




BASHKIA TIRANE
DREJTORIA E PËRGJITHSHME E PUNËVE PUBLIKE

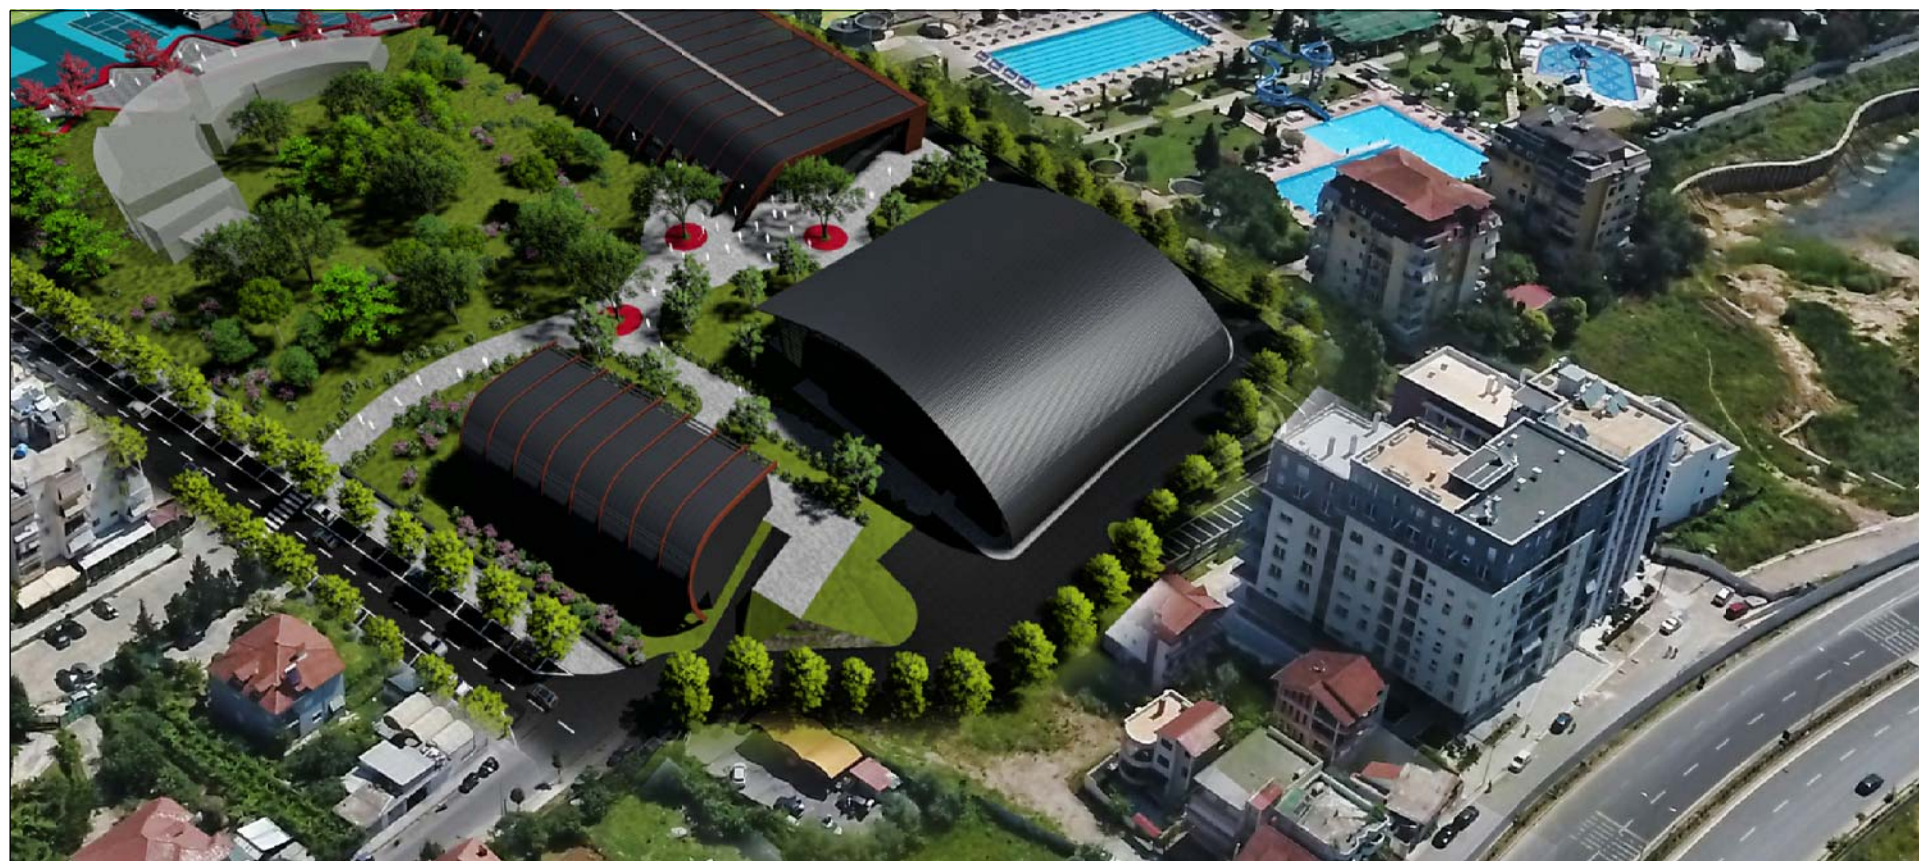

MIRATOHET

ERION VELIAJ
KRYETAR



VKT Nr. _____ Dt. _____







Projekt Zbatimi: "Furnizim vendosje me makineri e pajisje
mekanike e të tjera i ambjenteve/
godinave të Tirana Olimpik Park"

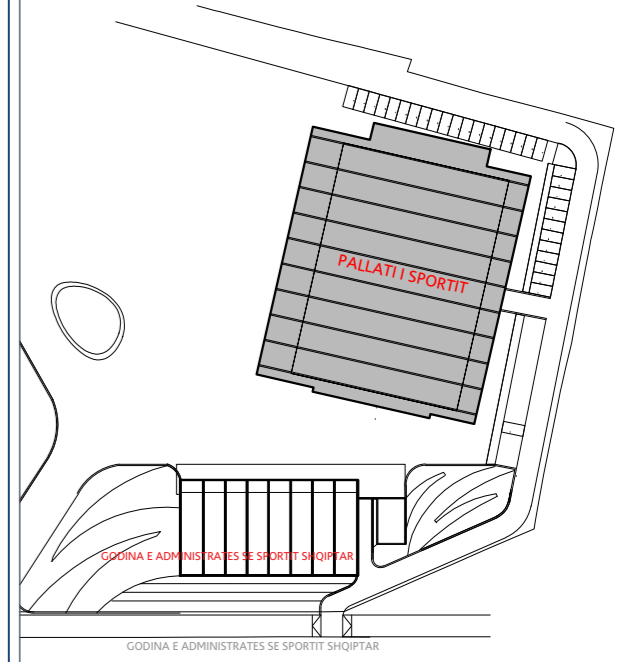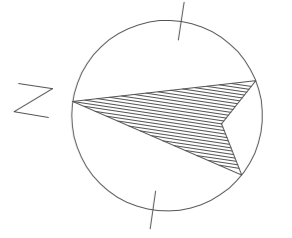
Projektuesi : DEA Studio sh.p.k
ADA sh.p.k

Tirane, 2017

shënime teknike.



-  Kamera Bullet / Dome 4K
-  Kamera Bullet / Dome
-  Shtylla 4,5 M D120 konike + Puseta Plastike 30x30x30
-  Puseta Metalike EN124 750N
-  Shtylla e kompletuar ne ndricim led 30w
-  3 x Ndricules led fasade 19w

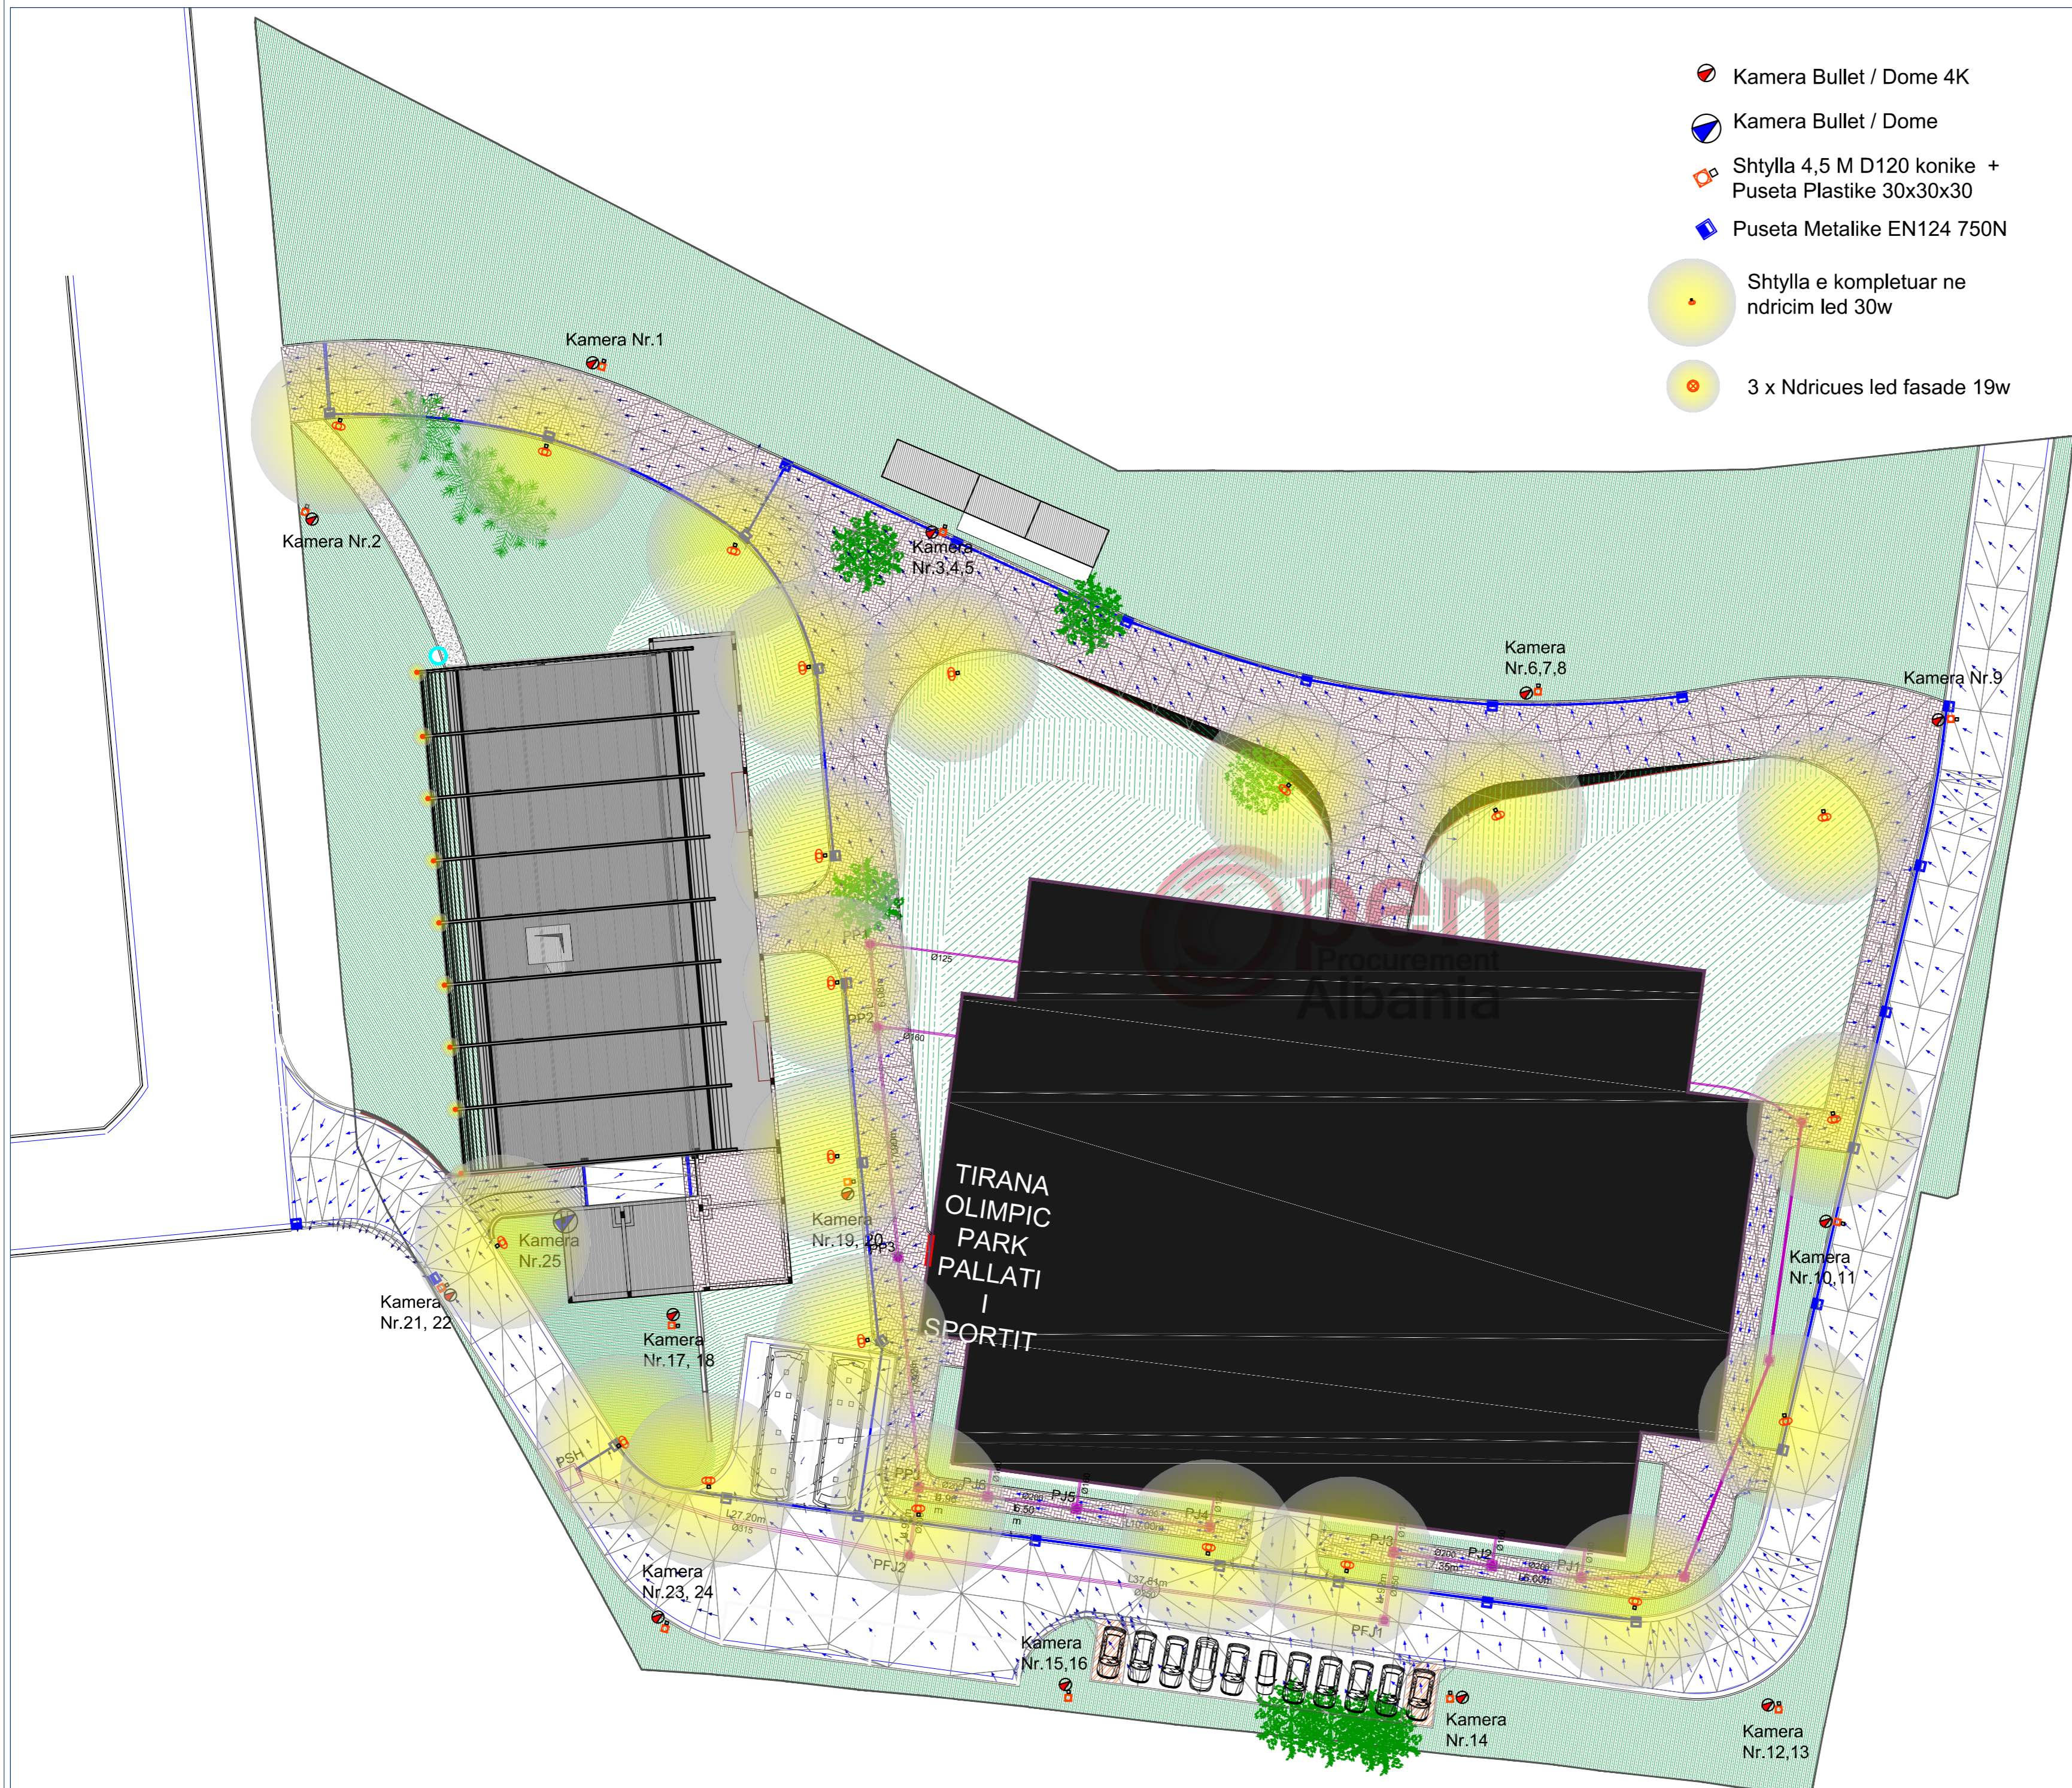

objekti	FURNIZIM VENDOSJE ME MAKINERI E PAJISJE MEKANIKE E TE TJERA I AMBIENTEVE/ GODINAVE TE TIRANA OLIMPIK PARK
porositës	BASHKIA TIRANË







grupi i projektimit	firma
arkitektura (projekt ide) ADA shpk DEA Studio shpk	Liç N.4919/2
1. ark. Blerti KROI Liç A.1032	
2. ark. Mimoza KROI	
3. urb.ark. Ervin TAÇI Liç A.0210/2	Liç N.4919/2
arkitektura (projekt zbatimi) DEA Studio shpk	
1. urb.ark. Ervin TAÇI Liç A.0210/2	
2. ark. Alket MESLANI Liç A.0791/2	
3. ark. Klodiana EMIRI Liç A.2006/1	
4. ing. Sonila SIÇO Liç Z.4639/3	
5. ark. Evis LAZE	
konstruksioni GB-a Studio shpk	Liç N.4956/3
1. Konst. Gerti Çalliku Liç Z.4285/1	
2. Konst. Valbona Çalliku Liç K.1064/3	
impjantet mekanike	
1. Ing Mek. Artur Dado Liç M.0812/1	
2. Ing Mek. Nikolin Risilia Liç Z.4302	
impjantet elektrike	
1. Ing. elektrik Eugen VERDHA Liç E1170	




Sistemi CCTV perimetral dhe Ndricimi

A-01

shënime teknike.

PRERJA 1

-  Kamera Dome 4K
-  Kamera Bullet
-  Dome
-  Live Stream
-  Kamera Mini Dome
-  Kamera Dome

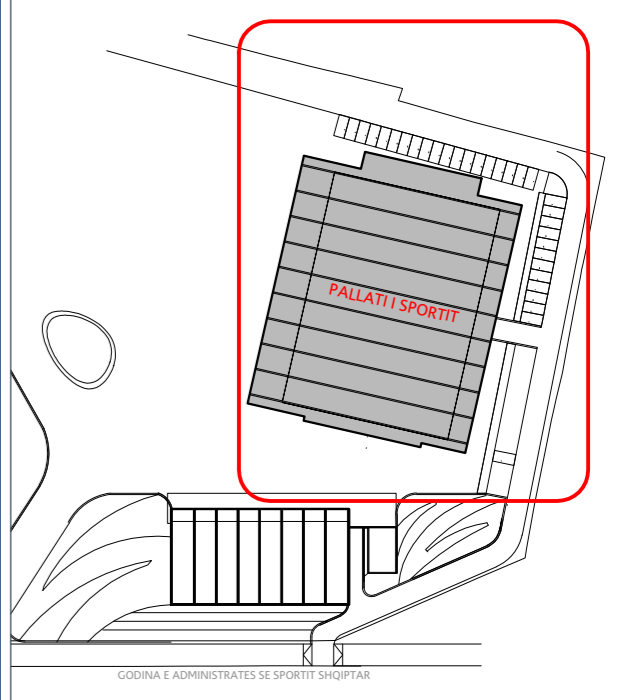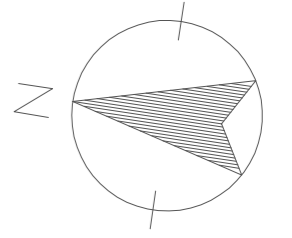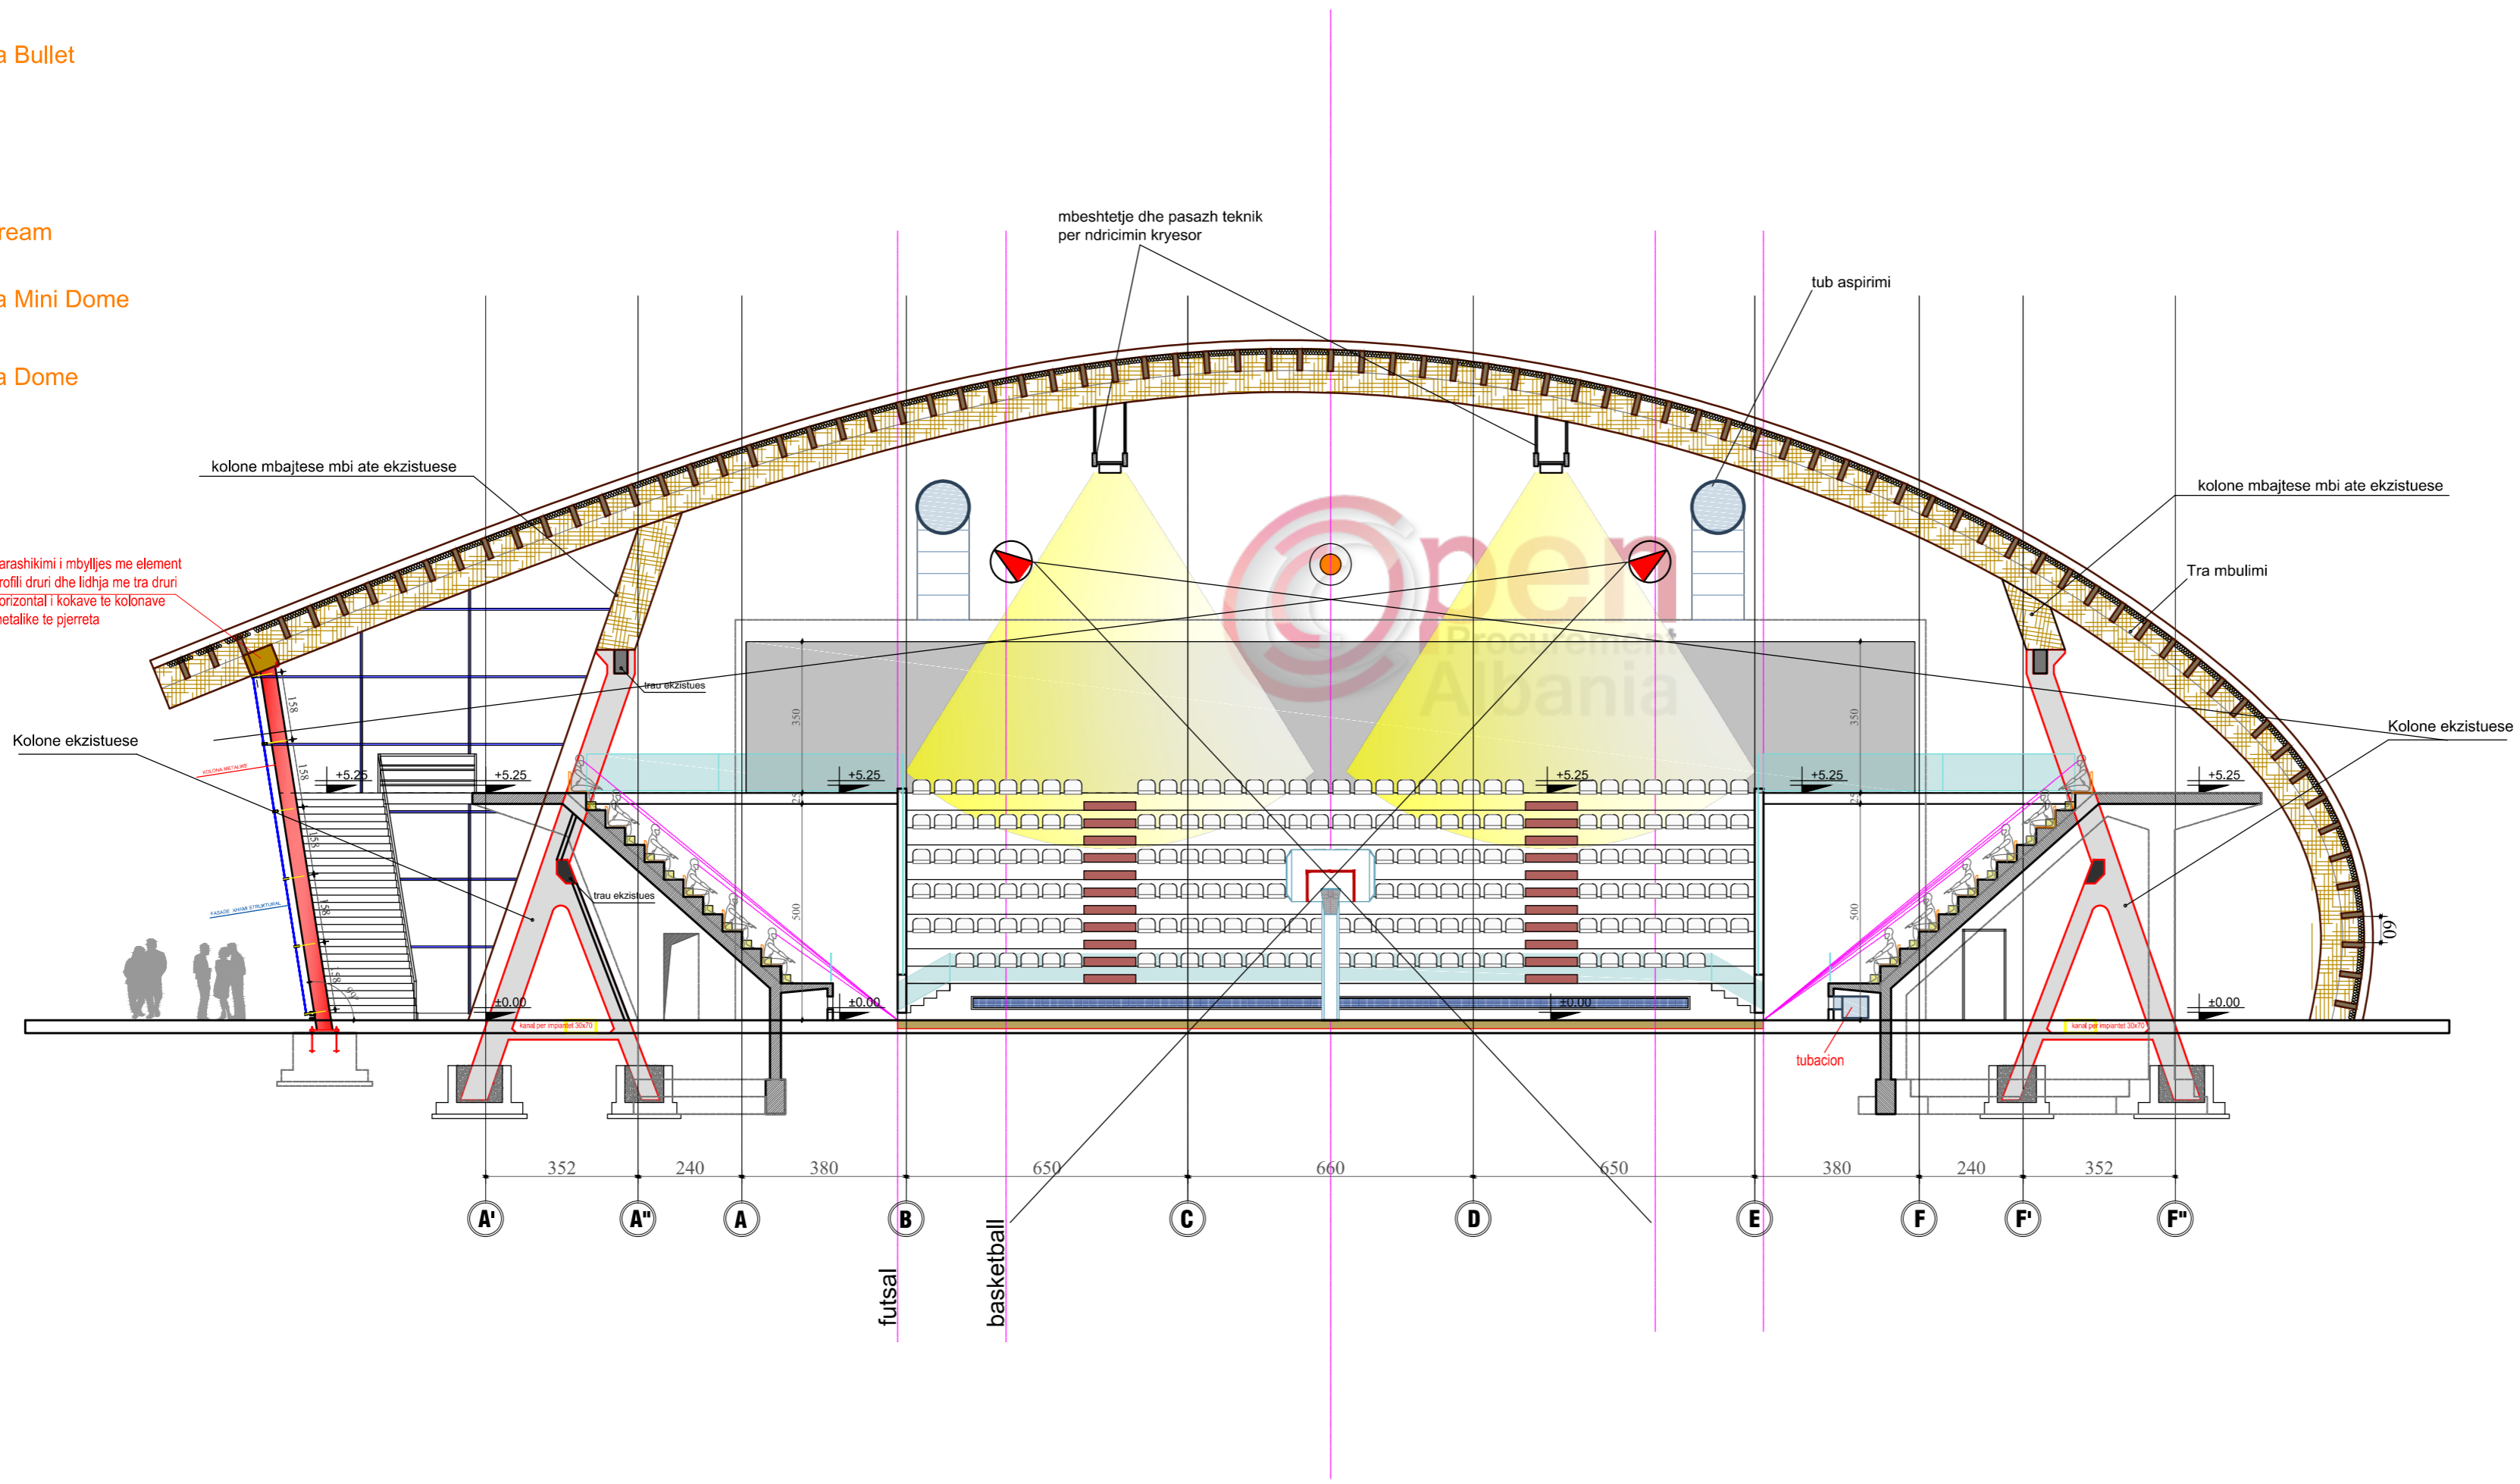

objekti FURNIZIM VENDOSJE ME MAKINERI E PAJISJE MEKANIKE E TË TJERA I AMBIENTEVE/ GODINAVE TË TIRANA OLIMPIK PARK



porositës BASHKIA TIRANË

grupi i projektimit	firma
arkitektura (projekt ide) ADA shpk DEA Studio shpk	Liç N.4919/2
1. ark. Blerti KROI Liç A.1032	
2. ark. Mimoza KROI	
3. urb.ark. Ervin TAÇI Liç A.0210/2	Liç N.4919/2
arkitektura (projekt zbatimi) DEA Studio shpk	
1. urb.ark. Ervin TAÇI Liç A.0210/2	
2. ark. Alket MESLANI Liç A.0791/2	
3. ark. Klodiana EMIRI Liç A.2006/1	
4. ing. Sonila SIÇO Liç Z.4639/3	
5. ark. Evis LAZE	
konstruksioni GB-a Studio shpk	Liç N.4956/3
1. Konst. Gerti Çalliku Liç Z.4285/1	
2. Konst. Valbona Çalliku Liç K.1064/3	
impjantet mekanike	
1. Ing Mek. Artur Dado Liç M.0812/1	
2. Ing Mek. Nikolin Risilia Liç Z.4302	
impjantet elektrike	
1. Ing. elektrik Eugen VERDHA Liç E1170	

PLANI I KATIT PERDHE

projekt - zbatimi

shënime teknike.

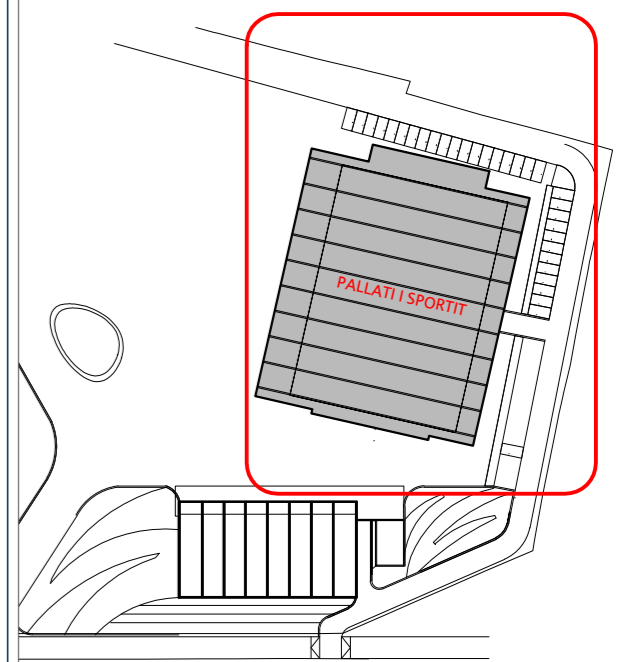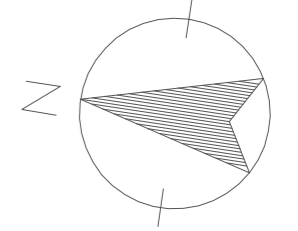

objekti FURNIZIM VENDOSJE ME MAKINERI E PAJISJE MEKANIKE E TE TJERA I AMBIJENTEVE/ GODINAVE TE TIRANA OLIMPIK PARK

porositës BASHKIA TIRANË

grupi i projektimit firma


- | | |
|--|--------------|
| arkitektura (projekt ide) ADA shpk DEA Studio shpk | Liç N.4919/2 |
| 1. ark. Bert KROI Liç A.1032 | |
| 2. ark. Mimoza KROI | |
| 3. urb.ark. Ervin TAÇI Liç A.0210/2 | Liç N.4919/2 |
| arkitektura (projekt zbatimi) DEA Studio shpk | |
| 1. urb.ark. Ervin TAÇI Liç A.0210/2 | |
| 2. ark. Alket MESLANI Liç A.0791/2 | |
| 3. ark. Klodiana EMIRI Liç A.2006/1 | |
| 4. ing. Sonila SIÇO Liç Z.4639/3 | |
| 5. ark. Evis LAZE | |
| konstrukcioni GB-a Studio shpk | Liç N.4956/3 |
| 1. Konst. Gerti Çalliku Liç Z.4285/1 | |
| 2. Konst. Valbona Çalliku Liç K.1064/3 | |

- impjantet mekanike
- | |
|--|
| 1. Ing. Mek. Artur Dado Liç M.0812/1 |
| 2. Ing. Mek. Nikolin Risilita Liç Z.4302 |
- impjantet elektrike
- | |
|--|
| 1. Ing. elektrik Eugen VERDHA Liç. E1170 |
|--|






Plani i katit perdhe - Pallati i Sportit

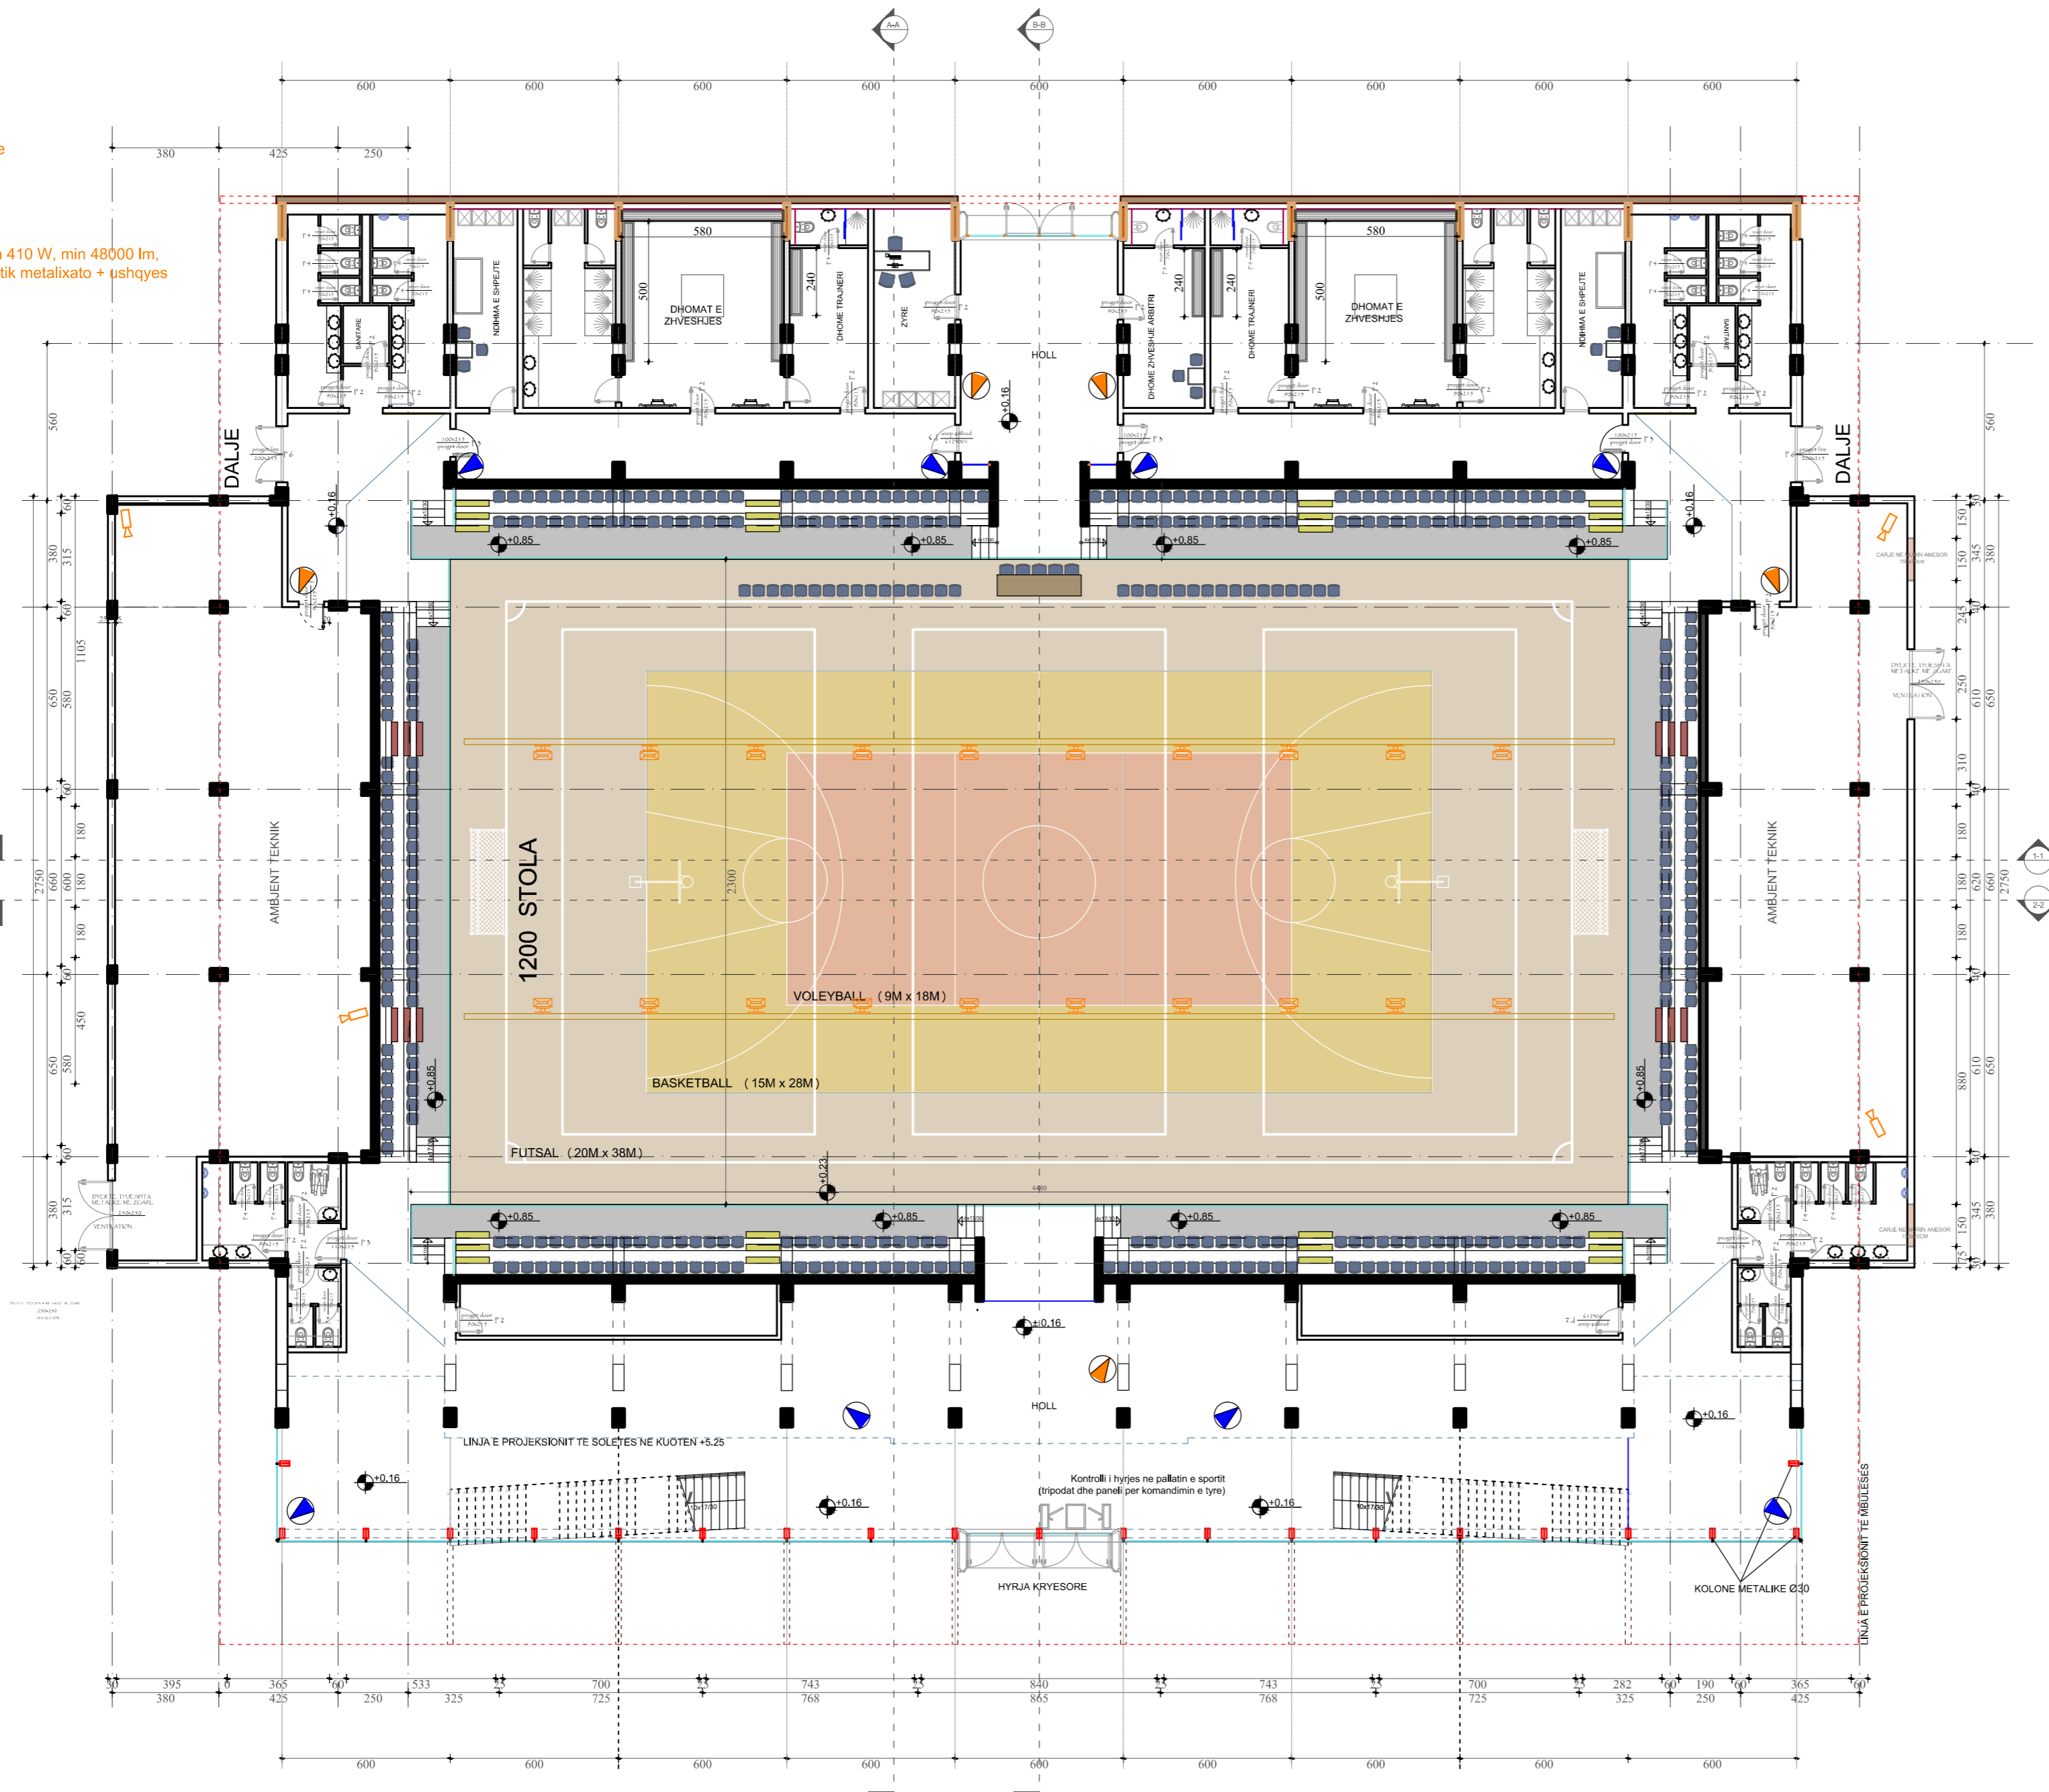
A - 03

- Kamera Dome 4K
- Kamera Bullet
- Live Stream
- Kamera Mini Dome
- Kamera Dome
- Projektor LED, min 410 W, min 48000 lm, material termoplastik metalixato + ushqyes





PLANI I KATIT TE PARE

-  Kamera Dome 4K
-  Kamera Bullet
-  Live Stream
-  Kamera Mini Dome
-  Kamera Dome

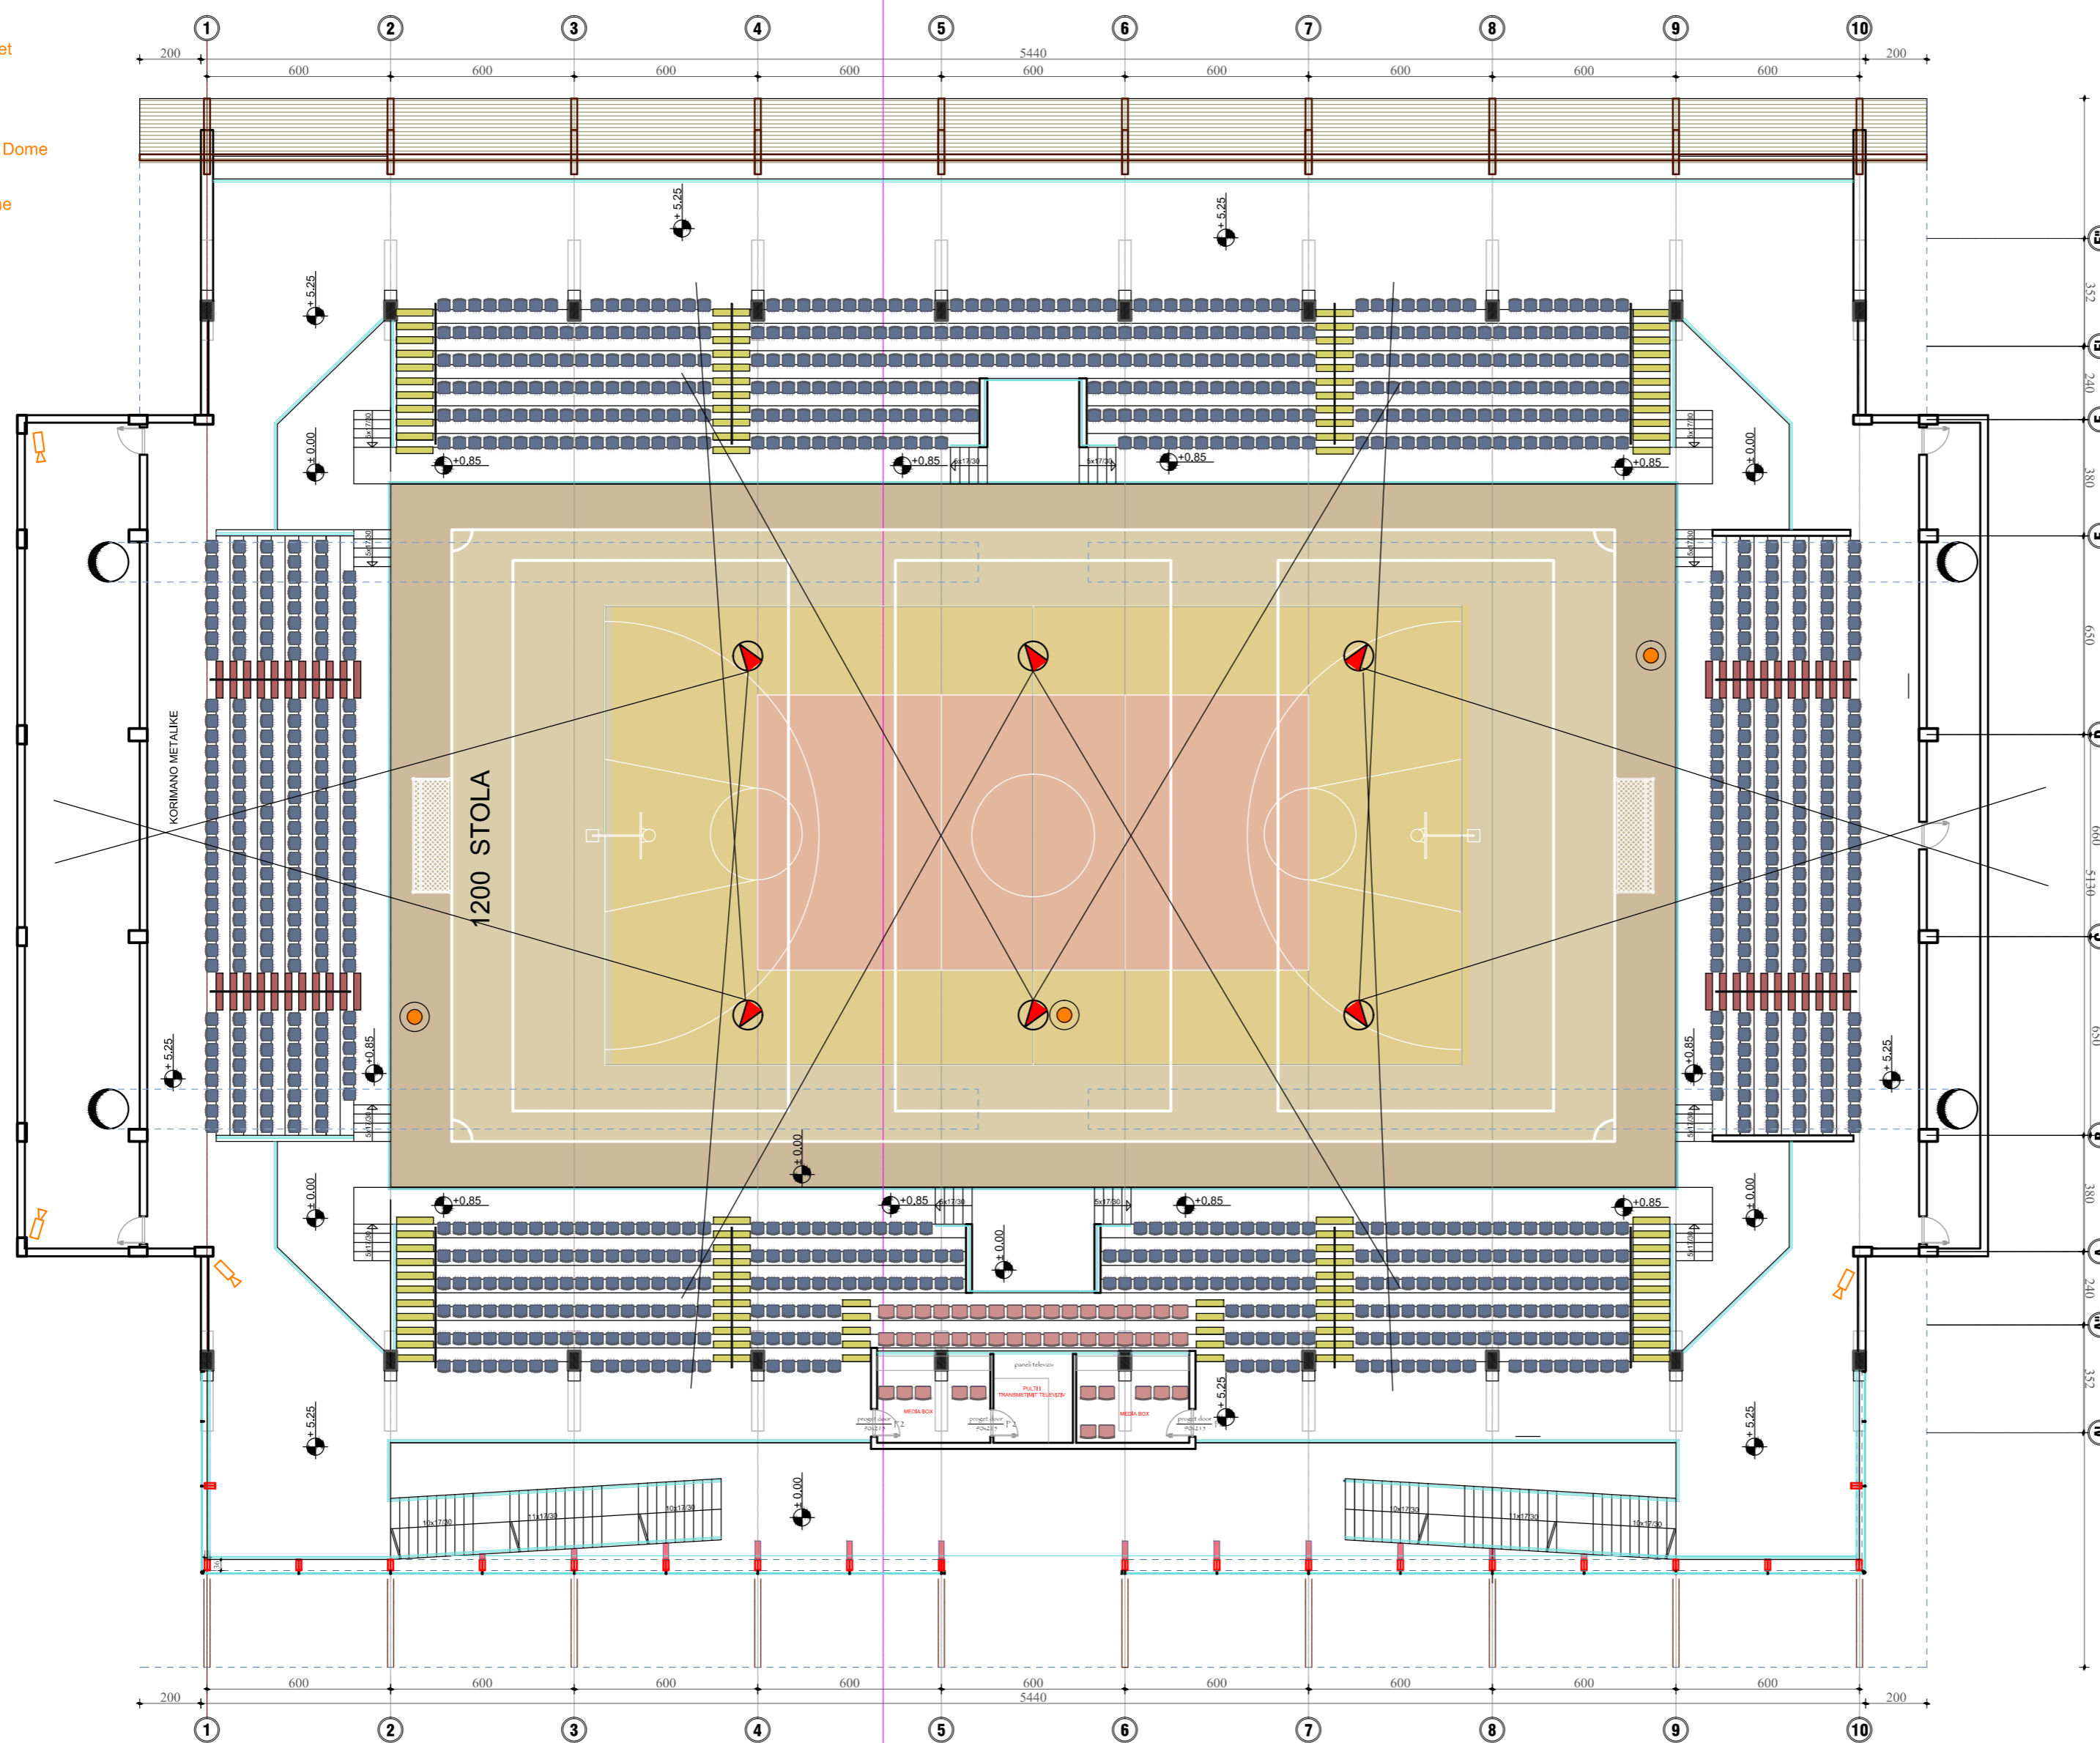

basketball

futsal

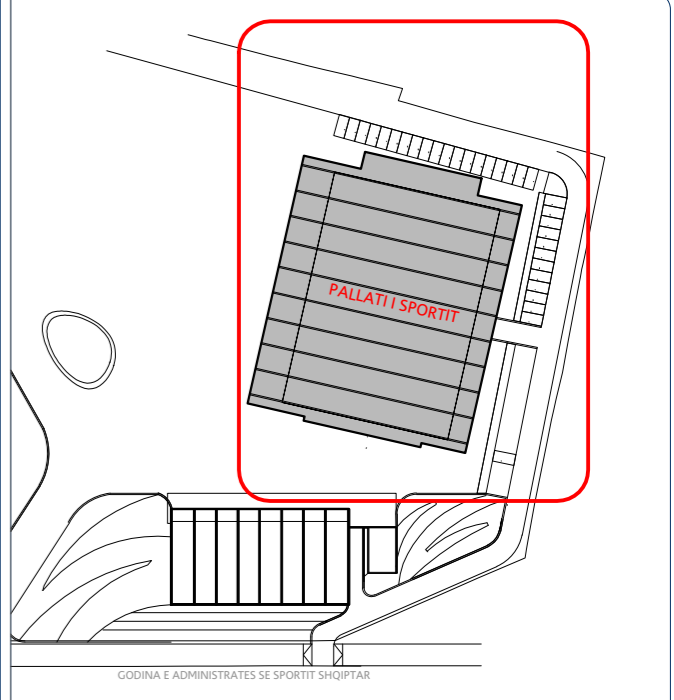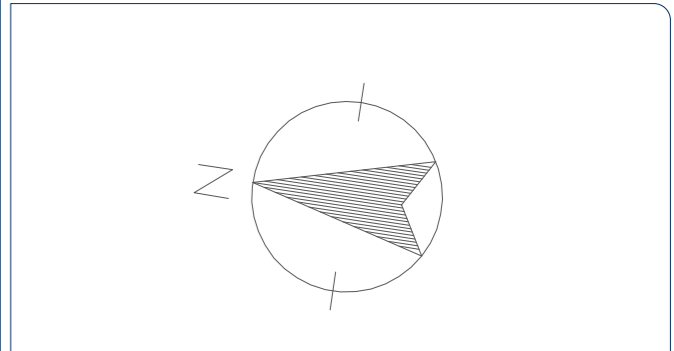






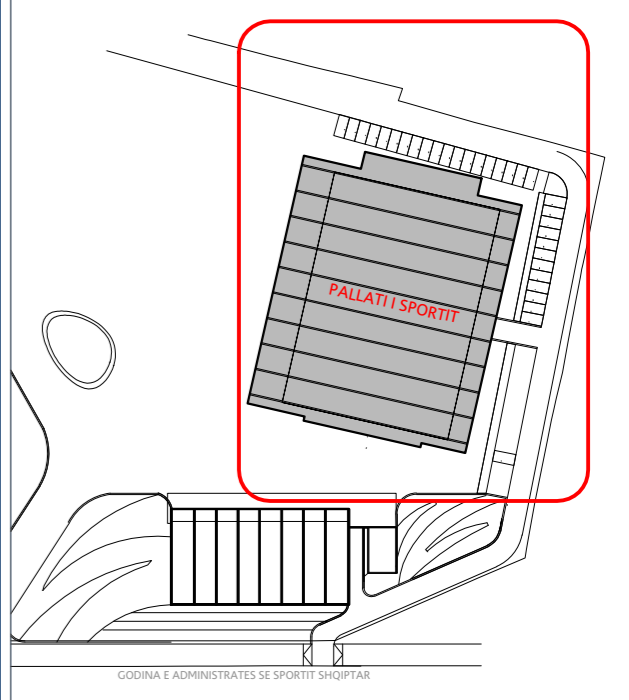
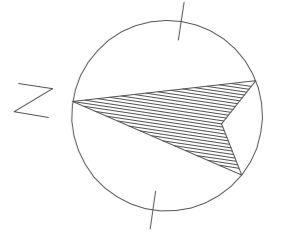
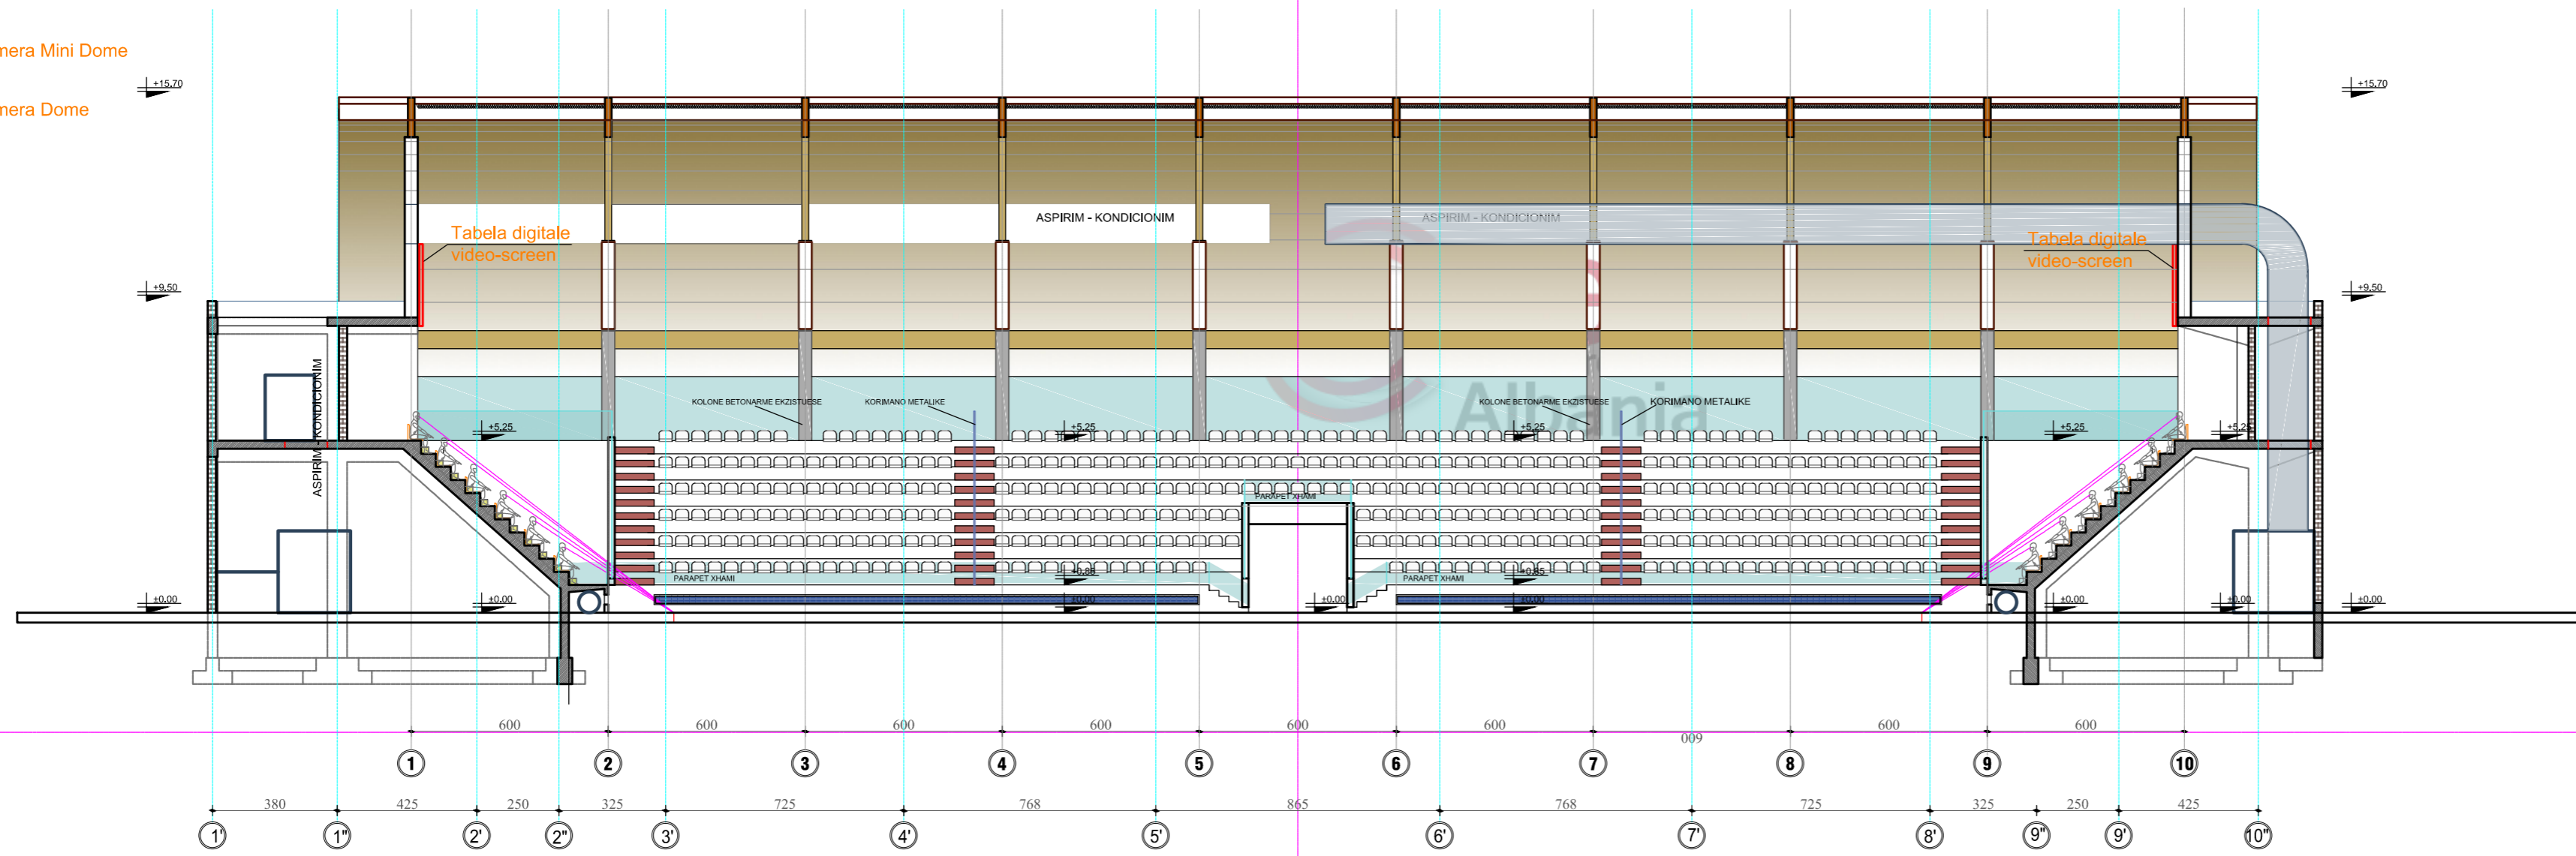
objekti	FURNIZIM VENDOSJE ME MAKINERI E PAJISJE MEKANIKE E TE TJERA I AMBIENTEVE/ GODINAVE TE TIRANA OLIMPIK PARK
porositës	BASHKIA TIRANË

grupi i projektimit	firma
arkitektura (projekt ide) ADA shpk DEA Studio shpk	Liç N.4919/2
1. ark. Blerti KROI Liç A.1032	
2. ark. Mimoza KROI	
3. urb.ark. Ervin TAÇI Liç A.0210/2	Liç N.4919/2
arkitektura (projekt zbatimi) DEA Studio shpk	
1. urb.ark. Ervin TAÇI Liç A.0210/2	
2. ark. Alket MESLANI Liç A.0791/2	
3. ark. Klodiana EMIRI Liç A.2006/1	
4. ing. Sonila SIÇO Liç Z.4639/3	
5. ark. Evis LAZE	Liç N.4956/3
konstruksioni GB-a Studio shpk	
1. Konst. Gerti Çalliku Liç Z.4285/1	
2. Konst. Valbona Çalliku Liç K.1064/3	
impjantet mekanike	
1. Ing Mek. Artur Dado Liç M.0812/1	
2. Ing Mek. Nikolin Risilia Liç Z.4302	
impjantet elektrike	
1. Ing elektrik Eugen VERDHA Liç E1170	

shënime teknike.

PRERJA 2

-  Kamera Dome 4K
-  Kamera Bullet
-  Live Stream
-  Kamera Mini Dome
-  Kamera Dome






objekti FURNIZIM VENDOSJE ME MAKINERI E PAJISJE MEKANIKE E TË TJERA I AMBIENTEVE/ GODINAVE TË TIRANA OLIMPIK PARK

porositës BASHKIA TIRANË

grupi i projektimit	firma
arkitektura (projekt ide) ADA shpk DEA Studio shpk	Liç N.4919/2
1. ark. Blerti KROI Liç A.1032	
2. ark. Mimoza KROI	
3. urb.ark. Ervin TAÇI Liç A.0210/2	Liç N.4919/2
arkitektura (projekt zbatimi) DEA Studio shpk	
1. urb.ark. Ervin TAÇI Liç A.0210/2	
2. ark. Alket MESLANI Liç A.0791/2	
3. ark. Klodiana EMIRI Liç A.2006/1	
4. ing. Sonila SIÇO Liç Z.4639/3	
5. ark. Evis LAZE	
konstruksioni GB-a Studio shpk	Liç N.4956/3
1. Konst. Gerti Çalliku Liç Z.4285/1	
2. Konst. Valbona Çalliku Liç K.1064/3	
impjantet mekanike	
1. Ing Mek. Artur Dado Liç M.0812/1	
2. Ing Mek. Nikolin Risilia Liç Z.4302	
impjantet elektrike	
1. Ing. elektrik Eugen VERDHA Liç. E1170	



shënime teknike.

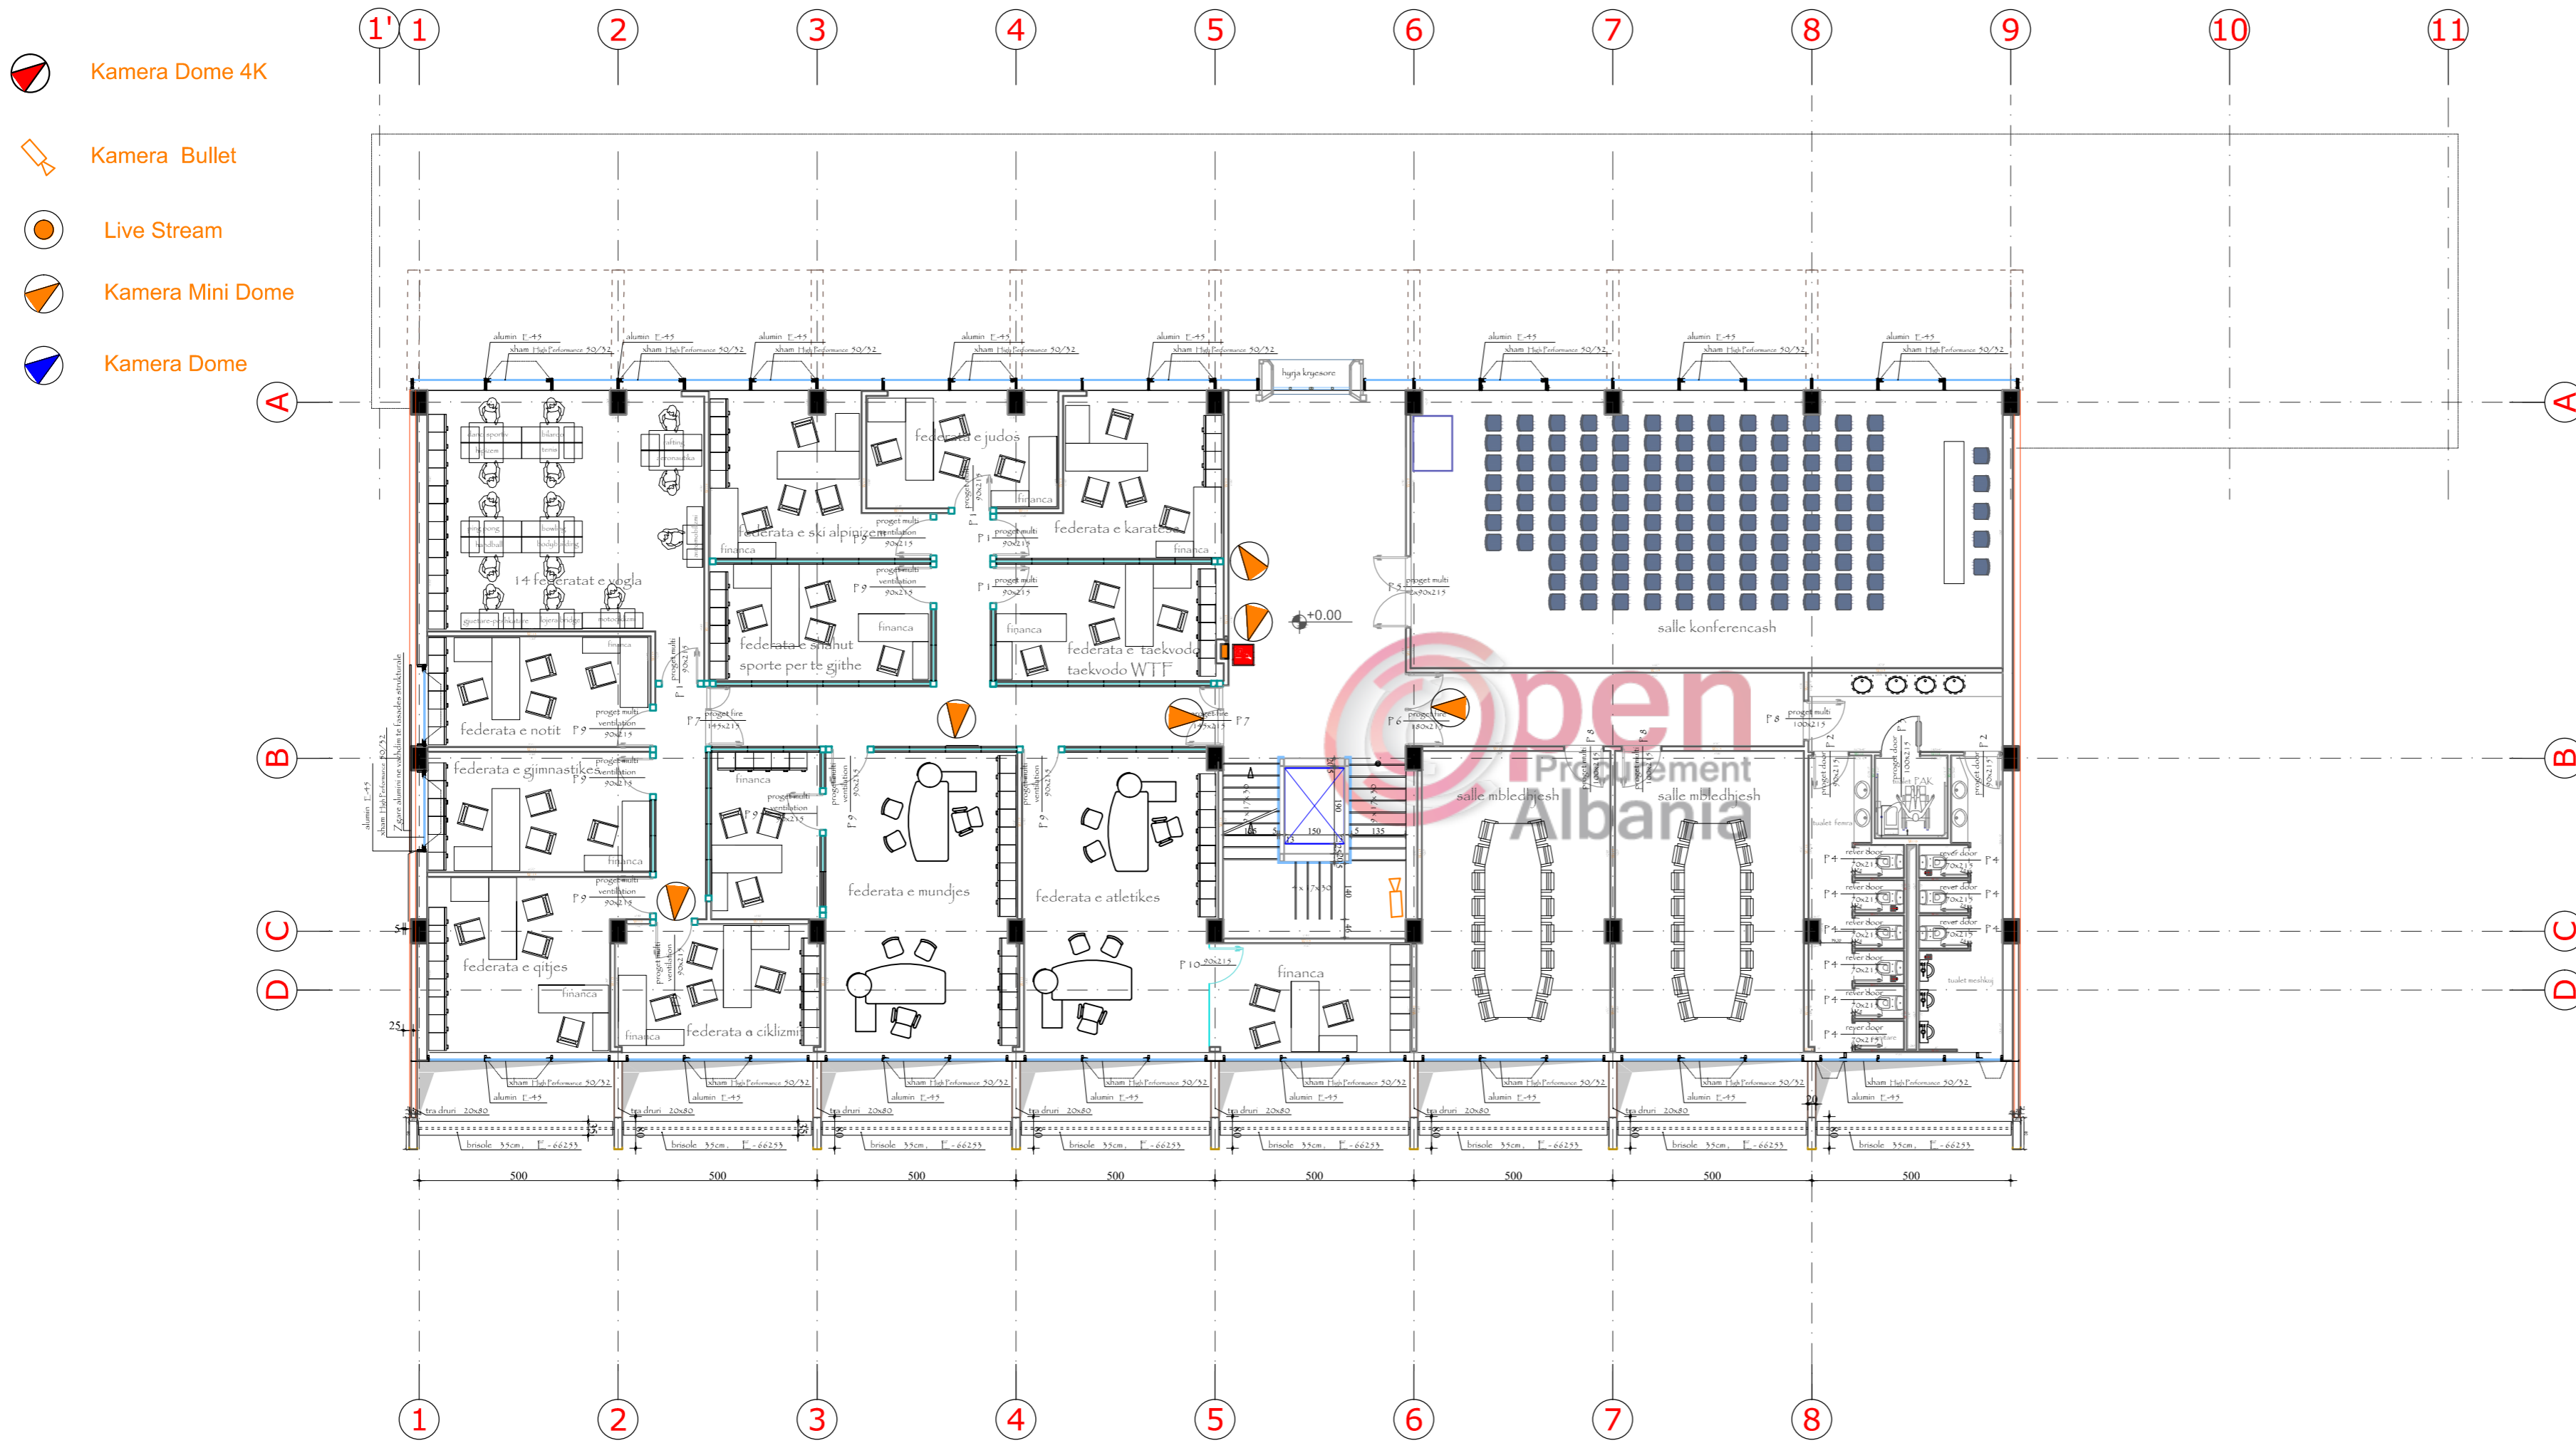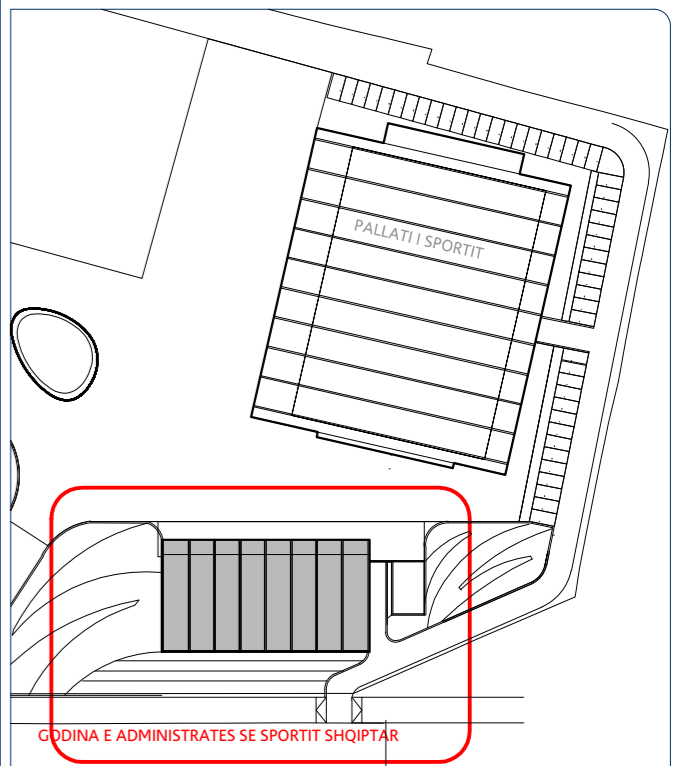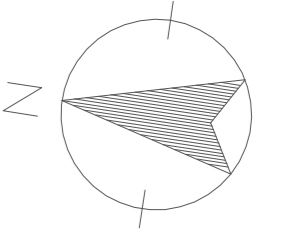






Plani (0.00)

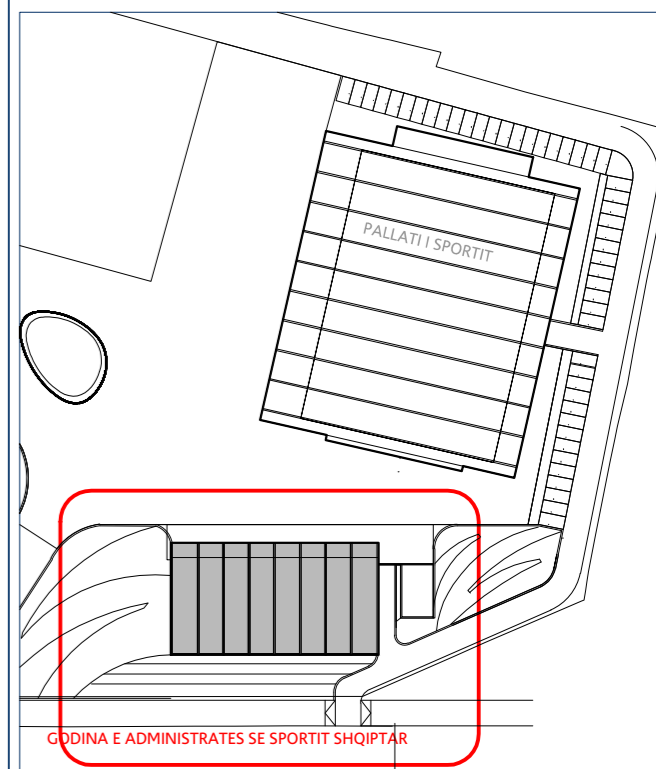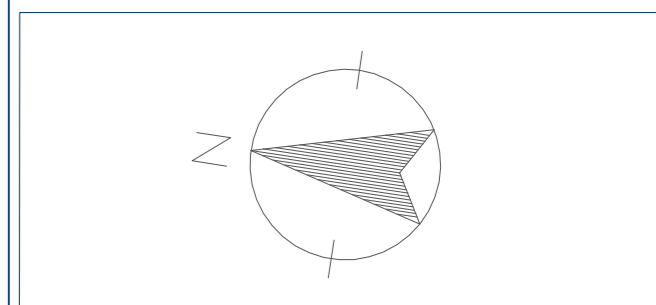
objekti	FURNIZIM VENDOSJE ME MAKINERI E PAJISJE MEKANIKE E TE TJERA I AMBIENTEVE/ GODINAVE TE TIRANA OLIMPIK PARK	
porositës	BASHKIA TIRANË	
grupi i projektimit	firma	
arkitektura (projekt ide)	ADA shpk DEA Studio shpk	Liç N.4919/2
1. ark. Blerti KROI	Liç A.1032	
2. ark. Mimoza KROI		
3. urb.ark. Ervin TAÇI	Liç A.0210/2	
arkitektura (projekt zbatimi)	DEA Studio shpk	Liç N.4919/2
1. urb.ark. Ervin TAÇI	Liç A.0210/2	
2. ark. Alket MESLANI	Liç A.0791/2	
3. ark. Klodiana EMIRI	Liç A.2006/1	
4. ing. Sonila SIÇO	Liç Z.4639/3	
5. ark. Evis LAZE		
konstruksioni	GB-a Studio shpk	Liç N.4956/3
1. Konst. Gerti Çalliku	Liç Z.4285/1	
2. Konst. Valbona Çalliku	Liç K.1064/3	
impjantet mekanike		
1. Ing Mek. Artur Dado	Liç M.0812/1	
2. Ing Mek. Nikolin Risilia	Liç Z.4302	
impjantet elektrike		
1. Ing elektrik Eugen VERDHA	Liç E1170	
Plani kuota +0.00 - Administrata		A - 06

shënime teknike.



GODINA E ADMINISTRATES SE SPORTIT SHQIPTAR

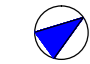

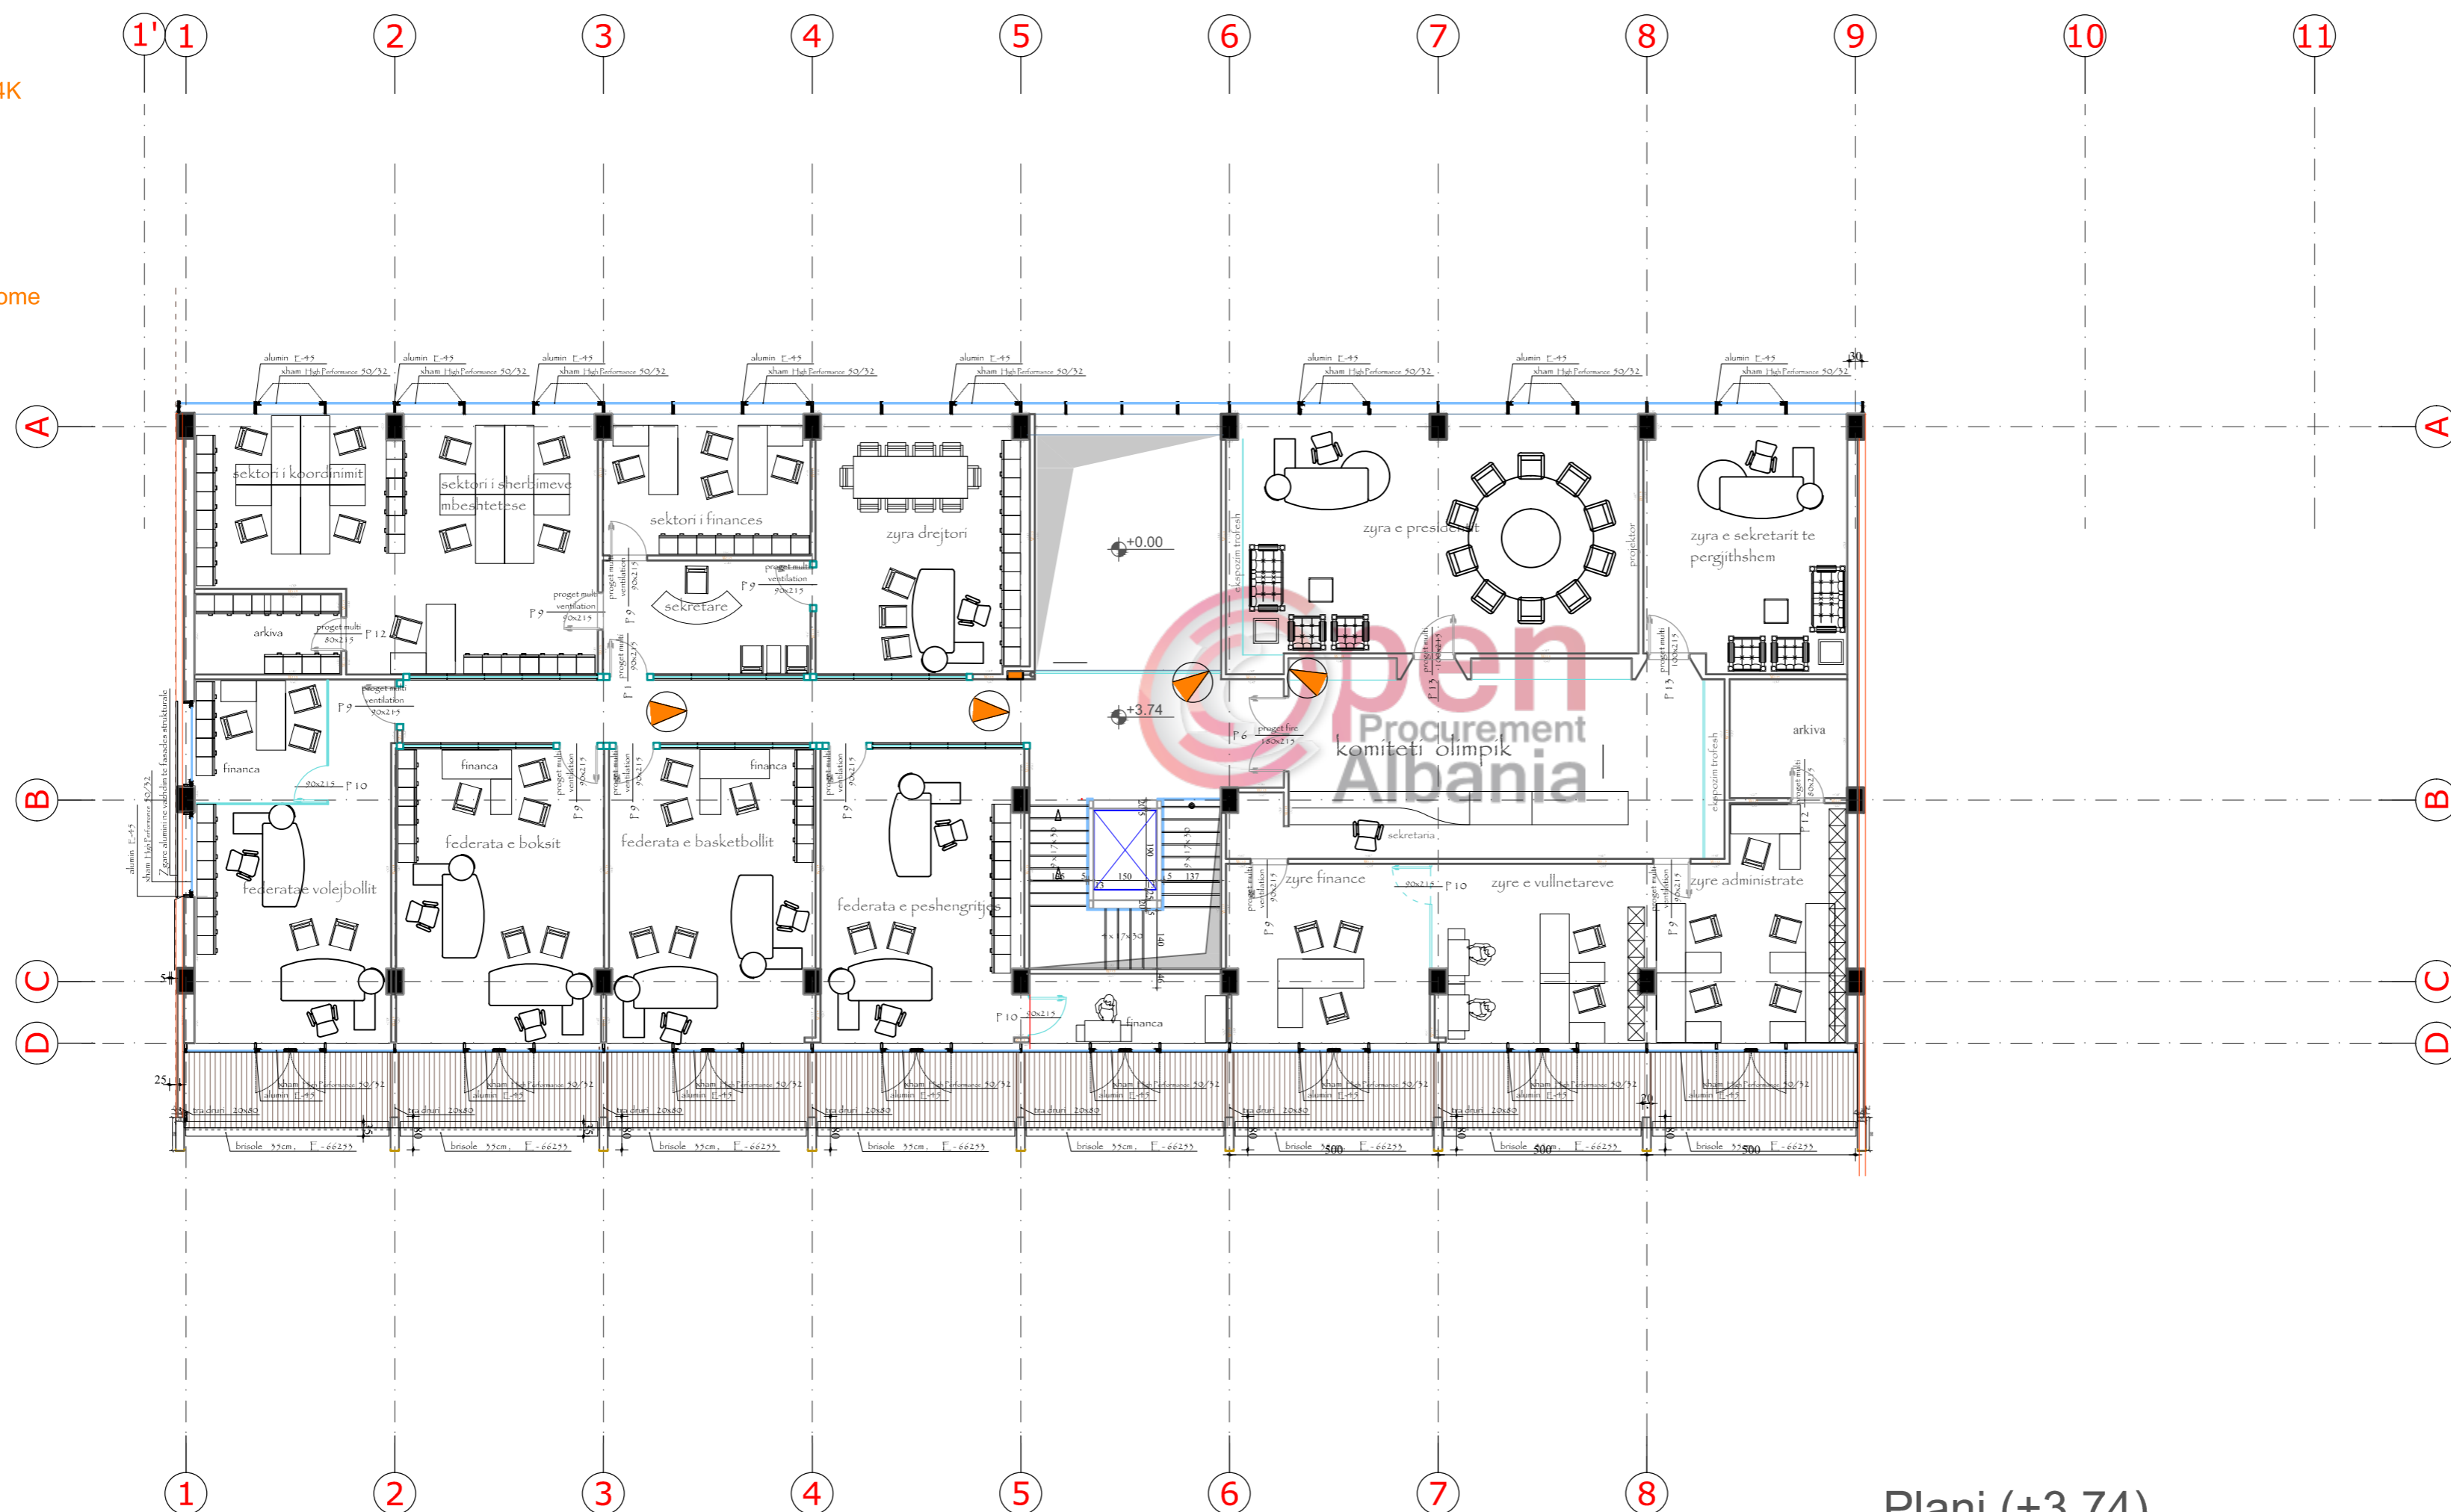


-  Kamera Dome 4K
-  Kamera Bullet
-  Live Stream
-  Kamera Mini Dome
-  Kamera Dome




Plani (+3.74)



objekti	FURNIZIM VENDOSJE ME MAKINERI E PAJISJE MEKANIKE E TE TJERA I AMBIENTEVE/ GODINAVE TE TIRANA OLIMPIK PARK
porositës	BASHKIA TIRANË
grupi i projektimit	arkitektura (projekt ide) ADA shpk DEA Studio shpk 1. ark. Blerti KROI Liç A.1032 2. ark. Mimoza KROI 3. urb.ark. Ervin TAÇI Liç A.0210/2 arkitektura (projekt zbatimi) DEA Studio shpk 1. urb.ark. Ervin TAÇI Liç A.0210/2 2. ark. Alket MESLANI Liç A.0791/2 3. ark. Klodiana EMIRI Liç A.2006/1 4. ing. Sonila SIÇO Liç Z.4639/3 5. ark. Evis LAZE
firma	Liç N.4919/2 Liç N.4919/2 Liç N.4956/3
konstruksioni	GB-a Studio shpk 1. Konst. Gerti Çalliku Liç Z.4285/1 2. Konst. Valbona Çalliku Liç K.1064/3
impjantet mekanike	1. Ing Mek. Artur Dado Liç M.0812/1 2. Ing Mek. Nikolin Risilia Liç Z.4302
impjantet elektrike	1. Ing. elektrik Eugen VERDHA Liç E1170
Plani kuota +3.74 - Administrata	A - 07

shënime teknike.

-  Kamera Dome 4K
-  Kamera Bullet
-  Live Stream
-  Kamera Mini Dome
-  Kamera Dome

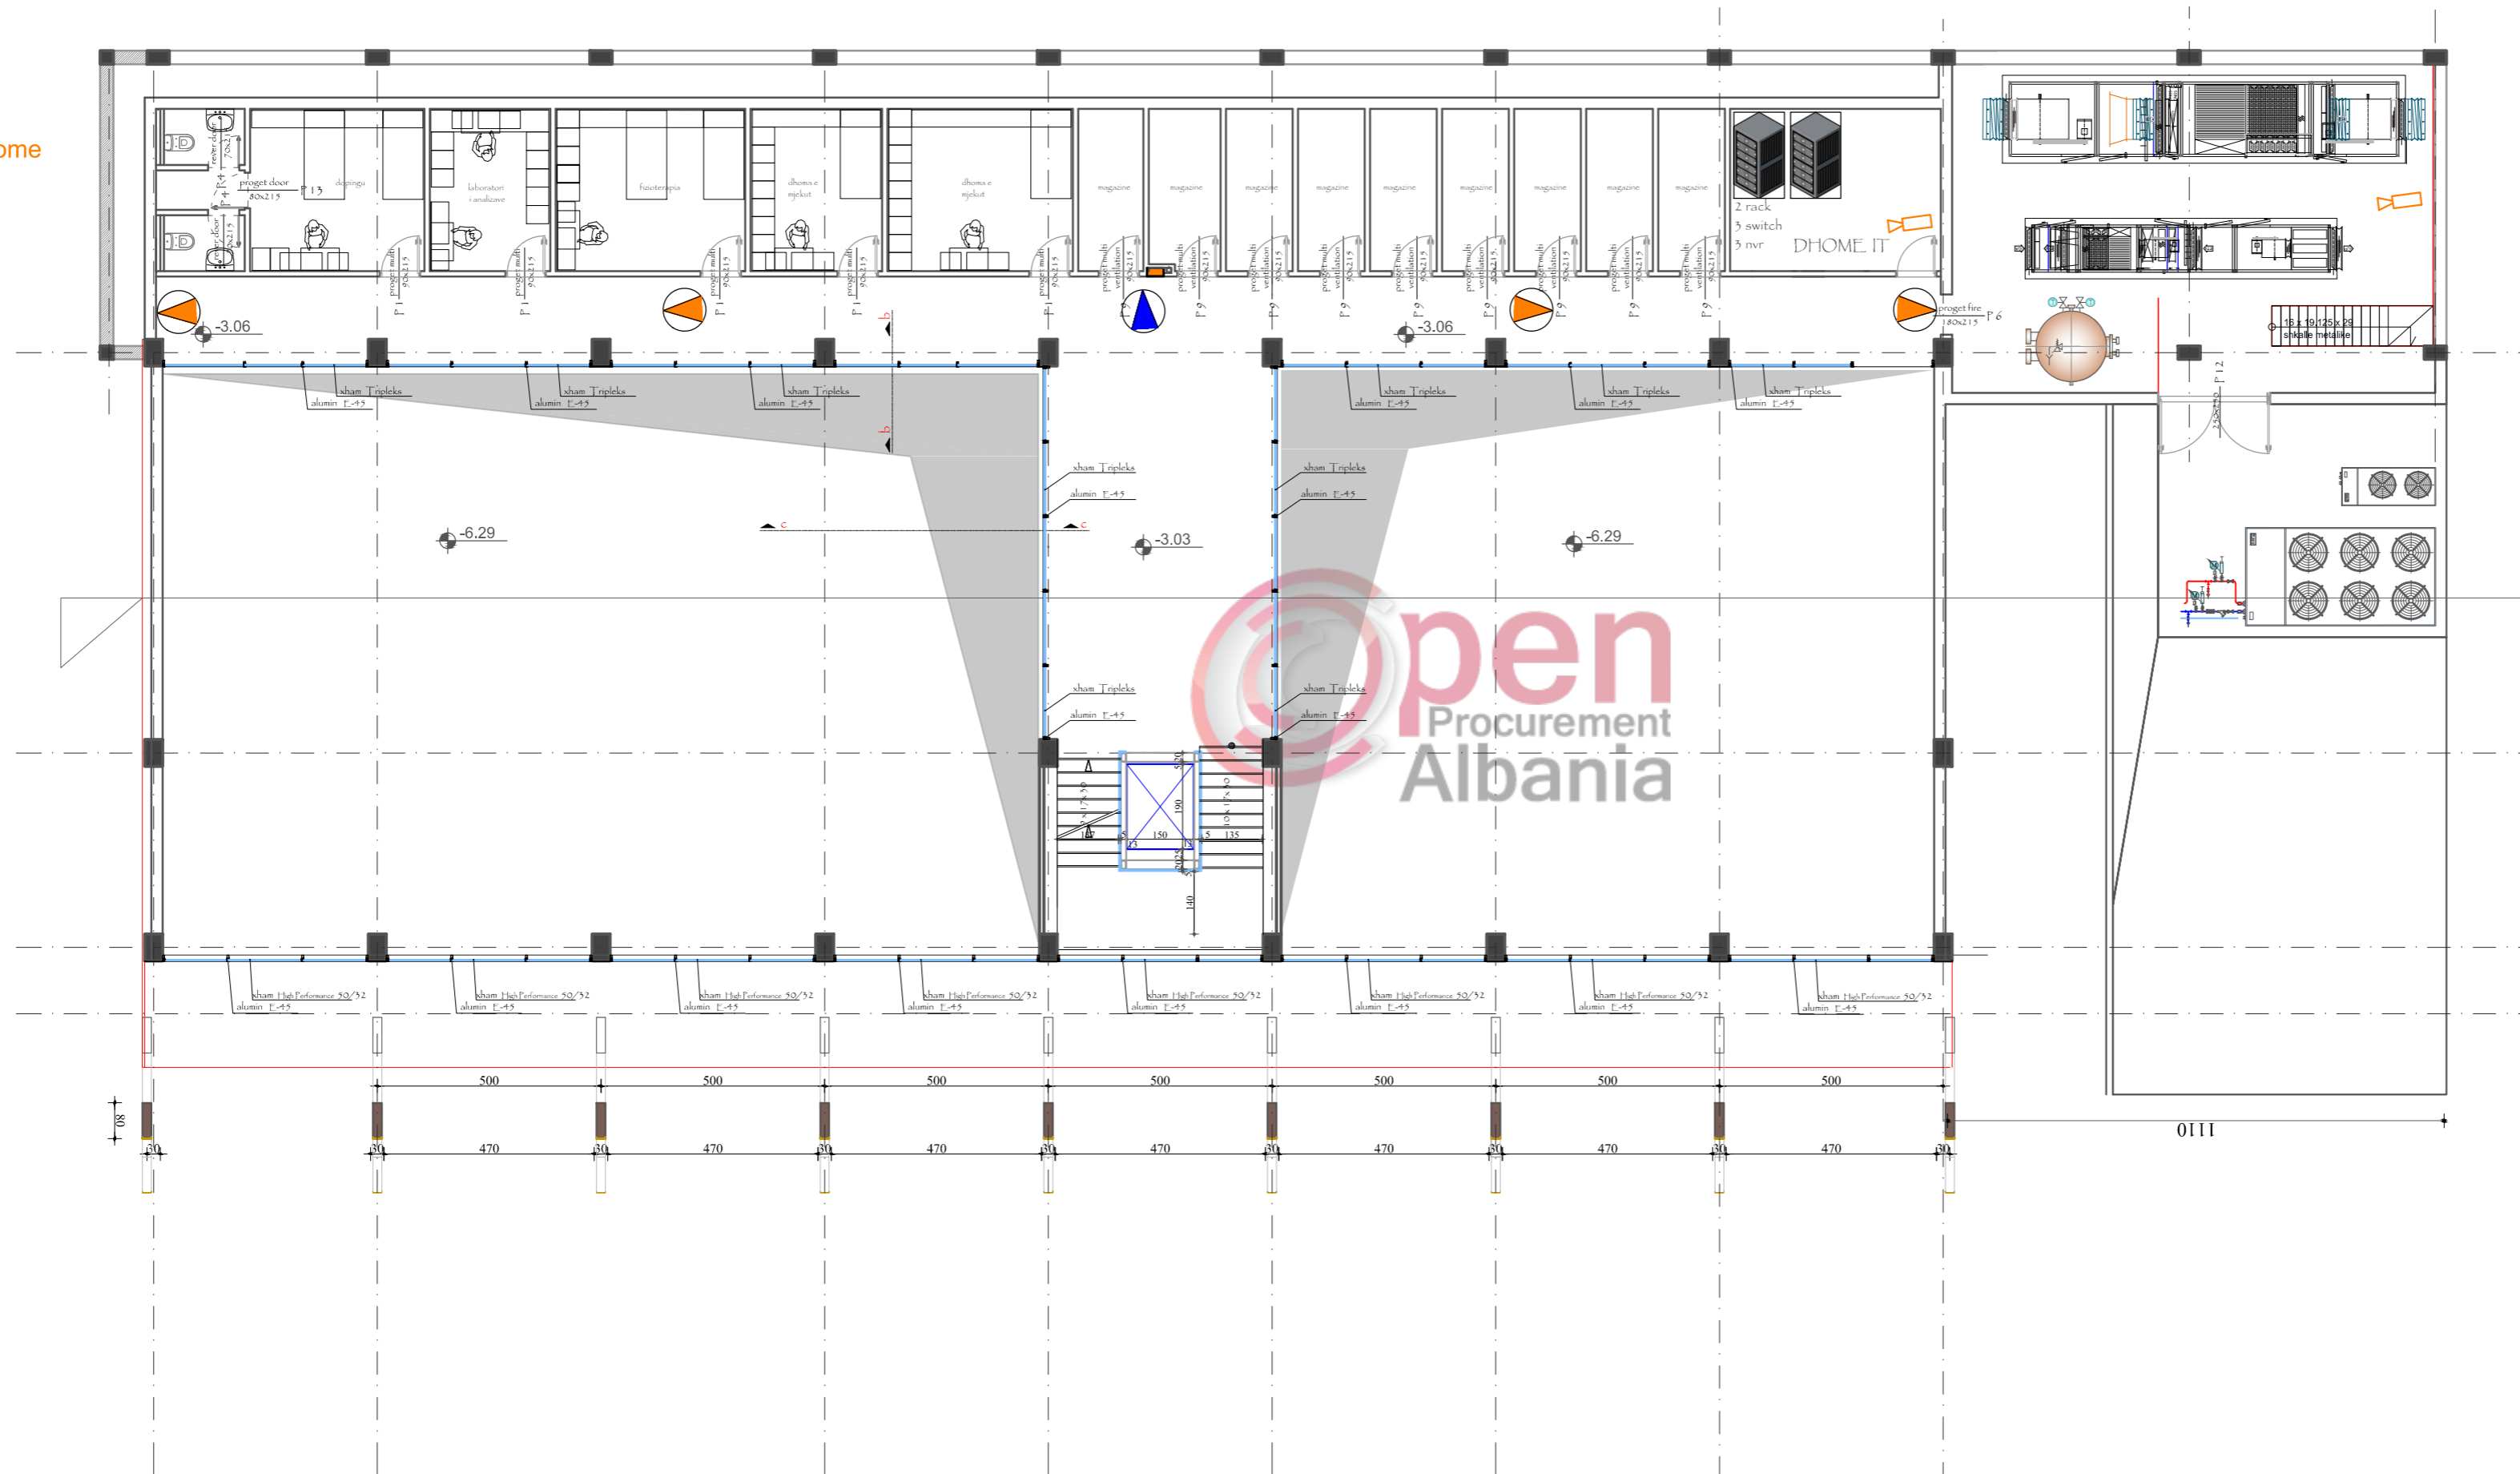

Plani -1 (-3.03)

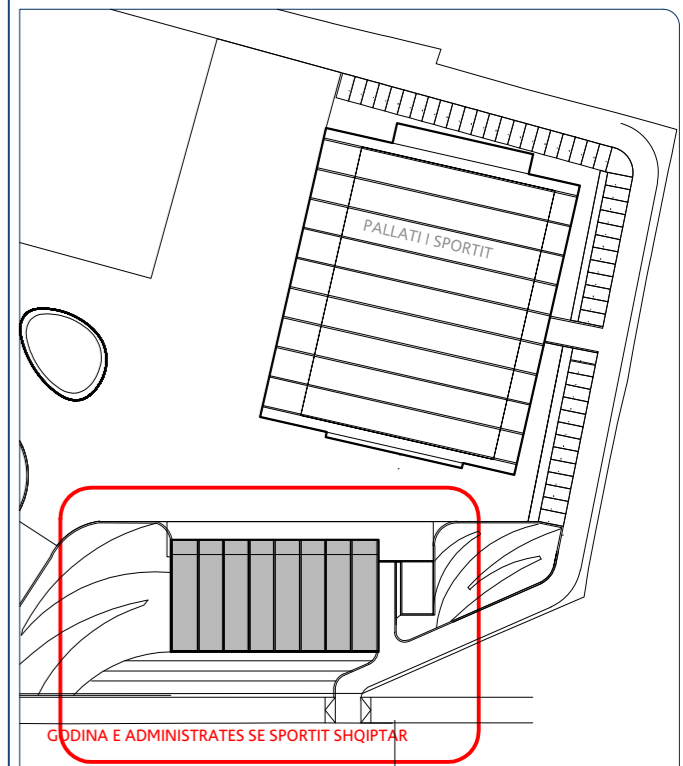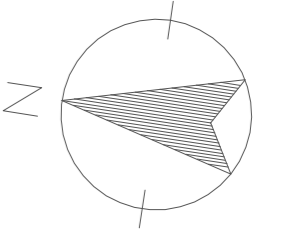

objekti FURNIZIM VENDOSJE ME MAKINERI E PAJISJE MEKANIKE E TË TJERA I AMBIENTEVE/ GODINAVE TË TIRANA OLIMPIK PARK

porositës BASHKIA TIRANË






grupi i projektimit firma




arkitektura (projekt ide) ADA shpk DEA Studio shpk	Liç N.4919/2
1. ark. Blerti KROI Liç A.1032	
2. ark. Mimoza KROI	
3. urb.ark. Ervin TAÇI Liç A.0210/2	Liç N.4919/2
arkitektura (projekt zbatimi) DEA Studio shpk	
1. urb.ark. Ervin TAÇI Liç A.0210/2	
2. ark. Alket MESLANI Liç A.0791/2	
3. ark. Klodiana EMIRI Liç A.2006/1	
4. ing. Sonila SIÇO Liç Z.4639/3	
5. ark. Evis LAZE	
konstruksioni GB-a Studio shpk	Liç N.4956/3
1. Konst. Gerti Çalliku Liç Z.4285/1	
2. Konst. Valbona Çalliku Liç K.1064/3	

impjantet mekanike	
1. Ing Mek. Artur Dado Liç M.0812/1	
2. Ing Mek. Nikolin Risilia Liç Z.4302	
impjantet elektrike	
1. Ing elektrik Eugen VERDHA Liç E1170	

Plani kuota -3.03 - Administrata **A - 08**

shënime teknike.

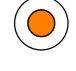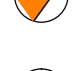-  Kamera Dome 4K
-  Kamera Bullet
-  Live Stream
-  Kamera Mini Dome
-  Kamera Dome

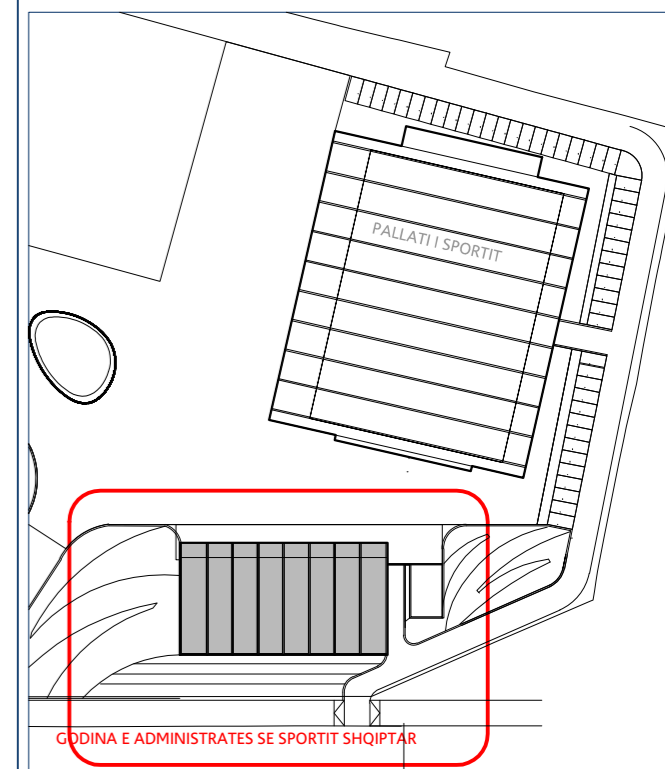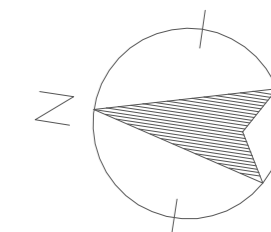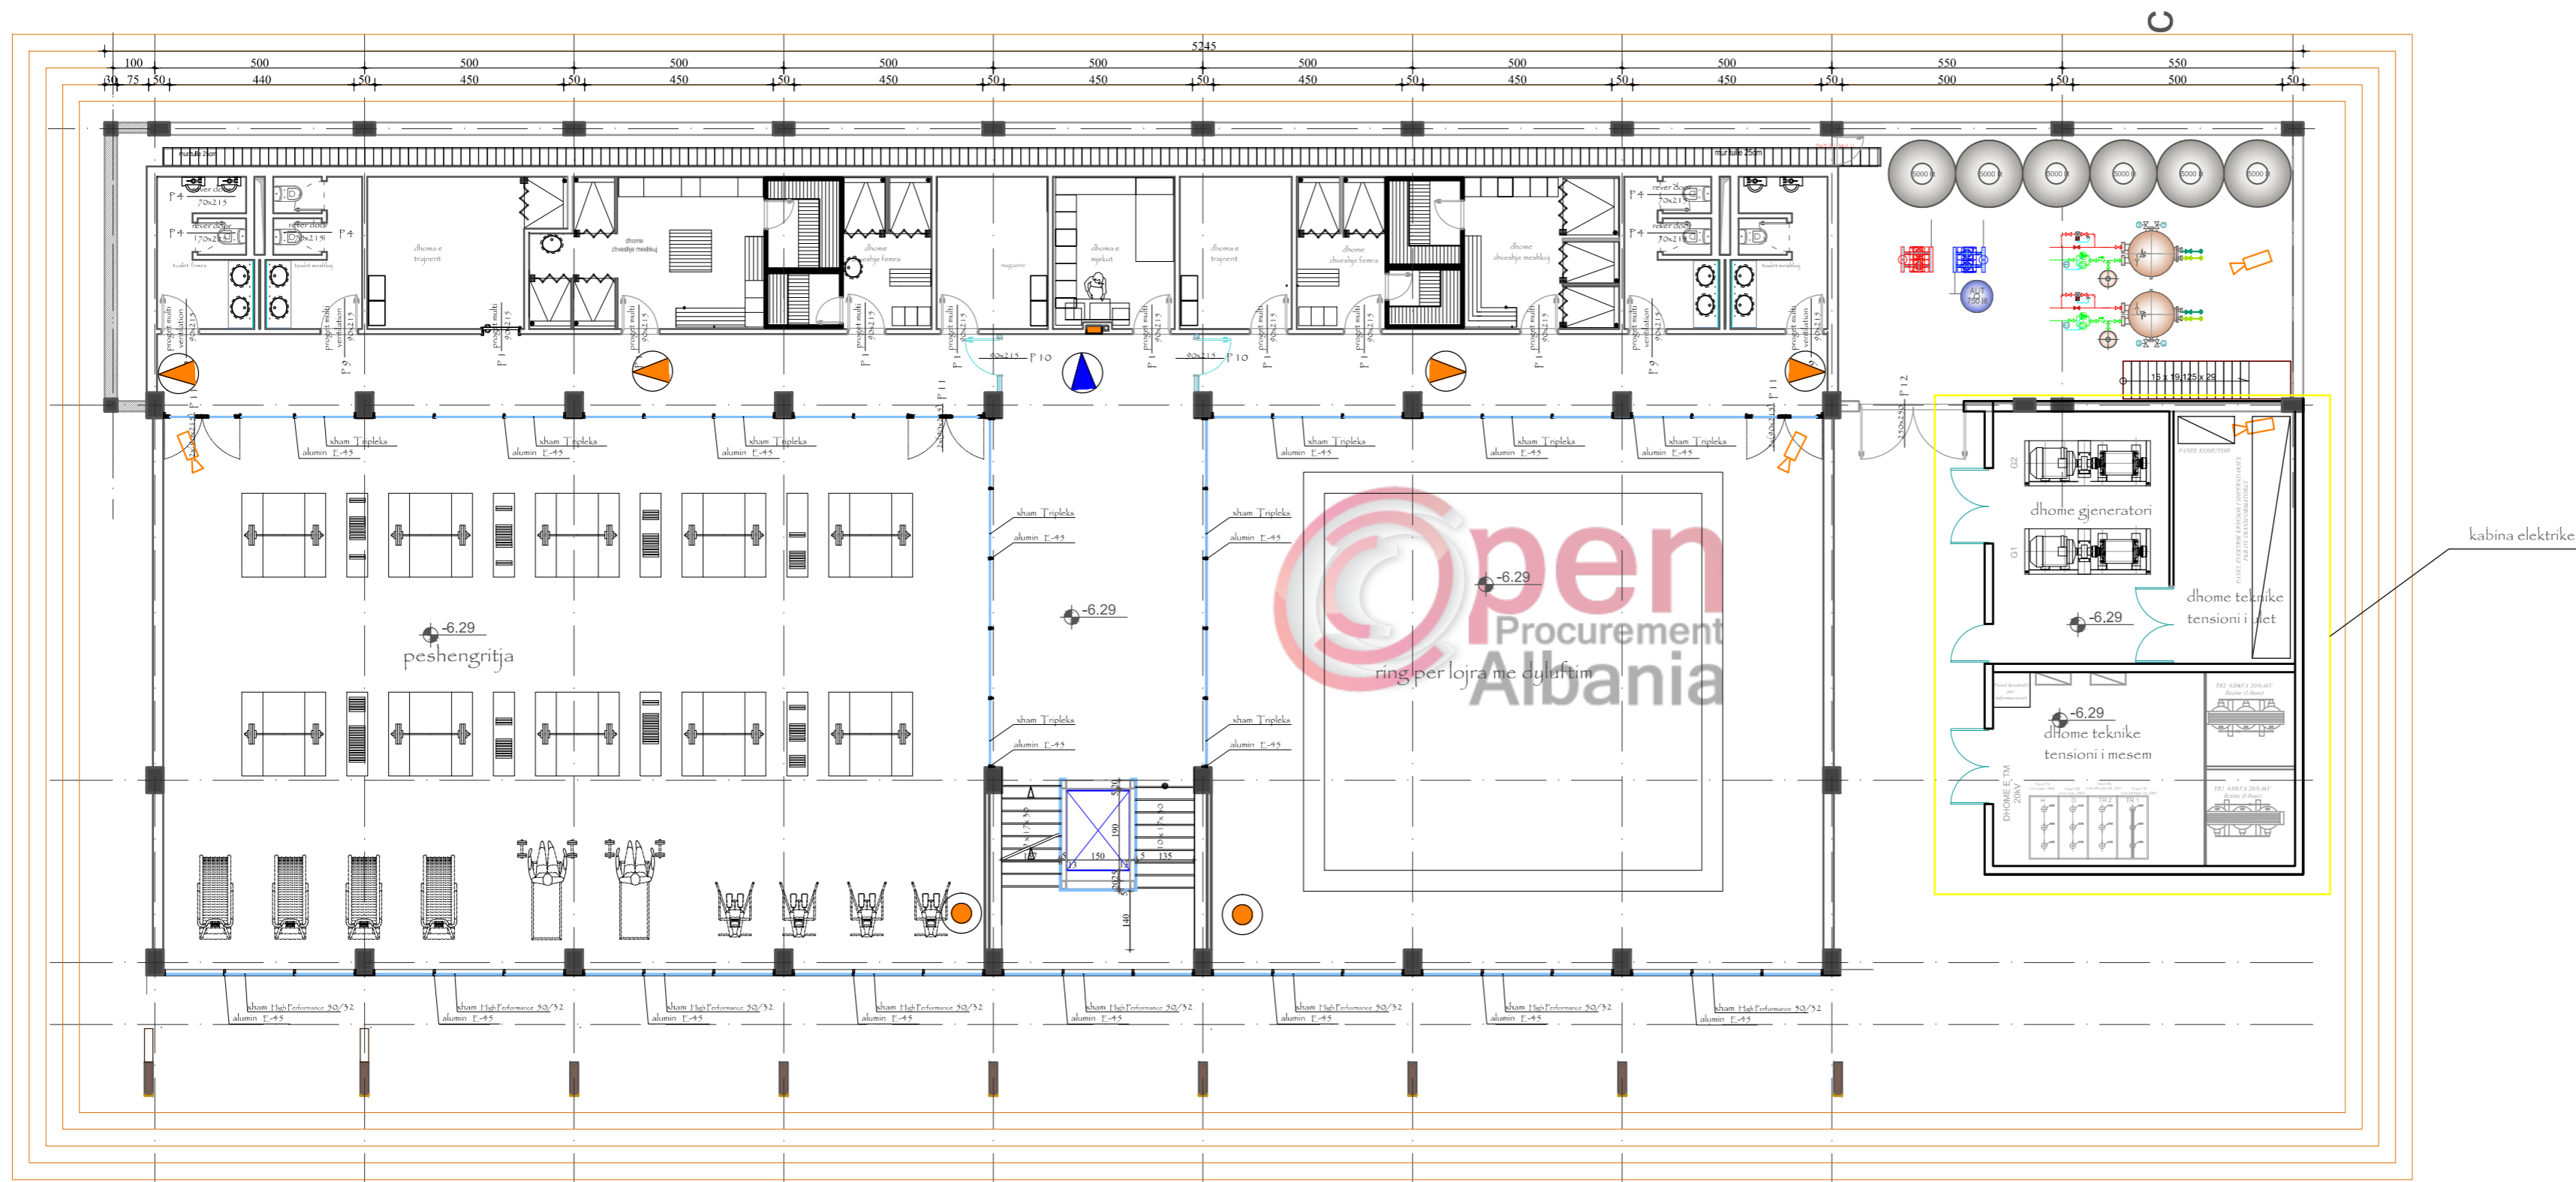

Plani (-6.29)

objekti FURNIZIM VENDOSJE ME MAKINERI E PAJISJE MEKANIKE E TË TJERA I AMBIENTEVE/ GODINAVE TË TIRANA OLIMPIK PARK




porositës BASHKIA TIRANË

grupi i projektimit	firma
arkitektura (projekt ide) ADA shpk DEA Studio shpk	Liç N.4919/2
1. ark. Blerti KROI Liç A.1032	
2. ark. Mimoza KROI	
3. urb.ark. Ervin TAÇI Liç A.0210/2	
arkitektura (projekt zbatimi) DEA Studio shpk	Liç N.4919/2
1. urb.ark. Ervin TAÇI Liç A.0210/2	
2. ark. Alket MESLANI Liç A.0791/2	
3. ark. Klodiana EMIRI Liç A.2006/1	
4. ing. Sonila SIÇO Liç Z.4639/3	
5. ark. Evis LAZE	
konstruksioni GB-a Studio shpk	Liç N.4956/3
1. Konst. Gerti Çalliku Liç Z.4285/1	
2. Konst. Valbona Çalliku Liç K.1064/3	
impjantet mekanike	
1. Ing Mek. Artur Dado Liç M.0812/1	
2. Ing Mek. Nikolin Risilia Liç Z.4302	
impjantet elektrike	
1. Ing. elektrik Eugen VERDHA Liç E1170	

Plani kuota -6.29 - Administrata

A - 09

shënime teknike.

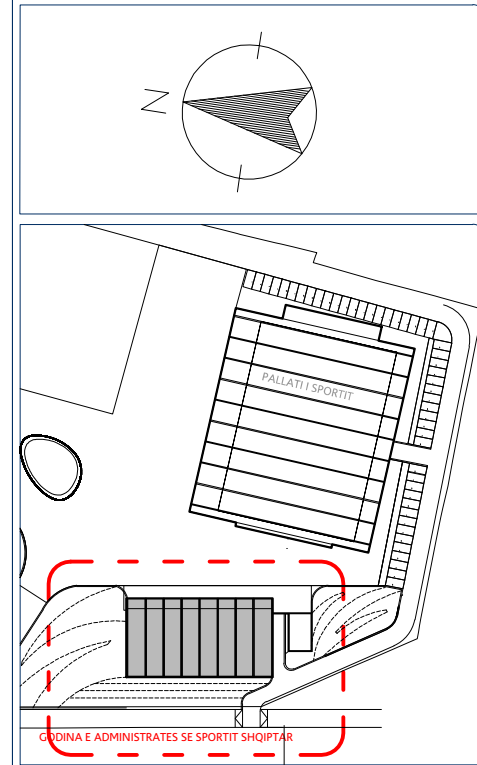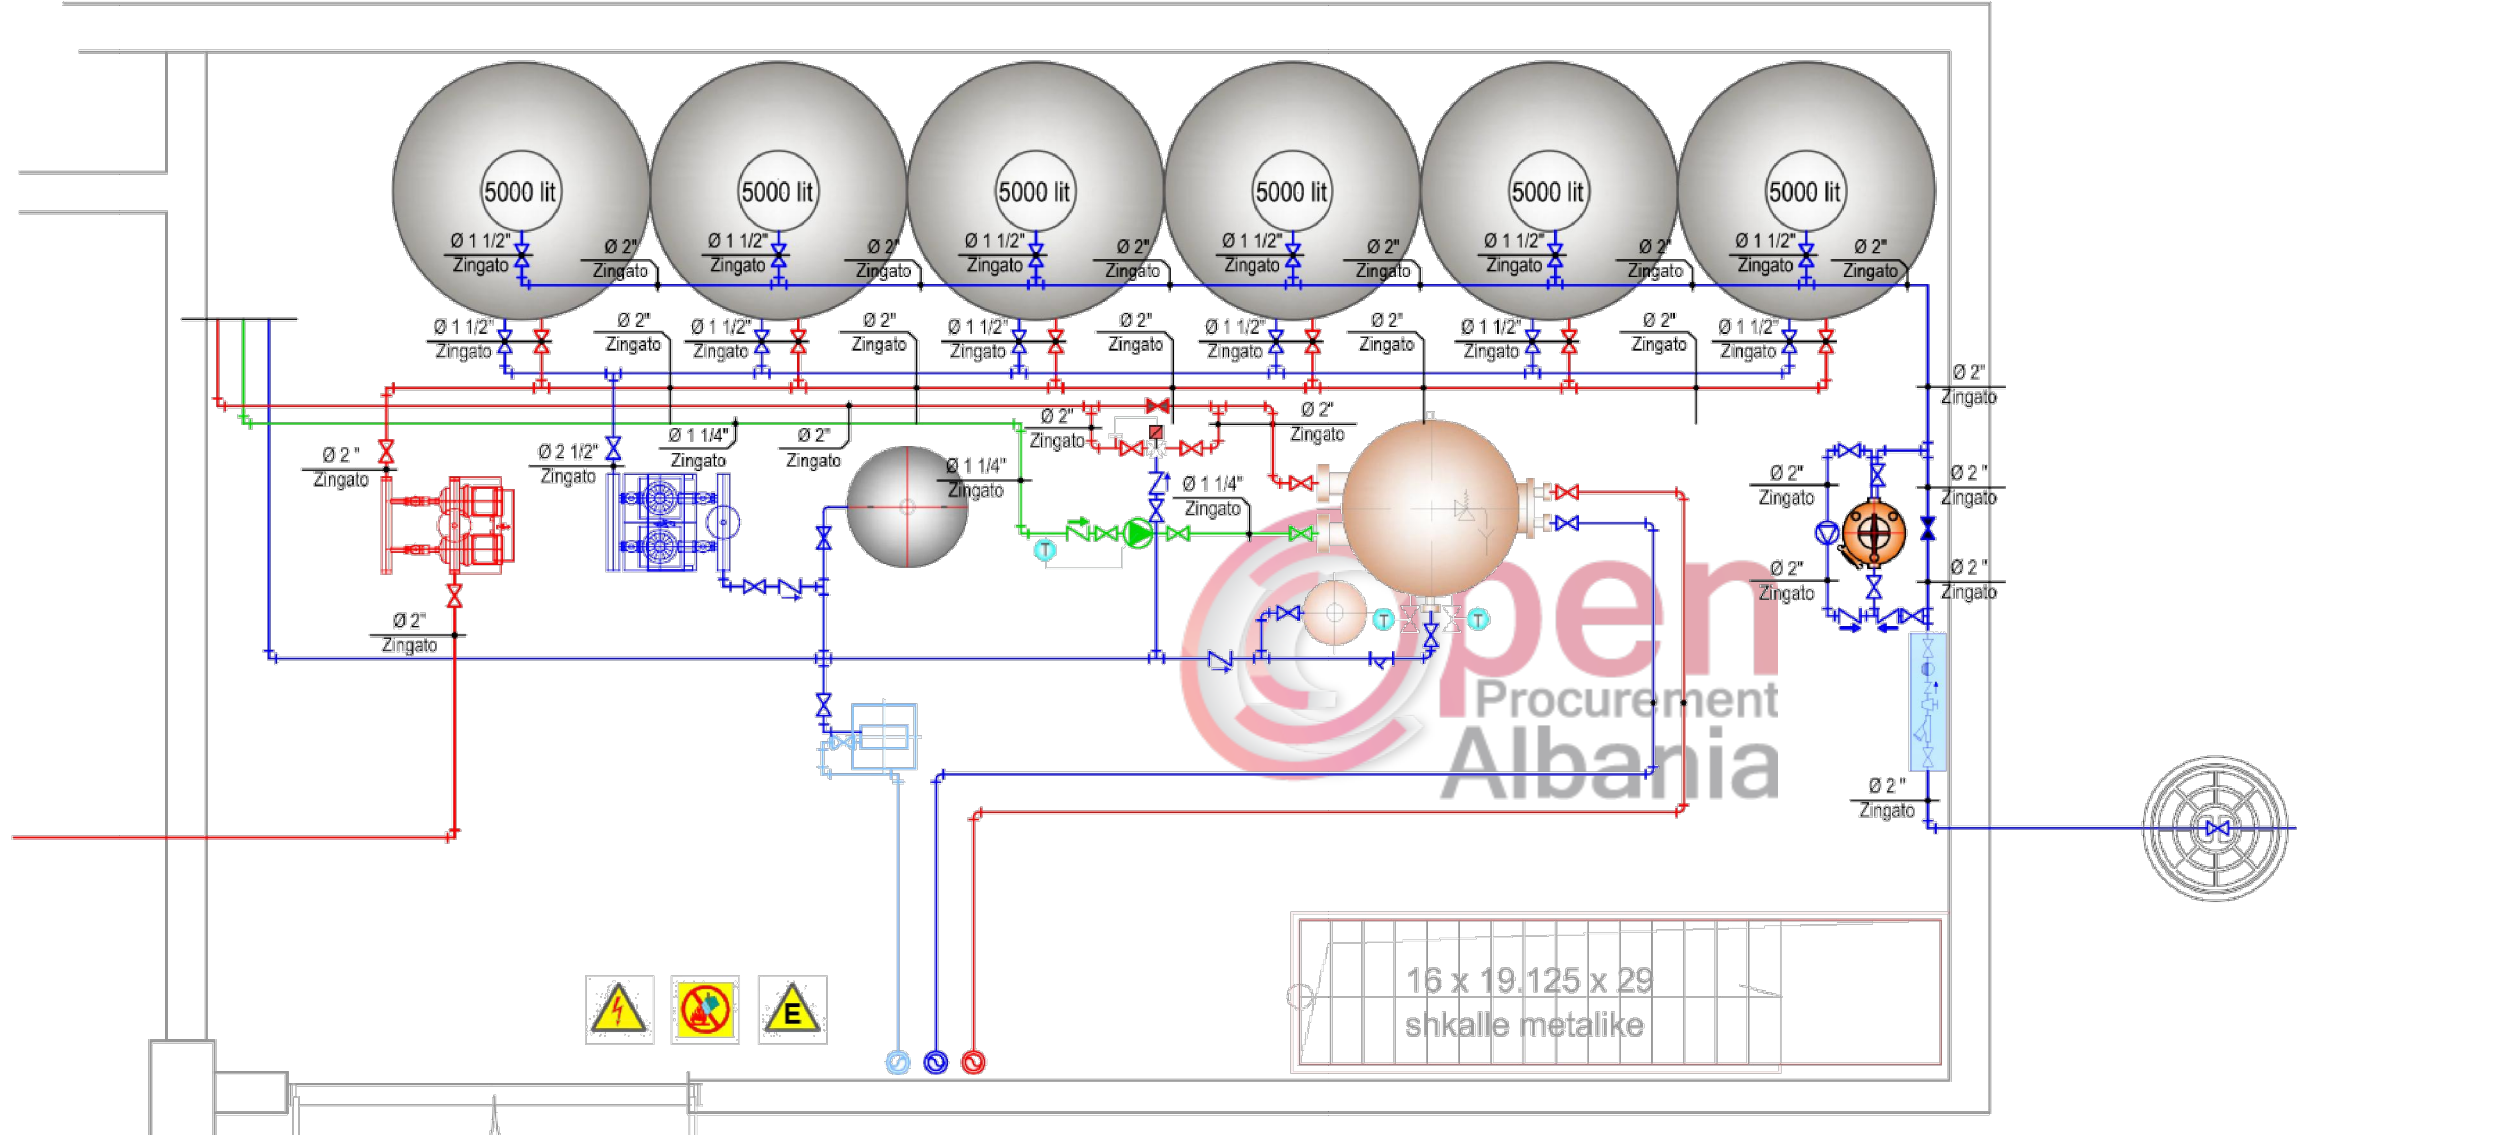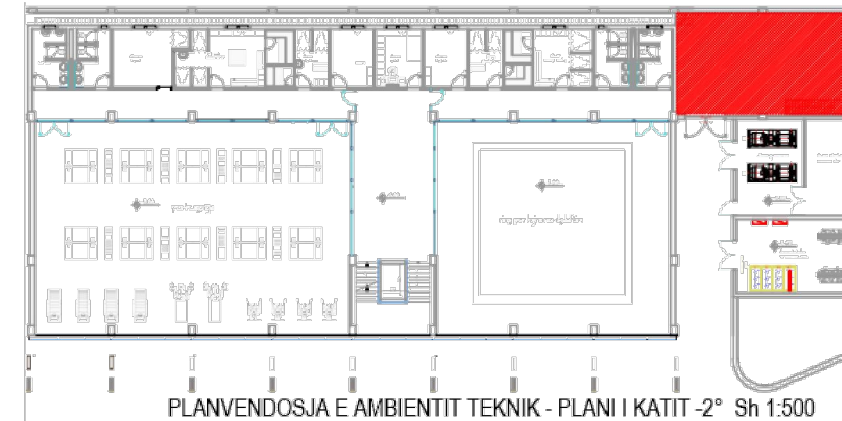

objekti	FURNIZIM VENDOSJE ME MAKINERI E PAJISJE MEKANIKE E TË TJERA I AMBIENTEVE/ GODINAVE TË TIRANA OLIMPIK PARK
porositës	BASHKIA TIRANË

objekti	FURNIZIM VENDOSJE ME MAKINERI E PAJISJE MEKANIKE E TË TJERA I AMBIENTEVE/ GODINAVE TË TIRANA OLIMPIK PARK
porositës	BASHKIA TIRANË

grupi i projektimit	firma
arkitektura (projekt ide) ADA shpk DEA Studio shpk	Liç N.4919/2
1. ark. Blerti KROI Liç A.1032	
2. ark. Mimoza KROI	
3. urb.ark. Ervin TAÇI Liç A.0210/2	
arkitektura (projekt zbatimi) DEA Studio shpk	Liç N.4919/2
1. urb.ark. Ervin TAÇI Liç A.0210/2	
2. ark. Alket MESLANI Liç A.0791/2	
3. ark. Klodiana EMIRI Liç A.2006/1	
4. ing. Sonila SIÇO Liç Z.4639/3	
5. ark. Evis LAZE	
konstruksioni GB-a Studio shpk	Liç N.4956/3
1. Konst. Gerti Çalliku Liç Z.4285/1	
2. Konst. Valbona Çalliku Liç K.1064/3	
impjantët mekanike	
1. Ing Mek. Artur Dado Liç M.0812/1	
2. Ing Mek. Nikolin Risilia Liç Z.4302	
impjantët elektrike	
1. Ing. elektrik Eugen VERDHA Liç E.1170	
IMPIANTI I MBROJTJES KUNDER ZJARRIT - Administrata	M-01

LEGJENDE PER AMBIENTIN TEKNIK	
	VALVOL NDERPRERESE
	LINJA E FURNIZIMIT ME UJE E HIDRANTEVE
	GRUPI I FURNIZIMIT ME UJE
	POMPA E ZJARRIT
	REZERVUARE UJI


SHENIM TEKNIK	
	HIDRANT ZJARRIT (AL - 5212 - B)
	Materiali Alumin
	Numeri identifikues
	Permasat e kartelës 160x210

POMPA E ZJARRIT	
Pompa H/Z per ambientin teknik	
- Fuqia e instaluar : (2x1.85)kW,	
- Intensiteti i rrymës : (2x4.7) A,	
- Tensioni i dhenë : 3F~400V,50Hz	
- Prurja: 15 m³ / h	
- Prevalenca: 45 mkH2O	
- Lidhjet: Ø 2 1/2\" / PN 10	



KATEGORITE E ZJARRIT	
	ZJARR NGA MATERIALE TE NGURTA
	ZJARR NGA MATERIALE ELEKTRIKE

SINJALISTIKA	
	NDALIM I SHUARJES ME UJE
	RREZIK TENSIONI I LARTE

Plani i kati +1, sh: 1:200

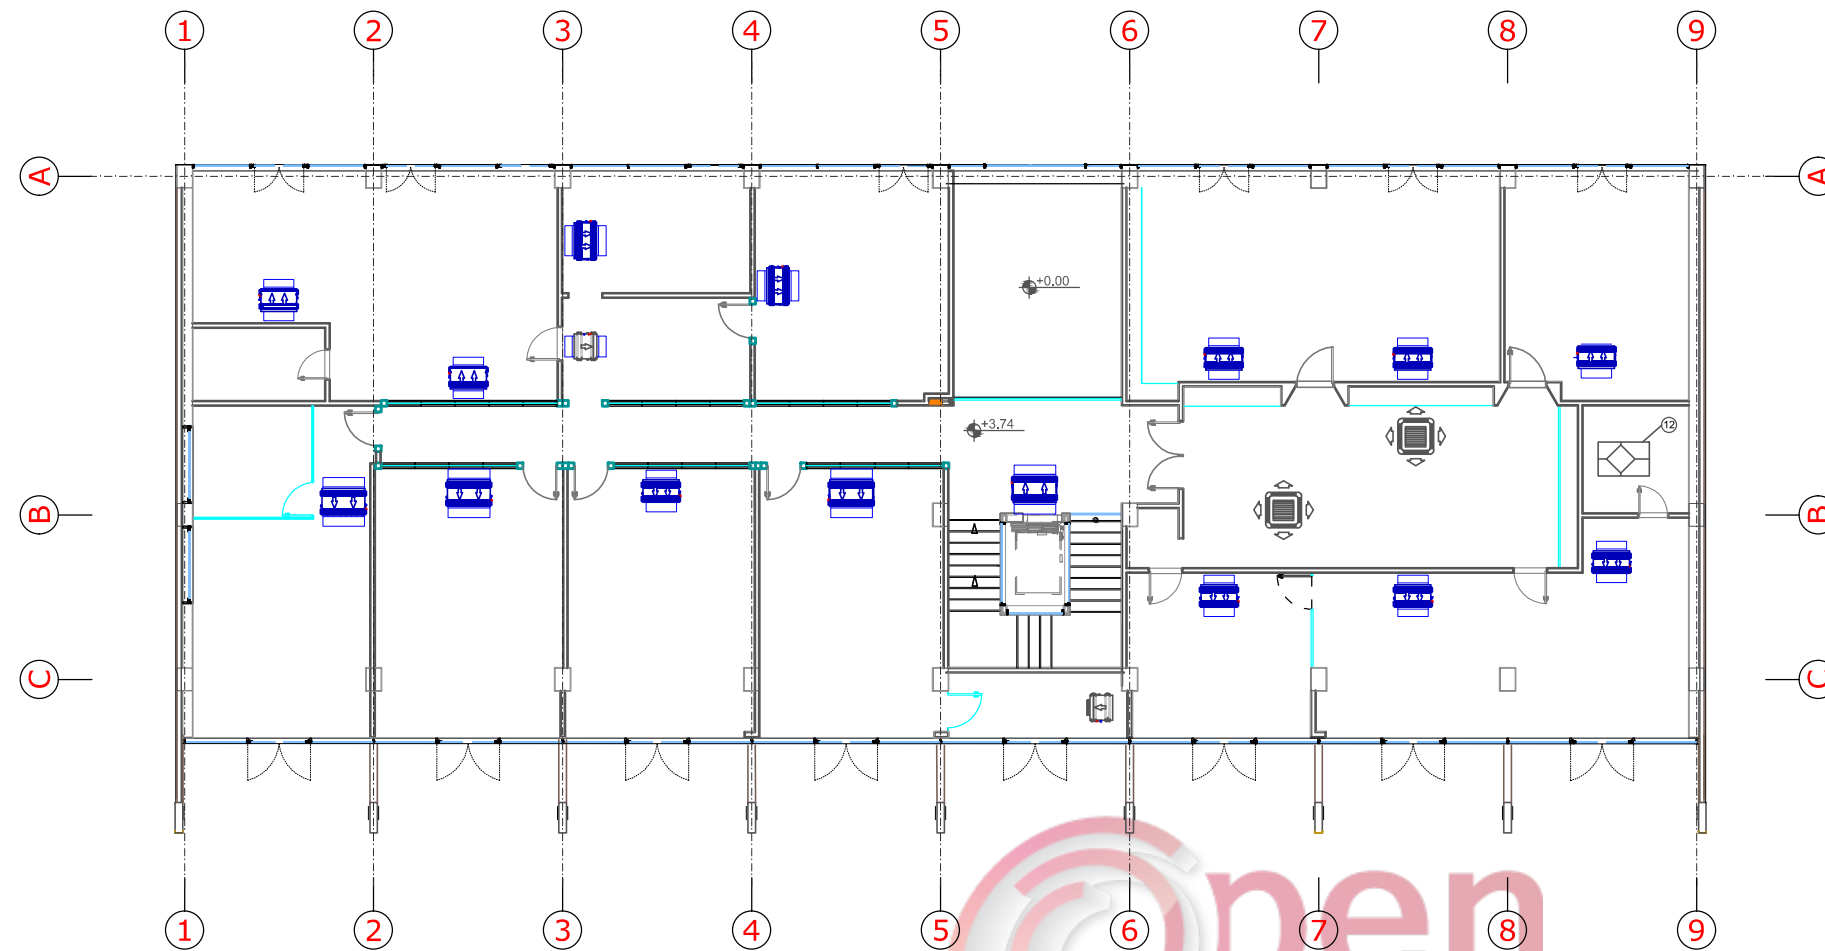

Planvendosja e Rekuperatorit

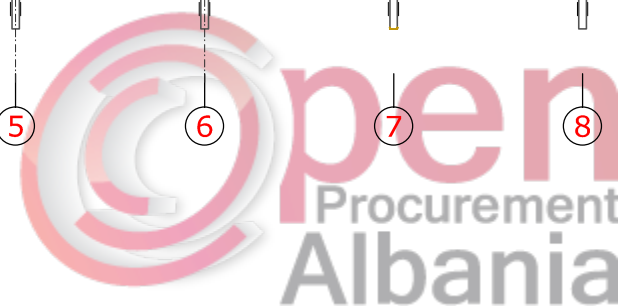
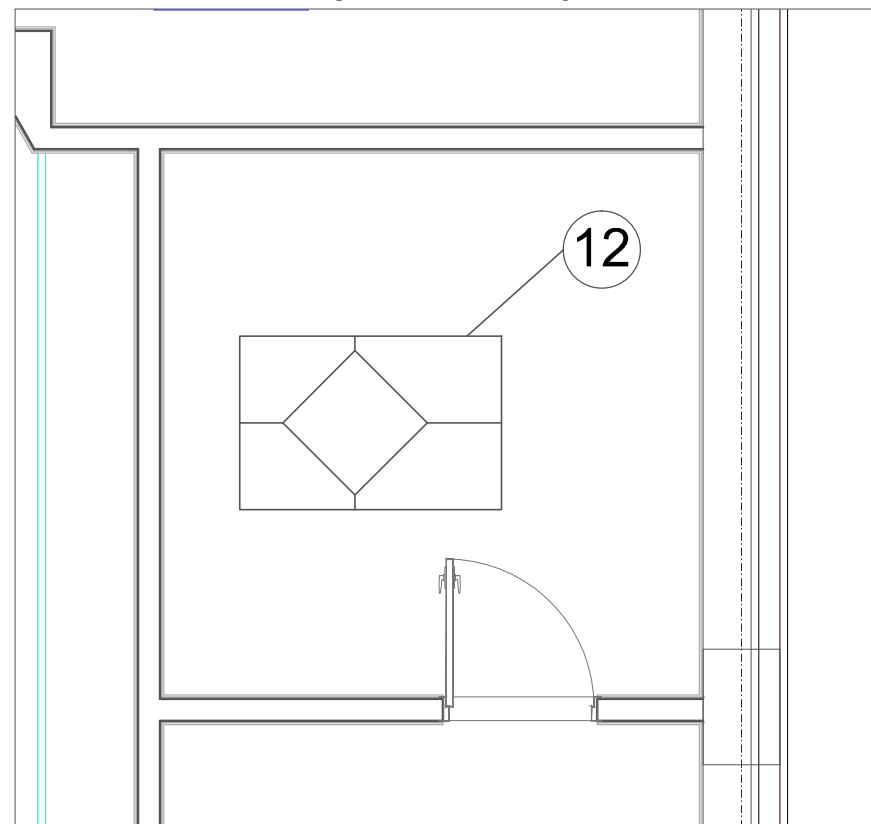


Legjenda

1	Njësi kondicionimi Pompe Nxehtesie Ajër- Ujë, 184 kW ftohje, 197 kW ngrohje, bashke me modulën hidraulik pompe qarkulluese, ene zgjerimi, valvol sigurie, flusostat, etj.
2	Akumulator vertikal 2000 litra, i termoizoluar 10 cm, per rrjetin e ujit te ngrohje/ te ftohte bashke me rakorderite per lidhjet.
3	Pompe qarkulluese binjake, prurja 17 m³/h, renia e presionit 0.6 bar, bashke me flarwha e aksesore montimi.
4	Ene zgjerimi me membrane, 80 litra 10 bar, per rrjetin fan coil bashke me aksesore.
5	Ene zgjerimi me membrane, 50 litra 10 bar, per rrjetin e AHU bashke me aksesore.
6	Kolektor dergim kthimi DN 150.
7	Grup i furnizimit me automatik.
8	Saracineska 1" per enet e zgjerimit.
9	Njësi kondicionimi bllok i jashtem i sistemit VRF, fuqia ftohese 127 kW, fuqia ngrohese 135 kW.
10	Devijatore per lidhjen e bllokut te jashtem.
11	Njësi trajtimi ajri AHU, prurja e ajrit 12300 m³/h, largimi 12000 m³/h, presioni statik disponibel 100 Pa, bateri ngrohje 98 kW, rikuperator i nxehtesise me rryma te kunderta rendimenti 45%, komplet filtrash, panel elektrik, sensore, valvol tre rruge per baterine, kontroll klimatik i integruar.
12	Njësi ventilimi e balancuar, me rikuperim te nxehtesise, prurja 3920 m³/h, presioni statik 100 Pa dhe bateri elektrike 13 kW.
13	Njësi kondicionimi pompe nxehtesie Ajër - Ujë, 54 kW ftohje, 65 kW ngrohje, bashke me modulën hidraulik.

projekt - zbatimi

shënime teknike. _____

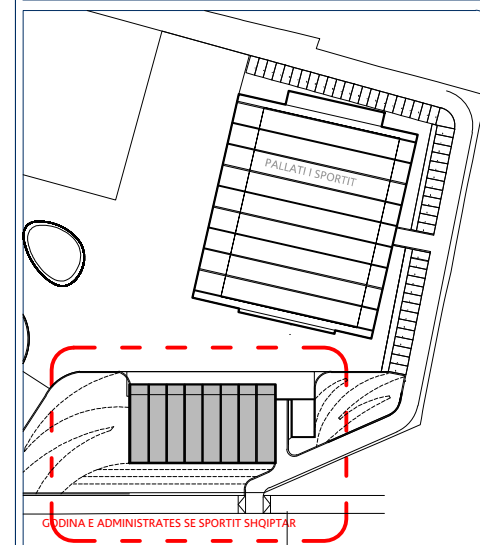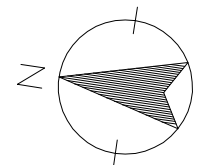

GRUJA E ADMINISTRATES SE SPORTIT SHQIPTAR


objekti FURNIZIM VENDOSJE ME MAKINERI E PAJISJE MEKANIKE E TË TJERA I AMBIENTEVE/ GODINAVE TË TIRANA OLIMPIK PARK

porositës BASHKIA TIRANË


grupi i projektimit	firma
arkitektura (projekt ide) ADA shpk DEA Studio shpk	Liç N.4919/2
1. ark. Blerti KROI Liç A.1032	
2. ark. Mimoza KROI	
3. urb.ark. Ervin TAÇI Liç A.0210/2	
arkitektura (projekt zbatimi) DEA Studio shpk	Liç N.4919/2
1. urb.ark. Ervin TAÇI Liç A.0210/2	
2. ark. Alket MESLANI Liç A.0791/2	
3. ark. Klodiana EMIRI Liç A.2006/1	
4. ing. Sonila SIÇO Liç Z.4639/3	
5. ark. Evis LAZE	
konstruksioni GB-a Studio shpk	Liç N.4956/3
1. Konst. Gerti Çalliku Liç Z.4285/1	
2. Konst. Valbona Çalliku Liç K.1064/3	
impjantët mekanike	
1. Ing Mek. Artur Dado Liç M.0812/1	
2. Ing Mek. Nikolin Risilia Liç Z.4302	
impjantët elektrike	
1. Ing. elektrik Eugen VERDHA Liç. E1170	

Plani i katit +1 - Administrata **M-02**

Plani i kati -1, sh: 1:200

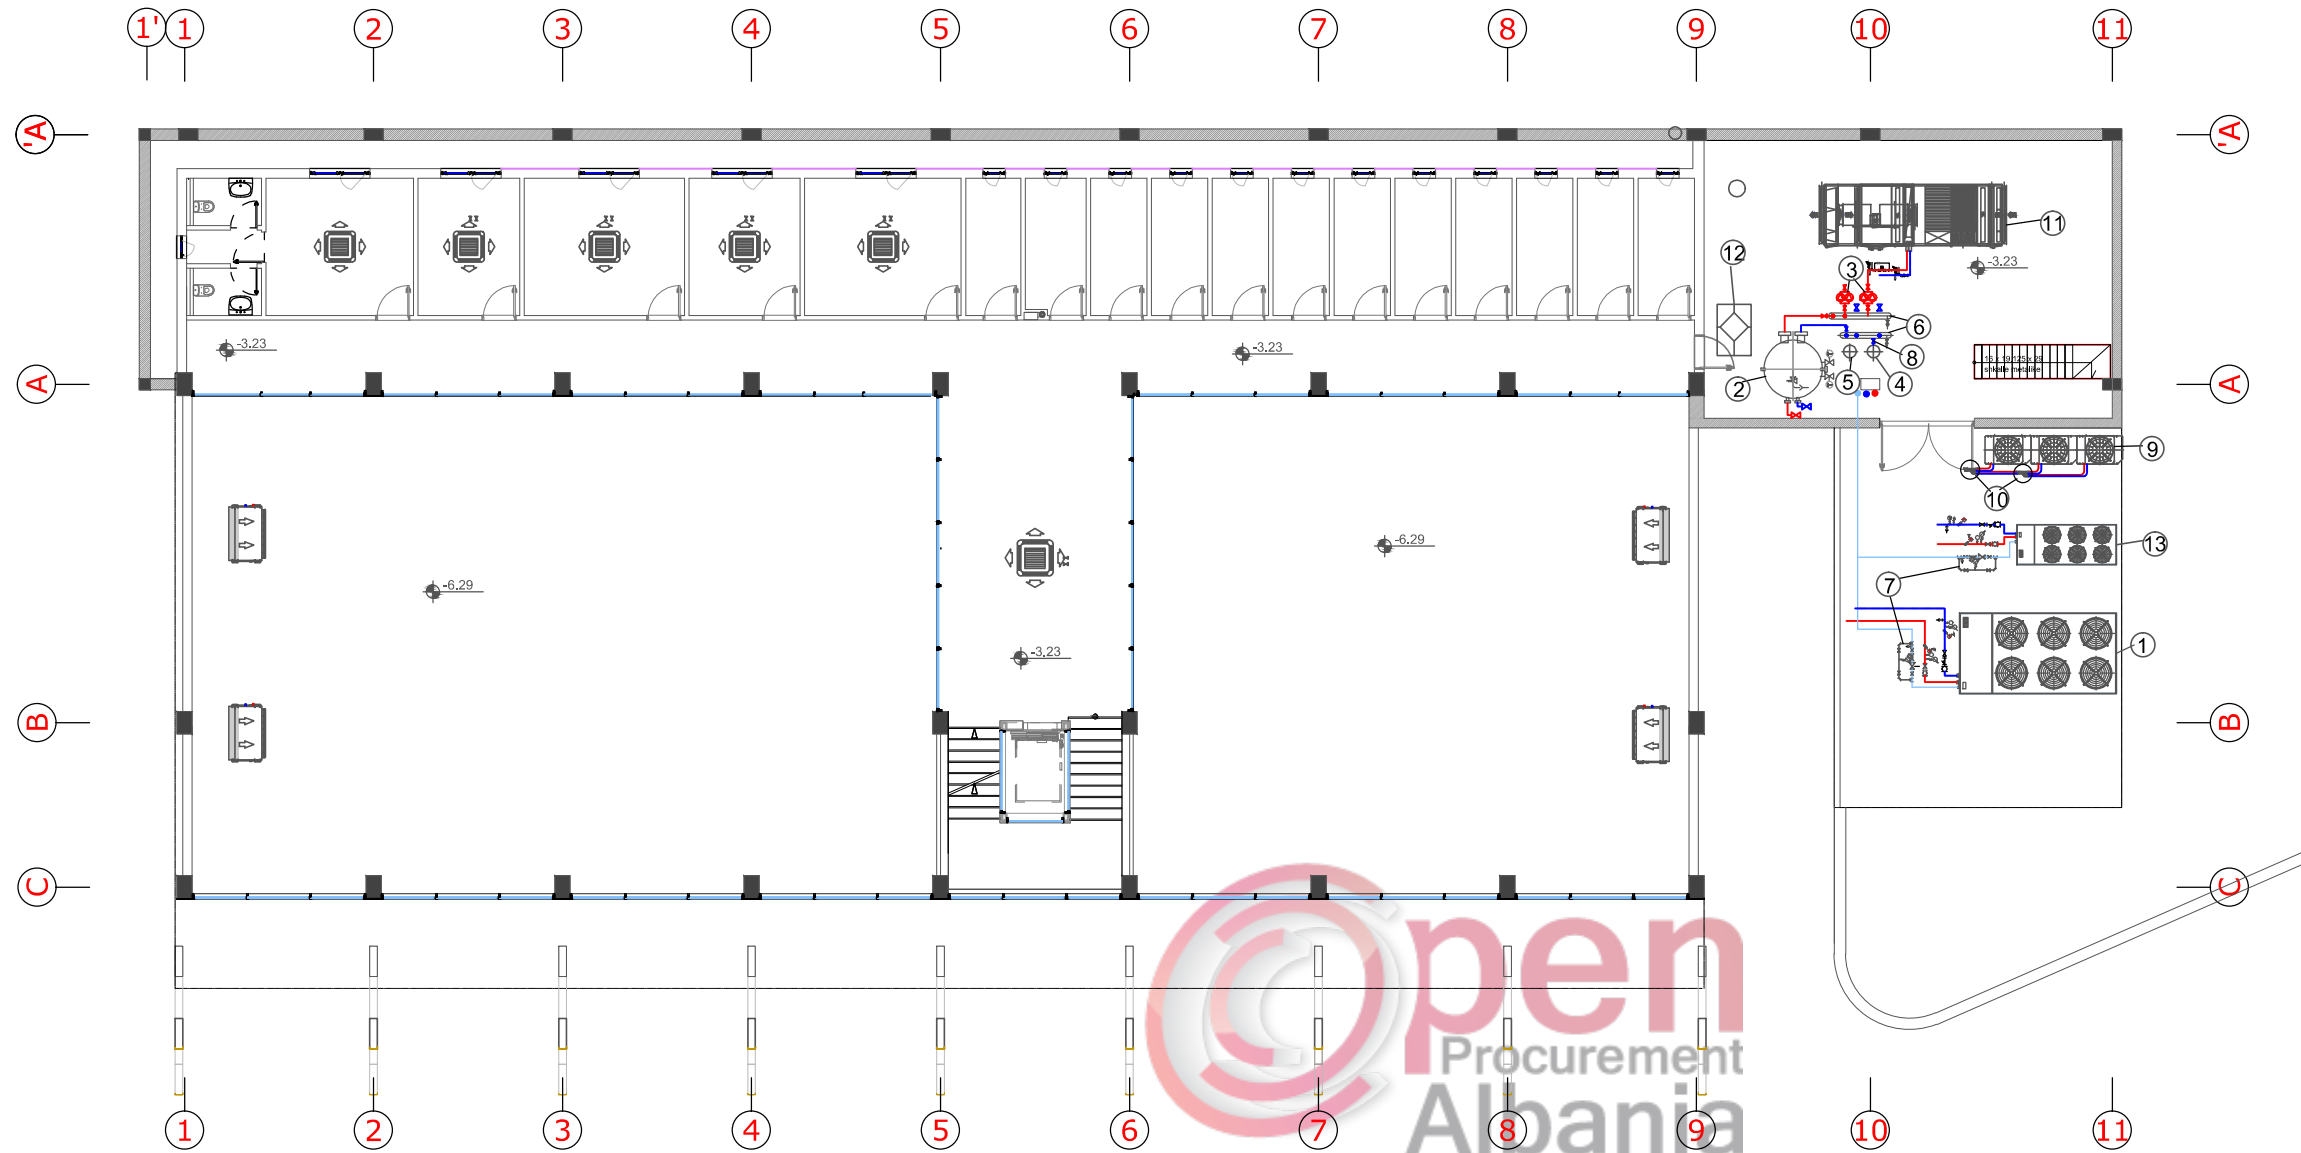

Ambjetti Teknik


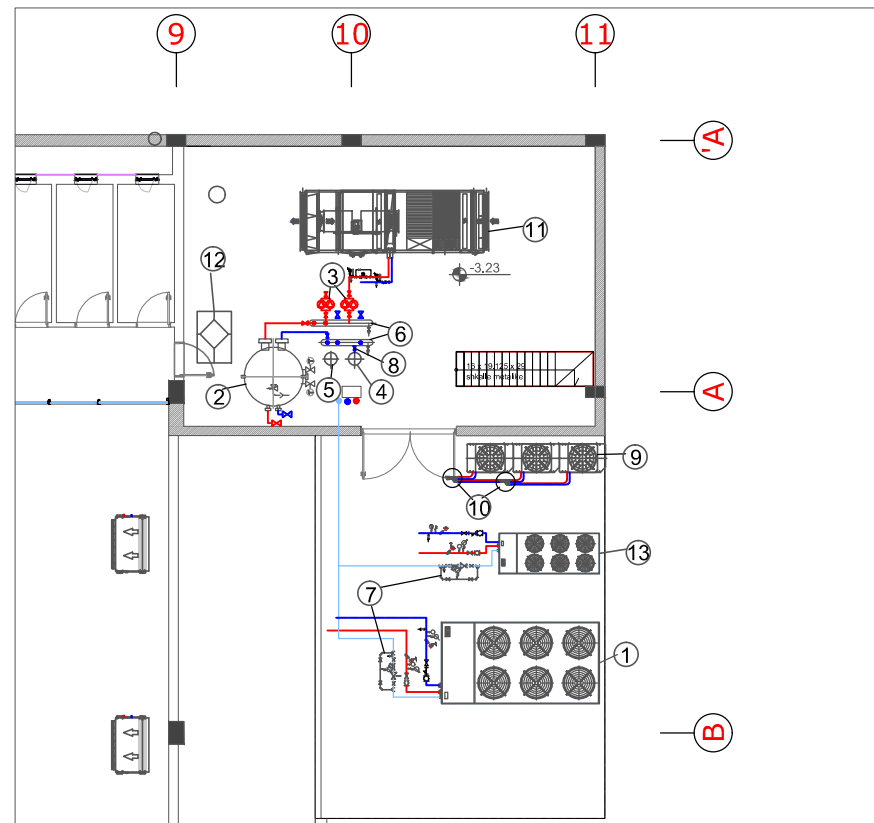


Legjenda

1	Njësi kondicionimi Pompe Nxehtesie Ajër- Ujë, 184 kW ftohje, 197 kW ngrohje, bashke me moduln hidraulik pompe qarkulluese, ene zgjerimi, valvol sigurie, flusostat, etj.
2	Akumulator vertikal 2000 litra, i termoizoluar 10 cm, per rrjetin e ujit te ngrohte/ te ftohte bashke me rakorderite per lidhjet.
3	Pompe qarkulluese binjake, prurja 17 m³/h, renia e presionit 0.6 bar, bashke me flarwha e aksesore montimi.
4	Ene zgjerimi me membrane, 80 litra 10 bar, per rrjetin fan coli bashke me aksesore.
5	Ene zgjerimi me membrane, 50 litra 10 bar, per rrjetin e AHU bashke me aksesore.
6	Kolektor dergim kthimi DN 150.
7	Grup i furnizimit me automatik.
8	Saracineska 1" per enet e zgjerimit.
9	Njësi kondicionimi blok i jashtem i sistemit VRF, fuqia ftohese 127 kW, fuqia ngrohese 135 kW.
10	Devijatore per lidhjen e bllokut te jashtem.
11	Njësi trajtimi ajri AHU, prurja e ajrit 12300 m³/h, largimi 12000 m³/h, presioni statik disponibel 100 Pa, bateri ngrohje 98 kW, rikuperator i nxehtesise me rryma te kunderta rendimenti 45%, komplet filtrash, panel elektrik, sensore, valvol tre rrugje per baterine, kontroll klimatik i integruar.
12	Njësi ventilimi e balancuar, me rikuperim te nxehtesise, prurja 3920 m³/h, presioni statik 100 Pa dhe bateri elektrike 13 kW.
13	Njësi kondicionimi pompe nxehtesie Ajër - Ujë, 54 kW ftohje, 65 kW ngrohje, bashke me moduln hidraulik.

projekt - zbatimi

shënime teknike. _____

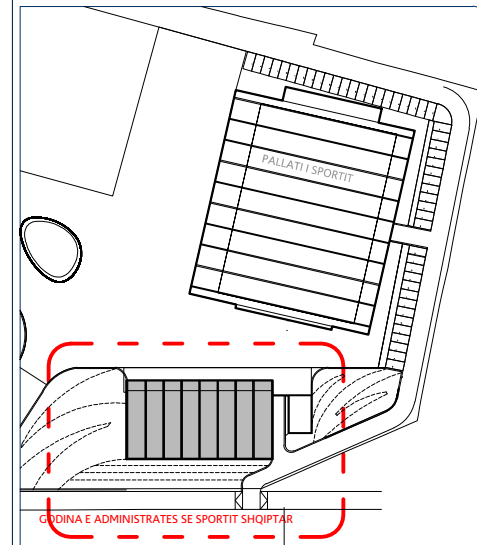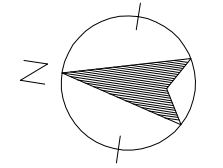



objekti FURNIZIM VENDOSJE ME MAKINERI E PAJISJE MEKANIKE E TË TJERA I AMBIENTEVE/ GODINAVE TË TIRANA OLIMPIK PARK

porositës BASHKIA TIRANË

grupi i projektimit	firma
arkitektura (projekt ide) ADA shpk DEA Studio shpk	Liç N.4919/2
1. ark. Blerti KROI Liç A.1032	
2. ark. Mimoza KROI	
3. urb.ark. Ervin TAÇI Liç A.0210/2	Liç N.4919/2
arkitektura (projekt zbatimi) DEA Studio shpk	
1. urb.ark. Ervin TAÇI Liç A.0210/2	
2. ark. Alket MESLANI Liç A.0791/2	
3. ark. Klodiana EMIRI Liç A.2006/1	
4. ing. Sonila SIÇO Liç Z.4639/3	
5. ark. Evis LAZE	
konstruksioni GB-a Studio shpk	Liç N.4956/3
1. Konst. Gerti Çalliku Liç Z.4285/1	
2. Konst. Valbona Çalliku Liç K.1064/3	
impjantët mekanike	
1. Ing Mek. Artur Dado Liç M.0812/1	
2. Ing Mek. Nikolin Risilia Liç Z.4302	
impjantët elektrike	
1. Ing. elektrik Eugen VERDHA Liç. E1170	

Plani i katit -1 - Administrata **M - 03**

shënime teknike.

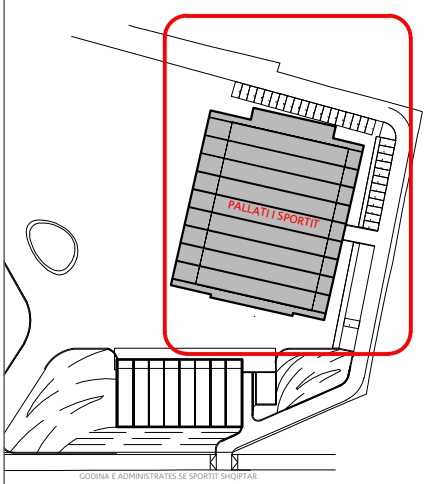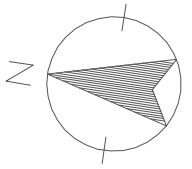

objekti FURNIZIM VENDORIS ME MAKINERI E PAJISJE MEKANIKE E TË TJERA I AMBIENTEVE/ GODINAVE TË TRANA OLIMPIK PARK

porositës BASHKIA TIRANË

grupi i projektimit firma

arkitektura (projekt ide) ADA shpk DEA Studio shpk	Liç N.4919/2
1. ark. Blerti KROI Liç A.1032	
2. ark. Mimoza KROI	
3.urb.ark. Ervin TAÇI Liç A.0210/2	Liç N.4919/2
arkitektura (projekt zbatim) DEA Studio shpk	
1.urb.ark. Ervin TAÇI Liç A.0210/2	
2. ark. Alket MESLANI Liç A.0791/2	
3. ark. Klodiana EMIRI Liç A.2006/1	
4. ing. Sonila SIÇO Liç Z.4639/3	
5. ark. Evis LAZE	


konstrukzioni GB-a Studio shpk	Liç N.4956/3
1. Konst. Gerti Çalliku Liç Z.4285/1	
2. Konst. Valbona Çalliku Liç K.1064/3	

impjantet mekanike	
1. Ing Mek. Artur Dado Liç M.0812/1	
2. Ing Mek. Nikolin Risilija Liç Z.4302	

impjantet elektrike	
1. Ing. elektrik Eugen VERDHA Liç E.1170	

Impianti i HVAC - Sistemi hidronik - MKZ - Pallati i sportit


M-04

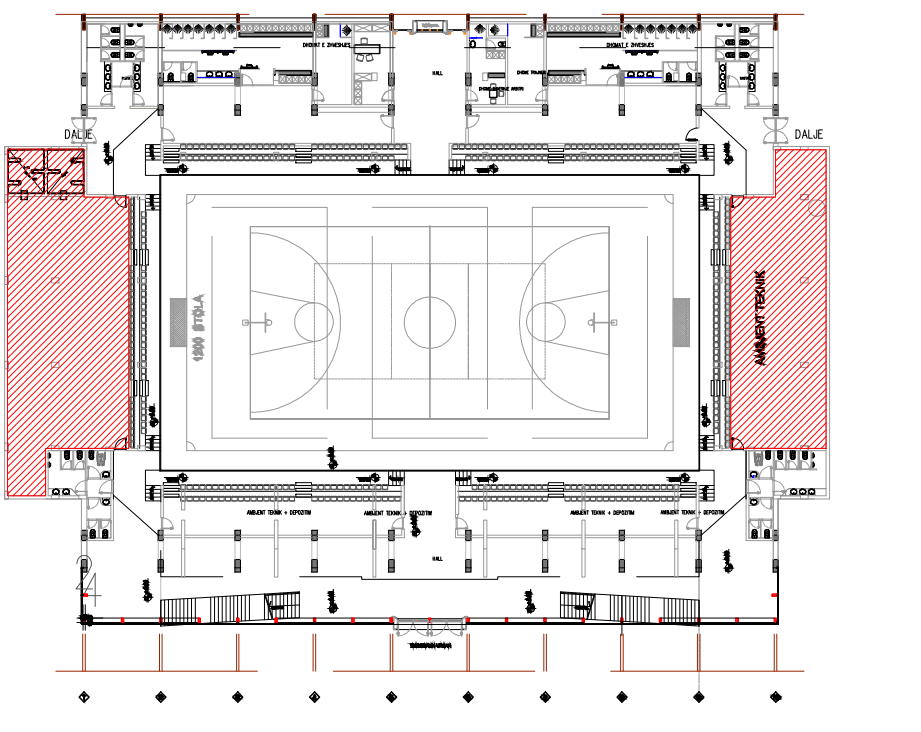



SIMBOLOGJI

	VALVUL NOREPRESESE		SARACINESKE E MBYLLUR
	VALVUL SIGURIE		SARACINESKE SHKARKIMIT
	REDUKTOR PRESIONI		FILTER
	VALVUL MOSKTHIMI		FILTER
	XHUNTO ANTIMBRUESE		REDUKTOR PRESIONI
	TERMOMETER I ZHYTUR NE PUS/ SENSOR TEMPERATURE		MATES UJI
	UMIDOSTAT		VALVUL TRE KALIMESHE MISHELLESE
	RREGULLATOR ELEKTRONIK I TEMPERATURES		TERMOMETER
	MANOMETER		ELEKTROVALVUL RREGULLATORE
			SONDE TEMPERATURE
			DIFERENCIAL PRESIONI

- 1. Pasterizueshja:**
 - Modeli: T1000
 - Presioni: 10 bar
 - Temperatura: 120°C
 - Materiali: Inoks
- 2. Pasterizueshja:**
 - Modeli: T1000
 - Presioni: 10 bar
 - Temperatura: 120°C
 - Materiali: Inoks
- 3. Pasterizueshja:**
 - Modeli: T1000
 - Presioni: 10 bar
 - Temperatura: 120°C
 - Materiali: Inoks
- 4. Pasterizueshja:**
 - Modeli: T1000
 - Presioni: 10 bar
 - Temperatura: 120°C
 - Materiali: Inoks
- 5. Pasterizueshja:**
 - Modeli: T1000
 - Presioni: 10 bar
 - Temperatura: 120°C
 - Materiali: Inoks
- 6. Pasterizueshja:**
 - Modeli: T1000
 - Presioni: 10 bar
 - Temperatura: 120°C
 - Materiali: Inoks
- 7. Pasterizueshja:**
 - Modeli: T1000
 - Presioni: 10 bar
 - Temperatura: 120°C
 - Materiali: Inoks
- 8. Pasterizueshja:**
 - Modeli: T1000
 - Presioni: 10 bar
 - Temperatura: 120°C
 - Materiali: Inoks
- 9. Pasterizueshja:**
 - Modeli: T1000
 - Presioni: 10 bar
 - Temperatura: 120°C
 - Materiali: Inoks
- 10. Pasterizueshja:**
 - Modeli: T1000
 - Presioni: 10 bar
 - Temperatura: 120°C
 - Materiali: Inoks

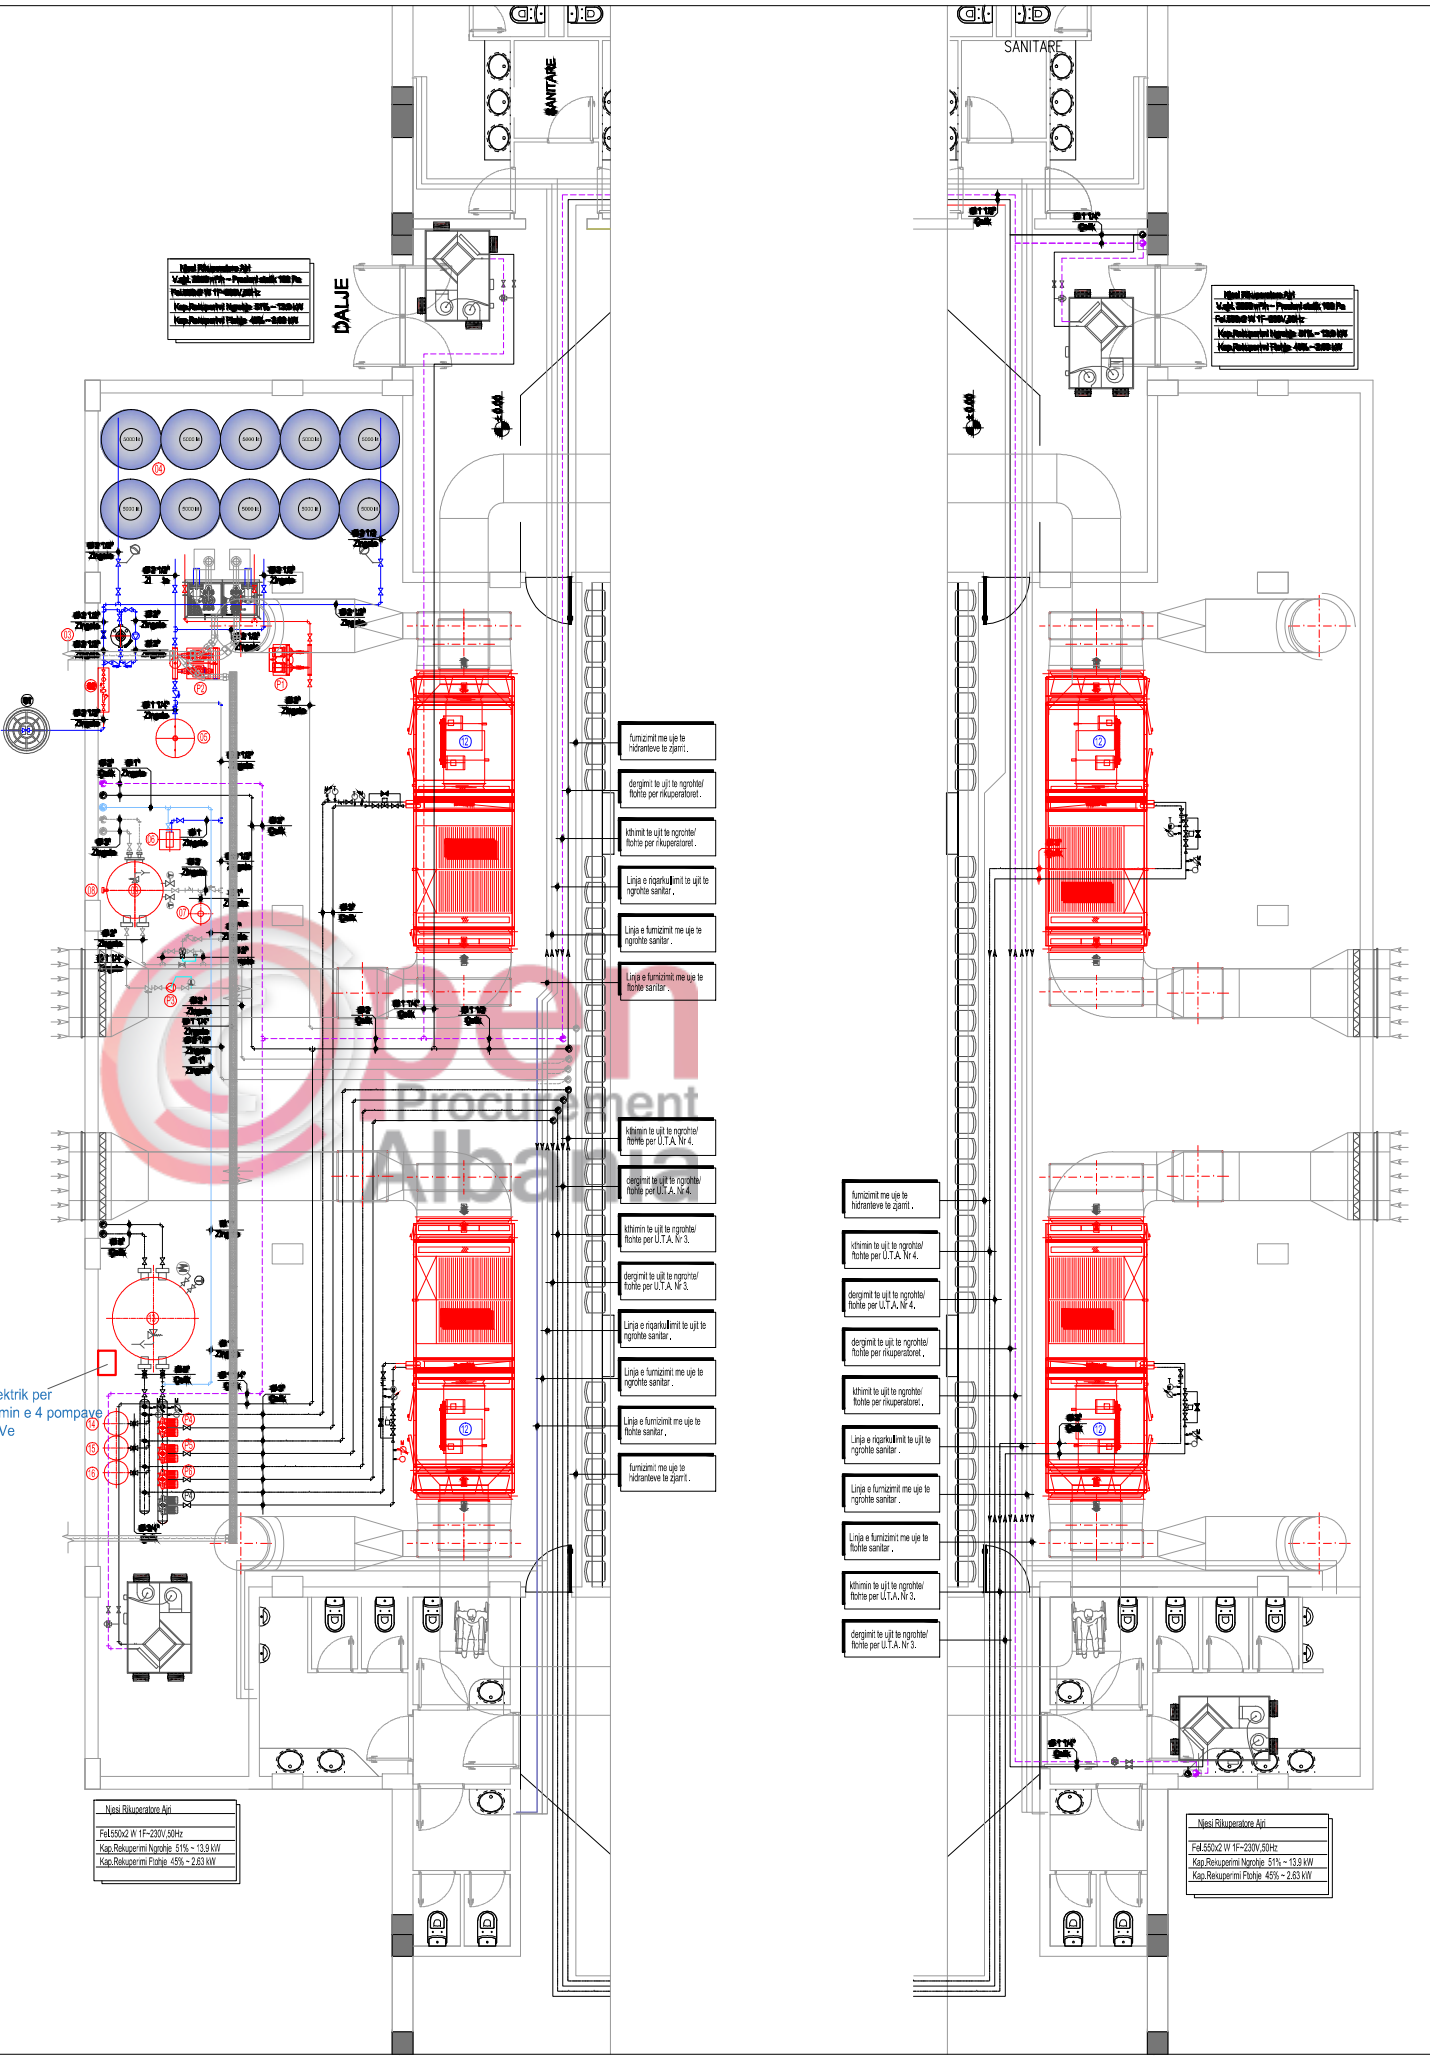


shënime teknike.

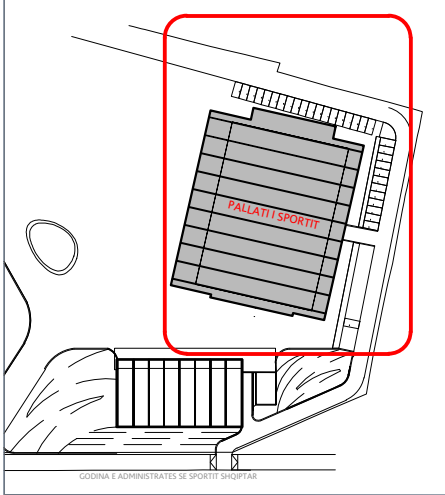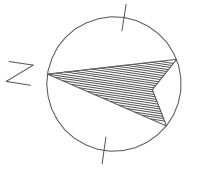




CHILLERIN 1 - Lloj e ngrohjes së nxehtë dhe ftohjes së nxehtë.
 Kapaciteti i ftohjes / ngrohjes në temperaturën -7°C: 134 / 128 kW.
 Temp. të jashtme vvere / dhuror: 35°C / -7°C - 30000 h/h.
 Fuqia e ftohjes / ngrohjes / kapaciteti i ftohjes / ngrohjes: 4000 / 4000 / 3000 / 3000 kW.
 Niveli i kalimit të ujit të ngrohtë / ftohës, në m. q. 0.05 / 0.05 m/s.
 Niveli i kalimit të ujit të ftohtë / ngrohtë, në m. q. 0.05 / 0.05 m/s.
 Niveli i kalimit të ujit të ngrohtë / ftohtë, në m. q. 0.05 / 0.05 m/s.
 Niveli i kalimit të ujit të ftohtë / ngrohtë, në m. q. 0.05 / 0.05 m/s.
 Niveli i kalimit të ujit të ngrohtë / ftohtë, në m. q. 0.05 / 0.05 m/s.
 Niveli i kalimit të ujit të ftohtë / ngrohtë, në m. q. 0.05 / 0.05 m/s.

Tubim i çelqit, lloj i ngrohjes / ftohjes për të përdoruar.
 Tubim i çelqit, lloj i ngrohjes / ftohjes për të përdoruar.

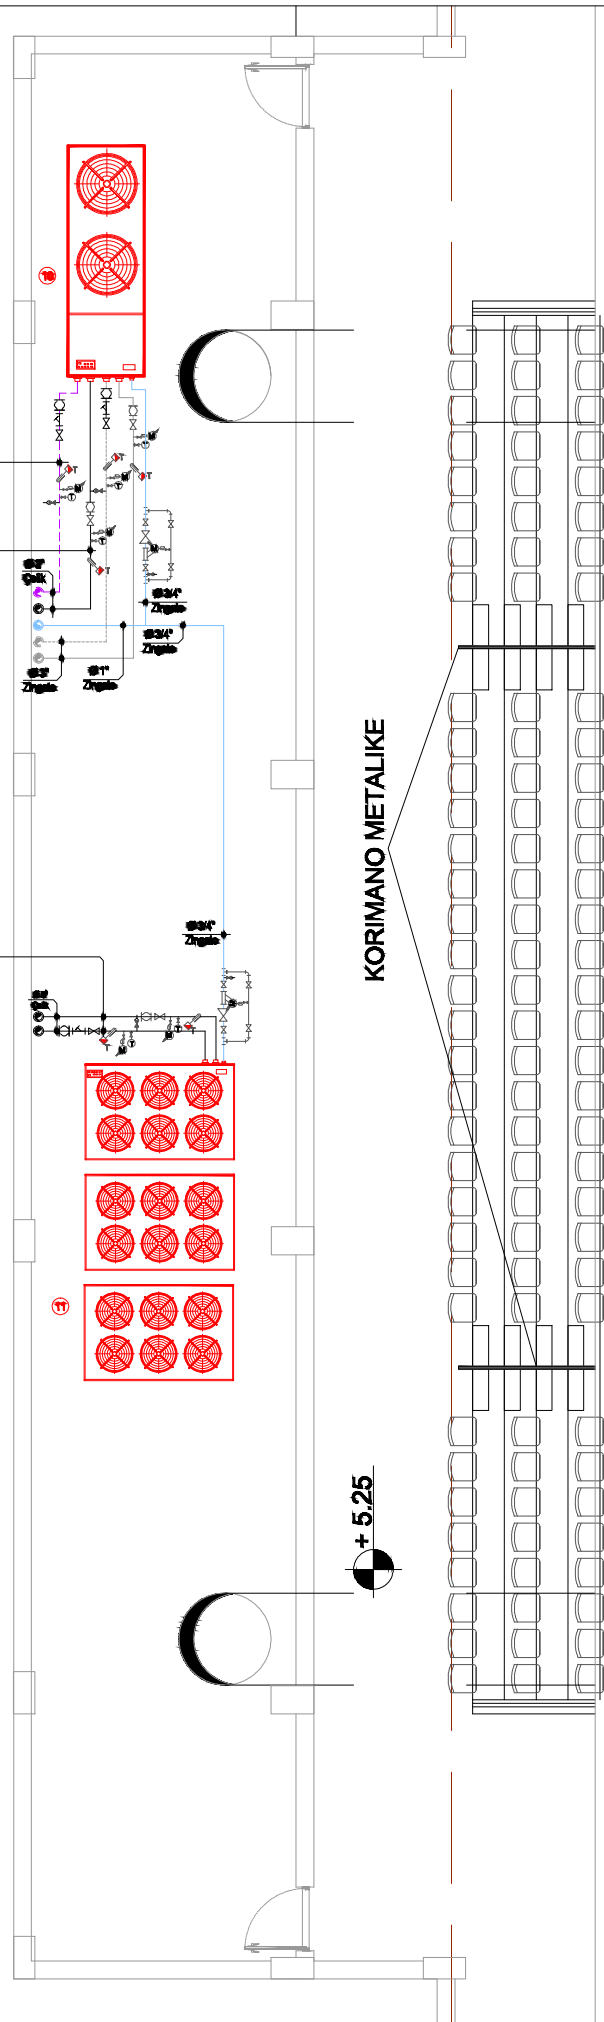

+ 5.25

CHILLERIN 2 - UTA.
 Kapaciteti i ftohjes / ngrohjes në temperaturën -7°C: 525 / 602 kW.
 Temp. të jashtme vvere / dhuror: 35°C / -7°C - 30000 h/h.
 Fuqia e ftohjes / ngrohjes / kapaciteti i ftohjes / ngrohjes: 4000 / 4000 / 3000 / 3000 kW.
 Niveli i kalimit të ujit të ngrohtë / ftohës, në m. q. 0.05 / 0.05 m/s.
 Niveli i kalimit të ujit të ftohtë / ngrohtë, në m. q. 0.05 / 0.05 m/s.
 Niveli i kalimit të ujit të ngrohtë / ftohtë, në m. q. 0.05 / 0.05 m/s.
 Niveli i kalimit të ujit të ftohtë / ngrohtë, në m. q. 0.05 / 0.05 m/s.
 Niveli i kalimit të ujit të ngrohtë / ftohtë, në m. q. 0.05 / 0.05 m/s.
 Niveli i kalimit të ujit të ftohtë / ngrohtë, në m. q. 0.05 / 0.05 m/s.

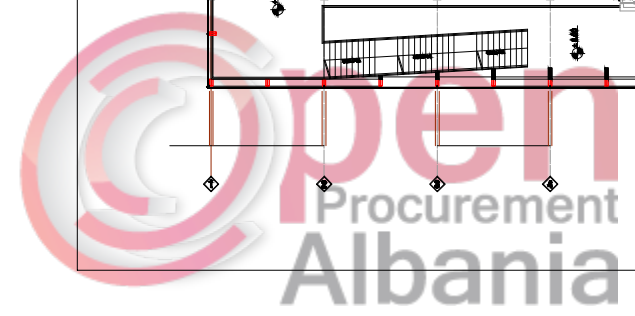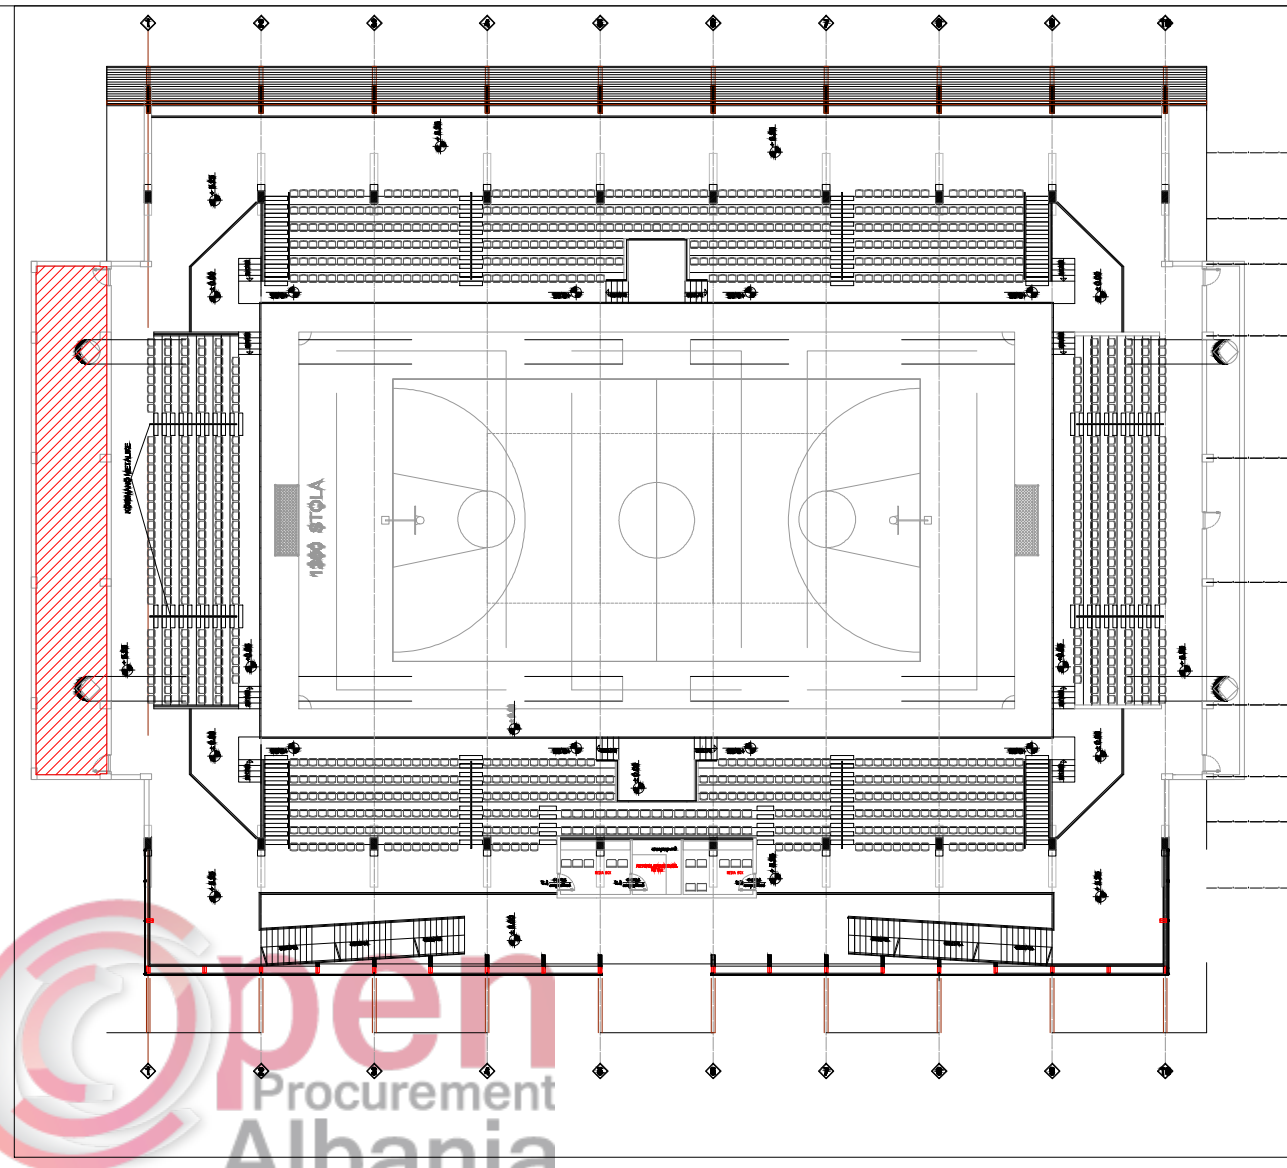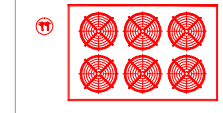

SIMBOLOGJI			
	VALVUL NDRPREPERESE		SARACINESKE E MBYLLUR
	VALVUL SIGURIE		SARACINESKE SHKARKIMIT
	REDUKTOR PRESIONI		FILTER
	VALVUL MOSKTHIMI		FILTER
	XHUNTO ANTIVIBRUESE		REDUKTOR PRESIONI
	TERMOMETER I ZHYTUR NE PUS/ SENSOR TEMPERATURE		MATES UJI
	UMDOSTAT		VALVOL TRE KALIMESHE MISHELUESE
	RREGULLATOR ELEKTRONIK I TEMPERATURES		TERMOMETER
	MANOMETER		ELEKTROVALVUL RREGULLATORE
			SONDE TEMPERATURE
			DIFERENCIAL PRESIONI




objekti FURNIZIM VENDOSJE ME MAKINERI E PAJISJE MEKANIKE E TË TJERA I AMBIENTEVE/ GODINAVE TË TIRANA OLIMPIK PARK

porositës BASHKIA TIRANË

grupi i projektimit	firma
arkitektura (projekt ide) ADA shpk DEA Studio shpk	Liç N.4919/2
1. ark. Blerti KROI Liç A.1032	
2. ark. Mimoza KROI	
3. urb.ark. Ervin TAÇI Liç A.0210/2	
arkitektura (projekt zbatim) DEA Studio shpk	Liç N.4919/2
1. urb.ark. Ervin TAÇI Liç A.0210/2	
2. ark. Alket MESLANI Liç A.0791/2	
3. ark. Klodiana EMIRI Liç A.2006/1	
4. ing. Sonila SIÇO Liç Z.4639/3	
5. ark. Evis LAZE	
konstruksioni GB-a Studio shpk	Liç N.4956/3
1. Konst. Gerti Çalliku Liç Z.4285/1	
2. Konst. Valbona Çalliku Liç K.1064/3	
impjantet mekanike	
1. Ing Mek. Artur Dado Liç M.0812/1	
2. Ing Mek. Nikolin Risilia Liç Z.4302	
impjantet elektrike	
1. Ing. elektrik Eugen VERDHA Liç. E1170	

Impianti i HVAC - Sistemi hidronik - Pallati i Sportit

M - 05

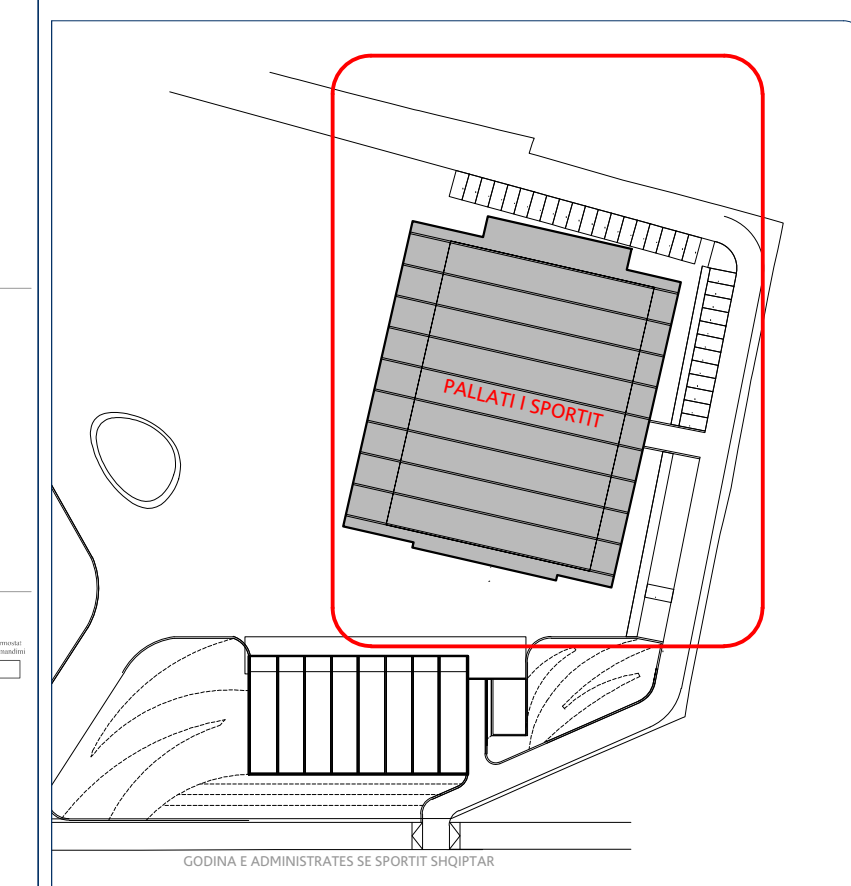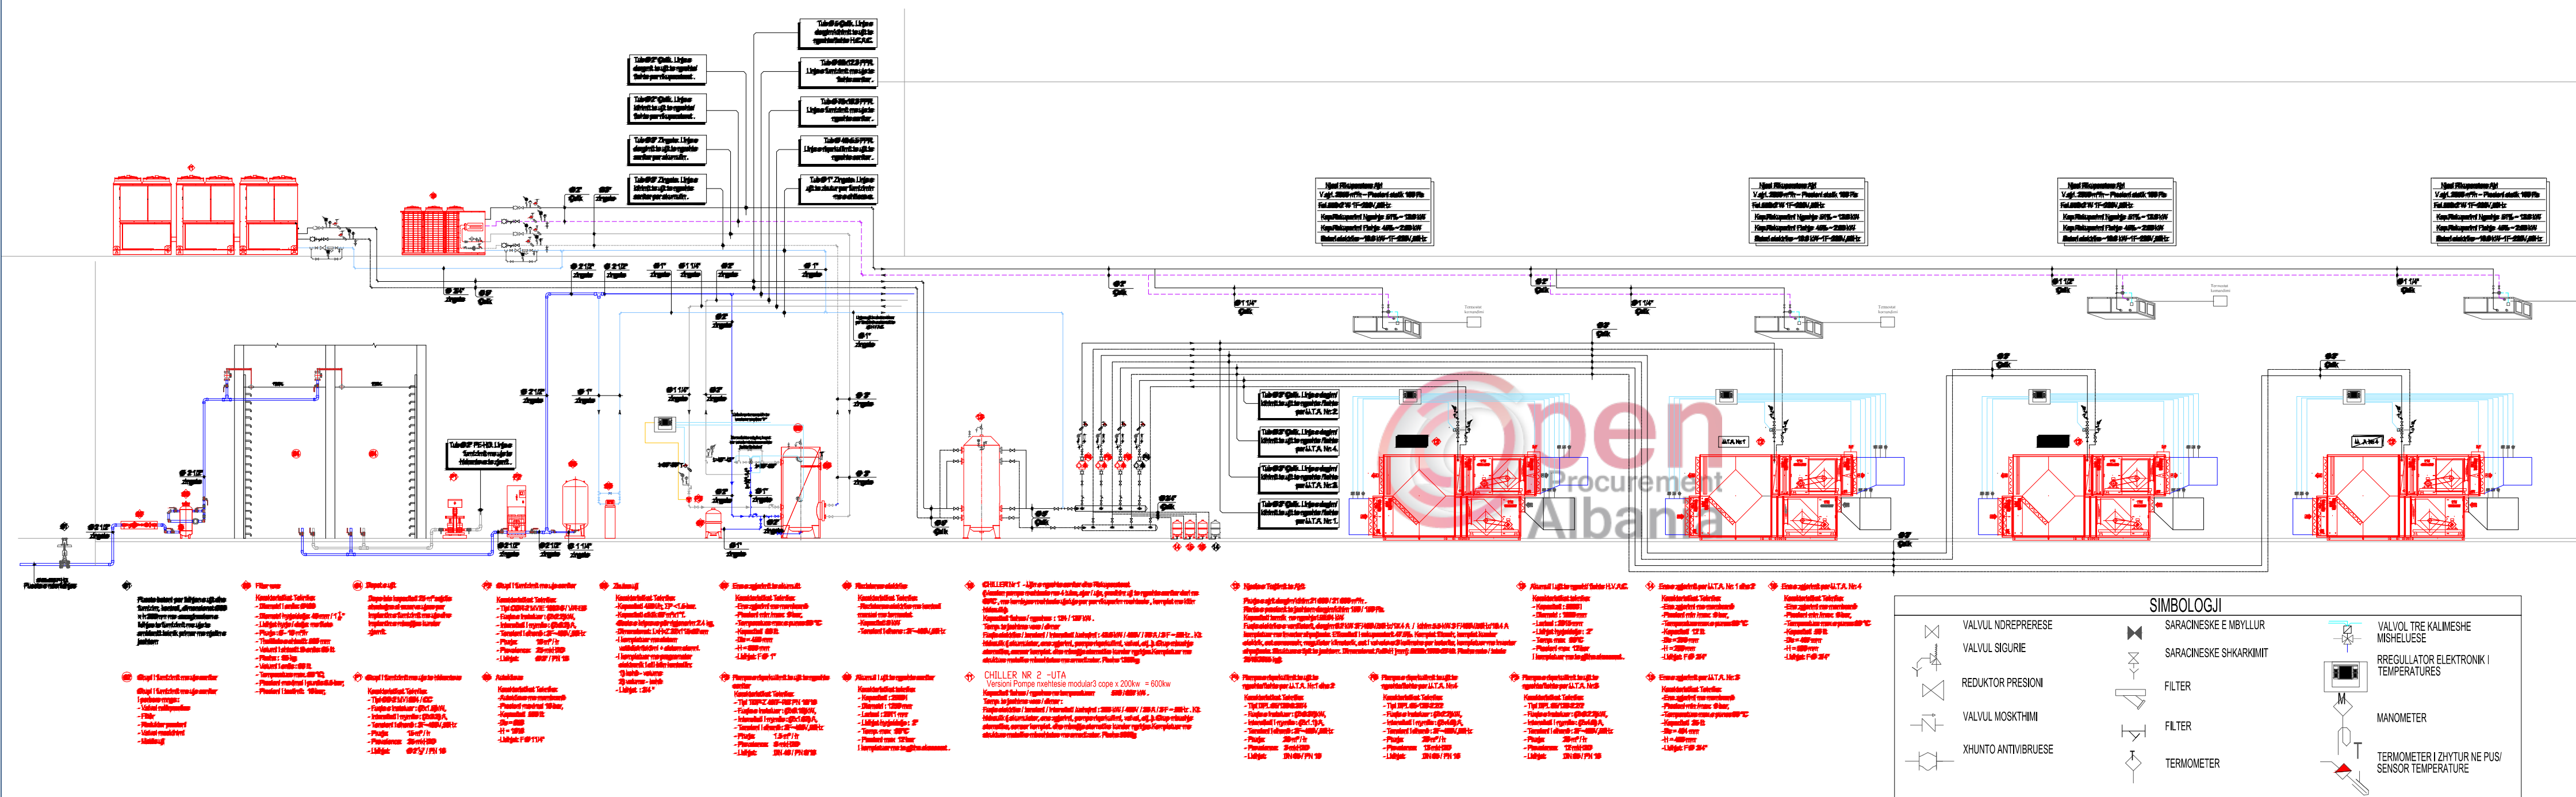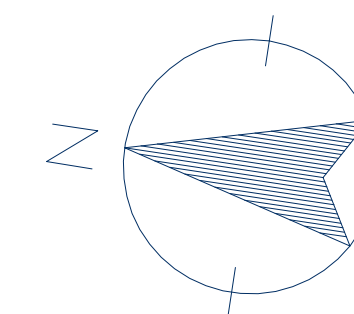

objekti	"FURNIZIM VENDORJE ME MAKINERI E PAJISJE MEKANIKE E TE TJERA I AMBIENTEVE/GODINAVE TE TIRANA OLIMPIK PARK" TIRANË
porositës	BASHKIA TIRANË

grupi i projektimit	firma
arkitektura (projekt ide)	ADA shpk - DEA Studio shpk
1. ark. Blerti KROI	Liç A.1032
2. ark. Mimoza KROI	
3. urb.ark. Ervin TAÇI	Liç A.0210/2
arkitektura (projekt zbatimi)	DEA Studio shpk
1. urb.ark. Ervin TAÇI	Liç A.0210/2
2. ark. Alket MESLANI	Liç A.0791/2
3. ark. Klodiana EMIRI	Liç A.2006/1
4. ing. Sonila SIÇO	Liç Z.4639/3
5. ark. Klaudio ONUZI	
konstrukcioni	GB-a Studio shpk
1. Konst. Gerti Çalliku	Liç Z.4285/1
2. Konst. Valbona Çalliku	Liç K.1064/3
impjantet mekanike	
1. Ing Mek. Artur Dado	Liç M.0812/1
2. Ing Mek. Nikolin Risilia	Liç Z.4302
impjantet elektrike	
1. Ing. elektrik Eugen VERDHA	Liç. E1170

Impianti i HVAC - Sistemi hidronik - Pallati i Sportit

M-06