

Porositës:

Bashkia Malësia e Madhe

RIPARIM ME ASFALT
RRUGE TE BRENDESHME
(RIVESHJE ME ASFALT)

Autor "NOVATECH STUDIO "SHPK



ADMIN ING. EMIL NOVA

Grupi projektimit:

ING. NDERTIMI	Mimoza TOMCO
ARKITEKT	Gerta NOVA
ING. HIDROTEKNIK	Klodjan NDOJ
ING. HIDROTEKNIK	Kostandin NOVA
ING. GJEOLGJIK	Antonia BAZHDARI

PROJEKT ZBATIMI

MARS 2023

Vula

HOROGRAFIA

Riparim me asfalt rruga qe lidh rrugen kryesore te Gruemires me fshatin Kullaj ,
Njesia Administrative Gruemire




Porositës:

Bashkia Malësia e Madhe

Titulli i Projektit
**RIPARIM ME ASFALT
RRUGE TE BRENDESHME
(RIVESHJE ME ASFALT)**

Faza
PROJEKT ZBATIMI

Vula

Autor "NOVATECH STUDIO "SHPK

ADMIN ING. EMIL NOVA

Grupi projektimit:
ING. NDERTIMI MIMOZA TOMCO
ARKITEKT GERDA NOVA
ING. HIDROTEKNIK KLODJAN NDOJ
ING. HIDROTEKNIK KOSTANDIN NOVA
ING. GJEOLLOJIK ANTONELA BAZHDARI

Vula

Kapitulli
PROJEKTI ARKITEKTONIK

Titulli i Vizatimit
HOROGRAFIA

Realizuar **MARS 2023** Shkalla 1:10000

Emërtimi i Fletës
H - 01

HOROGRAFIA

Riparim me asfalt rruga e lagjes "Delaj" Bajze , NJesia Administrative Kastrat



Riparim me asfalt rruga "Shen Zefi", fshati Pjetroschan , Njesia Administrative Kastrat



Porositës:

Bashkia Malësia e Madhe

Titulli i Projektit

RIPARIM ME ASFALT
RRUGE TE BRENDESHME
(RIVESHJE ME ASFALT)

Faza

PROJEKT ZBATIMI

Vula

Autor

"NOVATECH STUDIO "SHPK

ADMIN ING. EMIL NOVA

Grupi projektimit:

ING. NDERTIMI	Mimoza TOMCO
ARKITEKT	Gerta NOVA
ING. HIDROTEKNIK	Klodjan NDQJ
ING. HIDROTEKNIK	Kostandin NOVA
ING. GJEOLGJIK	Antonela BAZHDARI

Vula

Kapitulli

PROJEKTI ARKITEKTONIK

Titulli i Vizatimit

HOROGRAFIA

Realizuar MARS 2023




Shkalla 1:10000

Emërtimi i Fletës

H - 02

PLANIMETRIA E RRUGES QE LIDH RRUGEN KRYESORE TE GRUEMIRES ME FSHATIN KULLAJ, NJESIA ADMINISTRATIVE GRUEMIRE SH. 1:500

LEGJENDË

-  Aksi i Rrugës
-  Rilevimi Topografik (KUOTA)
-  Rilevimi Topografik (IZOIPSE)



Porositës:

Bashkia Malësia e Madhe

Titulli i Projektit

RIPARIM ME ASFALT
RRUGE TE BRENDESHME
(RIVESHJE ME ASFALT)

Faza

PROJEKT ZBATIMI

Vula

Autor "NOVATECH STUDIO "SHPK



Grupi projektimit:

ING. NDERTIMI	Mimoza TOMCO
ARKITEKT	Gerta NOVA
ING. HIDROTEKNIK	Klodjan NDQJ
ING. HIDROTEKNIK	Kostandin NOVA
ING. GJEOLGJIK	Antonela BAZHDARI

Vula

Kapitulli

PROJEKTI ARKITEKTONIK

Titulli i Vizatimit

PLANIMETRIA E RRUGES QE LIDH RRUGEN
KRYESORE TE GRUEMIRES ME FSHATIN KULLAJ
NJESIA ADMINISTRATIVE GRUEMIRE




Realizuar **Shkalla** 1:500


Emërtimi i Fletës

A 1 - 01

PLANIMETRIA E RRUGES QE LIDH RRUGEN KRYESORE TE GRUEMIRE ME FSHATIN KULLAJ, NJESIA ADMINISTRATIVE GRUEMIRE SH. 1:500

LEGJENDË

-  Aksi i Rrugës
-  Rilevimi Topografik (KUOTA)
-  Rilevimi Topografik (IZOIPSE)

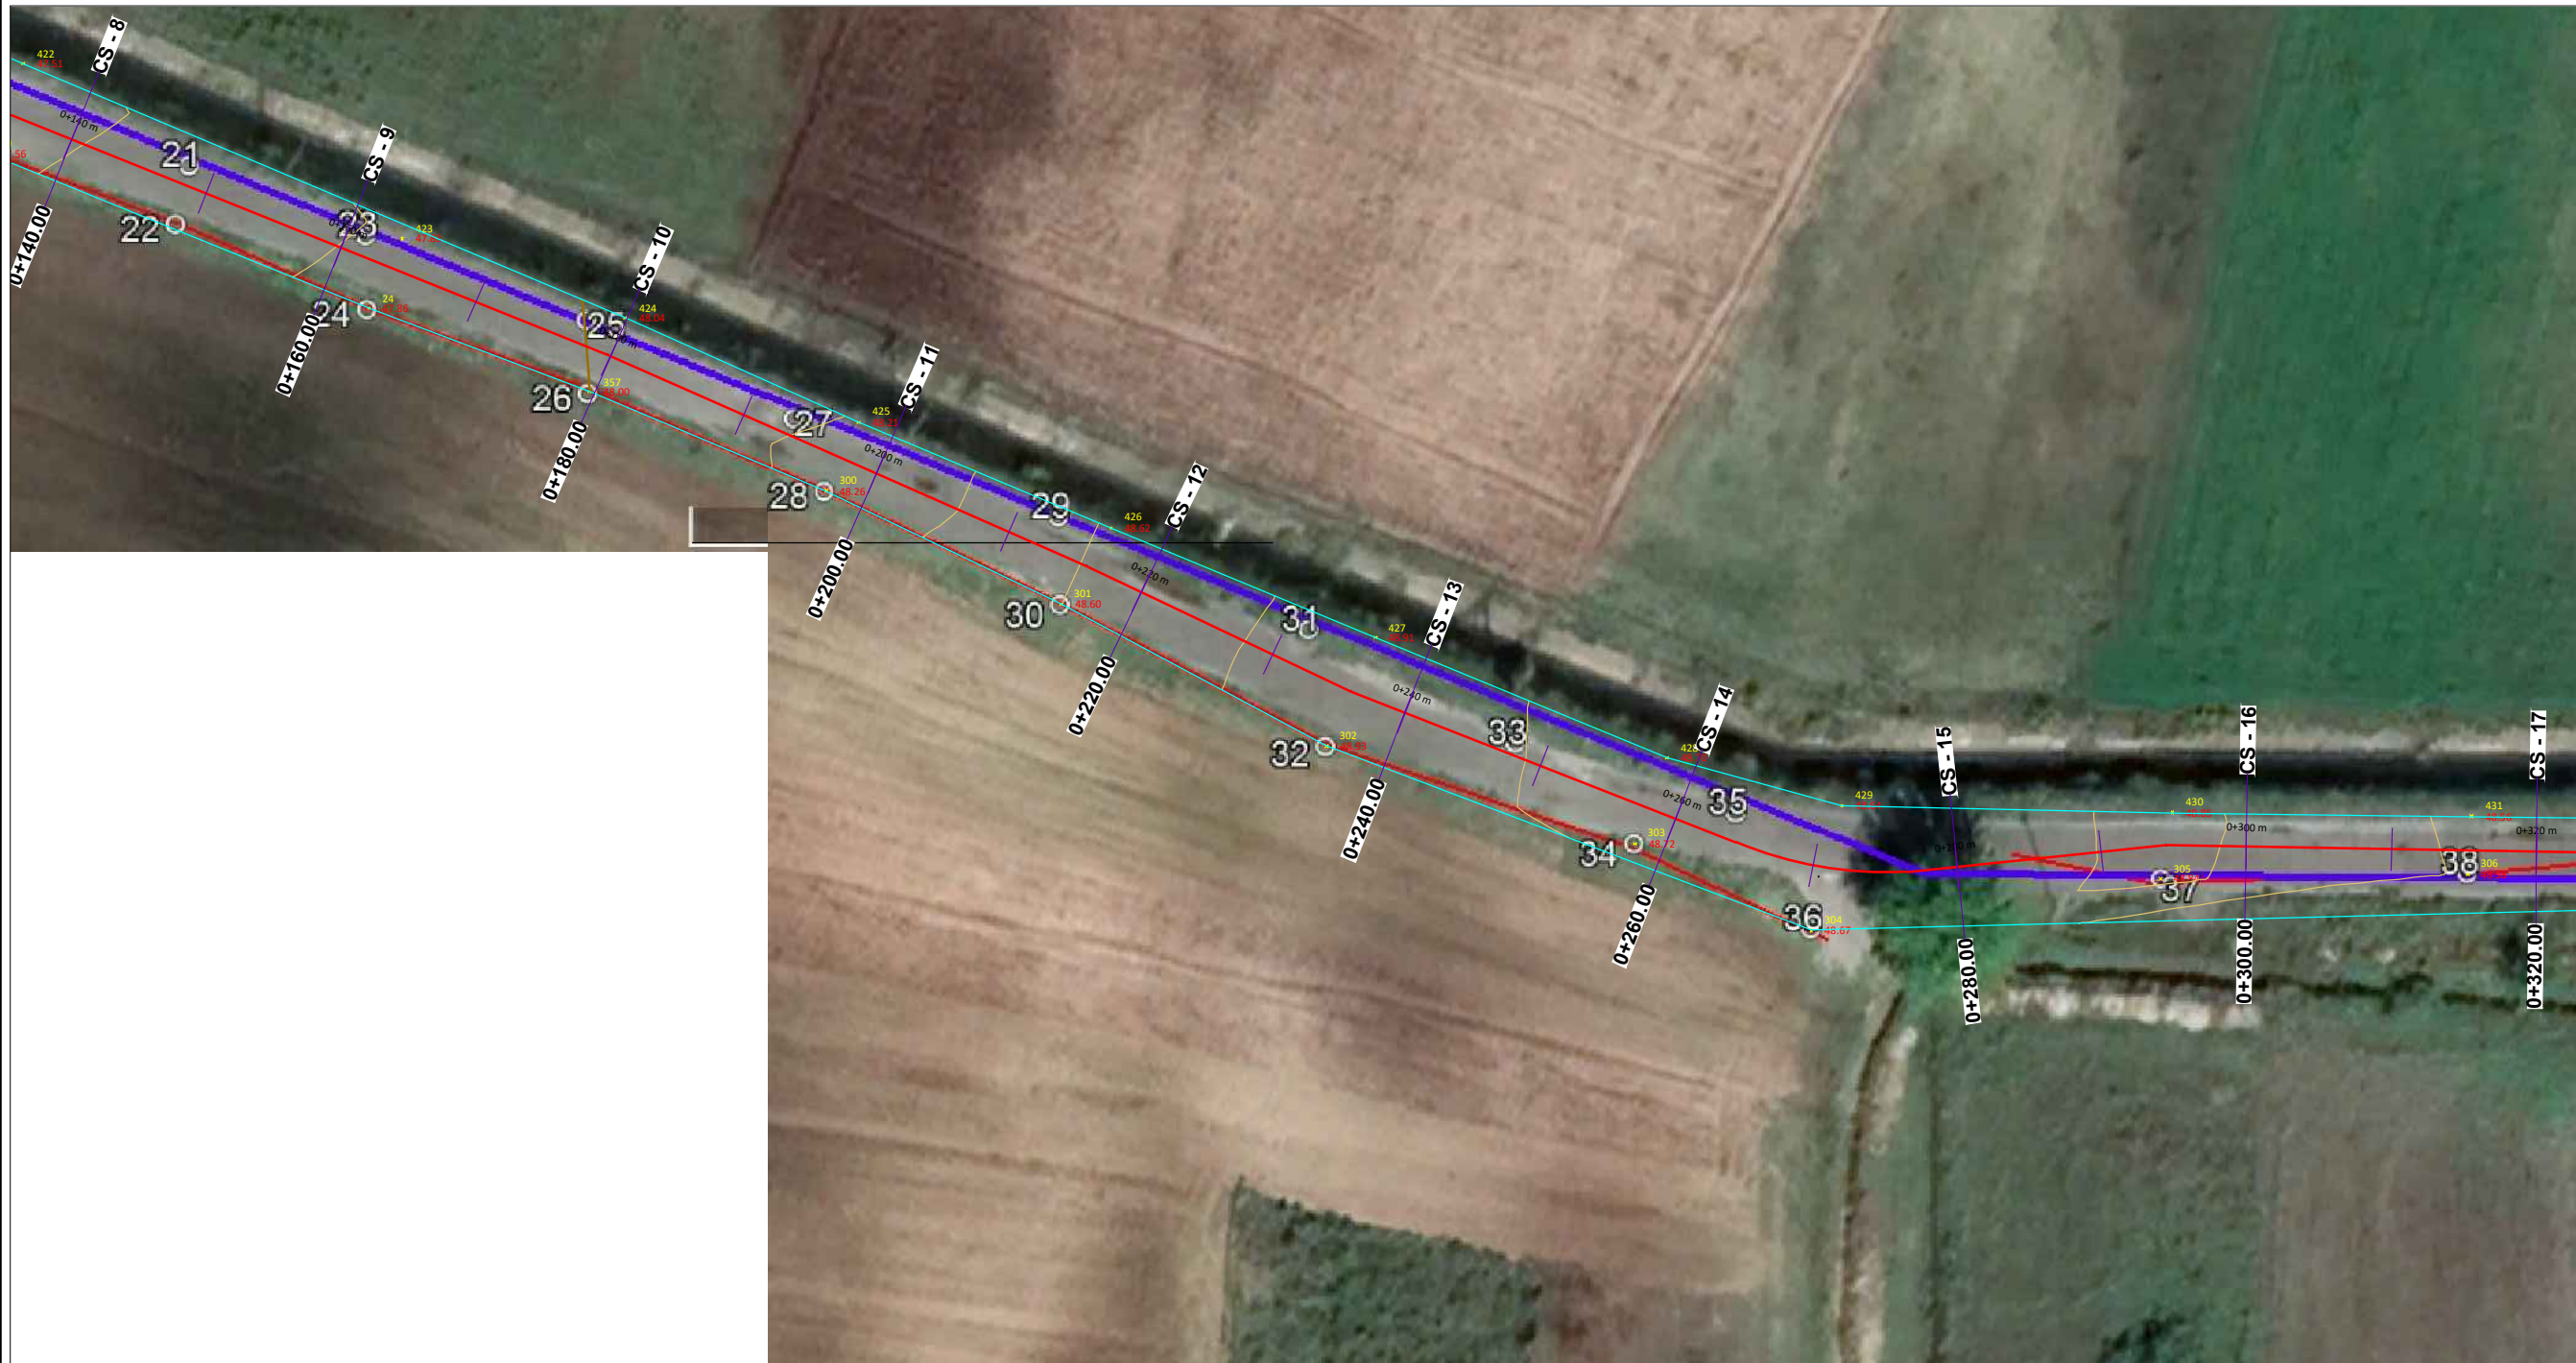

Porositës:

Bashkia Malësia e Madhe

Titulli i Projektit

**RIPARIM ME ASFALT
RRUGE TE BRENDESHME
(RIVESHJE ME ASFALT)**

Faza

PROJEKT ZBATIMI

Vula

Autor

"NOVATECH STUDIO "SHPK

ADMIN ING. EMIL NOVA

Grupi projektimit:

ING. NDERTIMI	Mimoza TOMCO
ARKITEKT	Gerta NOVA
ING. HIDROTEKNIK	Klodjan NDOJ
ING. HIDROTEKNIK	Kostandin NOVA
ING. GJEOLGJIK	Antonela BAZHDARI

Vula

Kapitulli

PROJEKTI ARKITEKTONIK

Titulli i Vizatimit

PLANIMETRIA E RRUGES QE LIDH RRUGEN
KRYESORE TE GRUEMIRE ME FSHATIN KULLAJ
NJESIA ADMINISTRATIVE GRUEMIRE




Realizuar **MARS 2023** Shkalla **1:500**

Emërtimi i Fletës

A 1 - 02

PLANIMETRIA E RRUGES QE LIDH RRUGEN KRYESORE TE GRUEMIRE ME FSHATIN KULLAJ, NJESIA ADMINISTRATIVE GRUEMIRE SH. 1:500

LEGJENDË

-  Aksi i Rrugës
-  Rilevimi Topografik (KUOTA)
-  Rilevimi Topografik (IZOIPSE)



Porositës:

Bashkia Malësia e Madhe

Titulli i Projektit

**RIPARIM ME ASFALT
RRUGE TE BRENDESHME
(RIVESHJE ME ASFALT)**

Faza

PROJEKT ZBATIMI

Vula

Autor "NOVATECH STUDIO "SHPK

ADMIN ING. EMIL NOVA

Grupi projektimit:

ING. NDERTIMI	Mimoza TOMCO
ARKITEKT	Gerta NOVA
ING. HIDROTEKNIK	Klodjan NDQJ
ING. HIDROTEKNIK	Kostandin NOVA
ING. GJEOLGJIK	Antonela BAZHDARI

Vula

Kapitulli

PROJEKTI ARKITEKTONIK

Titulli i Vizatimit

PLANIMETRIA E RRUGES QE LIDH RRUGEN
KRYESORE TE GRUEMIRE ME FSHATIN KULLAJ
NJESIA ADMINISTRATIVE GRUEMIRE




Realizuar	MARS 2023	Shkalla	1:500
-----------	------------------	---------	--------------


Emërtimi i Fletës

A 1 - 03

PLANIMETRIA E RRUGES QE LIDH RRUGEN KRYESORE TE GRUEMIRE ME FSHATIN KULLAJ,
 NJESIA ADMINISTRATIVE GRUEMIRE SH. 1:500

LEGJENDË

-  Aksi i Rrugës
-  Rilevimi Topografik (KUOTA)
-  Rilevimi Topografik (IZOIPSE)

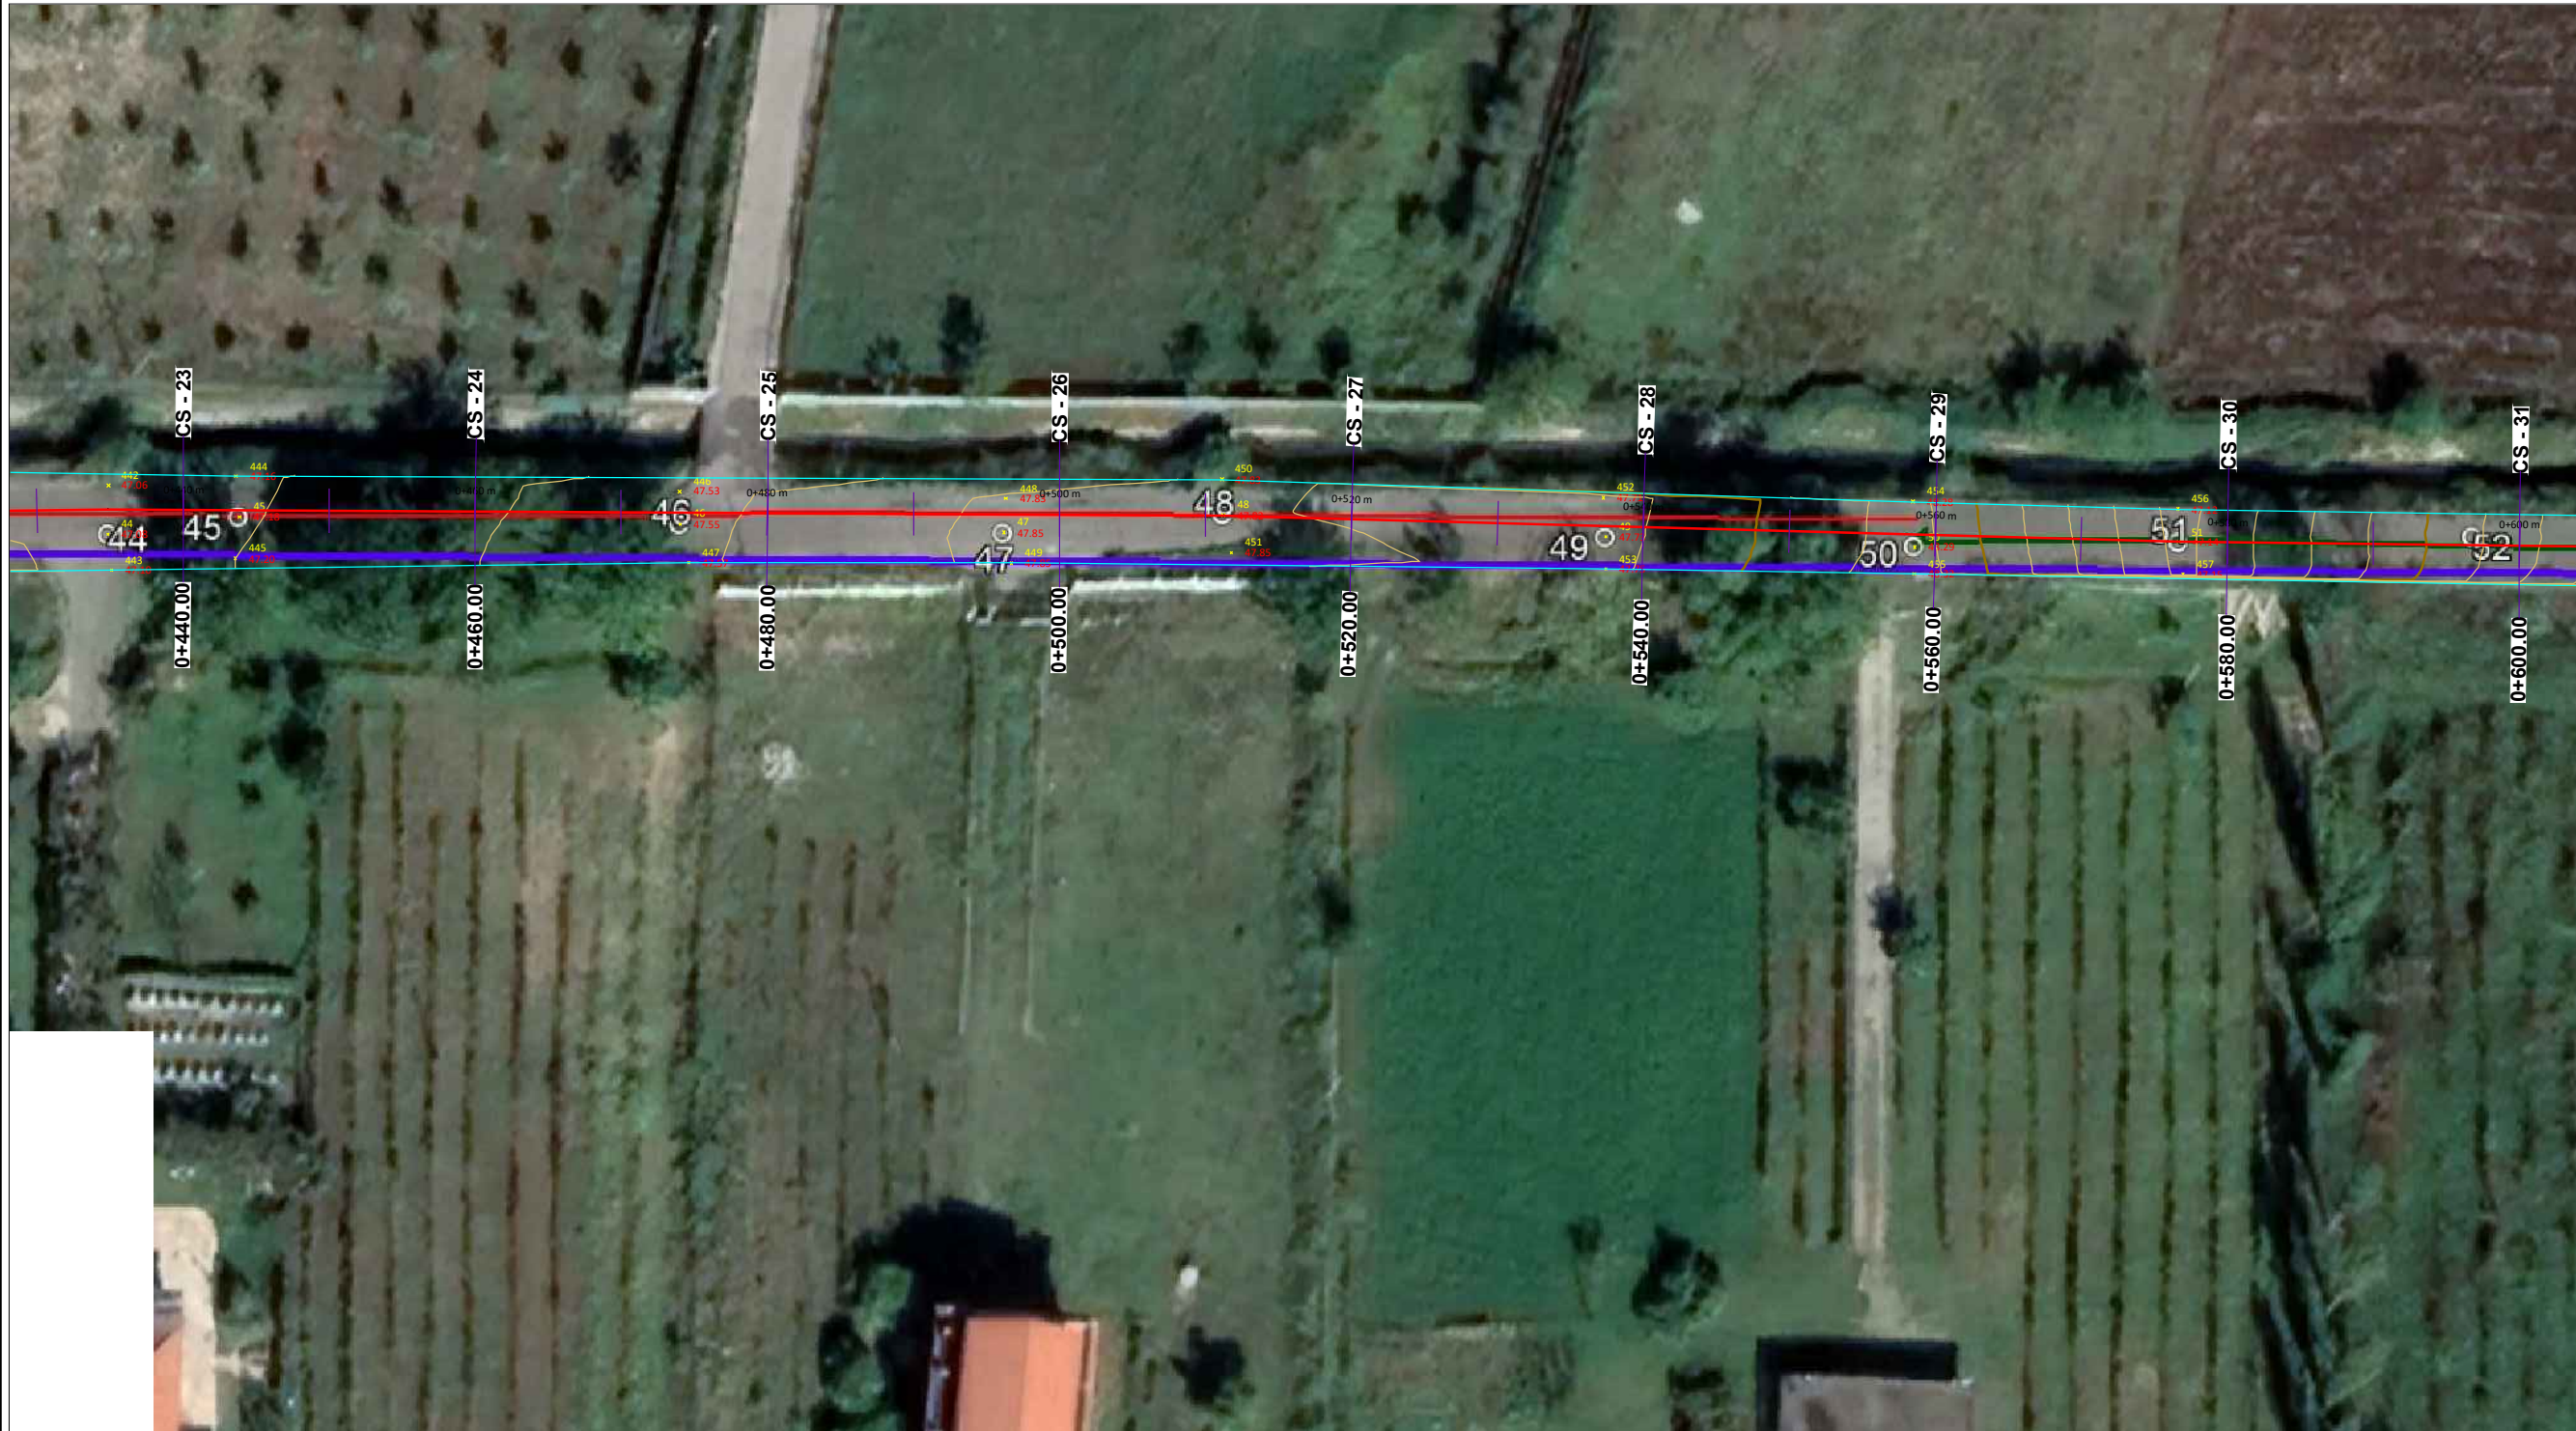

Porositës:

Bashkia Malësia e Madhe

Titulli i Projektit

**RIPARIM ME ASFALT
 RRUGE TE BRENDESHME
 (RIVESHJE ME ASFALT)**

Faza

PROJEKT ZBATIMI

Vula

Autor

"NOVATECH STUDIO "SHPK

ADMIN ING. EMIL NOVA

Grupi projektimit:

ING. NDERTIMI	Mimoza TOMCO
ARKITEKT	Gerta NOVA
ING. HIDROTEKNIK	Klodjan NDQJ
ING. HIDROTEKNIK	Kostandin NOVA
ING. GJEOLLOJIK	Antonela BAZHDARI

Vula

Kapitulli

PROJEKTI ARKITEKTONIK

Titulli i Vizatimit

PLANIMETRIA E RRUGES QE LIDH RRUGEN
 KRYESORE TE GRUEMIRE ME FSHATIN KULLAJ
 NJESIA ADMINISTRATIVE GRUEMIRE




Realizuar **MARS 2023** Shkalla **1:500**

Emërtimi i Fletës

A 1 - 04

PLANIMETRIA E RRUGES QE LIDH RRUGEN KRYESORE TE GRUEMIRE ME FSHATIN KULLAJ,
NJESIA ADMINISTRATIVE GRUEMIRE SH. 1:500

LEGJENDË

-  Aksi i Rrugës
-  Rilevimi Topografik (KUOTA)
-  Rilevimi Topografik (IZOIPSE)



Porositës:

Bashkia Malësia e Madhe

Titulli i Projektit

RIPARIM ME ASFALT
RRUGE TE BRENDESHME
(RIVESHJE ME ASFALT)

Faza

PROJEKT ZBATIMI

Vula

Autor

"NOVATECH STUDIO "SHPK

ADMIN ING. EMIL NOVA

Grupi projektimit:

ING. NDERTIMI	Mimoza TOMCO
ARKITEKT	Gerta NOVA
ING. HIDROTEKNIK	Klodjan NDOJ
ING. HIDROTEKNIK	Kostandin NOVA
ING. GJEOLOGJIK	Antonela BAZHDARI

Vula

Kapitulli

PROJEKTI ARKITEKTONIK

Titulli i Vizatimit

PLANIMETRIA E RRUGES QE LIDH RRUGEN
KRYESORE TE GRUEMIRE ME FSHATIN KULLAJ
NJESIA ADMINISTRATIVE GRUEMIRE




Realizuar	MARS 2023	Shkalla	1:500
-----------	-----------	---------	-------

Emërtimi i Fletës

A 1 - 05

PLANIMETRIA E RRUGES QE LIDH RRUGEN KRYESORE TE GRUEMIRE ME FSHATIN KULLAJ,
 NJESIA ADMINISTRATIVE GRUEMIRE SH. 1:500

LEGJENDË

-  Aksi i Rrugës
-  Rilevimi Topografik (KUOTA)
-  Rilevimi Topografik (IZOIPSE)




Porositës:

Bashkia Malësia e Madhe

Titulli i Projektit
**RIPARIM ME ASFALT
 RRUGE TE BRENDESHME
 (RIVESHJE ME ASFALT)**

Faza
PROJEKT ZBATIMI

Vula

Autor
 "NOVATECH STUDIO "SHPK

 ADMIN ING. EMIL NOVA

Grupi projektimit:

ING. NDERTIMI	Mimoza TOMCO
ARKITEKT	Gerta NOVA
ING. HIDROTEKNIK	Klodjan NDQJ
ING. HIDROTEKNIK	Kostandin NOVA
ING. GJEOLGJIK	Antonela BAZHDARI

Vula

Kapitulli
PROJEKTI ARKITEKTONIK




Titulli i Vizatimit
 PLANIMETRIA E RRUGES QE LIDH RRUGEN
 KRYESORE TE GRUEMIRE ME FSHATIN KULLAJ
 NJESIA ADMINISTRATIVE GRUEMIRE

Realizuar	MARS 2023	Shkalla	1:500
-----------	-----------	---------	-------

Emërtimi i Fletës
A 1 - 06

PLANIMETRIA E RRUGES QE LIDH RRUGEN KRYESORE TE GRUEMIRE ME FSHATIN KULLAJ,
 NJESIA ADMINISTRATIVE GRUEMIRE SH. 1:500

LEGJENDË

-  Aksi i Rrugës
-  Rilevimi Topografik (KUOTA)
-  Rilevimi Topografik (IZOIPSE)



Porositës:

Bashkia Malësia e Madhe

Titulli i Projektit

RIPARIM ME ASFALT
 RRUGE TE BRENDESHME
 (RIVESHJE ME ASFALT)

Faza

PROJEKT ZBATIMI

Vula

Autor

"NOVATECH STUDIO "SHPK



ADMIN ING. EMIL NOVA

Grupi projektimit:

ING. NDERTIMI	Mimoza TOMCO
ARKITEKT	Gerta NOVA
ING. HIDROTEKNIK	Klodjan NDOJ
ING. HIDROTEKNIK	Kostandin NOVA
ING. GJEOLOGJIK	Antonela BAZHDARI

Vula

Kapitulli

PROJEKTI ARKITEKTONIK

Titulli i Vizatimit

PLANIMETRIA E RRUGES QE LIDH RRUGEN
 KRYESORE TE GRUEMIRE ME FSHATIN KULLAJ
 NJESIA ADMINISTRATIVE GRUEMIRE




Realizuar **MARS 2023** Shkalla **1:500**

Emërtimi i Fletës

A 1 - 07

PLANIMETRIA E RRUGES QE LIDH RRUGEN KRYESORE TE GRUEMIRE ME FSHATIN KULLAJ,
 NJESIA ADMINISTRATIVE GRUEMIRE SH. 1:500

LEGJENDË

-  Aksi i Rrugës
-  Rilevimi Topografik (KUOTA)
-  Rilevimi Topografik (IZOIPSE)



Porositës:

Bashkia Malësia e Madhe

Titulli i Projektit

**RIPARIM ME ASFALT
 RRUGE TE BRENDESHME
 (RIVESHJE ME ASFALT)**

Faza

PROJEKT ZBATIMI

Vula

Autor

"NOVATECH STUDIO "SHPK



ADMIN ING. EMIL NOVA

Grupi projektimit:

ING. NDERTIMI	Mimoza TOMCO
ARKITEKT	Gerta NOVA
ING. HIDROTEKNIK	Klodjan NDQJ
ING. HIDROTEKNIK	Kostandin NOVA
ING. GJEOLGJIK	Antonela BAZHDARI

Vula

Kapitulli

PROJEKTI ARKITEKTONIK

Titulli i Vizatimit

PLANIMETRIA E RRUGES QE LIDH RRUGEN
 KRYESORE TE GRUEMIRE ME FSHATIN KULLAJ
 NJESIA ADMINISTRATIVE GRUEMIRE




Realizuar **MARS 2023** Shkalla **1:500**

Emërtimi i Fletës

A 1 - 08

PLANIMETRIA E RRUGES QE LIDH RRUGEN KRYESORE TE GRUEMIRE ME FSHATIN KULLAJ, NJESIA ADMINISTRATIVE GRUEMIRE SH. 1:500

LEGJENDË

-  Aksi i Rrugës
-  Rilevimi Topografik (KUOTA)
-  Rilevimi Topografik (IZOIPSE)



Porositës:

Bashkia Malësia e Madhe



Titulli i Projektit

**RIPARIM ME ASFALT
RRUGE TE BRENDESHME
(RIVESHJE ME ASFALT)**

Faza

PROJEKT ZBATIMI

Vula

Autor

"NOVATECH STUDIO "SHPK

ADMIN ING. EMIL NOVA

Grupi projektimit:

ING. NDERTIMI	Mimoza TOMCO
ARKITEKT	Gerta NOVA
ING. HIDROTEKNIK	Klodjan NDQJ
ING. HIDROTEKNIK	Kostandin NOVA
ING. GJEOLOGJIK	Antonela BAZHDARI

Vula

Kapitulli

PROJEKTI ARKITEKTONIK

Titulli i Vizatimit

PLANIMETRIA E RRUGES QE LIDH RRUGEN
KRYESORE TE GRUEMIRE ME FSHATIN KULLAJ
NJESIA ADMINISTRATIVE GRUEMIRE

Realizuar **MARS 2023** Shkalla **1:500**




Emërtimi i Fletës

A 1 - 09

PLANIMETRIA E RRUGES QE LIDH RRUGEN KRYESORE TE GRUEMIRE ME FSHATIN KULLAJ,
 NJESIA ADMINISTRATIVE GRUEMIRE SH. 1:500



LEGJENDË

-  Aksi i Rrugës
-  Rilevimi Topografik (KUOTA)
-  Rilevimi Topografik (IZOIPSE)


Porositës:

Bashkia Malësia e Madhe

Titulli i Projektit
**RIPARIM ME ASFALT
 RRUGE TE BRENDESHME
 (RIVESHJE ME ASFALT)**

Faza
PROJEKT ZBATIMI

Vula

Autor
 "NOVATECH STUDIO "SHPK

 ADMIN ING. EMIL NOVA

Grupi projektimit:

ING. NDERTIMI	Mimoza TOMCO
ARKITEKT	Gerta NOVA
ING. HIDROTEKNIK	Klodjan NDQJ
ING. HIDROTEKNIK	Kostandin NOVA
ING. GJEOLGJIK	Antonela BAZHDARI

Vula

Kapitulli
PROJEKTI ARKITEKTONIK




Titulli i Vizatimit
 PLANIMETRIA E RRUGES QE LIDH RRUGEN
 KRYESORE TE GRUEMIRE ME FSHATIN KULLAJ
 NJESIA ADMINISTRATIVE GRUEMIRE


Realizuar **MARS 2023** | Shkalla **1:500**

Emërtimi i Fletës
A 1 - 10

PLANIMETRIA E RRUGES QE LIDH RRUGEN KRYESORE TE GRUEMIRE ME FSHATIN KULLAJ,
NJESIA ADMINISTRATIVE GRUEMIRE SH. 1:500

LEGJENDË

-  Aksi i Rrugës
-  Rilevimi Topografik (KUOTA)
-  Rilevimi Topografik (IZOIPSE)

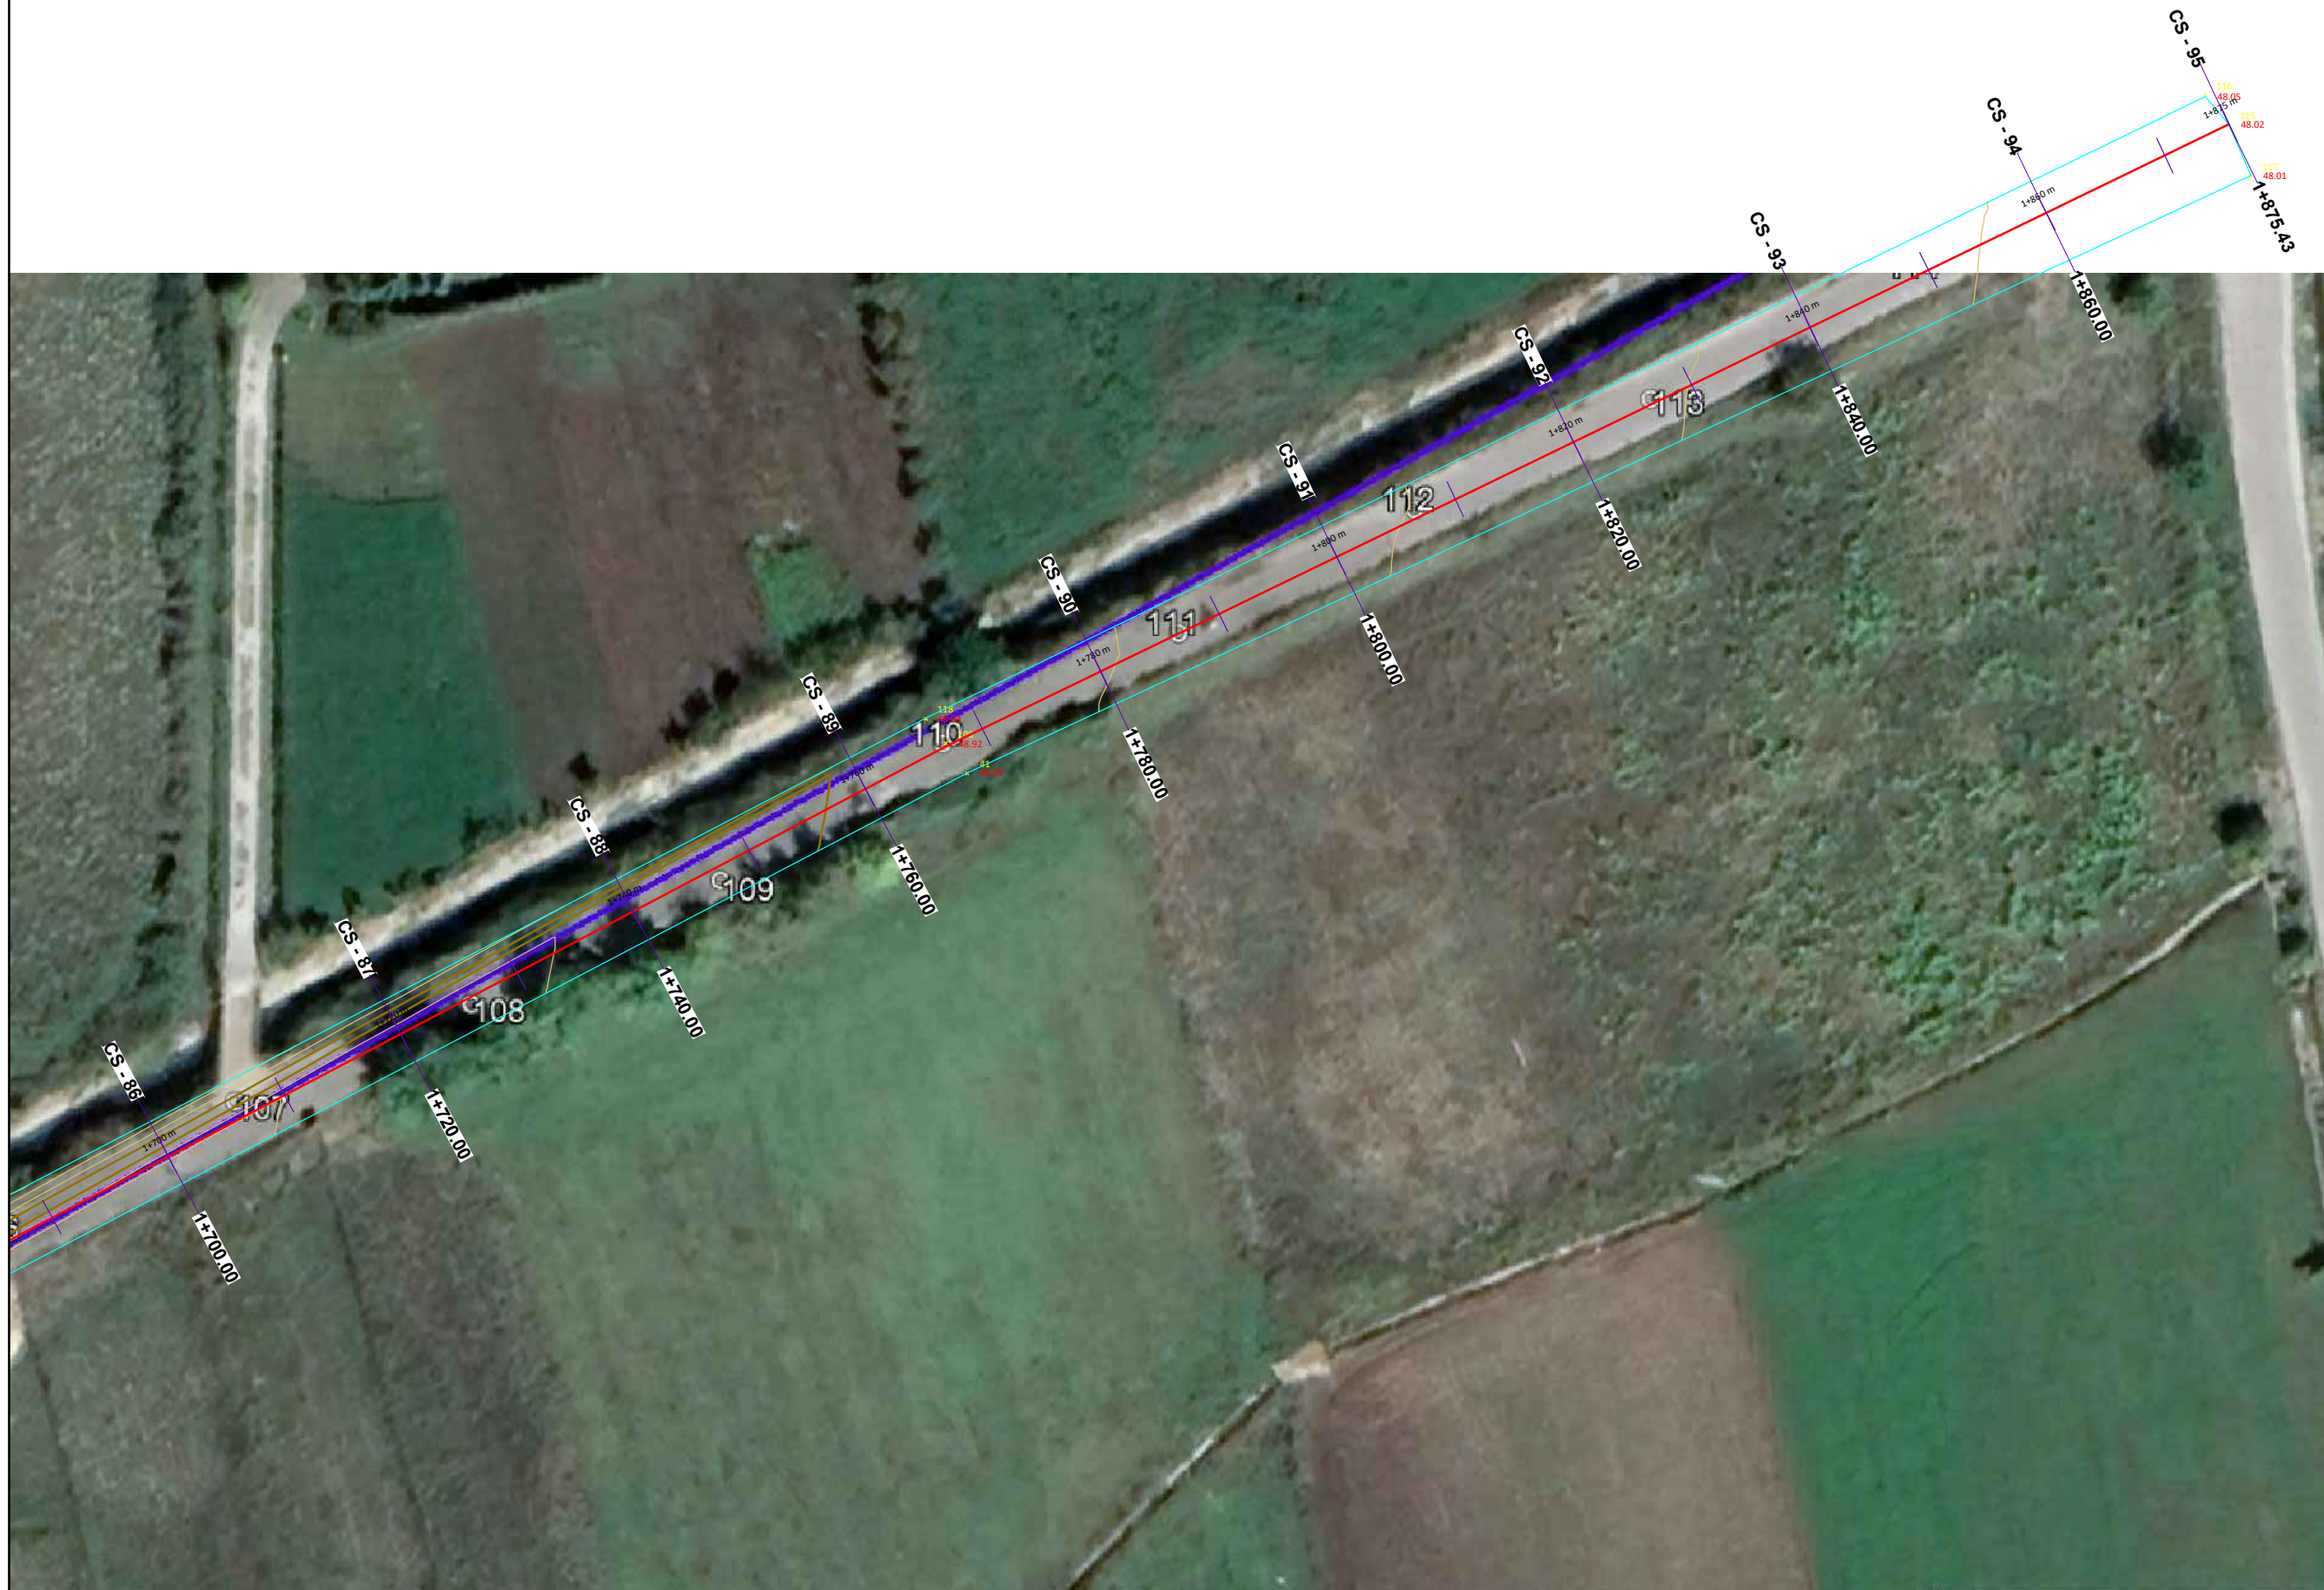

Porositës:

Bashkia Malësia e Madhe

Titulli i Projektit

**RIPARIM ME ASFALT
RRUGE TE BRENDESHME
(RIVESHJE ME ASFALT)**

Faza

PROJEKT ZBATIMI

Vula

Autor

"NOVATECH STUDIO "SHPK

ADMIN ING. EMIL NOVA

Grupi projektimit:

ING. NDERTIMI	Mimoza TOMCO
ARKITEKT	Gerta NOVA
ING. HIDROTEKNIK	Klodjan NDQJ
ING. HIDROTEKNIK	Kostandin NOVA
ING. GJEOLGJIK	Antonela BAZHDARI

Vula

Kapitulli

PROJEKTI ARKITEKTONIK

Titulli i Vizatimit

PLANIMETRIA E RRUGES QE LIDH RRUGEN
KRYESORE TE GRUEMIRE ME FSHATIN KULLAJ
NJESIA ADMINISTRATIVE GRUEMIRE



Realizuar **MARS 2023** Shkalla **1:500**

Emërtimi i Fletës

A 1 - 11

PROFILI GJATESORE I RRUGES QE LIDH RRUGEN KRYESORE TE GRUEMIRE ME FSHATIN KULLAJ,
 NJESIA ADMINISTRATIVE GRUEMIRE
 SH.H 1:1000
 SH.V 1:100

LEGJENDË

-  Vija e tokes
-  Vija e projektit

Porositës:

Bashkia Malësia e Madhe

Titulli i Projektit

RIPARIM ME ASFALT
 RRUGE TE BRENDESHME
 (RIVESHJE ME ASFALT)

Faza

PROJEKT ZBATIMI

Vula

Autor

"NOVATECH STUDIO "SHPK



Grupi projektimit:

ING. NDERTIMI	Mimoza TOMCO
ARKITEKT	Gerta NOVA
ING. HIDROTEKNIK	Klodjan NDOJ
ING. HIDROTEKNIK	Kostandin NOVA
ING. GJEOLGJIK	Antonela BAZHDARI

Vula

Kapitulli

TOPOGRAFIA E RRUGES


Titulli i Vizatimit

PROFILI GJATESORE I RRUGES QE LIDH RRUGEN
 KRYESORE TE GRUEMIRE ME FSHATIN KULLAJ
 NJESIA ADMINISTRATIVE GRUEMIRE

Realizuar	MARS 2023	Shkalla	SH-H 1:1000 SH-V 1:100
-----------	-----------	---------	---------------------------

Emërtimi i Fletës

P 1 - 01

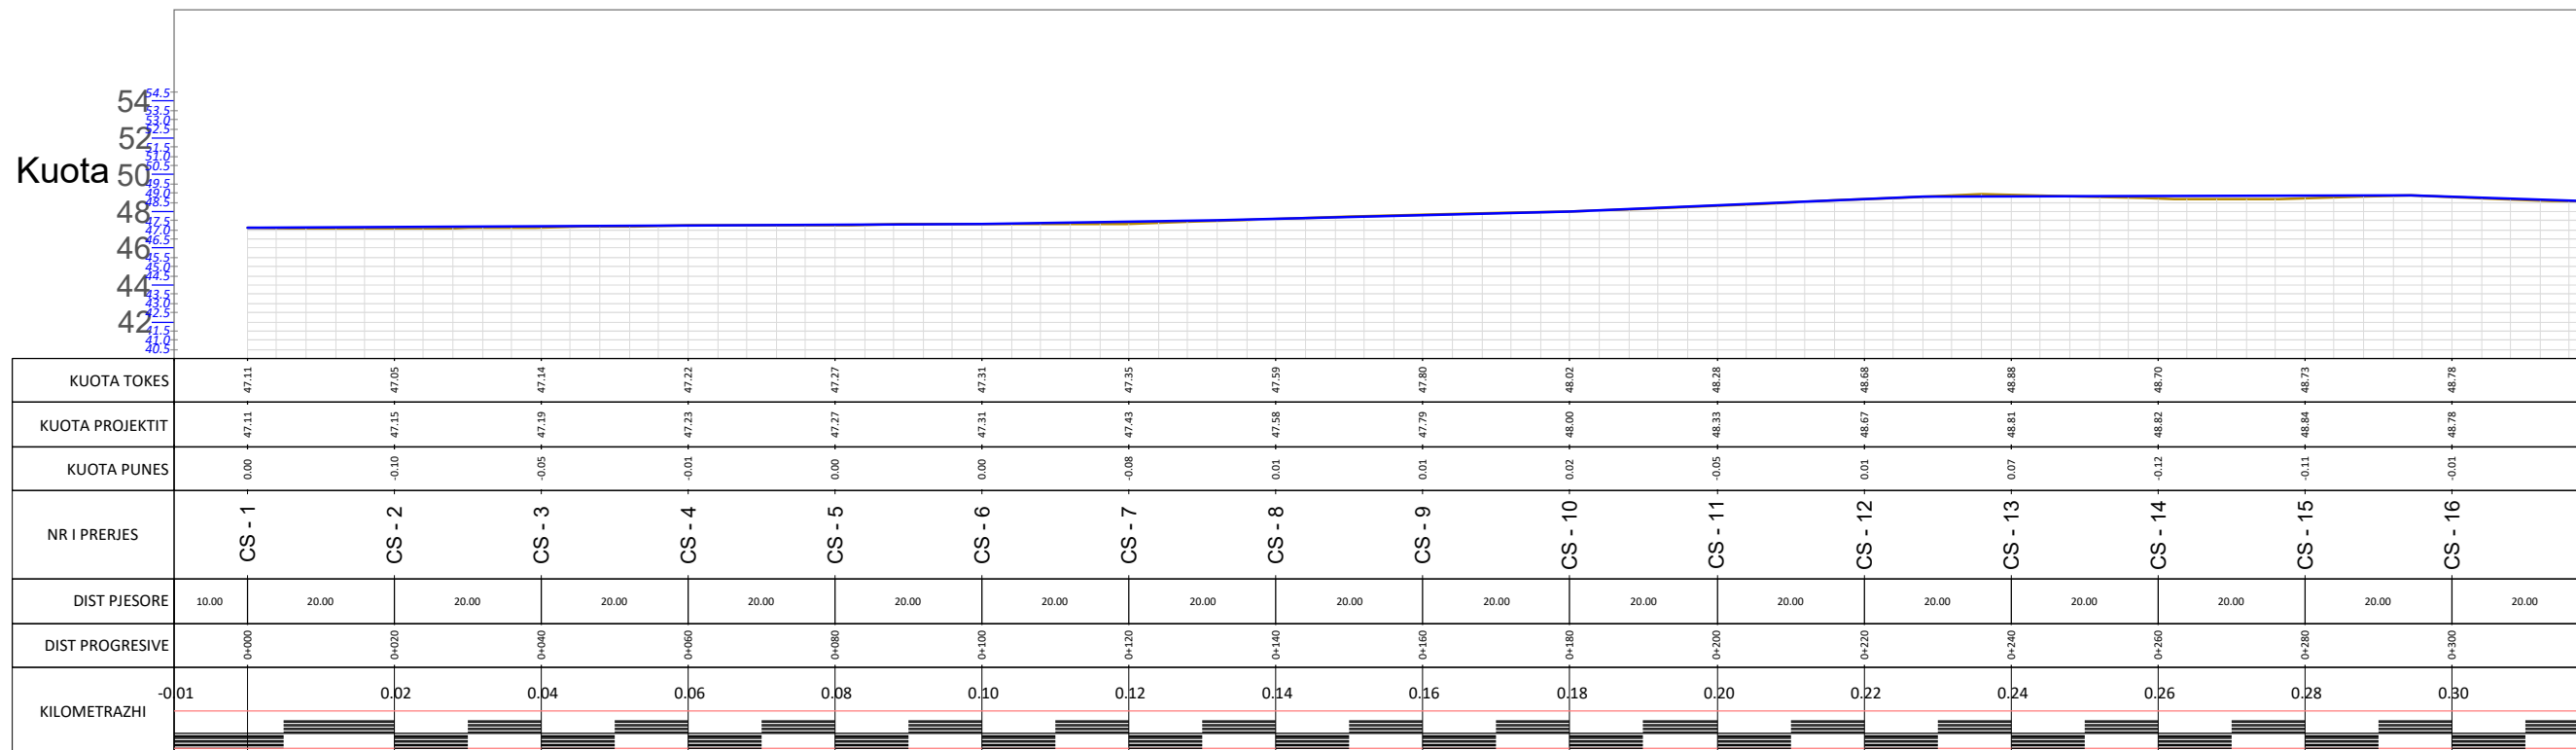

PROFILI GJATESORE I RRUGES QE LIDH RRUGEN KRYESORE TE GRUEMIRE ME FSHATIN KULLAJ, NJESIA ADMINISTRATIVE GRUEMIRE SH.H 1:1000 SH.V 1:100

LEGJENDË

- Vija e tokes
- Vija e projektit

Porositës:

Bashkia Malësia e Madhe

Titulli i Projektit

**RIPARIM ME ASFALT
RRUGE TE BRENDESHME
(RIVESHJE ME ASFALT)**

Faza

PROJEKT ZBATIMI

Vula

Autor

"NOVATECH STUDIO "SHPK



ADMIN ING. EMIL NOVA

Grupi projektimit:

ING. NDERTIMI	Mimoza TOMCO
ARKITEKT	Gerta NOVA
ING. HIDROTEKNIK	Klodjan NDQJ
ING. HIDROTEKNIK	Kostandin NOVA
ING. GJEOLOGJIK	Antonela BAZHDARI

Vula

Kapitulli

TOPOGRAFIA E RRUGES

Titulli i Vizatimit


PROFILI GJATESORE I RRUGES QE LIDH RRUGEN
KRYESORE TE GRUEMIRE ME FSHATIN KULLAJ
NJESIA ADMINISTRATIVE GRUEMIRE

Realizuar MARS 2023	Shkallë SH-H 1:1000 SH-V 1: 100
-------------------------------	---

Emërtimi i Fletës

P 1 - 02

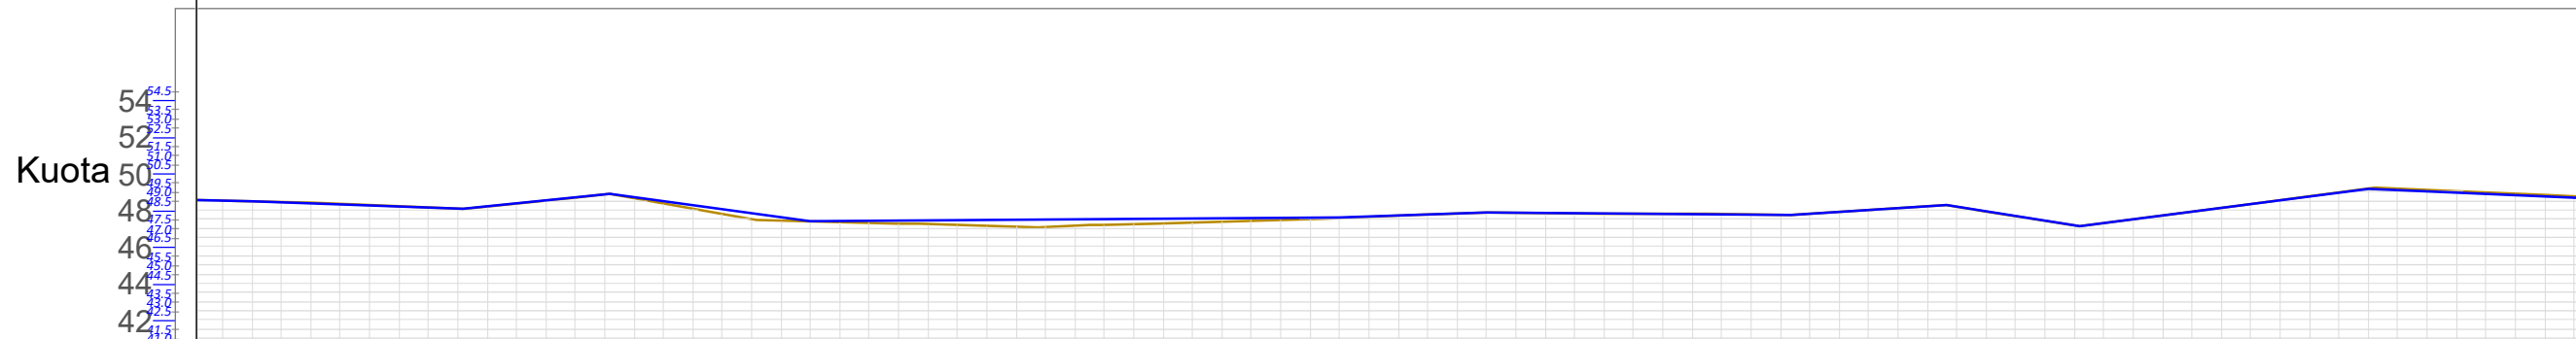

Kuota



KUOTA TOKES	48.33	48.19	48.63	47.40	47.21	47.13	47.37	47.62	47.83	47.79	47.80	48.19	47.31	48.33	49.15	48.84	
KUOTA PROJEKTIT	48.30	48.20	48.68	47.58	47.41	47.47	47.52	47.62	47.82	47.77	47.79	48.20	47.31	48.34	49.10	48.75	
KUOTA PUNES	0.03	0.00	-0.06	-0.18	-0.20	-0.33	-0.15	0.00	0.01	0.02	0.00	0.00	0.00	-0.01	0.06	0.09	
NR I PRERJES	CS - 18	CS - 19	CS - 20	CS - 21	CS - 22	CS - 23	CS - 24	CS - 25	CS - 26	CS - 27	CS - 28	CS - 29	CS - 30	CS - 31	CS - 32	CS - 33	
DIST PJESORE	20.00	20.00	20.00	20.00	20.00	20.00	20.00	20.00	20.00	20.00	20.00	20.00	20.00	20.00	20.00	20.00	
DIST PROGRESIVE	0+340	0+360	0+380	0+400	0+420	0+440	0+460	0+480	0+500	0+520	0+540	0+560	0+580	0+600	0+620	0+640	
KILOMETRAZHI	-0.01	0.34	0.36	0.38	0.40	0.42	0.44	0.46	0.48	0.50	0.52	0.54	0.56	0.58	0.60	0.62	0.64

PROFILI GJATESORE I RRUGES QE LIDH RRUGEN KRYESORE TE GRUEMIRE ME FSHATIN KULLAJ,
 NJESIA ADMINISTRATIVE GRUEMIRE
 SH.H 1:1000
 SH.V 1:100

LEGJENDË

-  Vija e tokes
-  Vija e projektit

Porositës:

Bashkia Malësia e Madhe

Titulli i Projektit

RIPARIM ME ASFALT
 RRUGE TE BRENDESHME
 (RIVESHJE ME ASFALT)

Faza

PROJEKT ZBATIMI

Vula

Autor

"NOVATECH STUDIO "SHPK



ADMIN ING. EMIL NOVA

Grupi projektimit:

ING. NDERTIMI	Mimoza TOMCO
ARKITEKT	Gerta NOVA
ING. HIDROTEKNIK	Klodjan NDQJ
ING. HIDROTEKNIK	Kostandin NOVA
ING. GJEEOLOGJIK	Antonela BAZHDARI

Vula

Kapitulli

TOPOGRAFIA E RRUGES


Titulli i Vizatimit

PROFILI GJATESORE I RRUGES QE LIDH RRUGEN
 KRYESORE TE GRUEMIRE ME FSHATIN KULLAJ
 NJESIA ADMINISTRATIVE GRUEMIRE

Realizuar **MARS 2023** Shkalla **SH-H 1:1000**
 Emërtimi i Fletës **SH-V 1: 100**

P1 - 03

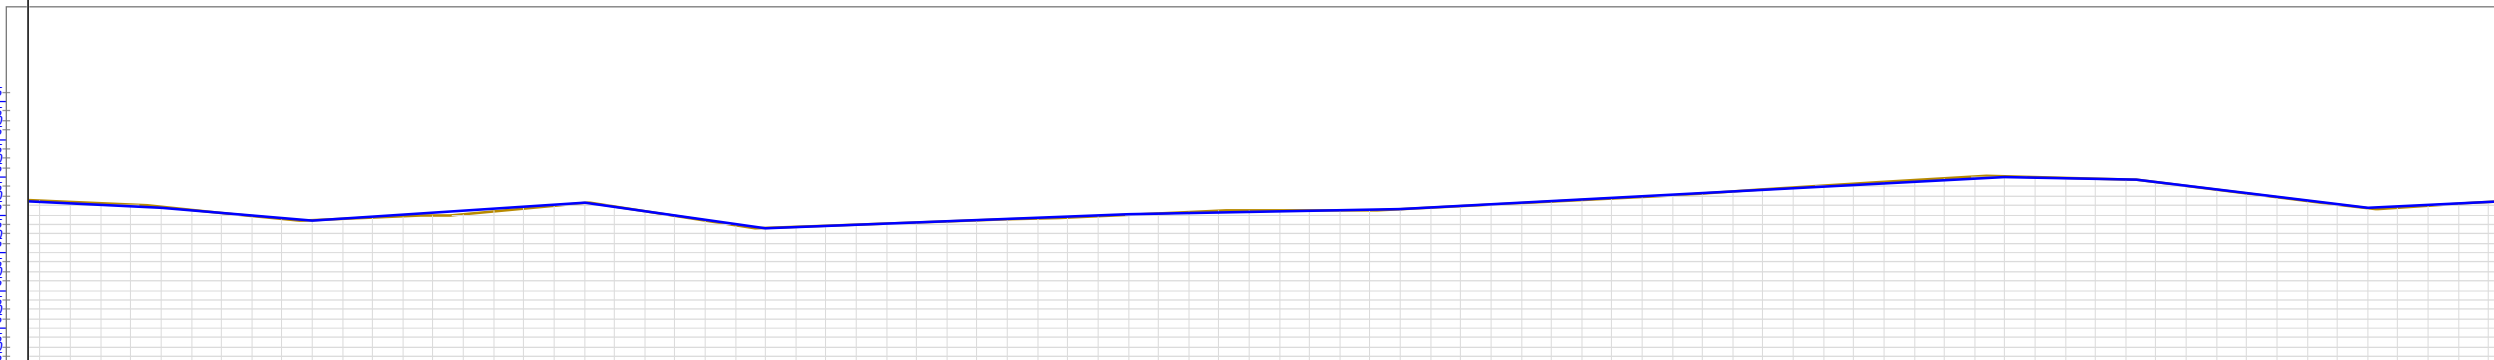

Kuota
 54
 52
 50
 48
 46
 44
 42



KUOTA TOKES	48.41	47.73	48.06	48.46	47.30	47.58	47.87	48.22	48.24	48.65	49.05	49.53	50.01	49.89	48.96	48.48	
KUOTA PROJEKTI	48.41	47.73	48.06	48.46	47.30	47.58	47.87	48.11	48.24	48.66	49.08	49.51	49.94	49.89	48.96	48.53	
KUOTA PUNES	0.00	0.00	-0.19	0.03	0.00	-0.02	-0.02	0.11	-0.05	-0.01	-0.03	0.02	0.07	-0.01	0.00	-0.05	
NR I PRERJES	CS - 34	CS - 35	CS - 36	CS - 37	CS - 38	CS - 39	CS - 40	CS - 41	CS - 42	CS - 43	CS - 44	CS - 45	CS - 46	CS - 47	CS - 48	CS - 49	
DIST PJESORE	20.00	20.00	20.00	20.00	20.00	20.00	20.00	20.00	20.00	20.00	20.00	20.00	20.00	20.00	20.00	20.00	
DIST PROGRESIVE	0+660	0+680	0+700	0+720	0+740	0+760	0+780	0+800	0+820	0+840	0+860	0+880	0+900	0+920	0+940	0+960	
KILOMETRAZHI	-0.01	0.66	0.68	0.70	0.72	0.74	0.76	0.78	0.80	0.82	0.84	0.86	0.88	0.90	0.92	0.94	0.96

PROFILI GJATESORE I RRUGES QE LIDH RRUGEN KRYESORE TE GRUEMIRE ME FSHATIN KULLAJ,
 NJESIA ADMINISTRATIVE GRUEMIRE
 SH.H 1:1000
 SH.V 1:100

LEGJENDË

-  Vija e tokes
-  Vija e projektit

Porositës:

Bashkia Malësia e Madhe

Titulli i Projektit

RIPARIM ME ASFALT
 RRUGE TE BRENDESHME
 (RIVESHJE ME ASFALT)

Faza

PROJEKT ZBATIMI

Vula

Autor "NOVATECH STUDIO "SHPK



Grupi projektimit:

ING. NDERTIMI	Mimoza TOMCO
ARKITEKT	Gerta NOVA
ING. HIDROTEKNIK	Klodjan NDQJ
ING. HIDROTEKNIK	Kostandin NOVA
ING. GJEEOLOGJIK	Antonela BAZHDARI

Vula

Kapitulli

TOPOGRAFIA E RRUGES

Titulli i Vizatimit

PROFILI GJATESORE I RRUGES QE LIDH RRUGEN
 KRYESORE TE GRUEMIRE ME FSHATIN KULLAJ
 NJESIA ADMINISTRATIVE GRUEMIRE

Realizuar	MARS 2023	Shkalla	SH-H 1:1000
Emërtimi i Fletës			SH-V 1: 100

P1 - 04

Kuota
 54
 52
 50
 48
 46
 44
 42

KUOTA TOKES															
KUOTA PROJEKTI															
KUOTA PUNES															
NR I PRERJES	CS - 82	CS - 83	CS - 84	CS - 85	CS - 86	CS - 87	CS - 88	CS - 89	CS - 90	CS - 91	CS - 92	CS - 93	CS - 94	CS - 95	
DIST PJESORE	20.00	20.00	20.00	20.00	20.00	20.00	20.00	20.00	20.00	20.00	20.00	20.00	20.00	20.00	
DIST PROGRESIVE	1+620	1+640	1+660	1+680	1+700	1+720	1+740	1+760	1+780	1+800	1+820	1+840	1+860		
KILOMETRAZHI	-0.01	1.62	1.64	1.66	1.68	1.70	1.72	1.74	1.76	1.78	1.80	1.82	1.84	1.86	