


PROJEKT ZBATIMI

NDERTIM URA E KEMBESOREVE PASKUQAN 1 - KAMEZ

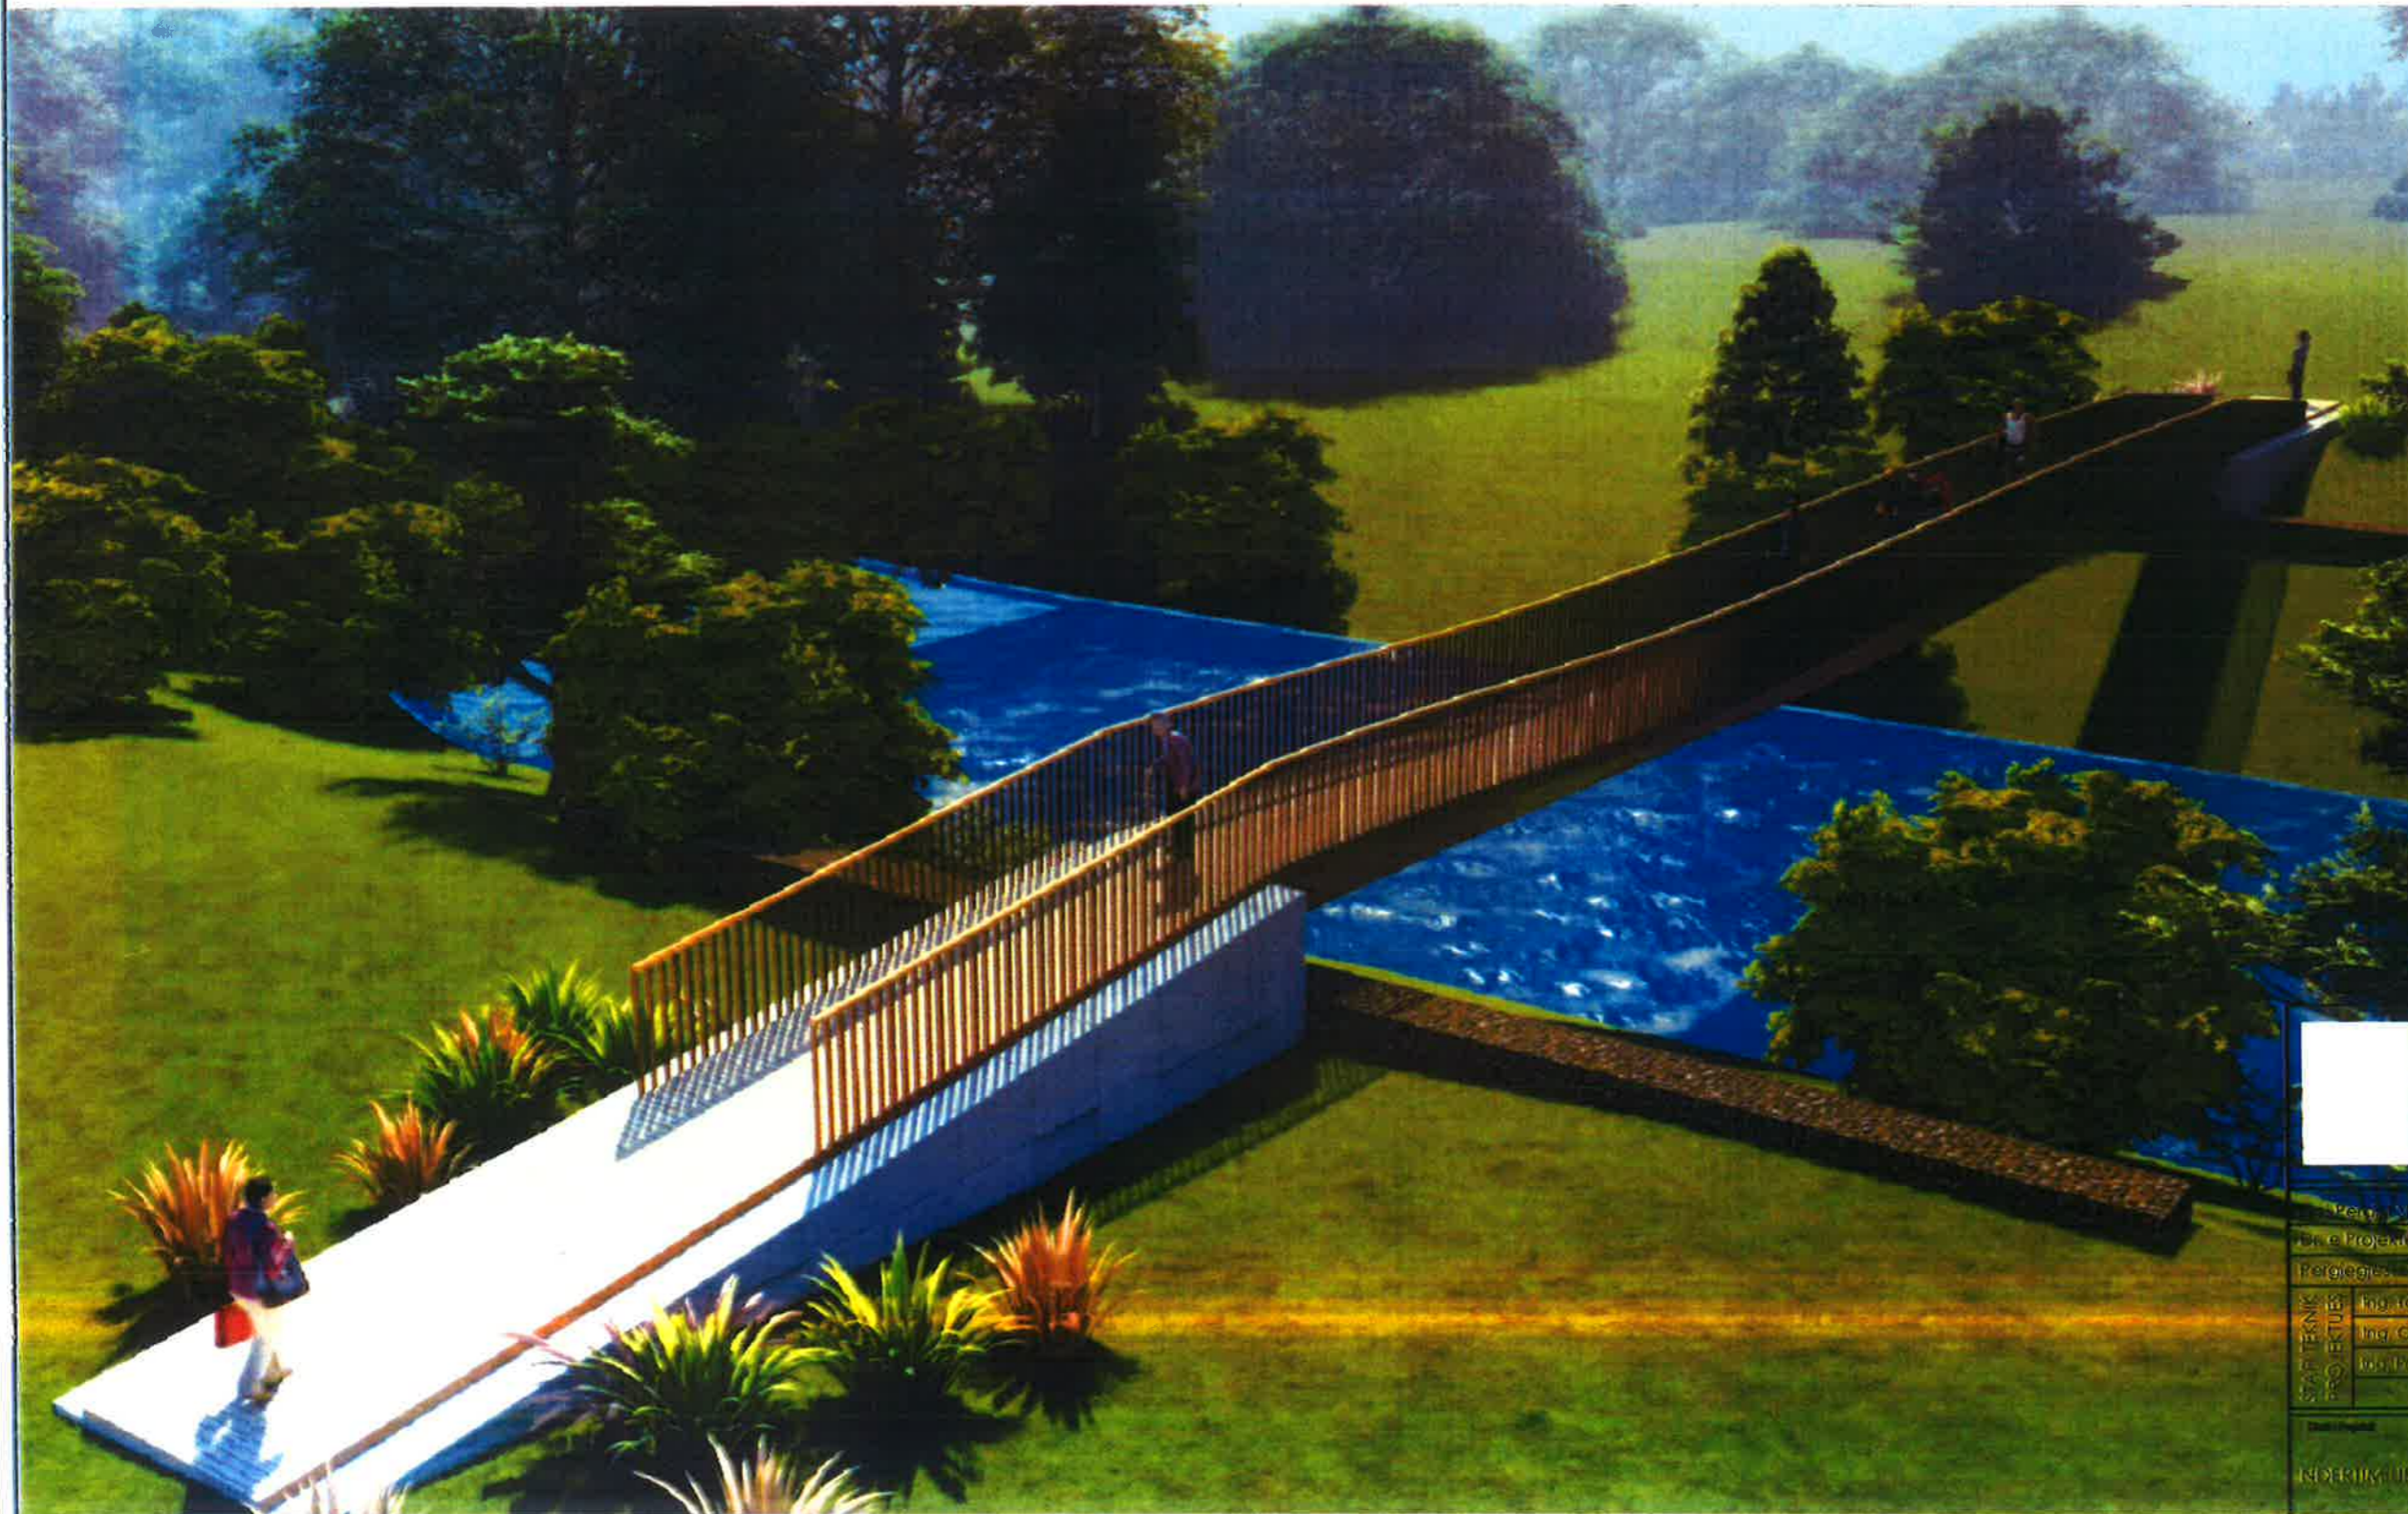

BASHKIA KAMËZ

MIRATOI

KRYETAR I BASHKISE KAMEZ

Z.RAKIP SULLI



BASHKIA KAMEZ

DREJTORIA E SHERBIMEVE PUBLIKE
DREJTORIA E PROJEKTEVE DHE INVESTIMEVE
DEPARTAMENTI I PROJEKTEVE

Shef i Shërbimeve Publike	ELVIS GJIKA	
Shef i Projekteve dhe Investimeve	FLORA MUCA	
Perfaqësues i Projekteve	EMANUELA MEZIU	
STAFI TEKNIK I PROJEKTEVE	Ing. Topograf	RAMADAN HYSA
	Ing. Gjeoinformatik	ERBLIN LALA
	Ing. Preventivues	EGLANTINA DISHA
Emri i Projektit	PROJEKT ZBATIMI	
Emri i Ndërtimit	NDERTIMI URA E KEMBESOREVE PASKUQAN - I	
Emri i Komititetit	KAPAKU	

Foto te ures ekzistuese te kembesoreve Paskuqan 1 - Kamez




BASHKIA KAMEZ

DREJTORIA E SHERBIMEVE PUBLIKE
DREJTORIA E PROJEKTEVE DHE INVESTIMEVE
DEPARTAMENTI I PROJEKTEVE


Dr. i Pergj. i Sherbimeve Publike	ELVIS GJIKA	
Dr. e Projekteve e Investimeve	FLORA MUCA	
Pergjegjese e Projekteve	EMANUELA MEZIU	
STAFI TEKNIK PROJEKTES	Ing. Topograf	RAMADAN HYSA
	Ing. GjeoInformatik	ERBLIN LALA
	Ing. Preventivues	EGLANTINA DISHA

Titulli i Projektit	Titulli i Projektit
NDERTIM URA E KEMBESOREVE PASKUQANI	PROJEKT ZBATIMI
Skema (Foto)	Data e Implementimit:
FOTO EKZISTUESE	Shprehja e Vleresimit
	Vite: 00


PAMJE 3-DIMENSIONALE E STRUKTURES METALIKE

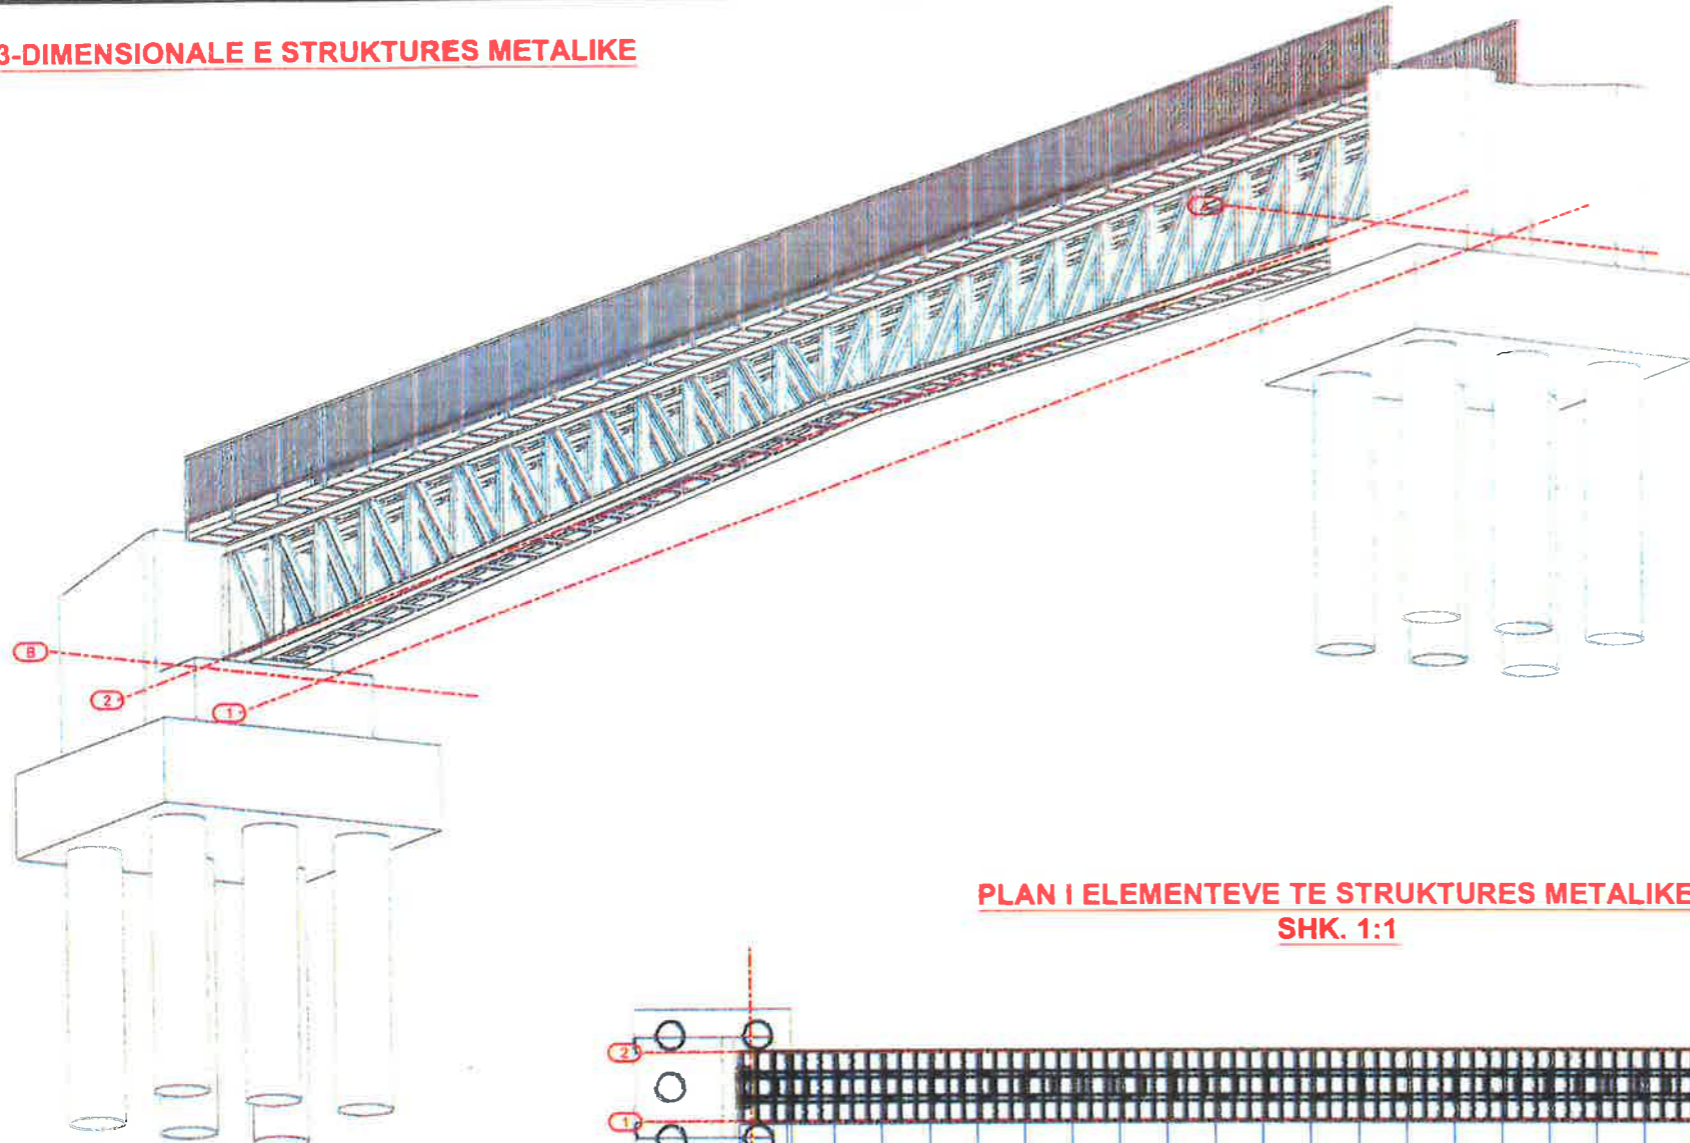


**PLAN I ELEMENTEVE TE STRUKTURES METALIKE
SHK. 1:1**

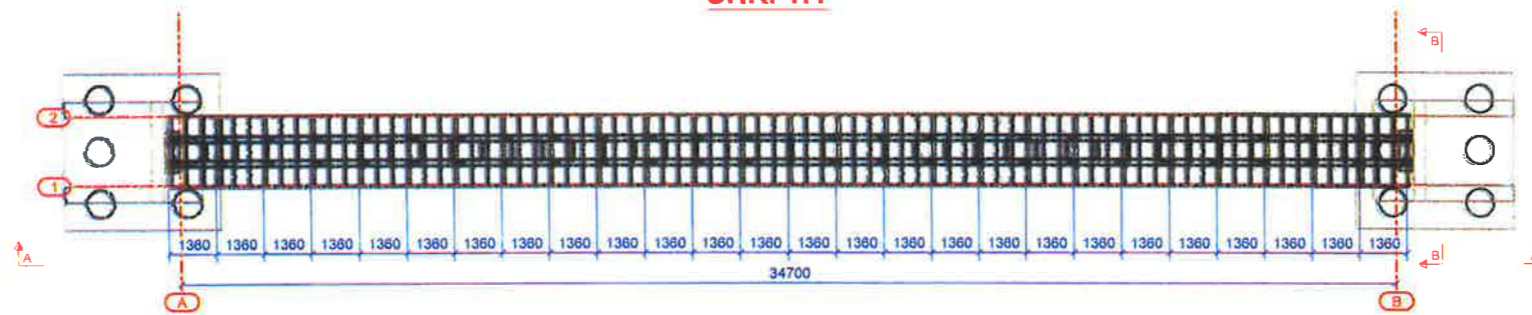

**PRERJE A - A
SHK. 1:1**

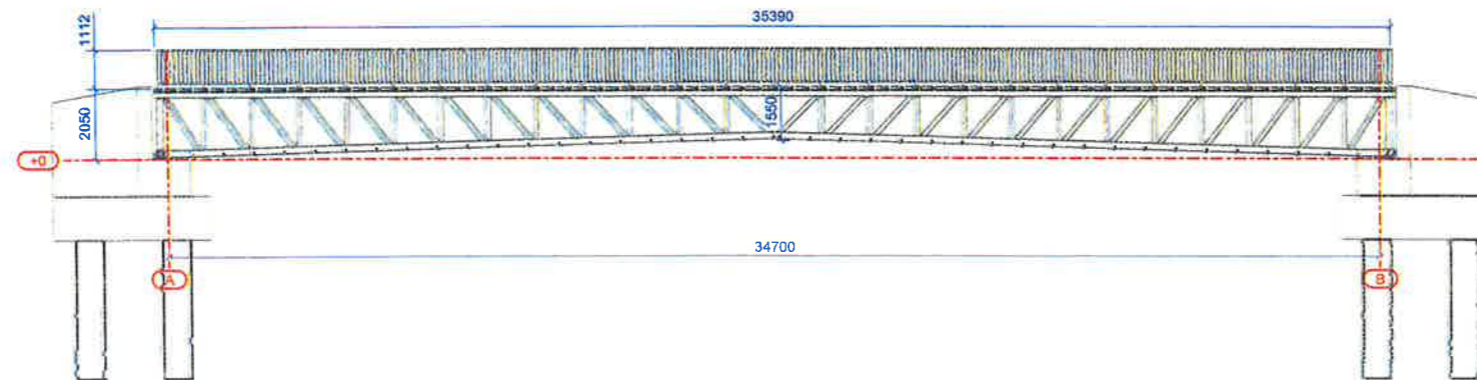

**PRERJE B - B
SHK. 1:1**

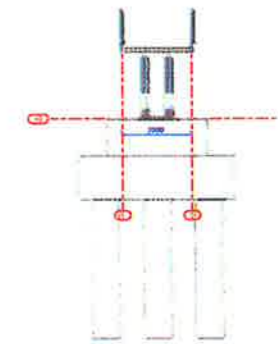

SHENIME


- TE GJITHA DIMENSIONET JANE NE MM.
- TE GJITHE PROFILET DHE PLLAKAT DO TE JENE ÇELIK GRADE S275JR.
- PROFILET TUBOLARE DO TE JENE ÇELIK GRADE S235JR.
- ÇELIKU STRUKTURAL DO TE PASTROHET ME RERE DERI NE SHKALLE SA2.5 PERPARA LYERJES.
- BULLONAT, DADOT DHE RONDELET DO TE JENE TE GALVANIZUARA, CLASS 8.8.
- BULLONAT DHE UPAT E ANKORIMIT DO TE JENE MINIMUMI CLASS 8.8
- TEGELAT E SALDIMIT DO TE JENE TE VAZHDUAR DHE LARTESIA E TYRE DO TI PERSHTATET RREGULLAVE TE EUROCODE PER "FULL STRENGTH" SI ME POSHTE VIJON:
 - TEGELAT TEK DO TE KENE LARTESI SA 0.96 E TRASHESISE SE PLLAKES ME TE HOLLE QE BASHKOHET.
 - TEGELAT DOPIO DO TE KENE LARTESI SA 0.48 E TRASHESISE SE PLLAKES ME TE HOLLE QE BASHKOHET.
 - XHUNTIMET E PROFILEVE PRIMARE (TRARE, KOLLONA) DO TE BEHEN NEPERMJET SALDIMIT ME PENETRIM.
 - ELEMENTET PRIMARE DO TE LIDHEN ME SALDIME ME LARTESI TEGELI JO ME TE VOGEL SE 4 MM

BASHKIA KAMEZ

DREJTORIA E SHERBIMEVE PUBLIKE
DREJTORIA E PROJEKTEVE DHE INVESTIMEVE
DEPARTAMENTI I PROJEKTEVE

Dr. i Përgj. i Sherbimeve Publike	ELVIS GJIKA	
Dr. e Projekteve e Investimeve	FLORA MUCA	
Përgjegjëse e Projekteve	EMANUELA MEZIU	
STAFI TEKNIK PROJEKTES	Ing. Topograf	RAMADAN HYSA
	Ing. Gjeoinformata	ERBLIN LALA
	Ing. Preventivus	EGLANTINA DISHA
Titulli i Projektit		Faza e Projektit
NDERTIM URA E KEMBESOREVE PASKUQANI		PROJEKT ZBATIM
Emertimi i Fletës		Data e Implementimit
PAMJE 3-DIMENSIONALE URES		Shkalla e Vazhimit
		Fleta Nr.
		A-


PAMJE 3-DIMENSIONALE E STRUKTURES SE VESHUR ME LLAMARINE

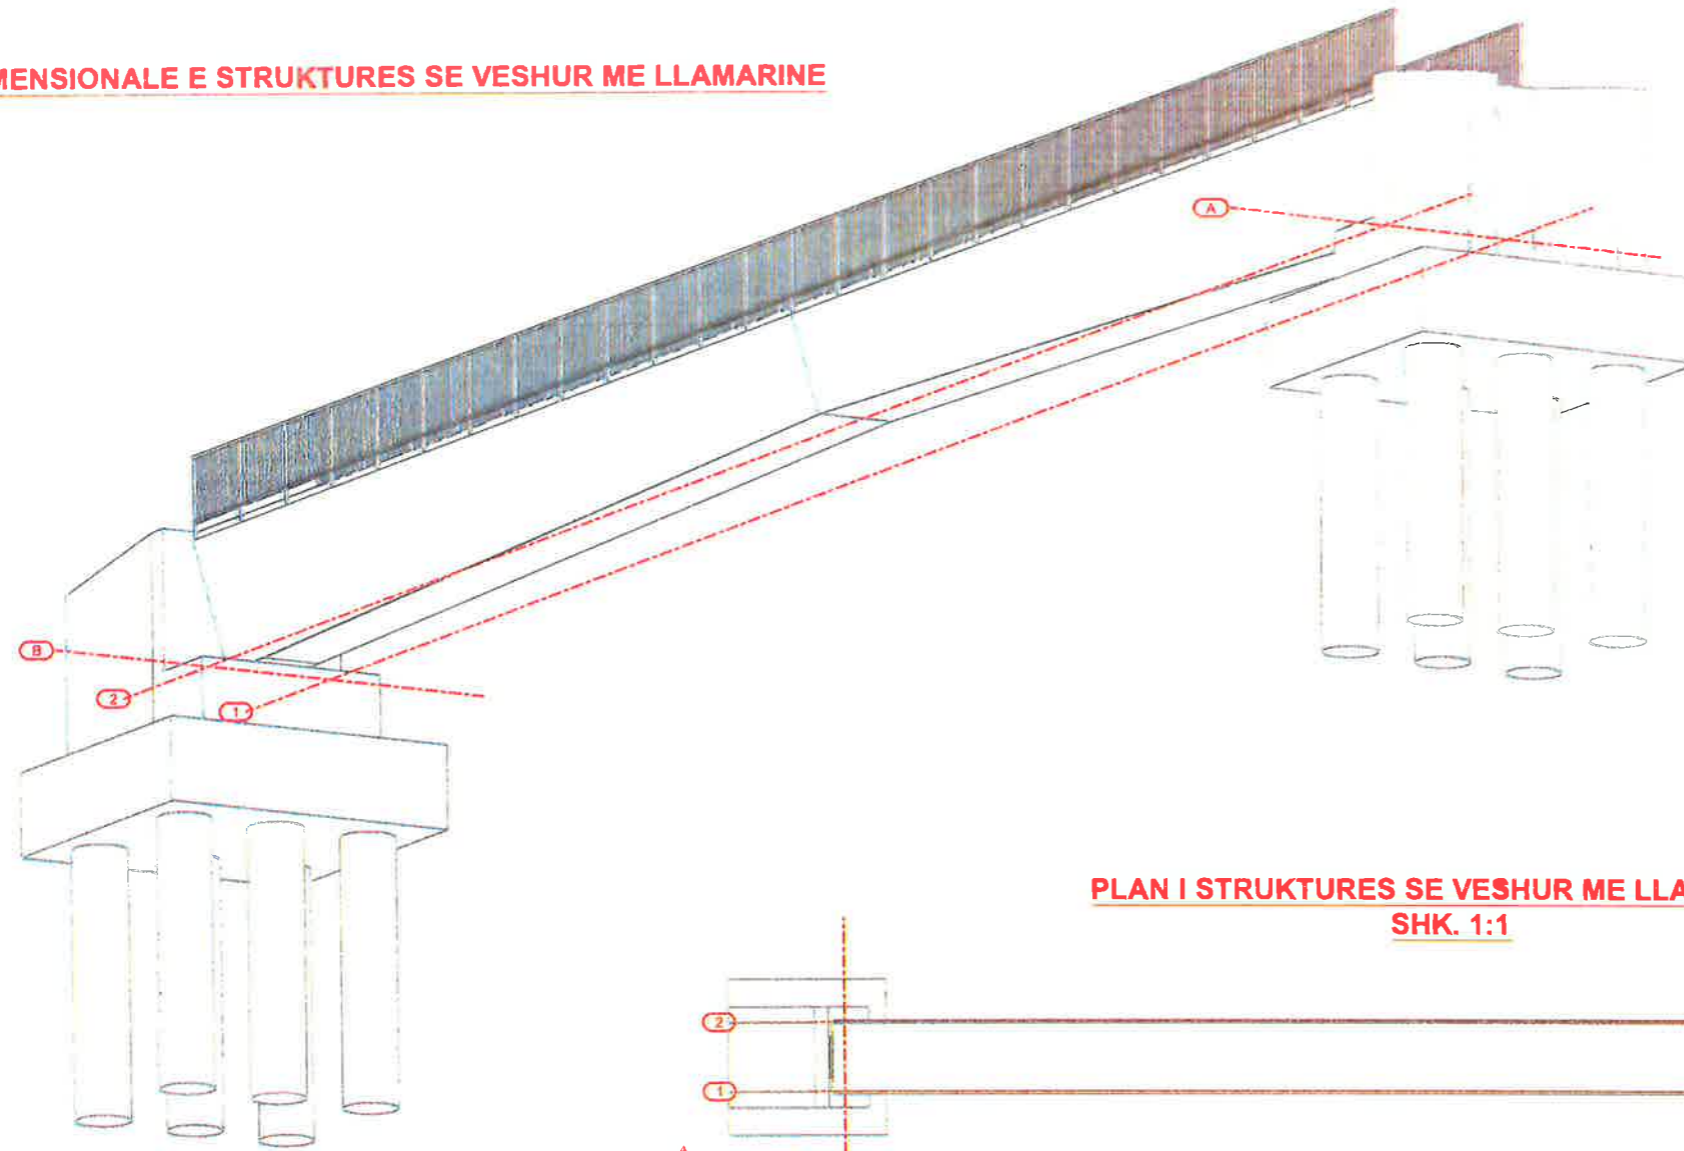


**PLAN I STRUKTURES SE VESHUR ME LLAMARINE
SHK. 1:1**



**PRERJE A - A
SHK. 1:1**

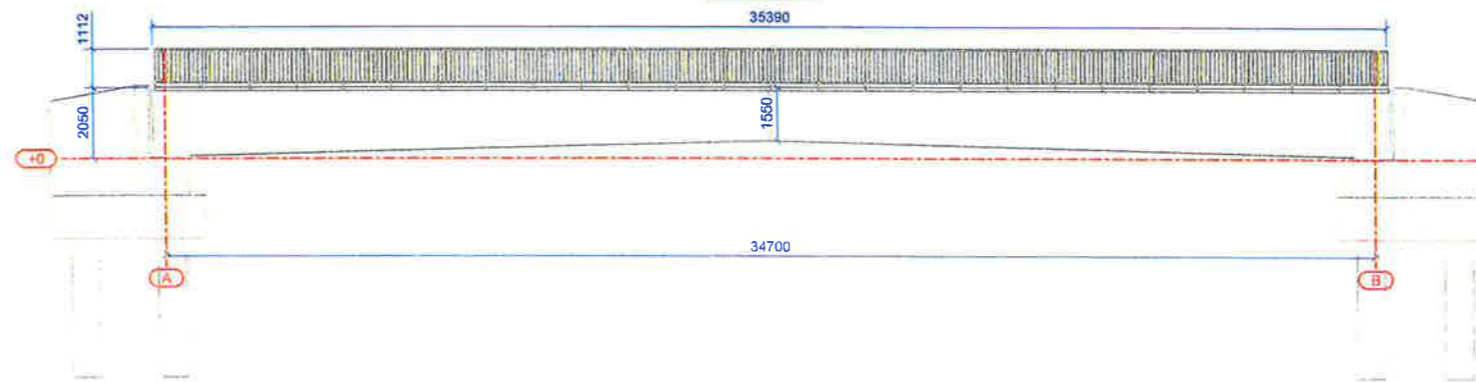

**PRERJE B - B
SHK. 1:1**

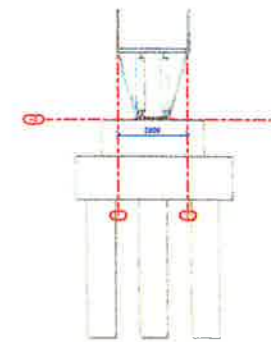

BASHKIA KAMEZ

DREJTORIA E SHERBIMEVE PUBLIKE
DREJTORIA E PROJEKTEVE DHE INVESTIMEVE
DEPARTAMENTI I PROJEKTEVE

Dr. i Përgj. i Shërbimeve Publike	ELVIS GJIKAJ
Dr. e Projekteve e Investimeve	FLORA MUCA
Përgjegjese e Projekteve	EMANUELA MEZIU
STAFI TEKNIK PROJEKTES	Ing. Topograf RAMADAN HYSA
	Ing. Gjeoinformatik ERBLIN LALA
	Ing. Preventivues EGLANTINA DISHA

Titulli i Projektit: **NDERTIM URA E KEMBESOREVE PASKUQANI**


Faza e Projektit: **PROJEKT ZBATIM**

Elementi / Fletes: **PAMJE 3-DIMENSIONALE URES**

A-


PLANIMETRIA E URËS

SHKALLA 1:100

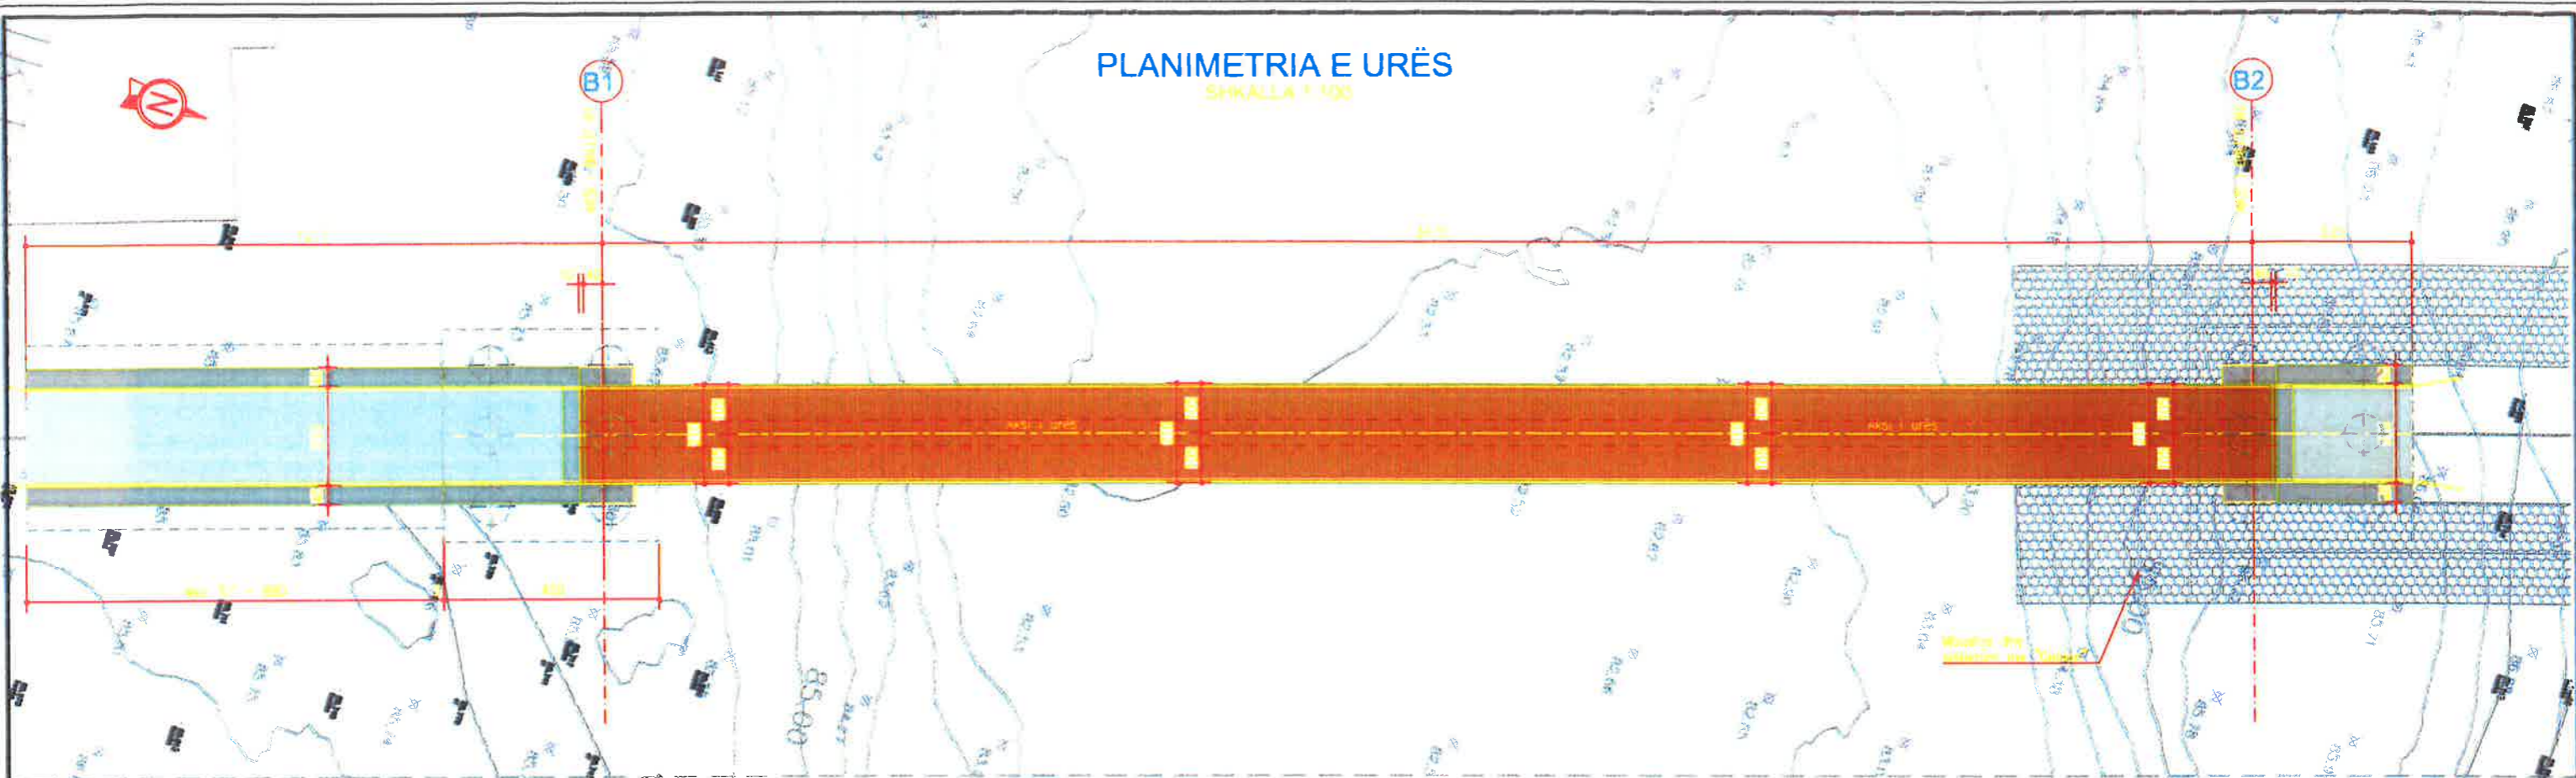

PAMJA ANËSORE E URËS

SHKALLA 1:100

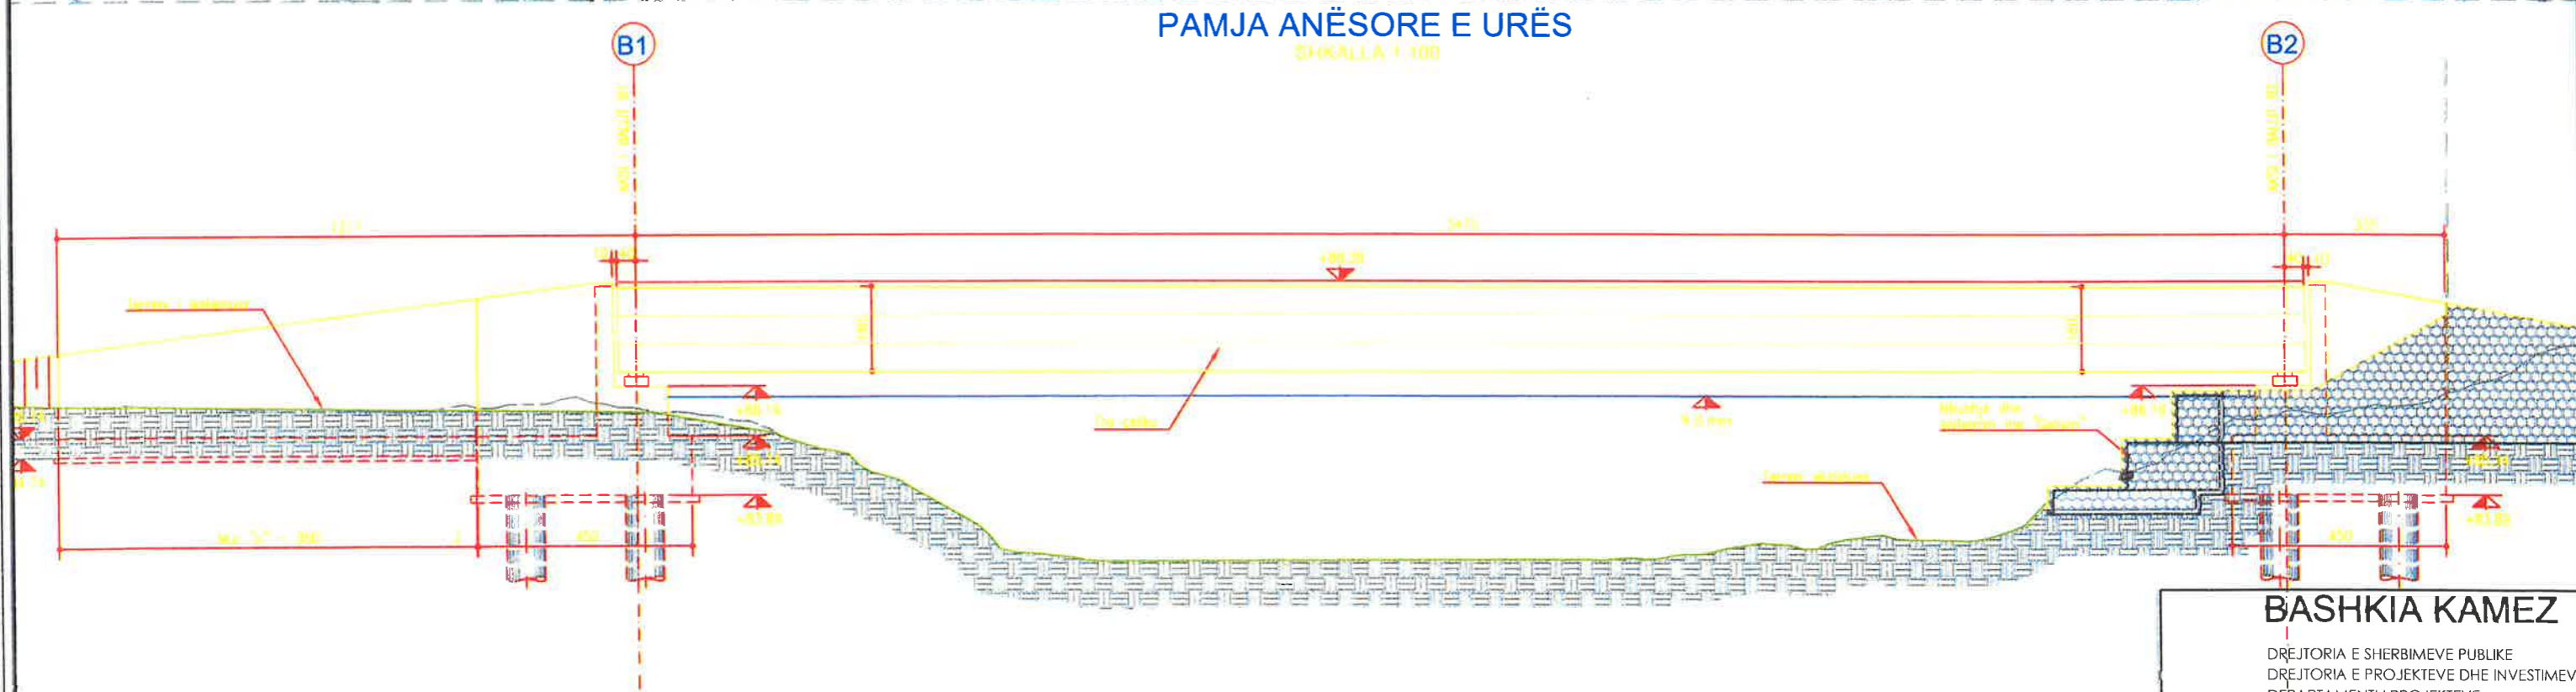

BASHKIA KAMEZ


DREJTORIA E SHERBIMEVE PUBLIKE
DREJTORIA E PROJEKTEVE DHE INVESTIMEVE
DEPARTAMENTI I PROJEKTEVE

Dr. i Përgj. i Shërbimeve Publike	ELVIS GJIKA	
Dr. e Projekteve e Investimeve	FLORA MUCA	
Përgjegjëse e Projekteve	EMANUELA MEZIU	
STAFI TEKNIK	Ing. Topograf RAMADAN HYSA	
PROJEKTUES	Ing. Gjeoinformatik ERBLIN LALA	
	Ing. Preventivues EGLANTINA DISHA	

Titulli i Projektit		Faza e Projektit
NDERTIM URA E KEMBESOREVE PASKUQANI		PROJEKT ZBATIM
Emërtimi / Fletës		Shkalla e Vizimit
PLANIMETRIA E URES		Fleta No.


PLANI I THEMELEVE TË URËS

SHKALLA 1:100

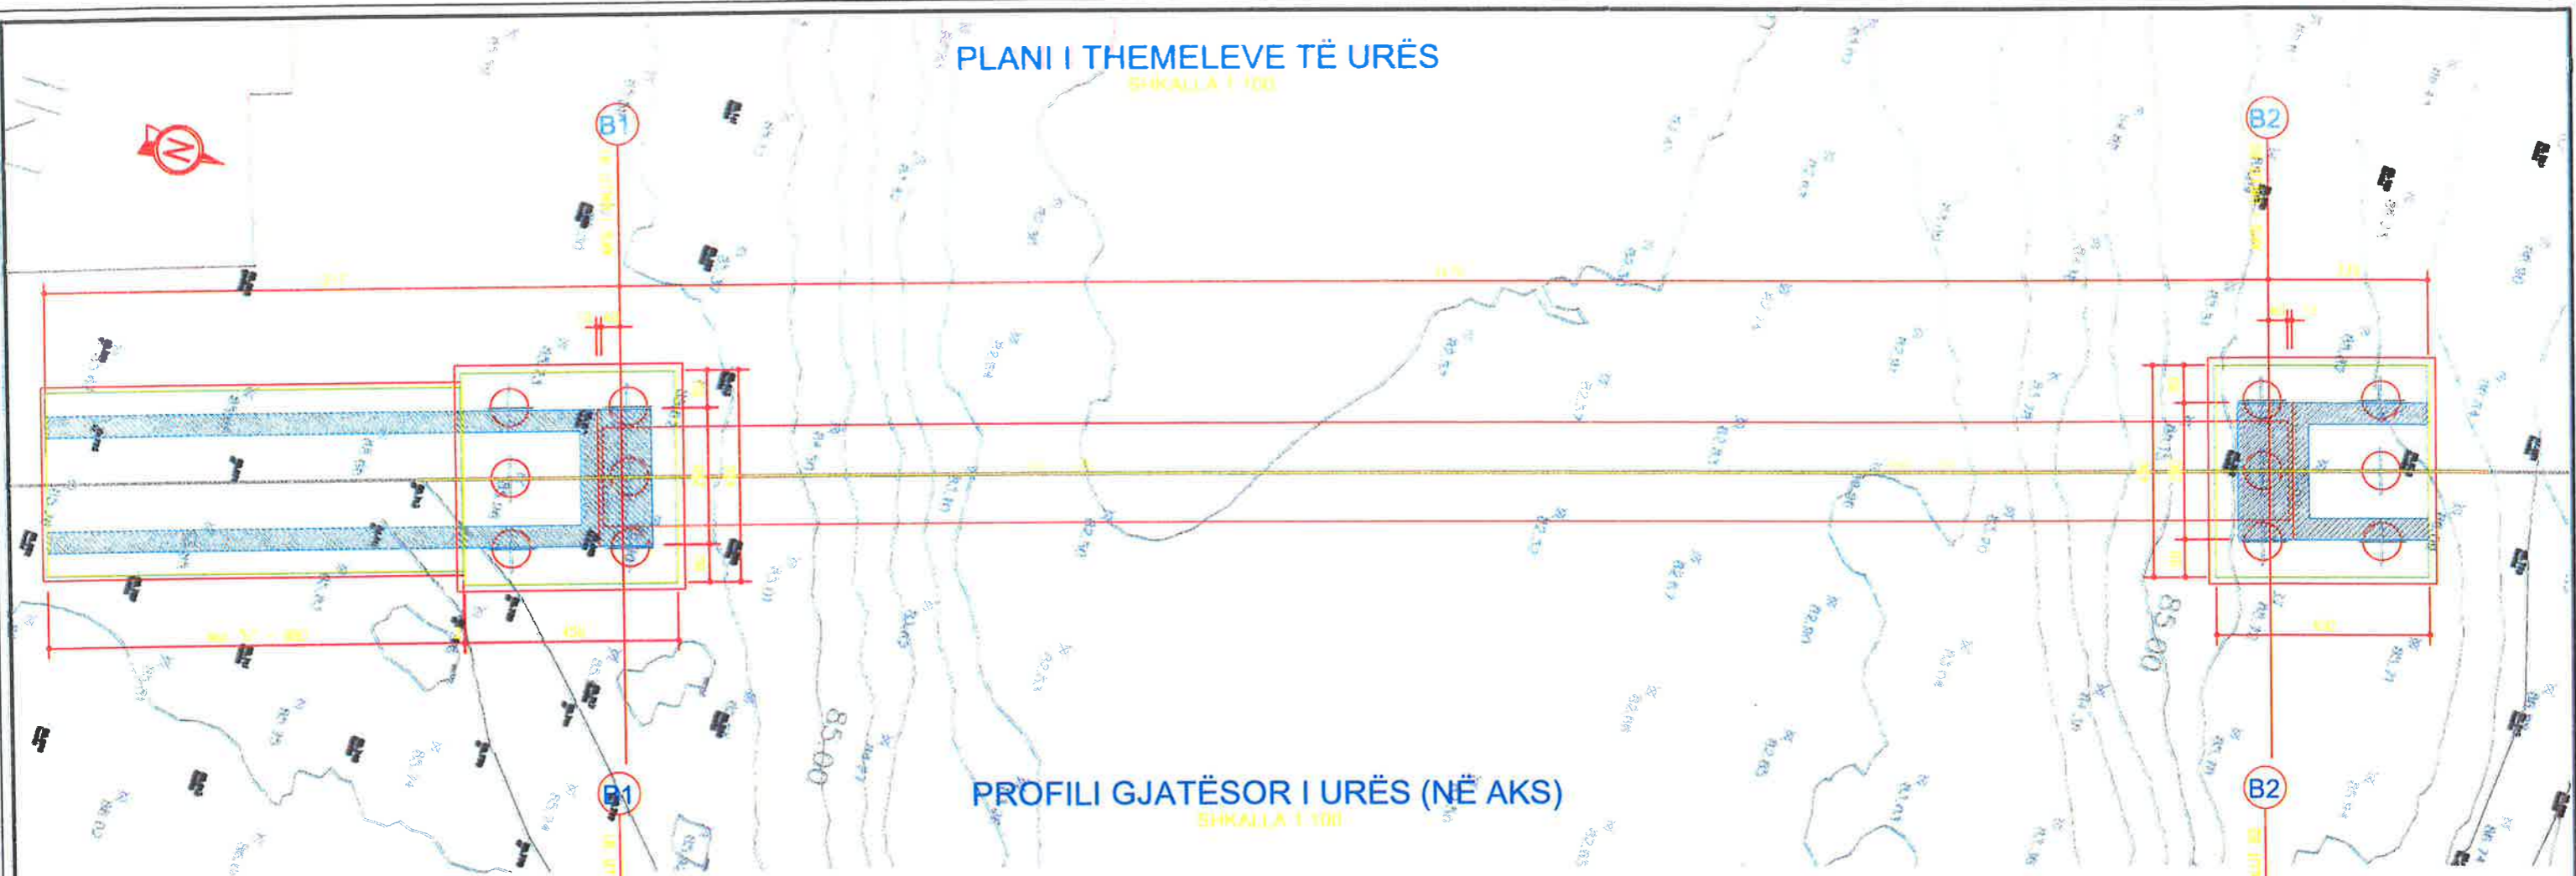

PROFILI GJATËSOR I URËS (NË AKS)

SHKALLA 1:100

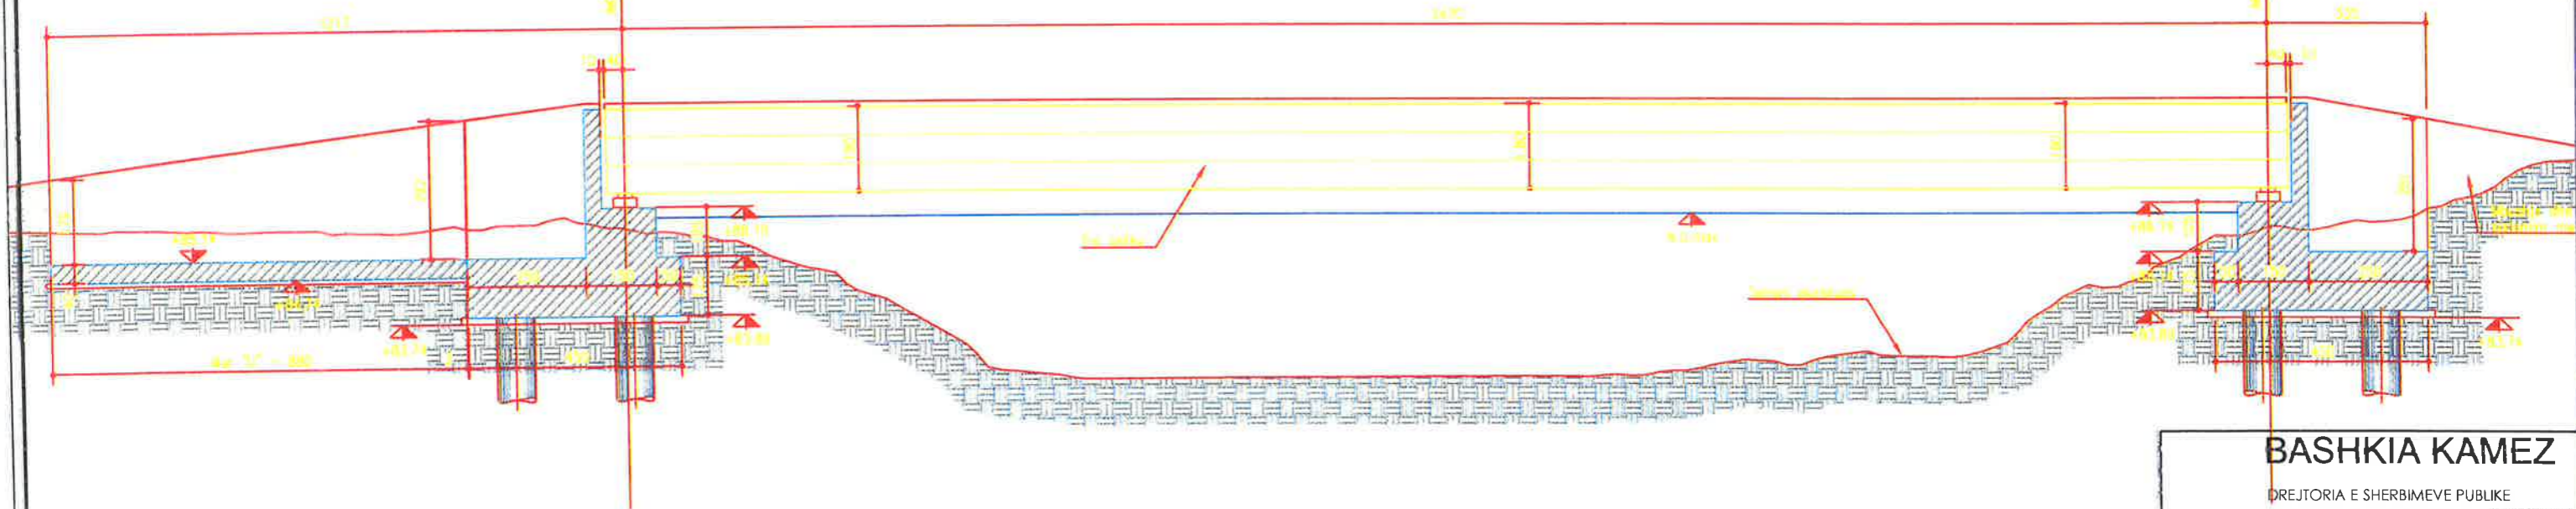

BASHKIA KAMEZ

DREJTORIA E SHERBIMEVE PUBLIKE
DREJTORIA E PROJEKTEVE DHE INVESTIMEVE
DEPARTAMENTI I PROJEKTEVE

Dr. i Pergj. i Sherbimeve Publike	ELVIS GJIKA	
Dr. e Projekteve e Investimeve	FLORA MUCA	
Pergjegjese e Projekteve	EMANUELA MEZIU	
STAFI TEKNIK PROJEKTES	Ing. Topograf	RAMADAN HYSA
	Ing. Gjeoinformatik	ERBLIN LALA
	Ing. Prevenivues	EGLANTINA DISHA


Titulli i Projektit
NDERTIM URA E KEMBESOREVE PASKUQANI

Faza e Projektit
PROJEKT ZBATIM


Emertimi i Plotes
PLANI I THEMELEVE TE URES
-PROFILI GJATESOR I URES-

Shkalla e Vizimit
A-


PRERJA A-A
SHKALLA 1:50

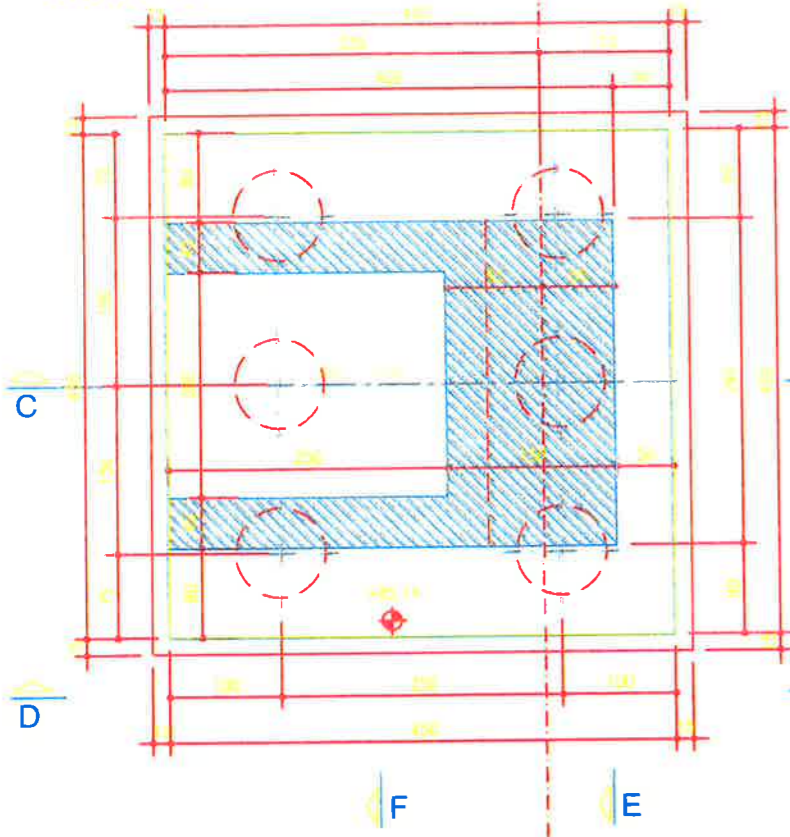


PRERJA B-B
SHKALLA 1:50

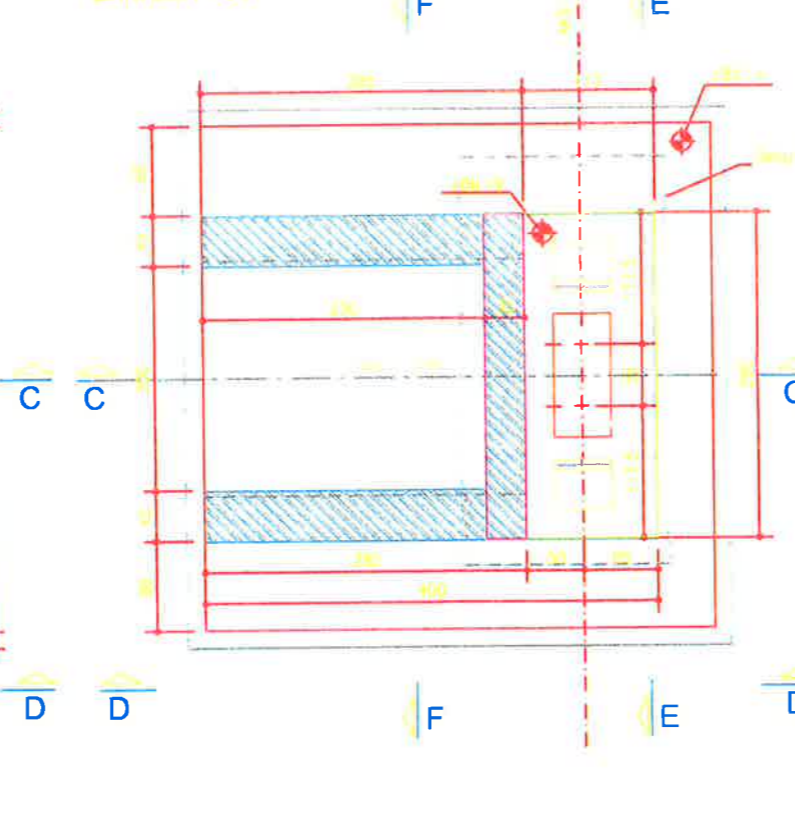


PRERJA C-C
SHKALLA 1:50

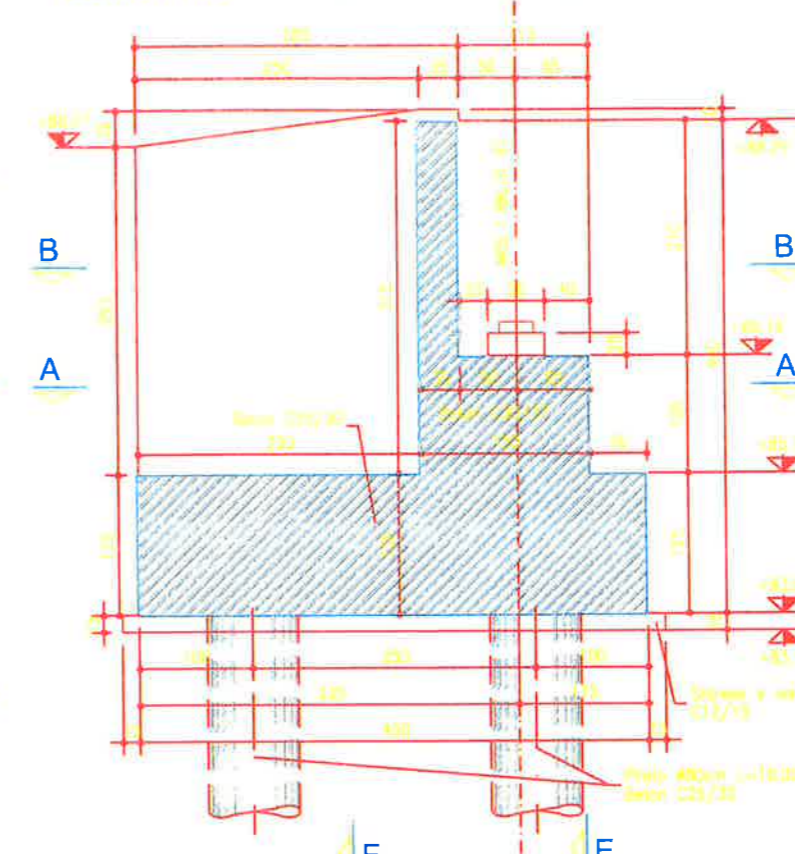


DETAJI 1
SHKALLA 1:20

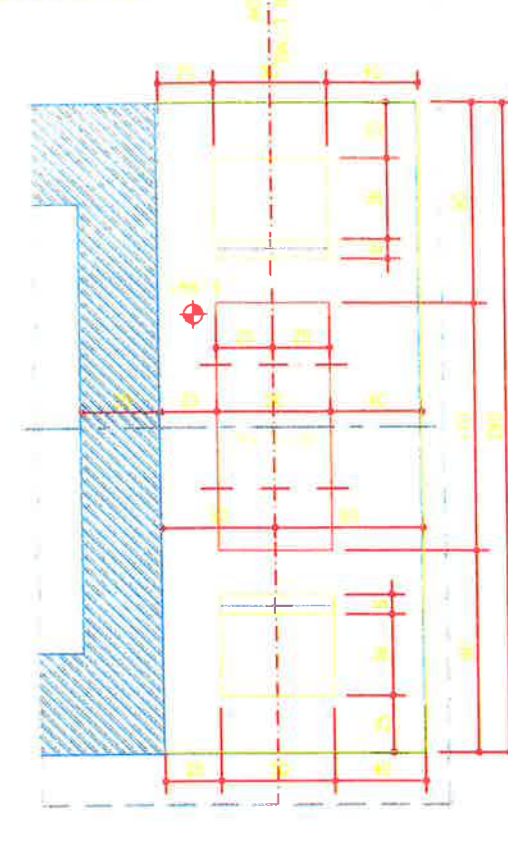


PAMJA D-D
SHKALLA 1:50

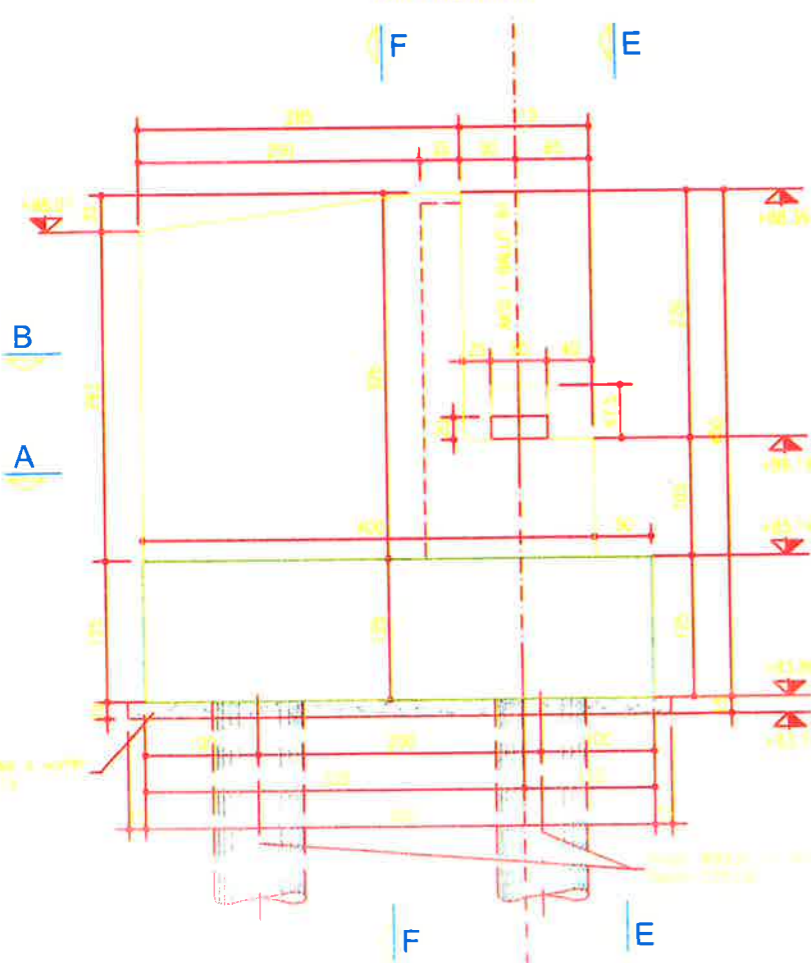

PRERJA E-E
SHKALLA 1:50

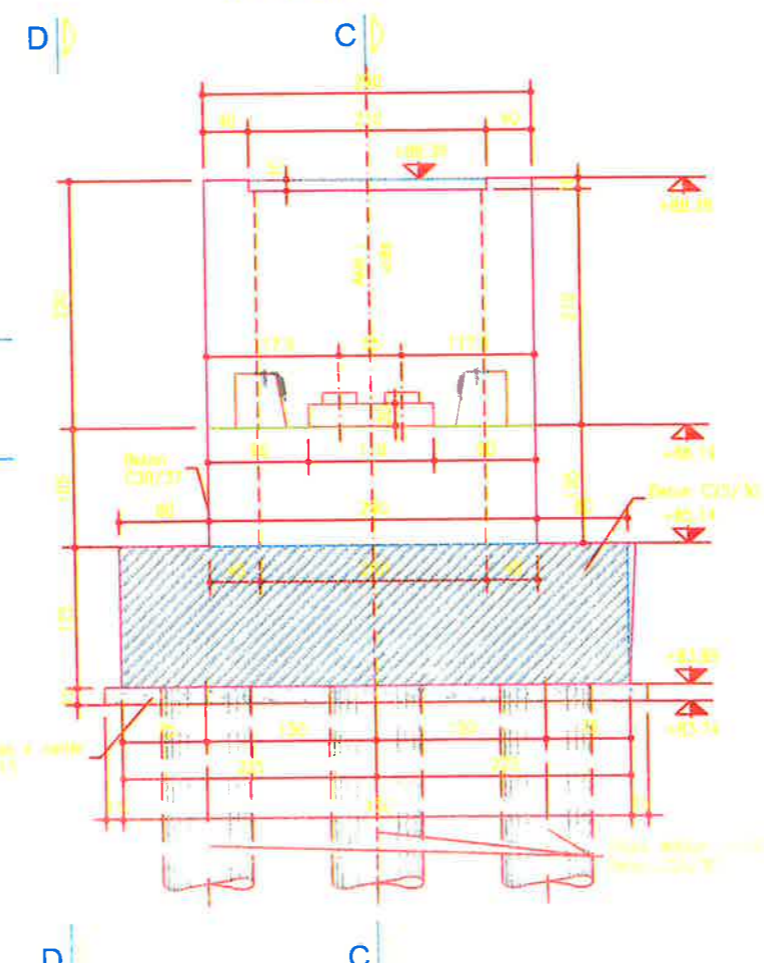

PRERJA F-F
SHKALLA 1:50

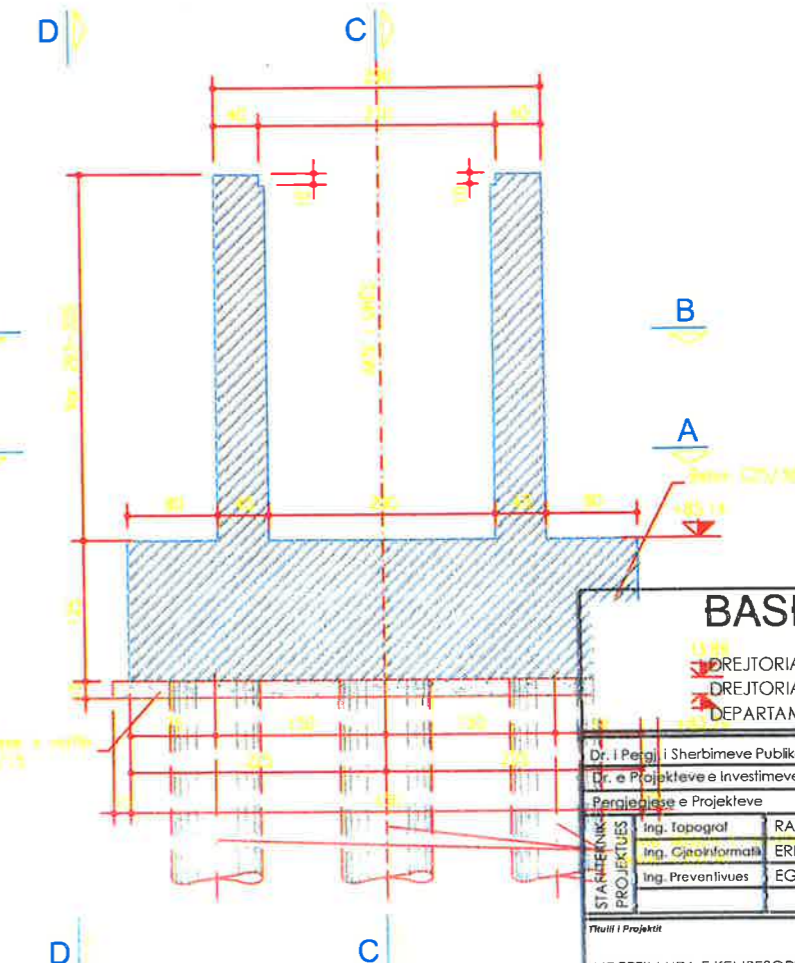

BASHKIA KAMEZ


DREJTORIA E SHERBIMEVE PUBLIKE
DREJTORIA E PROJEKTEVE DHE INVESTIMEVE
DEPARTAMENTI I PROJEKTEVE

Dr. i Pergj. i Sherbimeve Publike	ELVIS GJIKI
Dr. e Projekteve e Investimeve	FLORA MUCA
Perfaqesues i Projekteve	EMANUELA MEZIU
Ing. Topograf	RAMADAN HYSA
Ing. Gjeoinformatik	ERBLIN LALA
Ing. Prevenivues	EGLANTINA DISHA

Titulli i Projektit	PRERJET E URES	Faza e Projektit	PROJEKT ZBATIM
Objekti i Investimit	PRERJET E URES	Data e Investimit	
Skema e Vizimit		Skema e Vizimit	
Foto Nr.		Foto Nr.	A-


PRERJA A-A

SHKALLA 1:50

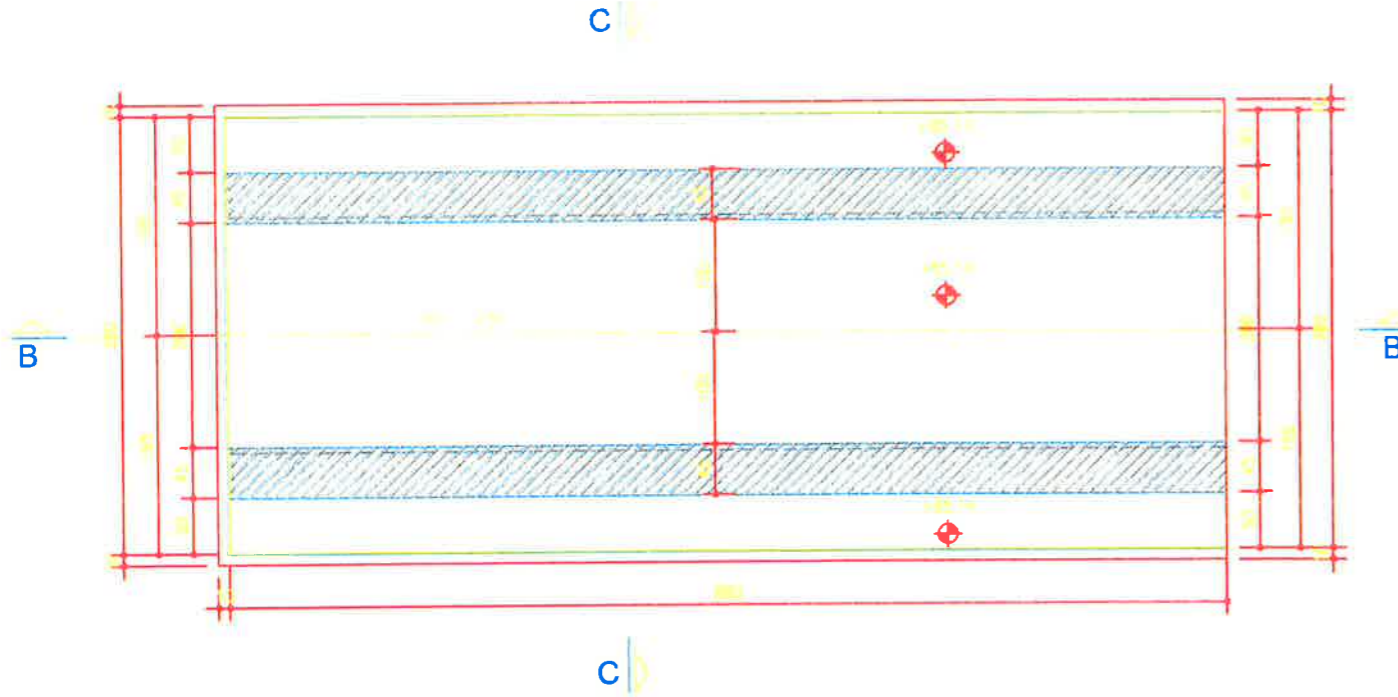


PRERJA B-B

SHKALLA 1:50

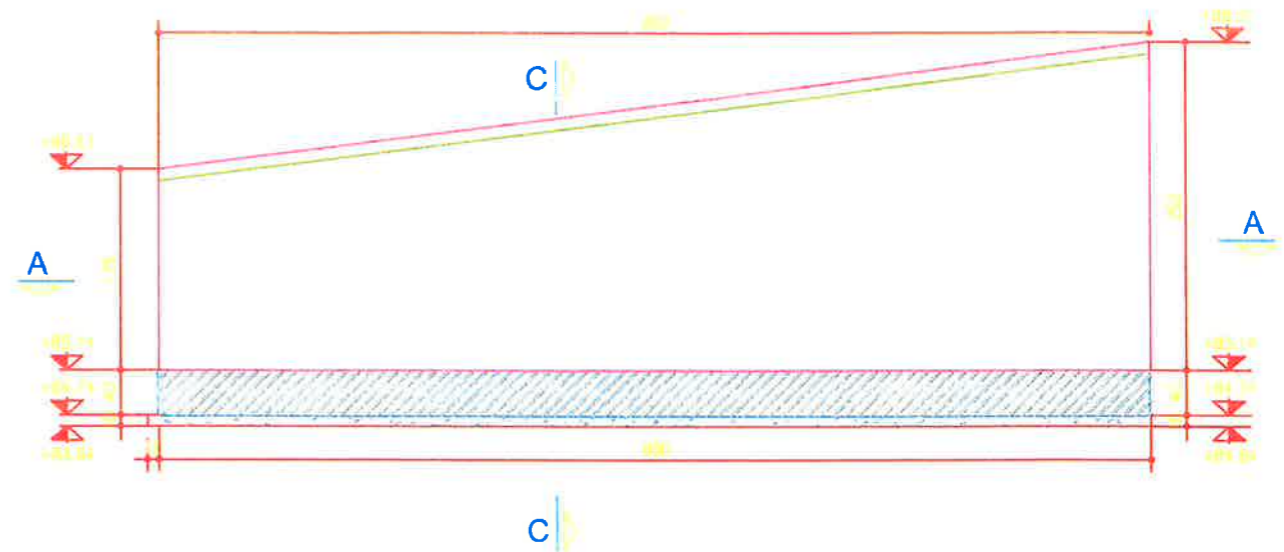


SEKSIONI TERTHOR NË BALLNA

SHKALLA 1:50

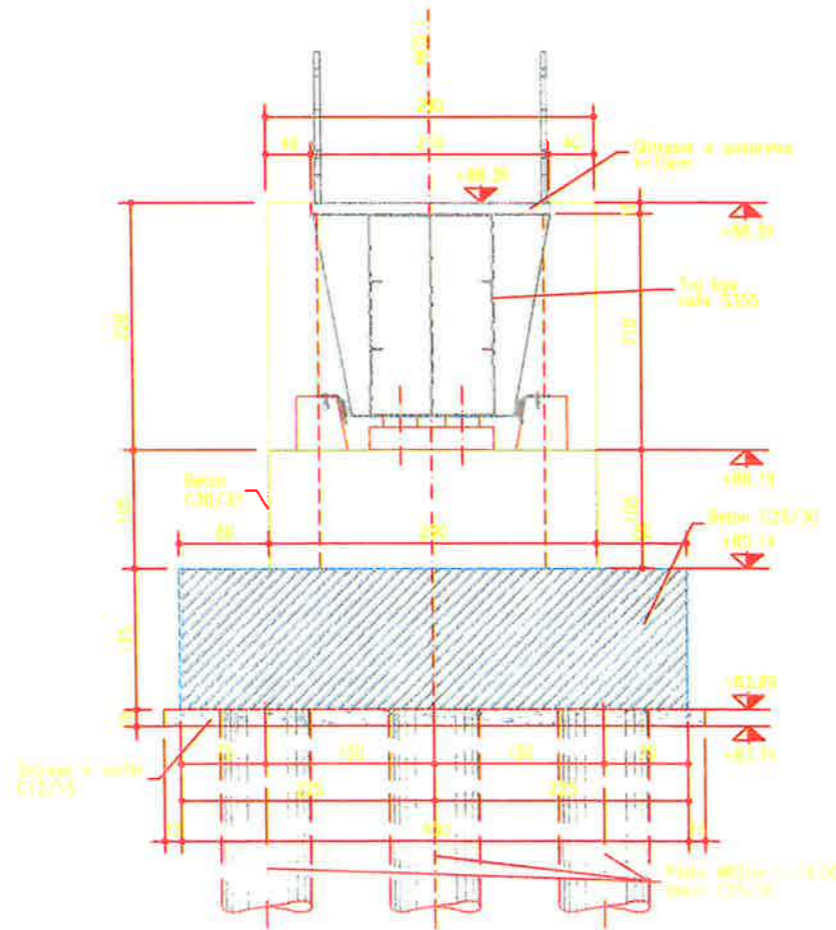

PRERJA C-C

SHKALLA 1:50

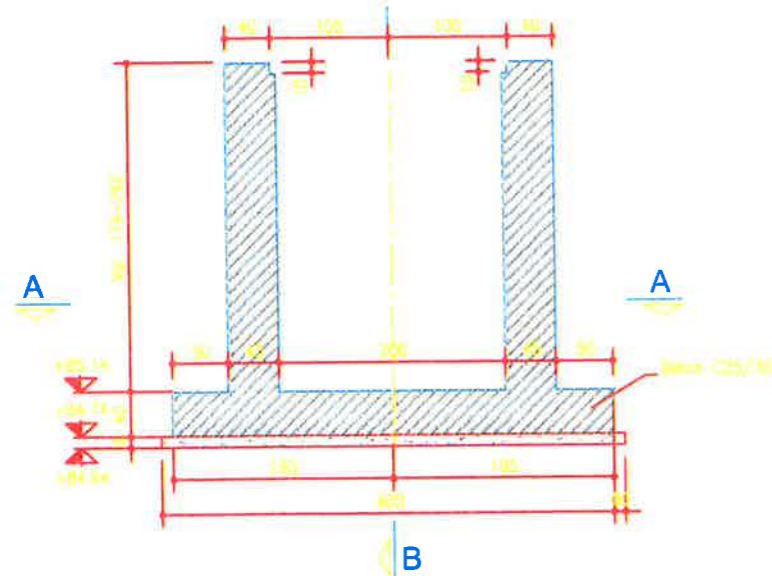

BASHKIA KAMEZ

DREJTORIA E SHERBIMEVE PUBLIKE
DREJTORIA E PROJEKTEVE DHE INVESTIMEVE
DEPARTAMENTI I PROJEKTEVE

Dr. i Përgj. i Shërbimeve Publike	ELVIS GJIKA
Dr. e Projekteve e Investimeve	FLORA MUCA
Përgjegjëse e Projekteve	EMANUELA MEZIU
STAFI TEKNIK PROJEKTES	Ing. Topograf RAMADAN HYSA
	Ing. Gjeoinformatik ERBLIN LALA
	Ing. Preventivues EGLANTINA DISHA


Faza e Projektit: **PROJEKT ZBATIM**

Emertimi i Statusit: **PLANI I THEMELEVE TE URES**


Emertimi i Vizimit: **-PROFILI GJATESOR I URES-**

PLANI I VENDOSJES SË APARATEVE MBËSHTETËS


SHKALLA 1:100

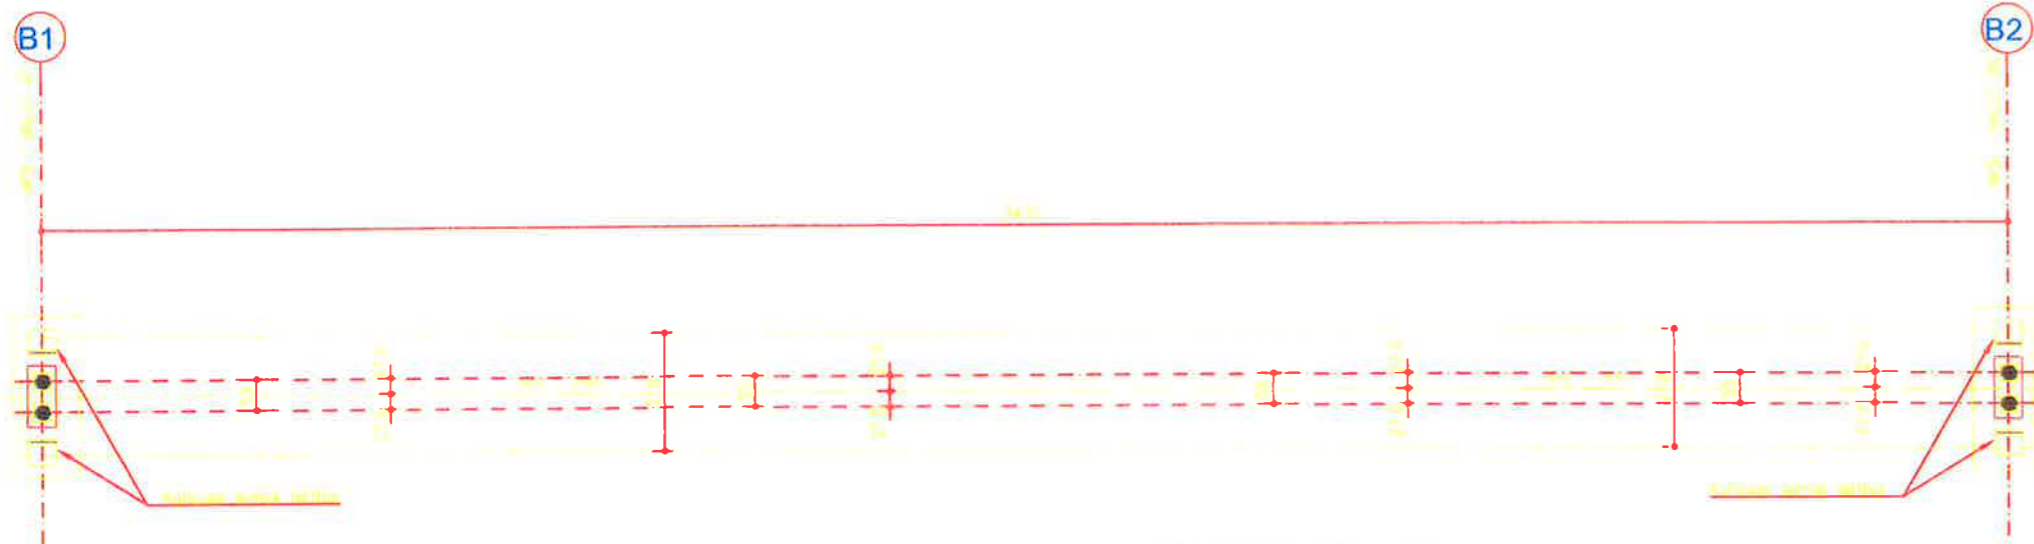

PAMJA NGA LART
SHKALLA 1:20
KUFIZUES SIZMIK TËRTHOR (BALLNA)

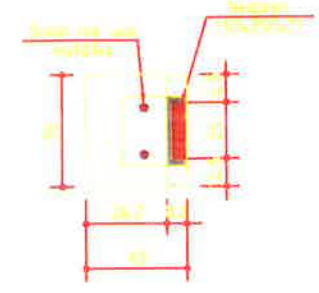

PAMJA ANËSORE
SHKALLA 1:20
KUFIZUES SIZMIK TËRTHOR (BALLNA)

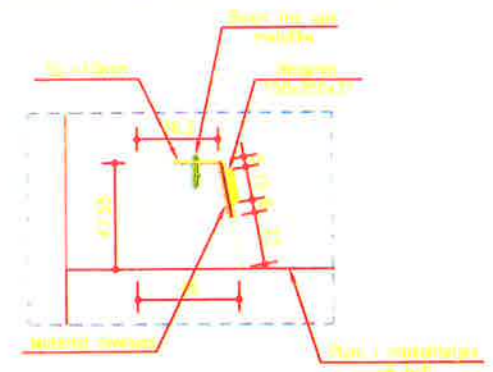

CONNECTION DETAILS

UPPER SUB-ASSEMBLY CONNECTION DETAILS

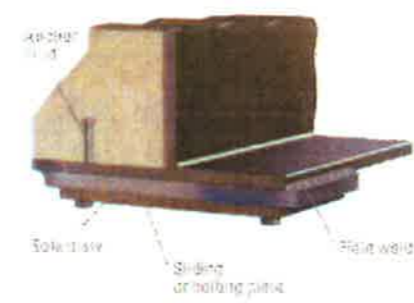


Figure 12

LOWER SUB-ASSEMBLY CONNECTION DETAILS

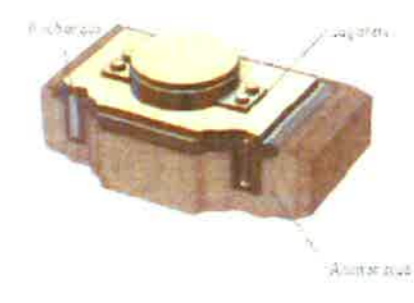


Figure 14



Figure 13

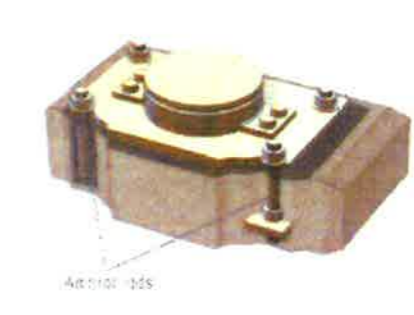


Figure 15




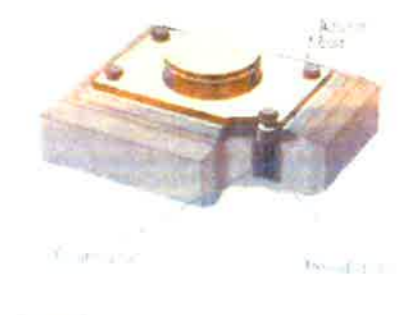



Figure 16

DETAJI I MBËSHTETJES ME NEOPREN


1/2 PRERJE 1/2 PAMJE

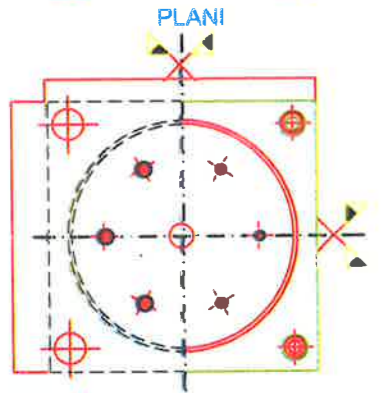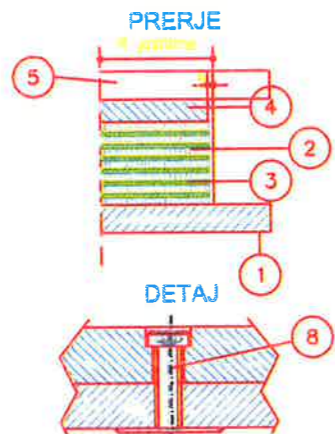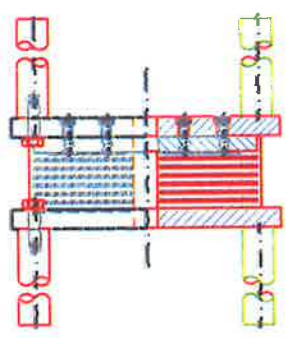

DETAJI I ANKORIMIT

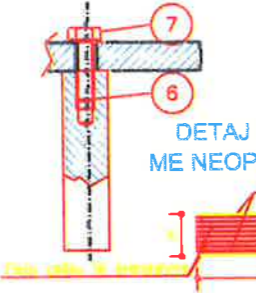

DETAJ MBËSHTETJE ME NEOPREN TE ARMUAR

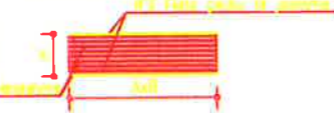

MATERIALET

Nr.	Përbërës
1	Platë e peshës
2	Çelësi prej çeliku 18 viteshës
3	Platë e ankorimit prej çeliku
4	Platë e shpërndarjes së ngarkimit
5	Platë e shpërndarjes
6	Çelësi i ankorimit
7	VIE (UNI 5738) Zn
8	VICB (UNI 5327) Zn

BASHKIA KAMEZ


DREJTORIA E SHËRBIMEVE PUBLIKE
DREJTORIA E PROJEKTEVE DHE INVESTIMEVE
DEPARTAMENTI I PROJEKTEVE

Dr. i Përgj. i Shërbimeve Publike	ELVIS ÇAJKA
Dr. e Projekteve e Investimeve	FLORA MUÇA
Përgjegjëse e Projekteve	EMANUELA MEZIU
Ing. Topograf	RAMADAN HYSA
Ing. Gjeoinformatik	ERBLIN LALA
Ing. Prevenivues	EGLANTINA DISHA


Titulli i Projektit		Titulli i Projektit
NDERTIMI I URËS E KEMBESOREVE PASKUGANI		PROJEKT ZBATIM
Faza e Projektit		Data e Implementimit
Titulli i Planit		Shkalla e Vizimit
PLANI I VENDOSJES SE MBESHTETJEVE		Plani Nr.
		A-

ARMIMI I JASTEKUT NEN TRA


PRERJA x-x

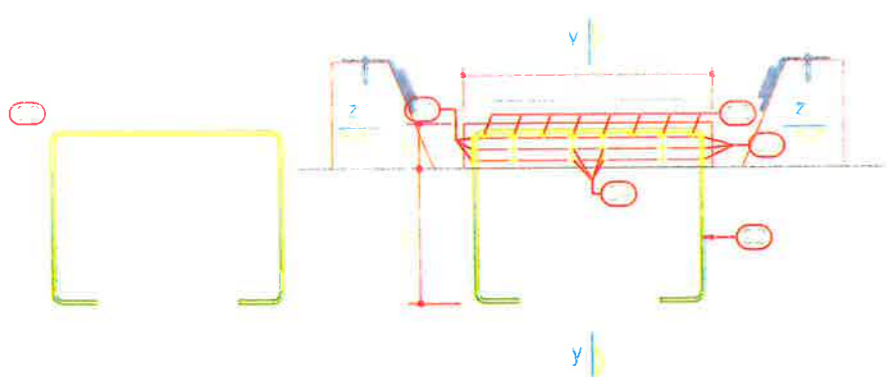

PLANI JASTEKUT NEN TRA z-z


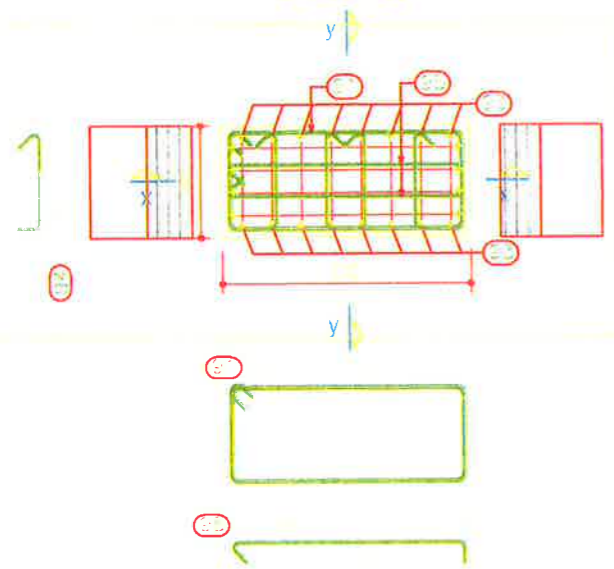


PRERJA y-y

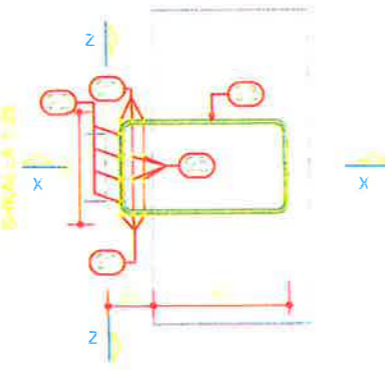

ARMIMI BLOKUESIT SIZMIK

PRERJA x-x

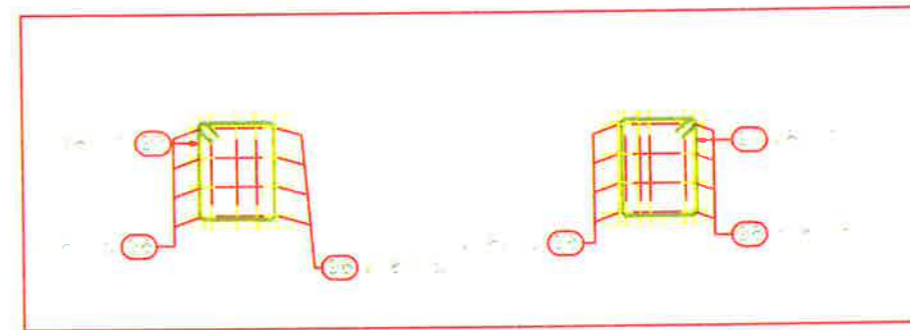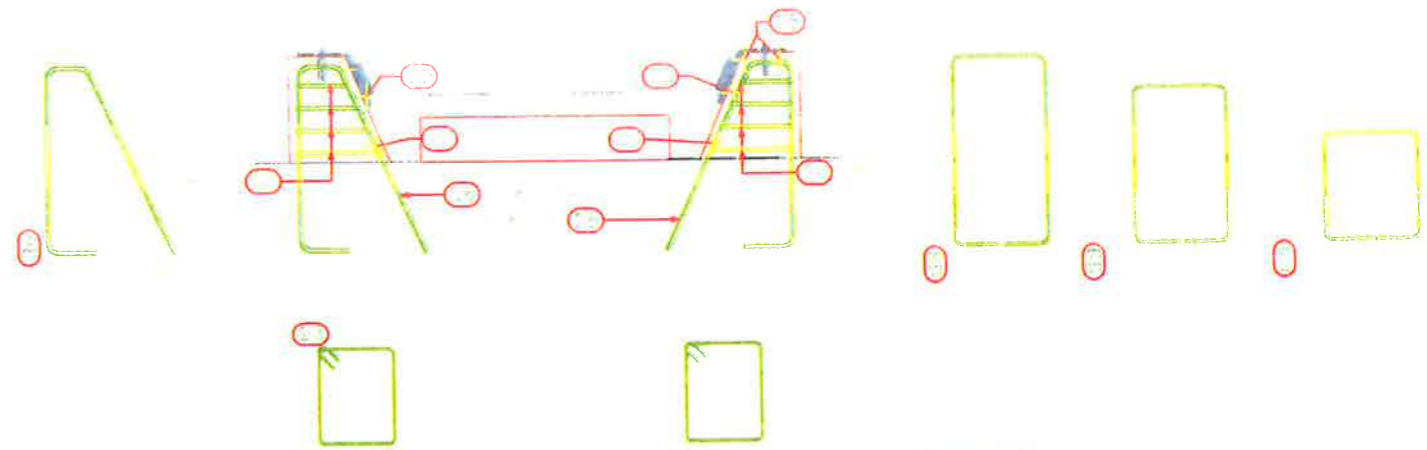

ELEMENTO: JASTEKU NEN TRA						N.ELEMENTI: 2
POSIZIONE	N. PEZZI	φ [mm]	L [cm]	L TOT [m]	PESO [kg]	SCHEMA PIEGATURA (misure al filo esterno)
91	6	12	316	18.96	16.84	
92	8	16	283	22.62	35.89	
93	16	16	216	34.56	54.57	
94	24	8	61	14.70	5.81	
95	12	8	121	14.52	5.75	
PESO TOTALE:					116.66	

ELEMENTO: BLOKUES SIZMIK						N.ELEMENTI: 2
POSIZIONE	N. PEZZI	φ [mm]	L [cm]	L TOT [m]	PESO [kg]	SCHEMA PIEGATURA (misure al filo esterno)
96	16	16	209	33.42	52.74	
97	20	8	177	35.40	13.98	
98	8	12	242	19.40	17.22	
99	4	12	213	8.53	7.57	
100	4	12	169	6.75	6.00	
PESO TOTALE:					97.51	

BASHKIA KAMEZ
 DREJTORIA E SHERBIMEVE PUBLIKE
 DREJTORIA E PROJEKTEVE DHE INVESTIMEVE
 DEPARTAMENTI I PROJEKTEVE

Dr. i Pergj. i Sherbimeve Publike	ELVIS GJIFA
Dr. e Projekteve e Investimeve	FLORA MUCA
Pergjegjese e Projekteve	EMANUELA MEZIU
Ing. Topograf	RAMADAN HYSA
Ing. Gjeoinformatik	ERBLIN LALA
Ing. Preventivues	EGLANTINA DISHA

Tabela e Prerjave
 NDERTIM URA E KEMBESOREVE PASKUGANI

Emertimi i Pjesave
 ARMIMI I JASTEKUT NEN TRA

Faza e Projektit
 PROJEKT ZBATIMI

Data e Injektivimit
 Sekonda e Verimit

Fila Nr.
A-