



Bashkia Shkodër

PROJEKT ZBATIMI


Rikualifikim Urban Bllok Pallatesh, Rruga Isuf Sokoli

- 1- Hoorografia
- 2- Topografia e rruges
- 3- Planimetria e rruges
- 4- KUZ
- 5- KUSH
- 6- Ujesjellesi
- 7- Ndriçimi
- 8- Lirimi i hapësirave dhe Detaje të Stolave
- 9- Projekti për punimet në fasadat e pallateve

MIRATOHET
KRYETARI I BASHKISË
Z. BENET BECI

PROJEKTOI:
"LENI-ING" SH.P.K
&
"ANGERBA" SH.P.K

TIRANË 2023

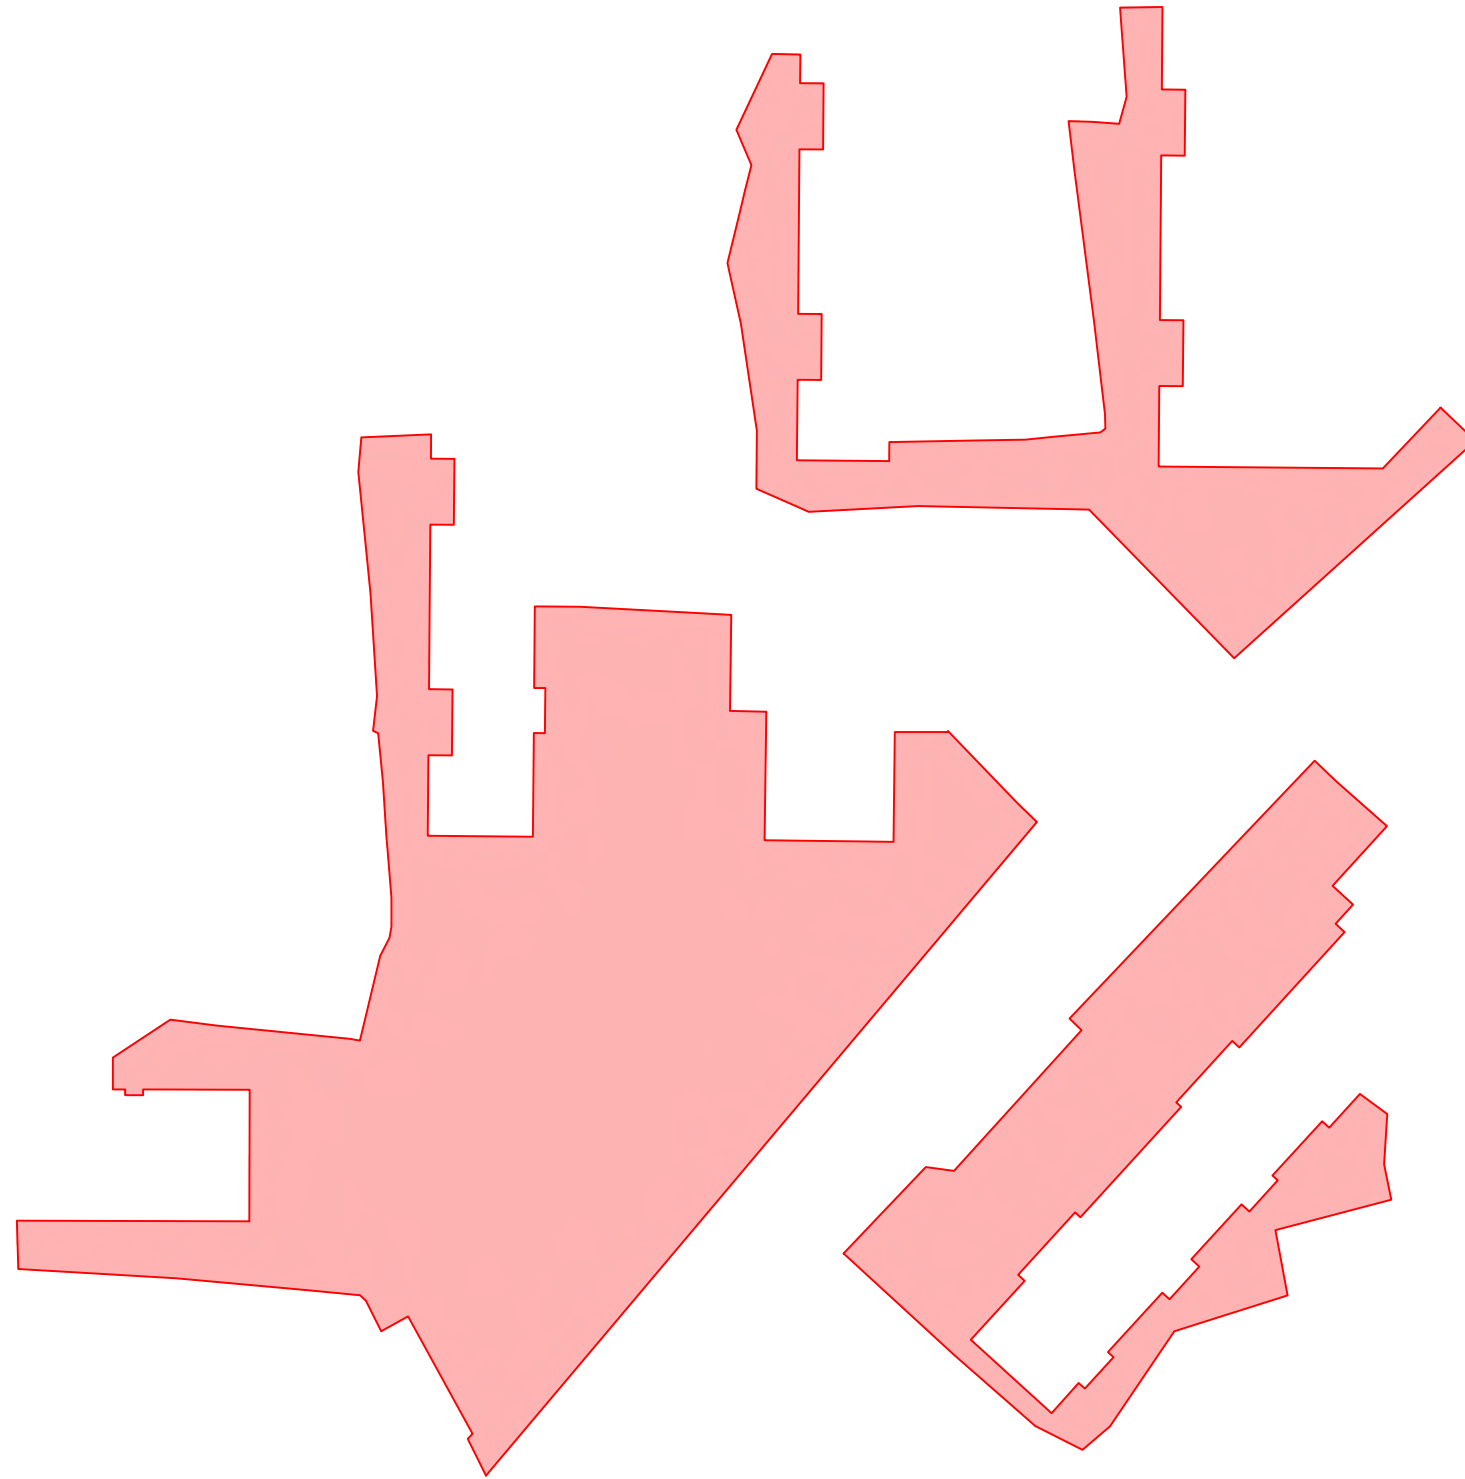

Porositi :



Projektoi:

"LENI-ING" sh.p.k
&
"ANGERBA" sh.p.k

Adresa: Rr. Uran Pano, Pallati 12 kat, Kati 2
Mobile: 0682042270
Email: leni-ing@hotmail.com

Objekti: **Rikualifikim Urban Bllok Pallatesh,
Rruga Isuf Sokoli**

Faza: **Projekt - Zbatim**

Emërtimi i Fletës:

HOOROGRAFIA
E BLOKUT

Shkalla:

Sh 1:750

Tiranë 2023

TP T



Bashkia Shkodër

PROJEKT ZBATIMI


Rikualifikim Urban Bllok Pallatesh, Rruga Isuf Sokoli

- 1- Hoorografia
- 2- Topografia e rruges
- 3- Planimetria e rruges
- 4- KUZ
- 5- KUSH
- 6- Ujesjellesi
- 7- Ndriçimi
- 8- Lirimi i hapësirave dhe Detaje të Stolave
- 9- Projekti për punimet në fasadat e pallateve

MIRATOHET
KRYETARI I BASHKISË
Z. BENET BECI

PROJEKTOI:
"LENI-ING" SH.P.K
&
"ANGERBA" SH.P.K

TIRANË 2023

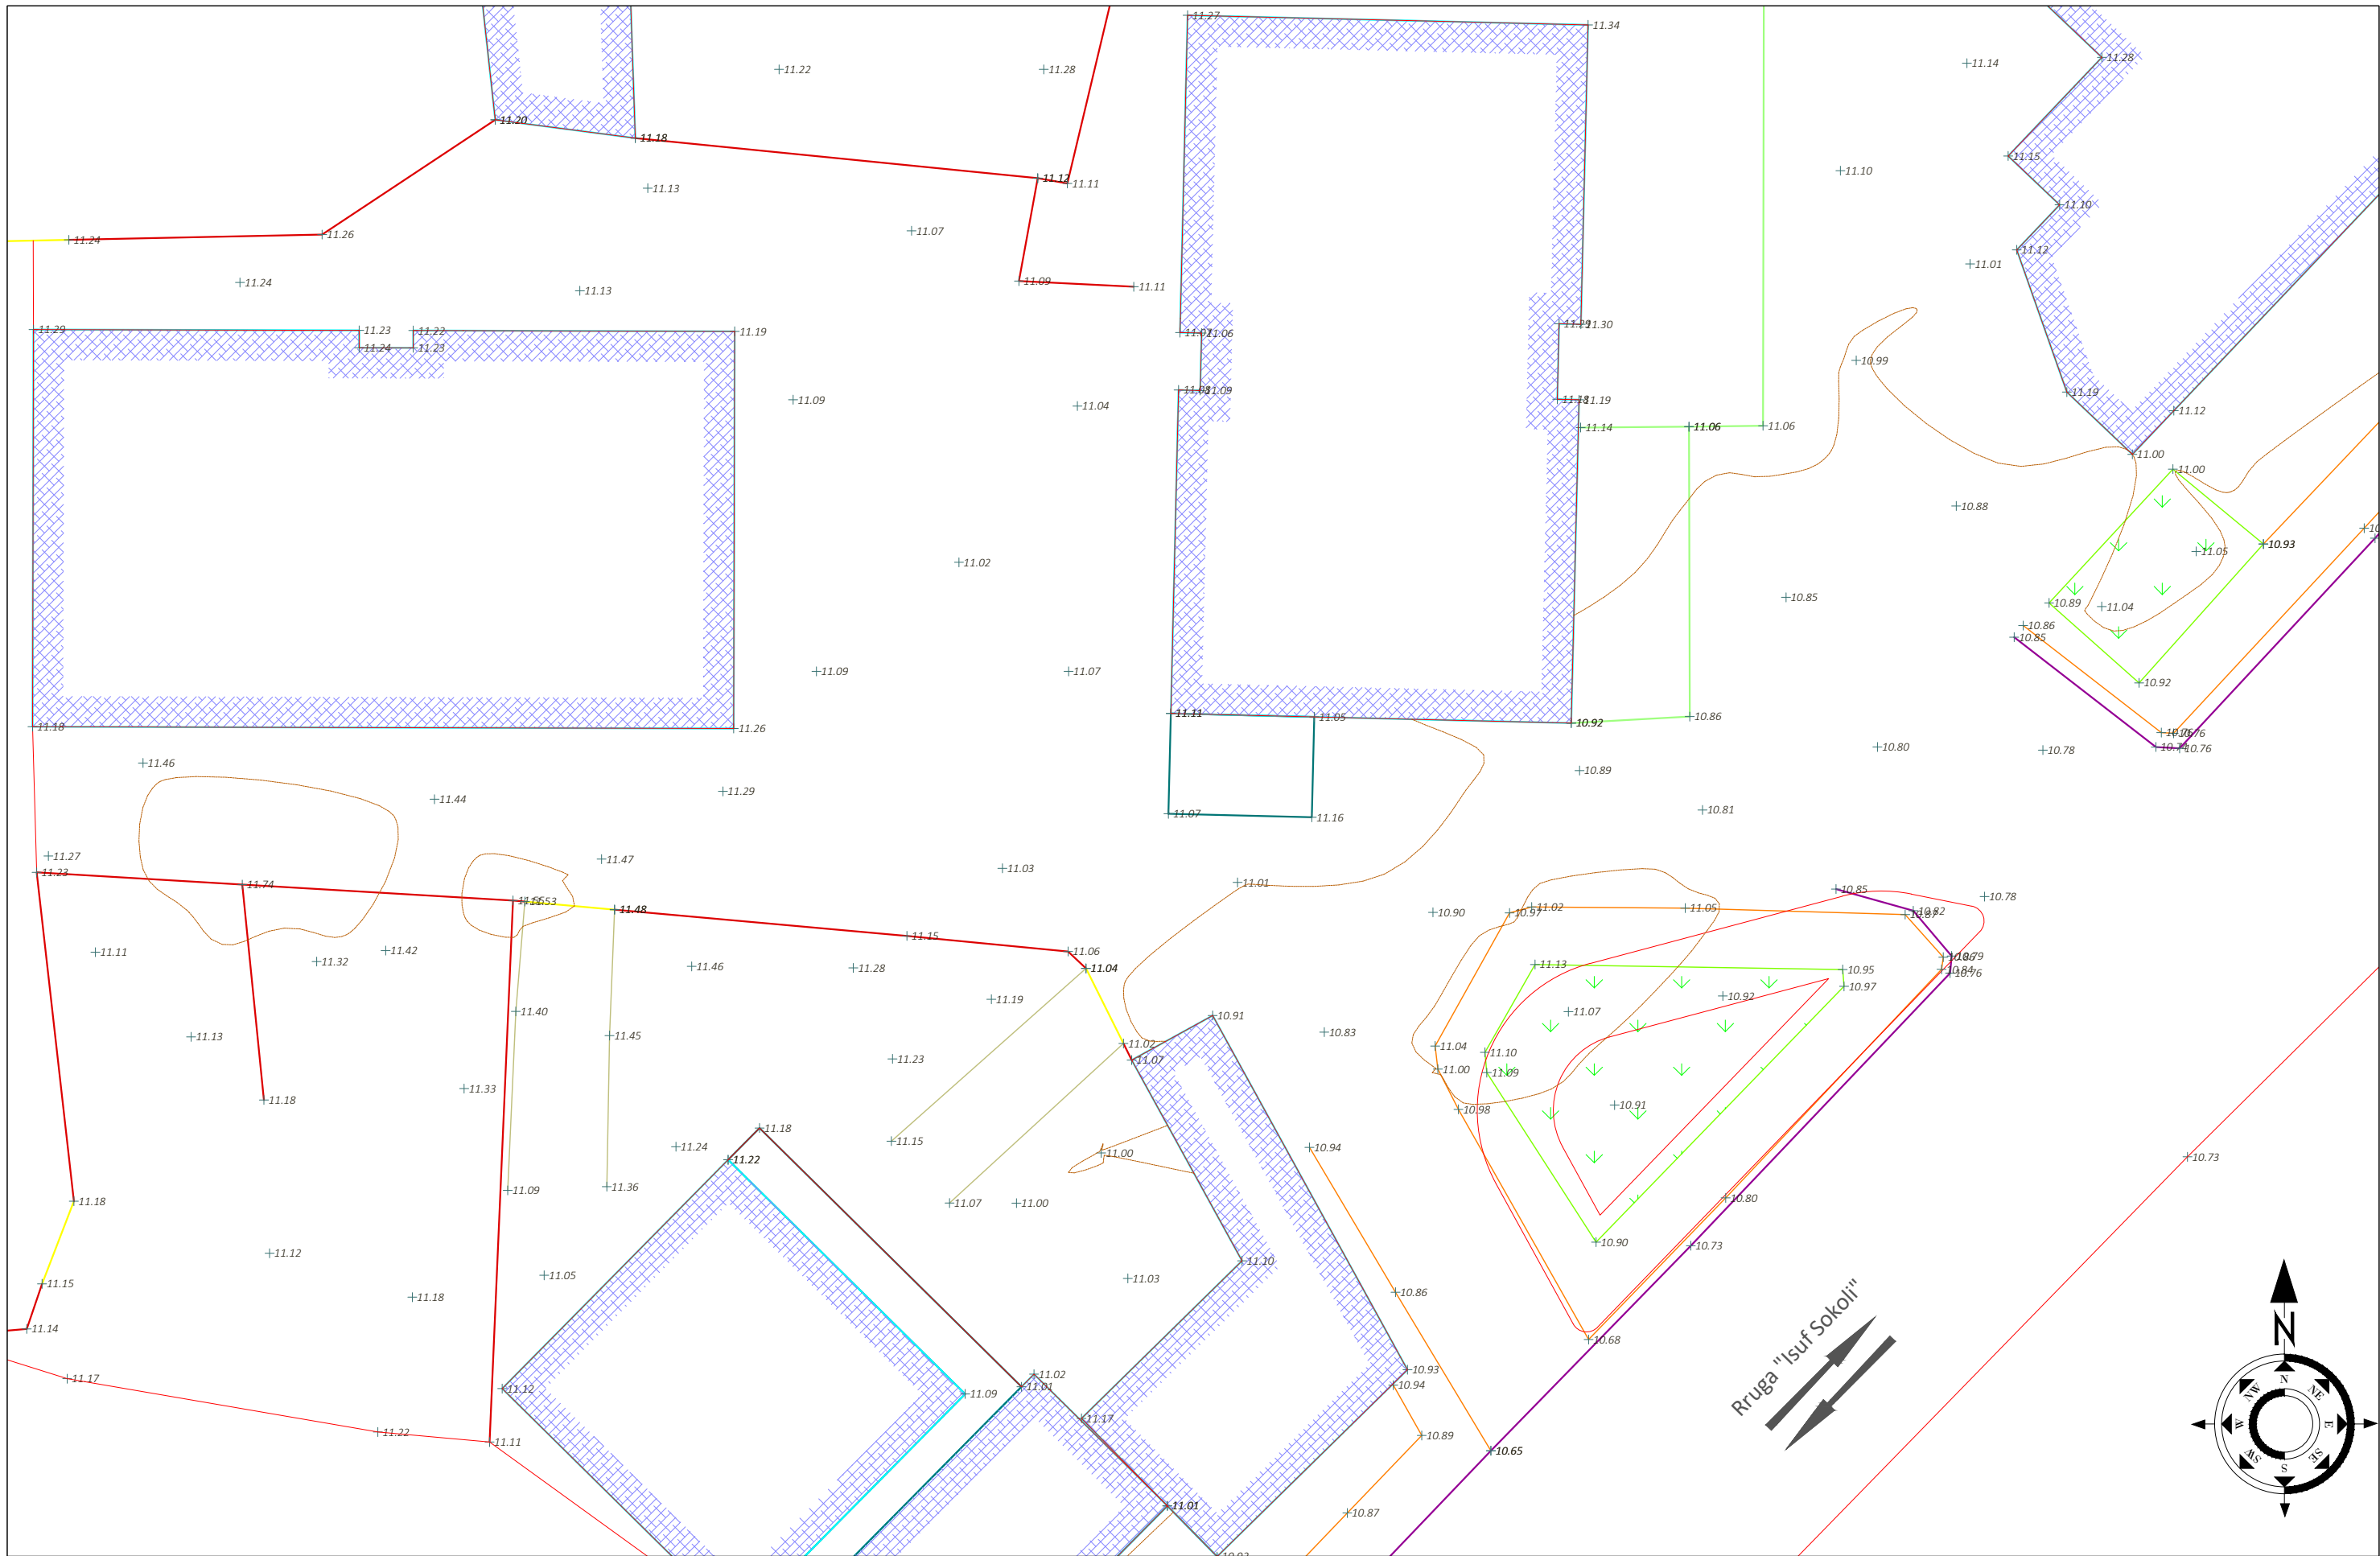

- SHPJEGUES**
- Pike detaje
 - 158.0 Izohipse
 - Objekt
 - Kanal Natyral
 - Rrethim
 - Mur Rrethues

Porositi :






Bashkia Shkodër

Projektoi:

"LENI-ING" sh.p.k
&
"ANGERBA" sh.p.k

Adresa: Rr. Uran Pano, Pallati 12 kat, Kati 2
 Mobile: 0682042270
 Email: leni-ing@hotmail.com

Objekti: Rikualifikim Urban Bllok Pallatesh, Rruga Isuf Sokoli		
Faza: Projekt - Zbatim		
Emërtimi i Fletës: TOPOGRAFIA E BLOKUT	Shkalla: Sh 1:200	Tiranë 2023 TP

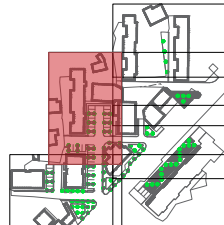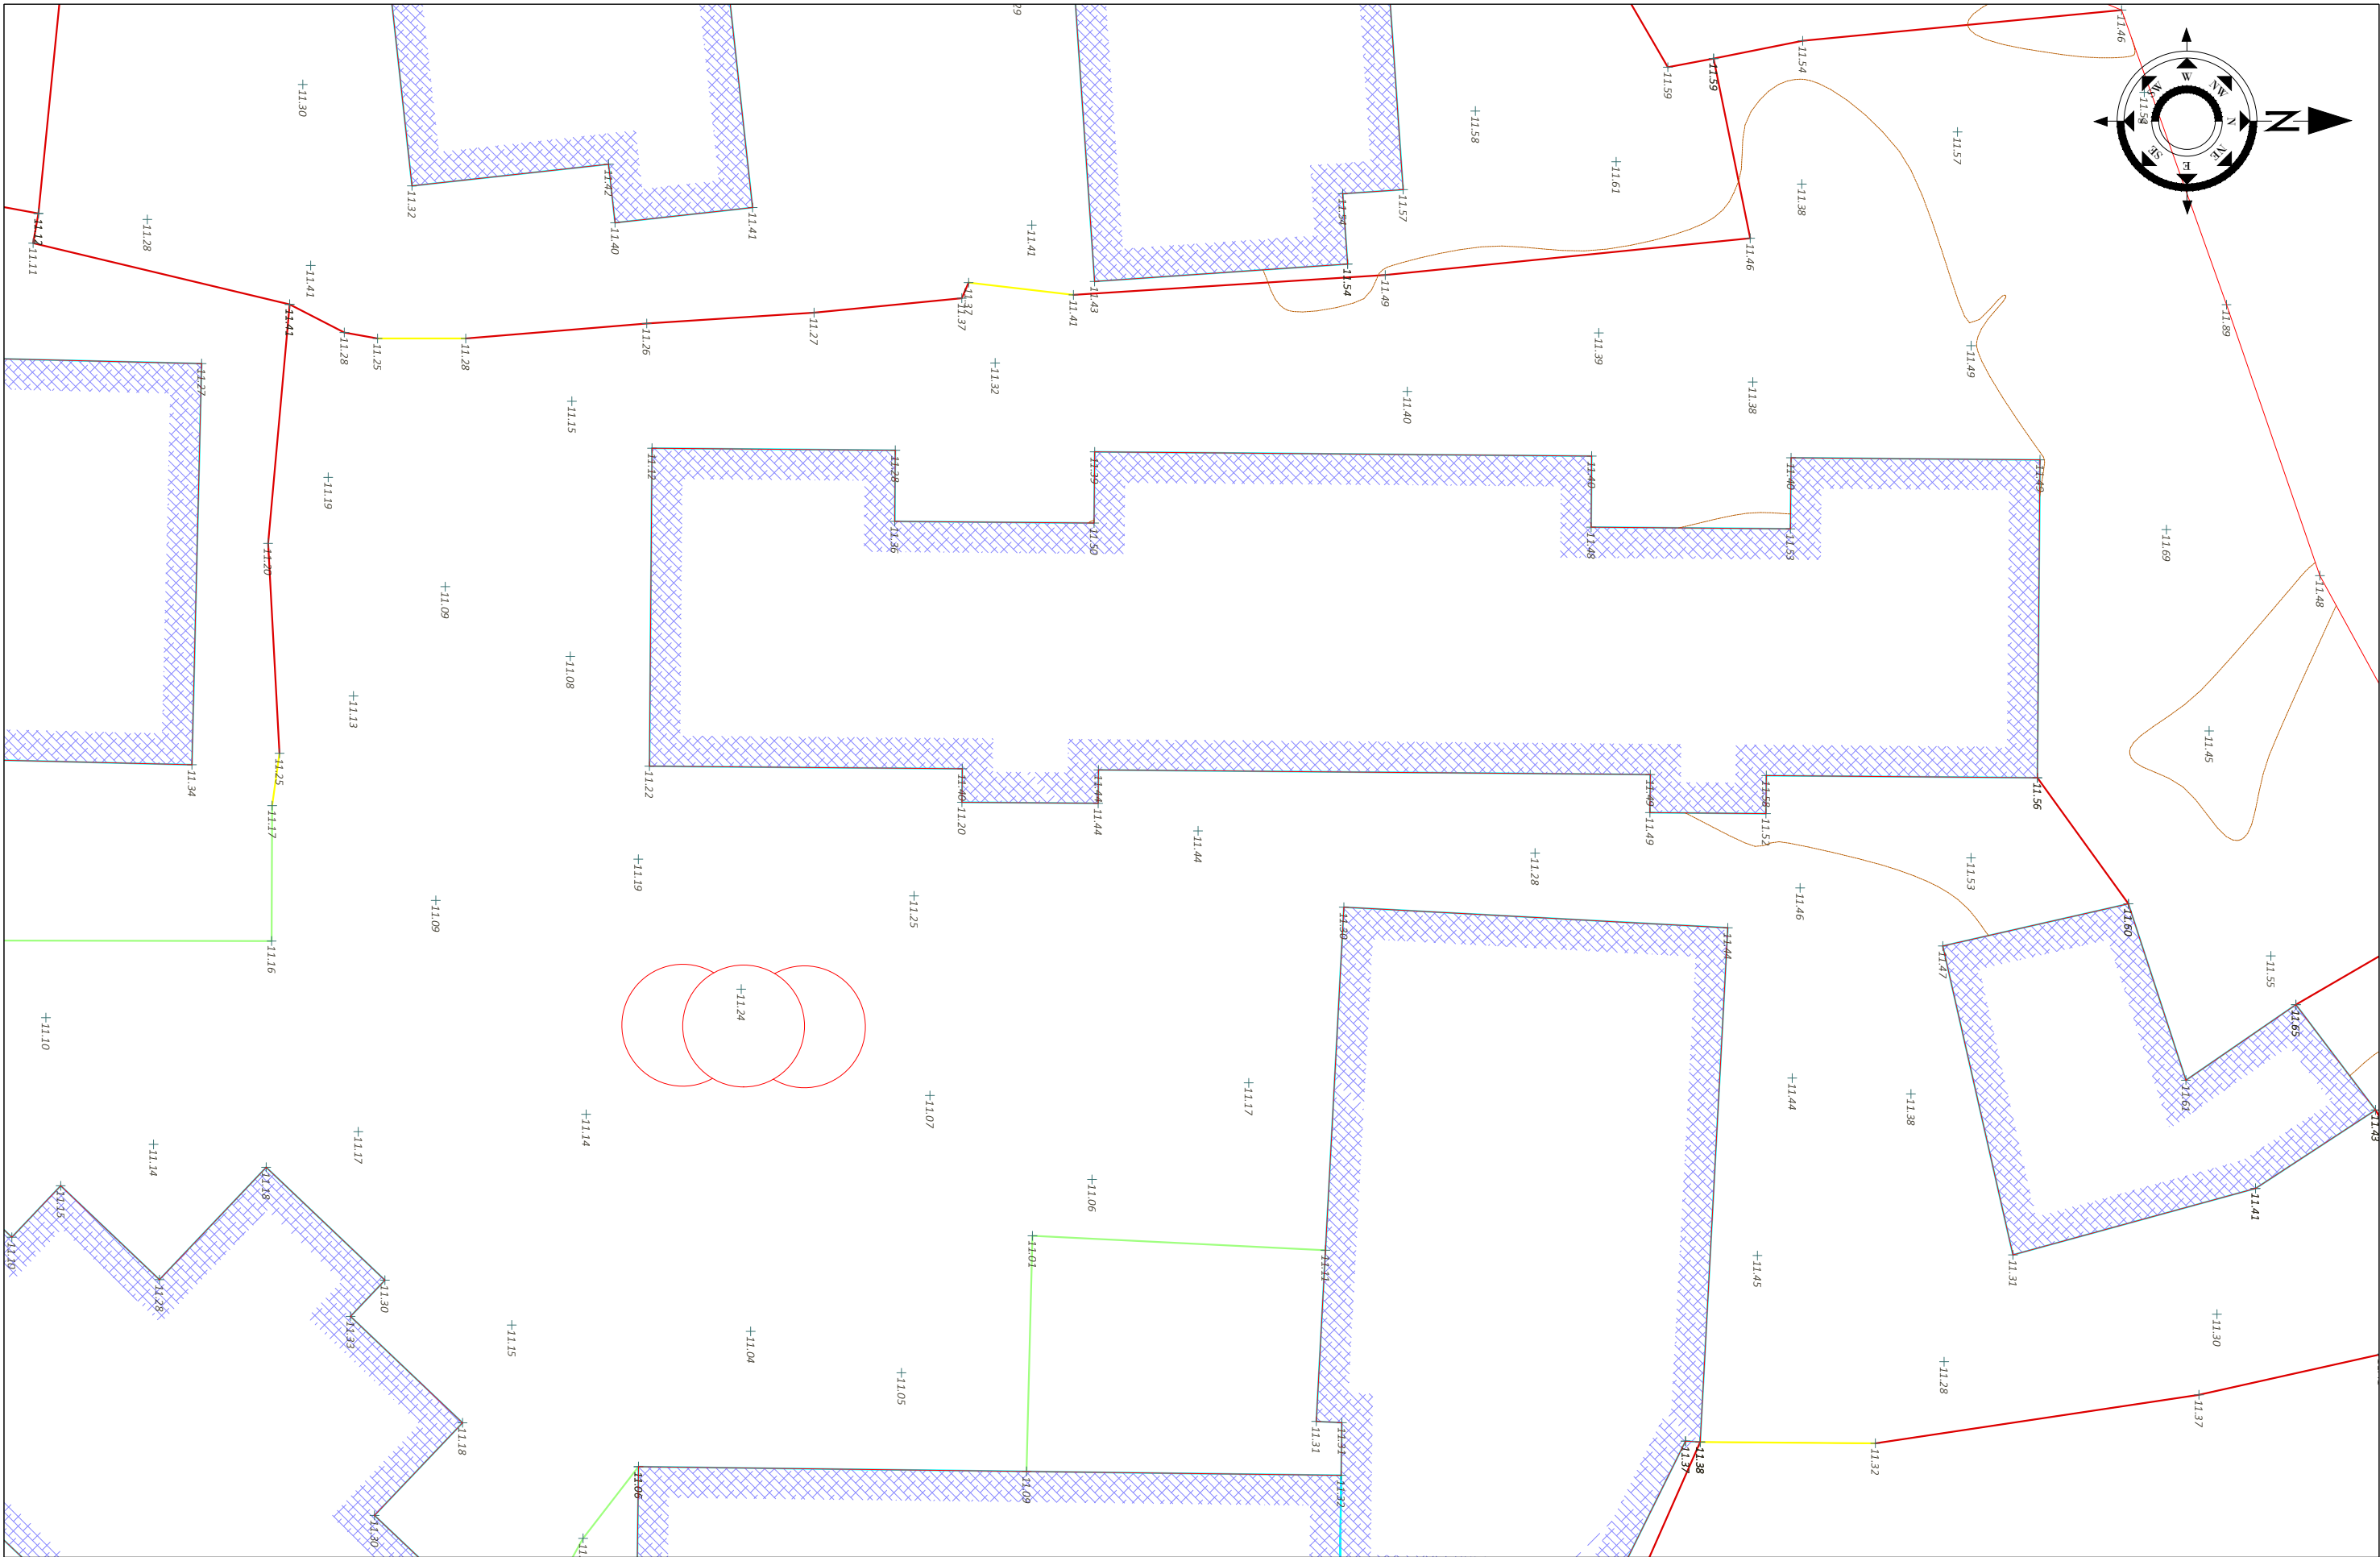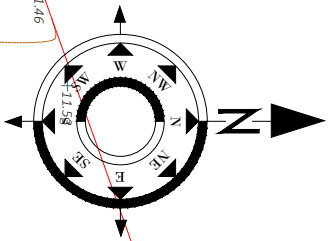

SHPJEGUES

- 156.95 Pike detaje
- 158.0 Izohipse
- Objekt
- Kanal Natyral
- Rrethim
- Mur Rrethues

Porositi :





Bashkia Shkodër

Projektoi:

"LENI-ING" sh.p.k
&
"ANGERBA" sh.p.k

Adresa: Rr. Uran Pano, Pallati 12 kat, Kati 2
 Mobile: 0682042270
 Email: leni-ing@hotmail.com

Objekti: Rikualifikim Urban Bllok Pallatesh, Rruga Isuf Sokoli		
Faza: Projekt - Zbatim		
Emërtimi i Fletës: PLANIMETRIA E BLOKUT	Shkalla: Sh 1:200	Tiranë 2023 TP (2)

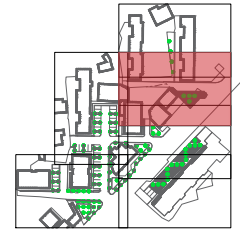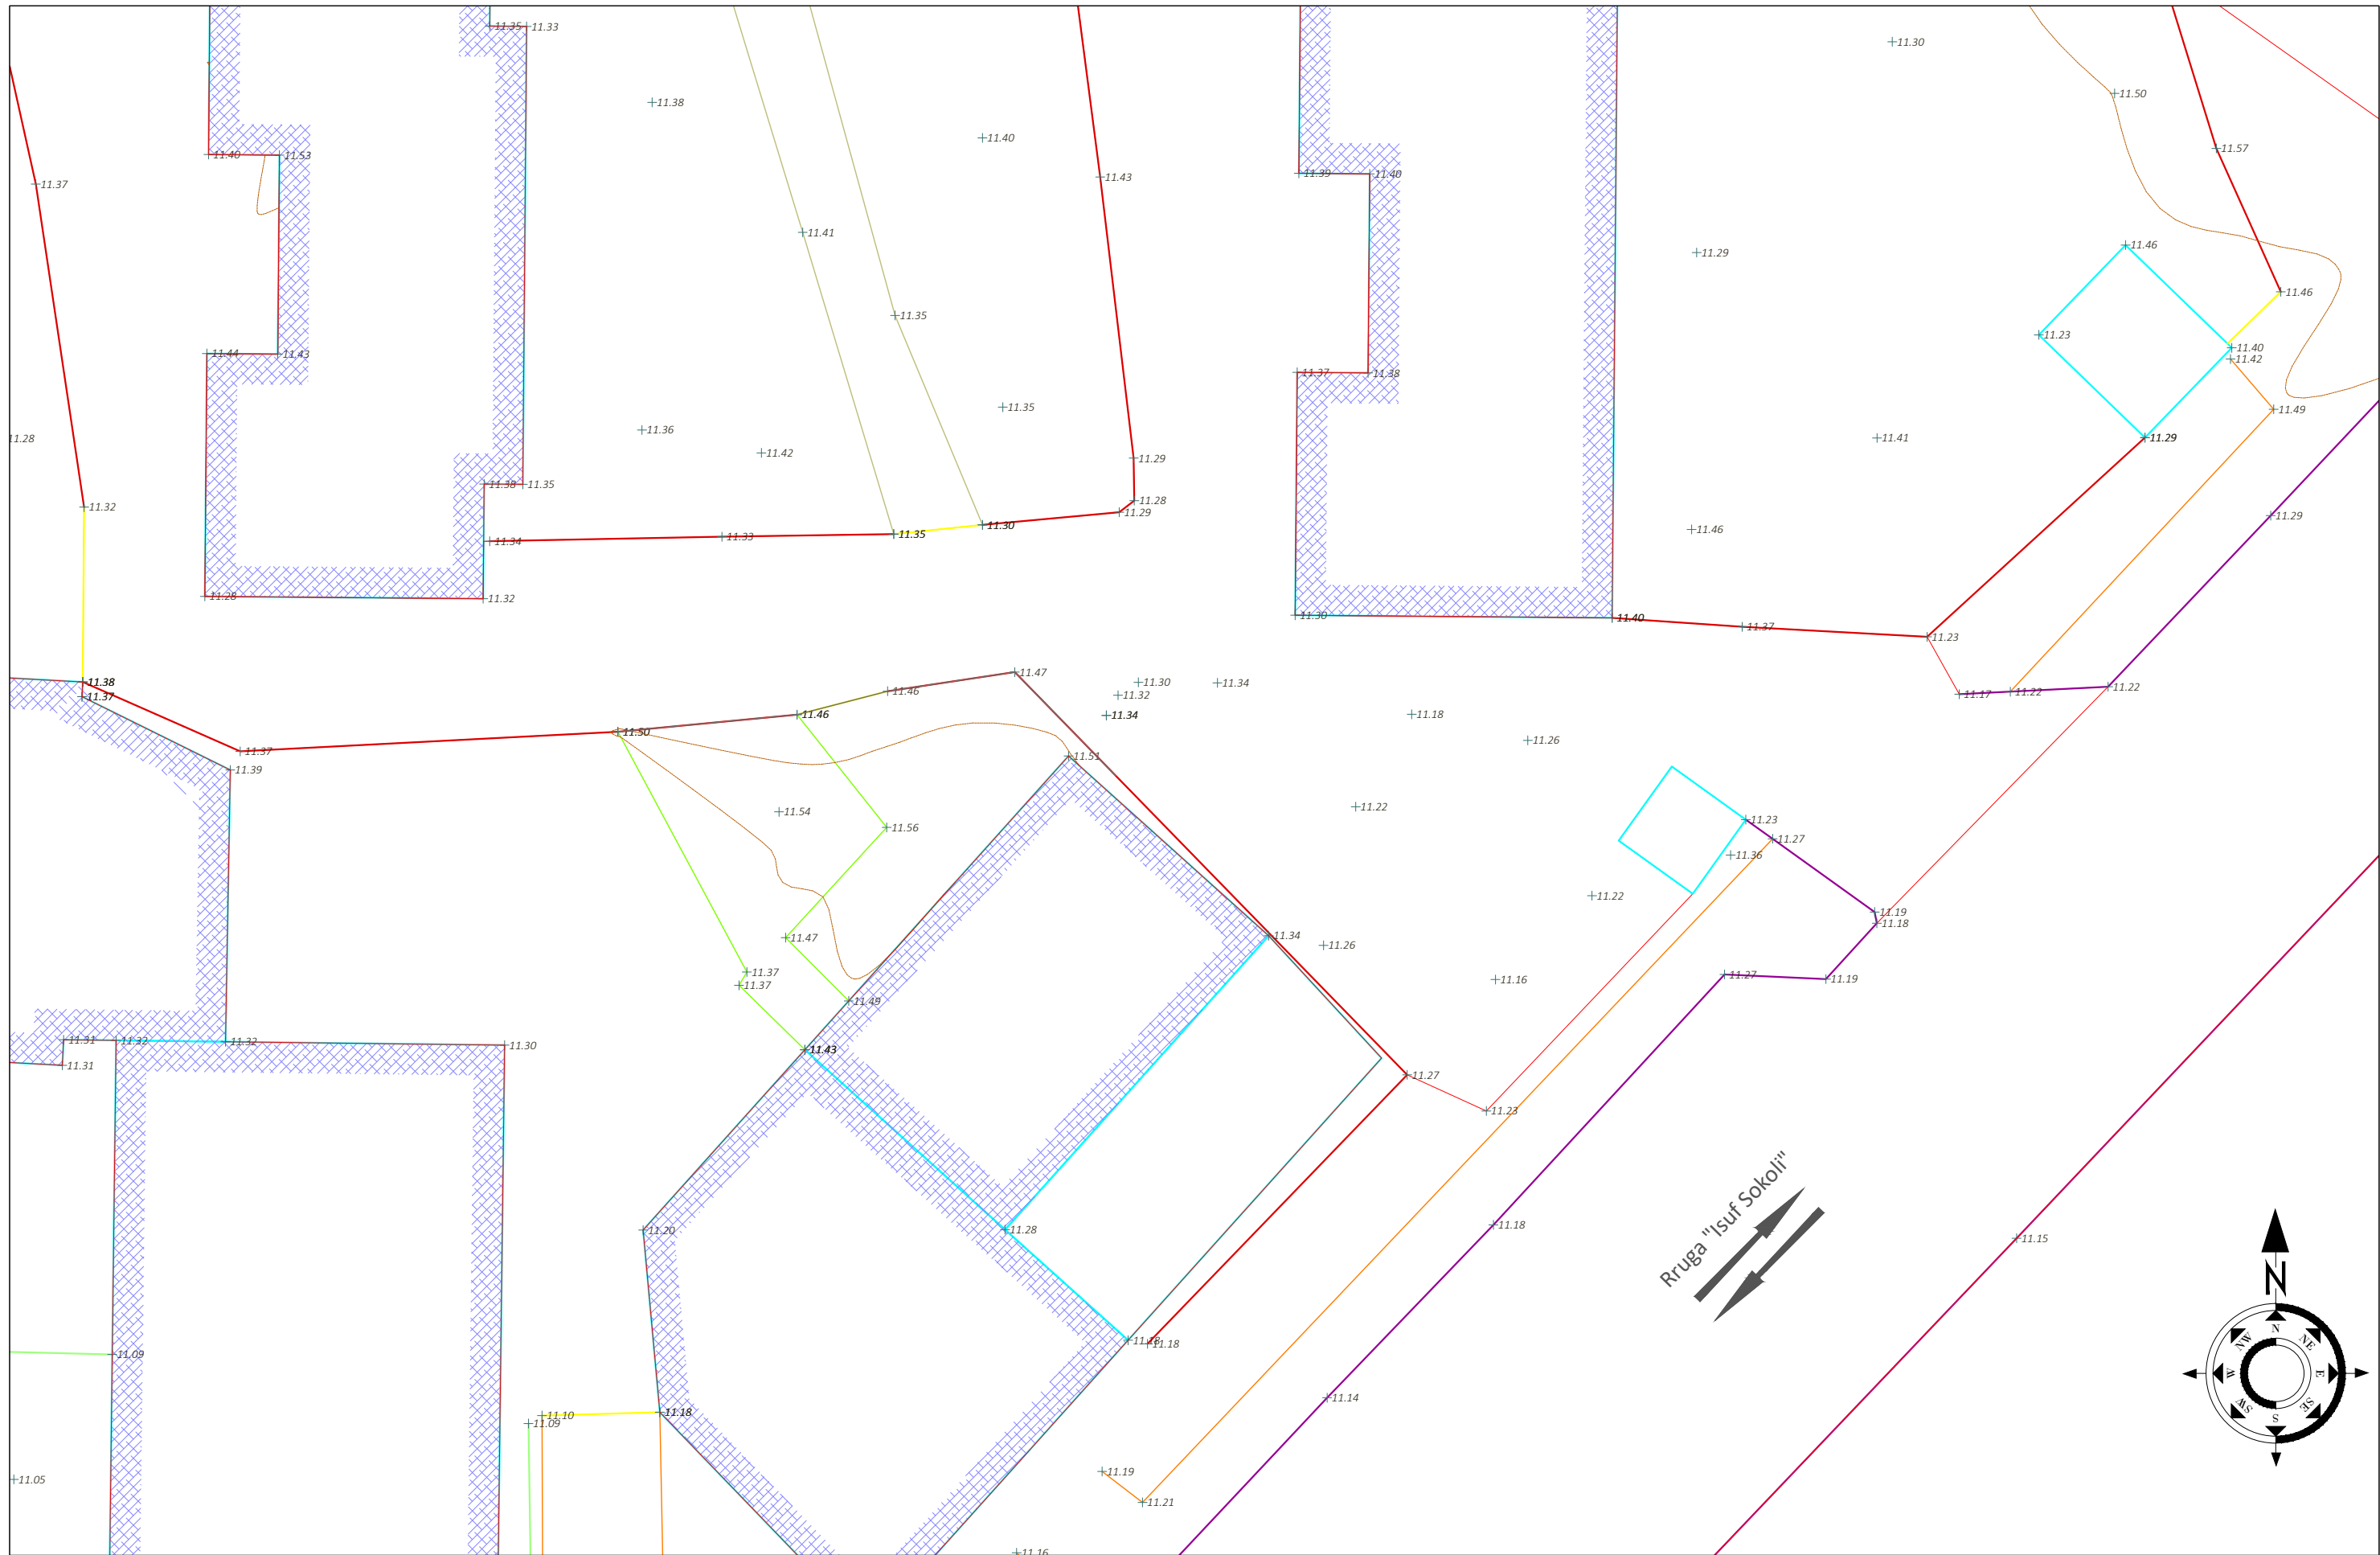



- SHPJEGUES**
 Pike detaje
 156.95
 158.0
 Objekt
 Kanal Natyral
 Rrethim
 Mur Rrethues

Porositi :

Bashkia Shkodër

Projektoi:
"LENI-ING" sh.p.k
 &
"ANGERBA" sh.p.k
 Adresa: Rr. Uran Pano, Pallati 12 kat, Kati 2
 Mobile: 0682042270
 Email: leni-ing@hotmail.com

Objekti: Rikualifikim Urban Bllok Pallatesh, Rruga Isuf Sokoli		
Faza: Projekt - Zbatim		
Emërtimi i Fletës: TOPOGRAFIA E BLOKUT	Shkalla: Sh 1:200	Tiranë 2023 TP (3)

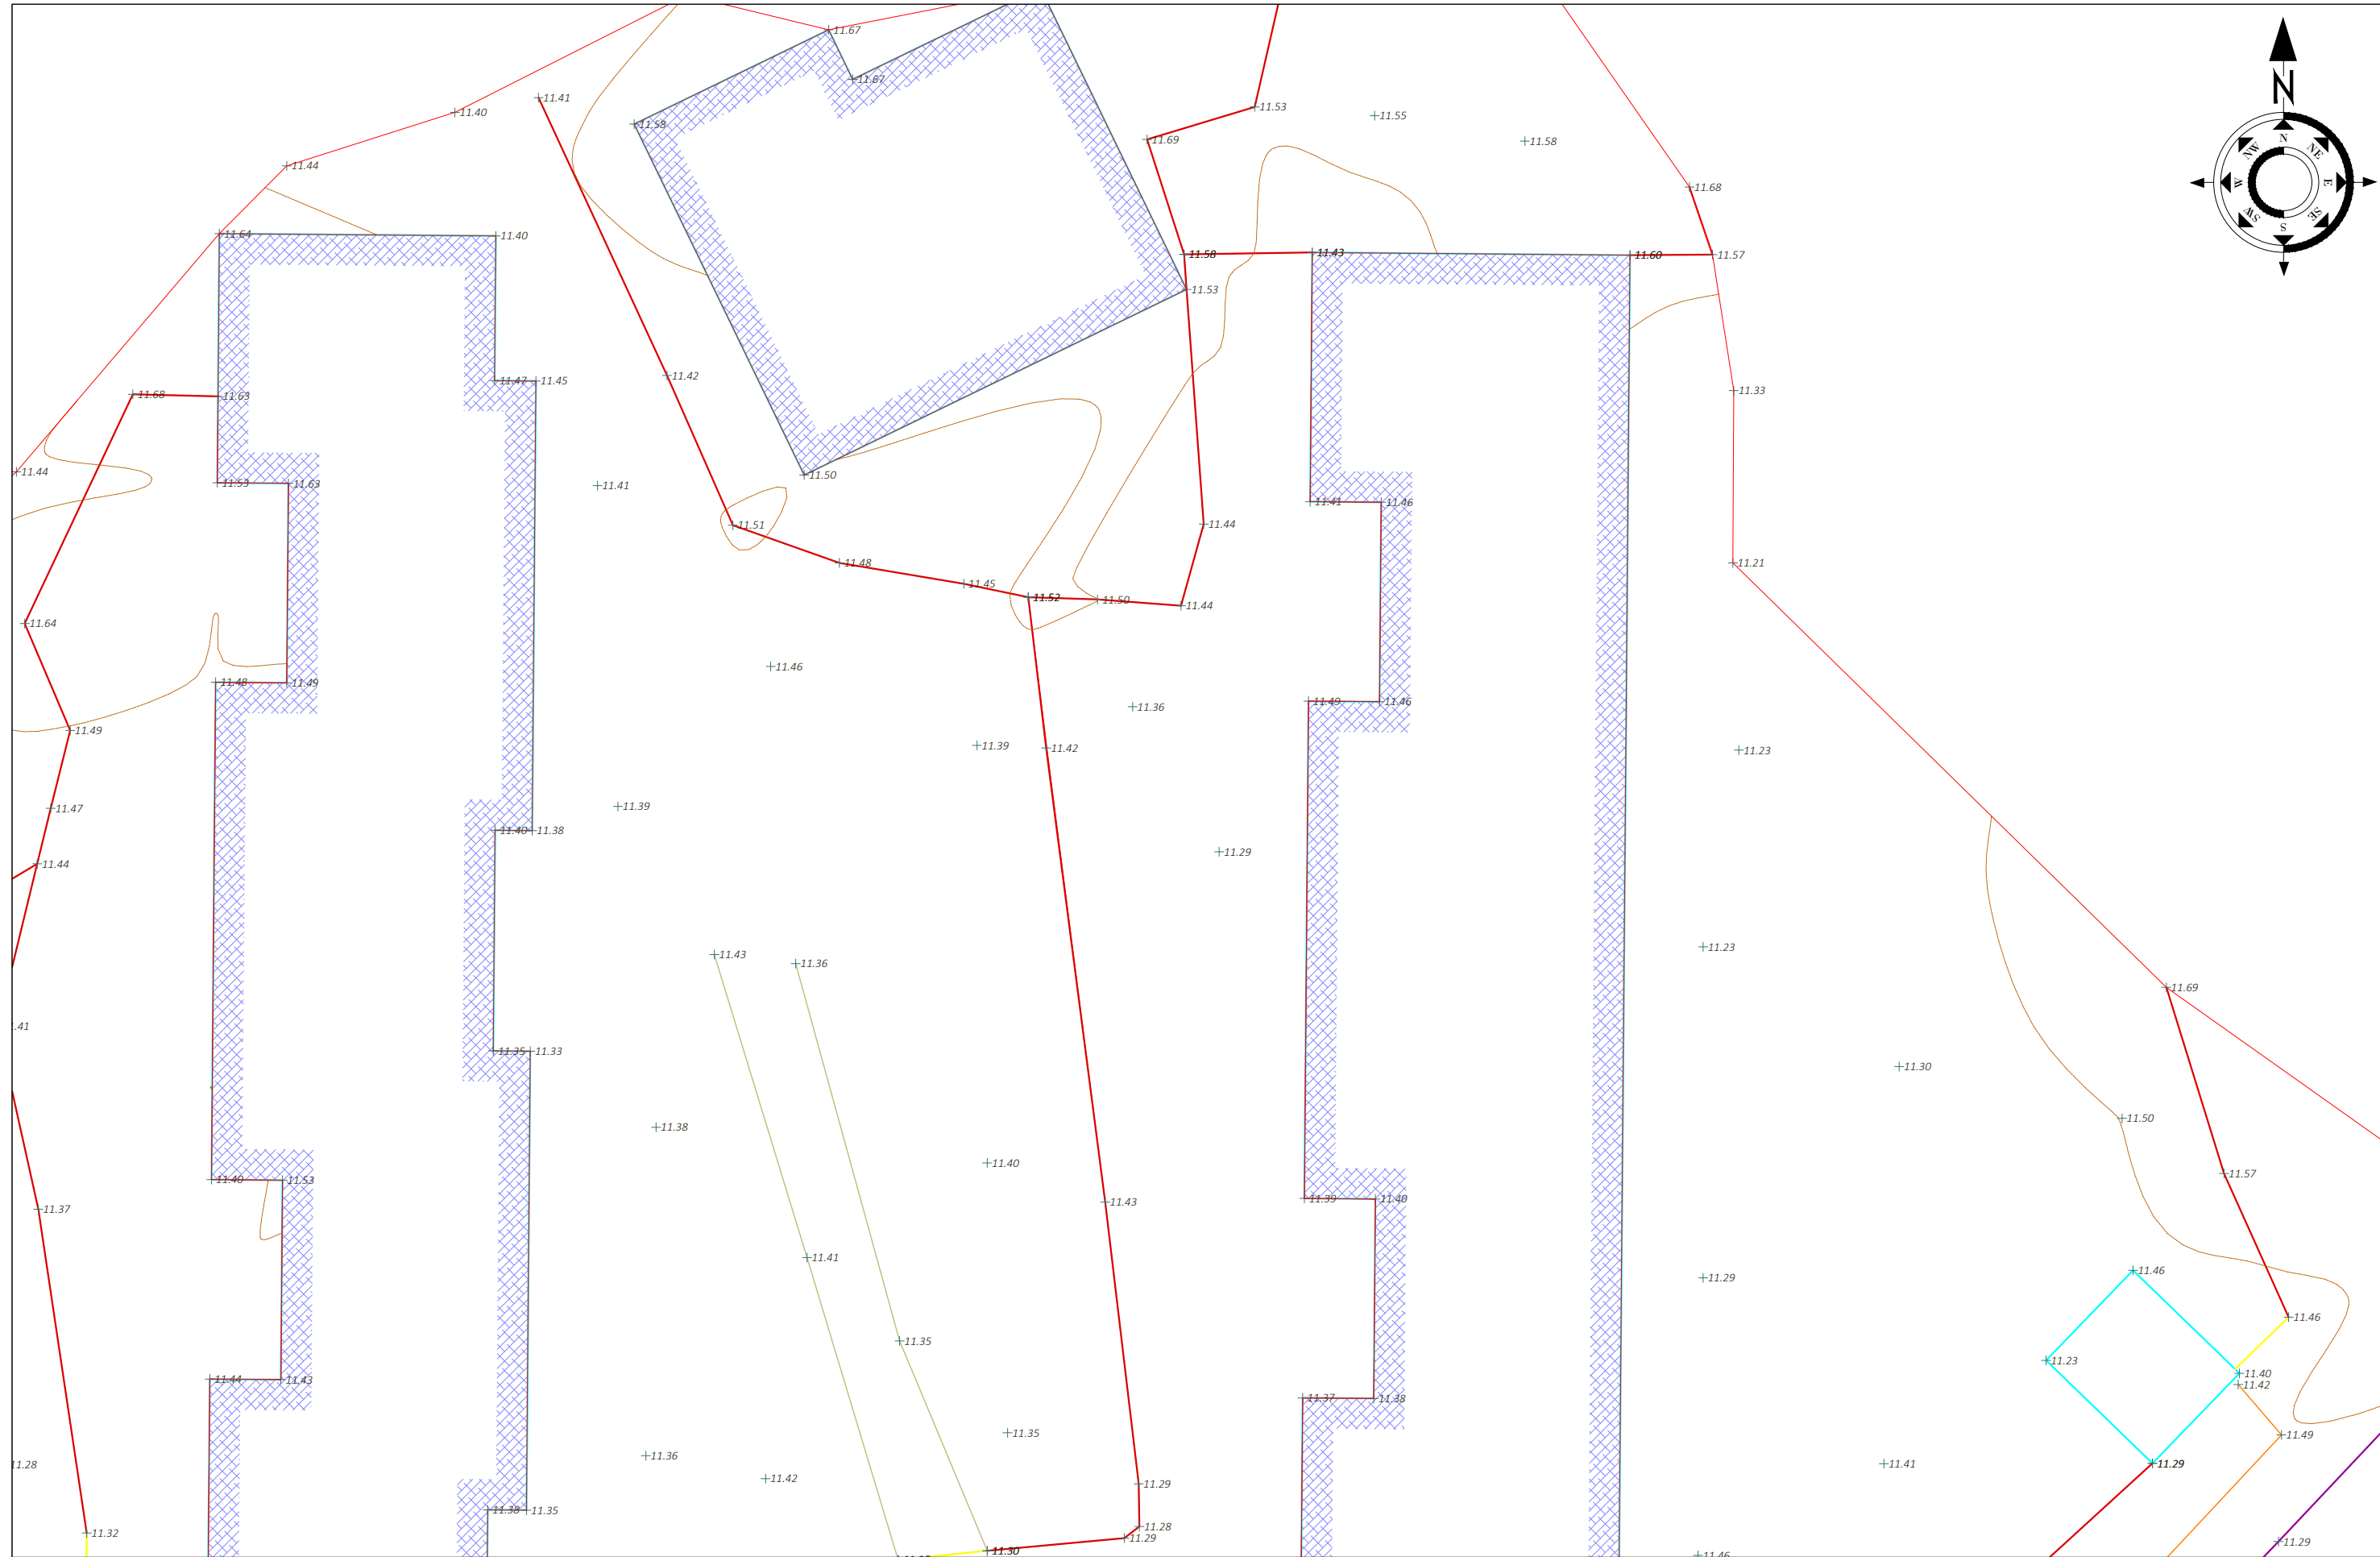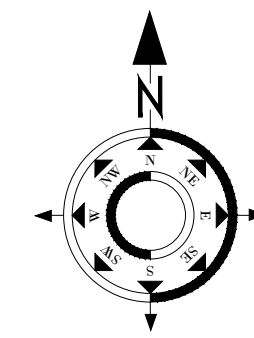

SHPJEGUES

	156.95	Pike detaje
	158.0	Izohipse
		Objekt
		Kanal Natyral
		Rrethim
		Mur Rrethues

Porositi :




Bashkia Shkodër

Projektoi:

"LENI-ING" sh.p.k
&
"ANGERBA" sh.p.k



Adresa: Rr. Uran Pano, Pallati 12 kat, Kati 2
Mobile: 0682042270
Email: leni-ing@hotmail.com

Objekti: Rikualifikim Urban Bllok Pallatesh, Rruga Isuf Sokoli		
Faza: Projekt - Zbatim		
Emërtimi i Fletës: TOPOGRAFIA E BLOKUT	Shkalla: Sh 1:200	Tiranë 2023 TP (4)

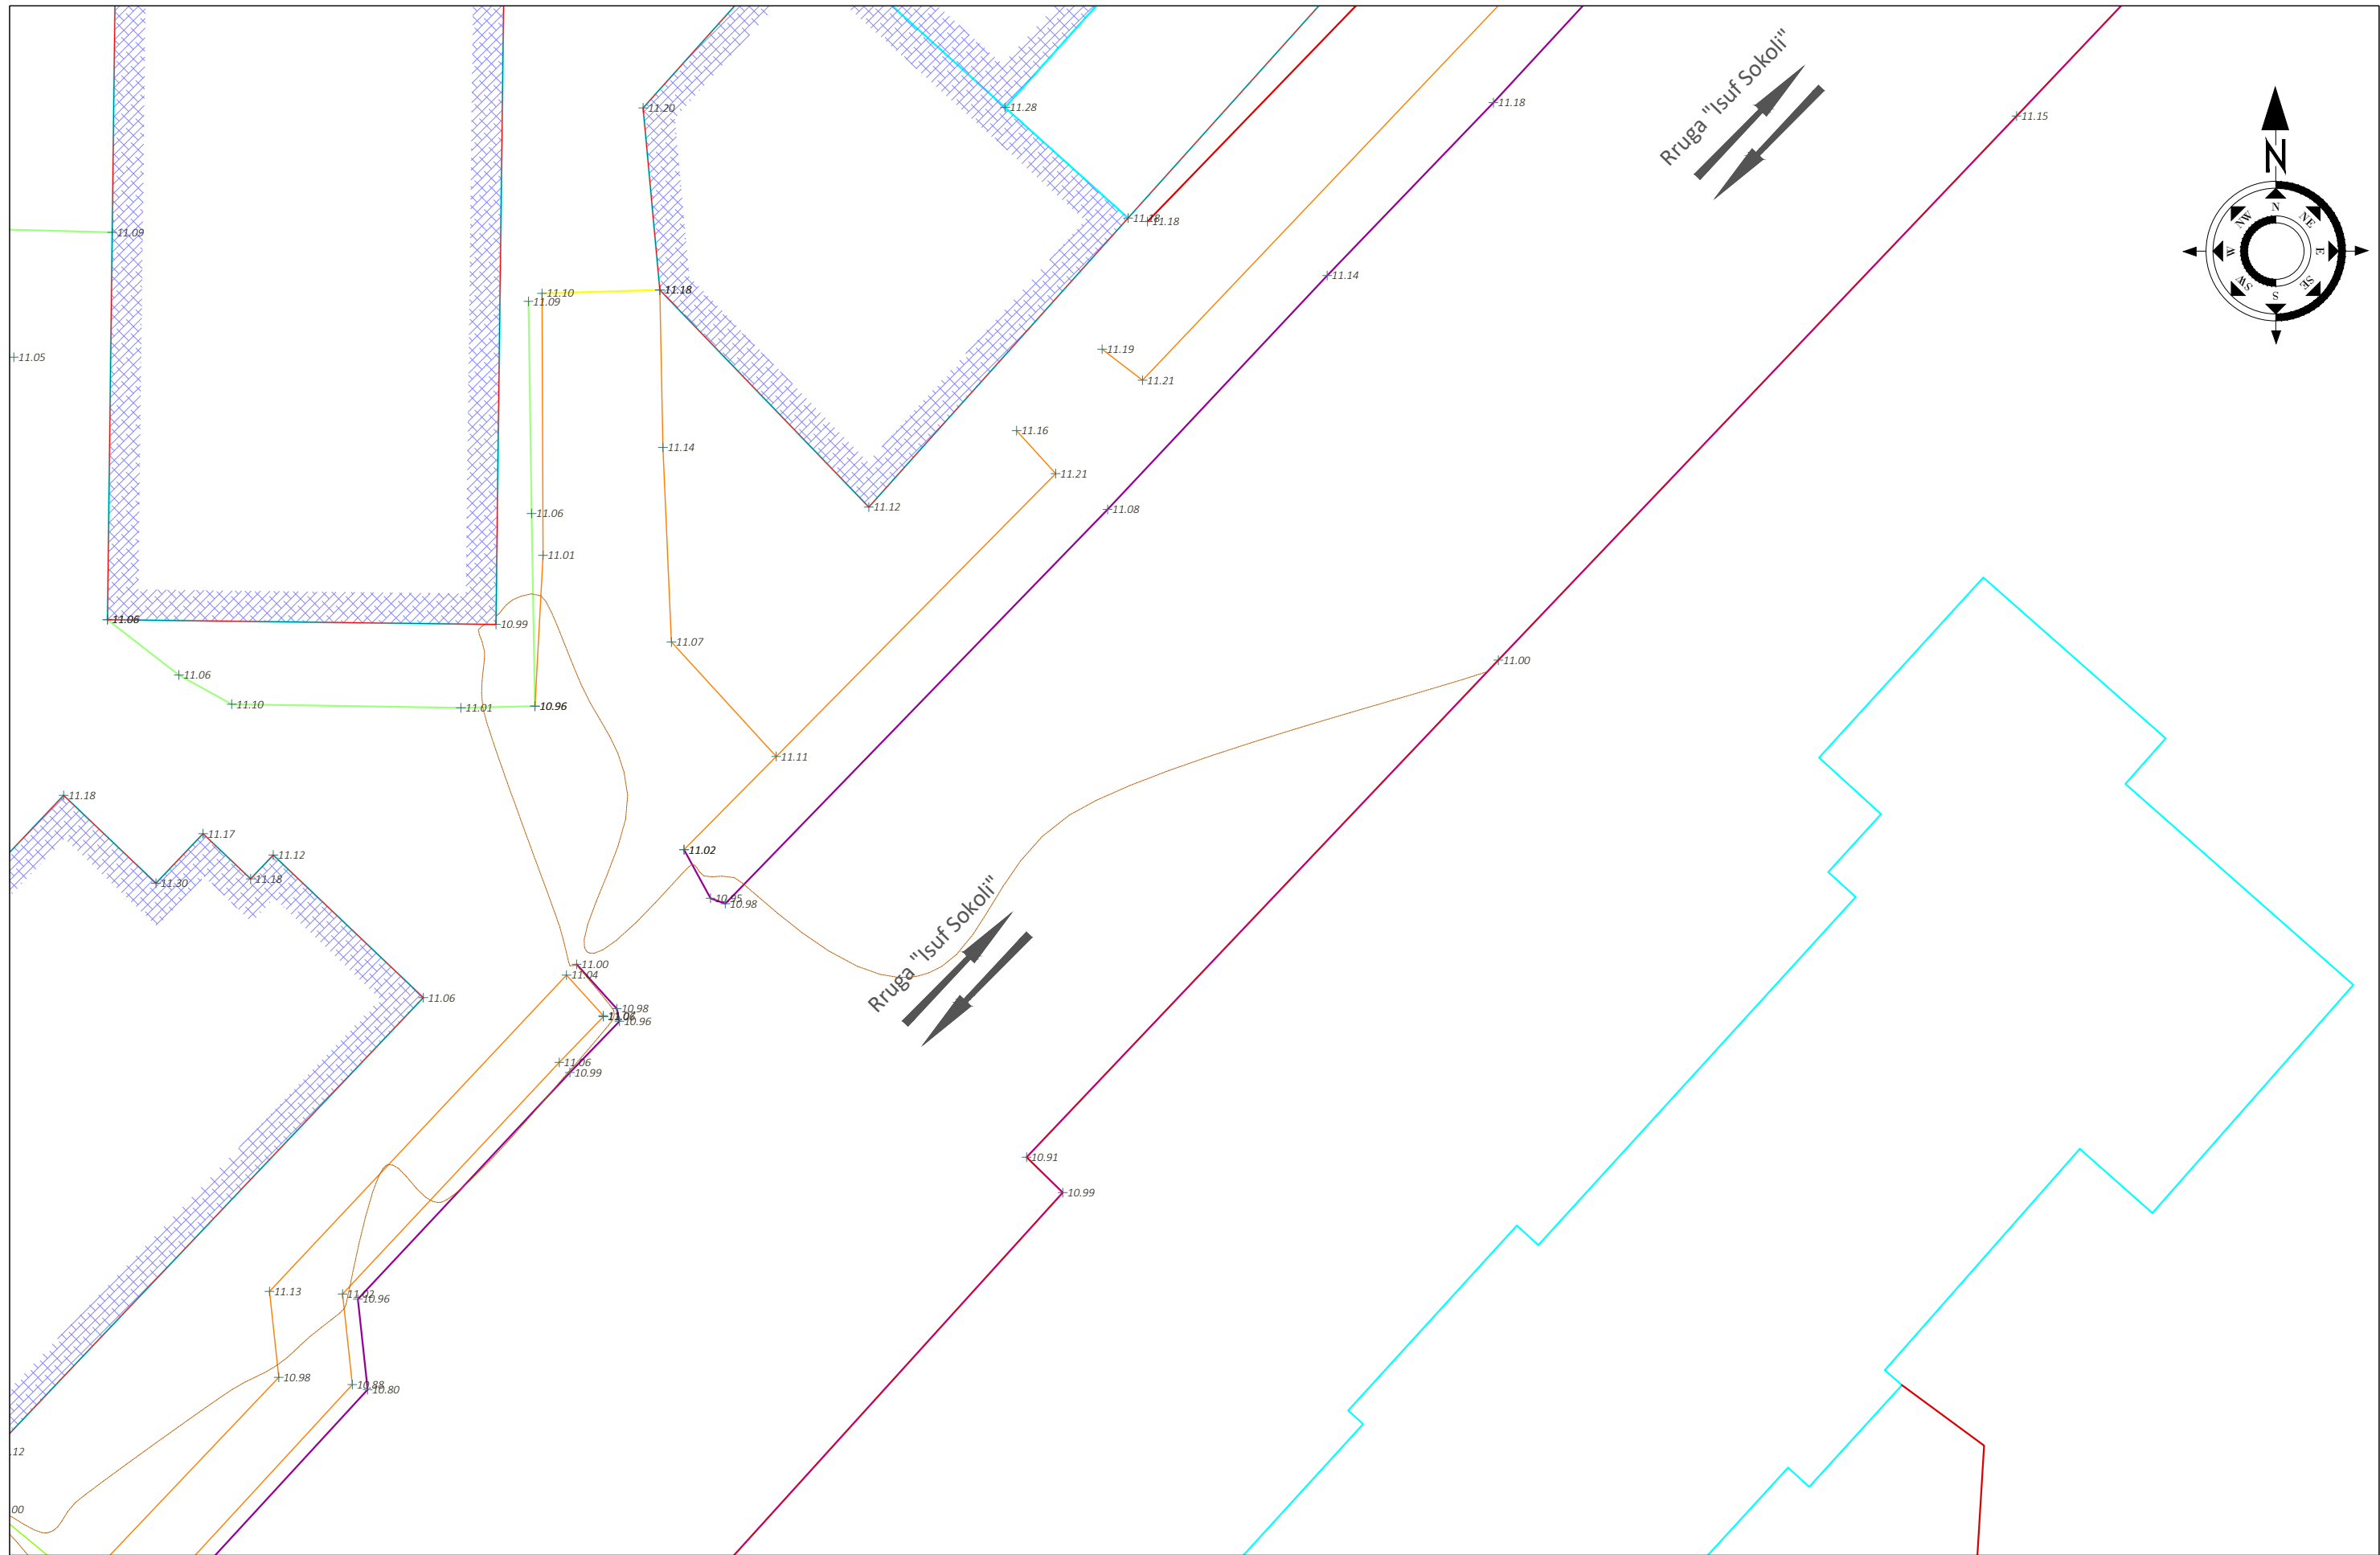

Rruga "Isuf Sokoli"

Rruga "Isuf Sokoli"

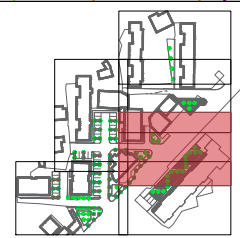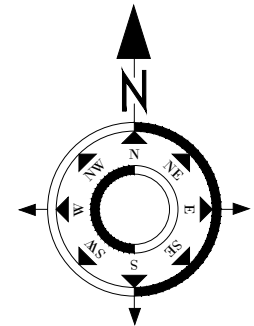

SHPJEGUES

	156.95	Pike detaje
	158.0	Izohipse
		Objekt
		Kanal Natyral
		Rrethim
		Mur Rrethues

Porositi :





Bashkia Shkodër

Projektoi:

"LENI-ING" sh.p.k
&
"ANGERBA" sh.p.k

Adresa: Rr. Uran Pano, Pallati 12 kat, Kati 2
 Mobile: 0682042270
 Email: leni-ing@hotmail.com

Objekti: Rikualifikim Urban Bllok Pallatesh, Rruga Isuf Sokoli		
Faza: Projekt - Zbatim		
Emërtimi i Fletës:	Shkalla:	Tiranë 2023
TOPOGRAFIA E BLOKUT	Sh 1:200	TP (5)

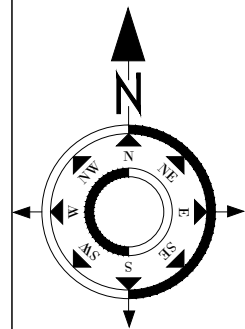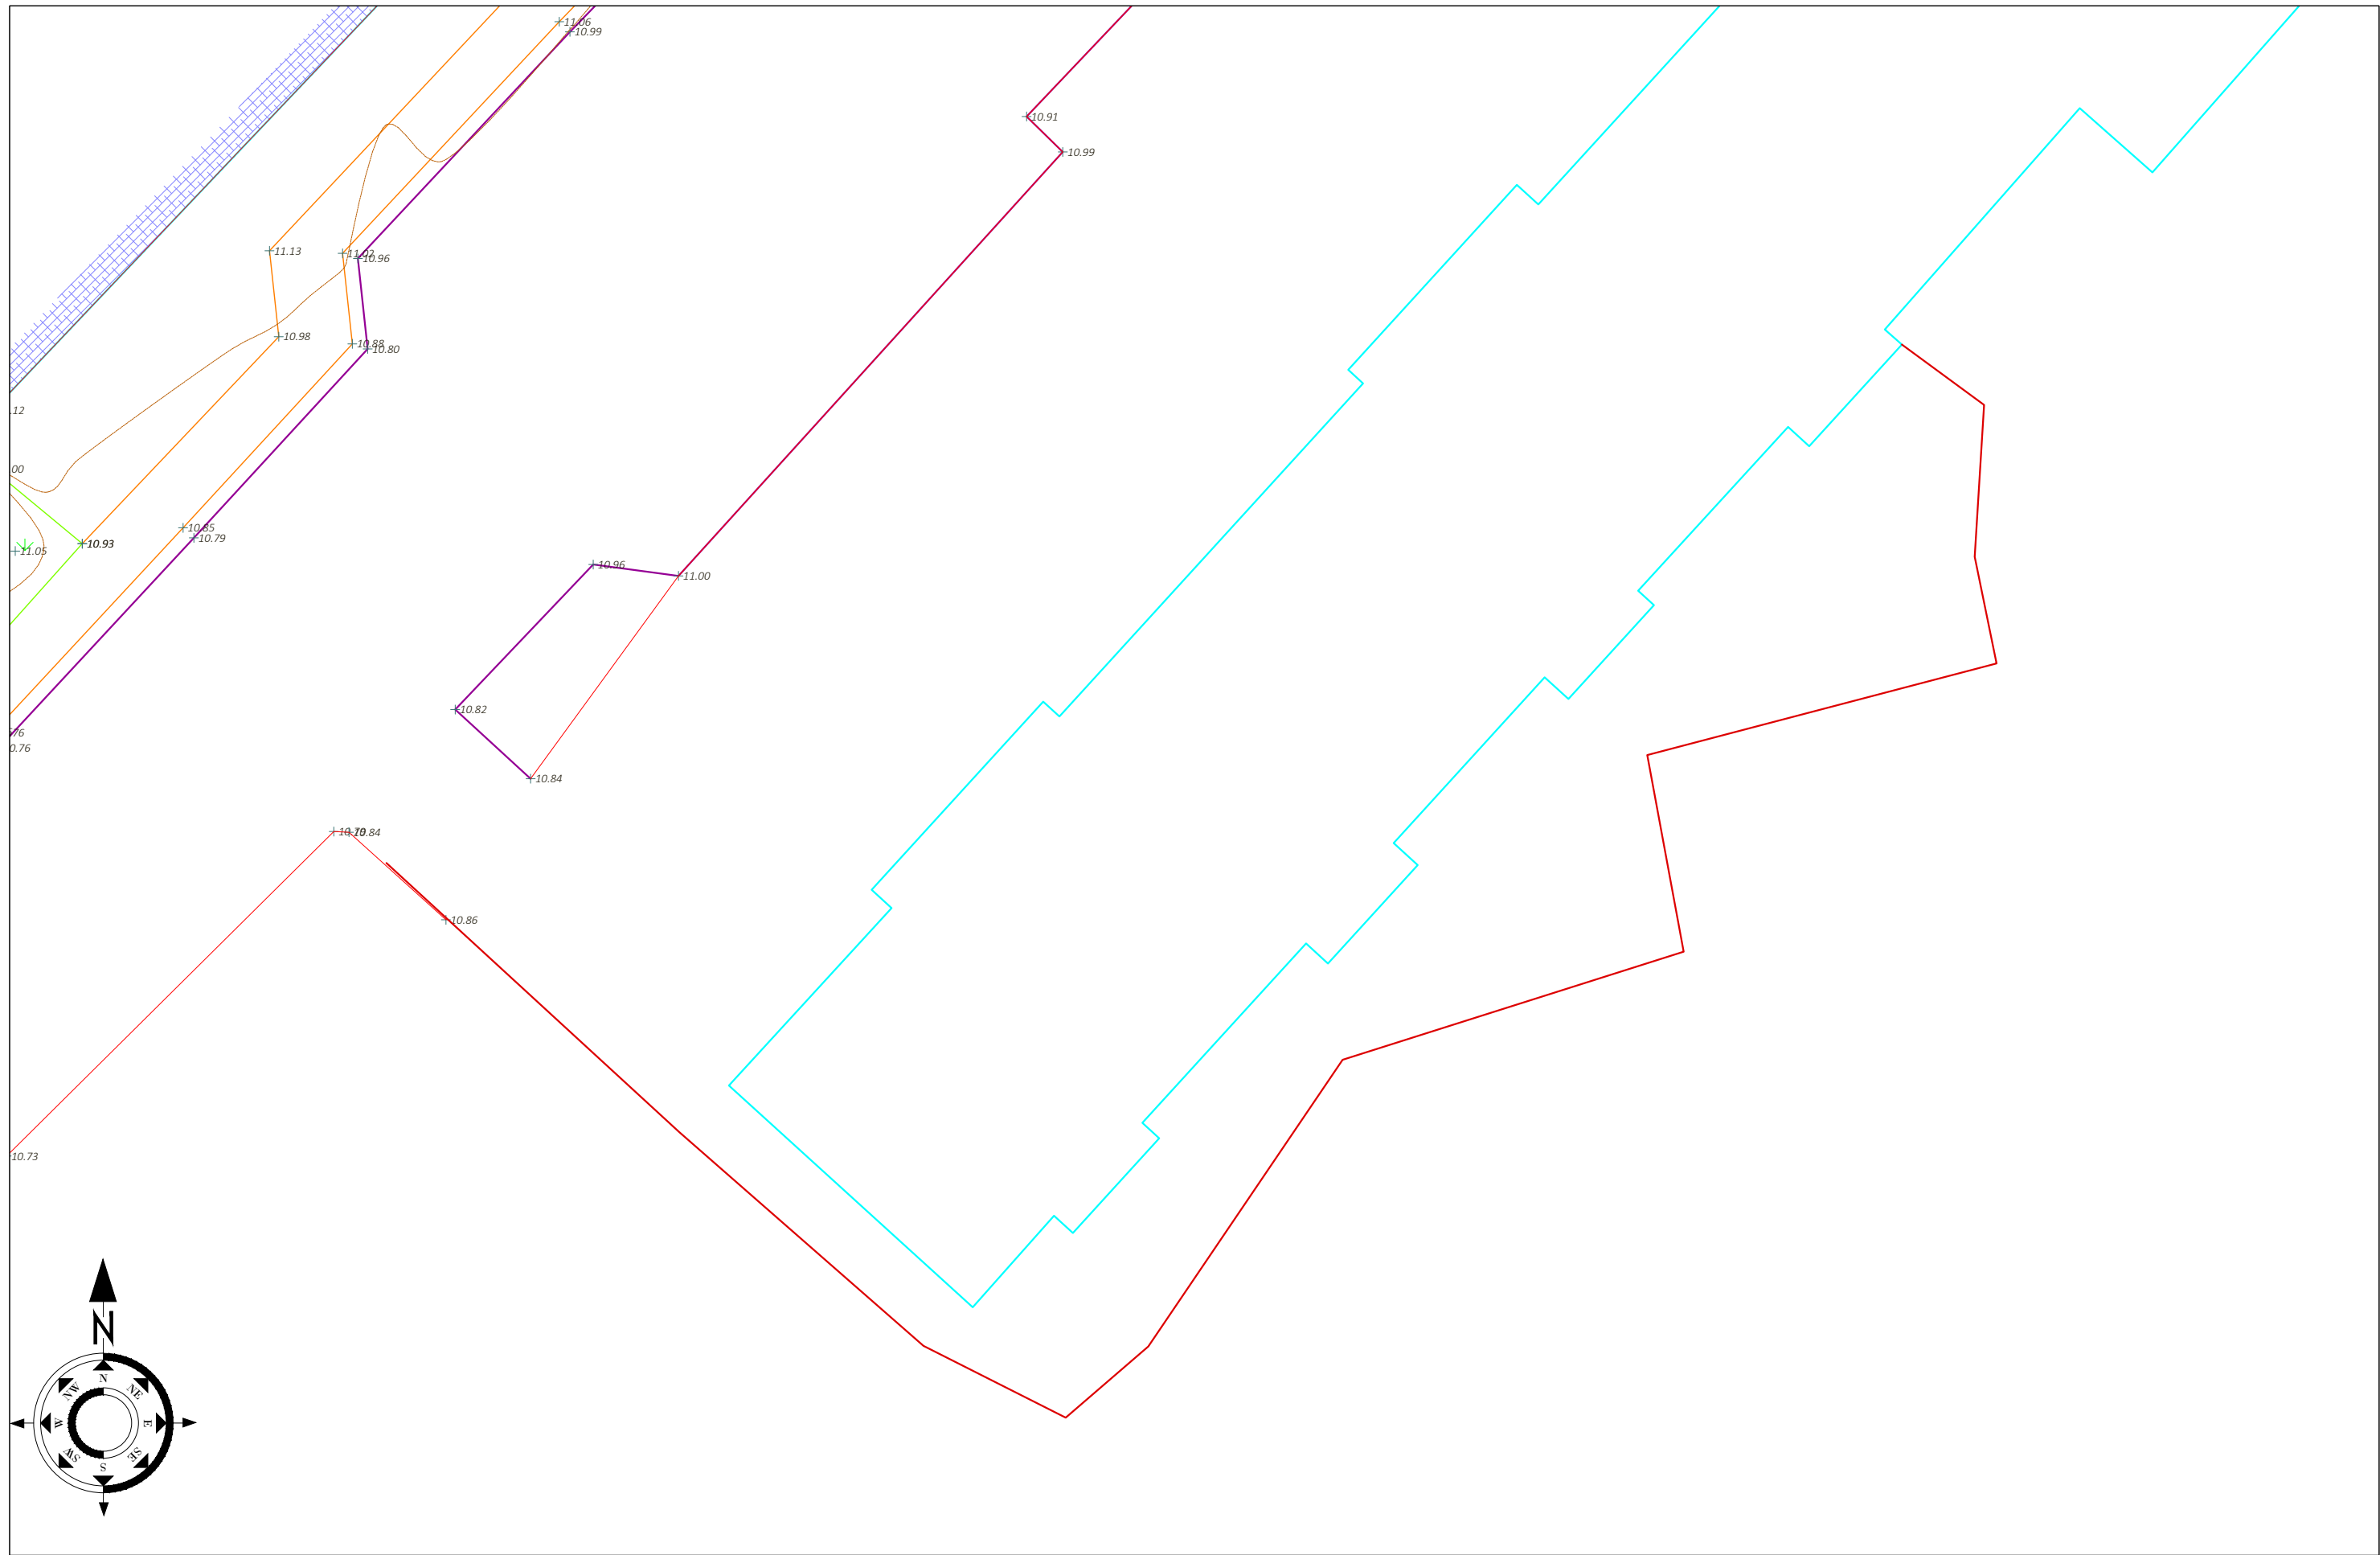

SHPJEGUES

- 156.95 Pike detaje
- 158.0 Izohipse
- Objekt
- Kanal Natyral
- Rrethim
- Mur Rrethues

Porositi :



Projektoi:

"LENI-ING" sh.p.k
&
"ANGERBA" sh.p.k

Adresa: Rr. Uran Pano, Pallati 12 kat, Kati 2
 Mobile: 0682042270
 Email: leni-ing@hotmail.com

Objekti: **Rikualifikim Urban Bllok Pallatesh,
 Rruga Isuf Sokoli**

Faza: **Projekt - Zbatim**

Emërtimi i Fletës:
**TOPOGRAFIA
 E BLOKUT**

Shkalla:
 Sh 1:200

Tiranë 2023

TP (5)



Bashkia Shkodër

PROJEKT ZBATIMI


Rikualifikim Urban Bllok Pallatesh, Rruga Isuf Sokoli

- 1- Hoorografia
- 2- Topografia e rruges
- 3- Planimetria e rruges
- 4- KUZ
- 5- KUSH
- 6- Ujesjellesi
- 7- Ndriçimi
- 8- Lirimi i hapësirave dhe Detaje të Stolave
- 9- Projekti për punimet në fasadat e pallateve

MIRATOHET
KRYETARI I BASHKISË
Z. BENET BECI

PROJEKTOI:
"LENI-ING" SH.P.K
&
"ANGERBA" SH.P.K

TIRANË 2023

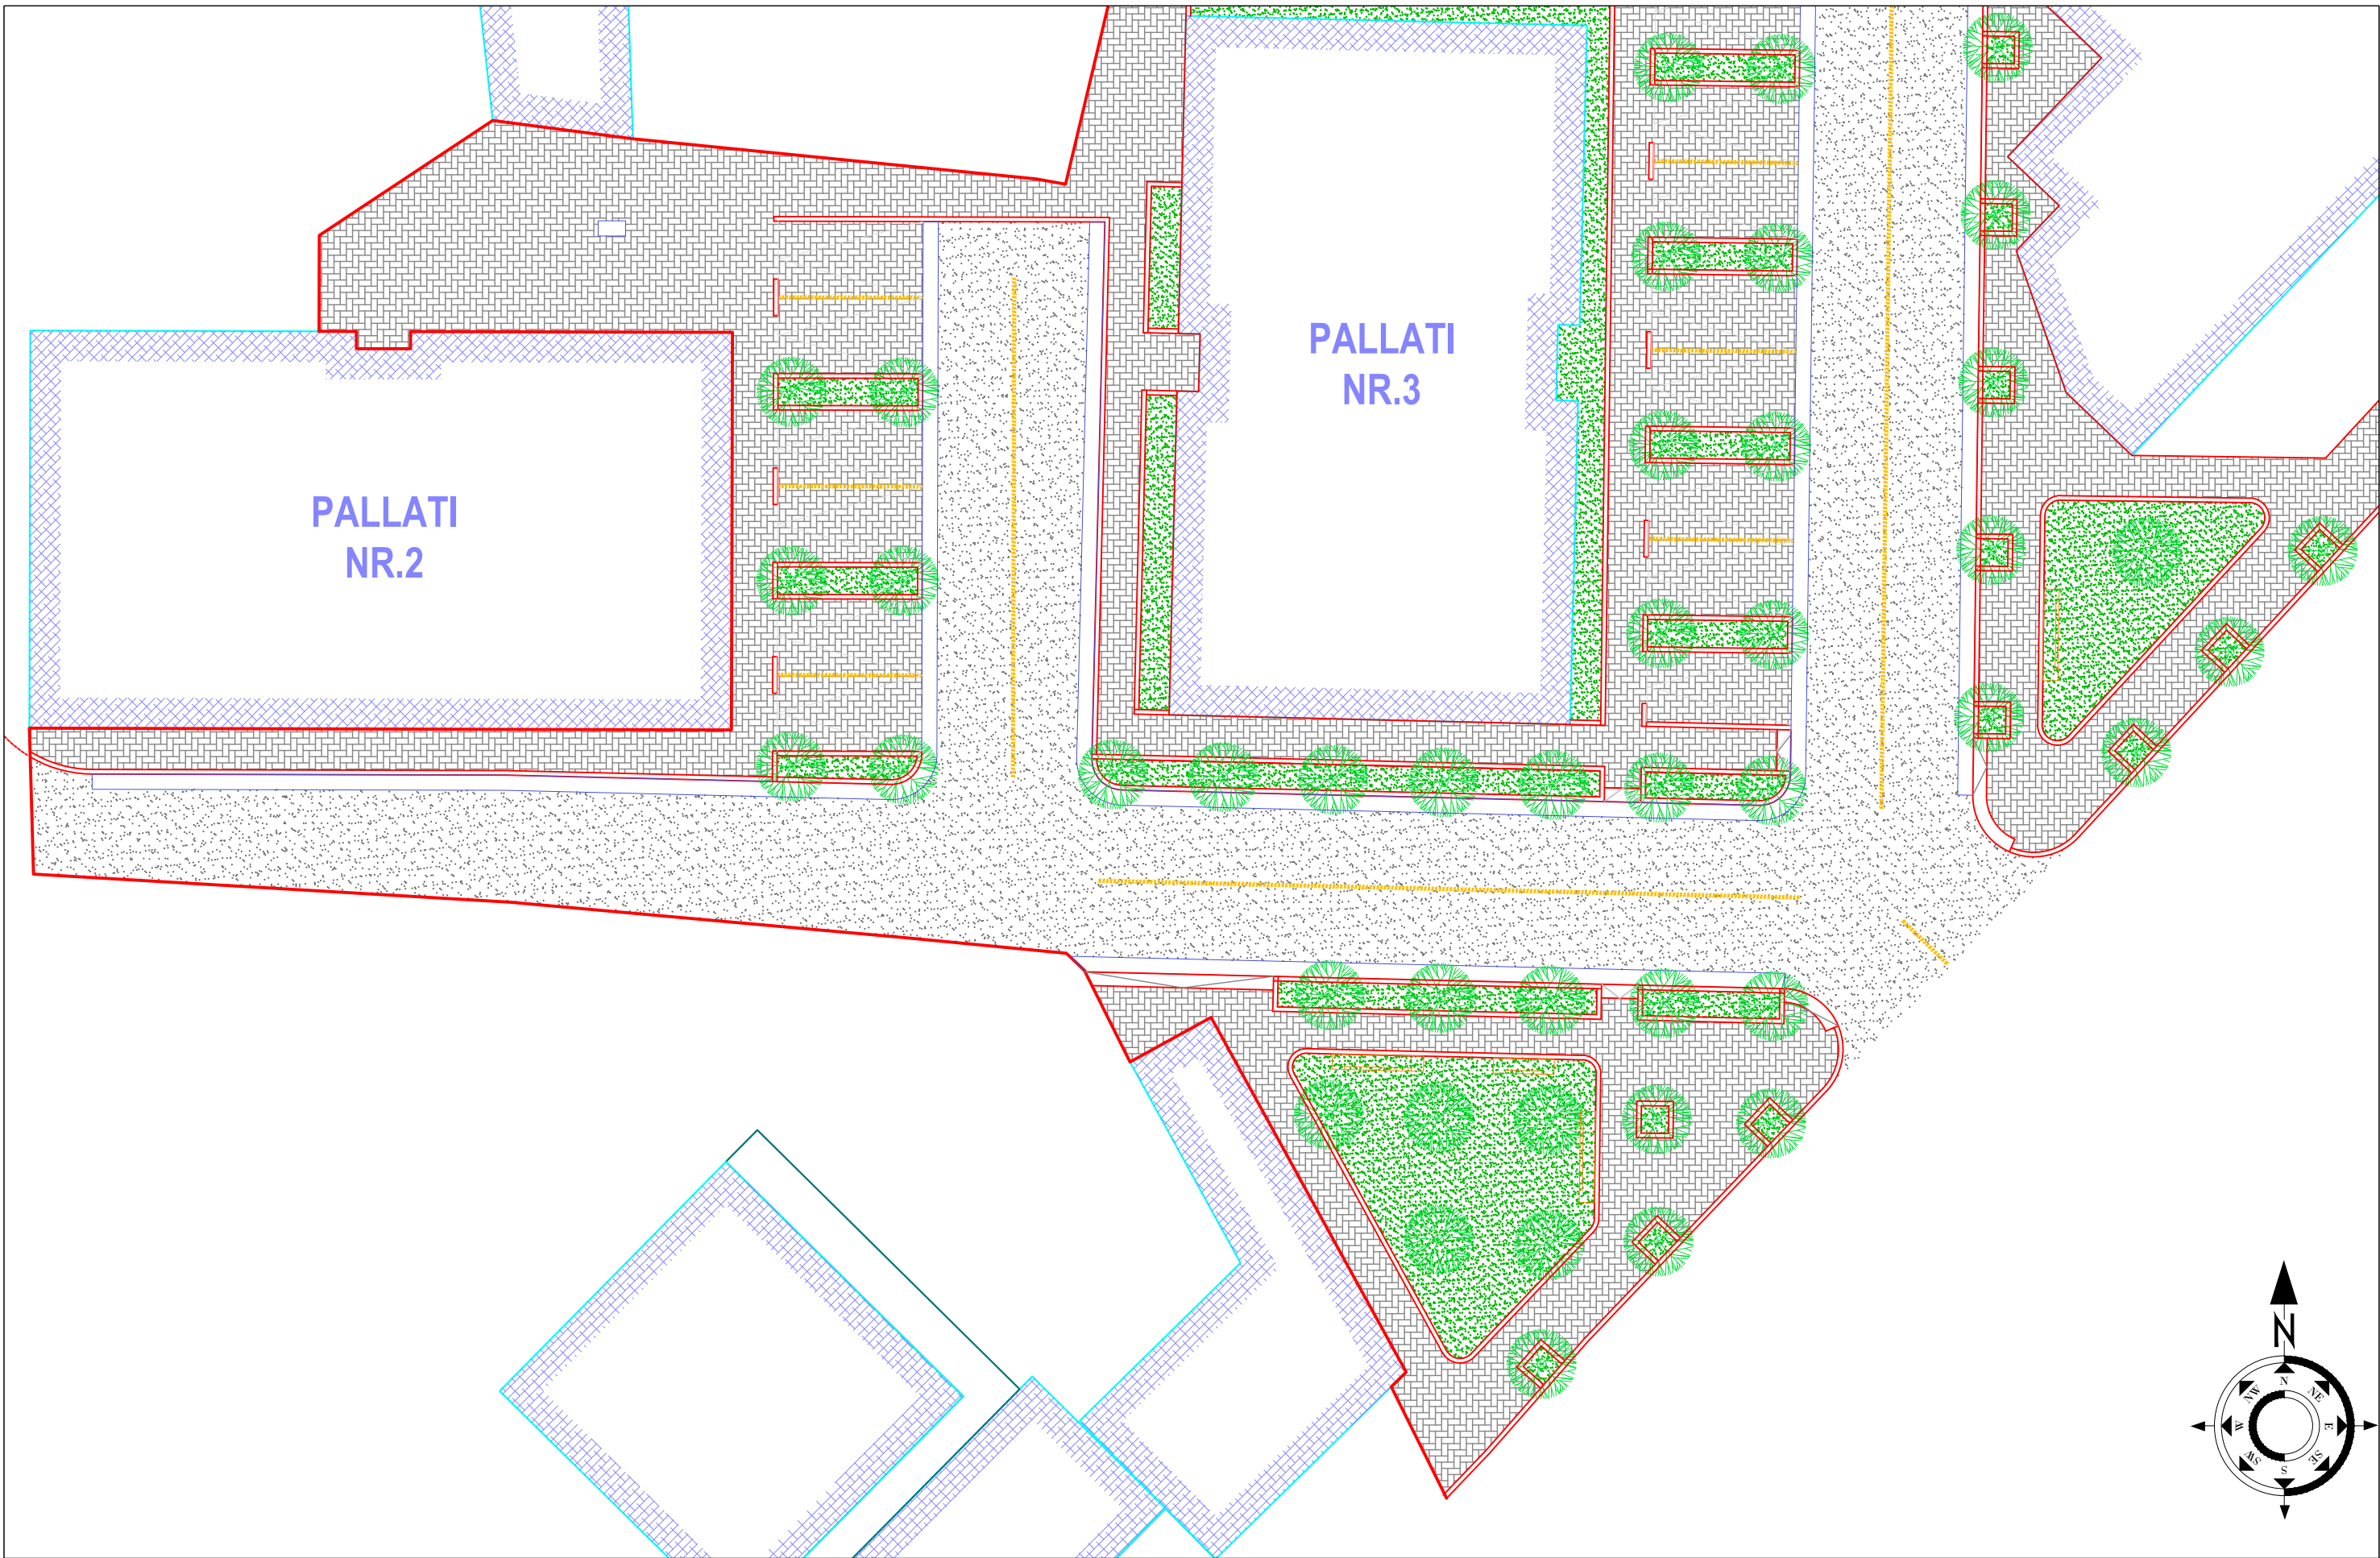

- SHPJEGUES**
- Pike detaje** 156.95
 - Izohipse** 158.0
 - Objekt**
 - Kanal Natyral**
 - Rrethim**
 - Mur Rrethues**

Porositi :





Bashkia Shkodër

Projektoi:

"LENI-ING" sh.p.k
&
"ANGERBA" sh.p.k

Adresa: Rr. Uran Pano, Pallati 12 kat, Kati 2
 Mobile: 0682042270
 Email: leni-ing@hotmail.com

Objekti: Rikualifikim Urban Bllok Pallatesh, Rruga Isuf Sokoli		
Faza: Projekt - Zbatim		
Emërtimi i Fletës: PLANIMETRIA E BLOKUT	Shkalla: Sh 1:200	Tiranë 2023 PL

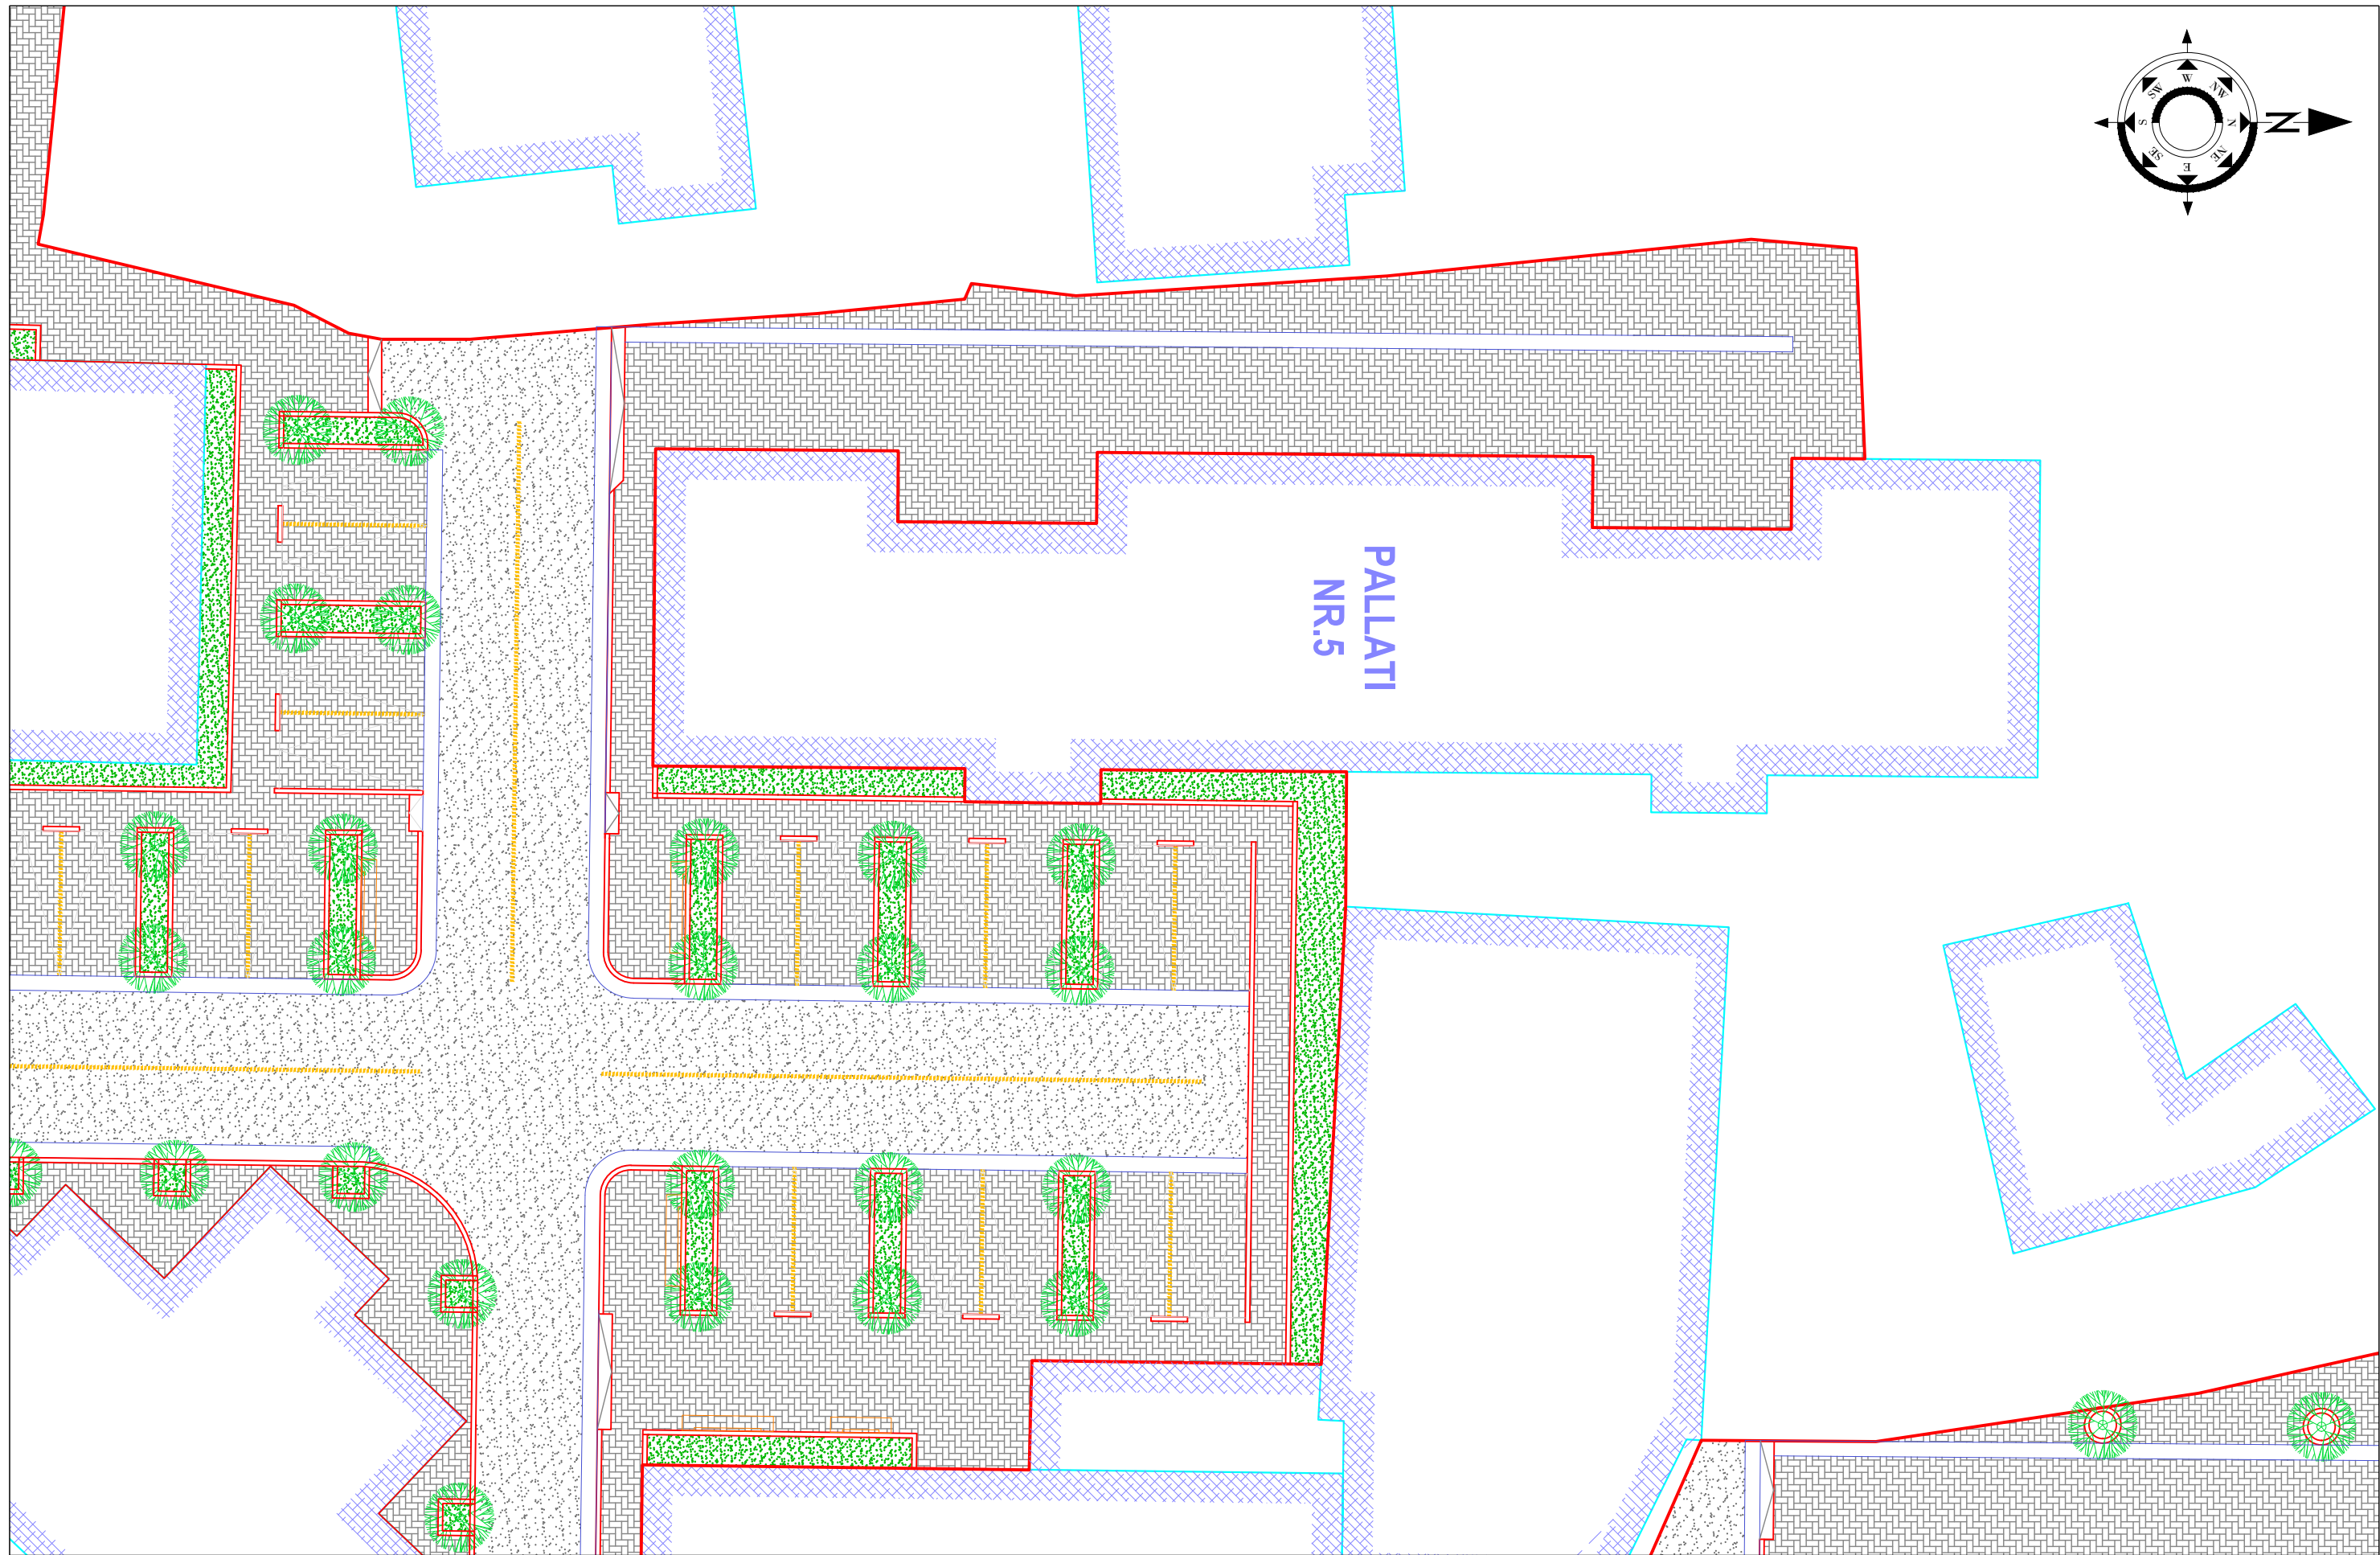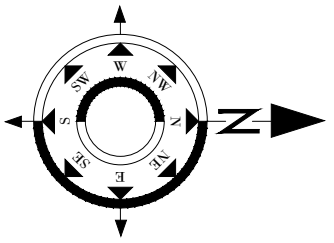

SHPJEGUES

- 156.95 Pike detaje
- 158.0 Izohipse
- Objekt
- Kanal Natyral
- Rrethim
- Mur Rrethues

Porositi :




Bashkia Shkodër

Projektoi:



"LENI-ING" sh.p.k
&
"ANGERBA" sh.p.k

Adresa: Rr. Uran Pano, Pallati 12 kat, Kati 2
Mobile: 0682042270
Email: leni-ing@hotmail.com


 


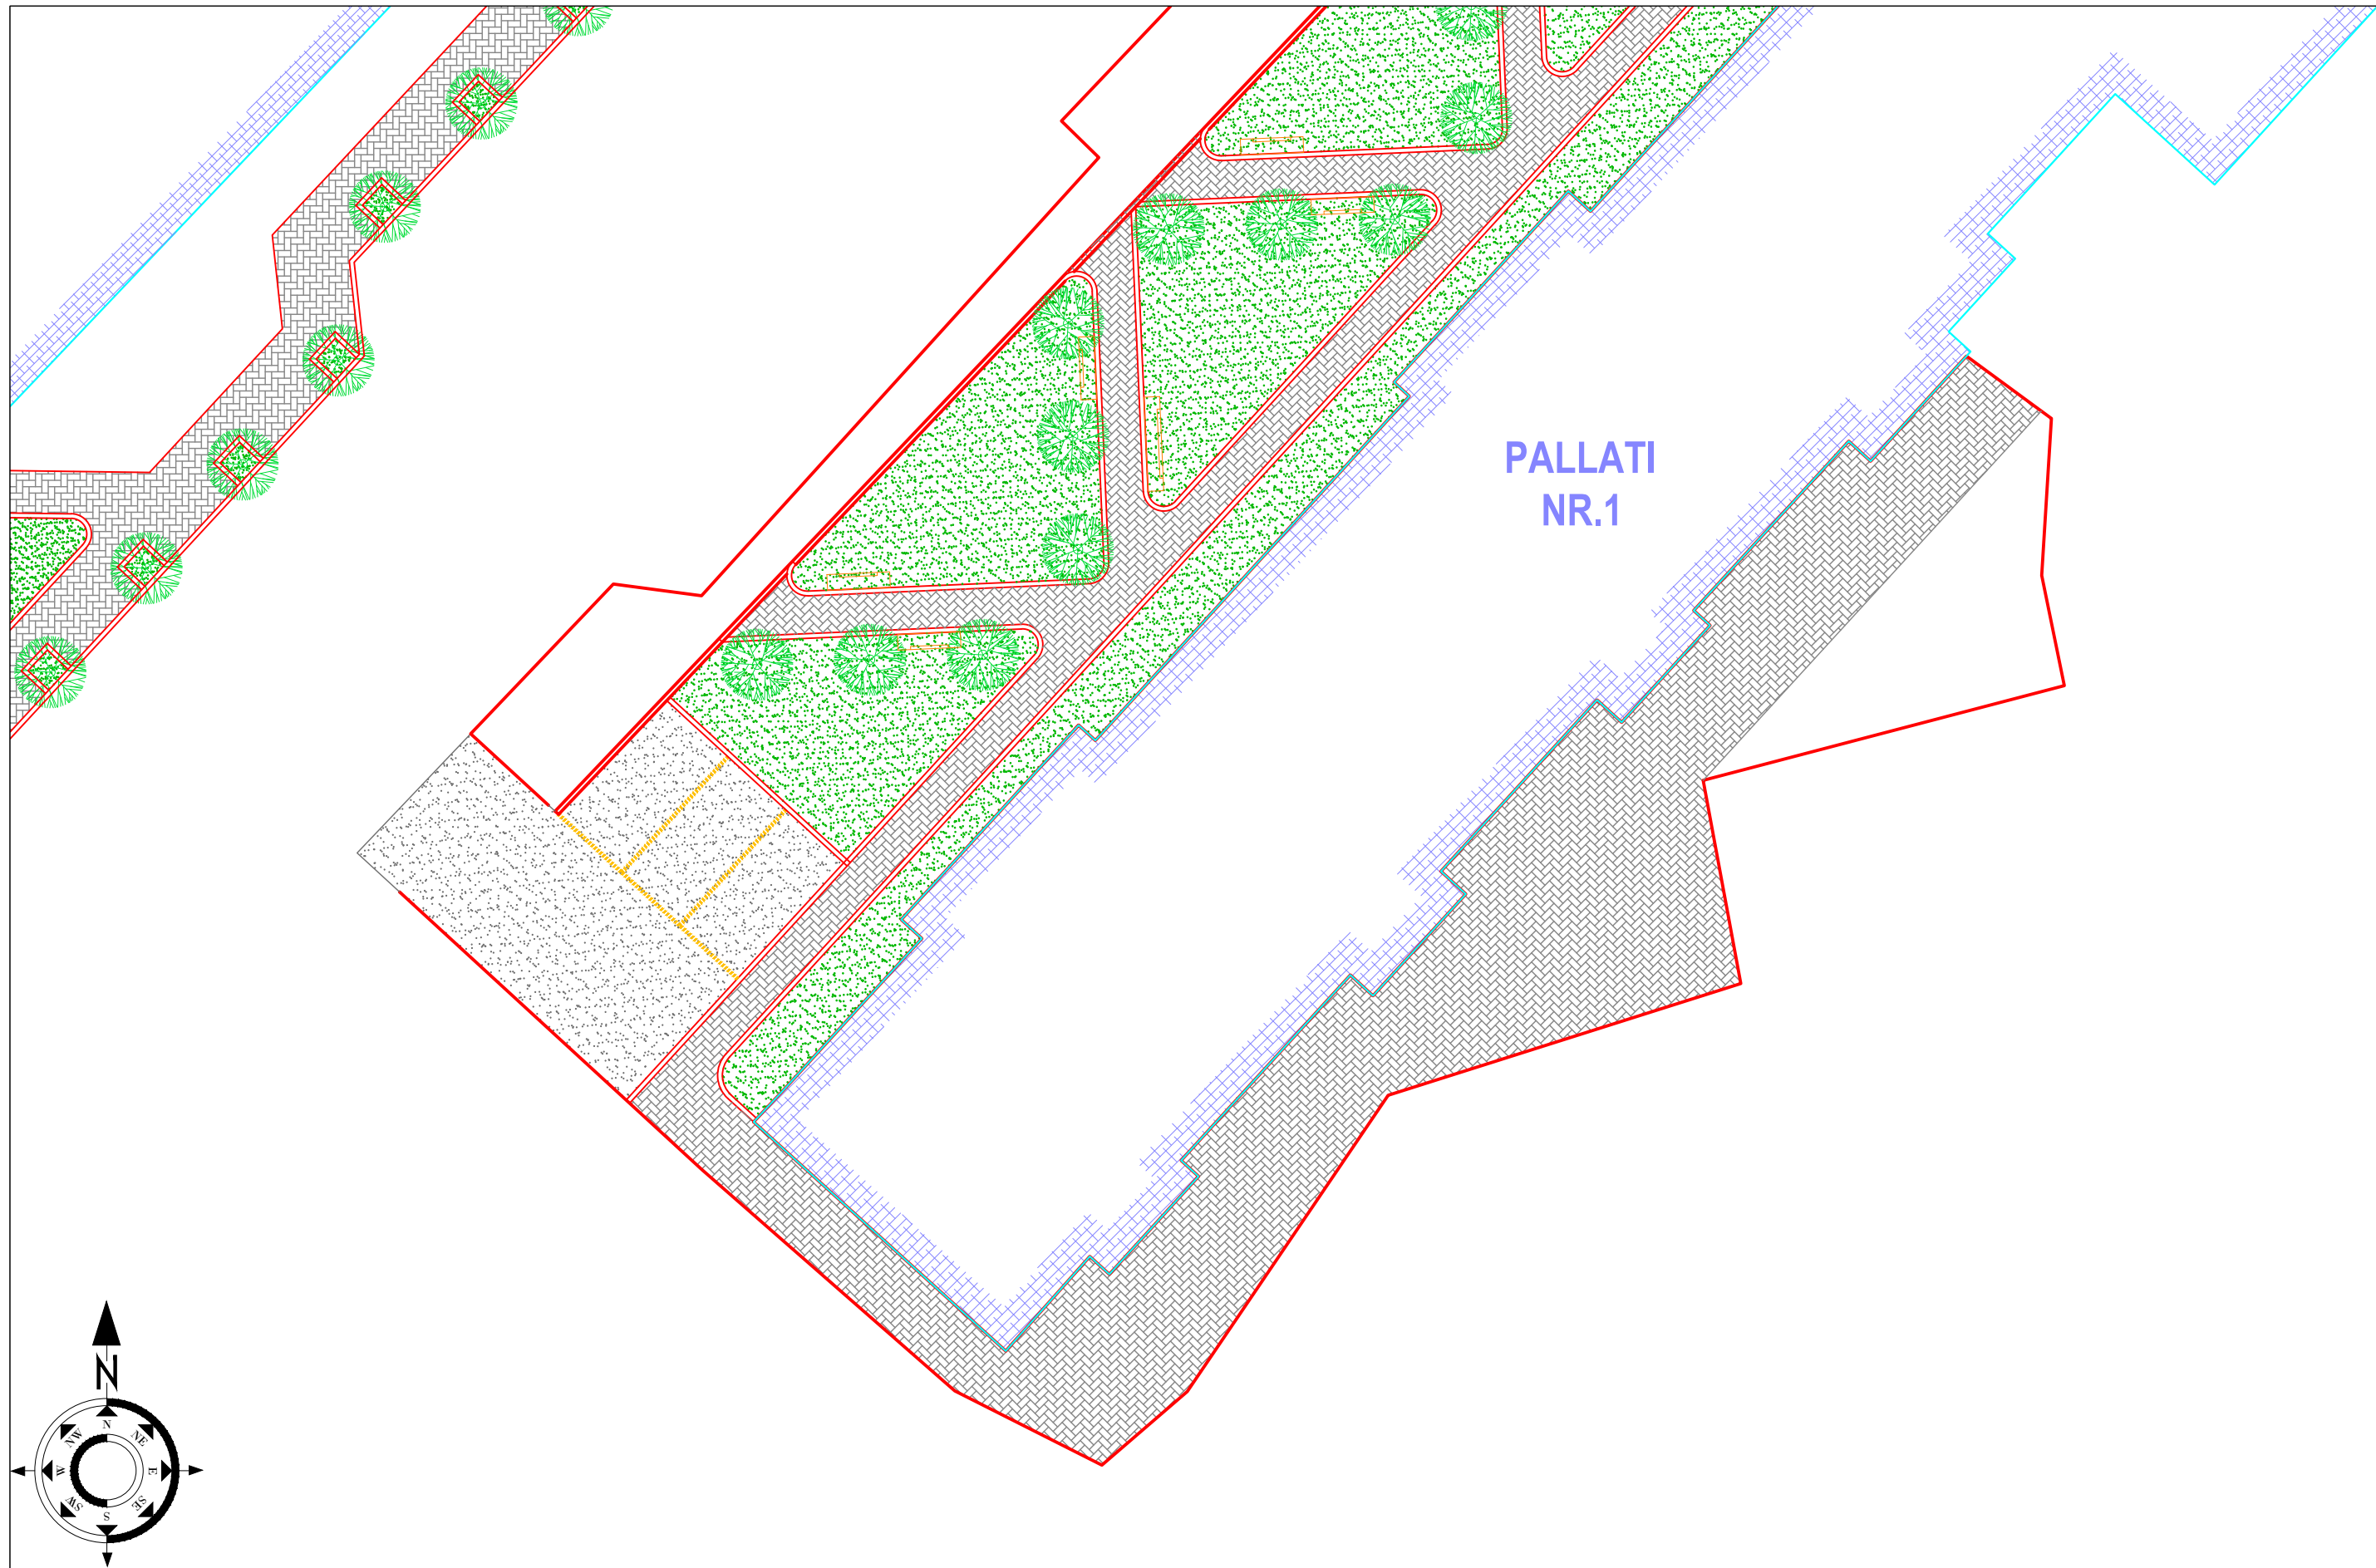

Objekti: Rikualifikim Urban Bllok Pallatesh, Rruga Isuf Sokoli		
Faza: Projekt - Zbatim		
Emërtimi i Fletës: PLANIMETRIA E BLOKUT	Shkalla: Sh 1:200	Tiranë 2023 PL (2)

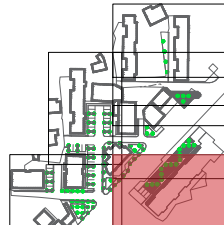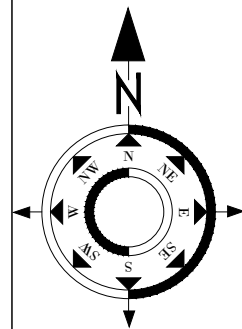

PALLATI
NR.1



SHPJEGUES

 -  **Pike detaje**
-  **Izohipse**
-  **Objekt**
-  **Kanal Natyral**
-  **Rrethim**
-  **Mur Rrethues**

Porositi :



Projektoi:

"LENI-ING" sh.p.k
&
"ANGERBA" sh.p.k

Adresa: Rr. Uran Pano, Pallati 12 kat, Kati 2
Mobile: 0682042270
Email: leni-ing@hotmail.com


Objekti: **Rikualifikim Urban Bllok Pallatesh,
Rruga Isuf Sokoli**

Faza: **Projekt - Zbatim**


Emërtimi i Fletës:
**PLANIMETRIA
E BLOKUT**

Shkalla:
Sh 1:200

Tiranë 2023
PL (2)

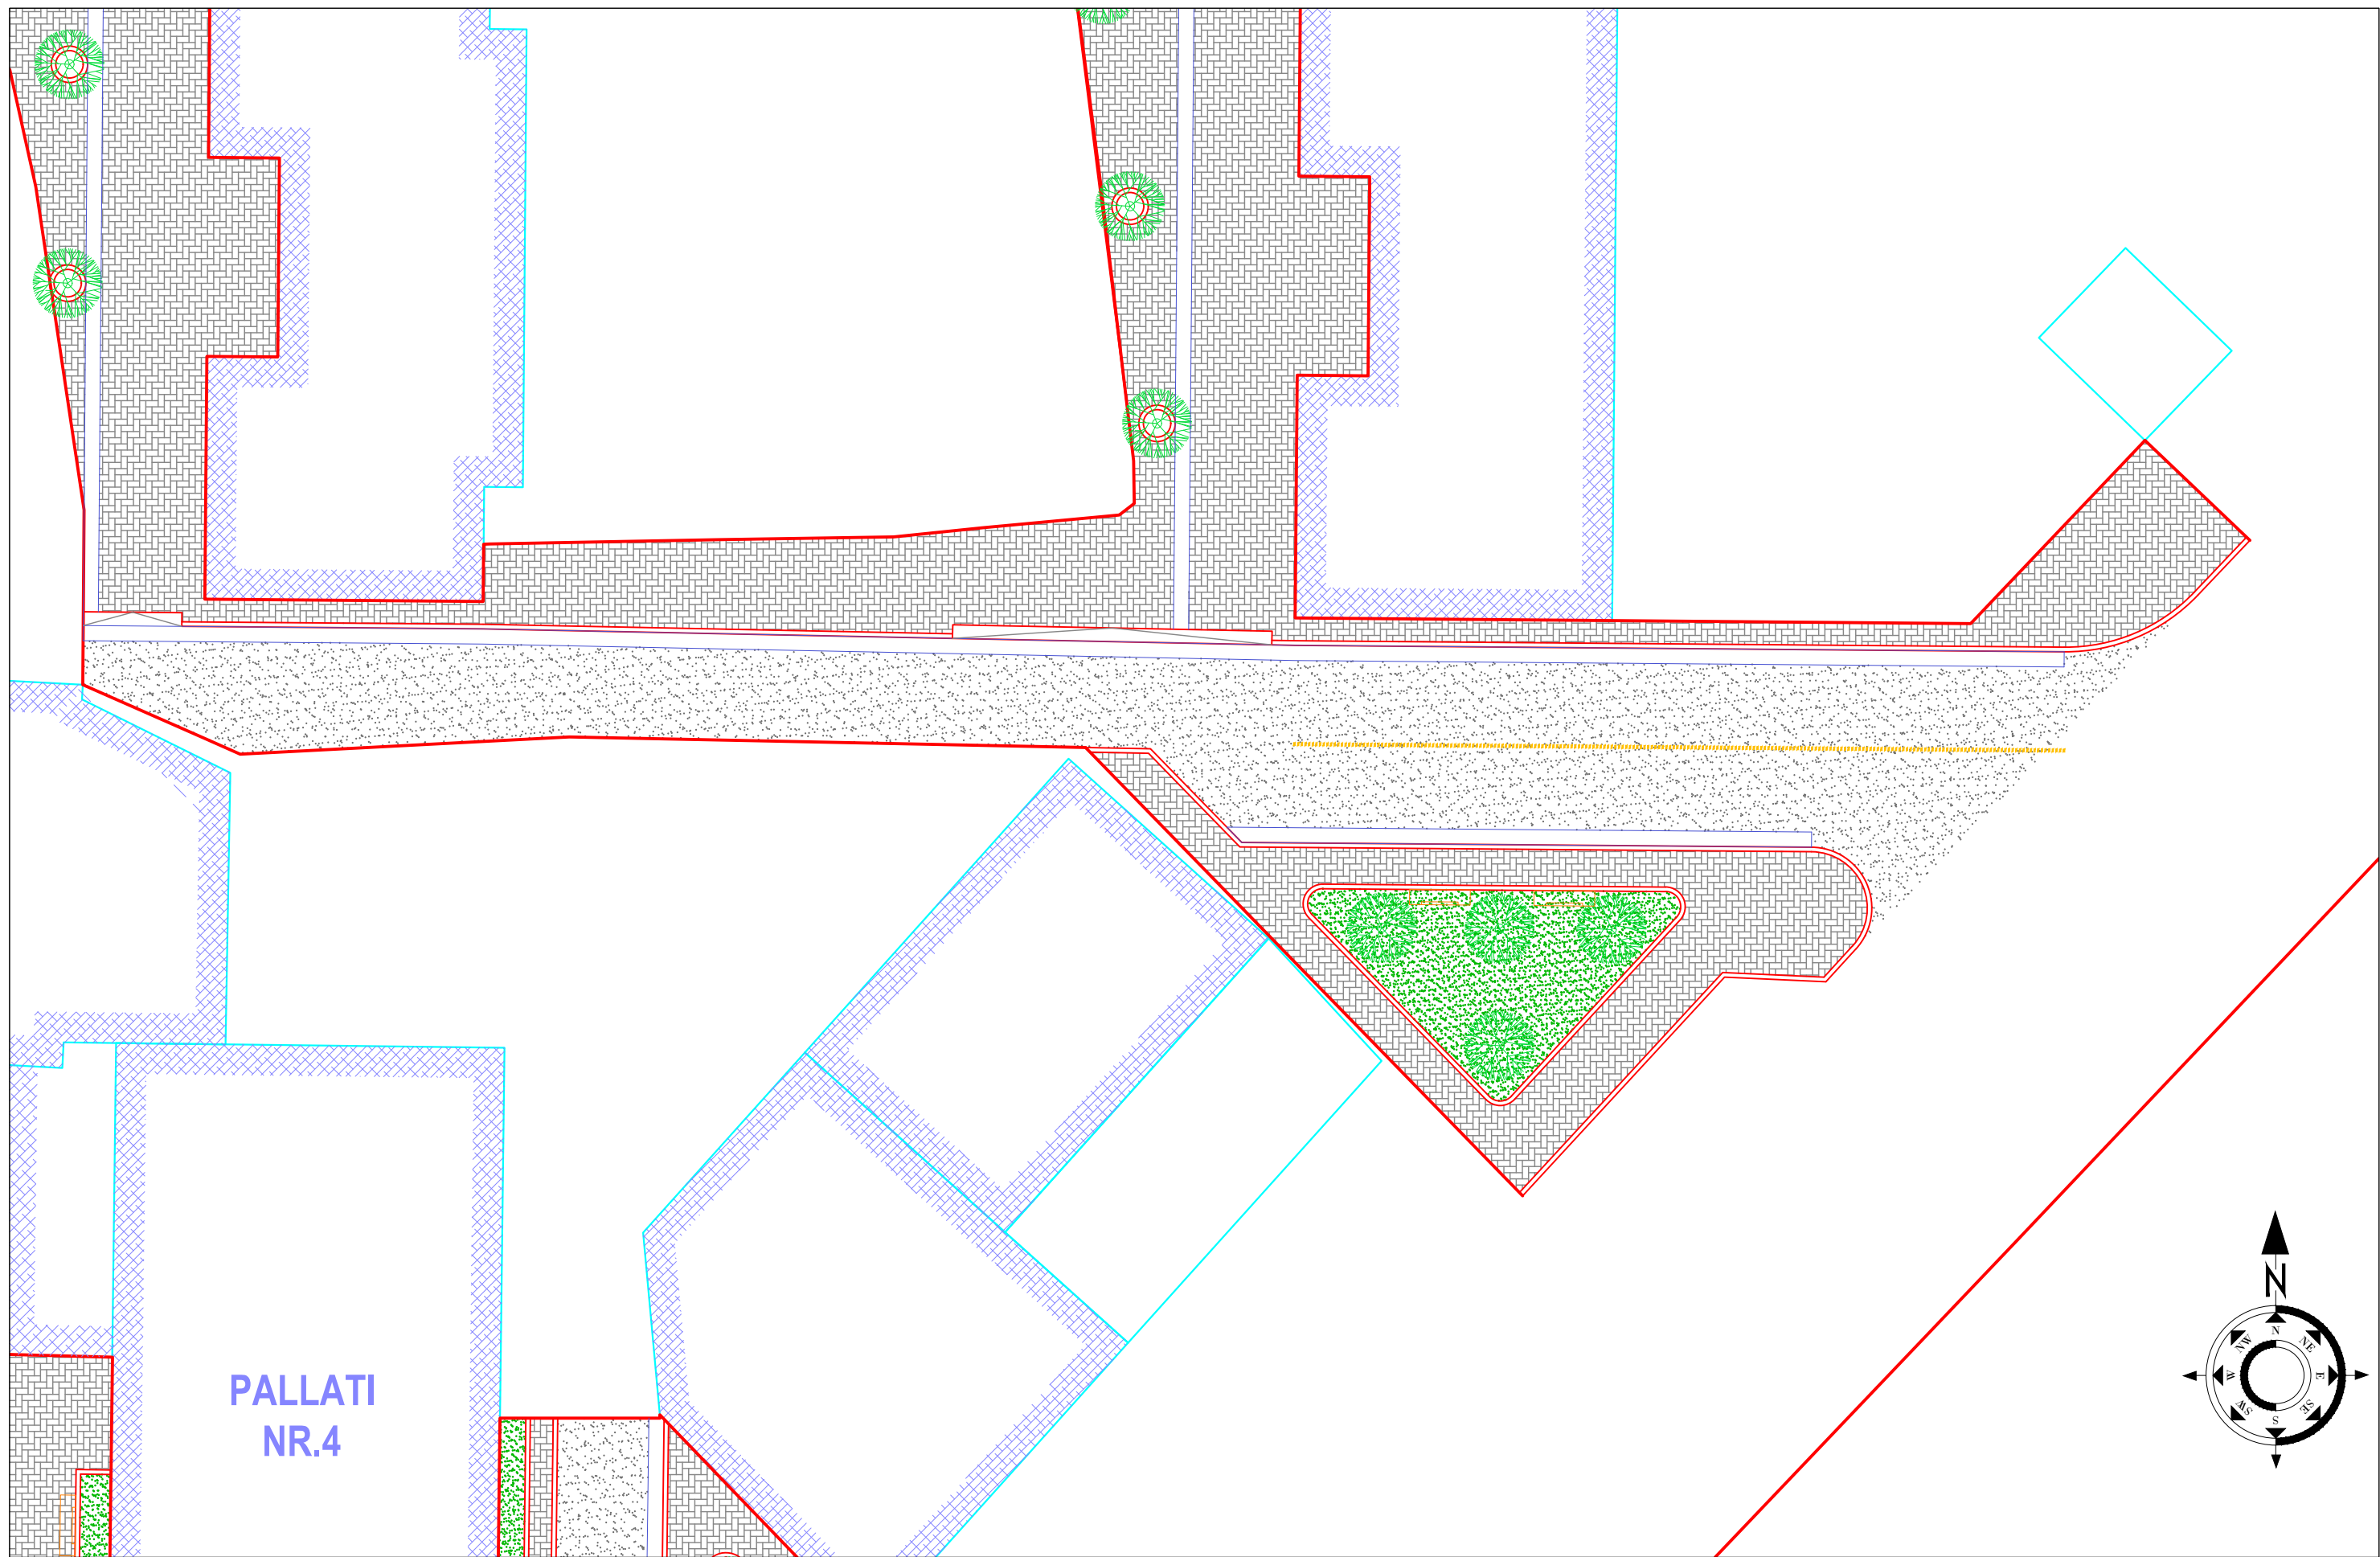

PALLATI
NR.4

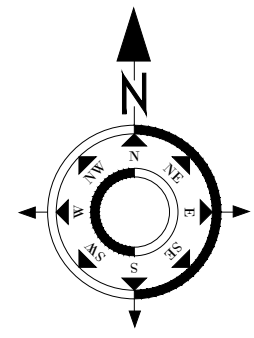

- SHPJEGUES**
- Pike detaje
 - 158.0 Izohipse
 - Objekt
 - Kanal Natyral
 - Rrethim
 - Mur Rrethues

Porositi :





Bashkia Shkodër

Projektoi:

"LENI-ING" sh.p.k
&
"ANGERBA" sh.p.k

Adresa: Rr. Uran Pano, Pallati 12 kat, Kati 2
Mobile: 0682042270
Email: leni-ing@hotmail.com

Objekti: Rikualifikim Urban Bllok Pallatesh, Rruga Isuf Sokoli		
Faza: Projekt - Zbatim		
Emërtimi i Fletës: PLANIMETRIA E BLOKUT	Shkalla: Sh 1:200	Tiranë 2023 PL (3)

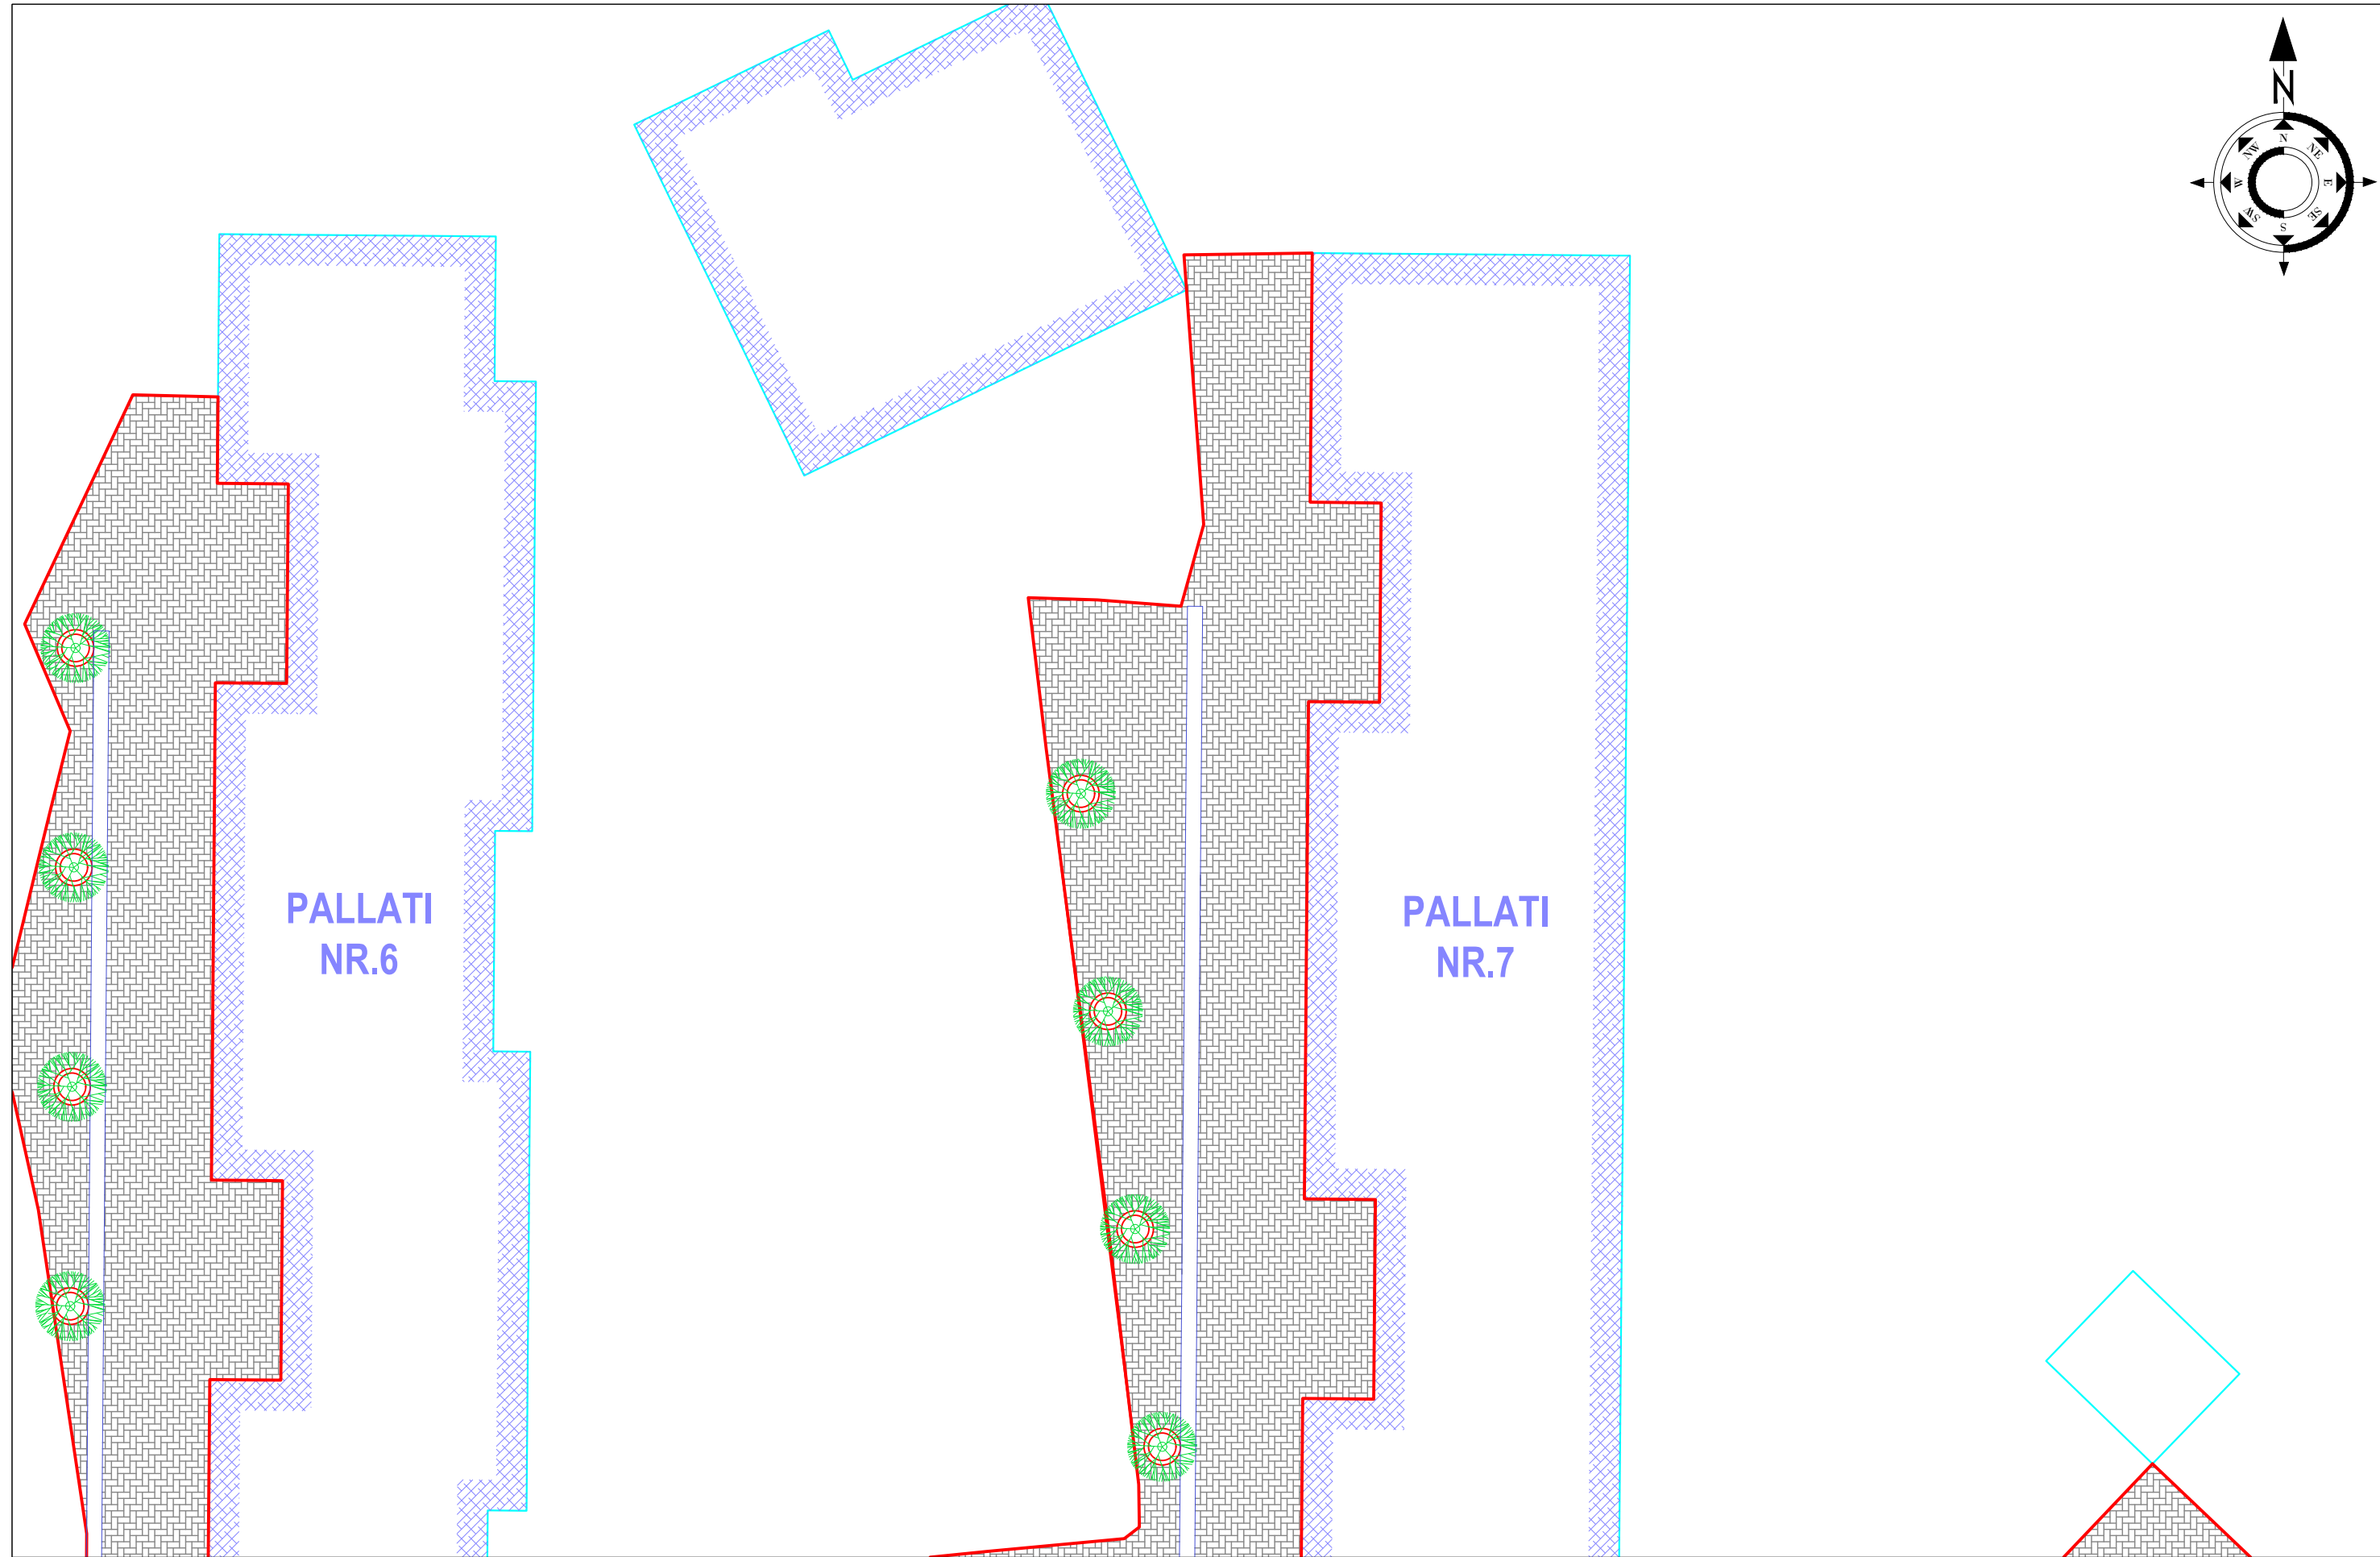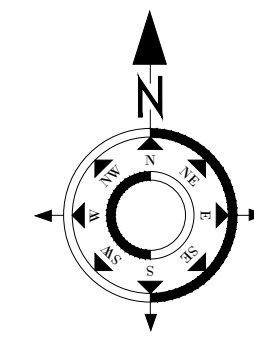

PALLATI
NR.6

PALLATI
NR.7



SHPJEGUES

	Pike detaje
	Izohipse
	Objekt
	Kanal Natyral
	Rrethim
	Mur Rrethues

Porositi :





Bashkia Shkodër

Projektoi:

"LENI-ING" sh.p.k
&
"ANGERBA" sh.p.k

Adresa: Rr. Uran Pano, Pallati 12 kat, Kati 2
Mobile: 0682042270
Email: leni-ing@hotmail.com

Objekti: Rikualifikim Urban Bllok Pallatesh, Rruga Isuf Sokoli		
Faza: Projekt - Zbatim		
Emërtimi i Fletës: PLANIMETRIA E BLOKUT	Shkalla: Sh 1:200	Tiranë 2023 PL (4)

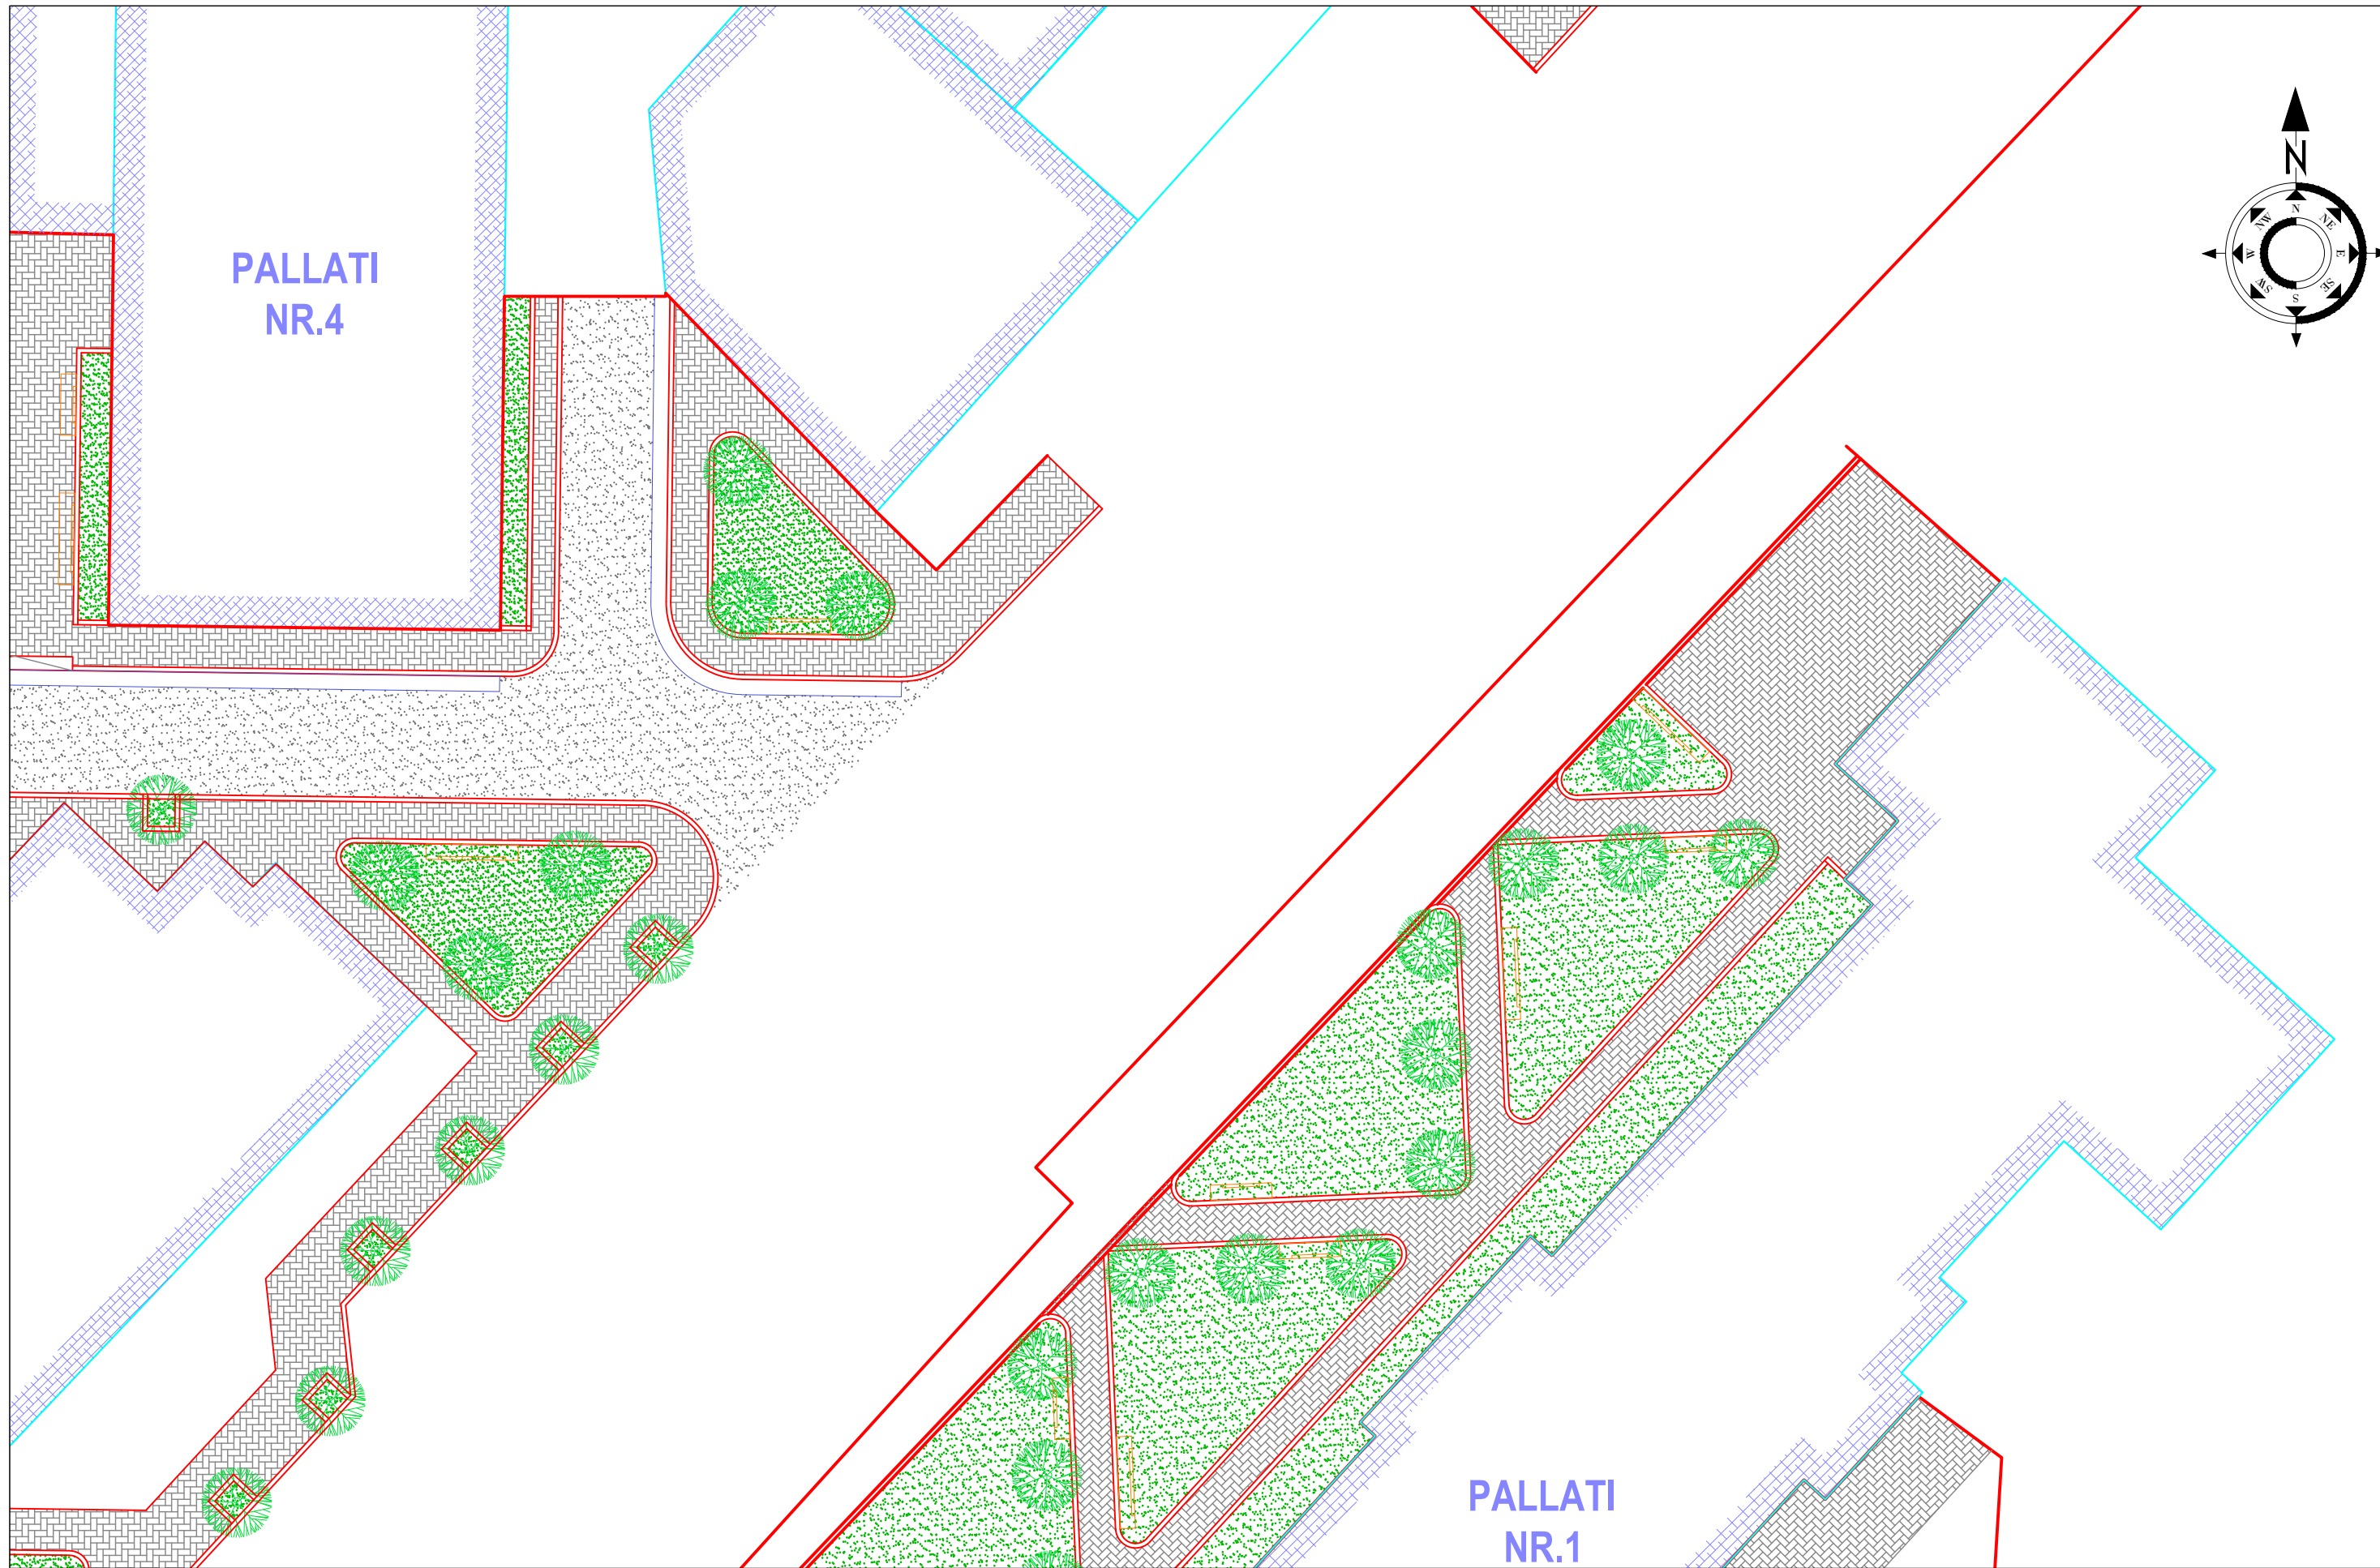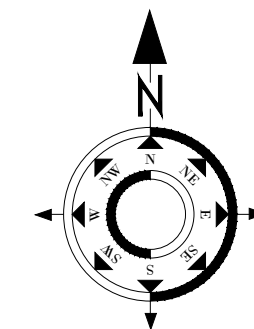

PALLATI
NR.4

PALLATI
NR.1



- SHPJEGUES**
- Pike detaje
 - 158.0 Izohipse
 - Objekt
 - Kanal Natyral
 - Rrethim
 - Mur Rrethues

Porositi :



Bashkia Shkodër


Projektoi:

"LENI-ING" sh.p.k
&
"ANGERBA" sh.p.k


Adresa: Rr. Uran Pano, Pallati 12 kat, Kati 2
Mobile: 0682042270
Email: leni-ing@hotmail.com

Objekti: Rikualifikim Urban Bllok Pallatesh, Rruga Isuf Sokoli		
Faza: Projekt - Zbatim		
Emërtimi i Fletës: PLANIMETRIA E BLOKUT	Shkalla: Sh 1:200	Tiranë 2023 PL (4)


Prerje terthore per pjesen me asfalt

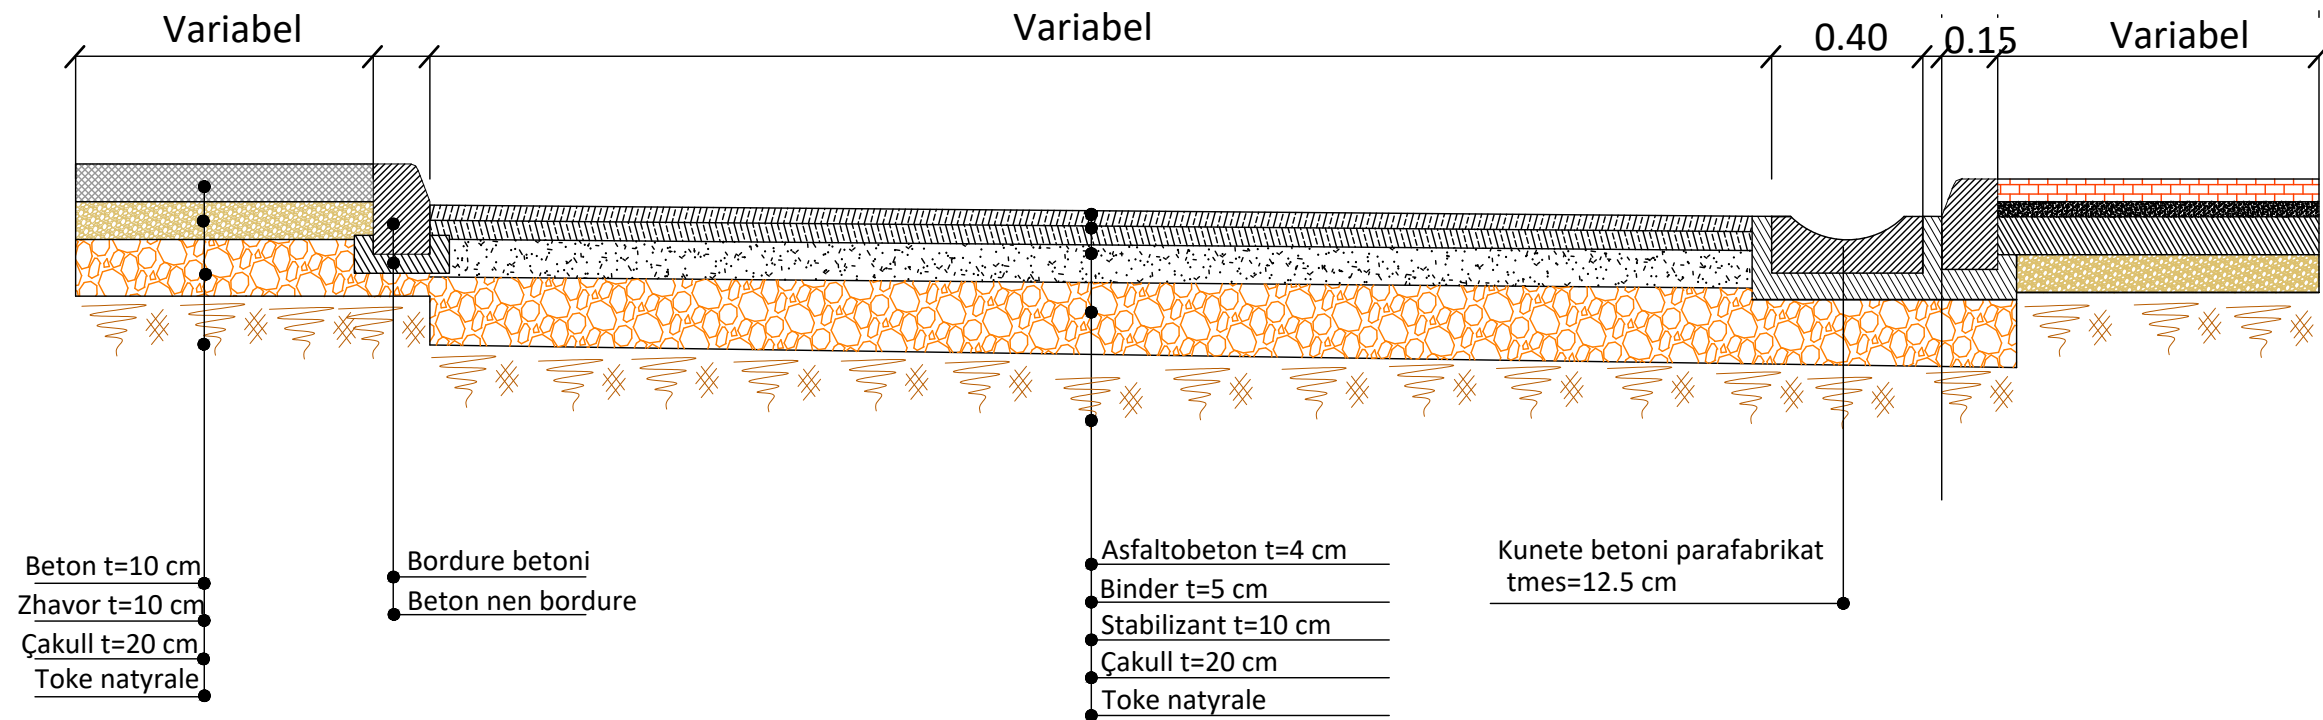

Prerje terthore aksi ku lidhen parkimet me rrugen

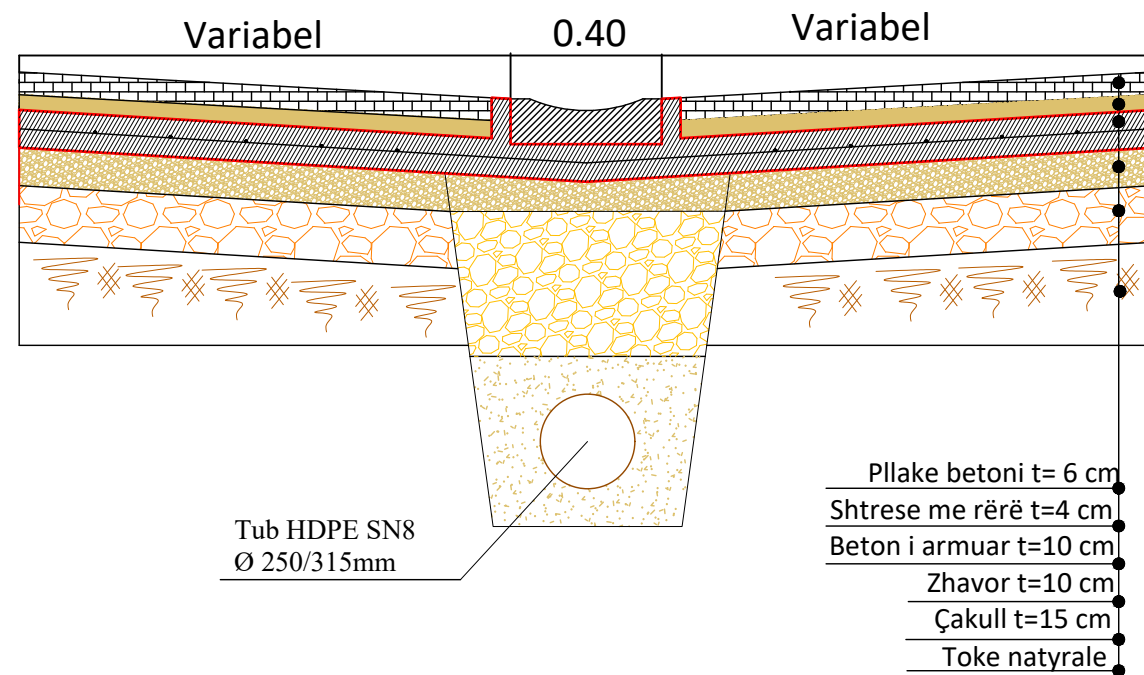

Prerje terthore sheshi me pllaka betoni

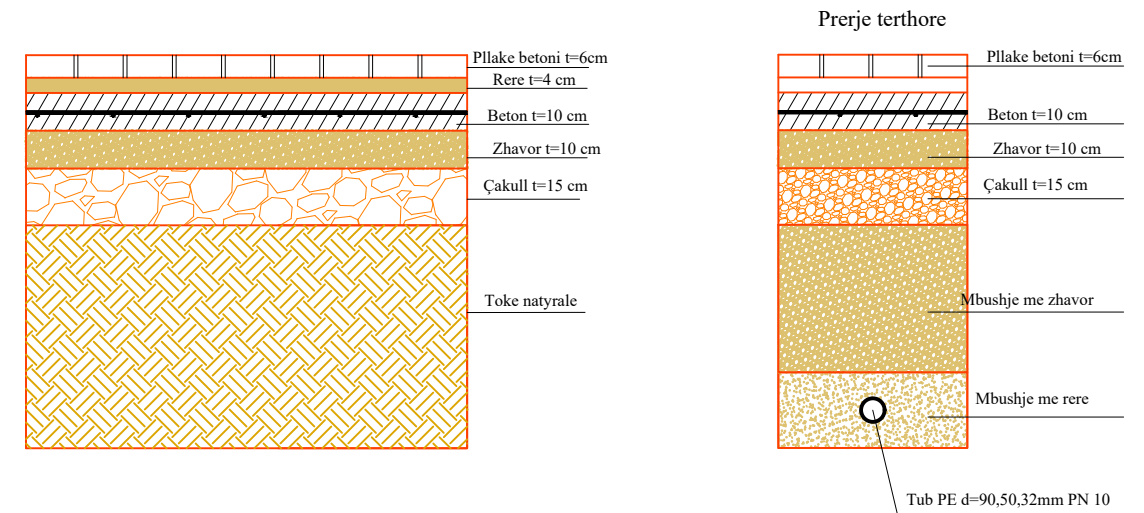

Porositi :



Projektoi:

"LENI-ING" sh.p.k
&
"ANGERBA" sh.p.k

Adresa: Rr. Uran Pano, Pallati 12 kat, Kati 2
Mobile: 0682042270
Email: leni-ing@hotmail.com

Objekti: **Rikualifikim Urban Bllok Pallatesh, Rruga Isuf Sokoli**

Faza: **Projekt - Zbatim**

Emërtimi i Fletës:
Prerje Terthore

Shkalla:
Sh 1:20

Tiranë 2023

PL KUZ



Bashkia Shkodër

PROJEKT ZBATIMI


Rikualifikim Urban Bllok Pallatesh, Rruga Isuf Sokoli

- 1- Hoorografia
- 2- Topografia e rruges
- 3- Planimetria e rruges
- 4- KUZ
- 5- KUSH
- 6- Ujesjellesi
- 7- Ndriçimi
- 8- Lirimi i hapësirave dhe Detaje të Stolave
- 9- Projekti për punimet në fasadat e pallateve

MIRATOHET
KRYETARI I BASHKISË
Z. BENET BECI

PROJEKTOI:
"LENI-ING" SH.P.K
&
"ANGERBA" SH.P.K

TIRANË 2023

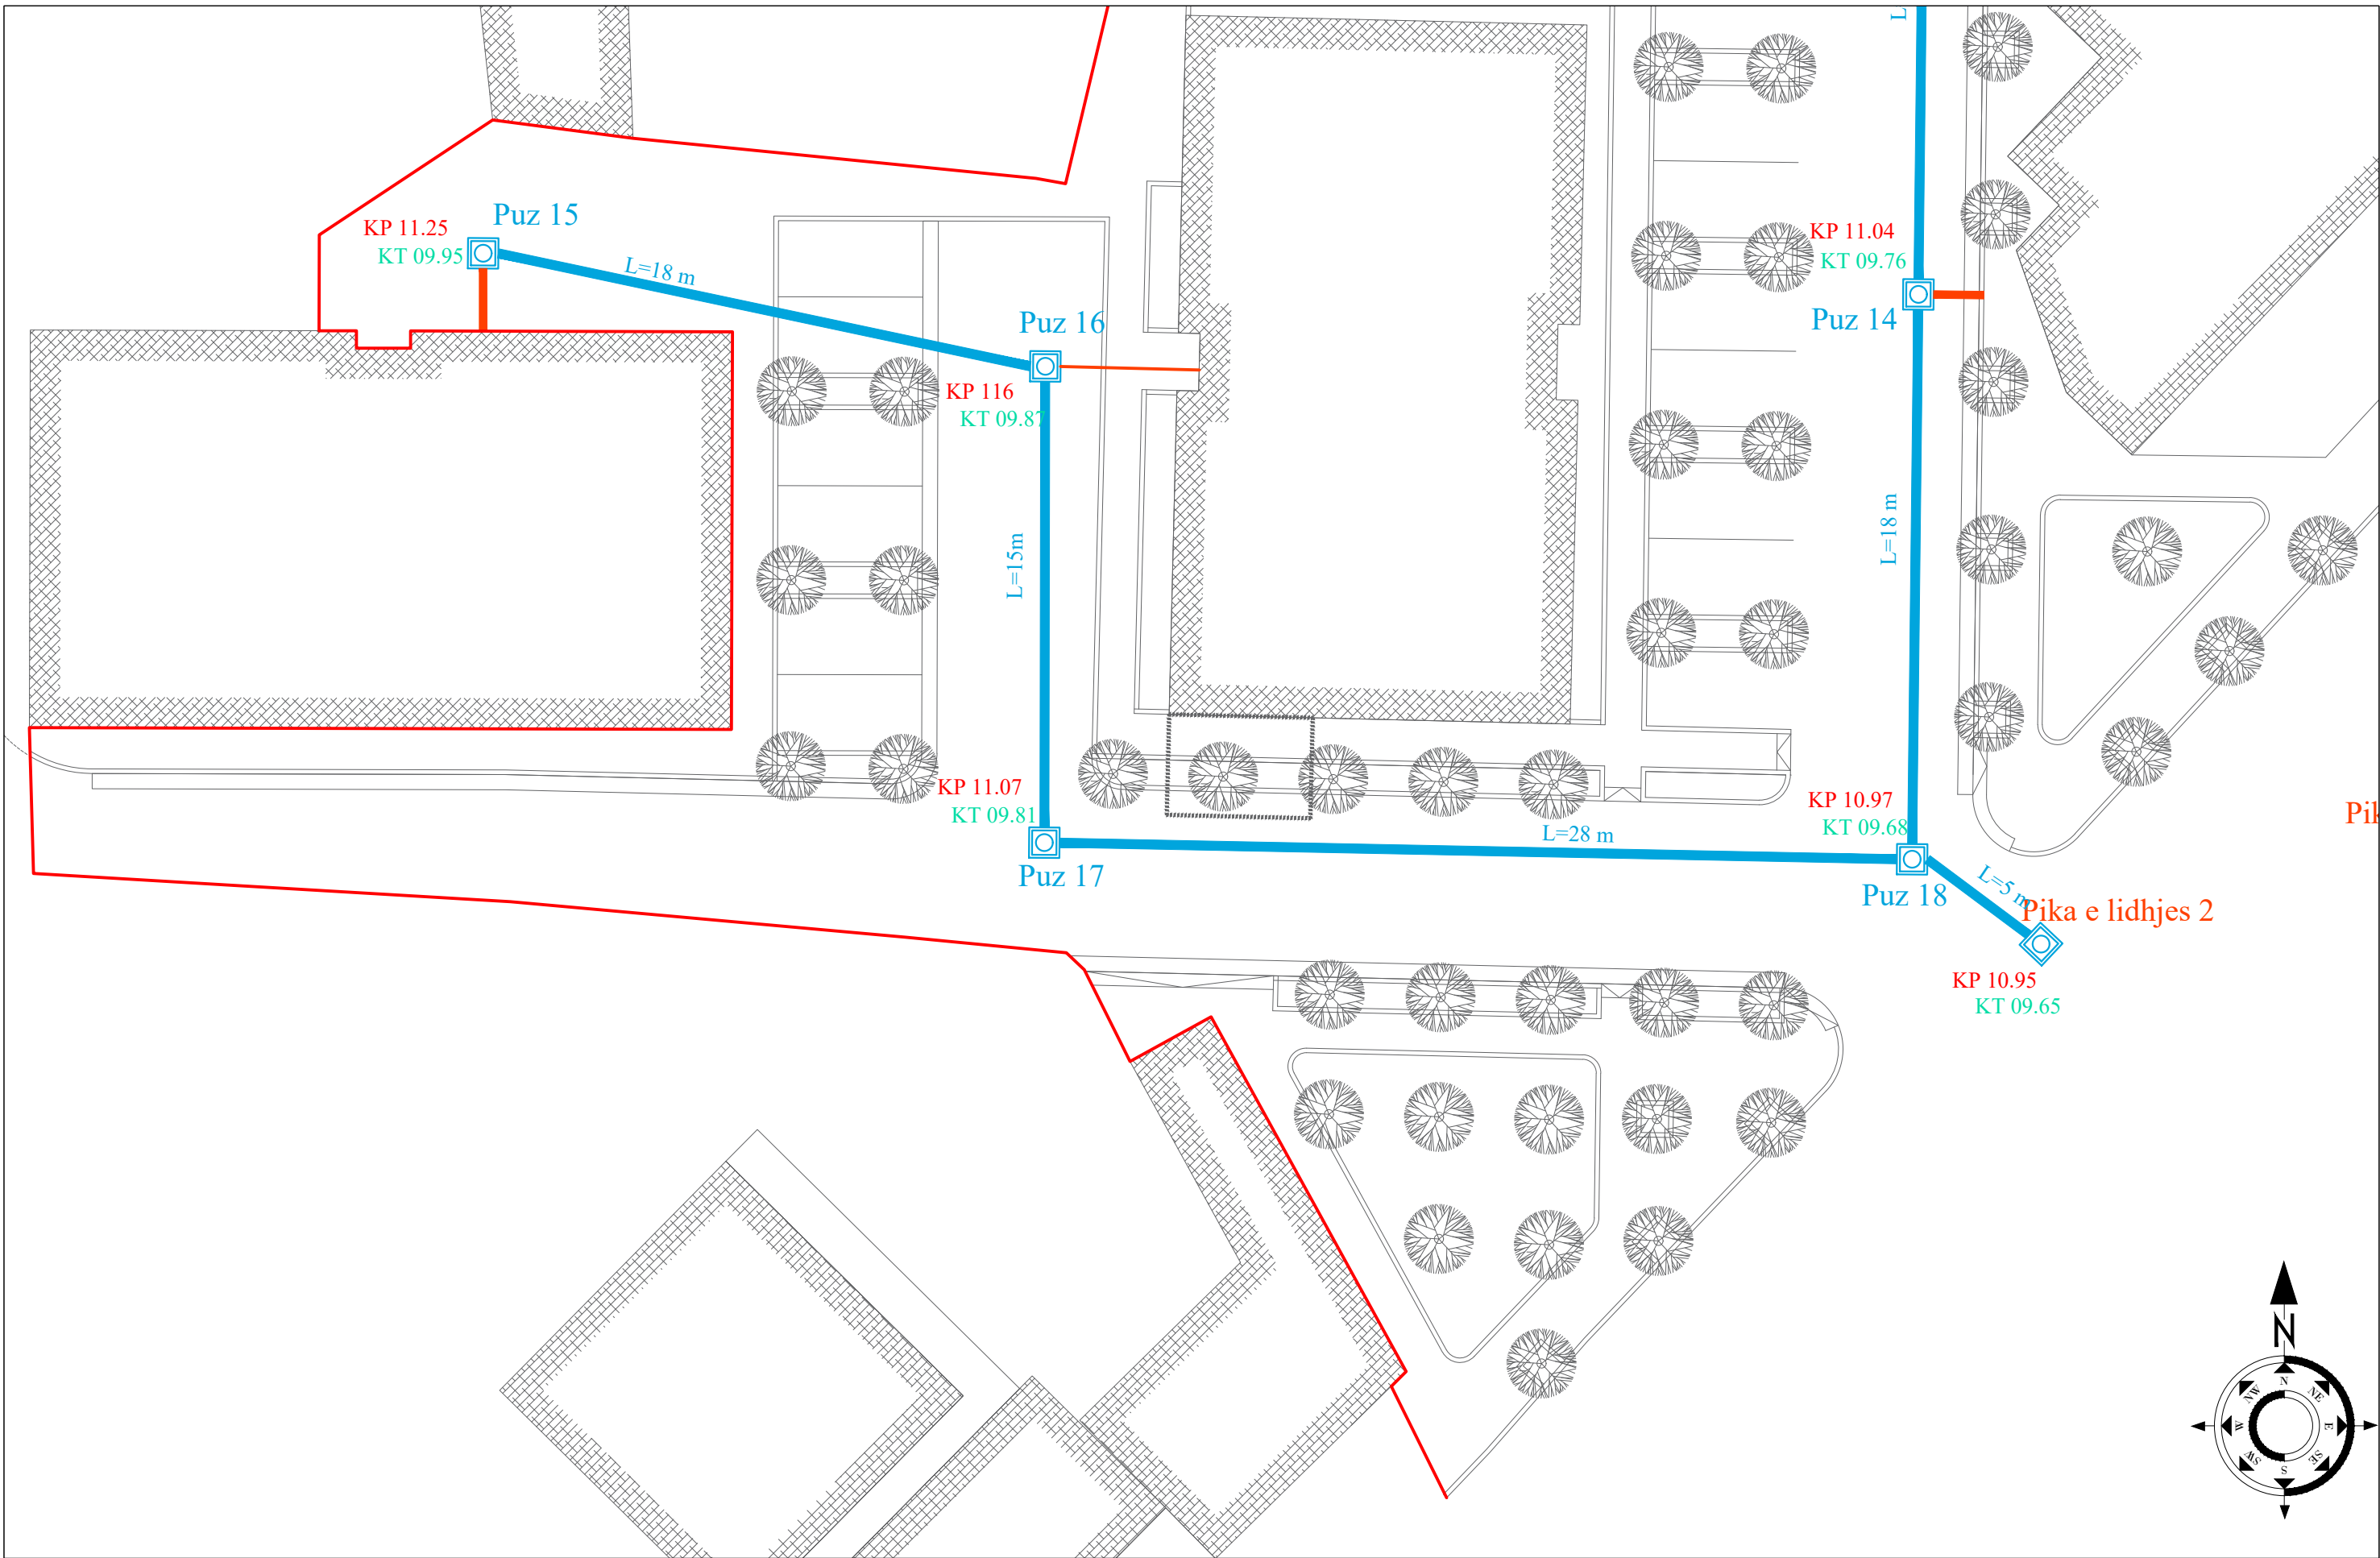

Porositi :





Bashkia Shkodër

Projektoi:

"LENI-ING" sh.p.k
&
"ANGERBA" sh.p.k

Adresa: Rr. Uran Pano, Pallati 12 kat, Kati 2
 Mobile: 0682042270
 Email: leni-ing@hotmail.com

Objekti: Rikualifikim Urban Bllok Pallatesh, Rruga Isuf Sokoli		
Faza: Projekt - Zbatim		
Emërtimi i Fletës:	Shkalla:	Tiranë 2023
PLANIMETRIA E KUZ	Sh 1:200	PL

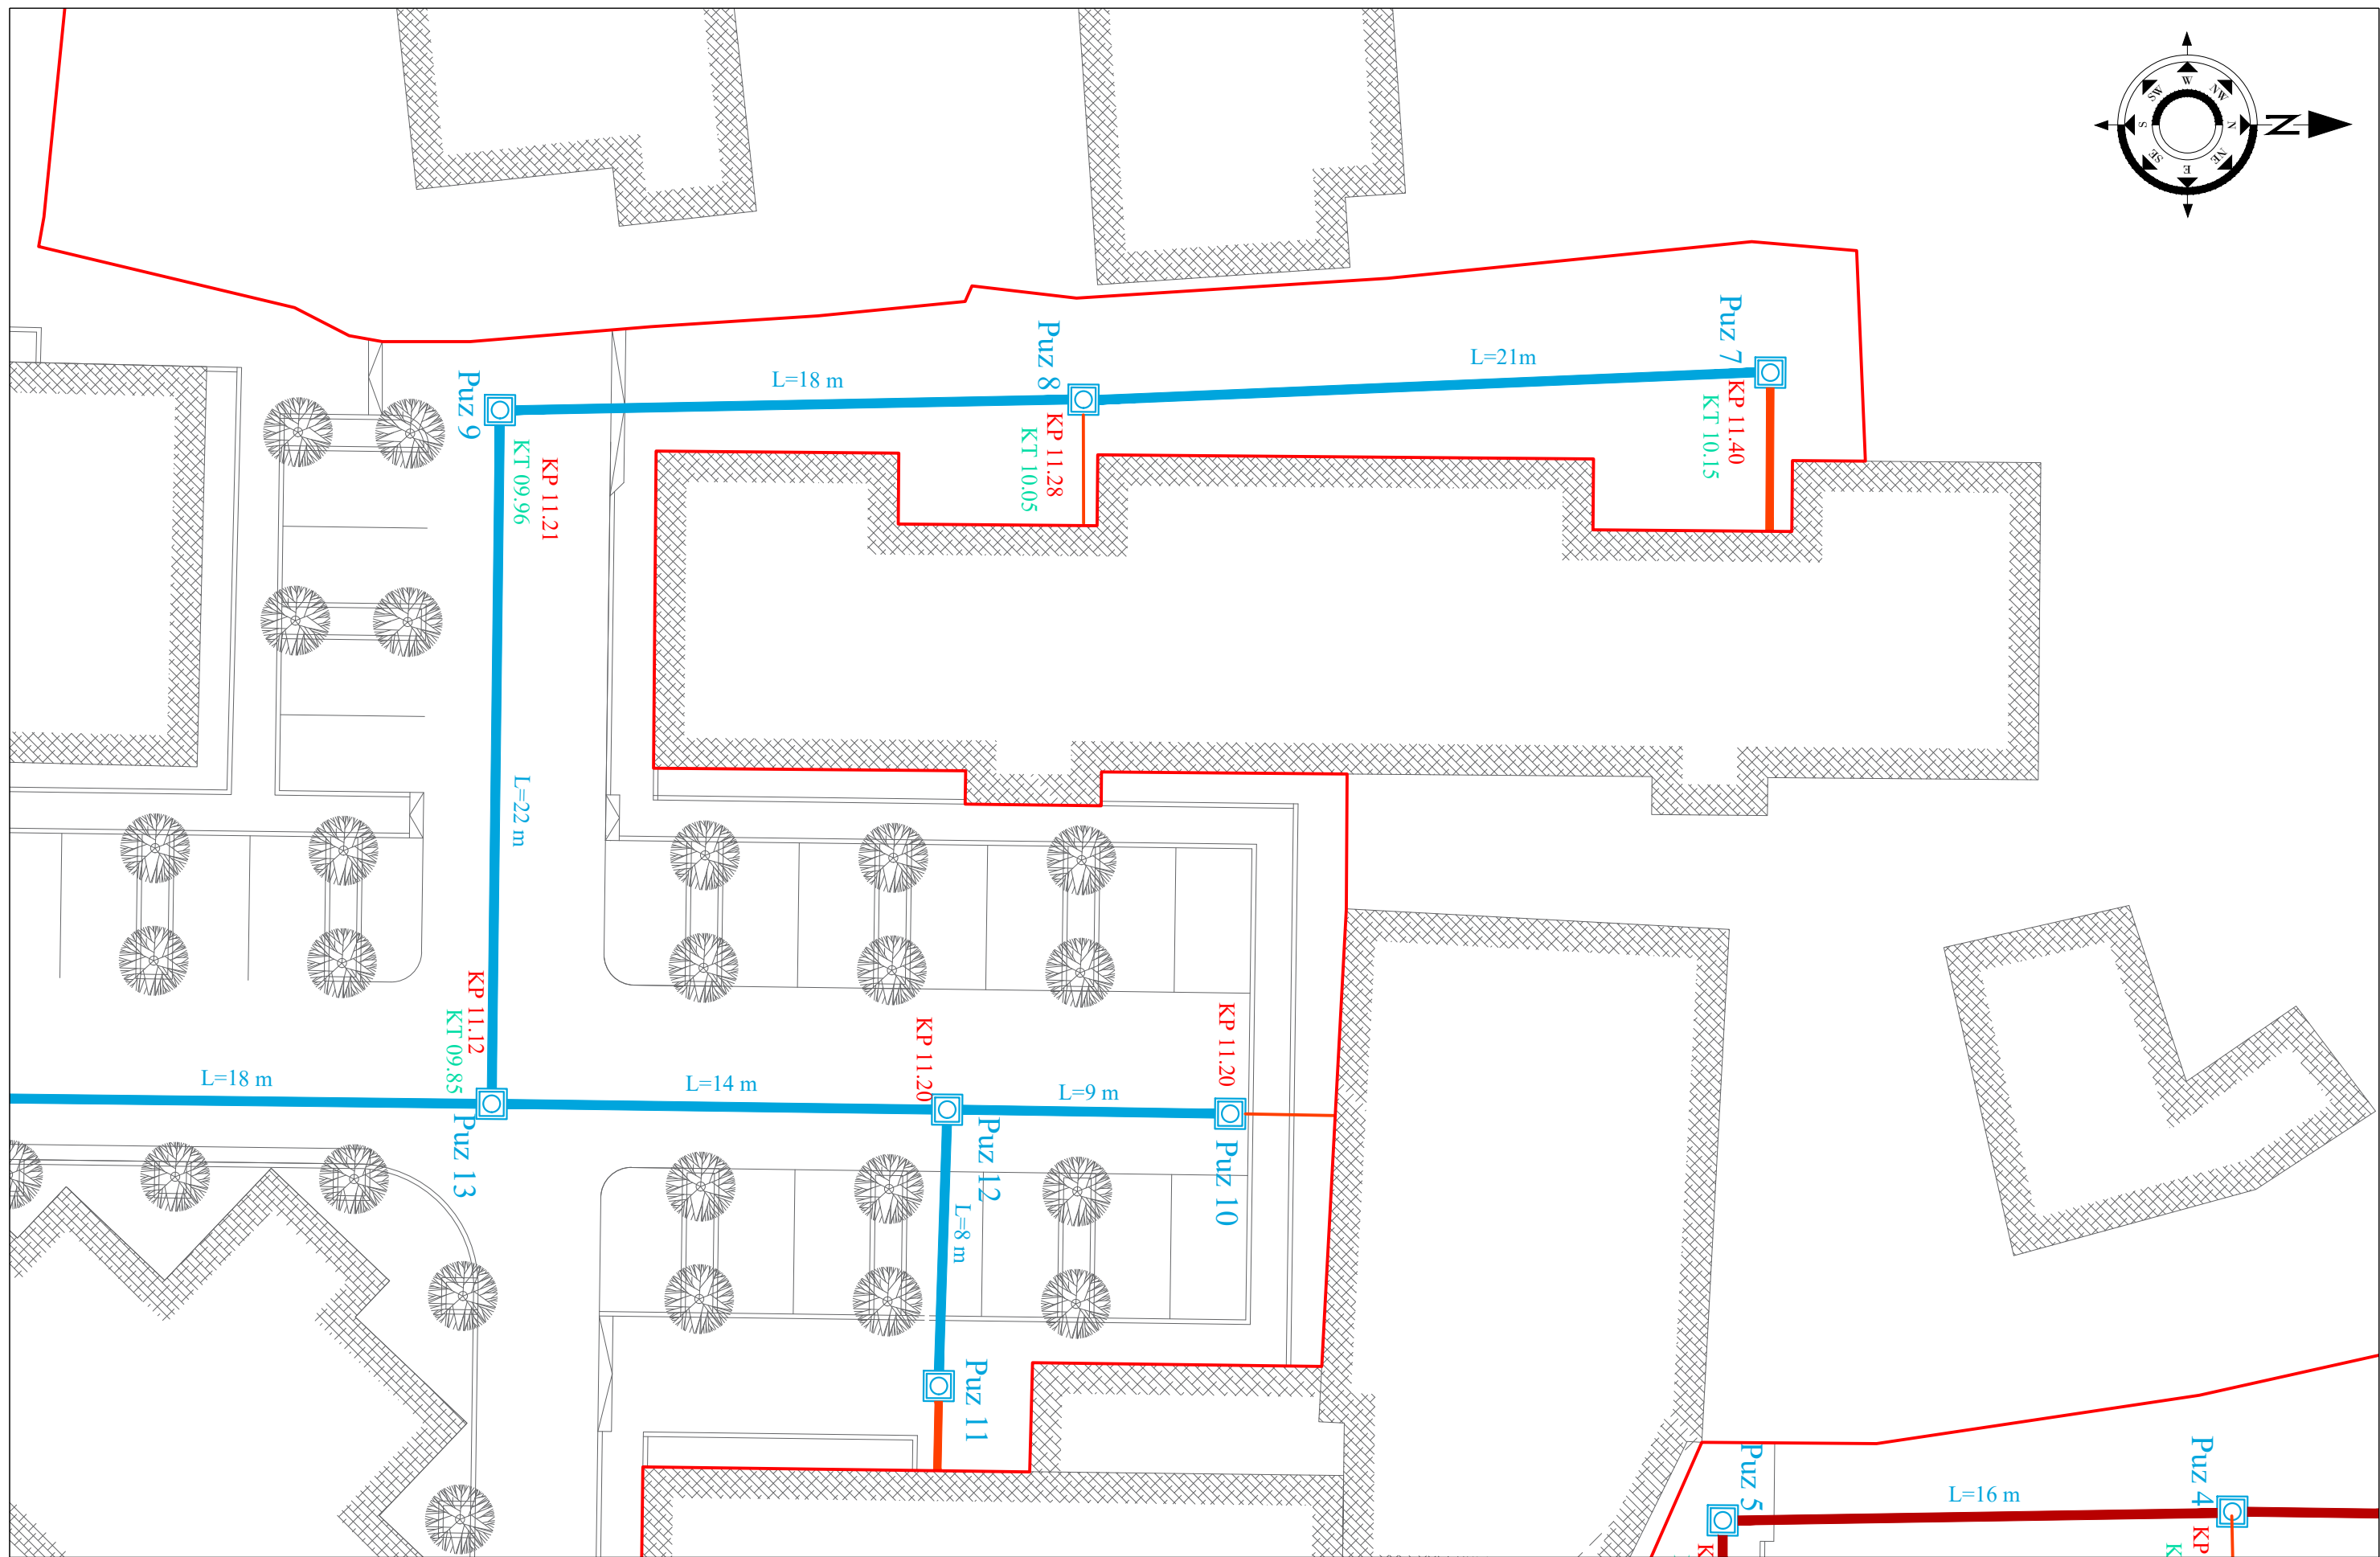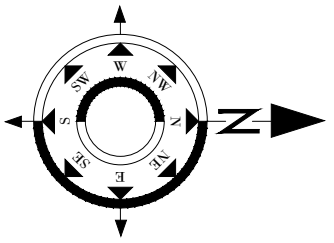

Porositi :





Bashkia Shkodër

Projektoi:

"LENI-ING" sh.p.k
&
"ANGERBA" sh.p.k

Adresa: Rr. Uran Pano, Pallati 12 kat, Kati 2
 Mobile: 0682042270
 Email: leni-ing@hotmail.com

Objekti: Rikualifikim Urban Bllok Pallatesh, Rruga Isuf Sokoli		
Faza: Projekt - Zbatim		
Emërtimi i Fletës: PLANIMETRIA E KUZ	Shkalla: Sh 1:200	Tiranë 2023 PL (2)

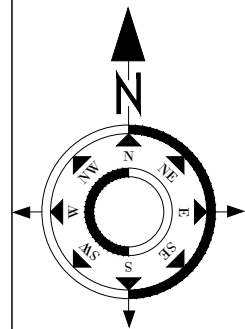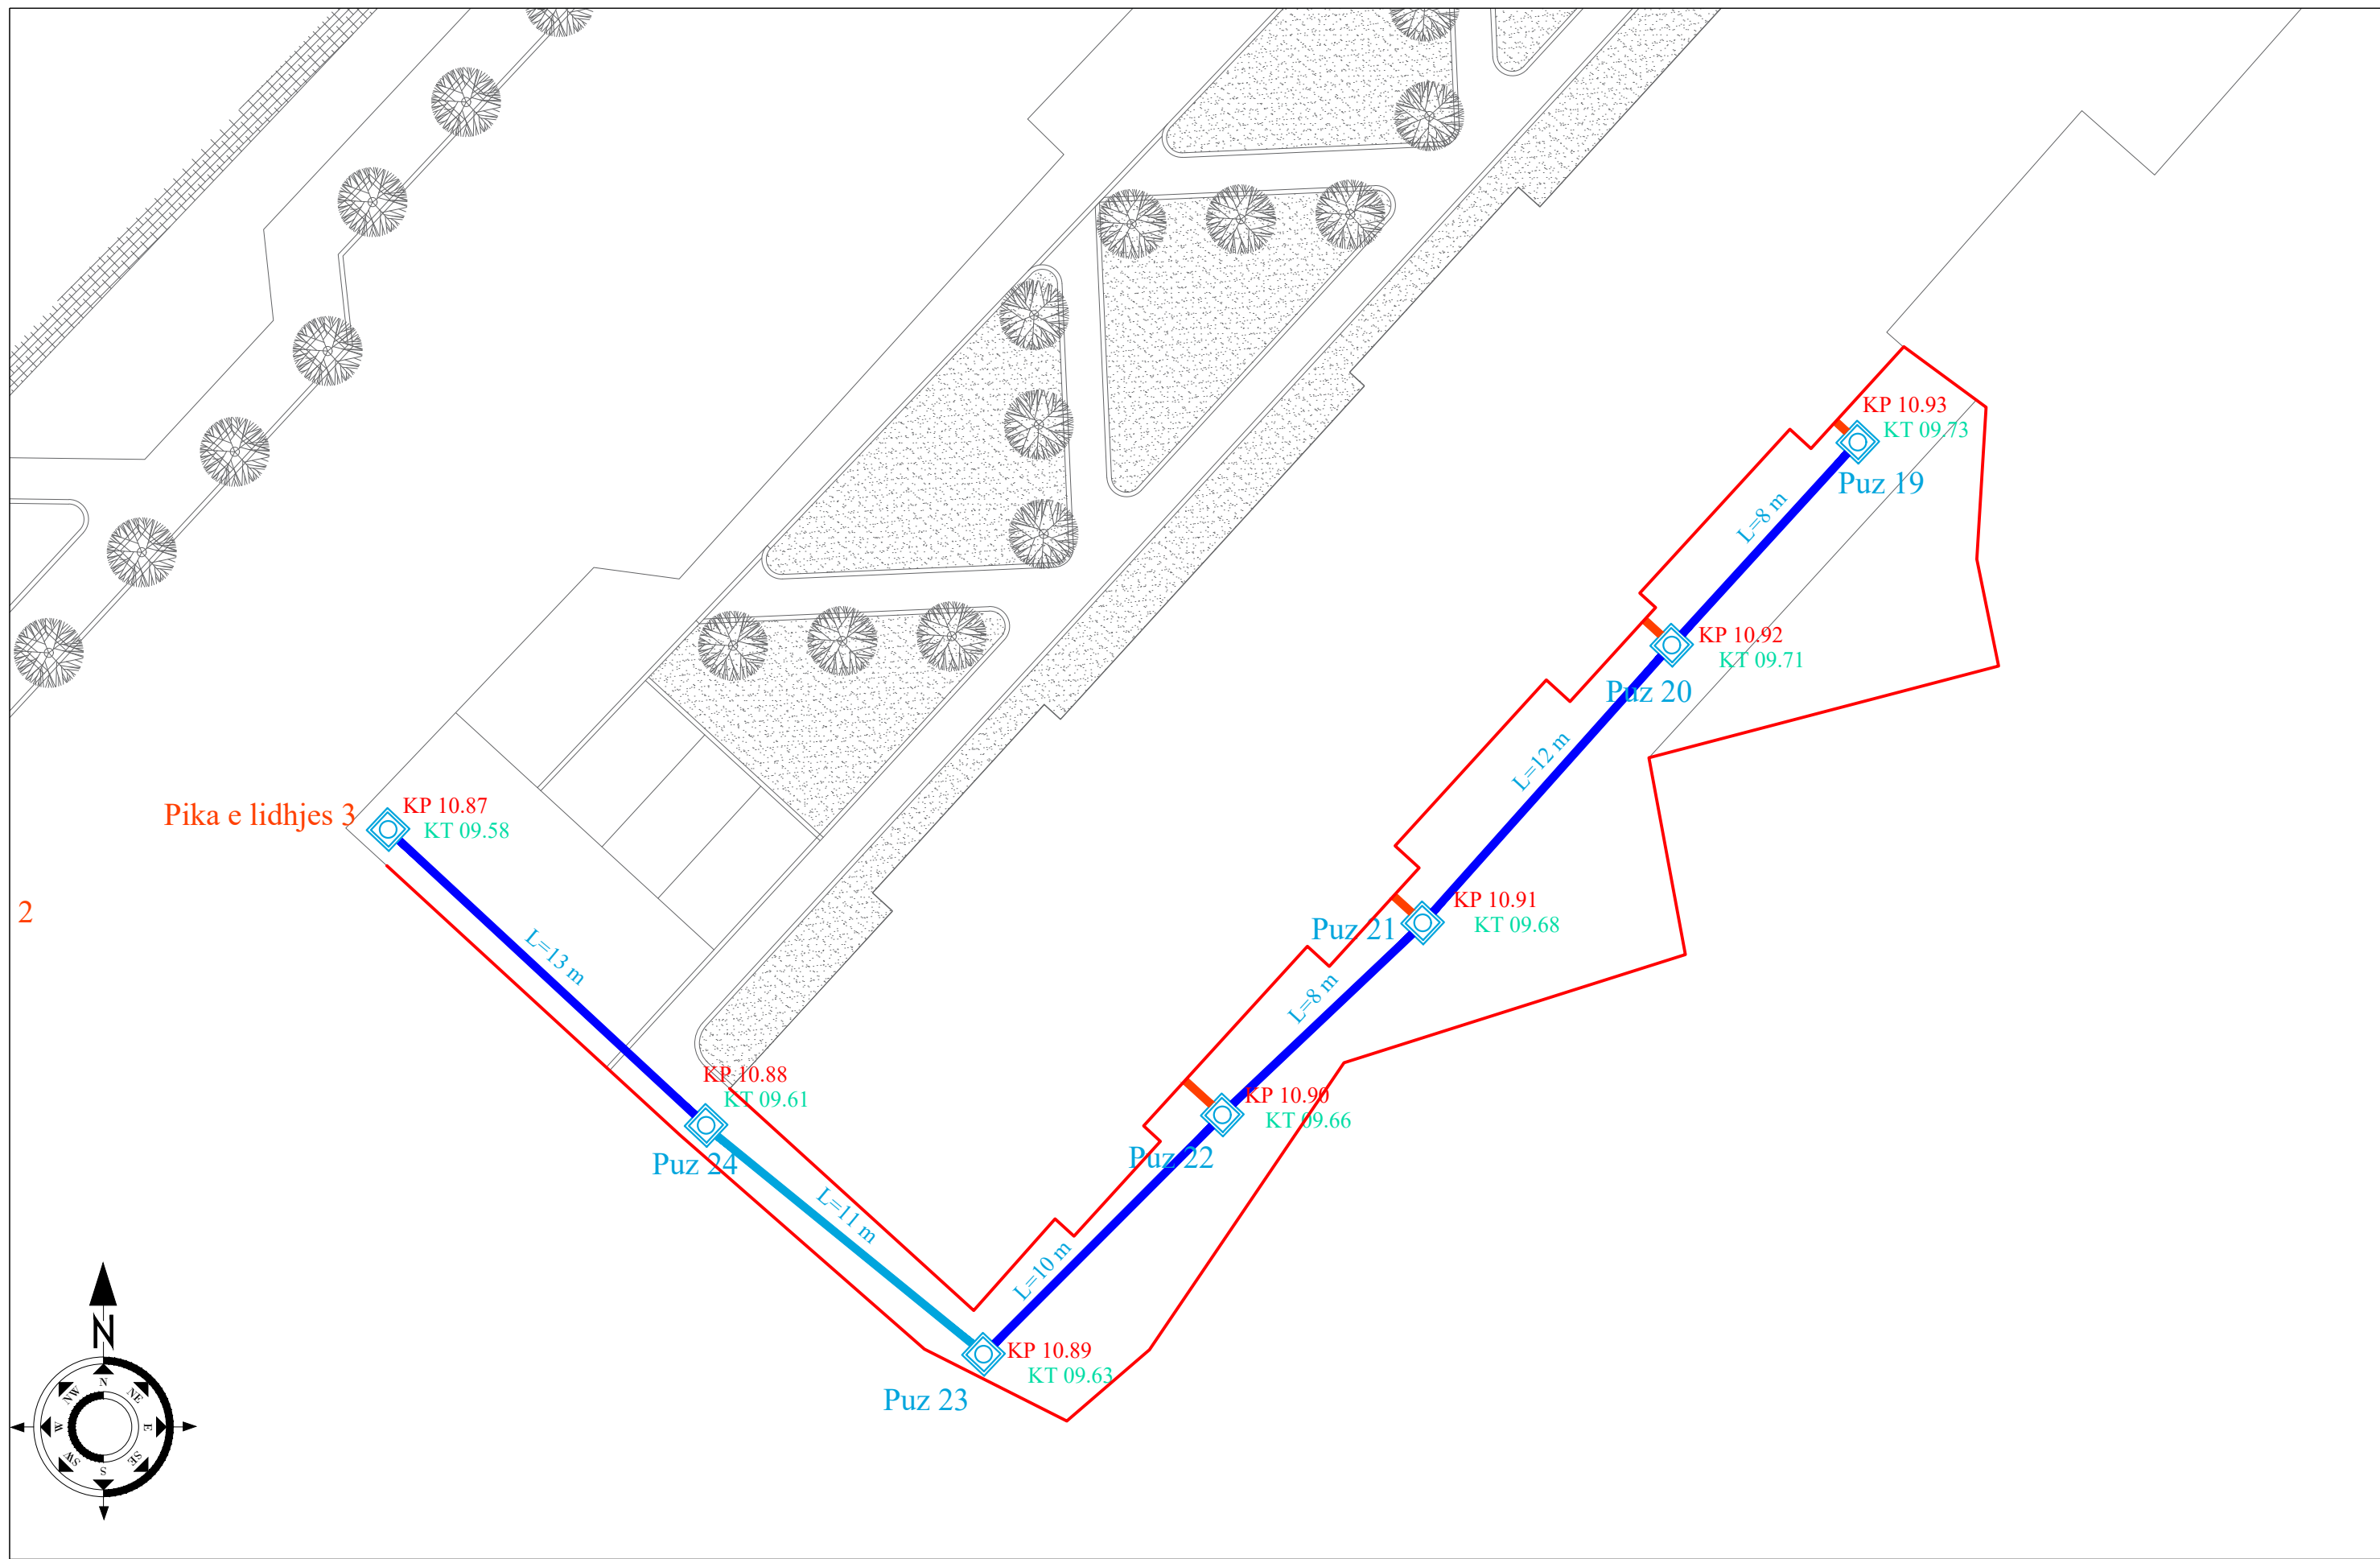

Porositi :




Bashkia Shkodër


Projektoi:



**"LENI-ING" sh.p.k
&
"ANGERBA" sh.p.k**

Adresa: Rr. Uran Pano, Pallati 12 kat, Kati 2
Mobile: 0682042270
Email: leni-ing@hotmail.com

Objekti: Rikualifikim Urban Bllok Pallatesh, Rruga Isuf Sokoli		
Faza: Projekt - Zbatim		
Emërtimi i Fletës: PLANIMETRIA E KUZ	Shkalla: Sh 1:200	Tiranë 2023 PL (2)

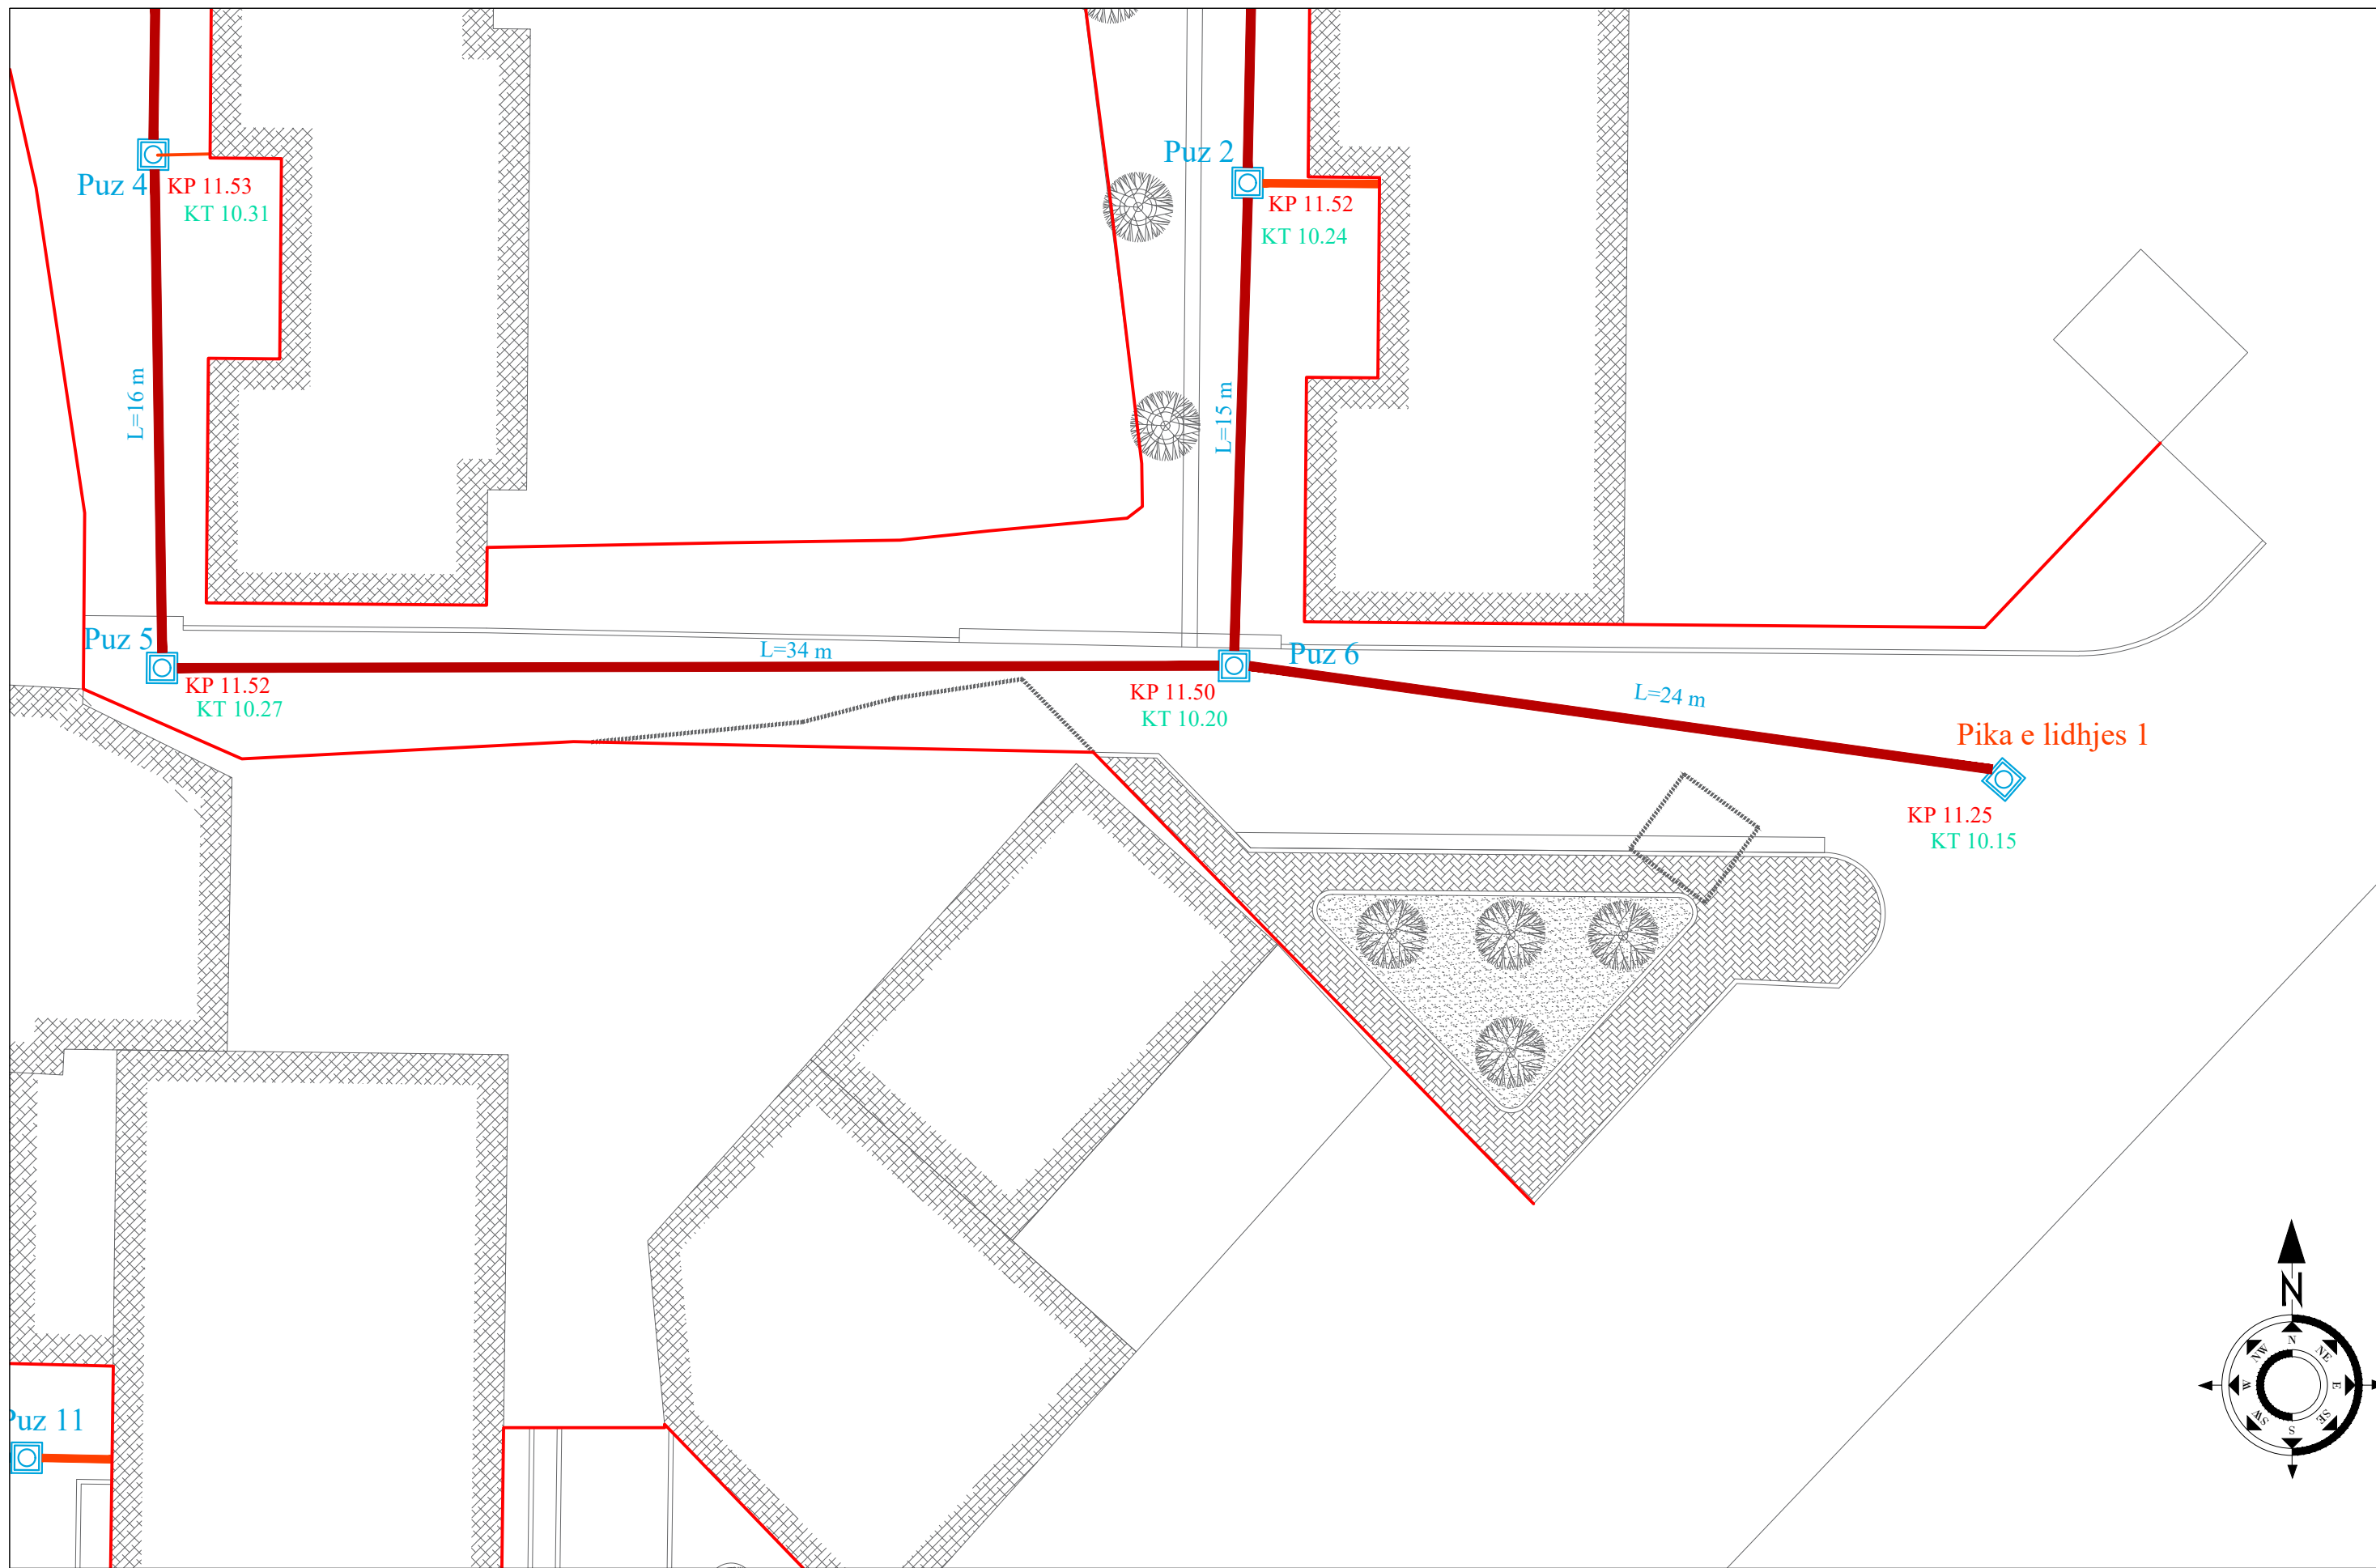

Porositi :  Bashkia Shkodër	Projektoi: "LENI-ING" sh.p.k & "ANGERBA" sh.p.k <small>Adresa: Rr. Uran Pano, Pallati 12 kat, Kati 2 Mobile: 0682042270 Email: leni-ing@hotmail.com</small>	Objekti: Rikualifikim Urban Bllok Pallatesh, Rruga Isuf Sokoli	
		Faza: Projekt - Zbatim	
Emërtimi i Fletës: PLANIMETRIA E KUZ	Shkalla: Sh 1:200	Tiranë 2023	
		PL (3)	

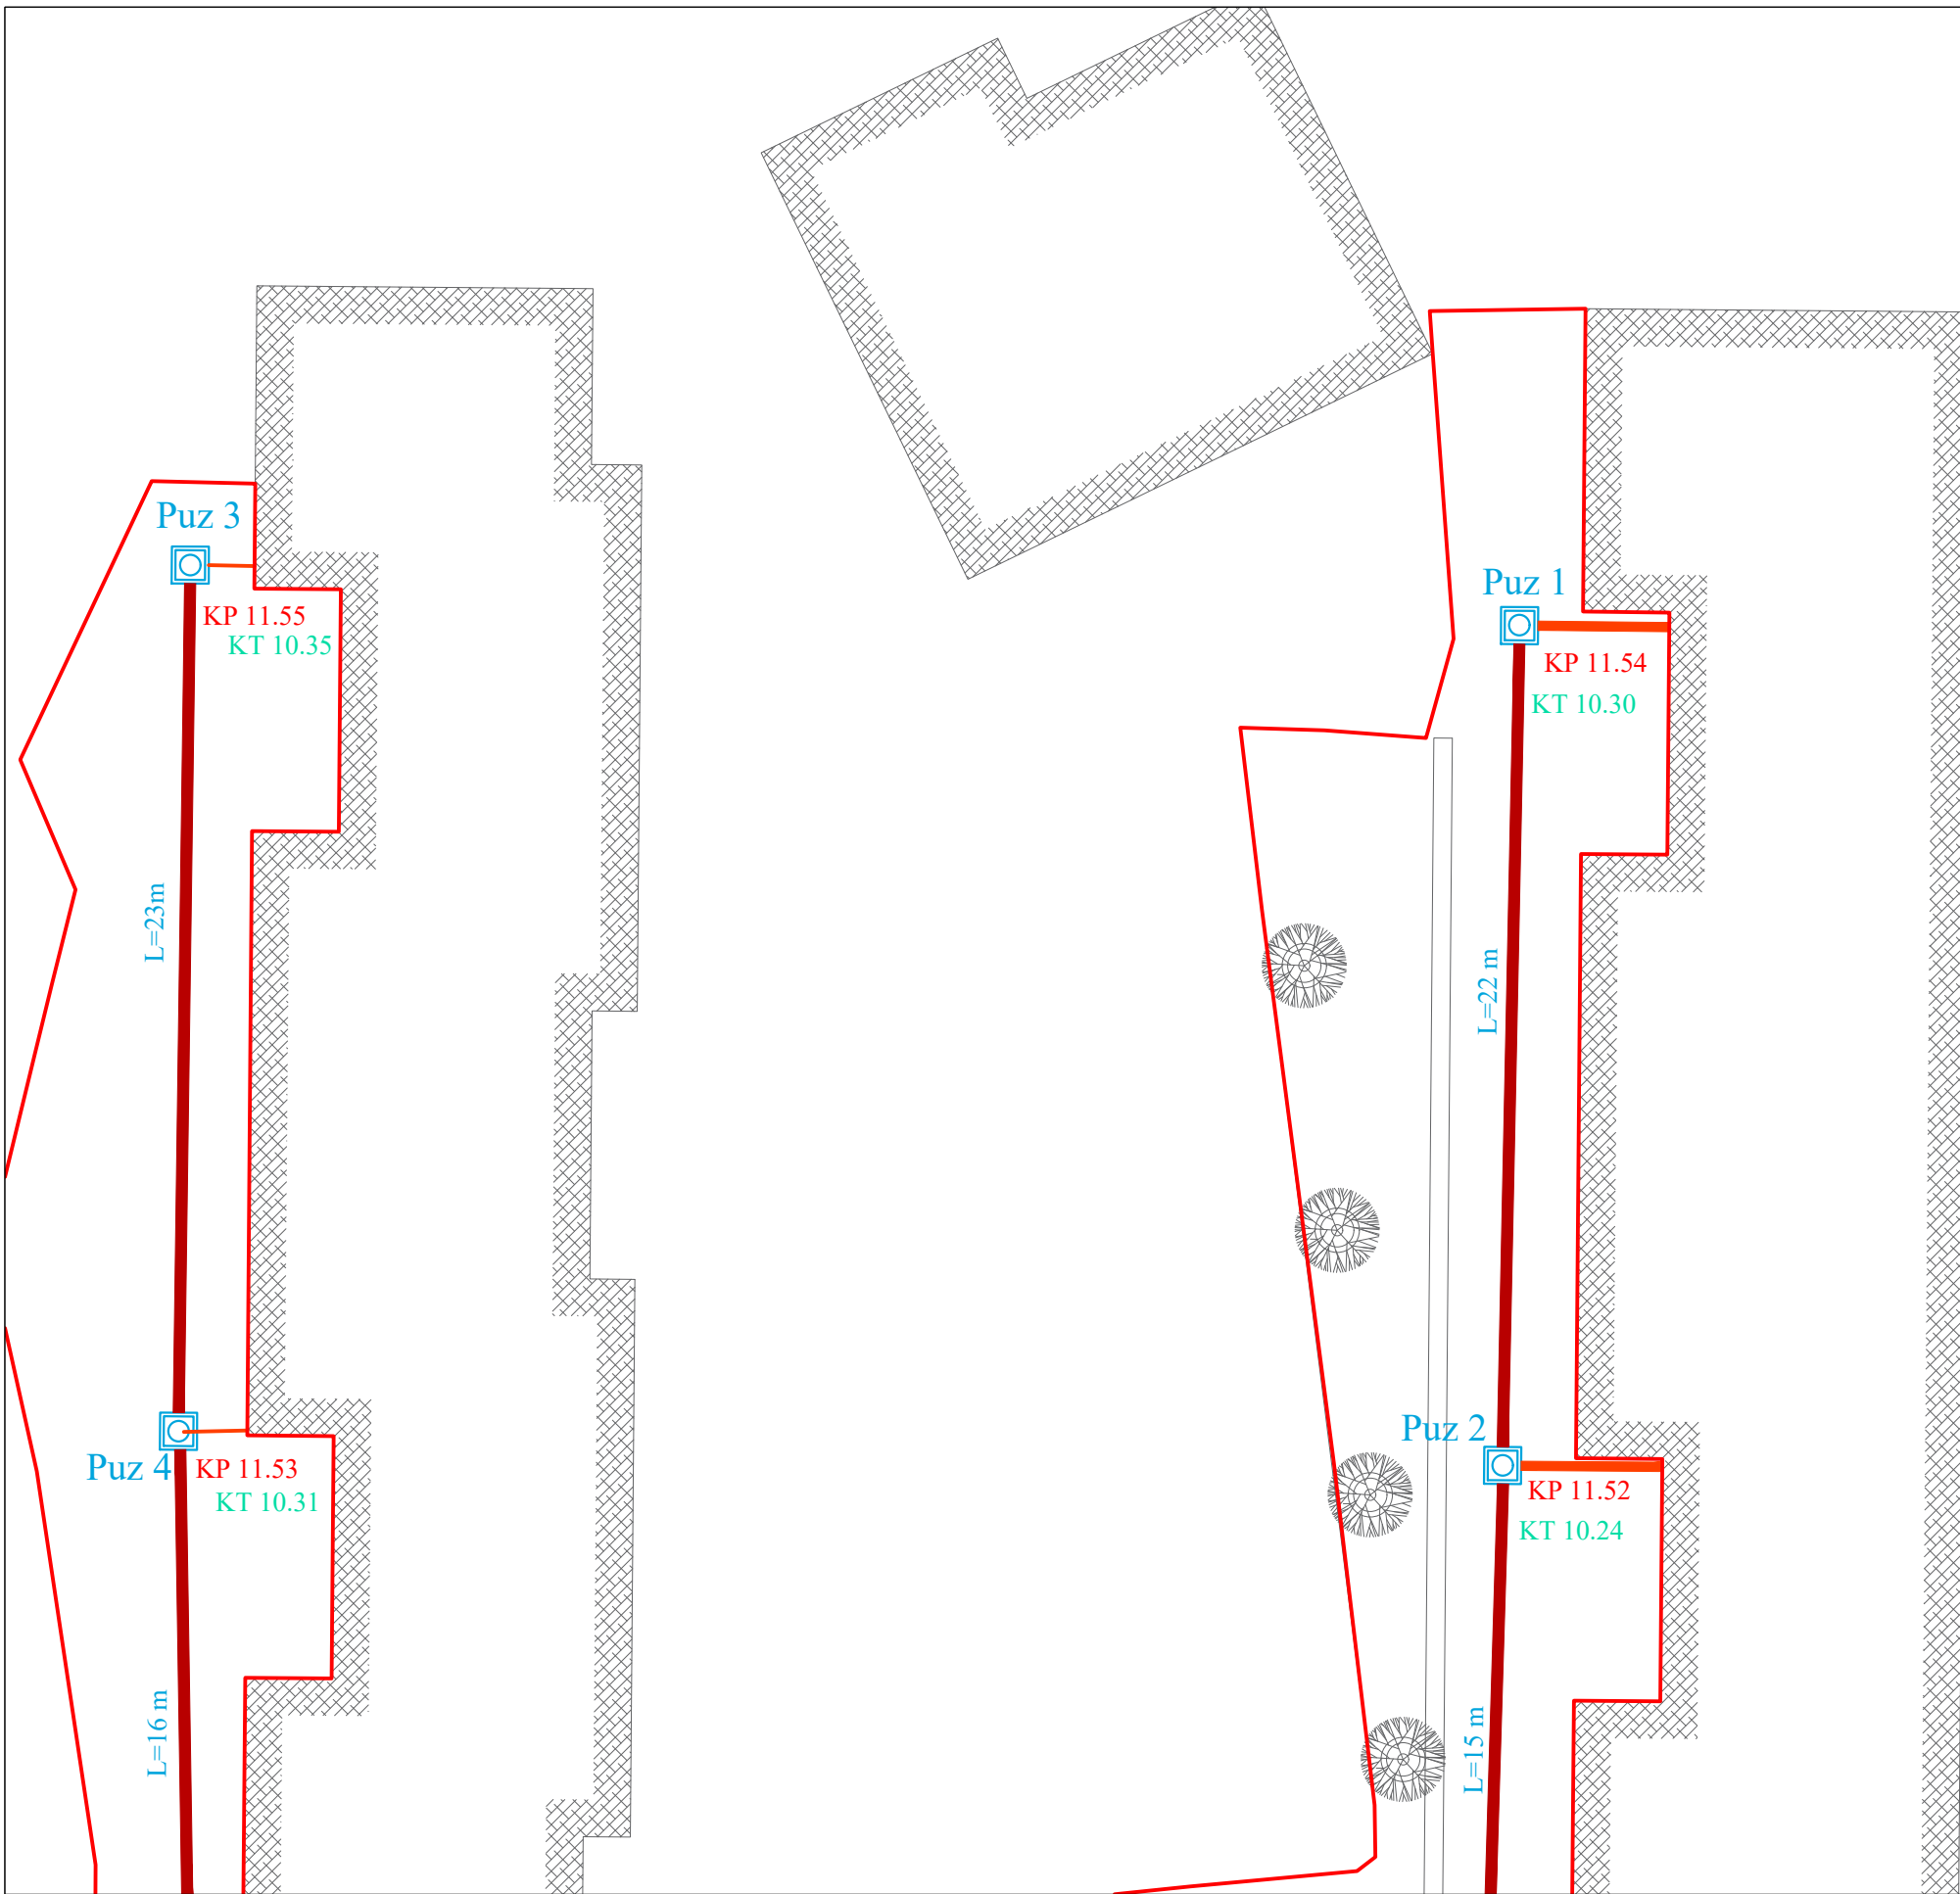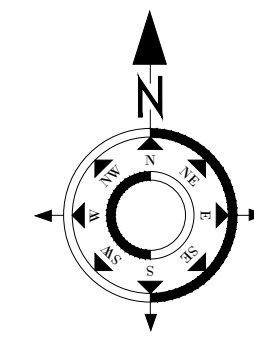

Porositi :




Bashkia Shkodër

Projektoi:

"LENI-ING" sh.p.k
&
"ANGERBA" sh.p.k

Adresa: Rr. Uran Pano, Pallati 12 kat, Kati 2
Mobile: 0682042270
Email: leni-ing@hotmail.com

Objekti: Rikualifikim Urban Bllok Pallatesh, Rruga Isuf Sokoli		
Faza: Projekt - Zbatim		
Emërtimi i Fletës:	Shkalla:	Tiranë 2023
PLANIMETRIA E KUZ	Sh 1:200	PL (4)

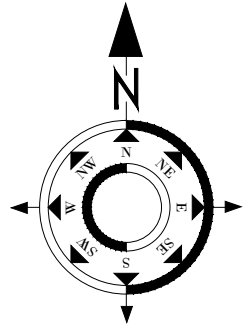

Puz 11



KP 10.93

KT 09.73

Puz 19

8 m



Porositi :



Projektoi:

**"LENI-ING" sh.p.k
&
"ANGERBA" sh.p.k**

Adresa: Rr. Uran Pano, Pallati 12 kat, Kati 2
Mobile: 0682042270
Email: leni-ing@hotmail.com

Objekti: **Rikualifikim Urban Bllok Pallatesh,
Rruga Isuf Sokoli**

Faza: **Projekt - Zbatim**

Emërtimi i Fletës:
**PLANIMETRIA
E KUZ**


Shkalla:
Sh 1:200

Tiranë 2023

PL (4)


Linja 1

Profili gjatësor Kuz
Linja 1 (Puz 3-P.lidhjes 1)
SH_V-1:1000
SH_H-1:100

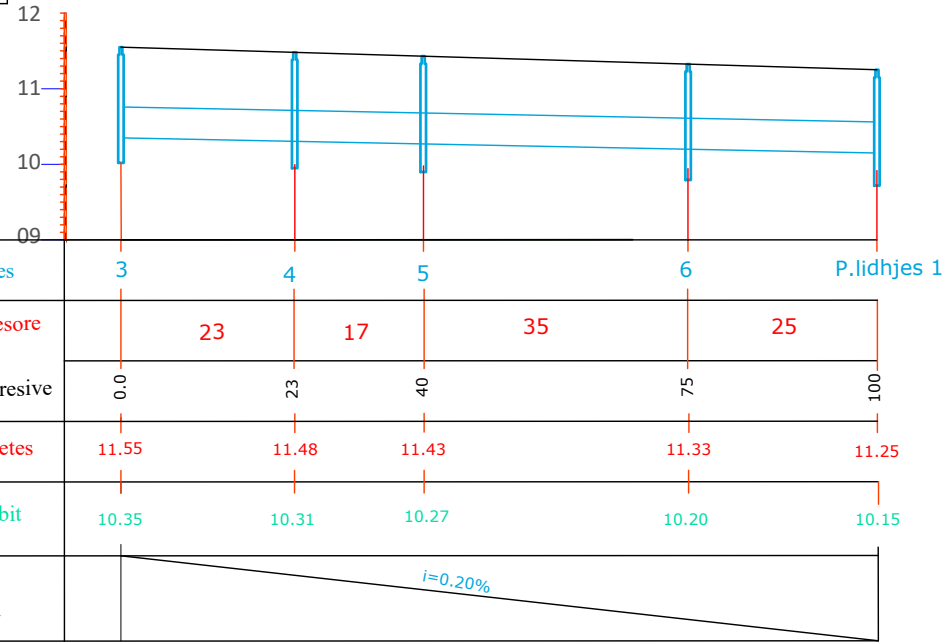


Linja 2

Profili gjatësor Kuz
Linja 1 (Puz 1-Puz 6)
SH_V-1:1000
SH_H-1:100

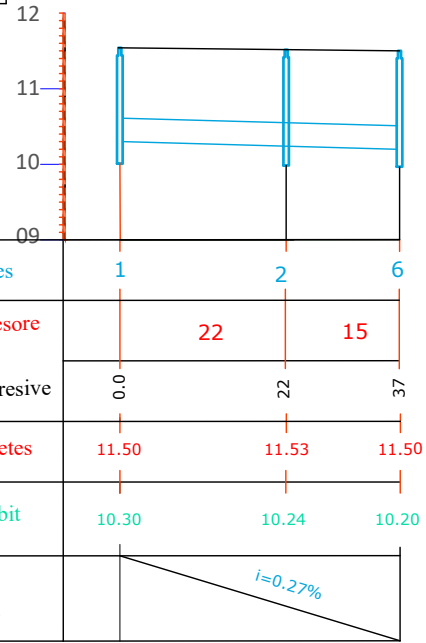


Linja 2

Profili gjatësor Kuz
Linja 2 (Puz 7-P.lidhjes 2)
SH_V-1:1000
SH_H-1:100

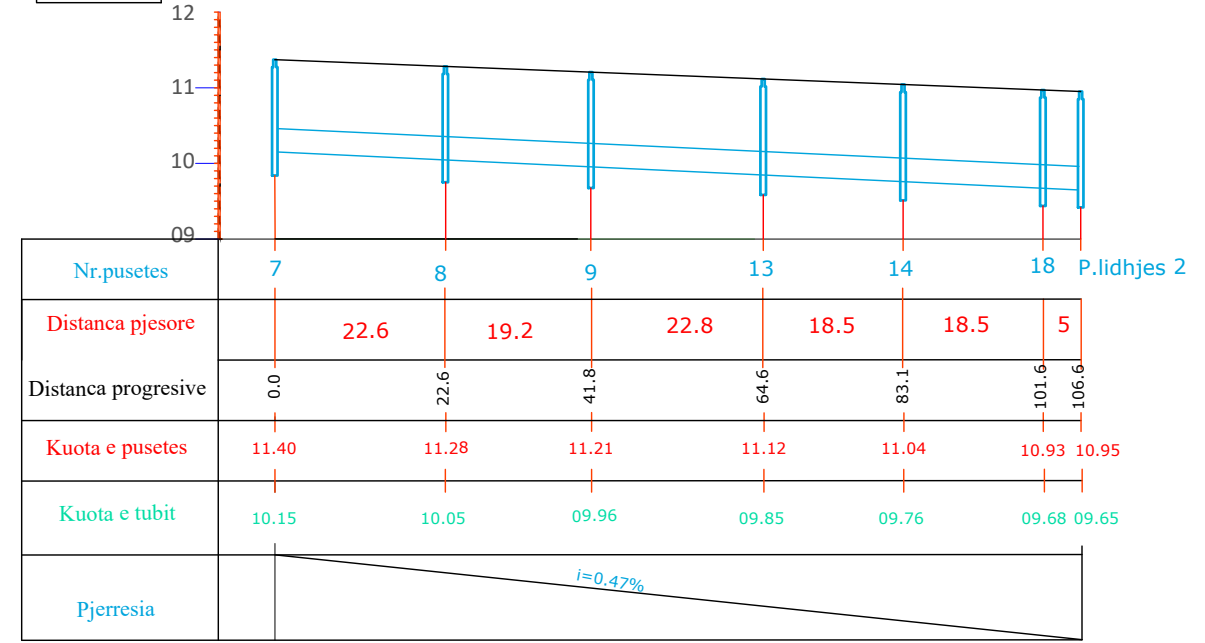


Linja 2

Profili gjatësor Kuz
Linja 2 (Puz 10-Puz 13)
SH_V-1:1000
SH_H-1:100

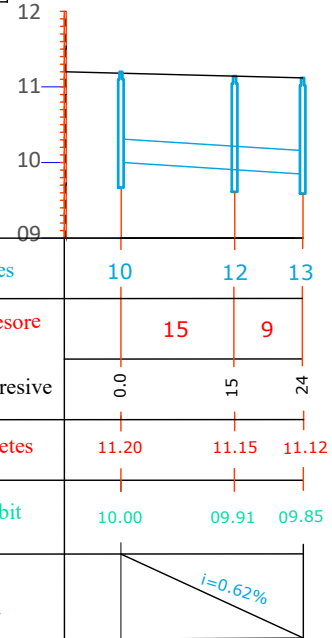


Linja 2

Profili gjatësor Kuz
Linja 2 (Puz 15 - P 18)
SH_V-1:1000
SH_H-1:100

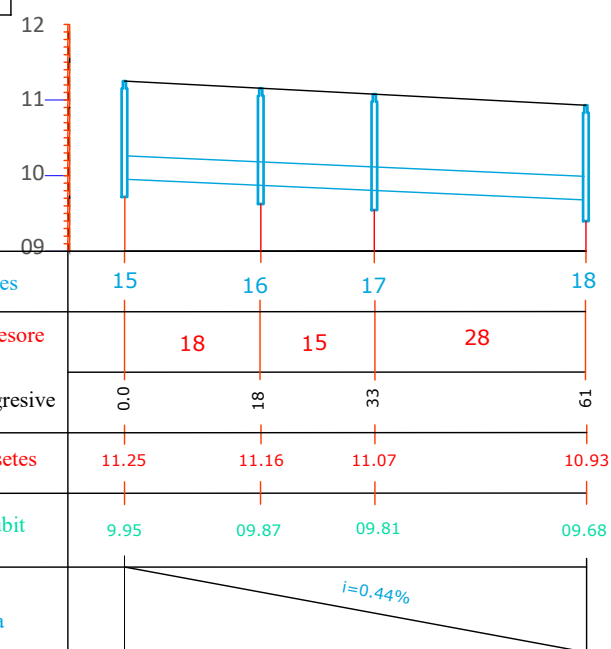

Linja 3

Profili gjatësor Kuz
Linja 3
SH_V-1:1000
SH_H-1:100

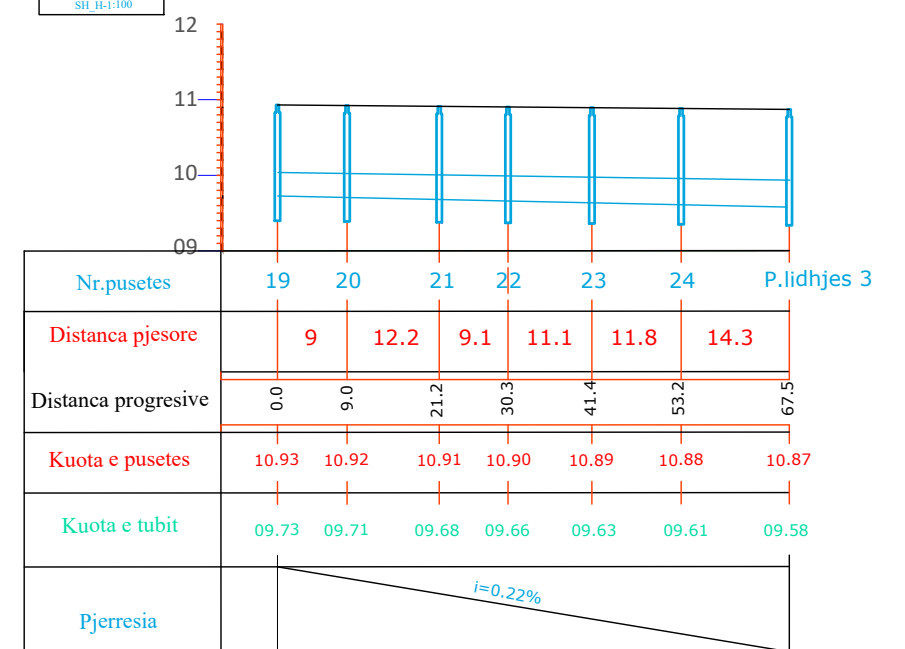

Porositi :



Projektoi:

"LENI-ING" sh.p.k
&
"ANGERBA" sh.p.k

Adresa: Rr. Uran Pano, Pallati 12 kat, Kati 2
Mobile: 0682042270
Email: leni-ing@hotmail.com

Objekti: **Rikualifikim Urban Bllok Pallatesh,
Rruga Isuf Sokoli**

Faza: **Projekt - Zbatim**

Emërtimi i Fletës:
**PROFILI GJATESORE
KUZ**

Shkalla:
Sh 1:250

Tiranë 2023

PGJ KUZ