

PROJEKT - ZBATIM

Objekti:

**“Asfaltim i Rrugës në fshatin Plan”,
Njësia Administrative Luf-Qerret,
Bashkia Pukë.**

PROJEKTOI

ING.LAVDRIM BRUKA

2024

ING. LAVDRIM BRUKA
(K-0860/2)

OBJEKTI: “Asfaltim i Rrugës në fshatin Plan”,
Njësia Administrative Luf-Qerret,
Bashkia Pukë

POROSITES: - BASHKIA PUKE

EMERTIMI I FLETES

SHKALLA

DATA:
JANAR 2024

NE RAST TE NDONJE MOSPERPTHJE TE MUNDSHME MIDIS PROJEKTTIT DHE
KONSTRUKSIONIT, OSE NE RAST TE MOSRAKORDIMIT TE PERMASAVE TE MOS BEHET
ASNJE NDRYSHIM PA MARRE KONFIRMIMIN E PROJEKTUESVE

FAZA: PROJEKT-ZBATIM

INVESTITOR: - BASHKIA PUKE

KOPERTINA E PROJEKTTIT


1:

NR.FLETES
RR - 01

KY VIZATIM ESHTË PRONË E ING. L.BRUKA, KOPJIMI, SHUMEFISHIMI OSE SHPERNDARJA
NDERMJETË TË TRETËVE TË KETIJ DOKUMENTI OSE TË ÇDO PJESE TË TJJË PA LEJEN E
MEPARSHME ME SHKRIM TË PROJEKTUESVE ESHTË E NDALUAR

4402780.3757
4656298.1507

4404561.3680
4656298.1507

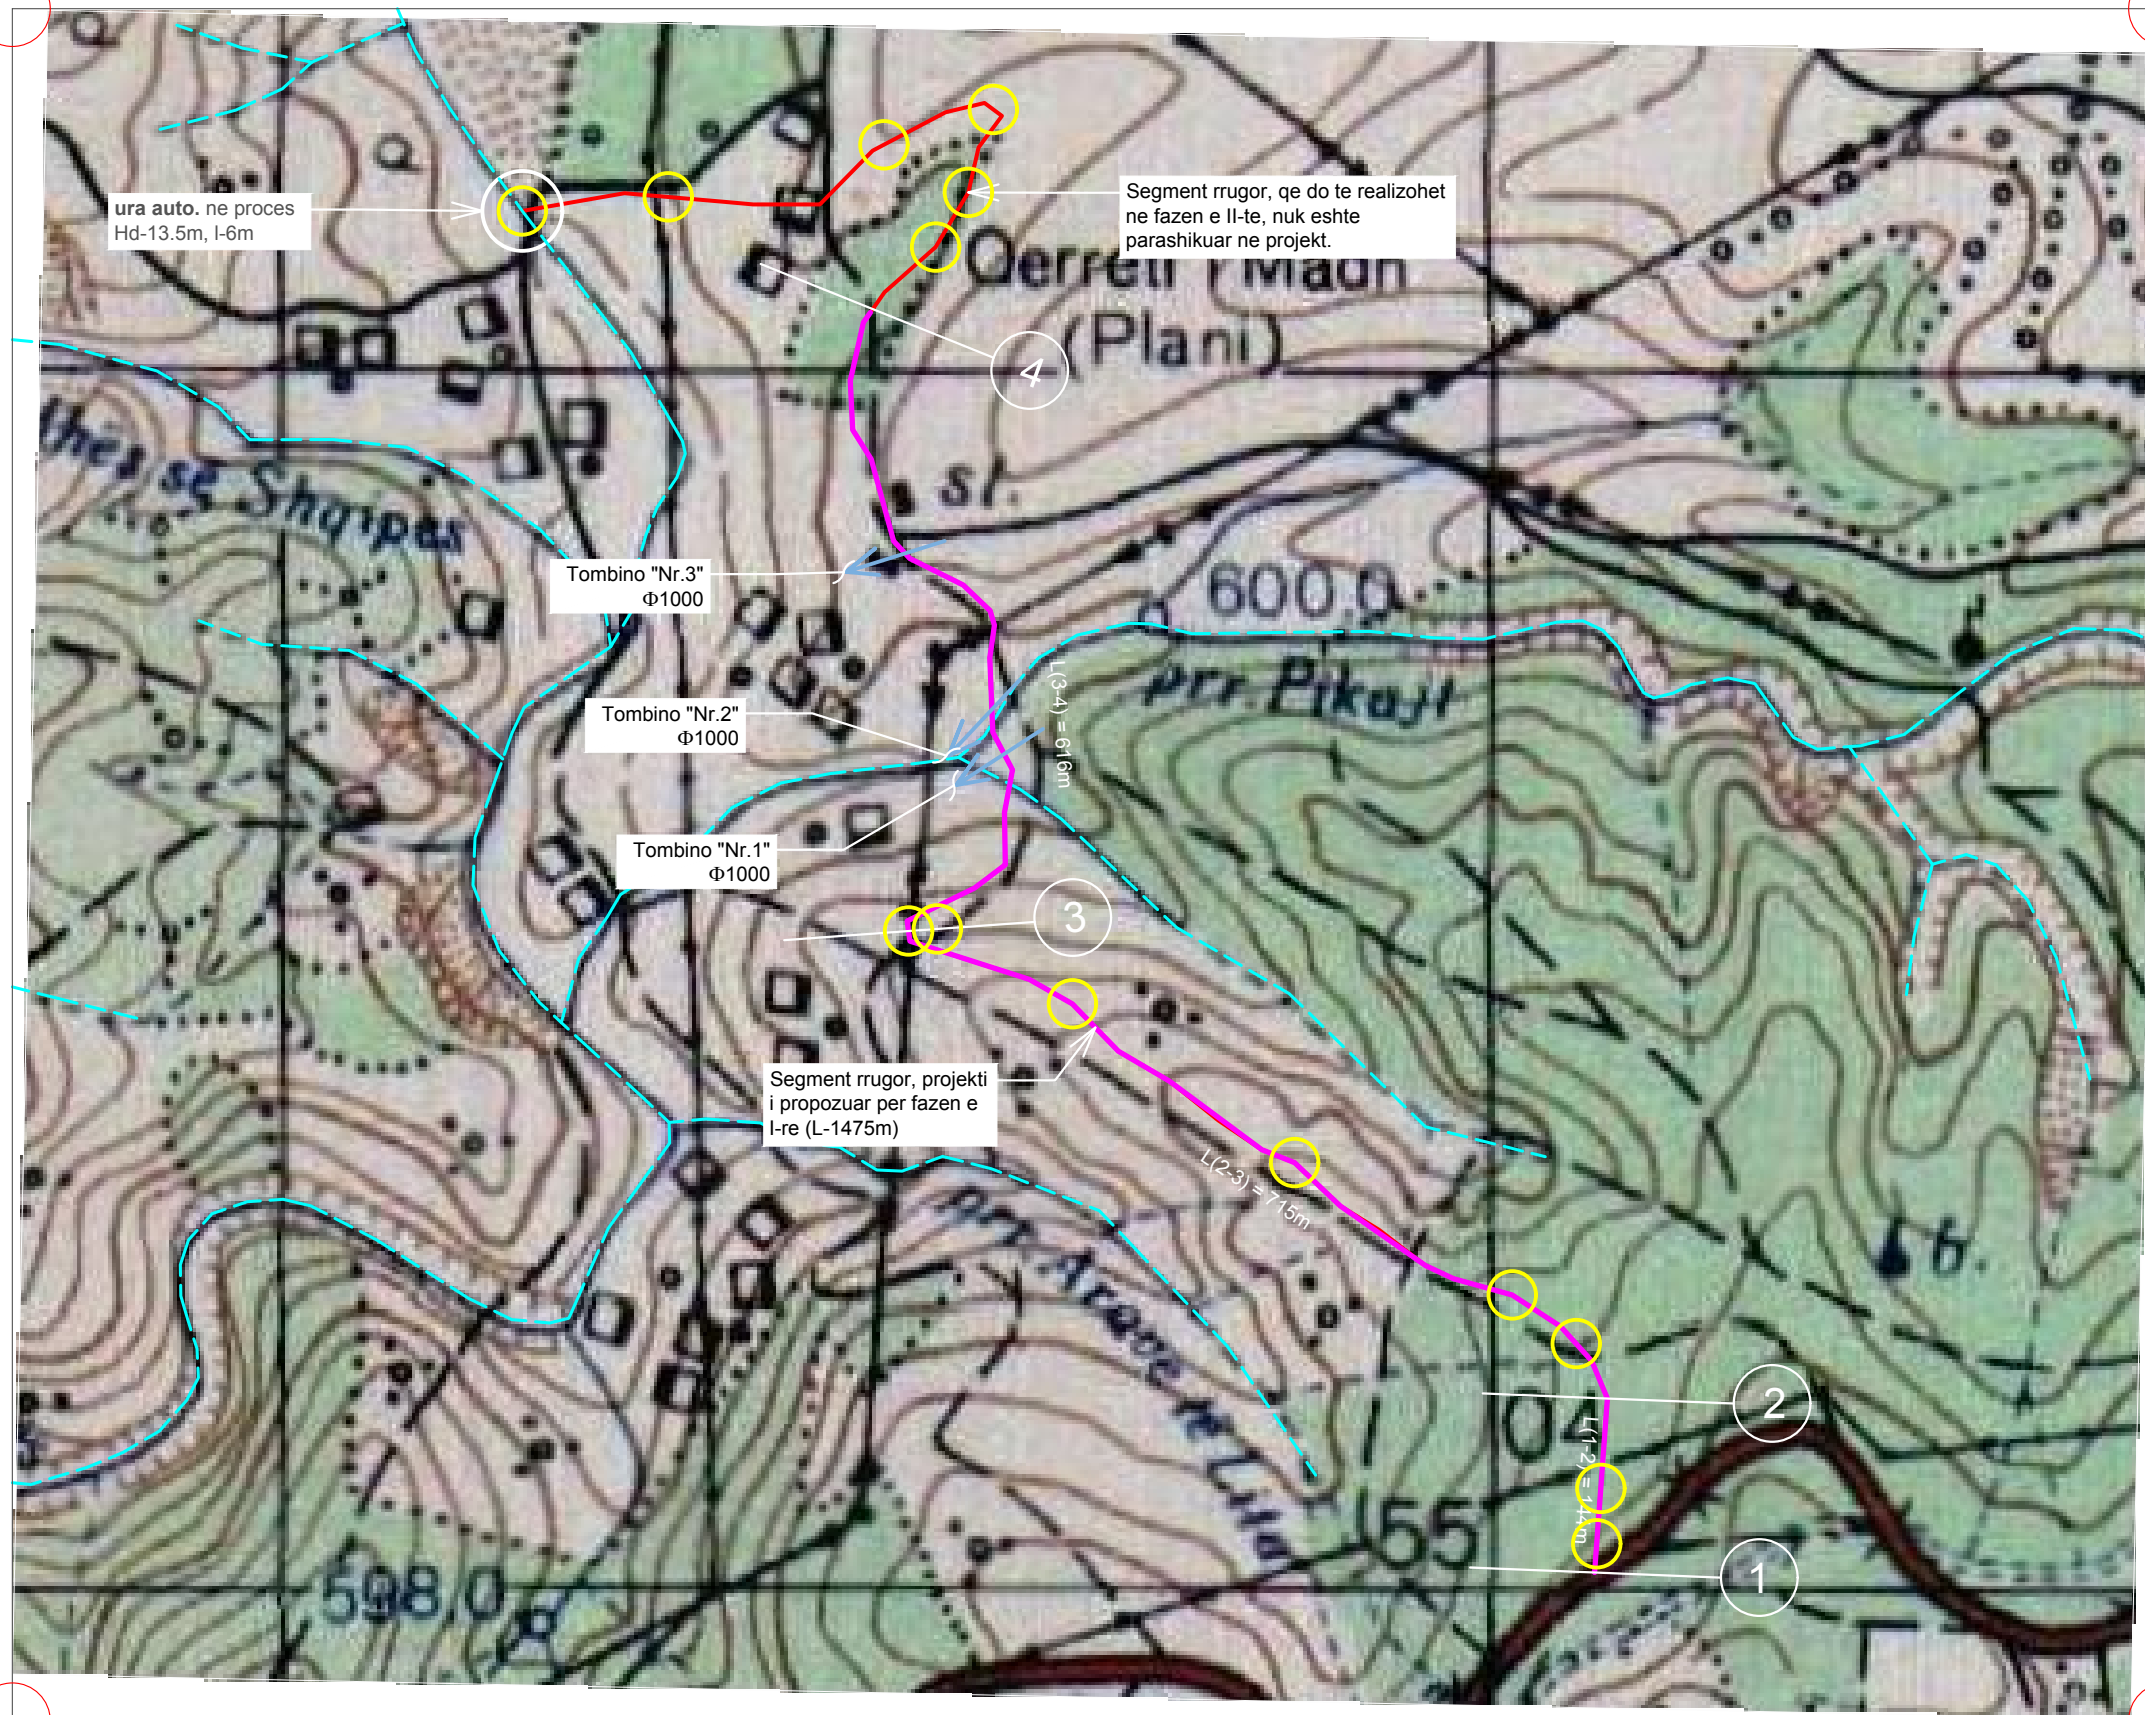

RRUGA AUTO. PLAN
PLAN - VENDOSJE

4402780.3757
4654883.0113

4404561.3680
4654883.0113

ING. LAVDRIM BRUKA
(K-0860/2)

OBJEKTI: "Asfaltim i Rugës në fshatin Plan",
Njësia Administrative Luf-Qerret,
Bashkia Pukë

POROSITES: - BASHKIA PUKE

EMERTIMI I FLETES

SHKALLA

DATA:
JANAR 2024

NE RAST TE NDNJE MOSPERPTHJE TE MUNDSHME MIDIS PROJEKTTIT DHE
KONSTRUKSIONIT, OSE NE RAST TE MOSRAKORDIMIT TE PERMASAVE TE MOS BEHET
ASNJE NDRYSHIM PA MARRE KONFIRMIMIN E PROJEKTUESVE

FAZA: PROJEKT-ZBATIM

INVESTITOR: - BASHKIA PUKE

PLAN VENDOSJE

1:2000

NR.FLETES
RR - 02

KY VIZATIM ESHTË PRONË E ING. L.BRUKA, KOPJIMI, SHUMEFISHIMI OSE SHPERNDARJA
NDERMJETË TË TRETEVE TË KETIJ DOKUMENTI OSE TË ÇDO PJESE TË TIJE PA LEJEN E
MEPARSHME ME SHKRIM TË PROJEKTUESVE ESHTË E NDALUAR



Rruga auto Plan, Bashkia Puke

<https://geoportal.asig.gov.al>
Data e Printimit: 20.12.2022.

485372.539
4655614.794


487626.981
4655614.794



485372.539
4654127.287

487626.981
4654127.287

<https://geoportal.asig.gov.al> ofron të dhëna gjeohapësinore të ofruara nga autoritetet publike përgjegjëse.
Përgjegjësia për saktësinë e të dhënave është e autoritetit publik që i ka krijuar ato.

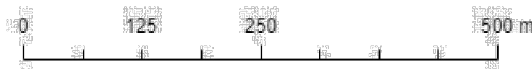

Legjenda

- Shtresë Bazë
- Parcelat
- Ndërtesat
- Rendi 3 (Kufi Bashki)
- Rendi 1 (Kufi Tokësor)

Sistemi koordinativ: KRGJSH
Projektimi: KRGJSH

ING. LAVDRIM BRUKA
(K-0860/2)

OBJEKTI: "Asfaltim i Rugës në fshatin Plan",
Njësia Administrative Luf-Qerret,
Bashkia Pukë

POROSITES: - BASHKIA PUKË

EMERTIMI I FLETES

SHKALLA

DATA:
JANAR 2024

NE RAST TE NDONJE MOSPERPTHJEJE TE MUNDSHME MIDIS PROJEKTTIT DHE KONSTRUKSIONIT, OSE NE RAST TE MOSRAKORDIMIT TE PERMASAVE TE MOS BEHET ASNJE NDRYSHIM PA MARRE KONFIRMIMIN E PROJEKTUESVE

FAZA: PROJEKT-ZBATIM

INVESTITOR: - BASHKIA PUKË

PLAN VENDOSJE NGA ASIG

1:

NR.FLETES
RR - 03

KY VIZATIM ESHTË PRONË E **ING. L.BRUKA**, KOPJIMI, SHUMEFISHIMI OSE SHPERNDARJA NDERMJETË TË TRETËVE TË KETIJ DOKUMENTI OSE TË ÇDO PJESE TË TIJE PA LEJEN E MËPARSHME ME SHKRIM TË PROJEKTUESVE ESHTË E NDALUAR

4402780.3757
4656298.1507

4404561.3680
4656298.1507



RRUGA AUTO. PLAN
PLAN - VENDOSJE
ORTOFOTO

4402780.3757
4654883.0113

4404561.3680
4654883.0113

ING. LAVDRIM BRUKA
(K-0860/2)

OBJEKTI: "Asfaltim i Rugës në fshatin Plan",
Njësia Administrative Luf-Qerret,
Bashkia Pukë

POROSITES: - BASHKIA PUKE

EMERTIMI I FLETES

SHKALLA

DATA:
JANAR 2024

NE RAST TE NDONJE MOSPERPUTHJE TE MUNDSHME MIDIS PROJEKTTIT DHE
KONSTRUKSIONIT, OSE NE RAST TE MOSRAKORDIMIT TE PERMASAVE TE MOS BEHET
ASNJE NDRYSHIM PA MARRE KONFIRMIMIN E PROJEKTUESVE

FAZA: PROJEKT-ZBATIM

INVESTITOR: - BASHKIA PUKE

PLAN VENDOSJE
ORTOFOTO

1:2000

NR.FLETES
RR - 04

KY VIZATIM ESHTË PRONË E ING. L.BRUKA, KOPJIMI, SHUMEFISHIMI OSE SHPERNDARJA
NDERMJETË TË TRETËVE TË KETIJ DOKUMENTI OSE TË ÇDO PJESE TË TIJE PA LEJEN E
MEPARSHME ME SHKRIM TË PROJEKTUESVE ESHTË E NDALUAR

4402780.3757
4656298.1507

4404561.3680
4656298.1507



4402780.3757
4654883.0113

4404561.3680
4654883.0113

RRUGA AUTO. PLAN
PLAN - VENDOSJE
TOPOGRAFIA

ING. LAVDRIM BRUKA
(K-0860/2)

OBJEKTI: "Asfaltim i Rrugës në fshatin Plan",
Njësia Administrative Luf-Qerret,
Bashkia Pukë

POROSITES: - BASHKIA PUKE

EMERTIMI I FLETES

SHKALLA

DATA:
JANAR 2024

NE RAST TE NDONJE MOSPERPTHJE TE MUNDSHME MIDIS PROJEKTTIT DHE
KONSTRUKSIONIT, OSE NE RAST TE MOSRAKORDIMIT TE PERMASAVE TE MOS BEHET
ASNJE NDRYSHIM PA MARRE KONFIRMIMIN E PROJEKTUESVE

FAZA: PROJEKT-ZBATIM

INVESTITOR: - BASHKIA PUKE


PLAN VENDOSJE
TOPOGRAFIA

1:2000


NR.FLETES
RR - 05

KY VIZATIM ESHTË PRONË E ING. L.BRUKA, KOPJIMI, SHUMEFISHIMI OSE SHPERNDARJA
NDERMJETË TË TRETËVE TË KETIJ DOKUMENTI OSE TË ÇDO PJESE TË TIJË PA LEJEN E
MEPARSHME ME SHKRIM TË PROJEKTUESVE ESHTË E NDALUAR

PROFILI GJATESOR, TOMBINO Φ 1000
PORTALI DALJES ME MURE L-8m

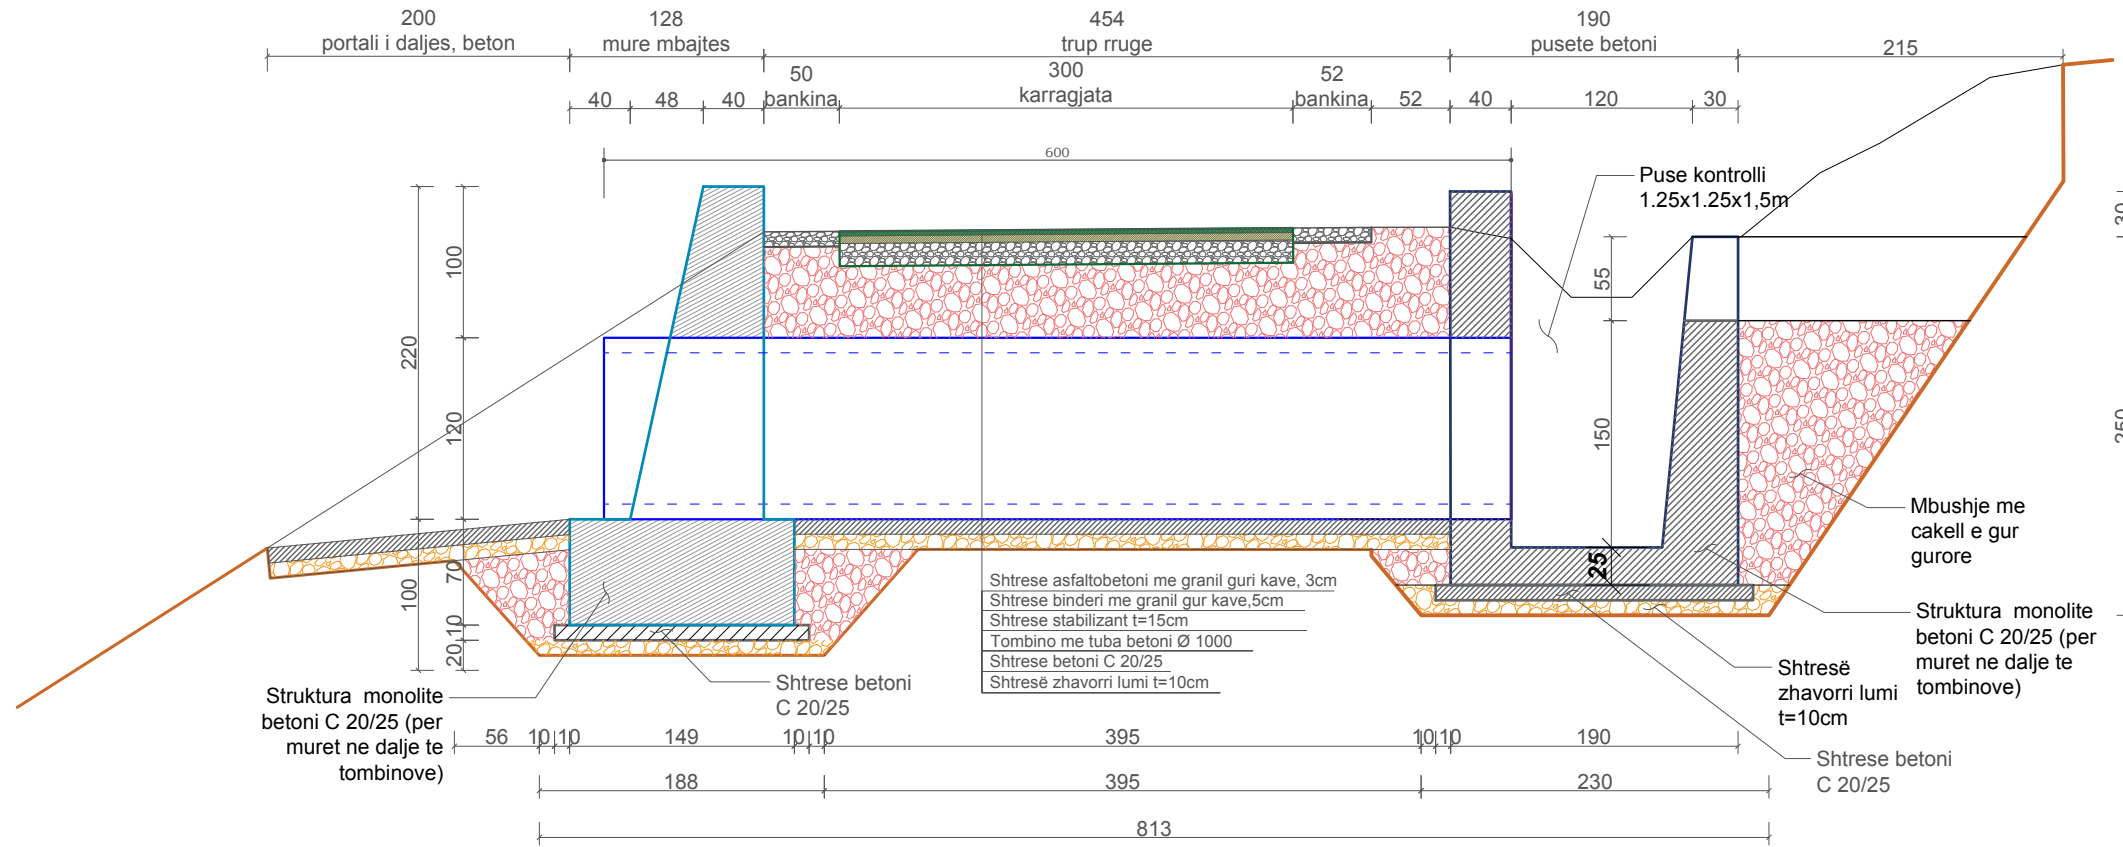

SEKSIONI TERTHOR
PER TOMBINO Φ 1000

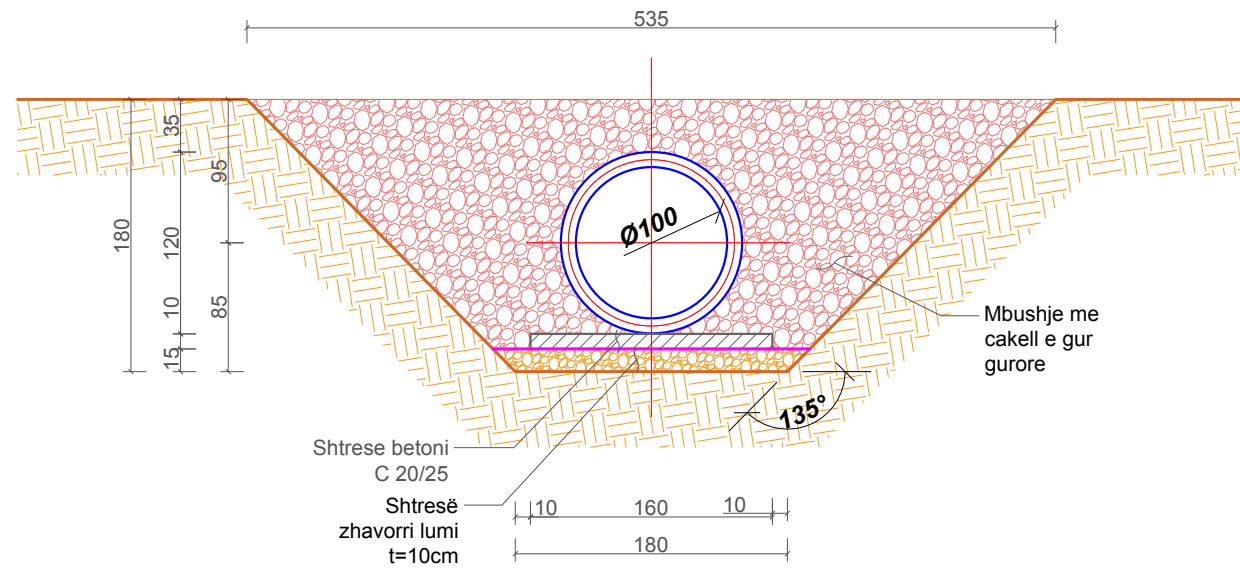

ING. LAVDRIM BRUKA
(K-0860/2)

OBJEKTI: "Asfaltim i Rugës në fshatin Plan",
Njësia Administrative Luf-Qerret,
Bashkia Pukë

POROSITES: - BASHKIA PUKE

EMERTIMI I FLETES

SHKALLA

DATA:
JANAR 2024

NE RAST TE NDONJE MOSPERPUTHJE TE MUNDSHME MIDIS PROJEKTTIT DHE
KONSTRUKSIONIT, OSE NE RAST TE MOSRAKORDIMIT TE PERMASAVE TE MOS BEHET
ASNJE NDRYSHIM PA MARRE KONFIRMIMIN E PROJEKTUESVE

FAZA: PROJEKT-ZBATIM

INVESTITOR: - BASHKIA PUKE


DETAJE PER TOMBINO Φ 1000

1:100

NR.FLETES
RR - 06

KY VIZATIM ESHTHE PRONE E ING. L.BRUKA, KOPJIMI, SHUMEFISHIMI OSE SHPERNDARJA
NDERMJET TE TRETETEVE TE KETIJ DOKUMENTI OSE TE ÇDO PJESE TE TIJE PA LEJEN E
MEPARSHME ME SHKRIM TE PROJEKTUESVE ESHTHE E NDALUAR


Profili "Tip 1"
Segmenti ndermjet piketave "2-3", L= 715m

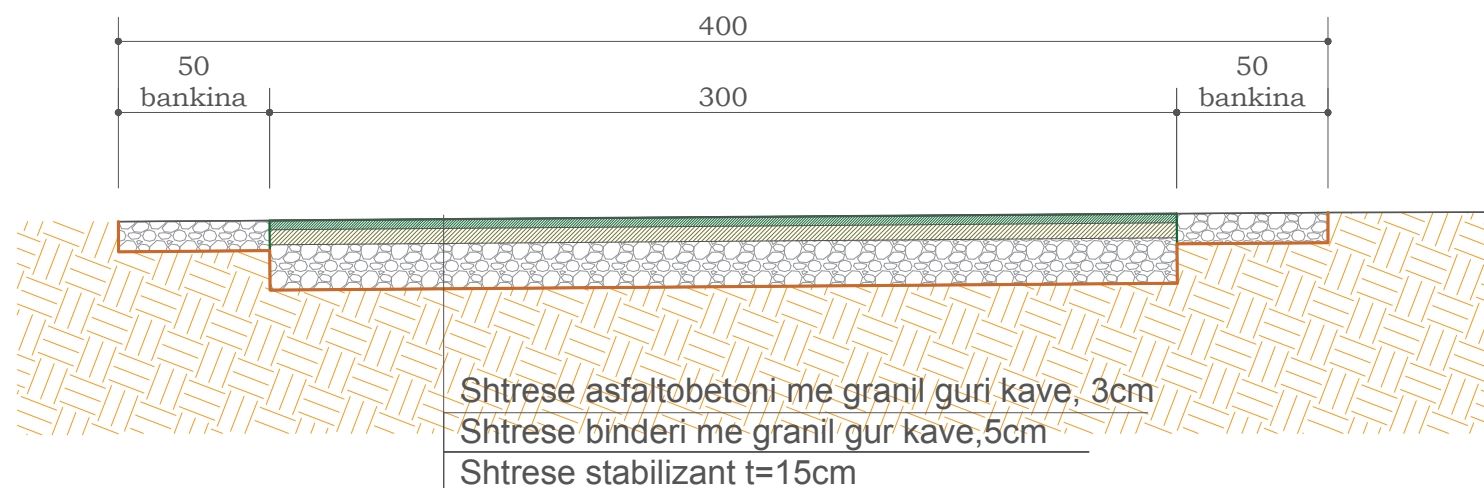

Shenim Teknik:

Perveç mundesise ku trupi ekzistues i rruges eshte me shume se 600cm e gjere, ne rastet e segmenteve me gjeresi me te vogel te ndertohen nga germimi zgjerime per vendnderrime ne çdo 200-250m gjatesi, vendnderrimet te jene jo me pak se (15-20)m te gjata dhe te gjera me gjithë trupin e rruges jo me pak se 600cm.

Profili tip 2
Segmenti ndermjet piketave "1-2" dhe "3-4" L= 760m

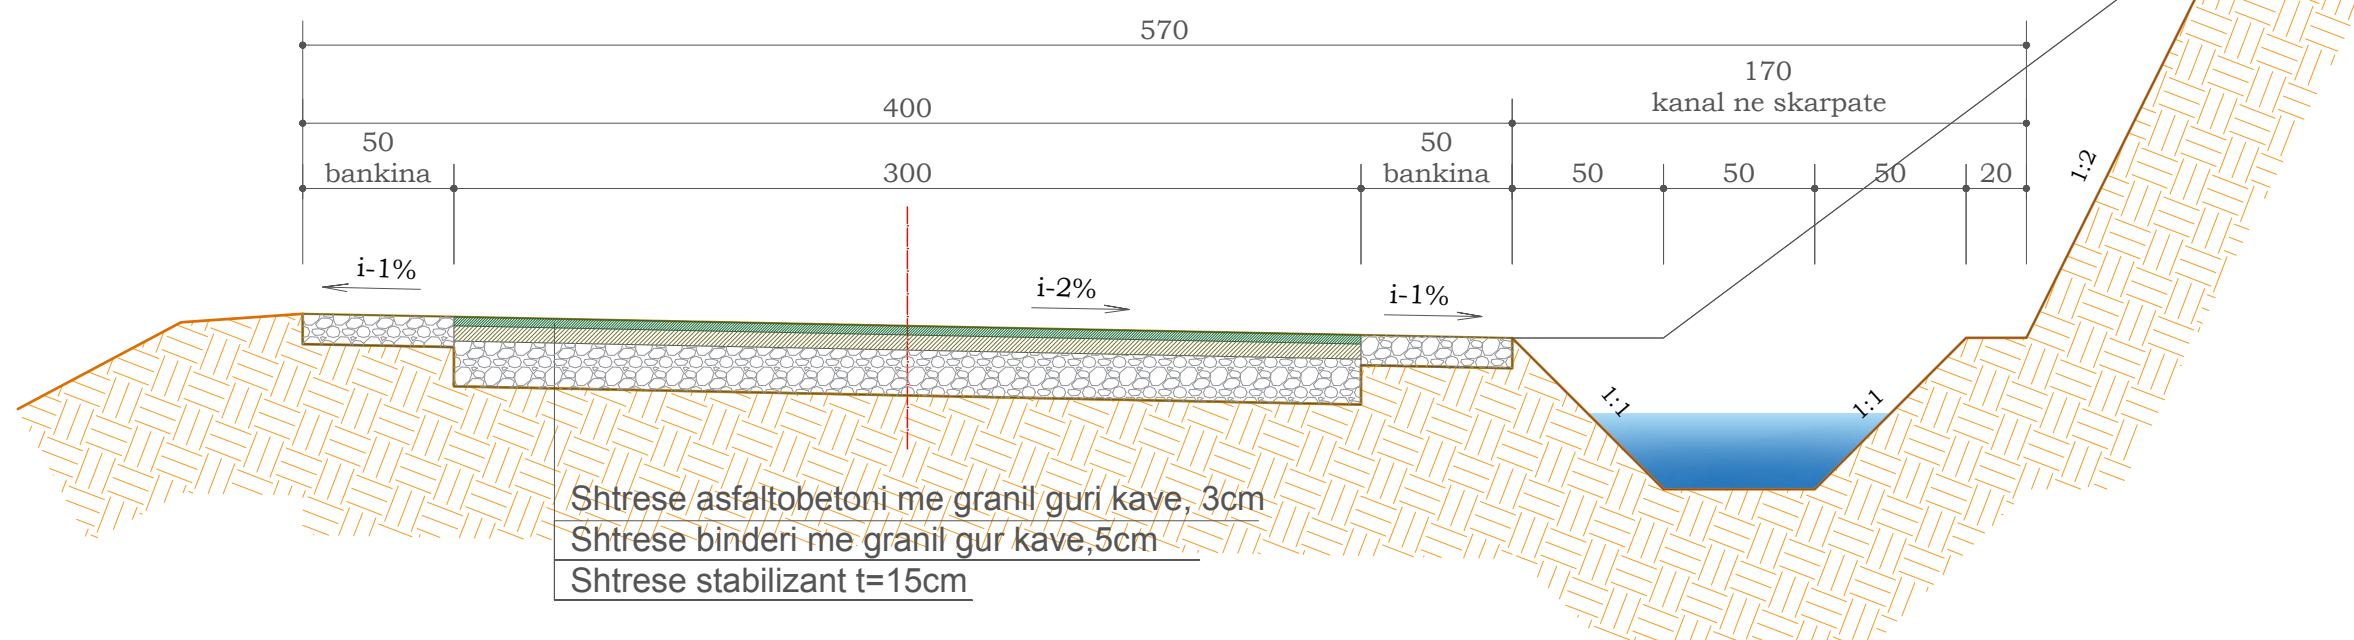

ING. LAVDRIM BRUKA
(K-0860/2)

OBJEKTI: "Asfaltim i Rrugës në fshatin Plan",
Njësia Administrative Luf-Qerret,
Bashkia Pukë

POROSITES: - BASHKIA PUKE

EMERTIMI I FLETES

SHKALLA

DATA:
JANAR 2024

NE RAST TE NDONJE MOSPERPUTHJE TE MUNDSHME MIDIS PROJEKTTIT DHE KONSTRUKSIONIT, OSE NE RAST TE MOSRAKORDIMIT TE PERMASAVE TE MOS BEHET ASNJE NDRYSHIM PA MARRE KONFIRMIMIN E PROJEKTUESVE

FAZA: PROJEKT-ZBATIM

INVESTITOR: - BASHKIA PUKE

PROFILI TERTHOR I RRUGES AUTO
"TIP 1" DHE "TIP 2"

1:50

NR.FLETES
RR - 07

KY VIZATIM ESHTË PRONË E ING. L.BRUKA, KOPJIMI, SHUMEFISHIMI OSE SHPERNDARJA NDERMJET TE TRETËVE TE KETIJ DOKUMENTI OSE TE ÇDO PJESE TE TJJE PA LEJEN E MËPARSHME ME SHKRIM TE PROJEKTUESVE ESHTË E NDALUAR