




• **SHPJEGUES**

1. **SISTEMIM SHESHI I PALLATEVE 2KT, 3KT DHE 5KT**

KUFIZIMET
V - RRUGA QYBRA SOKOLI
J - BULEVARDI RINIA
L - RRUGA MINATORET
P - RRUGA 1 MAJI

PUNOI : DREJTORIA E URBANISTIKËS
Ing. Gëzim Bitri
Sp. Hymet Karrigi
P/URBANISTIKES Ing. Emin Blloshmi
P/URBANISTIKES Ing. Merita Balla
Dr.URBANISTIKES Ing. Merita Pali

Skenim : Punimet për përgatitjen e sheshit do të kryhen nga punonjësit e drejtorisë shërbimeve, Bashkia Prrerjas

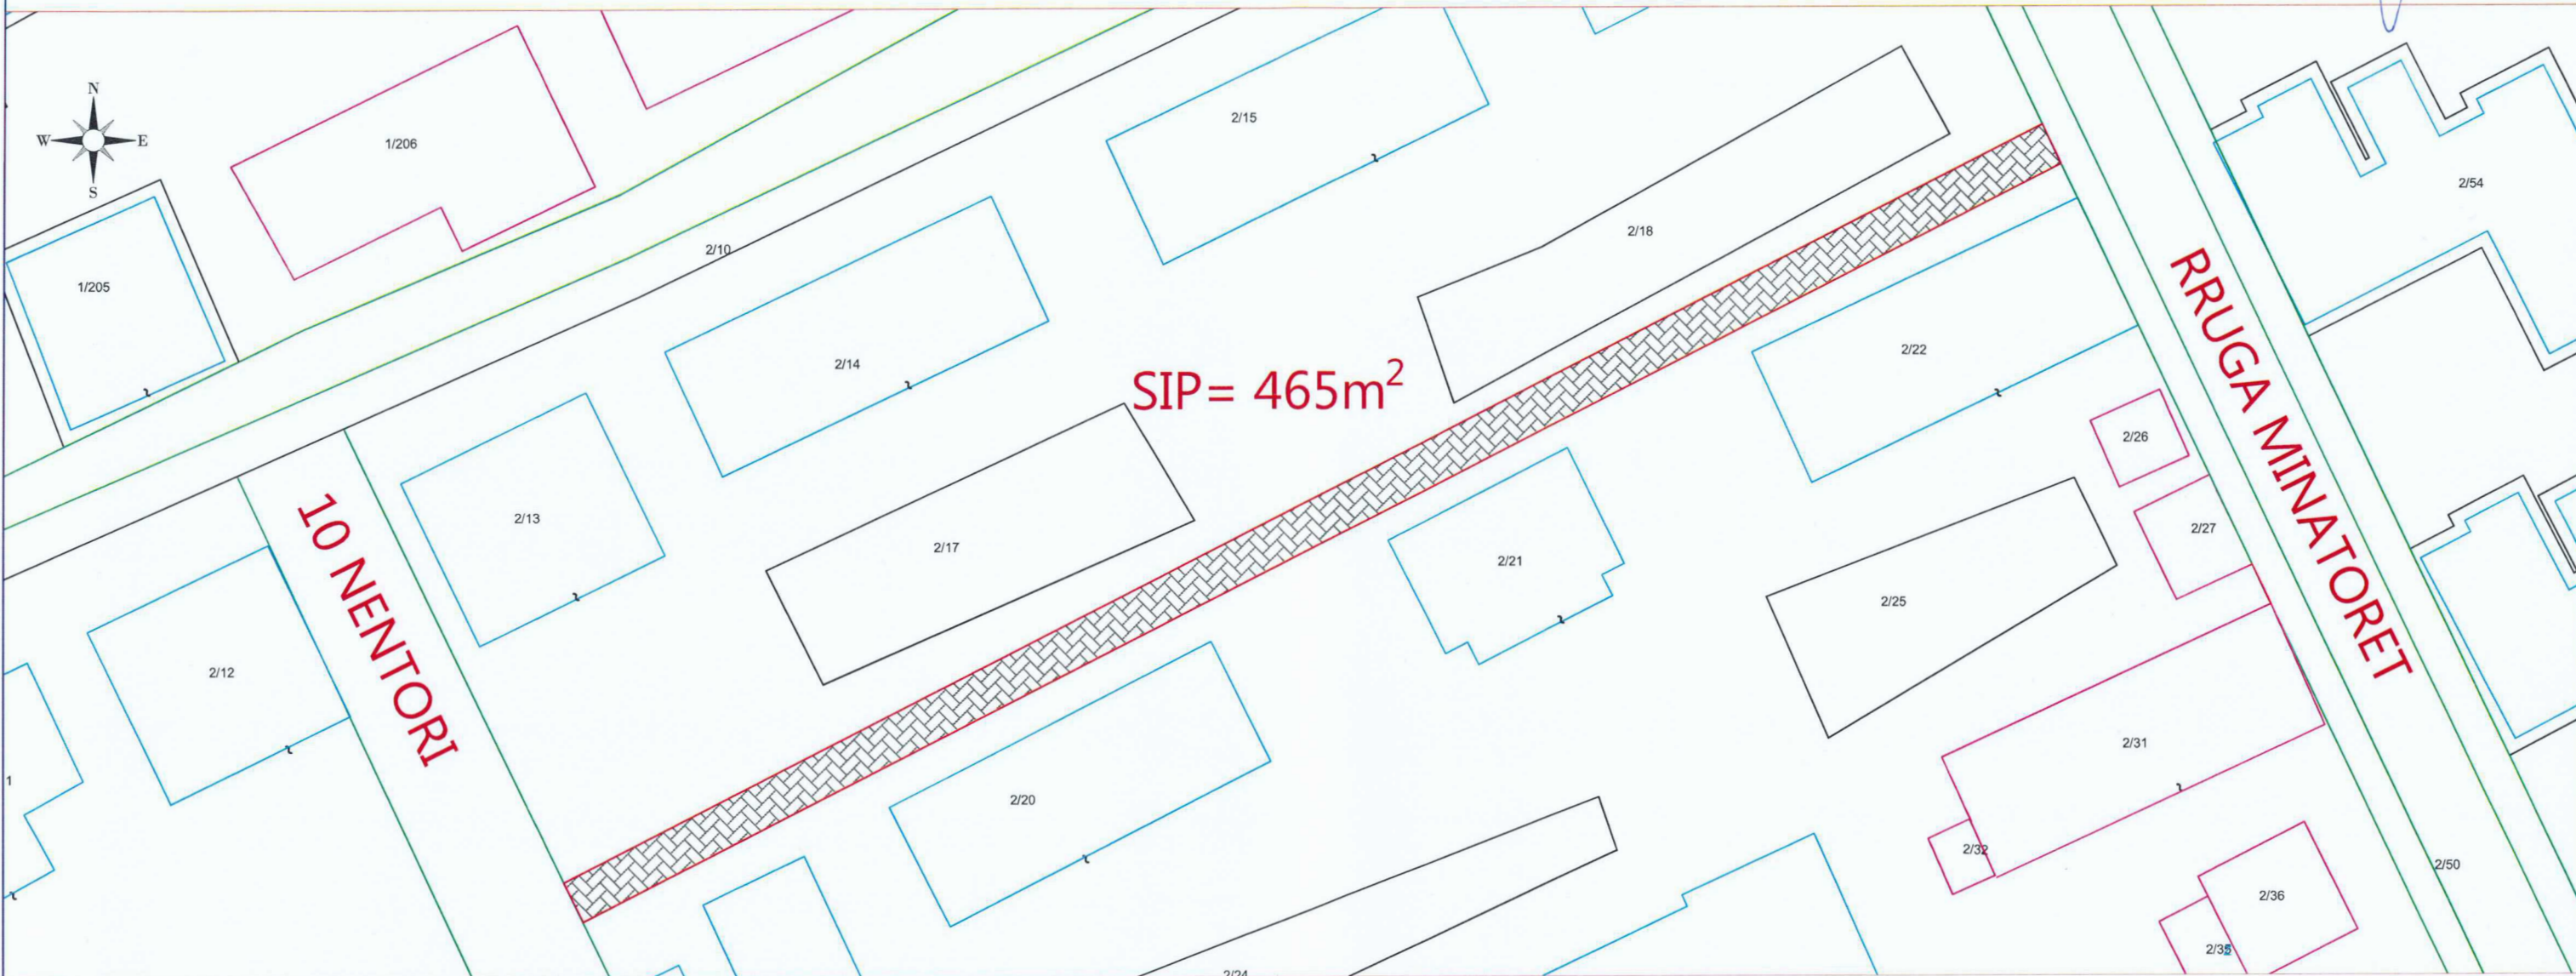


• **SHPJEGUES**

1. **SISTEMIM SHESHI I PALLATEVE 2KT, 3KT DHE 5KT**

KUFIZIMET
V - LULISHTE
J - PALLATE 2KT, 3KT dhe 5KT
L - RRUGA MINATORET
P - 10 - NENTORI

PUNOI : DREJTORIA E URBANISTIKËS
Ing. Gëzim Bitri
Sp. Hymet Karriqi
P/URBANISTIKES Ing. Emin Blloshmi
P/URBANISTIKES Ing. Merita Balla
Dr.URBANISTIKES Ing. Merita Palli

SHKALLA 1 : 500

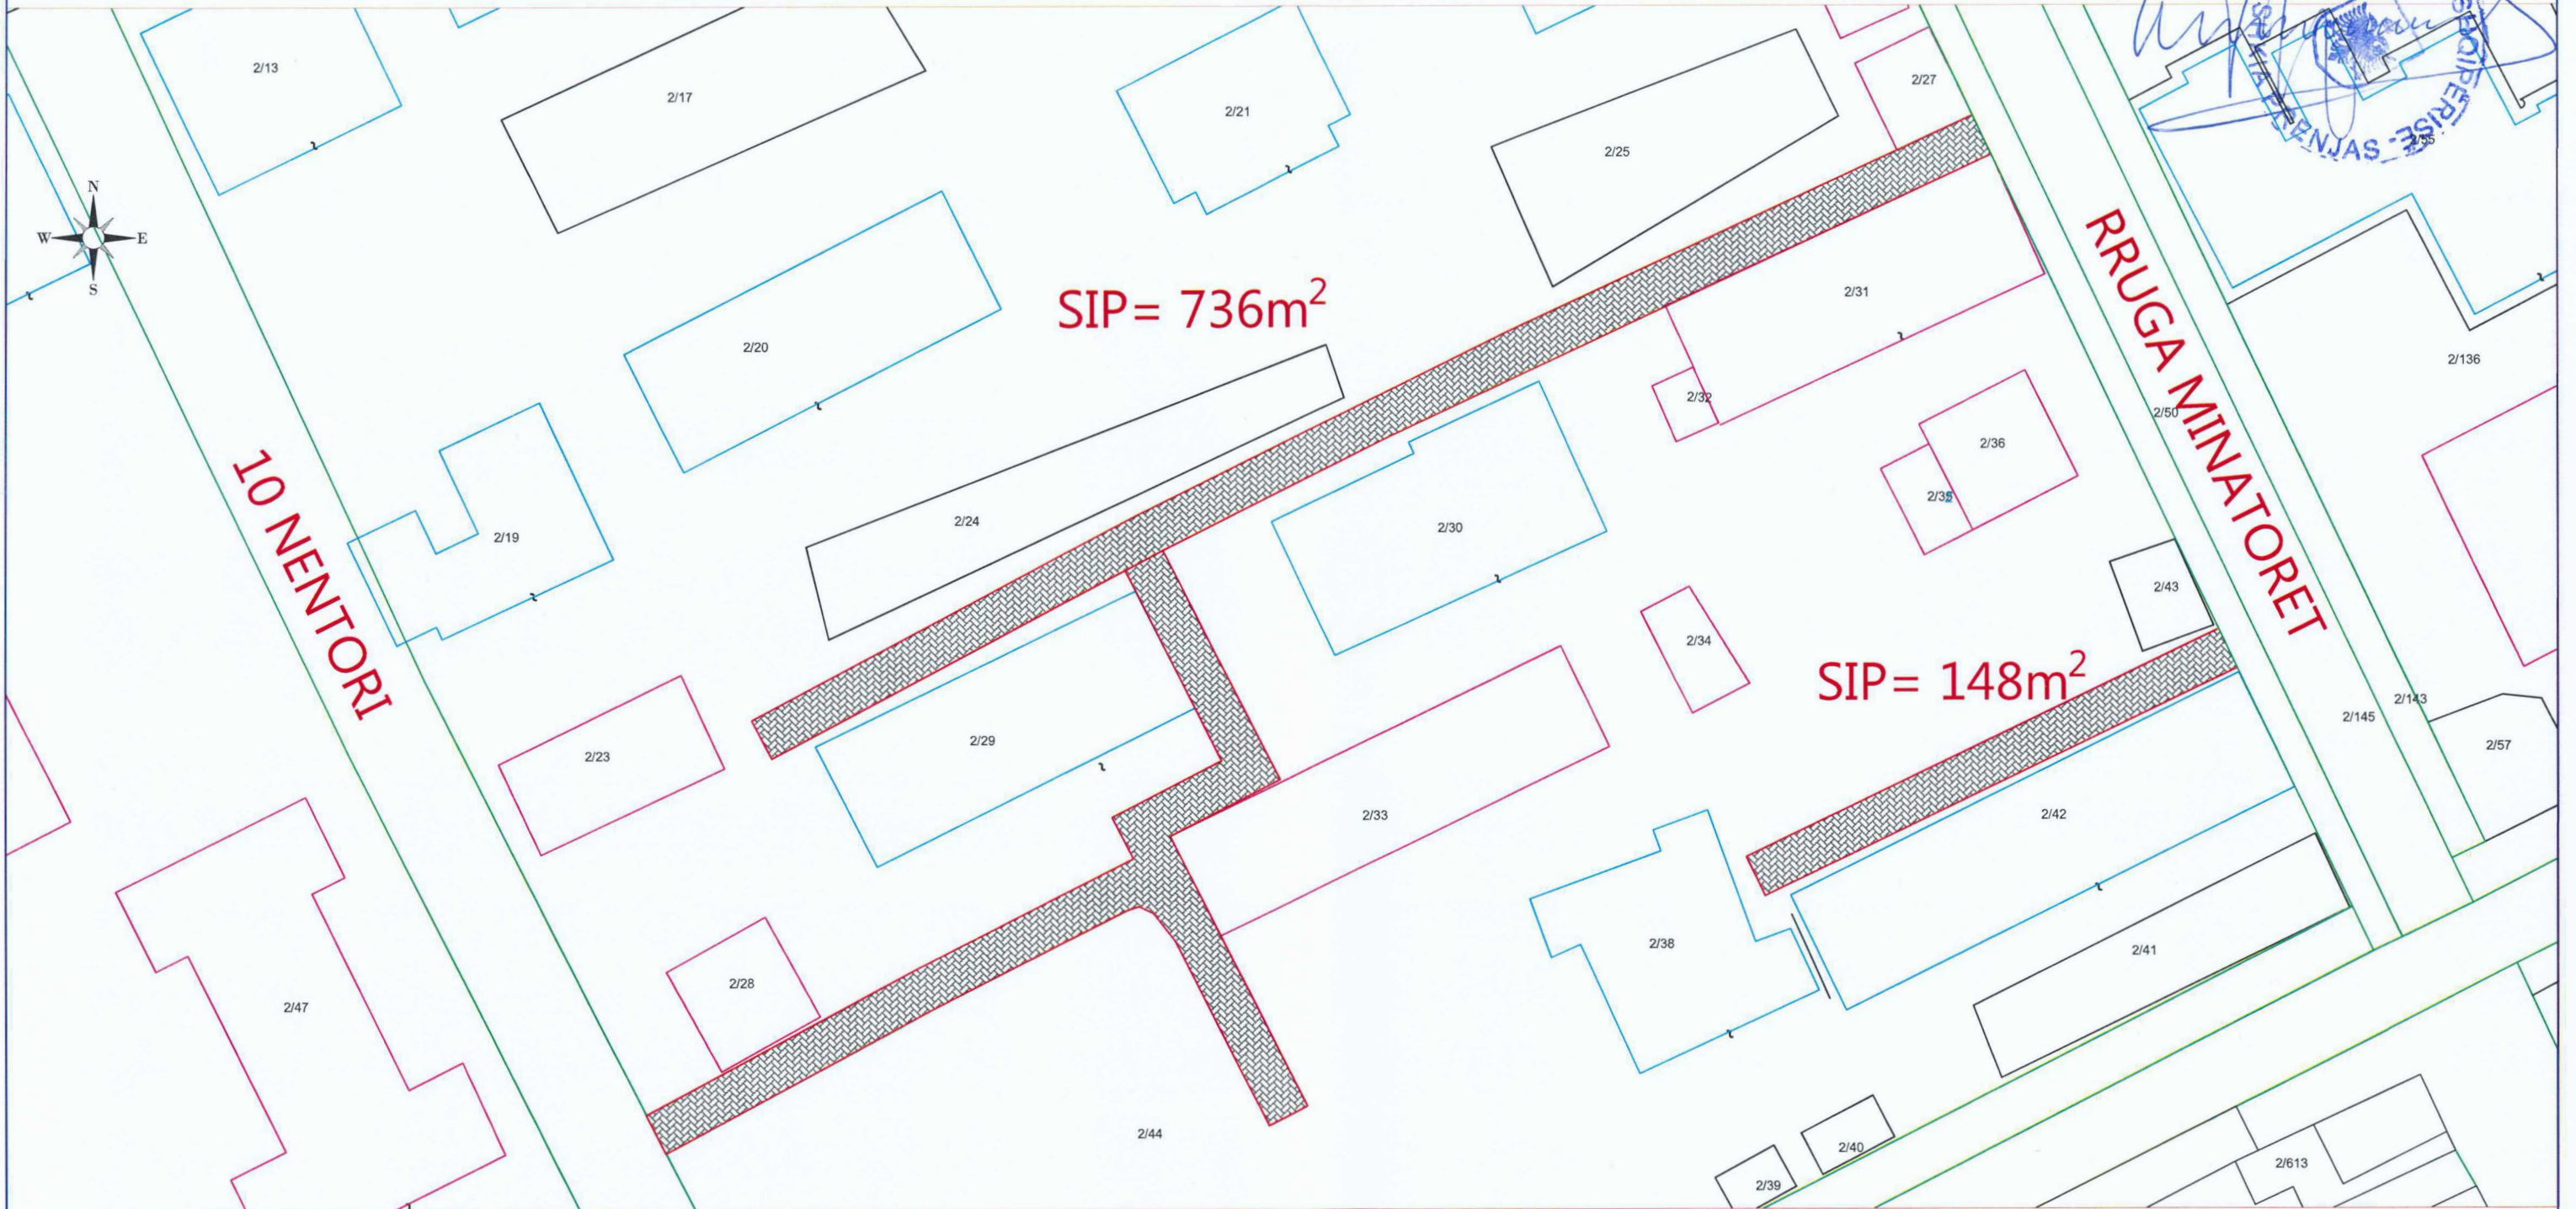

• **SHPJEGUES**


1. **SISTEMIM SHESHI I PALLATEVE 2KT, 3KT DHE 5KT**

KUFIZIMET
V - LULISHTE
J - PALLATE 2KT, 3KT dhe 5KT
L - RRUGA MINATORET
P - 10 - NENTORI

PUNOI : DREJTORIA E URBANISTIKËS
Ing. Gëzim Bitri
Sp. Hymet Karriqi
P/URBANISTIKES Ing. Emin Blloshmi
P/URBANISTIKES Ing. Merita Balla
Dr.URBANISTIKES Ing. Merita Pali

Shenim : Punimet për përgatitjen e sheshit do të kryhen nga punonjësit e drejtorisë shërbimeve, Bashkia Prrenjas

SHKALLA 1 : 1000

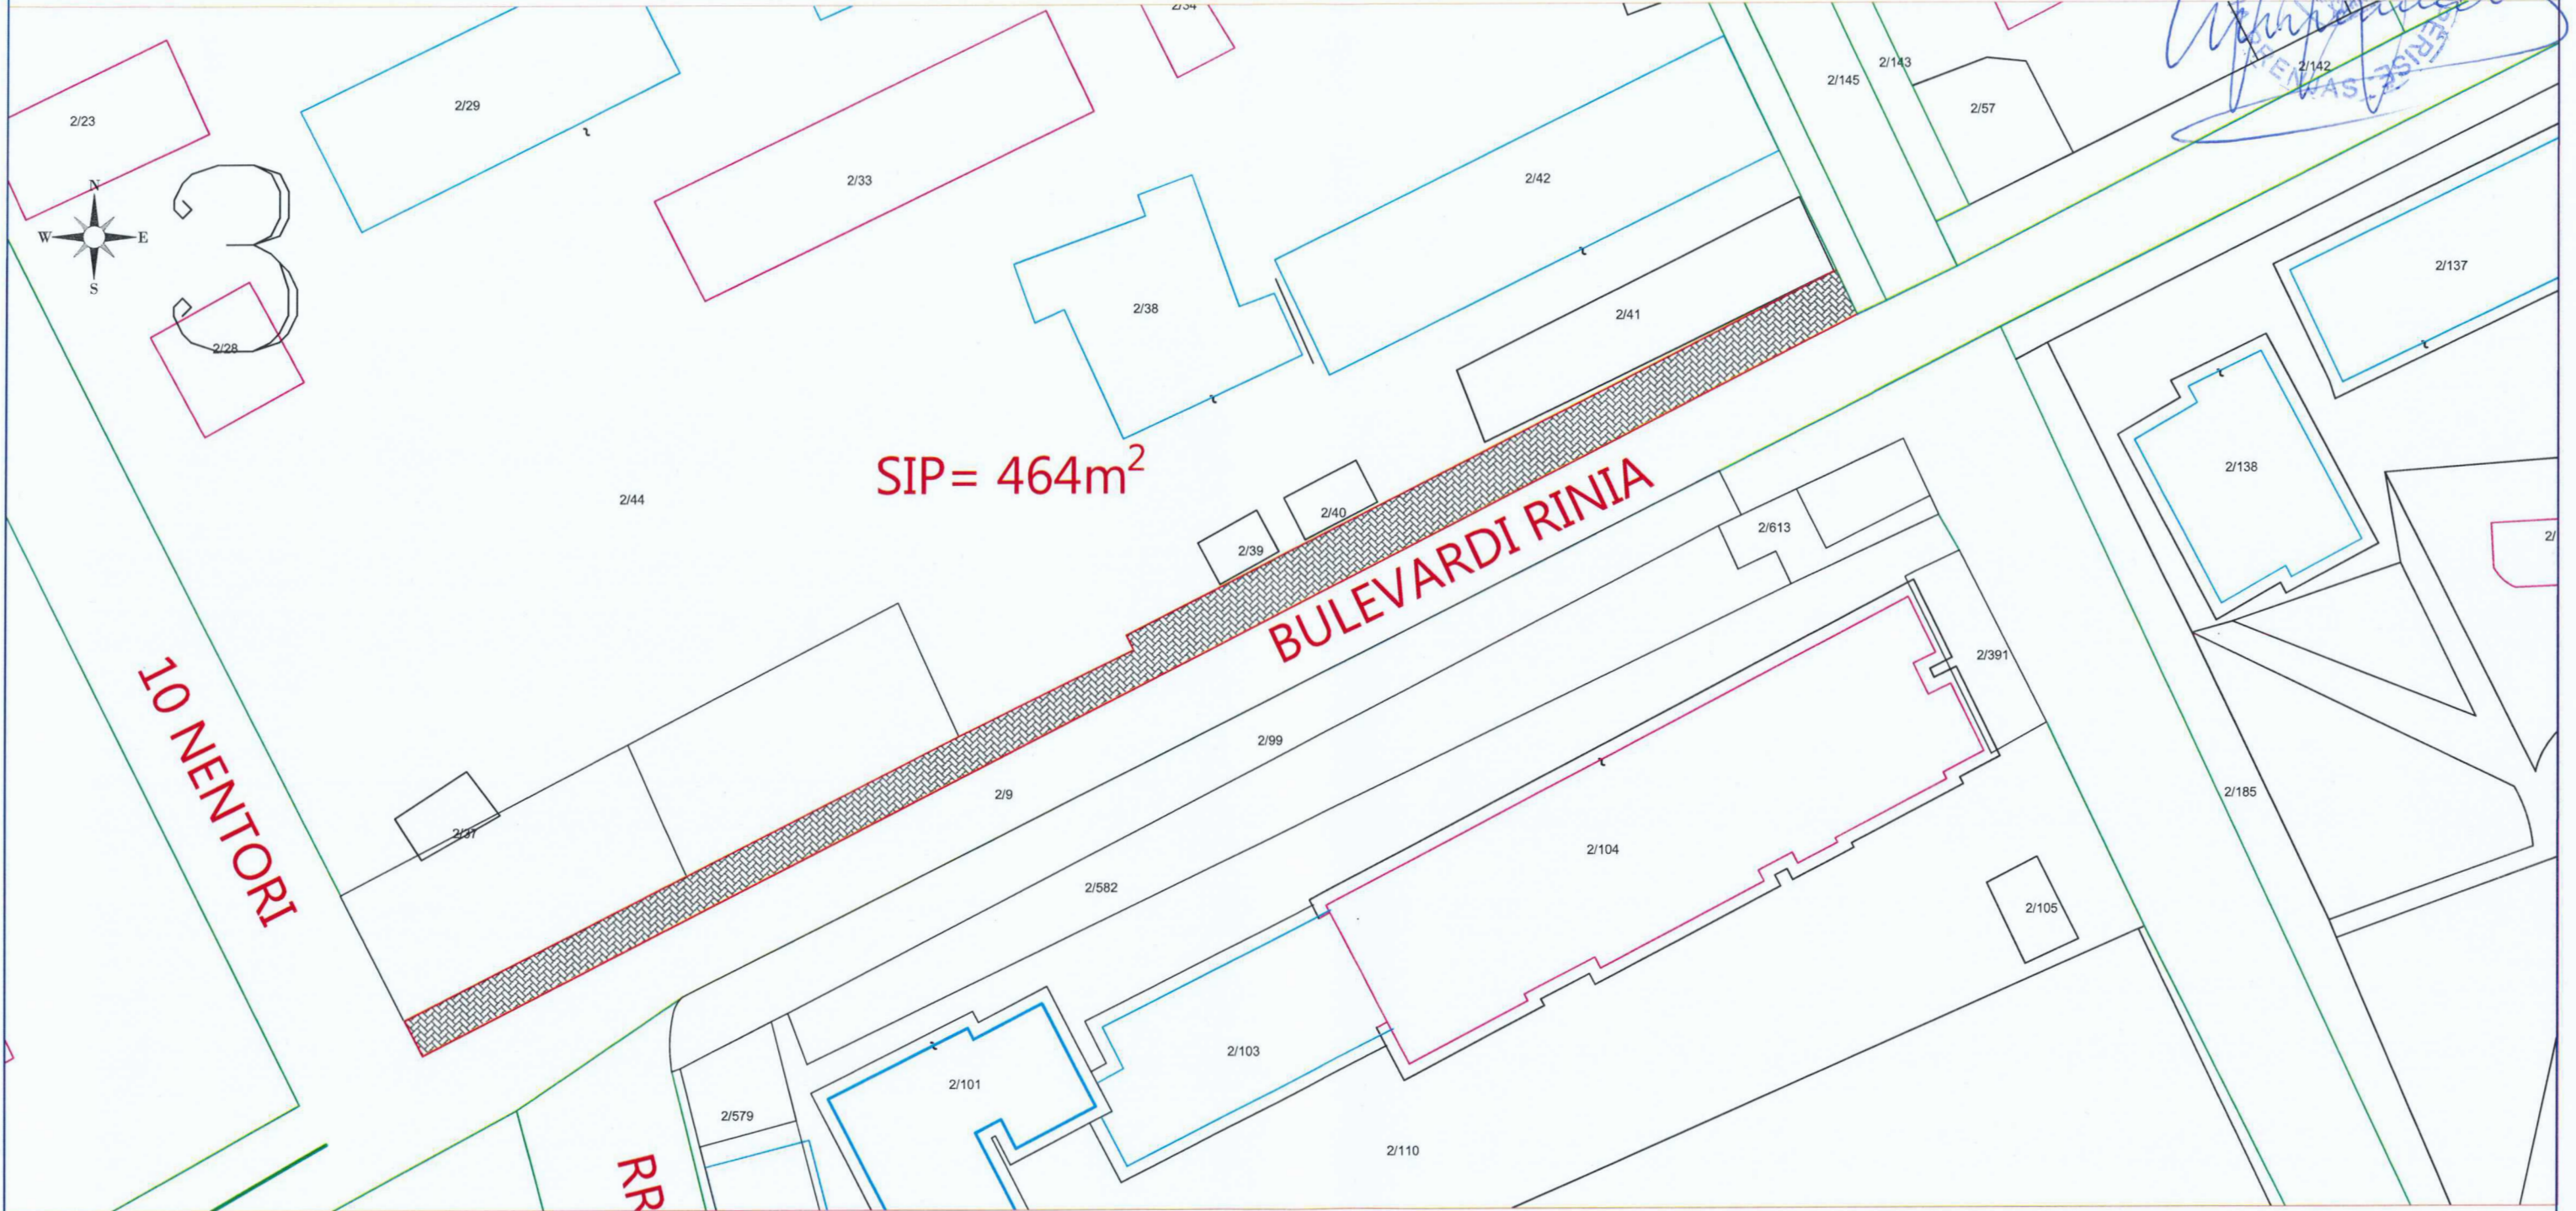


• **SHPJEGUES**

1. **SISTEMIM SHESHI I PALLATEVE 2KT, 3KT DHE 5KT**

KUFIZIMET
V - LULISHTE
J - BULEVARDI RINIA
L - RRUGA MINATORET
P - RRUGA 10 NENTORI

PUNOI : DREJTORIA E URBANISTIKËS
Ing. Gëzim Bitri
Sp. Hymet Karrigi
P/URBANISTIKES Ing. Emin Biloshmi
P/URBANISTIKES Ing. Merita Balla
Dr.URBANISTIKES Ing. Merita Pali

Shenim : Punimet për përgatitjen e sheshit do të kryhen nga punonjësit e drejtorisë shërbimeve, Bashkia Prrenjas

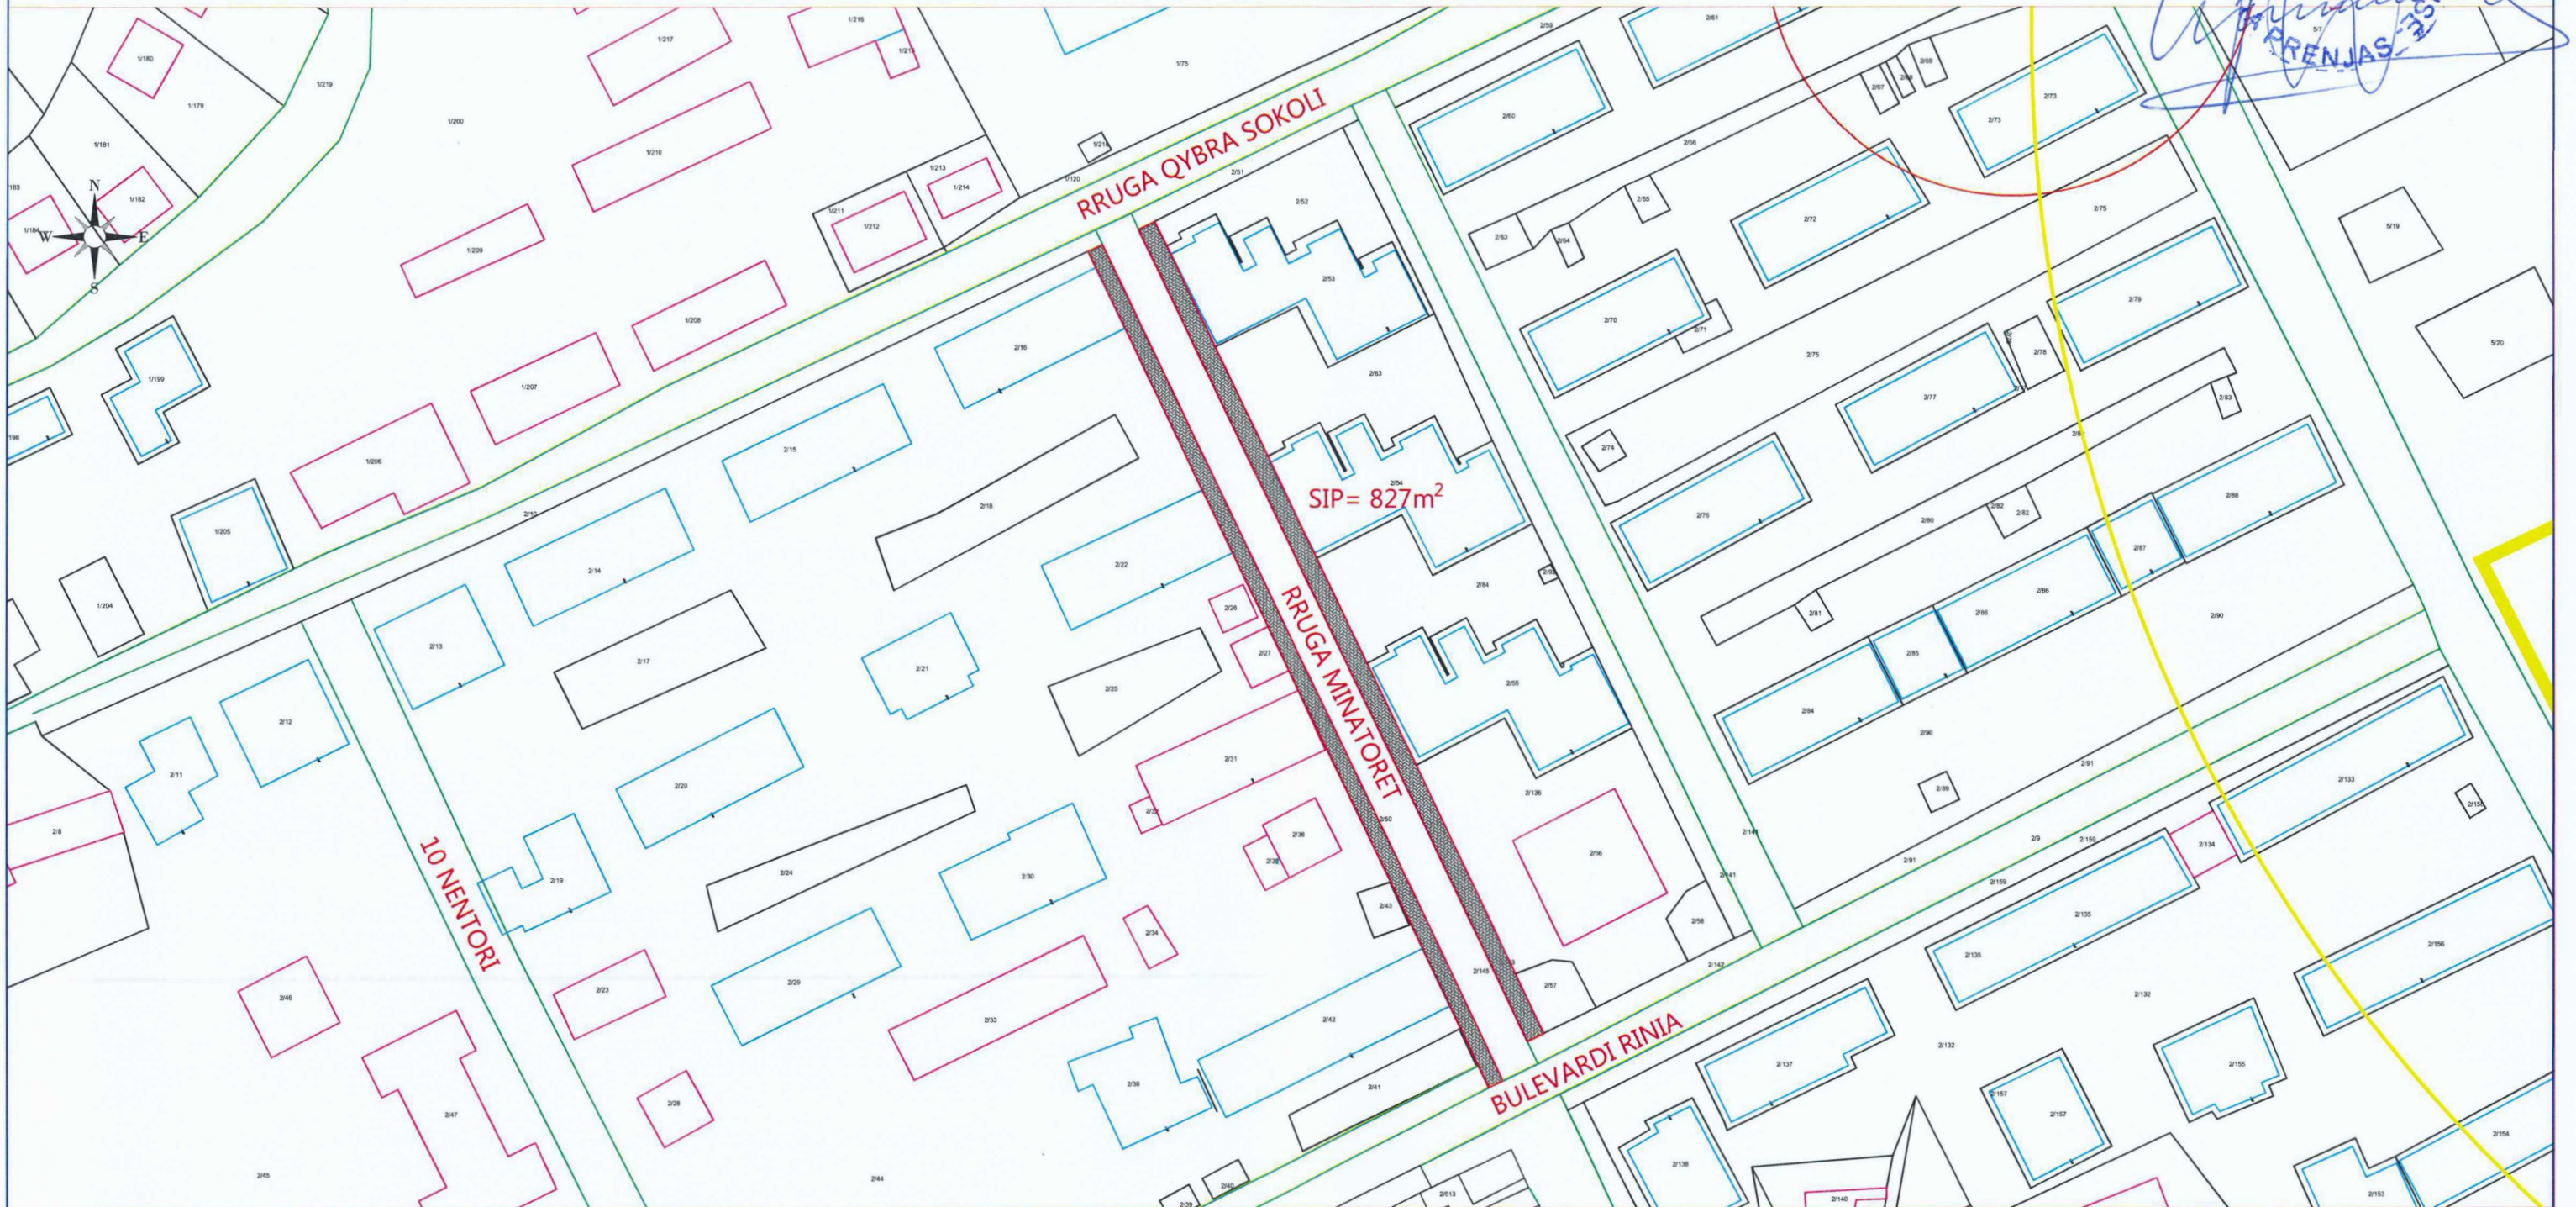

• **SHPJEGUES**

1. **SISTEMIM SHESHI I PALLATEVE 2KT, 3KT DHE 5KT**


KUFIZIMET
V - RRUGA QYBRA SOKOLI
J - BULEVARDI RINIA
L - PALLATE 2KT, 3KT dhe 5KT
P - PALLATE 2KT, 3KT dhe 5KT

PUNOI : DREJTORIA E URBANISTIKËS

Ing. Gëzim Bitri
Sp. Hymet Karriçi
P/URBANISTIKES Ing. Emin Blloshmi
P/URBANISTIKES Ing. Merita Balla
Dr.URBANISTIKES Ing. Merita Pall

Shenim : Punimet për përgatitjen e sheshit do të kryhen nga punonjësit e drejtorisë shërbimeve, Bashkia Përrenjas

PLANVENDOSJE E SHESHIT NDERMJET PALLATEVE 2KT BLOKU BANIMIT Nr.1
SHKALLA :1:500

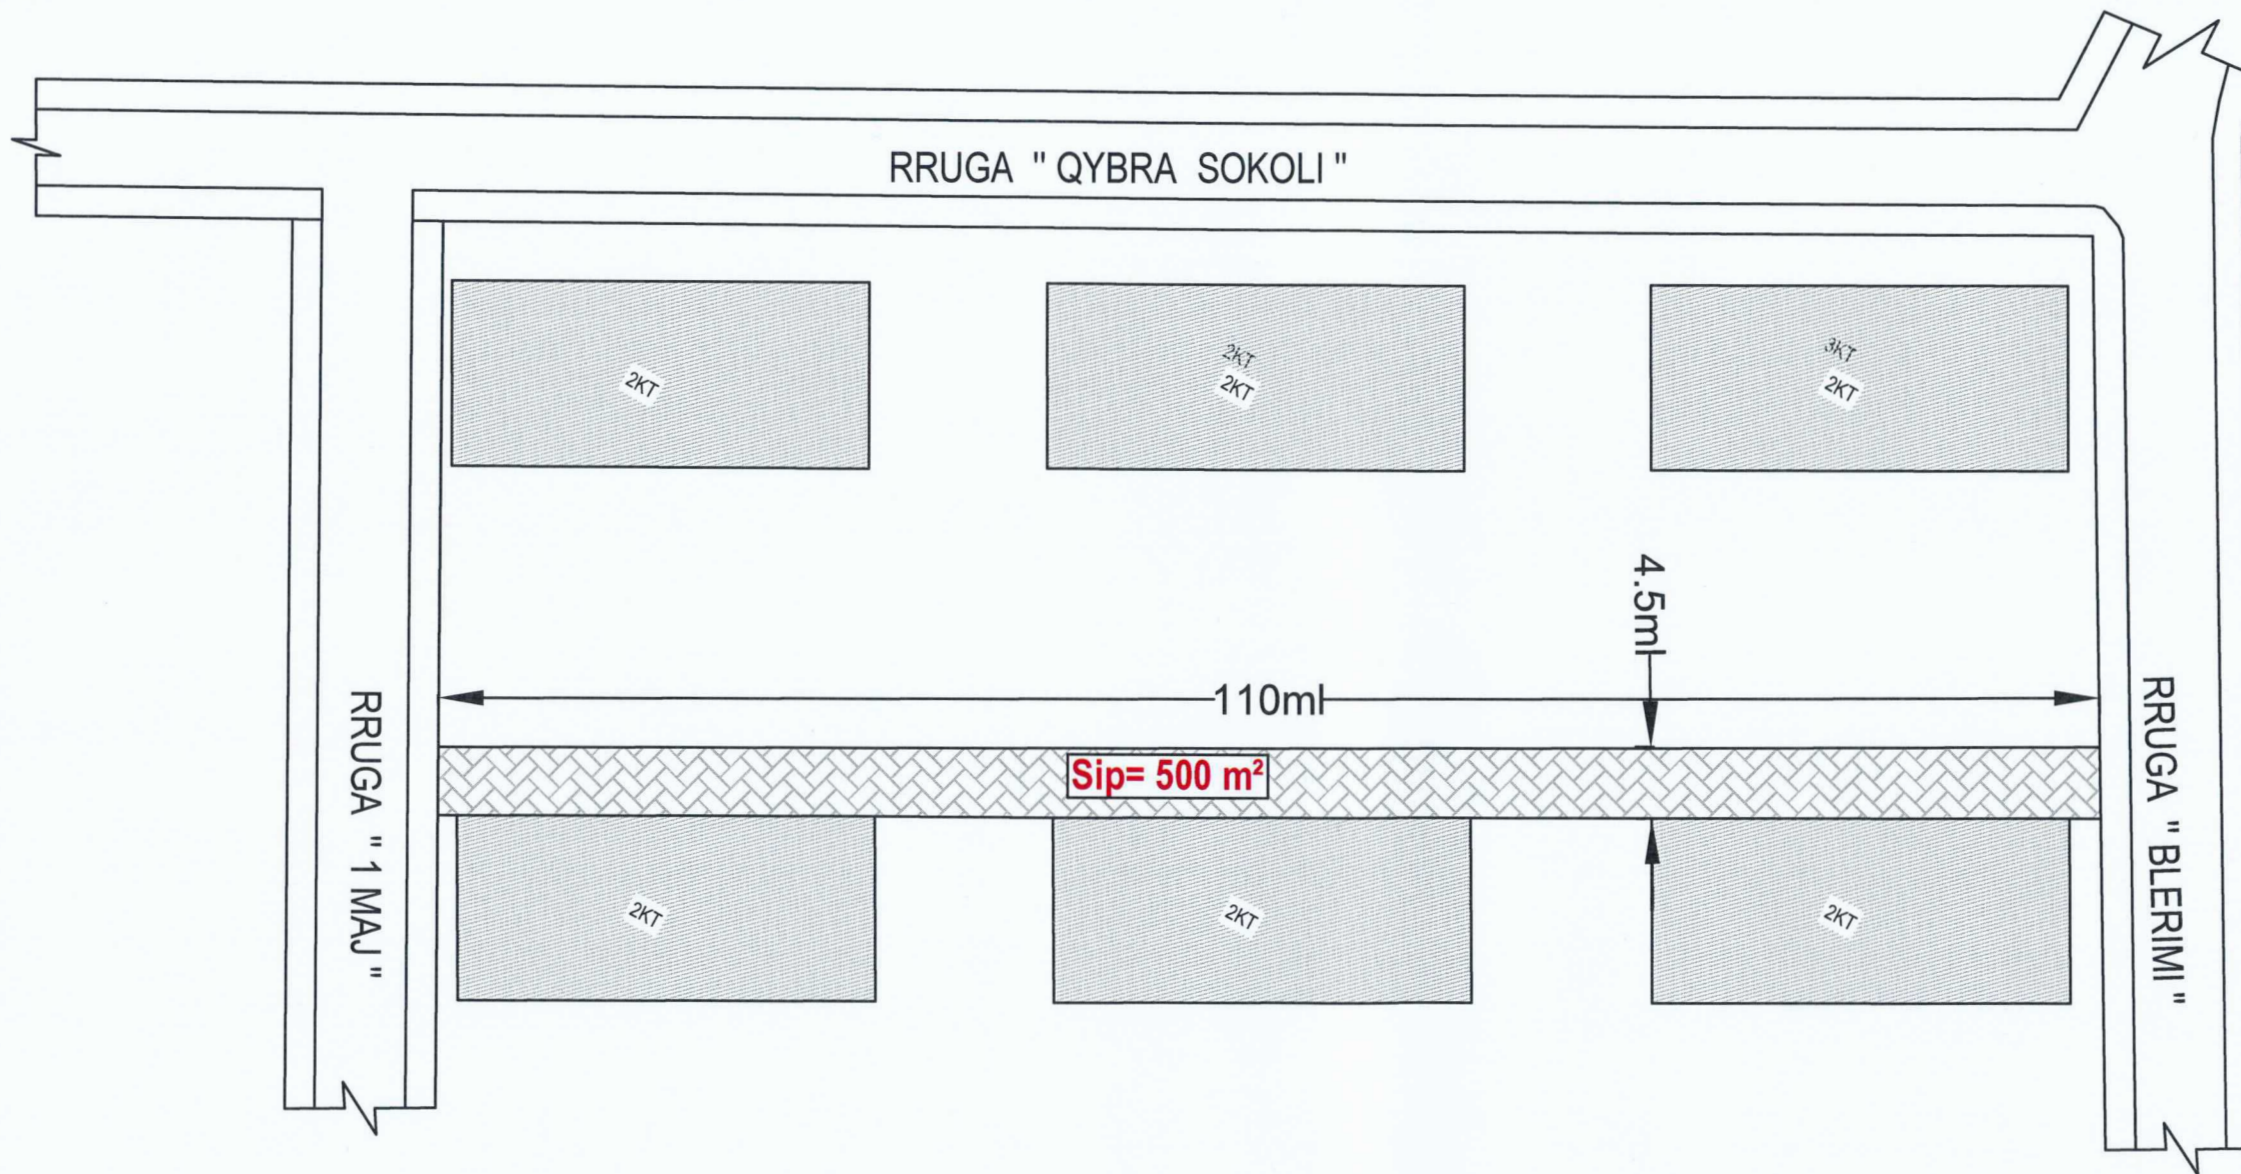

MIRATOI
KRYETARI BASHKISË
NURI BELBA

SHPJEGUES
1- SISTEMIM SHËSHI PALLATEVEA 2KT & 3KT


KUFIZIMET
V- RRUGA " QYBRA SOKOLI "
J- PALLATE 2KT
L- RRUGA " BLERIMI "
P- RRUGA " 1 MAJ '

PUNOI : DREJTORIA E URBANISTIKËS

Sp. HYMET KARRIQI
Ing. GËZIM BITRI
P/URBANISTIKËS Ing. MERITA BALLA
P/ URBANISTIKËS Ing. EMIN BLOSHMI
Dr. URBANISTIKËS Ing. MERITA PALI

Shënim : Punimet për përgatitjen e sheshit do të kryehen nga punonjësit e drejtorisë shërbimeve Bashkia Prrenjas

PLANVENDOSJE E SHESHIT TEK ISH HOTELET E MINIERES SOT APARTAMENTE BANIMI
SHKALLA 1:500

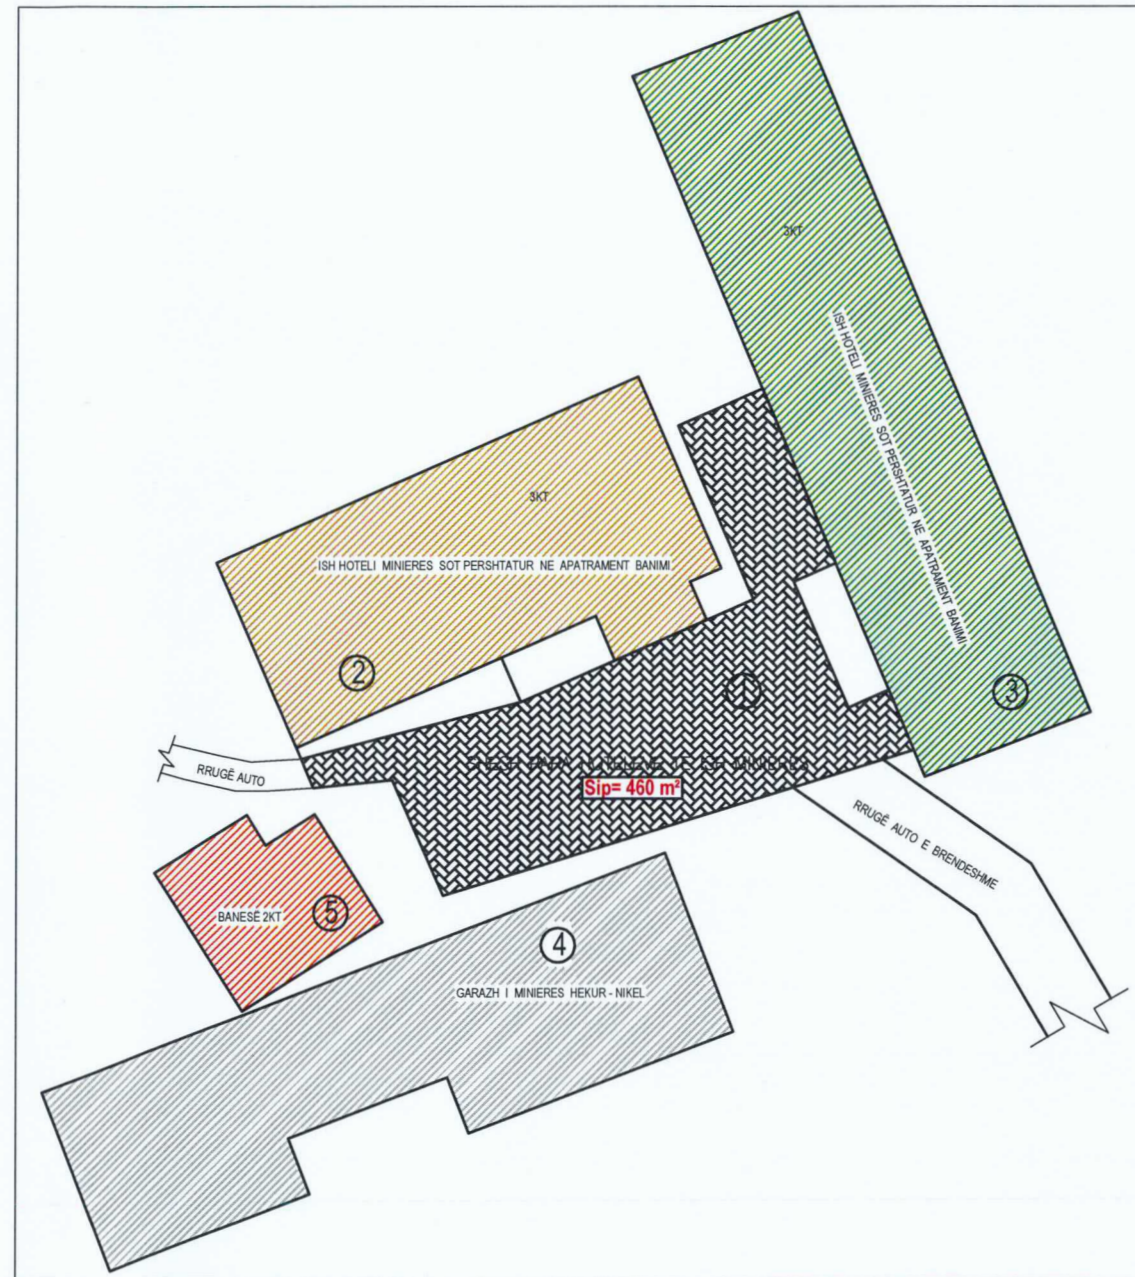

REPUBLIKA E SHQIPËRI
BASHKIA E PRRENJAS
MIRATOI
KRYETARI BASHKISË
NURI BELBA

SHPJEGUES

- 1- SHESH FUNKSIONAL
- 2- APARTAMENTE BANIMI & NJËSI SHËRBIMI
- 3- APARTAMENTE BANIMI & NJËSI SHËRBIMI
- 4- ISH GARAZH I MINIERES
- 5- BANESE PRIVATE

KUFIZIMET

- V- OBJEKT 3KT
- J- GARAZH I MINIERES HEKUR - NIKEL
- L- OBJEKT 3KT
- P- BANESE 2KT

PUNOI : DREJTORIA E URBANISTIKËS

Sp. HYMET KARRIQI
Ing. GËZIM BITRI
P/URBANISTIKËS Ing.MERITA BALLA
P/URBANISTIKËS Ing.EMIN BLOSHMI
Dr.URBANISTIKËS Ing. MERITA PALI

Shënim : Punimet për përgatitjen e sheshit do të kryehen nga punonjësit e drejtorisë shërbimeve Bashkia Prrerjas