



DREJTORIA E SHËRBIMEVE
NJËSIA E PROJEKTIMIT DHE INFRASTRUKTURËS

RIKUALIFIKIMI I HAPËSIRAVE PUBLIKE TEK
ZONA E PLAZHIT TE SHKEMBI I KAVAJES






DURRËS NËNTOR 2018



PLANVENDOSJA E OBJEKTIT



SHK 1:10000

PLANVENDOSJA E OBJEKTIT MBI ORTOFOTO

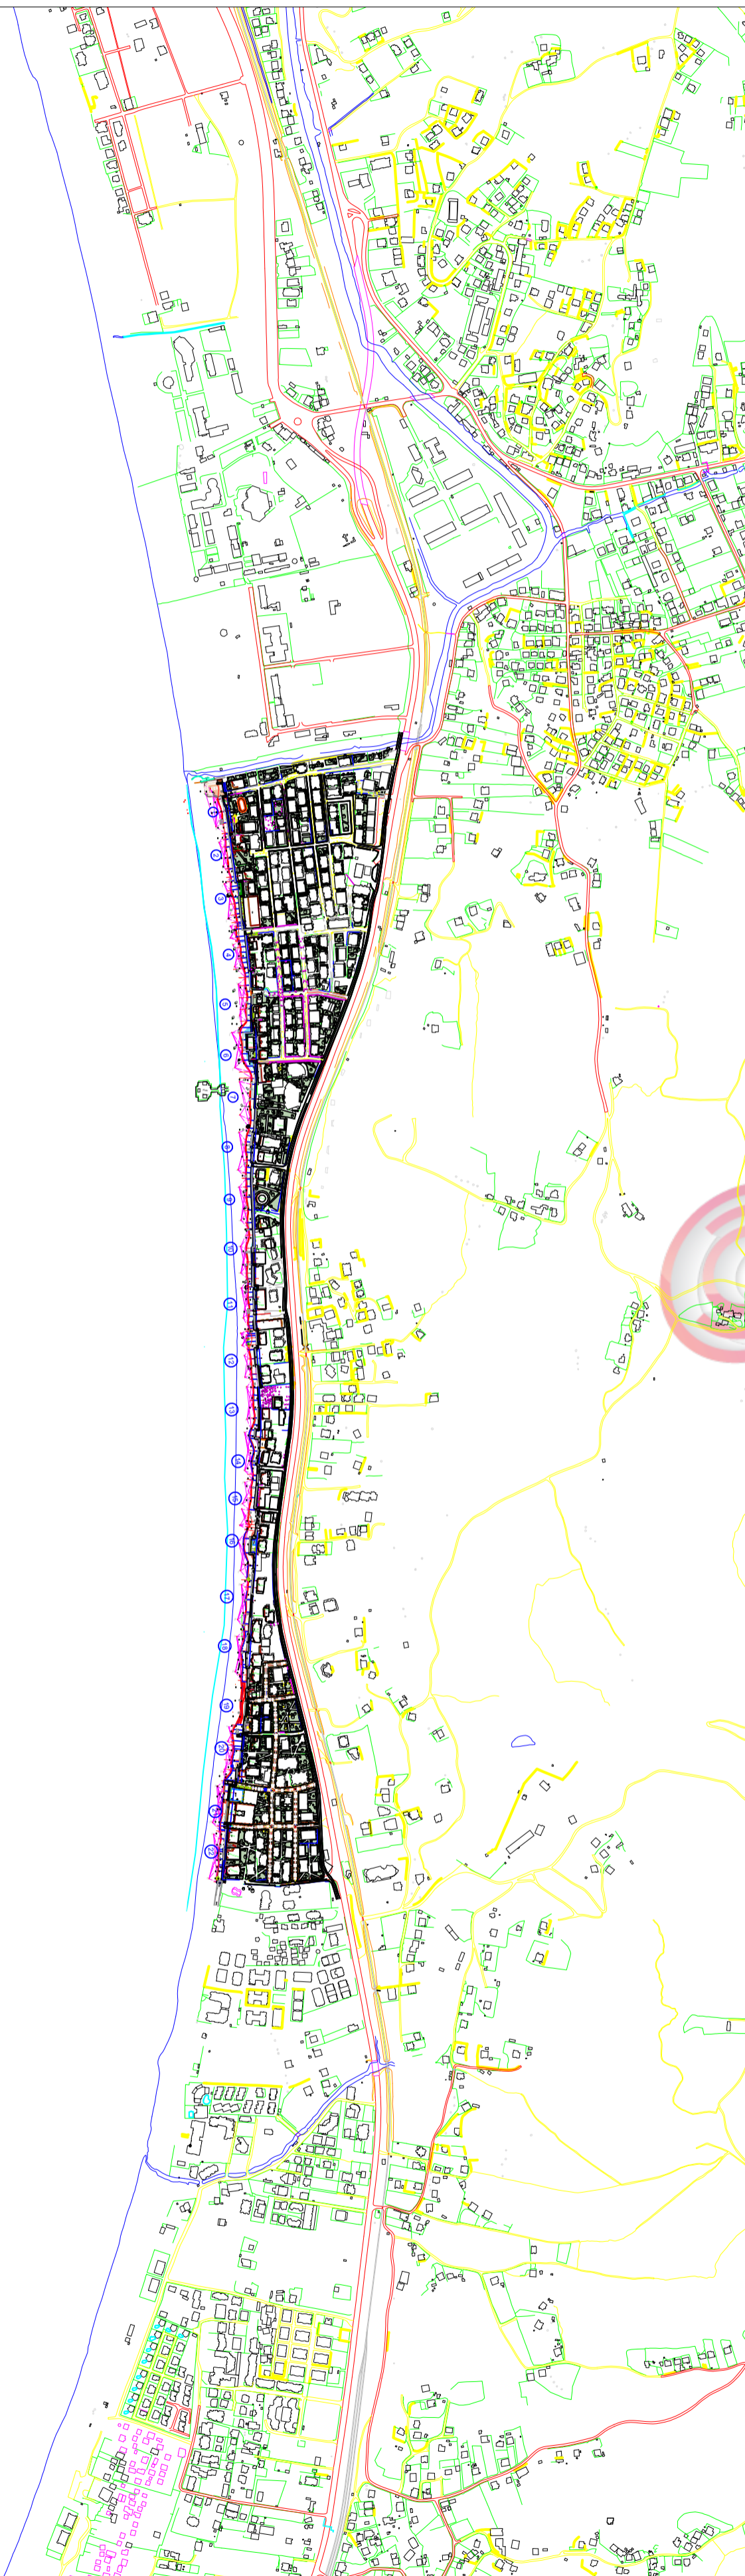

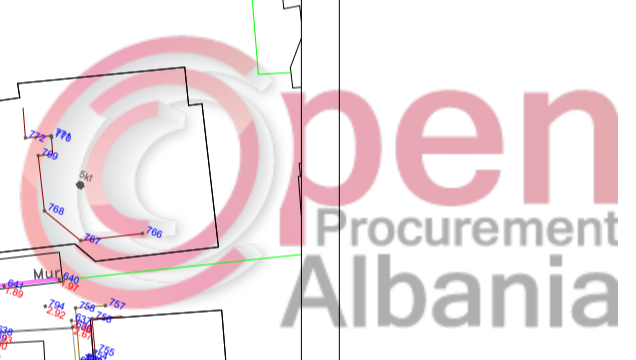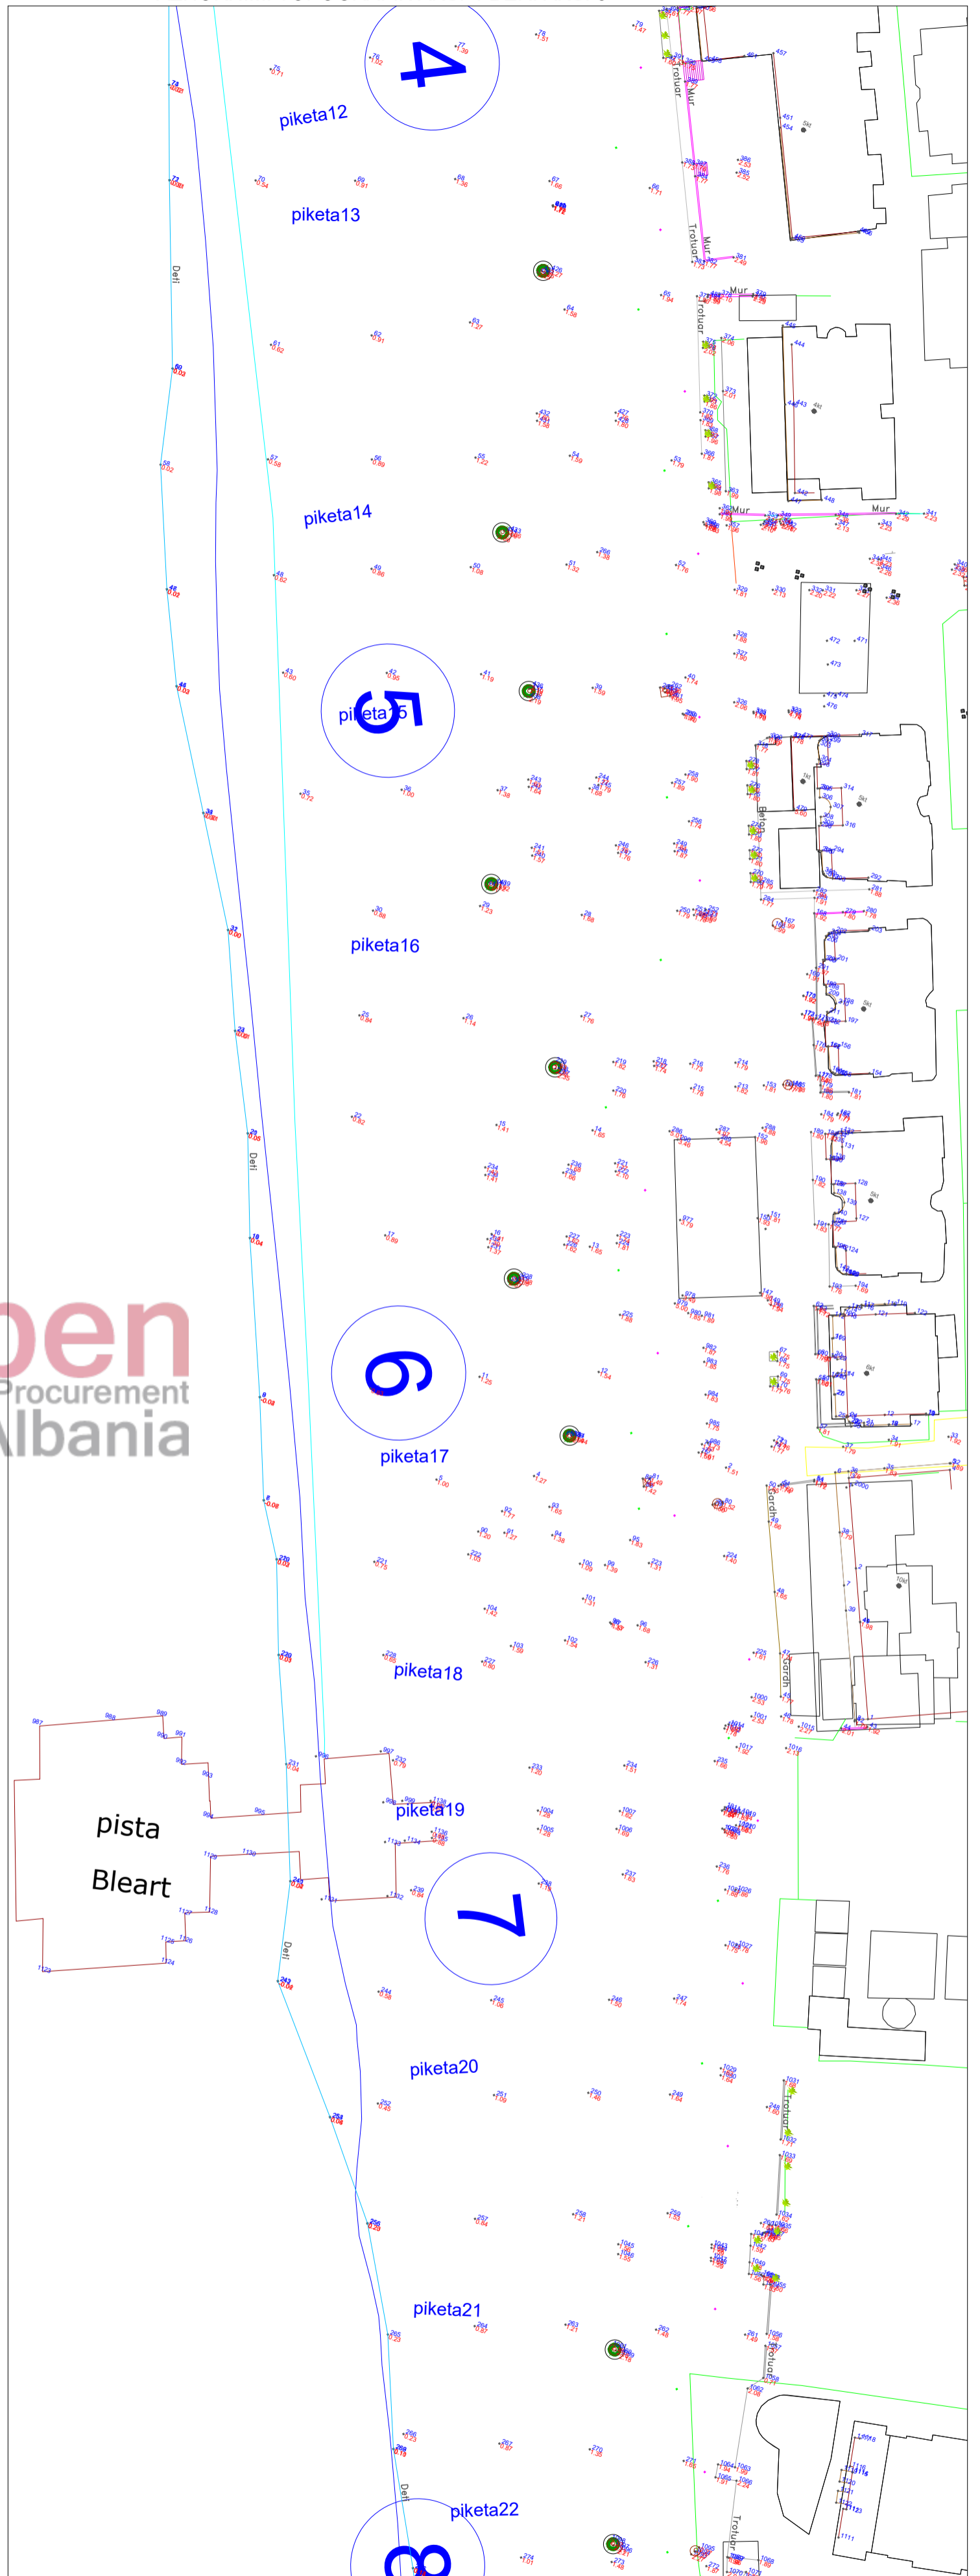

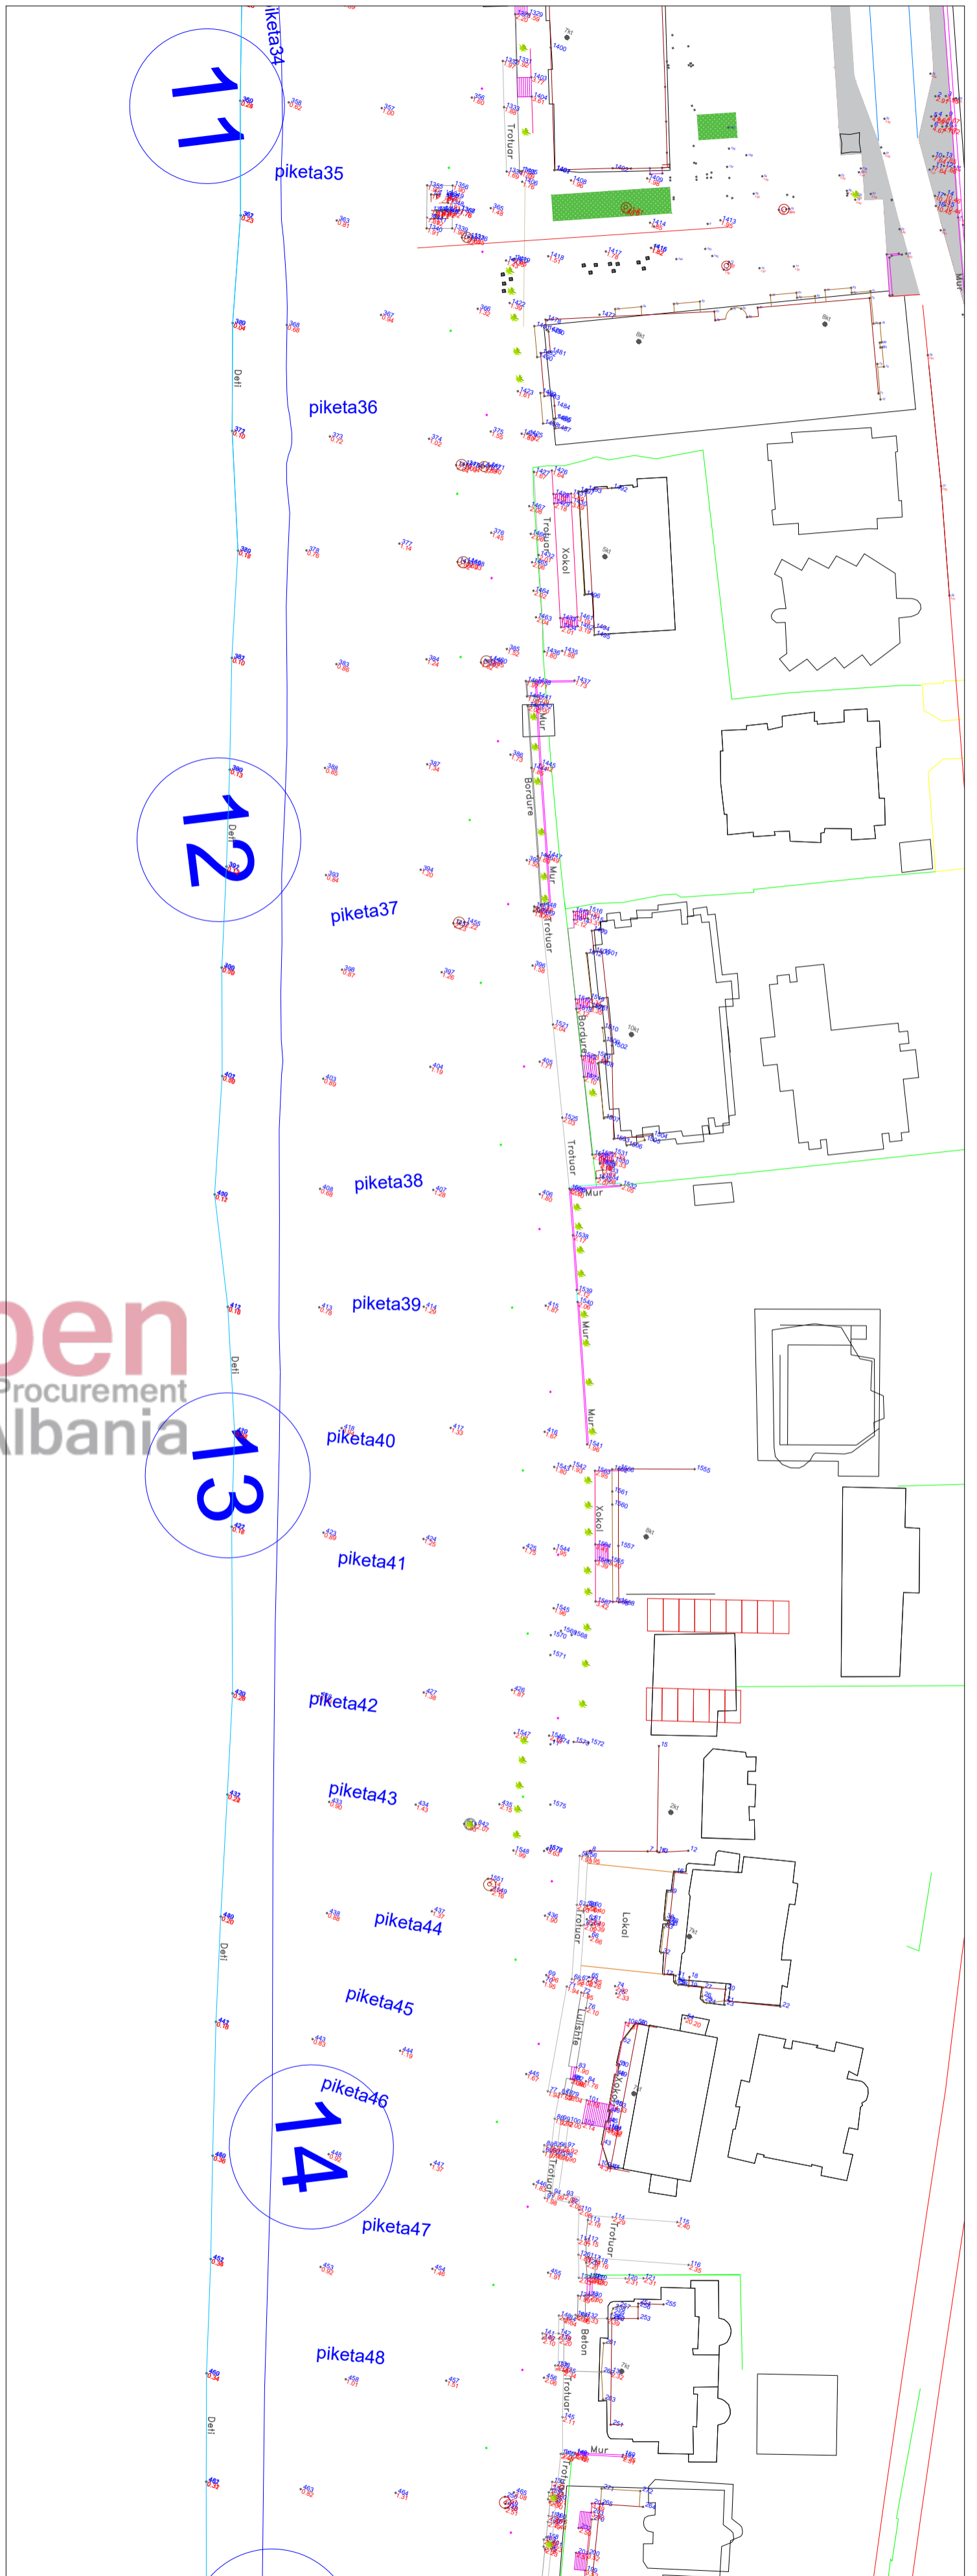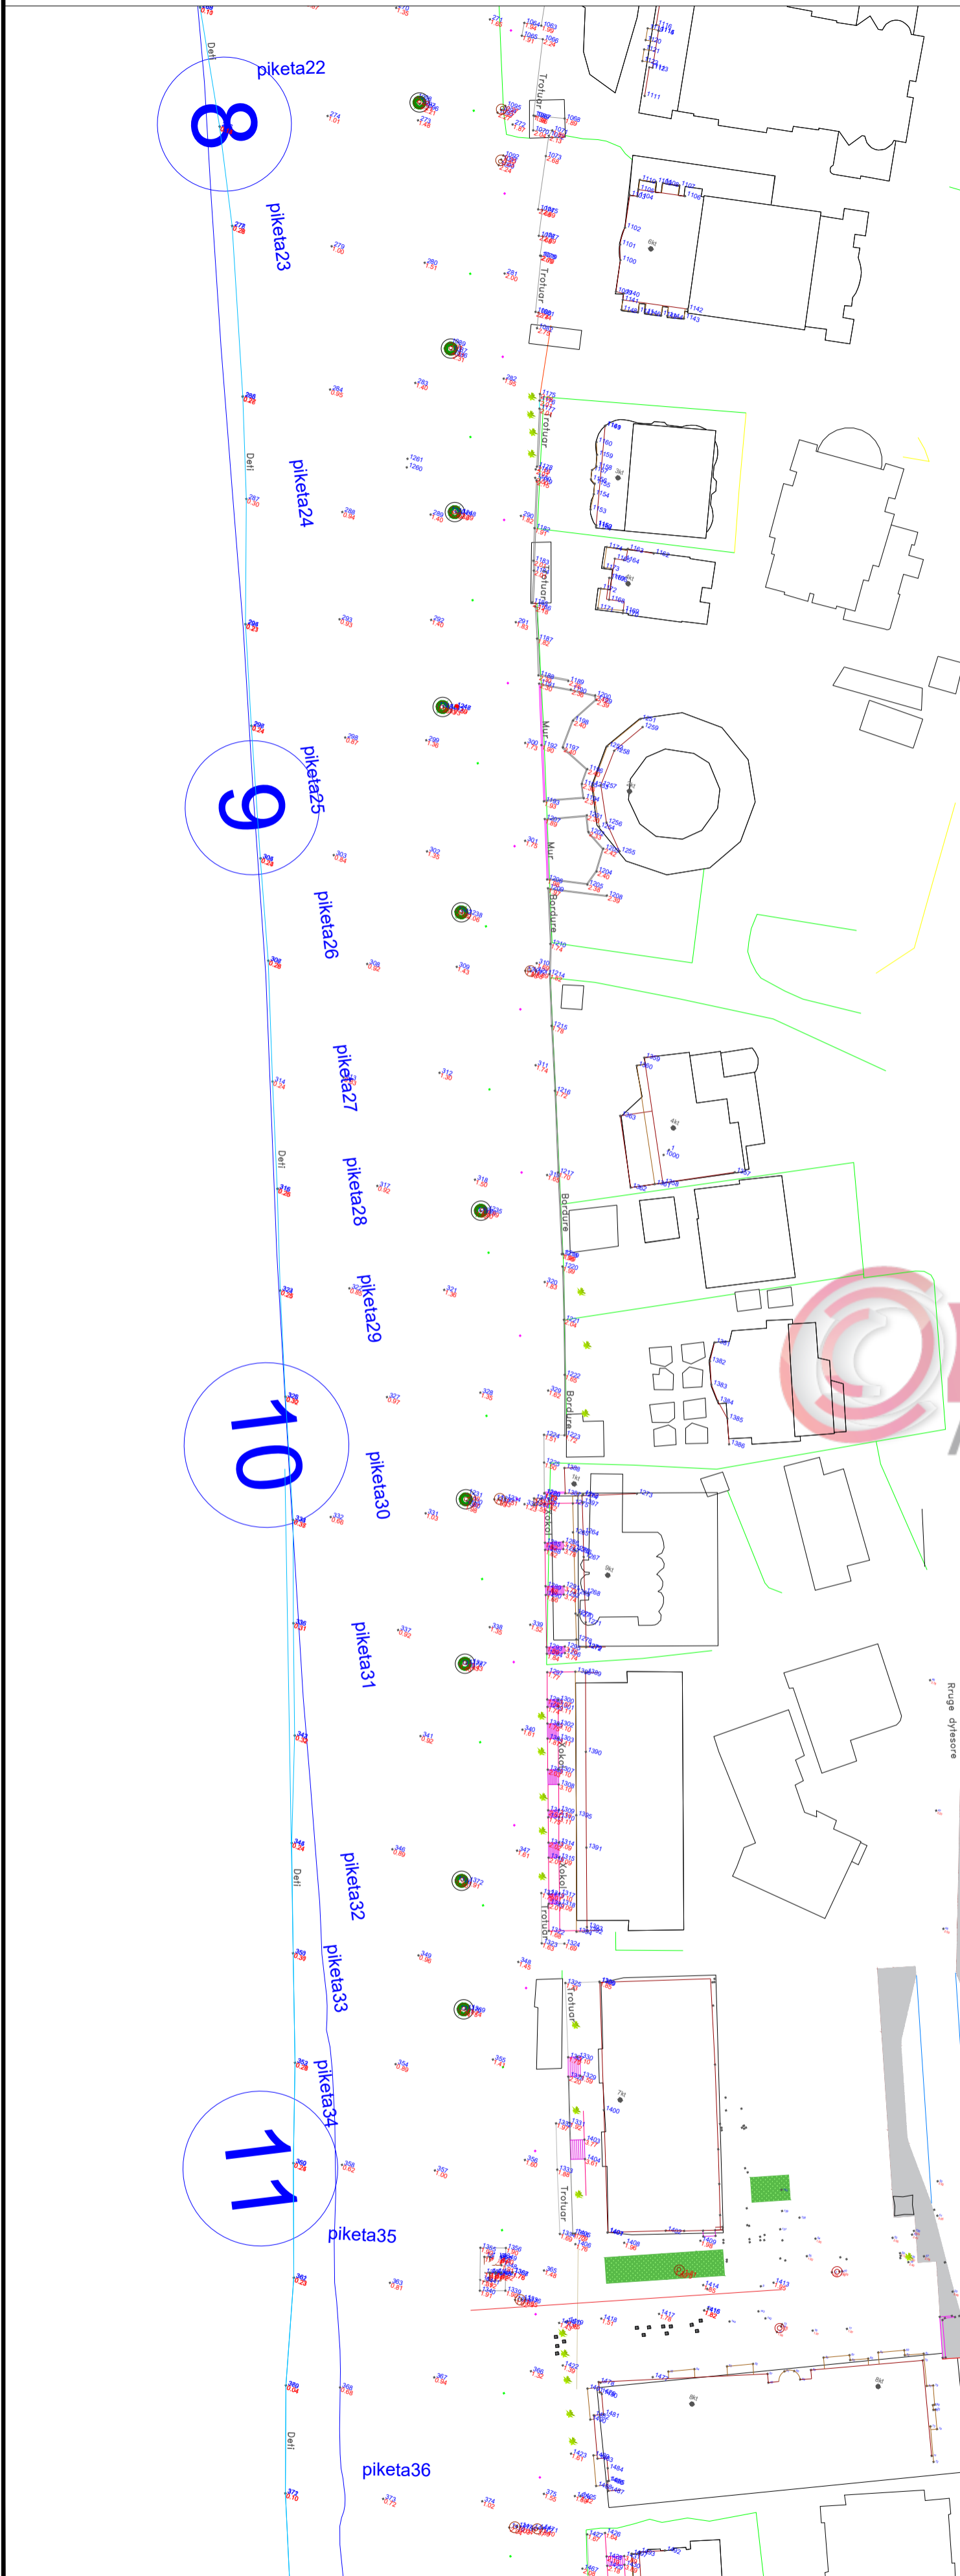


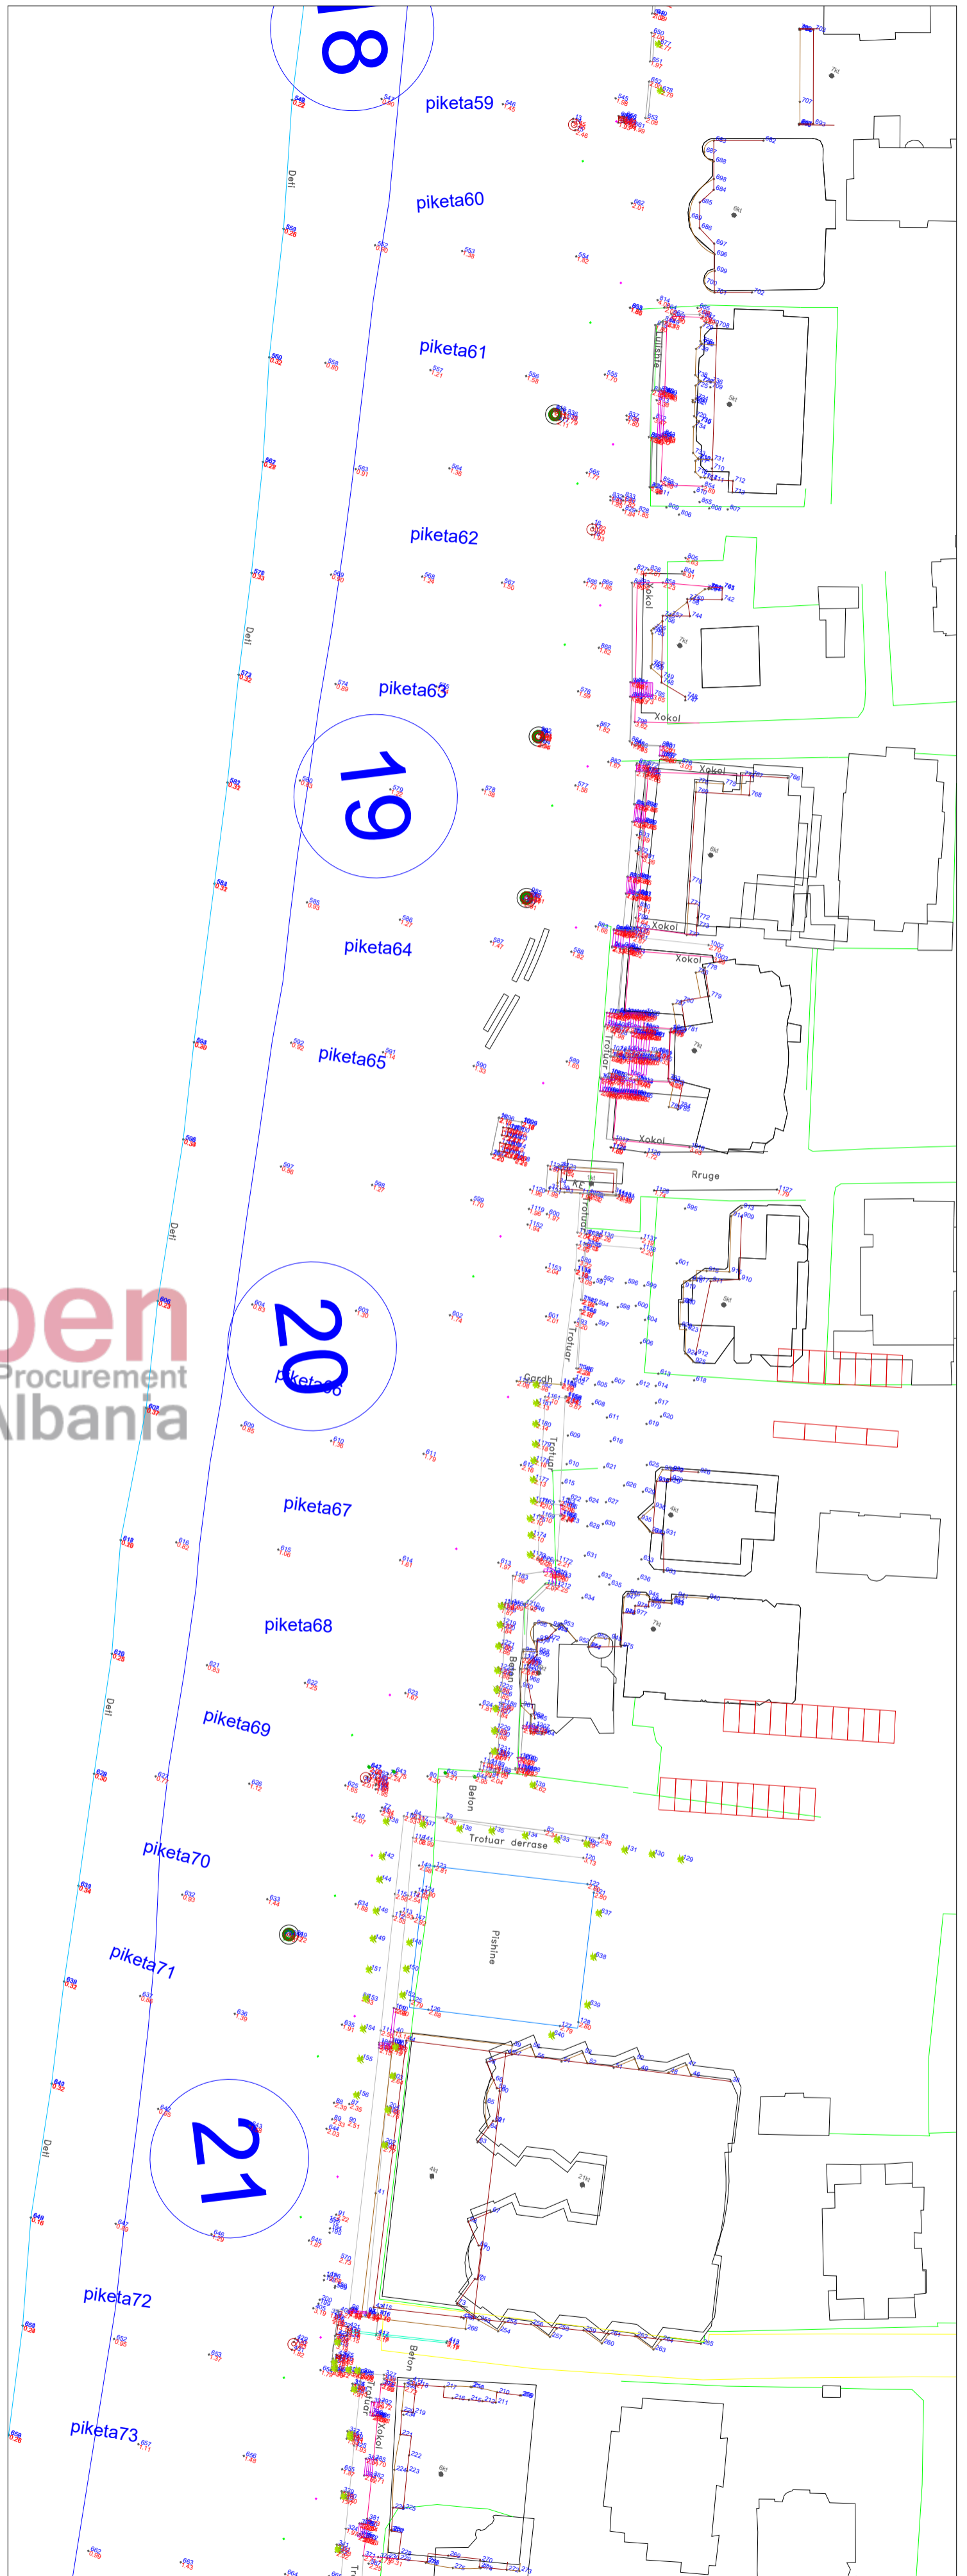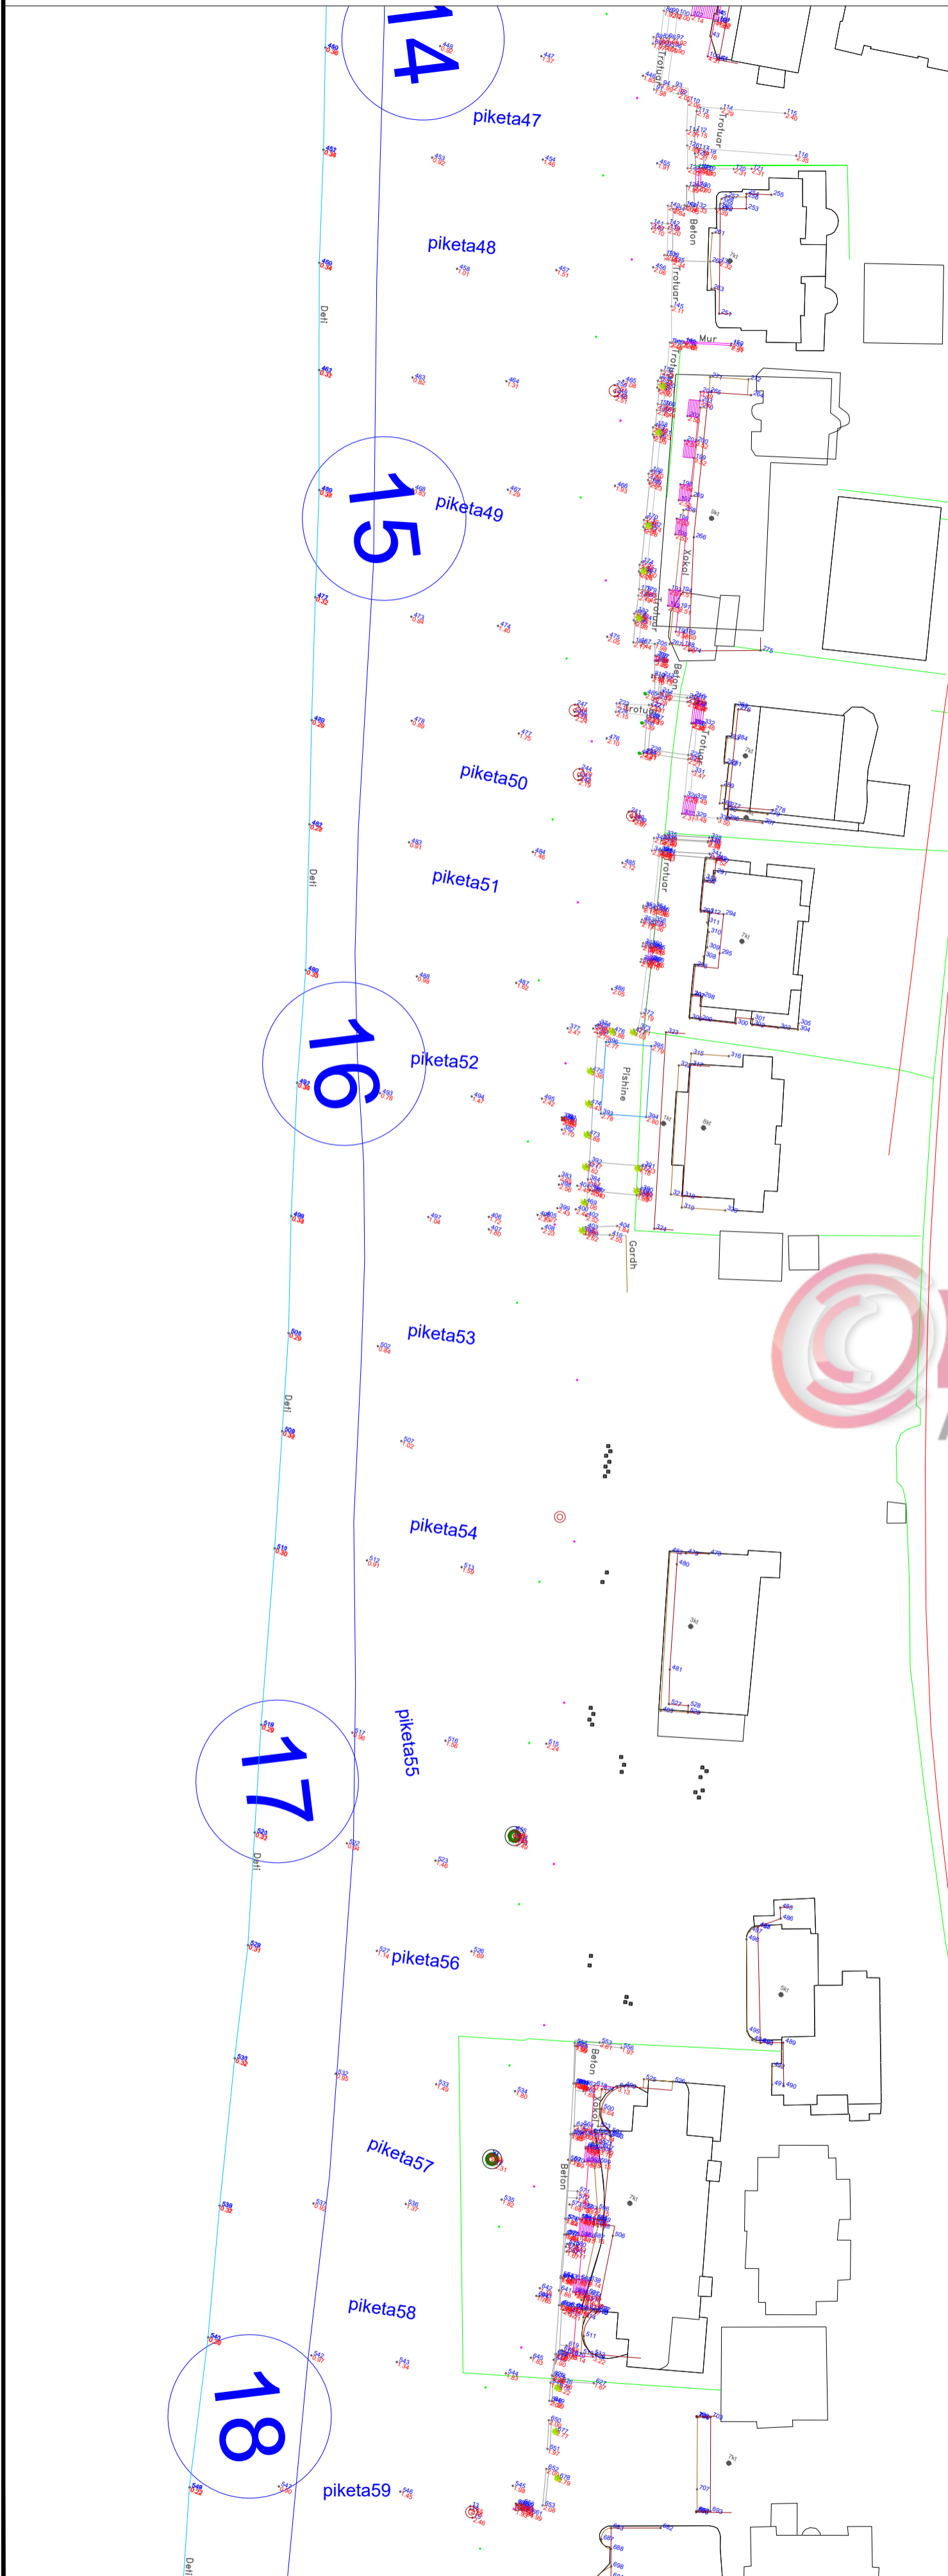



RIKUALIFIKIMI I HAPESIRAVE PUBLIKE TEK ZONA E PLAZHIT TE SHKEMBI I KAVAJES

LEGJENDE

VJESHTE	PRANVERE	VERE	DIMER
PANTONE 1976 C	PANTONE 564 C	PANTONE 533 C	PANTONE 693 C
PANTONE 2972 C	PANTONE 596 C	PANTONE 572 C	PANTONE 474 C
PANTONE 270 C	PANTONE 642 C	PANTONE 7457 C	PANTONE 7416 C
PANTONE 2805 C	PANTONE 473 C	PANTONE 146 0121 C	PANTONE 1917 C
PANTONE 659 C	PANTONE 472 C	PANTONE 5416 C	PANTONE 146 015 C

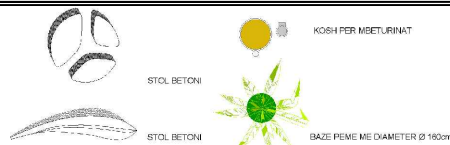

	RIKUALIFIKIMI I HAPESIRAVE PUBLIKE TEK ZONA E PLAZHIT TE SHKEMBI I KAVAJES	FIRMA INZ. PAVEN ÇIFLIKU ING. DIANA DEJLA ING. ADRIAN ÇOJLA ING. BORA HYRI ING. ENI TURKESHI	SMERITMI I LLETRES PLANIMETRI I DETAJTOSUR ASH1 DERI 10
INSTITUCIONI BOKSIMI I KAVAJES DUMBEK	PROJEKTI ARKITEKTONIK	DATA: 2018	A-01-a

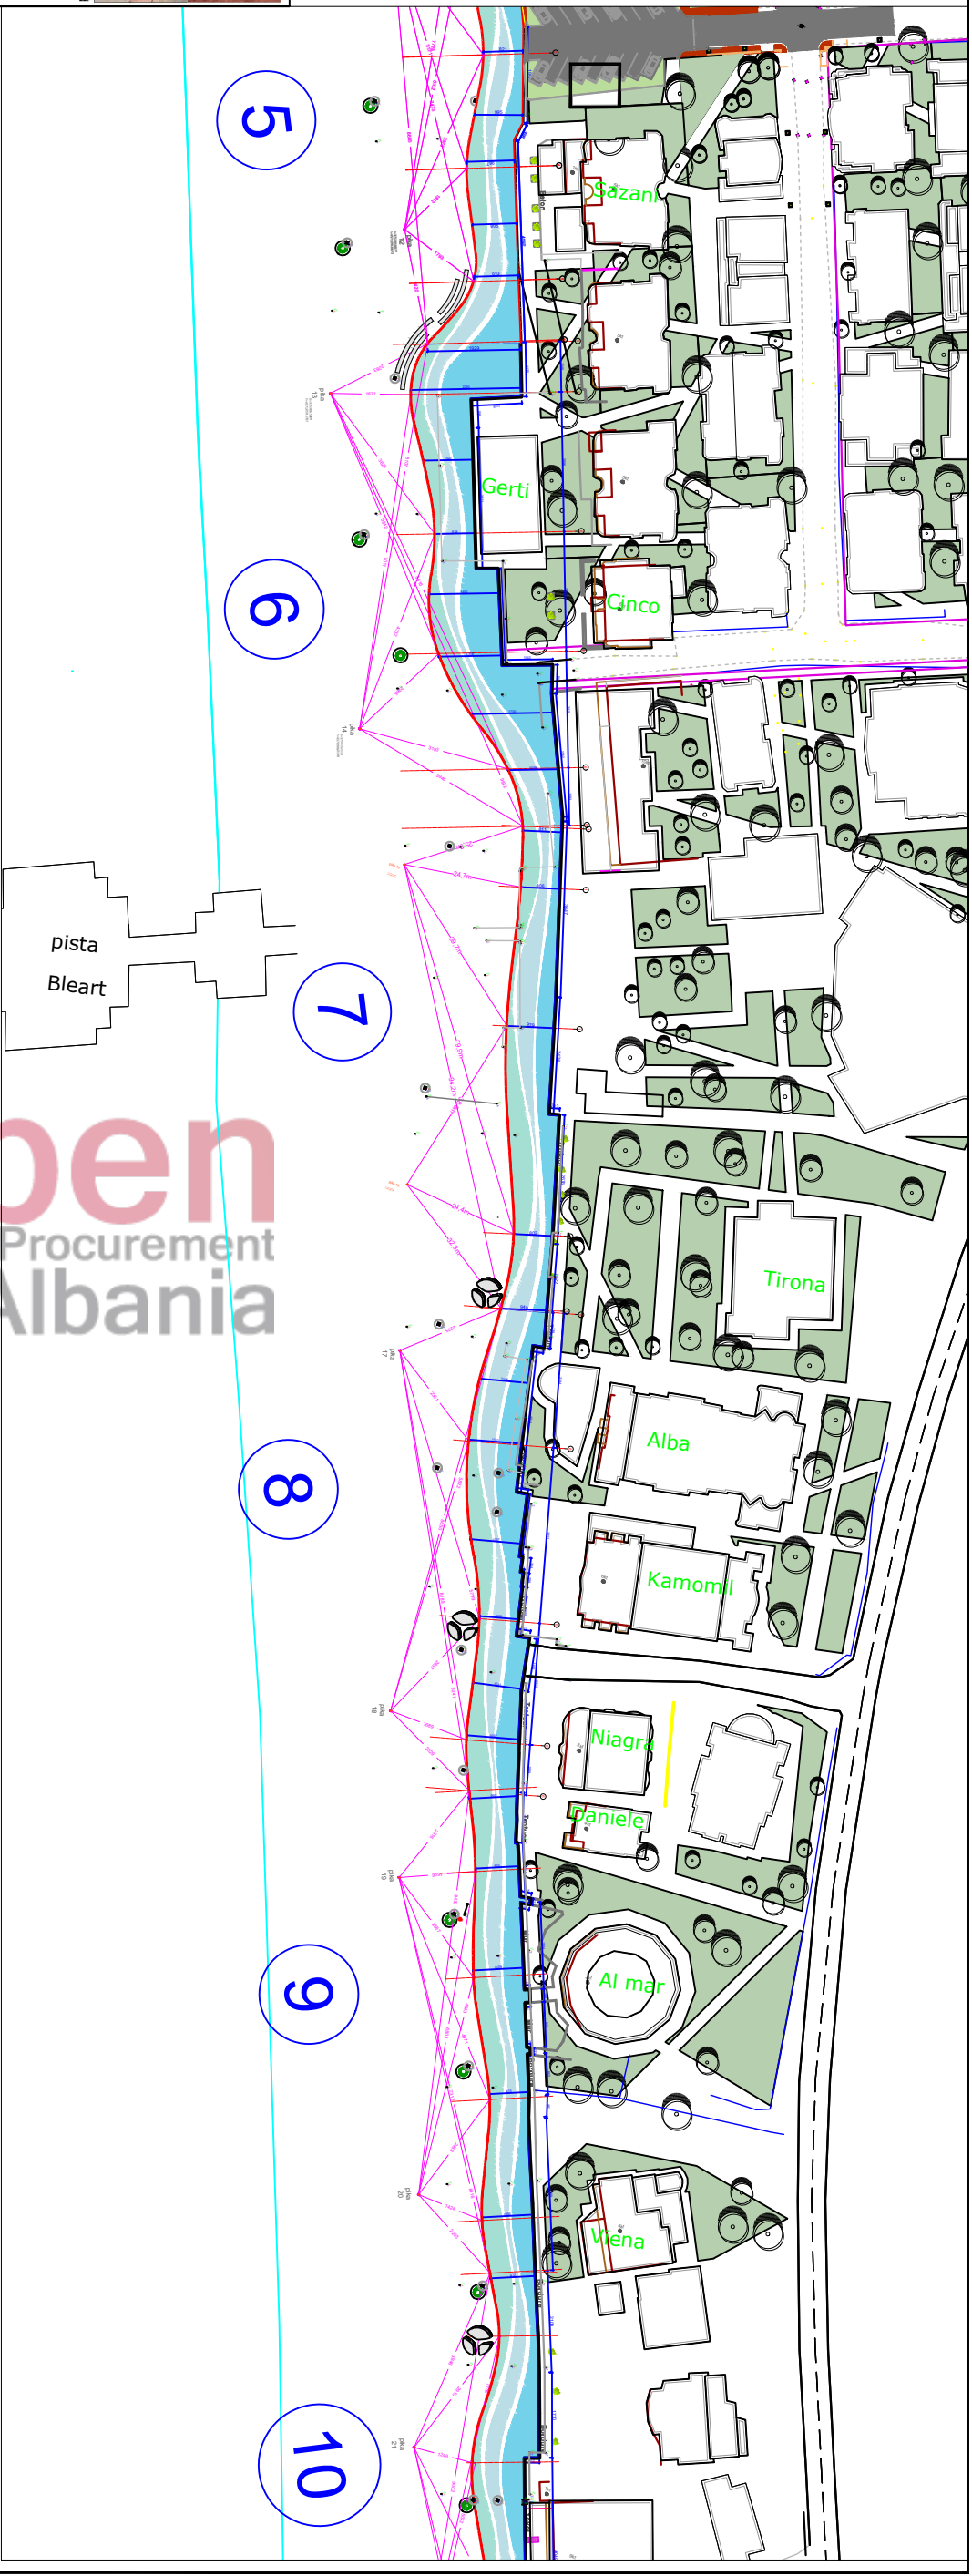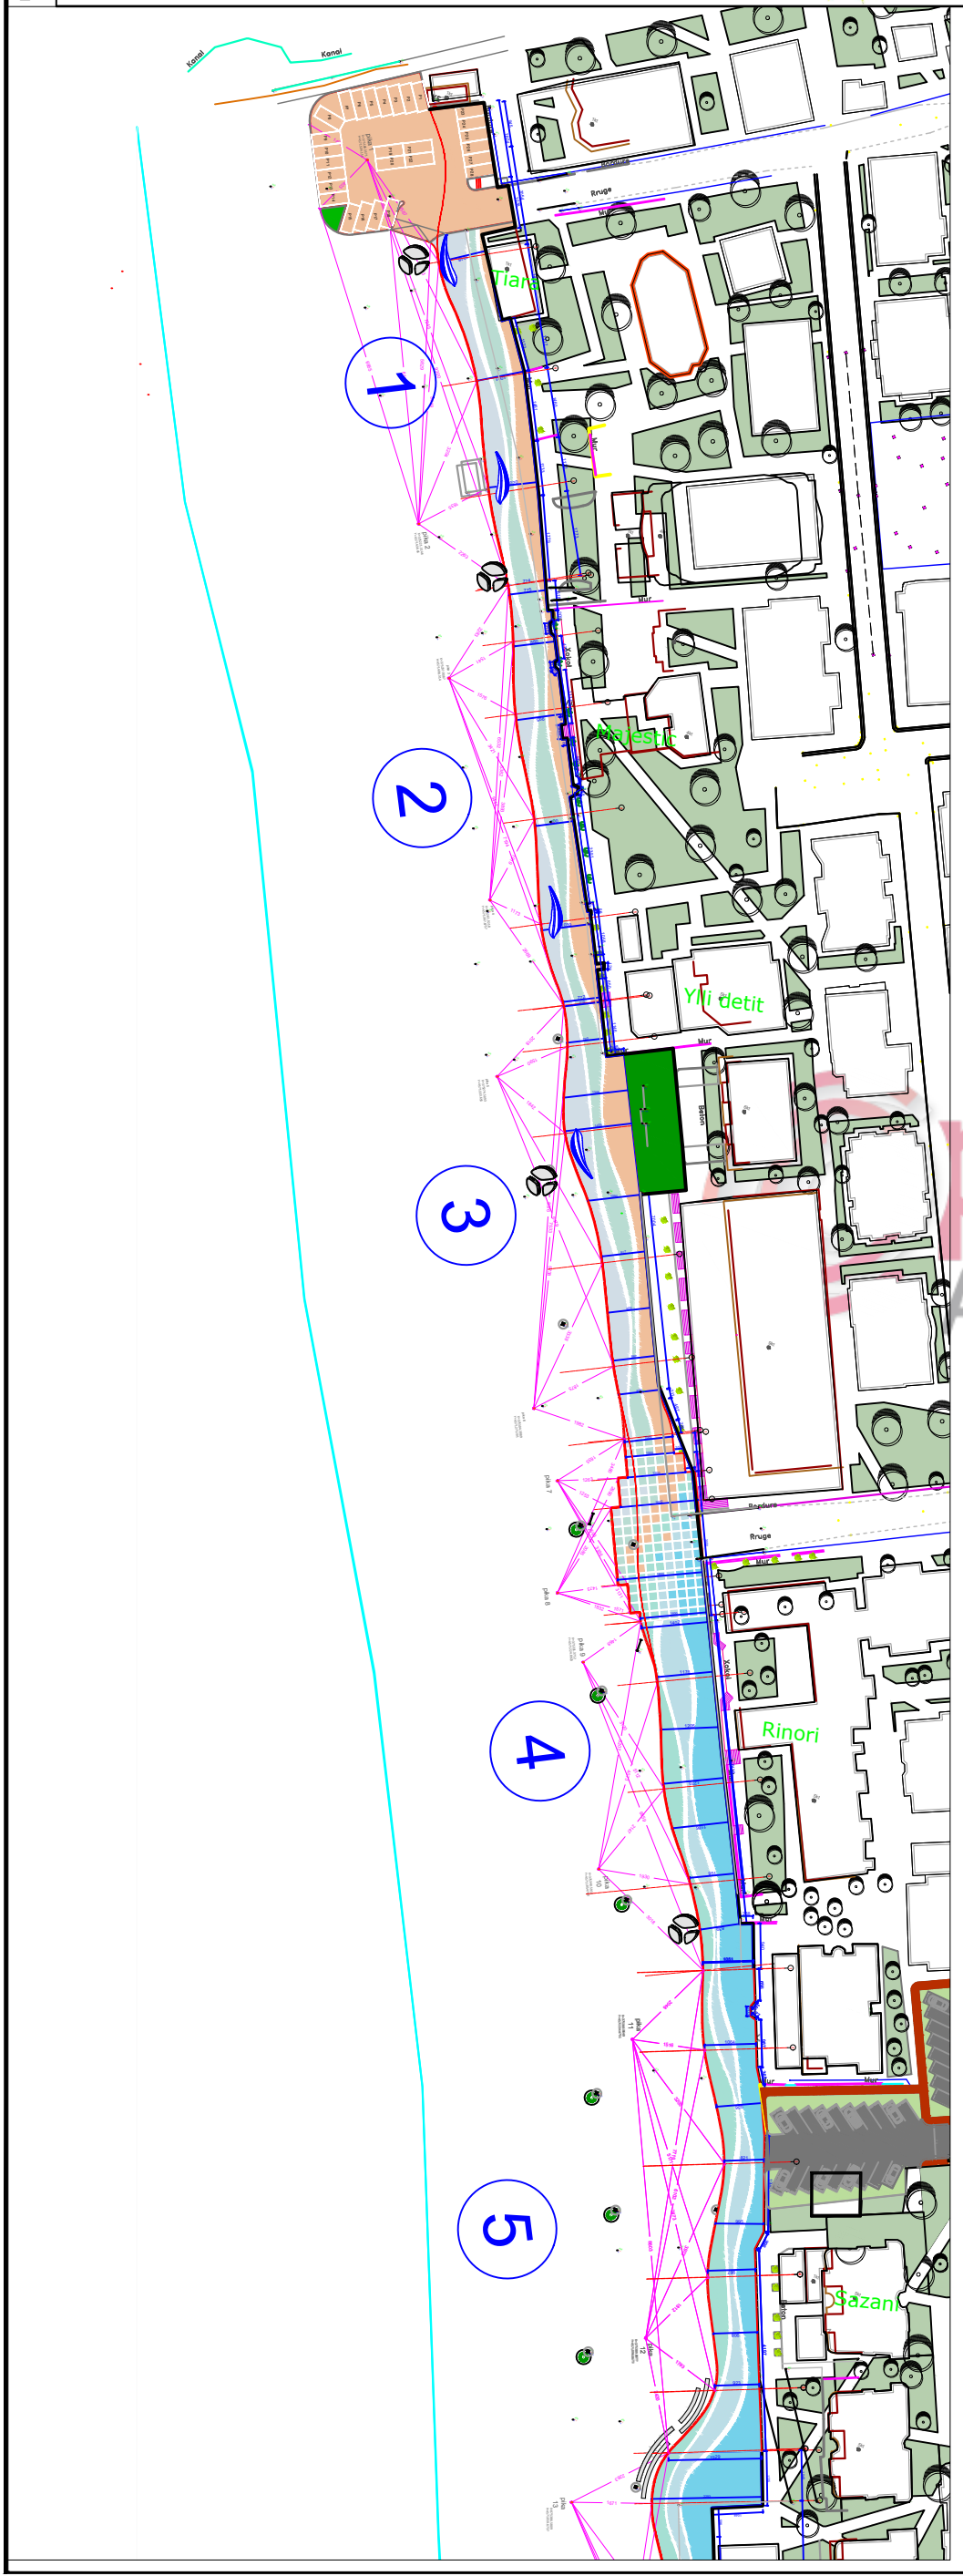

pen
Procurement
Albania


RIKUALIFIKIMI I HAPESIRAVE PUBLIKE TEK ZONA E PLAZHIT TE SHKEMBI I KAVAJES

LEGJENDE


VJESHTE	PRANVERE	VERE	DIMER
PANTONE 7070 C	PANTONE 554 C	PANTONE 533 C	PANTONE 063 C
PANTONE 2872 C	PANTONE 596 C	PANTONE 572 C	PANTONE 474 C
PANTONE 270 C	PANTONE 642 C	PANTONE 7467 C	PANTONE 7416 C
PANTONE 2005 C	PANTONE 473 C	PANTONE blue 3121 C	PANTONE 1817 C
PANTONE 059 C	PANTONE 472 C	PANTONE 5415 C	PANTONE black 5 C



		RIKUALIFIKIMI I HAPESIRAVE PUBLIKE TEK ZONA E PLAZHIT TE SHKEMBI I KAVAJES	
INSTITUCIONE SHKEMBI I KAVAJES DURRES	FIRMA EMER MEMBER Ark. Hyson GJELIKU Ing. Diana DEJAJ Ark. Adnan TOÇIJA Ing. Bona HYGI Ing. Eni TURKESHI	DATA: 2018	NO. FLETES PLANIMETRI SHKEMBI AKSI 10 DERI 20 A-01-b


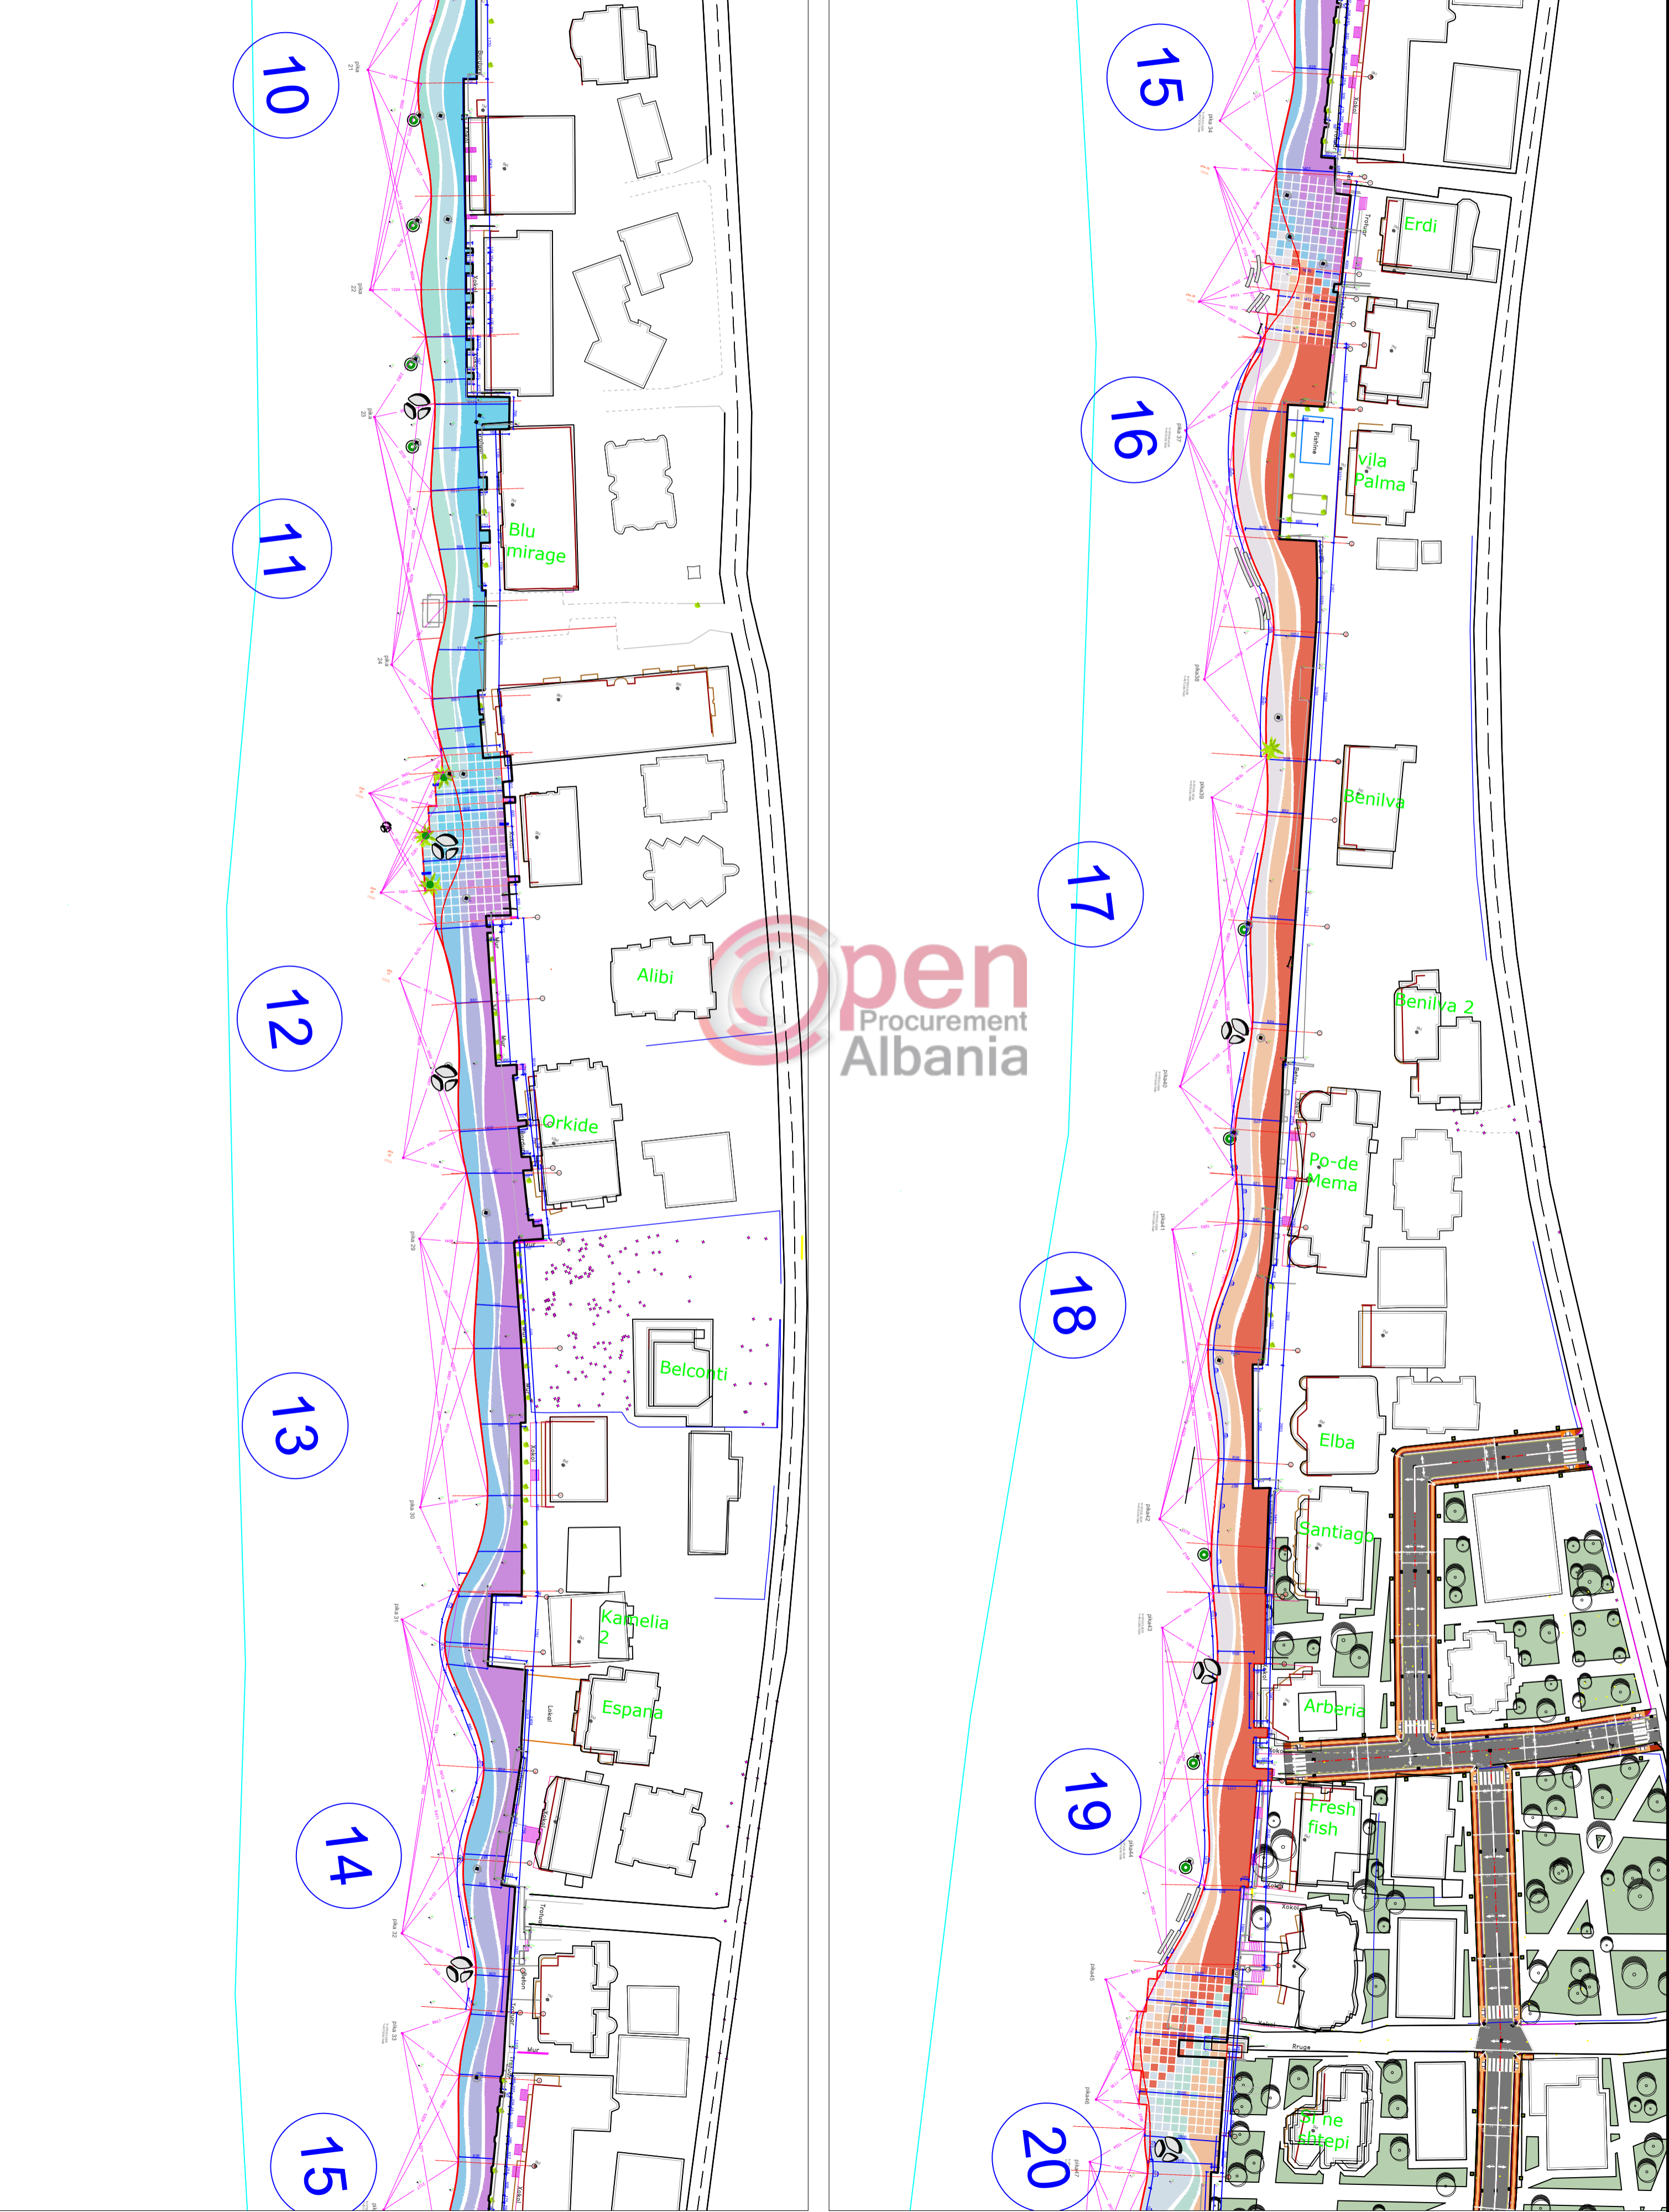


RIKUALIFIKIMI I HAPESIRAVE PUBLIKE TEK ZONA E PLAZHIT TE SHKEMBI I KAVAJES

		RIKUALIFIKIMI I HAPESIRAVE PUBLIKE TEK ZONA E PLAZHIT TE SHKEMBI I KAVAJES	
VENDORI: SHKEMBI I KAVAJES DUNES	EMER MIEMBER: Ark. Hyzen GJELIKU Ing. Diana DEJAJ Ing. Adnan TOÇIJA Ing. Bora HYRI Ing. Eni TURKESHI	FIRMA: SHKEMBI I KAVAJES DUNES	EMERTIMI I FLETES: PLANIMETRI SHKEMBI I KAVAJES 20 DEKRI 22
PROJEKTI ARKITEKTONIK SHKEMBI I KAVAJES DUNES (KODI I PROJEKUT: 001-20)	PLANI I PROJEKUT PROJEKTI ZBATIM	DATA: 2018	NO. FLETES: A-01-c

LEGJENDE

VJESHTE	PRANVERE	VERE	DIMER

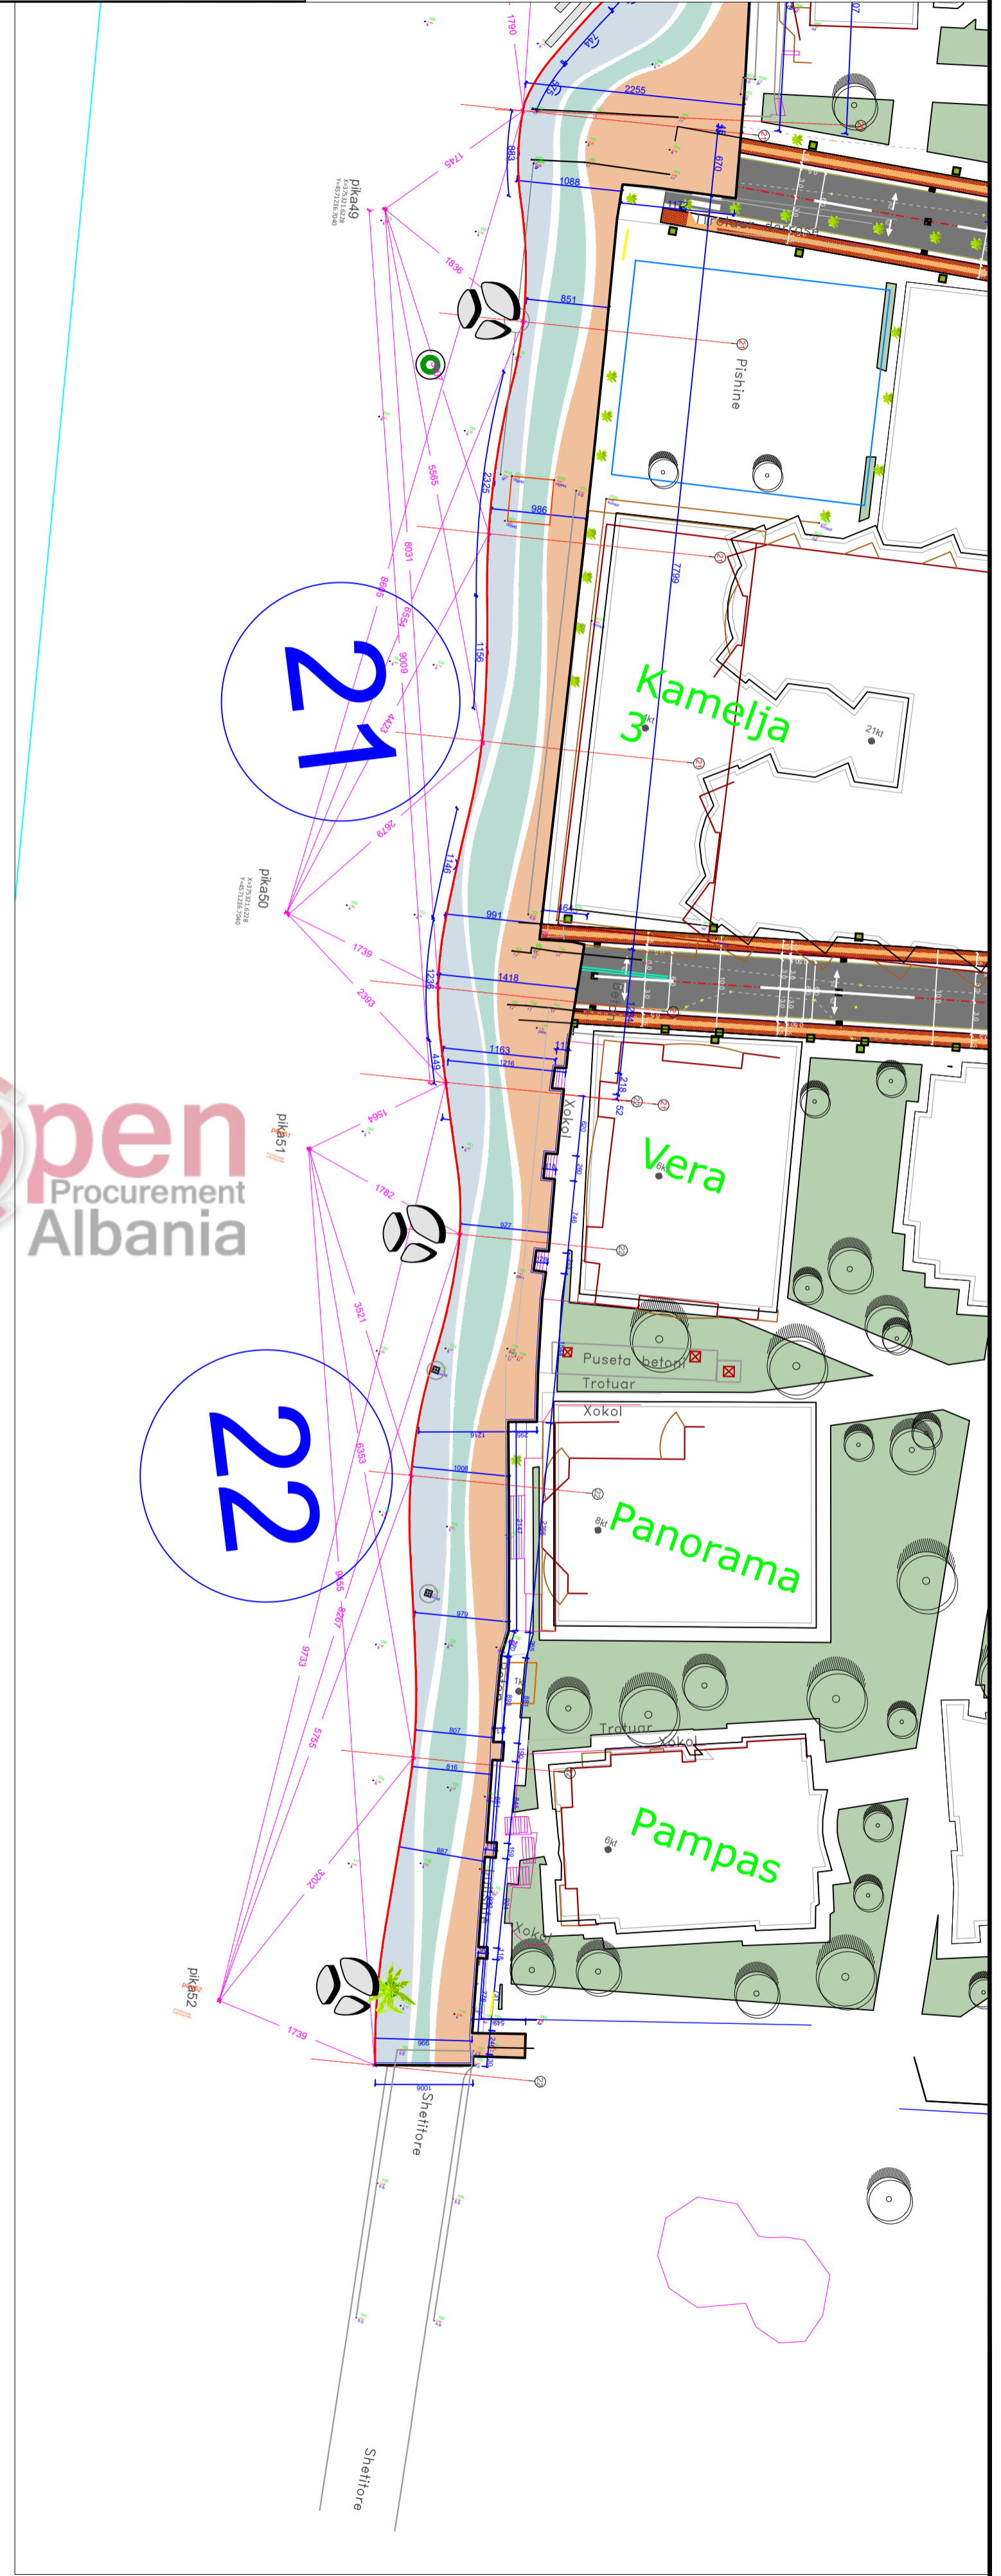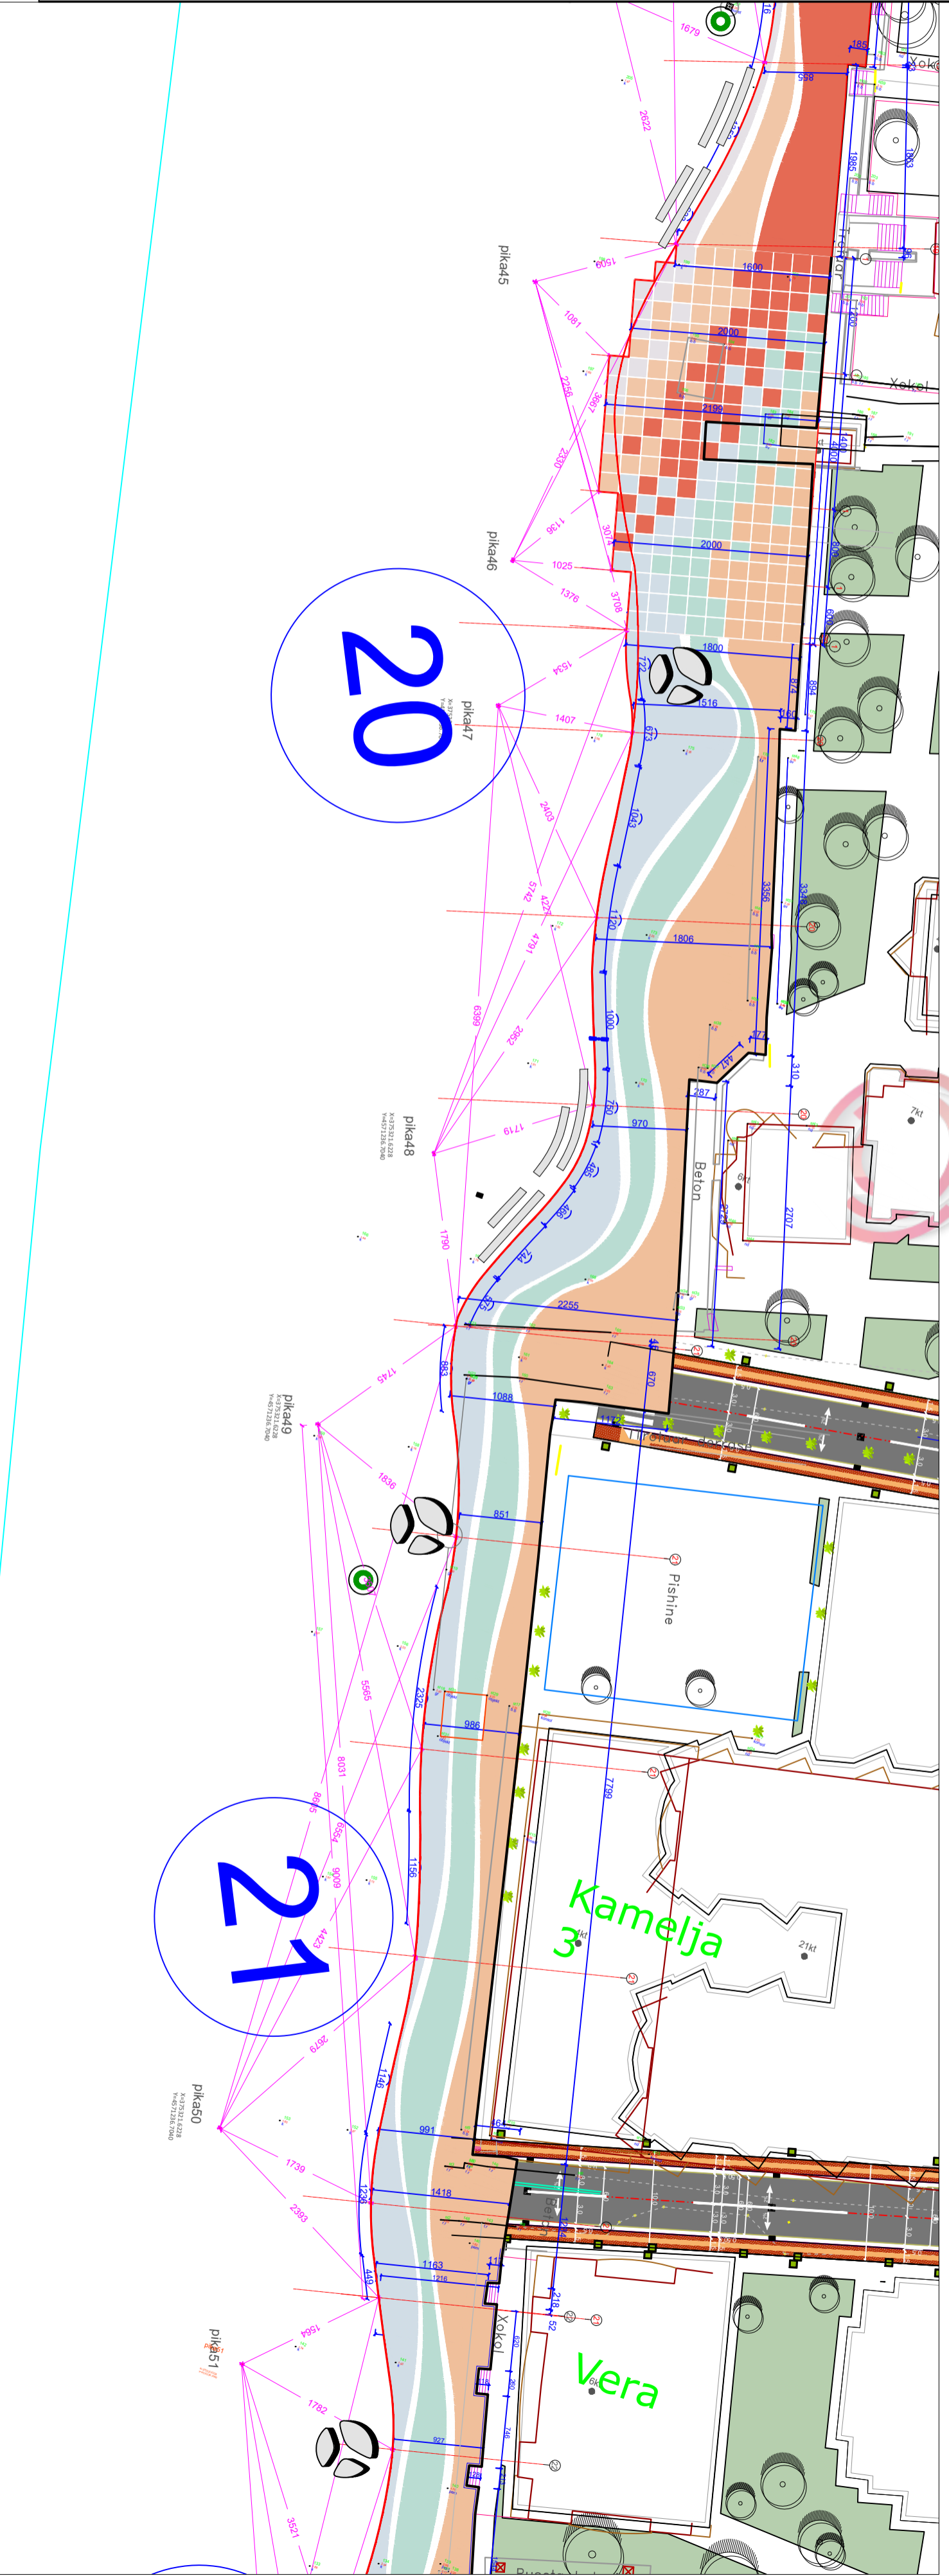

Open Procurement Albania