

REPUBLIKA E SHQIPERISE
BASHKIA LIBRAZHD

PROJEKT ZBATIMI


EMERTIMI: NDERTIM UJESJELLESA, FSHATI HOTOLISHT, FSHATI MERQIZE, FSHATI SPATHAR.

MIRATOHET:
KRYETARI I BASHKISE LIBRAZHD:

DREJTORI:

SEKTORI I PROJEKTEVE DHE INVESTIMEVE
GRUPI I PROJEKTIMIT:

NDERTIM UJESJELLESA, FSHATI HOTOLISHT, FSHATI MERQIZE, FSHATI SPATHAR.

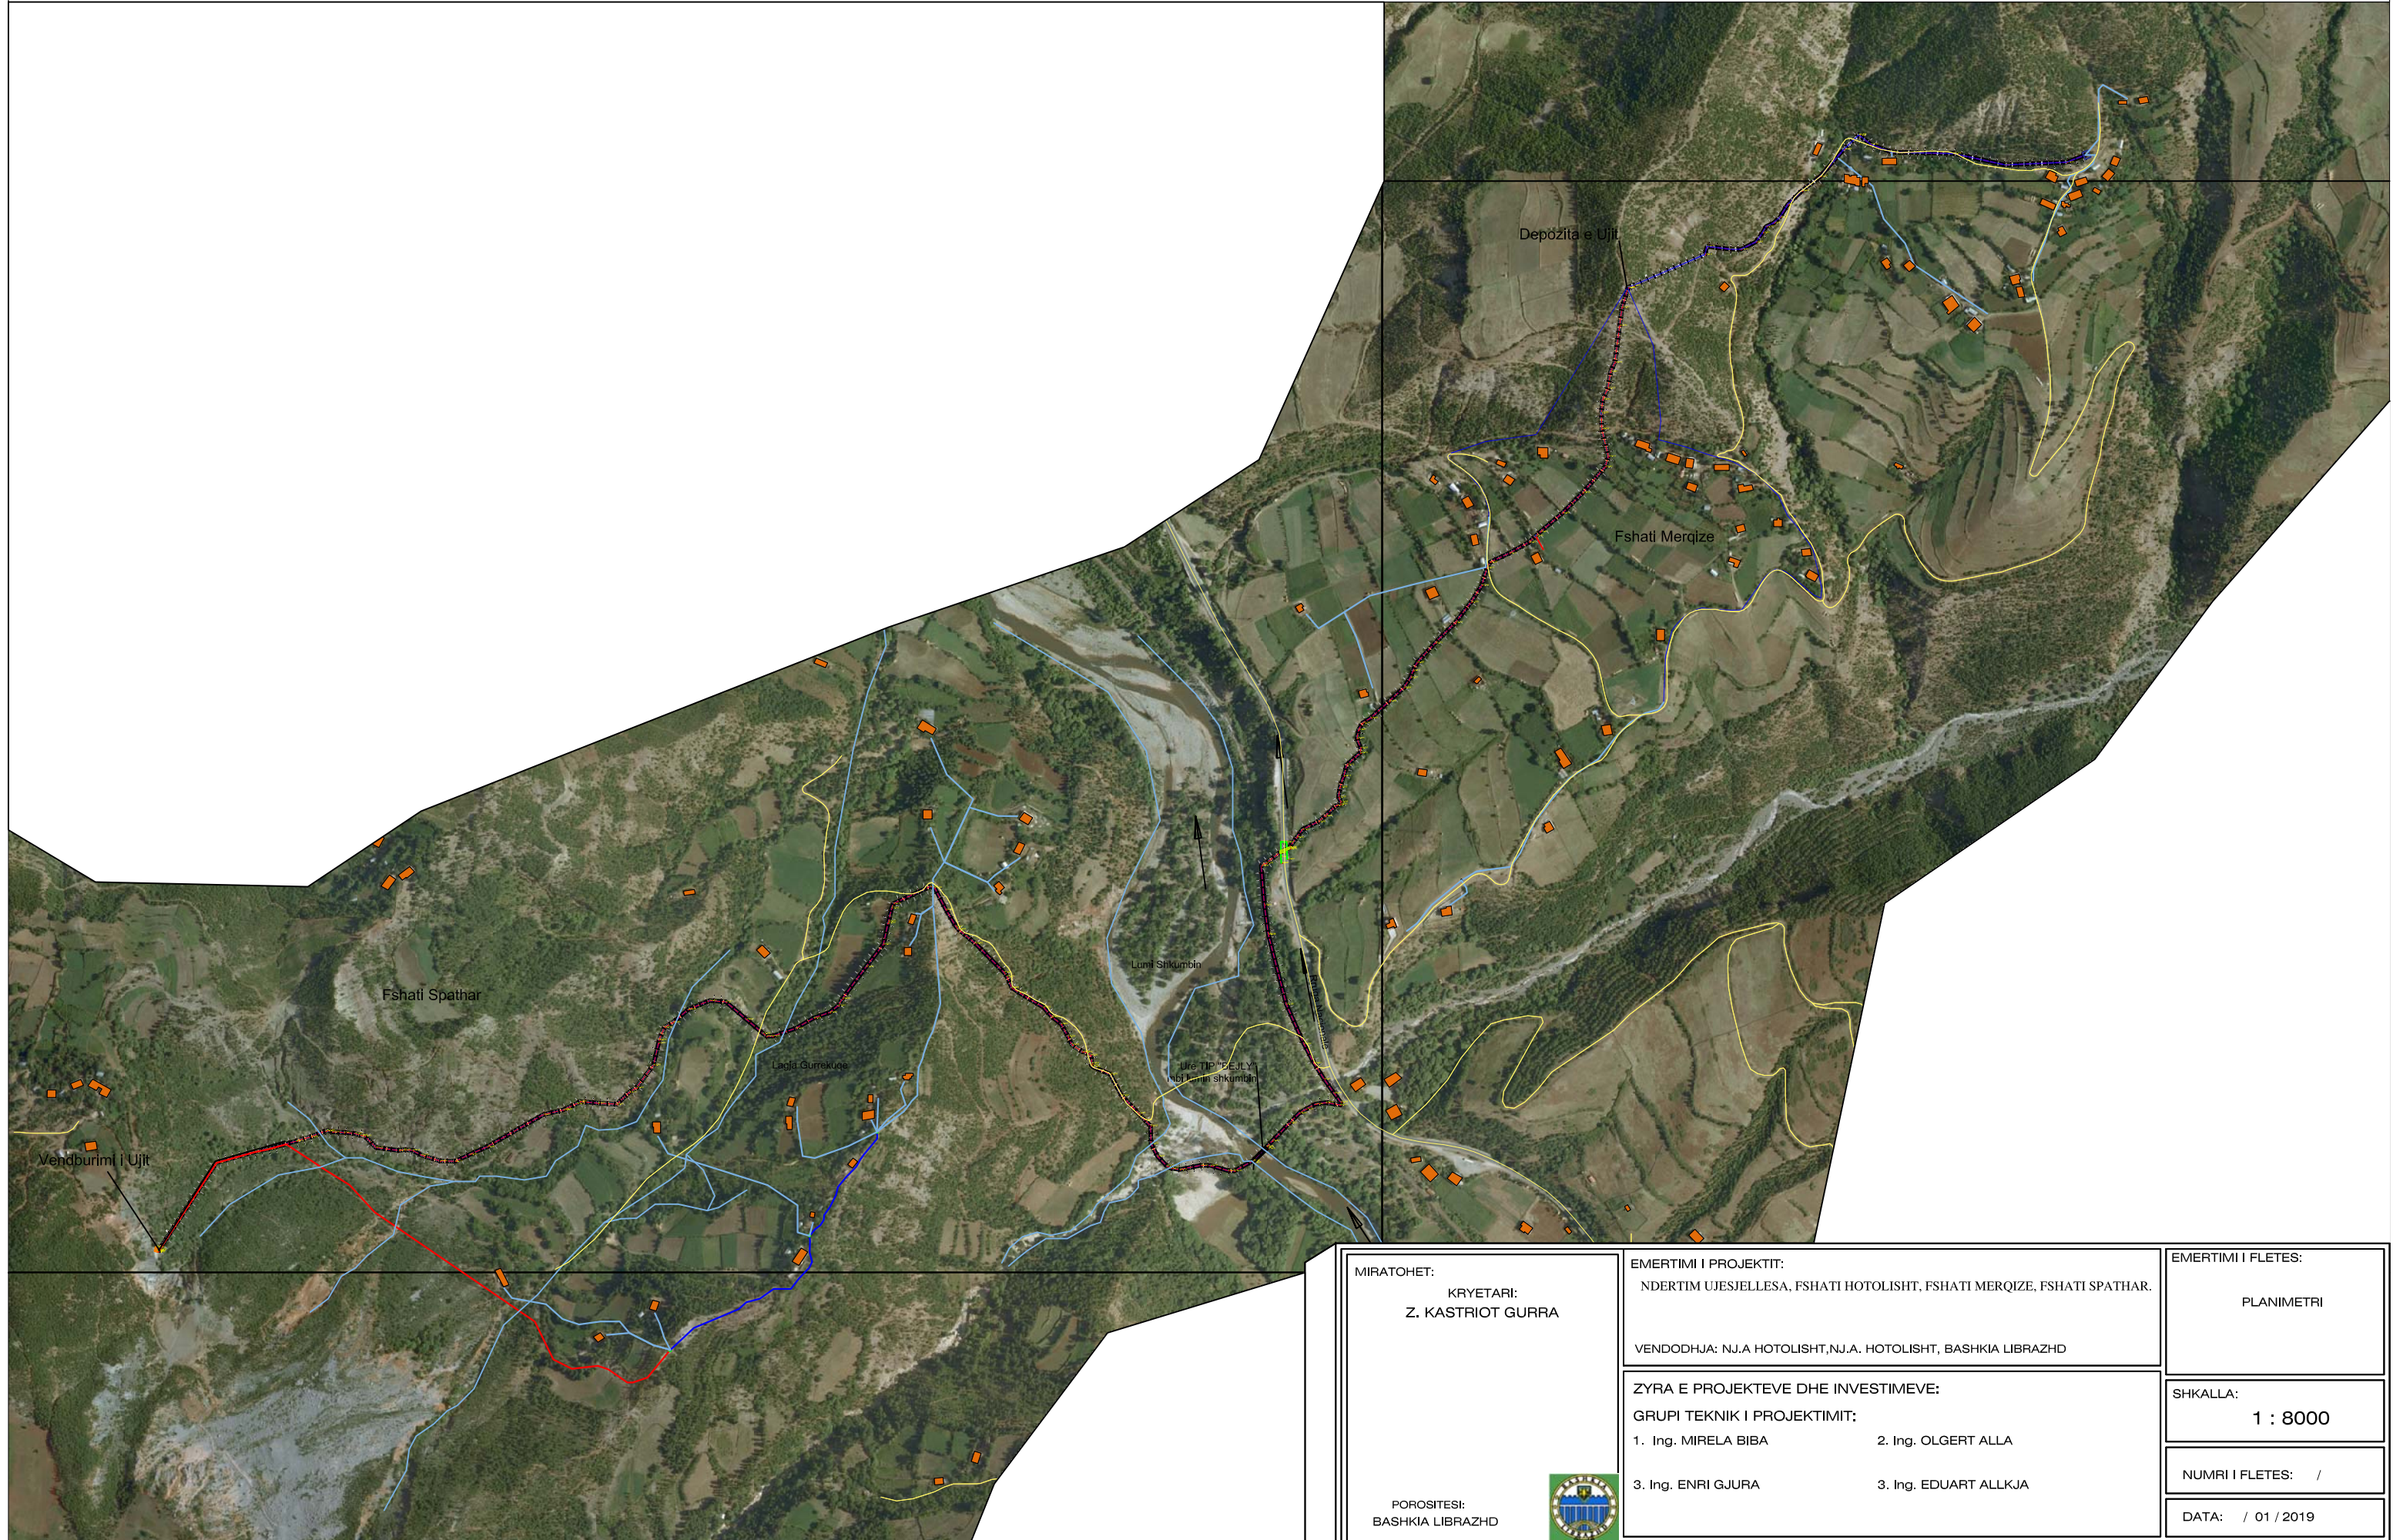

MIRATOHET:
**KRYETARI:
 Z. KASTRIOT GURRA**

POROSITESI:
 BASHKIA LIBRAZHD



EMERTIMI I PROJEKTIT:
 NDERTIM UJESJELLESA, FSHATI HOTOLISHT, FSHATI MERQIZE, FSHATI SPATHAR.

VENDODHJA: N.J.A. HOTOLISHT, N.J.A. HOTOLISHT, BASHKIA LIBRAZHD

ZYRA E PROJEKTEVE DHE INVESTIMEVE:
 GRUPI TEKNIK I PROJEKTIMIT:

| | |
|---------------------|-----------------------|
| 1. Ing. MIRELA BIBA | 2. Ing. OLGERT ALLA |
| 3. Ing. ENRI GJURA | 3. Ing. EDUART ALLKJA |


EMERTIMI I FLETES:
 PLANIMETRI

SHKALLA:
1 : 8000

NUMRI I FLETES: /


DATA: / 01 / 2019

NDERTIM UJESJELLESA, FSHATI HOTOLISHT, FSHATI MERQIZE, FSHATI SPATHAR. PLANIMETRI E UJESJELLESIT

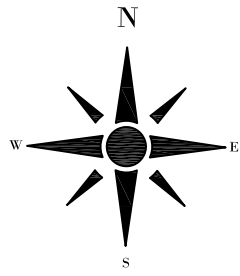

LEGJENDE


- NDERTESA
- RRUGE
- RRJETI KRYESOR
- RRJETI SHPERNDARES
- HIDROGRAFIA

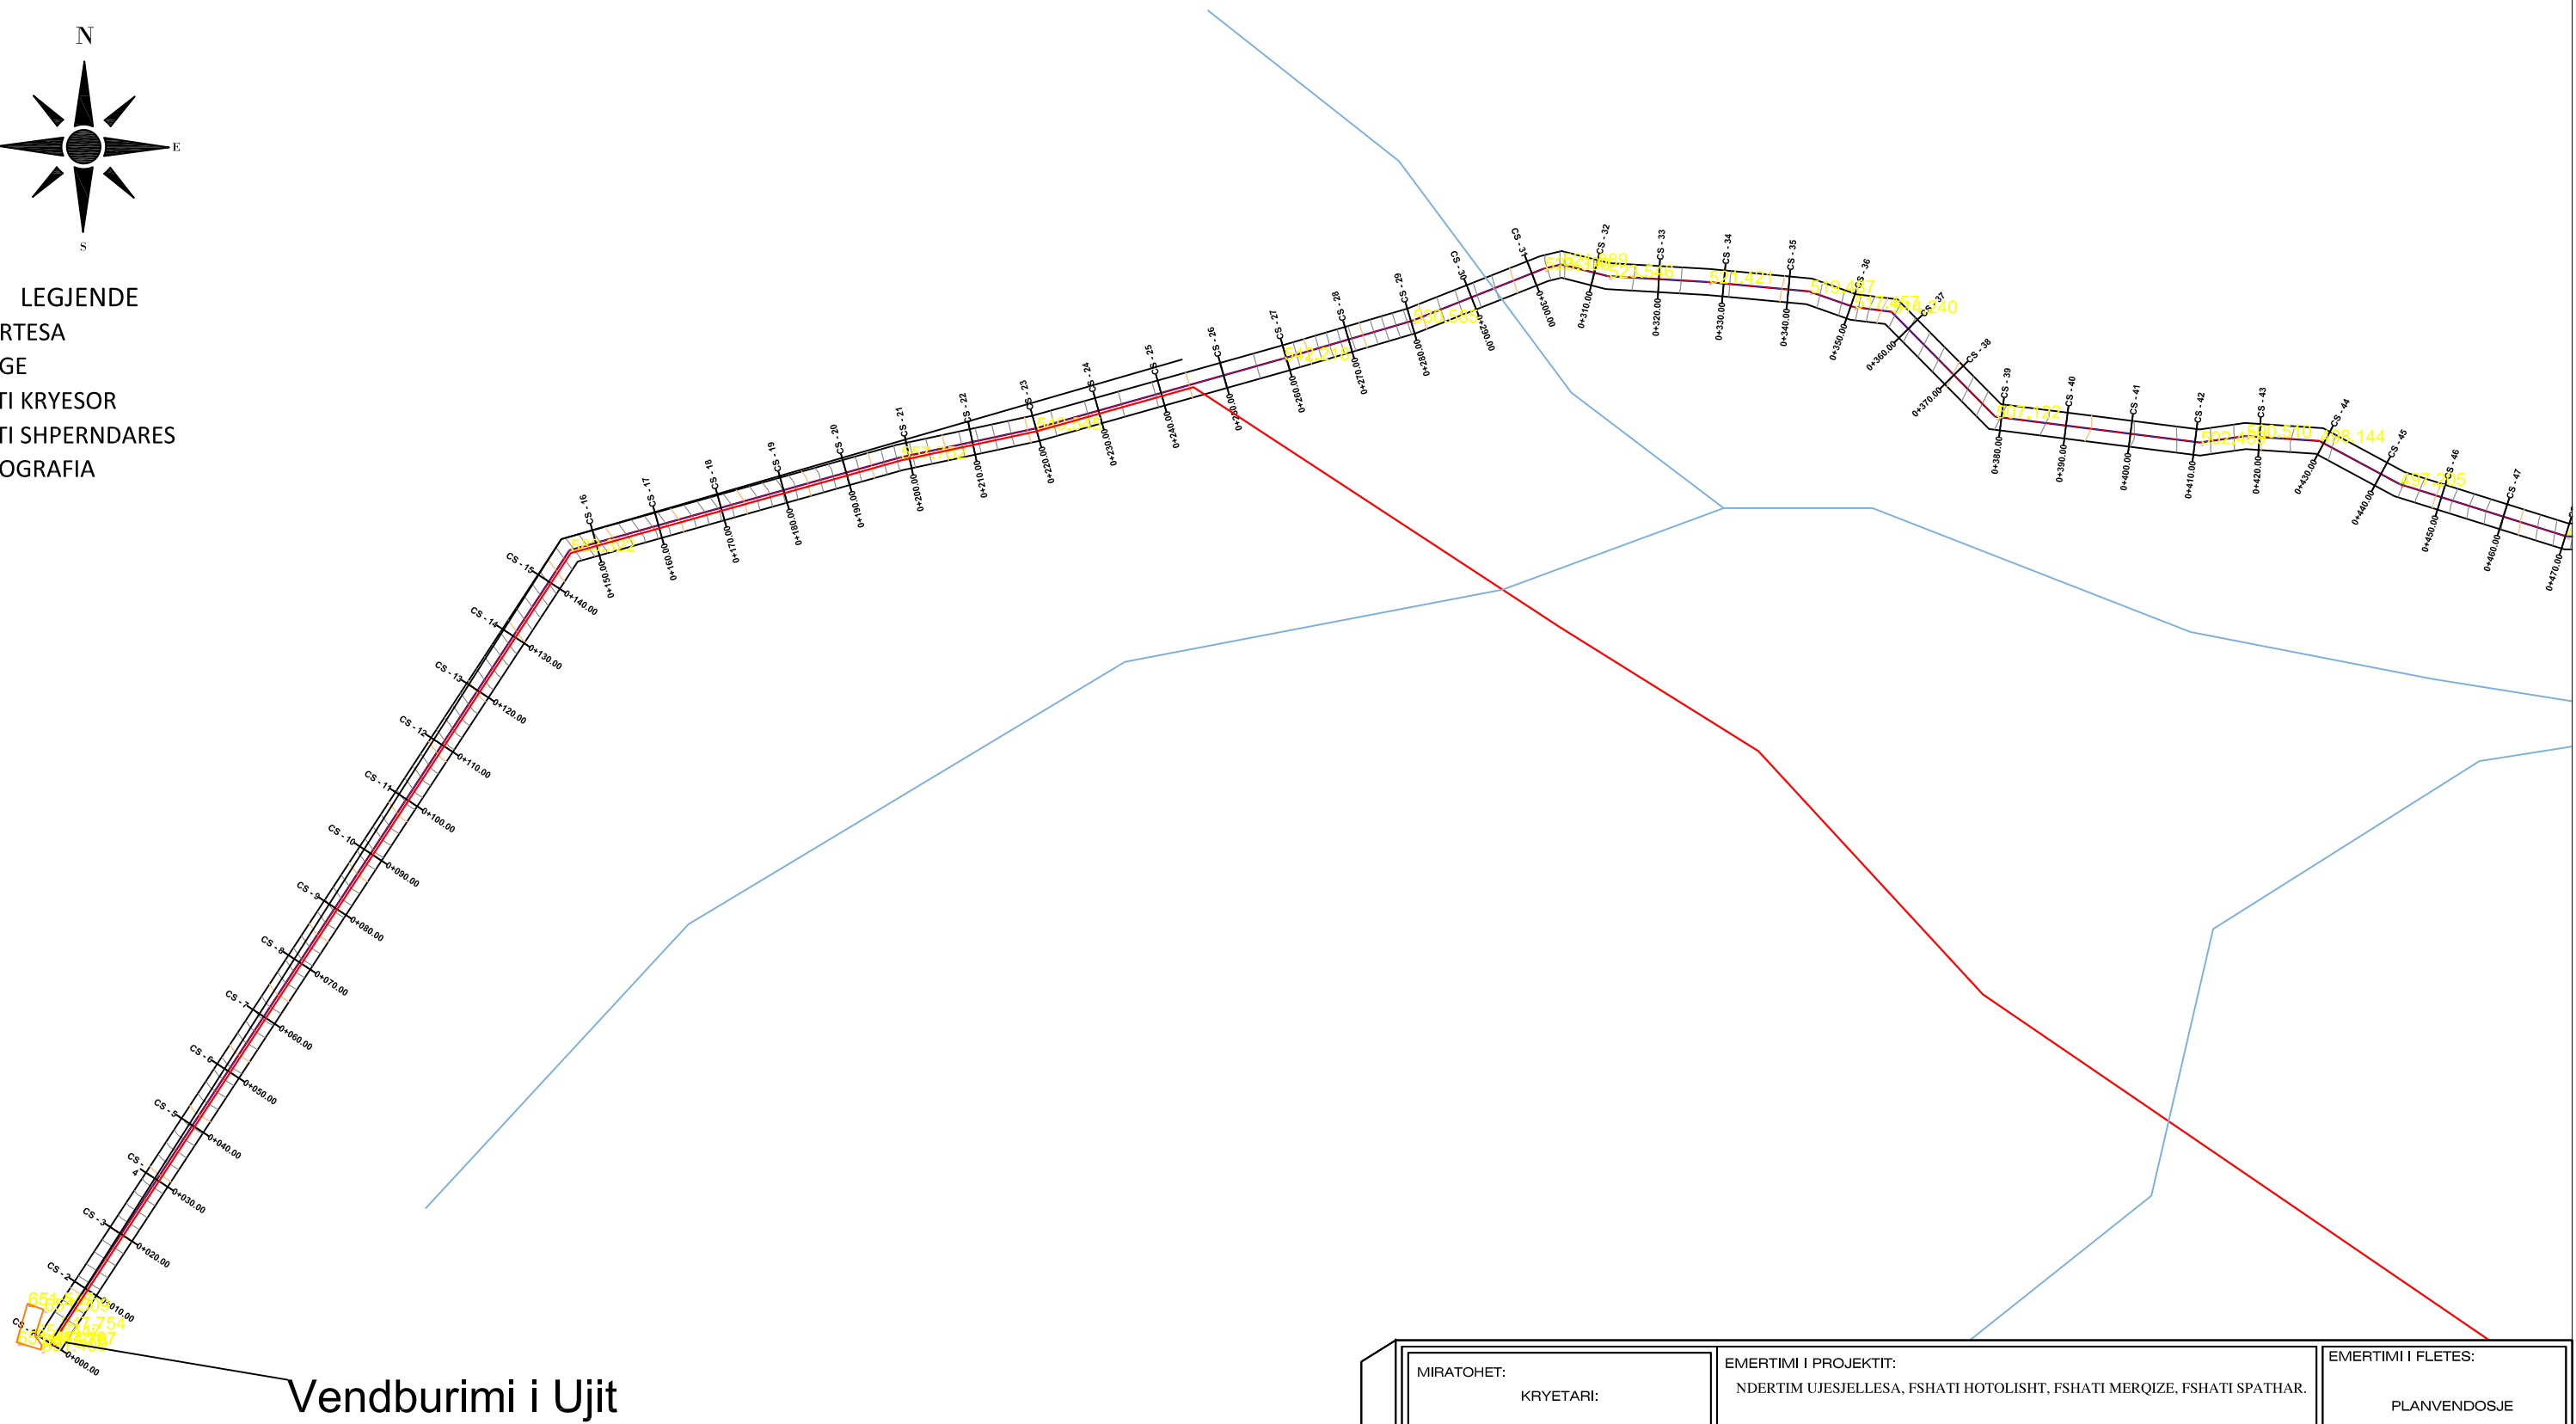

| | | |
|----------------------------------|---|------------------------------------|
| MIRATOHET: KRYETARI: | EMERTIMI I PROJEKTIT: NDERTIM UJESJELLESA, FSHATI HOTOLISHT, FSHATI MERQIZE, FSHATI SPATHAR. VENDODHJA: NJ.A. HOTOLISHT, NJ.A. HOTOLISHT, BASHKIA LIBRAZHID | EMERTIMI I FLETES: PLANVENDOSJE |
| POROSITESI: BASHKIA LIBRAZHID | ZYRA E PROJEKTEVE DHE INVESTIMEVE: GRUPI TEKNIK I PROJEKTIMIT: | SHKALLA: 1 :1000 |
| | | NUMRI I FLETES: / |
| | | DATA: / 01 / 2019 |




NDERTIM UJESJELLESA, FSHATI HOTOLISHT, FSHATI MERQIZE, FSHATI SPATHAR. PLANIMETRI E UJESJELLESIT

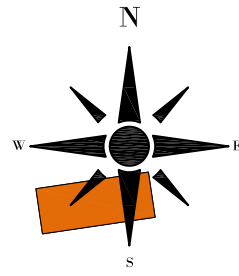

LEGJENDE


- NDERTESA
- RRUGE
- RRJETI KRYESOR
- RRJETI SHPERNDARES
- HIDROGRAFIA

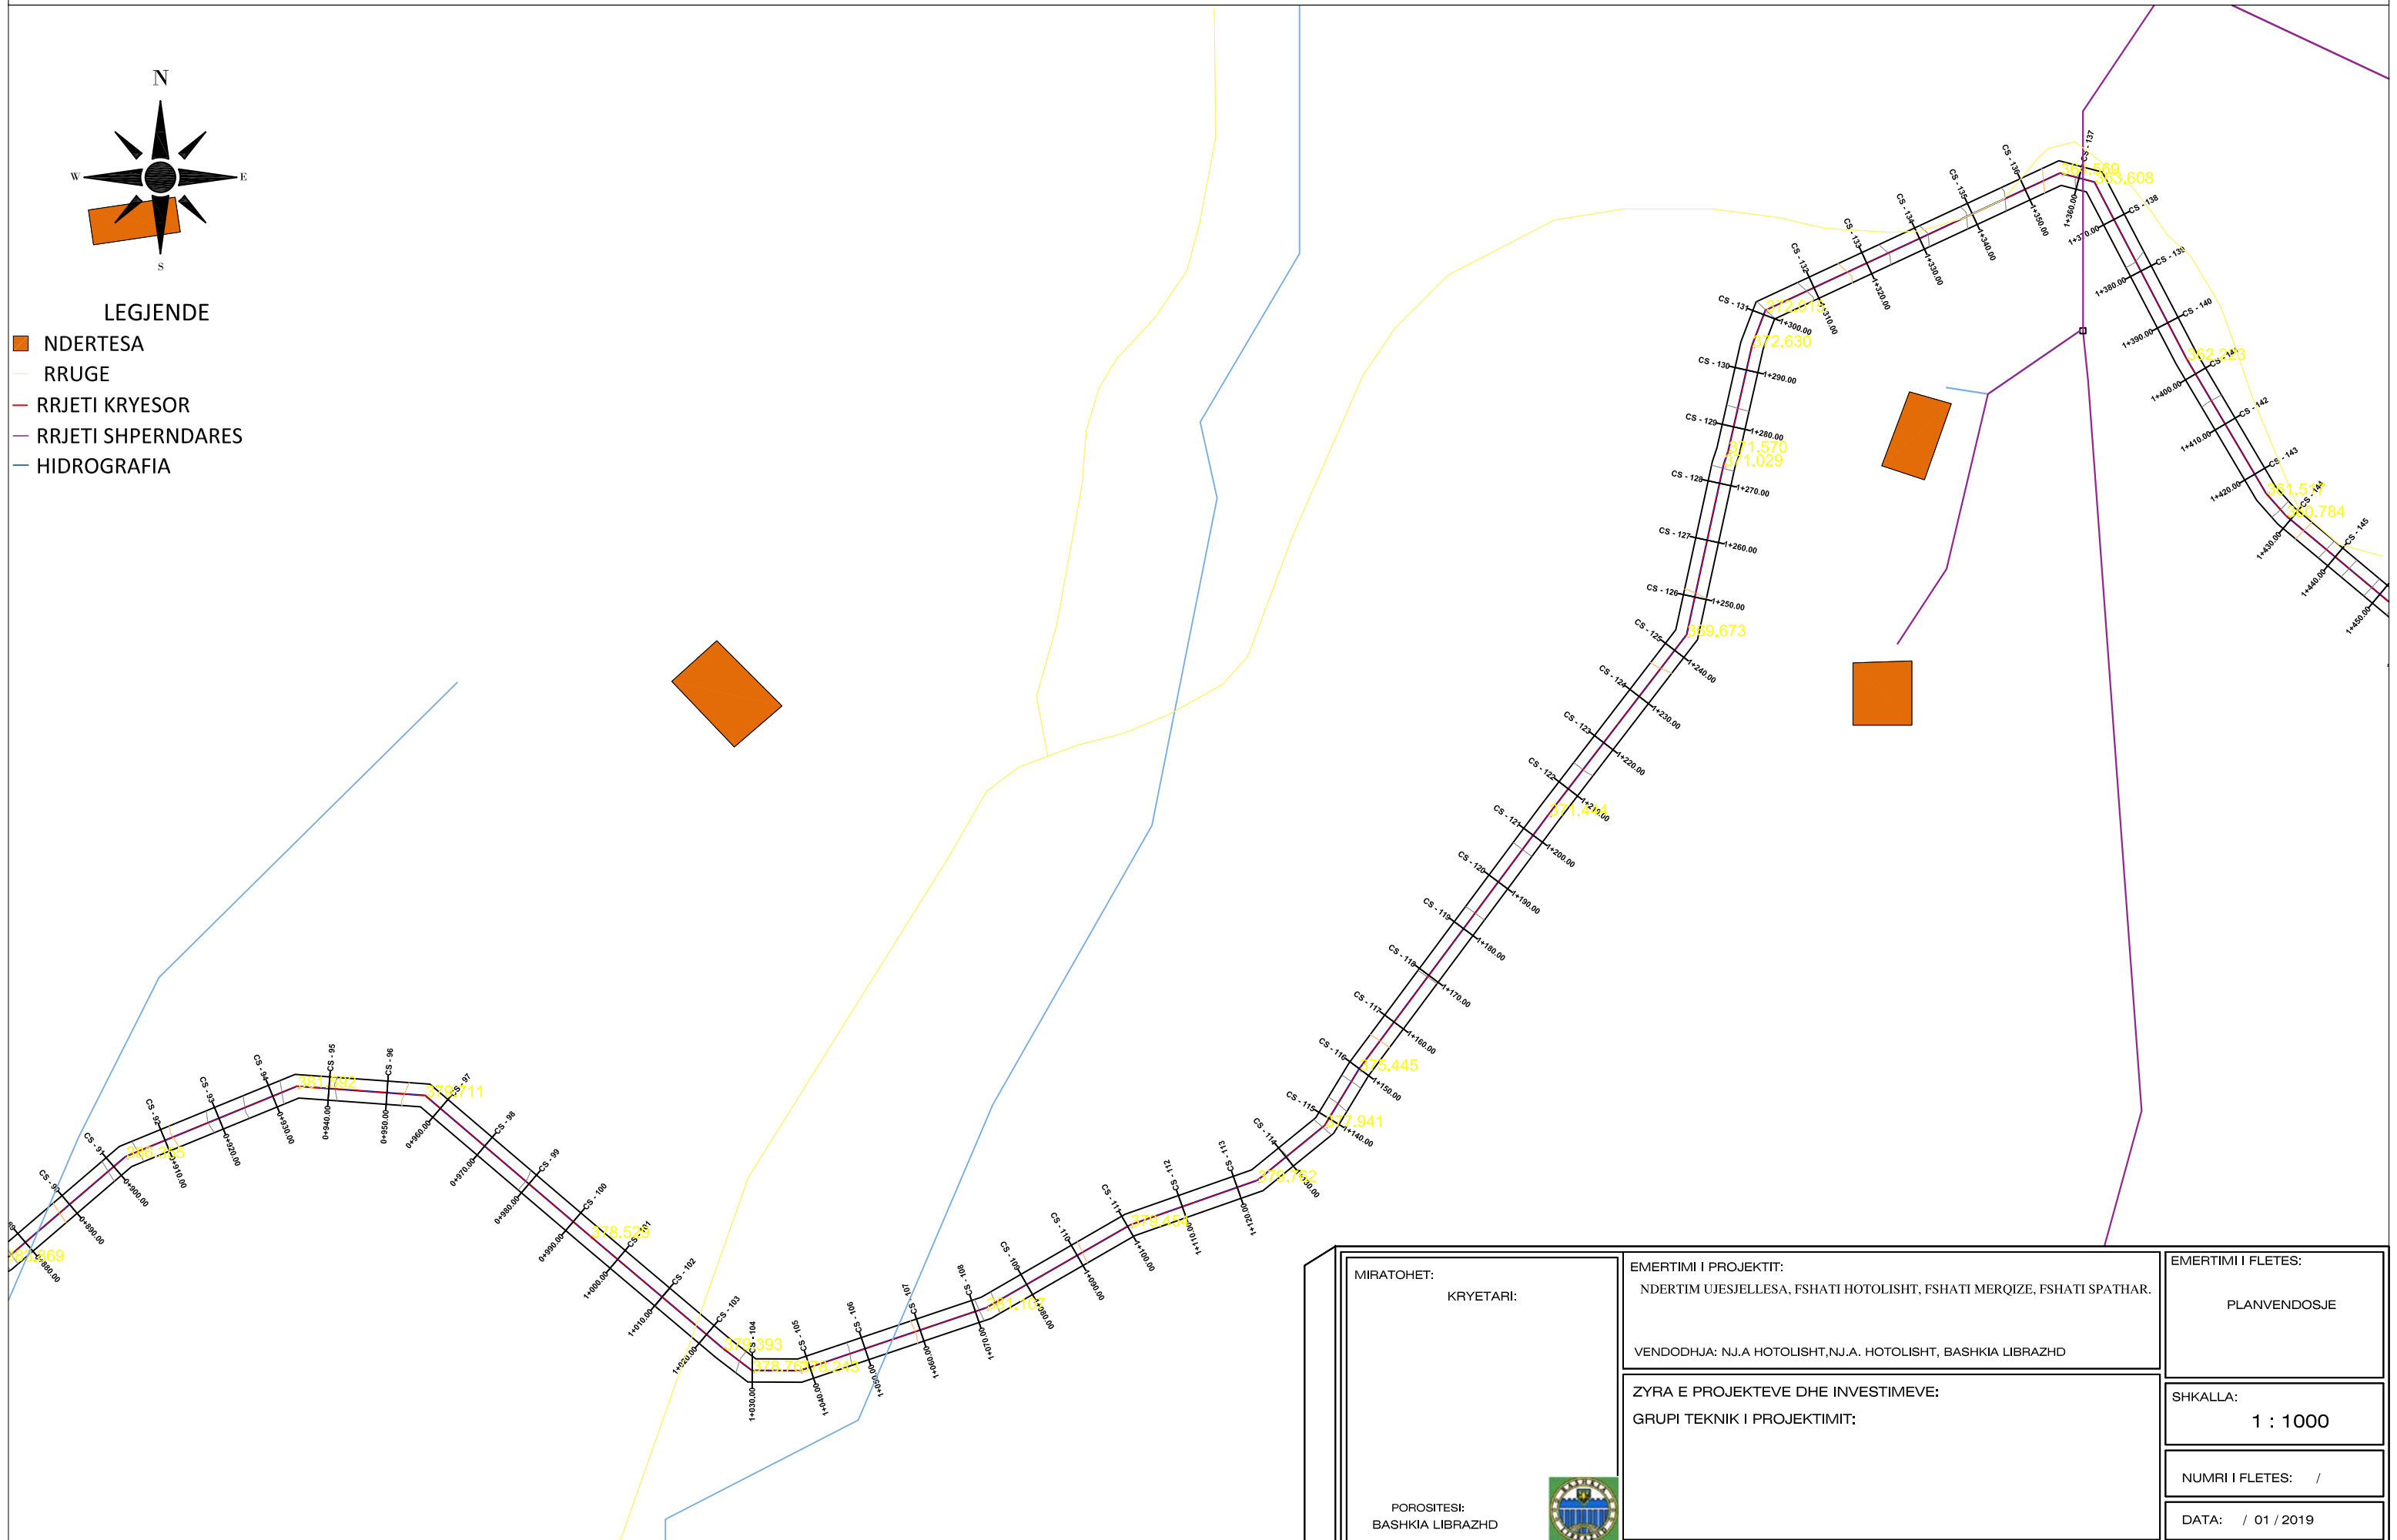

| | | |
|----------------------------------|--|------------------------------------|
| MIRATOHET: KRYETARI: | EMERTIMI I PROJEKTTIT: NDERTIM UJESJELLESA, FSHATI HOTOLISHT, FSHATI MERQIZE, FSHATI SPATHAR. VENDODHJA: NJ.A. HOTOLISHT, NJ.A. HOTOLISHT, BASHKIA LIBRAZHID | EMERTIMI I FLETES: PLANVENDOSJE |
| POROSITESI: BASHKIA LIBRAZHID | ZYRA E PROJEKTEVE DHE INVESTIMEVE: GRUPI TEKNIK I PROJEKTIMIT: | SHKALLA: 1 : 1000 |
| | | NUMRI I FLETES: / |
| | | DATA: / 01 / 2019 |




NDERTIM UJESJELLESA, FSHATI HOTOLISHT, FSHATI MERQIZE, FSHATI SPATHAR. PLANIMETRI E UJESJELLESIT

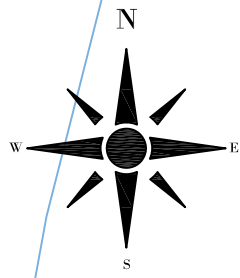

LEGJENDE


- NDERTESA
- RRUGE
- RRJETI KRYESOR
- RRJETI SHPERNDARES
- HIDROGRAFIA

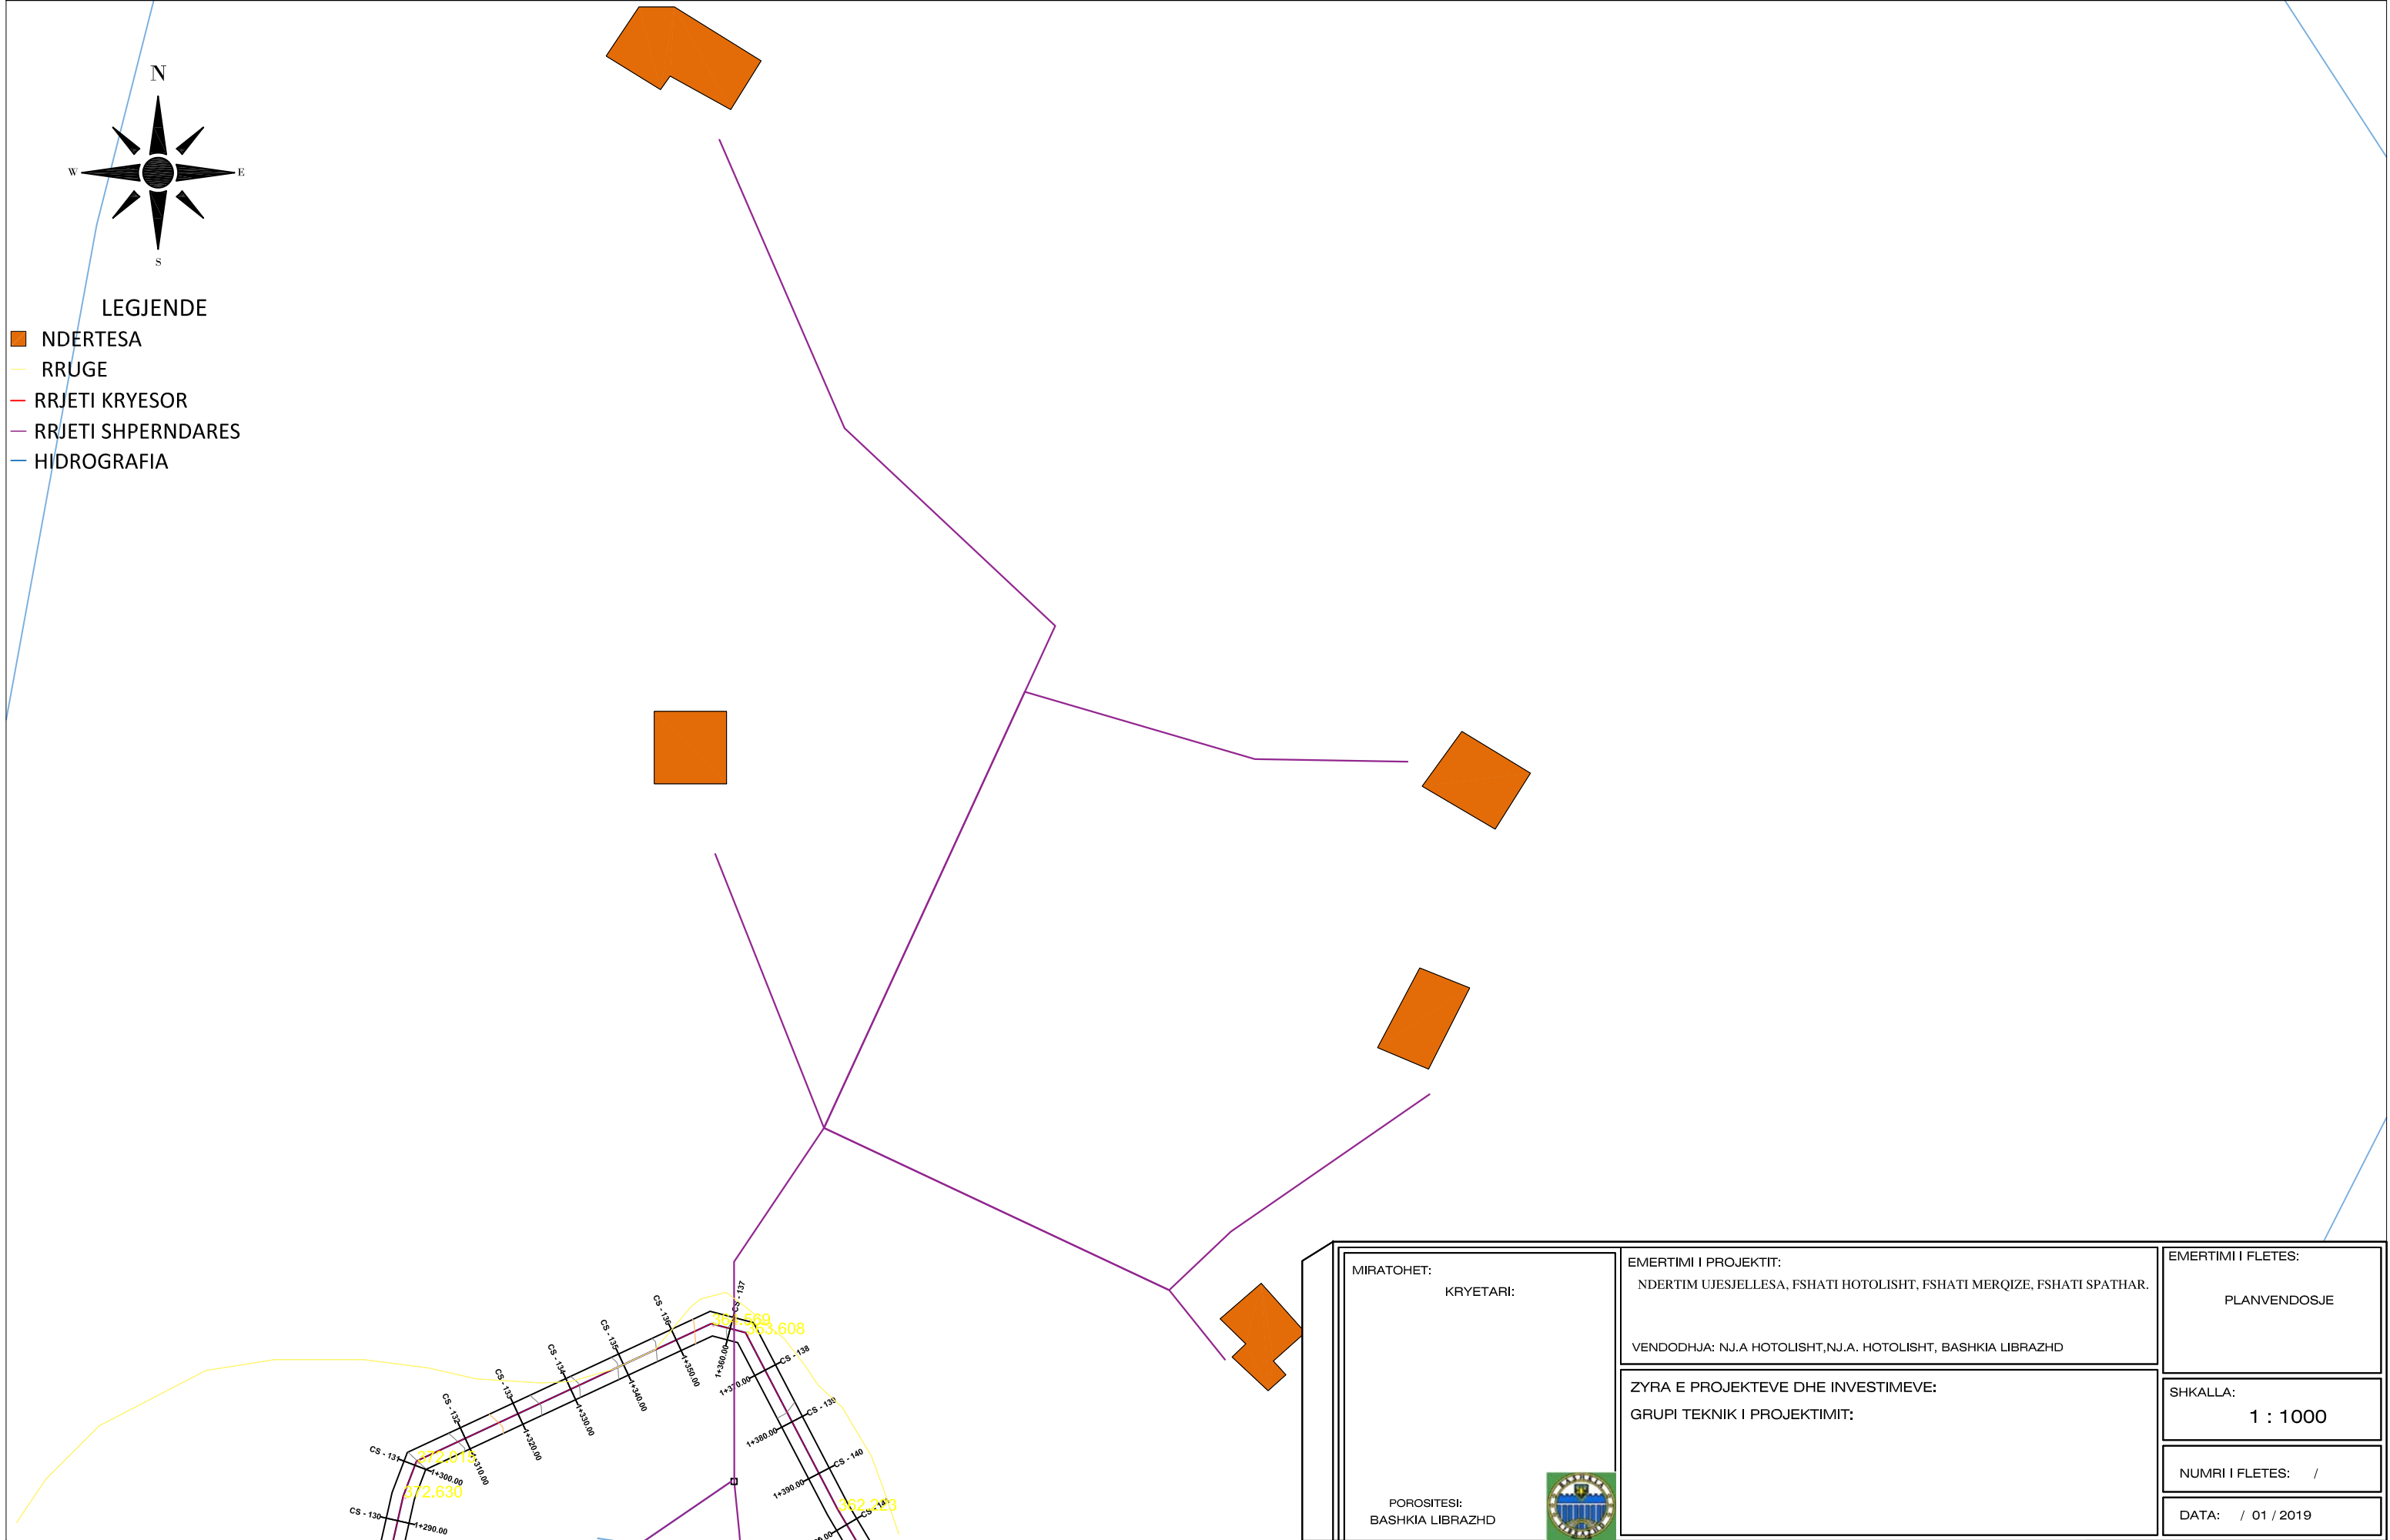

| | | |
|---------------------------------|--|------------------------------------|
| MIRATOHET: KRYETARI: | EMERTIMI I PROJEKTTIT: NDERTIM UJESJELLESA, FSHATI HOTOLISHT, FSHATI MERQIZE, FSHATI SPATHAR. VENDODHJA: NJ.A HOTOLISHT, NJ.A. HOTOLISHT, BASHKIA LIBRAZHD | EMERTIMI I FLETES: PLANVENDOSJE |
| POROSITESI: BASHKIA LIBRAZHD | ZYRA E PROJEKTEVE DHE INVESTIMEVE: GRUPI TEKNIK I PROJEKTIMIT: | SHKALLA: 1 : 1000 |
| | | NUMRI I FLETES: / |
| | | DATA: / 01 / 2019 |



NDERTIM UJESJELLESA, FSHATI HOTOLISHT, FSHATI MERQIZE, FSHATI SPATHAR. PLANIMETRI E UJESJELLESIT

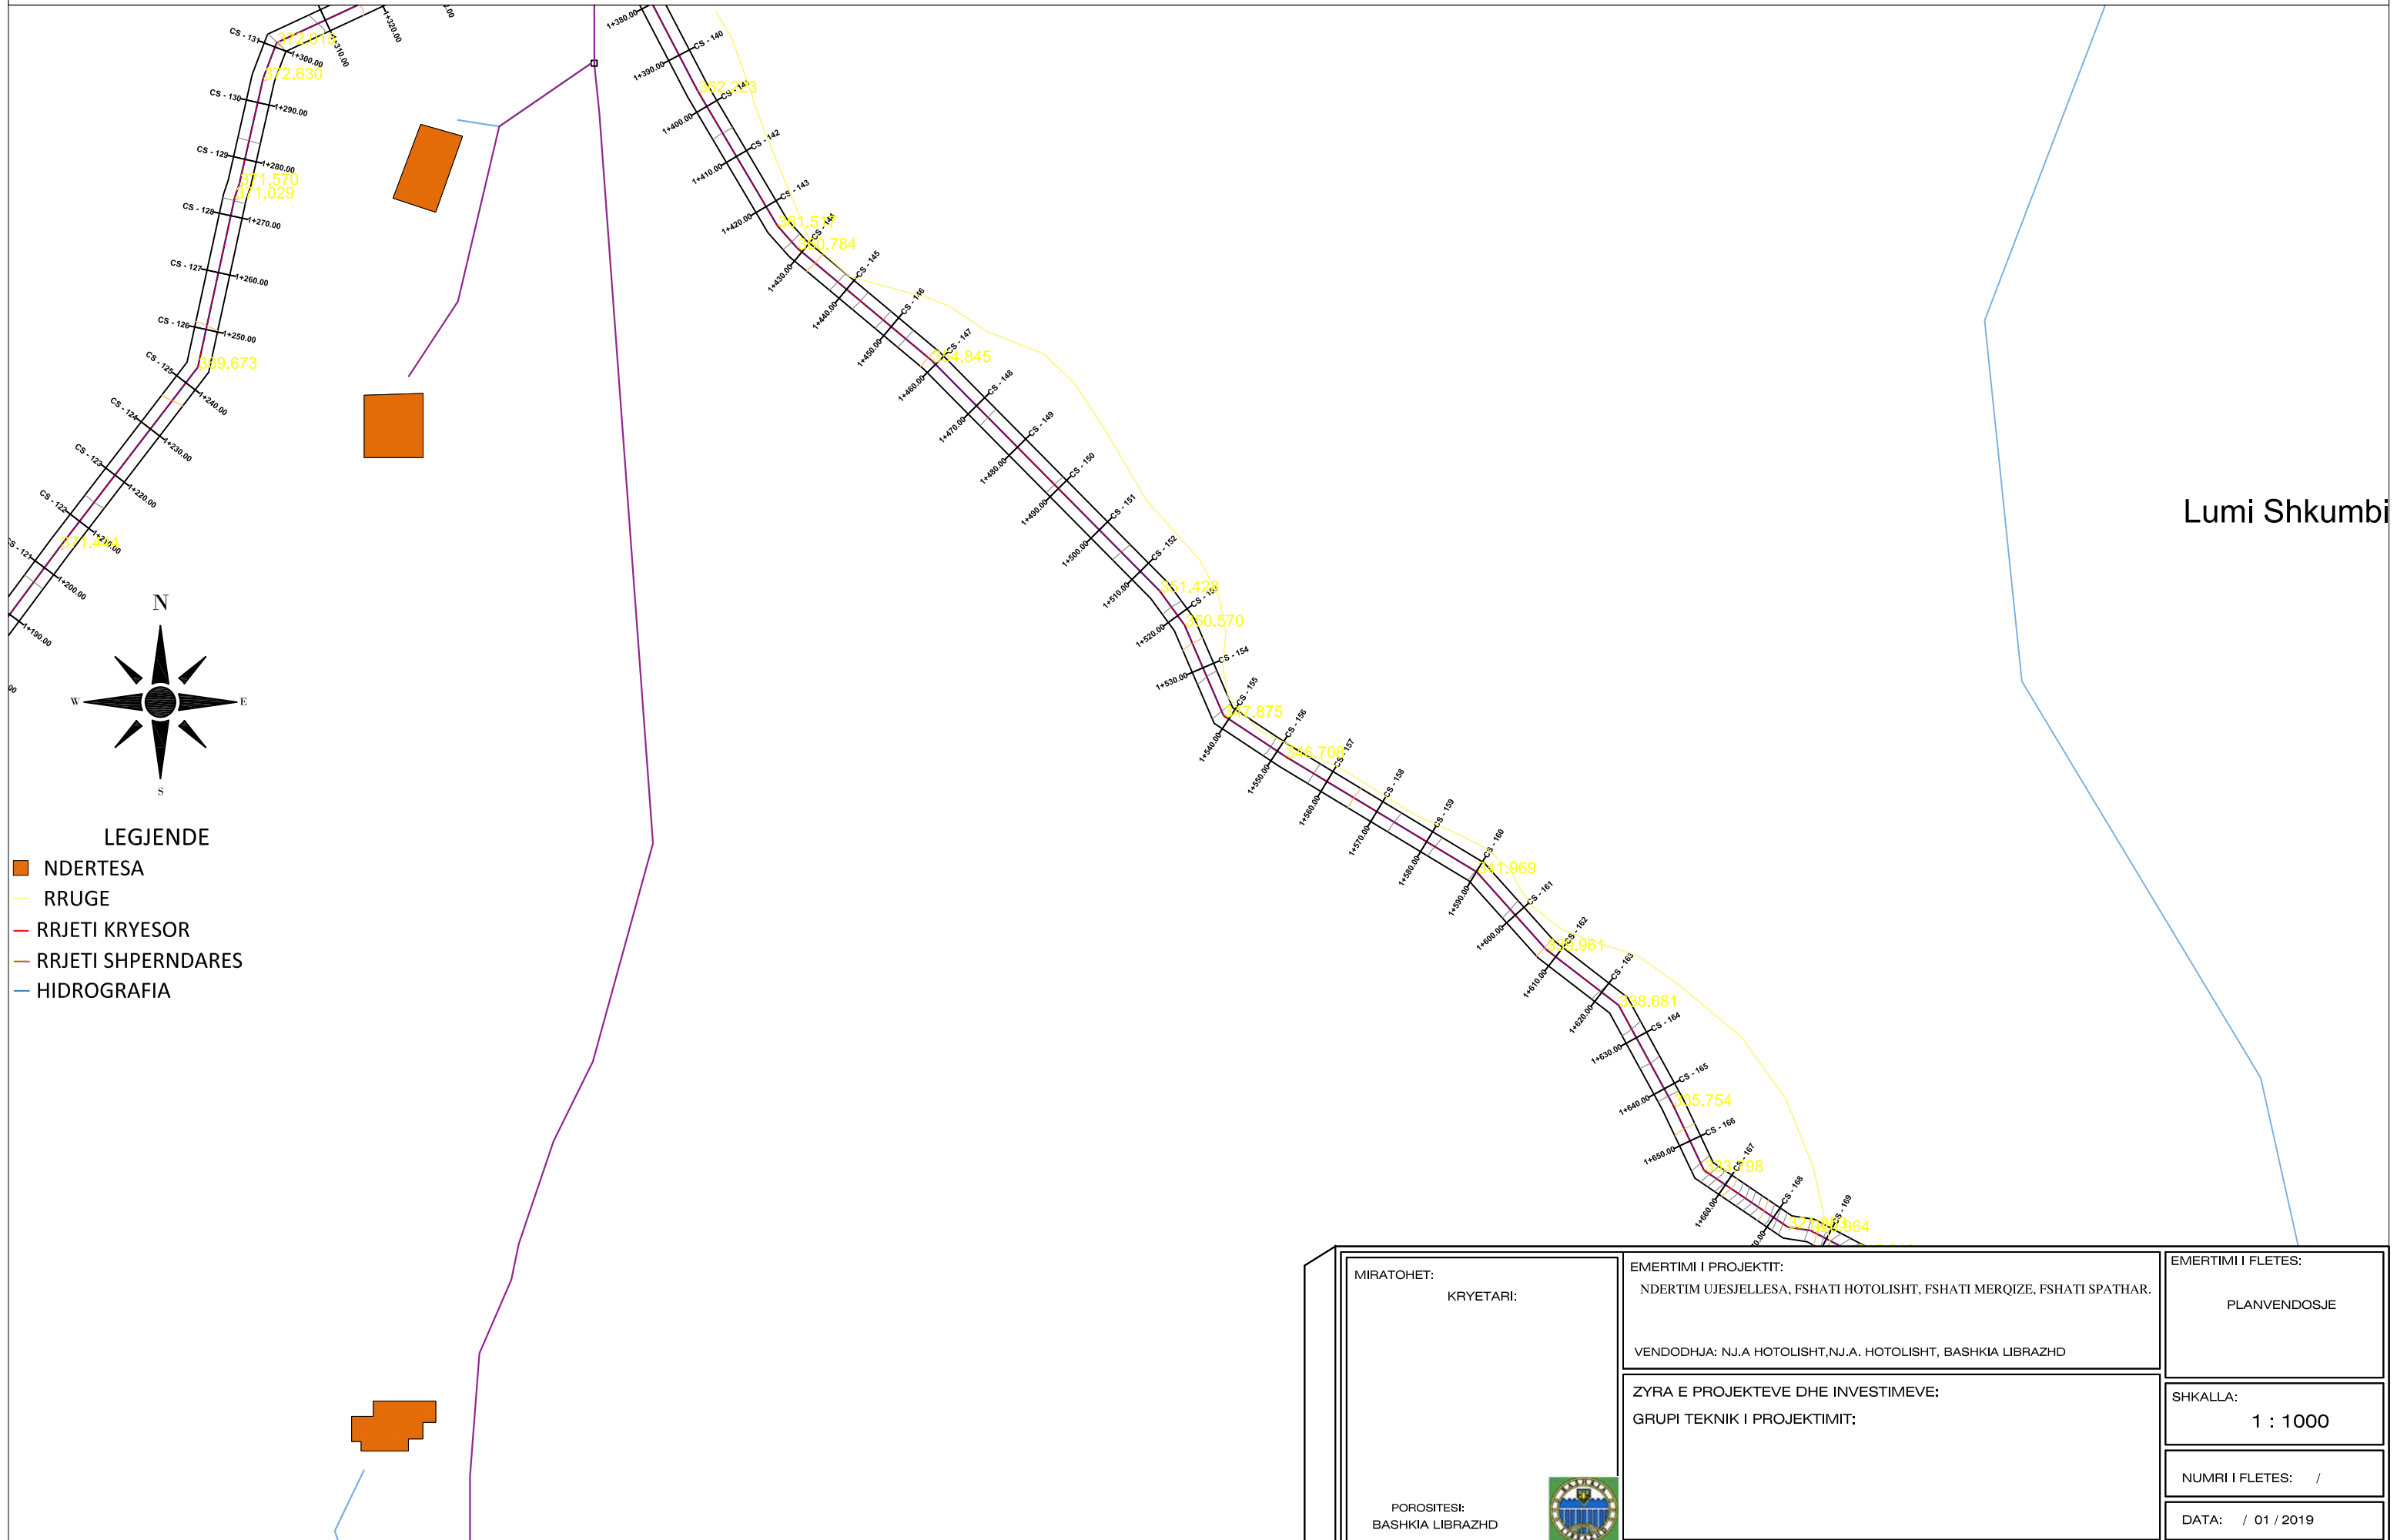


Lumi Shkumbi

- LEGJENDE**
- NDERTESA
 - RRUGE
 - RRYJETI KRYESOR
 - RRYJETI SHPERNDARES
 - HIDROGRAFIA


| | | |
|--|---|--|
| MIRATOHET: KRYETARI: POROSITESI: BASHKIA LIBRAZHD | EMERTIMI I PROJEKTIT: NDERTIM UJESJELLESA, FSHATI HOTOLISHT, FSHATI MERQIZE, FSHATI SPATHAR. VENDODHJA: N.J.A. HOTOLISHT, N.J.A. HOTOLISHT, BASHKIA LIBRAZHD ZYRA E PROJEKTEVE DHE INVESTIMEVE: GRUPI TEKNIK I PROJEKTIMIT: | EMERTIMI I FLETES: PLANVENDOSJE SHKALLA: 1 : 1000 NUMRI I FLETES: / DATA: / 01 / 2019 |
|--|---|--|



NDERTIM UJESJELLESA, FSHATI HOTOLISHT, FSHATI MERQIZE, FSHATI SPATHAR. PLANIMETRI E UJESJELLESIT

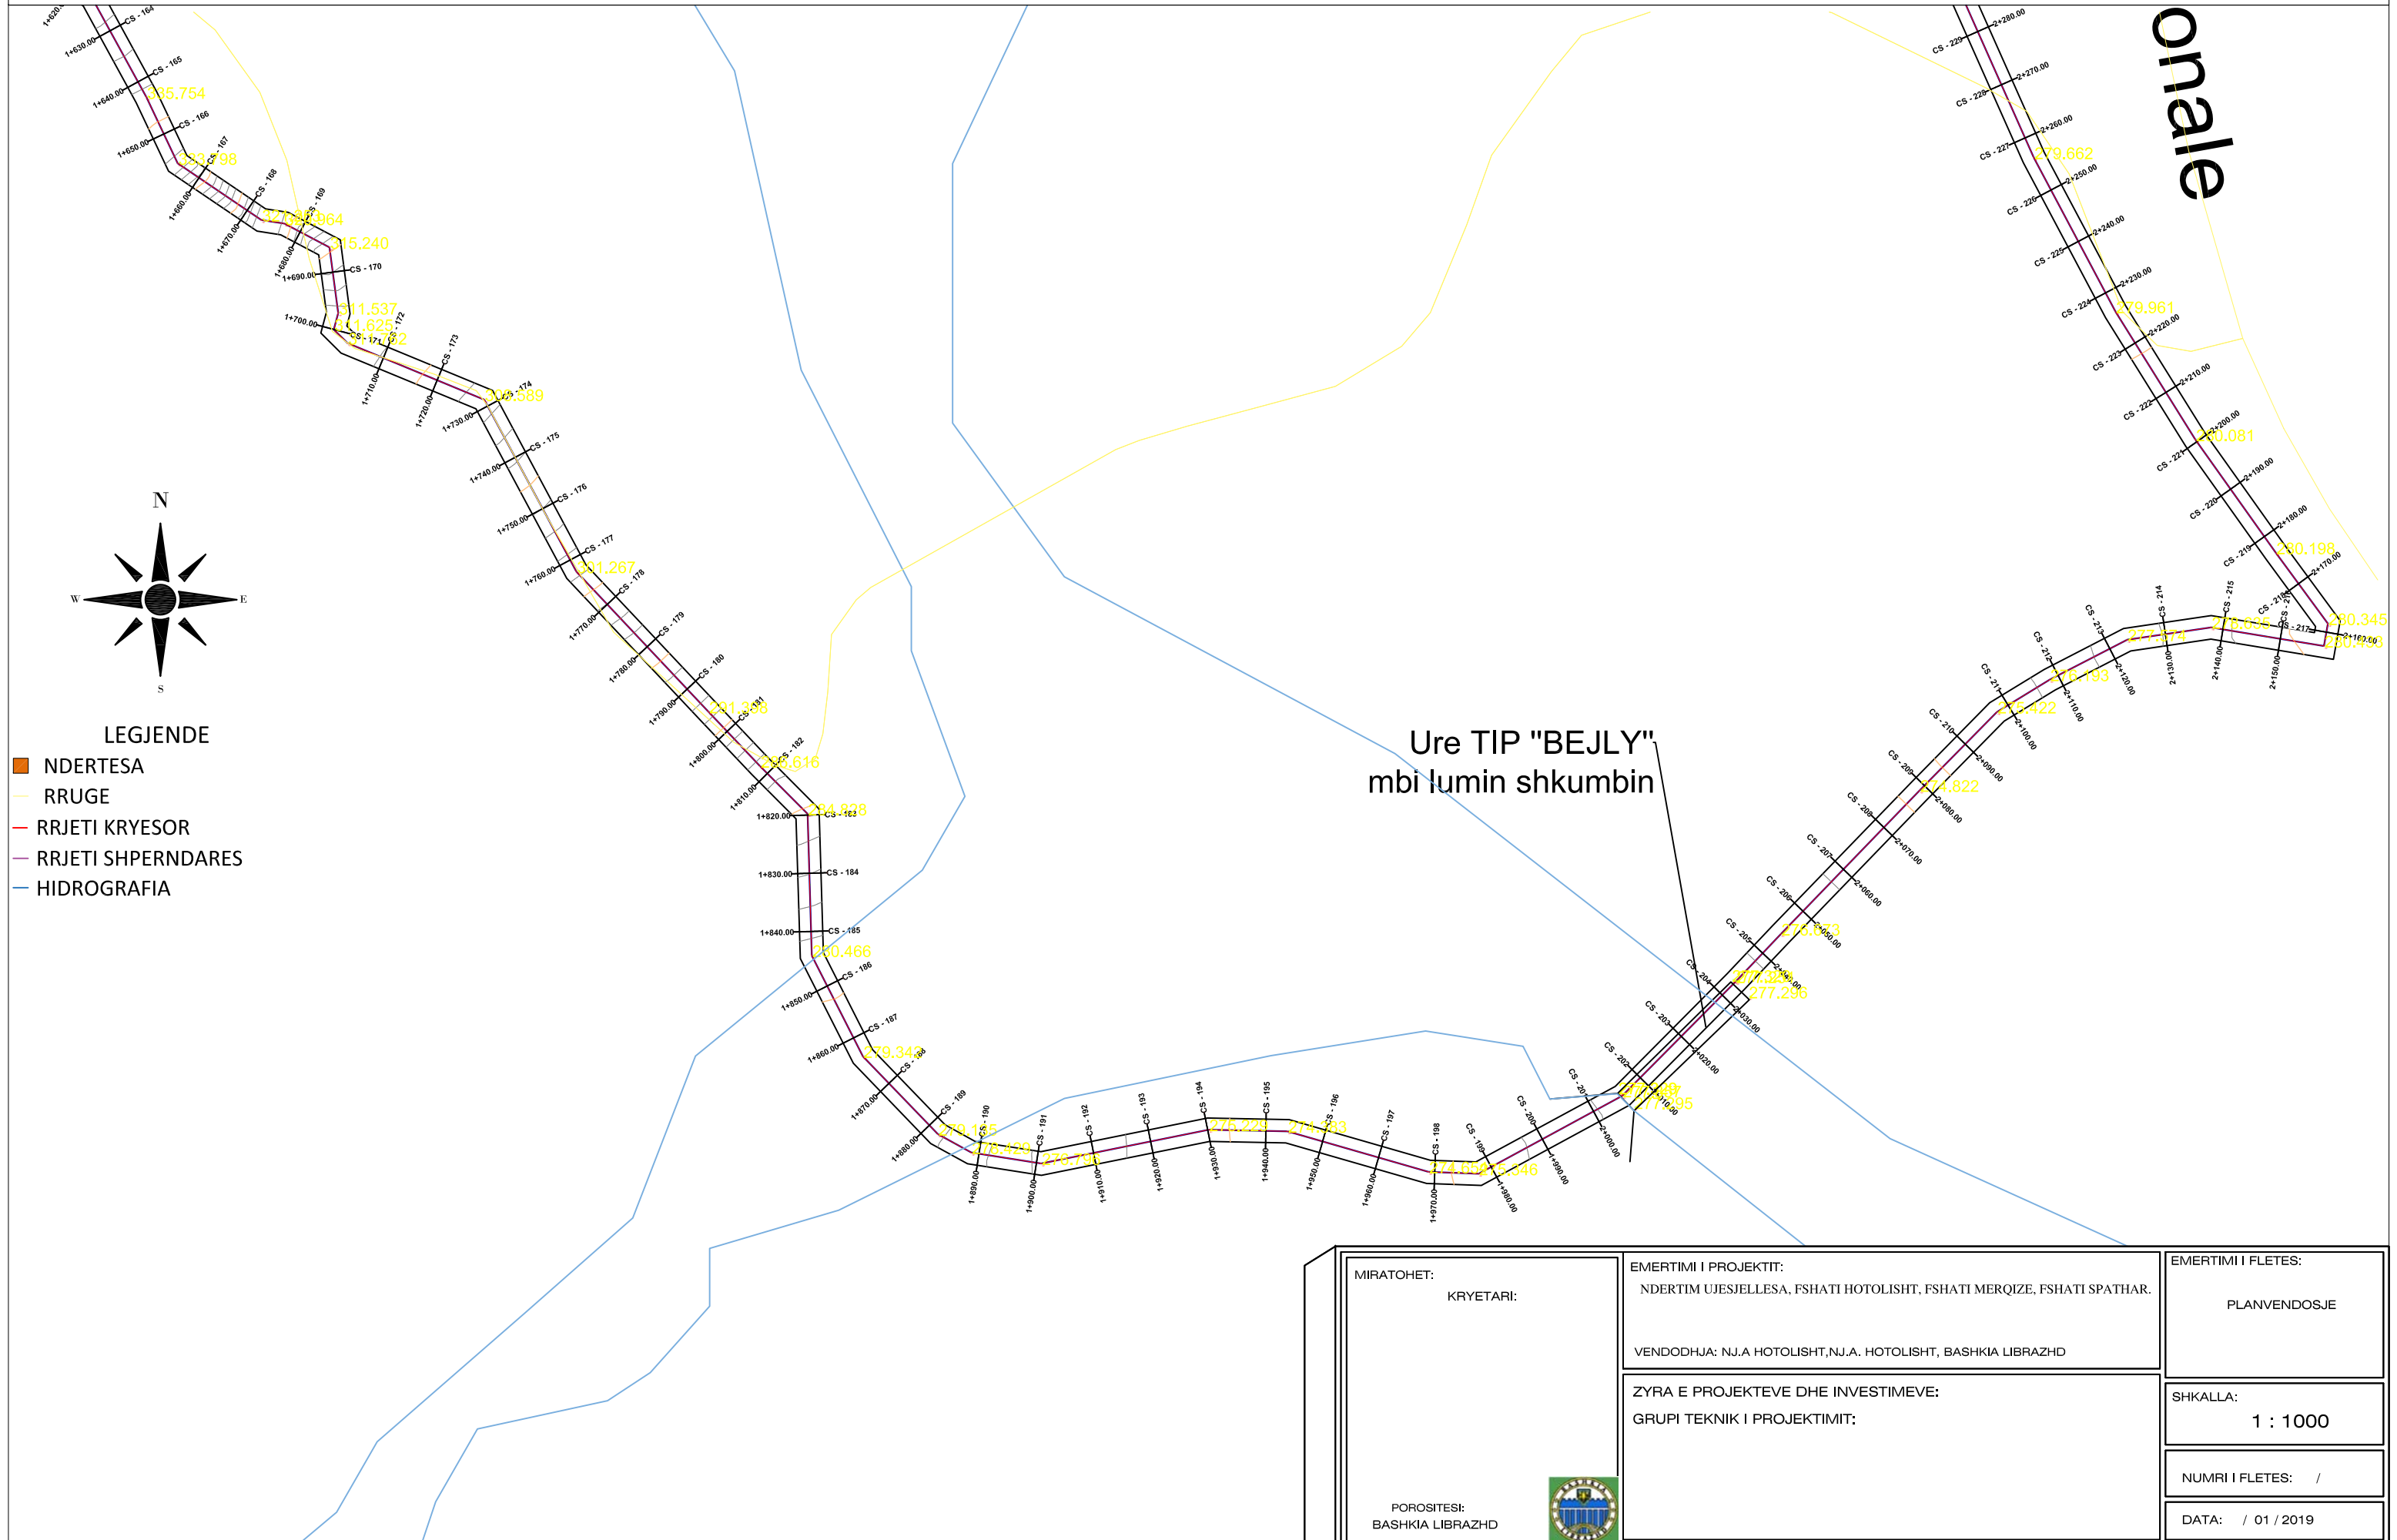

onale

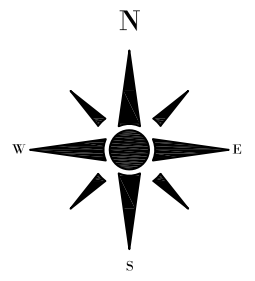

LEGJENDE


- NDERTESA
- RRUGE
- RRJETI KRYESOR
- RRJETI SHPERNDARES
- HIDROGRAFIA

Ure TIP "BEJLY"
mbi lumin shkumbin

| | | |
|--|--|--|
| MIRATOHET: KRYETARI: POROSITESI: BASHKIA LIBRAZHD | EMERTIMI I PROJEKTIT: NDERTIM UJESJELLESA, FSHATI HOTOLISHT, FSHATI MERQIZE, FSHATI SPATHAR. VENDODHJA: NJ.A HOTOLISHT, NJ.A. HOTOLISHT, BASHKIA LIBRAZHD ZYRA E PROJEKTEVE DHE INVESTIMEVE: GRUPI TEKNIK I PROJEKTIMIT: | EMERTIMI I FLETES: PLANVENDOSJE SHKALLA: 1 : 1000 NUMRI I FLETES: / DATA: / 01 / 2019 |
|--|--|--|





NDERTIM UJESJELLESA, FSHATI HOTOLISHT, FSHATI MERQIZE, FSHATI SPATHAR. PLANIMETRI E UJESJELLESIT

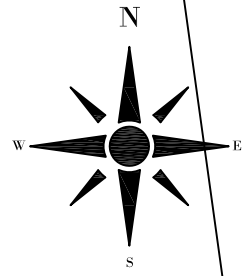


LEGJENDE

- NDERTESA
- RRUGE
- RRJETI KRYESOR
- RRJETI SHPERNDARES
- HIDROGRAFIA

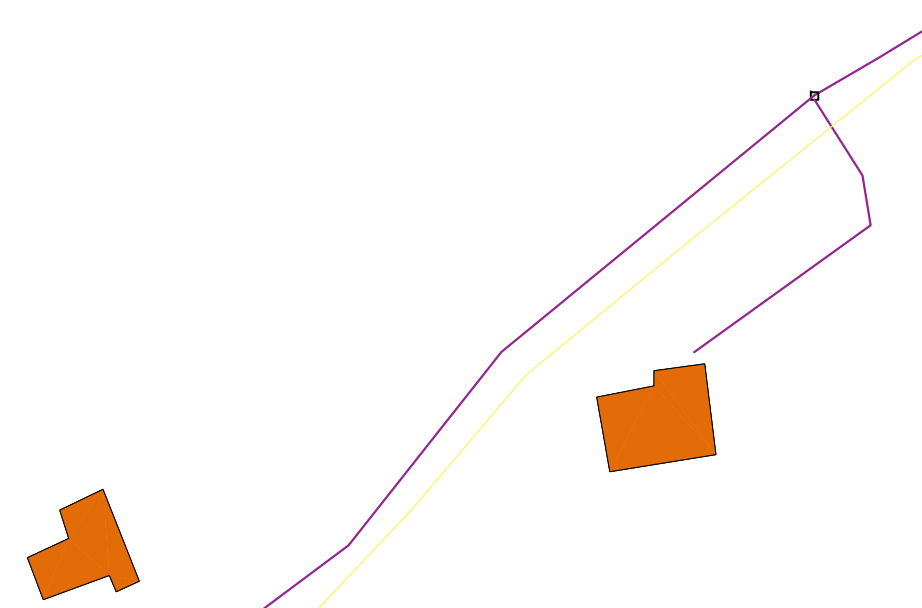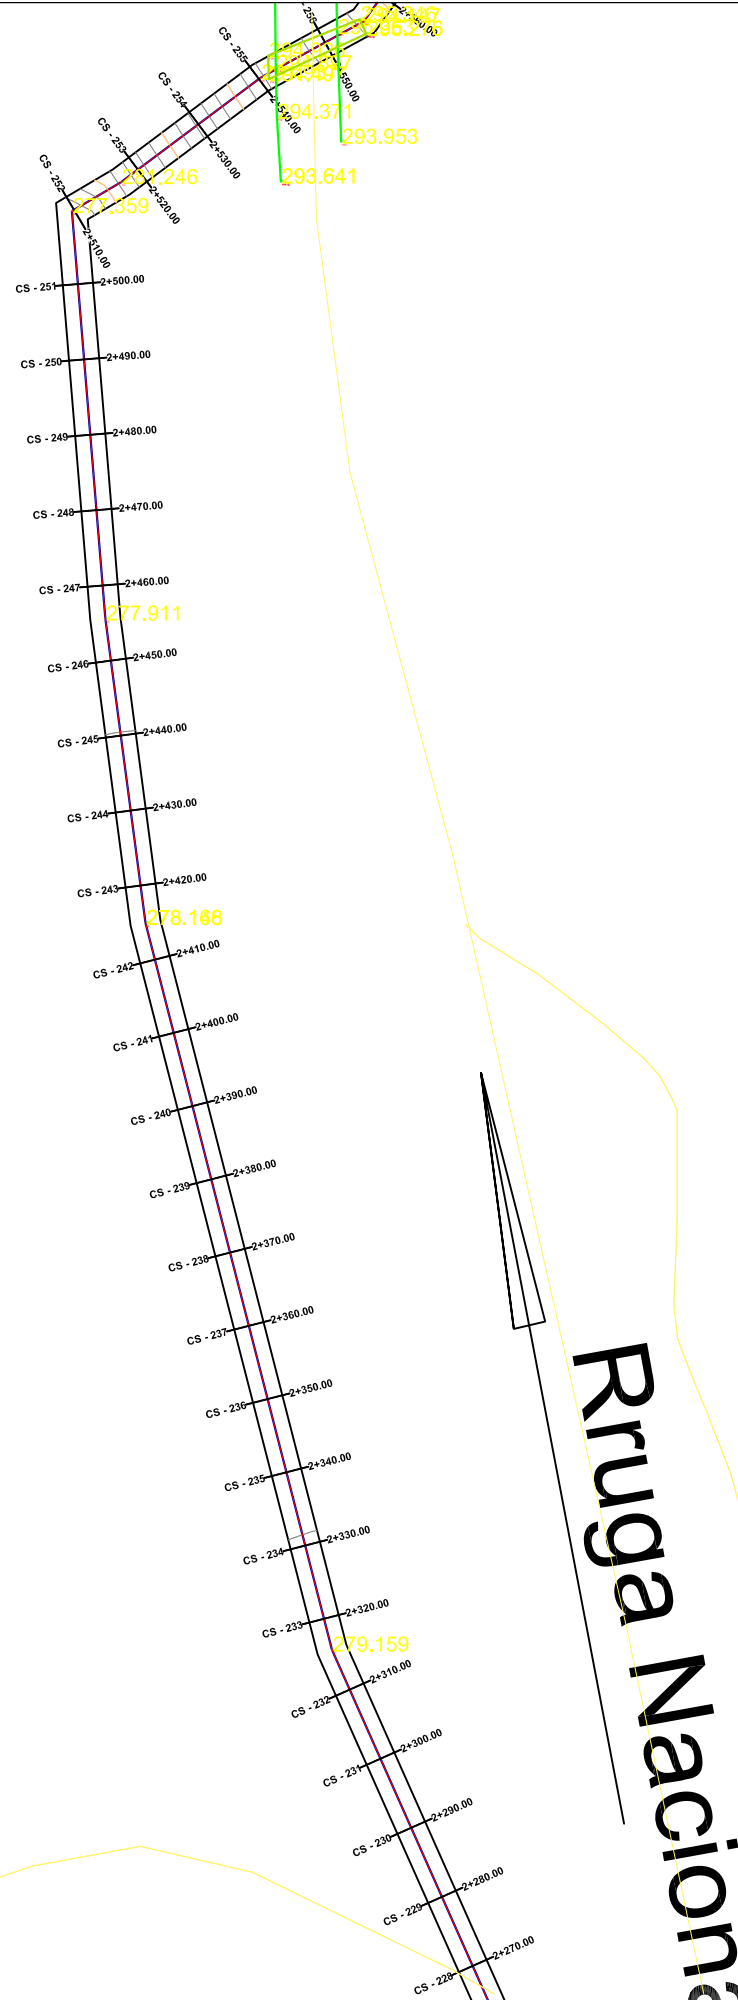


| | | |
|---------------------------------|---|------------------------------------|
| MIRATOHET: KRYETARI: | EMERTIMI I PROJEKTIT: NDERTIM UJESJELLESA, FSHATI HOTOLISHT, FSHATI MERQIZE, FSHATI SPATHAR. VENDODHJA: NJ.A HOTOLISHT, NJ.A. HOTOLISHT, BASHKIA LIBRAZHD | EMERTIMI I FLETES: PLANVENDOSJE |
| POROSITESI: BASHKIA LIBRAZHD | ZYRA E PROJEKTEVE DHE INVESTIMEVE: GRUPI TEKNIK I PROJEKTIMIT: | SHKALLA: 1 : 1000 |
| | | NUMRI I FLETES: / |
| | | DATA: / 01 / 2019 |

NDERTIM UJESJELLESA, FSHATI HOTOLISHT, FSHATI MERQIZE, FSHATI SPATHAR. PLANIMETRI E UJESJELLESIT

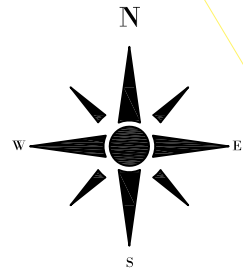

LEGJENDE


- NDERTESA
- RRUGE
- RRJETI KRYESOR
- RRJETI SHPERNDARES
- HIDROGRAFIA

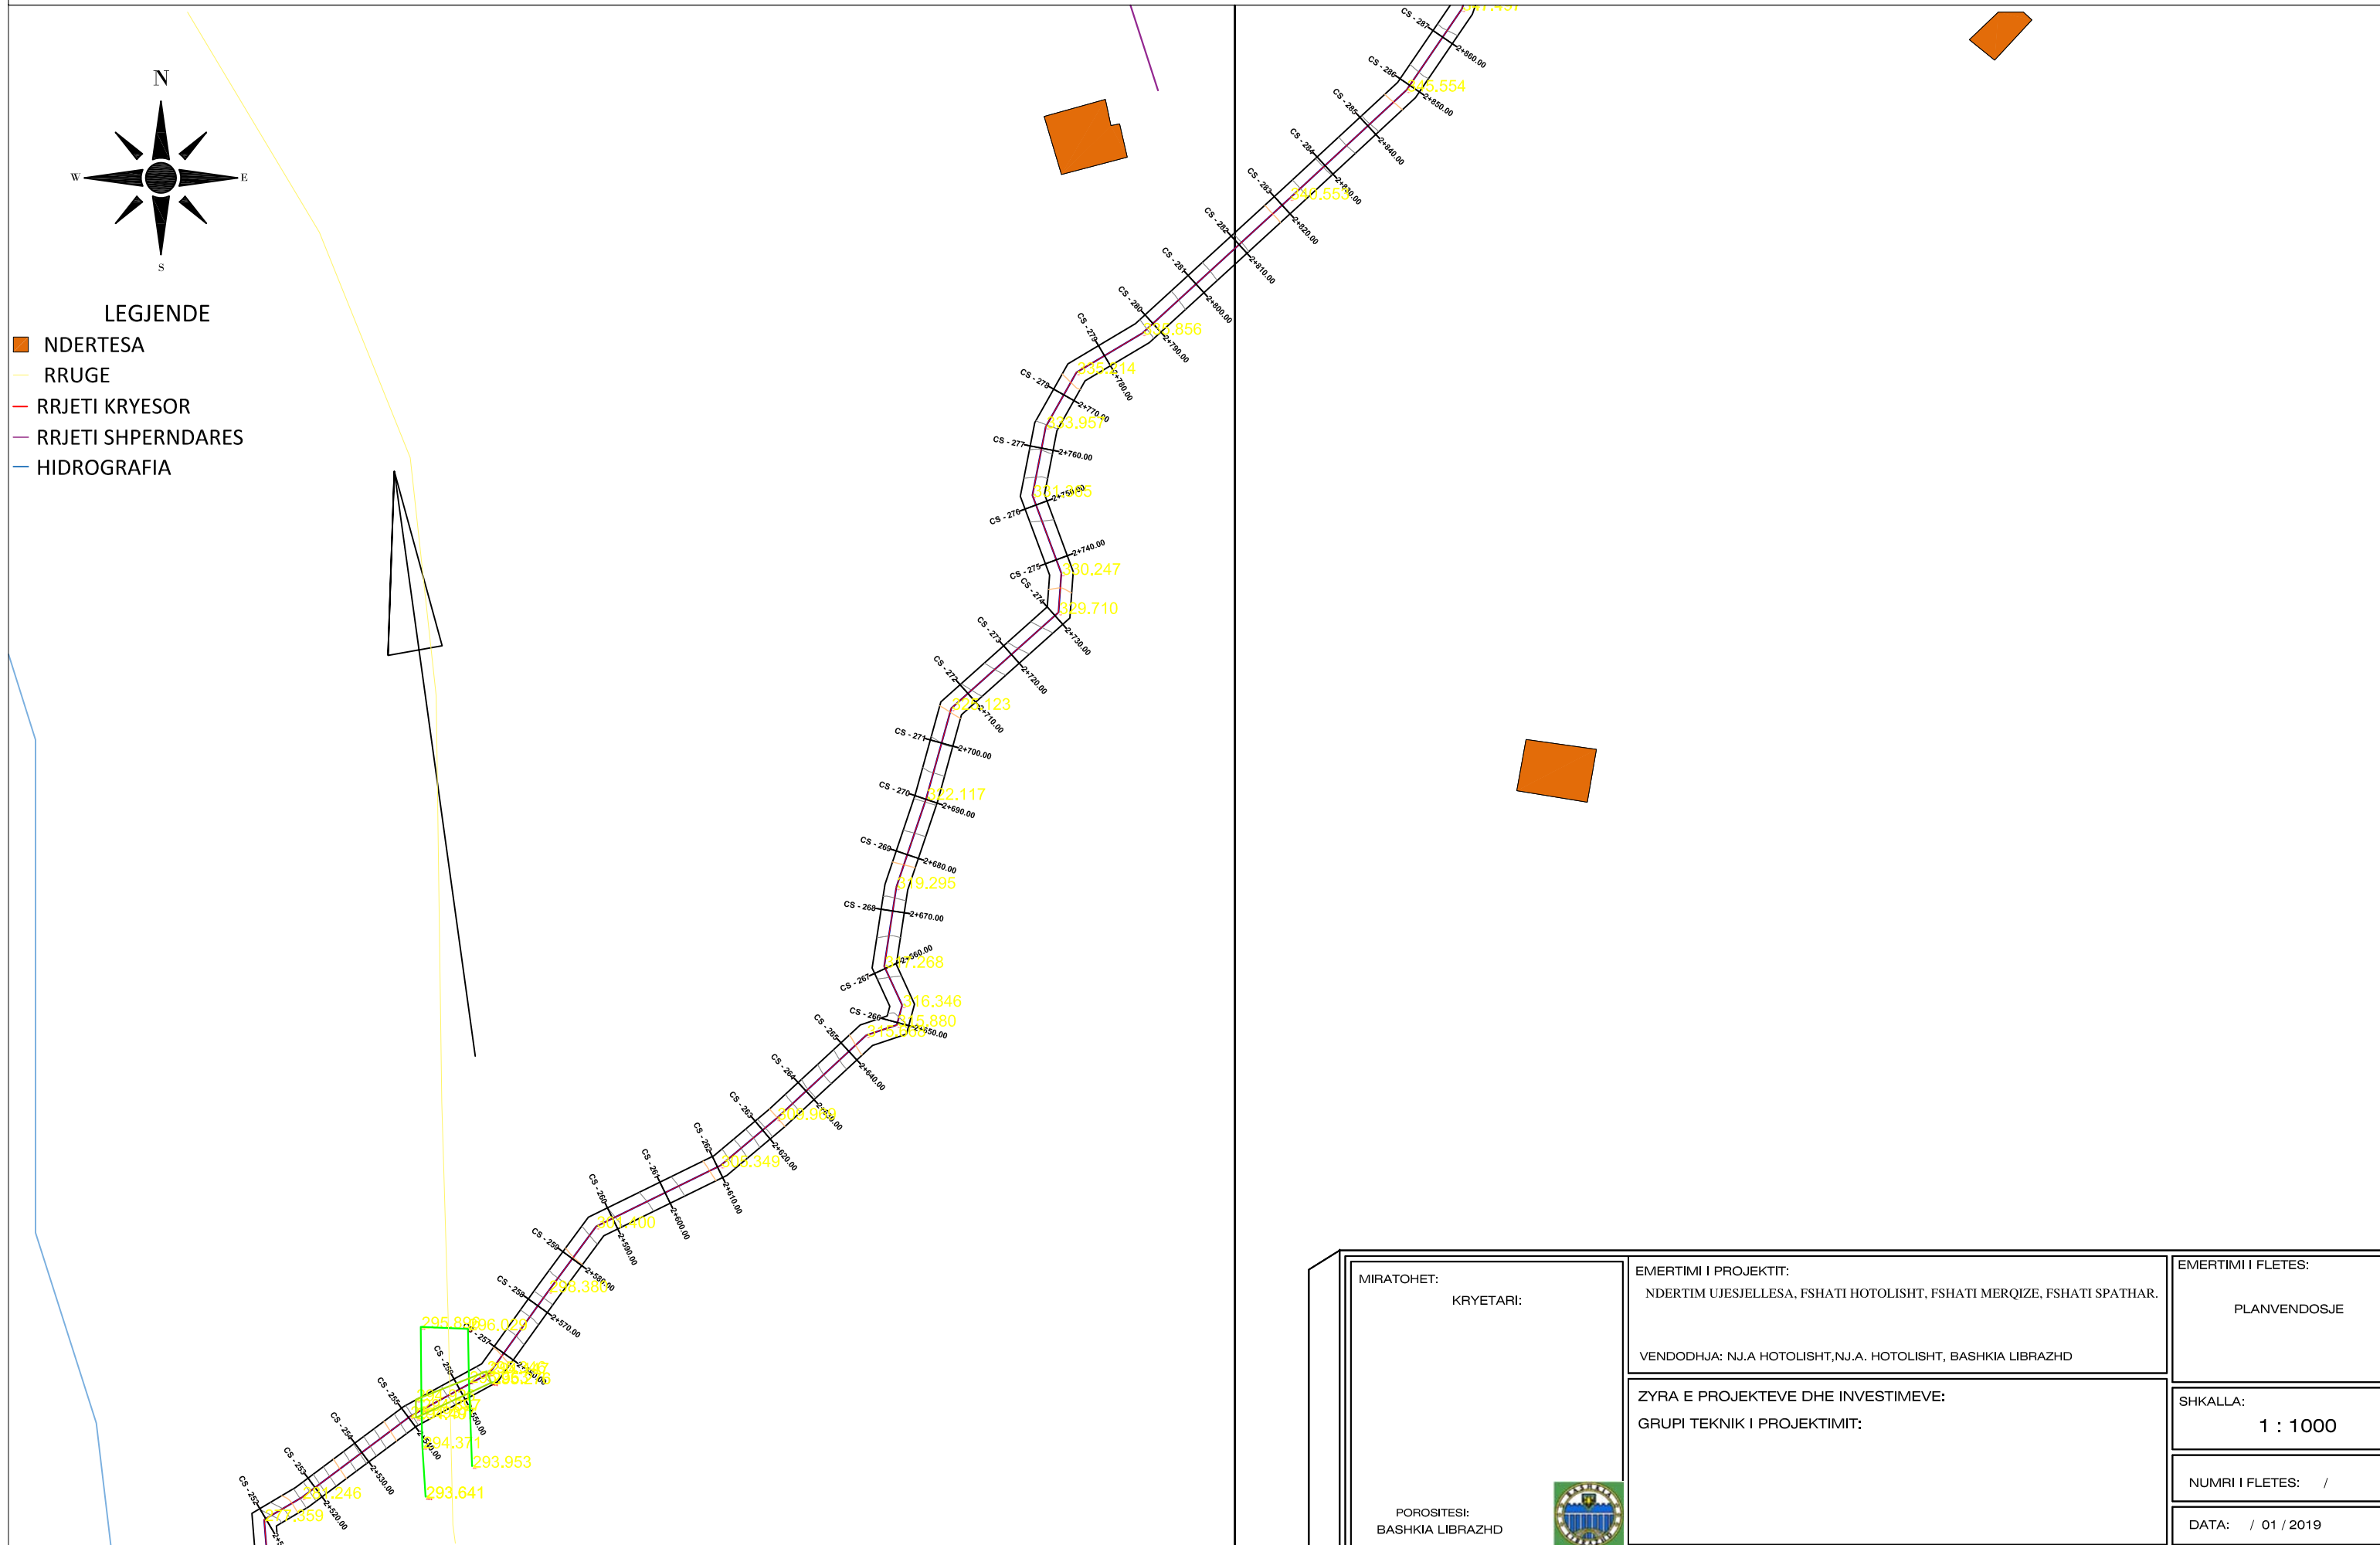

| | | |
|---------------------------------|---|------------------------------------|
| MIRATOHET: KRYETARI: | EMERTIMI I PROJEKTIT: NDERTIM UJESJELLESA, FSHATI HOTOLISHT, FSHATI MERQIZE, FSHATI SPATHAR. VENDODHJA: NJ.A HOTOLISHT, NJ.A. HOTOLISHT, BASHKIA LIBRAZHD | EMERTIMI I FLETES: PLANVENDOSJE |
| POROSITESI: BASHKIA LIBRAZHD | ZYRA E PROJEKTEVE DHE INVESTIMEVE: GRUPI TEKNIK I PROJEKTIMIT: | SHKALLA: 1 : 1000 |
| | | NUMRI I FLETES: / |
| | | DATA: / 01 / 2019 |






NDERTIM UJESJELLESA, FSHATI HOTOLISHT, FSHATI MERQIZE, FSHATI SPATHAR. PLANIMETRI E UJESJELLESIT

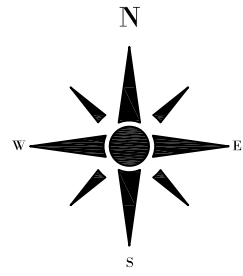

LEGJENDE


- NDERTESA
- RRUGE
- RRJETI KRYESOR
- RRJETI SHPERNDARES
- HIDROGRAFIA

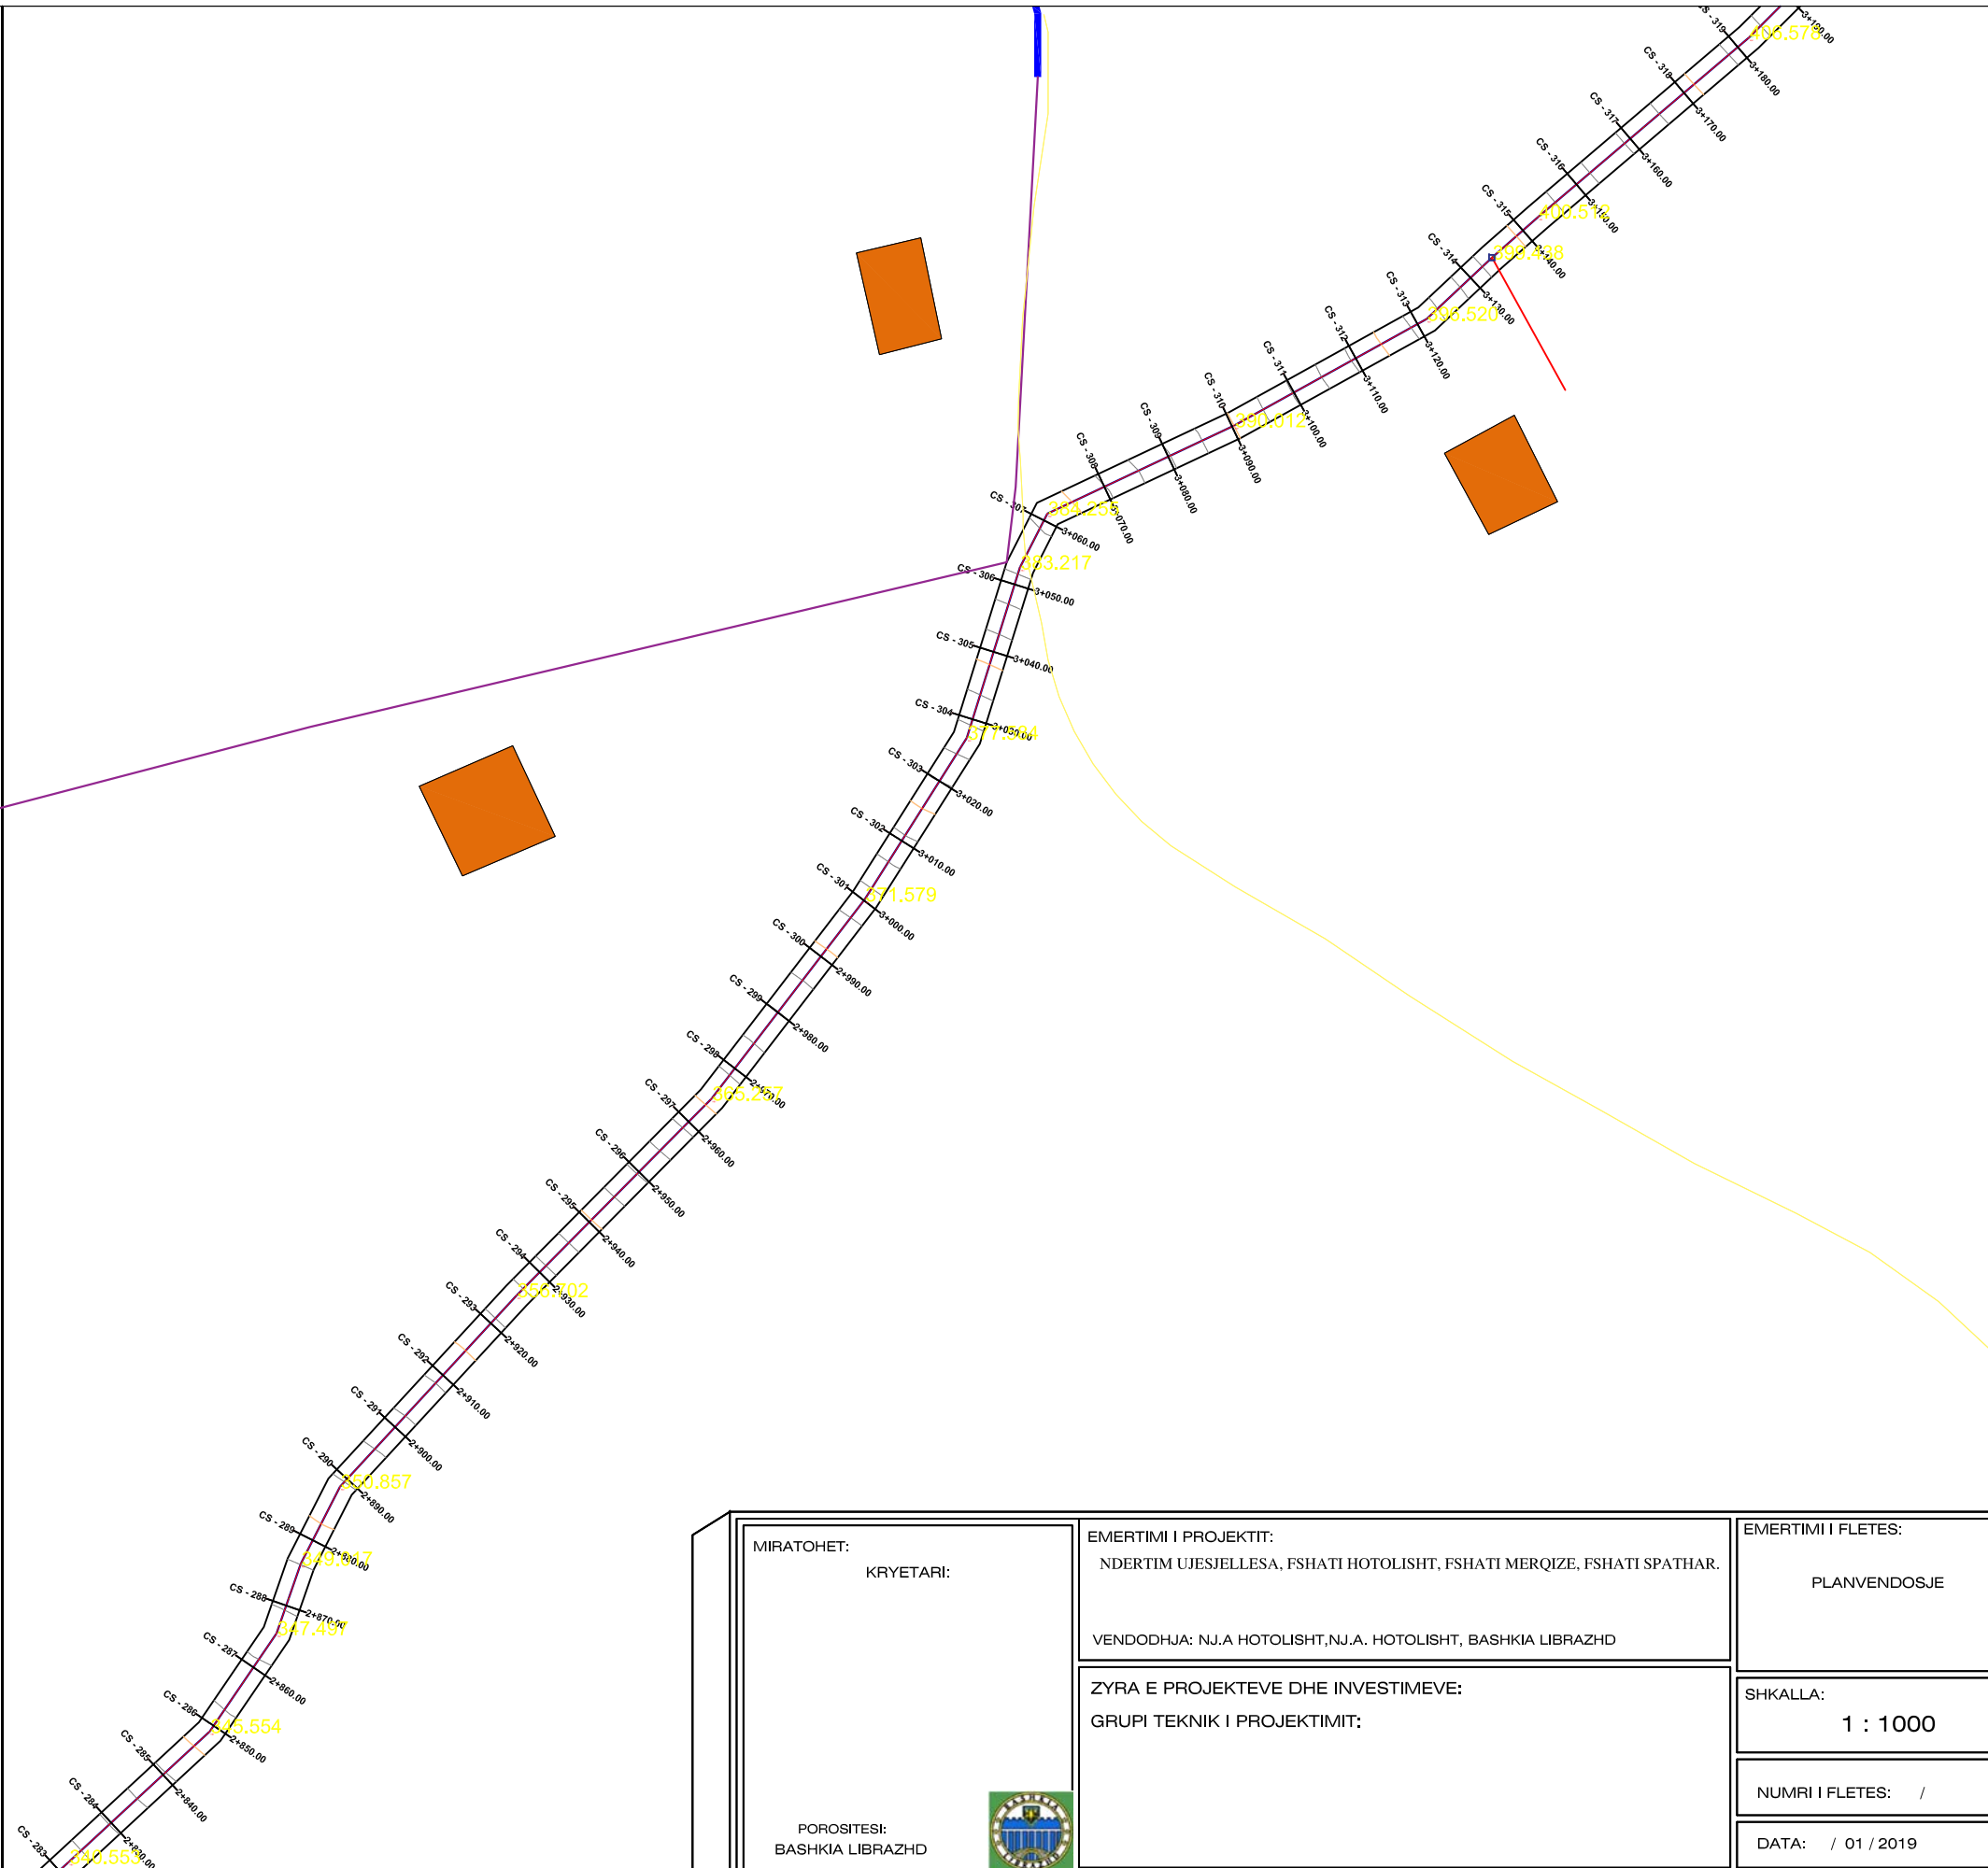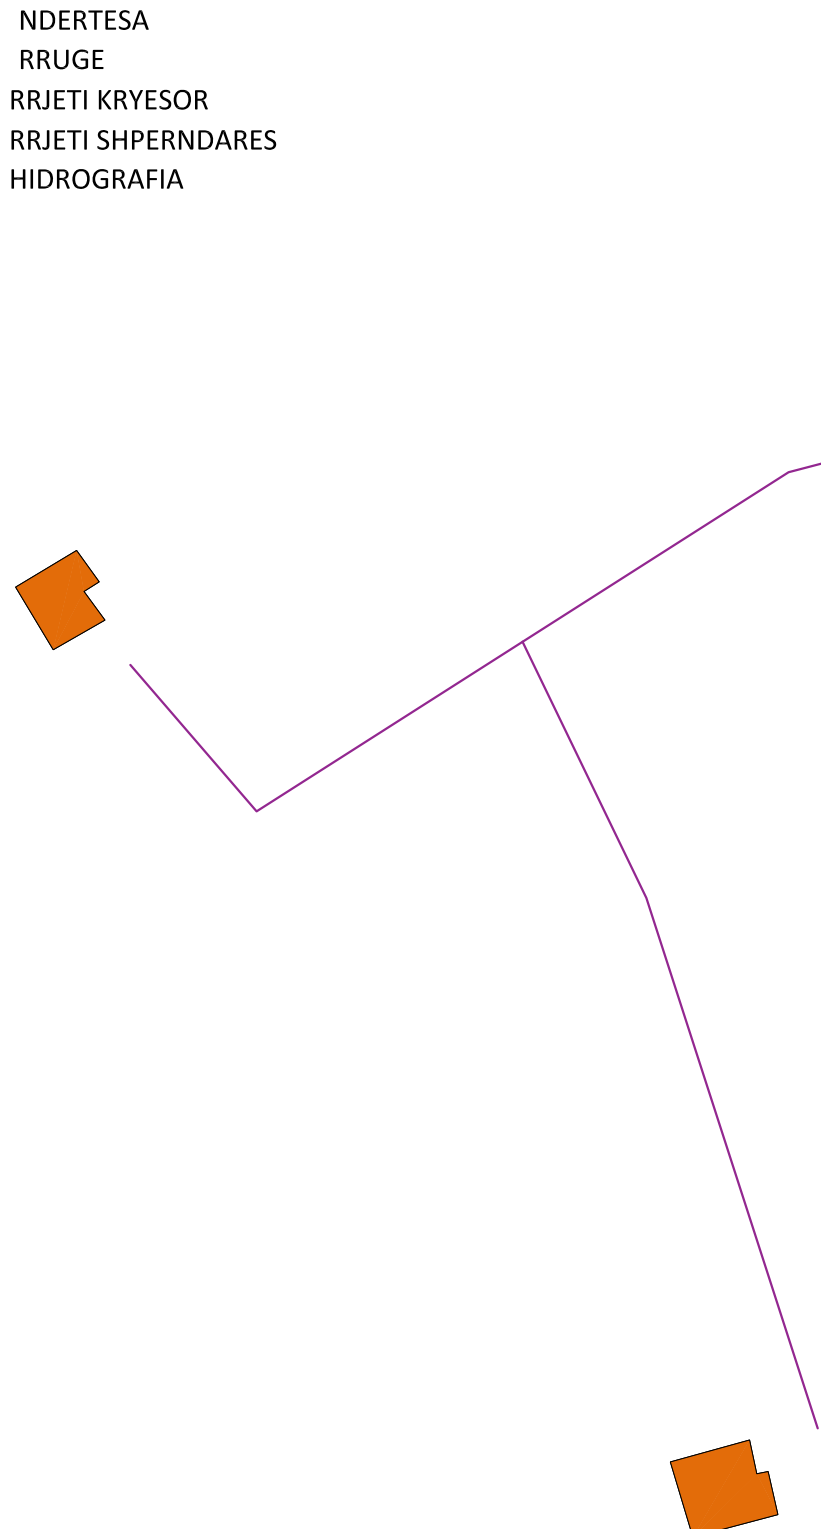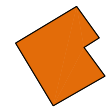

| | | |
|--------------------------------|---|------------------------------------|
| MIRATOHET: KRYETARI: | EMERTIMI I PROJEKTTIT: NDERTIM UJESJELLESA, FSHATI HOTOLISHT, FSHATI MERQIZE, FSHATI SPATHAR. VENDODHJA: NJ.A HOTOLISHT, NJ.A. HOTOLISHT, BASHKIA LIBRAZH | EMERTIMI I FLETES: PLANVENDOSJE |
| POROSITESI: BASHKIA LIBRAZH | ZYRA E PROJEKTEVE DHE INVESTIMEVE: GRUPI TEKNIK I PROJEKTIMIT: | SHKALLA: 1 : 1000 |
| | | NUMRI I FLETES: / |
| | | DATA: / 01 / 2019 |




NDERTIM UJESJELLESA, FSHATI HOTOLISHT, FSHATI MERQIZE, FSHATI SPATHAR. PLANIMETRI E UJESJELLESIT

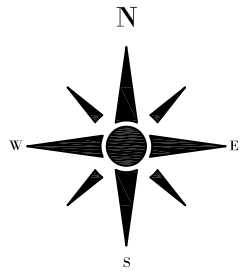

LEGJENDE

- NDERTESA
- RRUGE
- RRJETI KRYESOR
- RRJETI SHPERNDARES
- HIDROGRAFIA

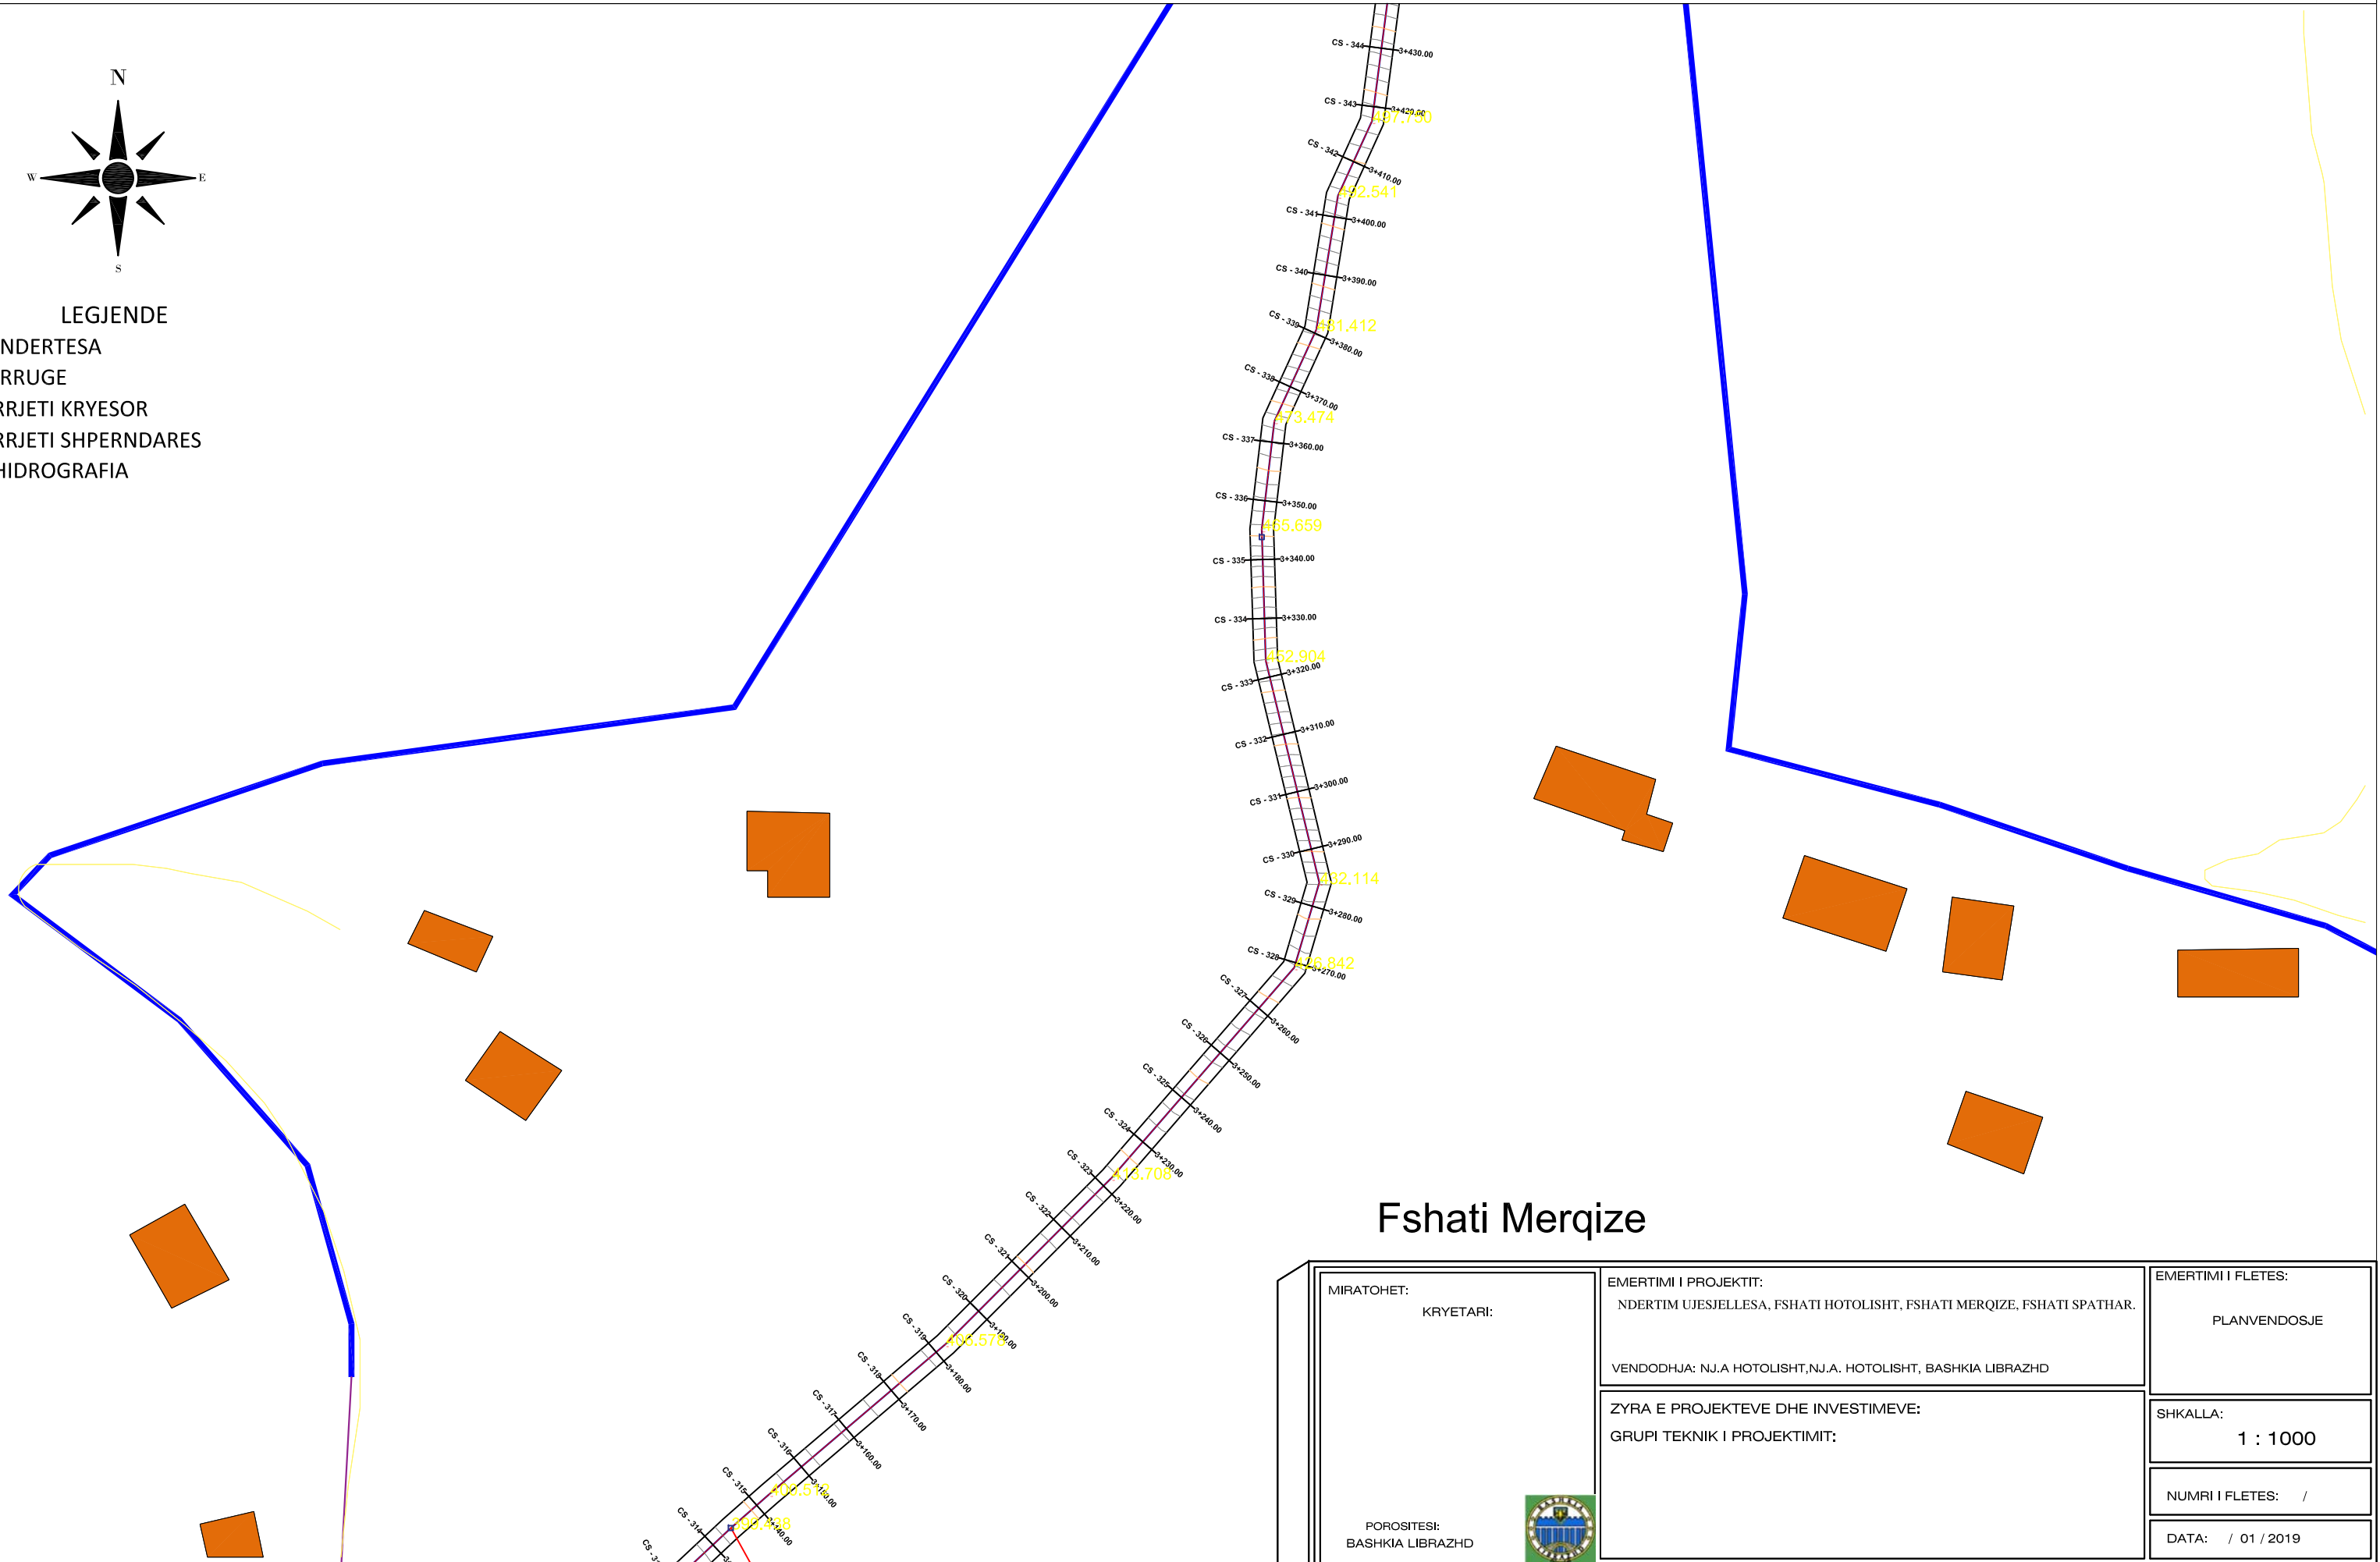


Fshati Merqize

| | | |
|--------------------------------|---|------------------------------------|
| MIRATOHET: KRYETARI: | EMERTIMI I PROJEKTIT: NDERTIM UJESJELLESA, FSHATI HOTOLISHT, FSHATI MERQIZE, FSHATI SPATHAR. VENDODHJA: NJ.A. HOTOLISHT, NJ.A. HOTOLISHT, BASHKIA LIBRAZH | EMERTIMI I FLETES: PLANVENDOSJE |
| POROSITESI: BASHKIA LIBRAZH | ZYRA E PROJEKTEVE DHE INVESTIMEVE: GRUPI TEKNIK I PROJEKTIMIT: | SHKALLA: 1 : 1000 |
| | | NUMRI I FLETES: / |
| | | DATA: / 01 / 2019 |




NDERTIM UJESJELLESA, FSHATI HOTOLISHT, FSHATI MERQIZE, FSHATI SPATHAR. PLANIMETRI E UJESJELLESIT

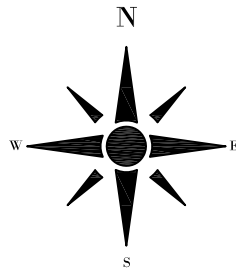

LEGJENDE


- NDERTESA
- RRUGE
- RRJETI KRYESOR
- RRJETI SHPERNDARES
- HIDROGRAFIA

Depozita e Ujit

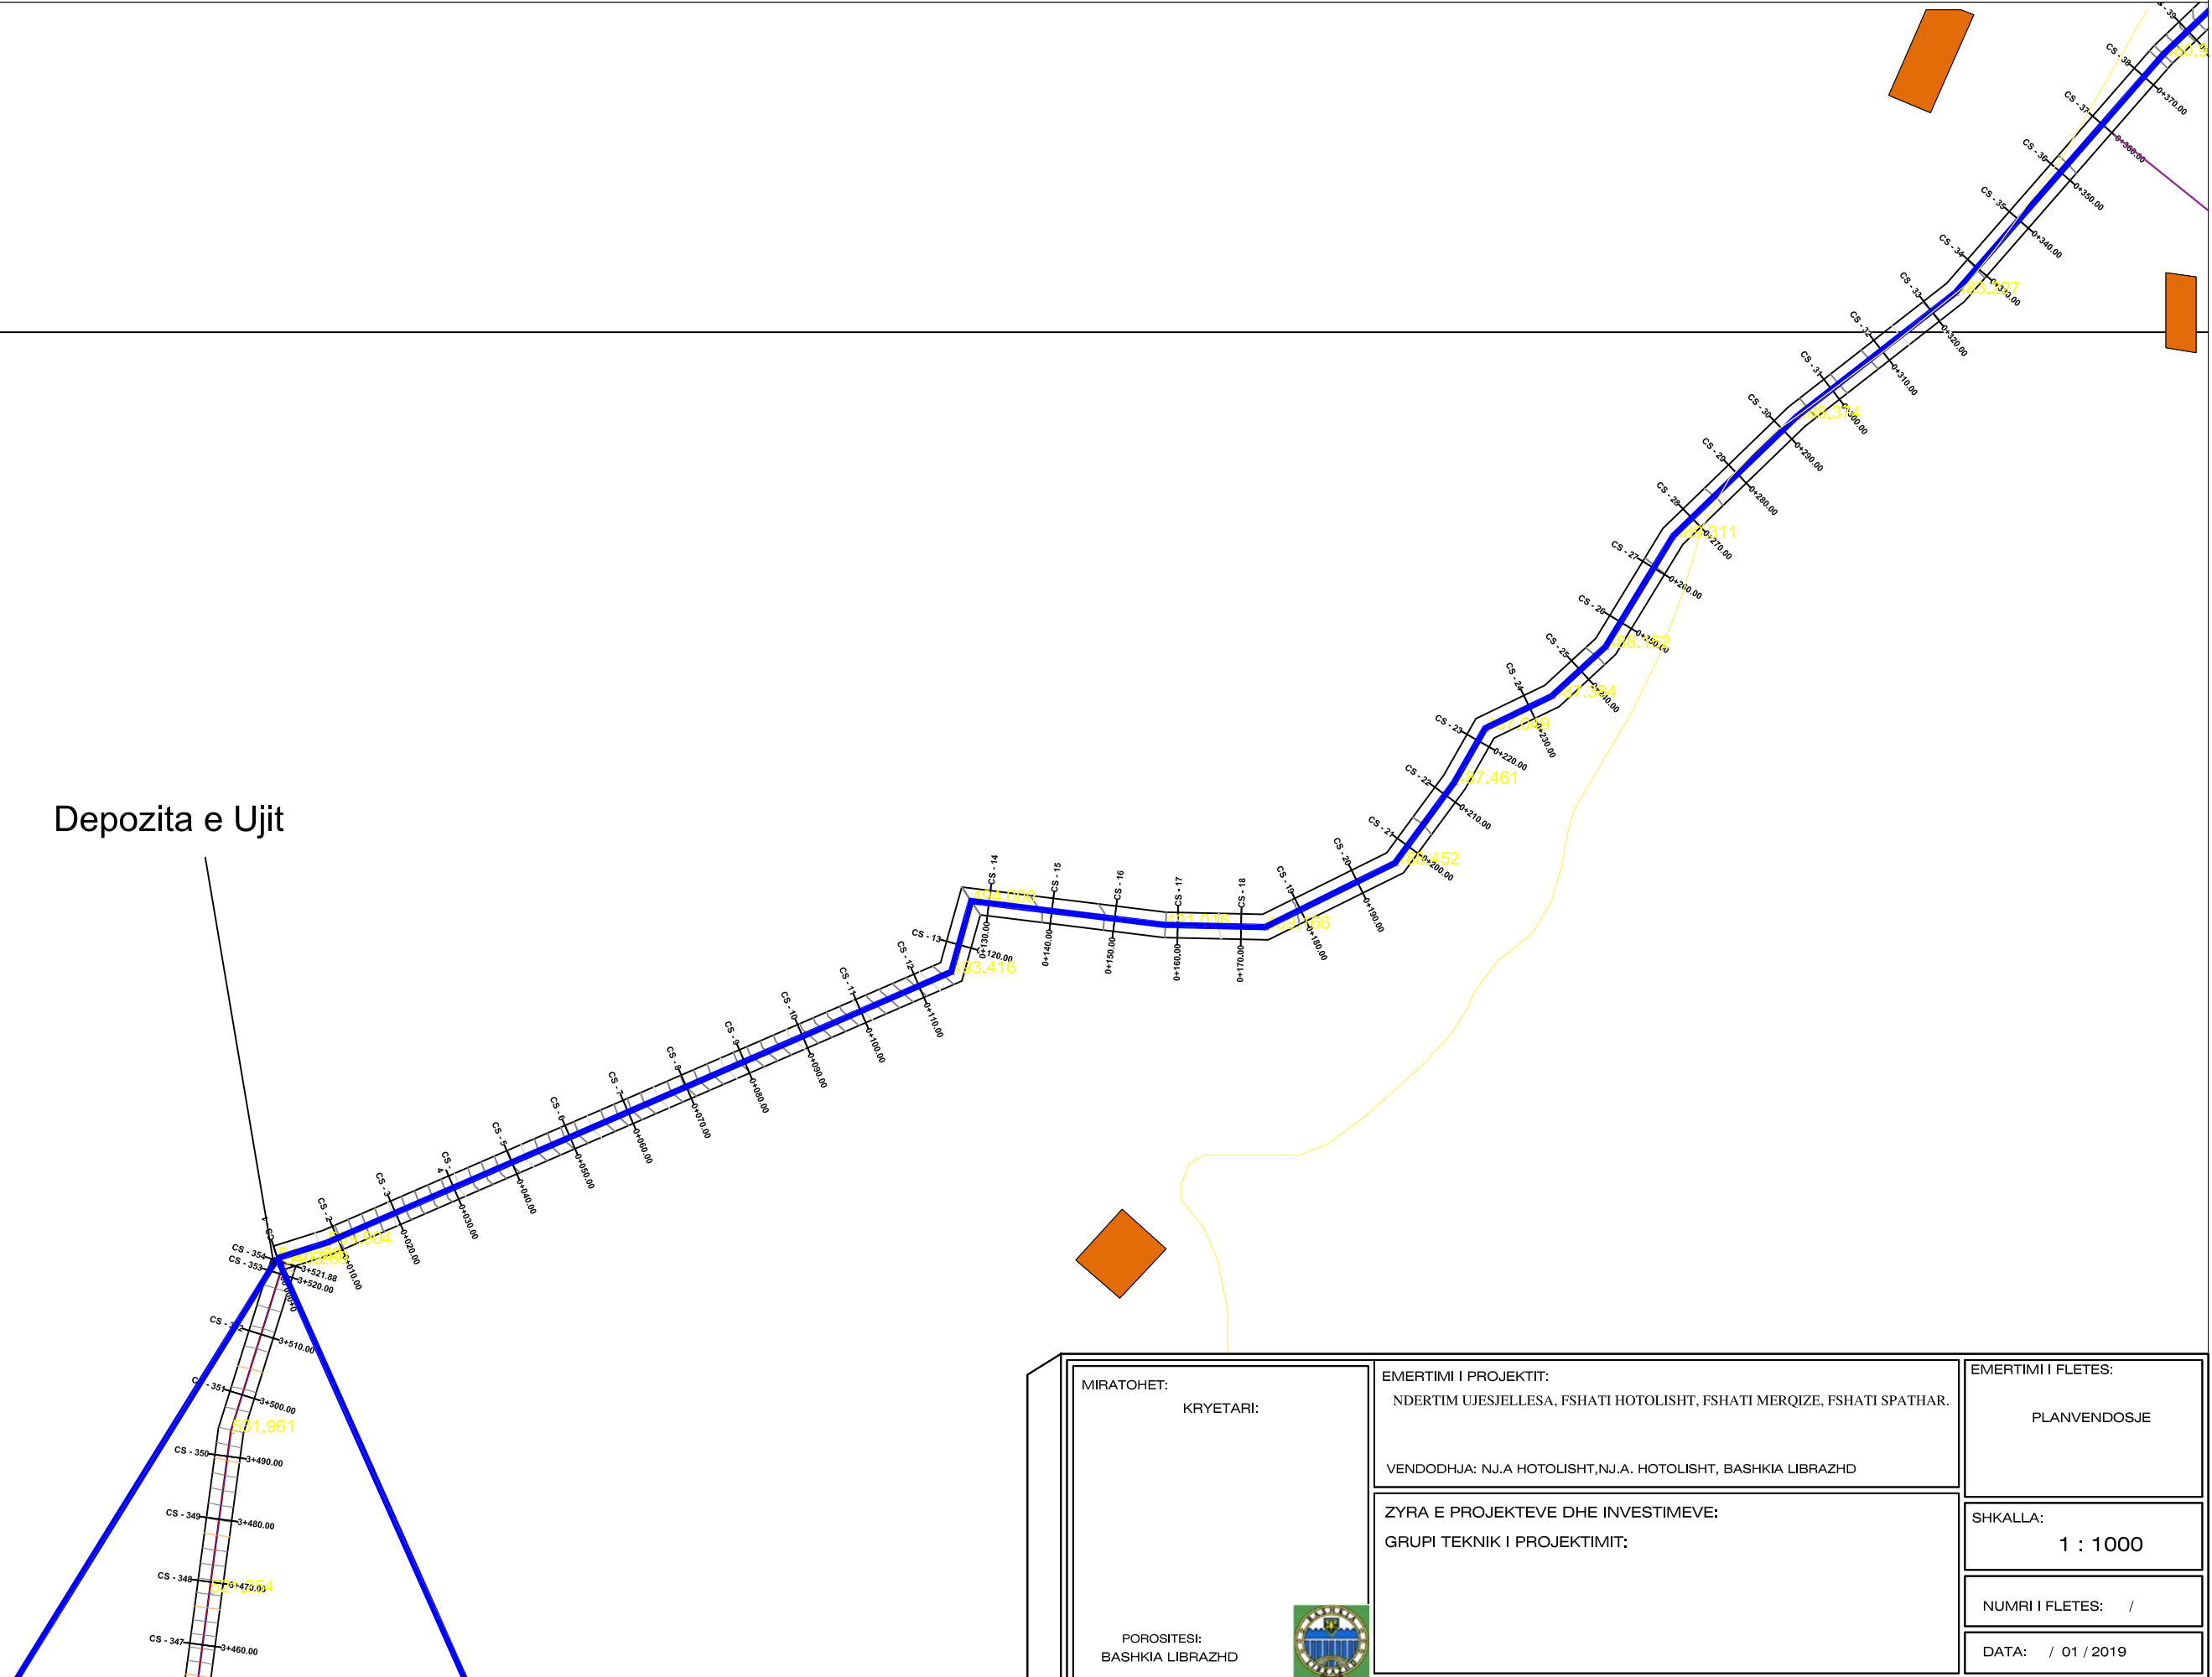


| | | |
|---------------------------------|---|------------------------------------|
| MIRATOHET: KRYETARI: | EMERTIMI I PROJEKTIT: NDERTIM UJESJELLESA, FSHATI HOTOLISHT, FSHATI MERQIZE, FSHATI SPATHAR. VENDODHJA: NJ.A HOTOLISHT, NJ.A. HOTOLISHT, BASHKIA LIBRAZHD | EMERTIMI I FLETES: PLANVENDOSJE |
| POROSITESI: BASHKIA LIBRAZHD | ZYRA E PROJEKTEVE DHE INVESTIMEVE: GRUPI TEKNIK I PROJEKTIMIT: | SHKALLA: 1 : 1000 |
| | | NUMRI I FLETES: / |
| | | DATA: / 01 / 2019 |

NDERTIM UJESJELLESA, FSHATI HOTOLISHT, FSHATI MERQIZE, FSHATI SPATHAR. PLANIMETRI E UJESJELLESIT

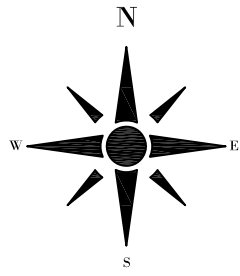

LEGJENDE


- NDERTESA
- RRUGE
- RRJETI KRYESOR
- RRJETI SHPERNDARES
- HIDROGRAFIA

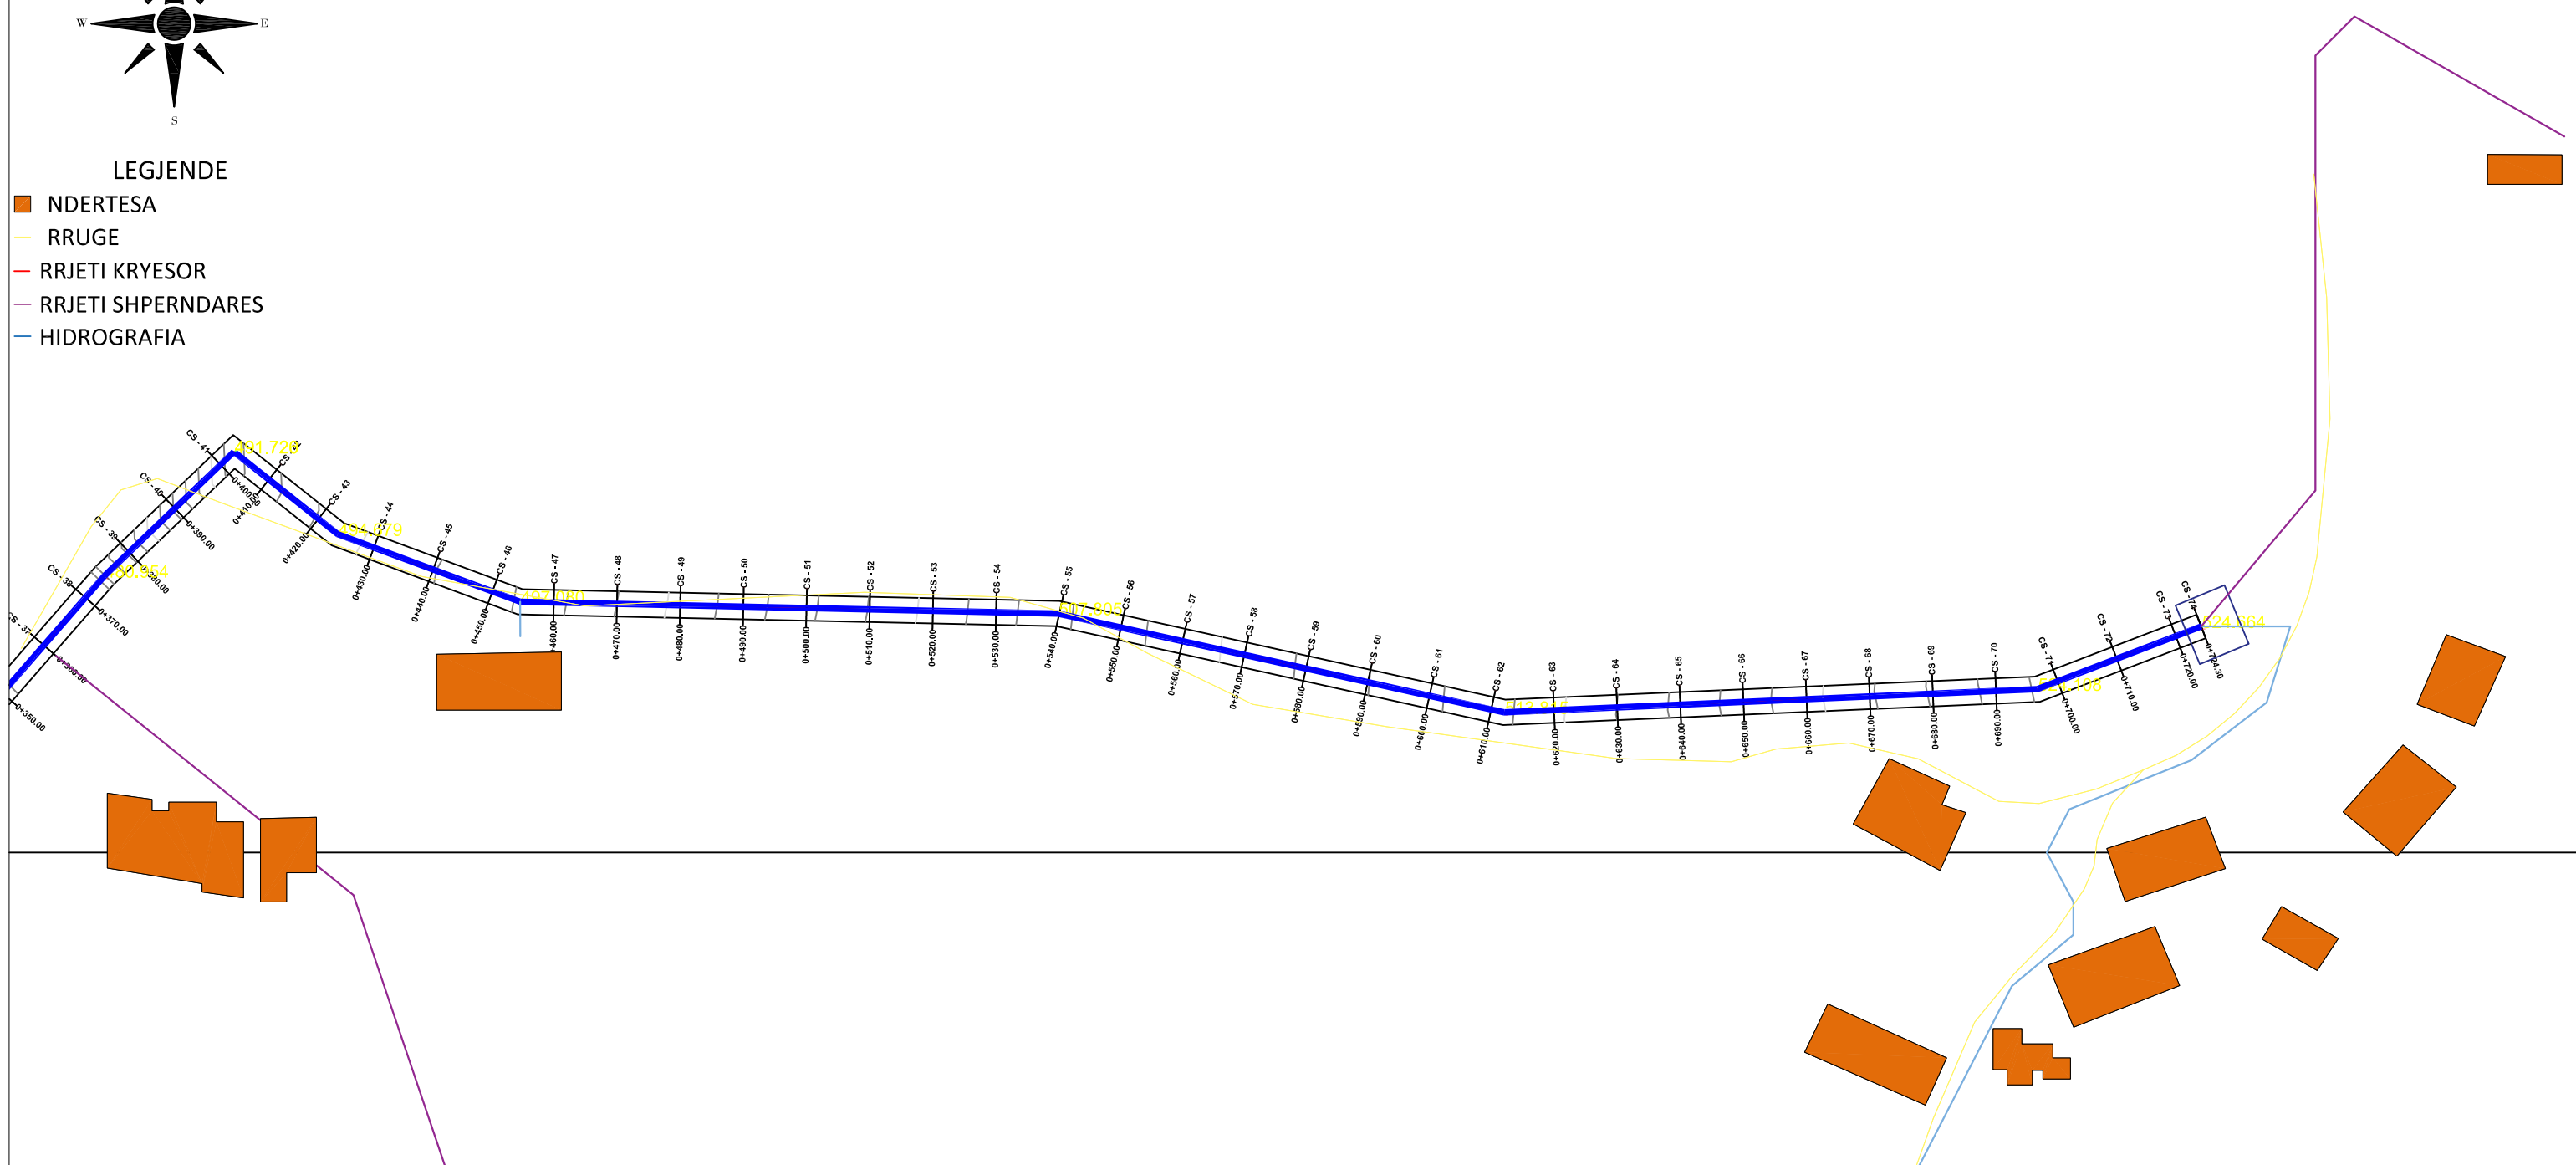

| | | |
|--|--|--|
| <p>MIRATOHET: KRYETARI:</p> | <p>EMERTIMI I PROJEKTTIT: NDERTIM UJESJELLESA, FSHATI HOTOLISHT, FSHATI MERQIZE, FSHATI SPATHAR.</p> <p>VENDODHJA: NJ.A. HOTOLISHT, NJ.A. HOTOLISHT, BASHKIA LIBRAZH</p> | <p>EMERTIMI I FLETES: PLANVENDOSJE</p> |
| <p>POROSITESI: BASHKIA LIBRAZH</p> | <p>ZYRA E PROJEKTEVE DHE INVESTIMEVE: GRUPI TEKNIK I PROJEKTIMIT:</p> | <p>SHKALLA: 1 : 1000</p> |
| | | <p>NUMRI I FLETES: /</p> |
| | | <p>DATA: / 01 / 2019</p> |




NDERTIM UJESJELLESA, FSHATI HOTOLISHT, FSHATI MERQIZE, FSHATI SPATHAR. PLANIMETRI E UJESJELLESIT

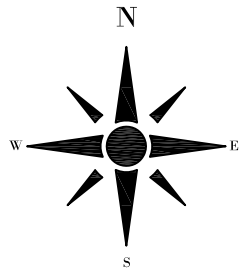


LEGJENDE

- NDERTESA
- RRUGE
- RRJETI KRYESOR
- RRJETI SHPERNDARES
- HIDROGRAFIA

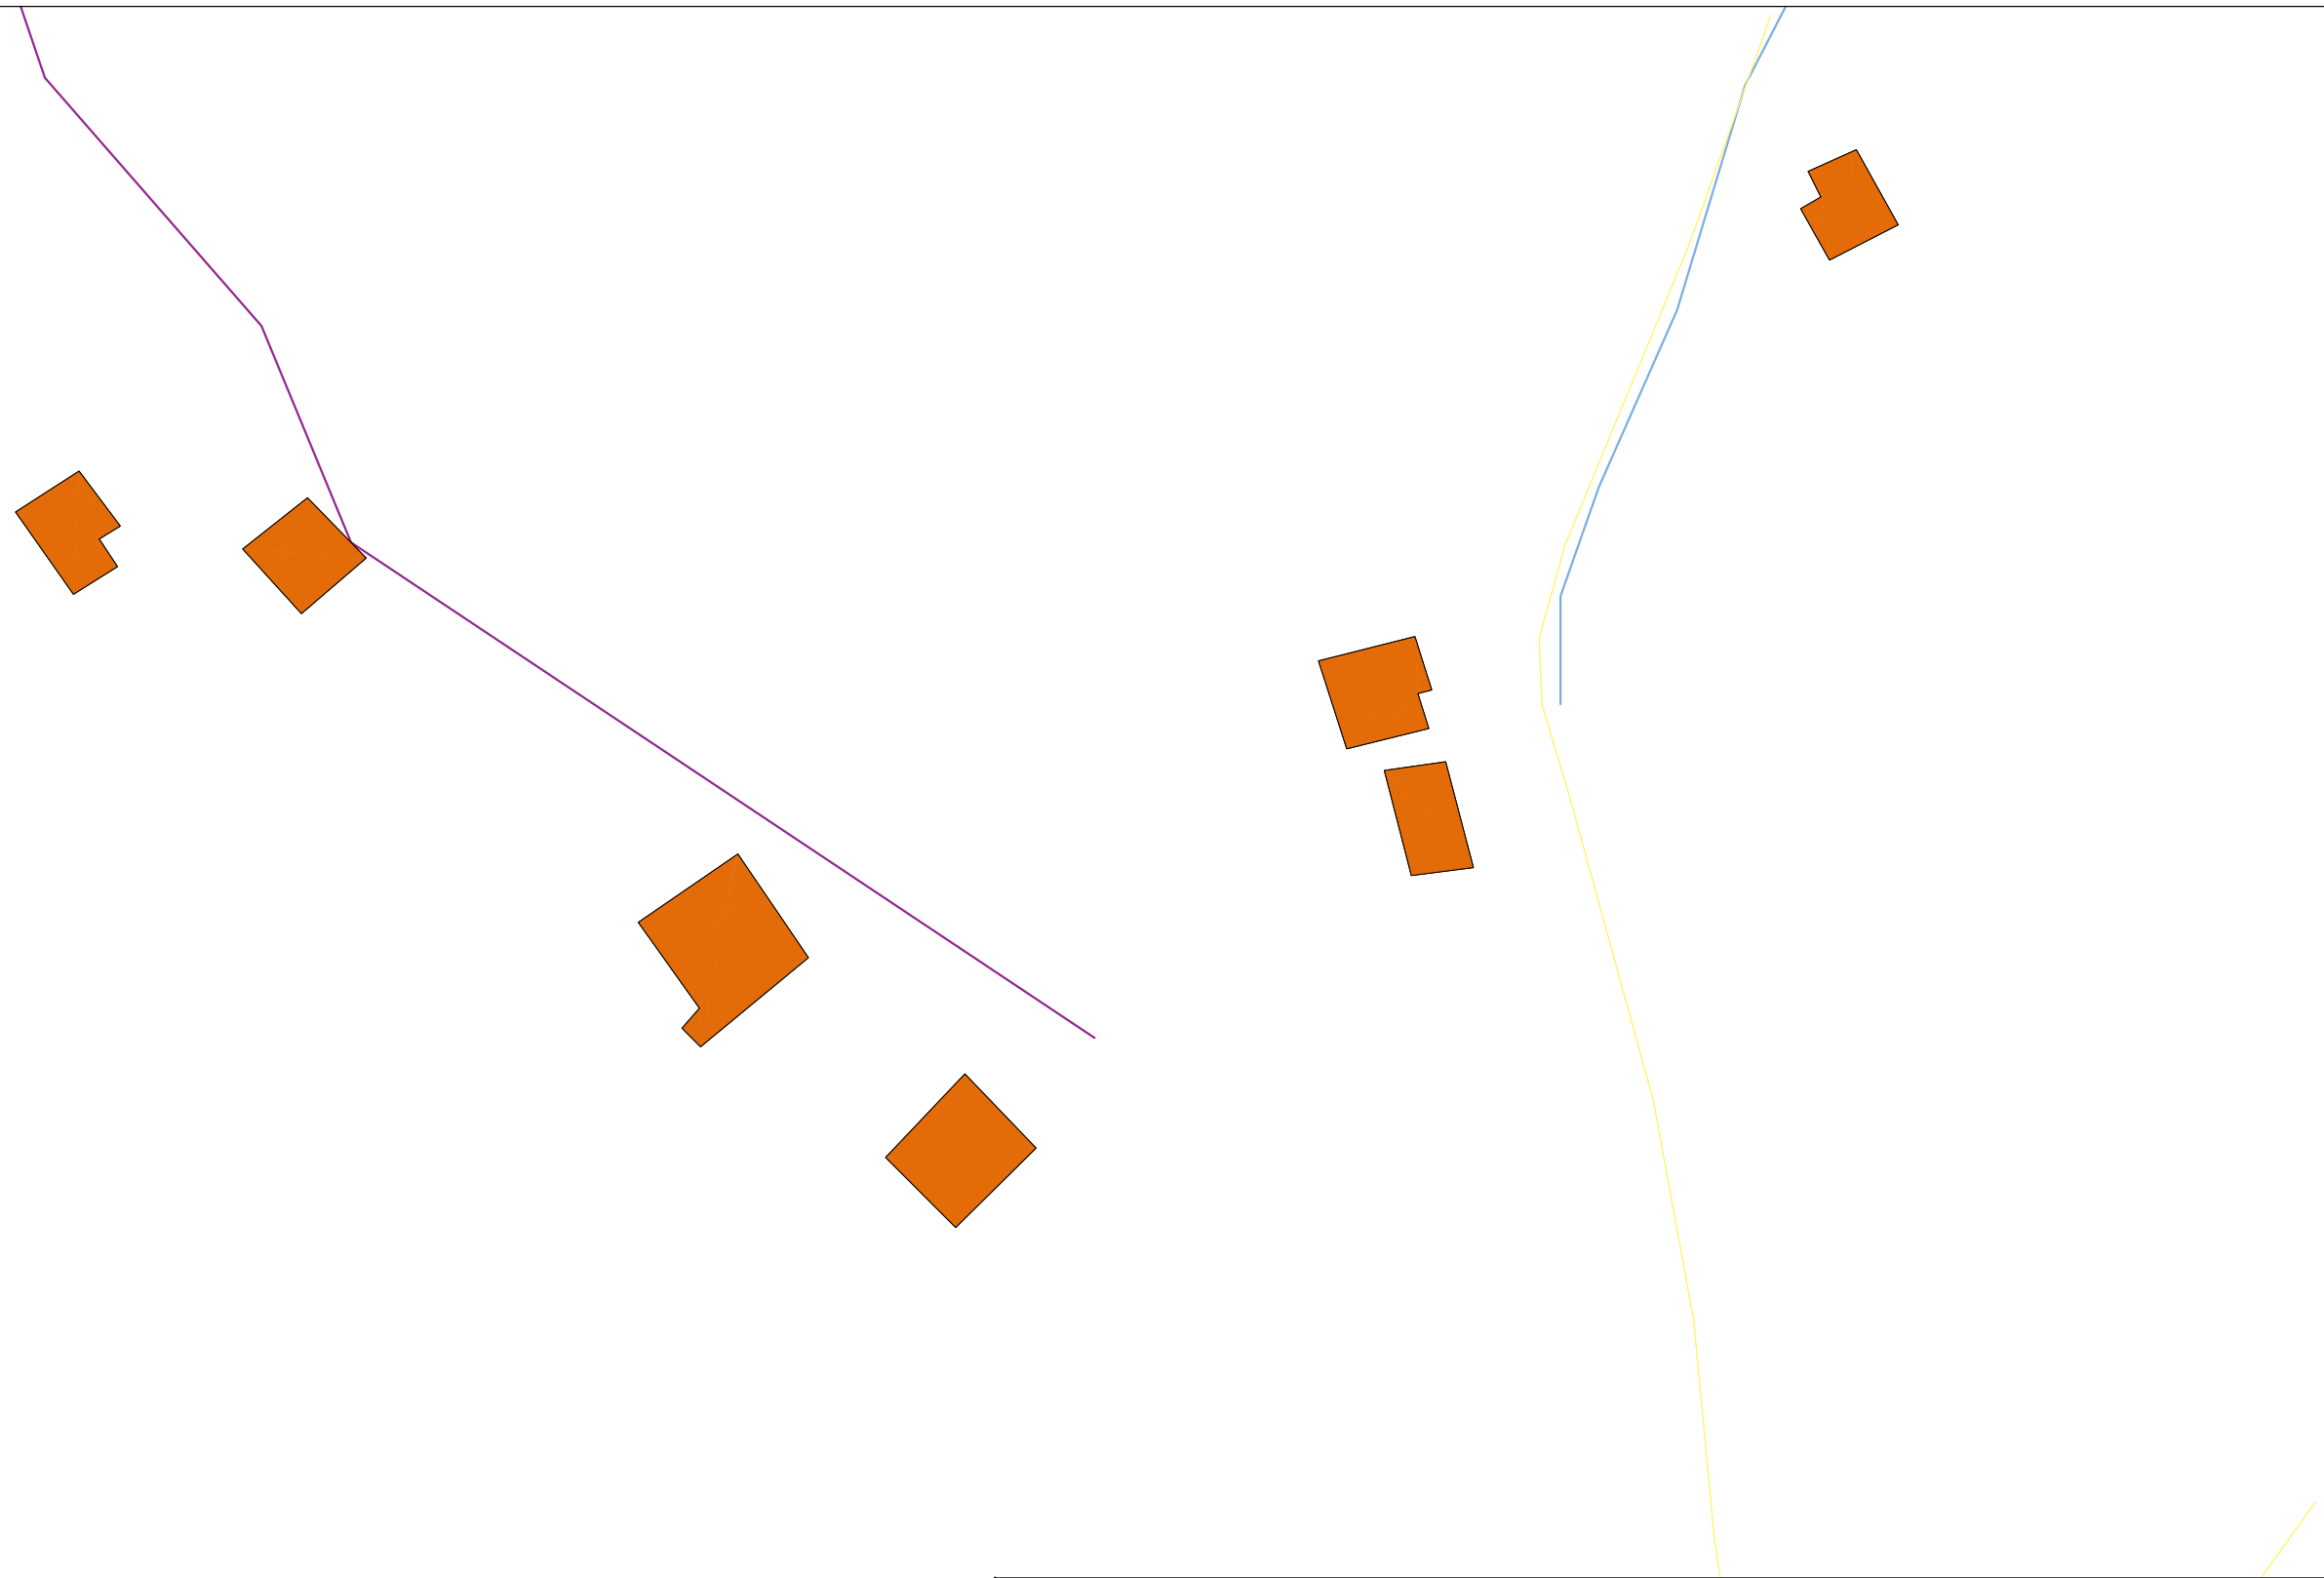

| | | |
|---------------------------------|---|------------------------------------|
| MIRATOHET: KRYETARI: | EMERTIMI I PROJEKTIT: NDERTIM UJESJELLESA, FSHATI HOTOLISHT, FSHATI MERQIZE, FSHATI SPATHAR. VENDODHJA: NJ.A HOTOLISHT, NJ.A. HOTOLISHT, BASHKIA LIBRAZHD | EMERTIMI I FLETES: PLANVENDOSJE |
| POROSITESI: BASHKIA LIBRAZHD | ZYRA E PROJEKTEVE DHE INVESTIMEVE: GRUPI TEKNIK I PROJEKTIMIT: | SHKALLA: 1 : 1000 |
| | | NUMRI I FLETES: / |
| | | DATA: / 01 / 2019 |

NDERTIM UJESJELLESA, FSHATI HOTOLISHT, FSHATI MERQIZE, FSHATI SPATHAR. PLANIMETRI E UJESJELLESIT

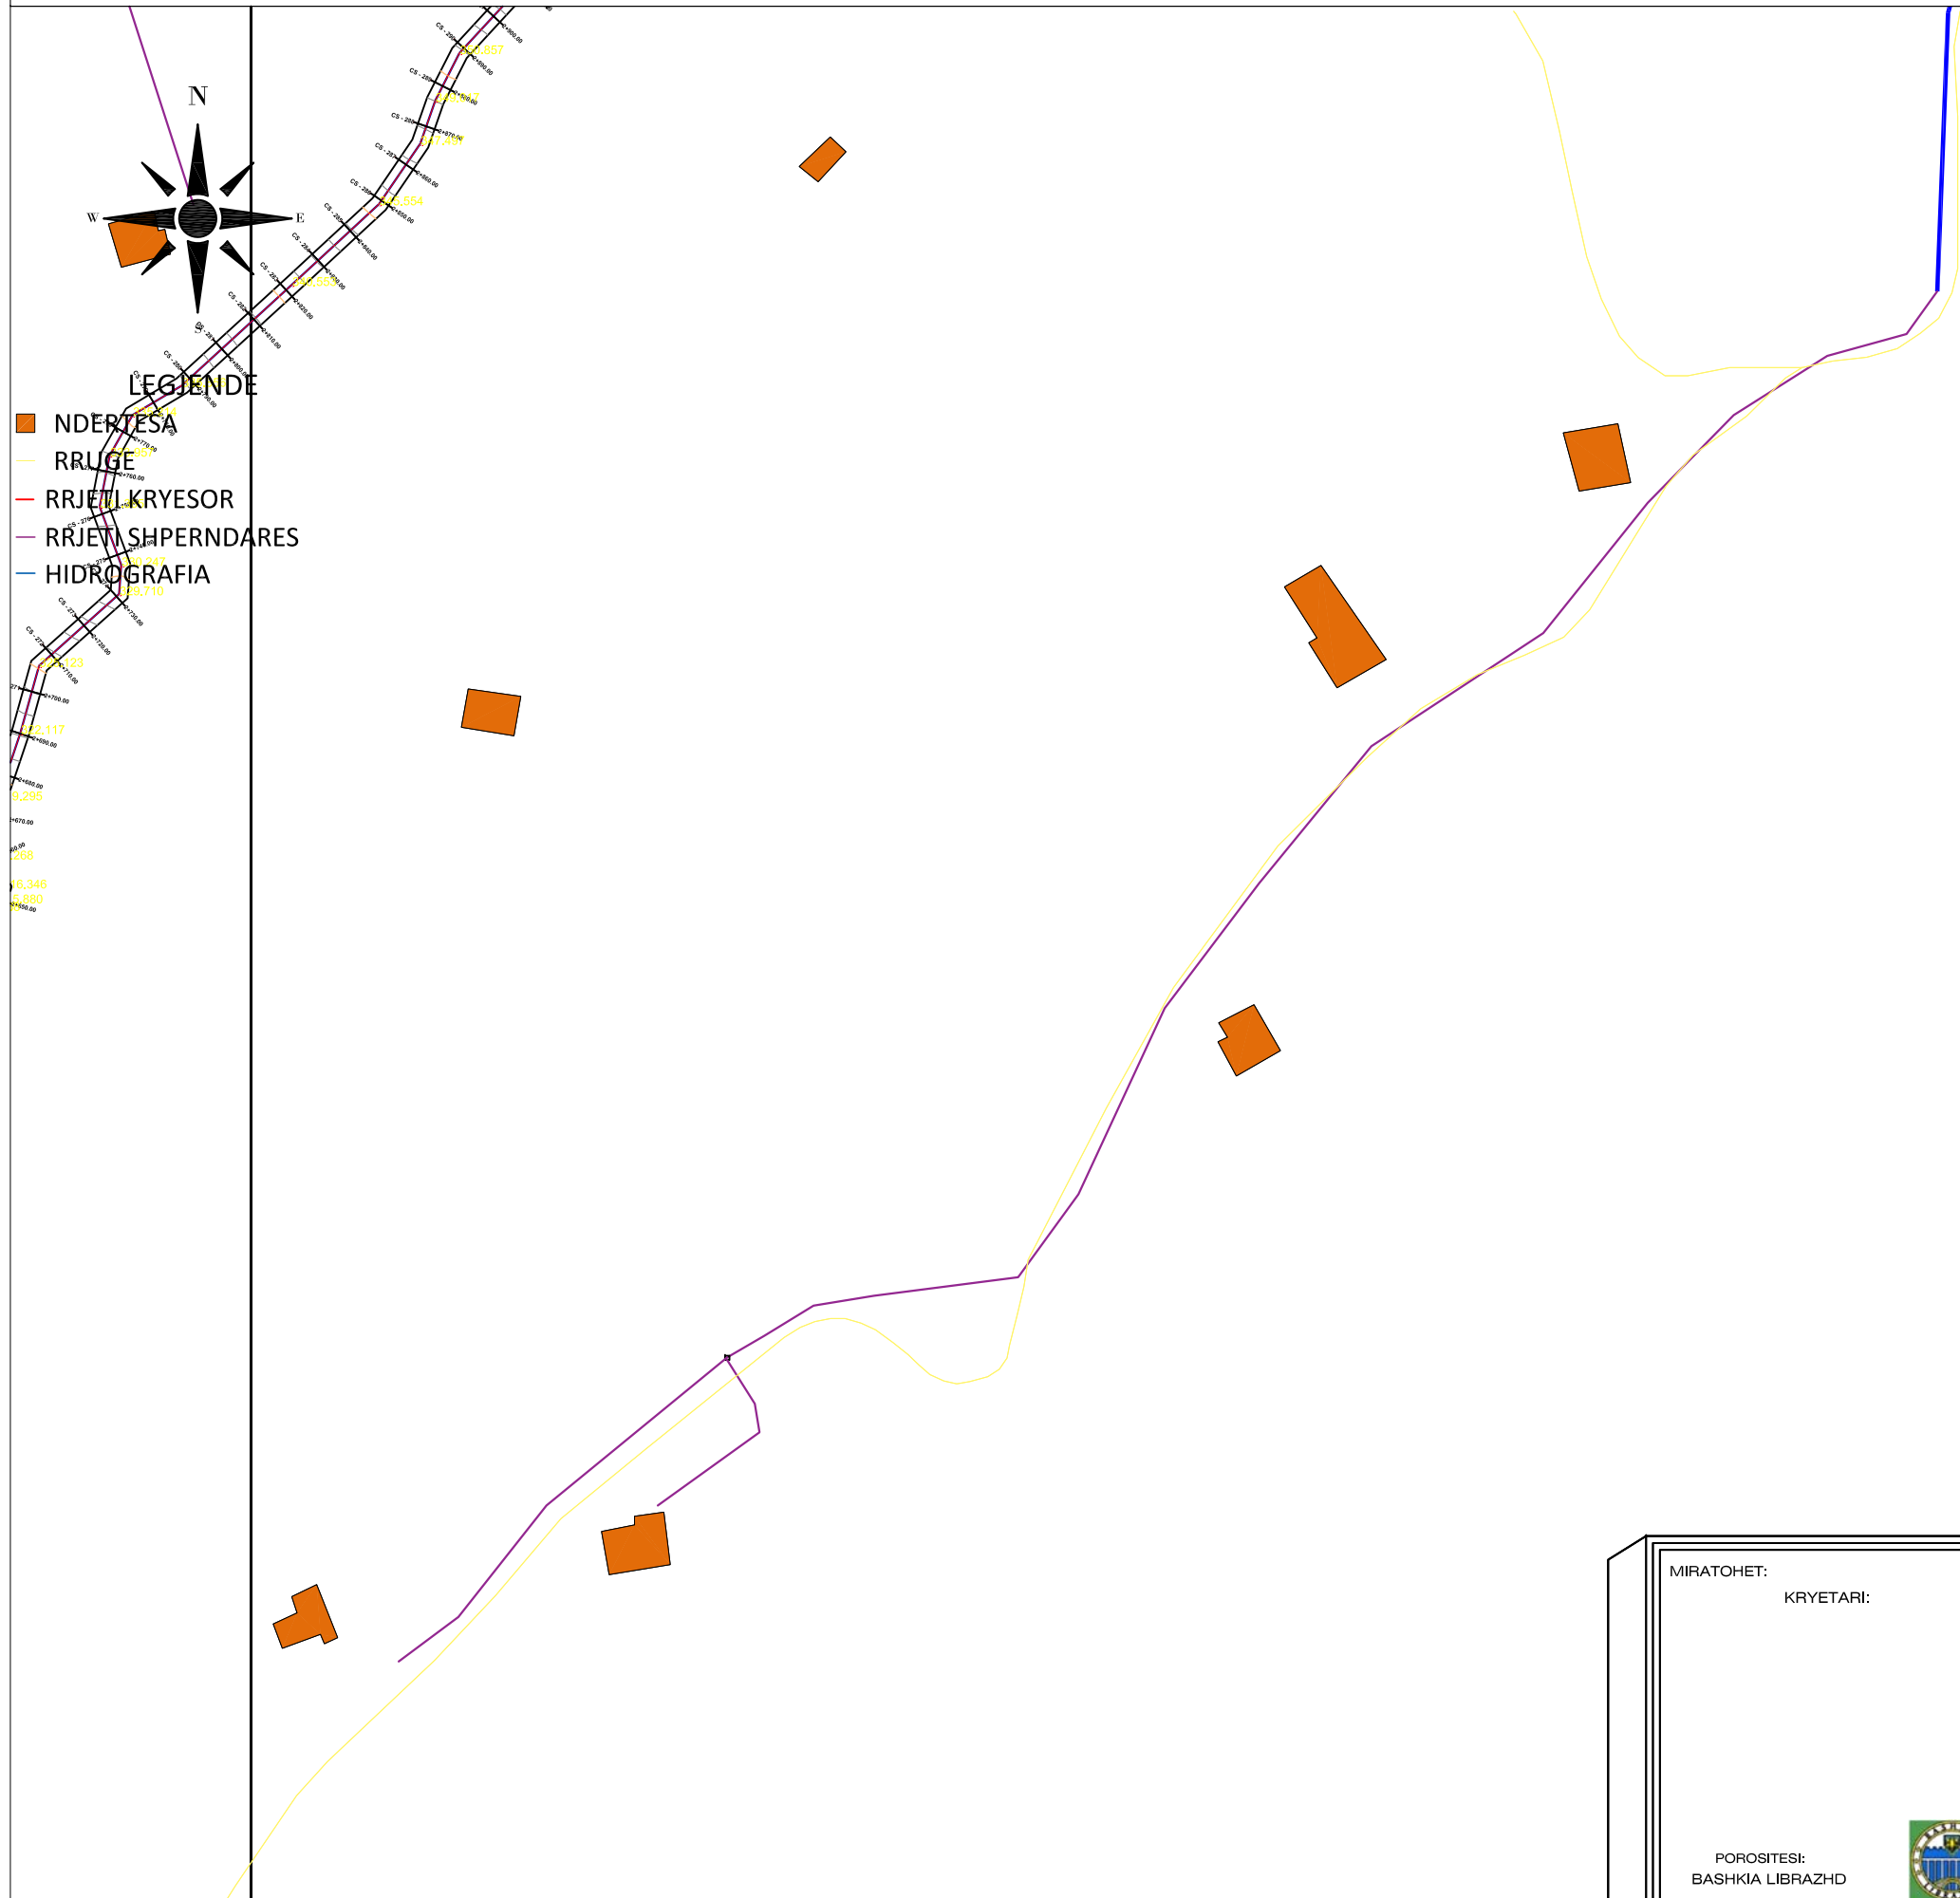

| | | |
|---------------------------------|---|------------------------------------|
| MIRATOHET: KRYETARI: | EMERTIMI I PROJEKTIT: NDERTIM UJESJELLESA, FSHATI HOTOLISHT, FSHATI MERQIZE, FSHATI SPATHAR. VENDODHJA: NJ.A HOTOLISHT, NJ.A. HOTOLISHT, BASHKIA LIBRAZHD | EMERTIMI I FLETES: PLANVENDOSJE |
| POROSITESI: BASHKIA LIBRAZHD | ZYRA E PROJEKTEVE DHE INVESTIMEVE: GRUPI TEKNIK I PROJEKTIMIT: | SHKALLA: 1 : 1000 |
| | | NUMRI I FLETES: / |
| | | DATA: / 01 / 2019 |