



REPUBLIKA E SHQIPERISË  
BASHKIA VORË

**MIRATOHET**  
BASHKIA VORE  
KRYETARI/I DELEGUARI I TIJ  
**ZNJ.ADELINA ZELA**  
SEKRETARI I PERGJITHSHEM

# PROJEKT ZBATIMI

OBJEKTI:

"SISTEMIM ASFALTIM RRUGESE RILINDJA SEG. 1,2 FSHATI MARQINET 2"  
BASHKIA VORE



**POROSITESI : BASHKIA VORË**

OBJEKTI:  
"SISTEMIM ASFALTIM RRUGESE RILINDJA SEG. 1,2  
FSHATI MARQINET 2,BASHKIA VORE"

Emertimi: KAPAKU



"ARABEL - STUDIO" Sh.p.k  
Adresa:Njesia Bashkiake nr.7, Rruga "Frosina Plaku",  
Pallati 21, Hyrja 1, Kati 2,Tirane.  
Email: arabelstudio@gmail.com

Drejtues i projektit

Adm. Ana NISHKU

Inxh. Ardi ARKAXHIU

Projektues

Nd. Ardi ARKAXHIU

Ark.Rigert HYRA

Gjeo.Irfan BEGAJ

Elek. Altin ALLKAJ

Top. Mustafa HOXHAI

Hid. Hajredin MURGU

SHKALLA

-

Vorë 2018

FLETA

1-

Format A3

# LEGJENDA:

- 1.HOROGRAFIA E RRUGES
- 2.PLAN RILEVIMI DHE GJENDJA EKZISTUESE
- 3.PLANPIKETIMI I RRUGES
- 4.PLANIMETRIA E PERGJITHSHME E RRUGES
- 5.PLANIMETRIA E K.U.B DHE K.U.Z
- 6.PLANIMETRIA E NDRICIMIT
- 7.PLANIMETRIA E SINJALISTIKES
- 8.PROFILI GJATESOR
- 9.PROFILI TIP
- 10.PROFILET TERTHORE
- 11.DETAJET E RRUGES
- 12.TABELA E VOLUMEVE



## POROSITESI : BASHKIA VORË

OBJEKTI:  
"SISTEMIM ASFALTIM RRUGESE RILINDJA SEG. 1,2  
FSHATI MARQINET 2,BASHKIA VORE"

Emertimi: LEGJENDA



"ARABEL - STUDIO" Sh.p.k  
Adresa:Njesia Bashkiake nr.7, Rruga "Frosina Plaku",  
Pallati 21, Hyrja 1, Kati 2,Tirane.  
Email: arabelstudio@gmail.com

### Drejtues i projektit

Adm. Ana NISHKU  
Inxh. Ardi ARKAXHIU

### Projektues

Nd. Ardi ARKAXHIU	Elek. Altin ALLKAJ
Ark.Rigert HYRA	Top. Mustafa HOXHAJ
Gjeo.Irfan BEGAJ	Hid. Hajredin MURGU

### SHKALLA FLETA

-	1-
Vorë 2018	Format A3



REPUBLIKA E SHQIPERISË  
BASHKIA VORË

# PROJEKT ZBATIMI

## OBJEKTI:

"SISTEMIM ASFALTIM RRUGESE RILINDJA SEG. 1,2 FSHATI MARQINET 2,BASHKIA VORE"

1.HOROGRAFIA E RRUGES



**POROSITESI : BASHKIA VORË**

OBJEKTI:  
"SISTEMIM ASFALTIM RRUGESE RILINDJA SEG. 1,2  
FSHATI MARQINET 2,BASHKIA VORE"

Emertimi:HOROGRAFIA E RRUGES



"ARABEL - STUDIO" Sh.p.k  
Adresa:Njesia Bashkiake nr.7, Rruga "Frosina Plaku",  
Pallati 21, Hyrja 1, Kati 2,Tirane.  
Email: arabelstudio@gmail.com

Drejtues i projektit

Adm. Ana NISHKU  
Inxh. Ardi ARKAXHIU

Projektues


Nd. Ardi ARKAXHIU  
Ark.Rigert HYRA  
Gjeo.Irfan BEGAJ  
Elek. Altin ALLKAJ  
Top. Mustafa HOXHAJ  
Hid. Hajredin MURGU

SHKALLA FLETA

1 : 1-

Vorë 2018 Format A3



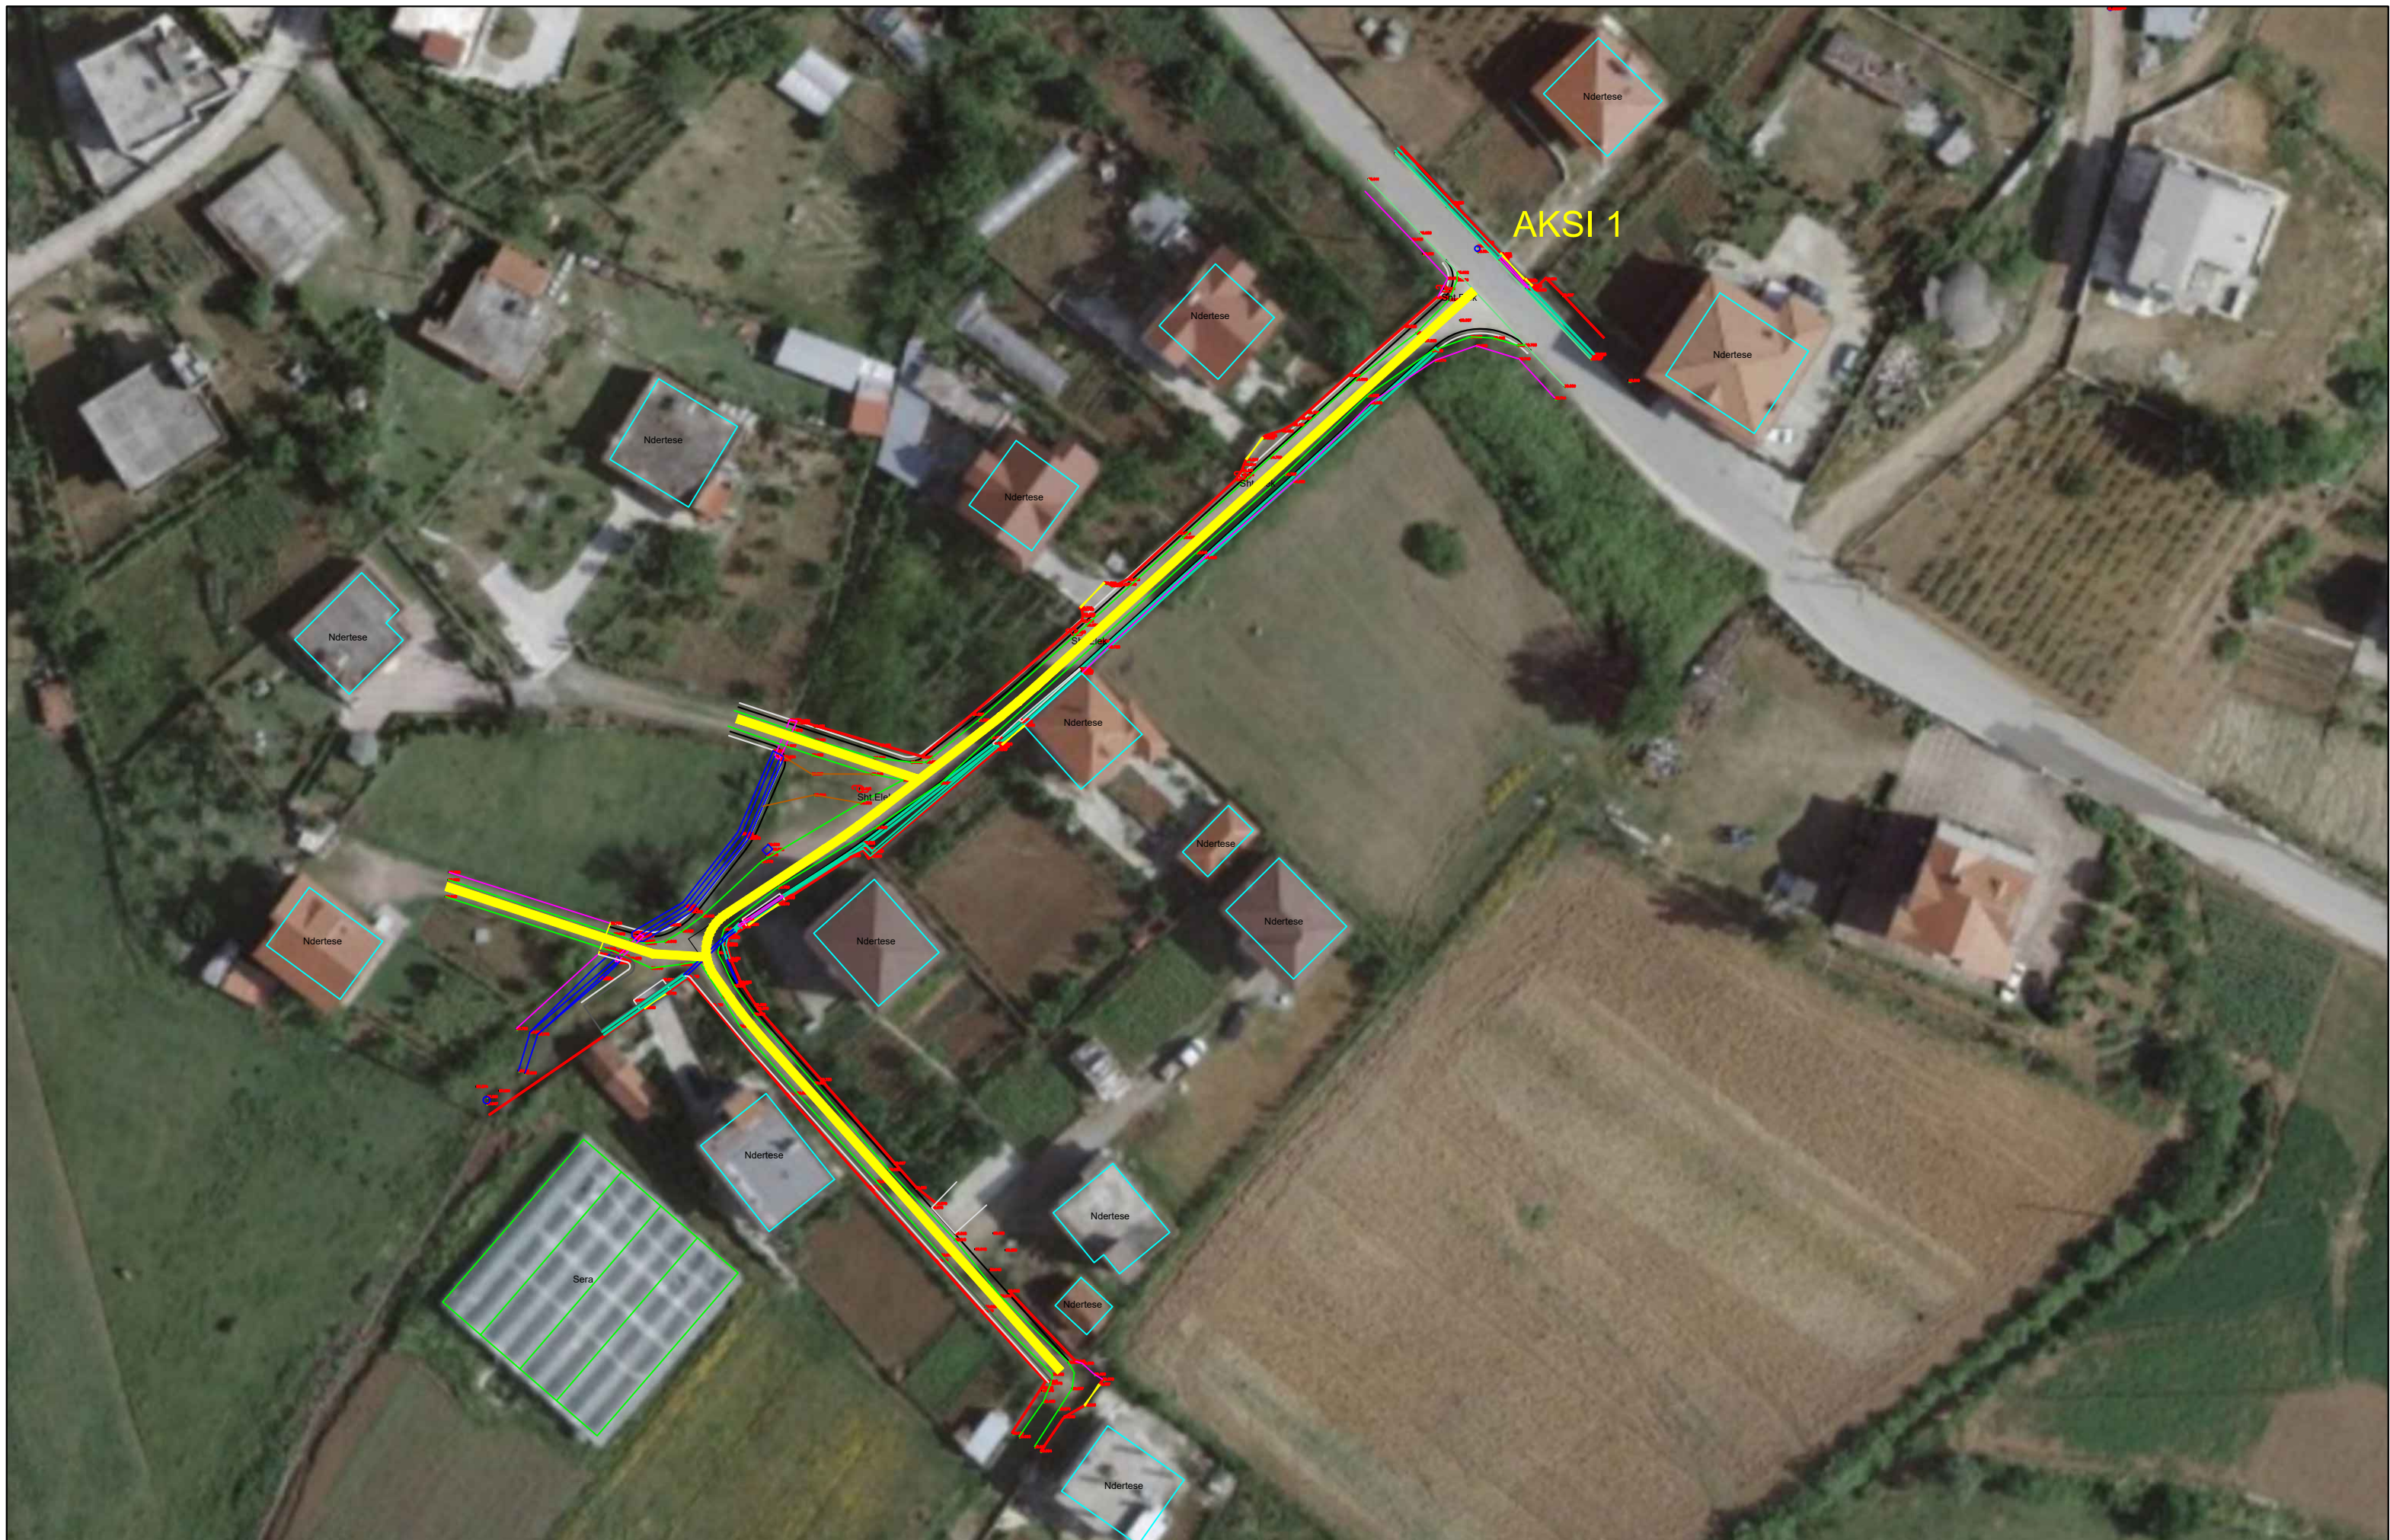

# POROSITESI : BASHKIA VORË

OBJEKTI:  
 "SISTEMIM ASFALTIM RRUGESE RILINDJA SEG. 1,2  
 FSHATI MARQINET 2,BASHKIA VORE"

Emertimi:1.HOROGRAFIA



"ARABEL - STUDIO" Sh.p.k  
 Adresa:Njesia Bashkiake nr.7, Rruga "Frosina Plaku",  
 Pallati 21, Hyrja 1, Kati 2,Tirane.  
 Email: arabelstudio@gmail.com

## Drejtues i projektit

Adm. Ana NISHKU

Inxh. Ardi ARKAXHIU

## Projektues

Nd. Ardi ARKAXHIU

Ark.Rigert HYRA

Gjeo.Irfan BEGAJ

Elek. Altin ALLKAJ

Top. Mustafa HOXHAI

Hid. Hajredin MURGU

SHKALLA

1 : 1000


Vorë 2018

FLETA

1- 01

Format A3



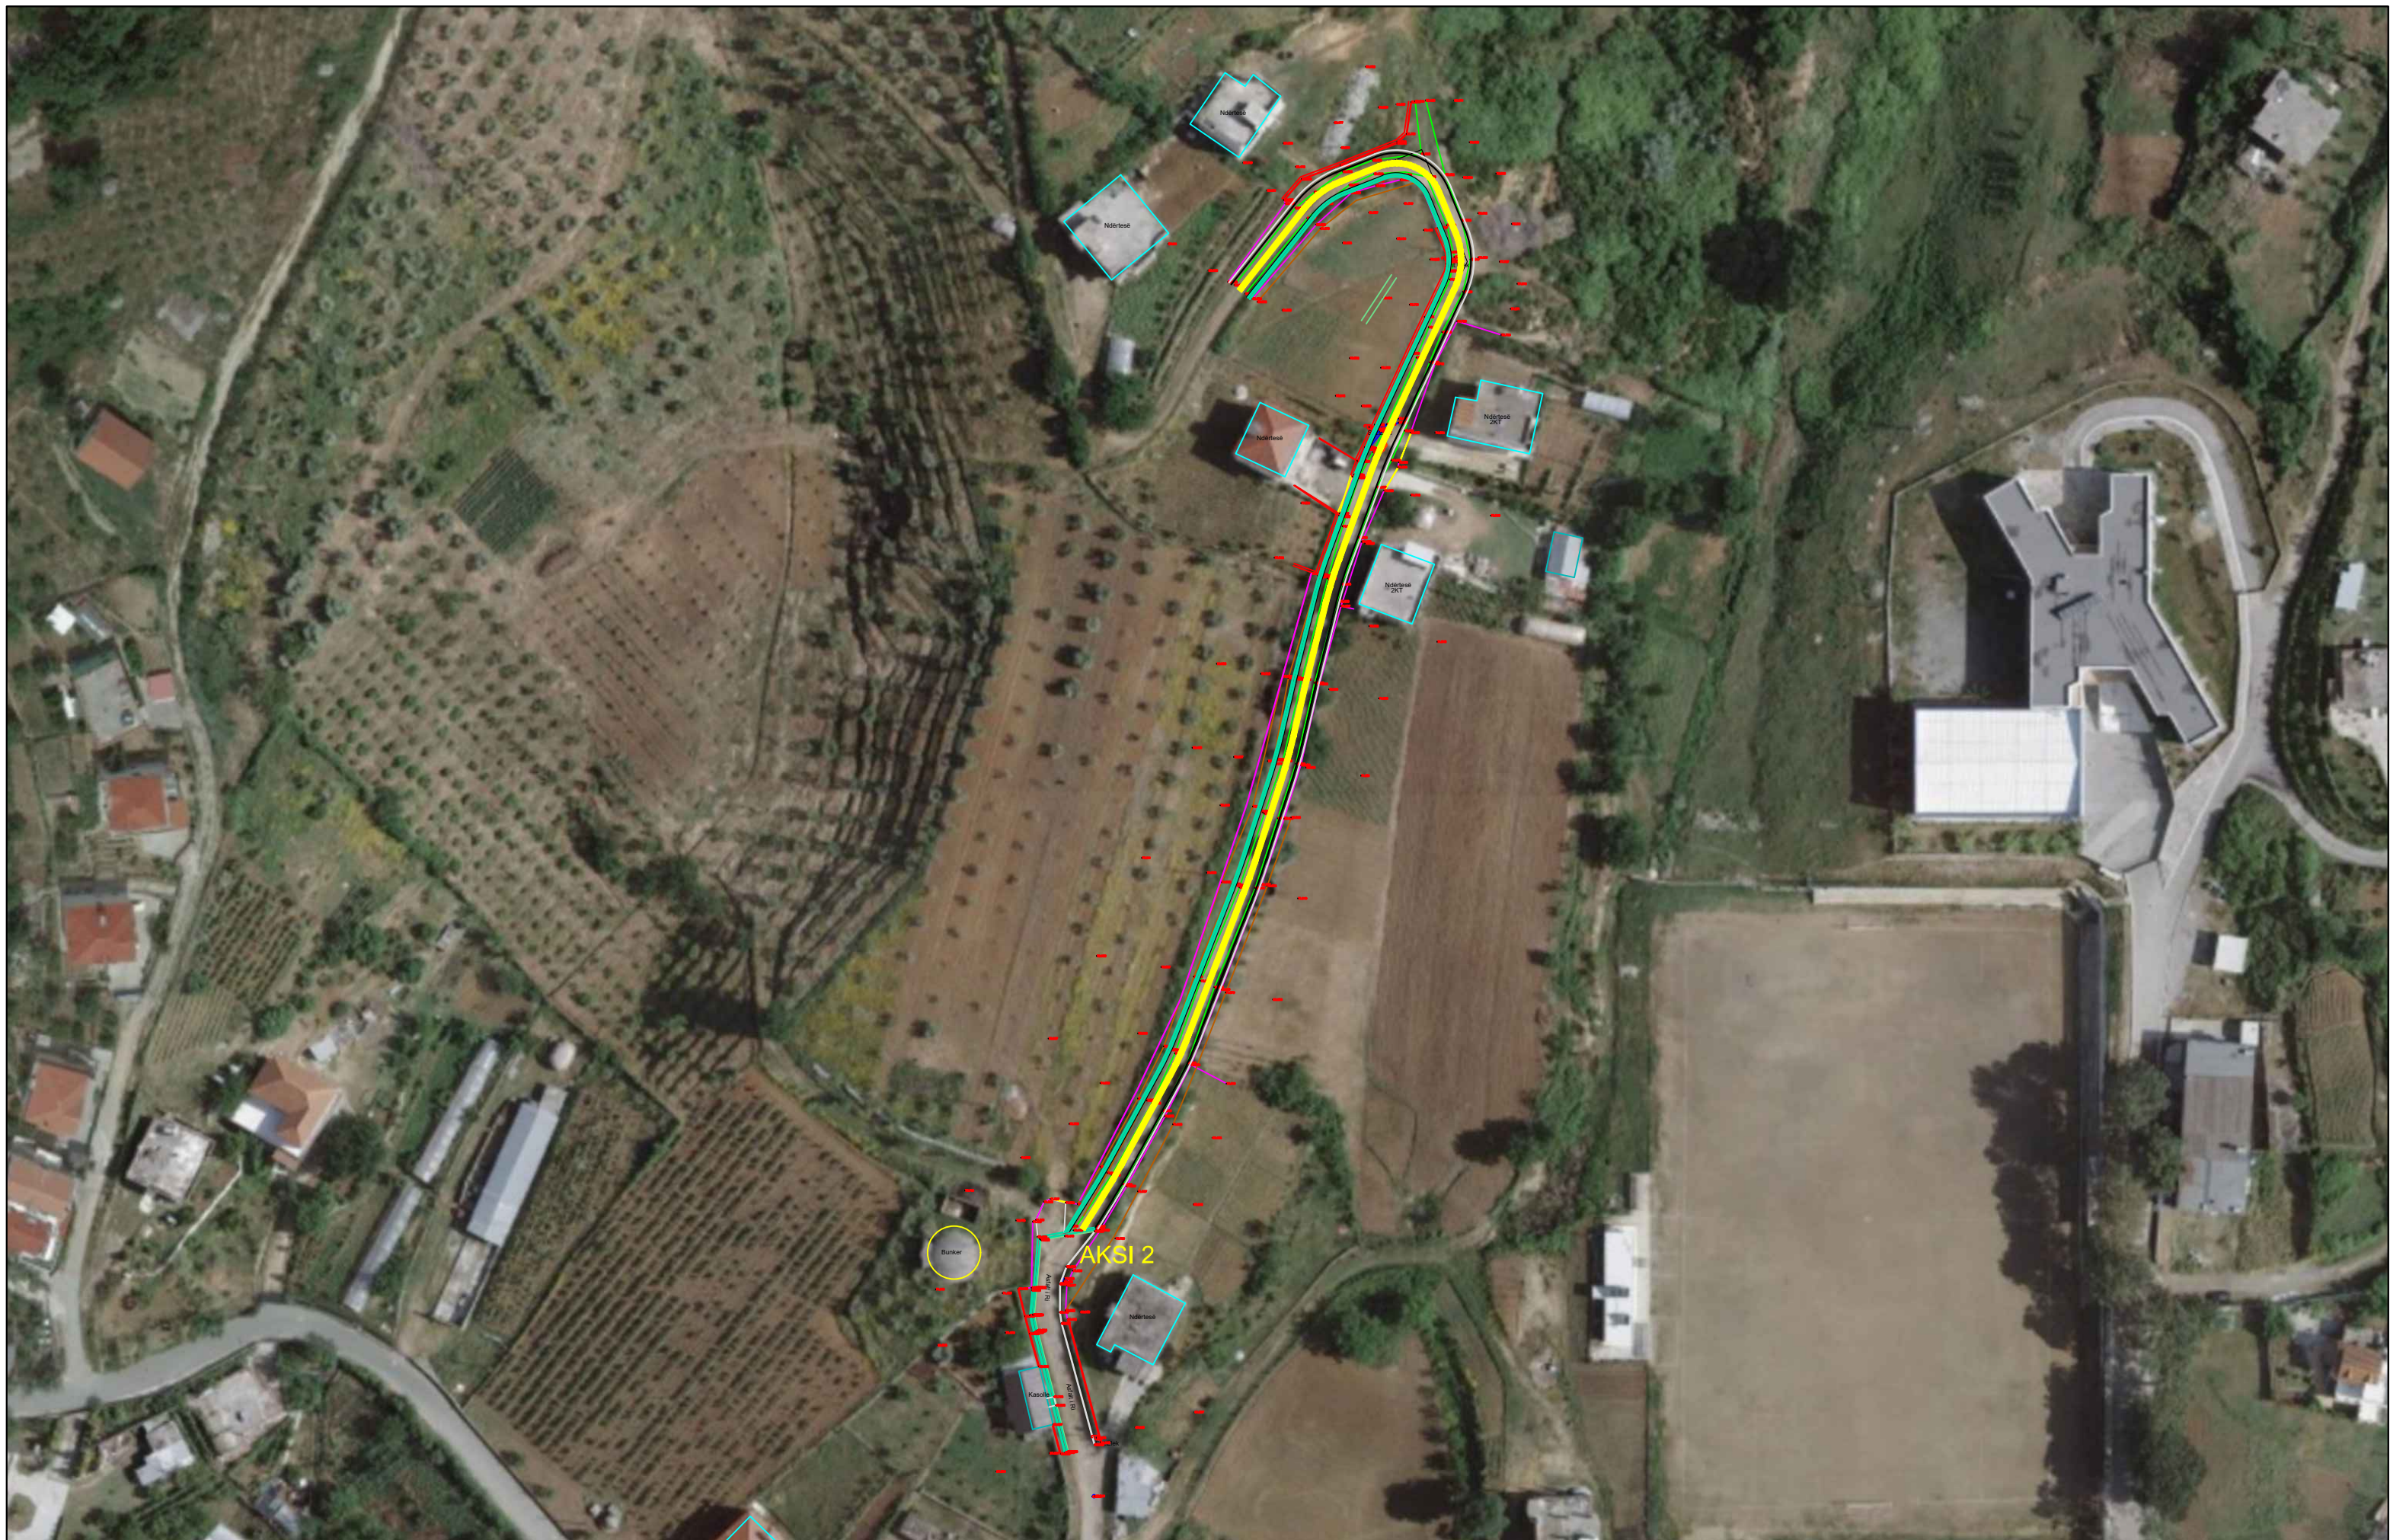

## POROSITESI : BASHKIA VORË

OBJEKTI:  
"SISTEMIM ASFALTIM RRUGESE RILINDJA SEG. 1,2  
FSHATI MARQINET 2,BASHKIA VORE"

Emertimi:1.HOROGRAFIA



"ARABEL - STUDIO" Sh.p.k  
Adresa:Njesia Bashkiake nr.7, Rruga "Frosina Plaku",  
Pallati 21, Hyrja 1, Kati 2,Tirane.  
Email: arabelstudio@gmail.com

Drejtues i projektit

Adm. Ana NISHKU

Inxh. Ardi ARKAXHIU

Projektues

Nd. Ardi ARKAXHIU

Ark.Rigert HYRA

Gjeo.Irfan BEGAJ

Elek. Altin ALLKAJ

Top. Mustafa HOXHAI

Hid. Hajredin MURGU

SHKALLA

1 : 1000

Vorë 2018

FLETA

1- 02

Format A3





REPUBLIKA E SHQIPERISË  
BASHKIA VORË

# PROJEKT ZBATIMI

## OBJEKTI:

"SISTEMIM ASFALTIM RRUGESE RILINDJA SEG. 1,2 FSHATI MARQINET 2,BASHKIA VORE"

## 2.PLAN RILEVIMI DHE GJENDJA EKZISTUESE

### LEGJENDA

	Asfalt ekzistues
	Rruga ekzistuese
	Kanal
	Objekt Ekzistues
	Shtyll elektrike
	Mur ekzistues
	Gardh
	Kanal betoni
	Porte
	Pike Relievi



**POROSITESI : BASHKIA VORË**

OBJEKTI:  
"SISTEMIM ASFALTIM RRUGESE RILINDJA SEG. 1,2  
FSHATI MARQINET 2,BASHKIA VORE"



Emertimi: 2.PLAN RILEVIMI DHE GJENDJA EKZISTUESE

"ARABEL - STUDIO" Sh.p.k  
Adresa:Njesia Bashkiake nr.7, Rruga "Frosina Plaku",  
Pallati 21, Hyrja 1, Kati 2,Tirane.  
Email: arabelstudio@gmail.com

Drejtues i projektit

Adm. Ana NISHKU  
Inxh. Ardi ARKAXHIU


Projektues

Nd. Ardi ARKAXHIU	Elek. Altin ALLKAJ
Ark.Rigert HYRA	Top. Mustafa HOXHAI
Gjeo.Irfan BEGAJ	Hid. Hajredin MURGU

SHKALLA FLETA

1 :	2-
Vorë 2018	Format A3



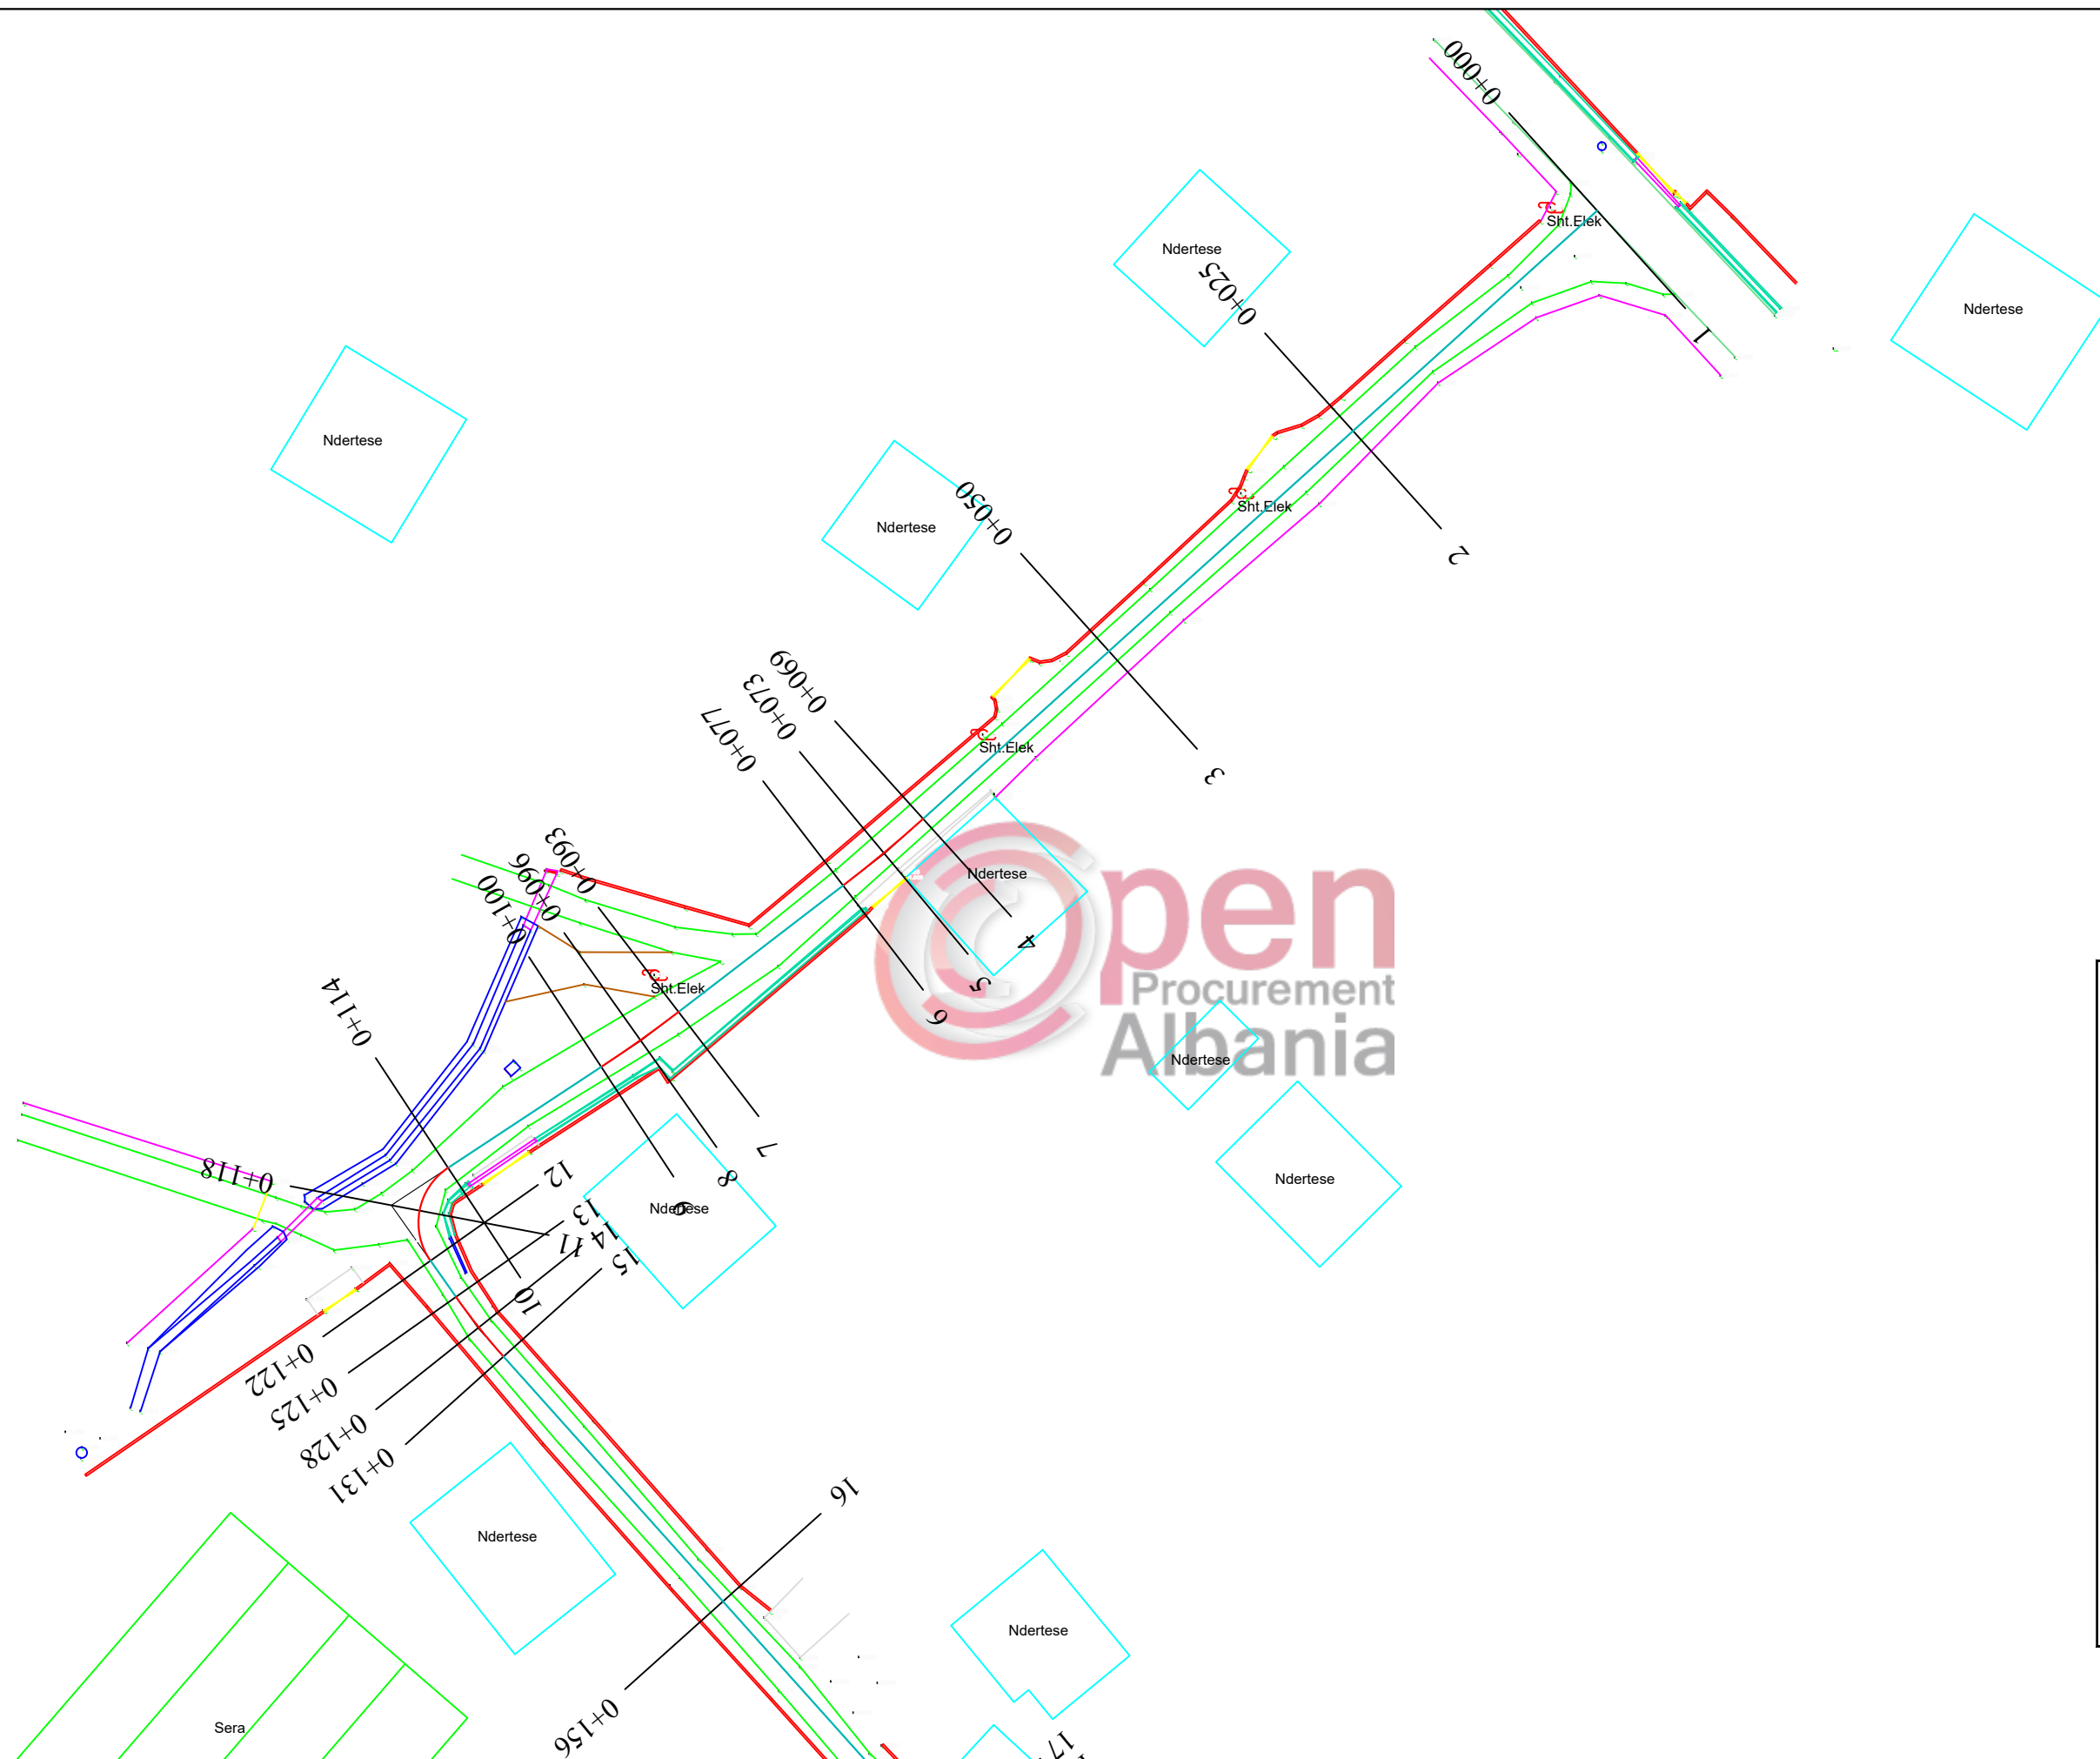

**LEGJENDA**

	Asfalt ekzistues
	Rruga ekzistuese
	Kanal
	Objekt Ekzistues
	Shtyll elektrike
	Mur ekzistues
	Gardh
	Kanal betoni
	Porte
	Pike Relievi



**POROSITESI : BASHKIA VORË**


OBJEKTI:  
 "SISTEMIM ASFALTIM RRUGESE RILINDJA SEG. 1,2  
 FSHATI MARQINET 2,BASHKIA VORE"

Emertimi: 2.PLAN RILEVIMI DHE GJENDJA EKZISTUESE

**"ARABEL - STUDIO" Sh.p.k**  
 Adresa:Njesia Bashkiake nr.7, Rruga "Frosina Plaku",  
 Pallati 21, Hyrja 1, Kati 2,Tirane.  
 Email: arabelstudio@gmail.com

Drejtues i projektit		Projektues	
Adm. Ana NISHKU		Nd. Ardi ARKAXHIU	Elek. Altin ALLKAJ
Inxh. Ardi ARKAXHIU		Ark.Rigert HYRA	Top. Mustafa HOXHAJ
		Gjeo.Irfan BEGAJ	Hid. Hajredin MURGU

SHKALLA	FLETA
1 : 500	2- 01
Vorë 2018	Format A3

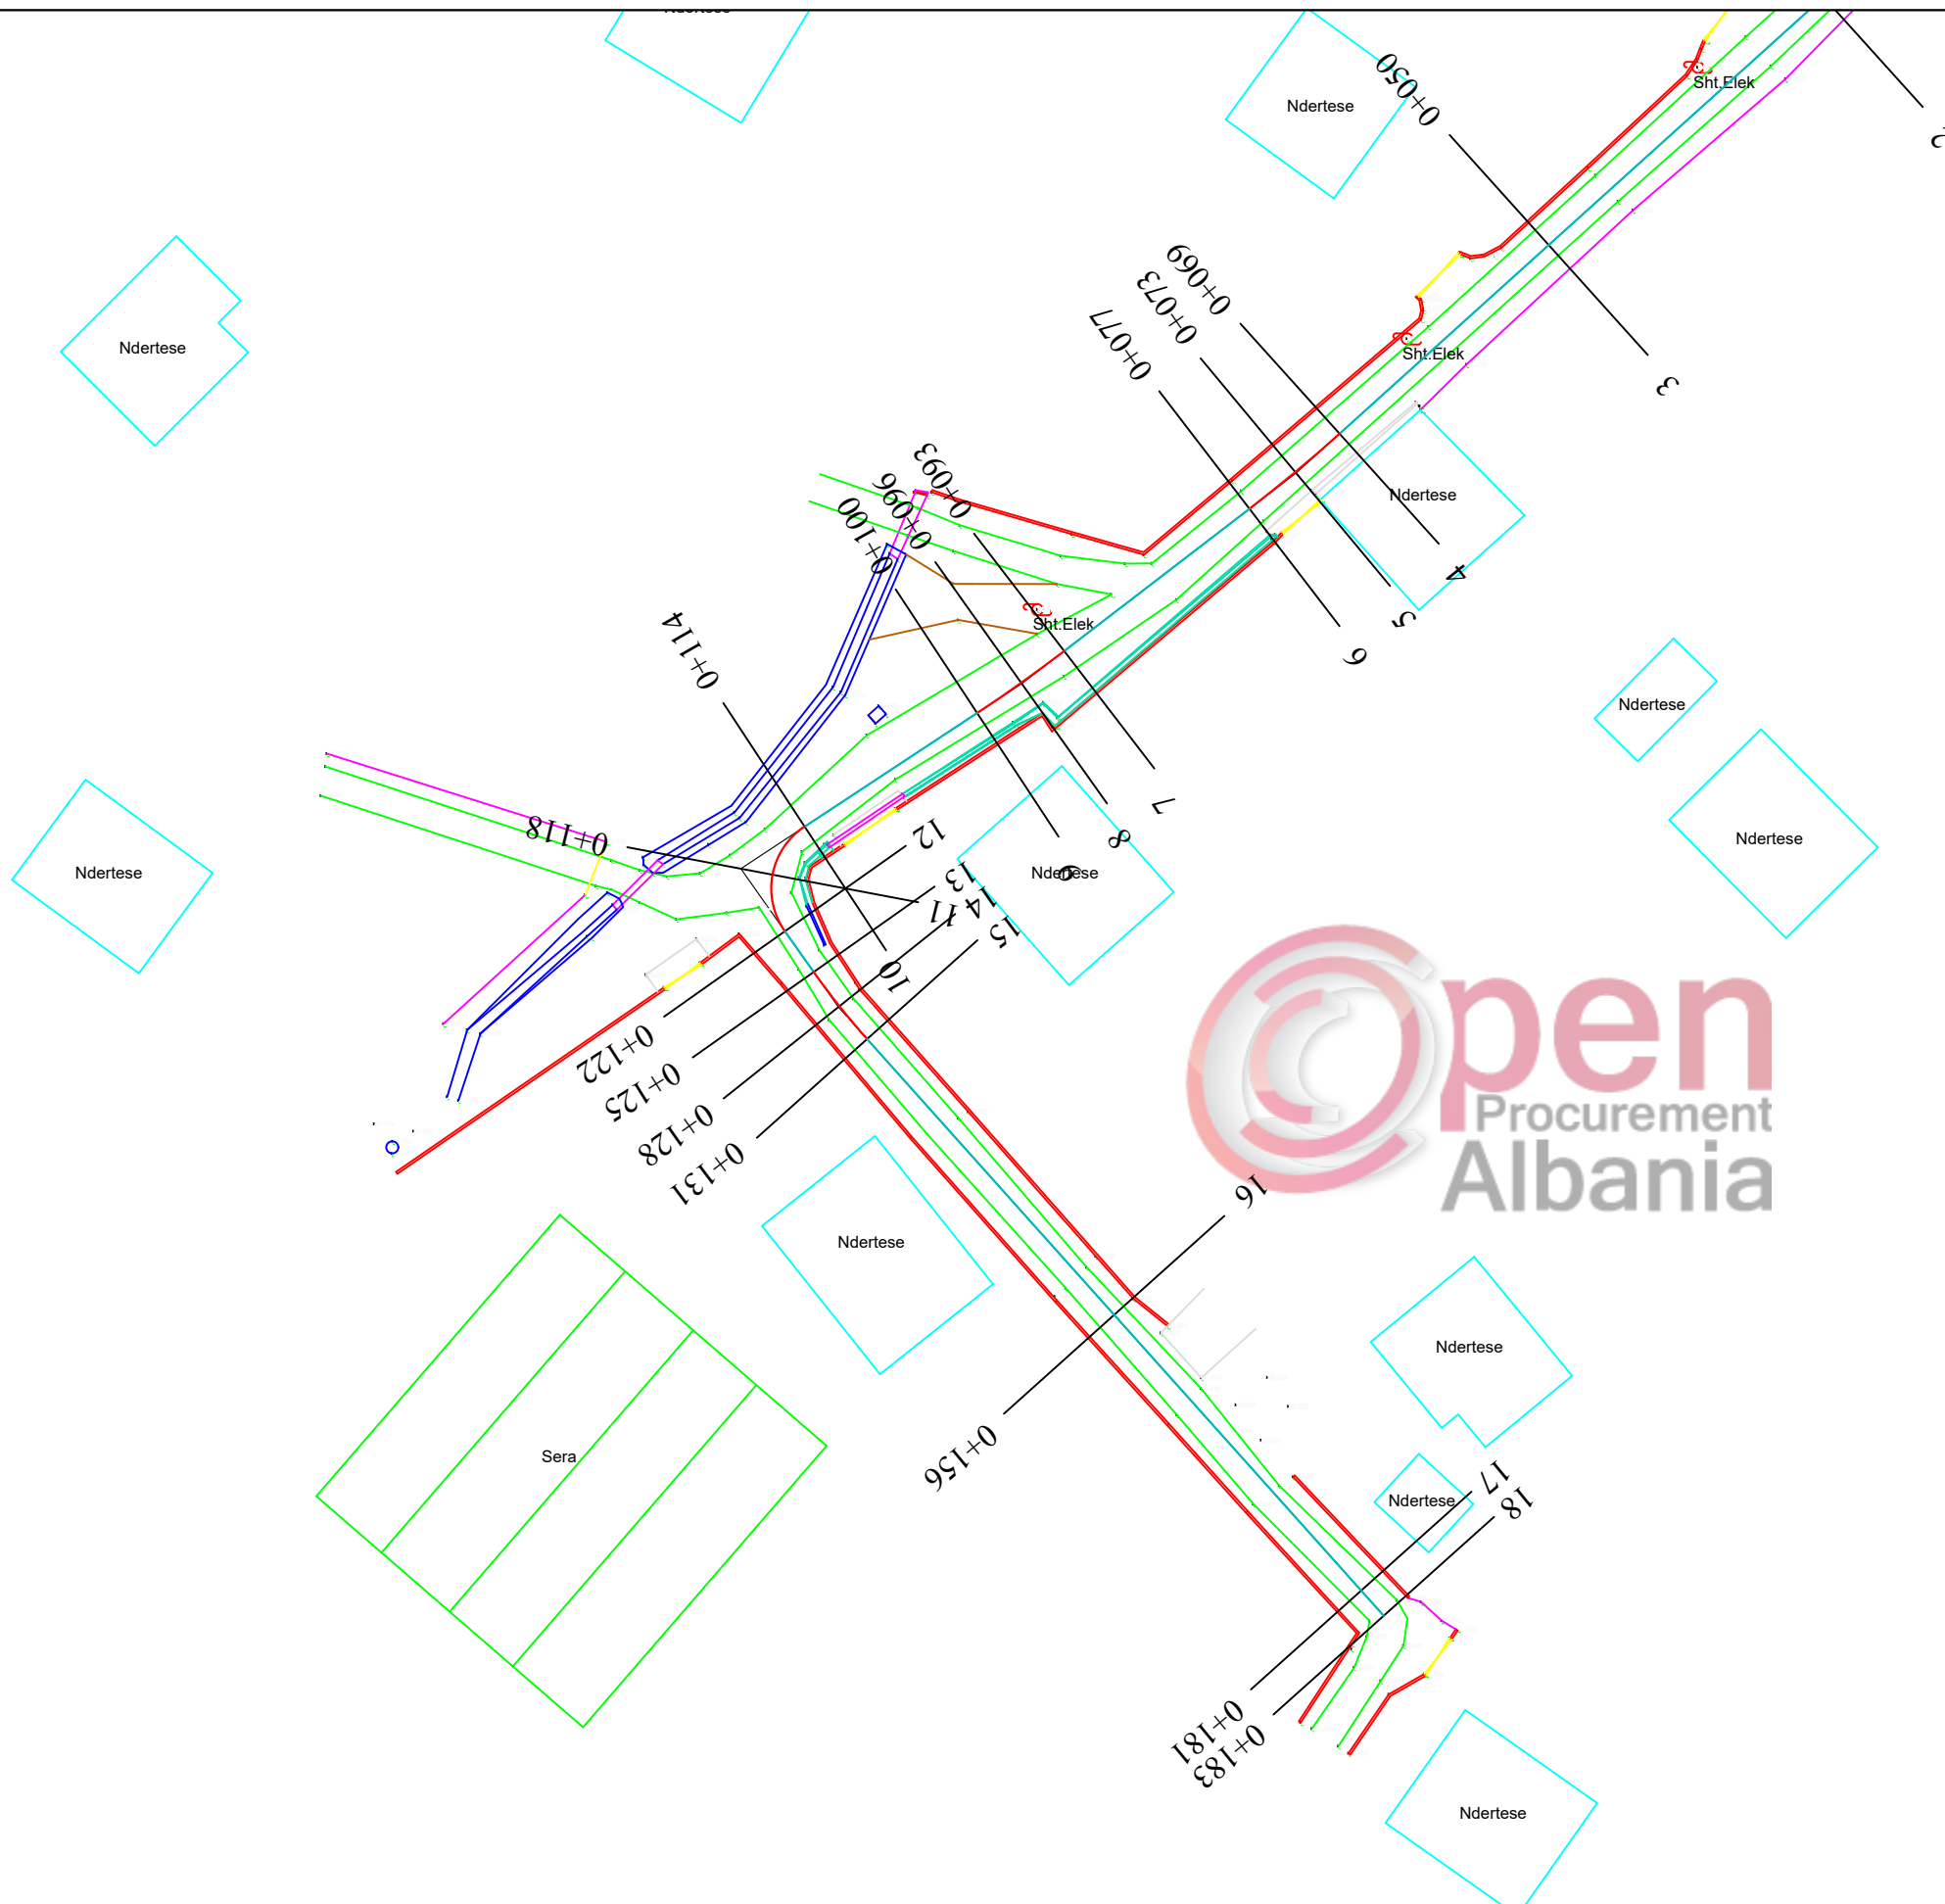

**LEGJENDA**

	Asfalt ekzistues
	Rruga ekzistuese
	Kanal
	Objekt Ekzistues
	Shtyll elektrike
	Mur ekzistues
	Gardh
	Kanal betoni
	Porte
	Pike Relievi



**POROSITESI : BASHKIA VORË**

OBJEKTI:  
"SISTEMIM ASFALTIM RRUGESE RILINDJA SEG. 1,2  
FSHATI MARQINET 2,BASHKIA VORE"

Emertimi: 2.PLAN RILEVIMI DHE GJENDJA EKZISTUESE



**"ARABEL - STUDIO" Sh.p.k**  
Adresa:Njesia Bashkiake nr.7, Rruga "Frosina Plaku",  
Pallati 21, Hyrja 1, Kati 2,Tirane.  
Email: arabelstudio@gmail.com

**Drejtesues i projektit**

Adm. Ana NISHKU  
Inxh. Ardi ARKAXHIU

**Projektues**

Nd. Ardi ARKAXHIU	Elek. Altin ALLKAJ
Ark.Rigert HYRA	Top. Mustafa HOXHAI
Gjeo.Irfan BEGAJ	Hid. Hajredin MURGU


**SHKALLA**

1 : 500  
Vorë 2018

**FLETA**

2- 02  
Format A3



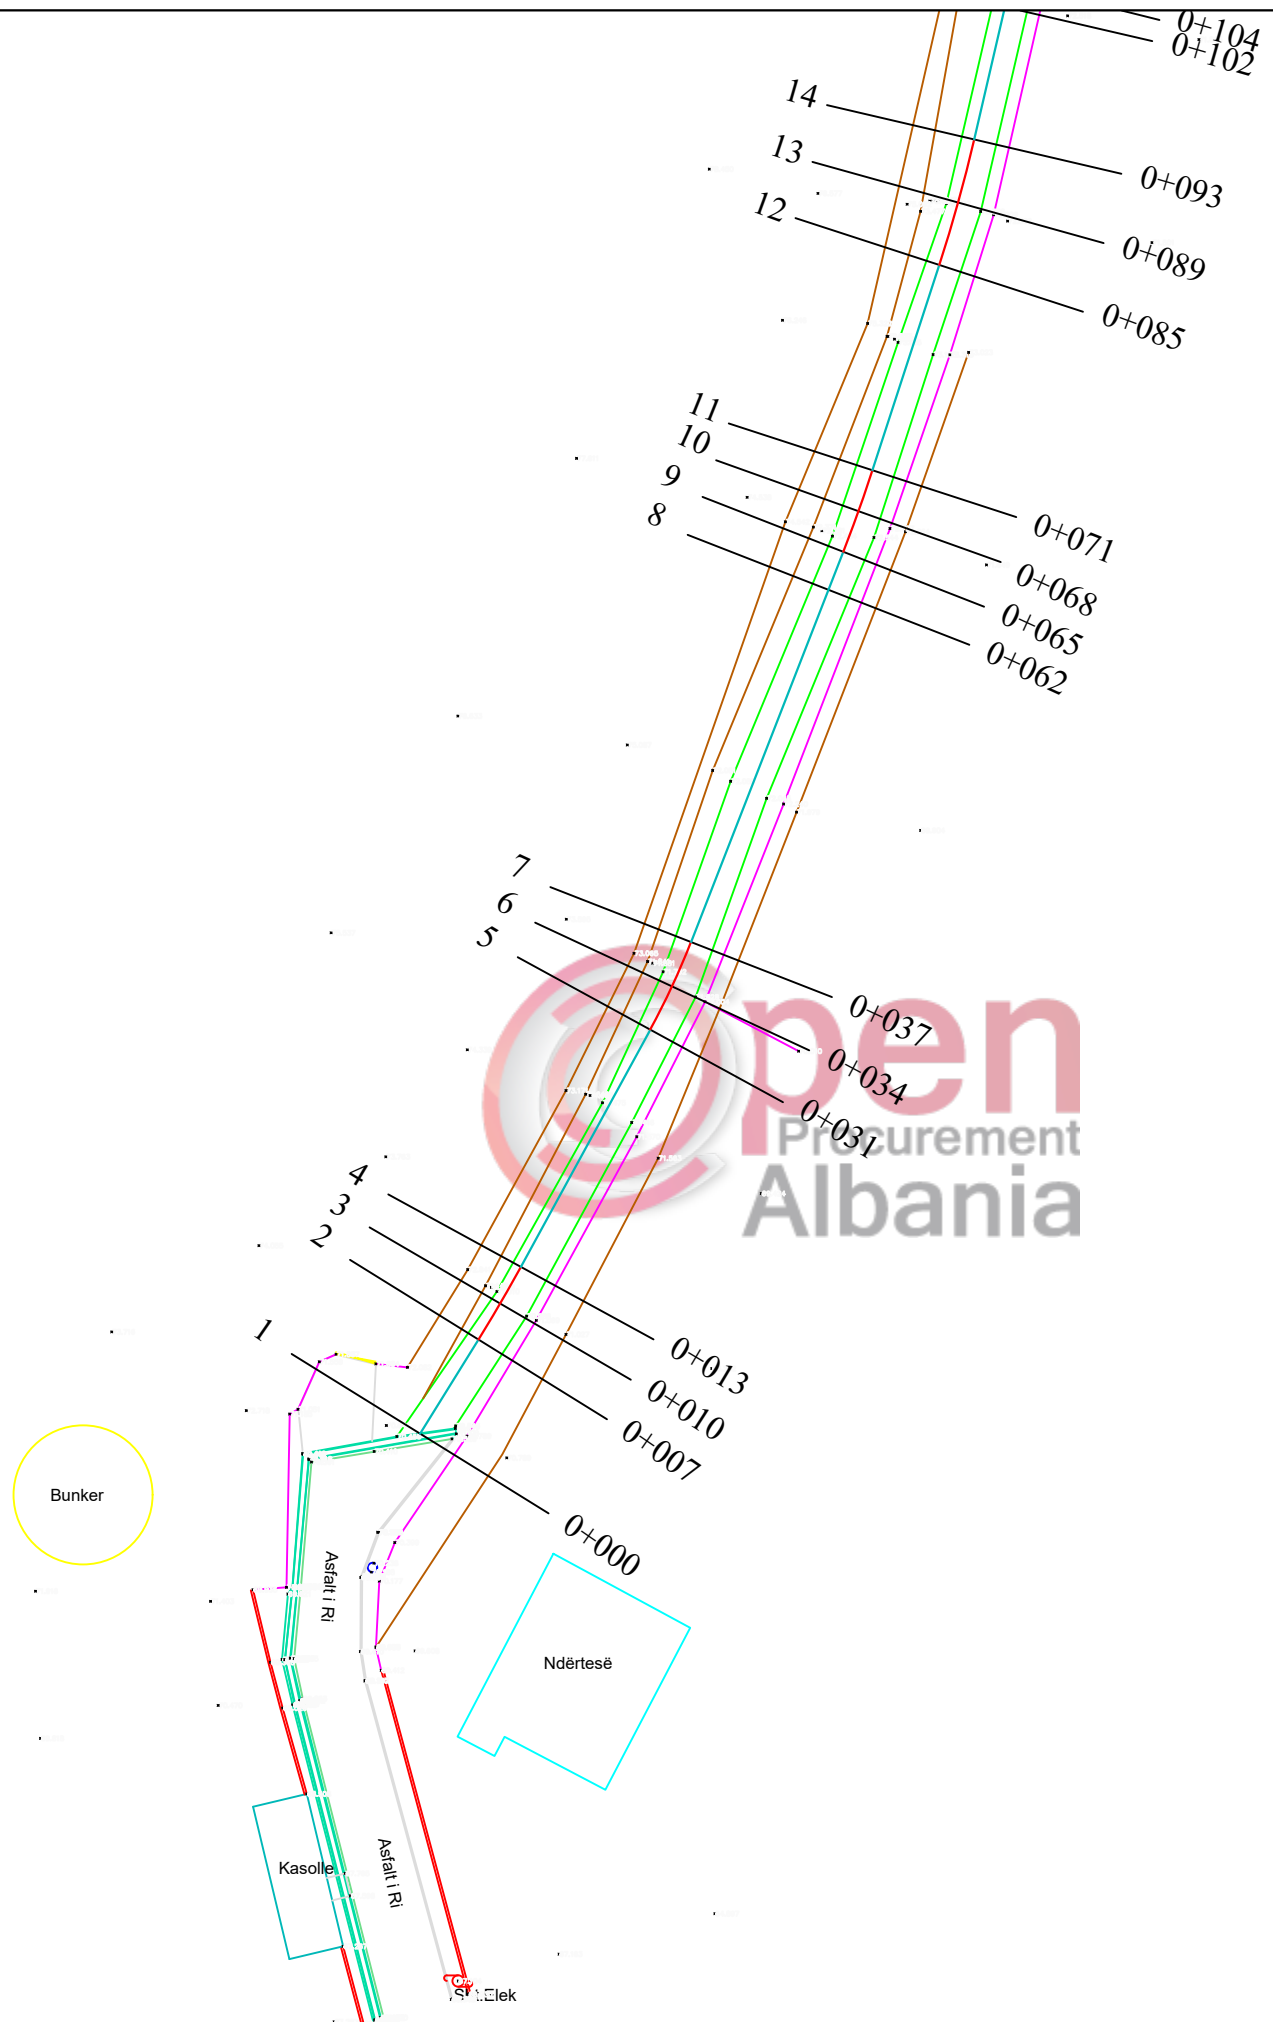

**LEGJENDA**

	Asfalt ekzistues
	Rruga ekzistuese
	Kanal
	Objekt Ekzistues
	Shtylli elektrike
	Mur ekzistues
	Gardh
	Kanal betoni
	Porte
	Pike Relievi



**POROSITESI : BASHKIA VORË**

OBJEKTI:  
"SISTEMIM ASFALTIM RRUGESE RILINDJA SEG. 1,2  
FSHATI MARQINET 2,BASHKIA VORE"

Emertimi: 2.PLAN RILEVIMI DHE GJENDJA EKZISTUESE



**"ARABEL - STUDIO" Sh.p.k**  
Adresa:Njesia Bashkiake nr.7, Rruga "Frosina Plaku",  
Pallati 21, Hyrja 1, Kati 2,Tirane.  
Email: arabelstudio@gmail.com

**Drejtues i projektit**


Adm. Ana NISHKU  
Inxh. Ardi ARKAXHIU

**Projektues**

Nd. Ardi ARKAXHIU	Elek. Altin ALLKAJ
Ark.Rigert HYRA	Top. Mustafa HOXHAJ
Gjeo.Irfan BEGAJ	Hid. Hajredin MURGU

**SHKALLA FLETA**

1 : 500	2- 03
Vorë 2018	Format A3

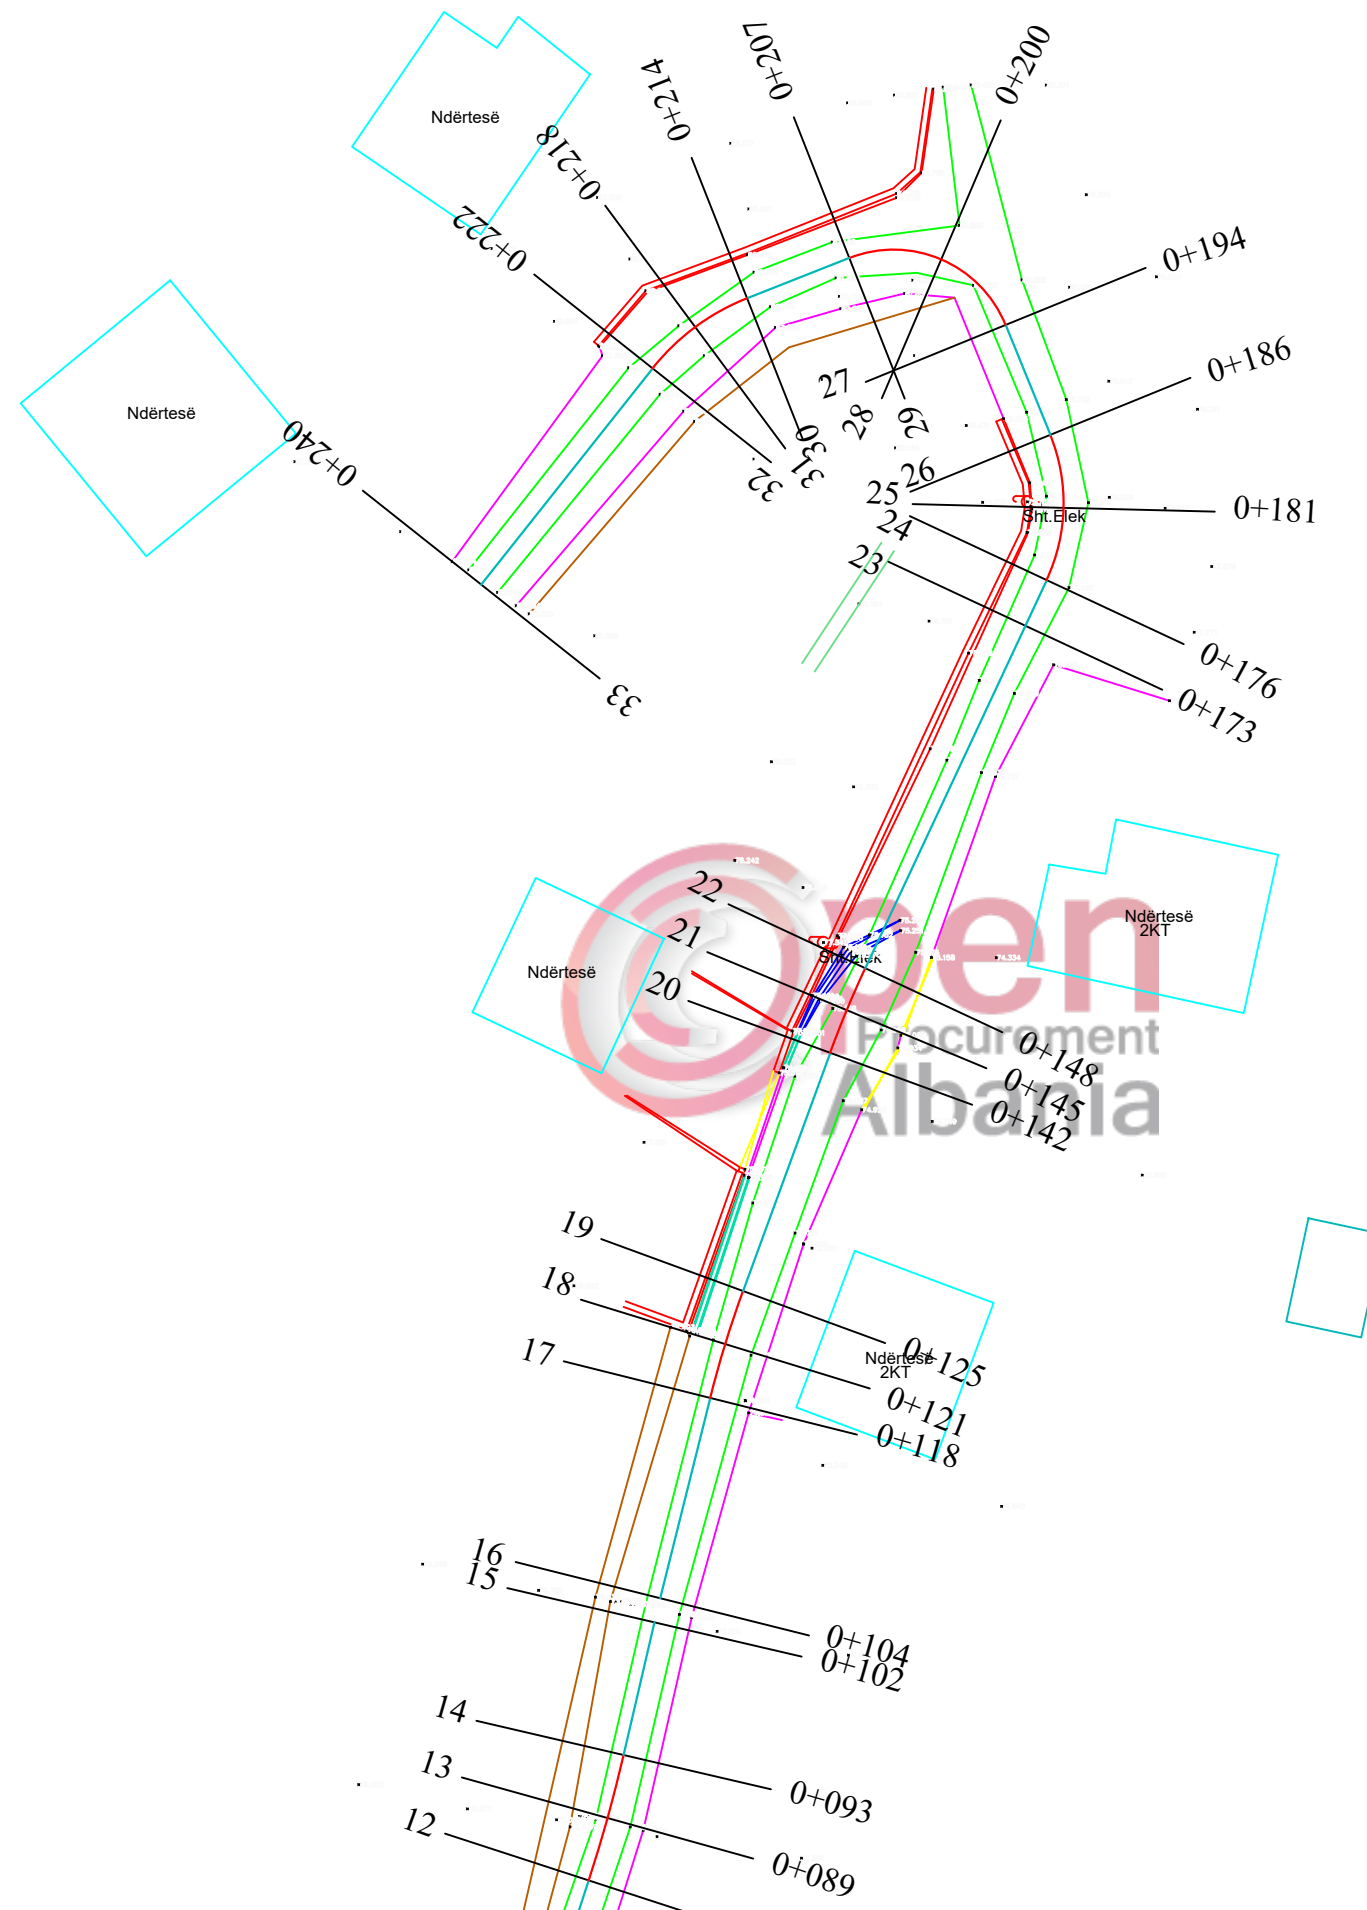

**LEGJENDA**

	Asfalt ekzistues
	Rruga ekzistuese
	Kanal
	Objekt Ekzistues
	Shtyll elektrike
	Mur ekzistues
	Gardh
	Kanal betoni
	Porte
	Pike Relievi



**POROSITESI : BASHKIA VORË**

OBJEKTI:  
"SISTEMIM ASFALTIM RRUGESE RILINDJA SEG. 1,2  
FSHATI MARQINET 2,BASHKIA VORE"

Emertimi: 2.PLAN RILEVIMI DHE GJENDJA EKZISTUESE



**"ARABEL - STUDIO" Sh.p.k**  
Adresa:Njesia Bashkiake nr.7, Rruga "Frosina Plaku",  
Pallati 21, Hyrja 1, Kati 2, Tirane.  
Email: arabelstudio@gmail.com

**Drejtesues i projektit**

Adm. Ana NISHKU  
Inxh. Ardi ARKAXHIU

**Projektues**

Nd. Ardi ARKAXHIU	Elek. Altin ALLKAJ
Ark.Rigert HYRA	Top. Mustafa HOXHAI
Gjeo.Irfan BEGAJ	Hid. Hajredin MURGU

**SHKALLA**

1 : 500  
Vorë 2018

**FLETA**

2- 04  
Format A3





REPUBLIKA E SHQIPERISË  
BASHKIA VORË

# PROJEKT ZBATIMI

## OBJEKTI:

"SISTEMIM ASFALTIM RRRUGESE RILINDJA SEG. 1,2 FSHATI MARQINET 2,BASHKIA VORE"

3.PLANPIKETIMI I RRRUGES



**POROSITESI : BASHKIA VORË**

OBJEKTI:  
"SISTEMIM ASFALTIM RRRUGESE RILINDJA SEG. 1,2  
FSHATI MARQINET 2,BASHKIA VORE"



Emertimi:PLAN PIKETIMI I RRUGES

"ARABEL - STUDIO" Sh.p.k  
Adresa:Njesia Bashkiake nr.7, Rruga "Frosina Plaku",  
Pallati 21, Hyrja 1, Kati 2,Tirane.  
Email: arabelstudio@gmail.com

Drejtues i projektit

Adm. Ana NISHKU  
Inxh. Ardi ARKAXHIU

Projektues

Nd. Ardi ARKAXHIU  
Ark.Rigert HYRA  
Gjeo.Irfan BEGAJ  
Elek. Altin ALLKAJ  
Top. Mustafa HOXHAJ  
Hid. Hajredin MURGU

SHKALLA

1 :

Vorë 2018

FLETA

3-

Format A3


<b>1V4</b>	$a = -102.05763c$
	$E = 386221.533$
	$N = 4584263.850$
EI	<b>KURBA:1V4</b>
Ec	386228.596
Nc	4584262.515
R	5.000
a	102.05763c
Sv	8.016
Tg	5.164
Bs	2.188

<b>1V5</b>	$a = -7.37933c$
	$E = 386228.126$
	$N = 4584254.513$
EI	<b>KURBA:1V5</b>
Ec	386267.297
Nc	4584285.723
R	50.000
a	7.37933c
Sv	5.796
Tg	2.901
Bs	0.084

<b>1V3</b>	$a = 4.59146c$
	$E = 386240.507$
	$N = 4584276.349$
EI	<b>KURBA:1V3</b>
Ec	386182.483
Nc	4584357.873
R	100.000
a	4.59146c
Sv	7.212
Tg	3.608
Bs	0.065

<b>1V2</b>	$a = 5.04466c$
	$E = 386259.029$
	$N = 4584290.565$
EI	<b>KURBA:1V2</b>
Ec	386194.999
Nc	4584367.479
R	100.000
a	5.04466c
Sv	7.924
Tg	3.964
Bs	0.079

<b>1V1</b>	<b>FILLIMI</b>
	$E = 386313.226$
	$N = 4584339.445$

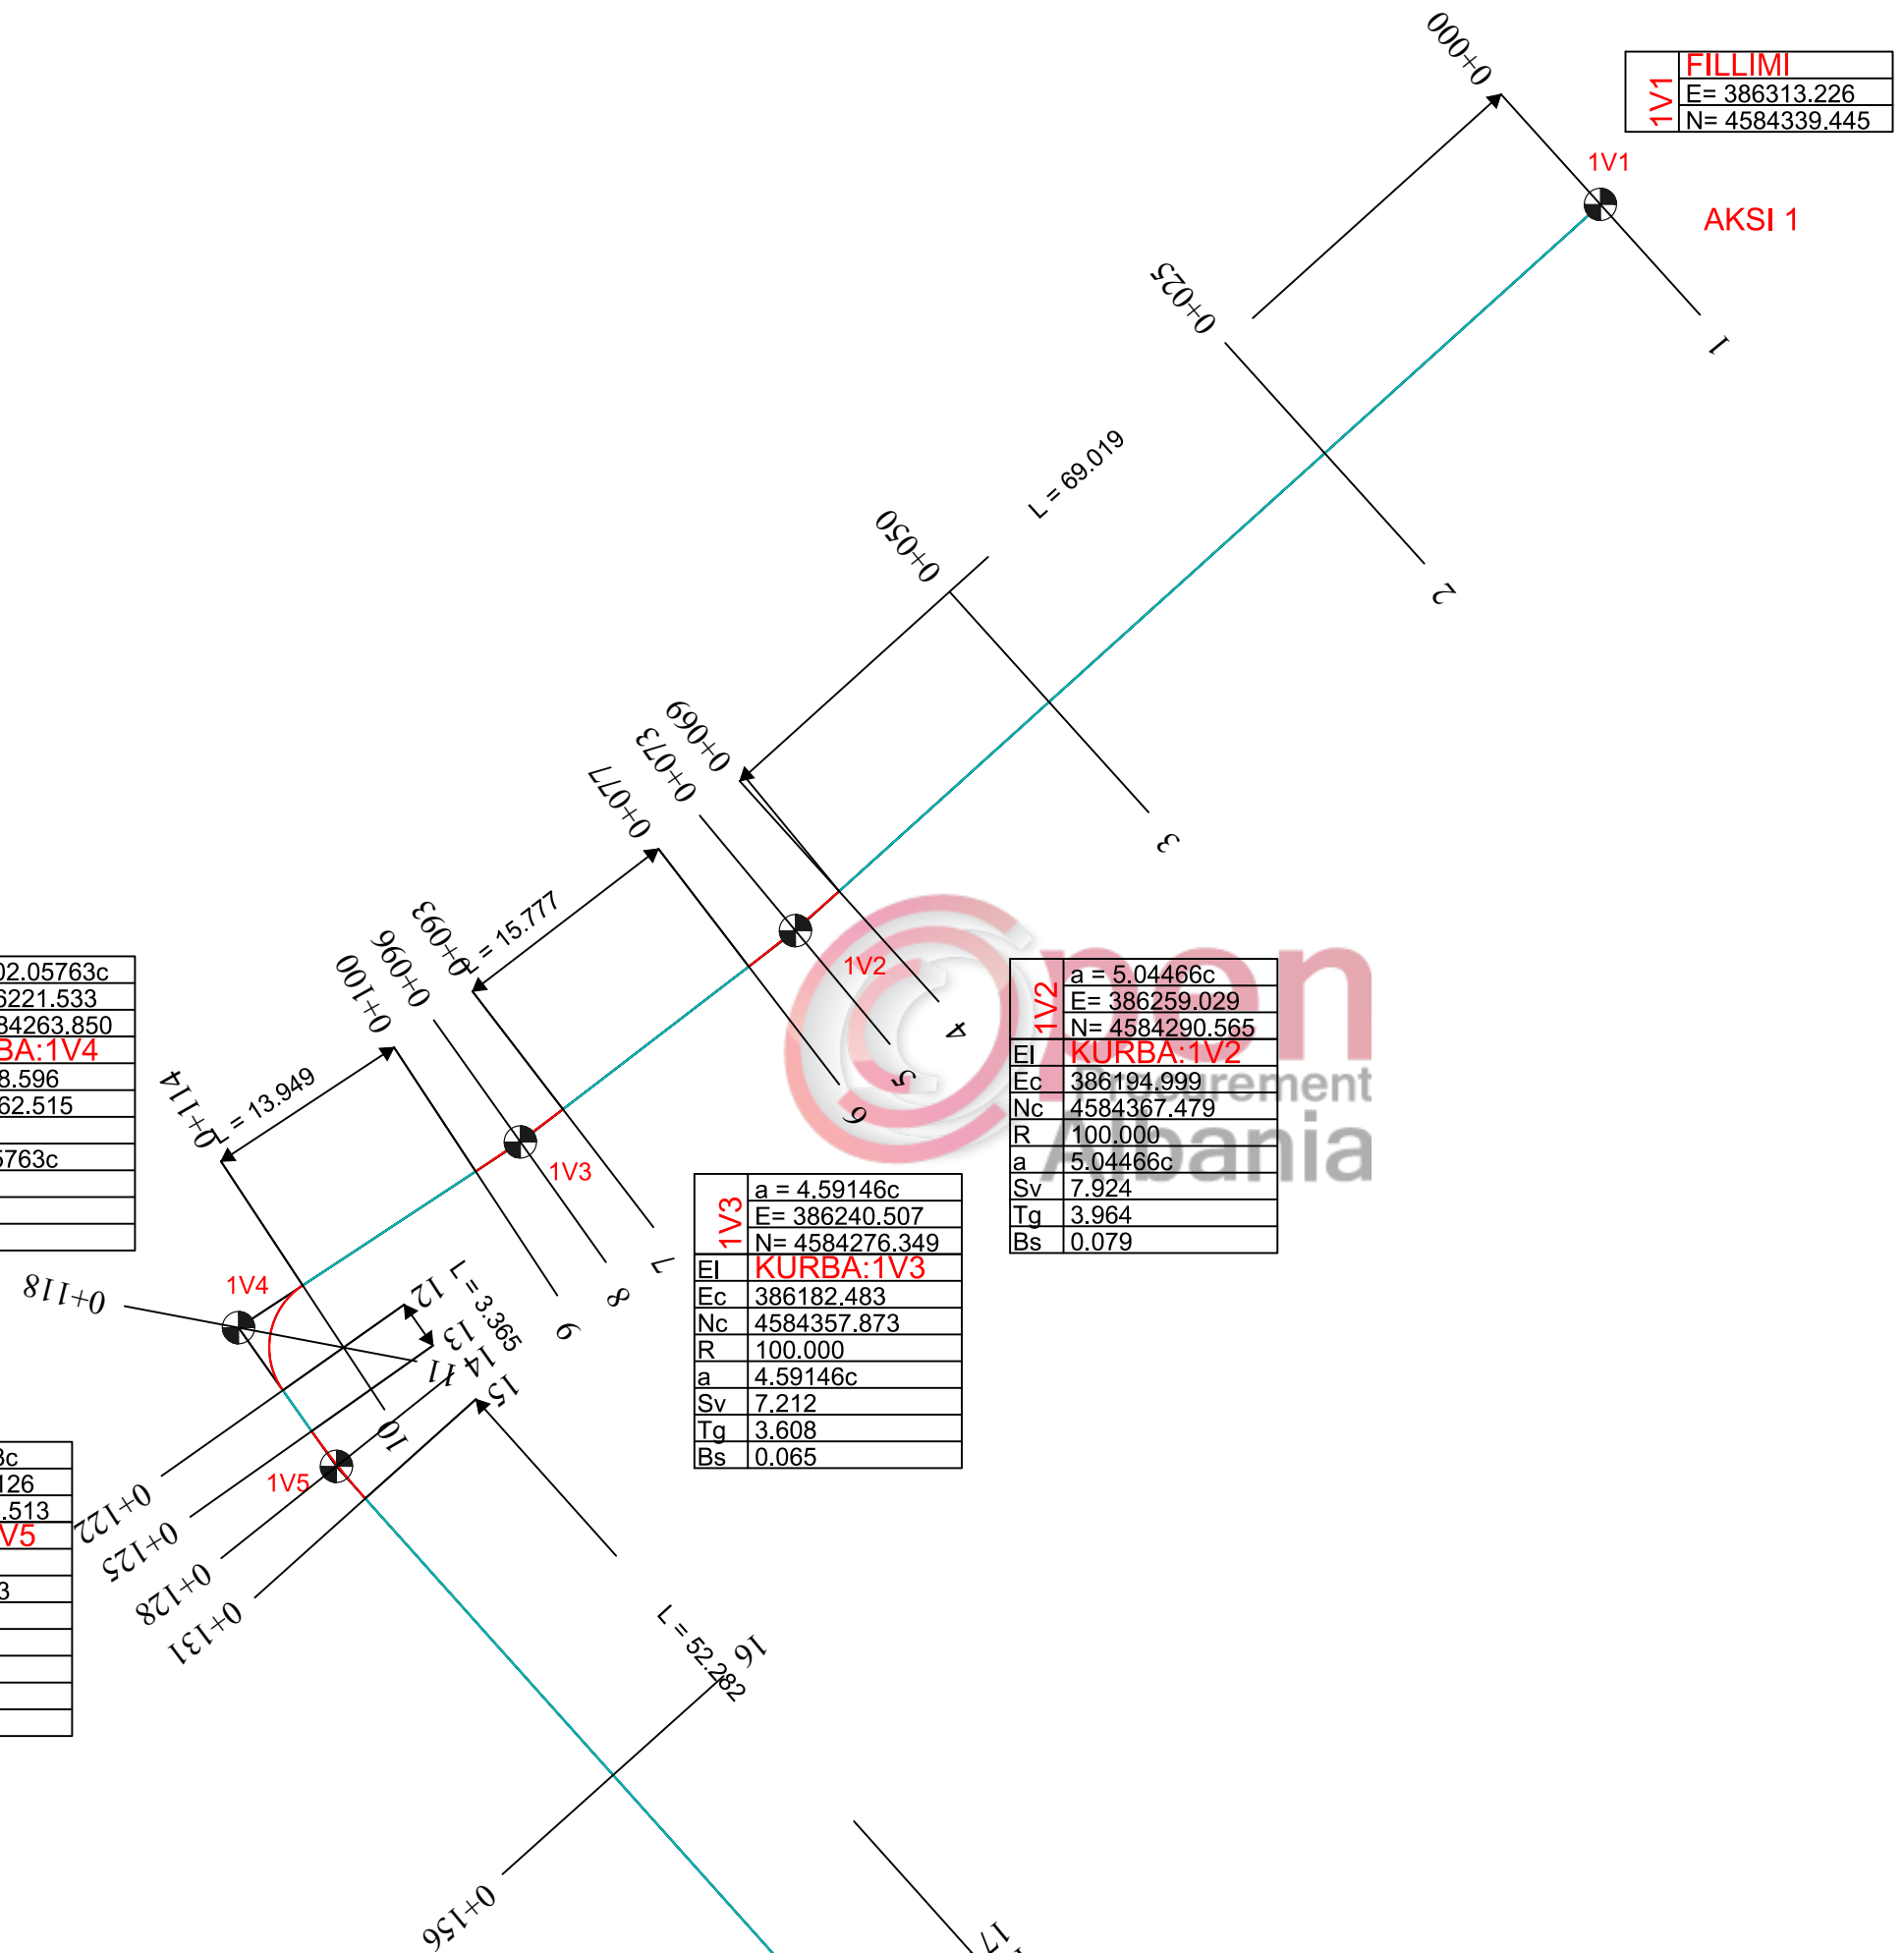

**POROSITESI : BASHKIA VORË**

OBJEKTI:  
"SISTEMIM ASFALTIM RRRUGESE RILINDJA SEG. 1,2  
FSHATI MARQINET 2,BASHKIA VORE"

Emertimi: PLANPIKETIMI I RRRUGES

**"ARABEL - STUDIO" Sh.p.k**

Adresa:Njesia Bashkiake nr.7, Rruga "Frosina Plaku",  
Pallati 21, Hyrja 1, Kati 2,Tirane.  
Email: arabelstudio@gmail.com

Drejtesues i projektit

Adm. Ana NISHKU

Inxh. Ardi ARKAXHIU

Projektues

Nd. Ardi ARKAXHIU	Elek. Altin ALLKAJ
Ark.Rigert HYRA	Top. Mustafa HOXHAJ
Gjeo.Irfan BEGAJ	Hid. Hajredin MURGU

SHKALLA	FLETA
1 : 500	3- 01
Vorë 2018	Format A3




1V4	a = -102.05763c
	E= 386221.533
	N= 4584263.850
EI	<b>KURBA:1V4</b>
Ec	386228.596
Nc	4584262.515
R	5.000
a	102.05763c
Sv	8.016
Tg	5.164
Bs	2.188

1V5	a = -7.37933c
	E= 386228.126
	N= 4584254.513
EI	<b>KURBA:1V5</b>
Ec	386267.297
Nc	4584285.723
R	50.000
a	7.37933c
Sv	5.796
Tg	2.901
Bs	0.084

1V3	a = 4.59146c
	E= 386240.507
	N= 4584276.349
EI	<b>KURBA:1V3</b>
Ec	386182.483
Nc	4584357.873
R	100.000
a	4.59146c
Sv	7.212
Tg	3.608
Bs	0.065

1V2	a = 5.04466c
	E= 386259.029
	N= 4584290.565
EI	<b>KURBA:1V2</b>
Ec	386194.999
Nc	4584367.479
R	100.000
a	5.04466c
Sv	7.924
Tg	3.964
Bs	0.079

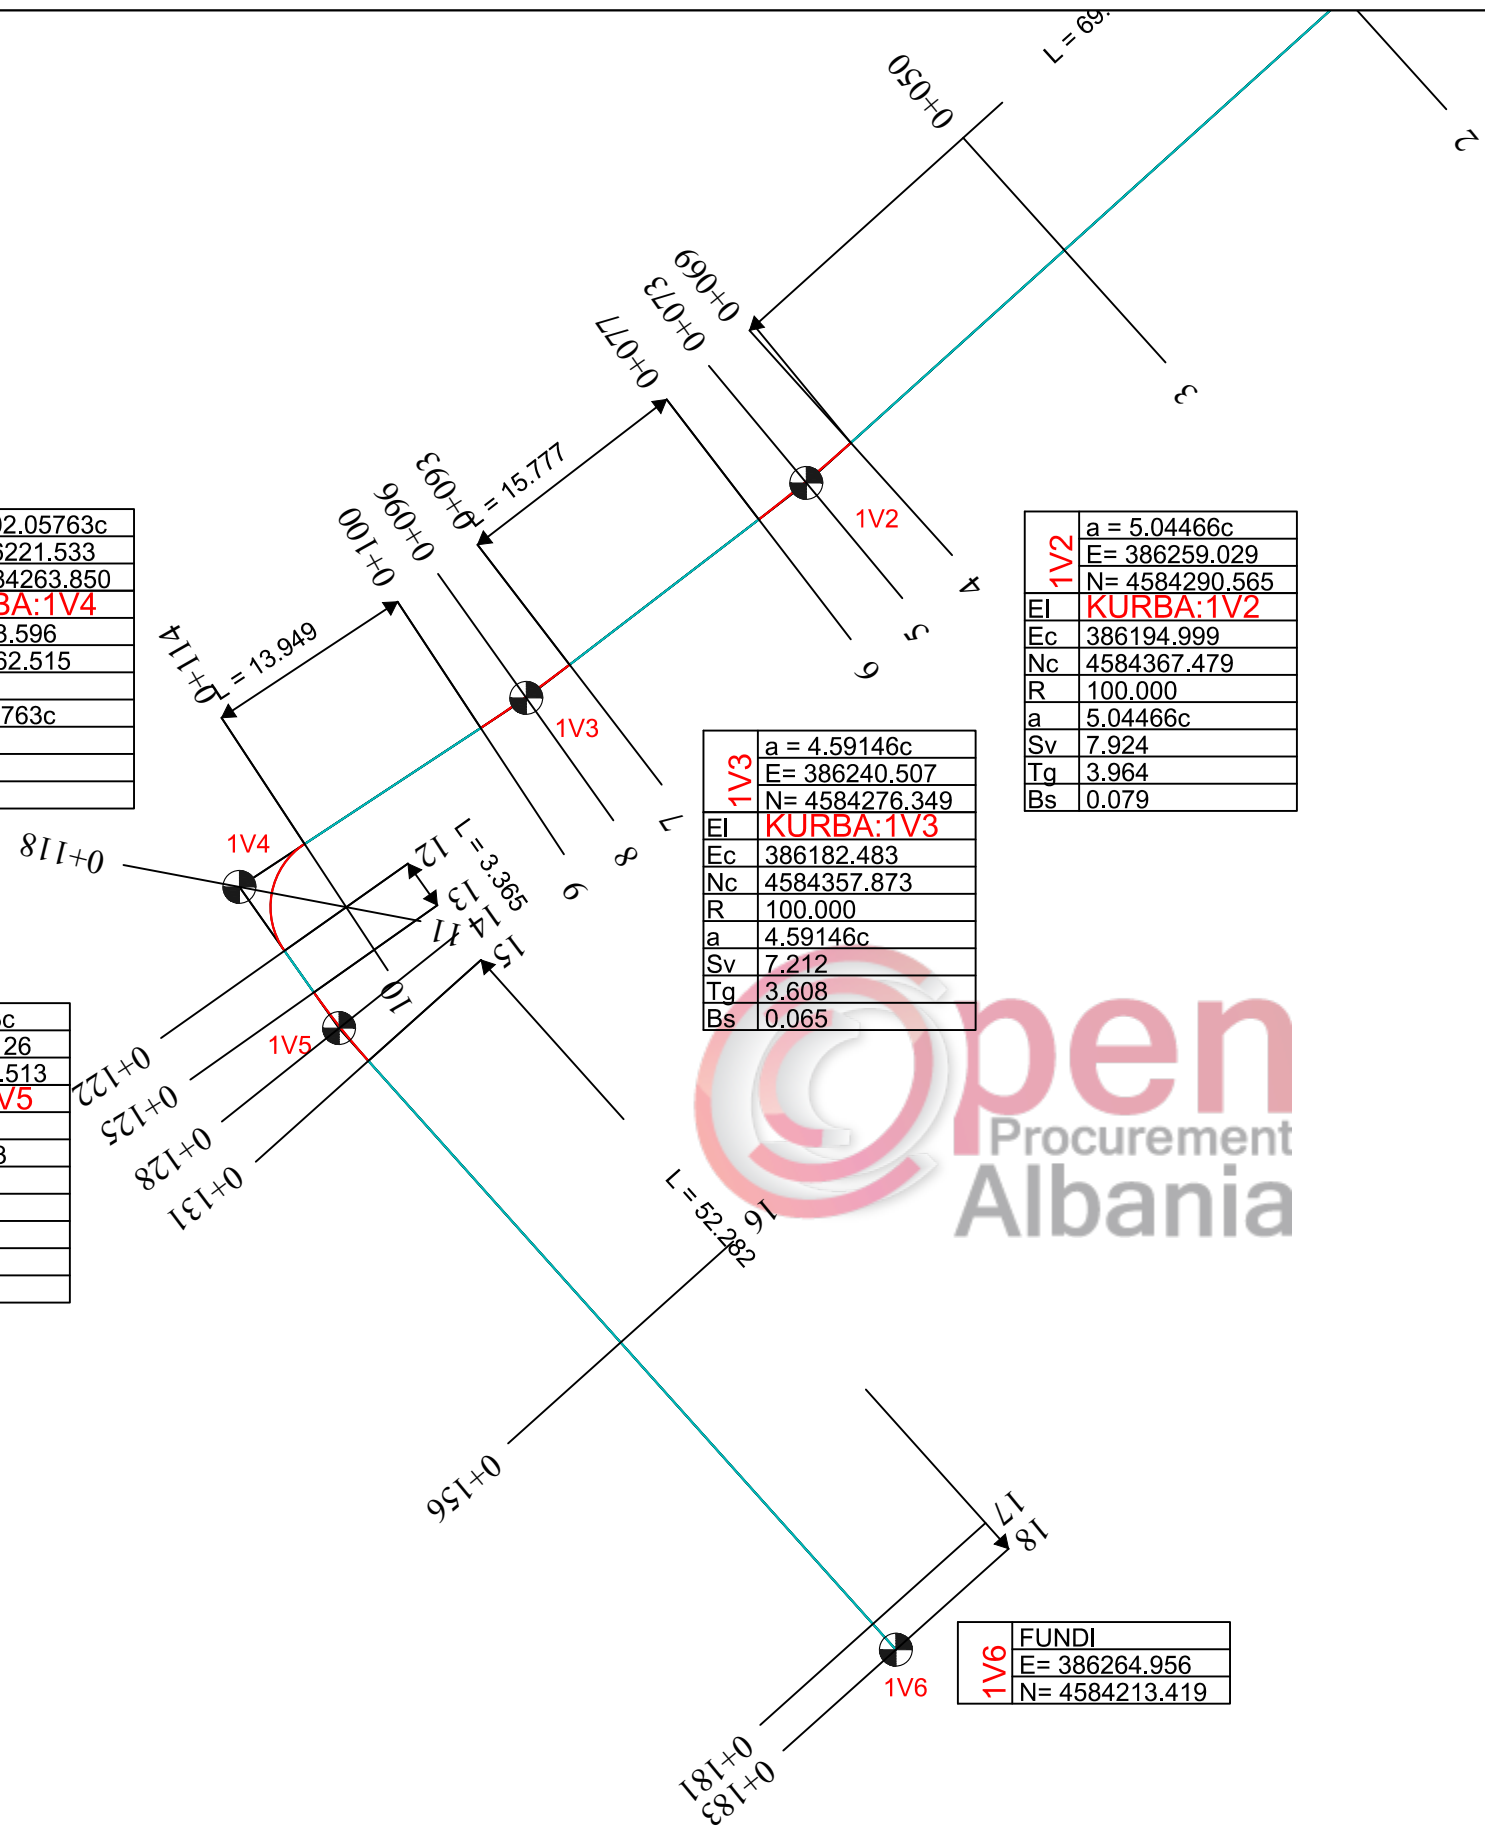

1V6	FUNDI
	E= 386264.956
	N= 4584213.419



**POROSITESI : BASHKIA VORË**

OBJEKTI:  
"SISTEMIM ASFALTIM RRRUGESE RILINDJA SEG. 1,2  
FSHATI MARQINET 2,BASHKIA VORE"

Emertimi: PLANPIKETIMI I RRRUGES

**"ARABEL - STUDIO" Sh.p.k**  
Adresa:Njesia Bashkiake nr.7, Rruga "Frosina Plaku",  
Pallati 21, Hyrja 1, Kati 2, Tirane.  
Email: arabelstudio@gmail.com

Drejtesues i projektit

Adm. Ana NISHKU  
Inxh. Ardi ARKAXHIU

Projektues

Nd. Ardi ARKAXHIU	Elek. Altin ALLKAJ
Ark.Rigert HYRA	Top. Mustafa HOXHAI
Gjeo.Irfan BEGAJ	Hid. Hajredin MURGU

SHKALLA	FLETA
1 : 500	3- 02
Vorë 2018	Format A3

2V6	a = 1.04693c
	E= 386424.256
	N= 4584513.907
EI	<b>KURBA:2V6</b>
Ec	386521.603
Nc	4584490.419
R	100.000
a	1.04549c
Sv	1.642
Tg	0.821
Bs	0.003

2V7	a = 6.72749c
	E= 386428.664
	N= 4584531.539
EI	<b>KURBA:2V7</b>
Ec	386495.676
Nc	4584510.970
R	70.000
a	6.72749c
Sv	7.397
Tg	3.702
Bs	0.098


2V5	a = -5.48113c
	E= 386421.055
	N= 4584500.145
EI	<b>KURBA:2V5</b>
Ec	386324.631
Nc	4584526.995
R	100.000
a	5.48113c
Sv	8.610
Tg	4.308
Bs	0.093

2V4	a = -3.64686c
	E= 386414.416
	N= 4584479.745
EI	<b>KURBA:2V4</b>
Ec	386320.211
Nc	4584513.416
R	100.000
a	3.64686c
Sv	5.728
Tg	2.865
Bs	0.041

2V3	a = -8.14020c
	E= 386402.146
	N= 4584448.289
EI	<b>KURBA:2V3</b>
Ec	386356.728
Nc	4584469.441
R	50.000
a	8.14020c
Sv	6.393
Tg	3.201
Bs	0.102

2V2	a = -3.54213c
	E= 386390.714
	N= 4584427.352
EI	<b>KURBA:2V2</b>
Ec	386304.279
Nc	4584477.718
R	100.000
a	3.54213c
Sv	5.564
Tg	2.783
Bs	0.039

2V1	<b>FILLIMI</b>
	E= 386385.385
	N= 4584418.765

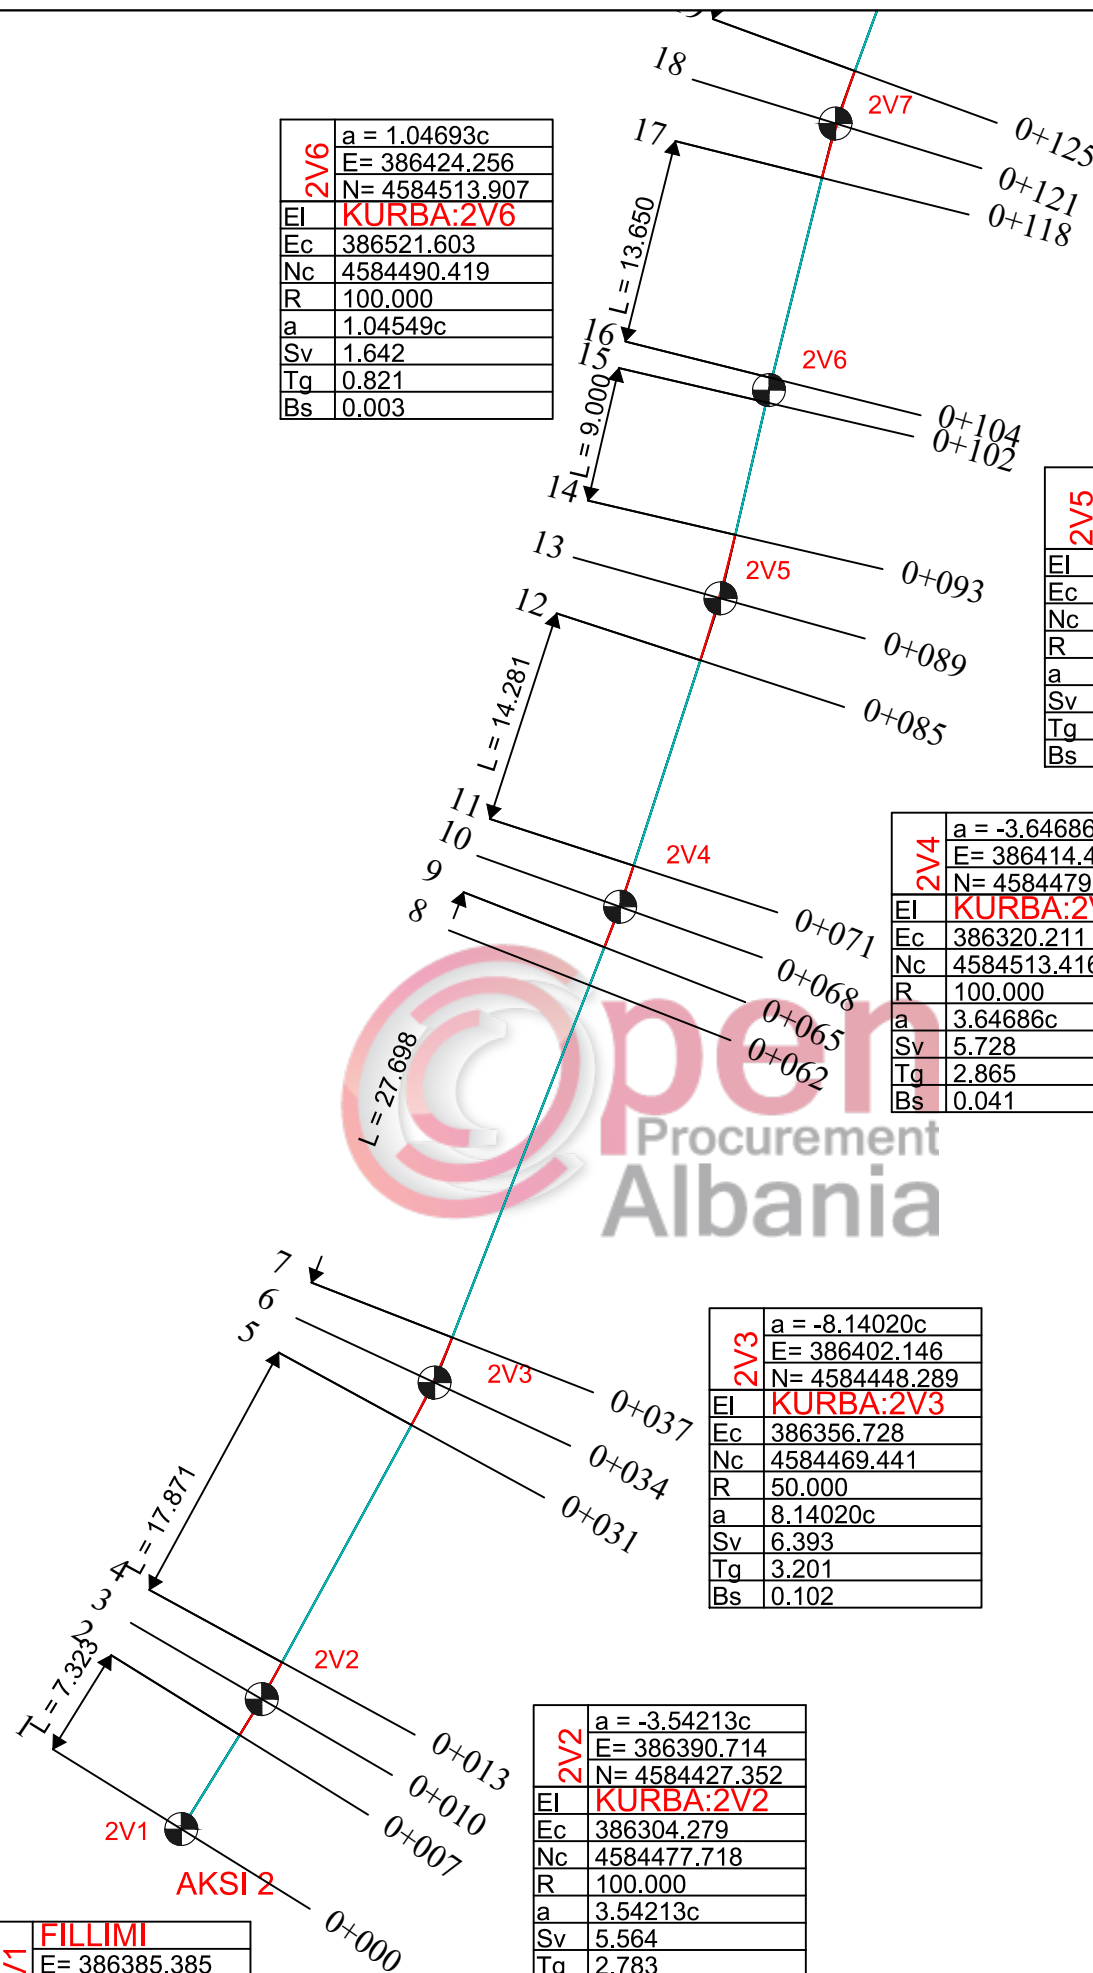

## POROSITESI : BASHKIA VORË

OBJEKTI:  
"SISTEMIM ASFALTIM RRRUGESE RILINDJA SEG. 1,2  
FSHATI MARQINET 2,BASHKIA VORE"



Emertimi: PLANPIKETIMI I RRRUGES

"ARABEL - STUDIO" Sh.p.k  
Adresa:Njesia Bashkiake nr.7, Rruga "Frosina Plaku",  
Pallati 21, Hyrja 1, Kati 2,Tirane.  
Email: arabelstudio@gmail.com

Drejtesues i projektit

Adm. Ana NISHKU

Inxh. Ardi ARKAXHIU

Projektues

Nd. Ardi ARKAXHIU

Ark.Rigert HYRA

Gjeo.Irfan BEGAJ

Elek. Altin ALLKAJ

Top. Mustafa HOXHAJ

Hid. Hajredin MURGU

SHKALLA

1 : 500

Vorë 2018

FLETA

3- 03

Format A3



2V11	a = -33.37799c
	E= 386426.450
	N= 4584599.176
EI	KURBA:2V11
Ec	386435.701
Nc	4584586.701
R	15.000
a	33.37799c
Sv	7.865
Tg	4.025
Bs	0.531

2V10	a = -99.31420c
	E= 386444.315
	N= 4584606.227
EI	KURBA:2V10
Ec	386439.890
Nc	4584595.880
R	8.000
a	99.31420c
Sv	12.480
Tg	7.914
Bs	3.253

2V9	a = -52.44980c
	E= 386452.236
	N= 4584586.774
EI	KURBA:2V9
Ec	386439.145
Nc	4584587.105
R	12.000
a	52.44980c
Sv	9.887
Tg	5.243
Bs	1.095


2V12	FUNDI
	E= 386412.611
	N= 4584581.729

2V8	a = 5.50927c
	E= 386436.738
	N= 4584553.613
EI	KURBA:2V8
Ec	386501.437
Nc	4584526.721
R	70.000
a	5.50927c
Sv	6.058
Tg	3.031
Bs	0.066

2V7	a = 6.72749c
	E= 386428.664
	N= 4584531.539
EI	KURBA:2V7
Ec	386495.676
Nc	4584510.970
R	70.000
a	6.72749c
Sv	7.397
Tg	3.702
Bs	0.098

2V6	a = 1.04693c
	E= 386424.256
	N= 4584513.907
EI	KURBA:2V6
Ec	386521.603
Nc	4584490.419
R	100.000
a	1.04549c
Sv	1.642
Tg	0.821
Bs	0.003

15	a = -5.48113c
	E= 386421.055

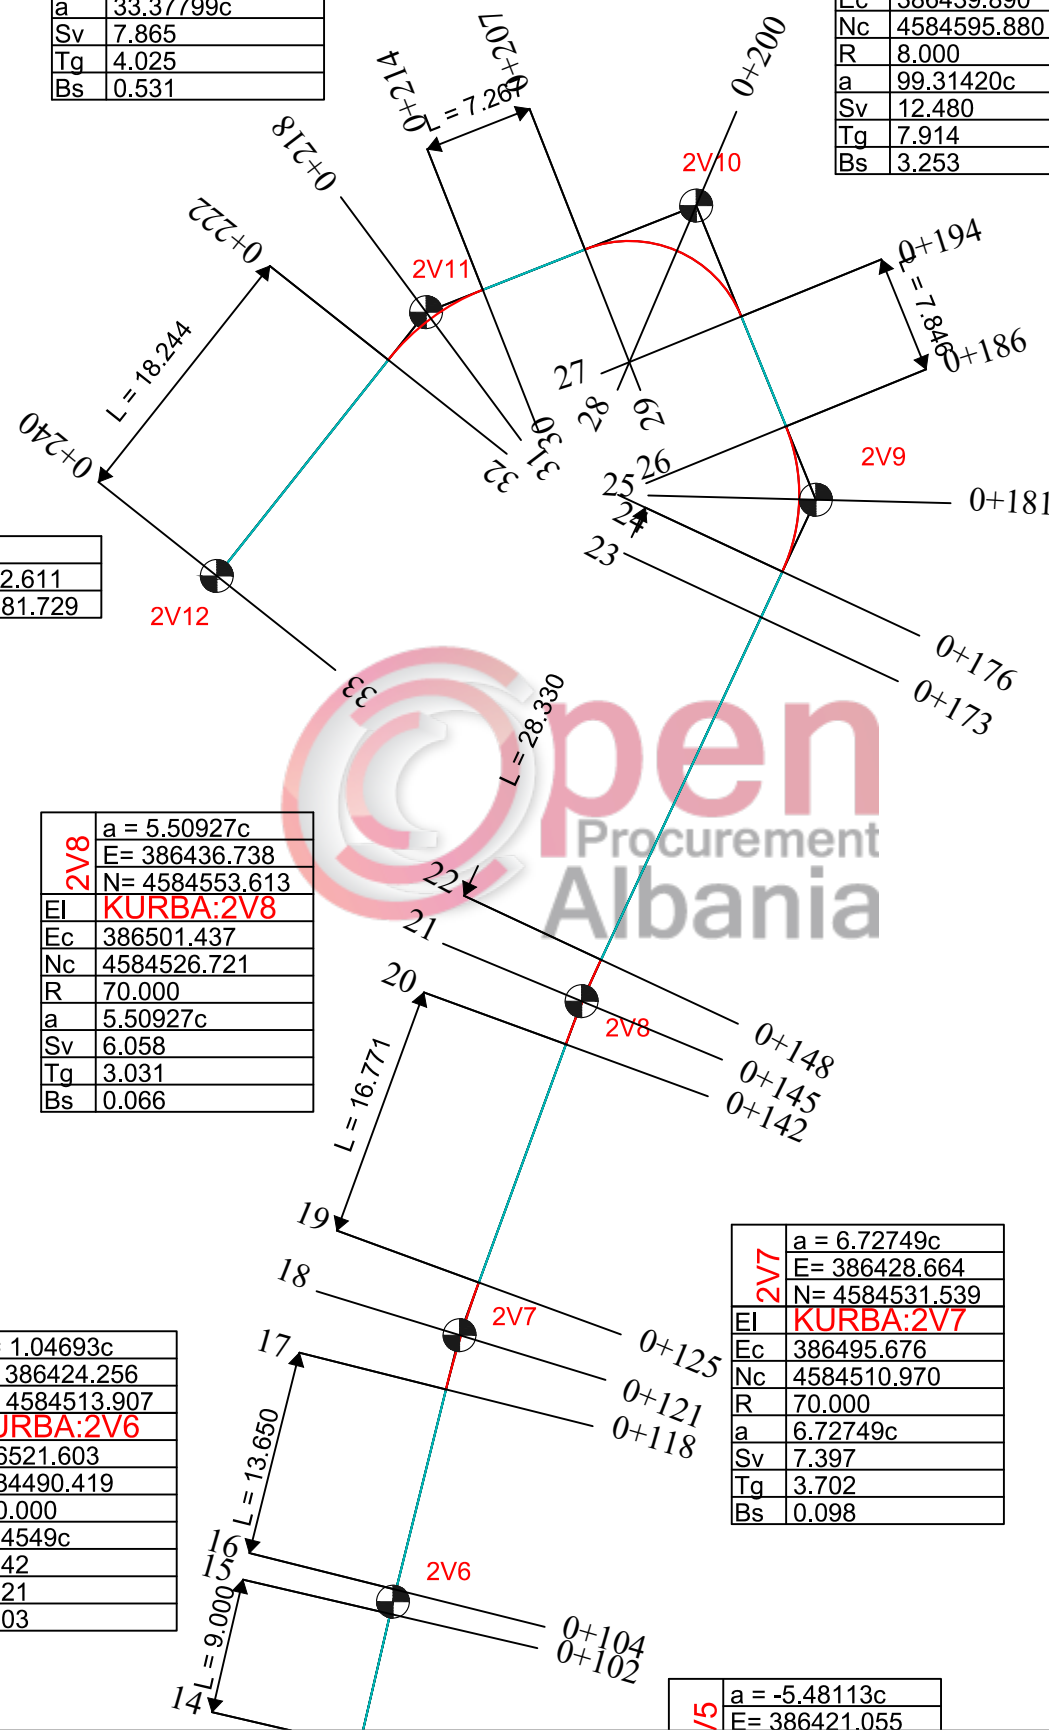

## POROSITESI : BASHKIA VORË

OBJEKTI:  
"SISTEMIM ASFALTIM RRRUGESE RILINDJA SEG. 1,2  
FSHATI MARQINET 2,BASHKIA VORE"



Emertimi: PLANPIKETIMI I RRRUGES

"ARABEL - STUDIO" Sh.p.k  
Adresa:Njesia Bashkiake nr.7, Rruga "Frosina Plaku",  
Pallati 21, Hyrja 1, Kati 2, Tirane.  
Email: arabelstudio@gmail.com

Drejtesues i projektit

Adm. Ana NISHKU

Inxh. Ardi ARKAXHIU

Projektues

Nd. Ardi ARKAXHIU

Ark.Rigert HYRA

Gjeo.Irfan BEGAJ

Elek. Altin ALLKAJ

Top. Mustafa HOXHAJ

Hid. Hajredin MURGU

SHKALLA

1 : 500

Vorë 2018

FLETA

3- 04

Format A3



REPUBLIKA E SHQIPERISË  
BASHKIA VORË

# PROJEKT ZBATIMI

OBJEKTI:

"SISTEMIM,ASFALTIM RRUGEVE RILINDJA SEG.1,2, FSHATI MARQINET 2"

BASHKIA VORË



## 4.PLANIMETRIA E RRUGES



**POROSITESI : BASHKIA VORË**

OBJEKTI:  
"SISTEMIM,ASFALTIM RRUGEVE RILINDJA SEG.1,2, FSHATI  
MARQINET 2,BASHKIA VORE "

Emertimi: PLANIMETRIA E RRUGES



"ARABEL - STUDIO" Sh.p.k  
Adresa:Njesia Bashkiake nr.7, Rruga "Frosina Plaku",  
Pallati 21, Hyrja 1, Kati 2,Tirane.  
Email: arabelstudio@gmail.com

Drejtues i projektit

Adm. Ana NISHKU  
Inxh. Ardi ARKAXHIU



Projektues

Nd. Ardi ARKAXHIU  
Ark.Rigert HYRA  
Gjeo.Irfan BEGAJ  
Elek. Altin ALLKAJ  
Top. Mustafa HOXHAJ  
Hid. Hajredin MURGU

SHKALLA FLETA

- 4-00  
Vorë 2018 Format A3



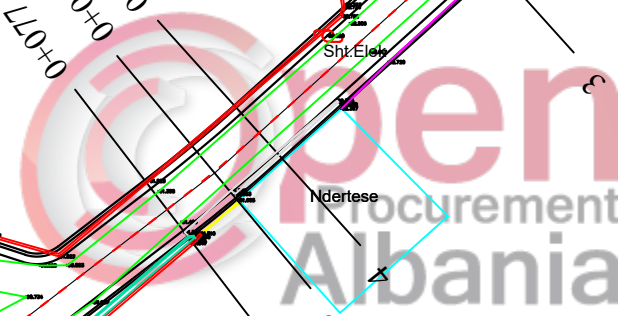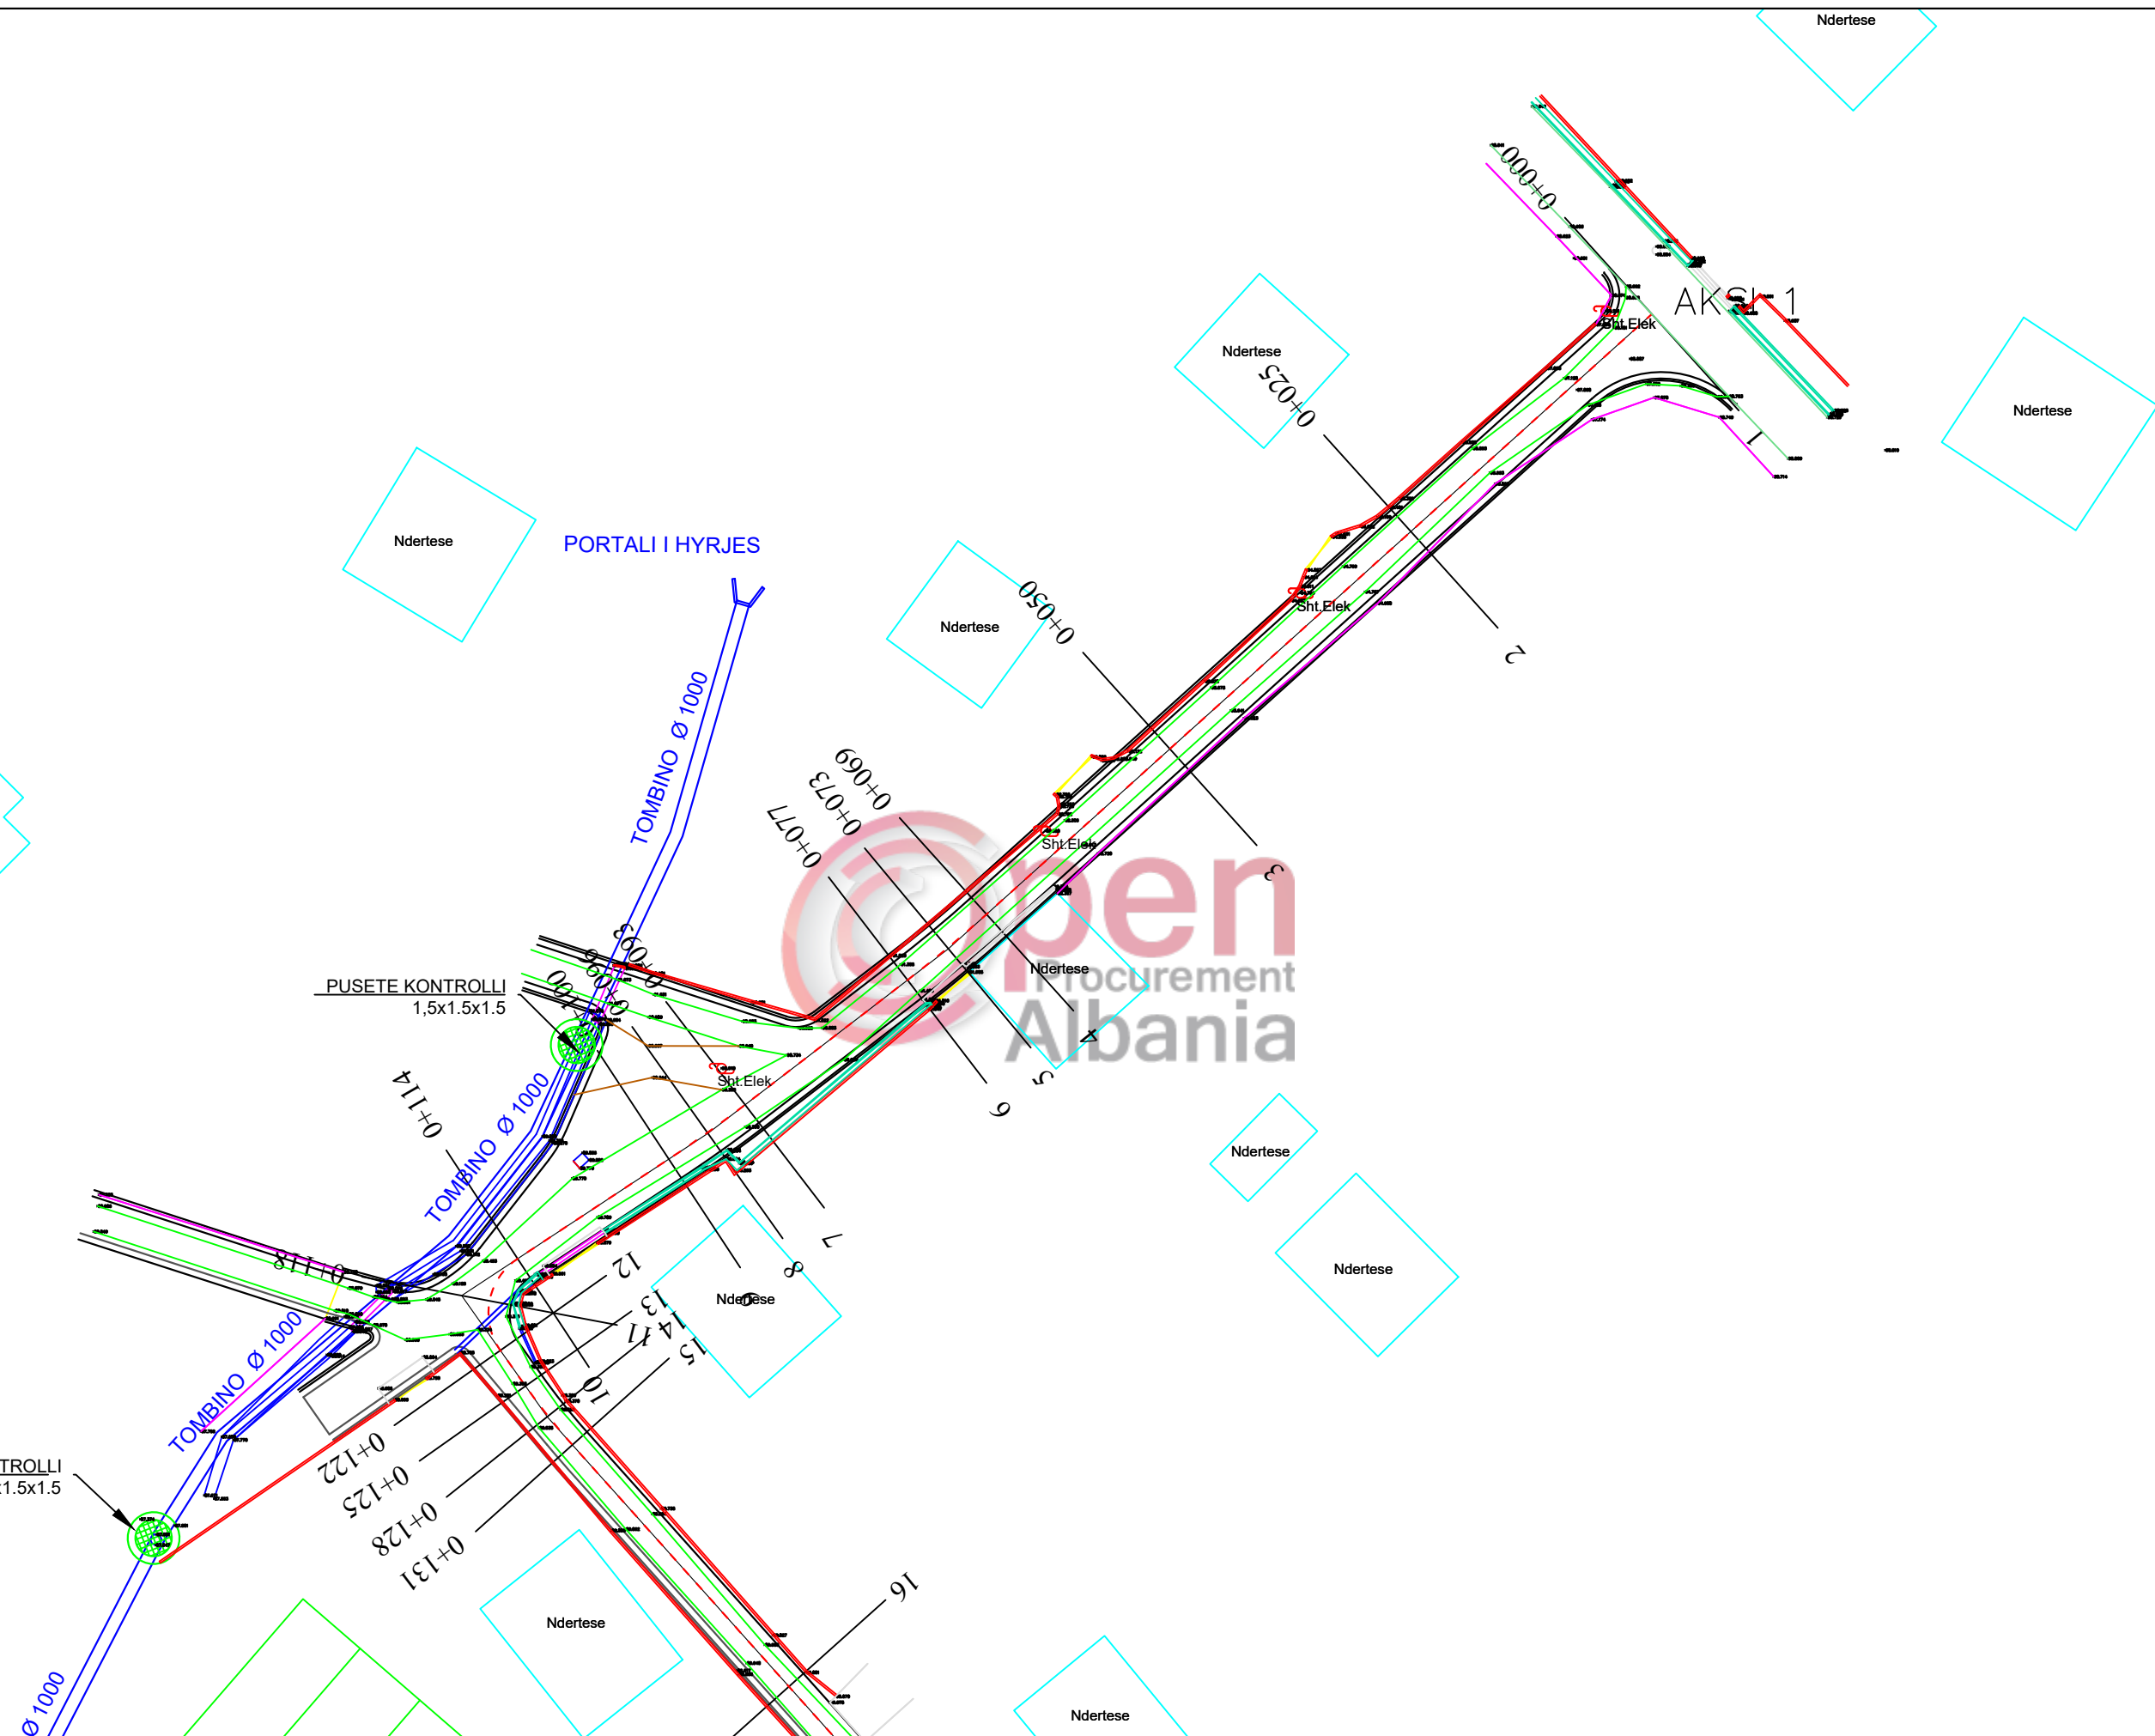

**POROSITESI : BASHKIA VORË**

OBJEKTI:  
"SISTEMIM,ASFALTIM RRUGEVE RILINDJA SEG.1,2, FSHATI  
MARQINET 2,BASHKIA VORE "

Emertimi: PLANIMETRIA E RRUGES



"ARABEL - STUDIO" Sh.p.k  
Adresa:Njesia Bashkiake nr.7, Rruga "Frosina Plaku",  
Pallati 21, Hyrja 1, Kati 2, Tirane.  
Email: arabelstudio@gmail.com

Drejtues i projektit



Adm. Ana NISHKU  
Inxh. Ardi ARKAXHIU

Projektues

Nd. Ardi ARKAXHIU	Elek. Altin ALLKAJ
Ark.Rigert HYRA	Top. Mustafa HOXHAI
Gjeo.Irfan BEGAJ	Hid. Hajredin MURGU

SHKALLA FLETA

1-500	4-01
Vorë 2018	Format A3

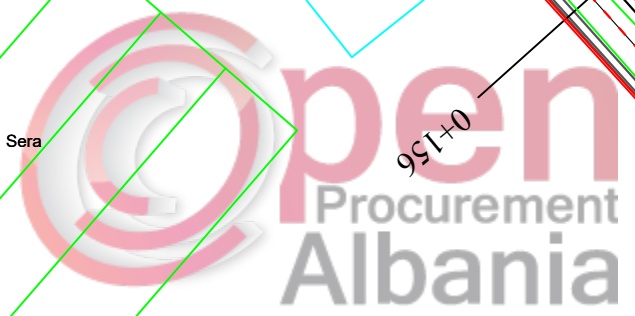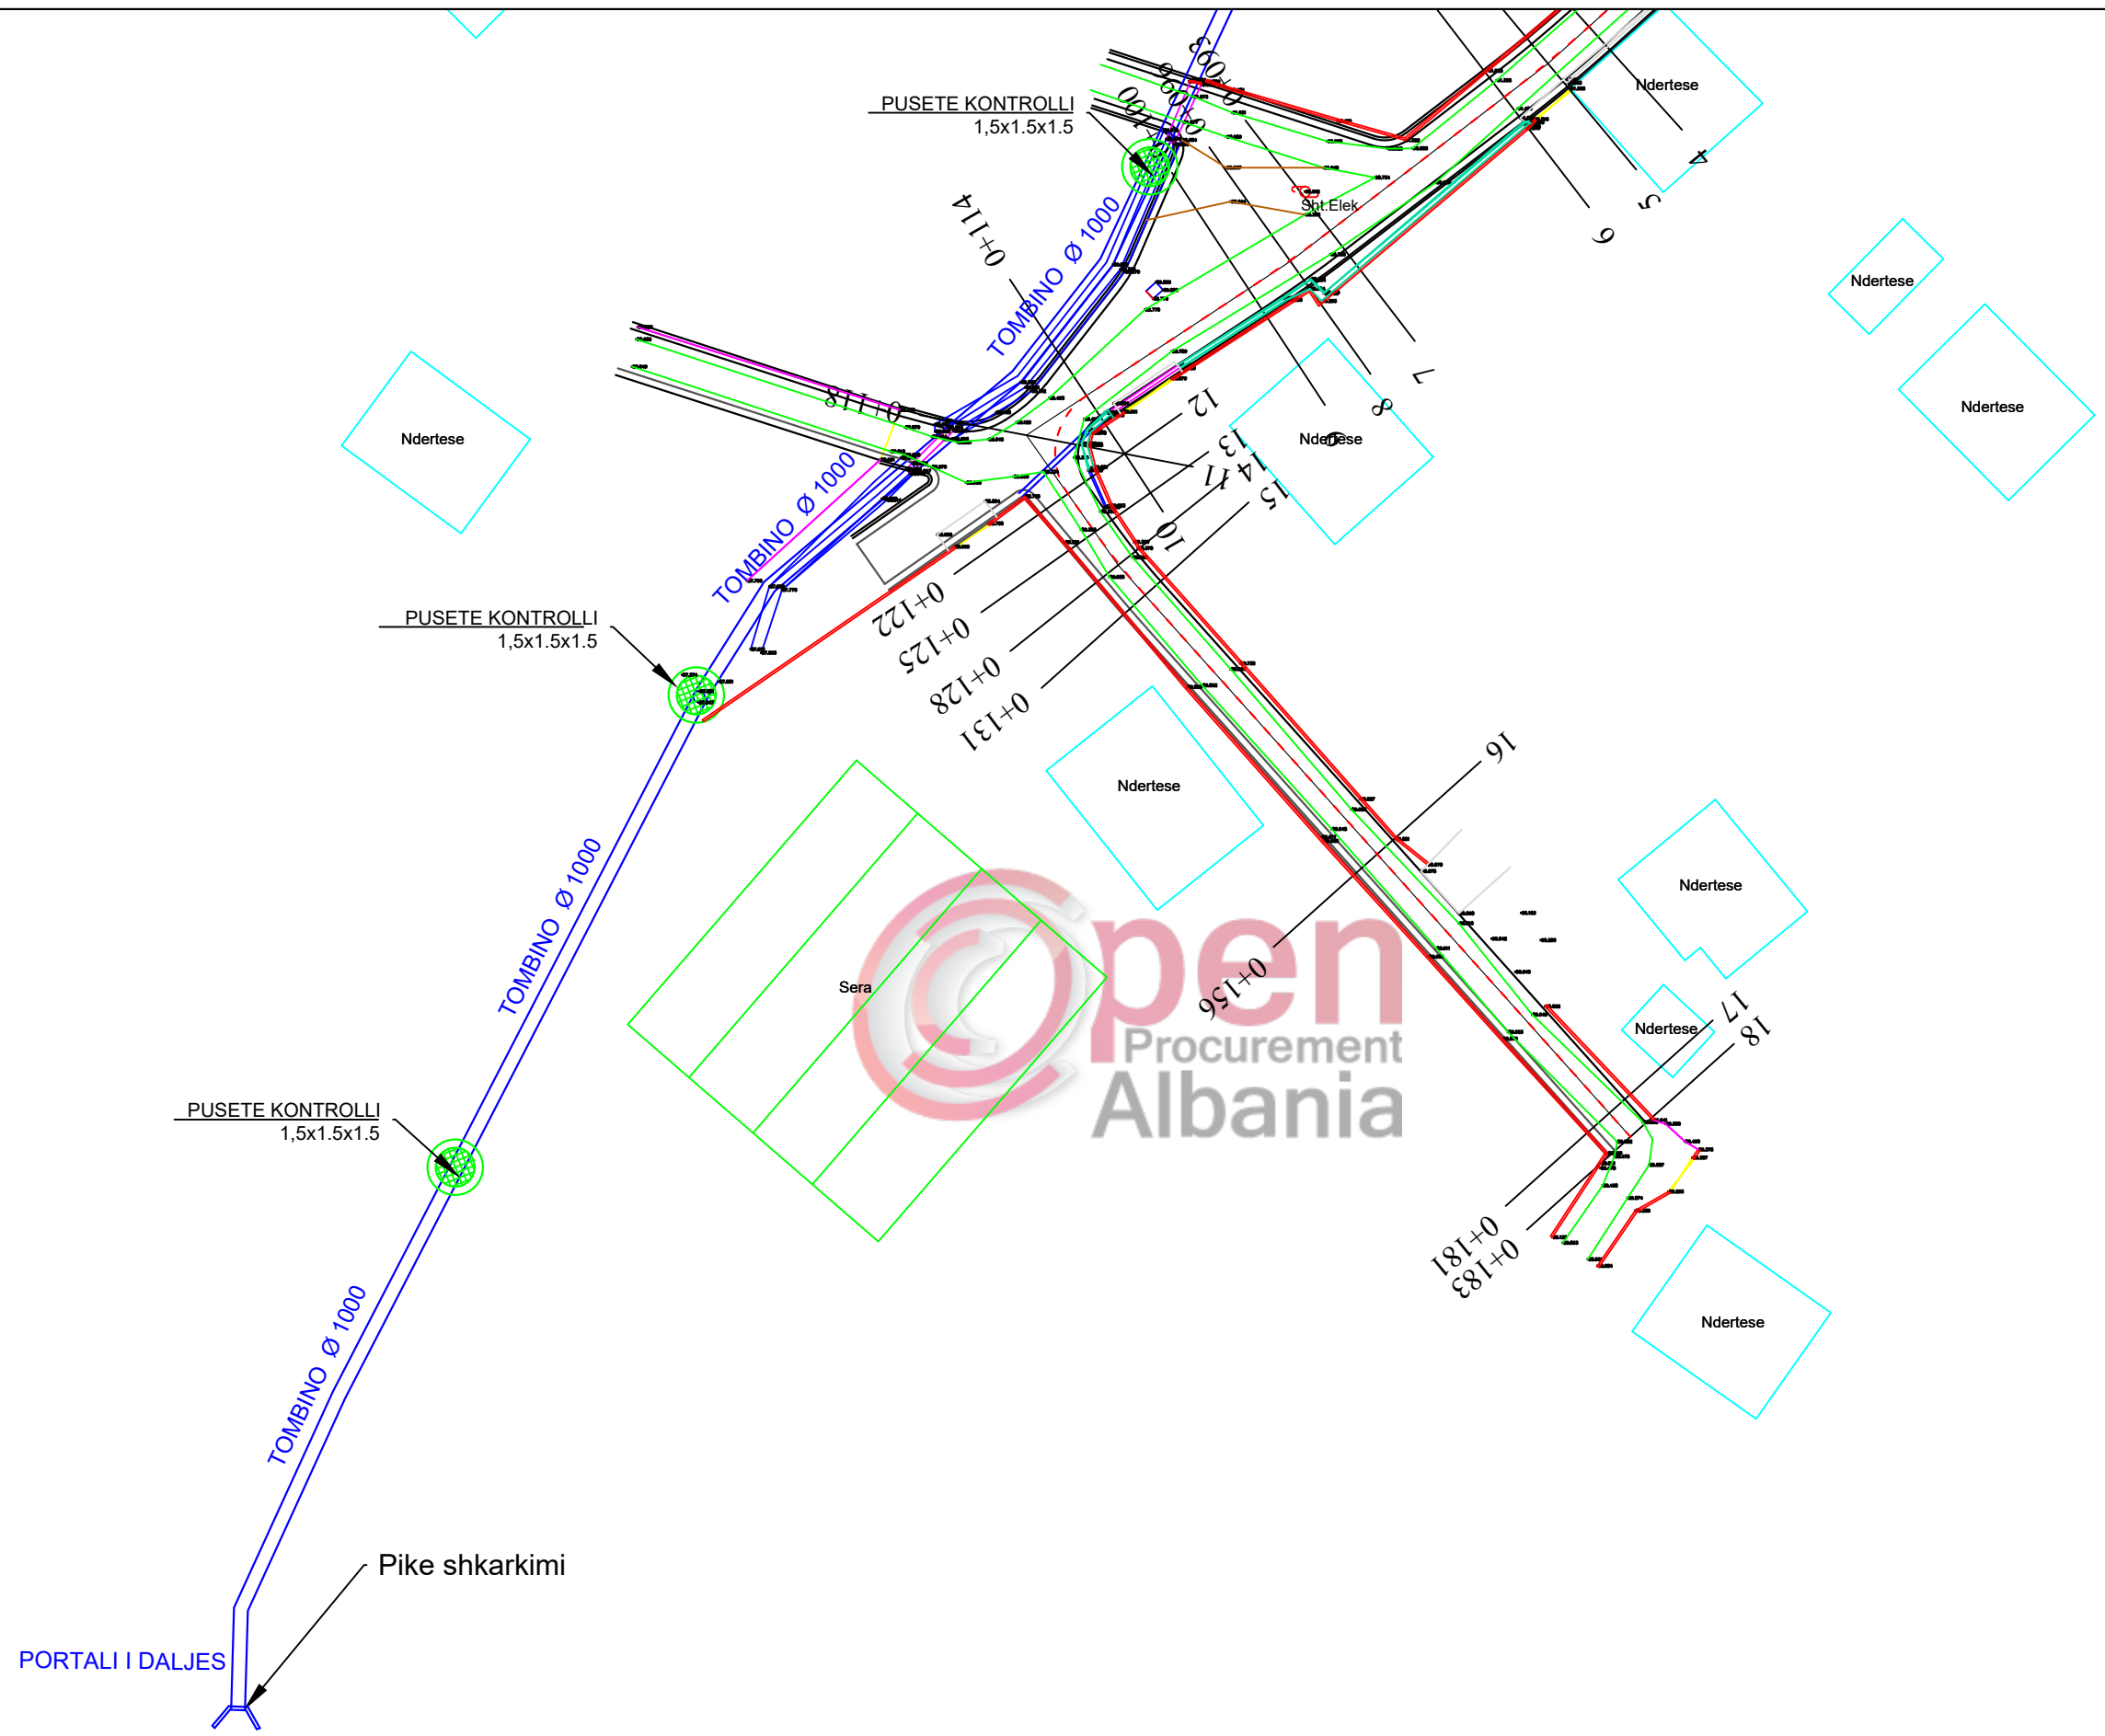

**POROSITESI : BASHKIA VORË**

OBJEKTI:  
"SISTEMIM,ASFALTIM RRUGEVE RILINDJA SEG.1,2, FSHATI  
MARQINET 2,BASHKIA VORE "

Emertimi: PLANIMETRIA E RRUGES



"ARABEL - STUDIO" Sh.p.k  
Adresa:Njesia Bashkiake nr.7, Rruga "Frosina Plaku",  
Pallati 21, Hyrja 1, Kati 2,Tirane.  
Email: arabelstudio@gmail.com

Drejtesues i projektit

Adm. Ana NISHKU  
Inxh. Ardi ARKAXHIU

Projektues


Nd. Ardi ARKAXHIU	Elek. Altin ALLKAJ
Ark.Rigert HYRA	Top. Mustafa HOXHAJ
Gjeo.Irfan BEGAJ	Hid. Hajredin MURGU

SHKALLA

1-500  
Vorë 2018

FLETA

4-02  
Format A3

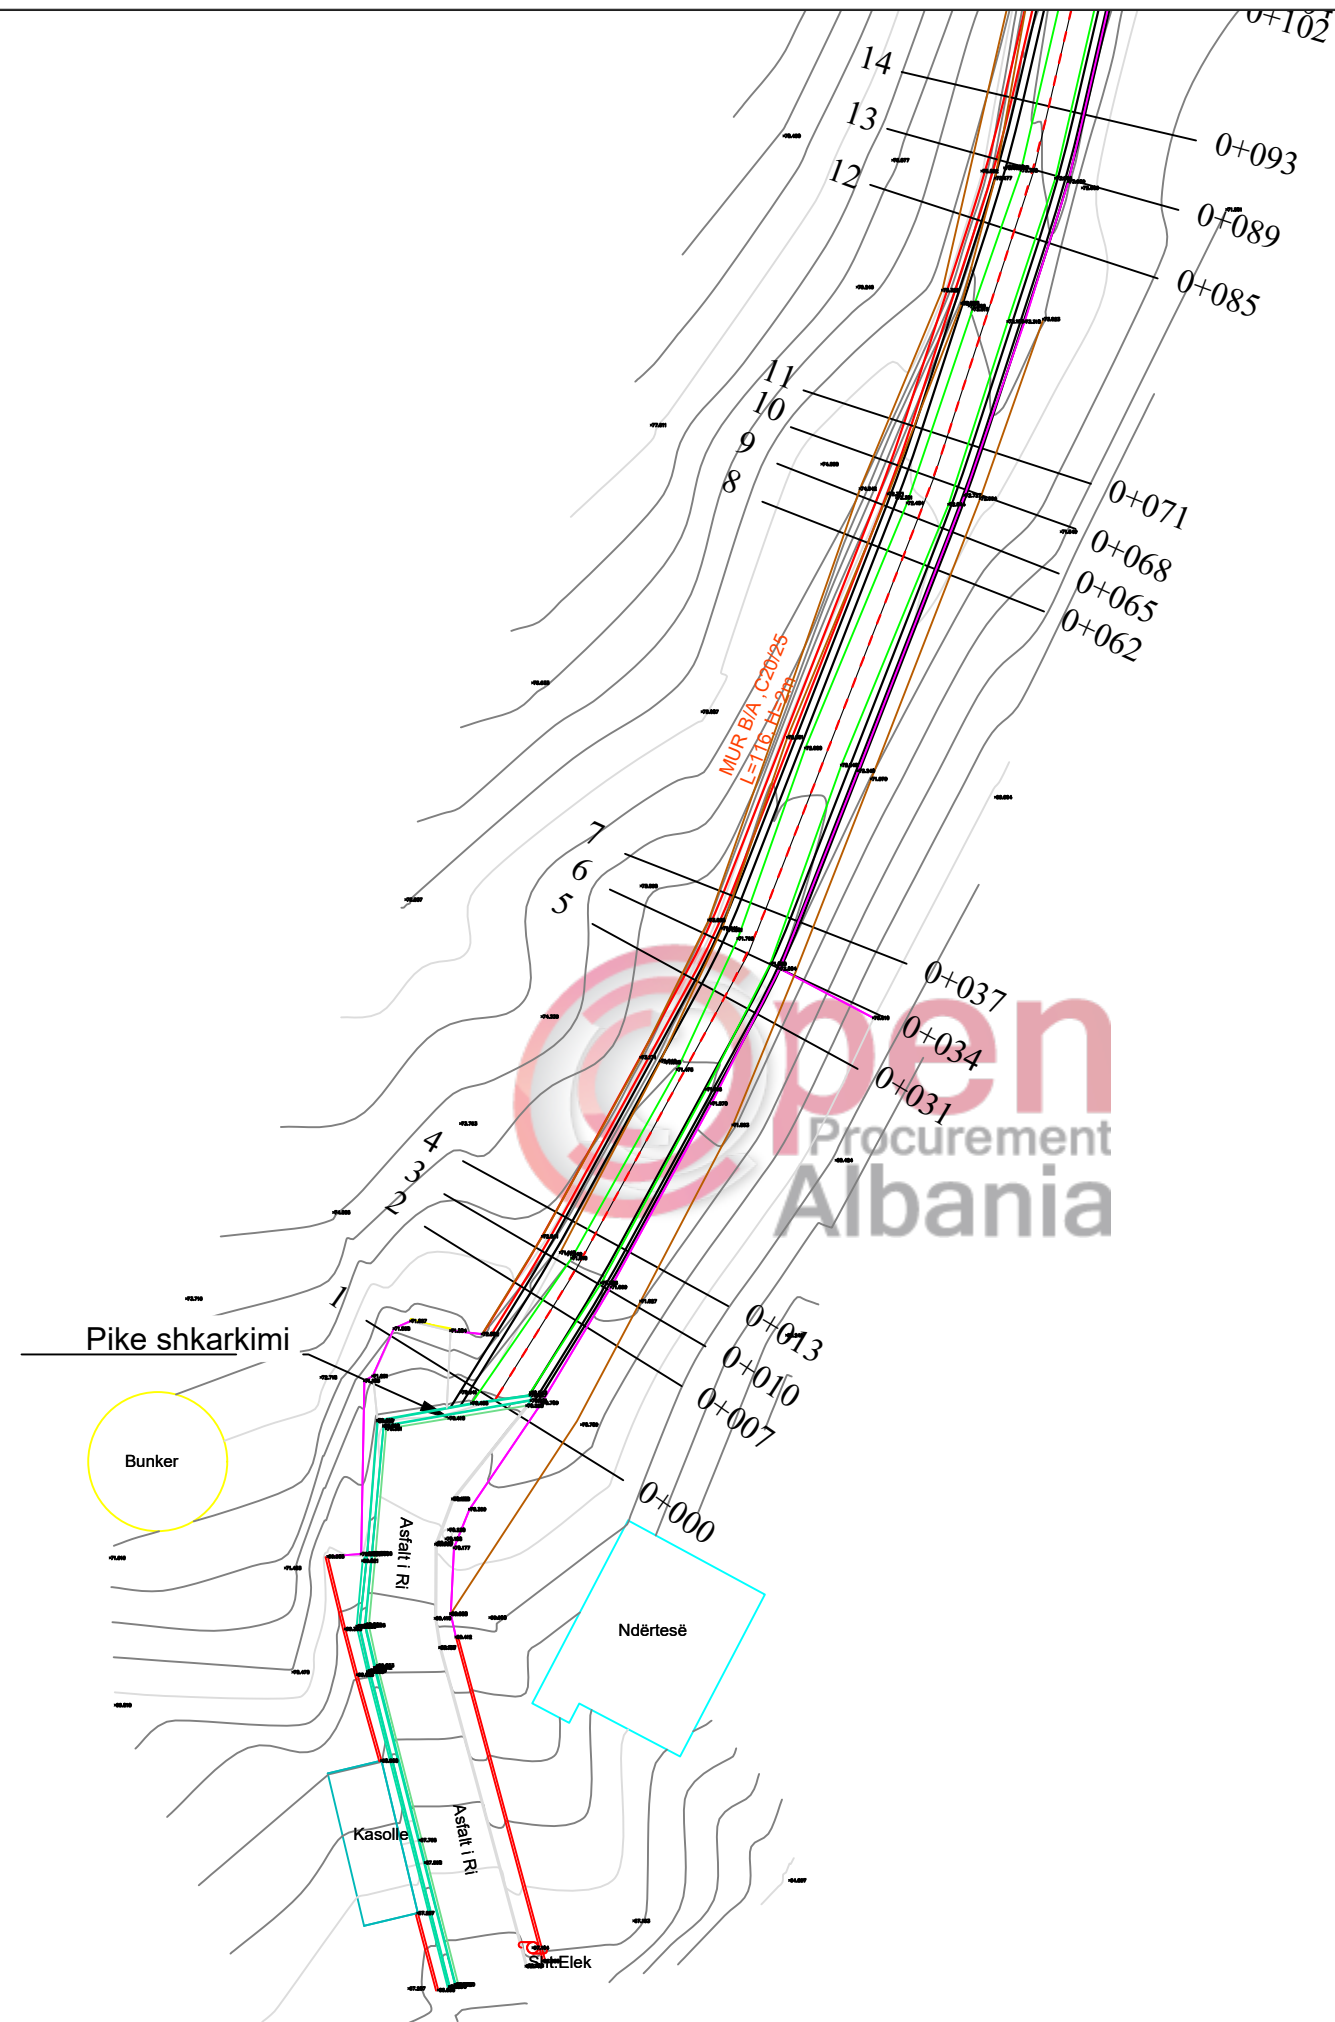

# POROSITESI : BASHKIA VORË

OBJEKTI:  
"SISTEMIM,ASFALTIM RRUGEVE RILINDJA SEG.1,2, FSHATI  
MARQINET 2,BASHKIA VORE "

Emertimi: PLANIMETRIA E RRUGES



"ARABEL - STUDIO" Sh.p.k  
Adresa:Njesia Bashkiake nr.7, Rruga "Frosina Plaku",  
Pallati 21, Hyrja 1, Kati 2, Tirane.  
Email: arabelstudio@gmail.com

Drejtesues i projektit

Adm. Ana NISHKU  
Inxh. Ardi ARKAXHIU

Projektues

Nd. Ardi ARKAXHIU	Elek. Altin ALLKAJ
Ark.Rigert HYRA	Top. Mustafa HOXHAI
Gjeo.Irfan BEGAJ	Hid. Hajredin MURGU


SHKALLA

1-500  
Vorë 2018

FLETA

4-03  
Format A3



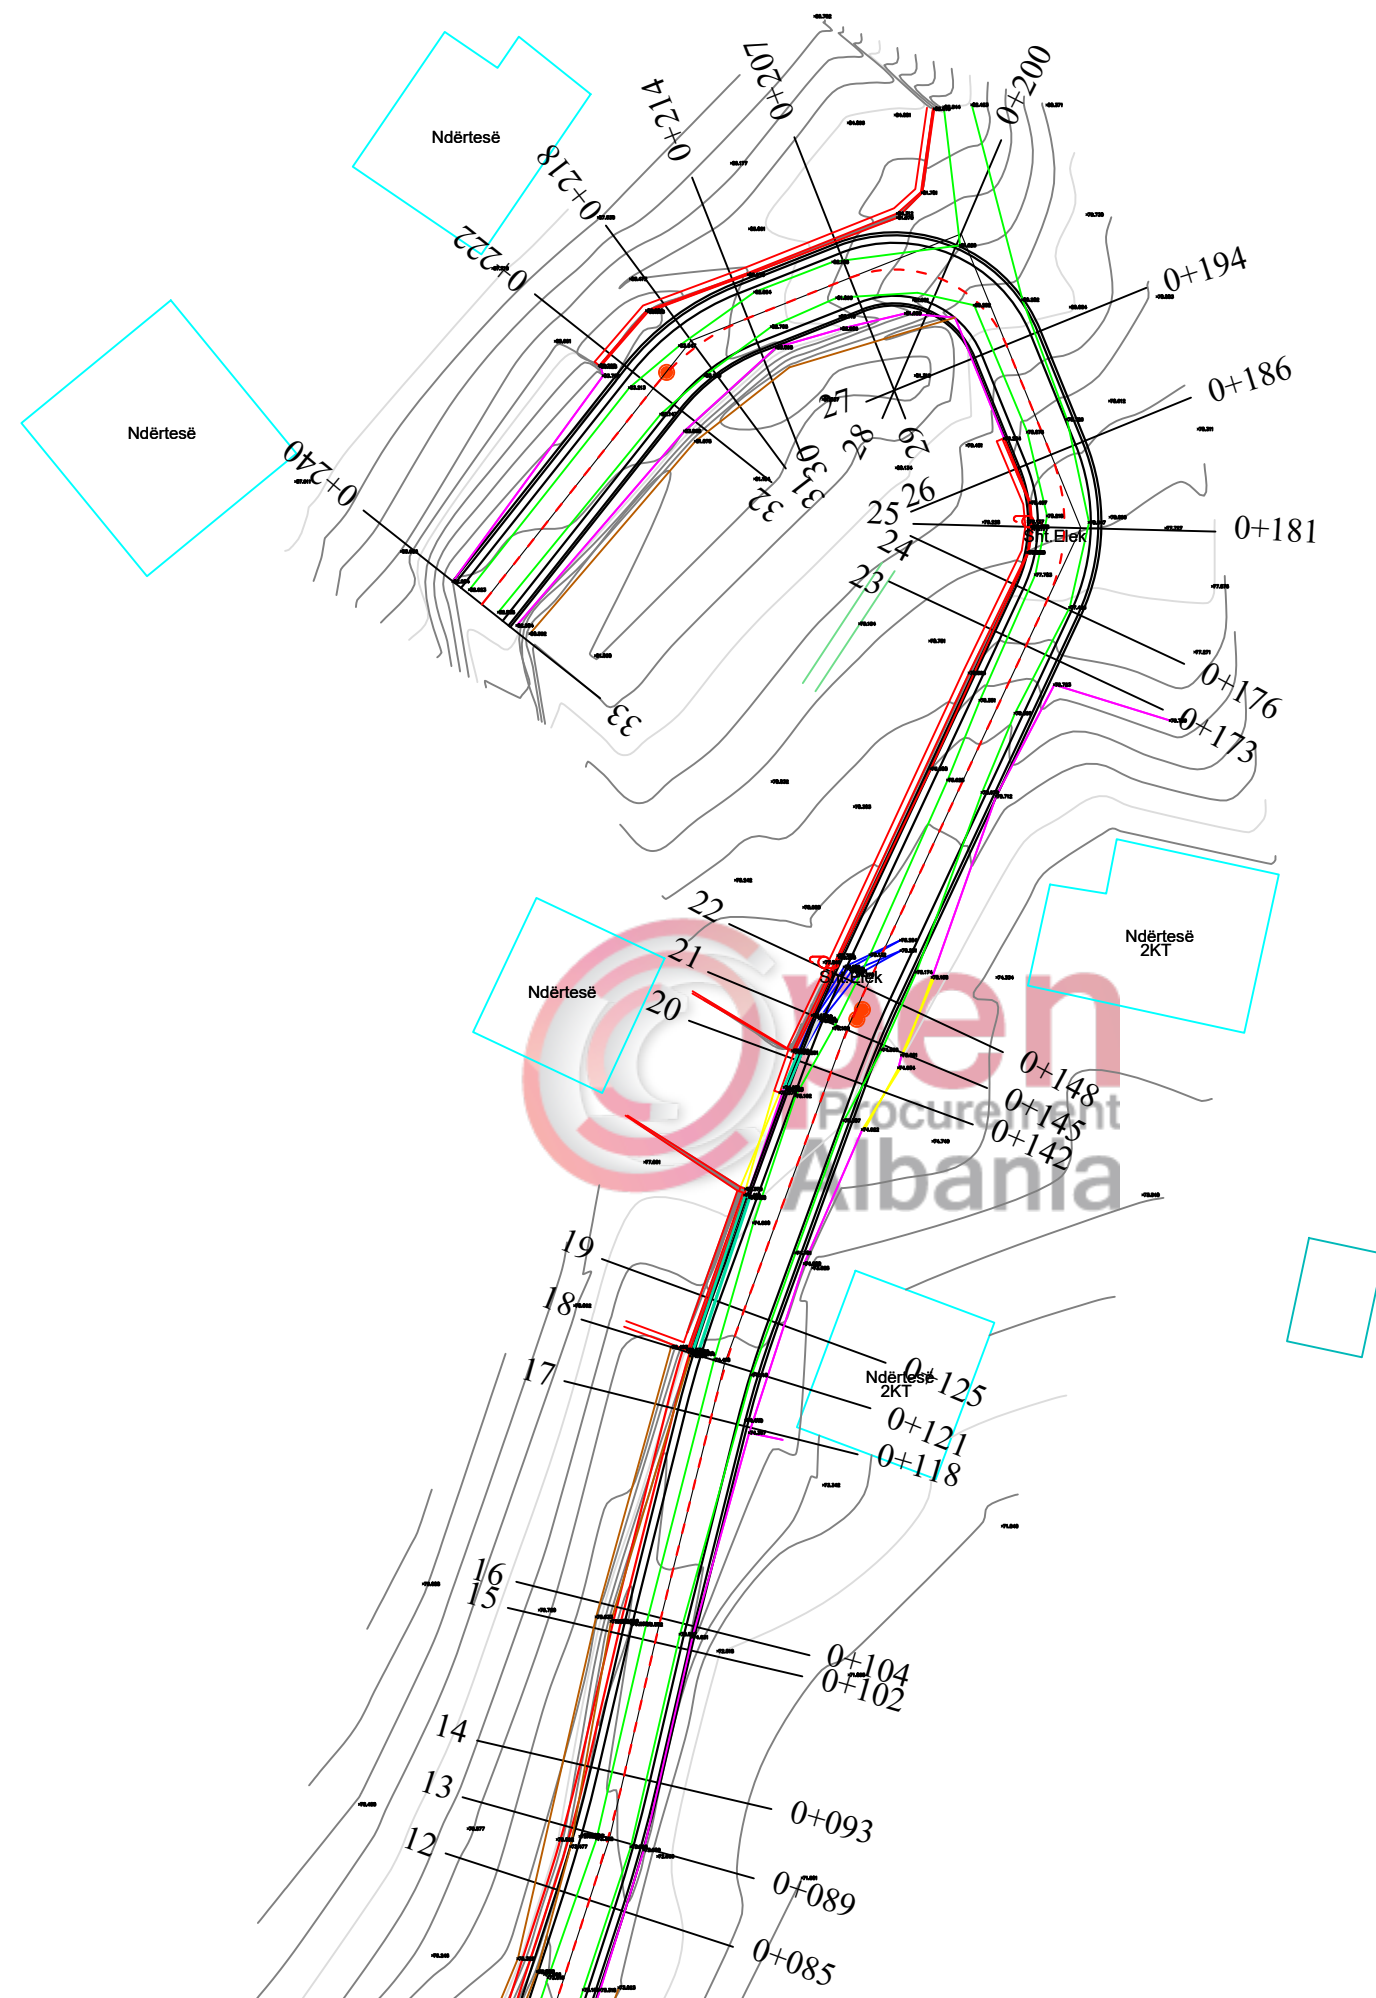

# POROSITESI : BASHKIA VORË

OBJEKTI:  
"SISTEMIM,ASFALTIM RRUGEVE RILINDJA SEG.1,2, FSHATI  
MARQINET 2,BASHKIA VORE "

Emertimi: PLANIMETRIA E RRUGES



"ARABEL - STUDIO" Sh.p.k  
Adresa:Njesia Bashkiake nr.7, Rruga "Frosina Plaku",  
Pallati 21, Hyrja 1, Kati 2,Tirane.  
Email: arabelstudio@gmail.com

Drejtues i projektit

Adm. Ana NISHKU

Inxh. Ardi ARKAXHIU

Projektues

Nd. Ardi ARKAXHIU

Ark.Rigert HYRA

Gjeo.Irfan BEGAJ

Elek. Altin ALLKAJ

Top. Mustafa HOXHAJ

Hid. Hajredin MURGU

SHKALLA

1-500

Vorë 2018

FLETA

4-04

Format A3



REPUBLIKA E SHQIPERISË  
BASHKIA VORË

# PROJEKT ZBATIMI

OBJEKTI:

"SISTEMIM,ASFALTIM RRUGEVE RILINDJA SEG.1,2, FSHATI MARQINET 2"

BASHKIA VORË



5.PLANIMETRIA K.U.B



POROSITESI : BASHKIA VORË

OBJEKTI:  
"SISTEMIM,ASFALTIM RRUGEVE RILINDJA SEG.1,2, FSHATI  
MARQINET 2,BASHKIA VORE "

Emertimi: PLANIMETRIA KUB



"ARABEL - STUDIO" Sh.p.k  
Adresa:Njesia Bashkiake nr.7, Rruga "Frosina Plaku",  
Pallati 21, Hyrja 1, Kati 2,Tirane.  
Email: arabelstudio@gmail.com

Drejtues i projektit

Adm. Ana NISHKU

Inxh. Ardi ARKAXHIU

Projektues

Nd. Ardi ARKAXHIU

Ark.Rigert HYRA

Gjeo.Irfan BEGAJ

Elek. Altin ALLKAJ

Top. Mustafa HOXHAJ

Hid. Hajredin MURGU

SHKALLA


-

Vorë 2018

FLETA

5-00

Format A3

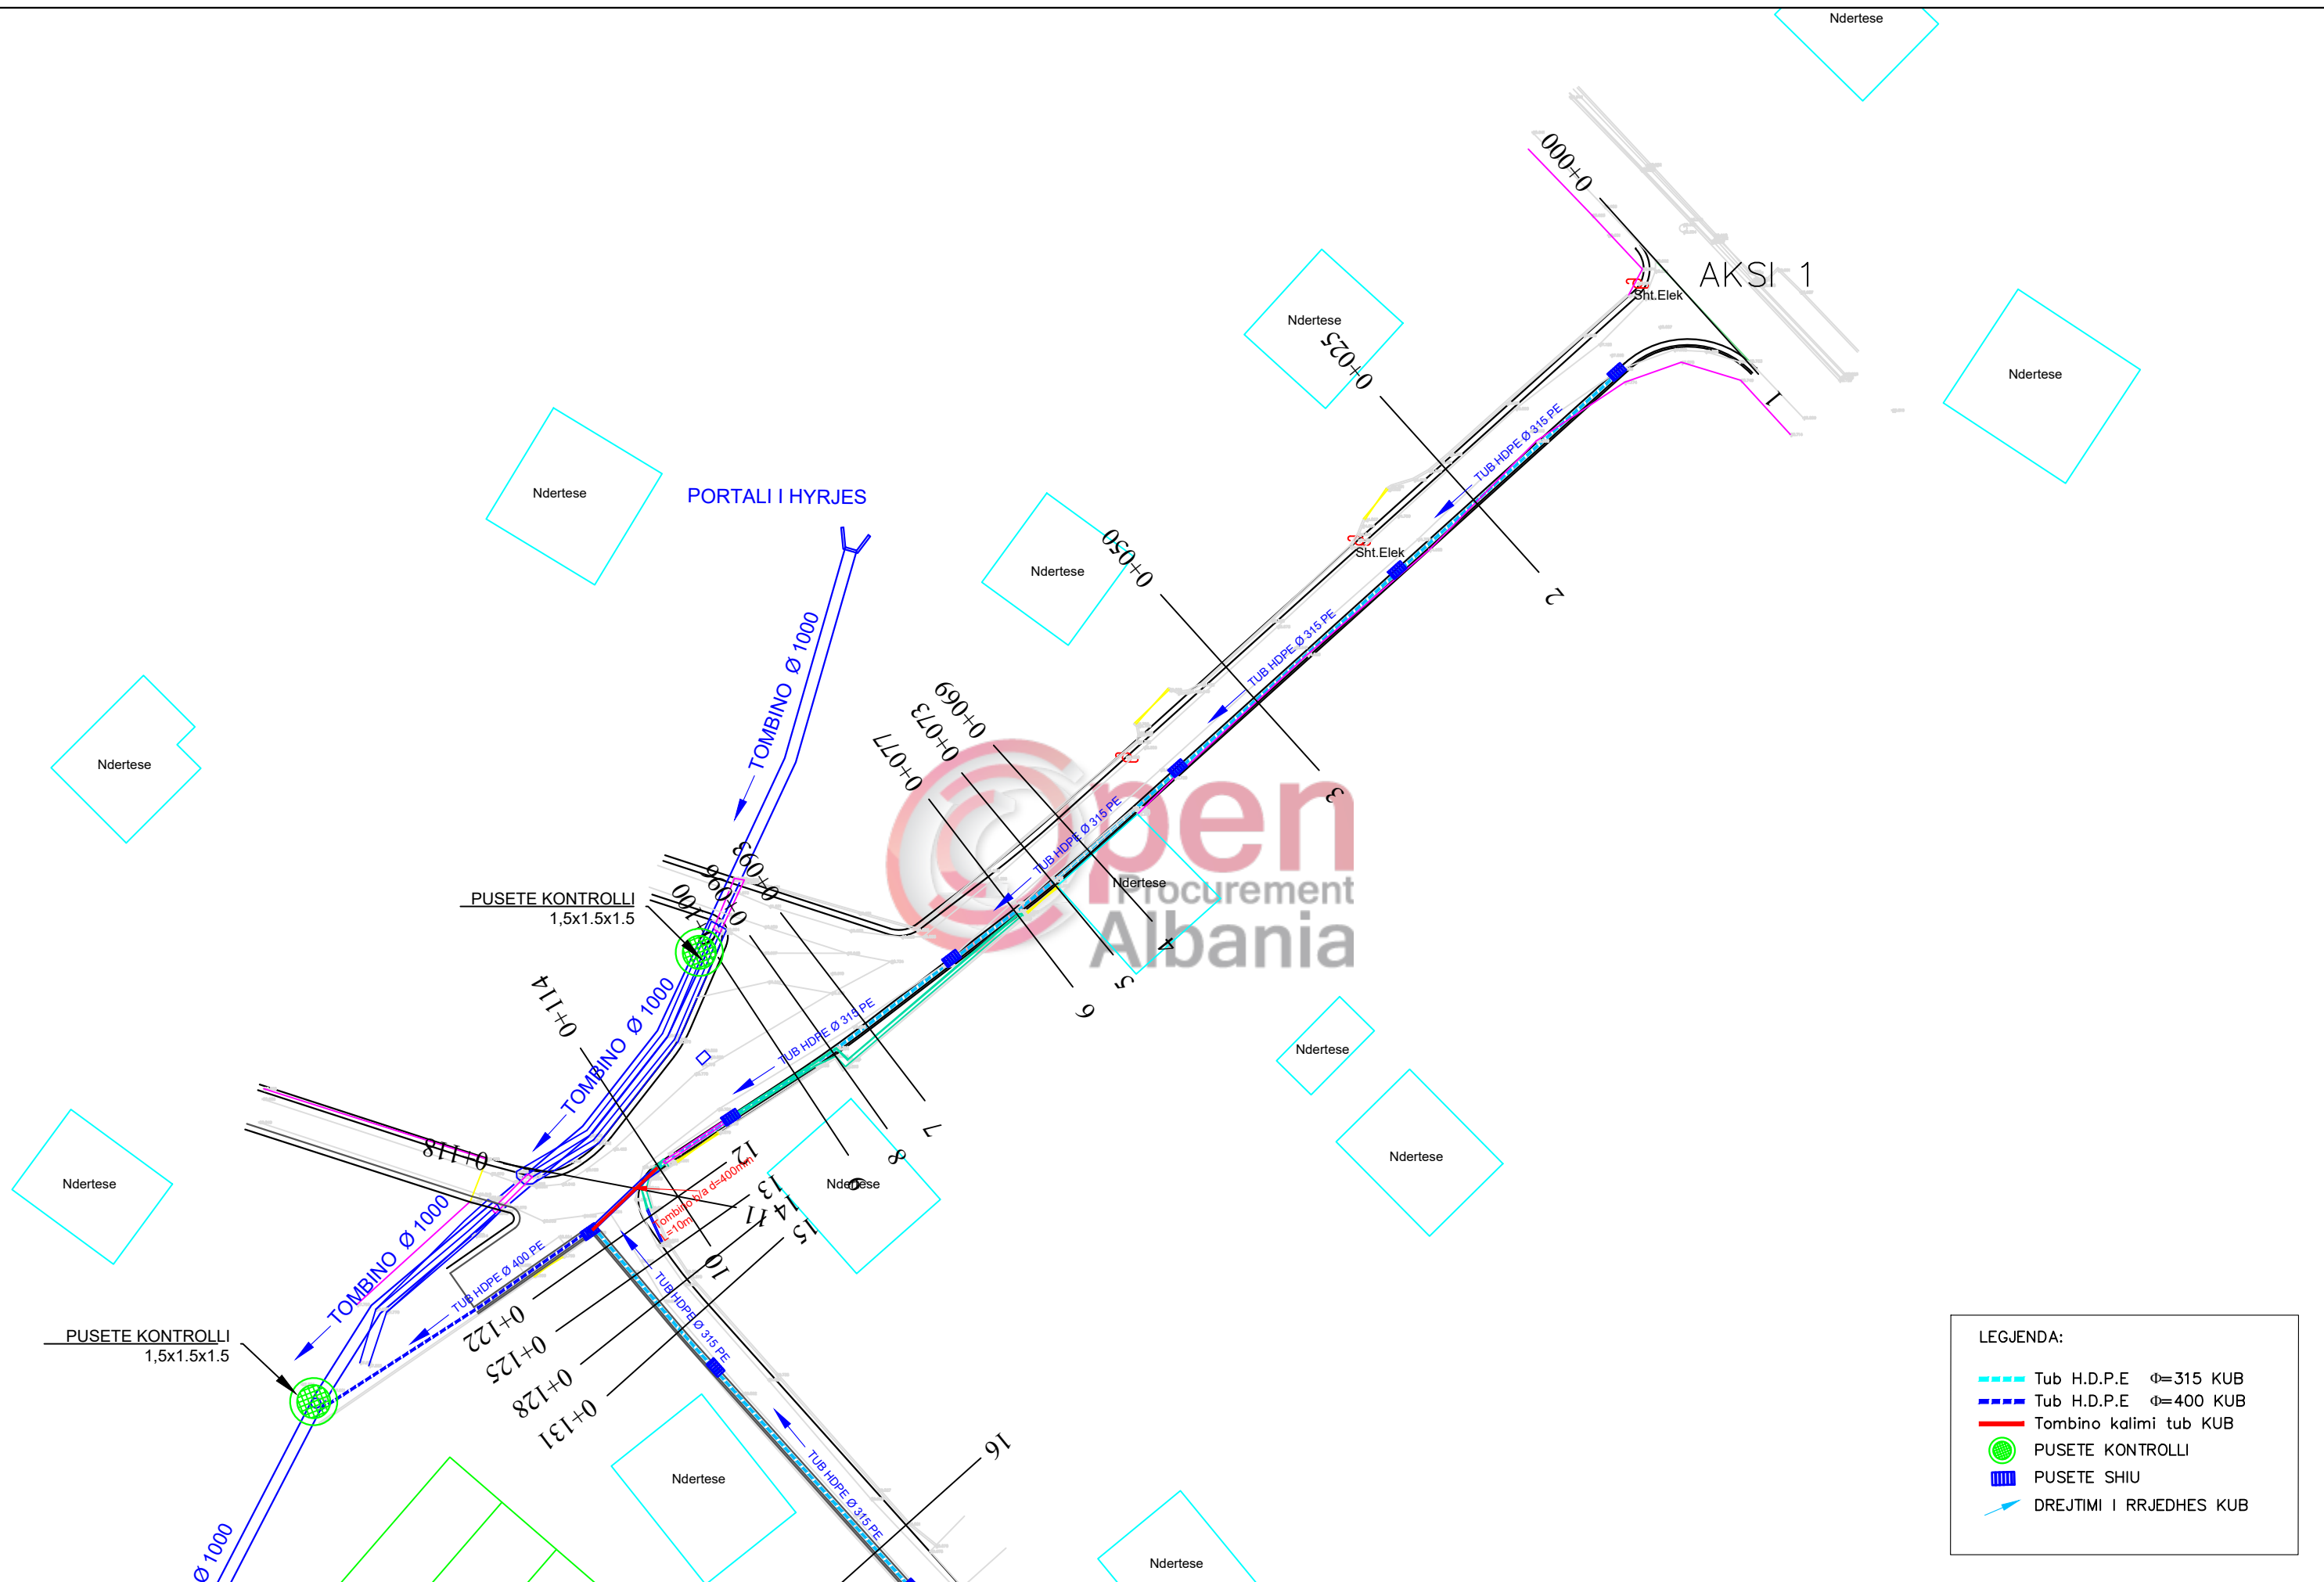

**LEGJENDA:**

	Tub H.D.P.E Ø=315 KUB
	Tub H.D.P.E Ø=400 KUB
	Tombino kalimi tub KUB
	PUSETE KONTROLLI
	PUSETE SHIU
	DREJTIMI I RRJEDHES KUB



**POROSITESI : BASHKIA VORË**

OBJEKTI:  
"SISTEMIM,ASFALTIM RRUGEVE RILINDJA SEG.1,2, FSHATI MARQINET 2,BASHKIA VORE "

Emertimi: PLANIMETRIA KUB



**"ARABEL - STUDIO" Sh.p.k**  
Adresa:Njesia Bashkiake nr.7, Rruga "Frosina Plaku", Pallati 21, Hyrja 1, Kati 2, Tirane. Email: arabelstudio@gmail.com

Drejtes i projektit

Adm. Ana NISHKU  
Inxh. Ardi ARKAXHIU


Projektues

Nd. Ardi ARKAXHIU	Elek. Altin ALLKAJ
Ark.Rigert HYRA	Top. Mustafa HOXHAI
Gjeo.Irfan BEGAJ	Hid. Hajredin MURGU

SHKALLA FLETA

1-500	5-01
Vorë 2018	Format A3



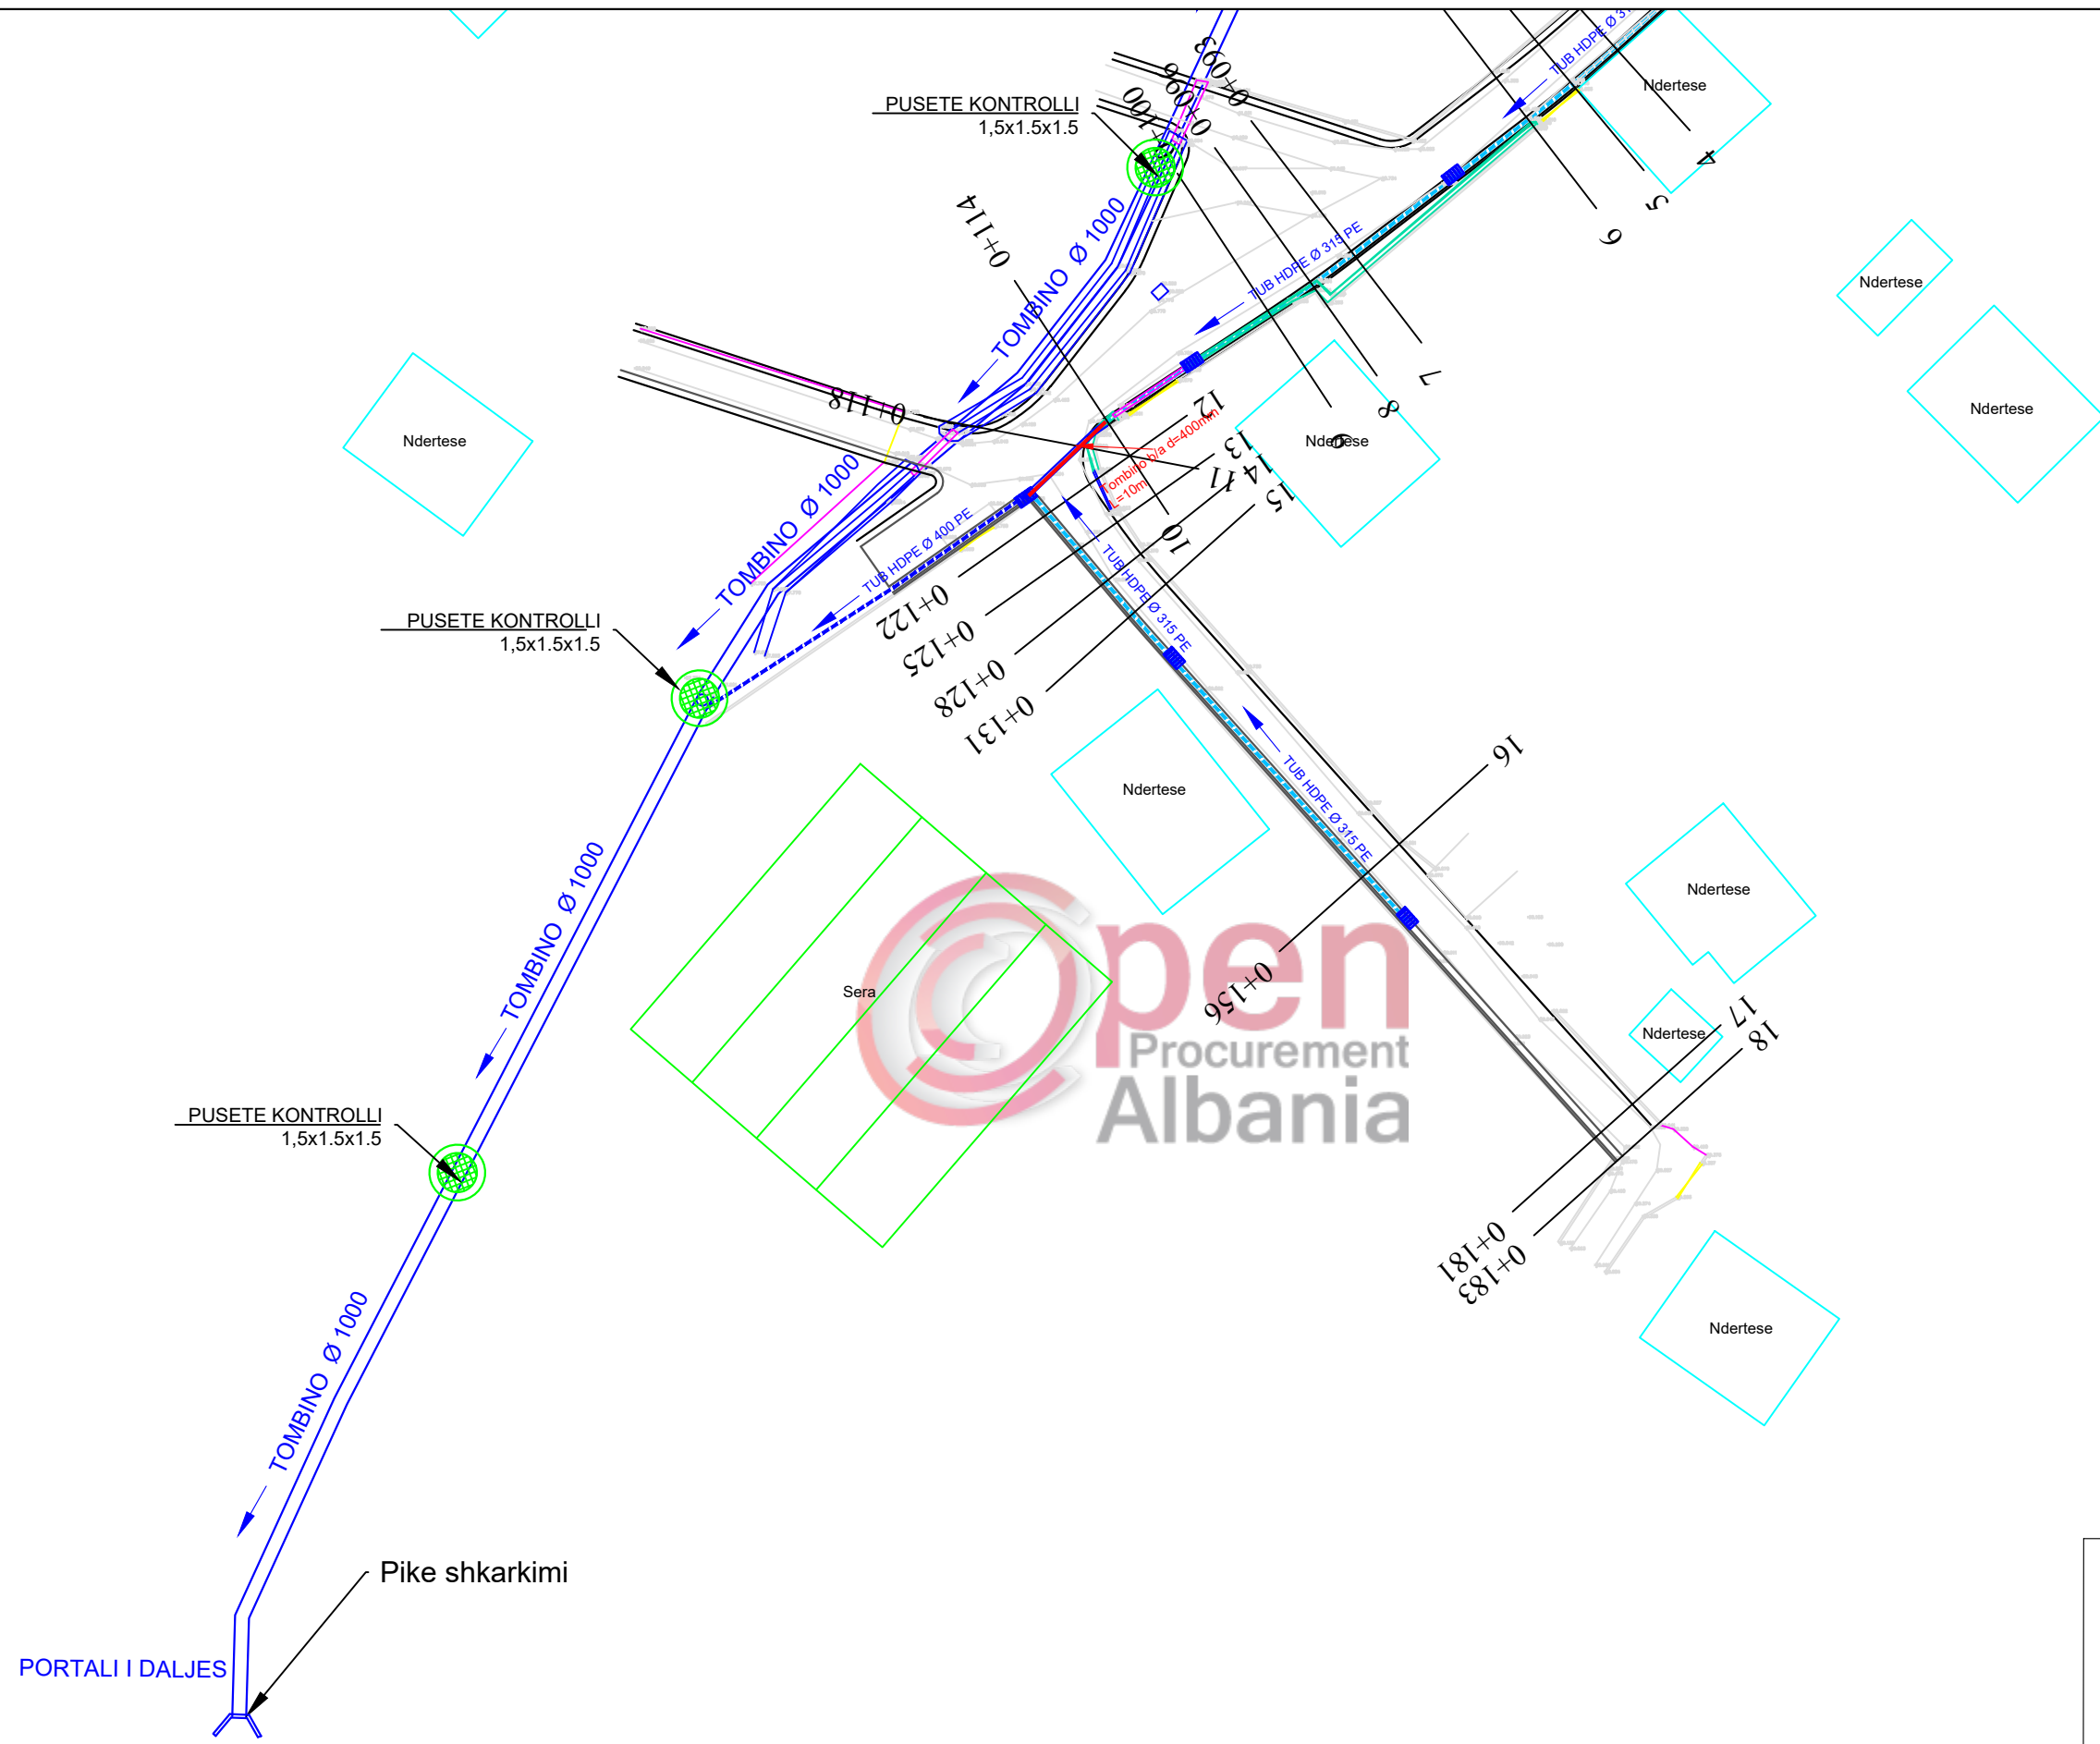

LEGJENDA:

	Tub H.D.P.E $\Phi=315$ KUB
	Tub H.D.P.E $\Phi=400$ KUB
	Tombino kalimi tub KUB
	PUSETE KONTROLLI
	PUSETE SHIU
	DREJTIMI I RRJEDHES KUB



**POROSITESI : BASHKIA VORË**

OBJEKTI:  
"SISTEMIM,ASFALTIM RRUGEVE RILINDJA SEG.1,2, FSHATI MARQINET 2,BASHKIA VORE "

Emertimi: PLANIMETRIA KUB



**"ARABEL - STUDIO" Sh.p.k**  
Adresa:Njesia Bashkiake nr.7, Rruga "Frosina Plaku",  
Pallati 21, Hyrja 1, Kati 2,Tirane.  
Email: arabelstudio@gmail.com



Drejtesues i projektit

Adm. Ana NISHKU	
Inxh. Ardi ARKAXHIU	

Projektues

Nd. Ardi ARKAXHIU	Elek. Altin ALLKAJ
Ark.Rigert HYRA	Top. Mustafa HOXHAI
Gjeo.Irfan BEGAJ	Hid. Hajredin MURGU

SHKALLA	FLETA
1-500	5-02
Vorë 2018	Format A3

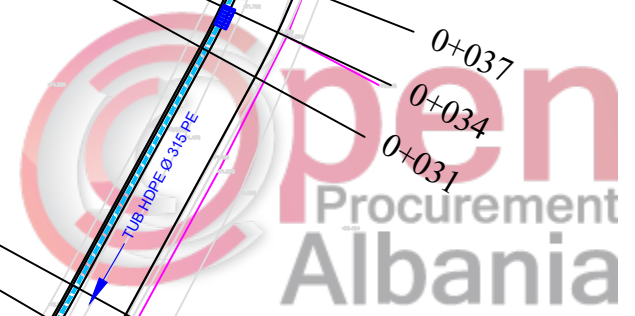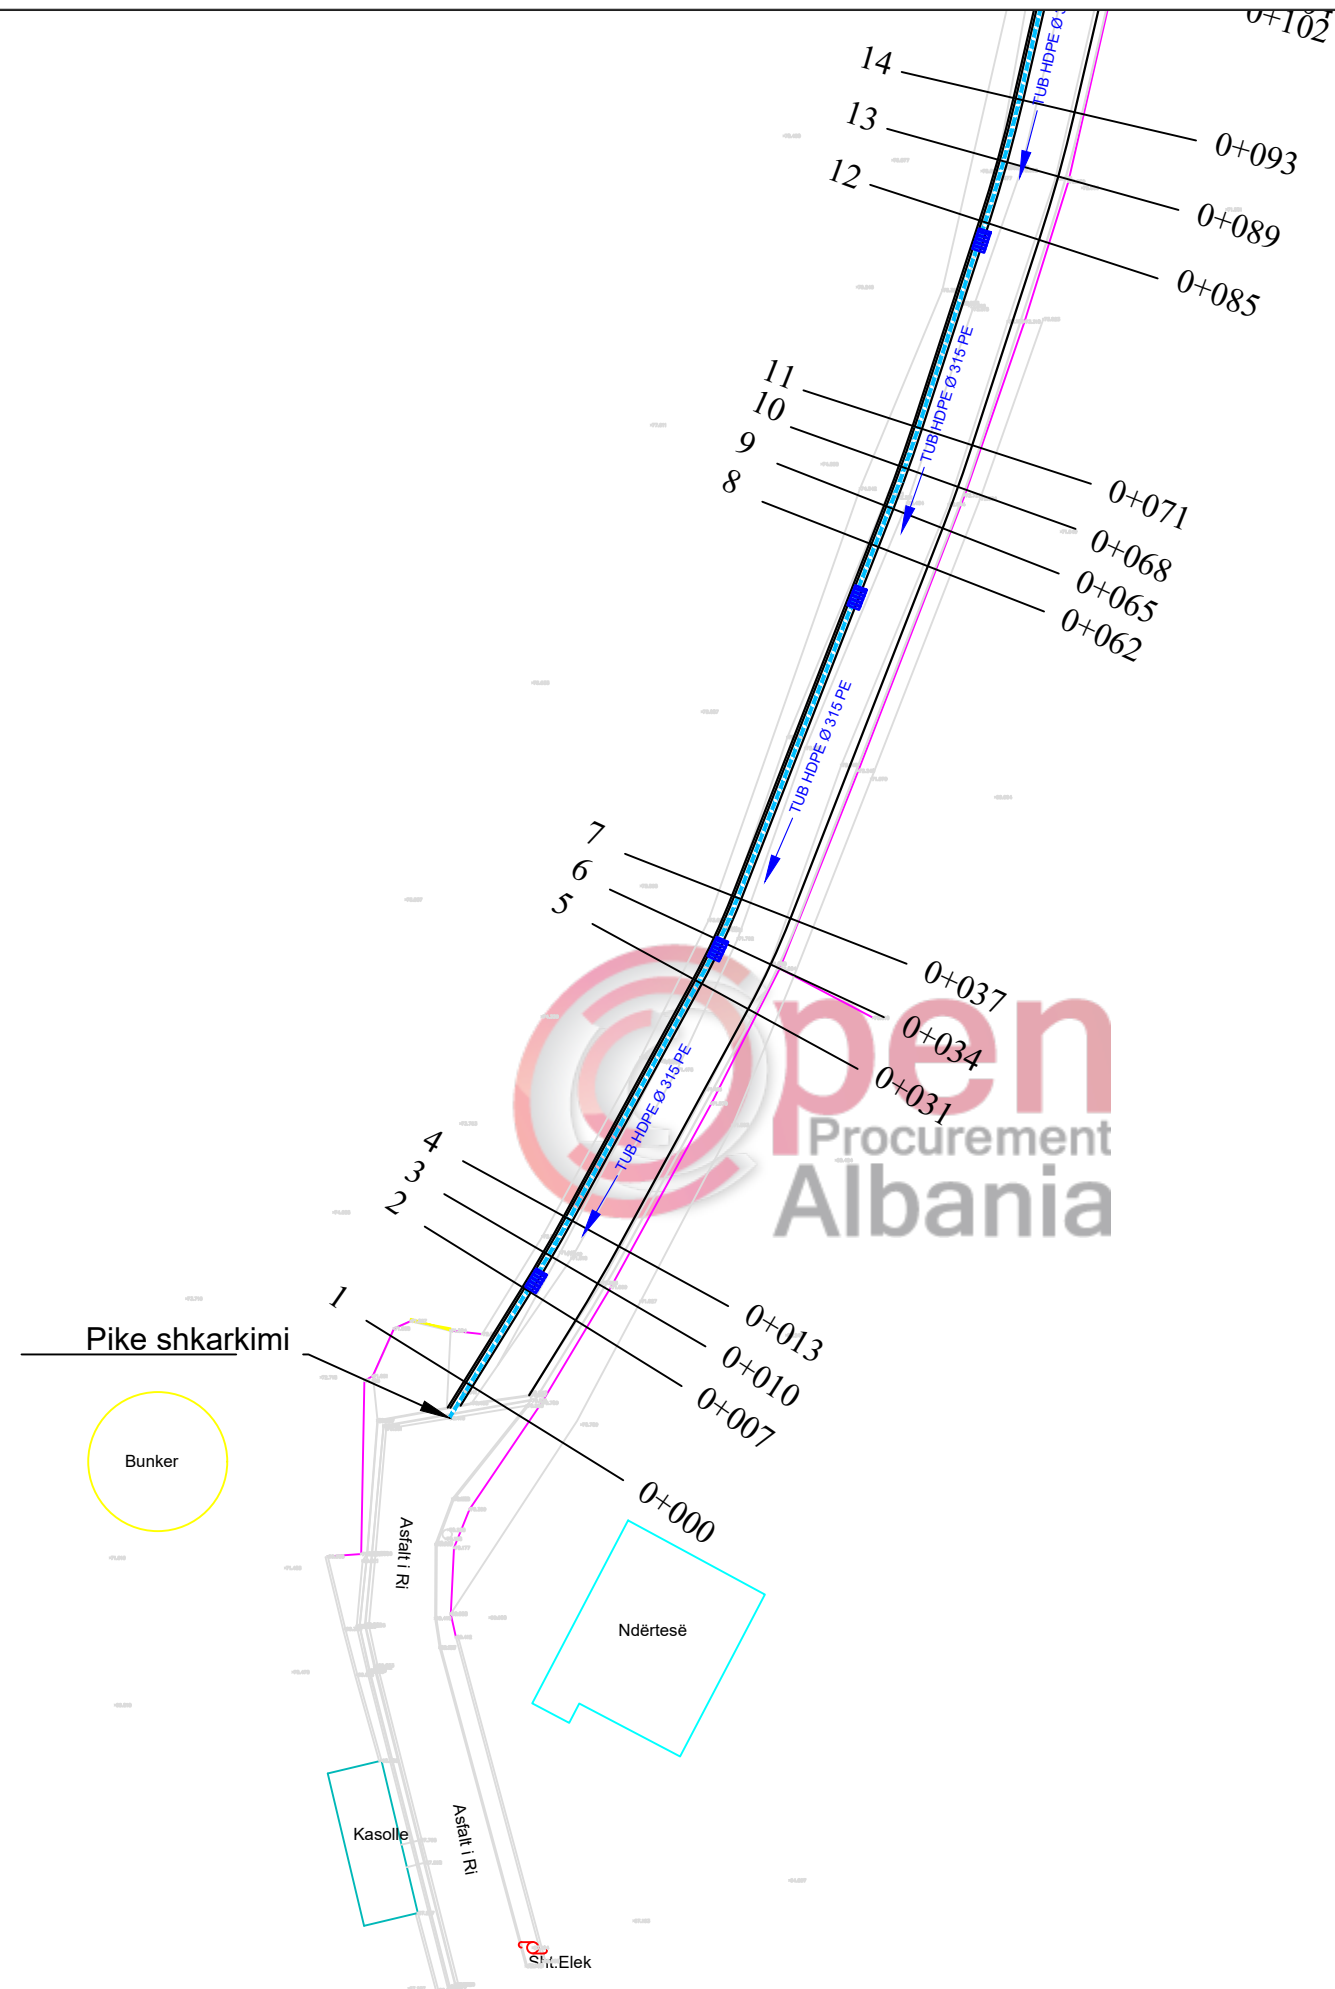

LEGJENDA:

	Tub H.D.P.E Ø=315 KUB
	Tub H.D.P.E Ø=400 KUB
	Tombino kalimi tub KUB
	PUSETE KONTROLLI
	PUSETE SHIU
	DREJTIMI I RRJEDHES KUB



## POROSITESI : BASHKIA VORË

OBJEKTI:  
"SISTEMIM,ASFALTIM RRUGEVE RILINDJA SEG.1,2, FSHATI MARQINET 2,BASHKIA VORE "

Emertimi: PLANIMETRIA KUB



"ARABEL - STUDIO" Sh.p.k  
Adresa:Njesia Bashkiake nr.7, Rruga "Frosina Plaku",  
Pallati 21, Hyrja 1, Kati 2, Tirane.  
Email: arabelstudio@gmail.com

Drejtues i projektit

Adm. Ana NISHKU  
Inxh. Ardi ARKAXHIU

Projektues


Nd. Ardi ARKAXHIU  
Ark.Rigert HYRA  
Gjeo.Irfan BEGAJ  
Elek. Altin ALLKAJ  
Top. Mustafa HOXHAJ  
Hid. Hajredin MURGU

SHKALLA

1-500  
Vorë 2018

FLETA

5-03  
Format A3

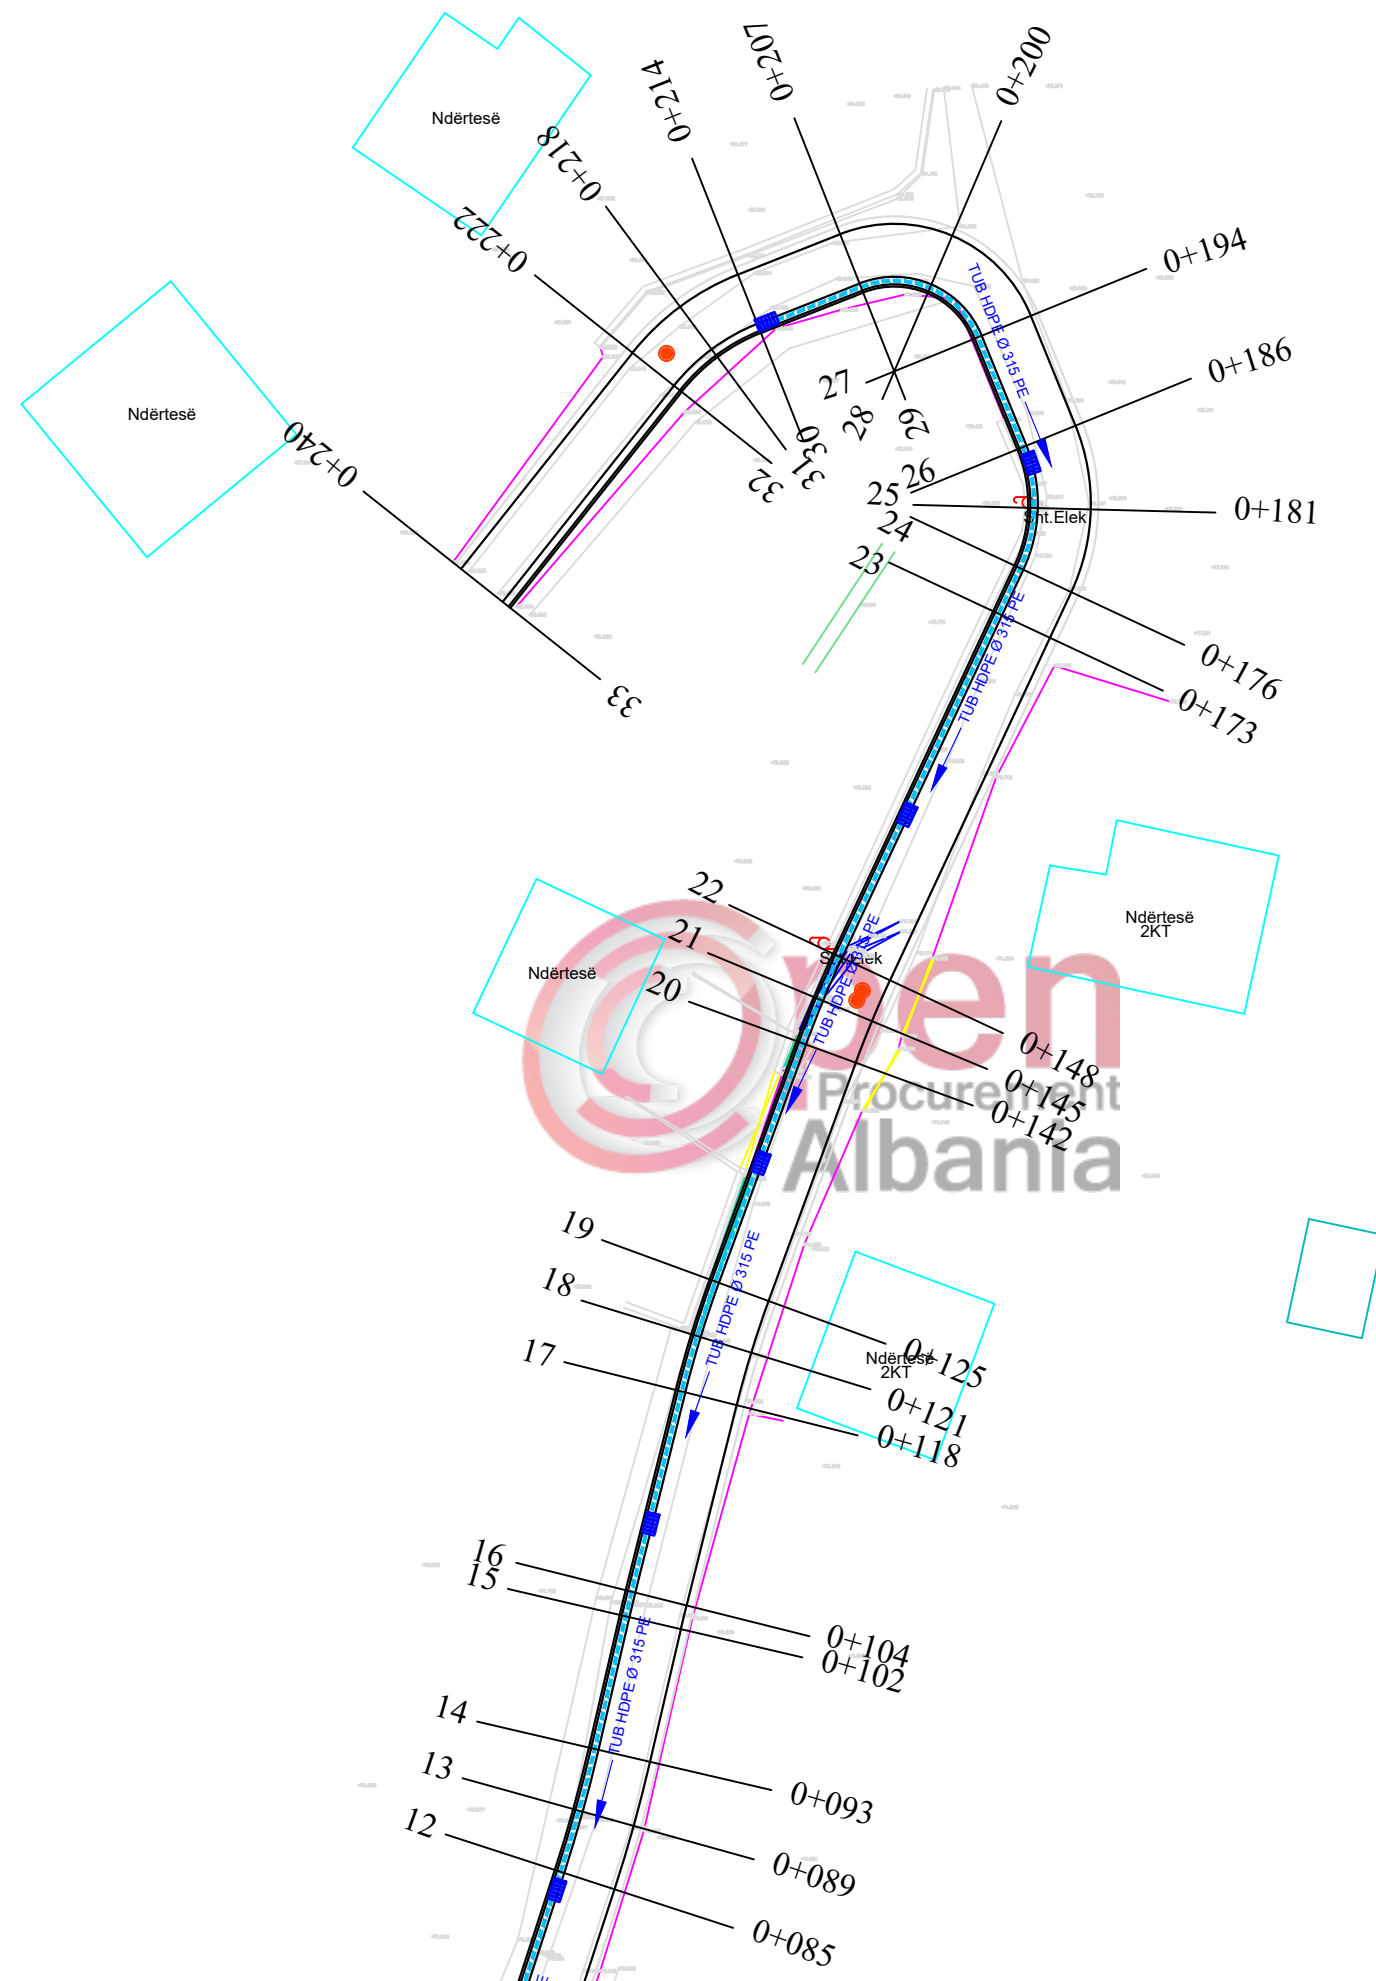

LEGJENDA:

	Tub H.D.P.E. Ø=315 KUB
	Tub H.D.P.E. Ø=400 KUB
	Tombino kalimi tub KUB
	PUSËTE KONTROLLI
	PUSËTE SHIU
	DREJTIMI I RRJEDHES KUB



## POROSITESI : BASHKIA VORË

OBJEKTI:  
"SISTEMIM,ASFALTIM RRUGEVE RILINDJA SEG.1,2, FSHATI  
MARQINET 2,BASHKIA VORE "

Emertimi: PLANIMETRIA KUB



**"ARABEL - STUDIO" Sh.p.k**  
Adresa:Njesia Bashkiake nr.7, Rruga "Frosina Plaku",  
Pallati 21, Hyrja 1, Kati 2,Tirane.  
Email: arabelstudio@gmail.com

Drejtesues i projektit

Adm. Ana NISHKU	
Inxh. Ardi ARKAXHIU	

Projektues

Nd. Ardi ARKAXHIU	Elek. Altin ALLKAJ
Ark.Rigert HYRA	Top. Mustafa HOXHAJ
Gjeo.Irfan BEGAJ	Hid. Hajredin MURGU

SHKALLA	FLETA
1-500	5-04
Vorë 2018	Format A3





REPUBLIKA E SHQIPERISË  
BASHKIA VORË

# PROJEKT ZBATIMI

OBJEKTI:

"SISTEMIM,ASFALTIM RRUGEVE RILINDJA SEG.1,2, FSHATI MARQINET 2"

BASHKIA VORË



5.PLANIMETRIA K.U.Z



**POROSITESI : BASHKIA VORË**

OBJEKTI:  
"SISTEMIM,ASFALTIM RRUGEVE RILINDJA SEG.1,2, FSHATI  
MARQINET 2,BASHKIA VORE "

Emertimi: PLANIMETRIA KUZ



"ARABEL - STUDIO" Sh.p.k  
Adresa:Njesia Bashkiake nr.7, Rruga "Frosina Plaku",  
Pallati 21, Hyrja 1, Kati 2,Tirane.  
Email: arabelstudio@gmail.com

Drejtues i projektit

Adm. Ana NISHKU

Inxh. Ardi ARKAXHIU

Projektues

Nd. Ardi ARKAXHIU

Ark.Rigert HYRA

Gjeo.Irfan BEGAJ

Elek. Altin ALLKAJ

Top. Mustafa HOXHAJ

Hid. Hajredin MURGU

SHKALLA


-

Vorë 2018

FLETA

5-00

Format A3

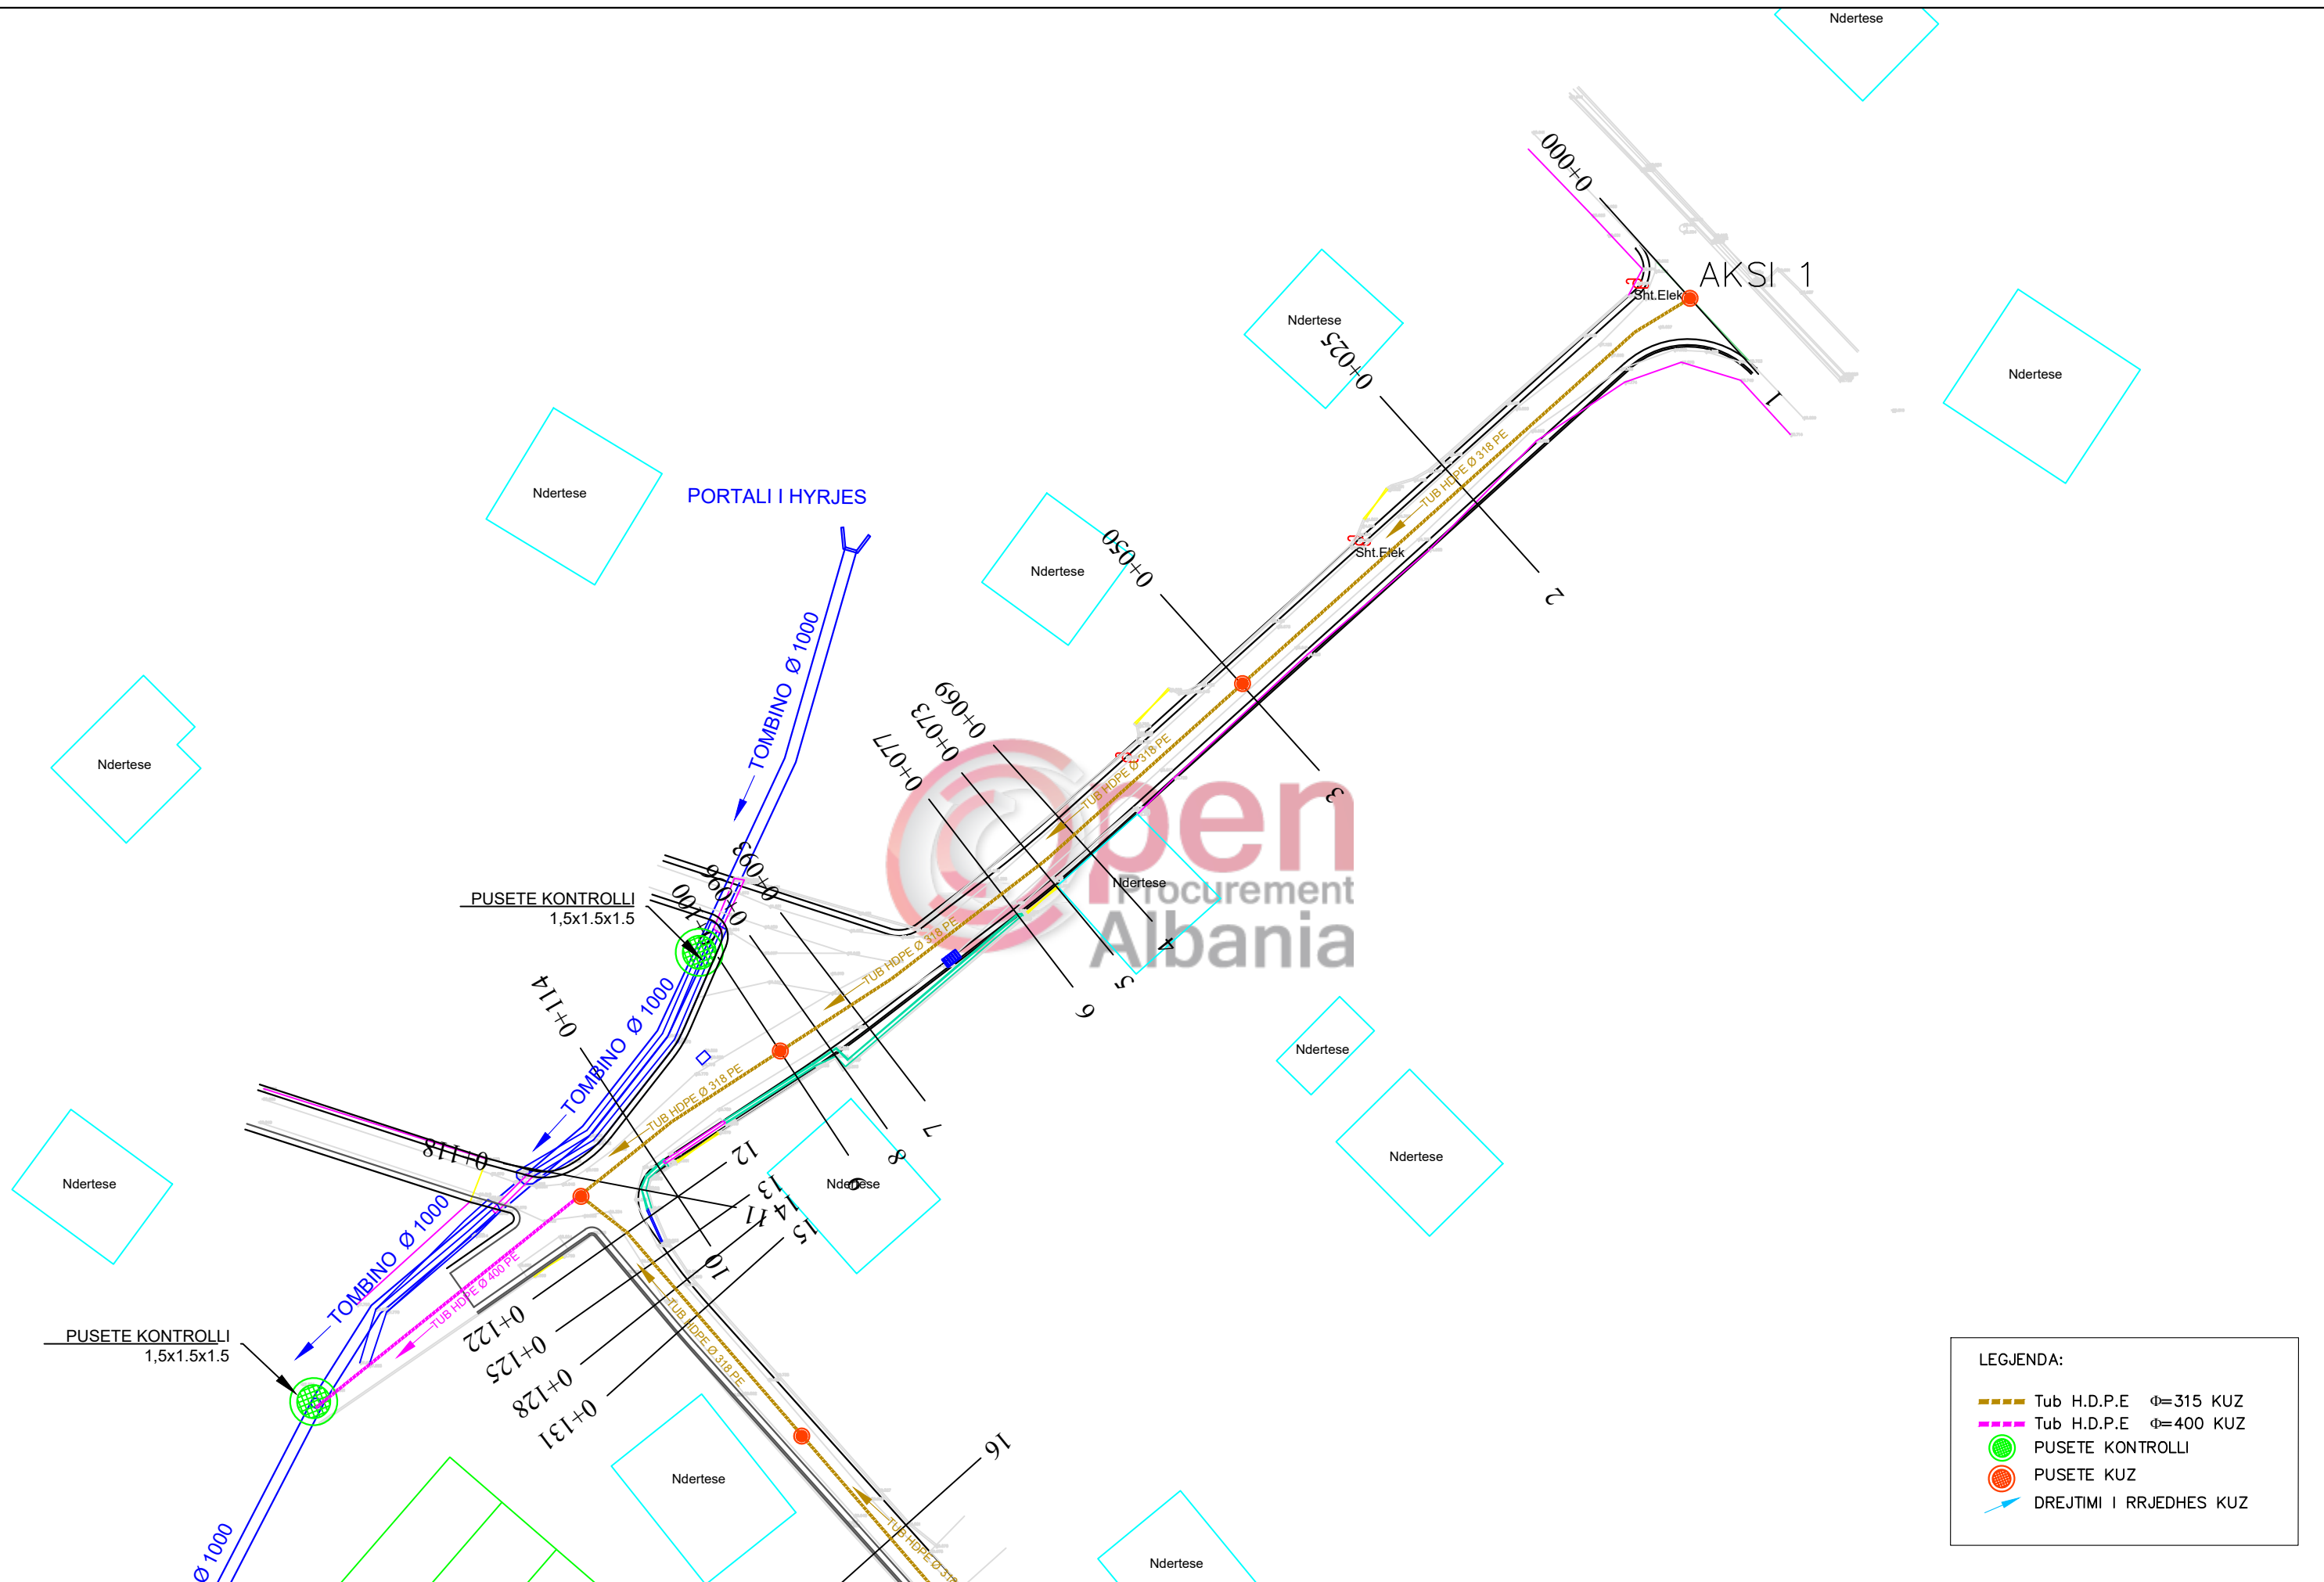

LEGJENDA:

	Tub H.D.P.E $\Phi=315$ KUZ
	Tub H.D.P.E $\Phi=400$ KUZ
	PUSETE KONTROLLI
	PUSETE KUZ
	DREJTIMI I RRJEDHES KUZ



**POROSITESI : BASHKIA VORË**

OBJEKTI:  
"SISTEMIM,ASFALTIM RRUGEVE RILINDJA SEG.1,2, FSHATI MARQINET 2,BASHKIA VORE "

Emertimi: PLANIMETRIA KUZ



**"ARABEL - STUDIO" Sh.p.k**  
Adresa:Njesia Bashkiake nr.7, Rruga "Frosina Plaku", Pallati 21, Hyrja 1, Kati 2, Tirane.  
Email: arabelstudio@gmail.com


Drejtes i projektit

Adm. Ana NISHKU	
Inxh. Ardi ARKAXHIU	

Projektues

Nd. Ardi ARKAXHIU	Elek. Altin ALLKAJ
Ark.Rigert HYRA	Top. Mustafa HOXHAI
Gjeo.Irfan BEGAJ	Hid. Hajredin MURGU

SHKALLA	FLETA
1-500	5-01
Vorë 2018	Format A3

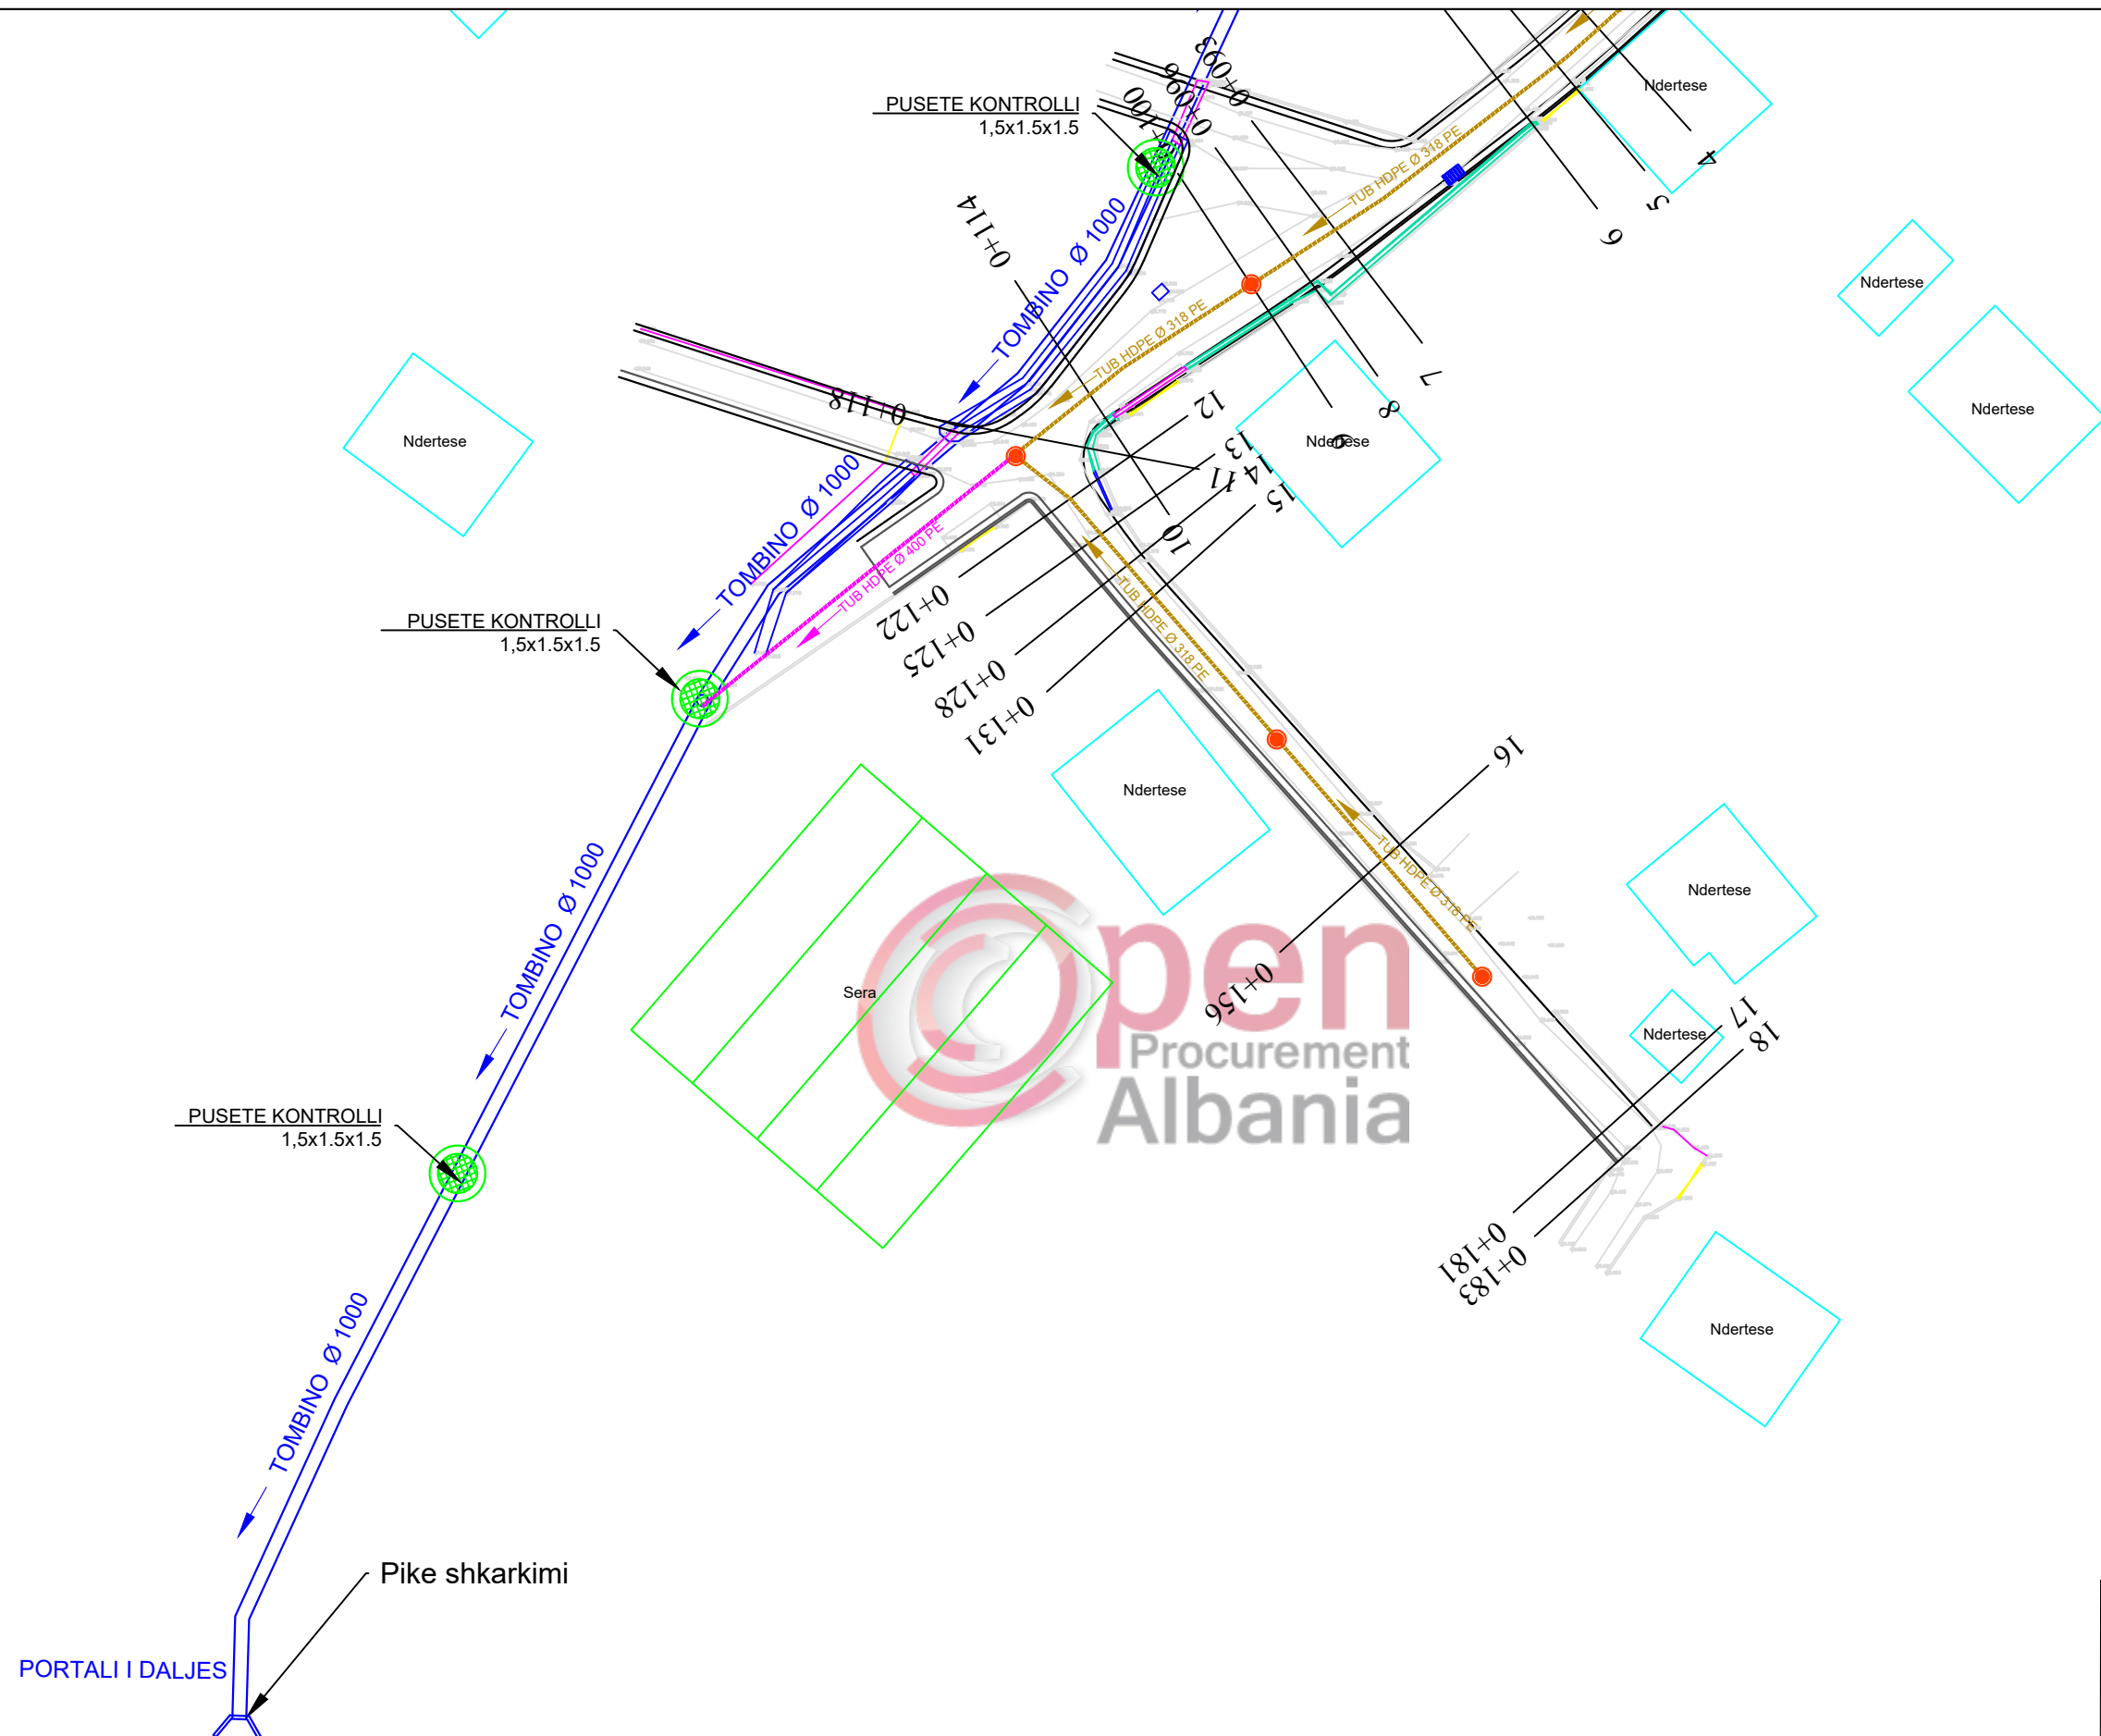

LEGJENDA:

	Tub H.D.P.E $\Phi=315$ KUZ
	Tub H.D.P.E $\Phi=1000$ KUZ
	PUSETE KONTROLLI
	PUSETE KUZ
	DREJTIMI I RRJEDHES KUZ



**POROSITESI : BASHKIA VORË**

OBJEKTI:  
"SISTEMIM,ASFALTIM RRUGEVE RILINDJA SEG.1,2, FSHATI MARQINET 2,BASHKIA VORE "

Emertimi: PLANIMETRIA KUZ



"ARABEL - STUDIO" Sh.p.k  
Adresa:Njesia Bashkiake nr.7, Rruga "Frosina Plaku",  
Pallati 21, Hyrja 1, Kati 2,Tirane.  
Email: arabelstudio@gmail.com

Drejtues i projektit

Adm. Ana NISHKU  
Inxh. Ardi ARKAXHIU

Projektues

Nd. Ardi ARKAXHIU  
Ark.Rigert HYRA  
Gjeo.Irfan BEGAJ  
Elek. Altin ALLKAJ  
Top. Mustafa HOXHAI  
Hid. Hajredin MURGU


SHKALLA

1-500  
Vorë 2018

FLETA

5-02  
Format A3



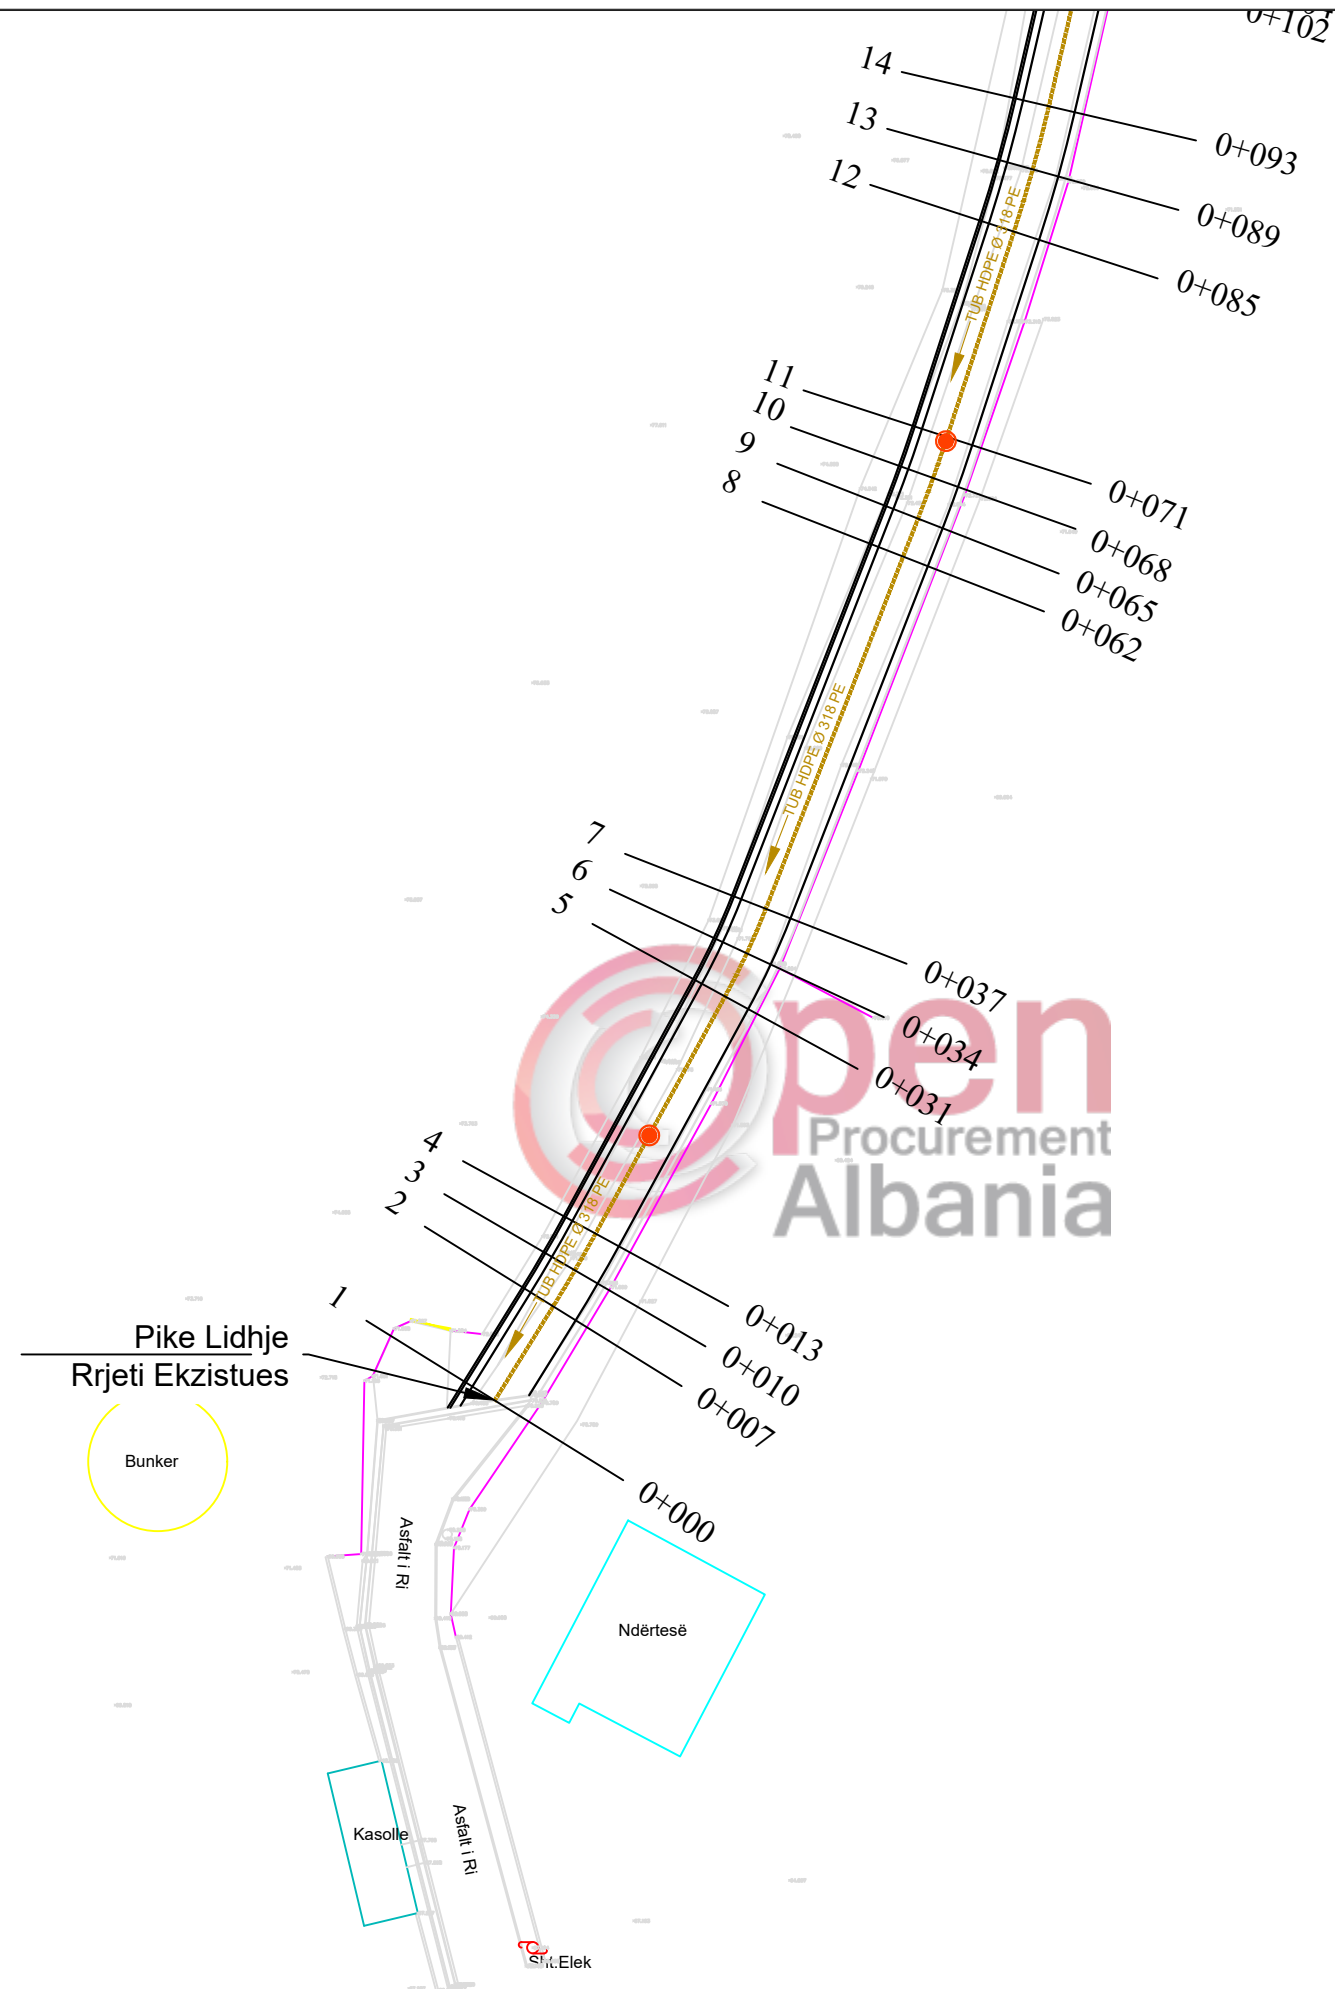

LEGJENDA:

	Tub H.D.P.E $\phi=315$ KUZ
	Tub H.D.P.E $\phi=400$ KUZ
	PUSETE KONTROLLI
	PUSETE KUZ
	DREJTIMI I RRJEDHES KUZ



## POROSITESI : BASHKIA VORË

OBJEKTI:  
"SISTEMIM,ASFALTIM RRUGEVE RILINDJA SEG.1,2, FSHATI MARQINET 2,BASHKIA VORE "

Emertimi: PLANIMETRIA KUZ



"ARABEL - STUDIO" Sh.p.k  
Adresa:Njesia Bashkiake nr.7, Rruga "Frosina Plaku",  
Pallati 21, Hyrja 1, Kati 2, Tirane.  
Email: arabelstudio@gmail.com

Drejtues i projektit

Adm. Ana NISHKU  
Inxh. Ardi ARKAXHIU

Projektues


Nd. Ardi ARKAXHIU  
Ark.Rigert HYRA  
Gjeo.Irfan BEGAJ  
Elek. Altin ALLKAJ  
Top. Mustafa HOXHAJ  
Hid. Hajredin MURGU

SHKALLA

1-500  
Vorë 2018

FLETA

5-03  
Format A3

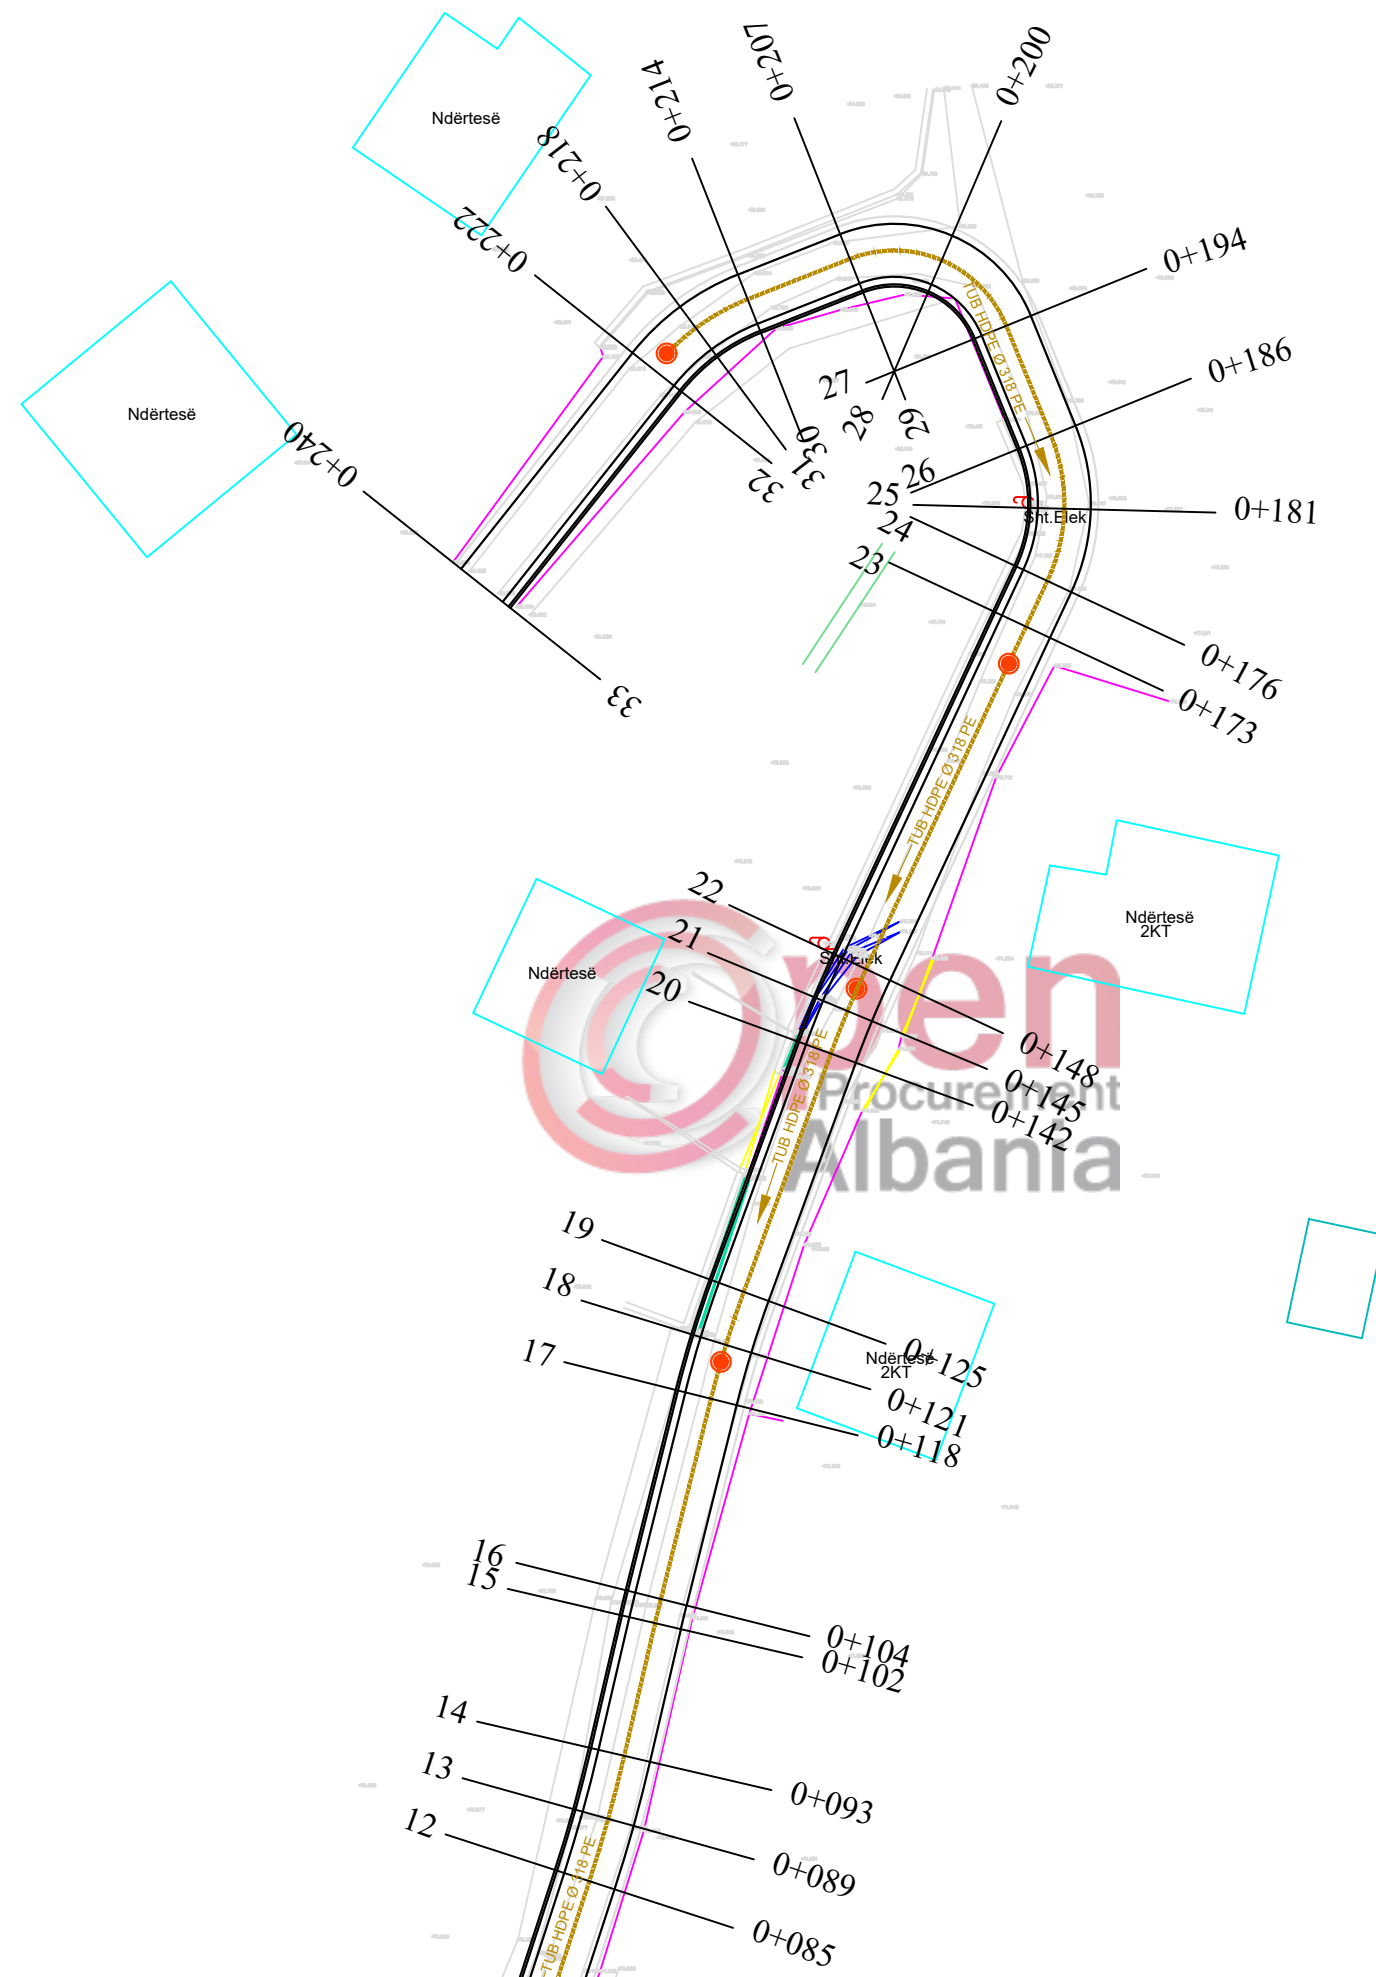

LEGJENDA:

	Tub H.D.P.E $\Phi=315$ KUZ
	Tub H.D.P.E $\Phi=400$ KUZ
	PUSETE KONTROLLI
	PUSETE KUZ
	DREJTIMI I RRJEDHES KUZ



# POROSITESI : BASHKIA VORË

OBJEKTI:  
"SISTEMIM,ASFALTIM RRUGEVE RILINDJA SEG.1,2, FSHATI MARQINET 2,BASHKIA VORE "

Emertimi: PLANIMETRIA KUZ



**"ARABEL - STUDIO" Sh.p.k**  
Adresa:Njesia Bashkiake nr.7, Rruga "Frosina Plaku",  
Pallati 21, Hyrja 1, Kati 2, Tirane.  
Email: arabelstudio@gmail.com

Drejtesues i projektit

Adm. Ana NISHKU	
Inxh. Ardi ARKAXHIU	

Projektues

Nd. Ardi ARKAXHIU	Elek. Altin ALLKAJ
Ark.Rigert HYRA	Top. Mustafa HOXHAJ
Gjeo.Irfan BEGAJ	Hid. Hajredin MURGU

SHKALLA	FLETA
1-500	5-04
Vorë 2018	Format A3

# PROJEKT ZBATIMI

## OBJEKTI:

"SISTEMIM ASFALTIM RRUGESE RILINDJA SEG. 1,2 FSHATI MARQINET 2,BASHKIA VORE"

## 6.PLANIMETRIA E NDRICIMIT



**POROSITESI : BASHKIA VORË**

OBJEKTI:  
"SISTEMIM ASFALTIM RRUGESE RILINDJA SEG. 1,2  
FSHATI MARQINET 2,BASHKIA VORE"



Emertimi:PLANIMETRIA E NDRICIMIT

"ARABEL - STUDIO" Sh.p.k  
Adresa:Njesia Bashkiake nr.7, Rruga "Frosina Plaku",  
Pallati 21, Hyrja 1, Kati 2,Tirane.  
Email: arabelstudio@gmail.com

Drejtues i projektit

Adm. Ana NISHKU  
Inxh. Ardi ARKAXHIU



Projektues

Nd. Ardi ARKAXHIU  
Ark.Rigert HYRA  
Gjeo.Irfan BEGAJ  
Elek. Altin ALLKAJ  
Top. Mustafa HOXHAJ  
Hid. Hajredin MURGU

SHKALLA FLETA

1 : 6-  
Vorë 2018 Format A3



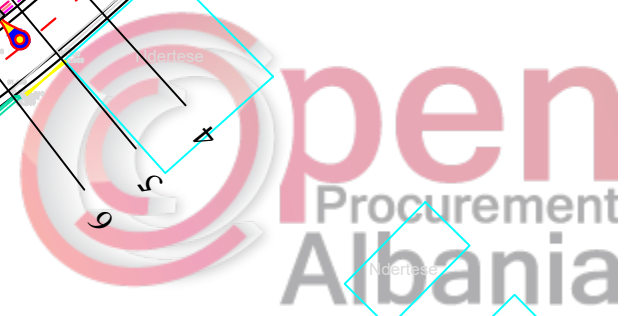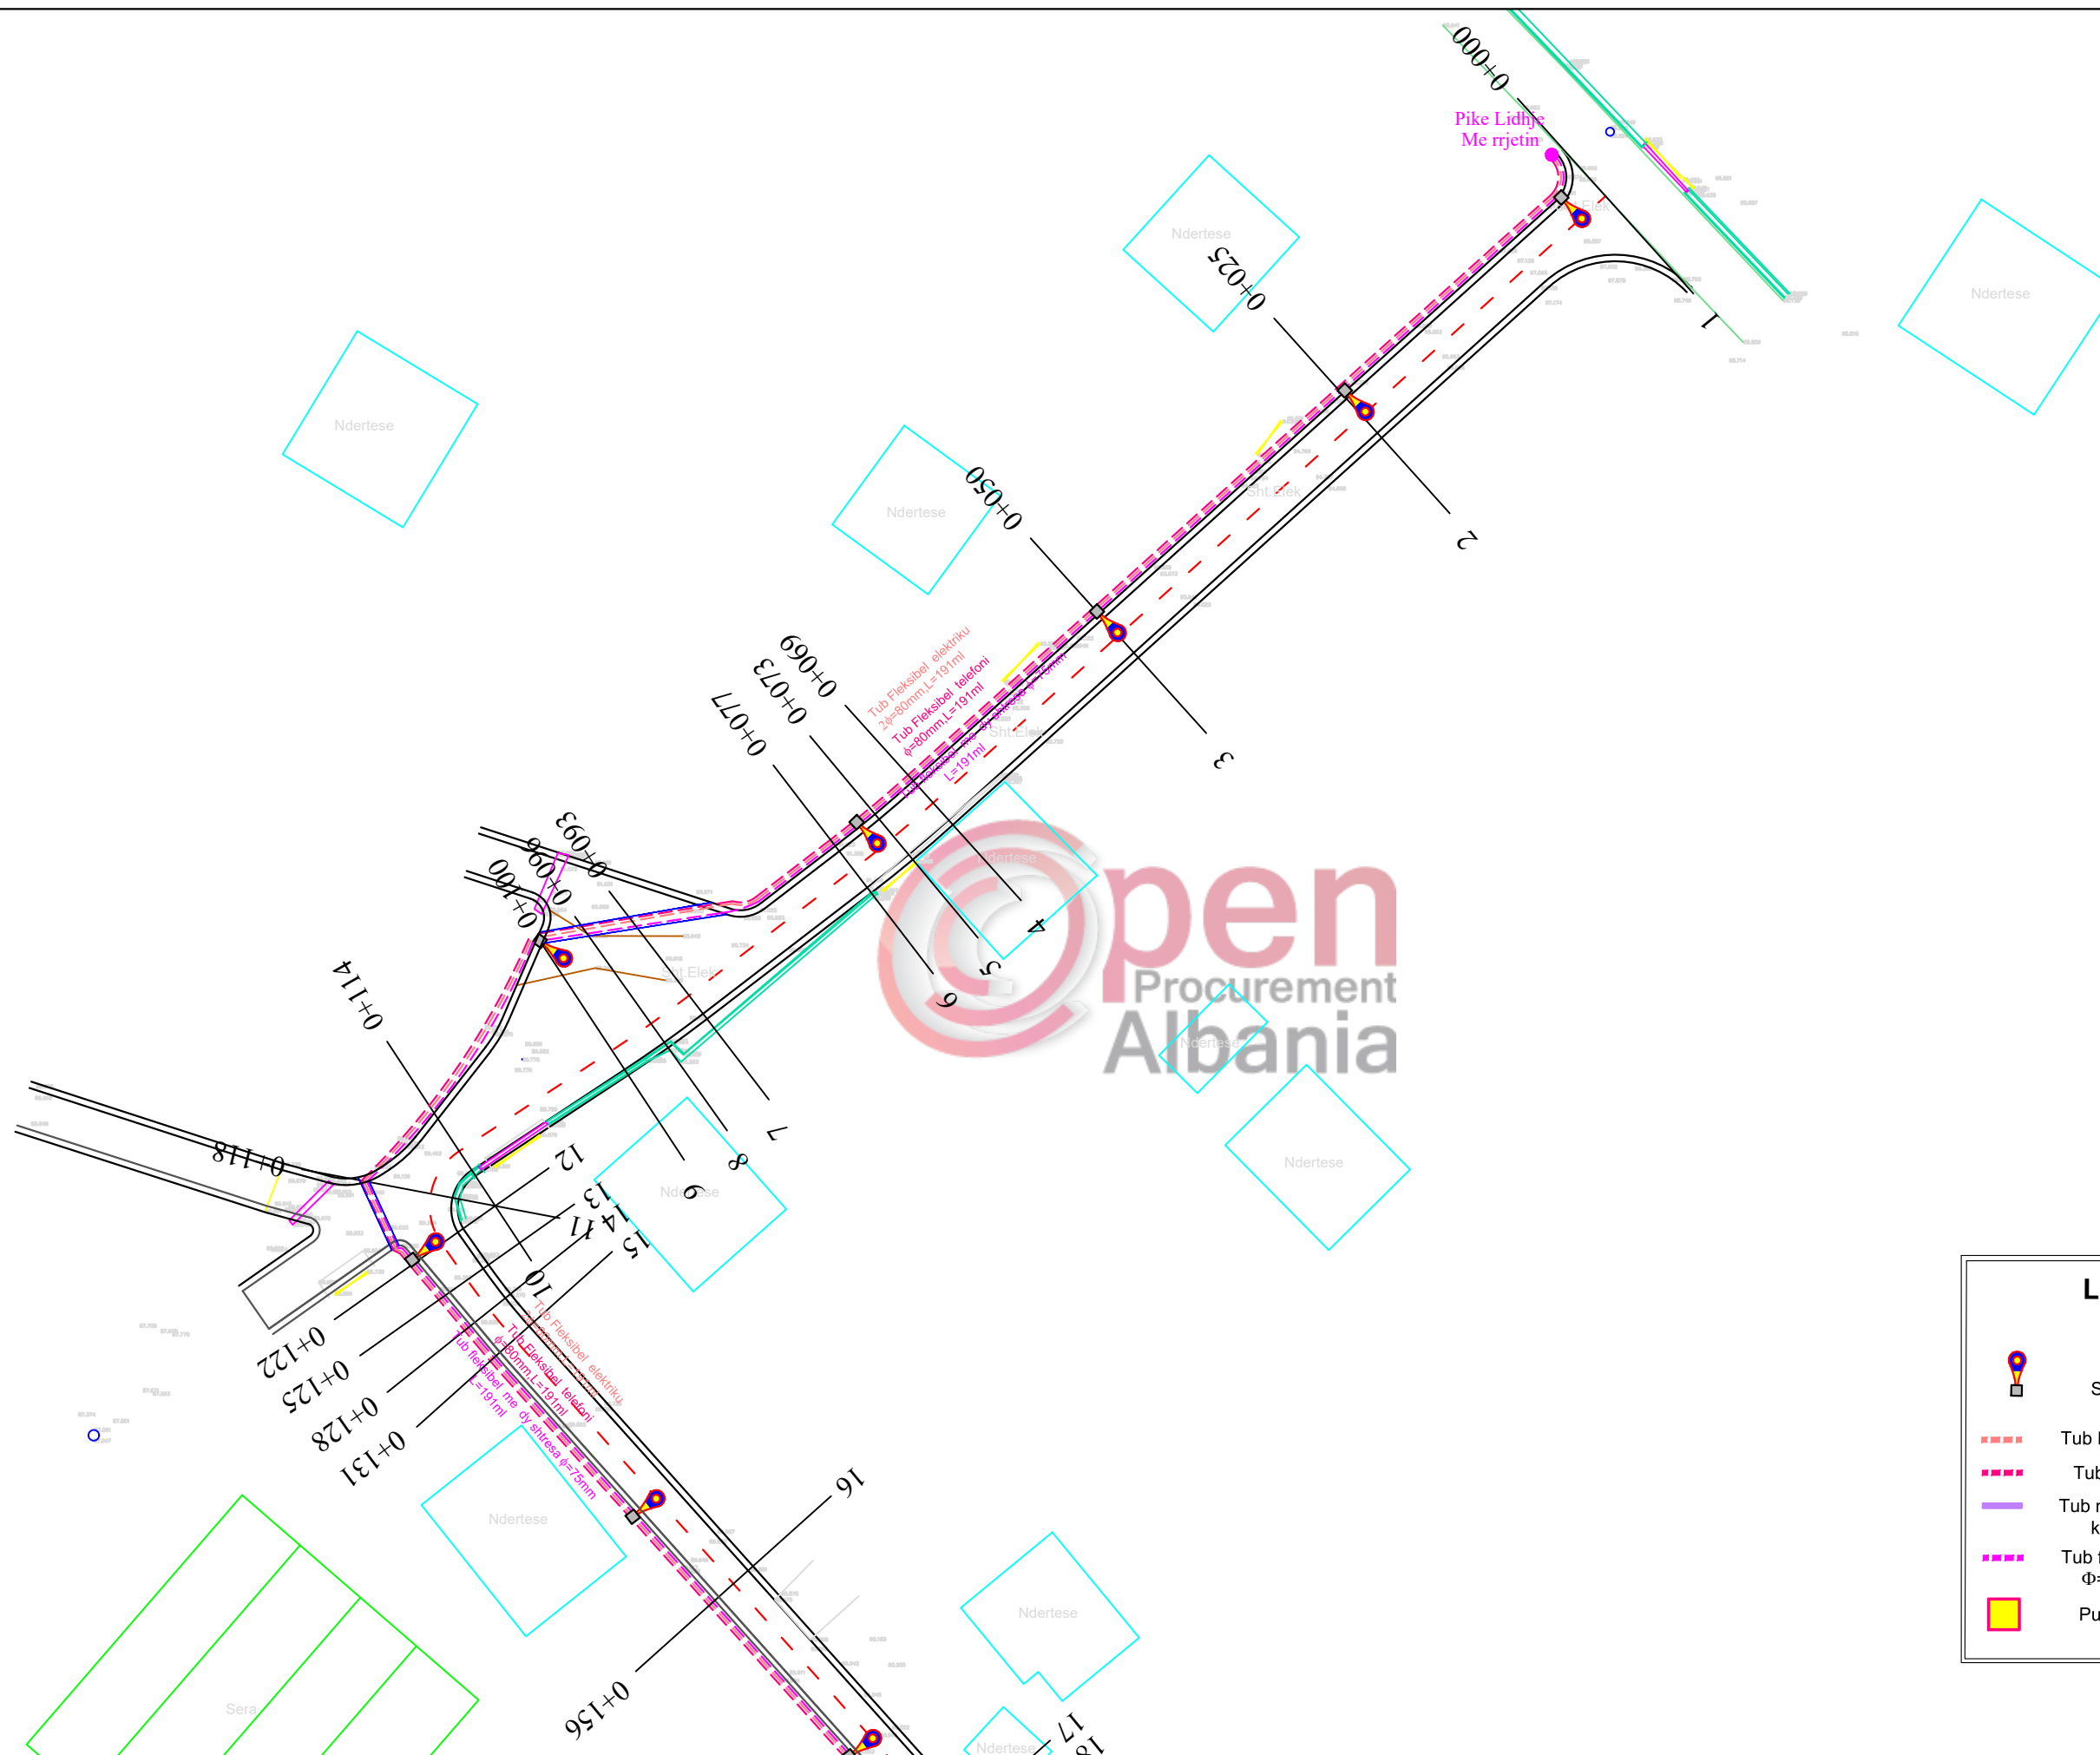

**LEGJENDE**

-  Shtyllë ndricimi ( Hsh=7.0m)
-  Tub Fleksibel elektrik 2φ=80mm
-  Tub Fleksibel telefoni φ=80mm
-  Tub metalik Φ=168mm per kalim linje ne rruge
-  Tub fleksibel me 2 shtresa Φ=75mm per ndricim
-  Pusete kontrolli



**POROSITESI : BASHKIA VORË**

OBJEKTI:  
"SISTEMIM ASFALTIM RRRUGESE RILINDJA SEG. 1,2  
FSHATI MARQINET 2,BASHKIA VORE"

Emertimi: PLANIMETRIA E NDRICIMIT



**"ARABEL - STUDIO" Sh.p.k**  
Adresa:Njesia Bashkiake nr.7, Rruga "Frosina Plaku",  
Pallati 21, Hyrja 1, Kati 2, Tirane.  
Email: arabelstudio@gmail.com

Drejtesues i projektit

Adm. Ana NISHKU  
Inxh. Ardi ARKAXHIU

Projektues


Nd. Ardi ARKAXHIU	Elek. Altin ALLKAJ
Ark.Rigert HYRA	Top. Mustafa HOXHAI
Gjeo.Irfan BEGAJ	Hid. Hajredin MURGU

SHKALLA





1 : 500  
Vorë 2018

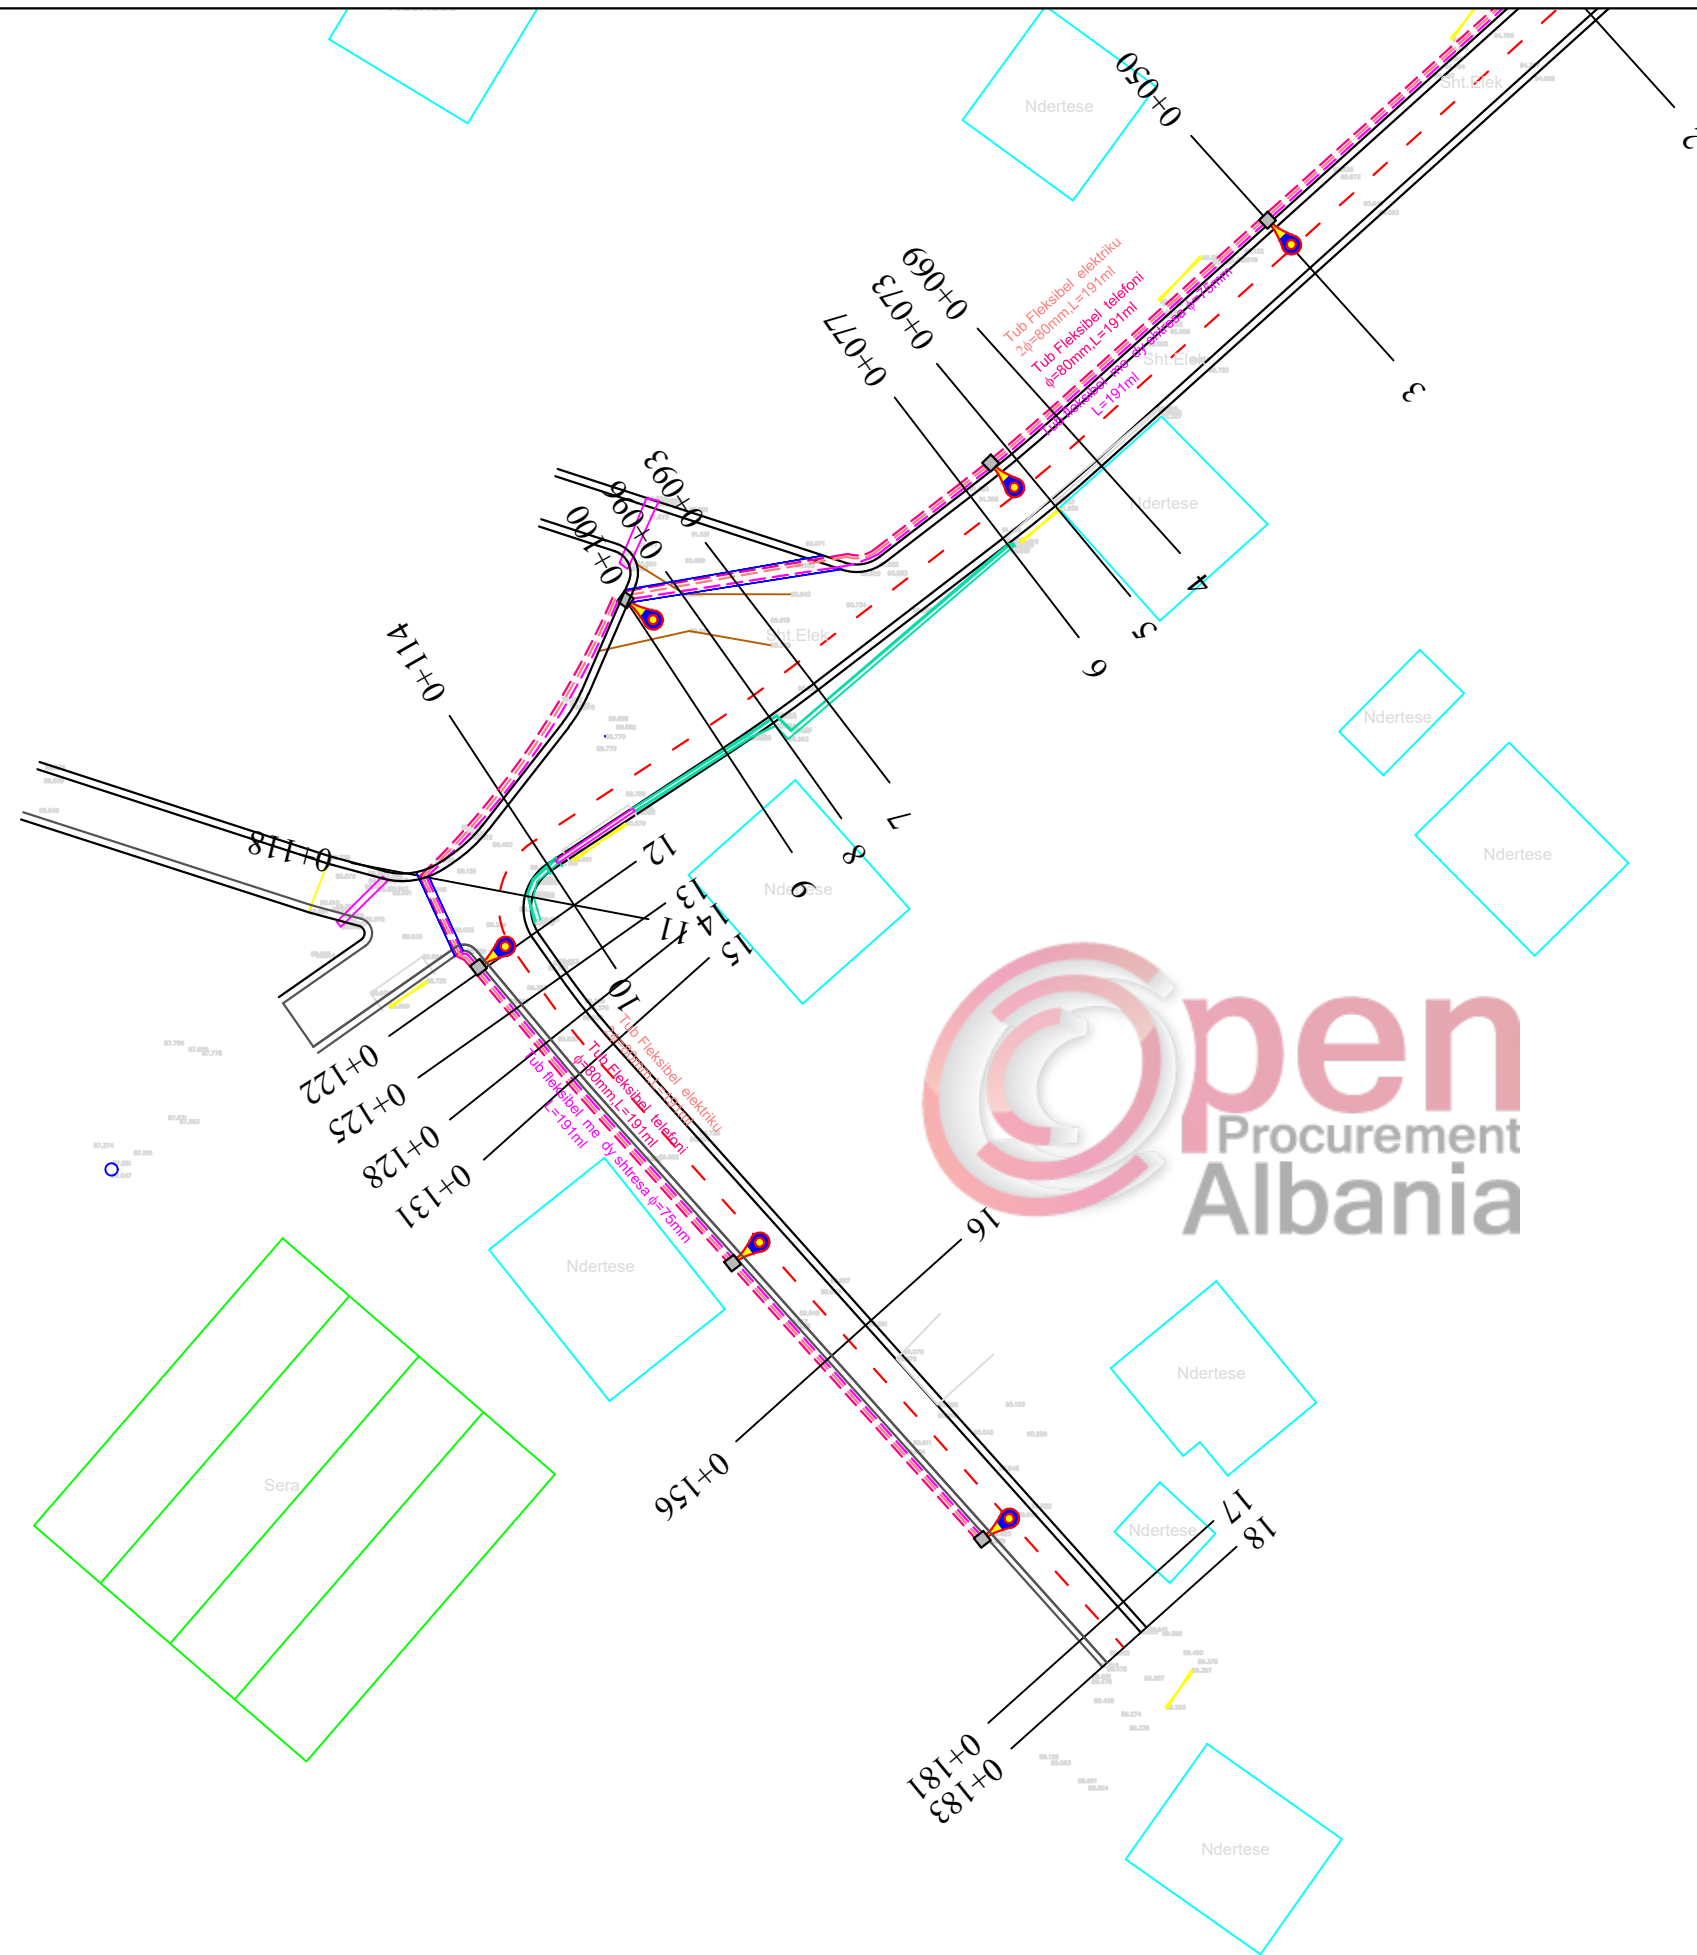FLETA

6- 01  
Format A3



**LEGJENDE**

-  Shtylle ndricimi ( Hsh=7.0m)
-  Tub Fleksibel elektrik 2φ=80mm
-  Tub Fleksibel telefoni φ=80mm
-  Tub metalik φ=168mm per kalim linje ne rruge
-  Tub fleksibel me 2 shtresa φ=75mm per ndricim
-  Pusete kontrolli



**POROSITESI : BASHKIA VORË**

OBJEKTI:  
"SISTEMIM ASFALTIM RRUGESE RILINDJA SEG. 1,2  
FSHATI MARQINET 2,BASHKIA VORE"

Emertimi: PLANIMETRIA E NDRICIMIT



**"ARABEL - STUDIO" Sh.p.k**  
Adresa:Njesia Bashkiake nr.7, Rruga "Frosina Plaku",  
Pallati 21, Hyrja 1, Kati 2, Tirane.  
Email: arabelstudio@gmail.com

Drejtues i projektit

Adm. Ana NISHKU  
Inxh. Ardi ARKAXHIU

Projektues


Nd. Ardi ARKAXHIU  
Ark.Rigert HYRA  
Gjeo.Irfan BEGAJ  
Elek. Altin ALLKAJ  
Top. Mustafa HOXHAJ  
Hid. Hajredin MURGU

SHKALLA





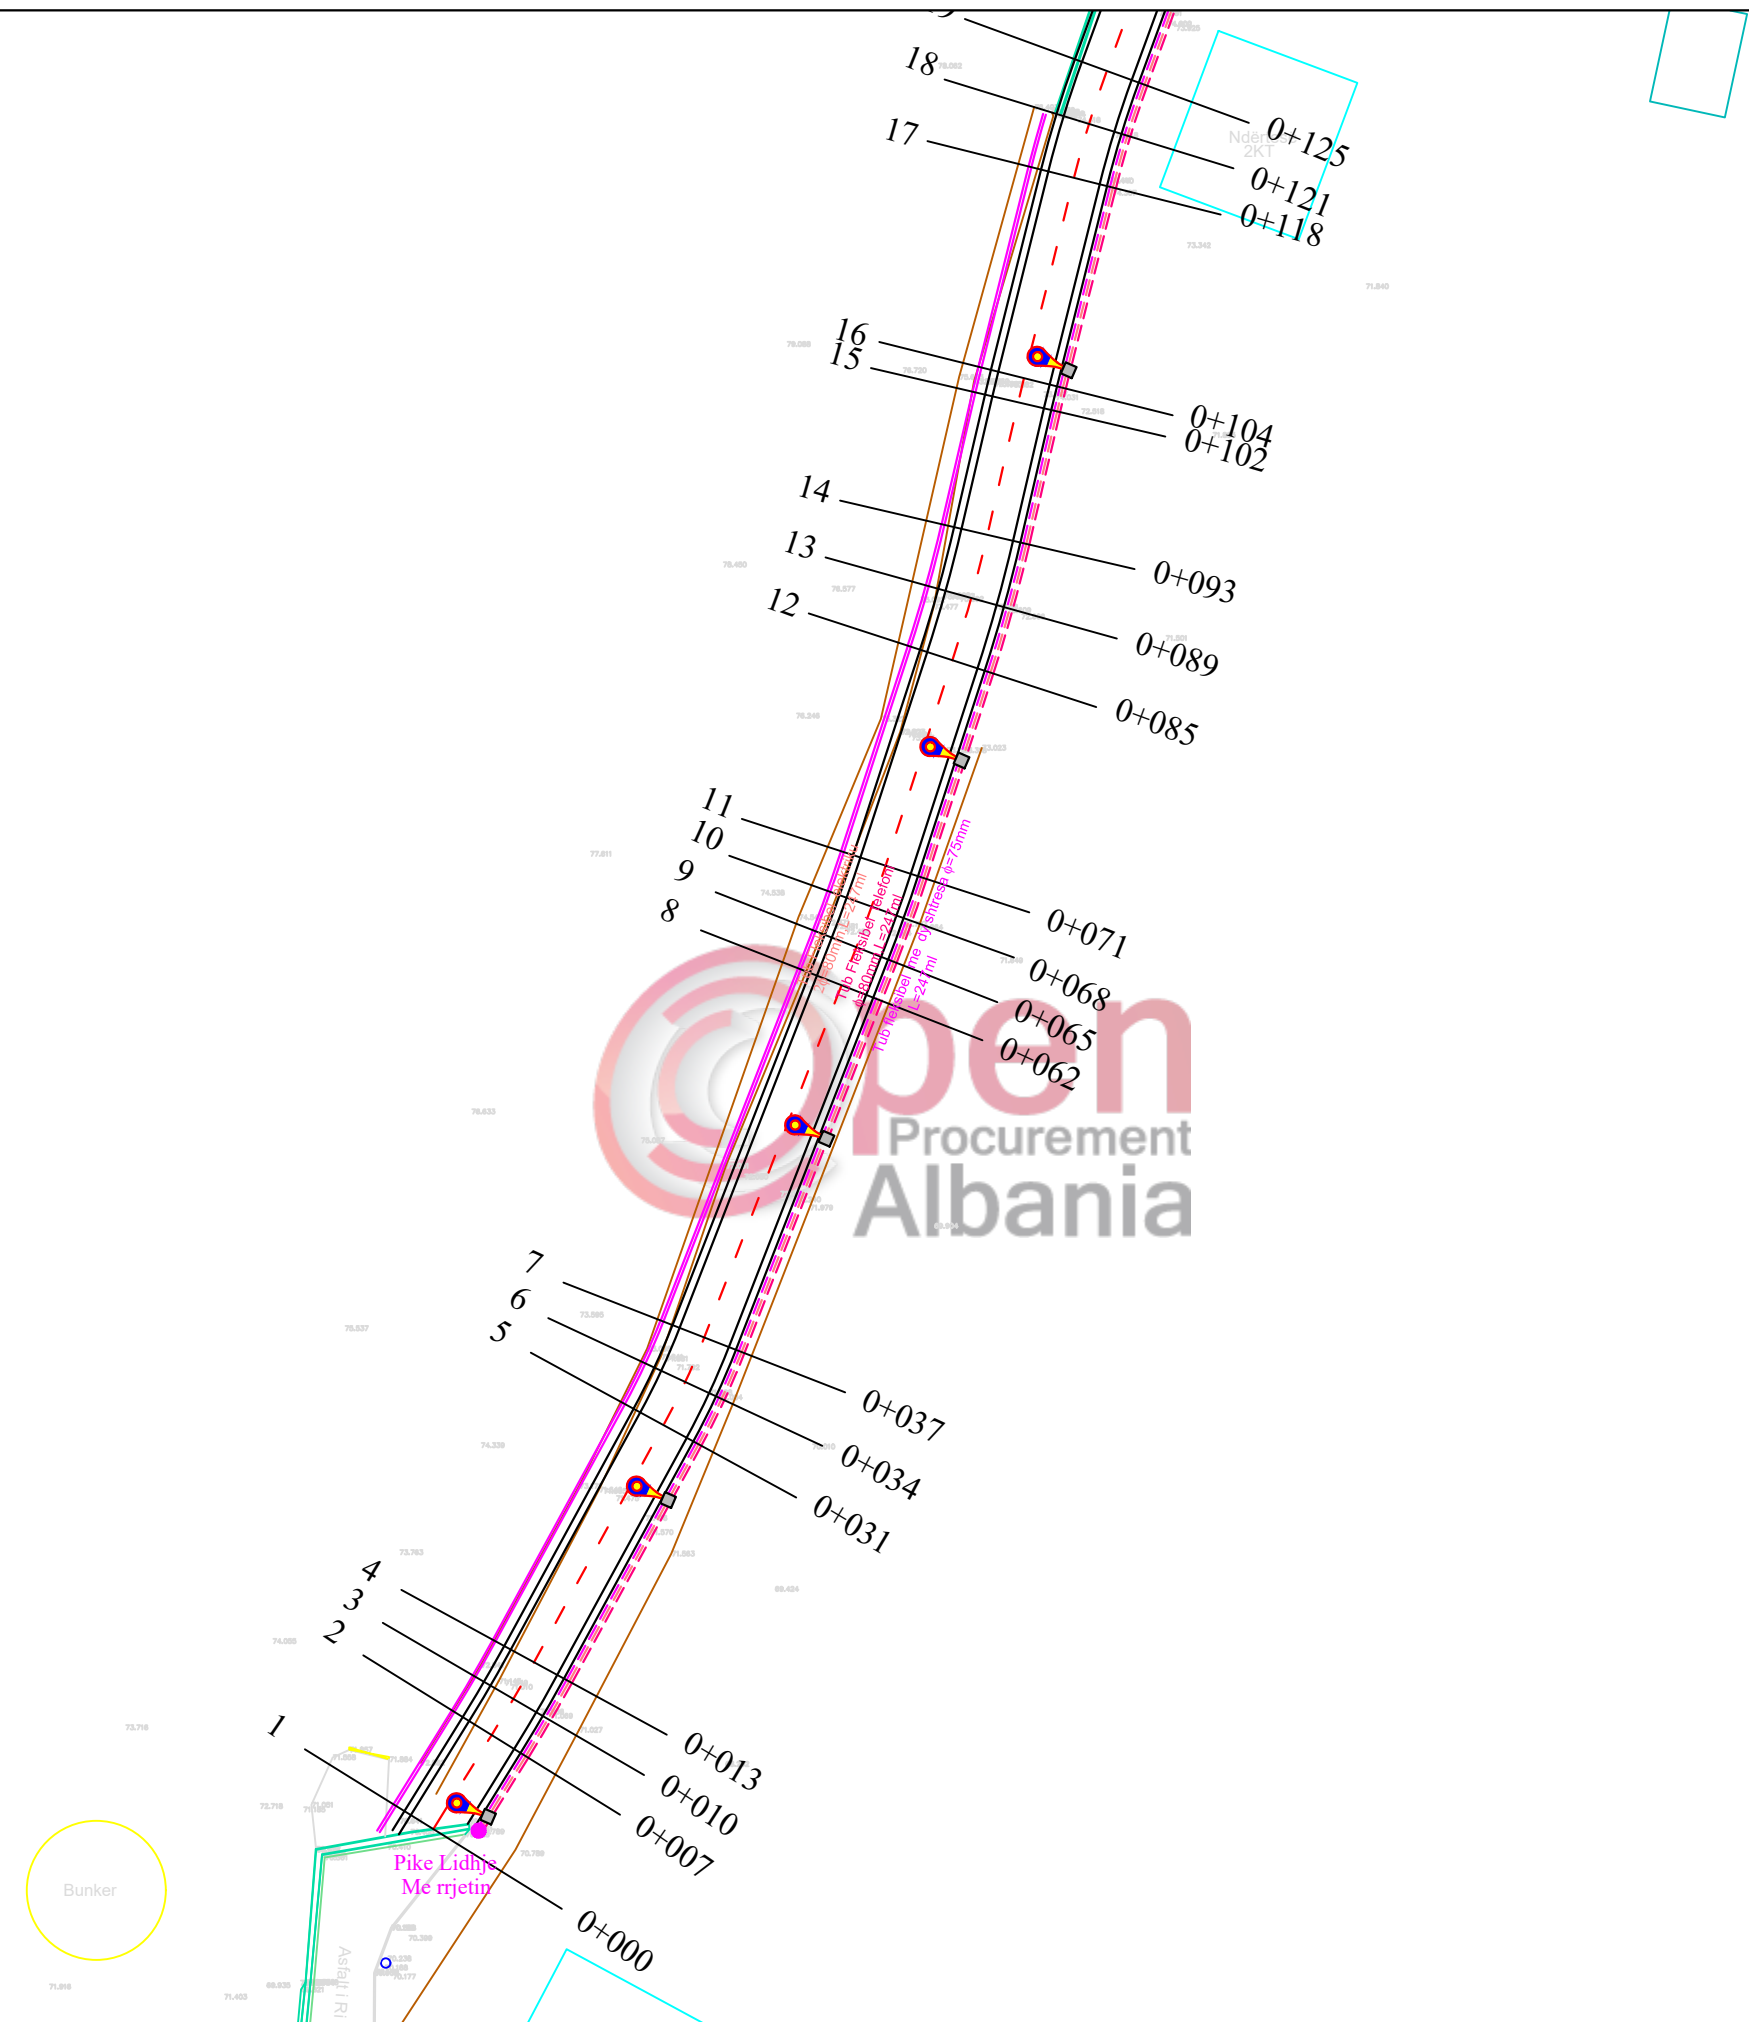

1 : 500  
Vorë 2018

FLETA

6- 02  
Format A3



**LEGJENDE**

-  Shtylle ndricimi ( Hsh=7.0m)
-  Tub Fleksibel elektriku 2φ=80mm
-  Tub Fleksibel telefoni φ=80mm
-  Tub metalik φ=168mm per kalim linje ne rruge
-  Tub fleksibel me 2 shtresa φ=75mm per ndricim
-  Pusete kontrolli



**POROSITESI : BASHKIA VORË**

OBJEKTI:  
"SISTEMIM ASFALTIM RRUGESE RILINDJA SEG. 1,2  
FSHATI MARQINET 2,BASHKIA VORE"

Emertimi: PLANIMETRIA E NDRICIMIT



**"ARABEL - STUDIO" Sh.p.k**  
Adresa:Njesia Bashkiake nr.7, Rruga "Frosina Plaku",  
Pallati 21, Hyrja 1, Kati 2, Tirane.  
Email: arabelstudio@gmail.com

Drejtesues i projektit

Adm. Ana NISHKU  
Inxh. Ardi ARKAXHIU

Projektues

Nd. Ardi ARKAXHIU  
Ark.Rigert HYRA  
Gjeo.Irfan BEGAJ  
Elek. Altin ALLKAJ  
Top. Mustafa HOXHAI  
Hid. Hajredin MURGU


SHKALLA

1 : 500  
Vorë 2018

FLETA

6- 03  
Format A3



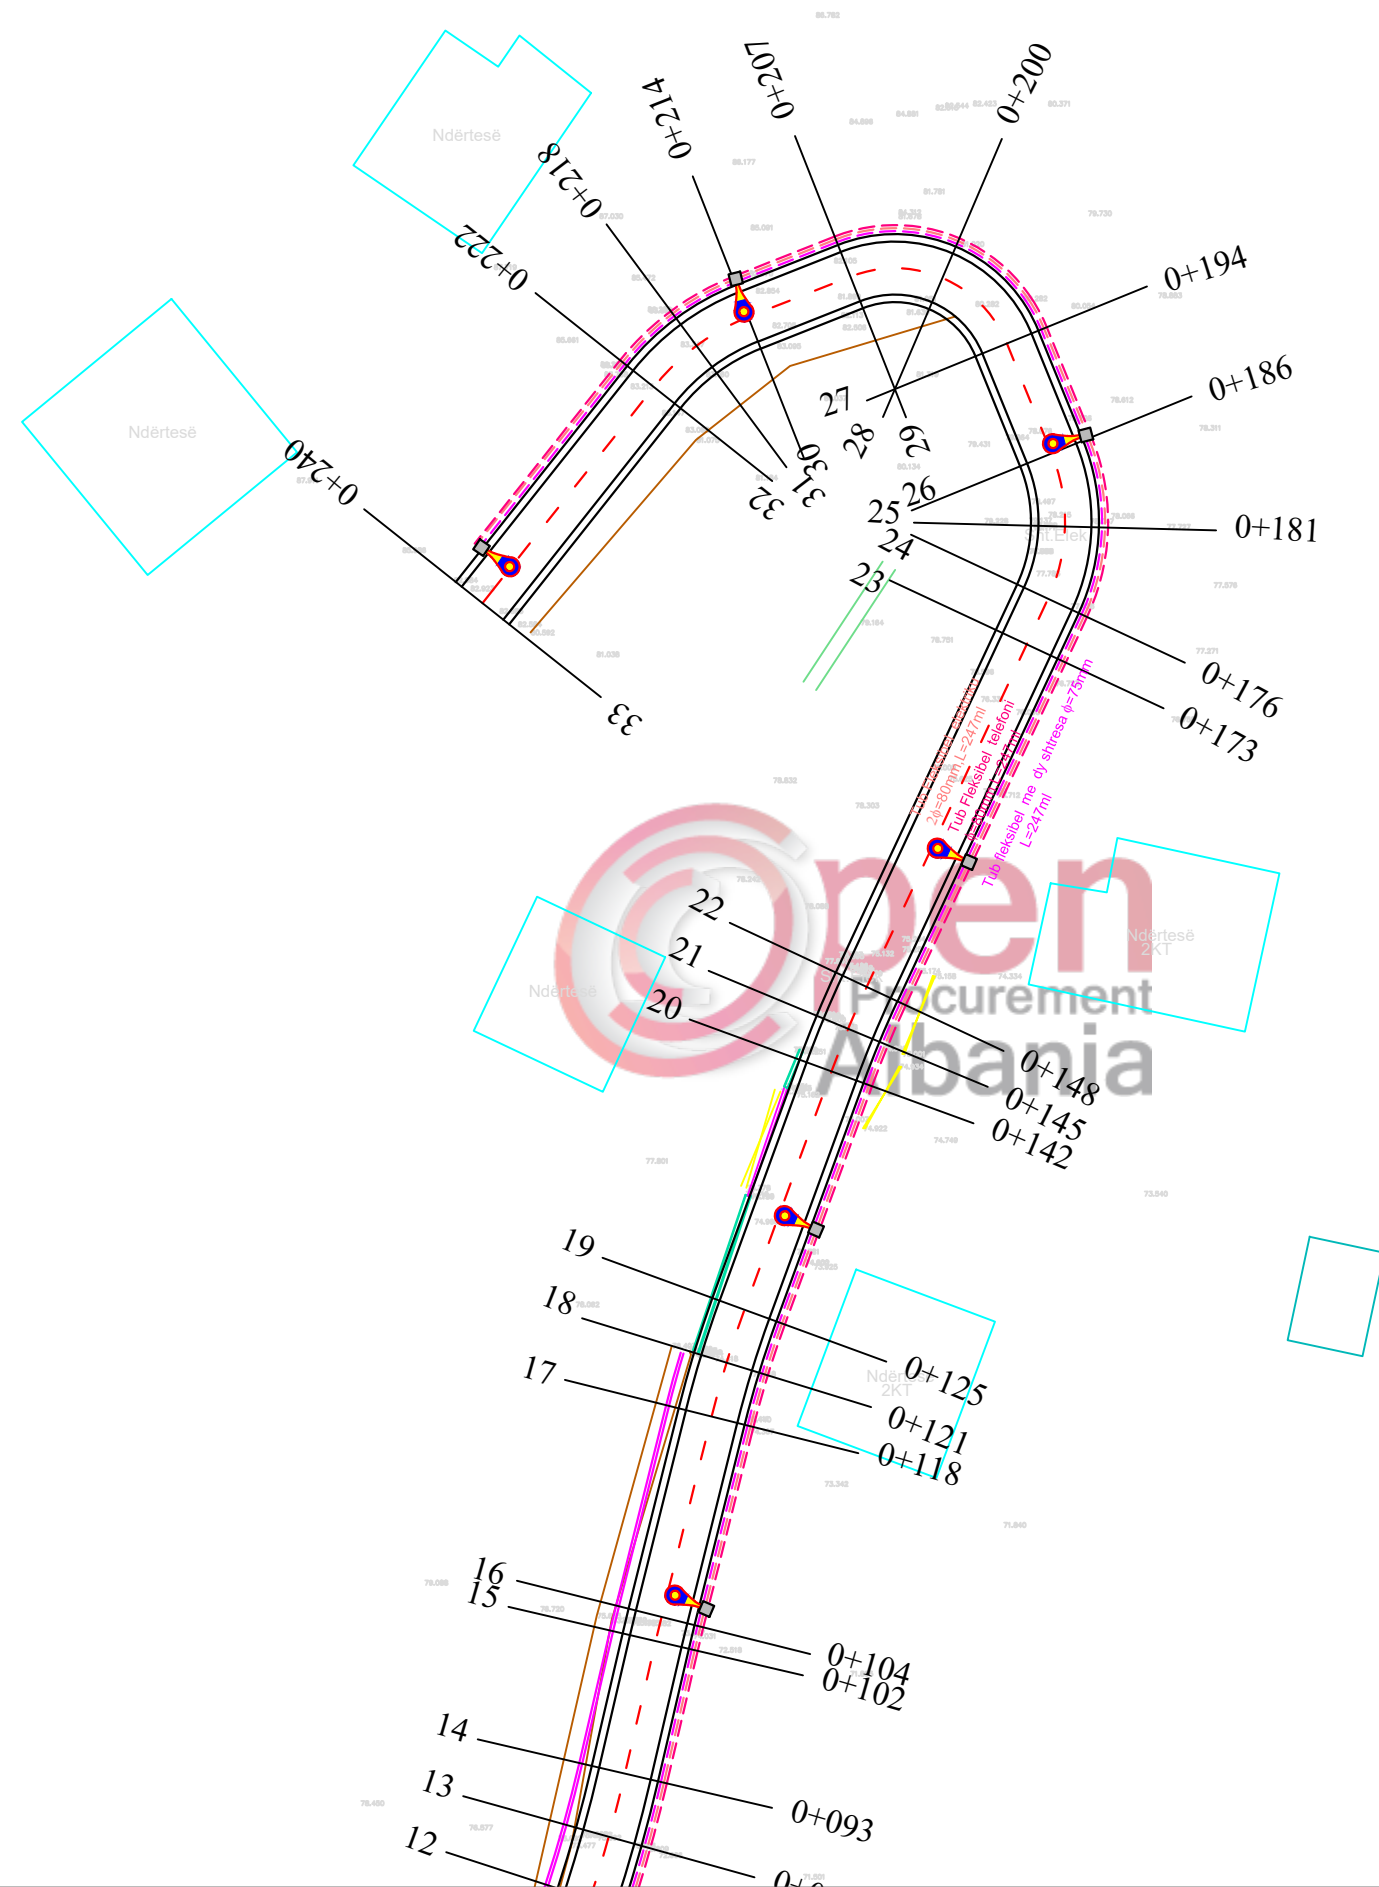

LEGJENDE	
	Shtylle ndricimi ( Hsh=7.0m)
	Tub Fleksibel elektrik 2φ=80mm
	Tub Fleksibel telefoni φ=80mm
	Tub metalik φ=168mm per kalim linje ne rruge
	Tub fleksibel me 2 shtresa φ=75mm per ndricim
	Pusete kontrolli



## POROSITESI : BASHKIA VORË

OBJEKTI:  
"SISTEMIM ASFALTIM RRUGESE RILINDJA SEG. 1,2  
FSHATI MARQINET 2,BASHKIA VORE"

Emertimi: PLANIMETRIA E NDRICIMIT



"ARABEL - STUDIO" Sh.p.k  
Adresa:Njesia Bashkiake nr.7, Rruga "Frosina Plaku",  
Pallati 21, Hyrja 1, Kati 2, Tirane.  
Email: arabelstudio@gmail.com

Drejtesues i projektit

Adm. Ana NISHKU

Inxh. Ardi ARKAXHIU

Projektues

Nd. Ardi ARKAXHIU

Ark.Rigert HYRA

Gjeo.Irfan BEGAJ

Elek. Altin ALLKAJ

Top. Mustafa HOXHAI

Hid. Hajredin MURGU

SHKALLA

1 : 500

Vorë 2018

FLETA

6- 04

Format A3

# PROJEKT ZBATIMI

## OBJEKTI:

"SISTEMIM ASFALTIM RRUGESE RILINDJA SEG. 1,2 FSHATI MARQINET 2,BASHKIA VORE"

## 7.PLANIMETRIA E SINJALISTIKES



**POROSITESI : BASHKIA VORË**

OBJEKTI:  
"SISTEMIM ASFALTIM RRUGESE RILINDJA SEG. 1,2  
FSHATI MARQINET 2,BASHKIA VORE"

Emertimi:PLANIMETRIA E SINJALISTIKES



"ARABEL - STUDIO" Sh.p.k  
Adresa:Njesia Bashkiake nr.7, Rruga "Frosina Plaku",  
Pallati 21, Hyrja 1, Kati 2,Tirane.  
Email: arabelstudio@gmail.com

Drejtues i projektit


Adm. Ana NISHKU  
Inxh. Ardi ARKAXHIU

Projektues

Nd. Ardi ARKAXHIU	Elek. Altin ALLKAJ
Ark.Rigert HYRA	Top. Mustafa HOXHAJ
Gjeo.Irfan BEGAJ	Hid. Hajredin MURGU

SHKALLA FLETA

1 :	7-
Vorë 2019	Format A3

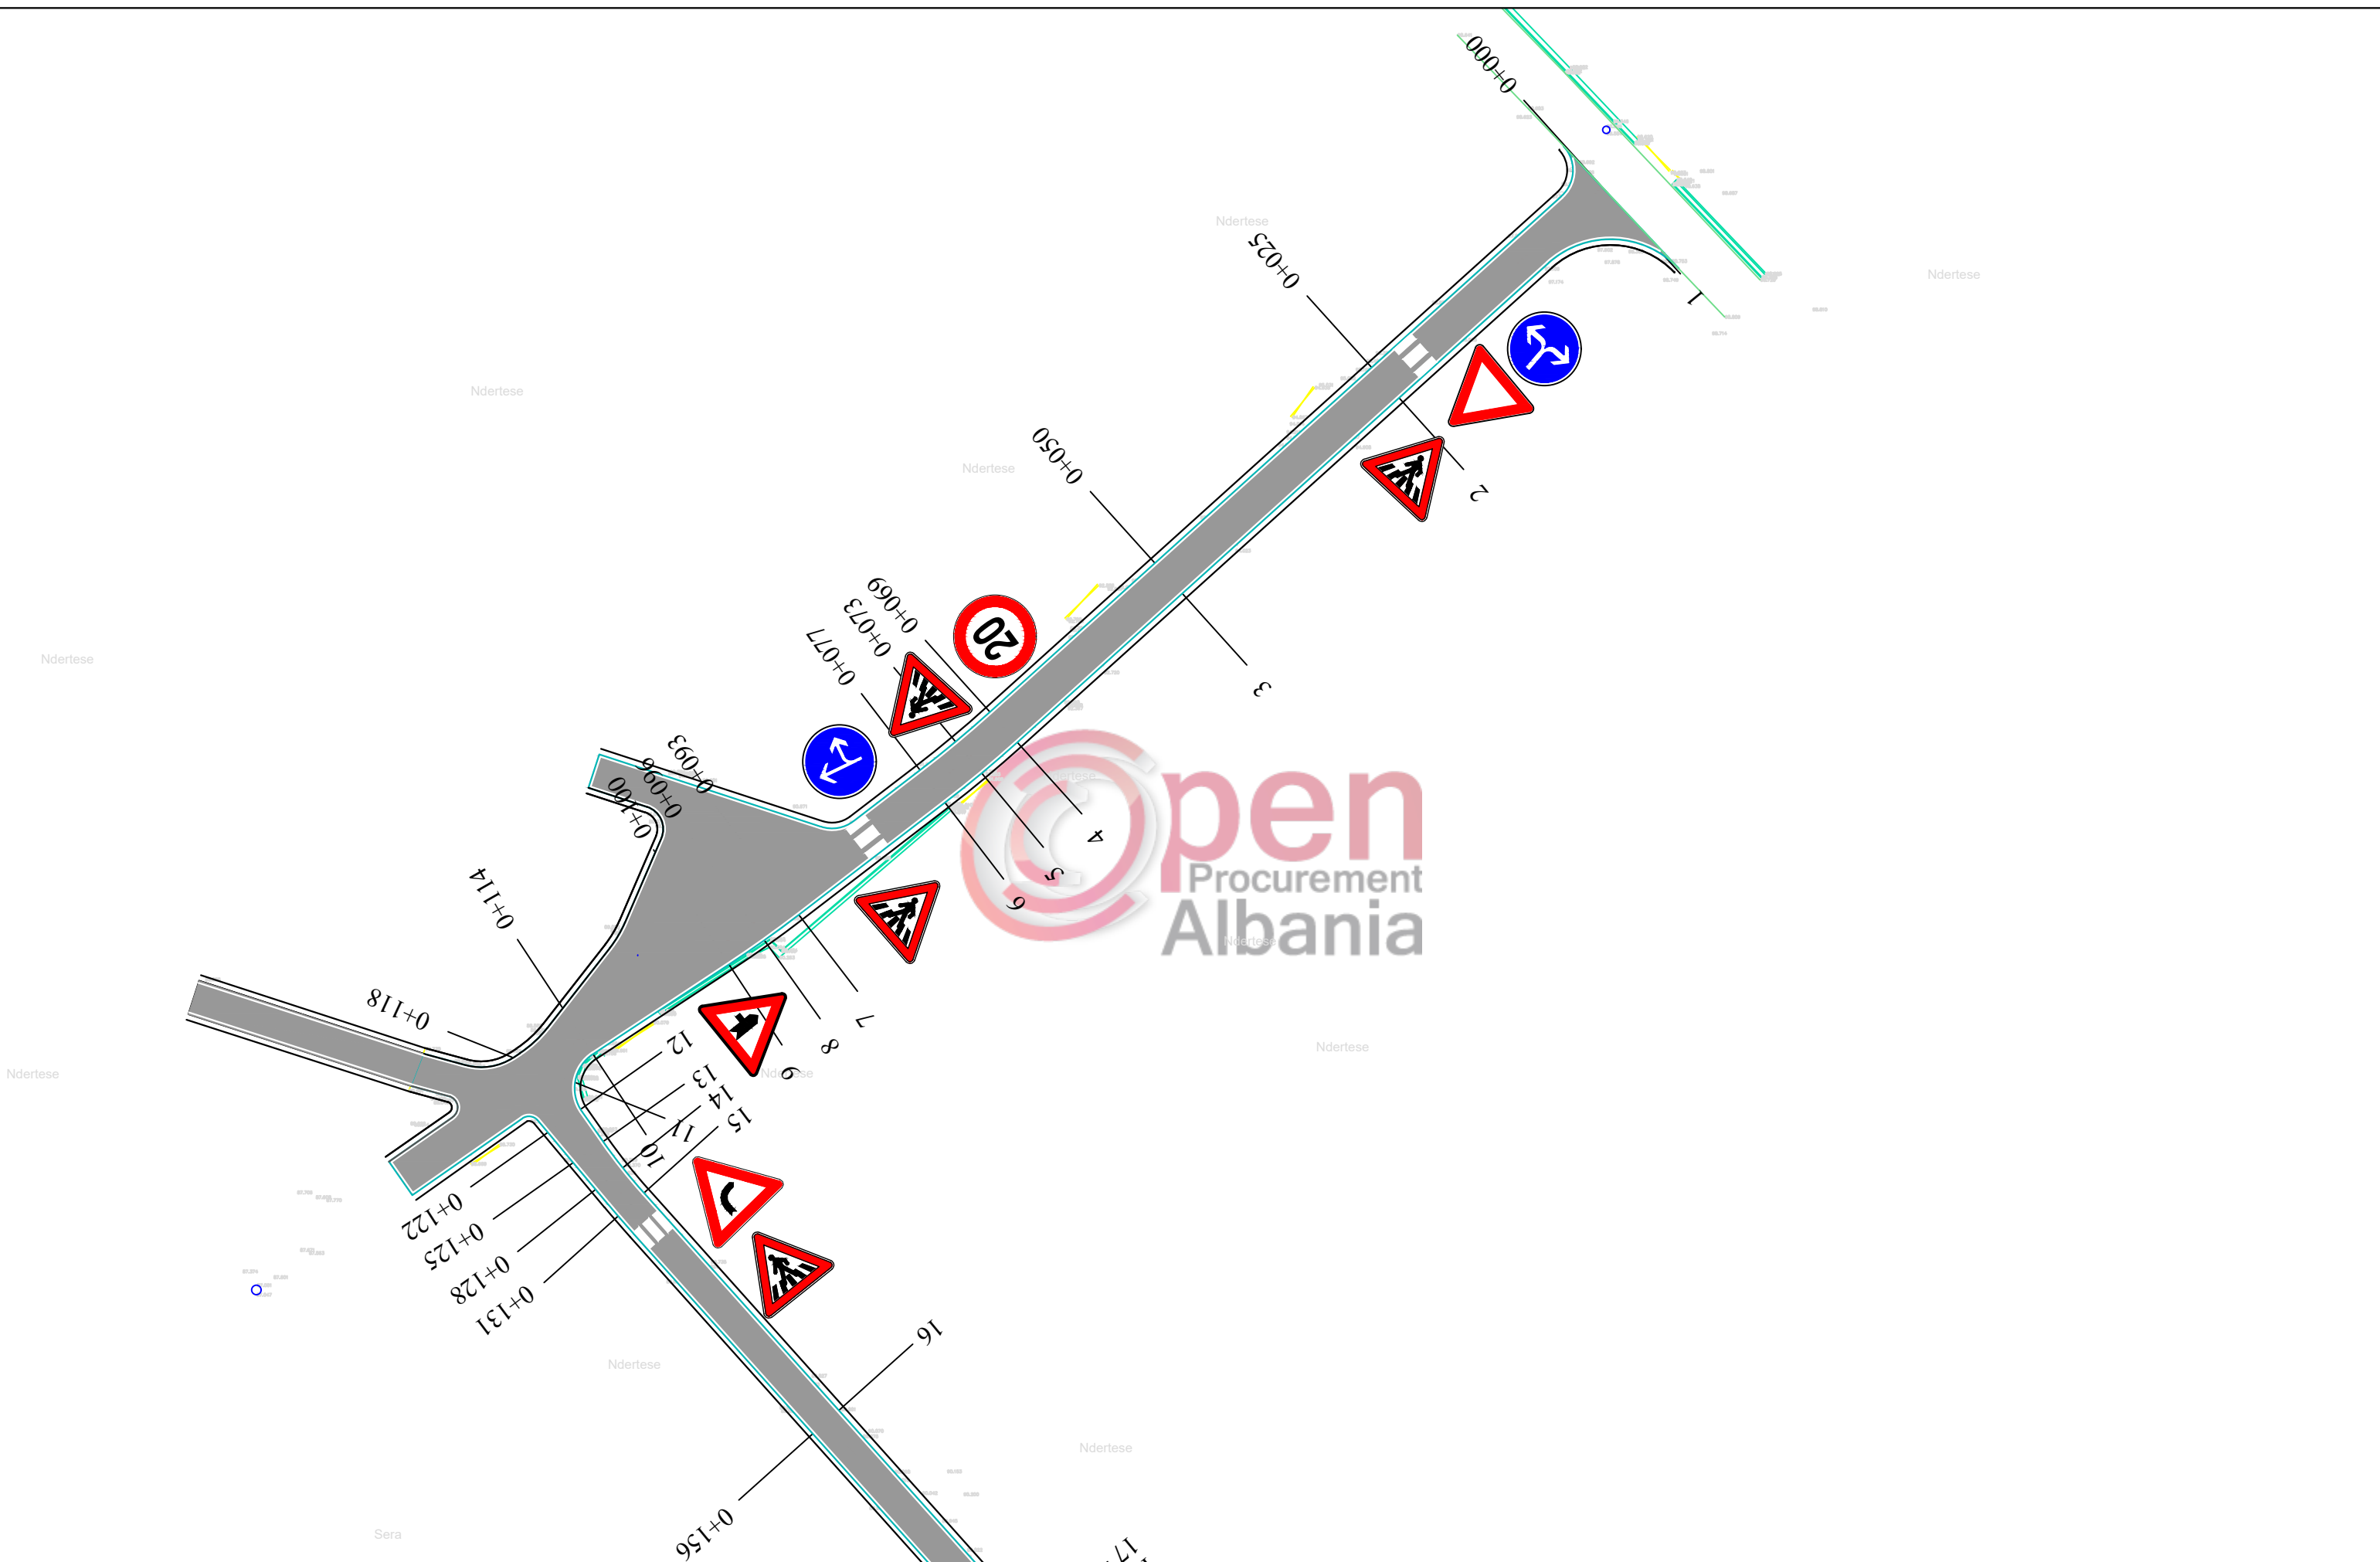

# POROSITESI : BASHKIA VORË

OBJEKTI:  
 "SISTEMIM ASFALTIM RRUGESE RILINDJA SEG. 1,2  
 FSHATI MARQINET 2,BASHKIA VORE"

Emertimi: PLANIMETRIA E SINJALISTIKES



"ARABEL - STUDIO" Sh.p.k  
 Adresa:Njesia Bashkiake nr.7, Rruga "Frosina Plaku",  
 Pallati 21, Hyrja 1, Kati 2,Tirane.  
 Email: arabelstudio@gmail.com

Drejtues i projektit

Adm. Ana NISHKU  
 Inxh. Ardi ARKAXHIU

Projektues

Nd. Ardi ARKAXHIU	Elek. Altin ALLKAJ
Ark.Rigert HYRA	Top. Mustafa HOXHAJ
Gjeo.Irfan BEGAJ	Hid. Hajredin MURGU


SHKALLA

1 : 500  
 Vorë 2018

FLETA

6- 01  
 Format A3



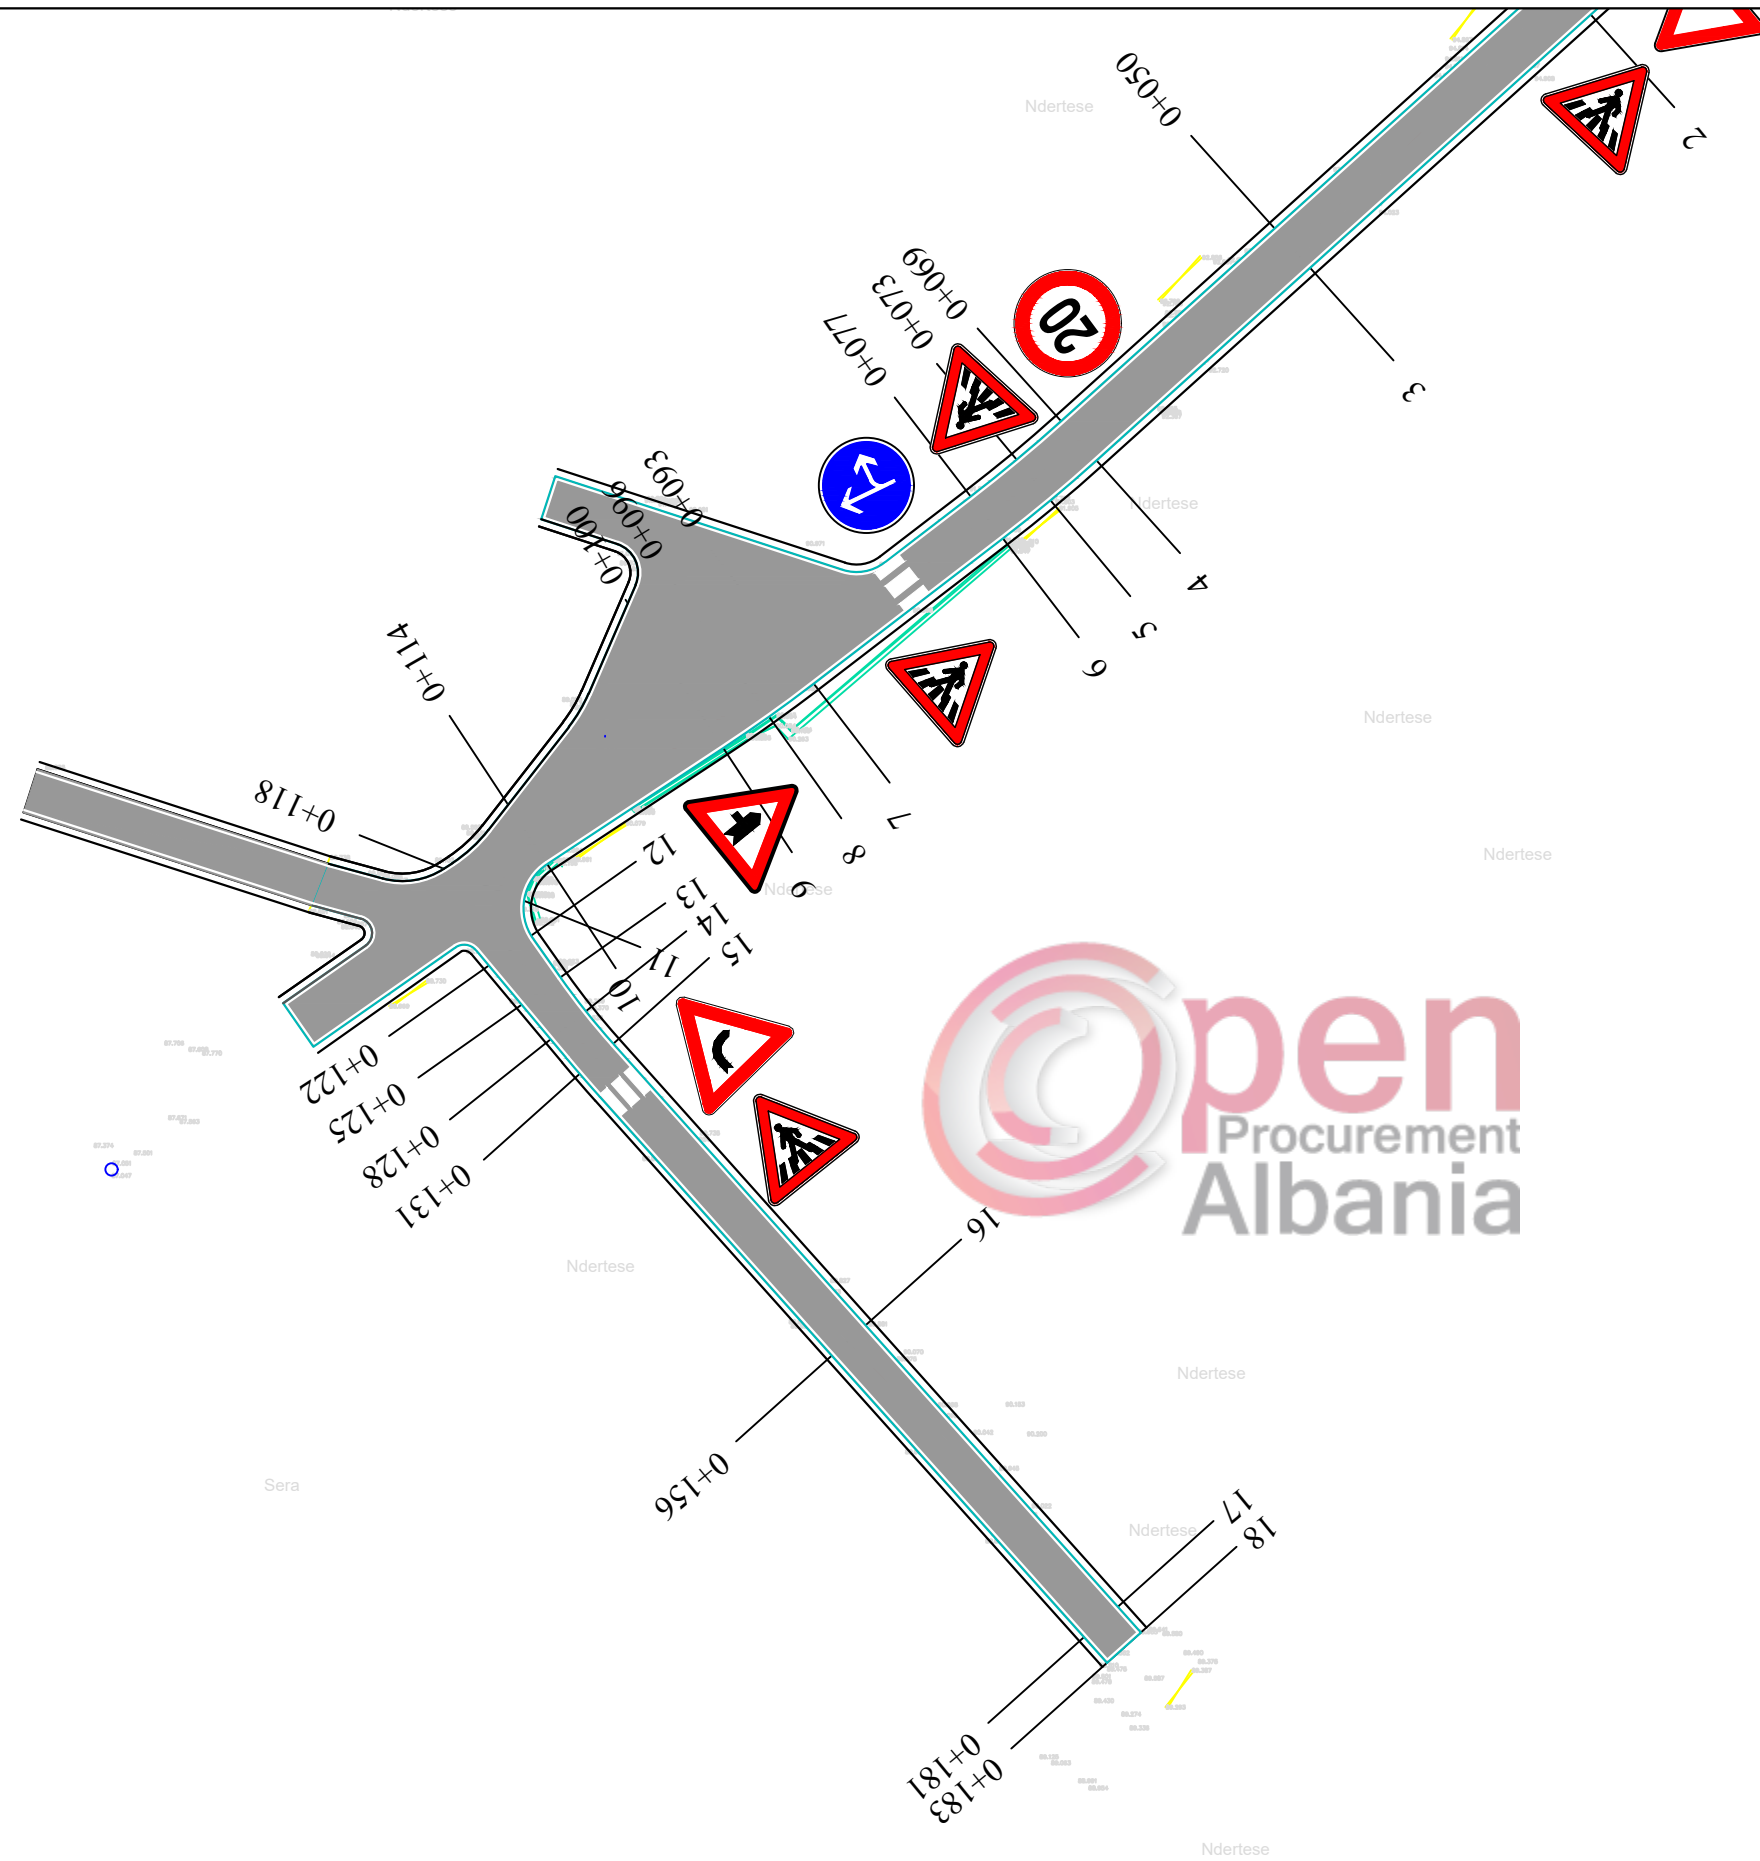

## POROSITESI : BASHKIA VORË

OBJEKTI:  
"SISTEMIM ASFALTIM RRUGESE RILINDJA SEG. 1,2  
FSHATI MARQINET 2,BASHKIA VORE"

Emertimi: PLANIMETRIA E SINJALISTIKES



"ARABEL - STUDIO" Sh.p.k  
Adresa:Njesia Bashkiake nr.7, Rruga "Frosina Plaku",  
Pallati 21, Hyrja 1, Kati 2,Tirane.  
Email: arabelstudio@gmail.com

Drejtues i projektit

Adm. Ana NISHKU

Inxh. Ardi ARKAXHIU

Projektues

Nd. Ardi ARKAXHIU

Ark.Rigert HYRA

Gjeo.Irfan BEGAJ

Elek. Altin ALLKAJ

Top. Mustafa HOXHAJ

Hid. Hajredin MURGU

SHKALLA


1 : 500

Vorë 2018

FLETA

6- 02

Format A3

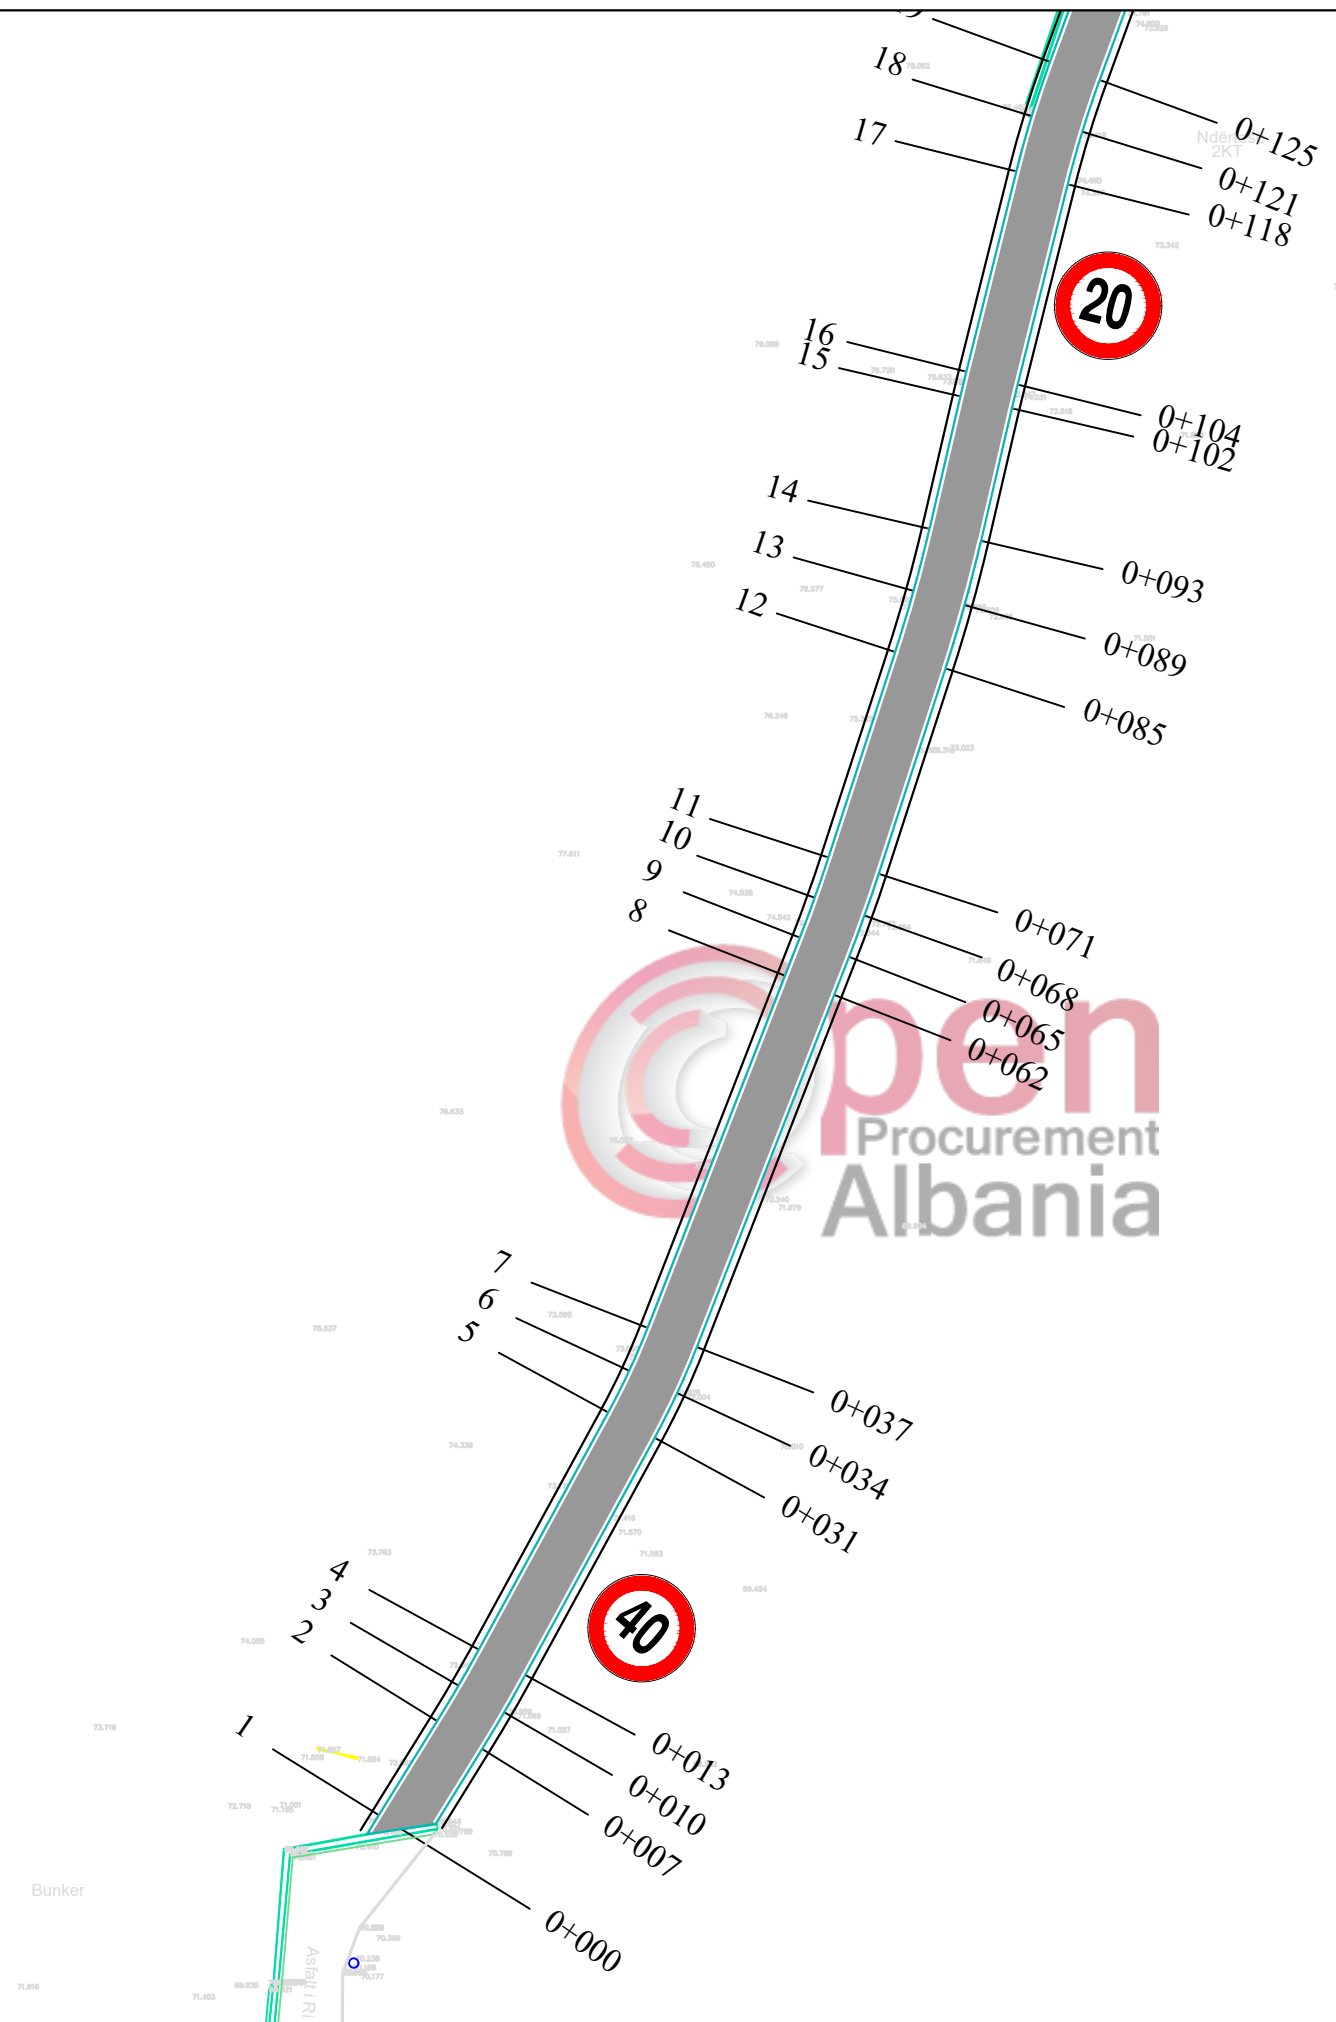

# POROSITESI : BASHKIA VORË

OBJEKTI:  
"SISTEMIM ASFALTIM RRUGESE RILINDJA SEG. 1,2  
FSHATI MARQINET 2,BASHKIA VORE"

Emertimi: PLANIMETRIA E SINJALISTIKES



"ARABEL - STUDIO" Sh.p.k  
Adresa:Njesia Bashkiake nr.7, Rruga "Frosina Plaku",  
Pallati 21, Hyrja 1, Kati 2, Tirane.  
Email: arabelstudio@gmail.com

Drejtues i projektit

Adm. Ana NISHKU  
Inxh. Ardi ARKAXHIU

Projektues


Nd. Ardi ARKAXHIU	Elek. Altin ALLKAJ
Ark.Rigert HYRA	Top. Mustafa HOXHAJ
Gjeo.Irfan BEGAJ	Hid. Hajredin MURGU

SHKALLA

1 : 500  
Vorë 2018

FLETA

6- 03  
Format A3

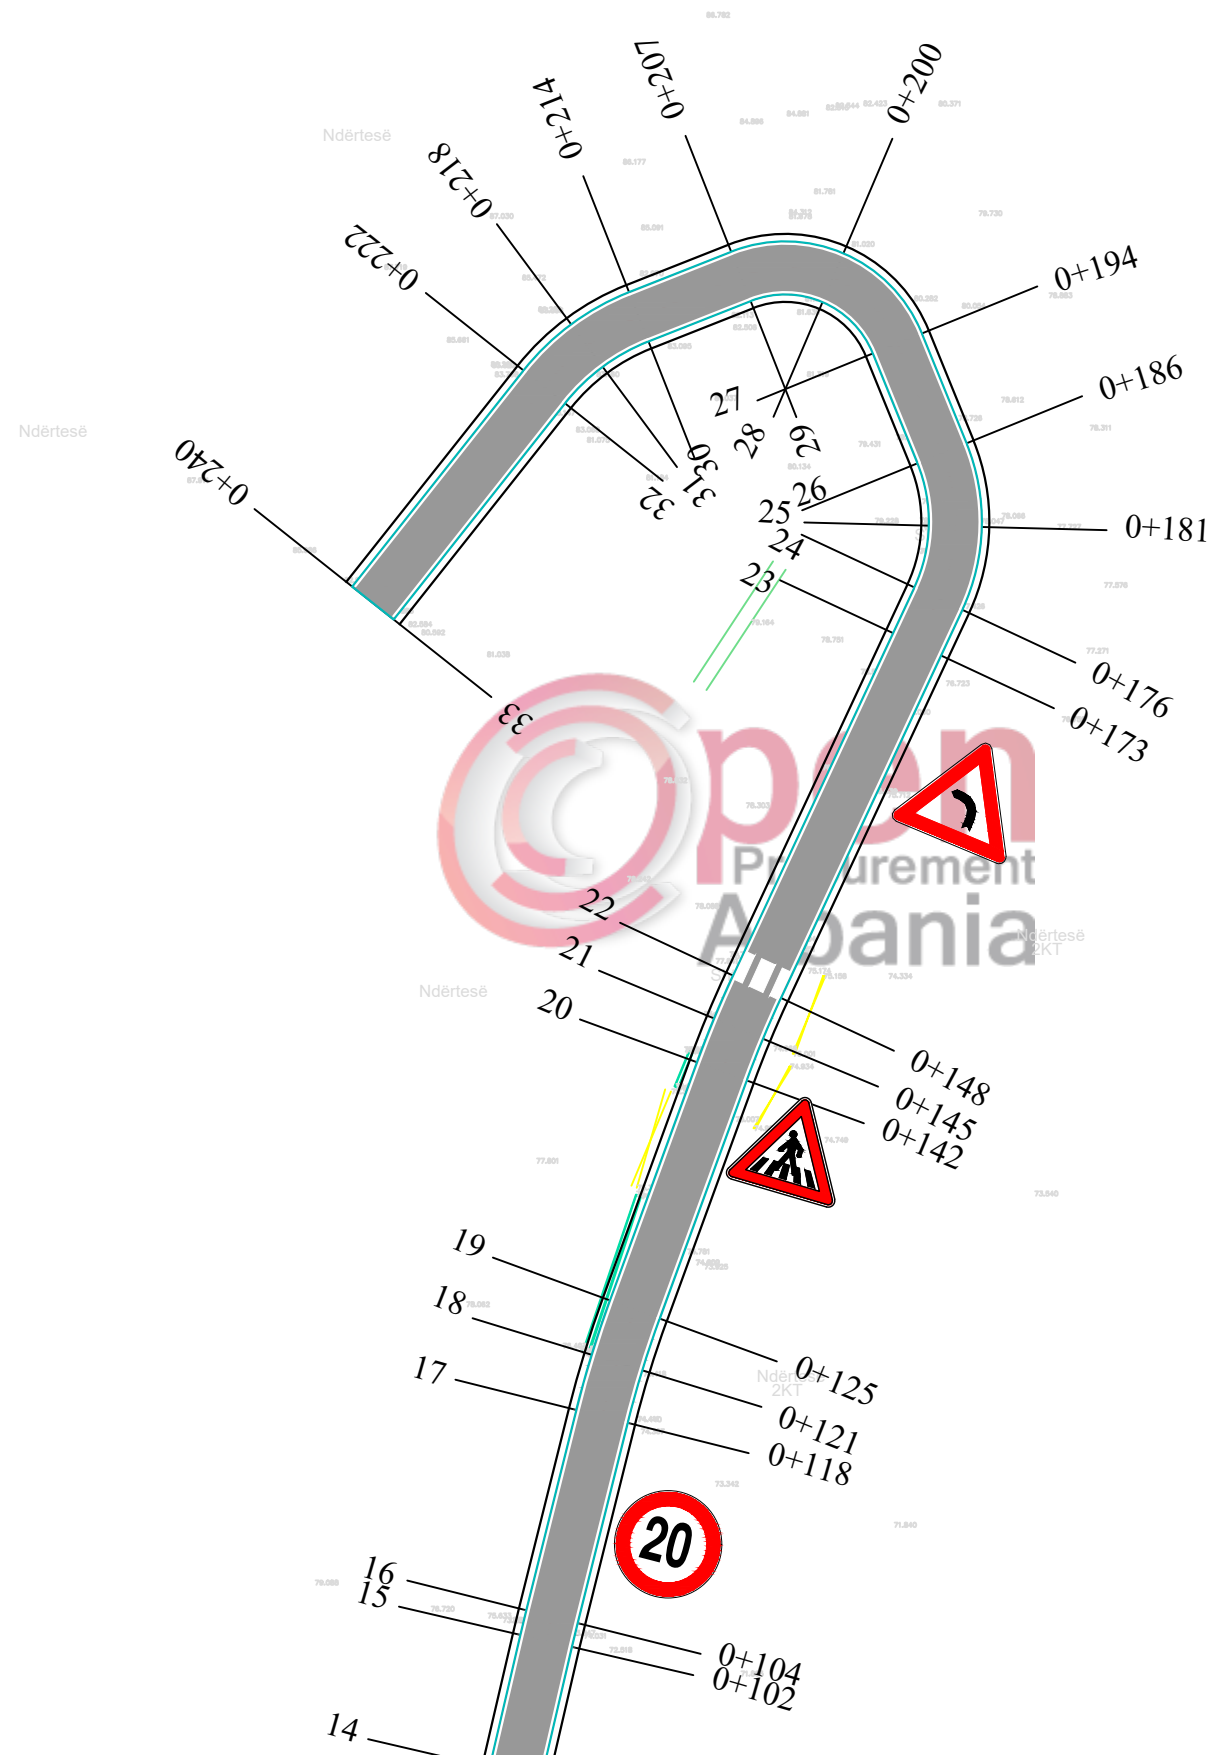

## POROSITESI : BASHKIA VORË

OBJEKTI:  
"SISTEMIM ASFALTIM RRUGESE RILINDJA SEG. 1,2  
FSHATI MARQINET 2,BASHKIA VORE"

Emertimi: PLANIMETRIA E SINJALISTIKES



"ARABEL - STUDIO" Sh.p.k  
Adresa:Njesia Bashkiake nr.7, Rruga "Frosina Plaku",  
Pallati 21, Hyrja 1, Kati 2, Tirane.  
Email: arabelstudio@gmail.com

Drejtues i projektit

Adm. Ana NISHKU

Inxh. Ardi ARKAXHIU

Projektues

Nd. Ardi ARKAXHIU

Ark.Rigert HYRA

Gjeo.Irfan BEGAJ

Elek. Altin ALLKAJ

Top. Mustafa HOXHAJ

Hid. Hajredin MURGU

SHKALLA

1 : 500

Vorë 2018

FLETA

6- 04

Format A3





REPUBLIKA E SHQIPERISË  
BASHKIA VORË

# PROJEKT ZBATIMI

OBJEKTI:

"SISTEMIM,ASFALTIM RRUGEVE RILINDJA SEG.1,2, FSHATI MARQINET 2"


BASHKIA VORË



## 8. PROFILI GJATESOR

	<b>POROSITESI : BASHKIA VORË</b>	Emertimi: PROFILI GJATESOR I RRUGES	Drejtues i projektit		Projektues			SHKALLA	FLETA
	OBJEKTI: "SISTEMIM,ASFALTIM RRUGEVE RILINDJA SEG.1,2, FSHATI MARQINET 2,BASHKIA VORE "	 "ARABEL - STUDIO" Sh.p.k Adresa:Njesia Bashkiake nr.7, Rruga "Frosina Plaku", Pallati 21, Hyrja 1, Kati 2,Tirane. Email: arabelstudio@gmail.com	Adm. Ana NISHKU		Nd. Ardi ARKAXHIU		Elek. Altin ALLKAJ	-	8-00
			Inxh. Ardi ARKAXHIU		Ark.Rigert HYRA		Top. Mustafa HOXHAJ	Vorë 2018	Format A3
					Gjeo.Irfan BEGAJ		Hid. Hajredin MURGU		

# PROFILI GJATESOR AKSI 1

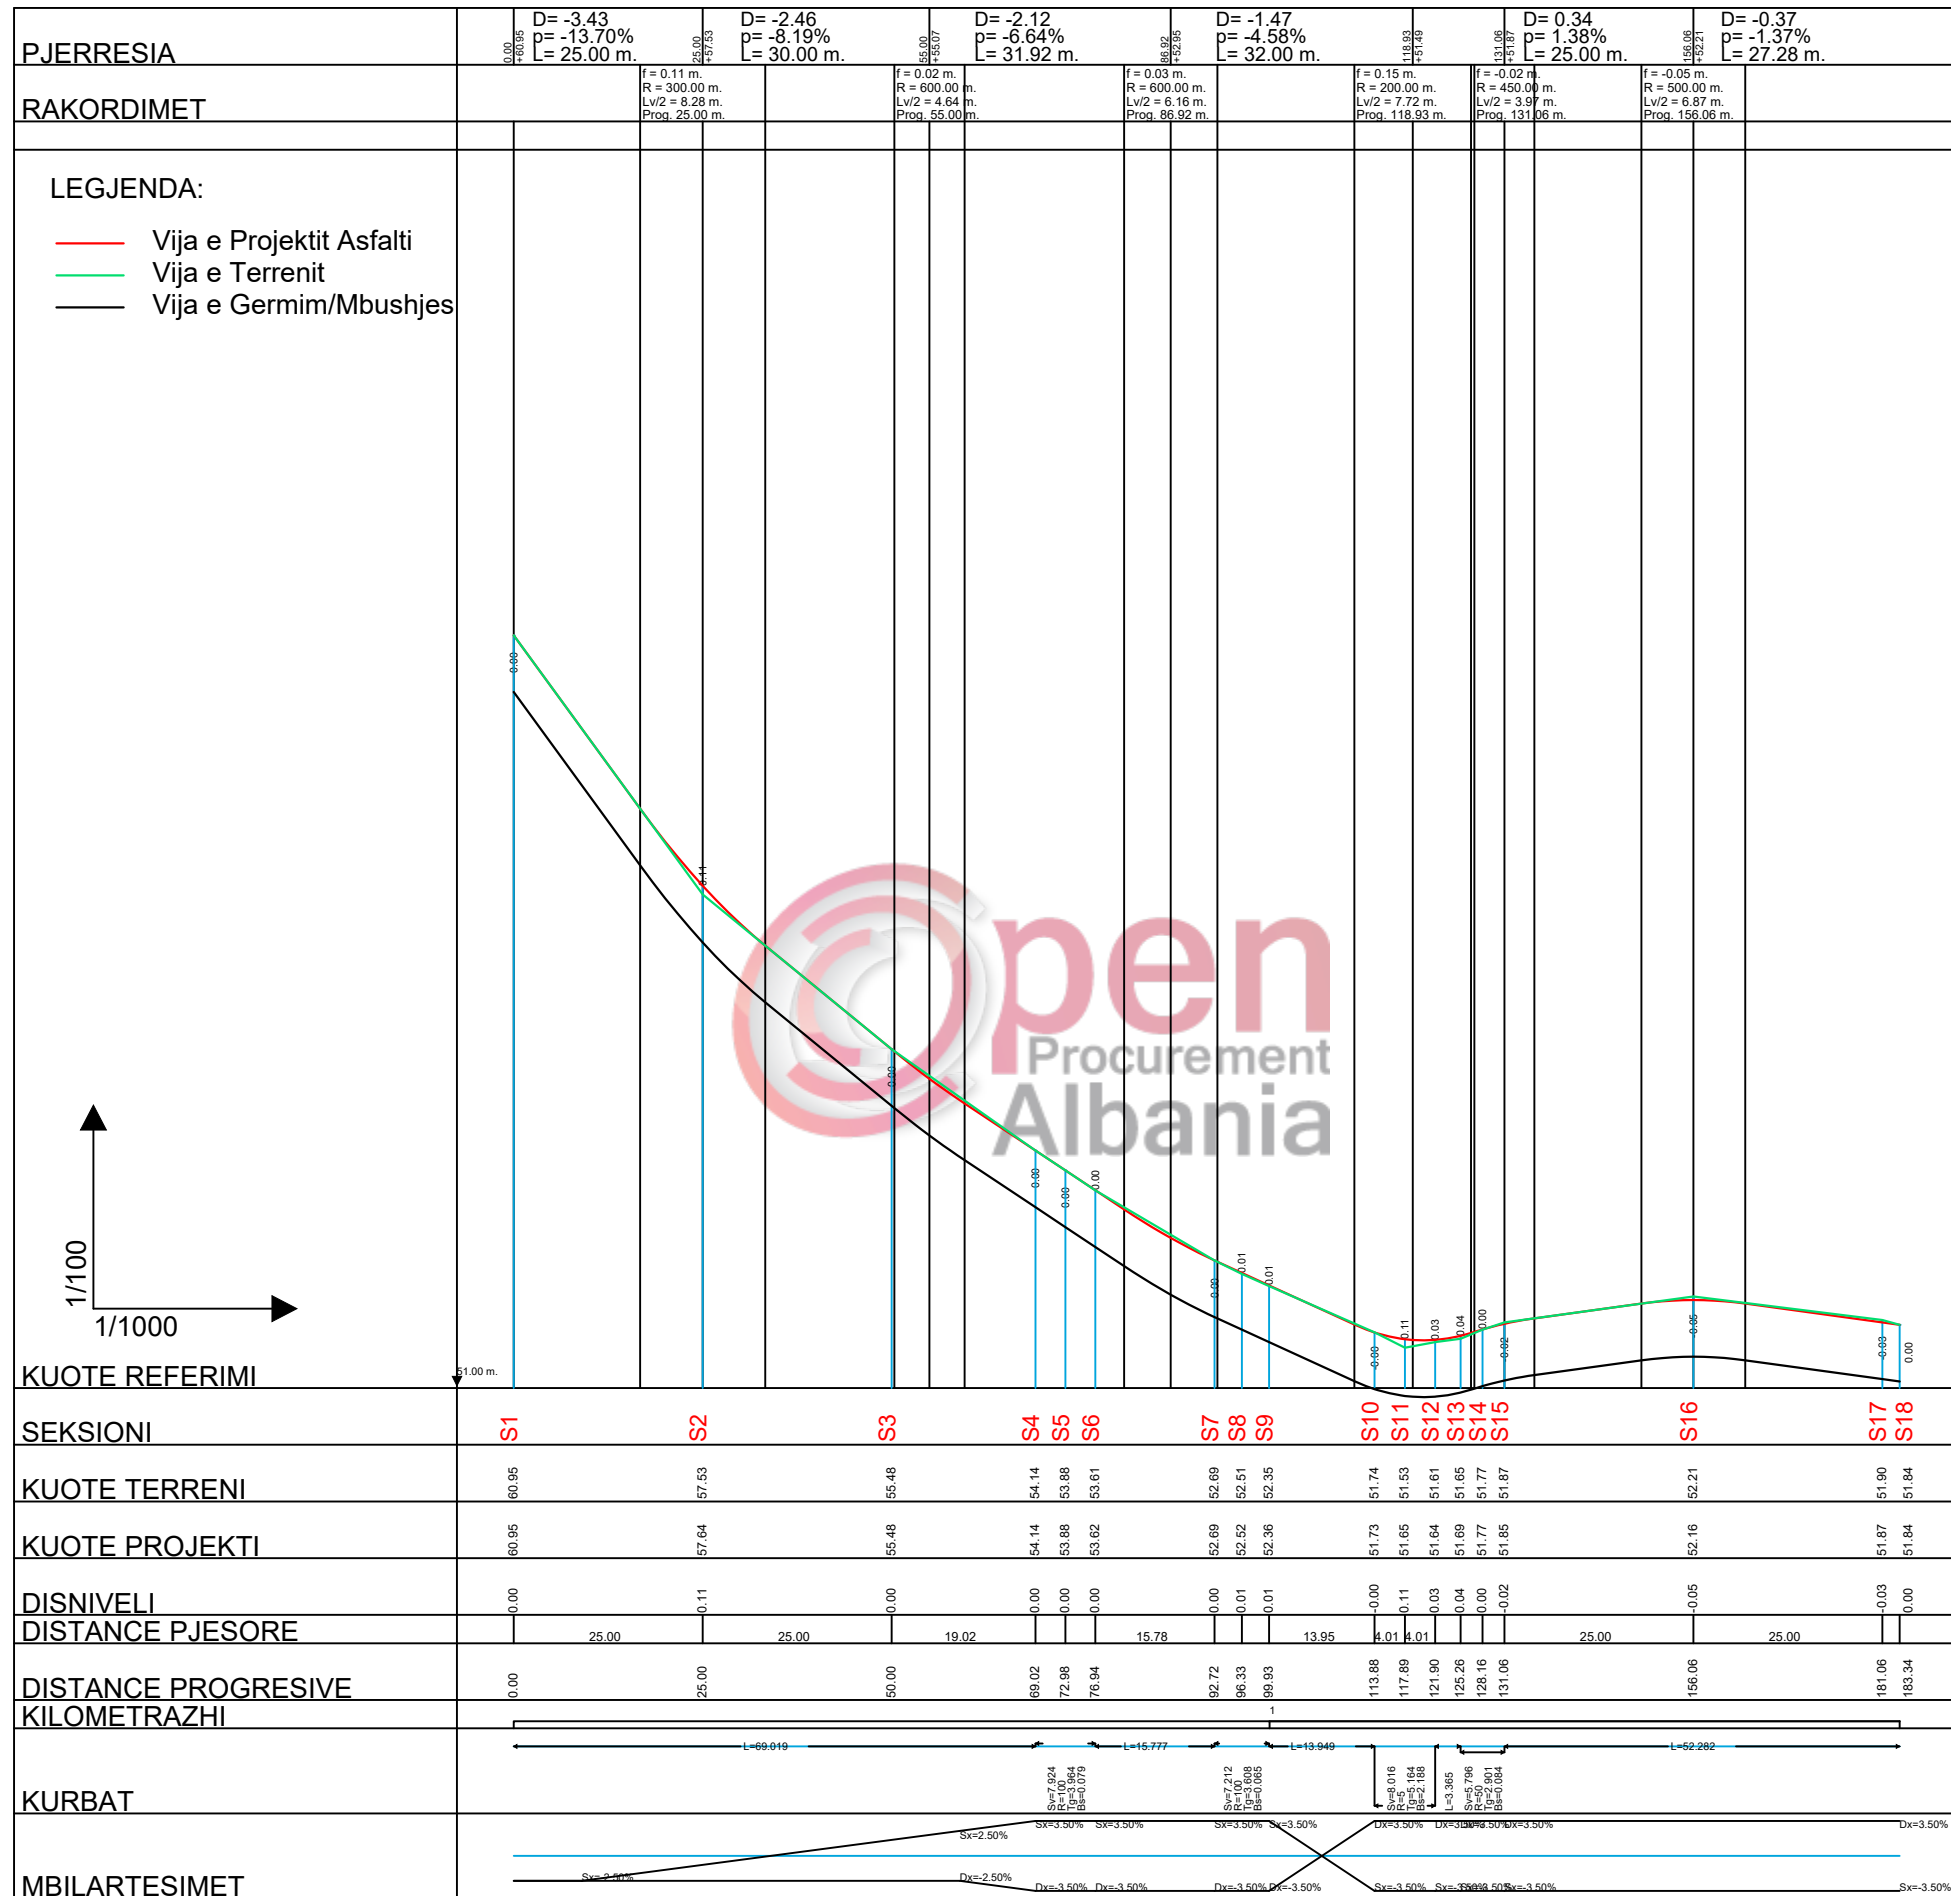

## POROSITESI : BASHKIA VORË

OBJEKTI:  
"SISTEMIM,ASFALTIM RRUGEVE RILINDJA SEG.1,2, FSHATI MARQINET 2,BASHKIA VORE "

Emertimi: PROFILI GJATESOR I RRUGES



"ARABEL - STUDIO" Sh.p.k  
Adresa:Njesia Bashkiake nr.7, Rruqa "Frosina Plaku",  
Pallati 21, Hyrja 1, Kati 2,Tirane.  
Email: arabelstudio@gmail.com

Drejtesues i projektit

Adm. Ana NISHKU  
Inxh. Ardi ARKAXHIU

Projektues

Nd. Ardi ARKAXHIU	Elek. Altin ALLKAJ
Ark.Rigert HYRA	Top. Mustafa HOXHAI
Gjeo.Irfan BEGAJ	Hid. Hajredin MURGU

SHKALLA

H 1-1000  
V 1-100


Vorë 2018

FLETA

8-01

Format A3

# PROFILI GJATESOR AKSI 2

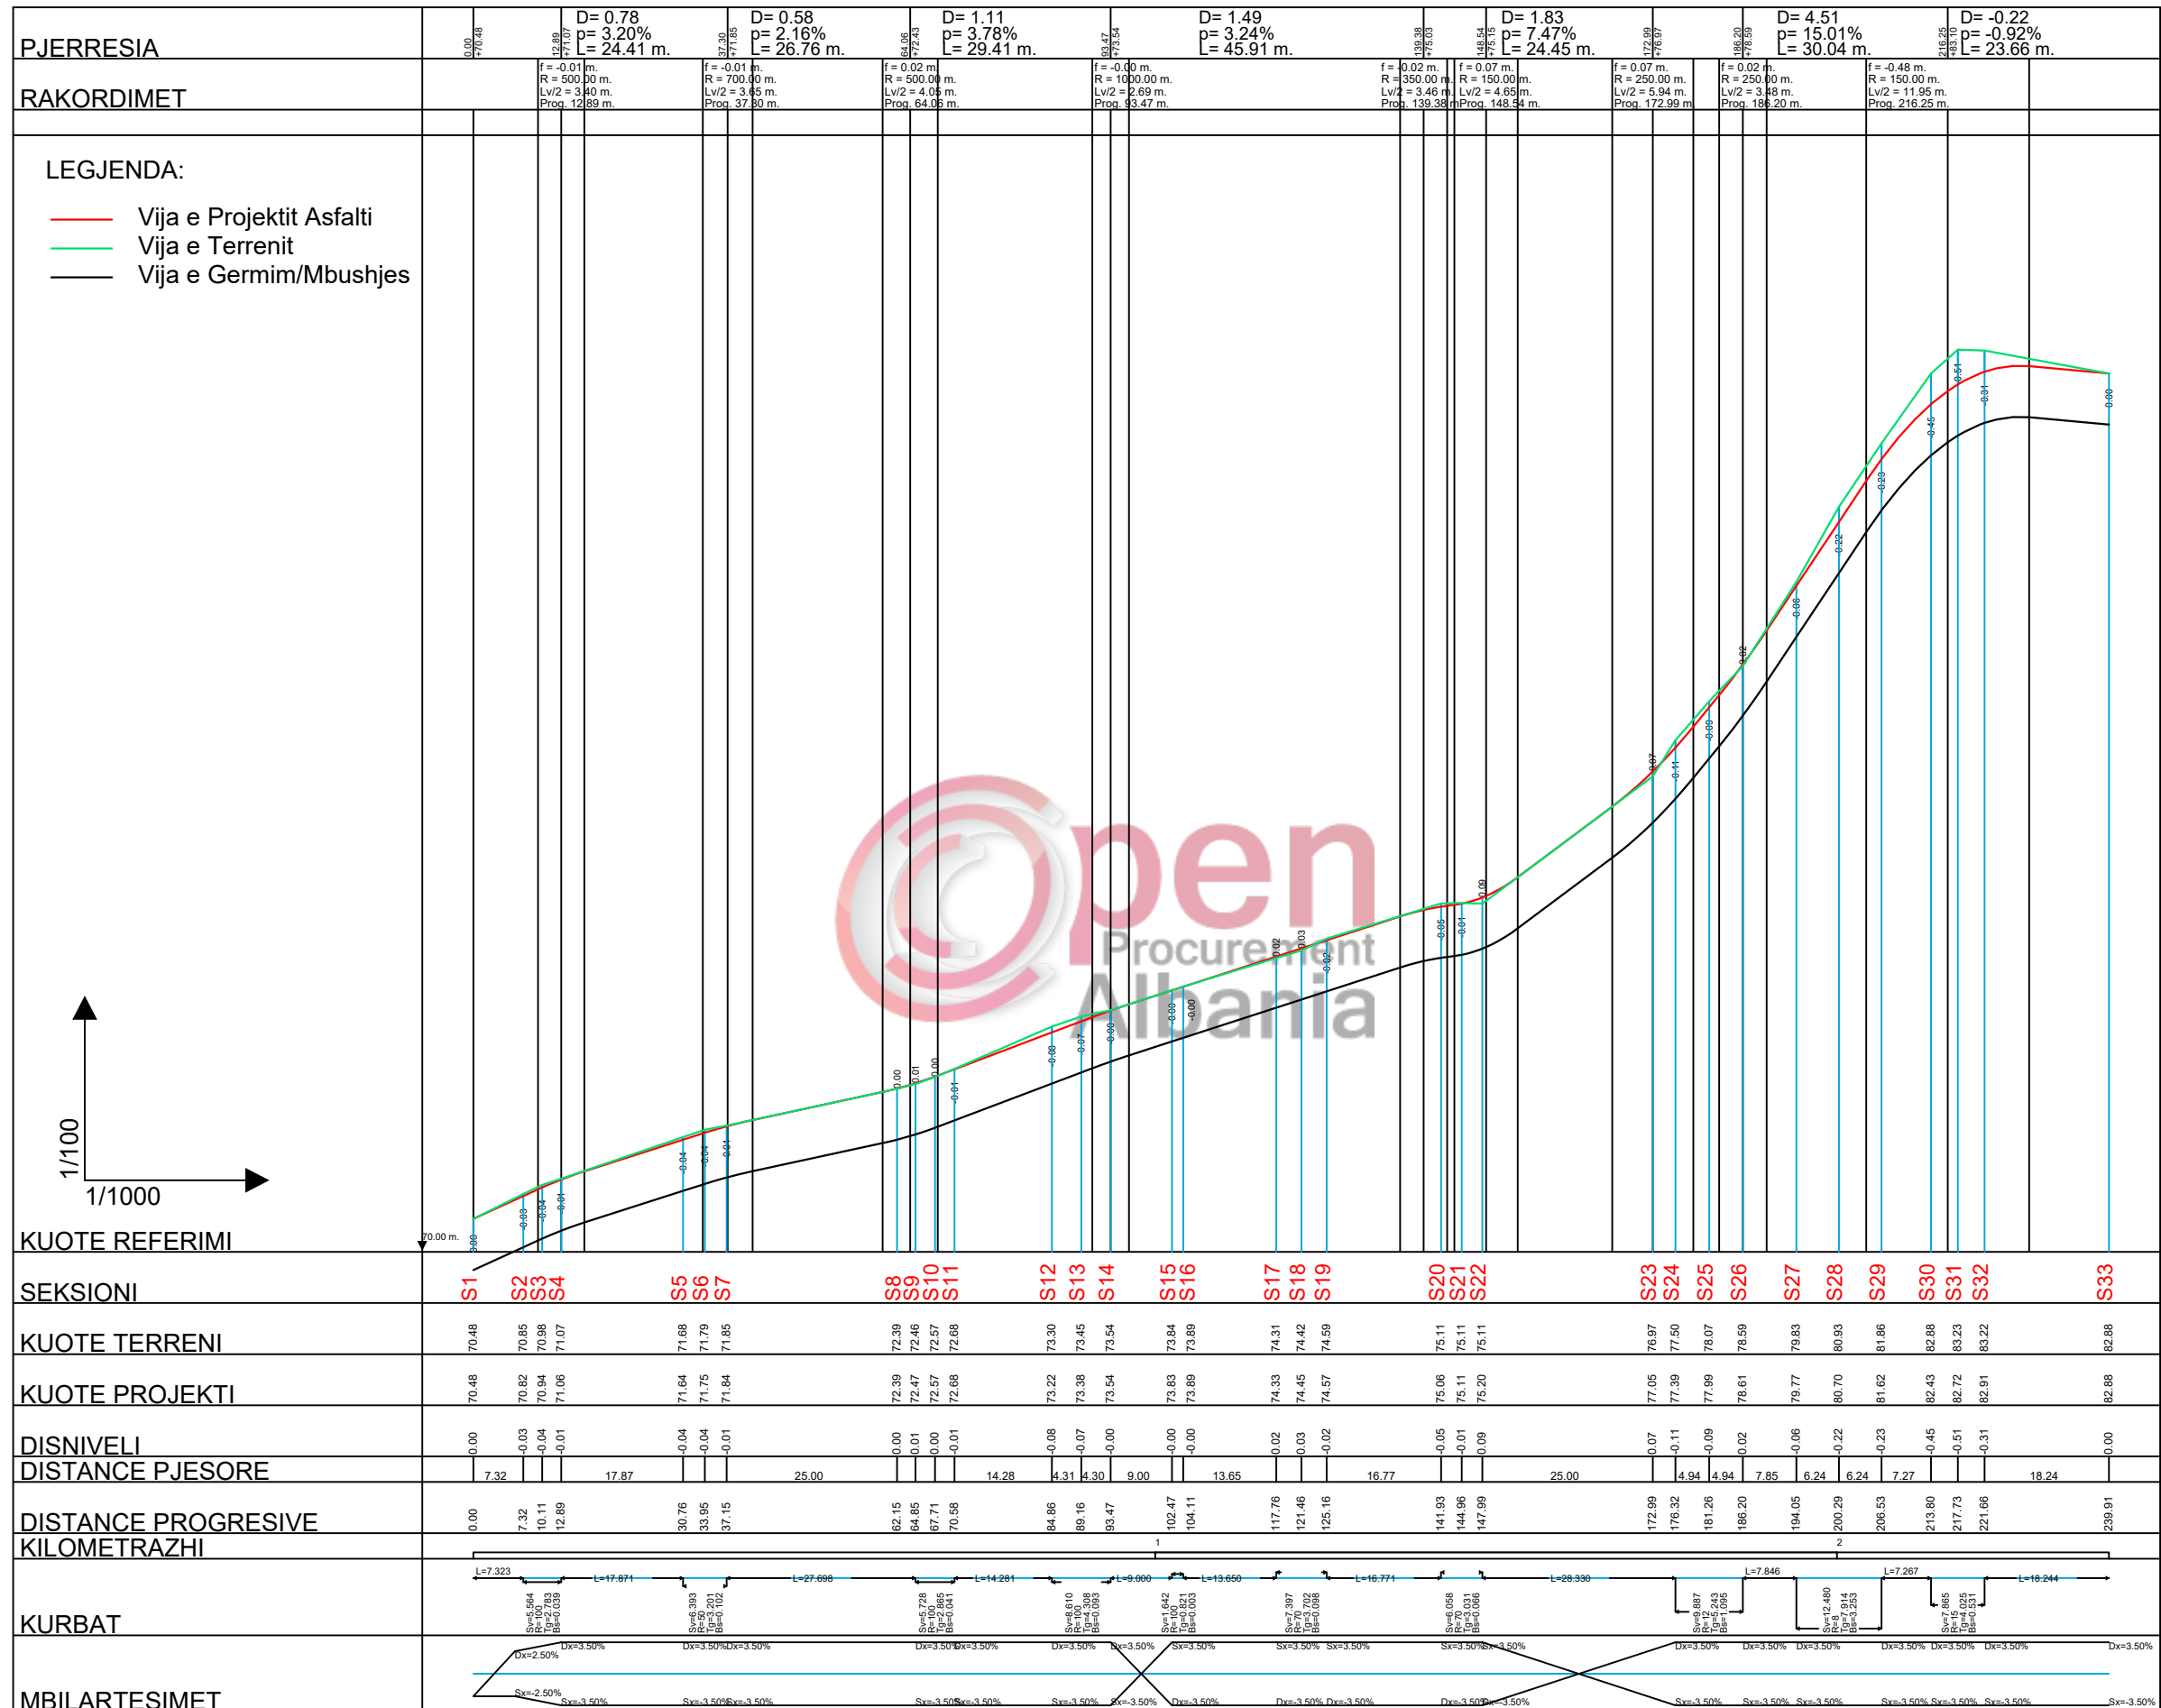

## POROSITESI : BASHKIA VORË

OBJEKTI:  
"SISTEMIM,ASFALTIM RRUGEVE RILINDJA SEG.1,2, FSHATI  
MARQINET 2,BASHKIA VORE "

Emertimi: PROFILI GJATESOR I RRUGES



"ARABEL - STUDIO" Sh.p.k  
Adresa:Njesia Bashkiake nr.7, Rruja "Frosina Plaku",  
Pallati 21, Hyrja 1, Kati 2,Tirane.  
Email: arabelstudio@gmail.com

Drejtues i projektit

Adm. Ana NISHKU  
Inxh. Ardi ARKAXHIU

Projektues

Nd. Ardi ARKAXHIU  
Ark.Rigert HYRA  
Gjeo.Irfan BEGAJ  
Elek. Altin ALLKAJ  
Top. Mustafa HOXHAI  
Hid. Hajredin MURGU

SHKALLA

H 1-1000  
V 1-100  
Vorë 2018


FLETA

8-02  
Format A3

# PROJEKT ZBATIMI

OBJEKTI:

"SISTEMIM ASFALTIM RRUGESE RILINDJA SEG. 1,2 FSHATI MARQINET 2,BASHKIA VORE"

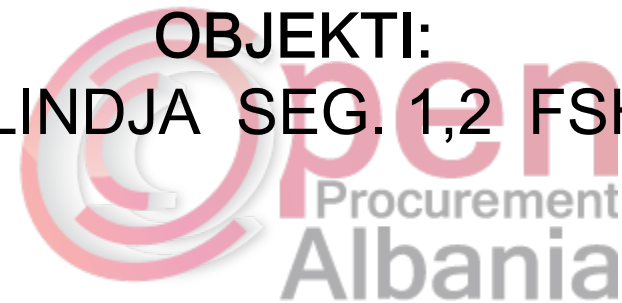

## 9. PROFILI TERTHOR TIP



**POROSITESI : BASHKIA VORË**

OBJEKTI:  
"SISTEMIM ASFALTIM RRUGESE RILINDJA SEG. 1,2 FSHATI  
MARQINET 2,BASHKIA VORE"

Emertimi: PROFILI TERTHOR TIP



"ARABEL - STUDIO" Sh.p.k  
Adresa:Njesia Bashkiake nr.7, Rruga "Frosina Plaku",  
Pallati 21, Hyrja 1, Kati 2,Tirane.  
Email: arabelstudio@gmail.com

Drejtues i projektit

Adm. Ana NISHKU  
Inxh. Ardi ARKAXHIU


Projektues

Nd. Ardi ARKAXHIU  
Ark.Rigert HYRA  
Gjeo.Irfan BEGAJ  
Elek. Altin ALLKAJ  
Top. Mustafa HOXHAJ  
Hid. Hajredin MURGU

SHKALLA FLETA

- 9 - 00  
Vorë 2018 Format A3



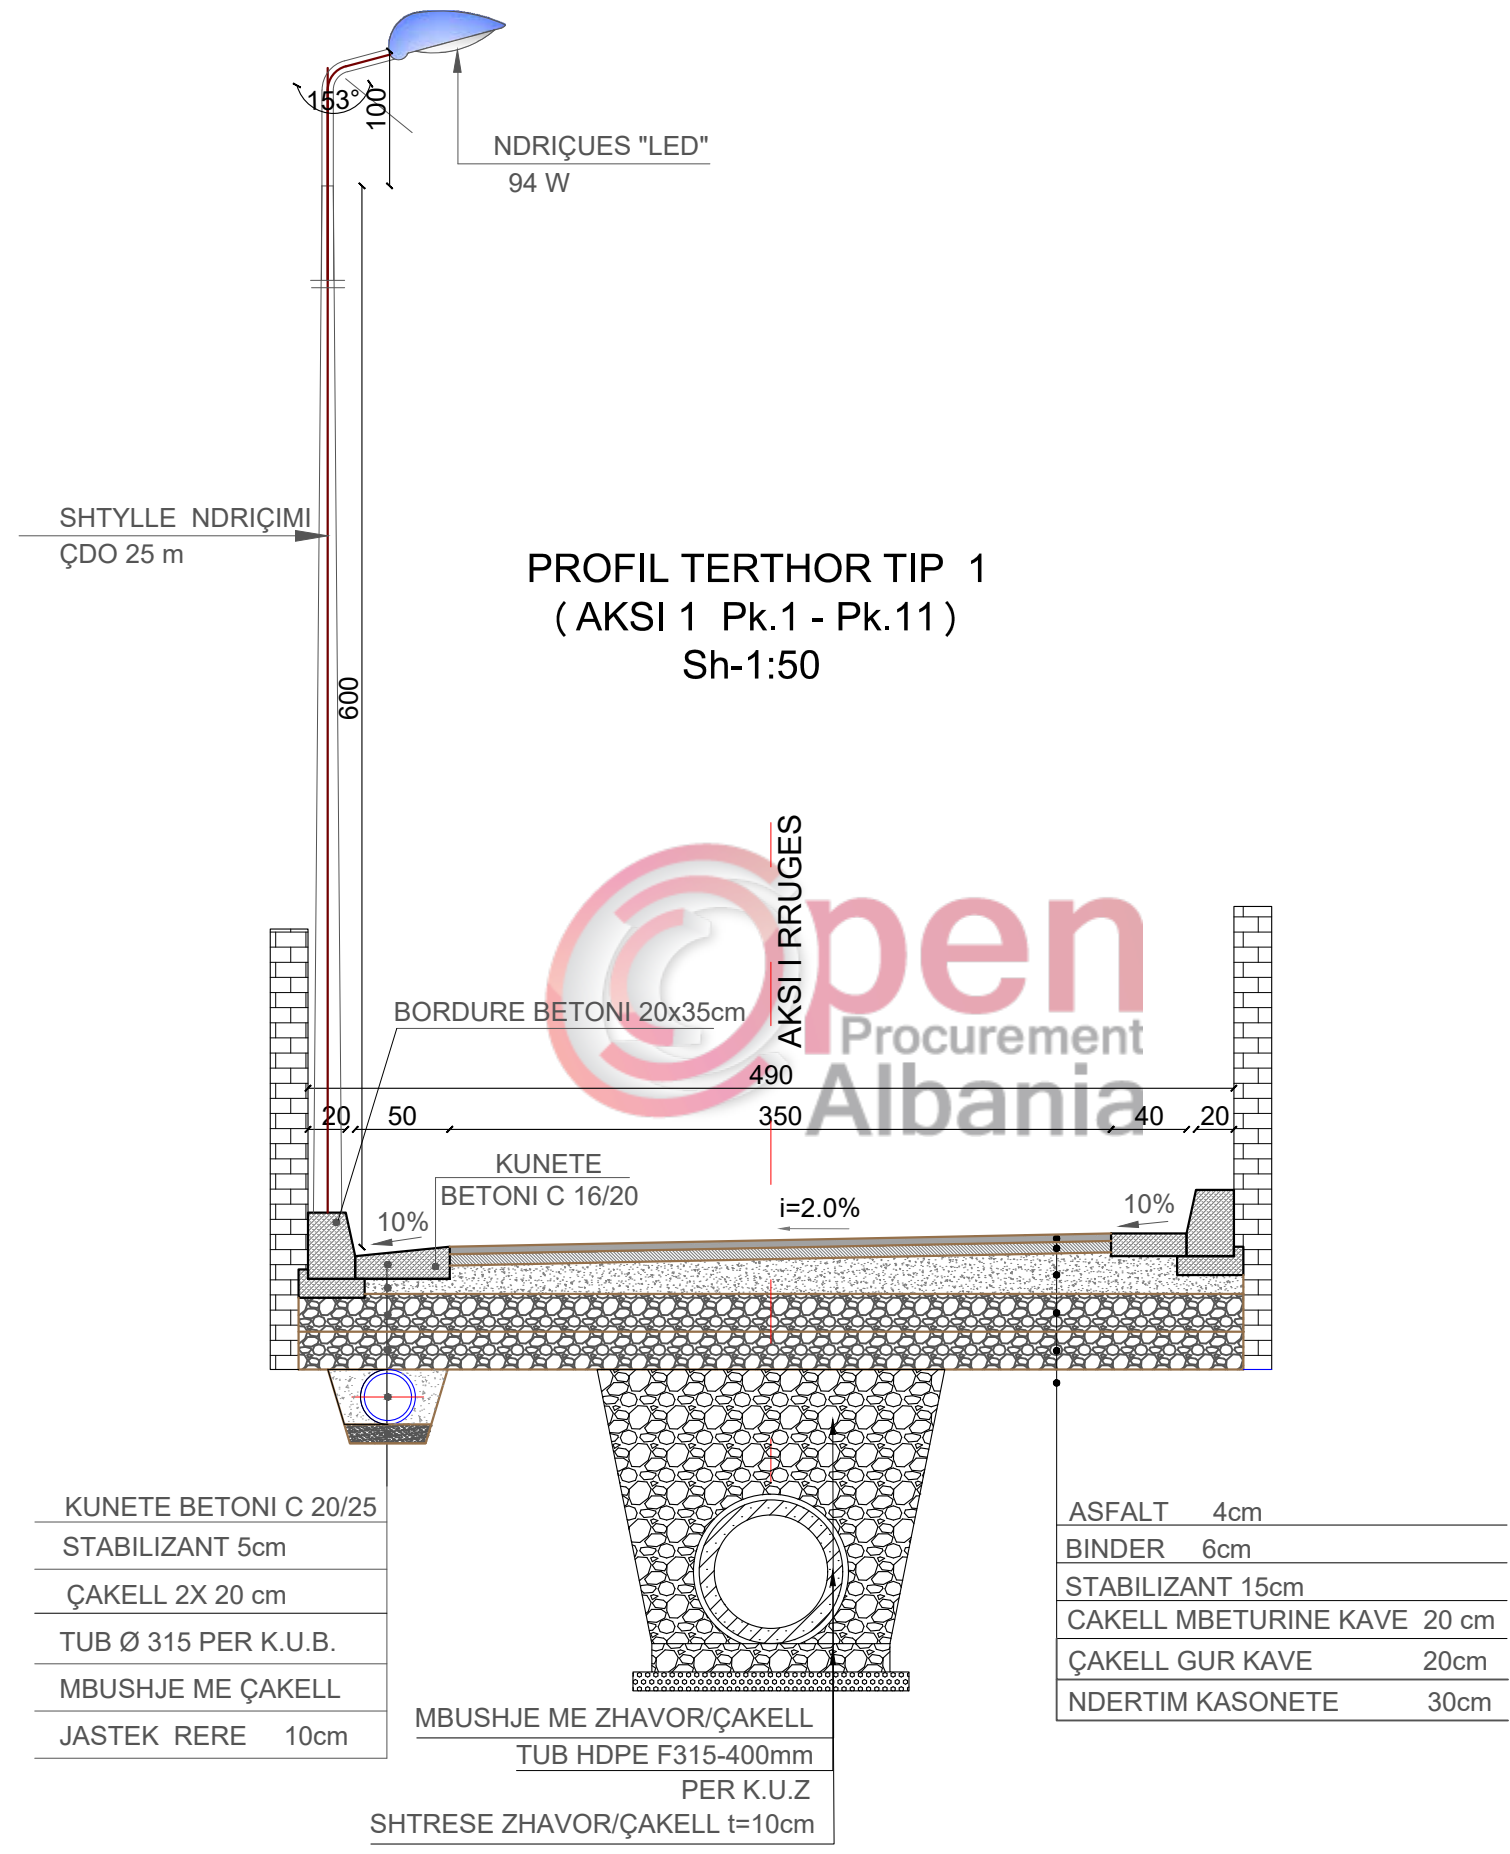

**POROSITESI : BASHKIA VORË**

OBJEKTI:  
"SISTEMIM ASFALTIM RRUGESE RILINDJA SEG. 1,2 FSHATI MARQINET 2,BASHKIA VORE"

Emertimi: PROFIL TERTHOR TIP



"ARABEL - STUDIO" Sh.p.k  
Adresa:Njesia Bashkiake nr.7, Rruga "Frosina Plaku"  
Pallati 21, Hyrja 1, Kati 2,Tirane.  
Email: arabelstudio@gmail.com

Drejtues i projektit


Adm. Ana NISHKU  
Inxh. Ardi ARKAXHIU

Projektues

Nd. Ardi ARKAXHIU	Elek. Altin ALLKAJ
Ark.Rigert HYRA	Top. Mustafa HOXHAI
Gjeo.Irfan BEGAJ	Hid. Hajredin MURGU

SHKALLA FLETA

1-50	9-01
Vorë 2018	Format A3

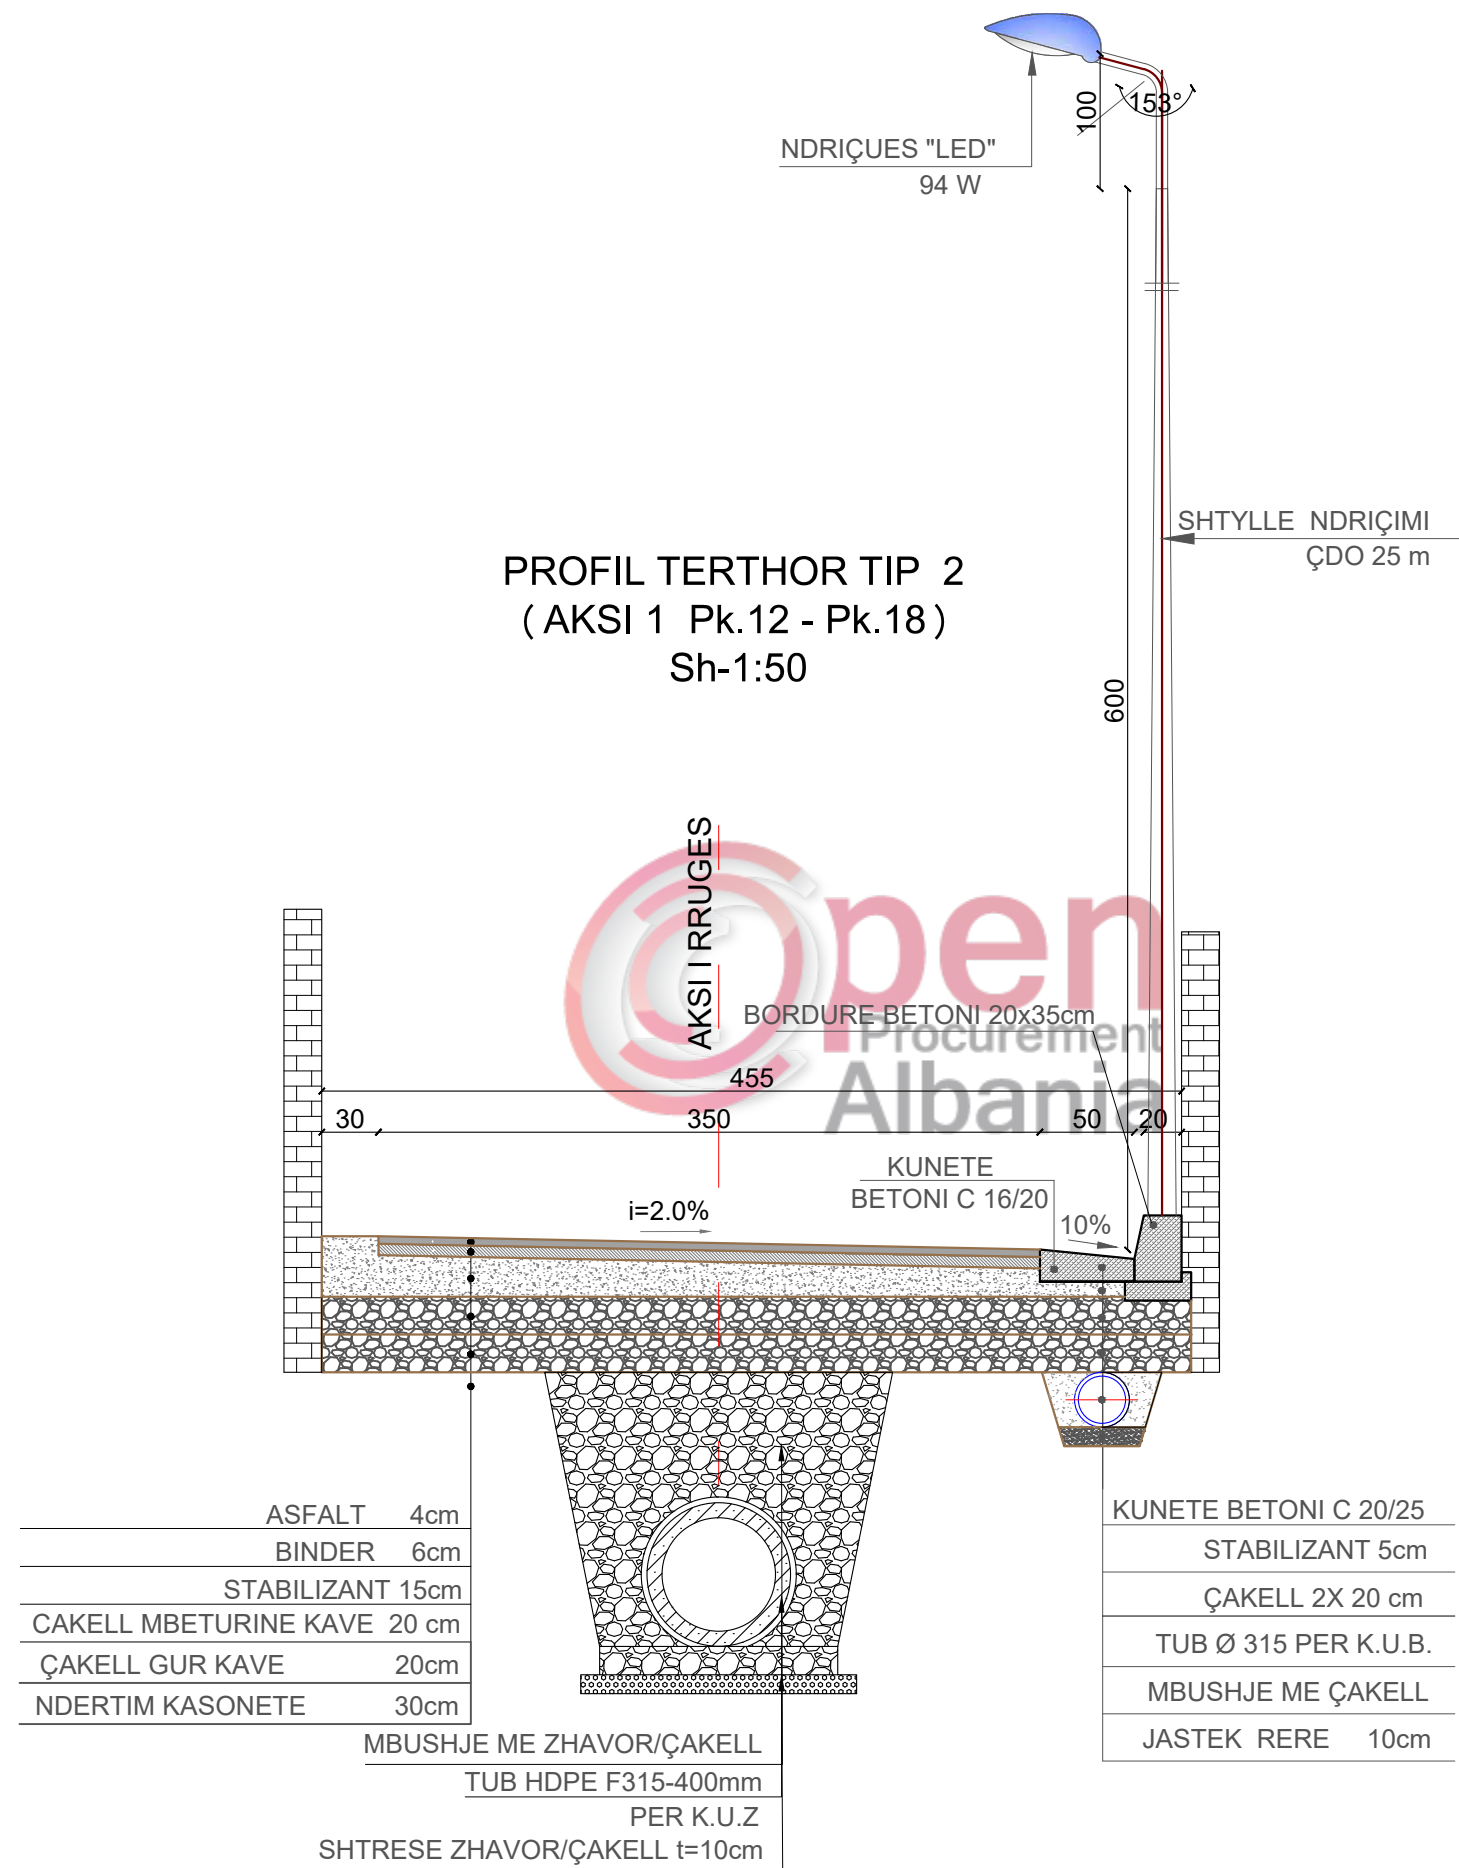

## POROSITESI : BASHKIA VORË

OBJEKTI:  
"SISTEMIM ASFALTIM RRUGESE RILINDJA SEG. 1,2 FSHATI  
MARQINET 2,BASHKIA VORE"

Emertimi: PROFIL TERTHOR TIP



"ARABEL - STUDIO" Sh.p.k  
Adresa:Njesia Bashkiake nr.7, Rruga "Frosina Plaku"  
Pallati 21, Hyrja 1, Kati 2,Tirane.  
Email: arabelstudio@gmail.com

Drejtesues i projektit

Adm. Ana NISHKU  
Inxh. Ardi ARKAXHIU

Projektues

Nd. Ardi ARKAXHIU	Elek. Altin ALLKAJ
Ark.Rigert HYRA	Top. Mustafa HOXHAJ
Gjeo.Irfan BEGAJ	Hid. Hajredin MURGU

SHKALLA


1-50

Vorë 2018


FLETA

9-02

Format A3

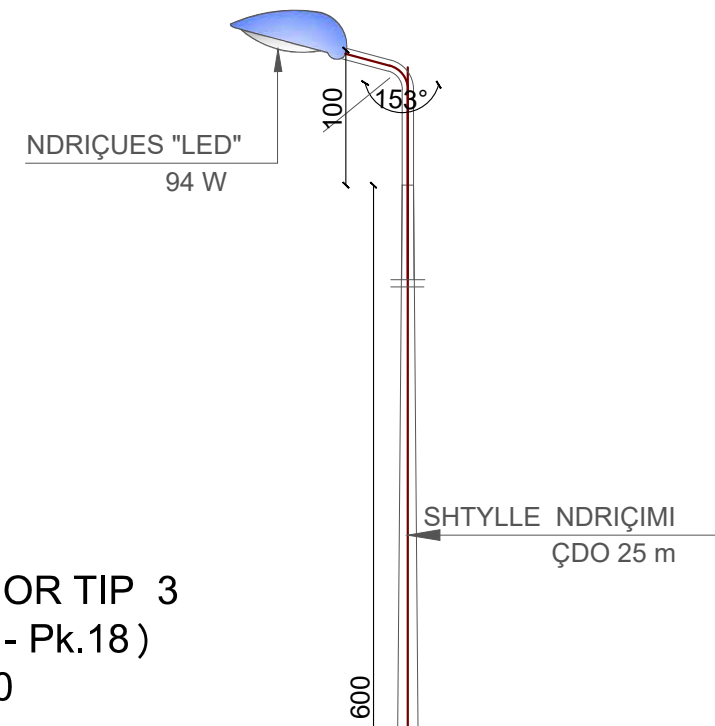

**PROFIL TERTHOR TIP 3**  
 ( AKSI 2 Pk.1 - Pk.18 )  
 Sh-1:50

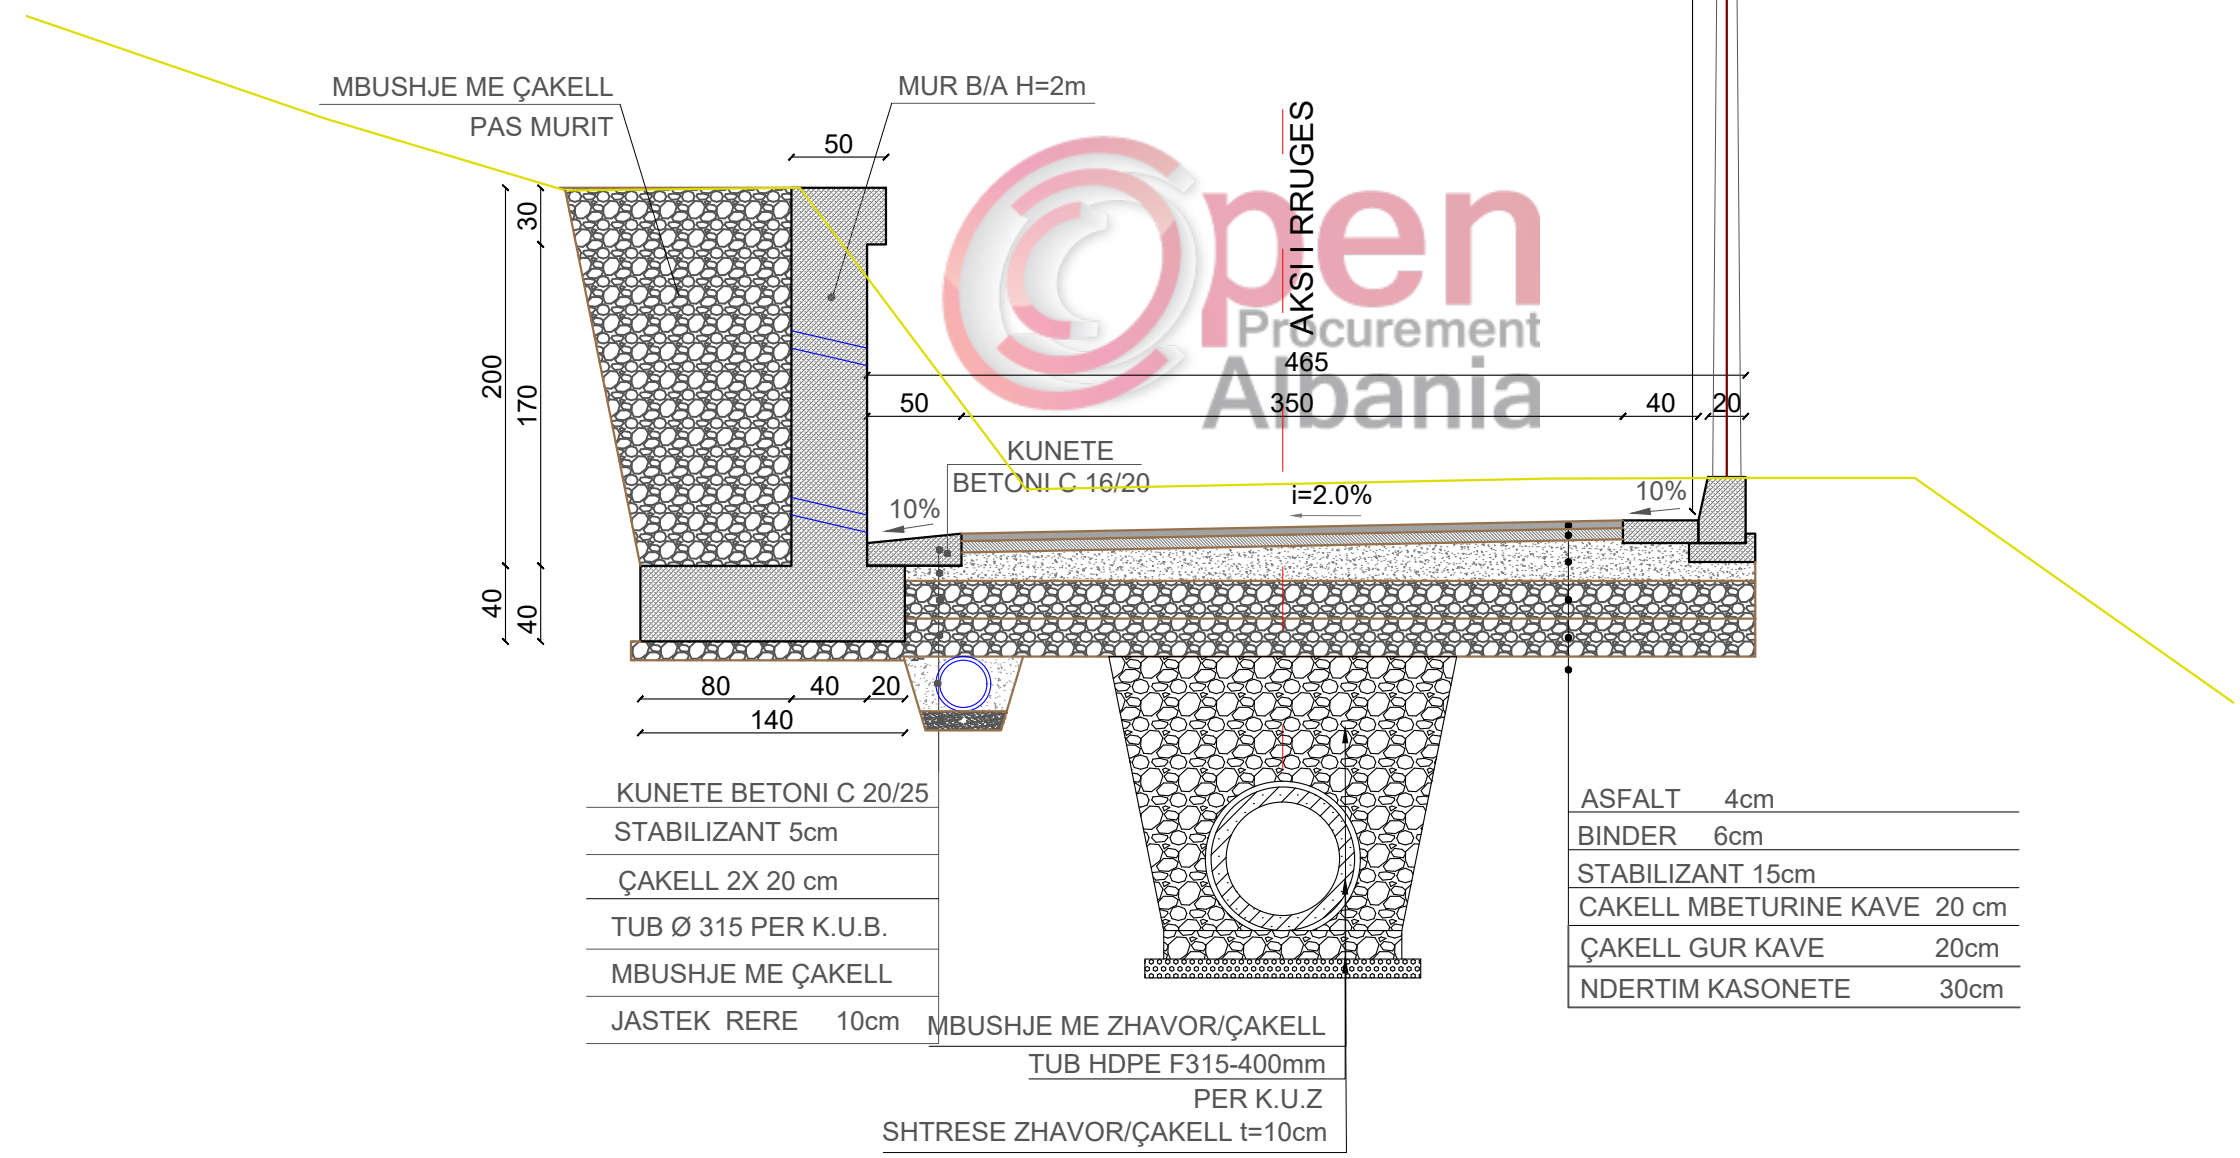

- KUNETE BETONI C 20/25
- STABILIZANT 5cm
- ÇAKELL 2X 20 cm
- TUB Ø 315 PER K.U.B.
- MBUSHJE ME ÇAKELL
- JASTEK RERE 10cm

- MBUSHJE ME ZHAVOR/ÇAKELL
- TUB HDPE F315-400mm
- PER K.U.Z
- SHTRESE ZHAVOR/ÇAKELL t=10cm

- ASFALT 4cm
- BINDER 6cm
- STABILIZANT 15cm
- CAKELL MBETURINE KAVE 20 cm
- ÇAKELL GUR KAVE 20cm
- NDERTIM KASONETE 30cm



**POROSITESI : BASHKIA VORË**

OBJEKTI:  
 "SISTEMIM ASFALTIM RRUGESE RILINDJA SEG. 1,2 FSHATI  
 MARQINET 2,BASHKIA VORE"

Emertimi: PROFIL TERTHOR TIP



"ARABEL - STUDIO" Sh.p.k  
 Adresa:Njesia Bashkiake nr.7, Rruga "Frosina Plaku"  
 Pallati 21, Hyrja 1, Kati 2,Tirane.  
 Email: arabelstudio@gmail.com

Drejtues i projektit

Adm. Ana NISHKU  
 Inxh. Ardi ARKAXHIU

Projektues


Nd. Ardi ARKAXHIU  
 Ark.Rigert HYRA  
 Gjeo.Irfan BEGAJ  
 Elek. Altin ALLKAJ  
 Top. Mustafa HOXHAJ  
 Hid. Hajredin MURGU

SHKALLA

1-50  
 Vorë 2018

FLETA

9-03  
 Format A3

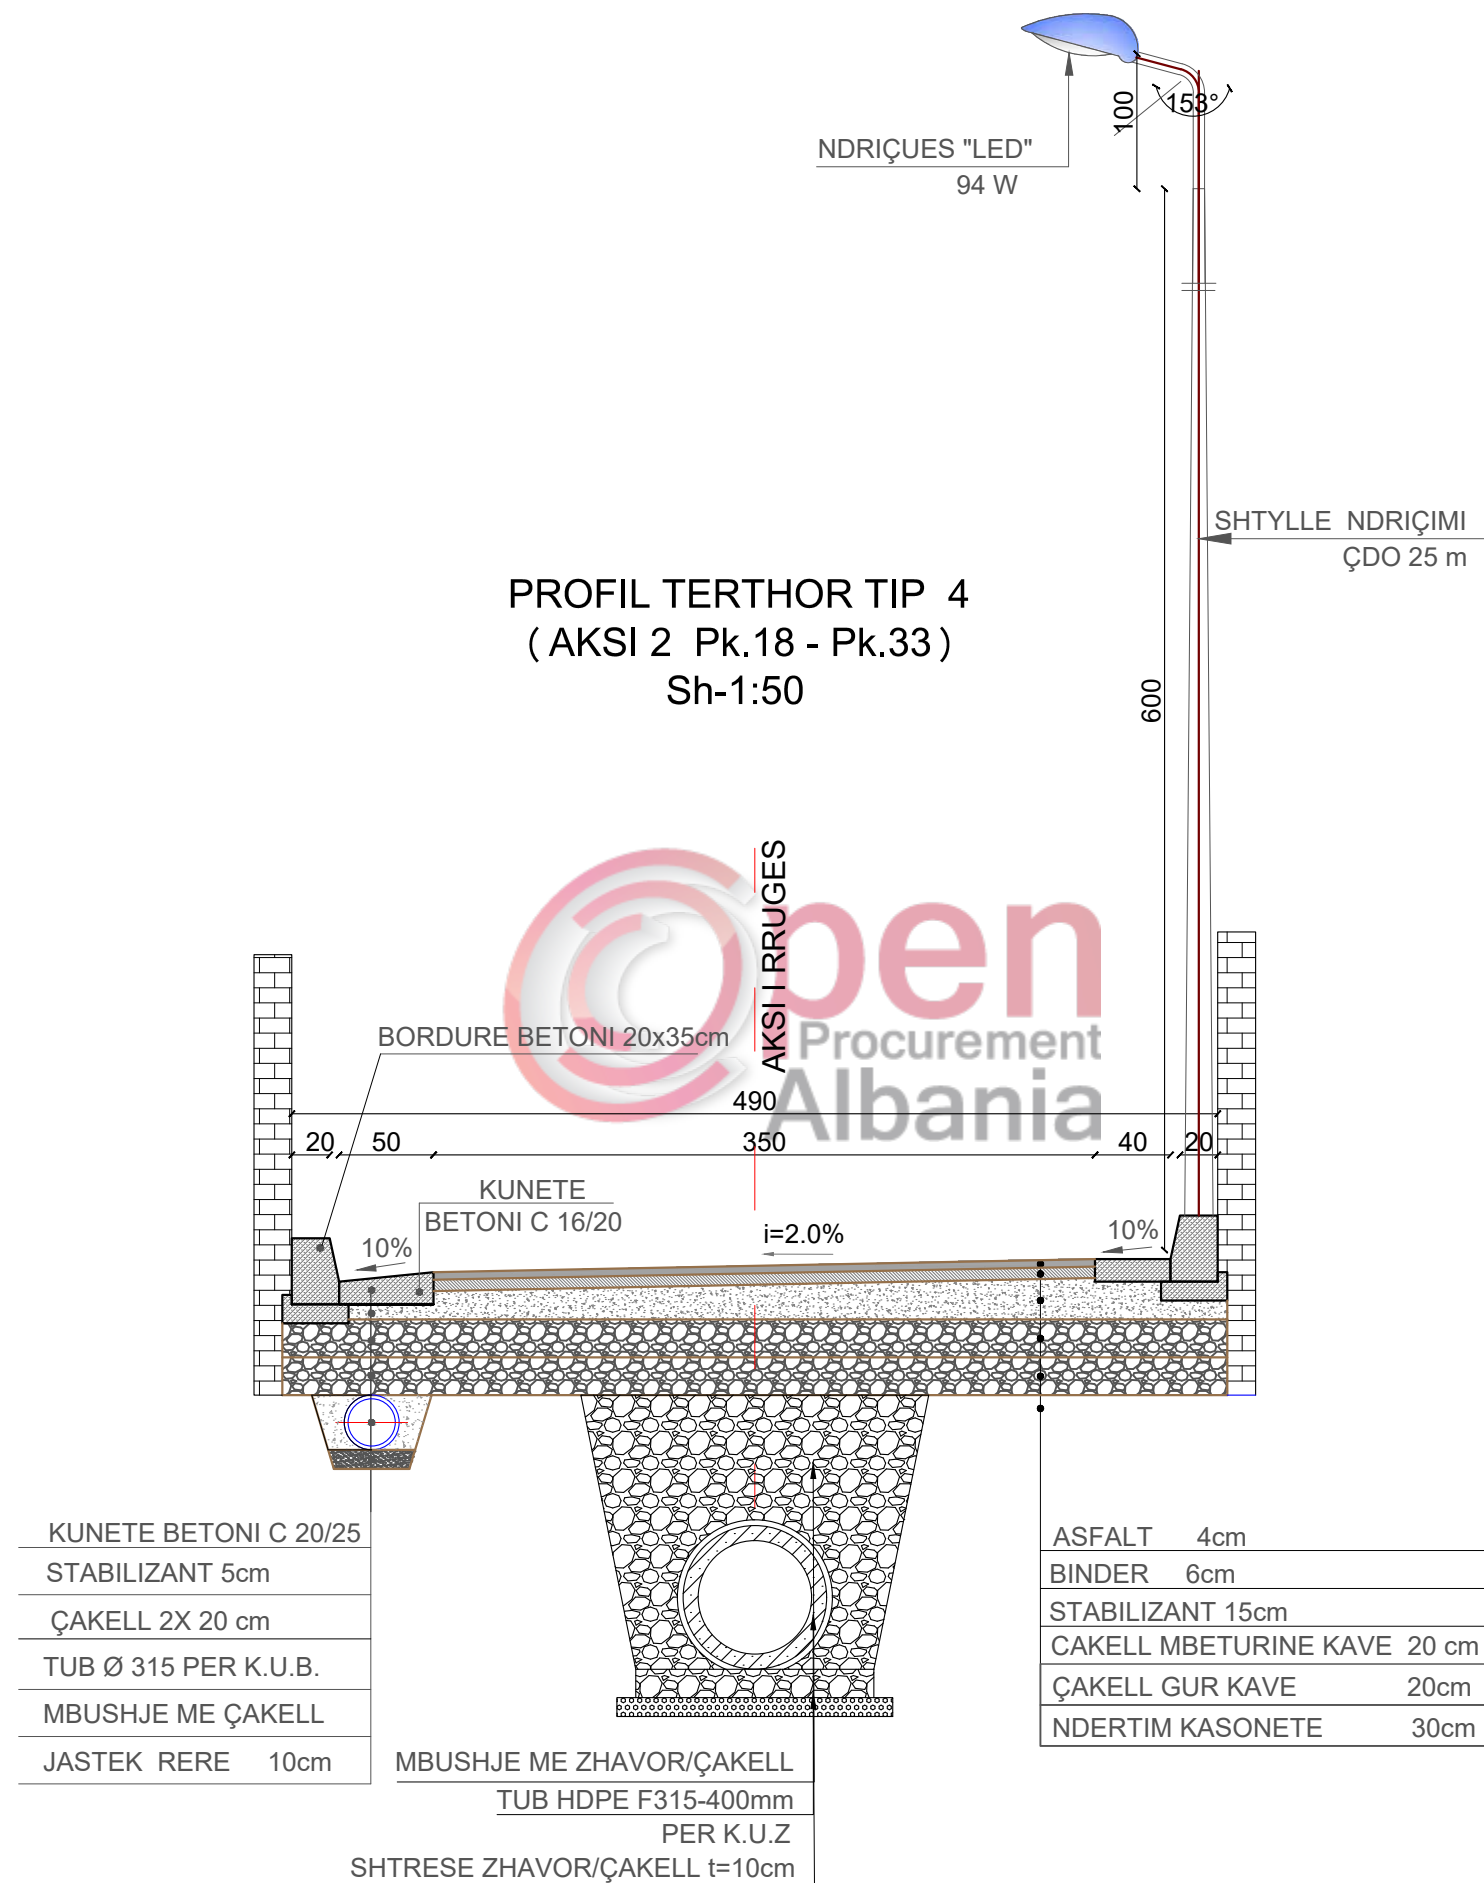

## POROSITESI : BASHKIA VORË

OBJEKTI:  
"SISTEMIM ASFALTIM RRUGESE RILINDJA SEG. 1,2 FSHATI  
MARQINET 2,BASHKIA VORE"

Emertimi: PROFIL TERTHOR TIP



"ARABEL - STUDIO" Sh.p.k  
Adresa:Njesia Bashkiake nr.7, Rruga "Frosina Plaku"  
Pallati 21, Hyrja 1, Kati 2,Tirane.  
Email: arabelstudio@gmail.com

Drejtues i projektit

Adm. Ana NISHKU

Inxh. Ardi ARKAXHIU

Projektues

Nd. Ardi ARKAXHIU

Ark.Rigert HYRA

Gjeo.Irfan BEGAJ

Elek. Altin ALLKAJ

Top. Mustafa HOXHAJ

Hid. Hajredin MURGU

SHKALLA

1-50

Vorë 2018

FLETA

9-04

Format A3



# PROJEKT ZBATIMI

## OBJEKTI:

"SISTEMIM ASFALTIM RRUGESE RILINDJA SEG. 1,2 FSHATI MARQINET 2,BASHKIA VORE"

9.PROFILET TERTHORE



**POROSITESI : BASHKIA VORË**

OBJEKTI:  
"SISTEMIM ASFALTIM RRUGESE RILINDJA SEG. 1,2  
FSHATI MARQINET 2,BASHKIA VORE"

Emertimi: PROFILET TERTHORE



"ARABEL - STUDIO" Sh.p.k  
Adresa:Njesia Bashkiake nr.7, Rruga "Frosina Plaku",  
Pallati 21, Hyrja 1, Kati 2,Tirane.  
Email: arabelstudio@gmail.com

Drejtues i projektit

Adm. Ana NISHKU  
Inxh. Ardi ARKAXHIU

Projektues





Nd. Ardi ARKAXHIU  
Ark.Rigert HYRA  
Gjeo.Irfan BEGAJ  
Elek. Altin ALLKAJ  
Top. Mustafa HOXHAJ  
Hid. Hajredin MURGU

SHKALLA FLETA

1 : 200

9-

Vorë 2018 Format A3

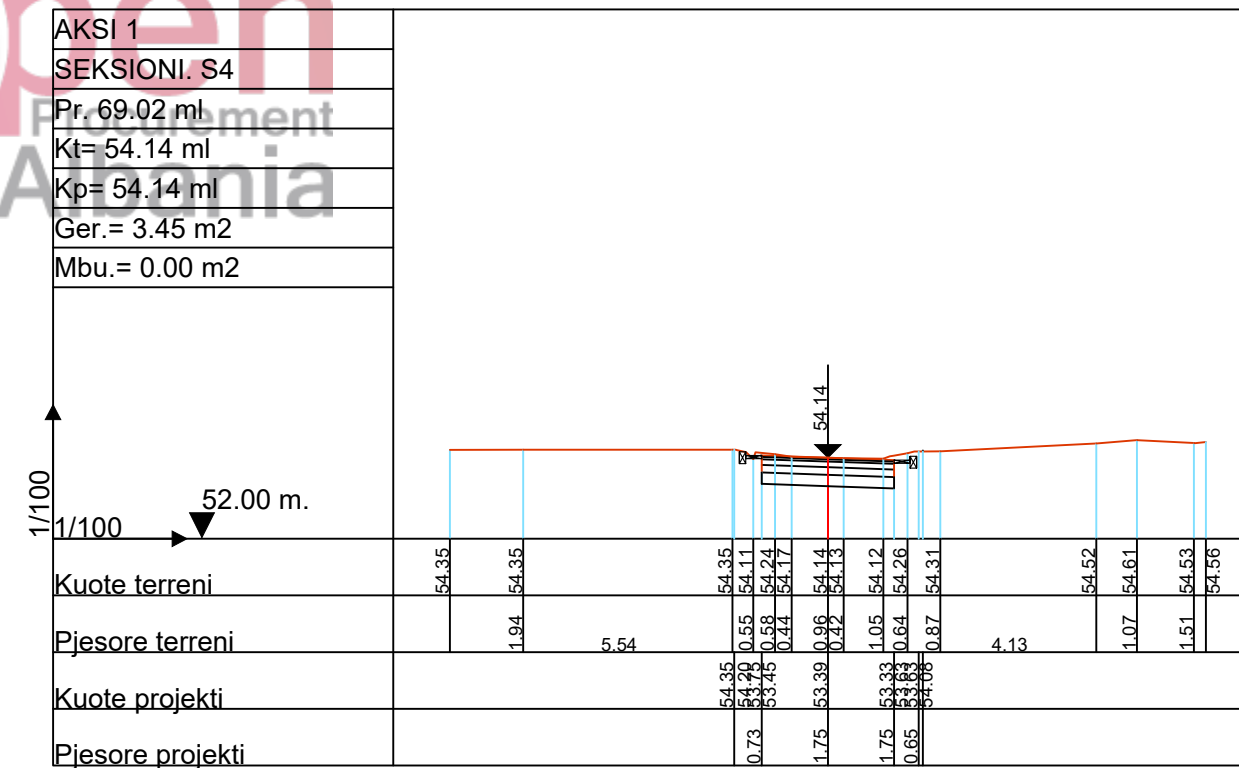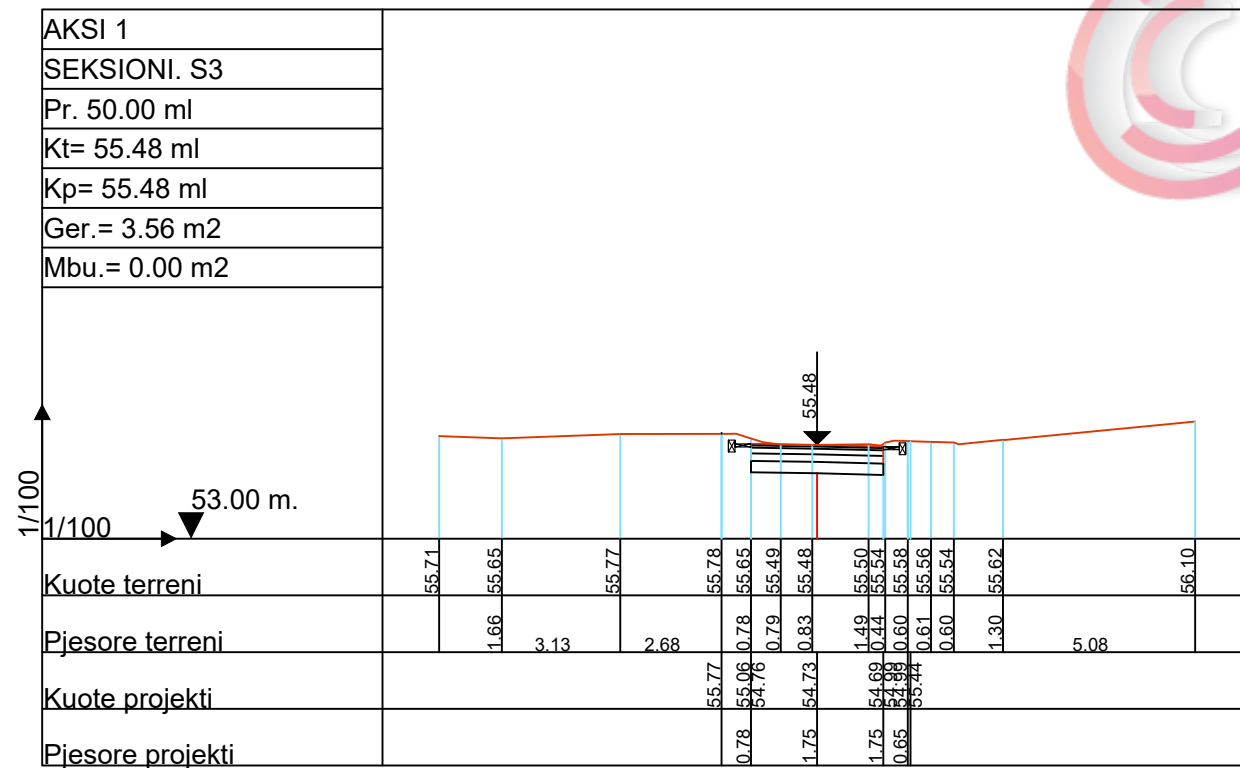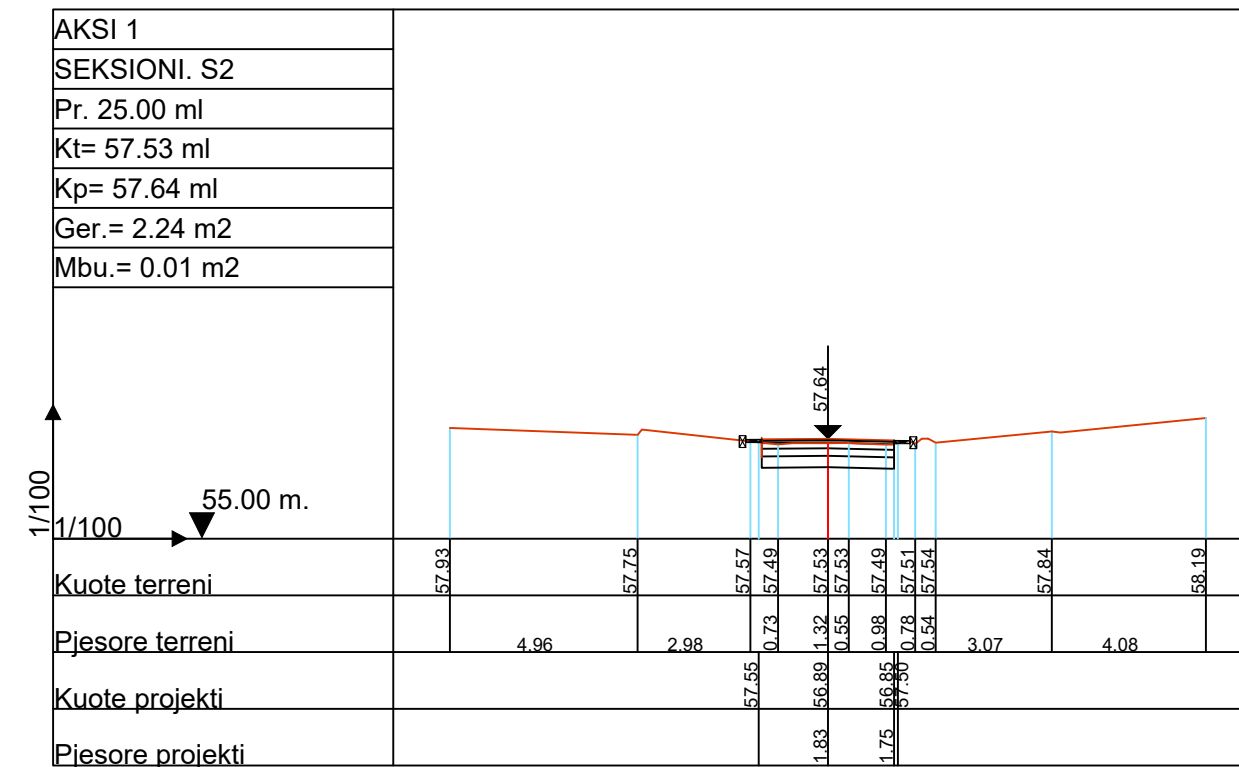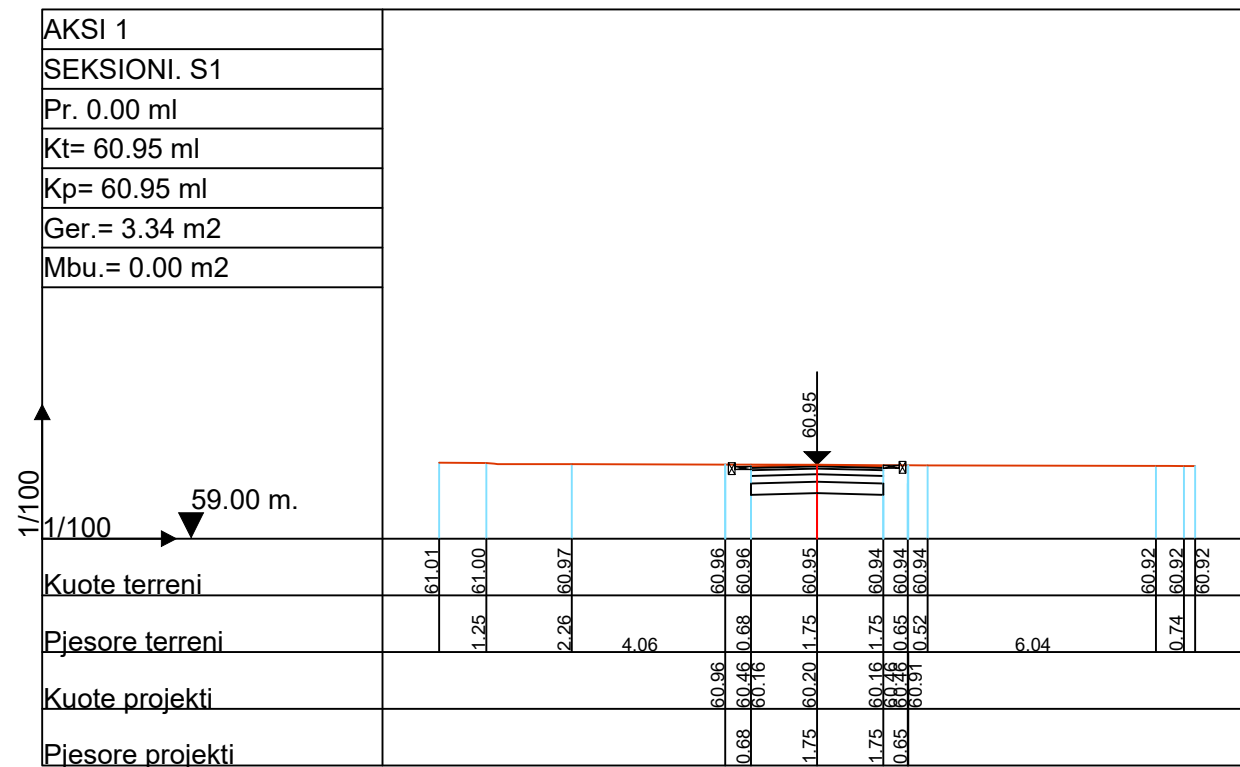

# POROSITESI : BASHKIA VORË

OBJEKTI:  
"SISTEMIM ASFALTIM RRUGESE RILINDJA SEG. 1,2  
FSHATI MARQINET 2,BASHKIA VORE"

Emertimi: PROFILET TERTHORE



"ARABEL - STUDIO" Sh.p.k  
Adresa:Njesia Bashkiake nr.7, Rruga "Frosina Plaku",  
Pallati 21, Hyrja 1, Kati 2, Tirane.  
Email: arabelstudio@gmail.com

## Drejtesues i projektit





Adm. Ana NISHKU  
Inxh. Ardi ARKAXHIU

## Projektues

Nd. Ardi ARKAXHIU  
Elek. Altin ALLKAJ  
Ark.Rigert HYRA  
Top. Mustafa HOXHAI  
Gjeo.Irfan BEGAJ  
Hid. Hajredin MURGU

## SHKALLA FLETA

1 : 200 9- 02  
Vorë 2018 Format A3

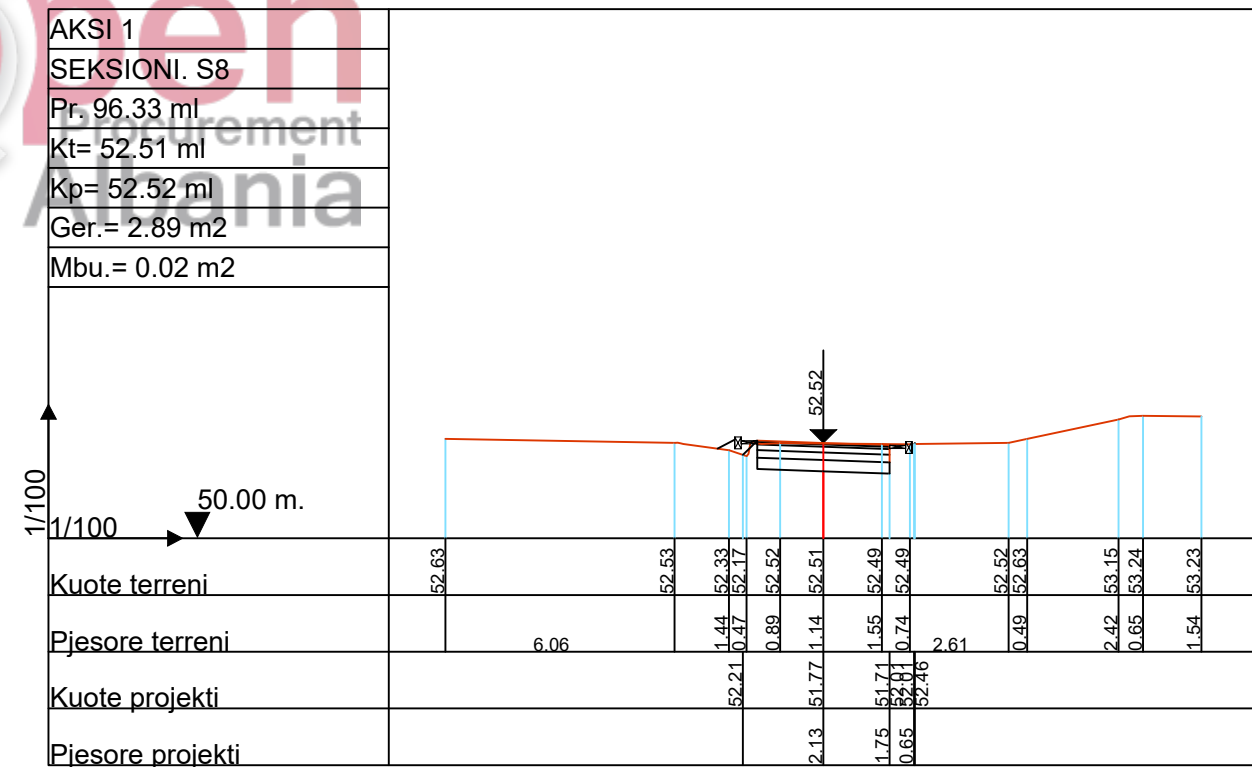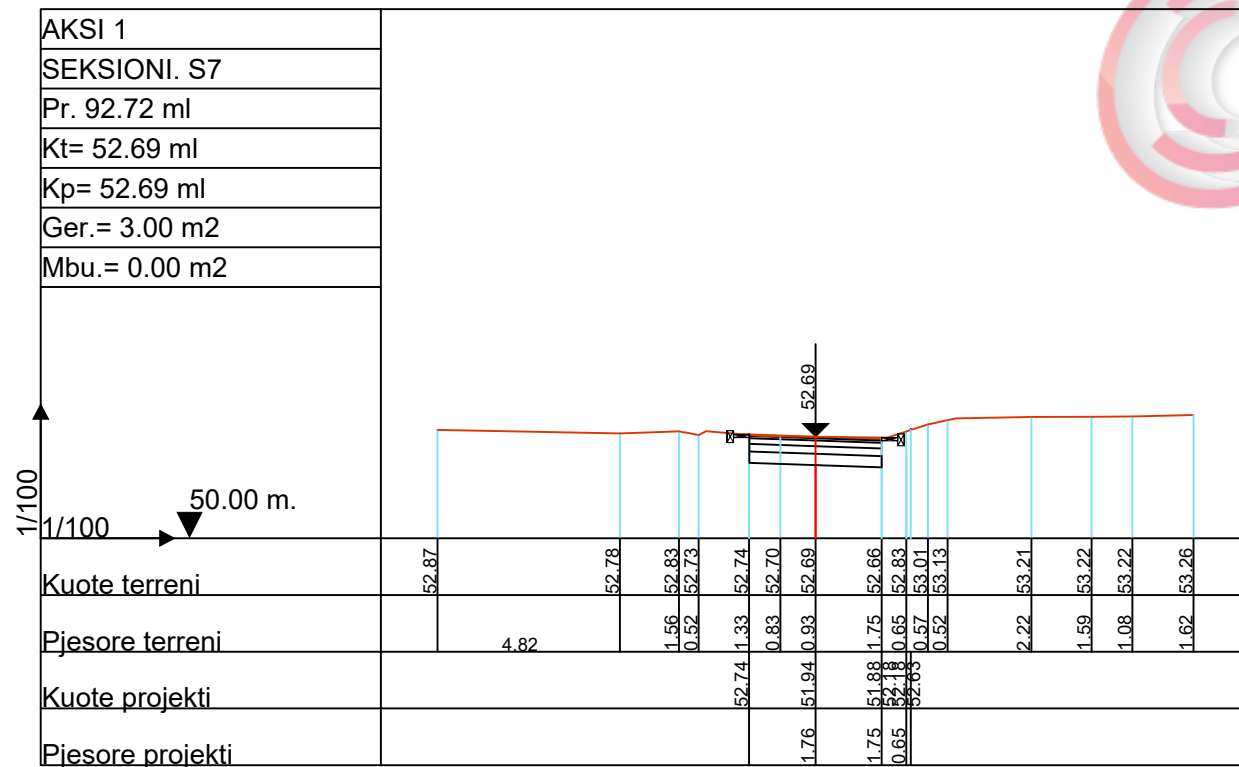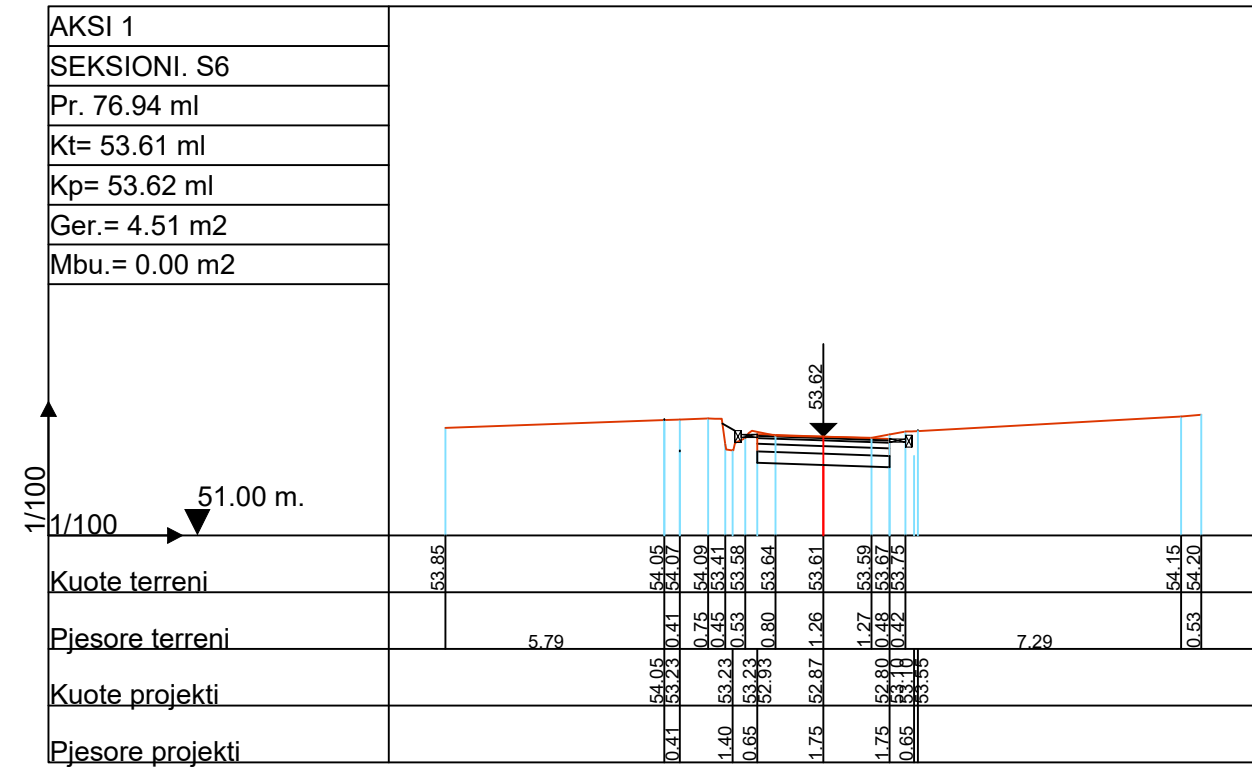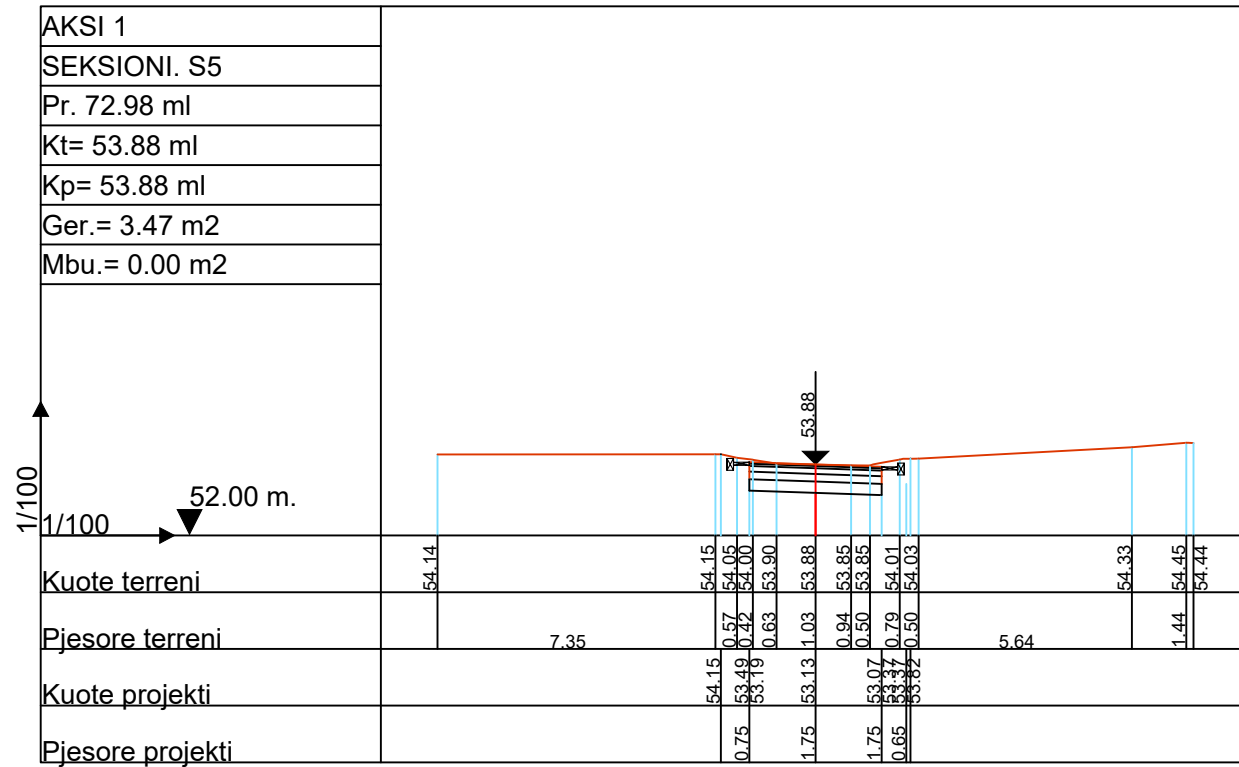

## POROSITESI : BASHKIA VORË

OBJEKTI:  
"SISTEMIM ASFALTIM RRUGESE RILINDJA SEG. 1,2  
FSHATI MARQINET 2,BASHKIA VORE"

Emertimi: PROFILET TERTHORE



"ARABEL - STUDIO" Sh.p.k  
Adresa:Njesia Bashkiake nr.7, Rruga "Frosina Plaku",  
Pallati 21, Hyrja 1, Kati 2, Tirane.  
Email: arabelstudio@gmail.com

Drejtes i projektit

Adm. Ana NISHKU  
Inxh. Ardi ARKAXHIU

Projektues

Nd. Ardi ARKAXHIU  
Ark.Rigert HYRA  
Gjeo.Irfan BEGAJ  
Elek. Altin ALLKAJ  
Top. Mustafa HOXHAI  
Hid. Hajredin MURGU

SHKALLA





1 : 200

Vorë 2018

FLETA

9- 03

Format A3

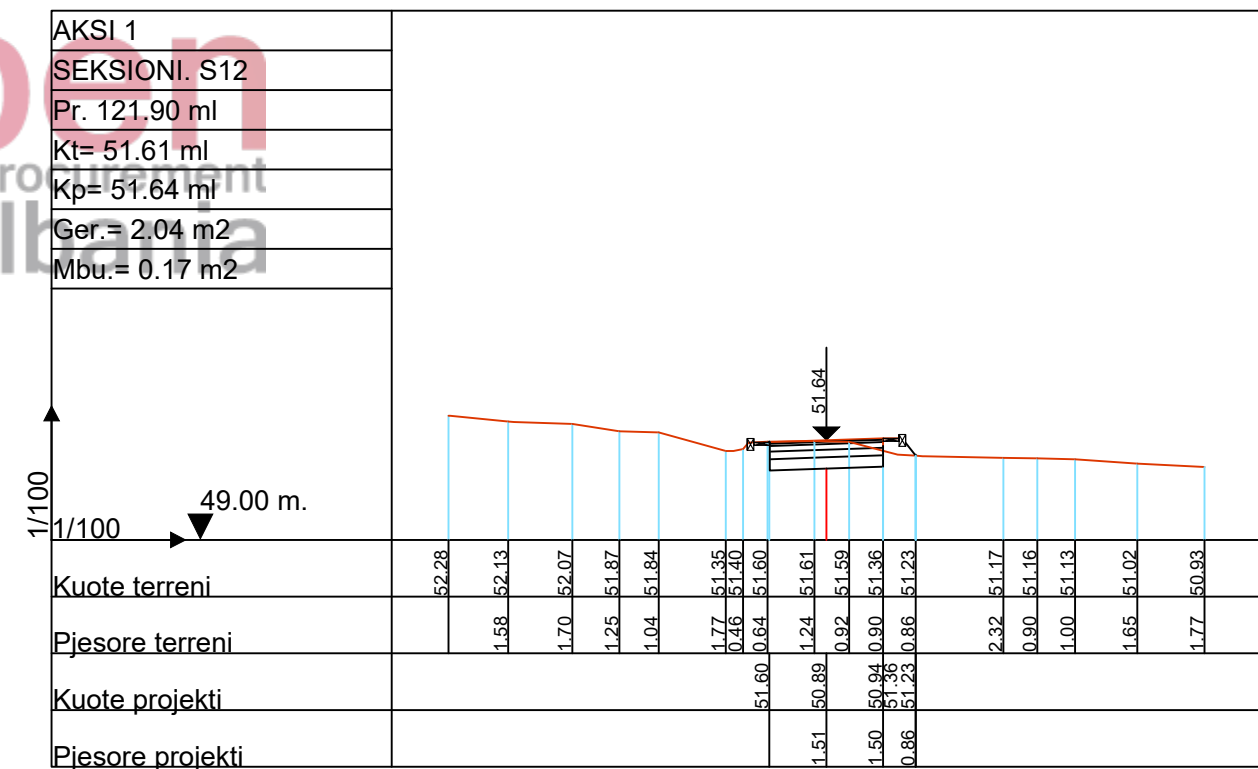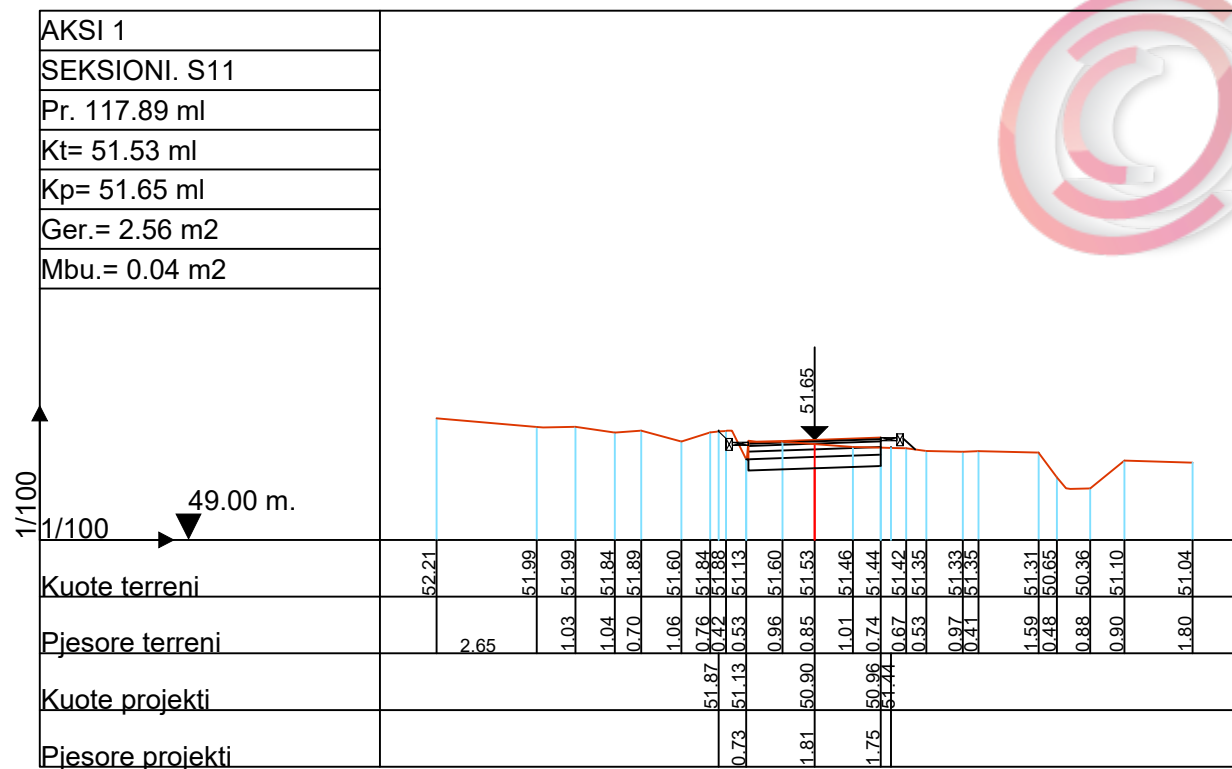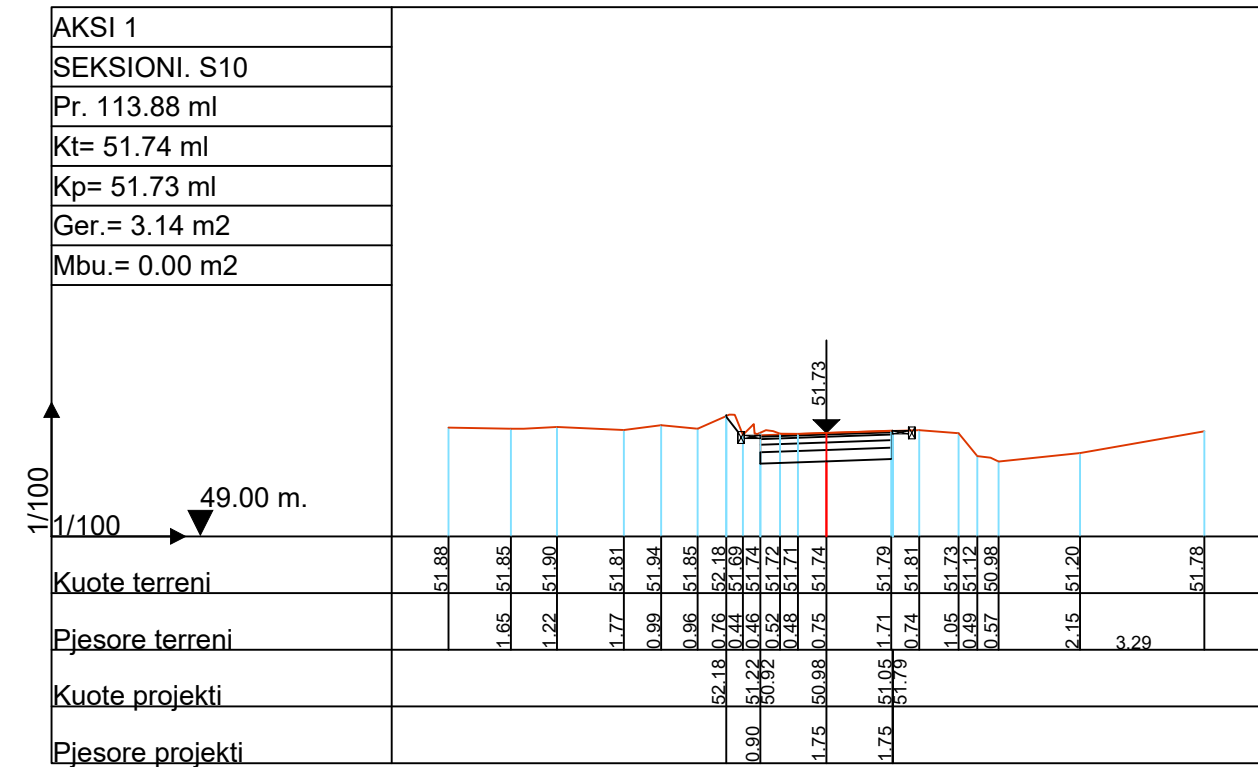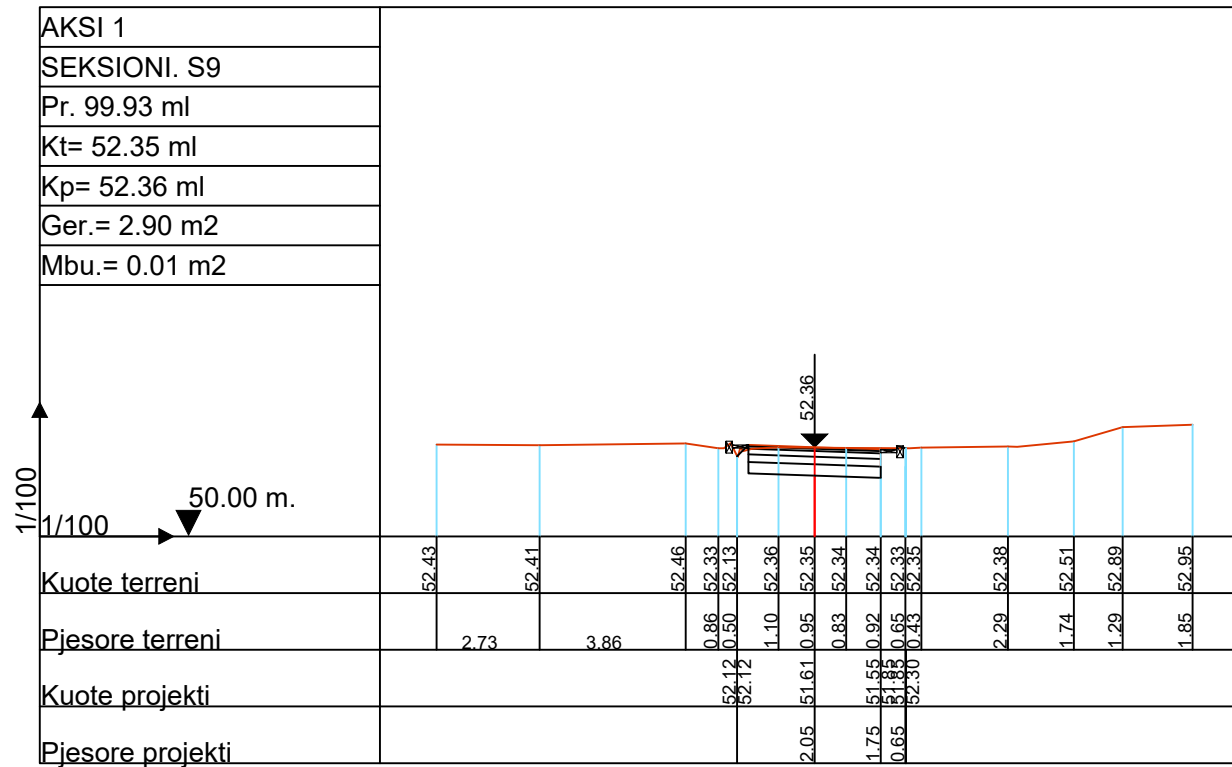

# POROSITESI : BASHKIA VORË

OBJEKTI:  
"SISTEMIM ASFALTIM RRUGESE RILINDJA SEG. 1,2  
FSHATI MARQINET 2,BASHKIA VORE"

Emertimi: PROFILET TERTHORE



"ARABEL - STUDIO" Sh.p.k  
Adresa:Njesia Bashkiake nr.7, Rruga "Frosina Plaku",  
Pallati 21, Hyrja 1, Kati 2,Tirane.  
Email: arabelstudio@gmail.com

## Drejtesues i projektit

Adm. Ana NISHKU  
Inxh. Ardi ARKAXHIU






## Projektues

Nd. Ardi ARKAXHIU  
Ark.Rigert HYRA  
Gjeo.Irfan BEGAJ  
Elek. Altin ALLKAJ  
Top. Mustafa HOXHAI  
Hid. Hajredin MURGU

## SHKALLA FLETA

1 : 200 9- 04  
Vorë 2018 Format A3



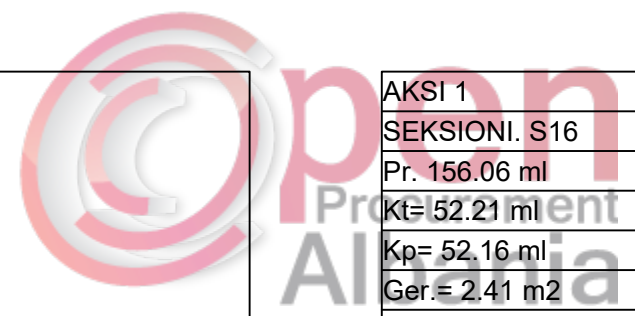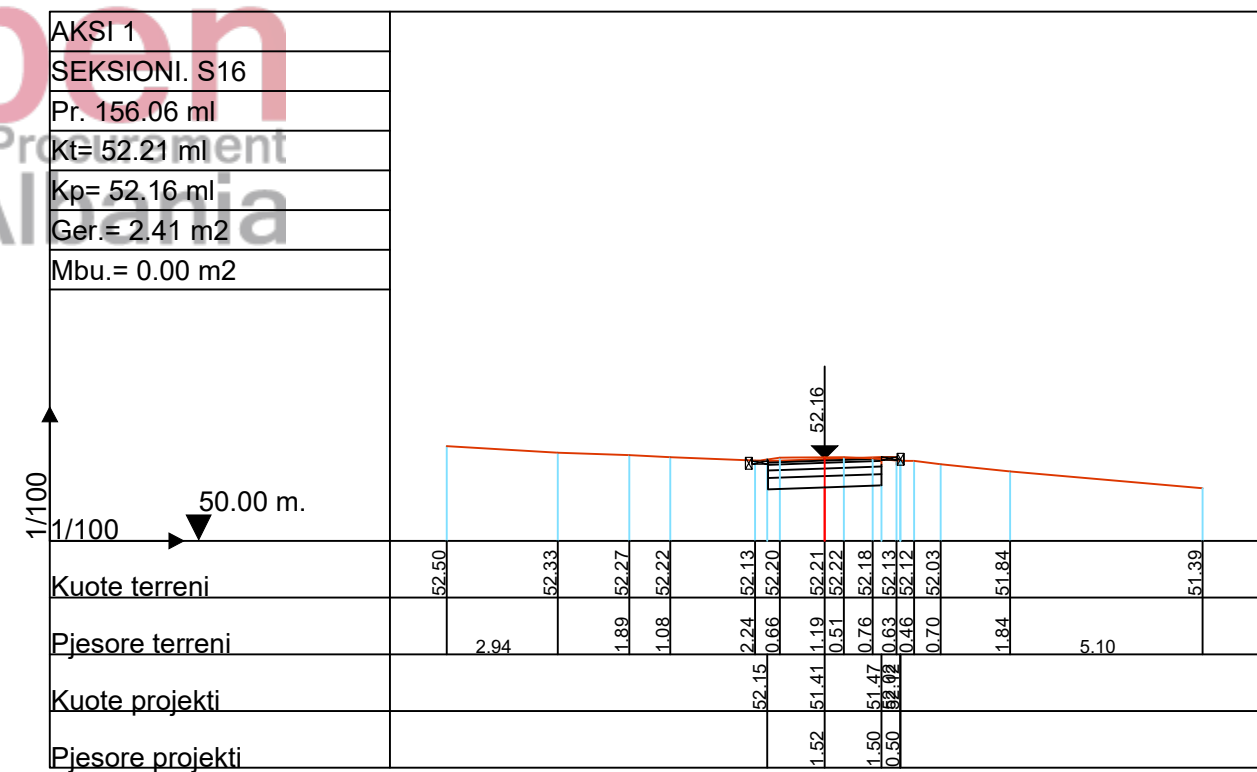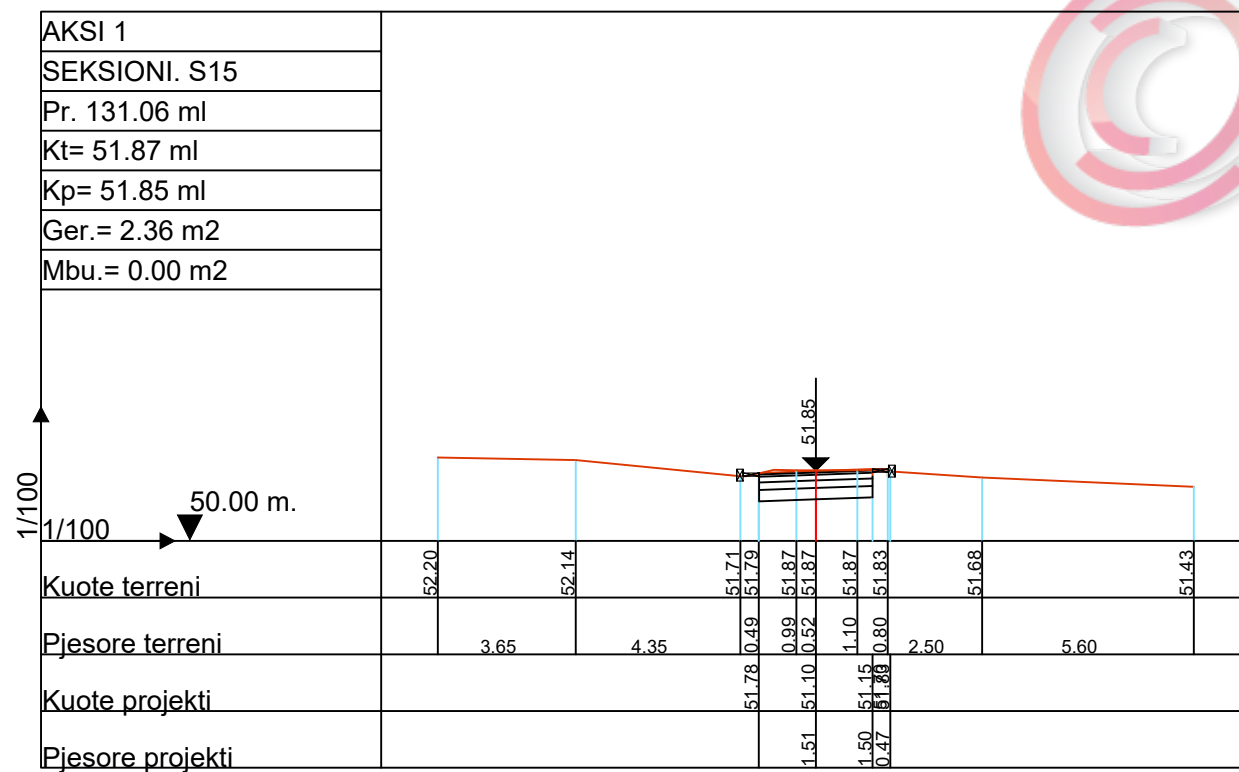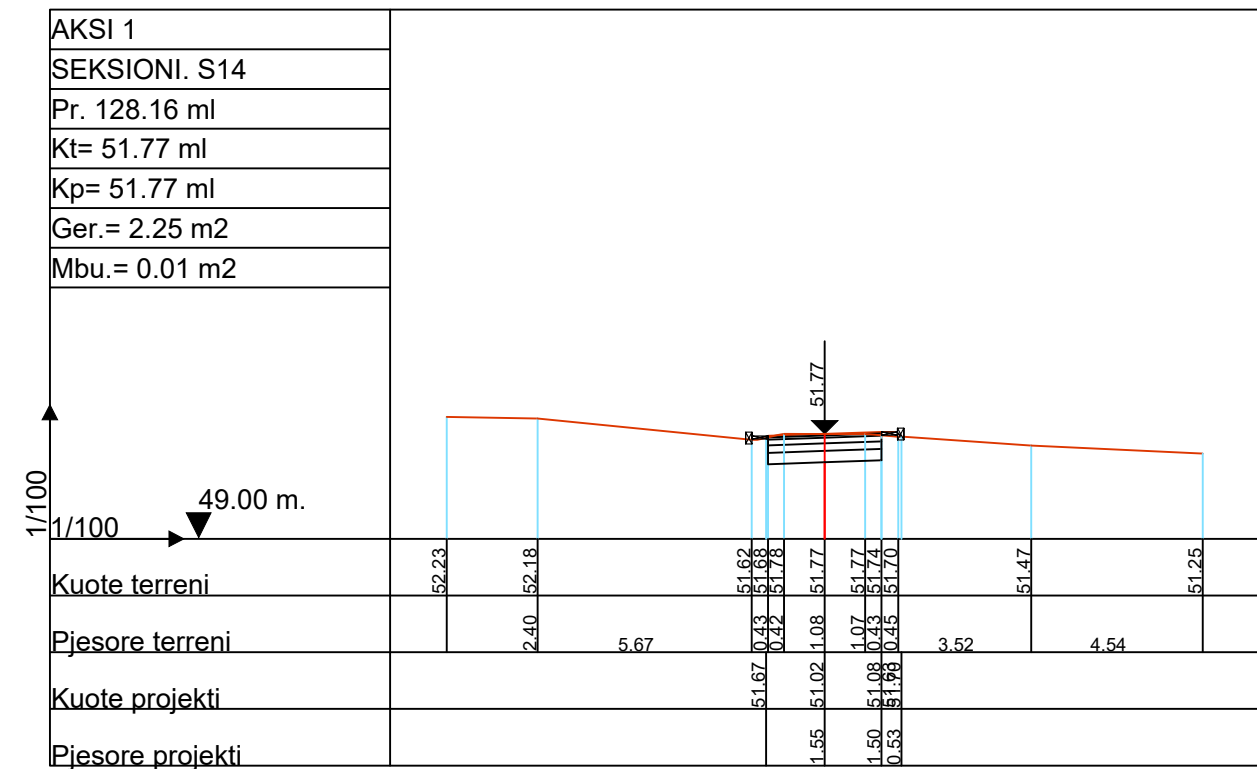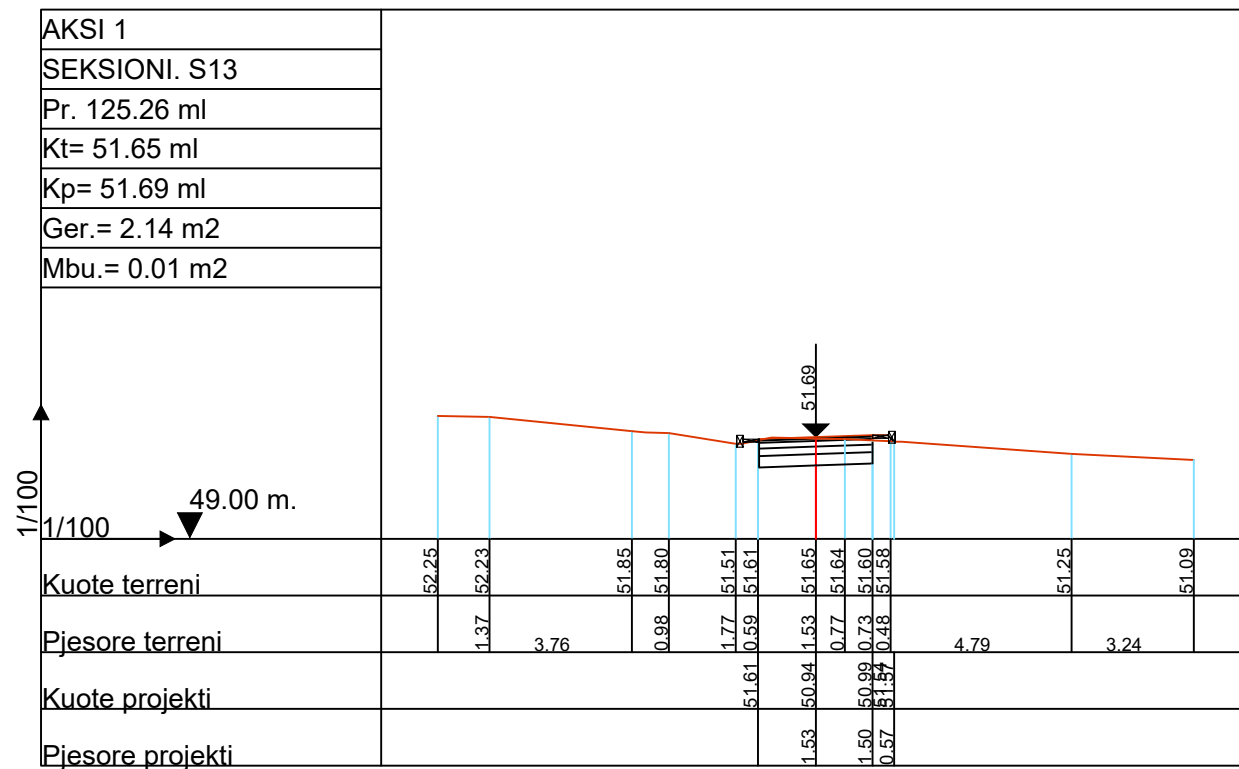

**POROSITESI : BASHKIA VORË**

OBJEKTI:  
"SISTEMIM ASFALTIM RRUGESE RILINDJA SEG. 1,2  
FSHATI MARQINET 2,BASHKIA VORE"

Emertimi: PROFILET TERTHORE

**"ARABEL - STUDIO" Sh.p.k**  
Adresa:Njesia Bashkiake nr.7, Rruga "Frosina Plaku",  
Pallati 21, Hyrja 1, Kati 2, Tirane.  
Email: arabelstudio@gmail.com

Drejtesues i projektit

Adm. Ana NISHKU  
Inxh. Ardi ARKAXHIU

Projektues

Nd. Ardi ARKAXHIU  
Ark.Rigert HYRA  
Gjeo.Irfan BEGAJ

Elek. Altin ALLKAJ  
Top. Mustafa HOXHAI  
Hid. Hajredin MURGU

SHKALLA





1 : 200

Vorë 2018

FLETA

9- 05

Format A3

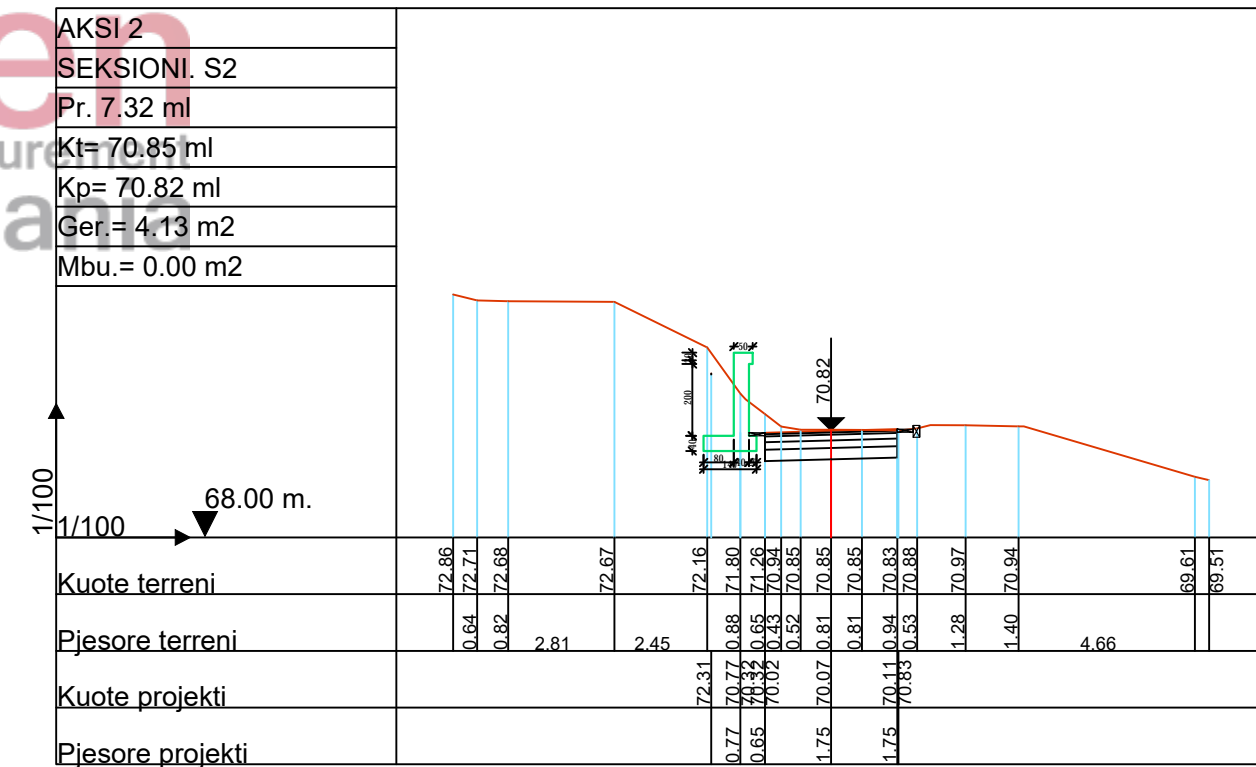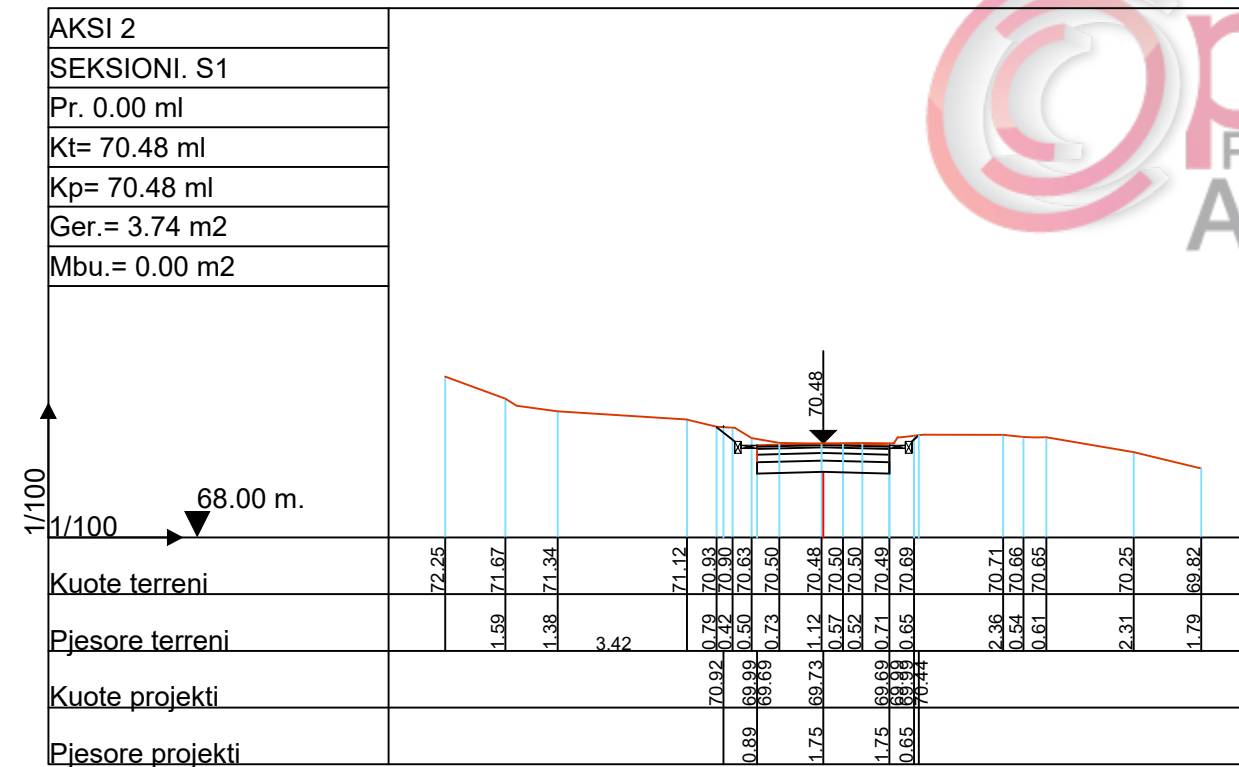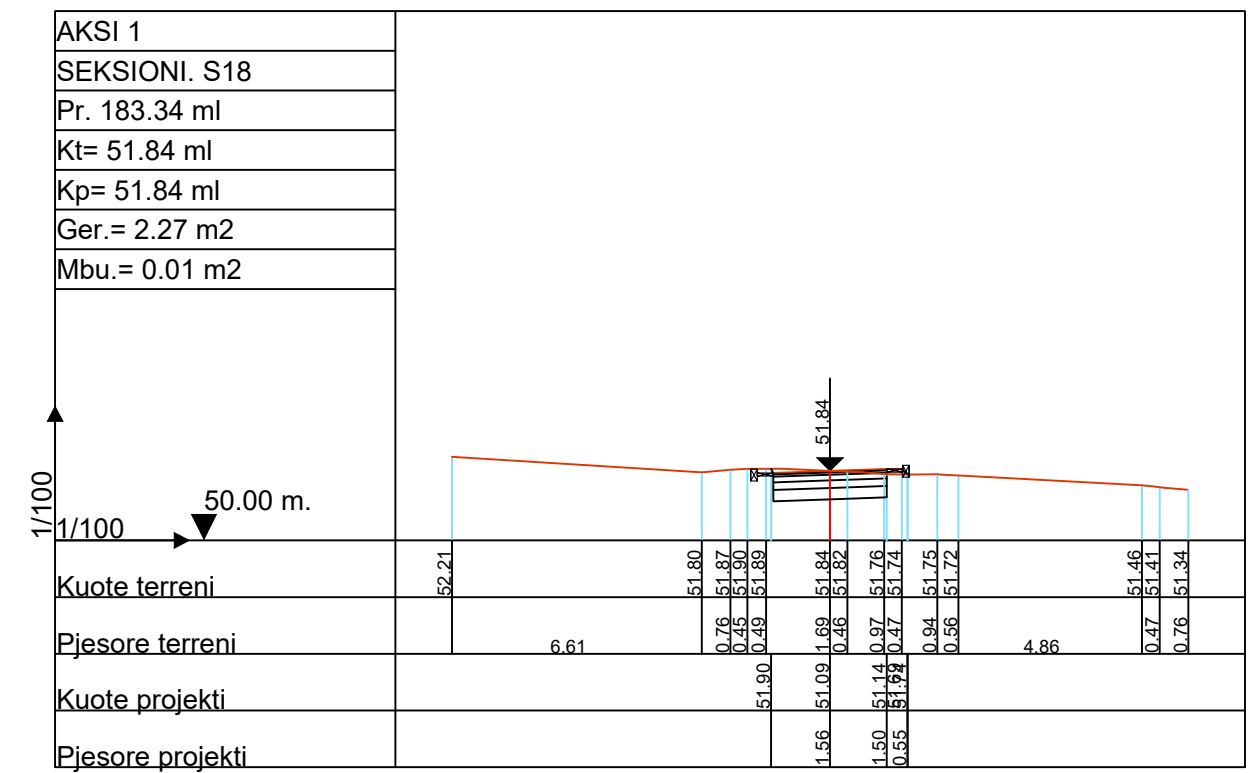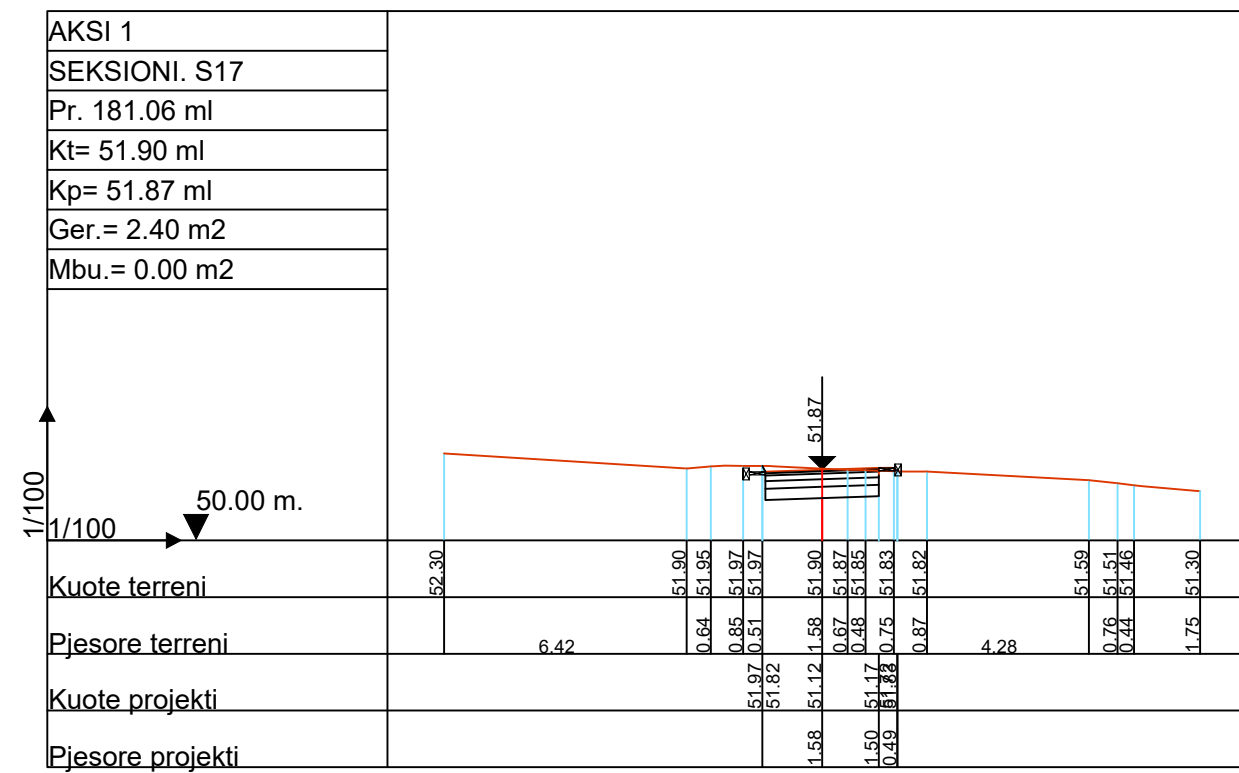

# POROSITESI : BASHKIA VORË

OBJEKTI:  
"SISTEMIM ASFALTIM RRUGESE RILINDJA SEG. 1,2  
FSHATI MARQINET 2,BASHKIA VORE"

Emertimi: PROFILET TERTHORE



"ARABEL - STUDIO" Sh.p.k  
Adresa:Njesia Bashkiake nr.7, Rruga "Frosina Plaku",  
Pallati 21, Hyrja 1, Kati 2, Tirane.  
Email: arabelstudio@gmail.com

## Drejtesues i projektit






Adm. Ana NISHKU  
Inxh. Ardi ARKAXHIU

## Projektues

Nd. Ardi ARKAXHIU  
Ark.Rigert HYRA  
Gjeo.Irfan BEGAJ  
Elek. Altin ALLKAJ  
Top. Mustafa HOXHAI  
Hid. Hajredin MURGU

## SHKALLA FLETA

1 : 200  
Vorë 2018  
9- 06  
Format A3

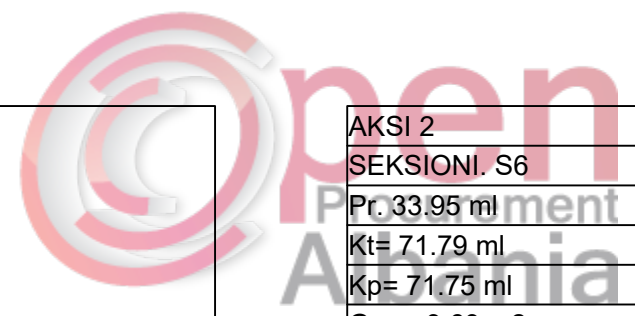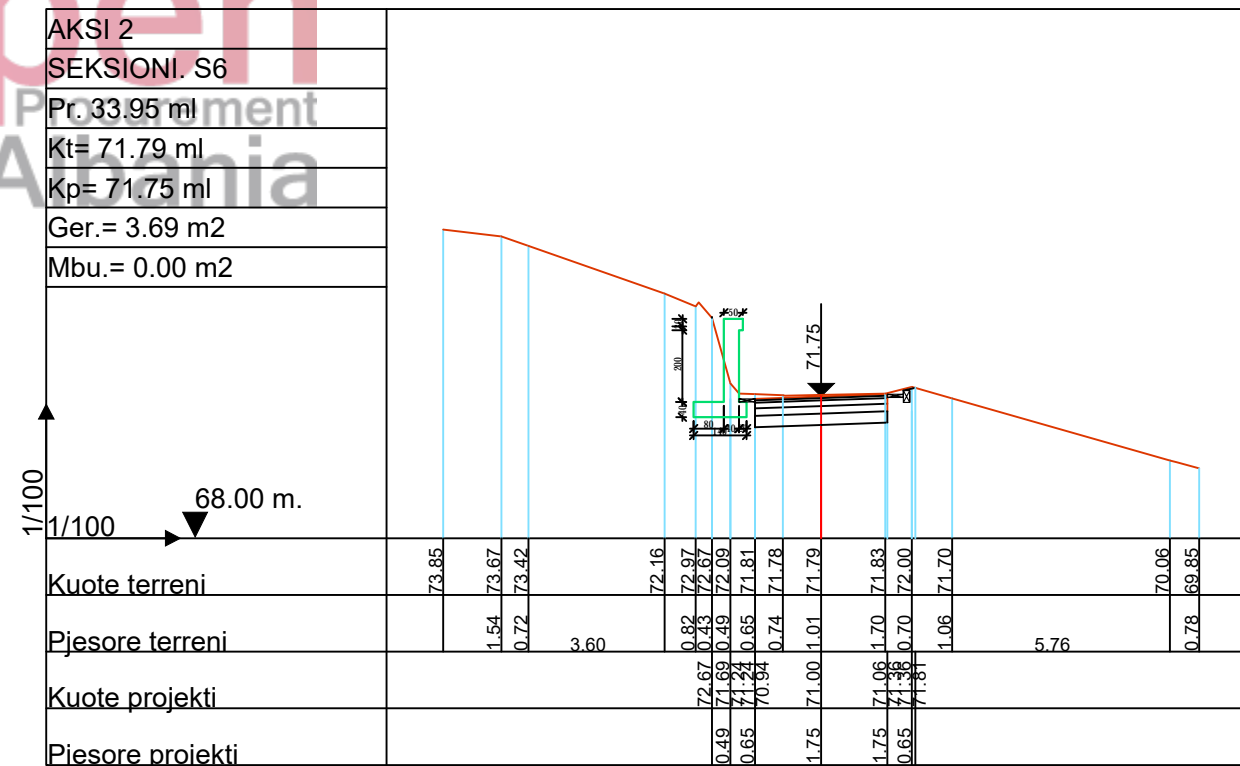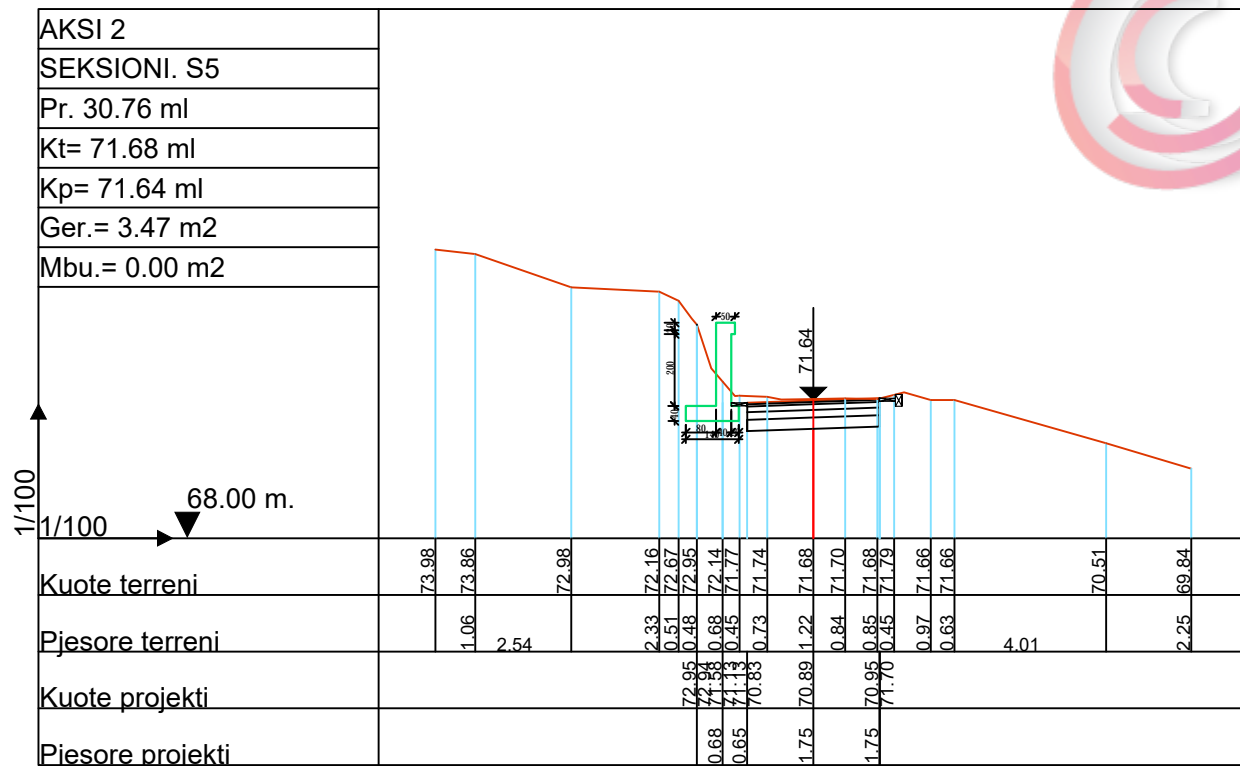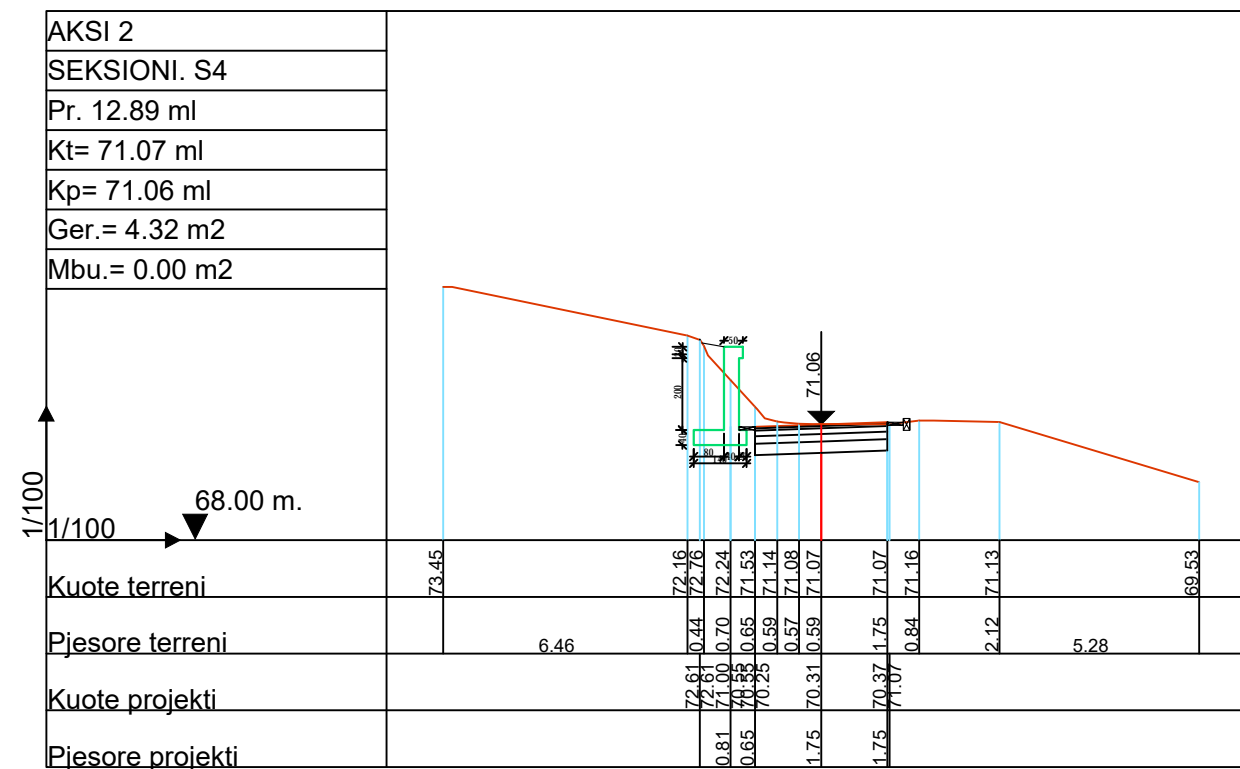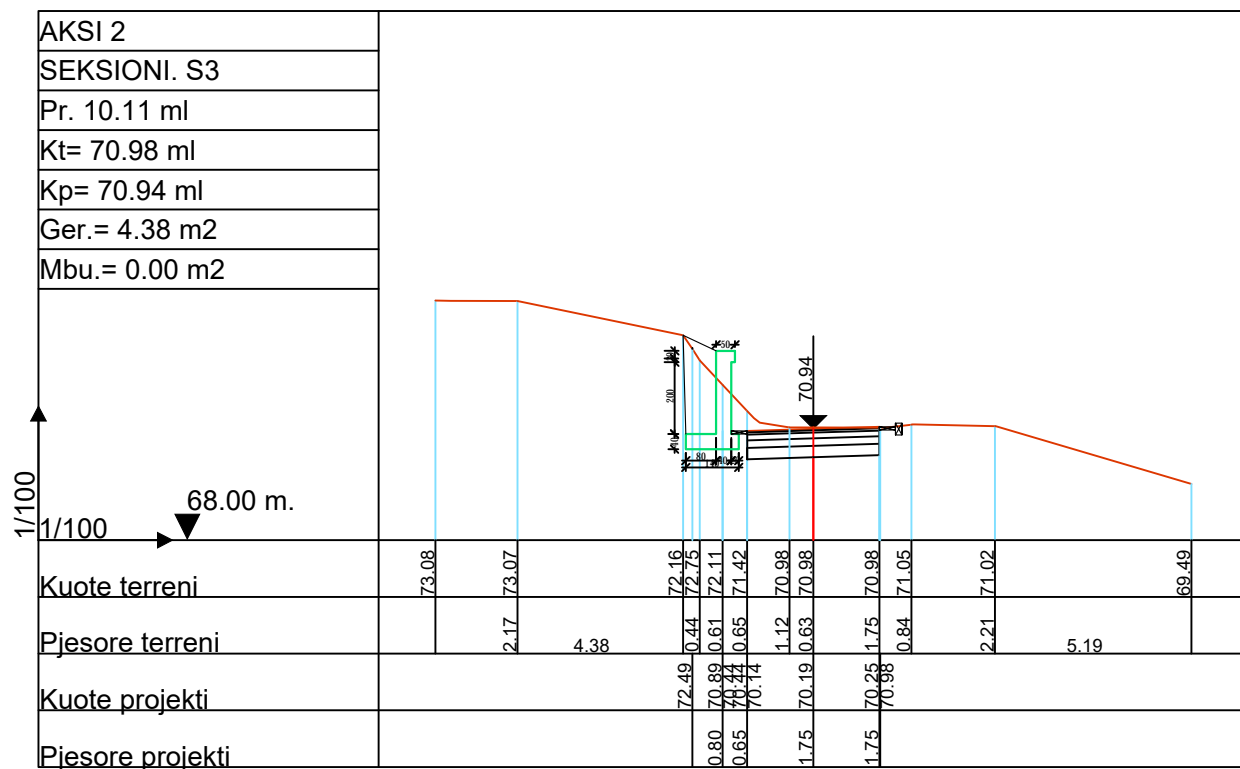

**POROSITESI : BASHKIA VORË**

OBJEKTI:  
"SISTEMIM ASFALTIM RRUGESE RILINDJA SEG. 1,2  
FSHATI MARQINET 2,BASHKIA VORE"

Emertimi: PROFILET TERTHORE

**"ARABEL - STUDIO" Sh.p.k**  
Adresa:Njesia Bashkiake nr.7, Rruga "Frosina Plaku",  
Pallati 21, Hyrja 1, Kati 2, Tirane.  
Email: arabelstudio@gmail.com

Drejtesues i projektit

Adm. Ana NISHKU  
Inxh. Ardi ARKAXHIU

Projektues

Nd. Ardi ARKAXHIU  
Ark.Rigert HYRA  
Gjeo.Irfan BEGAJ

Elek. Altin ALLKAJ  
Top. Mustafa HOXHAI  
Hid. Hajredin MURGU

SHKALLA






1 : 200

Vorë 2018

FLETA

9- 07

Format A3

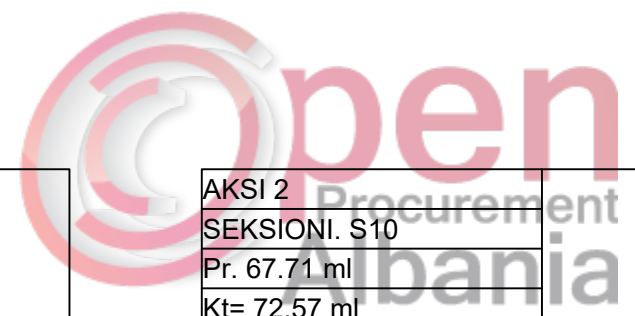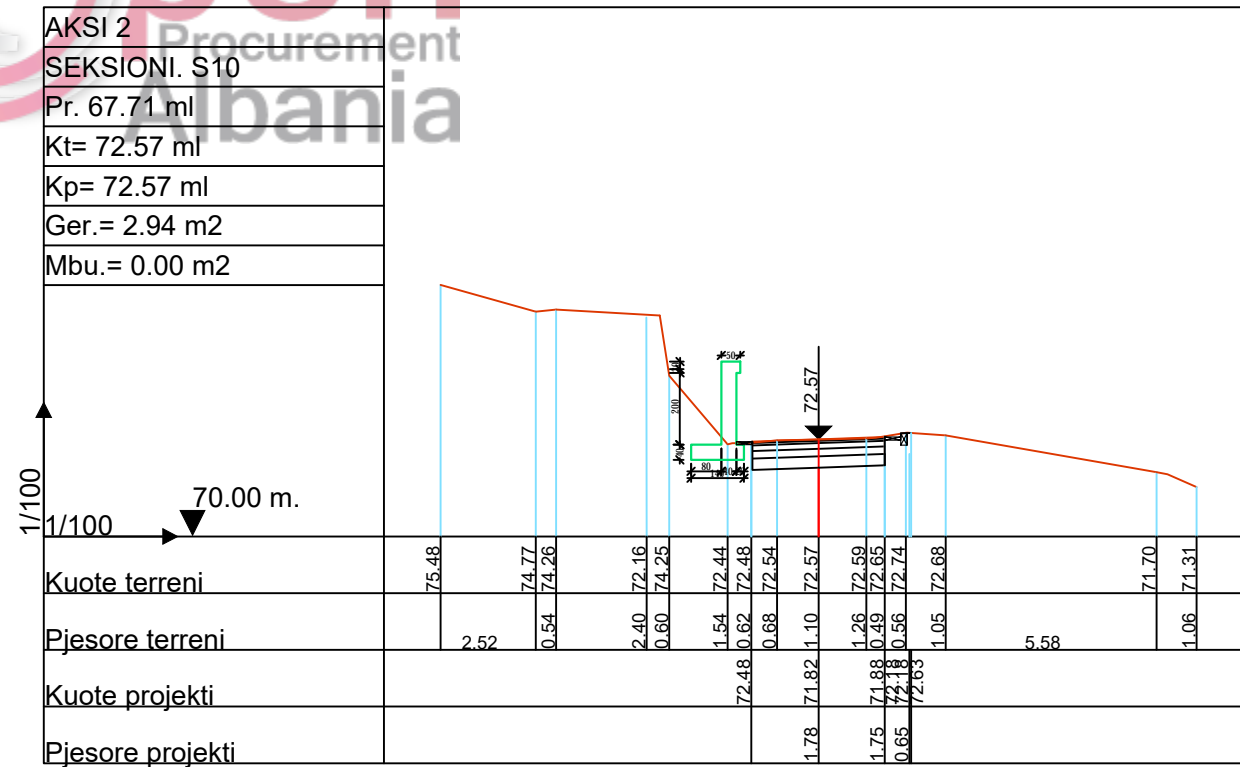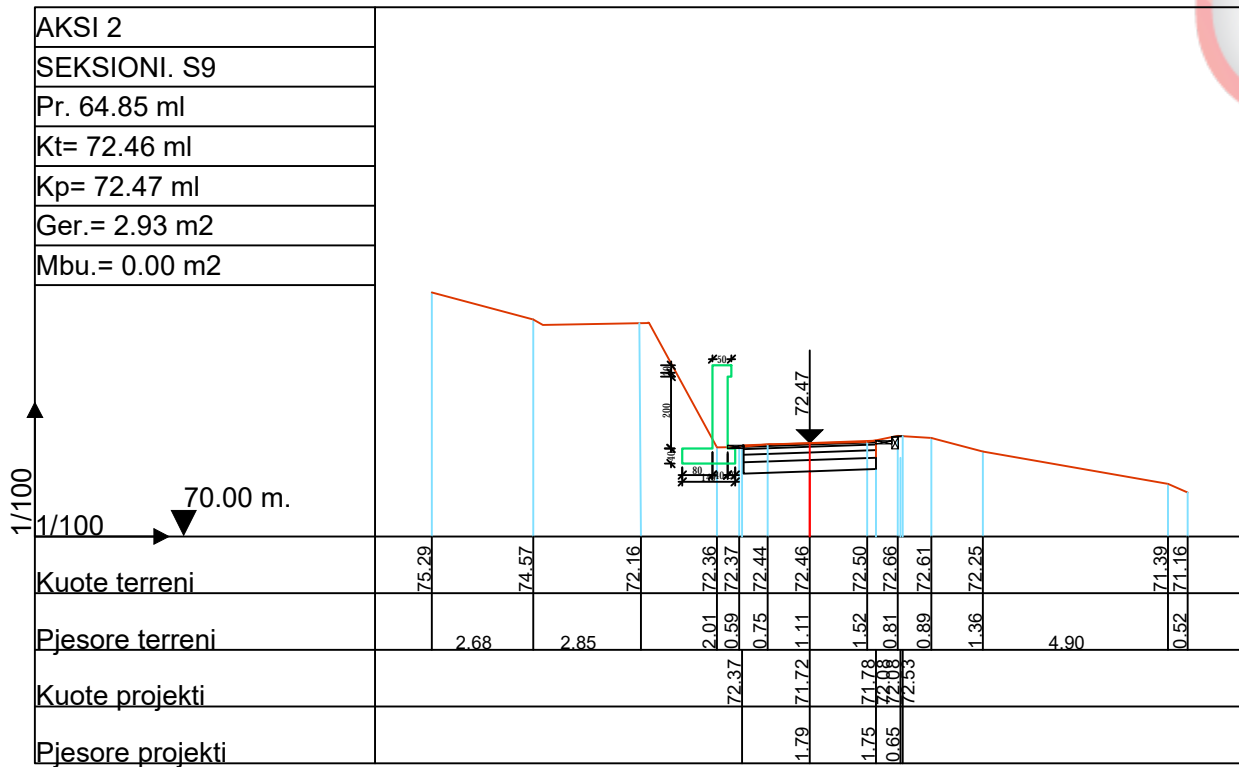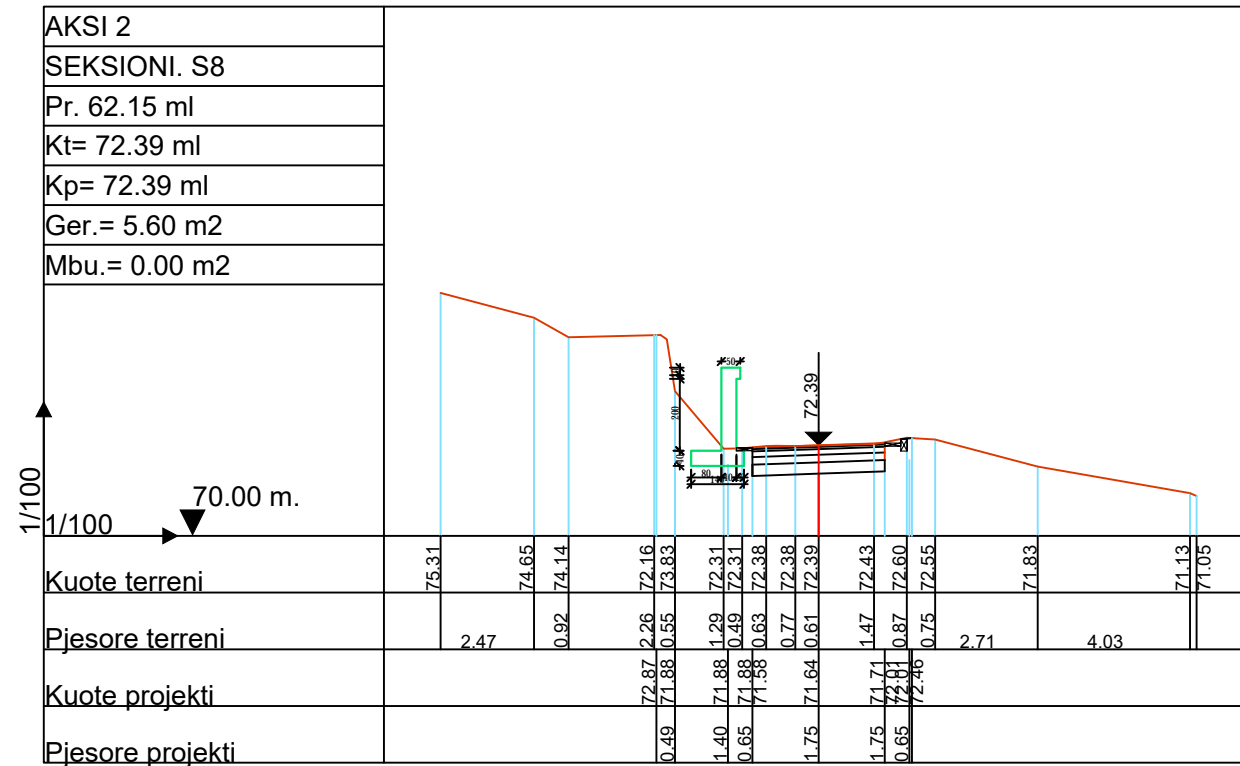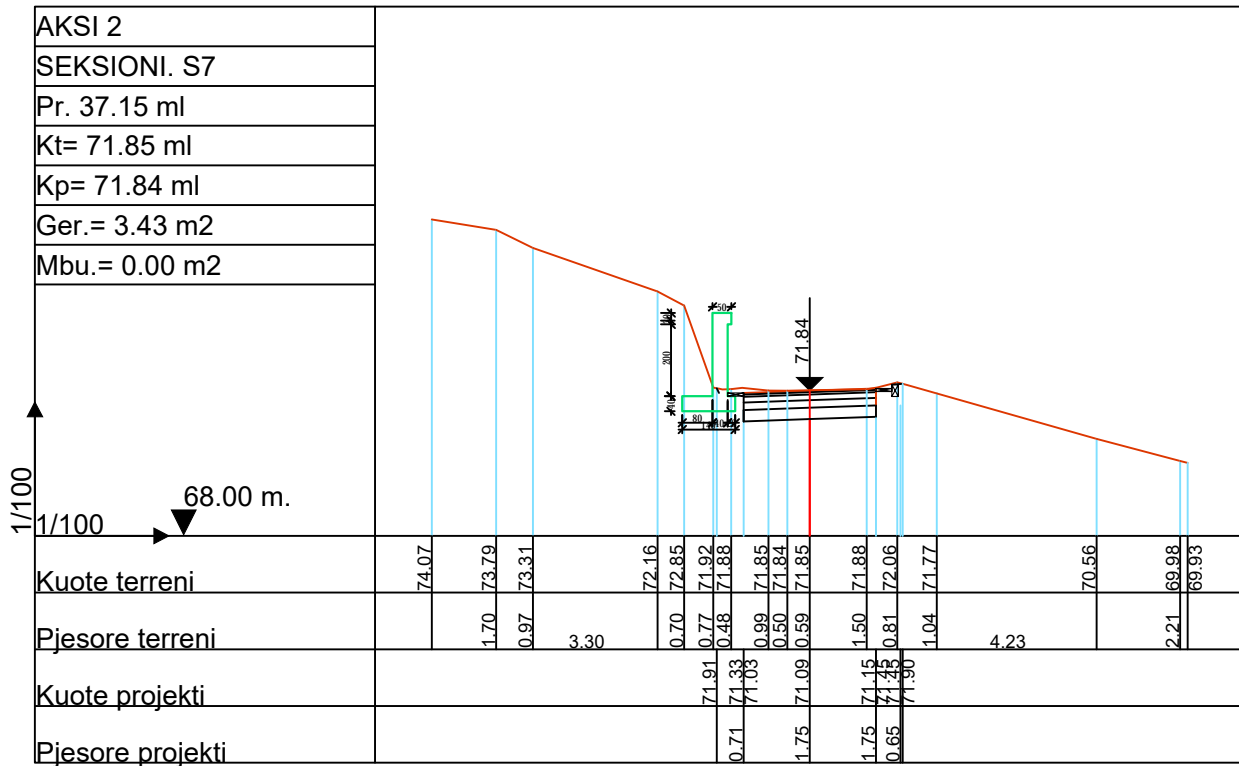

**POROSITESI : BASHKIA VORË**

OBJEKTI:  
"SISTEMIM ASFALTIM RRUGESE RILINDJA SEG. 1,2  
FSHATI MARQINET 2,BASHKIA VORE"

Emertimi: PROFILET TERTHORE





**"ARABEL - STUDIO" Sh.p.k**  
Adresa:Njesia Bashkiake nr.7, Rruga "Frosina Plaku",  
Pallati 21, Hyrja 1, Kati 2,Tirane.  
Email: arabelstudio@gmail.com

Drejtesues i projektit

Adm. Ana NISHKU		Nd. Ardi ARKAXHIU		Elek. Altin ALLKAJ	
Inxh. Ardi ARKAXHIU		Ark.Rigert HYRA		Top. Mustafa HOXHAJ	
		Gjeo.Irfan BEGAJ		Hid. Hajredin MURGU	

SHKALLA	FLETA
1 : 200	9- 08
Vorë 2018	Format A3



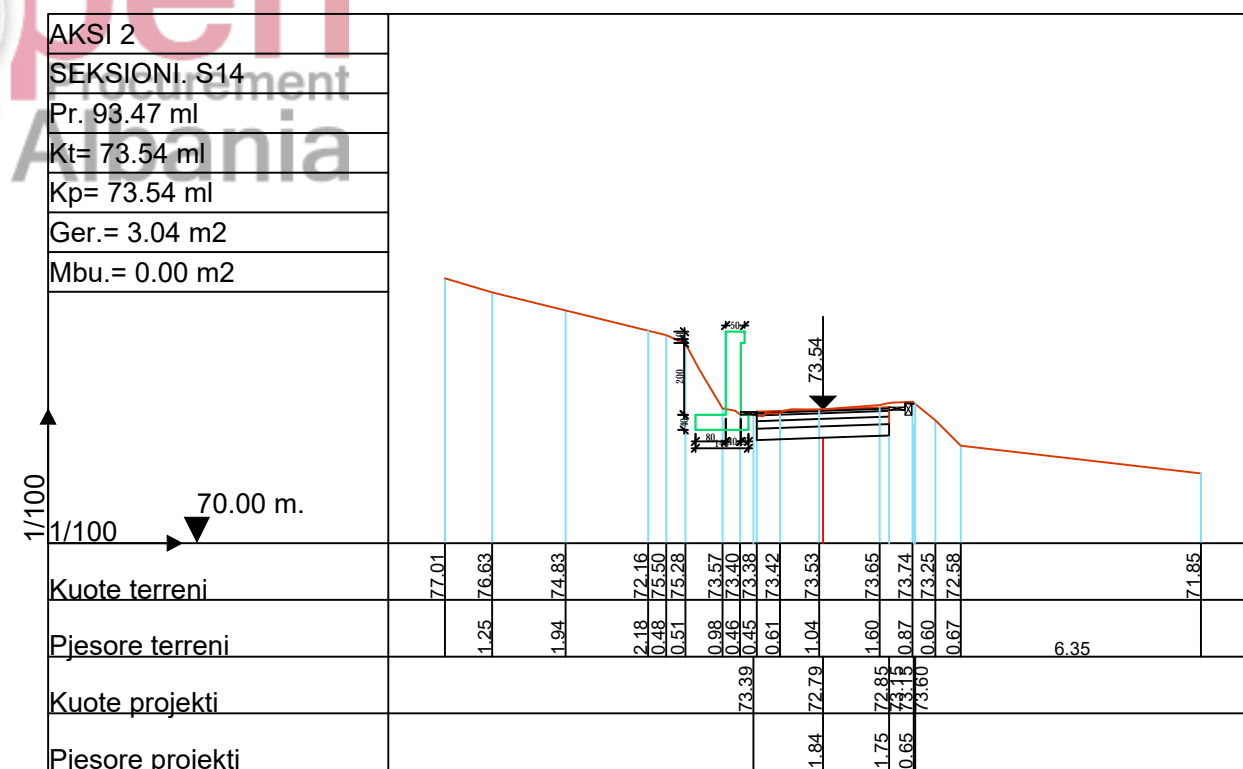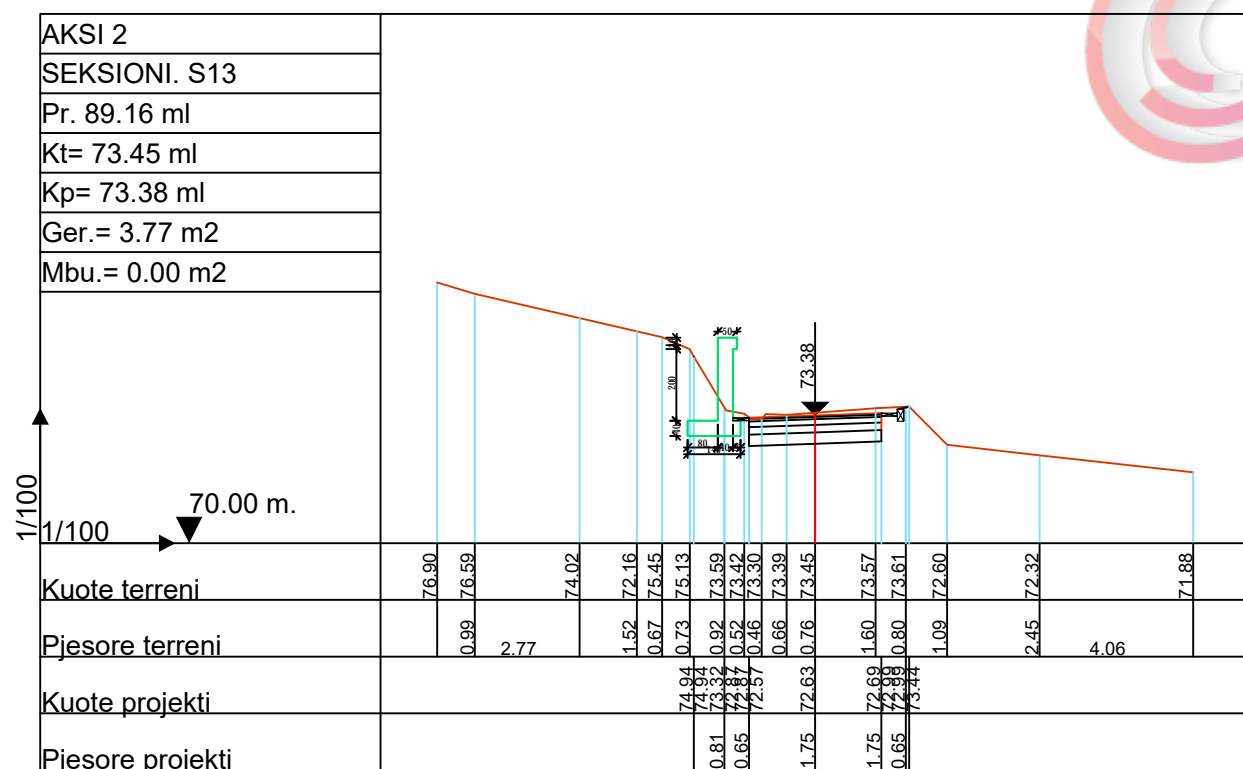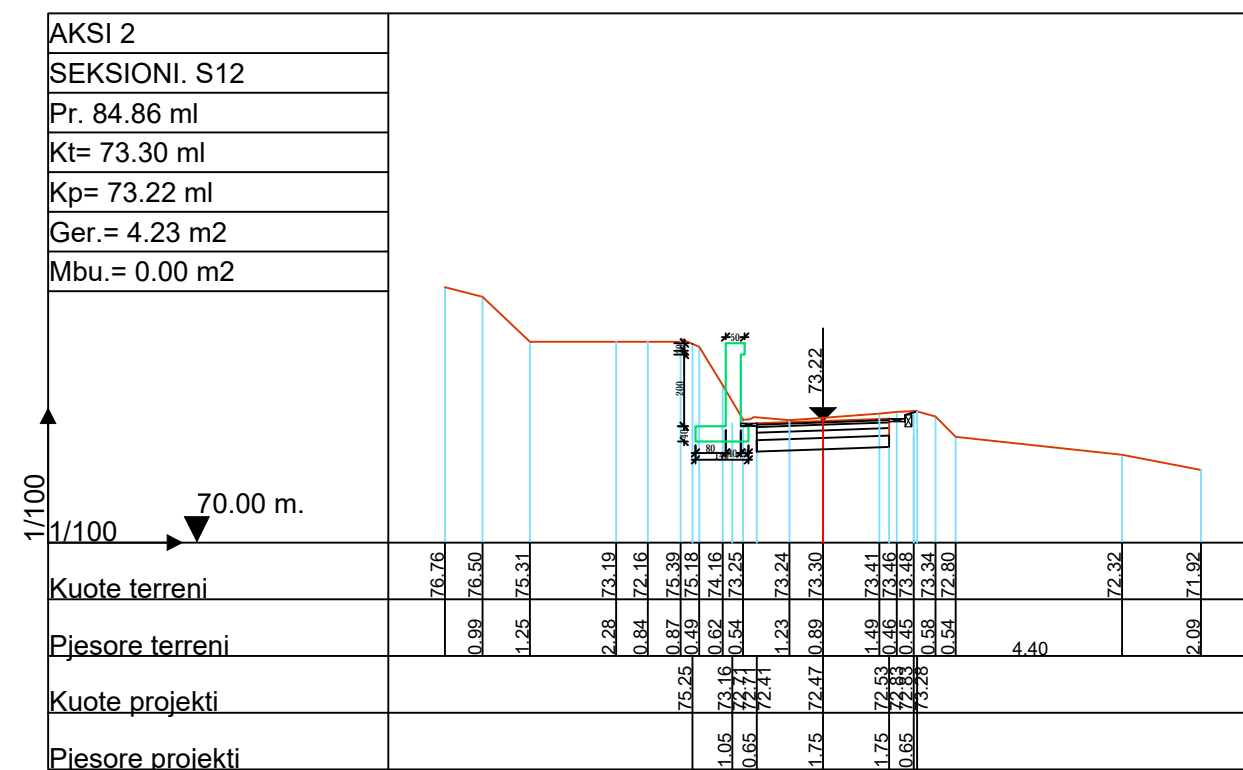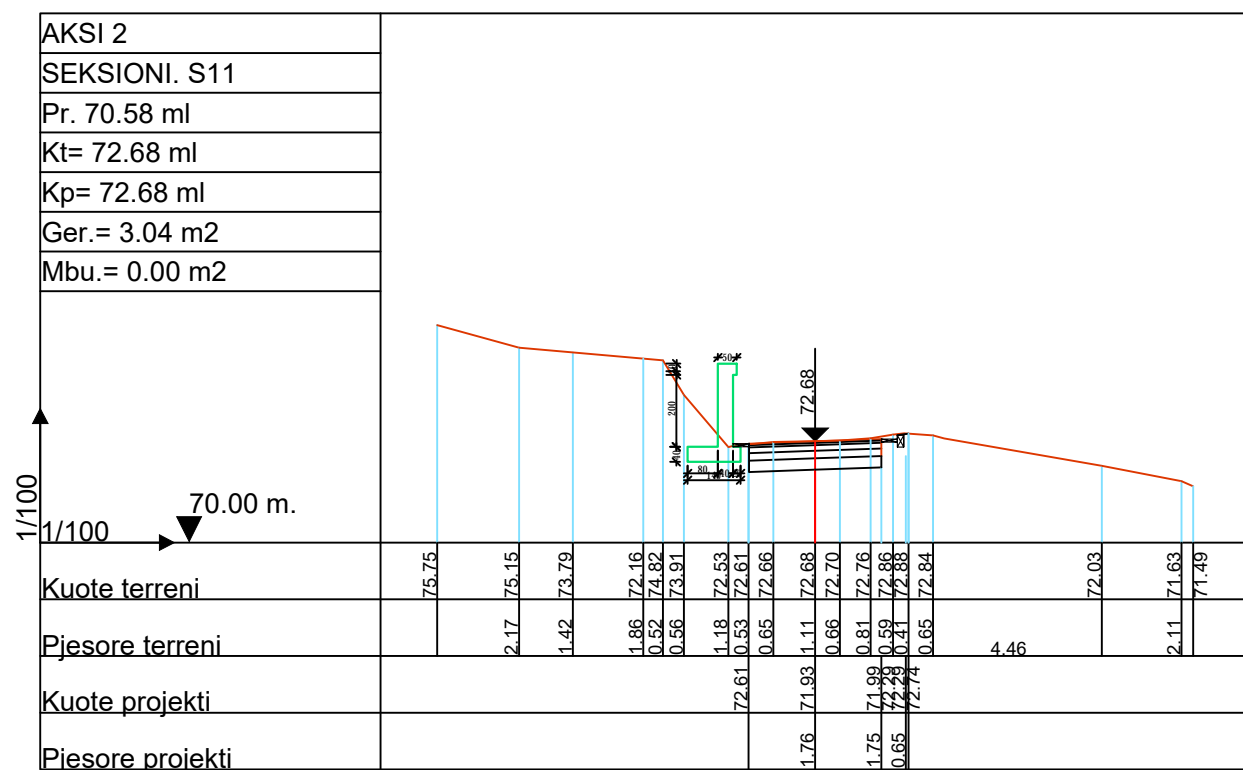

**POROSITESI : BASHKIA VORË**

OBJEKTI:  
"SISTEMIM ASFALTIM RRUGESE RILINDJA SEG. 1,2  
FSHATI MARQINET 2,BASHKIA VORE"

Emertimi: PROFILET TERTHORE

**"ARABEL - STUDIO" Sh.p.k**  
Adresa:Njesia Bashkiake nr.7, Rruga "Frosina Plaku",  
Pallati 21, Hyrja 1, Kati 2,Tirane.  
Email: arabelstudio@gmail.com

Drejtesues i projektit

Adm. Ana NISHKU  
Inxh. Ardi ARKAXHIU

Projektues

Nd. Ardi ARKAXHIU  
Ark.Rigert HYRA  
Gjeo.Irfan BEGAJ

Elek. Altin ALLKAJ  
Top. Mustafa HOXHAJ  
Hid. Hajredin MURGU

SHKALLA






1 : 200

Vorë 2018

FLETA

9- 09

Format A3

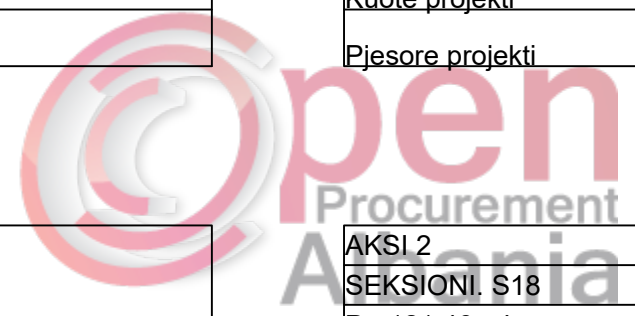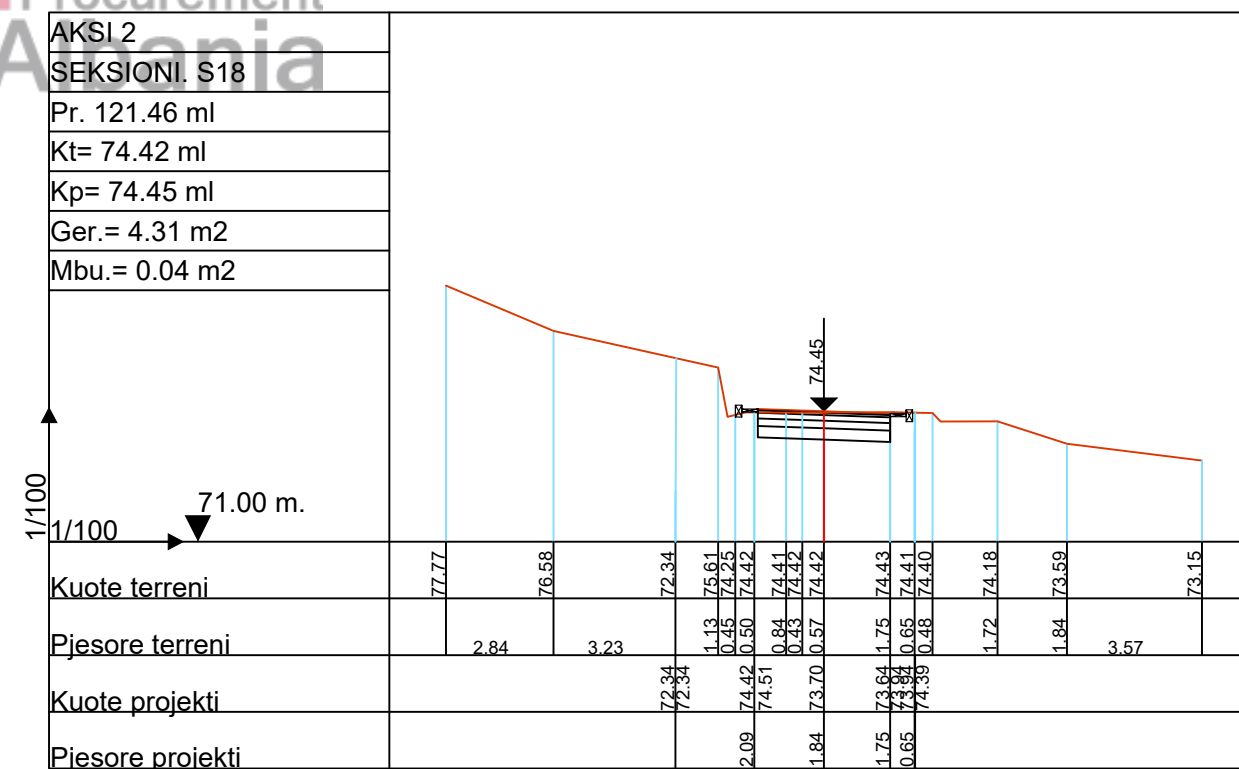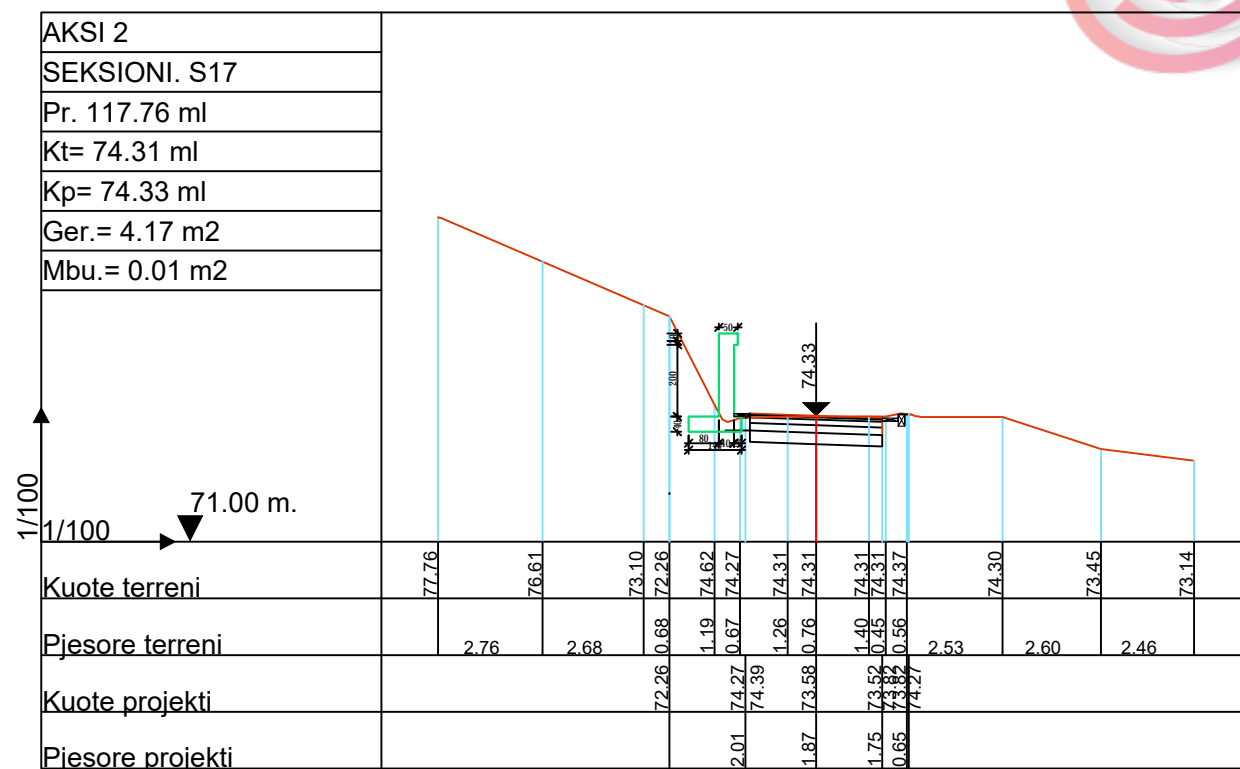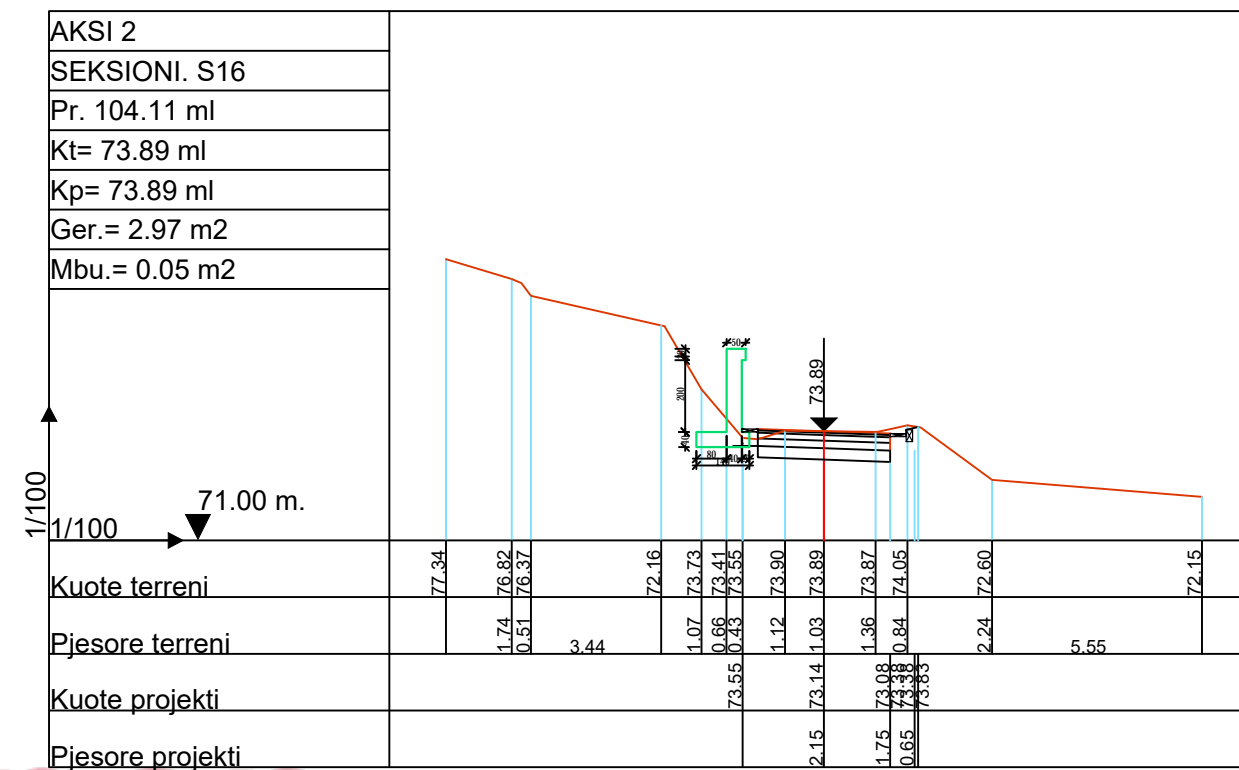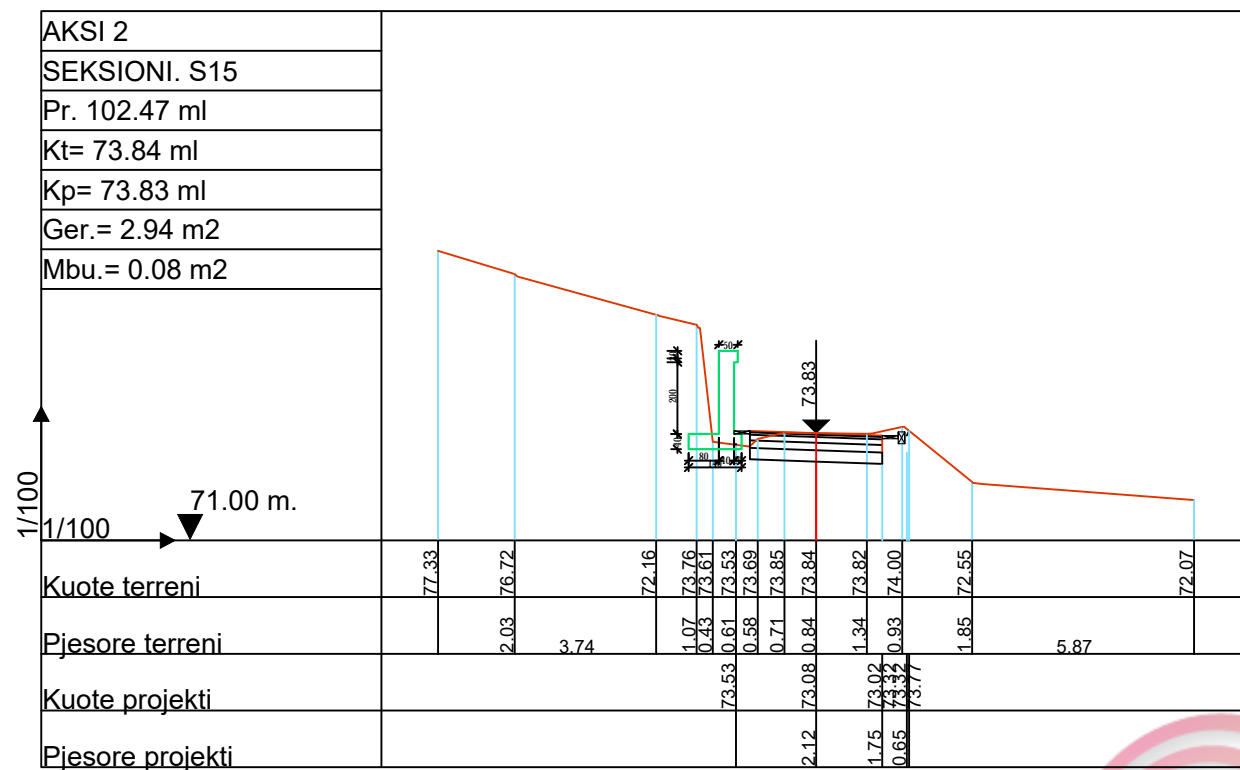

**POROSITESI : BASHKIA VORË**

OBJEKTI:  
"SISTEMIM ASFALTIM RRUGESE RILINDJA SEG. 1,2  
FSHATI MARQINET 2,BASHKIA VORE"

Emertimi: PROFILET TERTHORE



**"ARABEL - STUDIO" Sh.p.k**  
Adresa:Njesia Bashkiake nr.7, Rruga "Frosina Plaku",  
Pallati 21, Hyrja 1, Kati 2, Tirane.  
Email: arabelstudio@gmail.com

**Drejtesues i projektit**





Adm. Ana NISHKU  
Inxh. Ardi ARKAXHIU

**Projektues**

Nd. Ardi ARKAXHIU  
Ark.Rigert HYRA  
Gjeo.Irfan BEGAJ  
Elek. Altin ALLKAJ  
Top. Mustafa HOXHAJ  
Hid. Hajredin MURGU

**SHKALLA FLETA**

1 : 200 9- 10  
Vorë 2018 Format A3

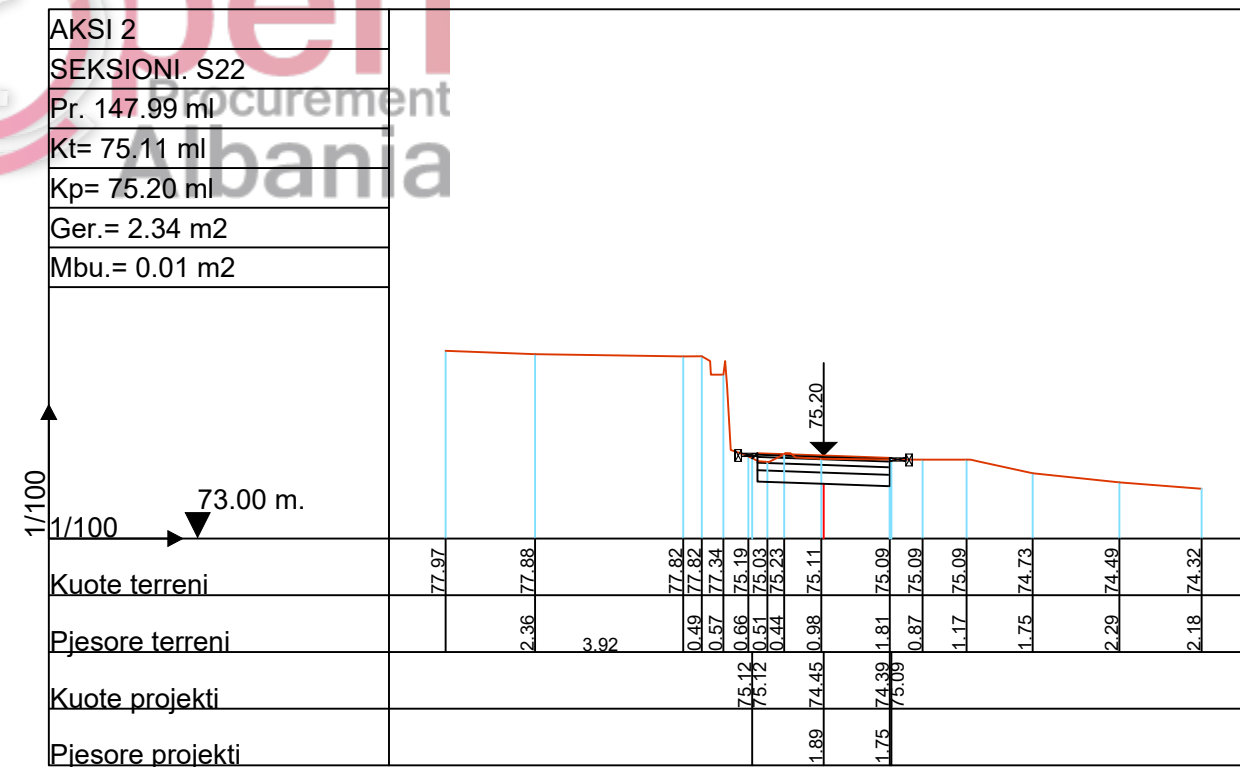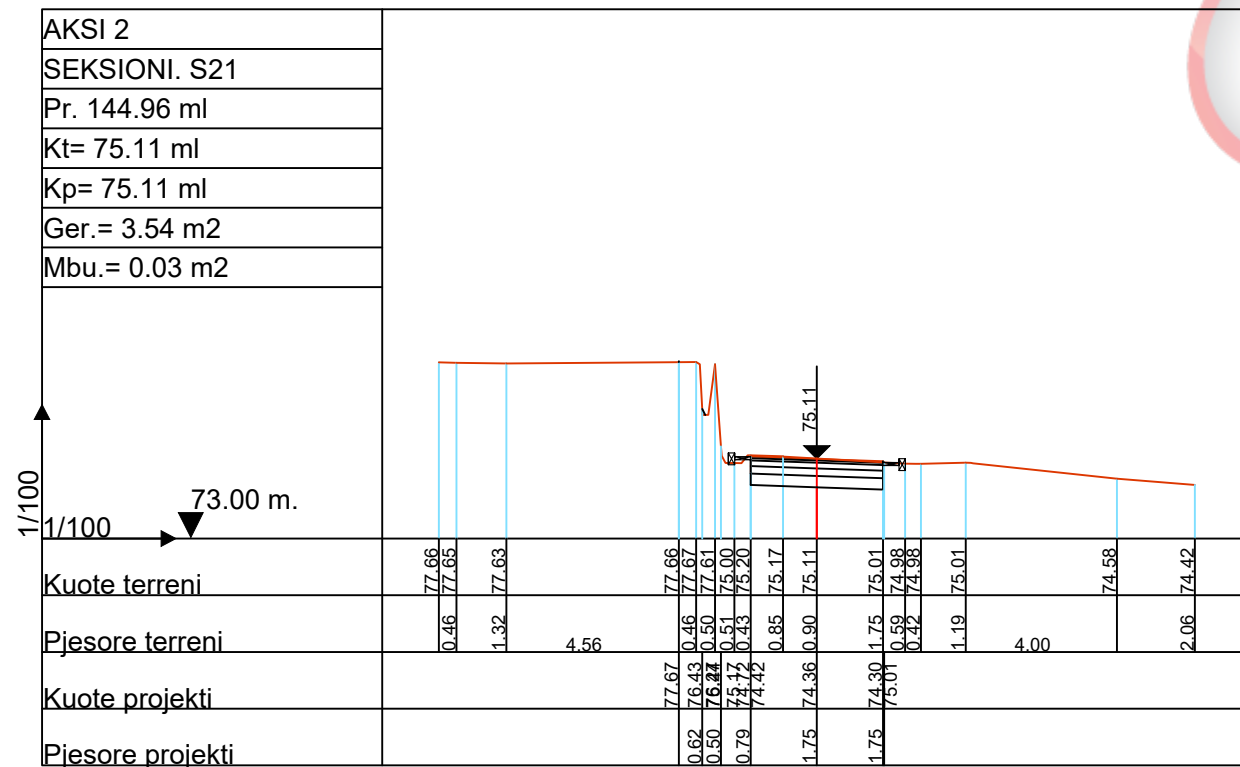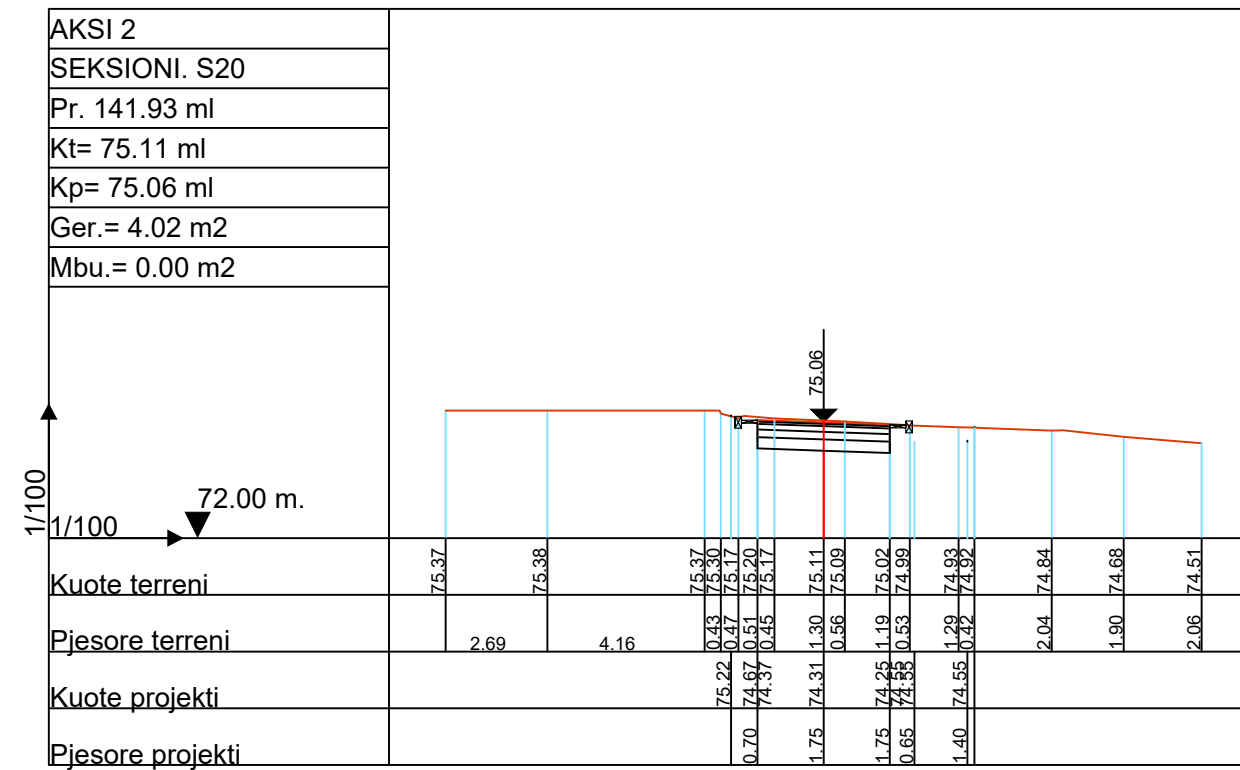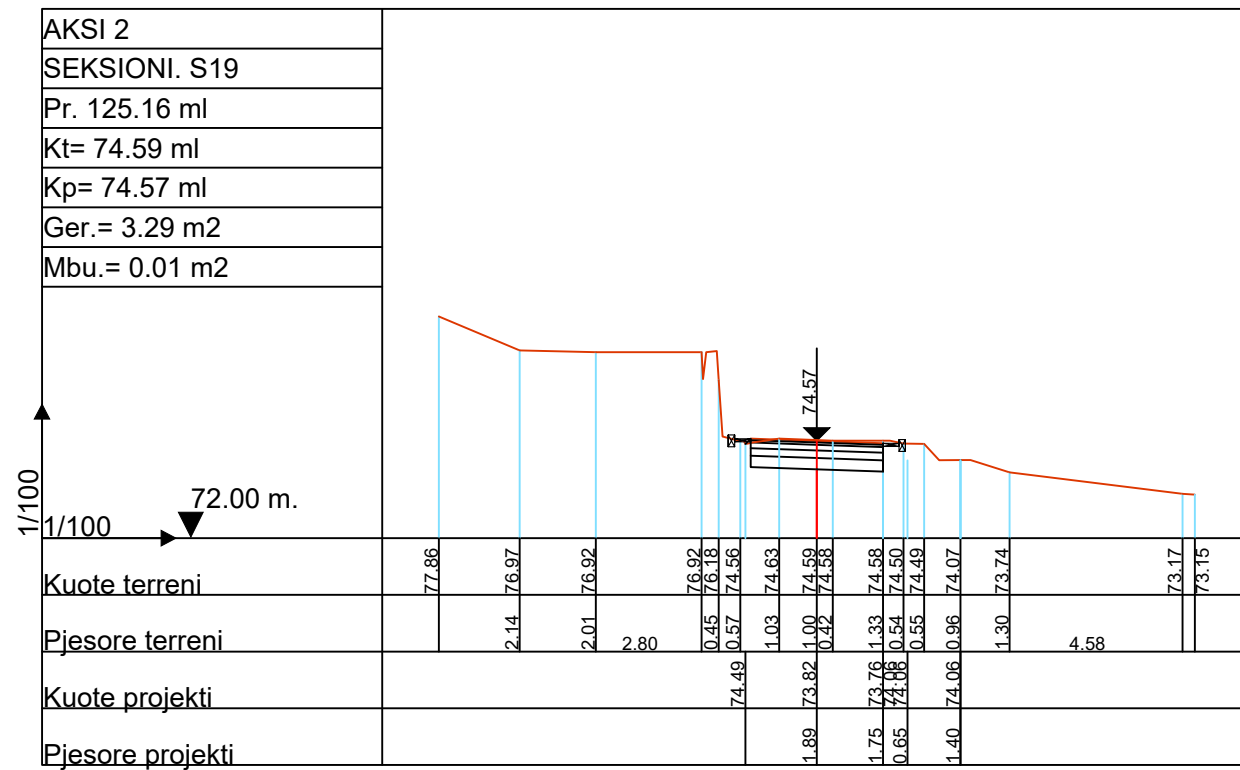

**POROSITESI : BASHKIA VORË**

OBJEKTI:  
"SISTEMIM ASFALTIM RRUGESE RILINDJA SEG. 1,2  
FSHATI MARQINET 2,BASHKIA VORE"

Emertimi: PROFILET TERTHORE

**"ARABEL - STUDIO" Sh.p.k**  
Adresa:Njesia Bashkiake nr.7, Rruga "Frosina Plaku",  
Pallati 21, Hyrja 1, Kati 2,Tirane.  
Email: arabelstudio@gmail.com

Drejtesues i projektit

Adm. Ana NISHKU  
Inxh. Ardi ARKAXHIU

Projektues

Nd. Ardi ARKAXHIU  
Ark.Rigert HYRA  
Gjeo.Irfan BEGAJ

Elek. Altin ALLKAJ  
Top. Mustafa HOXHAI  
Hid. Hajredin MURGU

SHKALLA





1 : 200

Vorë 2018

FLETA

9- 11

Format A3

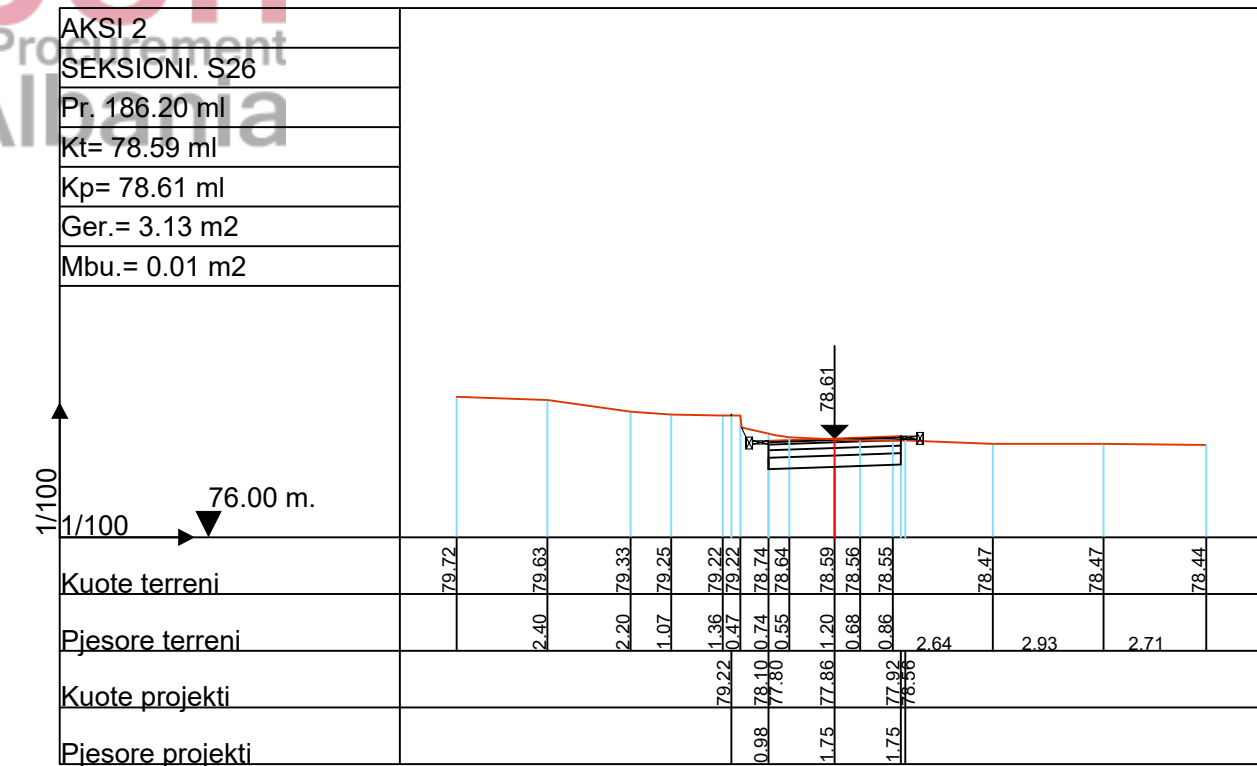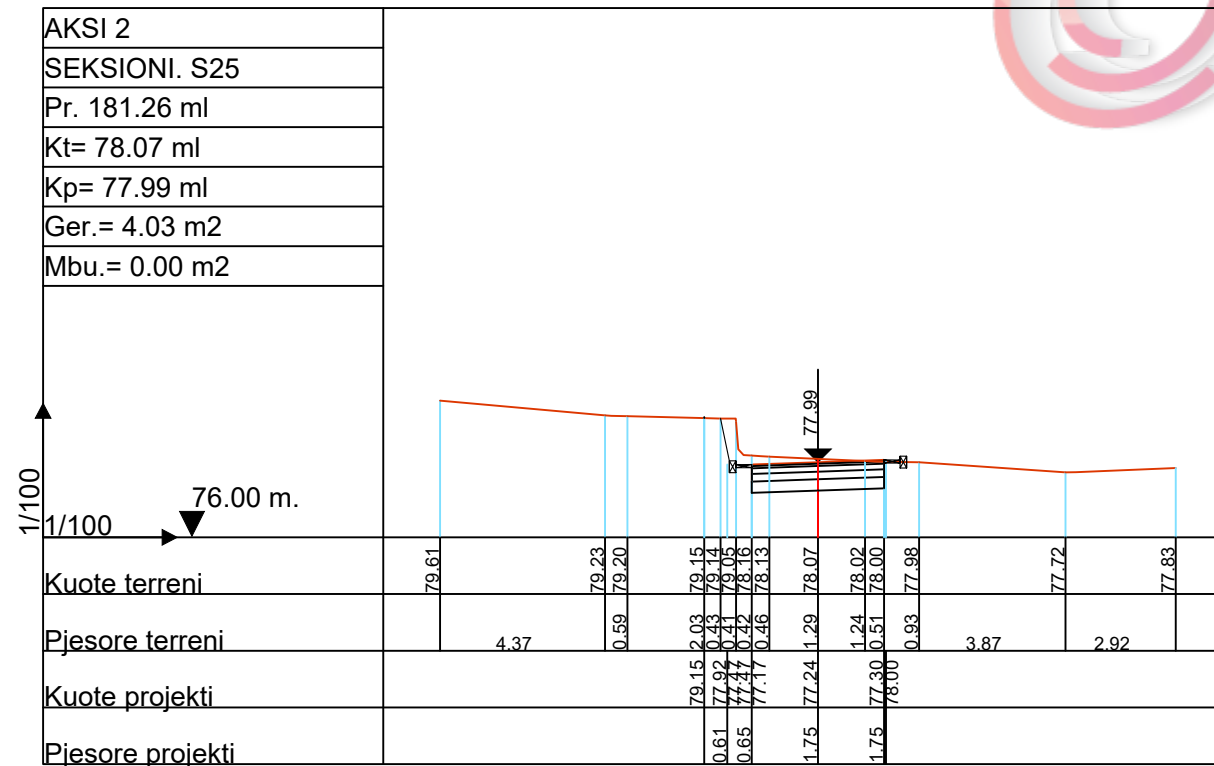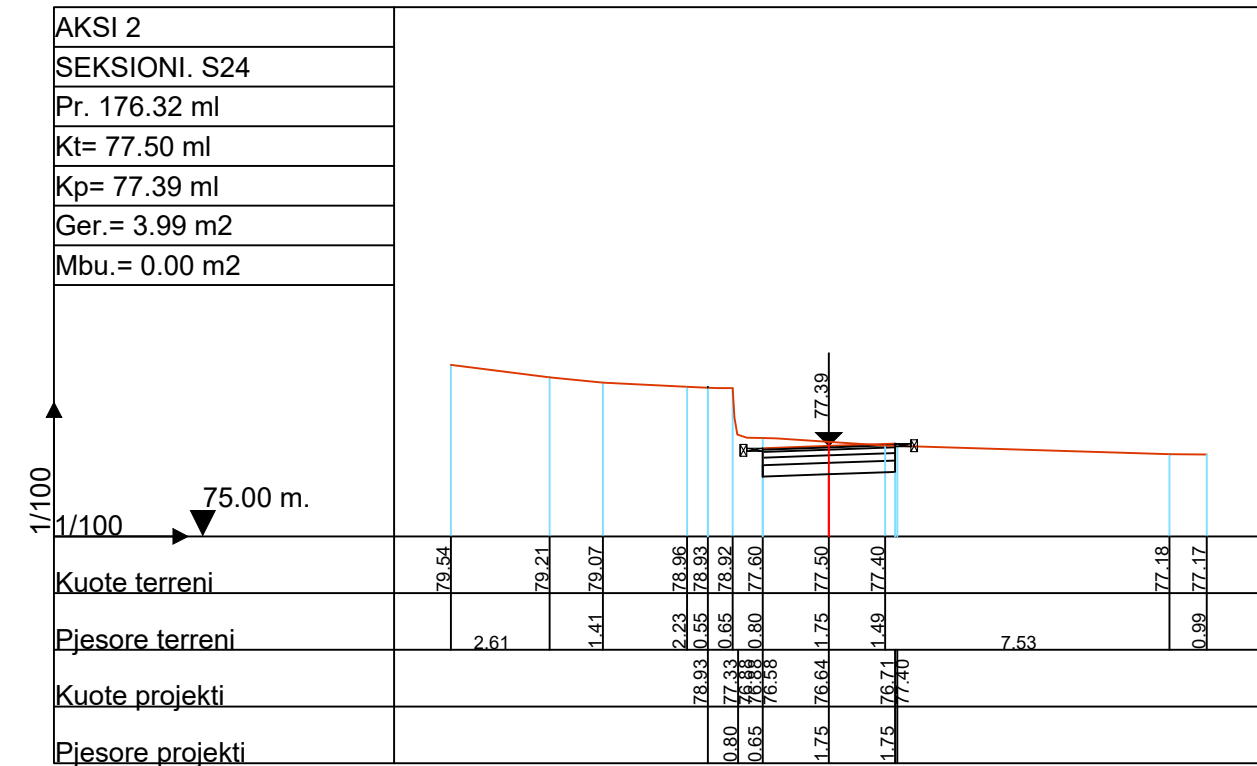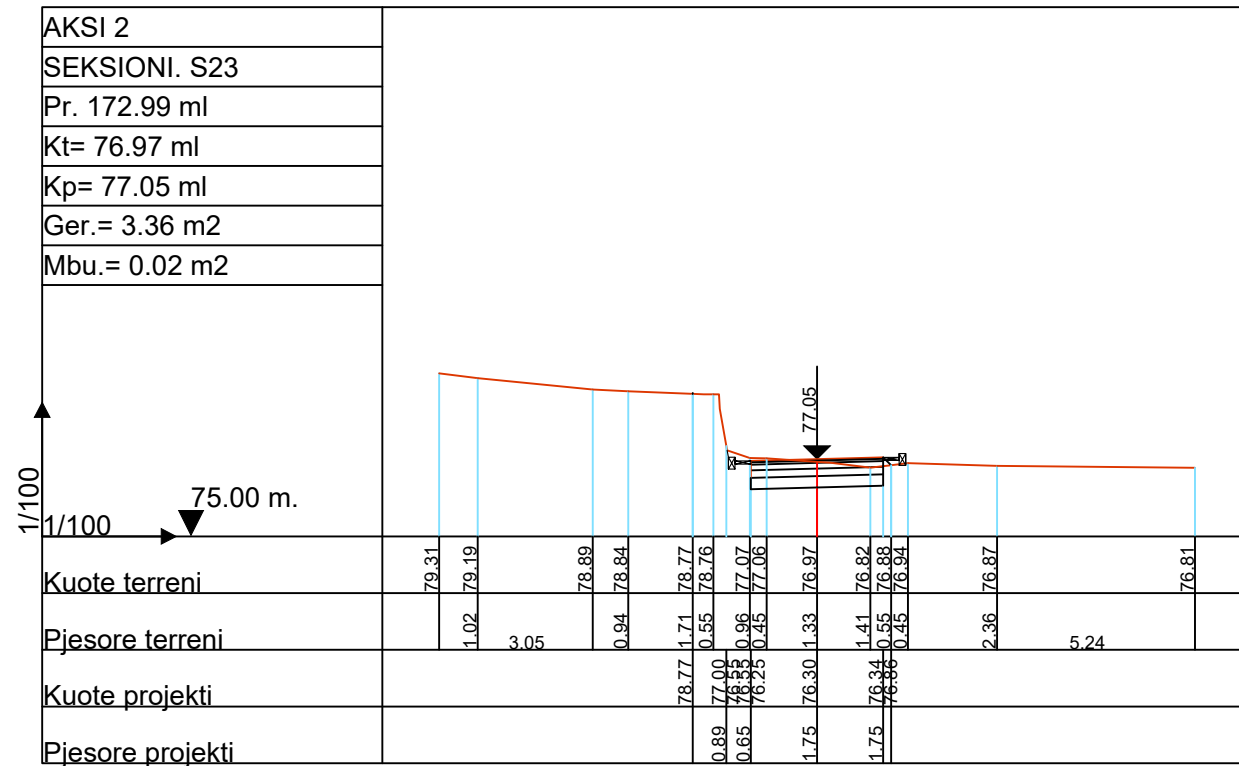

**POROSITESI : BASHKIA VORË**

OBJEKTI:  
"SISTEMIM ASFALTIM RRUGESE RILINDJA SEG. 1,2  
FSHATI MARQINET 2,BASHKIA VORE"

Emertimi: PROFILET TERTHORE

**"ARABEL - STUDIO" Sh.p.k**  
Adresa:Njesia Bashkiake nr.7, Rruga "Frosina Plaku",  
Pallati 21, Hyrja 1, Kati 2,Tirane.  
Email: arabelstudio@gmail.com

Drejtes i projektit

Adm. Ana NISHKU  
Inxh. Ardi ARKAXHIU

Projektues

Nd. Ardi ARKAXHIU  
Ark.Rigert HYRA  
Gjeo.Irfan BEGAJ

Elek. Altin ALLKAJ  
Top. Mustafa HOXHAJ  
Hid. Hajredin MURGU

SHKALLA

1 : 200





Vorë 2018

FLETA

9- 12

Format A3



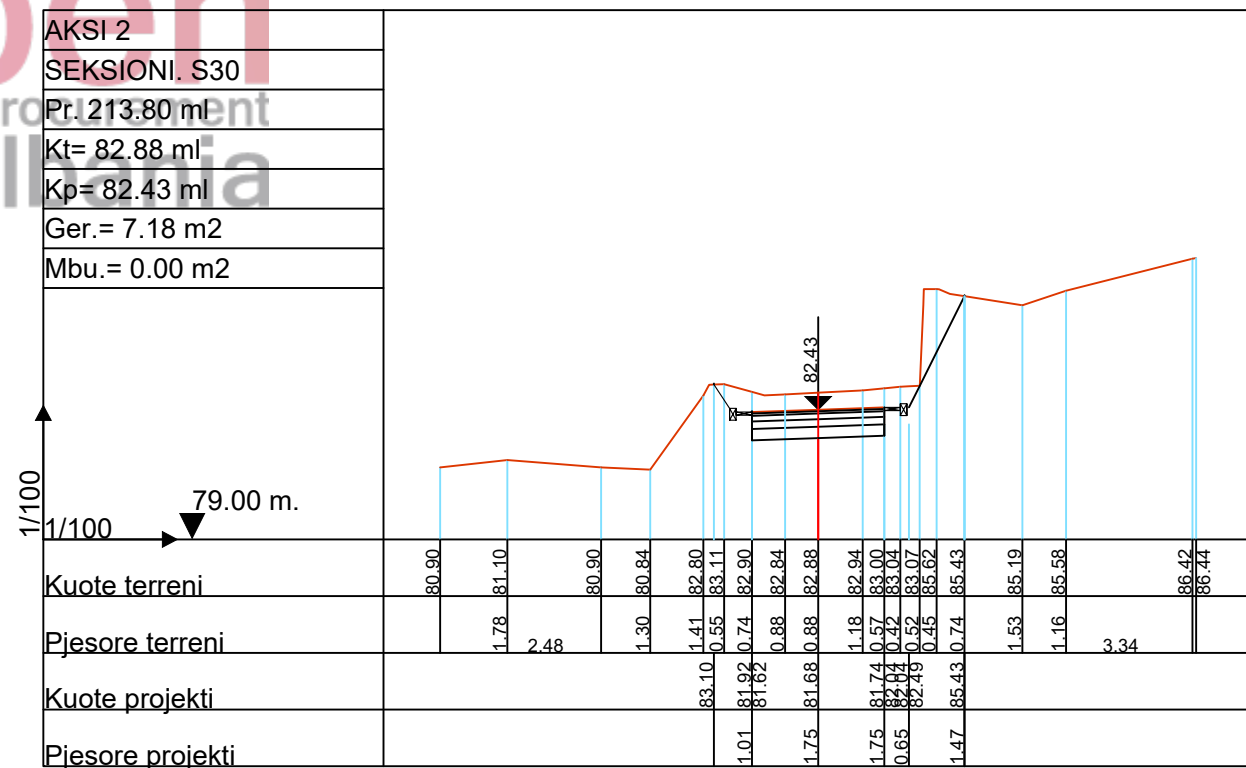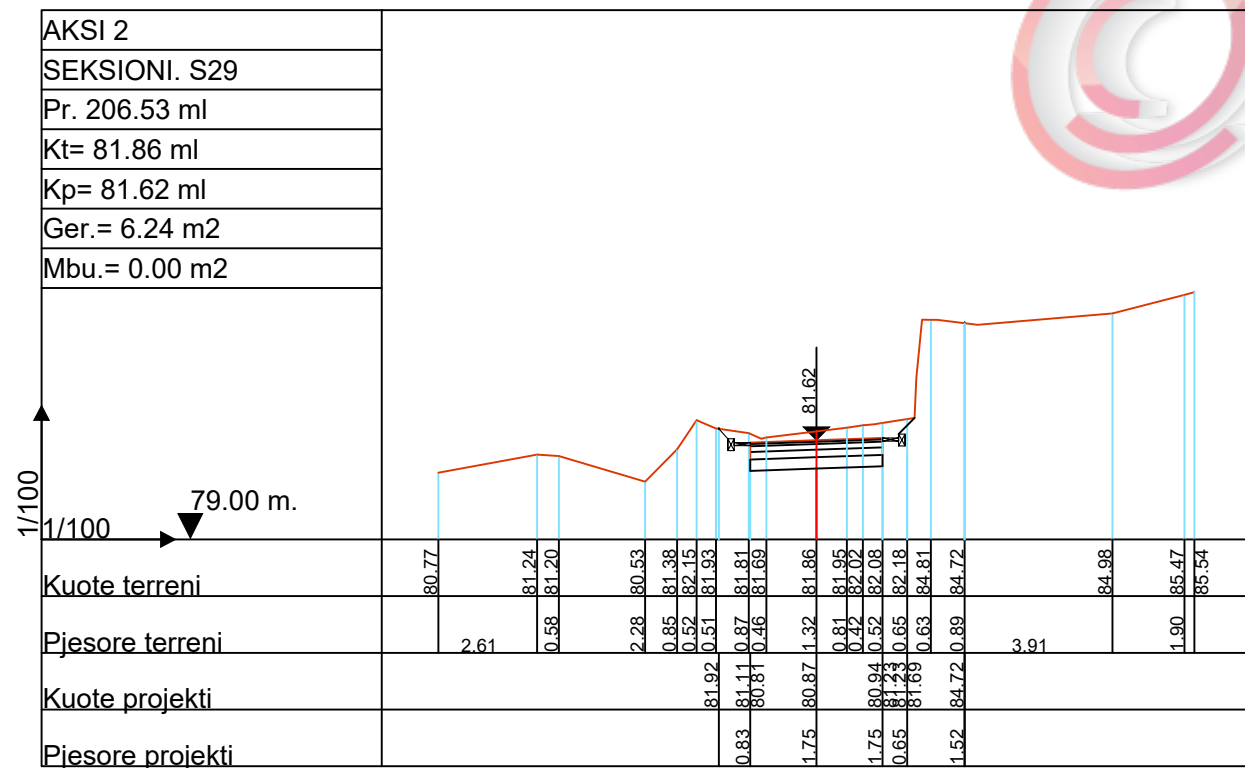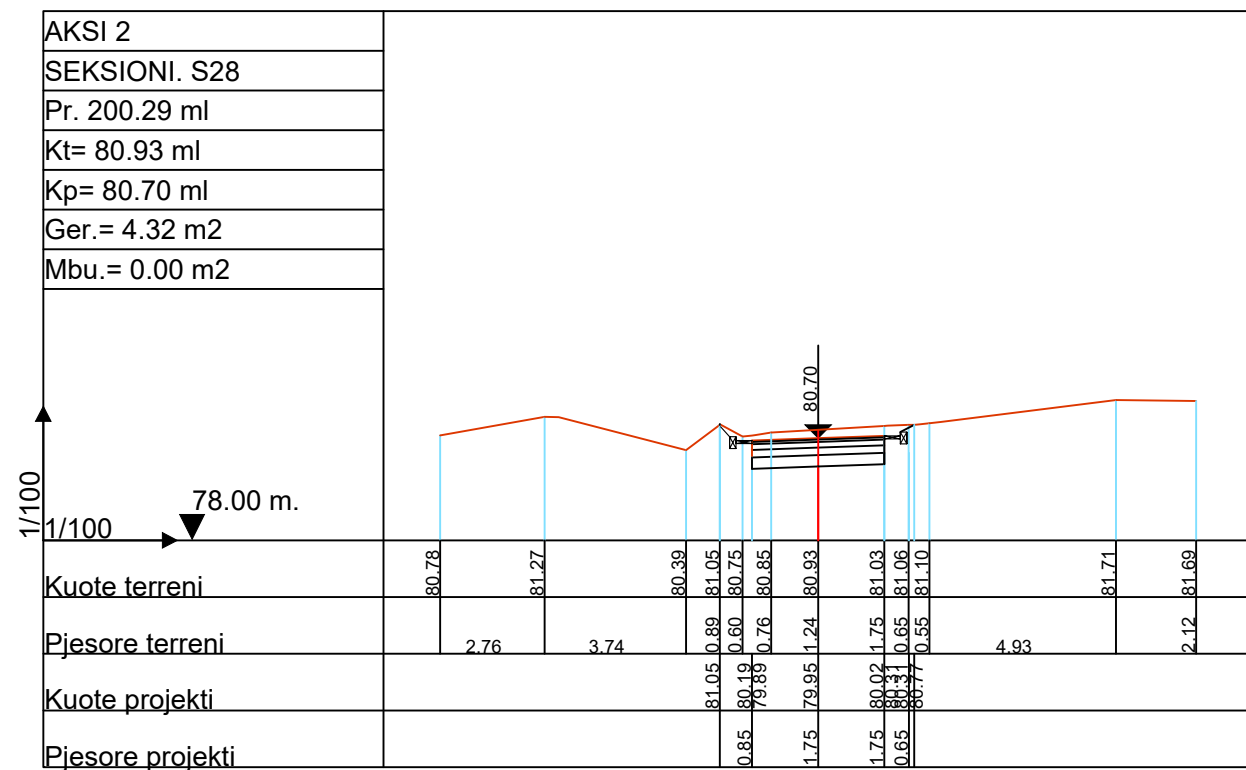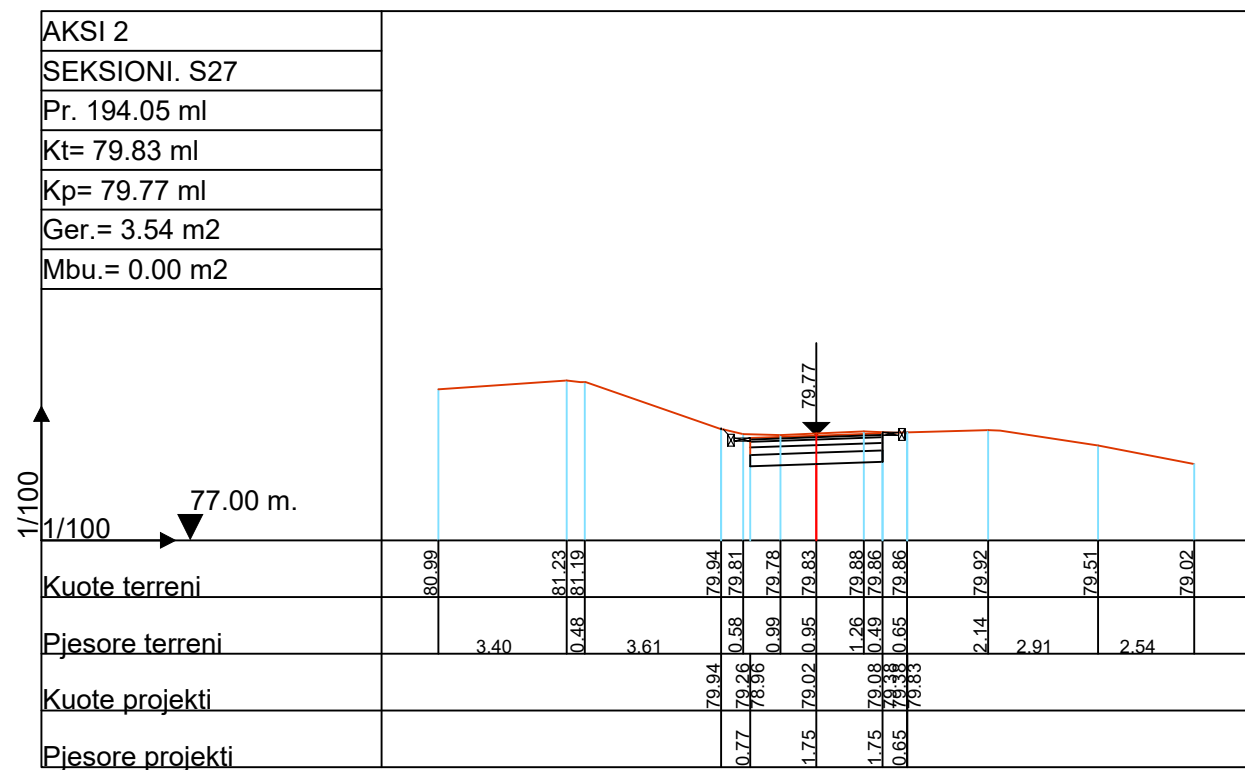

# POROSITESI : BASHKIA VORË




OBJEKTI:  
"SISTEMIM ASFALTIM RRUGESE RILINDJA SEG. 1,2  
FSHATI MARQINET 2,BASHKIA VORE"

Emertimi: PROFILET TERTHORE

**"ARABEL - STUDIO" Sh.p.k**  
Adresa:Njesia Bashkiake nr.7, Rruga "Frosina Plaku",  
Pallati 21, Hyrja 1, Kati 2, Tirane.  
Email: arabelstudio@gmail.com

Drejtesues i projektit		Projektues	
Adm. Ana NISHKU		Nd. Ardi ARKAXHIU	Elek. Altin ALLKAJ
Inxh. Ardi ARKAXHIU		Ark.Rigert HYRA	Top. Mustafa HOXHAI
		Gjeo.Irfan BEGAJ	Hid. Hajredin MURGU

SHKALLA	FLETA
1 : 200	9- 13
Vorë 2018	Format A3

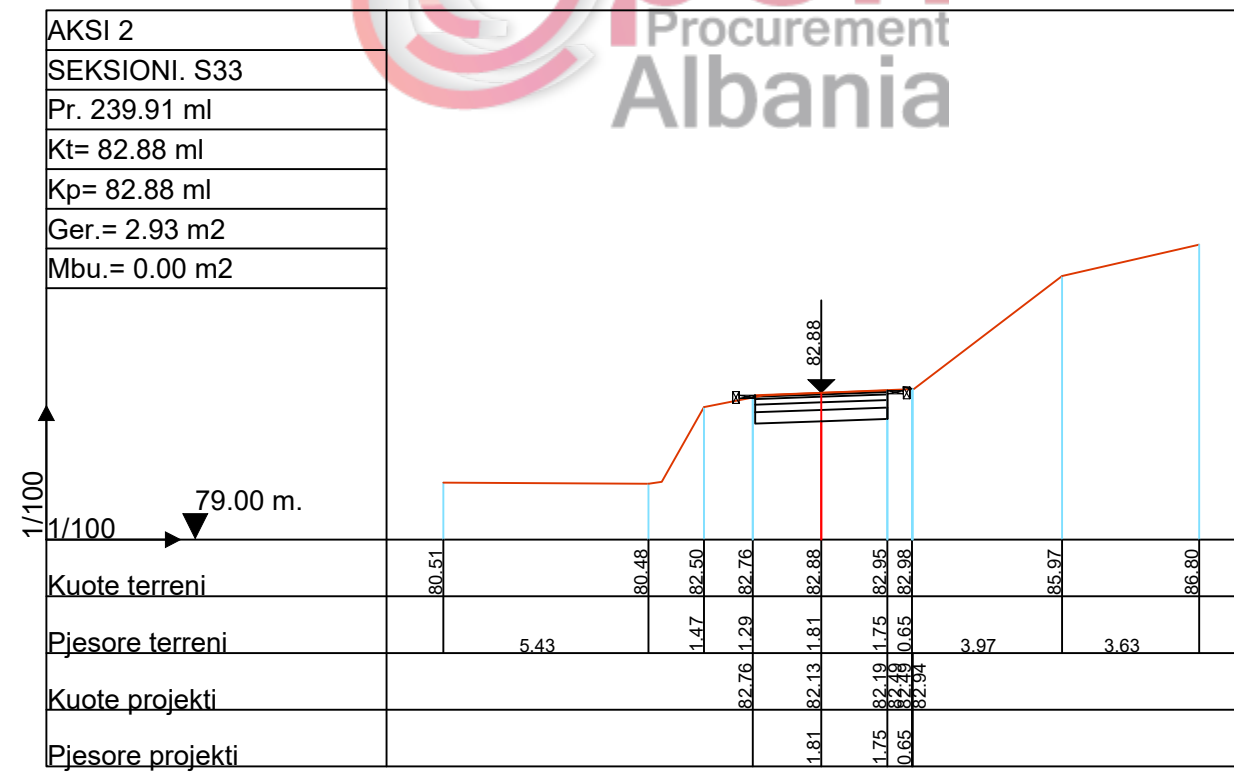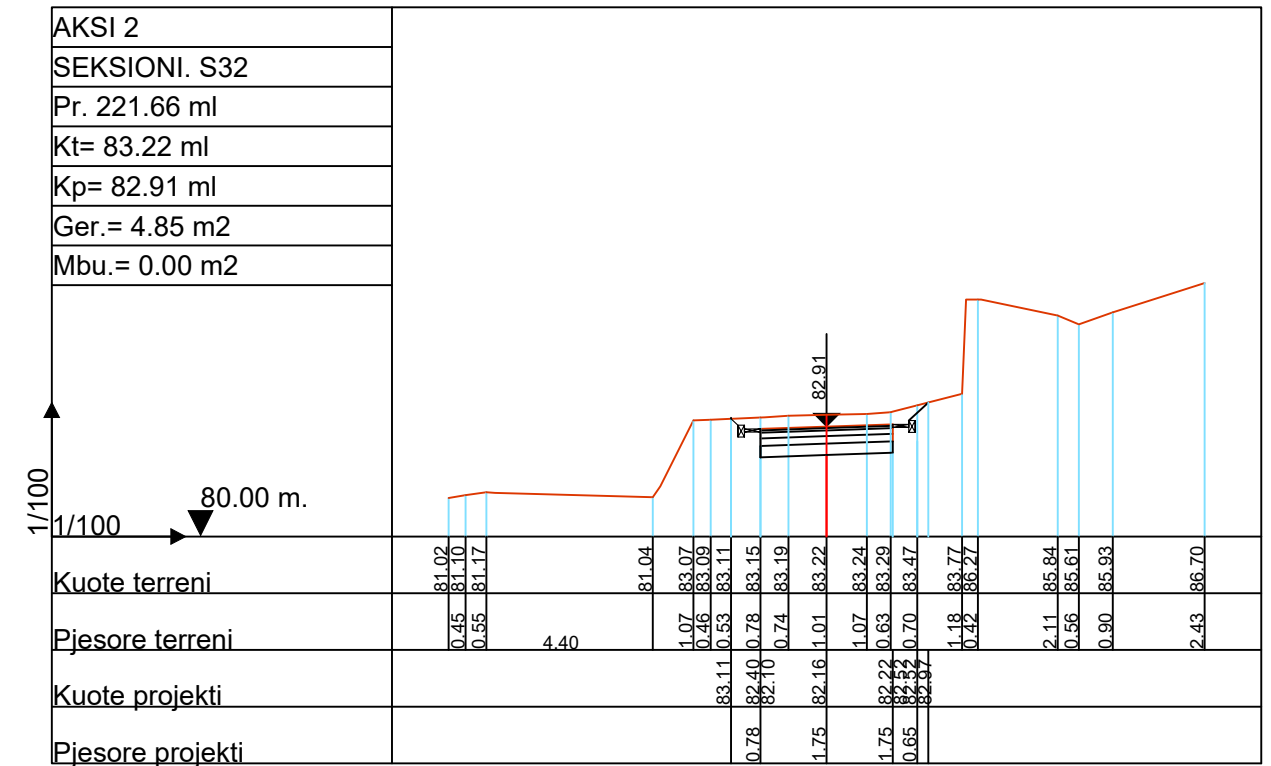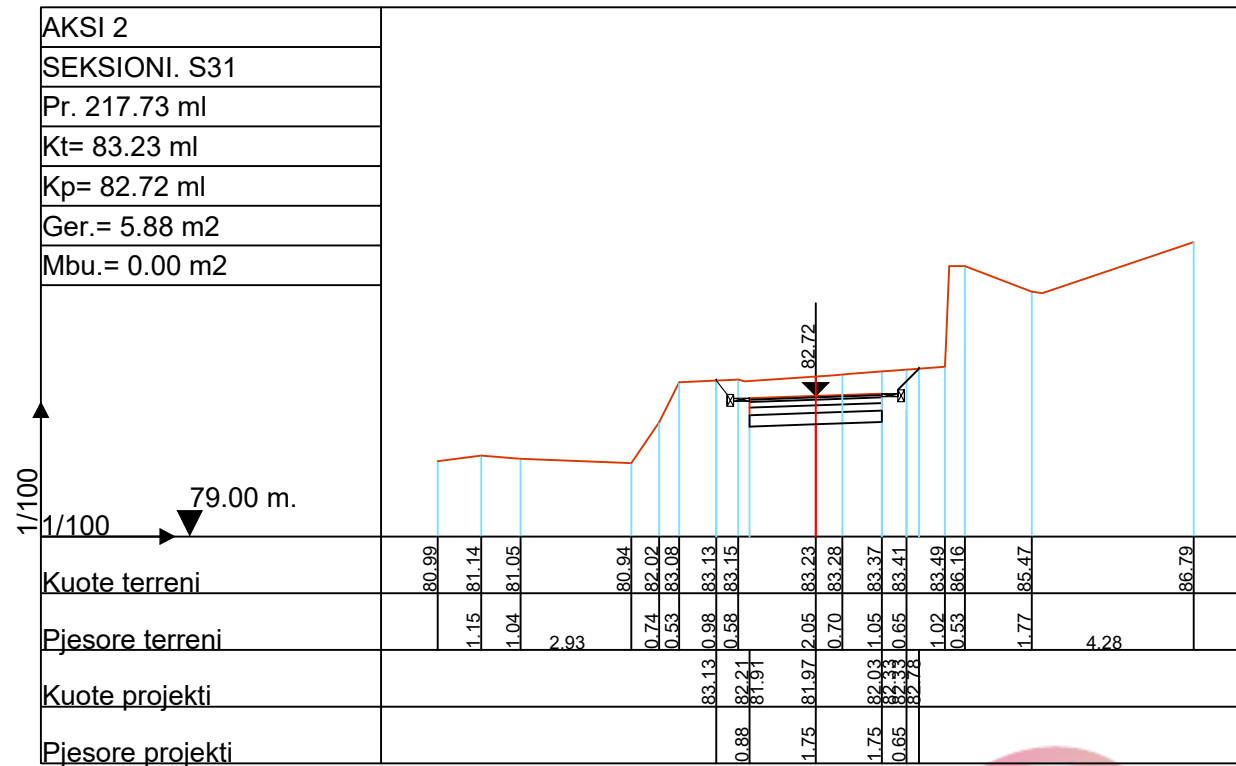

**POROSITESI : BASHKIA VORË**

OBJEKTI:  
"SISTEMIM ASFALTIM RRUGESE RILINDJA SEG. 1,2  
FSHATI MARQINET 2,BASHKIA VORE"

Emertimi: PROFILET TERTHORE

**"ARABEL - STUDIO" Sh.p.k**  
Adresa:Njesia Bashkiake nr.7, Rruga "Frosina Plaku",  
Pallati 21, Hyrja 1, Kati 2, Tirane.  
Email: arabelstudio@gmail.com

Drejtesues i projektit

Adm. Ana NISHKU  
Inxh. Ardi ARKAXHIU

Projektues

Nd. Ardi ARKAXHIU  
Ark.Rigert HYRA  
Gjeo.Irfan BEGAJ

Elek. Altin ALLKAJ  
Top. Mustafa HOXHAJ  
Hid. Hajredin MURGU

SHKALLA  
1 : 200  
Vorë 2018

FLETA  
9- 14  
Format A3

# PROJEKT ZBATIMI

## OBJEKTI:

"SISTEMIM ASFALTIM RRUGESE RILINDJA SEG. 1,2 FSHATI MARQINET 2,BASHKIA VORE"

  
11.DETAJE TE RRUGES



**POROSITESI : BASHKIA VORË**

OBJEKTI:  
"SISTEMIM ASFALTIM RRUGESE RILINDJA SEG. 1,2  
FSHATI MARQINET 2,BASHKIA VORE"

Emertimi:KAPAKU



"ARABEL - STUDIO" Sh.p.k  
Adresa:Njesia Bashkiake nr.7, Rruga "Frosina Plaku",  
Pallati 21, Hyrja 1, Kati 2,Tirane.  
Email: arabelstudio@gmail.com

Drejtues i projektit

Adm. Ana NISHKU  
Inxh. Ardi ARKAXHIU


Projektues

Nd. Ardi ARKAXHIU  
Ark.Rigert HYRA  
Gjeo.Irfan BEGAJ  
Elek. Altin ALLKAJ  
Top. Mustafa HOXHAJ  
Hid. Hajredin MURGU

SHKALLA FLETA

1 : 11-  
Vorë 2018 Format A3

**MURE MBAJTES B/ARME H=2M**  
 $[\sigma]_t=2\text{kg/cm}^2$  DHE  $4\text{kg/cm}^2$ ,  $\phi_m \geq 35^\circ$   
 SH. 1:25

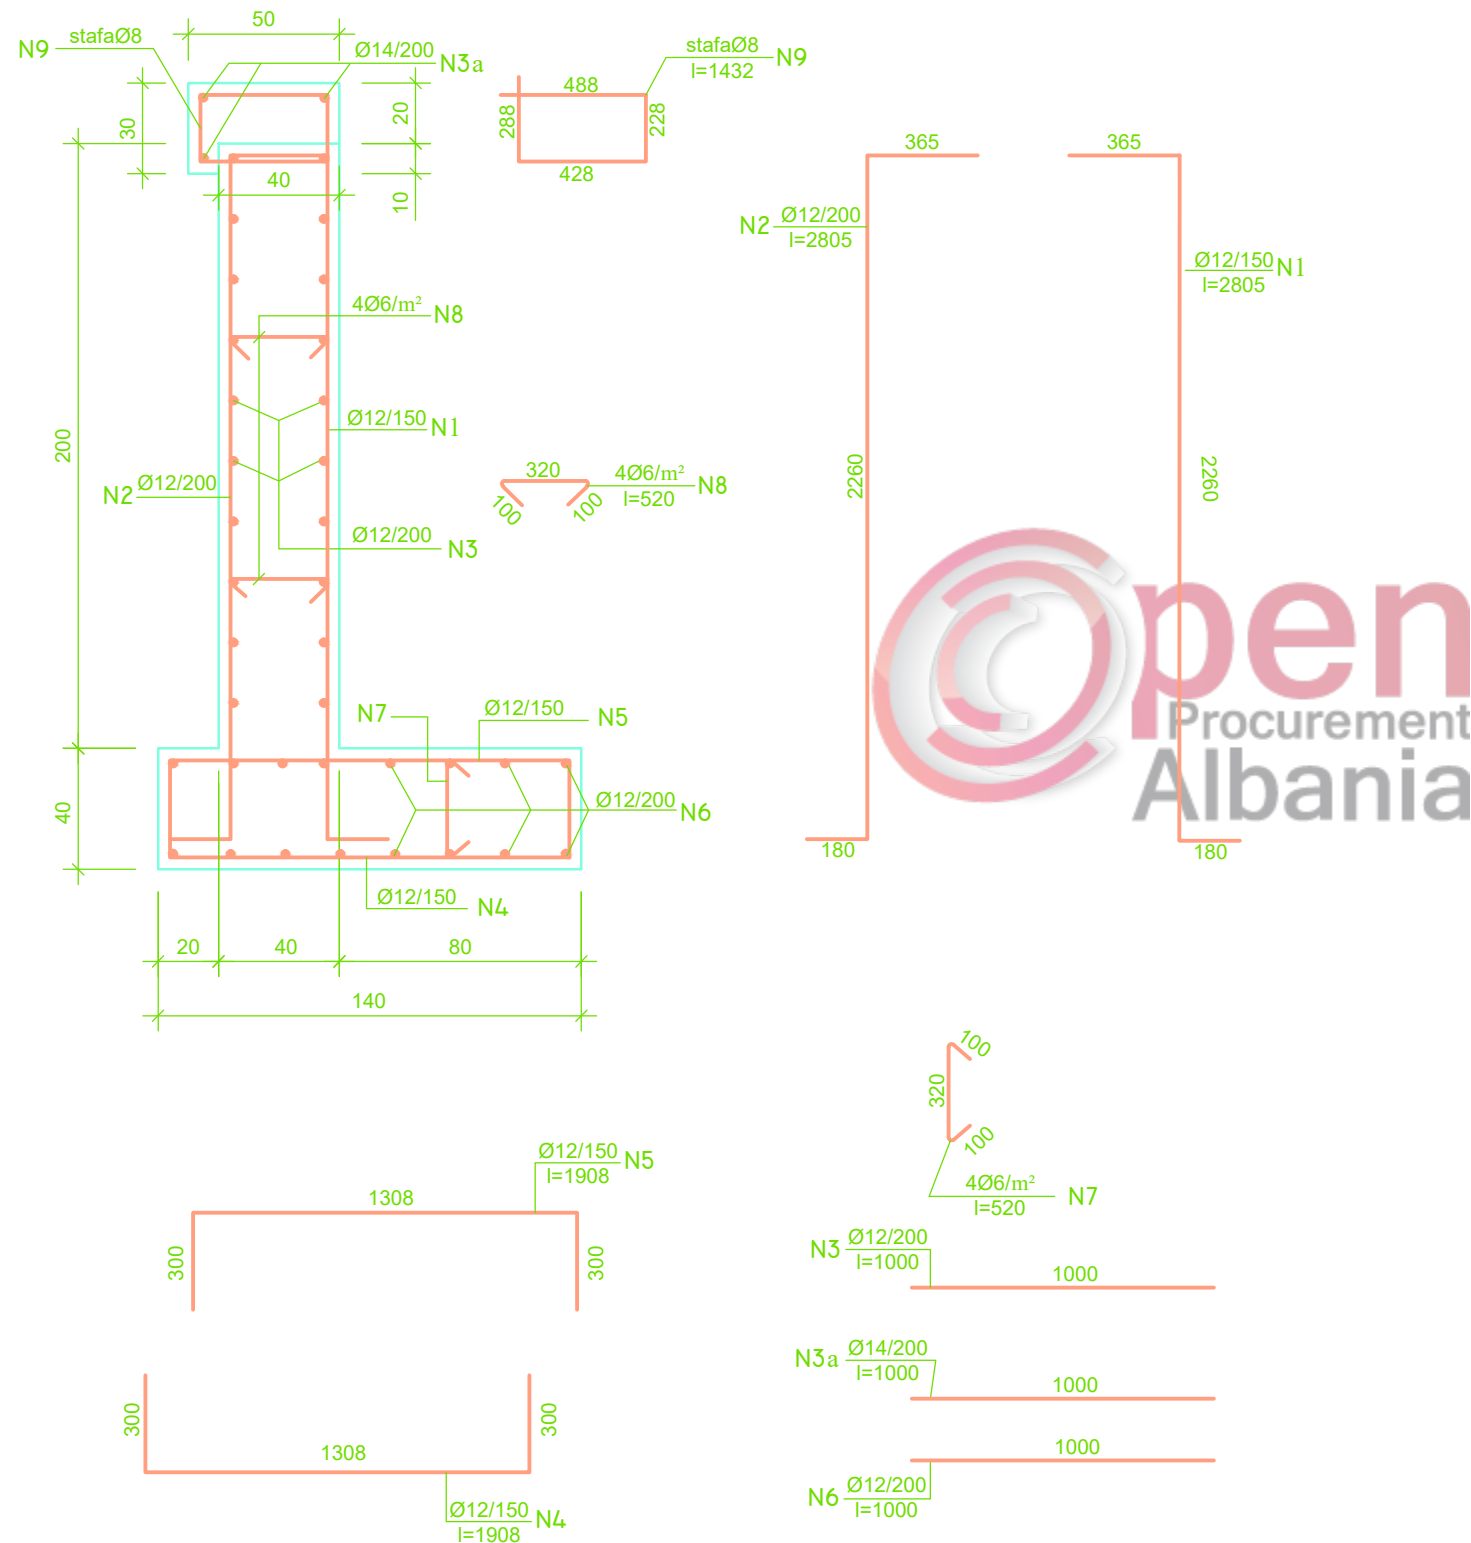

**TABELA E HEKURAVE**  
 PER  $[\sigma]_t=2\text{kg/cm}^2$  DHE  $4\text{kg/cm}^2$

NR.	Ø mm	L mm	SASIA cope	L m	PERMBLEDHJE E ARMATURES.			
					Ø mm	ΣL m	PESHA kg/ml	PESHA kg
1	12	2805	7	19.64	6	7.28	0.222	1.62
2	12	2805	5	14.03	8	7.16	0.395	2.83
3	12	1000	20	20.00	12	96.39	0.888	88.26
3a	14	1000	3	3.00	14	3.00	1.208	3.62
4	12	1908	7	13.36				
5	12	1908	7	13.36				
6	12	1000	16	16.00				
7	6	520	6	3.12				
8	6	520	8	4.16				
9	8	1432	5	7.16				
							shuma kg/ml	96.33
beton rck=300kg/cm²							m³/ml	1.47

**SHENIME:**

- 1- MURI ESHTË PROJEKTUAR PER:
  - NGARKESE TE LEVIZESHME NE PRIZMIN E SHKATERIMIT  $q=1.7\text{T/m}^2$
  - MBUSHJE MBRAPA TIJ ME MATERIAL SHKEMBOR ME KEND TE FERKIMIT TE MBRENDSEME  $\phi \geq 35^\circ$ .
  - NGARKESE TE LEJUAR NE TABAN  $[\sigma]=2\text{kg/cm}^2$  DHE  $4\text{kg/cm}^2$
- 2- MURI ESHTË PARASHIKUAR TE NDERTOHE:
  - ME BETON  $r_{ck}=300\text{kg/cm}^2$
  - ARMATURE PREJ CELIKU Feb-44k.
- 3- LARGESIA NGA FAQJA E BETONIT DERI TEK FAQJA E ARMATURES PUNUESE DO TE MERRET 40mm.
- 4- PERMASAT E BETONIT JANE DHENE NE CENTIMETRA (cm), TE ARMATURES SE HEKURIT NE MILIMETRA (mm).
- 5- DETAJI I FIKSIMIT TE PARAPETIT METALIK JEPET ME PROJEKT TE VECANTE.



**POROSITESI : BASHKIA VORE**

OBJEKTI:  
 "SISTEMIM ASFALTIM RRUGESE RILINDJA SEG. 1,2  
 FSHATI MARQINET 2, BASHKIA VORE"

Emertimi: DETAJ MUR MBAJTES



"ARABEL - STUDIO" Sh.p.k  
 Adresa: Njesia Bashkiake nr.7, Rruga "Frosina Plaku",  
 Pallati 21, Hyrja 1, Kati 2, Tirane.  
 Email: arabelstudio@gmail.com

Drejtues i projektit

Adm. Ana NISHKU  
 Inxh. Ardi ARKAXHIU

Projektues

Nd. Ardi ARKAXHIU	Elek. Altin ALLKAJ
Ark. Rigert HYRA	Top. Mustafa HOXHAI
Gjeo. Irfan BEGAJ	Hid. Hajredin MURGU

SHKALLA

SH 1-50

VORE 2018


FLET.

11-0

Format



PLANIMETRIA E TOMBINOS D=Ø 1000mm (PAMJE NGA LART), Sh. 1:50

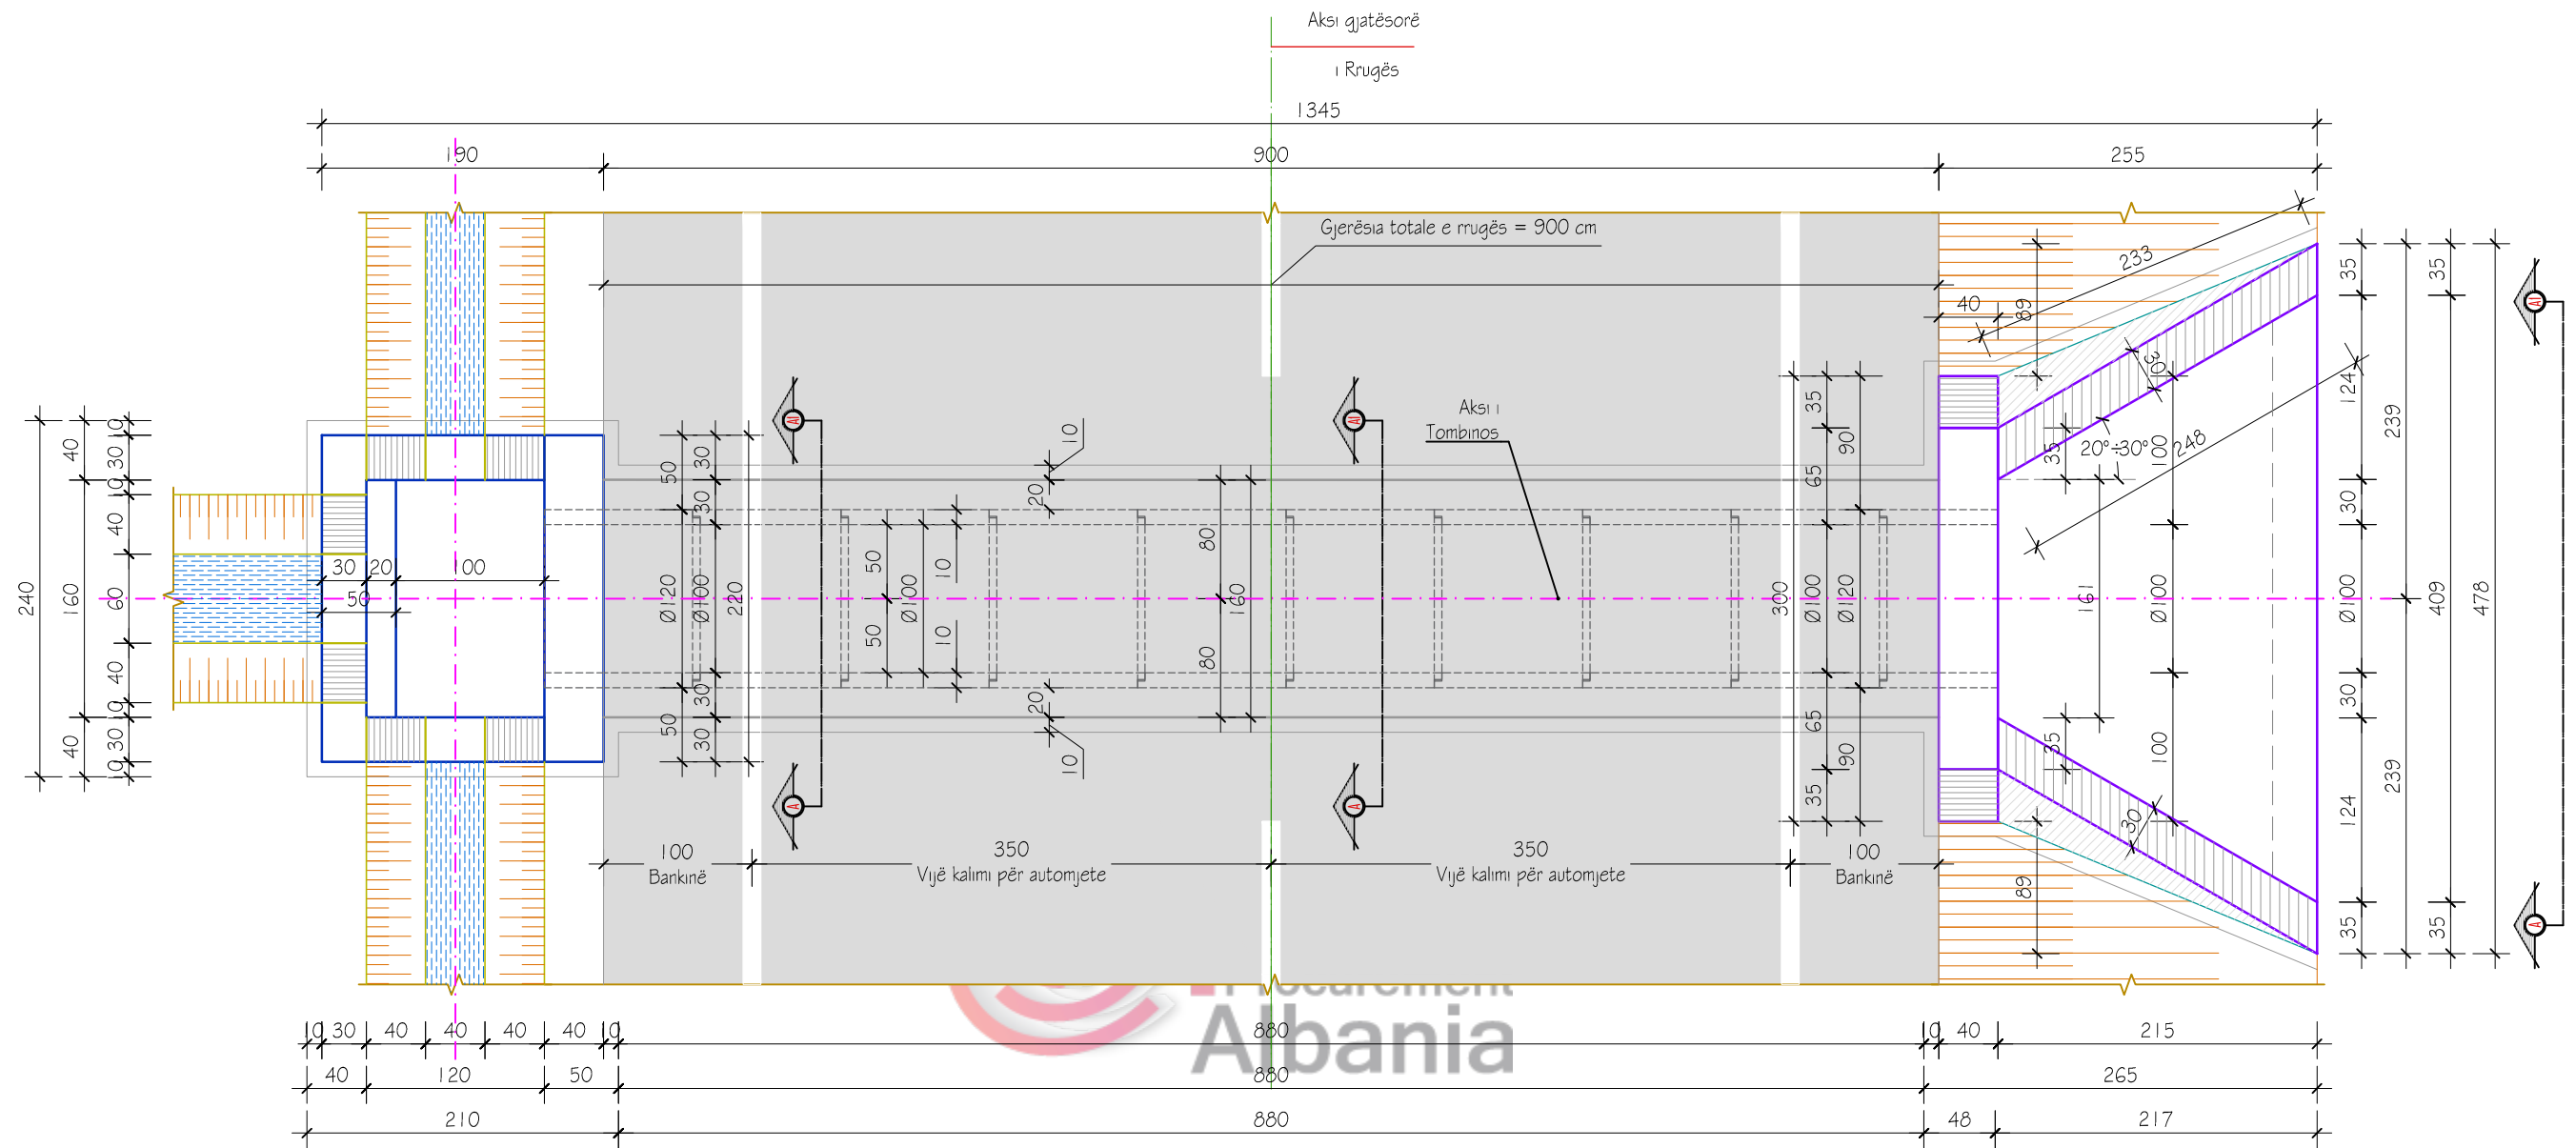

- SHËNIME TEKNIKE:
1. Ky projekt TIP Ø1000mm është parashikuar për tumbinot e reja që do të ndërtohen në aksin e rrugës që do të rehabilitohet.
  2. Përmasat e dhëna në vizatimin TIP duhet të rakordohen në vend dhe pas rakordimit vlera e përmasave duhet të jetë shumfish i 5-sës.
  3. Rakordimi i pusëtës në hyrje apo portalit në dalje zbatohet duke u përshtatur terrenit ku ndodhet vepra dhe rakordimi i tyre do zbatohet sipas detajeve të dhëna në vizatime të veçanta.
  4. Për rastin e terreneve jo të pjerrët tumbinoja zbatohet në të dyja anët me portale.



**POROSITESI : BASHKIA VORE**

OBJEKTI:  
"SISTEMIM ASFALTIM RRUGESE RILINDJA SEG. 1,2  
FSHATI MARQINET 2,BASHKIA VORE"

Emertimi: DETAJ TOMBINO



**"ARABEL - STUDIO" Sh.p.k**  
Adresa: Njesia Bashkiake nr.7, Rruga "Frosina Plaku",  
Pallati 21, Hyrja 1, Kati 2,Tirane.  
Email: arabelstudio@gmail.com

Drejtes i projektit

Adm. Ana NISHKU  
Inxh. Ardi ARKAXHIU

Projektues

Nd. Ardi ARKAXHIU	Elek. Altin ALLKAJ
Ark.Rigert HYRA	Top. Mustafa HOXHAI
Gjeo.Irfan BEGAJ	Hid. Hajredin MURGU

SHKALLA




SH 1-50

VORE 2018

FLETA

11- 02

Format A3

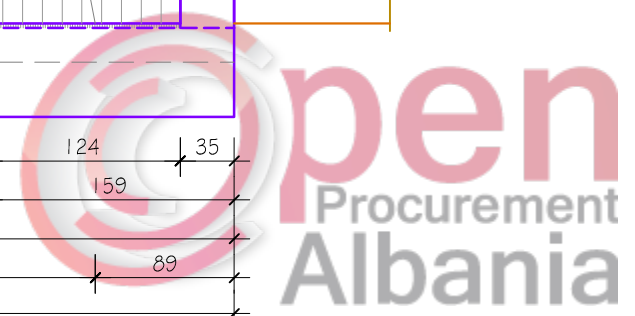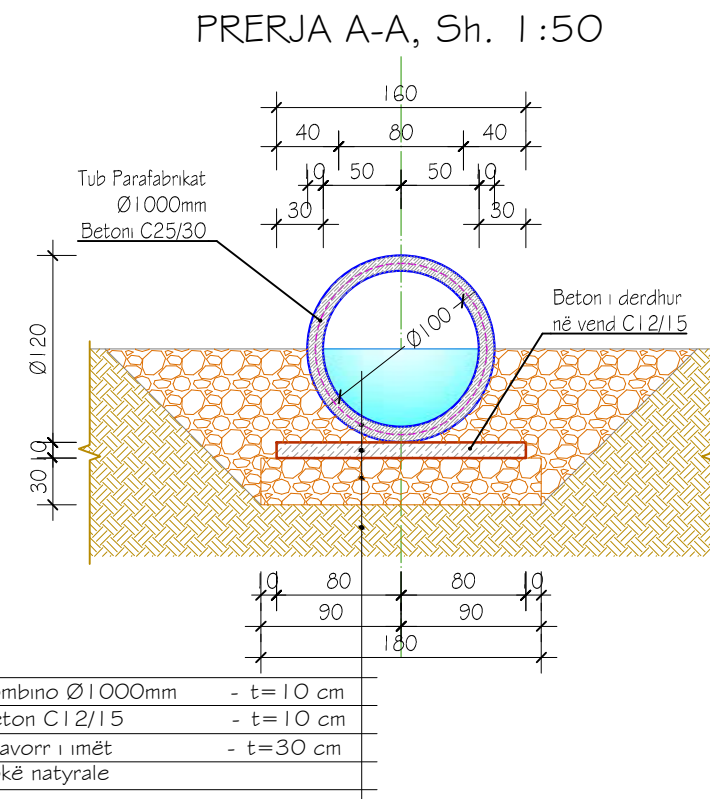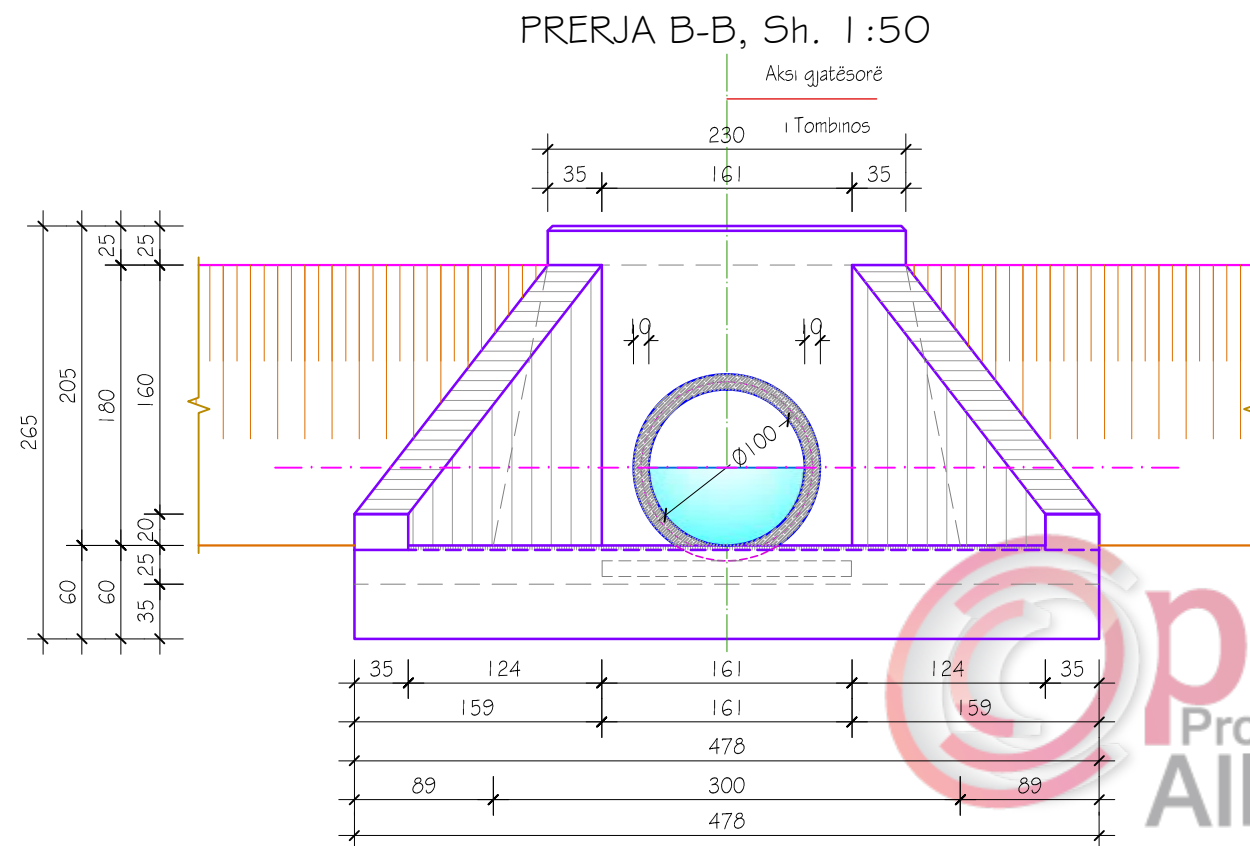

## POROSITESI : BASHKIA VORE

OBJEKTI:  
"SISTEMIM ASFALTIM RRUGESE RILINDJA SEG. 1,2  
FSHATI MARQINET 2,BASHKIA VORE"

Emertimi: DETAJ TOMBINO



"ARABEL - STUDIO" Sh.p.k  
Adresa:Njesia Bashkiake nr.7, Rruga "Frosina Plaku",  
Pallati 21, Hyrja 1, Kati 2,Tirane.  
Email: arabelstudio@gmail.com

Drejtues i projektit

Adm. Ana NISHKU  
Inxh. Ardi ARKAXHIU

Projektues

Nd. Ardi ARKAXHIU	Elek. Altin ALLKAJ
Ark.Rigert HYRA	Top. Mustafa HOXHAI
Gjeo.Irfan BEGAJ	Hid. Hajredin MURGU

SHKALLA

SH 1-50


VORE 2018

FLETA


11- 03

Format A3



PLANIMETRIA E TOMBINOS (PAMJE NGA LART) D=Ø1000mm  
PORTAL I DREJTË, Sh. 1:50

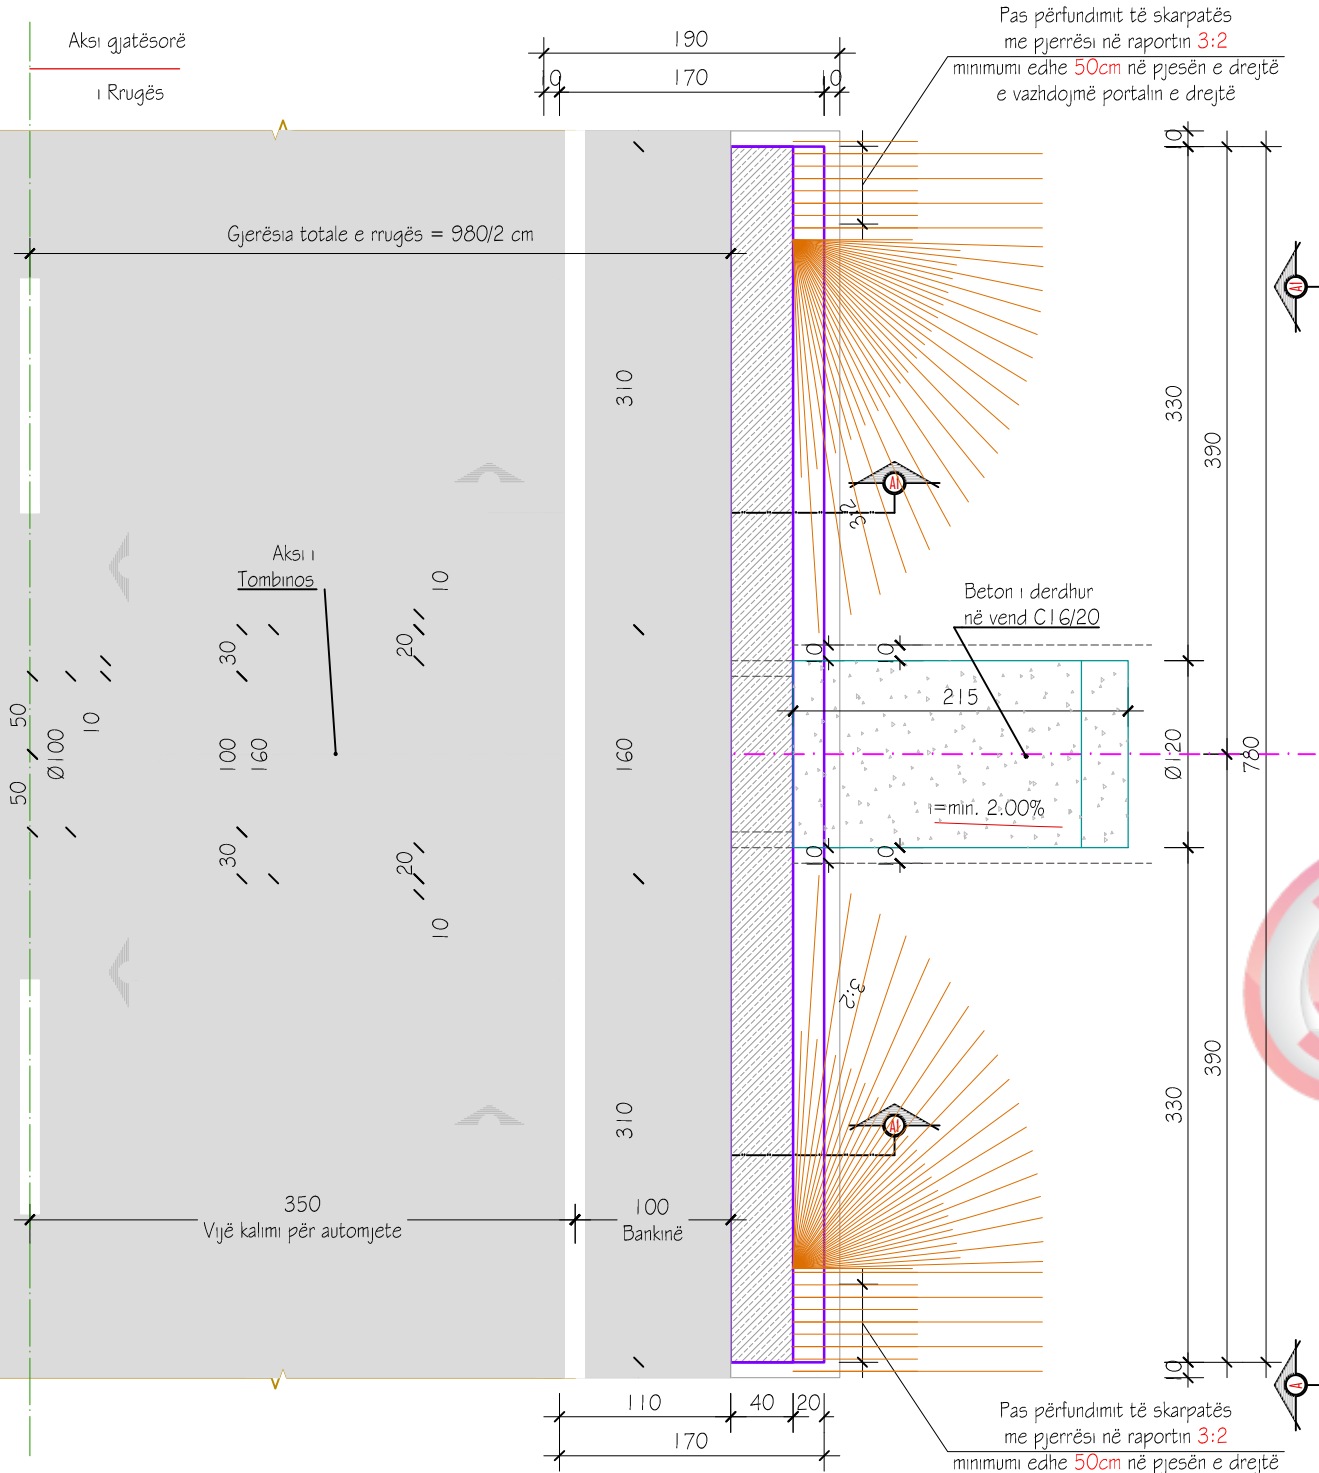

PRERJA GJATËSORE NË AKSIN E TOMBINOS D=Ø1000mm  
PORTAL I DREJTË, Sh. 1:50

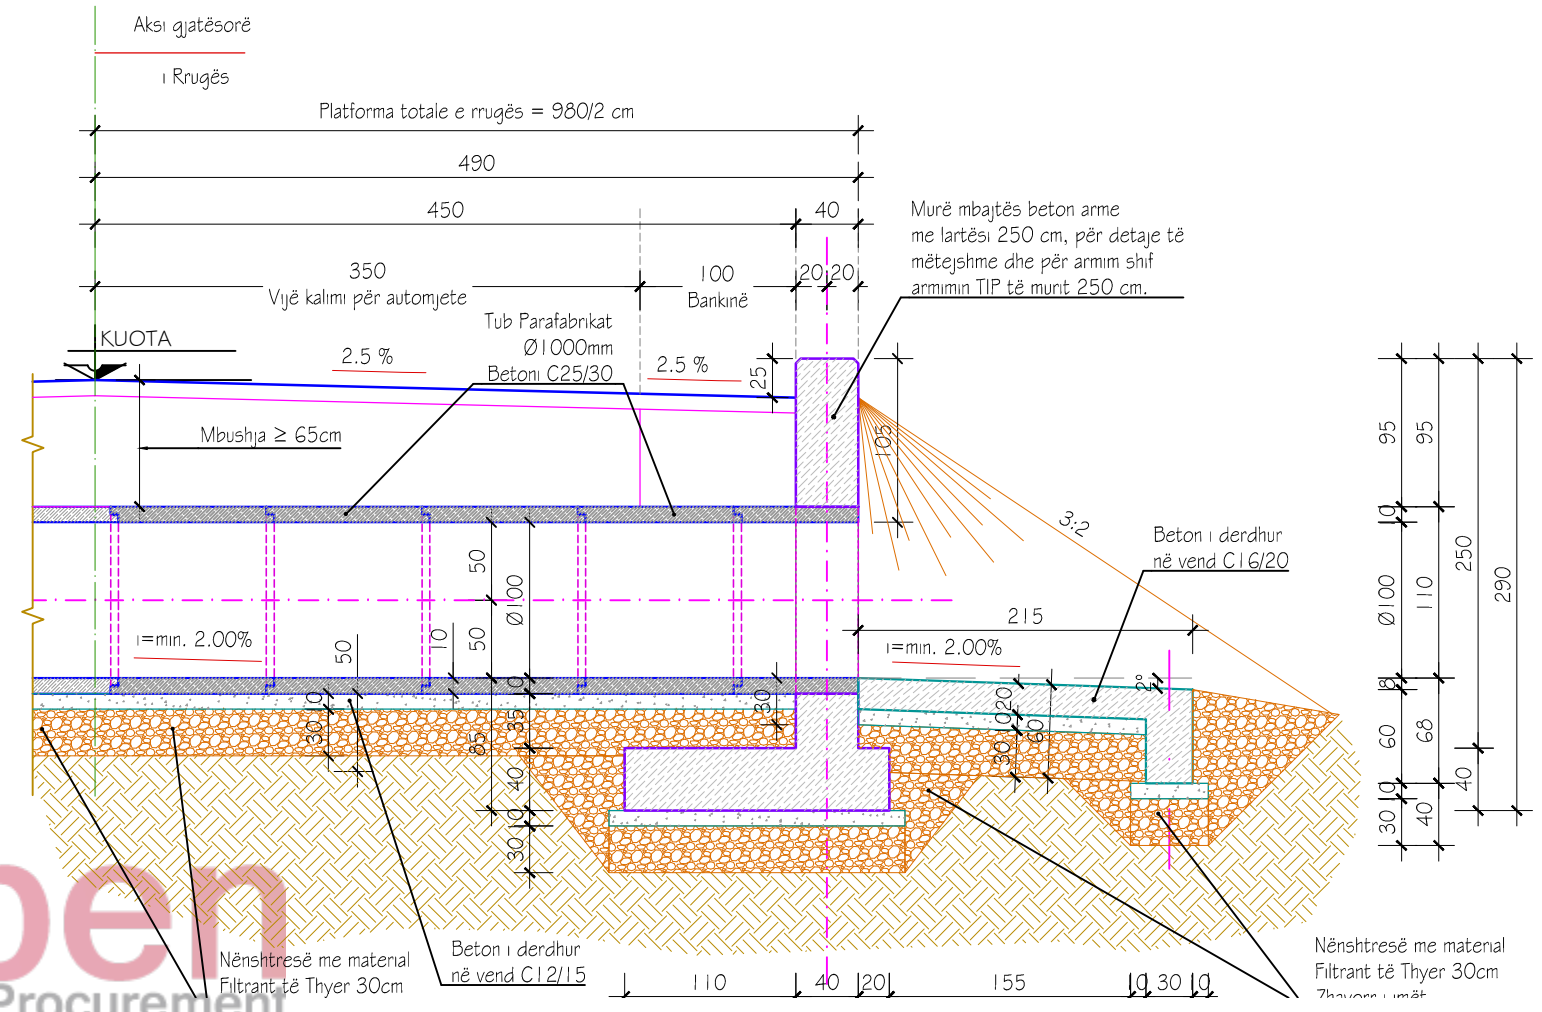

PRERJA B-B, Sh. 1:50

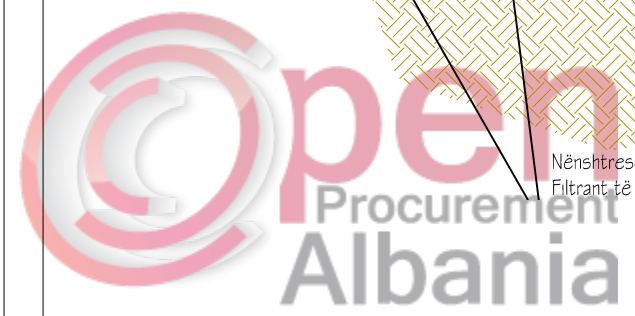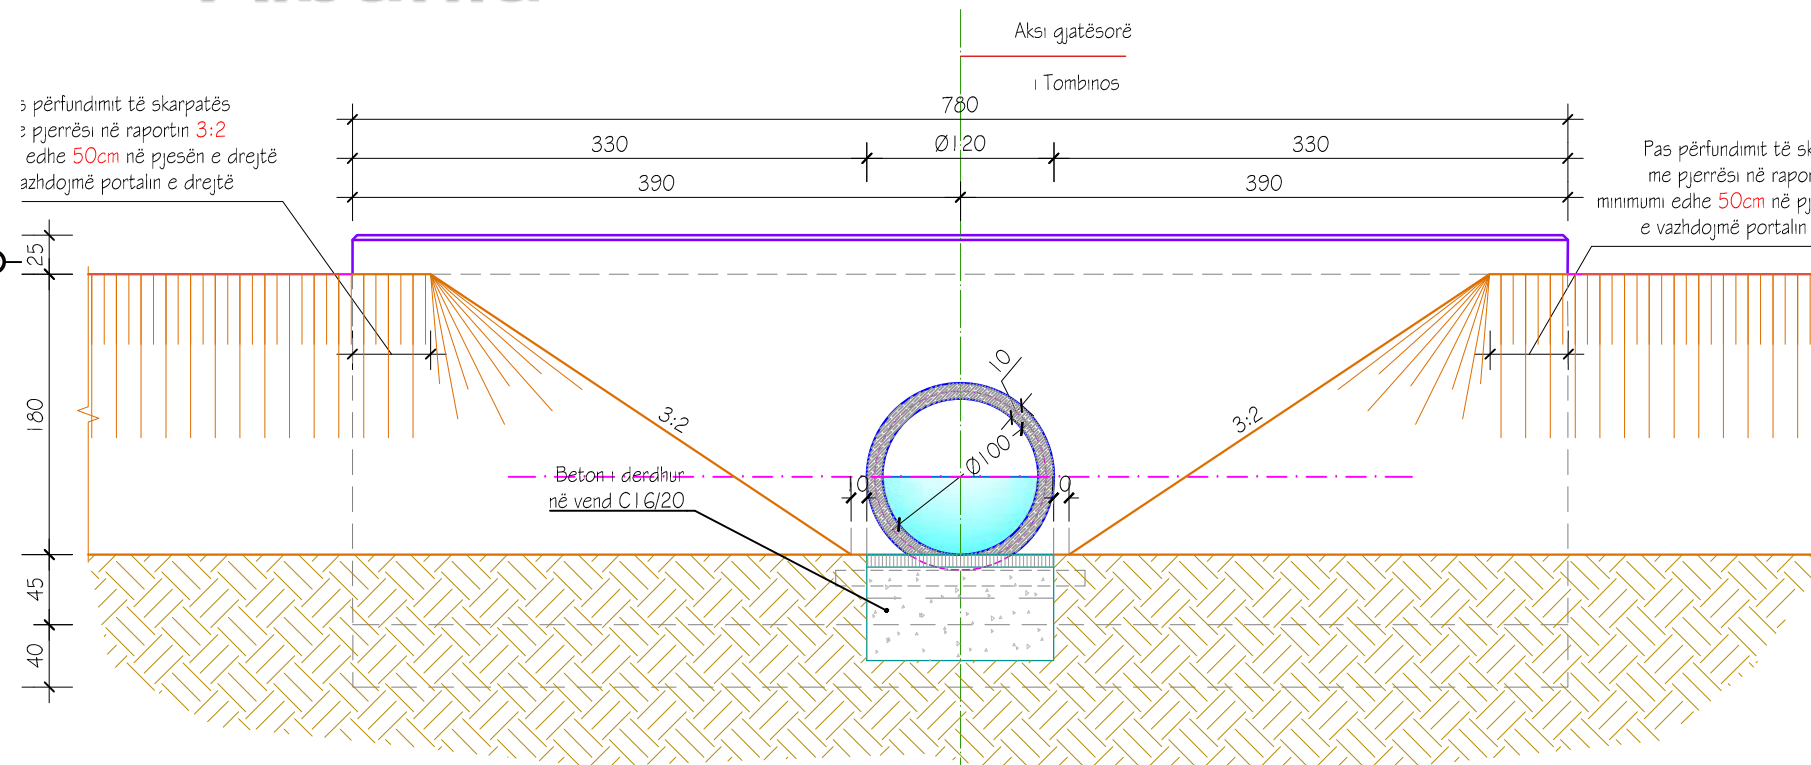

	<b>POROSITESI : BASHKIA VORE</b>
	<b>OBJEKTI:</b> "SISTEMIM ASFALTIM RRUGESE RILINDJA SEG. 1,2 FSHATI MARQINET 2, BASHKIA VORE"
	Adresa: Njesia Bashkiake nr.7, Rruga "Frosina Plaku", Pallati 21, Hyrja 1, Kati 2, Tirane. Email: arabelstudio@gmail.com


Emertimi: DETAJ TOMBINO <b>"ARABEL - STUDIO" Sh.p.k</b>
Adresa: Njesia Bashkiake nr.7, Rruga "Frosina Plaku", Pallati 21, Hyrja 1, Kati 2, Tirane. Email: arabelstudio@gmail.com

<b>Drejtues i projektit</b> Adm. Ana NISHKU Inxh. Ardi ARKAXHIU
---


<b>Projektues</b> Nd. Ardi ARKAXHIU Ark.Rigert HYRA Gjeo.Irfan BEGAJ	Elek. Altin ALLKAJ Top. Mustafa HOXHAI Hid. Hajredin MURGU
---	--

<b>SHKALLA</b> SH 1-50 VORE 2018	<b>FLETA</b> 11- 04 Format A3
--	-------------------------------------


PRERJA C-C, Sh. 1:50

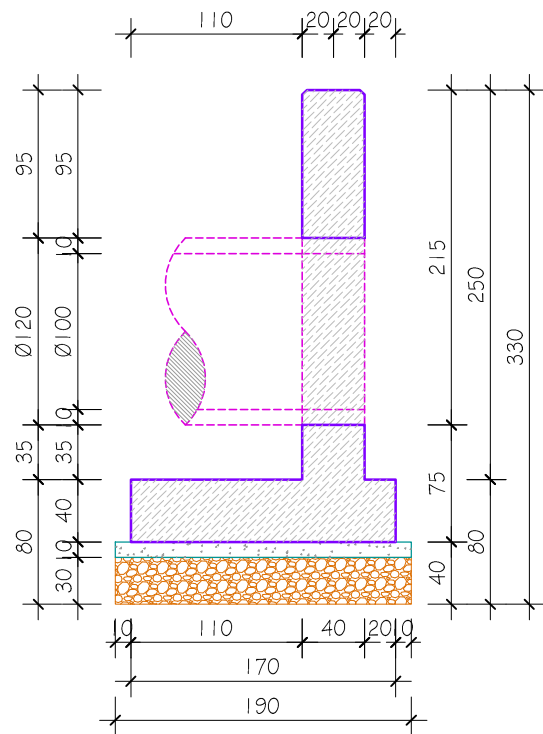


PRERJA A-A, Sh. 1:50

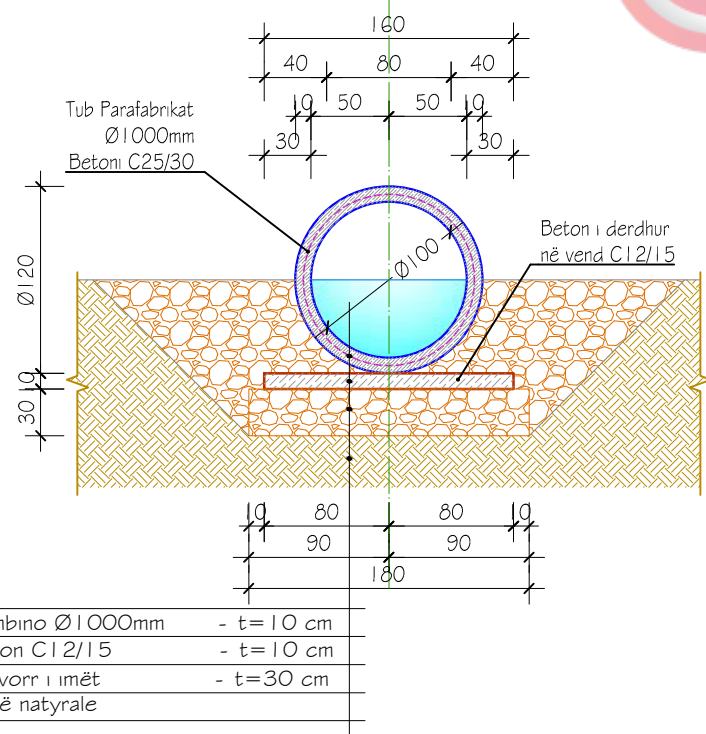

ARMIMI I TUBIT D=100cm, SH. 1:25

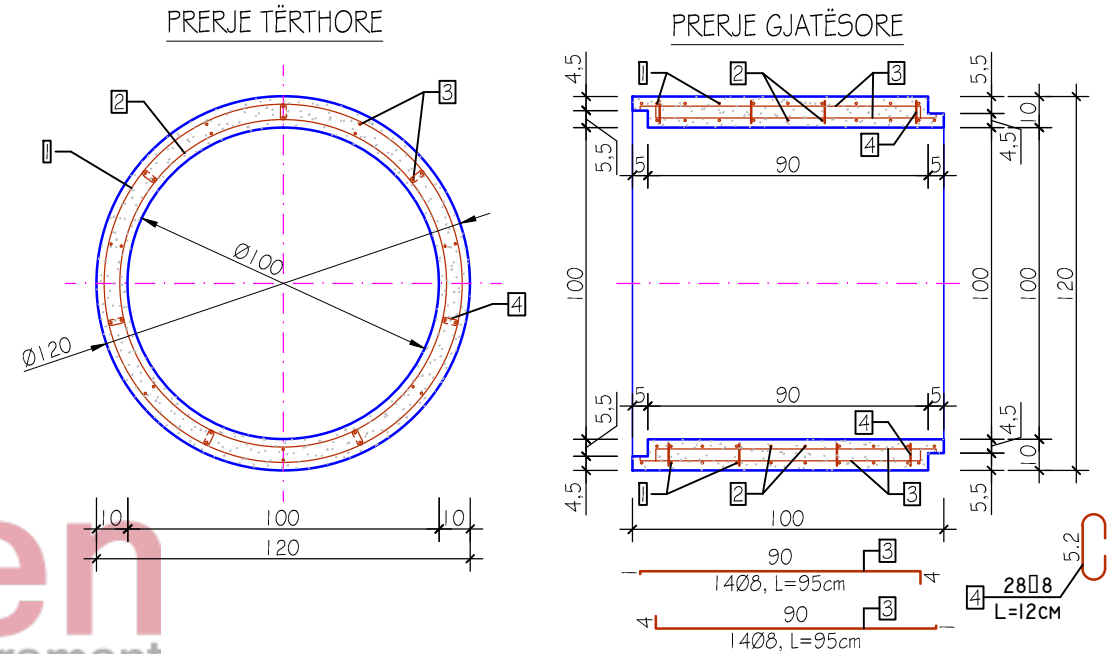

ARMATURA SPIRALE PER D=100cm

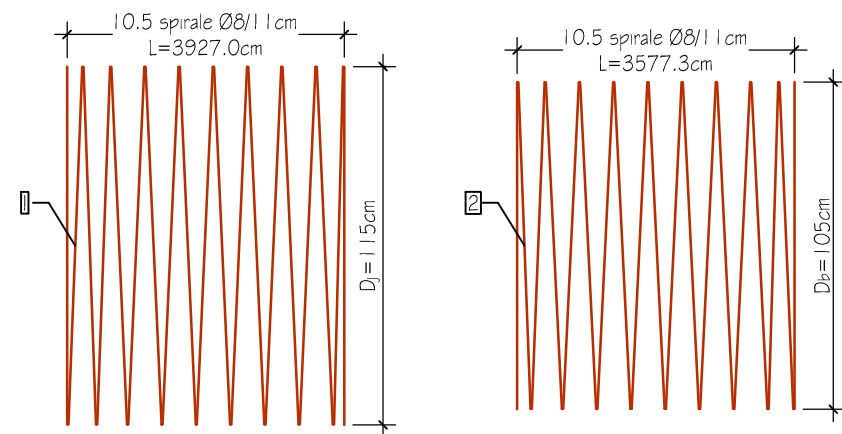

SHËNIM:  
HEKURI B500  
BETONI C25/30



**POROSITESI : BASHKIA VORE**

OBJEKTI:  
"SISTEMIM ASFALTIM RRUGESE RILINDJA SEG. 1,2  
FSHATI MARQINET 2, BASHKIA VORE"

Emertimi: DETAJ TOMBINO



**"ARABEL - STUDIO" Sh.p.k**  
Adresa: Njesia Bashkiake nr.7, Rruga "Frosina Plaku",  
Pallati 21, Hyrja 1, Kati 2, Tirane.  
Email: arabelstudio@gmail.com

Drejtues i projektit

Adm. Ana NISHKU  
Inxh. Ardi ARKAXHIU

Projektues

Nd. Ardi ARKAXHIU  
Ark. Rigert HYRA  
Gjeo. Irfan BEGAJ  
Elek. Altin ALLKAJ  
Top. Mustafa HOXHAI  
Hid. Hajredin MURGU

SHKALLA

SH 1-50

VORE 2018

FLETA


11-05

Format A3




# DETAJI PANDUSIT


PRERJA A-A SHK.1:50

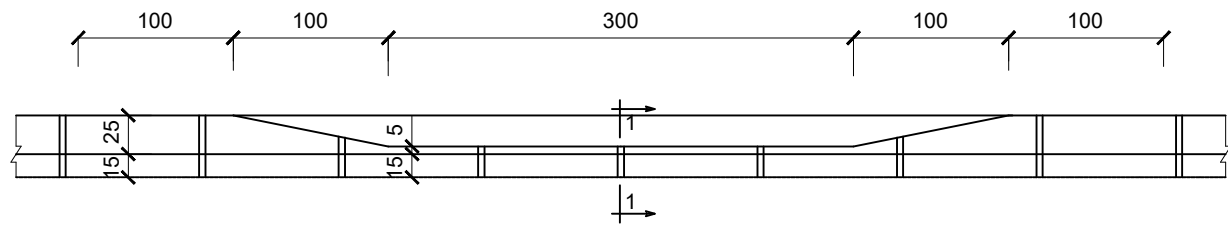


PLAN SHK.1:50

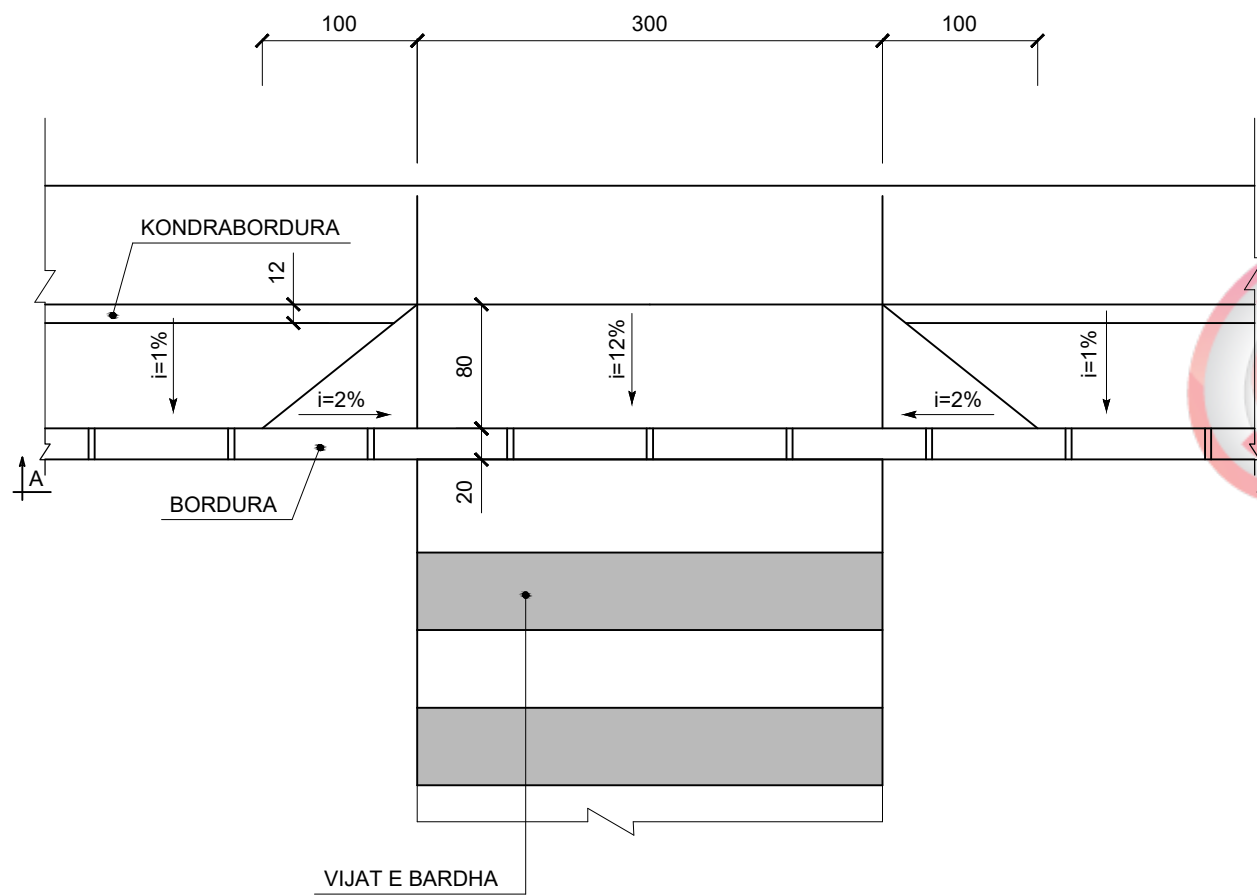

DETAJI I PRERJES SE RRUGES ME PANDUS SH 1:15

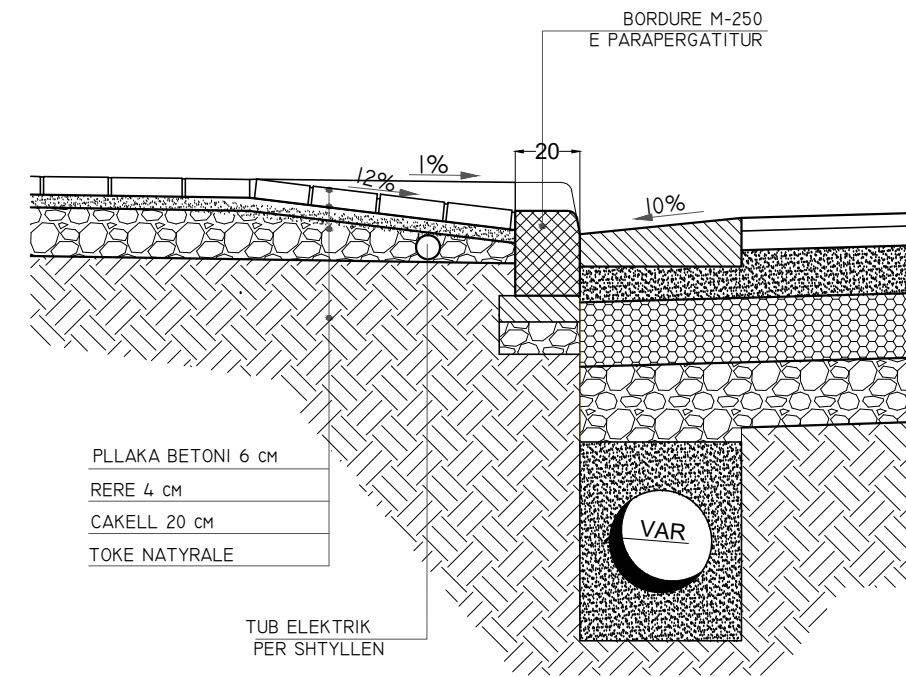

Detaji i Bordurës dhe kunetes Sh 1:15

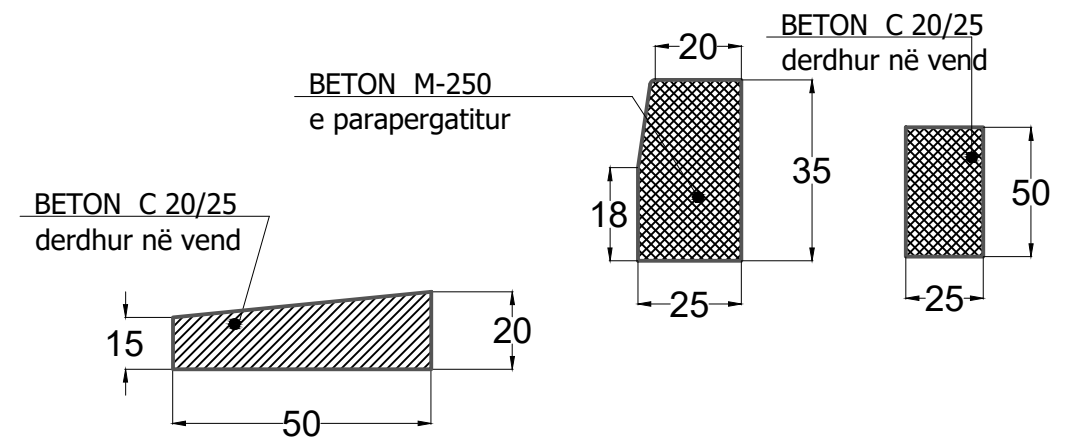

Shënim:  
NE CDO PIKE KU KRYQEZOHET RRUGA KRYESORE ME RRUGET DYTESORE DO TE VENDOSEN PANDUSET E TROTUAREVE

\*Dimensionet ne cm



**POROSITESI : BASHKIA VORE**

OBJEKTI:  
"SISTEMIM ASFALTIM RRUGESE RILINDJA SEG. 1,2  
FSHATI MARQINET 2,BASHKIA VORE"

Emertimi: DETAJE TE RRUGES



"ARABEL - STUDIO" Sh.p.k  
Adresa:Njesia Bashkiake nr.7, Rruga "Frosina Plaku",  
Pallati 21, Hyrja 1, Kati 2,Tirane.  
Email: arabelstudio@gmail.com

Drejtues i projektit

Adm. Ana NISHKU  
Inxh. Ardi ARKAXHIU

Projektues

Nd. Ardi ARKAXHIU  
Ark.Rigert HYRA  
Gjeo.Irfan BEGAJ  
Elek. Altin ALLKAJ  
Top. Mustafa HOXHAI  
Hid. Hajredin MURGU

SHKALLA

SH 1-50


VORE 2018

FLETA


11- 06

Format A3


# PUSETE KONTROLLI PER UJRAT E SHIUT

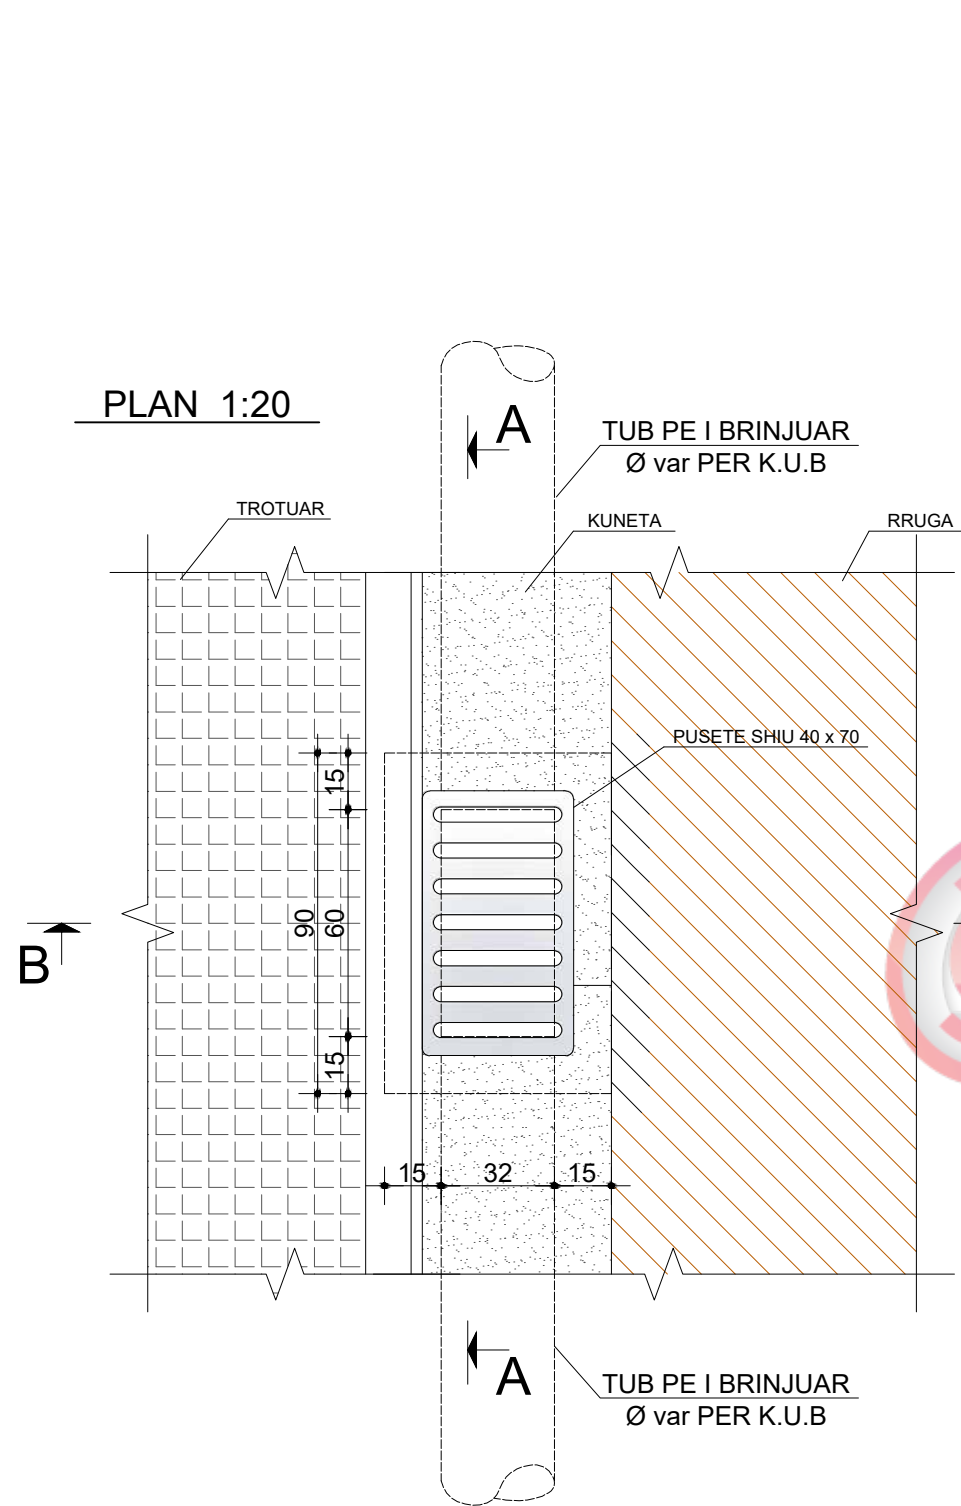

PRERJE A-A 1:25

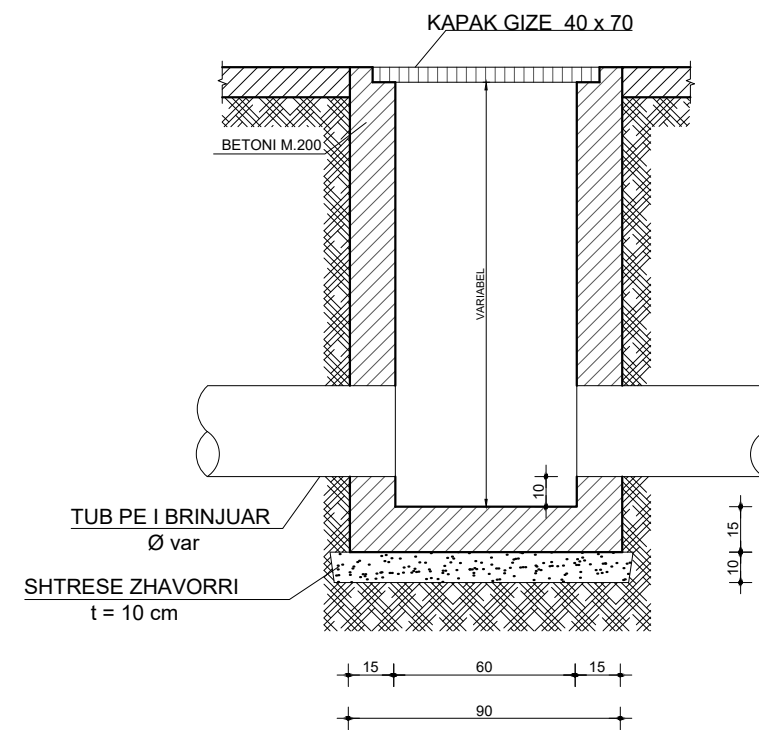

PRERJE B-B 1:25  
(PER TUBA PE D=315mm)

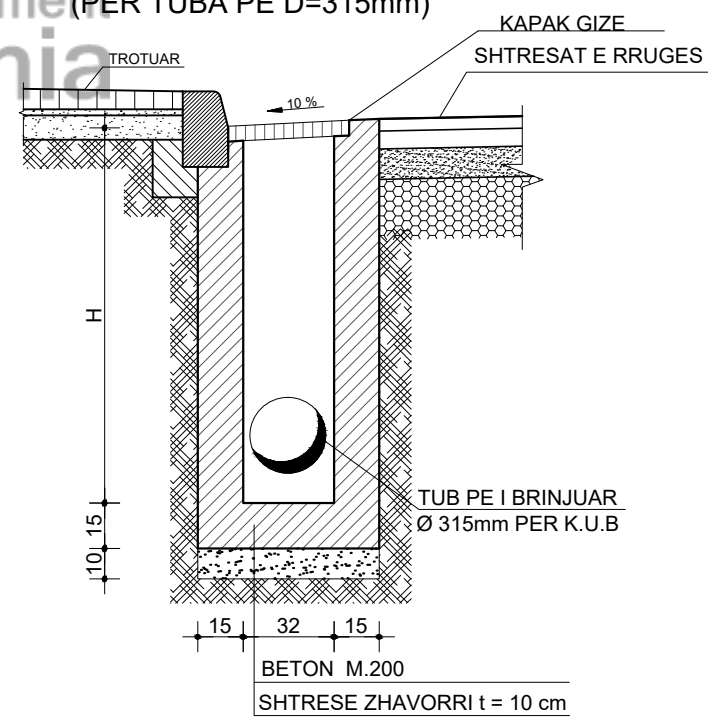

\*Dimensionet ne cm



## POROSITESI : BASHKIA VORE

OBJEKTI:  
"SISTEMIM ASFALTIM RRUGESE RILINDJA SEG. 1,2  
FSHATI MARQINFT 2 BASHKIA VORE"

Emertimi: DETAJ PUSETA SHIMBLEDEHESE



"ARABEL - STUDIO" Sh.p.k  
Adresa: Njesia Bashkiake nr.7, Rruga "Frosina Plaku",  
Pallati 21, Hyrja 1, Kati 2, Tirane.  
Email: arabelstudio@gmail.com

Drejtesues i projektit

Adm. Ana NISHKU  
Inxh. Ardi ARKAXHIU

Projektues

Nd. Ardi ARKAXHIU  
Ark.Rigert HYRA  
Gieo.Irfan BEGAJ  
Elek. Altin ALLKAJ  
Top. Mustafa HOXHAI  
Hid. Hajredin MURGU


SHKALLA FLETA

SH 1-50 11-07  
VORE 2018 Format A3


# PUSETE SHKARKIMI ( 100X100) ,H=150cm

## Sh-1:25

### PRERJE

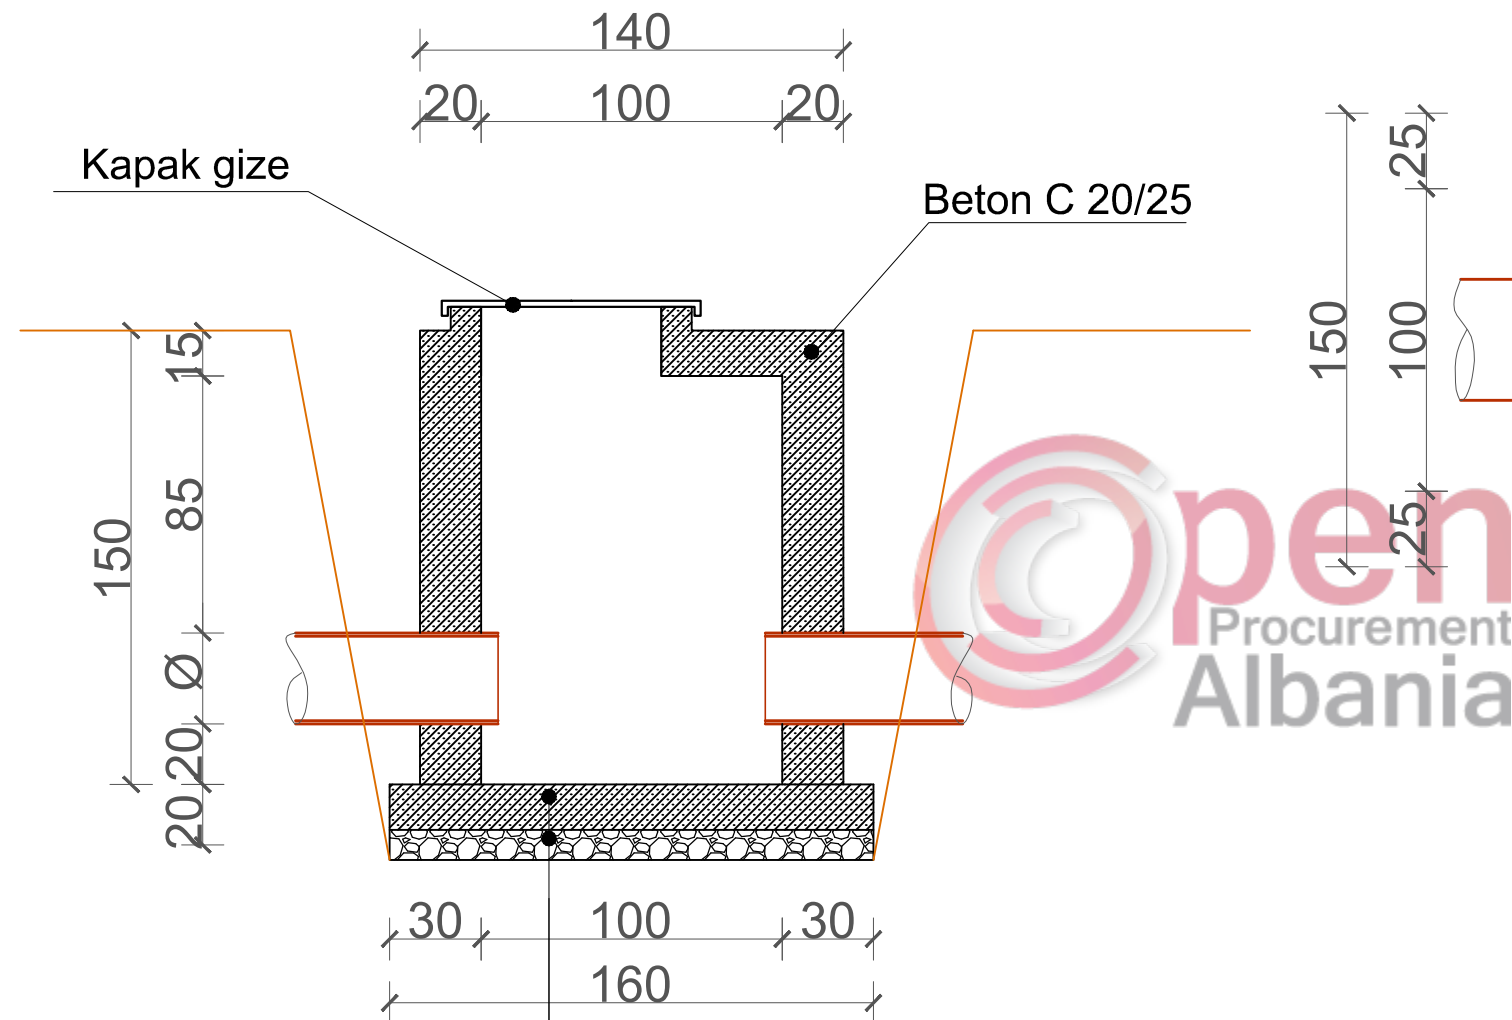

### PLANIMETRIA

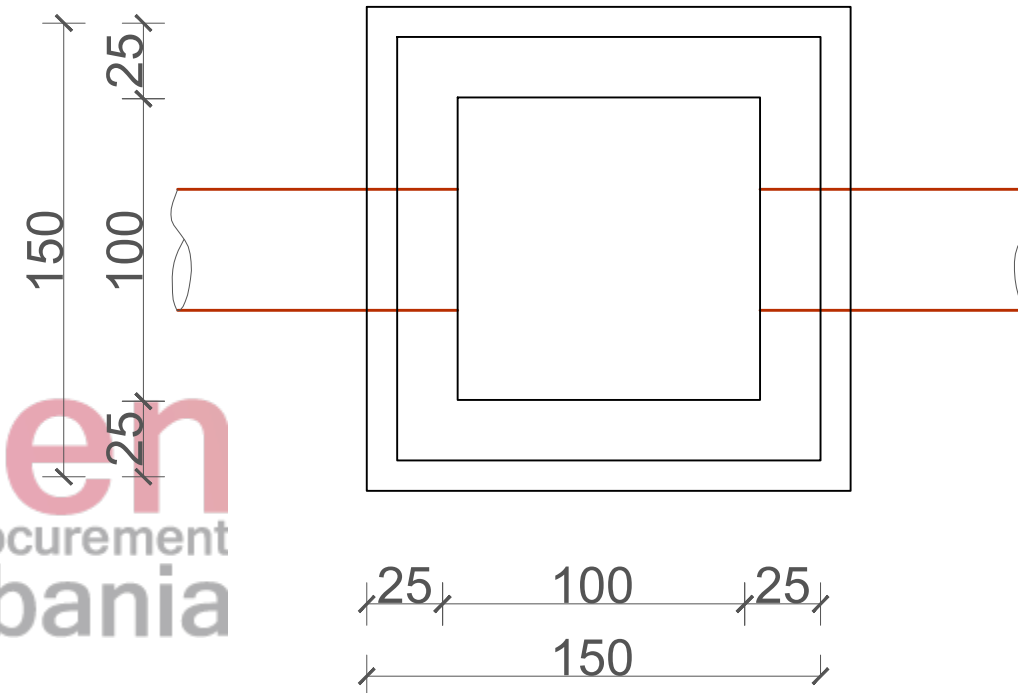

#### VOLUMET E PUNES Pusete Shkarkimi 1x1x1.5m

SHTRESE BETONI C12/15, t=10cm  
SHTRESE ZHAVORI, t=5 cm

1	Germim dheu me ekskavator goma 0.35~0.40m <sup>3</sup> , ne themele, toke zak, kat III, me shkarkim ne toke	m <sup>3</sup>	8
2	Mbushje me cakell mbi tub	m <sup>3</sup>	4.2
3	Struktura monolite betoni C 20/25 per pusete	m <sup>3</sup>	2.5
4	F V hekur betoni i zakonshem Ø 6 ~ 10mm	ton	0.119
5	Kapak gize	kg	50

#### POROSITESI : BASHKIA VORË

OBJEKTI:"SISTEMIM ASFALTIM RRUGESE RILINDJA SEG. 1,2  
FSHATI MARQINET 2,BASHKIA VORE"

Emertimi: DETAJE KUZ



"ARABEL - STUDIO" Sh.p.k  
Adresa:Njesia Bashkiake nr.7, Rruga "Frosina Plaku",  
Pallati 21, Hyrja 1, Kati 2,Tirane.  
Email: arabelstudio@gmail.com

Drejtues i projektit

Adm. Ana NISHKU  
Inxh. Ardi ARKAXHIU

Projektues

Nd. Ardi ARKAXHIU  
Ark.Rigert HYRA  
Gjeo.Irfan BEGAJ  
Elek. Altin ALLKAJ  
Top. Mustafa HOXHAI  
Hid. Hajredin MURGU

SHKALLA

1 - 25

Vorë 2018

FLETA

11 - 09

Format A3

# ARMIMI I PUSETES KUZ

## 1x1x1.5m

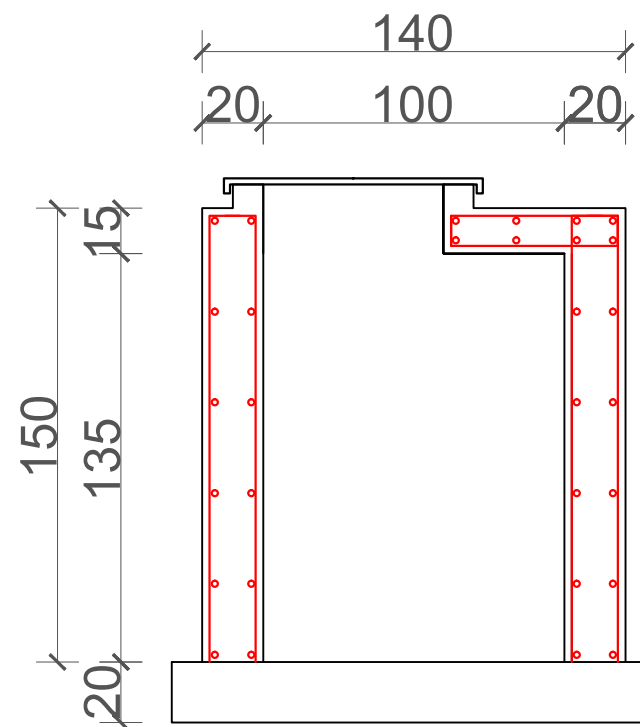
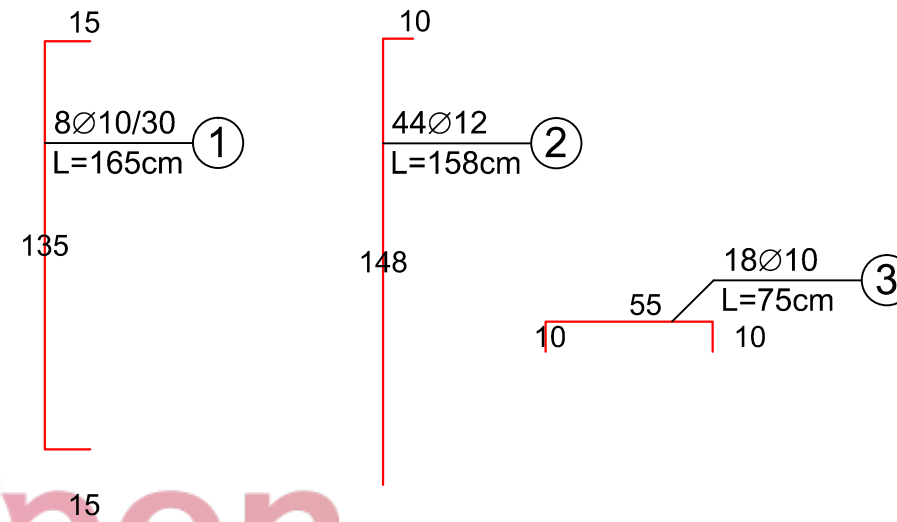
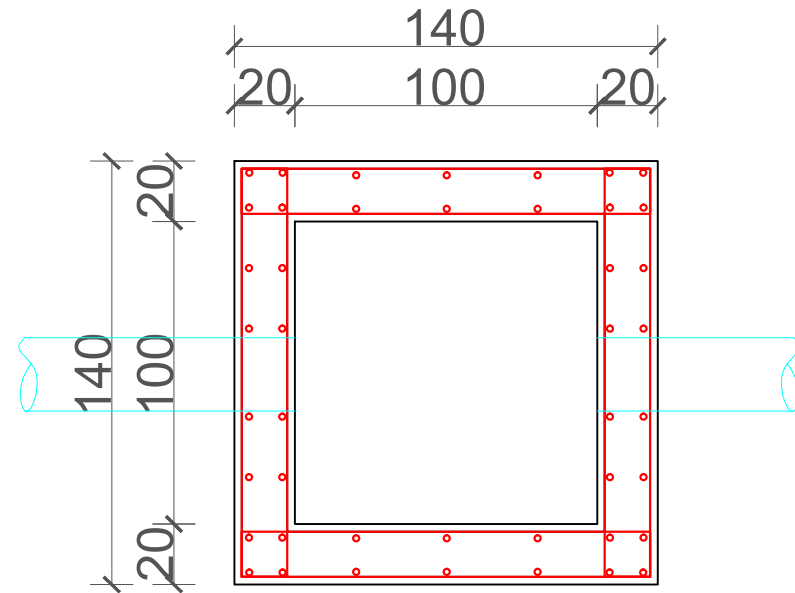


Tabela e specifikimeve te Armimit per 1 Pusete

Poz.	Φ	L (cm)	n (cope)	L.tot (m)	P kg/ml	P.tot
1	10	165	48	79.2	0.616	48.8
2	12	158	44	69.52	0.888	61.7
3	10	75	18	13.5	0.616	8.3
						<b>118.8</b>

**POROSITESI : BASHKIA VORË**

OBJEKTI: "SISTEMIM ASFALTIM RRUGESE RILINDJA SEG. 1,2 FSHATI MARQINET 2, BASHKIA VORE"

Emertimi: DETAJE KUZ



"ARABEL - STUDIO" Sh.p.k  
Adresa: Njesia Bashkiake nr.7, Rruga "Frosina Plaku",  
Pallati 21, Hyrja 1, Kati 2, Tirane.  
Email: arabelstudio@gmail.com

Drejtues i projektit

Adm. Ana NISHKU  
Inxh. Ardi ARKAXHIU

Projektues

Nd. Ardi ARKAXHIU  
Ark.Rigert HYRA  
Gjeo.Irfan BEGAJ  
Elek. Altin ALLKAJ  
Top. Mustafa HOXHAJ  
Hid. Hajredin MURGU

SHKALLA FLETA

1 - 25 11 - 10


Vorë 2018 Format A3




# PUSETE SHKARKIMI ( 150X150) ,H=150cm

Sh-1:25

## PRERJE

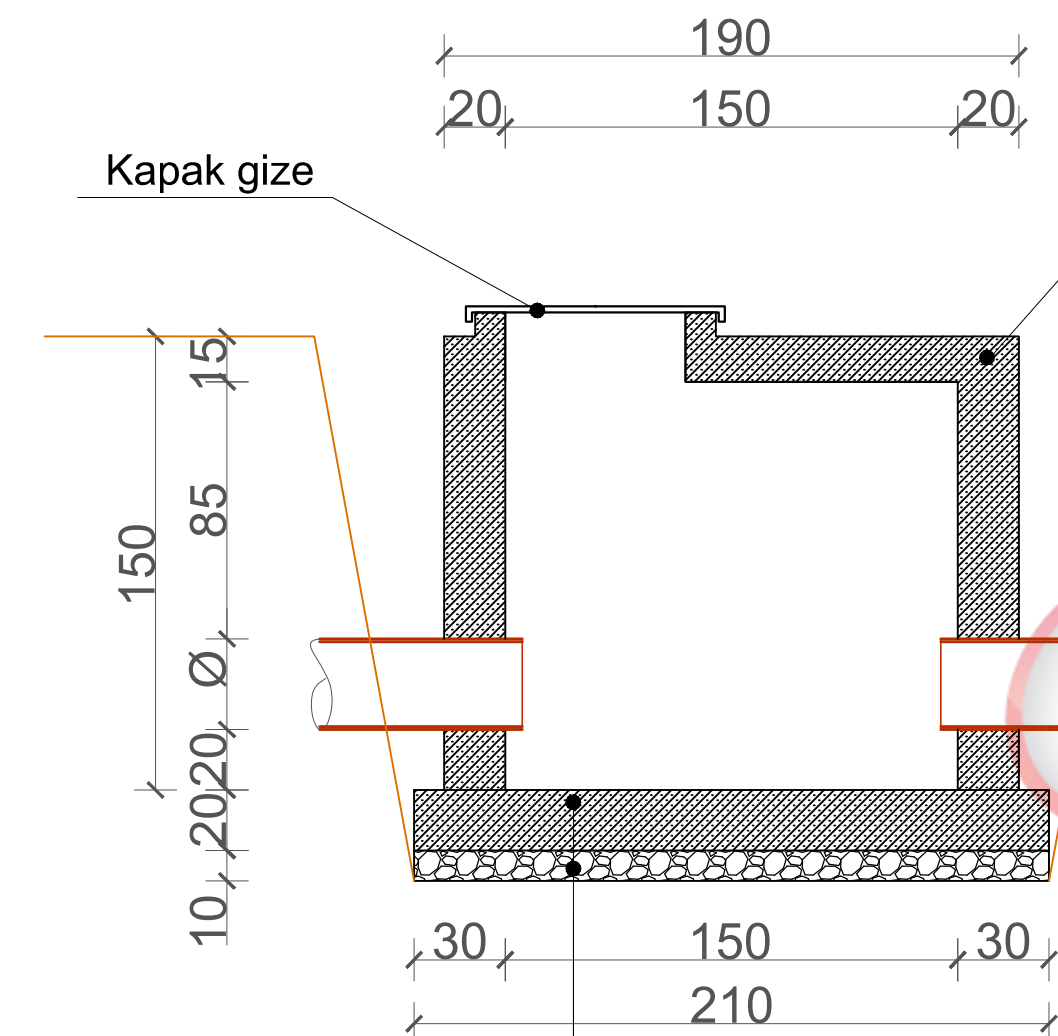

## PLANIMETRIA

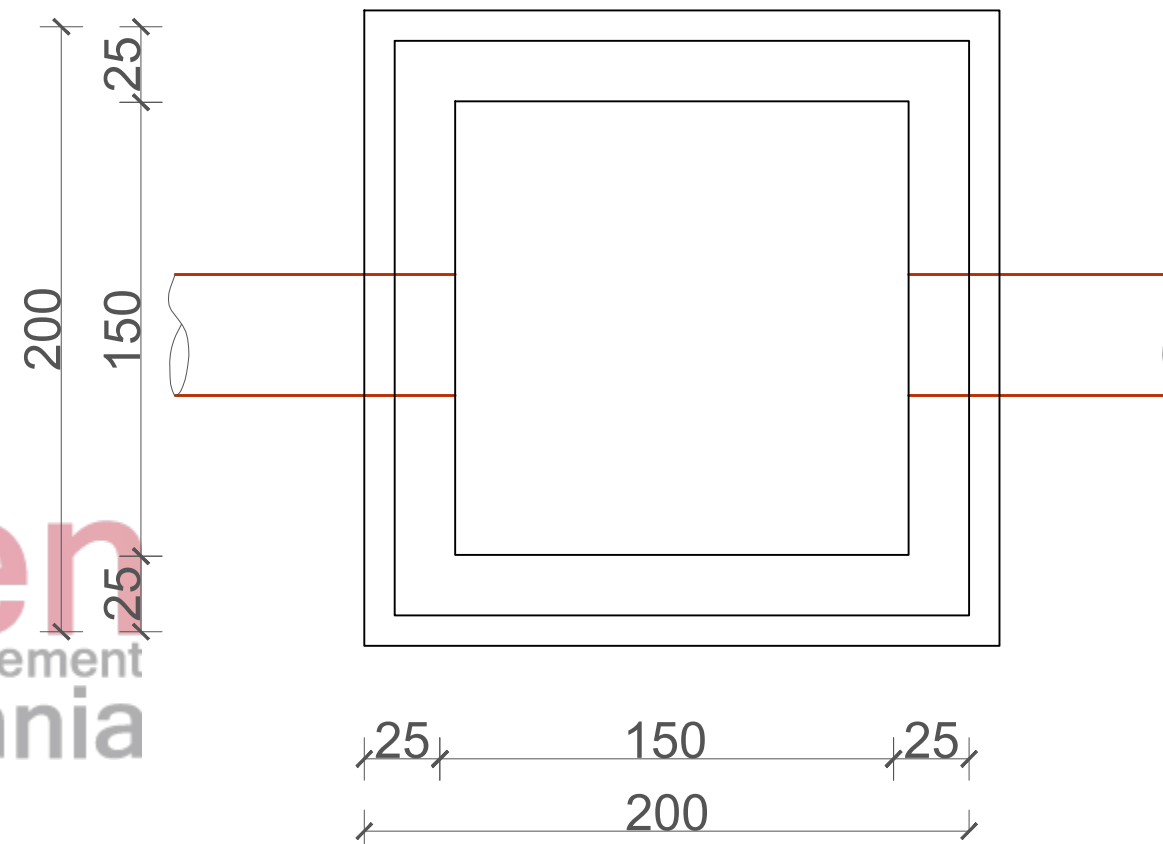

BETON C20/25, t=20cm  
ZHAVORI, t=10 cm

VOLUMET E PUNES  
Pusete Shkarkimi 1.5x1.5x1.5m

1	Germim dheu me ekskavator goma 0.35~0.40m <sup>3</sup> , ne themele, toke zak, kat III, me shkarkim ne toke	m3	10
2	Mbushje me cakell mbi tub	m3	5.4
3	Struktura monolite betoni C 20/25 per pusete	m <sup>3</sup>	2.9
4	F V hekur betoni i zakonshem Ø 6 ~ 10mm	ton	0.166
5	Kapak gize	kg	50

**POROSITESI : BASHKIA VORË**

OBJEKTI:"SISTEMIM ASFALTIM RRUGESE RILINDJA SEG. 1,2  
FSHATI MARQINET 2,BASHKIA VORE"

Emertimi: DETAJE KUZ



"ARABEL - STUDIO" Sh.p.k  
Adresa:Njesia Bashkiake nr.7, Rruga "Frosina Plaku",  
Pallati 21, Hyrja 1, Kati 2,Tirane.  
Email: arabelstudio@gmail.com

Drejtesues i projektit

Adm. Ana NISHKU

Inxh. Ardi ARKAXHIU

Projektues

Nd. Ardi ARKAXHIU

Ark.Rigert HYRA

Gjeo.Irfan BEGAJ

Elek. Altin ALLKAJ

Top. Mustafa HOXHAI

Hid. Hajredin MURGU

SHKALLA

1 - 25

Vorë 2018


FLETA

11 - 11

Format A3

# ARMIMI I PUSETES KUZ

## 1.5x1.5x1.5m

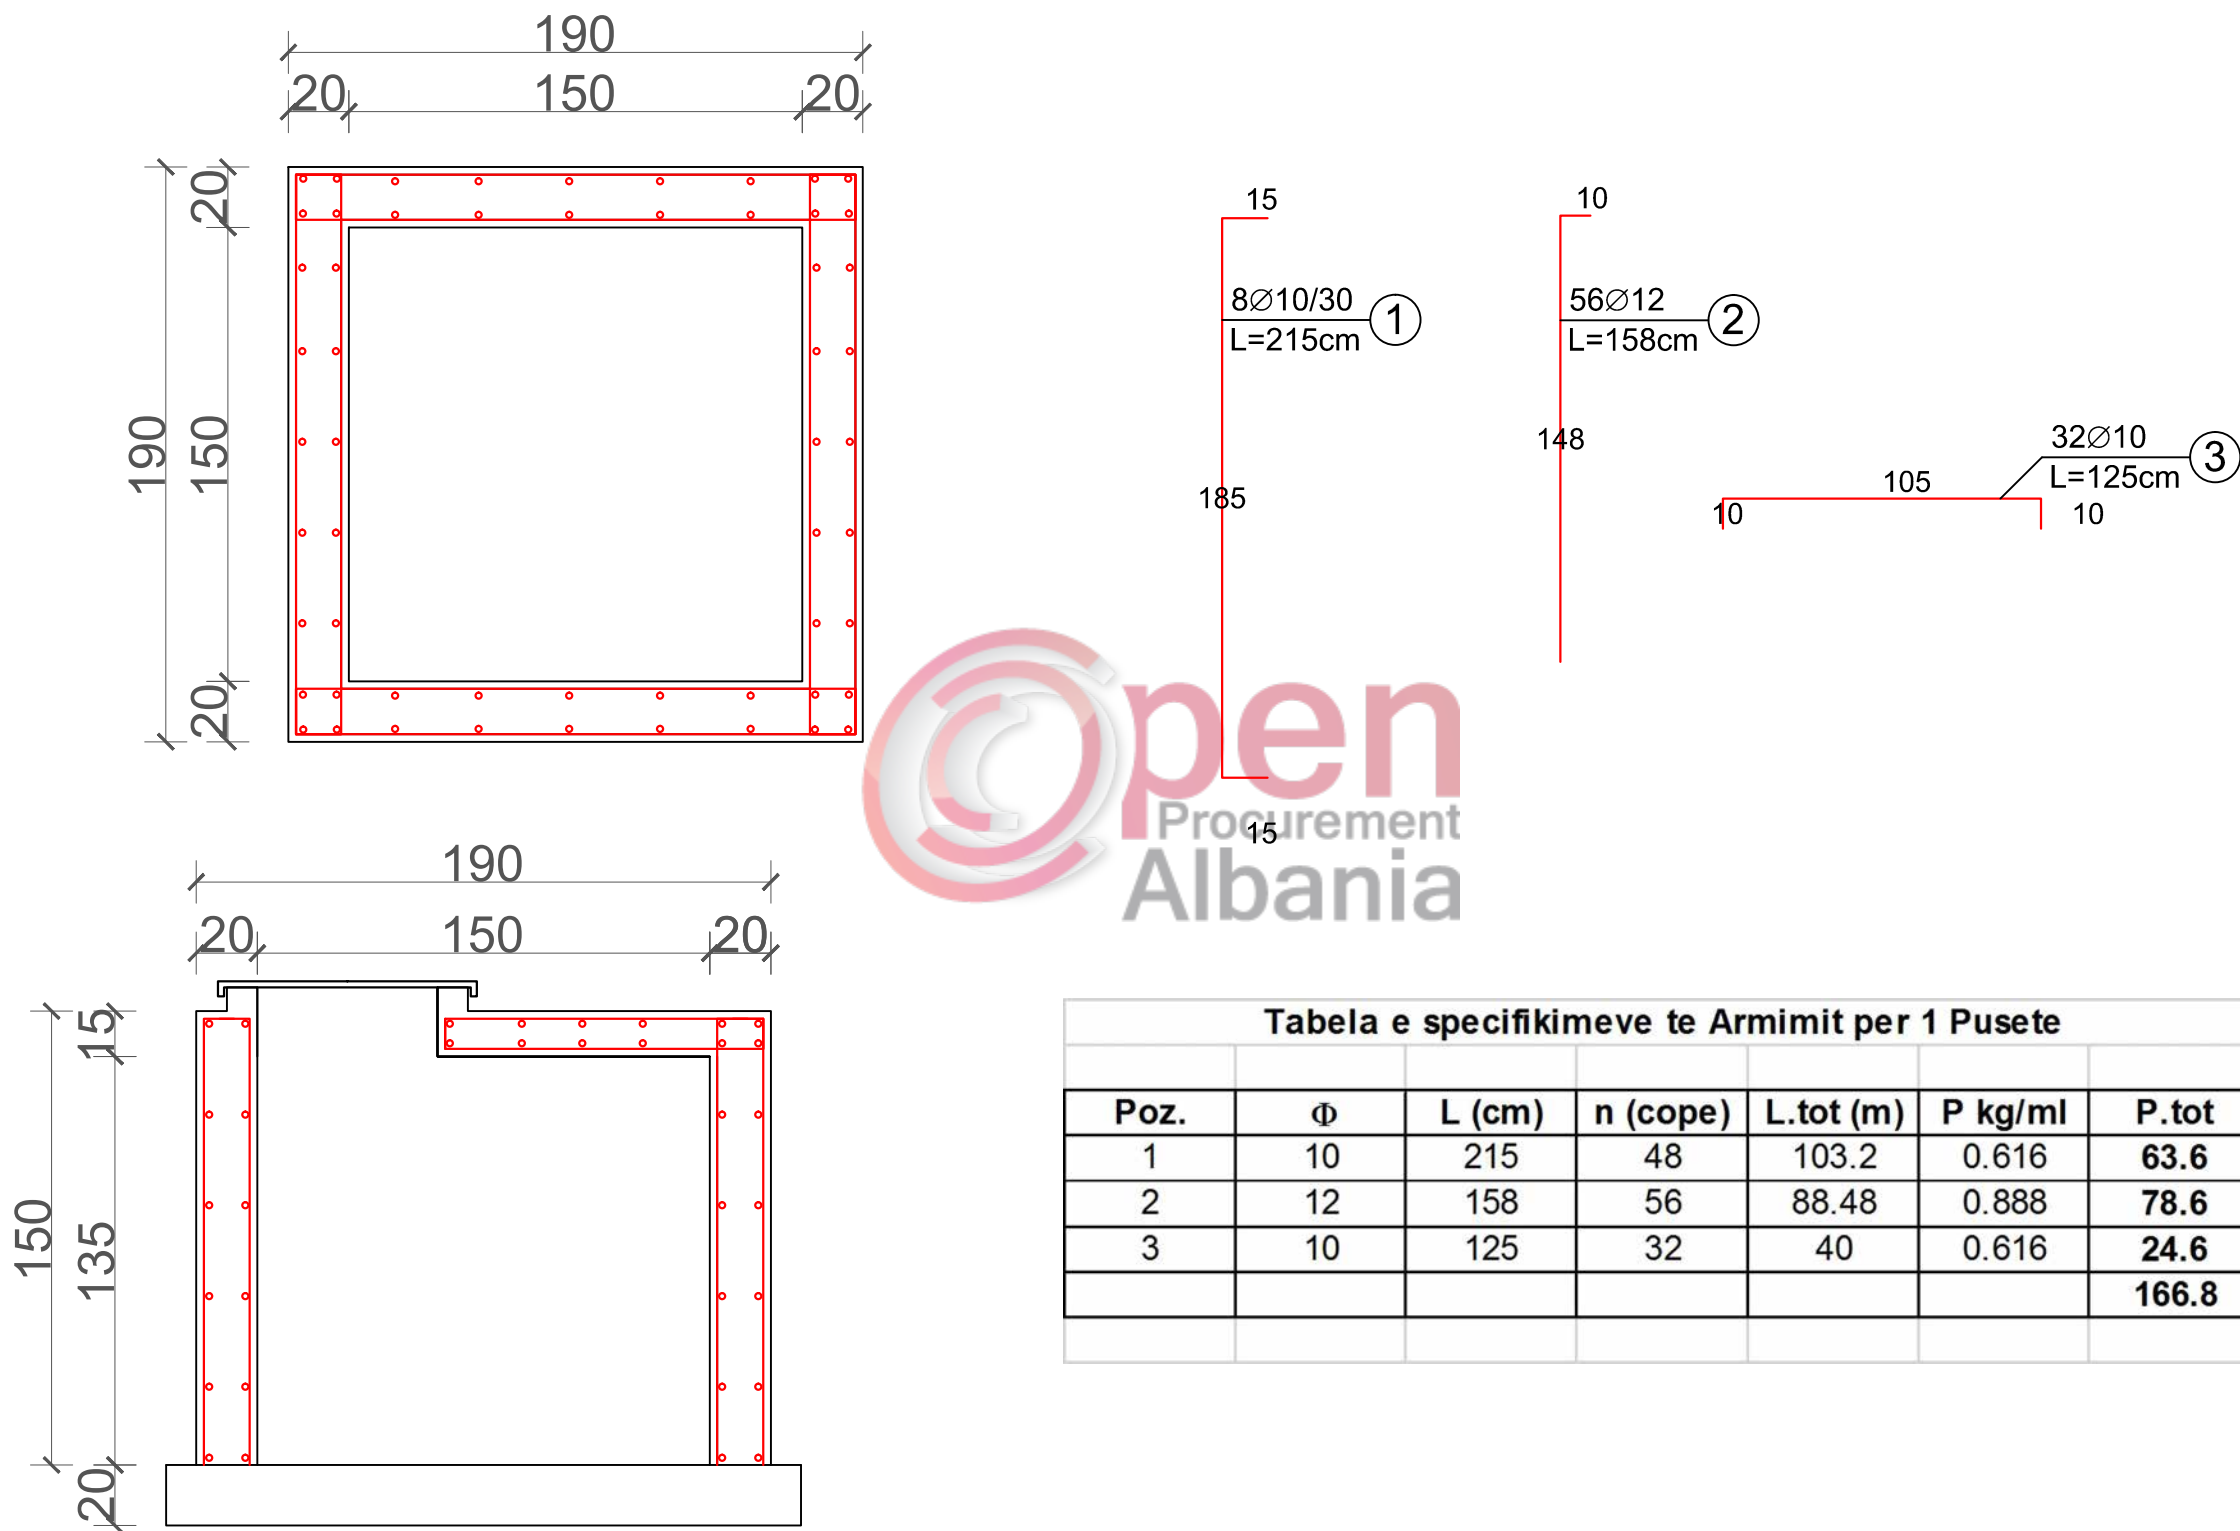

**Tabela e specifikimeve te Armimit per 1 Pusete**

Poz.	Φ	L (cm)	n (cope)	L.tot (m)	P kg/ml	P.tot
1	10	215	48	103.2	0.616	<b>63.6</b>
2	12	158	56	88.48	0.888	<b>78.6</b>
3	10	125	32	40	0.616	<b>24.6</b>
						<b>166.8</b>

**POROSITESI : BASHKIA VORË**

OBJEKTI: "SISTEMIM ASFALTIM RRUGESE RILINDJA SEG. 1,2 FSHATI MARQINET 2, BASHKIA VORË"

Emertimi: DETAJE TEKNIKE



"ARABEL - STUDIO" Sh.p.k  
Adresa: Njesia Bashkiake nr.7, Rruga "Frosina Plaku",  
Pallati 21, Hyrja 1, Kati 2, Tirane.  
Email: arabelstudio@gmail.com

Drejtues i projektit




Adm. Ana NISHKU  
Inxh. Ardi ARKAXHIU

Projektues

Nd. Ardi ARKAXHIU  
Ark.Rigert HYRA  
Gjeo.Irfan BEGAJ  
Elek. Altin ALLKAJ  
Top. Mustafa HOXHAI  
Hid. Hajredin MURGU

SHKALLA FLETA

1 - 25 11 - 12  
Vorë 2018 Format A3

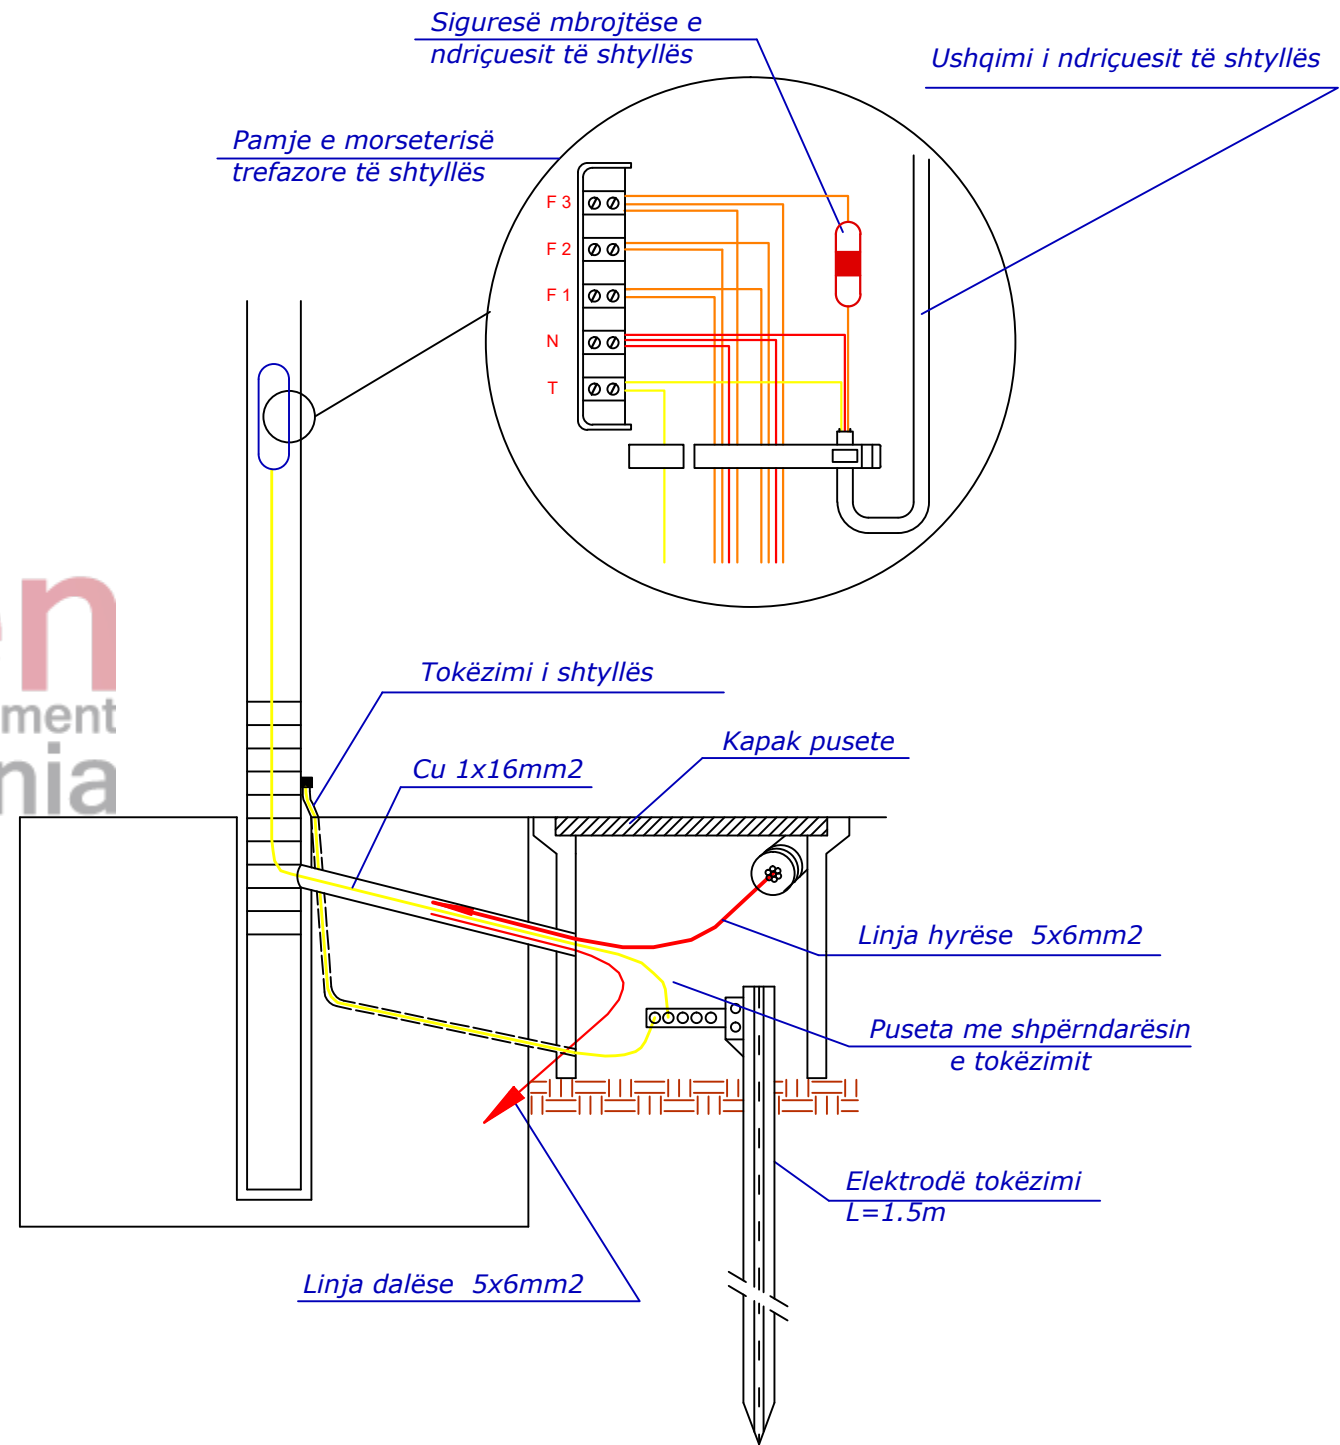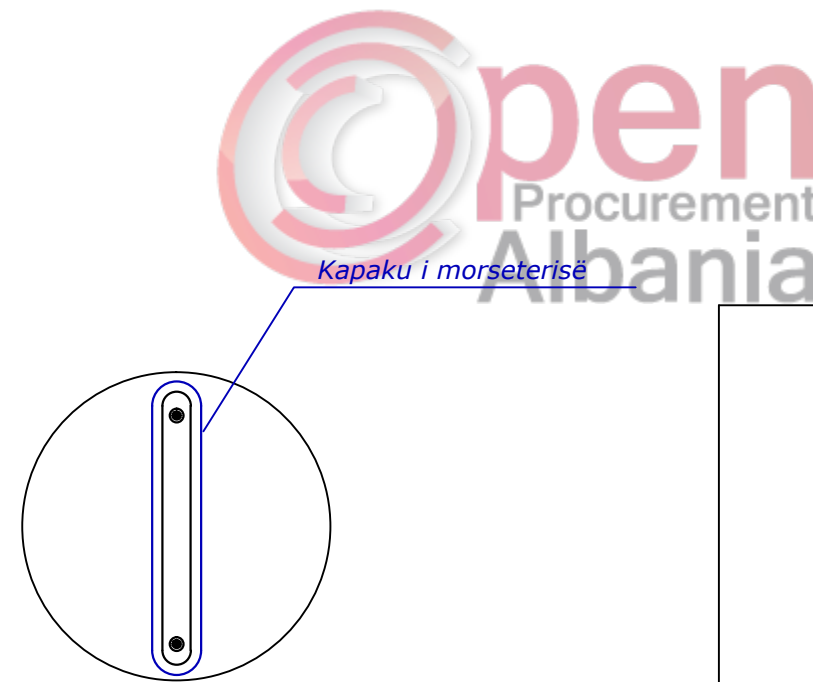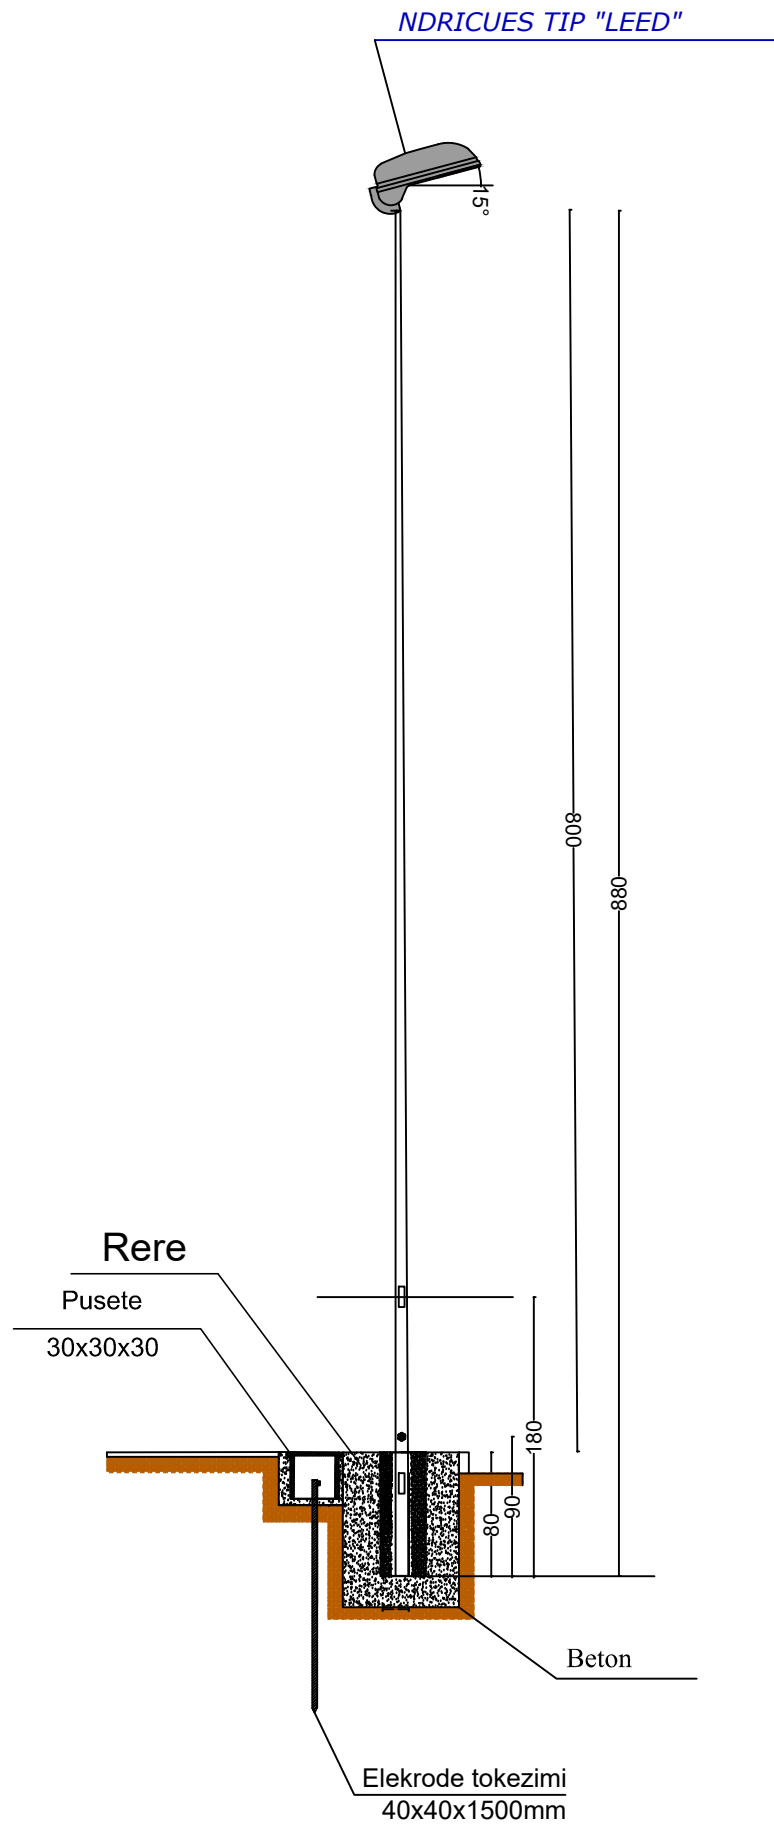

	<b>POROSITESI : BASHKIA VORE</b>
	OBJEKTI: "SISTEMIM ASFALTIM RRUGESE RILINDJA SEG. 1,2 FSHATI MARQINET 2,BASHKIA VORE"


Emertimi: DETAJE ELEKTRIKE 	<b>"ARABEL - STUDIO" Sh.p.k</b> Adresa: Njesia Bashkiake nr.7, Rruga "Frosina Plaku", Pallati 21, Hyrja 1, Kati 2, Tirane. Email: arabelstudio@gmail.com
---	---

<b>Drejtues i projektit</b> Adm. Ana NISHKU Inxh. Ardi ARKAXHIU
---


<b>Projektues</b> Nd. Ardi ARKAXHIU Ark.Rigert HYRA Gjeo.Irfan BEGAJ Elek. Altin ALLKAJ Top. Mustafa HOXHAI Hid. Hajredin MURGU
---

<b>SHKALLA</b> SH 1-50 VORE 2018	<b>FLETA</b> 11- 13 Format A3
--	-------------------------------------


Prerje e kapakut prej gize

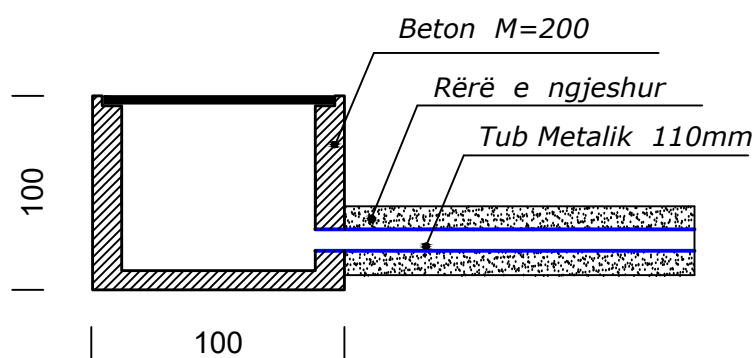

Prerje e vendosjes së pusetave

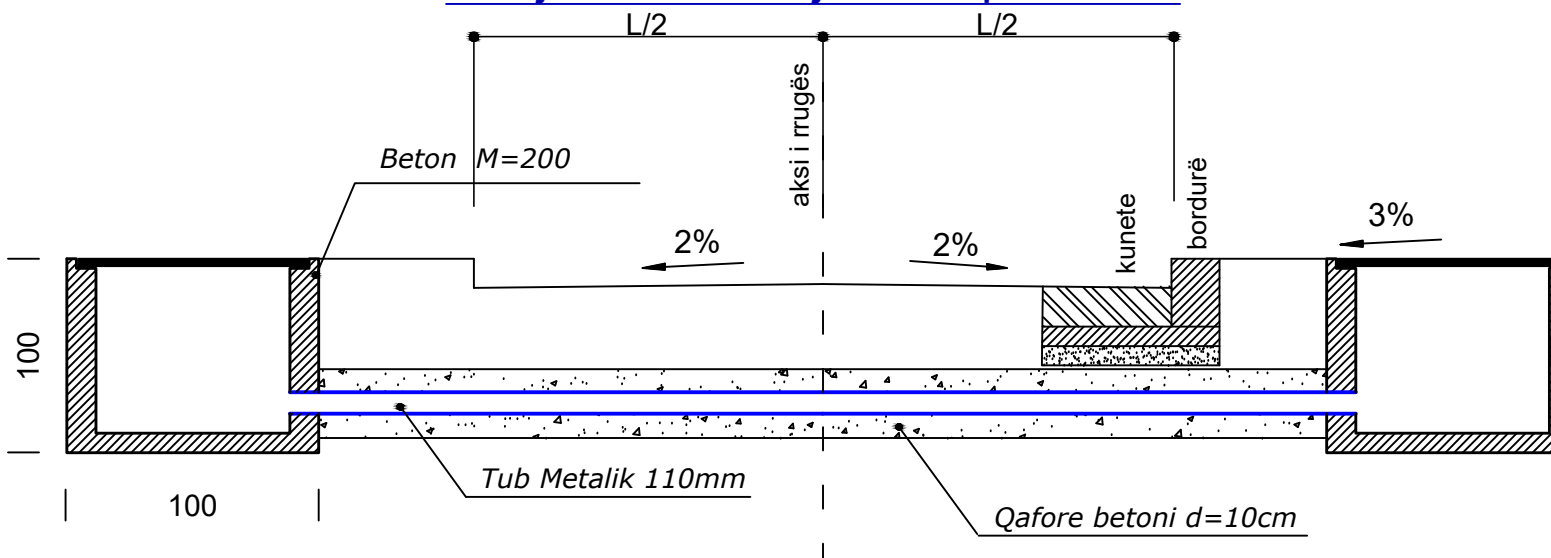


Kapaku i pusetës prej gize


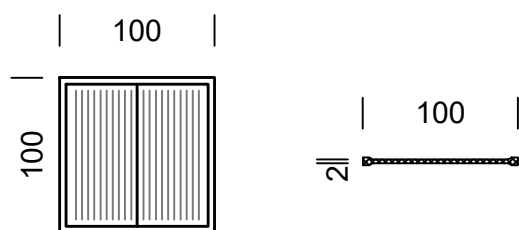


DETAJ I PUSITES 0.5X0.5m PER LINJAT E NDRICIMIT

Kapaku i pusetës prej plastike

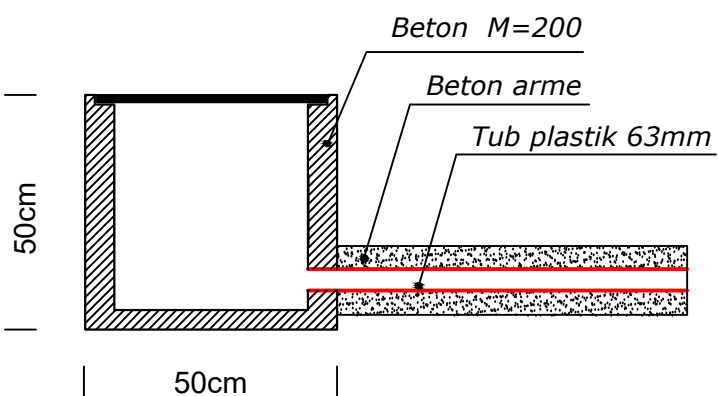

Prerje e vendosjes së pusetave

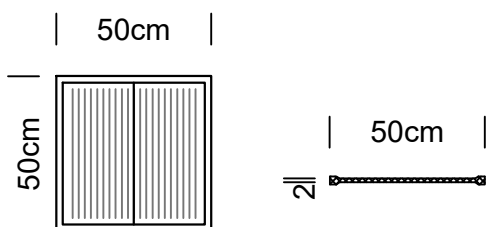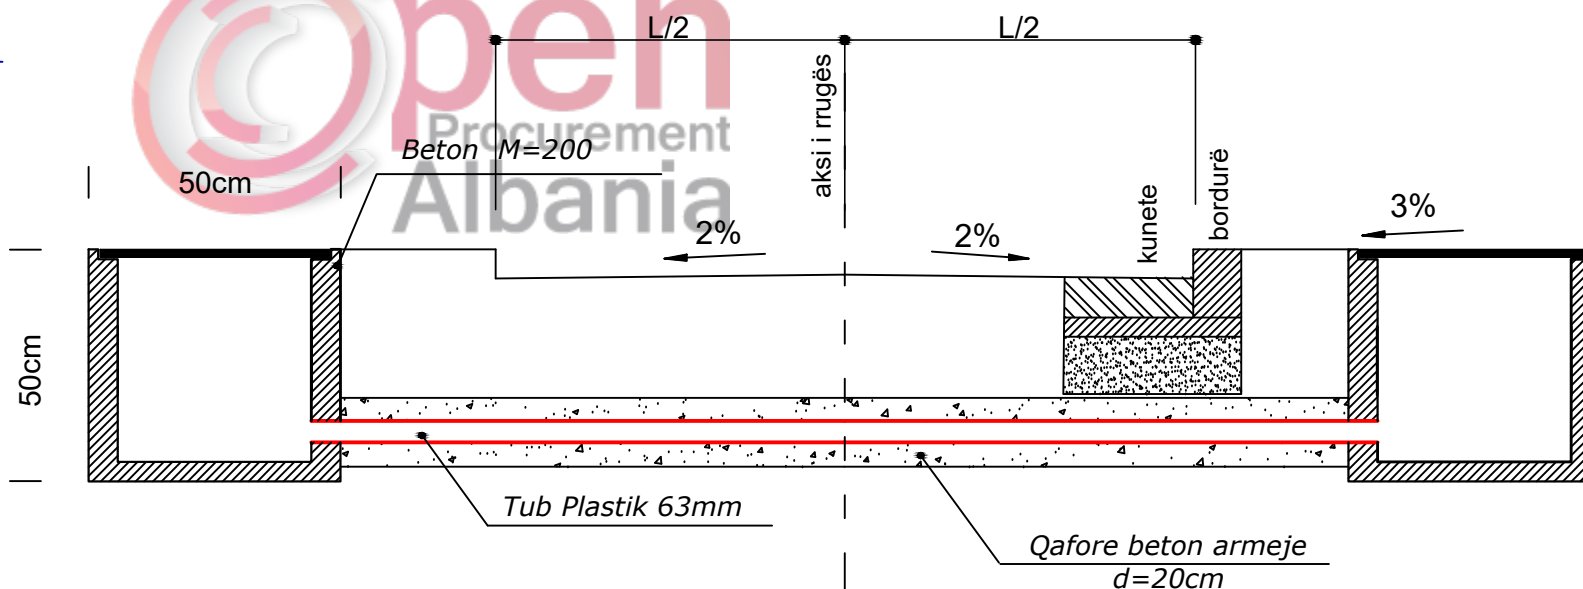

SHËNIME :

- Gjatë realizimit të intersektimeve kuota e vendosjes së pusetave mund të ndryshojë sipas rastit
- Tubi mund të vendoset me një pjerrësi të lehtë sipas nevojës , por gjithnjë thellësia minimale e vendosjes duhet te jete 50cm nga sip. e asfaltit.

Kapaku i pusetës prej plastike



**POROSITESI : BASHKIA VORE**

OBJEKTI:  
"SISTEMIM ASFALTIM RRUGESE RILINDJA SEG. 1,2  
FSHATI MARQINET 2,BASHKIA VORE"

Emertimi: DETAJE ELEKTRIKE



"ARABEL - STUDIO" Sh.p.k  
Adresa:Njesia Bashkiake nr.7, Rruga "Frosina Plaku",  
Pallati 21, Hyrja 1, Kati 2,Tirane.  
Email: arabelstudio@gmail.com

Drejtes i projektit

Adm. Ana NISHKU  
Inxh. Ardi ARKAXHIU

Projektues

Nd. Ardi ARKAXHIU  
Ark.Rigert HYRA  
Gjeo.Irfan BEGAJ  
Elek. Altin ALLKAJ  
Top. Mustafa HOXHAI  
Hid. Hajredin MURGU


SHKALLA

SH 1-50  
VORE 2018


FLETA

11- 14  
Format A3




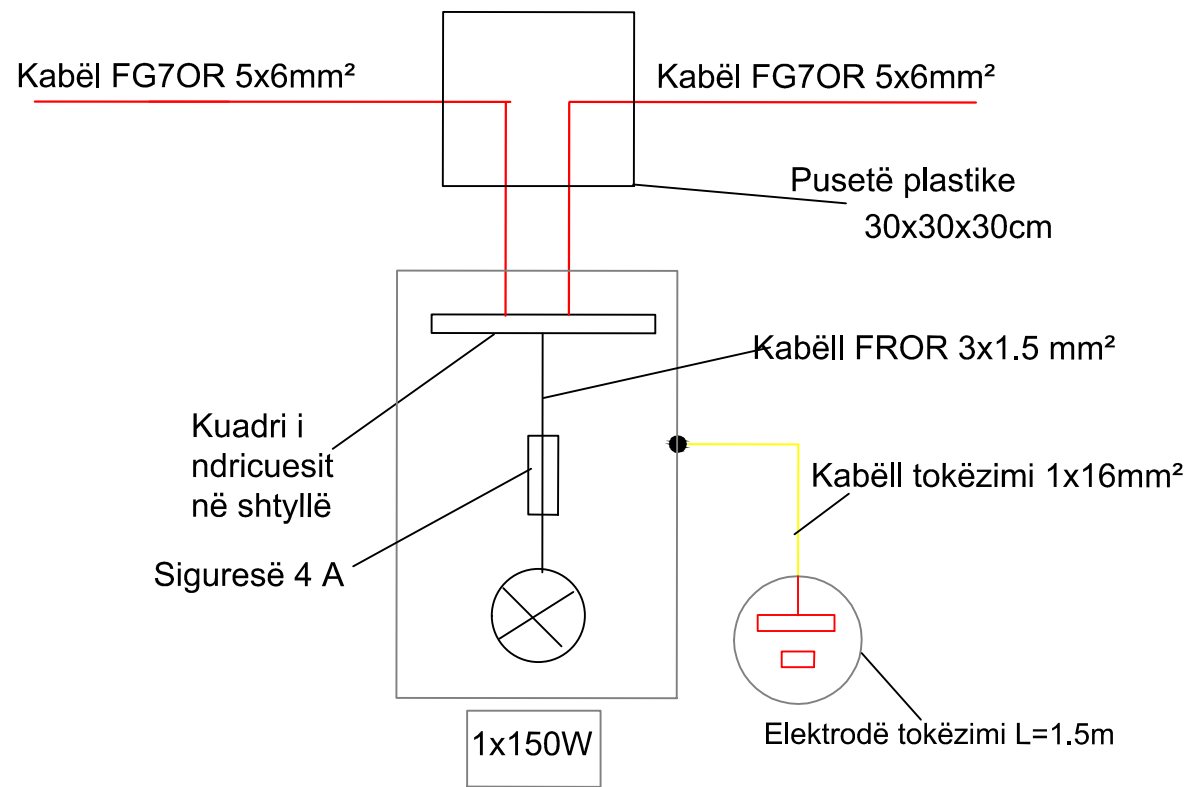




### Konstruksioni morseterisë

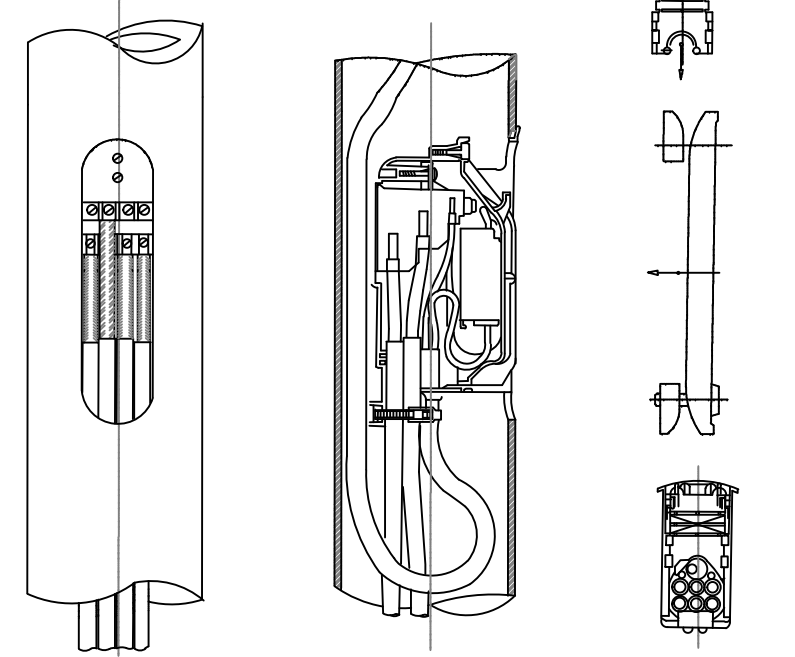


### Detaj i tokëzimit të shtyllës së ndriçimit

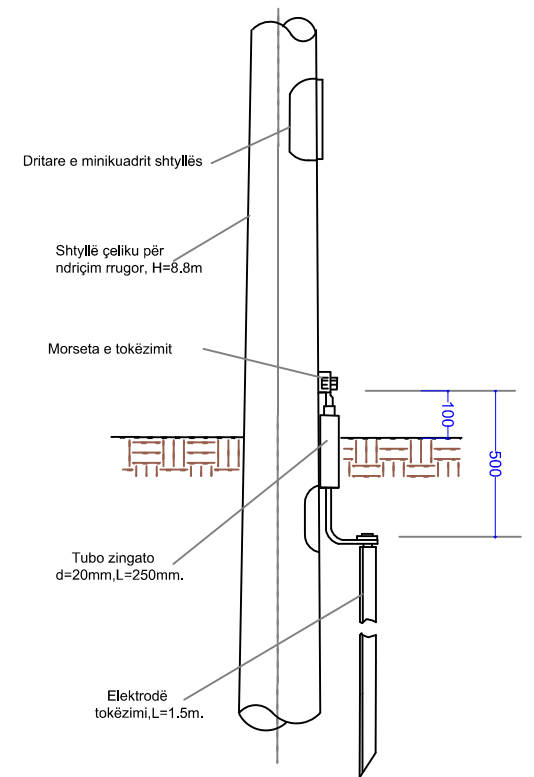

### Hollësi e inkastrimit të kolonës së ndriçuesit me lartësi H=8.0m

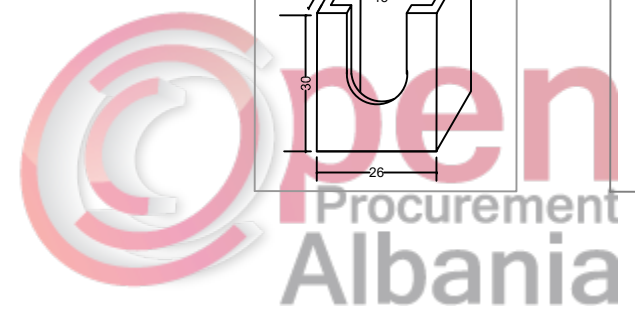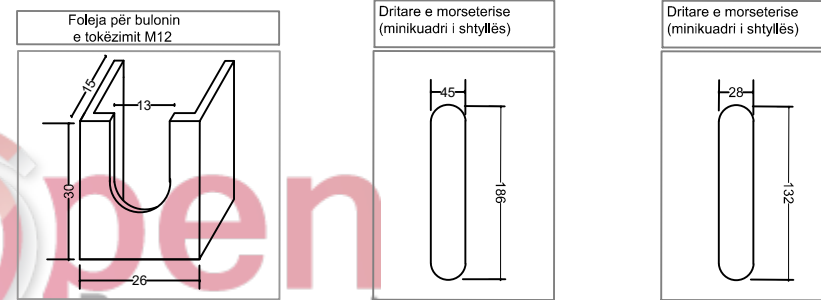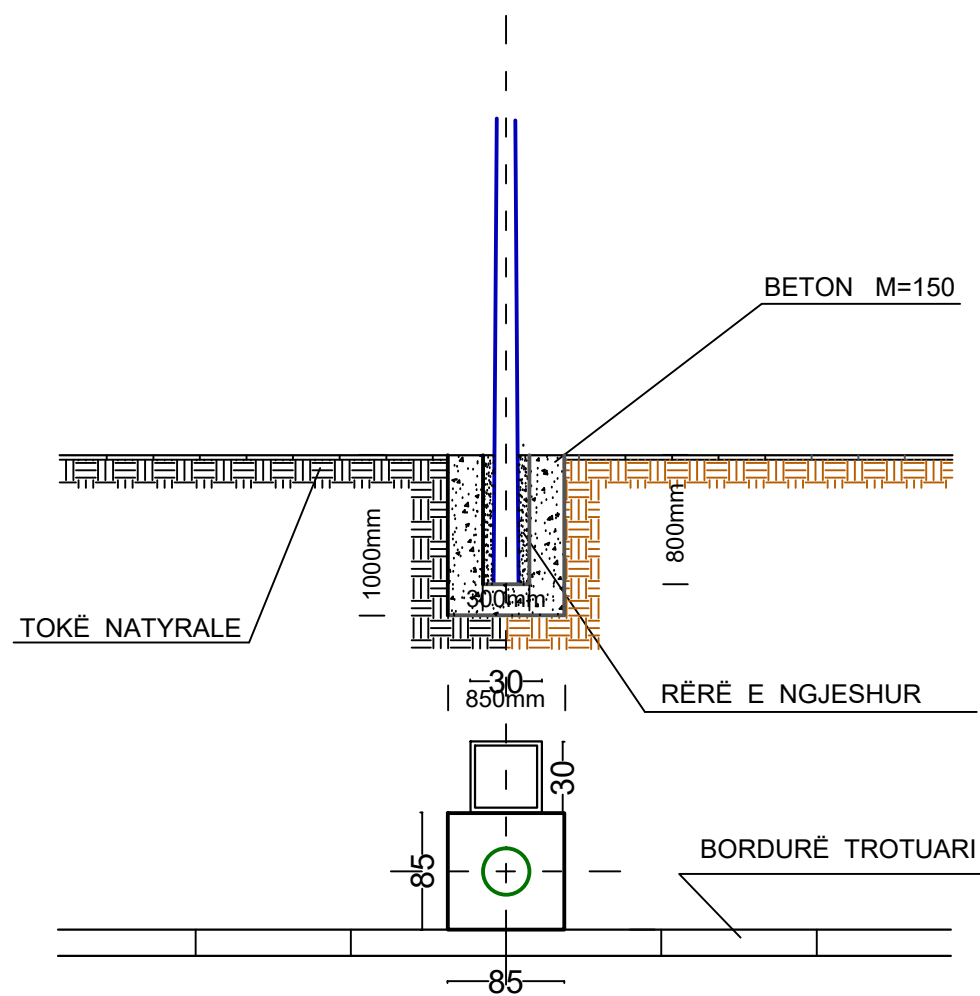

### Hollësi e vendosjes së pusetës

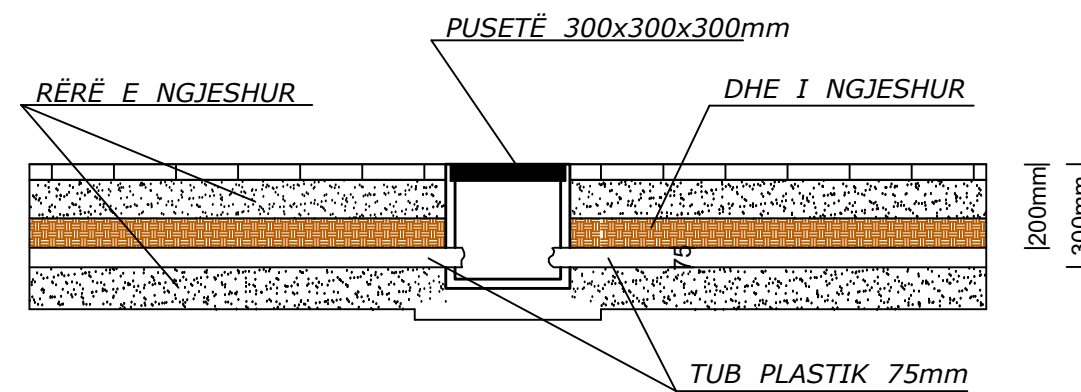

## POROSITESI : BASHKIA VORE

OBJEKTI:  
"SISTEMIM ASFALTIM RRUGESE RILINDJA SEG. 1,2  
FSHATI MARQINET 2, BASHKIA VORE"

Emertimi: DETAJE ELEKTRIKE



"ARABEL - STUDIO" Sh.p.k  
Adresa: Njesia Bashkiake nr.7, Rruga "Frosina Plaku",  
Pallati 21, Hyrja 1, Kati 2, Tirane.  
Email: arabelstudio@gmail.com

Drejtes i projektit

Adm. Ana NISHKU  
Inxh. Ardi ARKAXHIU

Projektues

Nd. Ardi ARKAXHIU	Elek. Altin ALLKAJ
Ark.Rigert HYRA	Top. Mustafa HOXHAI
Gjeo.Irfan BEGAJ	Hid. Hajredin MURGU

SHKALLA

SH 1-50


VORE 2018

FLETA


11- 15

Format A3


### Planimetria e instalimit të rrjetit kabllor të ndriçimit,

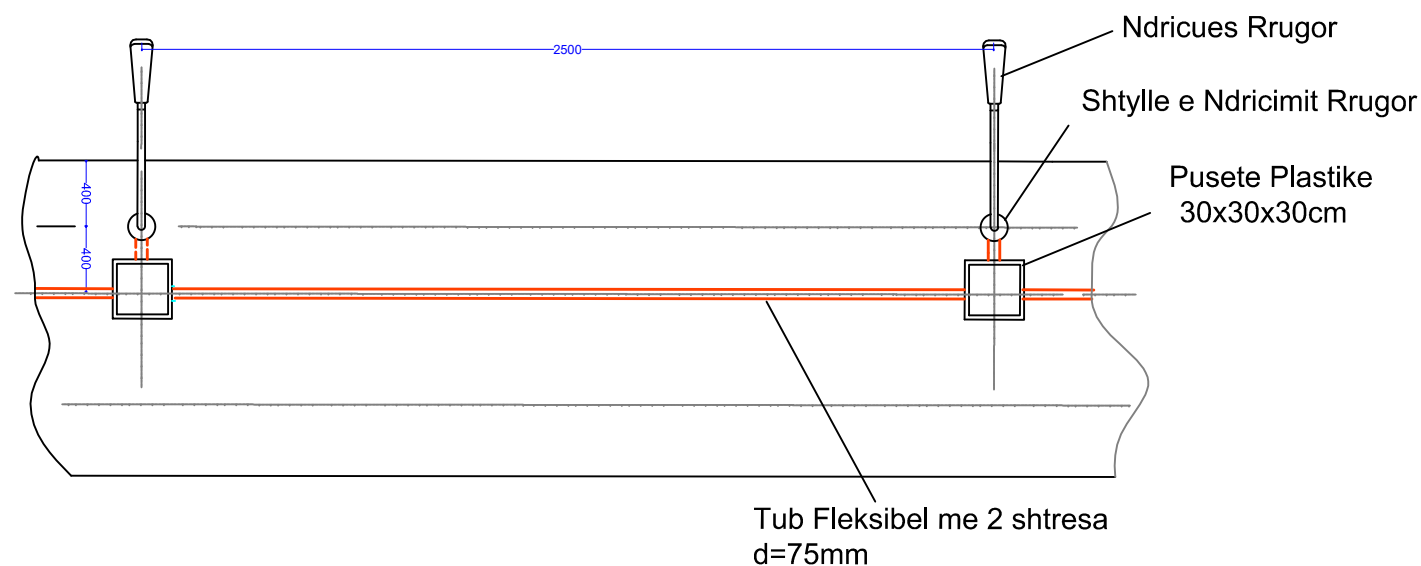


### Shtrimi i kablove te TU ne TP.direkt ne toke

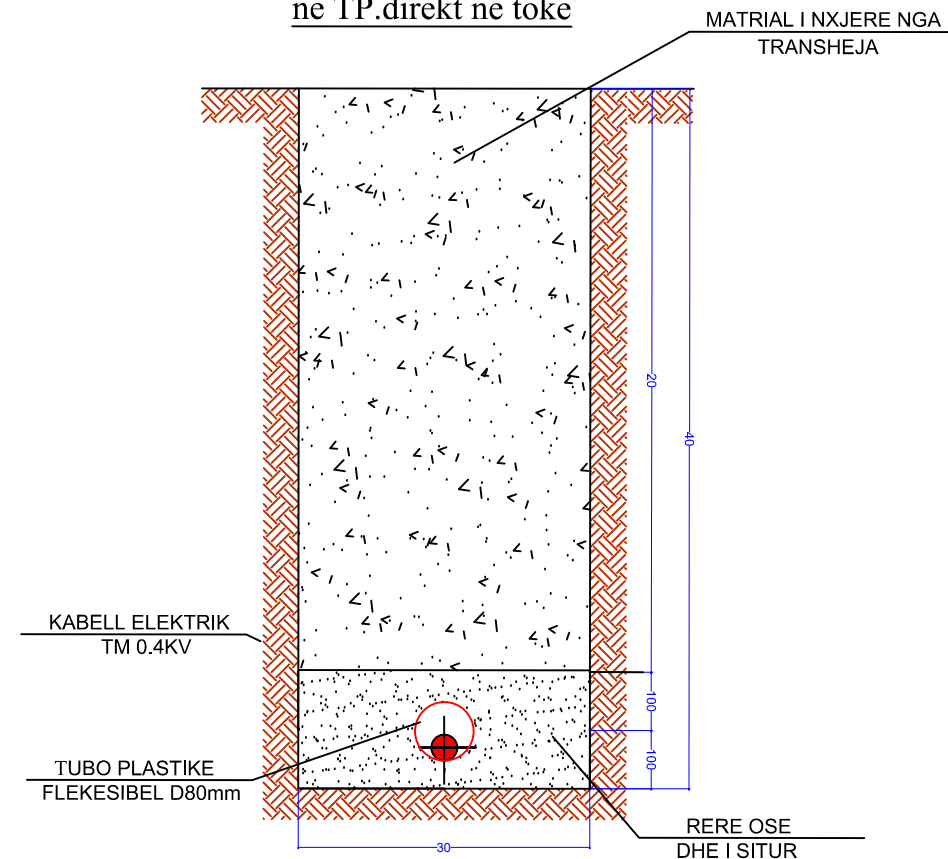

### Detaj i montimit te pusetes dhe tokezimit te shtylles

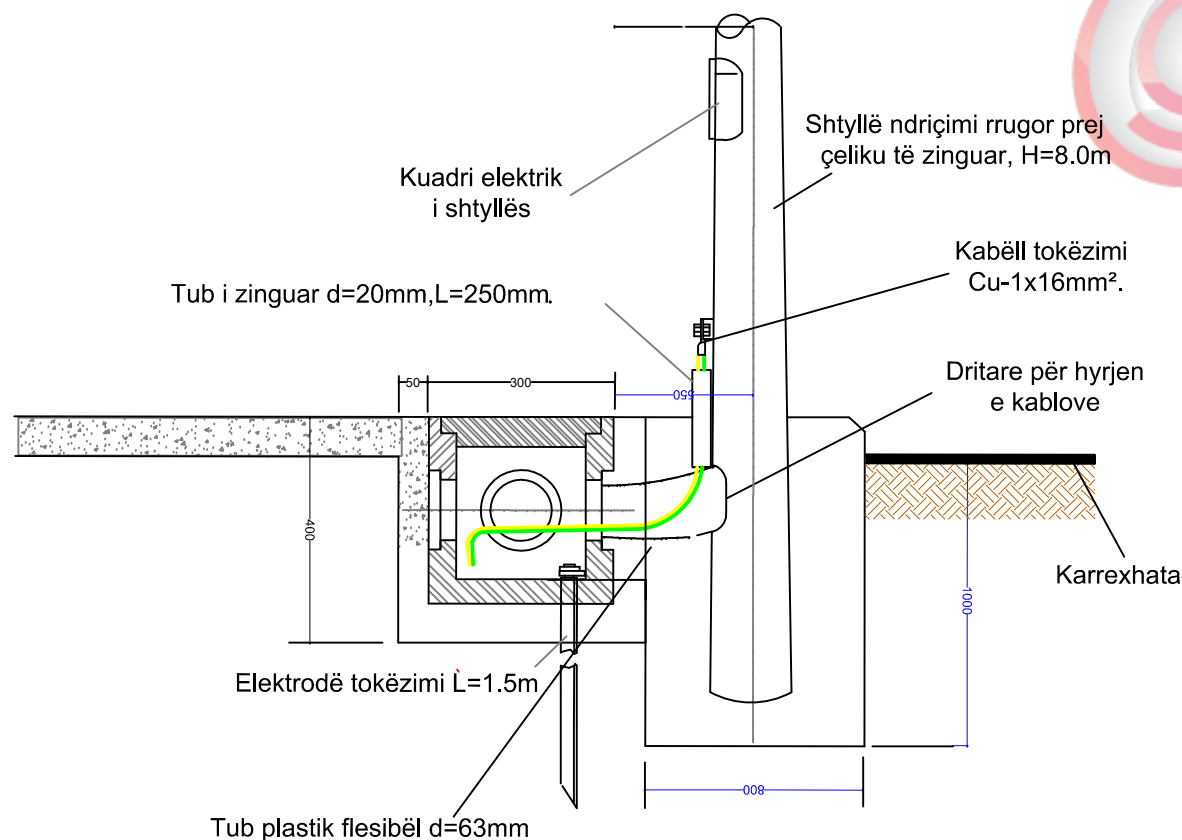

### Shtrimi i kablove te TU ne trasversimin e rrugeve

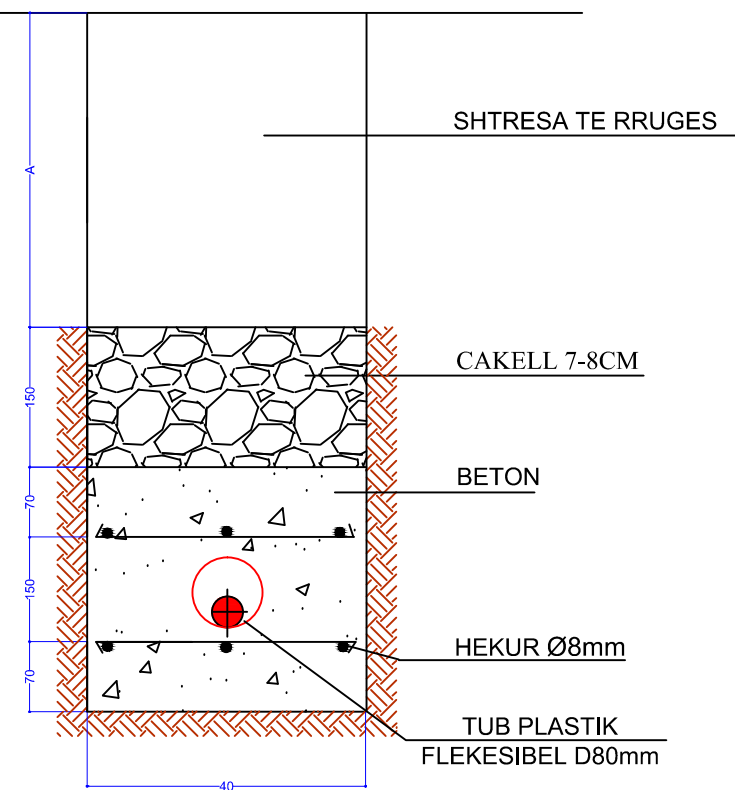

## POROSITESI : BASHKIA VORE

OBJEKTI:  
"SISTEMIM ASFALTIM RRUGESE RILINDJA SEG. 1,2  
FSHATI MARQINET 2, BASHKIA VORE"

Emertimi: DETAJE ELEKTRIKE



"ARABEL - STUDIO" Sh.p.k  
Adresa: Njesia Bashkiake nr.7, Rruga "Frosina Plaku",  
Pallati 21, Hyrja 1, Kati 2, Tirane.  
Email: arabelstudio@gmail.com

Drejtues i projektit

Adm. Ana NISHKU  
Inxh. Ardi ARKAXHIU

Projektues

Nd. Ardi ARKAXHIU  
Ark.Rigert HYRA  
Gjeo.Irfan BEGAJ  
Elek. Altin ALLKAJ  
Top. Mustafa HOXHAI  
Hid. Hajredin MURGU

SHKALLA

SH 1-50

VORE 2018

FLETA


11- 16

Format A3

## SHENJA LAJMERUESE WARNING SIGN

LAJMERIM PER NDERPRERJE NGA RRUGE DYTESORE, KTHESAT E KURBEZUARA, FEMIJET, KEMBESORET DHE PER NDALJE/DHENIE RRUGE  
WARNING SIGN INTERSECTION OF SECONDARY ROAD, WARNING SIGN CURVE, WARNING SIGN PEDESTRAIN & CHILDREN'S, STOP & GIVE WAY SIGN

TREKENDESHI: E KUQE REFLEKTUESE  
SFONDI: I ZI  
SIMBOLI: E BARDHE REFLEKTUESE

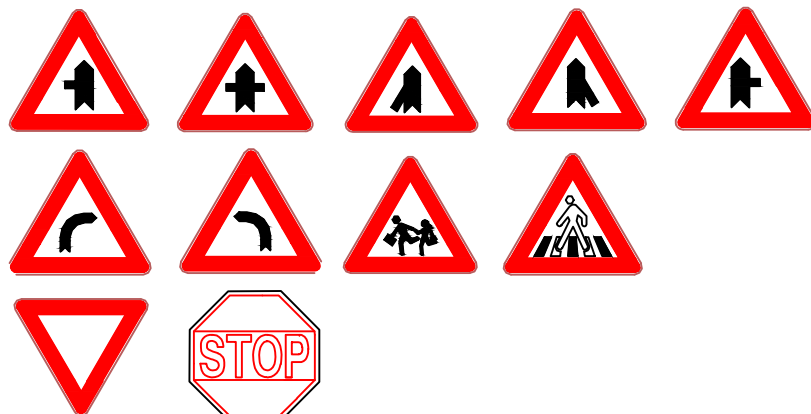

TRIANGLE: RED REFLECTIVE  
BACKGROUND: WHITE REFLECTIVE  
SYMBOL: BLACK

## SHENJA DETYRUESE OBLIGATORY SIGN

ANET & SHIGJETAT: E BARDHE REFLEKTUESE  
SFONDI: BLU REFLEKTUESE KL 2

EDGE & ARROW: WHITE REFLECTIVE  
BACKGROUND: BLUE REFLECTIVE CL 2



## SHENJA PLOTESUESE COMPLEMENTARY SIGN

SHENJA E KTHESES NE NJE DREJTIM & DY DREJTIME CHEVRON SIGNS ONE DIRECTION & TWO DIRECTION


SHENJA : E BARDHE REFLEKTUESE  
SFONDI: E ZEZE  
SIGN : WHITE REFLECTIVE  
BACKGROUND: BLACK




## SHENJA NDALUESE PROHIBIT SIGN

SHENJAT PER KUFIRIN E SHPEJTESIS DHE NDALIM PARAKALIMIN  
SPEED LIMIT SIGN & OVERTAKE PROHIBIT

RRETHI: E KUQE REFLEKTUESE  
SHENJA: E ZEZE REFLEKTUESE  
CIRCLE: RED REFLECTIVE  
SIGN: BLACK REFLECTIVE

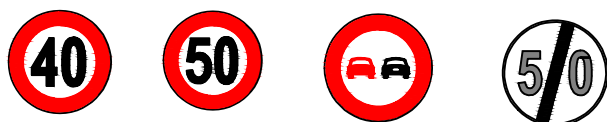

## SHENJA INFORMUESE INFORMATION SIGN

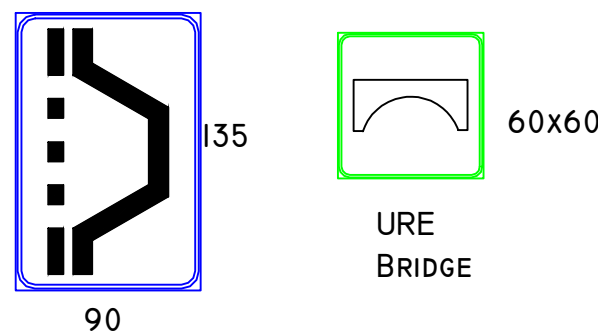

SHENIM: SHENJAT RRUGORE PER NGA FORMA, MADHESIA, NGJYRA REFLEKTIVITETI DUHET TE JENE SIPAS KODIT RRUGOR TE REPUBLIKES SE SHQIPERISE  
MATERIALI PRAPAREFLEKTIV DUHET TE KETE JETEGJATESI 10VJET PER CLASIN 2 DHE 7 VJET PER CLASIN I  
SIMBOLI BRENDA SHENJES RRUGORE DUHET TE JETE I REALIZUAR ME BOJE TE TRAJTUAR ME PJEKJE E CILA NUK HUMBET TREGUESIT PRAPAREFLEKTIV  
SHENJA RRUGORE REALIZOHET ME LLAMARINE ÇELIKU E CILA LYHET ME BOJE OPAKE KUNDRANDRA KOROZIONITDHE TRAJTOHET ME PJEKJE.



**POROSITESI : BASHKIA VORE**

OBJEKTI:  
"SISTEMIM ASFALTIM RRUGESE RILINDJA SEG. 1,2  
FSHATI MARQINET 2,BASHKIA VORE"

Emertimi: DETAJE SINJALISTIKE



"ARABEL - STUDIO" Sh.p.k  
Adresa:Njesia Bashkiake nr.7, Rruga "Frosina Plaku",  
Pallati 21, Hyrja 1, Kati 2,Tirane.  
Email: arabelstudio@gmail.com

Drejtues i projektit

Adm. Ana NISHKU  
Inxh. Ardi ARKAXHIU

Projektues

Nd. Ardi ARKAXHIU  
Ark.Rigert HYRA  
Gjeo.Irfan BEGAJ  
Elek. Altin ALLKAJ  
Top. Mustafa HOXHAI  
Hid. Hajredin MURGU

SHKALLA

SH 1-50

VORE 2018


FLETA

11- 18


Format A3

# DETAJE TE SINJALISTIKES


## TIPET E VIZIMEVE TE RRUGES ROAD MARKING LINES TYPE

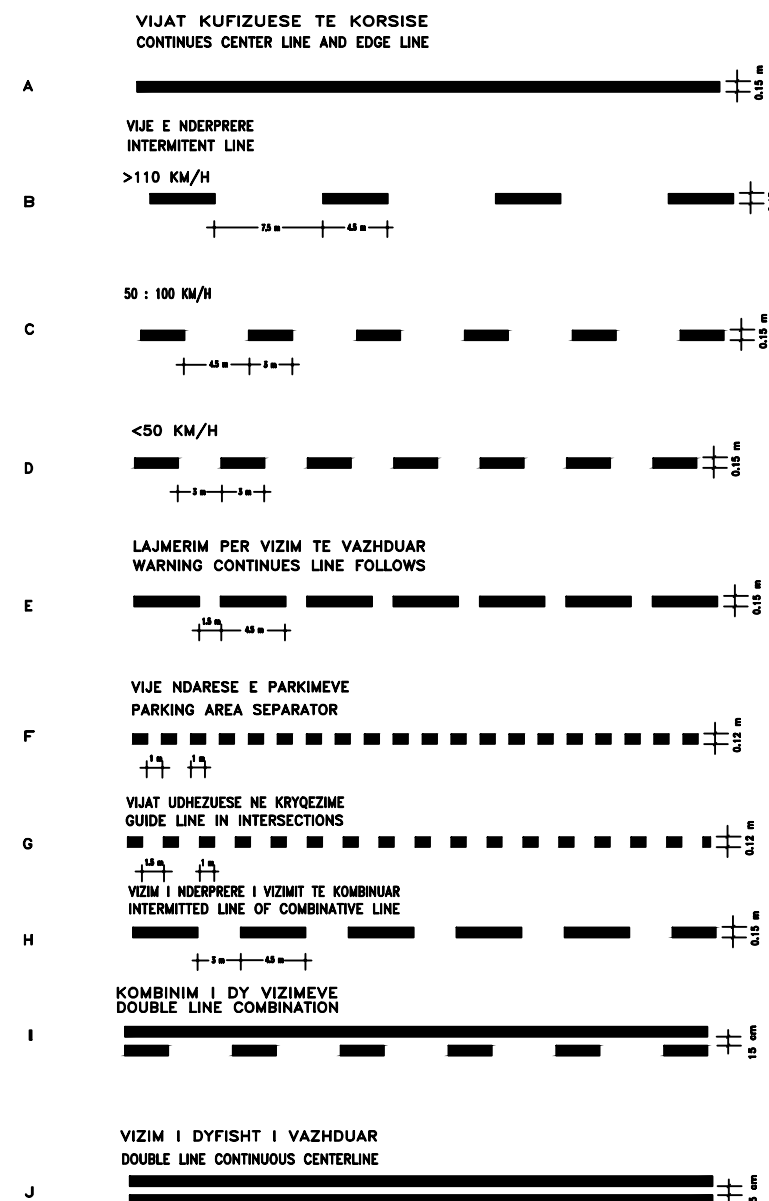


## KALIMET E KEMBESOREVE PEDESTRIANS CROSSING

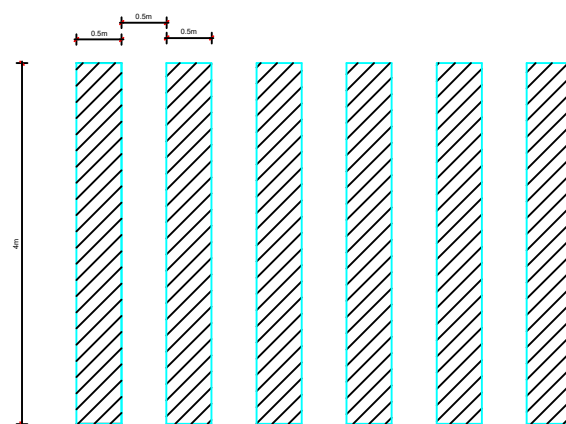


## SHIGJETAT TREGUESE TE RRUGES ROAD MARKING ARROWS

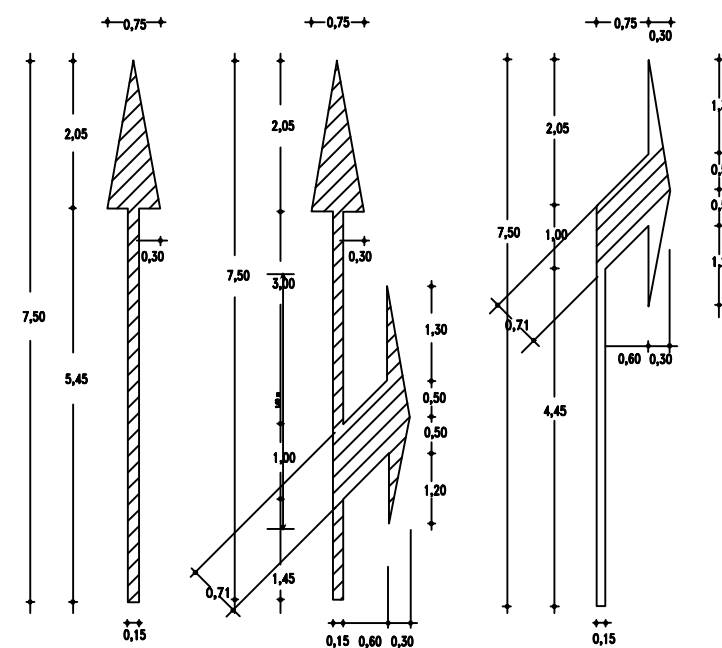

## DHENIE PERPARESIE GIVE WAY ROAD SIGN

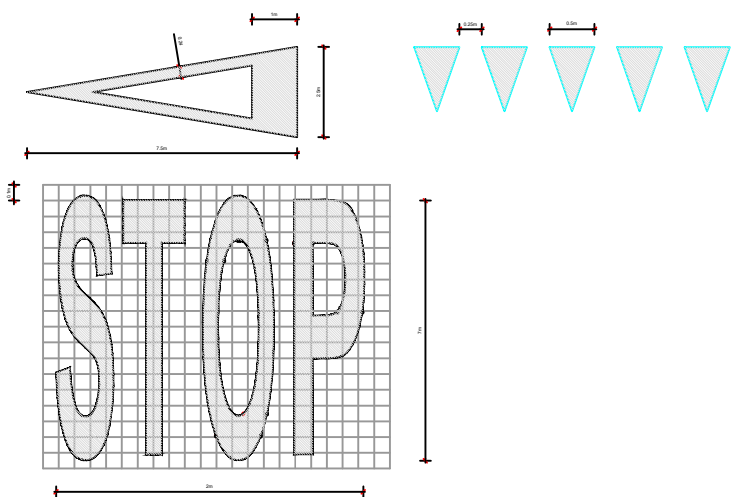

## VIZIMI I RRUGES ROAD PAINTING

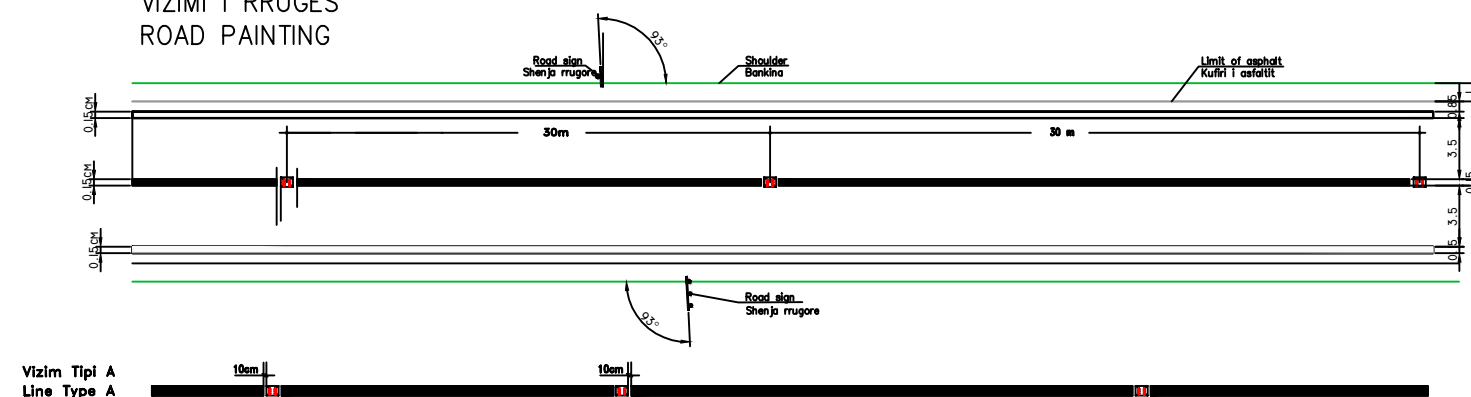

### POROSITESI : BASHKIA VORE

OBJEKTI:  
"SISTEMIM ASFALTIM RRUGESE RILINDJA SEG. 1,2  
FSHATI MARQINET 2,BASHKIA VORE"

Emertimi: DETAJE SINJALISTIKE



"ARABEL - STUDIO" Sh.p.k  
Adresa:Njesia Bashkiake nr.7, Rruga "Frosina Plaku",  
Pallati 21, Hyrja 1, Kati 2,Tirane.  
Email: arabelstudio@gmail.com

Drejtues i projektit

Adm. Ana NISHKU  
Inxh. Ardi ARKAXHIU

Projektues

Nd. Ardi ARKAXHIU	Elek. Altin ALLKAJ
Ark.Rigert HYRA	Top. Mustafa HOXHAI
Gjeo.Irfan BEGAJ	Hid. Hajredin MURGU

SHKALLA

SH 1-50  
VORE 2018



FLETA

11- 19  
Format A3




# DETAJE TE SINJALISTIKES


## VENDOSJA E SHENJES RRUGORE

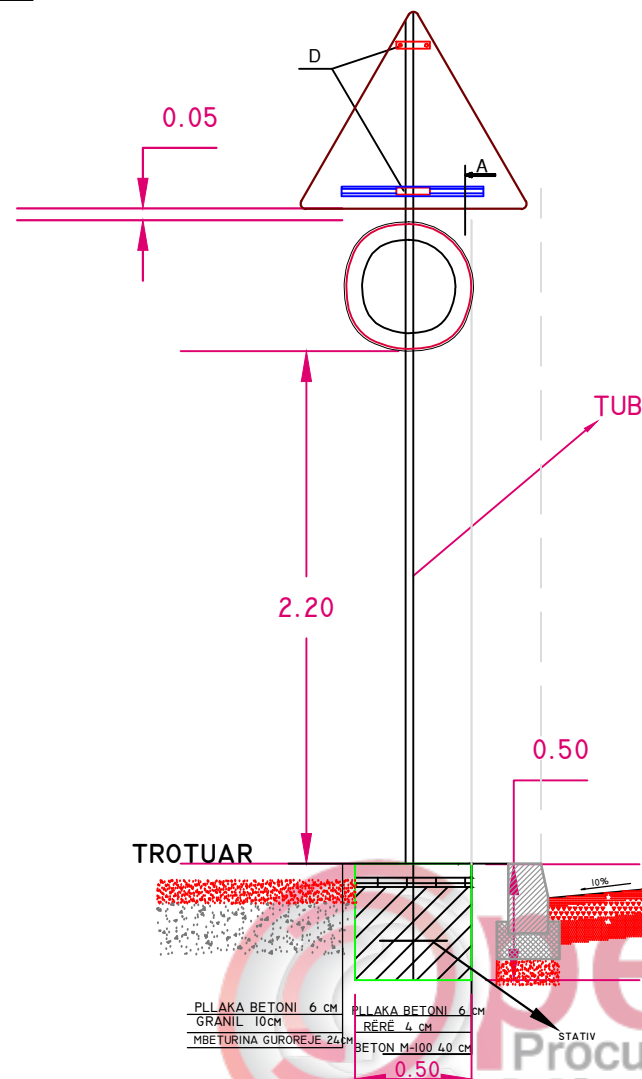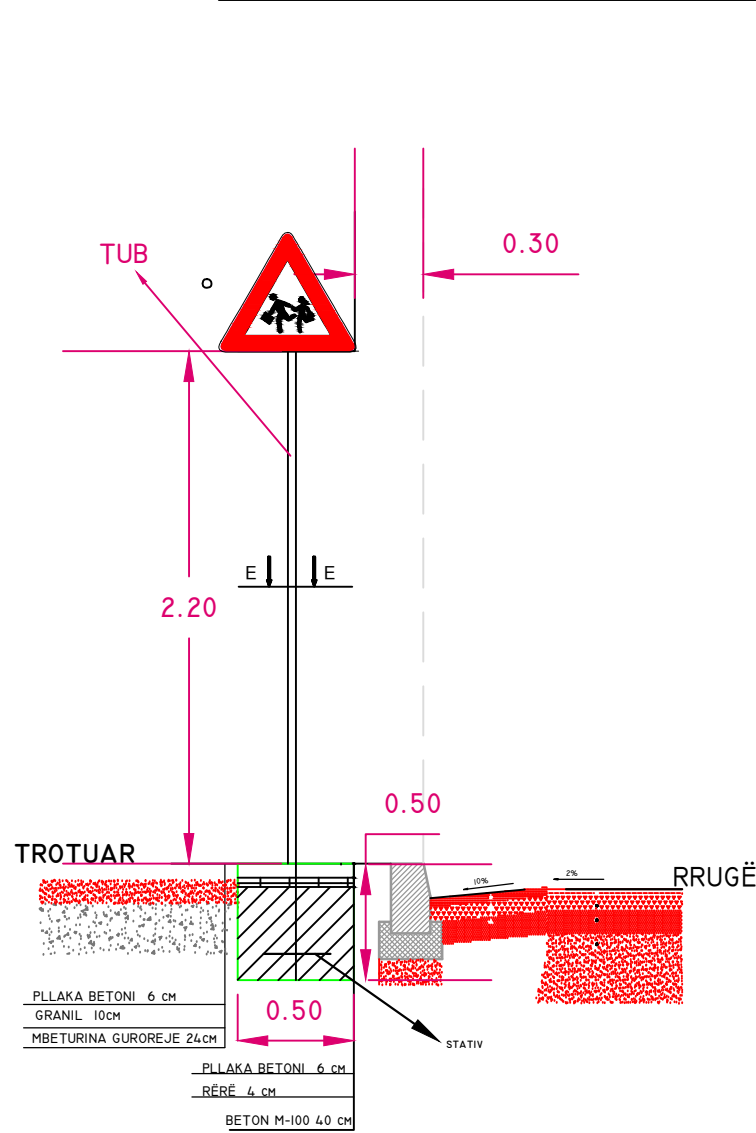


## PRERJA TERTHORE E TABELËS

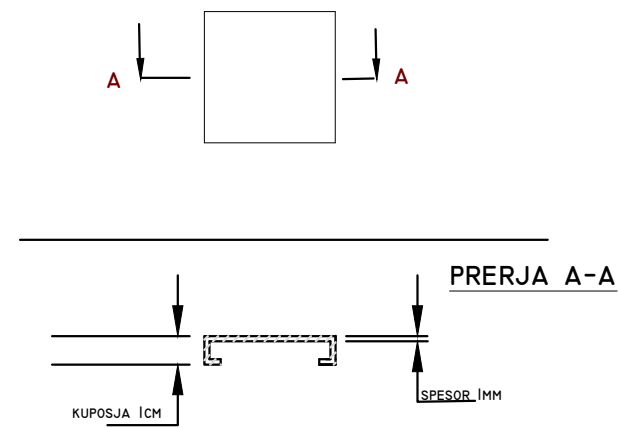


E - E

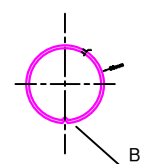



A - A

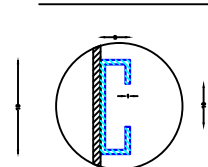


D

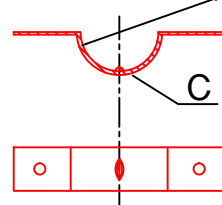


## DETAJE Kurrizë artificiale h=5cm

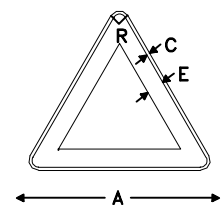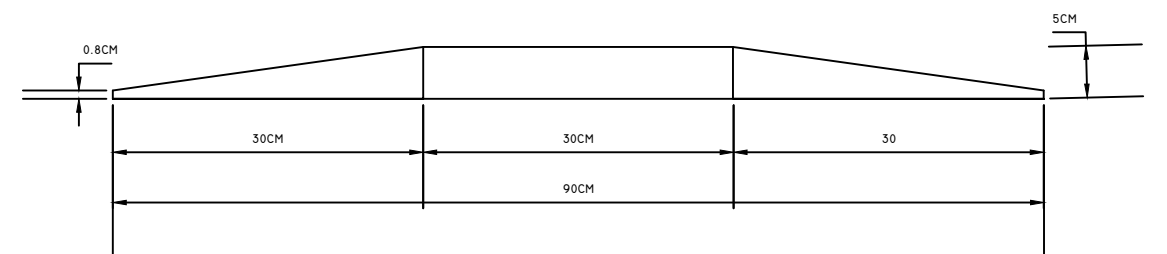


A C E R  
90 1.5 8 4.5

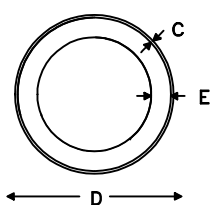


C D E  
1 60 7.5

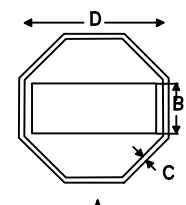

A C E D  
90 30 3 75  
Dim vogel 60 20 2 50

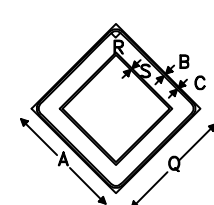

A B C Q R S  
60 0.5 1 40 3.5 11  
Dim vogel 0.8 40

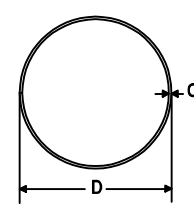

C D  
1 60  
Dim vogel 0.8 40



## POROSITESI : BASHKIA VORE

OBJEKTI:  
 "SISTEMIM ASFALTIM RRUGESE RILINDJA SEG. 1,2  
 FSHATI MARQINET 2, BASHKIA VORE"

Emertimi: DETAJE SINJALISTIKE



"ARABEL - STUDIO" Sh.p.k  
 Adresa: Njesia Bashkiake nr.7, Rruga "Frosina Plaku",  
 Pallati 21, Hyrja 1, Kati 2, Tirane.  
 Email: arabelstudio@gmail.com

Drejtues i projektit

Adm. Ana NISHKU  
 Inxh. Ardi ARKAXHIU

Projektues

Nd. Ardi ARKAXHIU  
 Ark.Rigert HYRA  
 Gjeo.Irfan BEGAJ  
 Elek. Altin ALLKAJ  
 Top. Mustafa HOXHAI  
 Hid. Hajredin MURGU

SHKALLA

SH 1-50

VORE 2018

FLETA

11- 20

Format A3



**VOLUMET METRIKE TE RRUGES**

Objekti: Sistemim,Asfaltim Rrugeve Rilindja Seg.1,2, Fshati Marqinet 2,Bashkia Vore  
BASHKIA VORE

Seksioni	Distanca Pjesore	Distanca Progressive	Kuota e Tokes	Kuota e Projektit	Disniveli	E	N	TANGENTE	Siperfaqe Mbushje	Siperfaqe Germimi	Volumet ne Mbushje	Volumet ne Germim	Sip Asfaltobeton t=4cm	Sip Bineri t=6cm	Sip. Stabilizant t=15cm	Sip Cakell t=2x20cm		
<b>AKSI 1 L=183m</b>																		
1		0+000	60.95	60.95	0.00	386313.23	4584339.45	253.28	0.00	3.34				S=4xDis.Pjes	S=4xDis.Pjes	S=5xDis.Pjes	S=5xDis.Pjes	
2	25.00	0+025	57.53	57.64	0.11	386294.66	4584322.70	253.28	0.00	2.24	0.00	69.75	100.00	100.00	125.00	125.00		
3	25.00	0+050	55.48	55.48	0.00	386276.10	4584305.96	253.28	0.00	3.56	0.00	72.50	100.00	100.00	125.00	125.00		
4	19.02	0+069	54.14	54.14	0.00	386261.97	4584293.22	253.28	0.00	3.45	0.00	66.66	76.08	76.08	95.10	95.10		
5	3.96	0+073	53.88	53.88	0.00	386258.98	4584290.63	255.80	0.00	3.47	0.00	13.71	15.85	15.85	19.81	19.81		
6	3.96	0+077	53.61	53.62	0.00	386255.88	4584288.15	258.32	0.00	4.51	0.00	15.81	15.85	15.85	19.81	19.81		
7	15.78	0+093	52.69	52.69	0.00	386243.37	4584278.55	258.32	0.00	3.00	0.00	59.24	63.11	63.11	78.89	78.89		
8	3.61	0+096	52.51	52.52	0.01	386240.47	4584276.40	260.62	0.02	2.89	0.04	10.62	14.42	14.42	18.03	18.03		
9	3.61	0+100	52.35	52.36	0.01	386237.49	4584274.37	262.91	0.01	2.90	0.05	10.44	14.42	14.42	18.03	18.03		
10	13.95	0+114	51.74	51.74	0.00	386225.85	4584266.69	262.92	0.00	3.14	0.07	42.13	55.80	55.80	69.75	69.75		
11	4.01	0+118	51.53	51.65	0.11	386223.68	4584263.44	211.89	0.04	2.56	0.08	11.42	16.03	16.03	20.04	20.04		
12	4.01	0+122	51.61	51.64	0.03	386224.51	4584259.63	160.86	0.17	2.04	0.42	9.22	16.03	16.03	20.04	20.04		
13	3.36	0+125	51.65	51.69	0.04	386226.45	4584256.88	160.86	0.01	2.14	0.30	7.03	13.46	13.46	16.83	16.83		
14	2.90	0+128	51.77	51.78	0.00	386228.19	4584254.57	157.17	0.01	2.25	0.03	6.36	11.59	11.59	14.49	14.49		
15	2.90	0+131	51.87	51.85	-0.02	386230.06	4584252.35	153.48	0.00	2.36	0.01	6.68	11.59	11.59	14.49	14.49		
16	25.00	0+156	52.21	52.16	-0.05	386246.75	4584233.74	153.48	0.00	2.41	0.00	59.63	100.00	100.00	125.00	125.00		
17	25.00	0+181	51.90	51.87	-0.03	386263.43	4584215.12	153.48	0.00	2.40	0.00	60.13	100.00	100.00	125.00	125.00		
18	2.28	0+183	51.84	51.84	0.00	386264.96	4584213.42	153.48	0.01	2.27	0.01	5.33	9.13	9.13	11.41	11.41		
<b>AKSI 2 L=240m</b>																		
1		0+000	70.48	70.48	0.00	386385.39	4584418.77	35.36	0.00	3.74			S=4xDis.Pjes	S=4xDis.Pjes	S=5xDis.Pjes	S=5xDis.Pjes		
2	7.32	0+007	70.85	70.82	-0.03	386389.25	4584424.99	35.36	0.00	4.13	0.00	28.82	29.29	29.29	36.62	36.62		
3	2.78	0+010	70.98	70.95	-0.04	386390.68	4584427.37	33.59	0.00	4.38	0.00	11.84	11.13	11.13	13.91	13.91		
4	2.78	0+013	71.07	71.06	-0.01	386392.05	4584429.79	31.82	0.00	4.32	0.00	12.10	11.13	11.13	13.91	13.91		
5	17.87	0+031	71.68	71.64	-0.04	386400.61	4584445.48	31.81	0.00	3.47	0.00	69.61	71.48	71.48	89.36	89.36		
6	3.20	0+034	71.79	71.75	-0.04	386402.05	4584448.33	27.75	0.00	3.69	0.00	11.45	12.79	12.79	15.99	15.99		
7	3.20	0+037	71.85	71.84	-0.01	386403.31	4584451.27	23.68	0.00	3.43	0.00	11.38	12.79	12.79	15.99	15.99		
8	25.00	0+062	72.39	72.40	0.00	386412.39	4584474.56	23.68	0.00	5.60	0.00	112.88	100.00	100.00	125.00	125.00		
9	2.70	0+065	72.46	72.47	0.01	386413.37	4584477.08	23.68	0.00	2.93	0.00	11.51	10.79	10.79	13.49	13.49		
10	2.86	0+068	72.57	72.57	0.00	386414.38	4584479.76	21.85	0.00	2.94	0.00	8.41	11.46	11.46	14.32	14.32		
11	2.86	0+071	72.68	72.68	-0.01	386415.30	4584482.47	20.03	0.00	3.04	0.00	8.57	11.46	11.46	14.33	14.33		
12	14.28	0+085	73.30	73.22	-0.08	386419.72	4584496.05	20.03	0.00	4.23	0.00	51.91	57.12	57.12	71.40	71.40		
13	4.31	0+089	73.45	73.38	-0.07	386420.97	4584500.17	17.29	0.00	3.77	0.00	17.22	17.22	17.22	21.53	21.53		
14	4.30	0+093	73.54	73.54	0.00	386422.03	4584504.34	14.55	0.00	3.04	0.00	14.66	17.22	17.22	21.53	21.53		
15	9.00	0+102	73.84	73.84	0.00	386424.07	4584513.11	14.55	0.08	2.94	0.36	26.91	36.00	36.00	45.00	45.00		
16	1.64	0+104	73.89	73.89	0.00	386424.59	4584514.67	15.60	0.05	2.97	0.11	4.86	6.57	6.57	8.22	8.22		
17	13.65	0+118	74.31	74.33	0.02	386427.77	4584527.95	15.60	0.01	4.17	0.41	48.73	54.60	54.60	68.25	68.25		
18	3.70	0+121	74.42	74.45	0.03	386428.76	4584531.51	18.96	0.04	4.31	0.09	15.68	14.80	14.80	18.50	18.50		
19	3.70	0+125	74.59	74.57	-0.02	386429.94	4584535.02	22.33	0.01	3.29	0.09	14.05	14.79	14.79	18.49	18.49		
20	16.77	0+142	75.11	75.06	-0.05	386435.70	4584550.77	22.32	0.00	4.02	0.08	61.30	67.09	67.09	83.86	83.86		
21	3.03	0+145	75.12	75.11	-0.01	386436.80	4584553.59	25.08	0.03	3.54	0.05	11.45	12.12	12.12	15.15	15.15		
22	3.03	0+148	75.11	75.20	0.09	386438.02	4584556.36	27.83	0.01	2.34	0.06	8.90	12.11	12.11	15.14	15.14		
23	25.00	0+173	76.97	77.05	0.07	386448.61	4584579.01	27.83	0.02	3.36	0.38	71.25	100.00	100.00	125.00	125.00		
24	3.33	0+176	77.50	77.40	-0.11	386450.02	4584582.02	27.83	0.00	3.99	0.03	12.24	13.32	13.32	16.65	16.65		
25	4.94	0+181	78.07	77.99	-0.09	386451.14	4584586.80	1.60	0.00	4.03	0.00	19.83	19.78	19.78	24.72	24.72		
26	4.94	0+186	78.59	78.61	0.02	386450.26	4584591.63	375.38	0.01	3.13	0.02	17.70	19.77	19.77	24.72	24.72		
27	7.85	0+194	79.83	79.77	-0.06	386447.30	4584598.90	375.38	0.00	3.54	0.04	26.17	31.38	31.38	39.23	39.23		
28	6.24	0+200	80.93	80.70	-0.22	386443.04	4584603.24	325.73	0.00	4.32	0.00	24.52	24.96	24.96	31.20	31.20		
29	6.24	0+207	81.86	81.62	-0.23	386436.95	4584603.32	276.07	0.00	6.24	0.00	32.95	24.96	24.96	31.20	31.20		
30	7.27	0+214	82.88	82.43	-0.45	386430.19	4584600.65	276.07	0.00	7.18	0.00	48.76	29.07	29.07	36.34	36.34		
31	3.93	0+218	83.23	82.72	-0.51	386426.77	4584598.75	259.38	0.00	5.88	0.00	25.68	15.73	15.73	19.66	19.66		
32	3.93	0+222	83.22	82.91	-0.31	386423.95	4584596.02	242.69	0.00	4.85	0.00	21.10	15.73	15.73	19.67	19.67		
33	18.24	0+240	82.88	82.88	0.00	386412.61	4584581.73	242.69	0.00	2.93	0.00	70.97	72.98	72.98	91.22	91.22		
<b>SHUMA</b>	<b>#REF!</b>										<b>2.7</b>	<b>1460.0</b>	<b>1693.0</b>	<b>1693.0</b>	<b>2116.2</b>	<b>2116.2</b>		
<b>ZGJERIMET DHE DEGEZIMET</b>													<b>37.0</b>	<b>37.0</b>	<b>76.0</b>	<b>76.0</b>		
<b>PUNOI :</b>												<b>Volumet ne Mbushje</b>	<b>Volumet ne Germim</b>	<b>Sip Asfaltobeton t=4cm</b>	<b>Sip Bineri t=6cm</b>	<b>Sip. Stabilizant t=15cm</b>	<b>Sip Cakell t=2x20cm</b>	
<b>"ARABEL-STUDIO" sh.p.k.</b>												<b>TOTALI</b>	<b>2.7</b>	<b>1460.0</b>	<b>1730.0</b>	<b>1730.0</b>	<b>2192.2</b>	<b>2192.2</b>
<b>Ing.Ardi ARKAXHIU</b>																		



**POROSITESI : BASHKIA VORË**

OBJEKTI:  
"SISTEMIM,ASFALTIM RRUGEVE RILINDJA SEG.1,2, FSHATI MARQINET 2,BASHKIA VORE "

Emertimi: TABELA E VOLUMEVE



**"ARABEL - STUDIO" Sh.p.k**  
Adresa:Njesia Bashkiake nr.7, Rruga "Frosina Plaku",  
Pallati 21, Hyrja 1, Kati 2,Tirane.  
Email: arabelstudio@gmail.com

Drejtues i projektit

Adm. Ana NISHKU  
Inxh. Ardi ARKAXHIU

Projektues

Nd. Ardi ARKAXHIU  
Ark.Rigert HYRA  
Gjeo.Irfan BEGAJ  
Elek. Altin ALLKAJ  
Top. Mustafa HOXHAI  
Hid. Hajredin MURGU

SHKALLA FLETA

Vorë 2018 Format A3