


PROJEKTI I ZBATIMIT

"RIKONSTRUKSION + SHTESE ANESORE 2 KATE E
SHKOLLES SE MESME TE BASHKUAR "MIHAL NAKO"

FSHATI FIER-SEMAN, NJ/ADMINISTRATIVE GRADISHTE, BASHKIA DIVJAKE.

MIRATOI:
BASHKIA DIVJAKE
KRYETARI
FREDI KOKONESHI

PLANIMETRIA E KATIT TE PARE SH 1:200

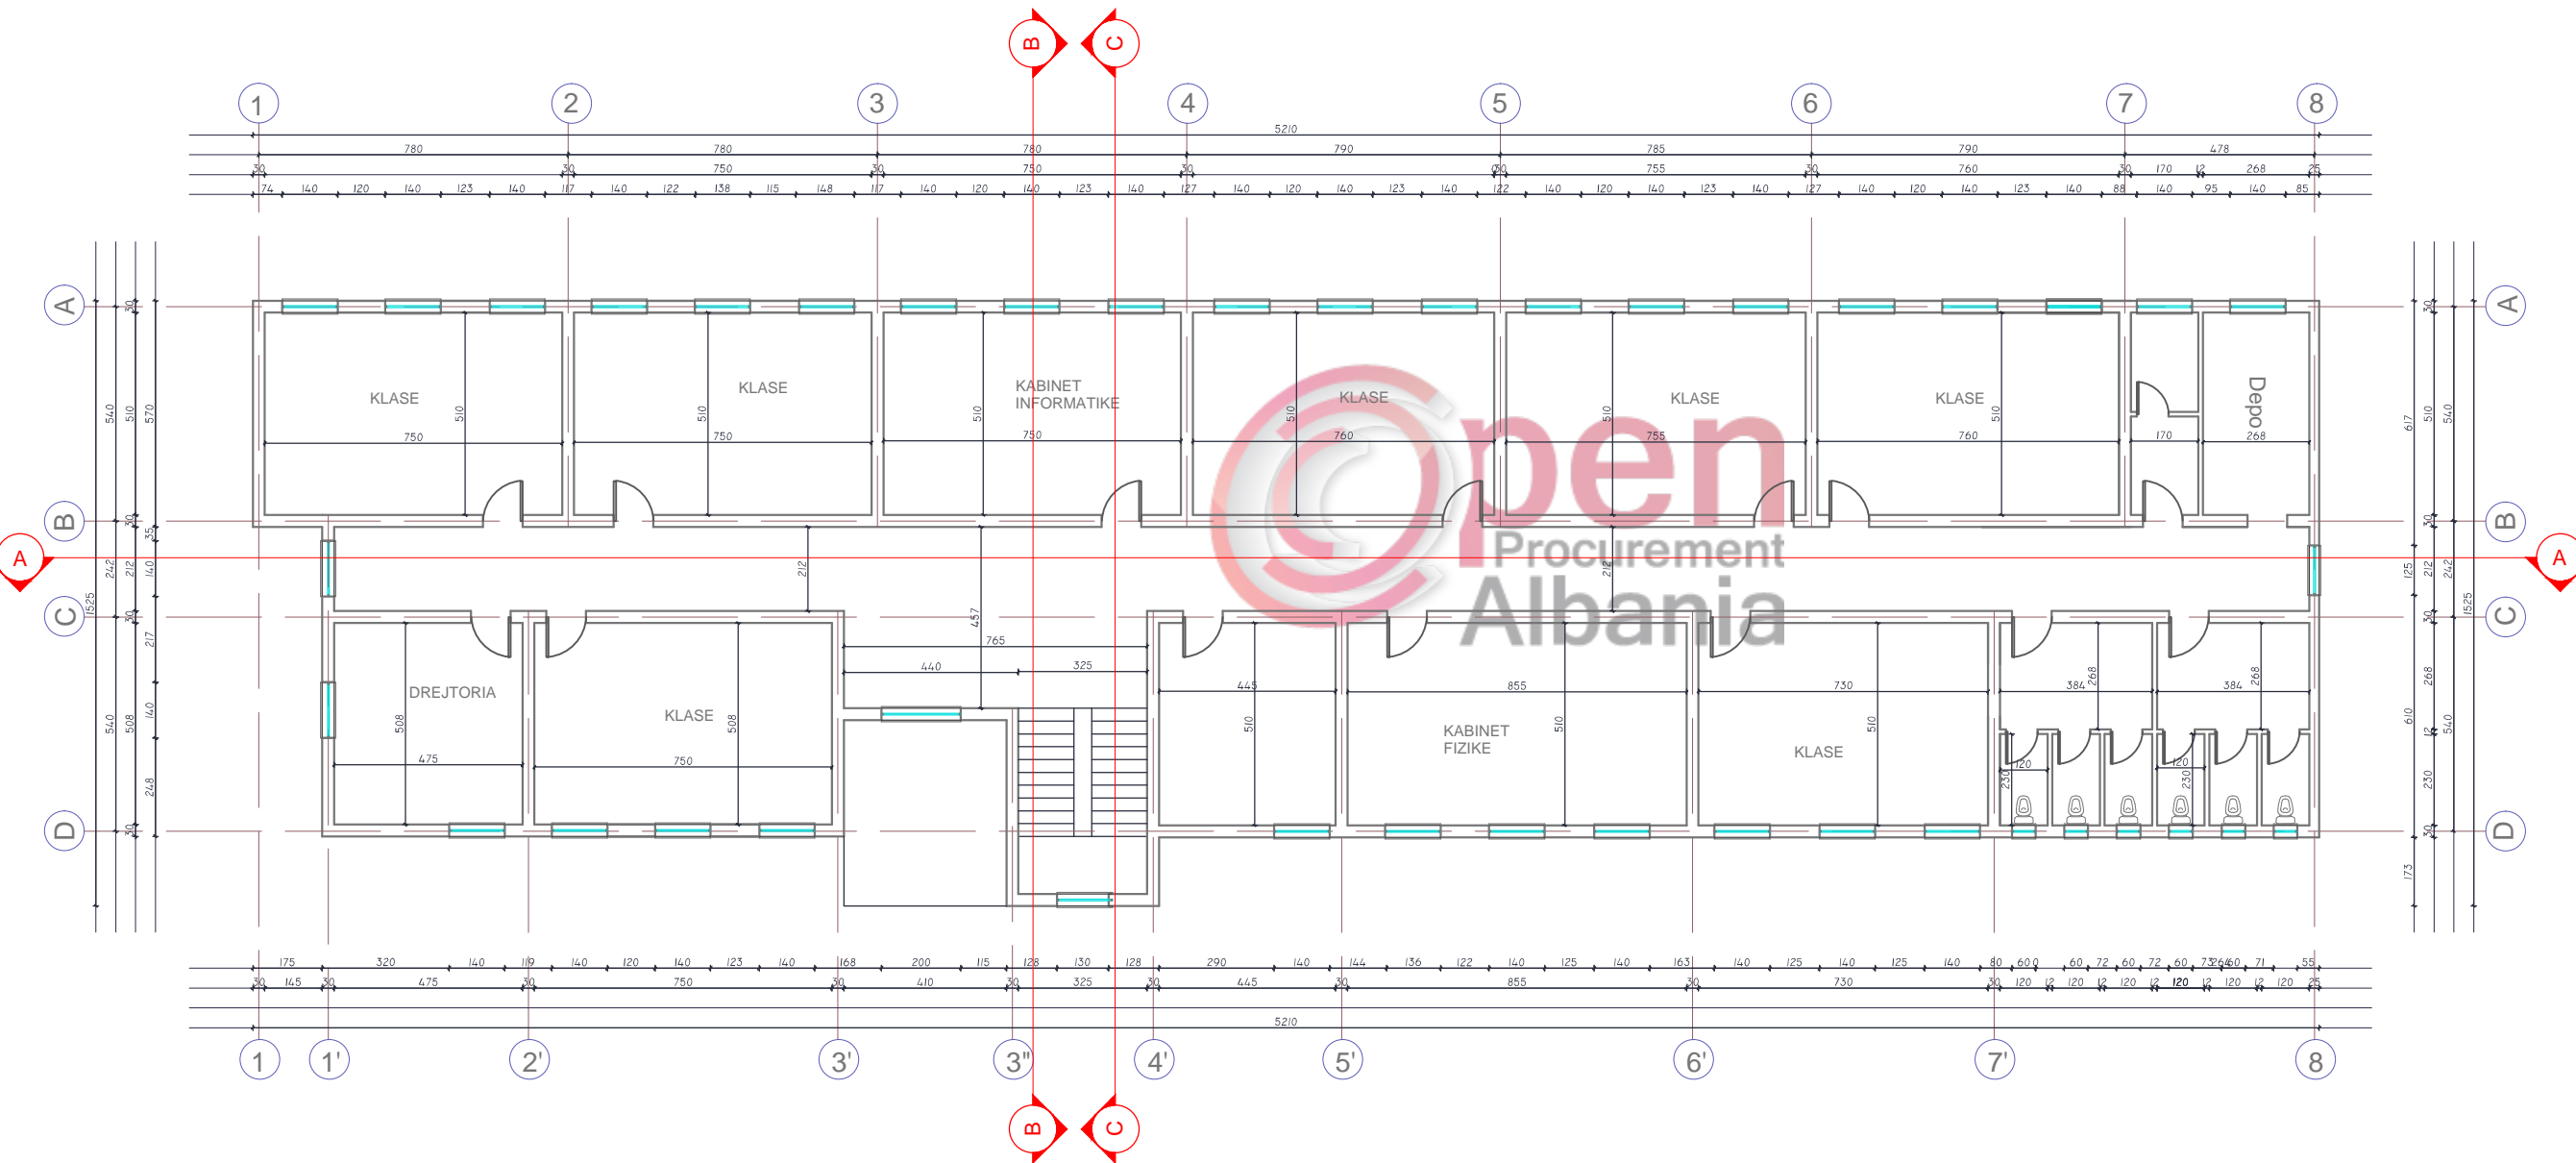

Shenime

ZHVILLUES
BASHIKA DIVJAKE

Emertimi i projektit
**"RIKONSTRUKSION +
SHTESE ANESORE 2
KATE E SHKOLLES
SE MESME TE
BASHKUAR
"MIHAL NAKO"**

Vendndodhja
**FSHATI FIER-SEMAN,
NJ/ADMINISTRATIVE
GRADISHTE,
BASHKIA DIVJAKE**

Faza e Projektit
PROJEKT ZBATIM

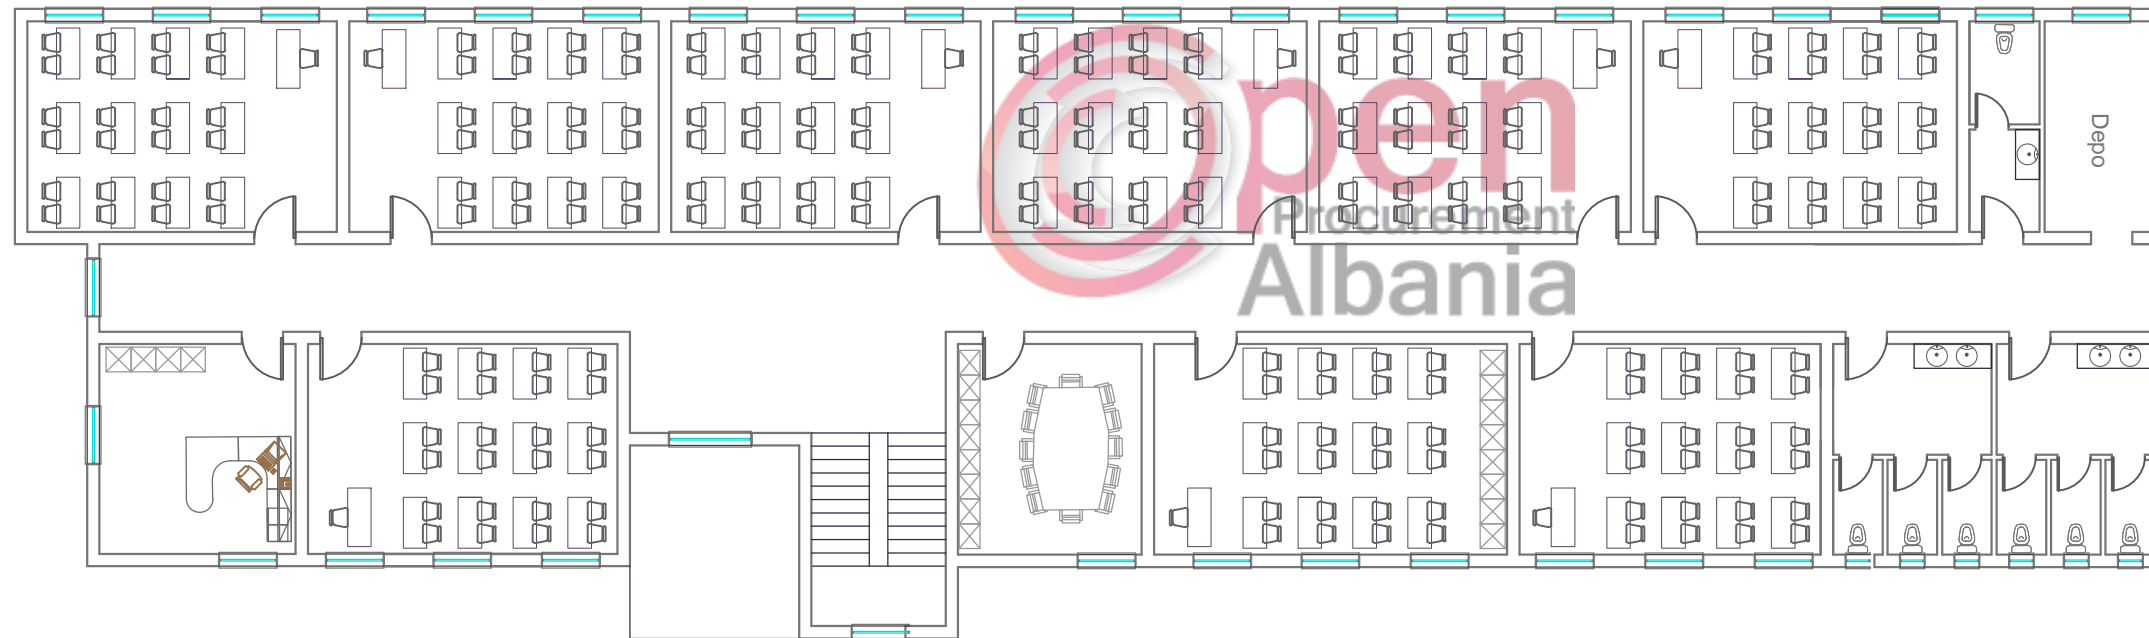

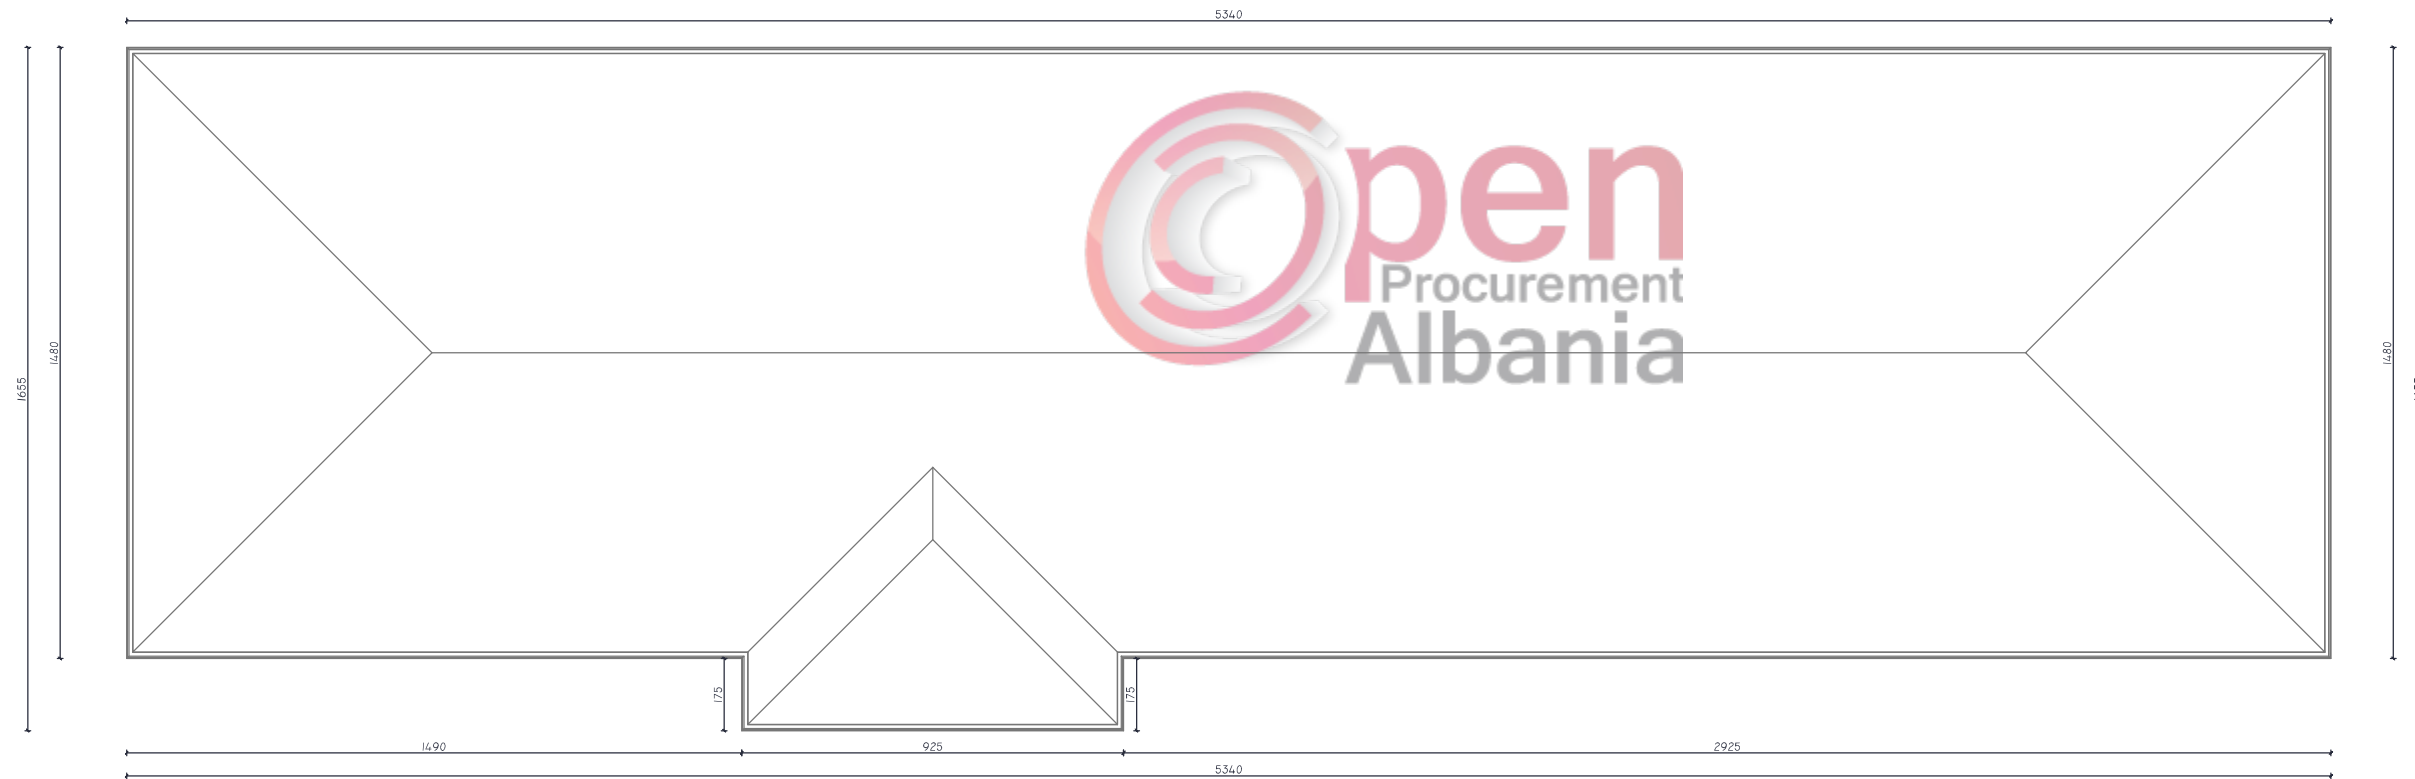

Shenime

ZHVILLUES

BASHIKA DIVJAKE

Emertimi i projektit


**"RIKONSTRUKSION +
SHTESE ANESORE 2
KATE E SHKOLLES
SE MESME TE
BASHKUAR
"MIHAL NAKO"**

Vendndodhja

**FSHATI FIER-SEMAN,
NJ/ADMINISTRATIVE
GRADISHTE,
BASHKIA DIVJAKE**

Faza e Projektit

PROJEKT ZBATIM

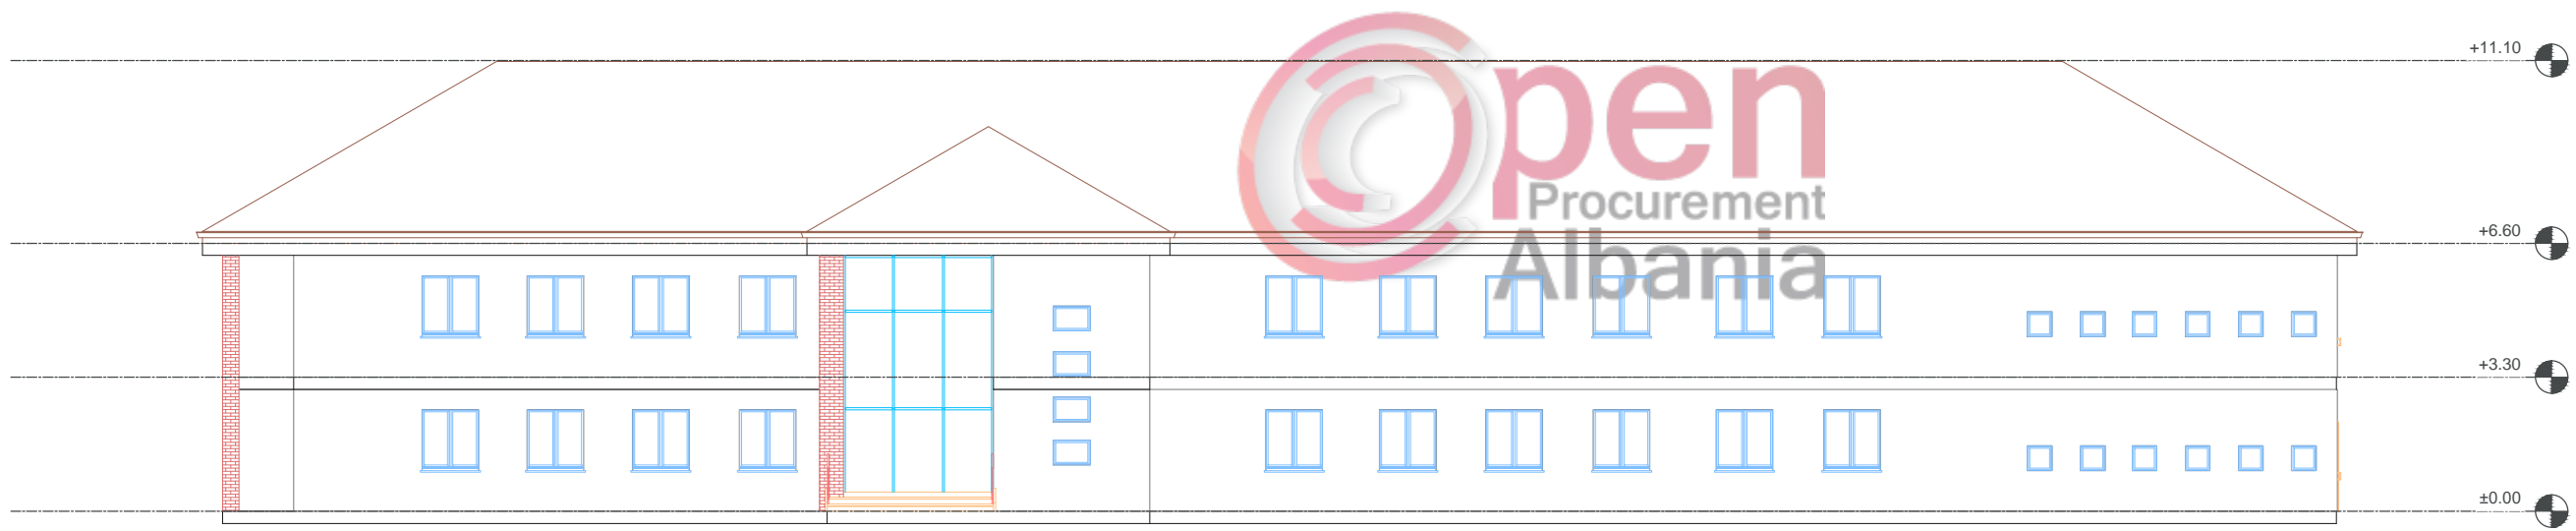

Shenime

ZHVILLUES
BASHIKA DIVJAKE

Emertimi i projektit
**"RIKONSTRUKSION +
SHTESE ANESORE 2
KATE E SHKOLLES
SE MESME TE
BASHKUAR
"MIHAL NAKO"**

Vendndodhja
**FSHATI FIER-SEMAN,
NJ/ADMINISTRATIVE
GRADISHTE,
BASHKIA DIVJAKE**

Faza e Projektit
PROJEKT ZBATIM



Shenime

ZHVILLUES

BASHIKA DIVJAKE

Emertimi i projektit


**"RIKONSTRUKSION +
SHTESE ANESORE 2
KATE E SHKOLLES
SE MESME TE
BASHKUAR
"MIHAL NAKO"**

Vendndodhja

**FSHATI FIER-SEMAN,
NJ/ADMINISTRATIVE
GRADISHTE,
BASHKIA DIVJAKE**

Faza e Projektit

PROJEKT ZBATIM

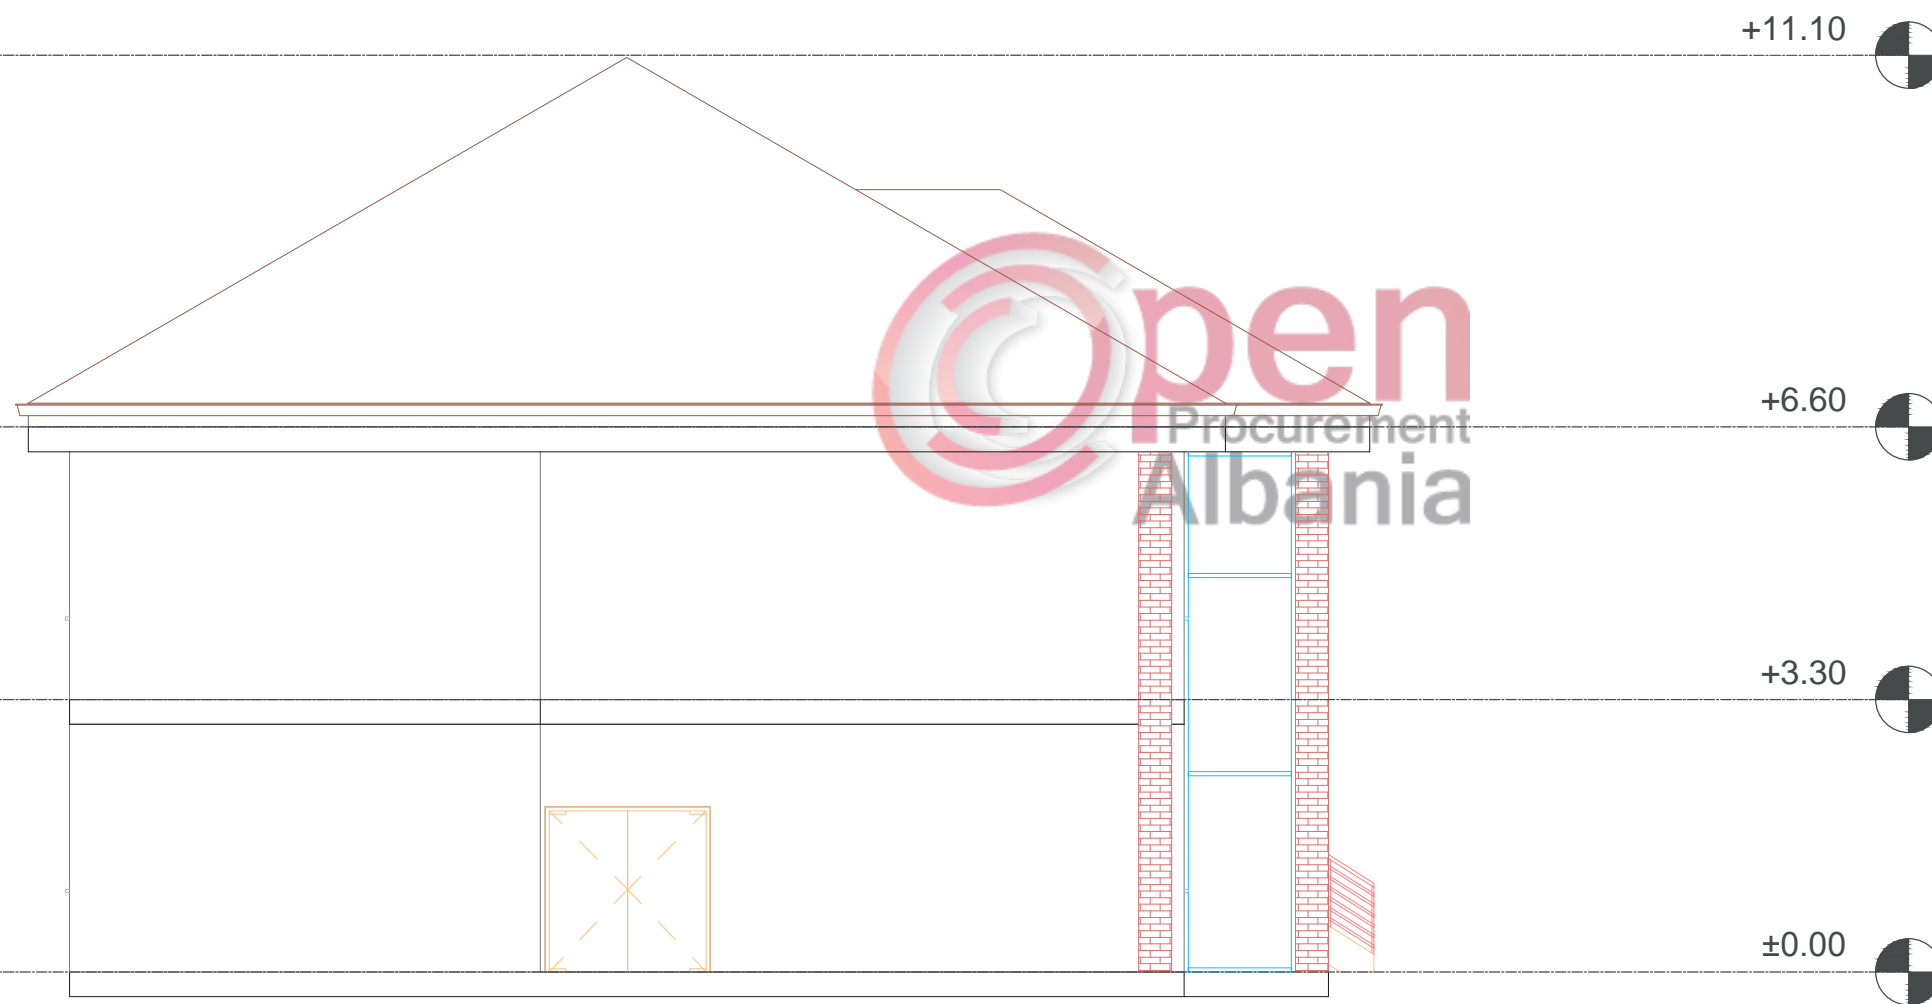

Shenime

ZHVILLUES

BASHIKA DIVJAKE

Emertimi i projektit


**"RIKONSTRUKSION +
SHTESE ANESORE 2
KATE E SHKOLLES
SE MESME TE
BASHKUAR
"MIHAL NAKO"**

Vendndodhja

**FSHATI FIER-SEMAN,
NJ/ADMINISTRATIVE
GRADISHTE,
BASHKIA DIVJAKE**

Faza e Projektit

PROJEKT ZBATIM

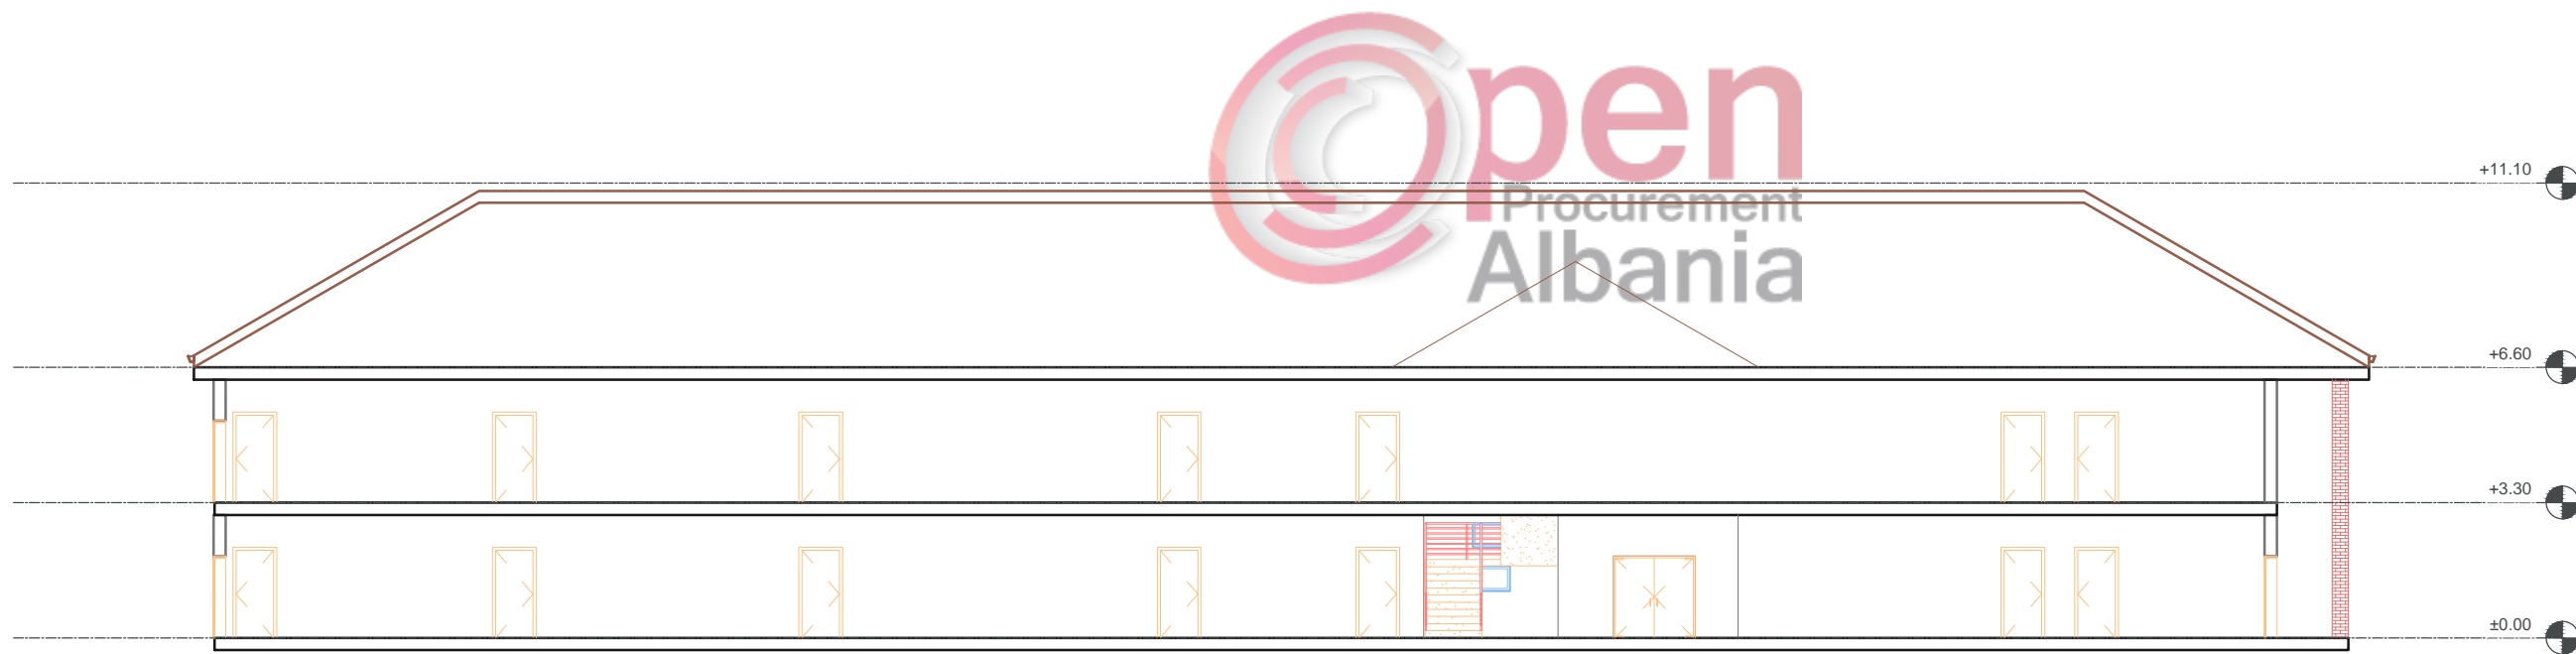

Shenime

ZHVILLUES

BASHIKA DIVJAKE

Emertimi i projektit


**"RIKONSTRUKSION +
SHTESE ANESORE 2
KATE E SHKOLLES
SE MESME TE
BASHKUAR
"MIHAL NAKO"**

Vendndodhja

**FSHATI FIER-SEMAN,
NJ/ADMINISTRATIVE
GRADISHTE,
BASHKIA DIVJAKE**

Faza e Projektit

PROJEKT ZBATIM

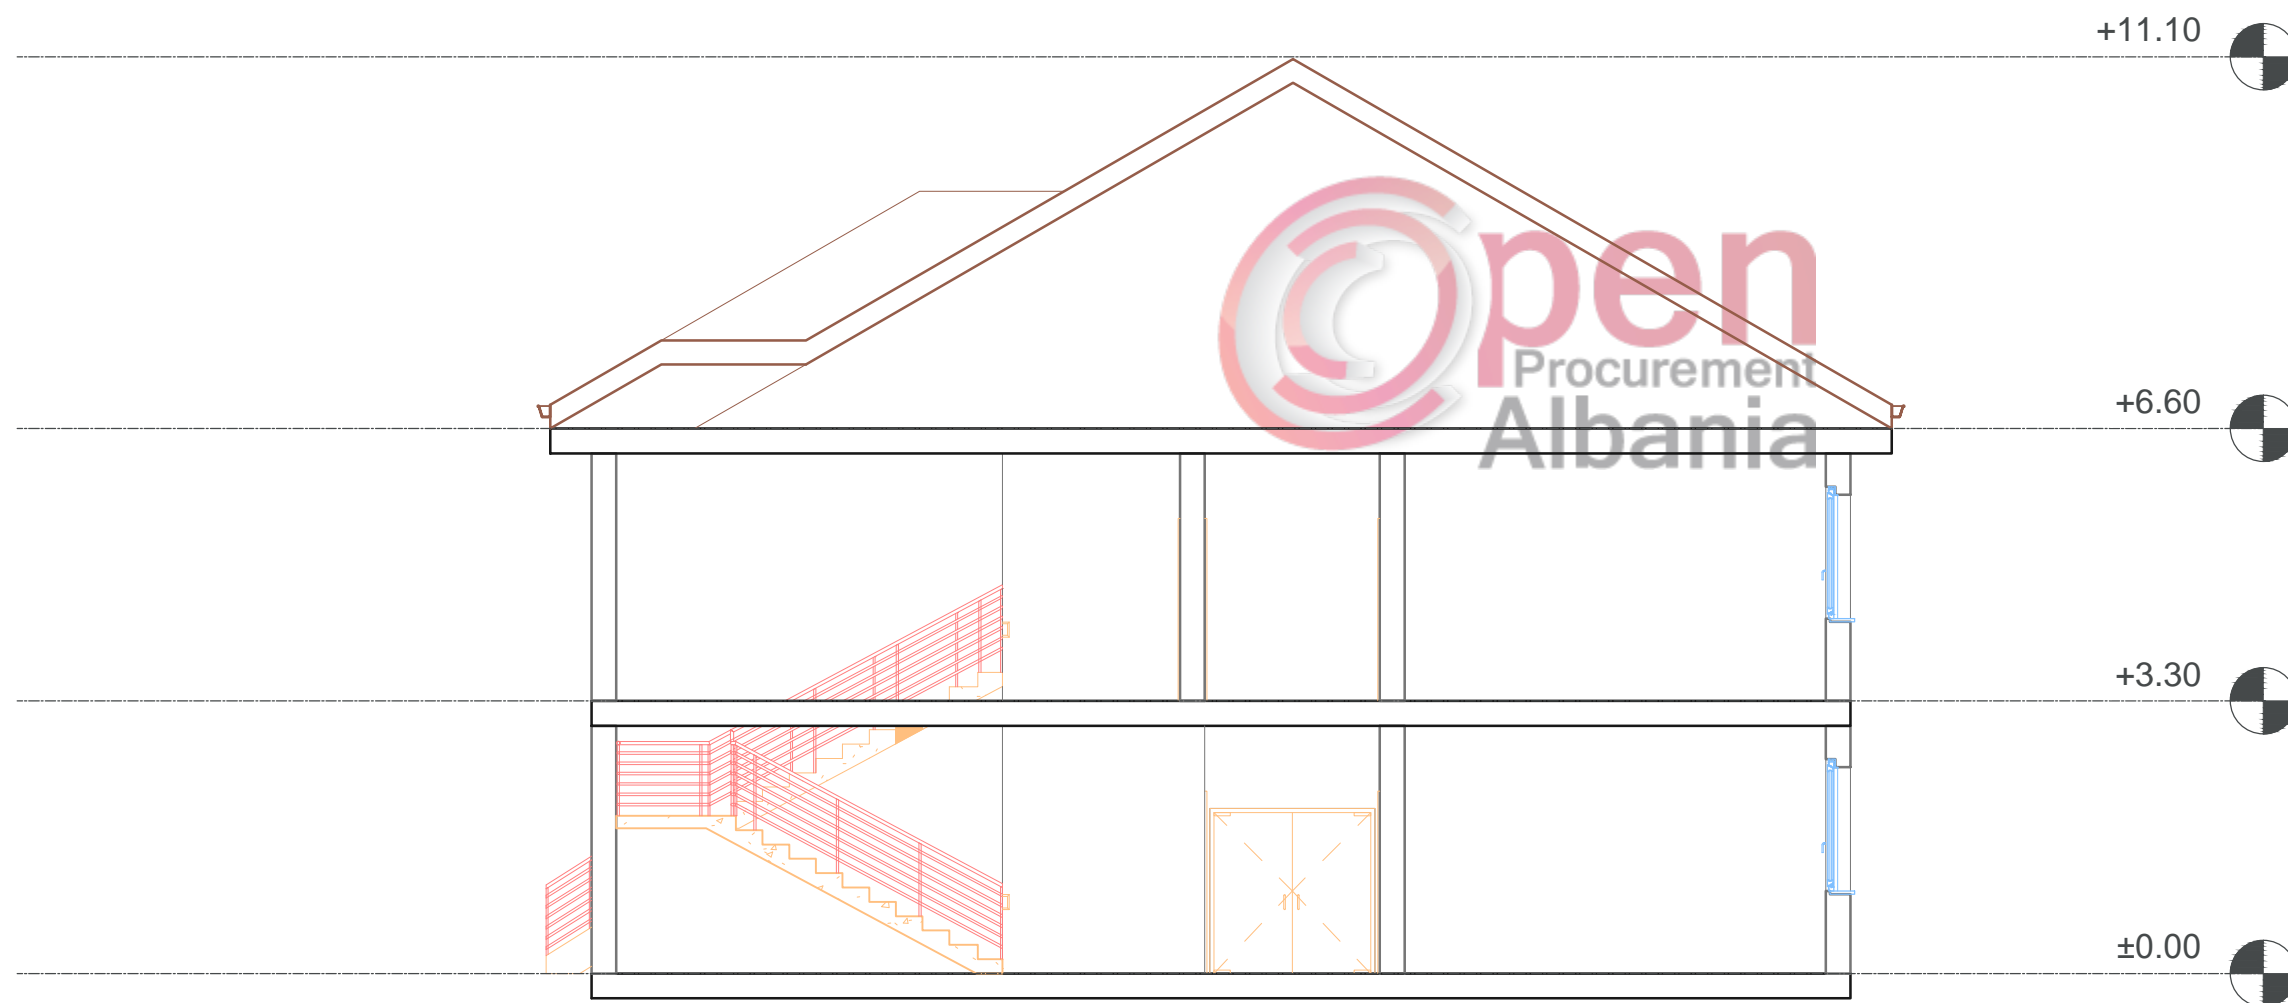

Shenime

ZHVILLUES

BASHIKA DIVJAKE

Emertimi i projektit


**"RIKONSTRUKSION +
SHTESE ANESORE 2
KATE E SHKOLLES
SE MESME TE
BASHKUAR
"MIHAL NAKO"**

Vendndodhja

**FSHATI FIER-SEMAN,
NJ/ADMINISTRATIVE
GRADISHTE,
BASHKIA DIVJAKE**

Faza e Projektit

PROJEKT ZBATIM

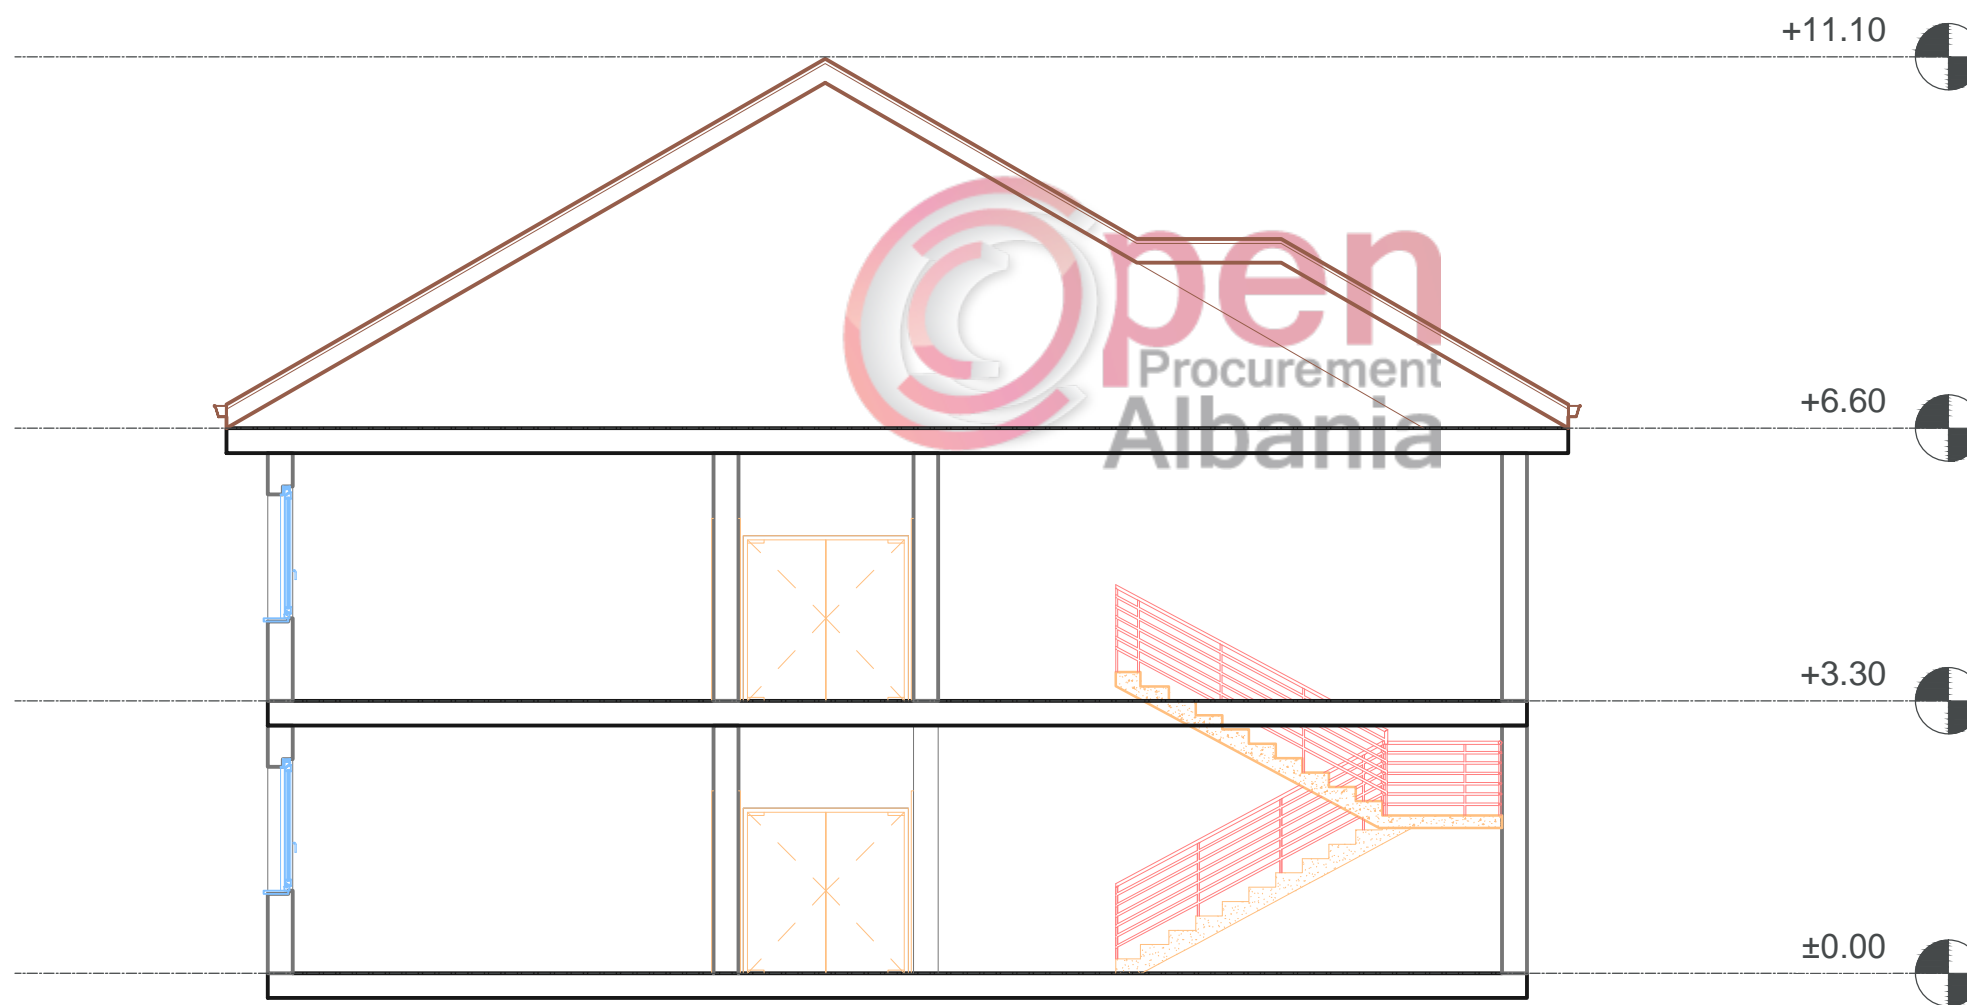

Shenime

ZHVILLUES

BASHIKA DIVJAKE

Emertimi i projektit


**"RIKONSTRUKSION +
SHTESE ANESORE 2
KATE E SHKOLLES
SE MESME TE
BASHKUAR
"MIHAL NAKO"**

Vendndodhja

**FSHATI FIER-SEMAN,
NJ/ADMINISTRATIVE
GRADISHTE,
BASHKIA DIVJAKE**

Faza e Projektit

PROJEKT ZBATIM

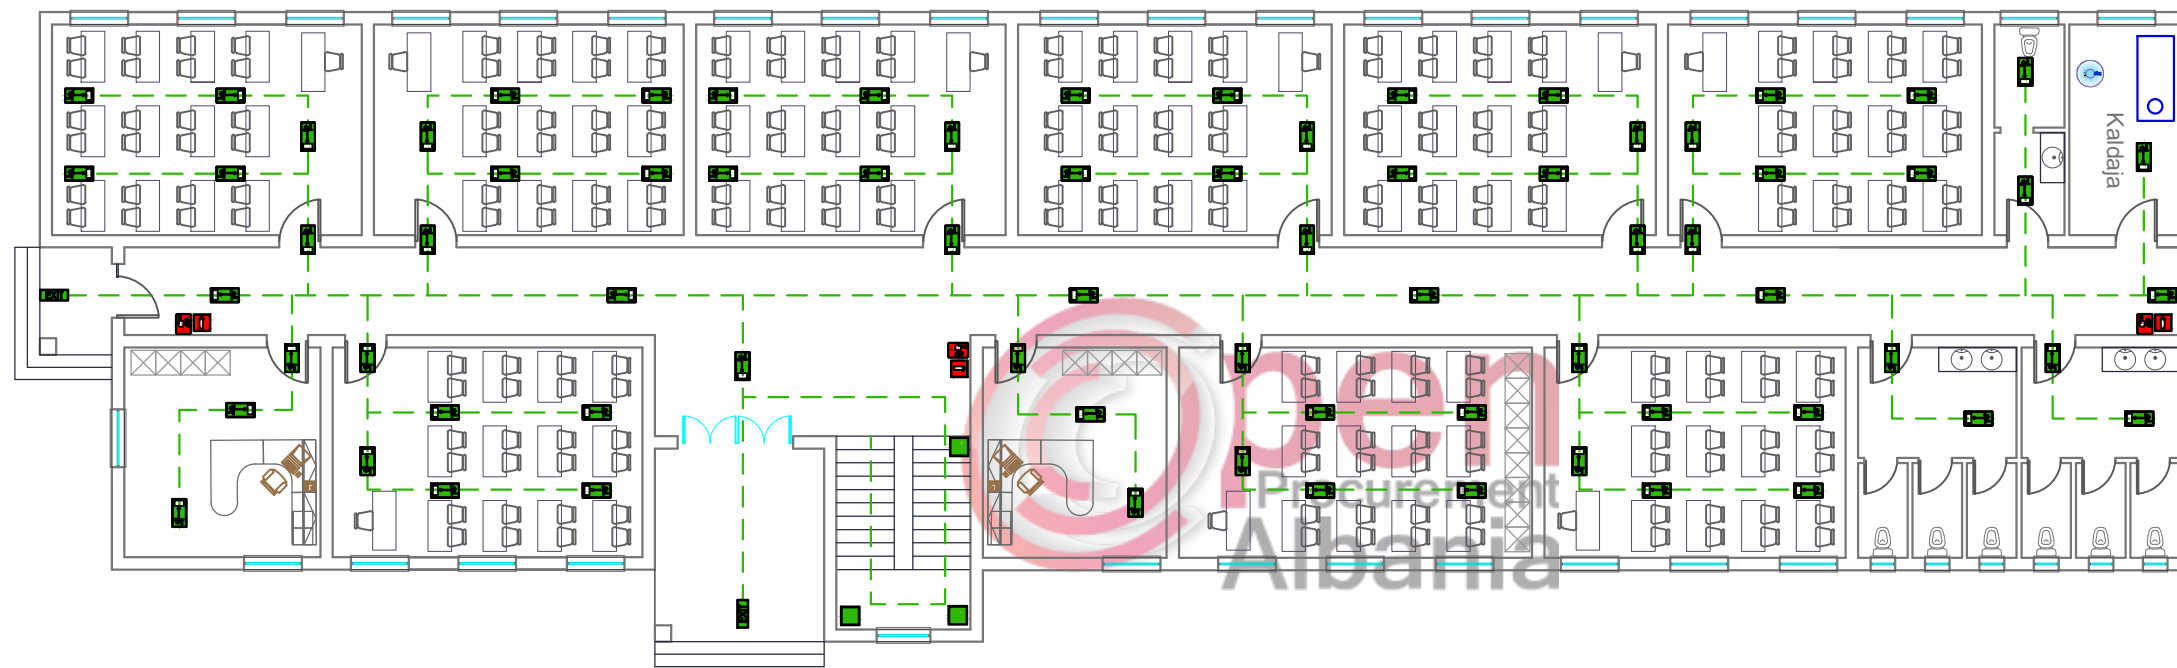

LEGJENDA E SIMBOLEVE

- - - DREJTIMI I LEVIZJES
- RERE
- BORIE EVAKUIMI
- POMPA E UJIT
- SHKALLE DALJE
- ALARM ZJARRI
- RRIPI I ZJARRIT
- DREJTIMI I DALJES
- EXIT DALJE EMERGJENCE

Shenime


ZHVILLUES
BASHIKA DIVJAKE

Emertimi i projektit
**"RIKONSTRUKSION +
SHTESE ANESORE 2
KATE E SHKOLLES
SE MESME TE
BASHKUAR
"MIHAL NAKO"**

Vendndodhja
**FSHATI FIER-SEMAN,
NJ/ADMINISTRATIVE
GRADISHTE,
BASHKIA DIVJAKE**



Faza e Projektit
PROJEKT ZBATIM

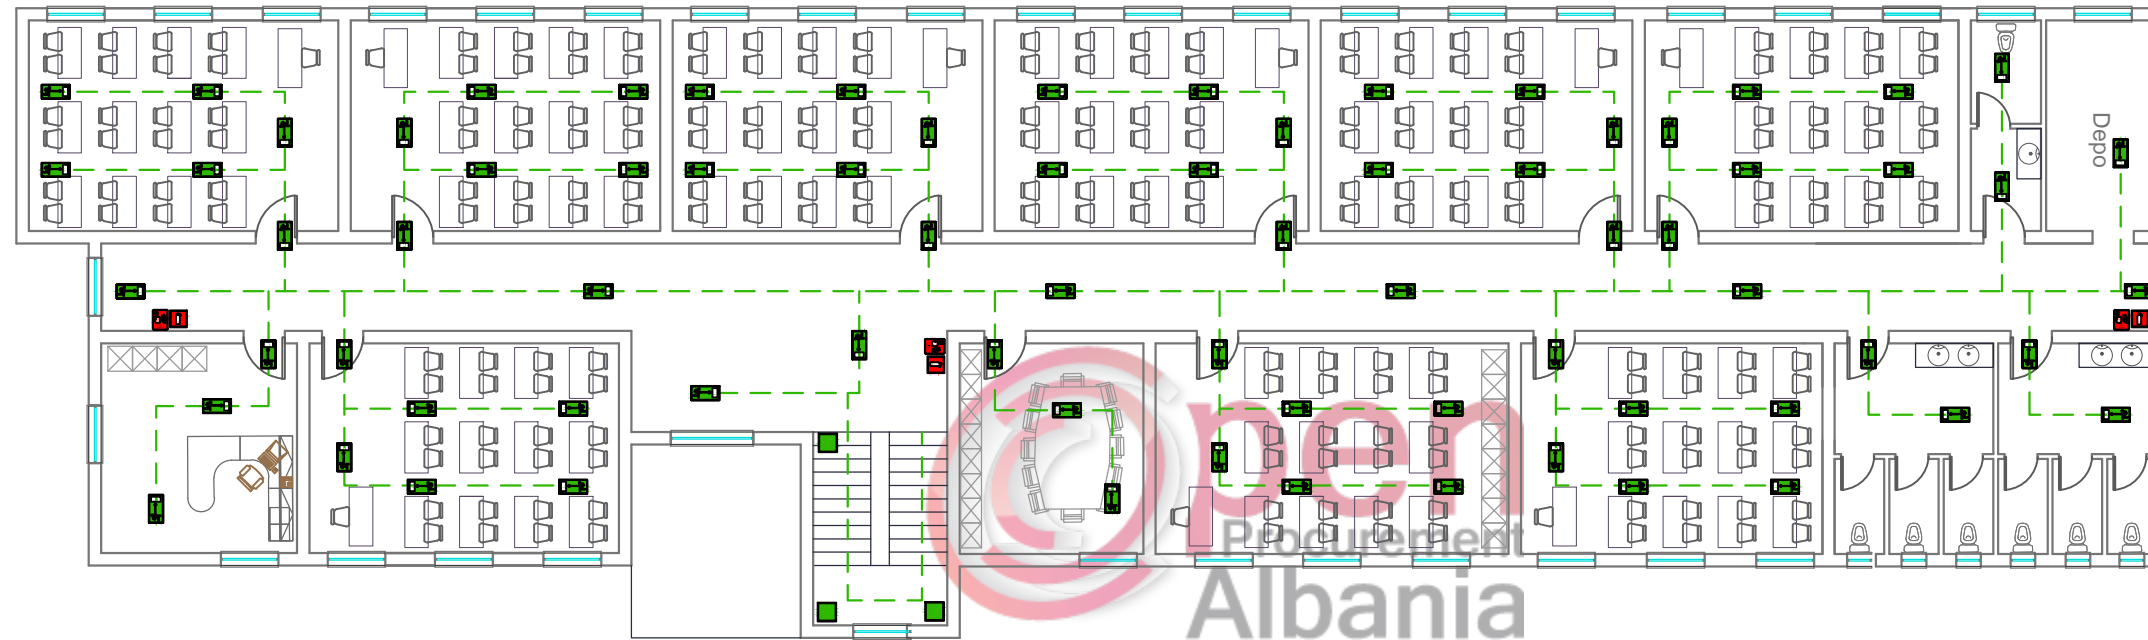

PLANI I MBROJTJES NGA ZJARRI I KATIT TE PARE SH 1:200







LEGJENDA E SIMBOLEVE


- DREJTIMI I LEVIZJES

 ZJARREFIKES
-  RERE

 ALARM ZJARRI
-  BORIE EVAKUIMI

 RRIPI I ZJARRIT
-  POMPA E UJIT

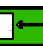 DREJTIMI I DALJES
-  SHKALLE DALJE

 DALJE EMERGJENCE

Shenime

ZHVILLUES
BASHIKA DIVJAKE


Emertimi i projektit
**"RIKONSTRUKSION +
SHTESE ANESORE 2
KATE E SHKOLLES
SE MESME TE
BASHKUAR
"MIHAL NAKO"**

Vendndodhja
**FSHATI FIER-SEMAN,
NJ/ADMINISTRATIVE
GRADISHTE,
BASHKIA DIVJAKE**

Faza e Projektit
PROJEKT ZBATIM

PLANI I IMPIANTIT TE NGROHJES SE KATIT PERDHE SH 1:200

Shenime

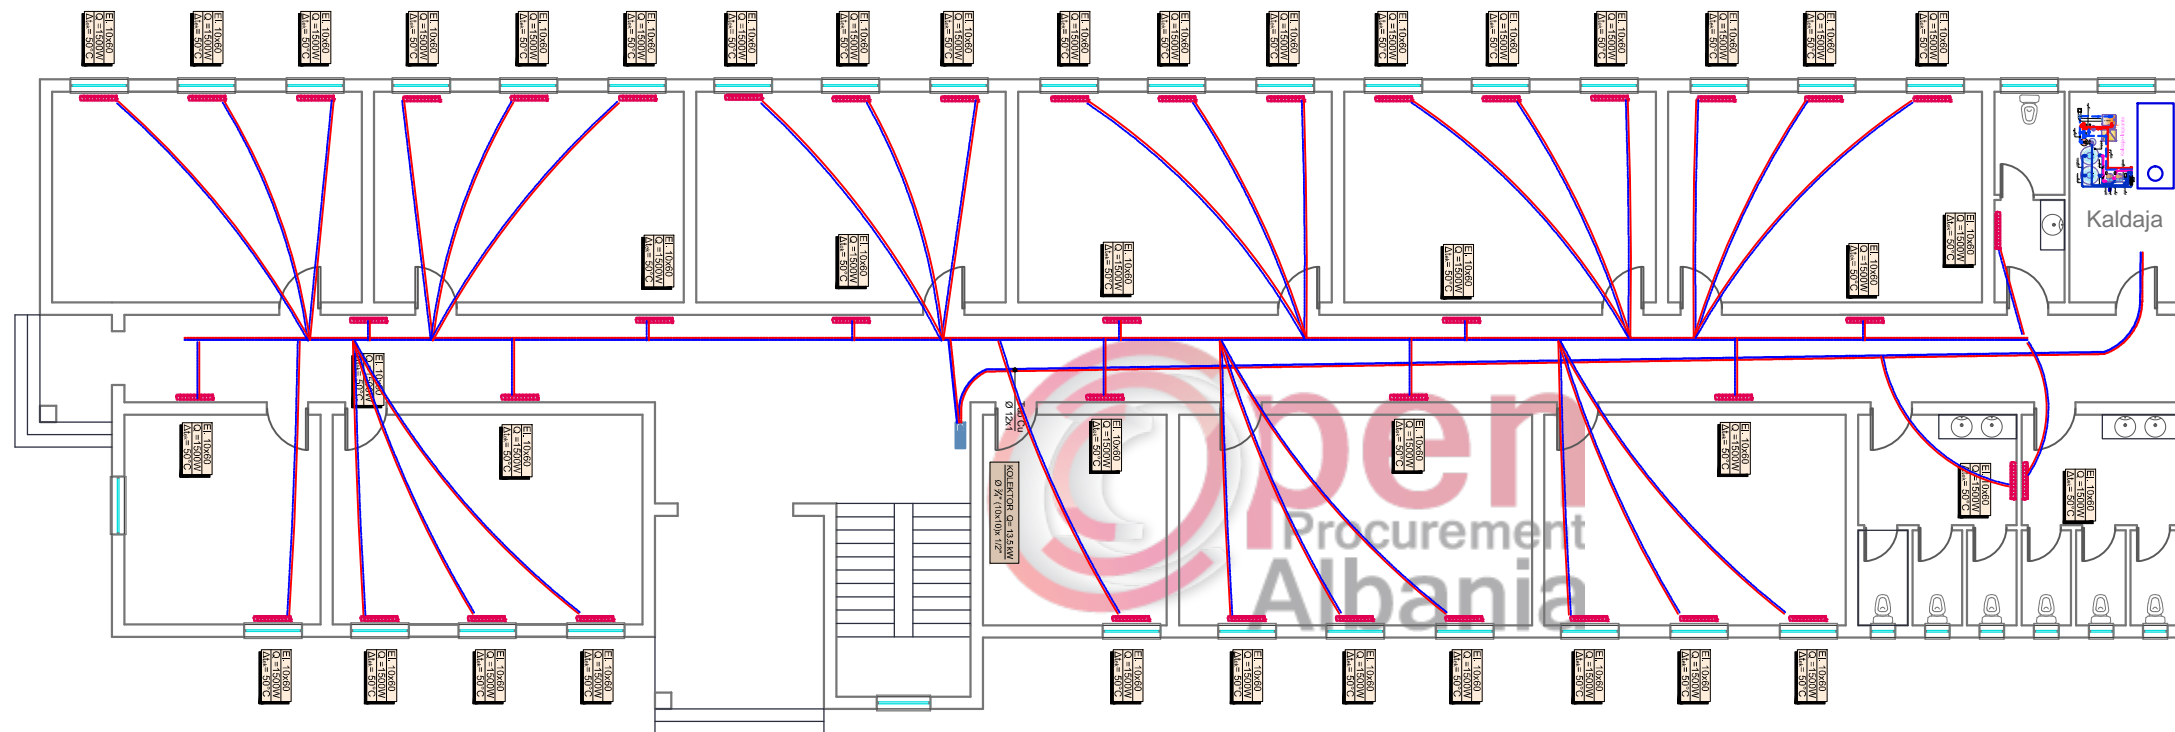


ZHVILLUES
BASHIKA DIVJAKE

Emertimi i projektit
**"RIKONSTRUKSION +
SHTESE ANESORE 2
KATE E SHKOLLES
SE MESME TE
BASHKUAR
"MIHAL NAKO"**


Vendndodhja
**FSHATI FIER-SEMAN,
NJ/ADMINISTRATIVE
GRADISHTE,
BASHKIA DIVJAKE**

Faza e Projektit
PROJEKT ZBATIM

DETAJI I HAPJES SE KANALIT DHE SHTRIRJES SE TUBAVE

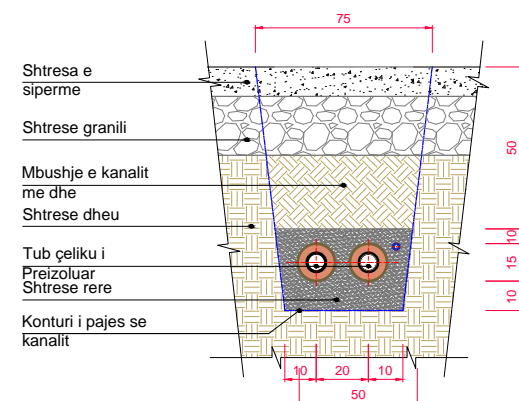

PLANI I IMPIANTIT TE NGROHJES SE KATIT TE PARE SH 1:200

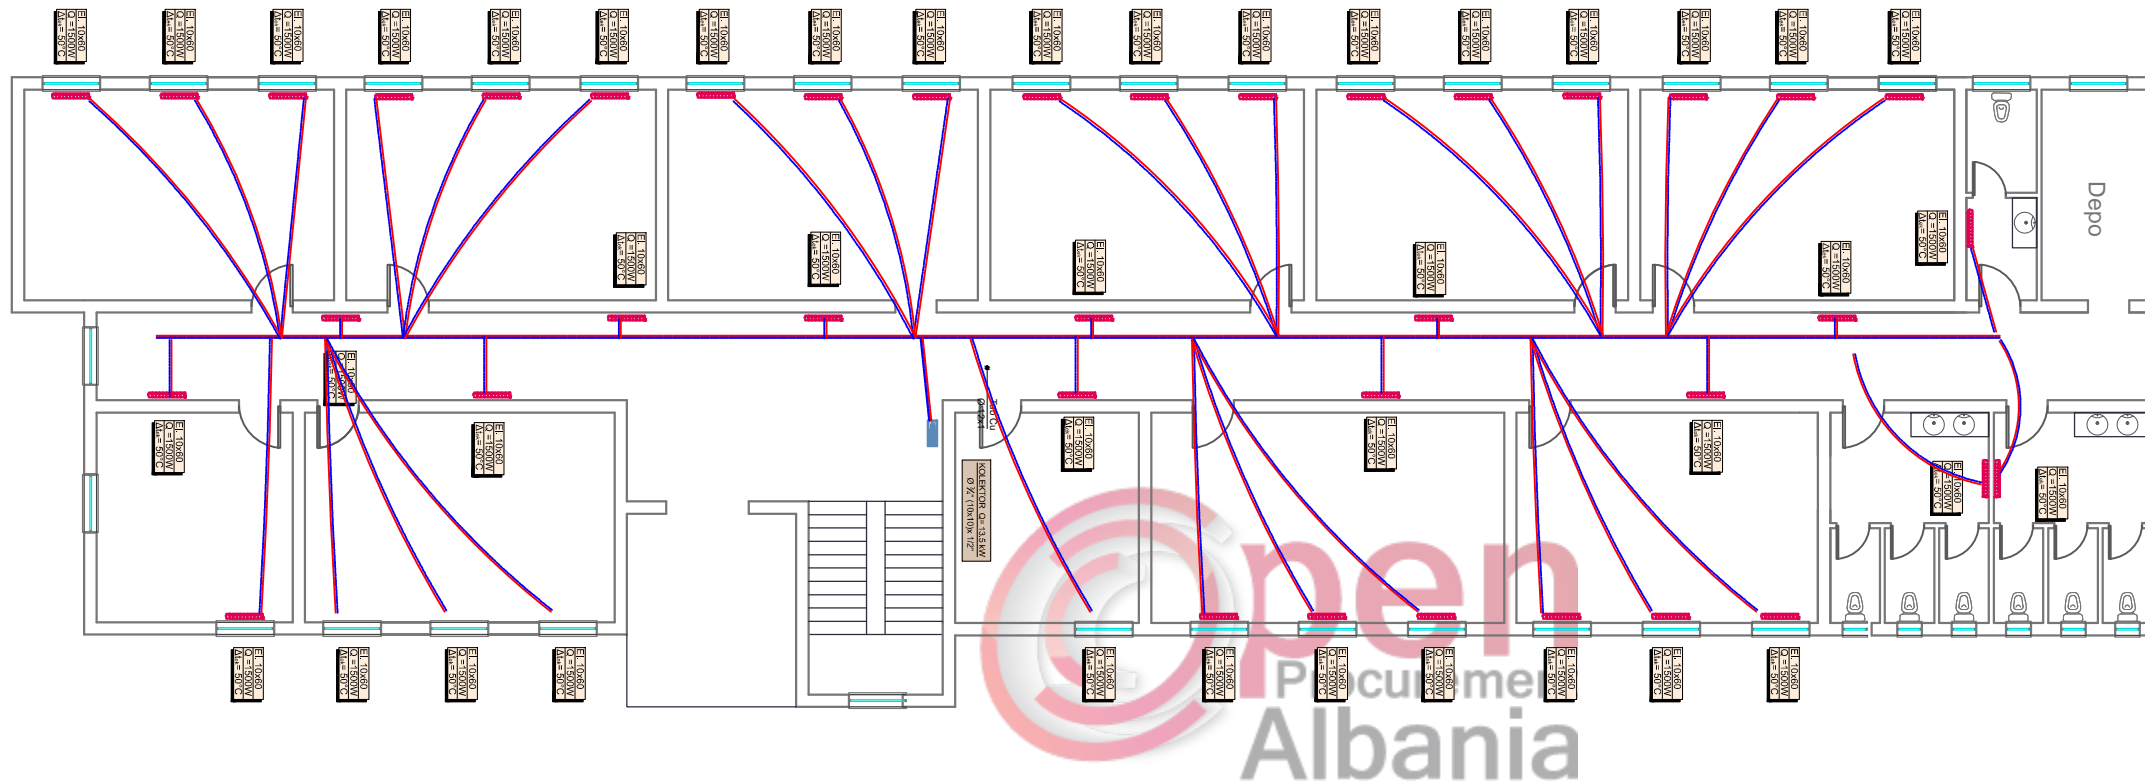

Shenime

ZHVILLUES
BASHIKA DIVJAKE

Emertimi i projektit

**"RIKONSTRUKSION +
SHTESE ANESORE 2
KATE E SHKOLLES
SE MESME TE
BASHKUAR
"MIHAL NAKO"**



Vendndodhja

**FSHATI FIER-SEMAN,
NJ/ADMINISTRATIVE
GRADISHTE,
BASHKIA DIVJAKE**

Faza e Projektit

PROJEKT ZBATIM


DETAJE PER MONTIMIN E RADIATORIT

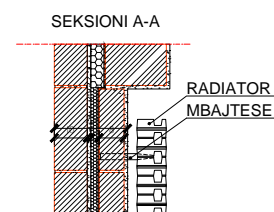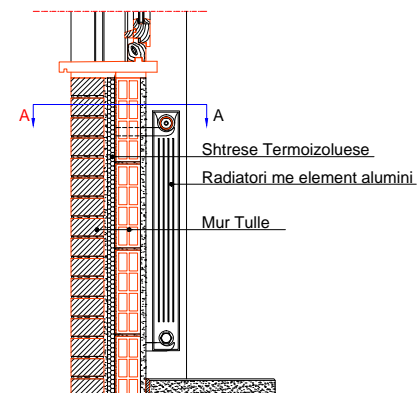

Shenim

- 1- Tubi i bakrit duhet te jete i termoizoluar fabrikisht.
- 2- Tubi i bakrit duhet te fiksohet ne dysHEME me kapasa plastike.
- 3- Radiatoret duhet te montohen sipas detajit te dhene duke respektuar te dhenat qe e shoqerojne ne manualin e montimit.
- 4- Dalja e tubove nga muri duhet te maskohen me Rozeta.
- 5- Radiatoret duhet te pajisen me valvula termostatike, dhe ajernxierresa.

PLANI HIDROSANITAR I KATIT PERDHE SH 1:200

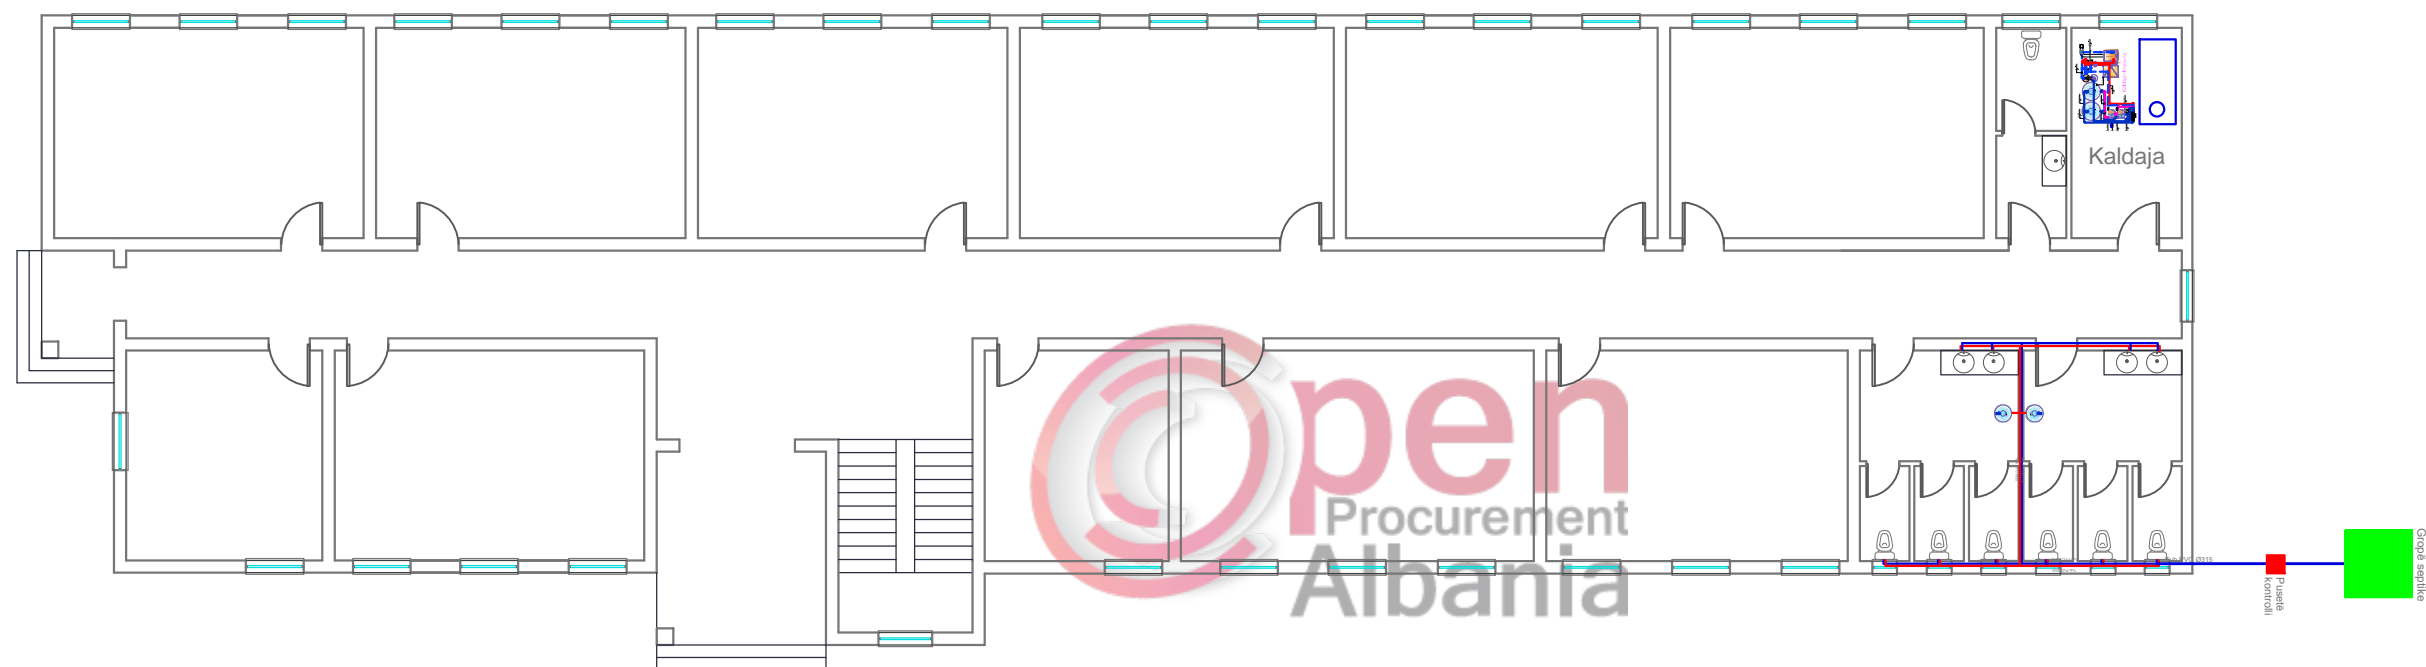









Shenime

ZHVILLUES
BASHIKA DIVJAKE


Emertimi i projektit
"RIKONSTRUKSION + SHTESE ANESORE 2 KATE E SHKOLLES SE MESME TE BASHKUAR "MIHAL NAKO"

Vendndodhja
FSHATI FIER-SEMAN, NJ/ADMINISTRATIVE GRADISHTE, BASHKIA DIVJAKE

 Faza e Projektit
PROJEKT ZBATIM

LEGJENDA E SIMBOLEVE			Tub kanalizimi PVC 200mm		Tub ujësjellësi PVC 20mm
	Pusetë kontrolli 1x1x1.5m		Tub kanalizimi PVC 110mm		Gropë septike V=16m ³
	Tub kanalizimi PVC 315mm		Tub ujësjellësi PVC 25mm		Bolier

PLANI HIDROSANITAR I KATIT TE PARE SH 1:200

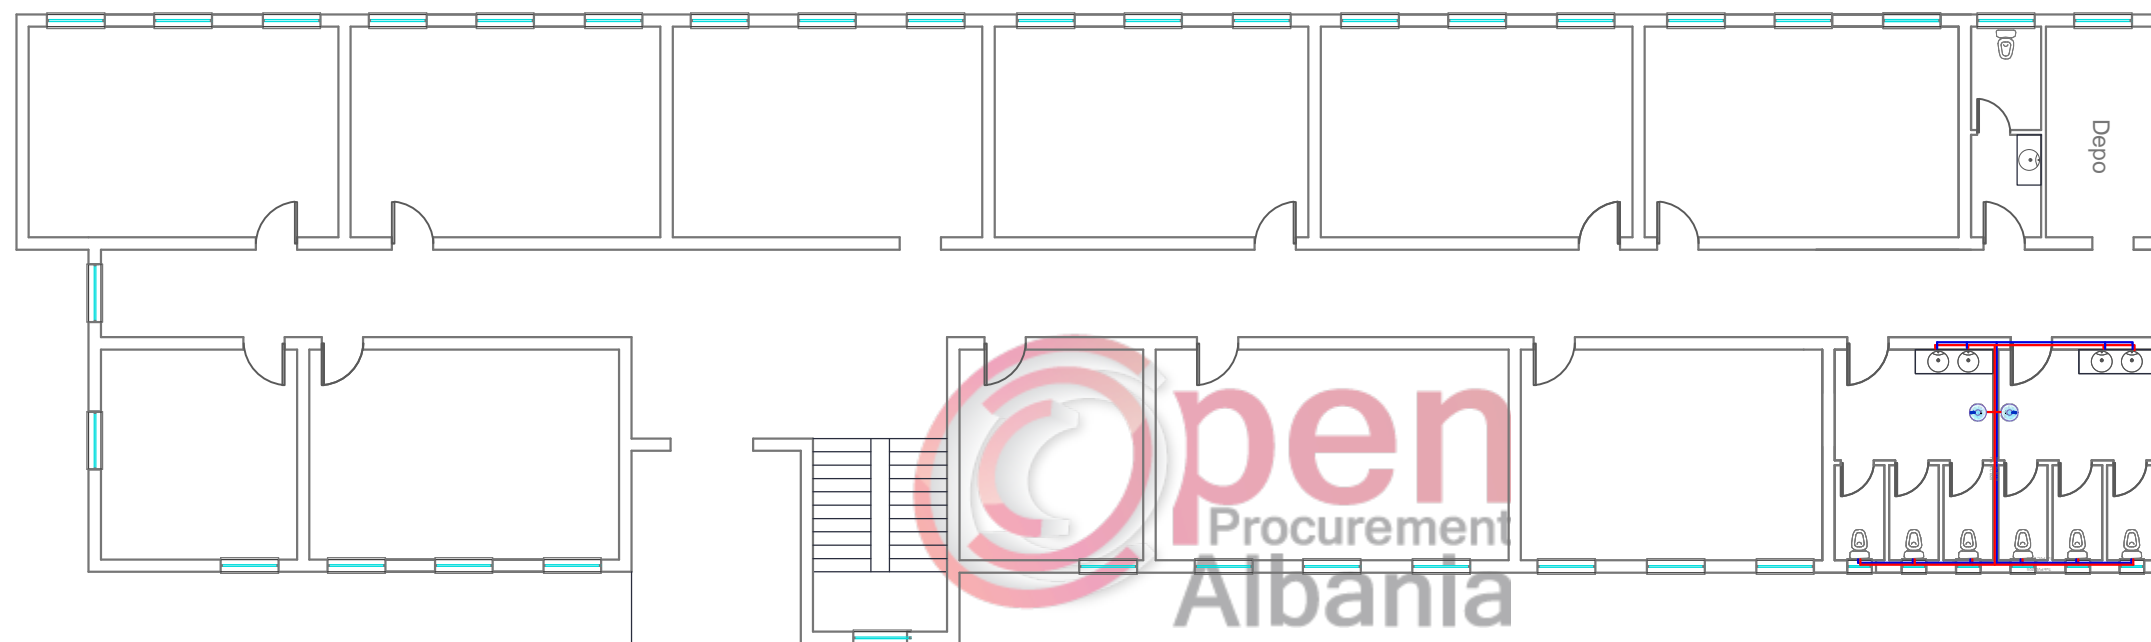









Shenime

ZHVILLUES
BASHIKA DIVJAKE


Emertimi i projektit
**"RIKONSTRUKSION +
SHTESE ANESORE 2
KATE E SHKOLLES
SE MESME TE
BASHKUAR
"MIHAL NAKO"**

Vendndodhja
**FSHATI FIER-SEMAN,
NJ/ADMINISTRATIVE
GRADISHTE,
BASHKIA DIVJAKE**

 Faza e Projektit
PROJEKT ZBATIM

LEGJENDA E SIMBOLEVE			Tub kanalizimi PVC 200mm		Tub ujësjellësi PVC 20mm
	Pusetë kontrolli 1x1x1.5m		Tub kanalizimi PVC 110mm		Gropë septike V=16m ³
	Tub kanalizimi PVC 315mm		Tub ujësjellësi PVC 25mm		Bolier

PLANI ELEKTRIK I KATIT PERDHE SH 1:200

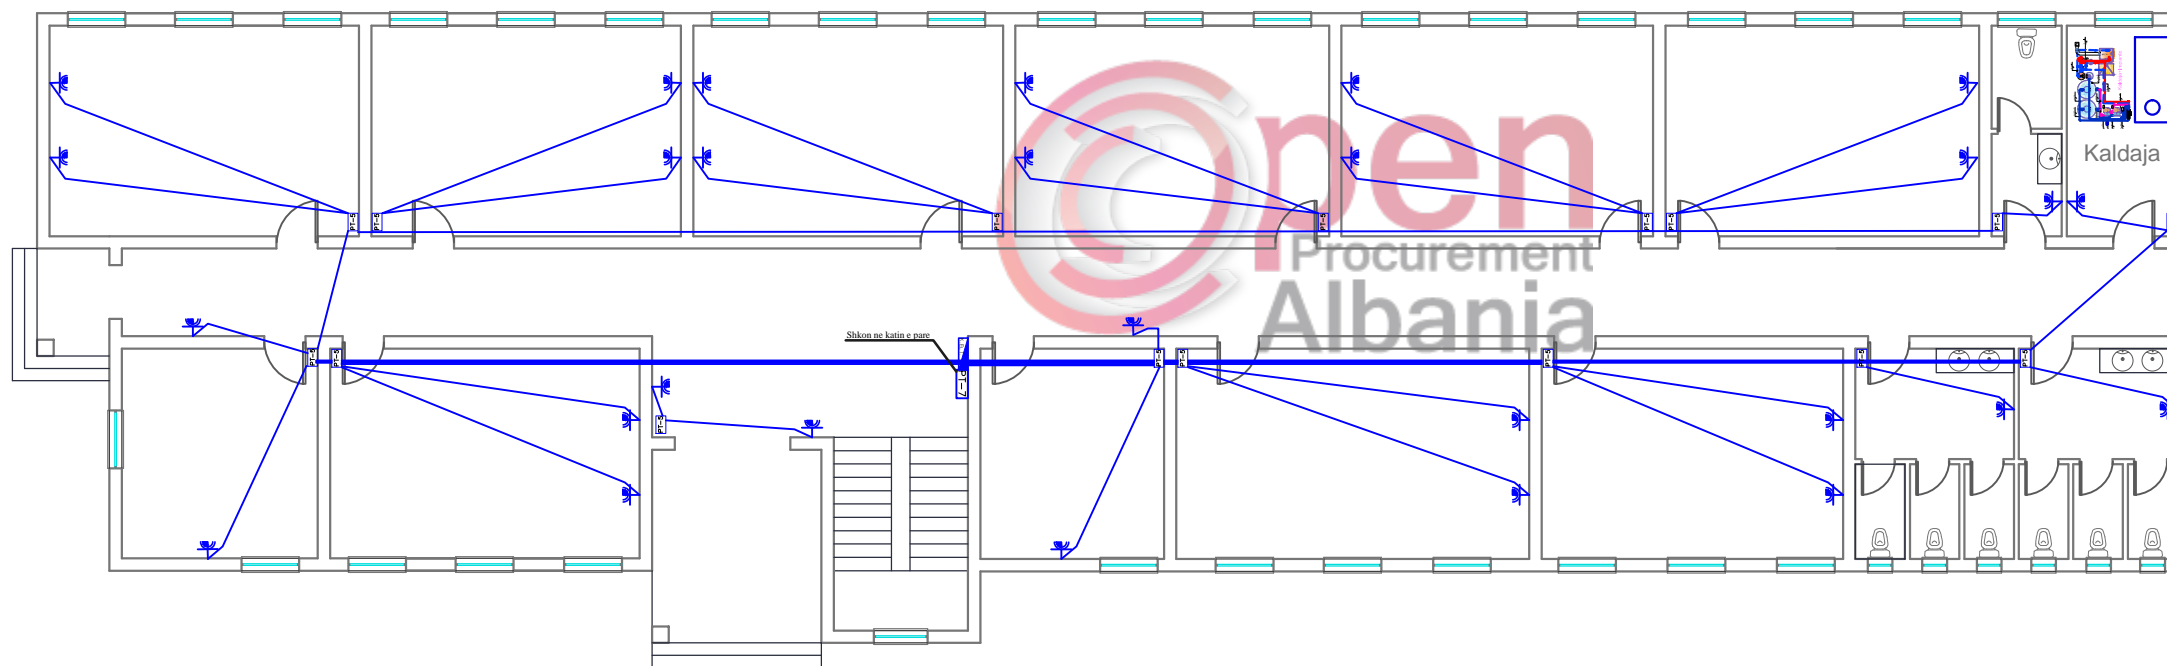

Shenime

ZHVILLUES

BASHIKA DIVJAKE

Emertimi i projektit

**"RIKONSTRUKSION +
SHTESE ANESORE 2
KATE E SHKOLLES
SE MESME TE
BASHKUAR
"MIHAL NAKO"**


Vendndodhja

**FSHATI FIER-SEMAN,
NJ/ADMINISTRATIVE
GRADISHTE,
BASHKIA DIVJAKE**

Faza e Projektit

PROJEKT ZBATIM

PLANI I ELEKTRIK I KATIT TE PARE SH 1:200

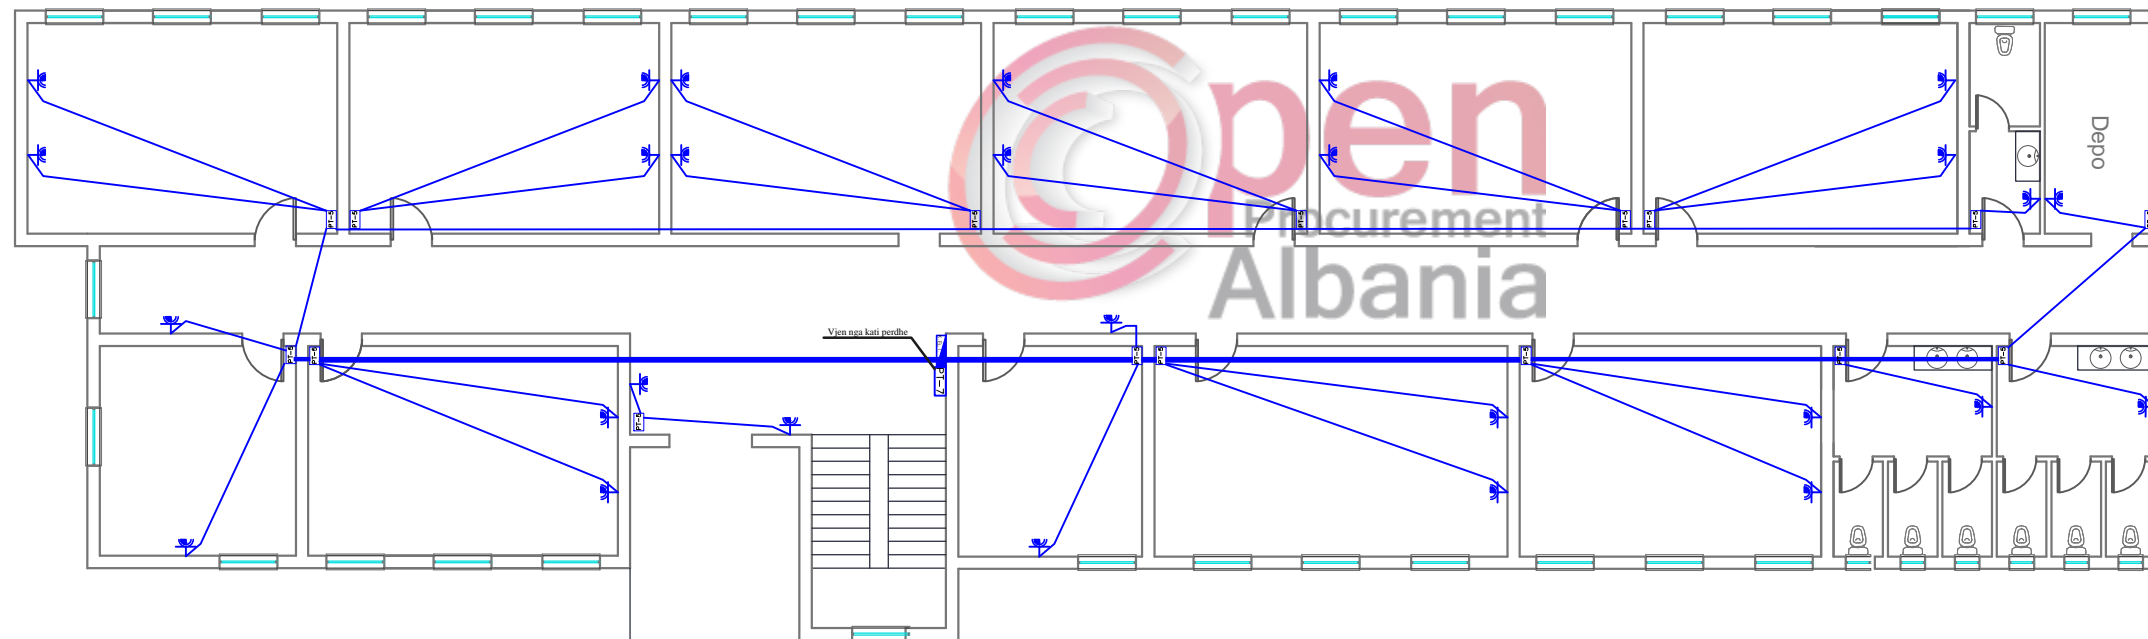

Shenime

ZHVILLUES

BASHIKA DIVJAKE

Emertimi i projektit

**"RIKONSTRUKSION +
SHTESE ANESORE 2
KATE E SHKOLLES
SE MESME TE
BASHKUAR
"MIHAL NAKO"**


Vendndodhja

**FSHATI FIER-SEMAN,
NJ/ADMINISTRATIVE
GRADISHTE,
BASHKIA DIVJAKE**

Faza e Projektit

PROJEKT ZBATIM

PLANI ELEKTRIK I KATIT PERDHE SH 1:200

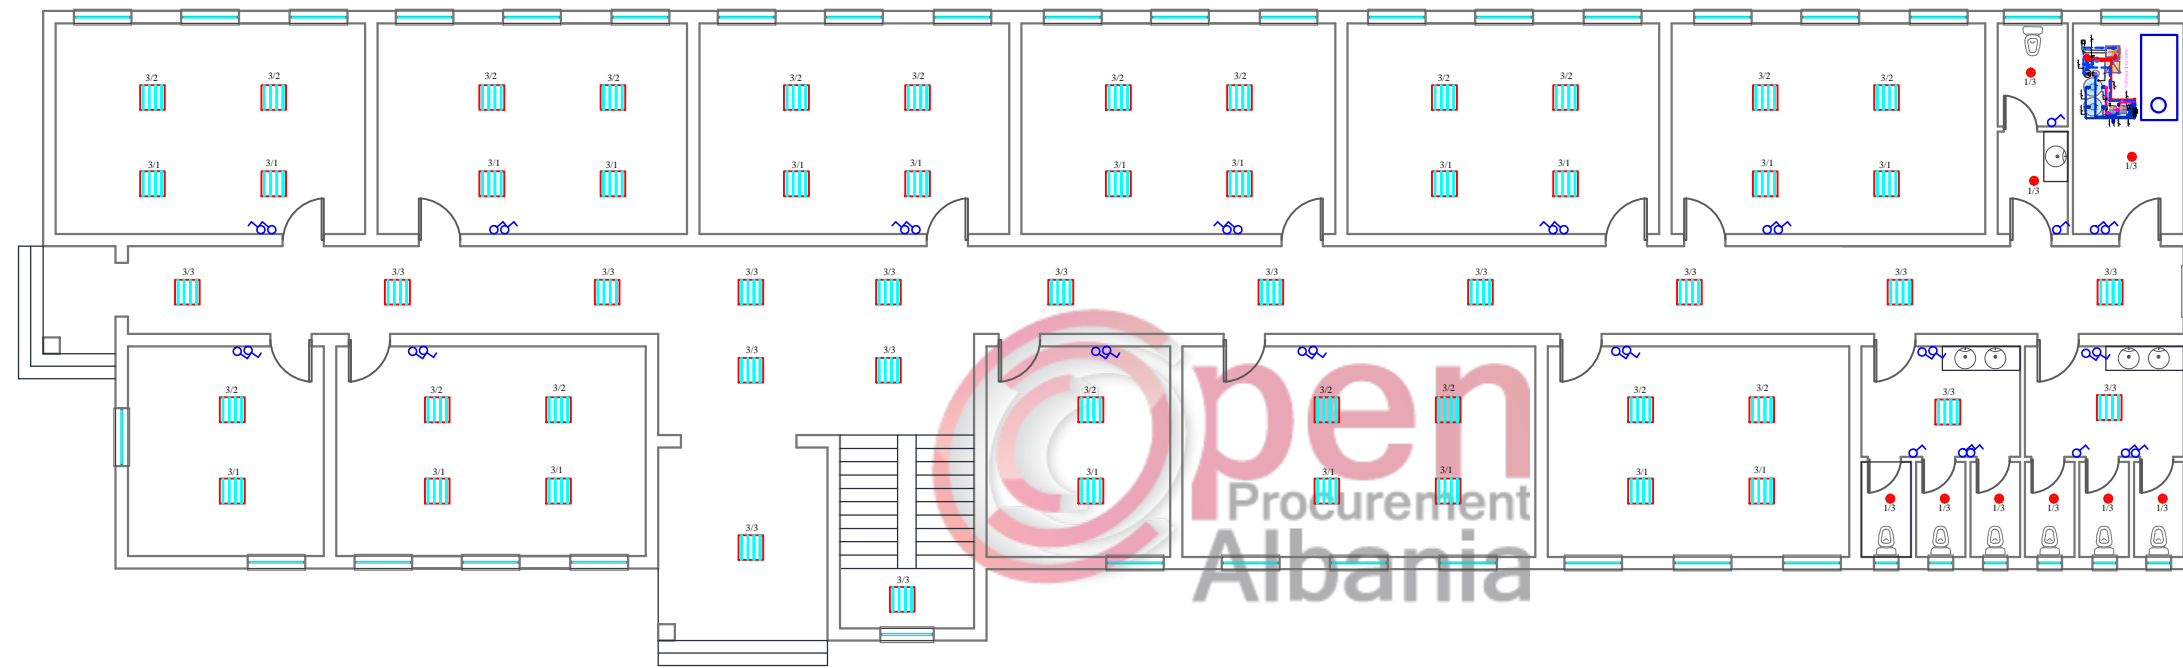

Shenime




ZHVILLUES
BASHKIA DIVJAKE




Emertimi i projektit
**"RIKONSTRUKSION +
SHTESE ANESORE 2
KATE E SHKOLLES
SE MESME TE
BASHKUAR
"MIHAL NAKO"**

Vendndodhja
**FSHATI FIER-SEMAN,
NJ/ADMINISTRATIVE
GRADISHTE,
BASHKIA DIVJAKE**


Faza e Projektit
PROJEKT ZBATIM

LEGJENDA E SIMBOLEVE



-  NDRICUES MURAL
-  NDRICUES NE TAVANI
-  CELES I THJESHTE I POLAR 10/16 A

-  PRIZDE SHOKU 16/230 A
-  TUBA SHPERNDARESE
-  KUTI SHPERNDARESE

KUTI SHPERNDARESE KRYESORE

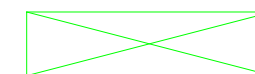


PLANI I ELEKTRIK I KATIT TE PARE SH 1:200

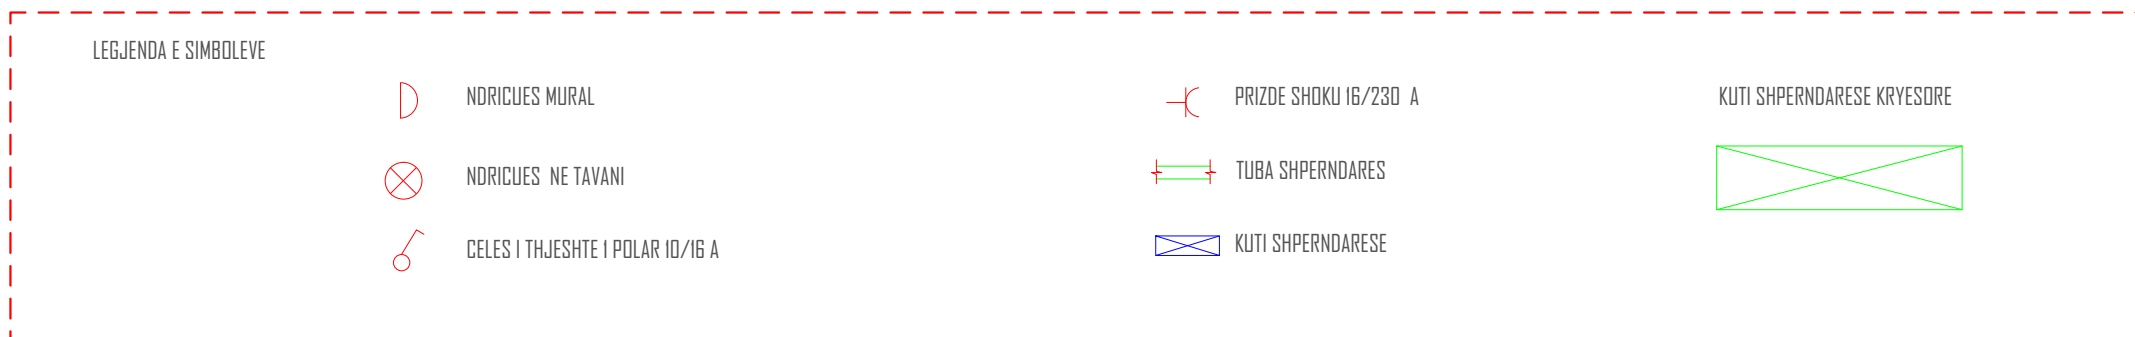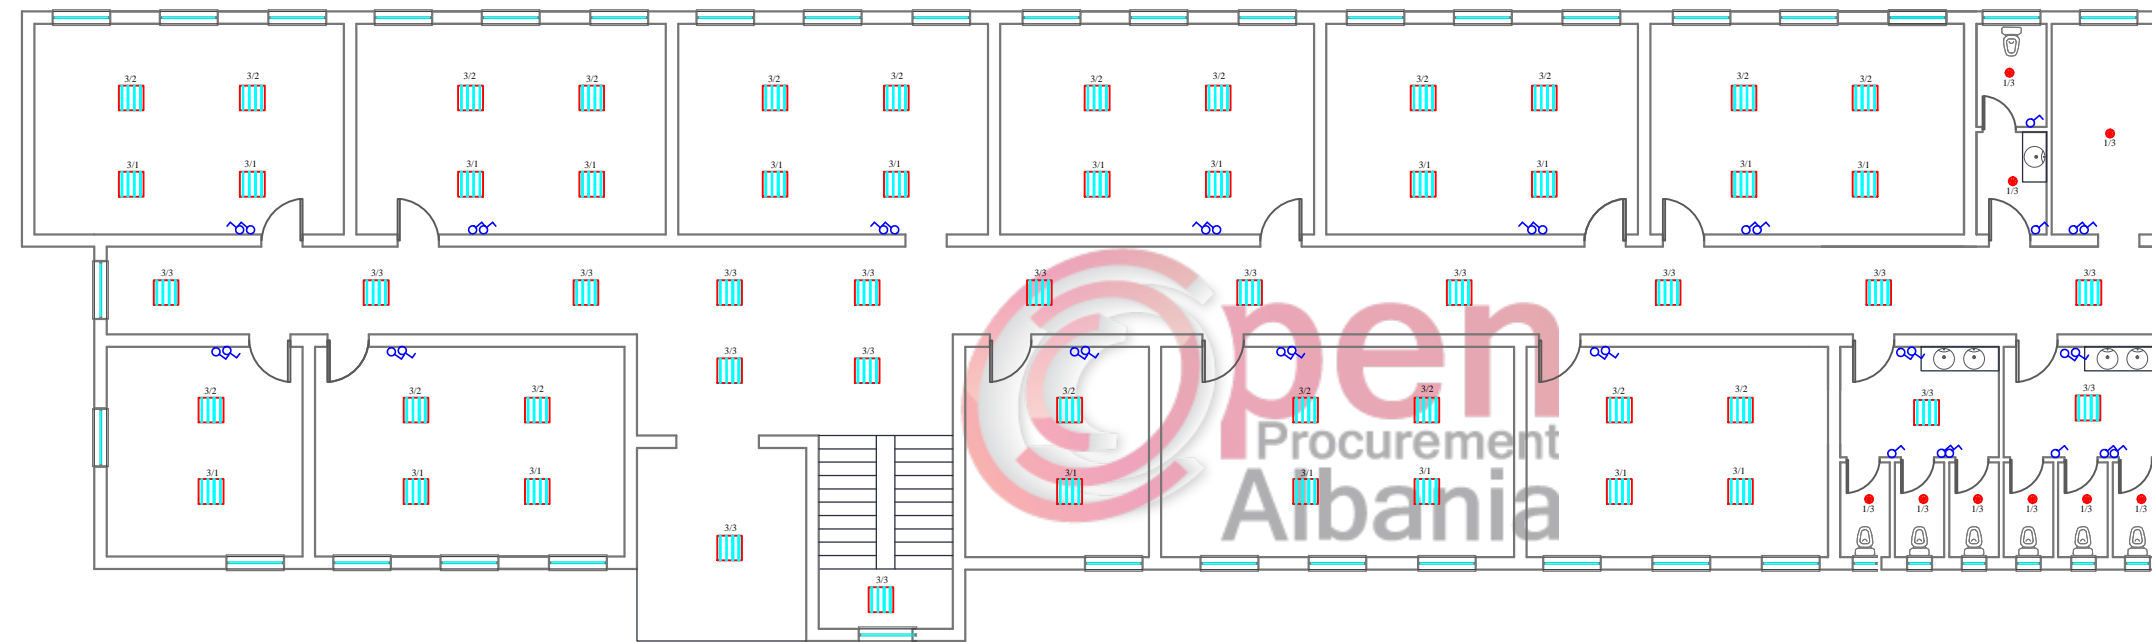

Shenime
ZHVILLUES BASHIKA DIVJAKE
Emertimi i projektit "RIKONSTRUKSION + SHTESE ANESORE 2 KATE E SHKOLLES SE MESME TE BASHKUAR "MIHAL NAKO"
Vendndodhja FSHATI FIER-SEMAN, NJ/ADMINISTRATIVE GRADISHTE, BASHKIA DIVJAKE
Faza e Projektit PROJEKT ZBATIM

PLANIMETRIA E VENDOSJES SE KOLONAVE KUOTA ±0.00, +3.30 (SHTESA) SH 1:200

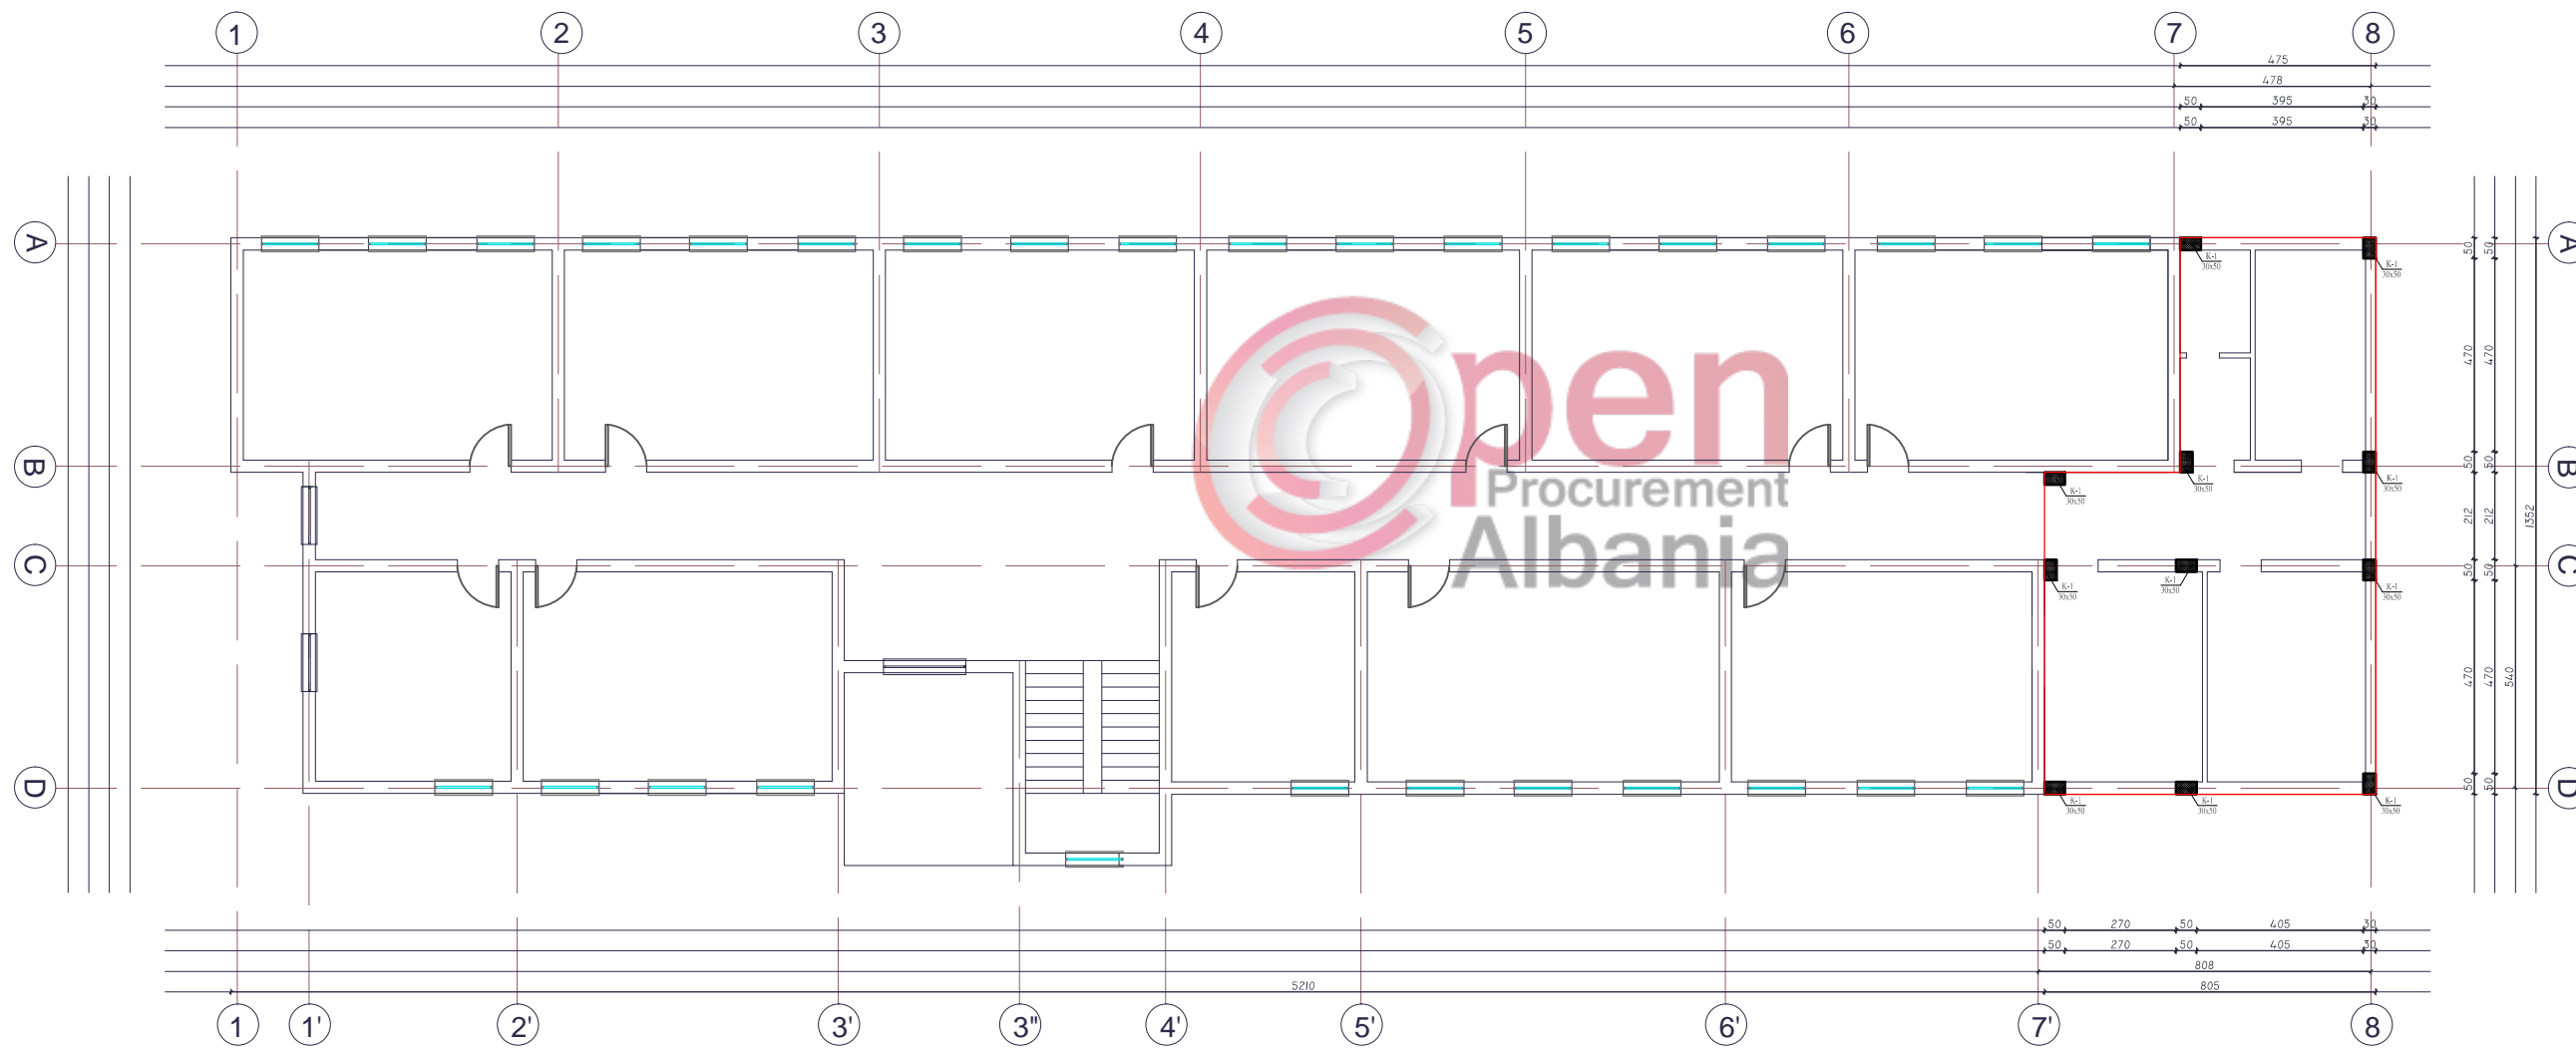

Shenime

ZHVILLUES
BASHIKA DIVJAKE

Emertimi i projektit








**"RIKONSTRUKSION +
SHTESE ANESORE 2
KATE E SHKOLLES
SE MESME TE
BASHKUAR
"MIHAL NAKO"**

Vendndodhja

**FSHATI FIER-SEMAN,
NJ/ADMINISTRATIVE
GRADISHTE,
BASHKIA DIVJAKE**

Faza e Projektit

PROJEKT ZBATIM

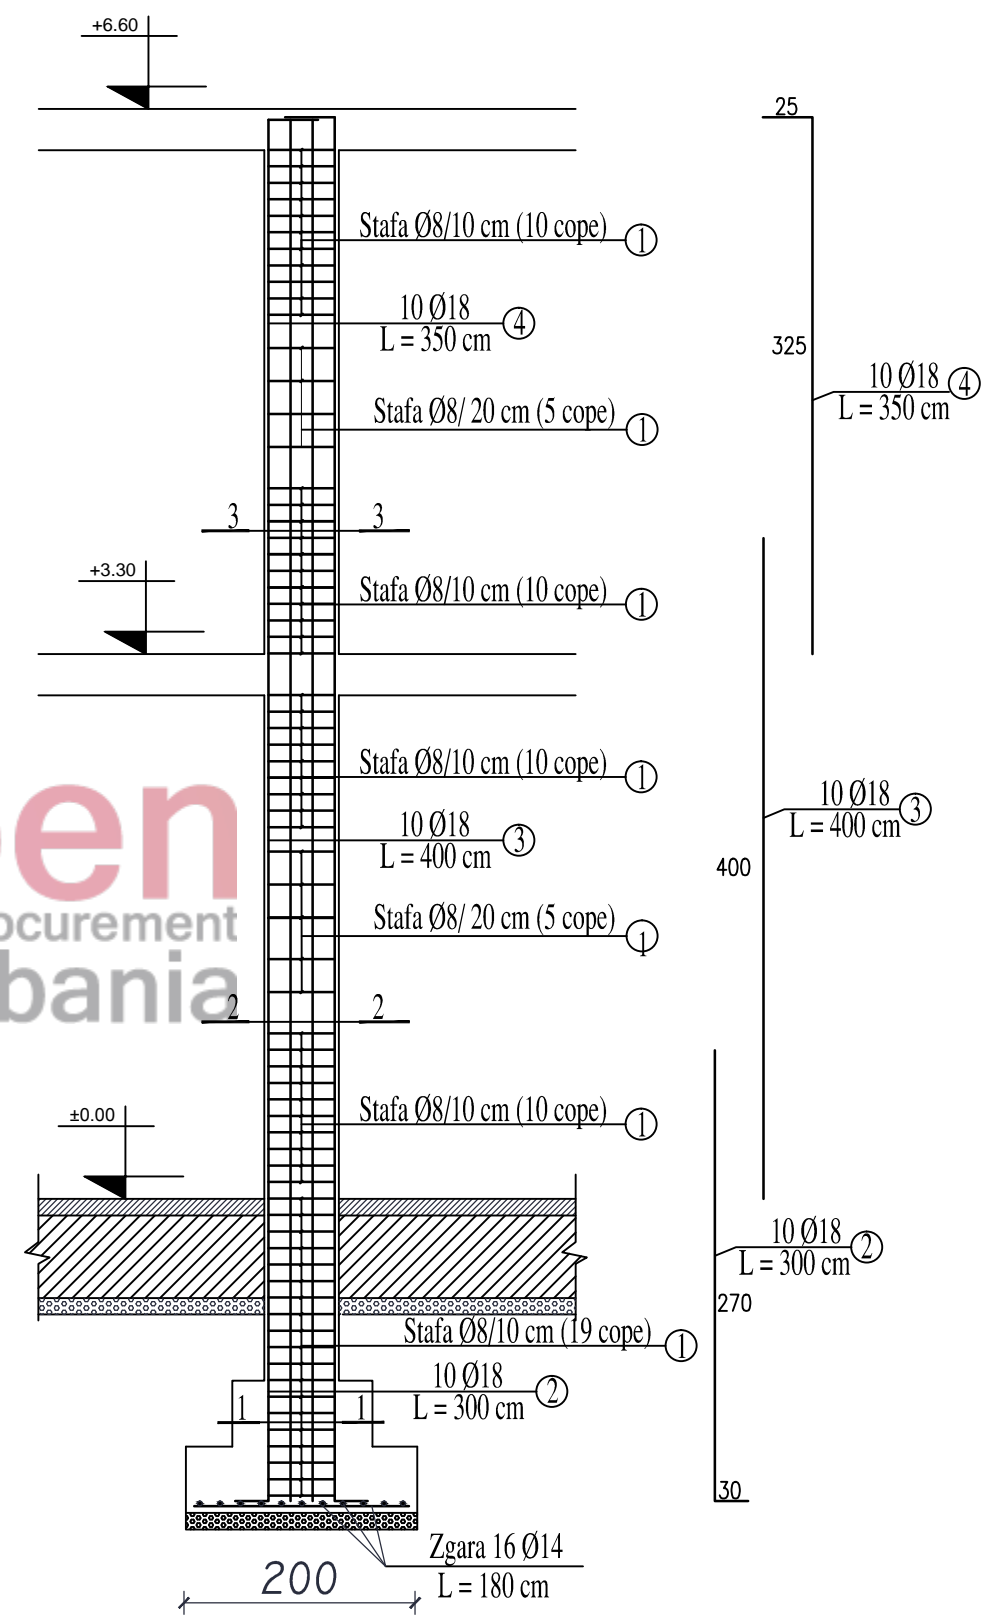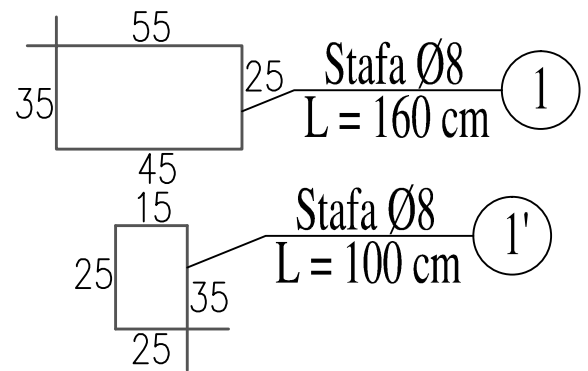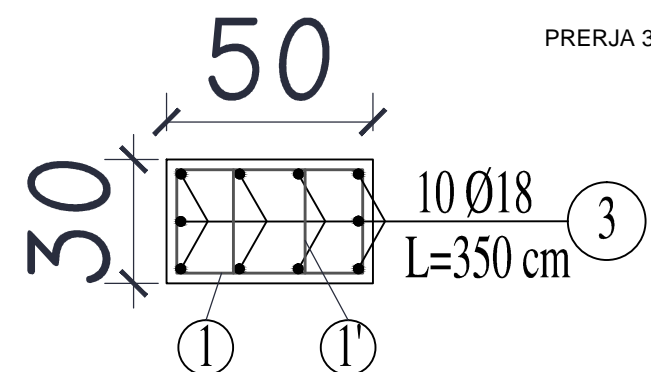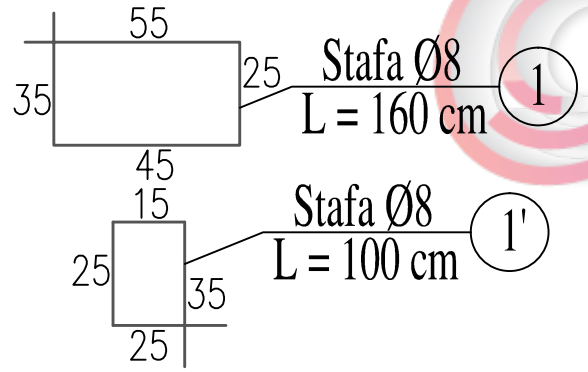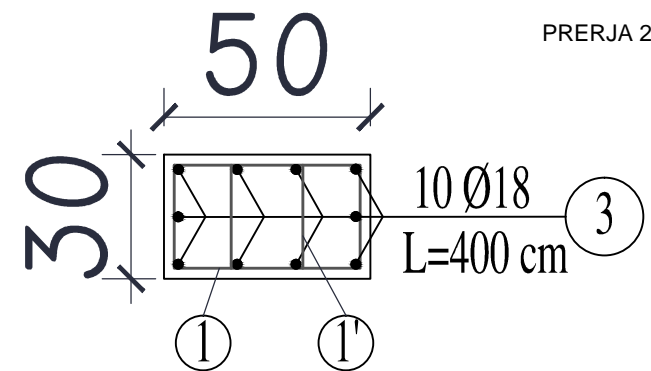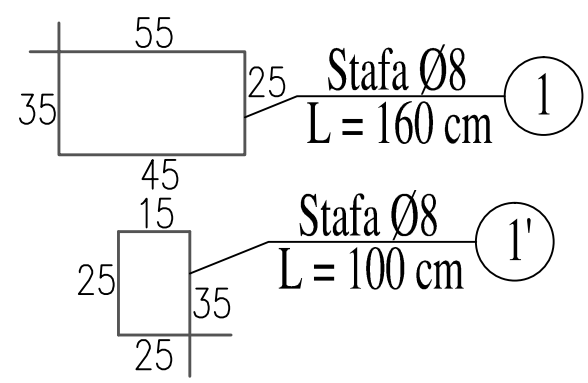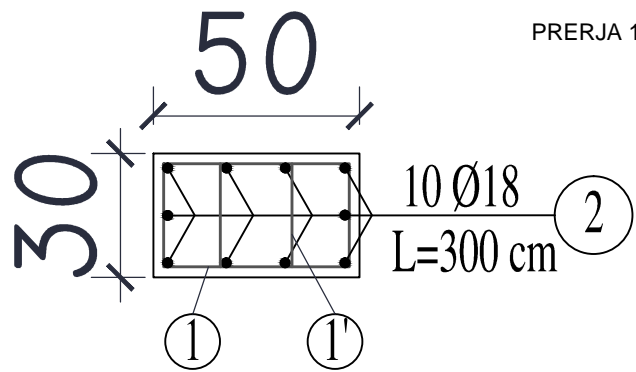

Shenime


ZHVILLUES
BASHIKA DIVJAKE

Emertimi i projektit
"RIKONSTRUKSION + SHTESE ANESORE 2 KATE E SHKOLLES SE MESME TE BASHKUAR "MIHAL NAKO"

Vendndodhja
FSHATI FIER-SEMAN, NJ/ADMINISTRATIVE GRADISHTE, BASHKIA DIVJAKE

Faza e Projektit
PROJEKT ZBATIM

PLANIMETRIA E VENDOSJES SE PLINATVE (SHTESA) SH 1:200

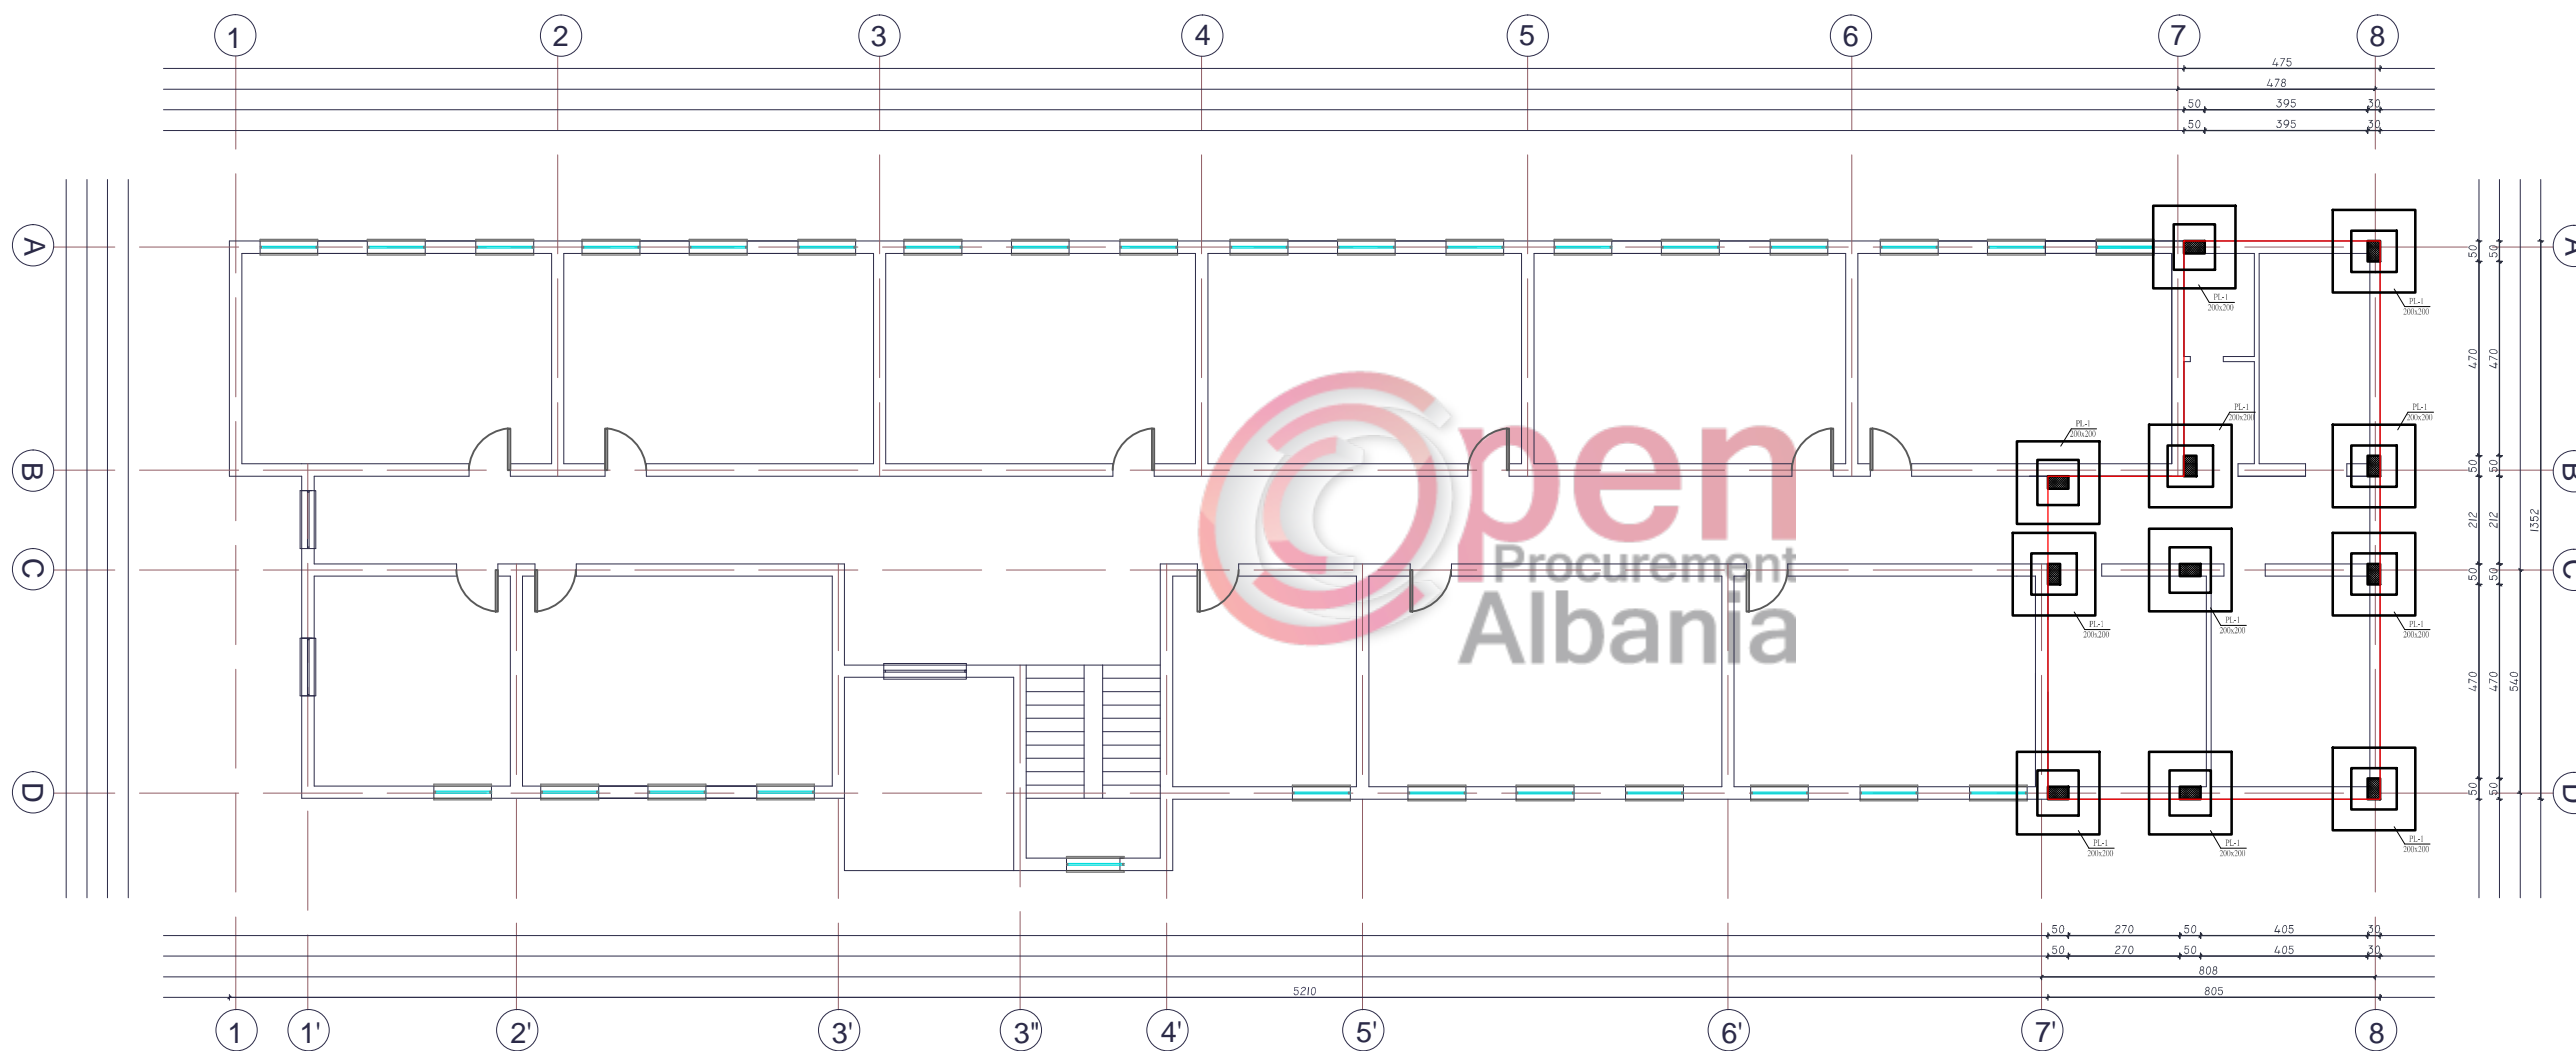

Shenime


ZHVILLUES
BASHIKA DIVJAKE

Emertimi i projektit
**"RIKONSTRUKSION +
SHTESE ANESORE 2
KATE E SHKOLLES
SE MESME TE
BASHKUAR
"MIHAL NAKO"**

Vendndodhja
**FSHATI FIER-SEMAN,
NJ/ADMINISTRATIVE
GRADISHTE,
BASHKIA DIVJAKE**

Faza e Projektit
PROJEKT ZBATIM

ARMIMI I PLINTIT (200x200) CM SH 1:50

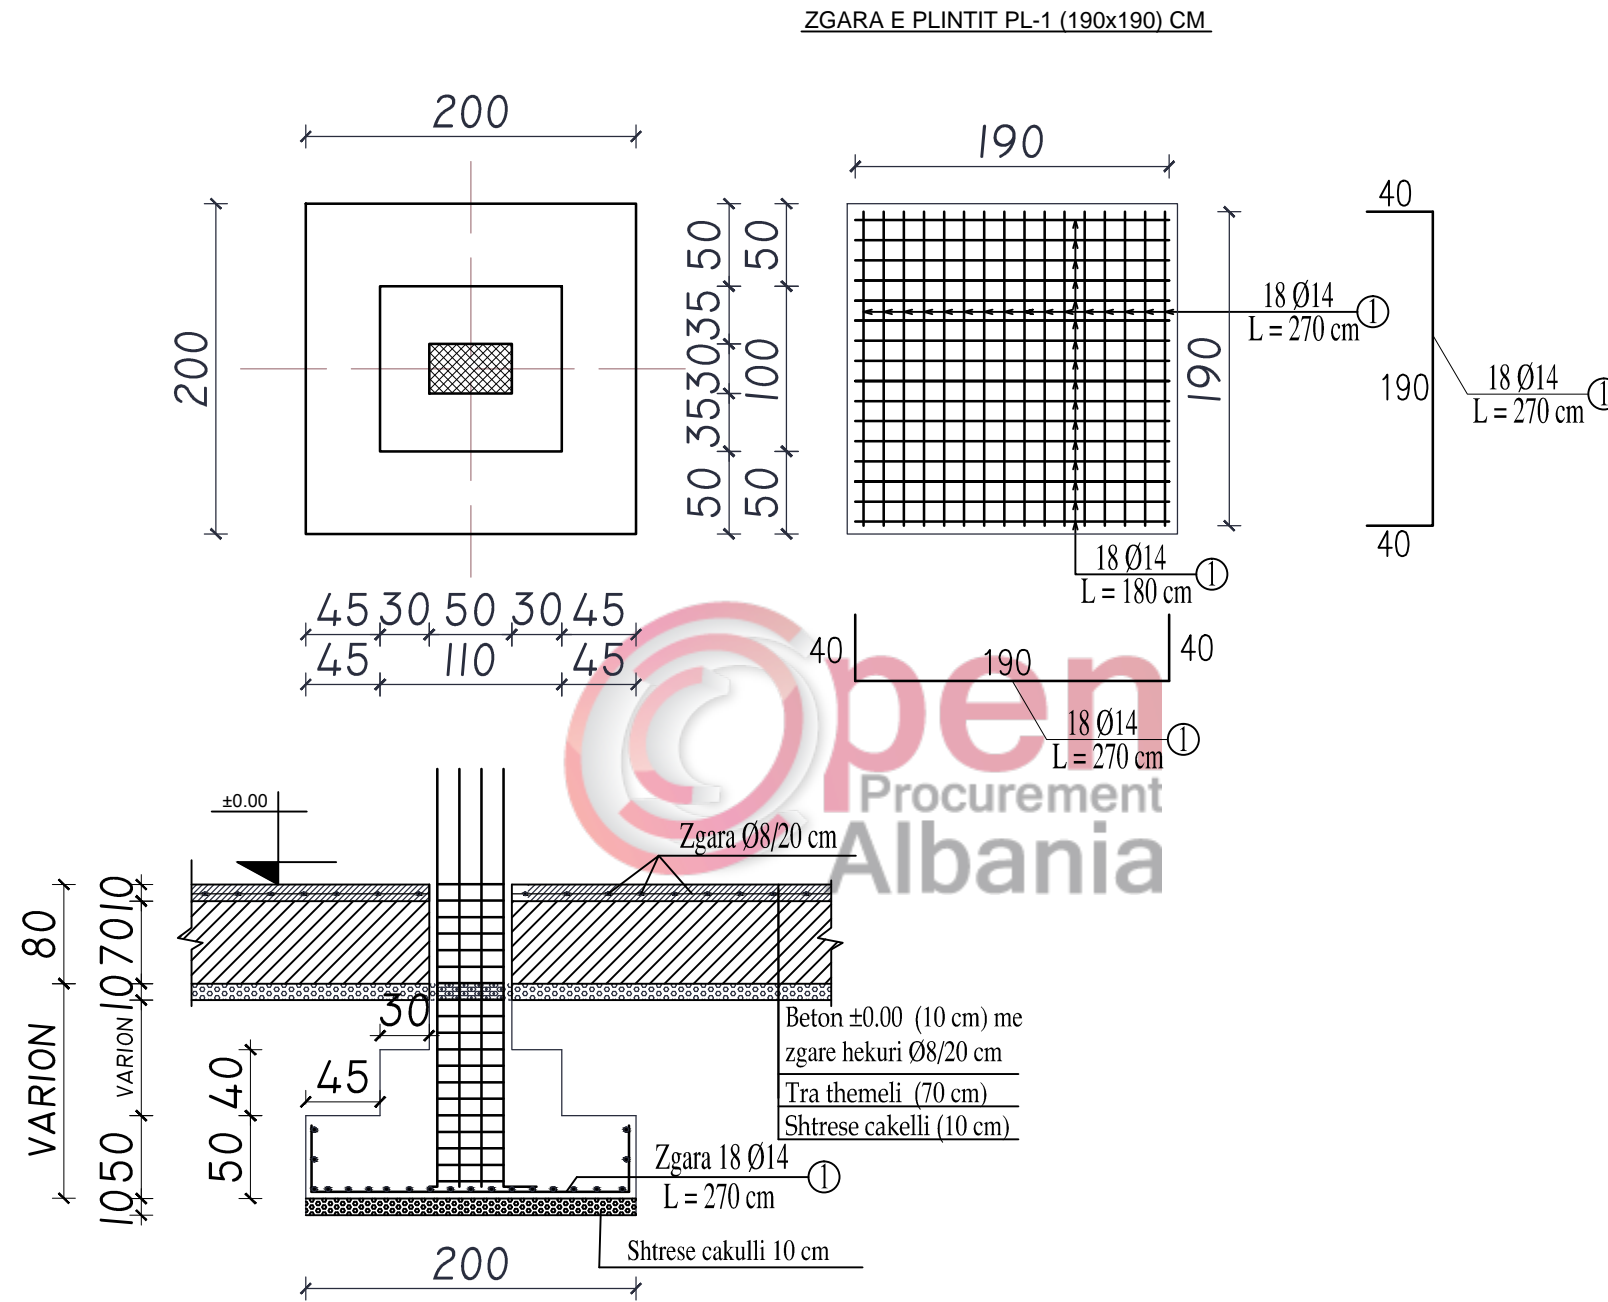

Shenime

ZHVILLUES

BASHIKA DIVJAKE

Emertimi i projektit

**"RIKONSTRUKSION +
SHTESE ANESORE 2
KATE E SHKOLLES
SE MESME TE
BASHKUAR
"MIHAL NAKO"**


Vendndodhja

**FSHATI FIER-SEMAN,
NJ/ADMINISTRATIVE
GRADISHTE,
BASHKIA DIVJAKE**

Faza e Projektit

PROJEKT ZBATIM

PLANIMETRIA E SISTEMIT I-GLOO (SHTESA) SH 1:200

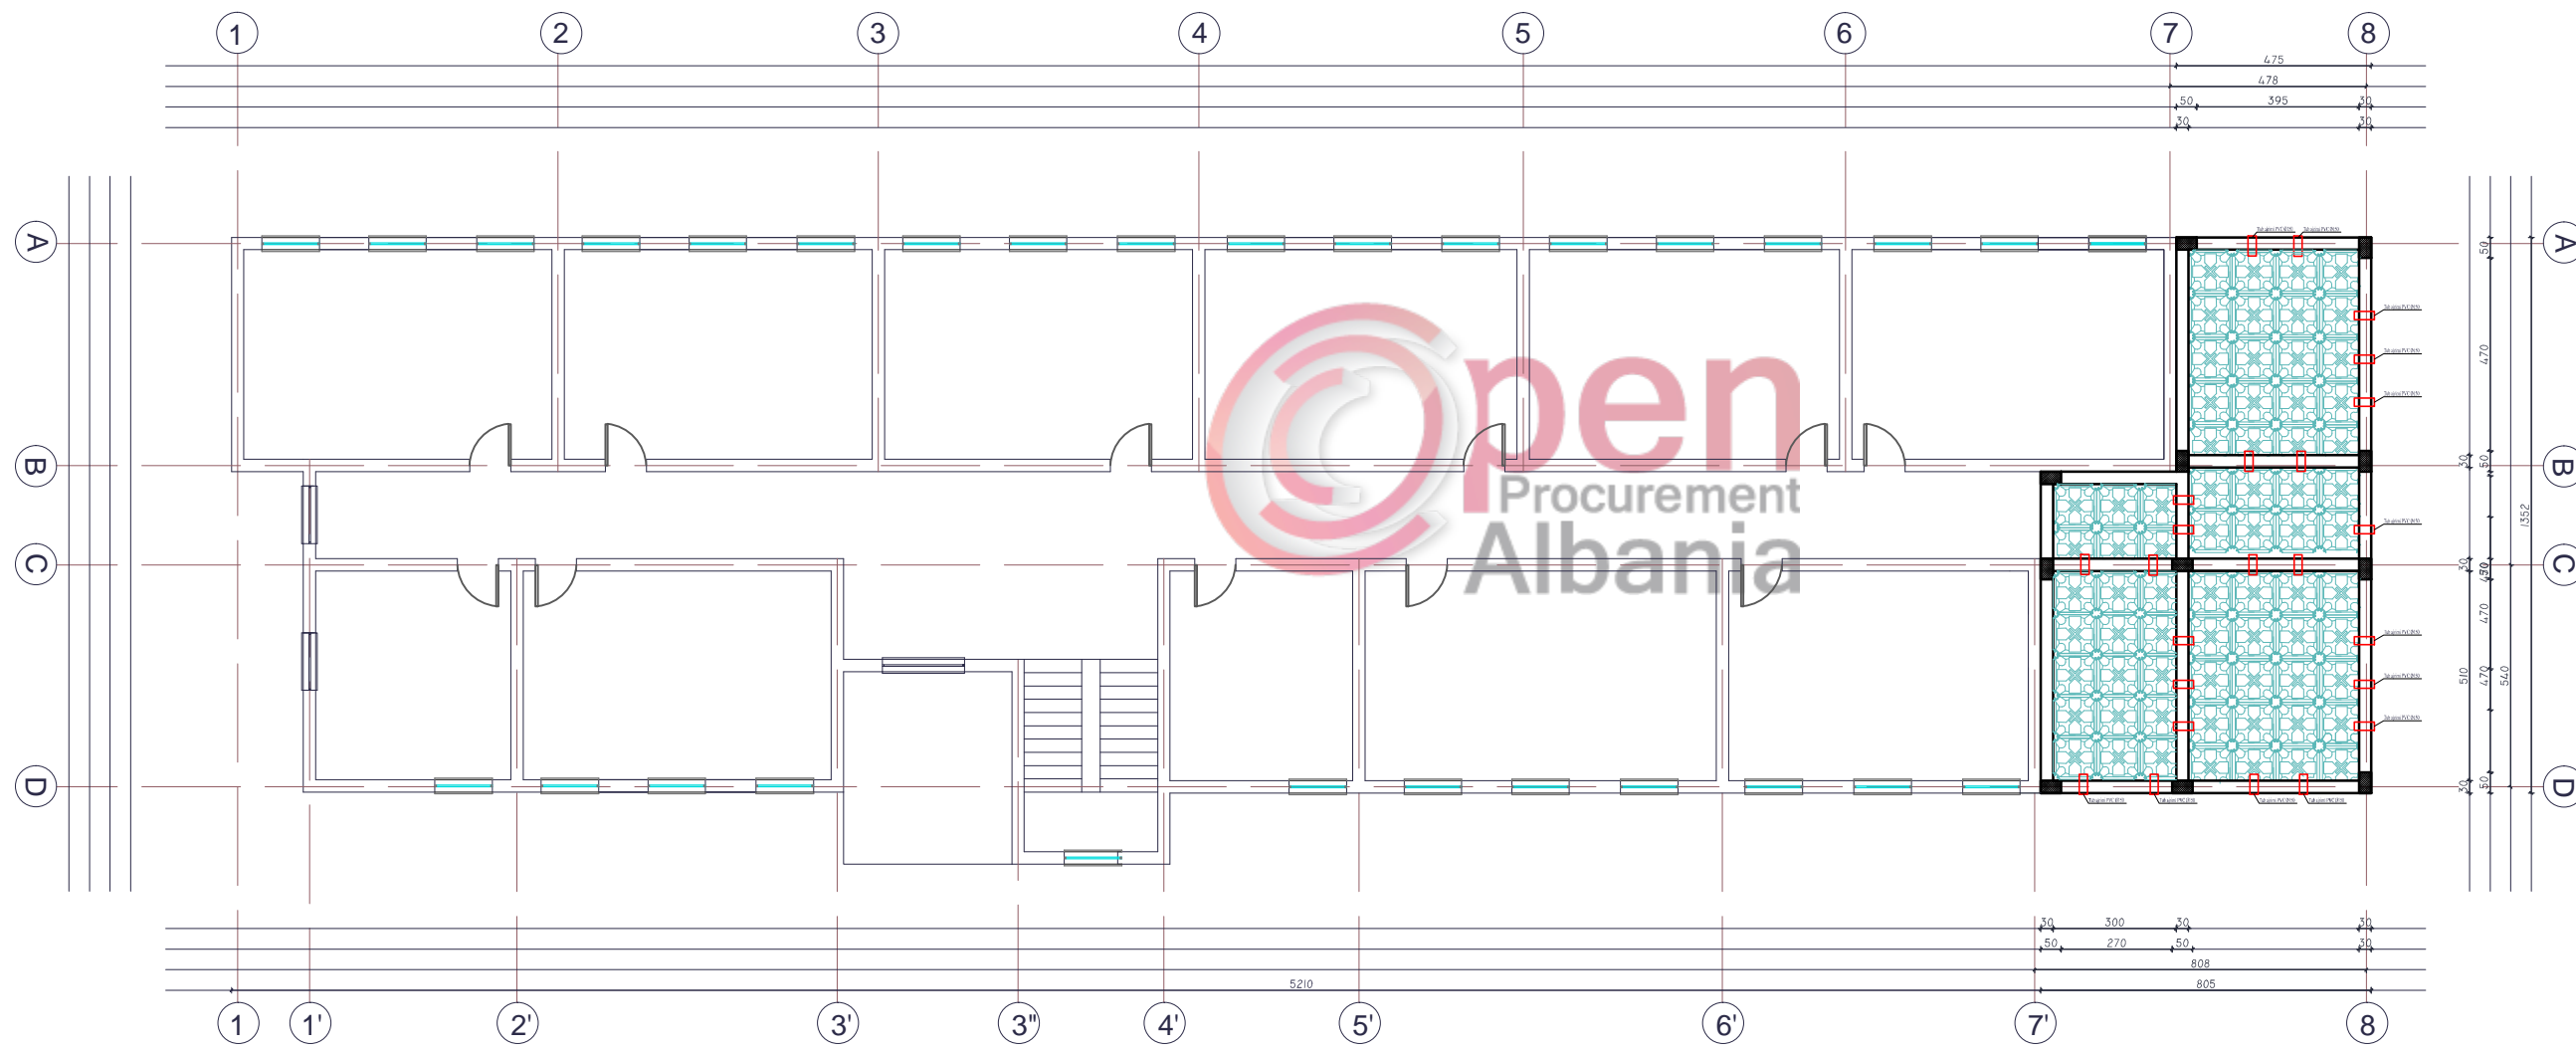

Shenime

ZHVILLUES
BASHKIA DIVJAKE

Emertimi i projektit


**"RIKONSTRUKSION +
SHTESE ANESORE 2
KATE E SHKOLLES
SE MESME TE
BASHKUAR
"MIHAL NAKO"**

Vendndodhja

**FSHATI FIER-SEMAN,
NJ/ADMINISTRATIVE
GRADISHTE,
BASHKIA DIVJAKE**

Faza e Projektit

PROJEKT ZBATIM

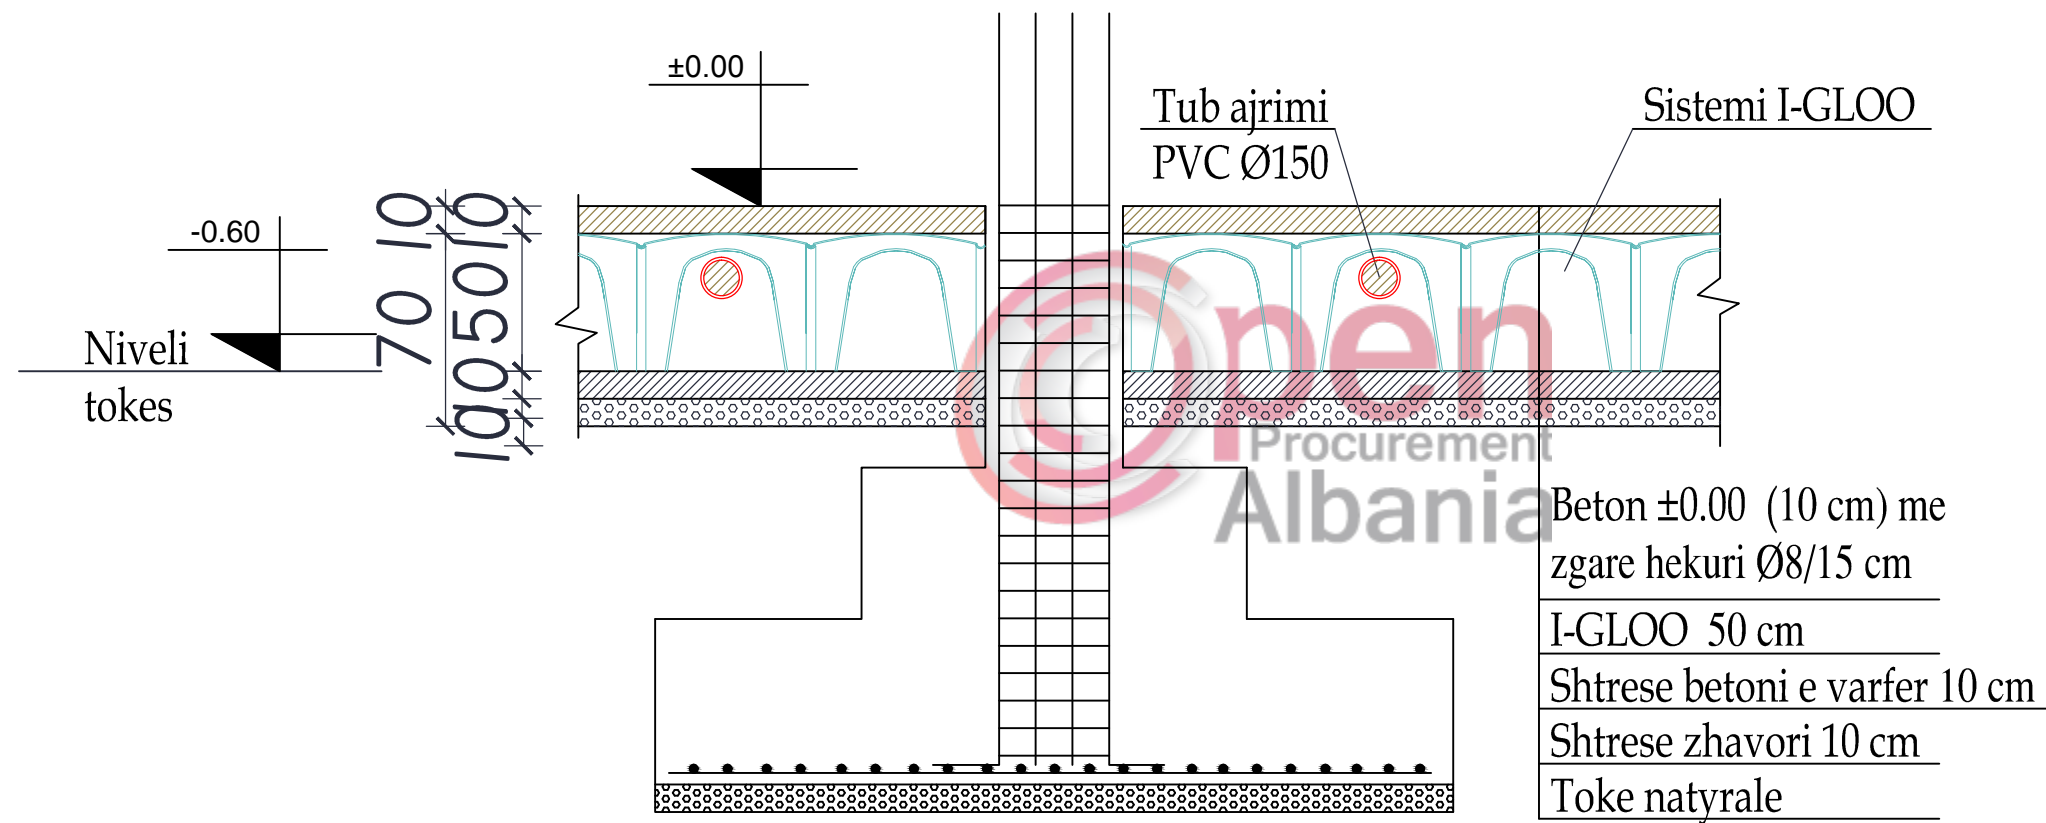

Shenime

ZHVILLUES
BASHIKA DIVJAKE

Emertimi i projektit

**"RIKONSTRUKSION +
SHTESE ANESORE 2
KATE E SHKOLLES
SE MESME TE
BASHKUAR
"MIHAL NAKO"**

Vendndodhja


**FSHATI FIER-SEMAN,
NJ/ADMINISTRATIVE
GRADISHTE,
BASHKIA DIVJAKE**

Faza e Projektit

PROJEKT ZBATIM

ARMIMI I TRAUT TE THEMELIT (30x70)CM

Prerja 1-1

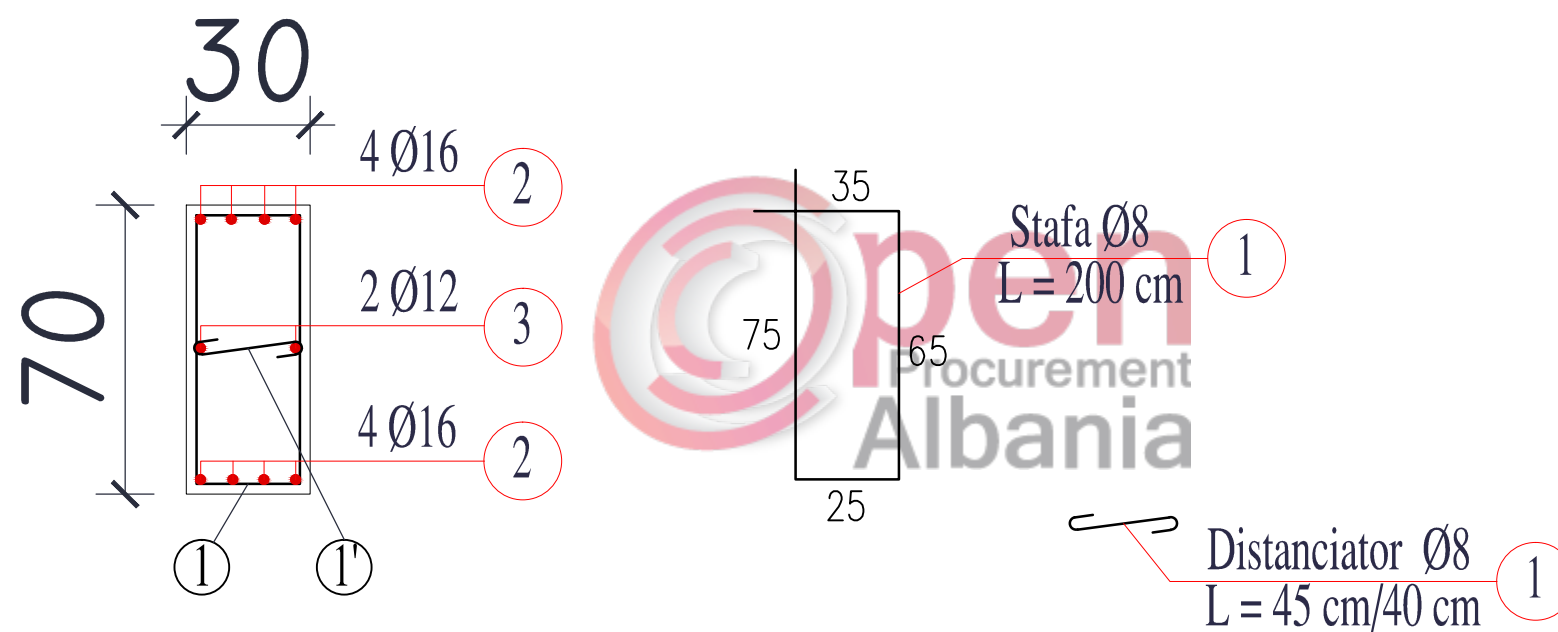

Shenime

ZHVILLUES

BASHIKA DIVJAKE

Emertimi i projektit


**"RIKONSTRUKSION +
SHTESE ANESORE 2
KATE E SHKOLLES
SE MESME TE
BASHKUAR
"MIHAL NAKO"**

Vendndodhja

**FSHATI FIER-SEMAN,
NJ/ADMINISTRATIVE
GRADISHTE,
BASHKIA DIVJAKE**

Faza e Projektit


PROJEKT ZBATIM

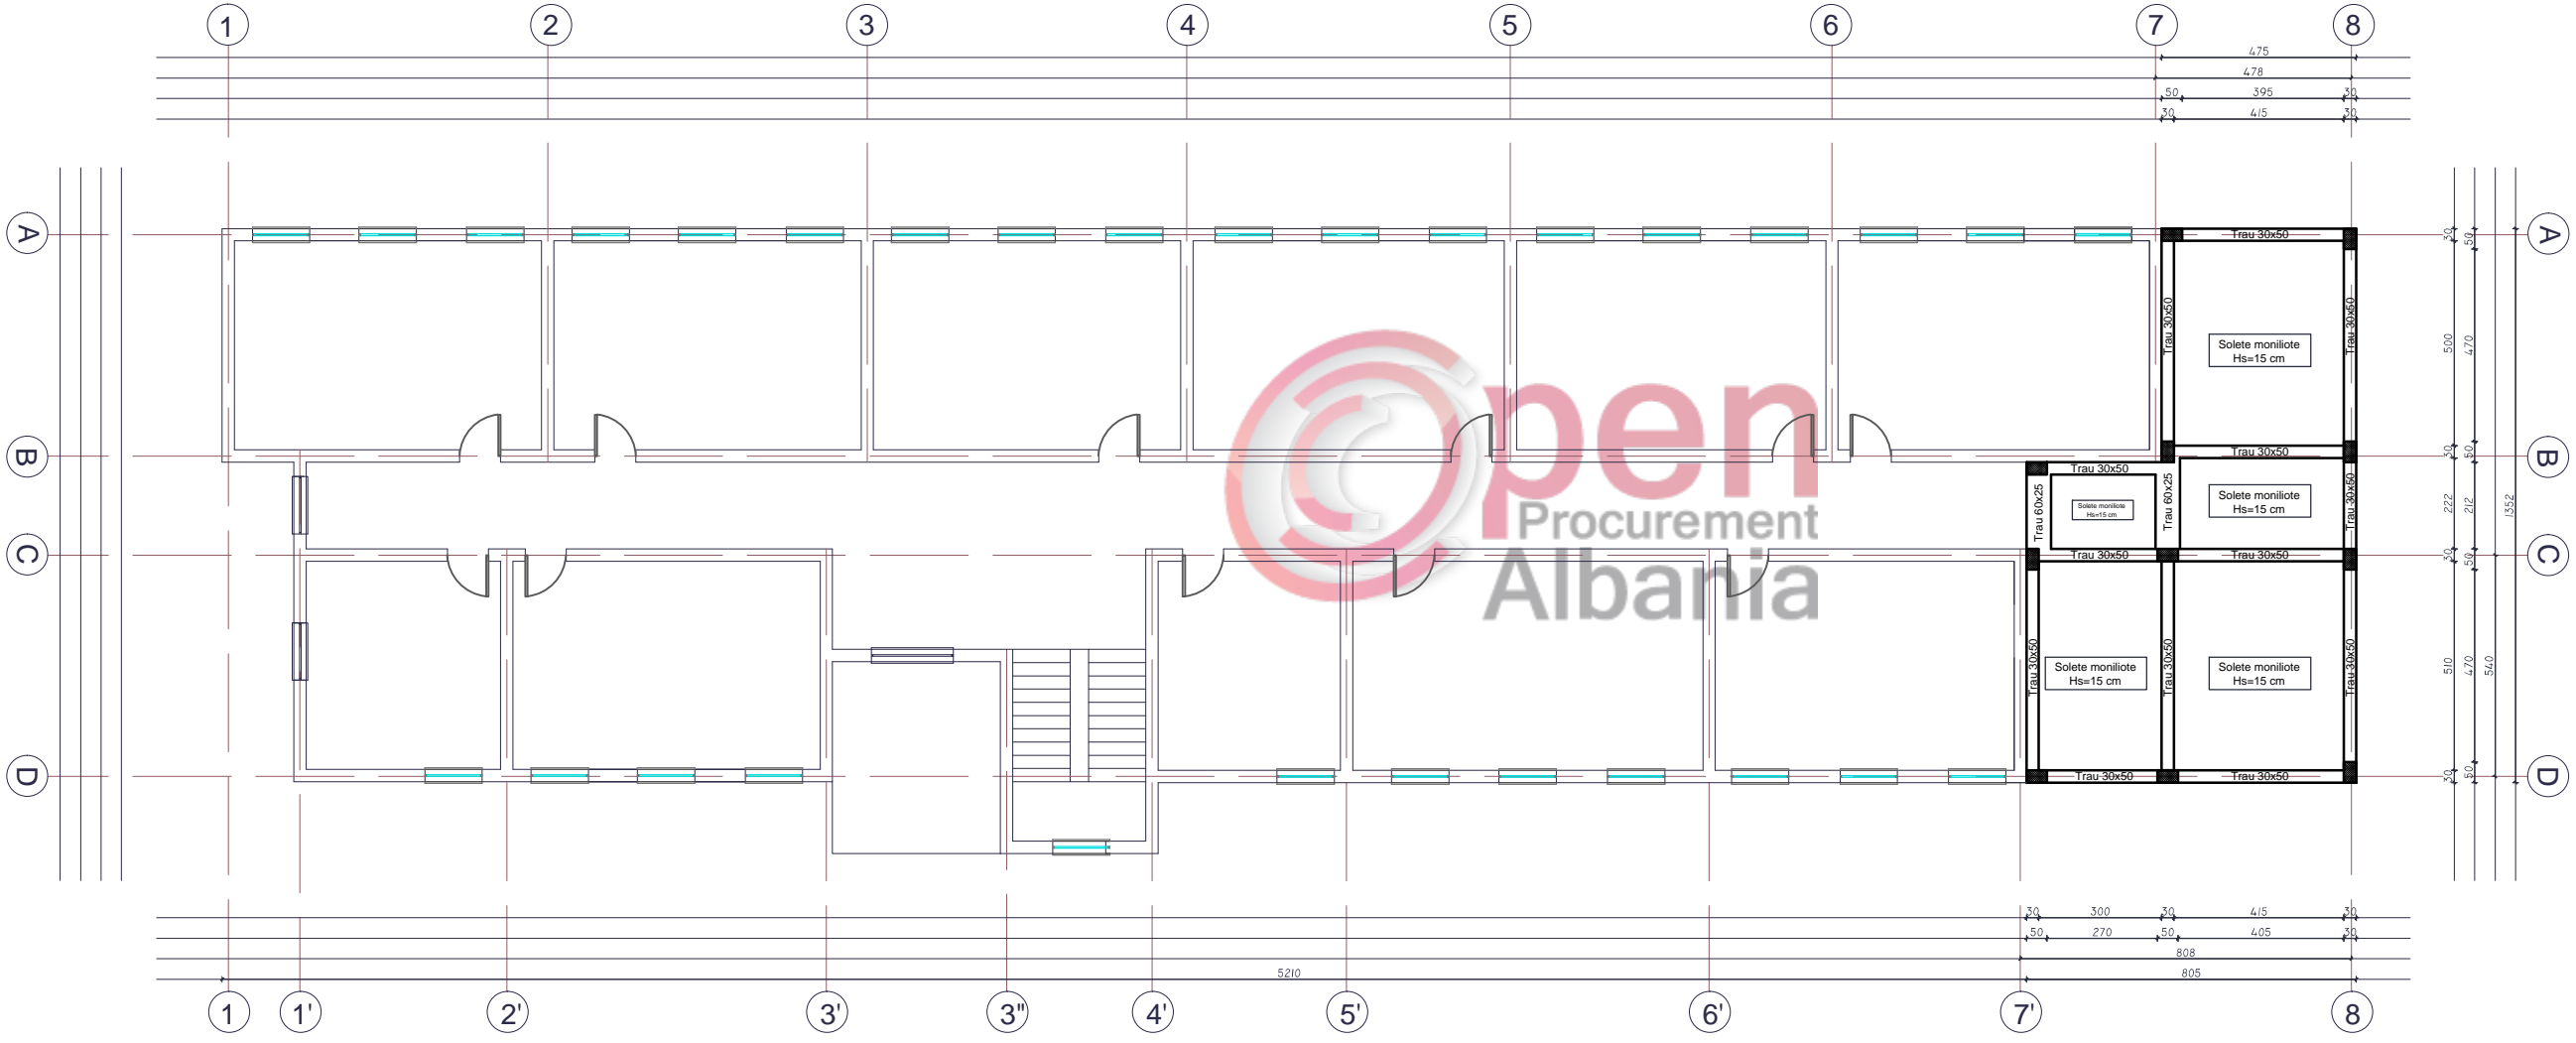

Shenime
ZHVILLUES BASHKIA DIVJAKE
Emertimi i projektit "RIKONSTRUKSION + SHTESE ANESORE 2 KATE E SHKOLLES SE MESME TE BASHKUAR "MIHAL NAKO"
Vendndodhja FSHATI FIER-SEMAN, NJ/ADMINISTRATIVE GRADISHTE, BASHKIA DIVJAKE
Faza e Projektit PROJEKT ZBATIM


ARMIMI I TRAUT (30x50)CM

Prerja 1-1
Shk - 1:30

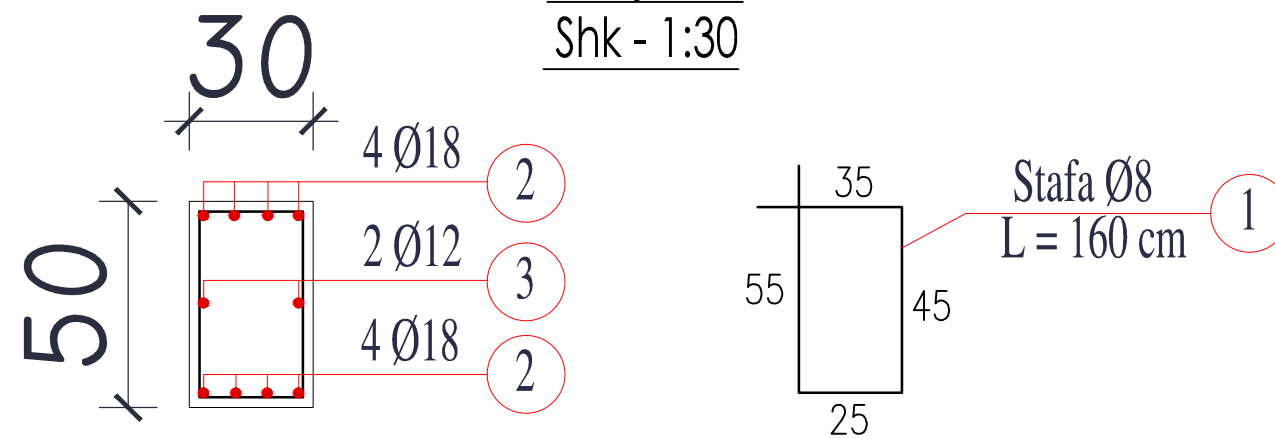

ARMIMI I TRAUT (60x25)CM

Prerja 1-1
Shk - 1:30

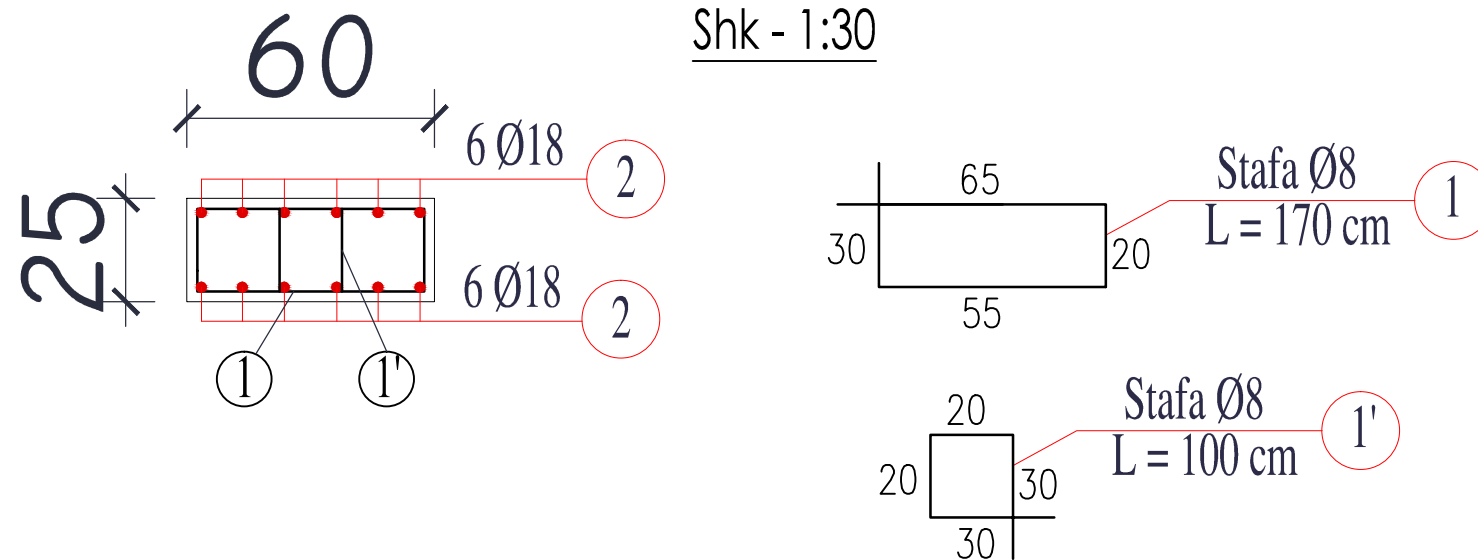

Shenime

ZHVILLUES

BASHIKA DIVJAKE

Emertimi i projektit


**"RIKONSTRUKSION +
SHTESE ANESORE 2
KATE E SHKOLLES
SE MESME TE
BASHKUAR
"MIHAL NAKO"**

Vendndodhja

**FSHATI FIER-SEMAN,
NJ/ADMINISTRATIVE
GRADISHTE,
BASHKIA DIVJAKE**

Faza e Projektit

PROJEKT ZBATIM

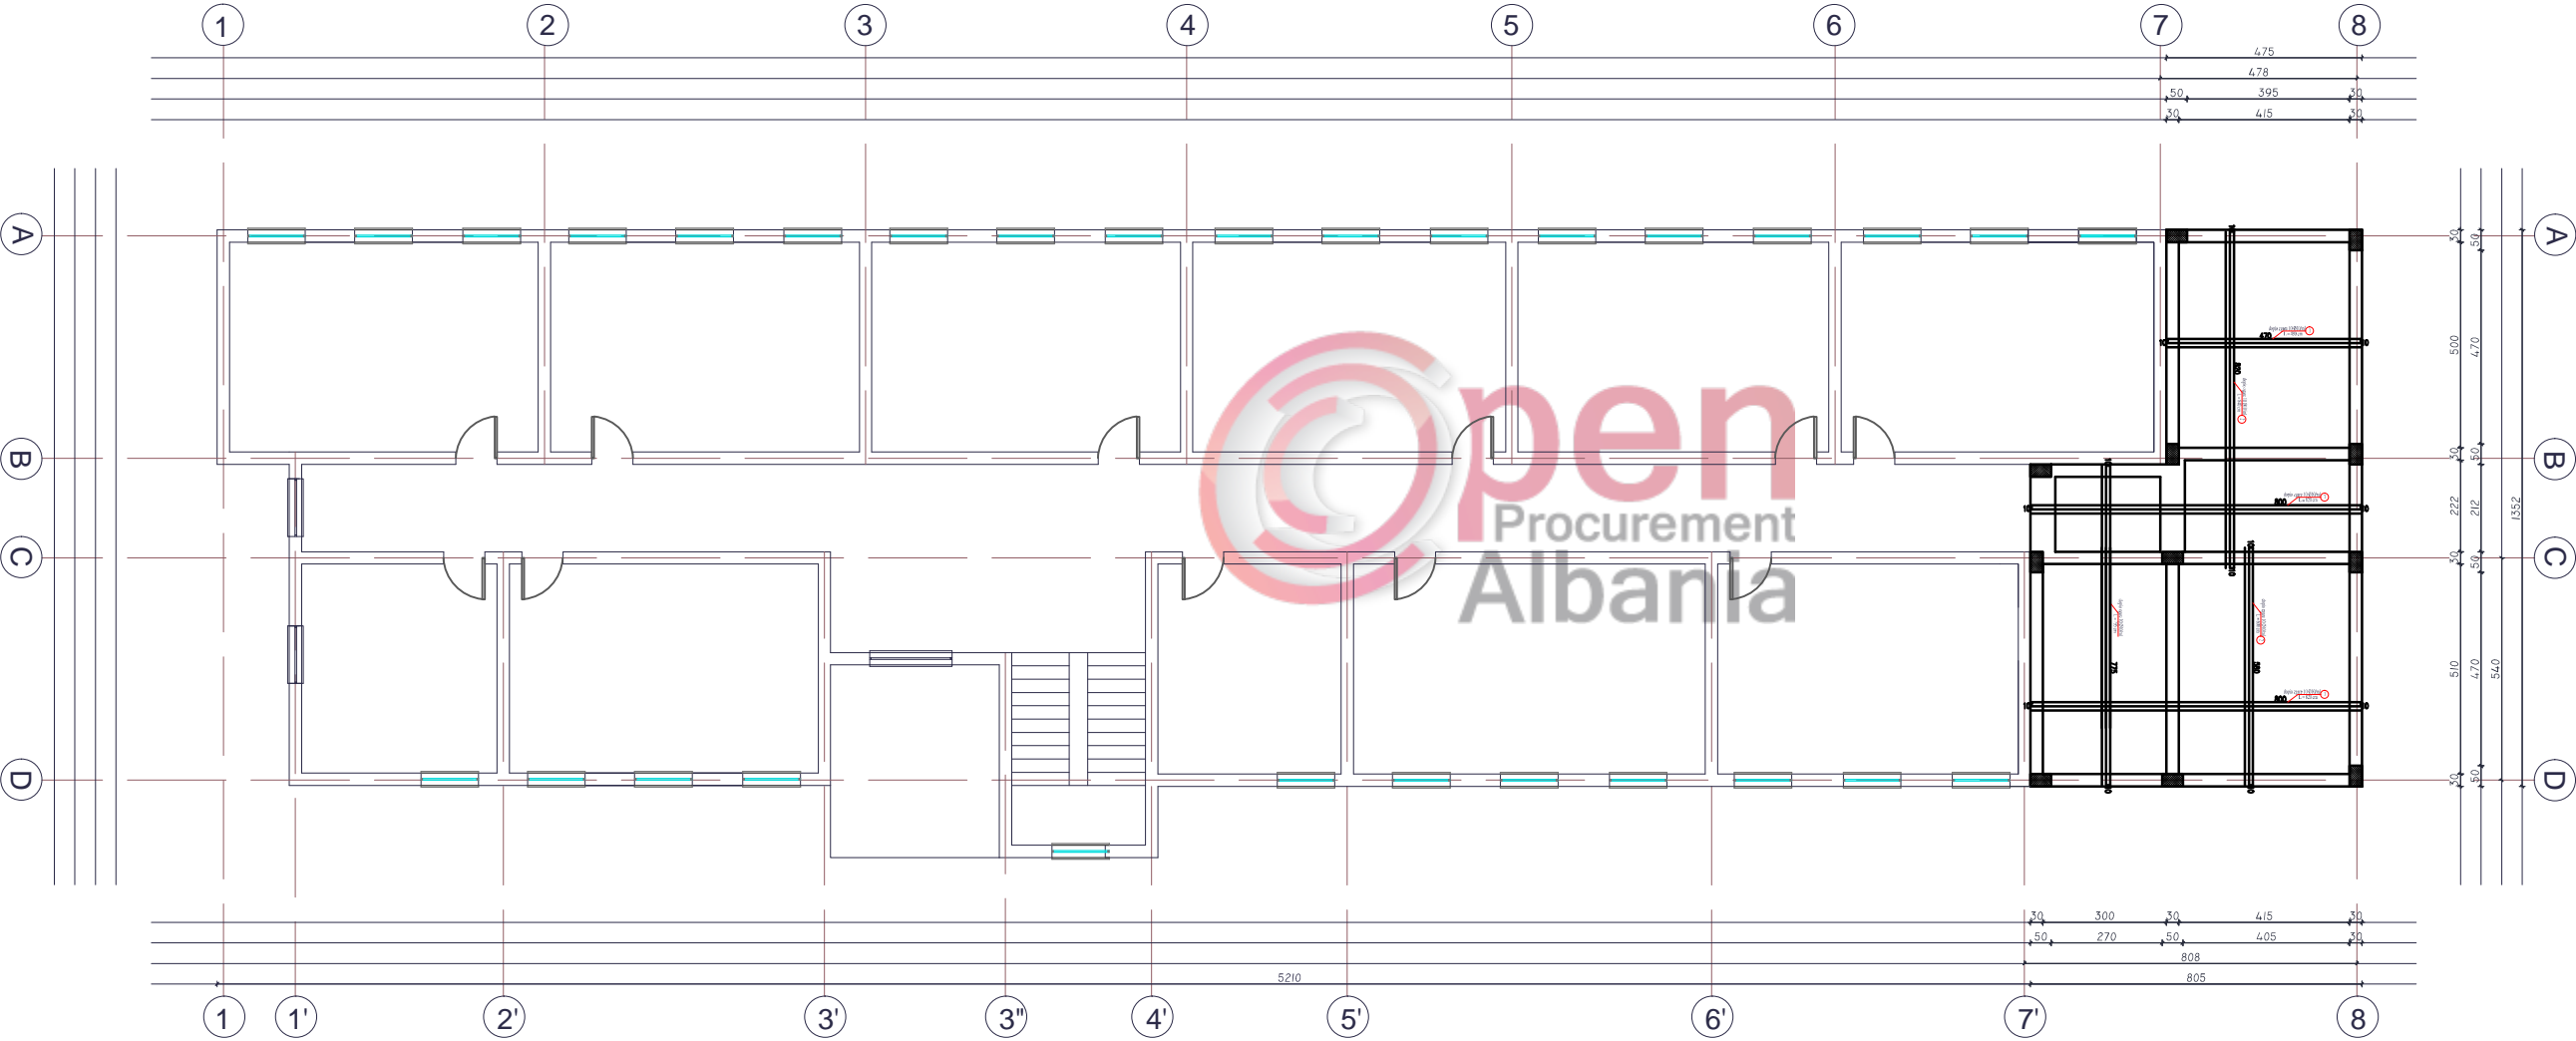

Shenime
ZHVILLUES BASHIKA DIVJAKE
Emertimi i projektit "RIKONSTRUKSION + SHTESE ANESORE 2 KATE E SHKOLLES SE MESME TE BASHKUAR "MIHAL NAKO"
Vendndodhja FSHATI FIER-SEMAN, NJ/ADMINISTRATIVE GRADISHTE, BASHKIA DIVJAKE
Faza e Projektit PROJEKT ZBATIM