


BASHKIA LEZHE

# PROJEKT - ZBATIMI

OBJEKTI: SISTEMIM ASFALTIM I RRUGES QENDER RRABOSHTE-  
SHKOLLA 9 VJECARE

PROJEKTUES:  
BASHKIA LEZHE

**MIRATOHET**  
**KRYETARI I BASHKISE**  
**FRAN FRROKAJ**

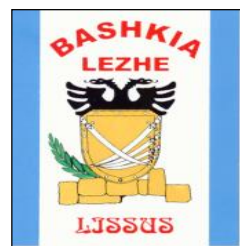


BASHKIA LEZHE

# PROJEKT - ZBATIMI

OBJEKTI: SISTEMIM ASFALTIM I RRUGES QENDER RRABOSHTE-  
SHKOLLA 9 VJECARE  
HORTOGRAFIA

PROJEKTUES:

BASHKIA LEZHE

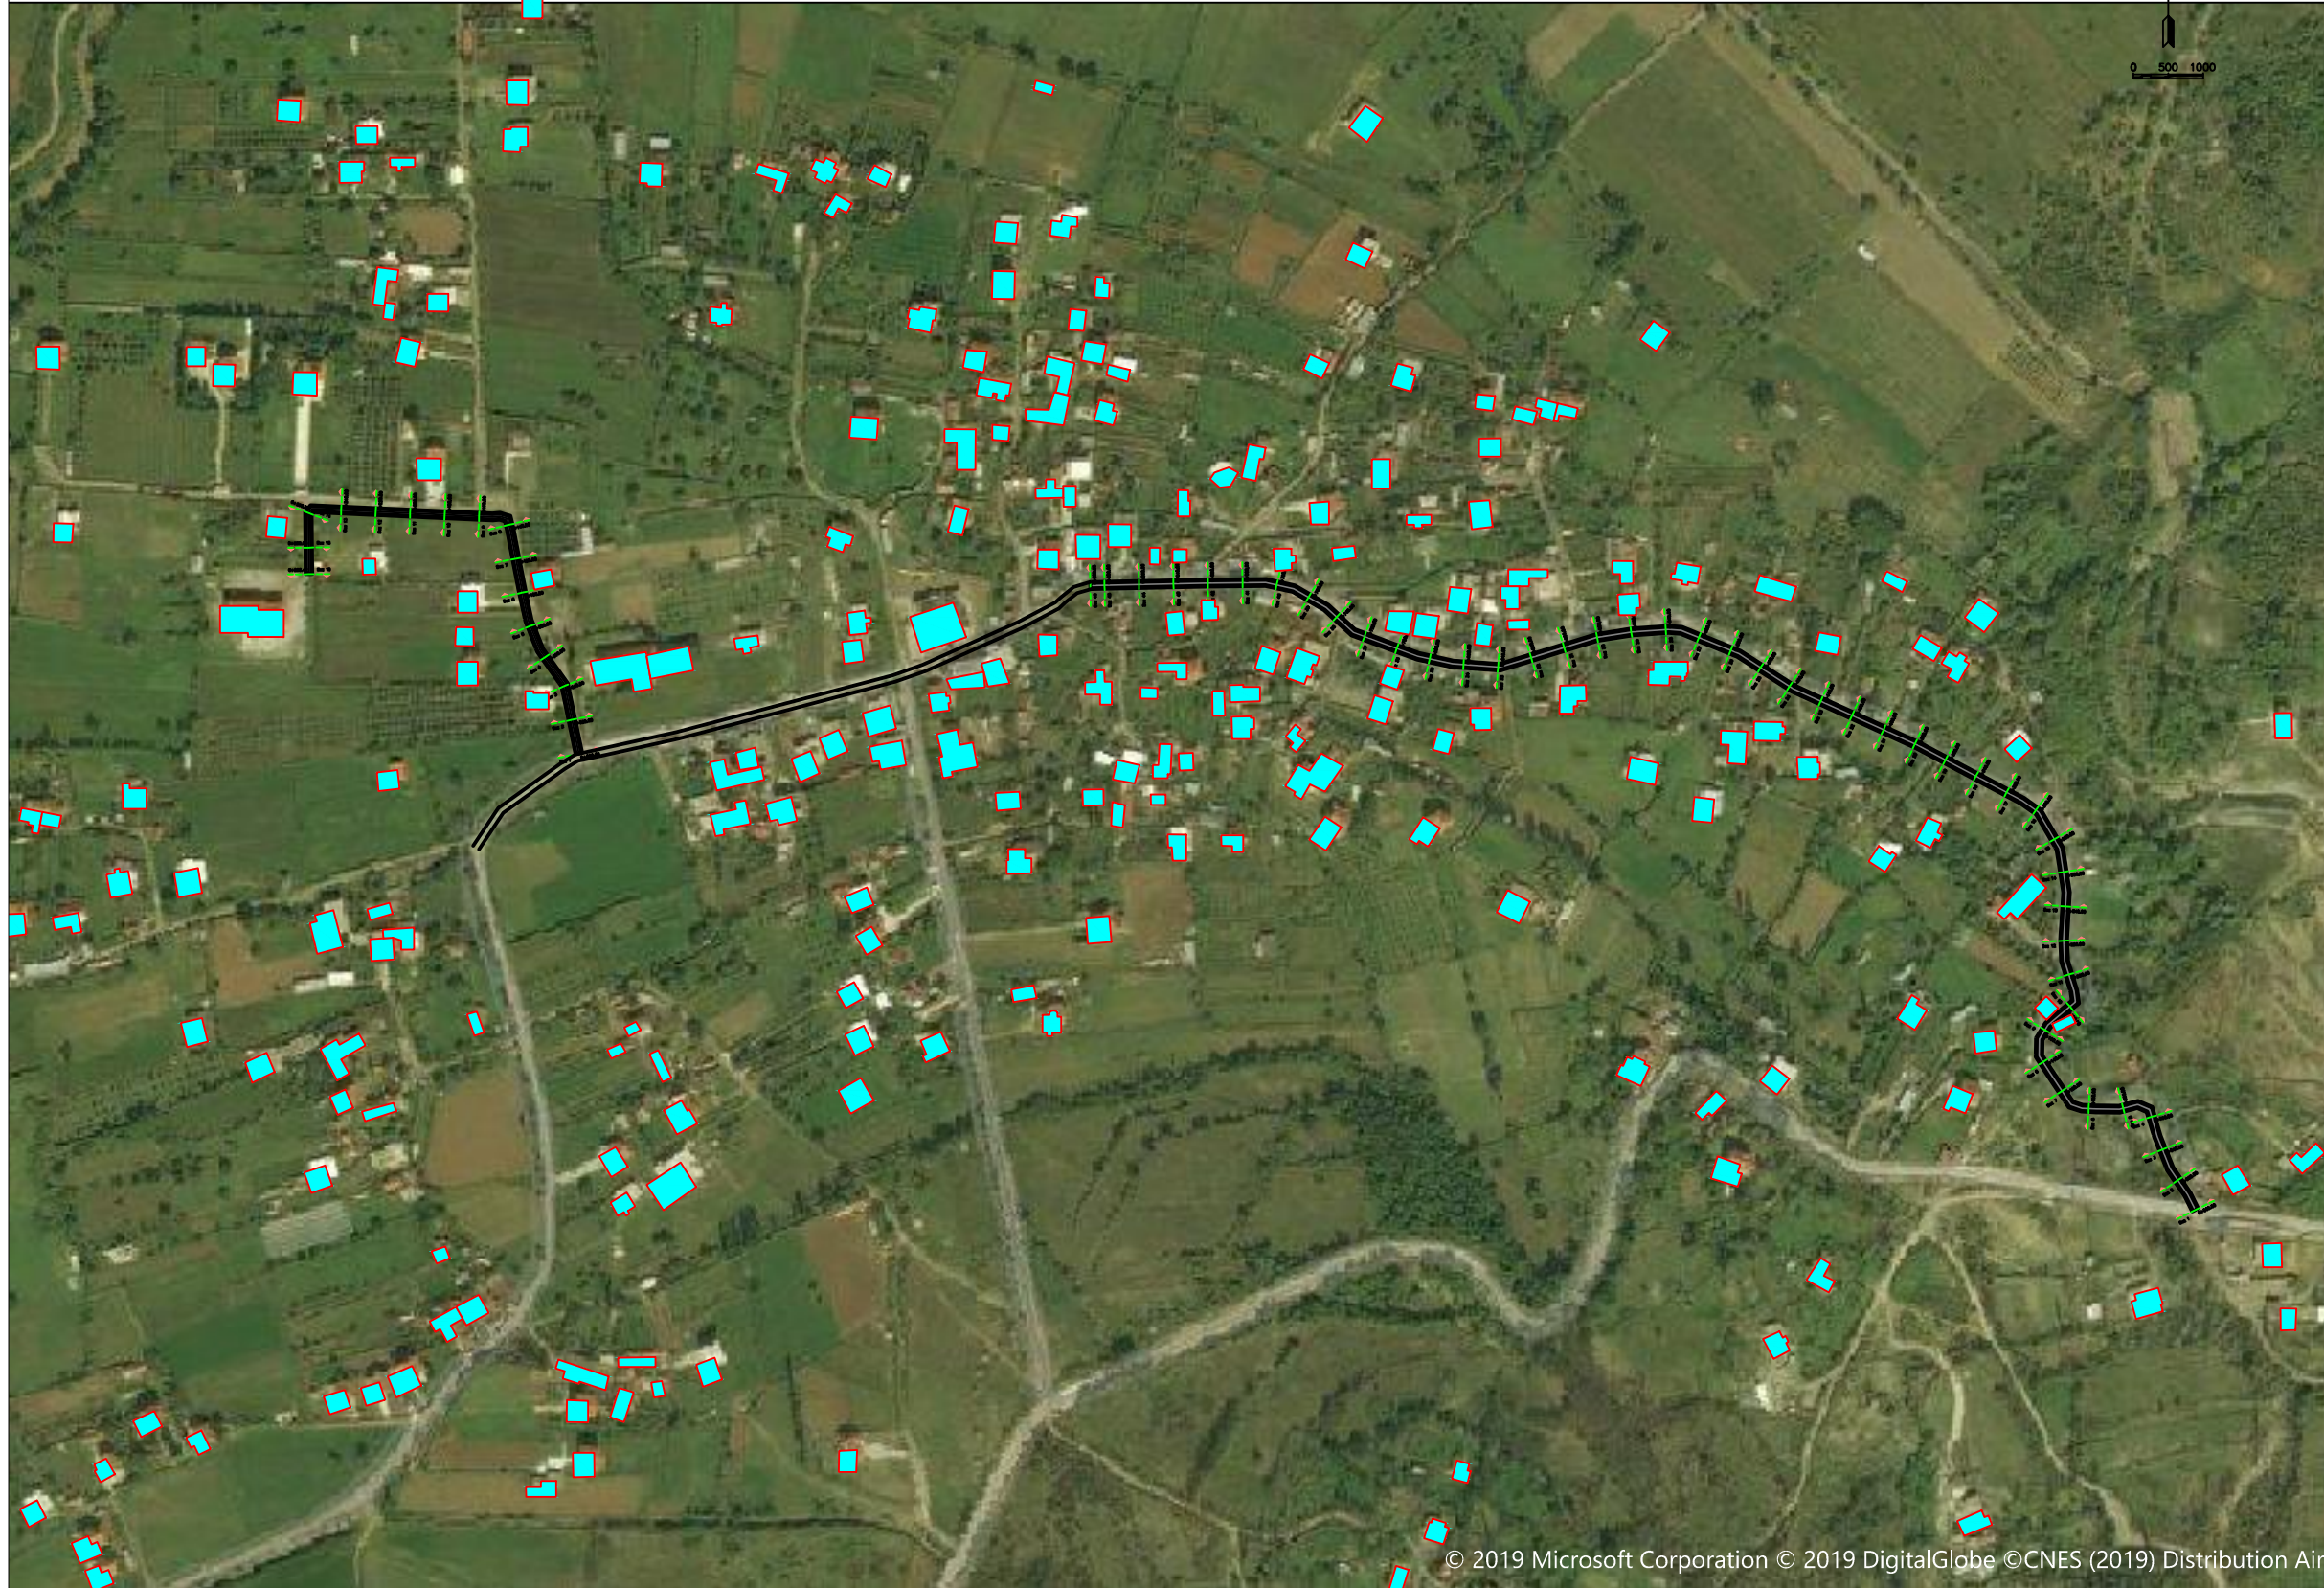

© 2019 Microsoft Corporation © 2019 DigitalGlobe © CNES (2019) Distribution Airb



REPUBLIKA E SHQIPËRISE  
BASHKIA LEZHE

PROJEKT ZBATIMI  
SISTEMIM ASFALTIM I RRUGES QENDER  
RRABOSHTE- SHKOLLA 9 VJECARE



BASHKIA LEZHE  
DREJTORIA E PLANIFIKIMI  
DHE ZHVILLIMIT TE  
TERRITORIT

Firm Name and Address

Ark.DODE ZHUBA  
Ing.ADIONA MARTINI  
Ing.GJOVALIN MARKU  
Ing.GJON LUCA  
Ing.ALBAN LAÇI

Project Name and Address

SISTEMIM ASFALTIM I RRUGES QENDER  
RRABOSHTE- SHKOLLA 9 VJECARE


Project  
PLANIMETRIA

Date  
JANAR 2019

Scale  
1:500

Sheet

1

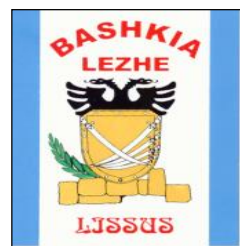


BASHKIA LEZHE

# PROJEKT - ZBATIMI

OBJEKTI: SISTEMIM ASFALTIM I RRUGES QENDER RRABOSHTE-  
SHKOLLA 9 VJECARE  
PLANIMETRIA

PROJEKTUES:

BASHKIA LEZHE

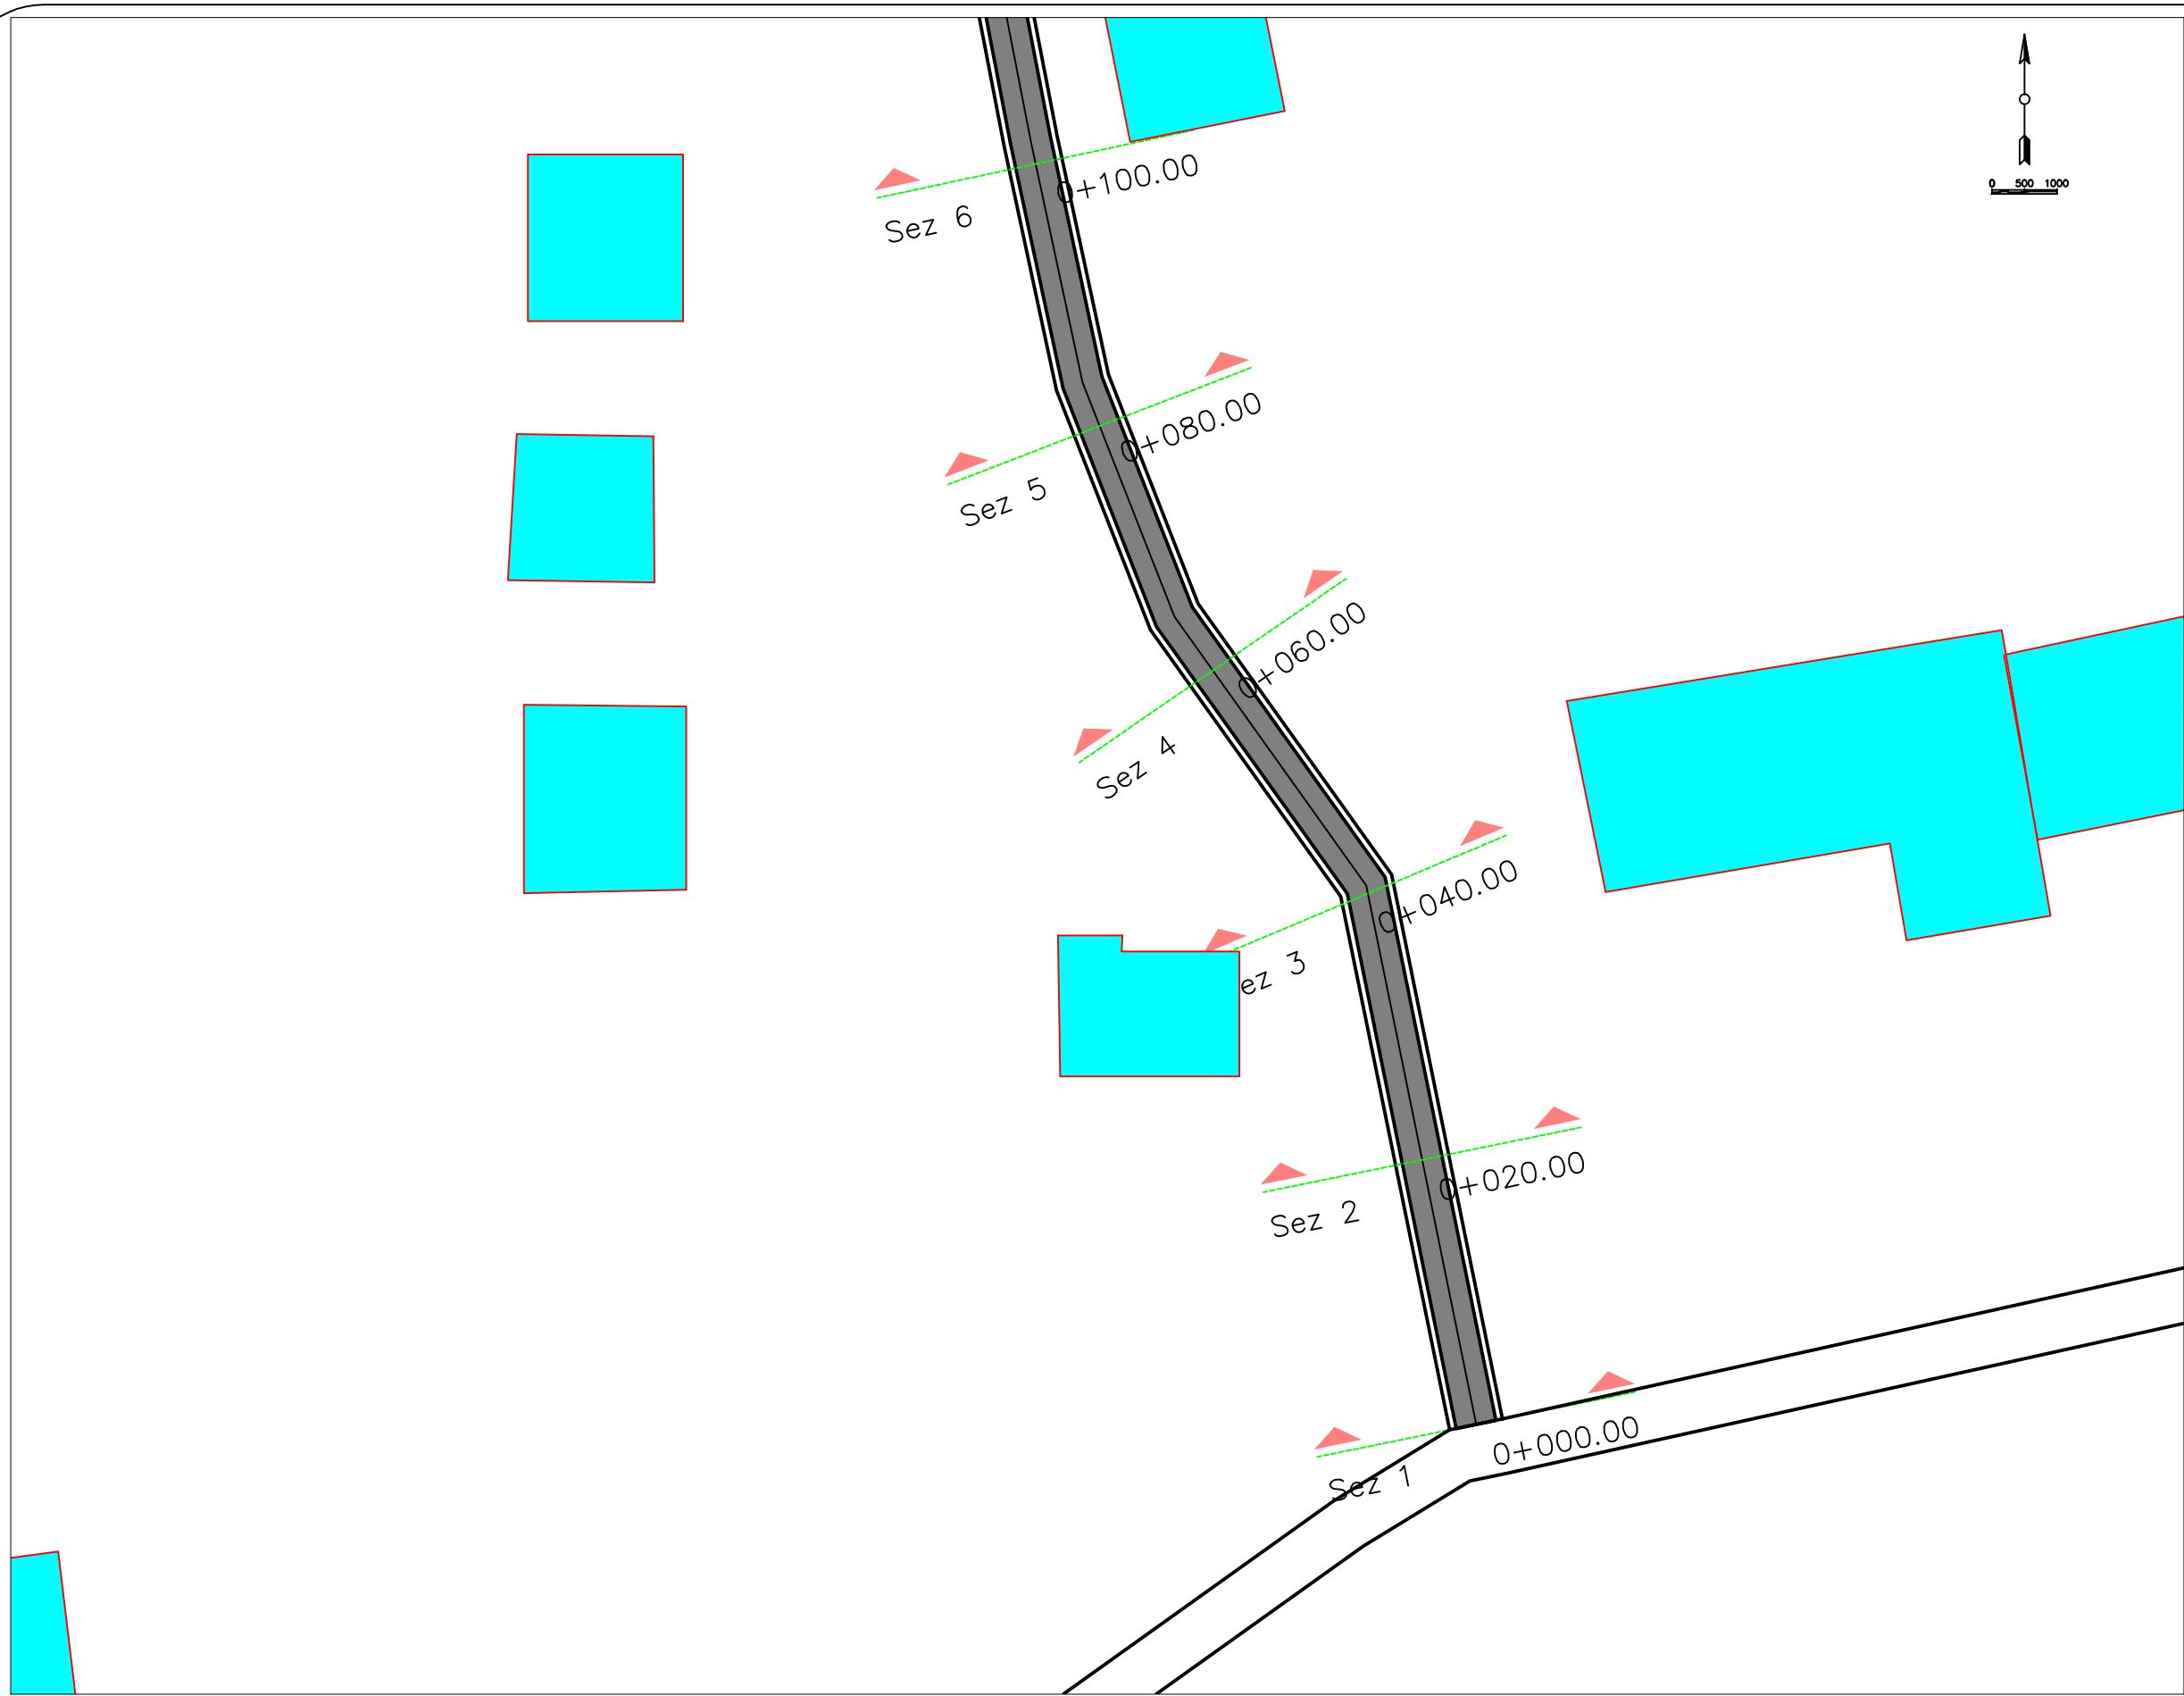

  
 REPUBLIKA E SHQIPËRISE  
 BASHKIA LEZHE  
 PROJEKT ZBATIMI  
 SISTEMIM ASFALTIM I RRUGES QENDER  
 RRABOSHTE- SHKOLLA 9 VJECARE

Firm Name and Address


  
 BASHKIA LEZHE  
 DREJTORIA E PLANIFIKIMI  
 DHE ZHVILLIMIT TE  
 TERRITORIT

Ark.DODE ZHUBA	
Ing.ADIONA MARTINI	
Ing.GJOVALIN MARKU	
Ing.GJON LUCA	
Ing.ALBAN LAÇI	

Project Name and Address

SISTEMIM ASFALTIM I RRUGES QENDER  
 RRABOSHTE- SHKOLLA 9 VJECARE

Project PLANIMETRIA	Sheet 1
Date JANAR 2019	
Scale 1:500	

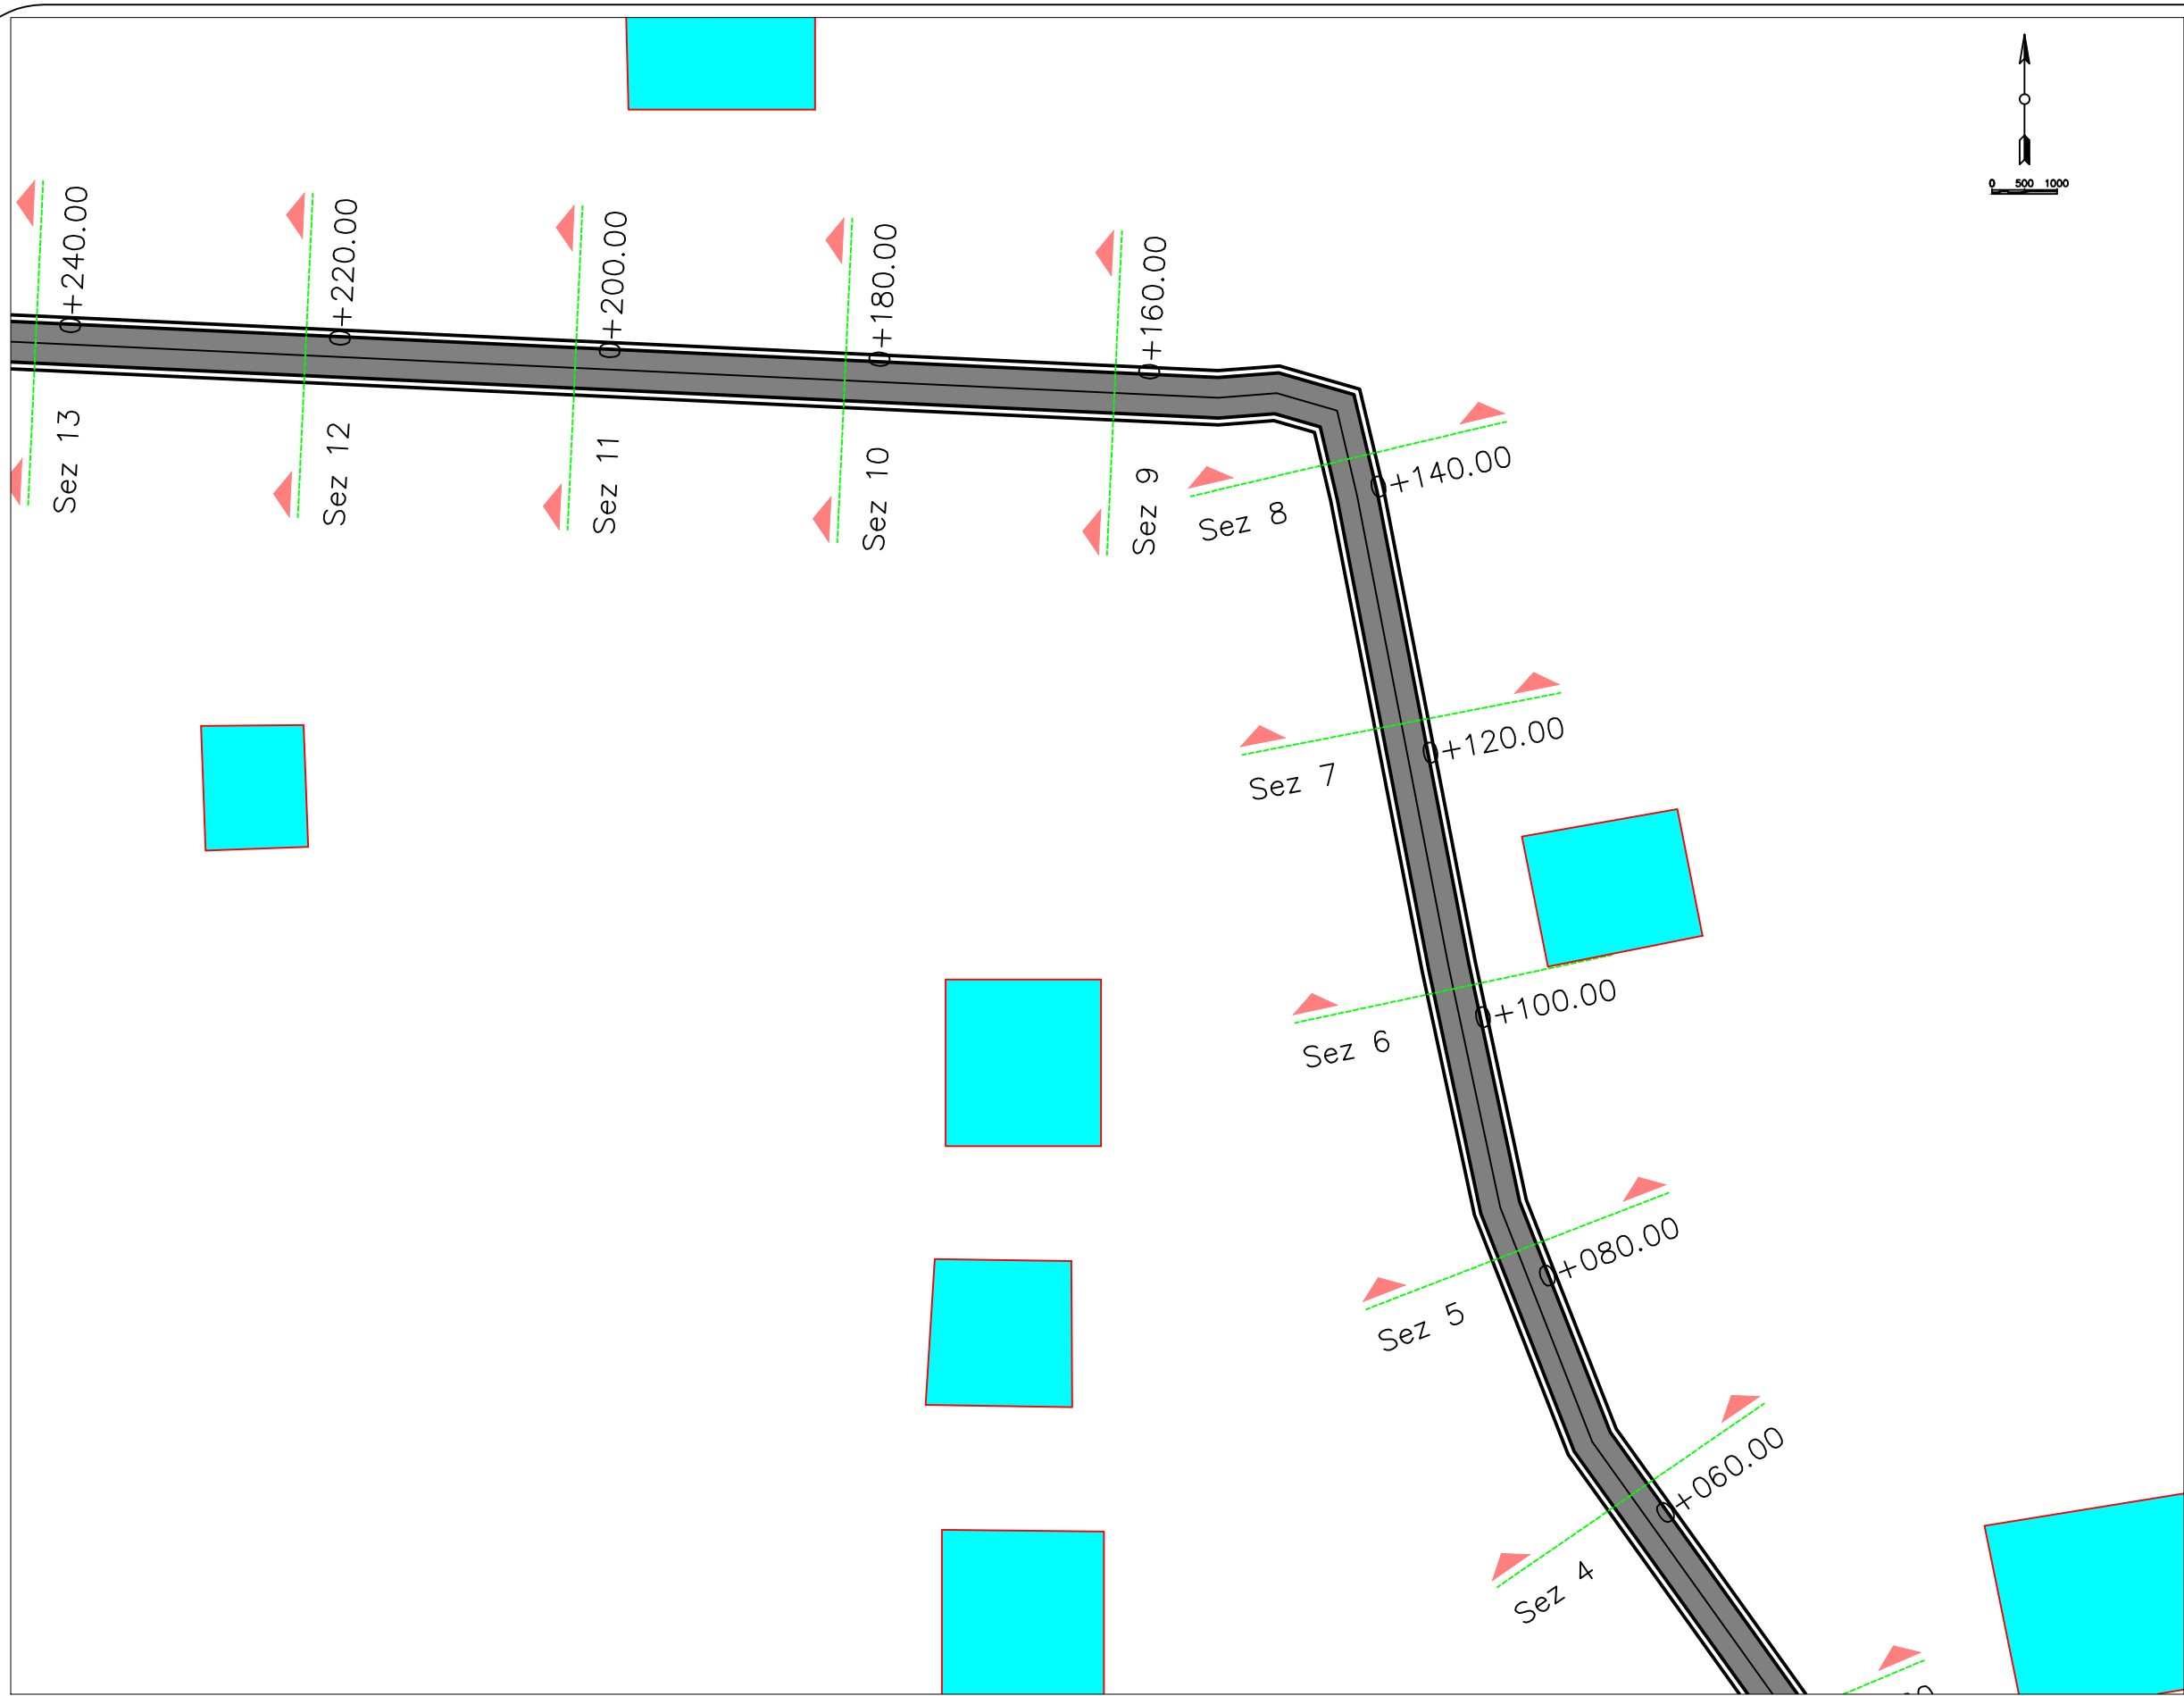

  
 REPUBLIKA E SHQIPËRISE  
 BASHKIA LEZHE  
 PROJEKT ZBATIMI  
 SISTEMIM ASFALTIM I RRUGES QENDER  
 RRABOSHTE- SHKOLLA 9 VJECARE

Firm Name and Address


  
 BASHKIA LEZHE  
 DREJTORIA E PLANIFIKIMI  
 DHE ZHVILLIMIT TE  
 TERRITORIT

Ark.DODE ZHUBA	
Ing.ADIONA MARTINI	
Ing.GJOVALIN MARKU	
Ing.GJON LUCA	
Ing.ALBAN LAÇI	

Project Name and Address


SISTEMIM ASFALTIM I RRUGES QENDER  
 RRABOSHTE- SHKOLLA 9 VJECARE

Project PLANIMETRIA	Sheet 2
Date JANAR 2019	
Scale 1:500	

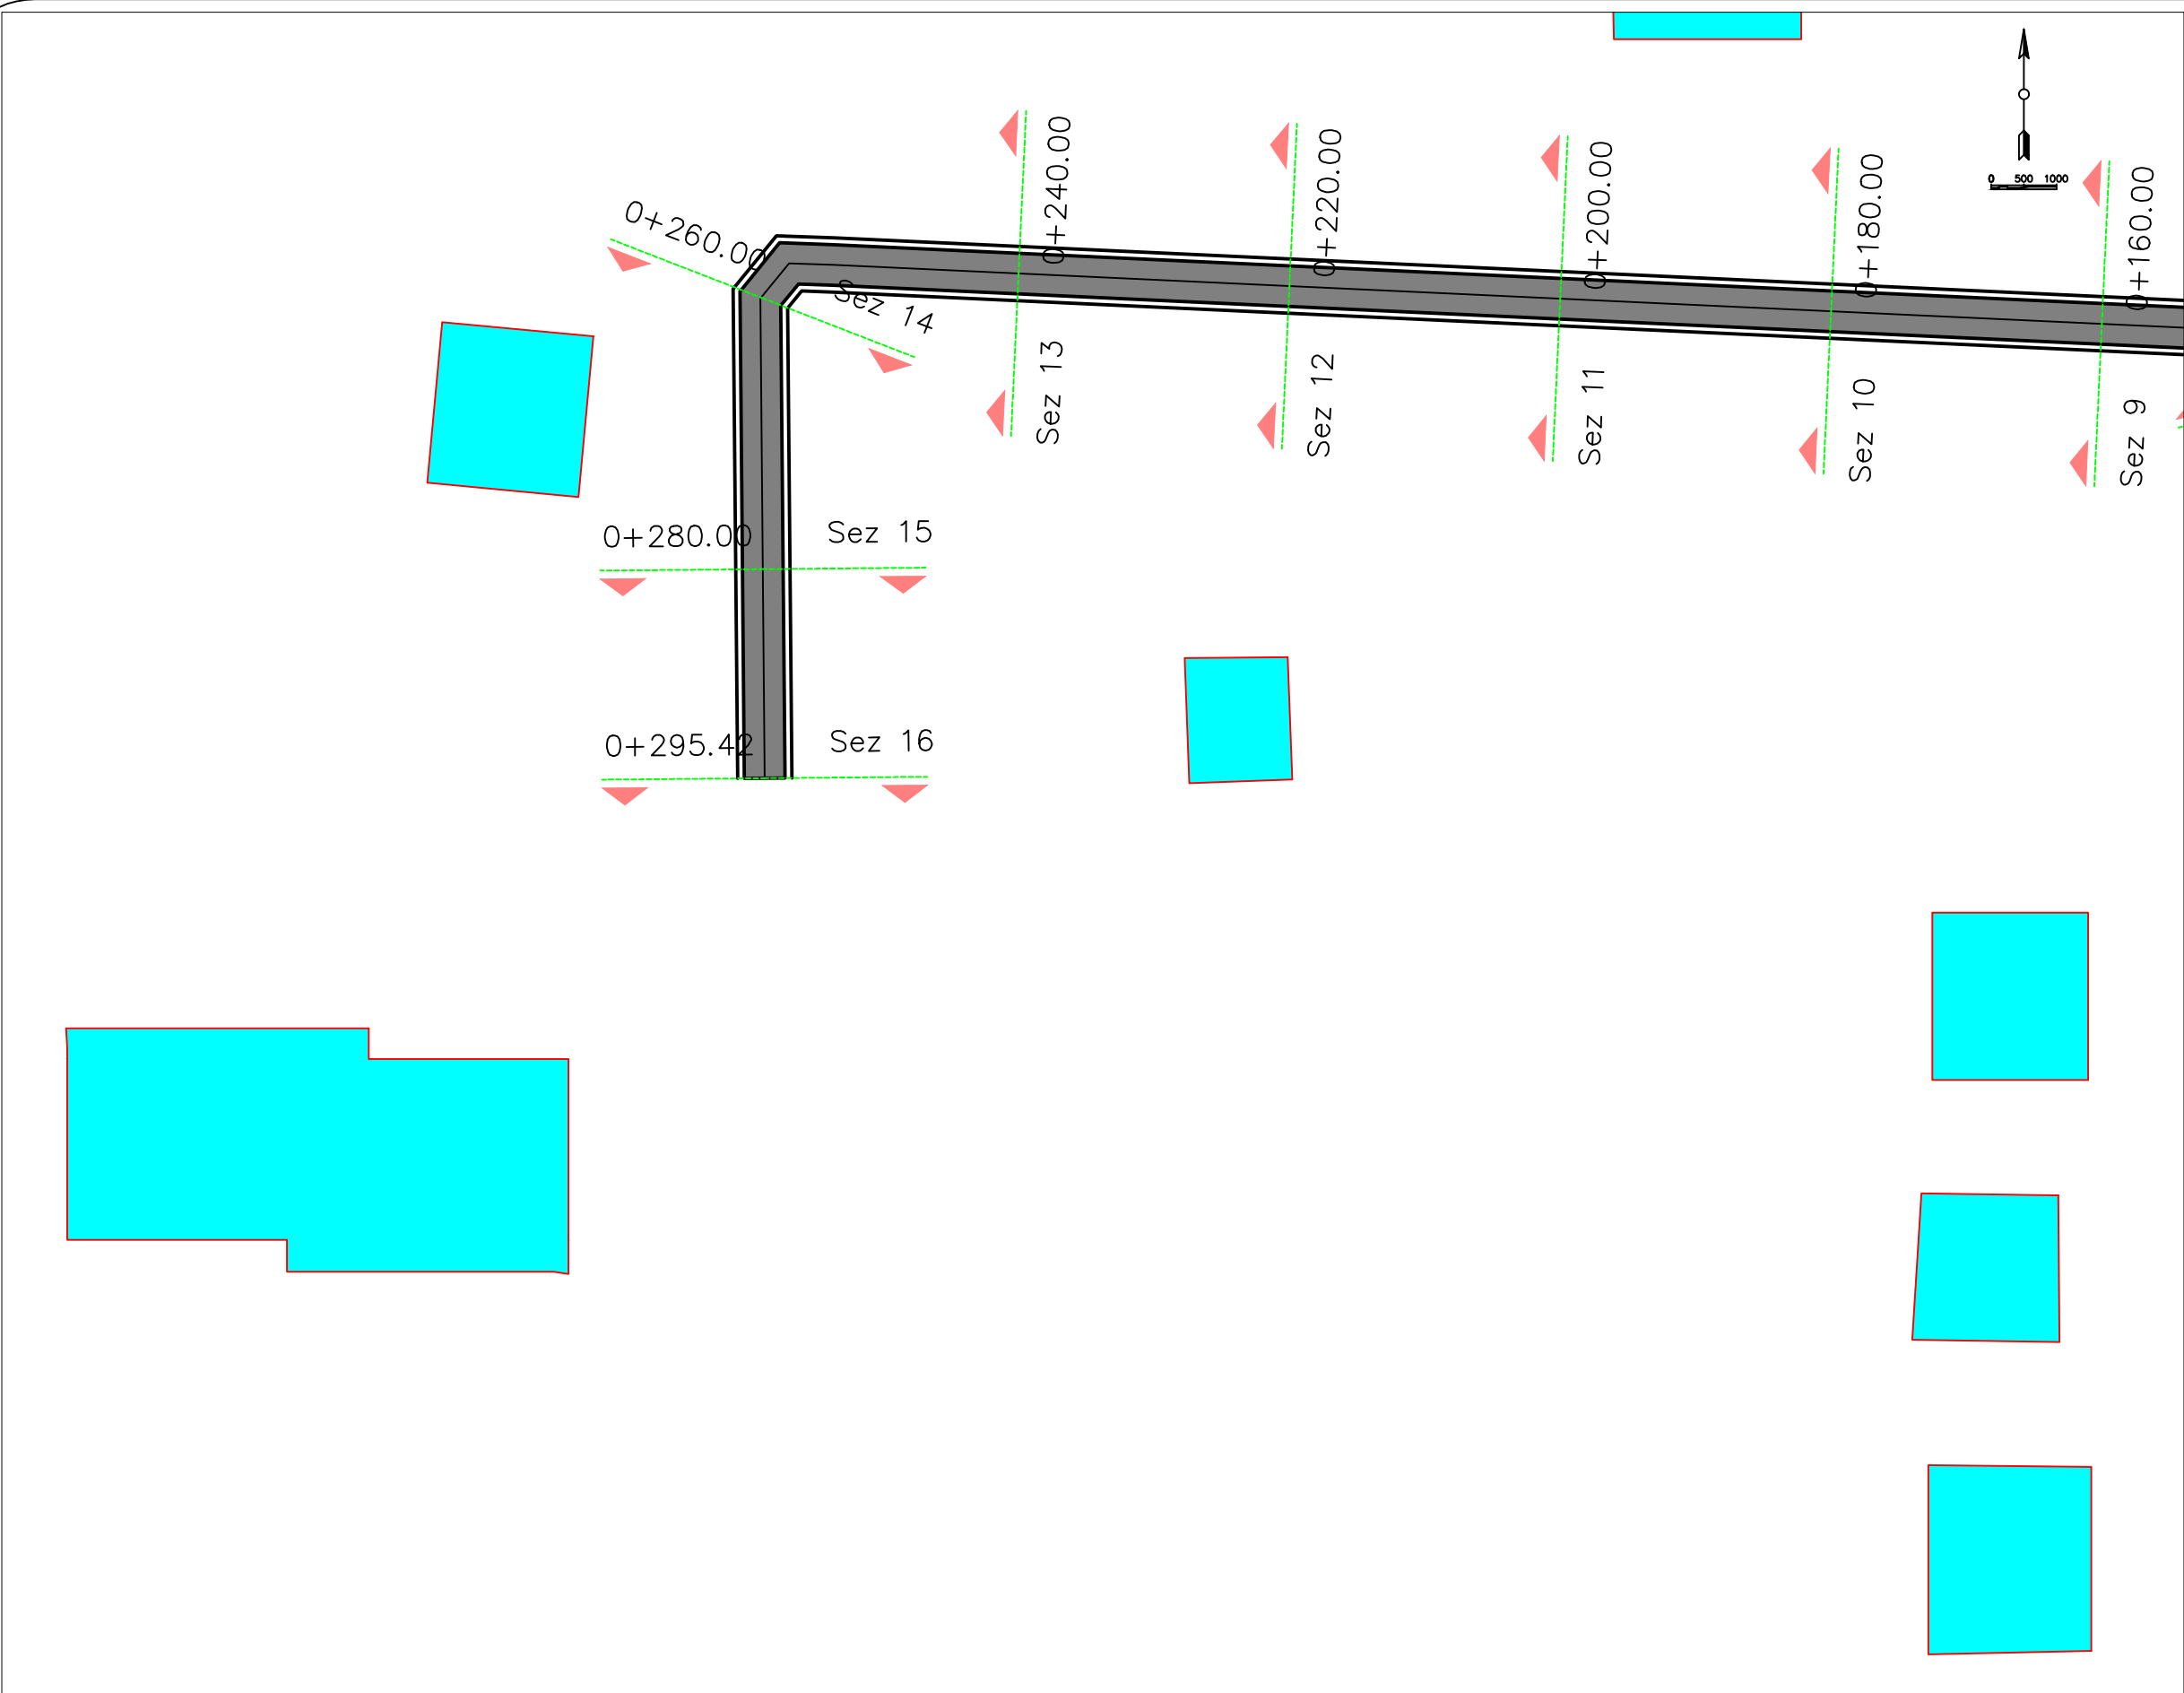

  
 REPUBLIKA E SHQIPËRISE  
 BASHKIA LEZHE  
 PROJEKT ZBATIMI  
 SISTEMIM ASFALTIM I RRUGES QENDER  
 RRABOSHTE- SHKOLLA 9 VJECARE


Firm Name and Address

  
 BASHKIA LEZHE  
 DREJTORIA E PLANIFIKIMI  
 DHE ZHVILLIMIT TE  
 TERRITORIT


Ark.DODE ZHUBA	
Ing.ADIONA MARTINI	
Ing.GJOVALIN MARKU	
Ing.GJON LUCA	
Ing.ALBAN LAÇI	

Project Name and Address  
 SISTEMIM ASFALTIM I RRUGES QENDER  
 RRABOSHTE- SHKOLLA 9 VJECARE

Project PLANIMETRIA	Sheet 3
Date JANAR 2019	
Scale 1:500	

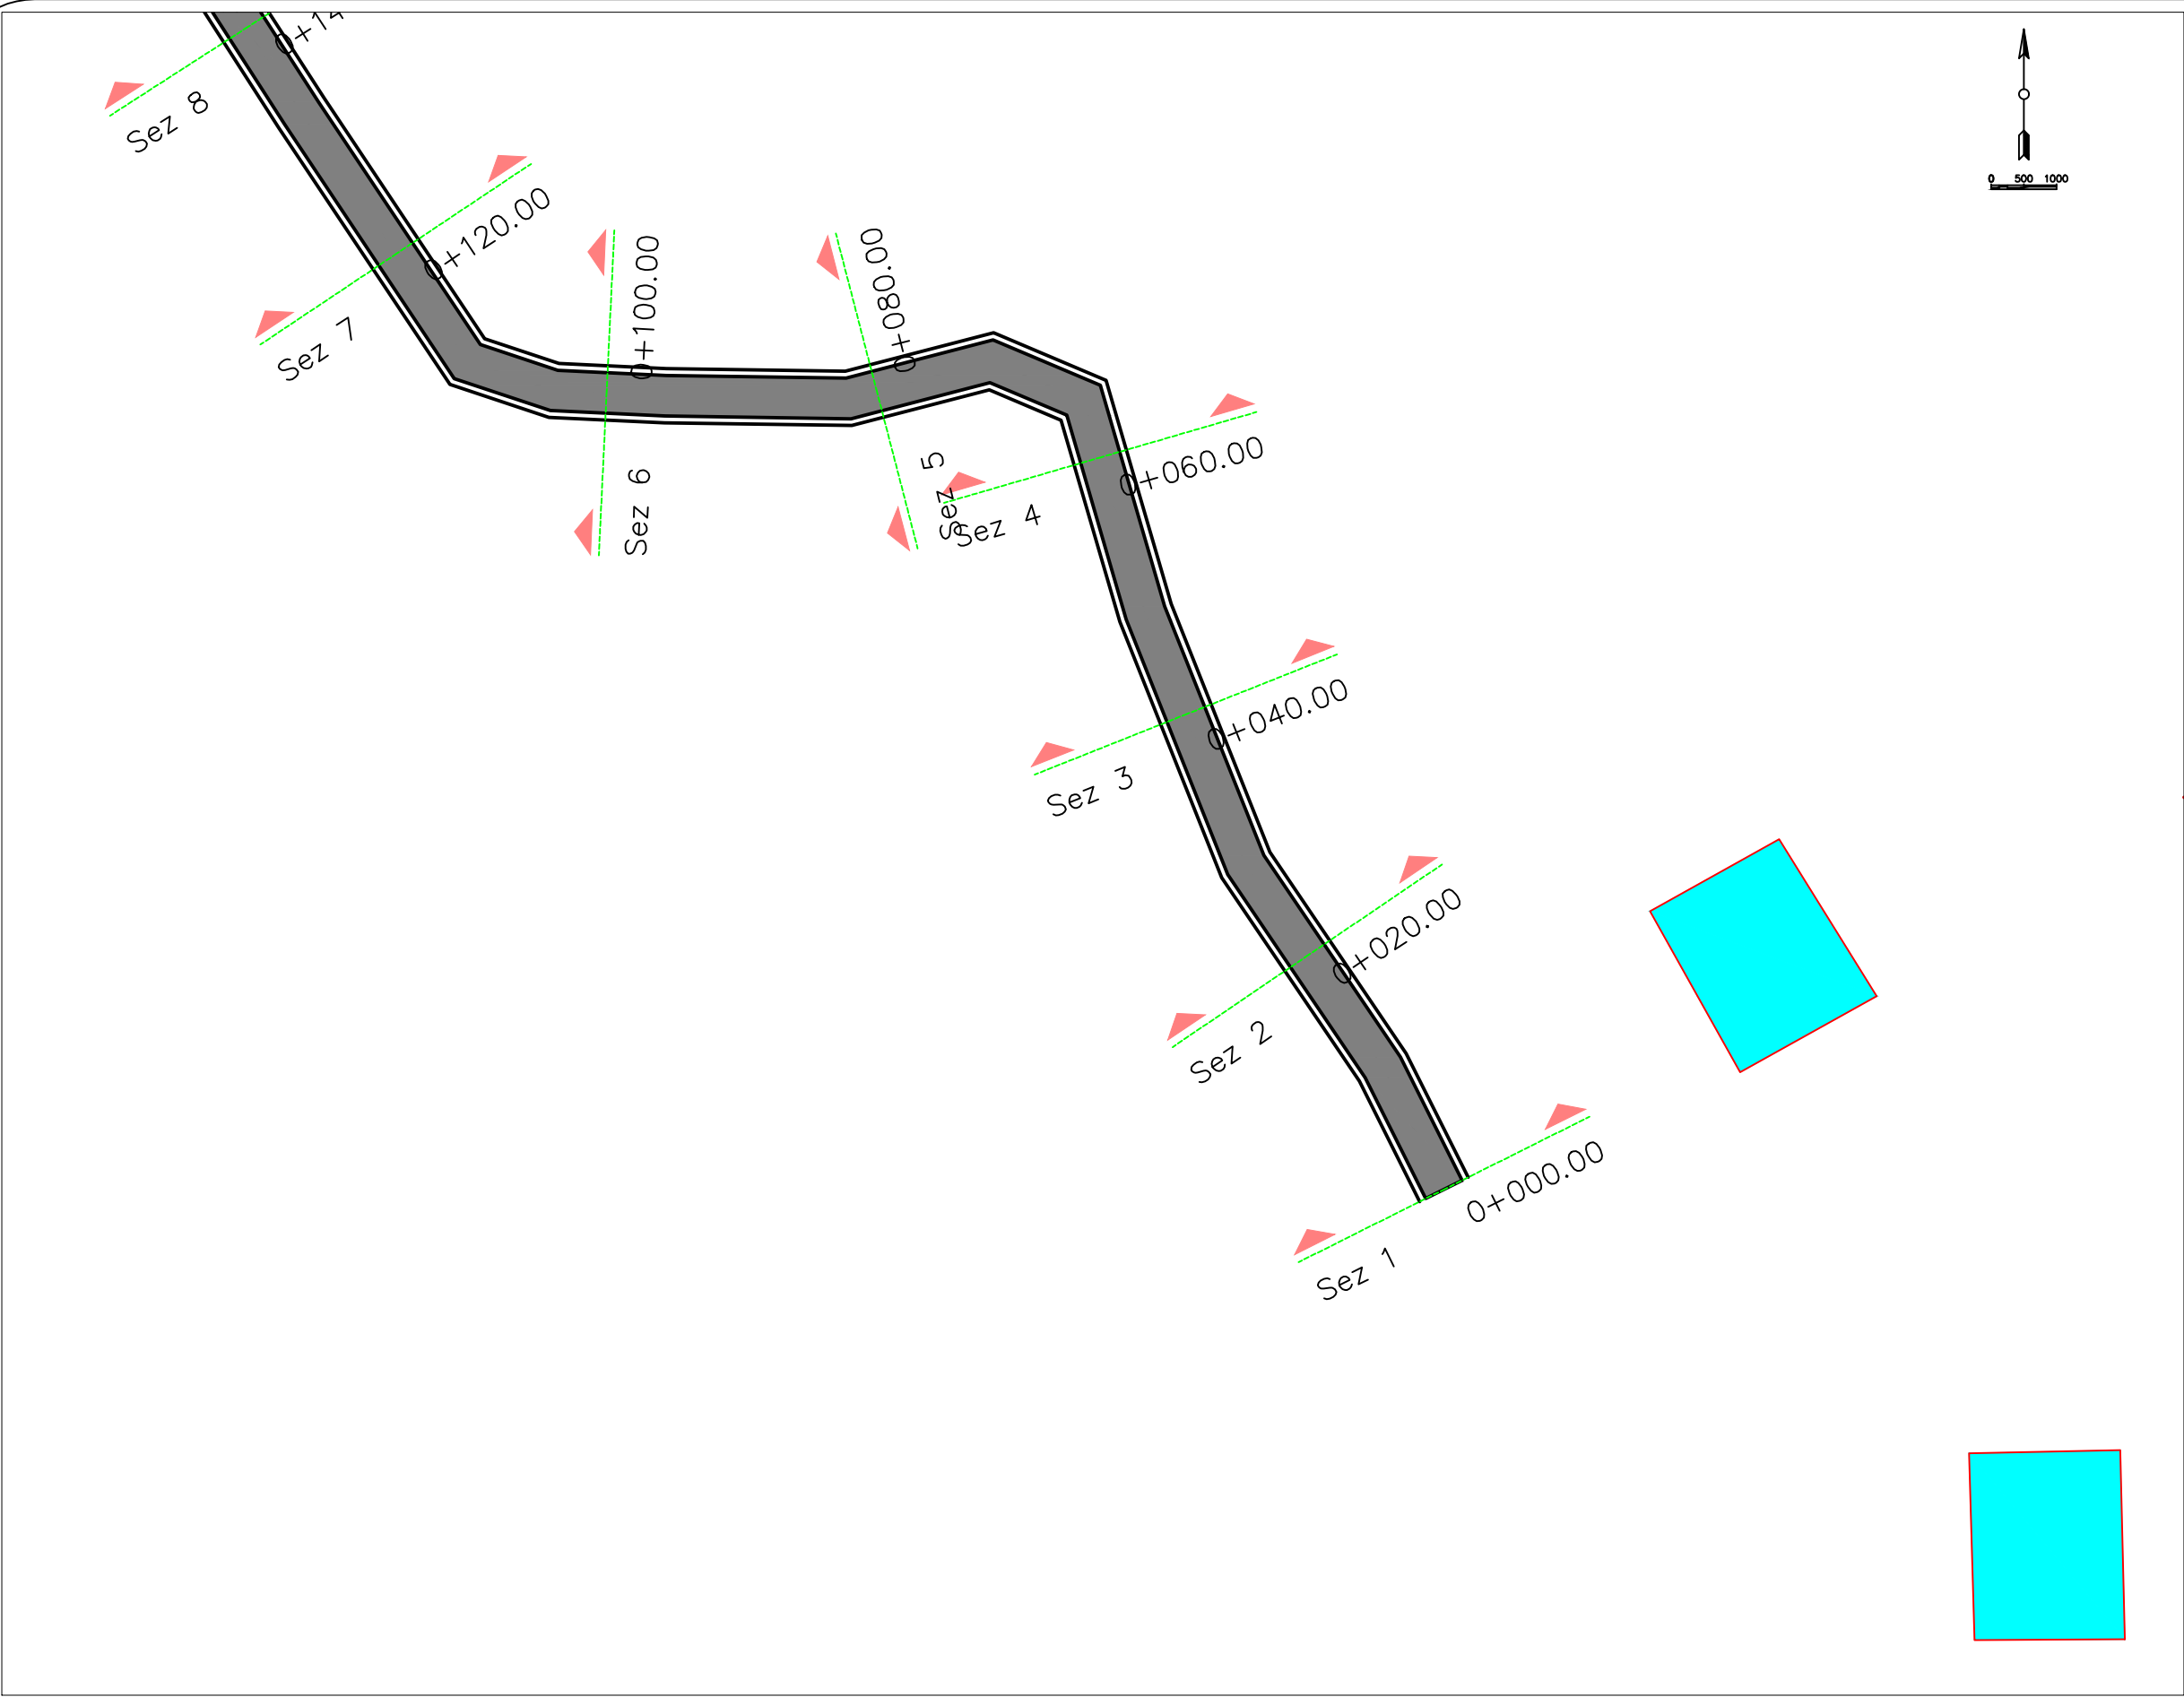

  
 REPUBLIKA E SHQIPËRISE  
 BASHKIA LEZHE  
 PROJEKT ZBATIMI  
 SISTEMIM ASFALTIM I RRUGES QENDER  
 RRABOSHTE- SHKOLLA 9 VJECARE


  
 BASHKIA LEZHE  
 DREJTORIA E PLANIFIKIMI  
 DHE ZHVILLIMIT TE  
 TERRITORIT

Ark.DODE ZHUBA	
Ing.ADIONA MARTINI	
Ing.GJOVALIN MARKU	
Ing.GJON LUCA	
Ing.ALBAN LAÇI	

Project Name and Address  
 SISTEMIM ASFALTIM I RRUGES QENDER  
 RRABOSHTE- SHKOLLA 9 VJECARE

Project PLANIMETRIA	Sheet
Date JANAR 2019	4
Scale 1:500	



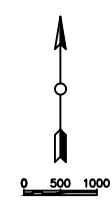

Sez 13 0+240.00

Sez 12 0+220.00

Sez 11 0+200.00

Sez 10 0+180.00





Sez 9 0+160.00

Sez 8 0+140.00

Sez 7 0+120.00


0+100.00

0+080.00

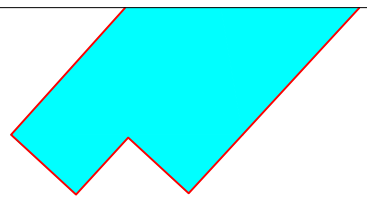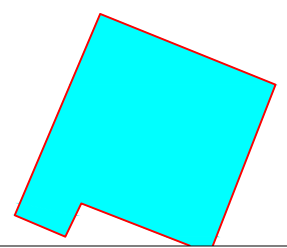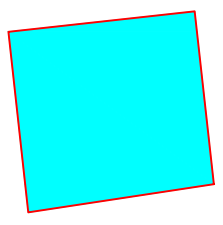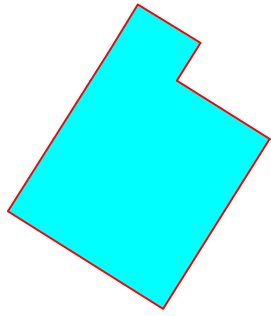

  
 REPUBLIKA E SHQIPËRISE  
 BASHKIA LEZHE  
 PROJEKT ZBATIMI  
 SISTEMIM ASFALTIM I RRUGES QENDER  
 RRABOSHTE- SHKOLLA 9 VJECARE

Firm Name and Address


  
 BASHKIA LEZHE  
 DREJTORIA E PLANIFIKIMI  
 DHE ZHVILLIMIT TE  
 TERRITORIT

Ark.DODE ZHUBA	
Ing.ADIONA MARTINI	
Ing.GJOVALIN MARKU	
Ing.GJON LUCA	
Ing.ALBAN LAÇI	

Project Name and Address

SISTEMIM ASFALTIM I RRUGES QENDER  
RRABOSHTE- SHKOLLA 9 VJECARE

Project PLANIMETRIA	Sheet
Date JANAR 2019	5
Scale 1:500	

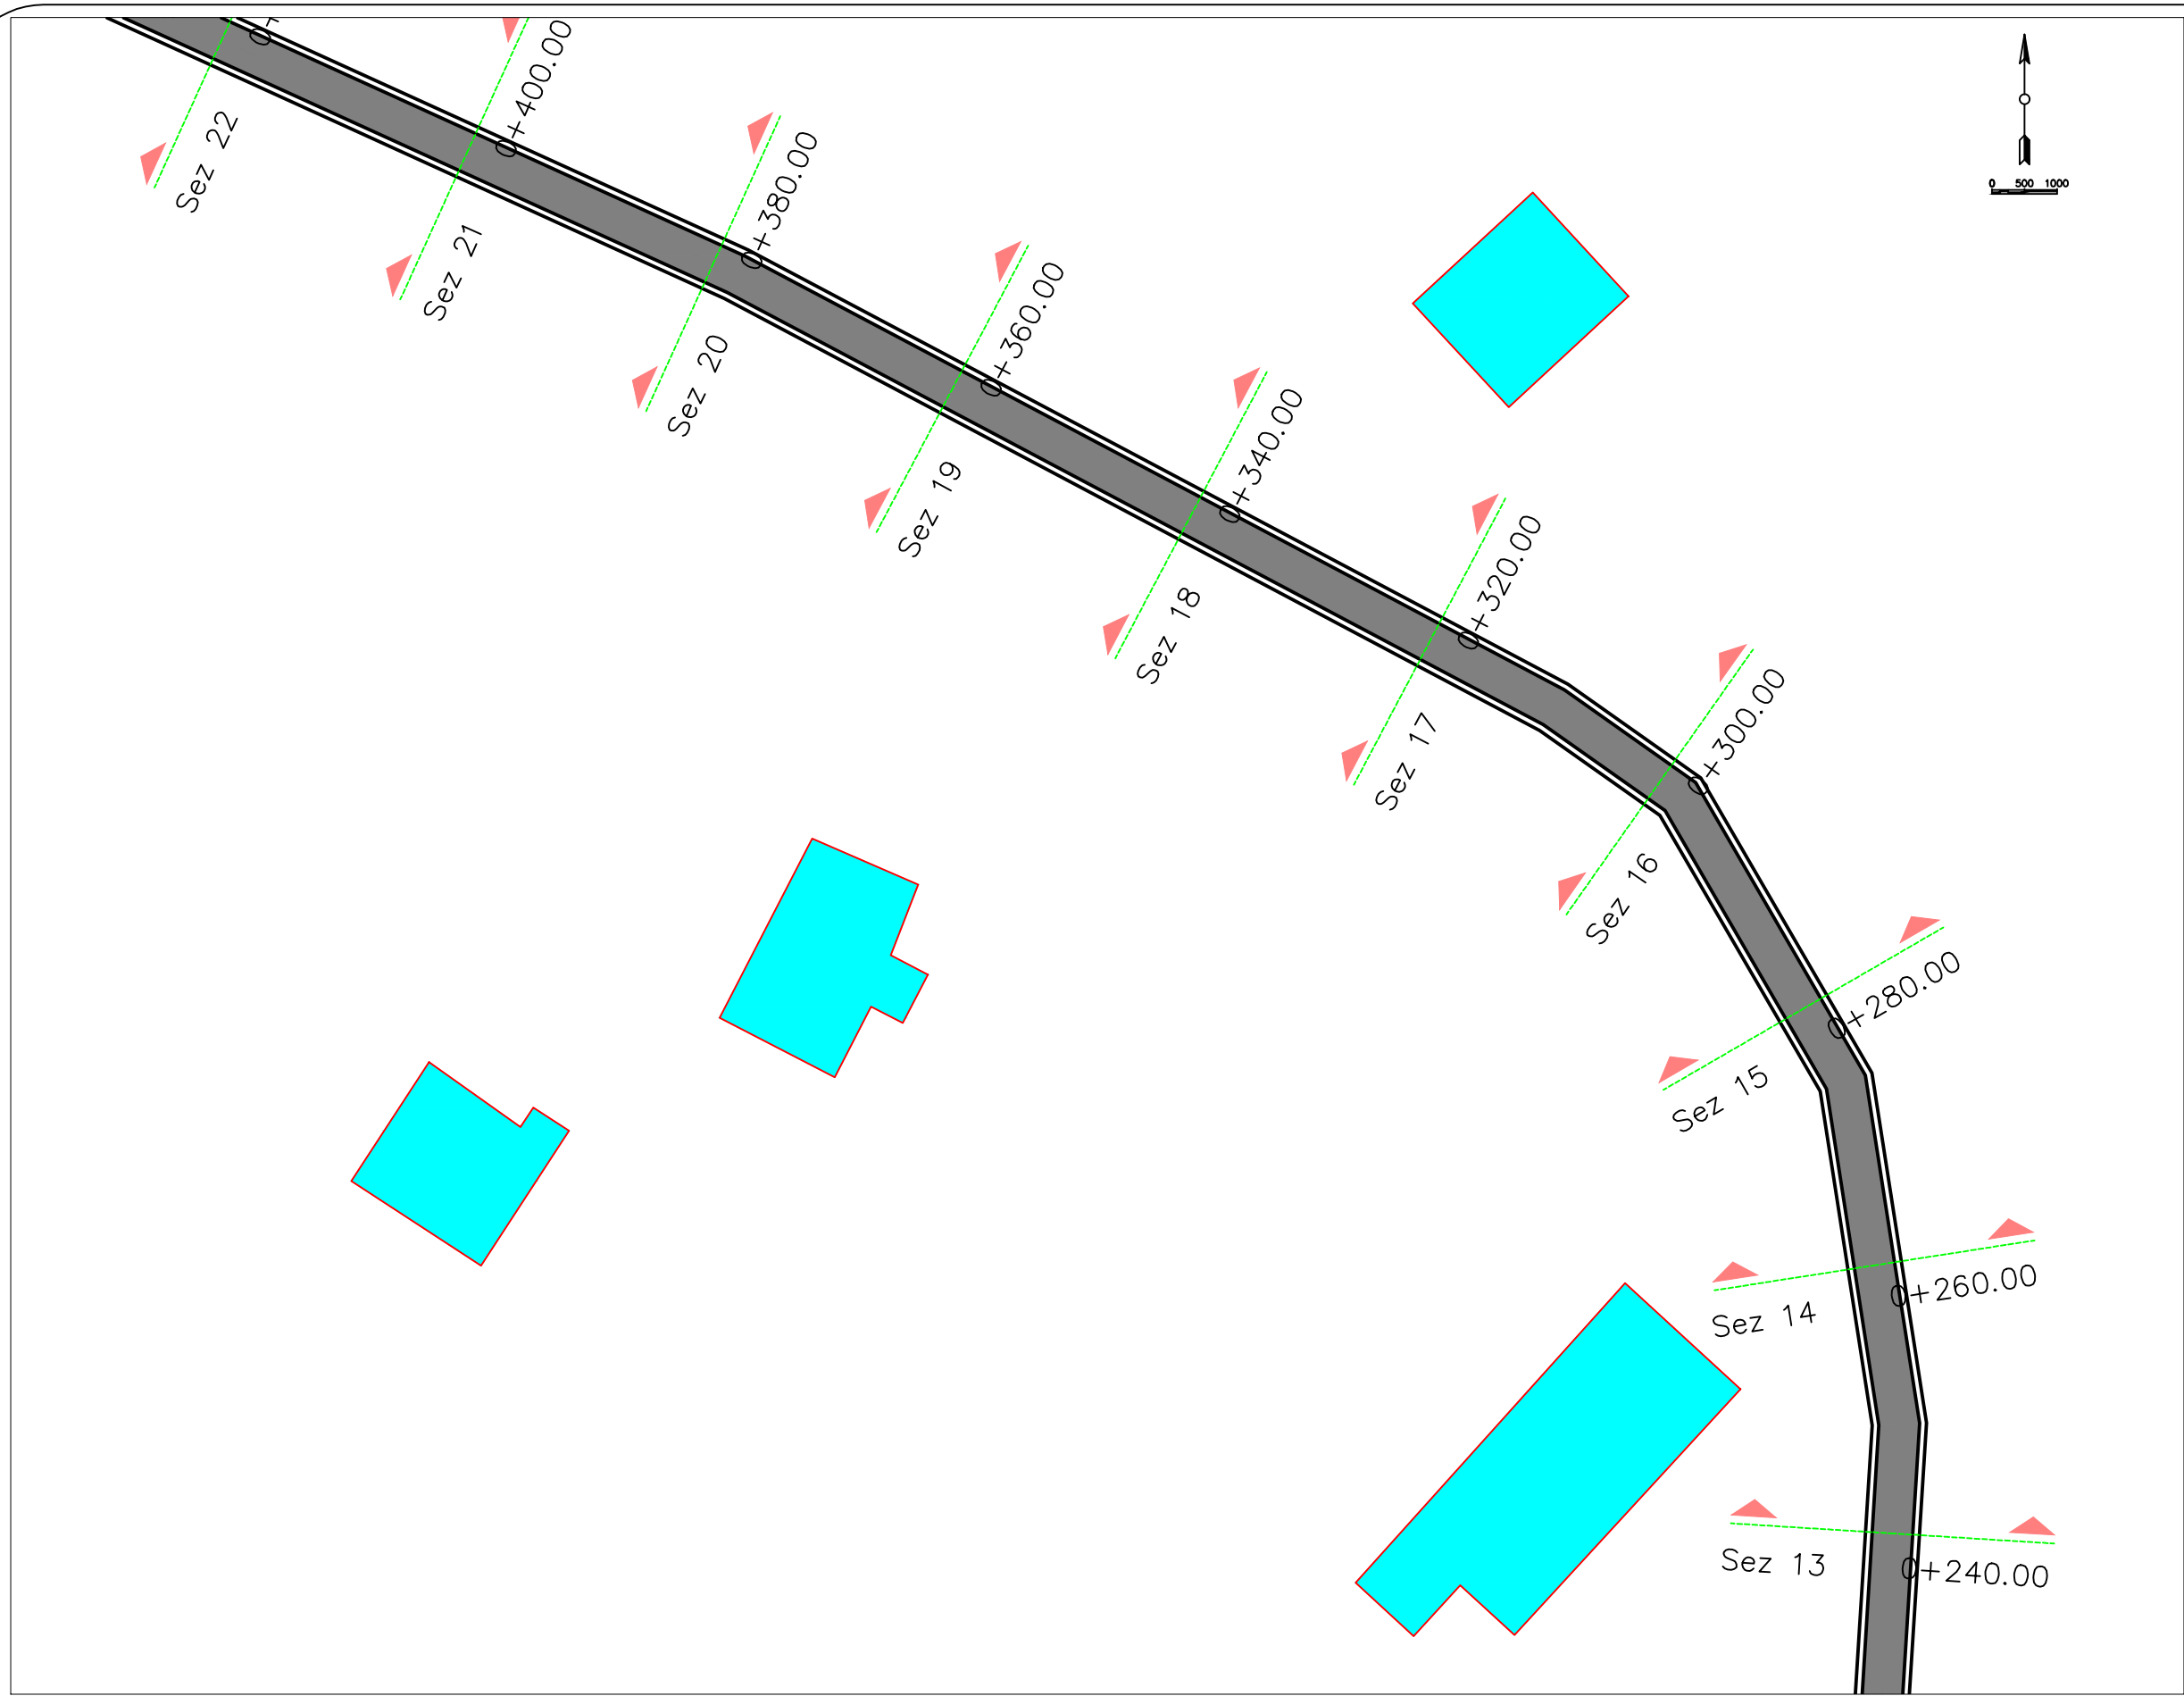


  
 REPUBLIKA E SHQIPËRISE  
 BASHKIA LEZHE  
 PROJEKT ZBATIMI  
 SISTEMIM ASFALTIM I RRUGES QENDER  
 RRABOSHTE- SHKOLLA 9 VJECARE

  
 BASHKIA LEZHE  
 DREJTORIA E PLANIFIKIMI  
 DHE ZHVILLIMIT TE  
 TERRITORIT

Ark.DODE ZHUBA	
Ing.ADIONA MARTINI	
Ing.GJOVALIN MARKU	
Ing.GJON LUCA	
Ing.ALBAN LAÇI	

Project Name and Address  
 SISTEMIM ASFALTIM I RRUGES QENDER  
 RRABOSHTE- SHKOLLA 9 VJECARE

Project PLANIMETRIA	Sheet
Date JANAR 2019	6
Scale 1:500	

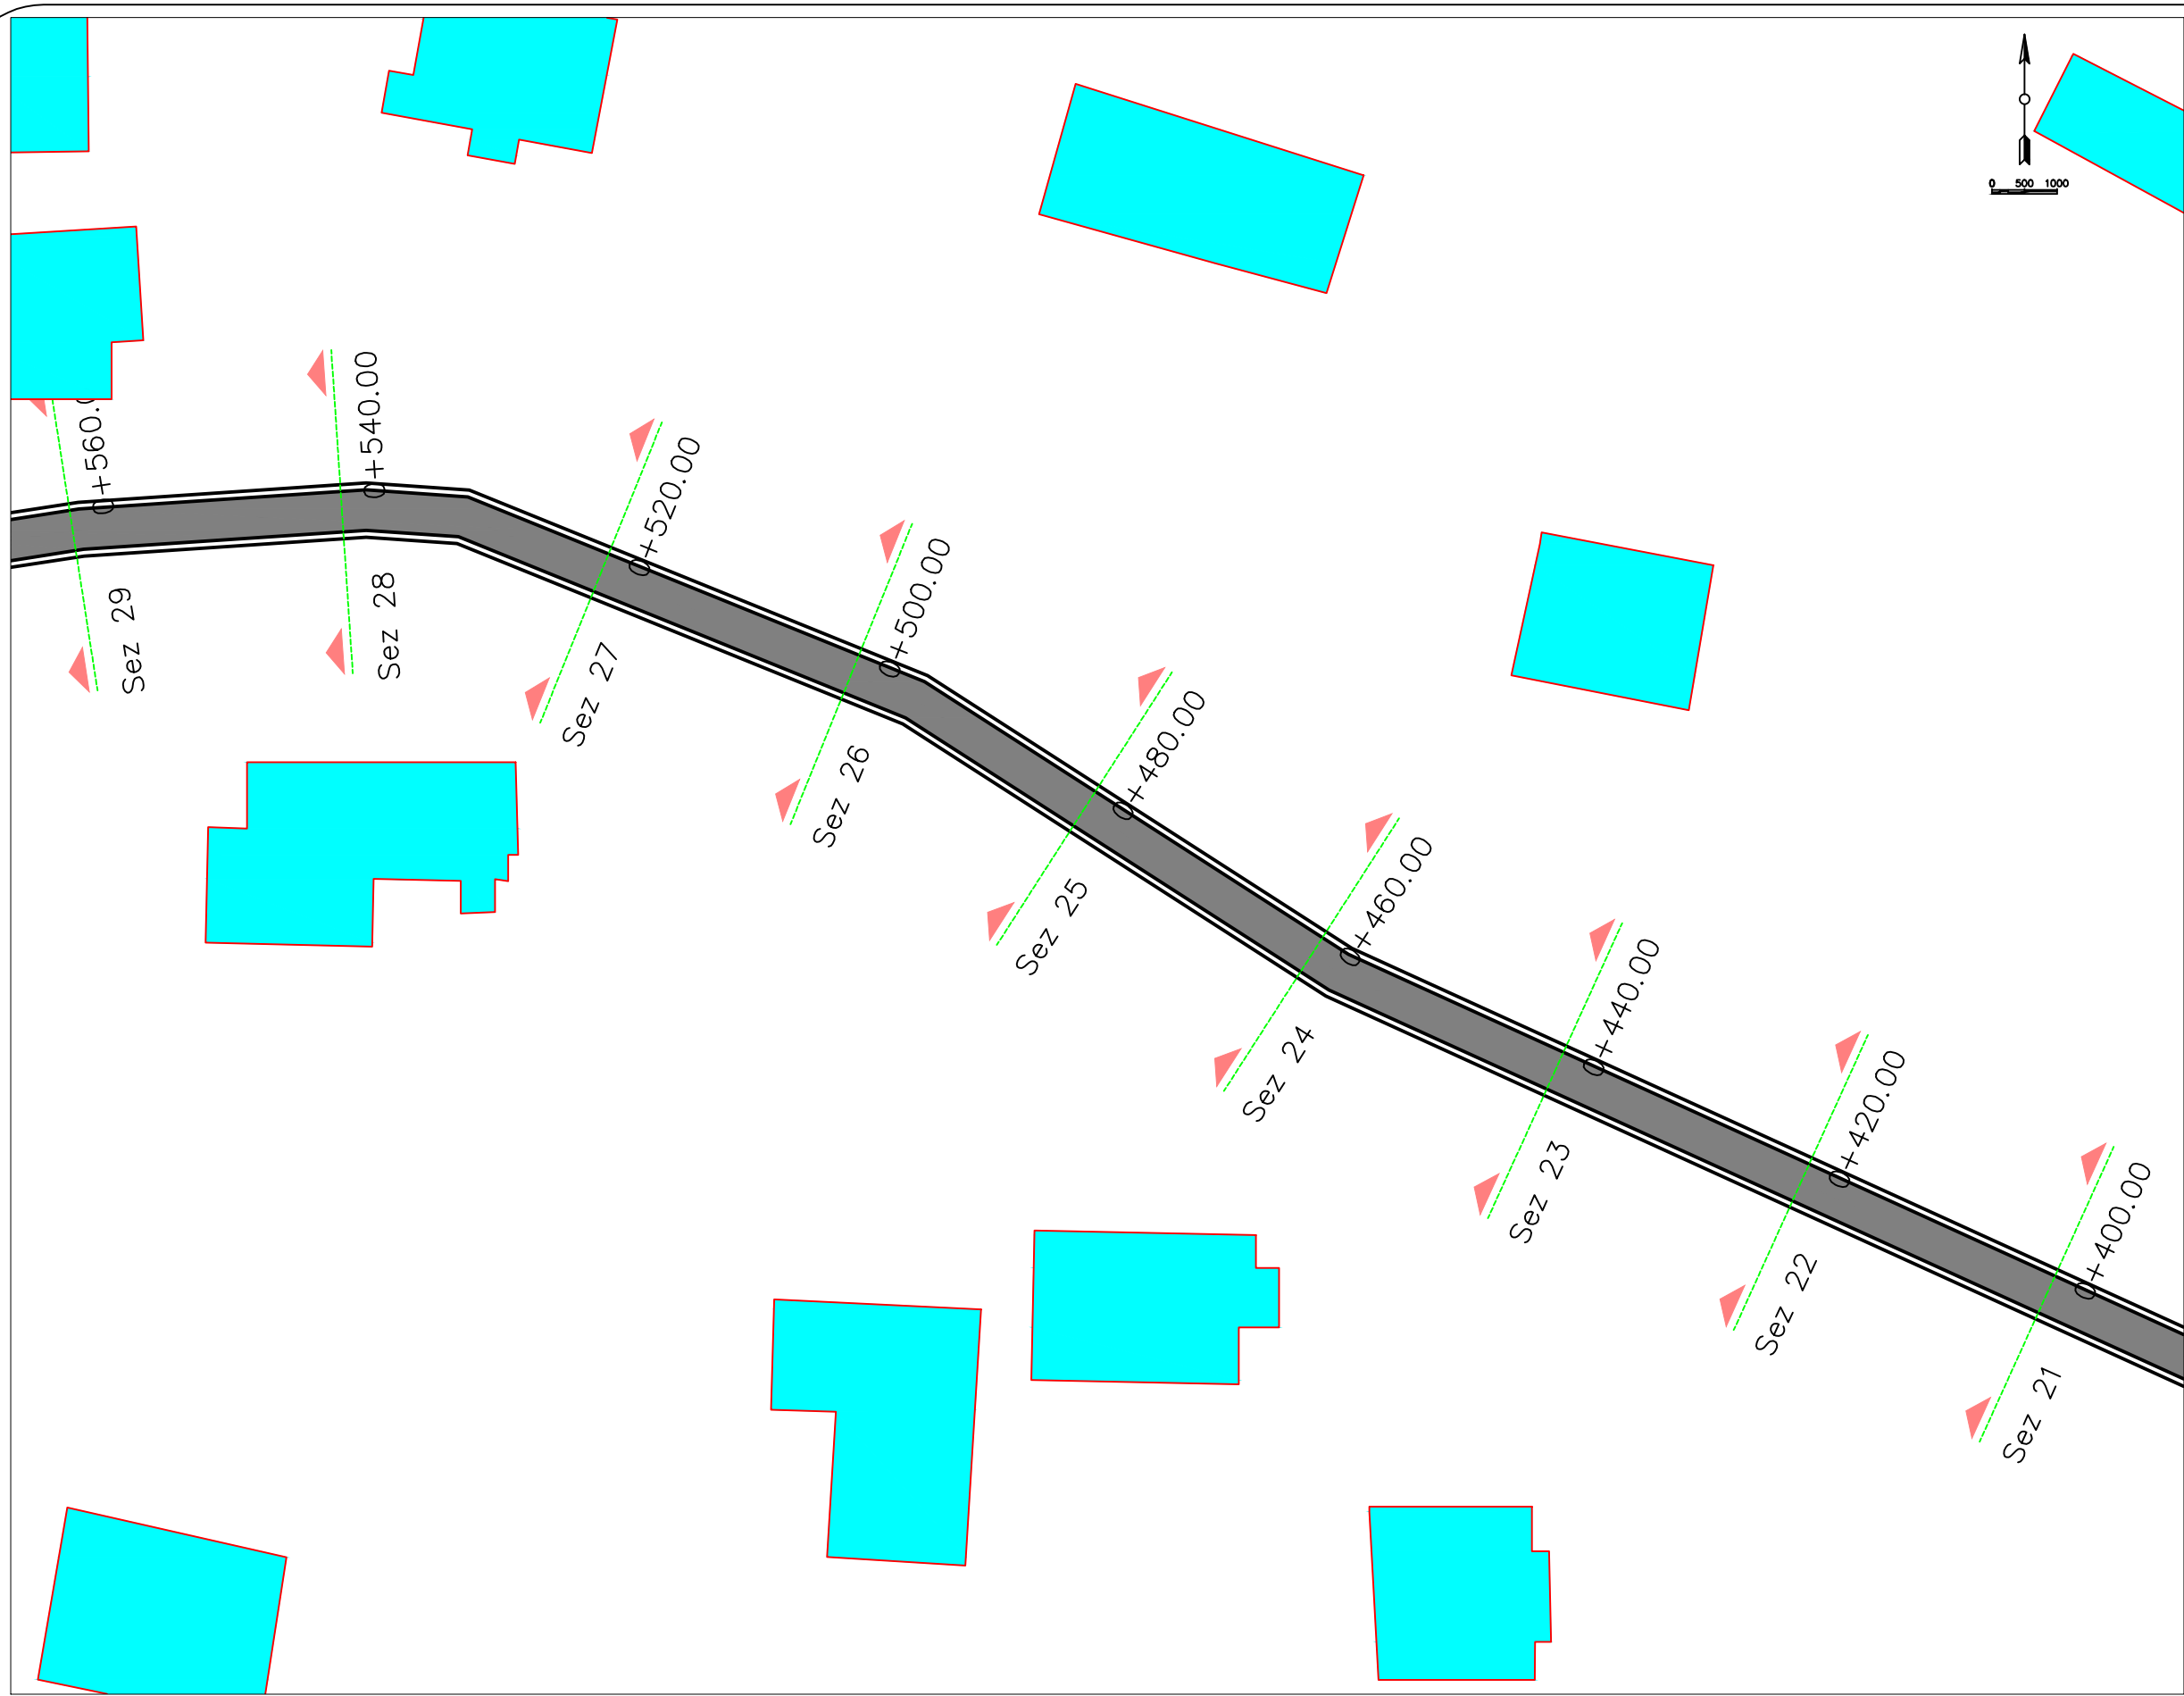


  
 REPUBLIKA E SHQIPËRISE  
 BASHKIA LEZHE  
 PROJEKT ZBATIMI  
 SISTEMIM ASFALTIM I RRUGES QENDER  
 RRABOSHTE- SHKOLLA 9 VJECARE

  
 BASHKIA LEZHE  
 DREJTORIA E PLANIFIKIMI  
 DHE ZHVILLIMIT TE  
 TERRITORIT

Ark.DODE ZHUBA	
Ing.ADIONA MARTINI	
Ing.GJOVALIN MARKU	
Ing.GJON LUCA	
Ing.ALBAN LAÇI	

Project Name and Address  
 SISTEMIM ASFALTIM I RRUGES QENDER  
 RRABOSHTE- SHKOLLA 9 VJECARE

Project PLANIMETRIA	Sheet <div style="border: 1px solid black; width: 30px; height: 30px; text-align: center; line-height: 30px; margin: 0 auto;">7</div>
Date JANAR 2019	
Scale 1:500	

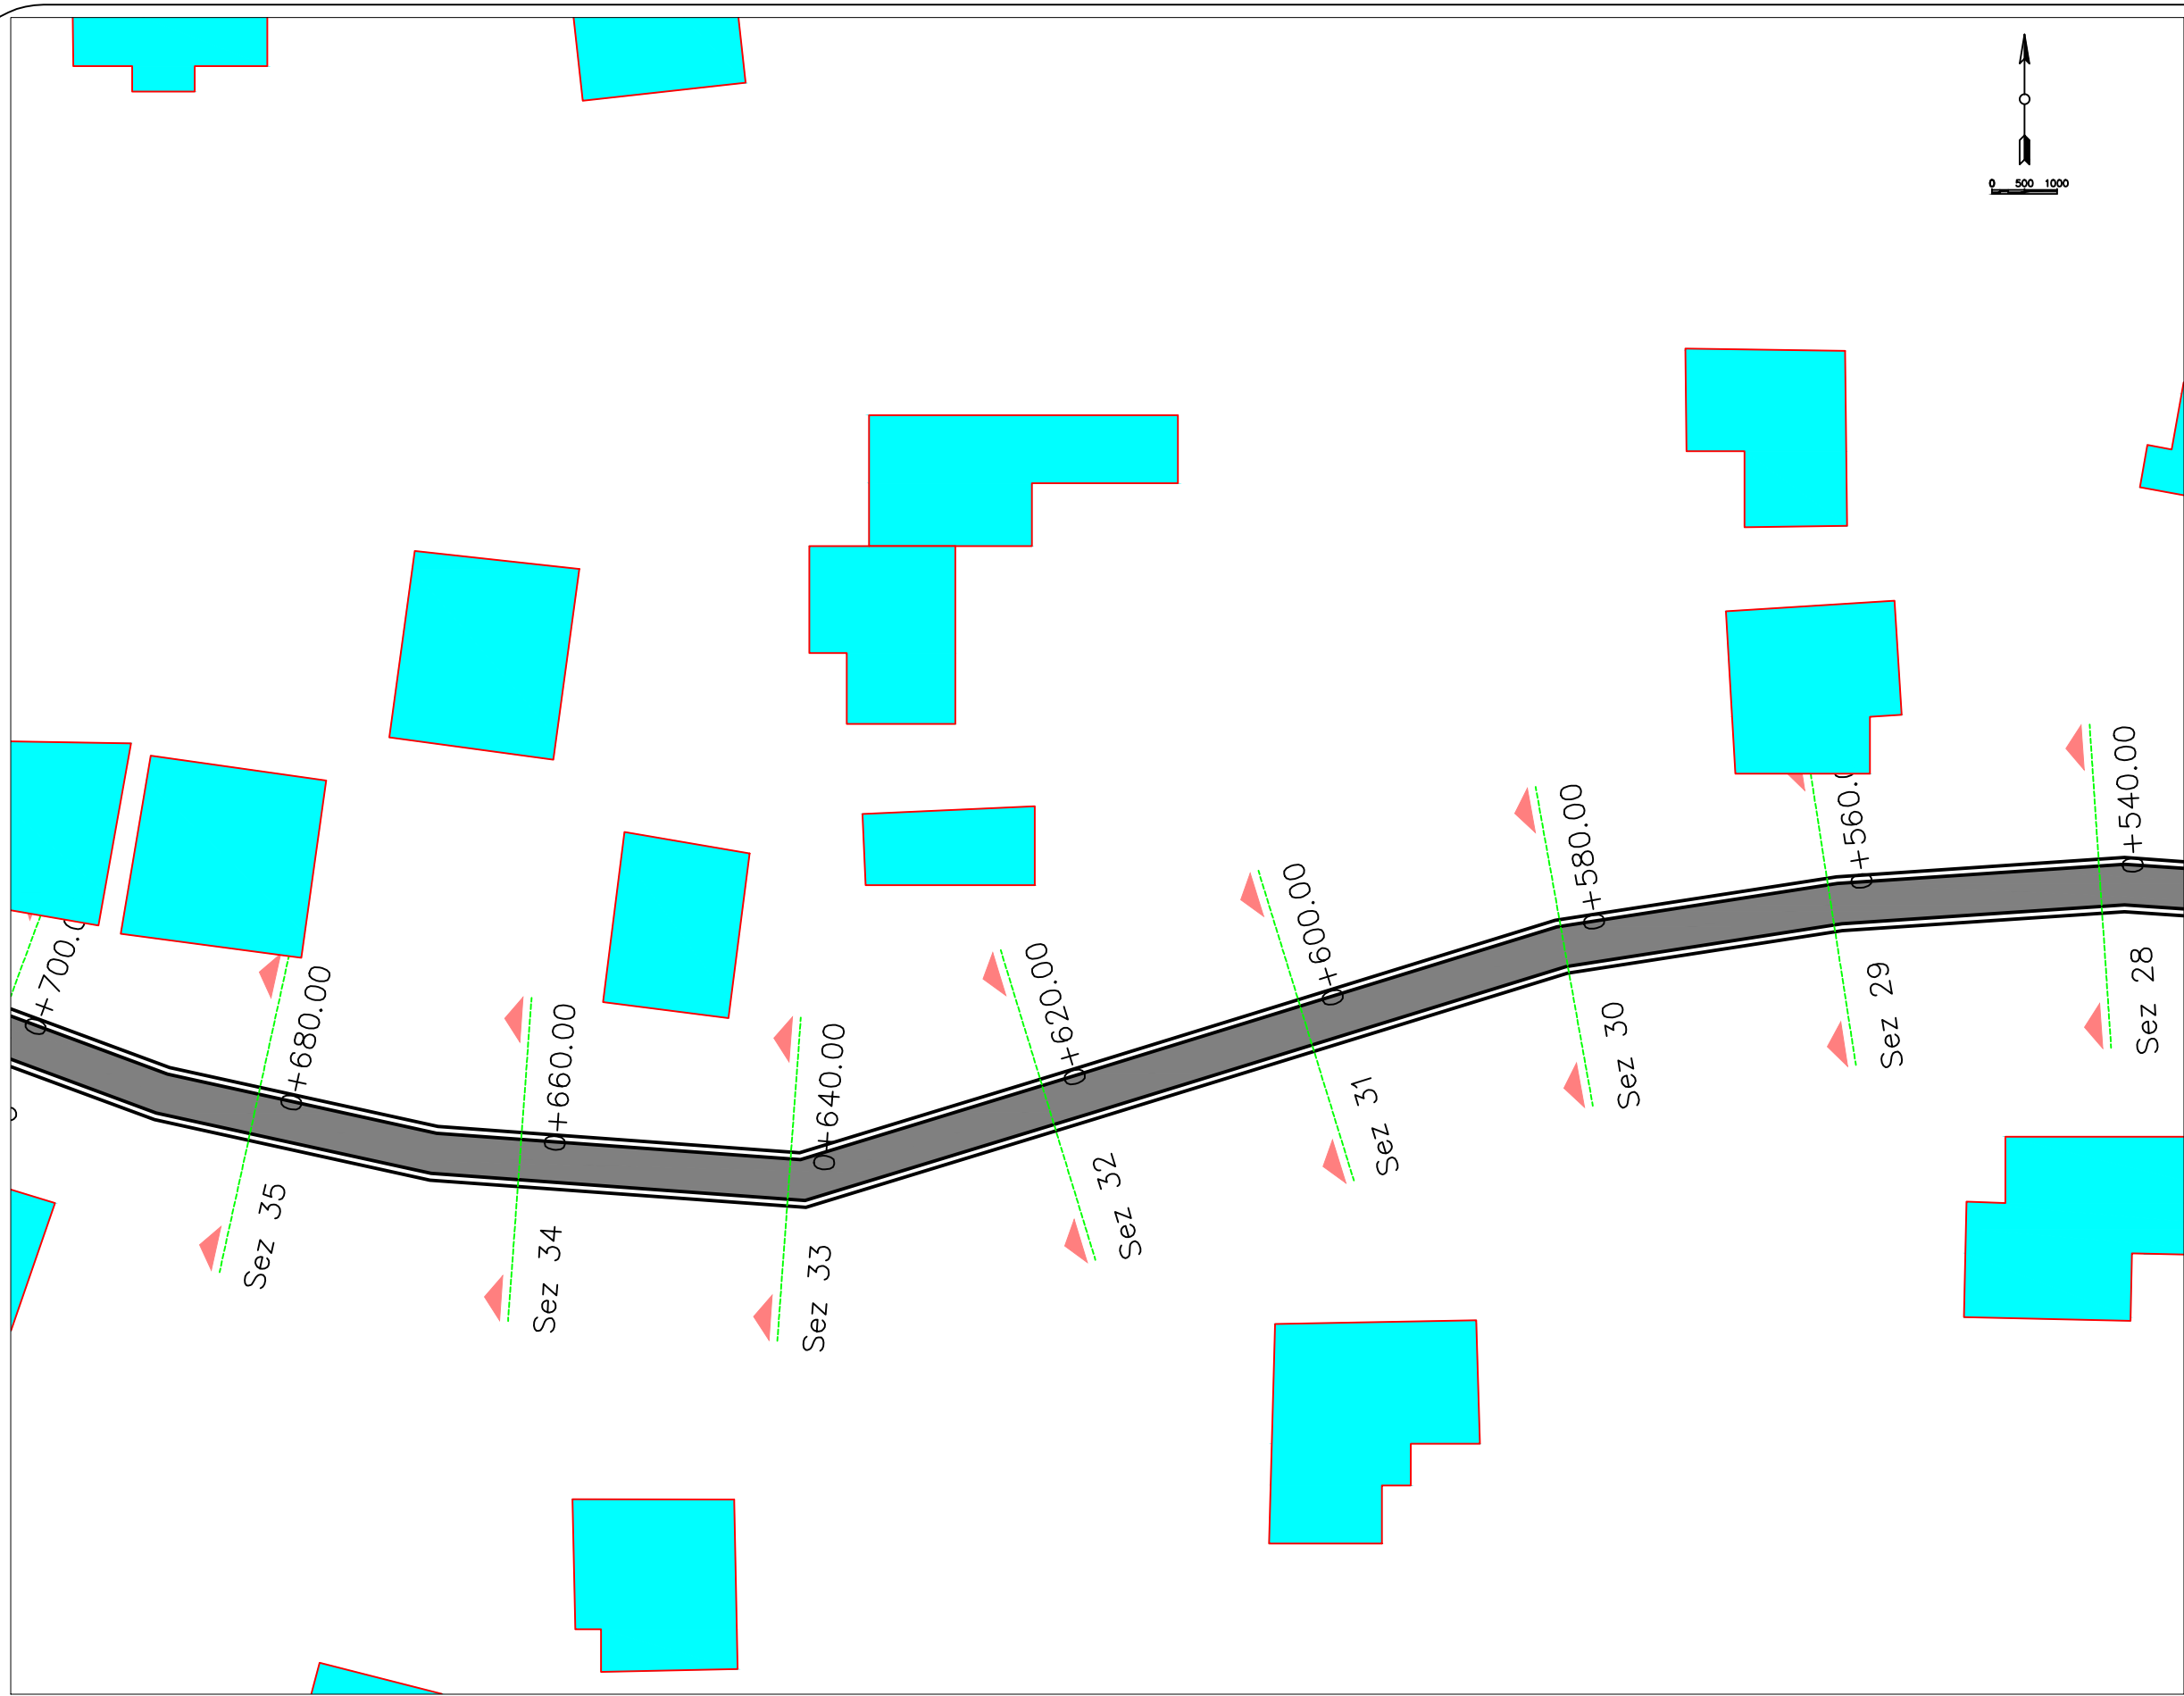


  
 REPUBLIKA E SHQIPËRISE  
 BASHKIA LEZHE  
 PROJEKT ZBATIMI  
 SISTEMIM ASFALTIM I RRUGES QENDER  
 RRABOSHTE- SHKOLLA 9 VJECARE

  
 BASHKIA LEZHE  
 DREJTORIA E PLANIFIKIMI  
 DHE ZHVILLIMIT TE  
 TERRITORIT

Ark. DODE ZHUBA	
Ing. ADIONA MARTINI	
Ing. GJOVALIN MARKU	
Ing. GJON LUCA	
Ing. ALBAN LAÇI	

Project Name and Address  
 SISTEMIM ASFALTIM I RRUGES QENDER  
 RRABOSHTE- SHKOLLA 9 VJECARE

Project PLANIMETRIA	Sheet 8
Date JANAR 2019	
Scale 1:500	

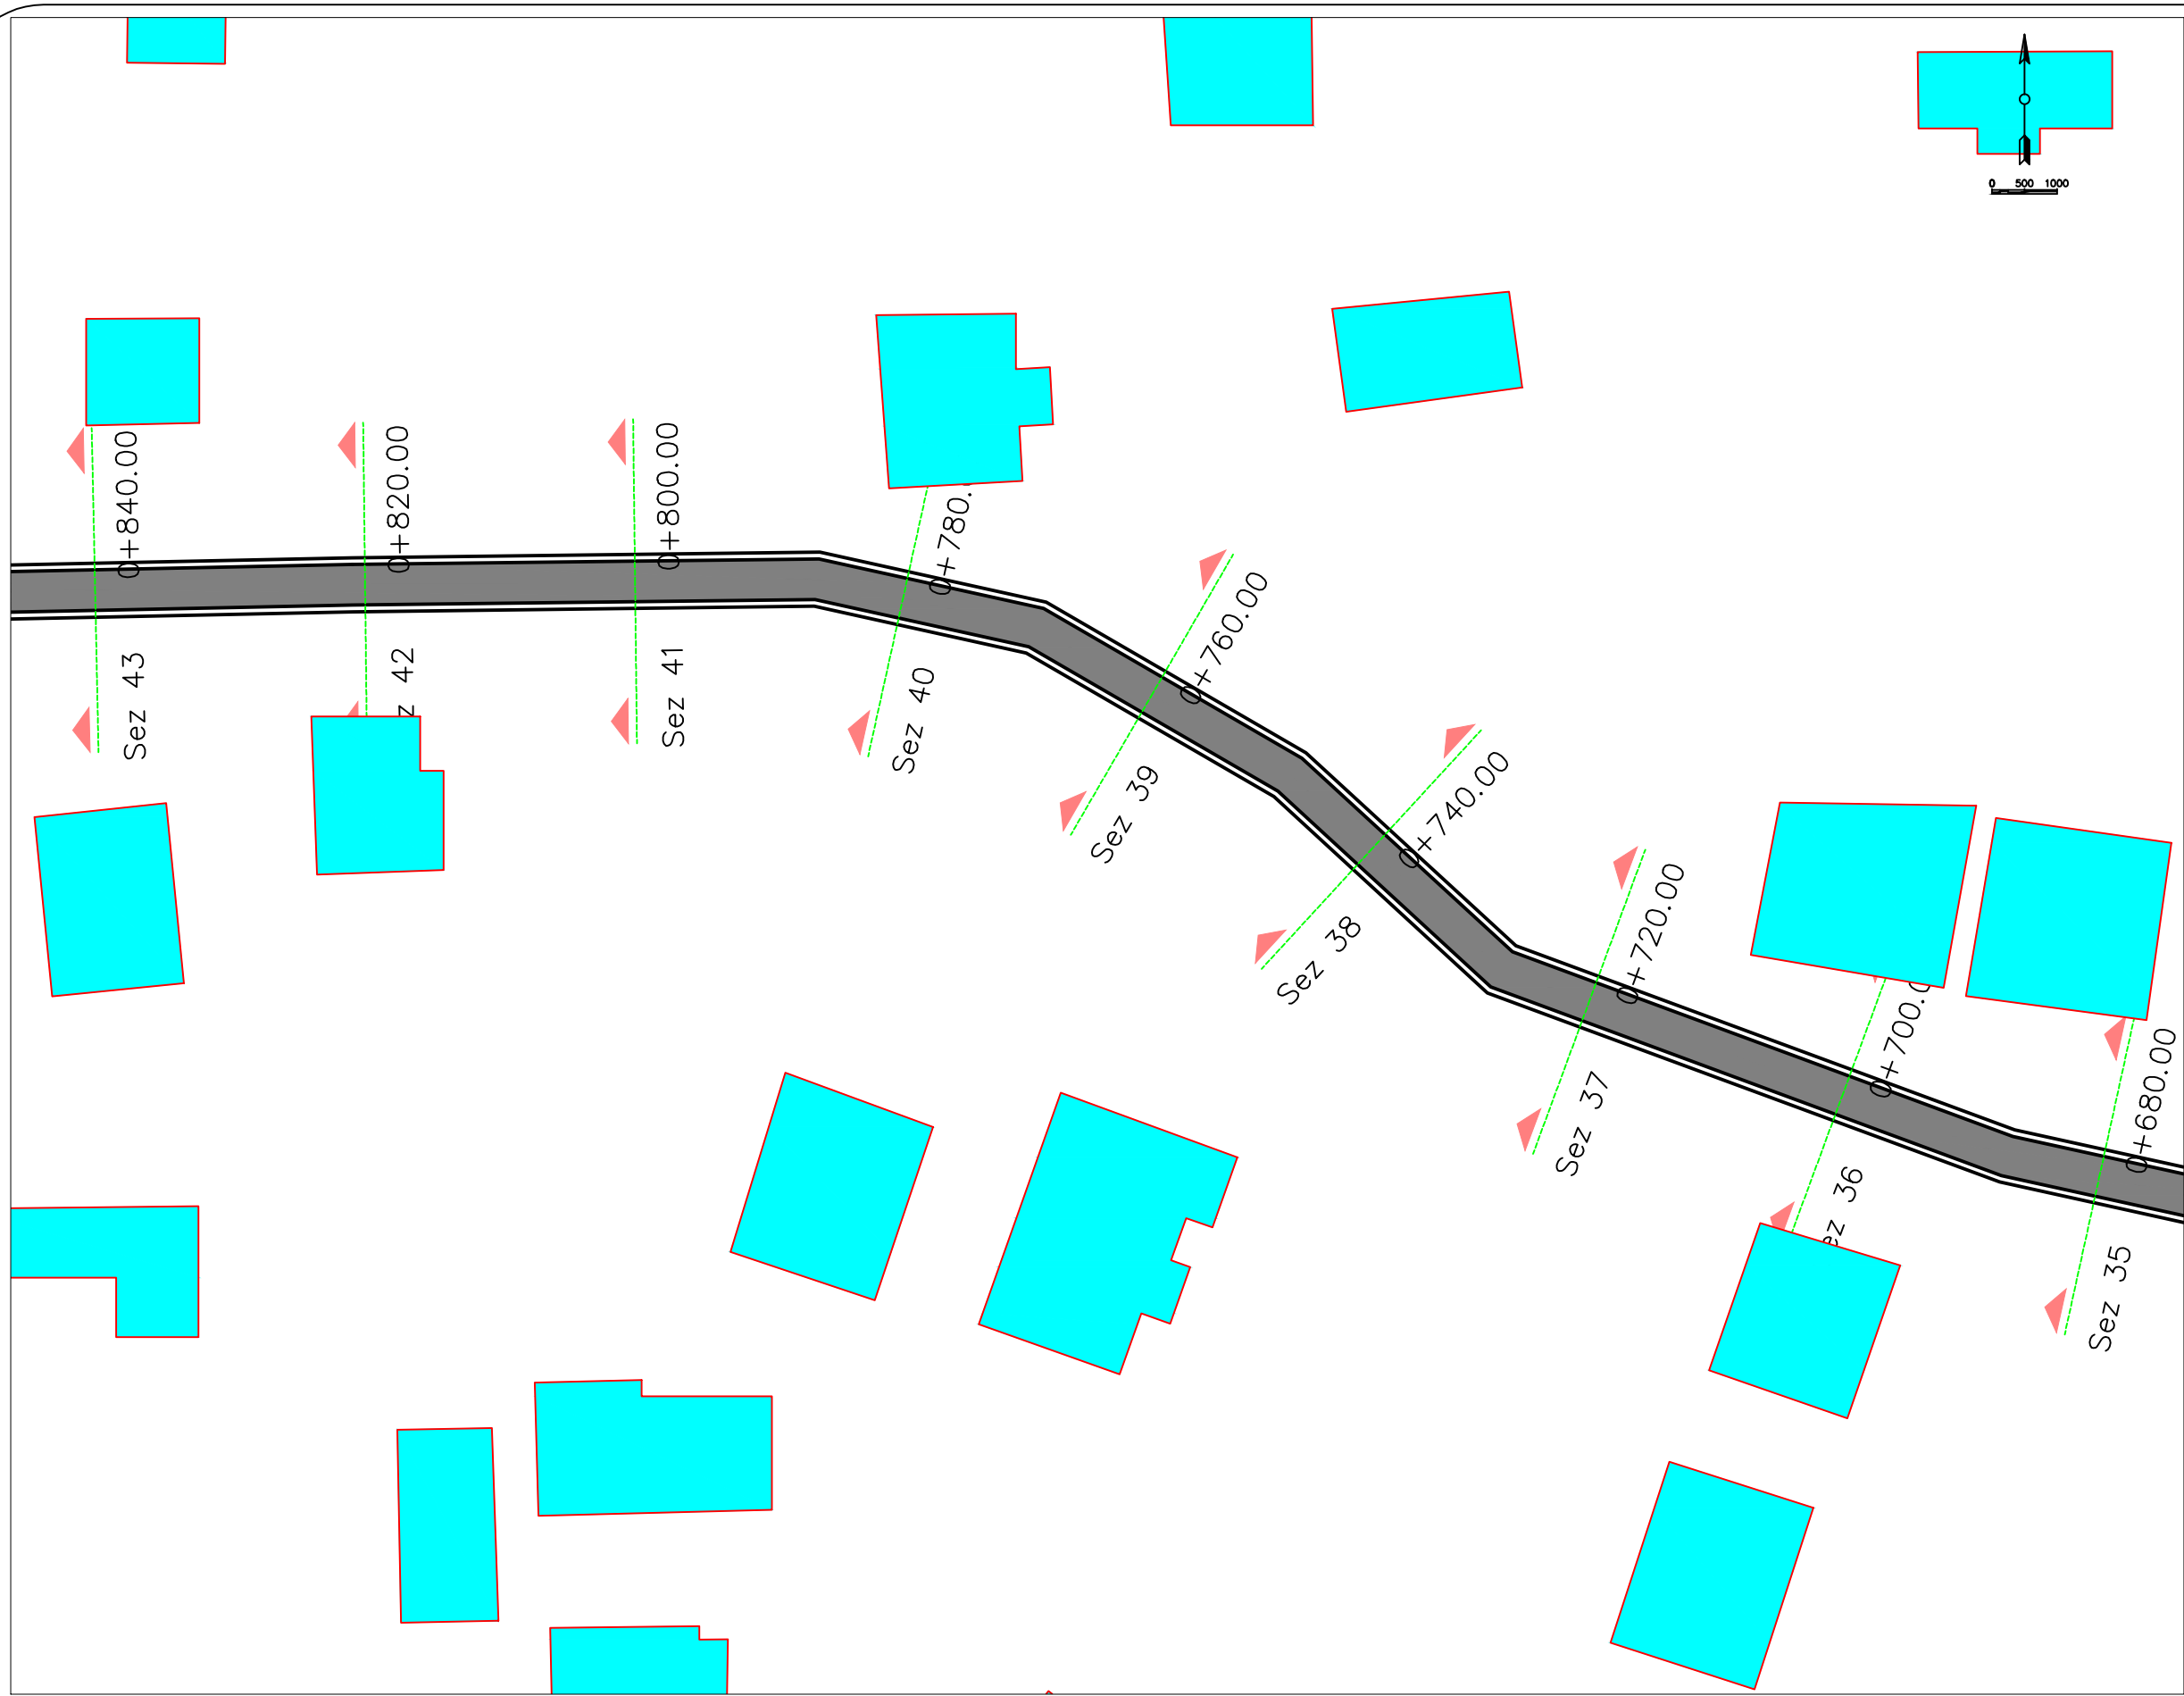


  
 REPUBLIKA E SHQIPËRISE  
 BASHKIA LEZHE  
 PROJEKT ZBATIMI  
 SISTEMIM ASFALTIM I RRUGES QENDER  
 RRABOSHTE- SHKOLLA 9 VJECARE

Firm Name and Address  
  
 BASHKIA LEZHE  
 DREJTORIA E PLANIFIKIMI  
 DHE ZHVILLIMIT TE  
 TERRITORIT

Ark. DODE ZHUBA	
Ing. ADIONA MARTINI	
Ing. GJOVALIN MARKU	
Ing. GJON LUCA	
Ing. ALBAN LAÇI	

Project Name and Address  
 SISTEMIM ASFALTIM I RRUGES QENDER  
 RRABOSHTE- SHKOLLA 9 VJECARE

Project PLANIMETRIA	Sheet 9
Date JANAR 2019	
Scale 1:500	

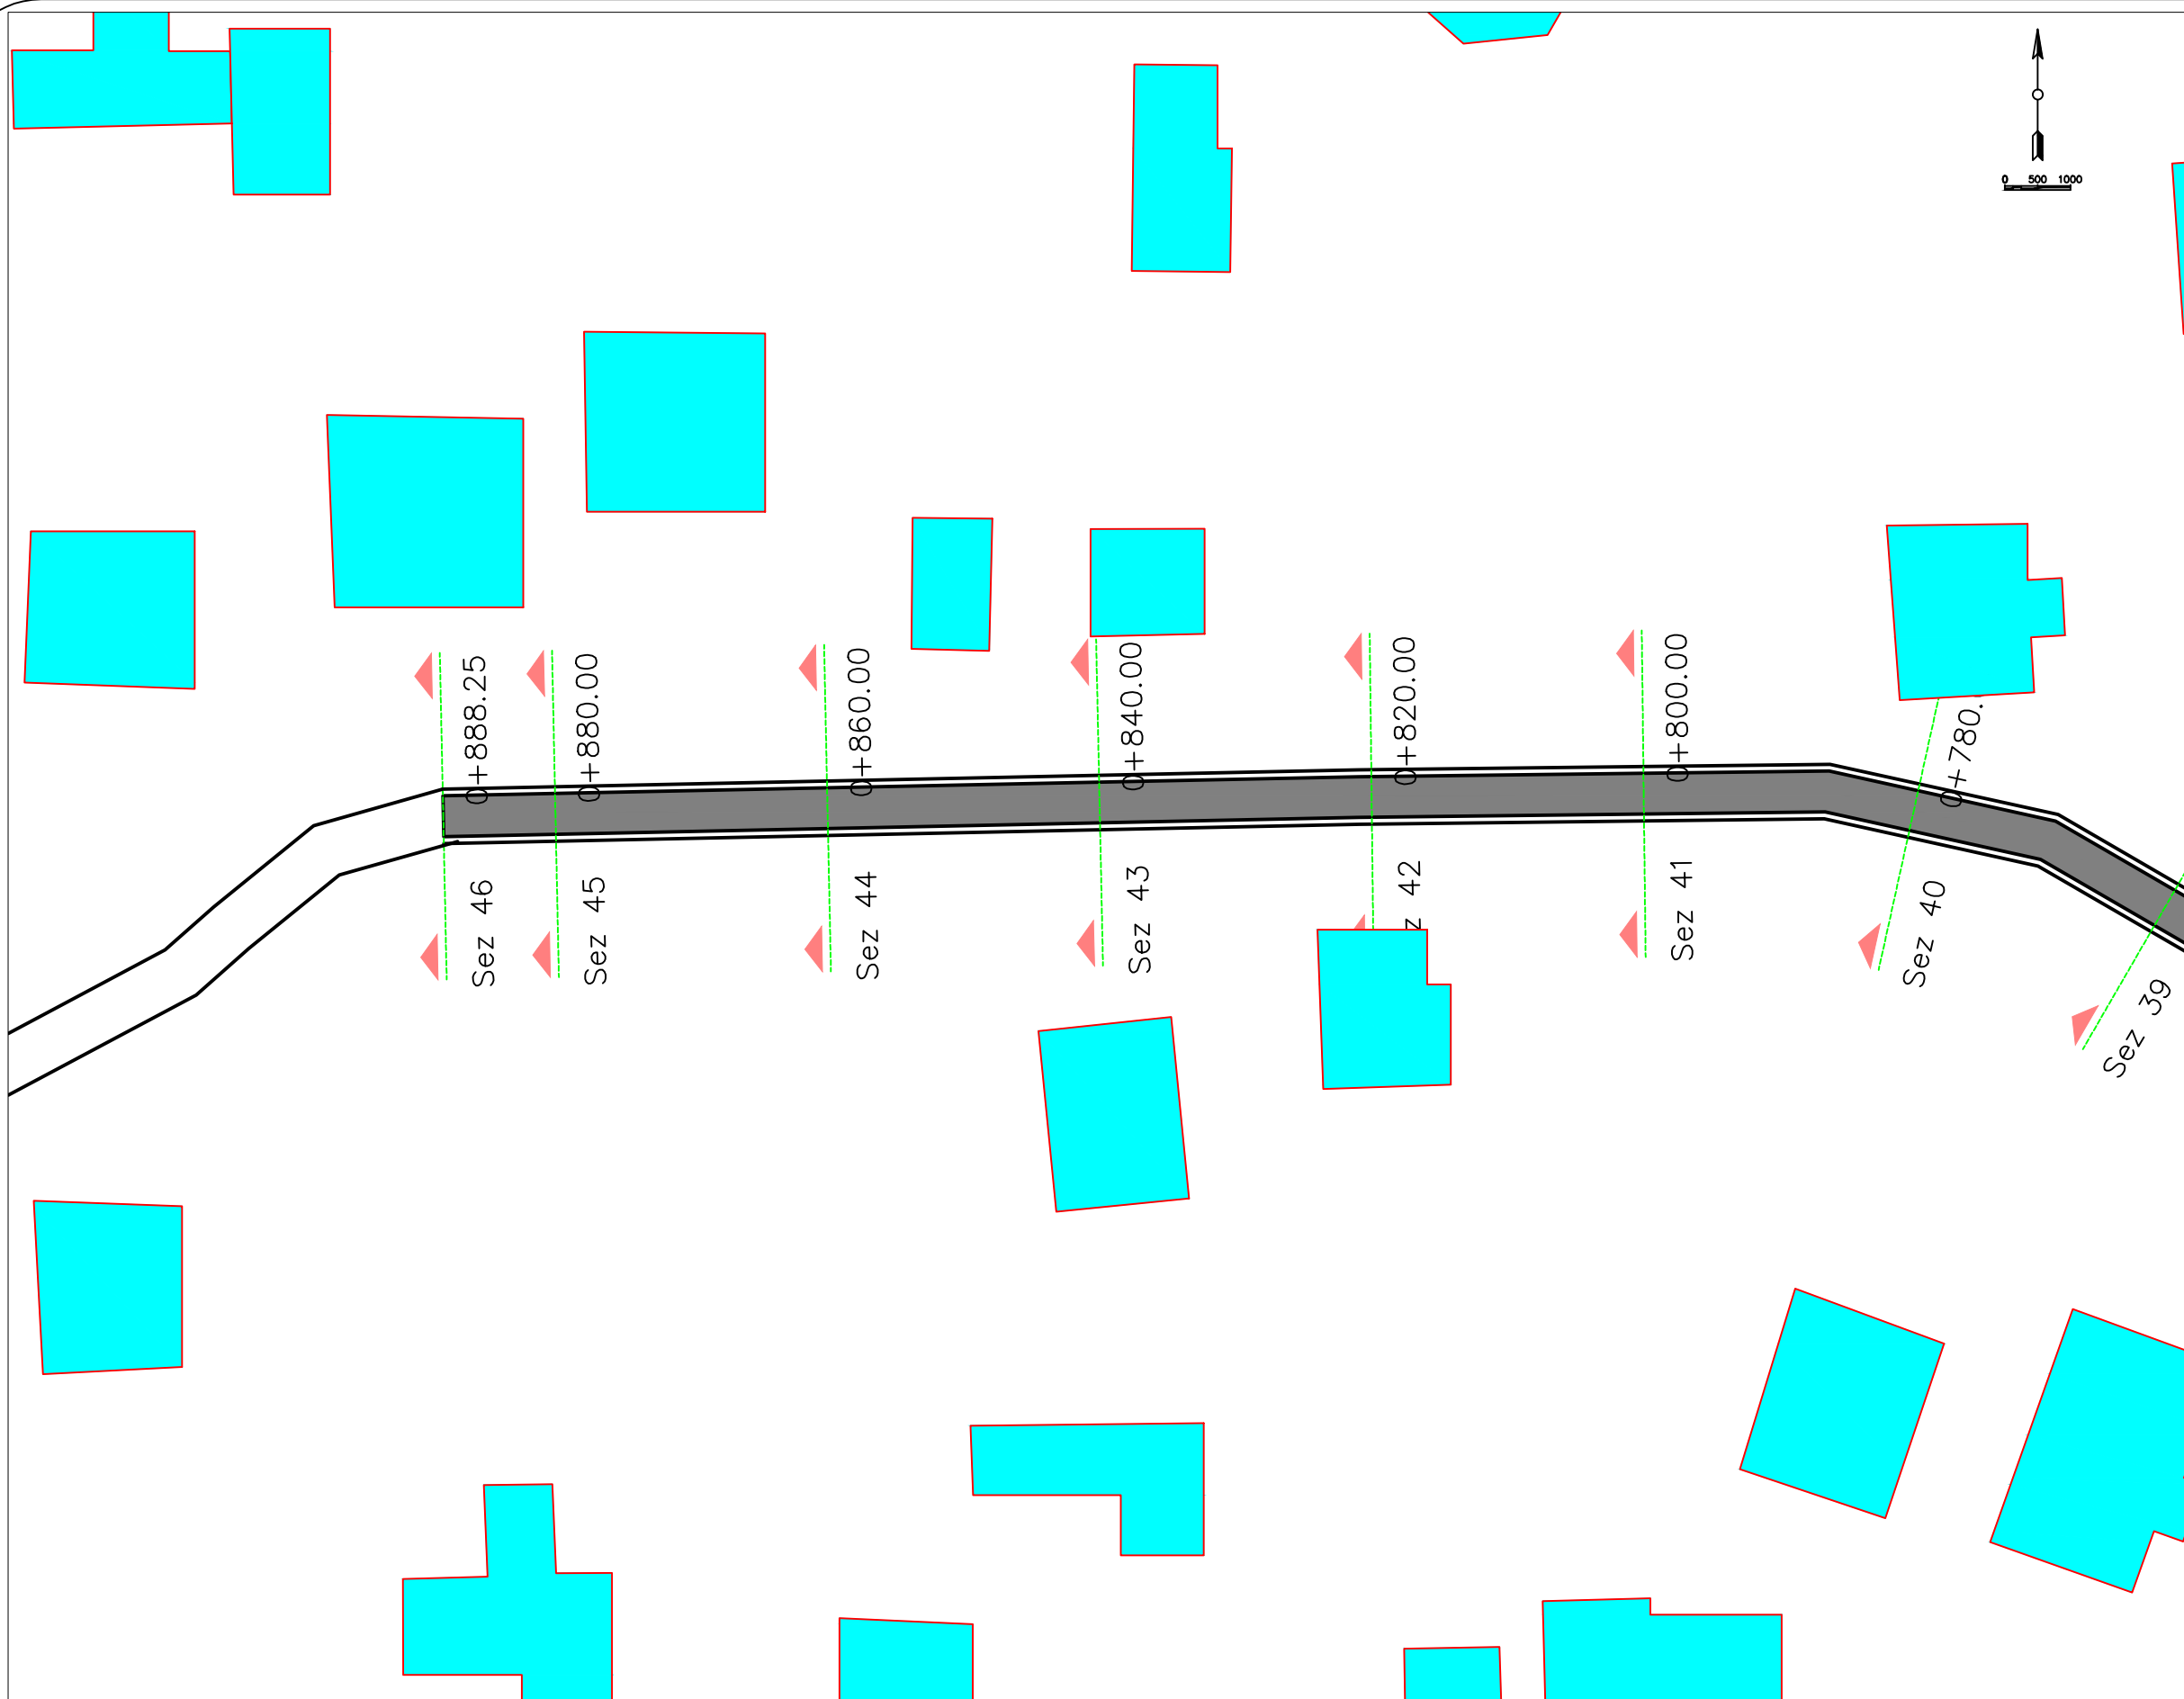

  
 REPUBLIKA E SHQIPËRISE  
 BASHKIA LEZHE  
 PROJEKT ZBATIMI  
 SISTEMIM ASFALTIM I RRUGES QENDER  
 RRABOSHTE- SHKOLLA 9 VJECARE

Firm Name and Address  
  
 BASHKIA LEZHE  
 DREJTORIA E PLANIFIKIMI  
 DHE ZHVILLIMIT TE  
 TERRITORIT

Ark. DODE ZHUBA	
Ing. ADIONA MARTINI	
Ing. GJOVALIN MARKU	
Ing. GJON LUCA	
Ing. ALBAN LAÇI	

Project Name and Address  
 SISTEMIM ASFALTIM I RRUGES QENDER  
 RRABOSHTE- SHKOLLA 9 VJECARE

Project PLANIMETRIA	Sheet 10
Date JANAR 2019	
Scale 1:500	