

MIRATOHET :

JORGO GORO

KRYETARI I BASHKISE




RRUGE MIREMBAJTJE LINJE UJESJELLESJI,  
HUNDEXHEPE BOLENE  
NJESIA ADMINISTRATIVE HORE-VRANISHT  
BASHKIA HIMARE

Nr.4114/3 prot.  
14.09.2022



DREKTORIA E SHERBIMEVE DHE MIREMBAJTJES	
PROJEKTI:	MBIELIJE PEME DEKORATIVE
VENDODHJA	BASHKIA HIMARE
EMERTIMI	KADAK
PONOI:	Ing. SOKRAT KREKU
DATA	2022
	NR.0

RILEVIMI I RRUGES

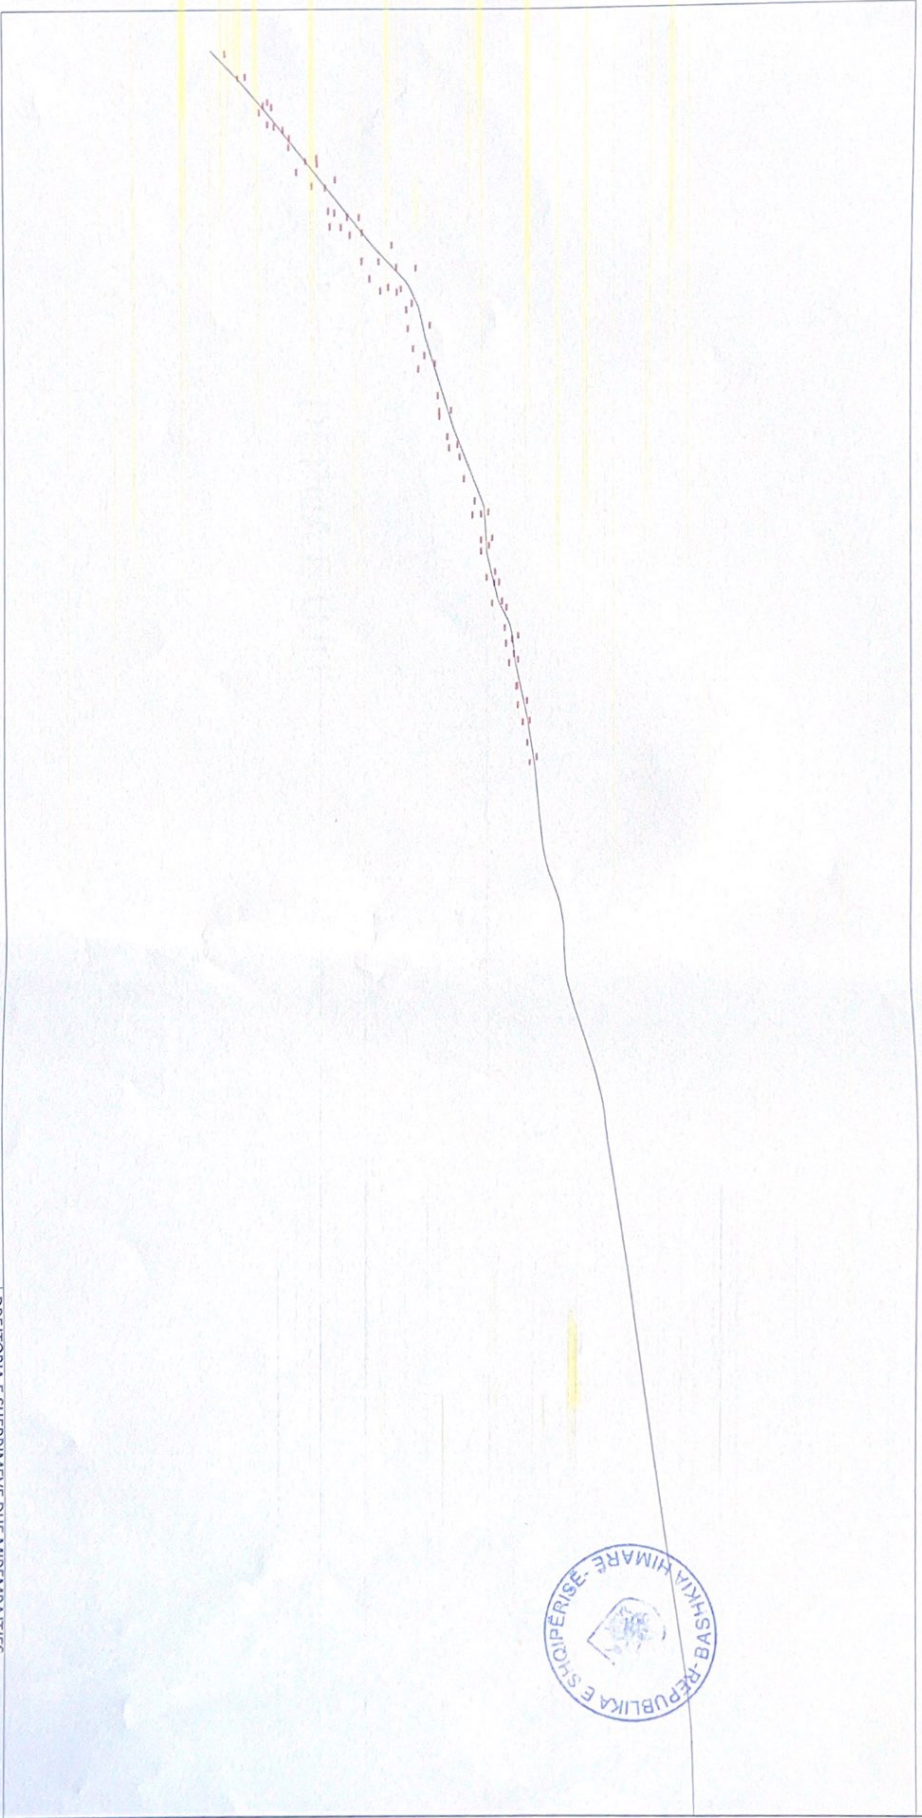


DREJTORIA E SHERBIMEVE DHE MIREMBATJES	
PROJEKTI:	RRUGE MIREMBATJE LINJE UJESILLESI
VENDODHJA:	BOLENE, HIMARE
EMERTIMI:	RILEVIMI I RRUGES
PONDI:	Ing. SOKRAT KREKU
DATA:	2022

SHKALLA 1:1.0000

  
NR.2

# PLANIMETRIA E RRUGES

## DEPUA E UJIT

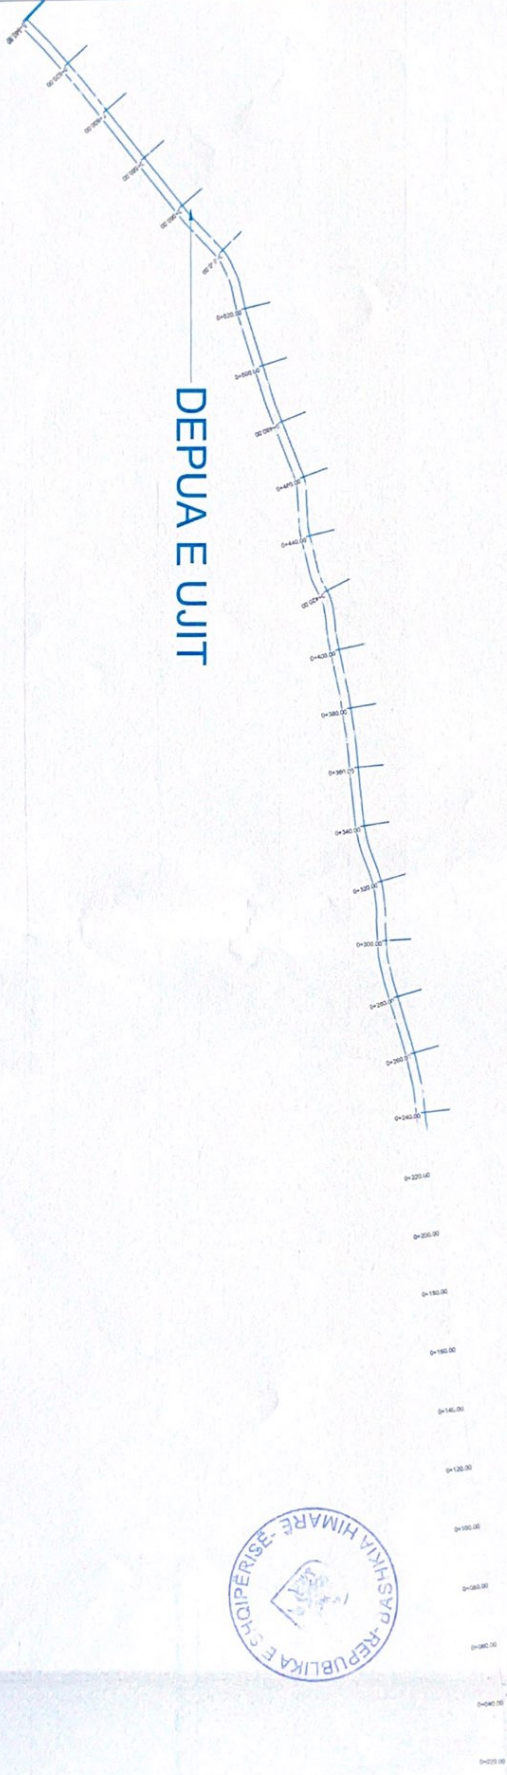


SHKALLA 1:2000

DREJTORIA E SHERBIMEVE DHE MIREMBATJES	
PROJEKTI:	RRUGE MIREMBATJIE LINDJE UJESIELLES!
VENDODHJA	BOLENE, HIMARE
EMERTIMI	PLANIMETRIA E RRUGES
PONOI:	Ing. SOKRAT KREKU
DATA	2022

NR.:



PRERJE TIP TE RRUGES

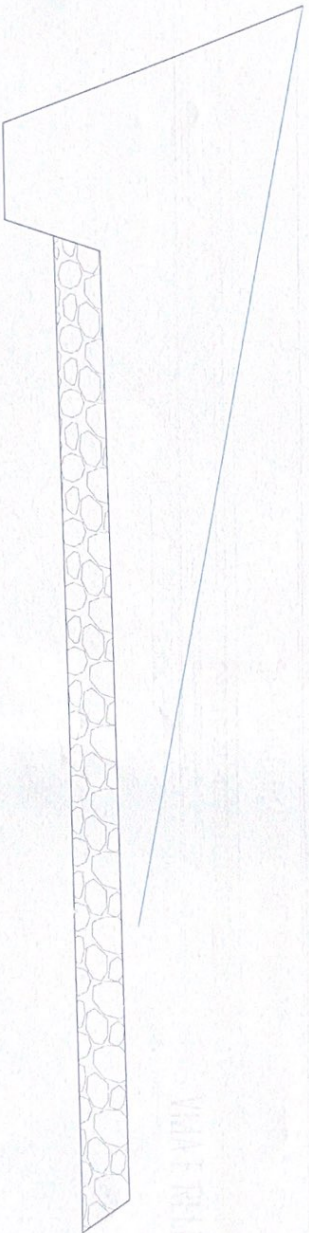

KAMALI ANESOR

MSI

MJESHKË 15 DM ME TARRË


VILLA E TRILIPIT ENKURRË TE DRENI



DREKTORIA E SHERBIMEVE DHE MIREMBALTIES
PROJEKTI: RRUGE MIREMBALTJE LINDJE UJESILLES
VENDODHJA BOLENE, HIMARE
EMERTIMI PRERJE TIP E RRUGES
PONO: Ing. SOKRAT KREKU
DATA 2022


PREJIE TIP TE RRUGES

SIPERFAQJA E GERMMIT PER 20 M RAPORTI  
DHE SHKEMB DUKE PAR TERRENIN EGZISTUES  
ESHTE 30% MATERIAL I BUTE DHE 70% MATERIAL SHKEMBOR

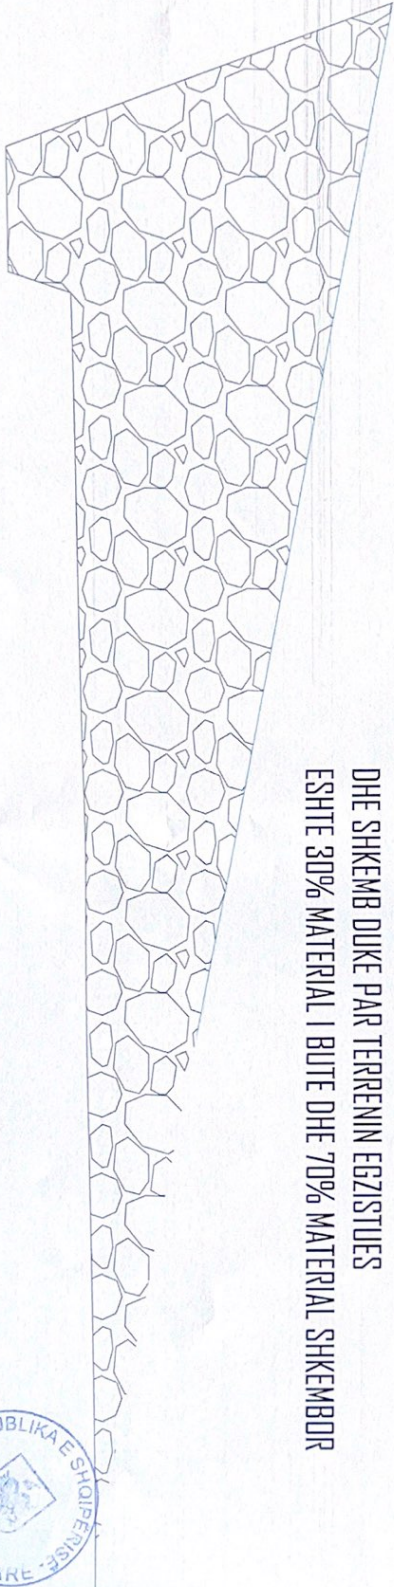

DIREKTORIA E SHERBIMEVE DHE MIREMBATJES  
PROJEKTI: RRUGE MIREMBATJIE LINJE UJESJELLES  
VENDODHJA: BOLENE, HIMARE  
EMERTIMI: PREJIE TIP E RRUGES  
PONI: Ing. SOKRAT KREKU  
DATA: 2022

PRERJE TIP TE RRUGES

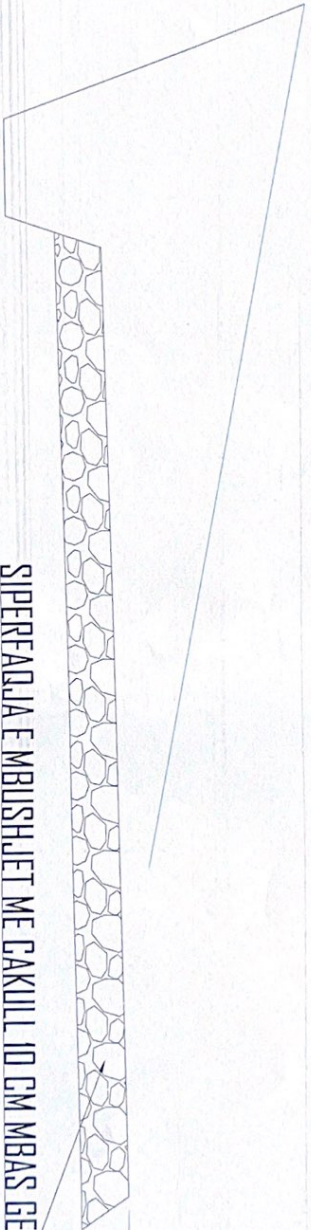

SIPERFAQJA E MBUSHJET ME ÇAKULL ID 6M MBAS GERMIMIT



DIREKTORIA E SHERBIMEVE DHE MIREMBATJES

PROJEKTI:	RRUGE MIREMBATJE LINJE UJESIELFSA
VENDODHJA	BOLENE, HIMARE
EMERTIMI	PRERJE TIP E RRUGES
PONOI:	ing. SOKRAT KREKU
DATA	2022