

**MIRATOHET
KRYETARI I BASHKISE
MALIQ
GËZIM TOPÇIU**

RIKOSTRUKSION I FUSHËS
TË FUTBOLLIT TË STADIUMIT
TË QYTETIT MALIQ
FAZA II

Qellimi	Auth.	Auth.	Auth.	Shkalla	Doc. number
Per Aprovim	Ing. M. ZHULI	Ing. S.KOÇA	Top.I.ISLAMAJ		Faqe:Nr.
Emertimi i vizatimit					
KAPAKU					

Stadiumi Jovan Asko

Teatri Dhimiter Orgocka

Xhamia Maliq

Qendra e qytetit te Maliqit

Legjende

	Stadiumi "JOVAN ASKO"
	Teatri "DHIMITER ORGOCKA"
	Bashkia MALIQ
	Xhamia MALIQ



BASHKIA MALIQ
 Titulli i Projektit
STADIUMI I QYTETIT MALIQ
"JOVAN ASKO"
 BASHKIA MALIQ
 Faza **PROJEKT-ZBATIMI**
 Vula

Autor
 "NOVATECH STUDIO "SHPK"

 ING. EMIL NOVA

Grupi projektimit:

ING. NDERTIMI	Mimoza TOMCO
ING. NDERTIMI	Naim BACI
ARKITEKT	Erjon PRIFTI
ARKITEKT	Gerda NOVA
ING. HIDROTEKNIK	Kostandin NOVA
ING. GJEOLOGJIK	Antonela BAZDARI
ING. MEKANIK	Nikolaq DOKU
ING. ELEKTRIK	Marketin SHLAKU
ING. TOPOGRAF	Bashkim KOKOSHI

Vula

Kapitulli

PROJEKTI ARKITEKTONIK

Titulli i Vizatimit
PLANI I POZICIONIMIT TE OBJEKTIT NE LIDHJE ME QYTETIN

Realizuar	DHJETOR 2018	Shkalla	1:10000
Emërtimi i Fletës	U.1 - 01		

PRODUCED BY AN AUTODESK EDUCATIONAL PRODUCT

PRODUCED BY AN AUTODESK EDUCATIONAL PRODUCT

PLANI I POZICIONIMIT TE OBJEKTIT NE LIDHJE ME QYTETIN I OBJEKTIT "STADIUMI I QYTETIT MALIQ"

"JOVAN ASKO" SHK:1:10000

Stadiumi Jovan Asko

Teatri Dhimiter Orgocka

Xhamia Maliq

Qendra e qytetit te Maliqit

RIKOSTRUKSION I FUSHËS TË FUTBOLLIT TË STADIUMIT TË QYTETIT MALIQ

Legjende

	Stadiumi "JOVAN ASKO"
	Teatri "DHIMITER ORGOCKA"
	Bashkia MALIQ
	Xhamia MALIQ

Porositës




BASHKIA MALIQ

Titulli i Projektit
STADIUMI I QYTETIT MALIQ
"JOVAN ASKO"
 BASHKIA MALIQ

Faza **PROJEKT-ZBATIMI**

Vula

Autor
 "NOVATECH STUDIO "SHPK"

 ING. EMLI NOVA

Grupi projektimit:

ING. NDERTIMI	Mimoza TOMES
ING. NDERTIMI	Naim BASHKIRI
ARKITEKT	Erjon PRISTE
ARKITEKT	Gerta NOVA
ING. HIDROTEKNIK	Kostandin NOVA
ING. GJEOLOGJIK	Antonela BAZHDARI
ING. MEKANIK	Nikolac DOKU
ING. ELEKTRIK	Marketin SHILAKU
ING. TOPOGRAF	Bashkim KOKOSHI

Vula


Kapitulli
PROJEKTI ARKITEKTONIK

Titulli i Vizatimit
PLANI I POZICIONIMIT TE OBJEKTIT
NE LIDHJE ME QYTETIN


Realizuar	Shkalla
DHJETOR 2018	1:10000

PLANIMETRI E FUSHES ME DRENAZHIN ANESOR TE SAJ

**MIRATOHET
KRYETARI I BASHKISE
MALIQ
GËZIM TOPÇIU**

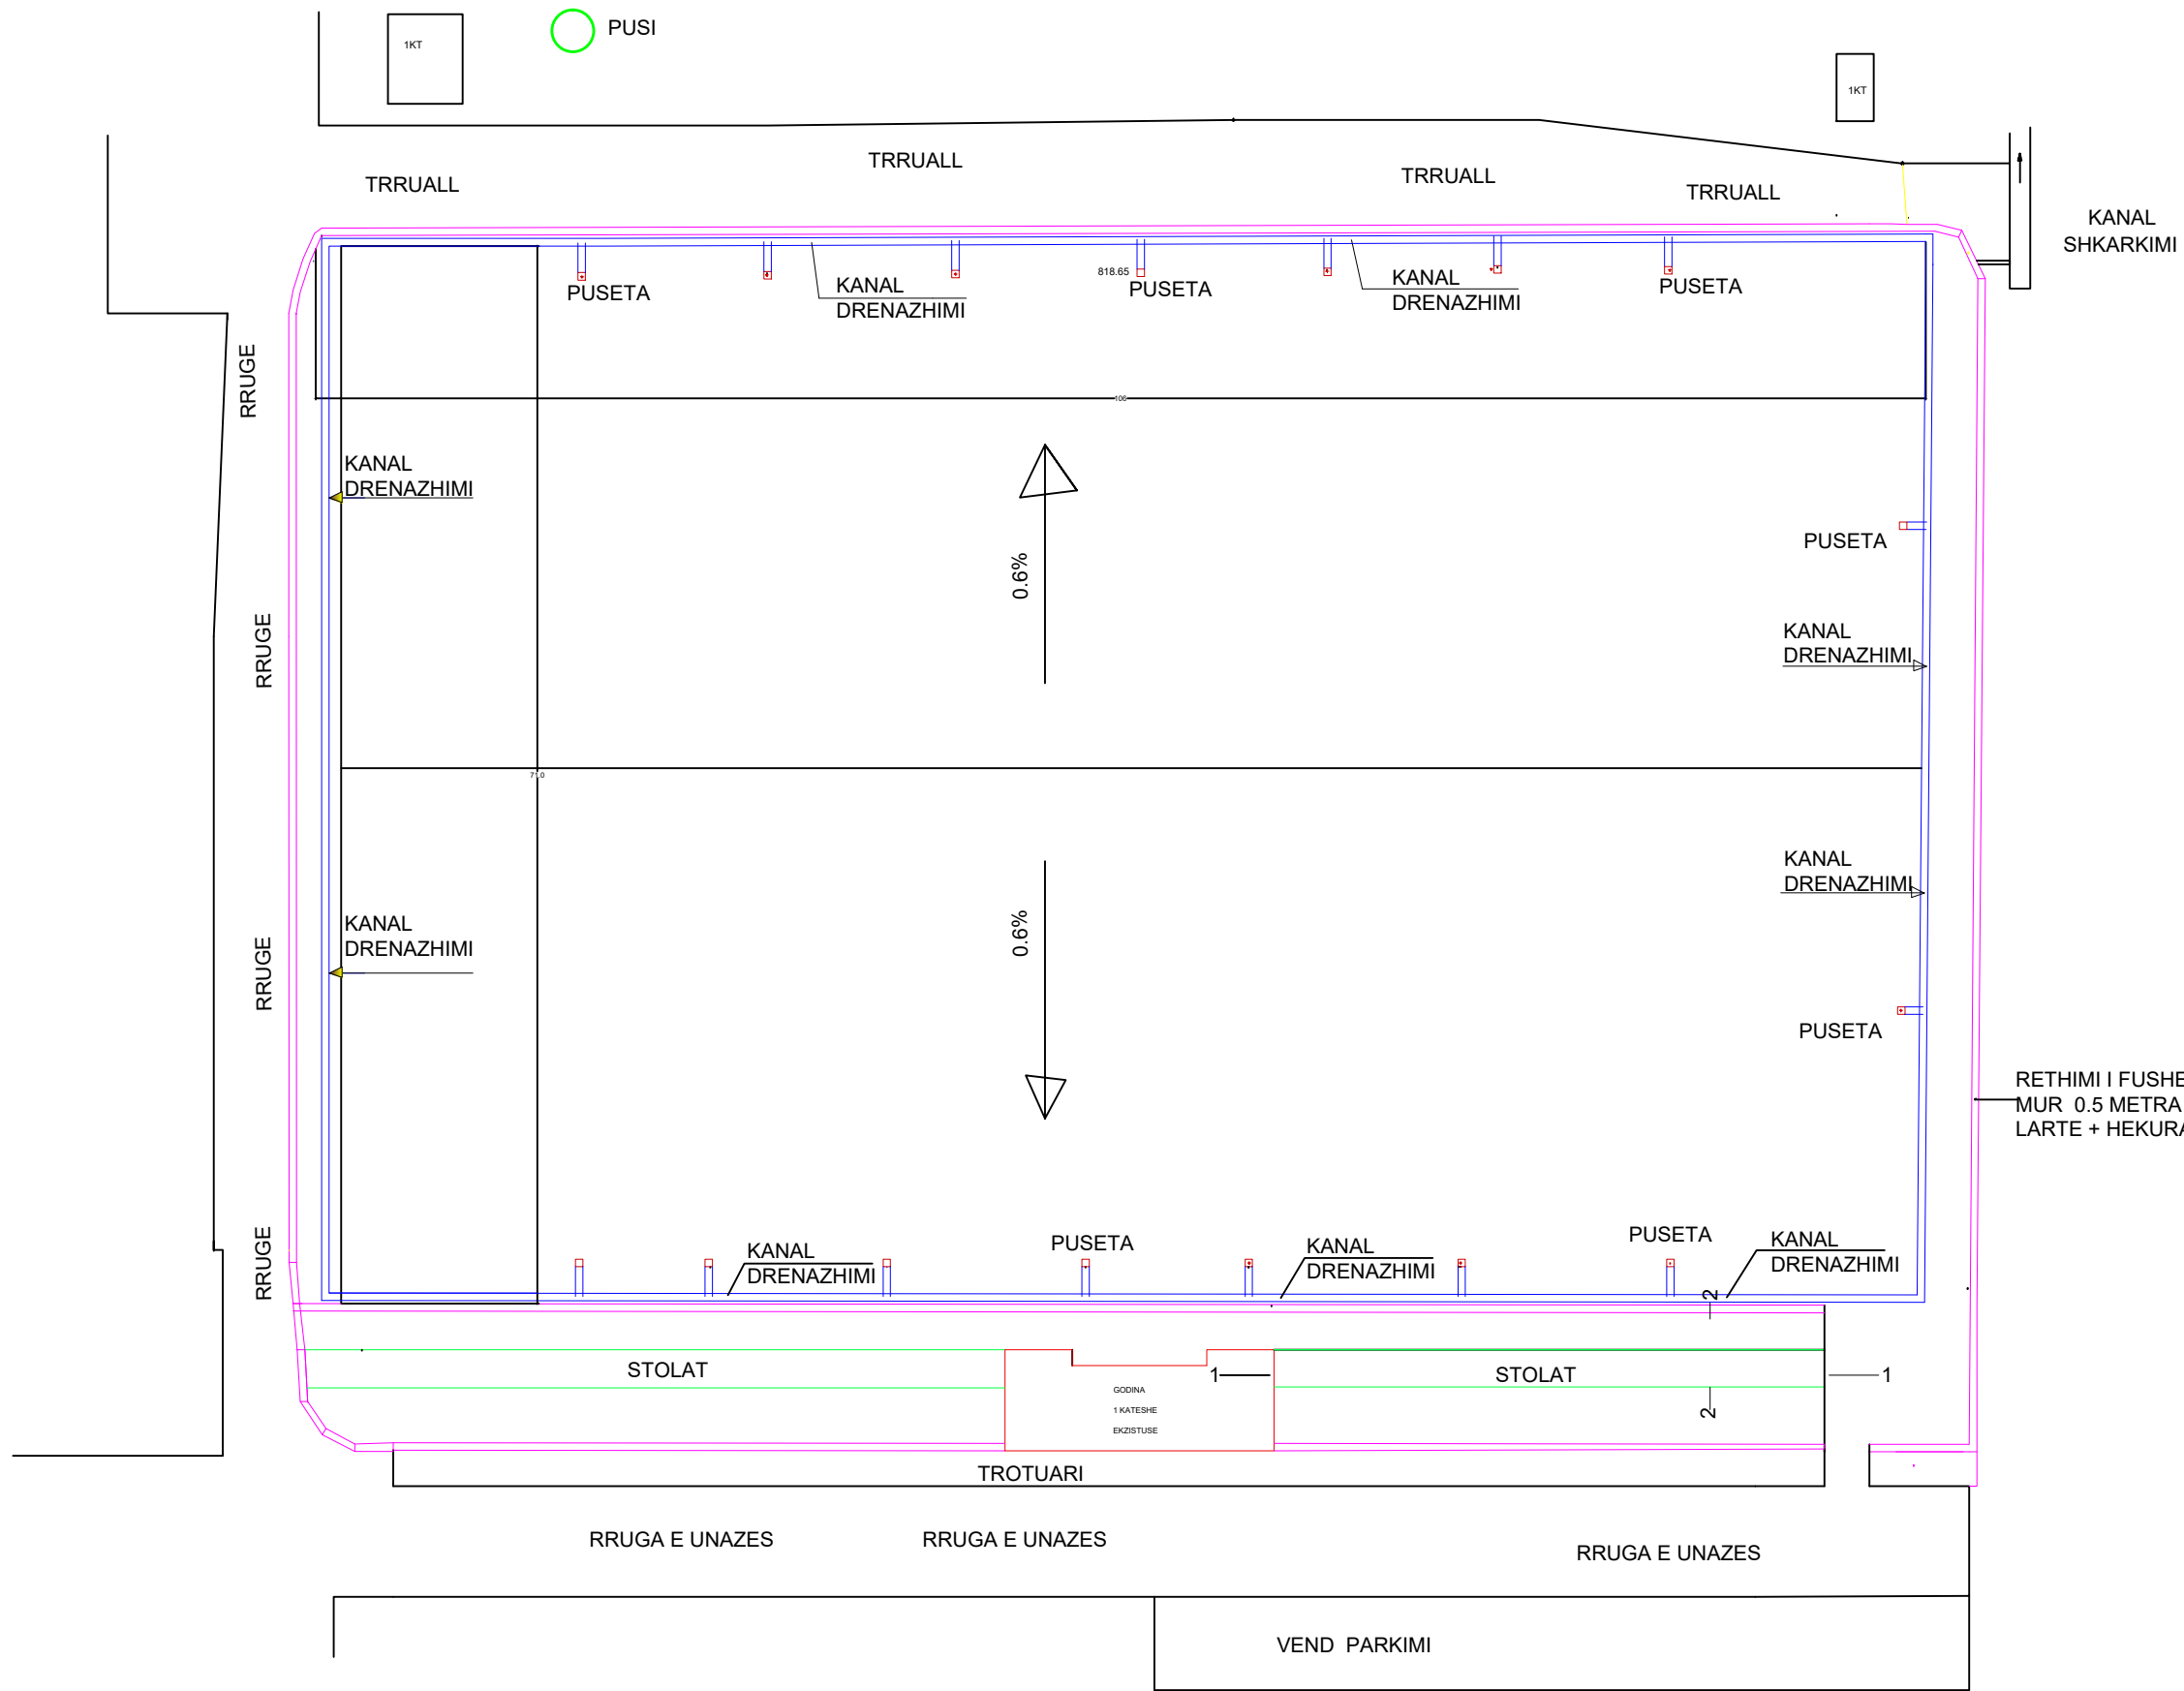

DRENAZH ME ÇAKELL t= 5 cm

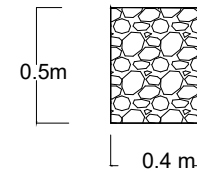


RETHIMI I FUSHES
MUR 0.5 METRA I
LARTE + HEKURAT

RIKOSTRUKSION I FUSHËS TË FUTBOLLIT TË STADIUMIT TË QYTETIT MALIQ


Qellimi	Auth.	Auth.	Auth.	Shkalla	Doc. number
Per Aprovim	Ing. M. ZHULI	Ing. S.KOÇA	Top.I.ISLAMAJ		Faqe:Nr.
Emertimi i vizatimit					
PLANIMETRI DRENAZHI					

DETAJE TE FUSHES SE FUTBOLLIT TE OBJEKTIT "STADIUMI I QYTETIT MALIQ" "JOVAN ASKO"

Planimetria e fushes shk. 1:500

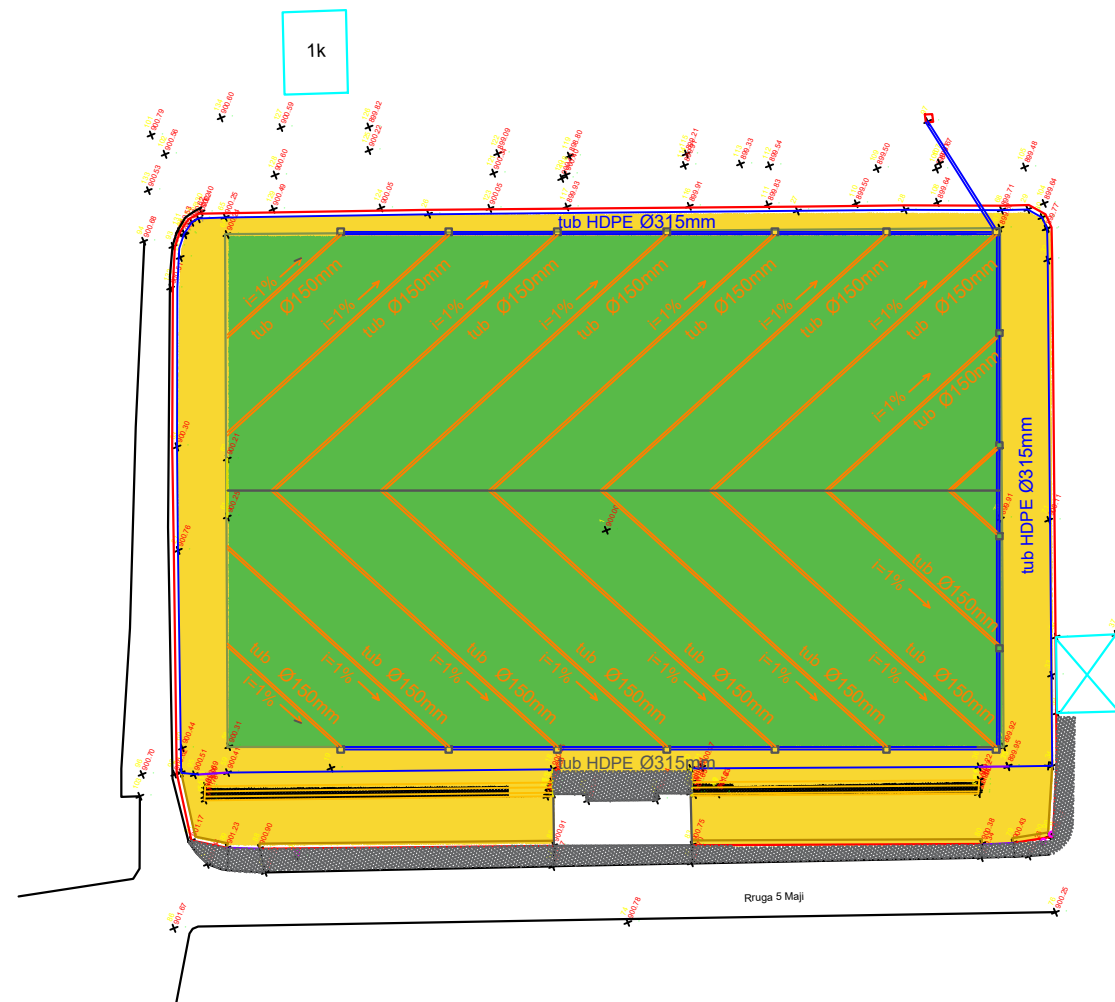

Prerje terthore e shtresave shk. 1:750

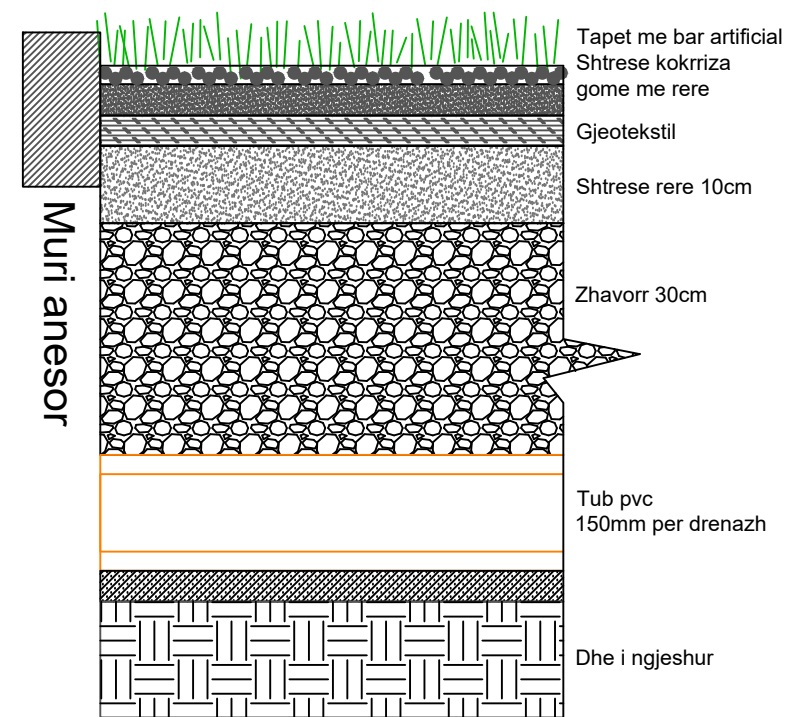

Legjende

[Green box]	Bar artificial
[Red/White box]	Rrethim i jashtem i stadiumit
[Blue/White box]	Rrethim i fushes
[Yellow/White box]	Hyrje
[Grey/White box]	Shkalle per publikun
[Red/White box]	Shtylle tensioni i larte
[Blue/White box]	Kolektor
[Grey/White box]	Rruge
[Pink/White box]	Shtylle elektrike
[Black/White box]	Ndertes
[Grey/White box]	Shtirim me pllaka
[Red/White box]	V' aA' (A) æ @A' A' A' A' {
[Blue/White box]	V' aP' O' O' A' A' F' A' A' {
[White/White box]	Pus 50 x 50 x 100 cm

Porositës



BASHKIA MALIQ

Titulli i Projektit

STADIUMI I QYTETIT MALIQ
"JOVAN ASKO"
BASHKIA MALIQ

PROJEKT ZBATIMI

Faza

Vula

Autor

"NOVATECH STUDIO "SHPK"



ING. EMIL NOVA

Grupi projektimit:

ING. NDERTIMI	Mimoza TOMOC
ING. NDERTIMI	Naim BACI
ARKITEKT	Erjon PRIFTI
ARKITEKT	Gerta NOVA
ING. HIDROTEKNIK	Kostandin NOVA
ING. GJEOLGJIK	Antonia BAZHDARI
ING. MEKANIK	Nikollaq DOKU
ING. ELEKTRIK	Marketin SHLLAKU
ING. TOPOGRAF	Bashkim KOKOSH

Vula

Kapitulli

PROJEKTI ARKITEKTONIK

Titulli i Vizatimit


PLANIMETRIA E KULLIMIT TE UJRAVE
SIPERFAQESORE TE OBJEKTIT:
STADIUMI I QYTETIT MALIQ "JOVAN ASKO"

Realizuar **DHJETOR 2018** Shkalla **1:500**


RIKOSTRUKSION I FUSHËS TË FUTBOLLIT TË STADIUMIT TË QYTETIT MALIQ

MIRATOHET KRYETARI I BASHKISE MALIQ GËZIM TOPÇIU


PRERJE EKZISTUESE 1-1 Sh.1:50

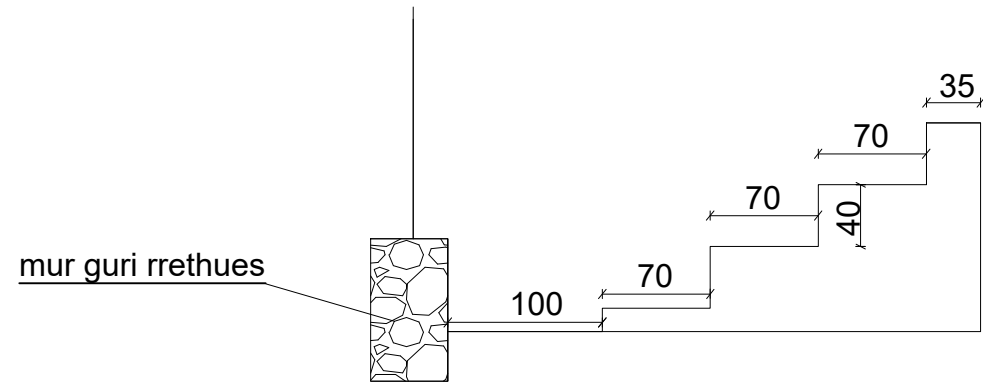

KOLLONE BETON C - 16/20 Sh .1:50

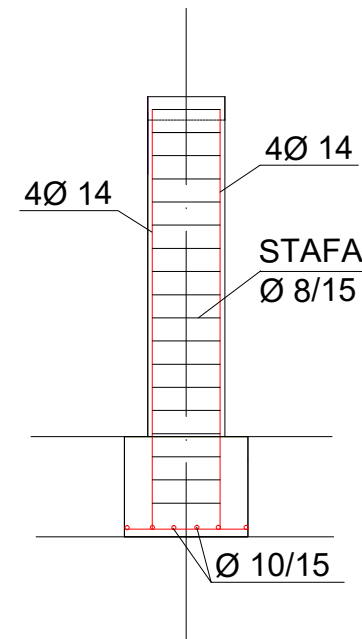


KOLLONE BETONI C - 16/20

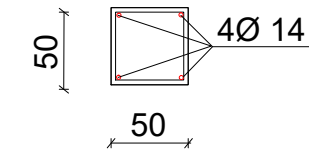


stafa e kollones Ø8/15 cm

BREZ BETONI C - 16/20

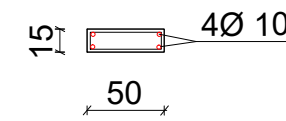


stafa e brezit Ø6/20 cm

PRERJE TERTHORE 2-2

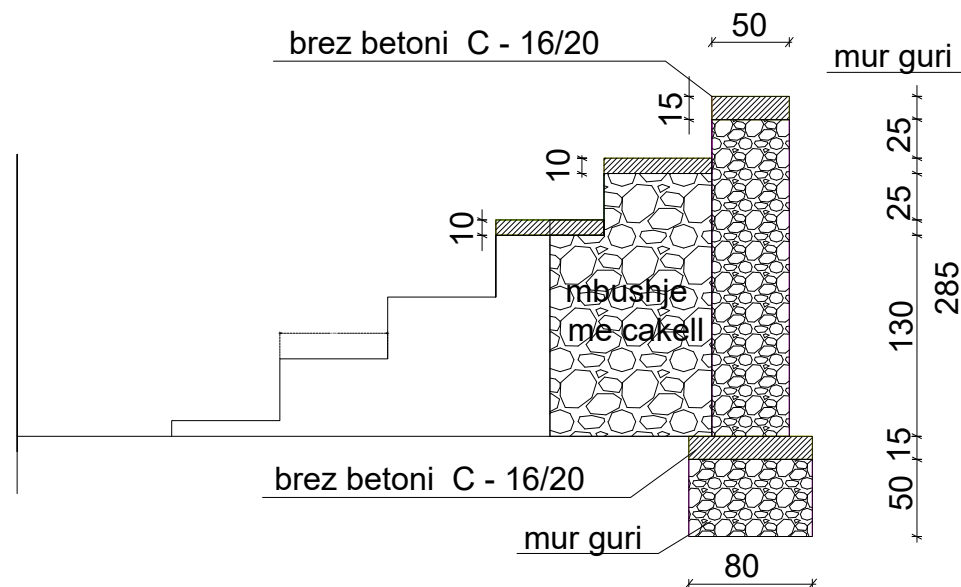


PRERJE TERTHORE 1-1

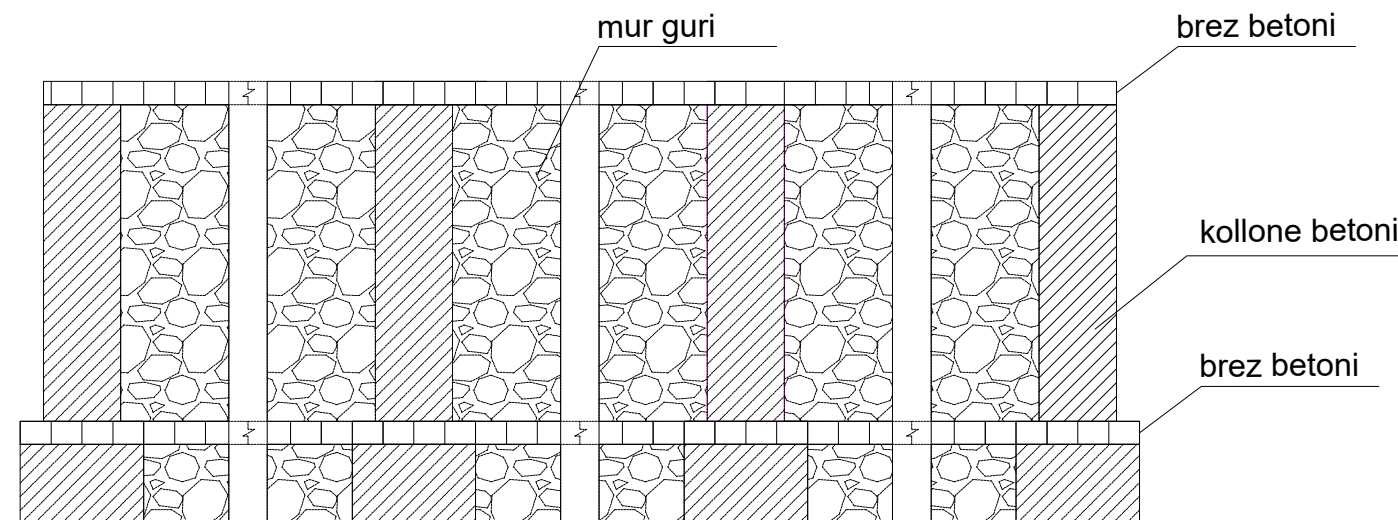

RIKOSTRUKSION I FUSHËS TË FUTBOLLIT TË STADIUMIT TË QYTETIT MALIQ


Qellimi	Auth.	Auth.	Auth.	Shkalla	Doc. number
Per Aprovim	Ing. M. ZHULI	Ing. S.KOÇA	Top.I.ISLAMAJ		Faqe:Nr.
Emertimi i vizatimit					
PRERJE TERTHORE					

PRERJA TERTHORE E PUSIT SHK. 1:25

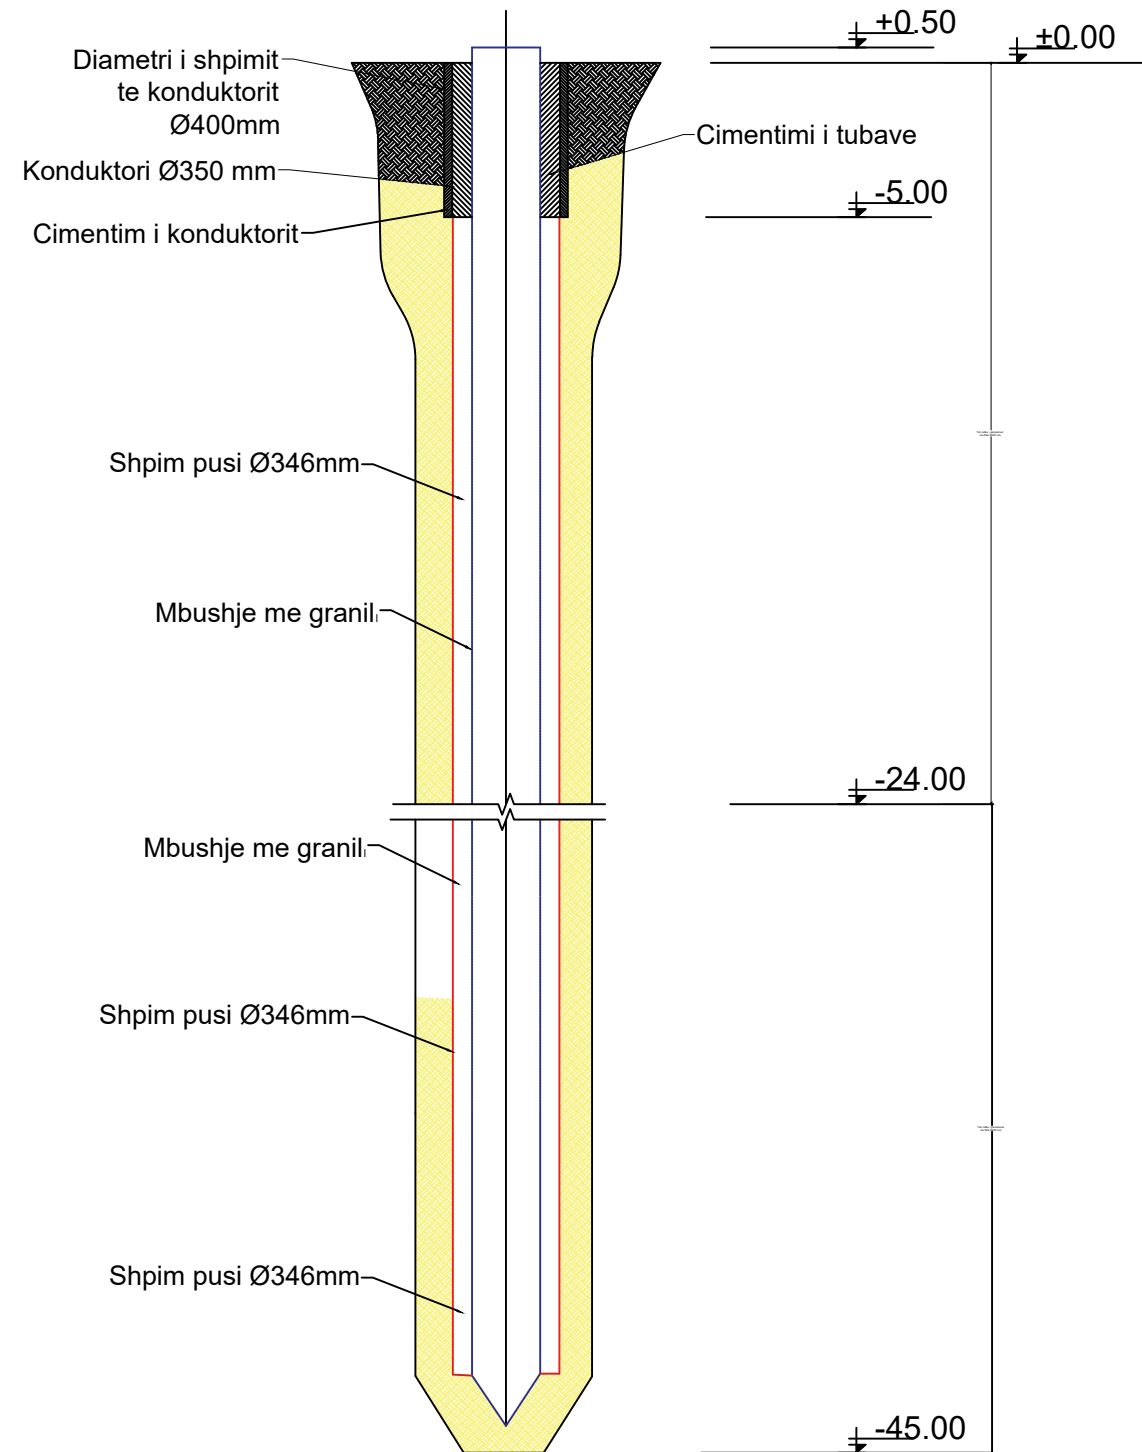

Qellimi	Dr.	Dr.	Shkalla	Doc. number
Per Aprovim	Ing. M. ZHULI	Ing. S.KOÇA		Faqe:Nr. 4/6
Emertimi i vizatimit				DREJTORIA E PLANIFIKIMIT URBAN DHE PROJEKTEVE Ing.ENKELEJDA JONUSLLARI
SHPIM PUSI				


PRODUCED BY AN AUTODESK EDUCATIONAL PRODUCT
 PLANI I VENDOSJES E OBJEKTIT
 "STADIUMI I QYTETIT MALIQ" "JOVAN ASKO" SHK:1:500

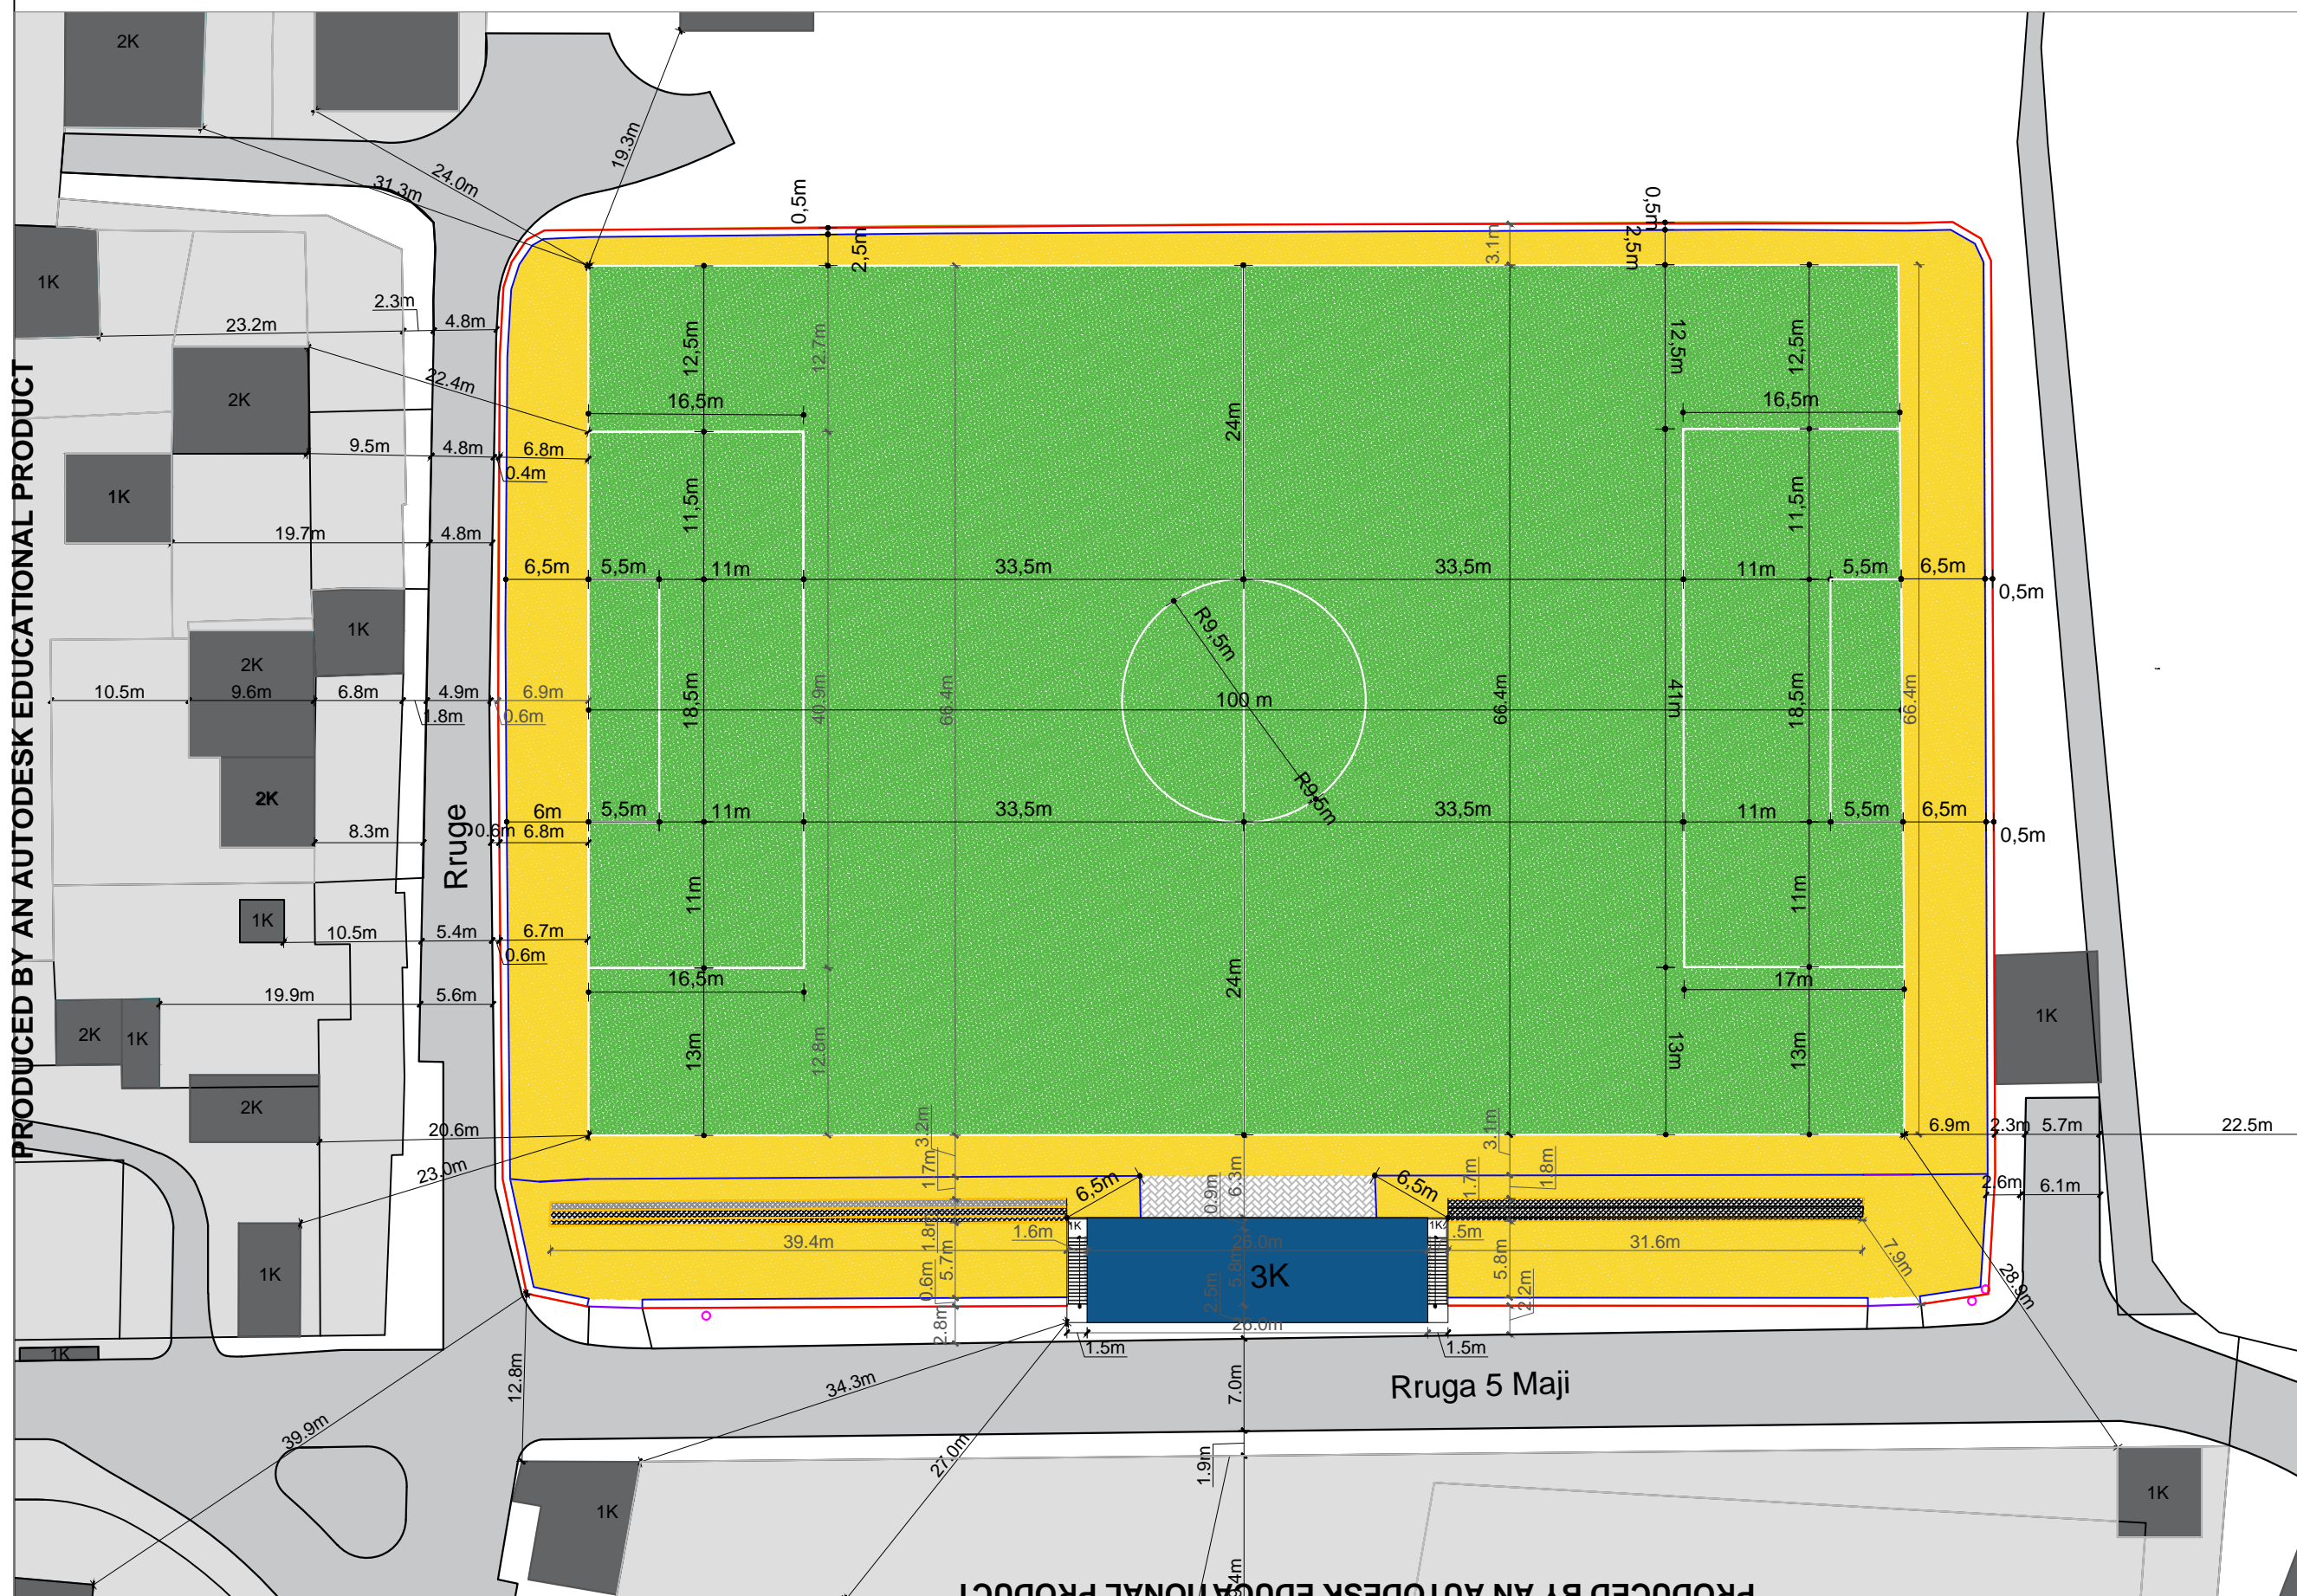

Legjende

[Green hatched]	Bar artificial
[Yellow hatched]	Toke natyrale
[Red line]	Rrethim i jashtem i stadiumit
[Blue line]	Rrethim i fushes
[Purple line]	Hyrje
[Grey hatched]	Shkalle per publikun
[Red square]	Shtylle tensioni i larte
[Grey hatched]	Rruge
[Pink circle]	Shtylle elektrike
[Grey hatched]	Ndertesat
[Grey hatched]	Shtrim me pllaka

Shënime

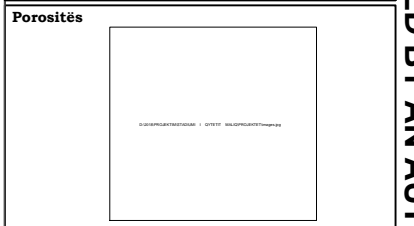

BASHKIA MALIQ
 Titulli i Projektit
STADIUMI I QYTETIT MALIQ
"JOVAN ASKO"
 BASHKIA MALIQ
PROJEKT ZBATIMI

Faza
Vula

Autor
 "NOVATECH STUDIO" SHPK

ING. EMIL NOVA

Grupi projektimit:

ING. NDERTIMI	Mimoza TOMCO
ING. NDERTIMI	Naim BACI
ARKITEKT	Erjon PRIFTI
ARKITEKT	Gerda NOVA
ING. HIDROTEKNIK	Kostandin NOVA
ING. GJEOLOGJIK	Antonela BAZDARI
ING. MEKANIJK	Nikolaj DOKU
ING. ELEKTRIK	Marketin SHILAKU
ING. TOPOGRAFIK	Bashkim KOKOSHI

Vula

Kapitulli
PROJEKTI ARKITEKTONIK

Titulli i Vizatimit
PLANI I VENDOSJES E OBJEKTIT:
STADIUMI I QYTETIT MALIQ "JOVAN ASKO"
 Realizuar **DHJETOR 2018** Shkalla **1:500**
 Emërtimi i Fletës

PRODUCED BY AN AUTODESK EDUCATIONAL PRODUCT

PRODUCED BY AN AUTODESK EDUCATIONAL PRODUCT

PRODUCED BY AN AUTODESK EDUCATIONAL PRODUCT