

TERMOIZOLIMI DHE PERMIRESIMI I SISTEMIT TE  
NGROHJES I KONVIKTIT PERMET

PROJEKTUES

ZYRA E URBANISTIKES, BASHKIA PERMET


ARK. ELVJON MUSAJ

ING. PASKAL LONDO

MIRATOHET

KRYETARI

ALMA HOXHA

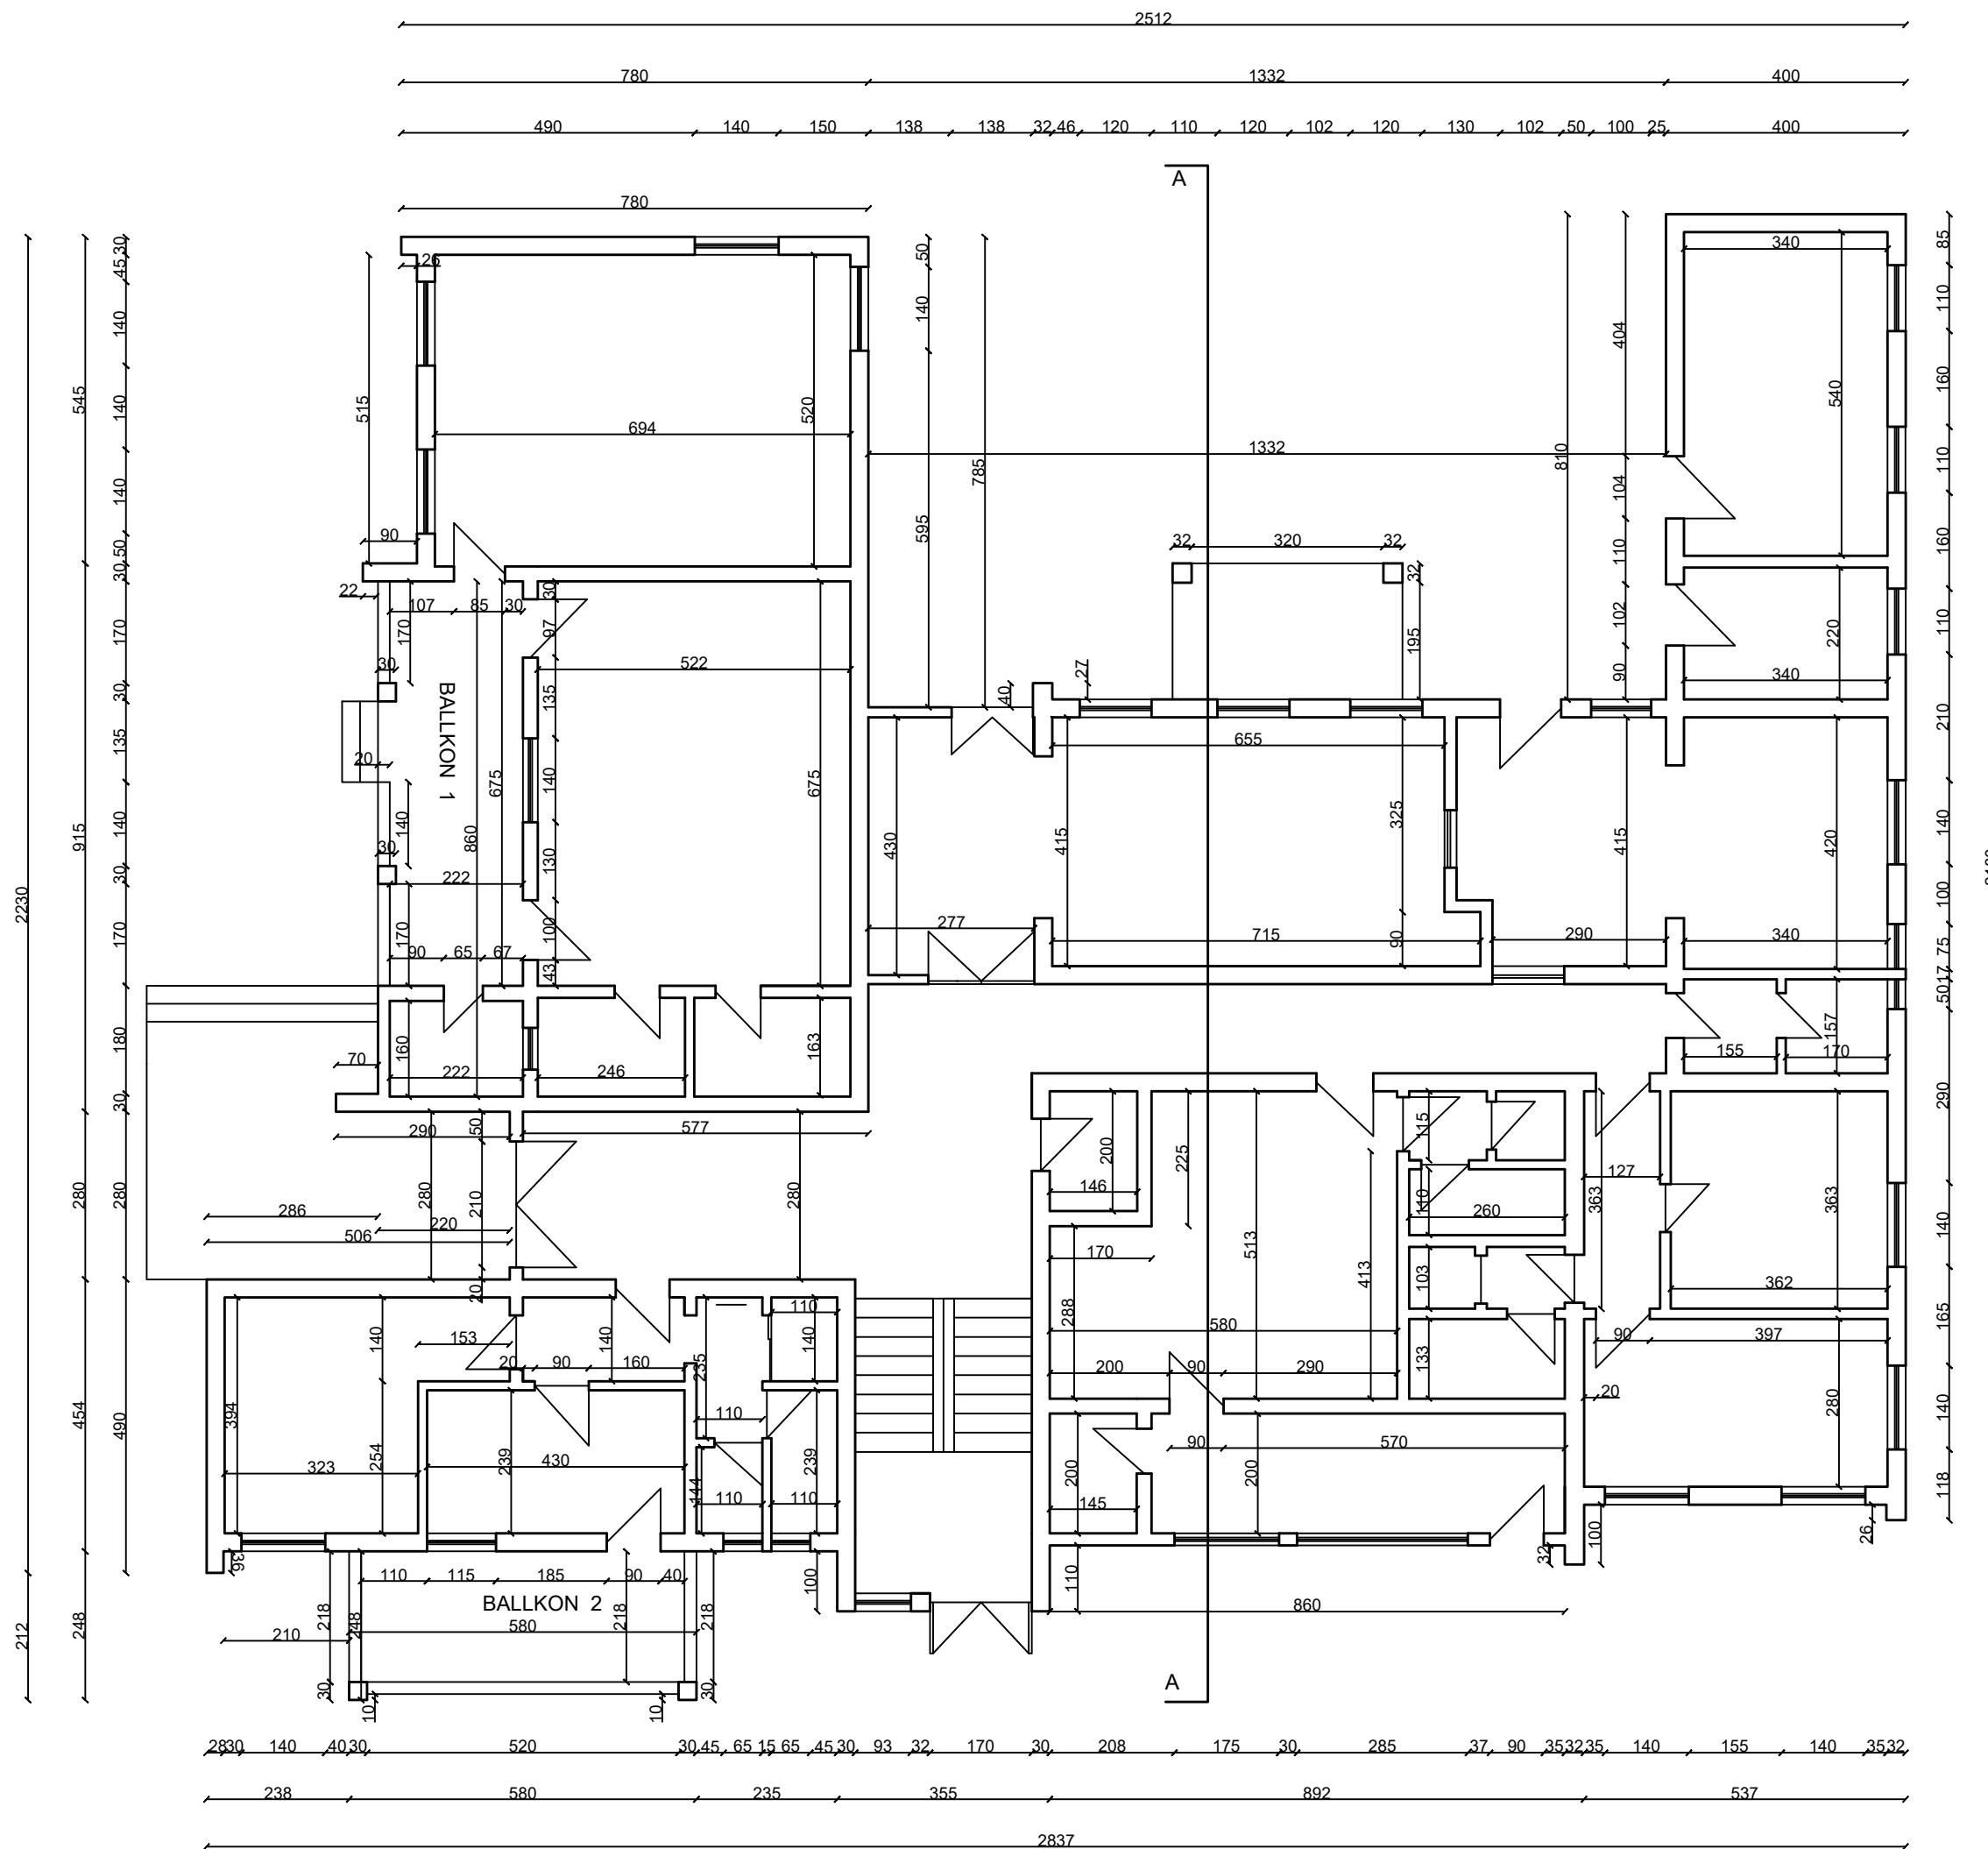

OBJEKTI  
TERMOIZOLIMI DHE PERMIRESIMI  
I SISTEMIT TE NGROHJES I  
KONVIKTIT PERMET


EMERTIMI I FLETES  
PLANIMETRI E KATIT PERDHE  
SITUATA EGZISTUESE SHK. 1:100

PROJEKTUES  
ZYRA E URBANISTIKES, BASHKIA PERMET


ARK. ELVJON MUSAJ	
ING. PASKAL LONDO	

LEGJENDA

DETAJE

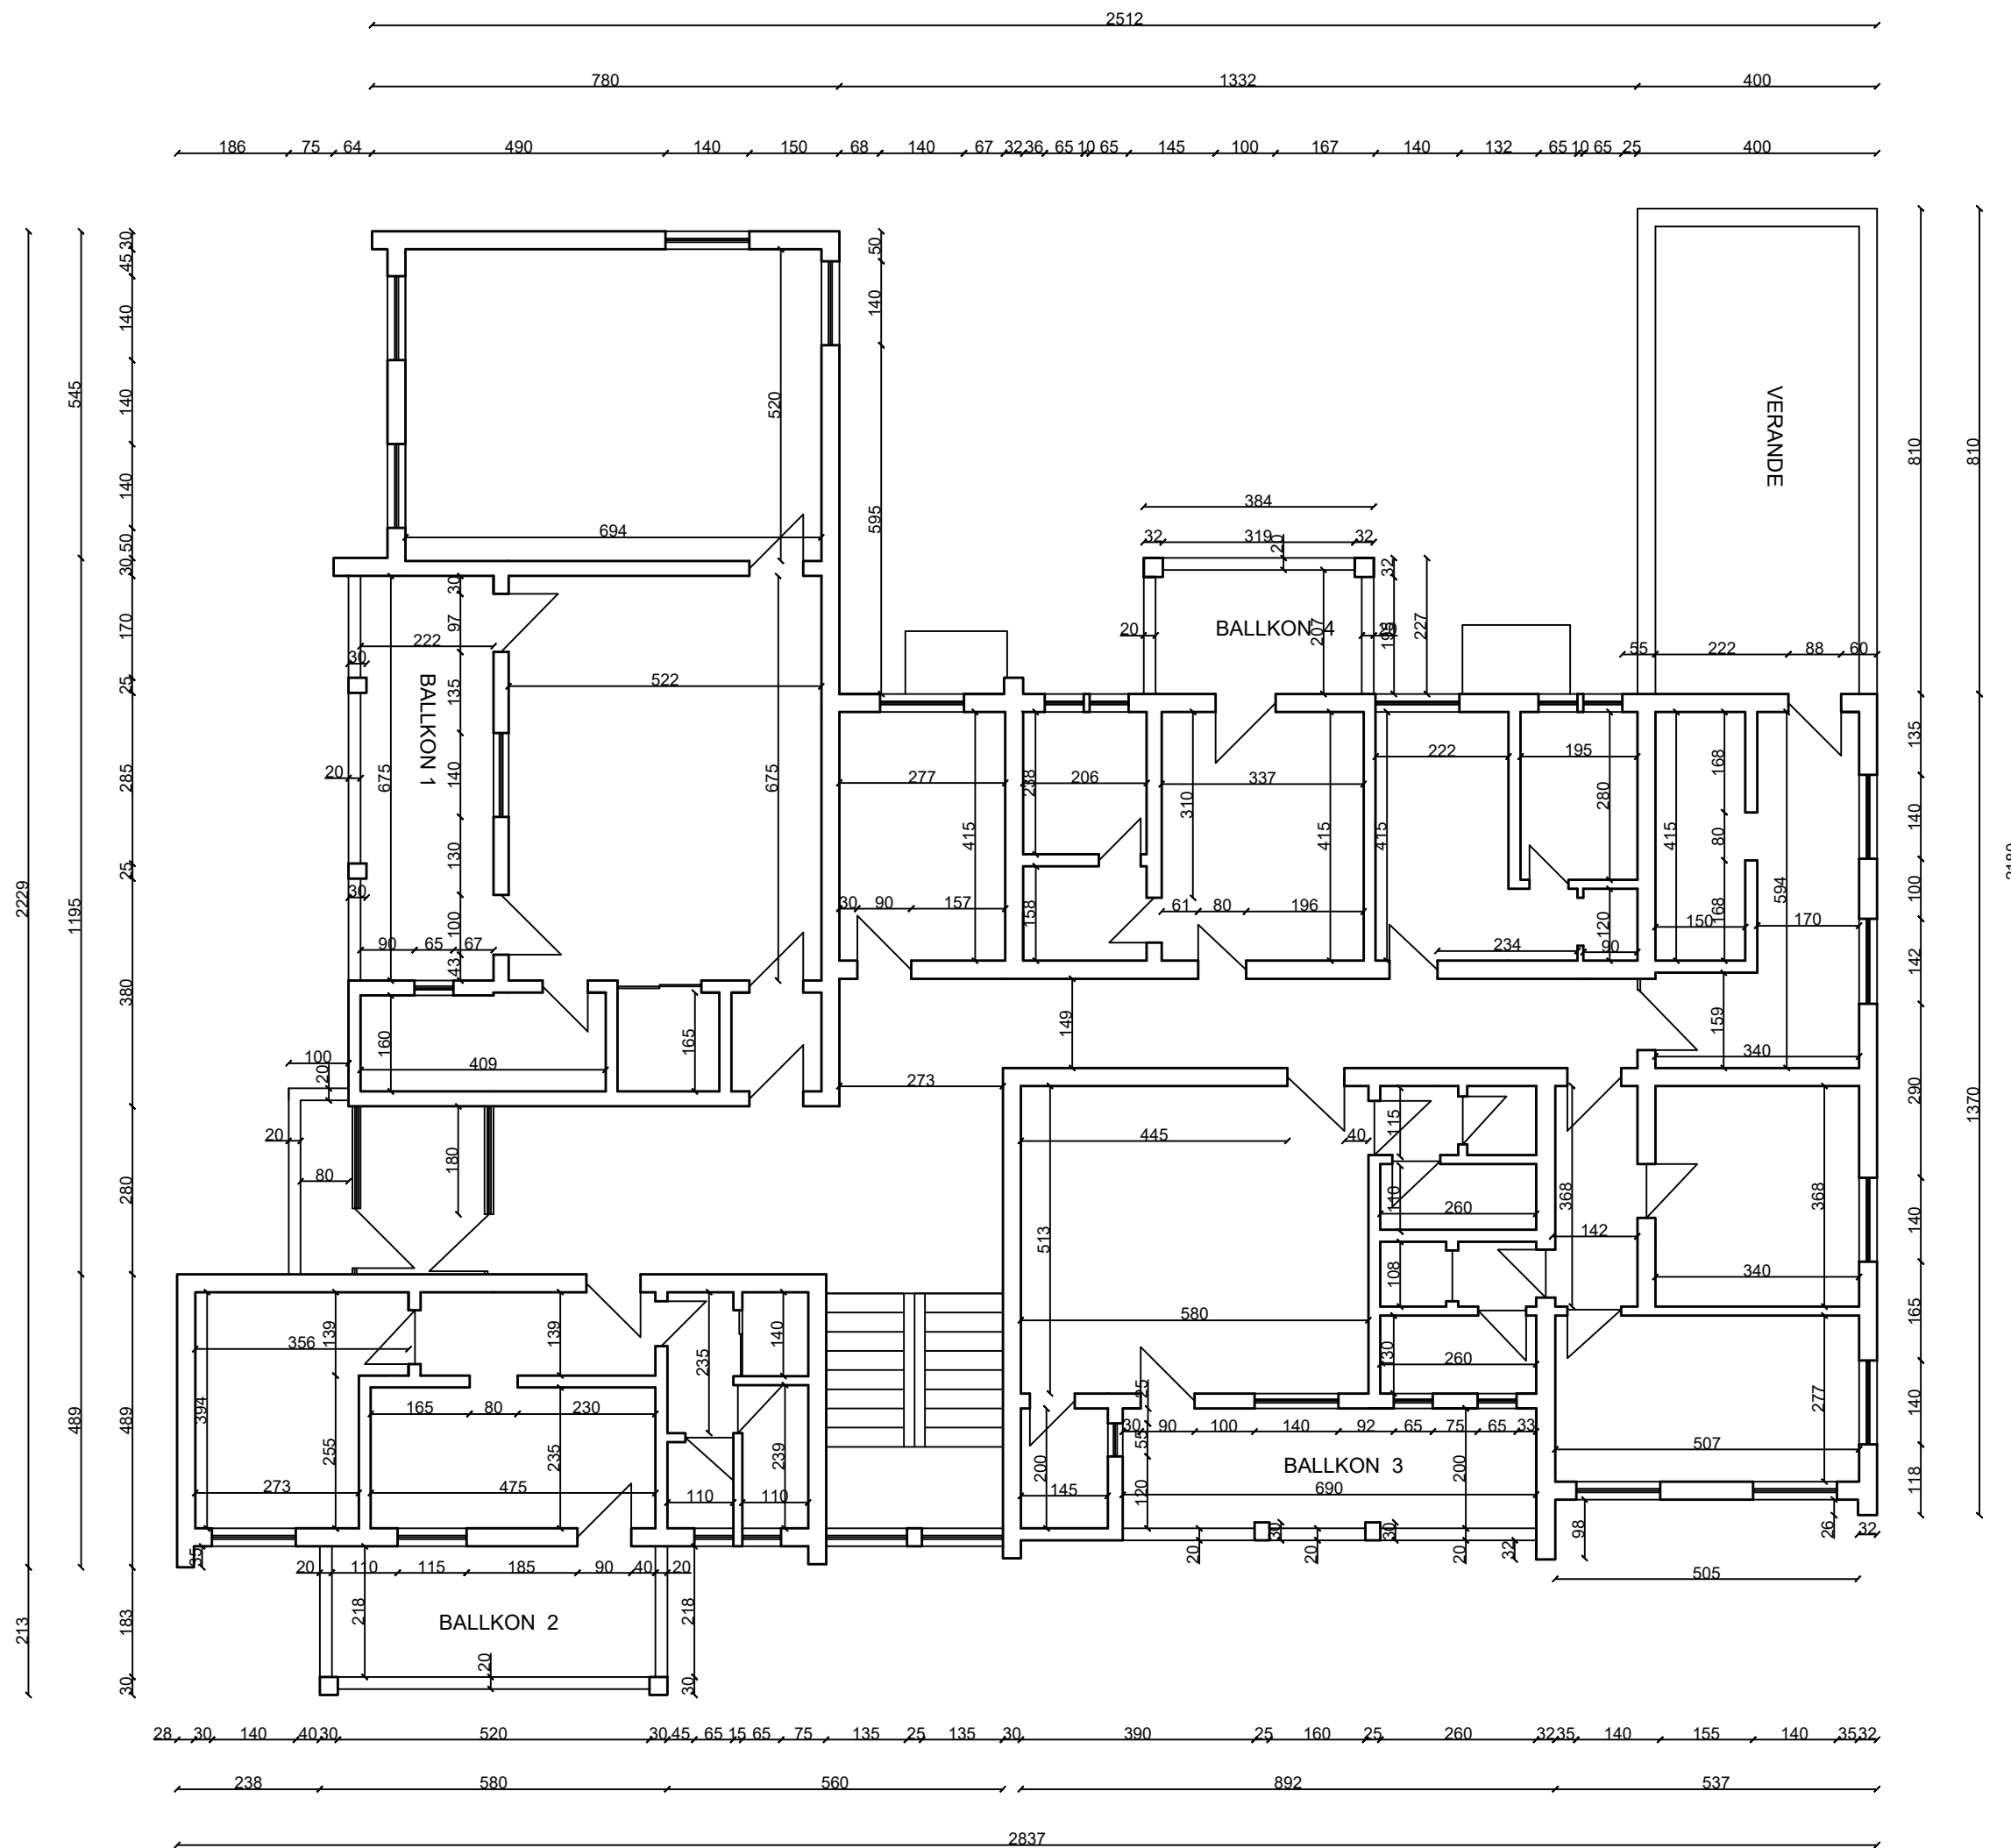

OBJEKTI	
TERMOIZOLIMI DHE PERMIRESIMI I SISTEMIT TE NGROHJES I KONVIKTIT PERMET	
EMERTIMI I FLETES	
PLANIMETRI E KATIT PARE SITUATA EGZISTUESE SHK. 1:100	
PROJEKTUES	
ZYRA E URBANISTIKES, BASHKIA PERMET	
ARK. ELVJON MUSAJ	
ING. PASKAL LONDO	
LEGJENDA	
DETAJE	

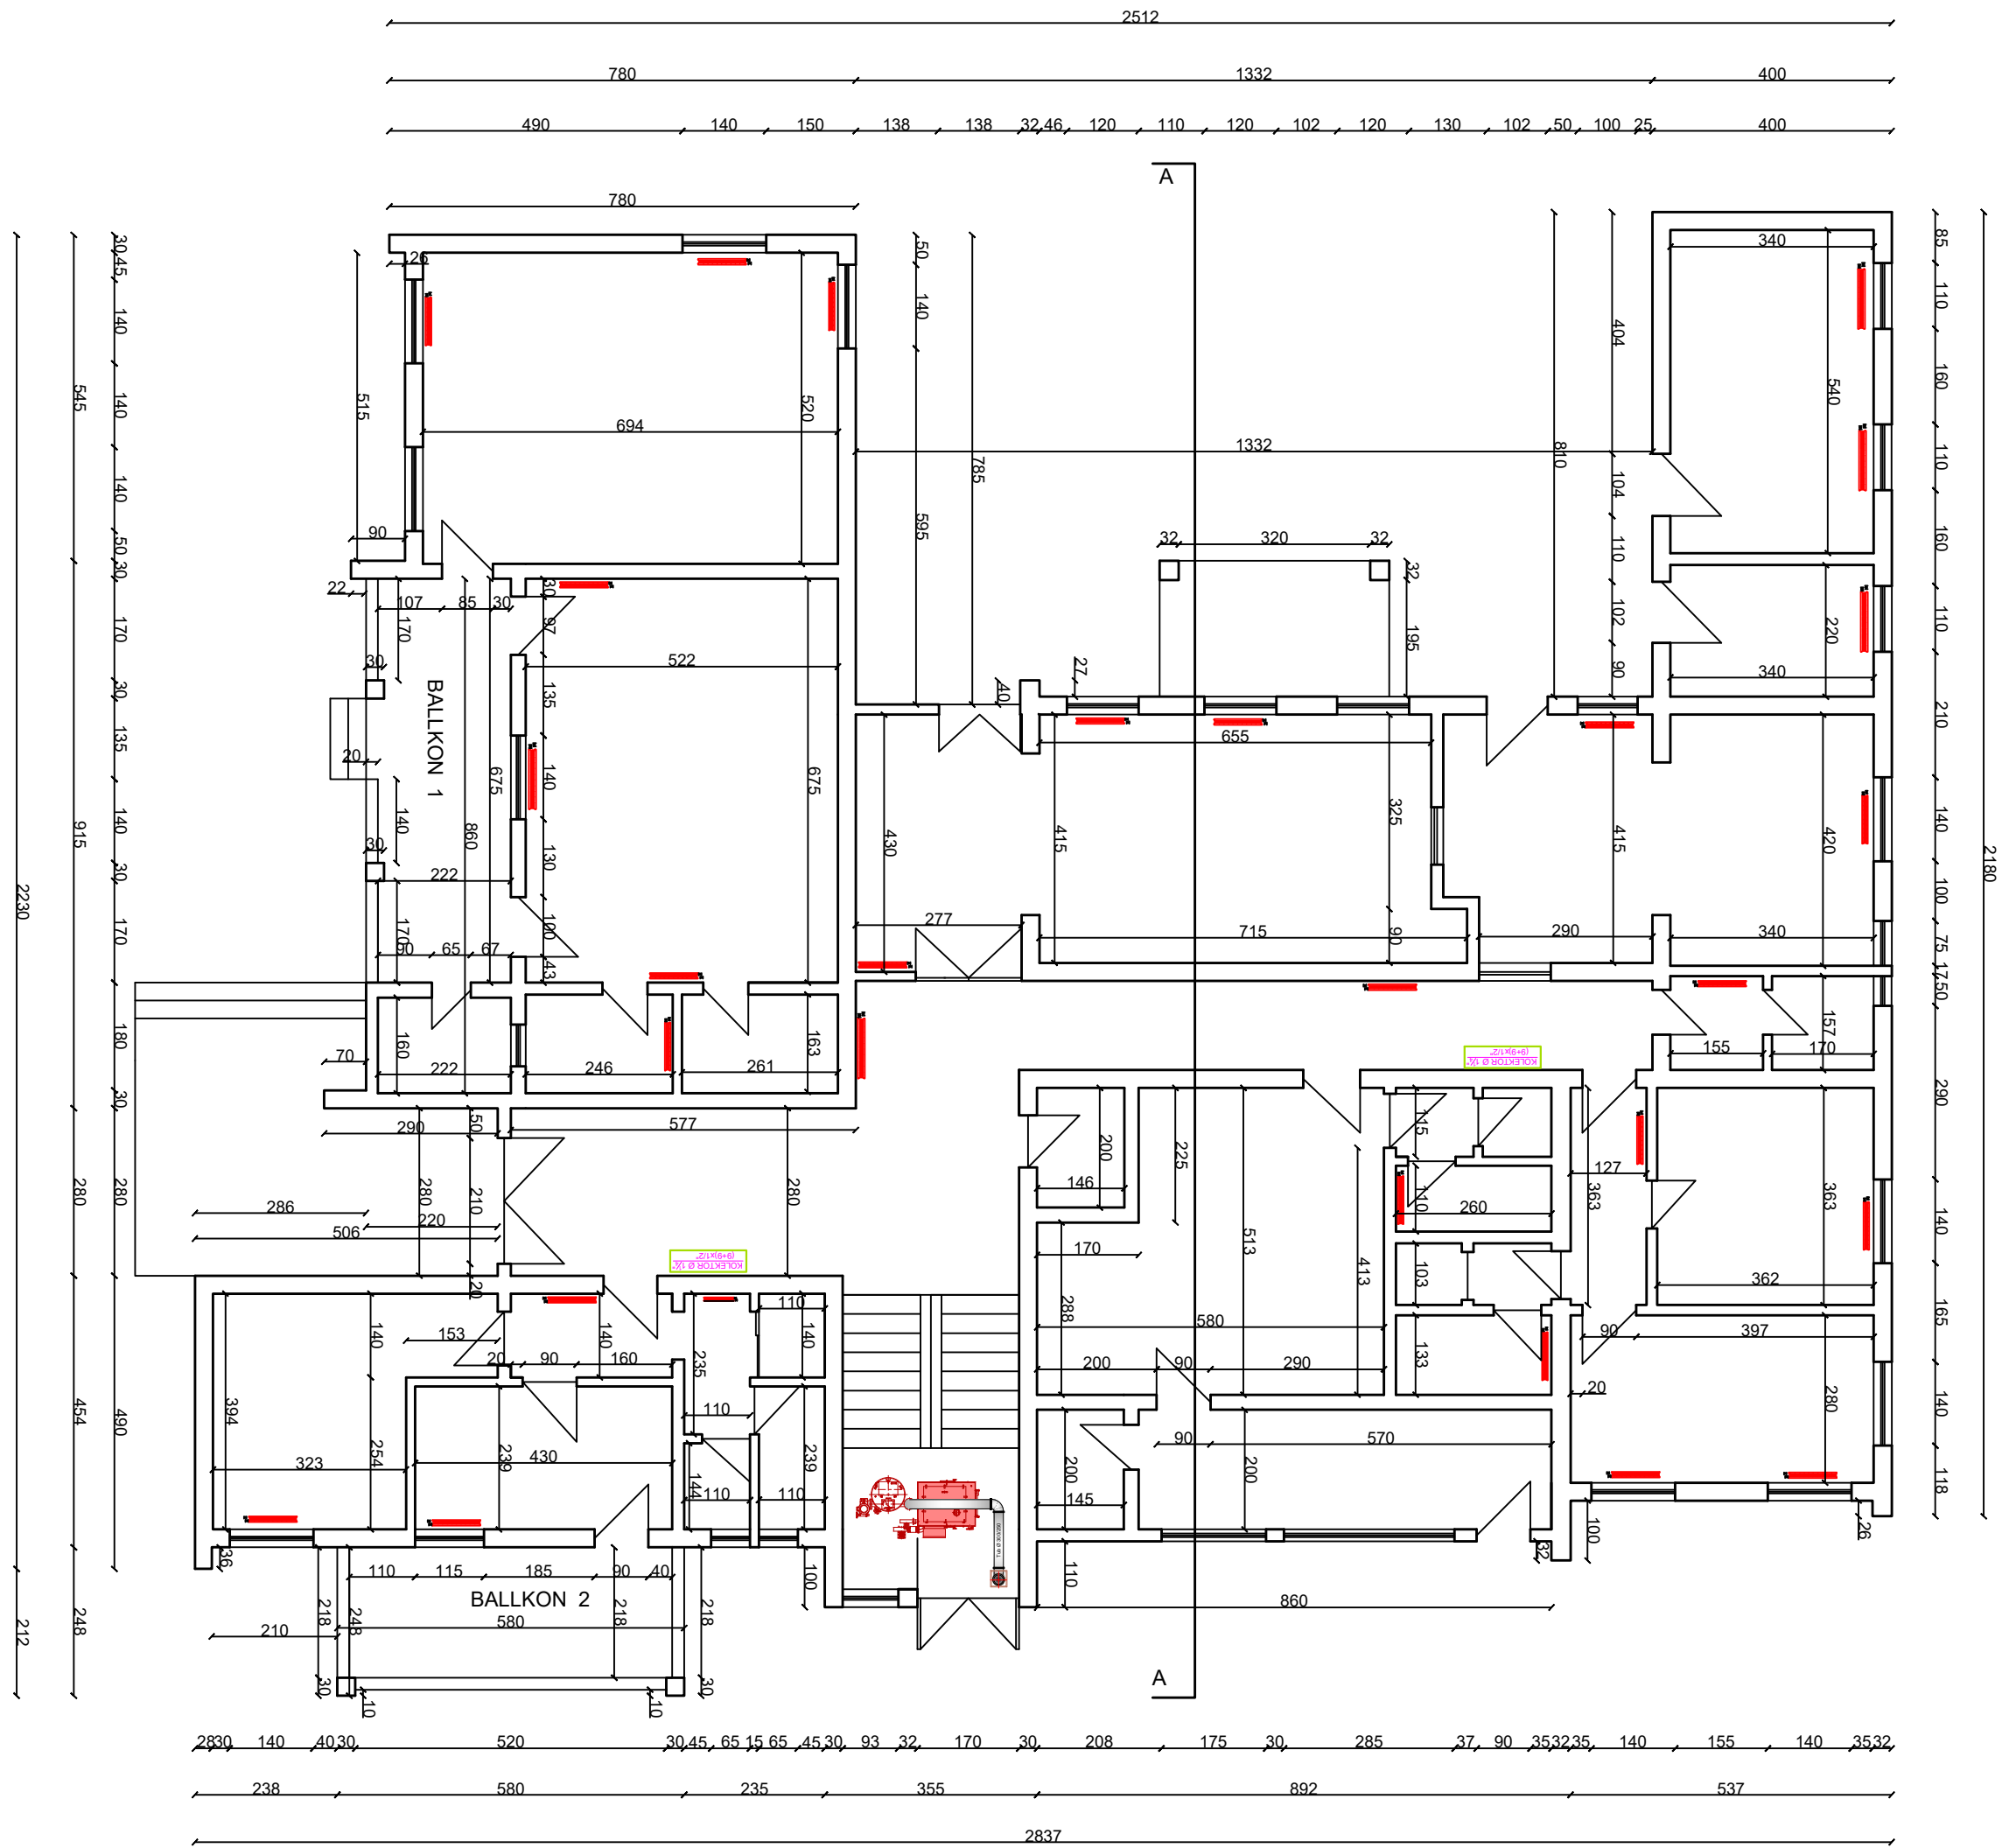

OBJEKTI  
TERMOIZOLIMI DHE PERMIRESIMI  
I SISTEMIT TE NGROHJES I  
KONVIKTIT PERMET

EMERTIMI I FLETES







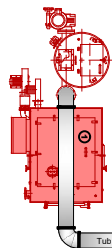
PLANIMETRI E KATIT PERDHE  
SHK. 1:100

PROJEKTUES  
ZYRA E URBANISTIKES, BASHKIA PERMET


ARK. ELVJON MUSAJ

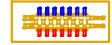
ING. PASKAL LONDO

LEGJENDA

-  Kolektor shperndares
-  Radiator me element aalumini
-  Linja ujit te ngrohte ne dergim
-  Linja ujit te ftohte ne dergim
-  Kolona e ujit te ngrohte ne dergim
-  Kolona e ujit te ftohte ne dergim
-  Kaldaje me dru Q=150 kv


DETAJE  
DETAJ MONTIMI I RADIATORIT

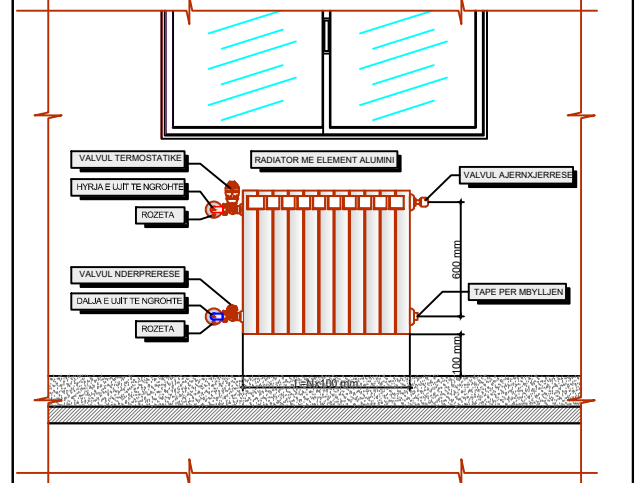


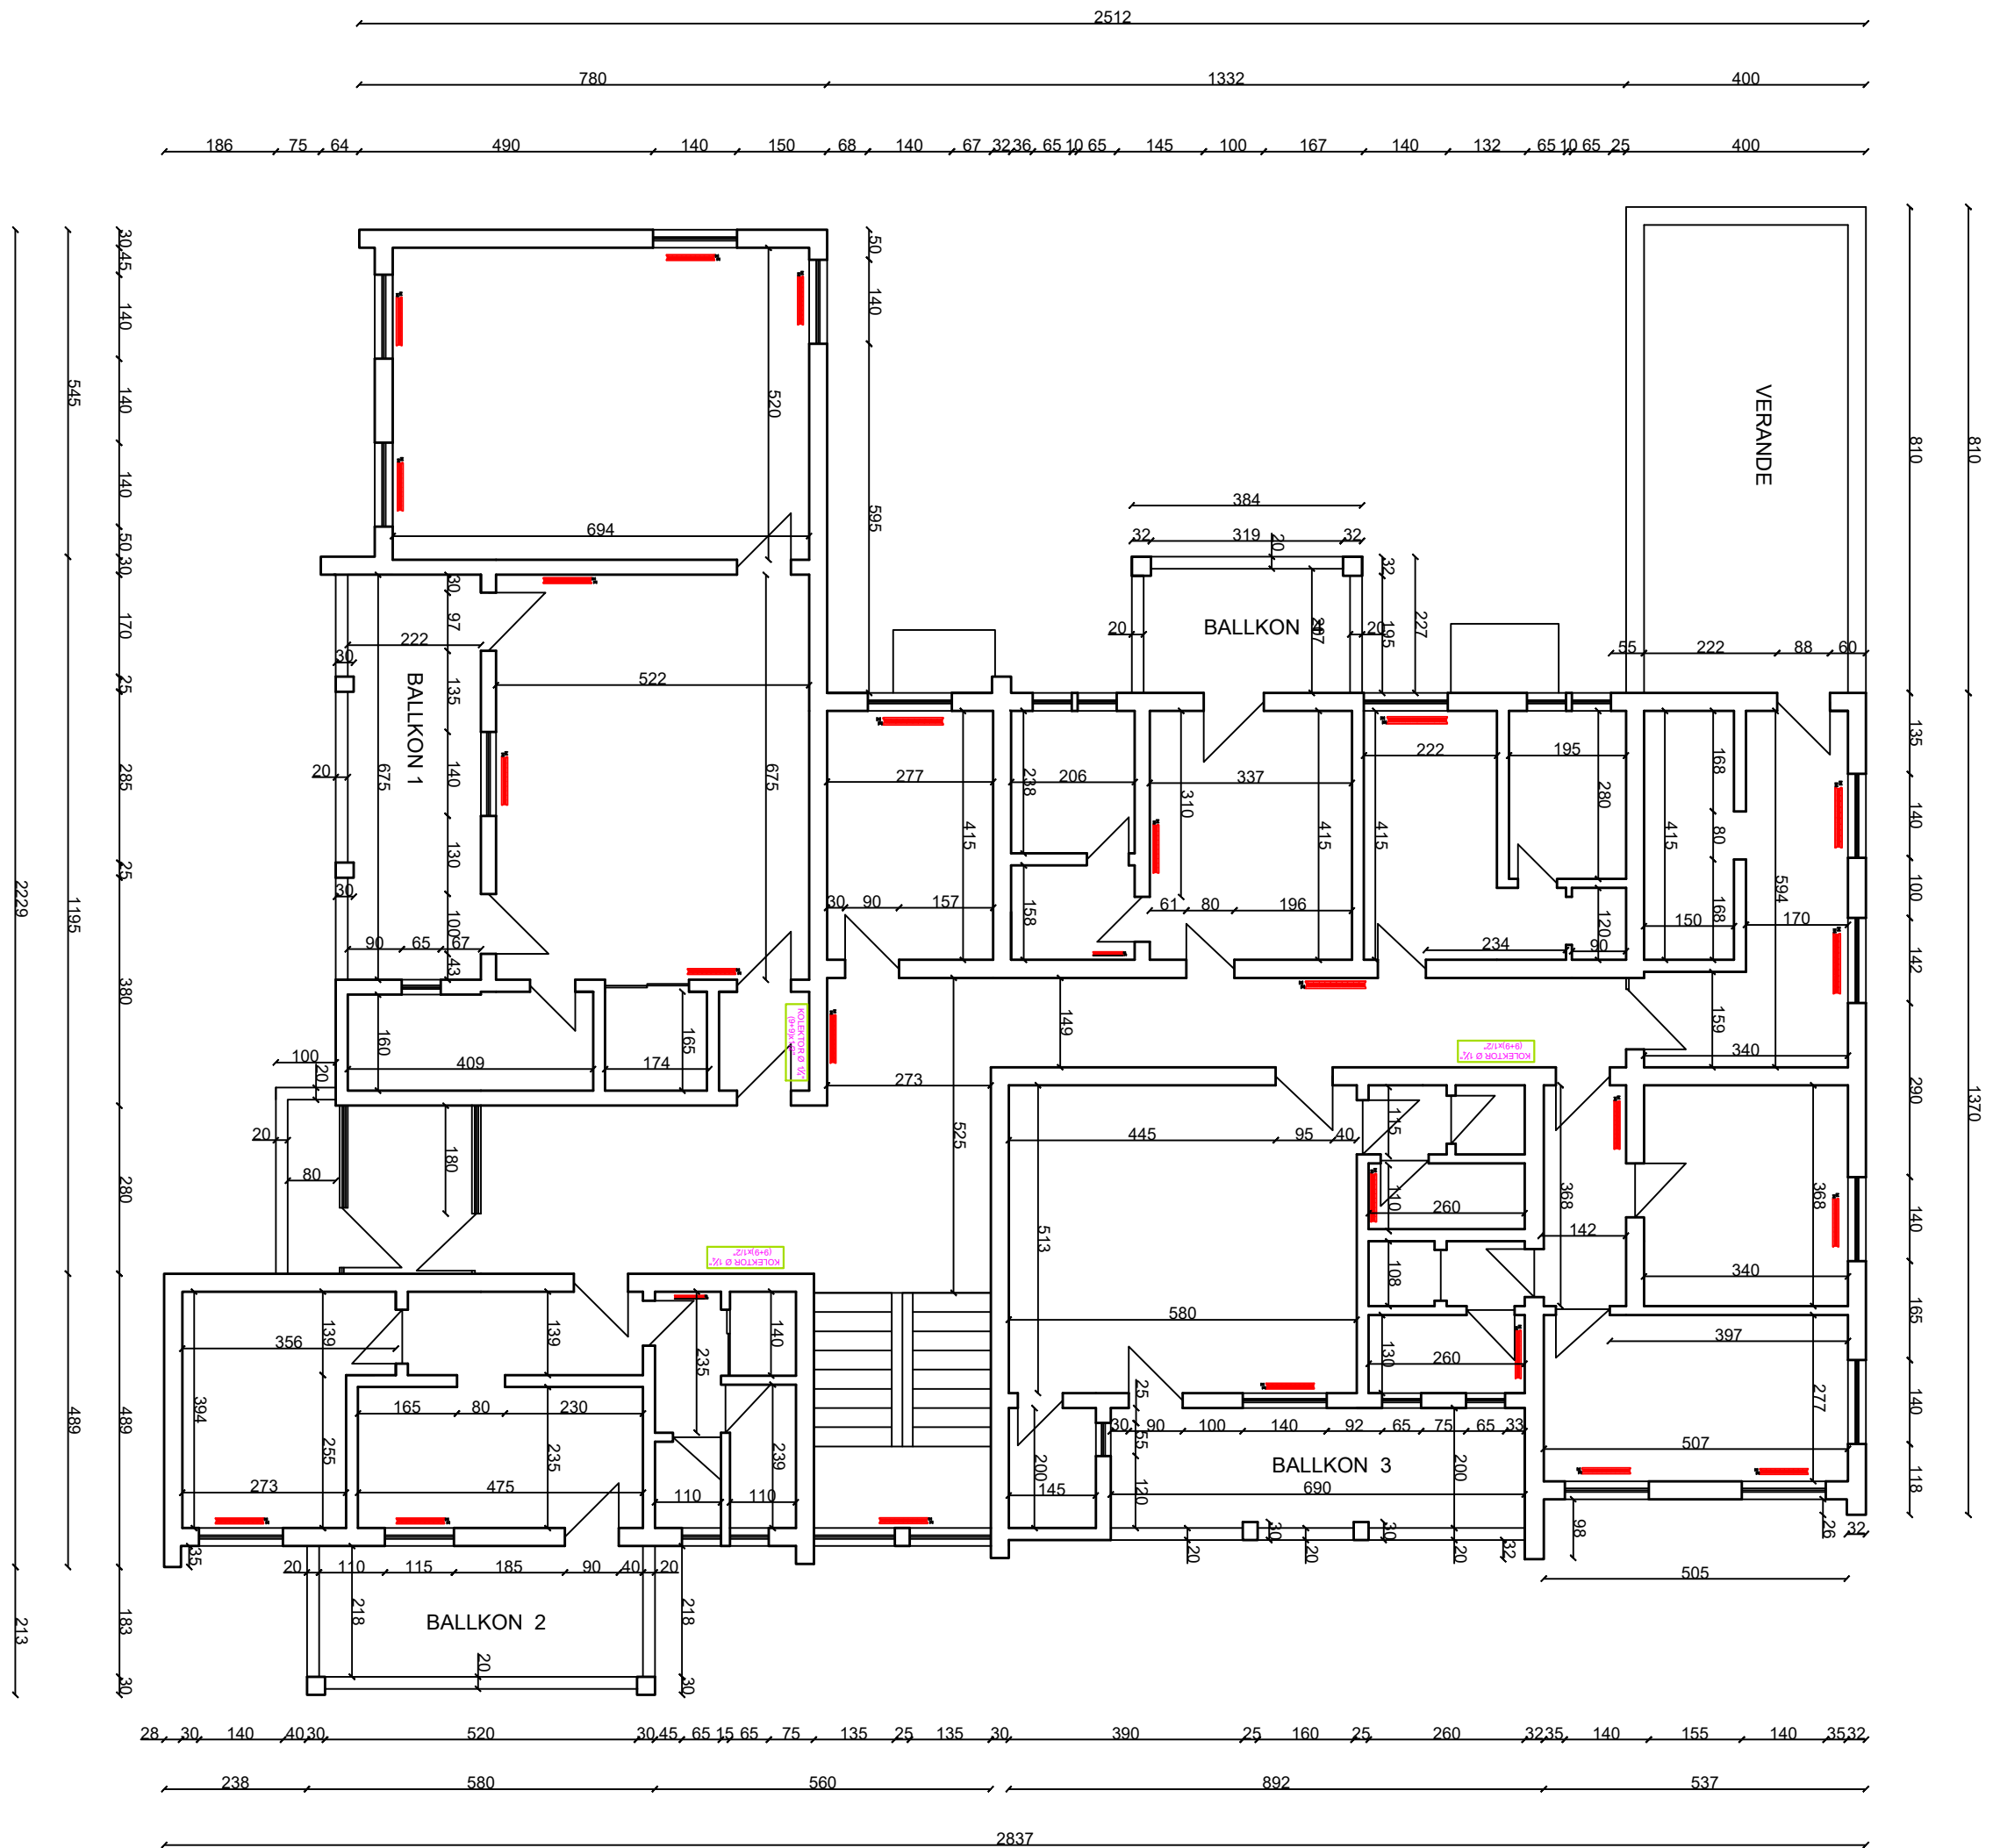

OBJEKTI	
TERMOIZOLIMI DHE PERMIRESIMI I SISTEMIT TE NGROHJES I KONVIKTIT PERMET	
EMERTIMI I FLETES	
PLANIMETRI E KATIT PARE SHK. 1:100	
PROJEKTUES	
ZYRA E URBANISTIKES, BASHKIA PERMET	
ARK. ELVJON MUSAJ	
ING. PASKAL LONDO	

LEGJENDA	
	Kolektor shperndares
	Radiator me element aalumini
	Linja ujit te ngrohte ne dergim
	Linja ujit te ftohte ne dergim
	Kolona e ujit te ngrohte ne dergim
	Kolona e ujit te ftohte ne dergim
	Kaldaje me dru Q=150 kv

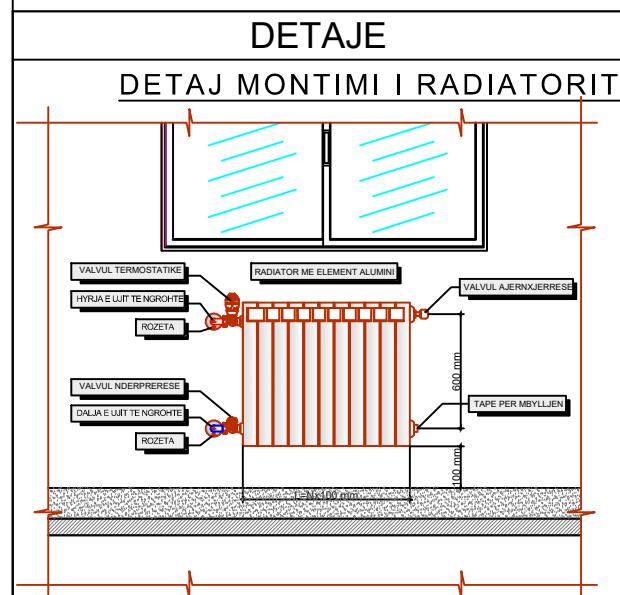

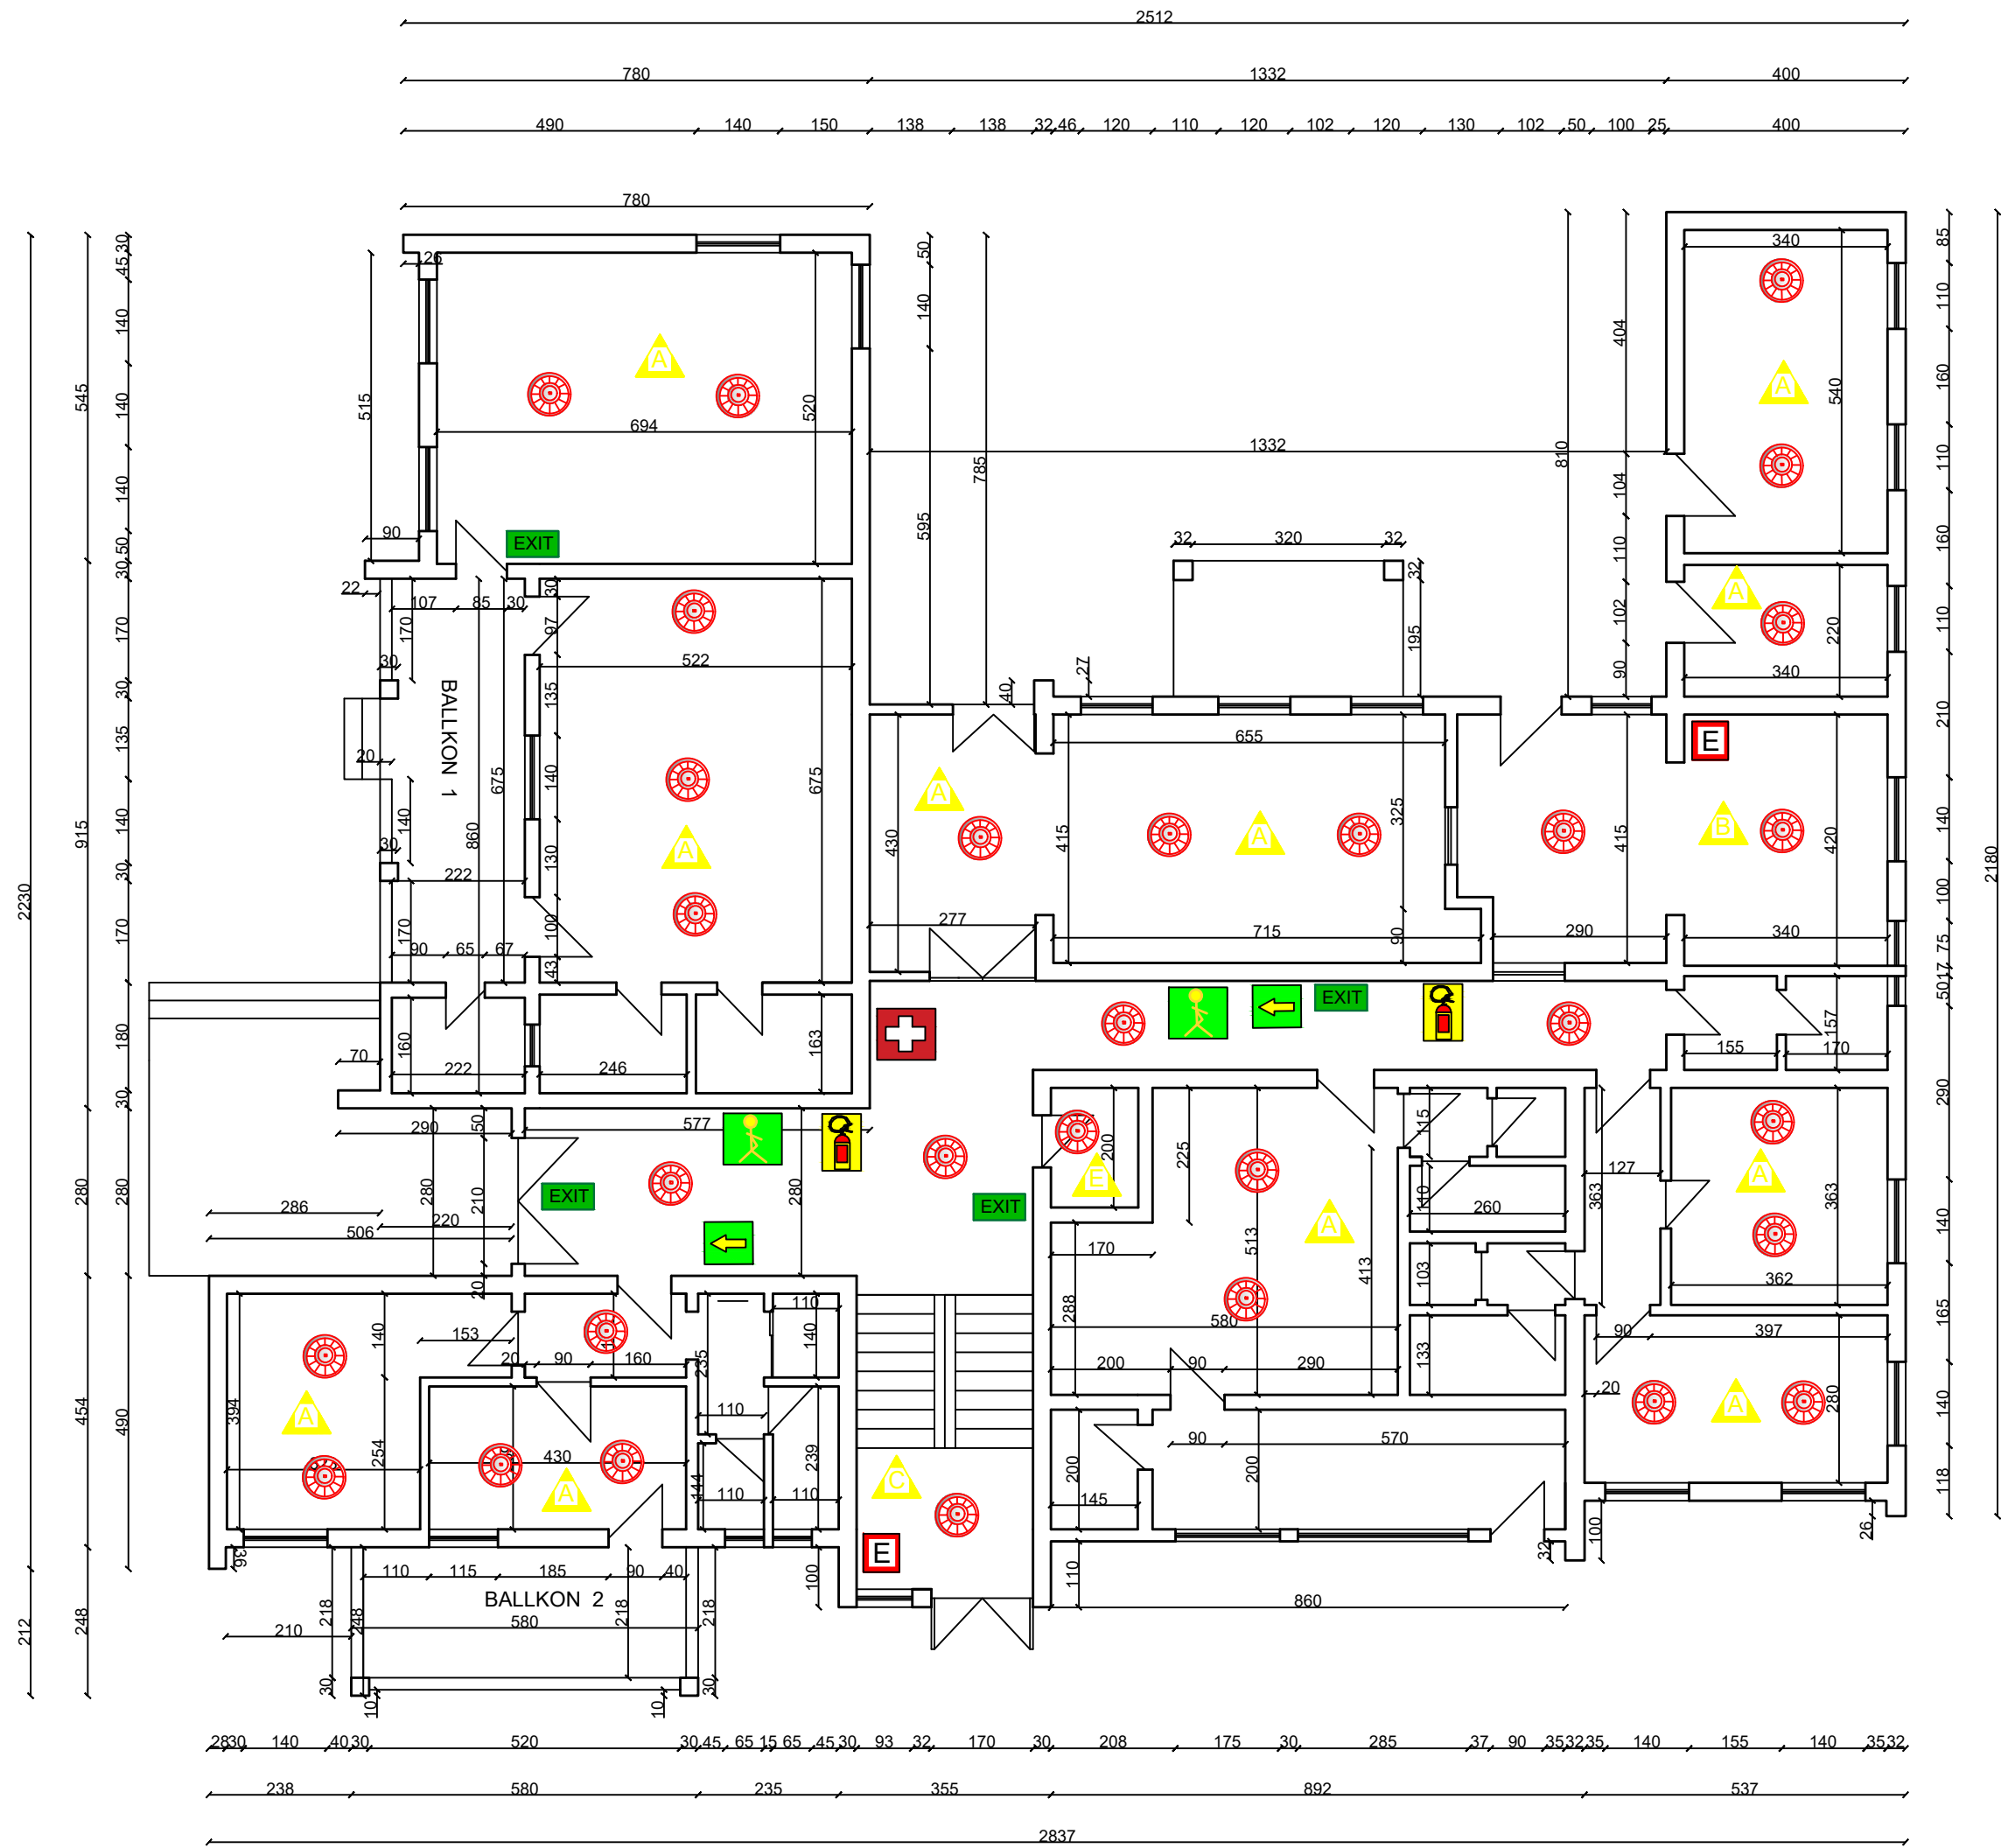

**OBJEKTI**  
**TERMOIZOLIMI DHE PERMIRESIMI**  
**I SISTEMIT TE NGROHJES I**  
**KONVIKTIT PERMET**

**EMERTIMI I FLETES**  
**PLANIMETRI E KATIT PERDHE (MNZ)**  
**SHK. 1:100**

**PROJEKTUES**  
 ZYRA E URBANISTIKES, BASHKIA PERMET


ARK. ELVJON MUSAJ


ING. PASKAL LONDO

**LEGJENDA**

-  FIKSE ME PLUHUR 6KG
-  ESTINTOR 6KG ME CO2
-  SIRENE ALARMI E BRENDSHEM
-  SIRENE ALARMI E JASHTME
-  TABELE ORIENTIMI HYRJE/DALJE
-  TABELE FOSFORISHENTE
-  NDRICUES EVAKUIMI
-  NDIHMA E SHPEJTE
-  DETEKTOR TYMI/TEMP
-  ZBRITJE SHKALLES
-  ZJARR NGA MATERIALE TE NGURTA
-  ZJARR NGA MATERIALE TE LENGETA
-  ZJARR NGA GAZE TE DJEGSHME DHE EKSPLODUES
-  ZJARR NGA APARATURA ELEKTRIKE NEN TENSION

**DETAJE**

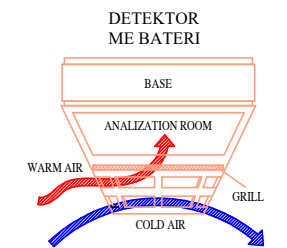

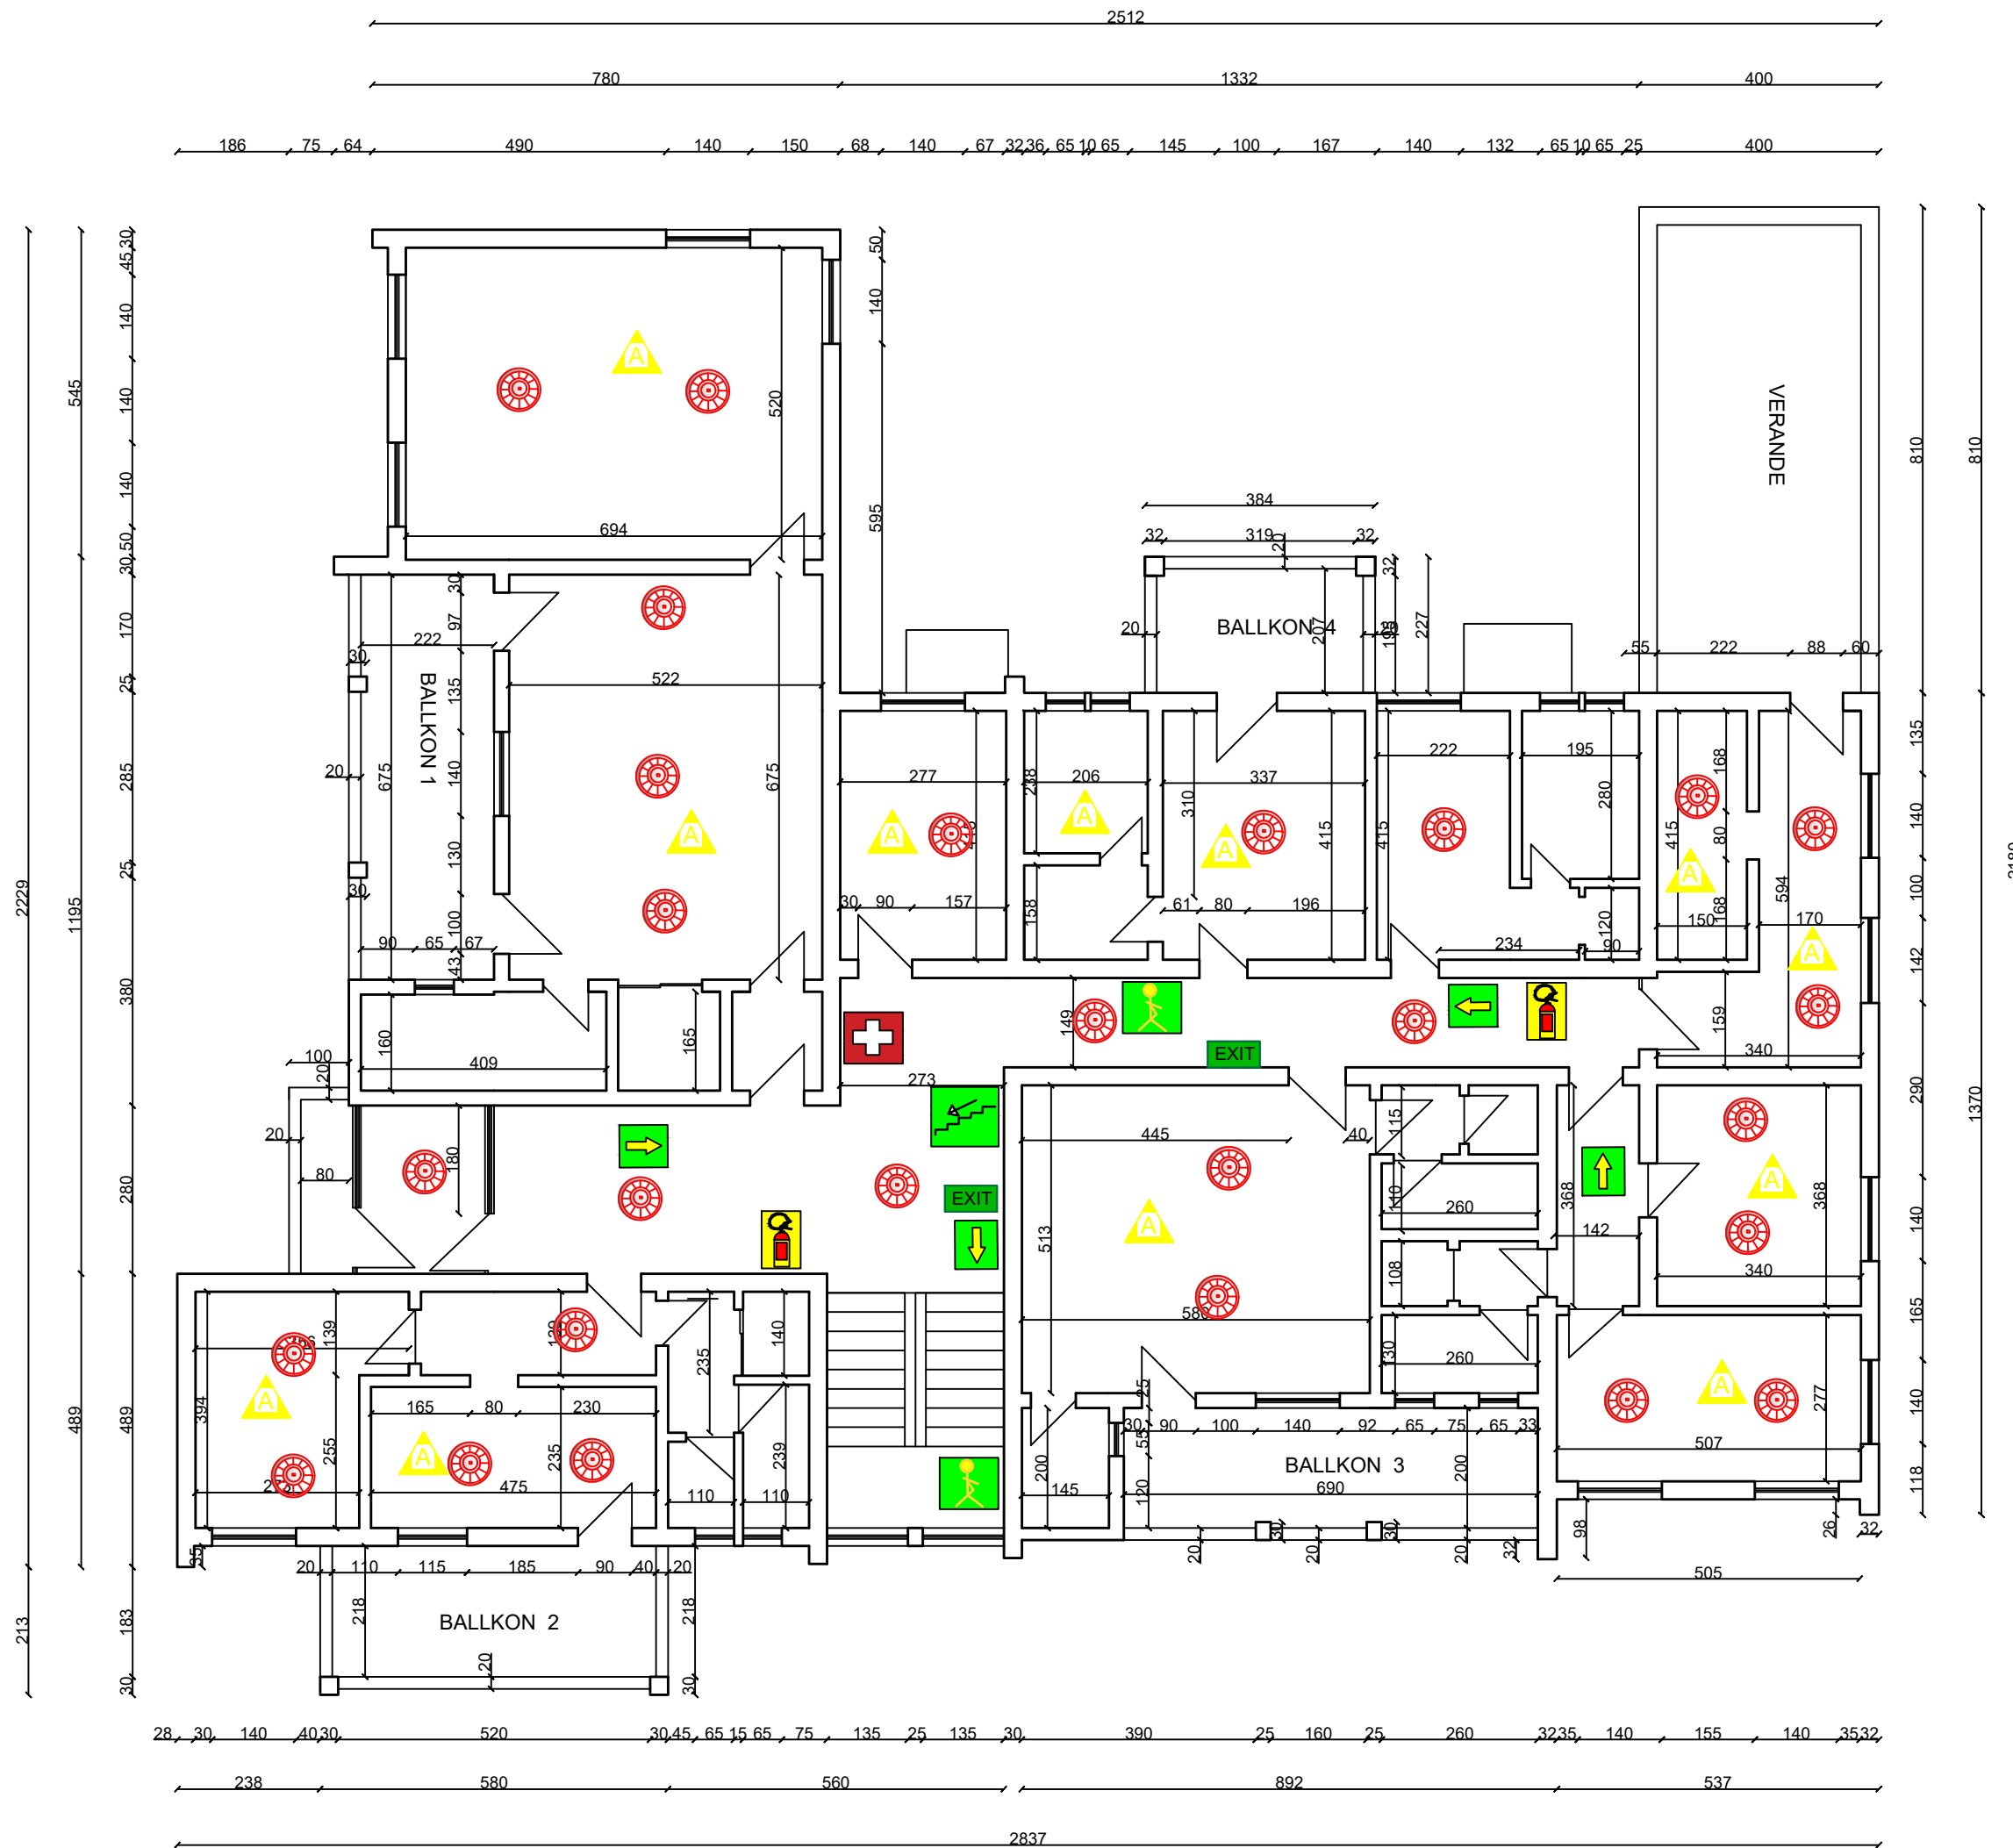

**OBJEKTI**  
 TERMOIZOLIMI DHE PERMIRESIMI  
 I SISTEMIT TE NGROHJES I  
 KONVIKTIT PERMET


**EMERTIMI I FLETES**  
 PLANIMETRI E KATIT PARE (MNZ)  
 SHK. 1:100

**PROJEKTUES**  
 ZYRA E URBANISTIKES, BASHKIA PERMET


ARK. ELVJON MUSAJ

ING. PASKAL LONDO

- LEGJENDA**
- FIKSE ME PLUHUR 6KG
  - ESTINTOR 6KG ME CO2
  - SIRENE ALARMI E BRENDSHEM
  - SIRENE ALARMI E JASHTME
  - TABELE ORIENTIMI HYRJE/DALJE
  - TABELE FOSFORISHENTE
  - NDRICUES EVAKUIMI
  - NDIHMA E SHPEJTE
  - ZBRITJE SHKALLES

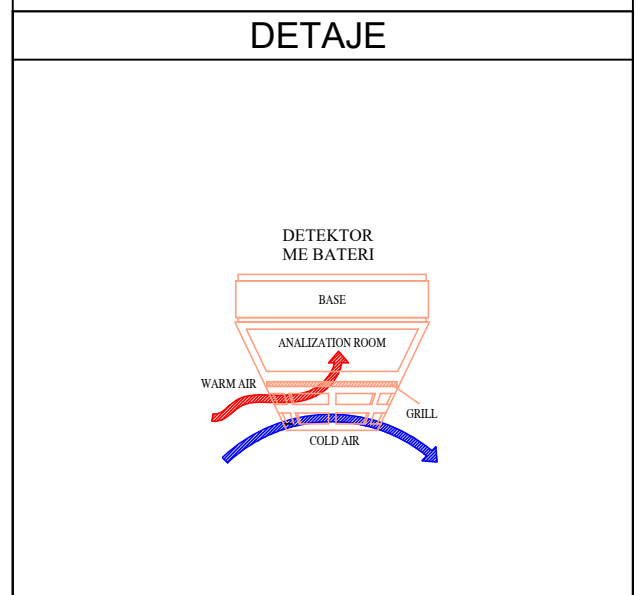

PRERJA A-A  
SHK. 1:100



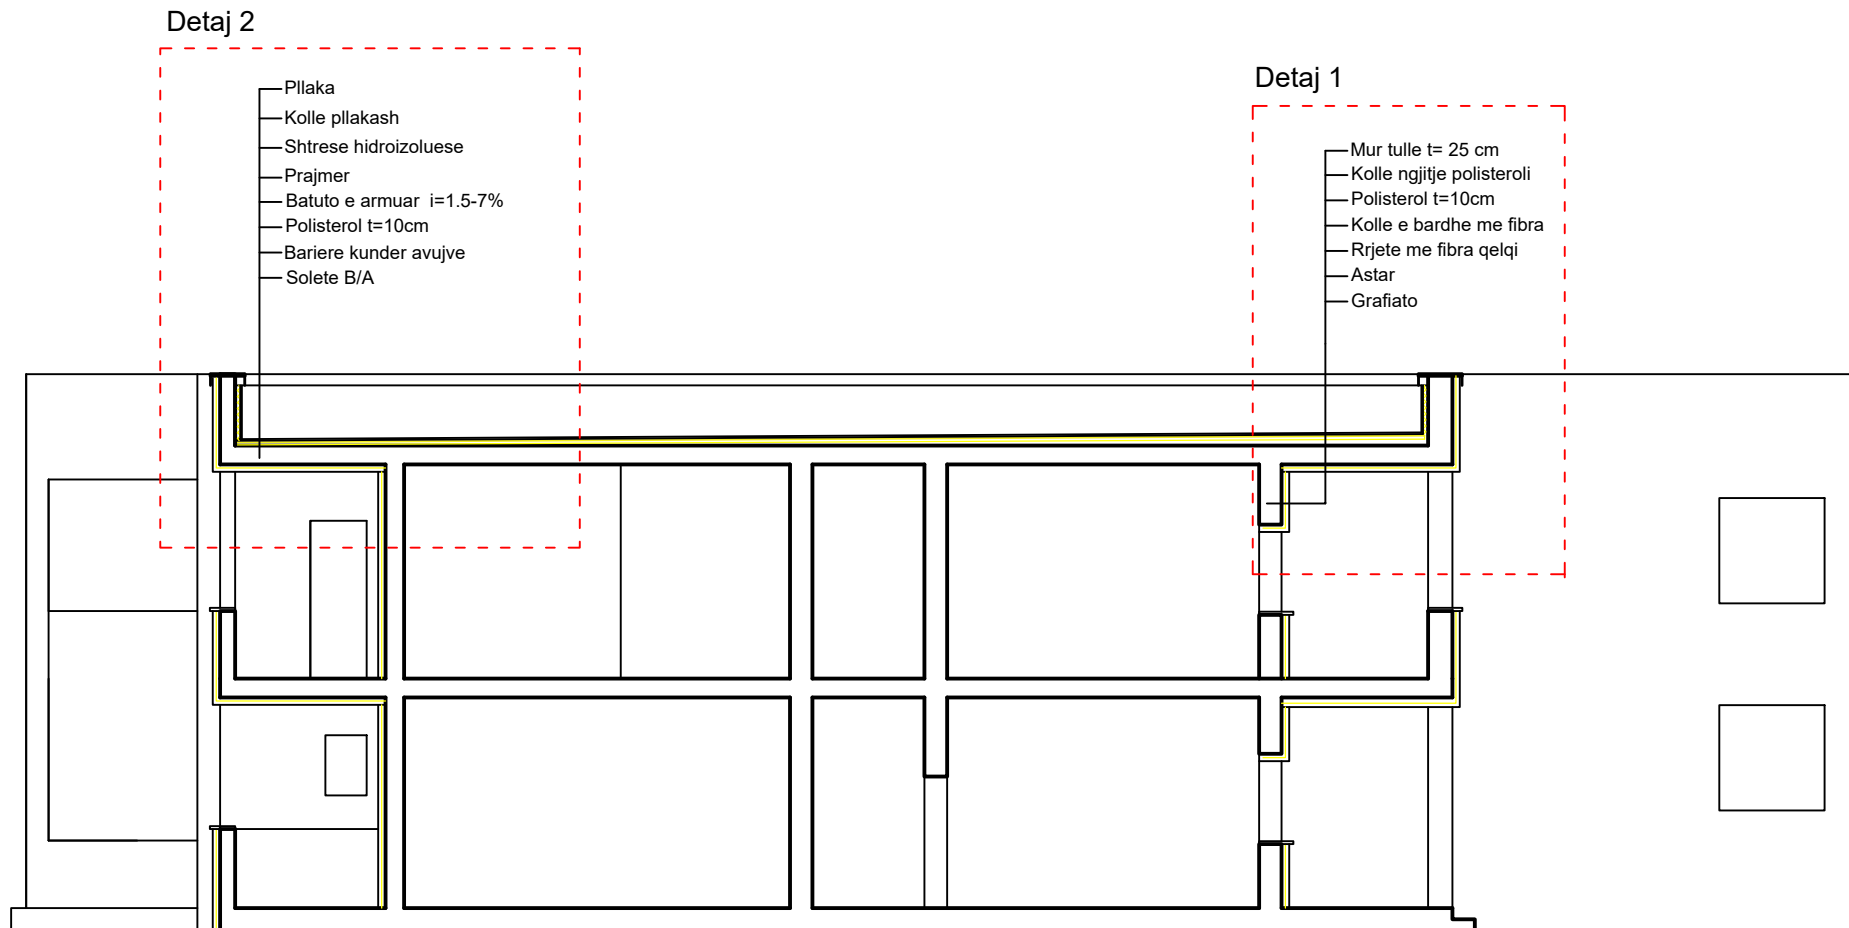


Detaj 2

- Plaka
- Kolle pllakash
- Shtrese hidroizoluese
- Prajmer
- Batuto e armuar  $i=1.5-7\%$
- Polisterol  $t=10\text{cm}$
- Bariere kunder avujve
- Solete B/A


Detaj 1

- Mur tulle  $t= 25\text{ cm}$
- Kolle ngjitje polisteroli
- Polisterol  $t=10\text{cm}$
- Kolle e bardhe me fibra
- Rrjete me fibra qelqi
- Astar
- Grafiato

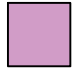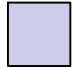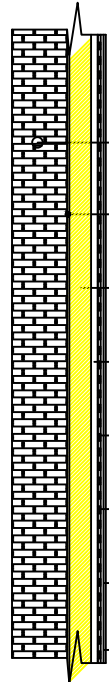

<b>OBJEKTI</b>	
TERMOIZOLIMI DHE PERMIRESIMI I SISTEMIT TE NGROHJES I KONVIKTIT PERMET	
<b>EMERTIMI I FLETES</b>	
PRERJA A-A SHK. 1:100	
<b>PROJEKTUES</b>	
ZYRA E URBANISTIKES, BASHKIA PERMET	
ARK. ELVJON MUSAJ	
ING. PASKAL LONDO	
<b>LEGJENDA</b>	
	— Nr. bojes: 209,156,199
	— Nr. bojes: 206,204,230
<b>DETAJE</b>	
<b>Detaj 1</b>	
	<ul style="list-style-type: none"> <li>— Mur tulle <math>t= 25\text{ cm}</math></li> <li>— Kolle ngjitje polisteroli</li> <li>— Polisterol <math>t=5\text{ cm}</math></li> <li>— Kolle e bardhe me fibra</li> <li>— Rrjete me fibra qelqi</li> <li>— Astar</li> <li>— Grafiato</li> <li>— Boje</li> </ul>

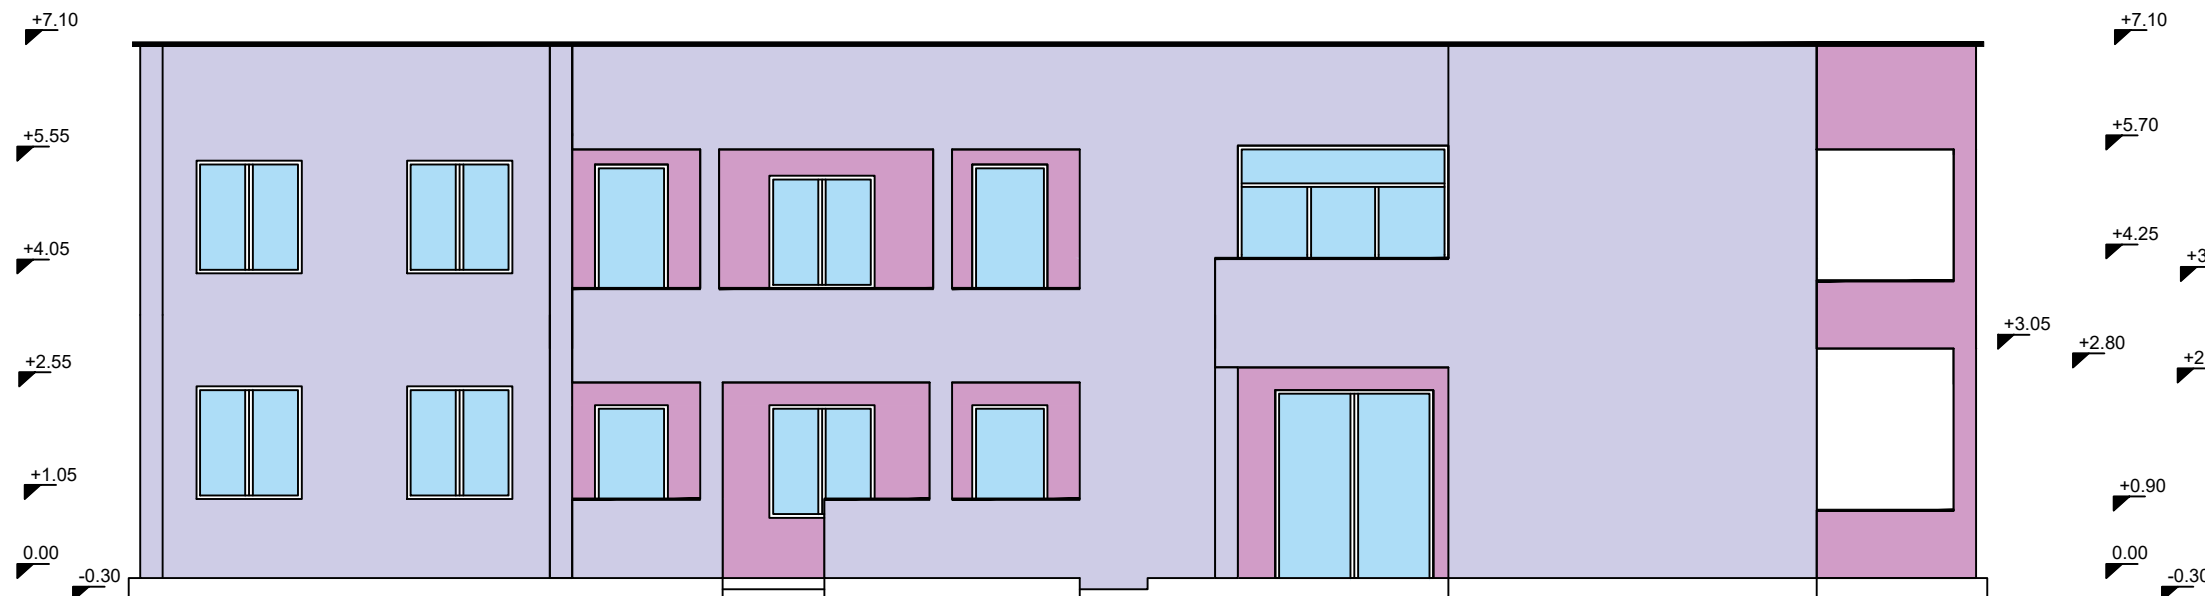

FASADA JUGORE  
SHK. 1:100




OBJEKTI	
TERMOIZOLIMI DHE PERMIRESIMI I SISTEMIT TE NGROHJES I KONVIKTIT PERMET	
EMERTIMI I FLETES	
FASADA JUGORE SHK. 1:100	
PROJEKTUES	
ZYRA E URBANISTIKES, BASHKIA PERMET	
ARK. ELVJON MUSAJ	
ING. PASKAL LONDO	

LEGJENDA	
	Nr. bojes: 209,156,199
	Nr. bojes: 206,204,230

DETAJE

Detaj 1

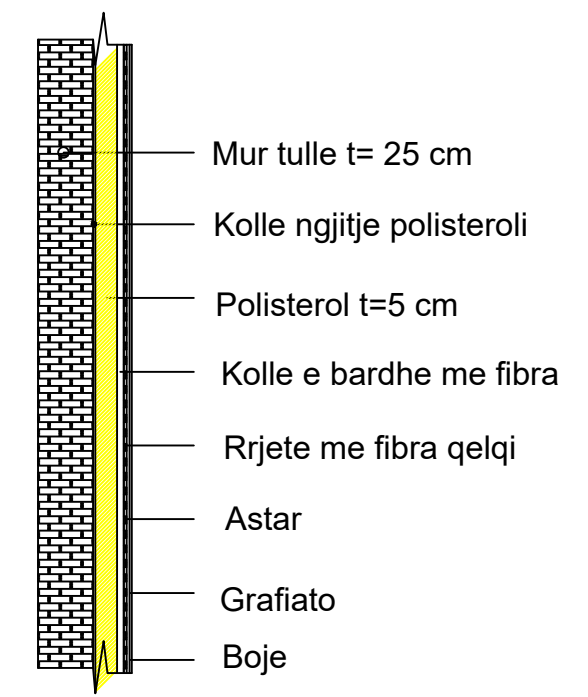

FASADA LINDORE  
SHK. 1:100



OBJEKTI

TERMOIZOLIMI DHE PERMIRESIMI I  
SISTEMIT TE NGROHJES I KONVIKTIT  
PERMET

EMERTIMI I FLETES

FASADA JUGORE  
SHK. 1:100

PROJEKTUES

ZYRA E URBANISTIKES, BASHKIA PERMET

ARK. ELVJON MUSAJ


ING. PASKAL LONDO

LEGJENDA

- Nr. bojes: 209,156,199
- Nr. bojes: 206,204,230


DETAJE

Detaj 2

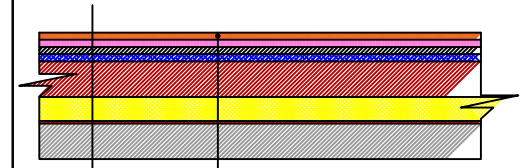

- Pllaka gres
- Kolle pllakash
- Shtrese hidroizoluese
- Prajmer
- Batuto e armuar  $i=1.5-7\%$
- Polisterol  $t=10\text{cm}$
- Bariere kunder avujve
- Solete b/a

FASADA PERENDIMORE  
SHK. 1:100

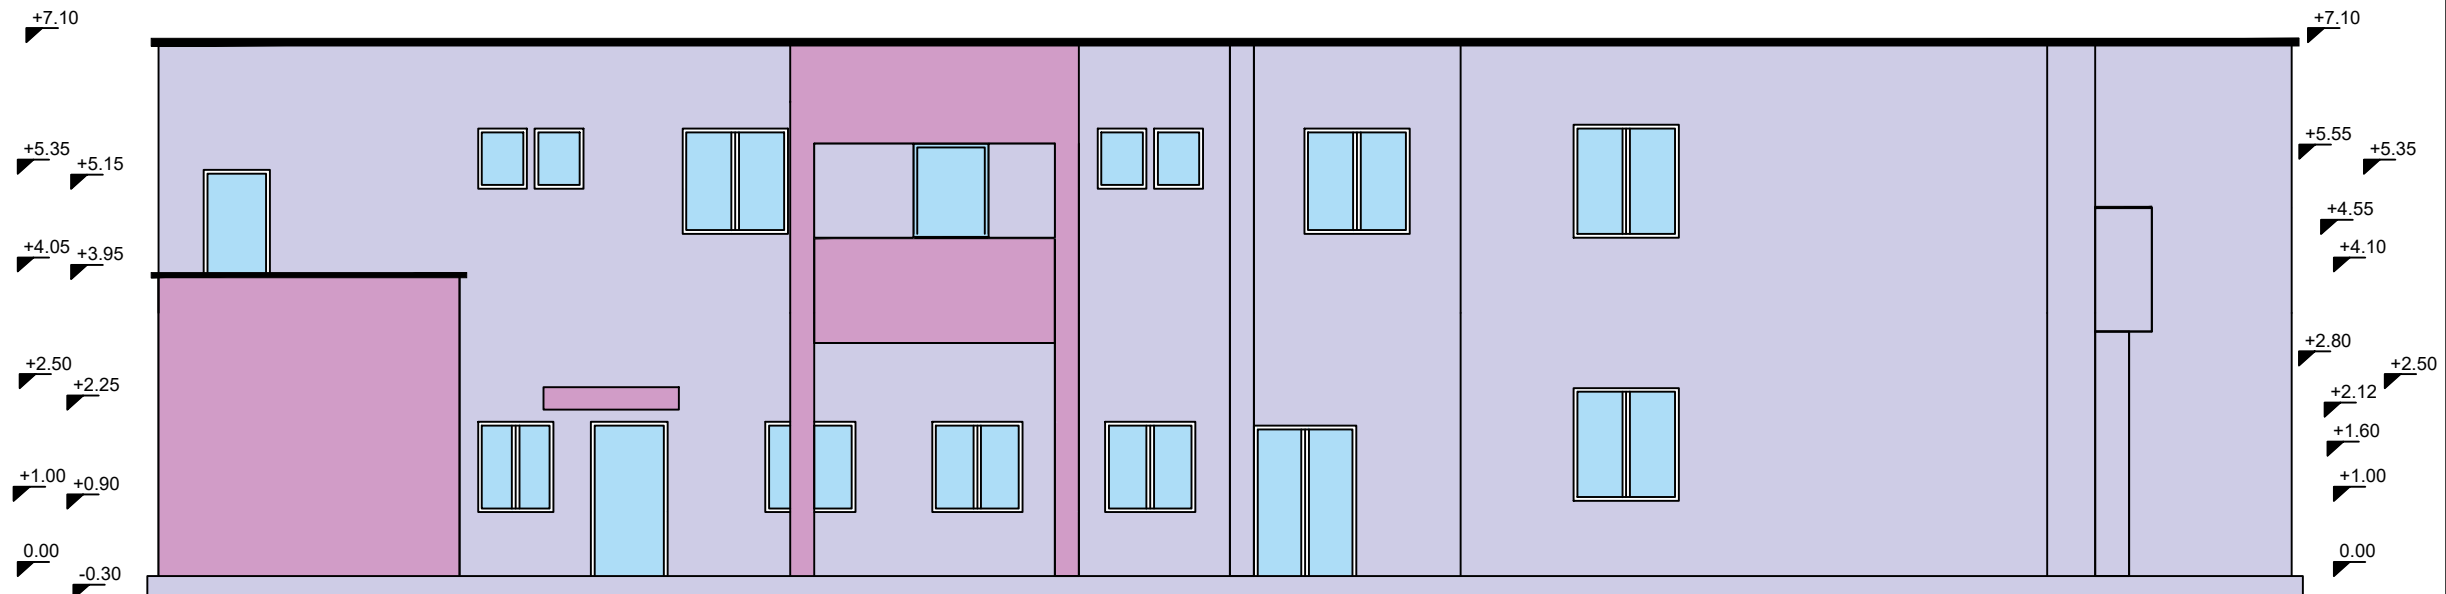

OBJEKTI

TERMOIZOLIMI DHE PERMIRESIMI I  
SISTEMIT TE NGROHJES I KONVIKTIT  
PERMET

EMERTIMI I FLETES

FASADA PERENDIMORE  
SHK. 1:100

PROJEKTUES

ZYRA E URBANISTIKES, BASHKIA PERMET

ARK. ELVJON MUSAJ


ING. PASKAL LONDO

LEGJENDA

- Nr. bojes: 209,156,199
- Nr. bojes: 206,204,230


DETAJE

Detaj 2

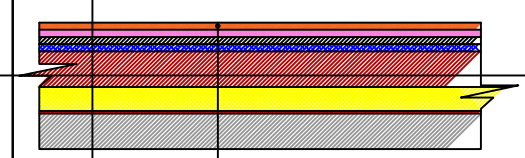




- Pllaka gres
- Kolle pllakash
- Shtrese hidroizoluese
- Prajmer
- Batuto e armuar  $i=1.5-7\%$
- Polisterol  $t=10\text{cm}$
- Bariere kunder avujve
- Solete b/a
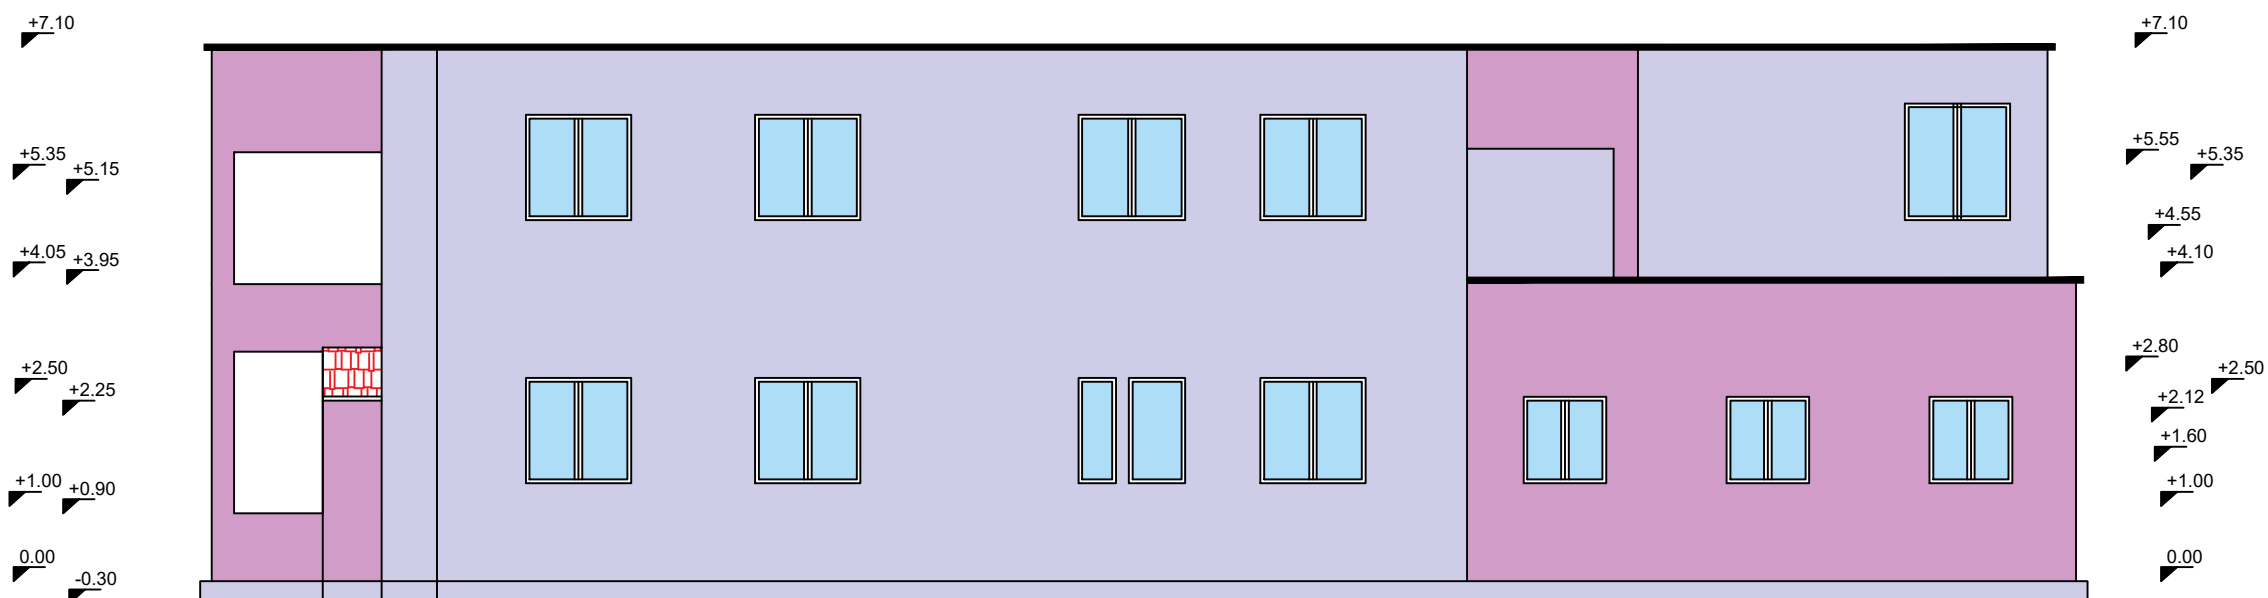
# FASADA VERIORE



OBJEKTI	
TERMOIZOLIMI DHE PERMIRESIMI I SISTEMIT TE NGROHJES I KONVIKTIT PERMET	
EMERTIMI I FLETES	
FASADA PERENDIMORE	
SHK. 1:100	
PROJEKTUES	
ZYRA E URBANISTIKES, BASHKIA PERMET	
ARK. ELVJON MUSAJ	
ING. PASKAL LONDO	

LEGJENDA	
	Nr. bojes: 209,156,199
	Nr. bojes: 206,204,230

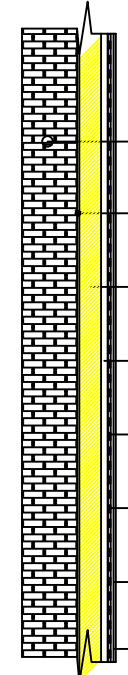DETAJE	
Detaj 1	
	<ul style="list-style-type: none"> <li>— Mur tulle t= 25 cm</li> <li>— Kolle ngjitje polisteroli</li> <li>— Polisterol t=5 cm</li> <li>— Kolle e bardhe me fibra</li> <li>— Rrjete me fibra qelqi</li> <li>— Astar</li> <li>— Grafiato</li> <li>— Boje</li> </ul>