

# PROJEKT ZBATIMI


**OBJEKTI: "RIKONSTRUKSION I SHTEPIVE TË DËMTUARA NGA FATKEQËSITË NATYRORE "**

**VENDNDODHJA: BASHKIA DIVJAKË**

**ZHVILLUESI**  
**BASHKIA DIVJAKË**

**PROJEKTUES:**  
**C.E.C GROUP**  
Nr.Lic N.6635/10



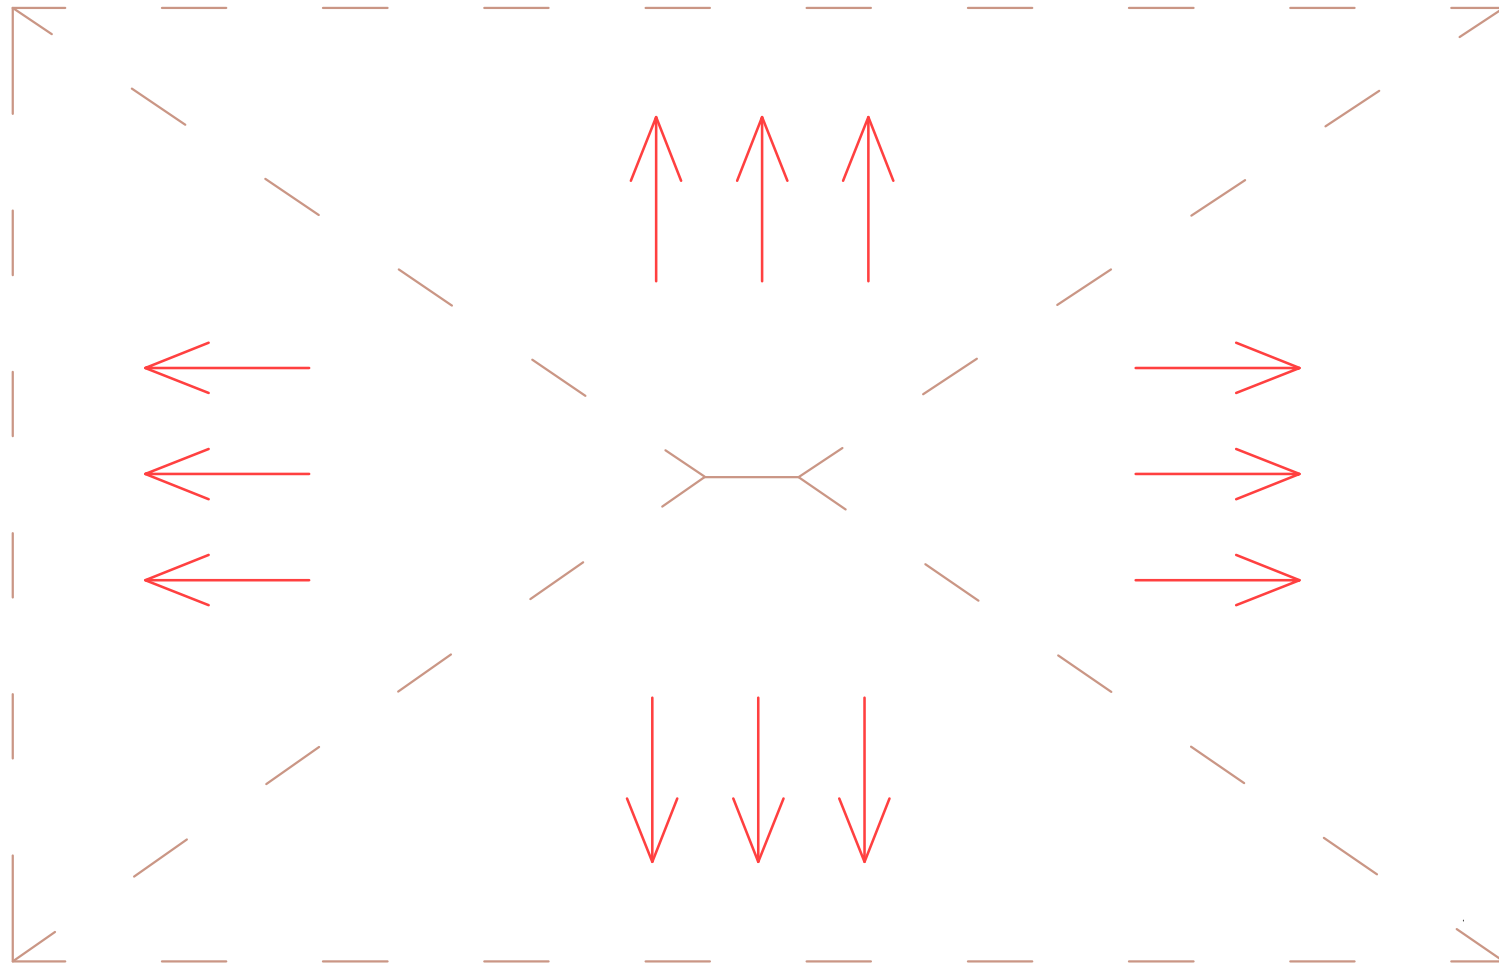

Shënime

Investitor

BASHKIA DIVJAKË

Pronari:

Z.FATOS DAULLE

Vendndodhja

BASHKIA DIVJAKE

Emertimi i projektit


RIKONSTRUKSIONI I  
SHTËPIVE TË DËMTUARA  
NGA FATKEQËSITË  
NATYRORE .

Faza e Projektit

PROJEKT ZBATIM

PROJEKTOI

C.E.C.GROUP  
Lic. N.6635/10

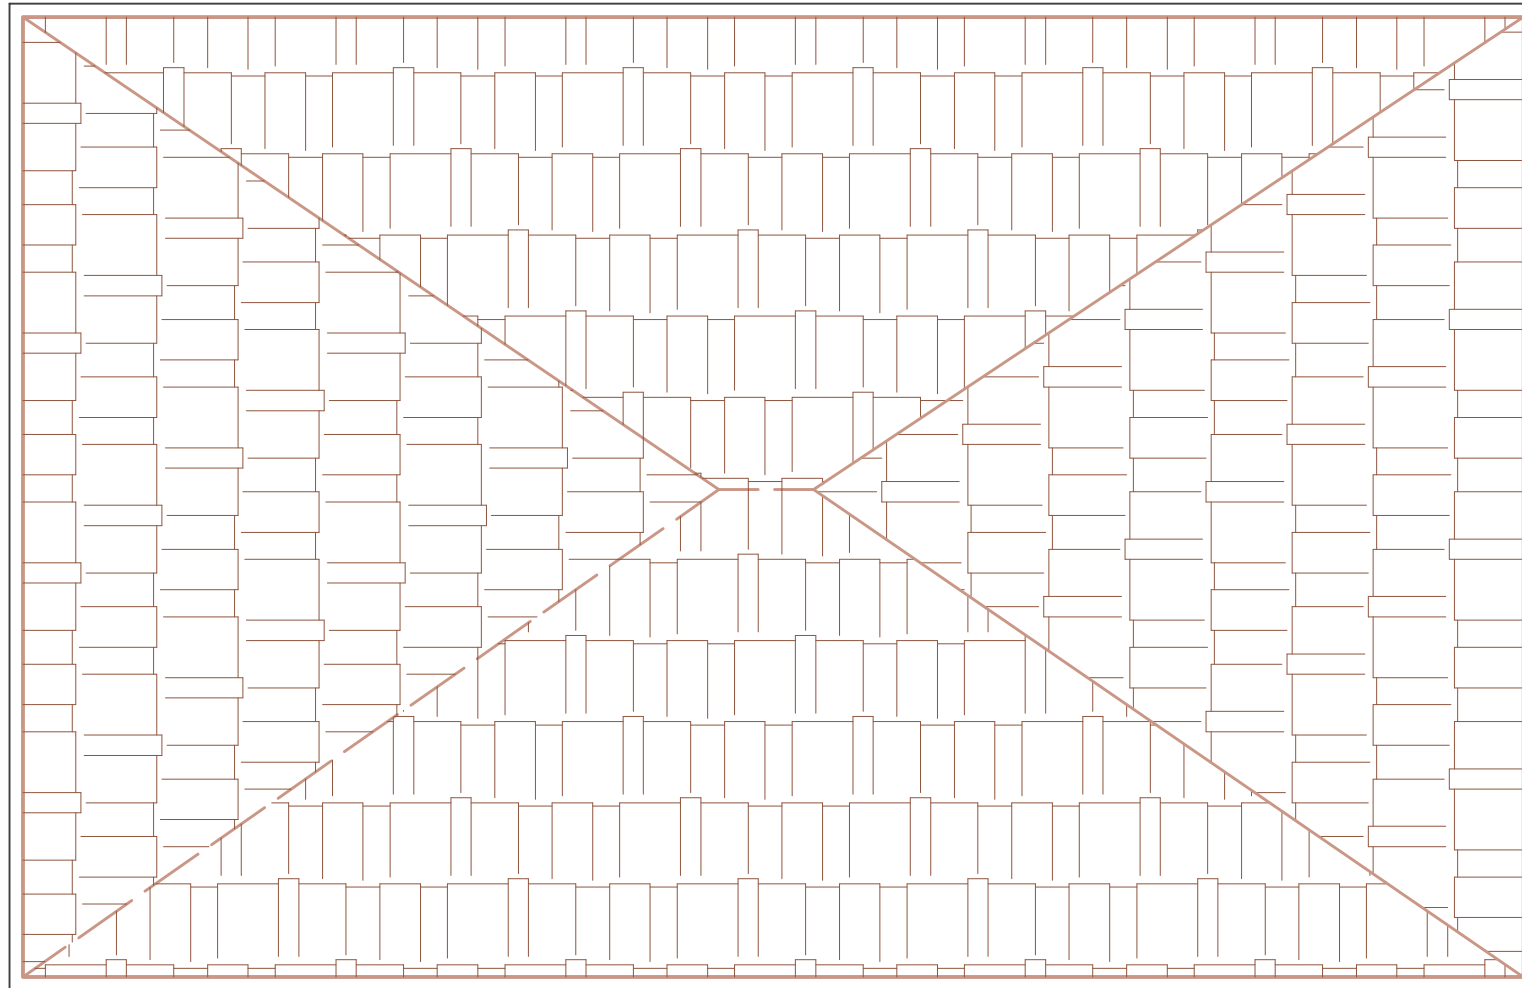

Shënime

Investitor  
BASHKIA DIVJAKË


Pronari:  
Z.FATOS DAULLE

Vendndodhja  
BASHKIA DIVJAKE


Emertimi i projektit  
RIKONSTRUKSIONI I  
SHTËPIVE TË DËMTUARA  
NGA FATKEQËSITË  
NATYRORE .

Faza e Projektit  
PROJEKT ZBATIM

PROJEKTOI  
C.E.C.GROUP  
Lic. N.6635/10

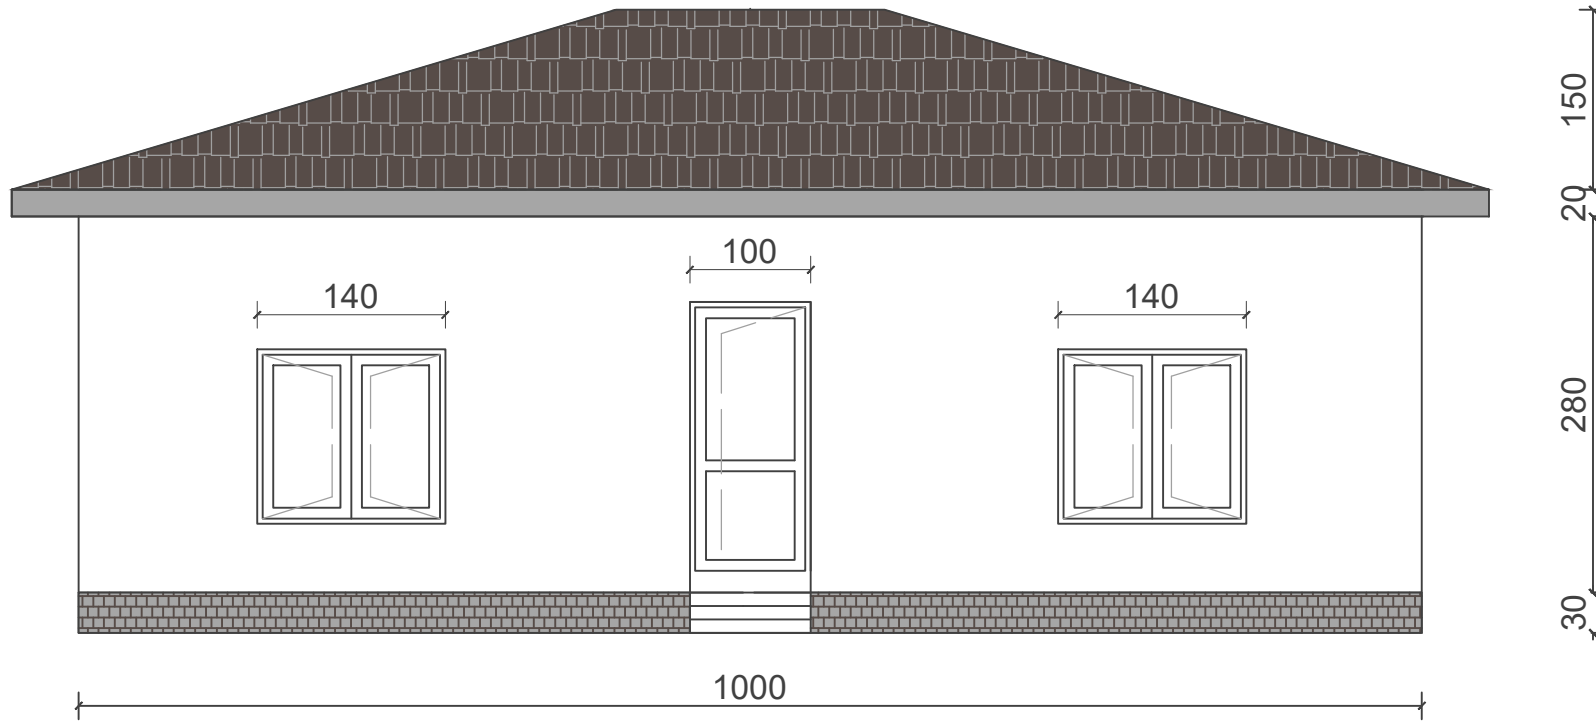

Shënime
Investitor BASHKIA DIVJAKË
Pronari: Z.FATOS DAULLE
Vendndodhja BASHKIA DIVJAKE
Emertimi i projektit RIKONSTRUKSIONI I SHTËPIVE TË DËMTUARA NGA FATKEQËSITË NATYRORE .
Faza e Projektit PROJEKT ZBATIM
PROJEKTOI C.E.C.GROUP Lic. N.6635/10

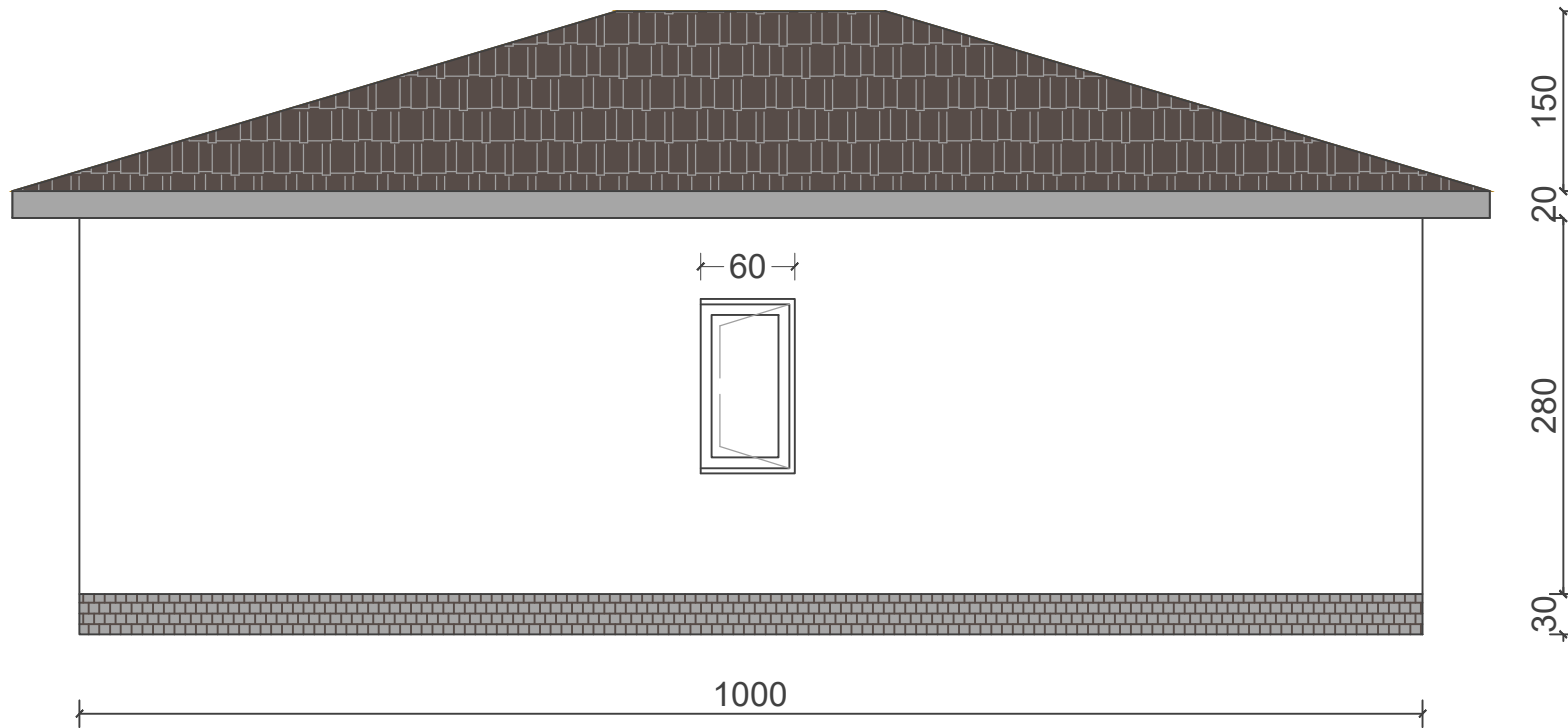

Shënime

Investitor

BASHKIA DIVJAKË

Pronari:

Z.FATOS DAULLE

Vendndodhja

BASHKIA DIVJAKE

Emertimi i projektit


RIKONSTRUKSIONI I  
SHTËPIVE TË DËMTUARA  
NGA FATKEQËSITË  
NATYRORE .

Faza e Projektit

PROJEKT ZBATIM

PROJEKTOI

C.E.C.GROUP  
Lic. N.6635/10

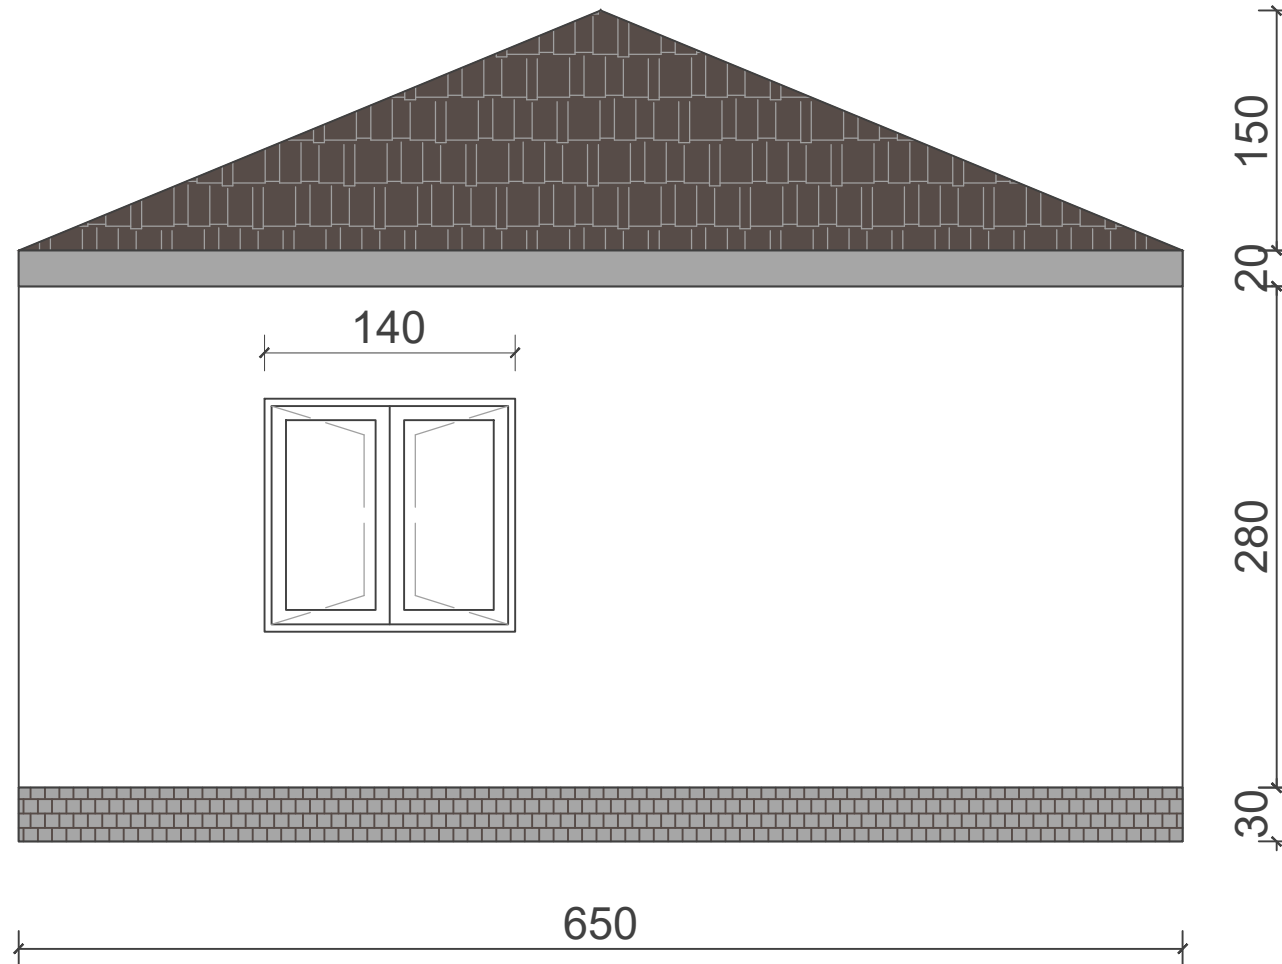

Shënime

Investitor

BASHKIA DIVJAKË

Pronari:

Z.FATOS DAULLE

Vendndodhja

BASHKIA DIVJAKE

Emertimi i projektit

RIKONSTRUKSIONI I  
SHTËPIVE TË DËMTUARA  
NGA FATKEQËSITË  
NATYRORE .


Faza e Projektit

PROJEKT ZBATIM

PROJEKTOI

C.E.C.GROUP


Lic. N.6635/10

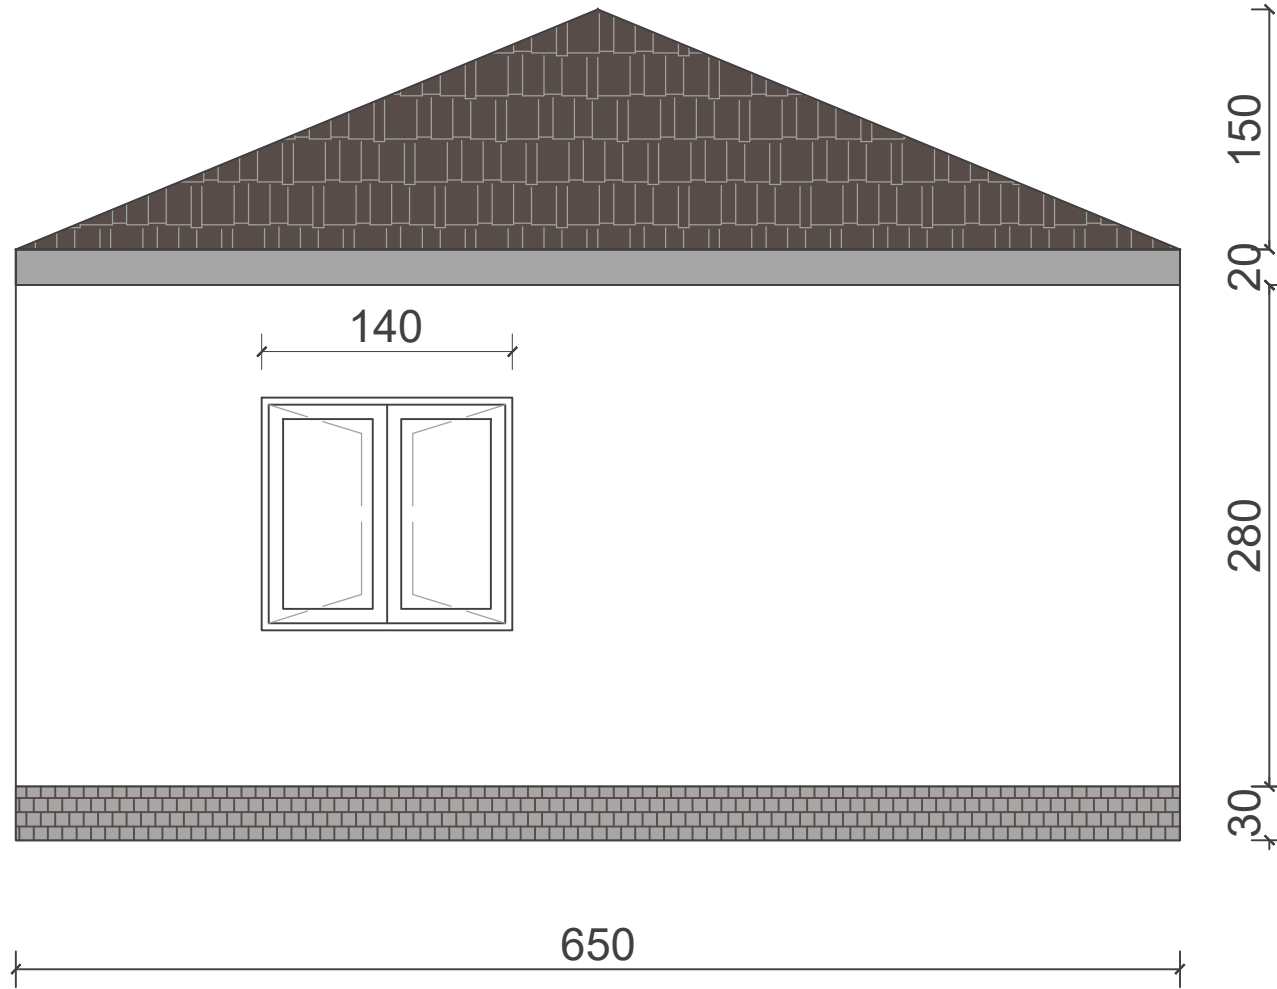

Shënime	
Investitor	BASHKIA DIVJAKË
Pronari:	Z.FATOS DAULLE
Vendndodhja	BASHKIA DIVJAKE
Emertimi i projektit	RIKONSTRUKSIONI I SHTËPIVE TË DËMTUARA NGA FATKEQËSITË NATYRORE .
Faza e Projektit	PROJEKT ZBATIM
PROJEKTOI	C.E.C.GROUP Lic. N.6635/10



PLANIMETRIA E OBJEKTIT EKZISTUES KATI PERDHE / DIMENSIONIM SH 1:75

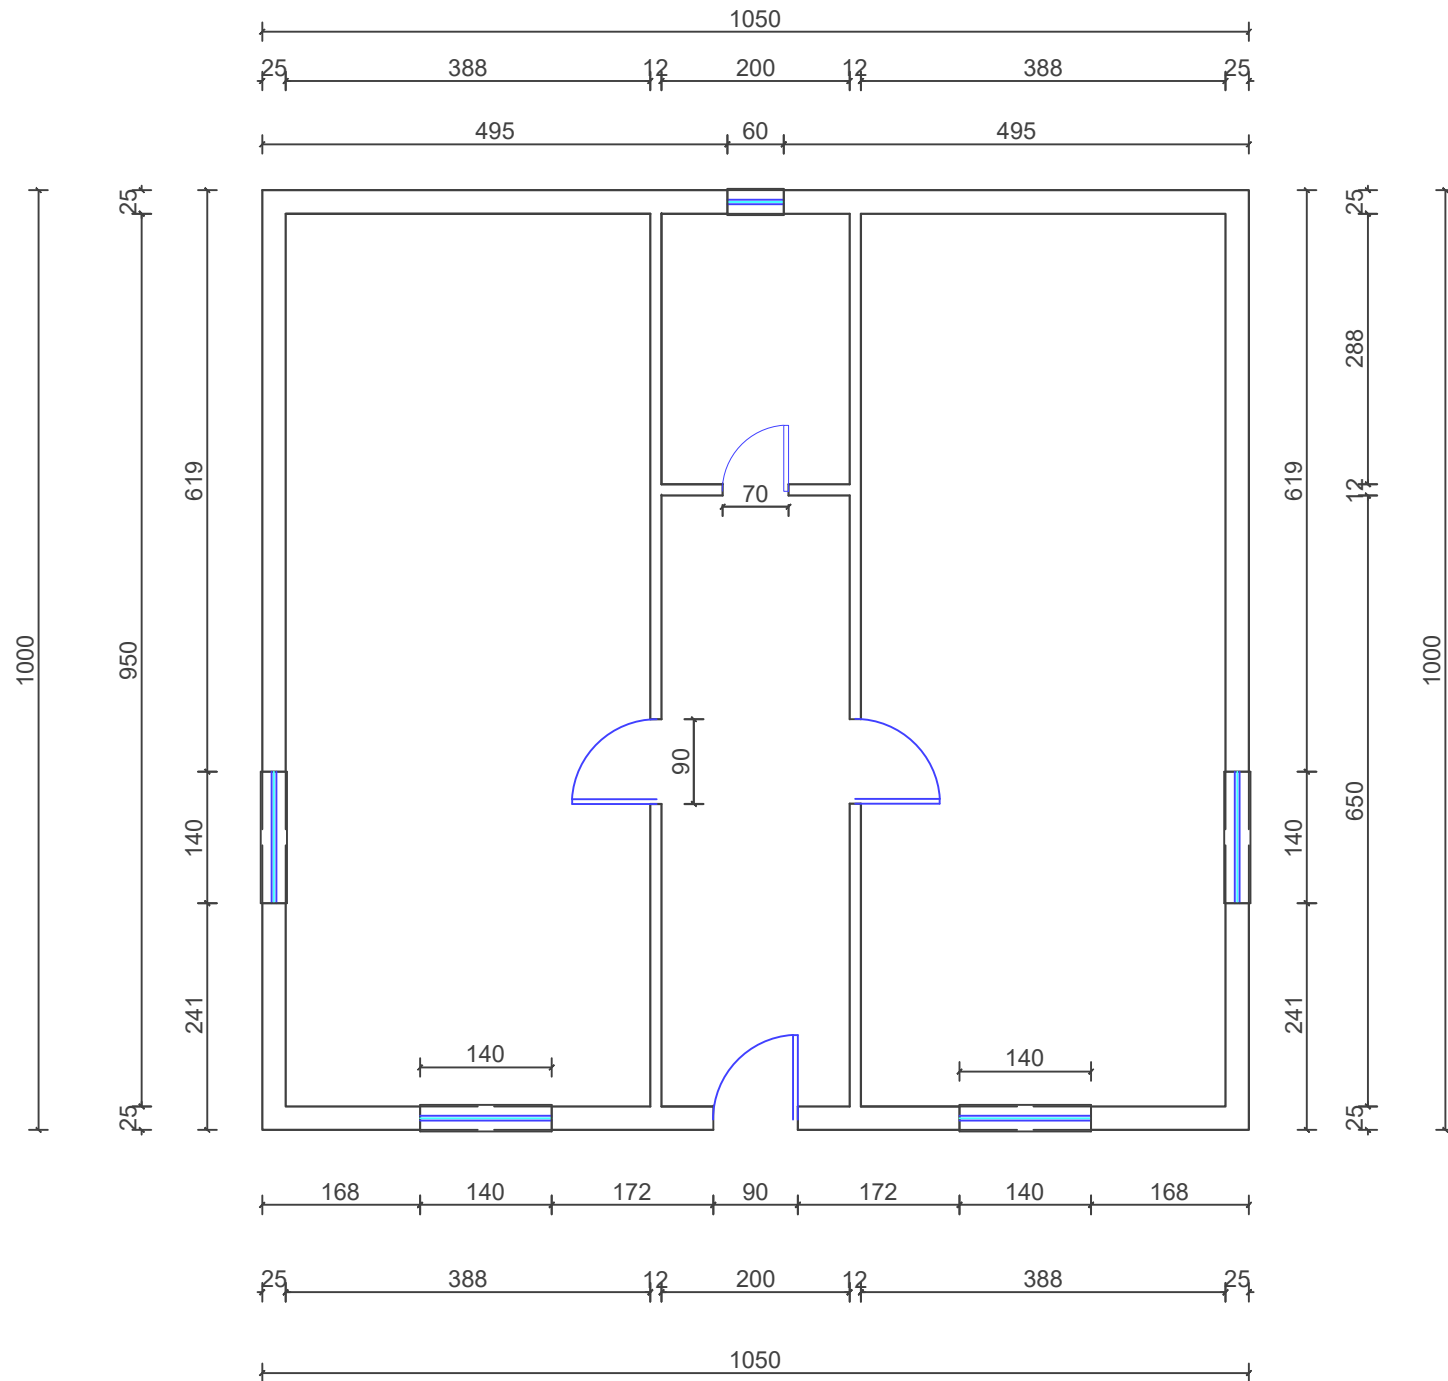

Shënime

Investitor

BASHKIA DIVJAKË

Pronari:

Znj. LILJANA NIKOLLI

Vendndodhja

BASHKIA DIVJAKE

Emertimi i projektit

RIKONSTRUKSIONI I SHTËPIVE TË DËMTUARA NGA FATKEQËSITË NATYRORE .

Faza e Projektit


PROJEKT ZBATIM

PROJEKTOI

C.E.C.GROUP

Lic. N.6635/10

KULLIMI I UJERAVE

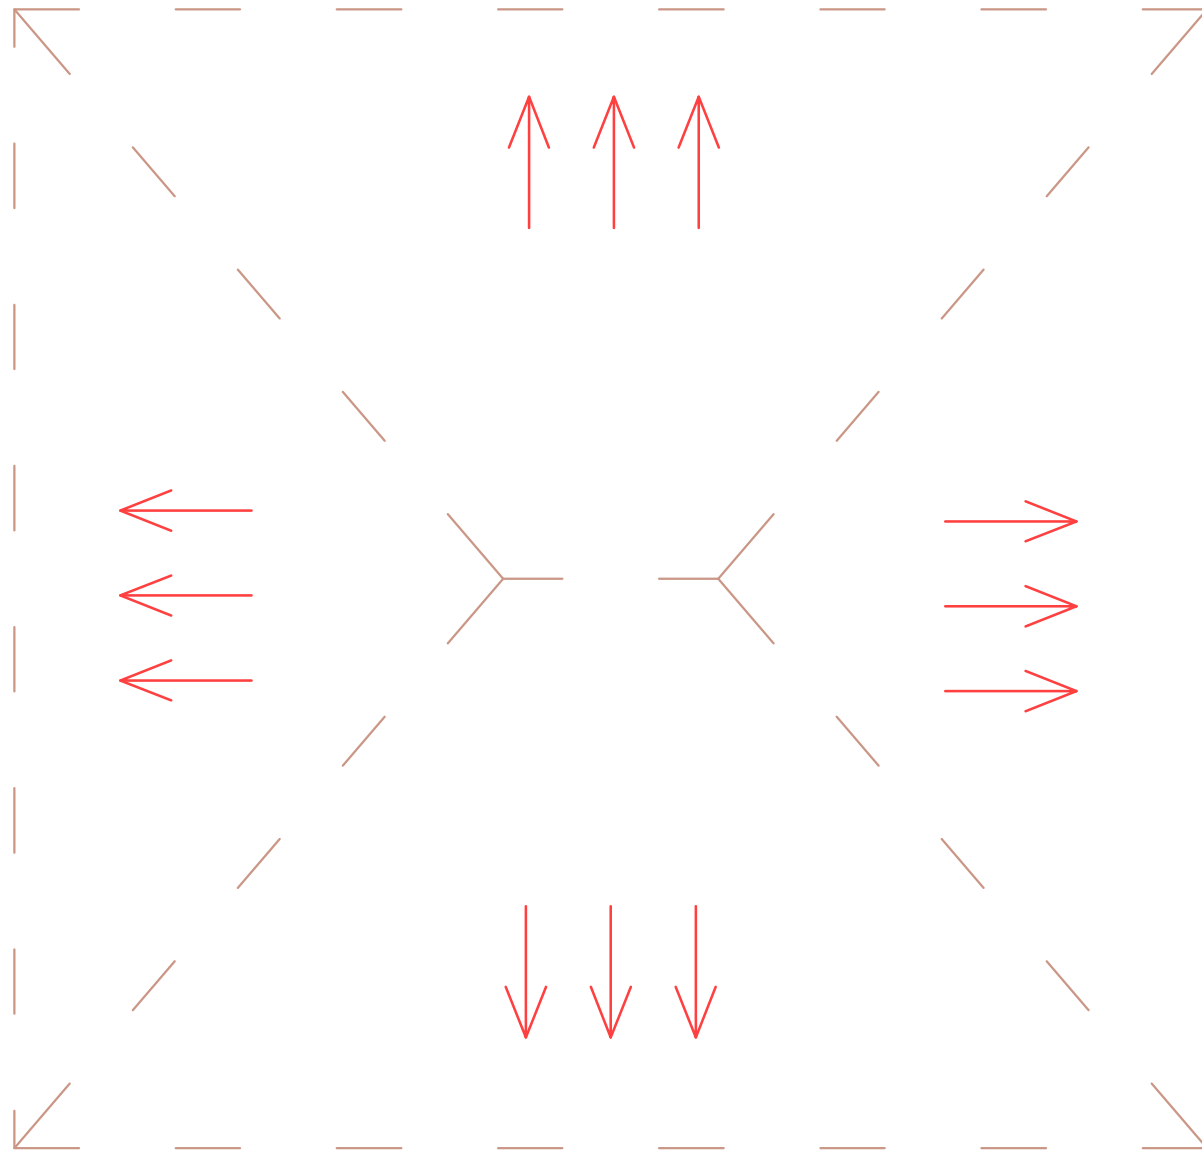

Shënime

Investitor

BASHKIA DIVJAKË

Pronari:

Znj. LILJANA NIKOLLI

Vendndodhja

BASHKIA DIVJAKE

Emertimi i projektit

RIKONSTRUKSIONI I  
SHTËPIVE TË DËMTUARA  
NGA FATKEQËSITË  
NATYRORE .


Faza e Projektit

PROJEKT ZBATIM

PROJEKTOI

C.E.C.GROUP

Lic. N.6635/10

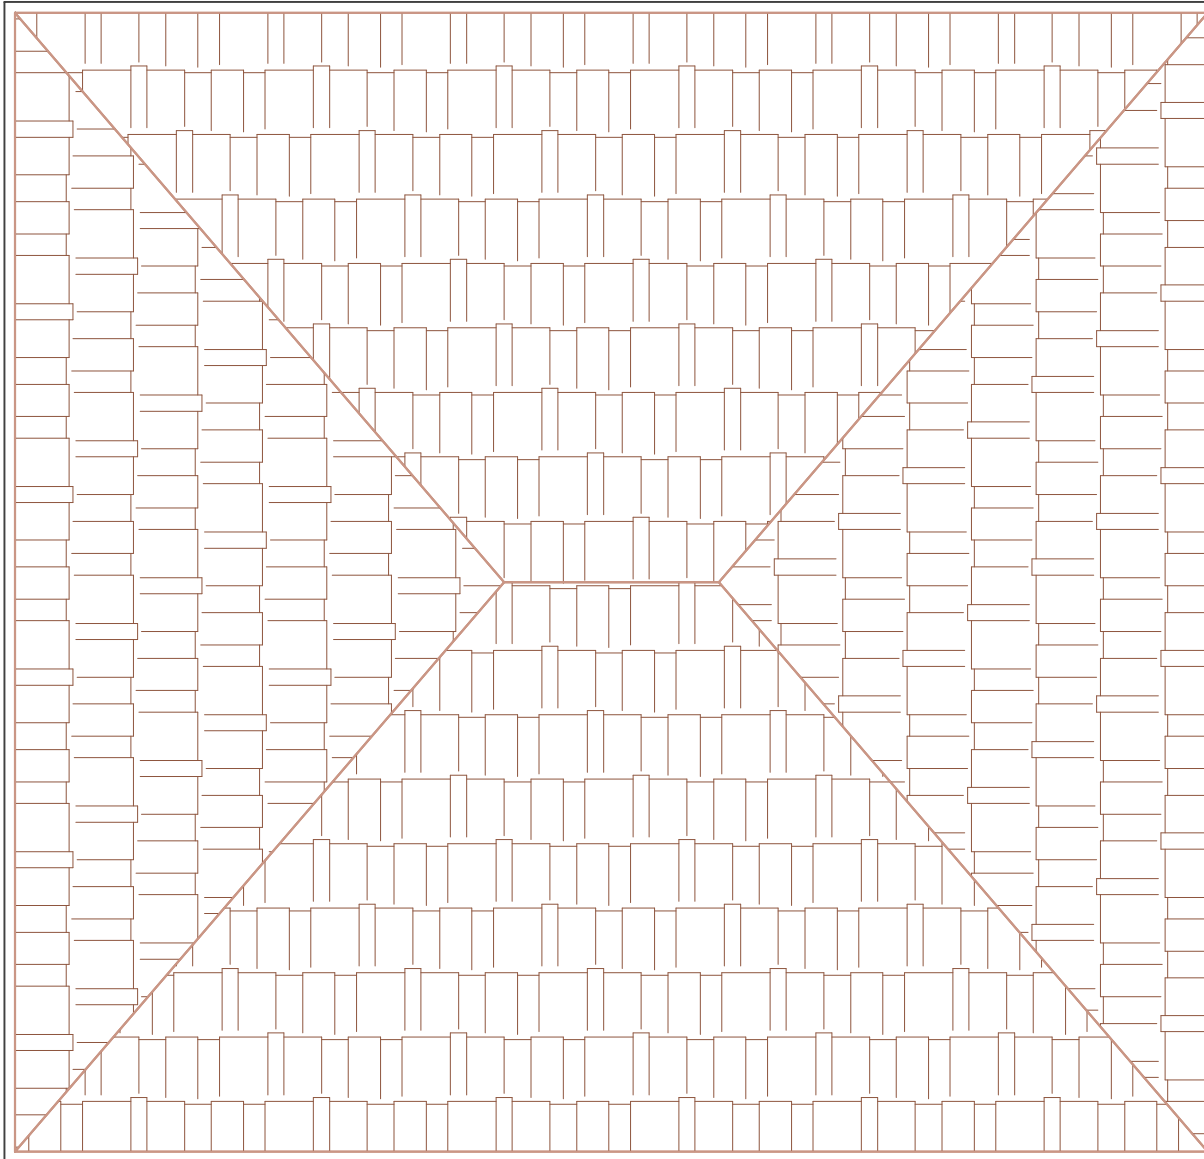

Shënime

Investitor

BASHKIA DIVJAKË

Pronari:

Znj. LILJANA NIKOLLI

Vendndodhja

BASHKIA DIVJAKE

Emertimi i projektit

RIKONSTRUKSIONI I  
SHTËPIVE TË DËMTUARA  
NGA FATKEQËSITË  
NATYRORE .


Faza e Projektit

PROJEKT ZBATIM

PROJEKTOI

C.E.C.GROUP

Lic. N.6635/10

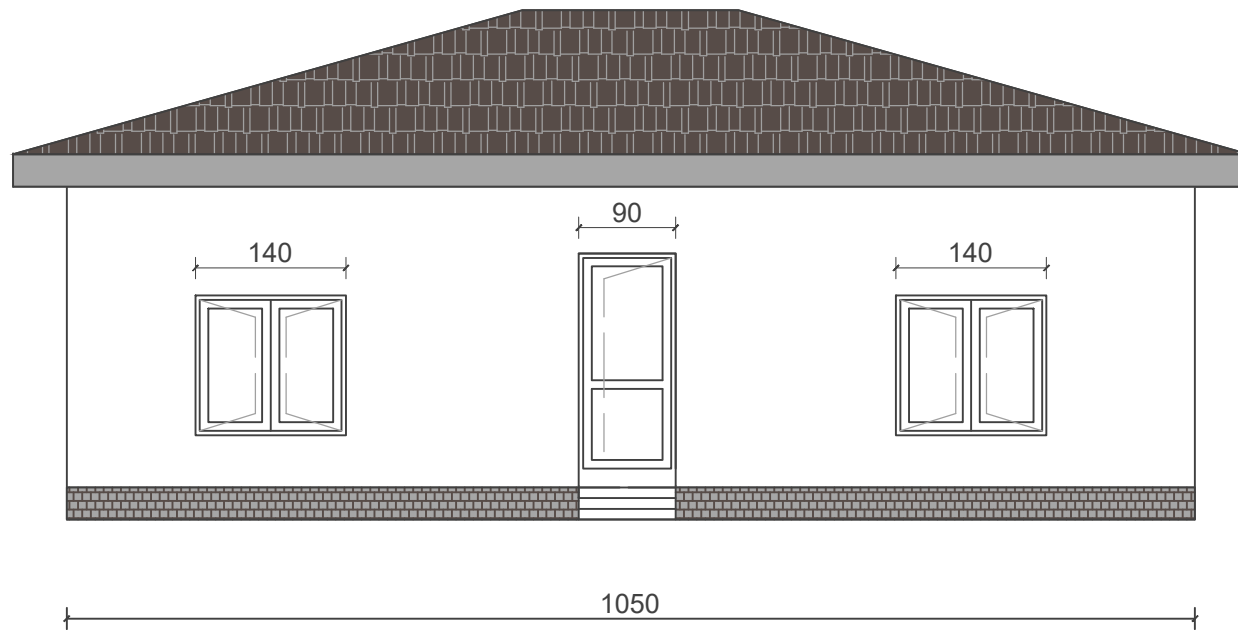

Shënime

Investitor

BASHKIA DIVJAKË

Pronari:

Znj. LILJANA NIKOLLI

Vendndodhja

BASHKIA DIVJAKE

Emertimi i projektit

RIKONSTRUKSIONI I  
SHTËPIVE TË DËMTUARA  
NGA FATKEQËSITË  
NATYRORE .

Faza e Projektit


PROJEKT ZBATIM

PROJEKTOI

C.E.C.GROUP

Lic. N.6635/10

# FASADA E OBJEKTIT SH 1:75

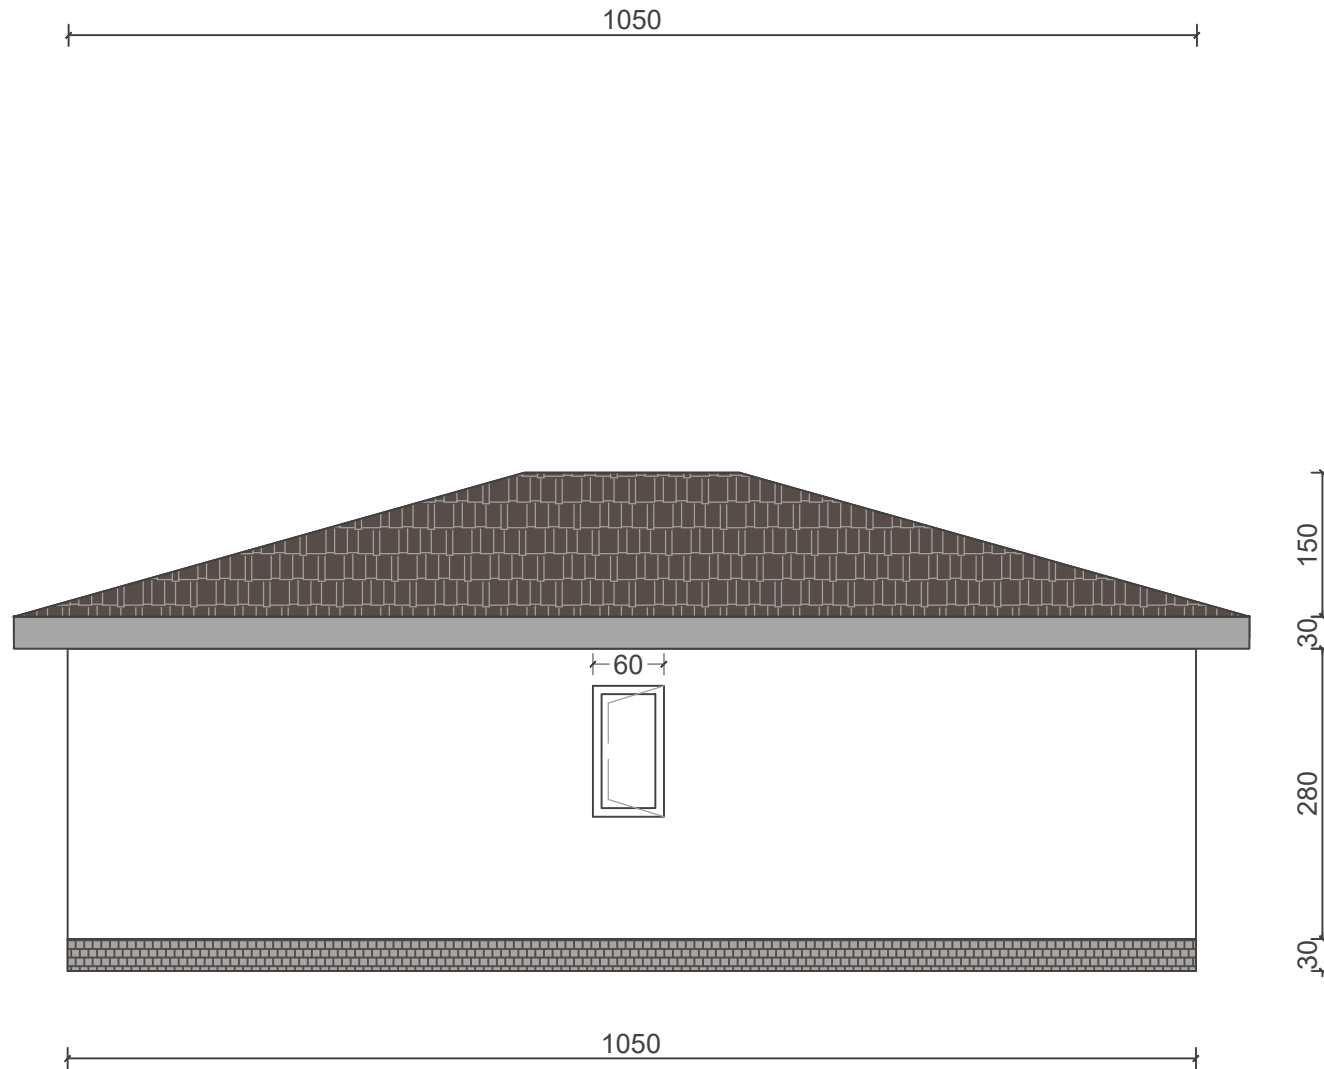

## Shënime

Investitor

BASHKIA DIVJAKË

Pronari:

Znj. LILJANA NIKOLLI

Vendndodhja

BASHKIA DIVJAKE

Emertimi i projektit

RIKONSTRUKSIONI I  
SHTËPIVE TË DËMTUARA  
NGA FATKEQËSITË  
NATYRORE .


Faza e Projektit

PROJEKT ZBATIM

PROJEKTOI

C.E.C.GROUP

Lic. N.6635/10

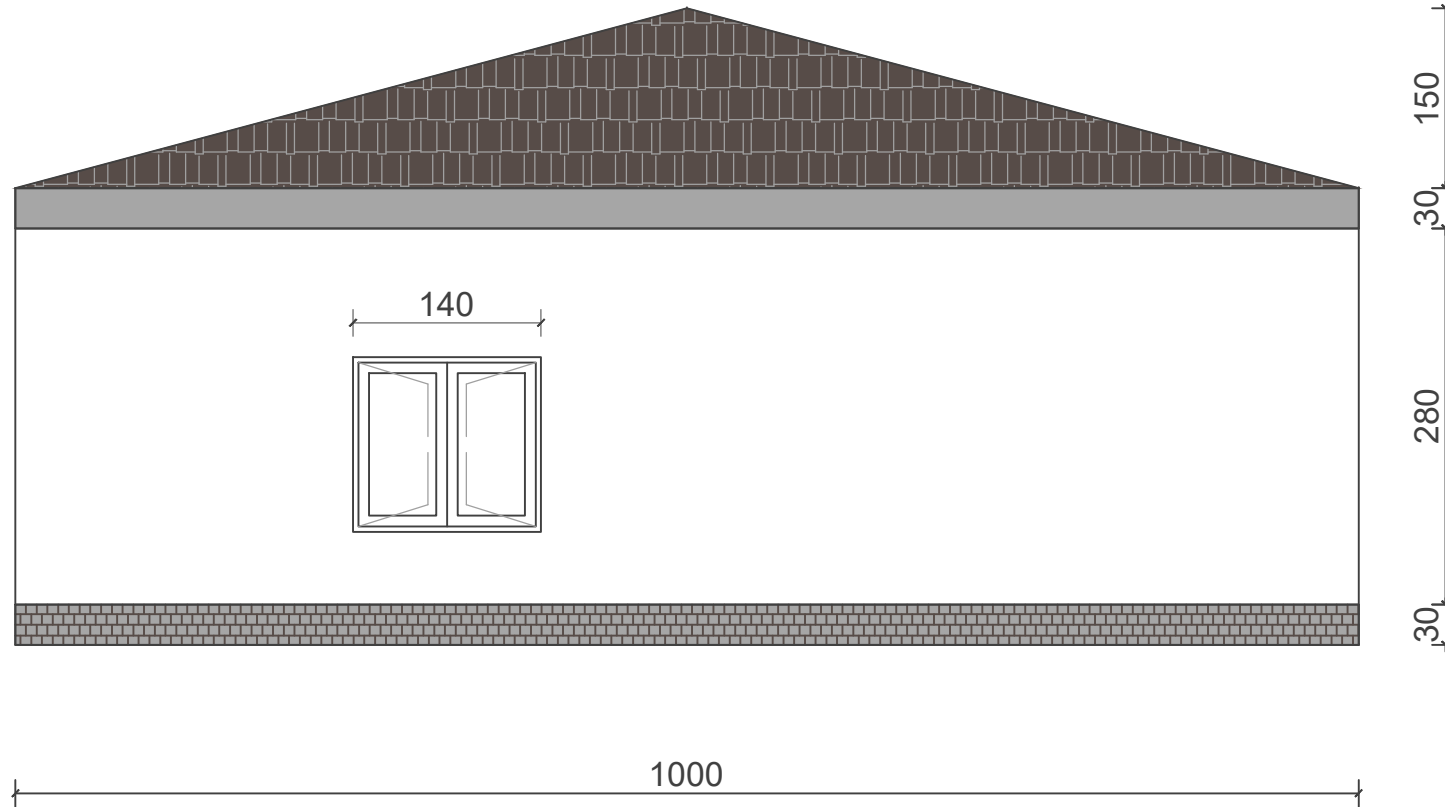

Shënime

Investitor

BASHKIA DIVJAKË

Pronari:

Znj. LILJANA NIKOLLI

Vendndodhja

BASHKIA DIVJAKE

Emertimi i projektit


RIKONSTRUKSIONI I  
SHTËPIVE TË DËMTUARA  
NGA FATKEQËSITË  
NATYRORE .

Faza e Projektit

PROJEKT ZBATIM

PROJEKTOI

C.E.C.GROUP  
Lic. N.6635/10

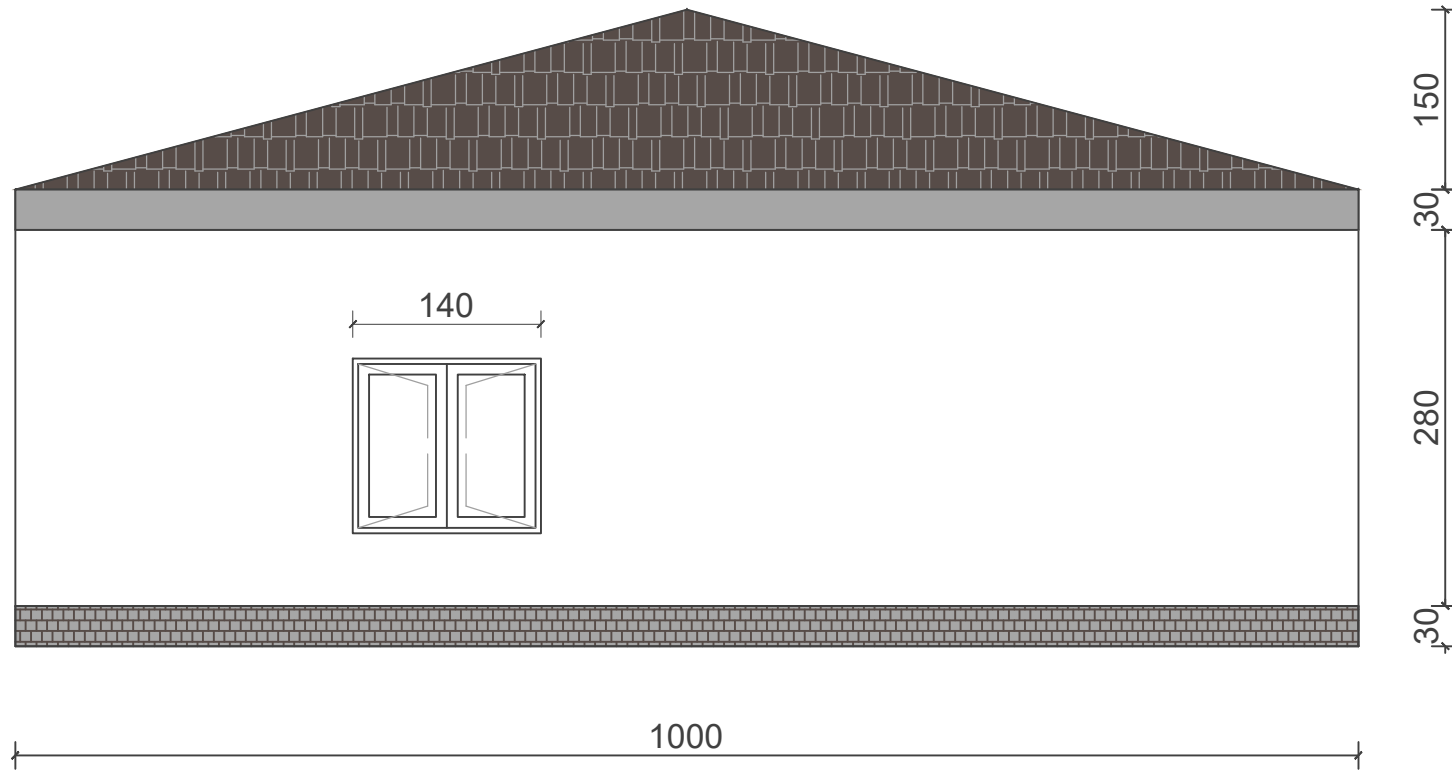

Shënime

Investitor

BASHKIA DIVJAKË

Pronari:

Znj. LILJANA NIKOLLI

Vendndodhja

BASHKIA DIVJAKE

Emertimi i projektit

RIKONSTRUKSIONI I  
SHTËPIVE TË DËMTUARA  
NGA FATKEQËSITË  
NATYRORE .


Faza e Projektit

PROJEKT ZBATIM

PROJEKTOI


C.E.C.GROUP  
Lic. N.6635/10

PLANIMETRIA E OBJEKTIT EKZISTUES KATI PERDHE / DIMENSIONIM SH 1:75

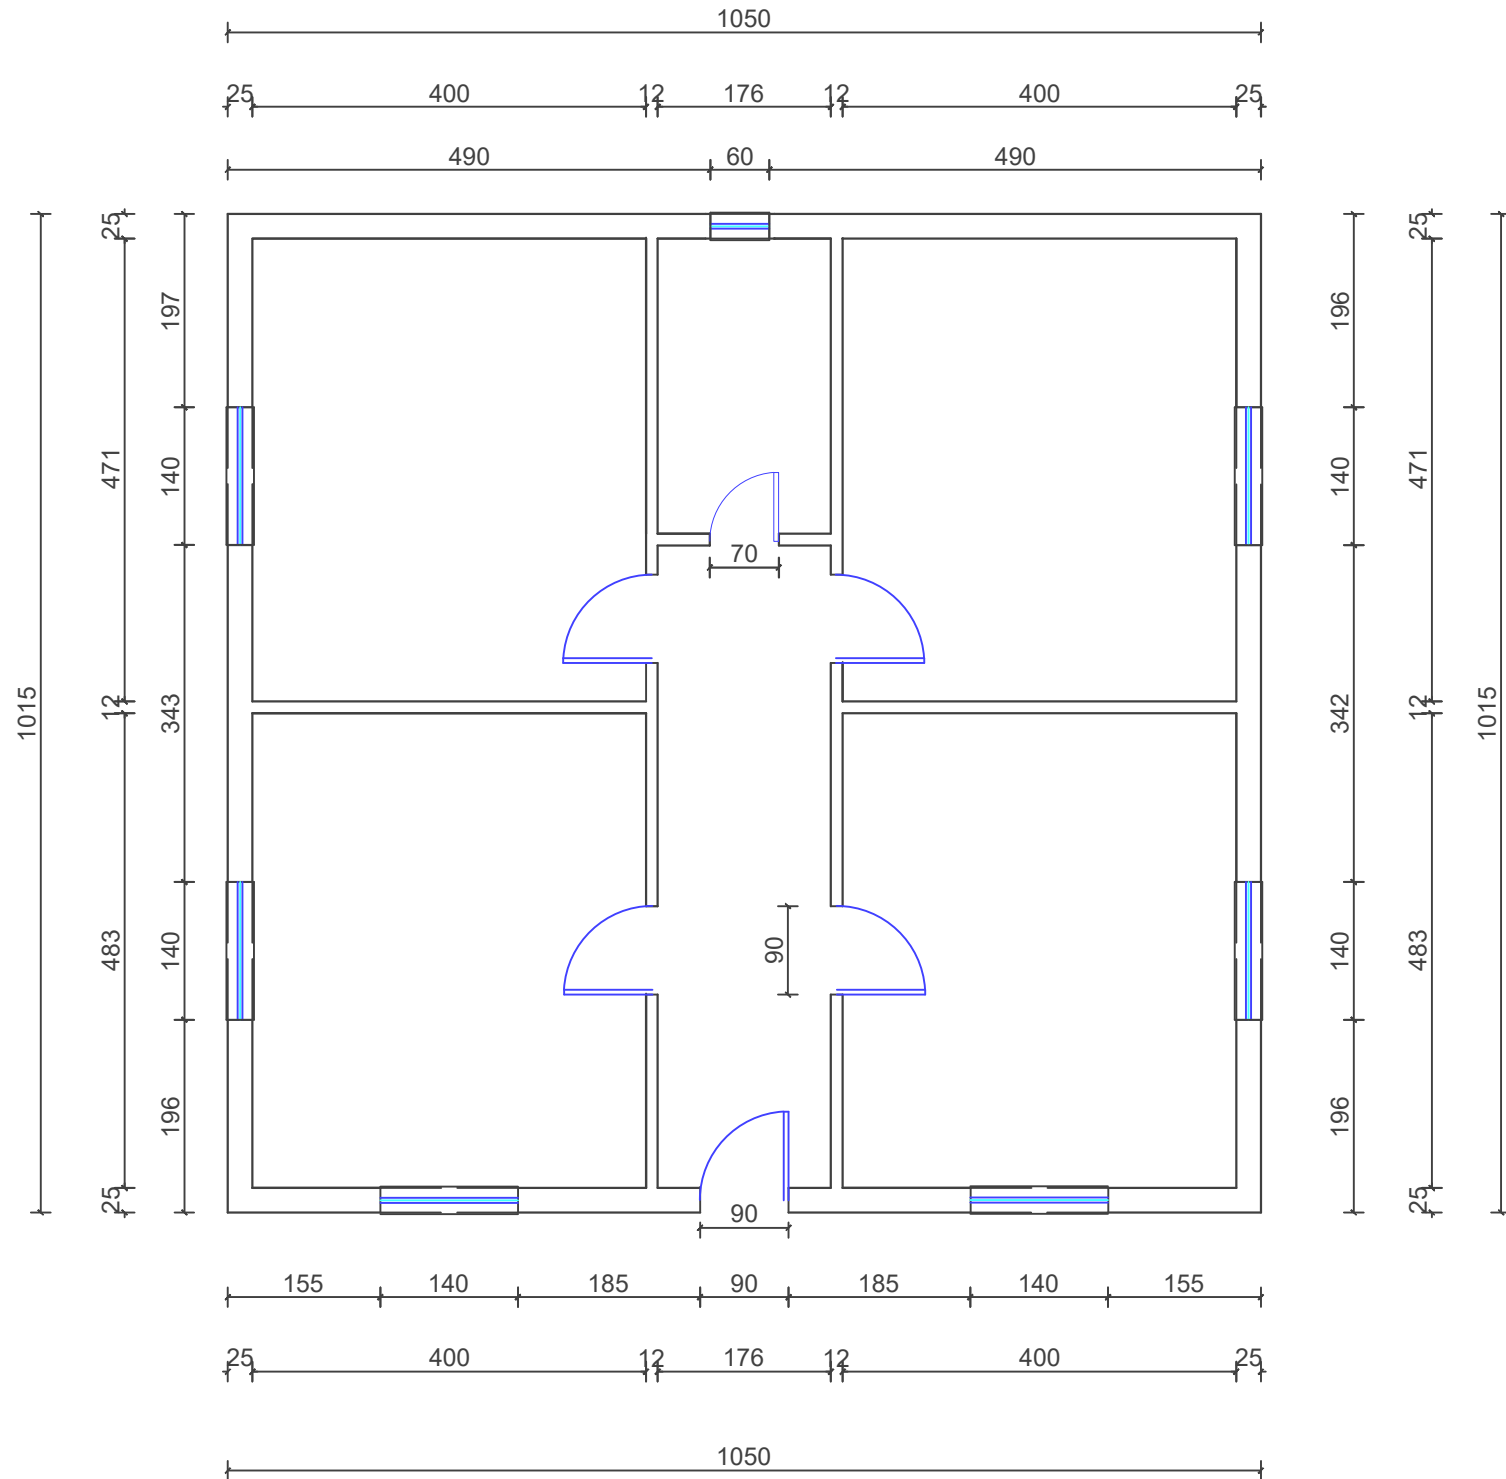

Shënime	
Investitor	BASHKIA DIVJAKË
Pronari:	Znj. LUMTURI MASATI
Vendndodhja	BASHKIA DIVJAKE
Emertimi i projektit	RIKONSTRUKSIONI I SHTËPIVE TË DËMTUARA NGA FATKEQËSITË NATYRORE .
Faza e Projektit	PROJEKT ZBATIM
PROJEKTOI	C.E.C.GROUP Lic. N.6635/10



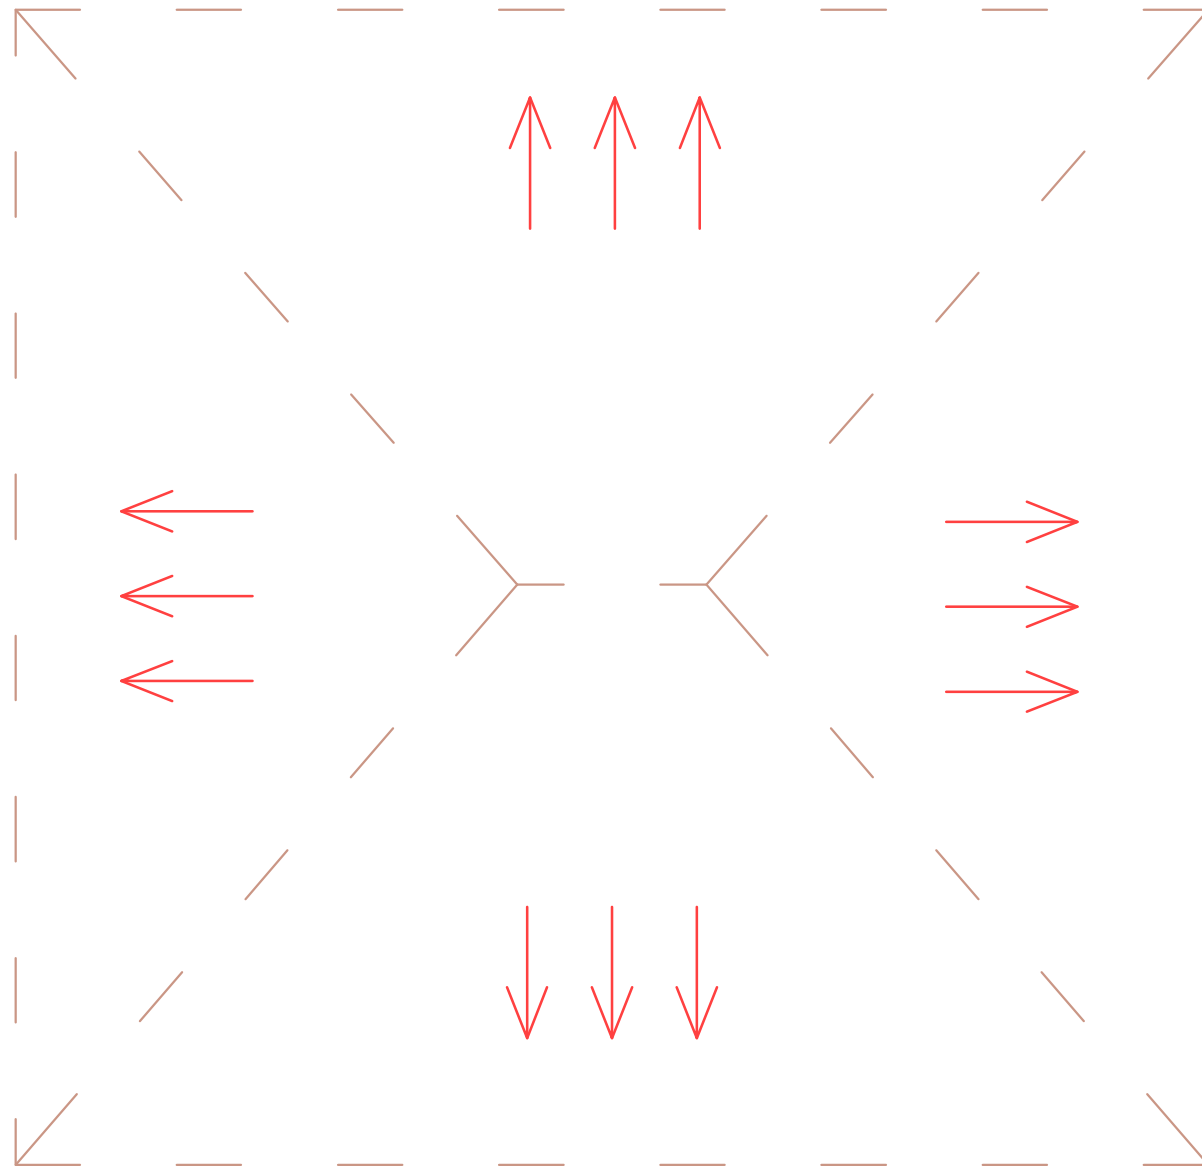

Shënime

Investitor

BASHKIA DIVJAKË

Pronari:

Znj. LUMTURI MASATI

Vendndodhja

BASHKIA DIVJAKE

Emertimi i projektit


RIKONSTRUKSIONI I  
SHTËPIVE TË DËMTUARA  
NGA FATKEQËSITË  
NATYRORE .

Faza e Projektit

PROJEKT ZBATIM

PROJEKTOI

C.E.C.GROUP  
Lic. N.6635/10

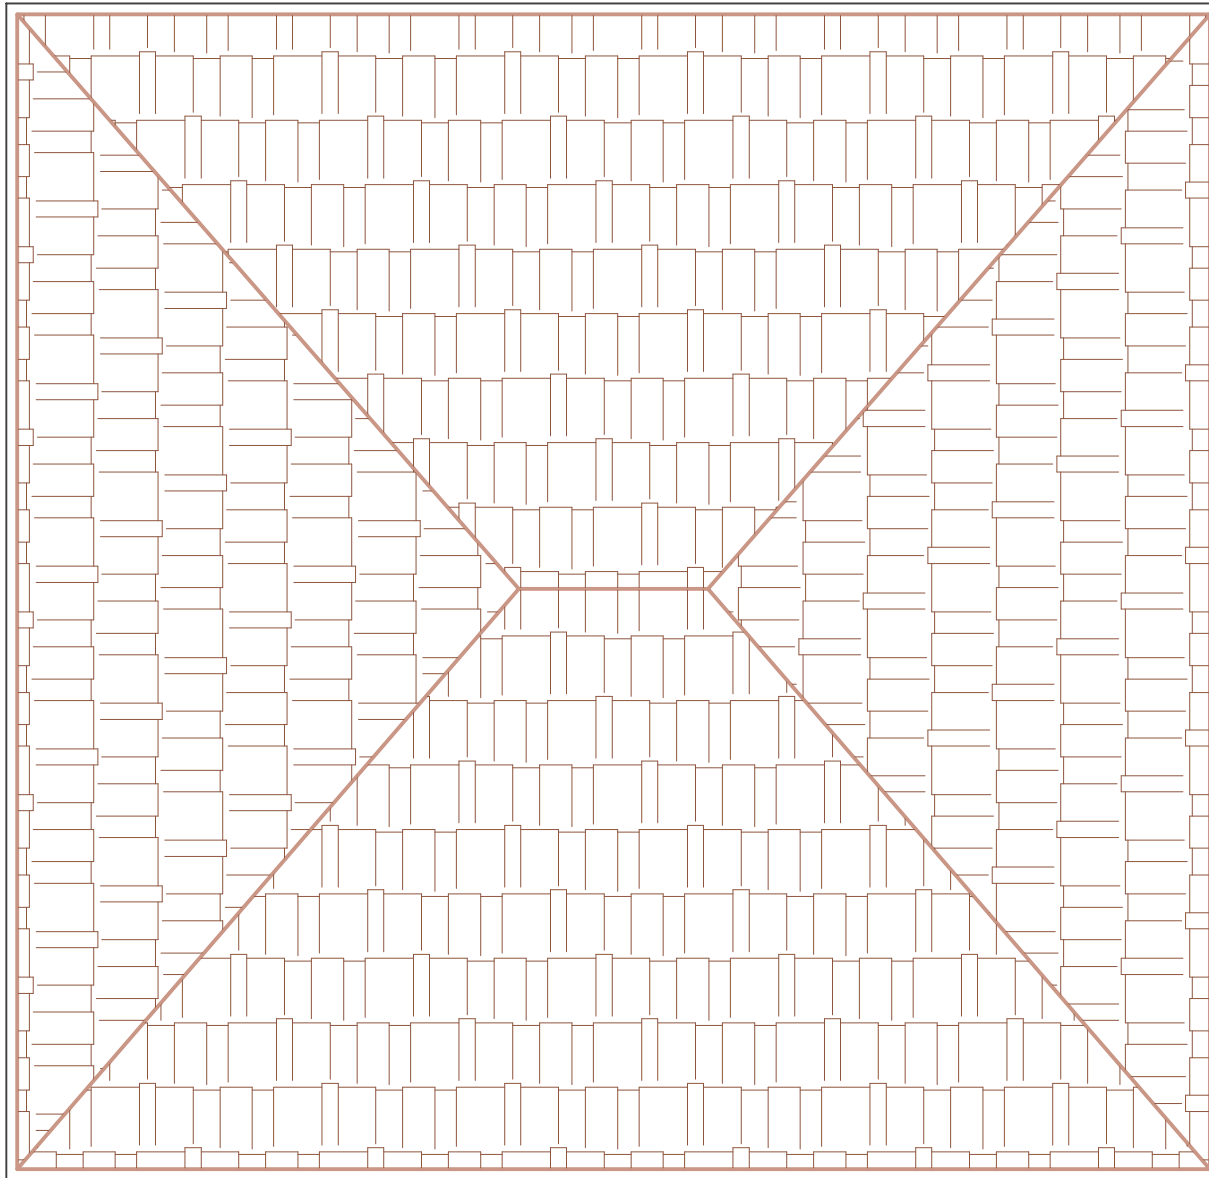

## Shënime

Investitor

BASHKIA DIVJAKË

Pronari:

Znj. LUMTURI MASATI

Vendndodhja

BASHKIA DIVJAKE

Emertimi i projektit


RIKONSTRUKSIONI I  
SHTËPIVE TË DËMTUARA  
NGA FATKEQËSITË  
NATYRORE .

Faza e Projektit


PROJEKT ZBATIM

PROJEKTOI


C.E.C.GROUP  
Lic. N.6635/10

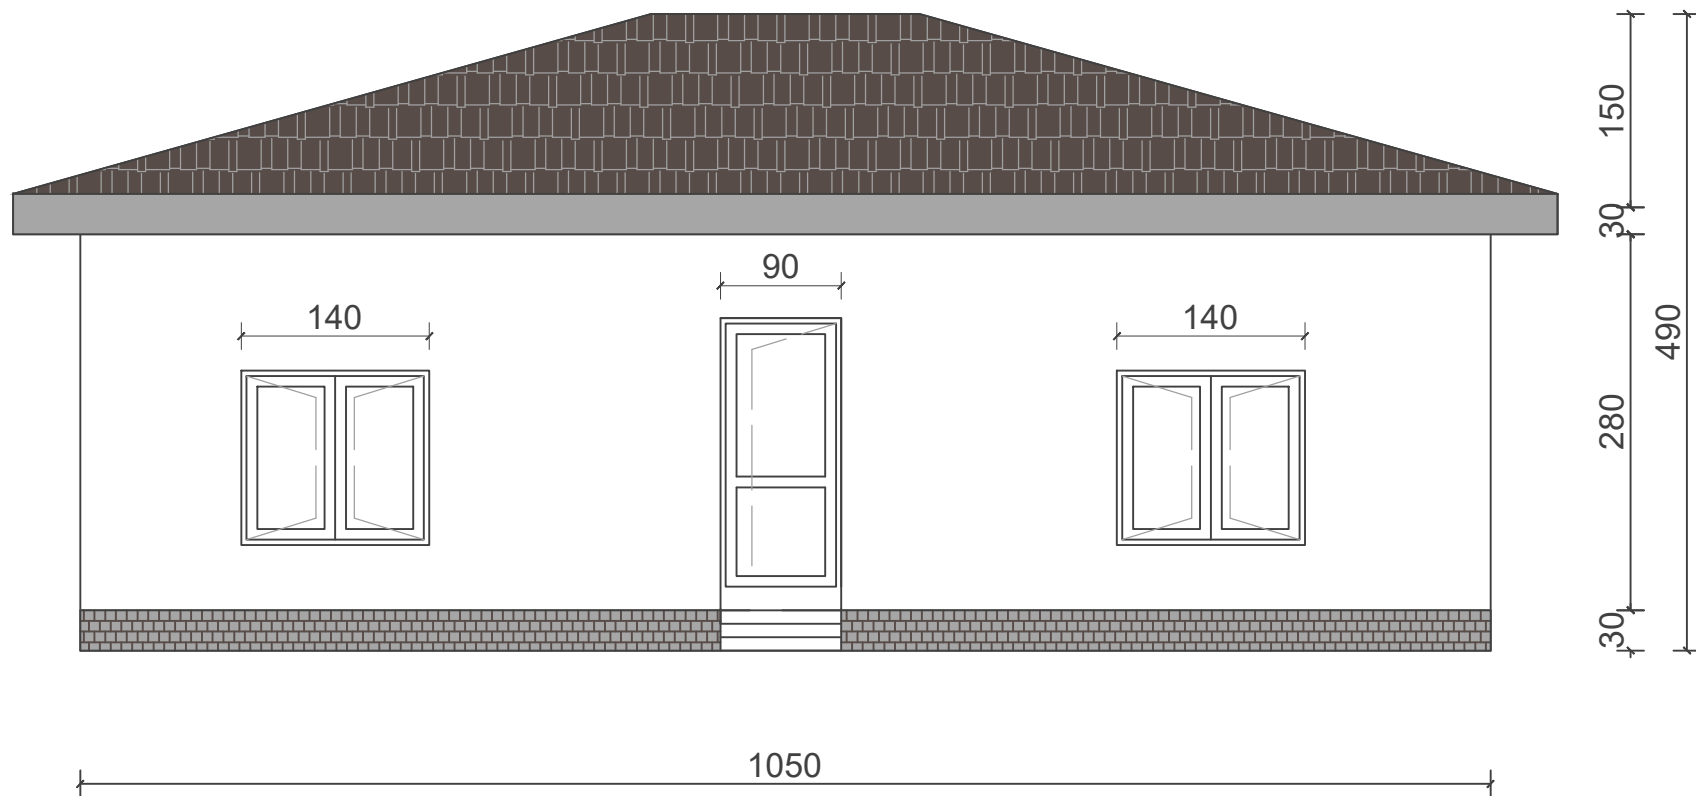


Shënime	
Investitor BASHKIA DIVJAKË	
Pronari: Znj. LUMTURI MASATI	
Vendndodhja BASHKIA DIVJAKE	
Emertimi i projektit RIKONSTRUKSIONI I SHTËPIVE TË DËMTUARA NGA FATKEQËSITË NATYRORE .	
Faza e Projektit PROJEKT ZBATIM	
PROJEKTOI C.E.C.GROUP Lic. N.6635/10	

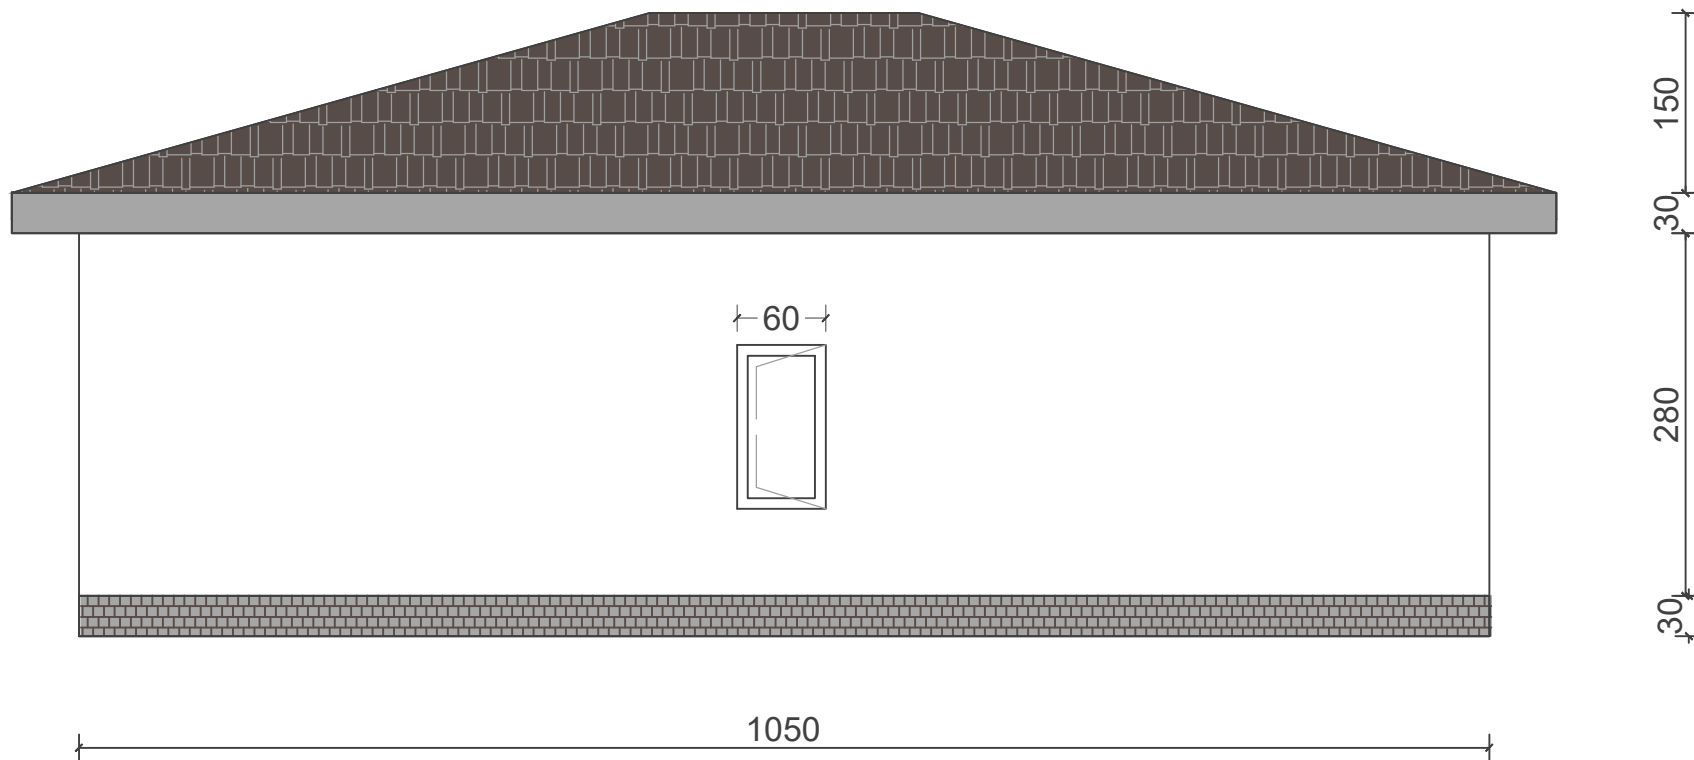


Shënime
Investitor BASHKIA DIVJAKË
Pronari: FATOS DAULLE
Vendndodhja BASHKIA DIVJAKE
Emertimi i projektit RIKONSTRUKSIONI I SHTËPIVE TË DËMTUARA NGA FATKEQËSITË NATYRORE .
Faza e Projektit PROJEKT ZBATIM
PROJEKTOI C.E.C.GROUP Lic. N.6635/10

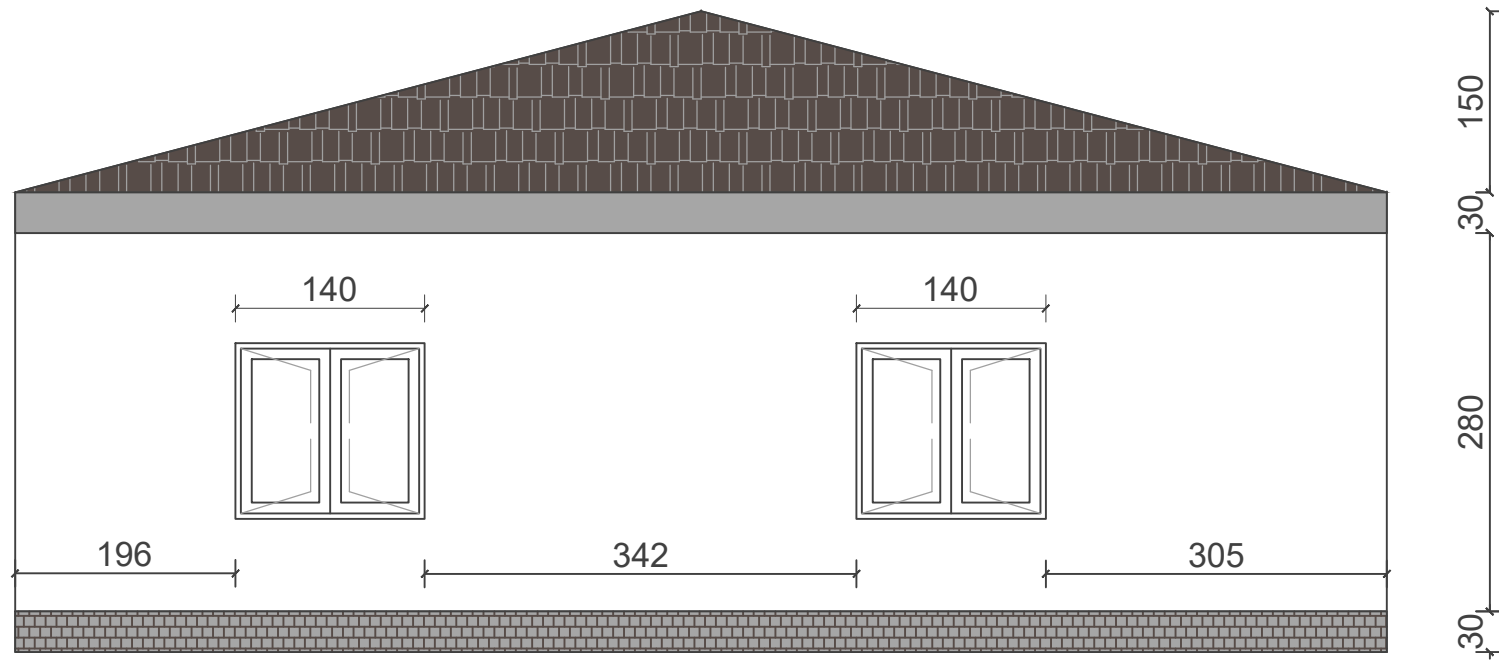


Shënime	
Investitor	BASHKIA DIVJAKË
Pronari:	FATOS DAULLE
Vendndodhja	BASHKIA DIVJAKE
Emertimi i projektit	RIKONSTRUKSIONI I SHTËPIVE TË DËMTUARA NGA FATKEQËSITË NATYRORE .
Faza e Projektit	PROJEKT ZBATIM
PROJEKTOI	C.E.C.GROUP Lic. N.6635/10

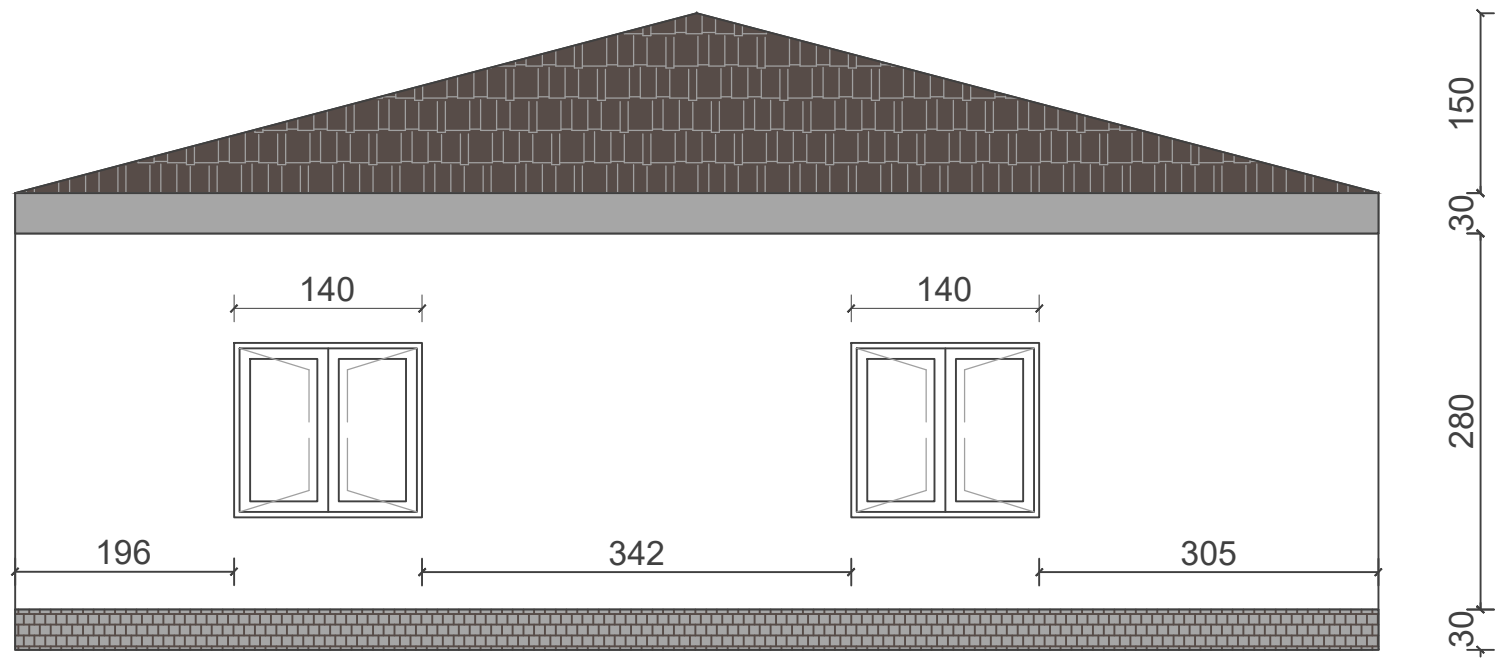

Shënime	
Investitor	BASHKIA DIVJAKË
Pronari:	FATOS DAULLE
Vendndodhja	BASHKIA DIVJAKE
Emertimi i projektit	RIKONSTRUKSIONI I SHTËPIVE TË DËMTUARA NGA FATKEQËSITË NATYRORE .
Faza e Projektit	PROJEKT ZBATIM
PROJEKTOI	C.E.C.GROUP Lic. N.6635/10

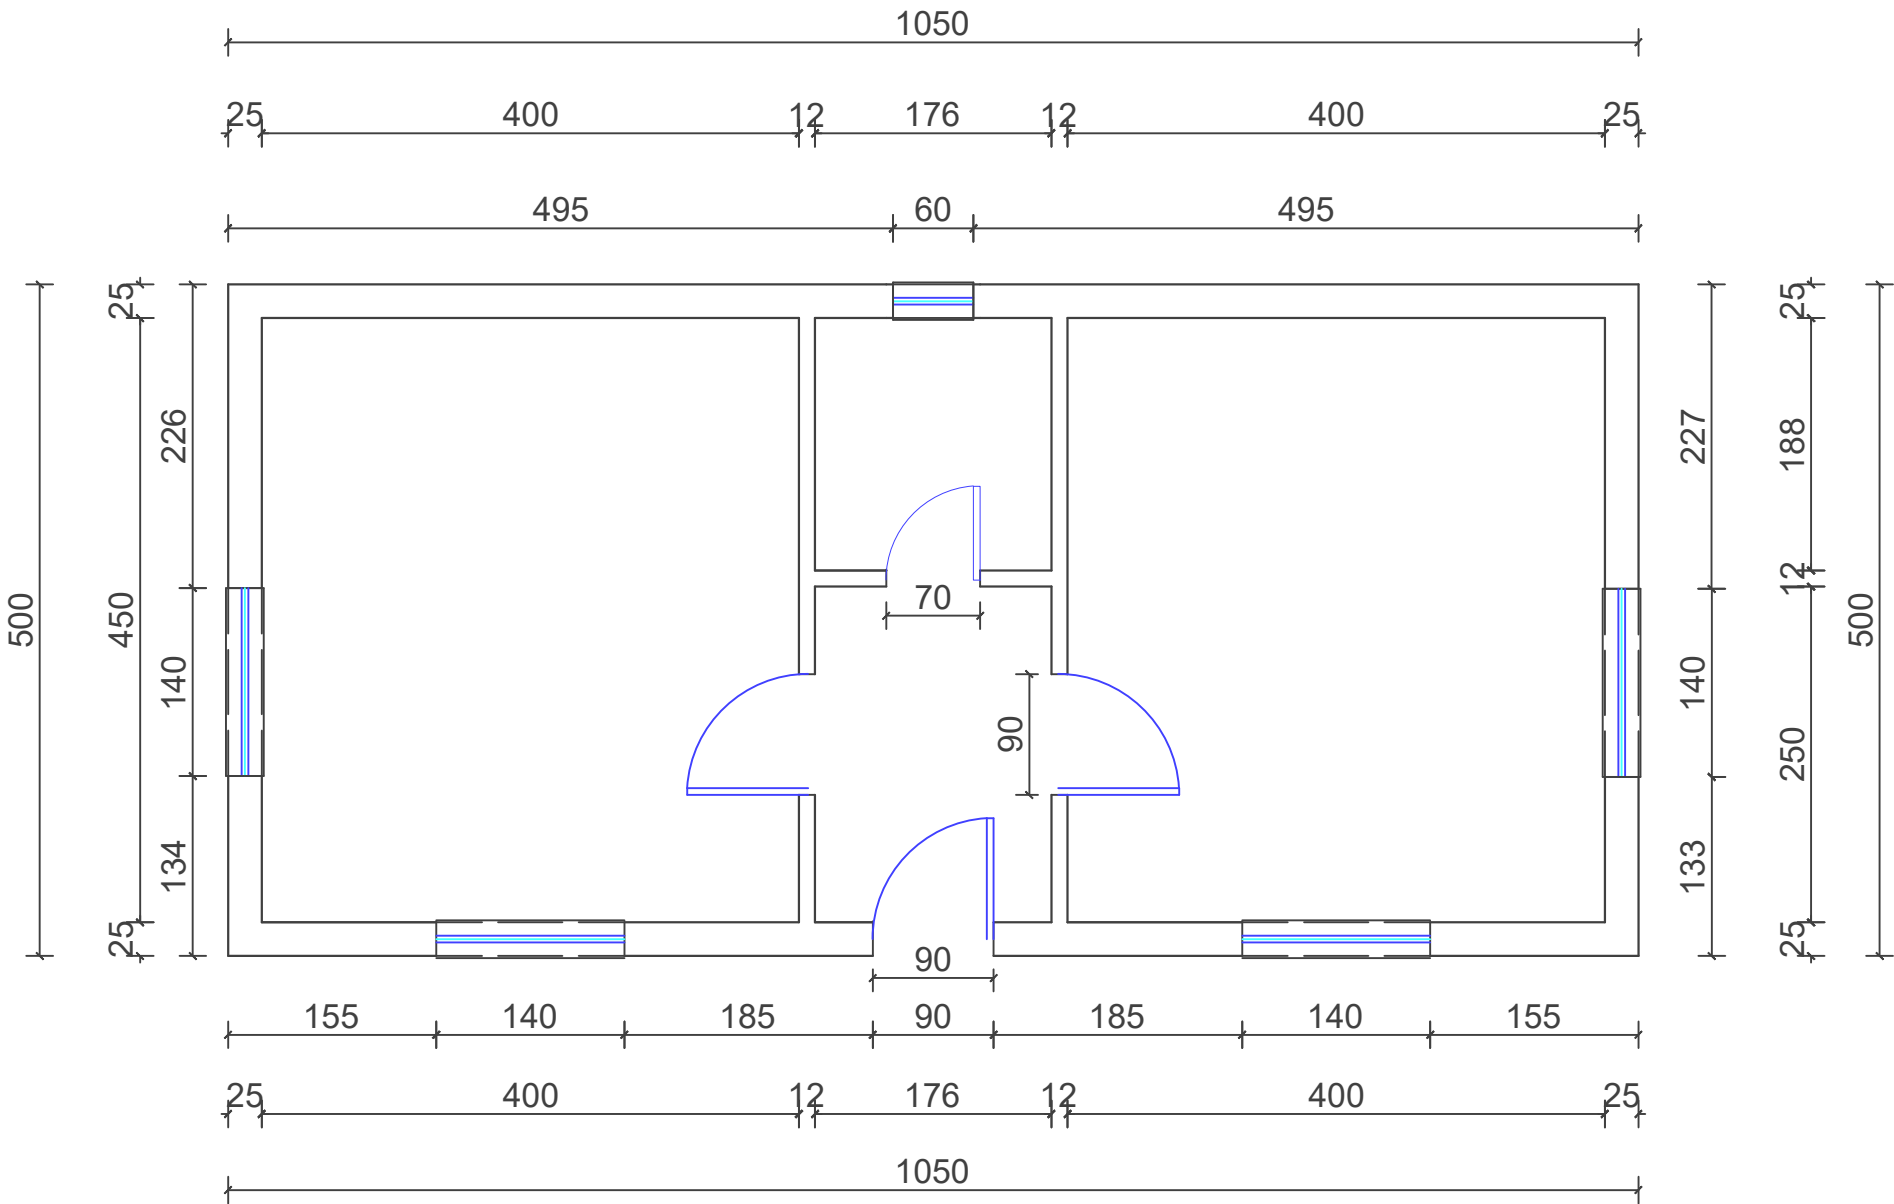

Shënime	
Investitor	BASHKIA DIVJAKË
Pronari:	Z. AGIM SINA
Vendndodhja	BASHKIA DIVJAKE
Emertimi i projektit	RIKONSTRUKSIONI I SHTËPIVE TË DËMTUARA NGA FATKEQËSITË NATYRORE .
Faza e Projektit	PROJEKT ZBATIM
PROJEKTOI	C.E.C.GROUP Lic. N.6635/10

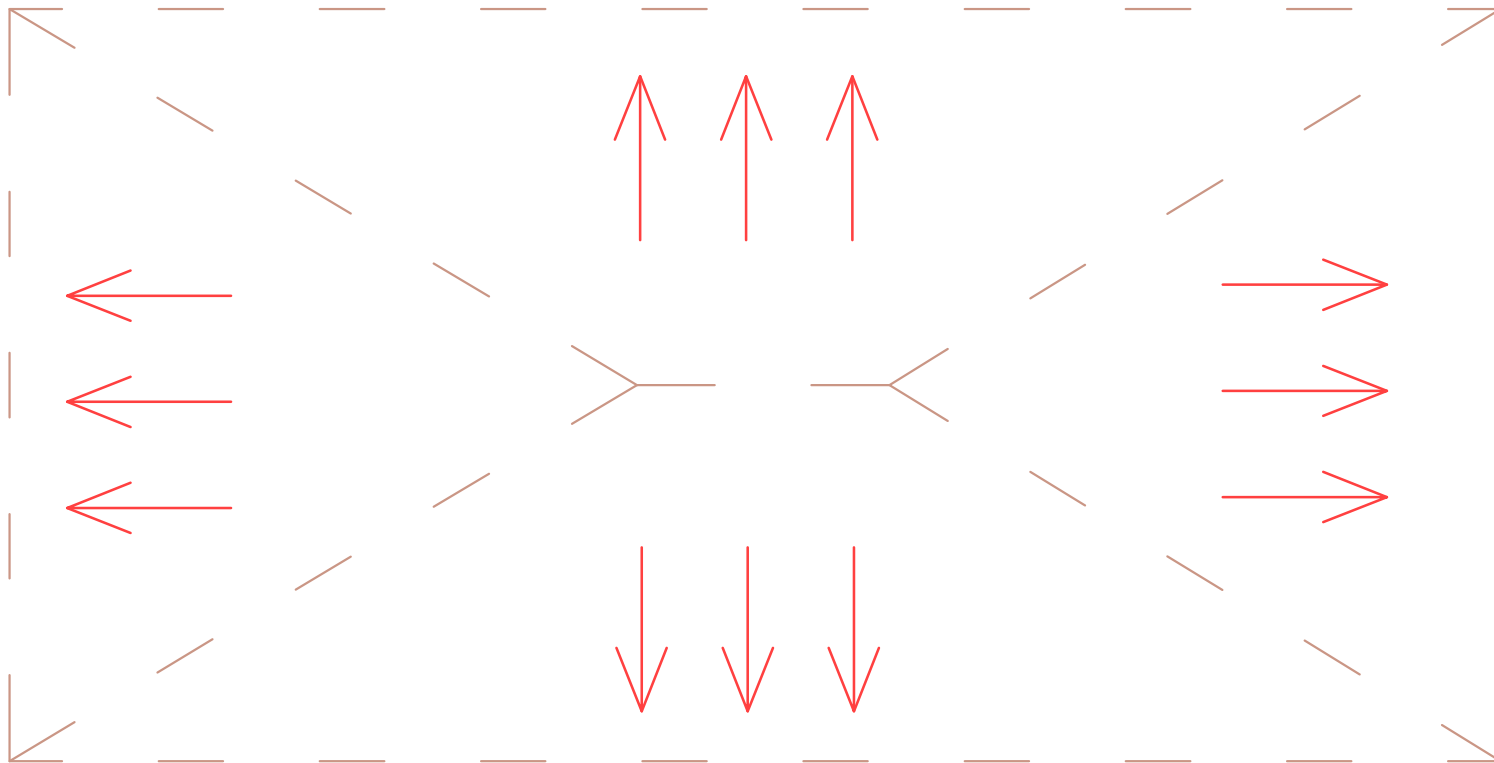

Shënime

Investitor

BASHKIA DIVJAKË

Pronari:

Z. AGIM SINA

Vendndodhja

BASHKIA DIVJAKE

Emertimi i projektit

RIKONSTRUKSIONI I  
SHTËPIVE TË DËMTUARA  
NGA FATKEQËSITË  
NATYRORE .


Faza e Projektit

PROJEKT ZBATIM

PROJEKTOI

C.E.C.GROUP  
Lic. N.6635/10



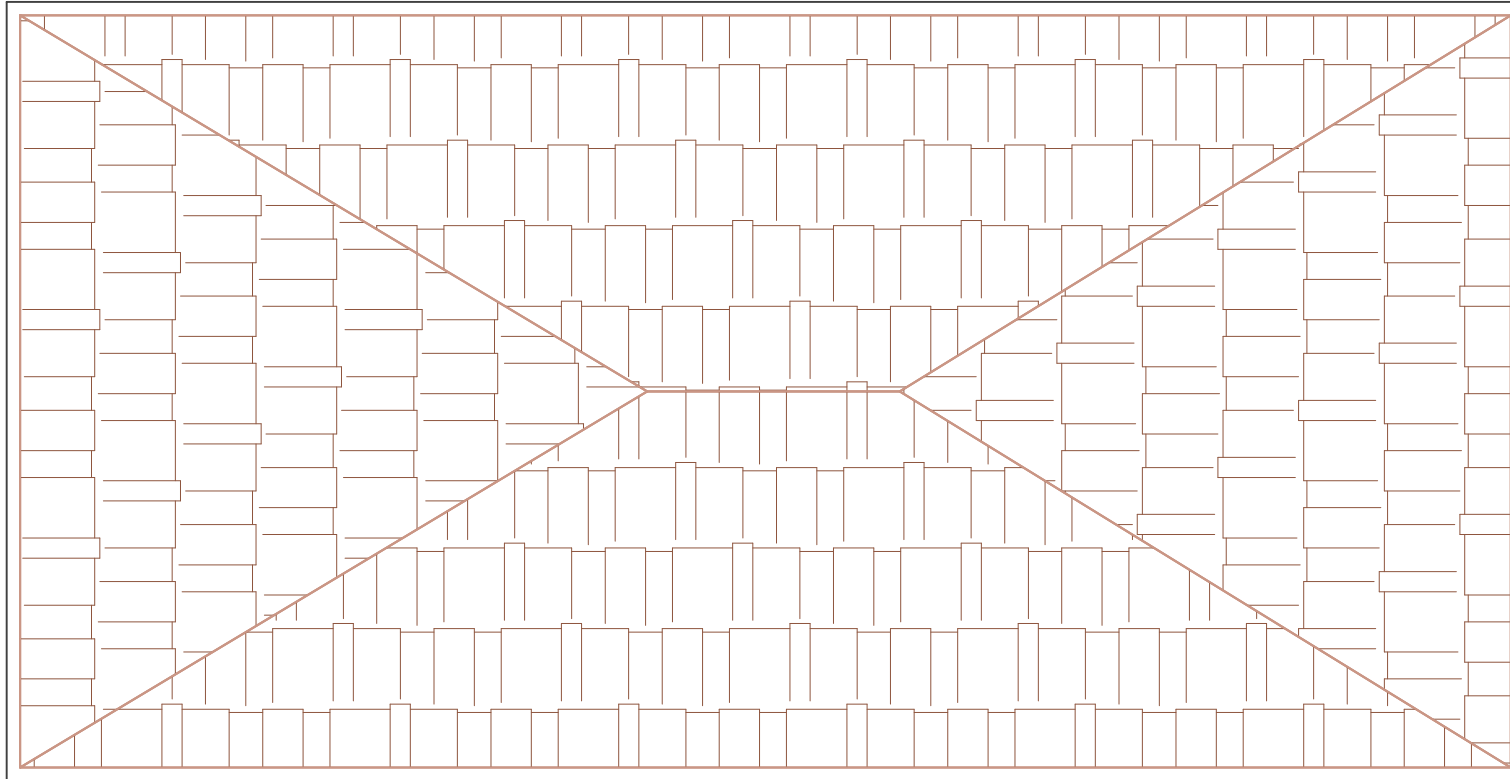

Shënime

Investitor

BASHKIA DIVJAKË

Pronari:

Z. AGIM SINA

Vendndodhja

BASHKIA DIVJAKE

Emertimi i projektit

RIKONSTRUKSIONI I  
SHTËPIVE TË DËMTUARA  
NGA FATKEQËSITË  
NATYRORE .


Faza e Projektit

PROJEKT ZBATIM

PROJEKTOI

C.E.C.GROUP

Lic. N.6635/10

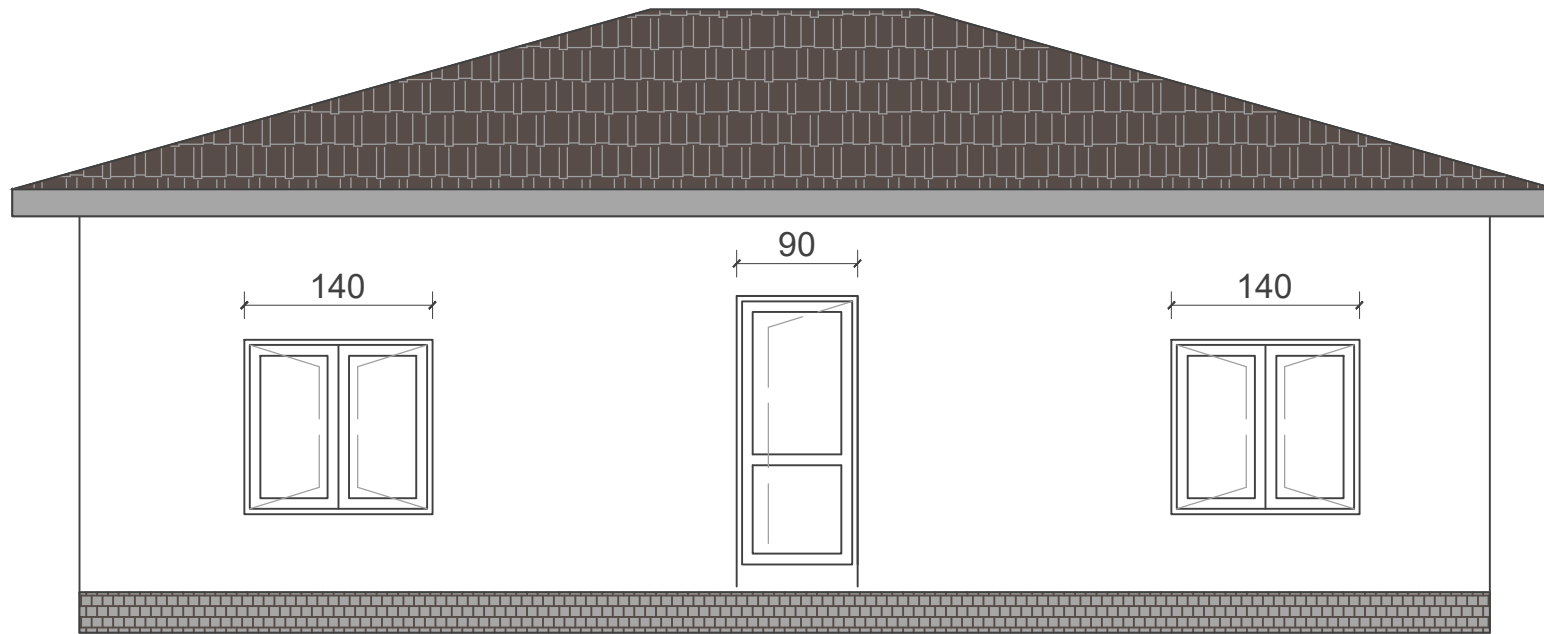

Shënime

Investitor

BASHKIA DIVJAKË

Pronari:

Z. AGIM SINA

Vendndodhja

BASHKIA DIVJAKE

Emertimi i projektit


RIKONSTRUKSIONI I  
SHTËPIVE TË DËMTUARA  
NGA FATKEQËSITË  
NATYRORE .

Faza e Projektit


PROJEKT ZBATIM

PROJEKTOI

C.E.C.GROUP  
Lic. N.6635/10

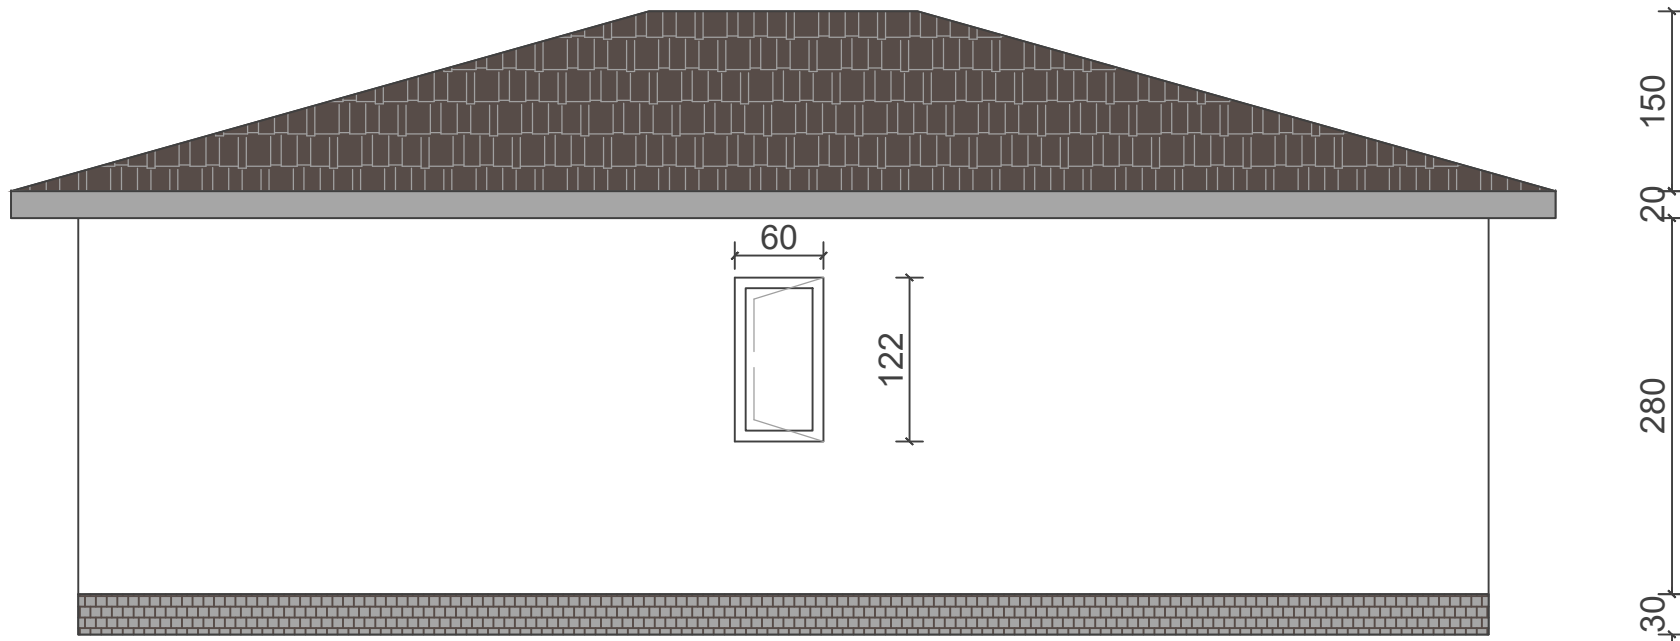

Shënime	
Investitor BASHKIA DIVJAKË	
Pronari: Z. AGIM SINA	
Vendndodhja BASHKIA DIVJAKE	
Emertimi i projektit RIKONSTRUKSIONI I SHTËPIVE TË DËMTUARA NGA FATKEQËSITË NATYRORE .	
Faza e Projektit PROJEKT ZBATIM	
PROJEKTOI C.E.C.GROUP Lic. N.6635/10	

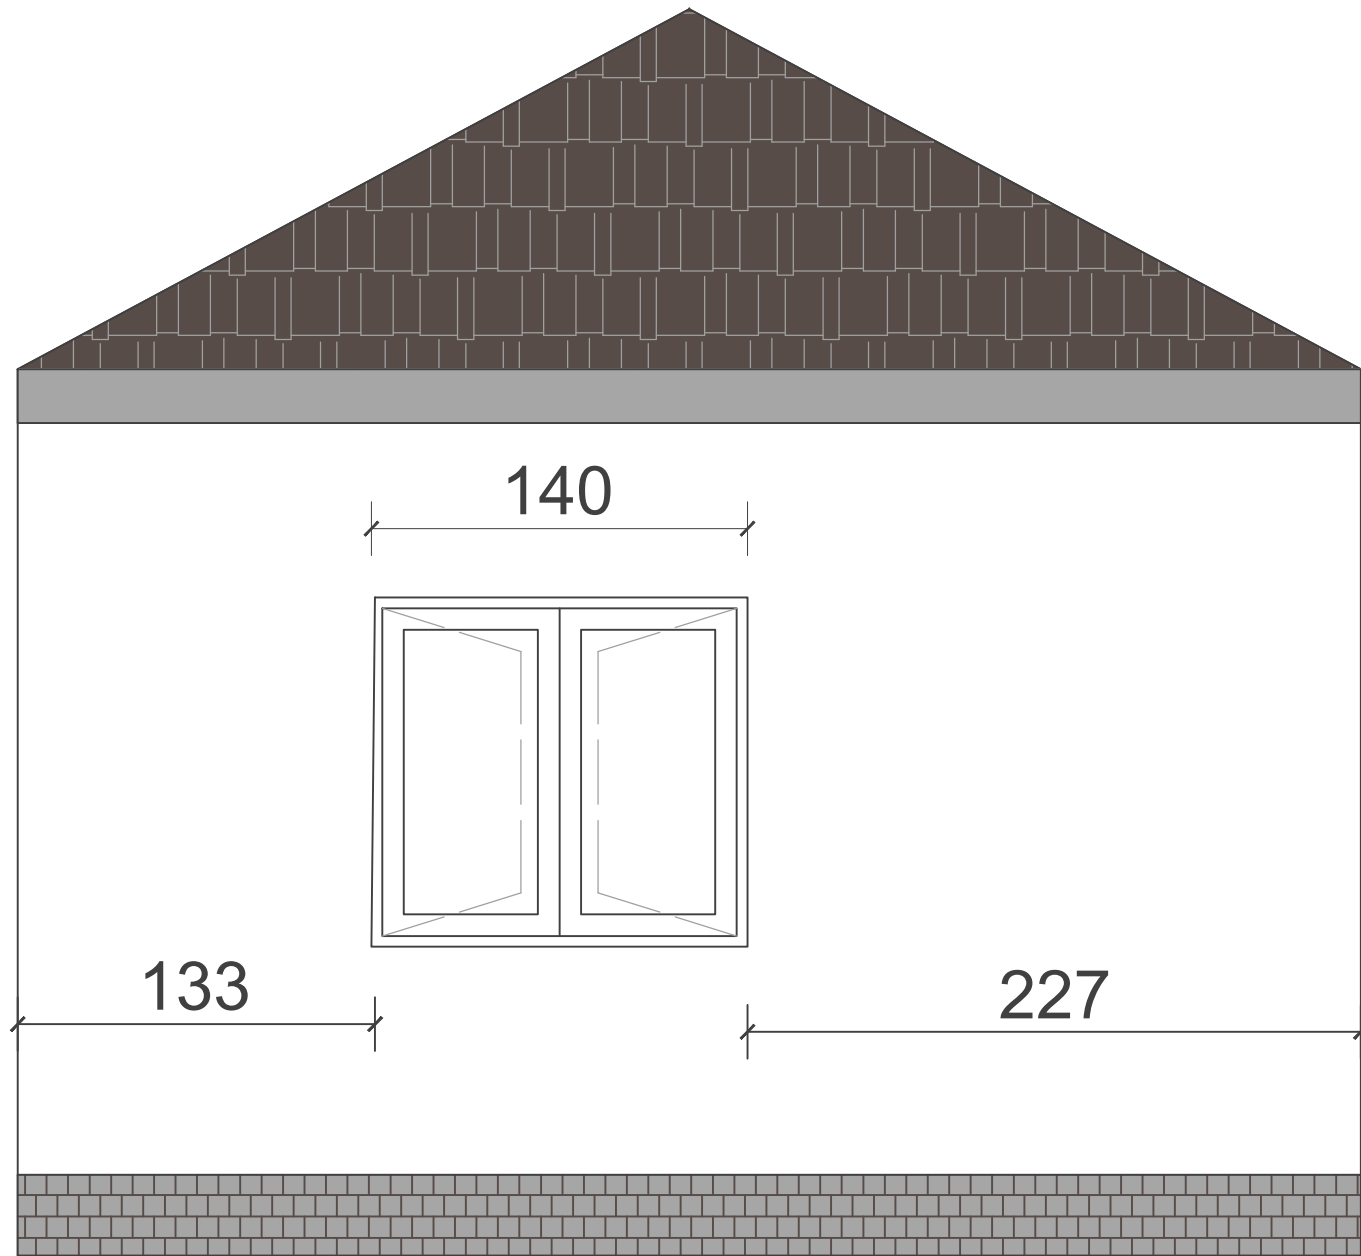

Shënime

Investitor

BASHKIA DIVJAKË

Pronari:

Z. AGIM SINA

Vendndodhja

BASHKIA DIVJAKE

Emertimi i projektit


RIKONSTRUKSIONI I  
SHTËPIVE TË DËMTUARA  
NGA FATKEQËSITË  
NATYRORE .

Faza e Projektit

PROJEKT ZBATIM


PROJEKTOI

C.E.C.GROUP  
Lic. N.6635/10

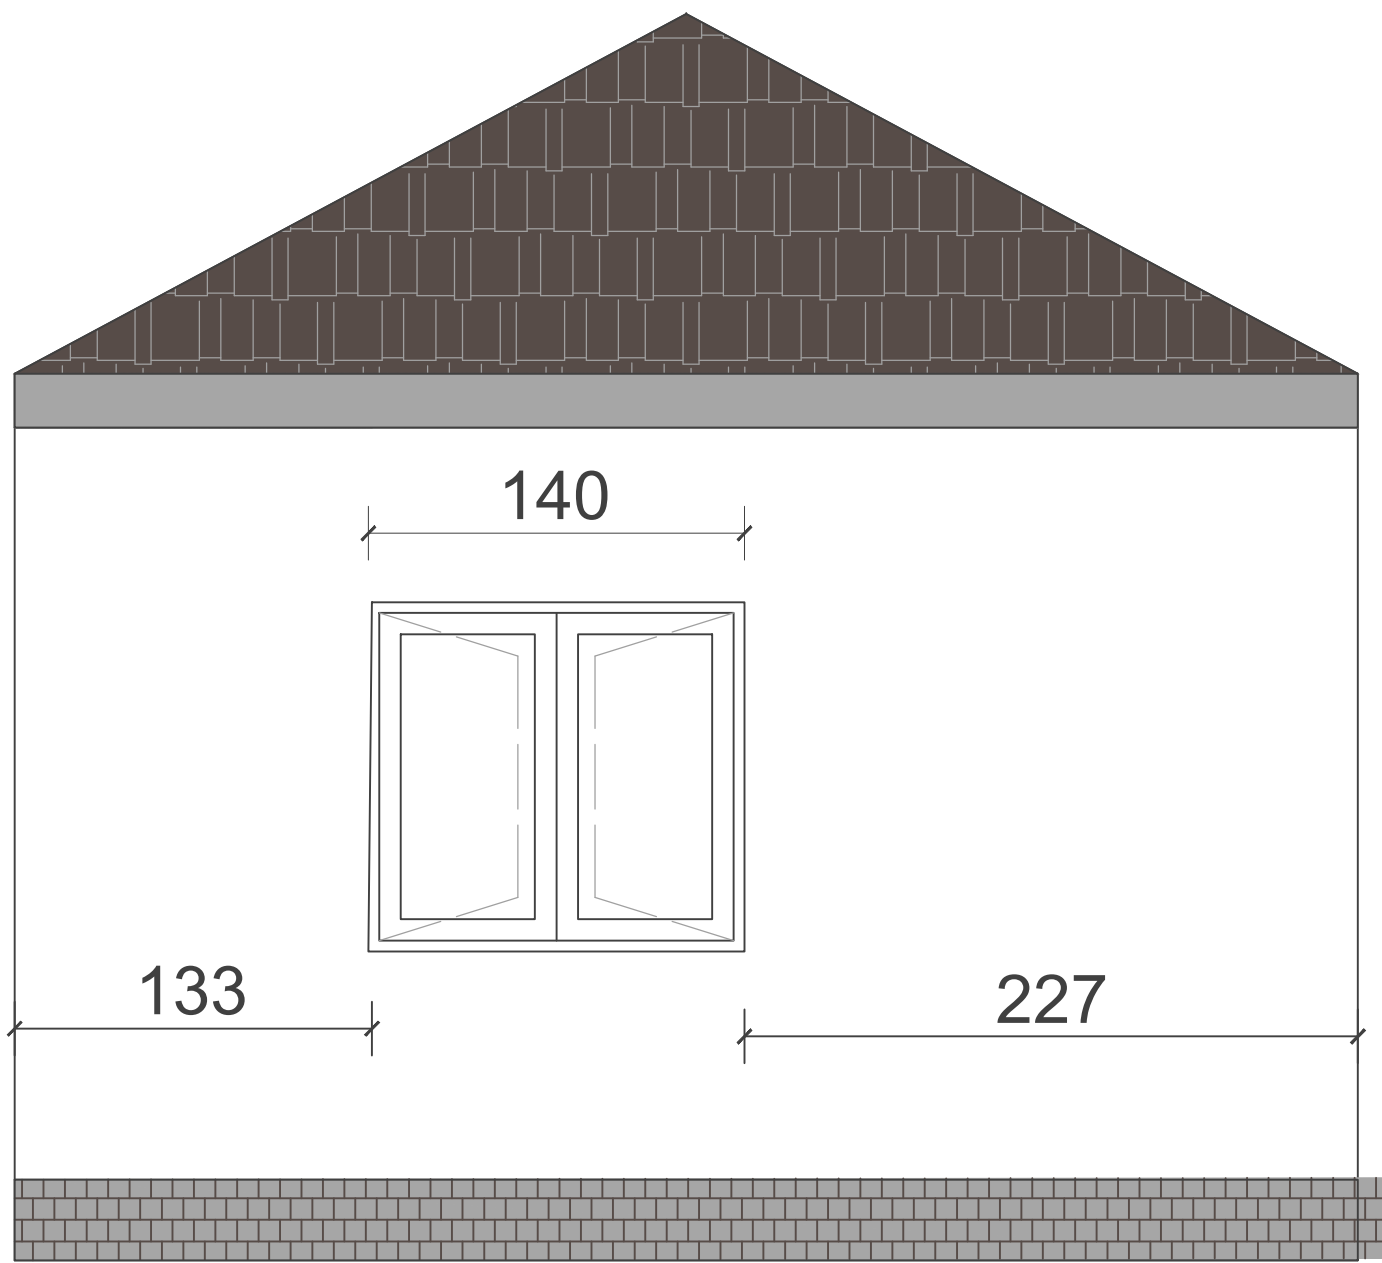

Shënime	
Investitor	BASHKIA DIVJAKË
Pronari:	Z. AGIM SINA
Vendndodhja	BASHKIA DIVJAKE
Emertimi i projektit	RIKONSTRUKSIONI I SHTËPIVE TË DËMTUARA NGA FATKEQËSITË NATYRORE .
Faza e Projektit	PROJEKT ZBATIM
PROJEKTOI	C.E.C.GROUP Lic. N.6635/10

PLANIMETRIA E OBJEKTIT EKZISTUES KATI PERDHE / DIMENSIONIM SH 1:75

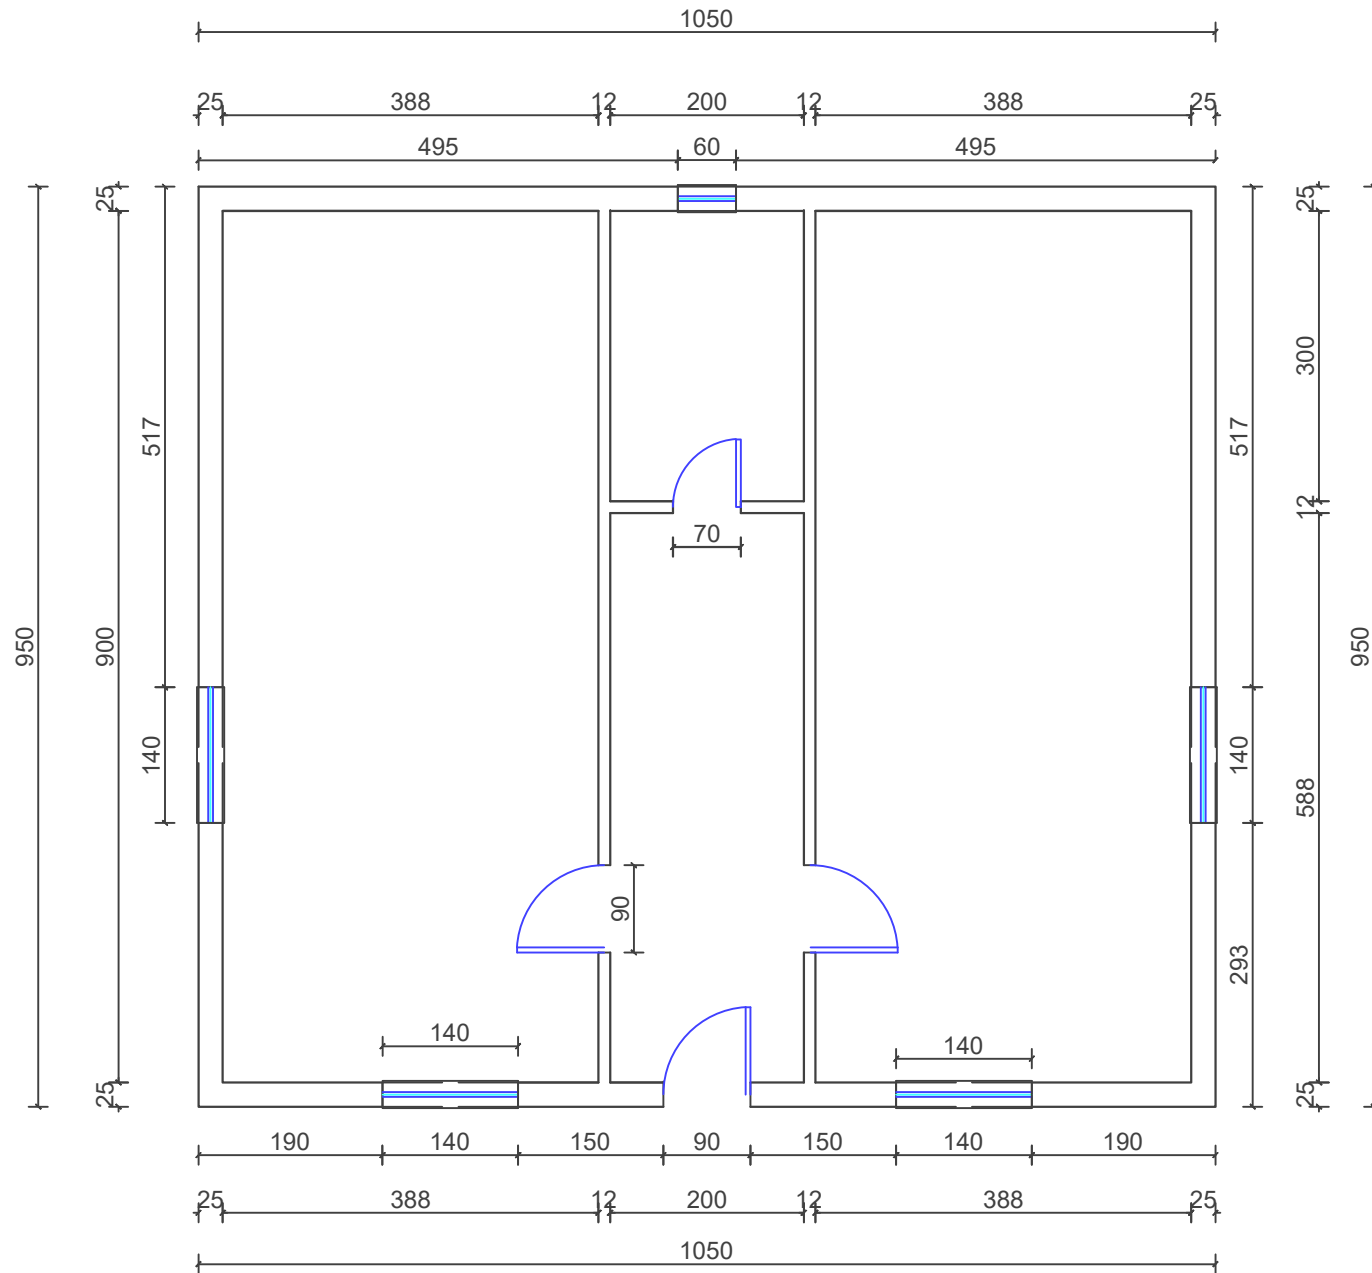

Shënime

Investitor  
BASHKIA DIVJAKË


Pronari:  
Znj. XHEVRUJE DOGA

Vendndodhja  
BASHKIA DIVJAKE

Emertimi i projektit  
RIKONSTRUKSIONI I  
SHTËPIVE TË DËMTUARA  
NGA FATKEQËSITË  
NATYRORE .

Faza e Projektit  
PROJEKT ZBATIM

PROJEKTOI  
C.E.C.GROUP  
Lic. N.6635/10

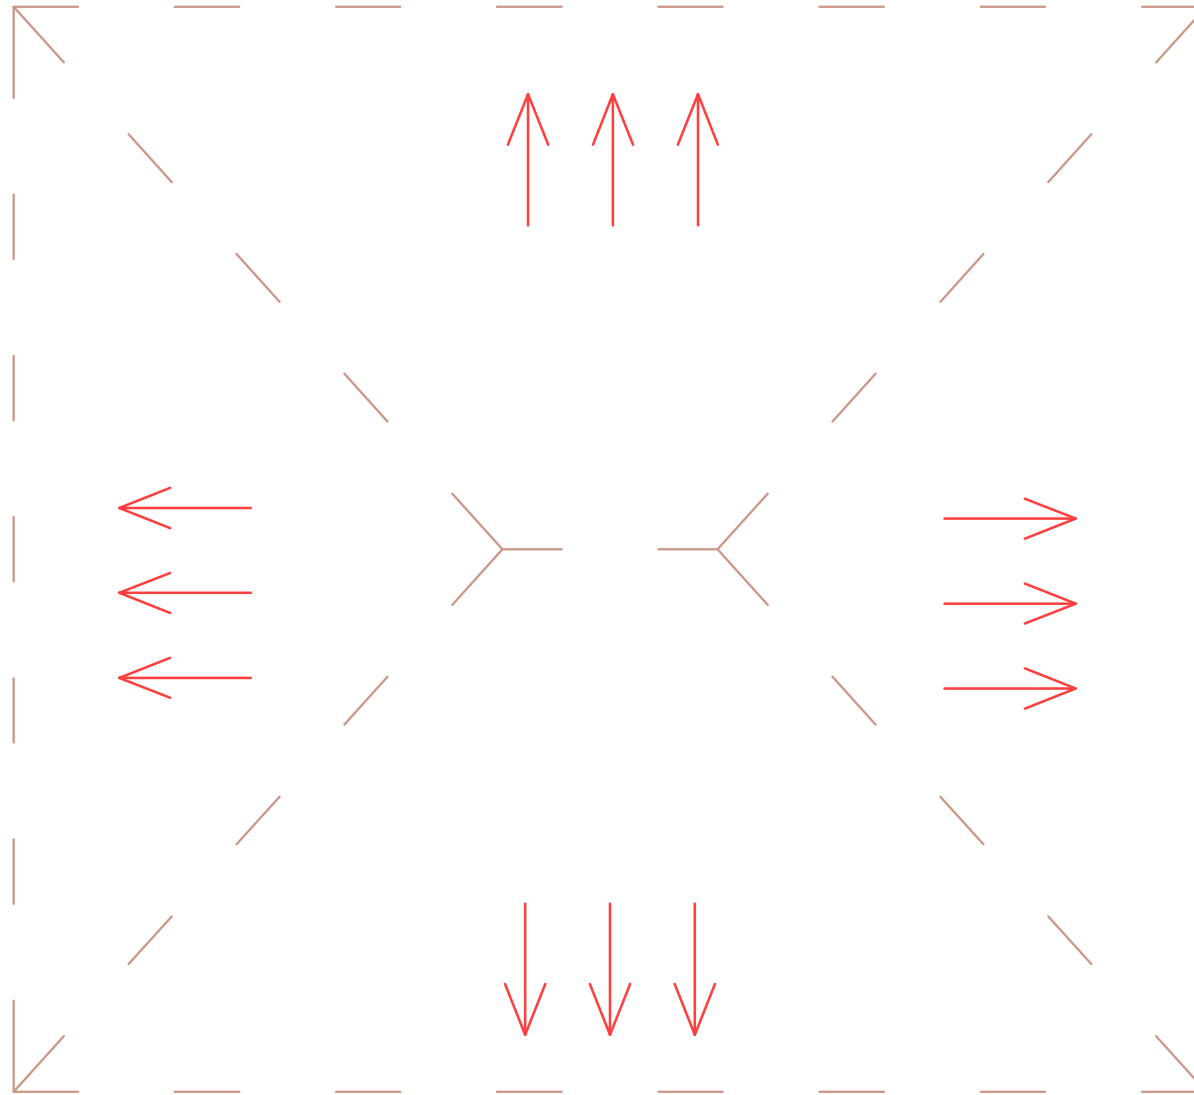

Shënime

Investitor

BASHKIA DIVJAKË

Pronari:

Znj. XHEVRUJE DOGA

Vendndodhja

BASHKIA DIVJAKE

Emertimi i projektit

RIKONSTRUKSIONI I  
SHTËPIVE TË DËMTUARA  
NGA FATKEQËSITË  
NATYRORE .


Faza e Projektit

PROJEKT ZBATIM

PROJEKTOI

C.E.C.GROUP

Lic. N.6635/10

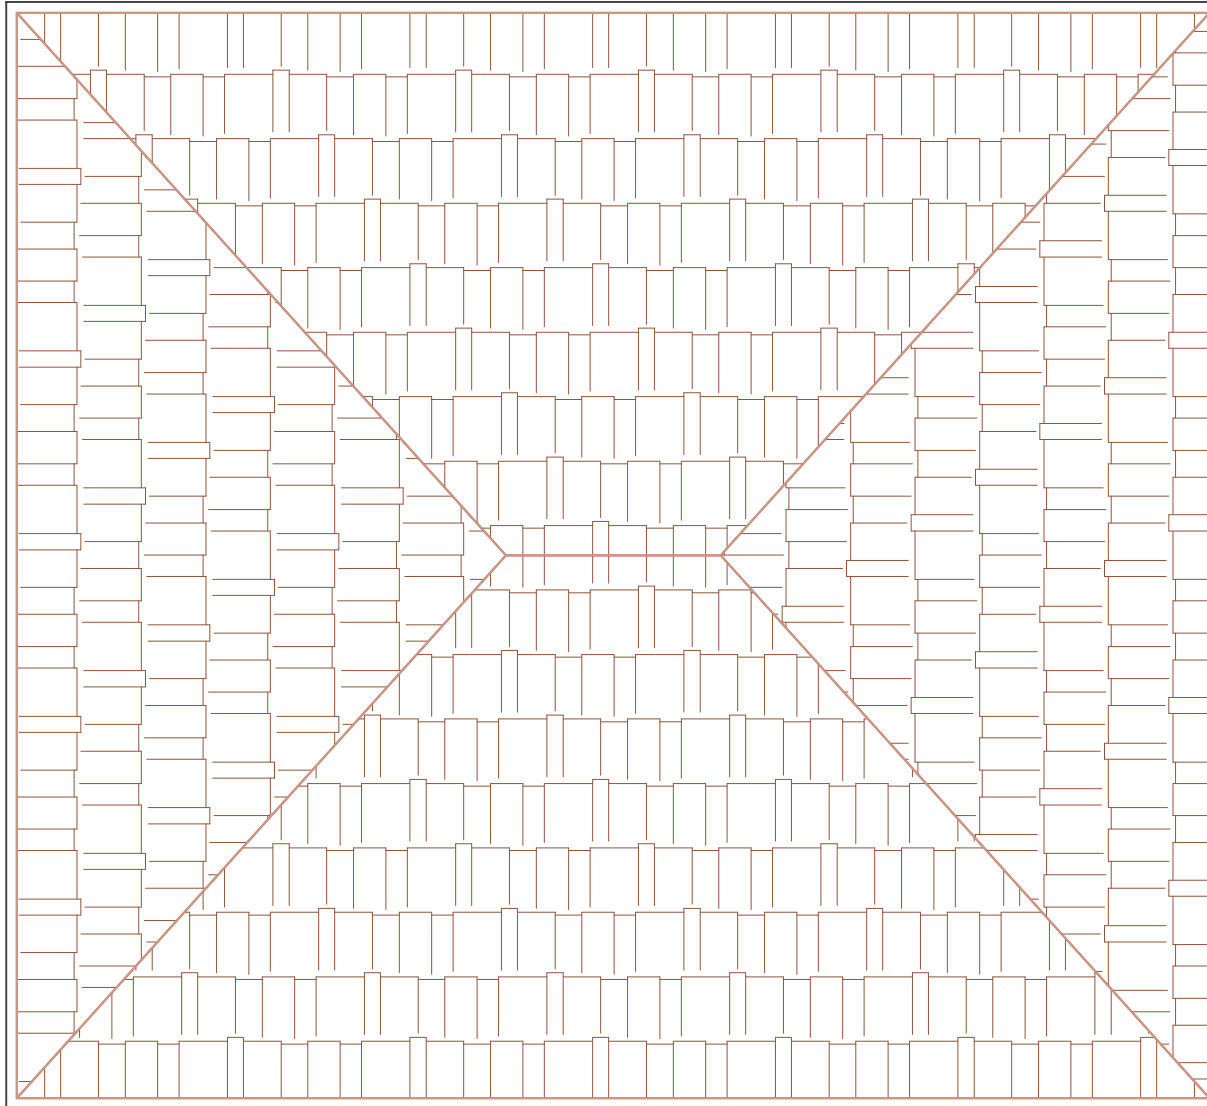

Shënime

Investitor

BASHKIA DIVJAKË

Pronari:

Znj. XHEVRUJE DOGA

Vendndodhja

BASHKIA DIVJAKE

Emertimi i projektit

RIKONSTRUKSIONI I  
SHTËPIVE TË DËMTUARA  
NGA FATKEQËSITË  
NATYRORE .

Faza e Projektit


PROJEKT ZBATIM

PROJEKTOI

C.E.C.GROUP

Lic. N.6635/10




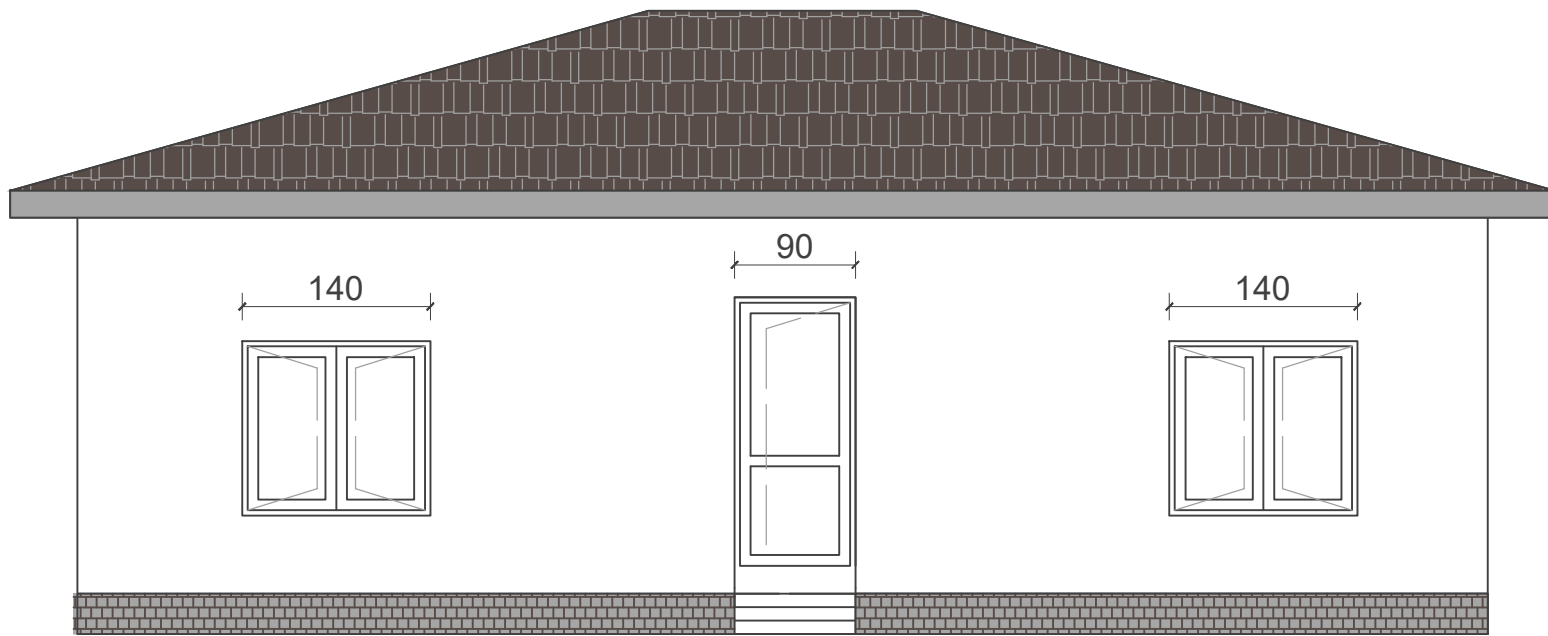

150  
20  
280  
30


464

Shënime	
Investitor	BASHKIA DIVJAKË
Pronari:	Znj. XHEVRUJE DOGA
Vendndodhja	BASHKIA DIVJAKE
Emertimi i projektit	RIKONSTRUKSIONI I SHTËPIVE TË DËMTUARA NGA FATKEQËSITË NATYRORE .
Faza e Projektit	PROJEKT ZBATIM
PROJEKTOI	C.E.C.GROUP Lic. N.6635/10

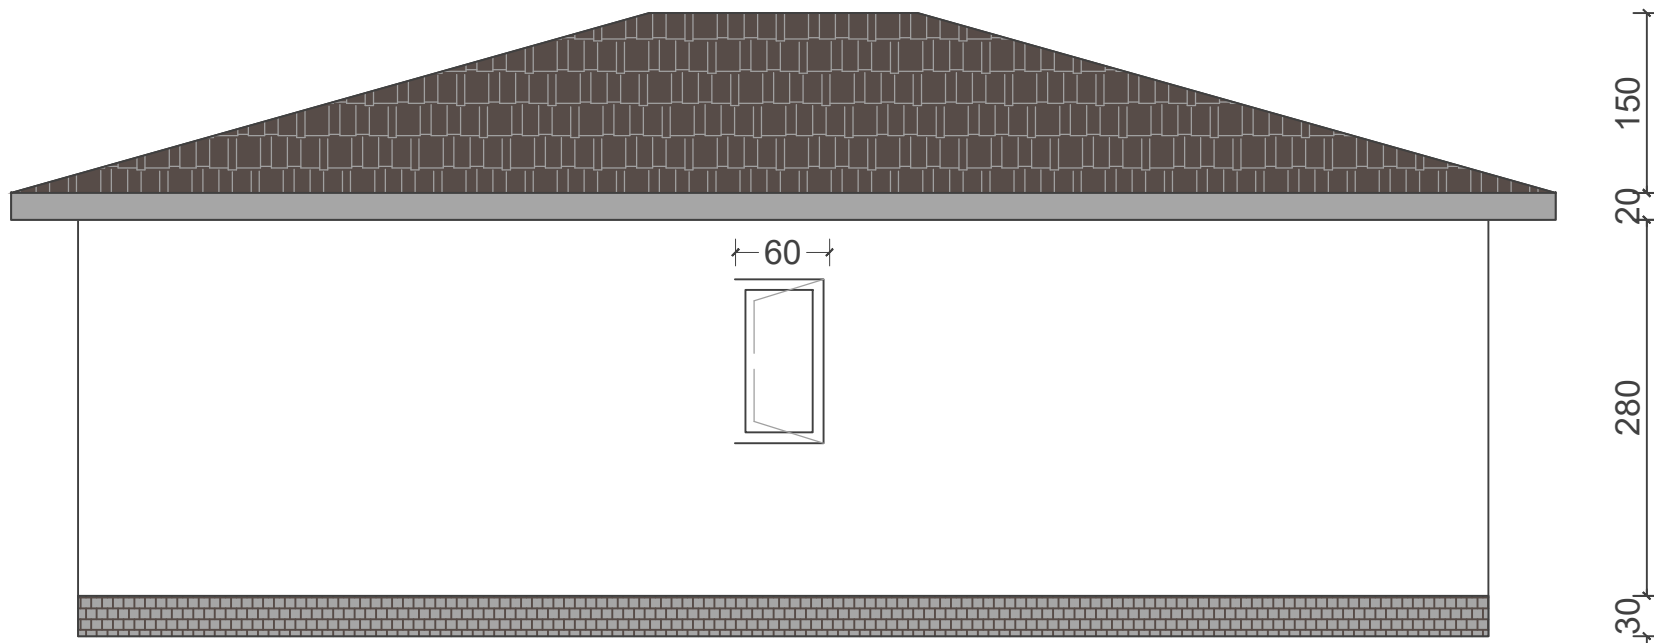

Shënime
Investitor BASHKIA DIVJAKË
Pronari: Znj. XHEVRUJE DOGA
Vendndodhja BASHKIA DIVJAKE
Emertimi i projektit RIKONSTRUKSIONI I SHTËPIVE TË DËMTUARA NGA FATKEQËSITË NATYRORE .
Faza e Projektit PROJEKT ZBATIM
PROJEKTOI C.E.C.GROUP Lic. N.6635/10

FASADA PERENDIMORE SH 1:50

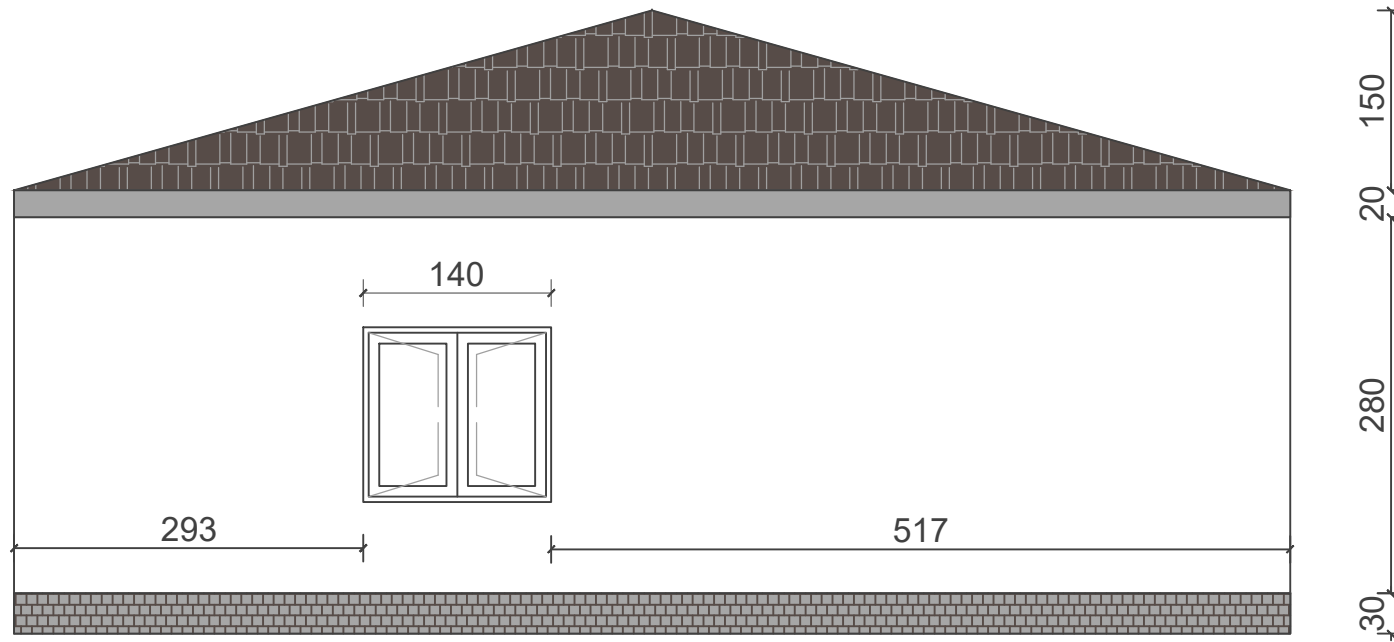

Shënime

Investitor

BASHKIA DIVJAKË

Pronari:

Znj. XHEVRUJE DOGA

Vendndodhja

BASHKIA DIVJAKE

Emertimi i projektit

RIKONSTRUKSIONI I  
SHTËPIVE TË DËMTUARA  
NGA FATKEQËSITË  
NATYRORE .


Faza e Projektit

PROJEKT ZBATIM

PROJEKTOI

C.E.C.GROUP  
Lic. N.6635/10

FASADA LINDORE SH 1:50

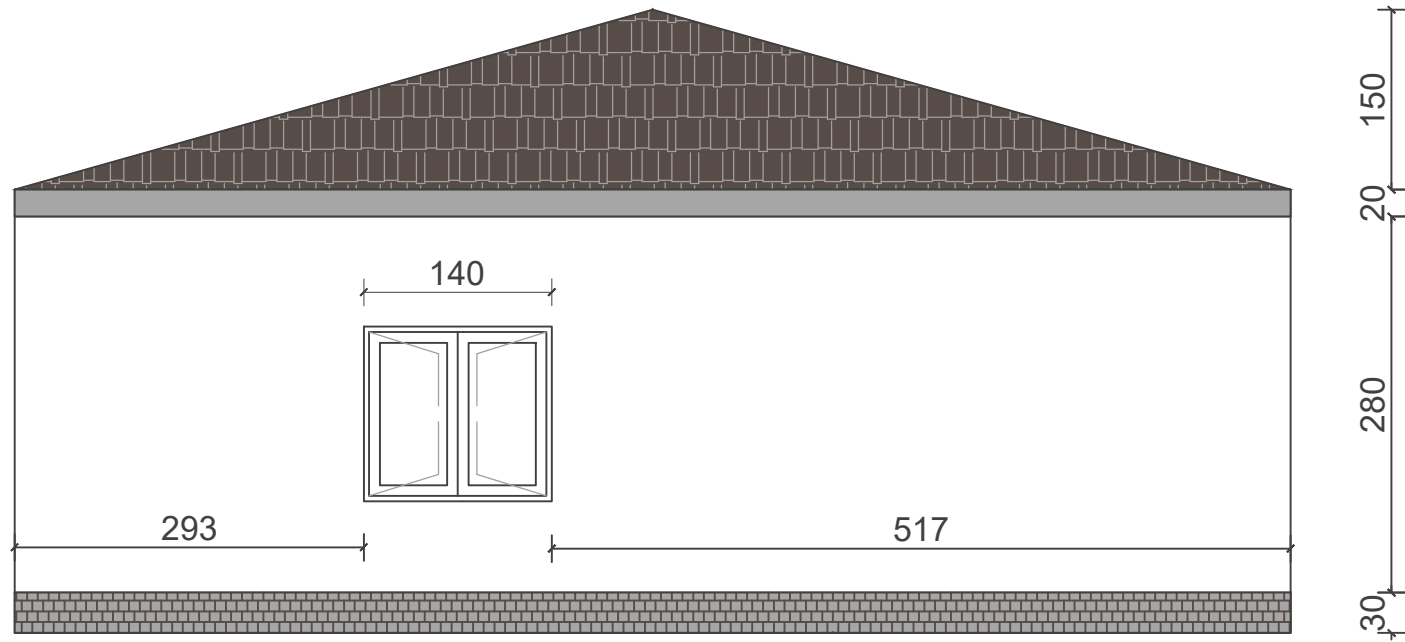

Shënime

Investitor

BASHKIA DIVJAKË

Pronari:

Znj. XHEVRUJE DOGA

Vendndodhja

BASHKIA DIVJAKE

Emertimi i projektit


RIKONSTRUKSIONI I  
SHTËPIVE TË DËMTUARA  
NGA FATKEQËSITË  
NATYRORE .

Faza e Projektit

PROJEKT ZBATIM

PROJEKTOI

C.E.C.GROUP  
Lic. N.6635/10

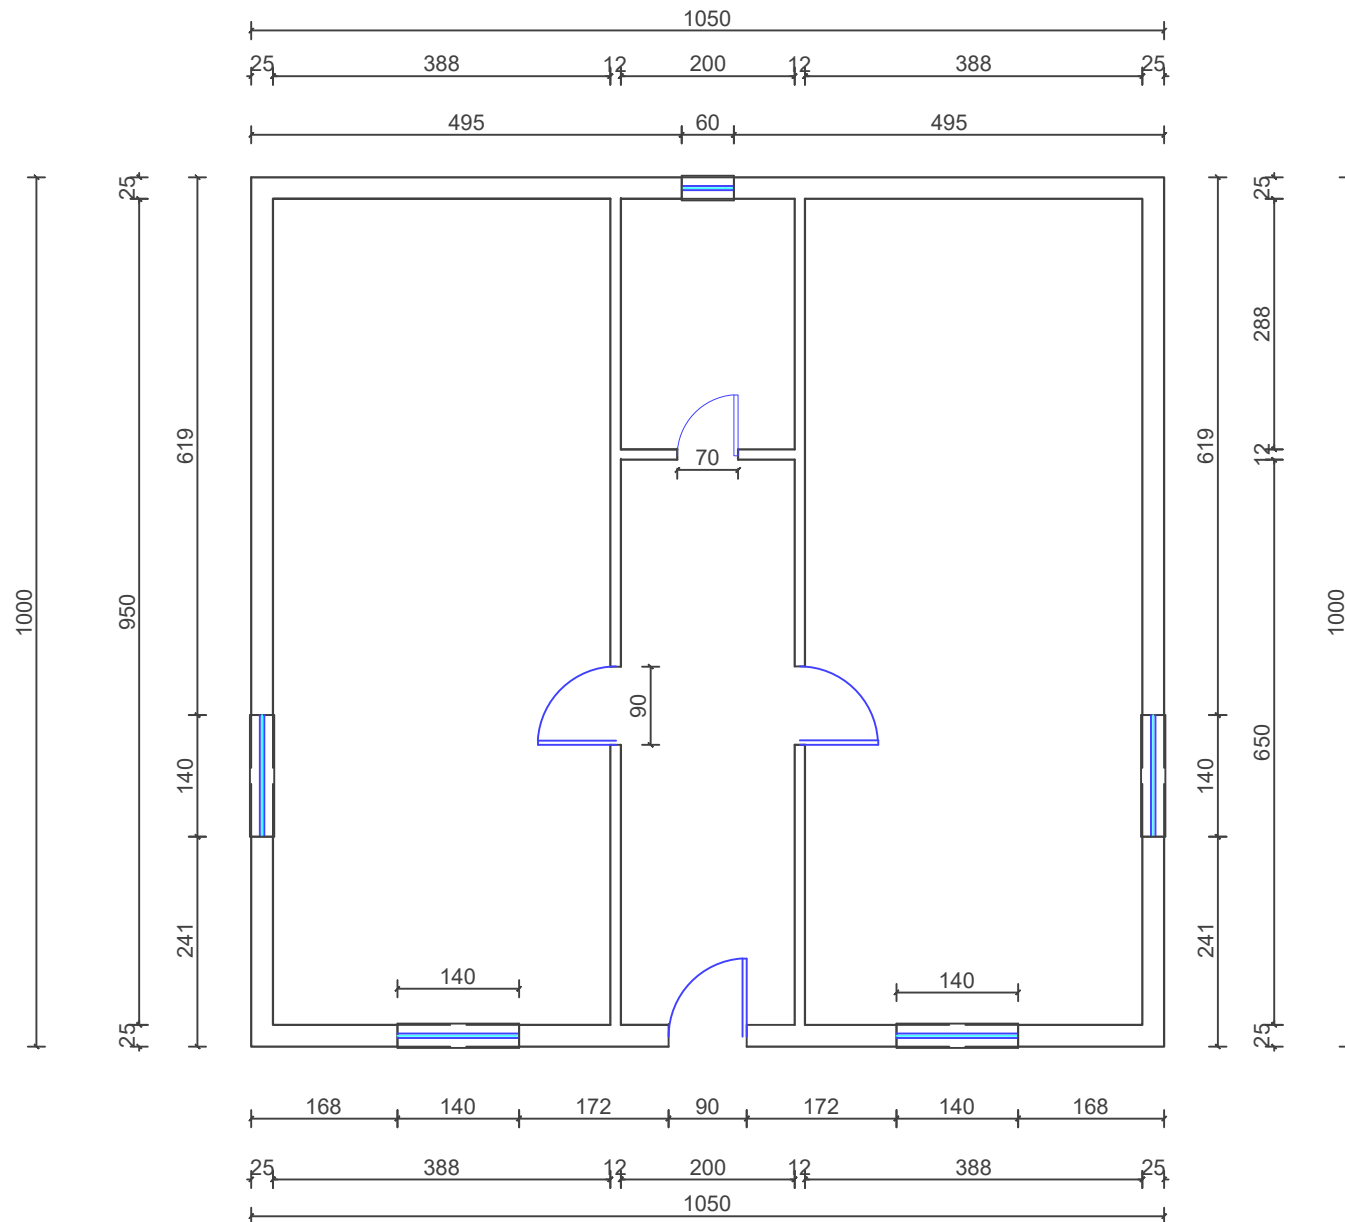

Shënime

Investitor

BASHKIA DIVJAKË

Pronari:

Z. THOMA ZAKA

Vendndodhja

BASHKIA DIVJAKE

Emertimi i projektit

RIKONSTRUKSIONI I SHTËPIVE TË DËMTUARA NGA FATKEQËSITË NATYRORE .


Faza e Projektit

PROJEKT ZBATIM

PROJEKTOI

C.E.C.GROUP

Lic. N.6635/10

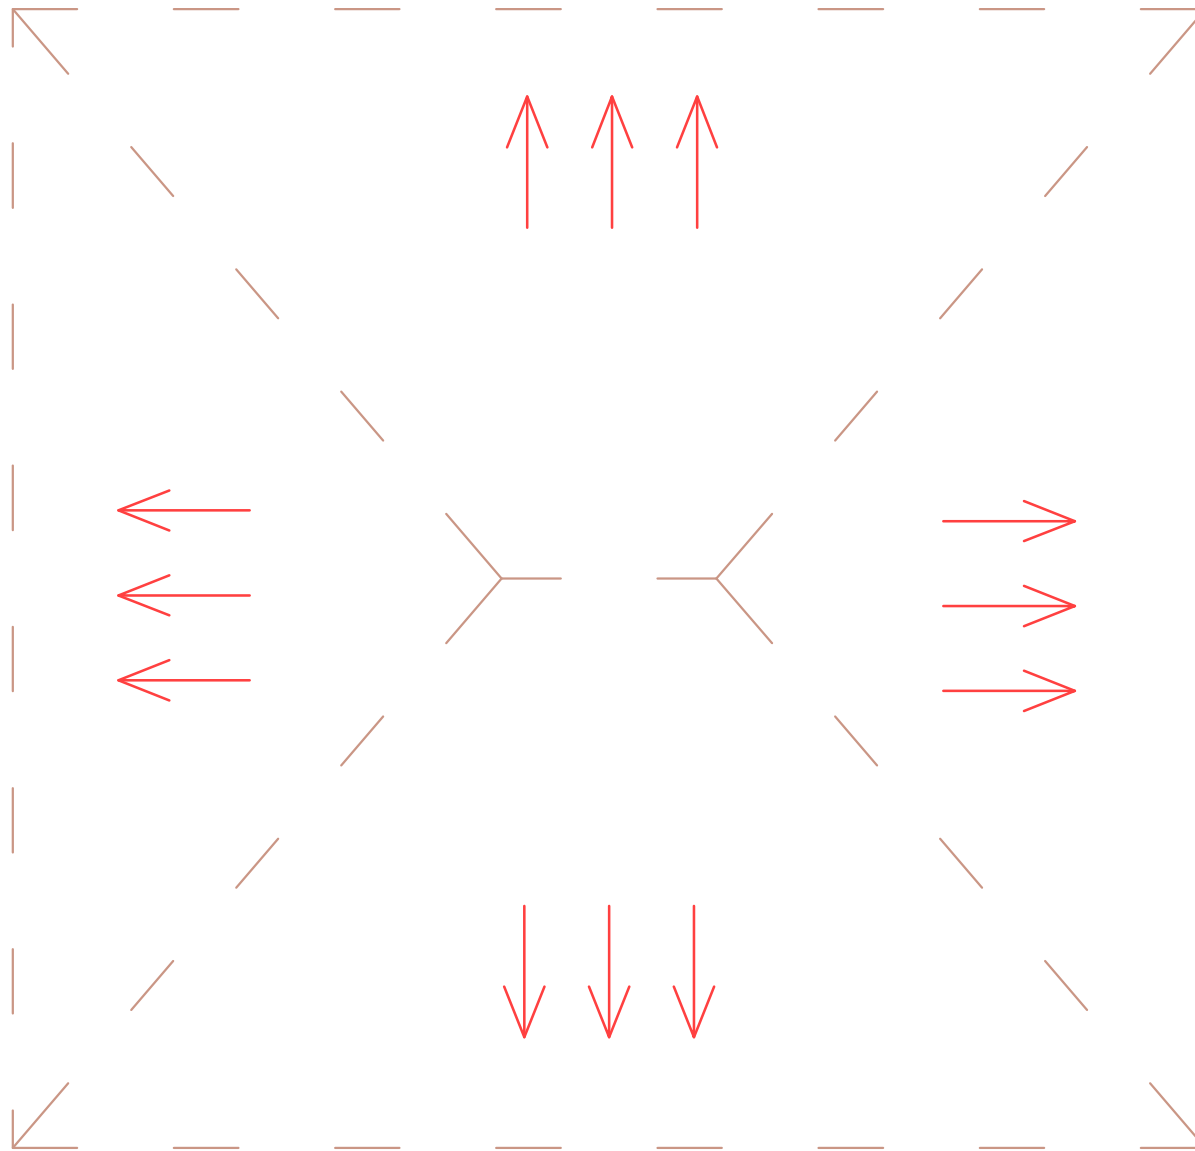

Shënime

Investitor

BASHKIA DIVJAKË

Pronari:

Z. THOMA ZAKA

Vendndodhja

BASHKIA DIVJAKE

Emertimi i projektit

RIKONSTRUKSIONI I  
SHTËPIVE TË DËMTUARA  
NGA FATKEQËSITË  
NATYRORE .


Faza e Projektit

PROJEKT ZBATIM

PROJEKTOI

C.E.C.GROUP

Lic. N.6635/10

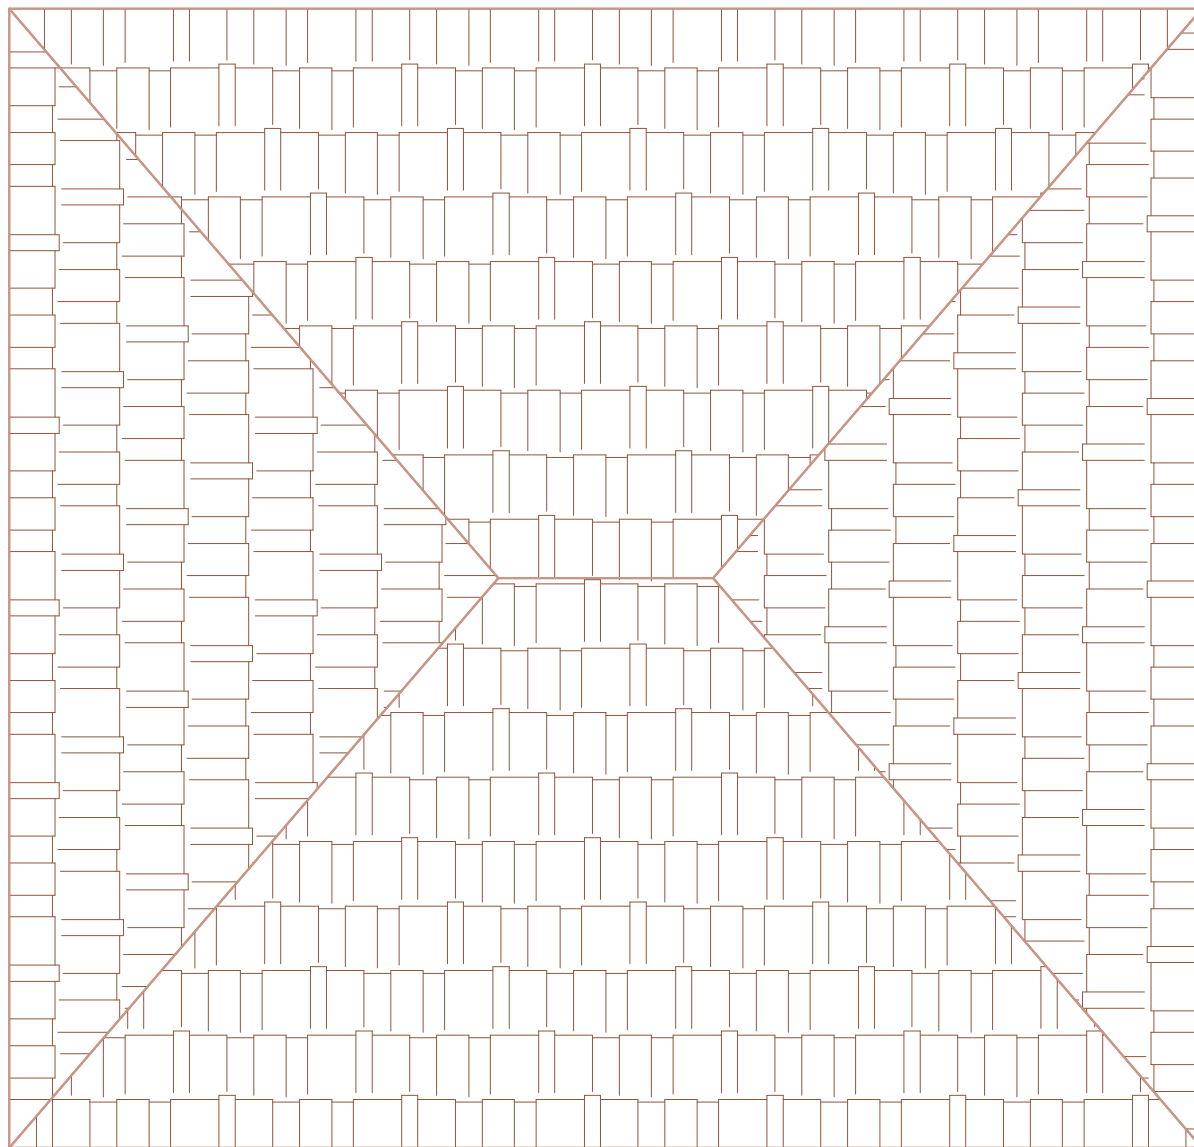

Shënime

Investitor

BASHKIA DIVJAKË

Pronari:

Z. THOMA ZAKA

Vendndodhja

BASHKIA DIVJAKE

Emertimi i projektit

RIKONSTRUKSIONI I  
SHTËPIVE TË DËMTUARA  
NGA FATKEQËSITË  
NATYRORE .


Faza e Projektit

PROJEKT ZBATIM

PROJEKTOI


C.E.C.GROUP

Lic. N.6635/10

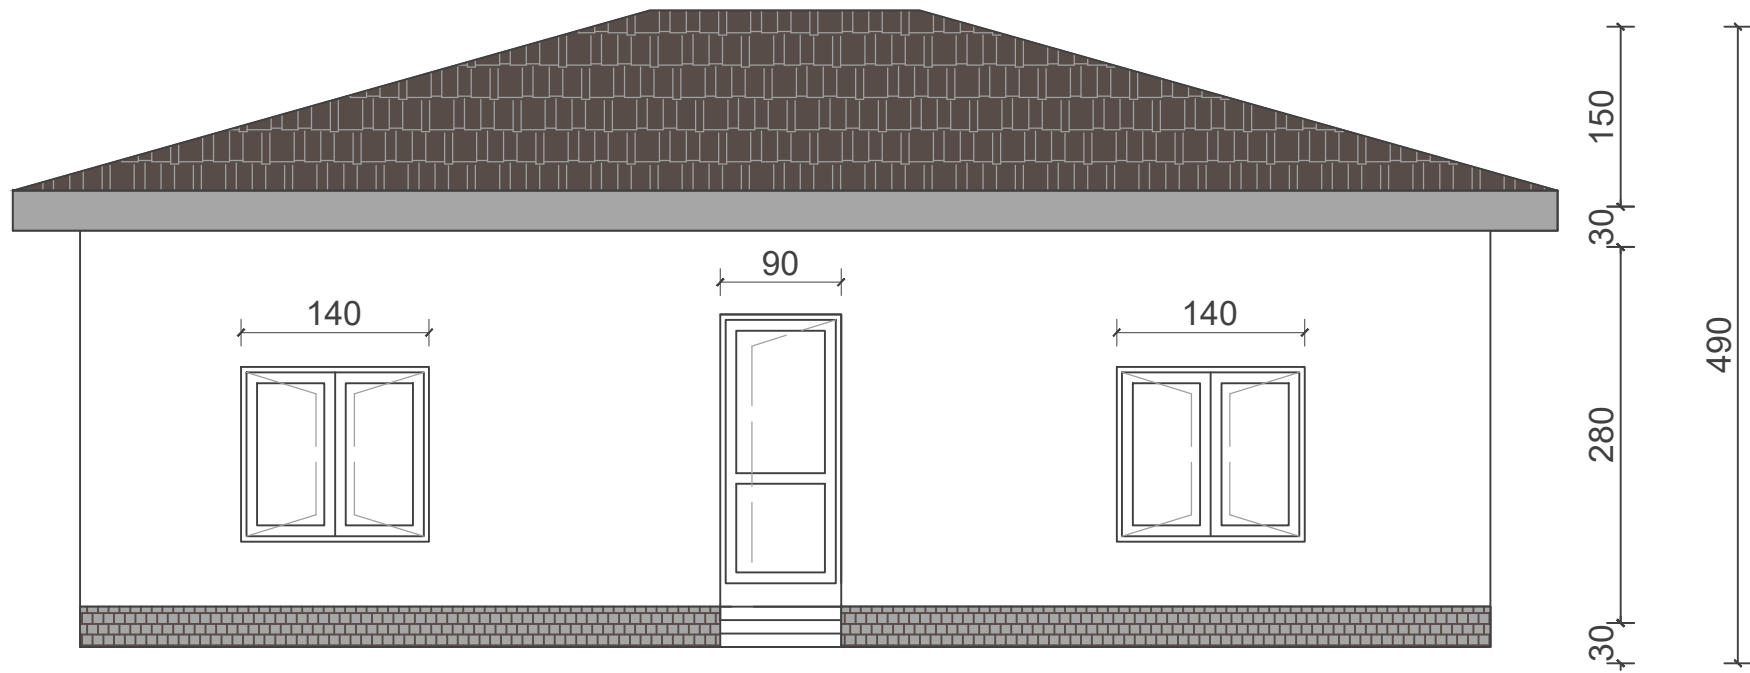


Shënime
Investitor BASHKIA DIVJAKË
Pronari: Z. THOMA ZAKA
Vendndodhja BASHKIA DIVJAKE
Emertimi i projektit RIKONSTRUKSIONI I SHTËPIVE TË DËMTUARA NGA FATKEQËSITË NATYRORE .
Faza e Projektit PROJEKT ZBATIM
PROJEKTOI C.E.C.GROUP Lic. N.6635/10




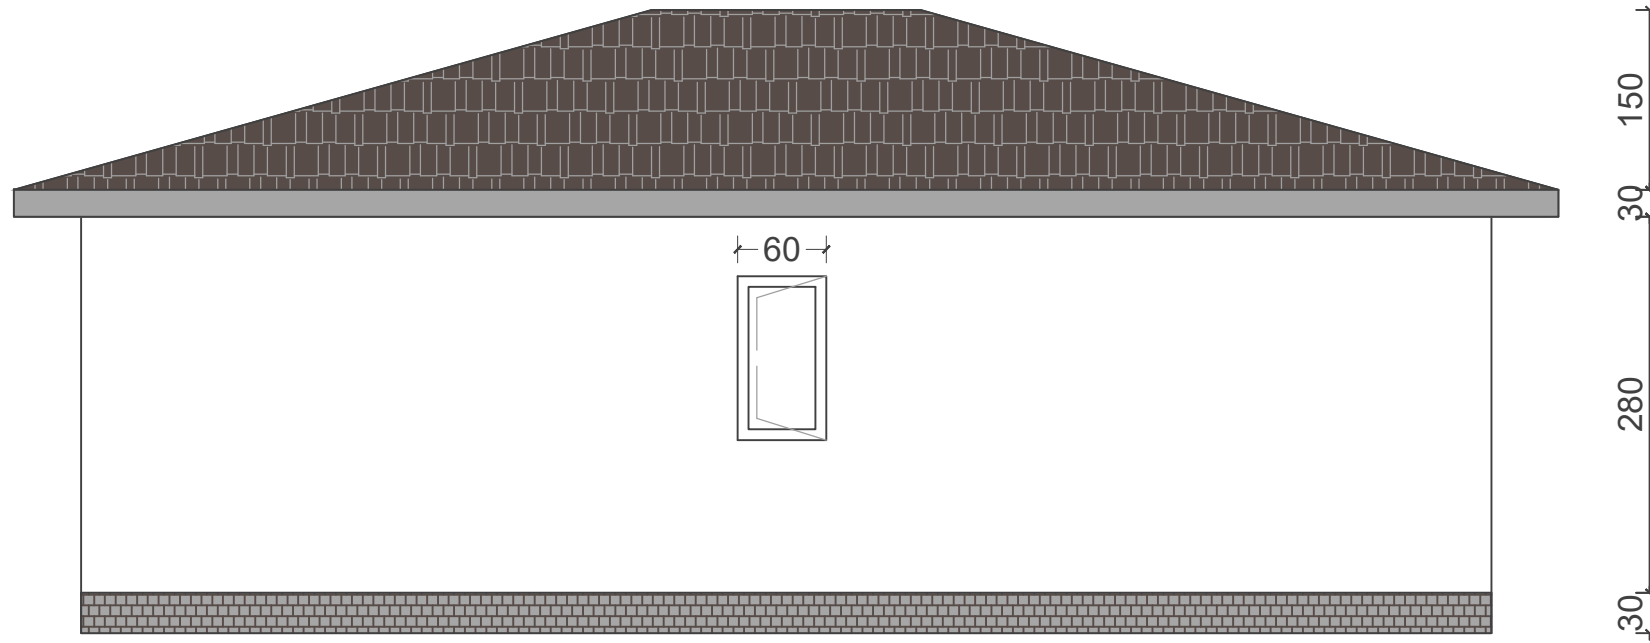

Shënime	
Investitor BASHKIA DIVJAKË	
Pronari: Z. THOMA ZAKA	
Vendndodhja BASHKIA DIVJAKE	
Emertimi i projektit RIKONSTRUKSIONI I SHTËPIVE TË DËMTUARA NGA FATKEQËSITË NATYRORE .	
Faza e Projektit PROJEKT ZBATIM	
PROJEKTOI C.E.C.GROUP Lic. N.6635/10	

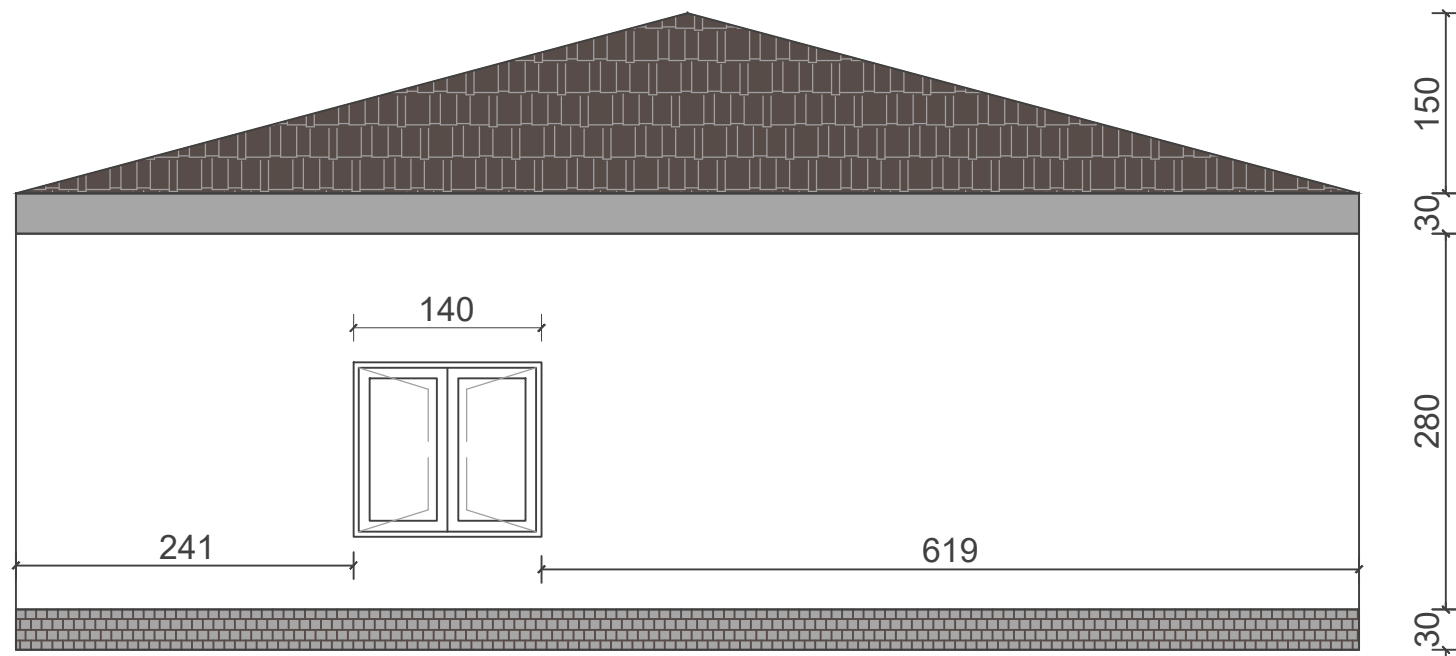

Shënime	
Investitor	
BASHKIA DIVJAKË	
Pronari:	
Z. THOMA ZAKA	
Vendndodhja	
BASHKIA DIVJAKE	
Emertimi i projektit	
RIKONSTRUKSIONI I SHTËPIVE TË DËMTUARA NGA FATKEQËSITË NATYRORE .	
Faza e Projektit	
PROJEKT ZBATIM	
PROJEKTOI	
C.E.C.GROUP	
Lic. N.6635/10	

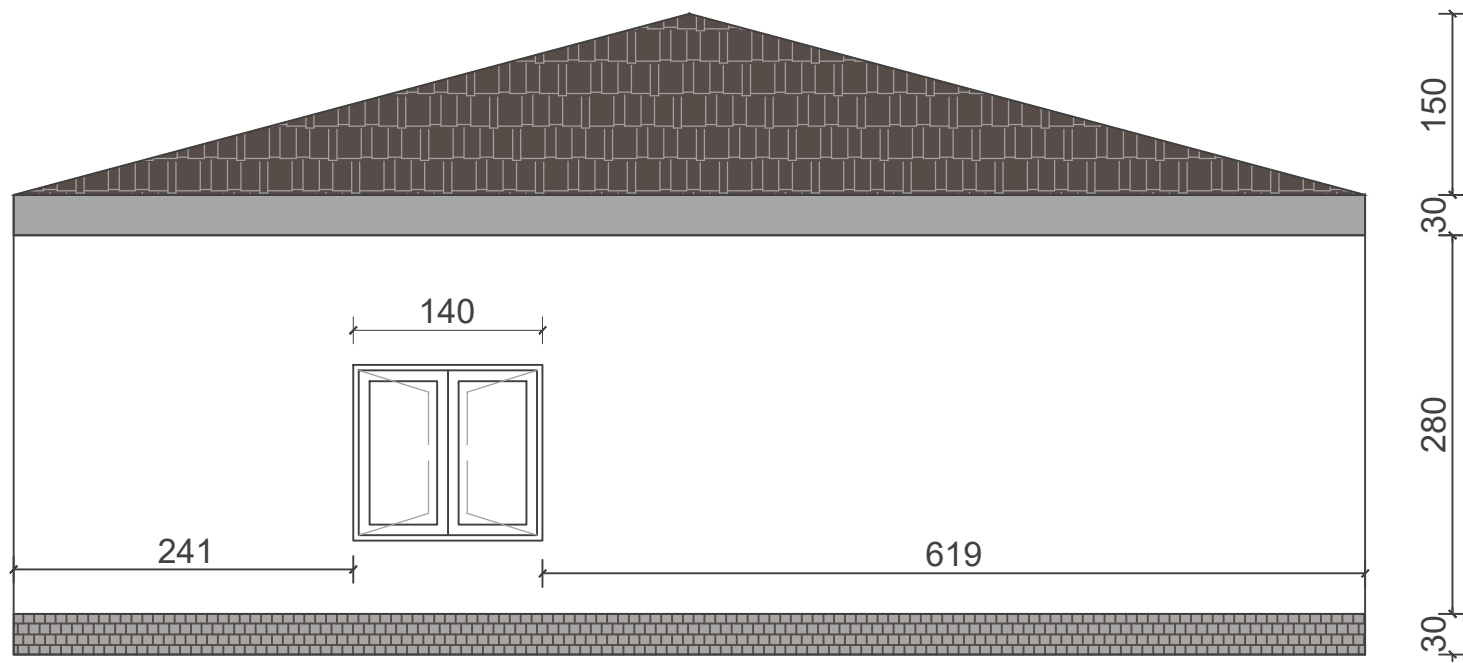

Shënime

Investitor

BASHKIA DIVJAKË

Pronari:

Z. THOMA ZAKA

Vendndodhja

BASHKIA DIVJAKE

Emertimi i projektit

RIKONSTRUKSIONI I  
SHTËPIVE TË DËMTUARA  
NGA FATKEQËSITË  
NATYRORE .


Faza e Projektit

PROJEKT ZBATIM


PROJEKTOI

C.E.C.GROUP  
Lic. N.6635/10

PLANIMETRIA E OBJEKTIT EKZISTUES KATI PERDHE / DIMENSIONIM SH 1:75

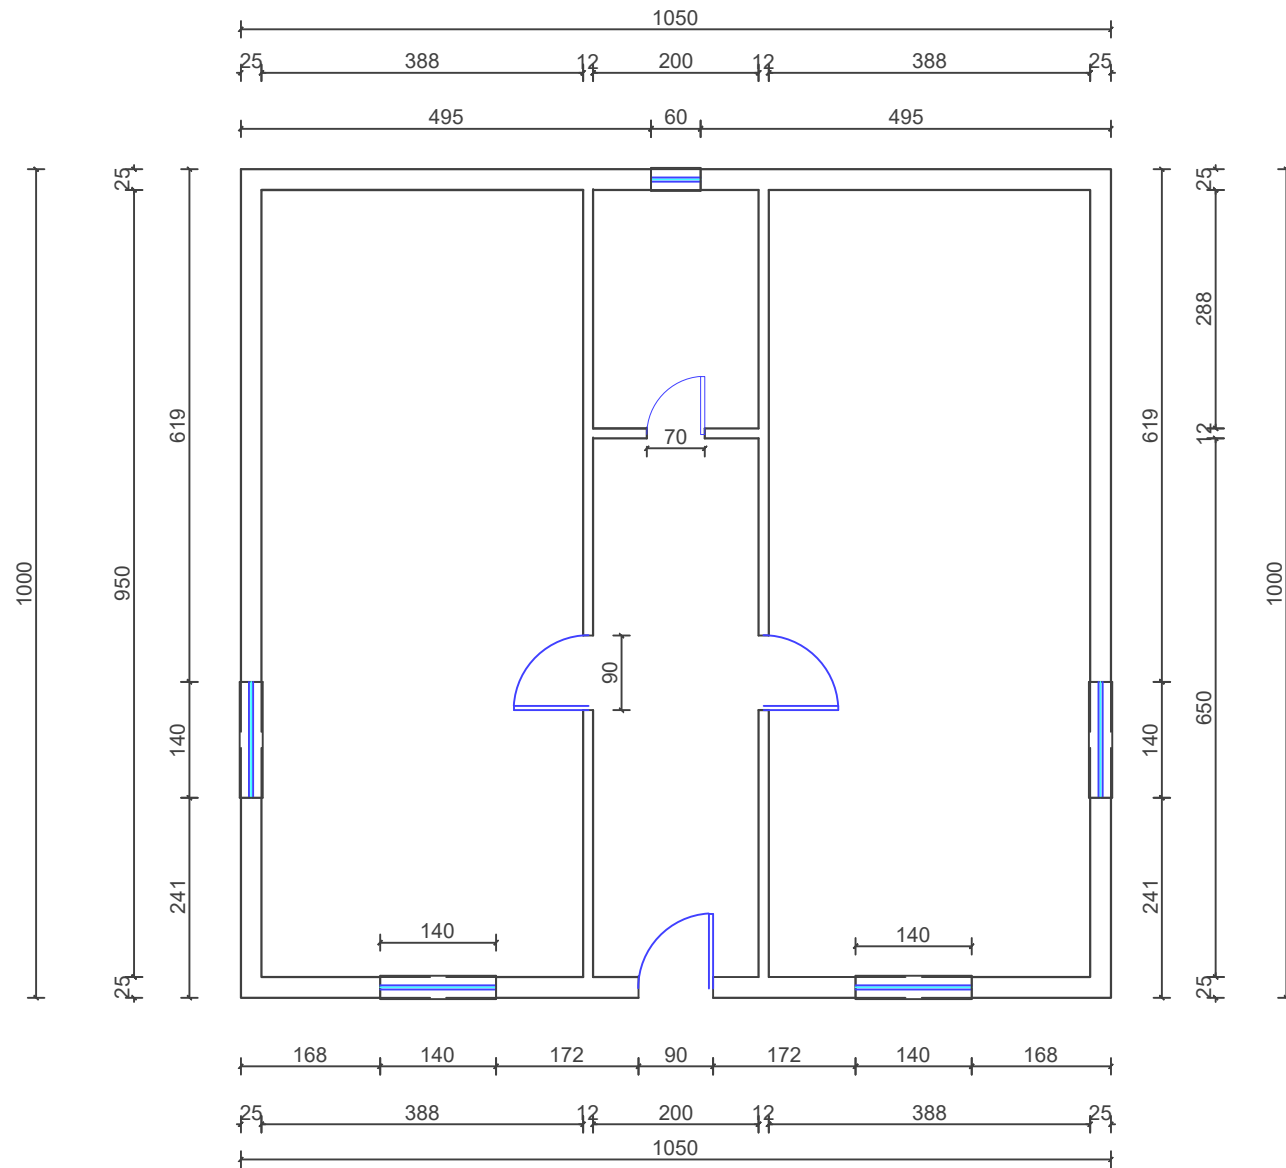

Shënime	
Investitor	BASHKIA DIVJAKË
Pronari:	Z.LONI DHAMO
Vendndodhja	BASHKIA DIVJAKE
Emertimi i projektit	RIKONSTRUKSIONI I SHTËPIVE TË DËMTUARA NGA FATKEQËSITË NATYRORE .
Faza e Projektit	PROJEKT ZBATIM
PROJEKTOI	C.E.C.GROUP Lic. N.6635/10

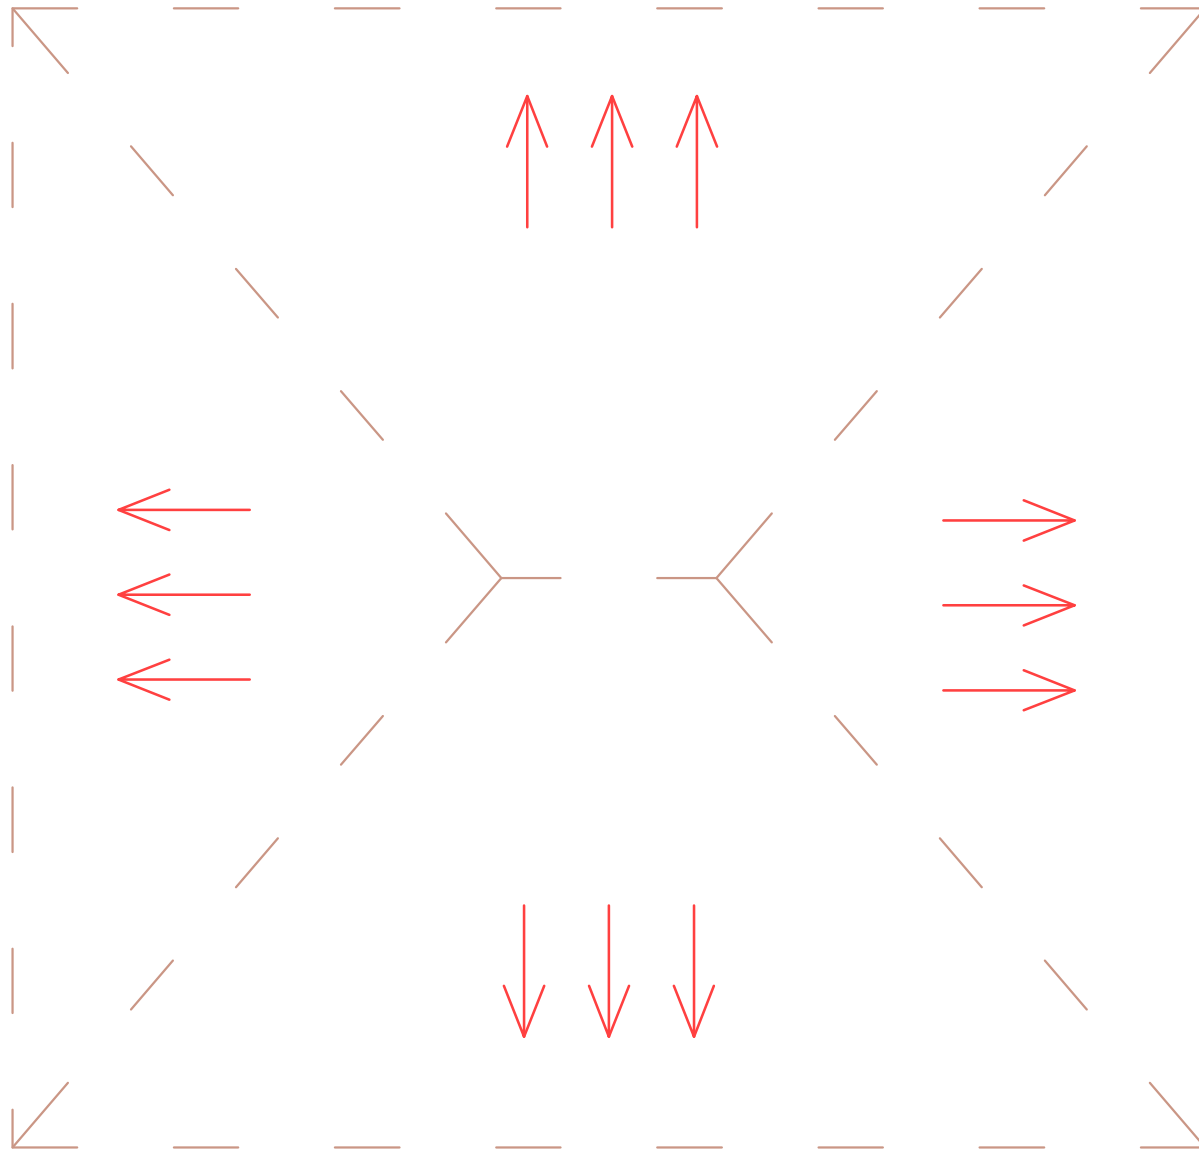

Shënime

Investitor

BASHKIA DIVJAKË

Pronari:

Z.LONI DHAMO

Vendndodhja

BASHKIA DIVJAKE

Emertimi i projektit


RIKONSTRUKSIONI I  
SHTËPIVE TË DËMTUARA  
NGA FATKEQËSITË  
NATYRORE .

Faza e Projektit

PROJEKT ZBATIM

PROJEKTOI

C.E.C.GROUP  
Lic. N.6635/10

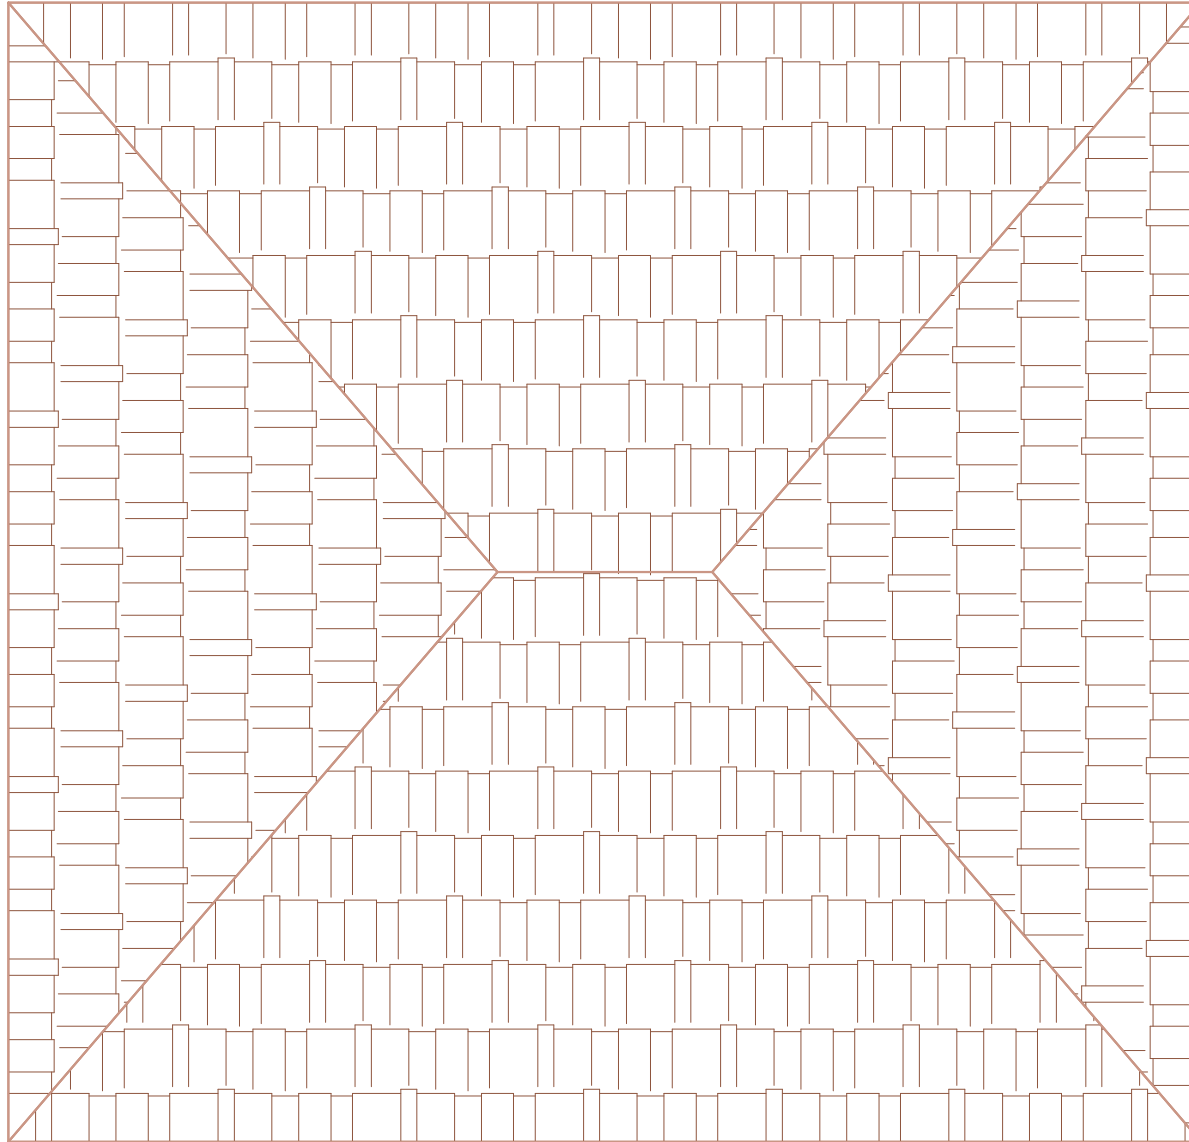

Shënime

Investitor

BASHKIA DIVJAKË

Pronari:

Z.LONI DHAMO

Vendndodhja

BASHKIA DIVJAKE

Emertimi i projektit


RIKONSTRUKSIONI I  
SHTËPIVE TË DËMTUARA  
NGA FATKEQËSITË  
NATYRORE .

Faza e Projektit

PROJEKT ZBATIM

PROJEKTOI

C.E.C.GROUP  
Lic. N.6635/10

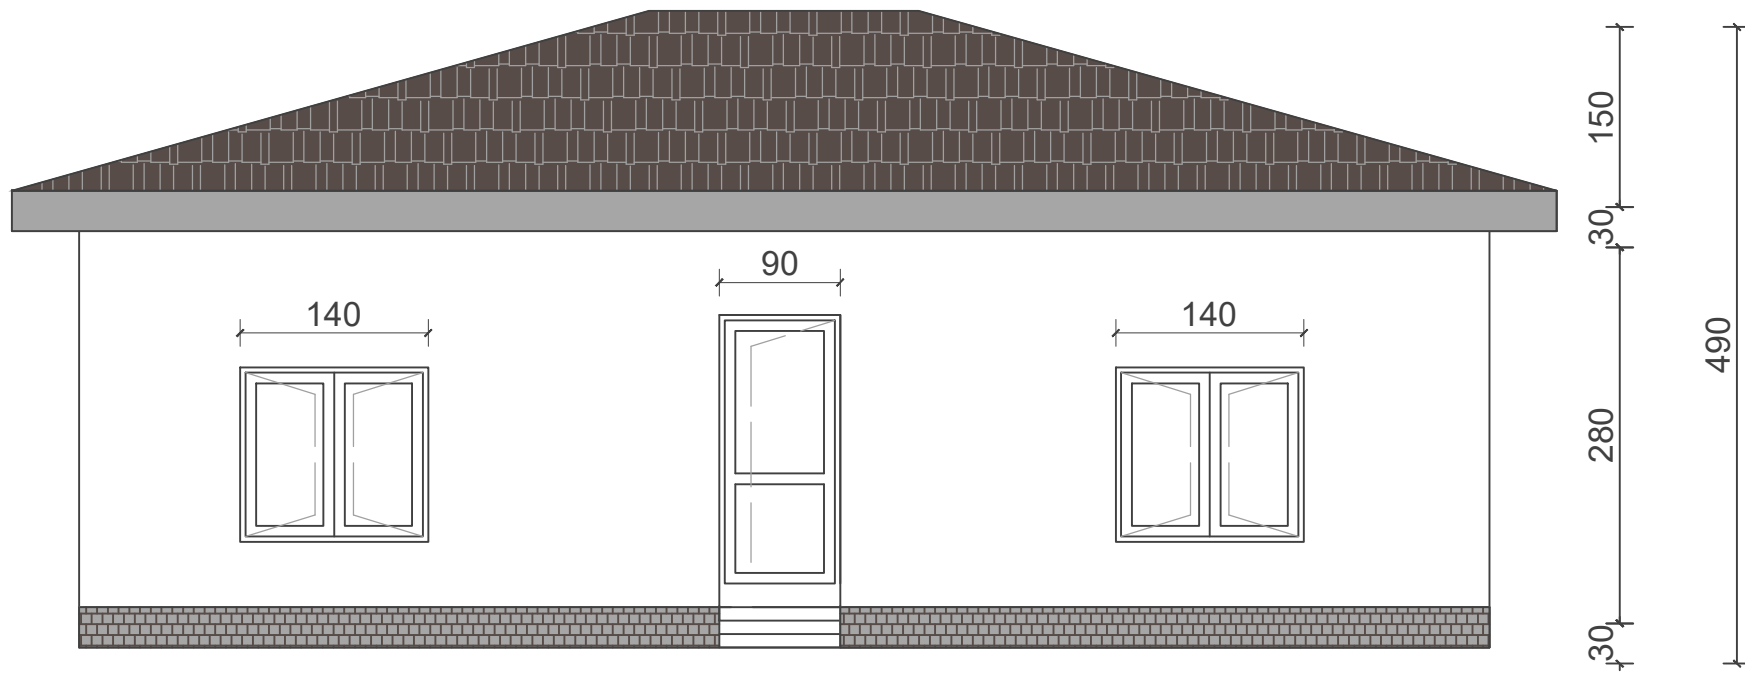

Shënime

Investitor

BASHKIA DIVJAKË

Pronari:

Z.LONI DHAMO

Vendndodhja

BASHKIA DIVJAKE

Emertimi i projektit


RIKONSTRUKSIONI I  
SHTËPIVE TË DËMTUARA  
NGA FATKEQËSITË  
NATYRORE .

Faza e Projektit

PROJEKT ZBATIM

PROJEKTOI

C.E.C.GROUP  
Lic. N.6635/10

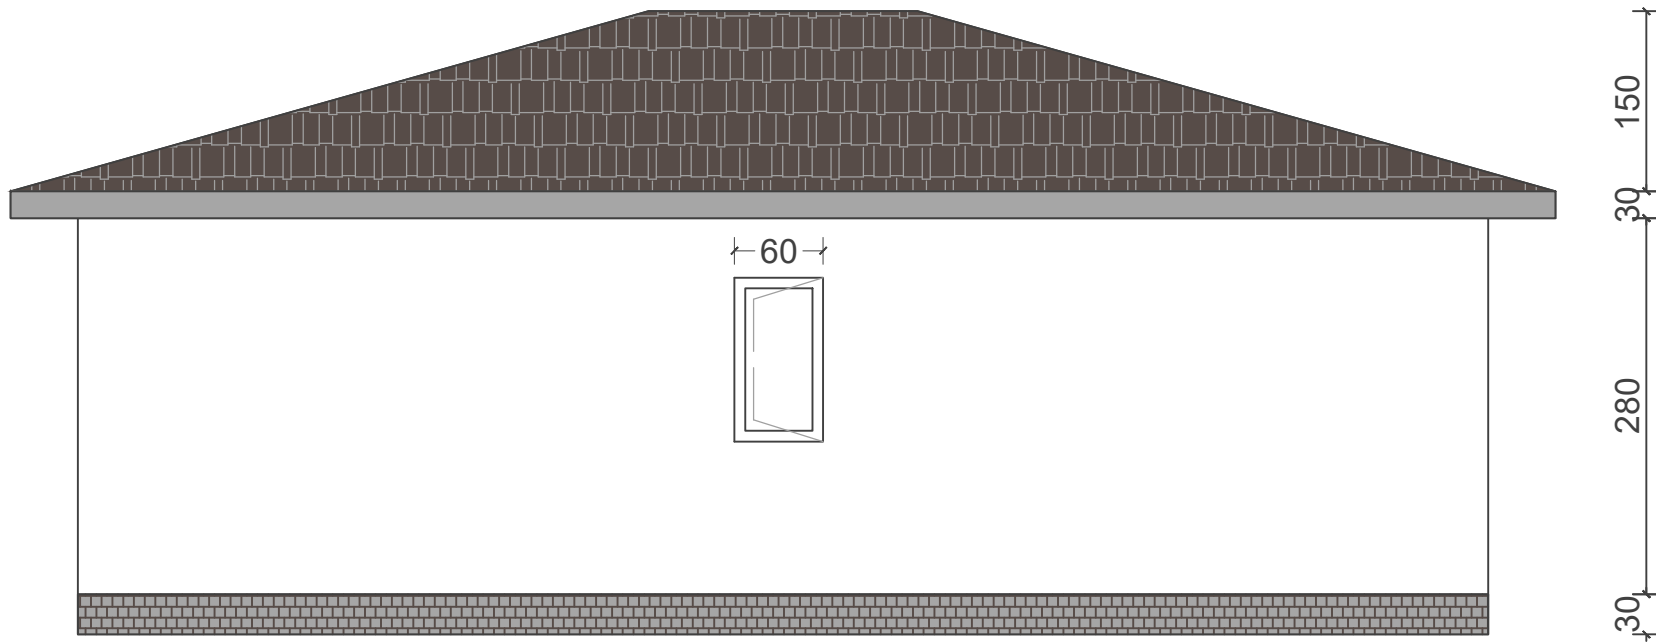

Shënime

Investitor

BASHKIA DIVJAKË

Pronari:

Z.LONI DHAMO

Vendndodhja

BASHKIA DIVJAKE

Emertimi i projektit

RIKONSTRUKSIONI I  
SHTËPIVE TË DËMTUARA  
NGA FATKEQËSITË  
NATYRORE .


Faza e Projektit

PROJEKT ZBATIM

PROJEKTOI

C.E.C.GROUP  
Lic. N.6635/10



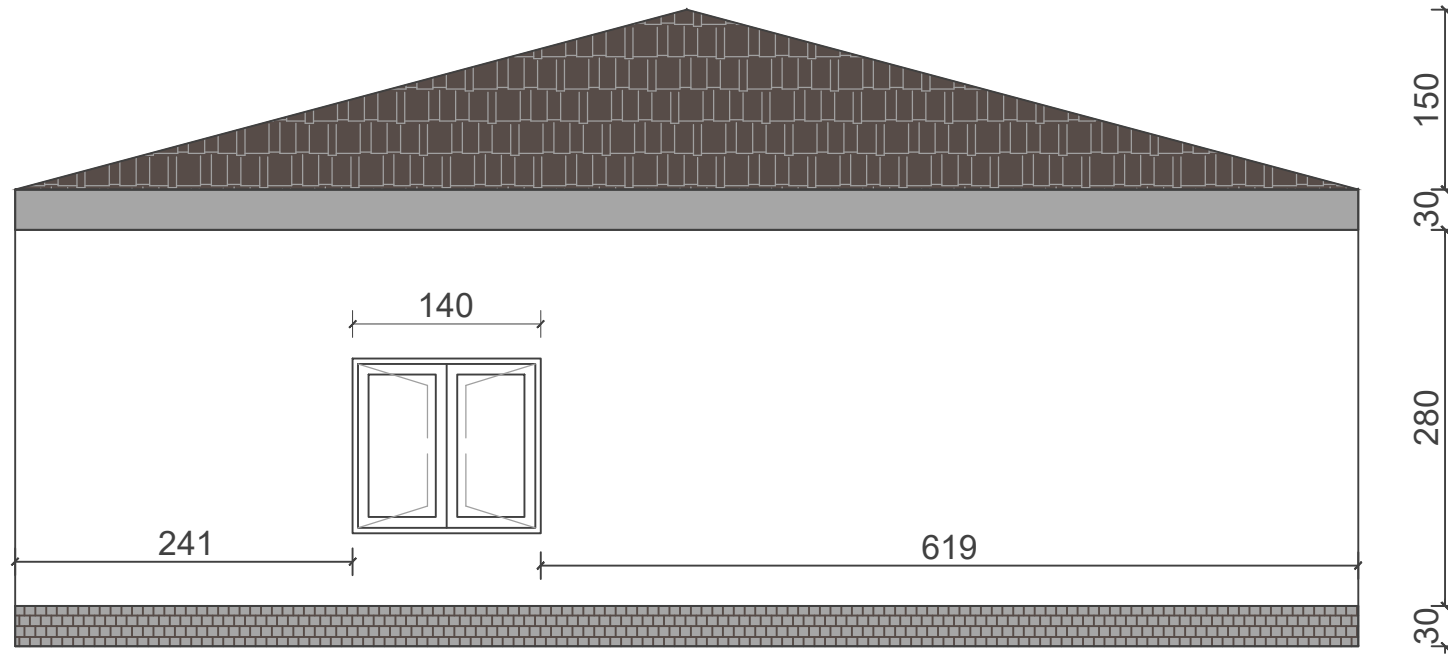

Shënime

Investitor

BASHKIA DIVJAKË

Pronari:

Z.LONI DHAMO

Vendndodhja

BASHKIA DIVJAKE

Emertimi i projektit

RIKONSTRUKSIONI I  
SHTËPIVE TË DËMTUARA  
NGA FATKEQËSITË  
NATYRORE .


Faza e Projektit

PROJEKT ZBATIM

PROJEKTOI

C.E.C.GROUP  
Lic. N.6635/10

FASADA LINDORE SH 1:50

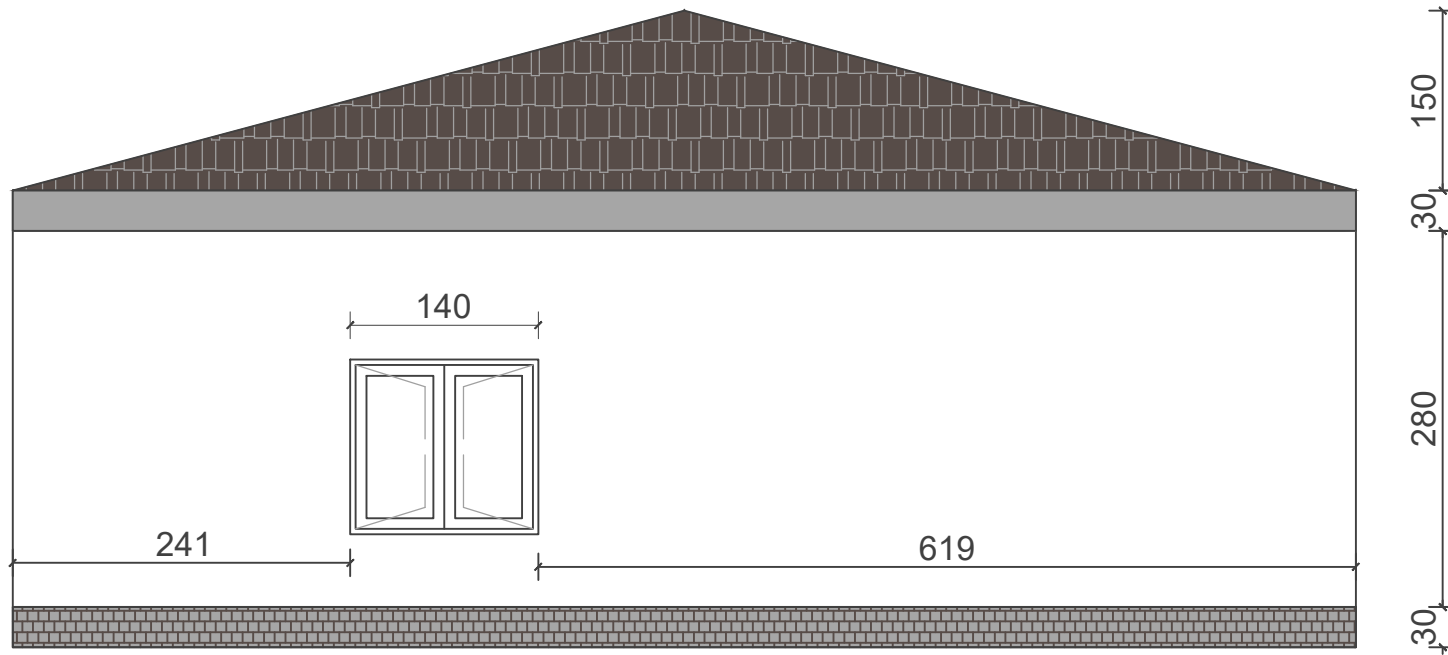

Shënime

Investitor

BASHKIA DIVJAKË

Pronari:

Z.LONI DHAMO

Vendndodhja

BASHKIA DIVJAKE

Emertimi i projektit


RIKONSTRUKSIONI I  
SHTËPIVE TË DËMTUARA  
NGA FATKEQËSITË  
NATYRORE .

Faza e Projektit

PROJEKT ZBATIM

PROJEKTOI

C.E.C.GROUP  
Lic. N.6635/10

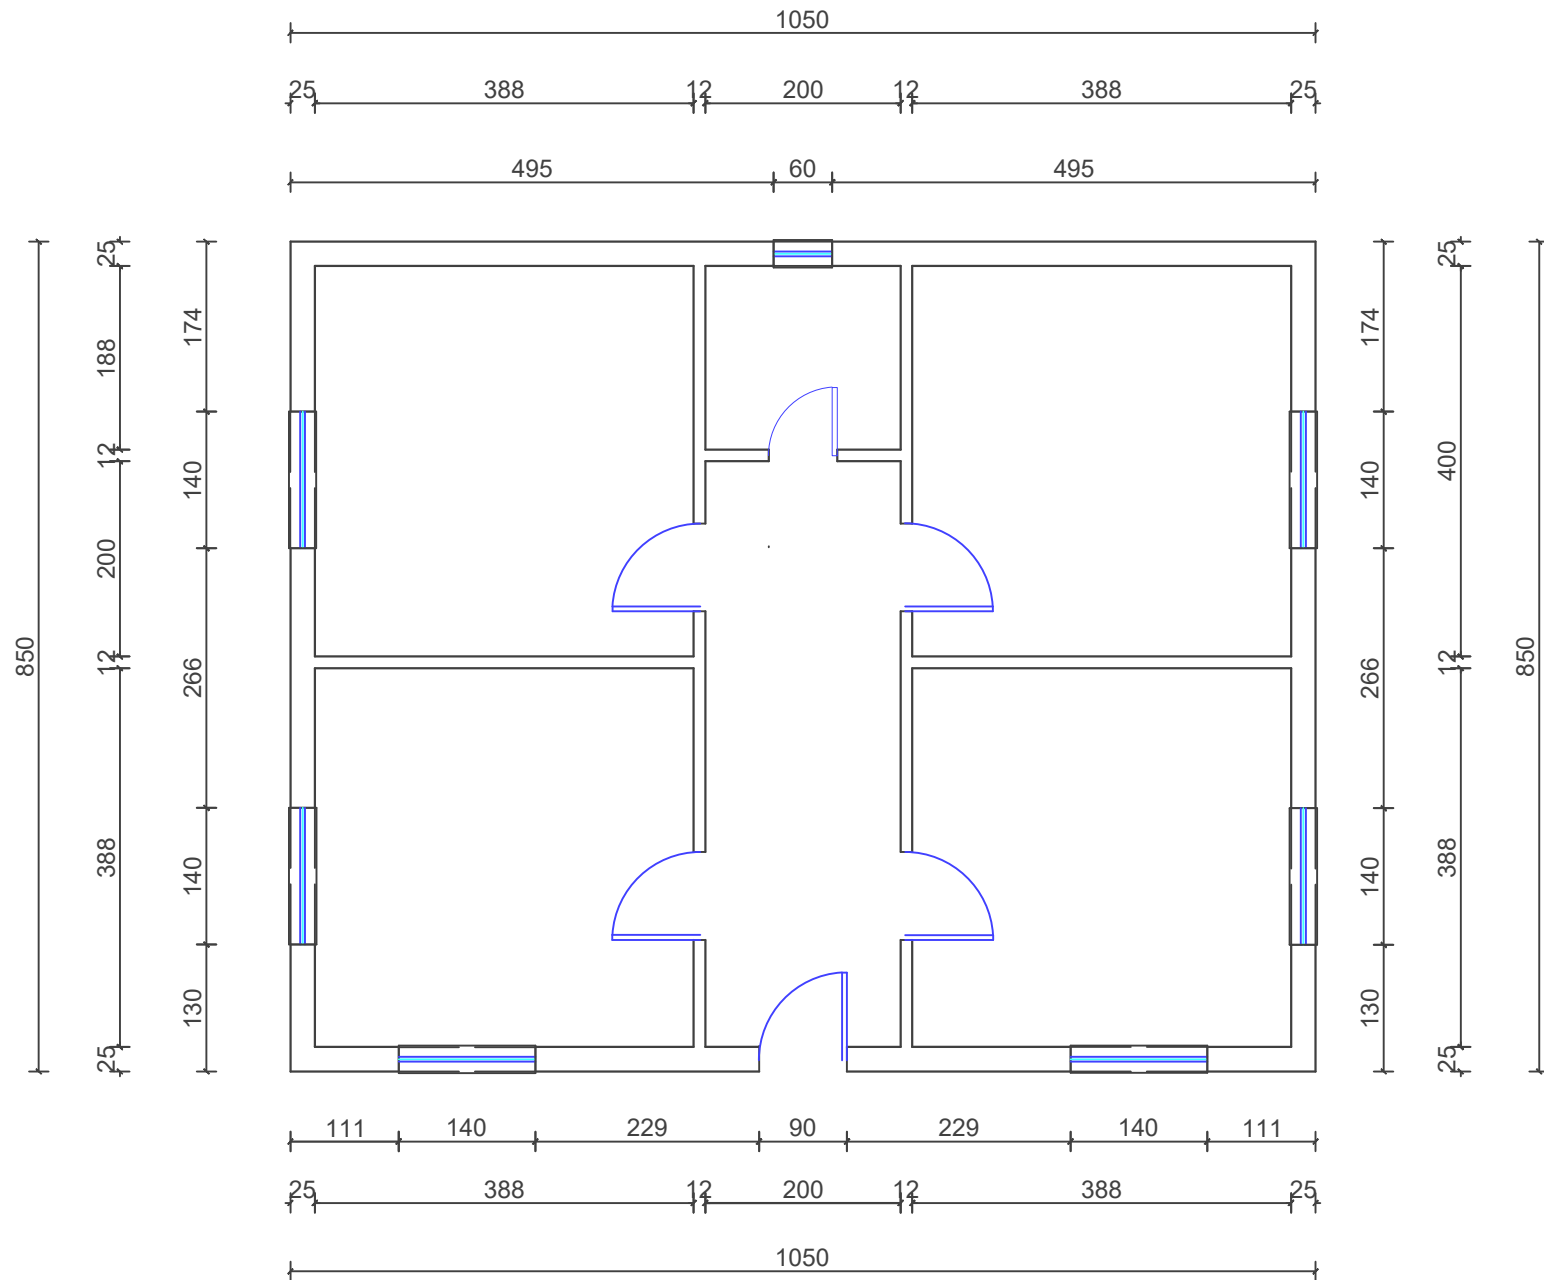

Shënime

Investitor  
BASHKIA DIVJAKË


Pronari:  
Z. ARTUR PRIFTI

Vendndodhja  
BASHKIA DIVJAKE

Emertimi i projektit  
RIKONSTRUKSIONI I SHTËPIVE TË DËMTUARA NGA FATKEQËSITË NATYRORE .

Faza e Projektit  
PROJEKT ZBATIM

PROJEKTOI  
C.E.C.GROUP  
Lic. N.6635/10

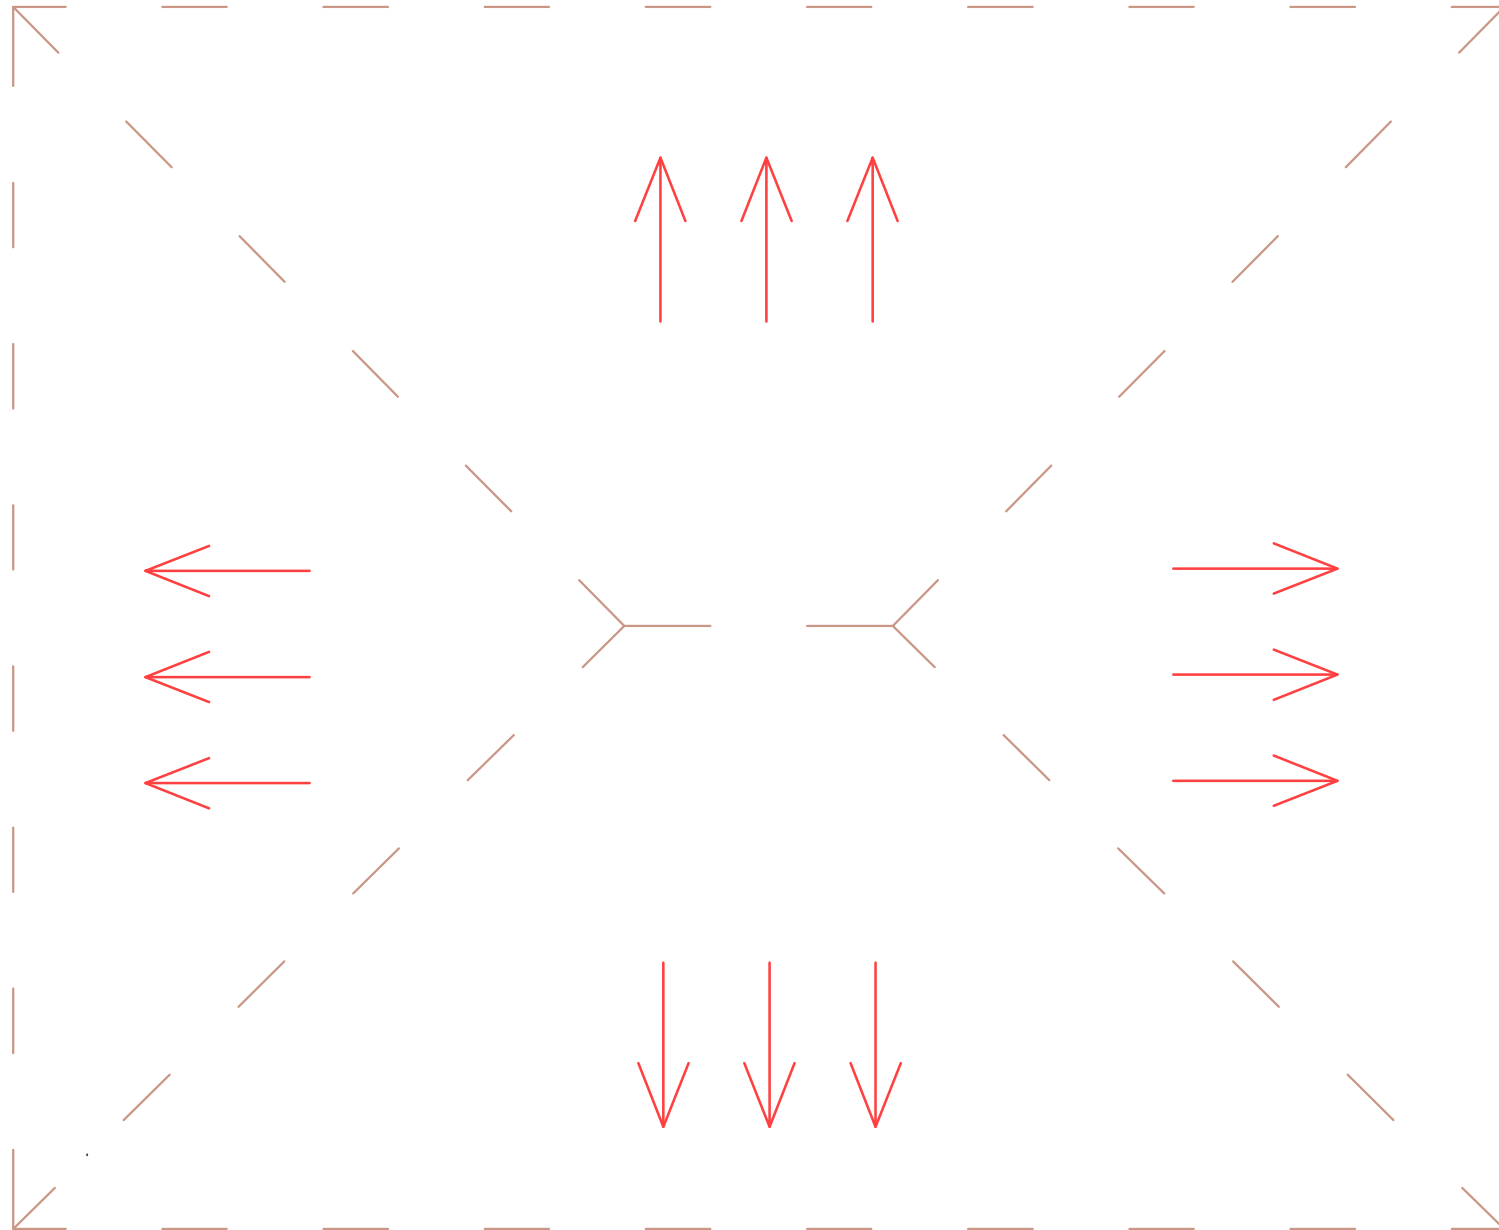

Shënime

Investitor

BASHKIA DIVJAKË

Pronari:

Z. ARTUR PRIFTI

Vendndodhja

BASHKIA DIVJAKE

Emertimi i projektit

RIKONSTRUKSIONI I  
SHTËPIVE TË DËMTUARA  
NGA FATKEQËSITË  
NATYRORE .


Faza e Projektit

PROJEKT ZBATIM

PROJEKTOI

C.E.C.GROUP

Lic. N.6635/10

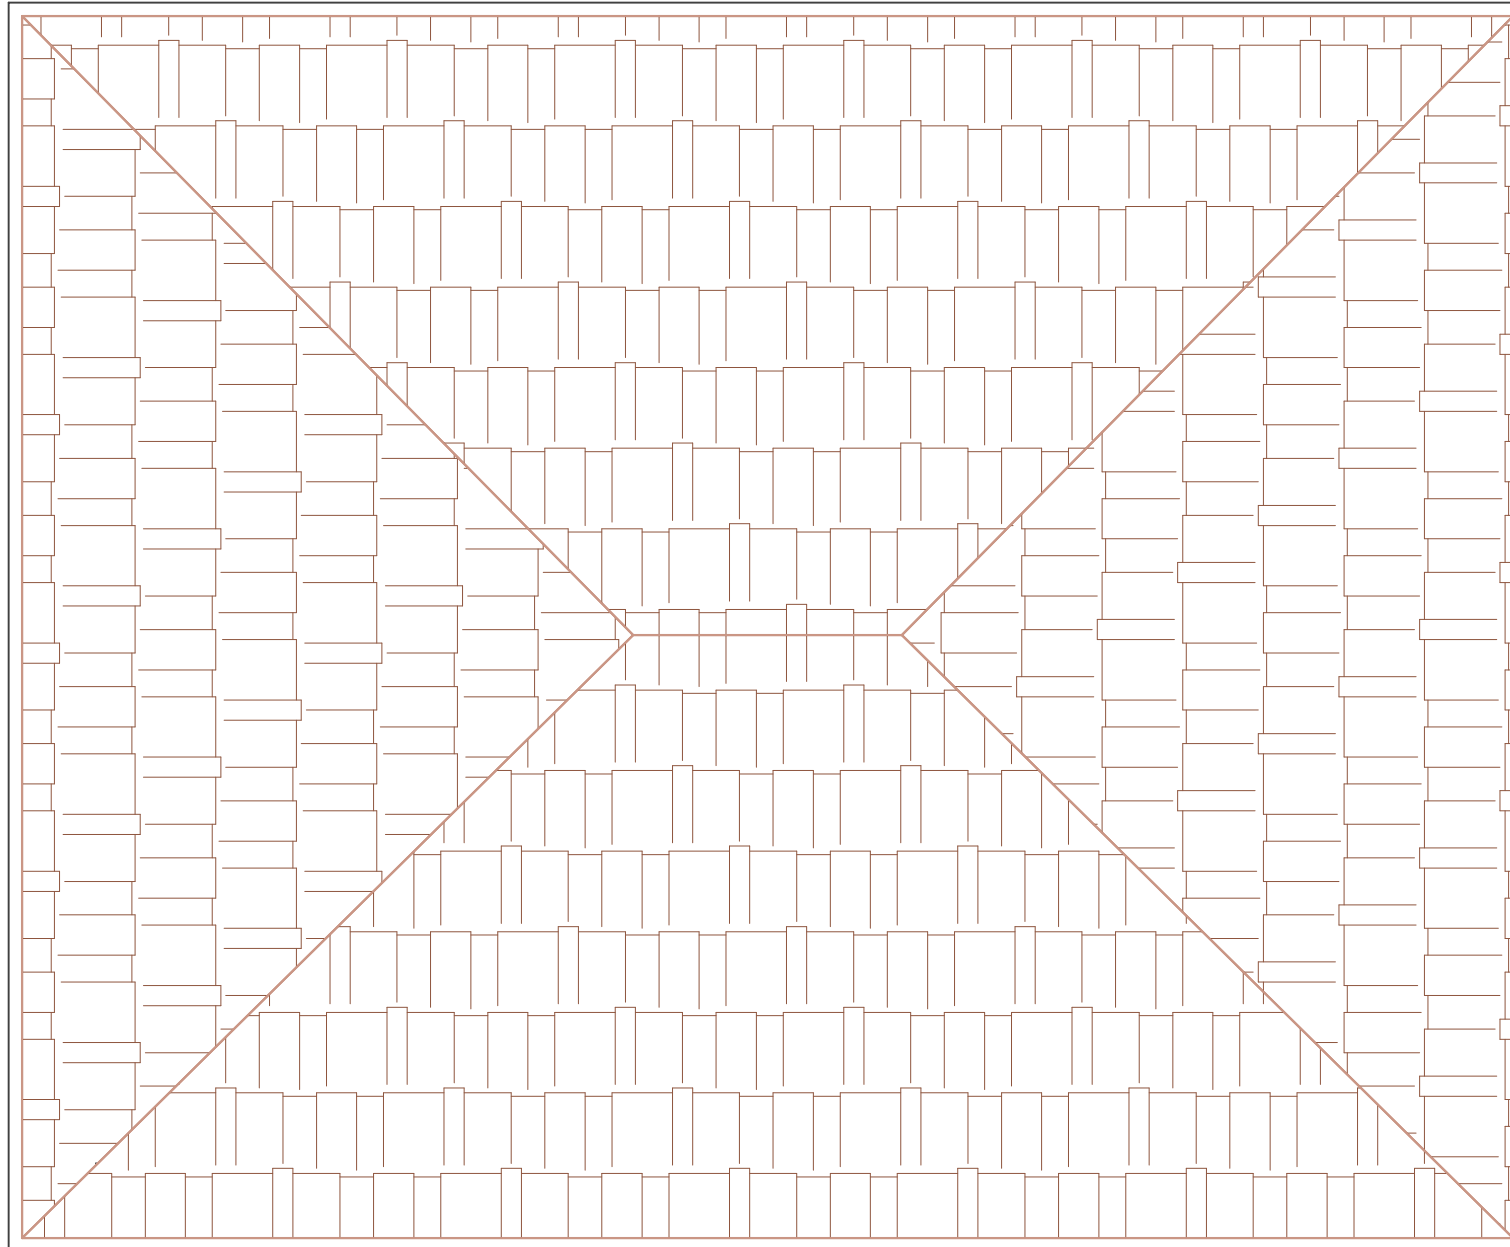

Shënime

Investitor

BASHKIA DIVJAKË

Pronari:

Z. ARTUR PRIFTI

Vendndodhja

BASHKIA DIVJAKE

Emertimi i projektit

RIKONSTRUKSIONI I  
SHTËPIVE TË DËMTUARA  
NGA FATKEQËSITË  
NATYRORE .


Faza e Projektit

PROJEKT ZBATIM

PROJEKTOI

C.E.C.GROUP

Lic. N.6635/10

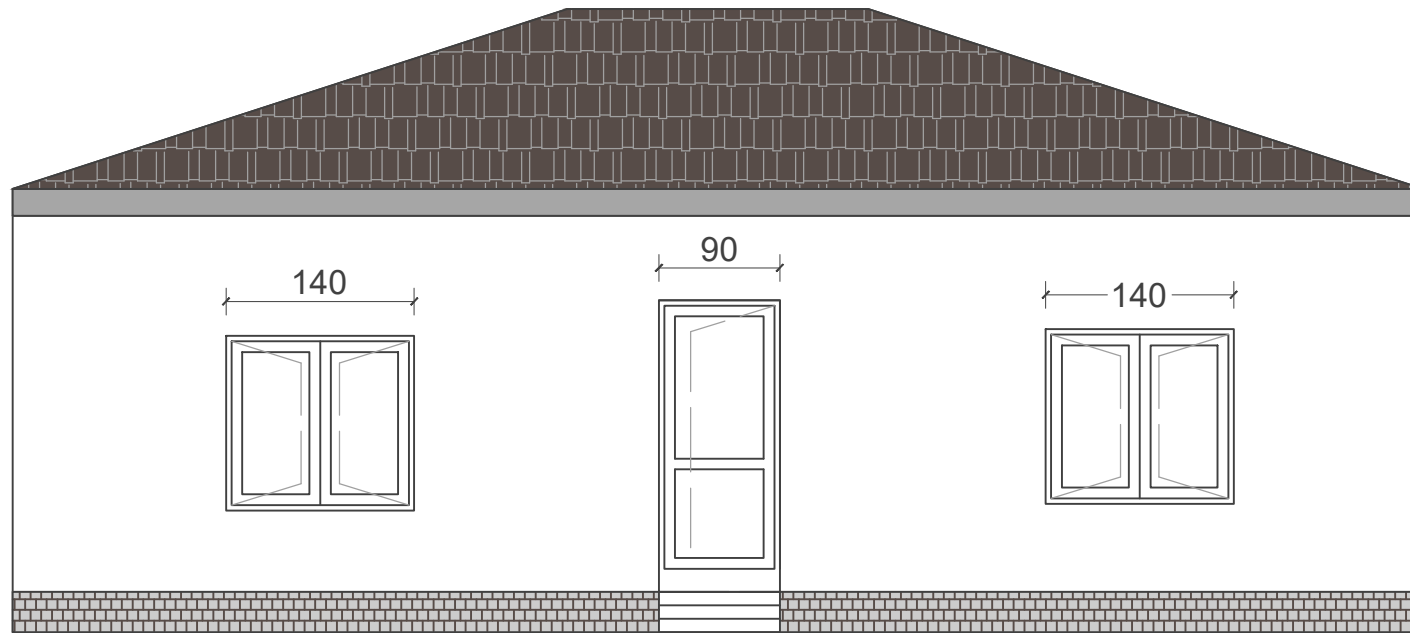

150  
20  
280  
30

Shënime

Investitor

BASHKIA DIVJAKË

Pronari:

Z. ARTUR PRIFTI

Vendndodhja

BASHKIA DIVJAKE

Emertimi i projektit


RIKONSTRUKSIONI I  
SHTËPIVE TË DËMTUARA  
NGA FATKEQËSITË  
NATYRORE .

Faza e Projektit

PROJEKT ZBATIM

PROJEKTOI

C.E.C.GROUP  
Lic. N.6635/10

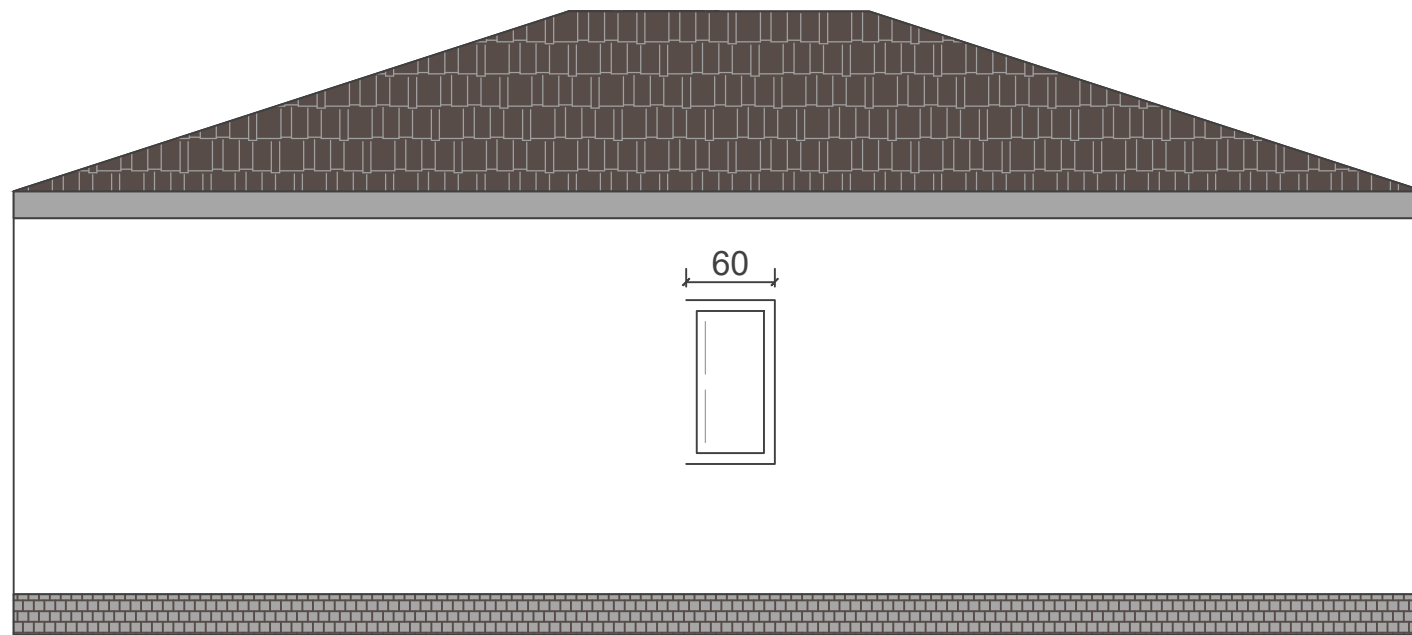

150  
20  
280  
30

Shënime

Investitor

BASHKIA DIVJAKË

Pronari:

Z. ARTUR PRIFTI

Vendndodhja

BASHKIA DIVJAKE

Emertimi i projektit

RIKONSTRUKSIONI I  
SHTËPIVE TË DËMTUARA  
NGA FATKEQËSITË  
NATYRORE .


Faza e Projektit

PROJEKT ZBATIM

PROJEKTOI

C.E.C.GROUP  
Lic. N.6635/10

FASADA PERENDIMORE SH 1:50

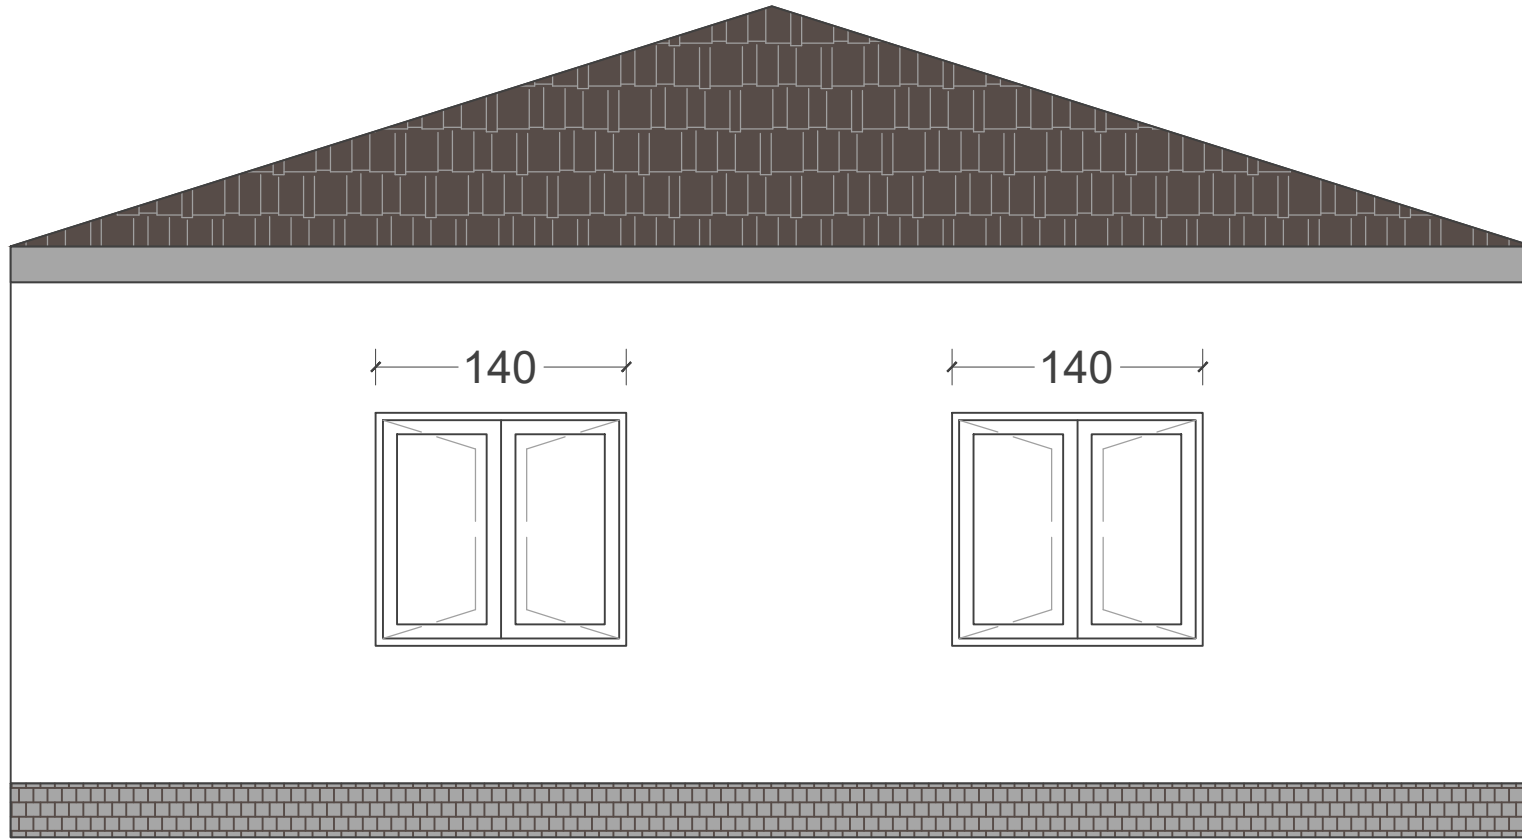


150  
29  
280  
30

Shënime
Investitor BASHKIA DIVJAKË
Pronari: Z. ARTUR PRIFTI
Vendndodhja BASHKIA DIVJAKE
Emertimi i projektit RIKONSTRUKSIONI I SHTËPIVE TË DËMTUARA NGA FATKEQËSITË NATYRORE .
Faza e Projektit PROJEKT ZBATIM
PROJEKTOI C.E.C.GROUP Lic. N.6635/10



FASADA LINDORE SH 1:50

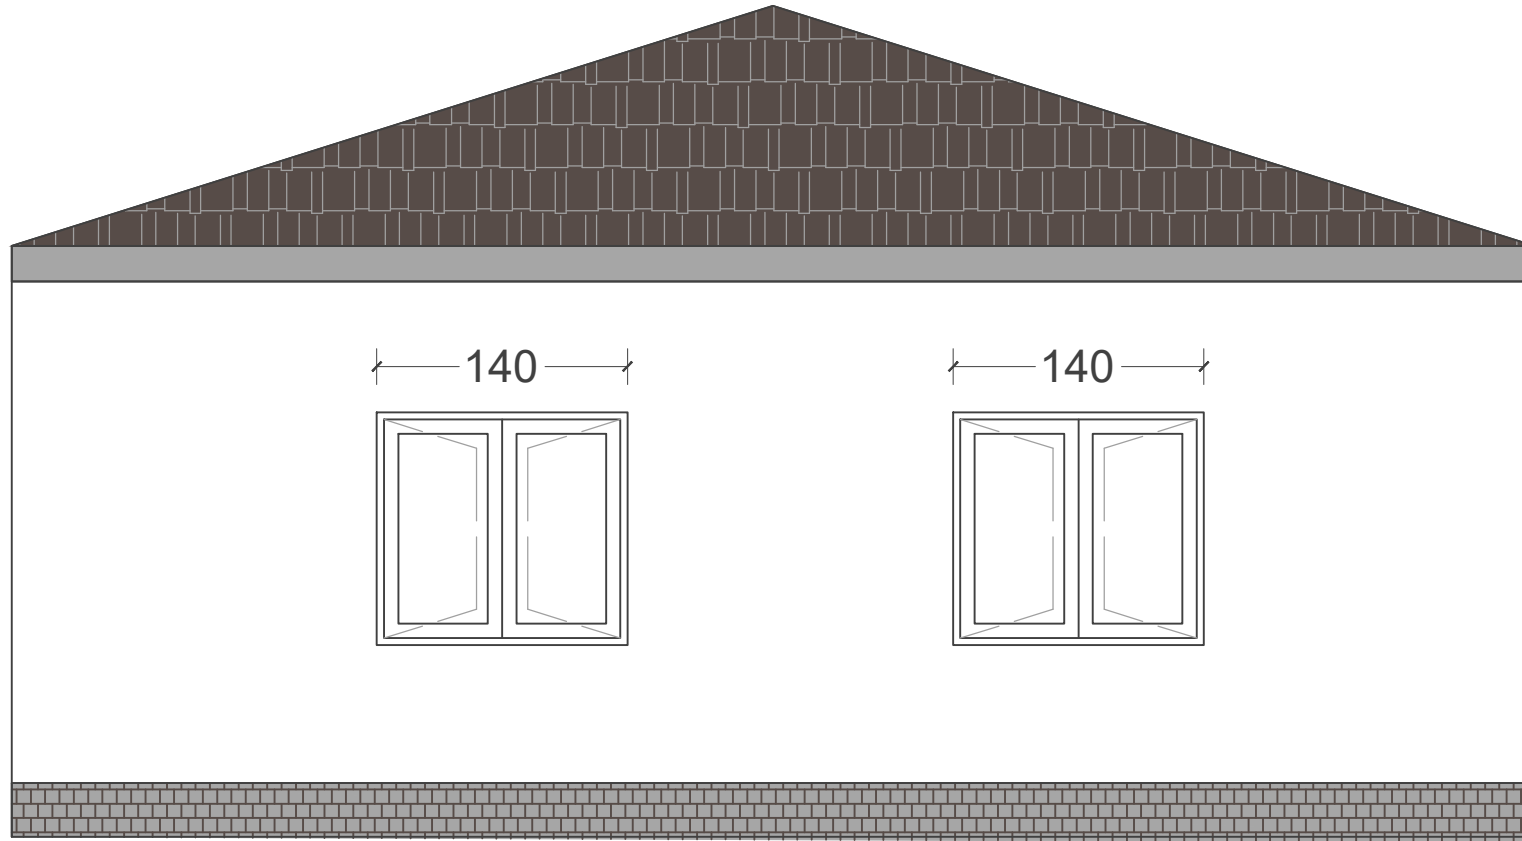

150  
20  
280  
30

Shënime

Investitor

BASHKIA DIVJAKË

Pronari:

Z. ARTUR PRIFTI

Vendndodhja

BASHKIA DIVJAKE

Emertimi i projektit

RIKONSTRUKSIONI I  
SHTËPIVE TË DËMTUARA  
NGA FATKEQËSITË  
NATYRORE .


Faza e Projektit

PROJEKT ZBATIM

PROJEKTOI

C.E.C.GROUP  
Lic. N.6635/10

PLANIMETRIA E OBJEKTIT EKZISTUES KATI PERDHE / DIMENSIONIM SH 1:75

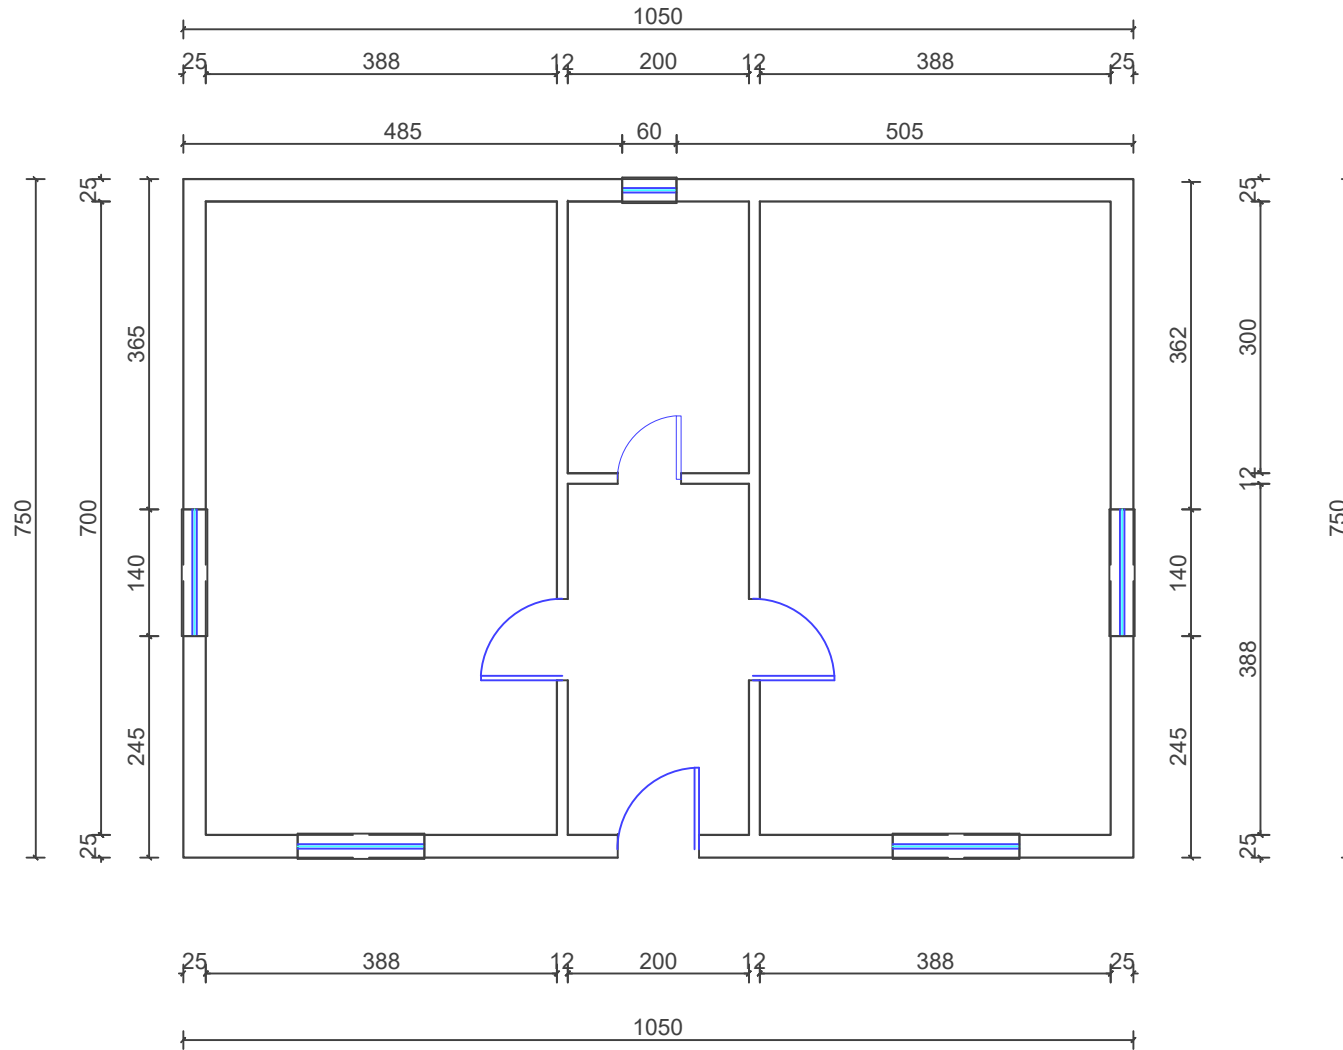

Shënime

Investitor

BASHKIA DIVJAKË

Pronari:

Z.ERJON SHEHU

Vendndodhja

BASHKIA DIVJAKE

Emertimi i projektit

RIKONSTRUKSIONI I  
SHTËPIVE TË DËMTUARA  
NGA FATKEQËSITË  
NATYRORE .


Faza e Projektit

PROJEKT ZBATIM

PROJEKTOI

C.E.C.GROUP

Lic. N.6635/10

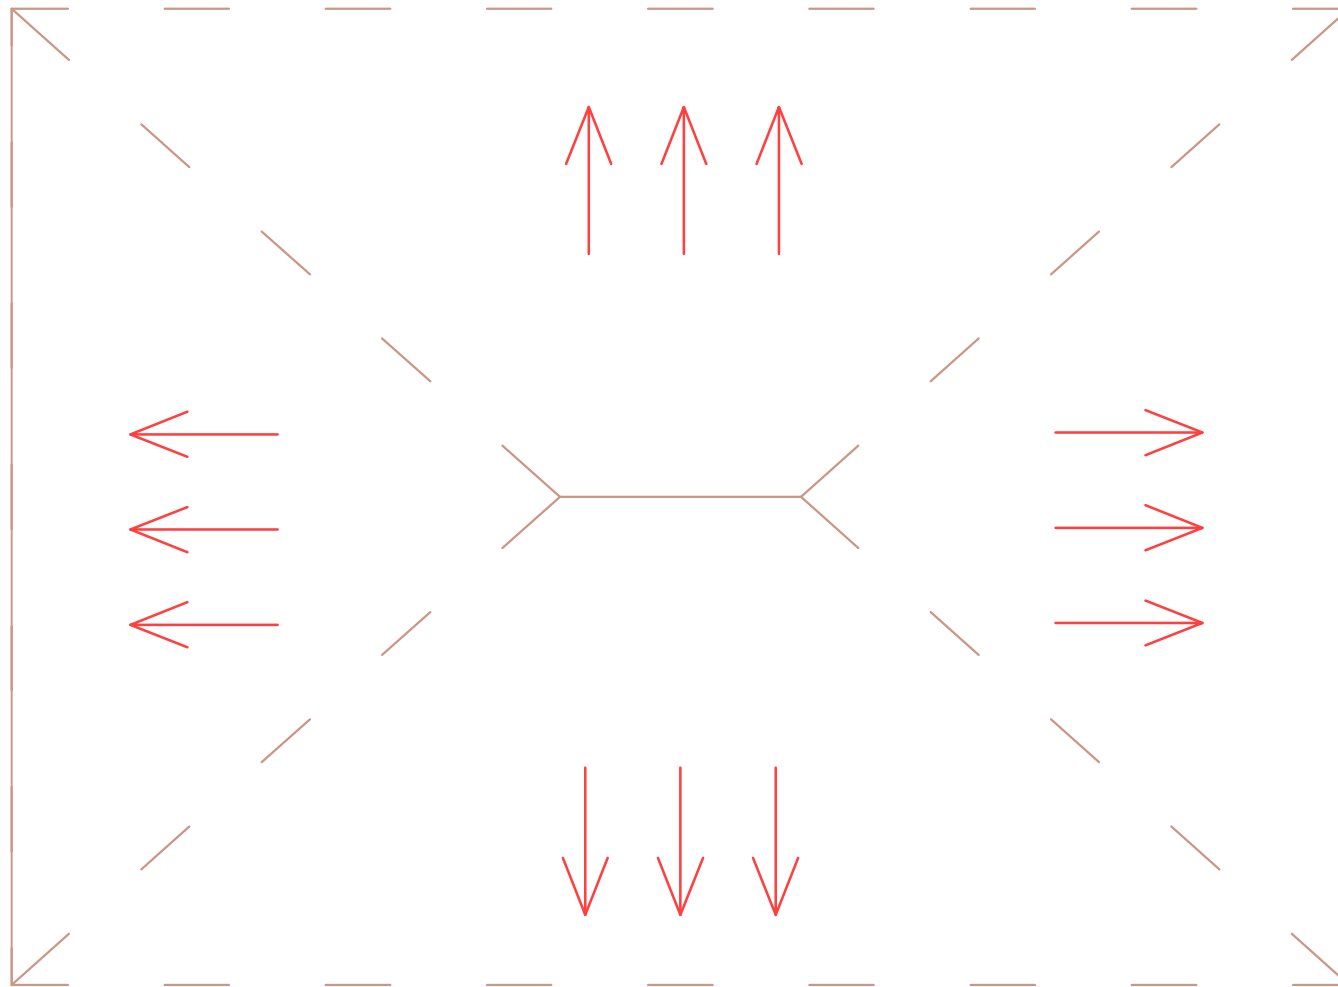

Shënime

Investitor

BASHKIA DIVJAKË

Pronari:

Z. ERJON SHEHU

Vendndodhja

BASHKIA DIVJAKE

Emertimi i projektit


RIKONSTRUKSIONI I  
SHTËPIVE TË DËMTUARA  
NGA FATKEQËSITË  
NATYRORE .

Faza e Projektit

PROJEKT ZBATIM

PROJEKTOI

C.E.C.GROUP  
Lic. N.6635/10

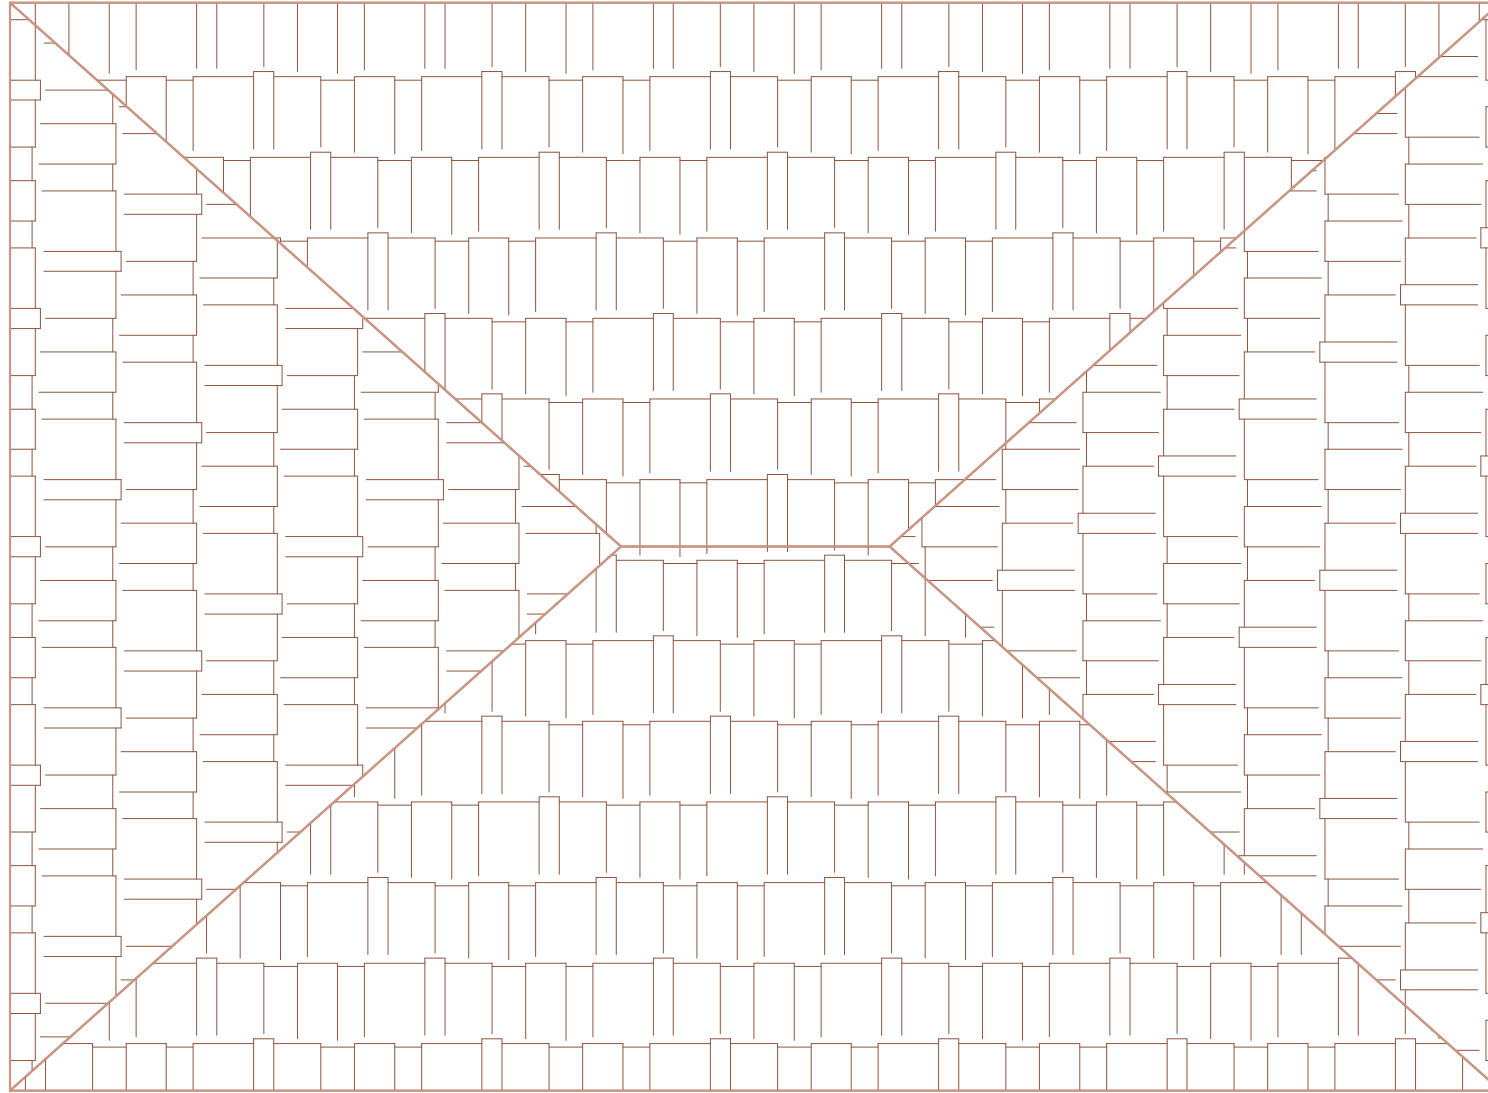

Shënime

Investitor

BASHKIA DIVJAKË

Pronari:

Z. ERJON SHEHU

Vendndodhja

BASHKIA DIVJAKE

Emertimi i projektit

RIKONSTRUKSIONI I  
SHTËPIVE TË DËMTUARA  
NGA FATKEQËSITË  
NATYRORE .


Faza e Projektit

PROJEKT ZBATIM


PROJEKTOI

C.E.C.GROUP

Lic. N.6635/10

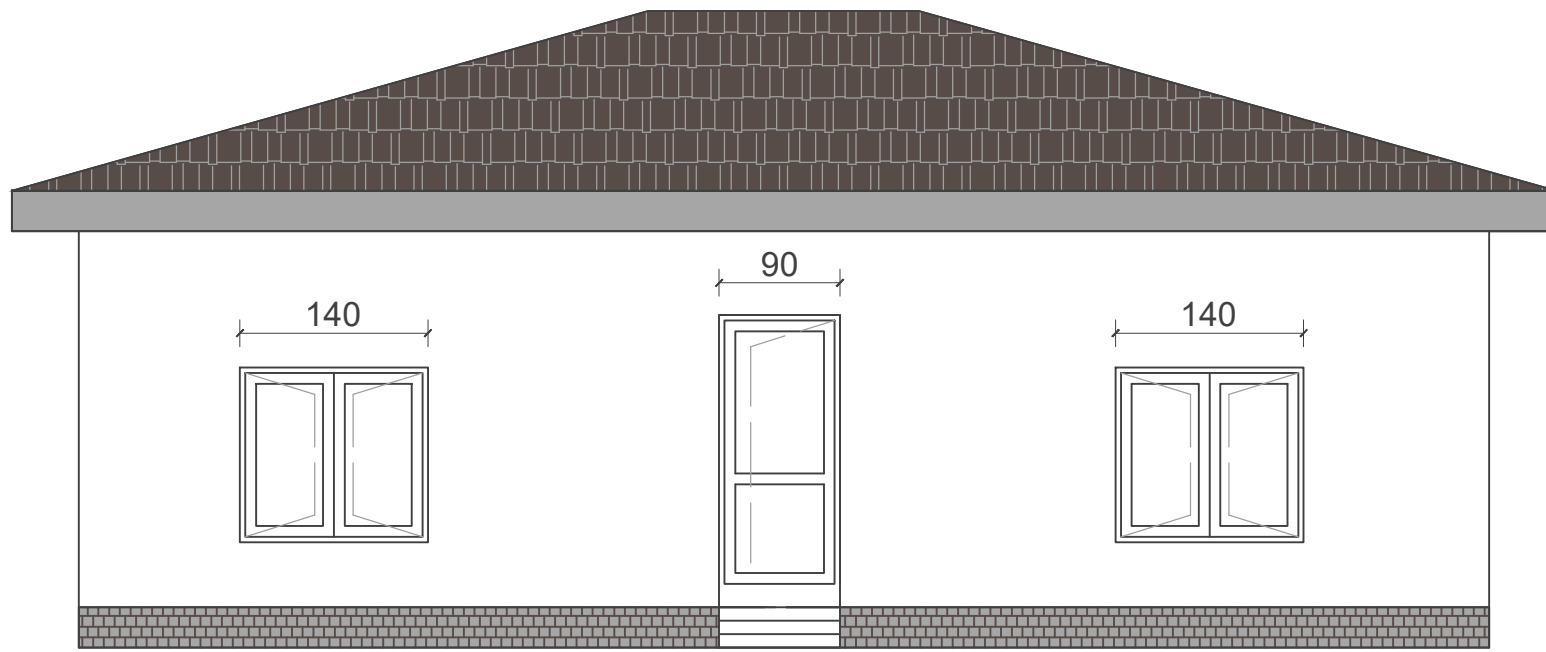

Shënime	
Investitor	BASHKIA DIVJAKË
Pronari:	Z. ERJON SHEHU
Vendndodhja	BASHKIA DIVJAKE
Emertimi i projektit	RIKONSTRUKSIONI I SHTËPIVE TË DËMTUARA NGA FATKEQËSITË NATYRORE .
Faza e Projektit	PROJEKT ZBATIM
PROJEKTOI	C.E.C.GROUP Lic. N.6635/10

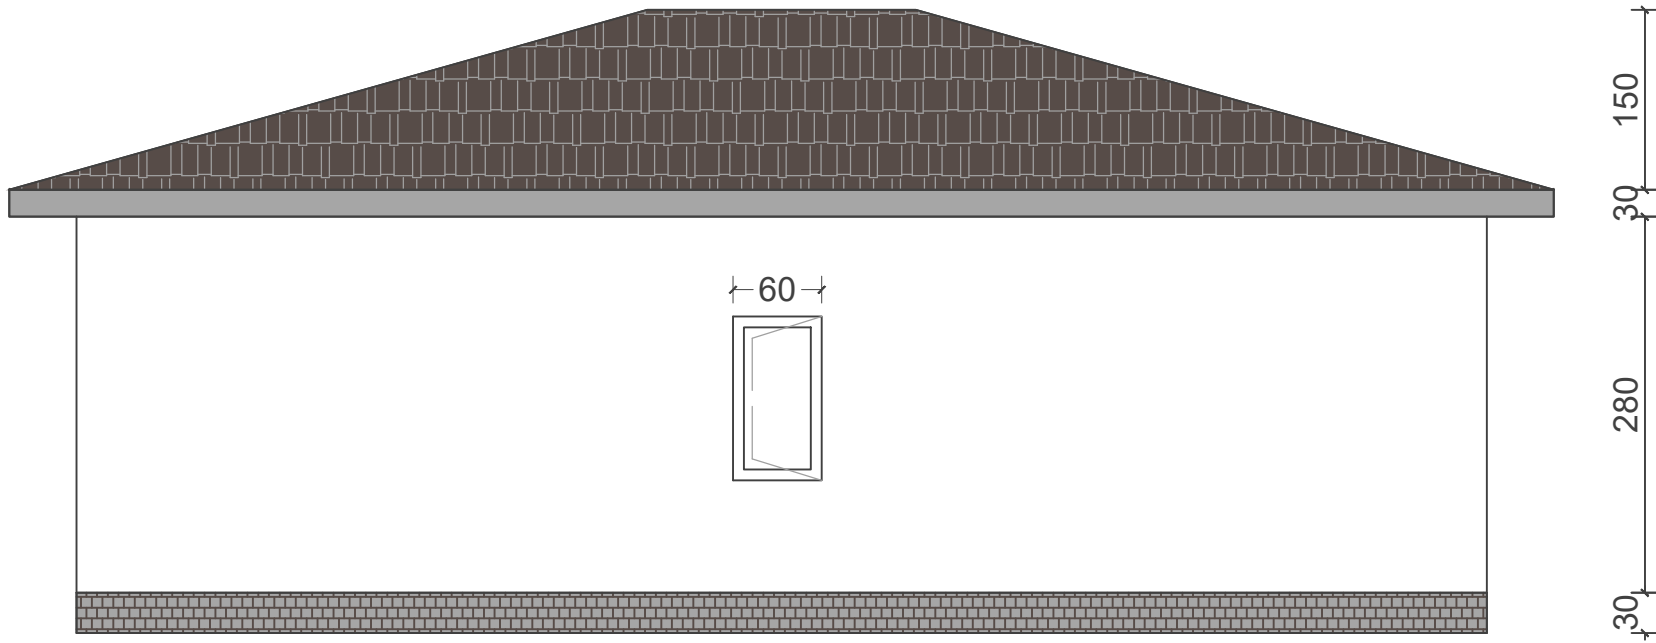

Shënime

Investitor

BASHKIA DIVJAKË

Pronari:

ZERJON SHEHU

Vendndodhja

BASHKIA DIVJAKE

Emertimi i projektit


RIKONSTRUKSIONI I  
SHTËPIVE TË DËMTUARA  
NGA FATKEQËSITË  
NATYRORE .

Faza e Projektit

PROJEKT ZBATIM


PROJEKTOI

C.E.C.GROUP  
Lic. N.6635/10

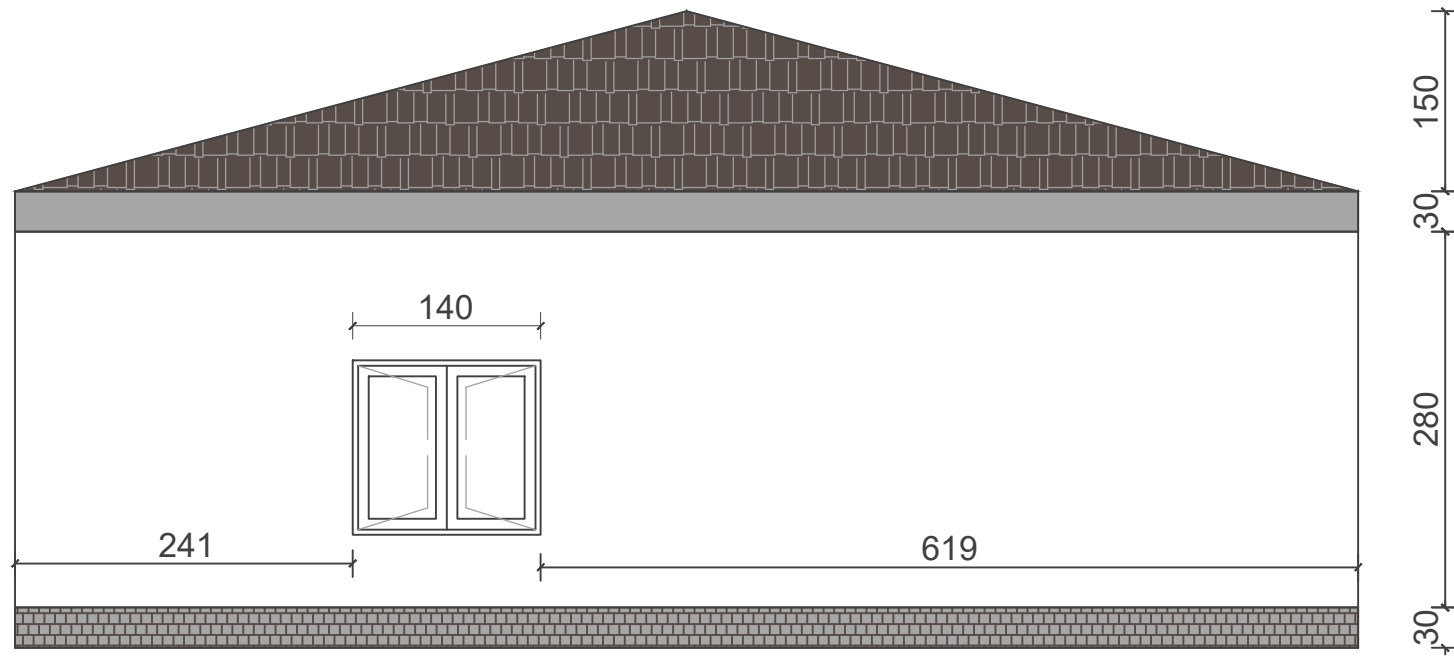

Shënime	
Investitor	
BASHKIA DIVJAKË	
Pronari:	
Z.ERJON SHEHU	
Vendndodhja	
BASHKIA DIVJAKE	
Emertimi i projektit	
RIKONSTRUKSIONI I SHTËPIVE TË DËMTUARA NGA FATKEQËSITË NATYRORE .	
Faza e Projektit	
PROJEKT ZBATIM	
PROJEKTOI	
C.E.C.GROUP Lic. N.6635/10	


FASADA LINDORE SH 1:50

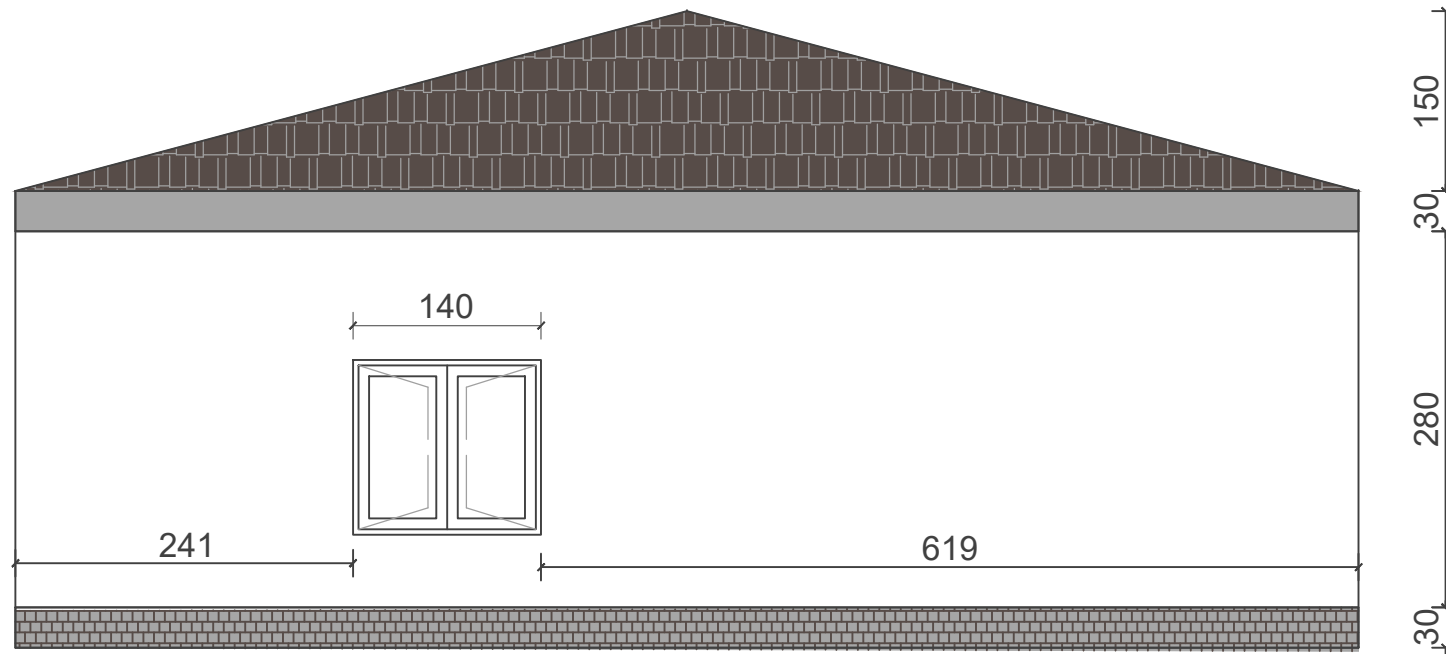

Shënime
Investitor BASHKIA DIVJAKË
Pronari: Z.ERJON SHEHU
Vendndodhja BASHKIA DIVJAKE
Emertimi i projektit RIKONSTRUKSIONI I SHTËPIVE TË DËMTUARA NGA FATKEQËSITË NATYRORE .
Faza e Projektit PROJEKT ZBATIM
PROJEKTOI C.E.C.GROUP Lic. N.6635/10



PRERJE E KAPRIATES SE CATISE, DETAJESH 1:50

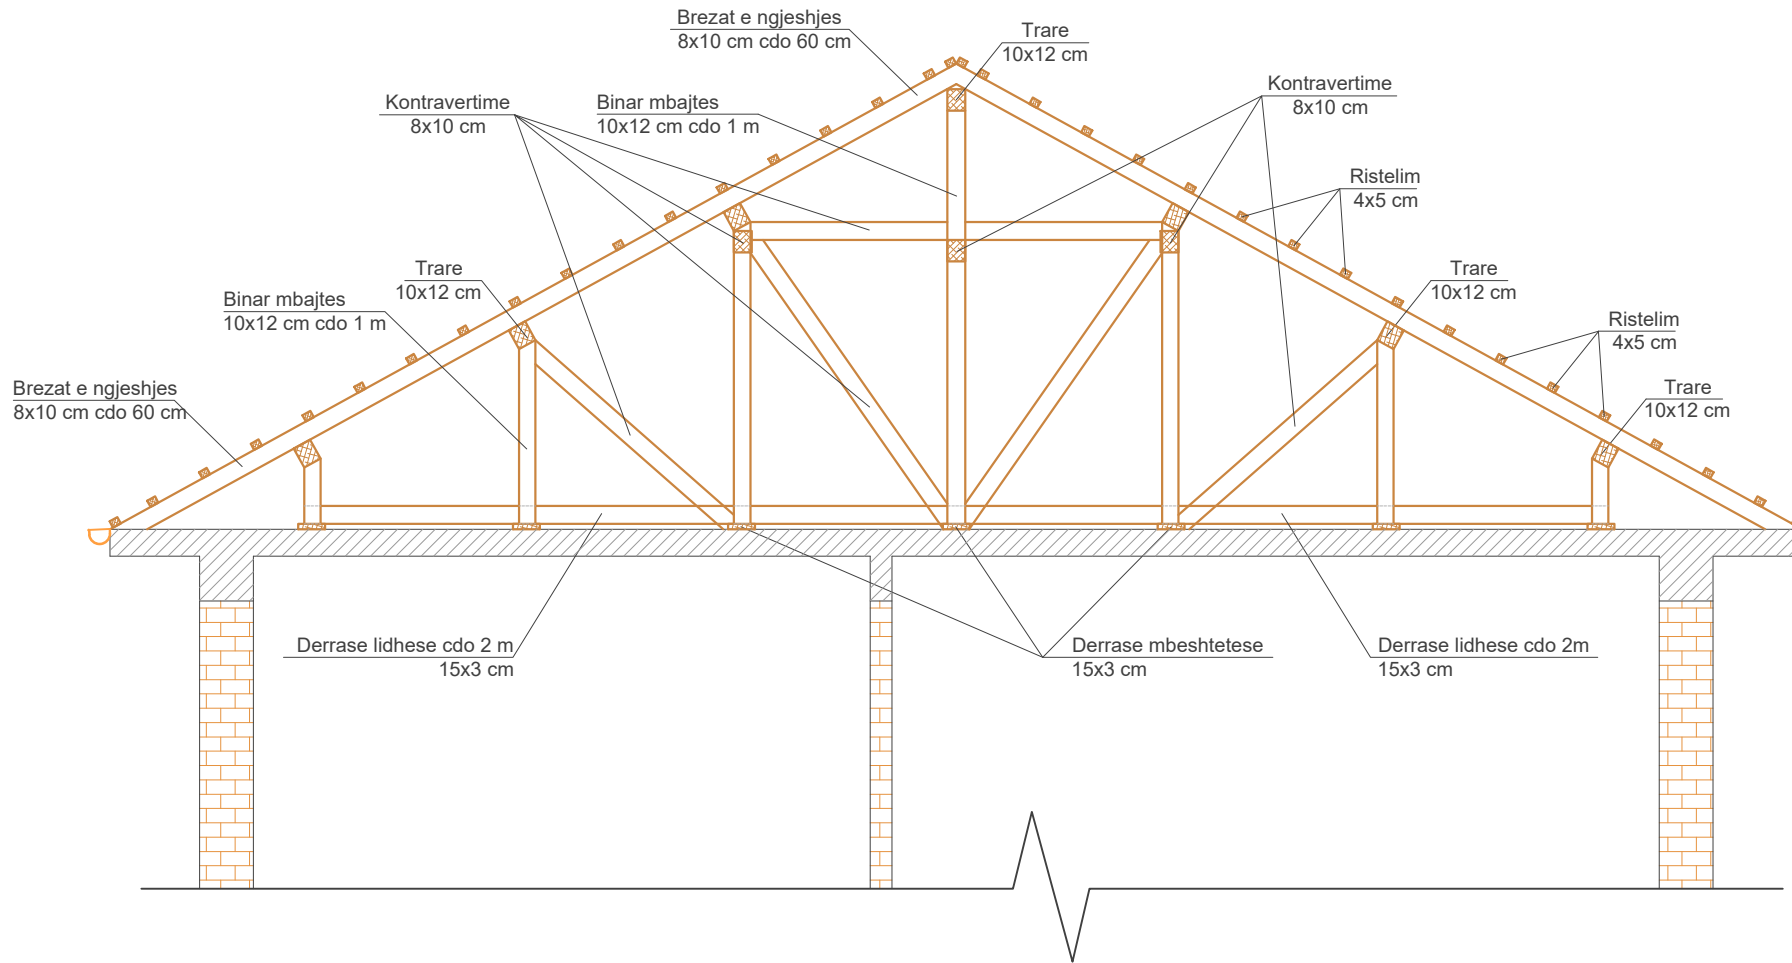

Shënime

Investitor  
BASHKIA DIVJAKË

Pronari:




Vendndodhja  
BASHKIA DIVJAKE

Emertimi i projektit  
RIKONSTRUKSIONI I SHTËPIVE TË DËMTUARA NGA FATKEQËSITË NATYRORE .

Faza e Projektit  
PROJEKT ZBATIM

PROJEKTOI  
C.E.C.GROUP  
Lic. N.6635/10

DETAJE TE MBULESES SE CATISE

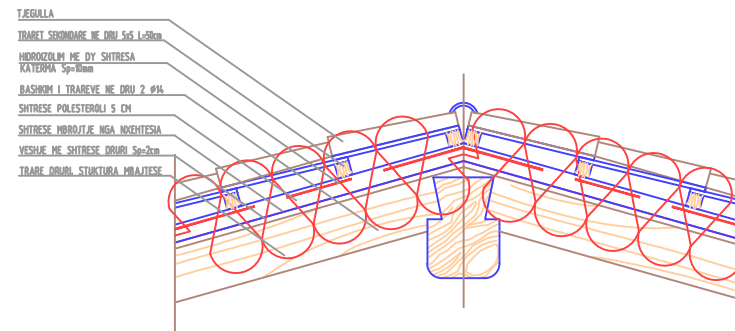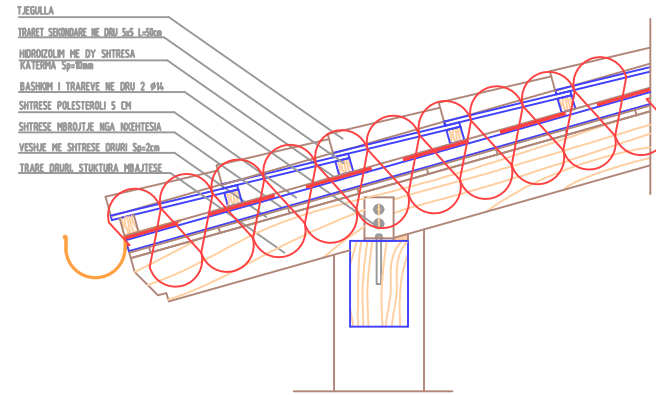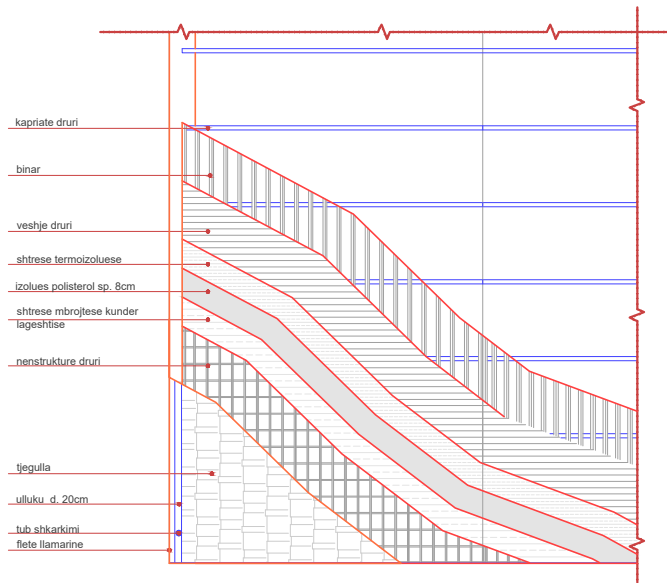

Shënime

Investitor

BASHKIA DIVJAKË

Pronari:

Vendndodhja

BASHKIA DIVJAKE

Emerlimi i projektit

RIKONSTRUKSIONI I SHTËPIVE TË DËMTUARA NGA FATKEQËSITË NATYRORE .

Faza e Projektit

PROJEKT ZBATIM

PROJEKTOI

C.E.C.GROUP

Lic. N.6635/10