

PROJEKTI


Riveshje rruget ``Musa Demi`` , ``Janaq Kumi`` , ``Sabri

Preveza`` , Sarande

MIRATOHET


ROMEO ÇAKULI

Zv.KRYETAR

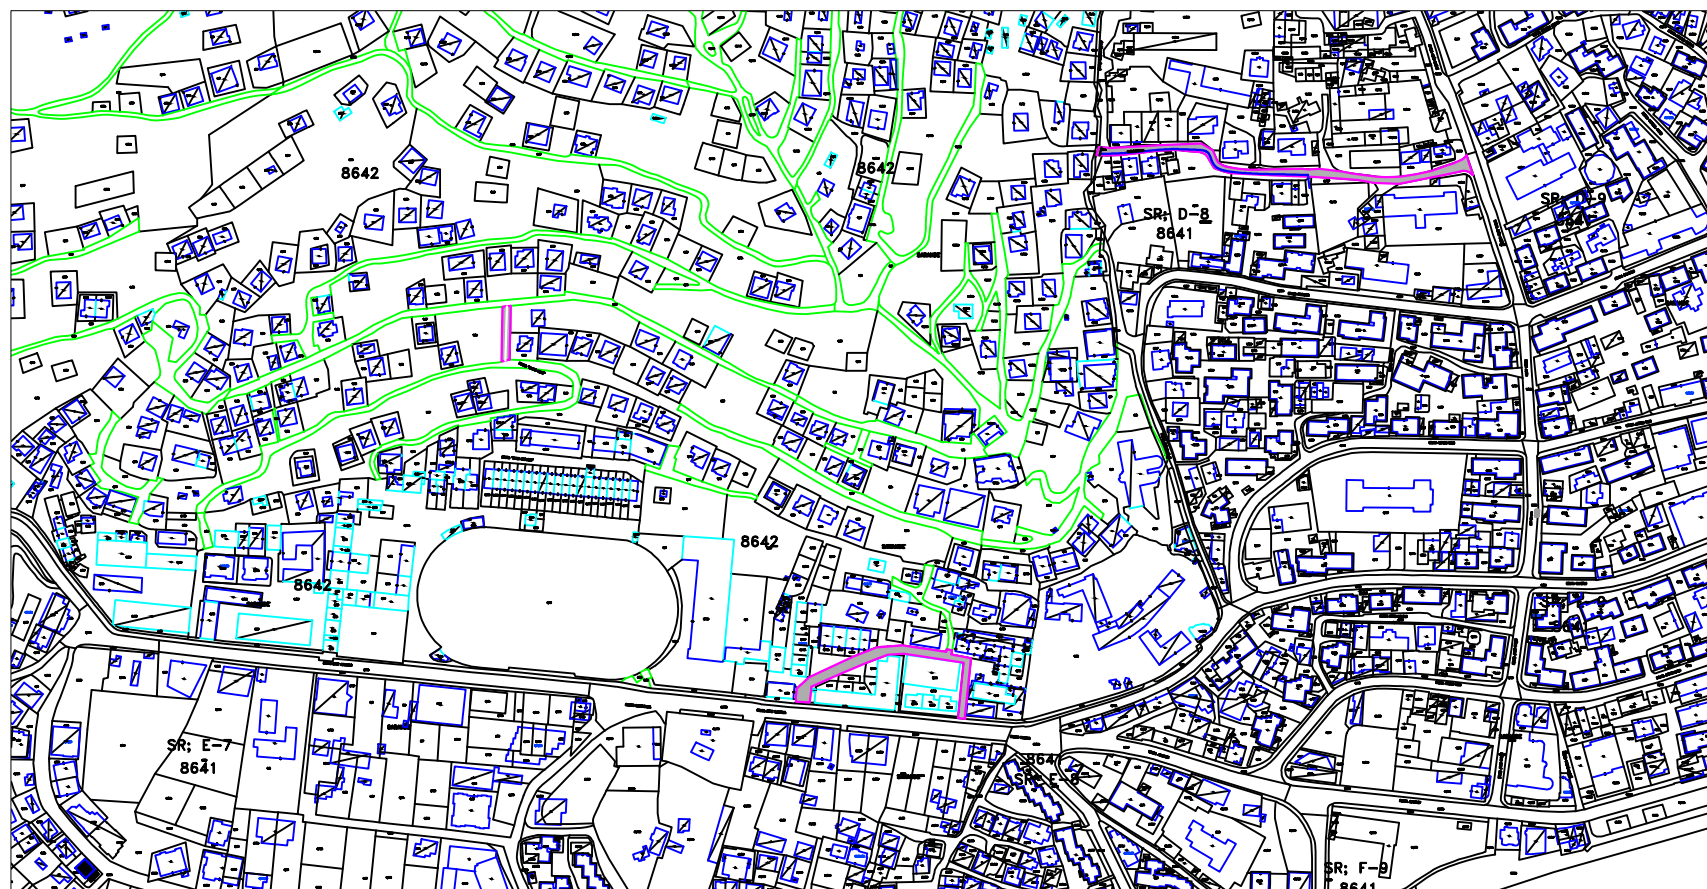

Riveshje me asfalt dhe ndertim sitemi K.U.B-se rruga "MUSA DEMI"

SHKALLA 1:2000

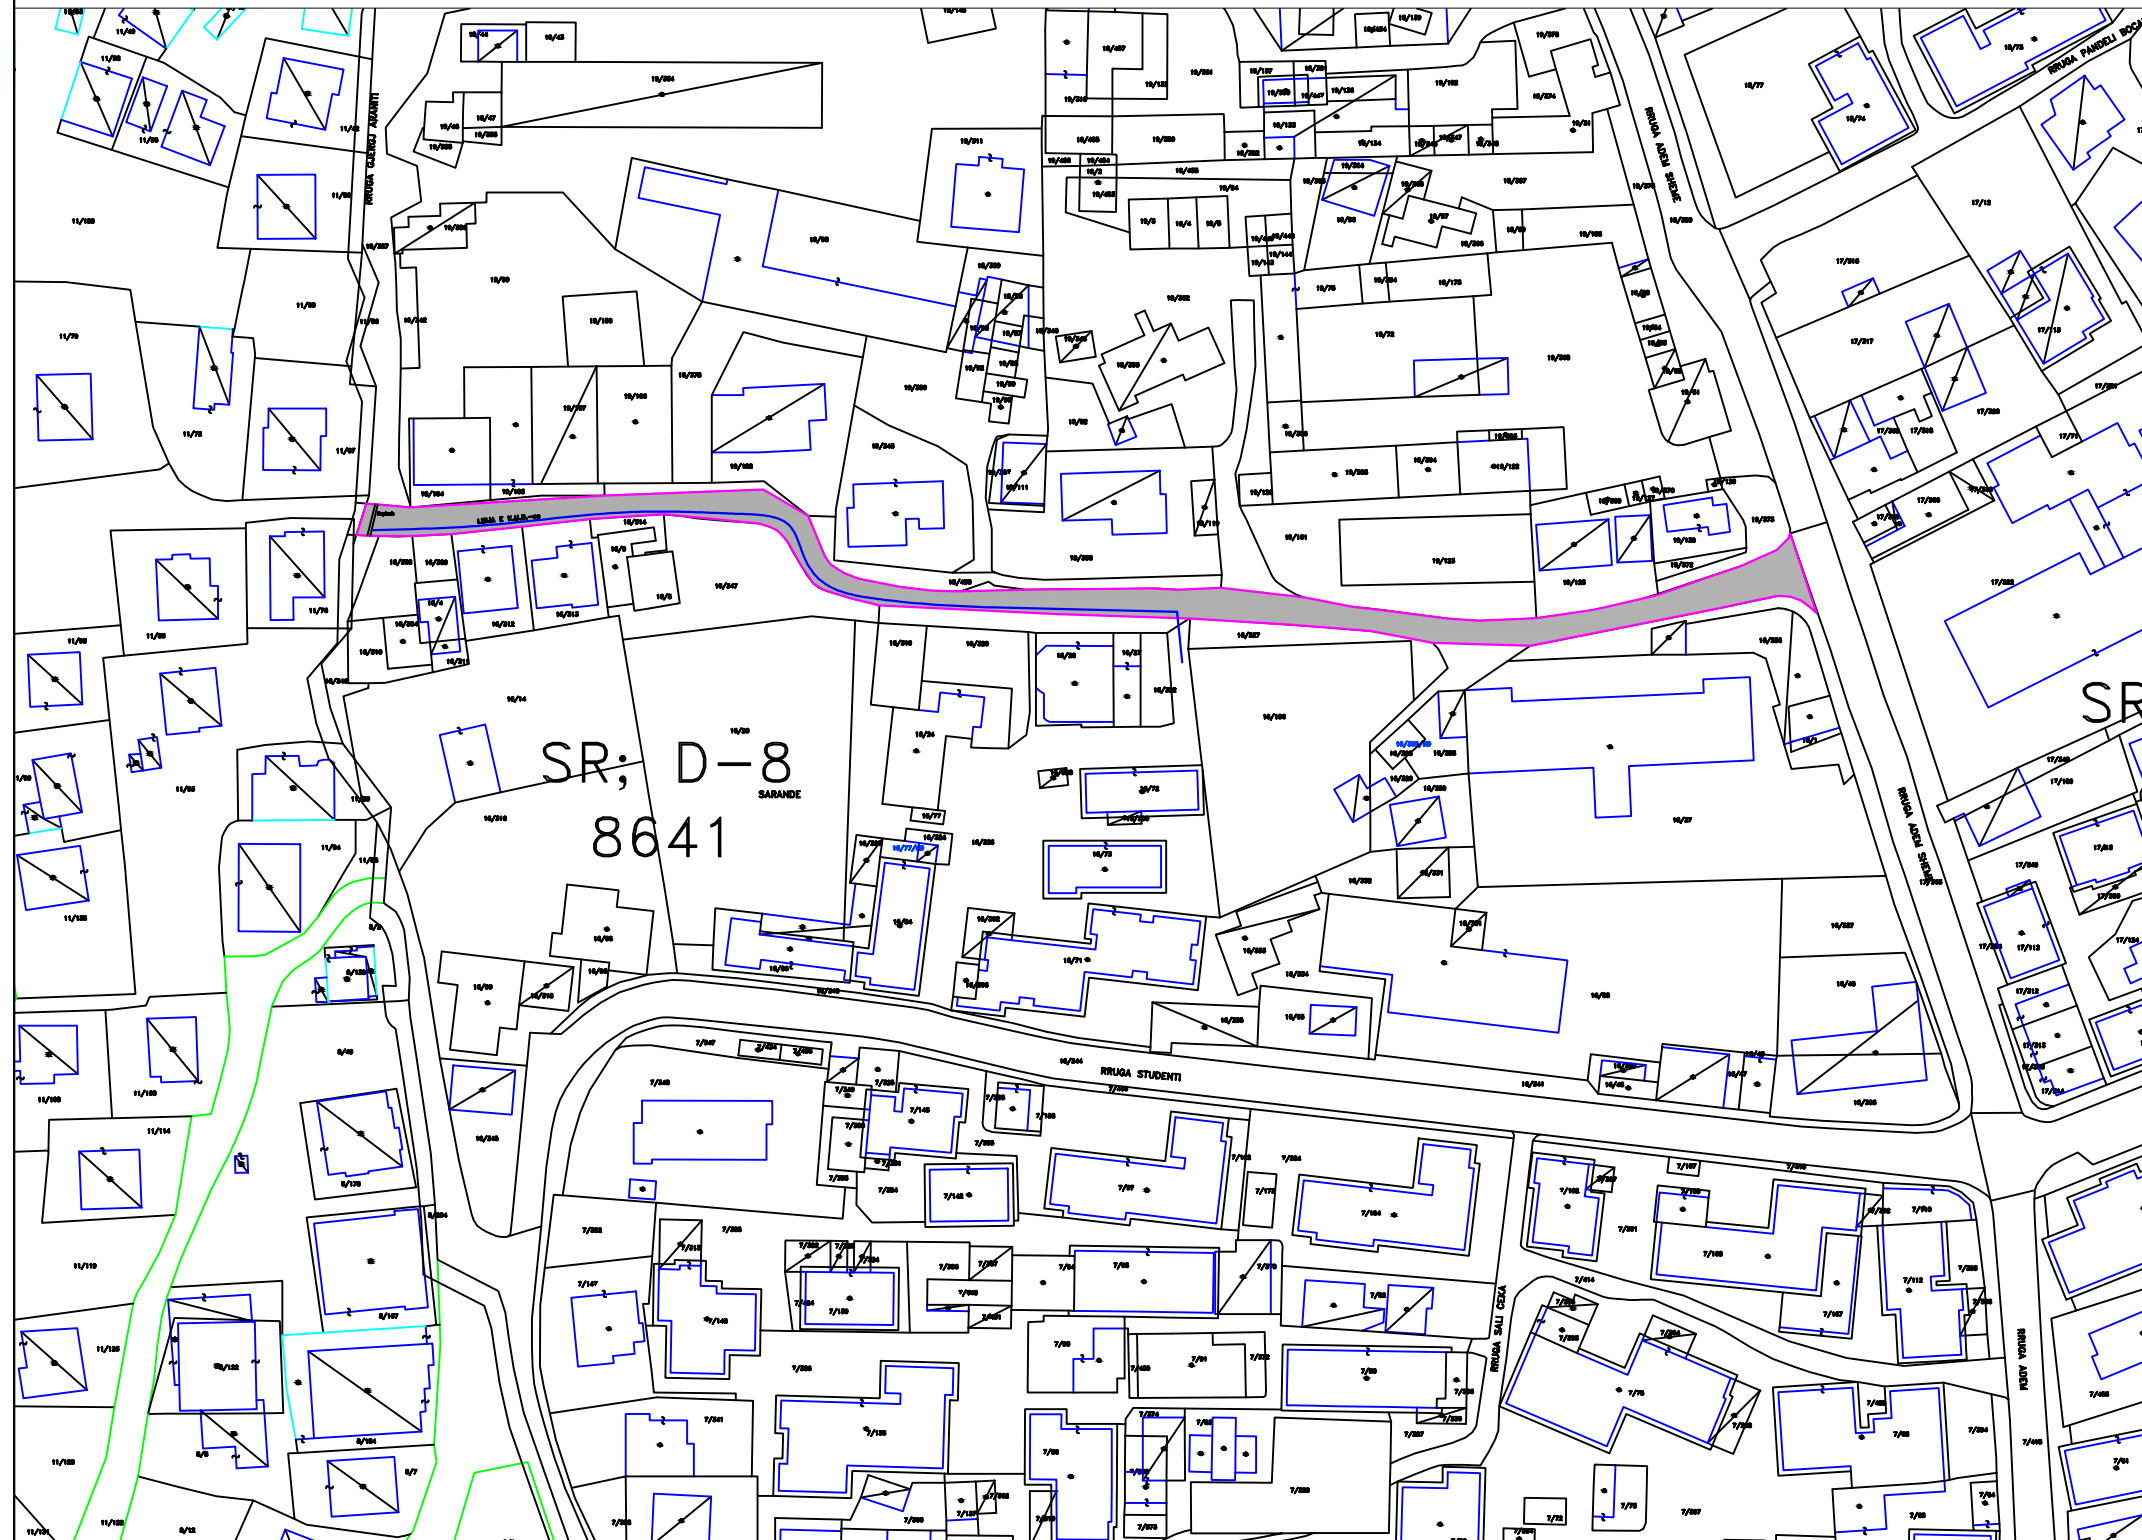

MIRATOHET
 ROMEO ÇAKULI
 Zv.KRYETAR

PER DREJTORINE E SHERBIMEVE PUBLIKE DREJTOR ROMEO SKENDAJ		
Grupi Projektimit		
Projekttoi	MARTION ZHUPA	
Projekttoi		


BASHKIA
 SARANDE

P.ZYRES
 URBANISTIKES

OBJEKTI EMERTIMI I FLETES	Riveshje rruget "Musa Demi" "Janag Kumi" "Sabri Preveza", Sarandë	
	Riveshje me asfalt dhe ndertim sitemi K.U.B-se rruges "MUSA DEMI"	
	BASHKIA SARANDE	

Riveshje me asfalt dhe ndertim sitemi K.U.B-se rruga ``MUSA DEMI``

SHKALLA 1:2000

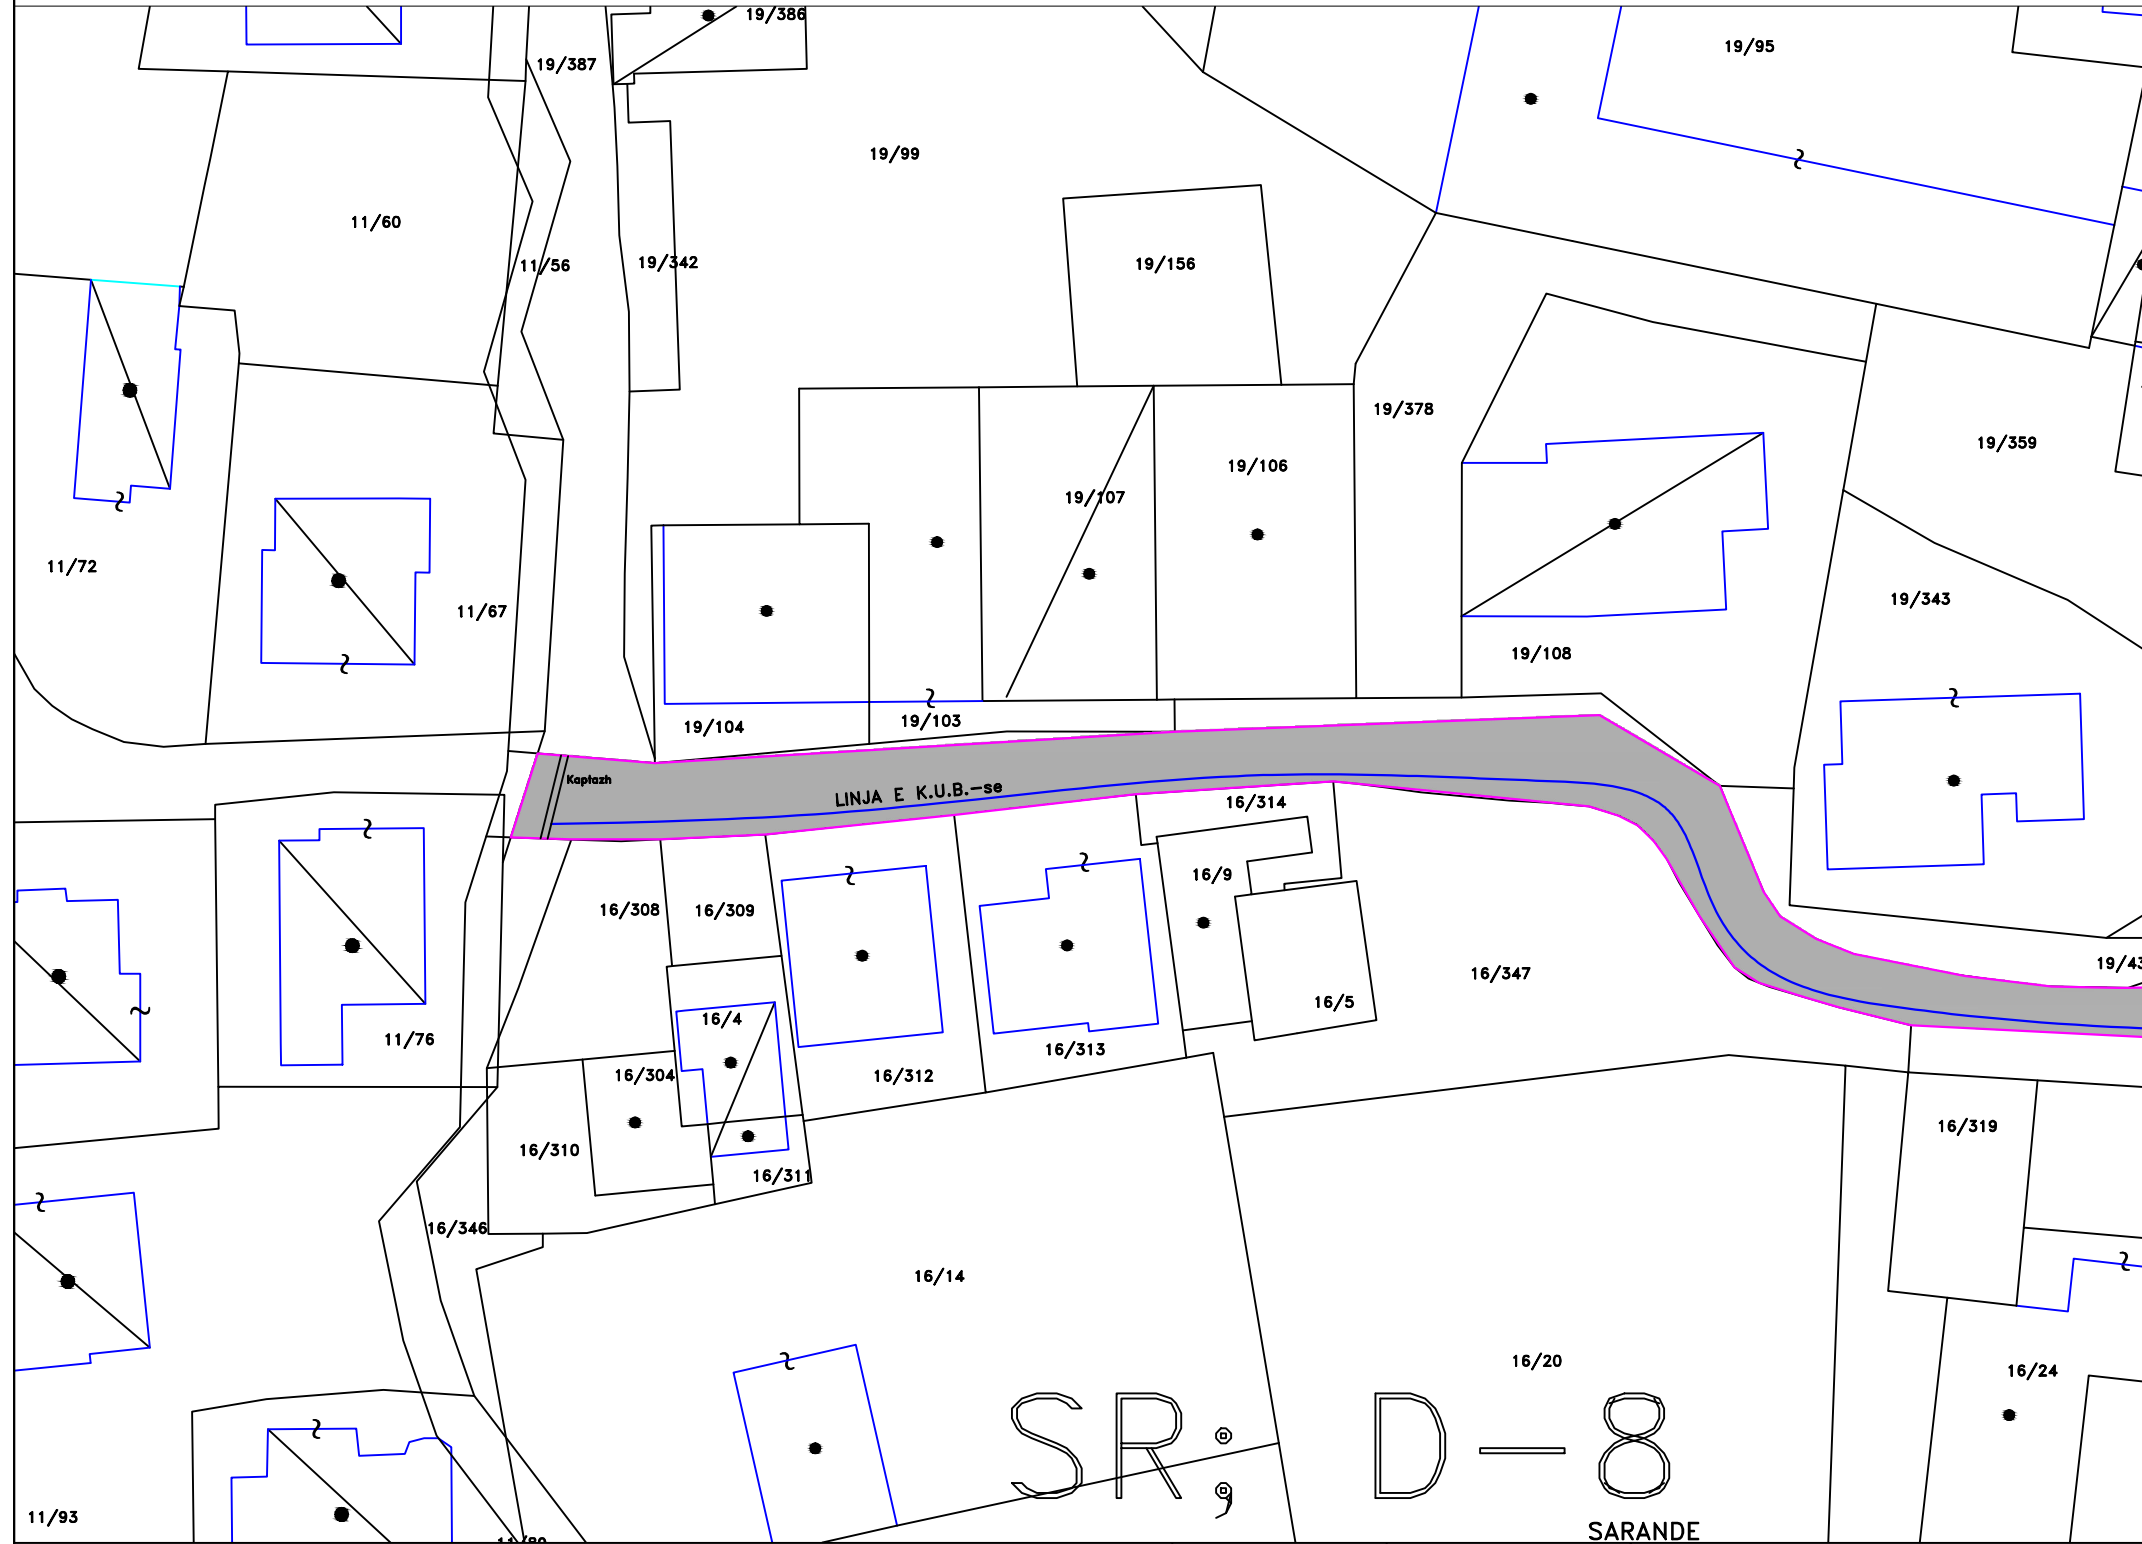

MIRATOHET
ROMEO ÇAKULI
Zv.KRYETAR

PER DREJTORINE E
SHERBIMEVE PUBLIKE
DREJTOR
ROMEO SKENDAJ

Grupi Projektimit	
Projektoi	MARTION ZHUPA
Projektoi	

BASHKIA SARANDE	P.ZYRES URBANISTIKES	OBJEKTI EMERTIMI I FLETES	Riveshje rruget ``Musa Demi`` ,``Janag Kumi`` , ``Sabri Preveza`` , Sarande Riveshje me asfalt dhe ndertim sitemi K.U.B-se rruges ``MUSA DEMI`` BASHKIA SARANDE
--------------------	-------------------------	------------------------------	---

Riveshje me asfalt dhe ndertim sitemi K.U.B-se rruga "MUSA DEMI"

SHKALLA 1:2000




MIRATOHET
 ROMEO ÇAKULI
 Zv.KRYETAR

PER DREJTORINE E
 SHERBIMEVE PUBLIKE
 DREJTOR
 ROMEO SKENDAJ

BASHKIA SARANDE	P.ZYRES URBANISTIKES	OBJEKTI EMERTIMI I FLETES	Riveshje rruget "Musa Demi" "Janag Kumi", "Sabri Preveza", Sarande	
			Riveshje me asfalt dhe ndertim sitemi K.U.B-se rruges "MUSA DEMI"	
			BASHKIA SARANDE	
Grupi Projektimit				
Projektoi		MARTION ZHUPA		
Projektoi				

Riveshje me asfalt dhe ndertim sitemi K.U.B-se rruga "MUSA DEMI"

SHKALLA 1:2000

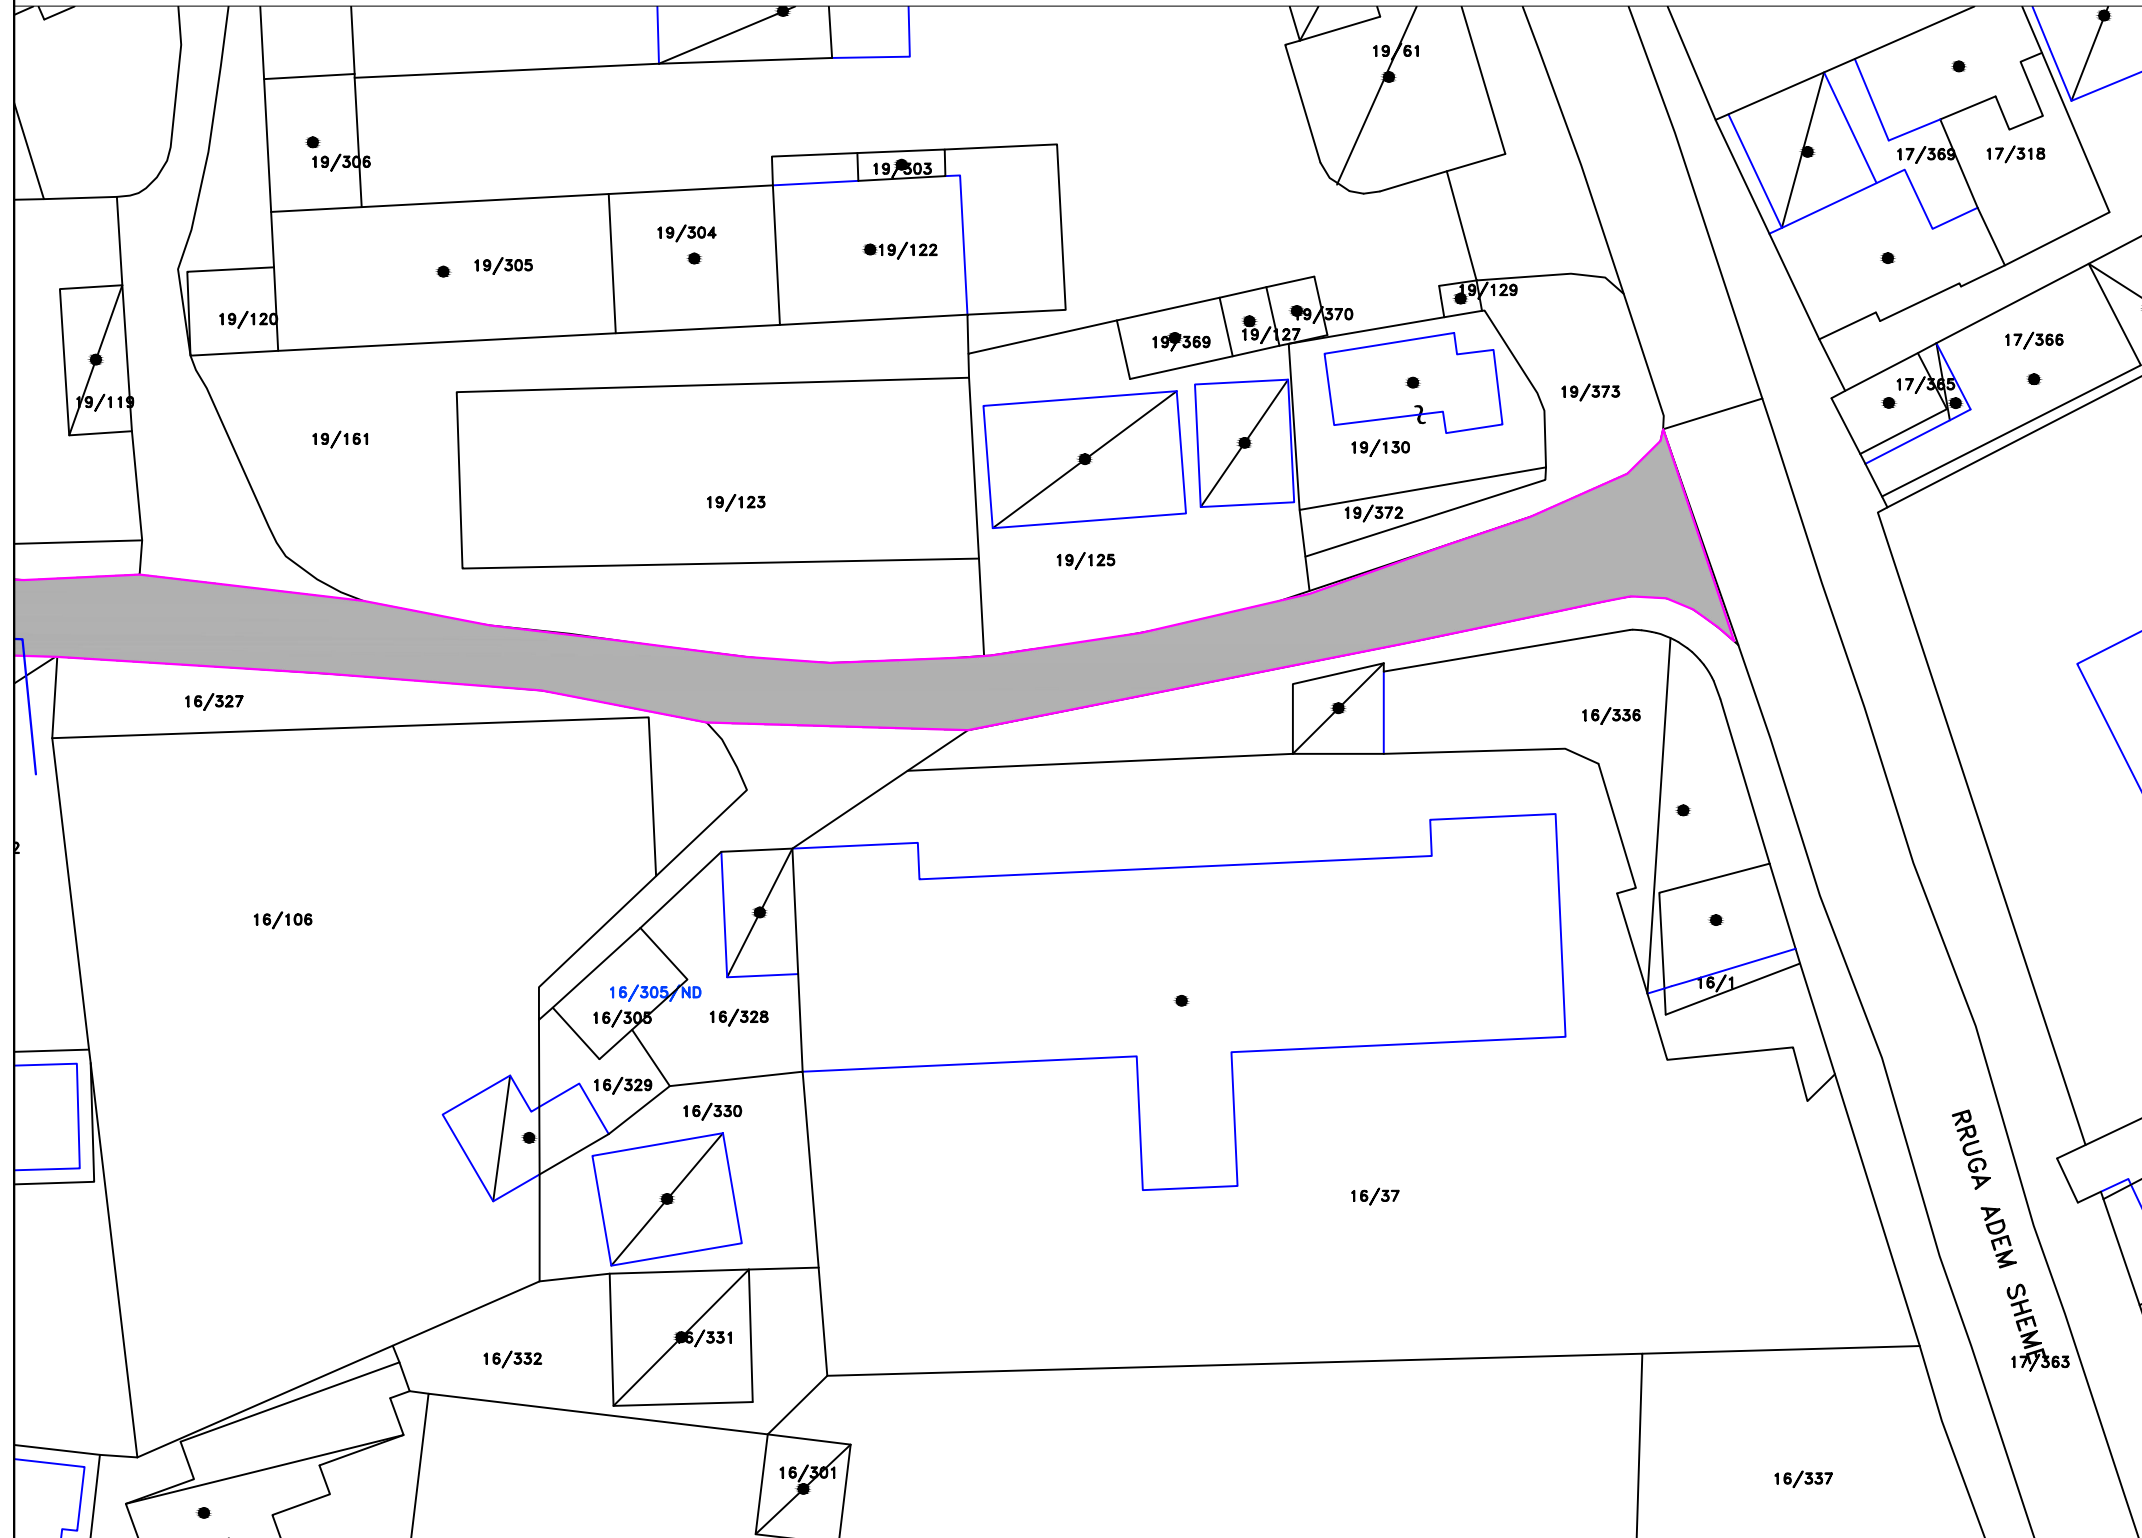

MIRATOHET
 ROMEO ÇAKULI
 Zv.KRYETAR

PER DREJTORINE E
 SHERBIMEVE PUBLIKE
 DREJTOR
 ROMEO SKENDAJ

Grupi Projektimit	
Projektoi	MARTION ZHUPA
Projektoi	

BASHKIA SARANDE	P.ZYRES URBANISTIKES	OBJEKTI EMERTIMI I FLETES	Riveshje rruget "Musa Demi" , "Janag Kumi" , "Sabri Preveza" , Sarande
			Riveshje me asfalt dhe ndertim sitemi K.U.B-se rruges "MUSA DEMI"
			BASHKIA SARANDE

Riveshje me asfalt te rruges ``SABRI PREVEZA``

SHKALLA 1:2000



MIRATOHET
ROMEO ÇAKULI
 Zv.KRYETAR


PER DREJTORINE E
 SHERBIMEVE PUBLIKE
 DREJTOR
 ROMEO SKENDAJ

Grupi Projektimit	
Projektoi	MARTION ZHUPA
Projektoi	

	BASHKIA SARANDE	P.ZYRES URBANISTIKES	OBJEKTI EMERTIMI I FLETES	Riveshje rruget ``Musa Demi `` ``Janag Kumi`` ``Sabri Preveza`` , Sarande Riveshje me asfalt te rruges ``SABRI PREVEZA`` BASHKIA SARANDE
--	----------------------------	-------------------------	-------------------------------------	---

Rikualifikim degezim rruga "JANAQ KUMI"

SHKALLA 1:2000

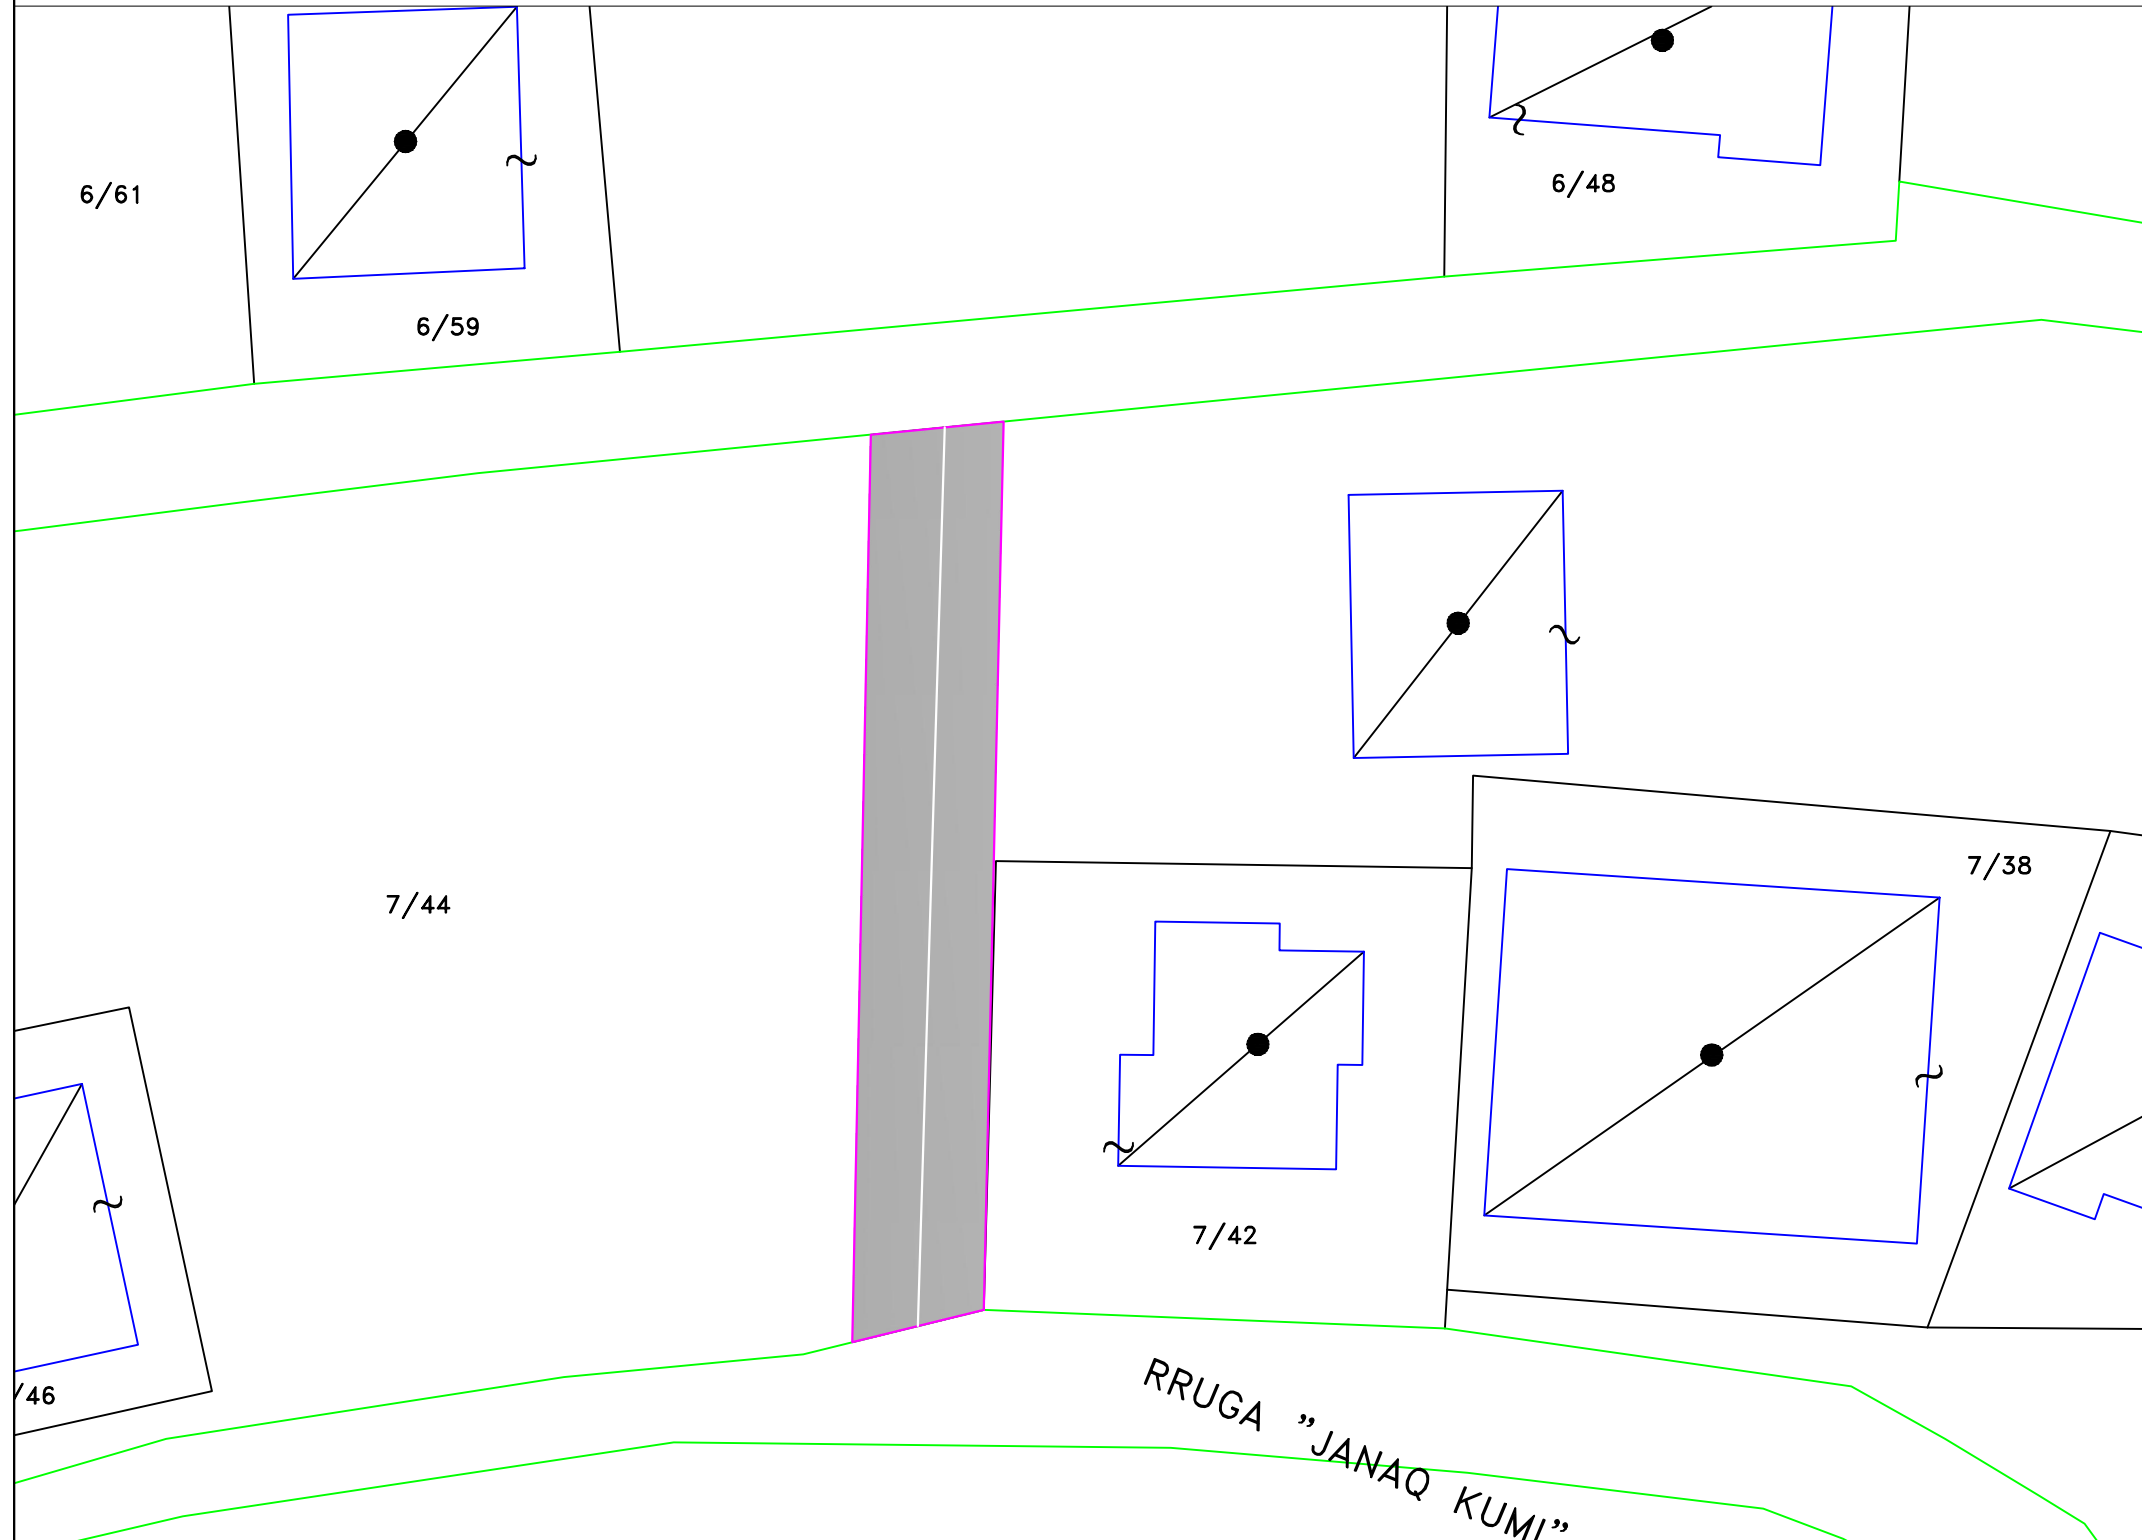

MIRATOHET
 ROMEO ÇAKULI
 Zv.KRYETAR

PER DREJTORINE E
 SHERBIMEVE PUBLIKE
 DREJTOR
 ROMEO SKENDAJ

Grupi Projektimit		
Projektoi	MARTION ZHUPA	
Projektoi		

BASHKIA SARANDE	P.ZYRES URBANISTIKES	OBJEKTI	Riveshje rruget "Musa Demi", "Janaq Kumi", "Sabri Preveza", Sarande
		EMERTIMI I FLETES	Rikualifikim degezim rruga "JANAQ KUMI"
			BASHKIA SARANDE