

RIKONSTRUKSION I RRUGES "DEMIR GRIPSHI" PEQIN

PROJEKT ZBATIMI



MIRATOHET

BASHKIA PEQIN

KRYETARI
LORENC TOSKU

OBJEKTI: RIKONSTRUKSION I RRUGES "DEMIR GRIPSHI" PEQIN

INVESTITORI: BASHKIA PEQIN

PROJEKTI: PROJEKT ZBATIMI

PËRMBAJTJA:

PROJEKTUES:
"ERSI/M" SHPK
NR. LICENSE N.3418/14

"Ersi/M" - shpk
Adresa: Rruga Margarita Tutulani - Tirane
Mobile: 0694640846;
e-mail: ersi.shpk@yahoo.com

PROJEKTUESIT:	Nr. LICENCËS:	NËNSHKRIMI:
Inzhinier mekanik: GEZIM GOXHAJ	NR. M.01277	
Inzhinier konstruktor: FATBARDHA GOXHAJ	NR. K.0265/11	
arkitekt: ERALD GOXHAJ	NR. A.2164	
arkitekt: IRINI GJONE		
Inzhinier perpunues: SILVIN GOXHAJ		
Inzhinier perpunues: ERALD NECI		

DATA: MAJ 2022 SHKALLA:

NUMËRI I FLETËS: A-00 A

RIKONSTRUKSION I RRUGES "DEMIR GRIPSHI" PEQIN

GJENDJA E PROPOZUAR

OBJEKTI: RIKONSTRUKSION I RRUGES "DEMIR GRIPSHI" PEQIN

INVESTITORI: BASHKIA PEQIN

PROJEKTI: PROJEKT ZBATIMI

PËRMBAJTJA:

PROJEKTUES:

"ERSI/M" SHPK
NR. LICENSE N.3418/14

"Ersi/M" - shpk
Adresa: Rruga Margarita Tutulani - Tirane
Mobile: 0694640846
e-mail: ersi.shpk@yahoo.com

PROJEKTUESIT:	Nr. LICENCËS:	NËNSHKRIMI:
Inzhinier mekanik: GEZIM GOXHAI	NR. M.01277	
Inzhinier konstruktor: FATBARDHA GOXHAI	NR. K.0265/11	
arkitekt: ERALD GOXHAI	NR. A.2164	
arkitekto: IRINI GJONE		
Inzhinier perpunues: SILVIN GOXHAI		
Inzhinier perpunues: ERALD NECI		

DATA: MAJ 2022

SHKALLA:


NUMËRI I FLETËS:

A-00

A

PLANI I RRUGES SE RE

"DEMIR GRIPSHI", PEQIN

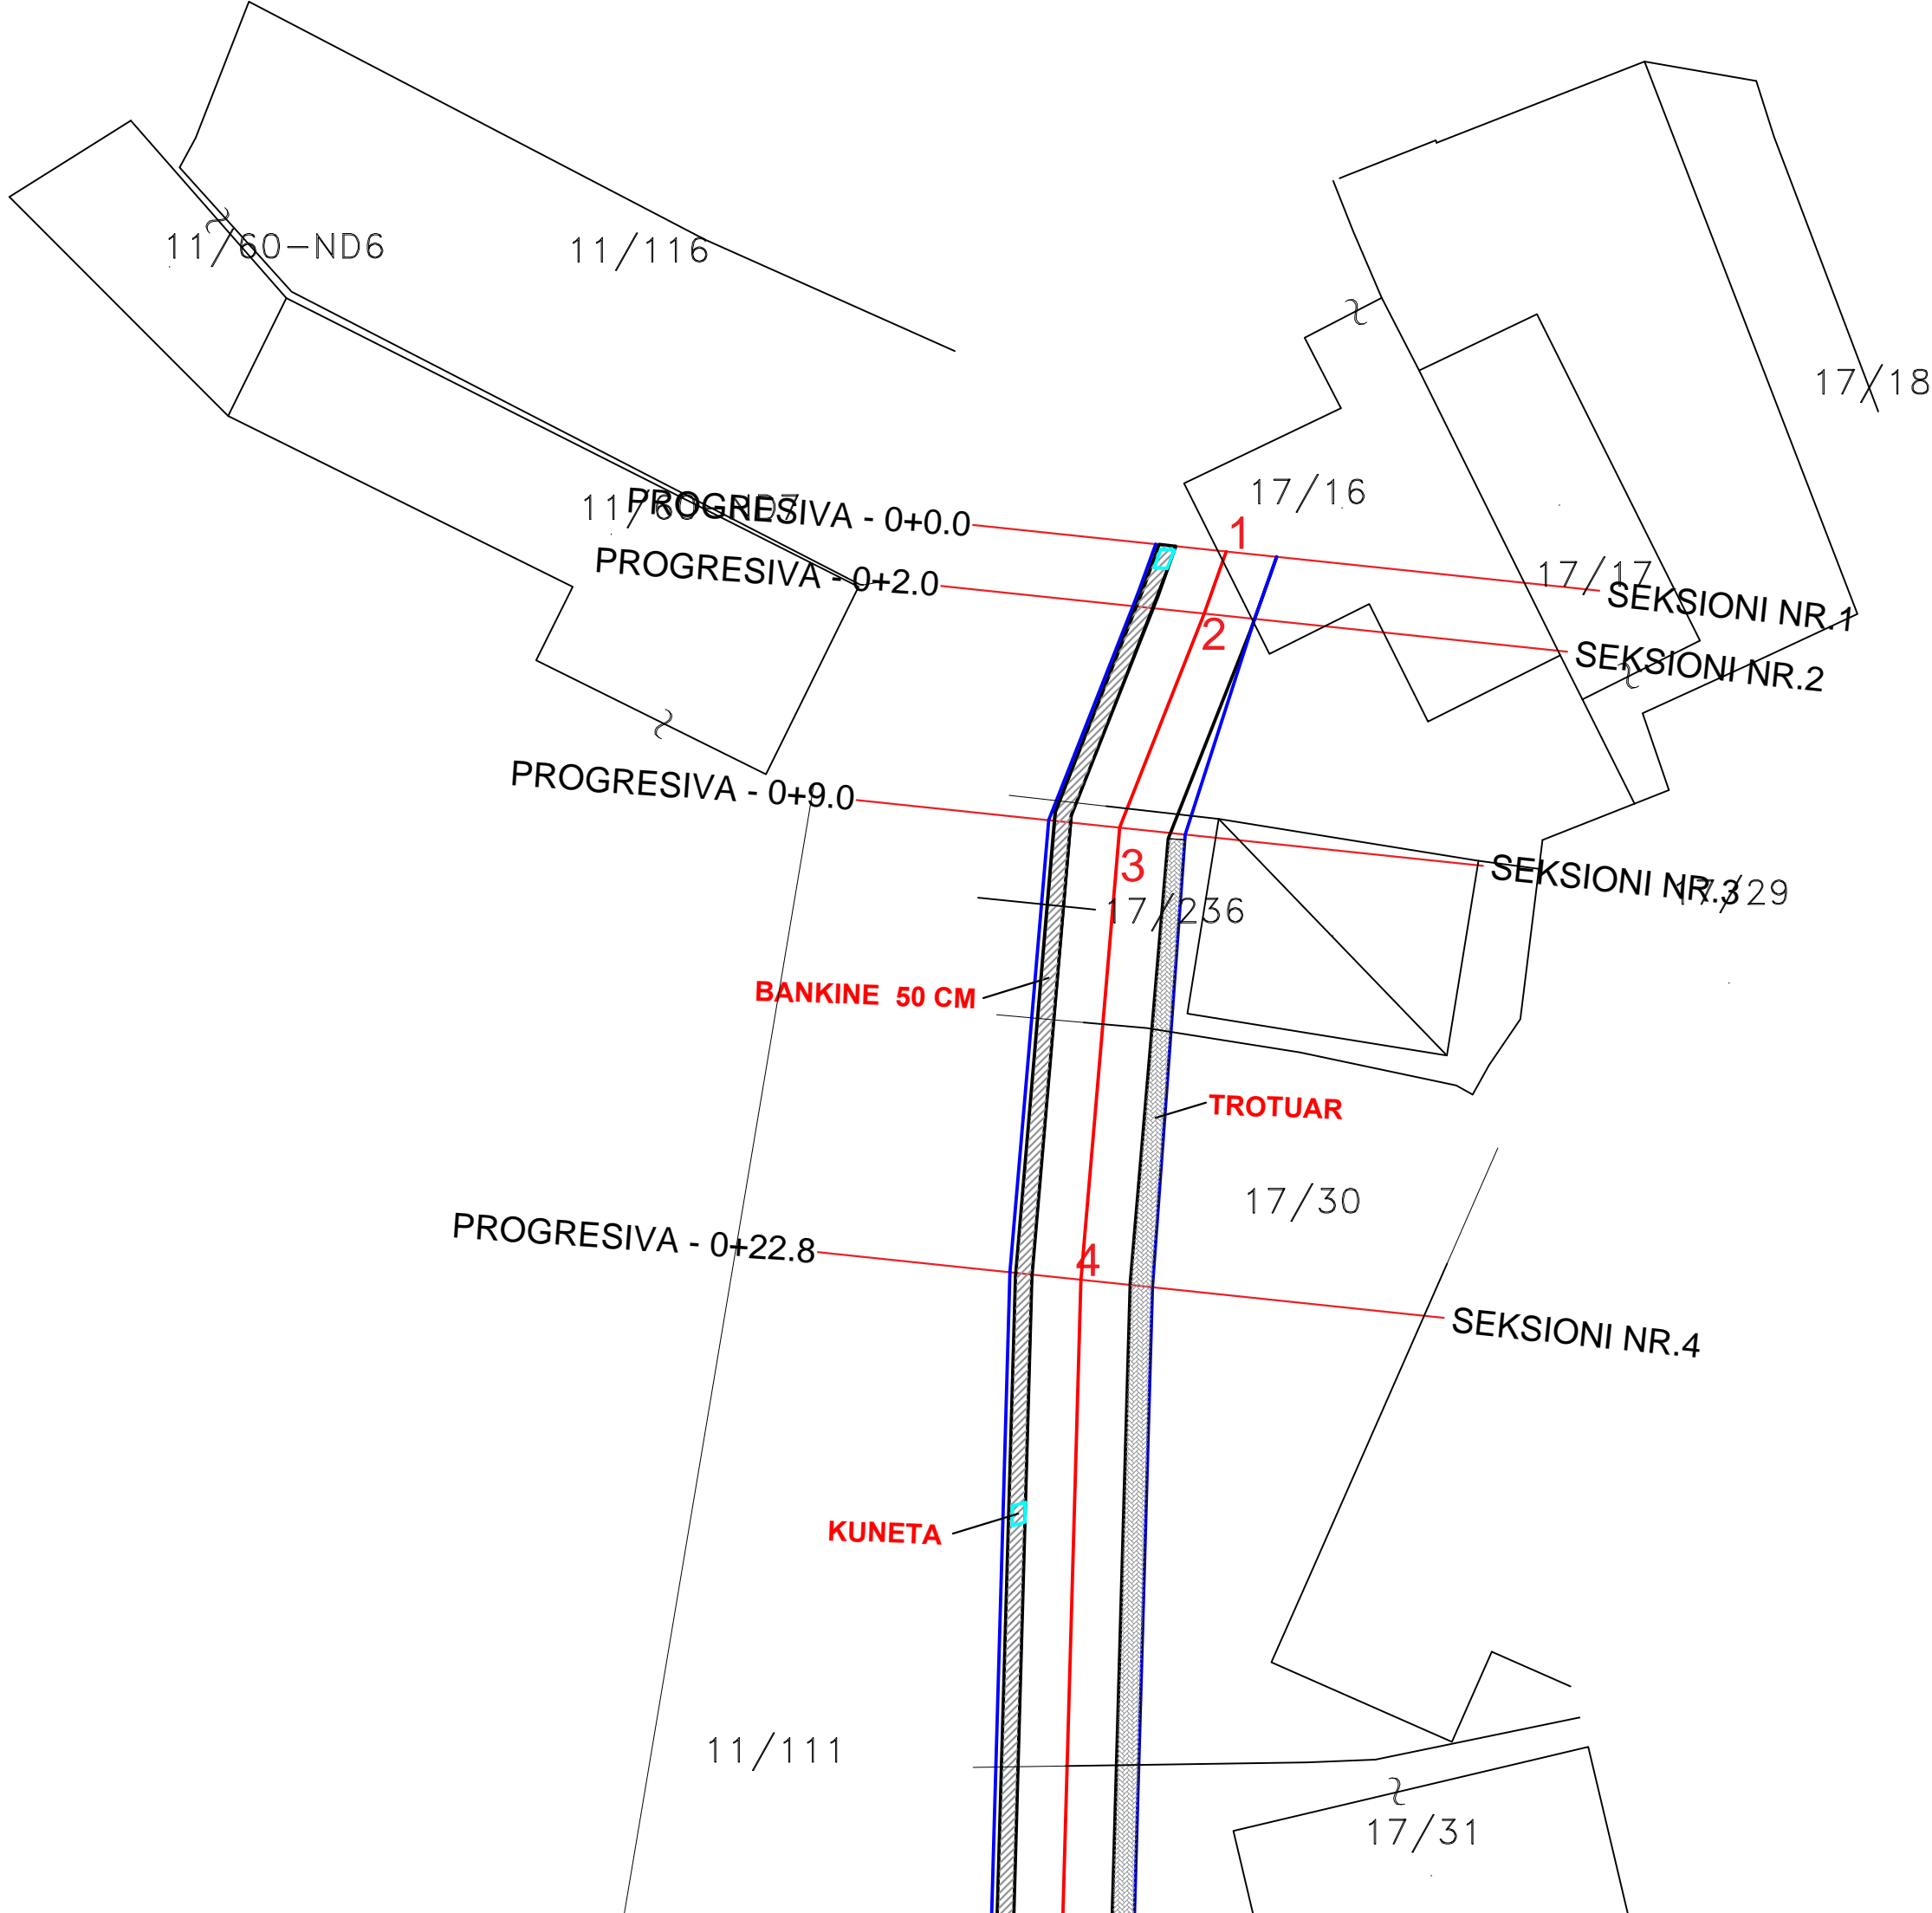

OBJEKTI: RIKONSTRUKSION I RRUGES "DEMIR GRIPSHI" PEQIN

INVESTITORI: BASHKIA PEQIN

PROJEKTI: PROJEKT ZBATIMI

PËRMBAJTJA: PLANI I RRUGES SE RE

PROJEKTUES:
"ERSI/M" SHPK
NR. LICENSE N.3418/14

"Ersi/M" - shpk
Adresa: Rruga Margarita Tutulani - Tirane
Mobile: 0694640846;
e-mail: ersi.shpk@yahoo.com

PROJEKTUESIT:	Nr. LICENCËS:	NËNSHKRIMI:
Inzhinier mekanik: GEZIM GOXHAJ	NR. M.01277	
Inzhinier konstruktor: FATBARDHA GOXHAJ	NR. K.0265/10	
arkitekt: ERALD GOXHAJ	NR. A.2164	
arkitekt: IRINI GJONE		
Inzhinier perpunues: SILVIN GOXHAJ		
Inzhinier perpunues: ERALD NECI		

Arkitektura


DATA: MAJ 2022 SHKALLA: 1:2000

NUMËRI I FLETËS: A-02

A

PLANI I RRUGES SE RE

"DEMIR GRIPSHI", PEQIN

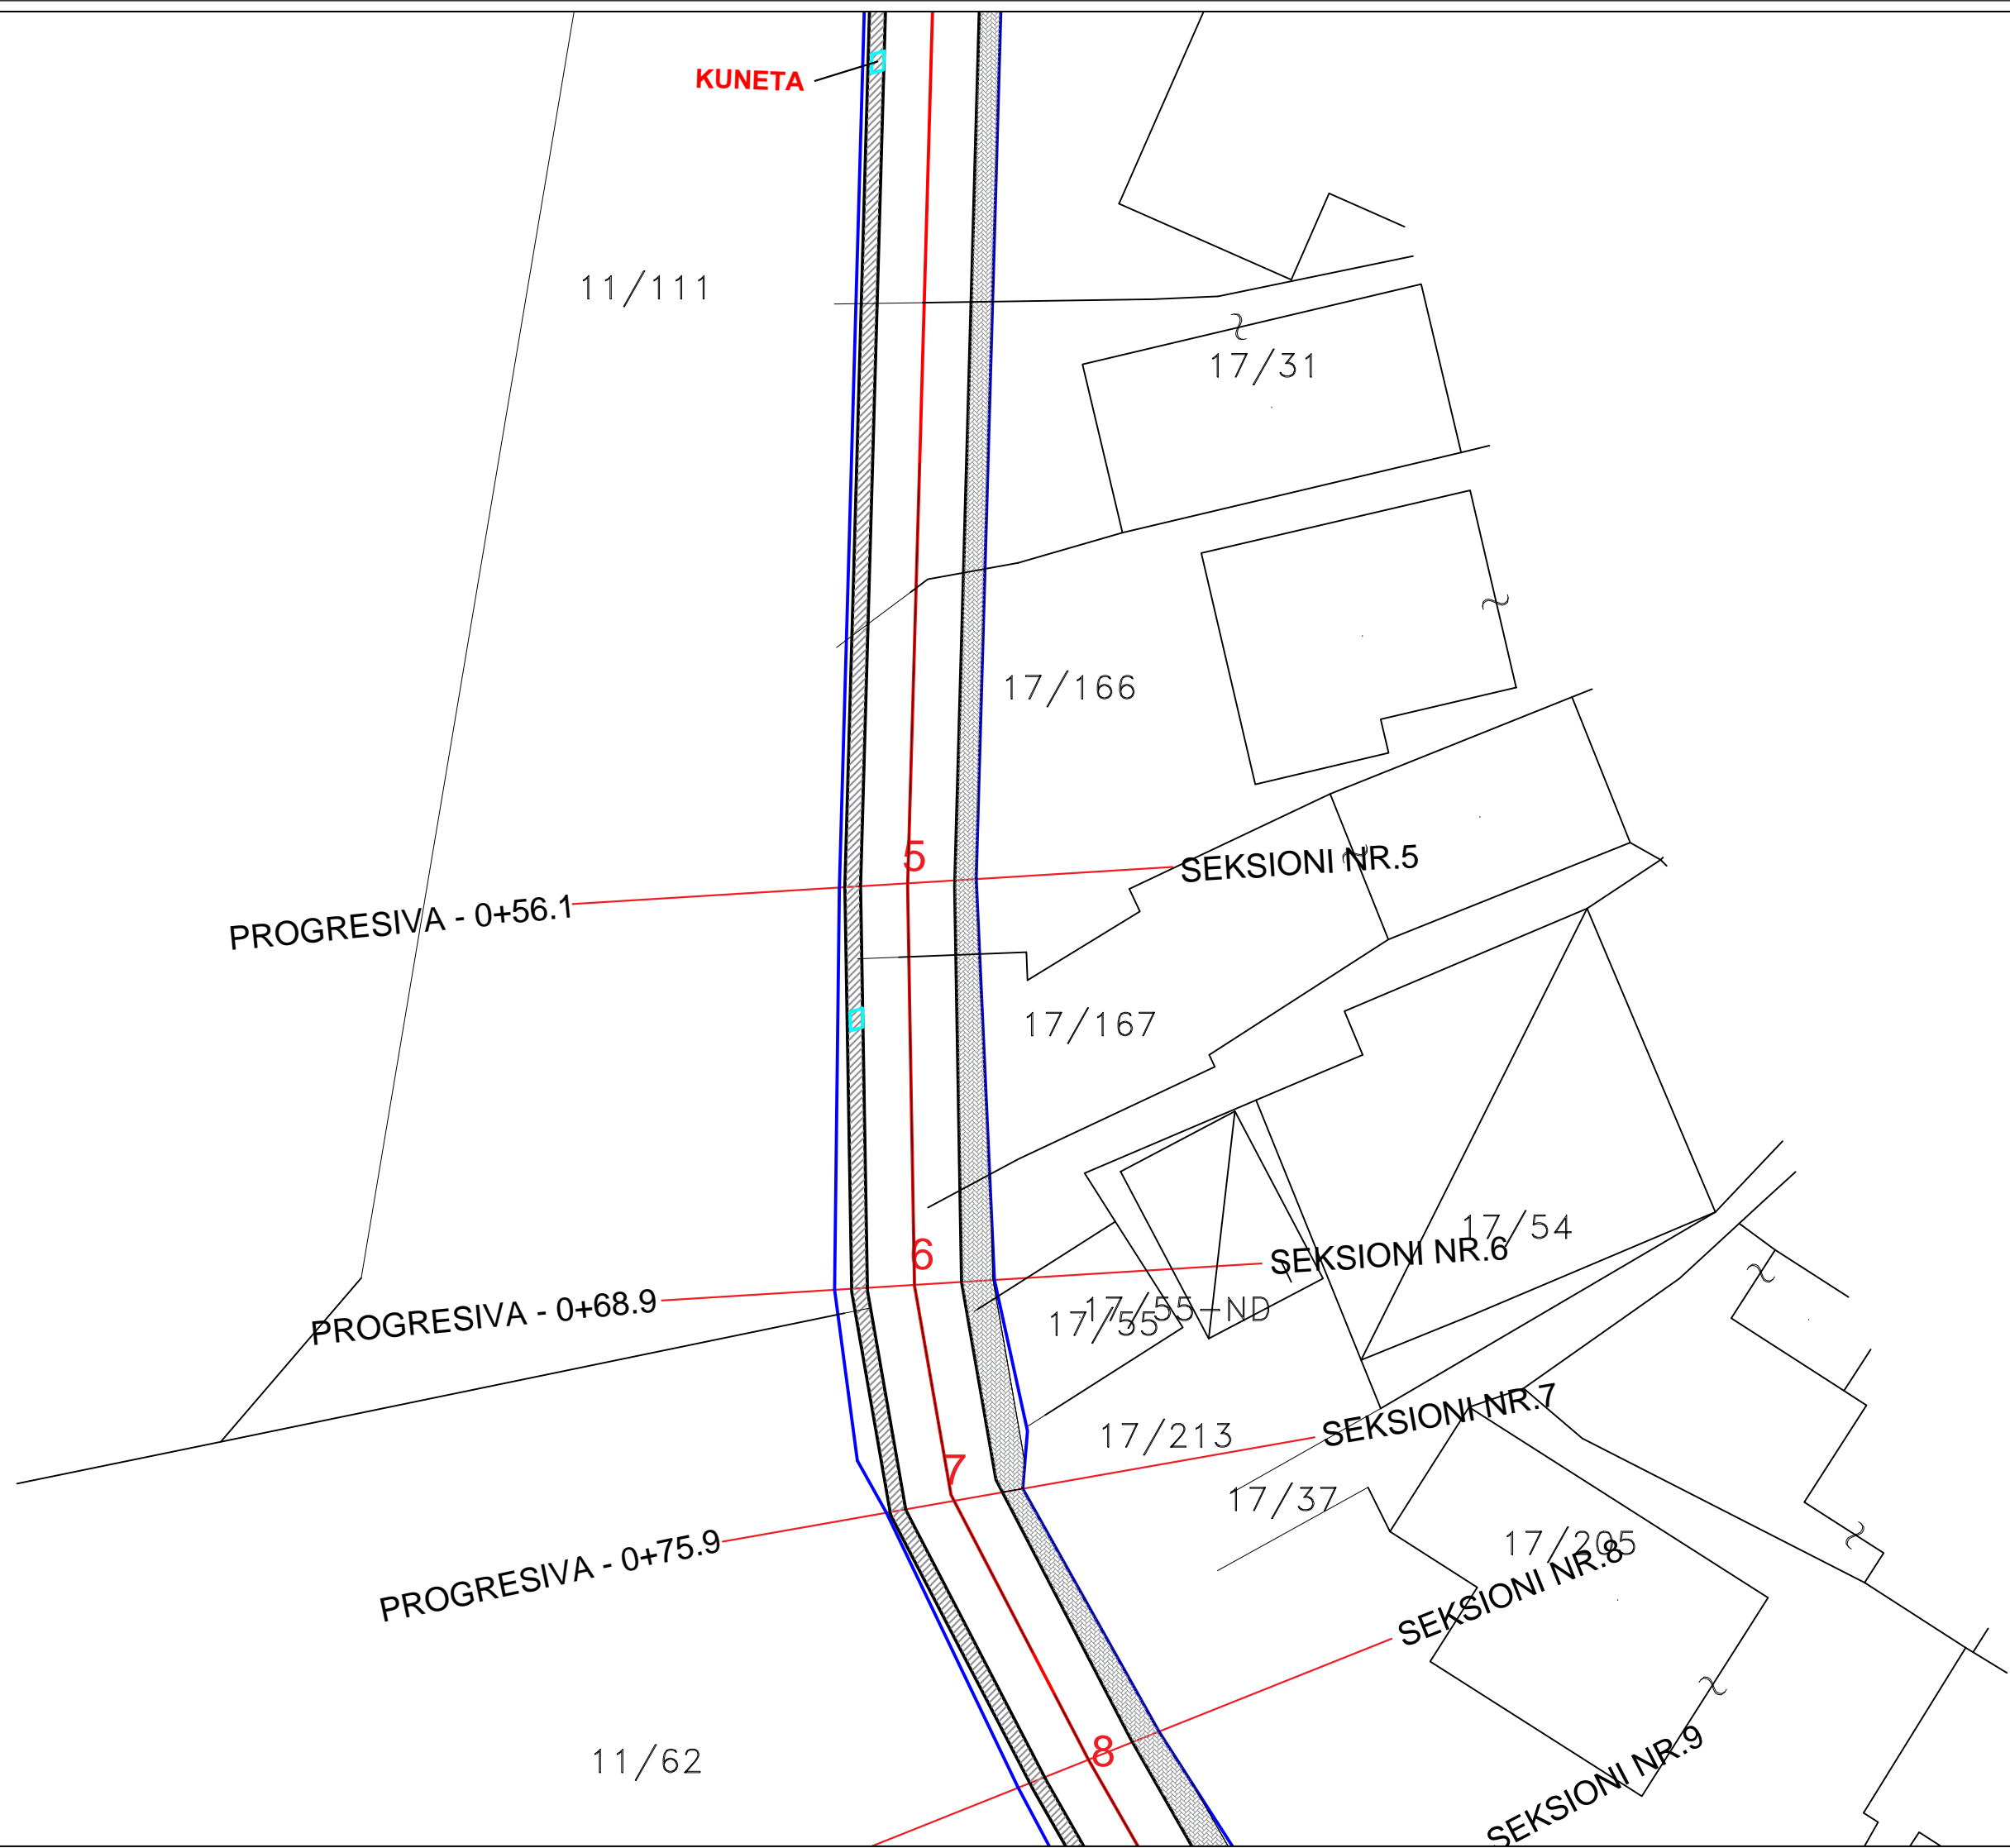

OBJEKTI: RIKONSTRUKSION I RRUGES "DEMIR GRIPSHI" PEQIN

INVESTITORI: BASHKIA PEQIN

PROJEKTI: PROJEKT ZBATIMI

PËRMBAJTJA: PLANI I RRUGES SE RE

PROJEKTUES:
"ERSI/M" SHPK
NR. LICENSE N.3418/14

"Ersi/M" - shpk
Adresa: Rruga Margarita Tutulani - Tiranë
Mobile: 0694640846;
e-mail: ersi.shpk@yahoo.com


PROJEKTUESIT:	Nr. LICENCËS:	NËNSHKRIMI:
Inzhinier mekanik: GEZIM GOXHAI	NR. M.01277	
Inzhinier konstruktor: FATBARDHA GOXHAI	NR. K.0265/10	
arkitekt: ERALD GOXHAI	NR. A.2164	
arkitekt: IRINI GJONE		
Inzhinier perpunues: SILVIN GOXHAI		
Inzhinier perpunues: ERALD NECI		

Arkitektura

DATA: MAJ 2022 SHKALLA: 1:2000

NUMËRI I FLETËS: A-03

A

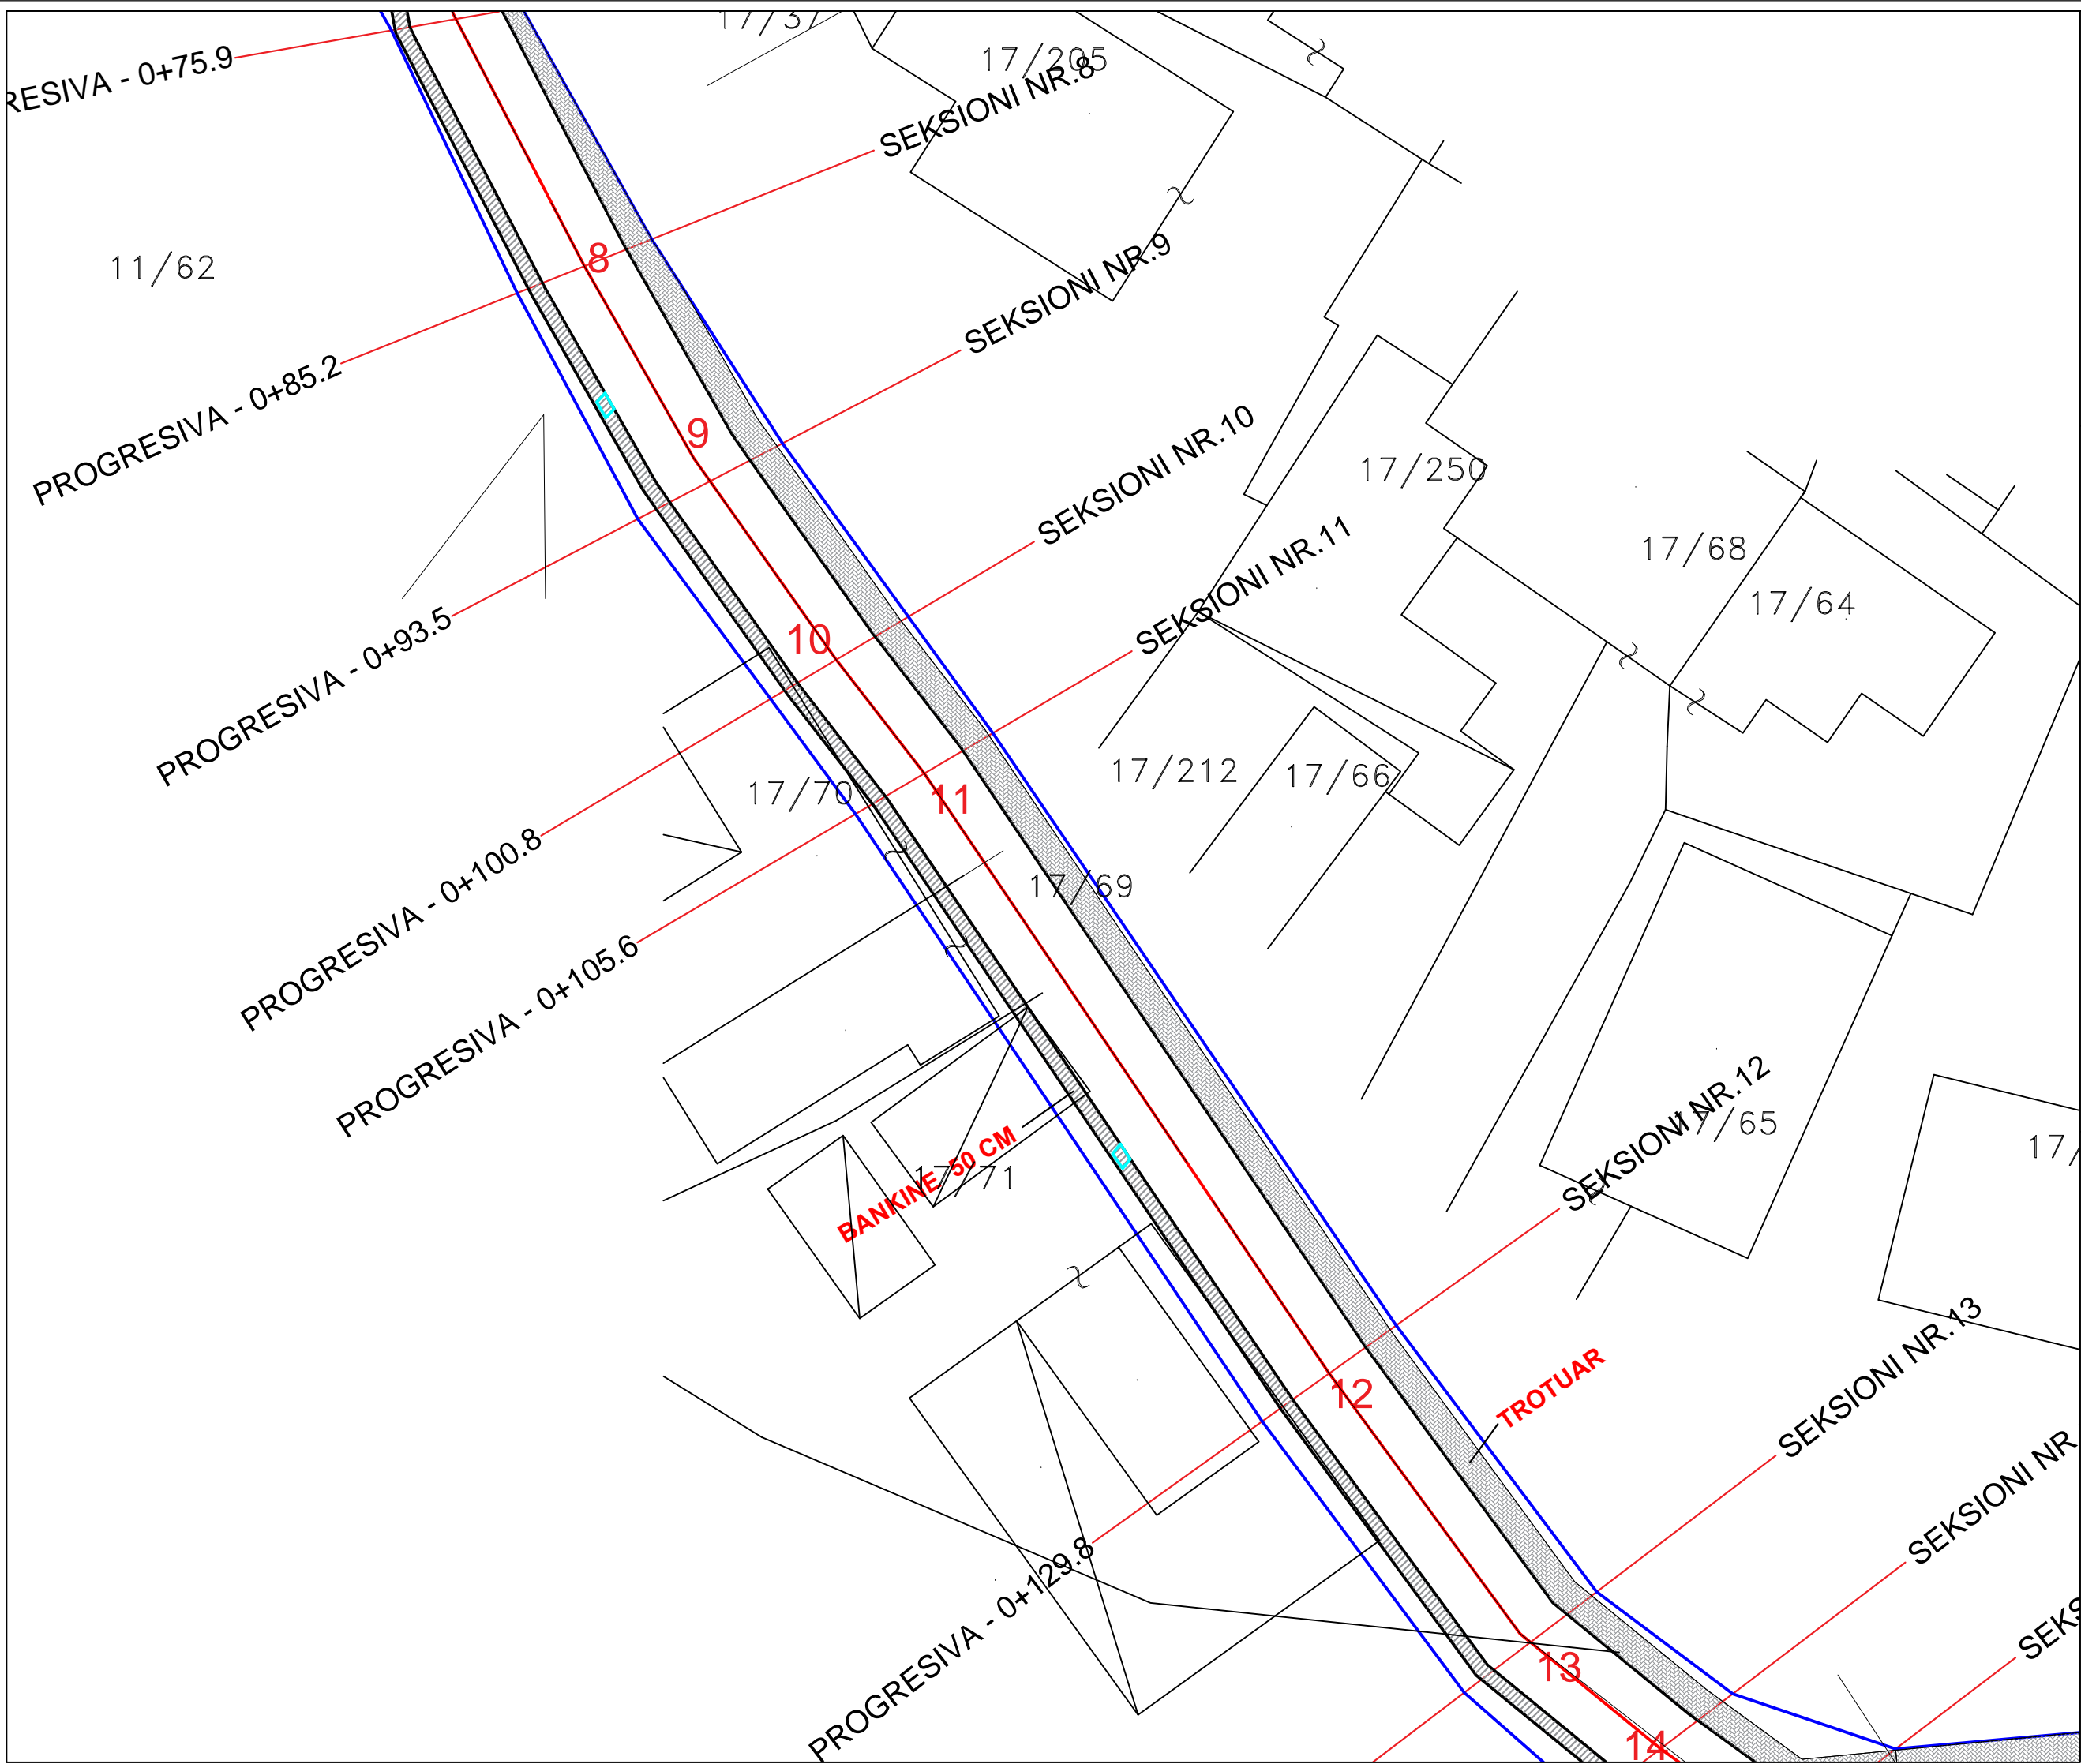

PLANI I RRUGES SE RE

"DEMIR GRIPSHI", PEQIN

OBJEKTI: RIKONSTRUKSION I RRUGES "DEMIR GRIPSHI" PEQIN

INVESTITORI: BASHKIA PEQIN

PROJEKTI: PROJEKT ZBATIMI

PËRMBAJTJA: PLANI I RRUGES SE RE

PROJEKTUES:
"ERSI/M" SHPK
NR. LICENSE N.3418/14

"Ersi/M" - shpk
Adresa: Rruga Margarita Tutulani - Tirane
Mobile: 0694640846
e-mail: ersi.shpk@yahoo.com

PROJEKTUESIT:	Nr. LICENCËS:	NËNSHKRIMI:
Inzhinier mekanik: GEZIM GOXHAJ	NR. M.01277	
Inzhinier konstruktor: FATBARDHA GOXHAJ	NR. K.0265/10	
arkitekt: ERALD GOXHAJ	NR. A.2164	
arkitekt: IRINI GJONE		
Inzhinier perpunues: SILVIN GOXHAJ		
Inzhinier perpunues: ERALD NECI		


Arkitektura

DATA: MAJ 2022 SHKALLA: 1:2000

NUMËRI I FLETËS: A-04

PLANI I RRUGES SE RE

"DEMIR GRIPSHI", PEQIN

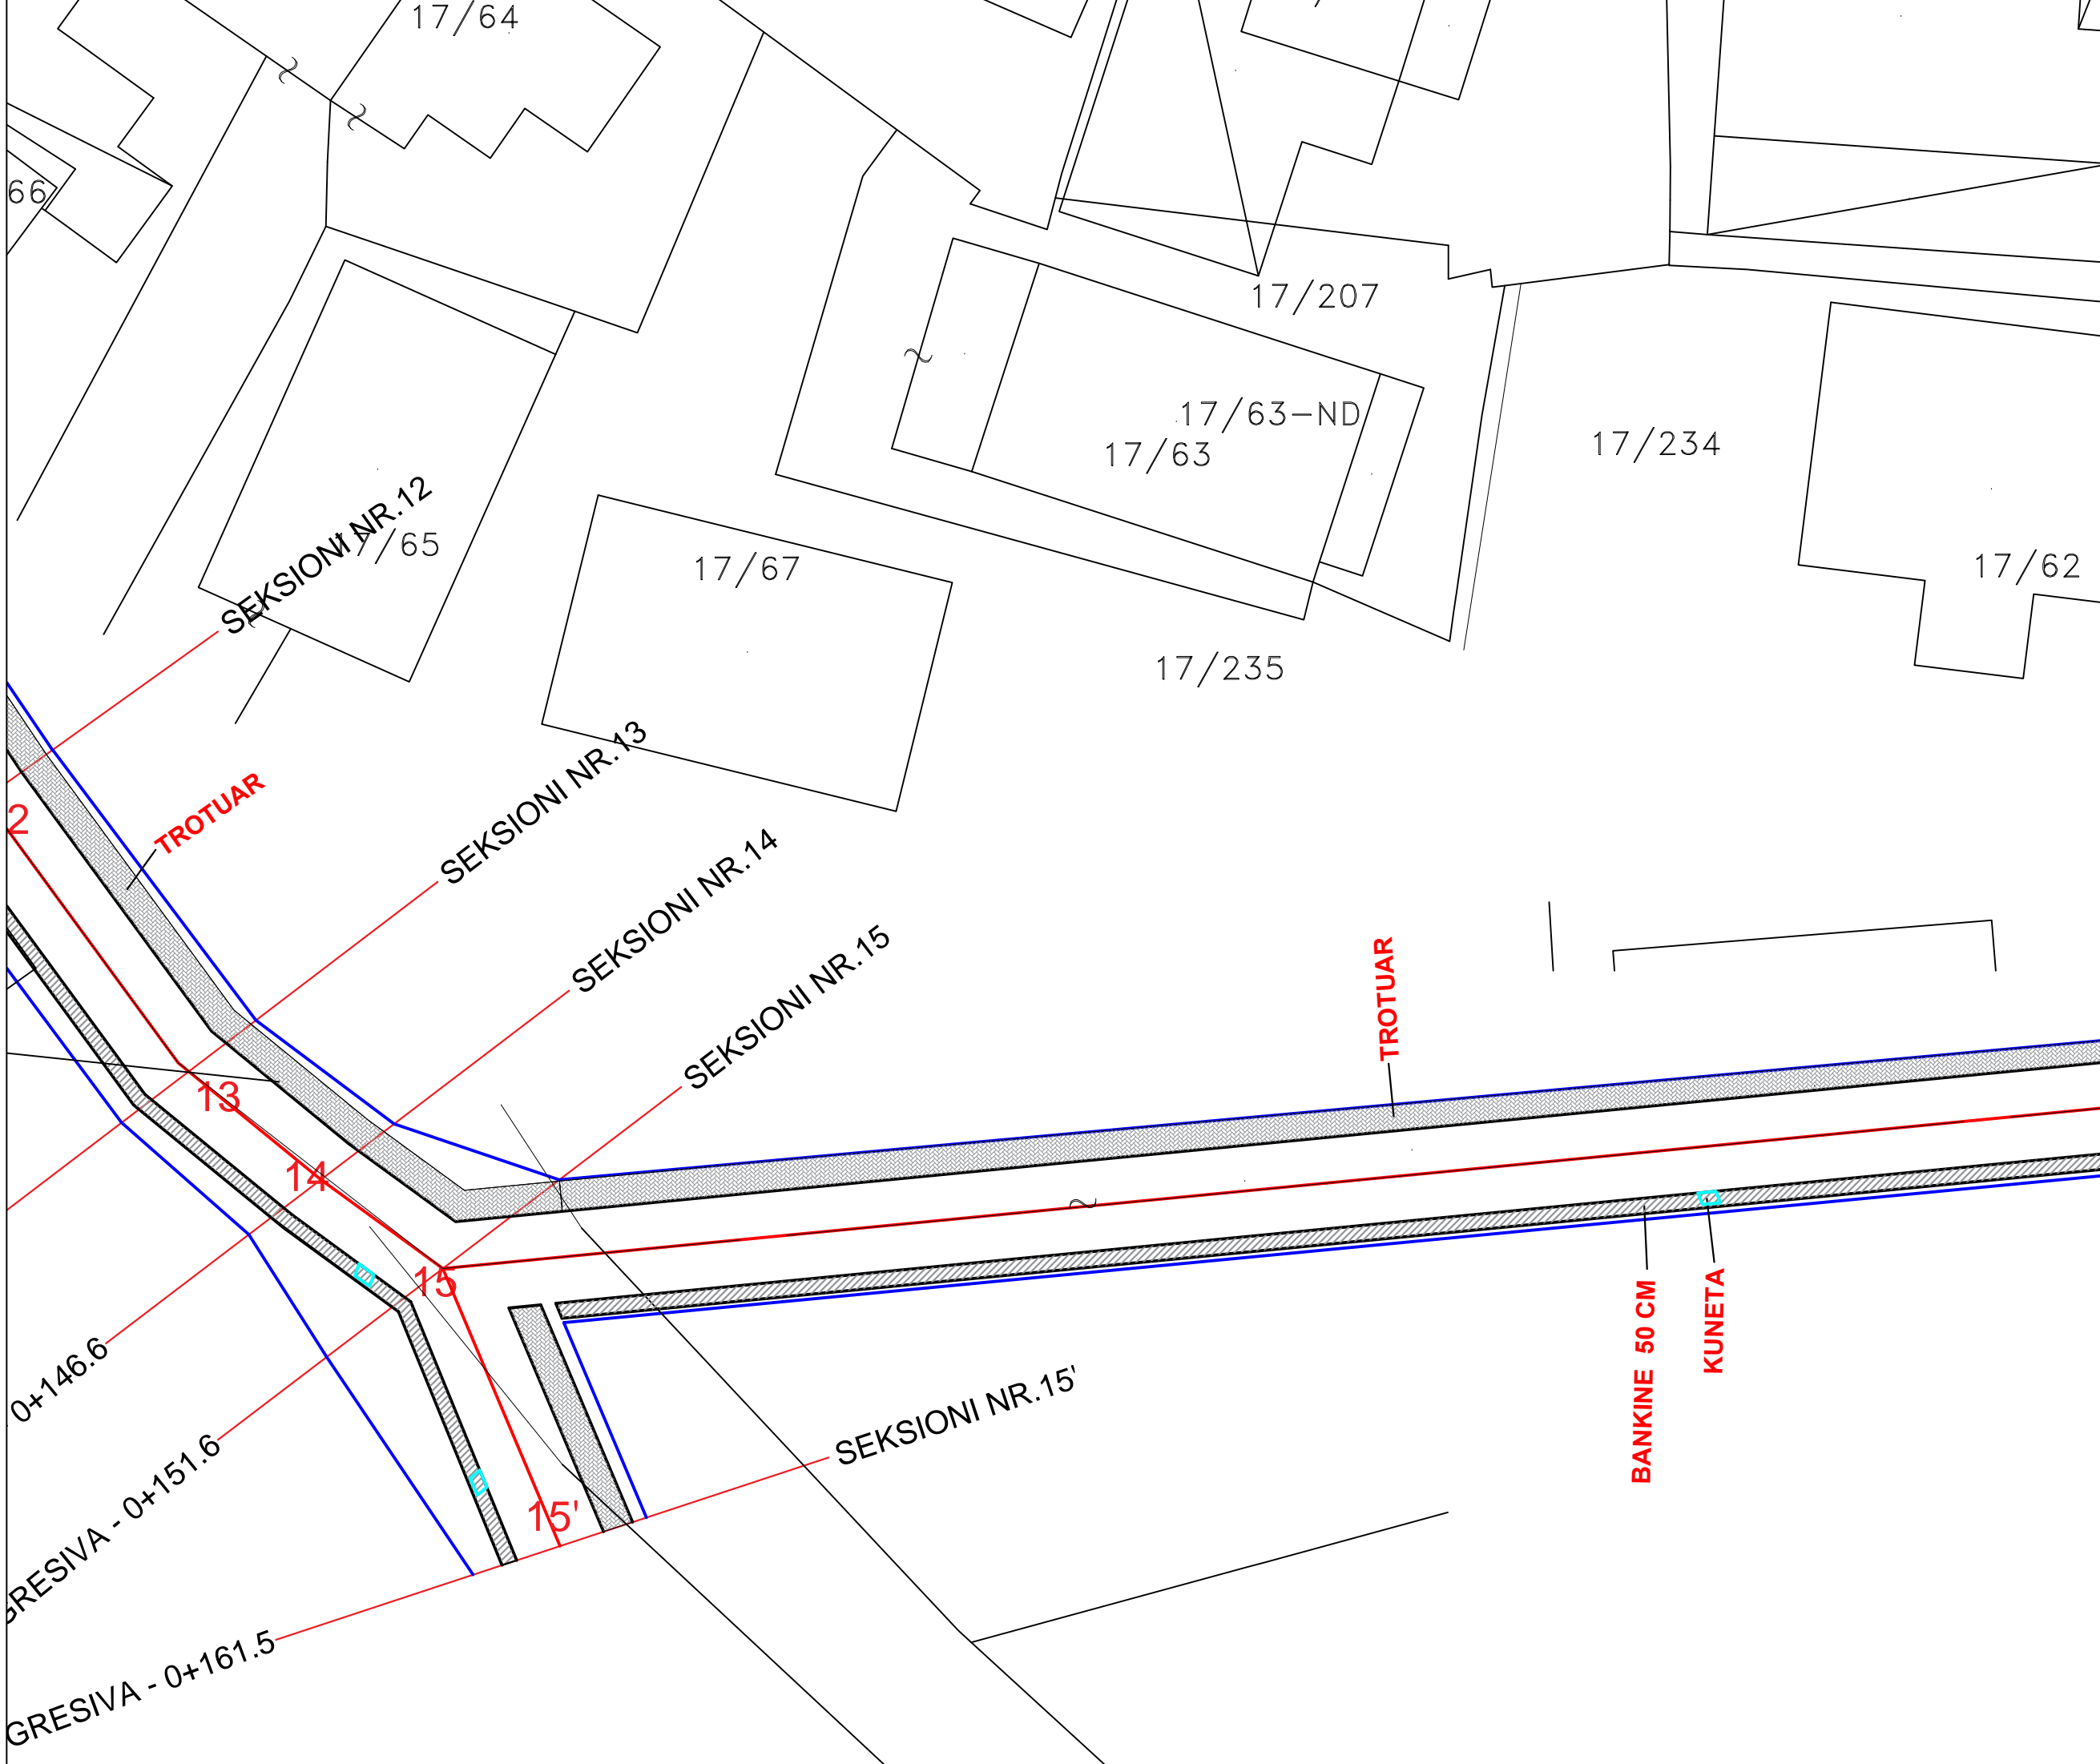

OBJEKTI: RIKONSTRUKSION I RRUGES "DEMIR GRIPSHI" PEQIN

INVESTITORI: BASHKIA PEQIN

PROJEKTI: PROJEKT ZBATIMI

PËRMBAJTJA: PLANI I RRUGES SE RE

PROJEKTUES:
"ERSI/M" SHPK
NR. LICENSE N.3418/14

"Ersi/M" - shpk
Adresa: Rruga Margarita Tutulani - Tiranë
Mobile: 0694640846;
e-mail: ersi.shpk@yahoo.com

PROJEKTUESIT:	Nr. LICENCËS:	NËNSHKRIMI:
Inzhinier mekanik: GEZIM GOXHAI	NR. M.012777	
Inzhinier konstruktor: FATBARDHA GOXHAI	NR. K.0265/10	
arkitekt: ERALD GOXHAI	NR. A.2164	
arkitekt: IRINI GJONE		
Inzhinier perpunues: SILVIN GOXHAI		
Inzhinier perpunues: ERALD NECI		

Arkitektura


DATA: MAJ 2022 SHKALLA: 1:2000

NUMËRI I FLETËS: A-05

A

PLANI I RRUGES SE RE

"DEMIR GRIPSHI", PEQIN

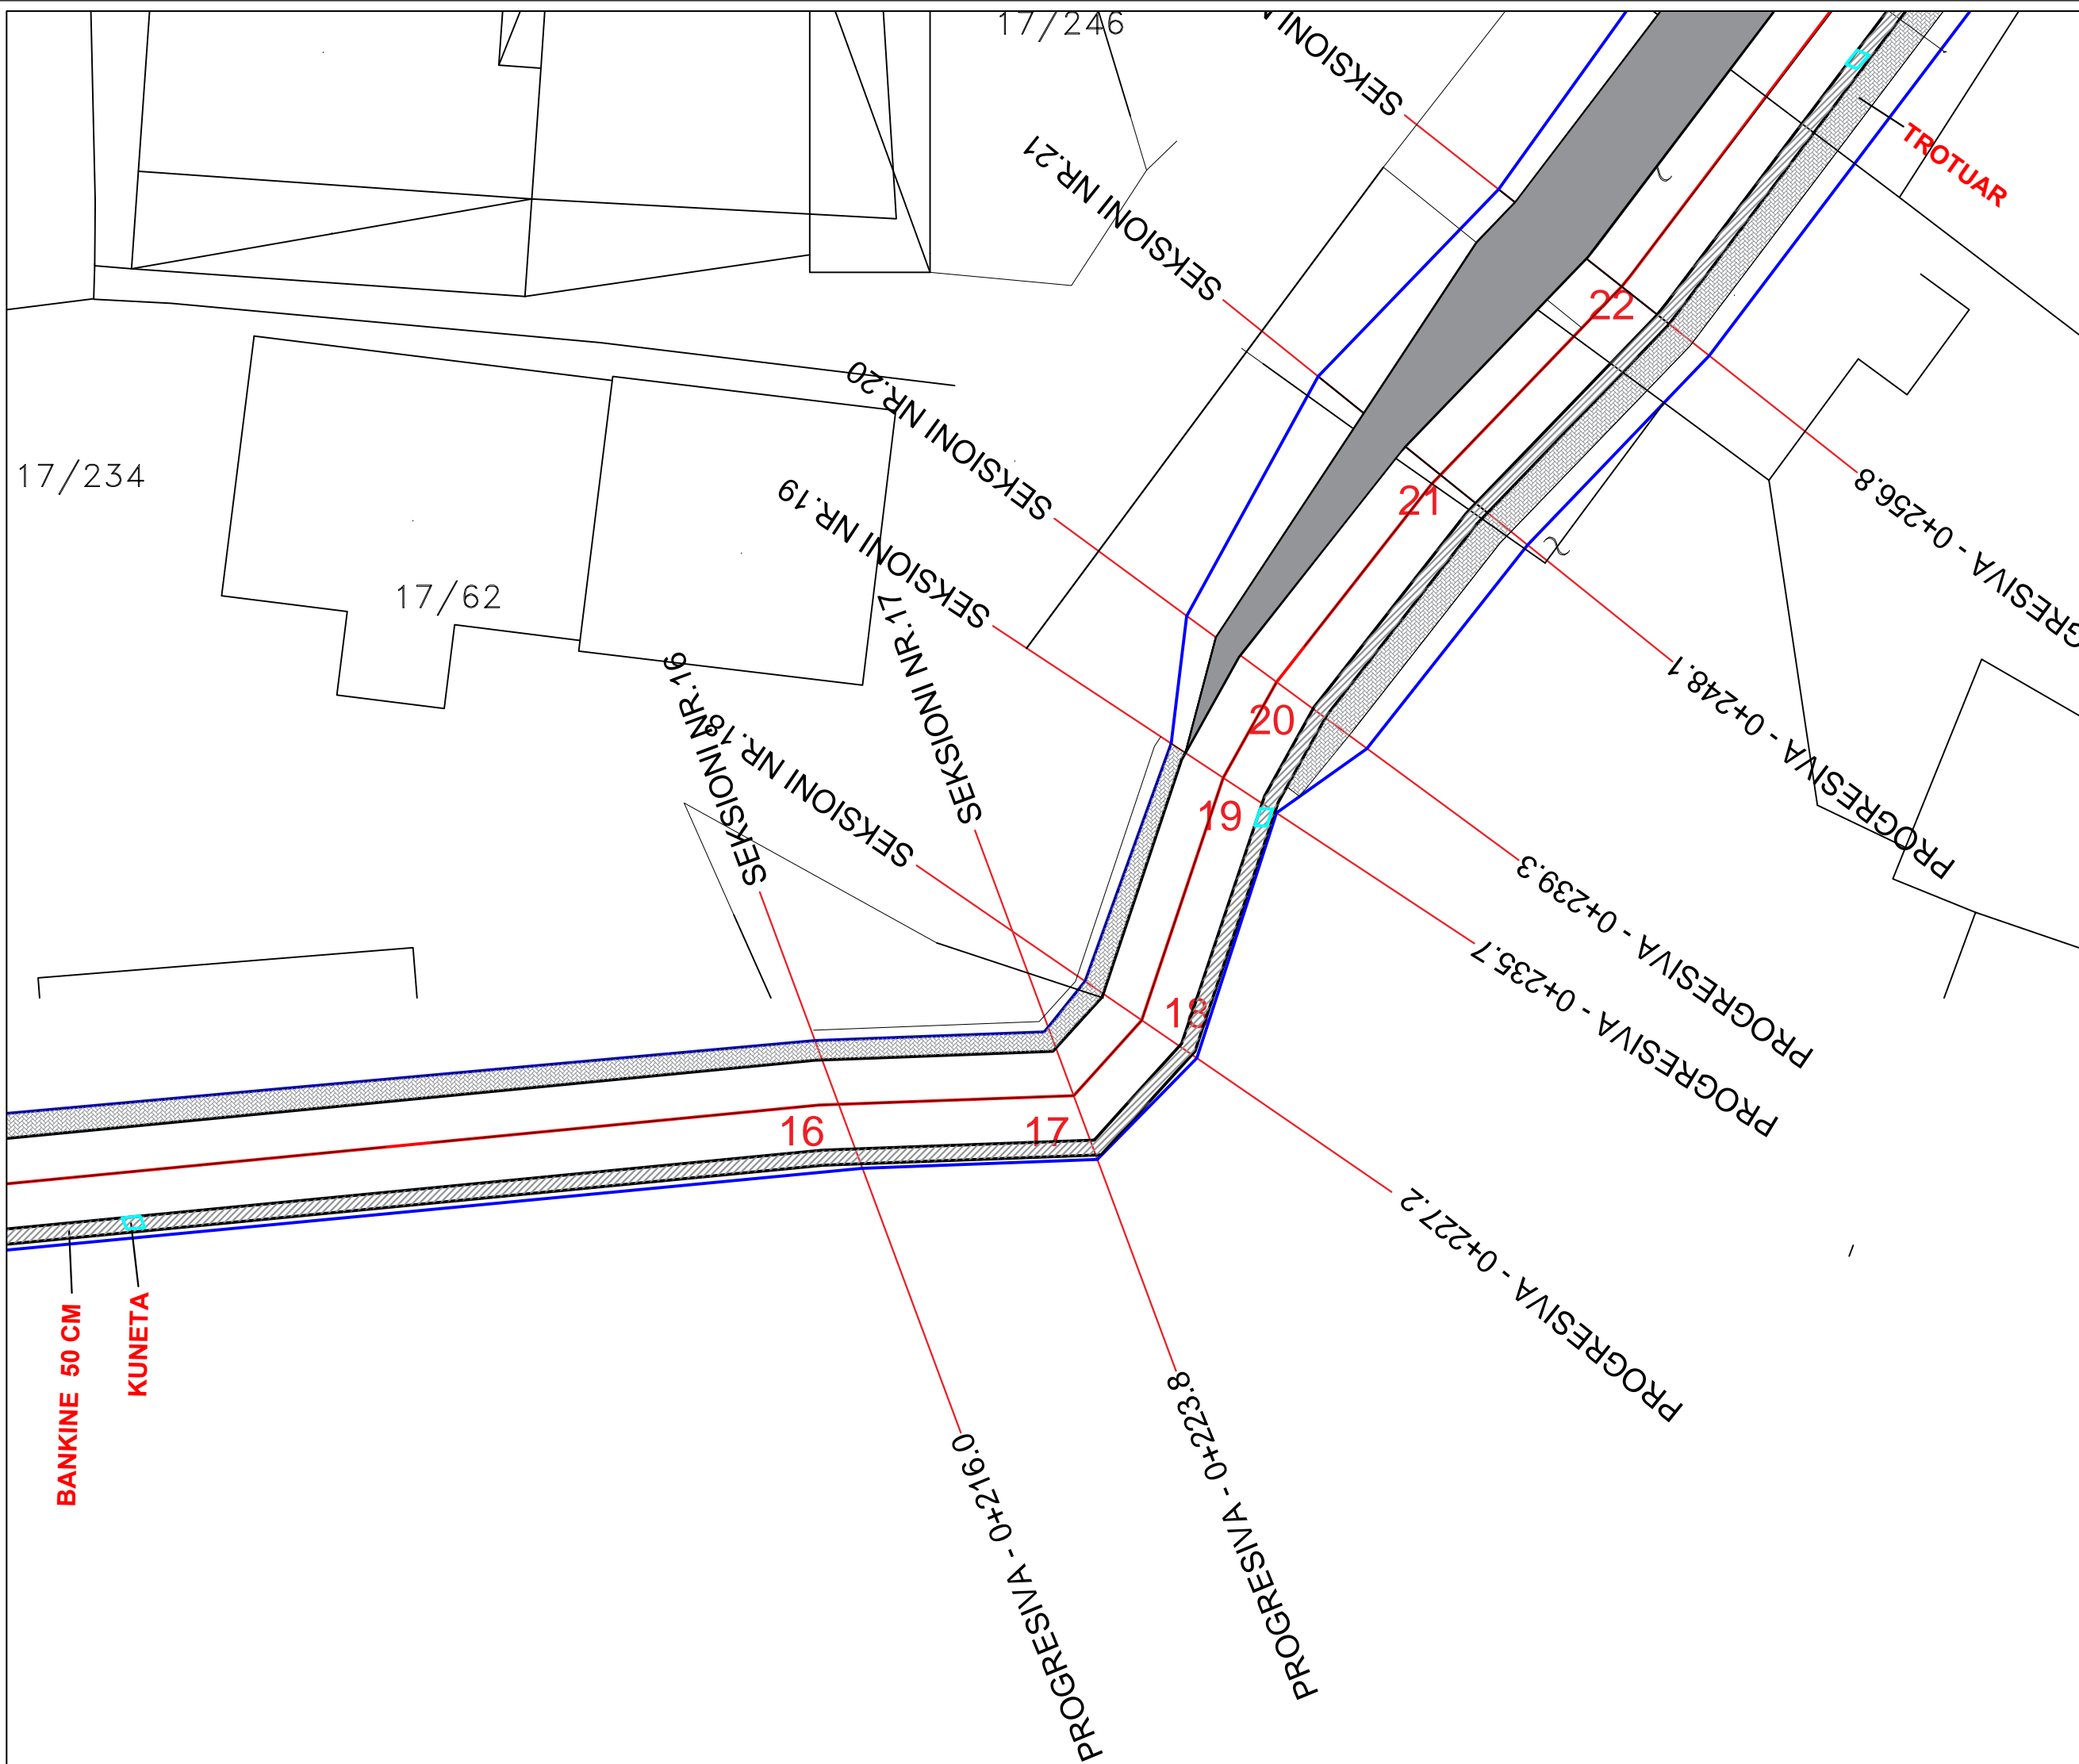

OBJEKTI: RIKONSTRUKSION I RRUGES "DEMIR GRIPSHI" PEQIN

INVESTITORI: BASHKIA PEQIN

PROJEKTI: PROJEKT ZBATIMI

PËRMBAJTJA: PLANI I RRUGES SE RE

PROJEKTUES:
"ERSI/M" SHPK
NR. LICENSE N.3418/14
"Ersi/M" - shpk
Adresa: Rruga Margarita Tutulani - Tirane
Mobile: 0694640846
e-mail: ersi.shpk@yahoo.com

PROJEKTUESIT:	Nr. LICENCËS:	NËNSHKRIMI:
Inzhinier mekanik: GEZIM GOXHAI	NR. M.01277	
Inzhinier konstruktor: FATBARDHA GOXHAI	NR. K.0265/10	
arkitekt: ERALD GOXHAI	NR. A.2164	
arkitekt: IRINI GJONE		
Inzhinier perpunues: SILVIN GOXHAI		
Inzhinier perpunues: ERALD NECI		

Arkitektura


DATA: MAJ 2022 SHKALLA: 1:2000

NUMËRI I FLETËS: A-06

A

PLANI I RRUGES SE RE

"DEMIR GRIPSHI", PEQIN

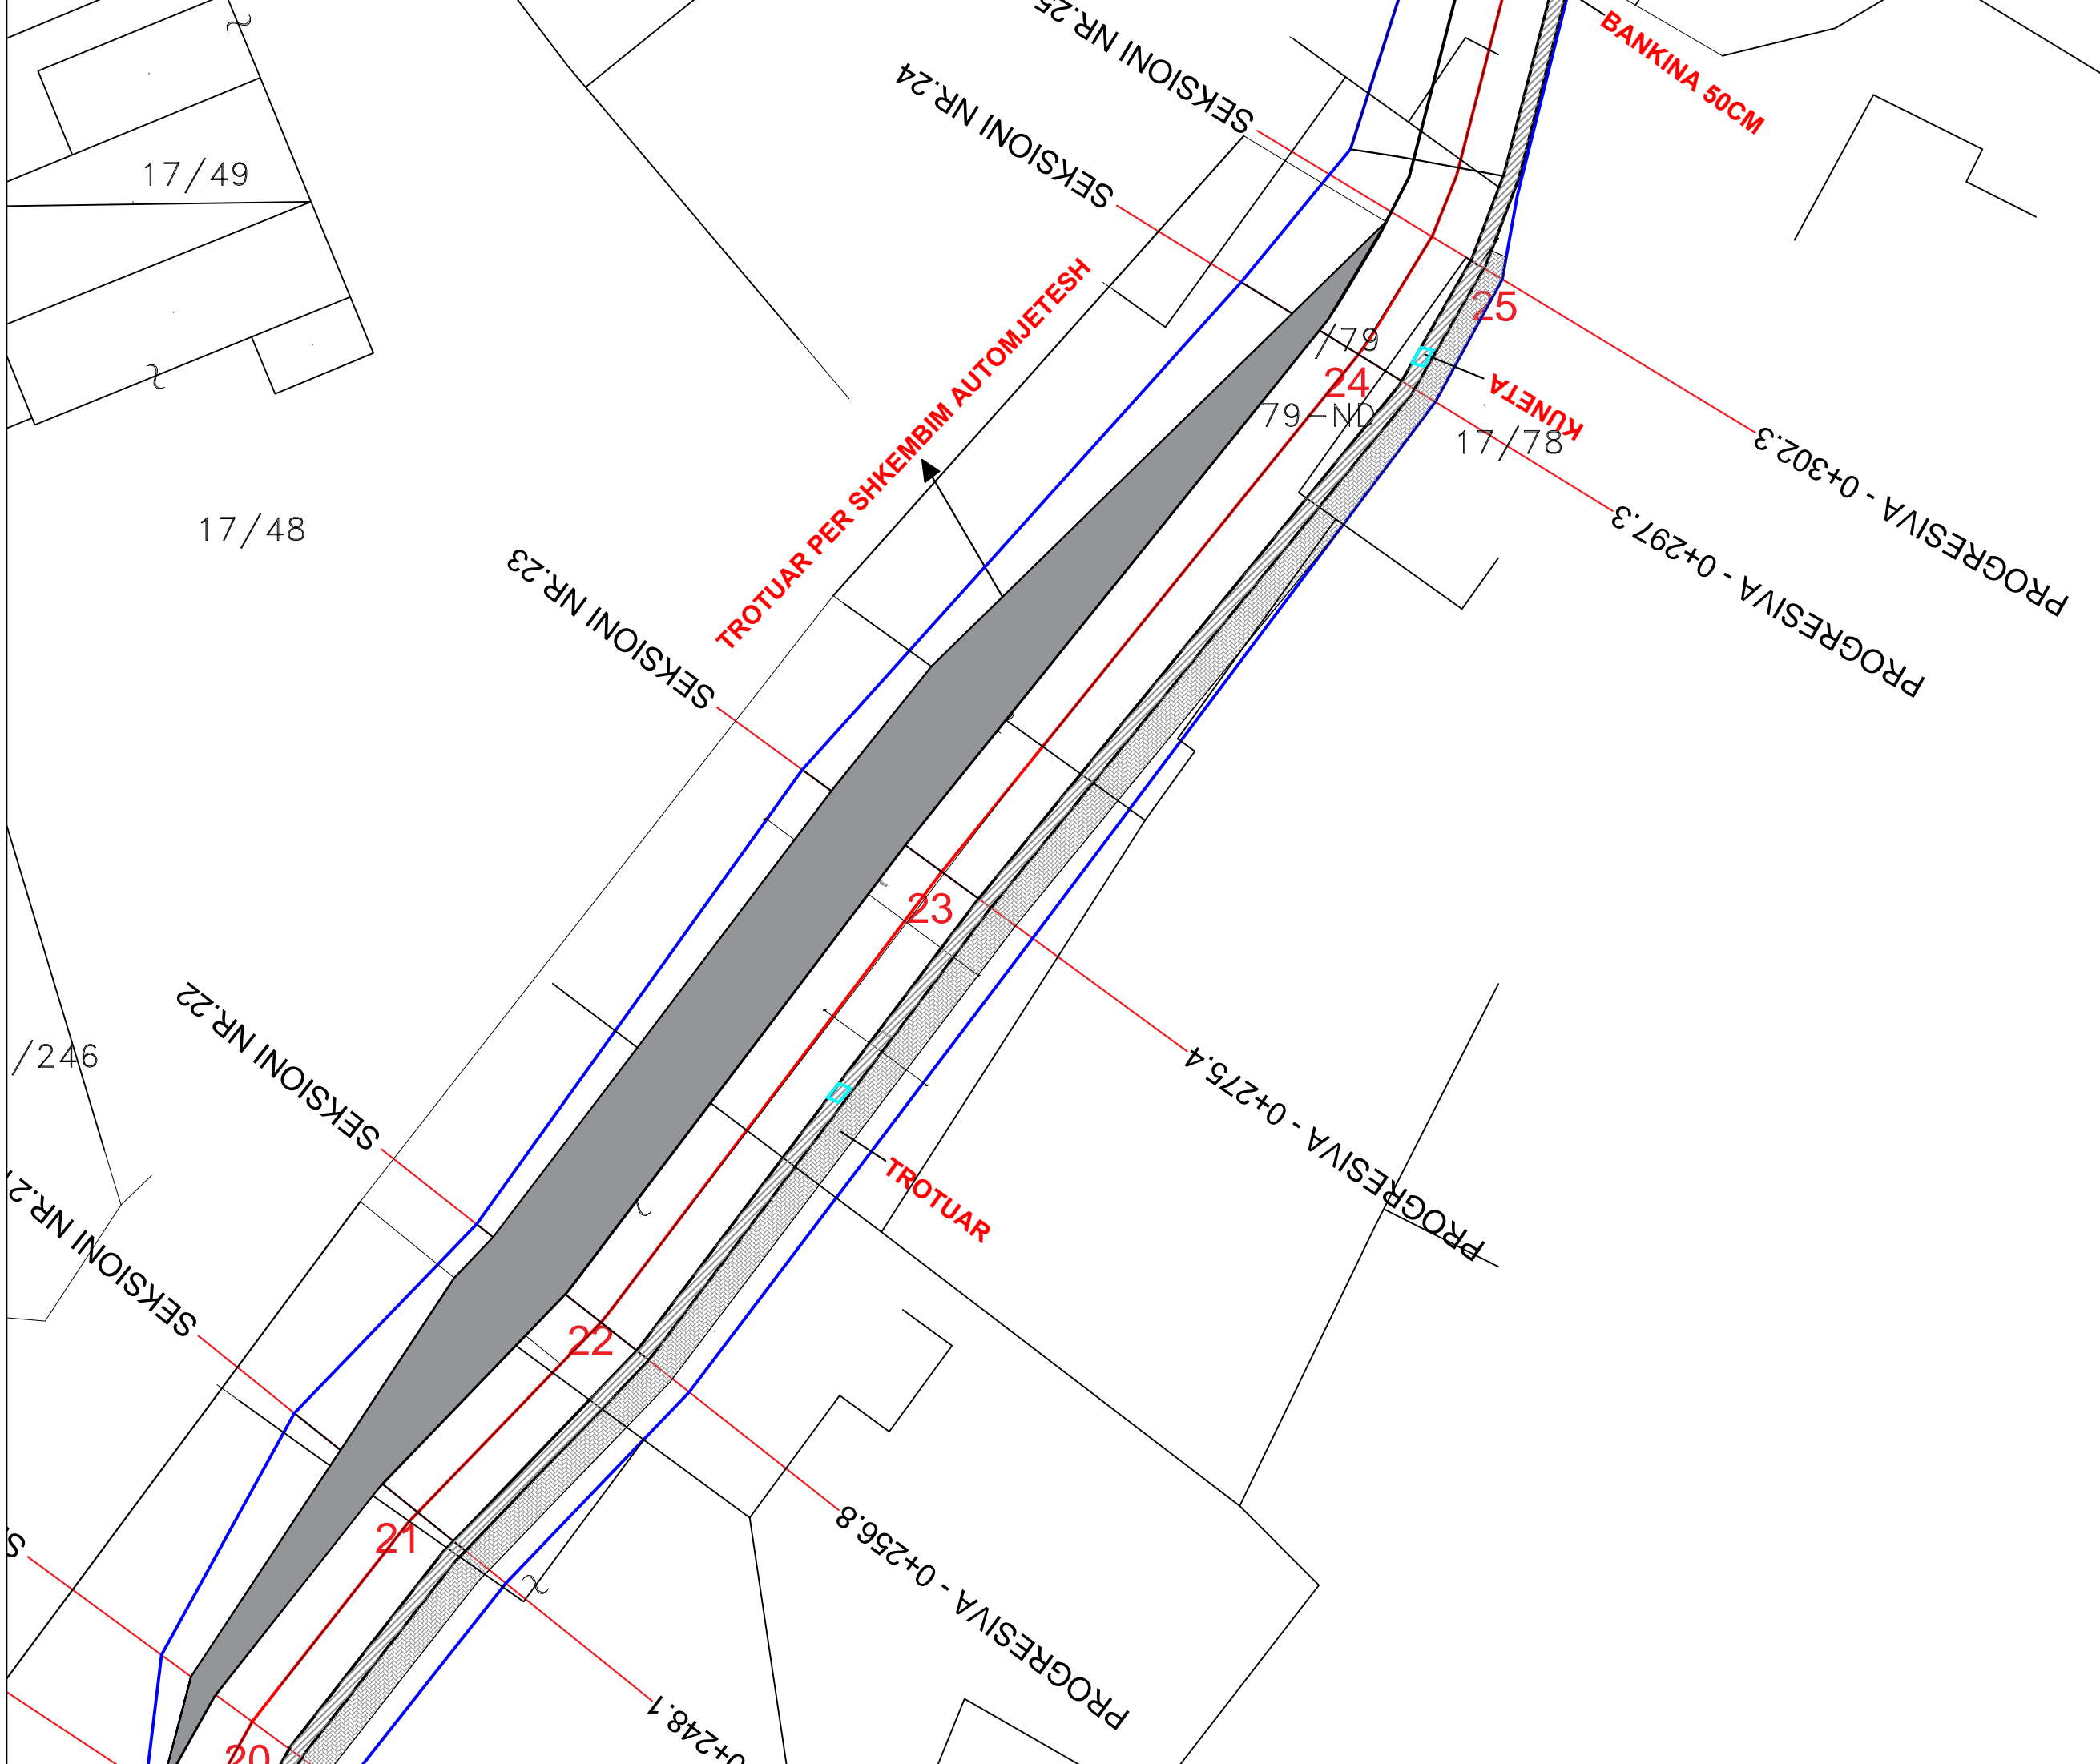

OBJEKTI: RIKONSTRUKSION I RRUGES "DEMIR GRIPSHI" PEQIN

INVESTITORI: BASHKIA PEQIN

PROJEKTI: PROJEKT ZBATIMI

PËRMBAJTJA: PLANI I RRUGES SE RE

PROJEKTUES:
"ERSI/M" SHPK
NR. LICENSE N.3418/14

"Ersi/M" - shpk
Adresa: Rruga Margarita Tutulani - Tiranë
Mobile: 0694640846;
e-mail: ersi.shpk@yahoo.com

PROJEKTUESIT:	Nr. LICENCËS:	NËNSHKRIMI:
Inzhinier mekanik: GEZIM GOXHAI	NR. M.01277	
Inzhinier konstruktor: FATBARDHA GOXHAI	NR. K.0265/10	
arkitekt: ERALD GOXHAI	NR. A.2164	
arkitekt: IRINI GJONE		
Inzhinier perpunues: SILVIN GOXHAI		
Inzhinier perpunues: ERALD NECI		


Arkitektura

DATA: MAJ 2022 SHKALLA: 1:2000

NUMËRI I FLETËS: A-07

PLANI I RRUGES SE RE

"DEMIR GRIPSHI", PEQIN

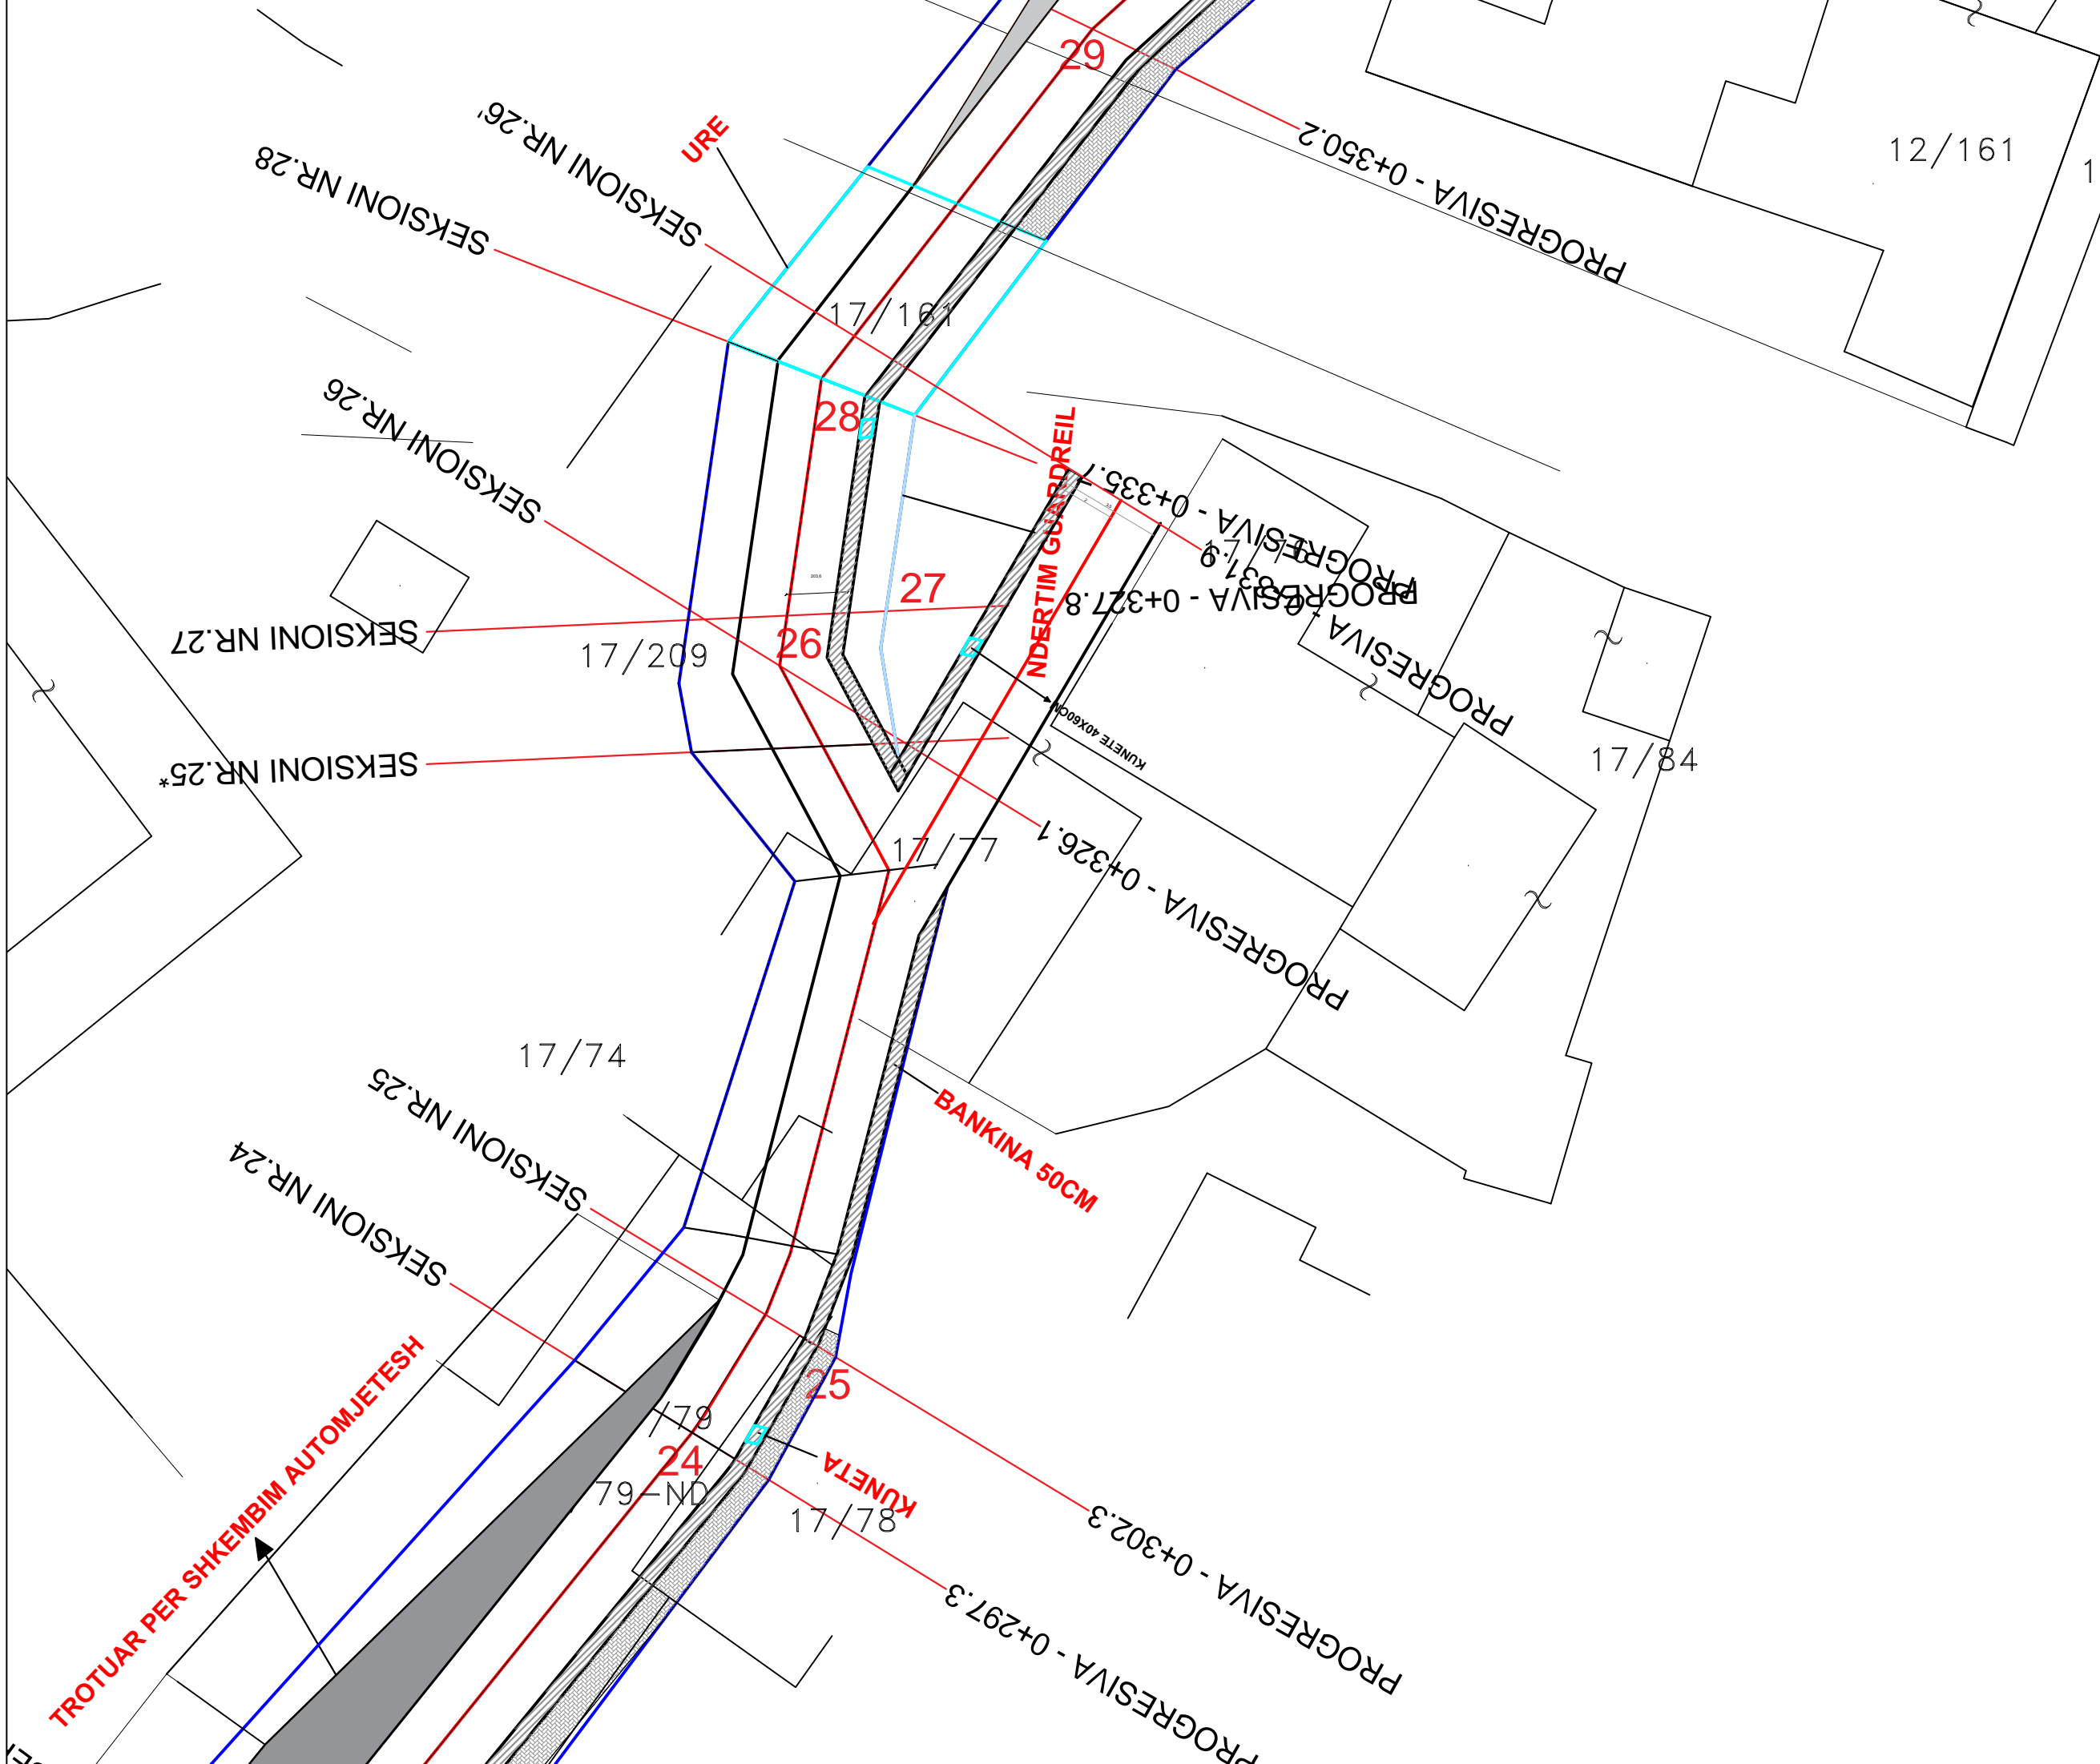

OBJEKTI: RIKONSTRUKSION I RRUGES "DEMIR GRIPSHI" PEQIN

INVESTITORI: BASHKIA PEQIN

PROJEKTI: PROJEKT ZBATIMI

PËRMBAJTJA: PLANI I RRUGES SE RE

PROJEKTUES:
"ERSI/M" SHPK
NR. LICENSE N.3418/14

"Ersi/M" - shpk
Adresa: Rruga Margarita Tutulani - Tiranë
Mobile: 0694640846
e-mail: ersi.shpk@yahoo.com

PROJEKTUESIT:	Nr. LICENCËS:	NËNSHKRIMI:
Inzhinier mekanik: GEZIM GOXHAI	NR. M.01277	
Inzhinier konstruktor: FATBARDHA GOXHAI	NR. K.0265/10	
arkitekt: ERALD GOXHAI	NR. A.2164	
arkitekt: IRINI GJONE		
Inzhinier perpunues: SILVIN GOXHAI		
Inzhinier perpunues: ERALD NECI		

Arkitektura

DATA: MAJ 2022 SHKALLA: 1:2000

NUMËRI I FLETËS: A-08

PLANI I RRUGES SE RE

"DEMIR GRIPSHI", PEQIN



OBJEKTI: RIKONSTRUKSION I RRUGES "DEMIR GRIPSHI" PEQIN

INVESTITORI: BASHKIA PEQIN

PROJEKTI: PROJEKT ZBATIMI

PËRMBAJTJA: PLANI I RRUGES SE RE

PROJEKTUES:
"ERSI/M" SHPK
NR. LICENSE N.3418/14


"Ersi/M" - shpk
Adresa: Rruga Margarita Tutulani - Tiranë
Mobile: 0694640846;
e-mail: ersi.shpk@yahoo.com

PROJEKTUESIT:	Nr. LICENCËS:	NËNSHKRIMI:
Inzhinier mekanik: GEZIM GOXHAI	NR. M.01277	
Inzhinier konstruktor: FATBARDHA GOXHAI	NR. K.0265/10	
arkitekt: ERALD GOXHAI	NR. A.2164	
arkitekt: IRINI GJONE		
Inzhinier perpunues: SILVIN GOXHAI		
Inzhinier perpunues: ERALD NECI		

Arkitektura

DATA: MAJ 2022 SHKALLA: 1:2000

NUMËRI I FLETËS: A-09

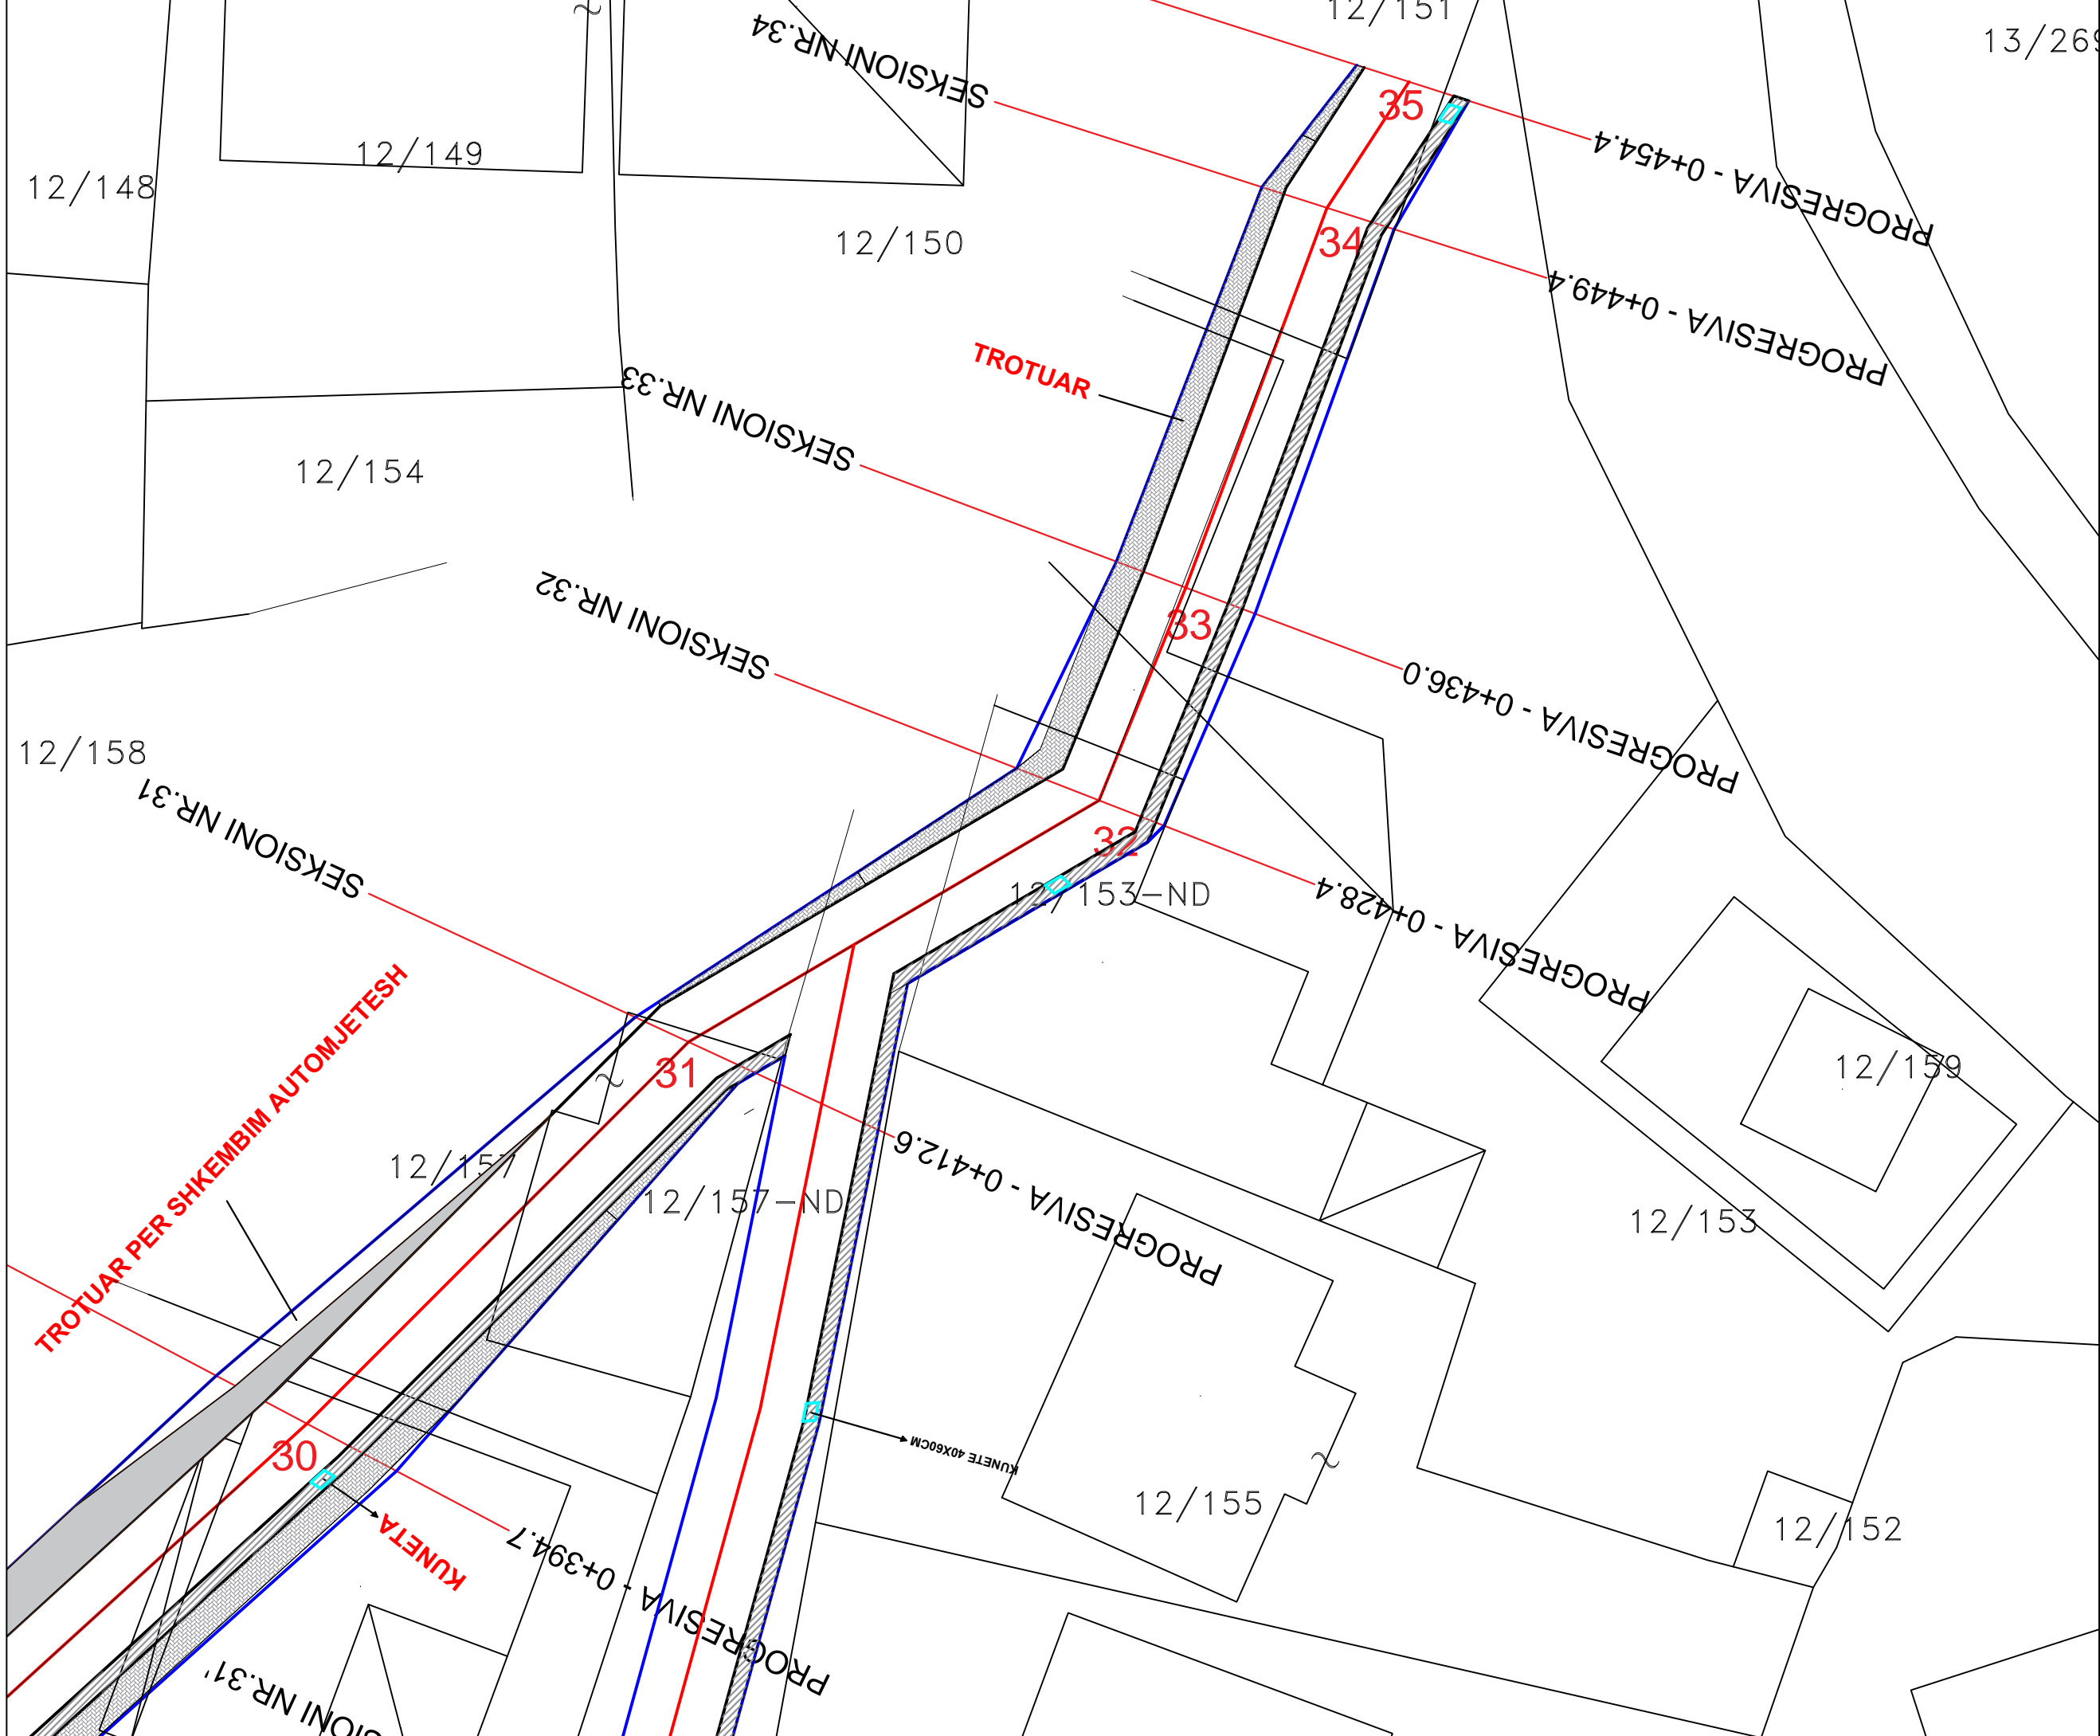

PLANI I RRUGES SE RE
 "DEMIR GRIPSHI", PEQIN

OBJEKTI: RIKONSTRUKSION I RRUGES "DEMIR GRIPSHI" PEQIN

INVESTITORI: BASHKIA PEQIN

PROJEKTI: PROJEKT ZBATIMI

PËRMBAJTJA: PLANI I RRUGES SE RE

PROJEKTUES:
 "ERSI/M" SHPK
 NR. LICENSE N.3418/14

"Ersi/M" - shpk
 Adresa: Rruga Margarita Tutulani - Tiranë
 Mobile: 0694640846;
 e-mail: ersi.shpk@yahoo.com

OBJEKTI: RIKONSTRUKSION I RRUGES "DEMIR GRIPSHI" PEQIN		
INVESTITORI: BASHKIA PEQIN		
PROJEKTI: PROJEKT ZBATIMI		
PËRMBAJTJA: PLANI I RRUGES SE RE		
PROJEKTUES: "ERSI/M" SHPK NR. LICENSE N.3418/14		
<small>"Ersi/M" - shpk Adresa: Rruga Margarita Tutulani - Tiranë Mobile: 0694640846; e-mail: ersi.shpk@yahoo.com</small>		
PROJEKTUESIT:	Nr. LICENCËS:	NËNSHKRIMI:
Inzhinier mekanik: GEZIM GOXHAI	NR. M.01277	
Inzhinier konstruktor: FATBARDHA GOXHAI	NR. K.0265/10	
arkitekt: ERALD GOXHAI	NR. A.2164	
arkitekt: IRINI GJONE		
Inzhinier perpunues: SILVIN GOXHAI		
Inzhinier perpunues: ERALD NECI		
Arkitektura		
DATA: MAJ 2022	SHKALLA: 1:2000	A
NUMËRI I FLETËS:		A-10

RIKONSTRUKSION I RRUGES "DEMIR GRIPSHI" PEQIN

PLANI I NDRICIMIT TE RRUGES SE RE

PLANI I NDRICIMIT TE RRUGES SE RE

"DEMIR GRIPSHI", PEQIN

OBJEKTI: RIKONSTRUKSION I RRUGES "DEMIR GRIPSHI" PEQIN

INVESTITORI: BASHKIA PEQIN

PROJEKTI: PROJEKT ZBATIMI

PËRMBAJTJA:

PROJEKTUES:

"ERSI/M" SHPK
NR. LICENSE N.3418/14

"Ersi/M" - shpk
Adresa: Rruga Margarita Tutulani - Tirane
Mobile: 0694640846
e-mail: ersi.shpk@yahoo.com

PROJEKTUESIT:	Nr. LICENCËS:	NËNSHKRIMI:
Inzhinier mekanik: GEZIM GOXHAI	NR. M.01277	
Inzhinier konstruktor: FATBARDHA GOXHAI	NR. K.0265/11	
arkitekt: ERALD GOXHAI	NR. A.2164	
arkitekto: IRINI GJONE		
Inzhinier perpunues: SILVIN GOXHAI		
Inzhinier perpunues: ERALD NECI		

DATA: MAJ 2022


SHKALLA:

NUMËRI I FLETËS:

A-00

A

PLANI I NDRICIMIT TE RRUGES SE RE

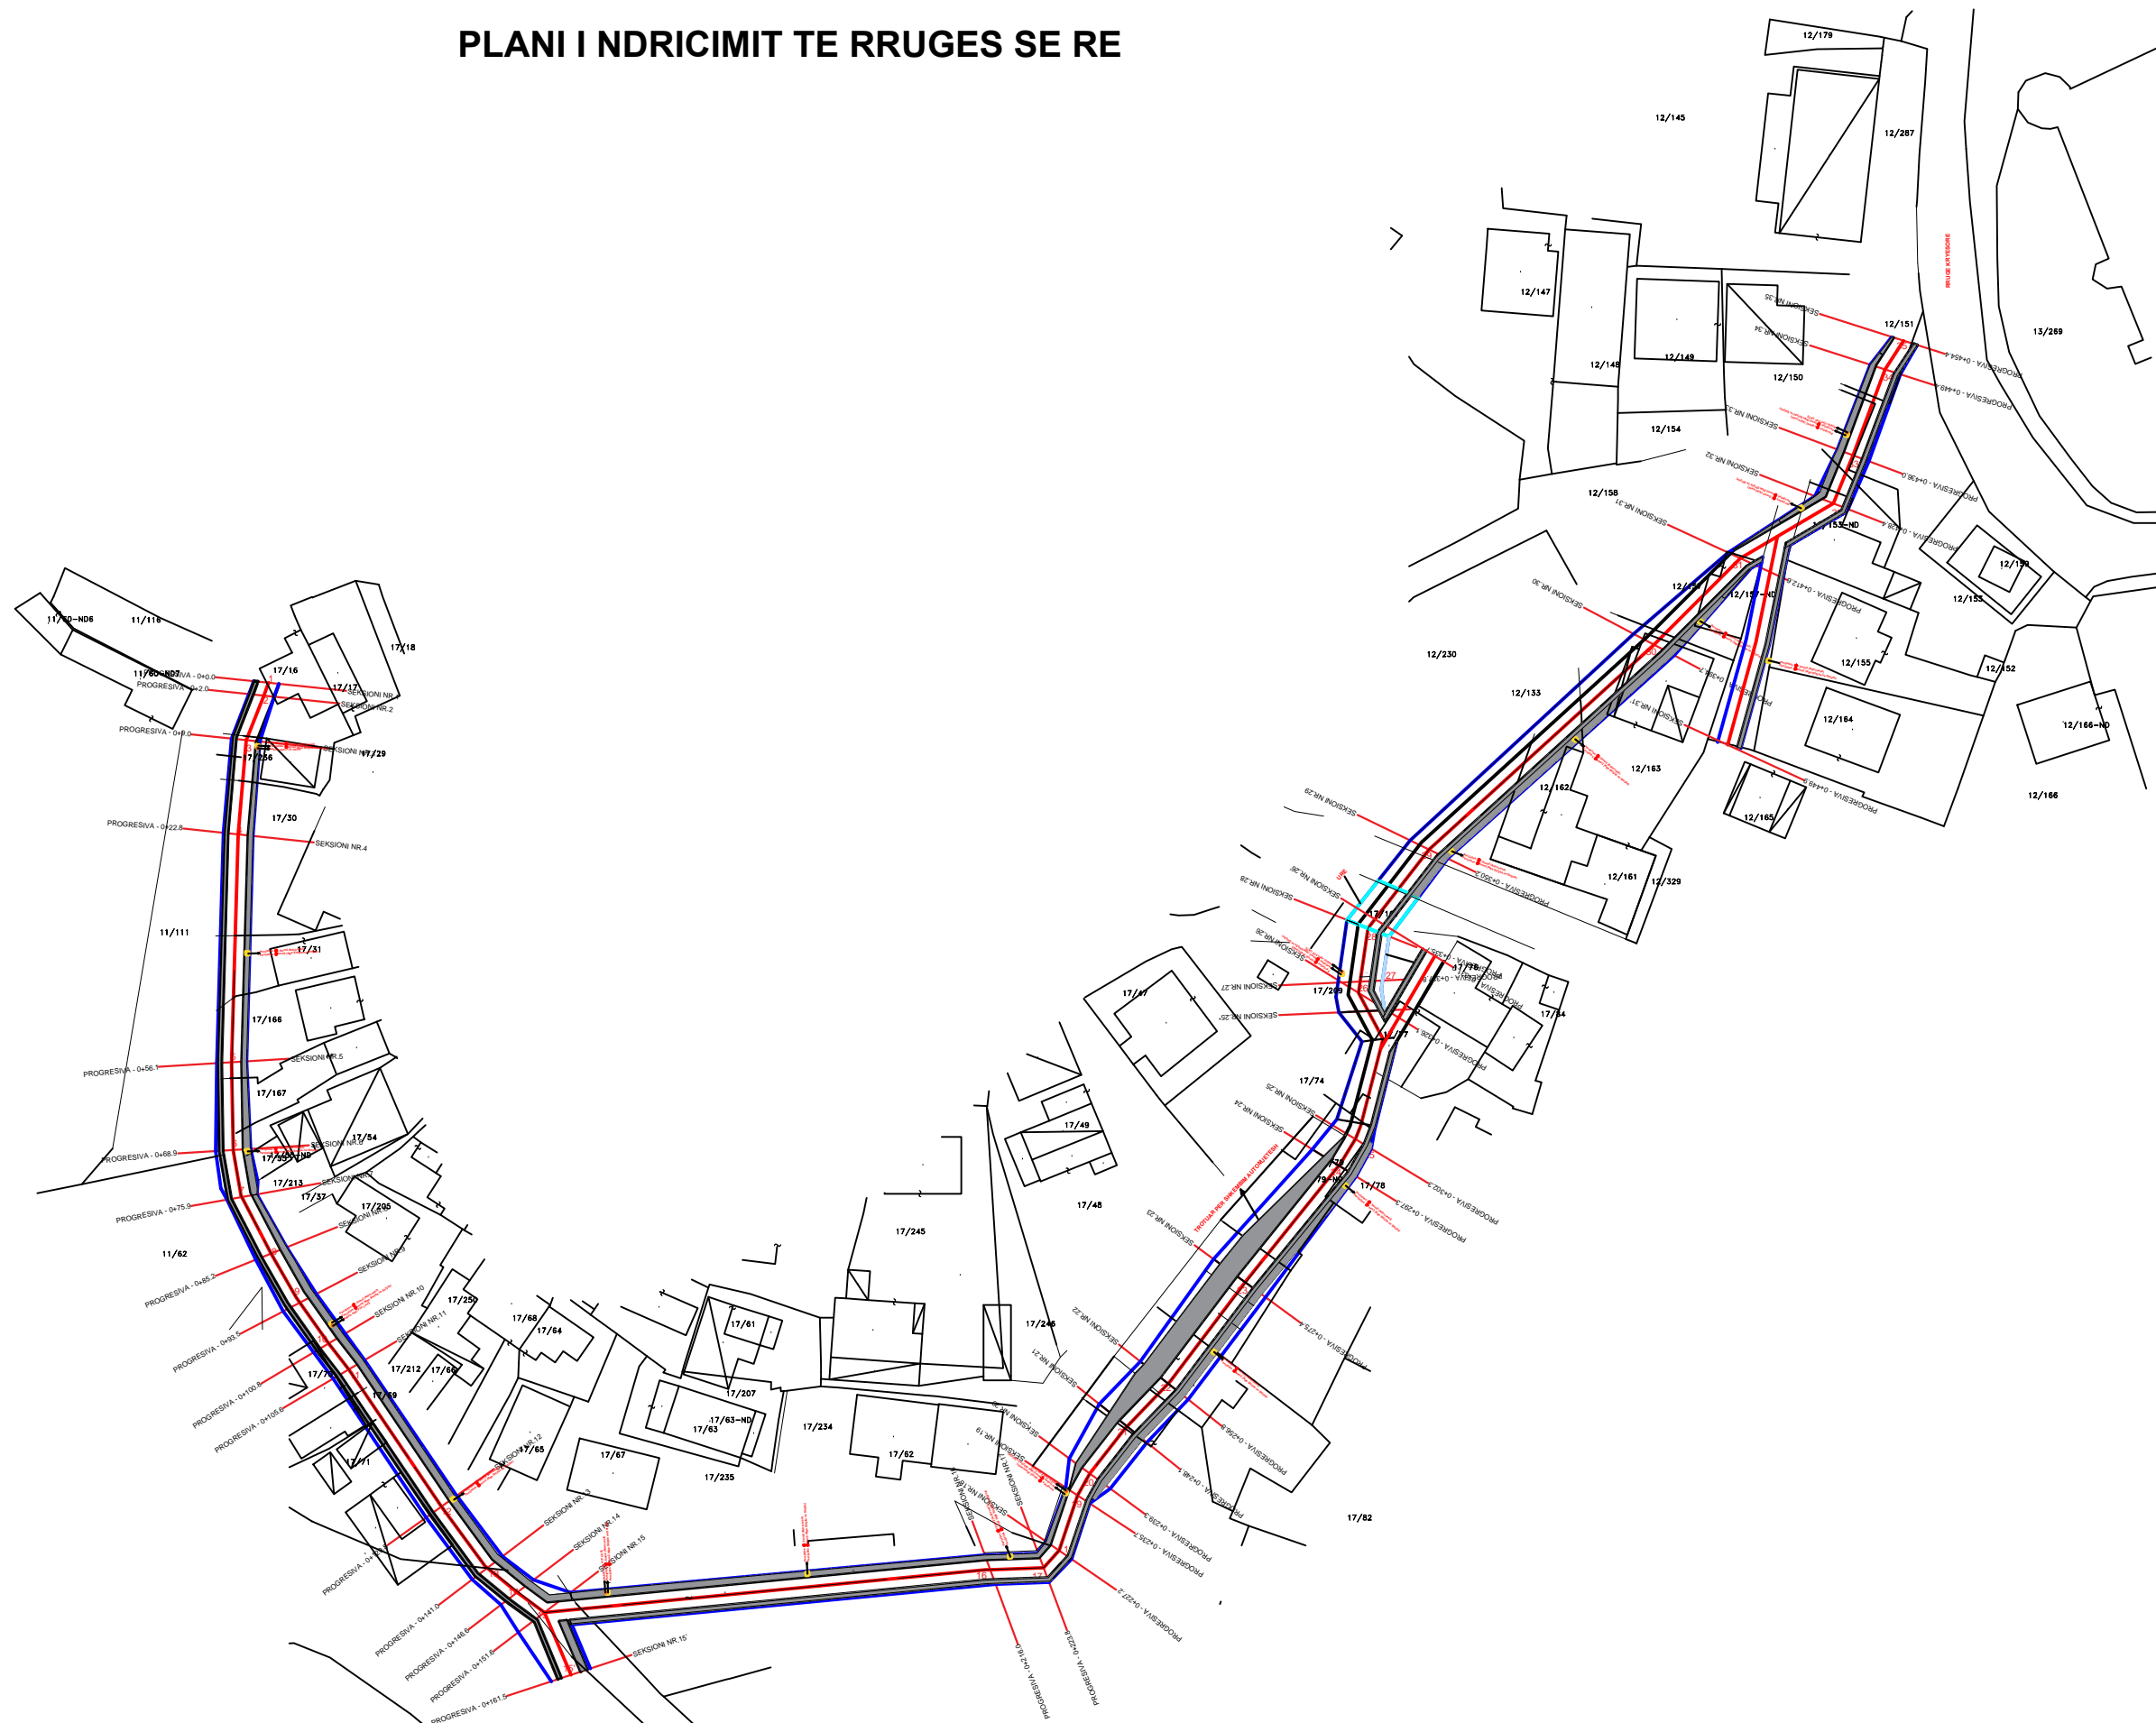

LEGJENDA

- K → Kamera
- S.H.E → Shtylle elektrike

PLANI I NDRICIMIT TE RRUGES SE RE

"DEMIR GRIPSHI", PEQIN

OBJEKTI: RIKONSTRUKSION I RRUGES "DEMIR GRIPSHI" PEQIN

INVESTITORI: BASHKIA PEQIN

PROJEKTI: PROJEKT ZBATIMI

PËRMBAJTJA: PLANI I RRUGES SE RE

PROJEKTUES:
"ERSI/M" SHPK
NR. LICENSE N.3418/14

"Ersi/M" - shpk
Adresa: Rruga Margarita Tutulani - Tirane
Mobile: 0694640846;
e-mail: ersi.lshpk@yahoo.com


PROJEKTUESIT:	Nr. LICENCËS:	NËNSHKRIMI:
Inzhinier mekanik: GEZIM GOXHAIJ	NR. M.01277	
Inzhinier konstruktor: FATBARDHA GOXHAIJ	NR. K.0265/10	
arkitekt: ERALD GOXHAIJ	NR. A.2164	
arkitekt: IRINI GJONE		
Inzhinier perpunues: SILVIN GOXHAIJ		
Inzhinier perpunues: ERALD NECI		

Arkitektura

DATA: MAJ 2022 SHKALLA: 1:10000

NUMËRI I FLETËS: A-01

A

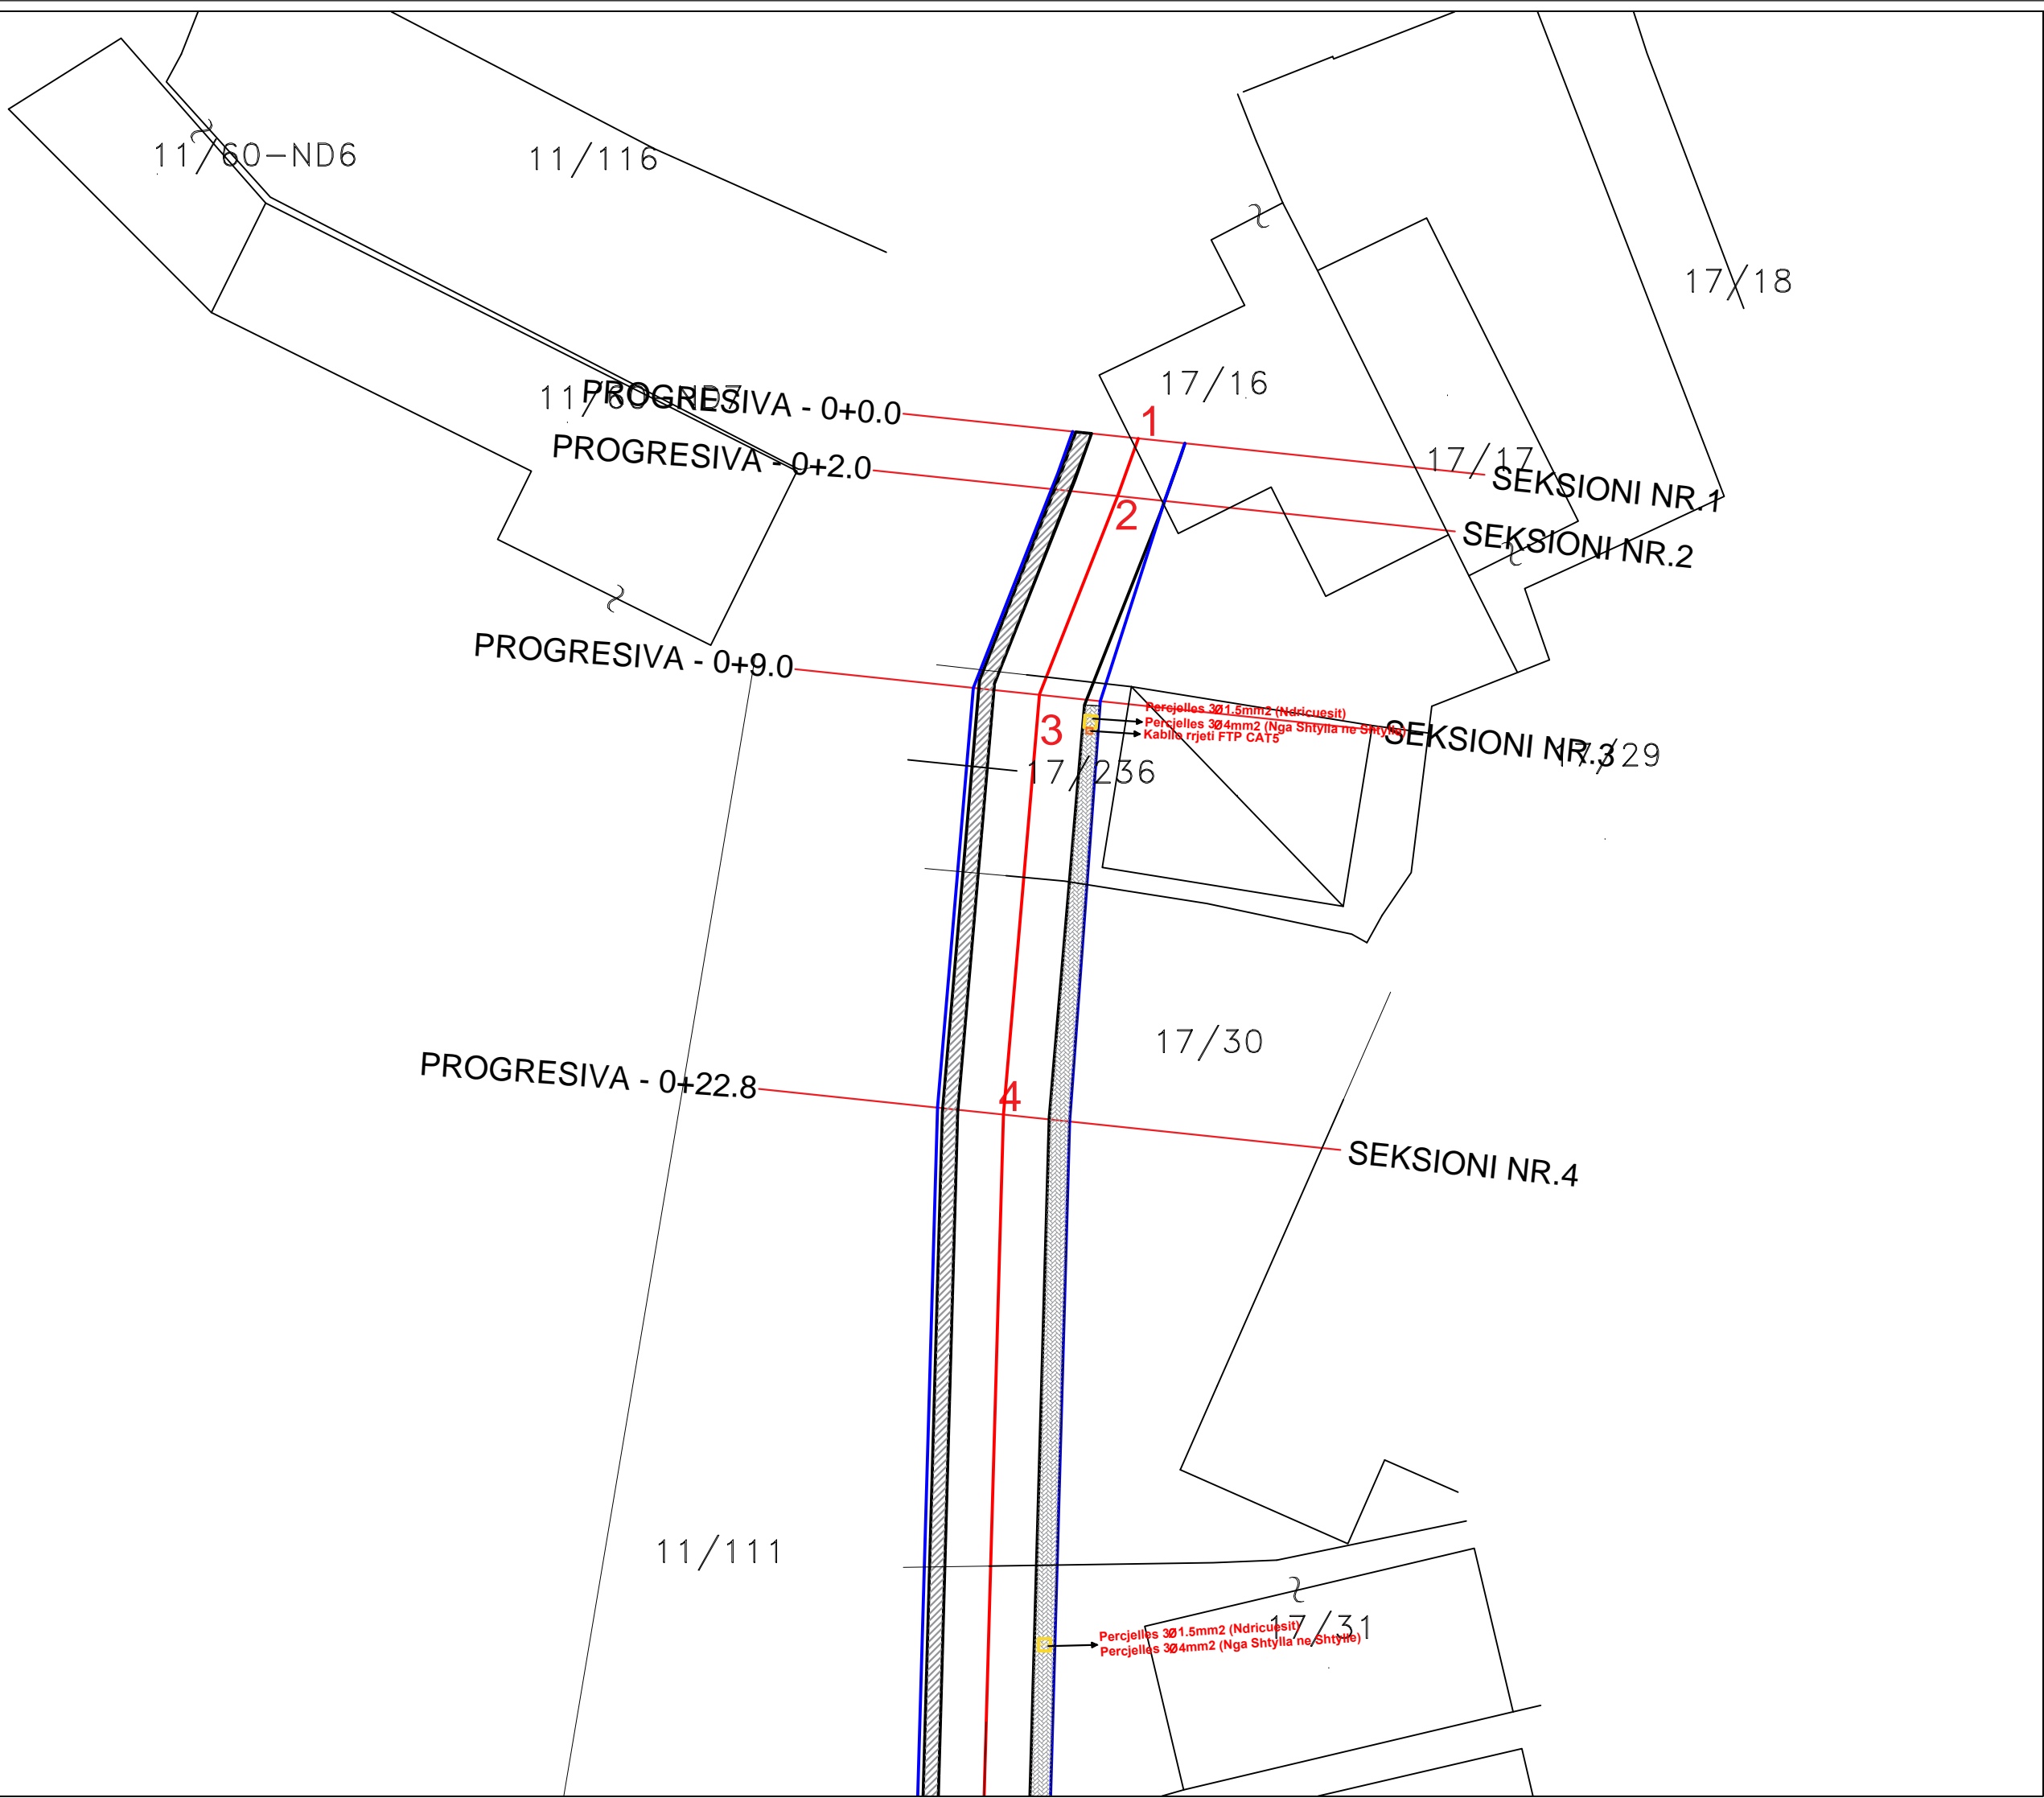

LEGJENDA

K → Kamera

S.H.E → Shtylle elektrike

PLANI I NDRICIMIT TE RRUGES SE RE

"DEMIR GRIPSHI", PEQIN

OBJEKTI: RIKONSTRUKSION I RRUGES "DEMIR GRIPSHI" PEQIN

INVESTITORI: BASHKIA PEQIN

PROJEKTI: PROJEKT ZBATIMI

PËRMBAJTJA: PLANI I RRUGES SE RE

PROJEKTUES:

"ERSI/M" SHPK
NR. LICENSE N.3418/14


"Ersi/M" - shpk
Adresa: Rruga Margarita Tutulani - Tirane
Mobile: 0694640846;
e-mail: ersi.shpk@yahoo.com

PROJEKTUESIT:	Nr. LICENCËS:	NËNSHKRIMI:
Inzhinier mekanik: GEZIM GOXHAI	NR. M.01277	
Inzhinier konstruktor: FATBARDHA GOXHAI	NR. K.0265/10	
arkitekt: ERALD GOXHAI	NR. A.2164	
arkitekt: IRINI GJONE		
Inzhinier perpunues: SILVIN GOXHAI		
Inzhinier perpunues: ERALD NECI		

Arkitektura

DATA: MAJ 2022 SHKALLA: 1:2000

NUMËRI I FLETËS: A-02

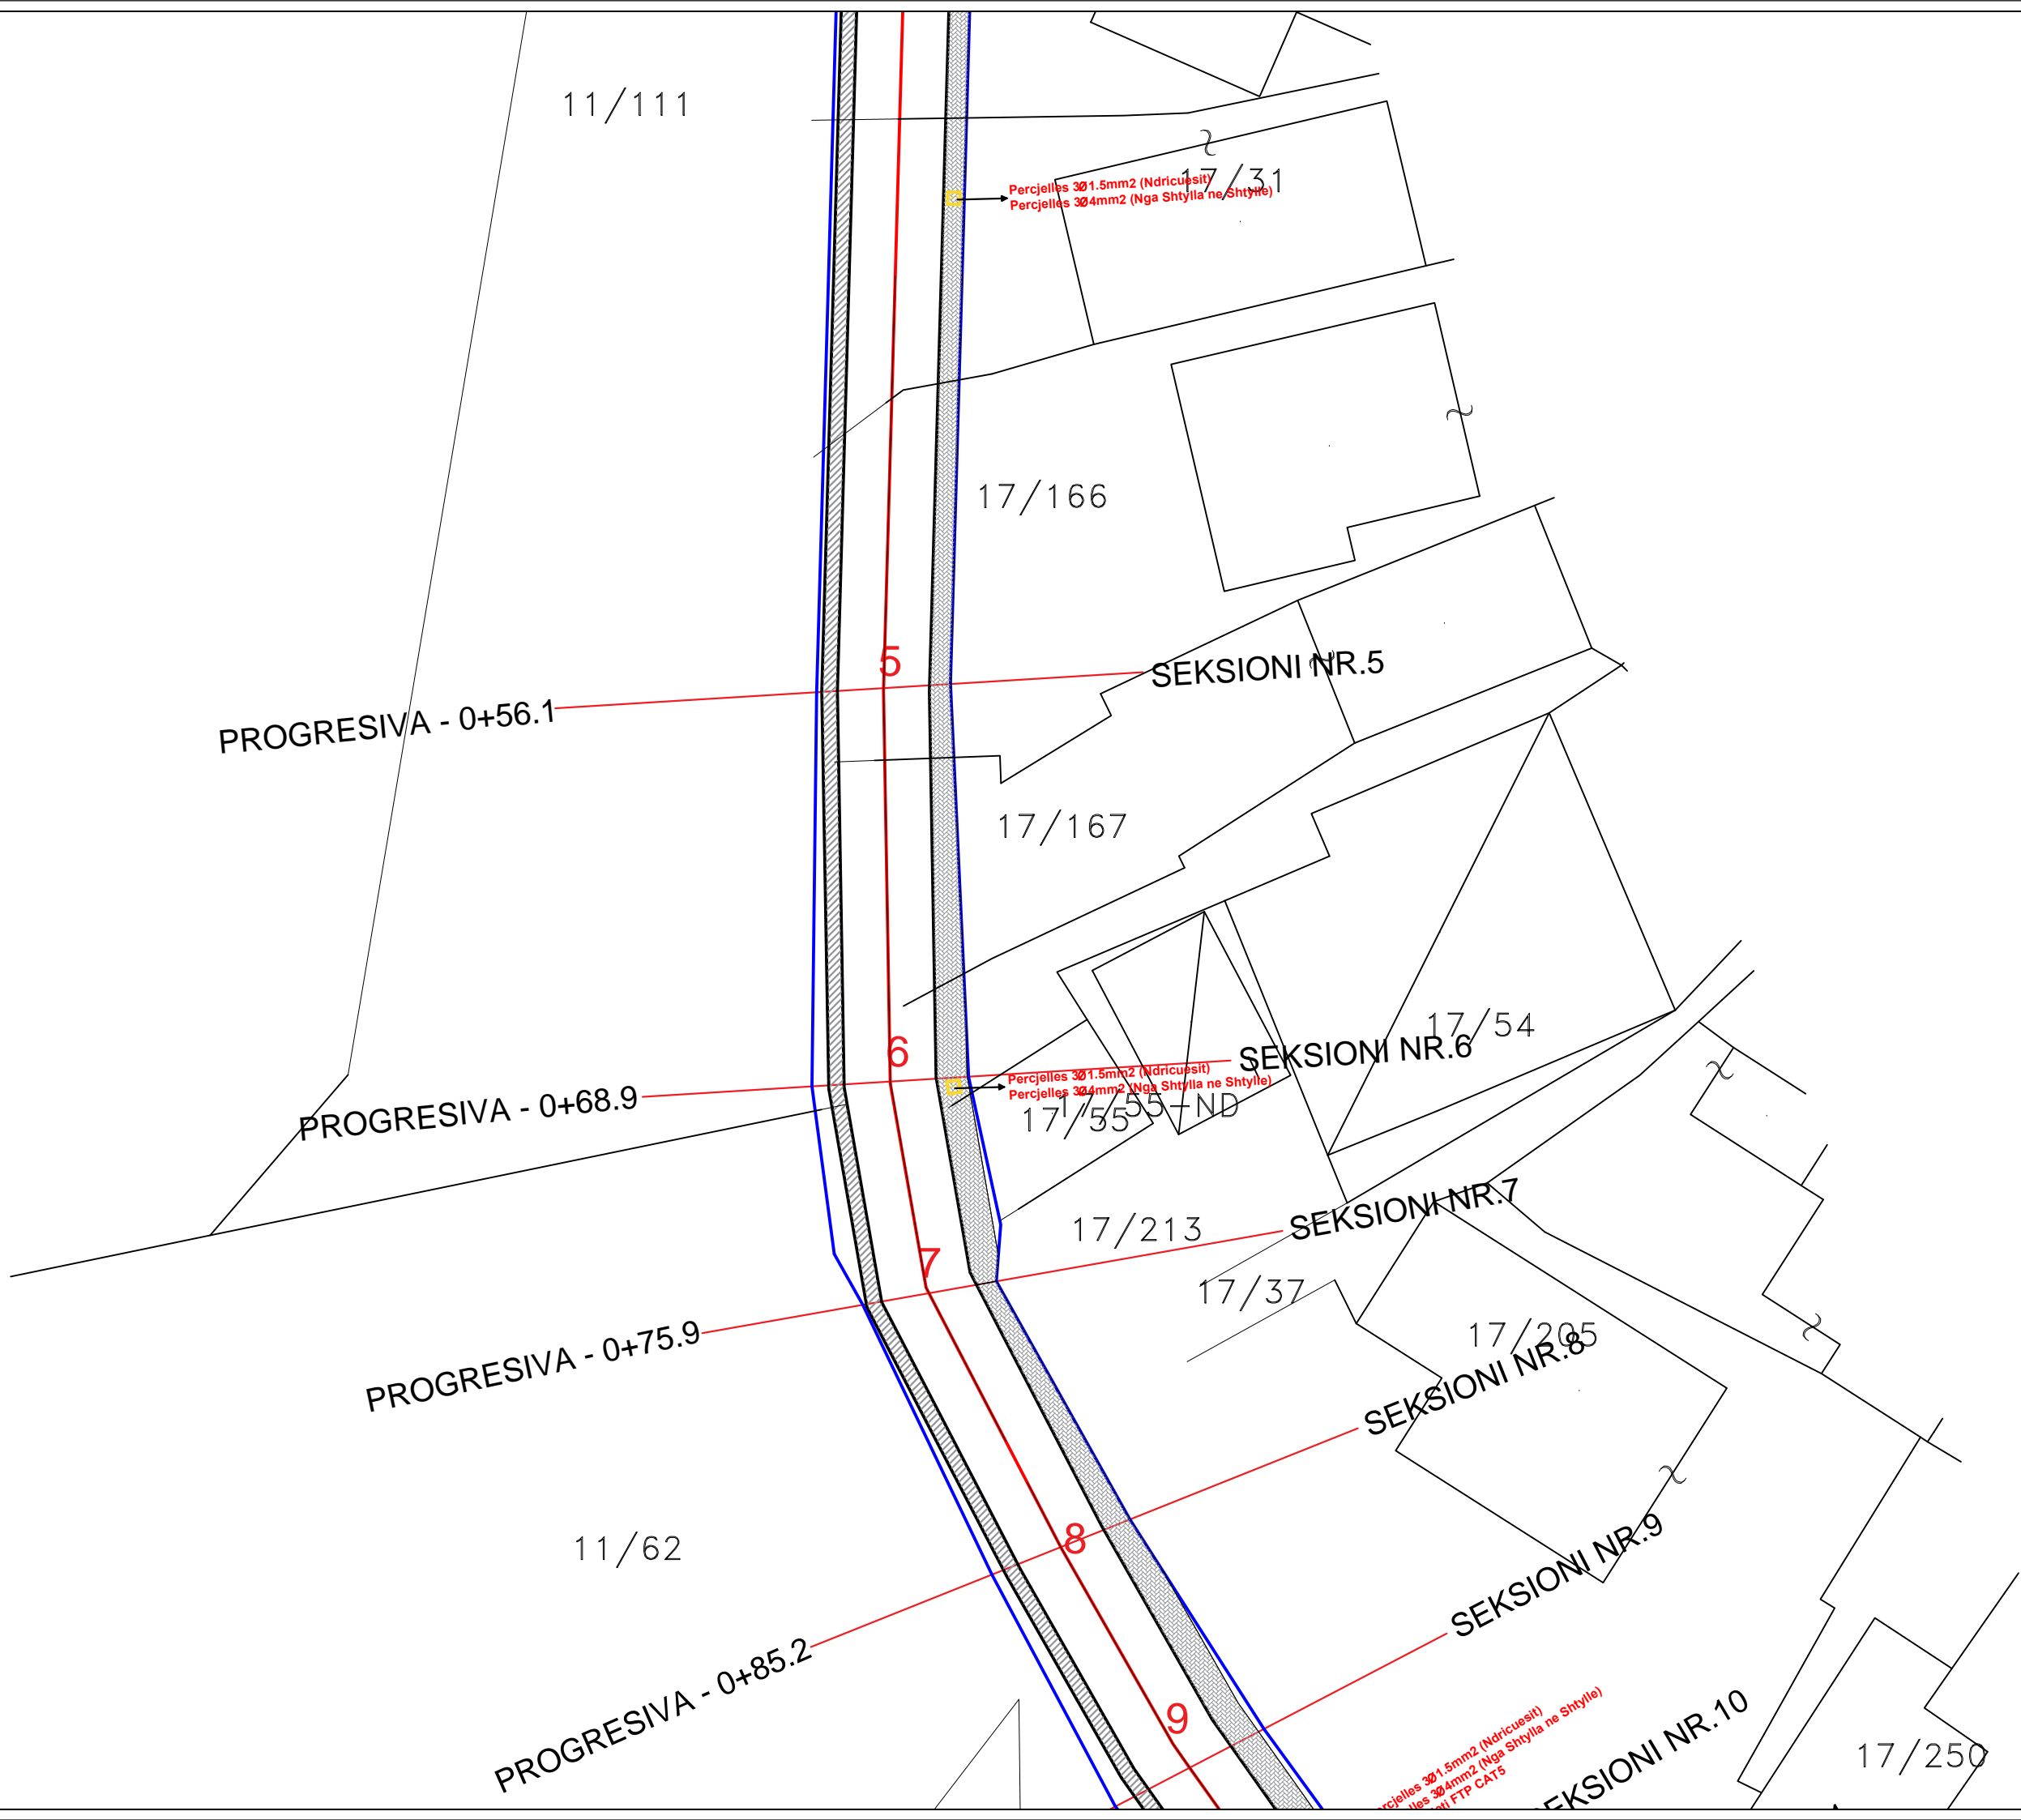

LEGJENDA

K → Kamera

S.H.E → Shtylle elektrike

PLANI I NDRICIMIT TE RRUGES SE RE

"DEMIR GRIPSHI", PEQIN

OBJEKTI: RIKONSTRUKSION I RRUGES "DEMIR GRIPSHI" PEQIN

INVESTITORI: BASHKIA PEQIN

PROJEKTI: PROJEKT ZBATIMI

PËRMBAJTJA: PLANI I RRUGES SE RE

PROJEKTUES:

"ERSI/M" SHPK
NR. LICENSE N.3418/14


"Ersi/M" - shpk
Adresa: Rruga Margarita Tutulani - Tirane
Mobile: 0694640846;
e-mail: ersi.shpk@yahoo.com

PROJEKTUESIT:	Nr. LICENCËS:	NËNSHKRIMI:
Inzhinier mekanik: GEZIM GOXHAJ	NR. M.01277	
Inzhinier konstruktor: FATBARDHA GOXHAJ	NR. K.0265/10	
arkitekt: ERALD GOXHAJ	NR. A.2164	
arkitekt: IRINI GJONE		
Inzhinier perpunues: SILVIN GOXHAJ		
Inzhinier perpunues: ERALD NECI		

Arkitektura

DATA: MAJ 2022 SHKALLA: 1:2000

NUMËRI I FLETËS: A-03

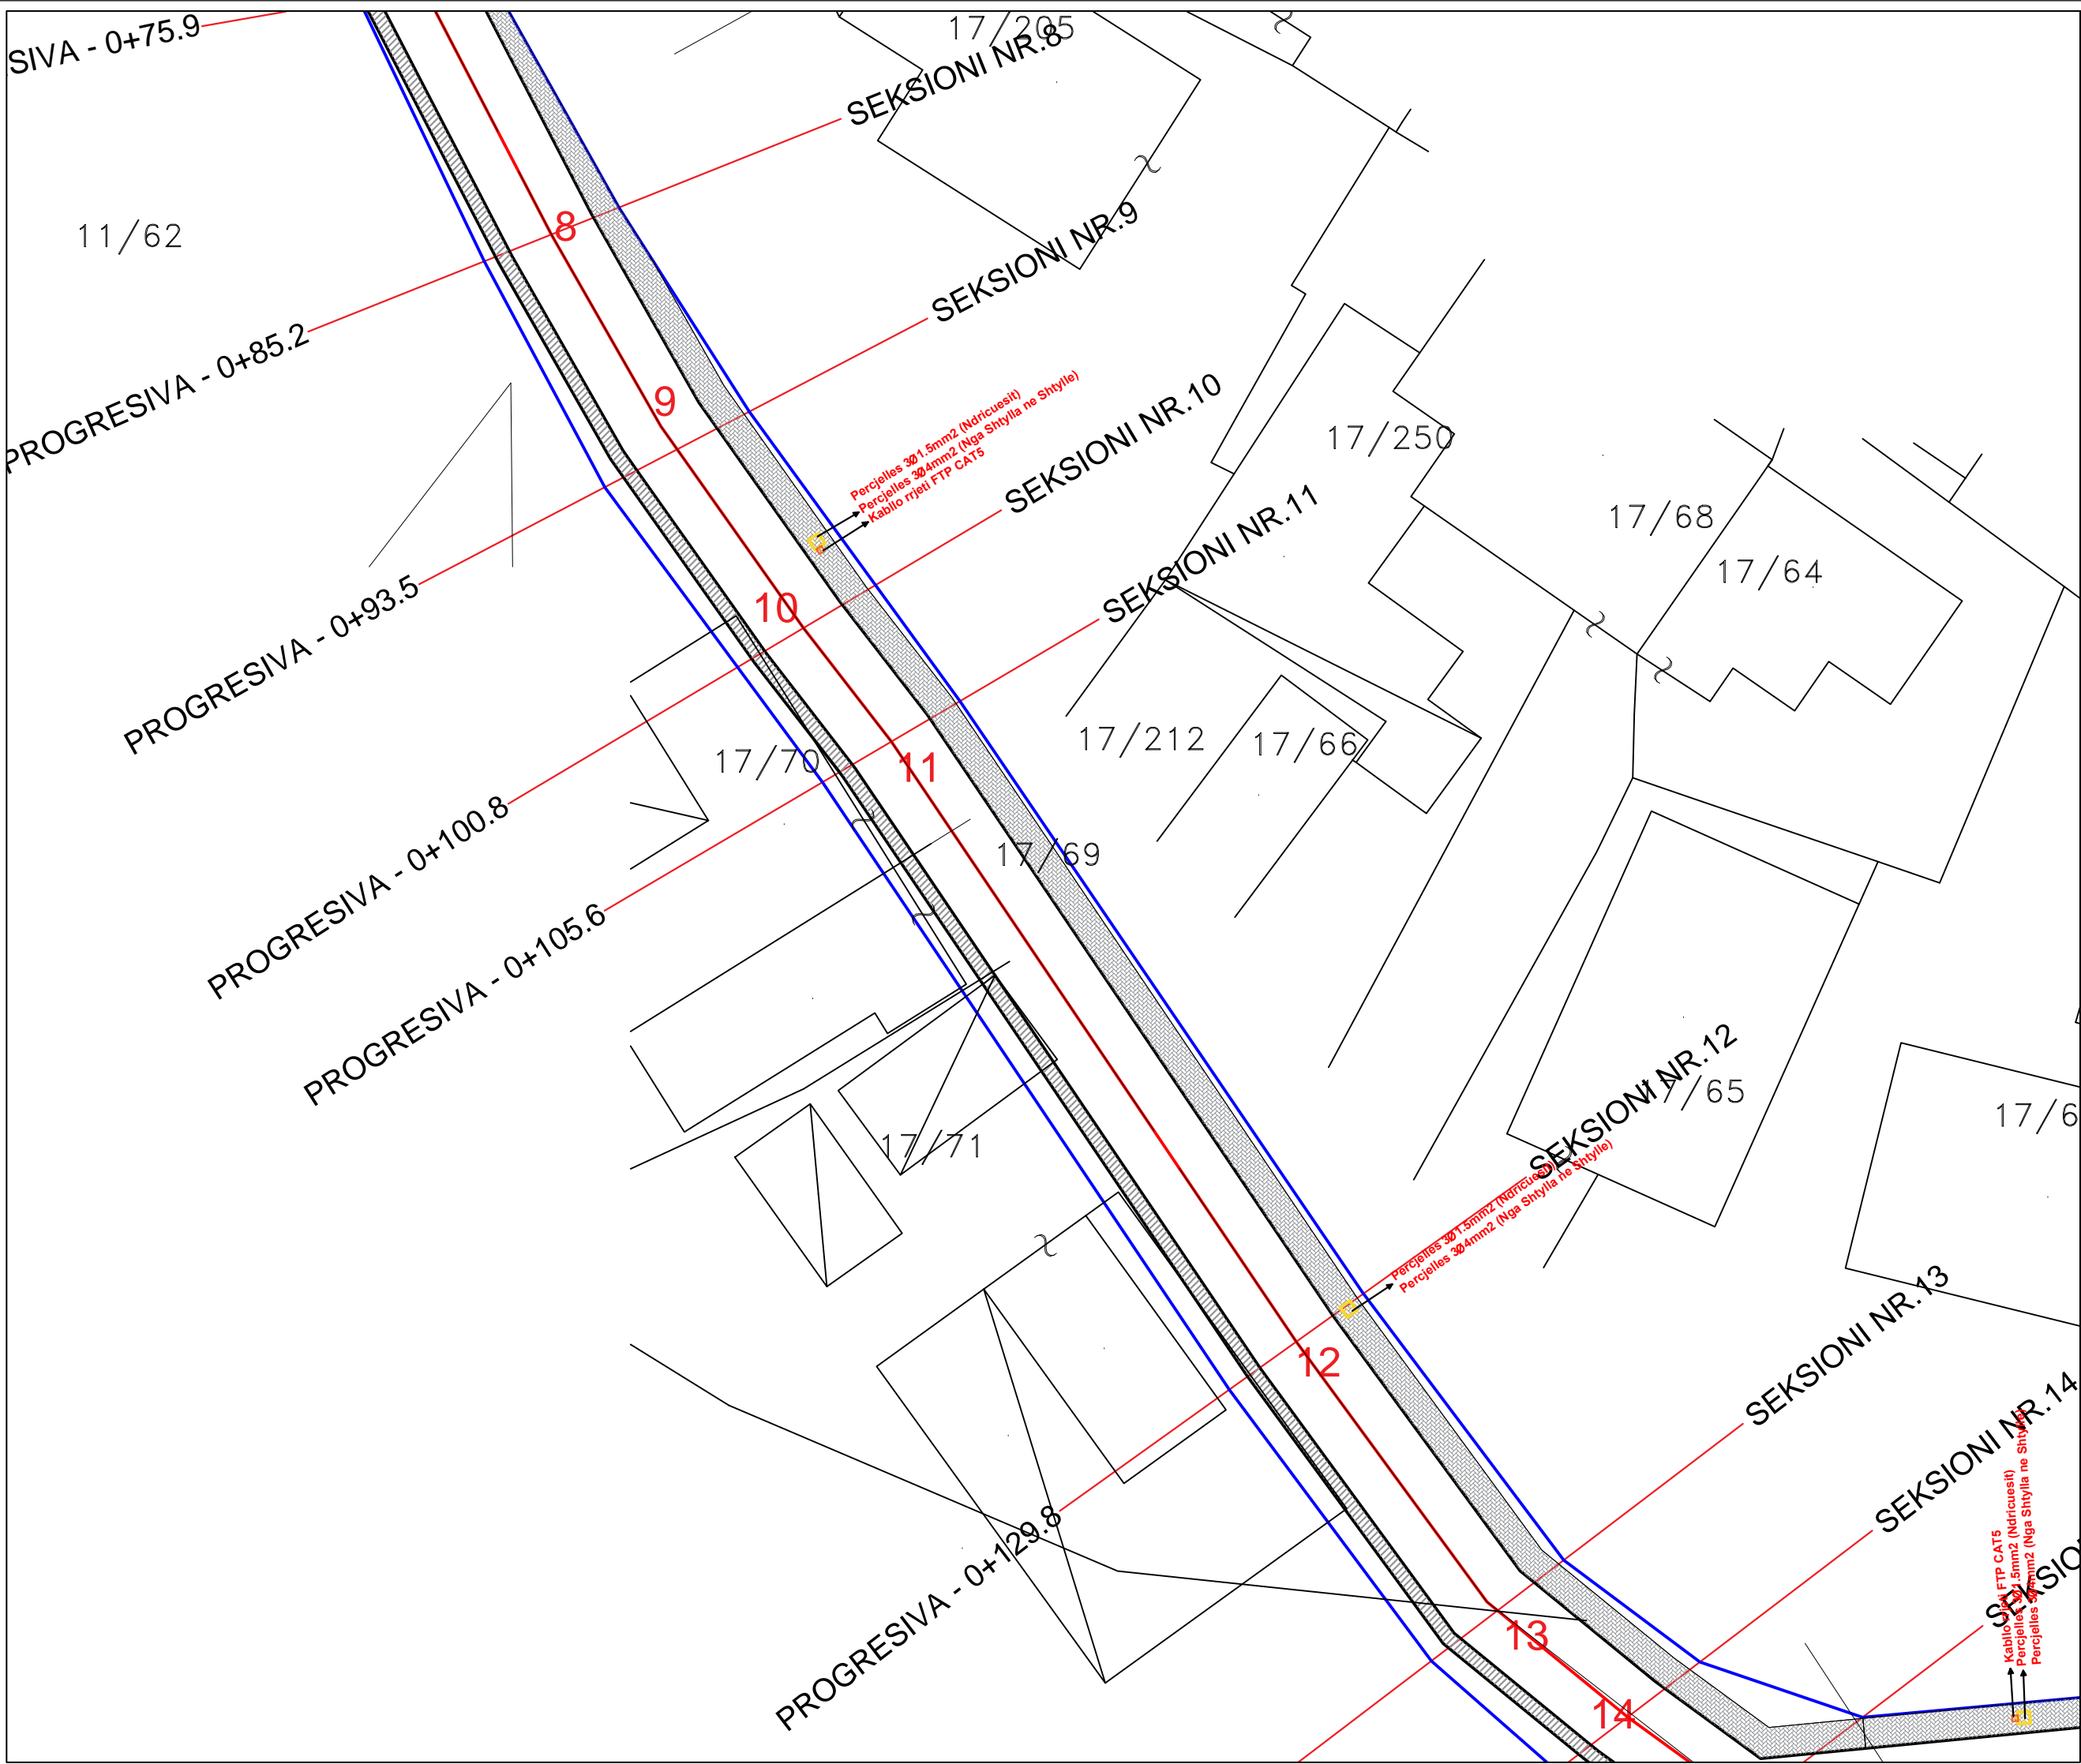

LEGJENDA

K → Kamera

S.H.E → Shtylle elektrike

PLANI I NDRICIMIT TE RRUGES SE RE

"DEMIR GRIPSHI", PEQIN

OBJEKTI: RIKONSTRUKSION I RRUGES "DEMIR GRIPSHI" PEQIN

INVESTITORI: BASHKIA PEQIN

PROJEKTI: PROJEKT ZBATIMI

PËRMBAJTJA: PLANI I RRUGES SE RE


PROJEKTUES:
"ERSI/M" SHPK
NR. LICENSE N.3418/14

"Ersi/M" - shpk
Adresa: Rruga Margarita Tutulani - Tirane
Mobile: 0694640846
e-mail: ersi.shpk@yahoo.com

PROJEKTUESIT:	Nr. LICENCËS:	NËNSHKRIMI:
Inzhinier mekanik: GEZIM GOXHAJ	NR. M.01277	
Inzhinier konstruktor: FATBARDHA GOXHAJ	NR. K.0265/10	
arkitekt: ERALD GOXHAJ	NR. A.2164	
arkitekt: IRINI GJONE		
Inzhinier perpunues: SILVIN GOXHAJ		
Inzhinier perpunues: ERALD NECI		

Arkitektura

DATA: MAJ 2022	SHKALLA: 1:2000	A
NUMËRI I FLETËS:	A-04	

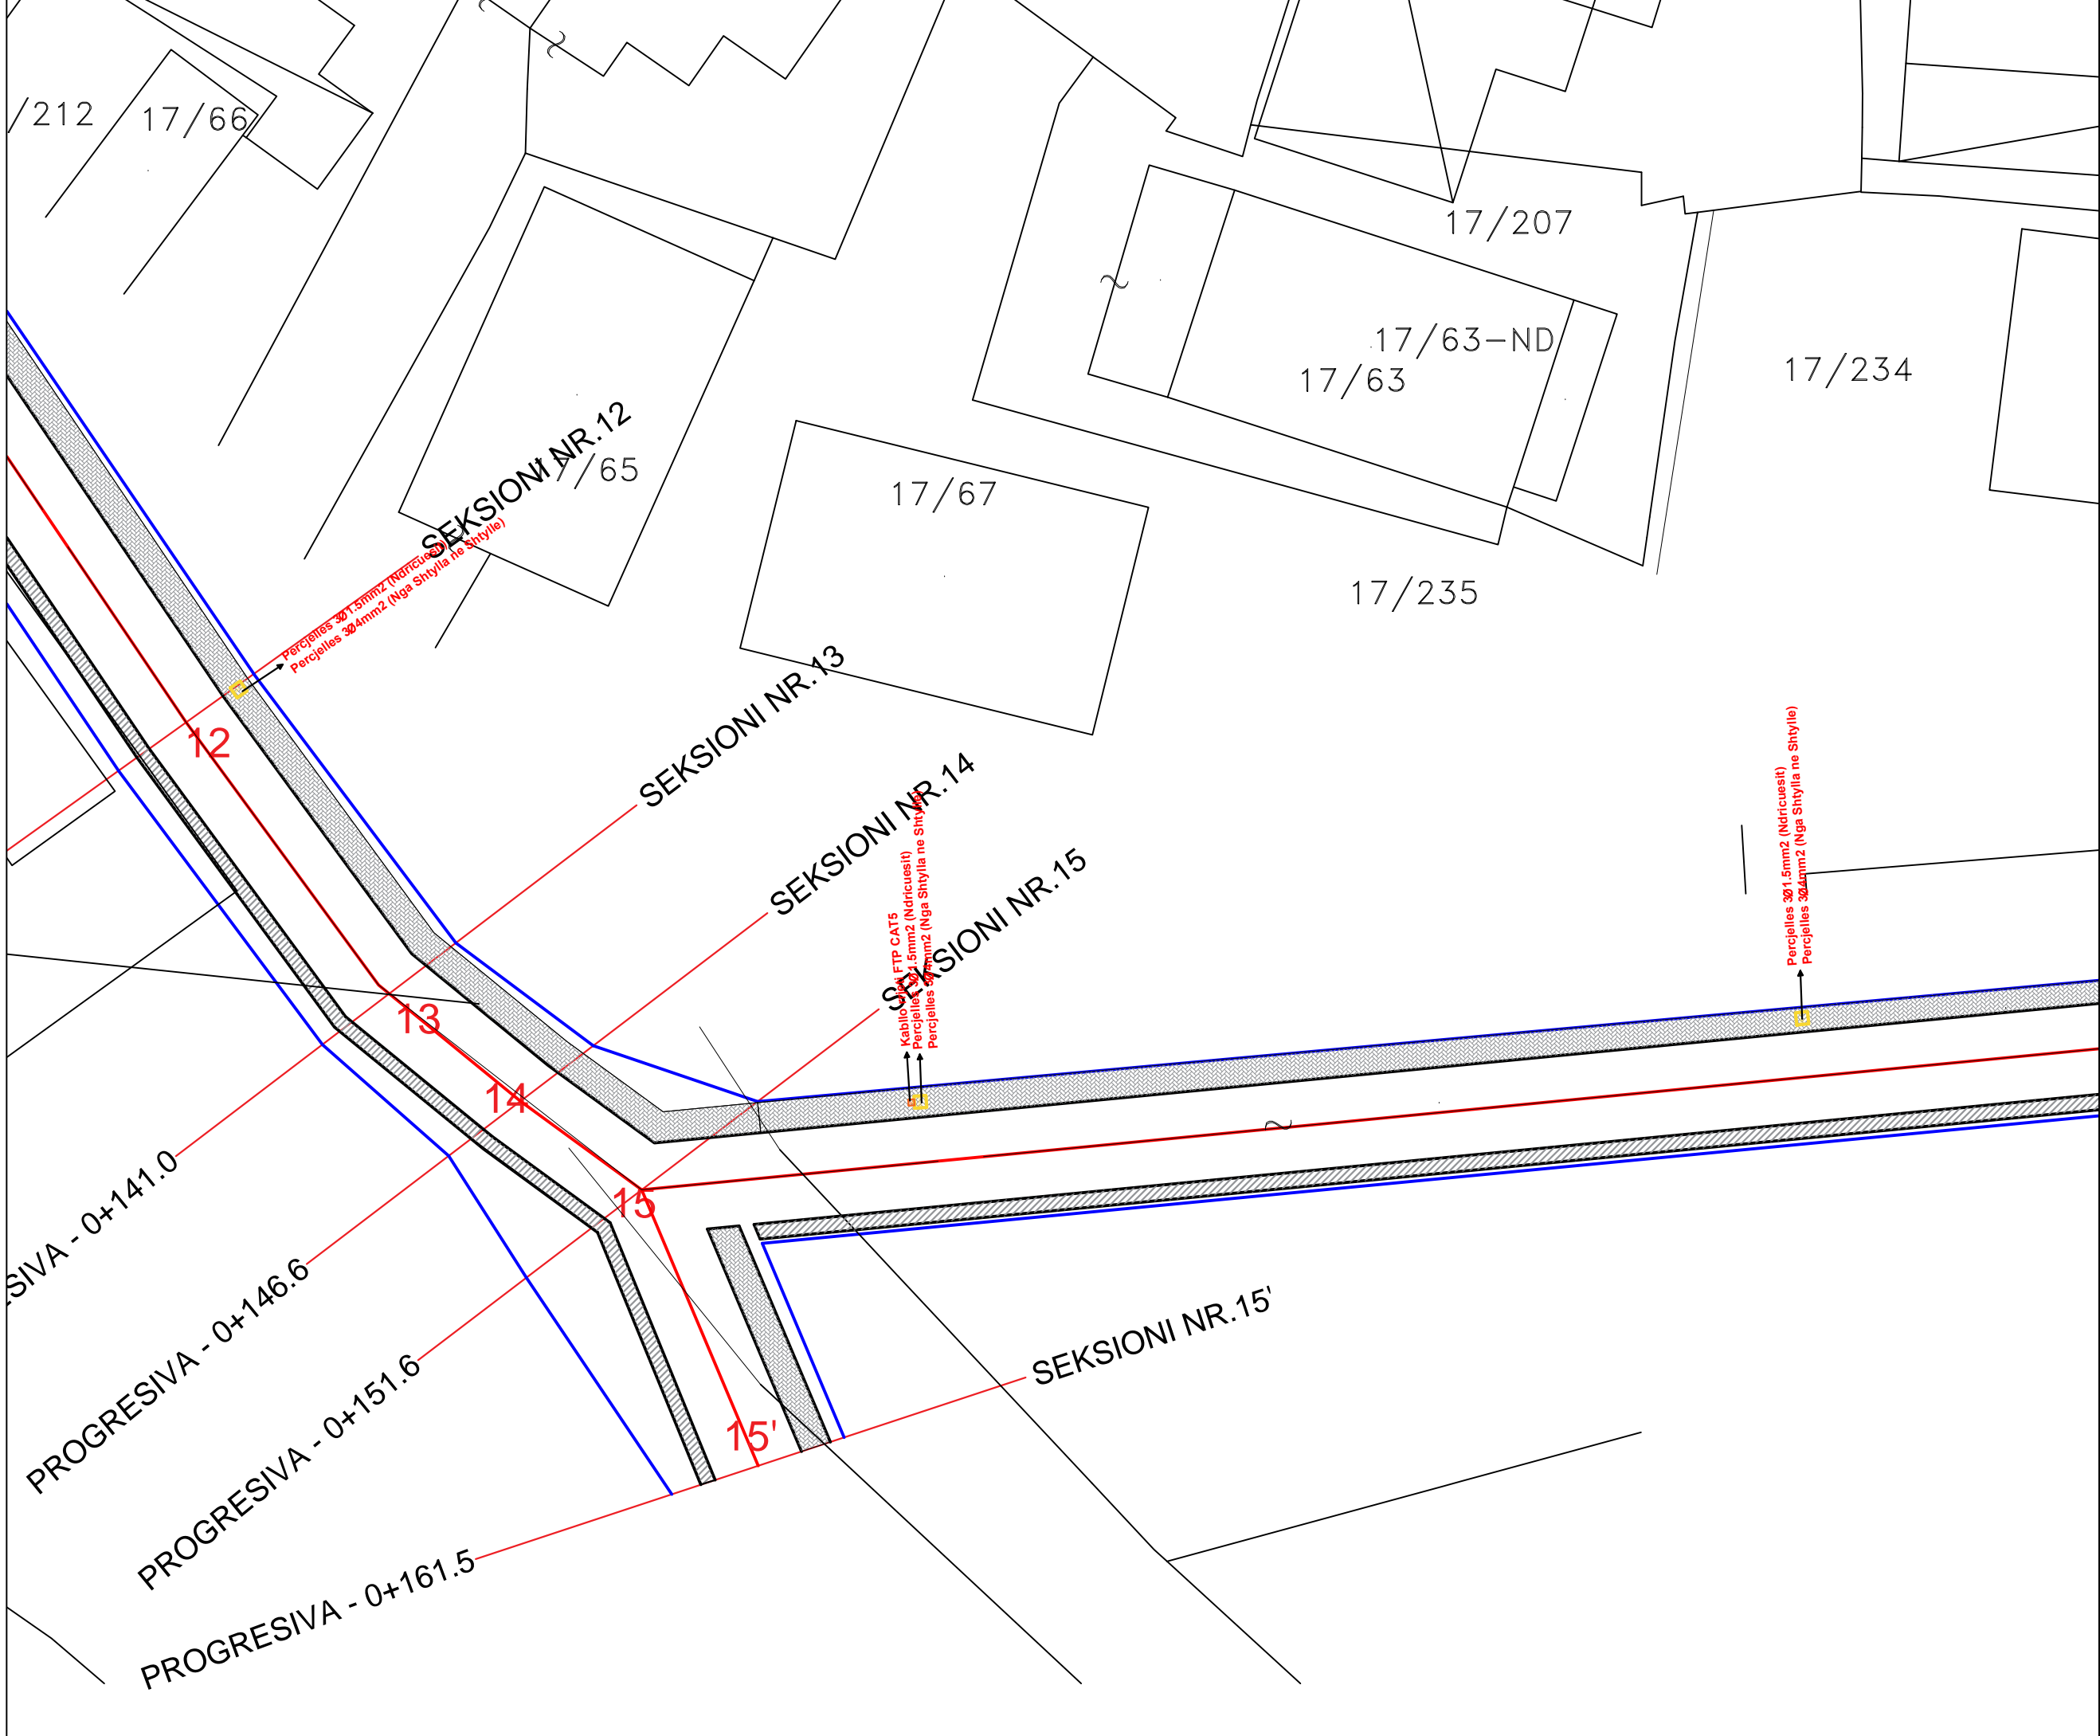

LEGJENDA

K → Kamera

S.H.E → Shtyllë elektrike

PLANI I NDRICIMIT TE RRUGES SE RE

"DEMIR GRIPSHI", PEQIN

OBJEKTI: RIKONSTRUKSION I RRUGES "DEMIR GRIPSHI" PEQIN

INVESTITORI: BASHKIA PEQIN

PROJEKTI: PROJEKT ZBATIMI

PËRMBAJTJA: PLANI I RRUGES SE RE

PROJEKTUES:
"ERSI/M" SHPK
NR. LICENSE N.3418/14


"Ersi/M" - shpk
Adresa: Rruga Margarita Tutulani - Tirane
Mobile: 0694640846;
e-mail: ersi.shpk@yahoo.com

PROJEKTUESIT:	Nr. LICENCËS:	NËNSHKRIMI:
Inzhinier mekanik: GEZIM GOXHAI	NR. M.01277	
Inzhinier konstruktor: FATBARDHA GOXHAI	NR. K.0265/10	
arkitekt: ERALD GOXHAI	NR. A.2164	
arkitekt: IRINI GJONE		
Inzhinier perpunues: SILVIN GOXHAI		
Inzhinier perpunues: ERALD NECI		

Arkitektura

DATA: MAJ 2022 SHKALLA: 1:2000

NUMËRI I FLETËS: A-05

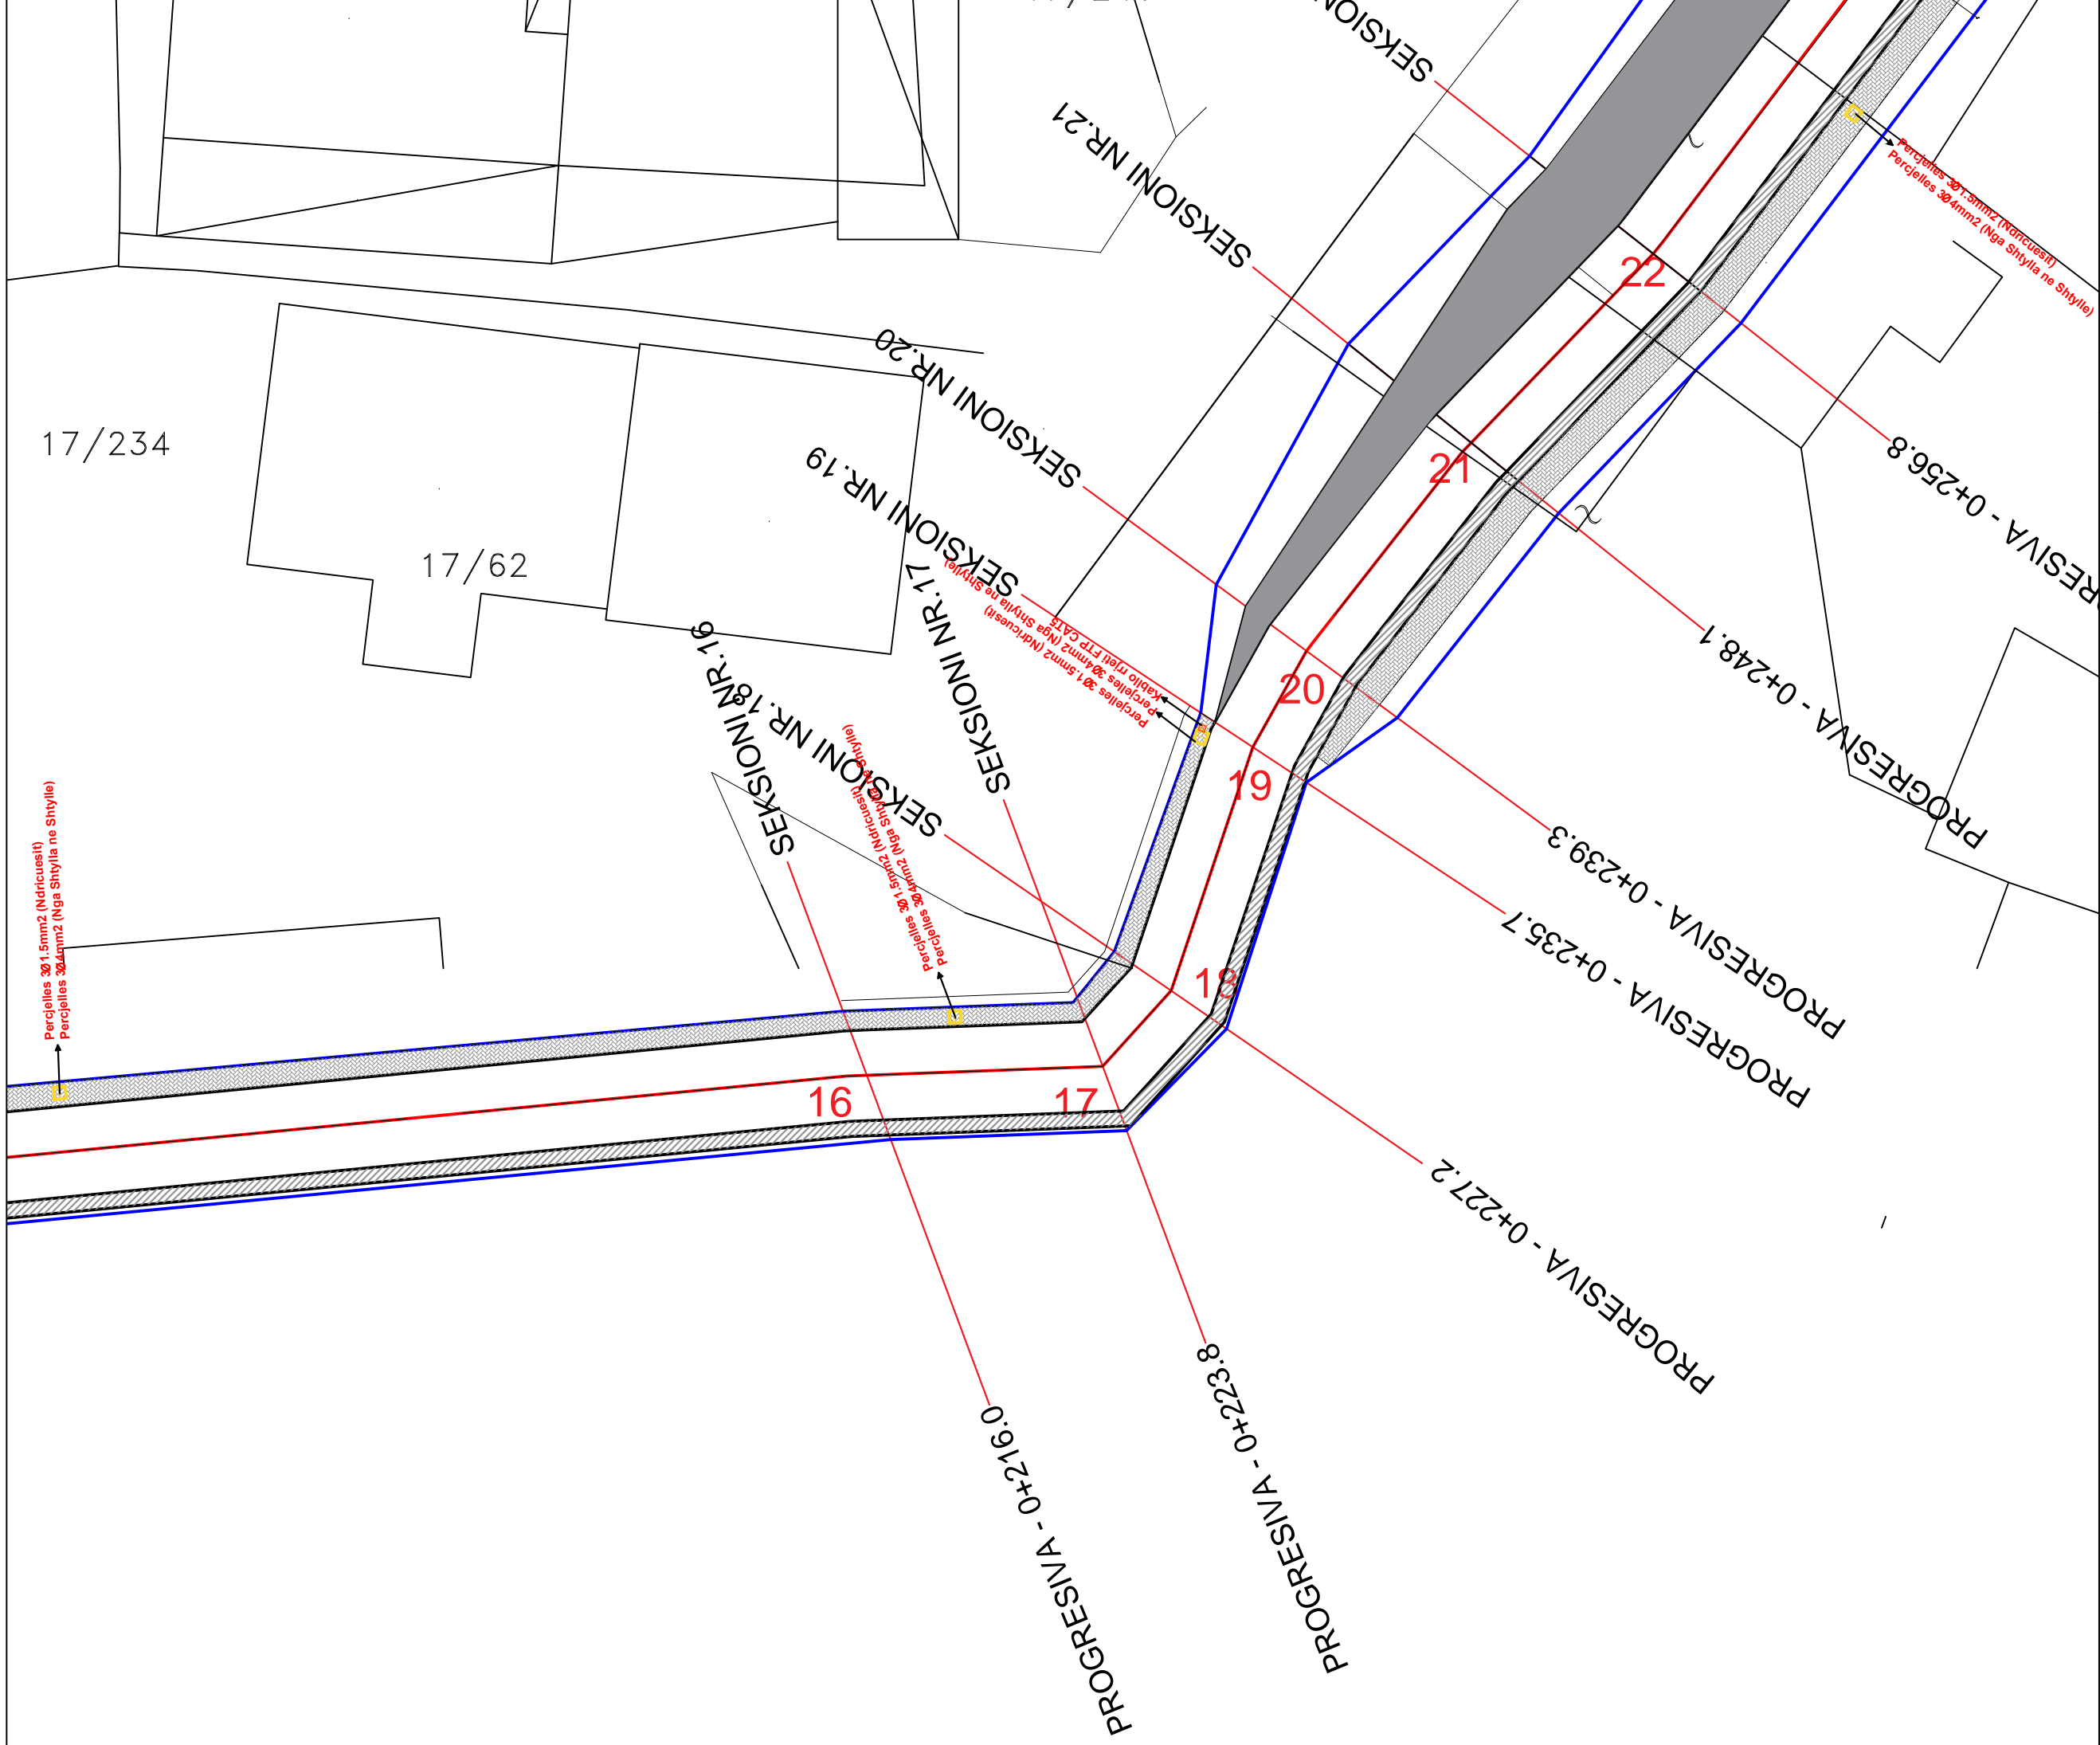

LEGJENDA

K → Kamera

S.H.E. → Shtyllë elektrike

PLANI I NDRICIMIT TE RRUGES SE RE

"DEMIR GRIPSHI", PEQIN

OBJEKTI: RIKONSTRUKSION I RRUGES "DEMIR GRIPSHI" PEQIN

INVESTITORI: BASHKIA PEQIN

PROJEKTI: PROJEKT ZBATIMI

PËRMBAJTJA: PLANI I RRUGES SE RE

PROJEKTUES:

"ERSI/M" SHPK
NR. LICENSE N.3418/14

"Ersi/M" - shpk
Adresa: Rruga Margarita Tutulani - Tiranë
Mobile: 0694640846;
e-mail: ersi.shpk@yahoo.com

PROJEKTUESIT:	Nr. LICENCËSË	NËNSHKRIMI:
Inzhinier mekanik: GEZIM GOXHAJ	NR. M.01277	
Inzhinier konstruktor: FATBARDHA GOXHAJ	NR. K.0265/10	
arkitekt: ERALD GOXHAJ	NR. A.2164	
arkitekt: IRINI GJONE		
Inzhinier përpunues: SILVIN GOXHAJ		
Inzhinier përpunues: ERALD NECI		

Arkitektura

DATA: MAJ 2022 SHKALLA: 1:2000

NUMËRI I FLETËS: A-06



LEGJENDA


K → Kamera

SHE → Shtyllë elektrike

PLANI I NDRICIMIT TE RRUGES SE RE

"DEMIR GRIPSHI", PEQIN

OBJEKTI: RIKONSTRUKSION I RRUGES "DEMIR GRIPSHI" PEQIN		
INVESTITORI:	BASHKIA PEQIN	
PROJEKTI:	PROJEKT ZBATIMI	
PËRMBAJTJA:	PLANI I RRUGES SE RE	
PROJEKTUES:	"ERSI/M" SHPK NR. LICENSE N.3418/14	
<small>"Ersi/M" - shpk Adresa: Rruga Margarita Tutulani - Tiranë Mobile: 0694640846; e-mail: ersi.shpk@yahoo.com</small>		
PROJEKTUESIT:	Nr. LICENCËS:	NËNSHKRIMI:
Inzhinier mekanik: GEZIM GOXHAI	NR. M.01277	
Inzhinier konstruktor: FATBARDHA GOXHAI	NR. K.0265/10	
arkitekt: ERALD GOXHAI	NR. A.2164	
arkitekto: IRINI GJONE		
Inzhinier perpunues: SILVIN GOXHAI		
Inzhinier perpunues: ERALD NECI		
Arkitektura		
DATA: MAJ 2022	SHKALLA: 1:2000	A
NUMËRI I FLETËS:	A-07	

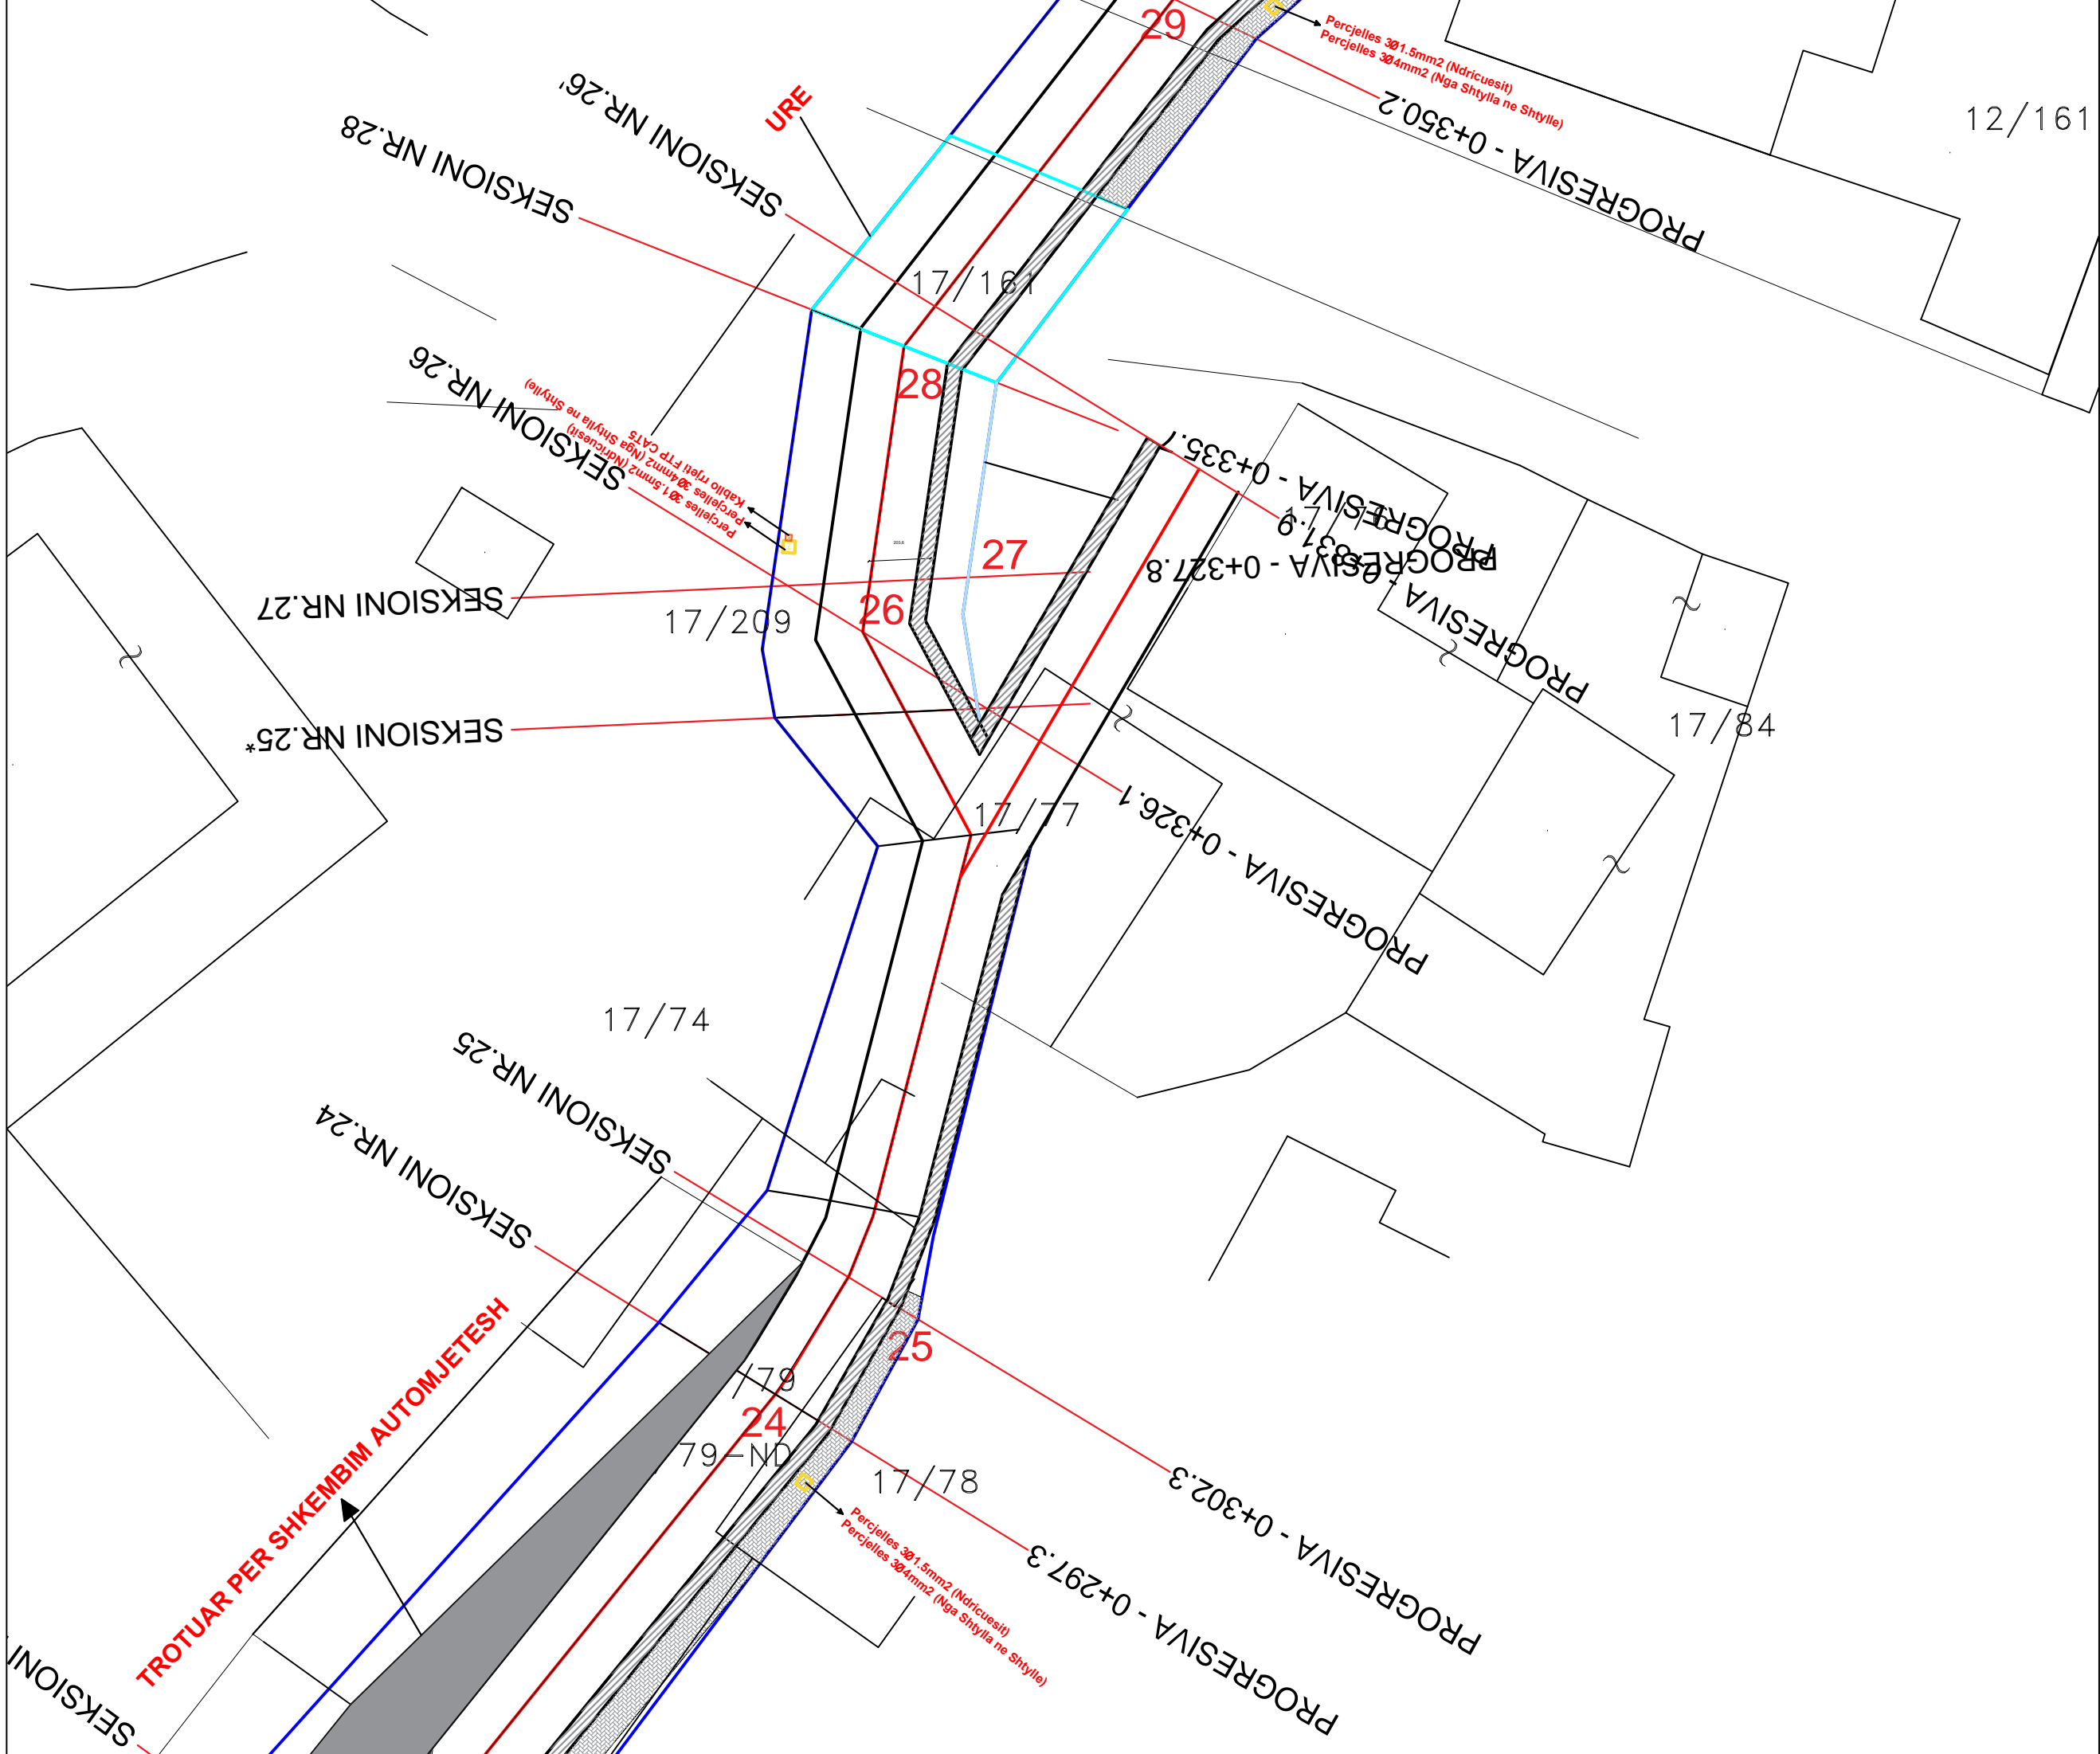

LEGJENDA

K → Kamera

S.H.E → Shtylla elektrike

PLANI I NDRICIMIT TE RRUGES SE RE

"DEMIR GRIPSHI", PEQIN

OBJEKTI: RIKONSTRUKSION I RRUGES "DEMIR GRIPSHI" PEQIN

INVESTITORI: BASHKIA PEQIN

PROJEKTI: PROJEKT ZBATIMI

PËRMBAJTJA: PLANI I RRUGES SE RE

PROJEKTUES:
"ERSI/M" SHPK
NR. LICENSE N.3418/14


"Ersi/M" - shpk
Adresa: Rruga Margarita Tutulani - Tiranë
Mobile: 0694640846;
e-mail: ersi.shpk@yahoo.com

PROJEKTUESIT:	Nr. LICENCËS:	NËNSHKRIMI:
Inzhinier mekanik: GEZIM GOXHAI	NR. M.01277	
Inzhinier konstruktor: FATBARDHA GOXHAI	NR. K.0265/10	
arkitekt: ERALD GOXHAI	NR. A.2164	
arkitekt: IRINI GJONE		
Inzhinier perpunues: SILVIN GOXHAI		
Inzhinier perpunues: ERALD NECI		

Arkitektura

DATA: MAJ 2022 SHKALLA: 1:2000

NUMËRI I FLETËS: A-08

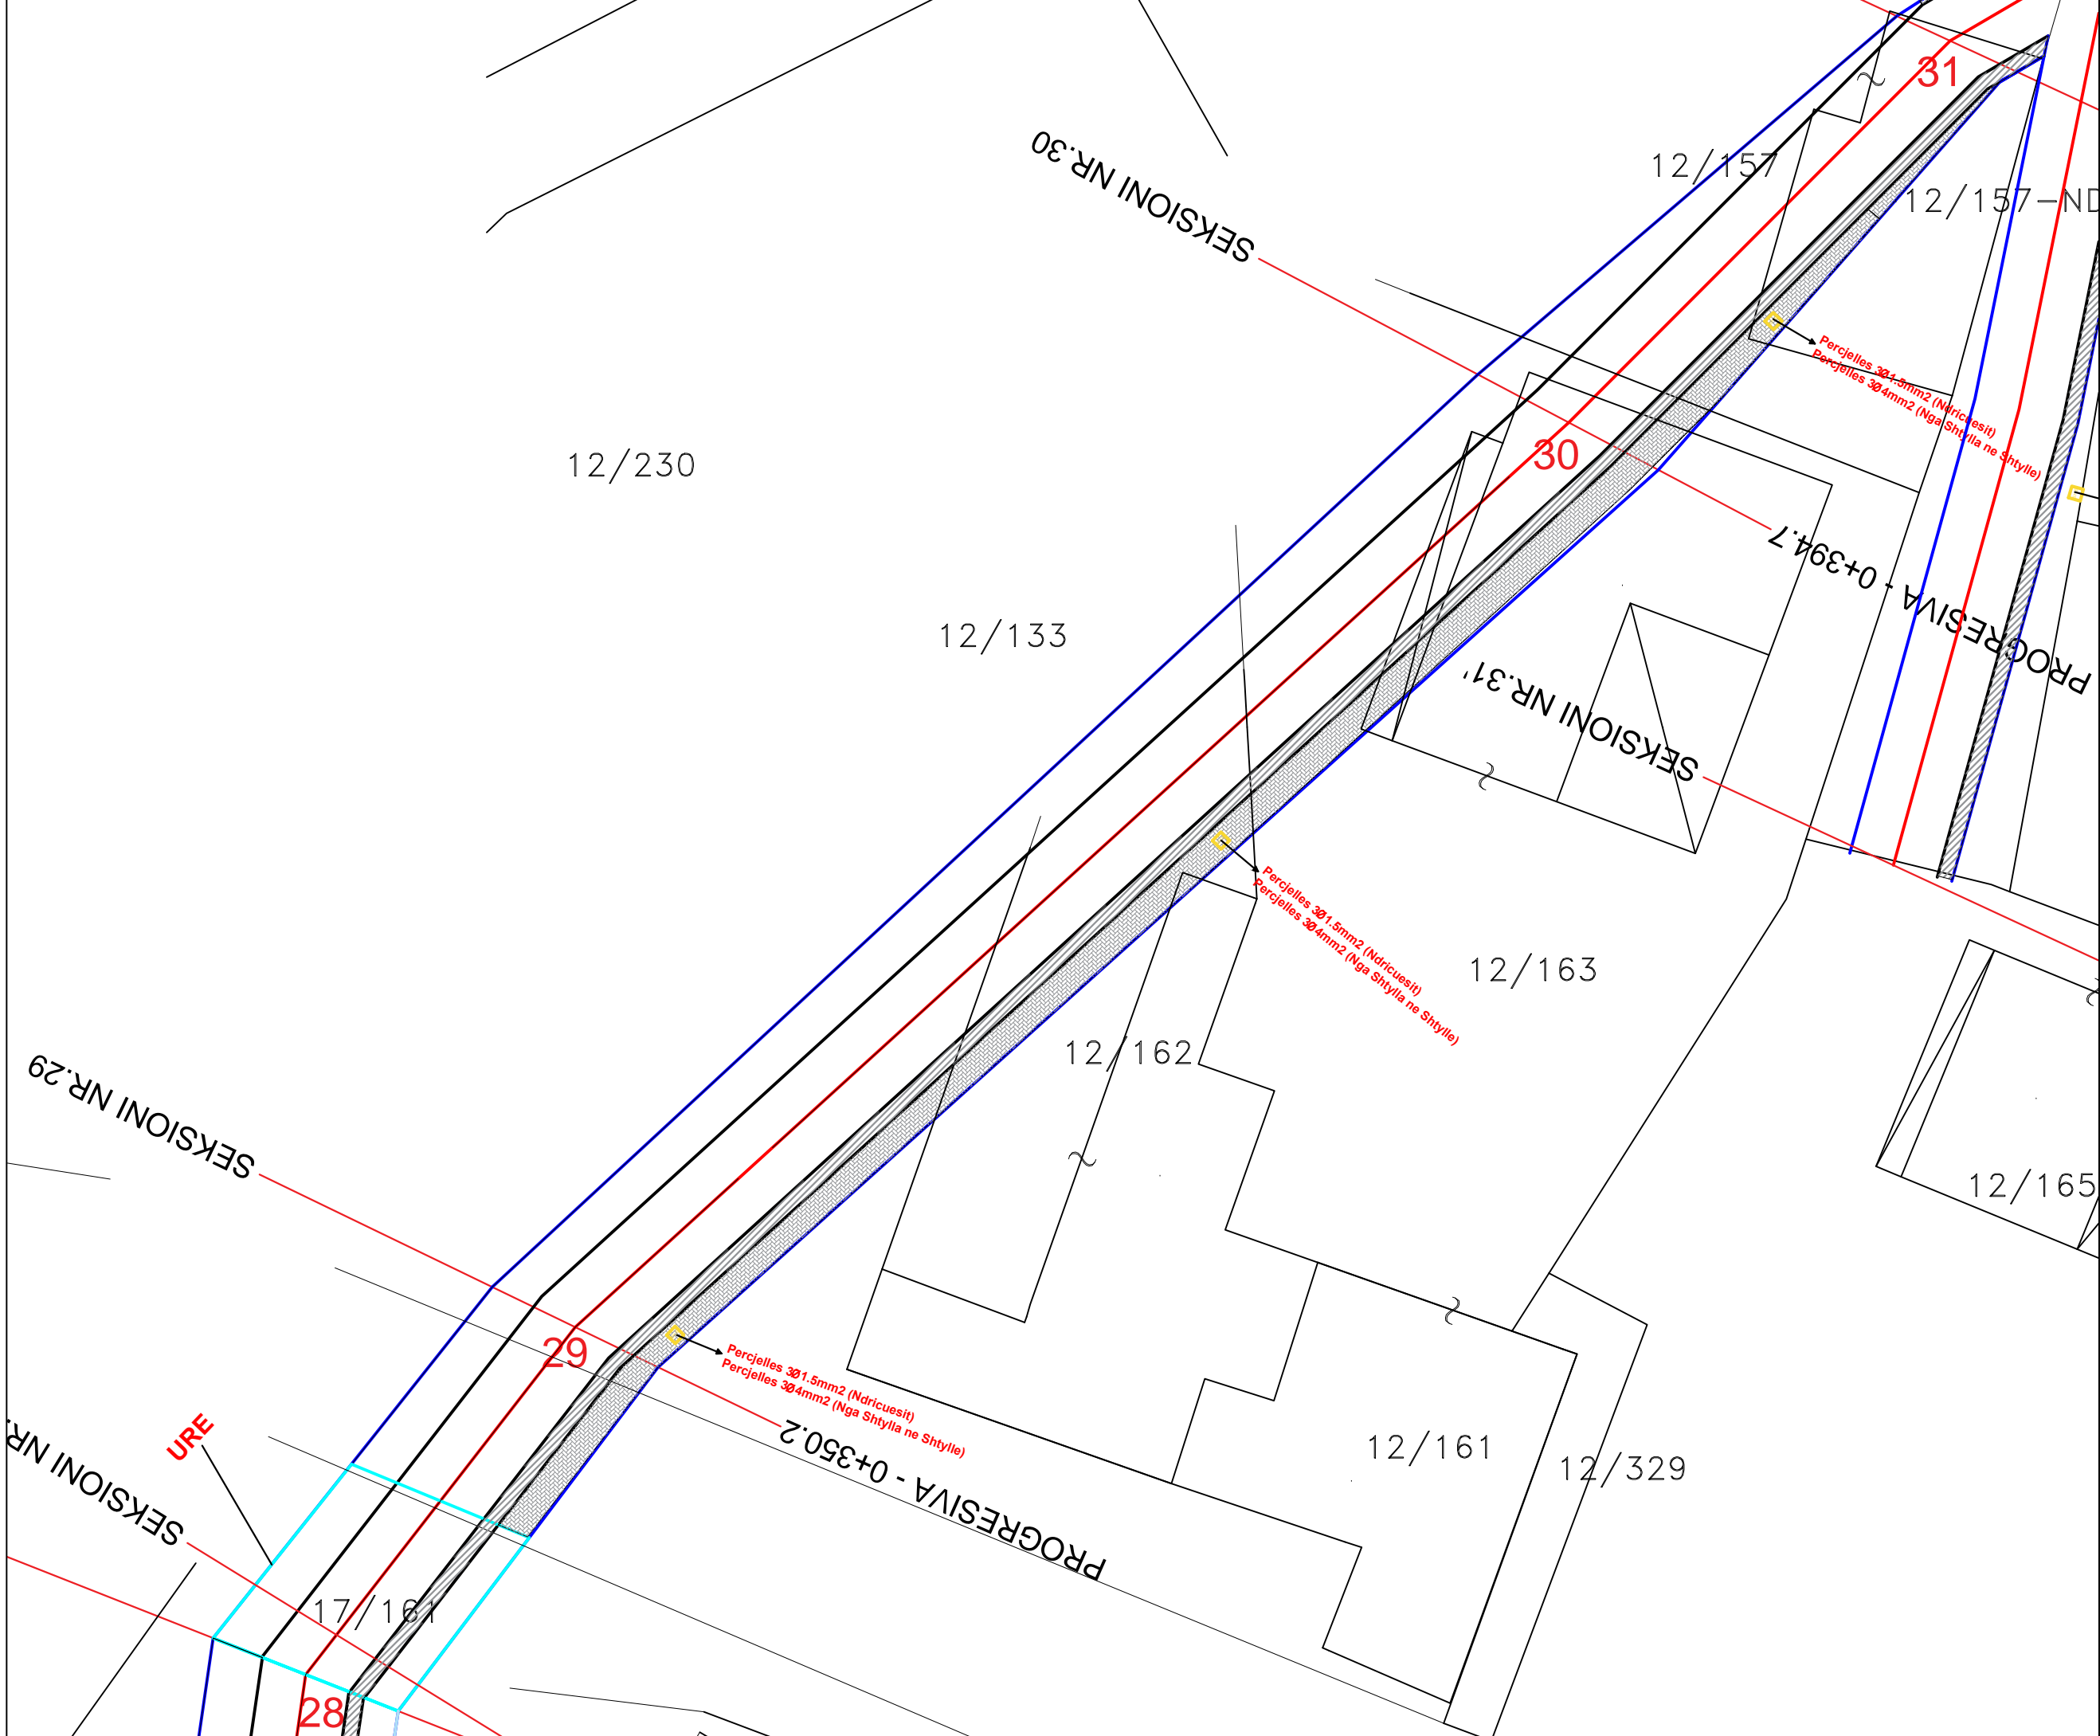

LEGJENDA

K → Kamera

S.H.E → Shtylle elektrike

PLANI I NDRICIMIT TE RRUGES SE RE

"DEMIR GRIPSHI", PEQIN

OBJEKTI: RIKONSTRUKSION I RRUGES "DEMIR GRIPSHI" PEQIN

INVESTITORI: BASHKIA PEQIN

PROJEKTI: PROJEKT ZBATIMI

PËRMBAJTJA: PLANI I RRUGES SE RE

PROJEKTUES:

"ERSI/M" SHPK
NR. LICENSE N.3418/14


"Ersi/M" - shpk
Adresa: Rruga Margarita Tutulani - Tirane
Mobile: 0694640846;
e-mail: ersi.shpk@yahoo.com

PROJEKTUESIT:	Nr. LICENCËS:	NËNSHKRIMI:
Inzhinier mekanik: GEZIM GOXHAJ	NR. M.01277	
Inzhinier konstruktor: FATBARDHA GOXHAJ	NR. K.0265/10	
arkitekt: ERALD GOXHAJ	NR. A.2164	
arkitekt: IRINI GJONE		
Inzhinier perpunues: SILVIN GOXHAJ		
Inzhinier perpunues: ERALD NECI		

Arkitektura

DATA: MAJ 2022 SHKALLA: 1:2000

NUMËRI I FLETËS: A-09

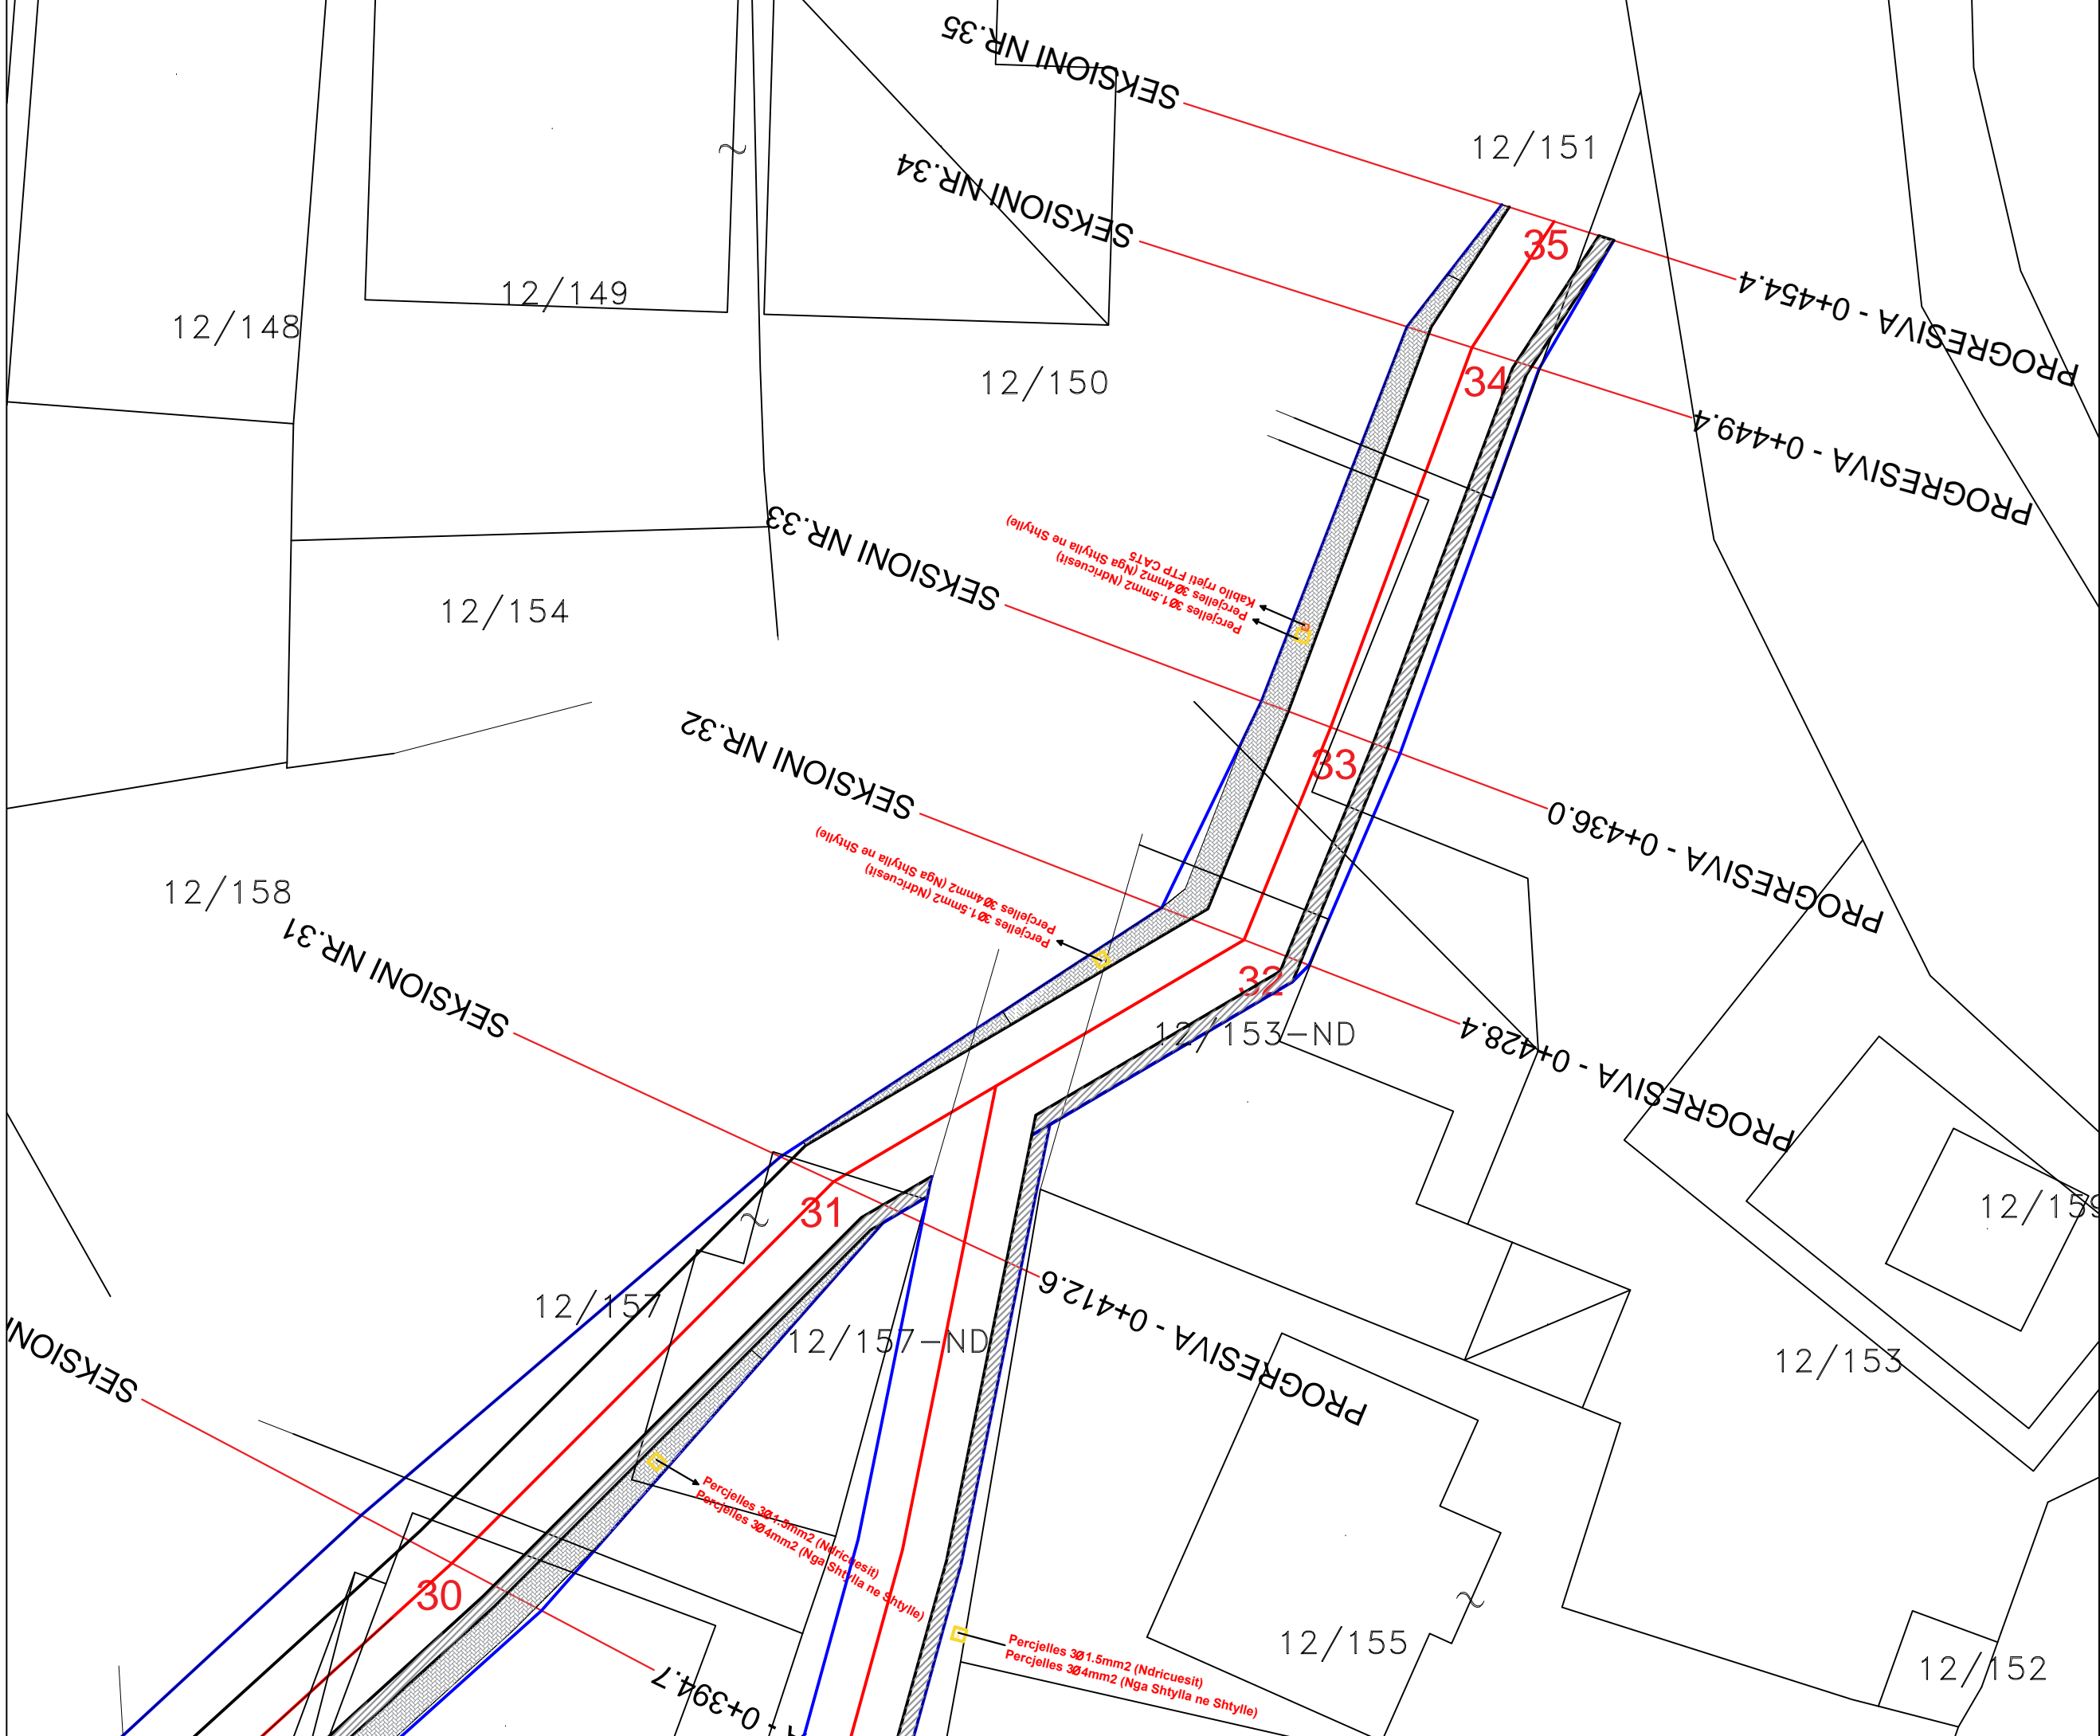

LEGJENDA

K → Kamera

SHE → Shtylle elektrike

PLANI I NDRICIMIT TE RRUGES SE RE

"DEMIR GRIPSHI", PEQIN

OBJEKTI: RIKONSTRUKSION I RRUGES "DEMIR GRIPSHI" PEQIN

INVESTITORI: BASHKIA PEQIN

PROJEKTI: PROJEKT ZBATIMI

PËRMBAJTJA: PLANI I RRUGES SE RE

PROJEKTUES:
 "ERSI/M" SHPK
 NR. LICENSE N.3418/14

"Ersi/M" - shpk
 Adresa: Rruga Margarita Tutulani - Tiranë
 Mobile: 0694640846;
 e-mail: ersi.shpk@yahoo.com

PROJEKTUESIT:	Nr. LICENCËS:	NËNSHKRIMI:
Inzhinier mekanik: GEZIM GOXHAJ	NR. M.01277	
Inzhinier konstruktor: FATBARDHA GOXHAJ	NR. K.0265/10	
arkitekt: ERALD GOXHAJ	NR. A.2164	
arkitekt: IRINI GJONE		
Inzhinier perpunues: SILVIN GOXHAJ		
Inzhinier perpunues: ERALD NECI		

Arkitektura

DATA: MAJ 2022 SHKALLA: 1:2000

NUMËRI I FLETËS: A-10

RIKONSTRUKSION I RRUGES "DEMIR GRIPSHI" PEQIN

PLANI KUB, KUSH I RRUGES SE RE

PLANI I KUB, KUSH I RRUGES SE RE

"DEMIR GRIPSHI", PEQIN

OBJEKTI: RIKONSTRUKSION I RRUGES "DEMIR GRIPSHI" PEQIN

INVESTITORI: BASHKIA PEQIN

PROJEKTI: PROJEKT ZBATIMI

PËRMBAJTJA:

PROJEKTUES:

"ERSI/M" SHPK
NR. LICENSE N.3418/14

"Ersi/M" - shpk
Adresa: Rruga Margarita Tutulani - Tirane
Mobile: 0694640846
e-mail: ersi.shpk@yahoo.com

PROJEKTUESIT:	Nr. LICENCËS:	NËNSHKRIMI:
Inzhinier mekanik: GEZIM GOXHAI	NR. M.01277	
Inzhinier konstruktor: FATBARDHA GOXHAI	NR. K.0265/11	
arkitekt: ERALD GOXHAI	NR. A.2164	
arkitekto: IRINI GJONE		
Inzhinier perpunues: SILVIN GOXHAI		
Inzhinier perpunues: ERALD NECI		

DATA: MAJ 2022

SHKALLA:

NUMËRI I FLETËS:




A-00

A

PLANI I PUSHTAVES SE SHIUT DHE KUNETAVE




LEGJENDA

-  → KUNETE 40X60 CM
-  → PUSHTAVE UJI
-  → PUSHTAVE VERTIKALE UJI

PLANI I PUSHTAVES SE SHIUT DHE KUNETAVE

"DEMIR GRIPSHI", PEQIN

SHKARKIMI I UJERAVE TE SHIUT

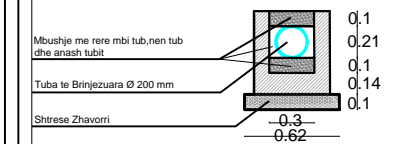

OBJEKTI: RIKONSTRUKSION I RRUGES "DEMIR GRIPSHI" PEQIN

INVESTITORI: BASHKIA PEQIN

PROJEKTI: PROJEKT ZBATIMI

PËRMBAJTJA: PLANI I RRUGES SE RE

PROJEKTUES:
"ERSI/M" SHPK
NR. LICENSE N.3418/14

"Ersi/M" - shpk
Adresa: Rruga Margarita Tutulani - Tirane
Mobile: 0694640846
e-mail: ersi.shpk@yahoo.com


PROJEKTUESIT:	NR. LICENCËS:	NËNSHKRIMI:
Inzhinier mekanik: GEZIM GOXHAI	NR. M.01277	
Inzhinier konstruktor: FATBARDHA GOXHAI	NR. K.0265/10	
arkitekt: ERALD GOXHAI	NR. A.2164	
arkitekte: IRINI GJONE		
Inzhinier perpunues: SILVIN GOXHAI		
Inzhinier perpunues: ERALD NECI		

Arkitektura




DATA: MAJ 2022 SHKALLA: 1:10000

NUMËRI I FLETËS: A-01

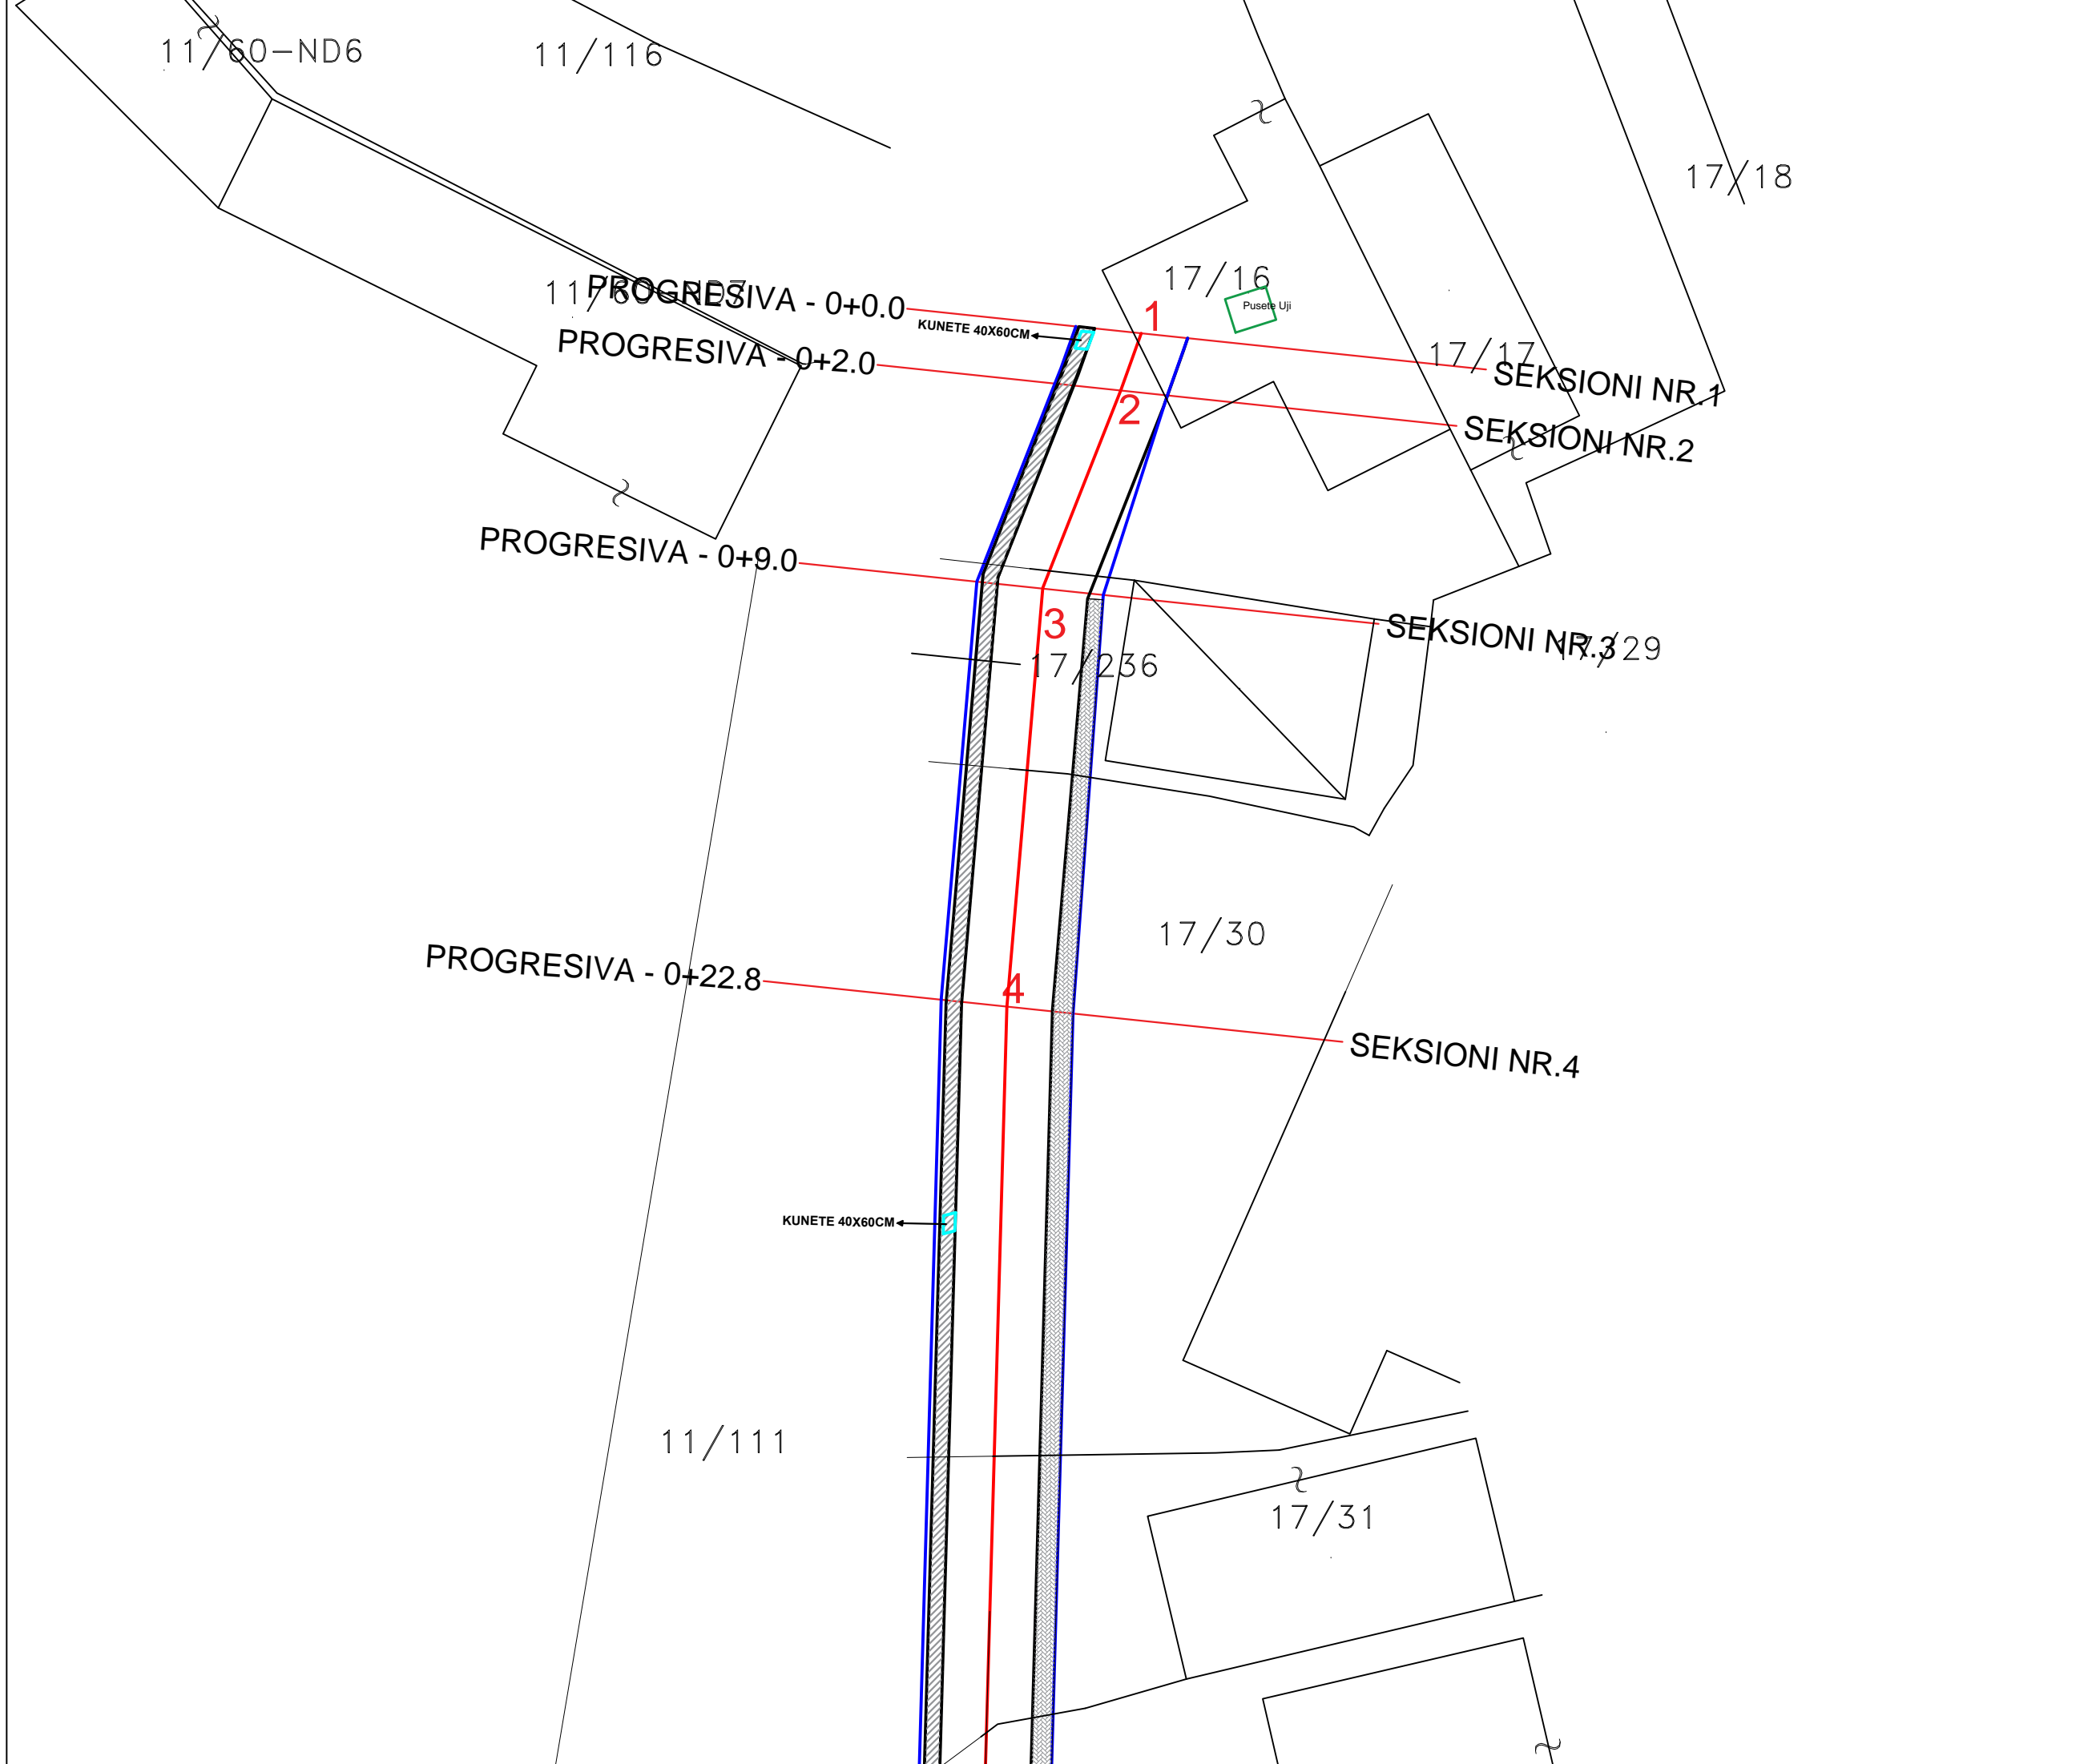A




LEGJENDA

-  → KUNETE 40X60 CM
-  → PUSETE UJI
-  → PUSETE VERTIKALE UJI

PLANI I PUSHTAVE TE SHIUT DHE KUNETAVE

"DEMIR GRIPSHI", PEQIN

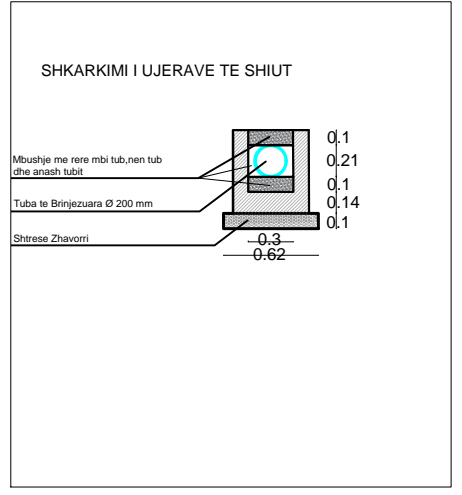

OBJEKTI: RIKONSTRUKSION I RRUGES "DEMIR GRIPSHI" PEQIN

INVESTITORI: BASHKIA PEQIN

PROJEKTI: PROJEKT ZBATIMI

PËRMBAJTJA: PLANI I RRUGES SE RE

PROJEKTUES:

"ERSI/M" SHPK
NR. LICENSE N.3418/14


"Ersi/M" - shpk
Adresa: Rruga Margarita Tutulani - Tiranë
Mobile: 0694640846;
e-mail: ersi.shpk@yahoo.com

PROJEKTUESIT:	Nr. LICENCËS:	NËNSHKRIMI:
Inzhinier mekanik: GEZIM GOXHAJ	NR. M.01277	
Inzhinier konstruktor: FATBARDHA GOXHAJ	NR. K.0265/10	
arkitekt: ERALD GOXHAJ	NR. A.2164	
arkitekt: IRINI GJONE		
Inzhinier perpunues: SILVIN GOXHAJ		
Inzhinier perpunues: ERALD NECI		




Arkitektura

DATA: MAJ 2022 SHKALLA: 1:2000

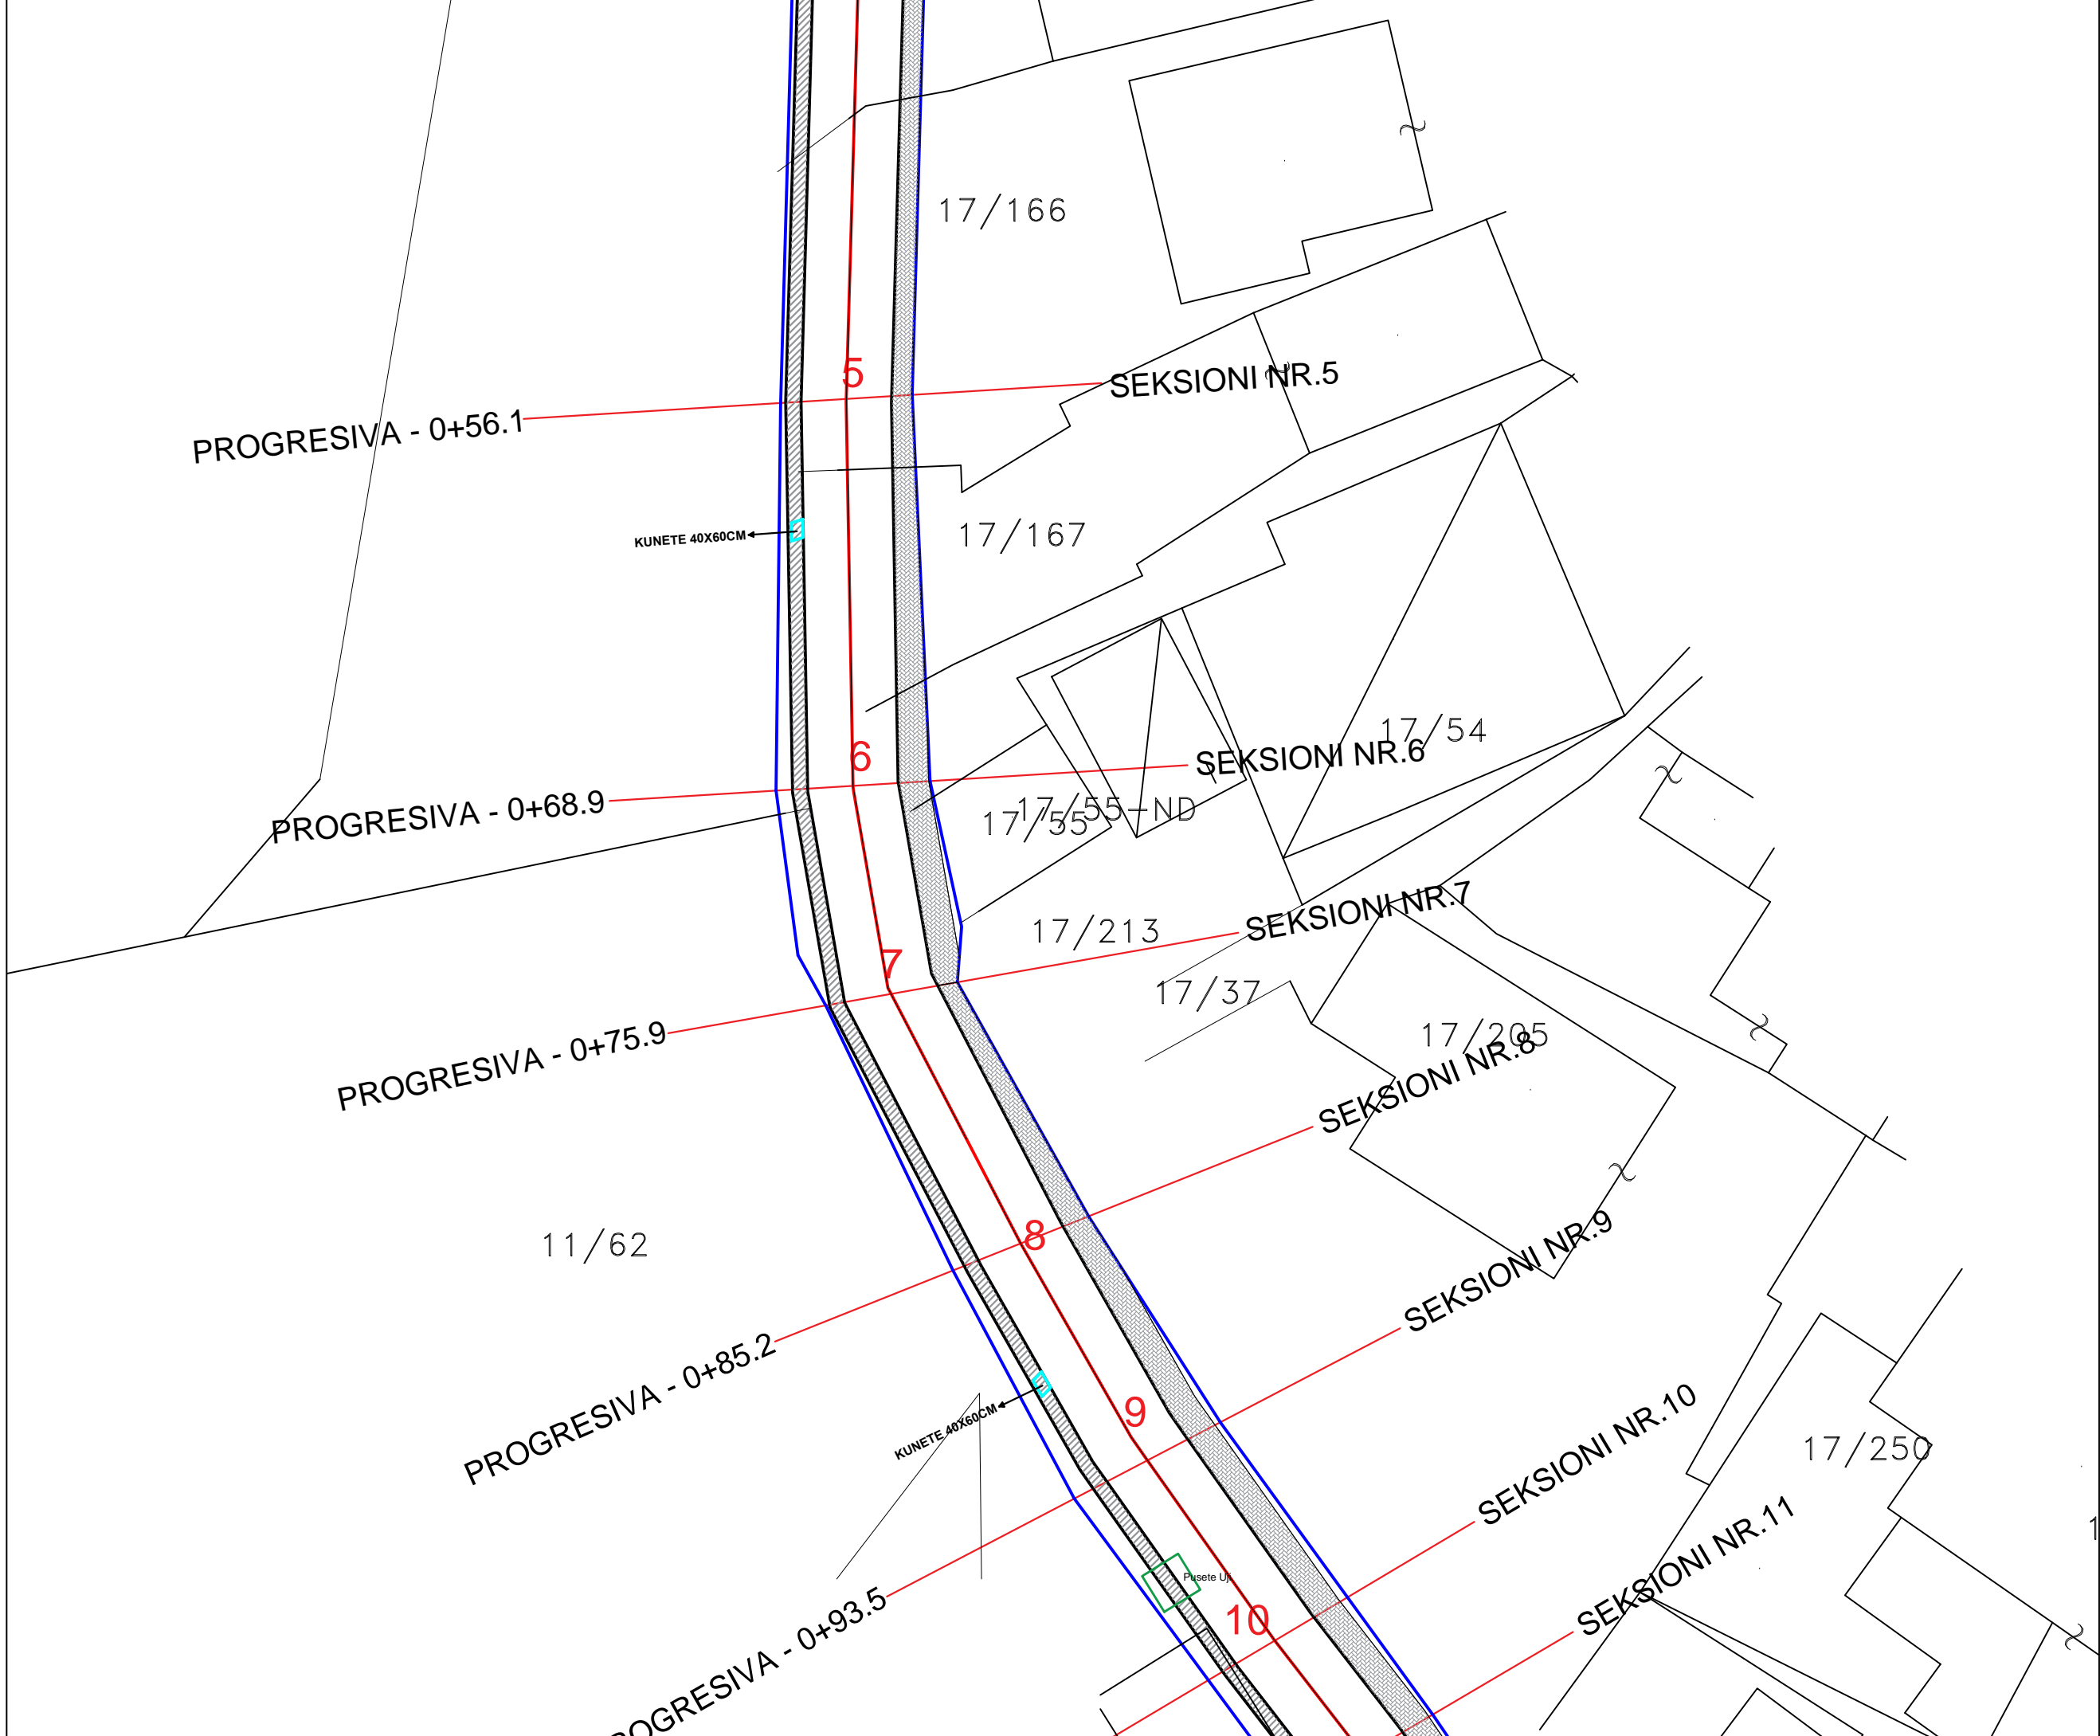NUMËRI I FLETËS: A-02




LEGJENDA

-  → KUNETE 40X60 CM
-  → PUSETE UJI
-  → PUSETE VERTIKALE UJI

PLANI I PUSETAVE TE SHIUT DHE KUNETAVE

"DEMIR GRIPSHI", PEQIN

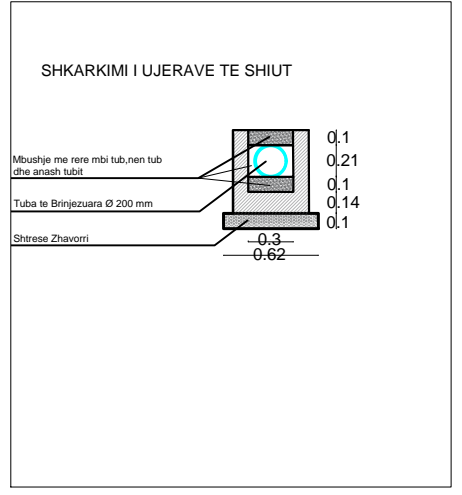

OBJEKTI: RIKONSTRUKSION I RRUGES "DEMIR GRIPSHI" PEQIN

INVESTITORI: BASHKIA PEQIN

PROJEKTI: PROJEKT ZBATIMI

PËRMBAJTJA: PLANI I RRUGES SE RE

PROJEKTUES:
"ERSI/M" SHPK
NR. LICENSE N.3418/14


"Ersi/M" - shpk
Adresa: Rruga Margarita Tutulani - Tirane
Mobile: 069460846;
e-mail: ersi.shpk@yahoo.com

PROJEKTUESIT:	Nr. LICENCËS:	NËNSHKRIMI:
Inzhinier mekanik: GEZIM GOXHAI	NR. M.01277	
Inzhinier konstruktor: FATBARDHA GOXHAI	NR. K.0265/10	
arkitekt: ERALD GOXHAI	NR. A.2164	
arkitekto: IRINI GJONE		
Inzhinier perpunues: SILVIN GOXHAI		
Inzhinier perpunues: ERALD NECI		

Arkitektura

DATA: MAJ 2022 SHKALLA: 1:2000

NUMËRI I FLETËS: A-03

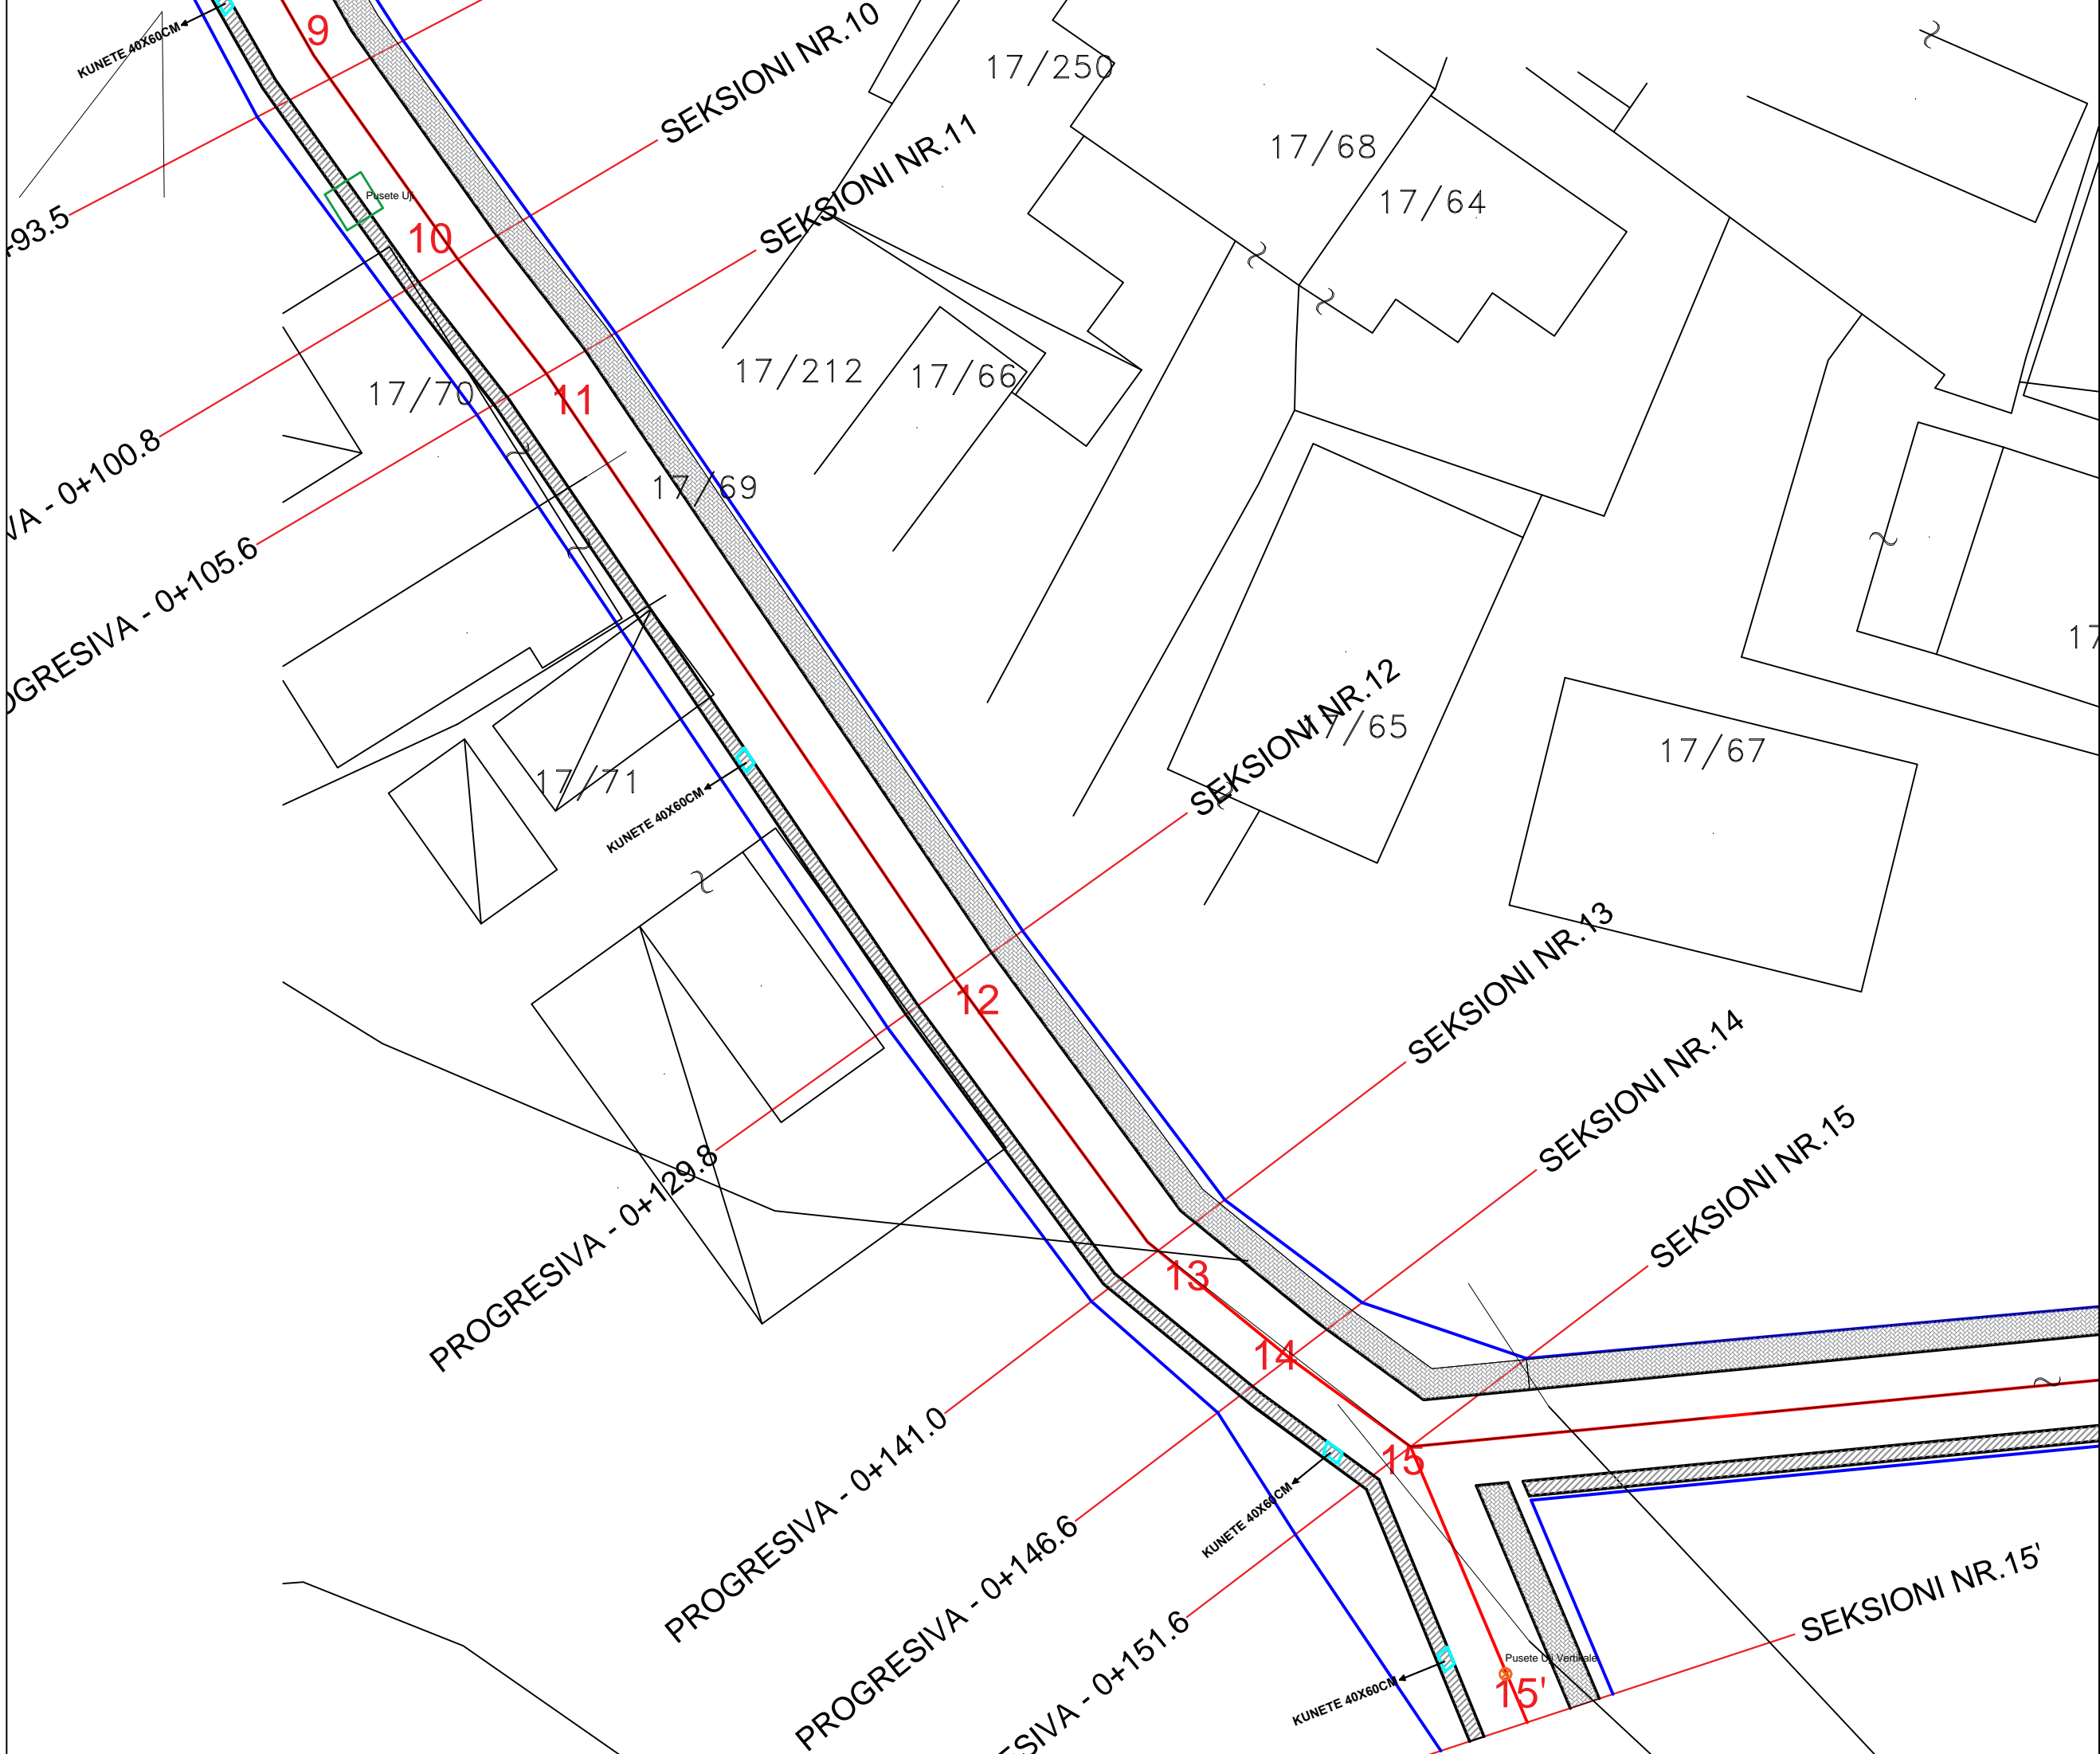

LEGJENDA

- KUNETE 40X60 CM
- PUSETE UJI
- PUSETE VERTIKALE UJI

PLANI I PUSETAVE TE SHIUT DHE KUNETAVE

"DEMIR GRIPSHI", PEQIN

SHKARKIMI I UJERAVE TE SHIUT

Mbushje me rere mbi tub, nen tub dhe anash tubit
Tuba te Brinjzuara Ø 200 mm
Shtrese Zhavorri

OBJEKTI: RIKONSTRUKSION I RRUGES "DEMIR GRIPSHI" PEQIN

INVESTITORI: BASHKIA PEQIN

PROJEKTI: PROJEKT ZBATIMI

PËRMBAJTJA: PLANI I RRUGES SE RE

PROJEKTUES:
"ERSI/M" SHPK
NR. LICENSE N.3418/14


"Ersi/M" - shpk
Adresa: Rruga Margarita Tutulani - Tirane
Mobile: 0694640846;
e-mail: ersi.shpk@yahoo.com

PROJEKTUESIT:	Nr. LICENCËSË	NËNSHKRIMI:
Inzhinier mekanik: GEZIM GOXHAJ	NR. M.01277	
Inzhinier konstruktor: FATBARDHA GOXHAJ	NR. K.0265/10	
arkitekt: ERALD GOXHAJ	NR. A.2164	
arkitekte: IRINI GJONE		
Inzhinier perpunues: SILVIN GOXHAJ		
Inzhinier perpunues: ERALD NECI		




Arkitektura

DATA: MAJ 2022 SHKALLA: 1:2000

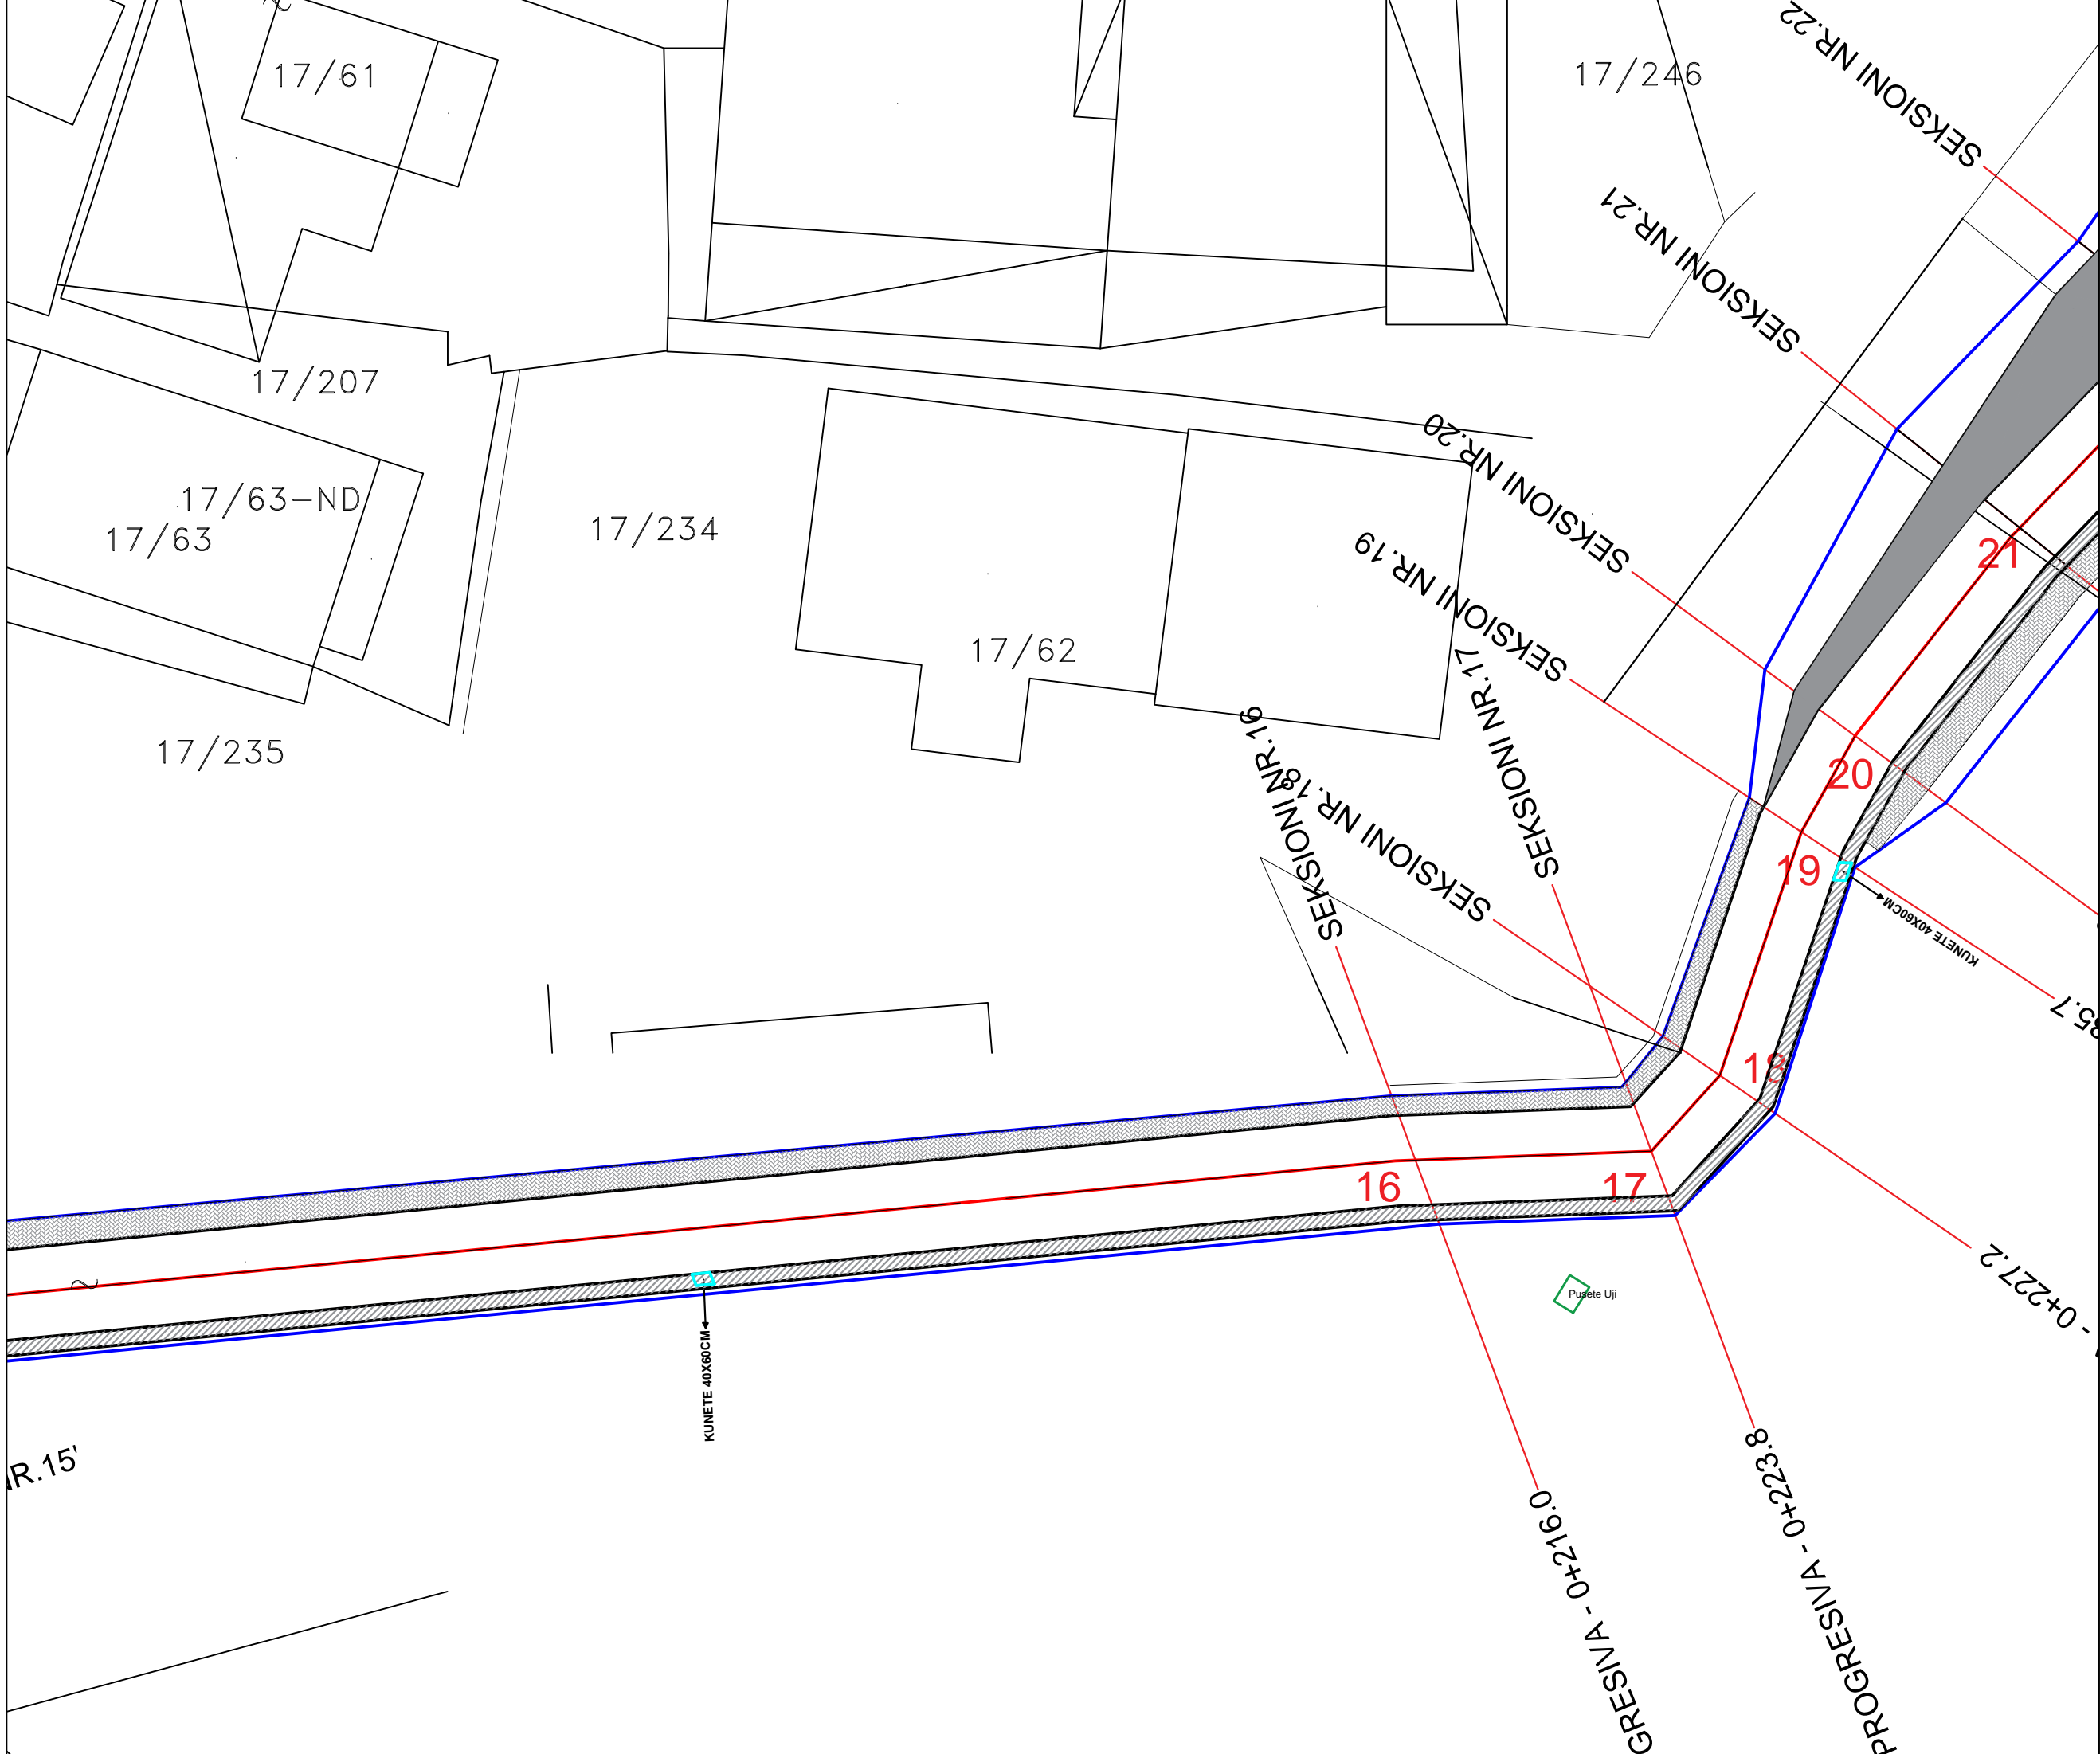NUMËRI I FLETËS: A-04




LEGJENDA

-  → KUNETE 40X60 CM
-  → PUSETE UJI
-  → PUSETE VERTIKALE UJI

PLANI I PUSETAVE TE SHIUT DHE KUNETAVE

"DEMIR GRIPSHI", PEQIN

SHKARKIMI I UJERAVE TE SHIUT

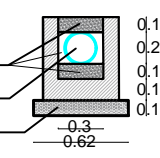

Mbushje me rere mbi tub, nen tub dhe anash tubit

Tuba te Brinjezuarra Ø 200 mm

Shtrese Zhavorri

OBJEKTI: RIKONSTRUKSION I RRUGES "DEMIR GRIPSHI" PEQIN

INVESTITORI: BASHKIA PEQIN

PROJEKTI: PROJEKT ZBATIMI

PËRMBAJTJA: PLANI I RRUGES SE RE

PROJEKTUES:

"ERSI/M" SHPK
NR. LICENSE N.3418/14


"Ersi/M" - shpk
Adresa: Rruga Margarita Tutulani - Tirane
Mobile: 0694640846;
e-mail: ersi.shpk@yahoo.com

PROJEKTUESIT:	Nr. LICENCËS:	NËNSHKRIMI:
Inzhinier mekanik: GEZIM GOXHAJ	NR. M.01277	
Inzhinier konstruktor: FATBARDHA GOXHAJ	NR. K.0265/10	
arkitekt: ERALD GOXHAJ	NR. A.2164	
arkitekt: IRINI GJONE		
Inzhinier perpunues: SILVIN GOXHAJ		
Inzhinier perpunues: ERALD NECI		

Arkitektura

DATA: MAJ 2022 SHKALLA: 1:2000

NUMËRI I FLETËS: A-05

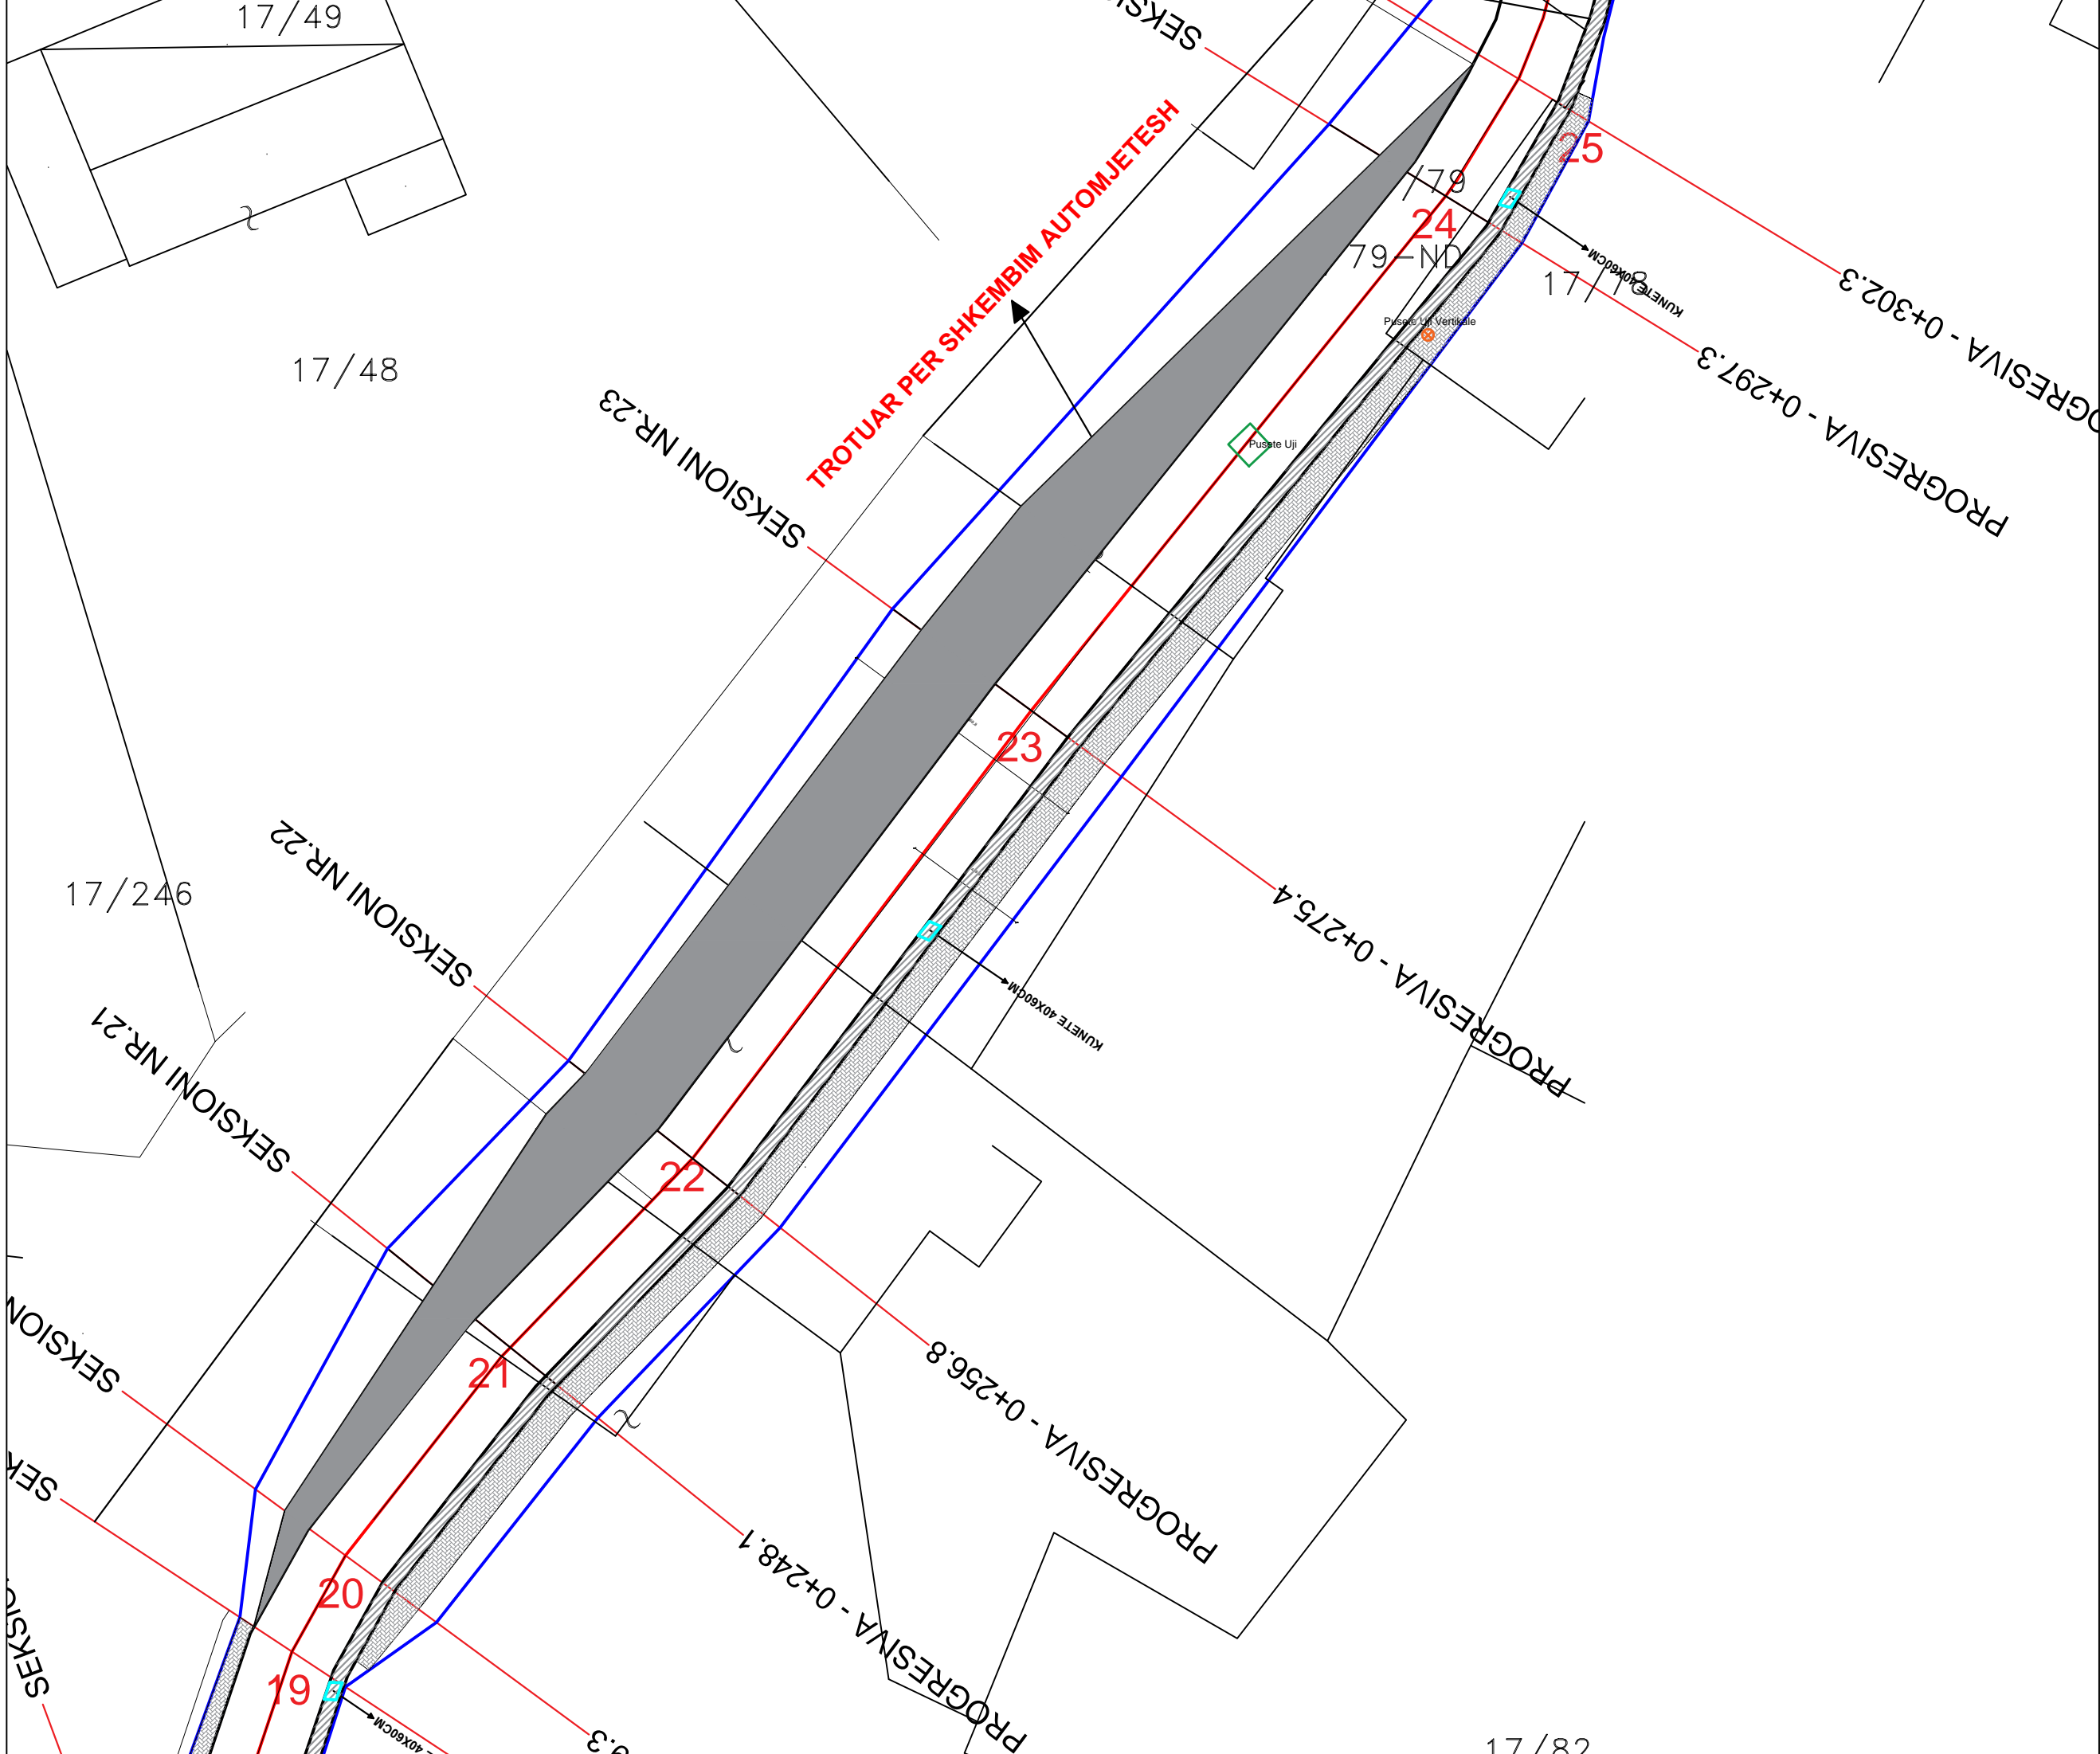


LEGJENDA

- KUNETE 40X60 CM
- PUSETE UJI
- PUSETE VERTIKALE UJI

PLANI I PUSETAVE TE SHIUT DHE KUNETAVE

"DEMIR GRIPSHI", PEQIN

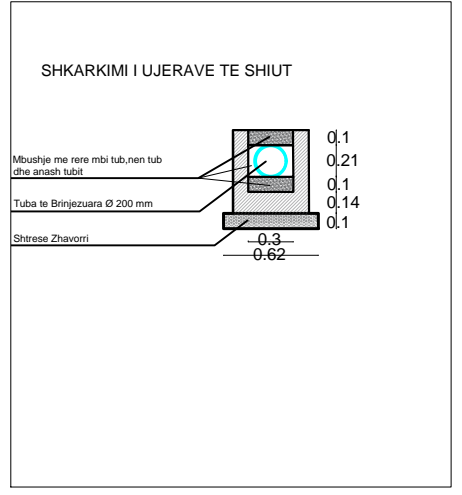

OBJEKTI: RIKONSTRUKSION I RRUGES "DEMIR GRIPSHI" PEQIN

INVESTITORI: BASHKIA PEQIN

PROJEKTI: PROJEKT ZBATIMI

PËRMBAJTJA: PLANI I RRUGES SE RE

PROJEKTUES:

"ERSI/M" SHPK
NR. LICENSE N.3418/14


"Ersi/M" - shpk
Adresa: Rruga Margarita Tutulani - Tirane
Mobile: 0694640846;
e-mail: ersi.lshpk@yahoo.com

PROJEKTUESIT:	Nr. LICENCËSË	NËNSHKRIMI:
Inzhinier mekanik: GEZIM GOXHAI	NR. M.012777	
Inzhinier konstruktor: FATBARDHA GOXHAI	NR. K.0265/10	
arkitekt: ERALD GOXHAI	NR. A.2164	
arkitekt: IRINI GJONE		
Inzhinier perpunues: SILVIN GOXHAI		
Inzhinier perpunues: ERALD NECI		




Arkitektura

DATA: MAJ 2022 SHKALLA: 1:2000

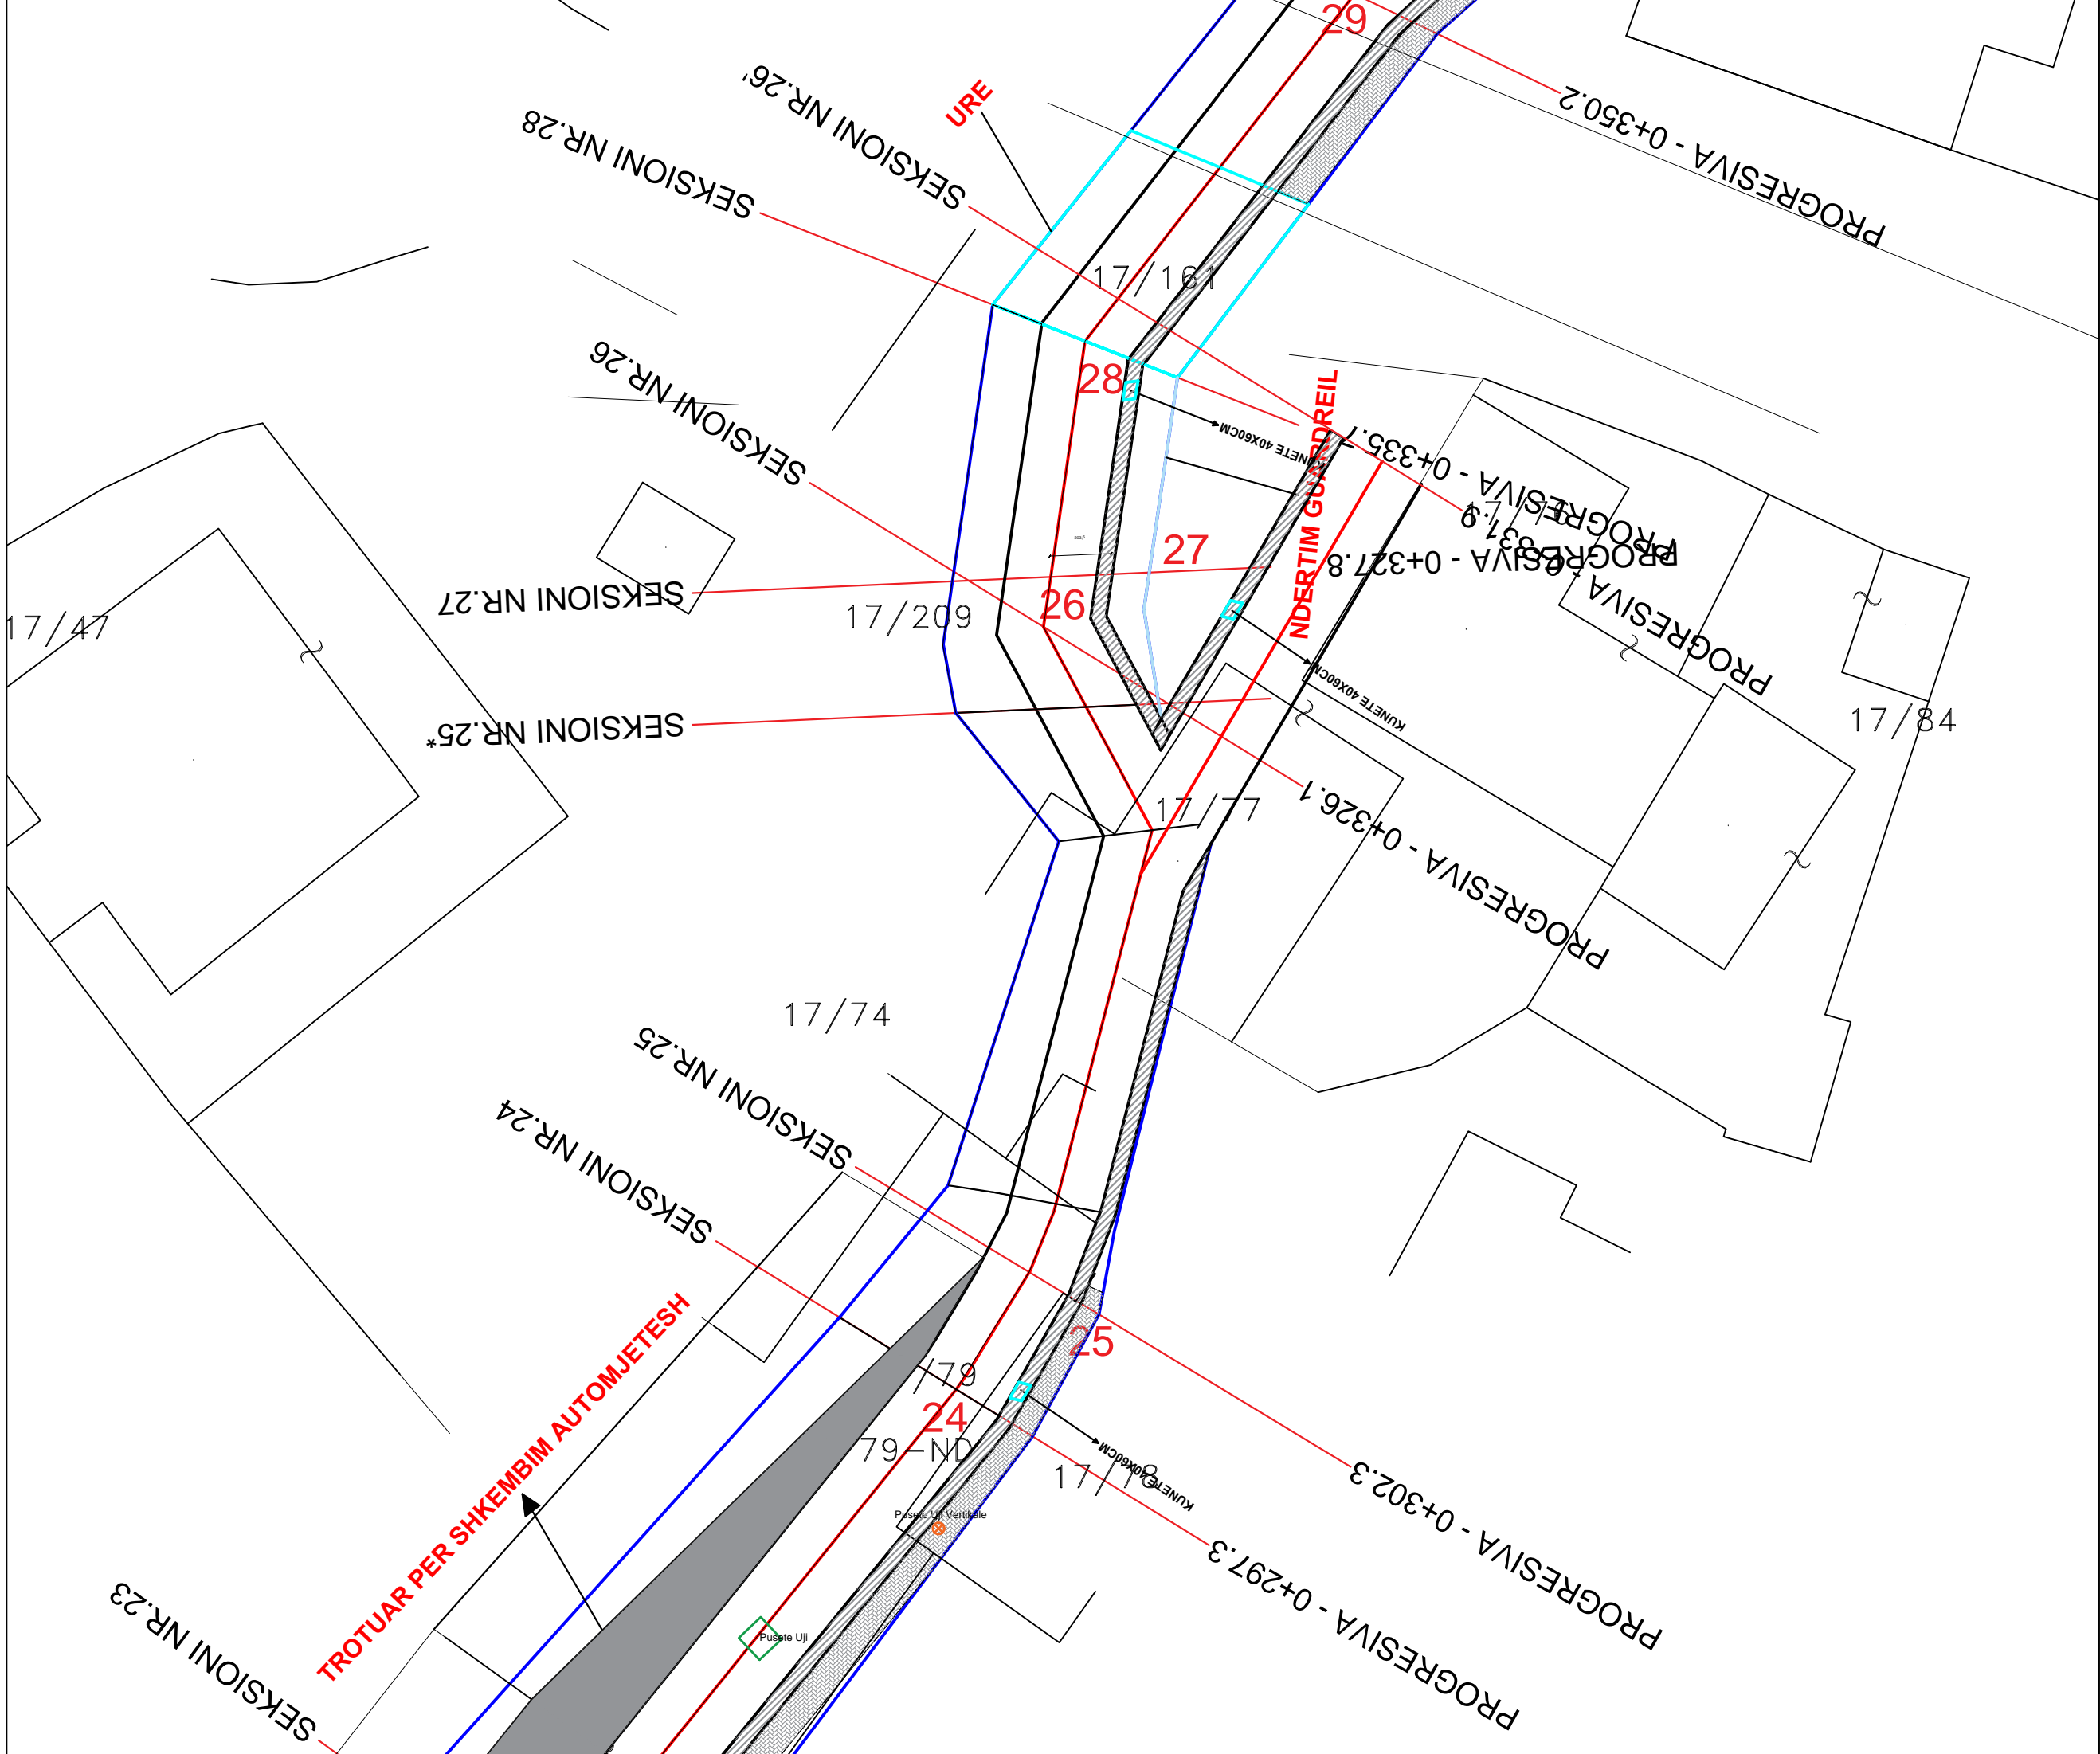
NUMËRI I FLETËS: A-06



LEGJENDA

-  → KUNETE 40X60 CM
-  → PUSETE UJI
-  → PUSETE VERTIKALE UJI

PLANI I PUSETAVE TE SHIUT DHE KUNETAVE
 "DEMIR GRIPSHI", PEQIN

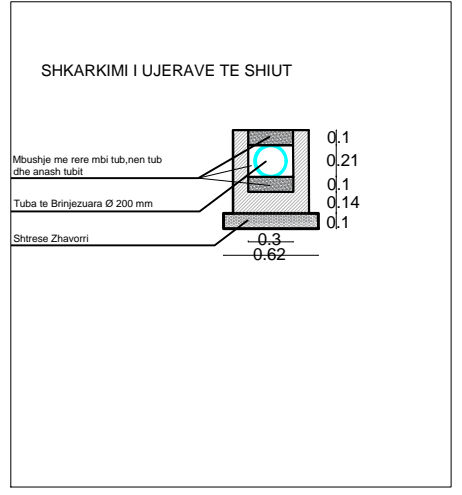

OBJEKTI: RIKONSTRUKSION I RRUGES "DEMIR GRIPSHI" PEQIN

INVESTITORI: BASHKIA PEQIN

PROJEKTI: PROJEKT ZBATIMI

PËRMBAJTJA: PLANI I RRUGES SE RE


PROJEKTUES:
 "ERSI/M" SHPK
 NR. LICENSE N.3418/14

"Ersi/M" - shpk
 Adresa: Rruga Margarita Tutulani - Tirane
 Mobile: 0694640846;
 e-mail: ersi.shpk@yahoo.com




PROJEKTUESIT:	Nr. LICENCËSË	NËNSHKRIMI:
Inzhinier mekanik: GEZIM GOXHAJ	NR. M.012777	
Inzhinier konstruktor: FATBARDHA GOXHAJ	NR. K.0265/10	
arkitekt: ERALD GOXHAJ	NR. A.2164	
arkitekto: IRINI GJONE		
Inzhinier perpunues: SILVIN GOXHAJ		
Inzhinier perpunues: ERALD NECI		

Arkitektura

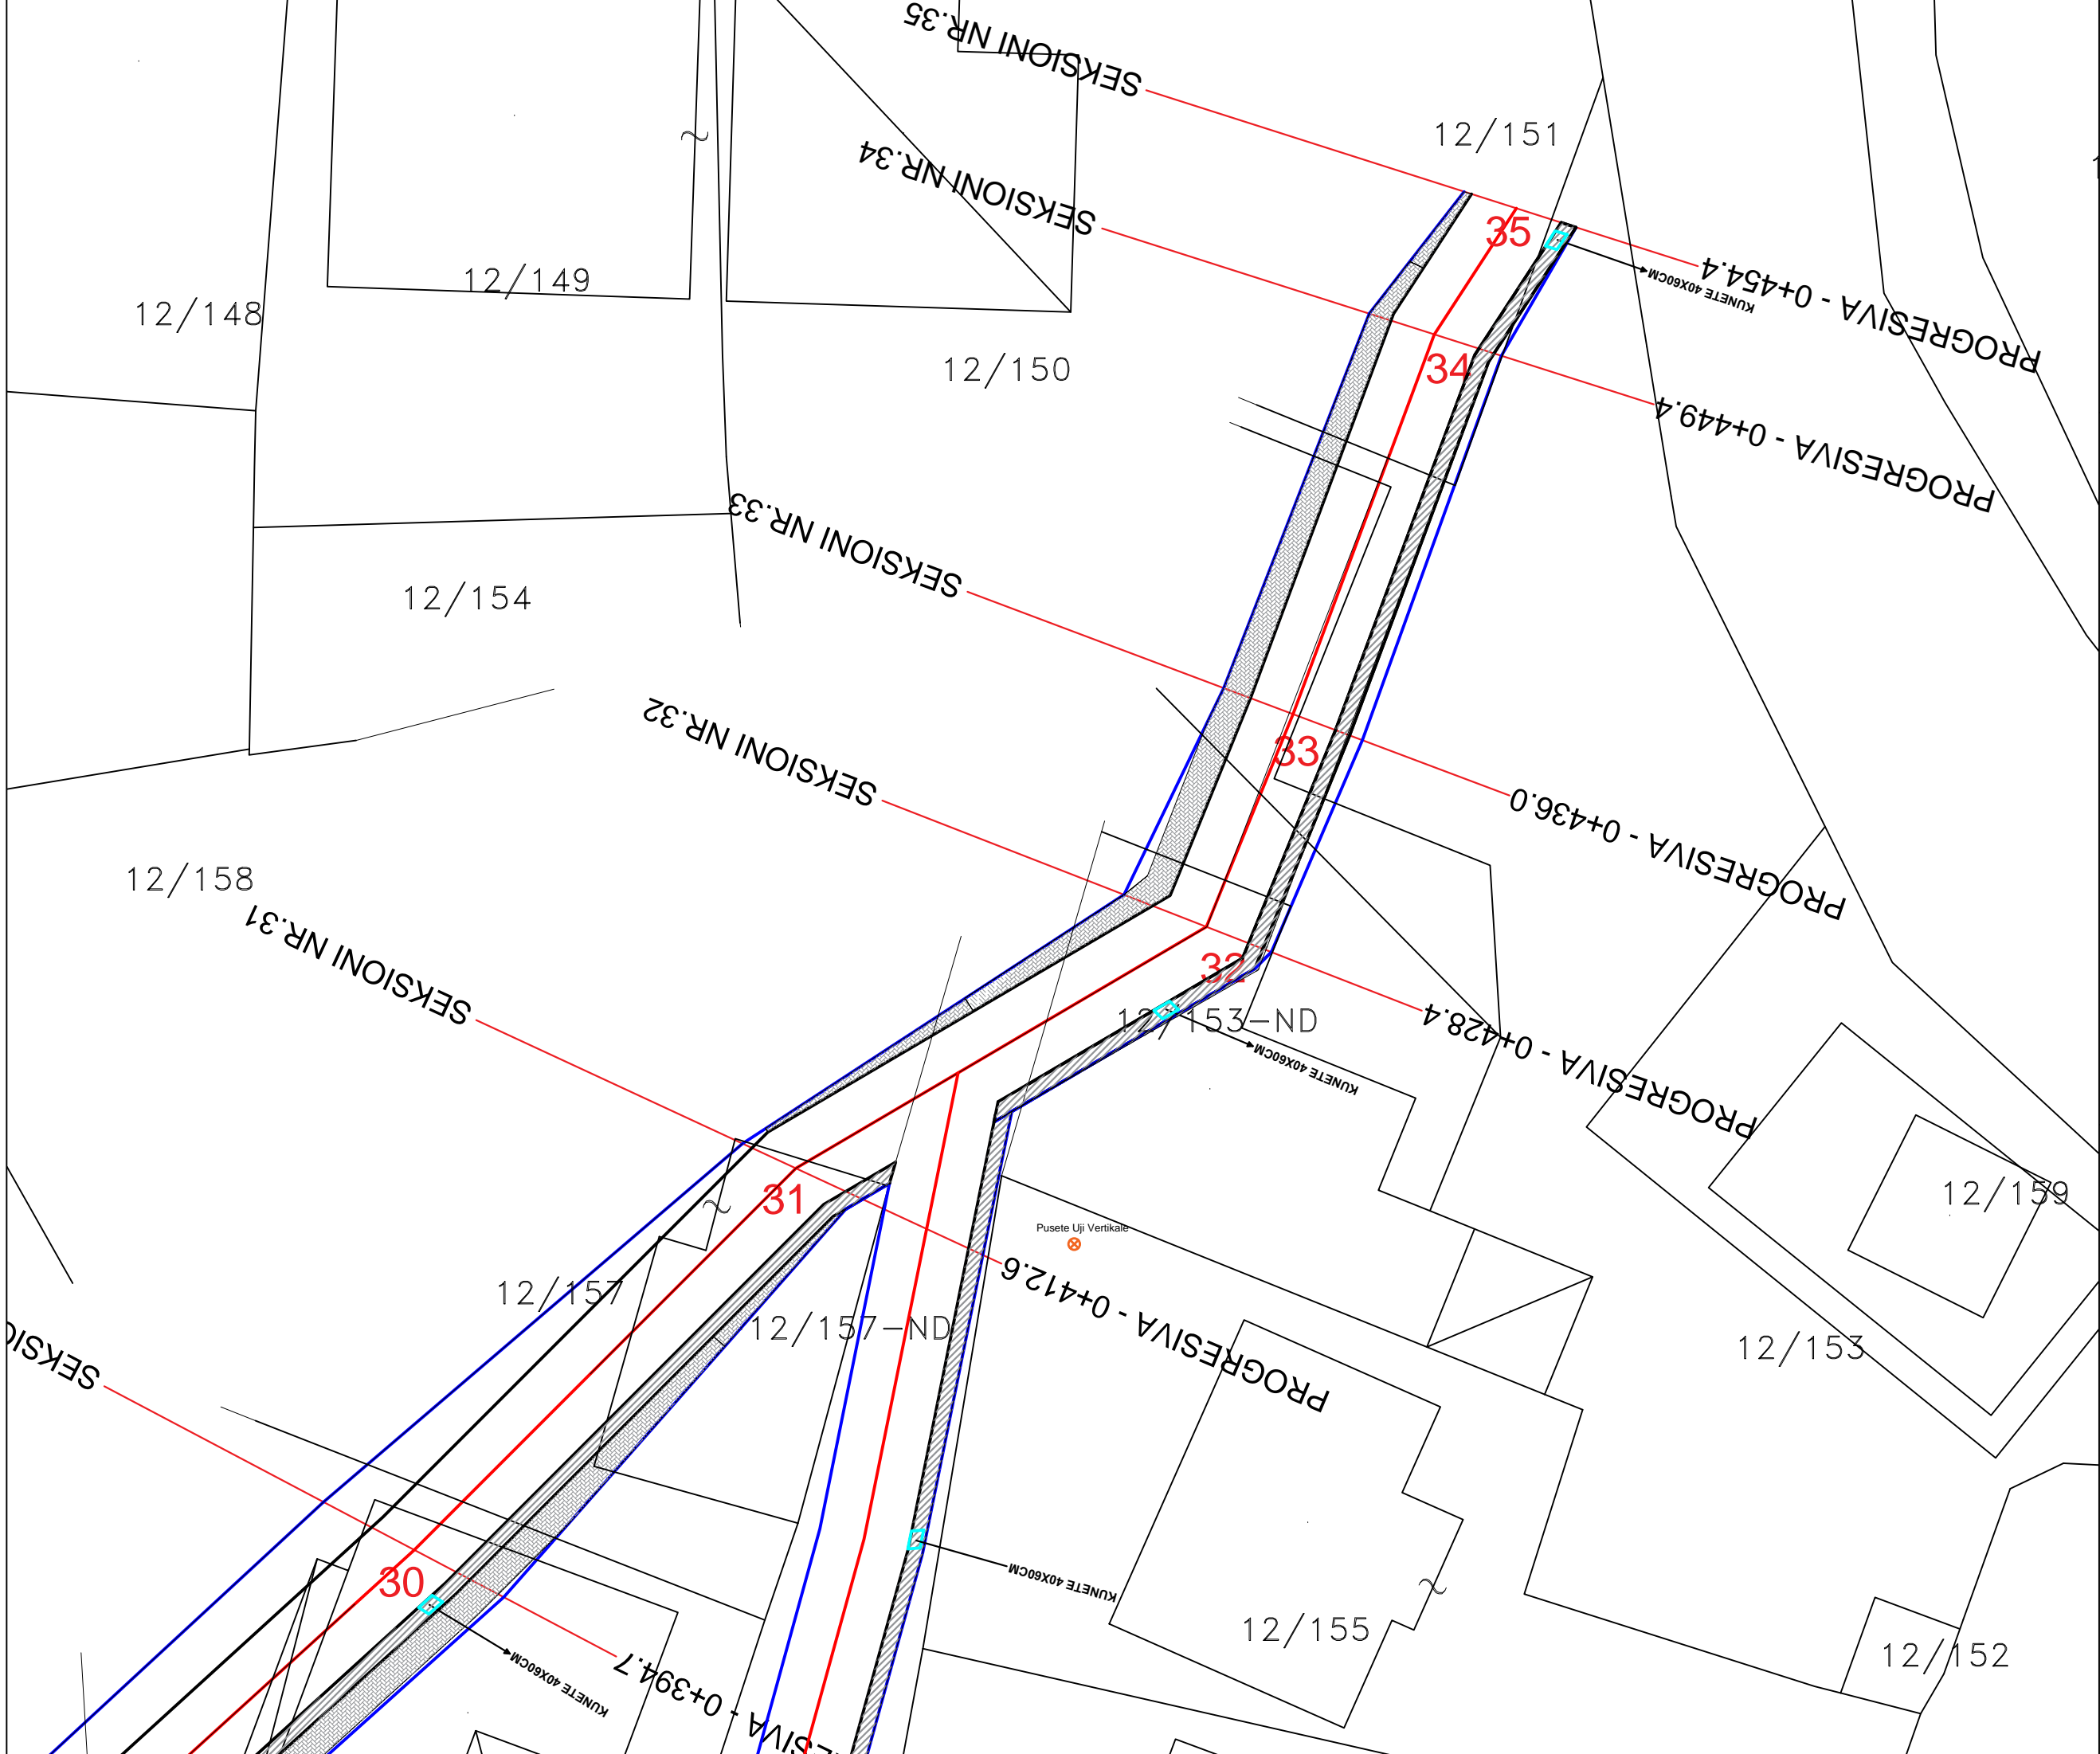
DATA: MAJ 2022	SHKALLA: 1:2000	A
NUMËRI I FLETËS:	A-07	



LEGJENDA

-  → KUNETE 40X60 CM
-  → PUSETE UJI
-  → PUSETE VERTIKALE UJI

PLANI I PUSHTAVES DHE KUNETAVE
 "DEMIR GRIPSHI", PEQIN

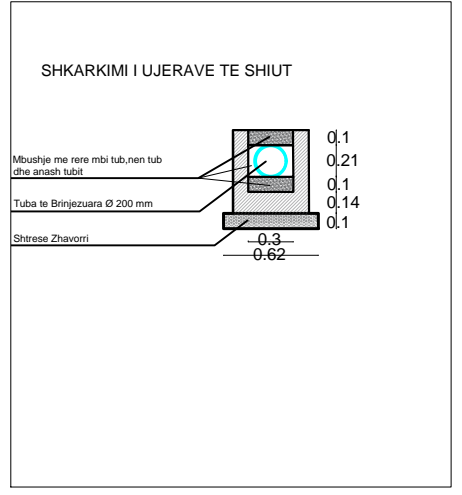

OBJEKTI: RIKONSTRUKSION I RRUGES "DEMIR GRIPSHI" PEQIN

INVESTITORI: BASHKIA PEQIN

PROJEKTI: PROJEKT ZBATIMI

PËRMBAJTJA: PLANI I RRUGES SE RE

PROJEKTUES:
 "ERSI/M" SHPK
 NR. LICENSE N.3418/14

"Ersi/M" - shpk
 Adresa: Rruga Margarita Tutulani - Tirane
 Mobile: 0694640846;
 e-mail: ersi.shpk@yahoo.com

PROJEKTUESIT:	Nr. LICENCËS:	NËNSHKRIMI:
Inzhinier mekanik: GEZIM GOXHAJ	NR. M.01277	
Inzhinier konstruktor: FATBARDHA GOXHAJ	NR. K.0265/10	
arkitekt: ERALD GOXHAJ	NR. A.2164	
arkitekt: IRINI GJONE		
Inzhinier perpunues: SILVIN GOXHAJ		
Inzhinier perpunues: ERALD NECI		

Arkitektura

DATA: MAJ 2022	SHKALLA: 1:2000	A
NUMËRI I FLETËS:	A-09	

RIKONSTRUKSION I RRUGES "DEMIR GRIPSHI" PEQIN

PLANI I SINJALISTIKES RRUGORE

PLANI I SINJALISTIKES SE RRUGES SE RE

"DEMIR GRIPSHI", PEQIN

OBJEKTI: RIKONSTRUKSION I RRUGES "DEMIR GRIPSHI" PEQIN

INVESTITORI: BASHKIA PEQIN

PROJEKTI: PROJEKT ZBATIMI

PËRMBAJTJA:

PROJEKTUES:

"ERSI/M" SHPK
NR. LICENSE N.3418/14

"Ersi/M" - shpk
Adresa: Rruga Margarita Tutulani - Tirane
Mobile: 0694640846
e-mail: ersi.shpk@yahoo.com

PROJEKTUESIT:	Nr. LICENCËS:	NËNSHKRIMI:
Inzhinier mekanik: GEZIM GOXHAI	NR. M.01277	
Inzhinier konstruktor: FATBARDHA GOXHAI	NR. K.0265/11	
arkitekt: ERALD GOXHAI	NR. A.2164	
arkitekto: IRINI GJONE		
Inzhinier perpunues: SILVIN GOXHAI		
Inzhinier perpunues: ERALD NECI		

DATA: MAJ 2022


SHKALLA:

NUMËRI I FLETËS:

A-00

A

PLANI I SINJALISTIKES RRUGORE RRUGA PEQIN SIPAS MATJEVE NE TERREN SINJALISTIKA

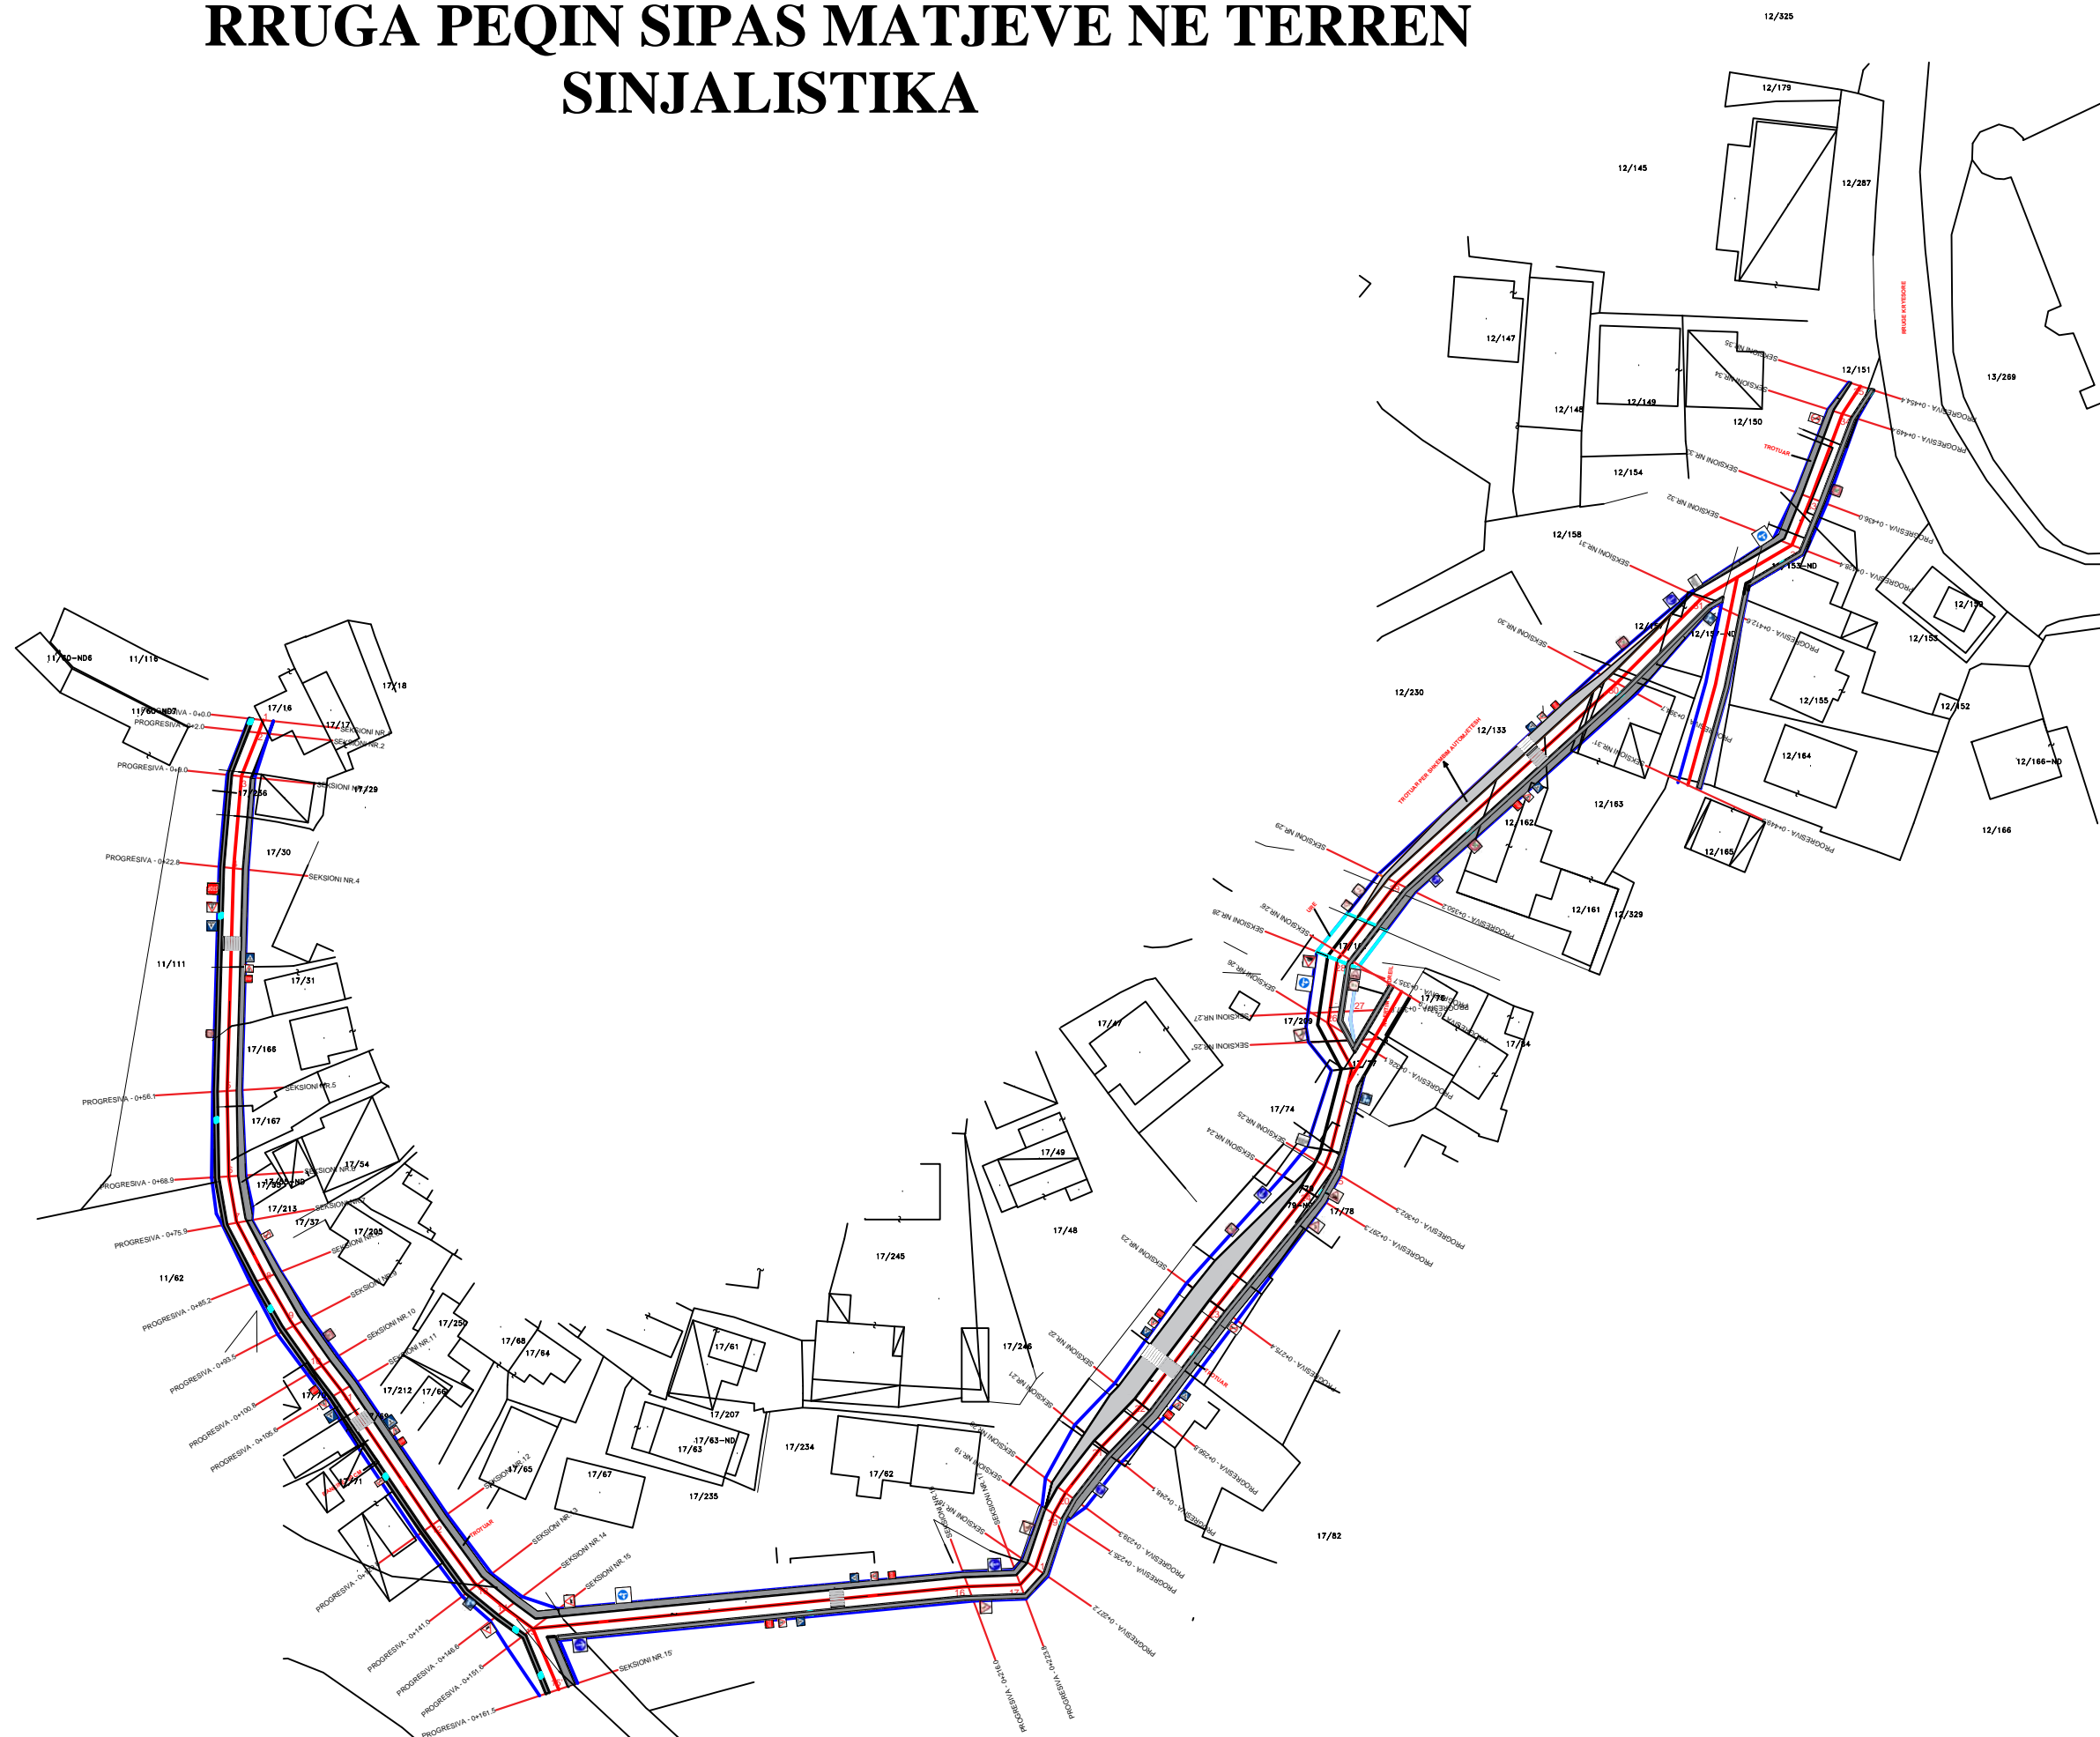

PLANI I SINJALISTIKES SE RRUGES SE RE

"DEMIR GRIPSHI", PEQIN

OBJEKTI: RIKONSTRUKSION I RRUGES "DEMIR GRIPSHI" PEQIN

INVESTITORI: BASHKIA PEQIN

PROJEKTI: PROJEKT ZBATIMI

PËRMBAJTJA: PLANI I RRUGES SE RE

PROJEKTUES:
"ERSI/M" SHPK
NR. LICENSE N.3418/14

"Ersi/M" - shpk
Adresa: Rruga Margarita Tutulani - Tiranë
Mobile: 0694640846;
e-mail: ersi.shpk@yahoo.com



PROJEKTUESIT:	NR. LICENCËS:	NËNSHKRIMI:
inxhinier mekanik: GEZIM GOXHAJ	NR. M.012777	
inxhinier konstruktor: FATBARDHA GOXHAJ	NR. K.0265/10	
arkitekt: ERALD GOXHAJ	NR. A.2164	
arkitekt: IRINI GJONE		
inxhinier perpunues: SILVIN GOXHAJ		
inxhinier perpunues: ERALD NECI		

Arkitektura

DATA: MAJ 2022 SHKALLA: 1:10000

NUMËRI I FLETËS: A-01

A

 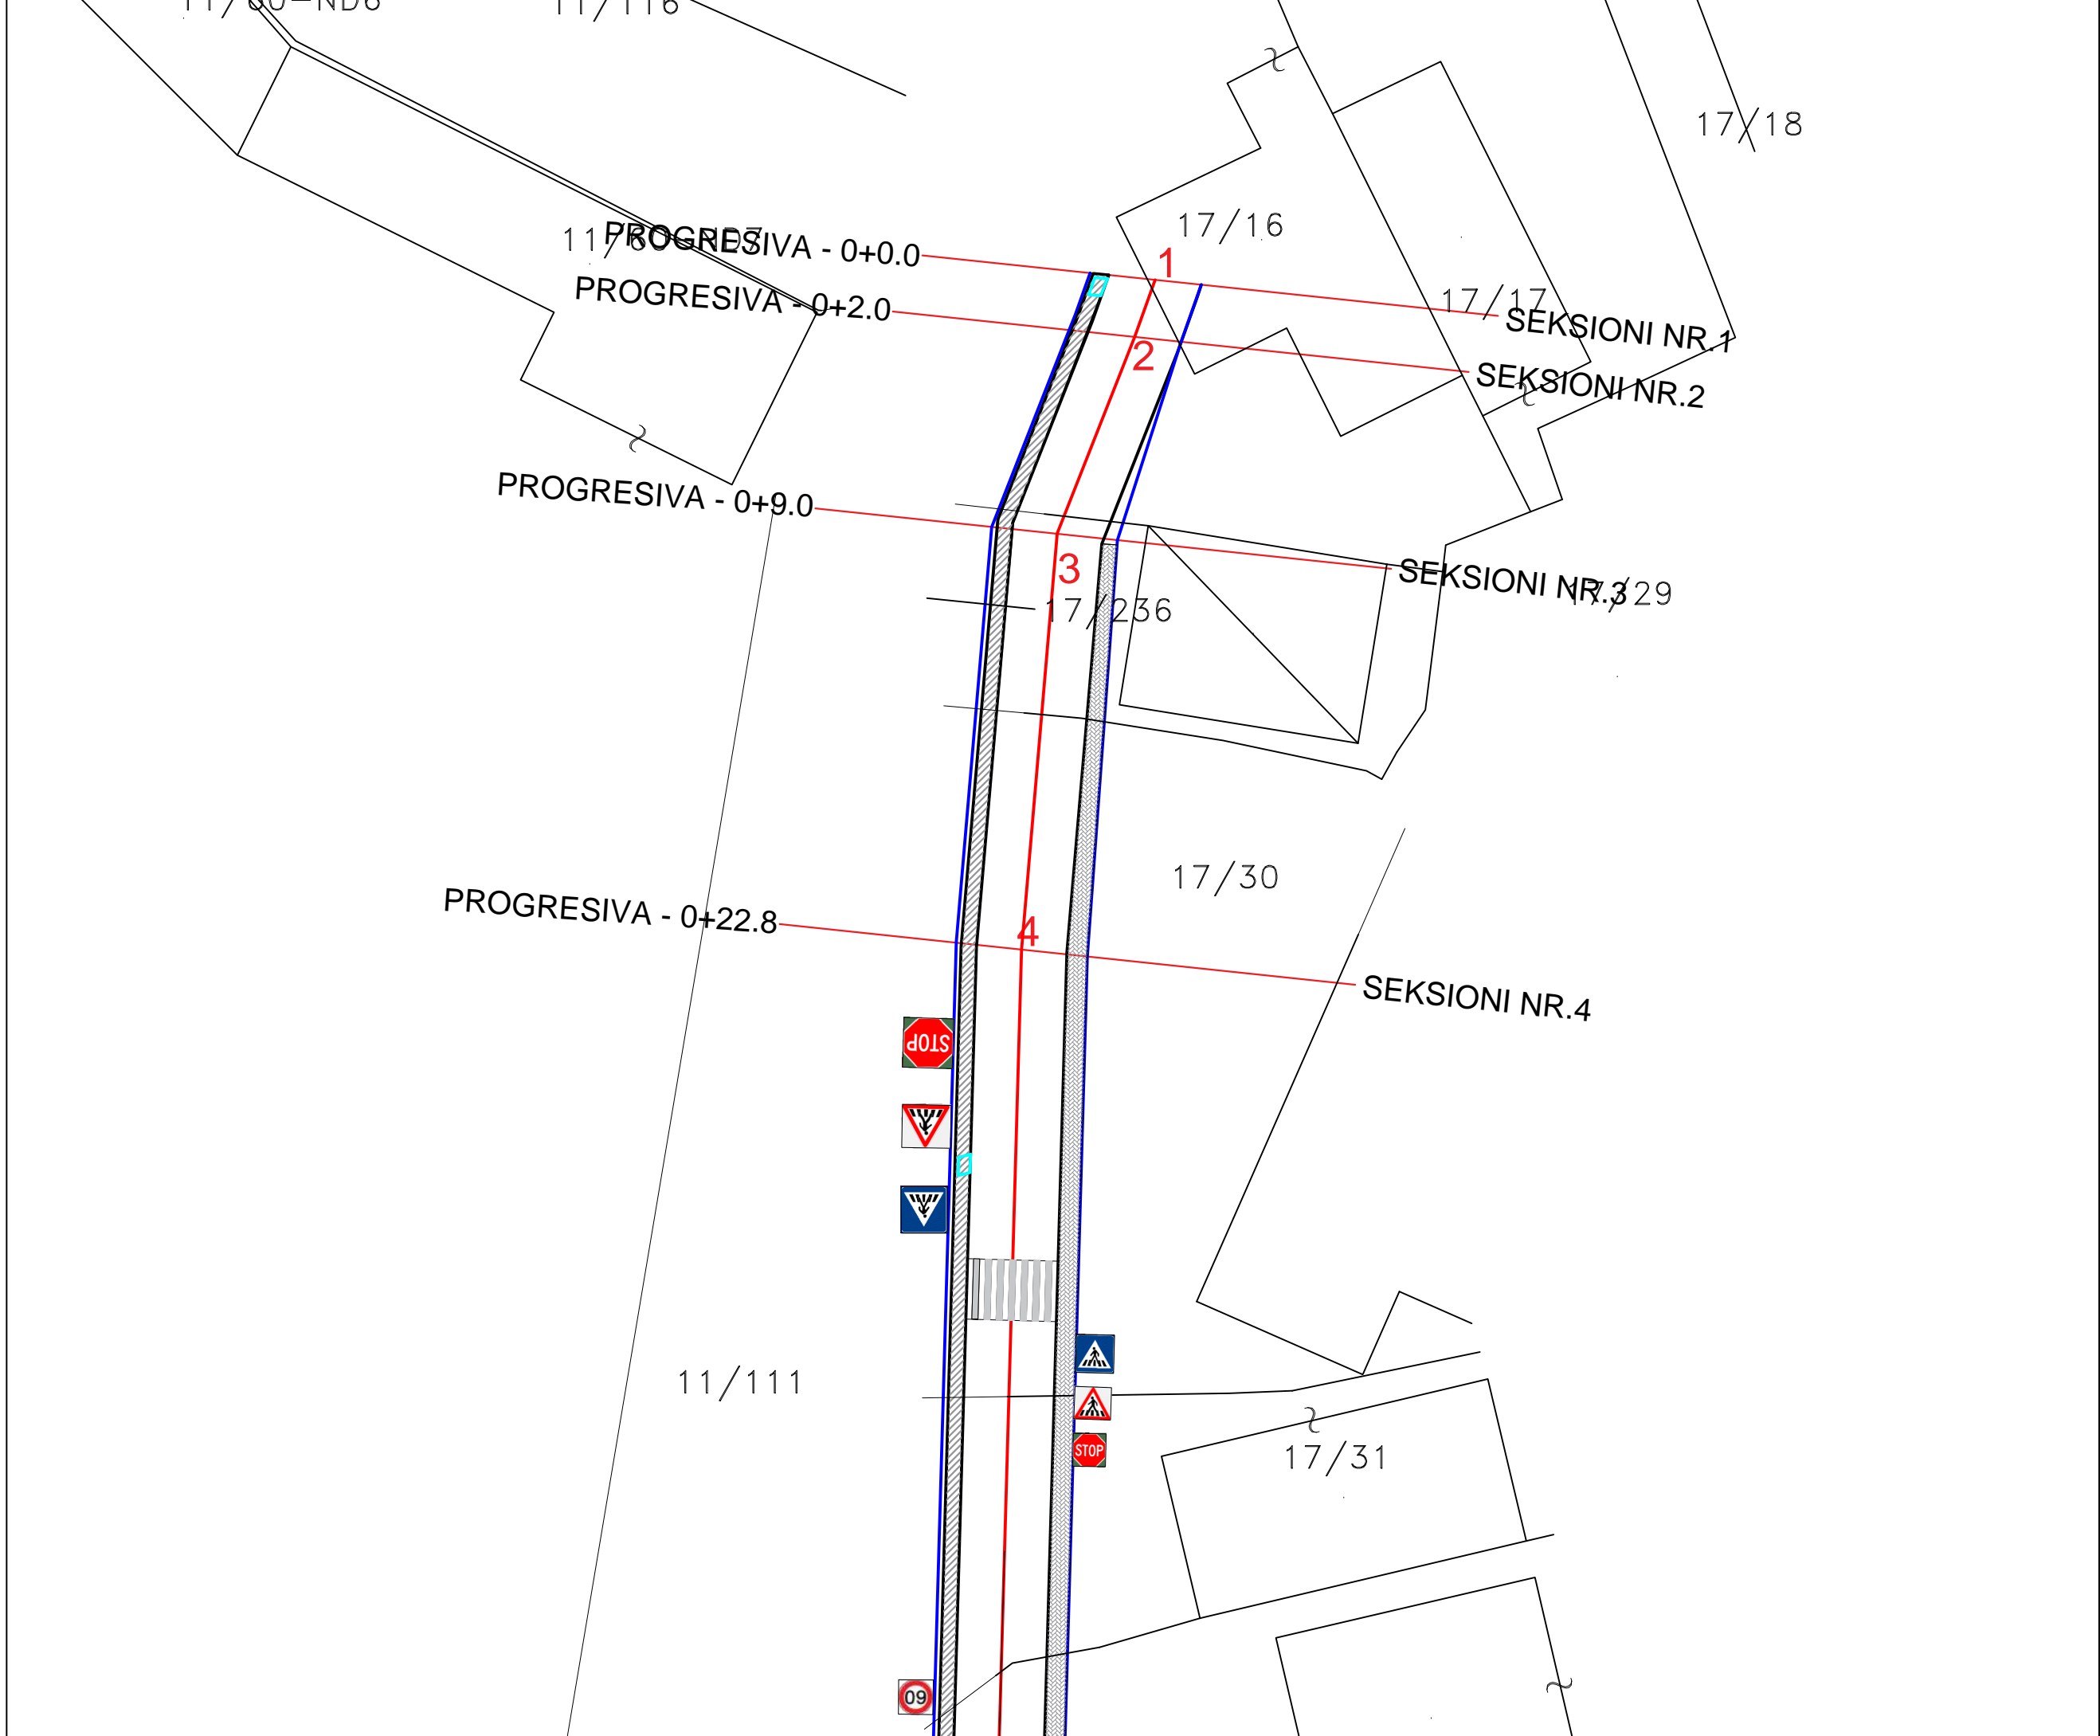

**PLANI I SINJALISTIKES
SE RRUGES SE RE**

"DEMIR GRIPSHI", PEQIN

OBJEKTI: RIKONSTRUKSION I RRUGES "DEMIR GRIPSHI" PEQIN

INVESTITORI: BASHKIA PEQIN

PROJEKTI: PROJEKT ZBATIMI

PËRMBAJTJA: PLANI I RRUGES SE RE

PROJEKTUES:
"ERSI/M" SHPK
NR. LICENSE N.3418/14

"Ersi/M" - shpk
Adresa: Rruga Margarita Tutulani - Tirane
Mobile: 0694640846;
e-mail: ersi.shpk@yahoo.com

PROJEKTUESIT:	Nr. LICENCËS:	NËNSHKRIMI:
inxhinier mekanik: GEZIM GOXHAI	NR. M.01277	
inxhinier konstruktor: FATBARDHA GOXHAI	NR. K.0265/10	
arkitekt: ERALD GOXHAI	NR. A.2164	
arkitekt: IRINI GJONE		
inxhinier perpunues: SILVIN GOXHAI		
inxhinier perpunues: ERALD NECI		

Arkitektura

DATA: MAJ 2022 SHKALLA: 1:2500

NUMËRI I FLETËS: A-02

A

PROGRESIVA - 0+56.1

PROGRESIVA - 0+68.9

PROGRESIVA - 0+75.9

PROGRESIVA - 0+85.2

PROGRESIVA - 0+93.5

09

5

6

7

8

9

10

11

17/166

17/167

17/55-ND

17/213

17/37

17/205

11/62

17/250

17/70

17/212

17/66

SEKSIONI NR.5

SEKSIONI NR.6

SEKSIONI NR.7

SEKSIONI NR.8

SEKSIONI NR.9

SEKSIONI NR.10

SEKSIONI NR.11

60

80LS

**PLANI I SINJALISTIKES
SE RRUGES SE RE**
"DEMIR GRIPSHI", PEQIN

OBJEKTI: RIKONSTRUKSION I RRUGES "DEMIR GRIPSHI" PEQIN

INVESTITORI: BASHKIA PEQIN

PROJEKTI: PROJEKT ZBATIMI

PËRMBAJTJA: PLANI I RRUGES SE RE

PROJEKTUES:
"ERSI/M" SHPK
NR. LICENSE N.3418/14

"Ersi/M" - shpk
Adresa: Rruga Margarita Tutulani - Tirane
Mobile: 0694640846;
e-mail: ersi.shpk@yahoo.com


PROJEKTUESIT:	Nr. LICENCËS:	NËNSHKRIMI:
Inzhinier mekanik: GEZIM GOXHAIJ	NR. M.01277	
Inzhinier konstruktor: FATBARDHA GOXHAIJ	NR. K.0265/10	
arkitekt: ERALD GOXHAIJ	NR. A.2164	
arkitekt: IRINI GJONE		
Inzhinier perpunues: SILVIN GOXHAIJ		
Inzhinier perpunues: ERALD NECI		

Arkitektura

DATA: MAJ 2022 SHKALLA: 1:2500

NUMËRI I FLETËS: A-03

A

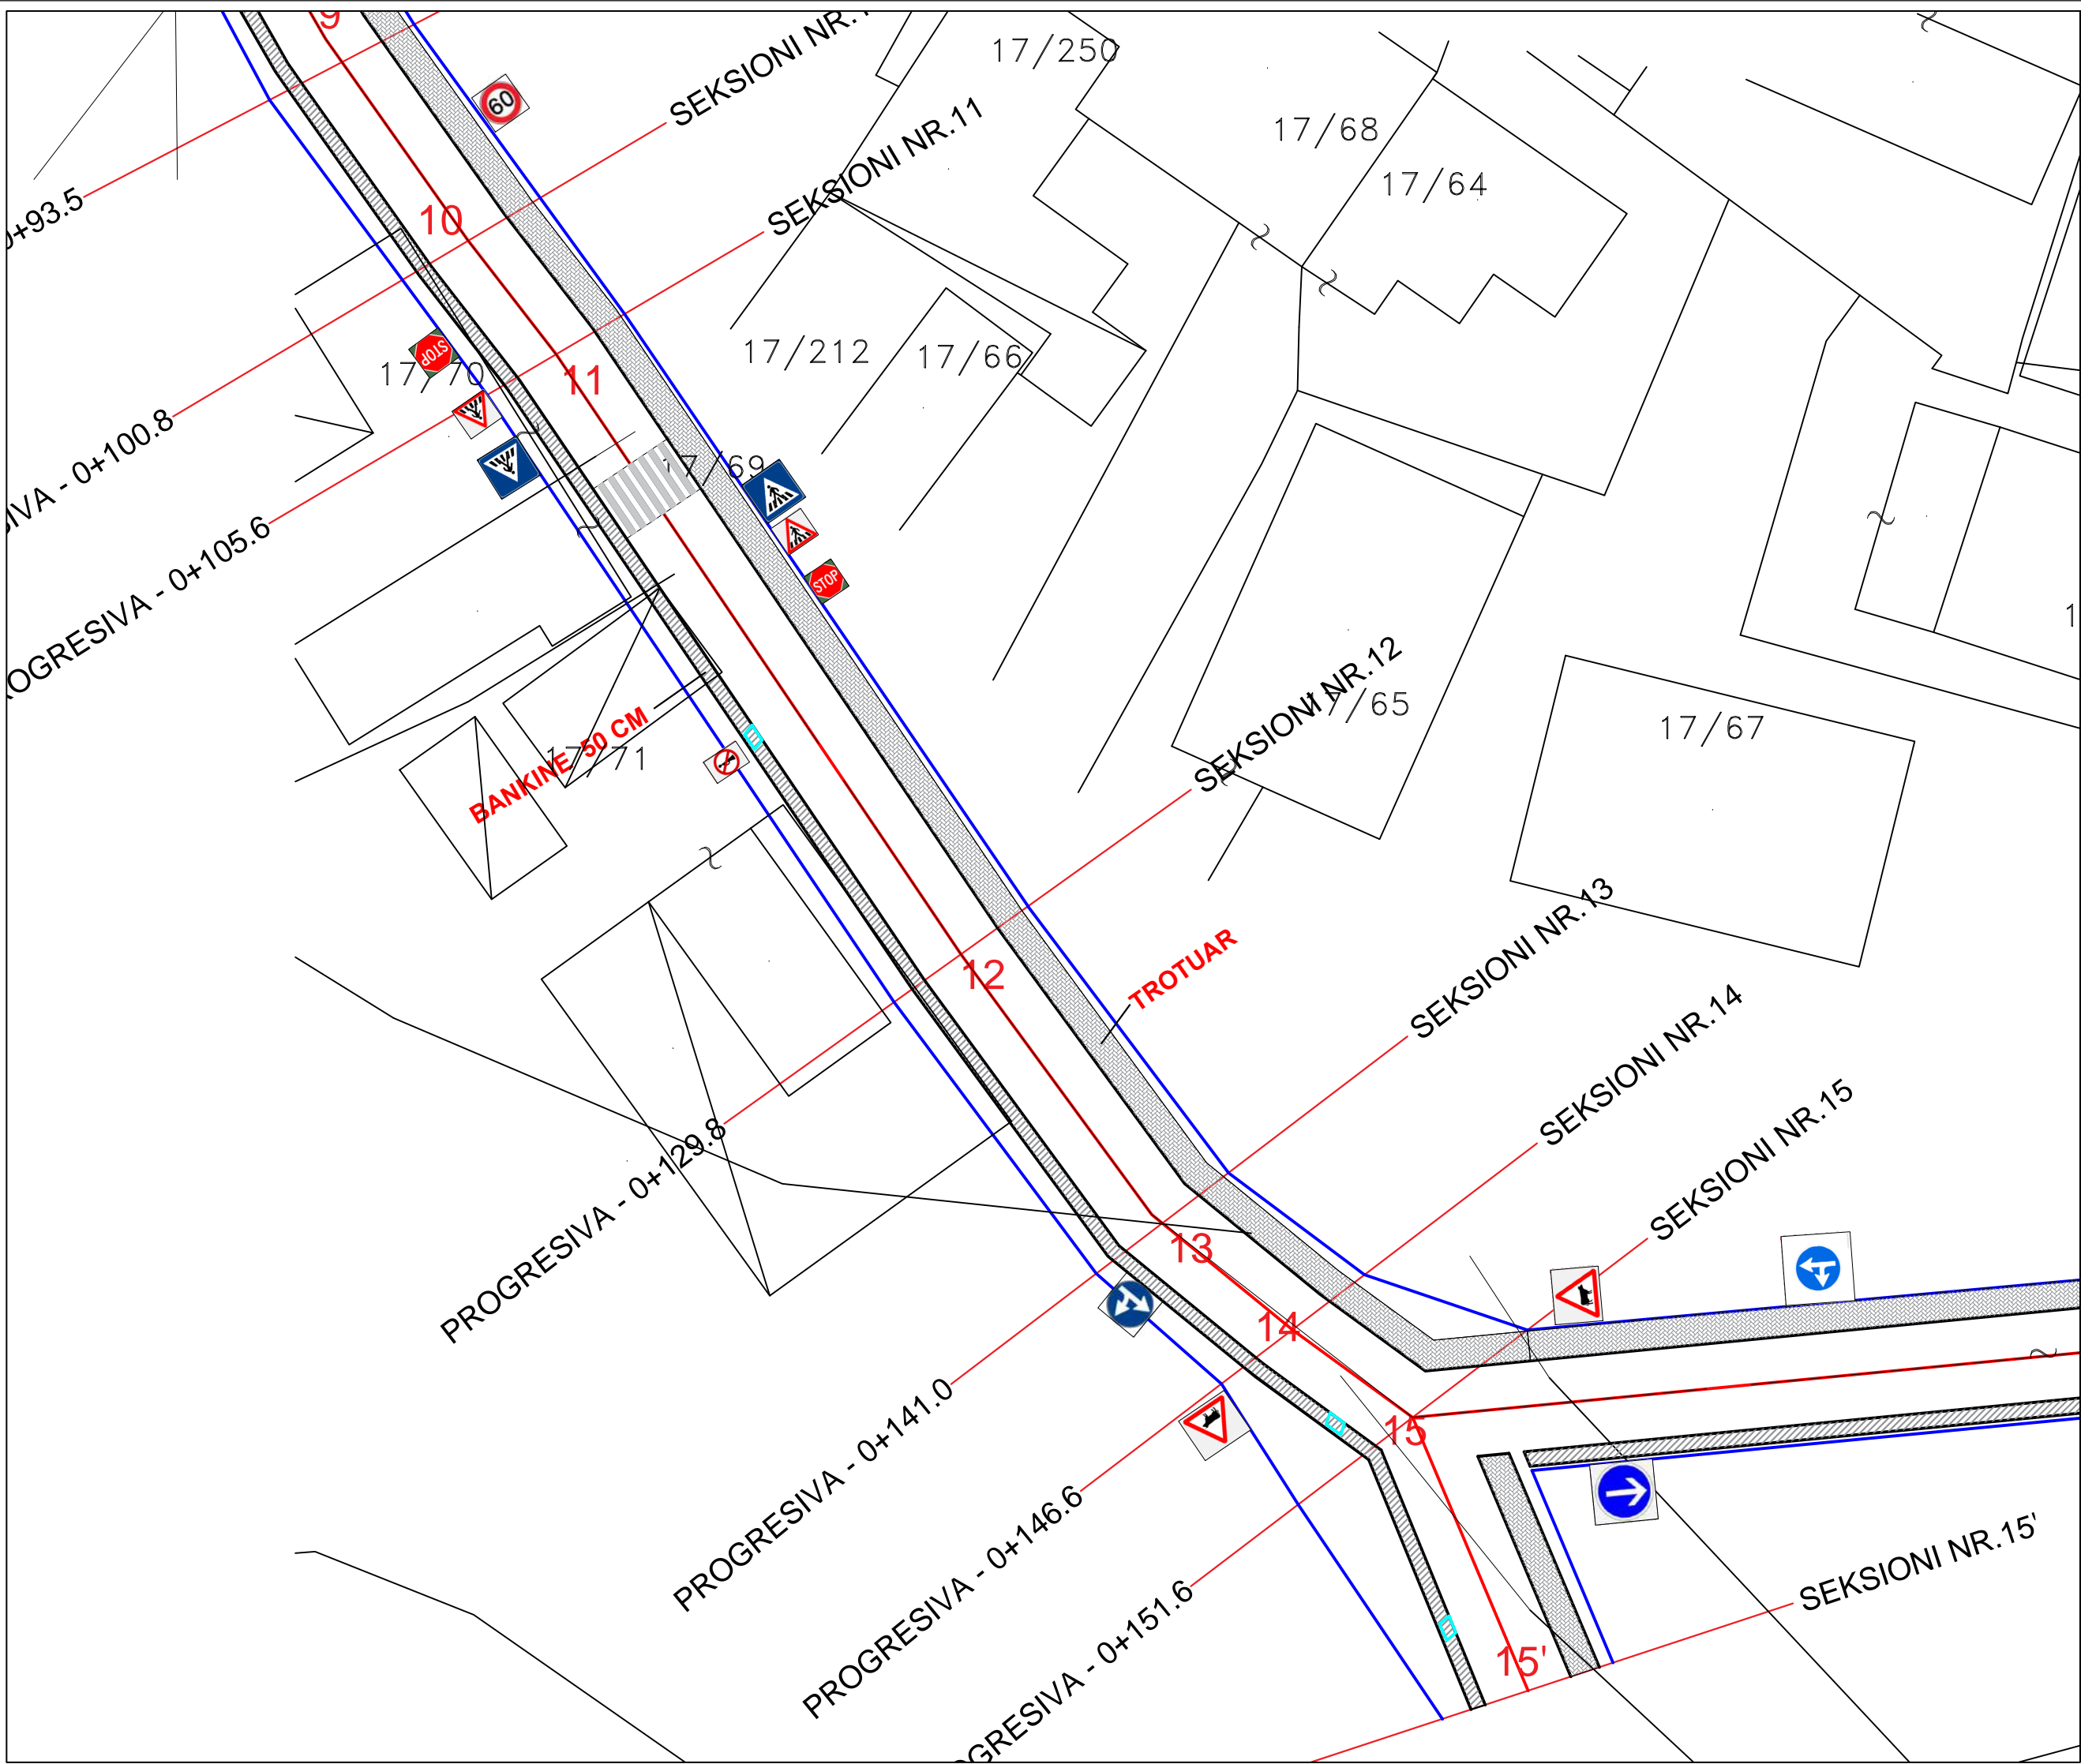

**PLANI I SINJALISTIKES
SE RRUGES SE RE**
"DEMIR GRIPSHI", PEQIN

OBJEKTI: RIKONSTRUKSION I RRUGES "DEMIR GRIPSHI" PEQIN

INVESTITORI: BASHKIA PEQIN

PROJEKTI: PROJEKT ZBATIMI

PËRMBAJTJA: PLANI I RRUGES SE RE

PROJEKTUES:
"ERSI/M" SHPK
NR. LICENSE N.3418/14


"Ersi/M" - shpk
Adresa: Rruga Margarita Tutulani - Tiranë
Mobile: 0694640846
e-mail: ersi.shpk@yahoo.com

PROJEKTUESIT:	Nr. LICENCËS:	NËNSHKRIMI:
Inzhinier mekanik: GEZIM GOXHAI	NR. M.01277	
Inzhinier konstruktor: FATBARDHA GOXHAI	NR. K.0265/10	
arkitekt: ERALD GOXHAI	NR. A.2164	
arkitekt: IRINI GJONE		
Inzhinier përpunues: SILVIN GOXHAI		
Inzhinier përpunues: ERALD NECI		

Arkitektura

DATA: MAJ 2022 SHKALLA: 1:2500

NUMËRI I FLETËS: A-04

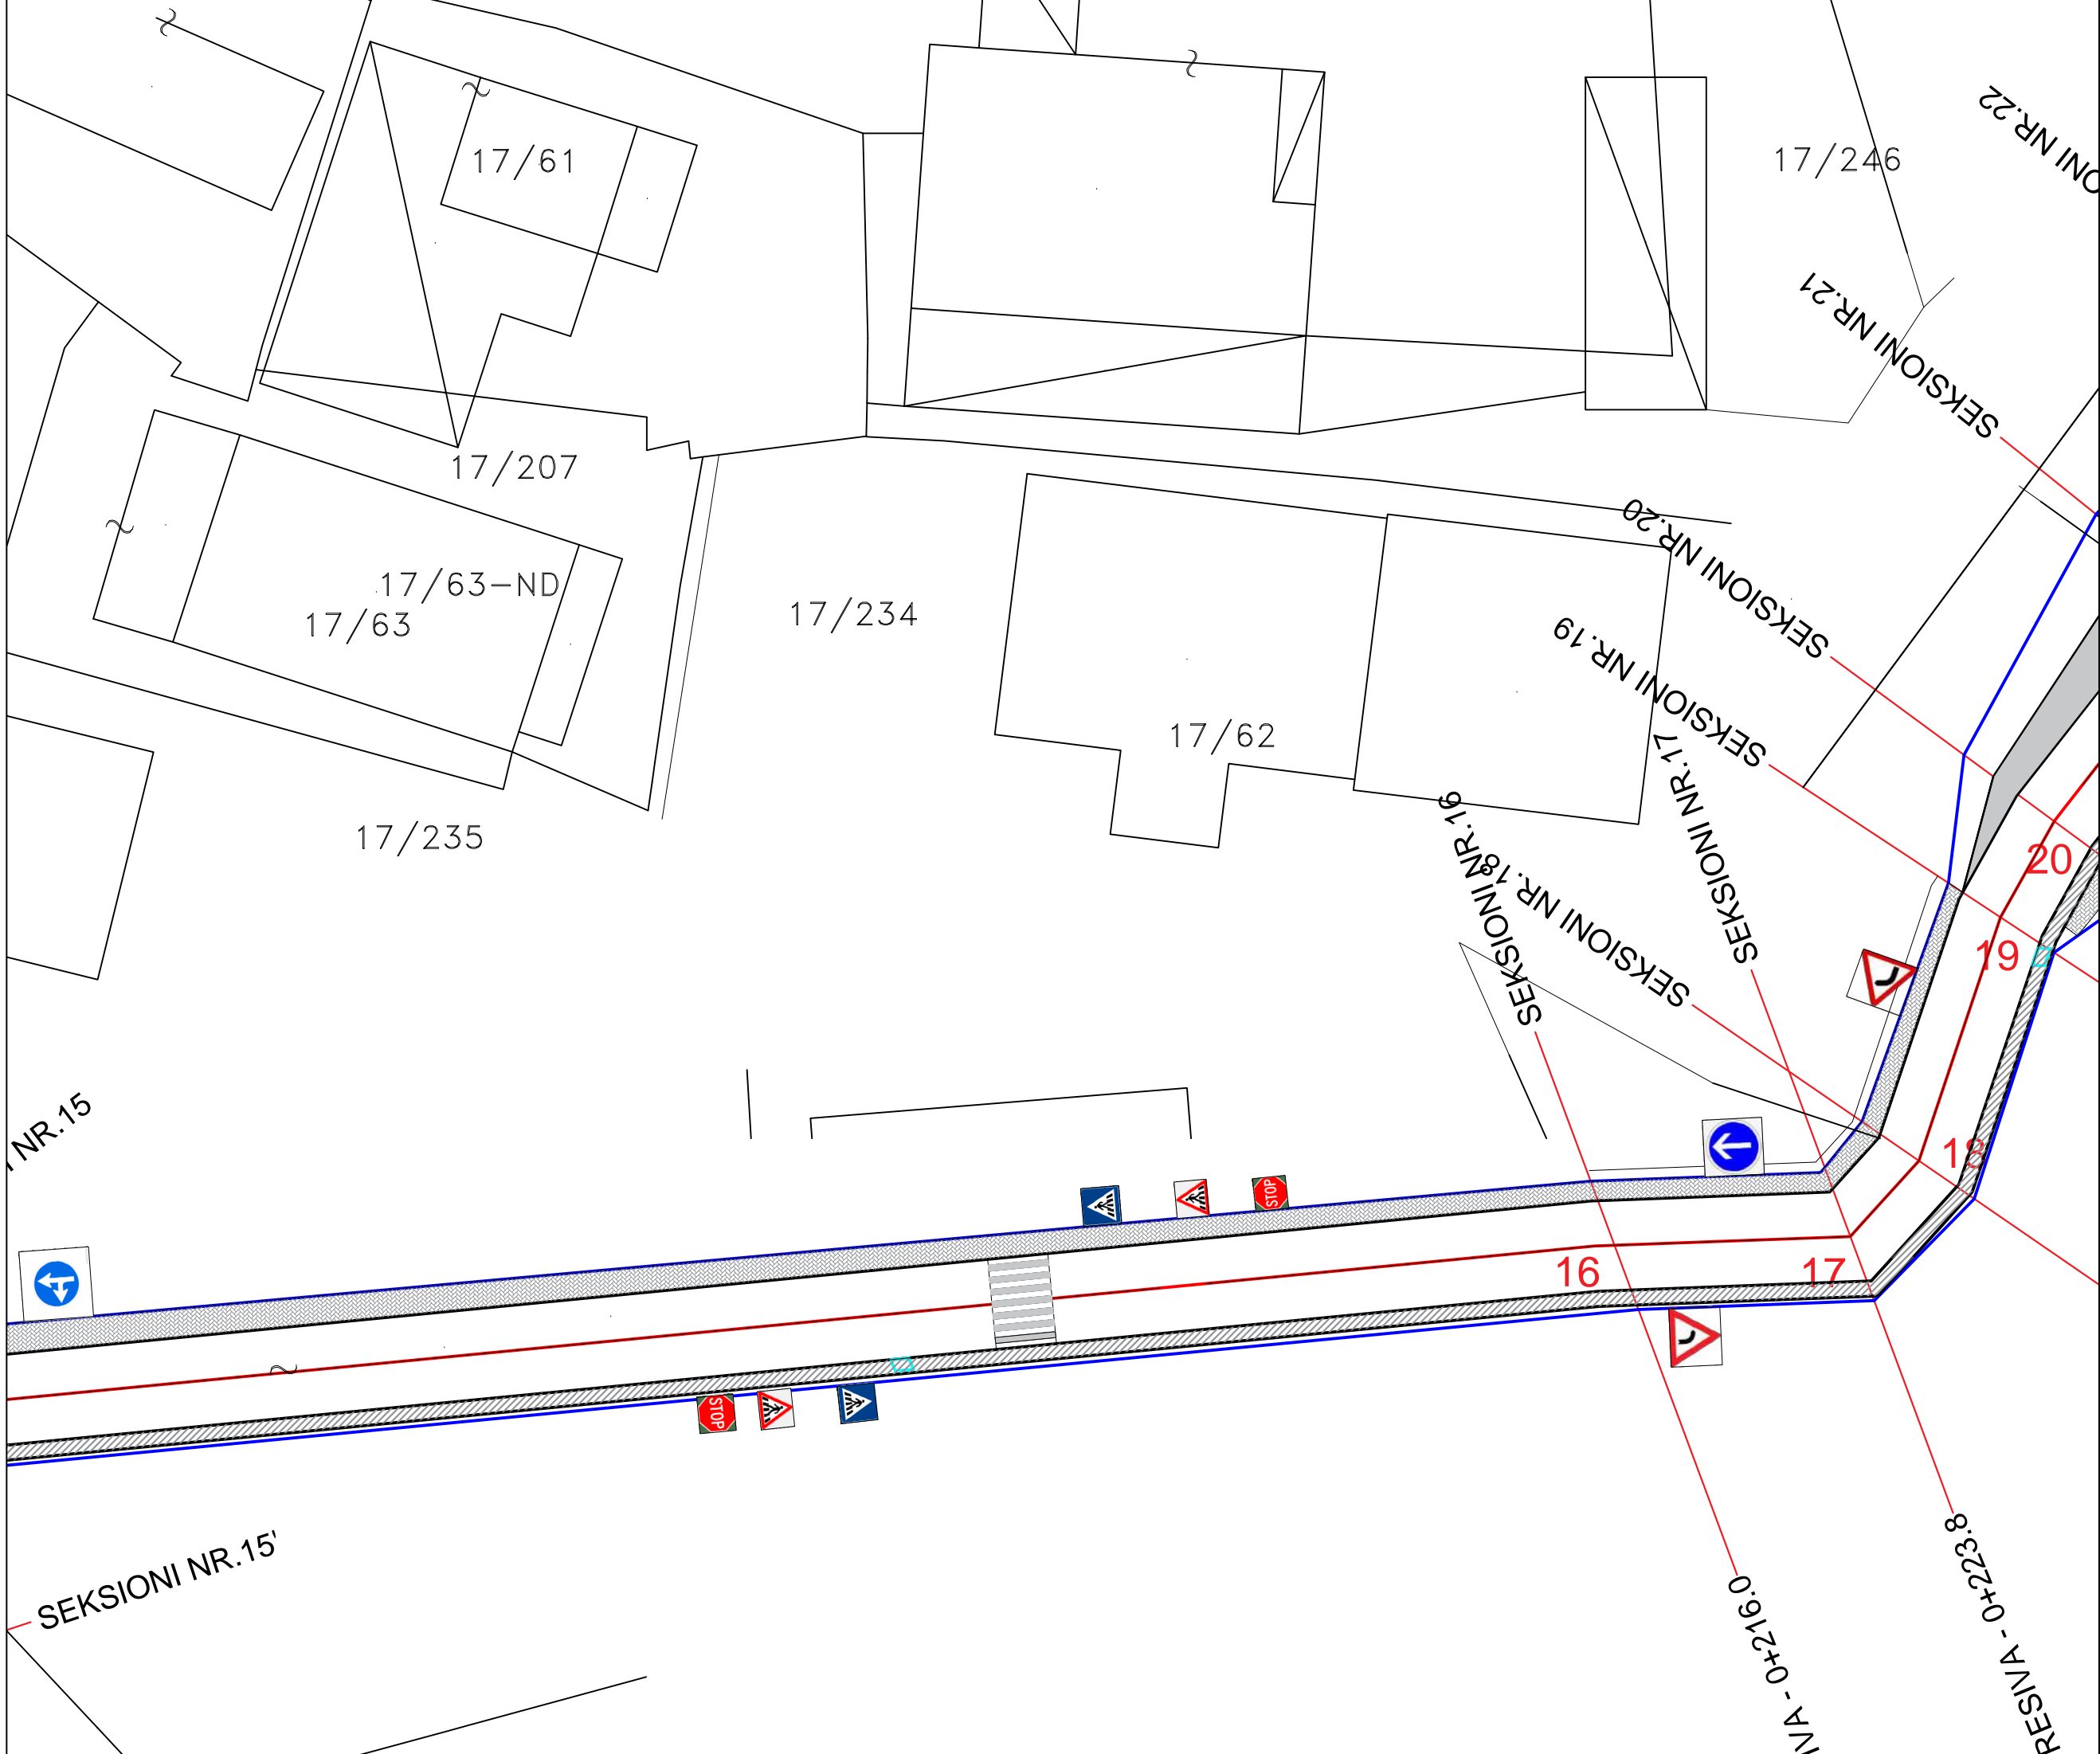

ONI NR.22
SEKSIONI NR.21

**PLANI I SINJALISTIKES
SE RRUGES SE RE**
"DEMIR GRIPSHI", PEQIN

OBJEKTI: RIKONSTRUKSION I RRUGES "DEMIR GRIPSHI" PEQIN

INVESTITORI: BASHKIA PEQIN

PROJEKTI: PROJEKT ZBATIMI

PËRMBAJTJA: PLANI I RRUGES SE RE

PROJEKTUES:
"ERSI/M" SHPK
NR. LICENSE N.3418/14



"Ersi/M" - shpk
Adresa: Rruga Margarita Tutulani - Tiranë
Mobile: 0694640846;
e-mail: ersi.shpk@yahoo.com

PROJEKTUESIT:	Nr. LICENCËS:	NËNSHKRIMI:
Inzhinier mekanik: GEZIM GOXHAIJ	NR. M.01277	
Inzhinier konstruktor: FATBARDHA GOXHAIJ	NR. K.0265/10	
arkitekt: ERALD GOXHAIJ	NR. A.2164	
arkitekt: IRINI GJONE		
Inzhinier perpunues: SILVIN GOXHAIJ		
Inzhinier perpunues: ERALD NECI		

Arkitektura

DATA: MAJ 2022 SHKALLA: 1:2500

NUMËRI I FLETËS: A-05

 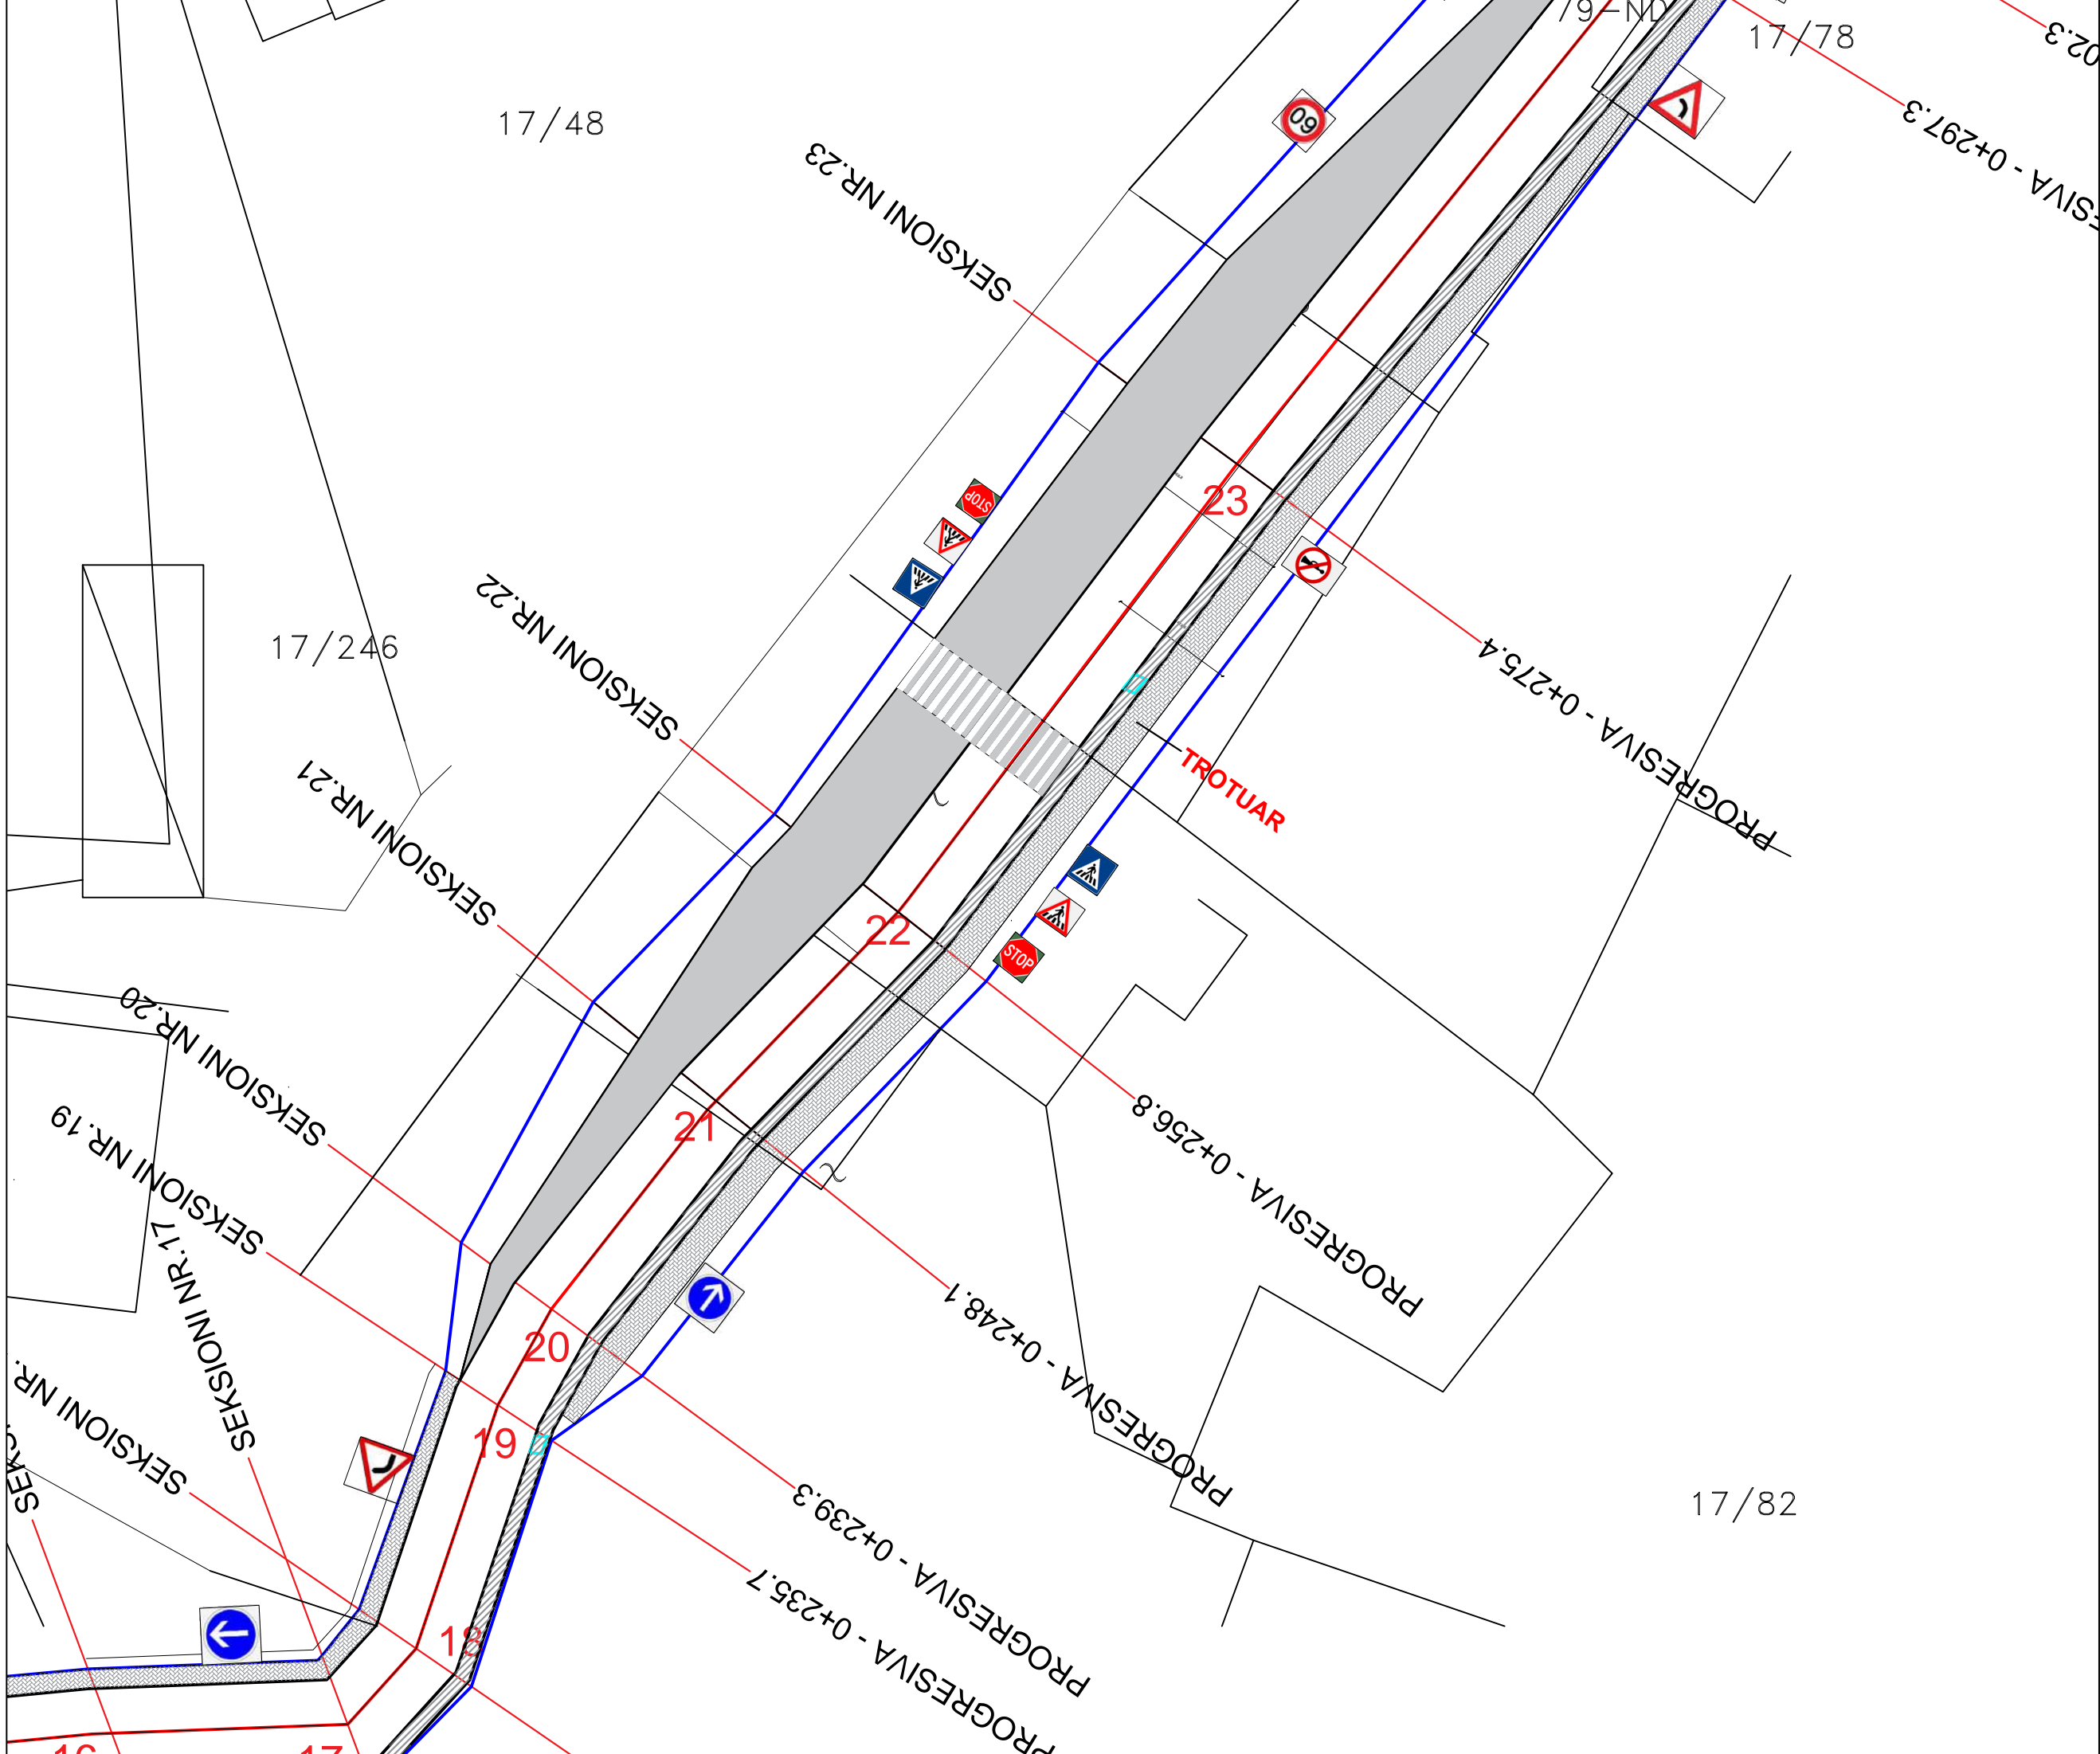

**PLANI I SINJALISTIKES
SE RRUGES SE RE**

"DEMIR GRIPSHI", PEQIN

OBJEKTI: RIKONSTRUKSION I RRUGES "DEMIR GRIPSHI" PEQIN

INVESTITORI: BASHKIA PEQIN

PROJEKTI: PROJEKT ZBATIMI

PËRMBAJTJA: PLANI I RRUGES SE RE

PROJEKTUES:
"ERSI/M" SHPK
NR. LICENSE N.3418/14

"Ersi/M" - shpk
Adresa: Rruga Margarita Tutulani - Tiranë
Mobile: 0694640846
e-mail: ersi.shpk@yahoo.com


PROJEKTUESIT:	Nr. LICENCËS:	NËNSHKRIMI:
Inzhinier mekanik: GEZIM GOXHAI	NR. M.01277	
Inzhinier konstruktor: FATBARDHA GOXHAI	NR. K.0265/10	
arkitekt: ERALD GOXHAI	NR. A.2164	
arkitekt: IRINI GJONE		
Inzhinier përpunues: SILVIN GOXHAI		
Inzhinier përpunues: ERALD NECI		

Arkitektura

DATA: MAJ 2022 SHKALLA: 1:2500

NUMËRI I FLETËS: A-06

A

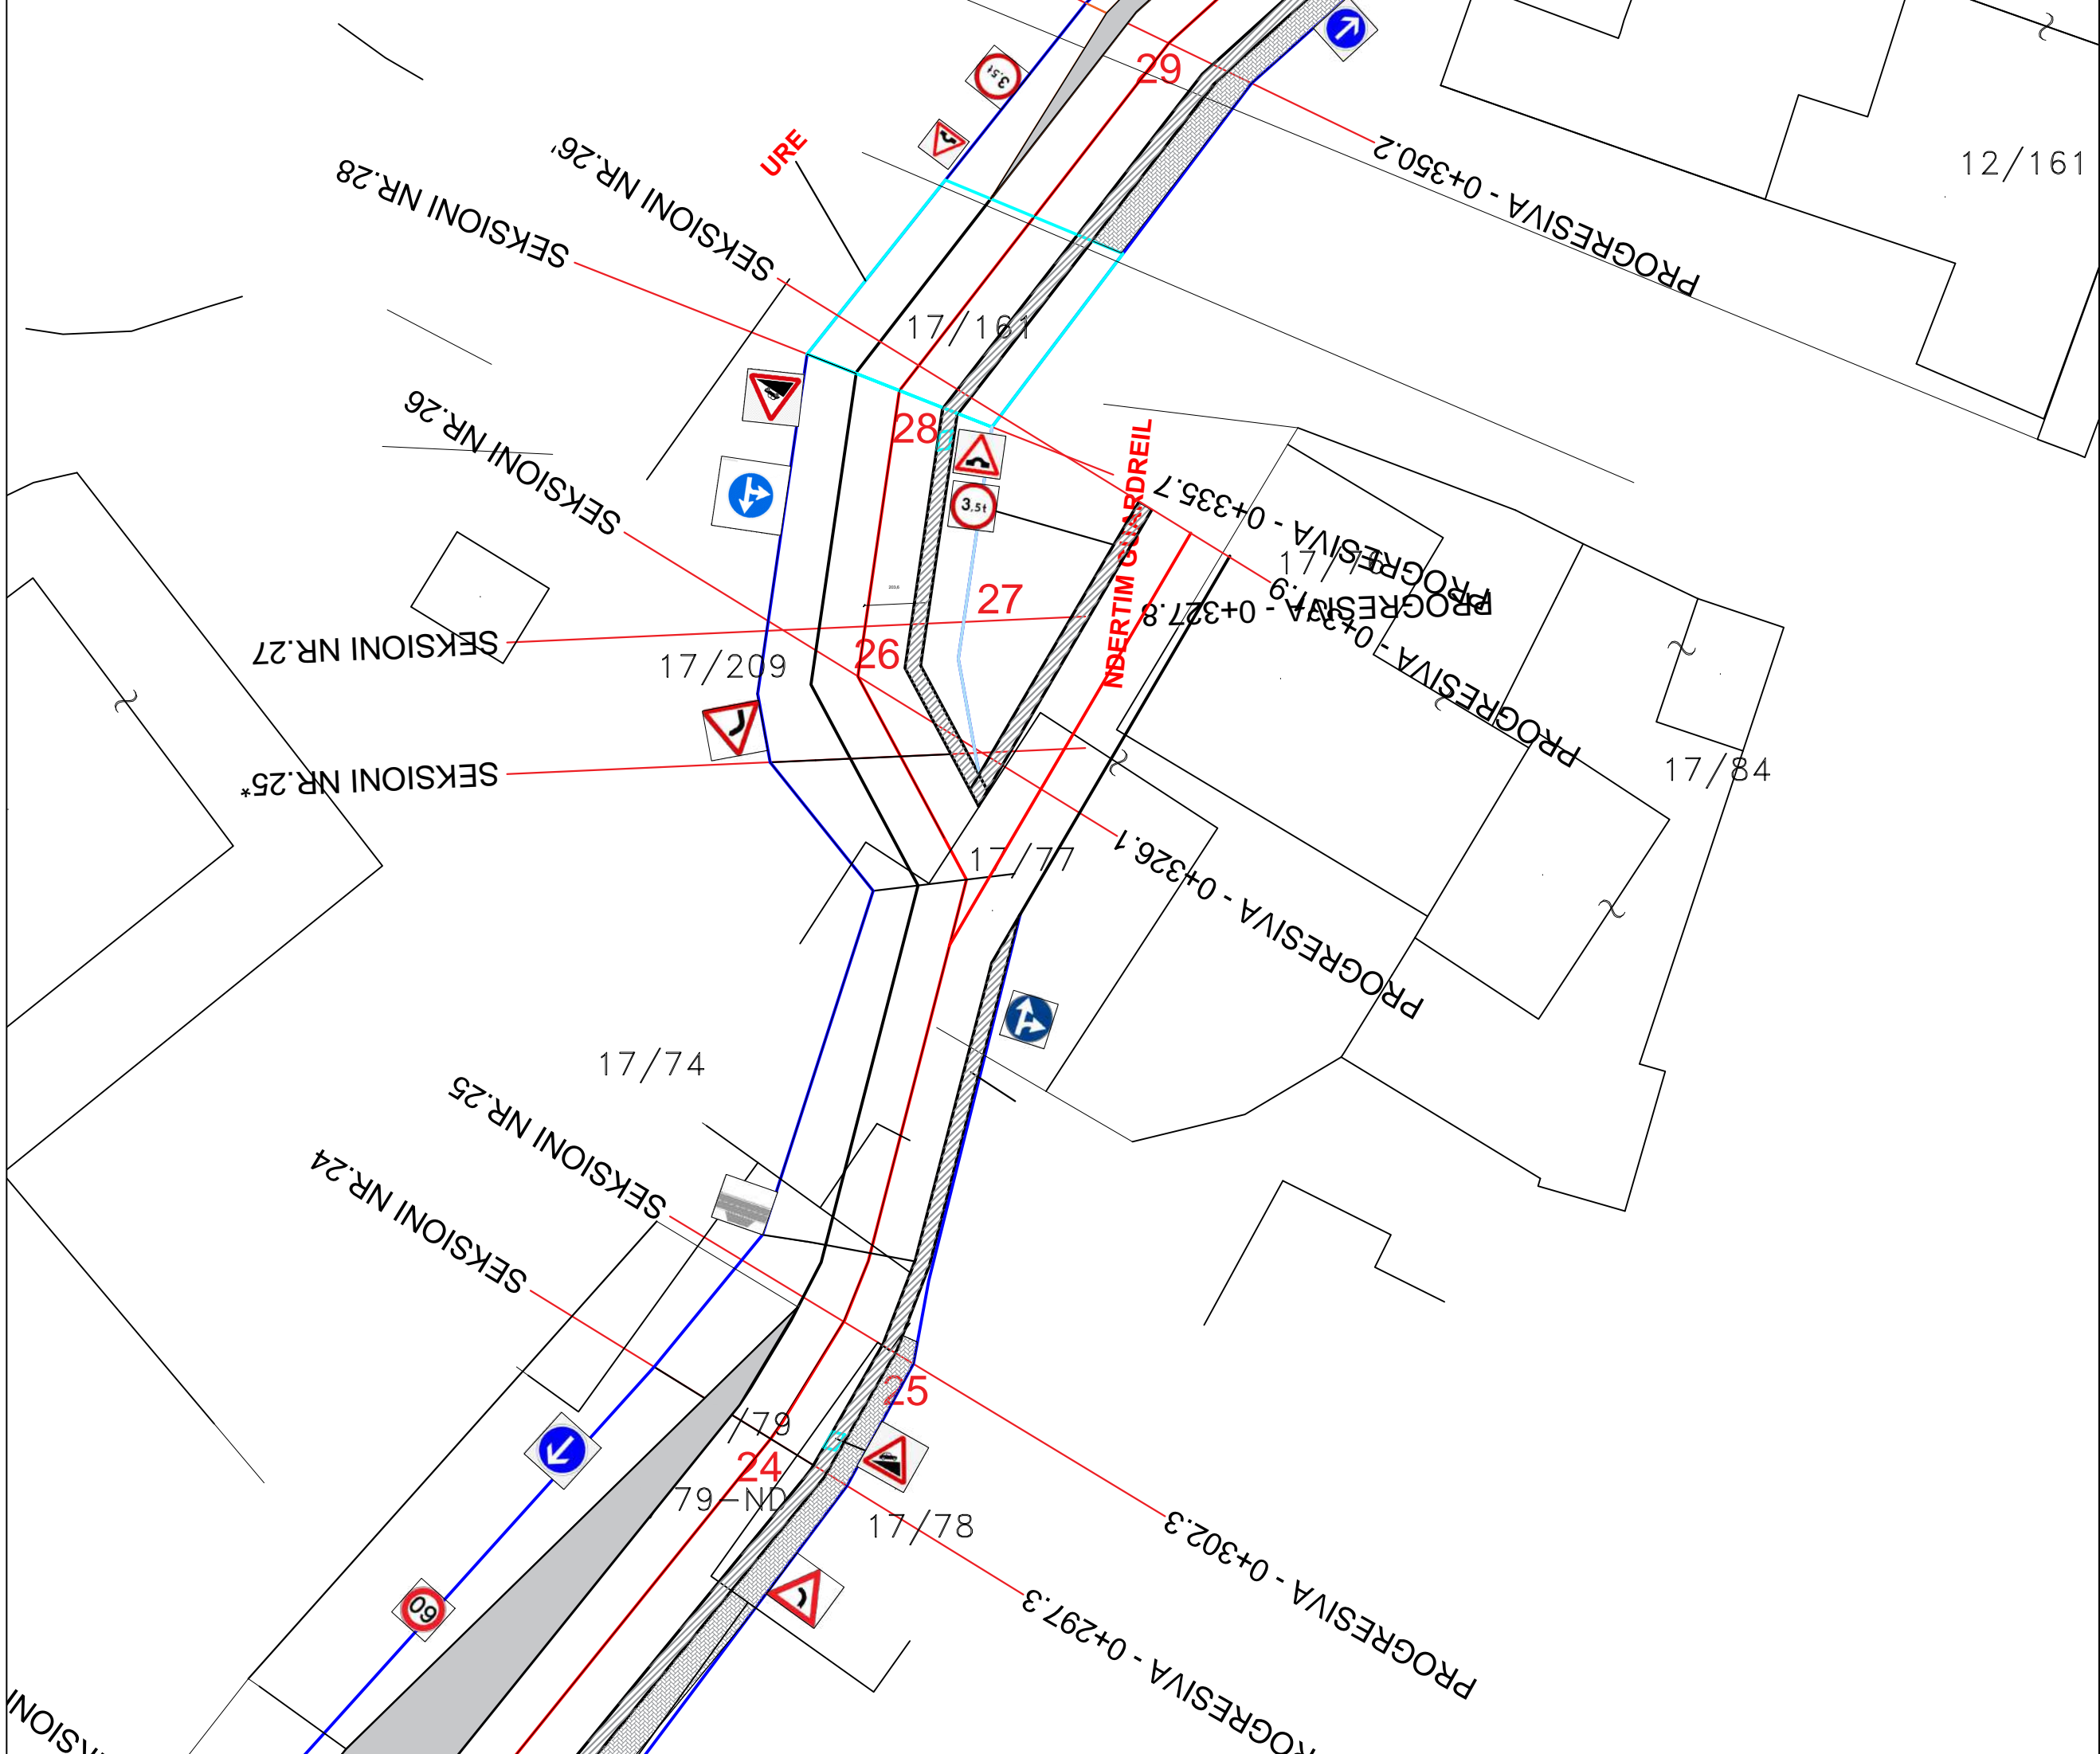

12/161

**PLANI I SINJALISTIKES
SE RRUGES SE RE**

"DEMIR GRIPSHI", PEQIN

OBJEKTI: RIKONSTRUKSION I RRUGES "DEMIR GRIPSHI" PEQIN

INVESTITORI: BASHKIA PEQIN

PROJEKTI: PROJEKT ZBATIMI

PËRMBAJTJA: PLANI I RRUGES SE RE

PROJEKTUES:
"ERSI/M" SHPK
NR. LICENSE N.3418/14


"Ersi/M" - shpk
Adresa: Rruga Margarita Tutulani - Tiranë
Mobile: 0694640846;
e-mail: ersi.shpk@yahoo.com

PROJEKTUESIT:	Nr. LICENCËSË	NËNSHKRIMI:
Inzhinier mekanik: GEZIM GOXHAJ	NR. M.01277	
Inzhinier konstruktor: FATBARDHA GOXHAJ	NR. K.0265/10	
arkitekt: ERALD GOXHAJ	NR. A.2164	
arkitekt: IRINI GJONE		
Inzhinier perpunues: SILVIN GOXHAJ		
Inzhinier perpunues: ERALD NECI		

Arkitektura

DATA: MAJ 2022 SHKALLA: 1:2500

NUMËRI I FLETËS: A-07

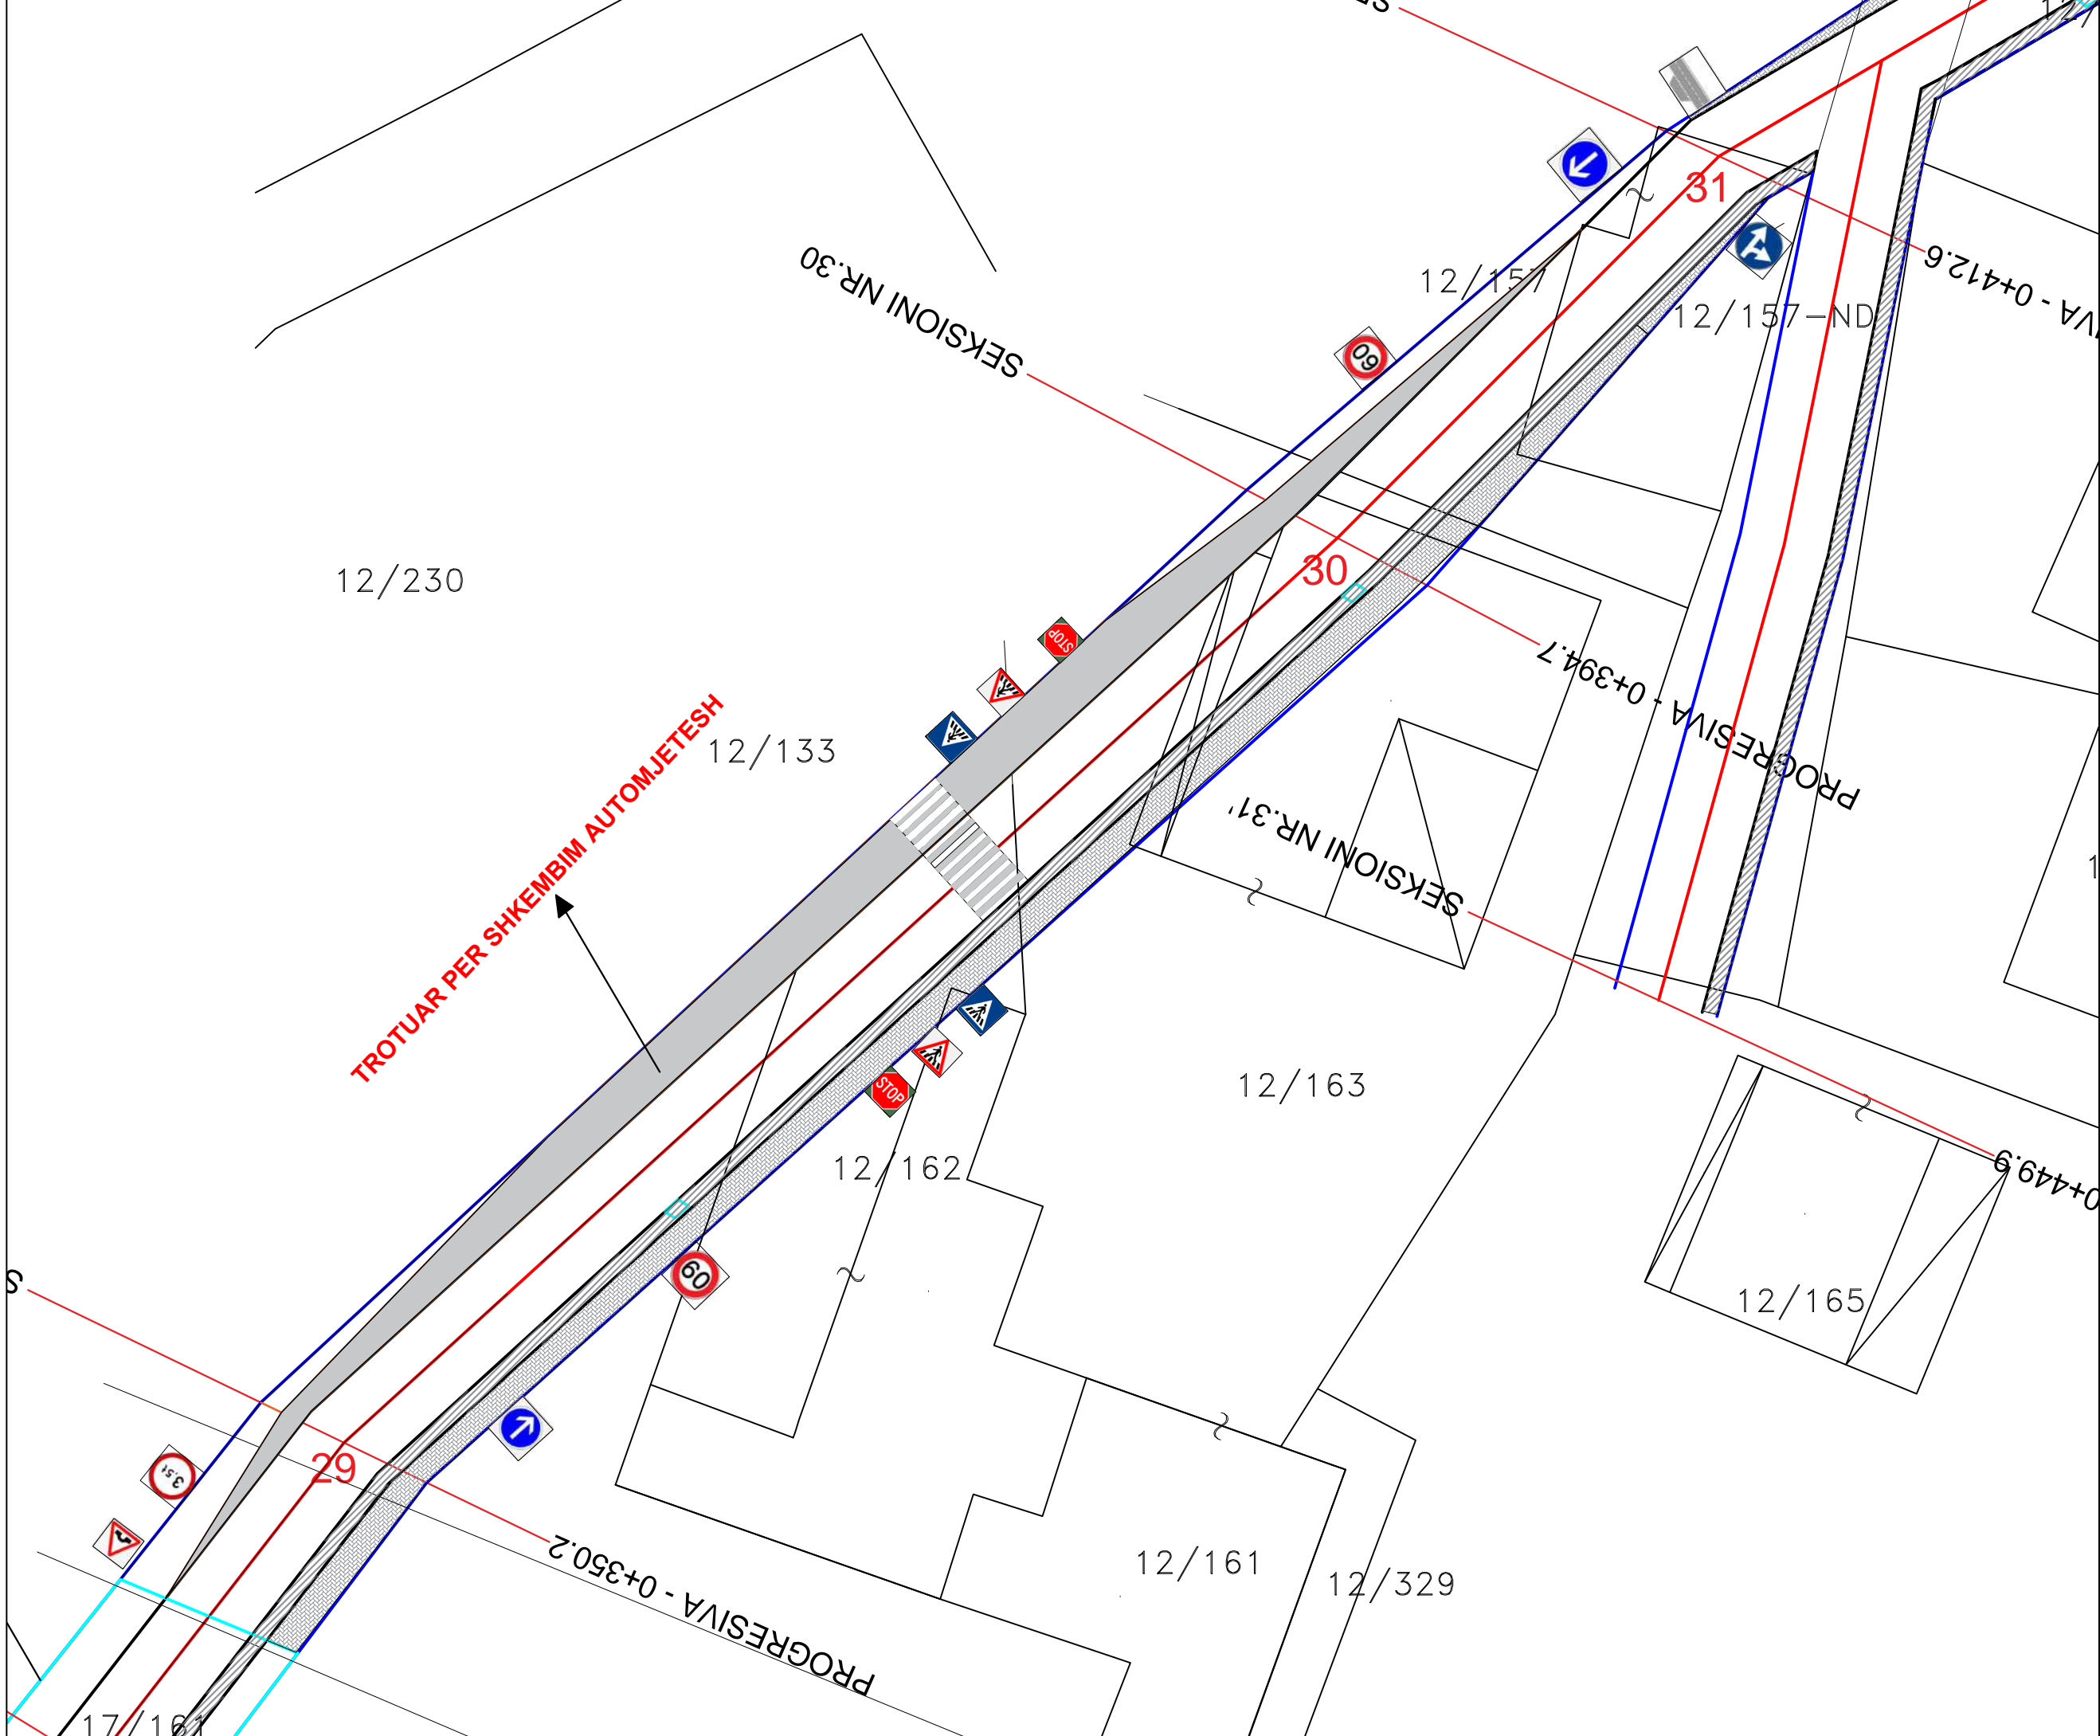

SEKSIONI NR.30

12/157

12/157-ND

VVA - 0+412.6

**PLANI I SINJALISTIKES
SE RRUGES SE RE**

"DEMIR GRIPSHI", PEQIN

OBJEKTI: RIKONSTRUKSION I RRUGES "DEMIR GRIPSHI" PEQIN

INVESTITORI: BASHKIA PEQIN

PROJEKTI: PROJEKT ZBATIMI

PËRMBAJTJA: PLANI I RRUGES SE RE

PROJEKTUES:
"ERSI/M" SHPK
NR. LICENSE N.3418/14


"Ersi/M" - shpk
Adresa: Rruga Margarita Tutulani - Tiranë
Mobile: 0694640846;
e-mail: ersi.shpk@yahoo.com

PROJEKTUESIT:	Nr. LICENCËS:	NËNSHKRIMI:
Inzhinier mekanik: GEZIM GOXHAI	NR. M.01277	
Inzhinier konstruktor: FATBARDHA GOXHAI	NR. K.0265/10	
arkitekt: ERALD GOXHAI	NR. A.2164	
arkitekt: IRINI GJONE		
Inzhinier perpunues: SILVIN GOXHAI		
Inzhinier perpunues: ERALD NECI		

Arkitektura

DATA: MAJ 2022 SHKALLA: 1:2500

NUMËRI I FLETËS: A-08

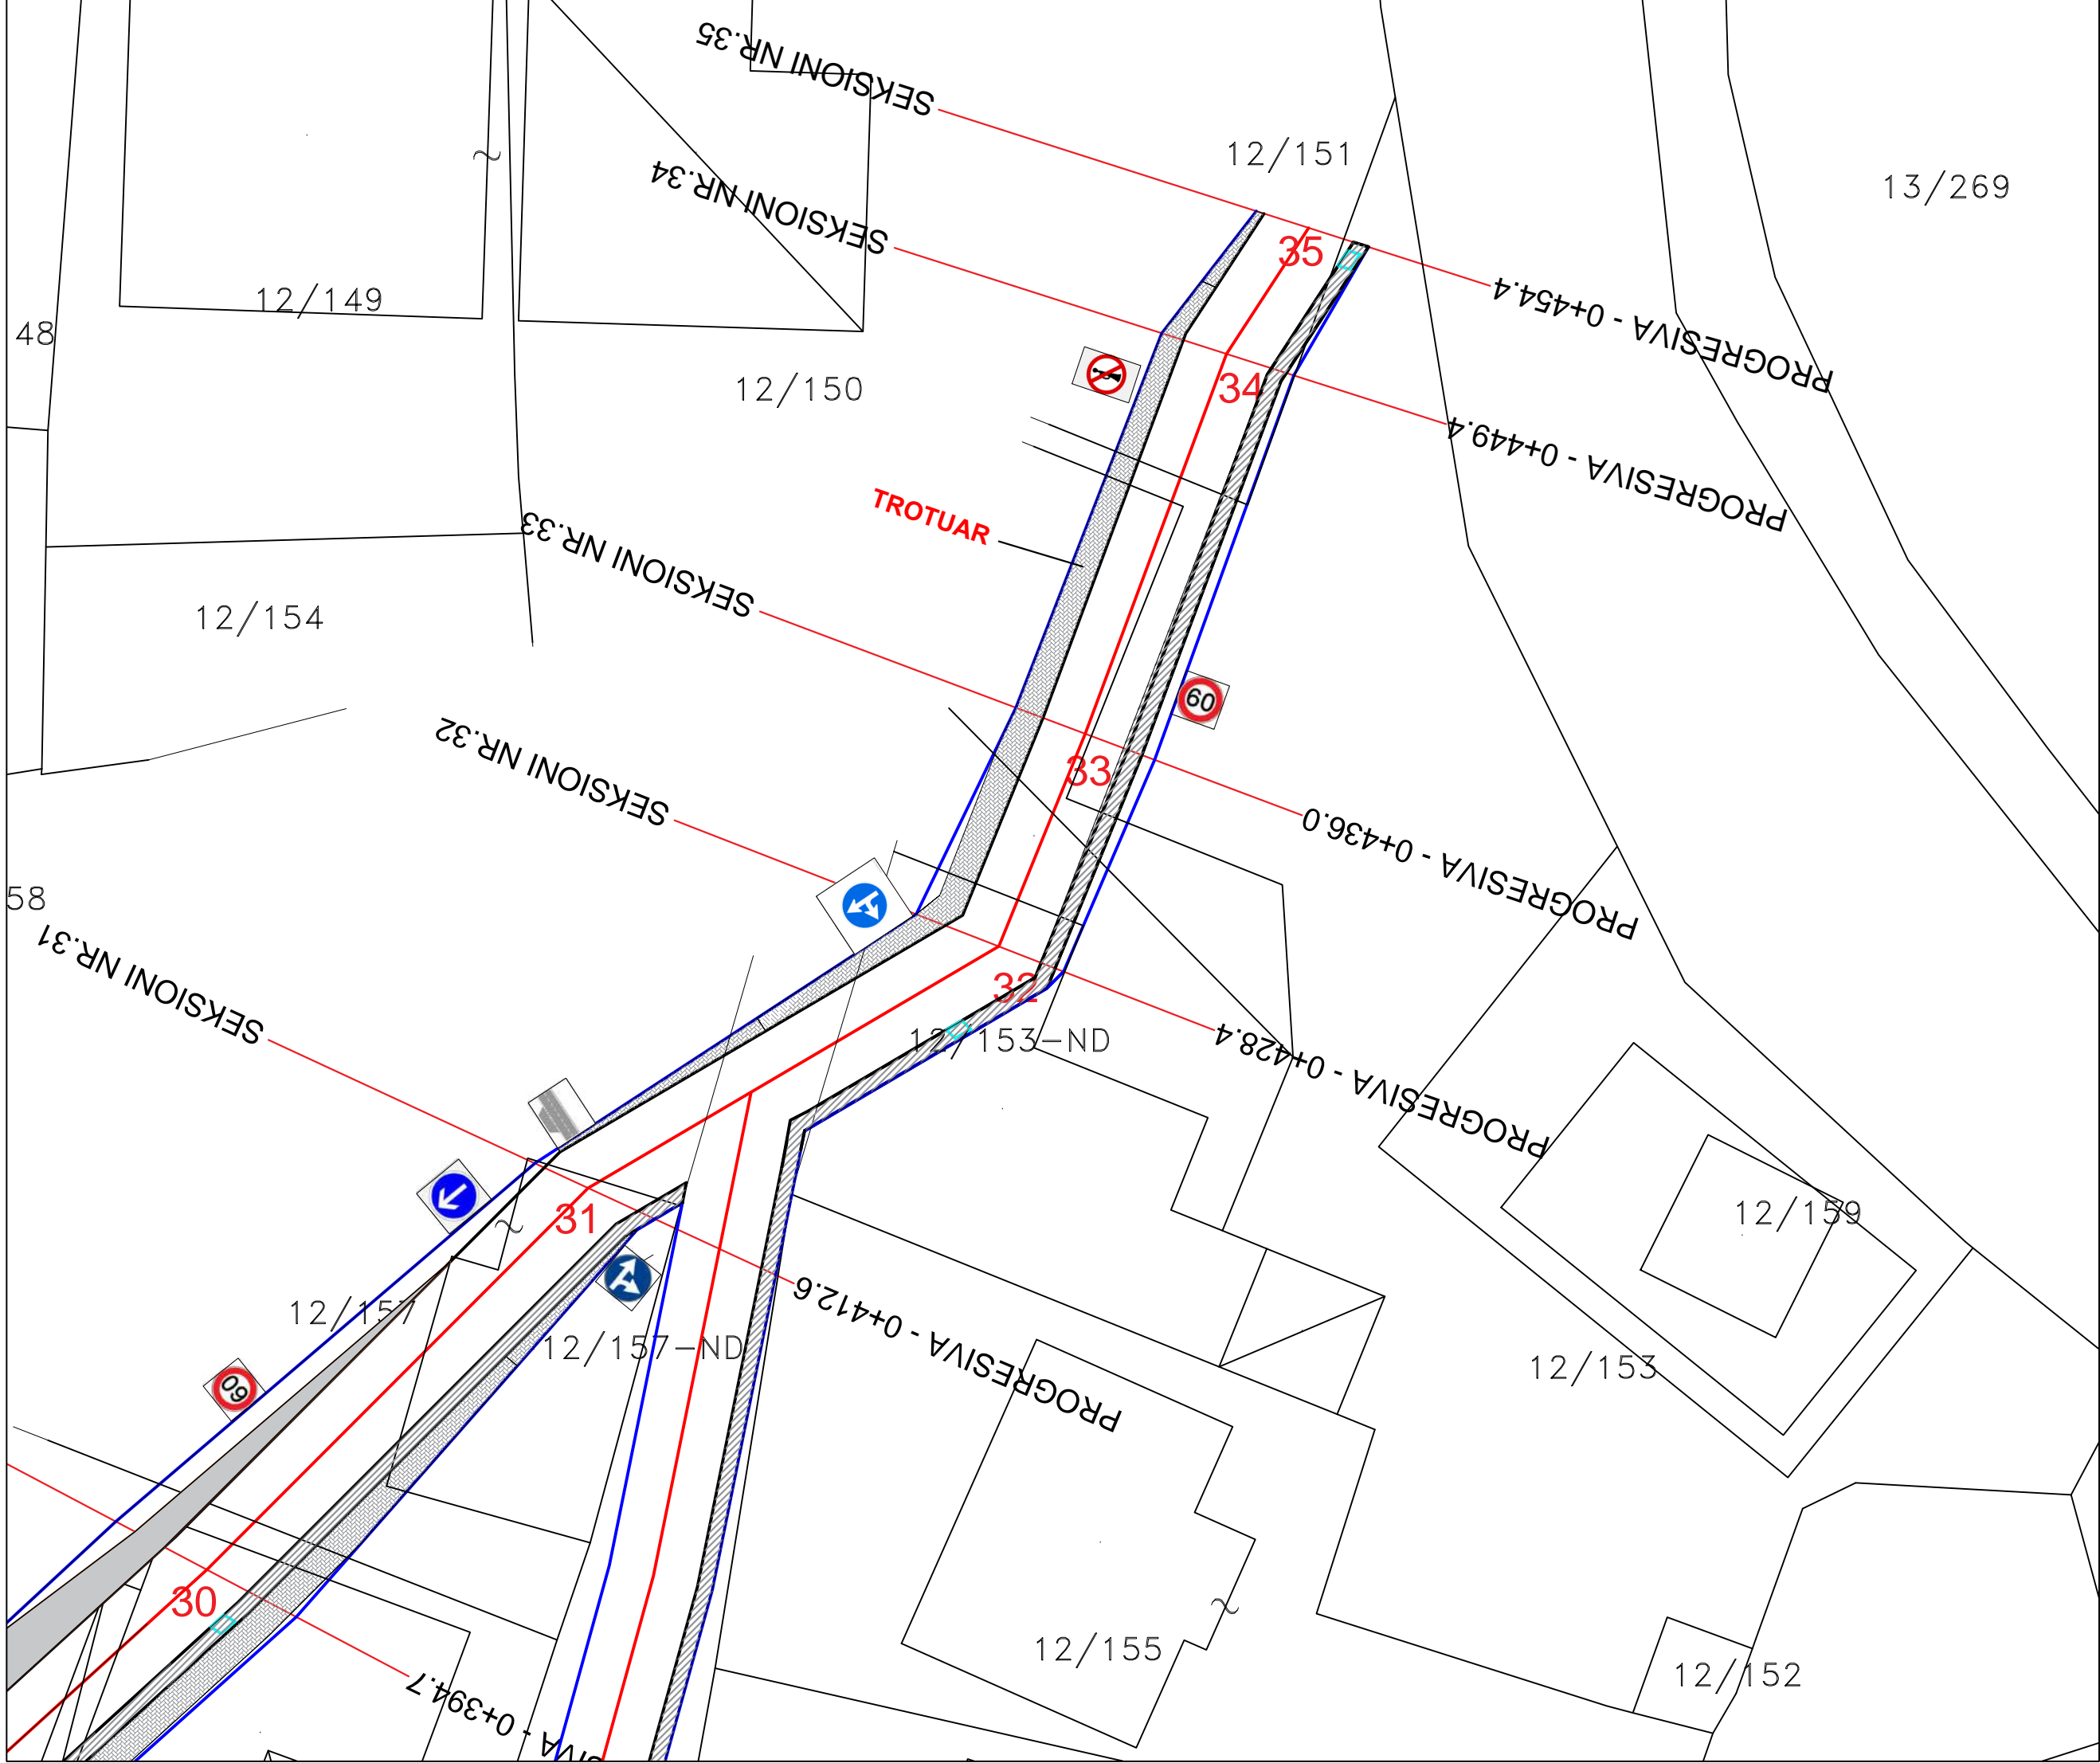

**PLANI I SINJALISTIKES
SE RRUGES SE RE**

"DEMIR GRIPSHI", PEQIN

OBJEKTI: RIKONSTRUKSION I RRUGES "DEMIR GRIPSHI" PEQIN

INVESTITORI: BASHKIA PEQIN

PROJEKTI: PROJEKT ZBATIMI

PËRMBAJTJA: PLANI I RRUGES SE RE

PROJEKTUES:
"ERSI/M" SHPK
NR. LICENSE N.3418/14

"Ersi/M" - shpk
Adresa: Rruga Margarita Tutulani - Tiranë
Mobile: 0694640846;
e-mail: ersi.shpk@yahoo.com

PROJEKTUESIT:	Nr. LICENCËS:	NËNSHKRIMI:
Inzhinier mekanik: GEZIM GOXHAI	NR. M.01277	
Inzhinier konstruktor: FATBARDHA GOXHAI	NR. K.0265/10	
arkitekt: ERALD GOXHAI	NR. A.2164	
arkitekt: IRINI GJONE		
Inzhinier perpunues: SILVIN GOXHAI		
Inzhinier perpunues: ERALD NECI		

Arkitektura

DATA: MAJ 2022 SHKALLA: 1:2500

NUMËRI I FLETËS: A-09

RIKONSTRUKSION I RRUGES "DEMIR GRIPSHI" PEQIN

PROFILI GJATESOR I RRUGES SE RE

OBJEKTI: RIKONSTRUKSION I RRUGES "DEMIR GRIPSHI" PEQIN

INVESTITORI: BASHKIA PEQIN

PROJEKTI: PROJEKT ZBATIMI

PËRMBAJTJA:

PROJEKTUES:

"ERSI/M" SHPK
NR. LICENSE N.3418/14

"Ersi/M" - shpk
Adresa: Rruga Margarita Tutulani - Tirane
Mobile: 0694640846
e-mail: ersi.shpk@yahoo.com

PROJEKTUESIT:	Nr. LICENCËS:	NËNSHKRIMI:
Inzhinier mekanik: GEZIM GOXHAI	NR. M.01277	
Inzhinier konstruktor: FATBARDHA GOXHAI	NR. K.0265/11	
arkitekt: ERALD GOXHAI	NR. A.2164	
arkitekto: IRINI GJONE		
Inzhinier perpunues: SILVIN GOXHAI		
Inzhinier perpunues: ERALD NECI		

DATA: MAJ 2022

SHKALLA:


NUMËRI I FLETËS:

A-00

A

**PROFILI GJATESOR
RRUGA E RE**

"DEMIR GRIPSHI", PEQIN

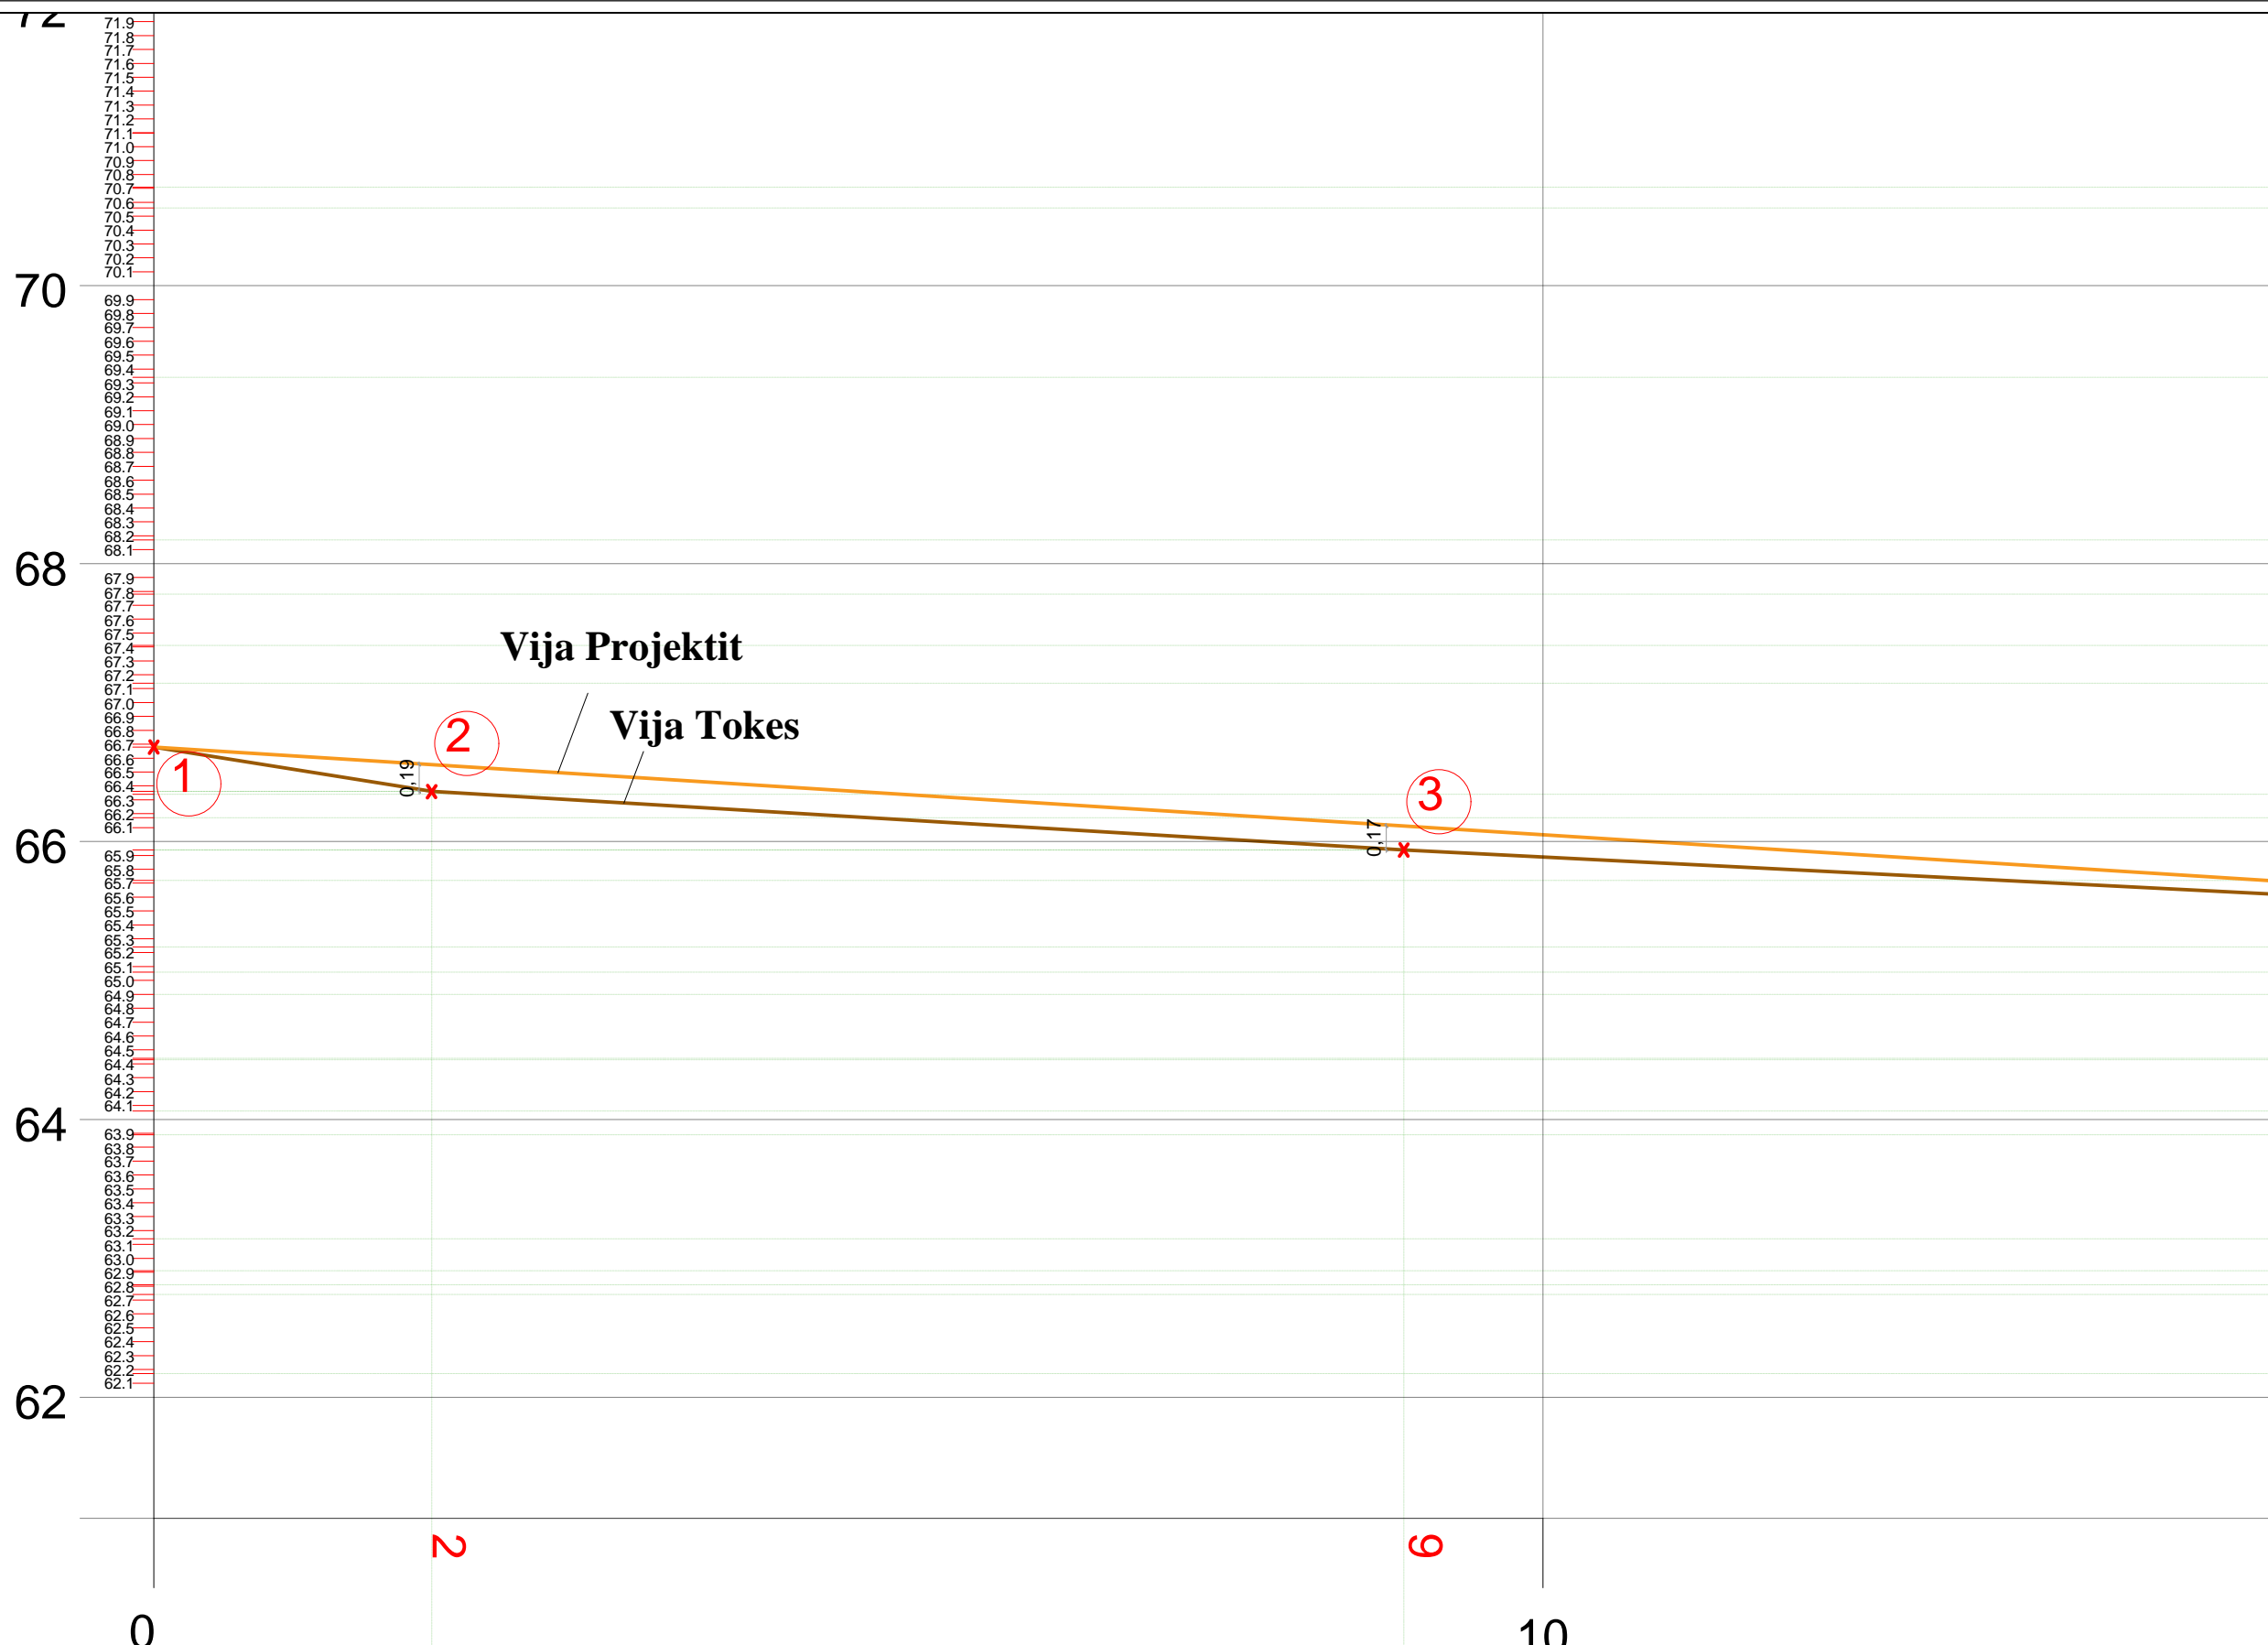

Nr. i Seksionit		1	2	3
Distanca	Pjesore (m)	2	7	13.8
	Progresive (m)			10
Kuota	Projektit	66.68	66.55	66.11
	Tokes	66.68	66.36	65.94

OBJEKTI: RIKONSTRUKSION I RRUGES "DEMIR GRIPSHI" PEQIN

INVESTITORI: BASHKIA PEQIN

PROJEKTI: PROJEKT ZBATIMI

PËRMBAJTJA: PROFILI GJATESOR

PROJEKTUES:
"ERSI/M" SHPK
NR. LICENSE N.3418/14

" Ersi/M " - shpk
Adresa: Rruga Margarita Tutulani - Tirane
Mobile: 0694640846;
e-mail: ersi.shpk@yahoo.com

PROJEKTUESIT:	Nr. LICENCËS:	NËNSHKRIMI:
Inzhinier mekanik: GEZIM GOXHAJ	NR. M.01277	
Inzhinier konstruktor: FATBARDHA GOXHAJ	NR. K.0265/10	
arkitekt: ERALD GOXHAJ	NR. A.2164	
arkitekt: IRINI GJONE		
Inzhinier perpunues: SILVIN GOXHAJ		
Inzhinier perpunues: ERALD NECI		


Arkitektura

DATA: MAJ 2022 SHKALLA: 1:2500

NUMËRI I FLETËS: A-01

**PROFILI GJATESOR
RRUGA E RE**

"DEMIR GRIPSHI", PEQIN

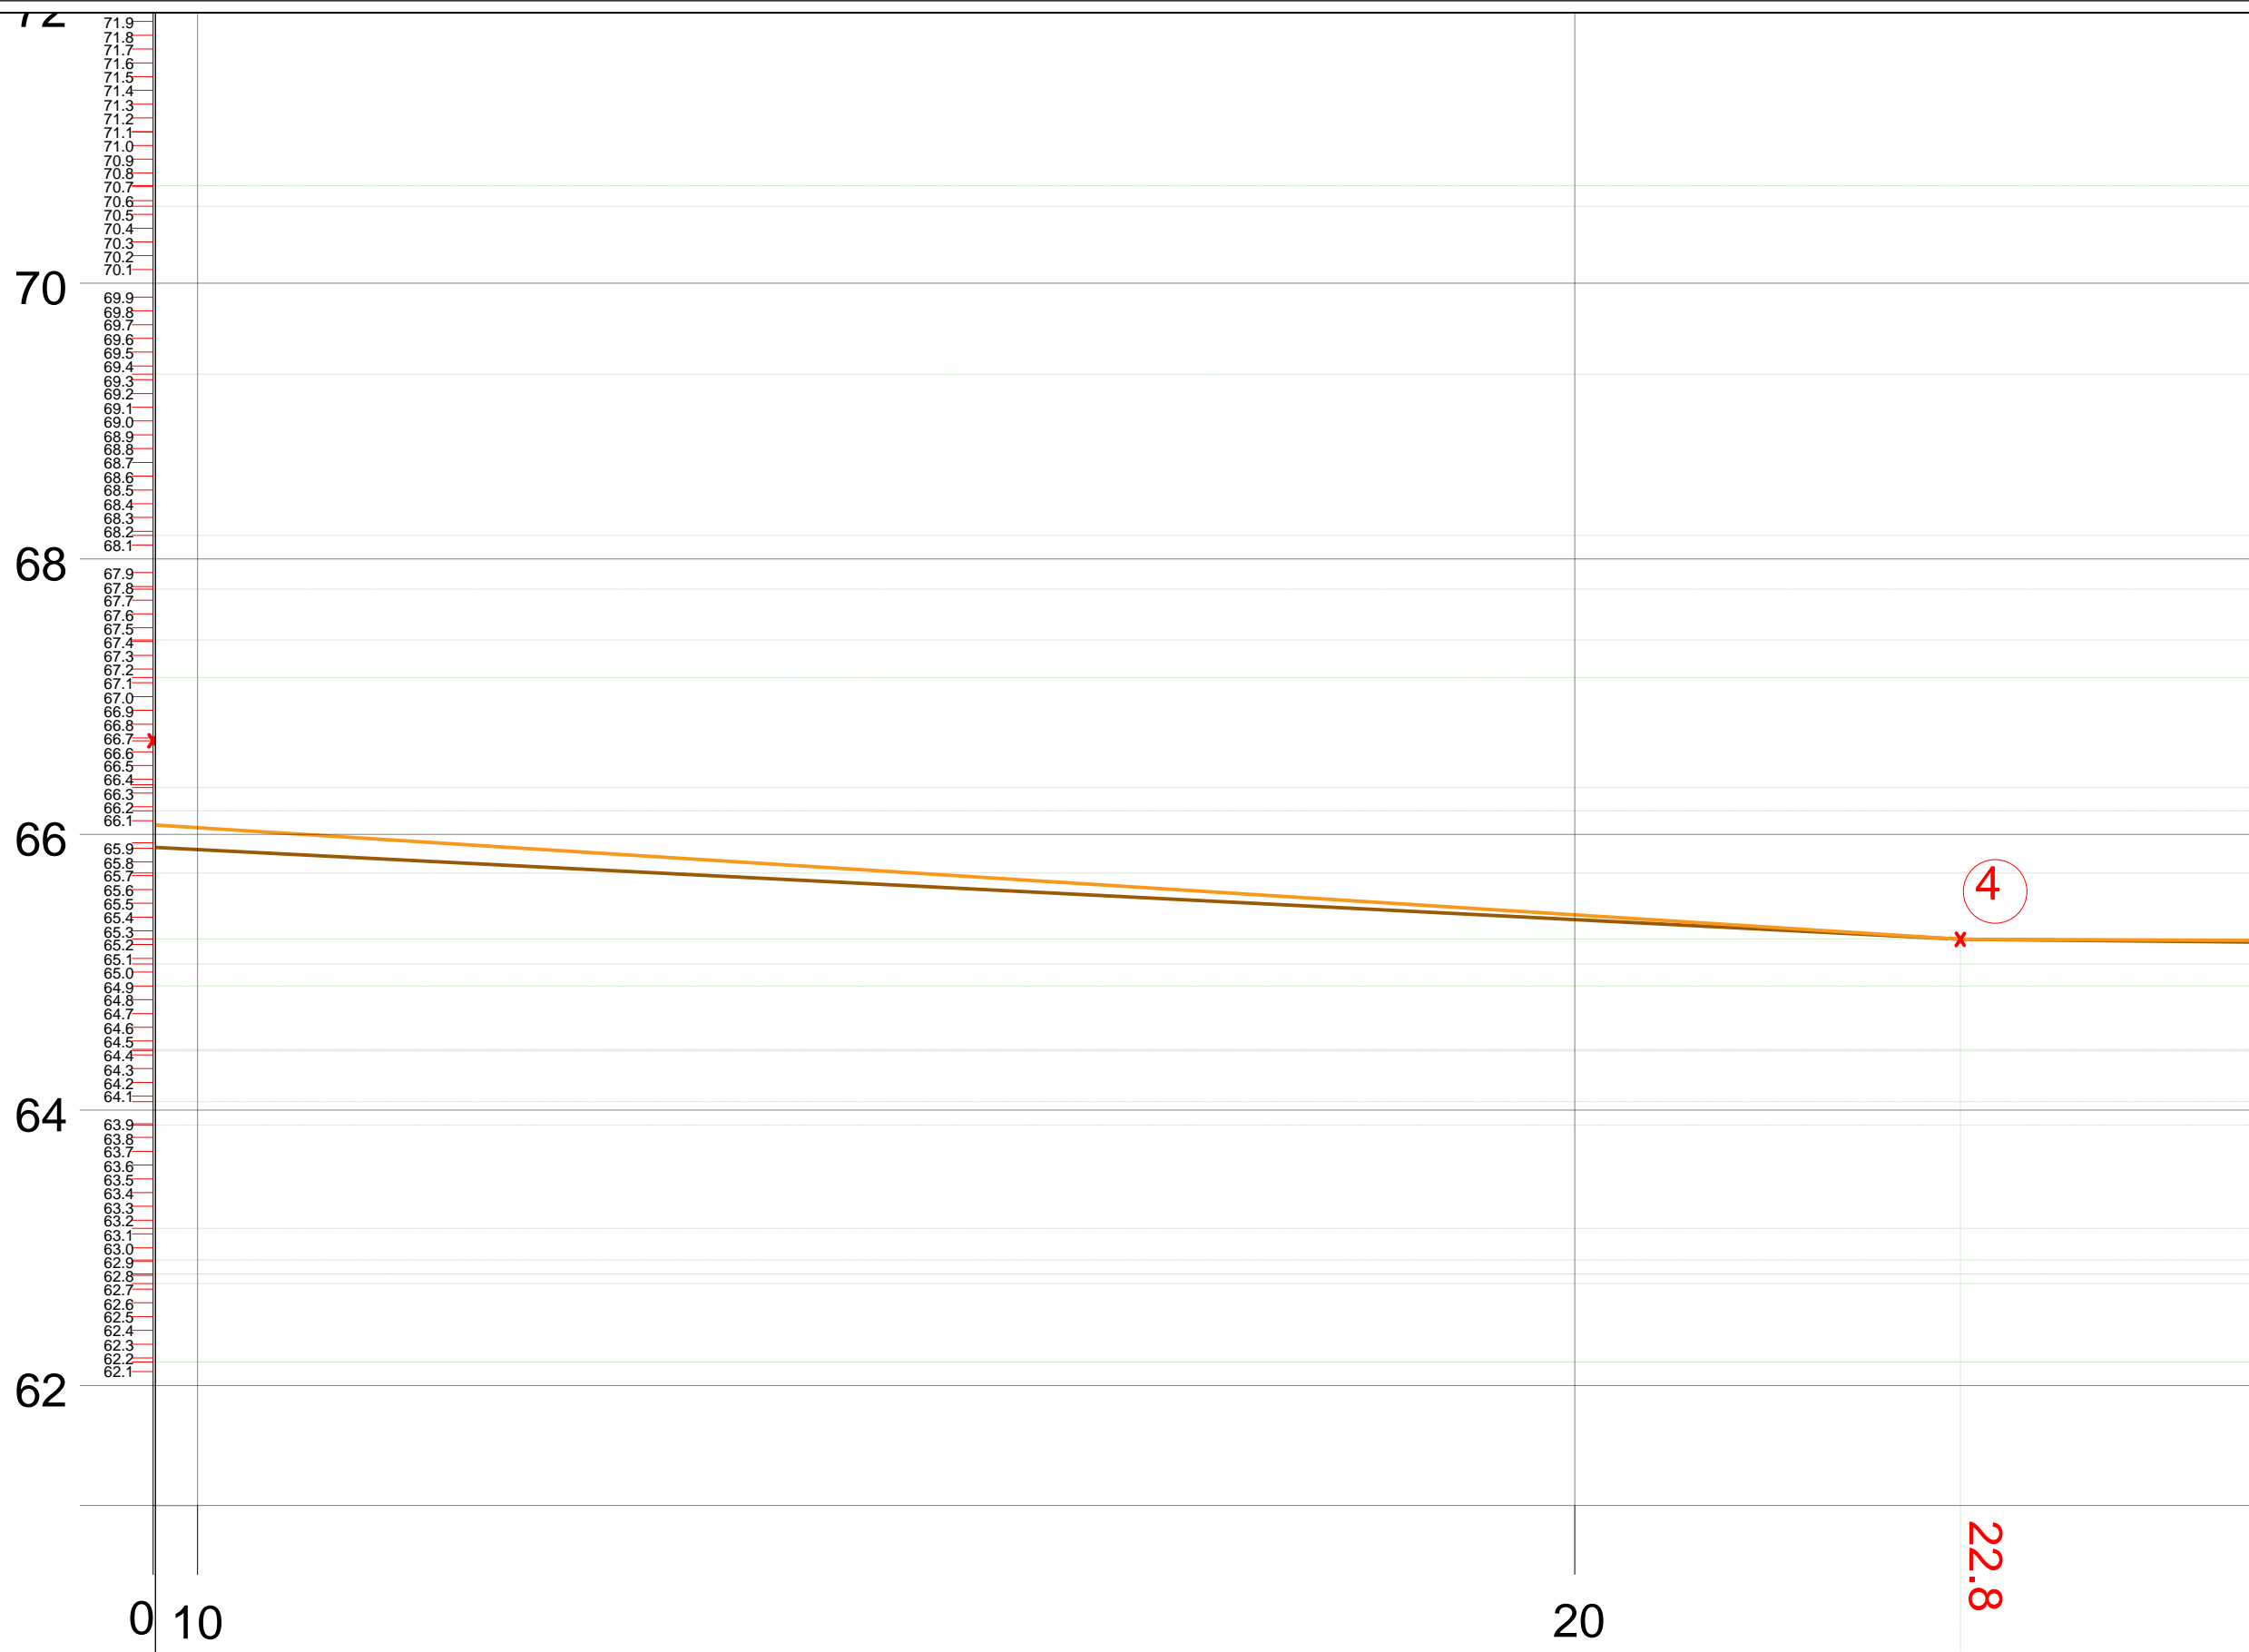

Nr. i Seksionit	Pjesore (m)	13.8
	Progresive (m)	10
Kuota	Projektit	65.24
	Tokes	65.24

OBJEKTI: RIKONSTRUKSION I RRUGES "DEMIR GRIPSHI" PEQIN

INVESTITORI: BASHKIA PEQIN

PROJEKTI: PROJEKT ZBATIMI

PËRMBAJTJA: PROFILI GJATESOR

PROJEKTUES:
"ERSI/M" SHPK
NR. LICENSE N.3418/14
" Ersi/M " - shpk
Adresa: Rruga Margarita Tutulani - Tirane
Mobile: 0694640846;
e-mail: ersi.shpk@yahoo.com

PROJEKTUESIT:	Nr. LICENCËS:	NËNSHKRIMI:
Inzhinier mekanik: GEZIM GOXHAJ	NR. M.01277	
Inzhinier konstruktor: FATBARDHA GOXHAJ	NR. K.0265/10	
arkitekt: ERALD GOXHAJ	NR. A.2164	
arkitekt: IRINI GJONE		
Inzhinier perpunues: SILVIN GOXHAJ		
Inzhinier perpunues: ERALD NECI		


Arkitektura

DATA: MAJ 2022 SHKALLA: 1:2500

NUMËRI I FLETËS: A-02

**PROFILI GJATESOR
RRUGA E RE**

"DEMIR GRIPSHI", PEQIN

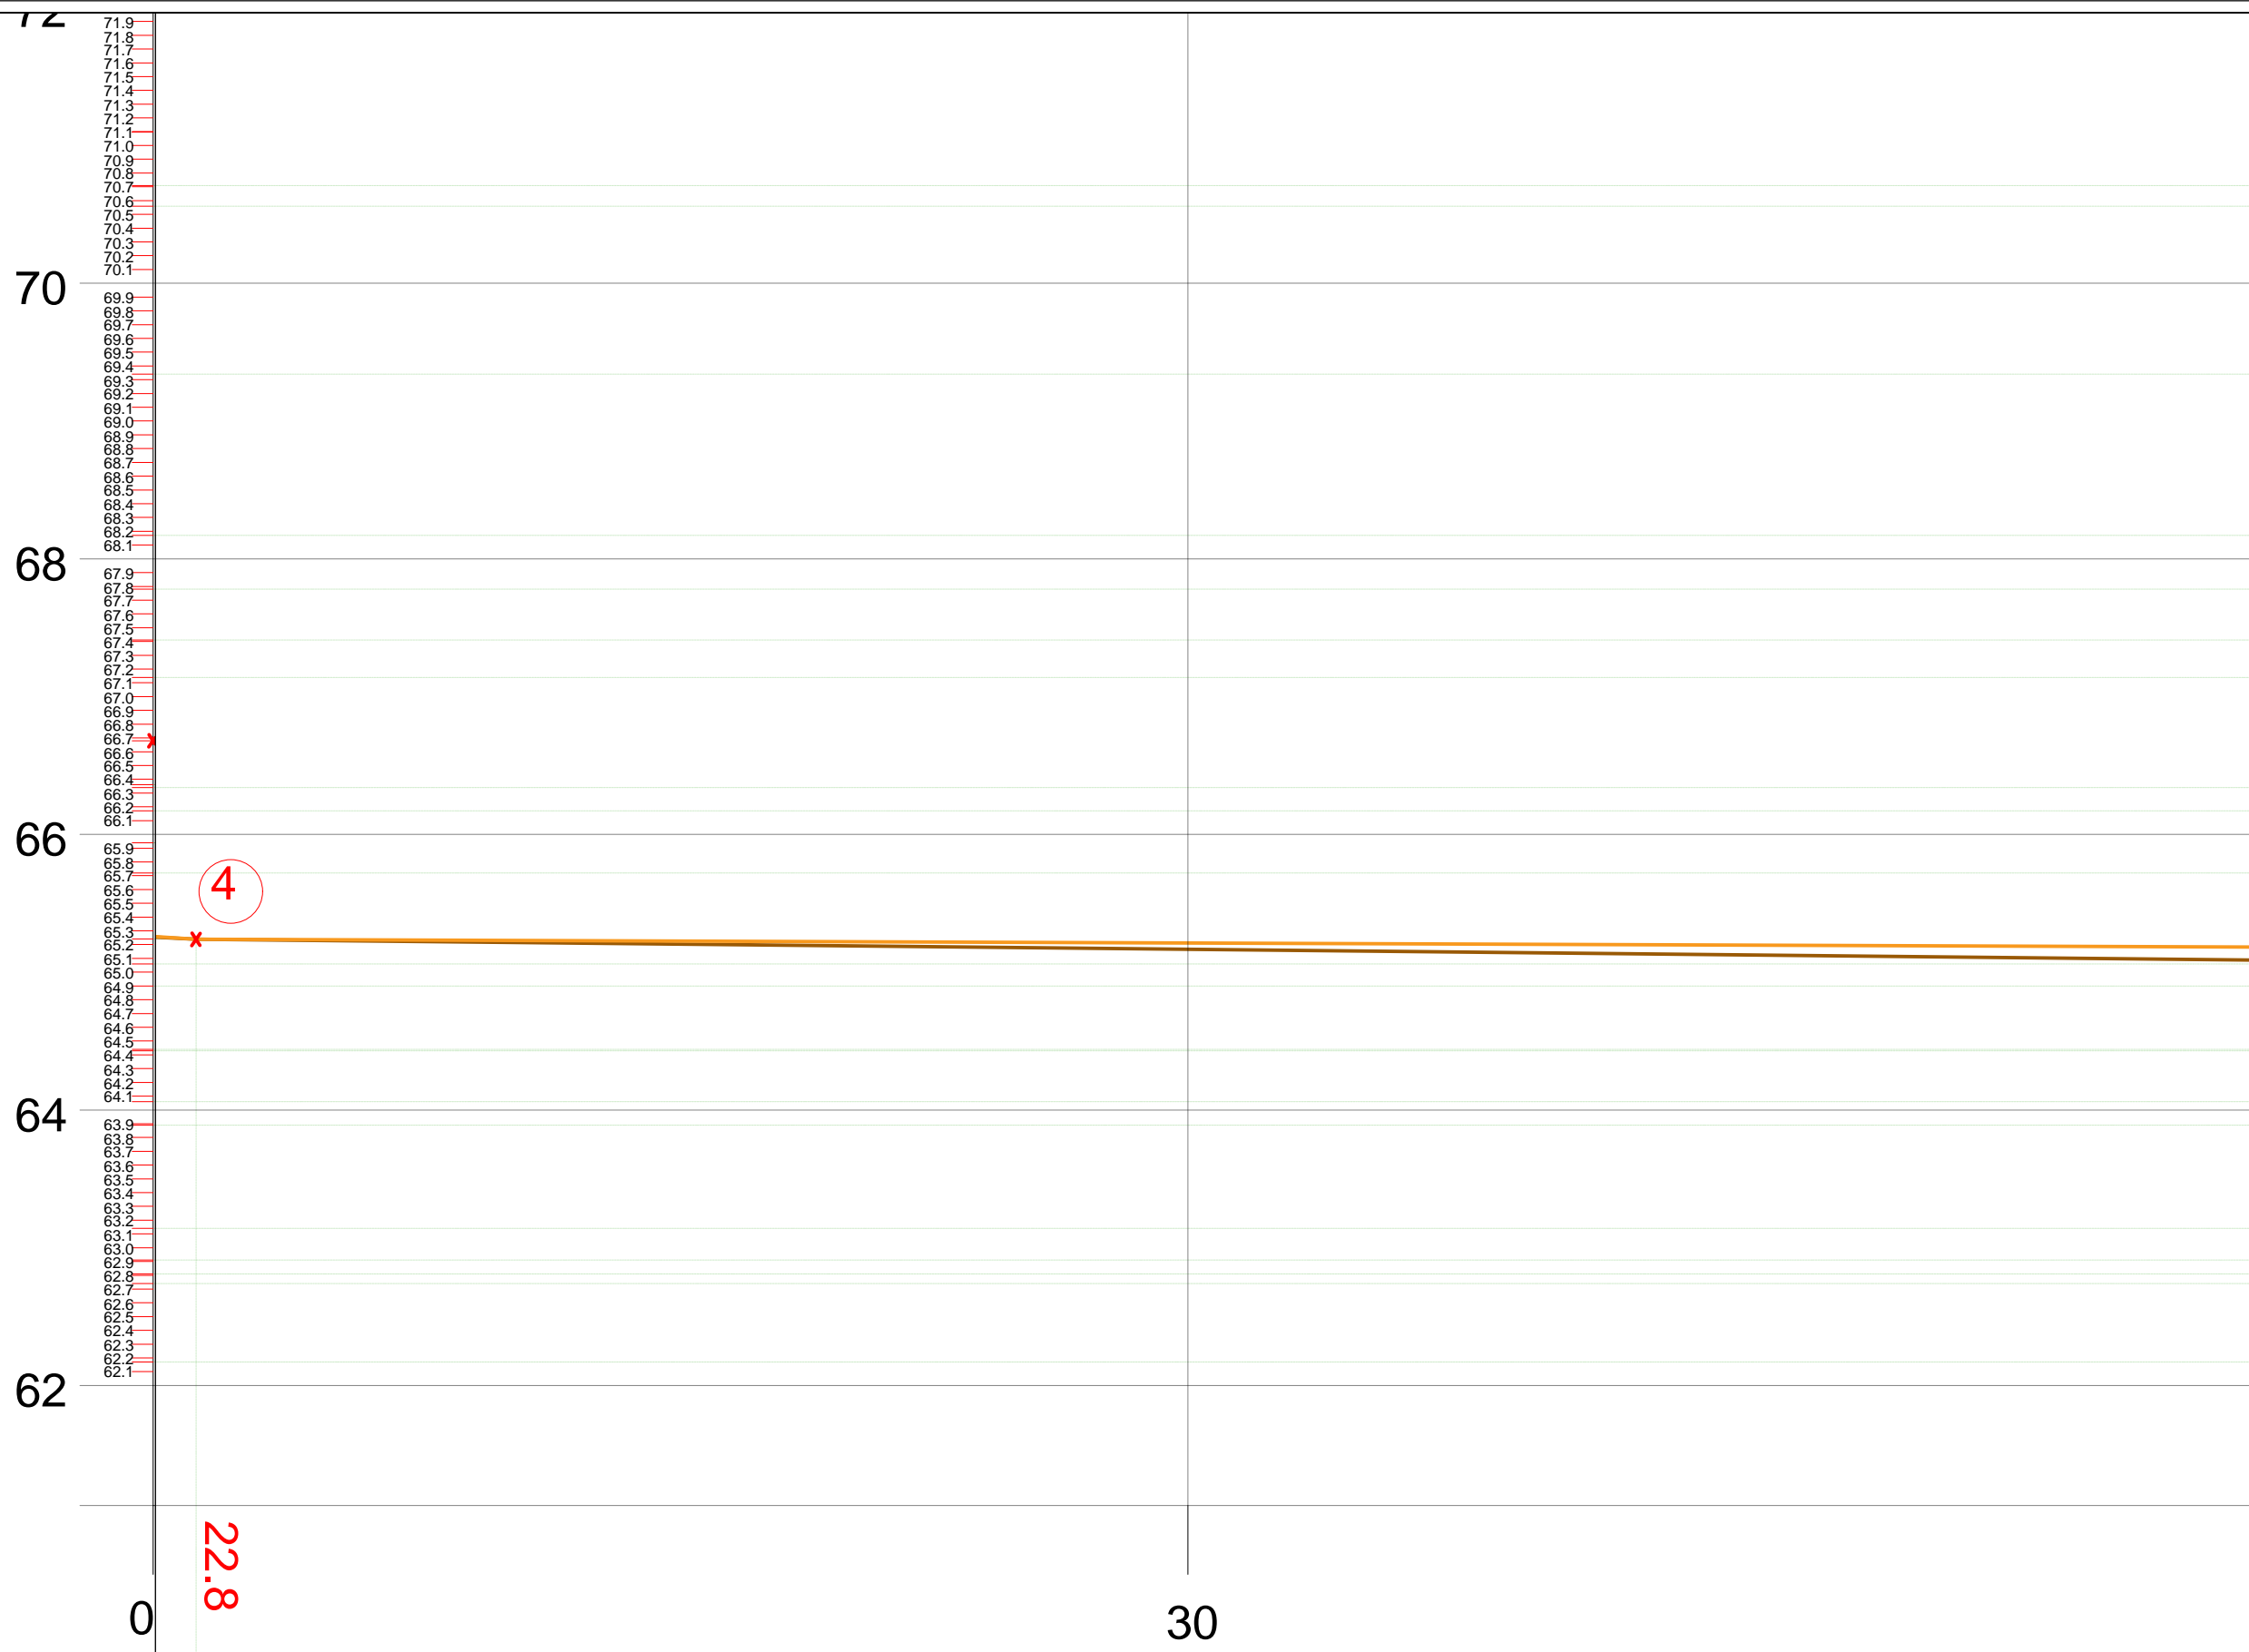

Nr. i Seksionit		4	
Distanca	Pjesore (m)		33.3
	Progresive (m)		30
Kuota	Projektit	65.24	
	Tokes	65.24	

OBJEKTI: RIKONSTRUKSION I RRUGES "DEMIR GRIPSHI" PEQIN

INVESTITORI: BASHKIA PEQIN

PROJEKTI: PROJEKT ZBATIMI

PËRMBAJTJA: PROFILI GJATESOR

PROJEKTUES:
"ERSI/M" SHPK
NR. LICENSE N.3418/14

" Ersi/M " - shpk
Adresa: Rruga Margarita Tutulani - Tirane
Mobile: 0694640846;
e-mail: ersi.shpk@yahoo.com

PROJEKTUESIT:	Nr. LICENCËS:	NËNSHKRIMI:
Inzhinier mekanik: GEZIM GOXHAJ	NR. M.01277	
Inzhinier konstruktor: FATBARDHA GOXHAJ	NR. K.0265/10	
arkitekt: ERALD GOXHAJ	NR. A.2164	
arkitekt: IRINI GJONE		
Inzhinier perpunues: SILVIN GOXHAJ		
Inzhinier perpunues: ERALD NECI		


Arkitektura

DATA: MAJ 2022 SHKALLA: 1:2500

NUMËRI I FLETËS: A-03

**PROFILI GJATESOR
RRUGA E RE**

"DEMIR GRIPSHI", PEQIN

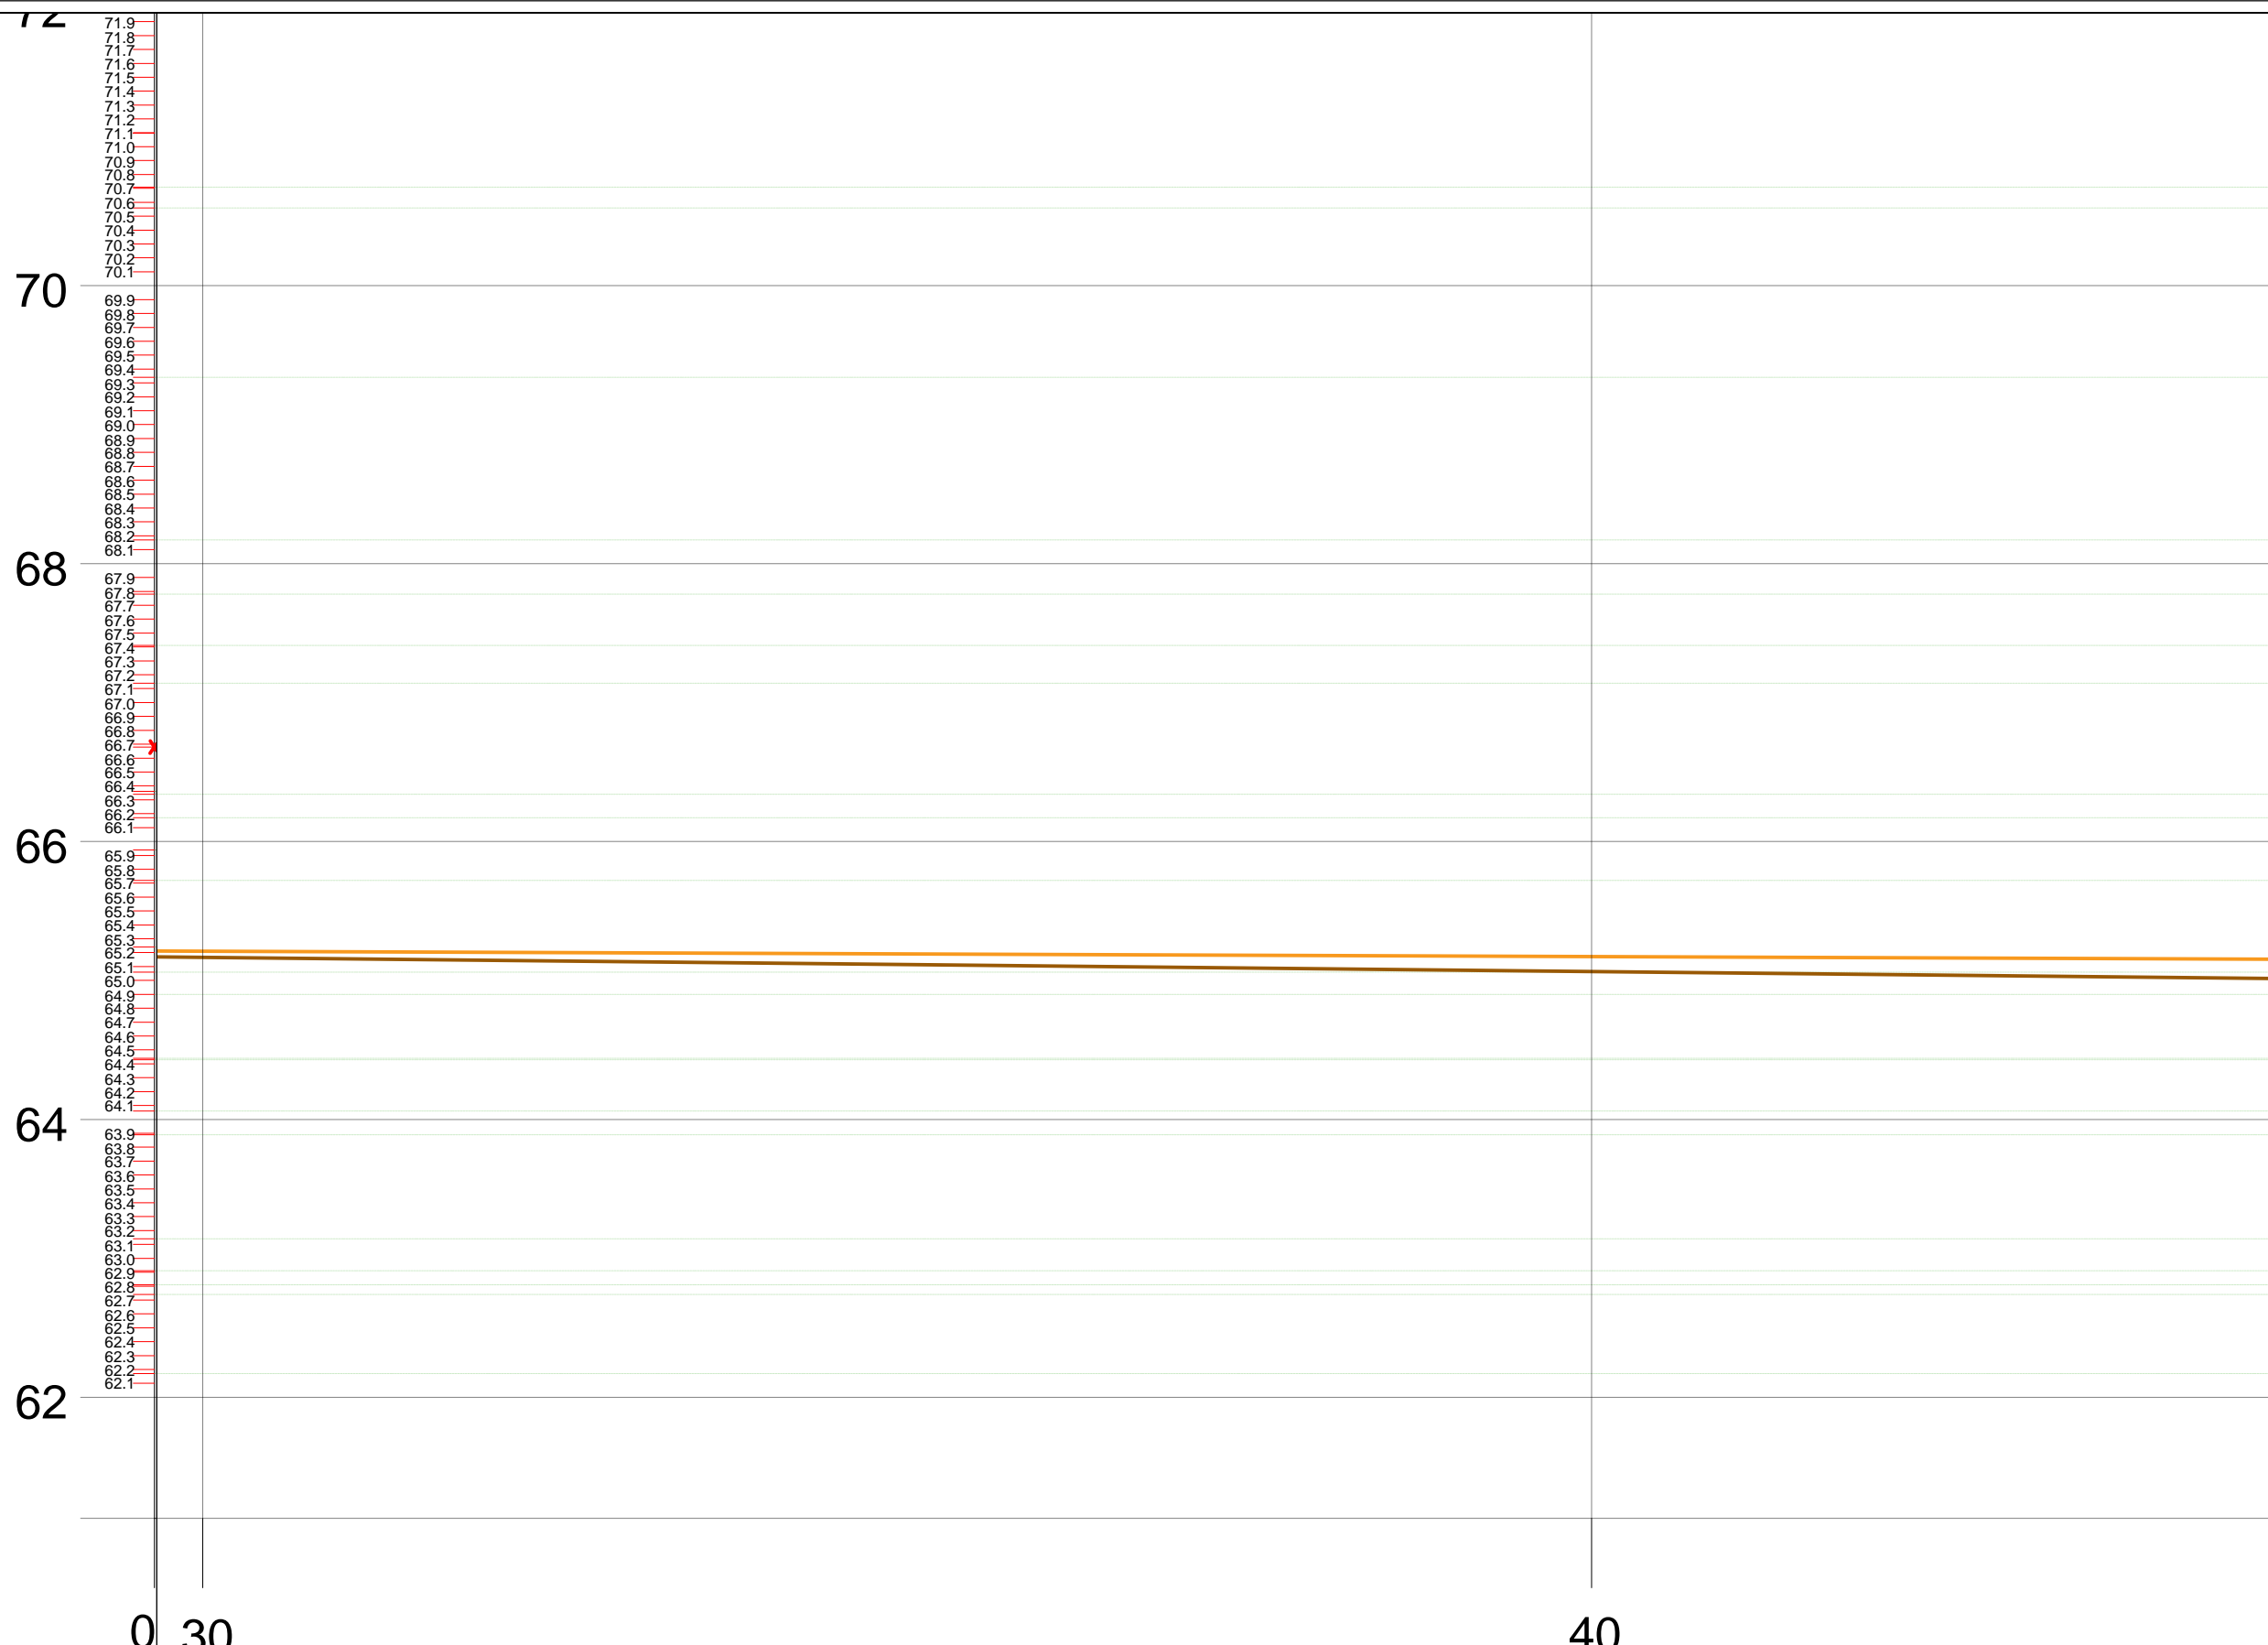

OBJEKTI: RIKONSTRUKSION I RRUGES "DEMIR GRIPSHI" PEQIN

INVESTITORI: BASHKIA PEQIN

PROJEKTI: PROJEKT ZBATIMI

PËRMBAJTJA: PROFILI GJATESOR

PROJEKTUES:
"ERSI/M" SHPK
NR. LICENSE N.3418/14

" Ersi/M " - shpk
Adresa: Rruga Margarita Tutulani - Tiranë
Mobile: 0694640846;
e-mail: ersi.shpk@yahoo.com

PROJEKTUESIT:	Nr. LICENCËS:	NËNSHKRIMI:
Inzhinier mekanik: GEZIM GOXHAJ	NR. M.01277	
Inzhinier konstruktor: FATBARDHA GOXHAJ	NR. K.0265/10	
arkitekt: ERALD GOXHAJ	NR. A.2164	
arkitekt: IRINI GJONE		
Inzhinier perpunues: SILVIN GOXHAJ		
Inzhinier perpunues: ERALD NECI		

Arkitektura

DATA: MAJ 2022 SHKALLA: 1:2500


NUMËRI I FLETËS: A-04

Nr. i Seksionit	
Distanca	Pjesore (m)
	Progresive (m)
Kuota	Projektit
	Tokes

0	30	40
		33.3
	30	40

**PROFILI GJATESOR
RRUGA E RE**

"DEMIR GRIPSHI", PEQIN

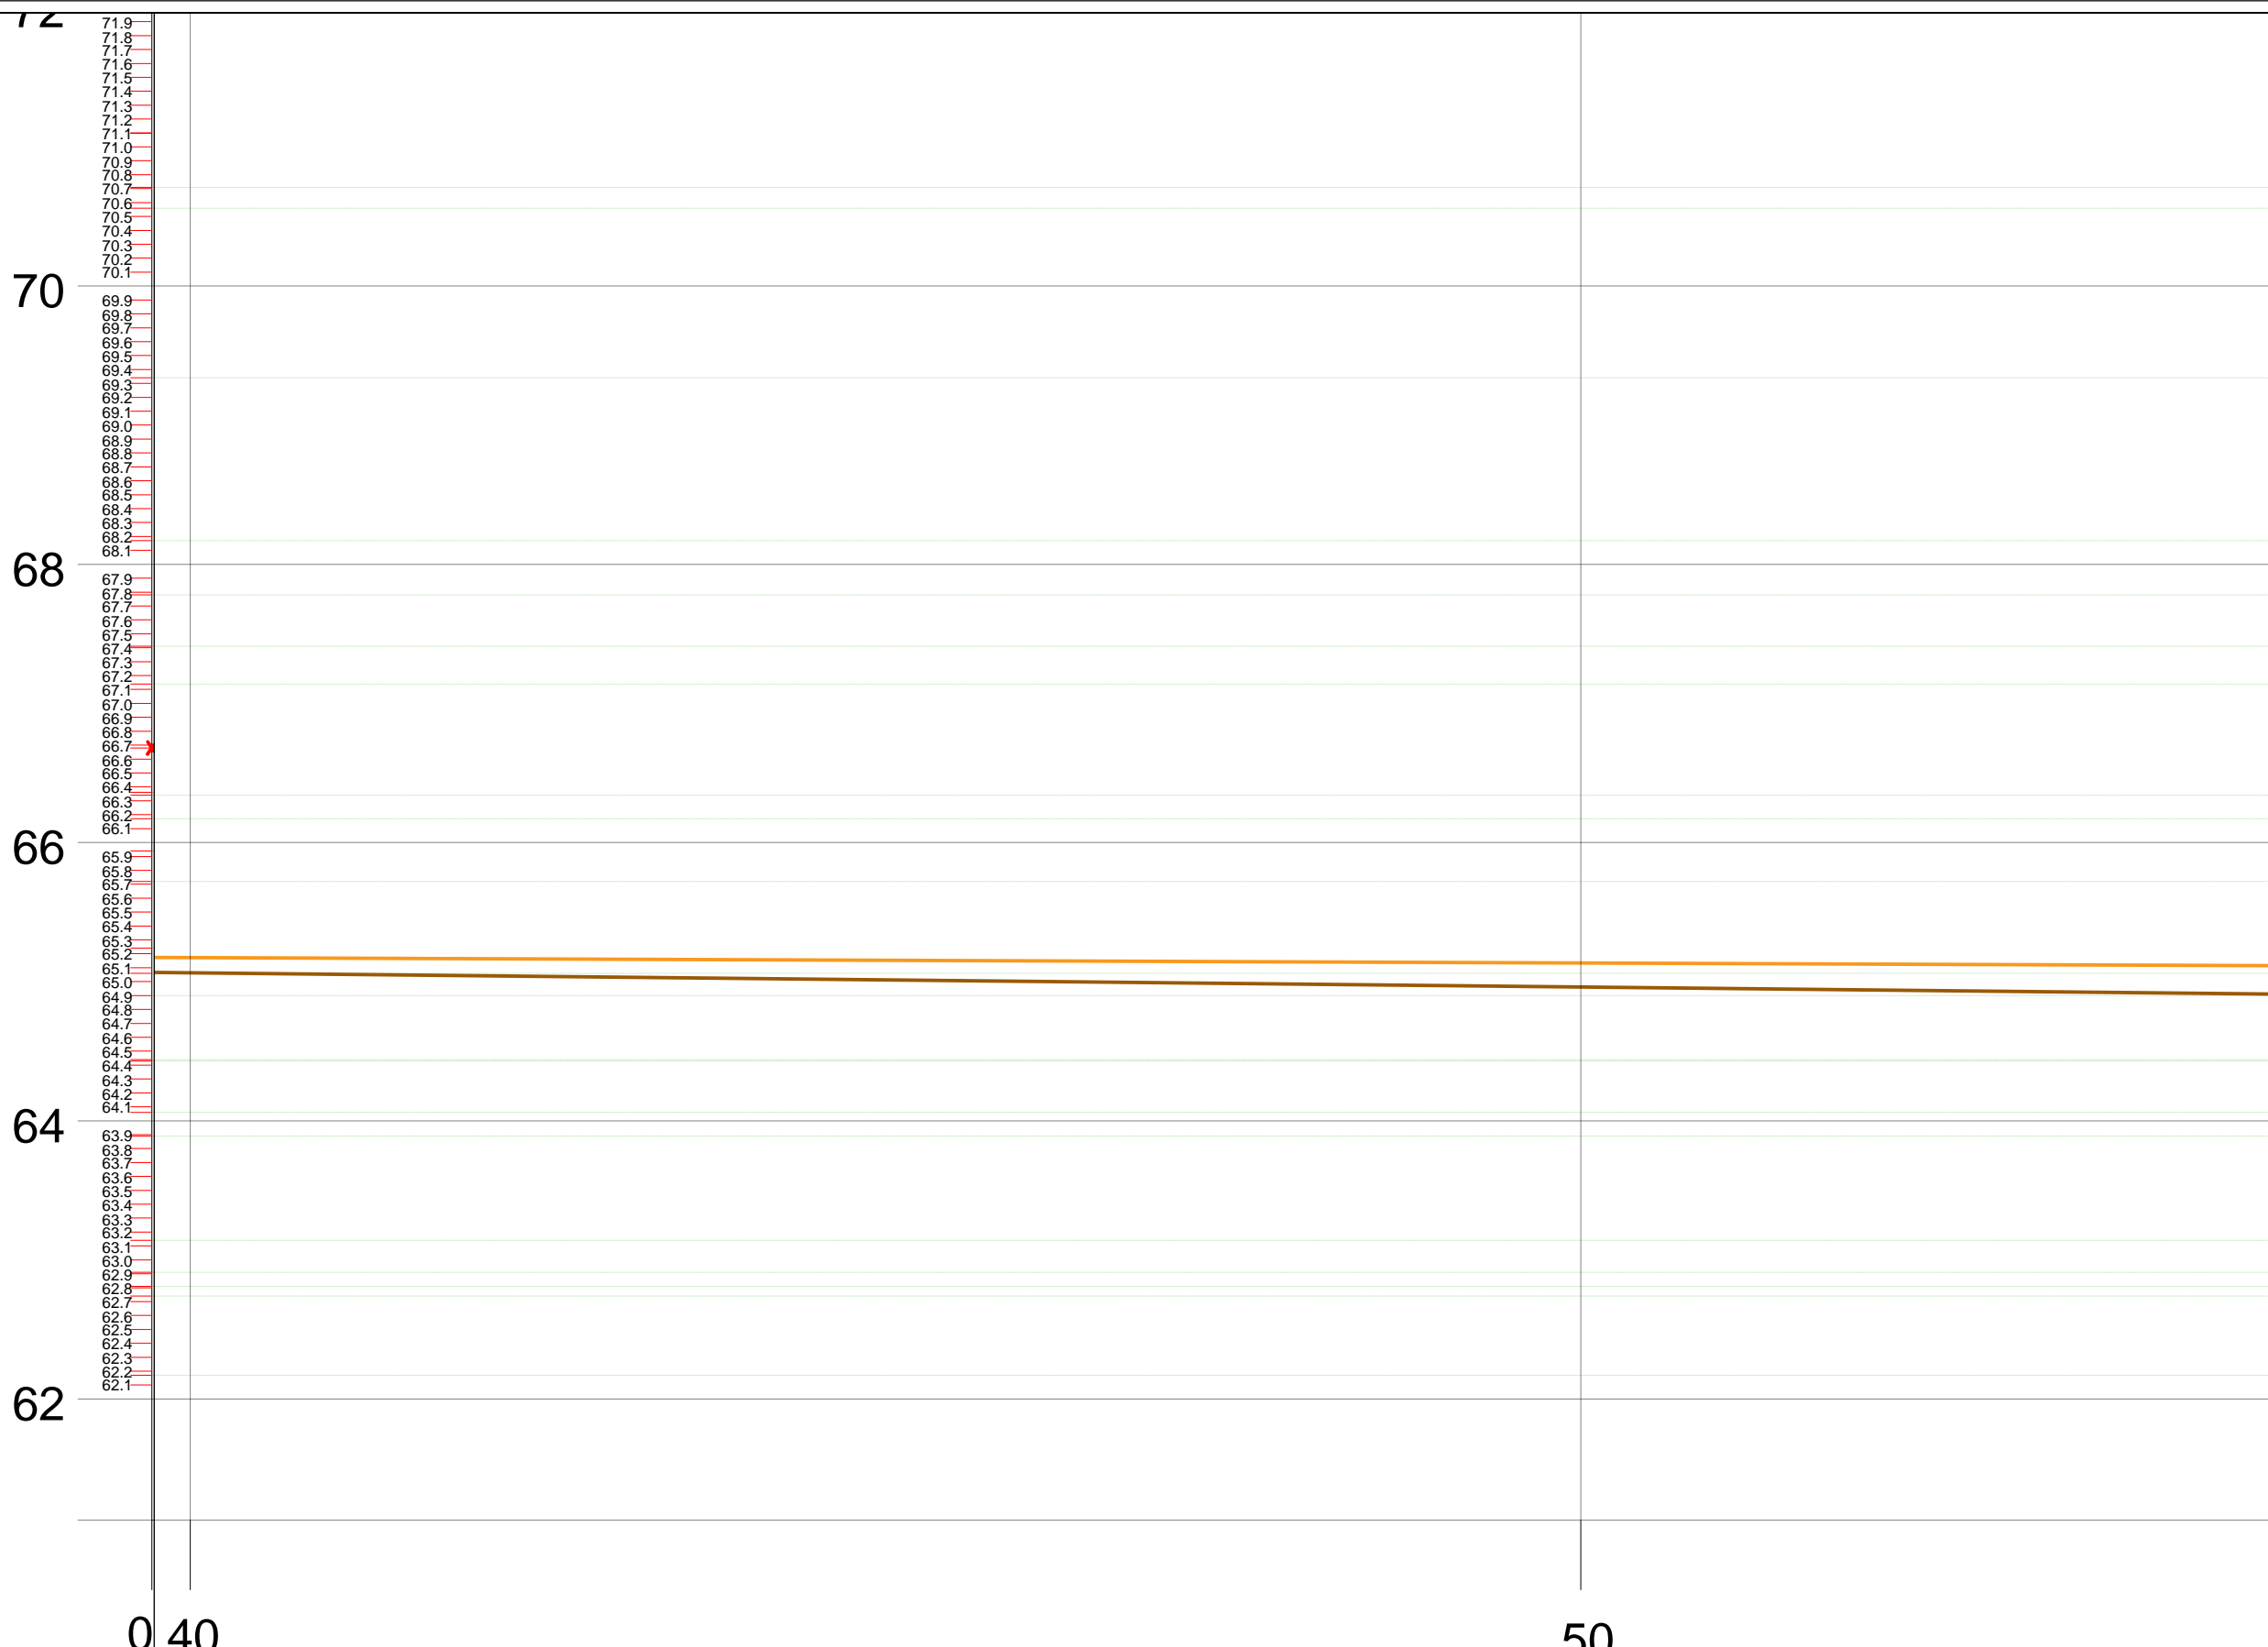

OBJEKTI: RIKONSTRUKSION I RRUGES "DEMIR GRIPSHI" PEQIN

INVESTITORI: BASHKIA PEQIN

PROJEKTI: PROJEKT ZBATIMI

PËRMBAJTJA: PROFILI GJATESOR

PROJEKTUES:
"ERSI/M" SHPK
NR. LICENSE N.3418/14

" Ersi/M " - shpk
Adresa: Rruga Margarita Tutulani - Tirane
Mobile: 0694640846;
e-mail: ersi.shpk@yahoo.com

PROJEKTUESIT:	Nr. LICENCËS:	NËNSHKRIMI:
Inzhinier mekanik: GEZIM GOXHAJ	NR. M.01277	
Inzhinier konstruktor: FATBARDHA GOXHAJ	NR. K.0265/10	
arkitekt: ERALD GOXHAJ	NR. A.2164	
arkitekt: IRINI GJONE		
Inzhinier perpunues: SILVIN GOXHAJ		
Inzhinier perpunues: ERALD NECI		

Arkitektura

DATA: MAJ 2022 SHKALLA: 1:2500


NUMËRI I FLETËS: A-05

Nr. i Seksionit	
Distanca	Pjesore (m)
	Progresive (m)
Kuota	Projektit
	Tokes

0	40	50
---	----	----

**PROFILI GJATESOR
RRUGA E RE**

"DEMIR GRIPSHI", PEQIN

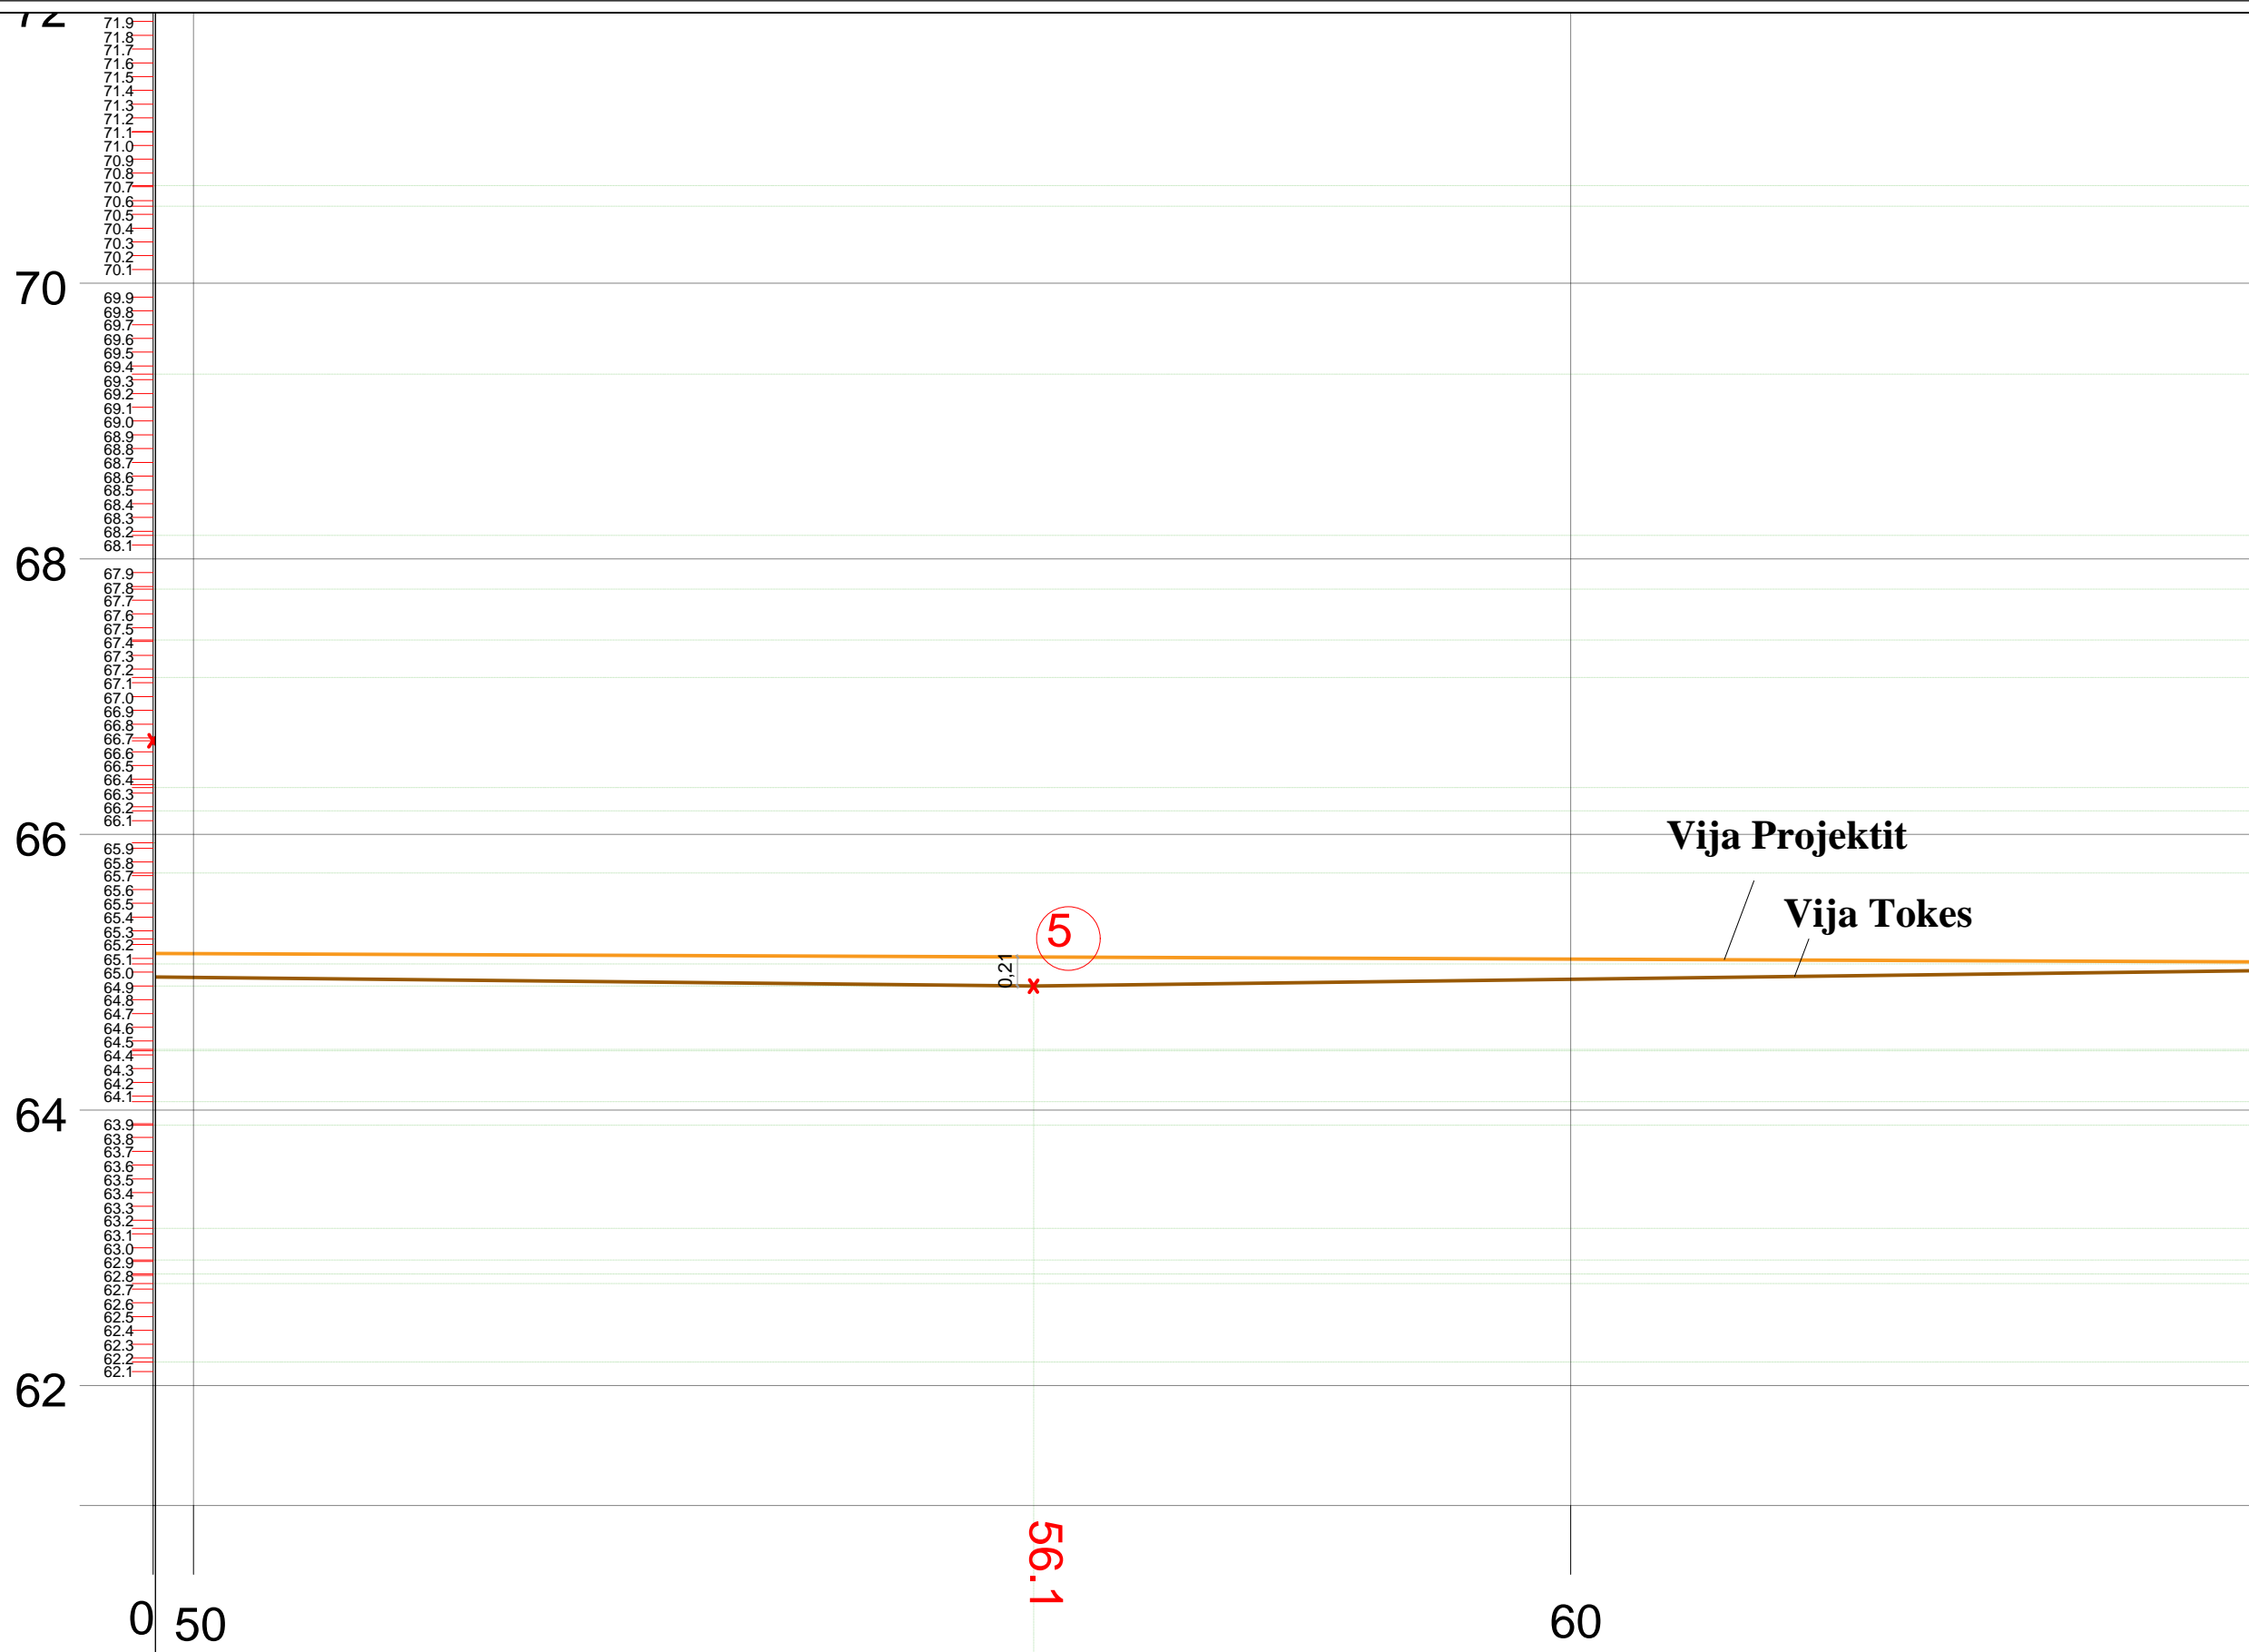

Distanca	Nr. i Seksionit		
	Pjesore (m)		
Kuota	Progresive (m)	50	60
	Projektit		
	Tokes		

OBJEKTI: RIKONSTRUKSION I RRUGES "DEMIR GRIPSHI" PEQIN		
INVESTITORI:	BASHKIA PEQIN	
PROJEKTI:	PROJEKT ZBATIMI	
PËRMBAJTJA:	PROFILI GJATESOR	
PROJEKTUES:	"ERSI/M" SHPK NR. LICENSE N.3418/14	
<small>" Ersi/M " - shpk Adresa: Rruga Margarita Tutulani - Tirane Mobile: 0694640846; e-mail: ersi.shpk@yahoo.com</small>		
PROJEKTUESIT:	Nr. LICENCËS:	NËNSHKRIMI:
Inzhinier mekanik: GEZIM GOXHAJ	NR. M.01277	
Inzhinier konstruktor: FATBARDHA GOXHAJ	NR. K.0265/10	
arkitekt: ERALD GOXHAJ	NR. A.2164	
arkitekte: IRINI GJONE		
Inzhinier perpunues: SILVIN GOXHAJ		
Inzhinier perpunues: ERALD NECI		
Arkitektura		
DATA: MAJ 2022	SHKALLA: 1:2500	A
NUMËRI I FLETËS:		A-06

56.1

5


64.90

65.11

12.8

**PROFILI GJATESOR
RRUGA E RE**

"DEMIR GRIPSHI", PEQIN

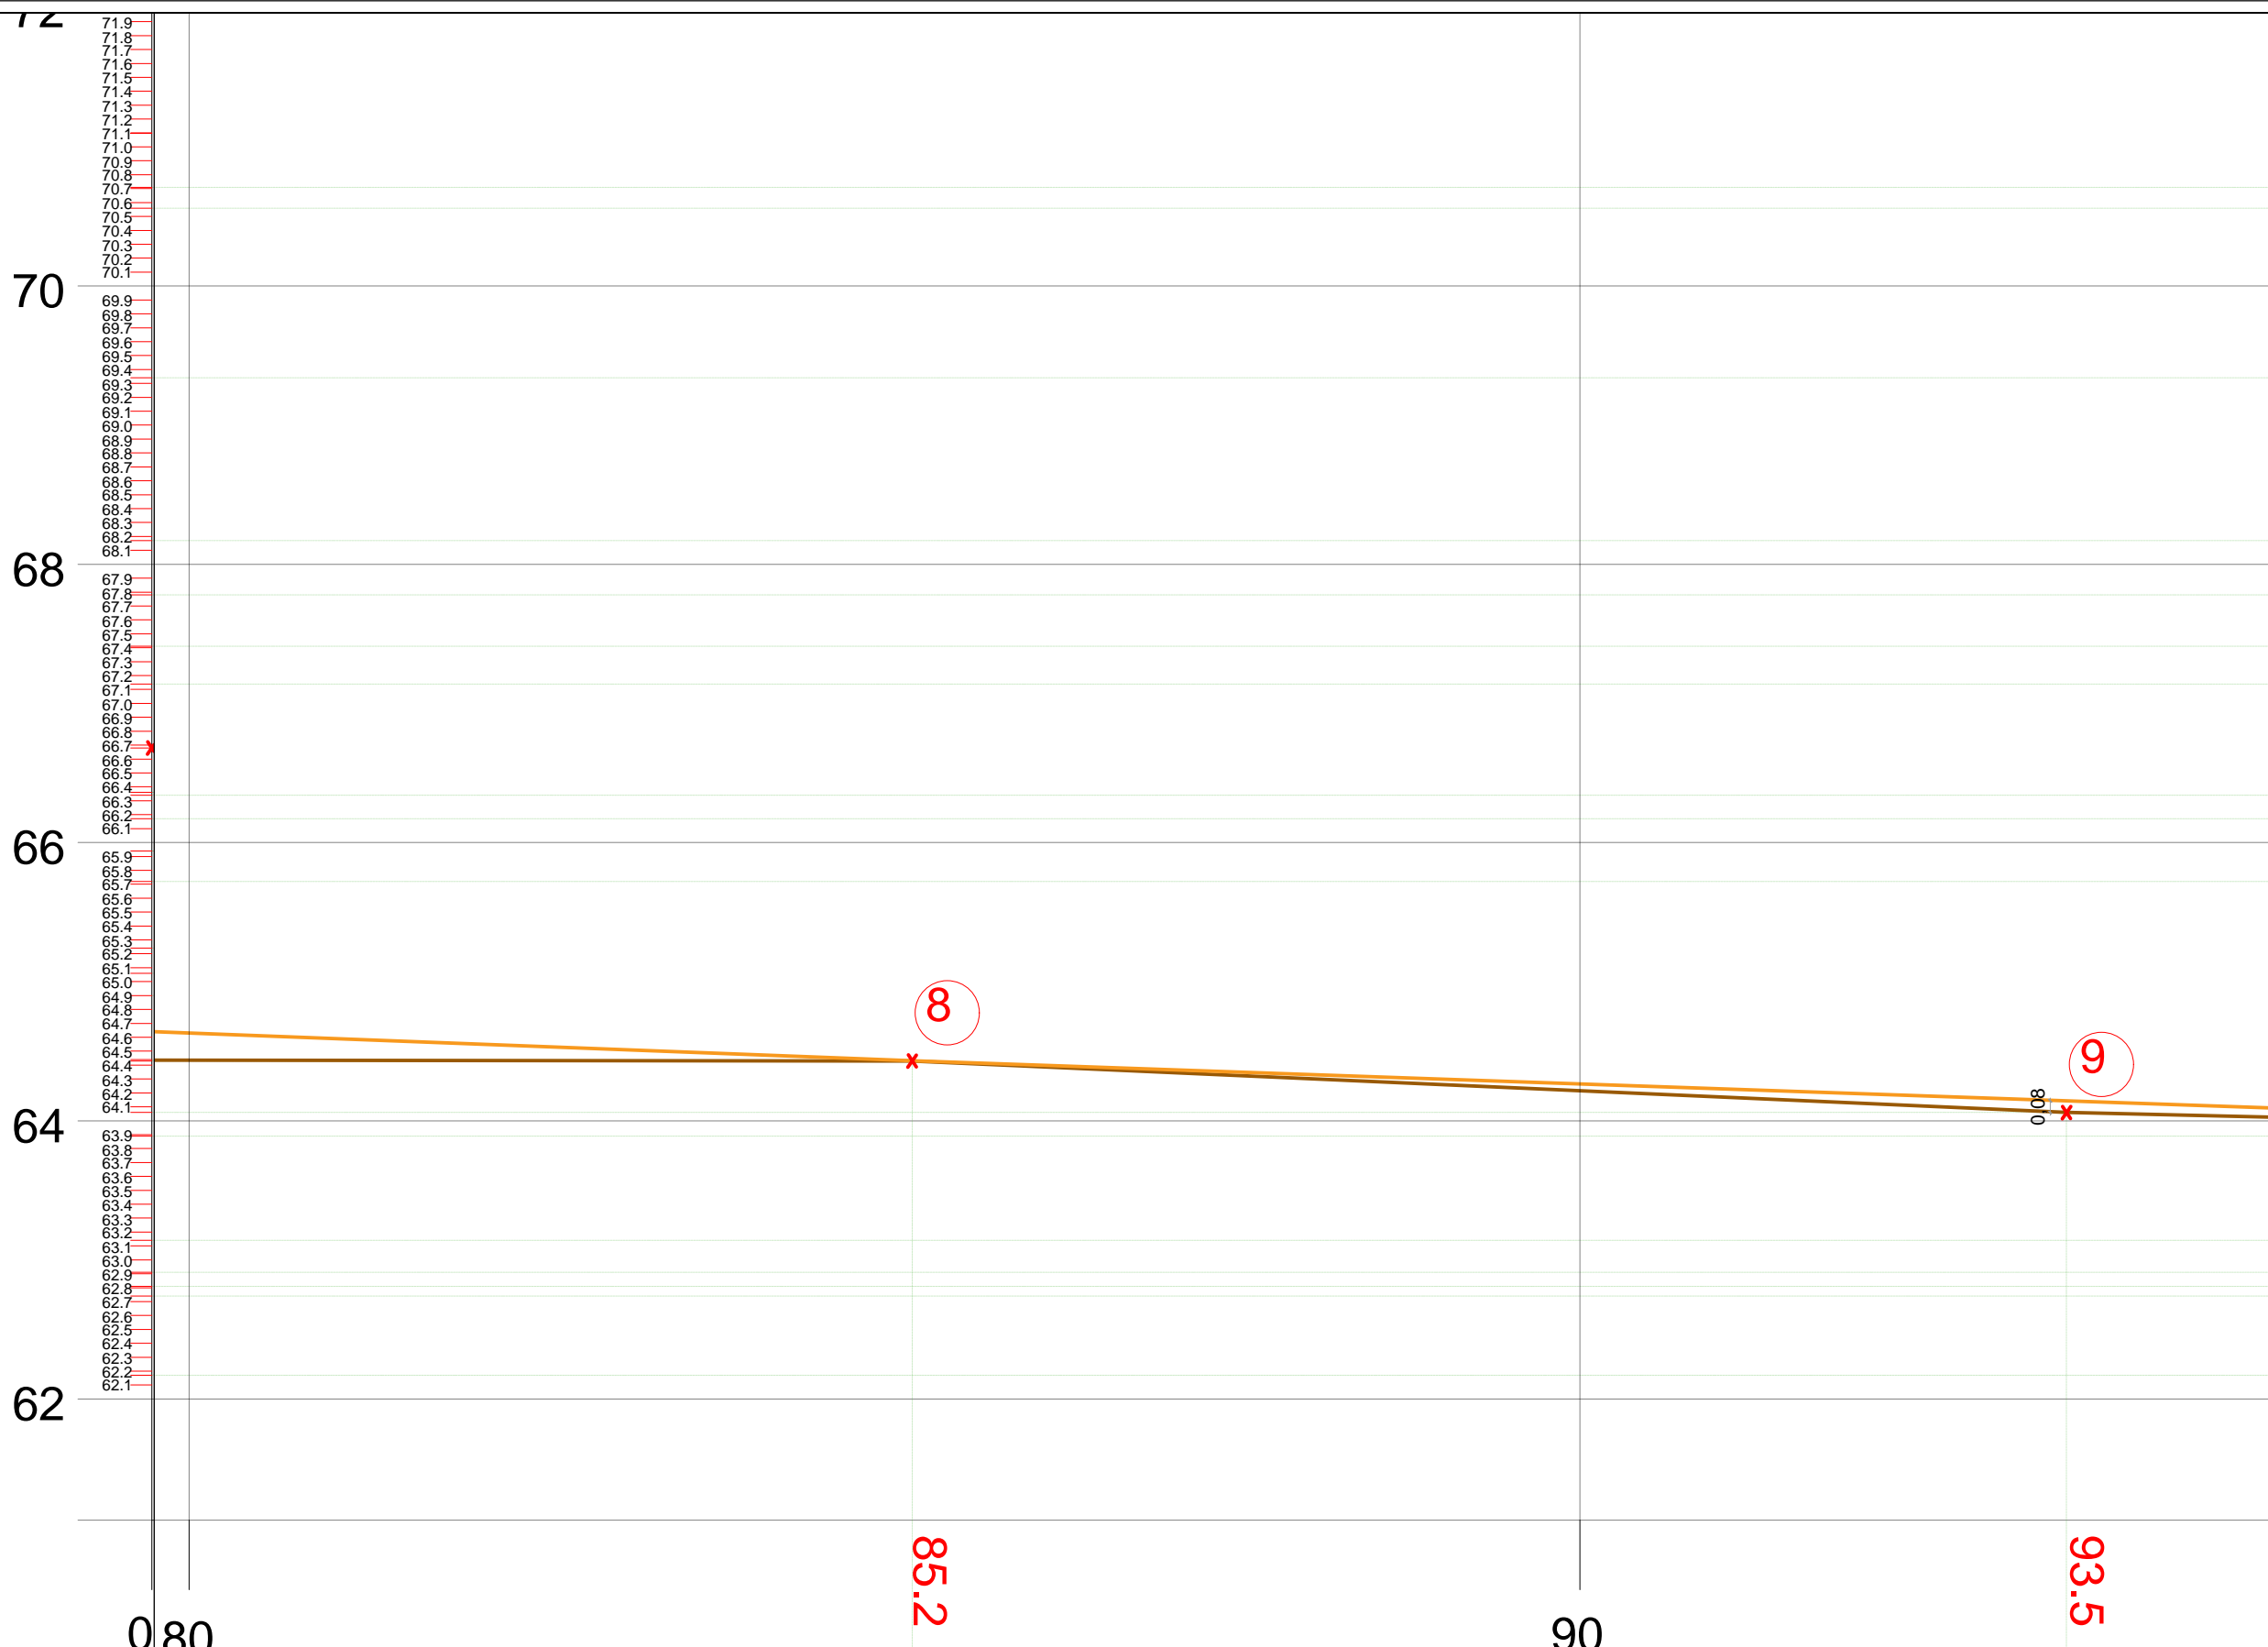

Nr. i Seksionit		
Distanca	Pjesore (m)	
	Progresive (m)	80
Kuota	Projektit	64.43
	Tokes	64.43

		85.2	93.5
		8	9
		64.43	64.14
		64.43	64.06

OBJEKTI: RIKONSTRUKSION I RRUGES "DEMIR GRIPSHI" PEQIN

INVESTITORI: BASHKIA PEQIN

PROJEKTI: PROJEKT ZBATIMI

PËRMBAJTJA: PROFILI GJATESOR

PROJEKTUES:
"ERSI/M" SHPK
NR. LICENSE N.3418/14

" Ersi/M " - shpk
Adresa: Rruga Margarita Tutulani - Tirane
Mobile: 0694640846;
e-mail: ersi.shpk@yahoo.com

PROJEKTUESIT:	Nr. LICENCËS:	NËNSHKRIMI:
Inzhinier mekanik: GEZIM GOXHAJ	NR. M.01277	
Inzhinier konstruktor: FATBARDHA GOXHAJ	NR. K.0265/10	
arkitekt: ERALD GOXHAJ	NR. A.2164	
arkitekto: IRINI GJONE		
Inzhinier perpunues: SILVIN GOXHAJ		
Inzhinier perpunues: ERALD NECI		

Arkitektura

DATA: MAJ 2022 SHKALLA: 1:2500

NUMËRI I FLETËS: A-09

A

**PROFILI GJATESOR
RRUGA E RE**

"DEMIR GRIPSHI", PEQIN




Nr. i Seksionit		9	10	11
Distanca	Pjesore (m)	7.3	4.8	
	Progresive (m)		100	
Kuota	Projektit	64.14	63.89	63.23
	Tokes	64.06	63.89	63.14

OBJEKTI: RIKONSTRUKSION I RRUGES "DEMIR GRIPSHI" PEQIN		
INVESTITORI:	BASHKIA PEQIN	
PROJEKTI:	PROJEKT ZBATIMI	
PËRMBAJTJA:	PROFILI GJATESOR	
PROJEKTUES:	"ERSI/M" SHPK NR. LICENSE N.3418/14	
<small>" Ersi/M " - shpk Adresa: Rruga Margarita Tutulani - Tirane Mobile: 0694640846; e-mail: ersi.shpk@yahoo.com</small>		
PROJEKTUESIT:	Nr. LICENCËS:	NËNSHKRIMI:
Inzhinier mekanik: GEZIM GOXHAJ	NR. M.01277	
Inzhinier konstruktor: FATBARDHA GOXHAJ	NR. K.0265/10	
arkitekt: ERALD GOXHAJ	NR. A.2164	
arkitekt: IRINI GJONE		
Inzhinier perpunues: SILVIN GOXHAJ		
Inzhinier perpunues: ERALD NECI		
Arkitektura		
DATA: MAJ 2022	SHKALLA: 1:2500	A
NUMËRI I FLETËS:		A-10

**PROFILI GJATESOR
RRUGA E RE**

"DEMIR GRIPSHI", PEQIN

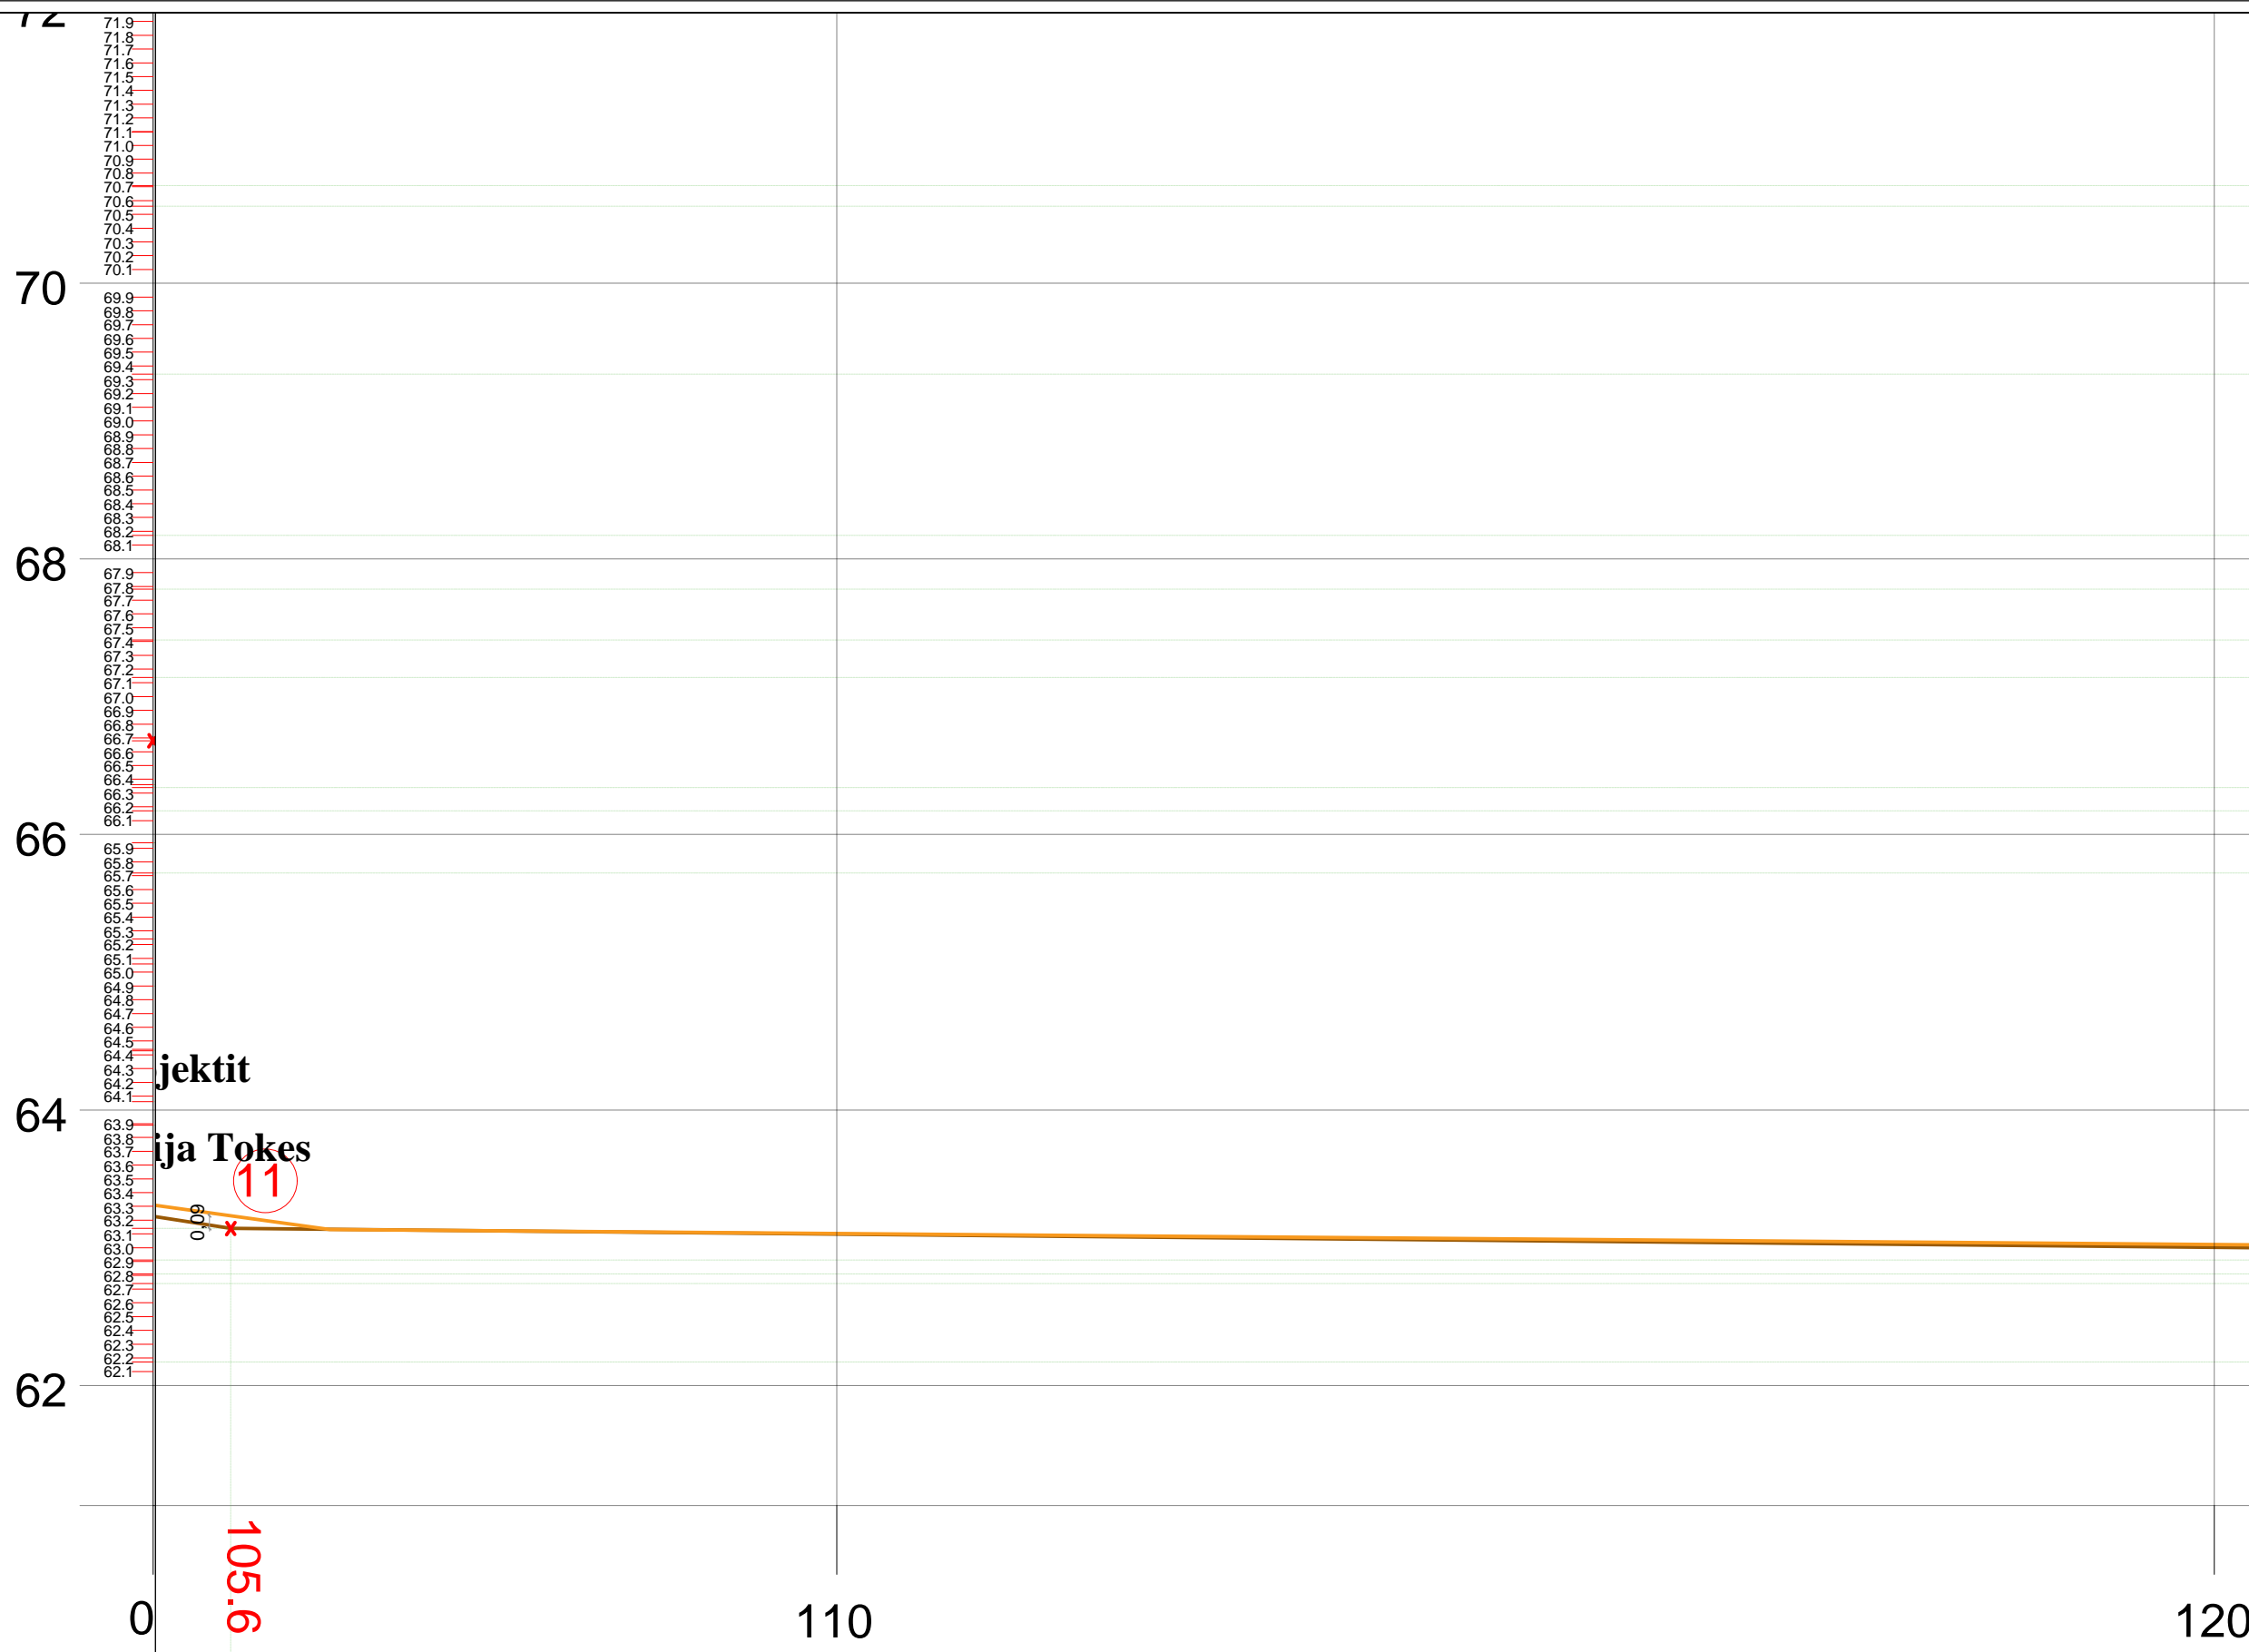

Nr. i Seksionit		11	
Distanca	Pjesore (m)		24.2
	Progresive (m)		110
Kuota	Projektit	63.23	
	Tokes	63.14	

OBJEKTI: RIKONSTRUKSION I RRUGES "DEMIR GRIPSHI" PEQIN

INVESTITORI: BASHKIA PEQIN

PROJEKTI: PROJEKT ZBATIMI

PËRMBAJTJA: PROFILI GJATESOR

PROJEKTUES:
"ERSI/M" SHPK
NR. LICENSE N.3418/14

" Ersi/M " - shpk
Adresa: Rruga Margarita Tutulani - Tirane
Mobile: 0694640846;
e-mail: ersi.shpk@yahoo.com

PROJEKTUESIT:	Nr. LICENCËS:	NËNSHKRIMI:
Inzhinier mekanik: GEZIM GOXHAJ	NR. M.01277	
Inzhinier konstruktor: FATBARDHA GOXHAJ	NR. K.0265/10	
arkitekt: ERALD GOXHAJ	NR. A.2164	
arkitekt: IRINI GJONE		
Inzhinier perpunues: SILVIN GOXHAJ		
Inzhinier perpunues: ERALD NECI		


Arkitektura

DATA: MAJ 2022 SHKALLA: 1:2500

NUMËRI I FLETËS: A-11

**PROFILI GJATESOR
RRUGA E RE**

"DEMIR GRIPSHI", PEQIN

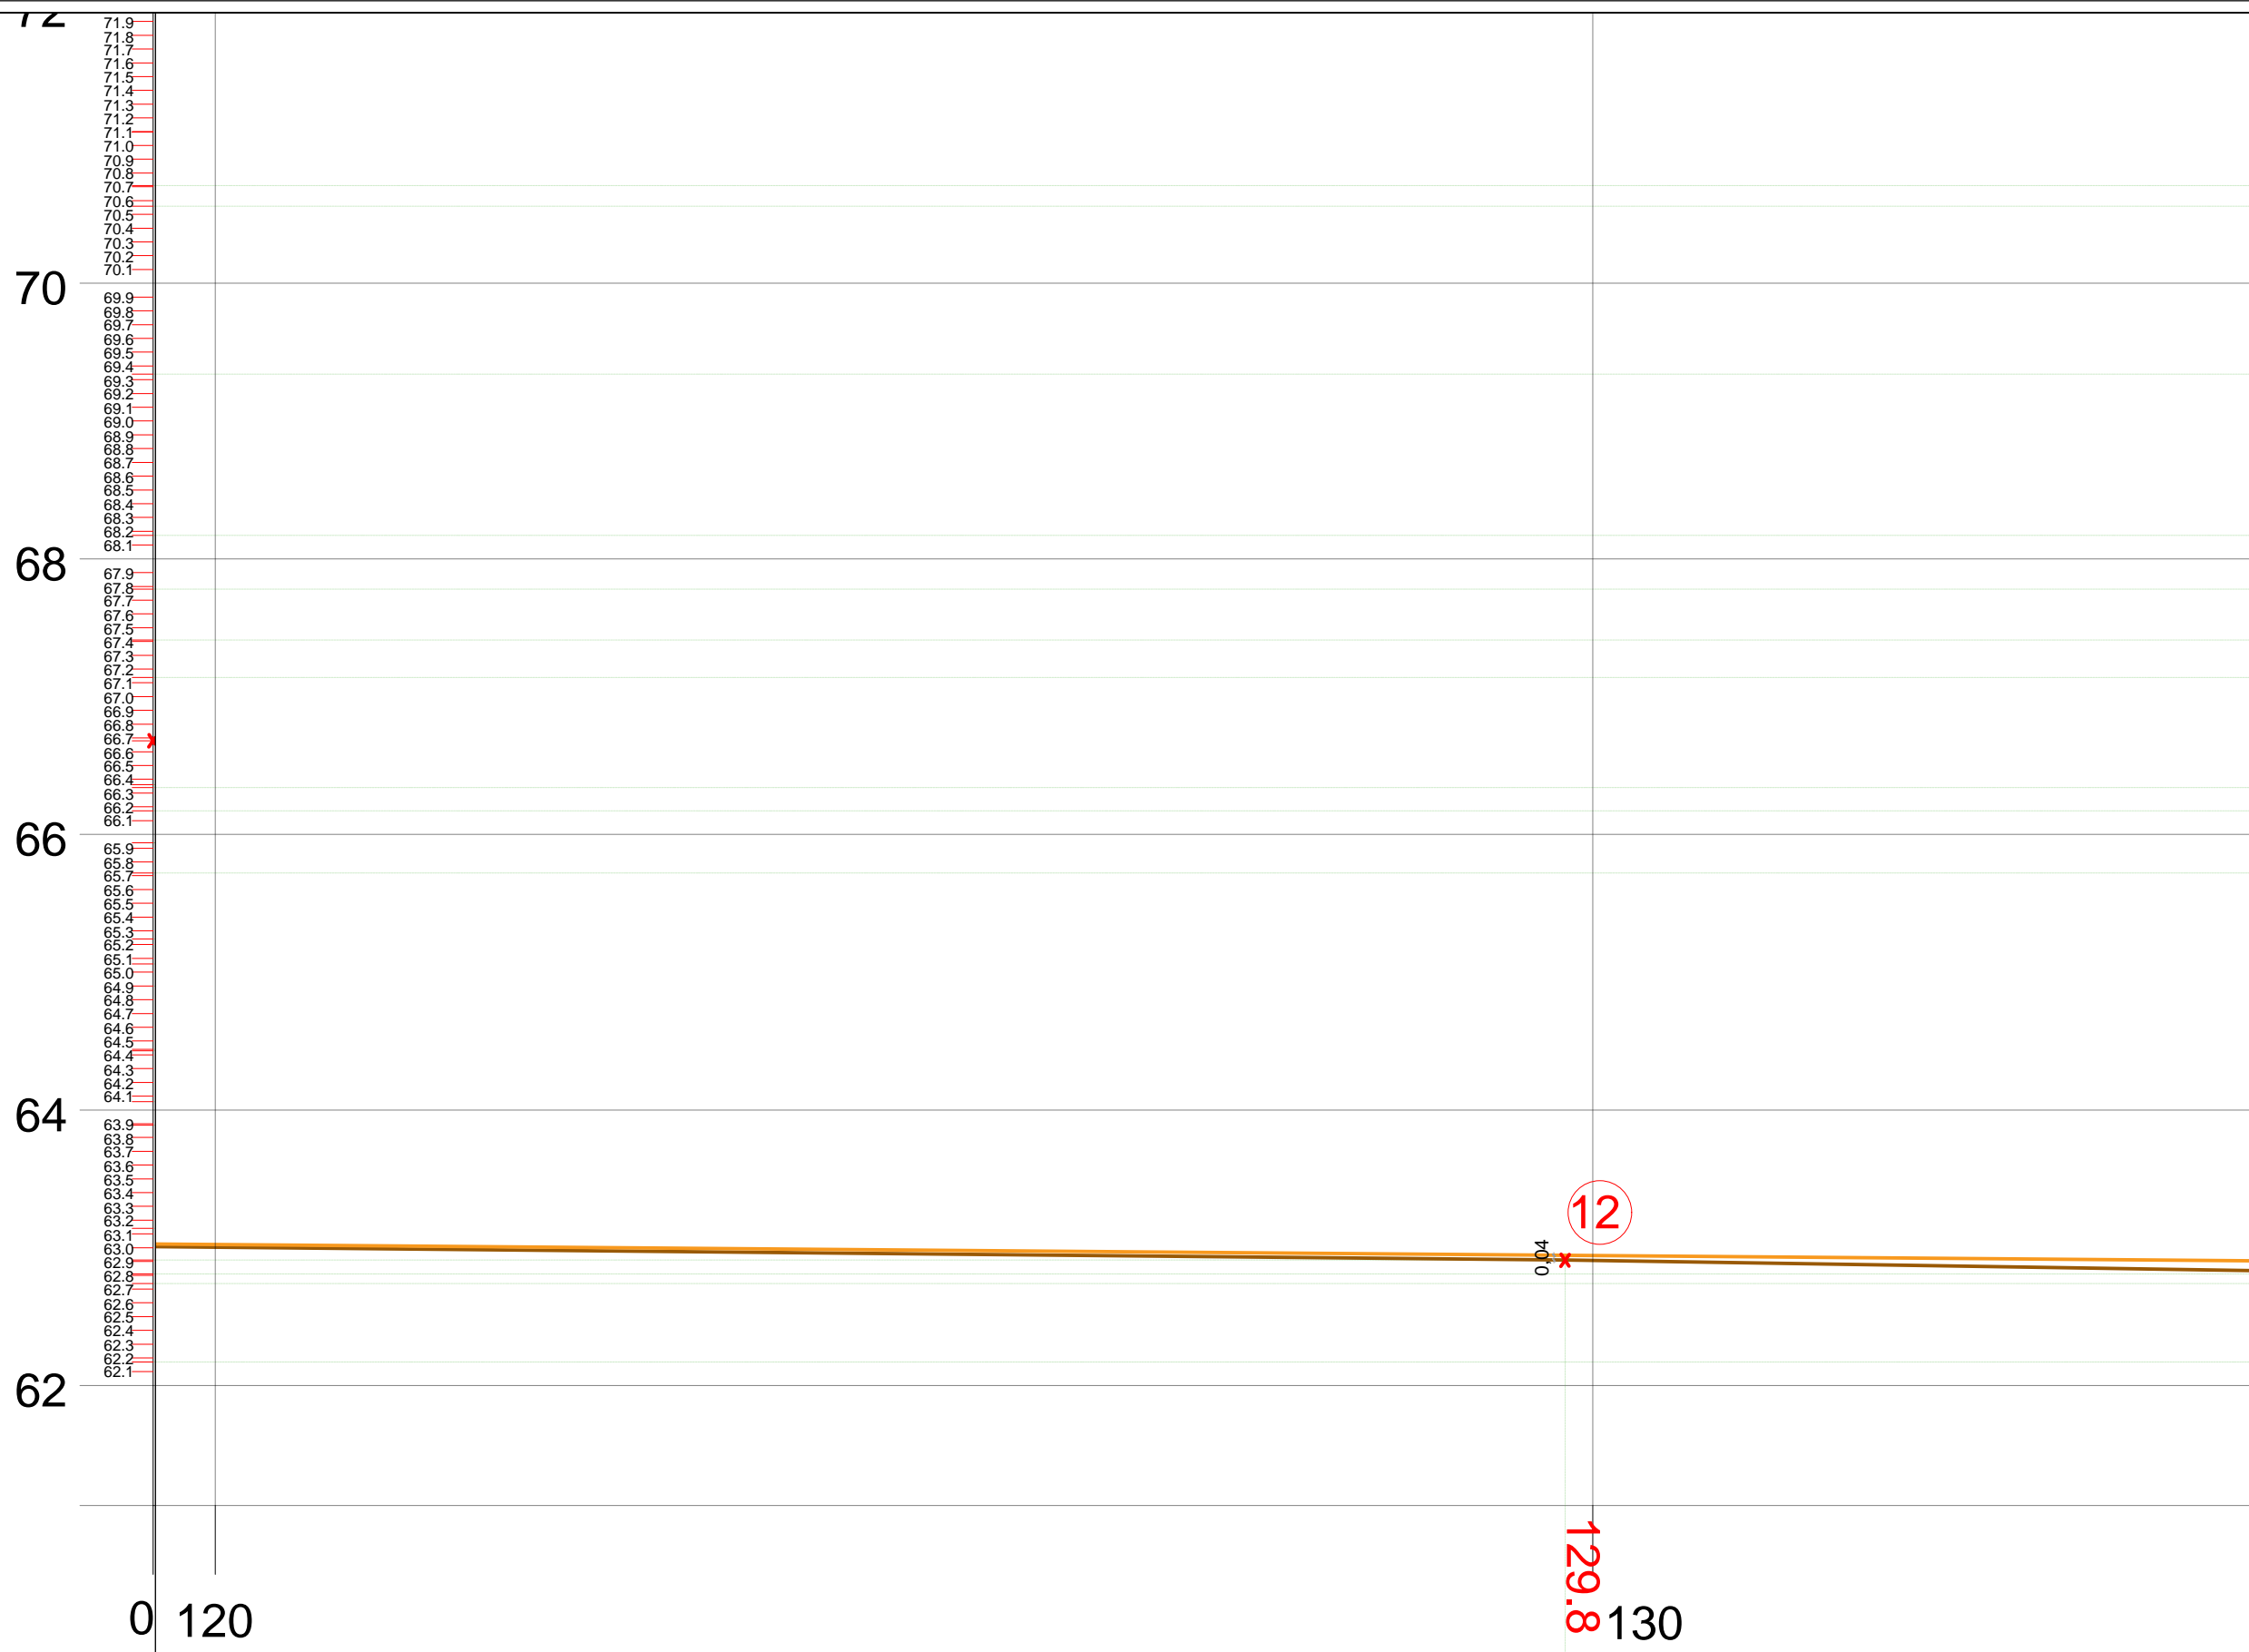

Distanca	Nr. i Seksionit		
	Pjesore (m)		11.2
Kuota	Progresive (m)	120	130
	Projektit		62.95
	Tokes		62.91

OBJEKTI: RIKONSTRUKSION I RRUGES "DEMIR GRIPSHI" PEQIN

INVESTITORI: BASHKIA PEQIN

PROJEKTI: PROJEKT ZBATIMI

PËRMBAJTJA: PROFILI GJATESOR

PROJEKTUES:
"ERSI/M" SHPK
NR. LICENSE N.3418/14
" Ersi/M " - shpk
Adresa: Rruga Margarita Tutulani - Tirane
Mobile: 0694640846;
e-mail: ersi.shpk@yahoo.com

PROJEKTUESIT:	Nr. LICENCËS:	NËNSHKRIMI:
Inzhinier mekanik: GEZIM GOXHAJ	NR. M.01277	
Inzhinier konstruktor: FATBARDHA GOXHAJ	NR. K.0265/10	
arkitekt: ERALD GOXHAJ	NR. A.2164	
arkitekt: IRINI GJONE		
Inzhinier perpunues: SILVIN GOXHAJ		
Inzhinier perpunues: ERALD NECI		


Arkitektura

DATA: MAJ 2022 SHKALLA: 1:2500

NUMËRI I FLETËS: A-12

**PROFILI GJATESOR
RRUGA E RE**

"DEMIR GRIPSHI", PEQIN

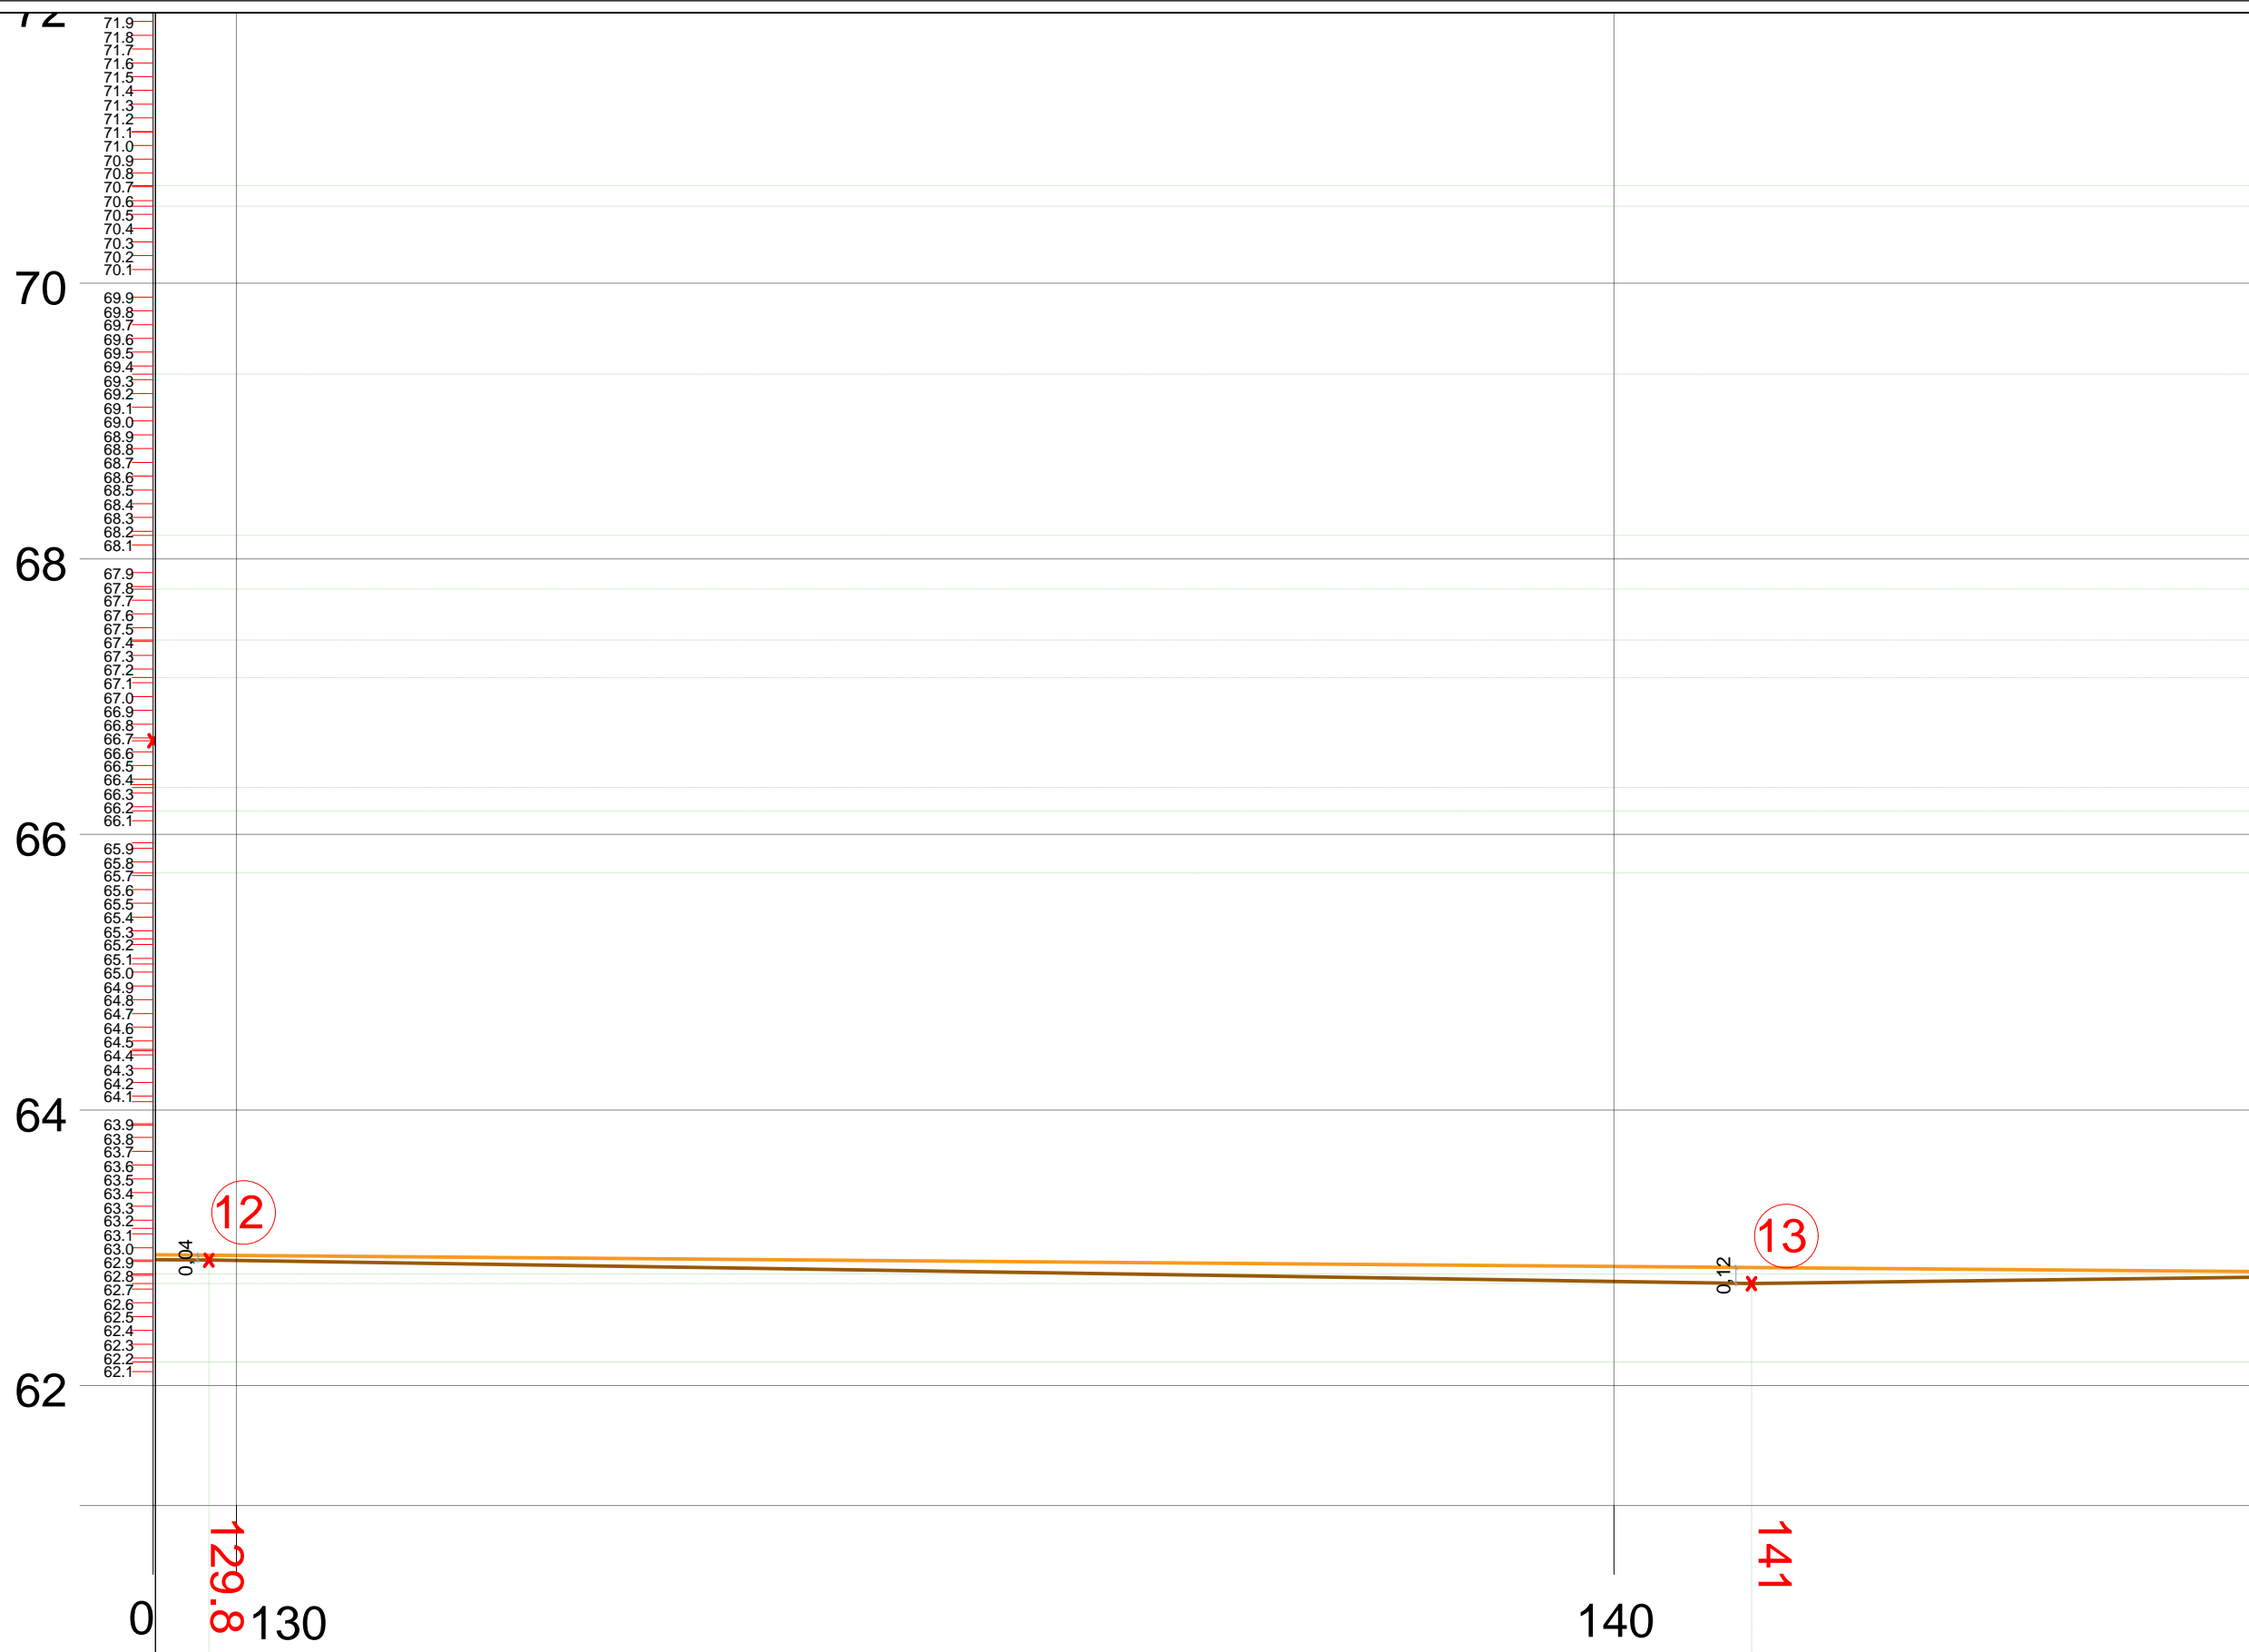

Nr. i Seksionit		12	13
Distanca	Pjesore (m)	11.2	5.6
	Progresive (m)	130	140
Kuota	Projektit	62.95	62.86
	Tokes	62.91	62.74

OBJEKTI: RIKONSTRUKSION I RRUGES "DEMIR GRIPSHI" PEQIN

INVESTITORI: BASHKIA PEQIN

PROJEKTI: PROJEKT ZBATIMI

PËRMBAJTJA: PROFILI GJATESOR

PROJEKTUES:
"ERSI/M" SHPK
NR. LICENSE N.3418/14

" Ersi/M " - shpk
Adresa: Rruga Margarita Tutulani - Tirane
Mobile: 0694640846;
e-mail: ersi.shpk@yahoo.com

PROJEKTUESIT:	Nr. LICENCËS:	NËNSHKRIMI:
Inzhinier mekanik: GEZIM GOXHAI	NR. M.01277	
Inzhinier konstruktor: FATBARDHA GOXHAI	NR. K.0265/10	
arkitekt: ERALD GOXHAI	NR. A.2164	
arkitekt: IRINI GJONE		
Inzhinier perpunues: SILVIN GOXHAI		
Inzhinier perpunues: ERALD NECI		


Arkitektura

DATA: MAJ 2022 SHKALLA: 1:2500

NUMËRI I FLETËS: A-13

**PROFILI GJATESOR
RRUGA E RE**

"DEMIR GRIPSHI", PEQIN

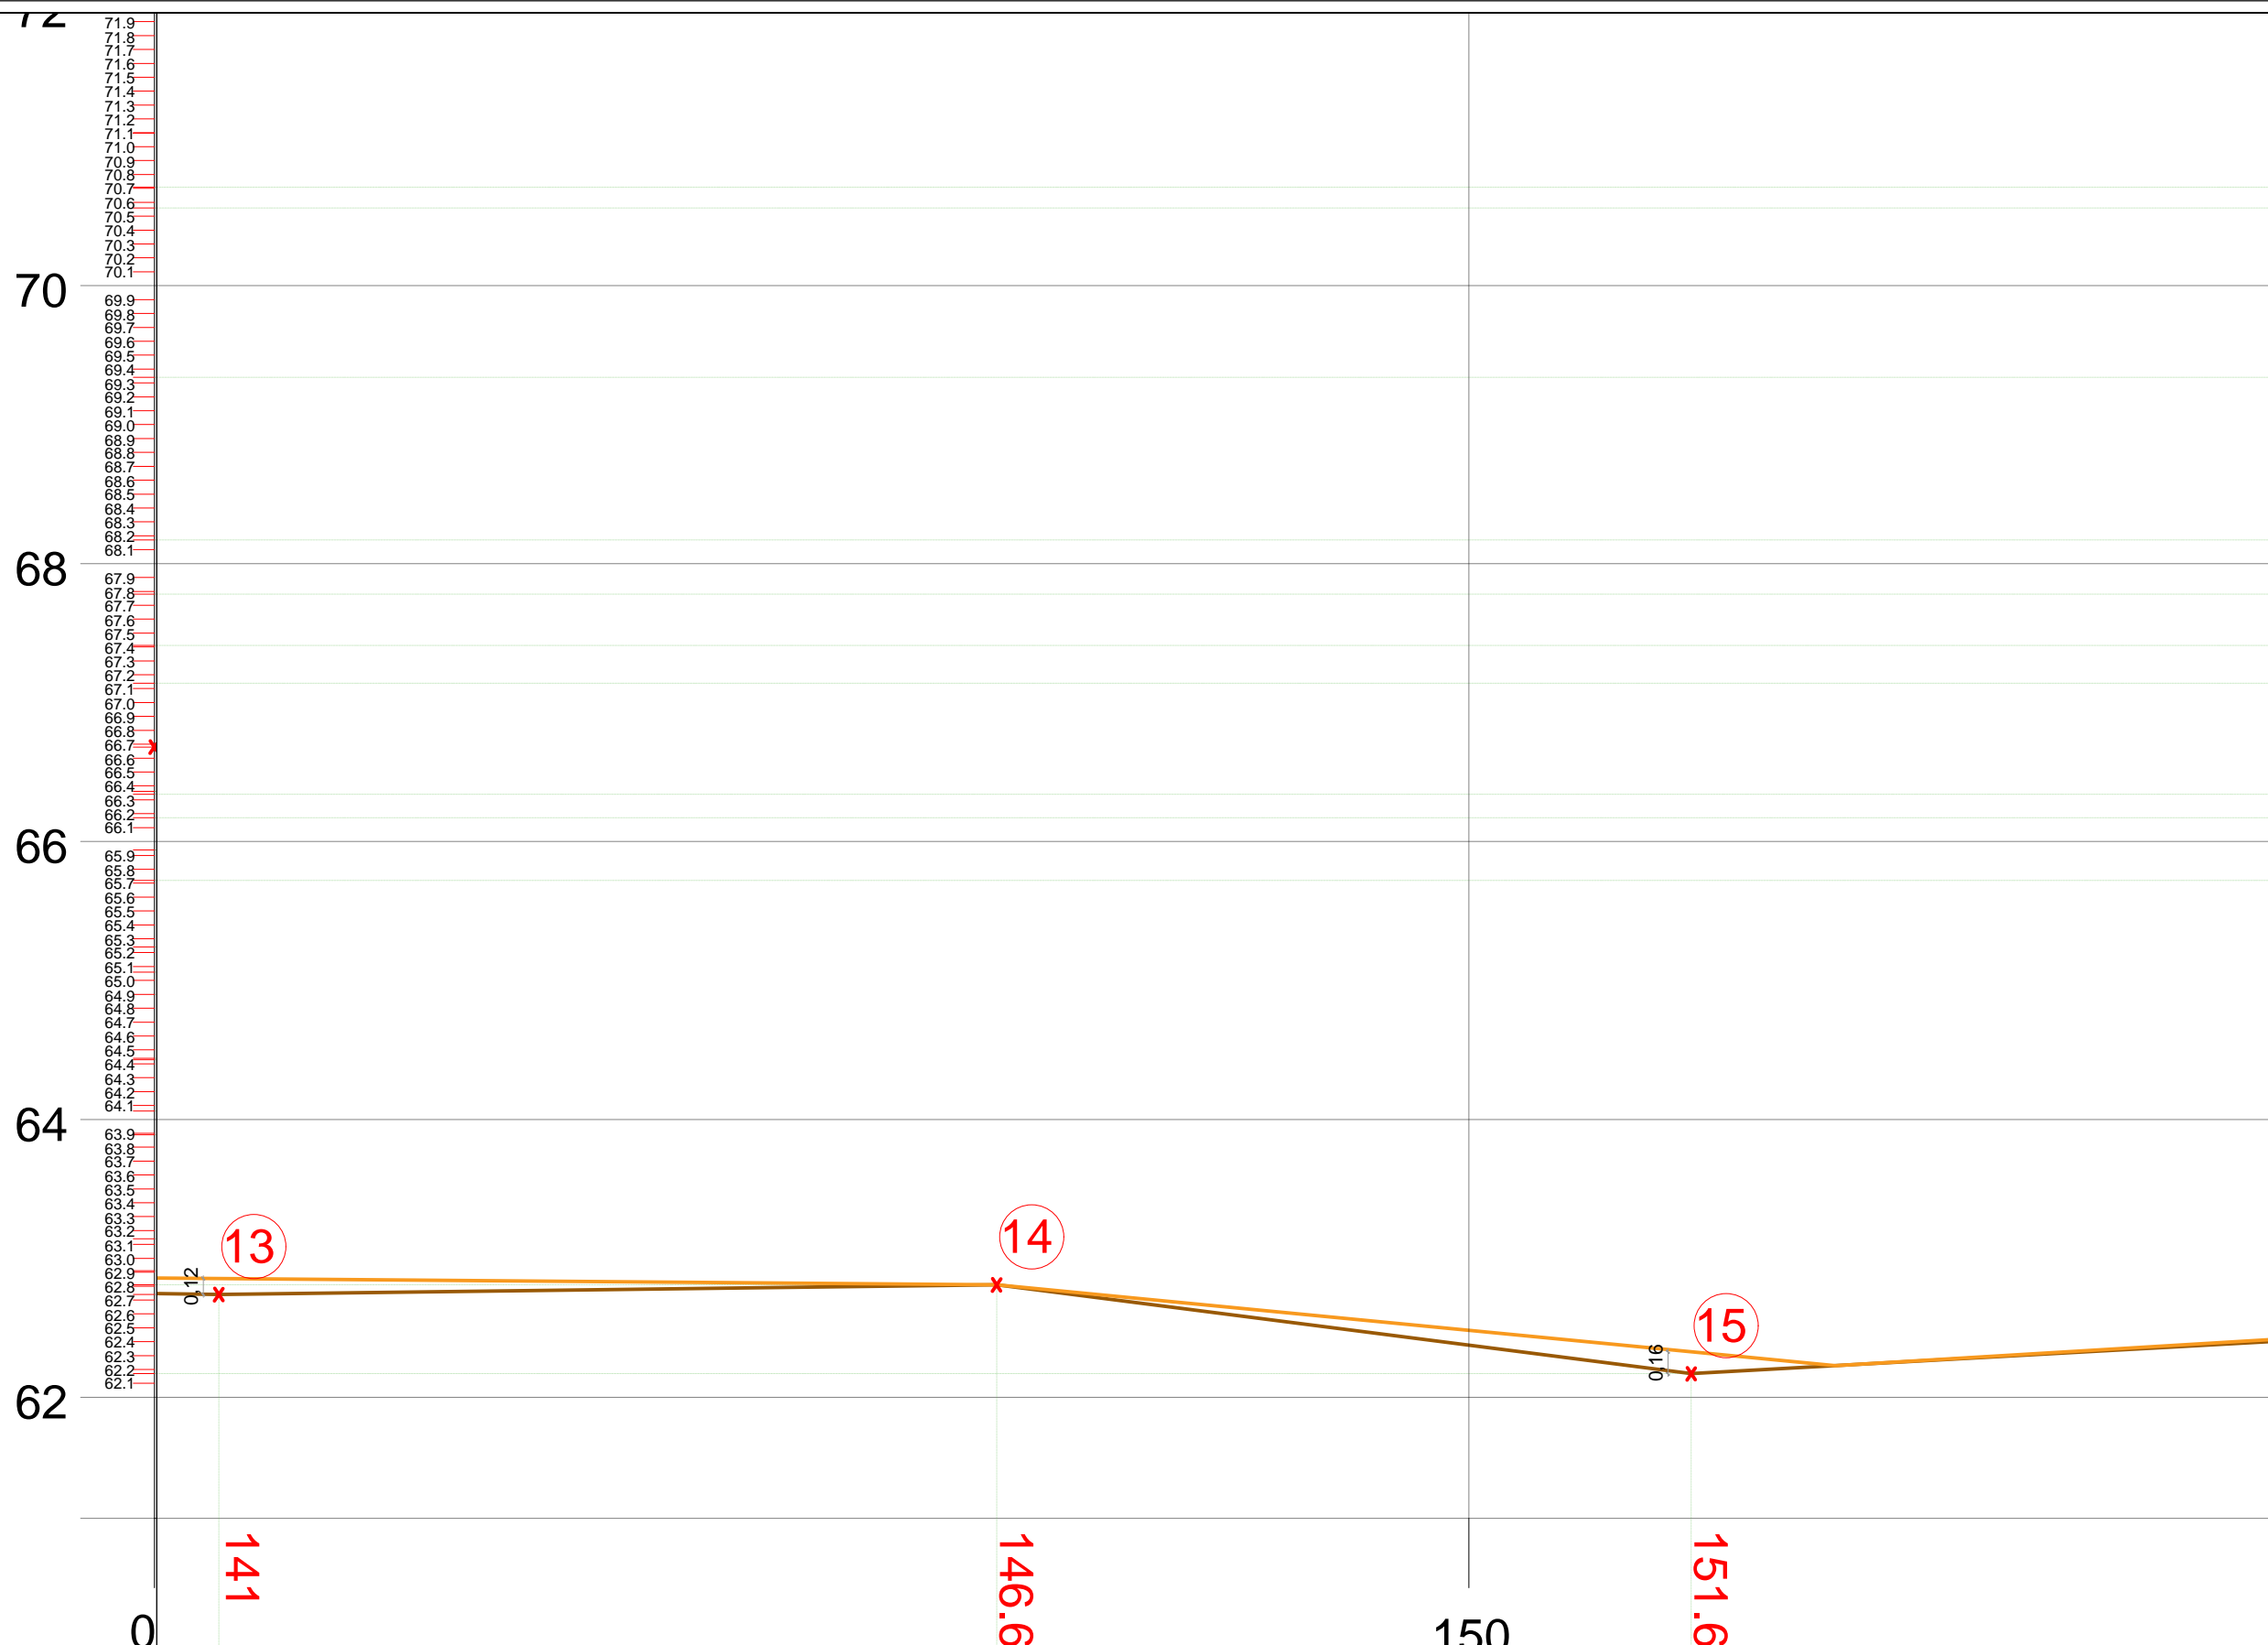


		Nr. i Seksionit	
Distanca	Pjesore (m)	5.6	5
	Progresive (m)		150
Kuota	Projektit	62.86	62.33
	Tokes	62.74	62.17

OBJEKTI: RIKONSTRUKSION I RRUGES "DEMIR GRIPSHI" PEQIN		
INVESTITORI:	BASHKIA PEQIN	
PROJEKTI:	PROJEKT ZBATIMI	
PËRMBAJTJA:	PROFILI GJATESOR	
PROJEKTUES:	"ERSI/M" SHPK NR. LICENSE N.3418/14	
<small>" Ersi/M " - shpk Adresa: Rruga Margarita Tutulani - Tirane Mobile: 0694640846; e-mail: ersi.shpk@yahoo.com</small>		
PROJEKTUESIT:	Nr. LICENCËS:	NËNSHKRIMI:
Inzhinier mekanik: GEZIM GOXHAJ	NR. M.01277	
Inzhinier konstruktor: FATBARDHA GOXHAJ	NR. K.0265/10	
arkitekt: ERALD GOXHAJ	NR. A.2164	
arkitekt: IRINI GJONE		
Inzhinier perpunues: SILVIN GOXHAJ		
Inzhinier perpunues: ERALD NECI		
Arkitektura		
DATA: MAJ 2022	SHKALLA: 1:2500	A
NUMËRI I FLETËS:		A-14

**PROFILI GJATESOR
RRUGA E RE**

"DEMIR GRIPSHI", PEQIN

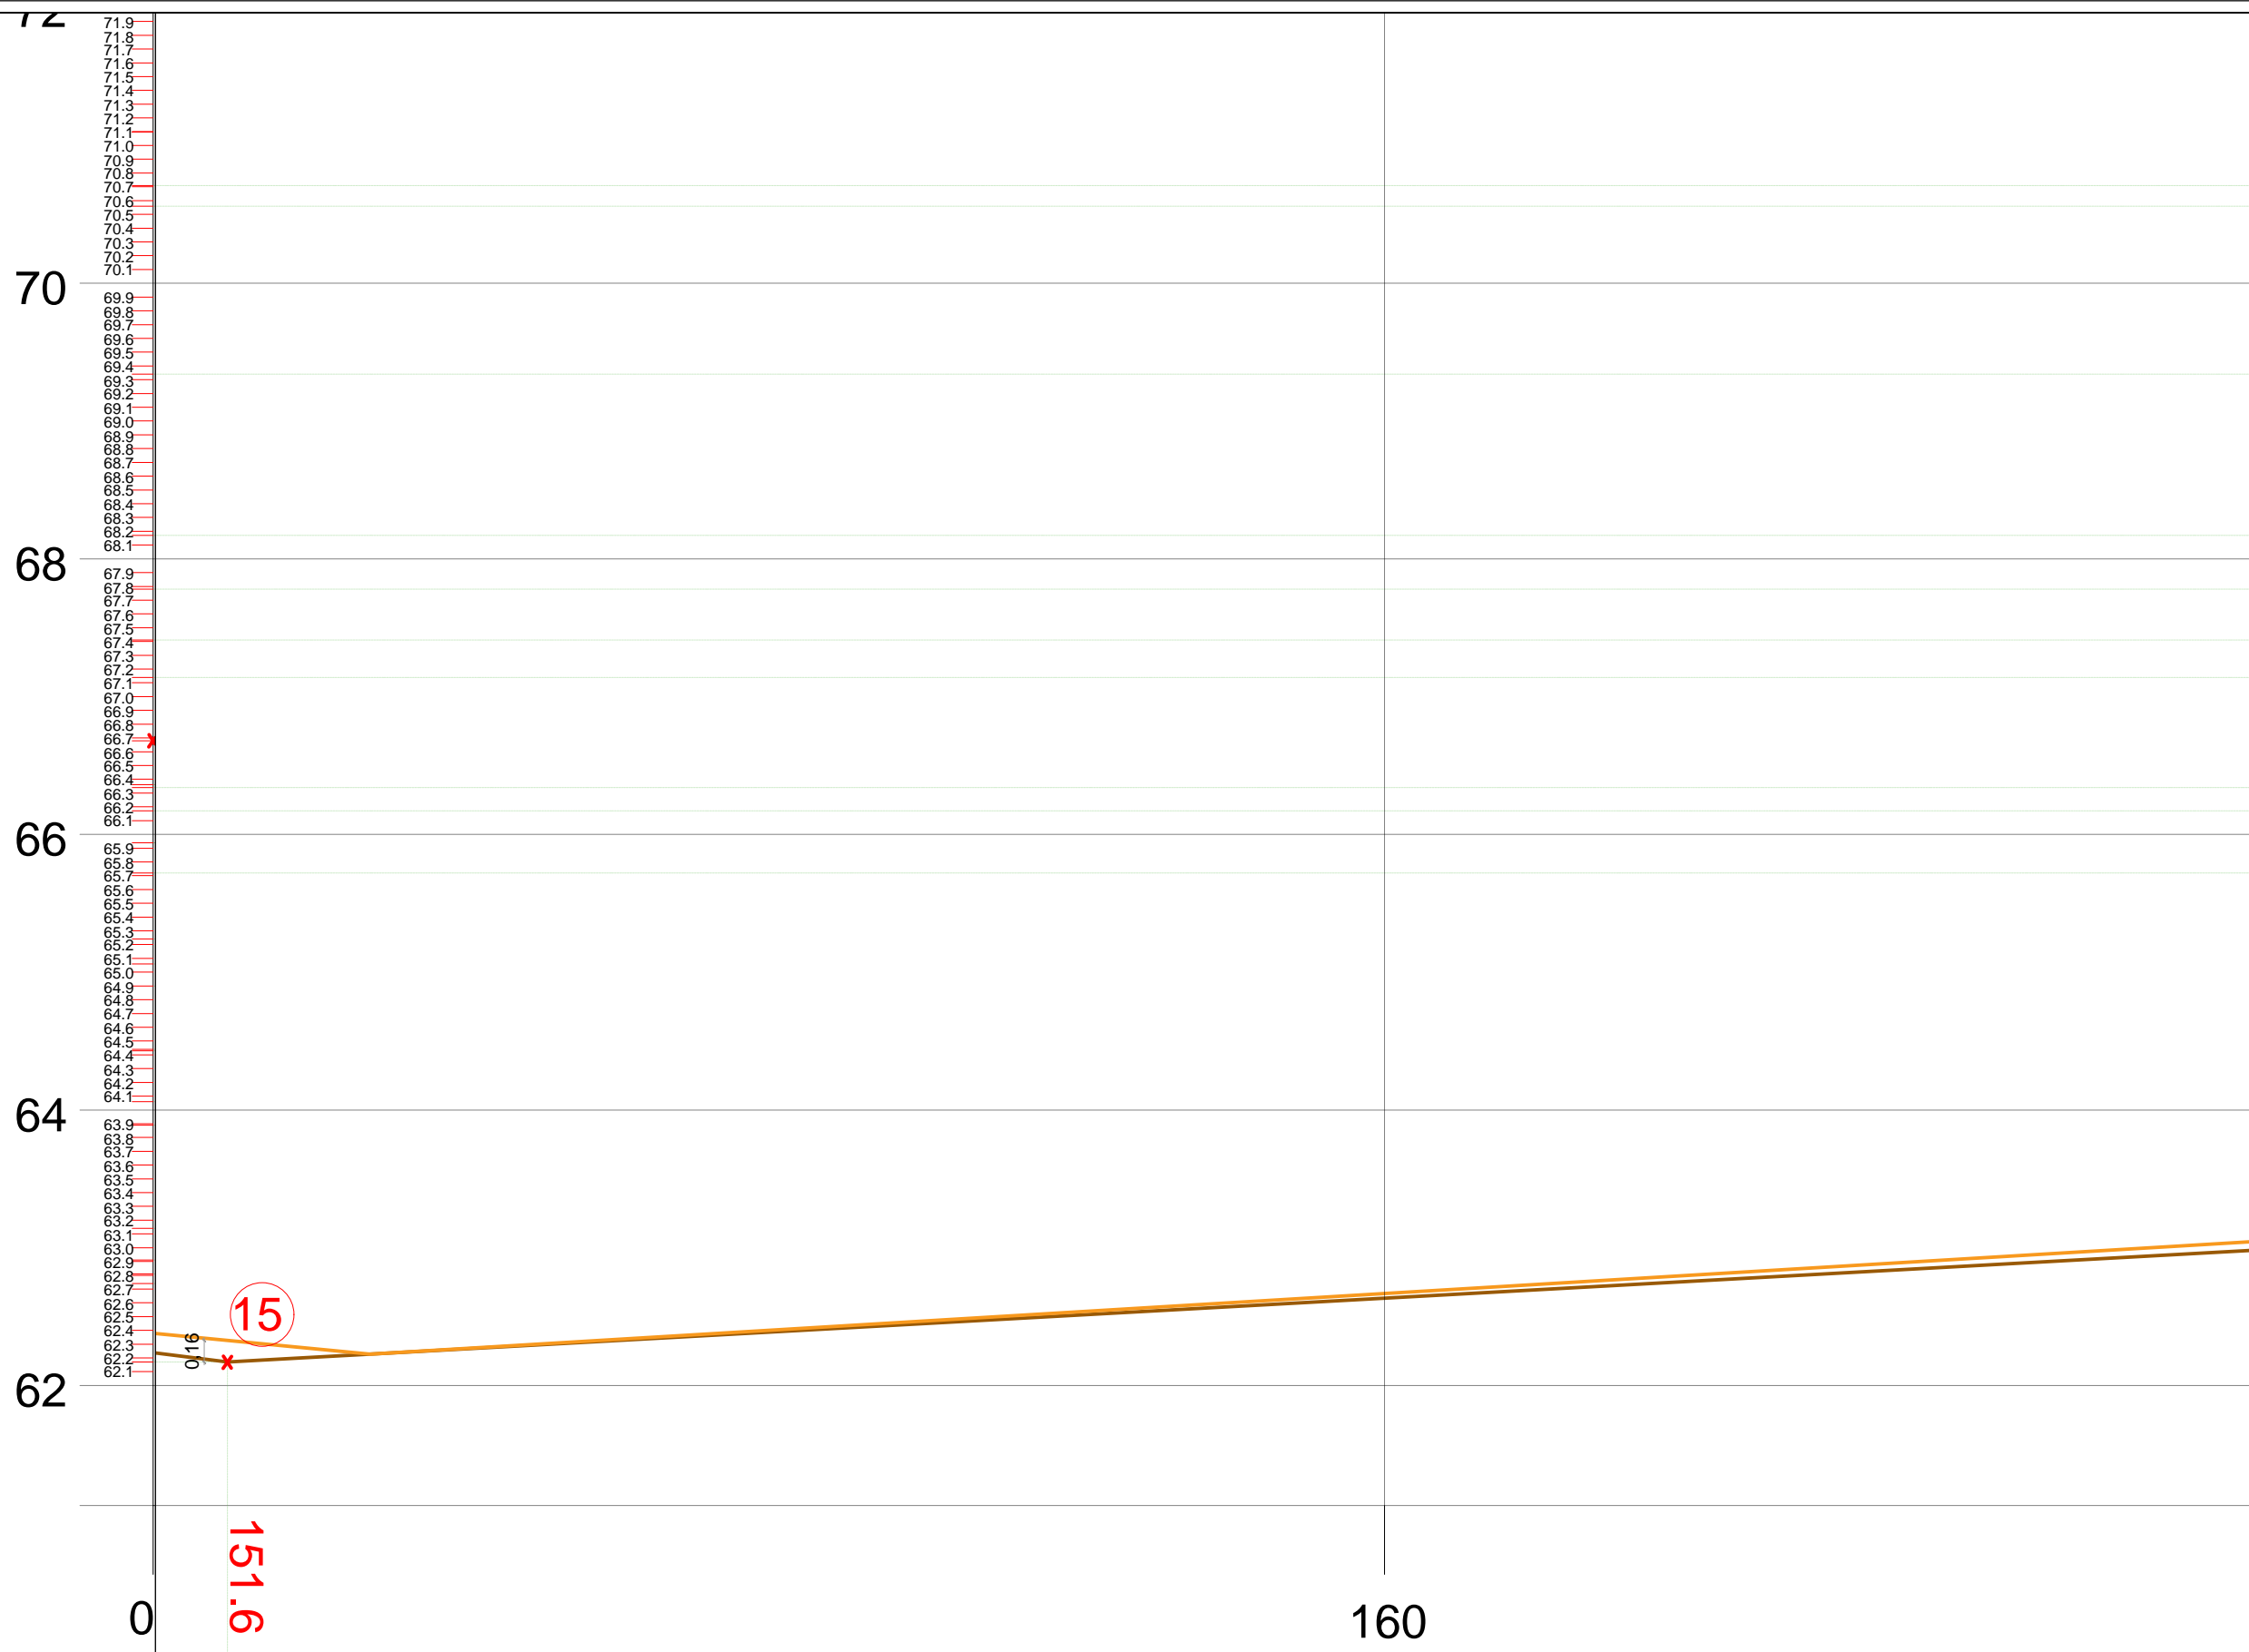

Nr. i Seksionit		15
Distanca	Pjesore (m)	
	Progresive (m)	160
Kuota	Projektit	62.33
	Tokes	62.17

OBJEKTI: RIKONSTRUKSION I RRUGES "DEMIR GRIPSHI" PEQIN

INVESTITORI: BASHKIA PEQIN

PROJEKTI: PROJEKT ZBATIMI

PËRMBAJTJA: PROFILI GJATESOR

PROJEKTUES:
"ERSI/M" SHPK
NR. LICENSE N.3418/14

" Ersi/M " - shpk
Adresa: Rruga Margarita Tutulani - Tirane
Mobile: 0694640846;
e-mail: ersi.shpk@yahoo.com

PROJEKTUESIT:	Nr. LICENCËS:	NËNSHKRIMI:
Inzhinier mekanik: GEZIM GOXHAJ	NR. M.01277	
Inzhinier konstruktor: FATBARDHA GOXHAJ	NR. K.0265/10	
arkitekt: ERALD GOXHAJ	NR. A.2164	
arkitekt: IRINI GJONE		
Inzhinier perpunues: SILVIN GOXHAJ		
Inzhinier perpunues: ERALD NECI		


Arkitektura

DATA: MAJ 2022 SHKALLA: 1:2500

NUMËRI I FLETËS: A-15

**PROFILI GJATESOR
RRUGA E RE**

"DEMIR GRIPSHI", PEQIN

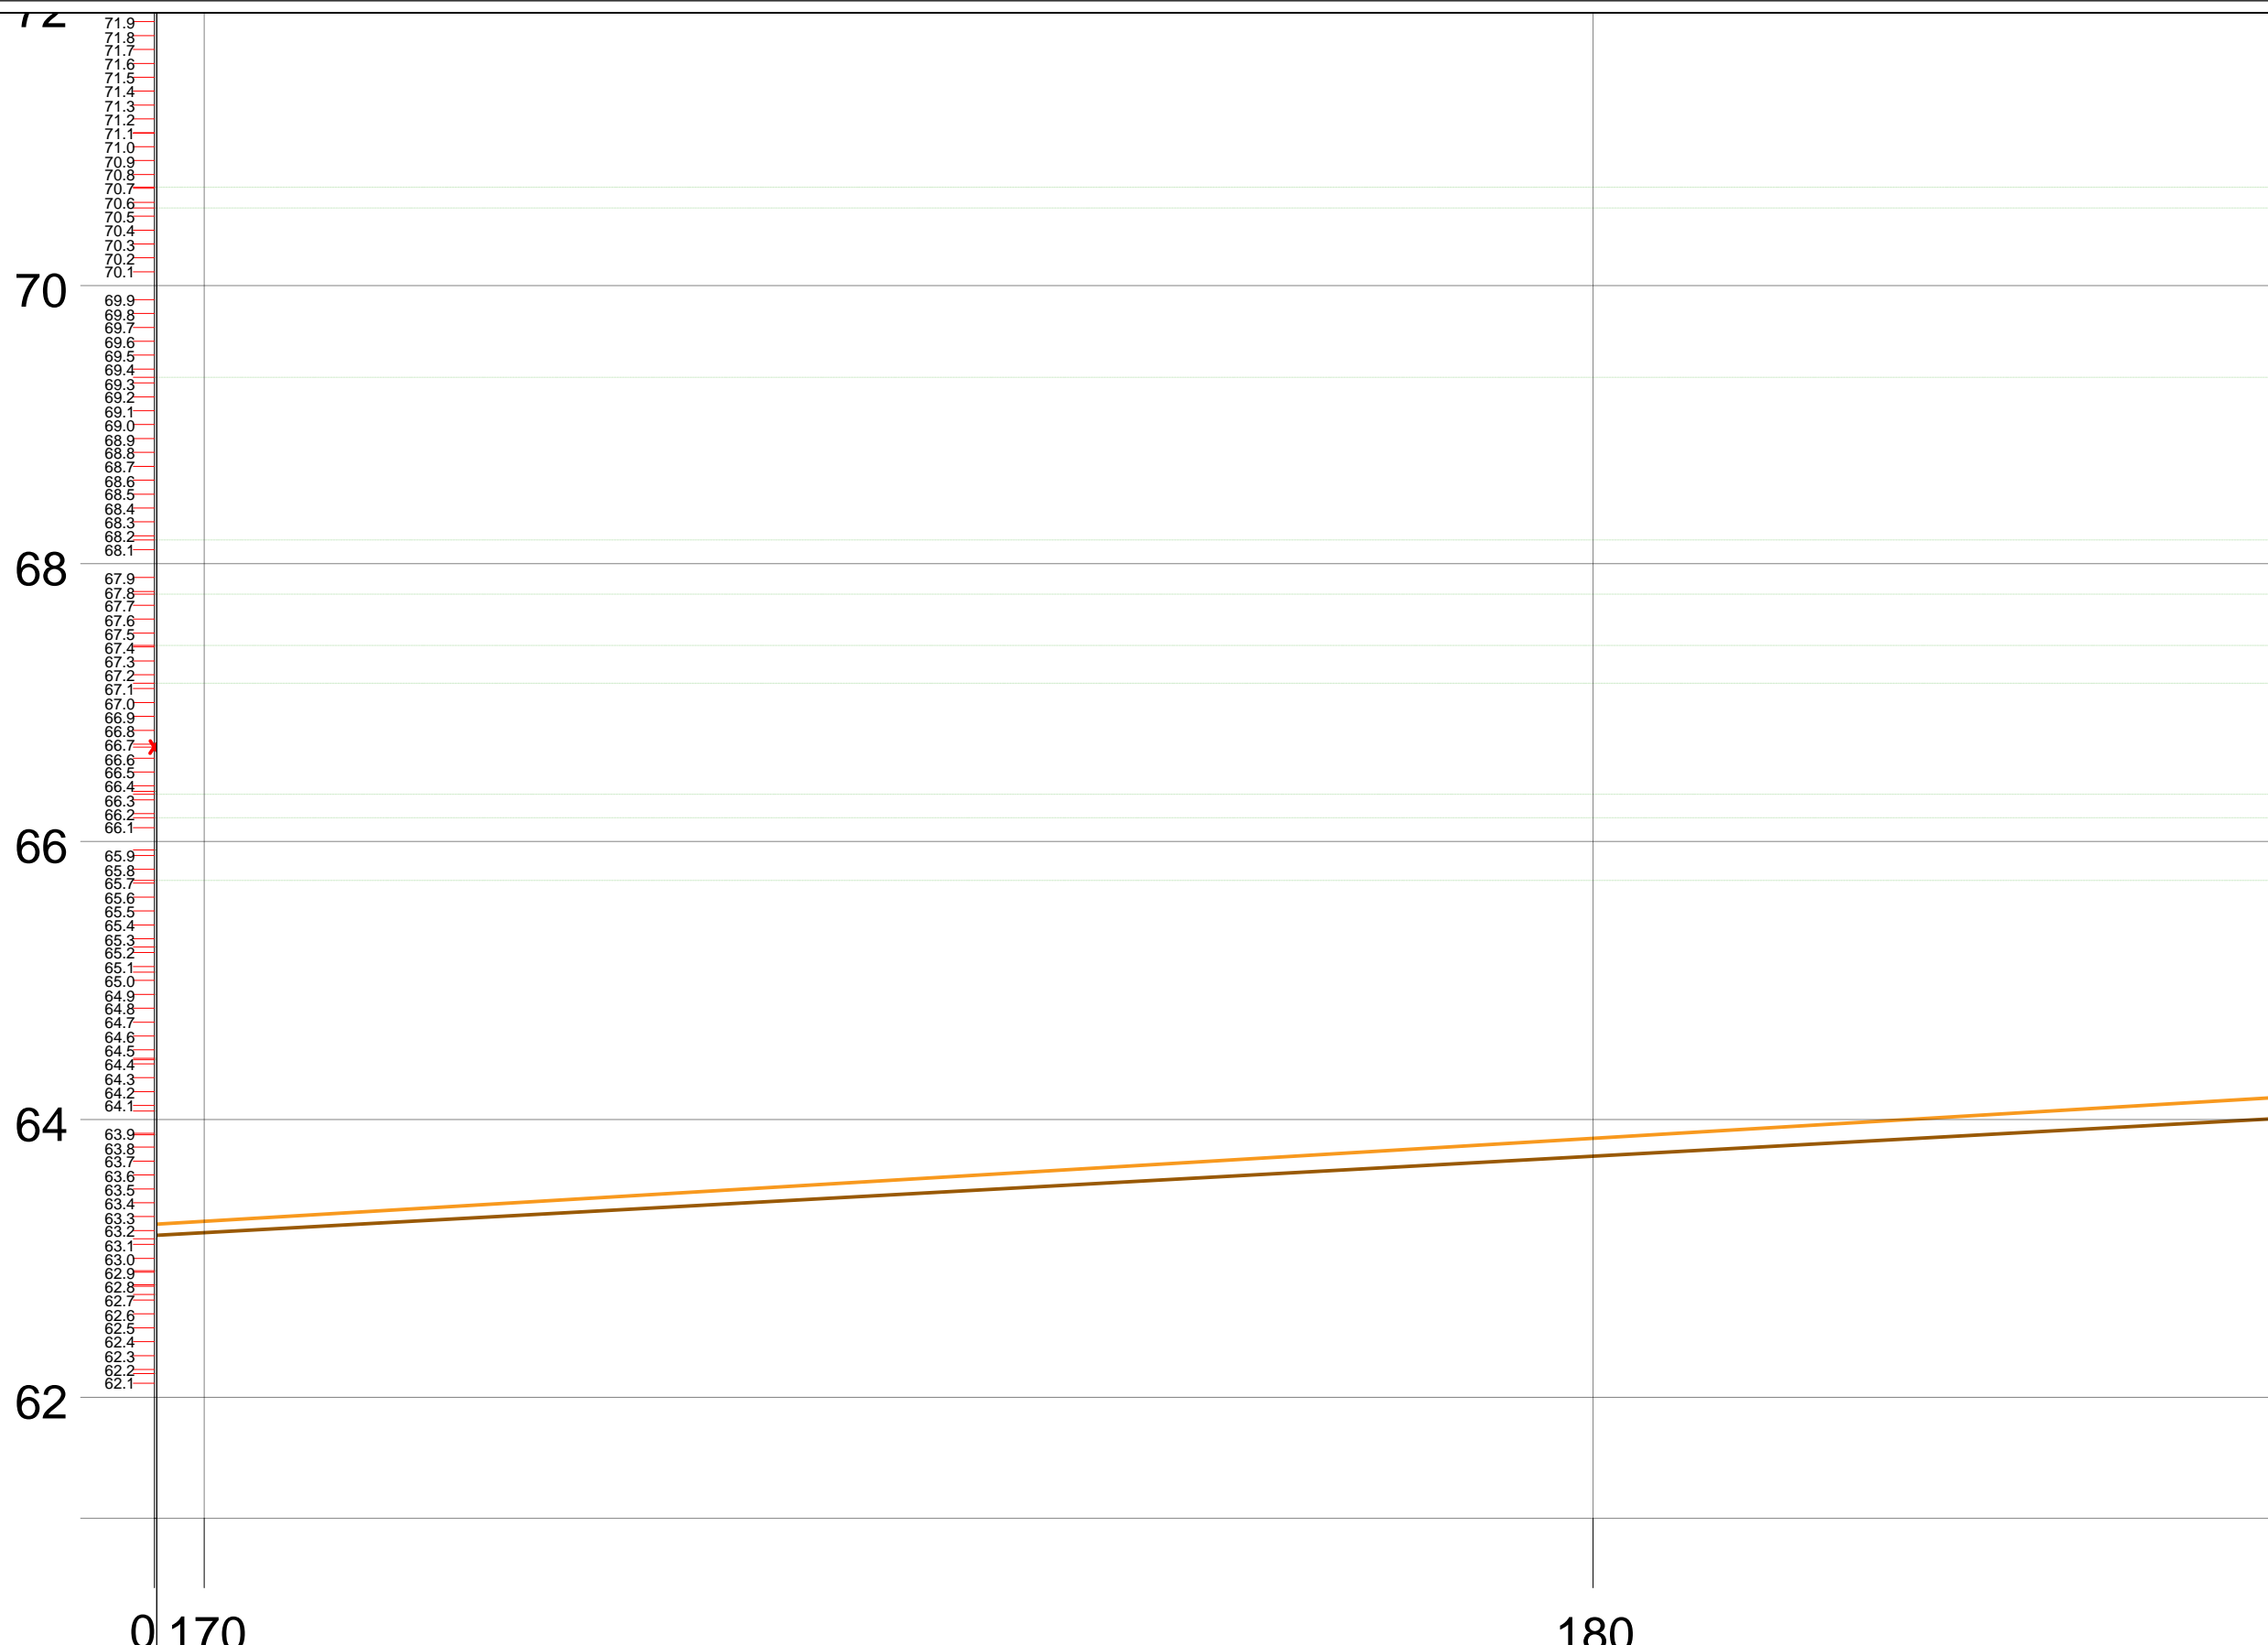

OBJEKTI: RIKONSTRUKSION I RRUGES "DEMIR GRIPSHI" PEQIN

INVESTITORI: BASHKIA PEQIN

PROJEKTI: PROJEKT ZBATIMI

PËRMBAJTJA: PROFILI GJATESOR

PROJEKTUES:
"ERSI/M" SHPK
NR. LICENSE N.3418/14

" Ersi/M " - shpk
Adresa: Rruga Margarita Tutulani - Tirane
Mobile: 0694640846;
e-mail: ersi.shpk@yahoo.com

PROJEKTUESIT:	Nr. LICENCËS:	NËNSHKRIMI:
Inzhinier mekanik: GEZIM GOXHAJ	NR. M.01277	
Inzhinier konstruktor: FATBARDHA GOXHAJ	NR. K.0265/10	
arkitekt: ERALD GOXHAJ	NR. A.2164	
arkitekt: IRINI GJONE		
Inzhinier perpunues: SILVIN GOXHAJ		
Inzhinier perpunues: ERALD NECI		

Arkitektura

DATA: MAJ 2022 SHKALLA: 1:2500


NUMËRI I FLETËS: A-17

Nr. i Seksionit	
Distanca	Pjesore (m)
	Progresive (m)
Kuota	Projektit
	Tokes

0	170	180	64.4
		180	

**PROFILI GJATESOR
RRUGA E RE**

"DEMIR GRIPSHI", PEQIN

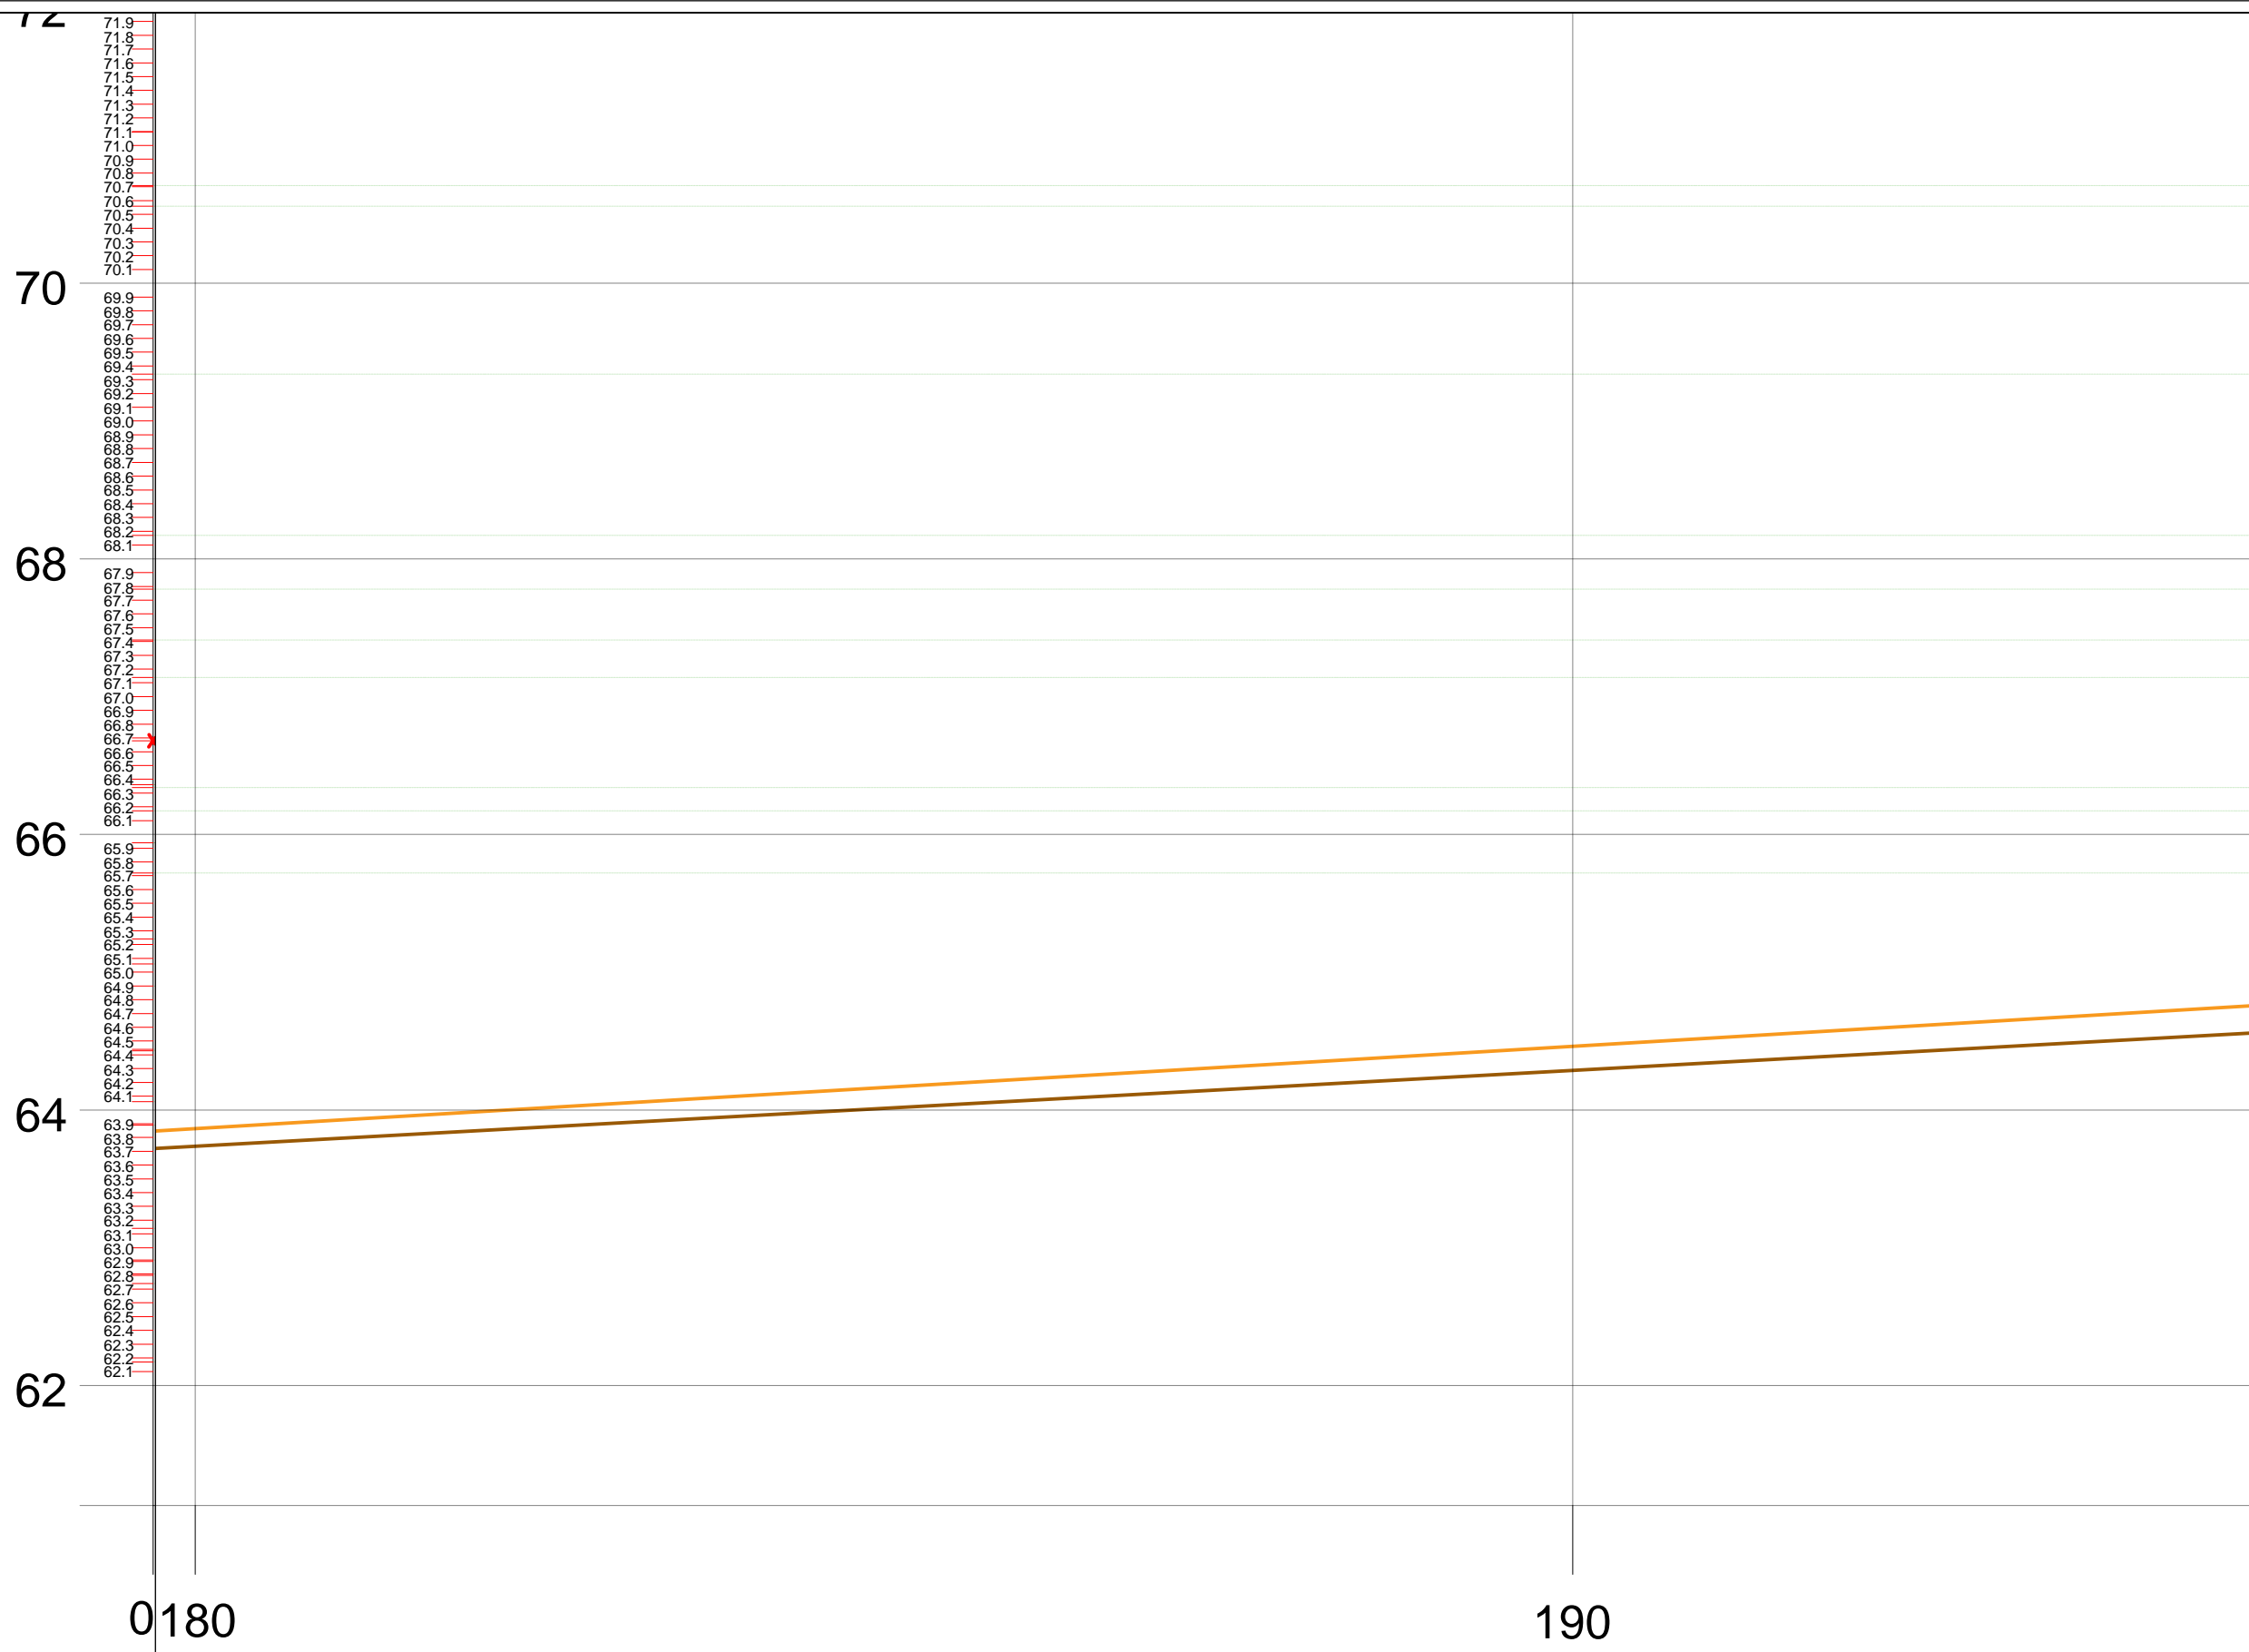


Nr. i Seksionit	
Distanca	Pjesore (m)
	Progresive (m)
Kuota	Projektit
	Tokes

	0180		190
		64.4	
	180		190

OBJEKTI: RIKONSTRUKSION I RRUGES "DEMIR GRIPSHI" PEQIN		
INVESTITORI:	BASHKIA PEQIN	
PROJEKTI:	PROJEKT ZBATIMI	
PËRMBAJTJA:	PROFILI GJATESOR	
PROJEKTUES:	"ERSI/M" SHPK NR. LICENSE N.3418/14	
<small>" Ersi/M " - shpk Adresa: Rruga Margarita Tutulani - Tirane Mobile: 0694640846; e-mail: ersi.shpk@yahoo.com</small>		
PROJEKTUESIT:	Nr. LICENCËS:	NËNSHKRIMI:
Inzhinier mekanik: GEZIM GOXHAJ	NR. M.01277	
Inzhinier konstruktor: FATBARDHA GOXHAJ	NR. K.0265/10	
arkitekt: ERALD GOXHAJ	NR. A.2164	
arkitekt: IRINI GJONE		
Inzhinier perpunues: SILVIN GOXHAJ		
Inzhinier perpunues: ERALD NECI		
Arkitektura		
DATA: MAJ 2022	SHKALLA: 1:2500	A
NUMËRI I FLETËS:		A-18

**PROFILI GJATESOR
RRUGA E RE**

"DEMIR GRIPSHI", PEQIN

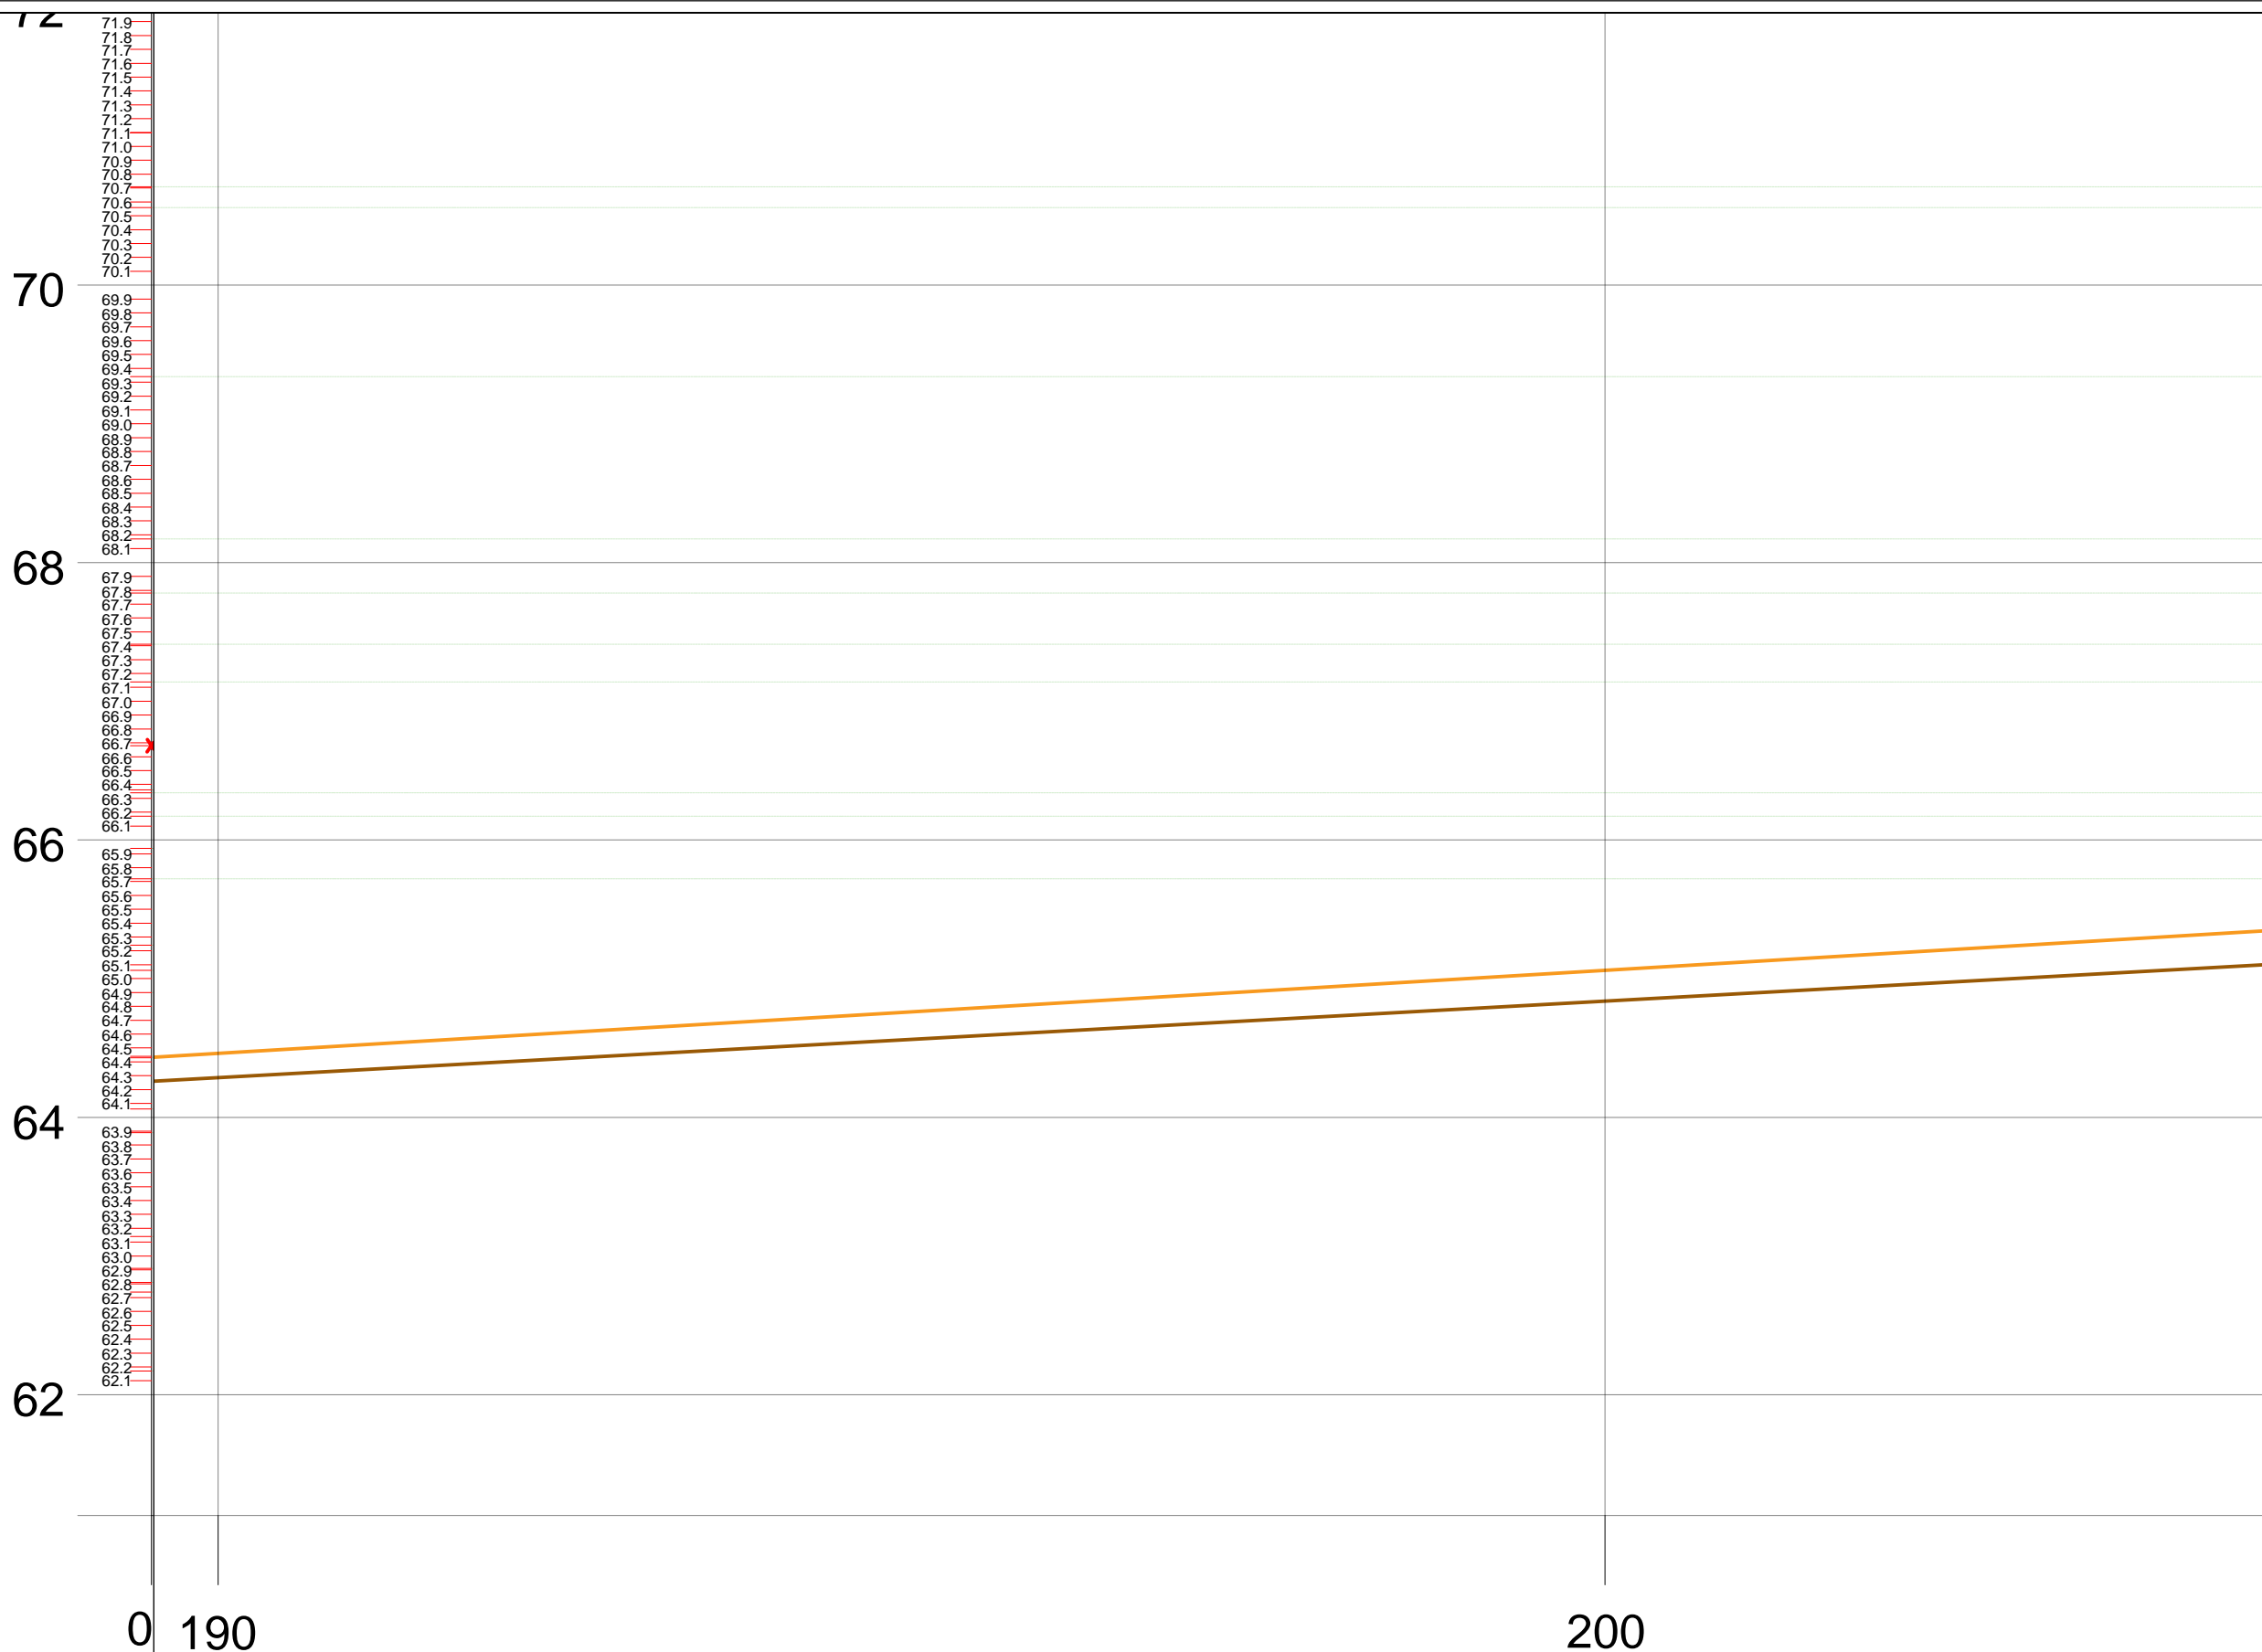

OBJEKTI: RIKONSTRUKSION I RRUGES "DEMIR GRIPSHI" PEQIN

INVESTITORI: BASHKIA PEQIN

PROJEKTI: PROJEKT ZBATIMI

PËRMBAJTJA: PROFILI GJATESOR

PROJEKTUES:
"ERSI/M" SHPK
NR. LICENSE N.3418/14

" Ersi/M " - shpk
Adresa: Rruga Margarita Tutulani - Tirane
Mobile: 0694640846;
e-mail: ersi.shpk@yahoo.com

PROJEKTUESIT:	Nr. LICENCËS:	NËNSHKRIMI:
Inzhinier mekanik: GEZIM GOXHAJ	NR. M.01277	
Inzhinier konstruktor: FATBARDHA GOXHAJ	NR. K.0265/10	
arkitekt: ERALD GOXHAJ	NR. A.2164	
arkitekte: IRINI GJONE		
Inzhinier perpunues: SILVIN GOXHAJ		
Inzhinier perpunues: ERALD NECI		

Arkitektura

DATA: MAJ 2022 SHKALLA: 1:2500


NUMËRI I FLETËS: A-19

Nr. i Seksionit	
Distanca	Pjesore (m)
	Progresive (m)
Kuota	Projektit
	Tokes

0	190	200
	190	200

**PROFILI GJATESOR
RRUGA E RE**

"DEMIR GRIPSHI", PEQIN

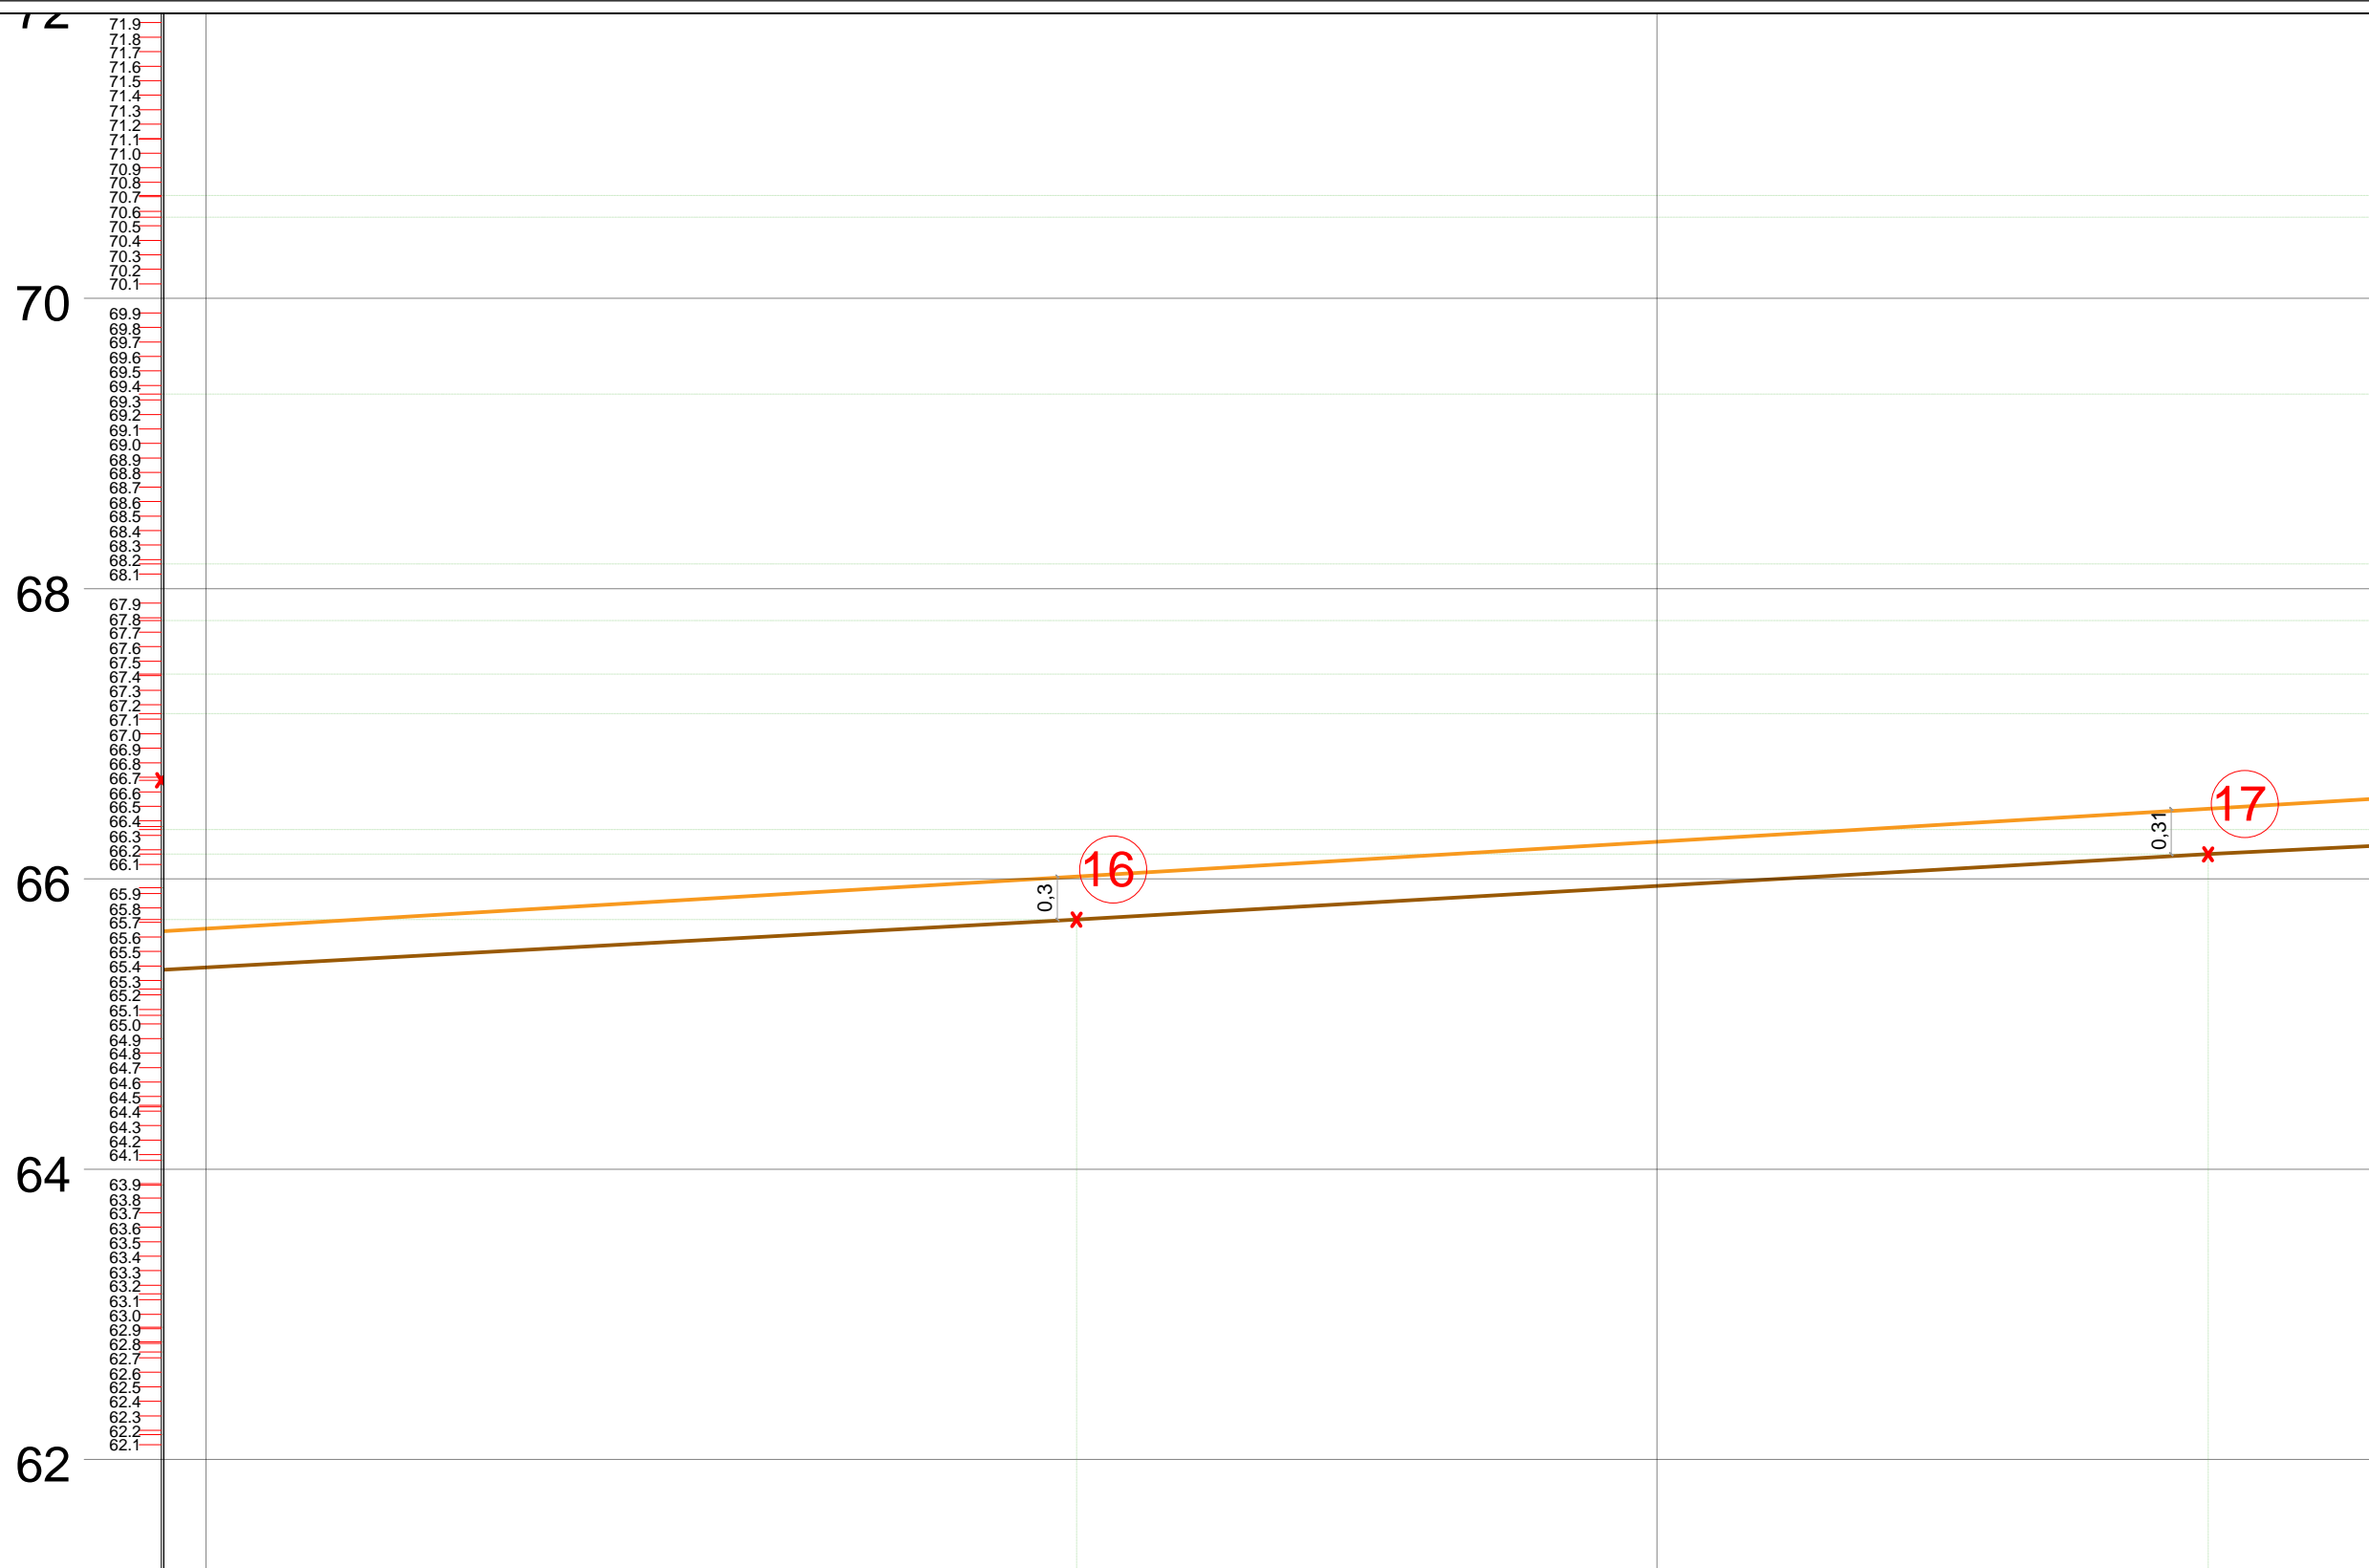

0210

216

220

223.8

Nr. i Seksionit		16	17
Distanca	Pjesore (m)	7.8	3.4
	Progresive (m)	210	220
Kuota	Projektit	66.02	66.48
	Tokes	65.72	66.17

OBJEKTI: RIKONSTRUKSION I RRUGES "DEMIR GRIPSHI" PEQIN

INVESTITORI: BASHKIA PEQIN

PROJEKTI: PROJEKT ZBATIMI

PËRMBAJTJA: PROFILI GJATESOR

PROJEKTUES:
"ERSI/M" SHPK
NR. LICENSE N.3418/14
" Ersi/M " - shpk
Adresa: Rruga Margarita Tutulani - Tirane
Mobile: 0694640846;
e-mail: ersi.shpk@yahoo.com

PROJEKTUESIT:	Nr. LICENCËS:	NËNSHKRIMI:
Inzhinier mekanik: GEZIM GOXHAJ	NR. M.01277	
Inzhinier konstruktor: FATBARDHA GOXHAJ	NR. K.0265/10	
arkitekt: ERALD GOXHAJ	NR. A.2164	
arkitekt: IRINI GJONE		
Inzhinier perpunues: SILVIN GOXHAJ		
Inzhinier perpunues: ERALD NECI		

Arkitektura


DATA: MAJ 2022 SHKALLA: 1:2500

NUMËRI I FLETËS: A-21

A

**PROFILI GJATESOR
RRUGA E RE**

"DEMIR GRIPSHI", PEQIN

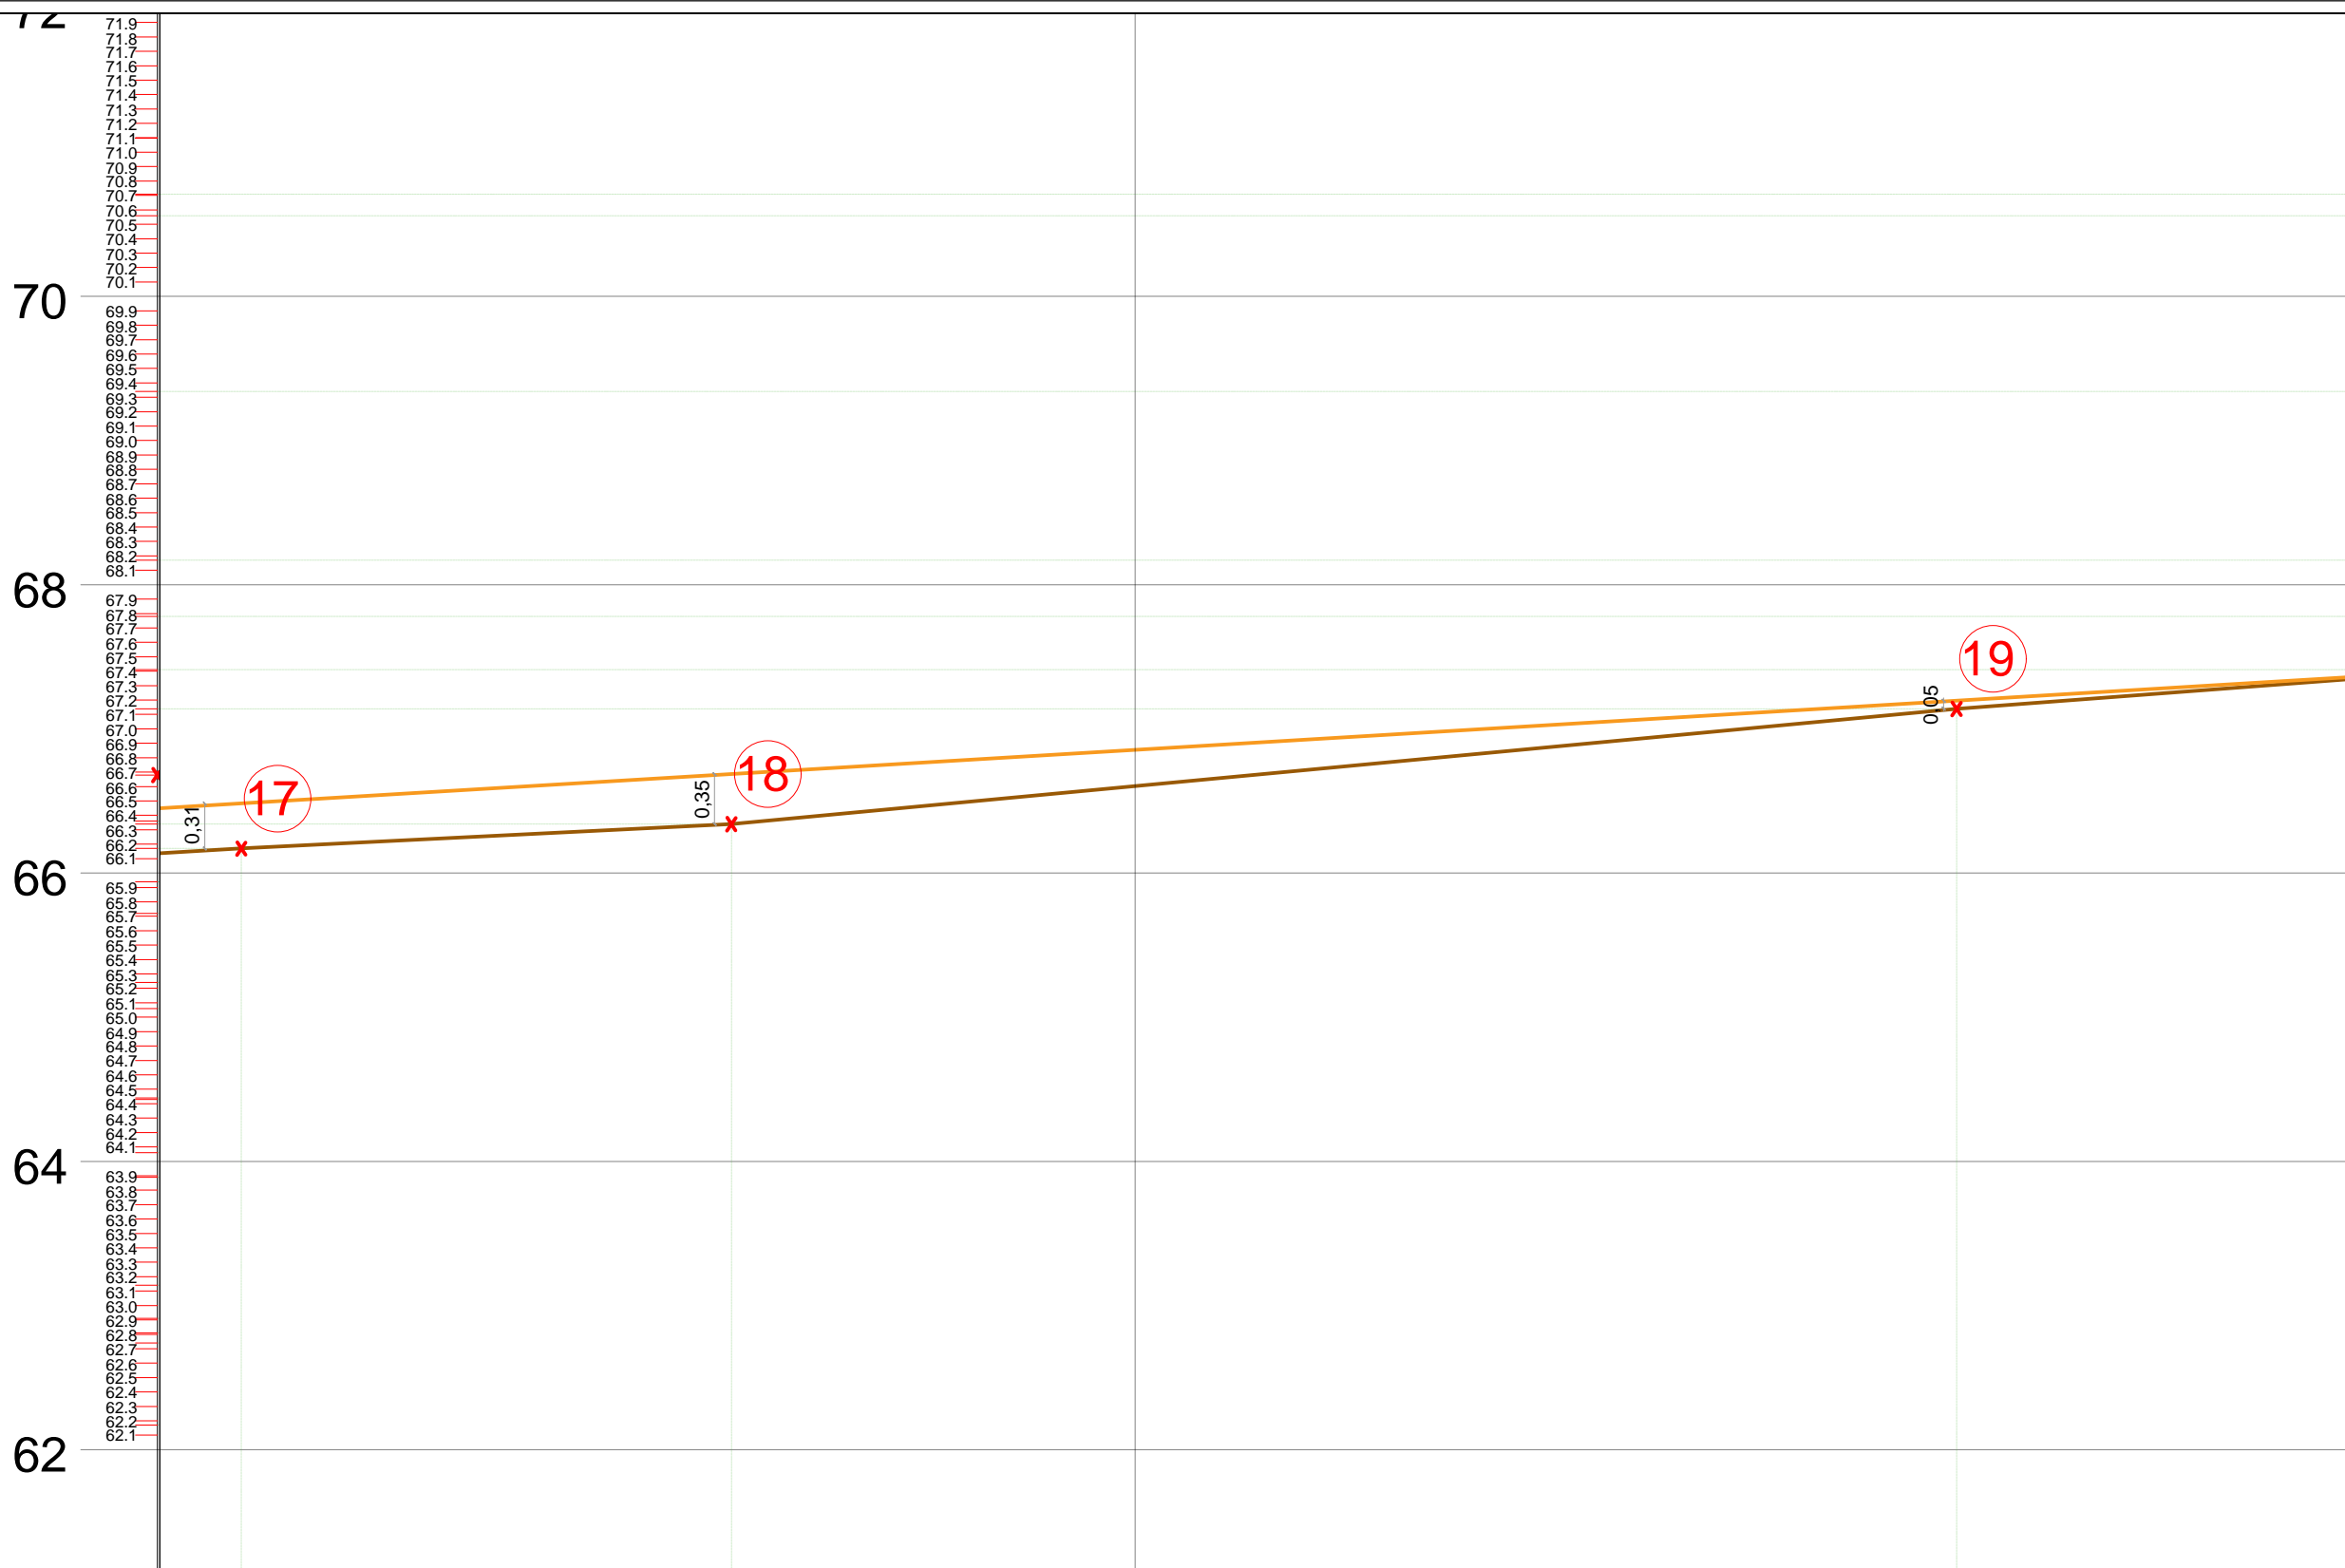

0 223.8 227.2 230 235.7

Nr. i Seksionit		17	18	19
Distanca	Pjesore (m)	3.4	8.5	3.6
	Progresive (m)		230	
Kuota	Projektit	66.48	66.69	67.19
	Tokes	66.17	66.34	67.14

OBJEKTI: RIKONSTRUKSION I RRUGES "DEMIR GRIPSHI" PEQIN

INVESTITORI: BASHKIA PEQIN

PROJEKTI: PROJEKT ZBATIMI

PËRMBAJTJA: PROFILI GJATESOR

PROJEKTUES:
"ERSI/M" SHPK
NR. LICENSE N.3418/14
" Ersi/M " - shpk
Adresa: Rruga Margareta Tutulani - Tirane
Mobile: 0694640846;
e-mail: ersi.shpk@yahoo.com

PROJEKTUESIT:	Nr. LICENCËS:	NËNSHKRIMI:
Inzhinier mekanik: GEZIM GOXHAJ	NR. M.01277	
Inzhinier konstruktor: FATBARDHA GOXHAJ	NR. K.0265/10	
arkitekt: ERALD GOXHAJ	NR. A.2164	
arkitekt: IRINI GJONE		
Inzhinier perpunues: SILVIN GOXHAJ		
Inzhinier perpunues: ERALD NECI		


Arkitektura

DATA: MAJ 2022 SHKALLA: 1:2500

NUMËRI I FLETËS: A-22 A

**PROFILI GJATESOR
RRUGA E RE**

"DEMIR GRIPSHI", PEQIN

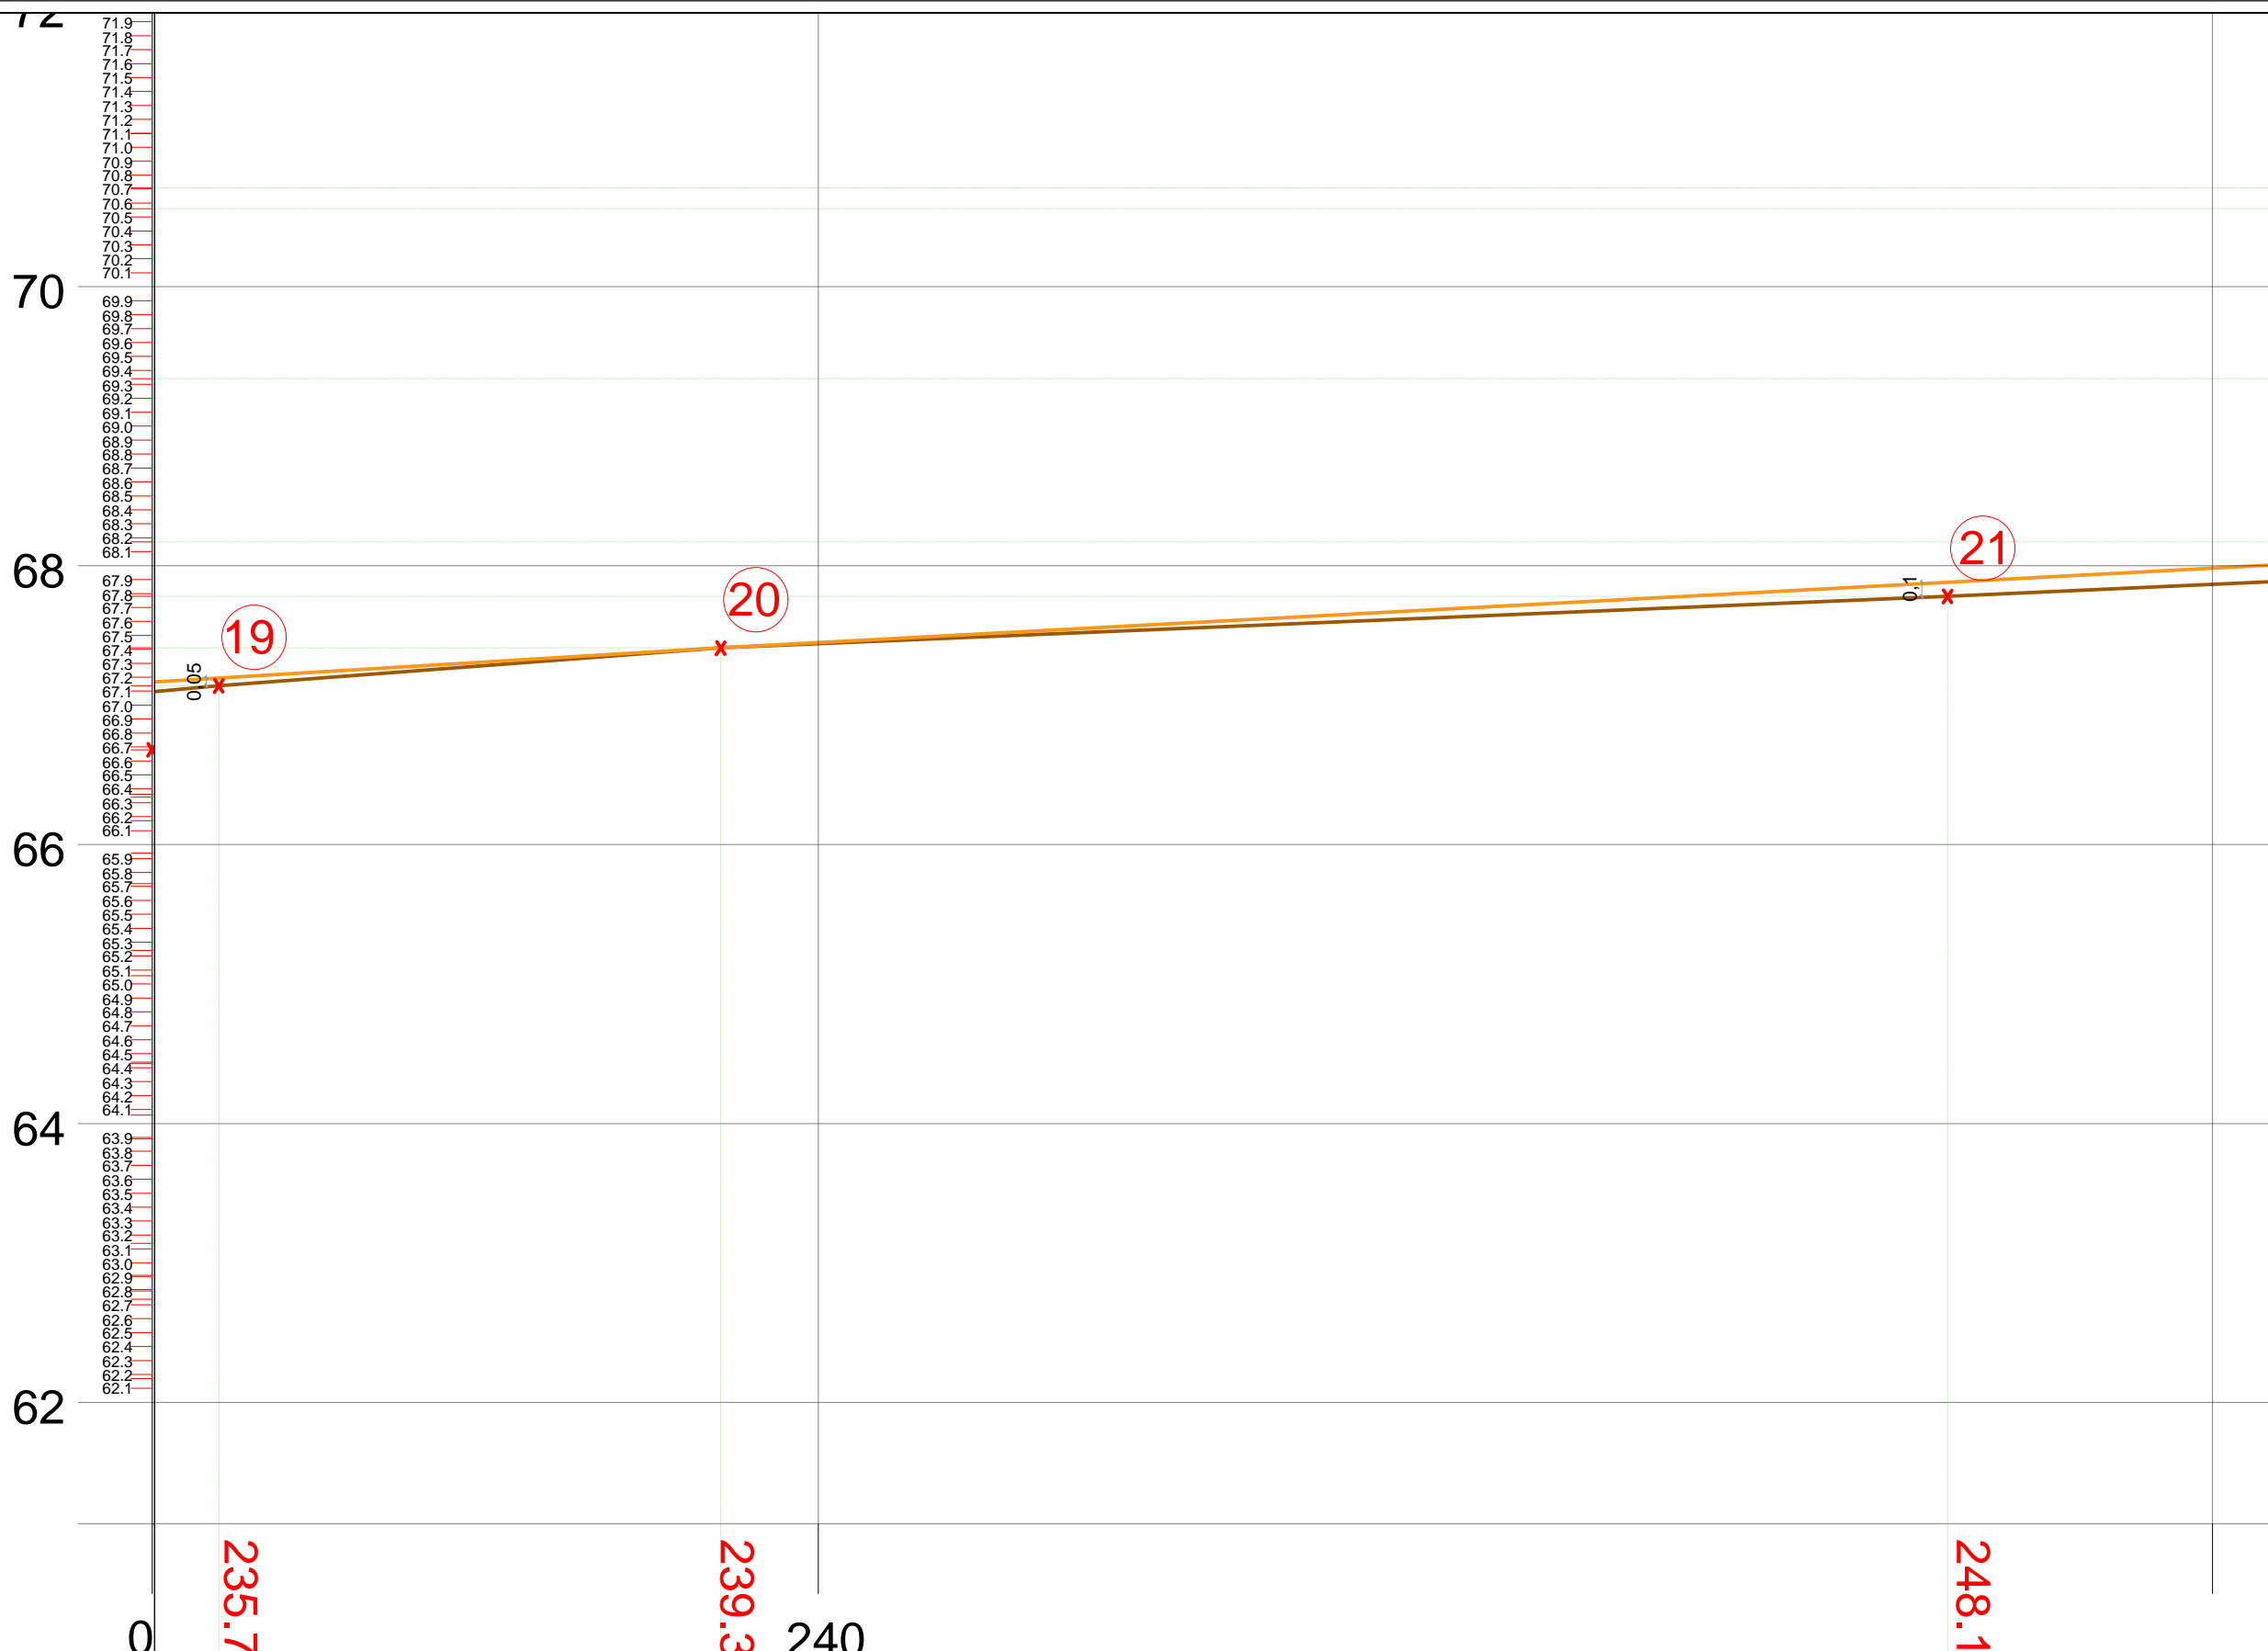

Nr. i Seksionit		19	20	21	250
Distanca	Pjesore (m)	3.6	8.8		
	Progresive (m)		240		250
Kuota	Projektit	67.19	67.41	67.88	
	Tokes	67.14	67.41	67.78	

OBJEKTI: RIKONSTRUKSION I RRUGES "DEMIR GRIPSHI" PEQIN

INVESTITORI: BASHKIA PEQIN

PROJEKTI: PROJEKT ZBATIMI

PËRMBAJTJA: PROFILI GJATESOR

PROJEKTUES:
"ERSI/M" SHPK
NR. LICENSE N.3418/14

" Ersi/M " - shpk
Adresa: Rruga Margareta Tutulani - Tirane
Mobile: 0694640846;
e-mail: ersi.shpk@yahoo.com

PROJEKTUESIT:	Nr. LICENCËS:	NËNSHKRIMI:
Inzhinier mekanik: GEZIM GOXHAI	NR. M.01277	
Inzhinier konstruktor: FATBARDHA GOXHAI	NR. K.0265/10	
arkitekt: ERALD GOXHAI	NR. A.2164	
arkitekt: IRINI GJONE		
Inzhinier perpunues: SILVIN GOXHAI		
Inzhinier perpunues: ERALD NECI		

Arkitektura


DATA: MAJ 2022 SHKALLA: 1:2500

NUMËRI I FLETËS: A-23

A

**PROFILI GJATESOR
RRUGA E RE**

"DEMIR GRIPSHI", PEQIN

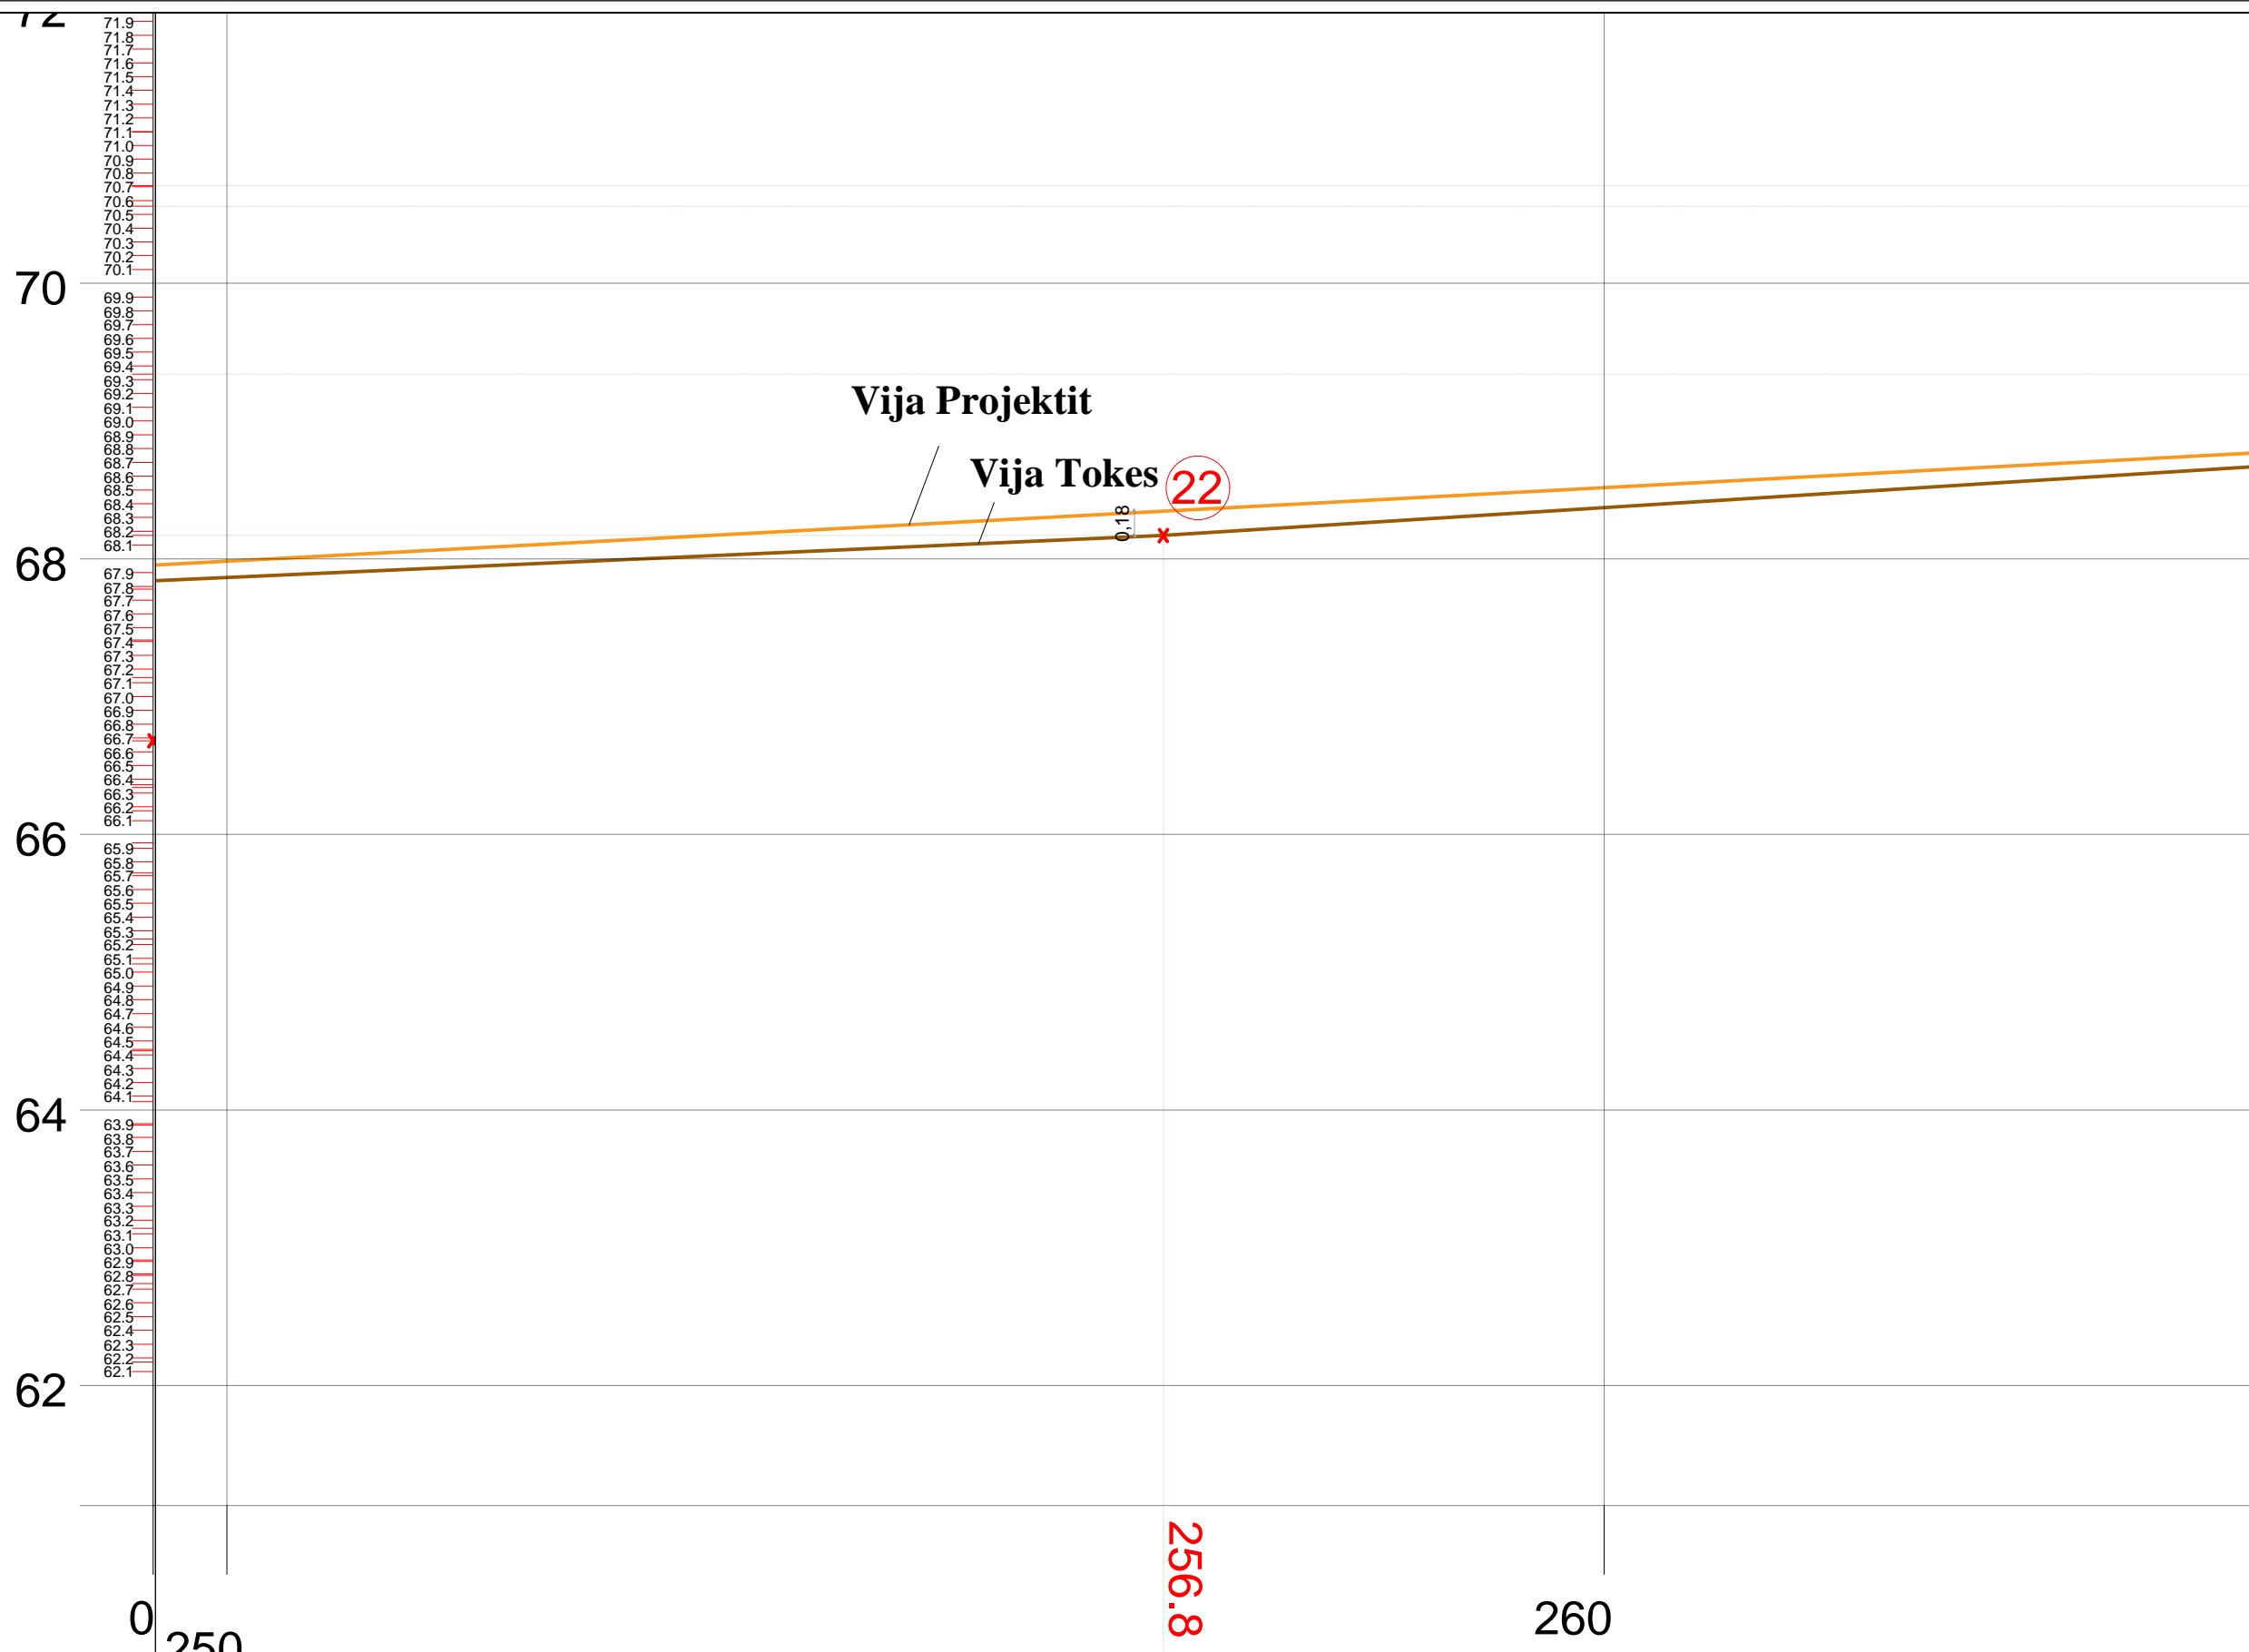

Distanca	Nr. i Seksionit	
	Pjesore (m)	8.7
Kuota	Progresive (m)	250
	Projektit	
	Tokes	

	0	250	256.8	260
			22	
			68.35	
			68.17	

OBJEKTI: RIKONSTRUKSION I RRUGES "DEMIR GRIPSHI" PEQIN

INVESTITORI: BASHKIA PEQIN

PROJEKTI: PROJEKT ZBATIMI

PËRMBAJTJA: PROFILI GJATESOR

PROJEKTUES:
"ERSI/M" SHPK
NR. LICENSE N.3418/14
" Ersi/M " - shpk
Adresa: Rruga Margarita Tutulani - Tirane
Mobile: 0694640846;
e-mail: ersi.shpk@yahoo.com

PROJEKTUESIT:	Nr. LICENCËS:	NËNSHKRIMI:
Inzhinier mekanik: GEZIM GOXHAJ	NR. M.01277	
Inzhinier konstruktor: FATBARDHA GOXHAJ	NR. K.0265/10	
arkitekt: ERALD GOXHAJ	NR. A.2164	
arkitekte: IRINI GJONE		
Inzhinier perpunues: SILVIN GOXHAJ		
Inzhinier perpunues: ERALD NECI		

Arkitektura

DATA: MAJ 2022 SHKALLA: 1:2500

NUMËRI I FLETËS: A-24

A

**PROFILI GJATESOR
RRUGA E RE**

"DEMIR GRIPSHI", PEQIN



OBJEKTI: RIKONSTRUKSION I RRUGES "DEMIR GRIPSHI" PEQIN

INVESTITORI: BASHKIA PEQIN

PROJEKTI: PROJEKT ZBATIMI

PËRMBAJTJA: PROFILI GJATESOR

PROJEKTUES:
"ERSI/M" SHPK
NR. LICENSE N.3418/14

" Ersi/M " - shpk
Adresa: Rruga Margarita Tutulani - Tirane
Mobile: 0694640846;
e-mail: ersi.shpk@yahoo.com

PROJEKTUESIT:	Nr. LICENCËS:	NËNSHKRIMI:
Inzhinier mekanik: GEZIM GOXHAJ	NR. M.01277	
Inzhinier konstruktor: FATBARDHA GOXHAJ	NR. K.0265/10	
arkitekt: ERALD GOXHAJ	NR. A.2164	
arkitekt: IRINI GJONE		
Inzhinier perpunues: SILVIN GOXHAJ		
Inzhinier perpunues: ERALD NECI		

Arkitektura

DATA: MAJ 2022 SHKALLA: 1:2500

NUMËRI I FLETËS: A-25

Nr. i Seksionit	
Distanca	Pjesore (m)
	Progresive (m)
Kuota	Projektit
	Tokes

0	260	270
		18.6
	260	270

78

76

74

72


70

68

78.4
78.3
78.2
78.1
77.9
77.8
77.7
77.6
77.5
77.4
77.3
77.2
77.1
77.0
76.9
76.8
76.7
76.6
76.5
76.4
76.3
76.2
76.1
75.9
75.8
75.7
75.6
75.5
75.4
75.3
75.2
75.1
75.0
74.9
74.8
74.7
74.6
74.5
74.4
74.3
74.2
74.1
73.9
73.8
73.7
73.6
73.5
73.4
73.3
73.2
73.1
73.0
72.9
72.8
72.7
72.6
72.5
72.4
72.3
72.2
72.1
71.9
71.8
71.7
71.6
71.5
71.4
71.3
71.2
71.1
71.0
70.9
70.8
70.7
70.6
70.5
70.4
70.3
70.2
70.1
69.9
69.8
69.7
69.6
69.5
69.4
69.3
69.2
69.1
69.0
68.9
68.8
68.7
68.6
68.5
68.4
68.3
68.2
68.1
67.9
67.8
67.7
67.6
67.5
67.4
67.3
67.2
67.1
67.0
66.9
66.8
66.7
66.6

PROFILI GJATESOR RRUGA E RE

"DEMIR GRIPSHI", PEQIN

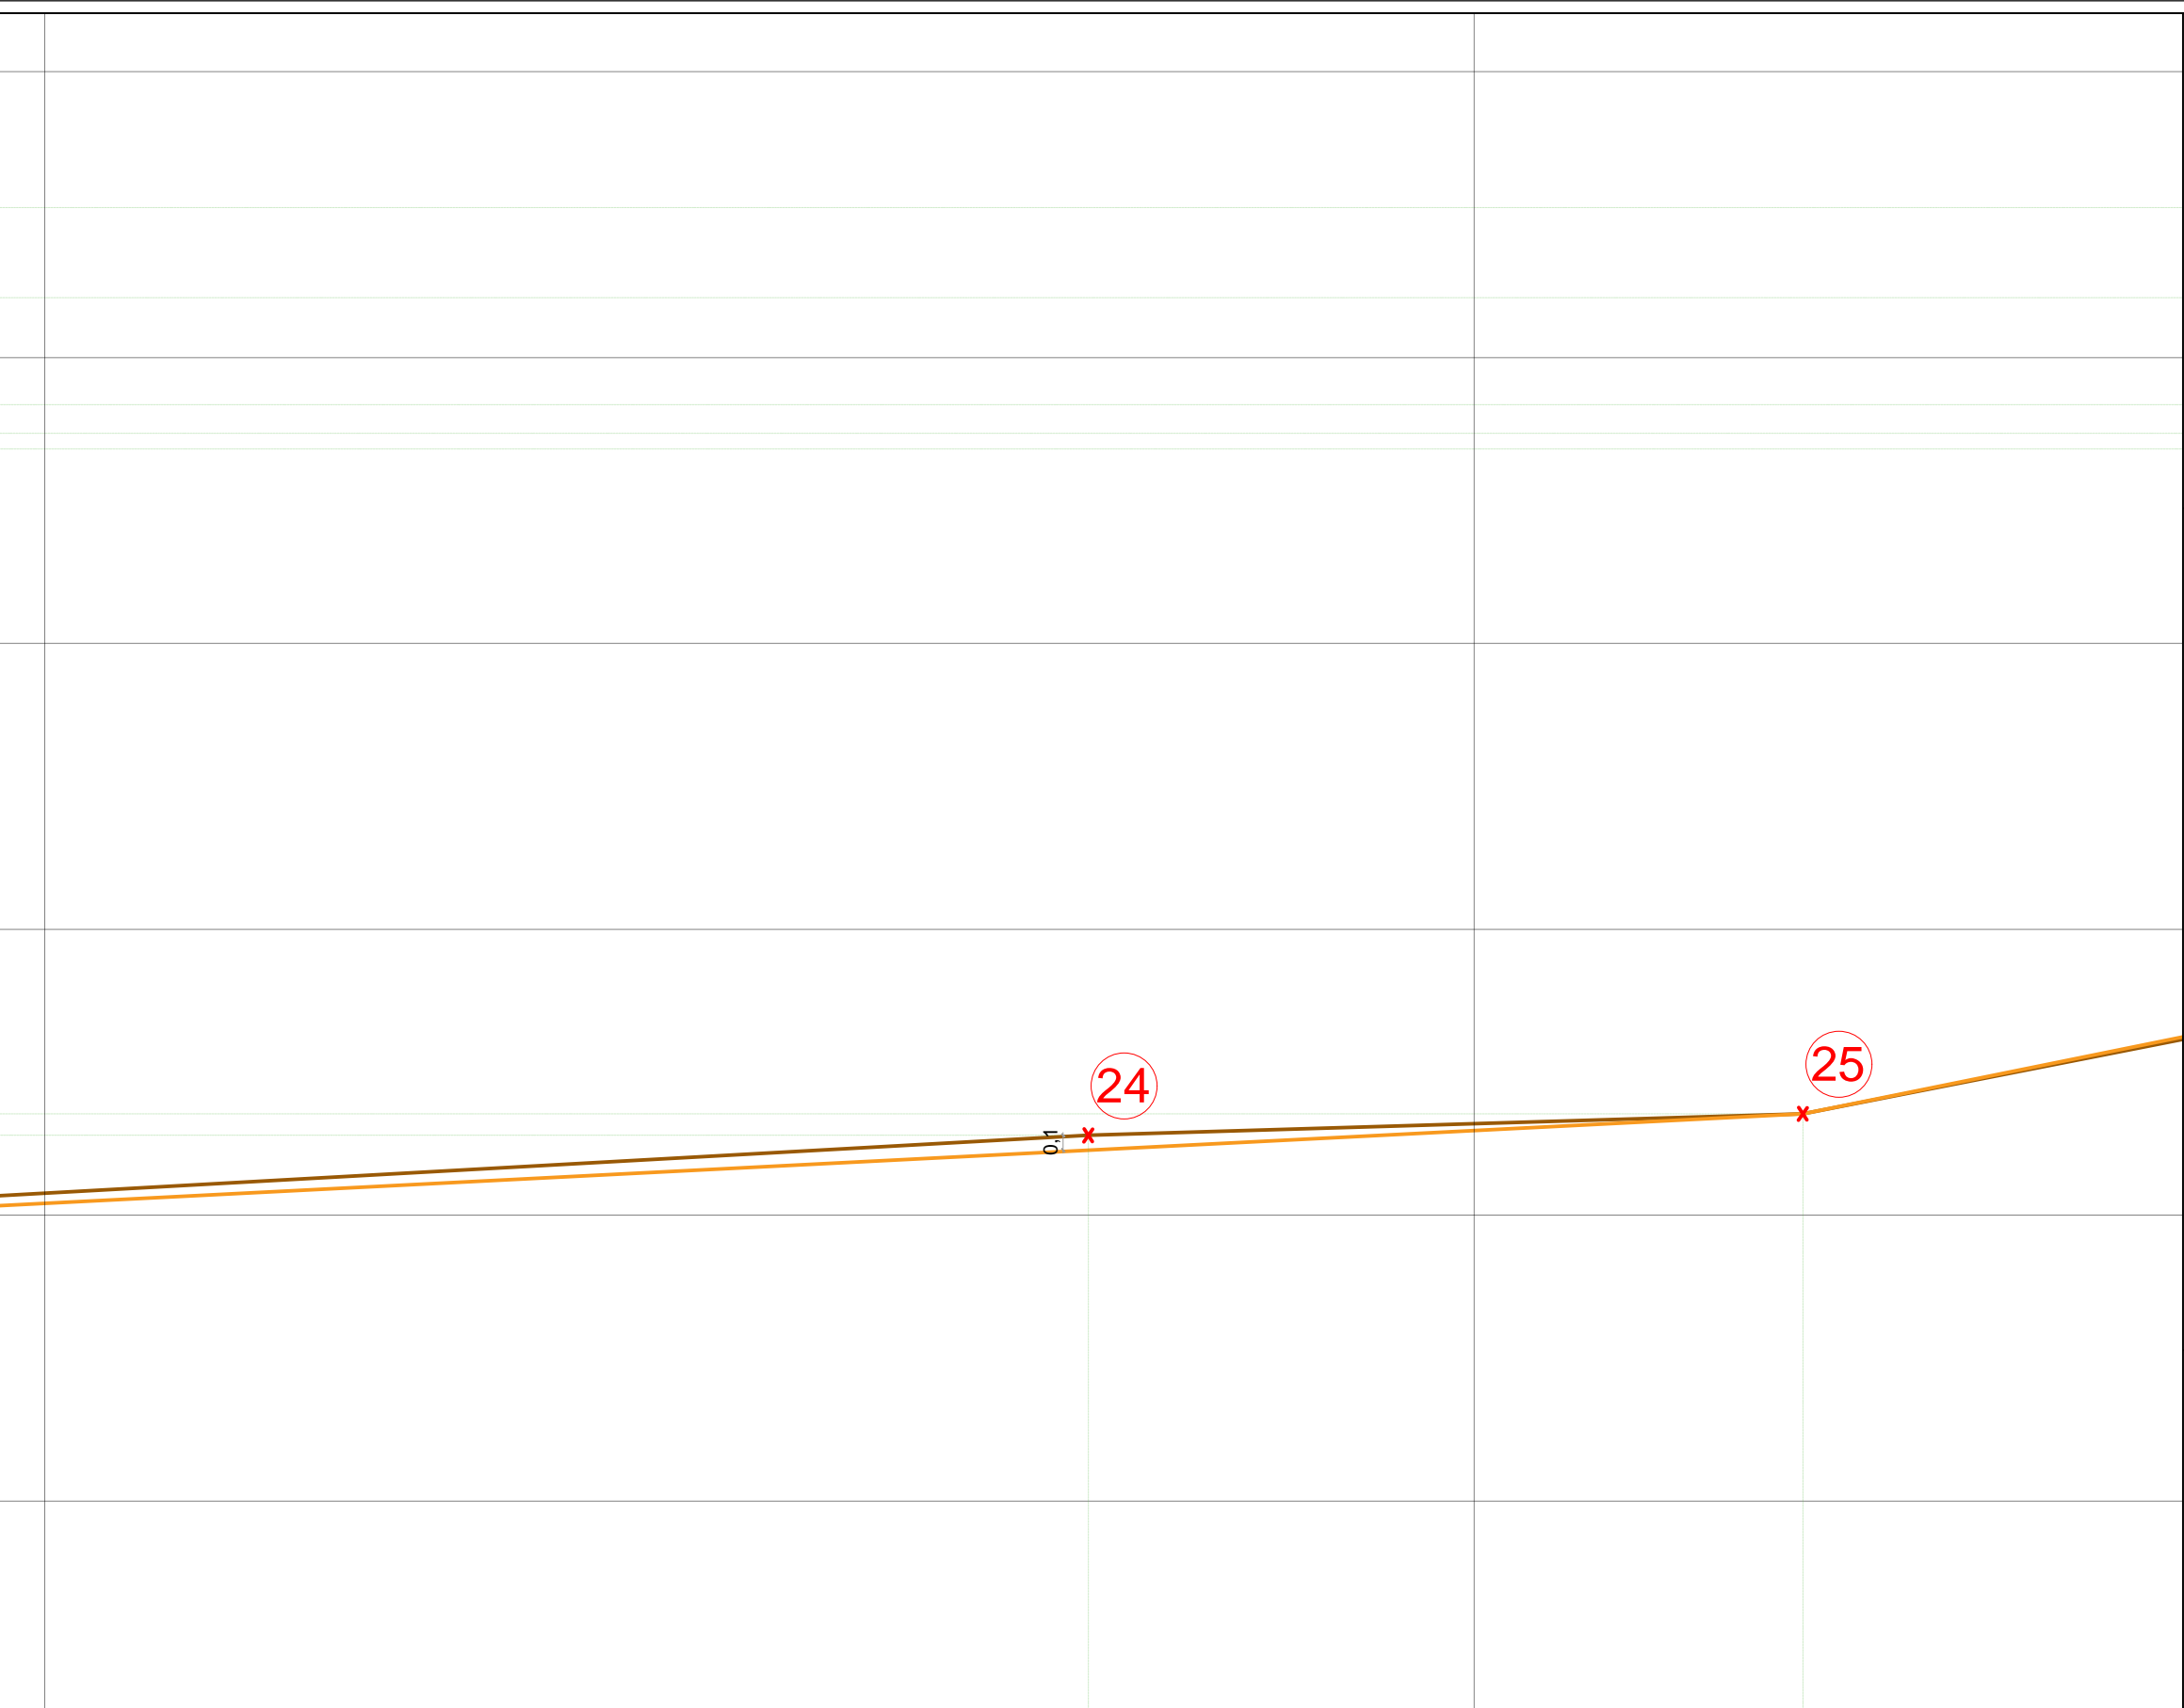

OBJEKTI: RIKONSTRUKSION I RRUGES "DEMIR GRIPSHI" PEQIN

INVESTITORI: BASHKIA PEQIN

PROJEKTI: PROJEKT ZBATIMI

PËRMBAJTJA: PROFILI GJATESOR

PROJEKTUES:
"ERSI/M" SHPK
NR. LICENSE N.3418/14

" Ersi/M " - shpk
Adresa: Rruga Margarita Tutulani - Tiranë
Mobile: 0694640846;
e-mail: ersi.shpk@yahoo.com

PROJEKTUESIT:	Nr. LICENCËS:	NËNSHKRIMI:
Inzhinier mekanik: GEZIM GOXHAJ	NR. M.01277	
Inzhinier konstruktor: FATBARDHA GOXHAJ	NR. K.0265/10	
arkitekt: ERALD GOXHAJ	NR. A.2164	
arkitekt: IRINI GJONE		
Inzhinier perpunues: SILVIN GOXHAJ		
Inzhinier perpunues: ERALD NECI		

Arkitektura

DATA: MAJ 2022 SHKALLA: 1:2500

NUMËRI I FLETËS: A-28

Nr. i Seksionit									
Distanca	Pjesore (m)								
	Progresive (m)	290							
Kuota	Projektit								
	Tokes								

24

25

5

300

70.46

70.56


70.71

70.71

A

**PROFILI GJATESOR
RRUGA E RE**

"DEMIR GRIPSHI", PEQIN

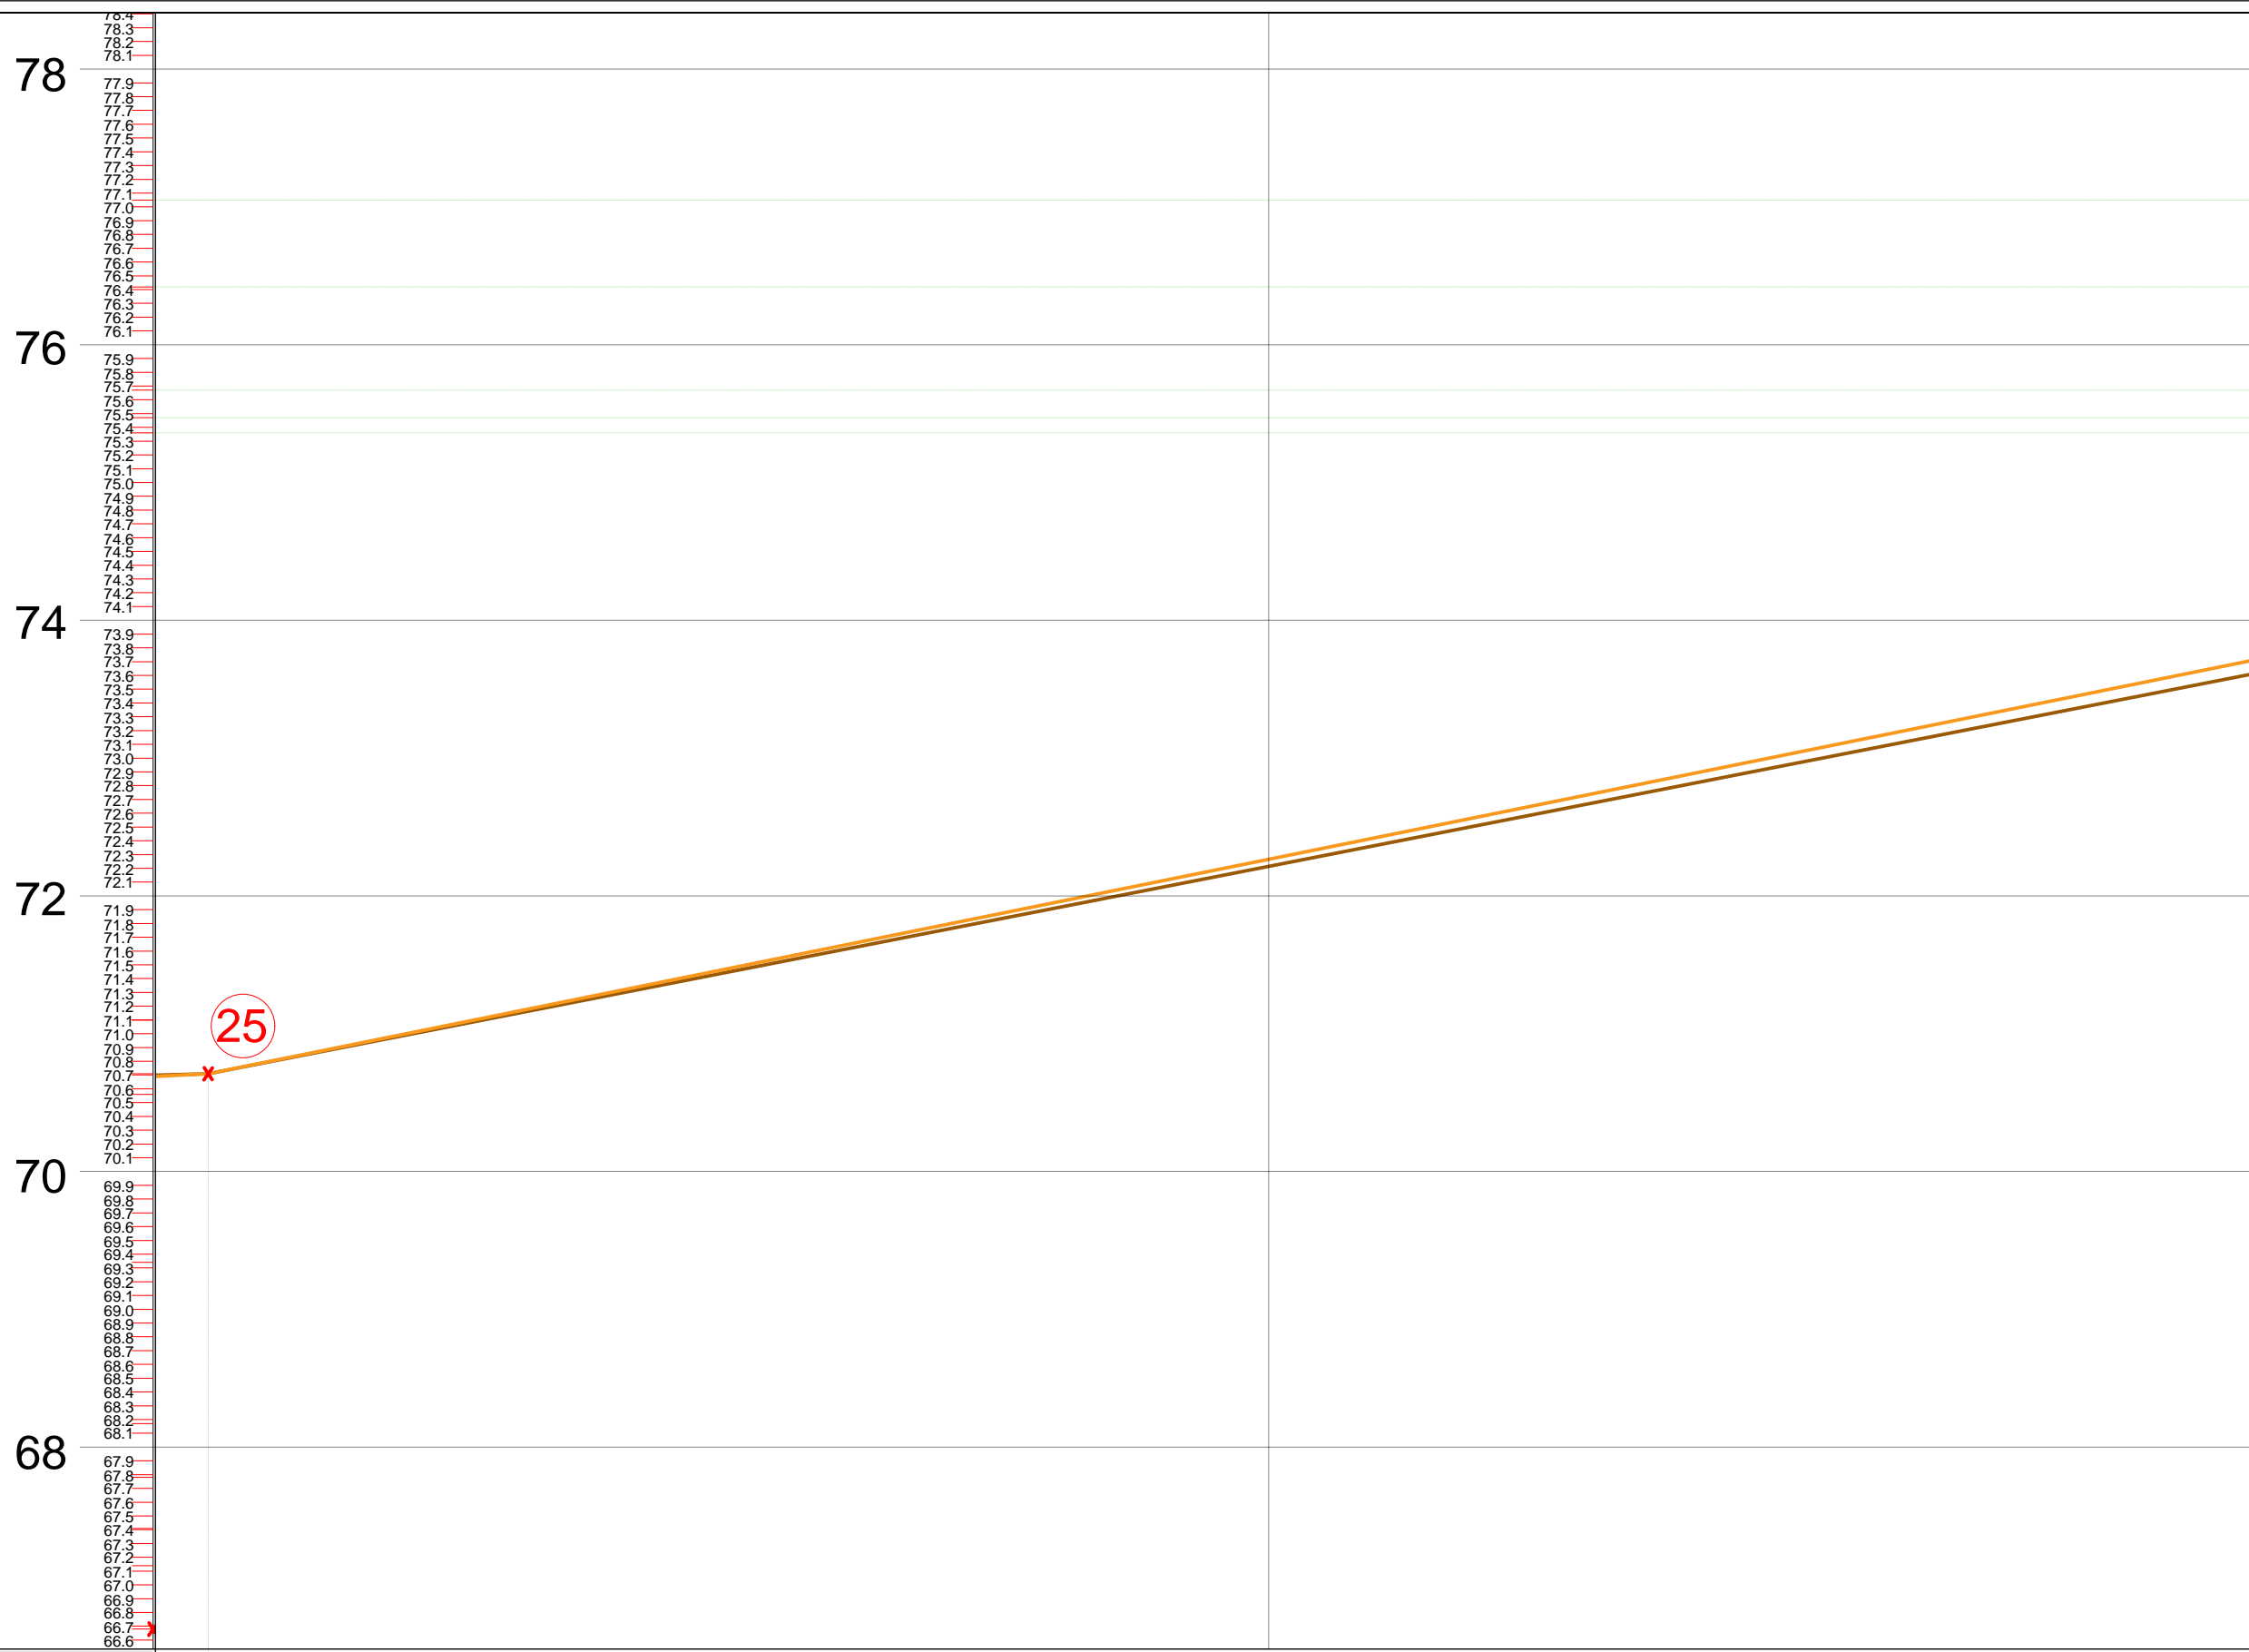

OBJEKTI: RIKONSTRUKSION I RRUGES "DEMIR GRIPSHI" PEQIN

INVESTITORI: BASHKIA PEQIN

PROJEKTI: PROJEKT ZBATIMI

PËRMBAJTJA: PROFILI GJATESOR

PROJEKTUES:
"ERSI/M" SHPK
NR. LICENSE N.3418/14

" Ersi/M " - shpk
Adresa: Rruga Margarita Tutulani - Tiranë
Mobile: 0694640846;
e-mail: ersi.shpk@yahoo.com

PROJEKTUESIT:	Nr. LICENCËS:	NËNSHKRIMI:
Inzhinier mekanik: GEZIM GOXHAJ	NR. M.01277	
Inzhinier konstruktor: FATBARDHA GOXHAJ	NR. K.0265/10	
arkitekt: ERALD GOXHAJ	NR. A.2164	
arkitekt: IRINI GJONE		
Inzhinier perpunues: SILVIN GOXHAJ		
Inzhinier perpunues: ERALD NECI		

Arkitektura


DATA: MAJ 2022 SHKALLA: 1:2500

NUMËRI I FLETËS: A-29

Nr. i Seksionit		25
Distanca	Pjesore (m)	23.8
	Progresive (m)	310
Kuota	Projektit	70.71
	Tokes	70.71

**PROFILI GJATESOR
RRUGA E RE**

"DEMIR GRIPSHI", PEQIN

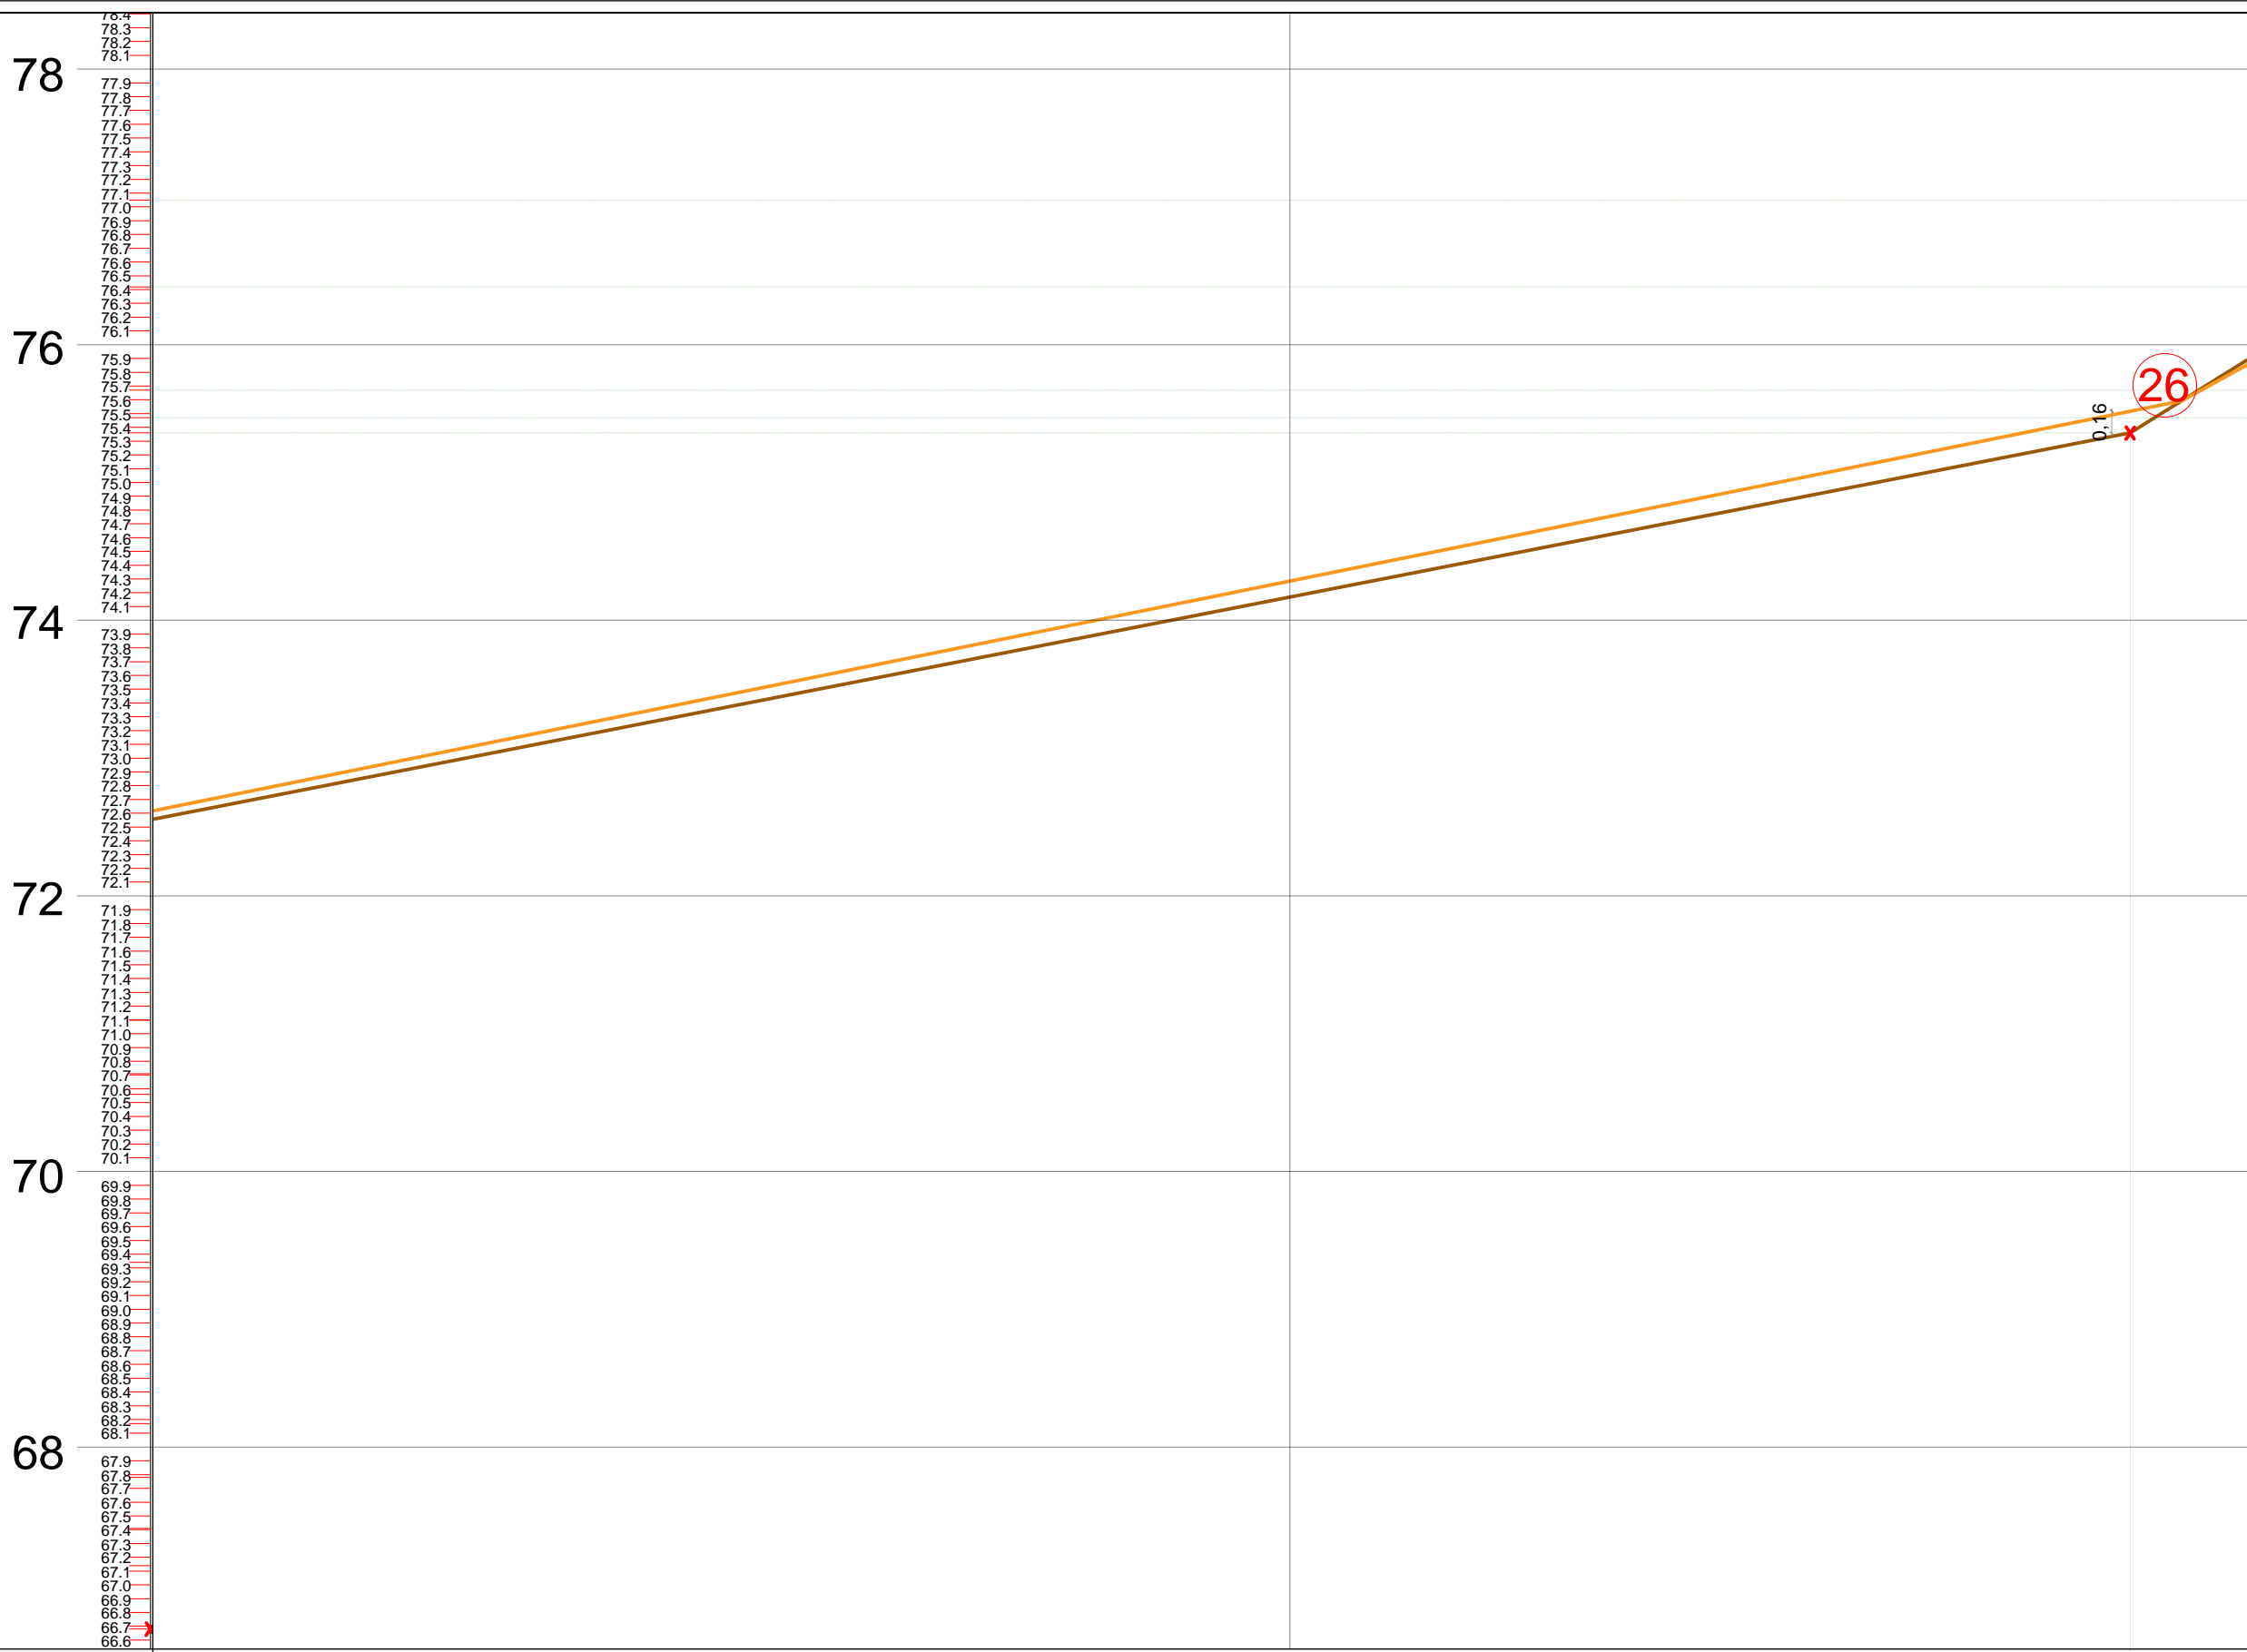

Nr. i Seksionit					26
Distanca	Pjesore (m)	23.8			1.7
	Progresive (m)		320		
Kuota	Projektit				75.52
	Tokes				75.36

OBJEKTI: RIKONSTRUKSION I RRUGES "DEMIR GRIPSHI" PEQIN

INVESTITORI: BASHKIA PEQIN

PROJEKTI: PROJEKT ZBATIMI

PËRMBAJTJA: PROFILI GJATESOR

PROJEKTUES:
"ERSI/M" SHPK
NR. LICENSE N.3418/14

" Ersi/M " - shpk
Adresa: Rruga Margarita Tutulani - Tiranë
Mobile: 0694640846;
e-mail: ersi.shpk@yahoo.com


PROJEKTUESIT:	Nr. LICENCËS:	NËNSHKRIMI:
Inzhinier mekanik: GEZIM GOXHAJ	NR. M.01277	
Inzhinier konstruktor: FATBARDHA GOXHAJ	NR. K.0265/10	
arkitekt: ERALD GOXHAJ	NR. A.2164	
arkitekt: IRINI GJONE		
Inzhinier perpunues: SILVIN GOXHAJ		
Inzhinier perpunues: ERALD NECI		

Arkitektura

DATA: MAJ 2022	SHKALLA: 1:2500	A
NUMËRI I FLETËS: A-30		

**PROFILI GJATESOR
RRUGA E RE**

"DEMIR GRIPSHI", PEQIN

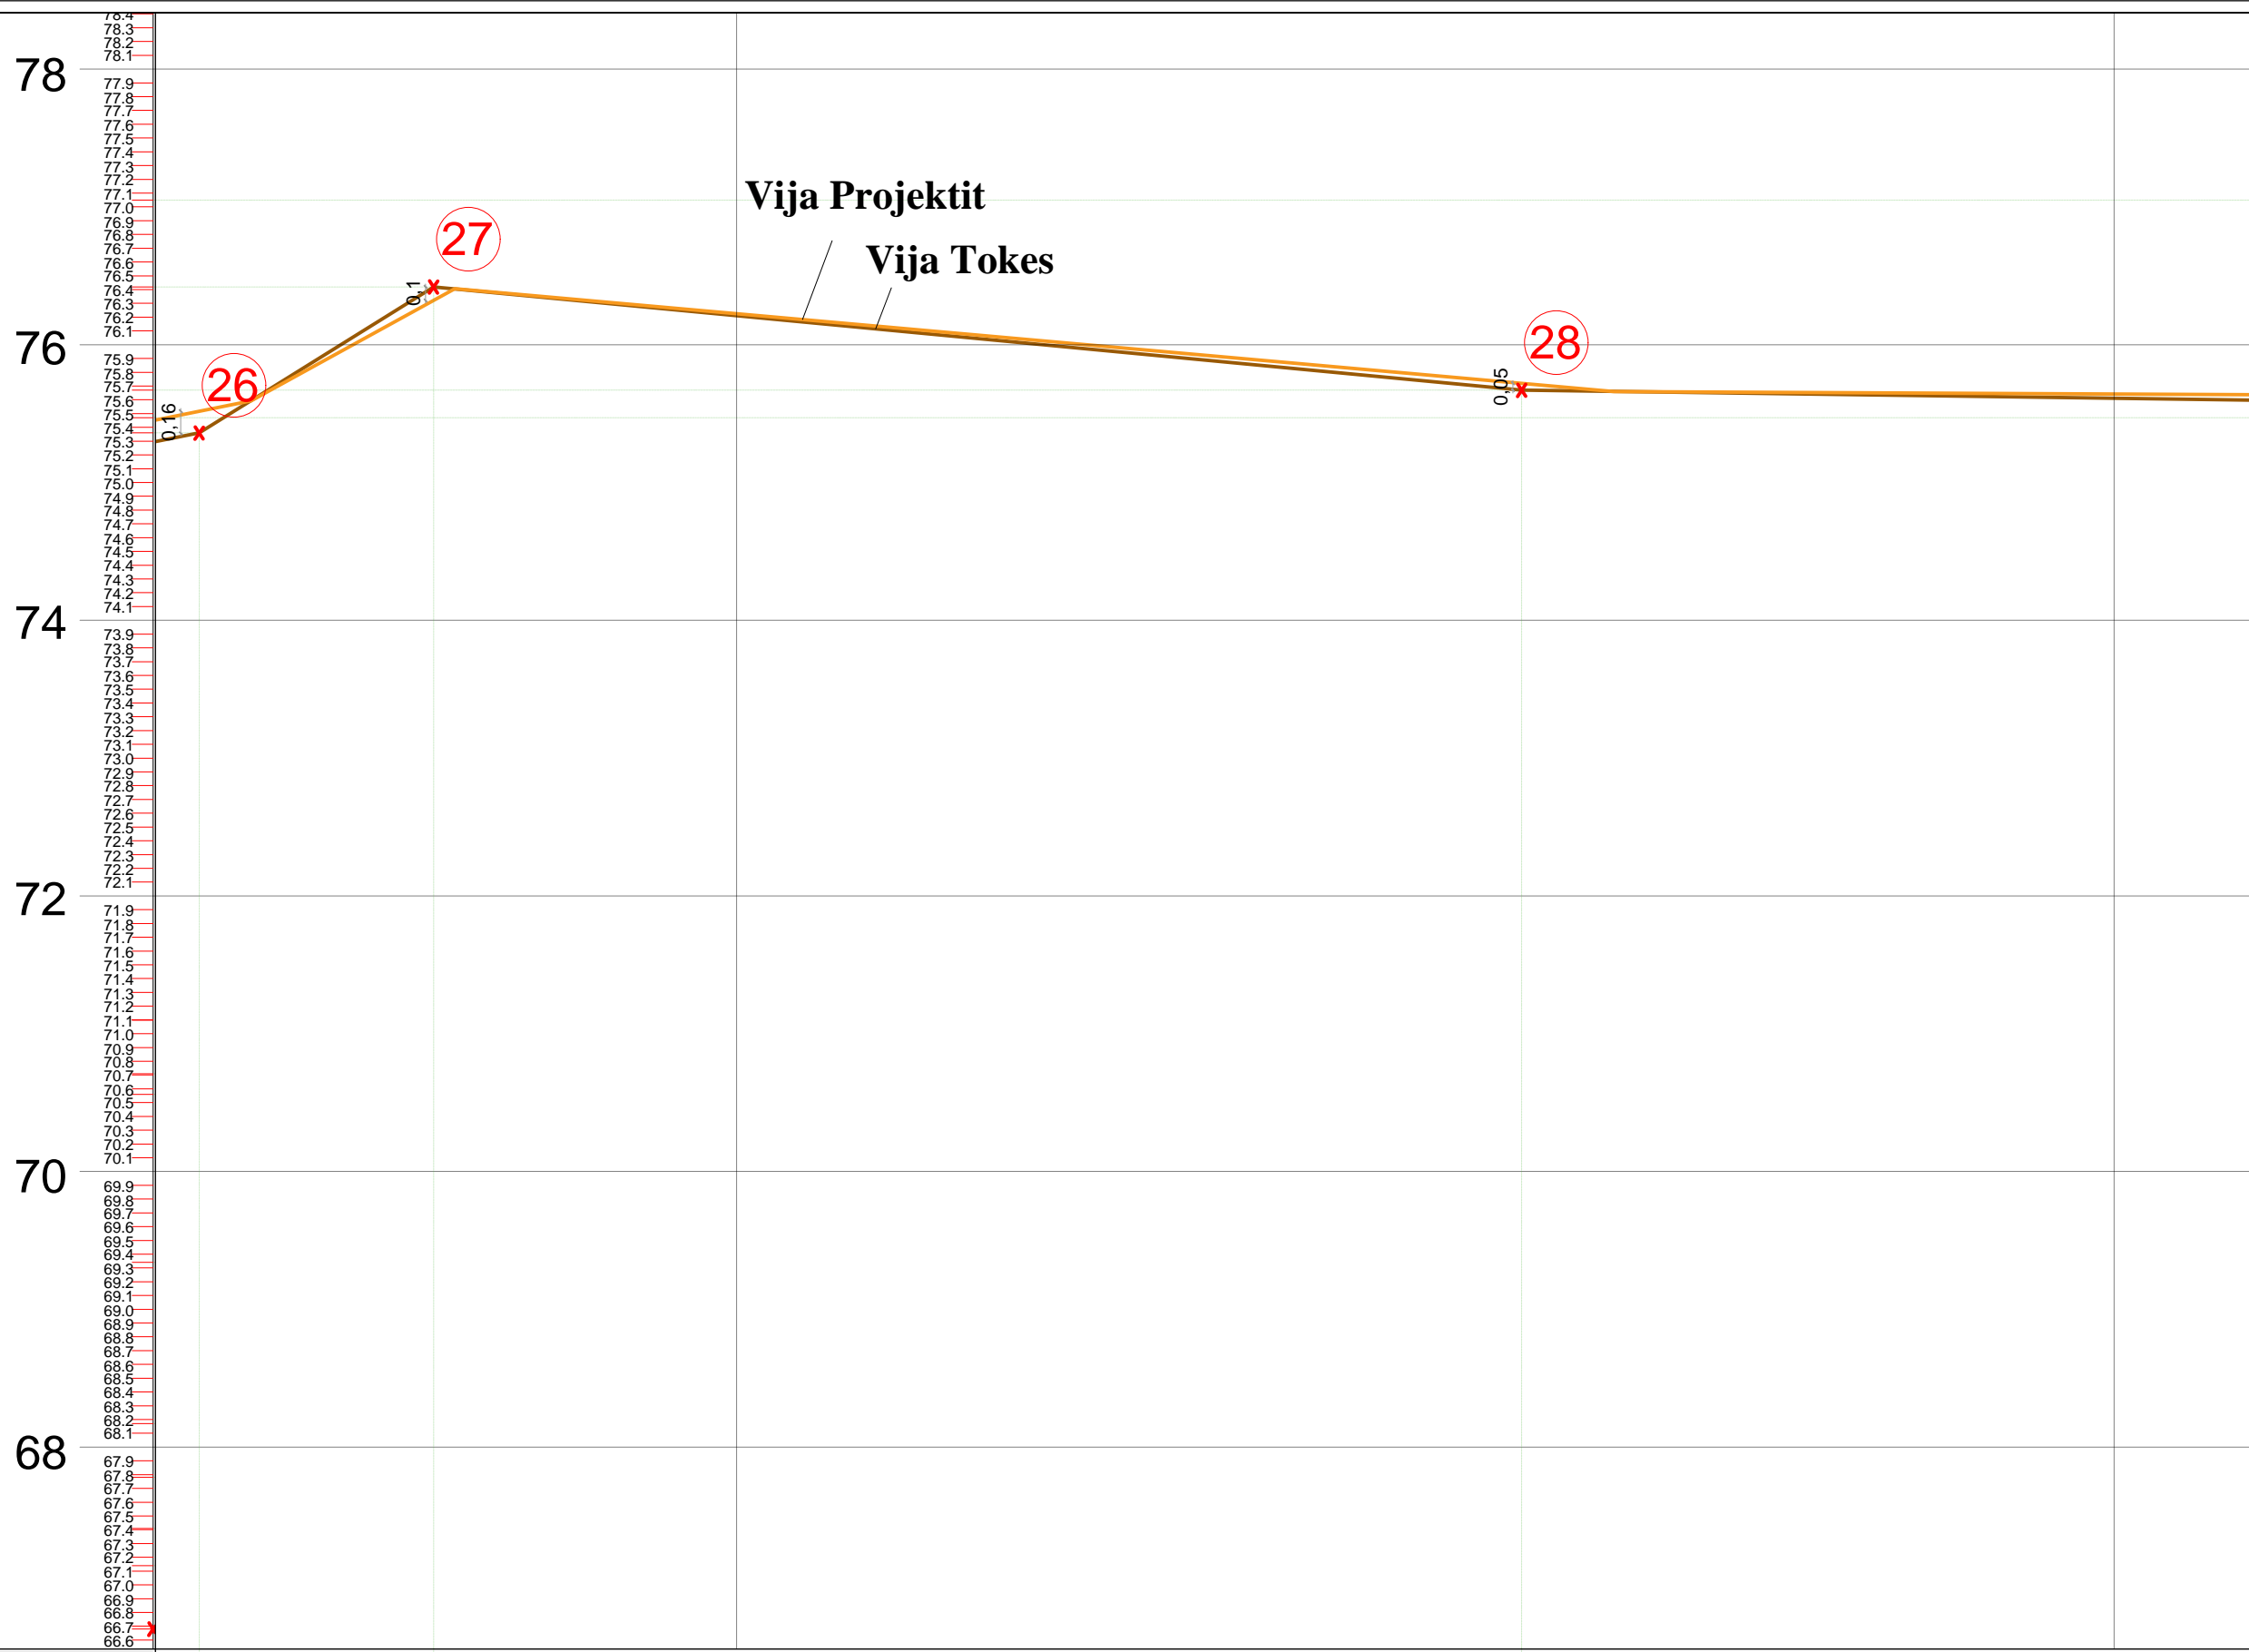

Nr. i Seksionit		26	27	28
Distanca	Pjesore (m)	1.7	7.9	
	Progresive (m)		330	340
Kuota	Projektit	75.52	76.32	75.72
	Tokes	75.36	76.42	75.67

OBJEKTI: RIKONSTRUKSION I RRUGES "DEMIR GRIPSHI" PEQIN

INVESTITORI: BASHKIA PEQIN

PROJEKTI: PROJEKT ZBATIMI

PËRMBAJTJA: PROFILI GJATESOR

PROJEKTUES:
"ERSI/M" SHPK
NR. LICENSE N.3418/14

"Ersi/M" - shpk
Adresa: Rruga Margarita Tutulani - Tiranë
Mobile: 0694640846;
e-mail: ersi.shpk@yahoo.com

PROJEKTUESIT:	Nr. LICENCËS:	NËNSHKRIMI:
Inzhinier mekanik: GEZIM GOXHAJ	NR. M.01277	
Inzhinier konstruktor: FATBARDHA GOXHAJ	NR. K.0265/10	
arkitekt: ERALD GOXHAJ	NR. A.2164	
arkitekte: IRINI GJONE		
Inzhinier perpunues: SILVIN GOXHAJ		
Inzhinier perpunues: ERALD NECI		

Arkitektura



DATA: MAJ 2022 SHKALLA: 1:2500

NUMËRI I FLETËS: A-31

**PROFILI GJATESOR
RRUGA E RE**

"DEMIR GRIPSHI", PEQIN

KUOTA

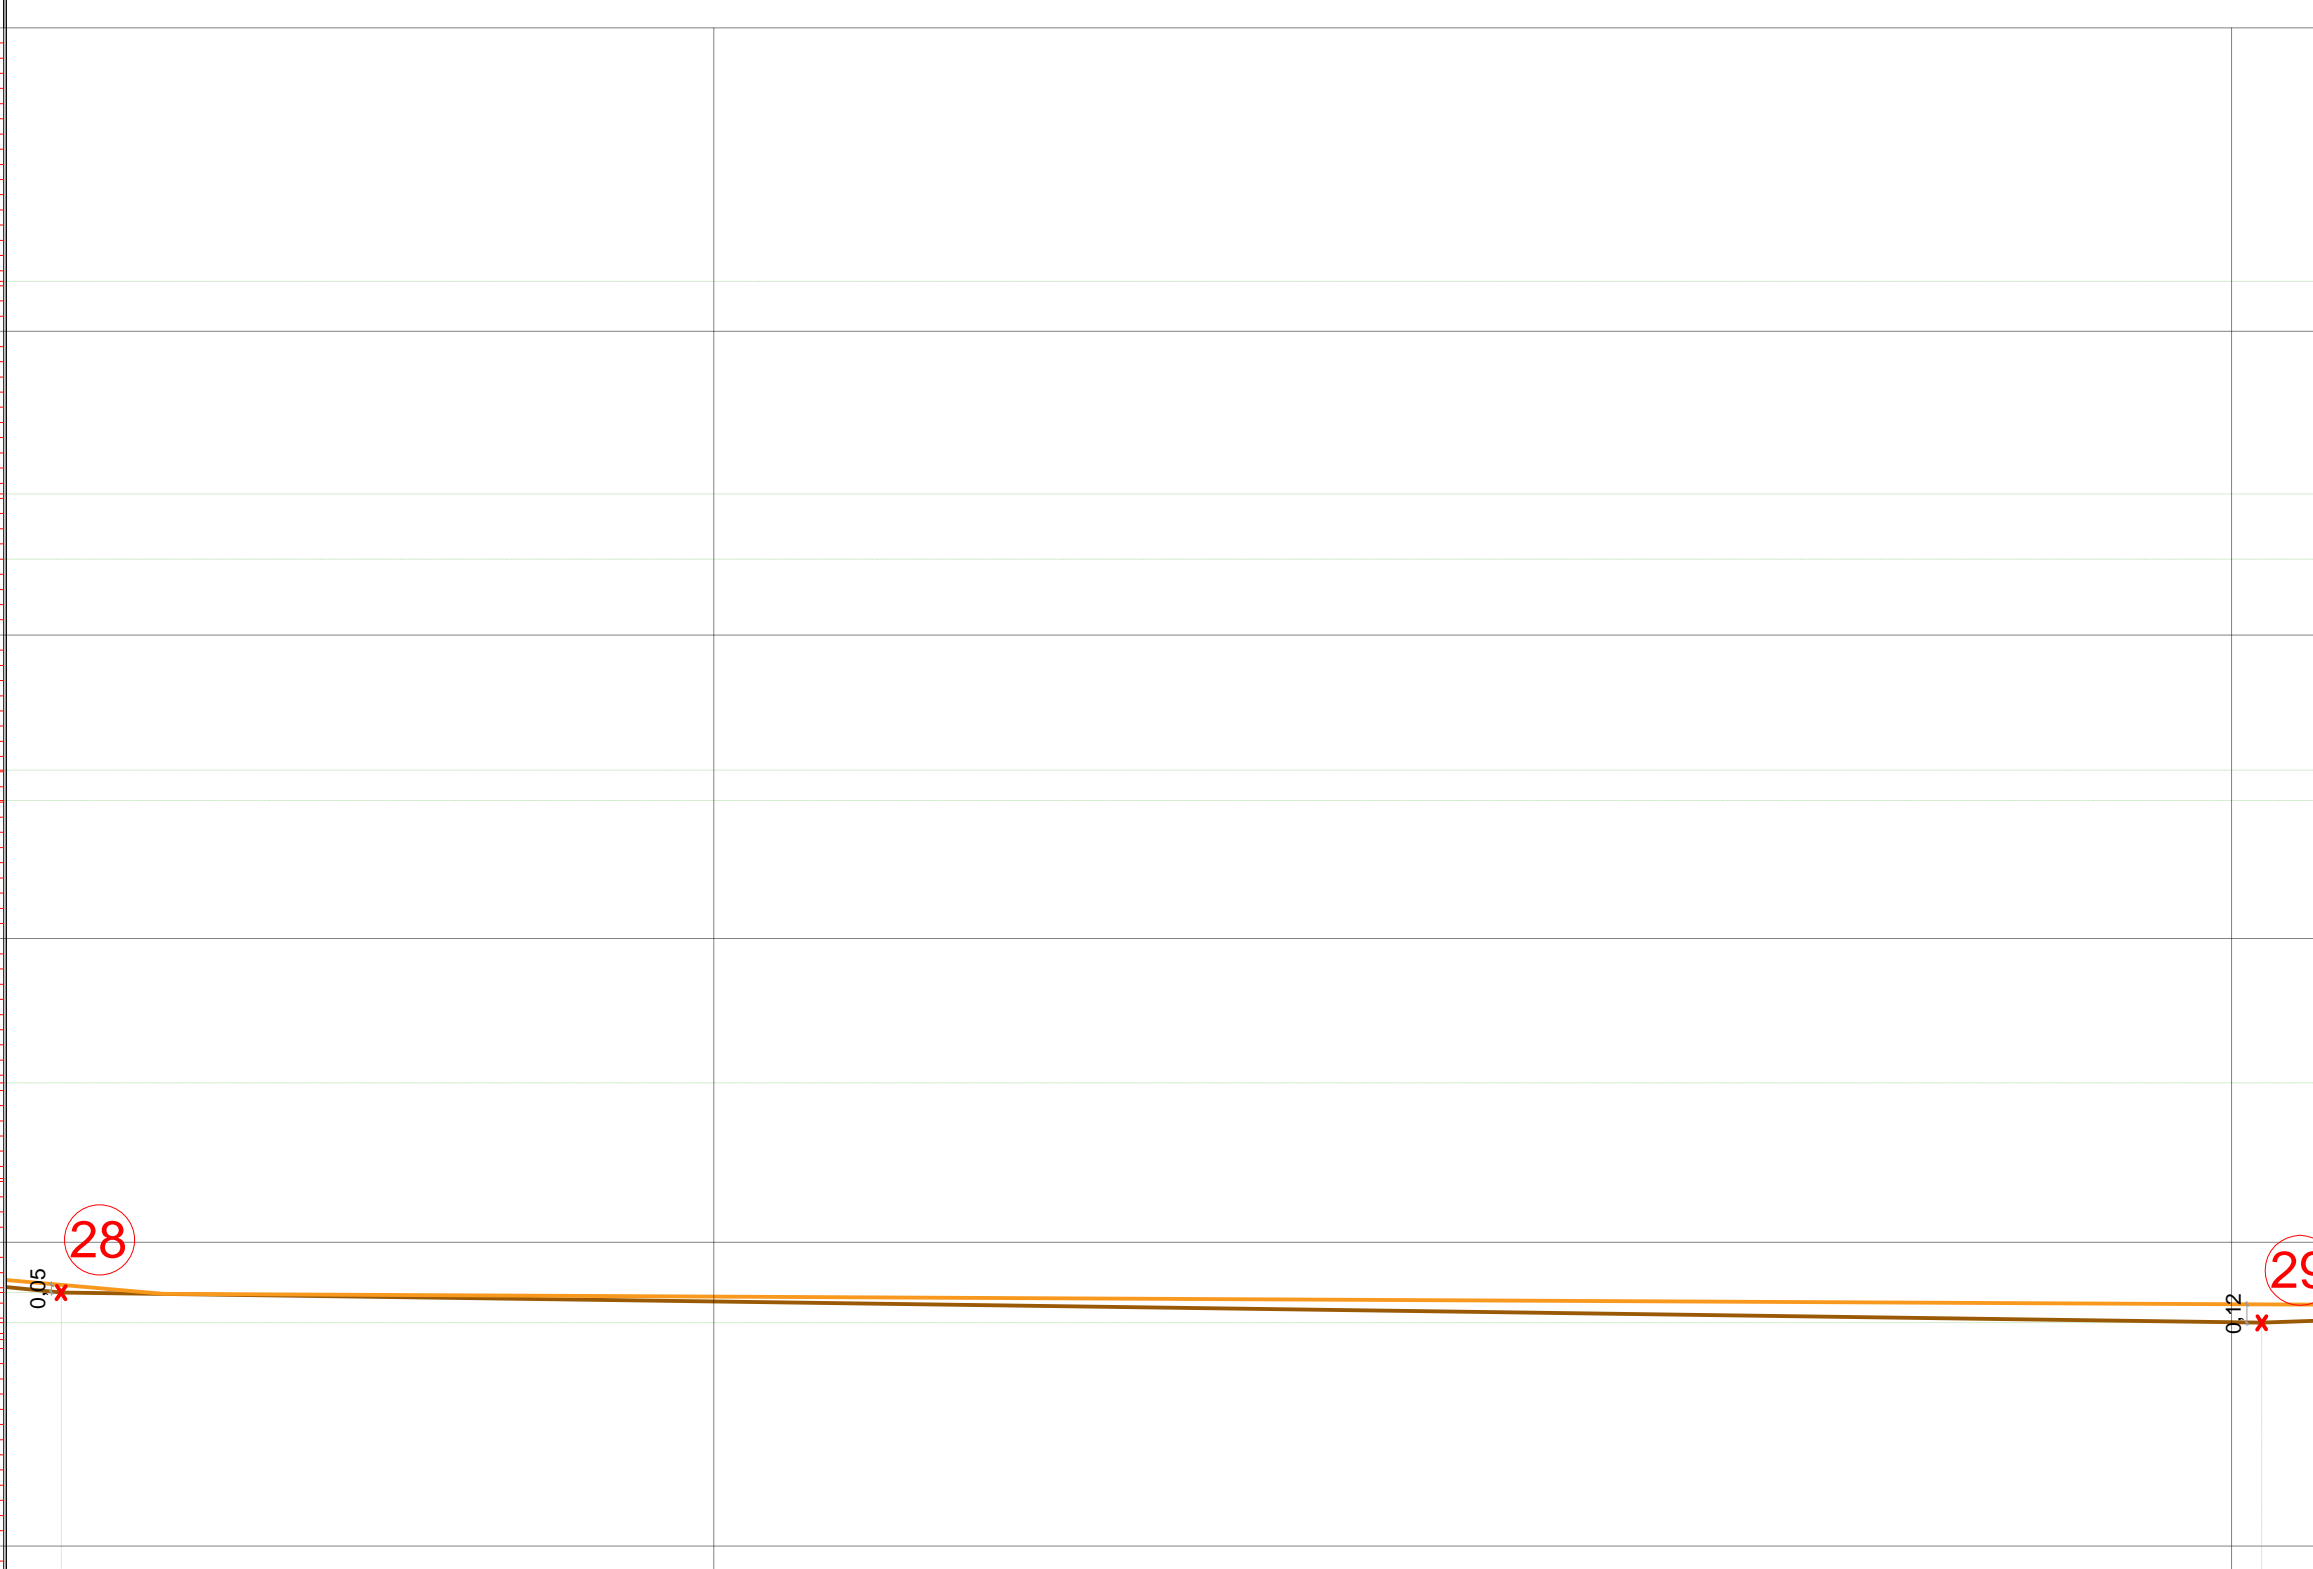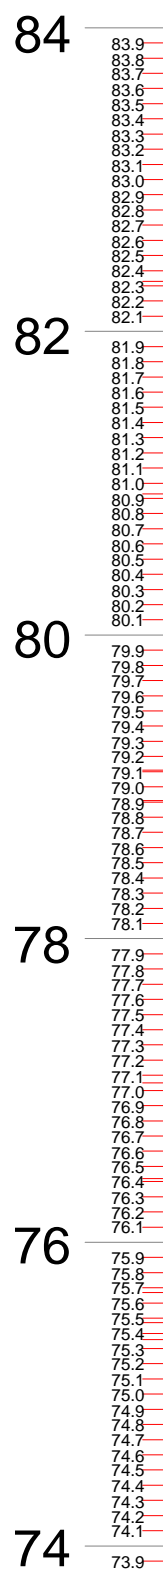

Nr. i Seksionit		28	29
Distanca	Pjesore (m)	14.5	
	Progresive (m)	340	350
Kuota	Projektit	75.72	75.59
	Tokes	75.67	75.47

OBJEKTI: RIKONSTRUKSION I RRUGES "DEMIR GRIPSHI" PEQIN

INVESTITORI: BASHKIA PEQIN

PROJEKTI: PROJEKT ZBATIMI

PËRMBAJTJA: PROFILI GJATESOR

PROJEKTUES:
"ERSI/M" SHPK
NR. LICENSE N.3418/14

" Ersi/M " - shpk
Adresa: Rruga Margarita Tutulani - Tiranë
Mobile: 0694640846;
e-mail: ersi.shpk@yahoo.com

PROJEKTUESIT:	Nr. LICENCËS:	NËNSHKRIMI:
Inzhinier mekanik: GEZIM GOXHAI	NR. M.01277	
Inzhinier konstruktor: FATBARDHA GOXHAI	NR. K.0265/10	
arkitekt: ERALD GOXHAI	NR. A.2164	
arkitekt: IRINI GJONE		
Inzhinier perpunues: SILVIN GOXHAI		
Inzhinier perpunues: ERALD NECI		

Arkitektura

DATA: MAJ 2022 SHKALLA: 1:2500


NUMËRI I FLETËS: A-32

A

**PROFILI GJATESOR
RRUGA E RE**

"DEMIR GRIPSHI", PEQIN

KUOTA

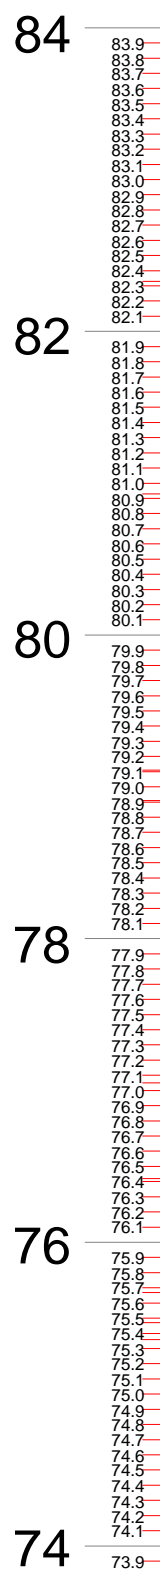

29

75.59

75.47

Nr. i Seksionit

29

Distanca

Pjesore (m)

Progresive (m)

350

360

Kuota

Projektit

Tokes

OBJEKTI: RIKONSTRUKSION I RRUGES "DEMIR GRIPSHI" PEQIN

INVESTITORI: BASHKIA PEQIN

PROJEKTI: PROJEKT ZBATIMI

PËRMBAJTJA: PROFILI GJATESOR

PROJEKTUES:
"ERSI/M" SHPK
NR. LICENSE N.3418/14

" Ersi/M " - shpk
Adresa: Rruga Margarita Tutulani - Tiranë
Mobile: 0694640846;
e-mail: ersi.shpk@yahoo.com

PROJEKTUESIT:	Nr. LICENCËS:	NËNSHKRIMI:
Inzhinier mekanik: GEZIM GOXHAJ	NR. M.01277	
Inzhinier konstruktor: FATBARDHA GOXHAJ	NR. K.0265/10	
arkitekt: ERALD GOXHAJ	NR. A.2164	
arkitekt: IRINI GJONE		
Inzhinier perpunues: SILVIN GOXHAJ		
Inzhinier perpunues: ERALD NECI		

Arkitektura

DATA: MAJ 2022 SHKALLA: 1:2500

NUMËRI I FLETËS: A-33

A

**PROFILI GJATESOR
RRUGA E RE**

"DEMIR GRIPSHI", PEQIN

KUOTA

84

82

80

78

76

74

83.9
83.8
83.7
83.6
83.5
83.4
83.3
83.2
83.1
83.0
82.9
82.8
82.7
82.6
82.5
82.4
82.3
82.2
82.1
81.9
81.8
OBJEKTI: RIKONSTRUKSION I RRUGES "DEMIR GRIPSHI" PEQIN

INVESTITORI: BASHKIA PEQIN

PROJEKTI: PROJEKT ZBATIMI

PËRMBAJTJA: PROFILI GJATESOR

PROJEKTUES:
"ERSI/M" SHPK
NR. LICENSE N.3418/14

" Ersi/M " - shpk
Adresa: Rruga Margarita Tutulani - Tirane
Mobile: 0694640846;
e-mail: ersi.shpk@yahoo.com

PROJEKTUESIT:	Nr. LICENCËS:	NËNSHKRIMI:
Inzhinier mekanik: GEZIM GOXHAJ	NR. M.01277	
Inzhinier konstruktor: FATBARDHA GOXHAJ	NR. K.0265/10	
arkitekt: ERALD GOXHAJ	NR. A.2164	
arkitekt: IRINI GJONE		
Inzhinier perpunues: SILVIN GOXHAJ		
Inzhinier perpunues: ERALD NECI		

Arkitektura

DATA: MAJ 2022 SHKALLA: 1:2500

NUMËRI I FLETËS: A-35

Nr. i Seksionit	
Distanca	Pjesore (m) 44.5
	Progresive (m) 380
Kuota	Projektit
	Tokes

**PROFILI GJATESOR
RRUGA E RE**

"DEMIR GRIPSHI", PEQIN

KUOTA

84

82

80

78

76

74

83.9
83.8
83.7
83.6
83.5
83.4
83.3
83.2
83.1
83.0
82.9
82.8
82.7
82.6
82.5
82.4
82.3
82.2
82.1
81.9
81.8
0.29

30

30

77.34

77.05

Nr. i Seksionit

Distanca	Pjesore (m)	
	Progresive (m)	380

390

Kuota	Projektit	
	Tokes	

OBJEKTI: RIKONSTRUKSION I RRUGES "DEMIR GRIPSHI" PEQIN

INVESTITORI: BASHKIA PEQIN

PROJEKTI: PROJEKT ZBATIMI

PËRMBAJTJA: PROFILI GJATESOR

PROJEKTUES:
"ERSI/M" SHPK
NR. LICENSE N.3418/14

"Ersi/M" - shpk
Adresa: Rruga Margarita Tutulani - Tiranë
Mobile: 0694640846;
e-mail: ersi.shpk@yahoo.com

PROJEKTUESIT:	Nr. LICENCËS:	NËNSHKRIMI:
Inzhinier mekanik: GEZIM GOXHAJ	NR. M.01277	
Inzhinier konstruktor: FATBARDHA GOXHAJ	NR. K.0265/10	
arkitekt: ERALD GOXHAJ	NR. A.2164	
arkitekt: IRINI GJONE		
Inzhinier perpunues: SILVIN GOXHAJ		
Inzhinier perpunues: ERALD NECI		

Arkitektura



DATA: MAJ 2022 SHKALLA: 1:2500

NUMËRI I FLETËS: A-36

A

**PROFILI GJATESOR
RRUGA E RE**

"DEMIR GRIPSHI", PEQIN

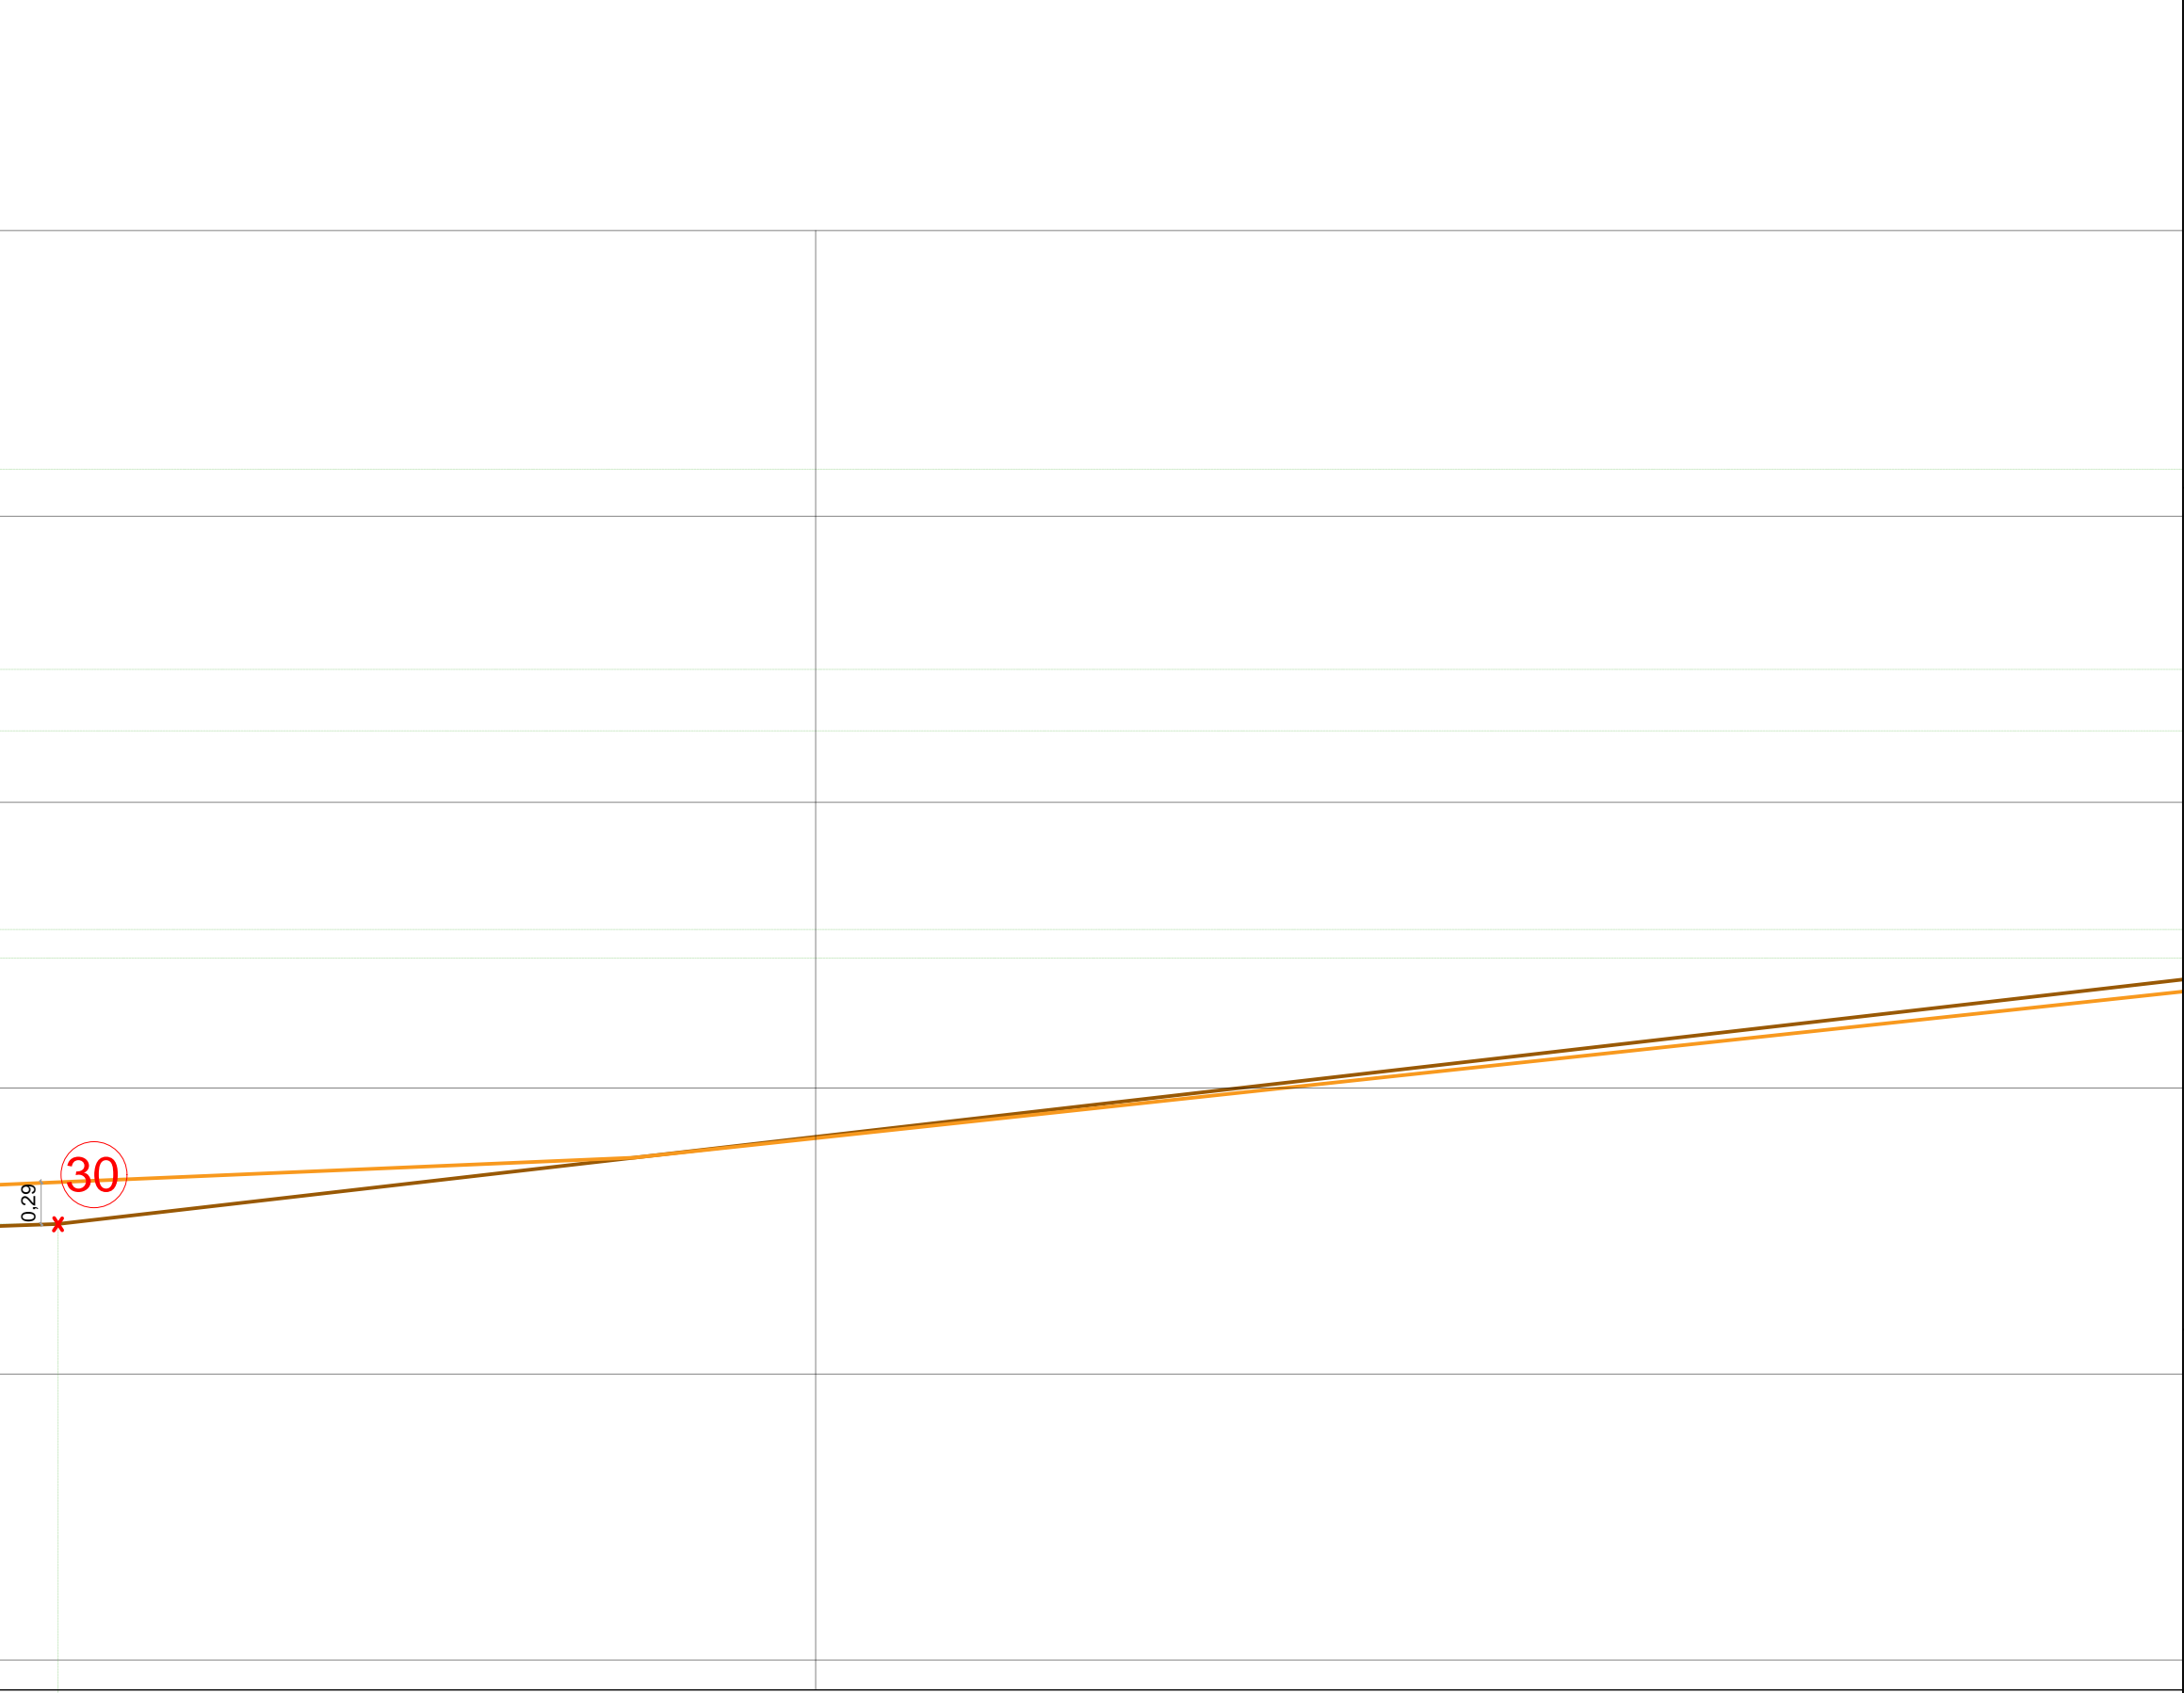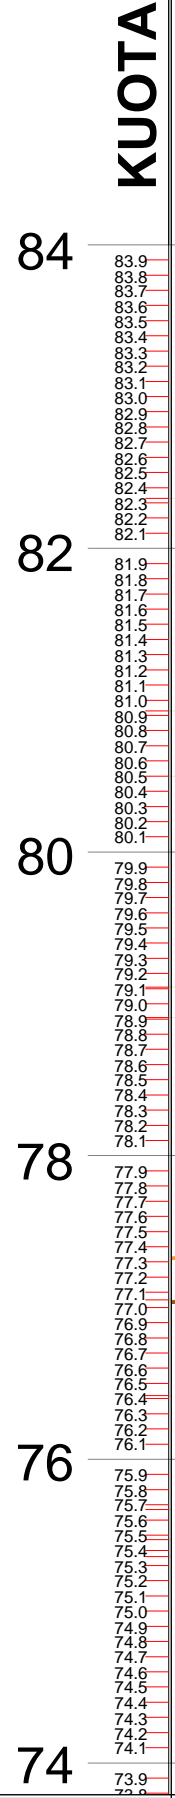

OBJEKTI: RIKONSTRUKSION I RRUGES "DEMIR GRIPSHI" PEQIN

INVESTITORI: BASHKIA PEQIN

PROJEKTI: PROJEKT ZBATIMI

PËRMBAJTJA: PROFILI GJATESOR

PROJEKTUES:
"ERSI/M" SHPK
NR. LICENSE N.3418/14

" Ersi/M " - shpk
Adresa: Rruga Margarita Tutulani - Tiranë
Mobile: 0694640846;
e-mail: ersi.shpk@yahoo.com

PROJEKTUESIT:	Nr. LICENCËS:	NËNSHKRIMI:
Inzhinier mekanik: GEZIM GOXHAI	NR. M.01277	
Inzhinier konstruktor: FATBARDHA GOXHAI	NR. K.0265/10	
arkitekt: ERALD GOXHAI	NR. A.2164	
arkitekt: IRINI GJONE		
Inzhinier perpunues: SILVIN GOXHAI		
Inzhinier perpunues: ERALD NECI		

Arkitektura

DATA: MAJ 2022 SHKALLA: 1:2500

NUMËRI I FLETËS: A-37

Nr. i Seksionit		30
Distanca	Pjesore (m)	17.9
	Progresive (m)	400
Kuota	Projektit	77.34
	Tokes	77.05

**PROFILI GJATESOR
RRUGA E RE**

"DEMIR GRIPSHI", PEQIN

84

82

80

78

76

74

KUOTA

83.9
83.8
83.7
83.6
83.5
83.4
83.3
83.2
83.1
83.0
82.9
82.8
82.7
82.6
82.5
82.4
82.3
82.2
82.1
81.9
81.8
31

0.11

31

79.00

79.11

410

Nr. i Seksionit		
Distanca	Pjesore (m)	17.9
	Progresive (m)	
Kuota	Projektit	
	Tokes	

OBJEKTI: RIKONSTRUKSION I RRUGES "DEMIR GRIPSHI" PEQIN

INVESTITORI: BASHKIA PEQIN

PROJEKTI: PROJEKT ZBATIMI

PËRMBAJTJA: PROFILI GJATESOR

PROJEKTUES:
"ERSI/M" SHPK
NR. LICENSE N.3418/14

" Ersi/M " - shpk
Adresa: Rruga Margarita Tutulani - Tirane
Mobile: 0694640846;
e-mail: ersi.shpk@yahoo.com

PROJEKTUESIT:	Nr. LICENCËS:	NËNSHKRIMI:
Inzhinier mekanik: GEZIM GOXHAJ	NR. M.01277	
Inzhinier konstruktor: FATBARDHA GOXHAJ	NR. K.0265/10	
arkitekt: ERALD GOXHAJ	NR. A.2164	
arkitekt: IRINI GJONE		
Inzhinier perpunues: SILVIN GOXHAJ		
Inzhinier perpunues: ERALD NECI		

Arkitektura


DATA: MAJ 2022 SHKALLA: 1:2500

NUMËRI I FLETËS: A-38

A

**PROFILI GJATESOR
RRUGA E RE**

"DEMIR GRIPSHI", PEQIN

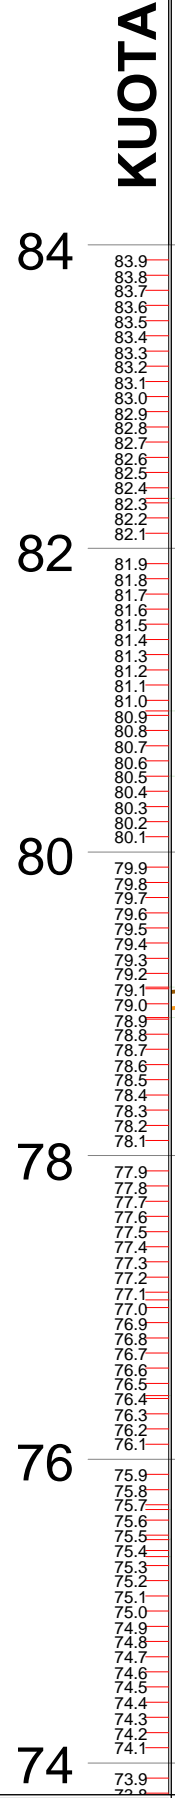

OBJEKTI: RIKONSTRUKSION I RRUGES "DEMIR GRIPSHI" PEQIN

INVESTITORI: BASHKIA PEQIN

PROJEKTI: PROJEKT ZBATIMI

PËRMBAJTJA: PROFILI GJATESOR

PROJEKTUES:
"ERSI/M" SHPK
NR. LICENSE N.3418/14

" Ersi/M " - shpk
Adresa: Rruga Margarita Tutulani - Tirane
Mobile: 0694640846;
e-mail: ersi.shpk@yahoo.com

PROJEKTUESIT:	Nr. LICENCËS:	NËNSHKRIMI:
Inzhinier mekanik: GEZIM GOXHAJ	NR. M.01277	
Inzhinier konstruktor: FATBARDHA GOXHAJ	NR. K.0265/10	
arkitekt: ERALD GOXHAJ	NR. A.2164	
arkitekt: IRINI GJONE		
Inzhinier perpunues: SILVIN GOXHAJ		
Inzhinier perpunues: ERALD NECI		

Arkitektura


DATA: MAJ 2022 SHKALLA: 1:2500

NUMËRI I FLETËS: A-39

Nr. i Seksionit		31
Distanca	Pjesore (m)	15.8
	Progresive (m)	420
Kuota	Projektit	79.00
	Tokes	79.11

**PROFILI GJATESOR
RRUGA E RE**

"DEMIR GRIPSHI", PEQIN

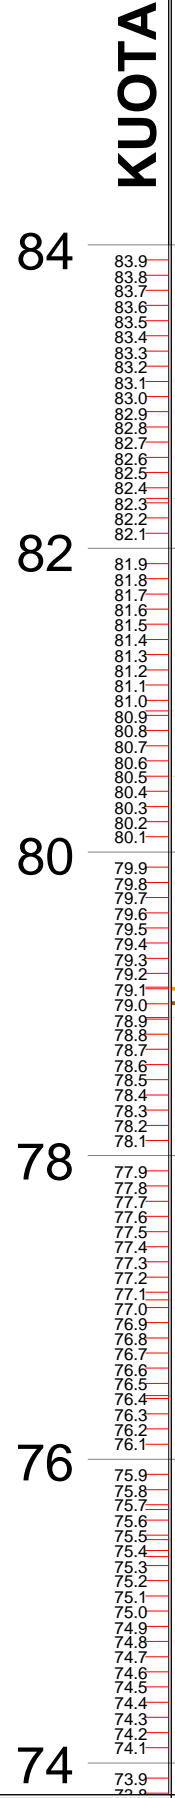

Vija Projektit
Vija Tokes

32

33

32

33

Nr. i Seksionit					
Distanca	Pjesore (m)			7.6	
	Progresive (m)		430		
Kuota	Projektit		79.10		80.38
	Tokes		78.91		80.50

OBJEKTI: RIKONSTRUKSION I RRUGES "DEMIR GRIPSHI" PEQIN

INVESTITORI: BASHKIA PEQIN

PROJEKTI: PROJEKT ZBATIMI

PËRMBAJTJA: PROFILI GJATESOR

PROJEKTUES:
"ERSI/M" SHPK
NR. LICENSE N.3418/14

"Ersi/M" - shpk
Adresa: Rruga Margarita Tutulani - Tirane
Mobile: 0694640846;
e-mail: ersi.shpk@yahoo.com

PROJEKTUESIT:	Nr. LICENCËS:	NËNSHKRIMI:
Inzhinier mekanik: GEZIM GOXHAI	NR. M.01277	
Inzhinier konstruktor: FATBARDHA GOXHAI	NR. K.0265/10	
arkitekt: ERALD GOXHAI	NR. A.2164	
arkitekt: IRINI GJONE		
Inzhinier perpunues: SILVIN GOXHAI		
Inzhinier perpunues: ERALD NECI		


Arkitektura

DATA: MAJ 2022 SHKALLA: 1:2500

NUMËRI I FLETËS: A-40

**PROFILI GJATESOR
RRUGA E RE**

"DEMIR GRIPSHI", PEQIN

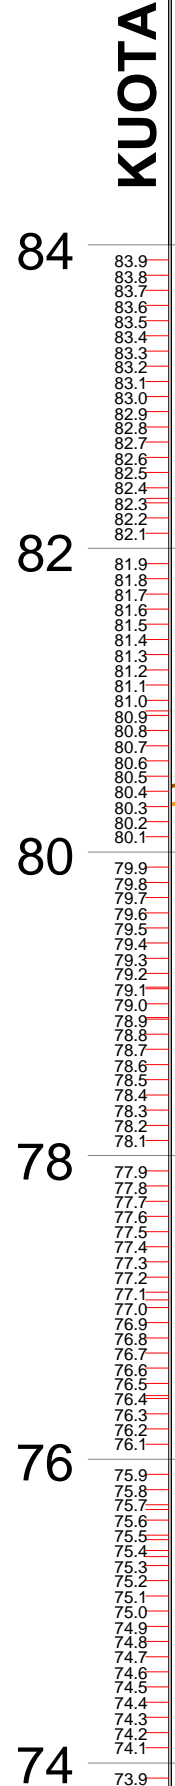

Nr. i Seksionit		33	34
Distanca	Pjesore (m)	13.4	
	Progresive (m)	440	450
Kuota	Projektit	80.38	81.03
	Tokes	80.50	80.93

OBJEKTI: RIKONSTRUKSION I RRUGES "DEMIR GRIPSHI" PEQIN

INVESTITORI: BASHKIA PEQIN

PROJEKTI: PROJEKT ZBATIMI

PËRMBAJTJA: PROFILI GJATESOR

PROJEKTUES:
"ERSI/M" SHPK
NR. LICENSE N.3418/14

" Ersi/M " - shpk
Adresa: Rruga Margarita Tutulani - Tirane
Mobile: 0694640846;
e-mail: ersi.shpk@yahoo.com

PROJEKTUESIT:	Nr. LICENCËS:	NËNSHKRIMI:
Inzhinier mekanik: GEZIM GOXHAJ	NR. M.01277	
Inzhinier konstruktor: FATBARDHA GOXHAJ	NR. K.0265/10	
arkitekt: ERALD GOXHAJ	NR. A.2164	
arkitekto: IRINI GJONE		
Inzhinier perpunues: SILVIN GOXHAJ		
Inzhinier perpunues: ERALD NECI		

Arkitektura


DATA: MAJ 2022 SHKALLA: 1:2500

NUMËRI I FLETËS: A-41

**PROFILI GJATESOR
RRUGA E RE**

"DEMIR GRIPSHI", PEQIN

KUOTA

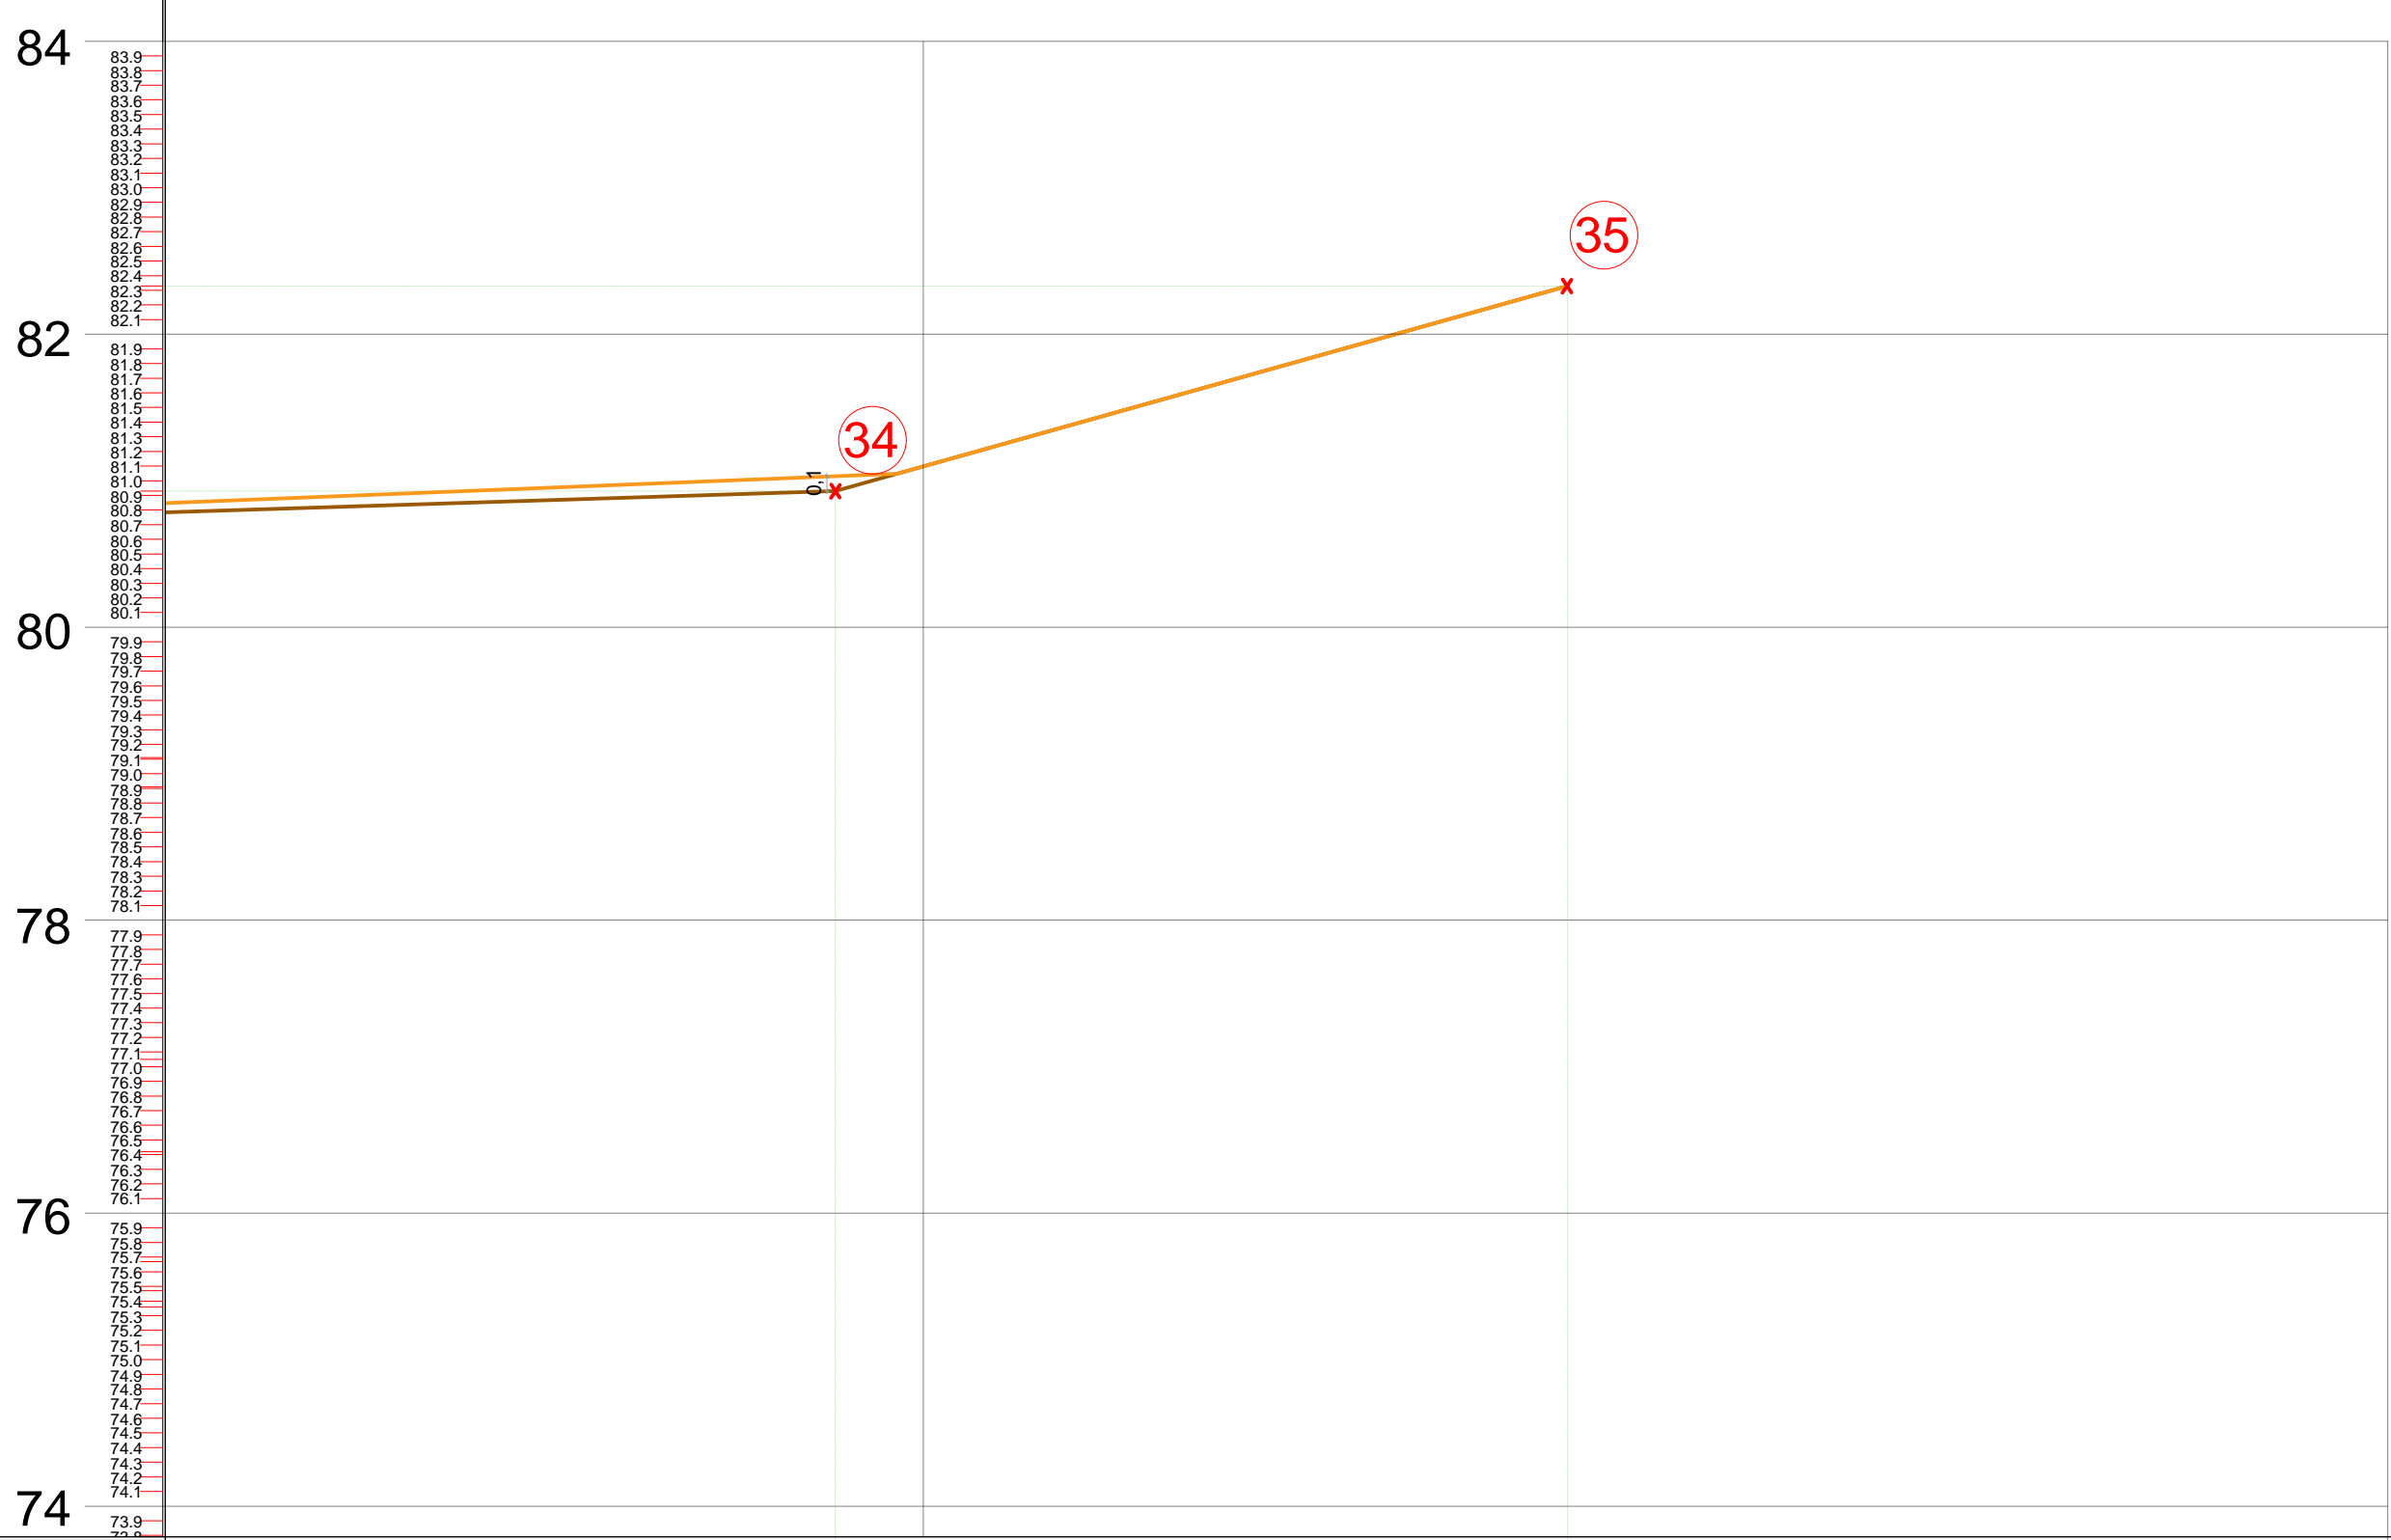

		Nr. i Seksionit	
Distanca	Pjesore (m)	5	
	Progresive (m)	450	460
Kuota	Projektit	81.03	82.33
	Tokes	80.93	82.33

OBJEKTI: RIKONSTRUKSION I RRUGES "DEMIR GRIPSHI" PEQIN

INVESTITORI: BASHKIA PEQIN

PROJEKTI: PROJEKT ZBATIMI

PËRMBAJTJA: PROFILI GJATESOR

PROJEKTUES:
"ERSI/M" SHPK
NR. LICENSE N.3418/14

" Ersi/M " - shpk
Adresa: Rruga Margarita Tutulani - Tirane
Mobile: 0694640846;
e-mail: ersi.shpk@yahoo.com

PROJEKTUESIT:	Nr. LICENCËS:	NËNSHKRIMI:
Inzhinier mekanik: GEZIM GOXHAJ	NR. M.01277	
Inzhinier konstruktor: FATBARDHA GOXHAJ	NR. K.0265/10	
arkitekt: ERALD GOXHAJ	NR. A.2164	
arkitekto: IRINI GJONE		
Inzhinier perpunues: SILVIN GOXHAJ		
Inzhinier perpunues: ERALD NECI		

Arkitektura

DATA: MAJ 2022 SHKALLA: 1:2500

NUMËRI I FLETËS: A-42

A

RIKONSTRUKSION I RRUGES "DEMIR GRIPSHI" PEQIN

PROFILET TERTHORE TE RRUGES SE RE

OBJEKTI: RIKONSTRUKSION I RRUGES "DEMIR GRIPSHI" PEQIN

INVESTITORI: BASHKIA PEQIN

PROJEKTI: PROJEKT ZBATIMI

PËRMBAJTJA:

PROJEKTUES:

"ERSI/M" SHPK
NR. LICENSE N.3418/14

"Ersi/M" - shpk
Adresa: Rruga Margarita Tutulani - Tirane
Mobile: 0694640846
e-mail: ersi.shpk@yahoo.com

PROJEKTUESIT:	Nr. LICENCËS:	NËNSHKRIMI:
Inzhinier mekanik: GEZIM GOXHAI	NR. M.01277	
Inzhinier konstruktor: FATBARDHA GOXHAI	NR. K.0265/11	
arkitekt: ERALD GOXHAI	NR. A.2164	
arkitekto: IRINI GJONE		
Inzhinier perpunues: SILVIN GOXHAI		
Inzhinier perpunues: ERALD NECI		

DATA: MAJ 2022

SHKALLA:


NUMËRI I FLETËS:

A-00

A


Seksioni Nr. 1 Progresiva 0+0.0

V(Germim) = 0 m³
V(Mbushje) = 0 m³

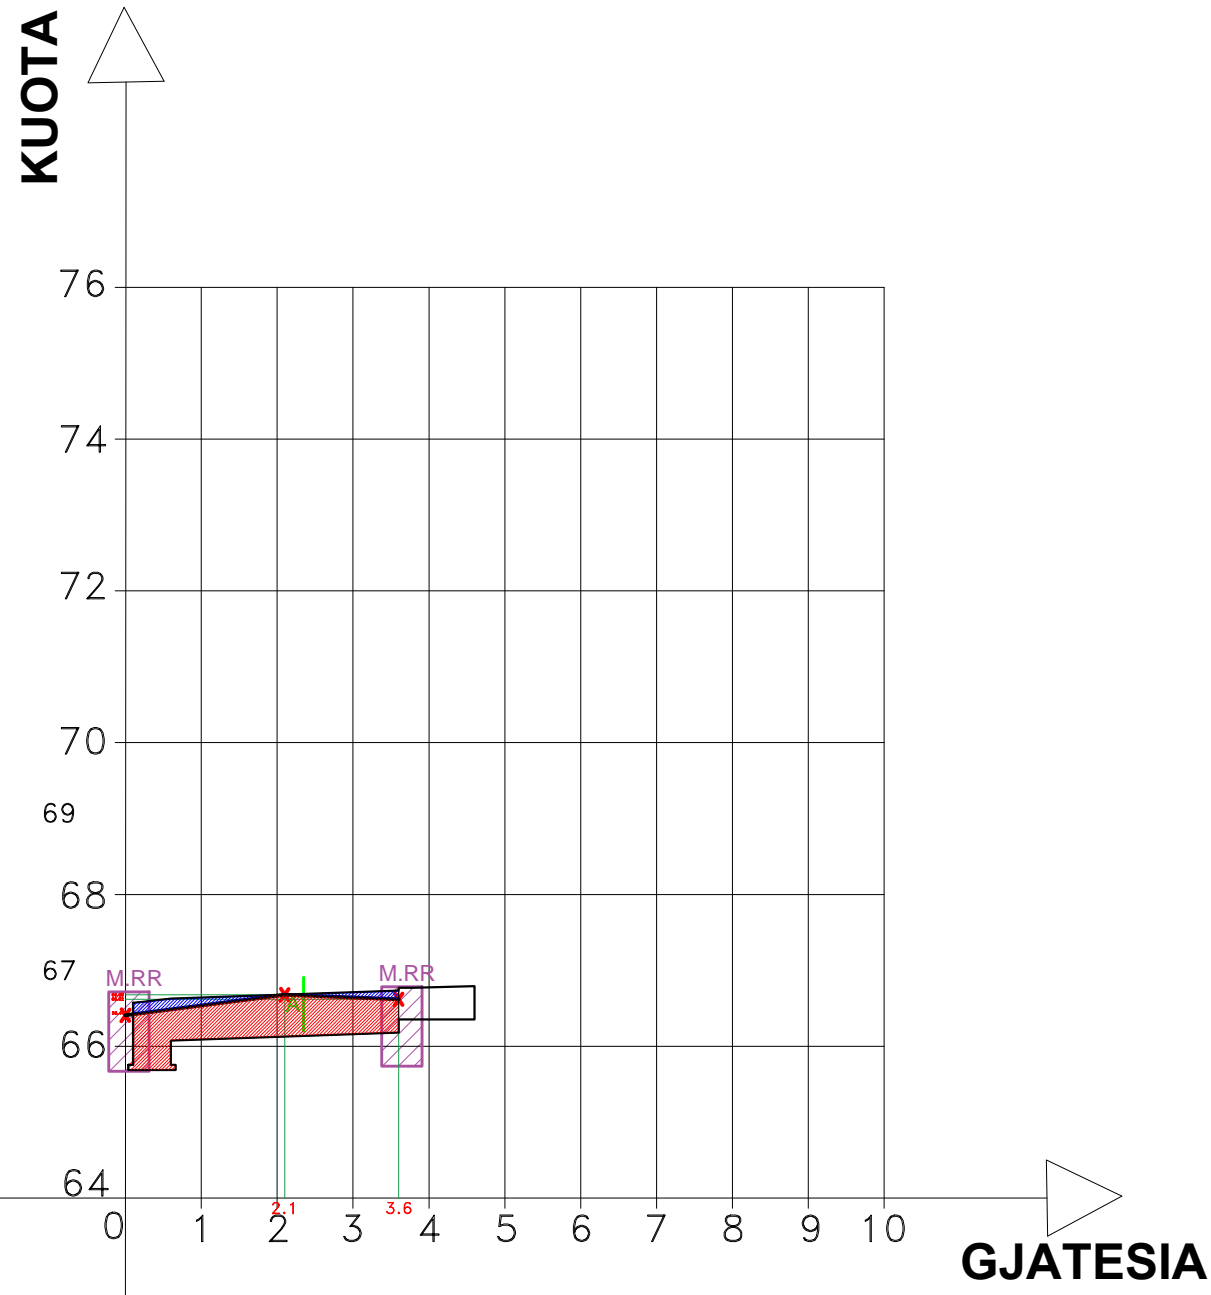





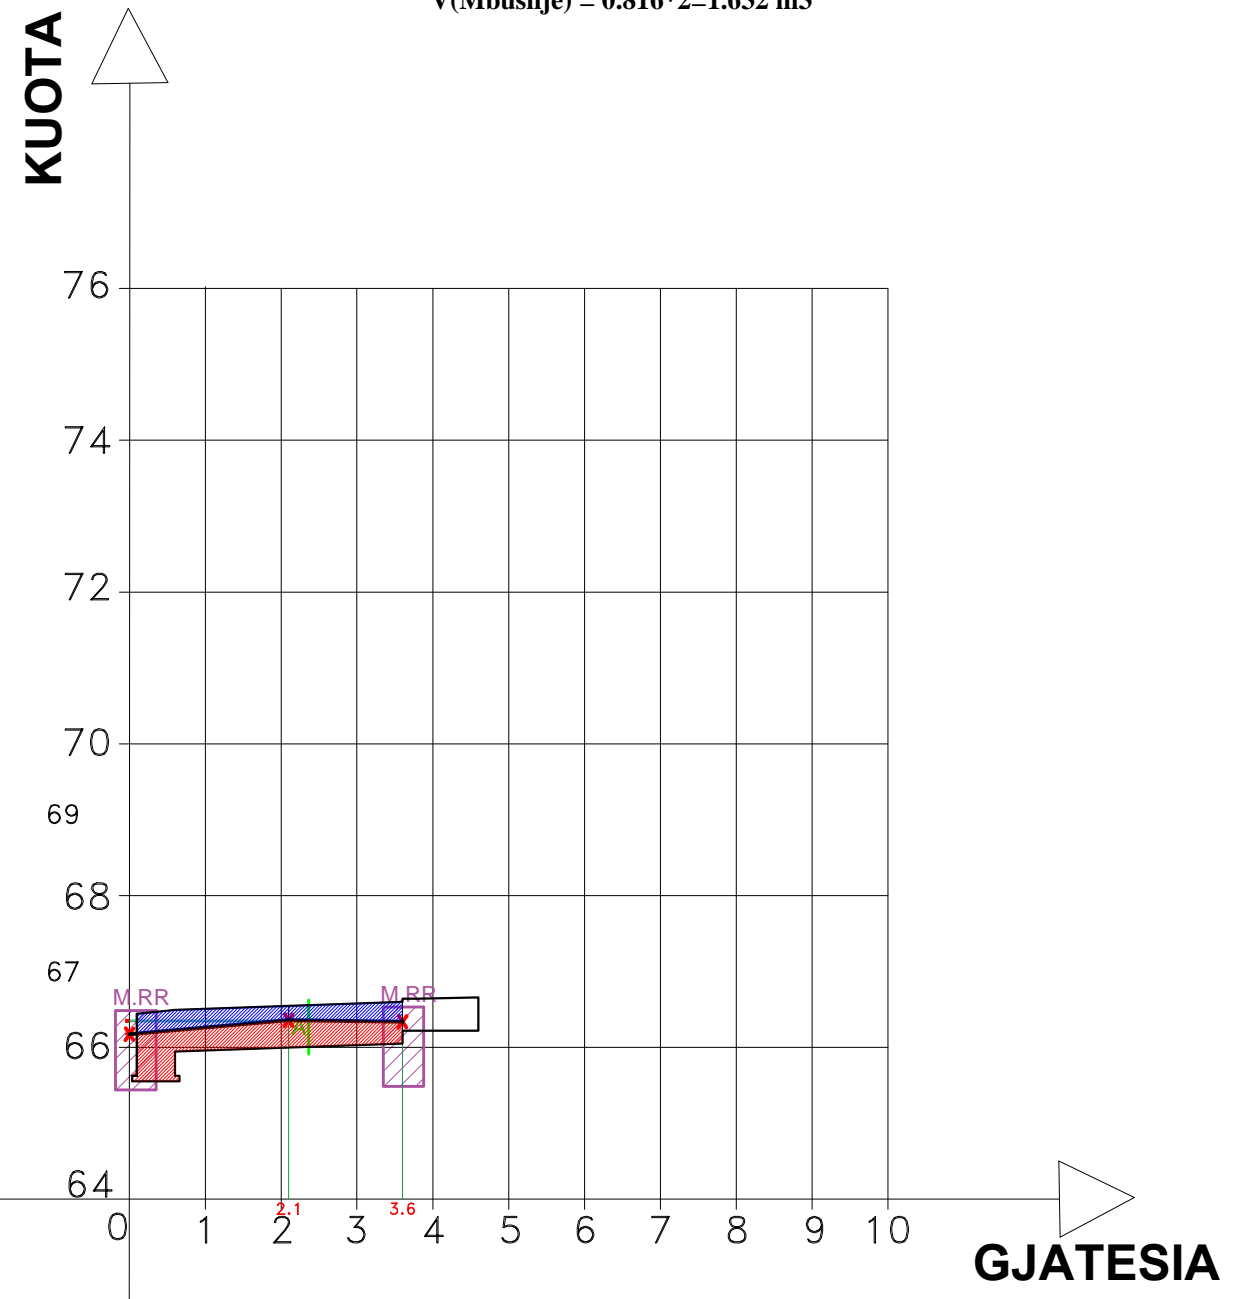



Seksioni Nr. 2 Progresiva 0+2.0

V(Germim) = 1.315*2=2.63 m³
V(Mbushje) = 0.816*2=1.632 m³



LEGJENDA

-  Shtylle Ndricimi
-  Aksi Rruges
-  Muri Rrethues
-  Rruge Ekzistuese
-  Skarpate
-  Ure Ekzistuese
-  Trotuar
-  Bordure

PROFLET TERTHORE RRUGA E RE

"DEMIR GRIPSHI", PEQIN

OBJEKTI: RIKONSTRUKSION I RRUGES "DEMIR GRIPSHI" PEQIN

INVESTITORI: BASHKIA PEQIN

PROJEKTI: PROJEKT ZBATIMI

PËRMBAJTJA: PROFLET TERTHORE

PROJEKTUES:

"ERSI/M" SHPK
NR. LICENSE N.3418/14

"Ersi/M" - shpk
Adresa: Rruga Margarita Tutulani - Tirane
Mobile: 0694640846;
e-mail: ersi.lshpk@yahoo.com

PROJEKTUESIT:	Nr. LICENCËS:	NËNSHKRIMI:
Inzhinier mekanik: GEZIM GOXHAJ	NR. M.01277	
Inzhinier konstruktor: FATBARDHA GOXHAJ	NR. K.0265/10	
arkitekt: ERALD GOXHAJ	NR. A.2164	
arkitekt: IRINI GJONE		
Inzhinier perpunues: SILVIN GOXHAJ		
Inzhinier perpunues: ERALD NECI		

Arkitektura


DATA: MAJ 2022 SHKALLA: 1:1000

NUMËRI I FLETËS: A-01

A


Seksioni Nr. 3 Progresiva 0+9.0

V(Germim) = 1.446*7=10.122 m3
V(Mbushje) = 0.893*7=6.251 m3

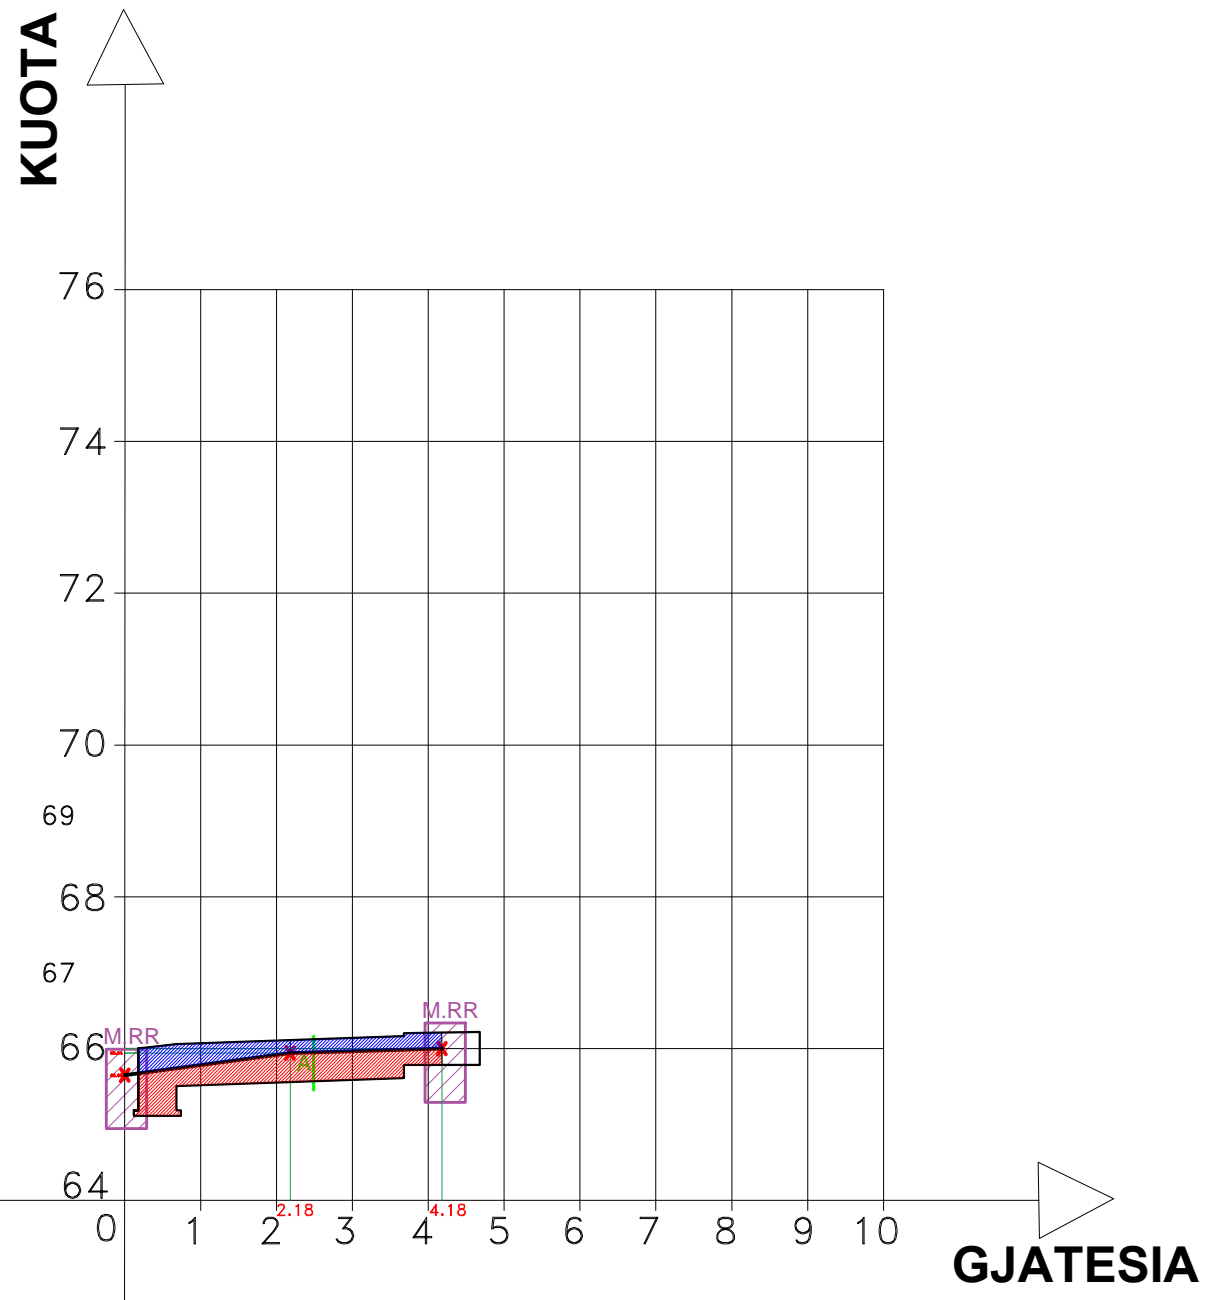

Seksioni Nr. 4 Progresiva 0+22.8

V(Germim) = 1.741*13.8=24.026 m3
V(Mbushje) = 0.678*13.8=9.356m3

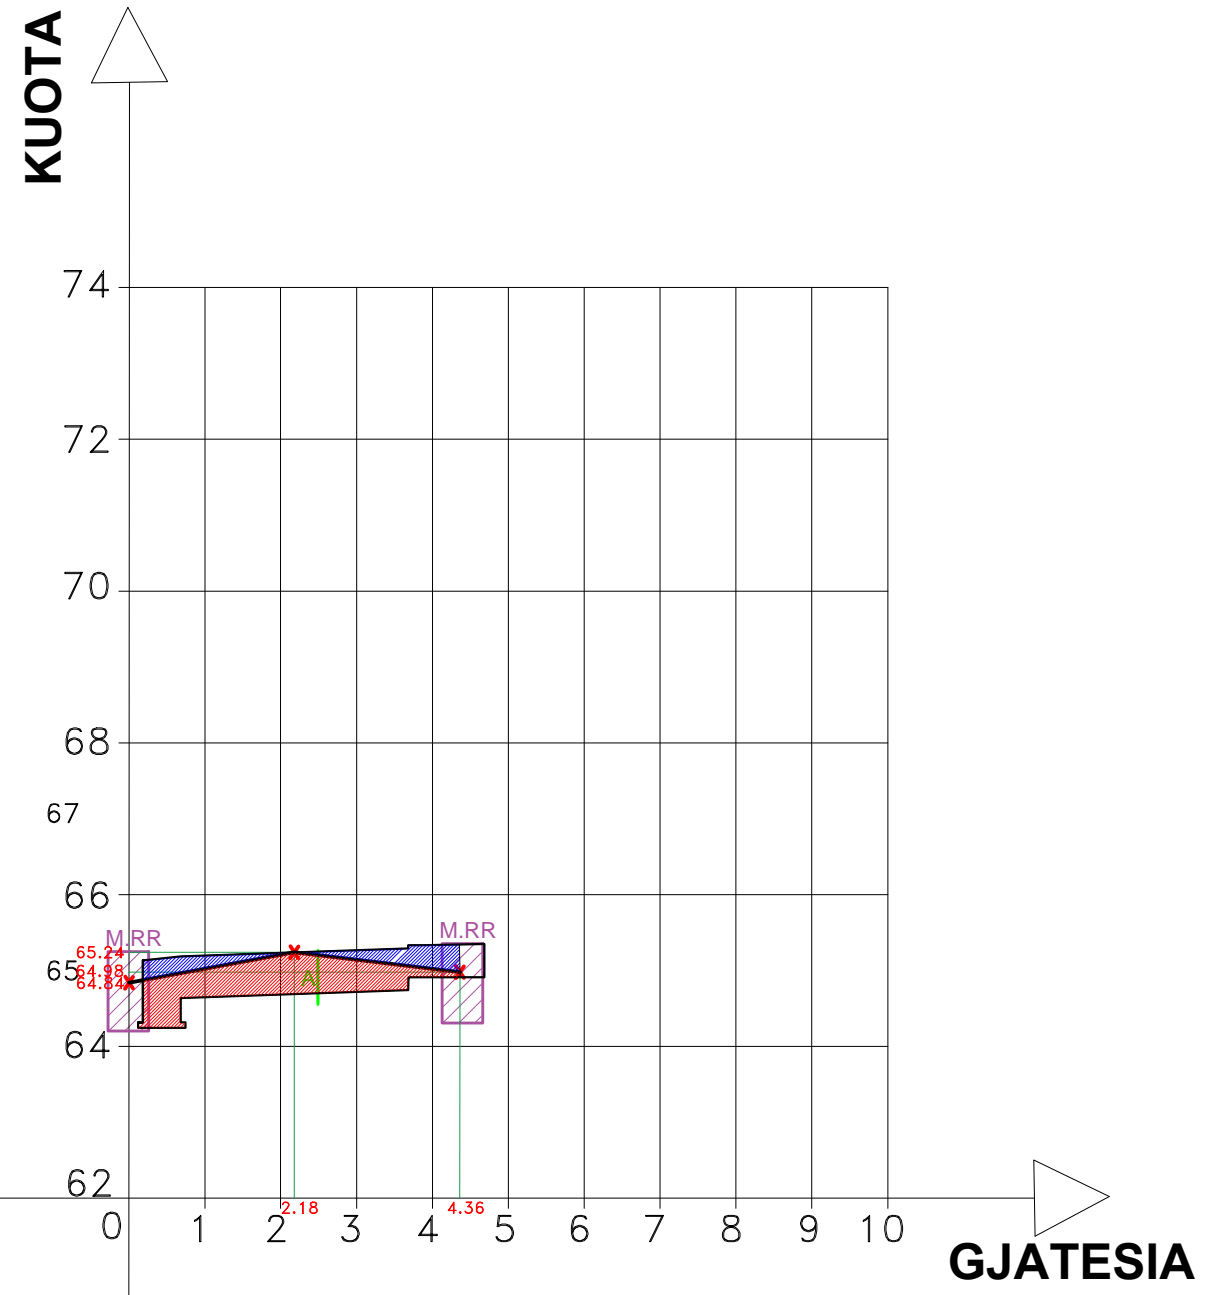

LEGJENDA

- SHI → Shtylle Ndricimi
- A → Aksi Rruges
- M.RR → Muri Rrethues
- RR.EKZ → Rruge Ekzistuese
- SK → Skarpate
- URE.EKZ → Ure Ekzistuese
- TT → Trotuar
- B → Bordure

PROFLET TERTHORE RRUGA E RE

"DEMIR GRIPSHI", PEQIN

OBJEKTI: RIKONSTRUKSION I RRUGES "DEMIR GRIPSHI" PEQIN

INVESTITORI: BASHKIA PEQIN

PROJEKTI: PROJEKT ZBATIMI

PËRMBAJTJA: PROFLET TERTHORE

PROJEKTUES:
"ERSI/M" SHPK
NR. LICENSE N.3418/14

"Ersi/M" - shpk
Adresa: Rruga Margarita Tutulani - Tirane
Mobile: 0694640846;
e-mail: ersi.shpk@yahoo.com

PROJEKTUESIT:	Nr. LICENCËS:	NËNSHKRIMI:
Inzhinier mekanik: GEZIM GOXHAJ	NR. M.01277	
Inzhinier konstruktor: FATBARDHA GOXHAJ	NR. K.0265/10	
arkitekt: ERALD GOXHAJ	NR. A.2164	
arkitekt: IRINI GJONE		
Inzhinier perpunues: SILVIN GOXHAJ		
Inzhinier perpunues: ERALD NECI		

Arkitektura


DATA: MAJ 2022 SHKALLA: 1:1000

NUMËRI I FLETËS: A-02

A


Seksioni Nr. 5 Progresiva 0+56.1

V(Germim) = 1.457*33.3=48.518 m³
V(Mbushje) = 0.975*33.3=32.467m³

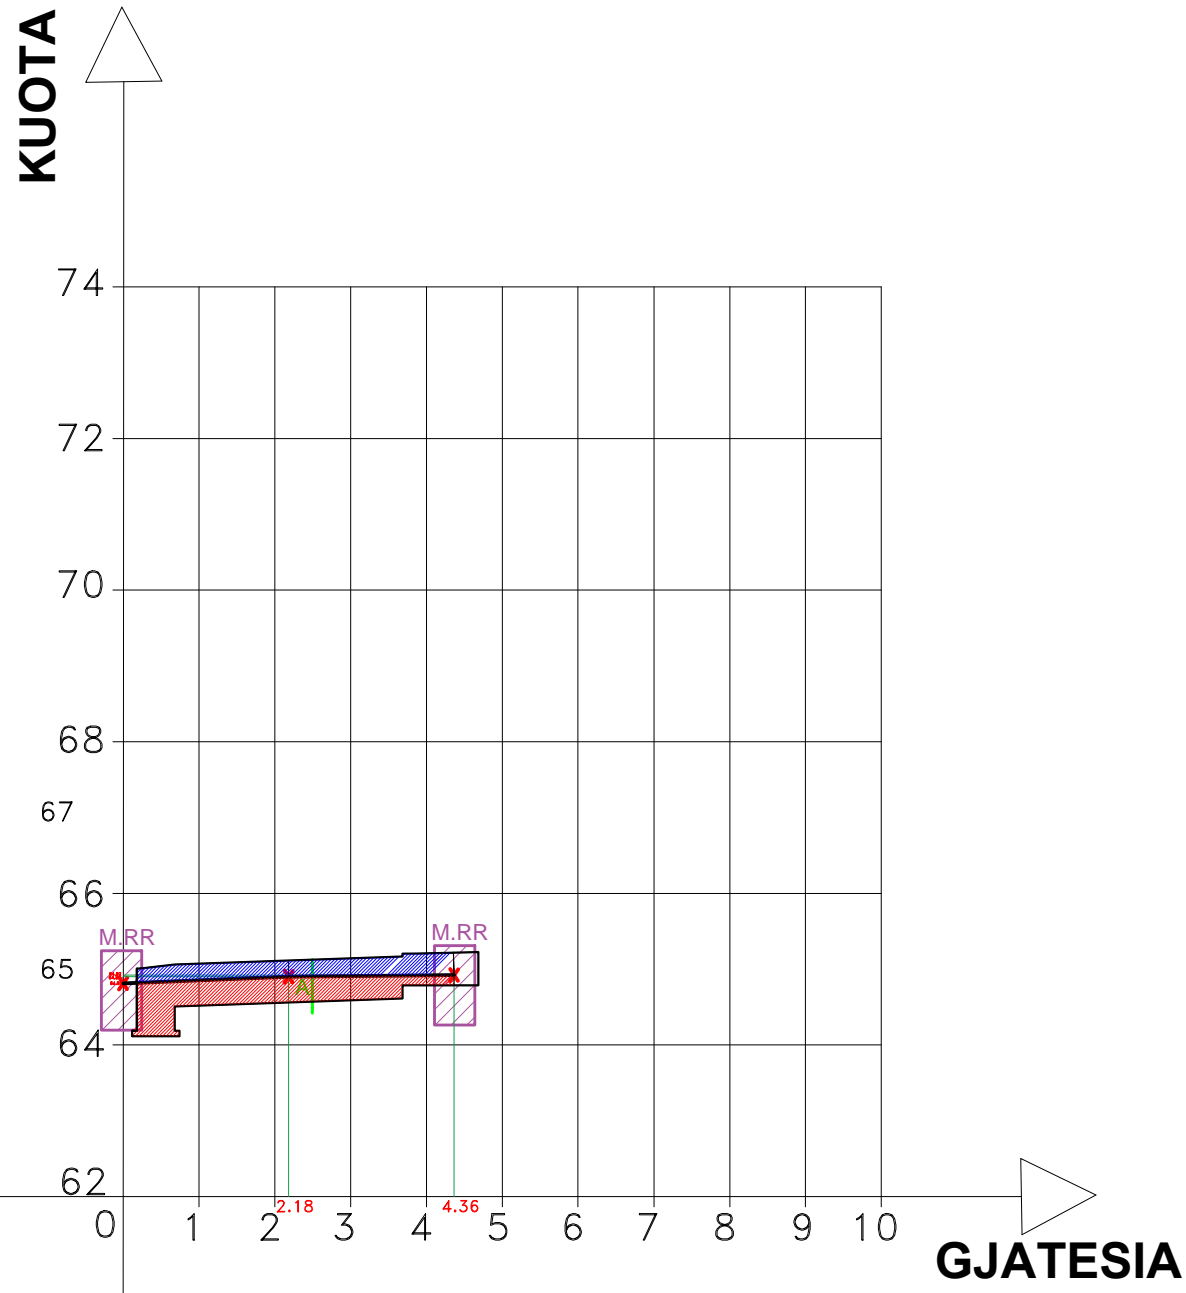





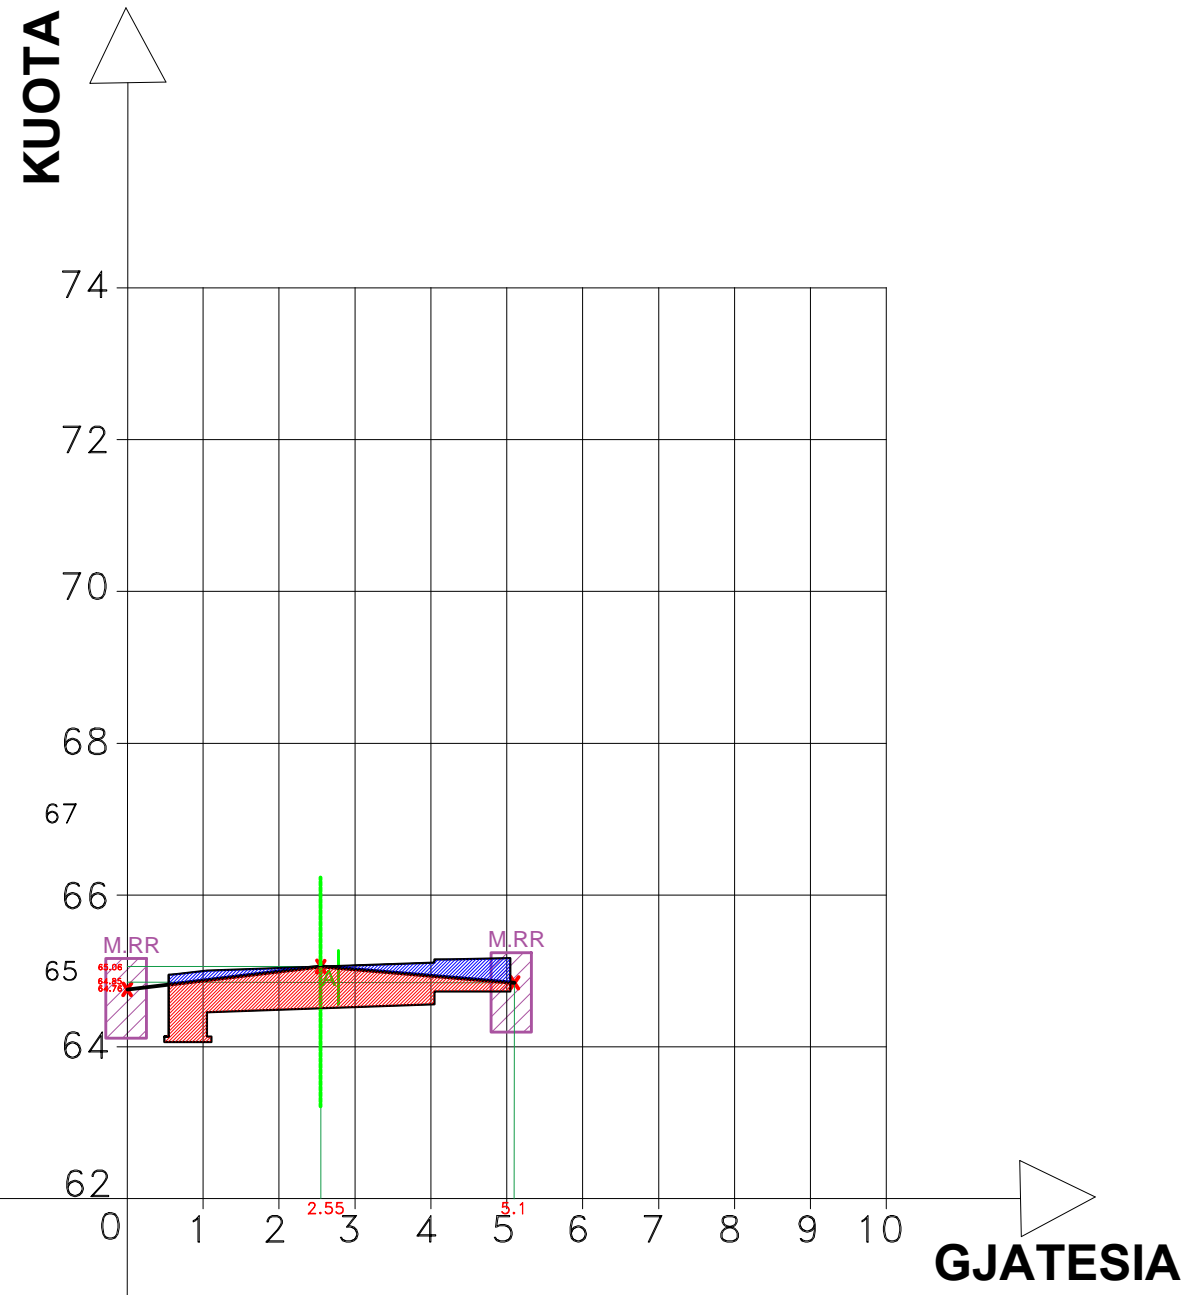



Seksioni Nr. 6 Progresiva 0+68.9

V(Germim) = 2.002*12.8=25.625 m³
V(Mbushje) = 0.564*12.8=7.219m³



LEGJENDA

-  Shtylle Ndricimi
-  Aksi Rrugës
-  Muri Rrethues
-  Rruge Ekzistuese
-  Skarpate
-  Ure Ekzistuese
-  Trotuar
-  Bordure

PROFLET TERTHORE RRUGA E RE

"DEMIR GRIPSHI", PEQIN

OBJEKTI: RIKONSTRUKSION I RRUGES "DEMIR GRIPSHI" PEQIN

INVESTITORI: BASHKIA PEQIN

PROJEKTI: PROJEKT ZBATIMI

PËRMBAJTJA: PROFLET TERTHORE

PROJEKTUES:
"ERSI/M" SHPK
NR. LICENSE N.3418/14

"Ersi/M" - shpk
Adresa: Rruga Margarita Tutulani - Tiranë
Mobile: 0694640846;
e-mail: ersi.shpk@yahoo.com

PROJEKTUESIT:	Nr. LICENCËS:	NËNSHKRIMI:
Inzhinier mekanik: GEZIM GOXHAJ	NR. M.01277	
Inzhinier konstruktor: FATBARDHA GOXHAJ	NR. K.0265/10	
arkitekt: ERALD GOXHAJ	NR. A.2164	
arkitekt: IRINI GJONE		
Inzhinier përpunues: SILVIN GOXHAJ		
Inzhinier përpunues: ERALD NECI		

Arkitektura


DATA: MAJ 2022 SHKALLA: 1:1000

NUMËRI I FLETËS: A-03

A


Seksioni Nr. 7 Progresiva 0+75.9

V(Germim) = 1.343*7=9.401 m³
V(Mbushje) = 1.103*7=7.721 m³

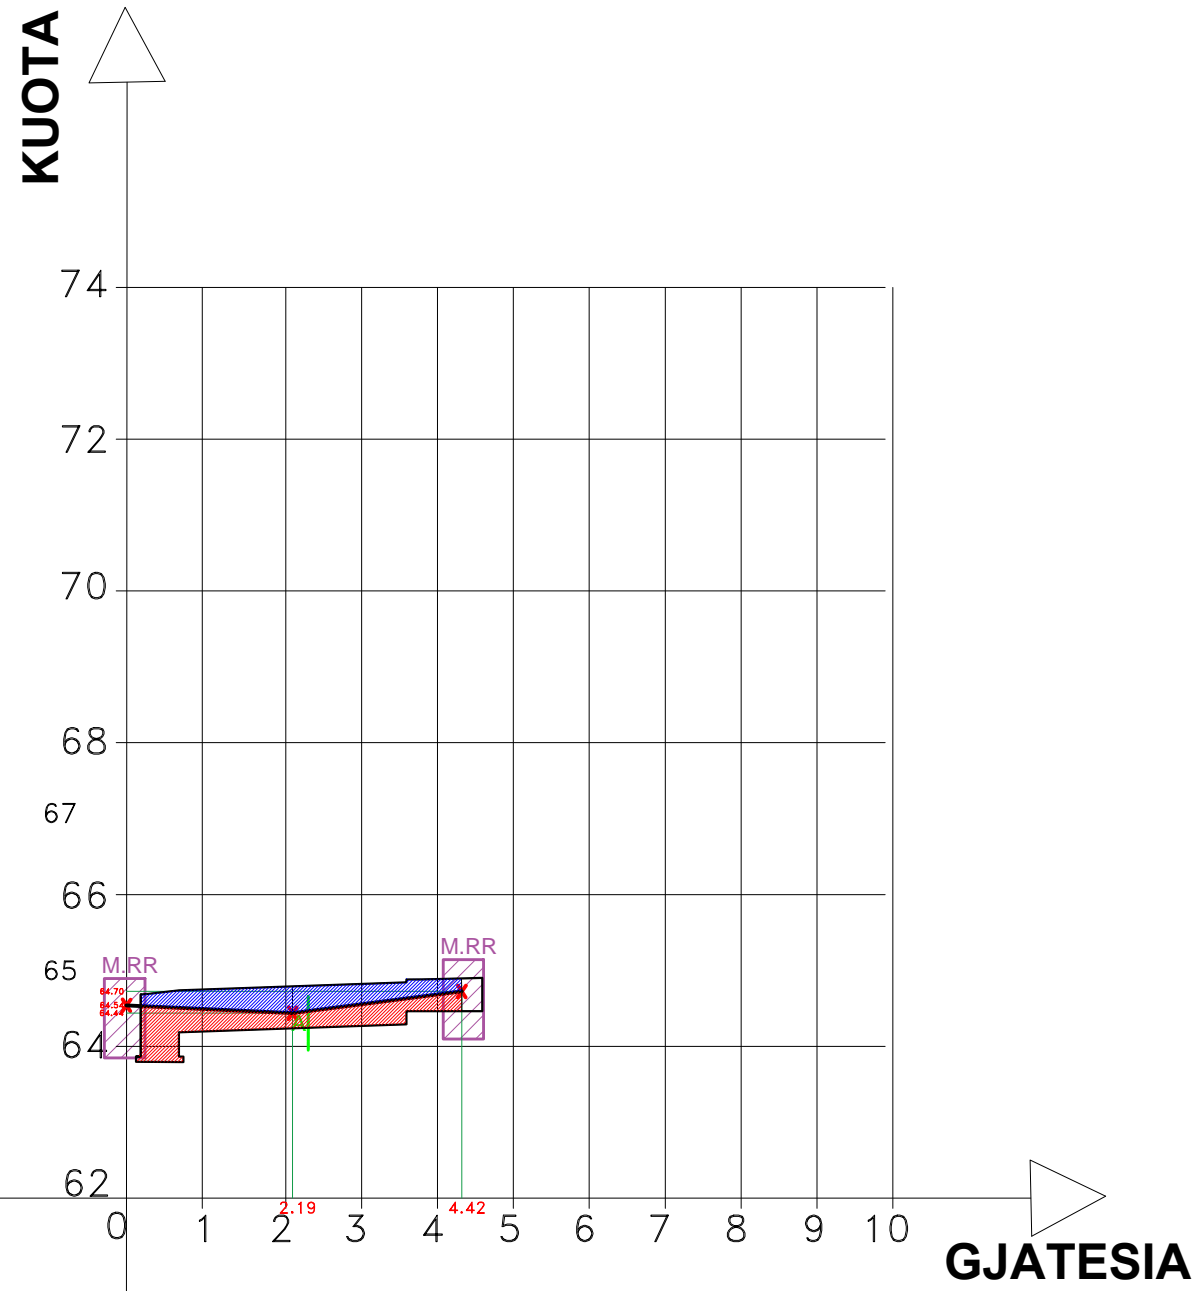

Seksioni Nr. 8 Progresiva 0+85.2

V(Germim) = 2.935*9.3=27.295 m³
V(Mbushje) = 0.17*9.3=1.581 m³

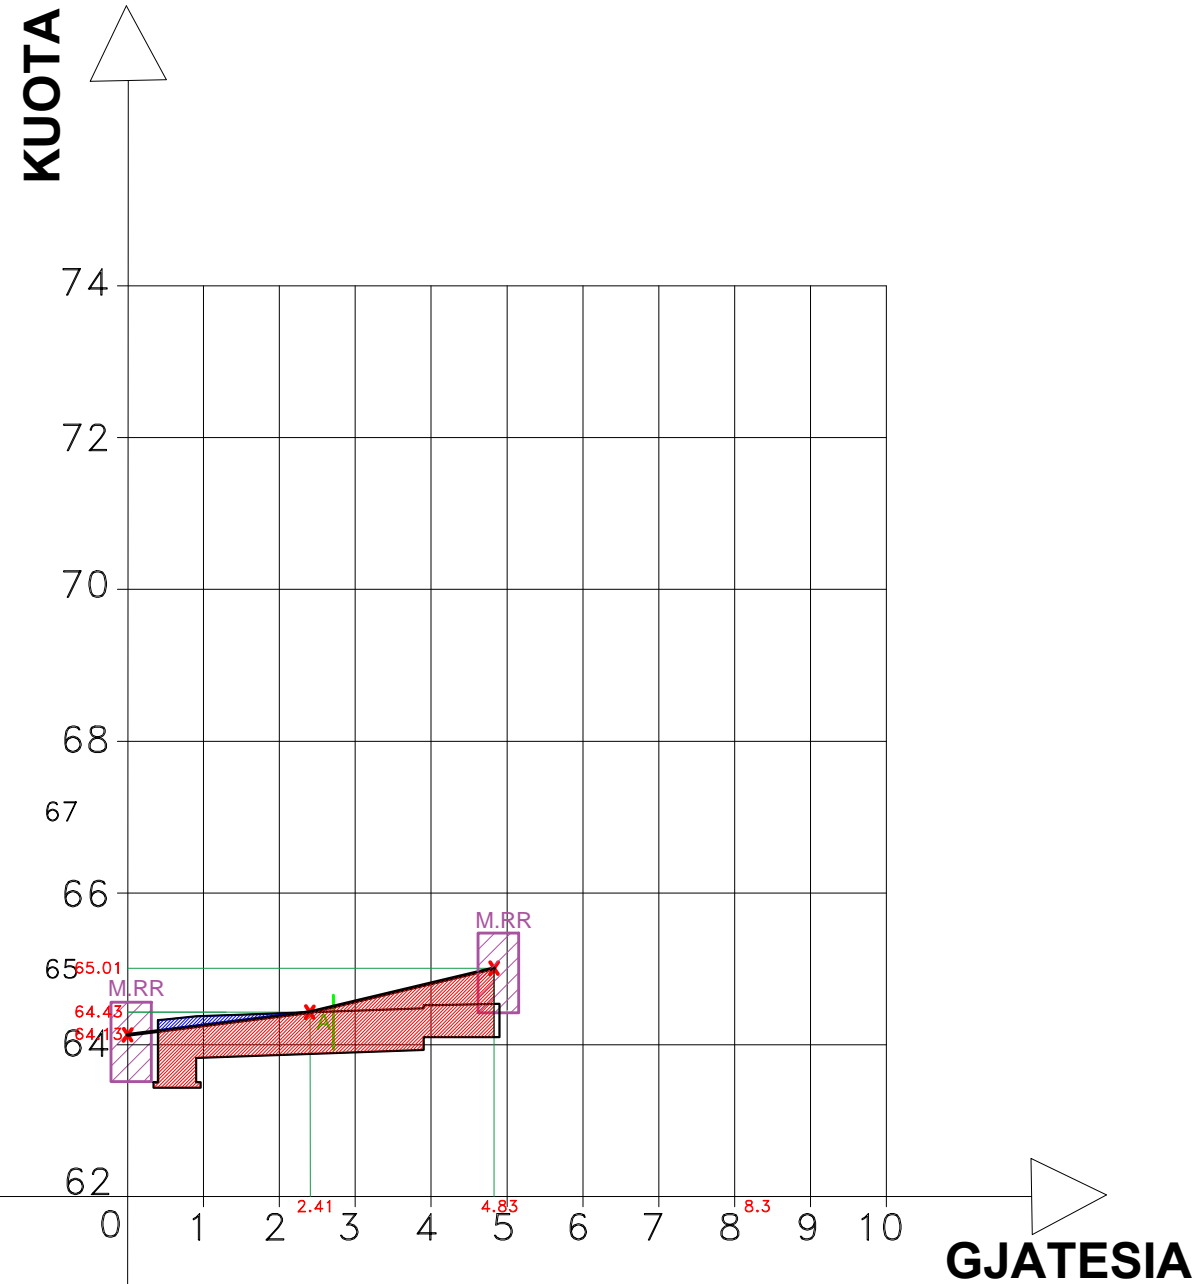

LEGJENDA

- SHI → Shtylle Ndricimi
- A → Aksi Rruges
- M.RR → Muri Rrethues
- RR.EKZ → Rruge Ekzistuese
- SK → Skarpate
- URE.EKZ → Ure Ekzistuese
- T → Trotuar
- B → Bordure

PROFLET TERTHORE RRUGA E RE

"DEMIR GRIPSHI", PEQIN

OBJEKTI: RIKONSTRUKSION I RRUGES "DEMIR GRIPSHI" PEQIN

INVESTITORI: BASHKIA PEQIN

PROJEKTI: PROJEKT ZBATIMI

PËRMBAJTJA: PROFLET TERTHORE

PROJEKTUES:
"ERSI/M" SHPK
NR. LICENSE N.3418/14

"Ersi/M" - shpk
Adresa: Rruga Margarita Tutulani - Tirane
Mobile: 0694640846;
e-mail: ersi.shpk@yahoo.com

PROJEKTUESIT:	Nr. LICENCËS:	NËNSHKRIMI:
Inzhinier mekanik: GEZIM GOXHAJ	NR. M.01277	
Inzhinier konstruktor: FATBARDHA GOXHAJ	NR. K.0265/10	
arkitekt: ERALD GOXHAJ	NR. A.2164	
arkitekt: IRINI GJONE		
Inzhinier perpunues: SILVIN GOXHAJ		
Inzhinier perpunues: ERALD NECI		

Arkitektura


DATA: MAJ 2022 SHKALLA: 1:1000

NUMËRI I FLETËS: A-04

A


Seksioni Nr. 9 Progresiva 0+93.5

V(Germim) = 2.002*8.3=16.616 m3
V(Mbushje) = 0.558*8.3=4.631 m3

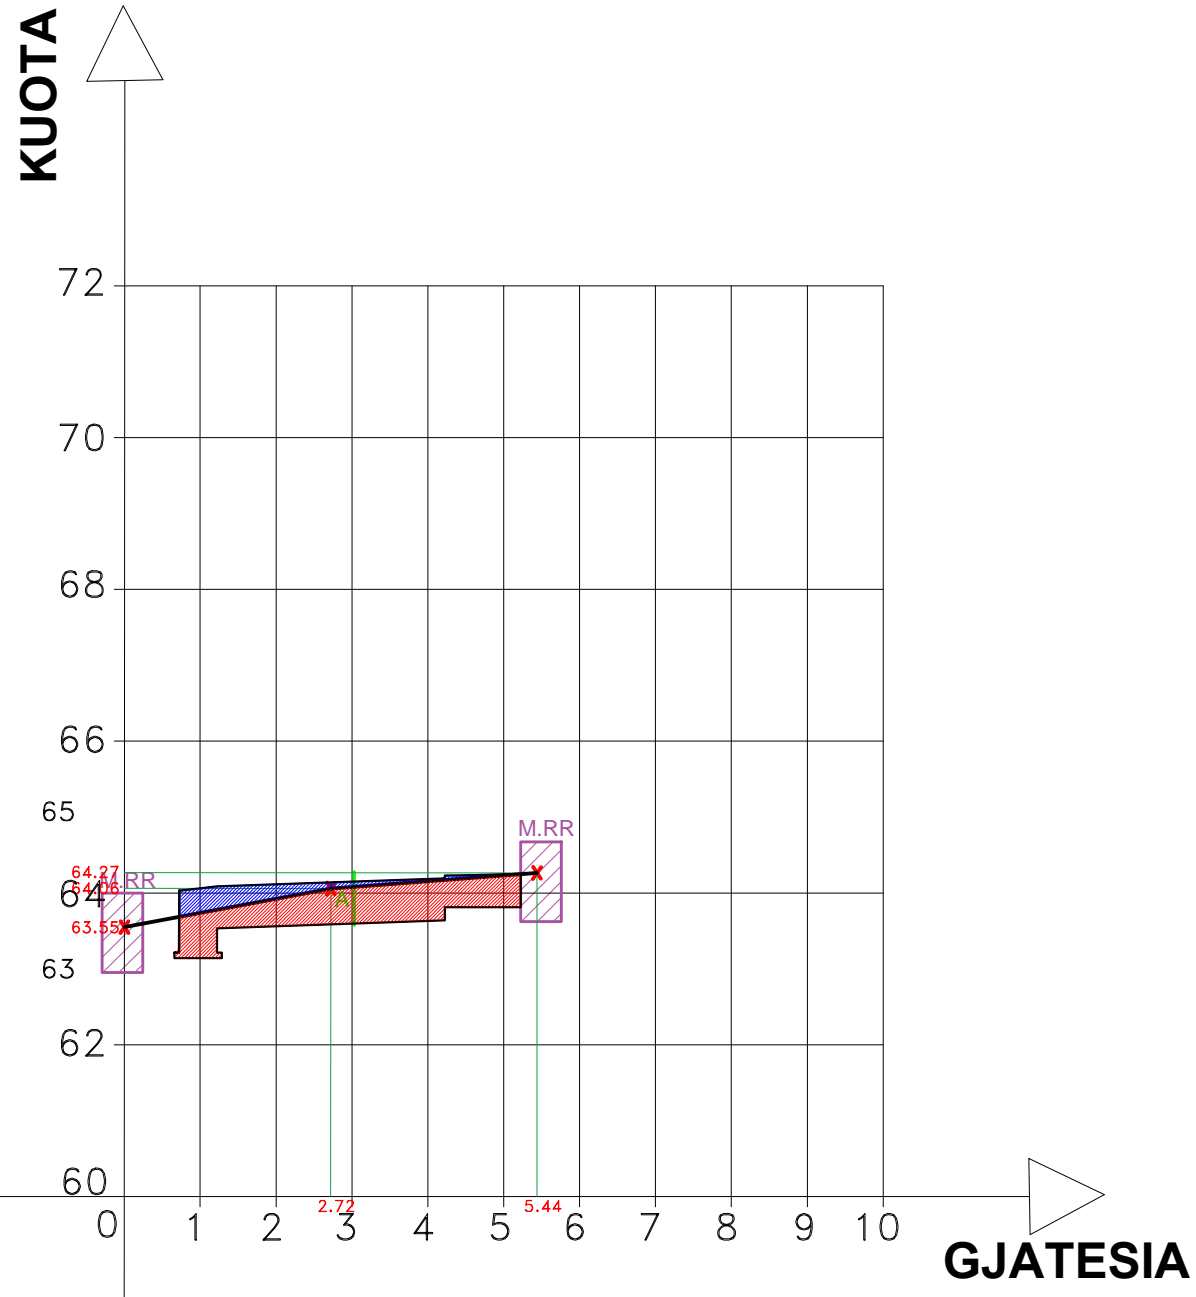

Seksioni Nr. 10 Progresiva 0+100.8

V(Germim) = 2.42*7.3=17.666 m3
V(Mbushje) = 0.095*7.3=0.693 m3

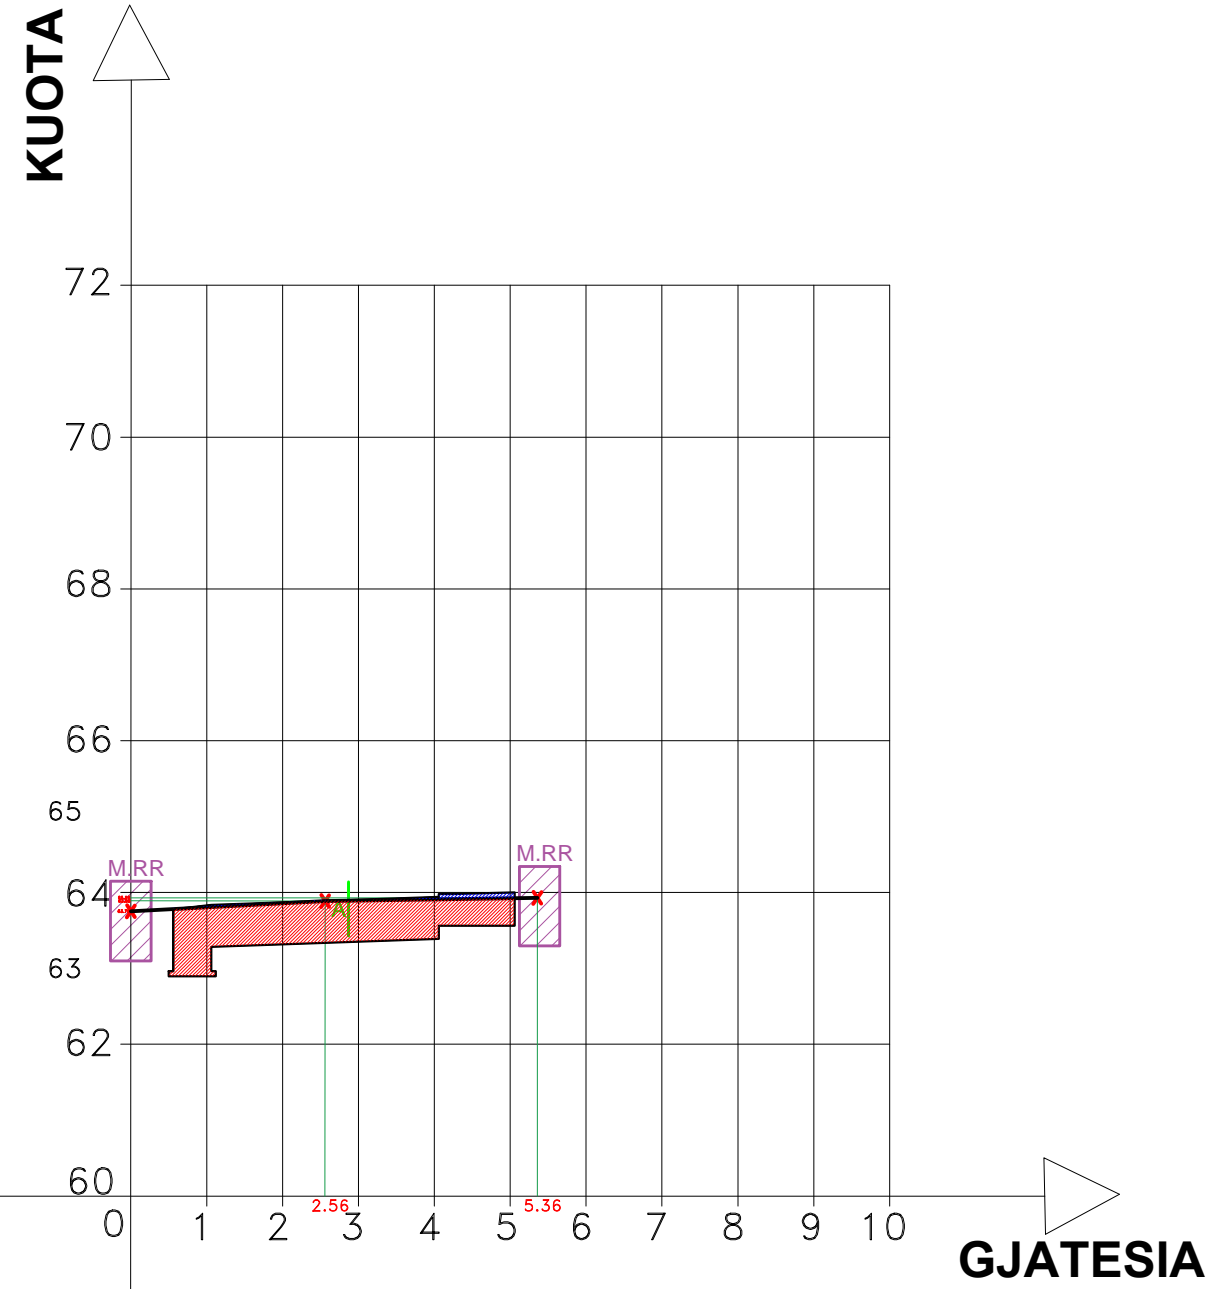

LEGJENDA

- SHI → Shtylle Ndricimi
- A → Aksi Rruges
- M.RR → Muri Rrethues
- RR.EKZ → Ruge Ekzistuese
- SK → Skarpate
- URE.EKZ → Ure Ekzistuese
- T → Trotuar
- B → Bordure

PROFLET TERTHORE RRUGA E RE

"DEMIR GRIPSHI", PEQIN

OBJEKTI: RIKONSTRUKSION I RRUGES "DEMIR GRIPSHI" PEQIN

INVESTITORI: BASHKIA PEQIN

PROJEKTI: PROJEKT ZBATIMI

PËRMBAJTJA: PROFLET TERTHORE

PROJEKTUES:
"ERSI/M" SHPK
NR. LICENSE N.3418/14

"Ersi/M" - shpk
Adresa: Rruga Margarita Tutulani - Tirane
Mobile: 0694640846;
e-mail: ersi.shpk@yahoo.com

PROJEKTUESIT:	Nr. LICENCËS:	NËNSHKRIMI:
Inzhinier mekanik: GEZIM GOXHAJ	NR. M.01277	
Inzhinier konstruktor: FATBARDHA GOXHAJ	NR. K.0265/10	
arkitekt: ERALD GOXHAJ	NR. A.2164	
arkitekt: IRINI GJONE		
Inzhinier perpunues: SILVIN GOXHAJ		
Inzhinier perpunues: ERALD NECI		

Arkitektura


DATA: MAJ 2022 SHKALLA: 1:1000

NUMËRI I FLETËS: A-05

A


Seksioni Nr. 11 Progresiva 0+105.6

V(Germim) = 2.368*4.8=11.366 m³
V(Mbushje) = 0.191*4.8=0.917 m³

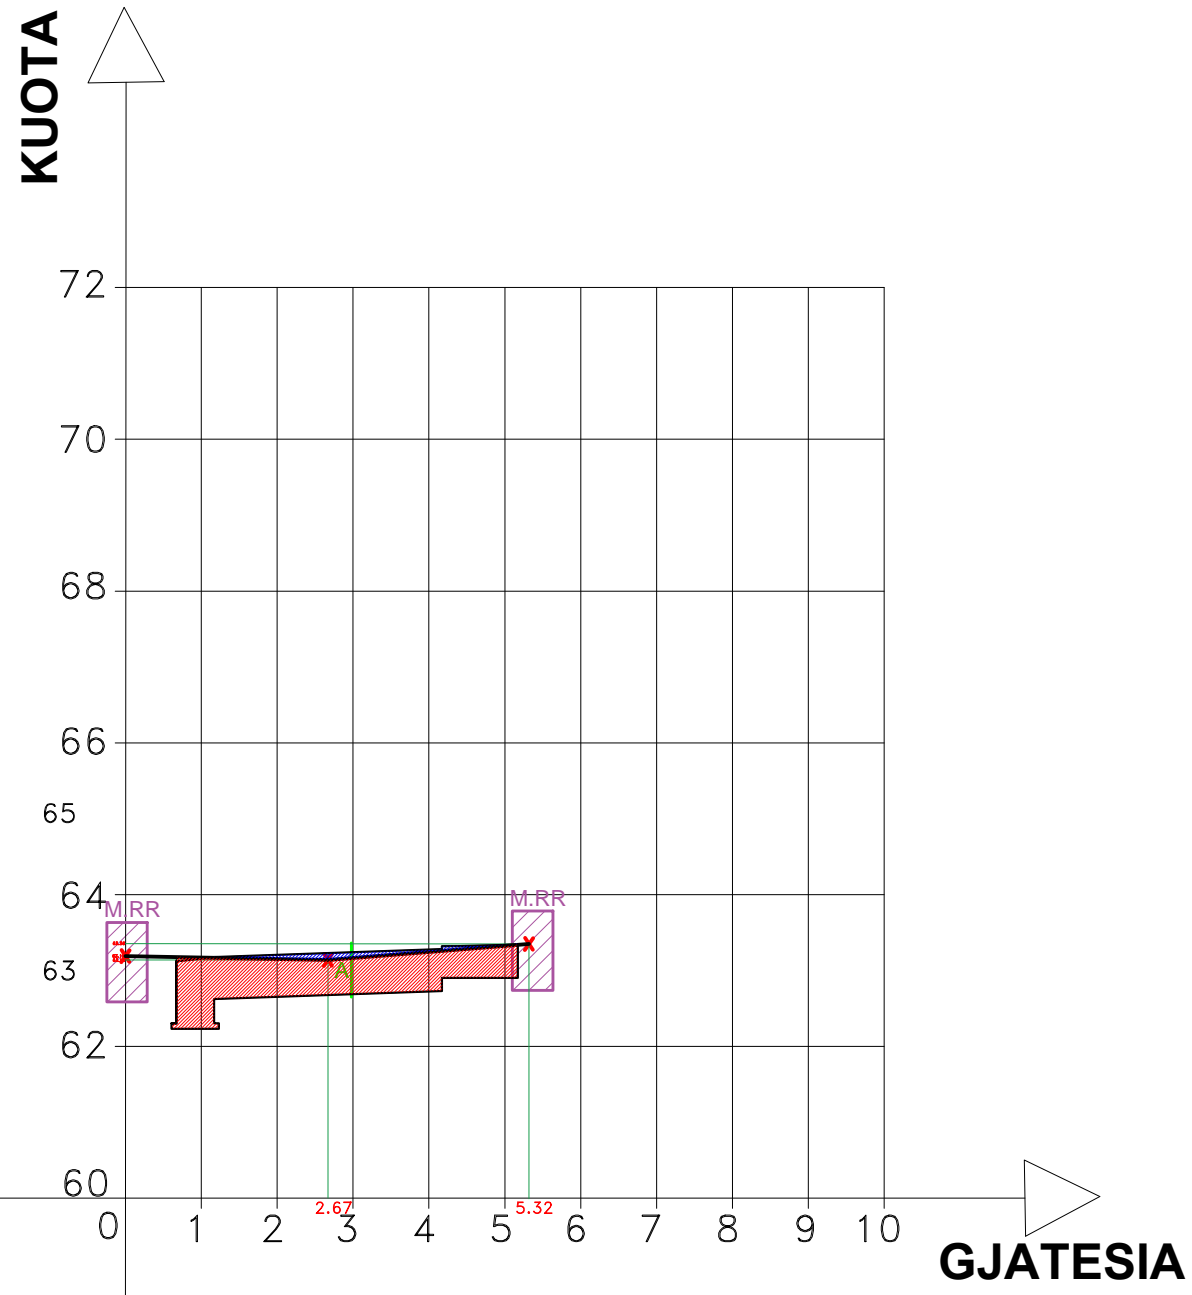





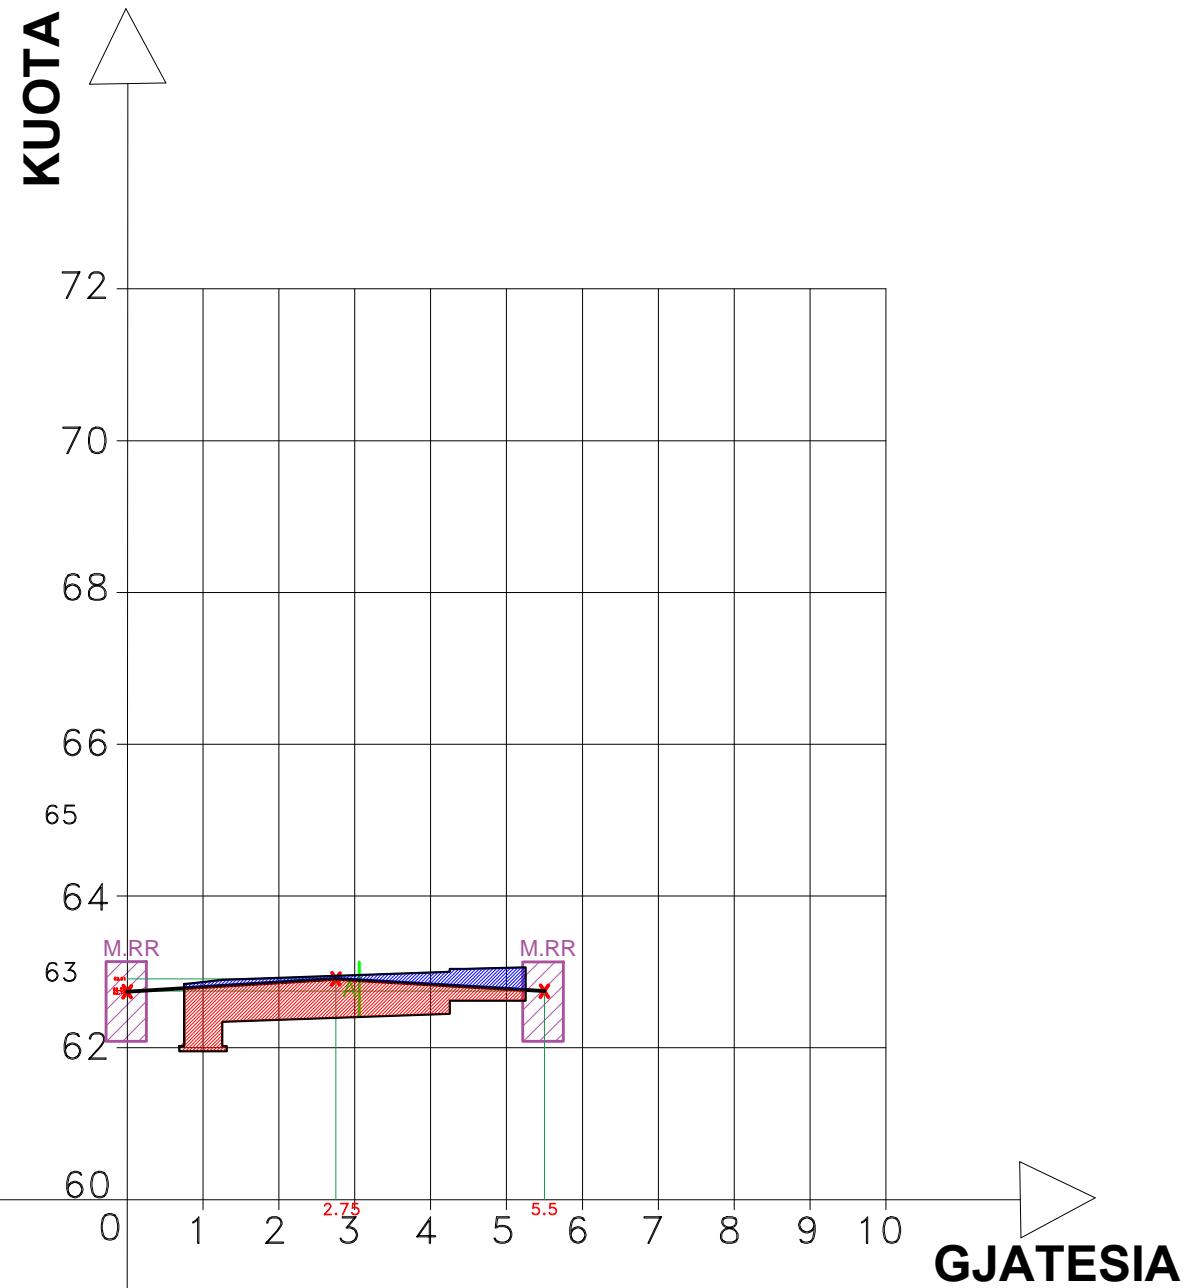



Seksioni Nr. 12 Progresiva 0+129.8

V(Germim) = 2.019*24.2=48.860 m³
V(Mbushje) = 0.548*24.2=13.261 m³



LEGJENDA

-  Shtylle Ndricimi
-  Aksi Rruges
-  Muri Rrethues
-  Rruge Ekzistuese
-  Skarpate
-  Ure Ekzistuese
-  Trotuar
-  Bordure

PROFLET TERTHORE RRUGA E RE

"DEMIR GRIPSHI", PEQIN

OBJEKTI: RIKONSTRUKSION I RRUGES "DEMIR GRIPSHI" PEQIN

INVESTITORI: BASHKIA PEQIN

PROJEKTI: PROJEKT ZBATIMI

PËRMBAJTJA: PROFLET TERTHORE

PROJEKTUES:
"ERSI/M" SHPK
NR. LICENSE N.3418/14

"Ersi/M" - shpk
Adresa: Rruga Margarita Tutulani - Tirane
Mobile: 0694640846;
e-mail: ersi.shpk@yahoo.com

PROJEKTUESIT:	Nr. LICENCËS:	NËNSHKRIMI:
Inzhinier mekanik: GEZIM GOXHAJ	NR. M.01277	
Inzhinier konstruktor: FATBARDHA GOXHAJ	NR. K.0265/10	
arkitekt: ERALD GOXHAJ	NR. A.2164	
arkitekt: IRINI GJONE		
Inzhinier perpunues: SILVIN GOXHAJ		
Inzhinier perpunues: ERALD NECI		

Arkitektura


DATA: MAJ 2022 SHKALLA: 1:1000

NUMËRI I FLETËS: A-06

A


Seksioni Nr. 13 Progresiva 0+141

V(Germim) = 1.879*11.2=21.045 m³
V(Mbushje) = 0.671*11.2=7.515 m³

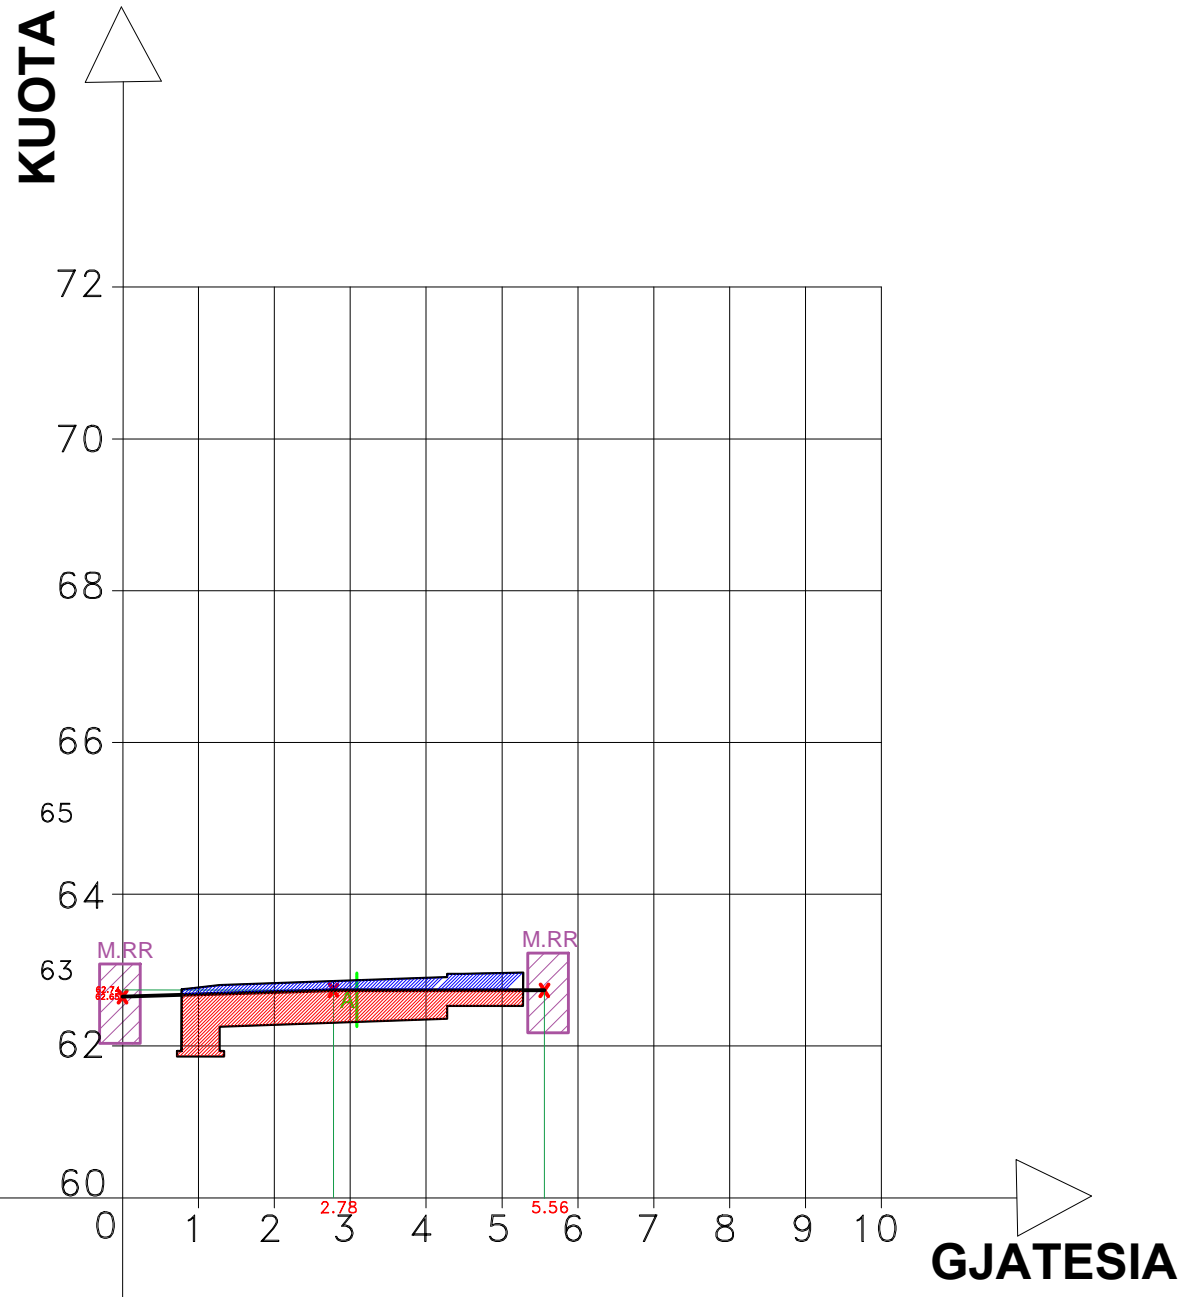





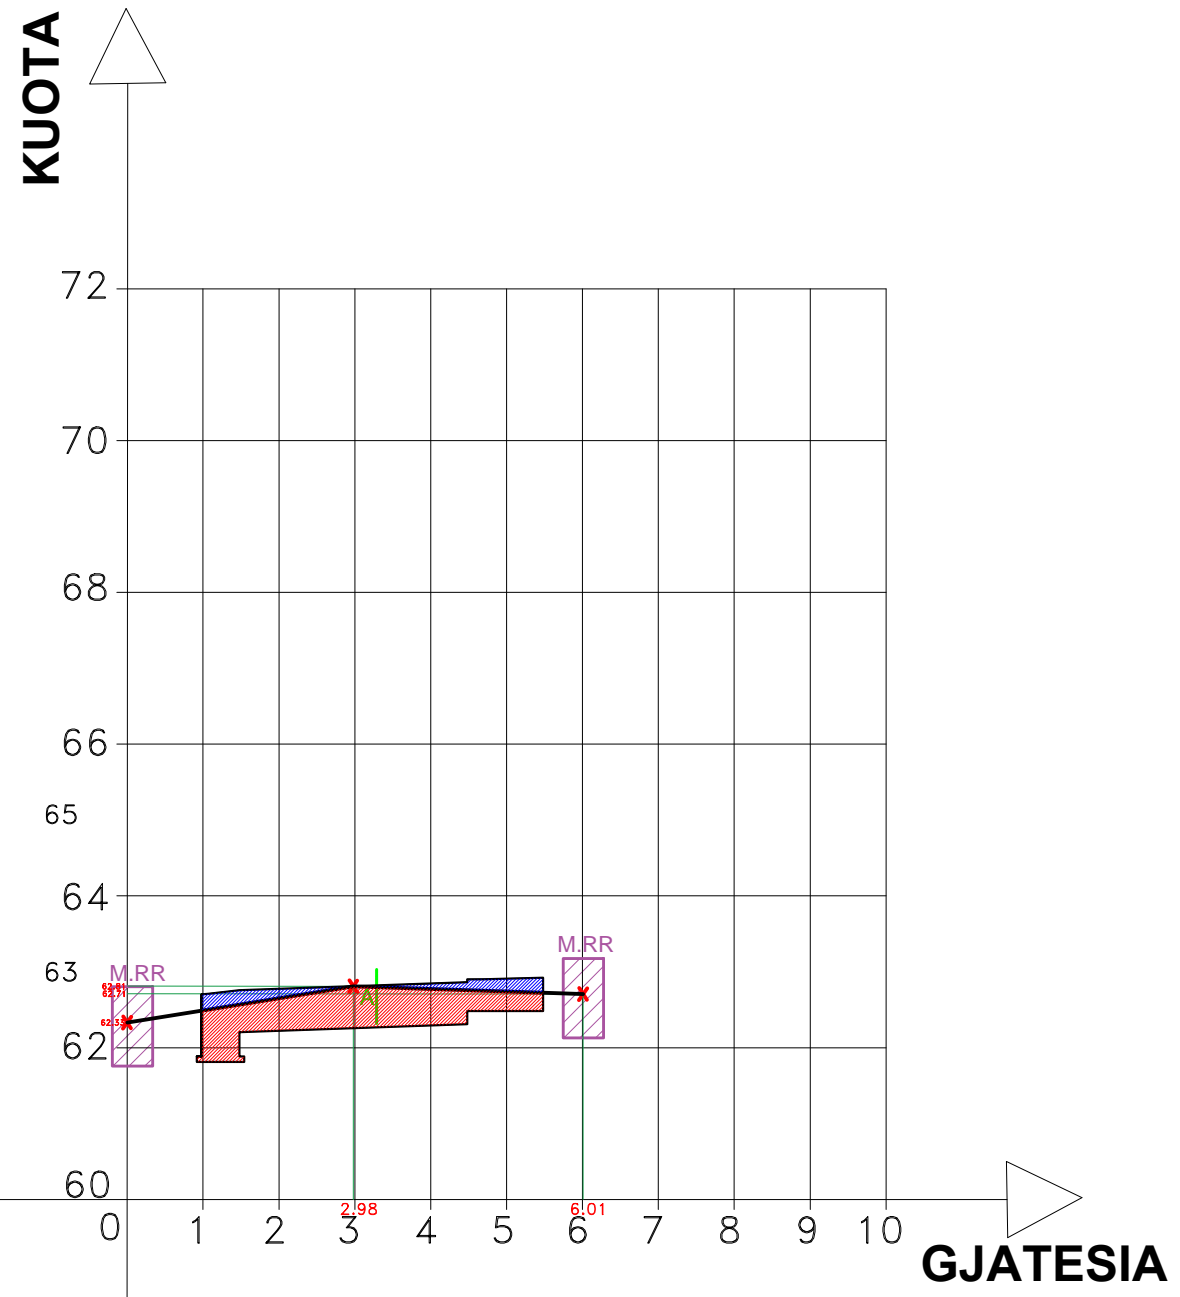



Seksioni Nr. 14 Progresiva 0+146.6

V(Germim) = 2.059*5.6=11.530 m³
V(Mbushje) = 0.486*5.6=2.721 m³



LEGJENDA

-  Shtylle Ndricimi
-  Aksi Rrugës
-  Muri Rrethues
-  Rruge Ekzistuese
-  Skarpate
-  Ure Ekzistuese
-  Trotuar
-  Bordure

PROFLET TERTHORE RRUGA E RE

"DEMIR GRIPSHI", PEQIN

OBJEKTI: RIKONSTRUKSION I RRUGES "DEMIR GRIPSHI" PEQIN

INVESTITORI: BASHKIA PEQIN

PROJEKTI: PROJEKT ZBATIMI

PËRMBAJTJA: PROFLET TERTHORE

PROJEKTUES:
"ERSI/M" SHPK
NR. LICENSE N.3418/14

"Ersi/M" - shpk
Adresa: Rruga Margarita Tutulani - Tiranë
Mobile: 0694640846;
e-mail: ersi.shpk@yahoo.com

PROJEKTUESIT:	Nr. LICENCËS:	NËNSHKRIMI:
Inzhinier mekanik: GEZIM GOXHAI	NR. M.01277	
Inzhinier konstruktor: FATBARDHA GOXHAI	NR. K.0265/10	
arkitekt: ERALD GOXHAI	NR. A.2164	
arkitekt: IRINI GJONE		
Inzhinier përpunues: SILVIN GOXHAI		
Inzhinier përpunues: ERALD NECI		

Arkitektura


DATA: MAJ 2022 SHKALLA: 1:1000

NUMËRI I FLETËS: A-07

A


Seksioni Nr. 15 Progresiva 0+151.6

V(Germim) = 1.643*5=8.215 m³
V(Mbushje) = 0.923*5=4.615 m³

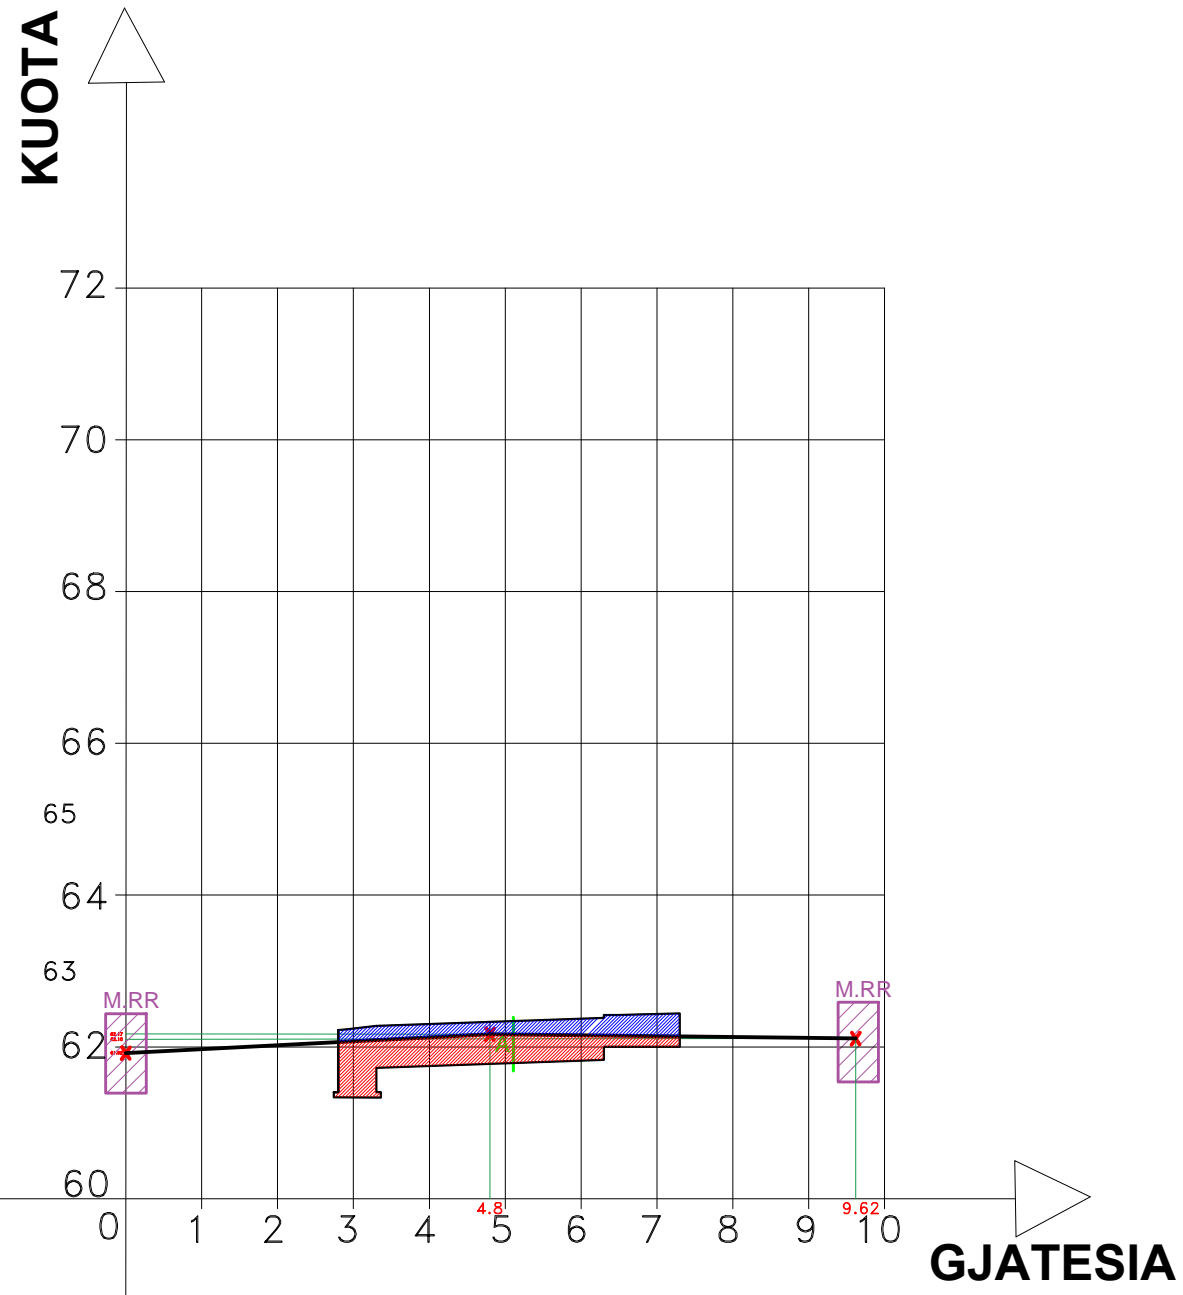

Seksioni Nr. 16 Progresiva 0+216

V(Germim) = 0.773*64.4=49.781 m³
V(Mbushje) = 1.766*64.4=113.73 m³

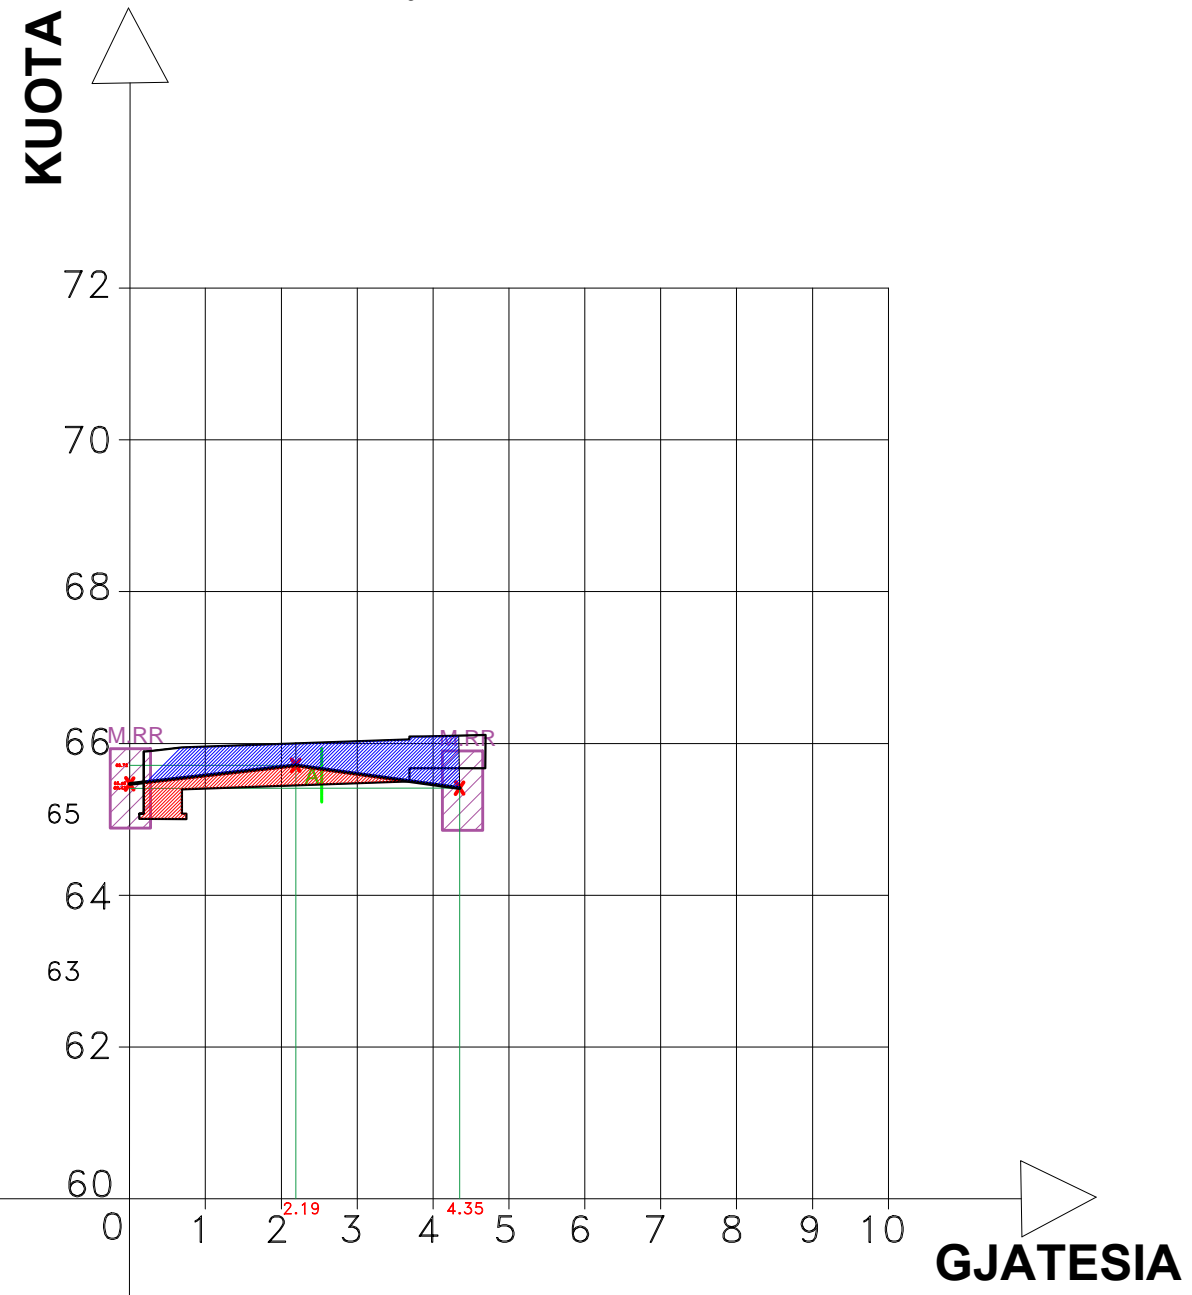

LEGJENDA

- SHI → Shtylle Ndricimi
- A → Aksi Rrugës
- M.RR → Muri Rrethues
- RR.EKZ → Rruge Ekzistuese
- SK → Skarpate
- URE.EKZ → Ure Ekzistuese
- T → Trotuar
- B → Bordure

PROFLET TERTHORE RRUGA E RE

"DEMIR GRIPSHI", PEQIN

OBJEKTI: RIKONSTRUKSION I RRUGES "DEMIR GRIPSHI" PEQIN

INVESTITORI: BASHKIA PEQIN

PROJEKTI: PROJEKT ZBATIMI

PËRMBAJTJA: PROFLET TERTHORE

PROJEKTUES:
"ERSI/M" SHPK
NR. LICENSE N.3418/14

"Ersi/M" - shpk
Adresa: Rruga Margarita Tutulani - Tiranë
Mobile: 0694640846;
e-mail: ersi.shpk@yahoo.com

PROJEKTUESIT:	Nr. LICENCËS:	NËNSHKRIMI:
Inzhinier mekanik: GEZIM GOXHAJ	NR. M.01277	
Inzhinier konstruktor: FATBARDHA GOXHAJ	NR. K.0265/10	
arkitekt: ERALD GOXHAJ	NR. A.2164	
arkitekt: IRINI GJONE		
Inzhinier përpunues: SILVIN GOXHAJ		
Inzhinier përpunues: ERALD NECI		

Arkitektura


DATA: MAJ 2022 SHKALLA: 1:1000

NUMËRI I FLETËS: A-08

A


Seksioni Nr. 17 Progresiva 0+223.8

V(Germim) = 0.899*7.8=7.012 m³
V(Mbushje) = 1.766*7.8=13.774 m³

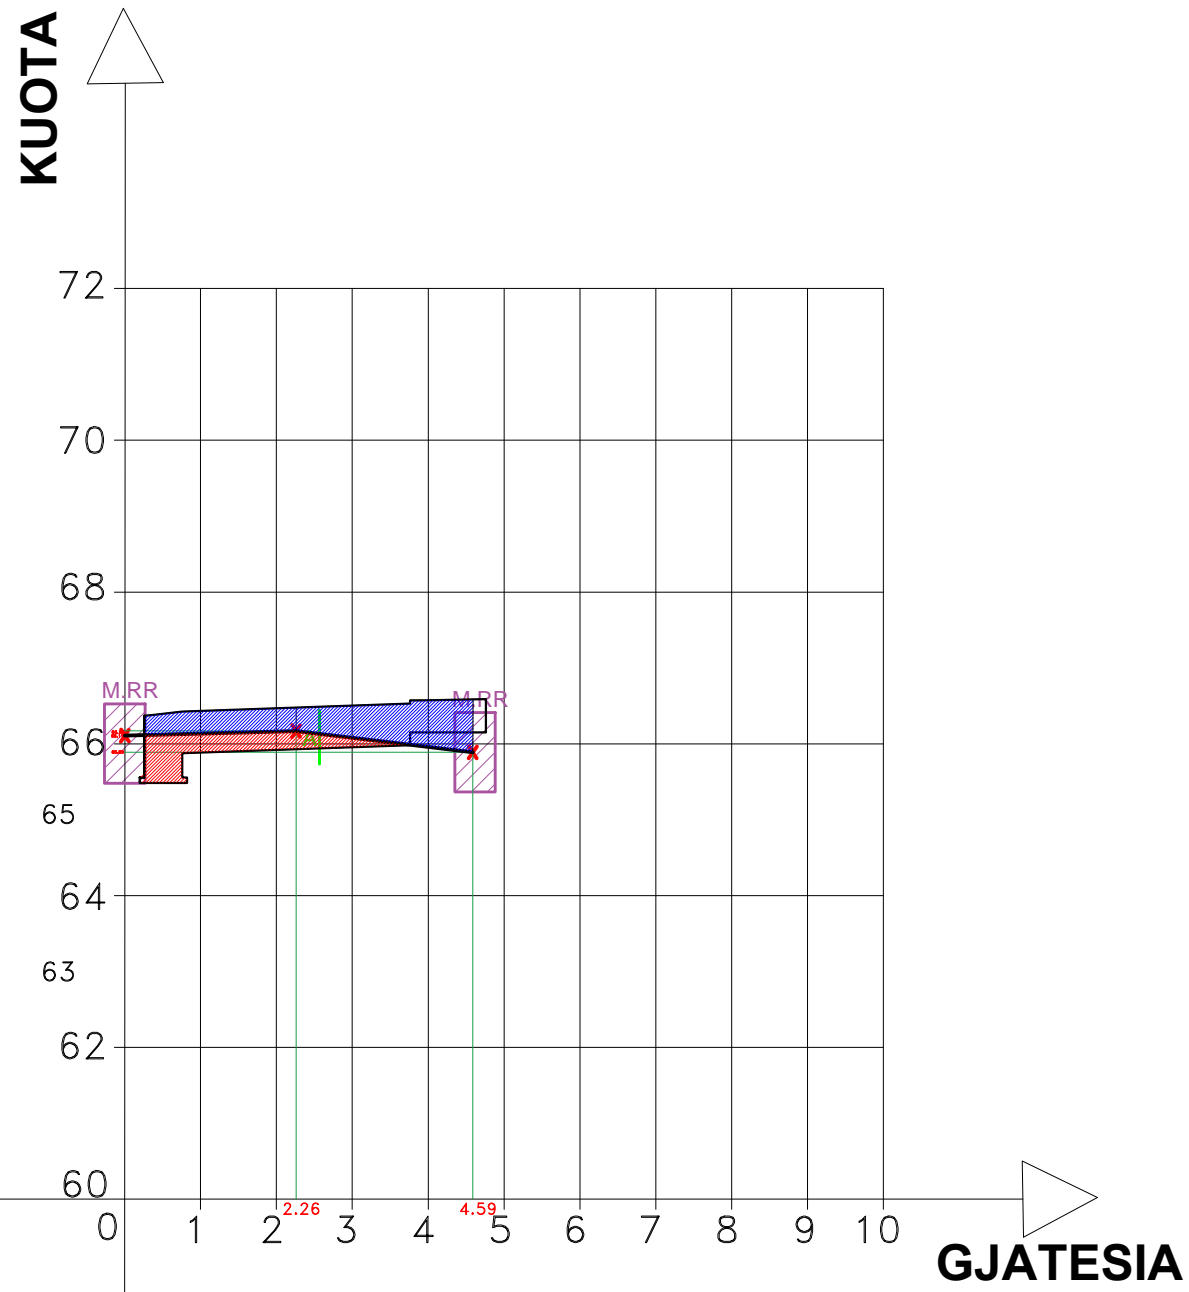

Seksioni Nr. 18 Progresiva 0+227.2

V(Germim) = 0.87*3.4=2.958 m³
V(Mbushje) = 1.736*3.4=5.902 m³

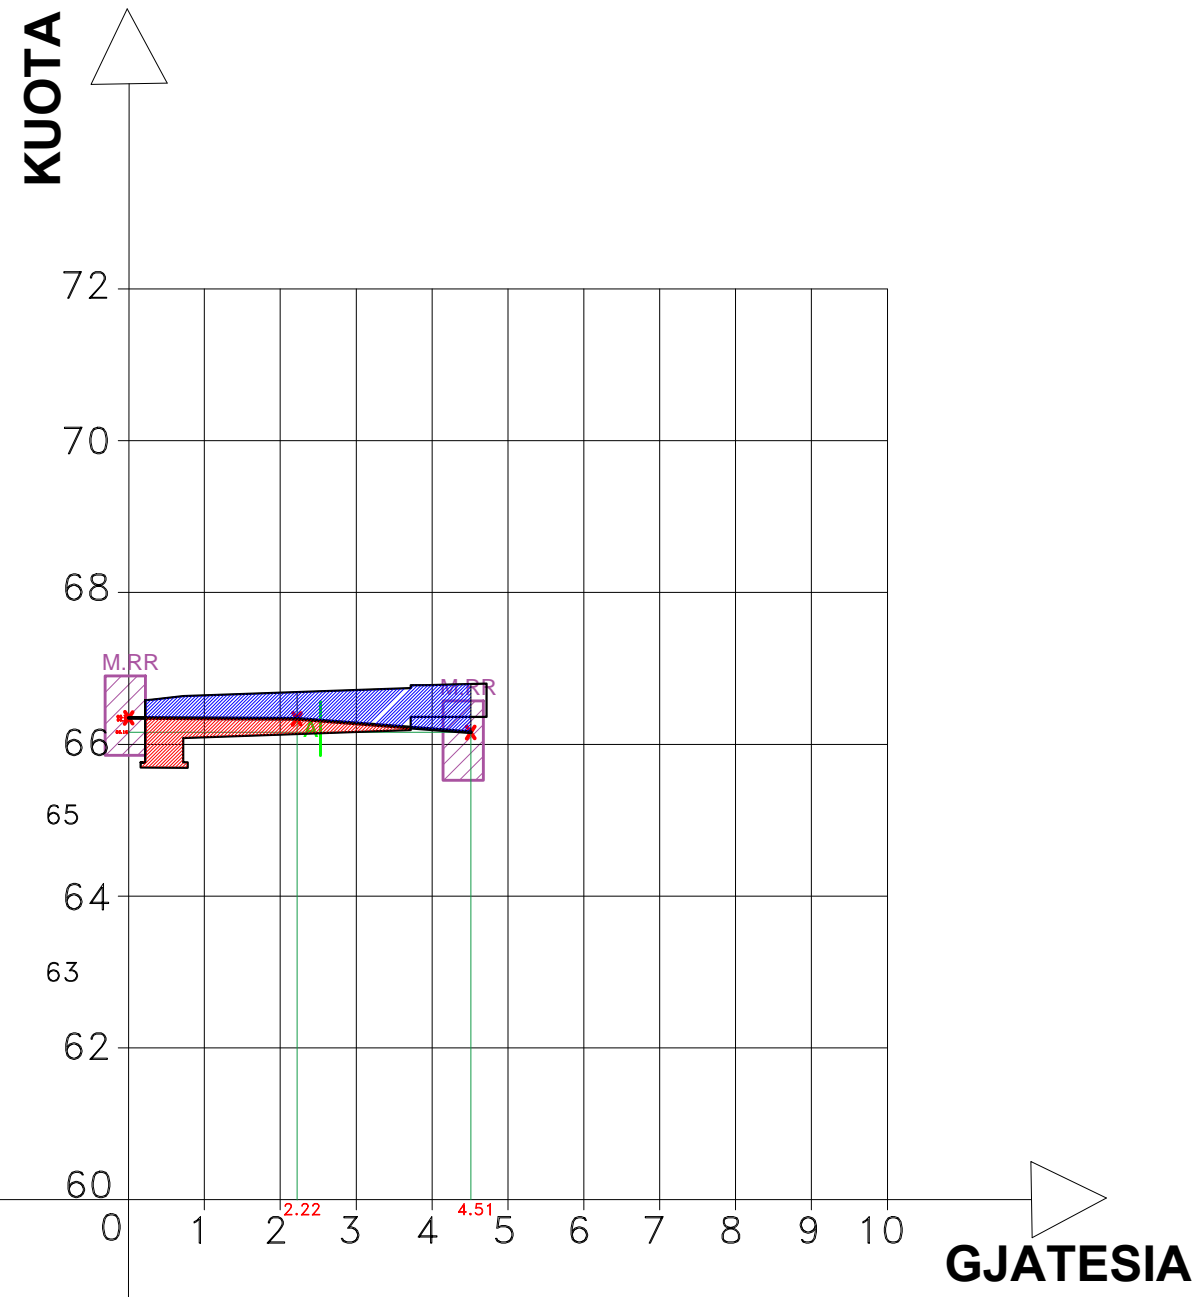

LEGJENDA

- SHI → Shtylle Ndricimi
- A → Aksi Rruges
- M.RR → Muri Rrethues
- RR.EKZ → Rruge Ekzistuese
- SK → Skarpate
- URE.EKZ → Ure Ekzistuese
- TT → Trotuar
- B → Bordure

PROFLET TERTHORE RRUGA E RE

"DEMIR GRIPSHI", PEQIN

OBJEKTI: RIKONSTRUKSION I RRUGES "DEMIR GRIPSHI" PEQIN

INVESTITORI: BASHKIA PEQIN

PROJEKTI: PROJEKT ZBATIMI

PËRMBAJTJA: PROFILET TERTHORE

PROJEKTUES:

"ERSI/M" SHPK
NR. LICENSE N.3418/14

"Ersi/M" - shpk
Adresa: Rruga Margarita Tutulani - Tirane
Mobile: 0694640846;
e-mail: ersi.shpk@yahoo.com

PROJEKTUESIT:	Nr. LICENCËS:	NËNSHKRIMI:
Inzhinier mekanik: GEZIM GOXHAJ	NR. M.01277	
Inzhinier konstruktor: FATBARDHA GOXHAJ	NR. K.0265/10	
arkitekt: ERALD GOXHAJ	NR. A.2164	
arkitekt: IRINI GJONE		
Inzhinier perpunues: SILVIN GOXHAJ		
Inzhinier perpunues: ERALD NECI		

Arkitektura


DATA: MAJ 2022 SHKALLA: 1:1000

NUMËRI I FLETËS: A-09

A


Seksioni Nr. 19 Progresiva 0+235.7

V(Germim) = 2.012*8.5=17.102 m³
V(Mbushje) = 0.479*8.5=4.071m³

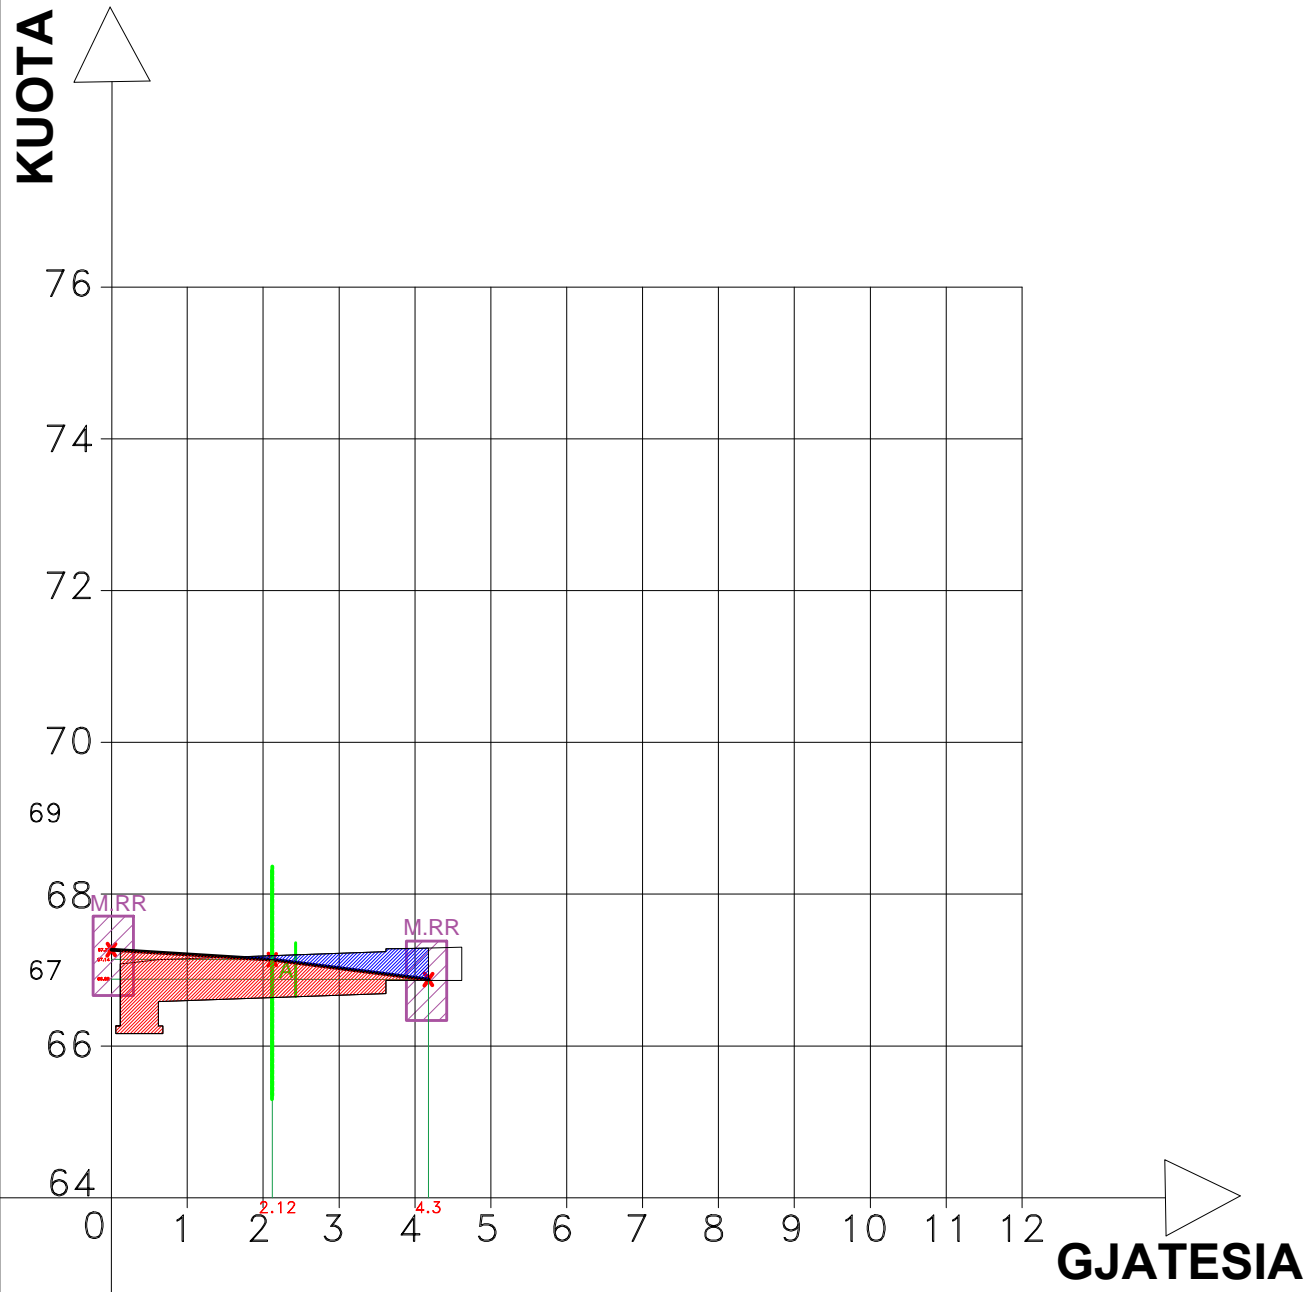

Seksioni Nr. 20 Progresiva 0+239.3

V(Germim) = 3.53*3.6=12.71 m³
V(Mbushje) = 0.084*3.6=0.302 m³

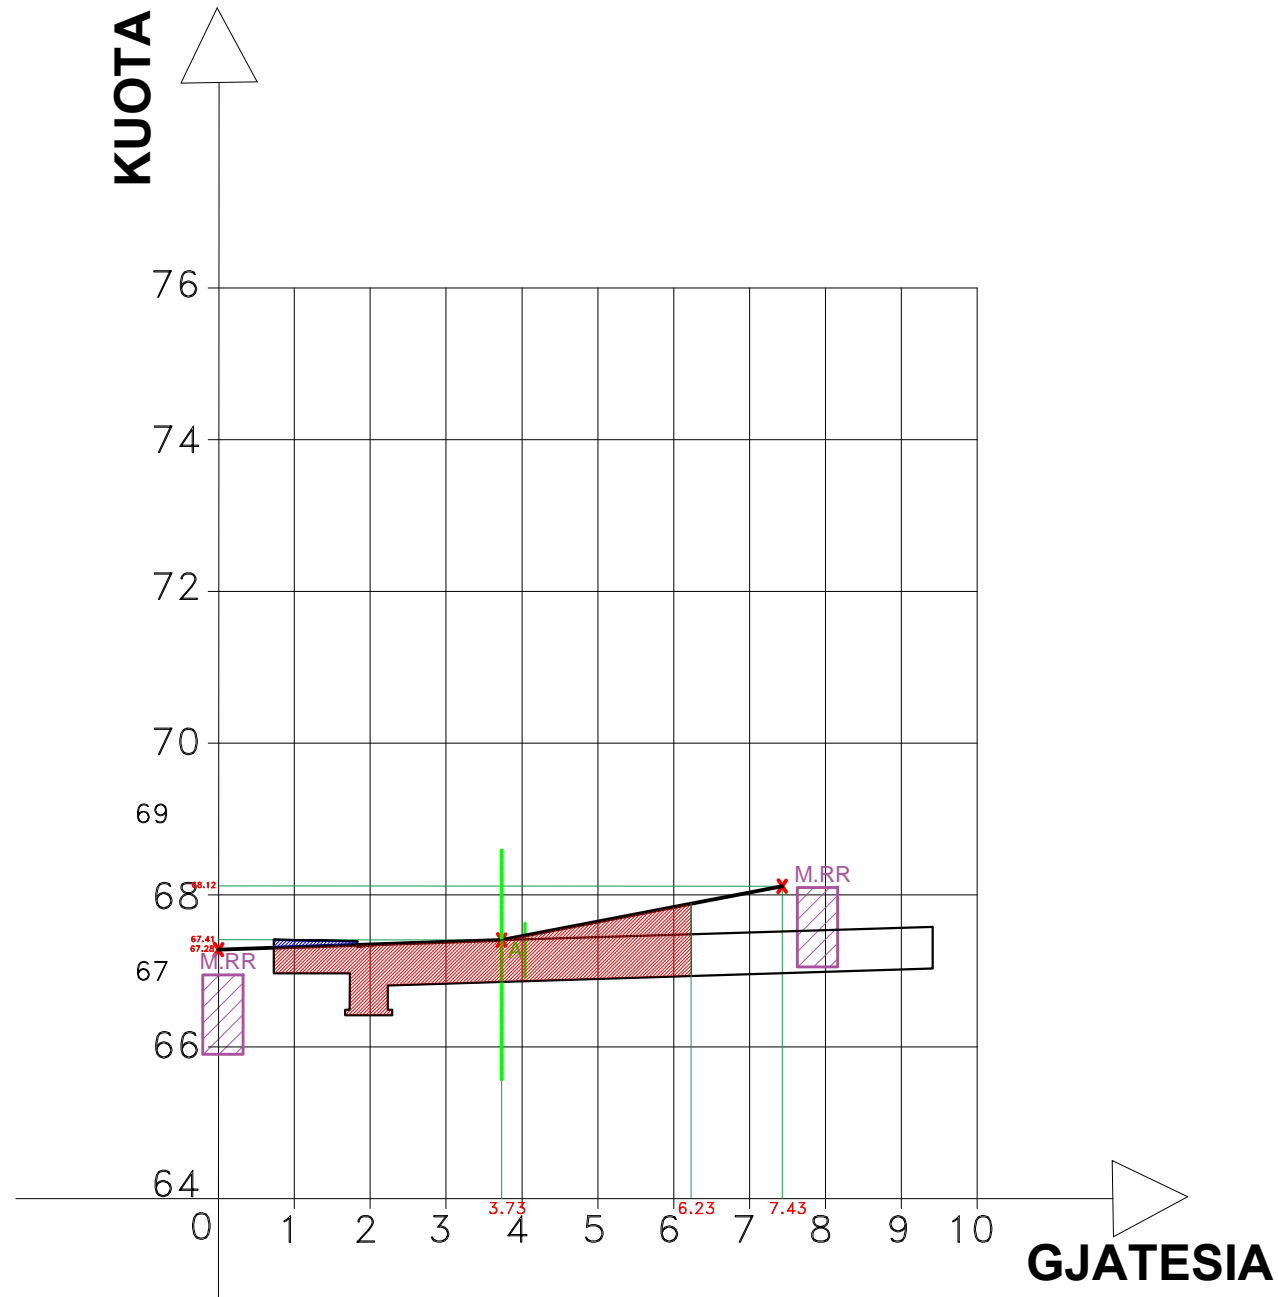

LEGJENDA

- Shtylle Ndricimi
- Aksi Rruges
- Muri Rrethues
- Rruge Ekzistuese
- Skarpate
- Ure Ekzistuese
- Trotuar
- Bordure

PROFLET TERTHORE RRUGA E RE

"DEMIR GRIPSHI", PEQIN

OBJEKTI: RIKONSTRUKSION I RRUGES "DEMIR GRIPSHI" PEQIN

INVESTITORI: BASHKIA PEQIN

PROJEKTI: PROJEKT ZBATIMI

PËRMBAJTJA: PROFLET TERTHORE

PROJEKTUES:

"ERSI/M" SHPK
NR. LICENSE N.3418/14

"Ersi/M" - shpk
Adresa: Rruga Margarita Tutulani - Tirane
Mobile: 0694640846;
e-mail: ersi.shpk@yahoo.com

PROJEKTUESIT:	Nr. LICENCËS:	NËNSHKRIMI:
Inzhinier mekanik: GEZIM GOXHAJ	NR. M.01277	
Inzhinier konstruktor: FATBARDHA GOXHAJ	NR. K.0265/10	
arkitekt: ERALD GOXHAJ	NR. A.2164	
arkitekt: IRINI GJONE		
Inzhinier perpunues: SILVIN GOXHAJ		
Inzhinier perpunues: ERALD NECI		

Arkitektura


DATA: MAJ 2022 SHKALLA: 1:1000

NUMËRI I FLETËS: A-10

A


Seksioni Nr. 21 Progresiva 0+248.1

V(Germim) = 3.46*8.8=30.45 m³
V(Mbushje) =0.535*8.8=4.708 m³

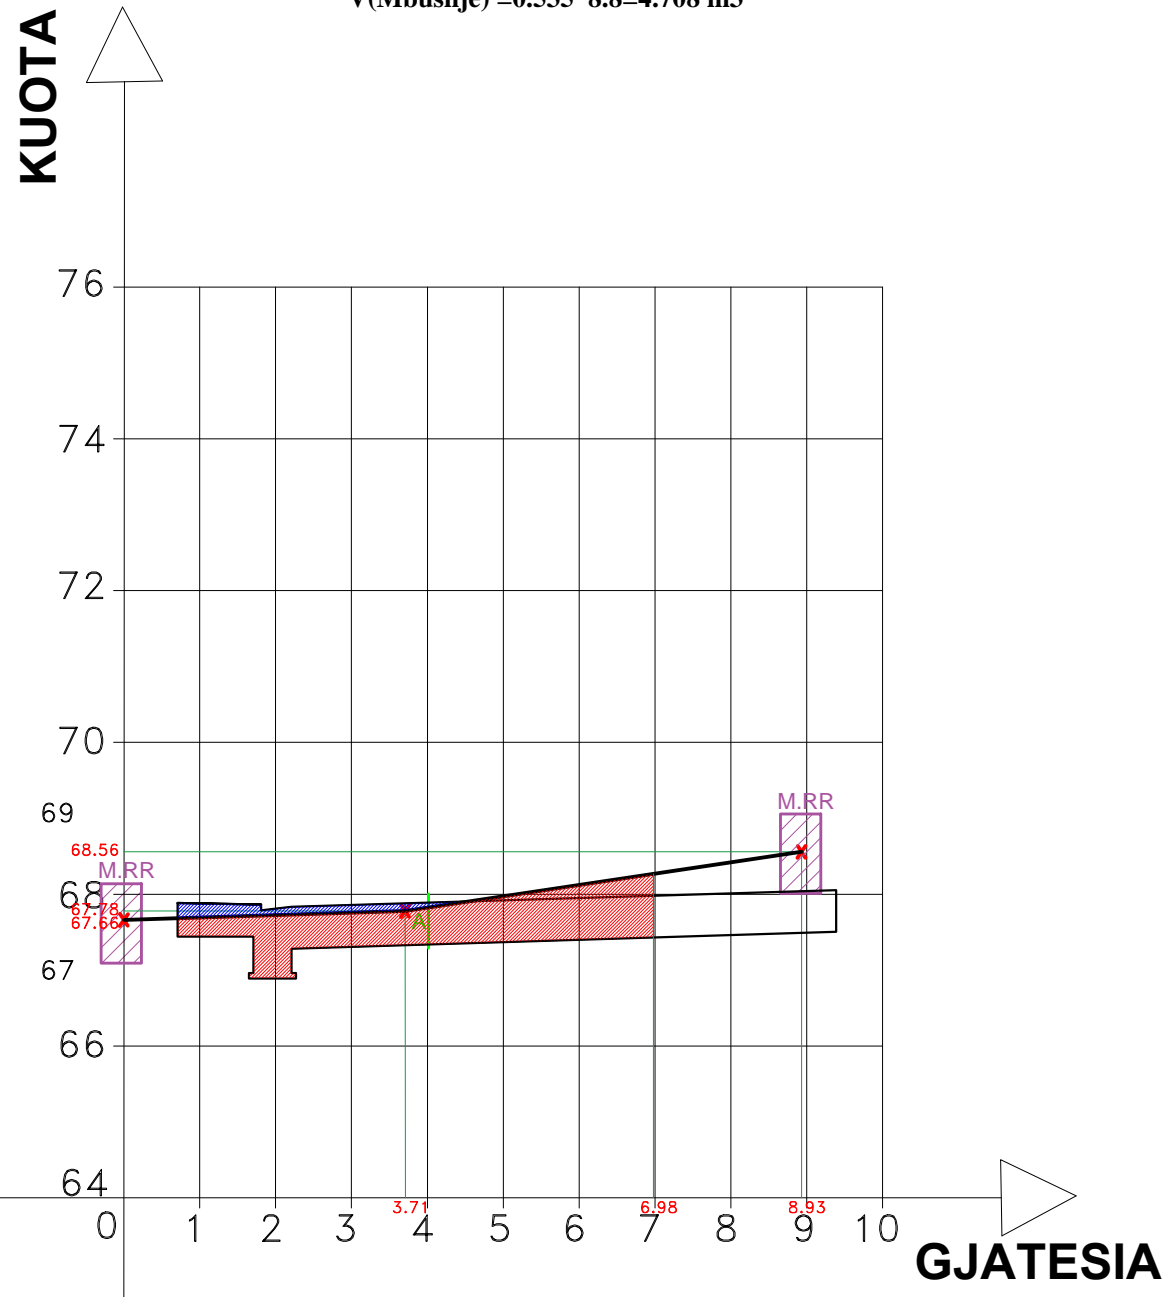

Seksioni Nr. 22 Progresiva 0+256.8

V(Germim) = 4.022*8.7=34.991 m³
V(Mbushje) =0.99*8.7=8.613 m³

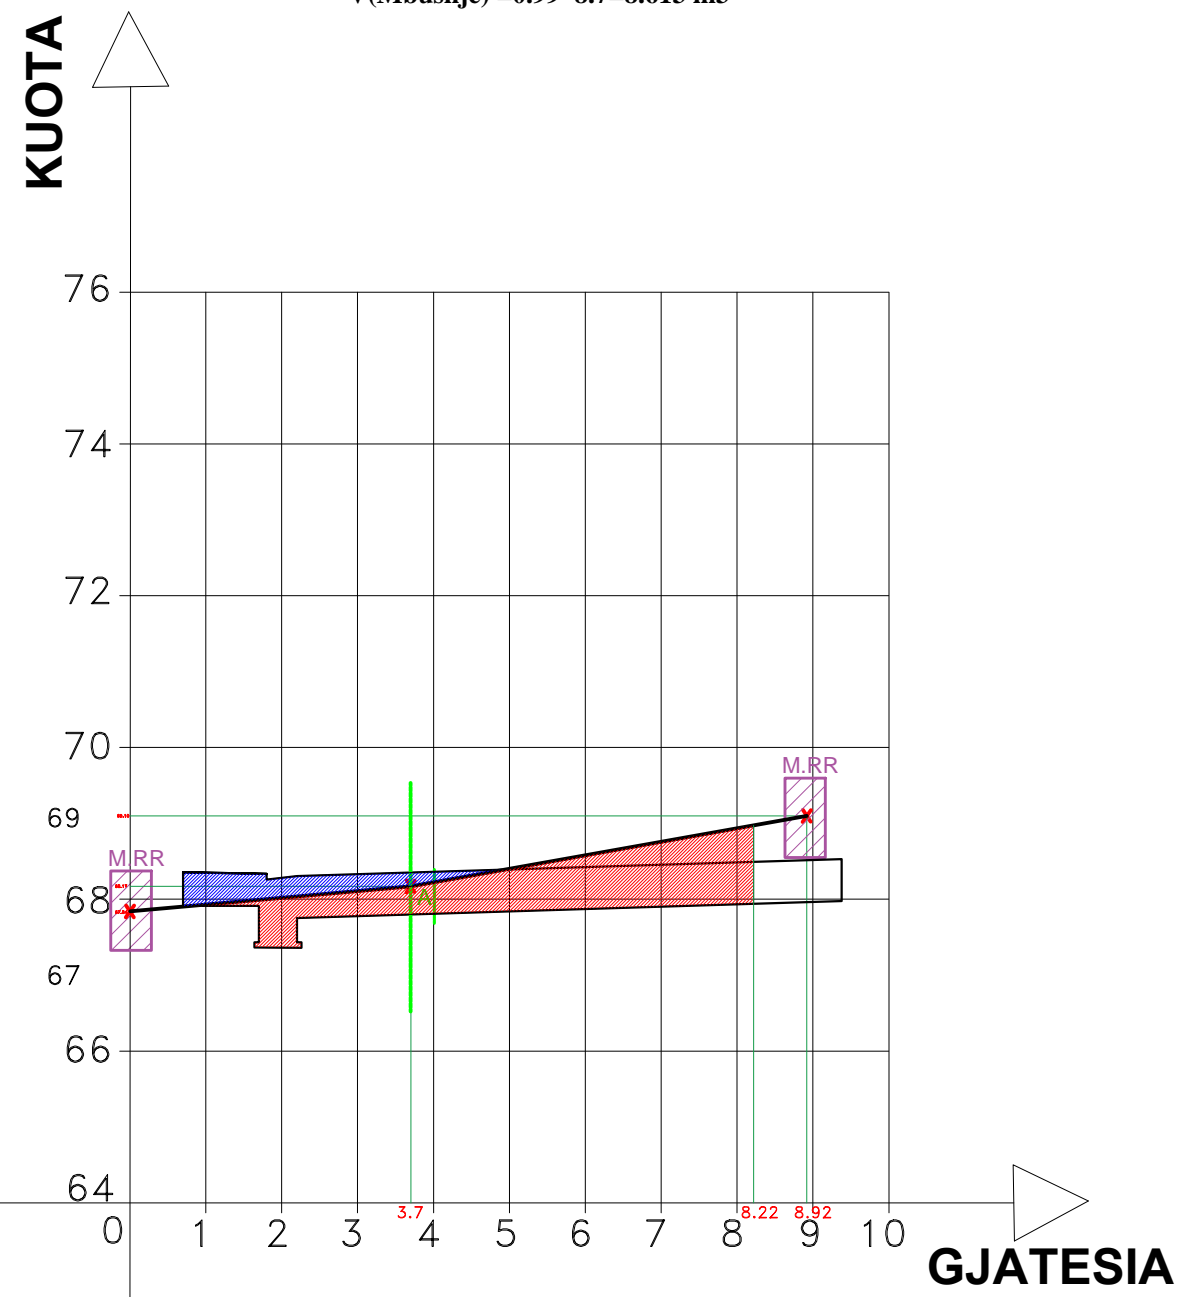

LEGJENDA

- SHI → Shtylle Ndricimi
- A → Aksi Rruges
- M.RR → Muri Rrethues
- RR.EKZ → Rruge Ekzistuese
- SK → Skarpate
- URE.EKZ → Ure Ekzistuese
- T → Trotuar
- B → Bordure

PROFLET TERTHORE RRUGA E RE

"DEMIR GRIPSHI", PEQIN

OBJEKTI: RIKONSTRUKSION I RRUGES "DEMIR GRIPSHI" PEQIN

INVESTITORI: BASHKIA PEQIN

PROJEKTI: PROJEKT ZBATIMI

PËRMBAJTJA: PROFLET TERTHORE

PROJEKTUES:

"ERSI/M" SHPK
NR. LICENSE N.3418/14

"Ersi/M" - shpk
Adresa: Rruga Margarita Tutulani - Tirane
Mobile: 0694640846;
e-mail: ersi.shpk@yahoo.com

PROJEKTUESIT:	Nr. LICENCËS:	NËNSHKRIMI:
Inzhinier mekanik: GEZIM GOXHAJ	NR. M.01277	
Inzhinier konstruktor: FATBARDHA GOXHAJ	NR. K.0265/10	
arkitekt: ERALD GOXHAJ	NR. A.2164	
arkitekto: IRINI GJONE		
Inzhinier perpunues: SILVIN GOXHAJ		
Inzhinier perpunues: ERALD NECI		

Arkitektura


DATA: MAJ 2022 SHKALLA: 1:1000

NUMËRI I FLETËS: A-11

A


Seksioni Nr. 23 Progresiva 0+275.4

V(Germim) = 5.278*18.6=98.170 m³
V(Mbushje) = 0*18.6=0 m³

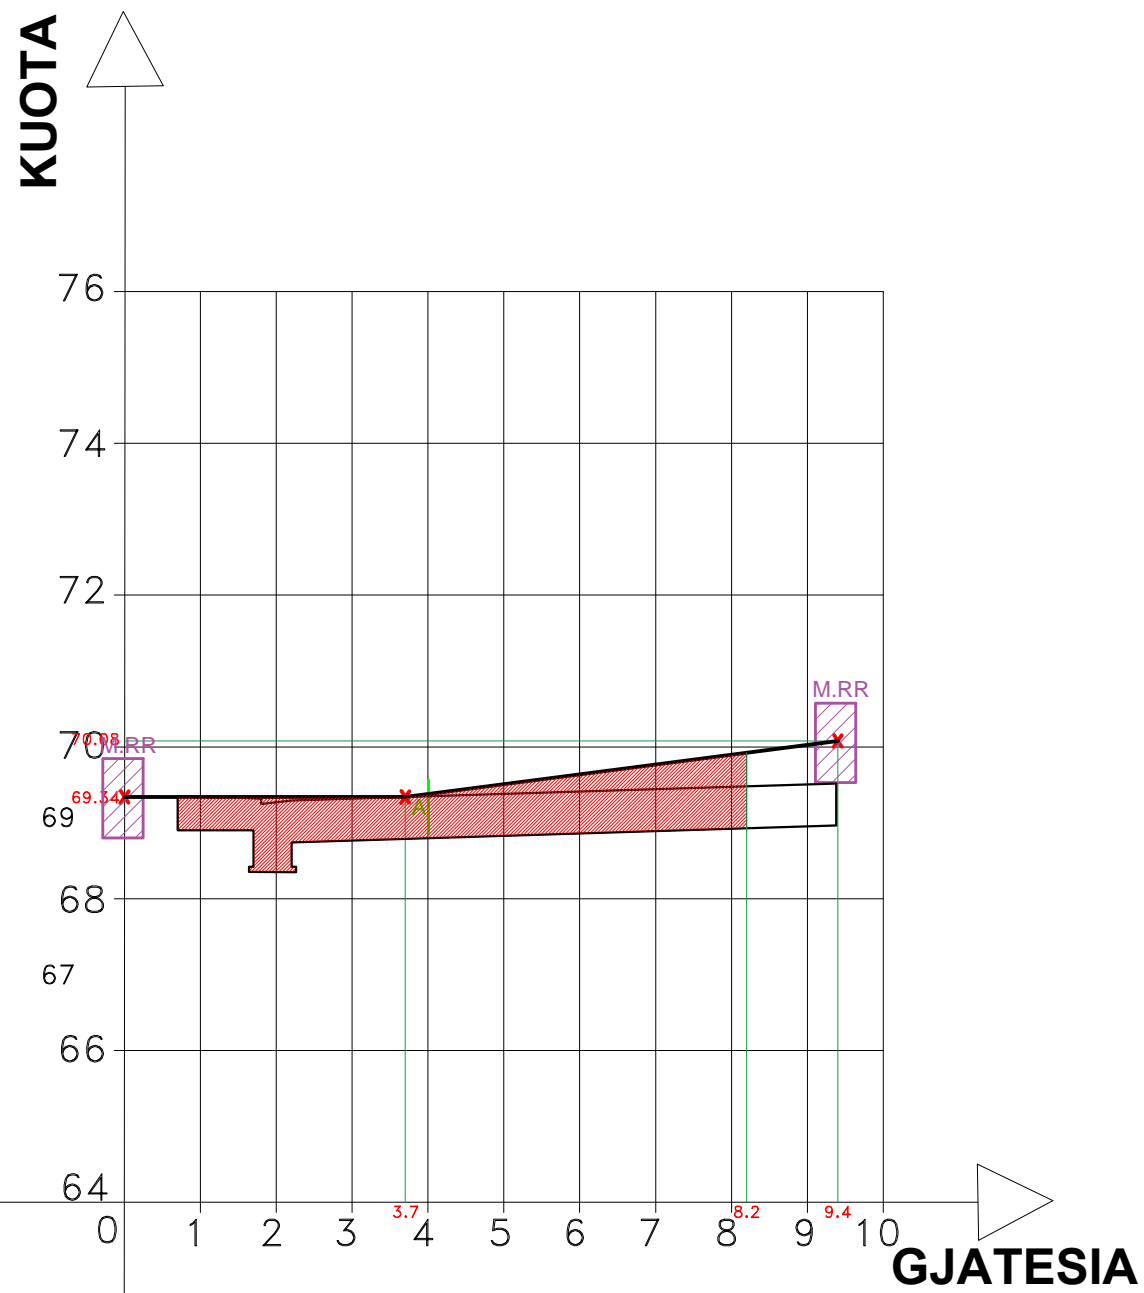





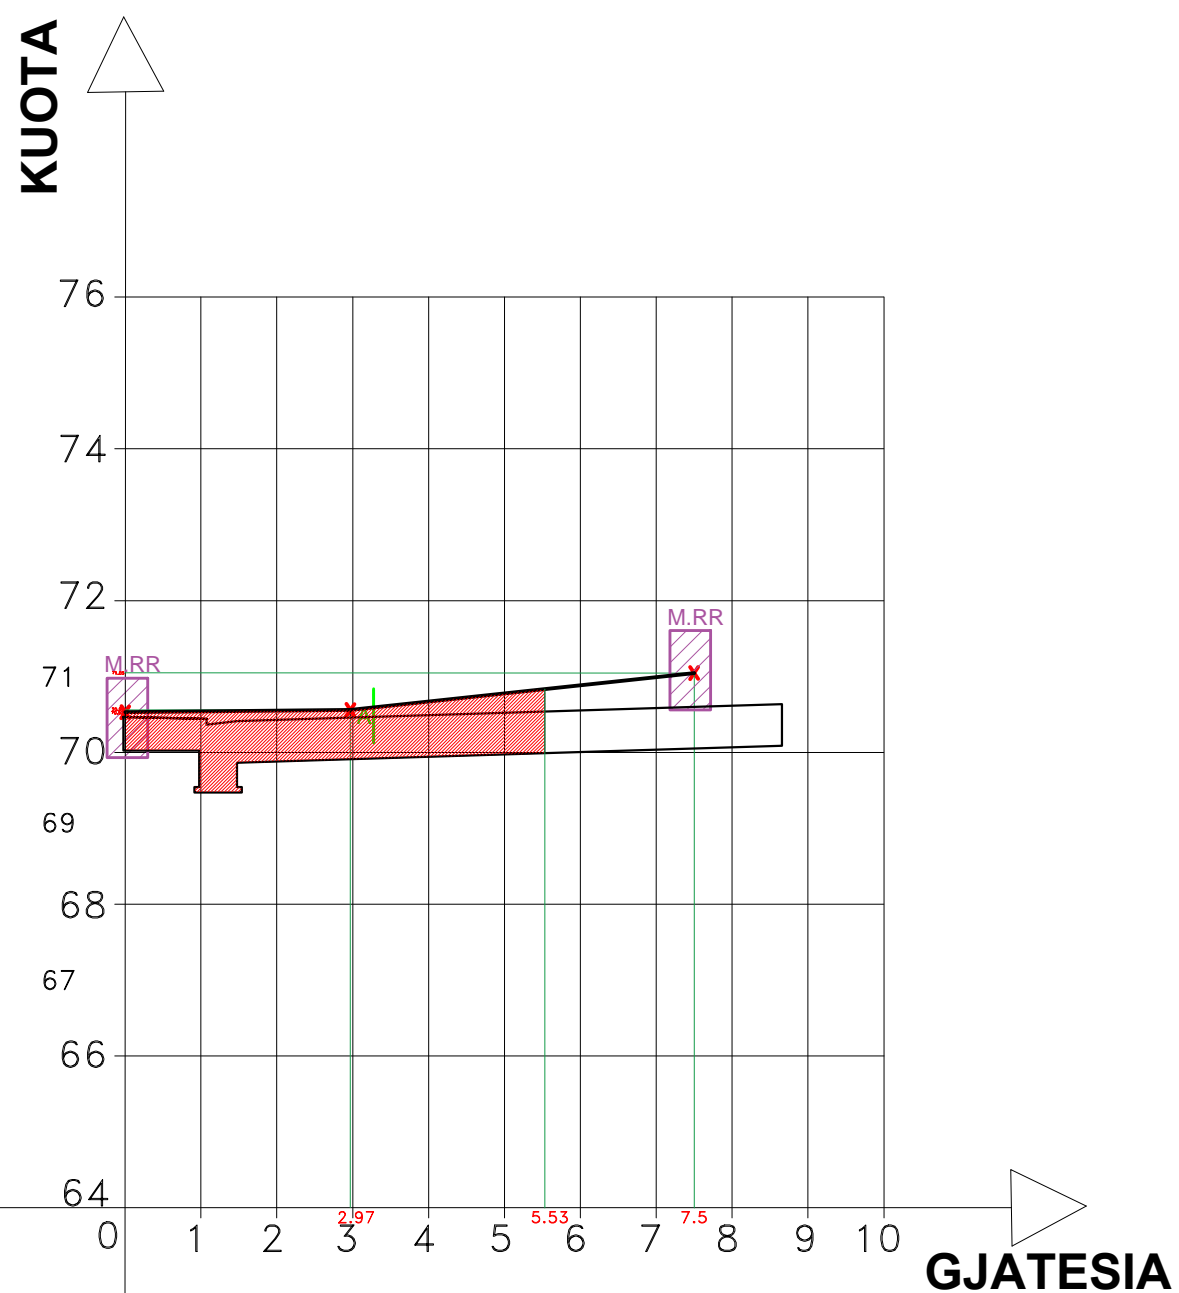



Seksioni Nr. 24 Progresiva 0+297.3

V(Germim) = 3.954*21.9=86.592 m³
V(Mbushje) = 0*21.9=0 m³



LEGJENDA

-  Shtylle Ndricimi
-  Aksi Rruges
-  Muri Rrethues
-  Rruge Ekzistuese
-  Skarpate
-  Ure Ekzistuese
-  Trotuar
-  Bordure

PROFLET TERTHORE RRUGA E RE

"DEMIR GRIPSHI", PEQIN

OBJEKTI: RIKONSTRUKSION I RRUGES "DEMIR GRIPSHI" PEQIN

INVESTITORI: BASHKIA PEQIN

PROJEKTI: PROJEKT ZBATIMI

PËRMBAJTJA: PROFLET TERTHORE

PROJEKTUES:
"ERSI/M" SHPK
NR. LICENSE N.3418/14

"Ersi/M" - shpk
Adresa: Rruga Margarita Tutulani - Tirane
Mobile: 0694640846;
e-mail: ersi.shpk@yahoo.com

PROJEKTUESIT:	Nr. LICENCËS:	NËNSHKRIMI:
Inzhinier mekanik: GEZIM GOXHAJ	NR. M.01277	
Inzhinier konstruktor: FATBARDHA GOXHAJ	NR. K.0265/10	
arkitekt: ERALD GOXHAJ	NR. A.2164	
arkitekt: IRINI GJONE		
Inzhinier perpunues: SILVIN GOXHAJ		
Inzhinier perpunues: ERALD NECI		

Arkitektura


DATA: MAJ 2022 SHKALLA: 1:1000

NUMËRI I FLETËS: A-12

A


Seksioni Nr. 25 Progresiva 0+302.3

V(Germim) = 2.27*5=11.35 m³
V(Mbushje) = 0.219*5=1.095 m³

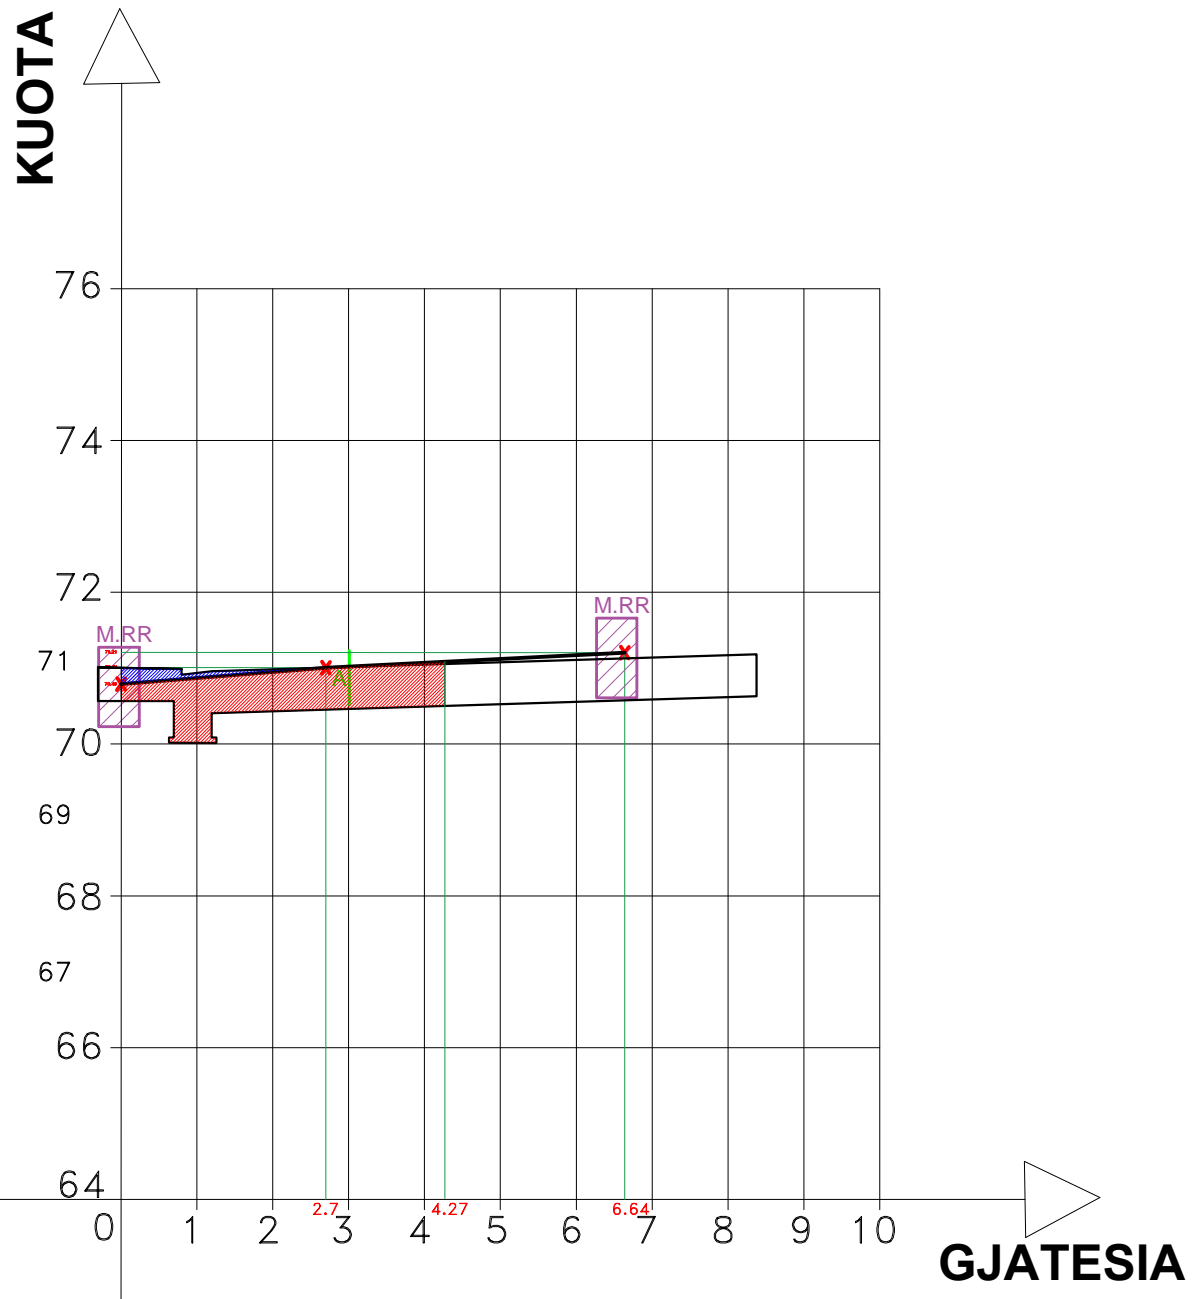

Seksioni Nr. 26 Progresiva 0+326.1

V(Germim) = 1.018*23.8=24.228 m³
V(Mbushje) = 0.976*23.8=23.228 m³

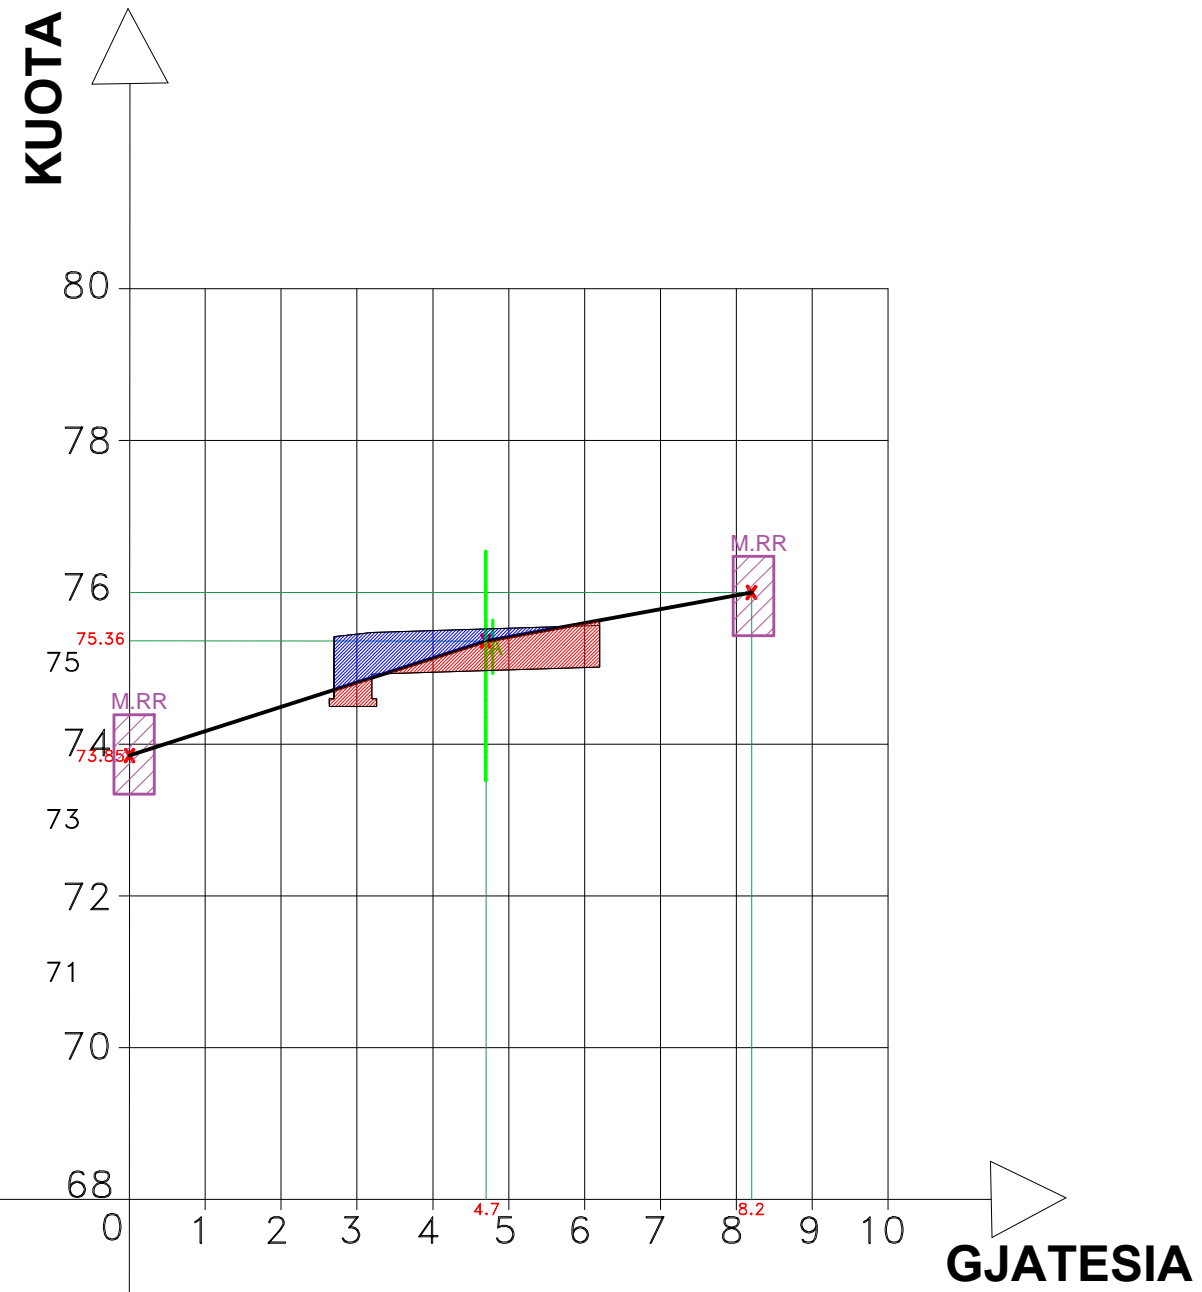

LEGJENDA

- SHI → Shtylle Ndricimi
- A → Aksi Rruges
- M.RR → Muri Rrethues
- RR.EKZ → Rruge Ekzistuese
- SK → Skarpate
- URE.EKZ → Ure Ekzistuese
- TT → Trotuar
- B → Bordure

PROFLET TERTHORE RRUGA E RE

"DEMIR GRIPSHI", PEQIN

OBJEKTI: RIKONSTRUKSION I RRUGES "DEMIR GRIPSHI" PEQIN

INVESTITORI: BASHKIA PEQIN

PROJEKTI: PROJEKT ZBATIMI

PËRMBAJTJA: PROFLET TERTHORE

PROJEKTUES:
"ERSI/M" SHPK
NR. LICENSE N.3418/14

"Ersi/M" - shpk
Adresa: Rruga Margarita Tutulani - Tirane
Mobile: 0694640846;
e-mail: ersi.shpk@yahoo.com

PROJEKTUESIT:	Nr. LICENCËS:	NËNSHKRIMI:
Inzhinier mekanik: GEZIM GOXHAI	NR. M.01277	
Inzhinier konstruktor: FATBARDHA GOXHAI	NR. K.0265/10	
arkitekt: ERALD GOXHAI	NR. A.2164	
arkitekto: IRINI GJONE		
Inzhinier perpunues: SILVIN GOXHAI		
Inzhinier perpunues: ERALD NECI		

Arkitektura


DATA: MAJ 2022 SHKALLA: 1:1000

NUMËRI I FLETËS: A-13

A


Seksioni Nr. 27 Progresiva 0+327.8

V(Germim) = 1.181*1.7=2.007 m³
V(Mbushje) = 1.071*1.7=1.820 m³

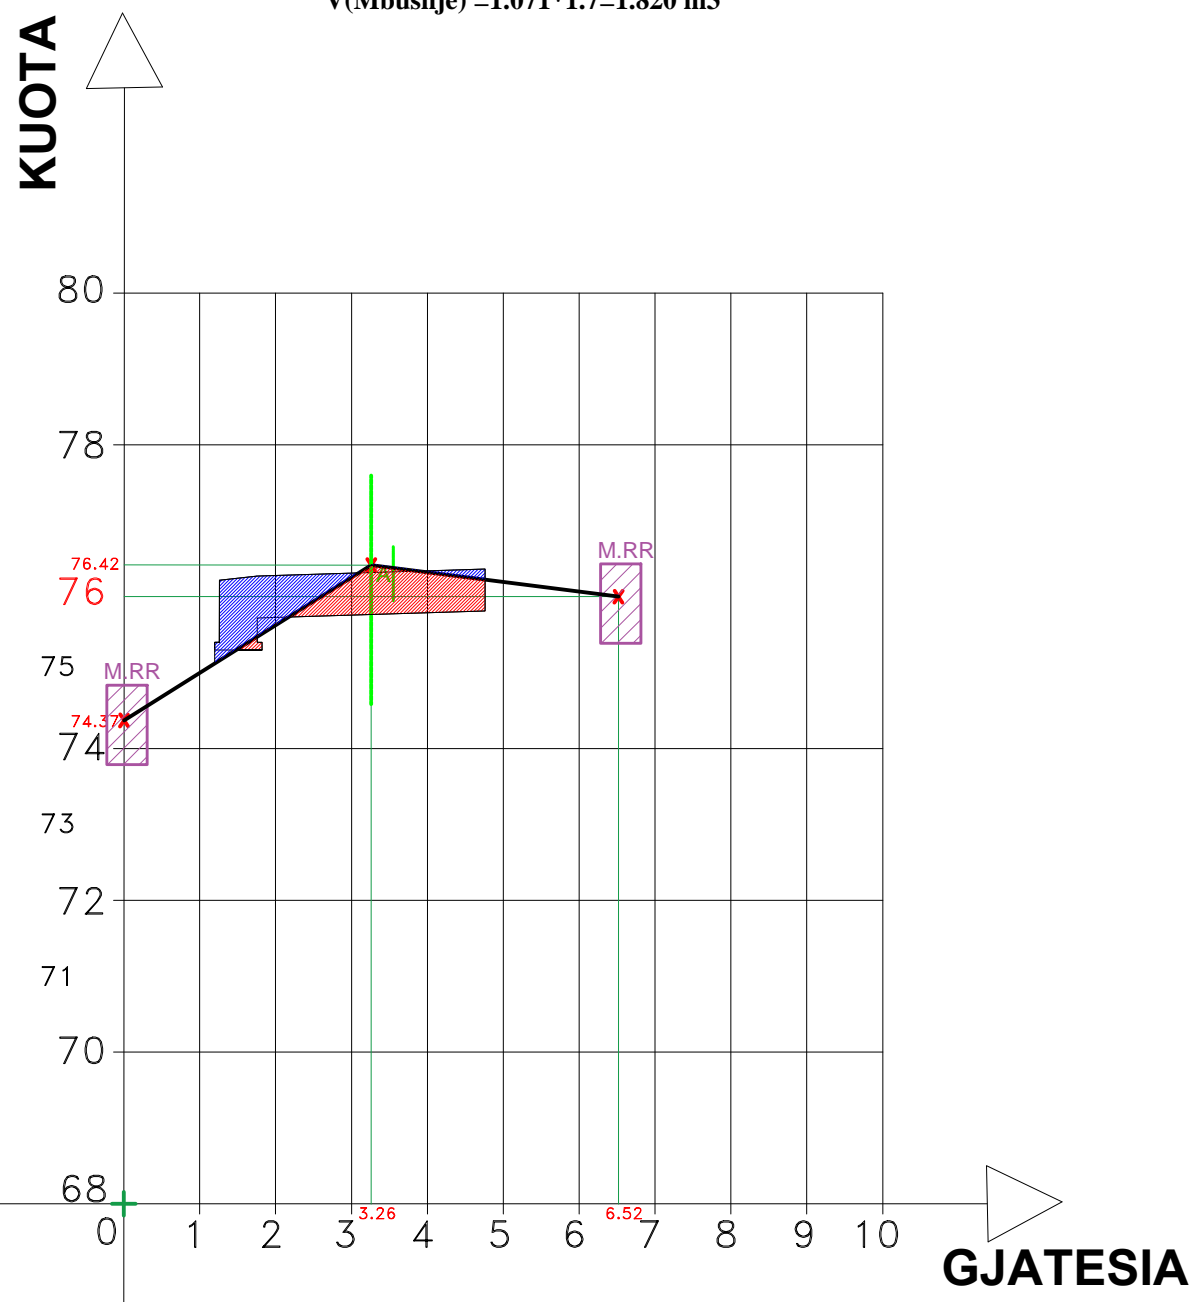

Seksioni Nr. 28 Progresiva 0+335.7

V(Germim) = 2.104*7.9=16.621 m³
V(Mbushje) = 0.08*7.9=0.632 m³

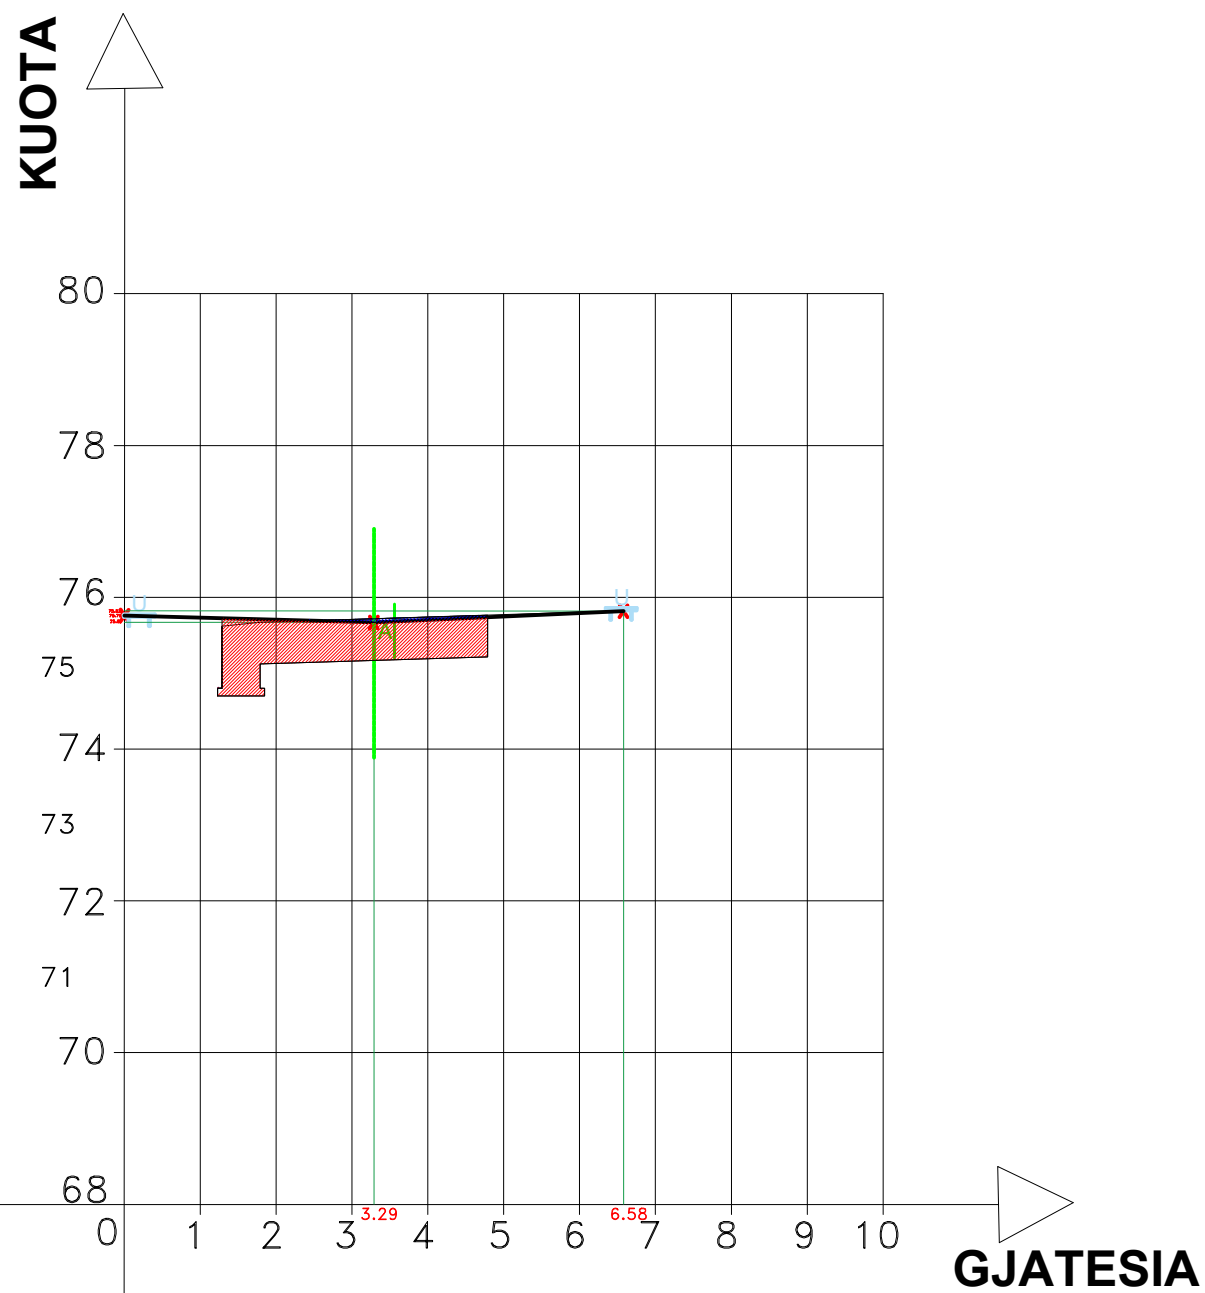

LEGJENDA

- Shtylle Ndricimi
- Aksi Rruges
- Muri Rrethues
- Ruge Ekzistuese
- Skarpate
- Ure Ekzistuese
- Trotuar
- Bordure

PROFLET TERTHORE RRUGA E RE

"DEMIR GRIPSHI", PEQIN

OBJEKTI: RIKONSTRUKSION I RRUGES "DEMIR GRIPSHI" PEQIN

INVESTITORI: BASHKIA PEQIN

PROJEKTI: PROJEKT ZBATIMI

PËRMBAJTJA: PROFILET TERTHORE

PROJEKTUES:
"ERSI/M" SHPK
NR. LICENSE N.3418/14

"Ersi/M" - shpk
Adresa: Rruga Margarita Tutulani - Tirane
Mobile: 0694640846;
e-mail: ersi.shpk@yahoo.com

PROJEKTUESIT:	Nr. LICENCËS	NËNSHKRIMI:
Inzhinier mekanik: GEZIM GOXHAJ	NR. M.01277	
Inzhinier konstruktor: FATBARDHA GOXHAJ	NR. K.0265/10	
arkitekt: ERALD GOXHAJ	NR. A.2164	
arkitekt: IRINI GJONE		
Inzhinier perpunues: SILVIN GOXHAJ		
Inzhinier perpunues: ERALD NECI		


Arkitektura

DATA: MAJ 2022 SHKALLA: 1:1000

NUMËRI I FLETËS: A-14


Seksioni Nr. 29 Progresiva 0+350.2

V(Germim) = 2.73*14.5=39.585 m3
V(Mbushje) = 0.322*14.5=4.669 m3

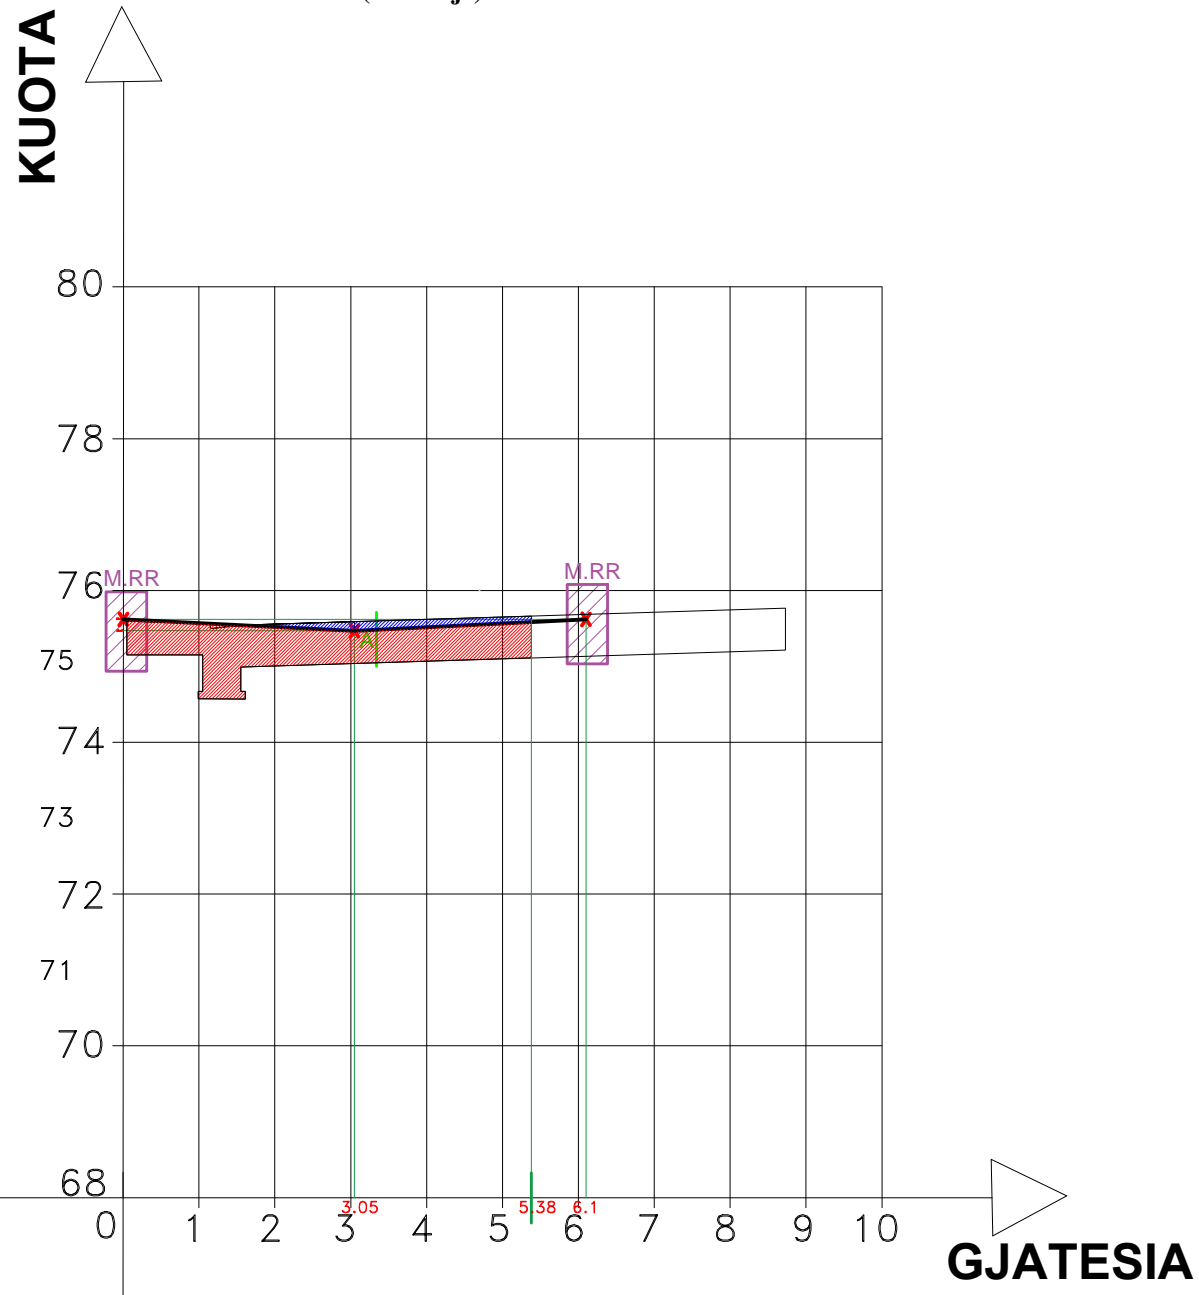

Seksioni Nr. 30 Progresiva 0+394.7

V(Germim) = 2.464*44.5=109.648 m3
V(Mbushje) = 0.747*44.5=33.241 m3

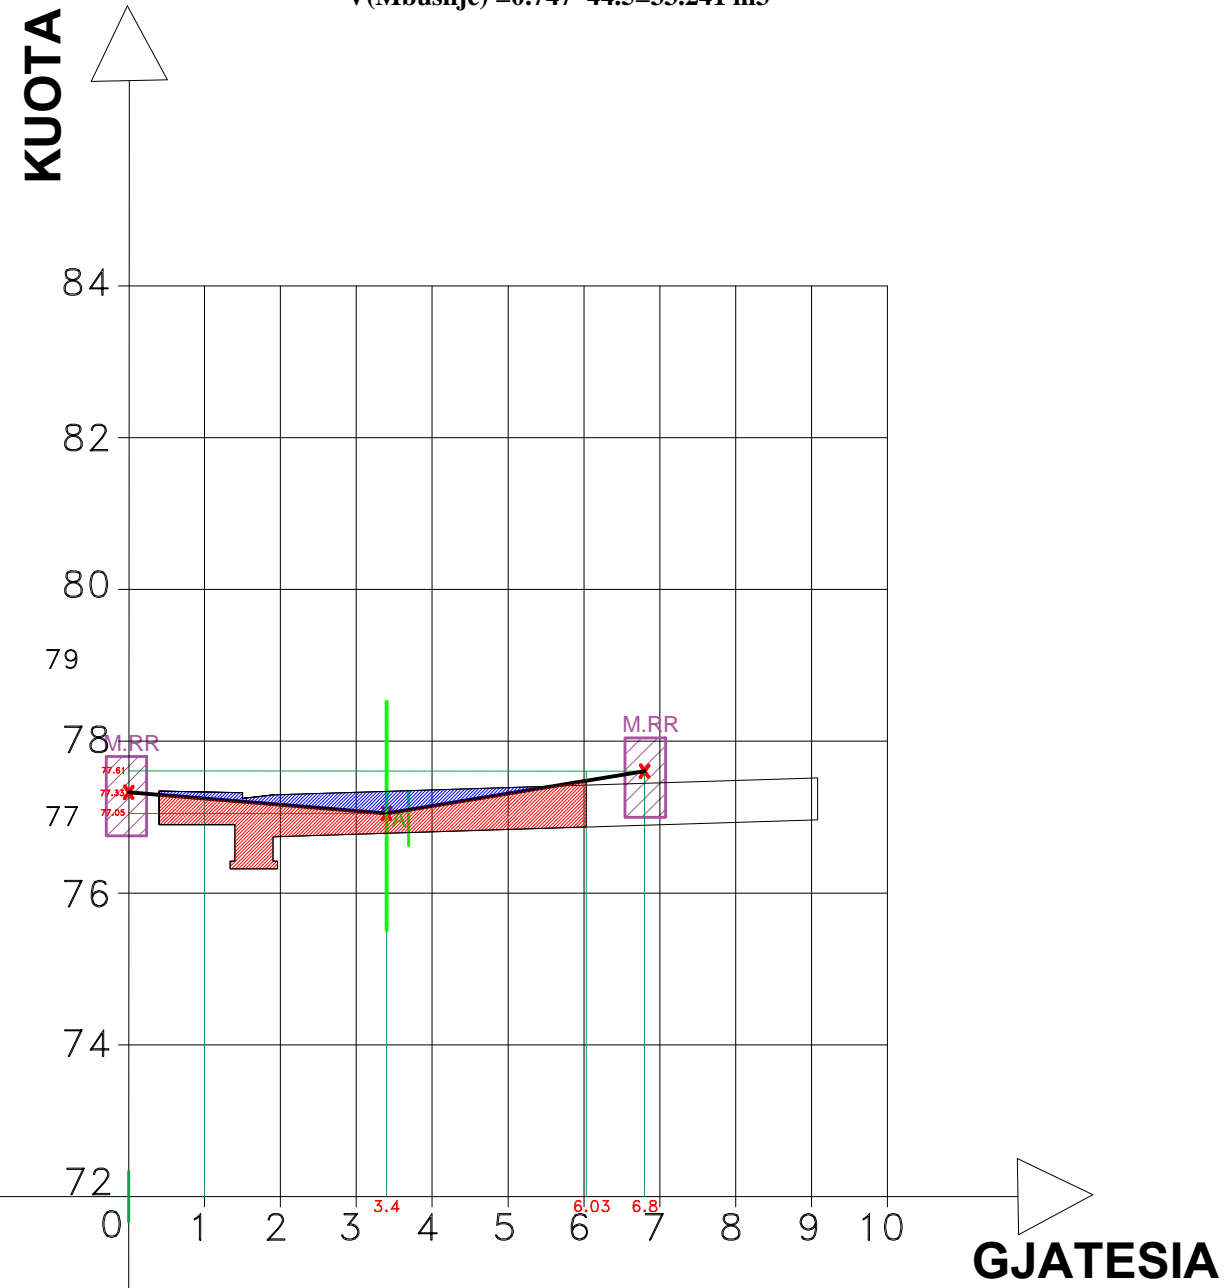

LEGJENDA

- SHI → Shtylle Ndricimi
- A → Aksi Rrugës
- M.RR → Muri Rrethues
- RR.EKZ → Rruge Ekzistuese
- SK → Skarpate
- URE.EKZ → Ure Ekzistuese
- TT → Trotuar
- B → Bordure

PROFLET TERTHORE RRUGA E RE

"DEMIR GRIPSHI", PEQIN

OBJEKTI: RIKONSTRUKSION I RRUGES "DEMIR GRIPSHI" PEQIN

INVESTITORI: BASHKIA PEQIN

PROJEKTI: PROJEKT ZBATIMI

PËRMBAJTJA: PROFLET TERTHORE

PROJEKTUES:

"ERSI/M" SHPK
NR. LICENSE N.3418/14

"Ersi/M" - shpk
Adresa: Rruga Margarita Tutulani - Tirane
Mobile: 0694640846;
e-mail: ersi.shpk@yahoo.com

PROJEKTUESIT:	Nr. LICENCËS:	NËNSHKRIMI:
Inzhinier mekanik: GEZIM GOXHAJ	NR. M.01277	
Inzhinier konstruktor: FATBARDHA GOXHAJ	NR. K.0265/10	
arkitekt: ERALD GOXHAJ	NR. A.2164	
arkitekt: IRINI GJONE		
Inzhinier perpunues: SILVIN GOXHAJ		
Inzhinier perpunues: ERALD NECI		

Arkitektura


DATA: MAJ 2022 SHKALLA: 1:1000

NUMËRI I FLETËS: A-15

A


Seksioni Nr. 31 Progresiva 0+412.6

V(Germim) = 2.931*17.9=52.465 m³
V(Mbushje) = 0*17.9=0 m³

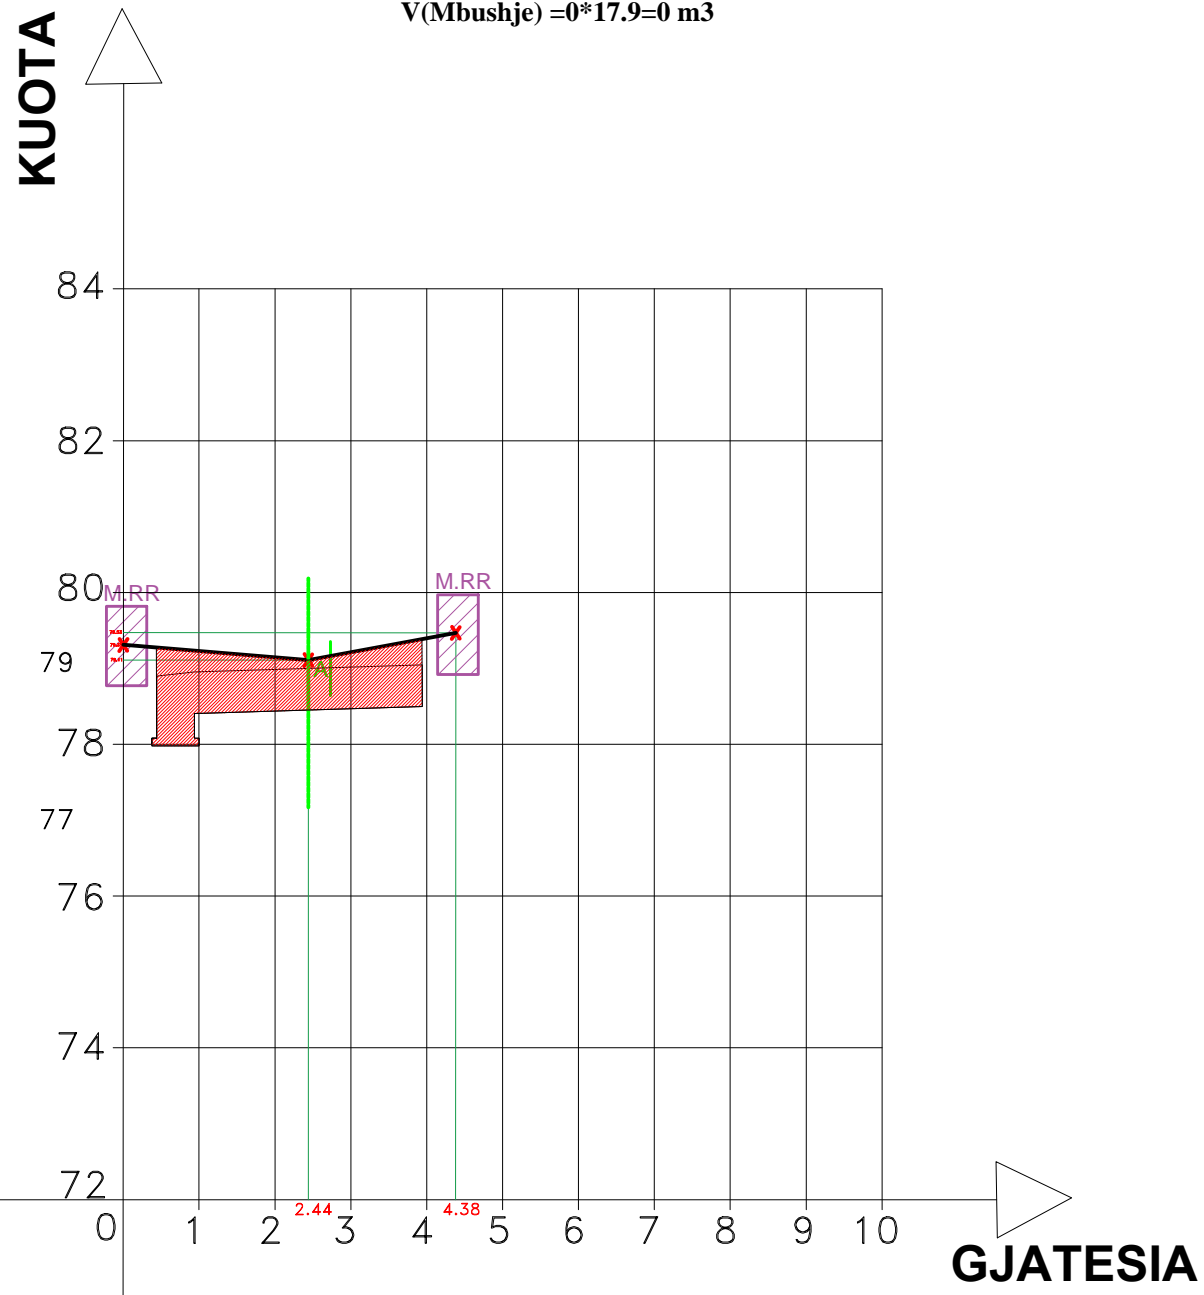

Seksioni Nr. 32 Progresiva 0+428.4

V(Germim) = 2.739*15.8=43.276 m³
V(Mbushje) = 0.215*15.8=3.397 m³

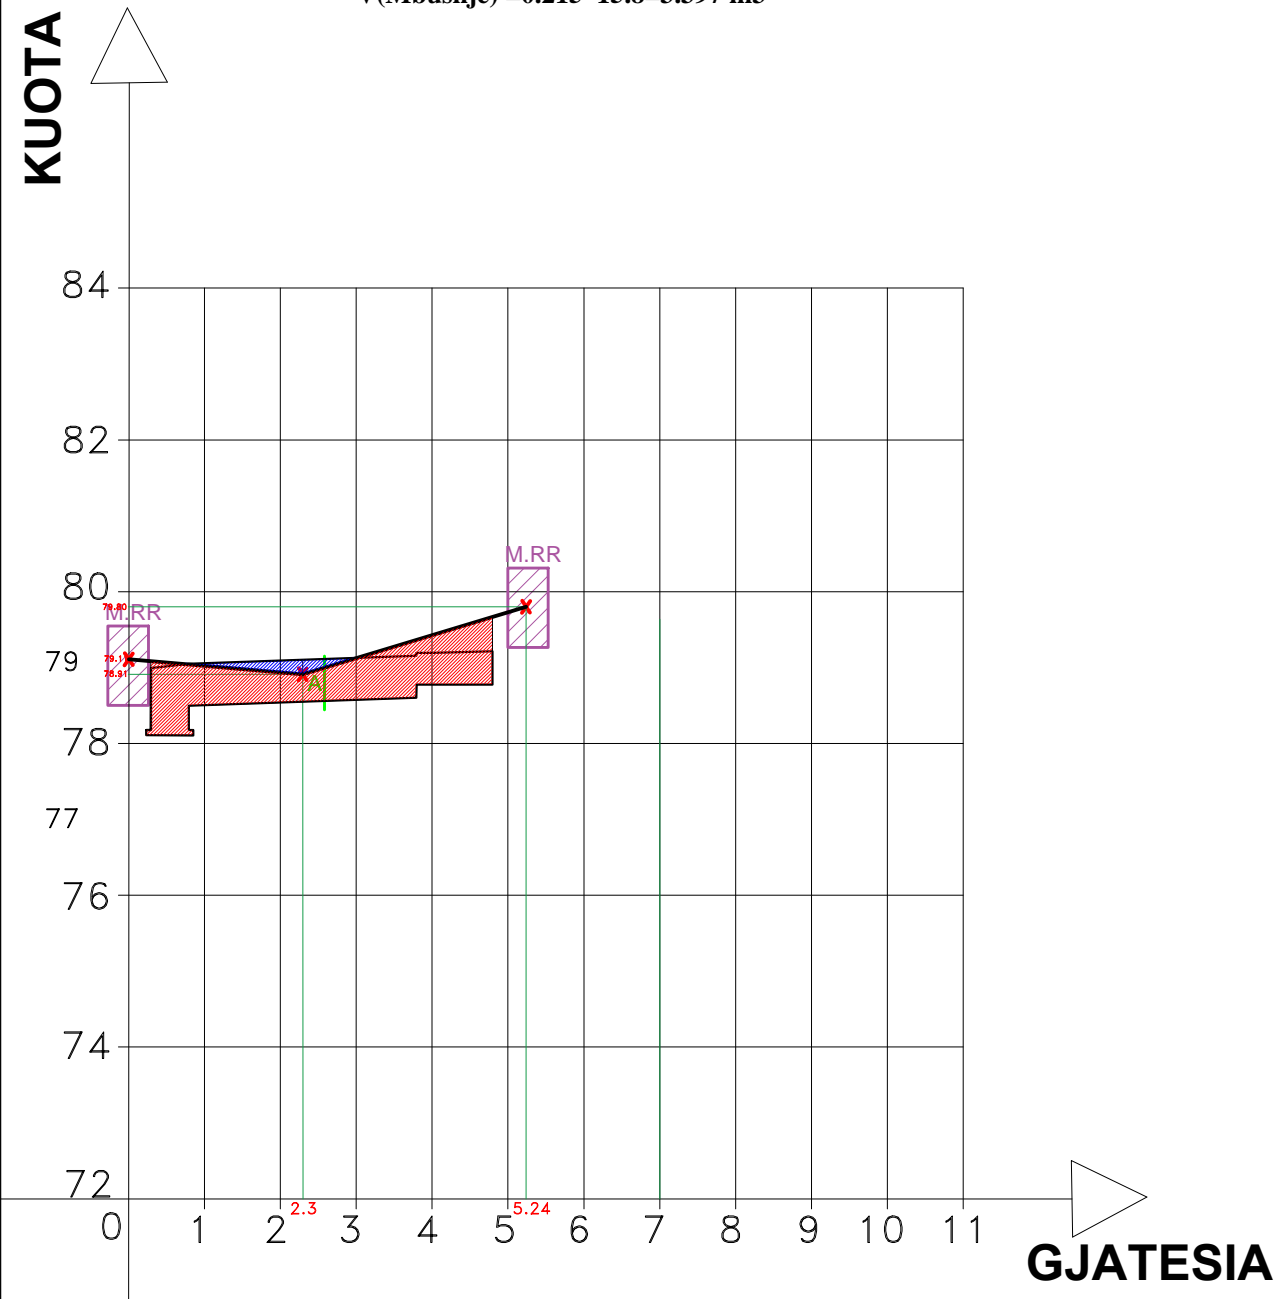

LEGJENDA

- SHI → Shtylle Ndricimi
- A → Aksi Rruges
- M.RR → Muri Rrethues
- RR.EKZ → Rruge Ekzistuese
- SK → Skarpate
- URE.EKZ → Ure Ekzistuese
- TT → Trotuar
- B → Bordure

PROFLET TERTHORE RRUGA E RE

"DEMIR GRIPSHI", PEQIN

OBJEKTI: RIKONSTRUKSION I RRUGES "DEMIR GRIPSHI" PEQIN

INVESTITORI: BASHKIA PEQIN

PROJEKTI: PROJEKT ZBATIMI

PËRMBAJTJA: PROFLET TERTHORE

PROJEKTUES:

"ERSI/M" SHPK
NR. LICENSE N.3418/14

"Ersi/M" - shpk
Adresa: Rruga Margarita Tutulani - Tirane
Mobile: 0694640846;
e-mail: ersi.shpk@yahoo.com

PROJEKTUESIT:	Nr. LICENCËS:	NËNSHKRIMI:
Inzhinier mekanik: GEZIM GOXHAJ	NR. M.01277	
Inzhinier konstruktor: FATBARDHA GOXHAJ	NR. K.0265/10	
arkitekt: ERALD GOXHAJ	NR. A.2164	
arkitekto: IRINI GJONE		
Inzhinier perpunues: SILVIN GOXHAJ		
Inzhinier perpunues: ERALD NECI		

Arkitektura


DATA: MAJ 2022 SHKALLA: 1:1000

NUMËRI I FLETËS: A-16

A


Seksioni Nr. 33 Progresiva 0+436

$V(\text{Germim}) = 2.467 \cdot 7.6 = 18.749 \text{ m}^3$
 $V(\text{Mbushje}) = 0.118 \cdot 7.6 = 0.897 \text{ m}^3$

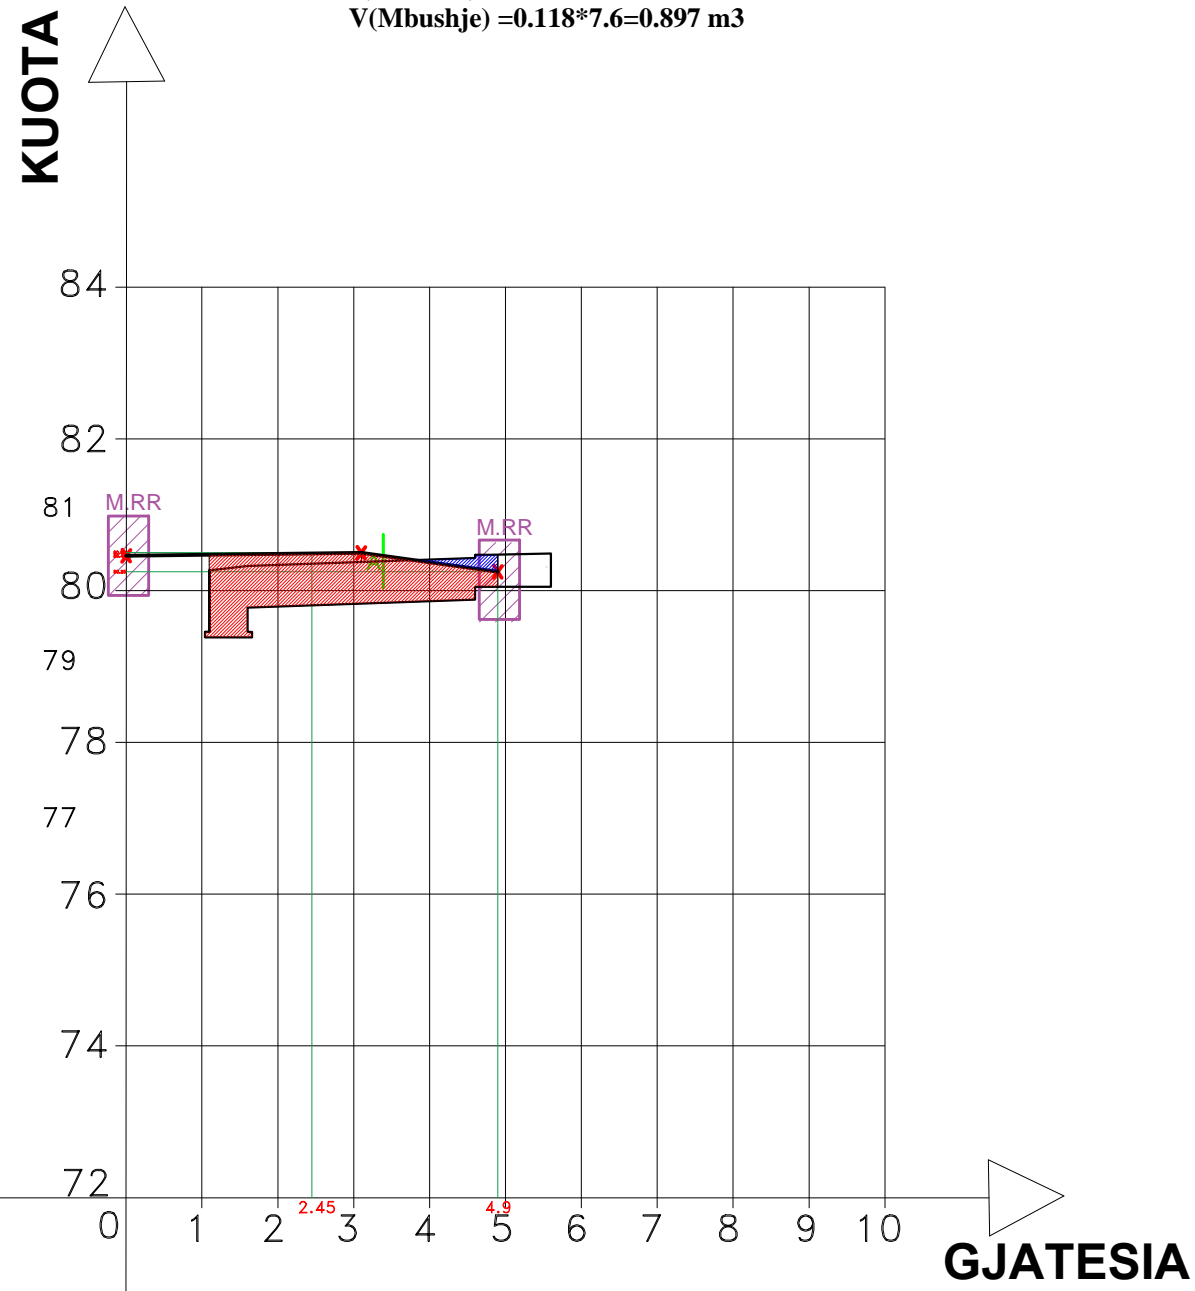





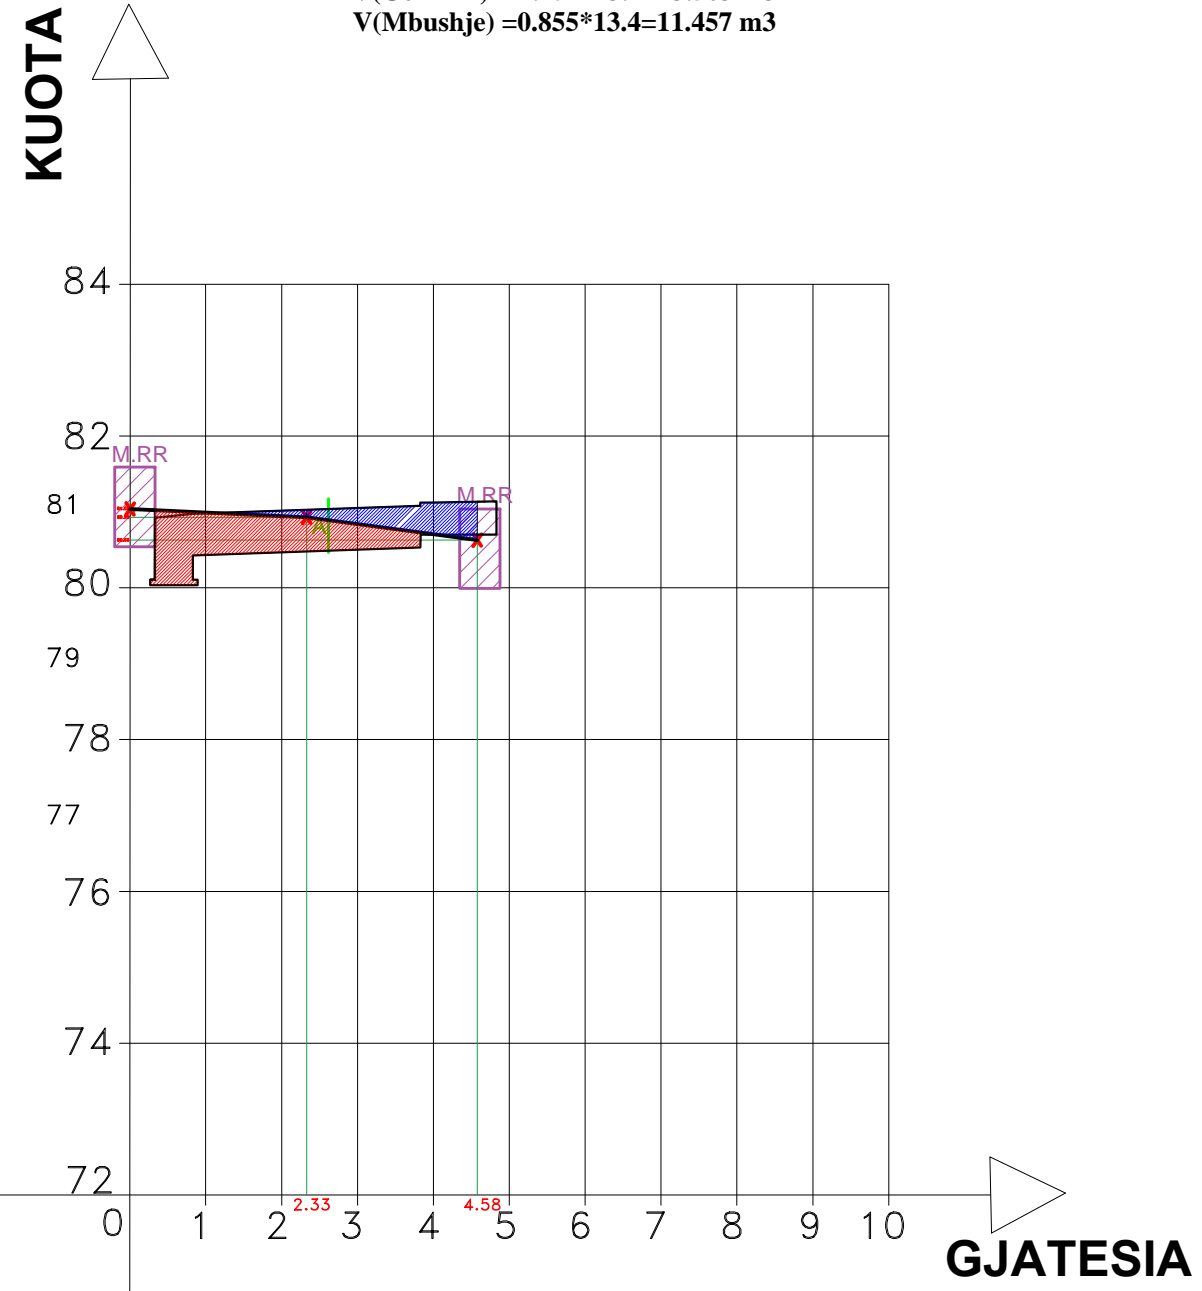



Seksioni Nr. 34 Progresiva 0+449.4

$V(\text{Germim}) = 1.754 \cdot 13.4 = 23.503 \text{ m}^3$
 $V(\text{Mbushje}) = 0.855 \cdot 13.4 = 11.457 \text{ m}^3$



LEGJENDA

-  Shtylle Ndricimi
-  Aksi Rruges
-  Muri Rrethues
-  Rruge Ekzistuese
-  Skarpate
-  Ure Ekzistuese
-  Trotuar
-  Bordure

PROFLET TERTHORE RRUGA E RE

"DEMIR GRIPSHI", PEQIN

OBJEKTI: RIKONSTRUKSION I RRUGES "DEMIR GRIPSHI" PEQIN

INVESTITORI: BASHKIA PEQIN

PROJEKTI: PROJEKT ZBATIMI

PËRMBAJTJA: PROFLET TERTHORE

PROJEKTUES:

"ERSI/M" SHPK
NR. LICENSE N.3418/14

"Ersi/M" - shpk
Adresa: Rruga Margarita Tutulani - Tiranë
Mobile: 0694640846;
e-mail: ersi.shpk@yahoo.com

PROJEKTUESIT:	Nr. LICENCËS:	NËNSHKRIMI:
Inzhinier mekanik: GEZIM GOXHAI	NR. M.01277	
Inzhinier konstruktor: FATBARDHA GOXHAI	NR. K.0265/10	
arkitekt: ERALD GOXHAI	NR. A.2164	
arkitekt: IRINI GJONE		
Inzhinier perpunues: SILVIN GOXHAI		
Inzhinier perpunues: ERALD NECI		

Arkitektura


DATA: MAJ 2022 SHKALLA: 1:1000

NUMËRI I FLETËS: A-17

A


Seksioni Nr. 35 Progresiva 0+454.4

V(Germim) = 1.118*5=5.59 m³
V(Mbushje) = 1.97*5=9.85 m³

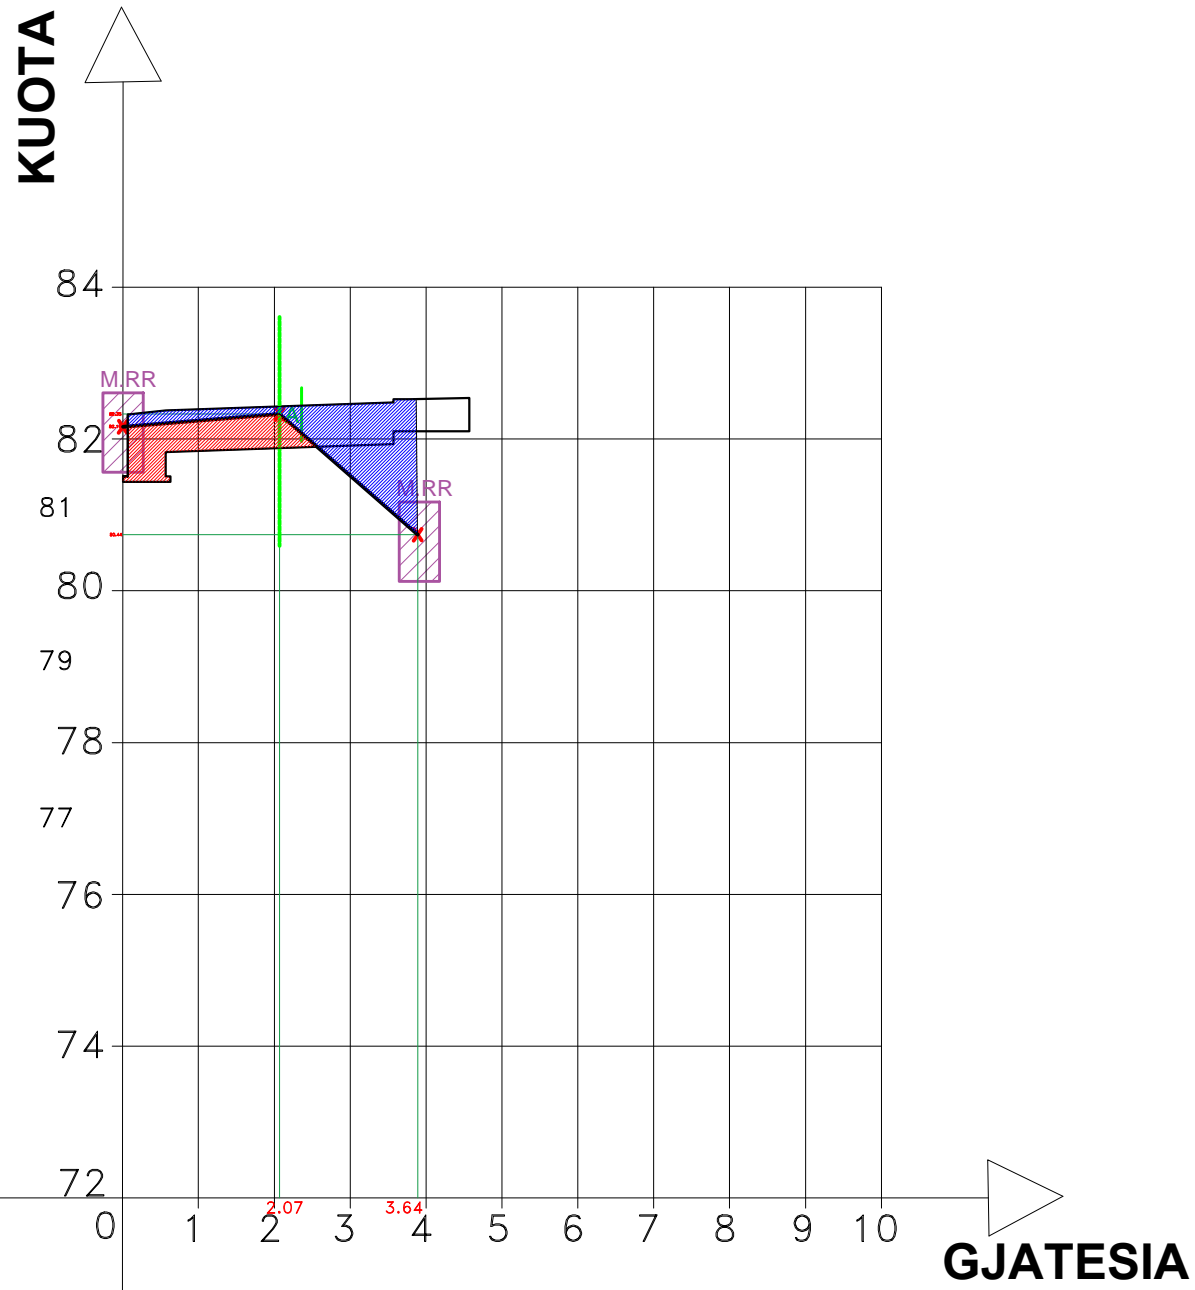





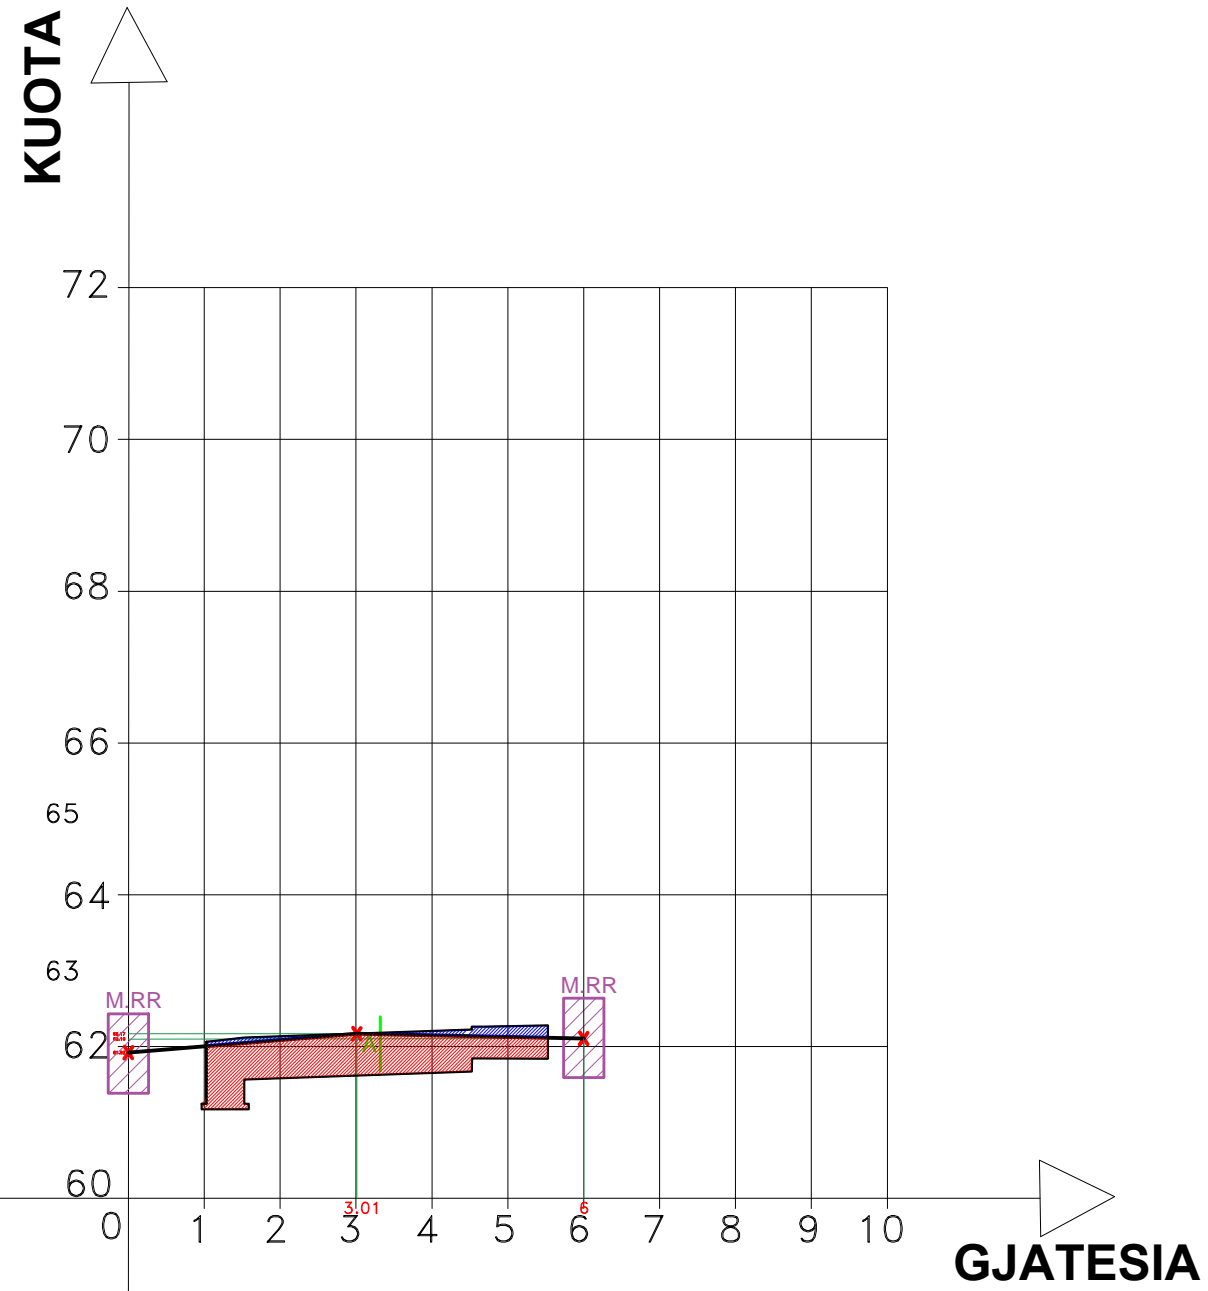



Seksioni Nr. 15' Progresiva 0+161.5

V(Germim) = 2.272*9.9=22.492 m³
V(Mbushje) = 0.295*9.9=2.920 m³



LEGJENDA

-  Shtylle Ndricimi
-  Aksi Rruges
-  Muri Rrethues
-  Rruge Ekzistuese
-  Skarpate
-  Ure Ekzistuese
-  Trotuar
-  Bordure

PROFLET TERTHORE RRUGA E RE

"DEMIR GRIPSHI", PEQIN

OBJEKTI: RIKONSTRUKSION I RRUGES "DEMIR GRIPSHI" PEQIN

INVESTITORI: BASHKIA PEQIN

PROJEKTI: PROJEKT ZBATIMI

PËRMBAJTJA: PROFLET TERTHORE

PROJEKTUES:

"ERSI/M" SHPK
NR. LICENSE N.3418/14

"Ersi/M" - shpk
Adresa: Rruga Margarita Tutulani - Tirane
Mobile: 0694640846;
e-mail: ersi.shpk@yahoo.com

PROJEKTUESIT:	Nr. LICENCËS:	NËNSHKRIMI:
Inzhinier mekanik: GEZIM GOXHAJ	NR. M.01277	
Inzhinier konstruktor: FATBARDHA GOXHAJ	NR. K.0265/10	
arkitekt: ERALD GOXHAJ	NR. A.2164	
arkitekt: IRINI GJONE		
Inzhinier perpunues: SILVIN GOXHAJ		
Inzhinier perpunues: ERALD NECI		

Arkitektura


DATA: MAJ 2022 SHKALLA: 1:1000

NUMËRI I FLETËS: A-18

A


Seksioni Nr. 31' Progresiva 0+449.9

$V(\text{Germim}) = 2.78 \cdot 28.6 = 79.50 \text{ m}^3$
 $V(\text{Mbushje}) = 0 \cdot 28.6 = 0 \text{ m}^3$

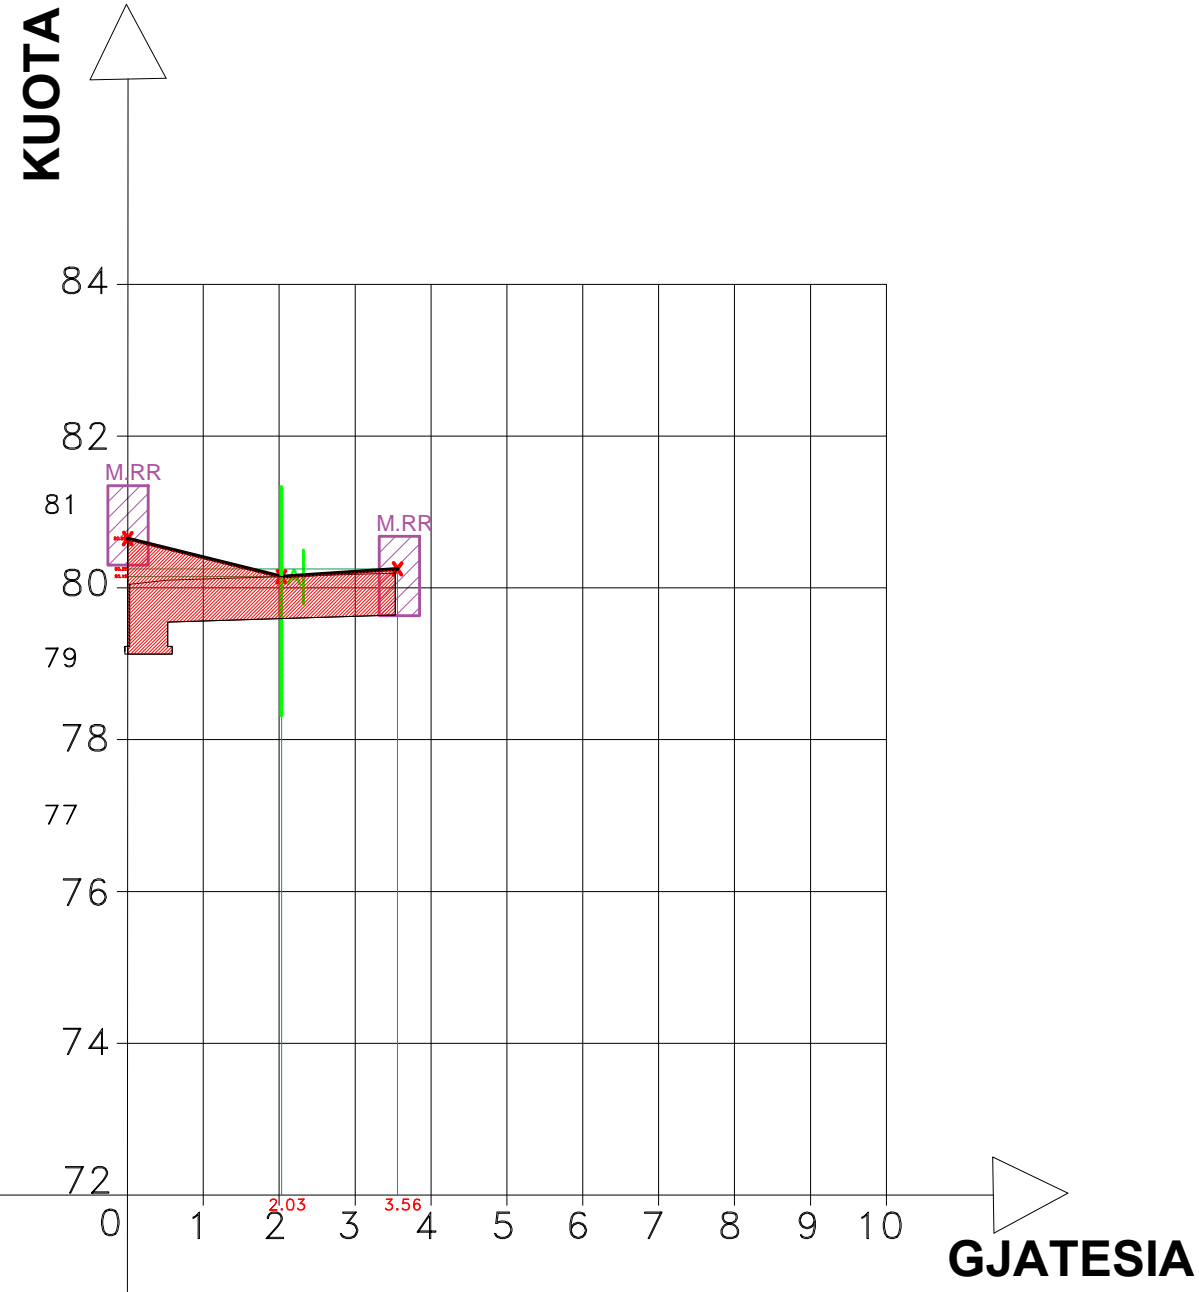

Seksioni Nr. 26' Progresiva 0+331.9

$V(\text{Germim}) = 1.85 \cdot 12.6 = 23.31 \text{ m}^3$
 $V(\text{Mbushje}) = 0.47 \cdot 12.6 = 5.92 \text{ m}^3$

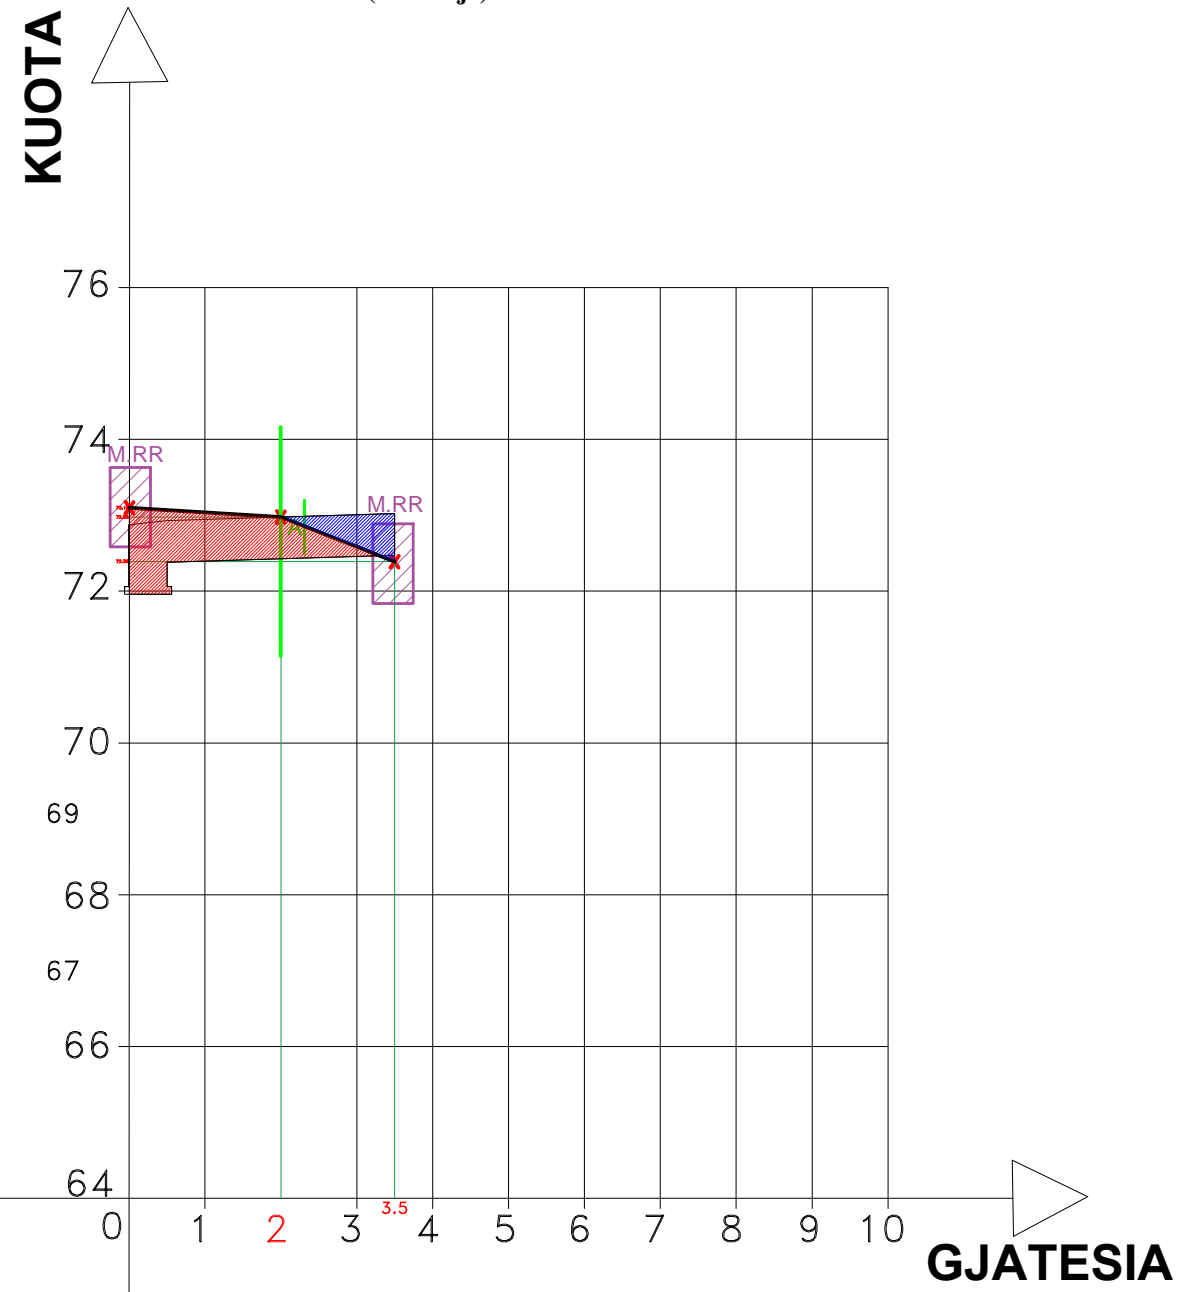

LEGJENDA

- Shtylle Ndricimi
- Aksi Rrugës
- Muri Rrethues
- Rruge Ekzistuese
- Skarpate
- Ure Ekzistuese
- Trotuar
- Bordure

PROFILET TERTHORE RRUGA E RE

"DEMIR GRIPSHI", PEQIN

OBJEKTI: RIKONSTRUKSION I RRUGES "DEMIR GRIPSHI" PEQIN

INVESTITORI: BASHKIA PEQIN

PROJEKTI: PROJEKT ZBATIMI

PËRMBAJTJA: PROFILET TERTHORE

PROJEKTUES:

"ERSI/M" SHPK
NR. LICENSE N.3418/14

"Ersi/M" - shpk
Adresa: Rruga Margarita Tutulani - Tiranë
Mobile: 0694640846
e-mail: ersi.shpk@yahoo.com

PROJEKTUESIT:	Nr. LICENCËS:	NËNSHKRIMI:
Inzhinier mekanik: GEZIM GOXHAJ	NR. M.01277	
Inzhinier konstruktor: FATBARDHA GOXHAJ	NR. K.0265/10	
arkitekt: ERALD GOXHAJ	NR. A.2164	
arkitekt: IRINI GJONE		
Inzhinier përpunues: SILVIN GOXHAJ		
Inzhinier përpunues: ERALD NECI		

Arkitektura

DATA: MAJ 2022 SHKALLA: 1:1000

NUMËRI I FLETËS: A-18

A

RIKONSTRUKSION I RRUGES "DEMIR GRIPSHI" PEQIN

PROFILET TERTHORE TIP TE RRUGES

OBJEKTI: RIKONSTRUKSION I RRUGES "DEMIR GRIPSHI" PEQIN

INVESTITORI: BASHKIA PEQIN

PROJEKTI: PROJEKT ZBATIMI

PËRMBAJTJA:

PROJEKTUES:

"ERSI/M" SHPK
NR. LICENSE N.3418/14

"Ersi/M" - shpk
Adresa: Rruga Margarita Tutulani - Tirane
Mobile: 0694640846
e-mail: ersi.shpk@yahoo.com

PROJEKTUESIT:	Nr. LICENCËS:	NËNSHKRIMI:
Inzhinier mekanik: GEZIM GOXHAI	NR. M.01277	
Inzhinier konstruktor: FATBARDHA GOXHAI	NR. K.0265/11	
arkitekt: ERALD GOXHAI	NR. A.2164	
arkitekto: IRINI GJONE		
Inzhinier perpunues: SILVIN GOXHAI		
Inzhinier perpunues: ERALD NECI		

DATA: MAJ 2022

SHKALLA:

NUMËRI I FLETËS:

A-00

A


**PROFLET TERTHORE
TIP TE RRUGES**

"DEMIR GRIPSHI", PEQIN

PROFILI TIP NR.1

RRUGA ME 1 PJERRESI

(Nga Seksioni 1 - Seksioni 19 & Nga Seksioni 32 - Seksioni 35)

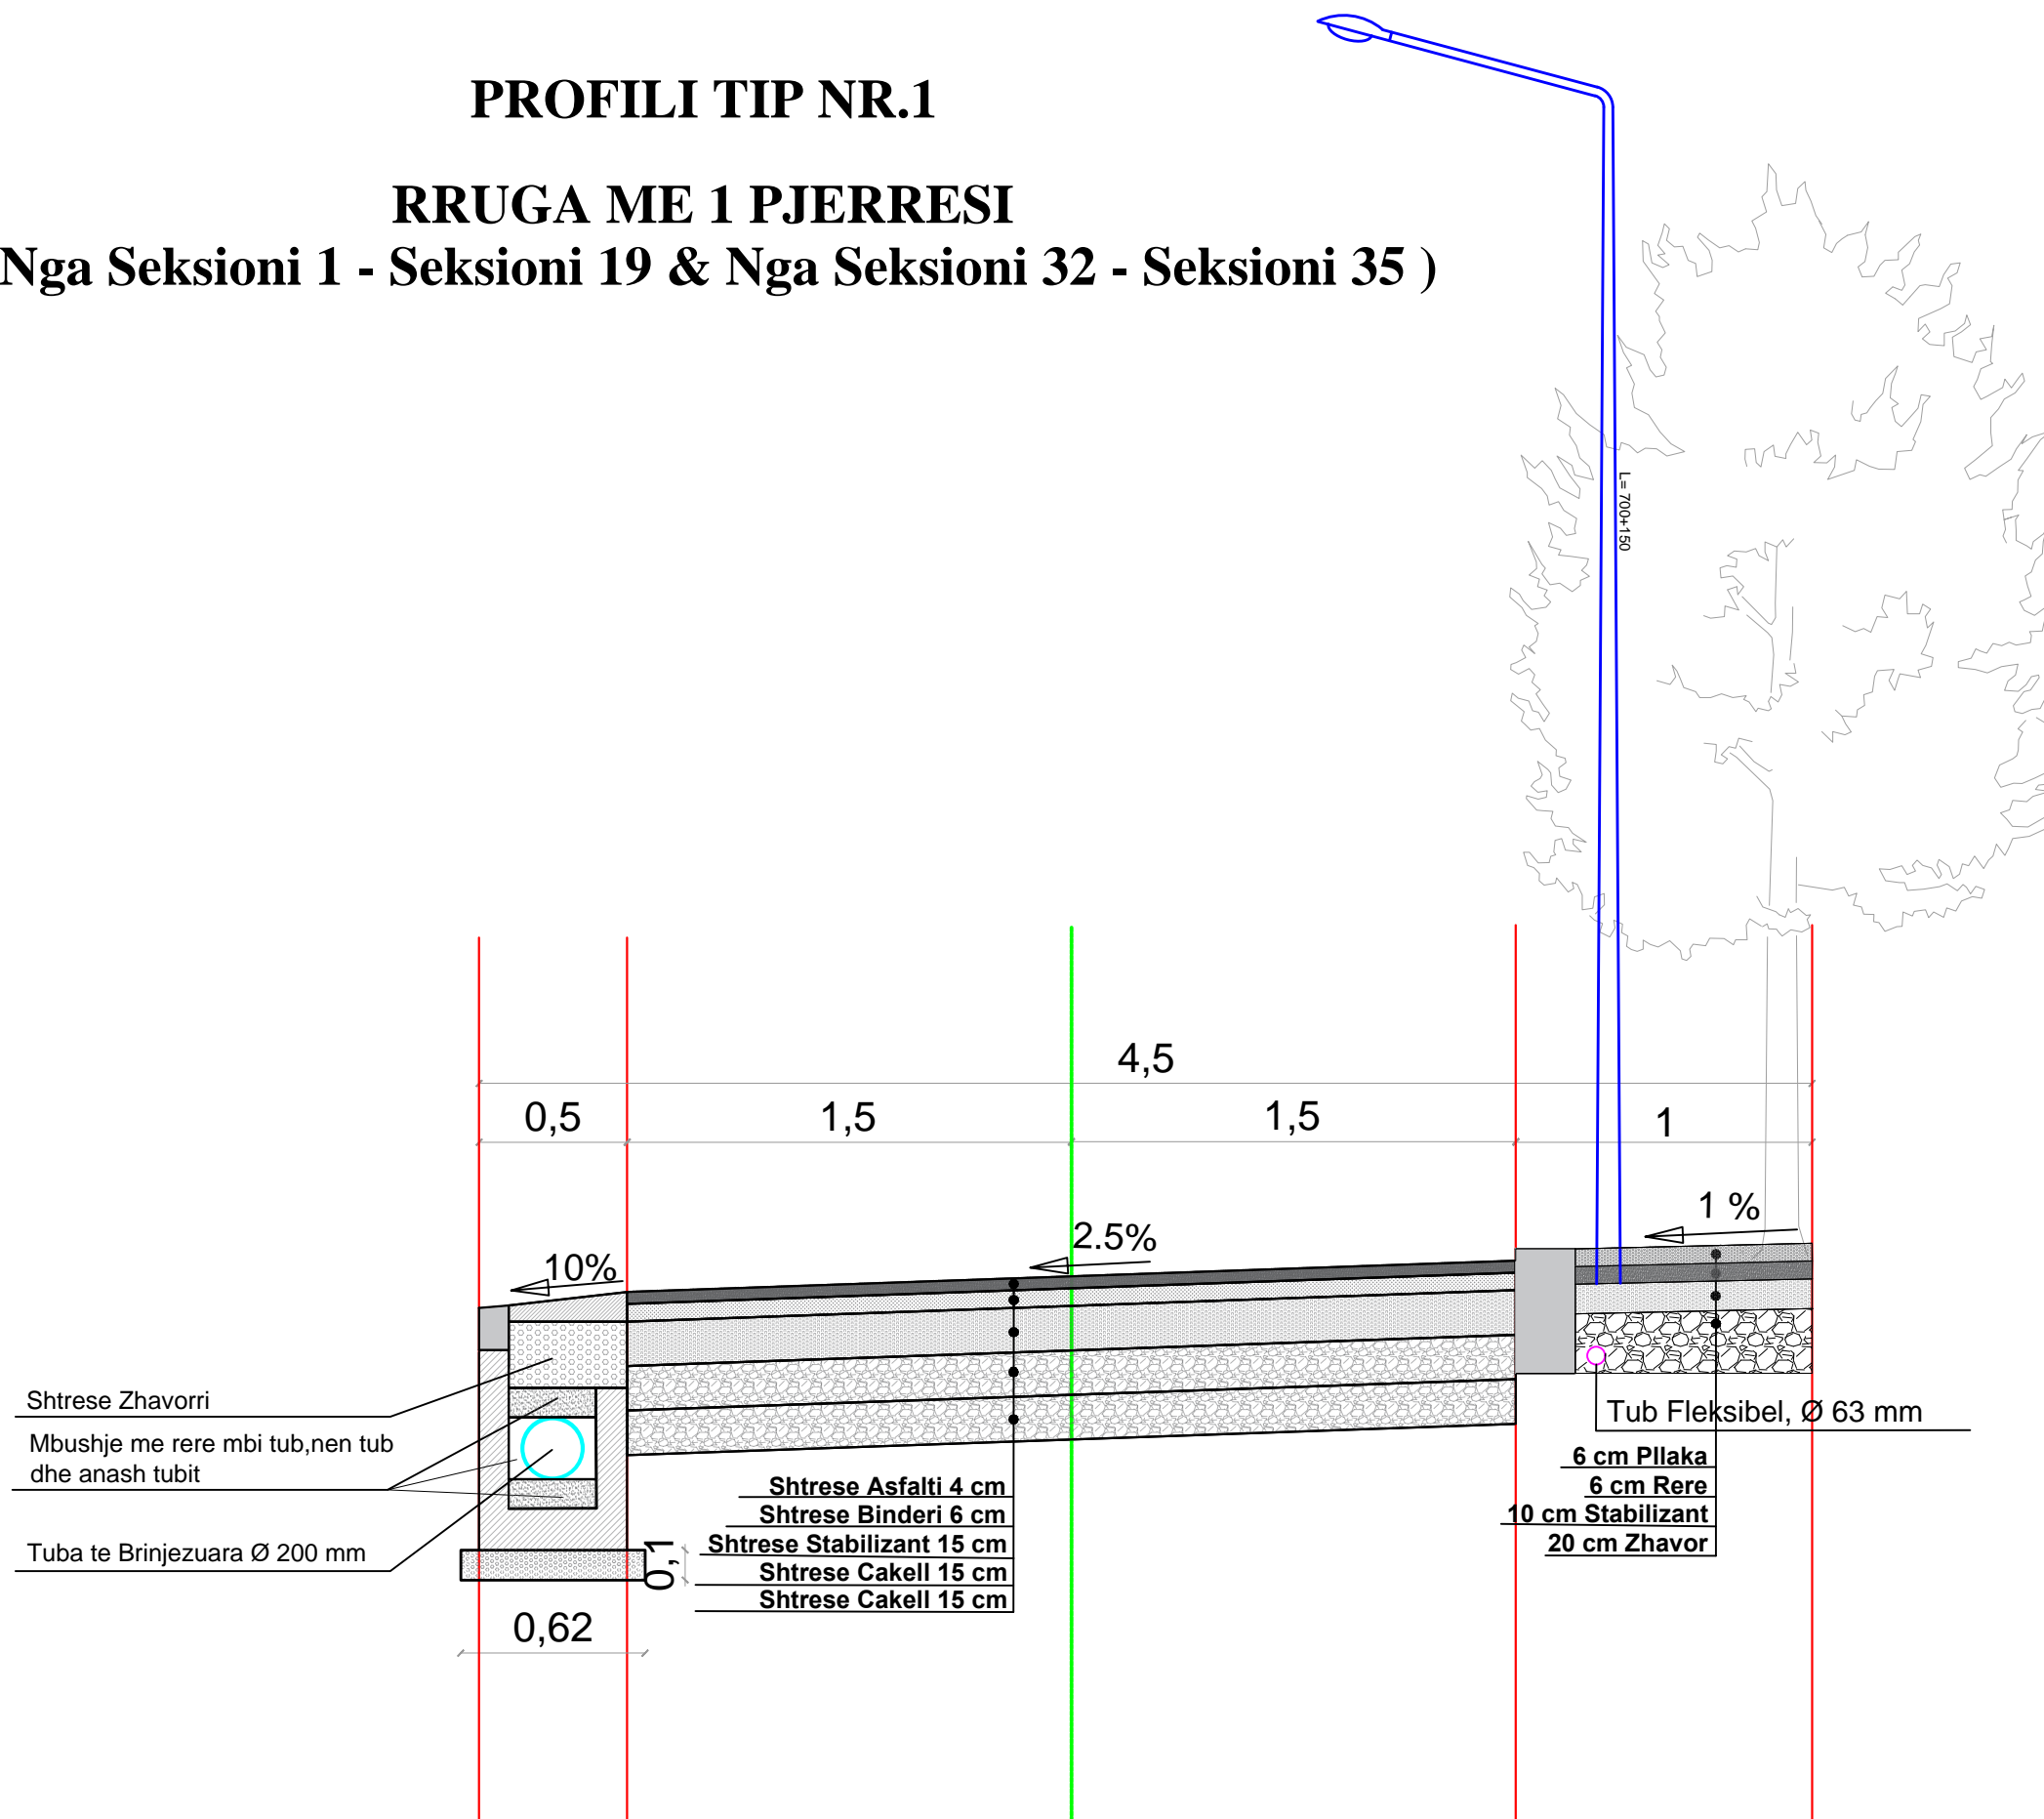

OBJEKTI: RIKONSTRUKSION I RRUGES "DEMIR GRIPSHI" PEQIN

INVESTITORI: BASHKIA PEQIN

PROJEKTI: PROJEKT ZBATIMI

PËRMBAJTJA: PROFLET TERTHORE TIP

PROJEKTUES:
"ERSI/M" SHPK
NR. LICENSE N.3418/14

"Ersi/M" - shpk
Adresa: Rruga Margarita Tutulani - Tiranë
Mobile: 0694640846;
e-mail: ersi.shpk@yahoo.com

PROJEKTUESIT:	Nr. LICENCËS:	NËNSHKRIMI:
Inzhinier mekanik: GEZIM GOXHAJ	NR. M.01277	
Inzhinier konstruktor: FATBARDHA GOXHAJ	NR. K.0265/10	
arkitekt: ERALD GOXHAJ	NR. A.2164	
arkitekt: IRINI GJONE		
Inzhinier perpunues: SILVIN GOXHAJ		
Inzhinier perpunues: ERALD NECI		

Arkitektura

DATA: MAJ 2022 SHKALLA: 1:250

NUMËRI I FLETËS: A-01

A


**PROFLET TERTHORE
TIP TE RRUGES**

"DEMIR GRIPSHI", PEQIN

PROFILI TIP NR.2

RRUGA ME 1 PJERRESI PA TROTUAR

(Nga Seksioni 26- Seksioni 28, Seksioni 31)

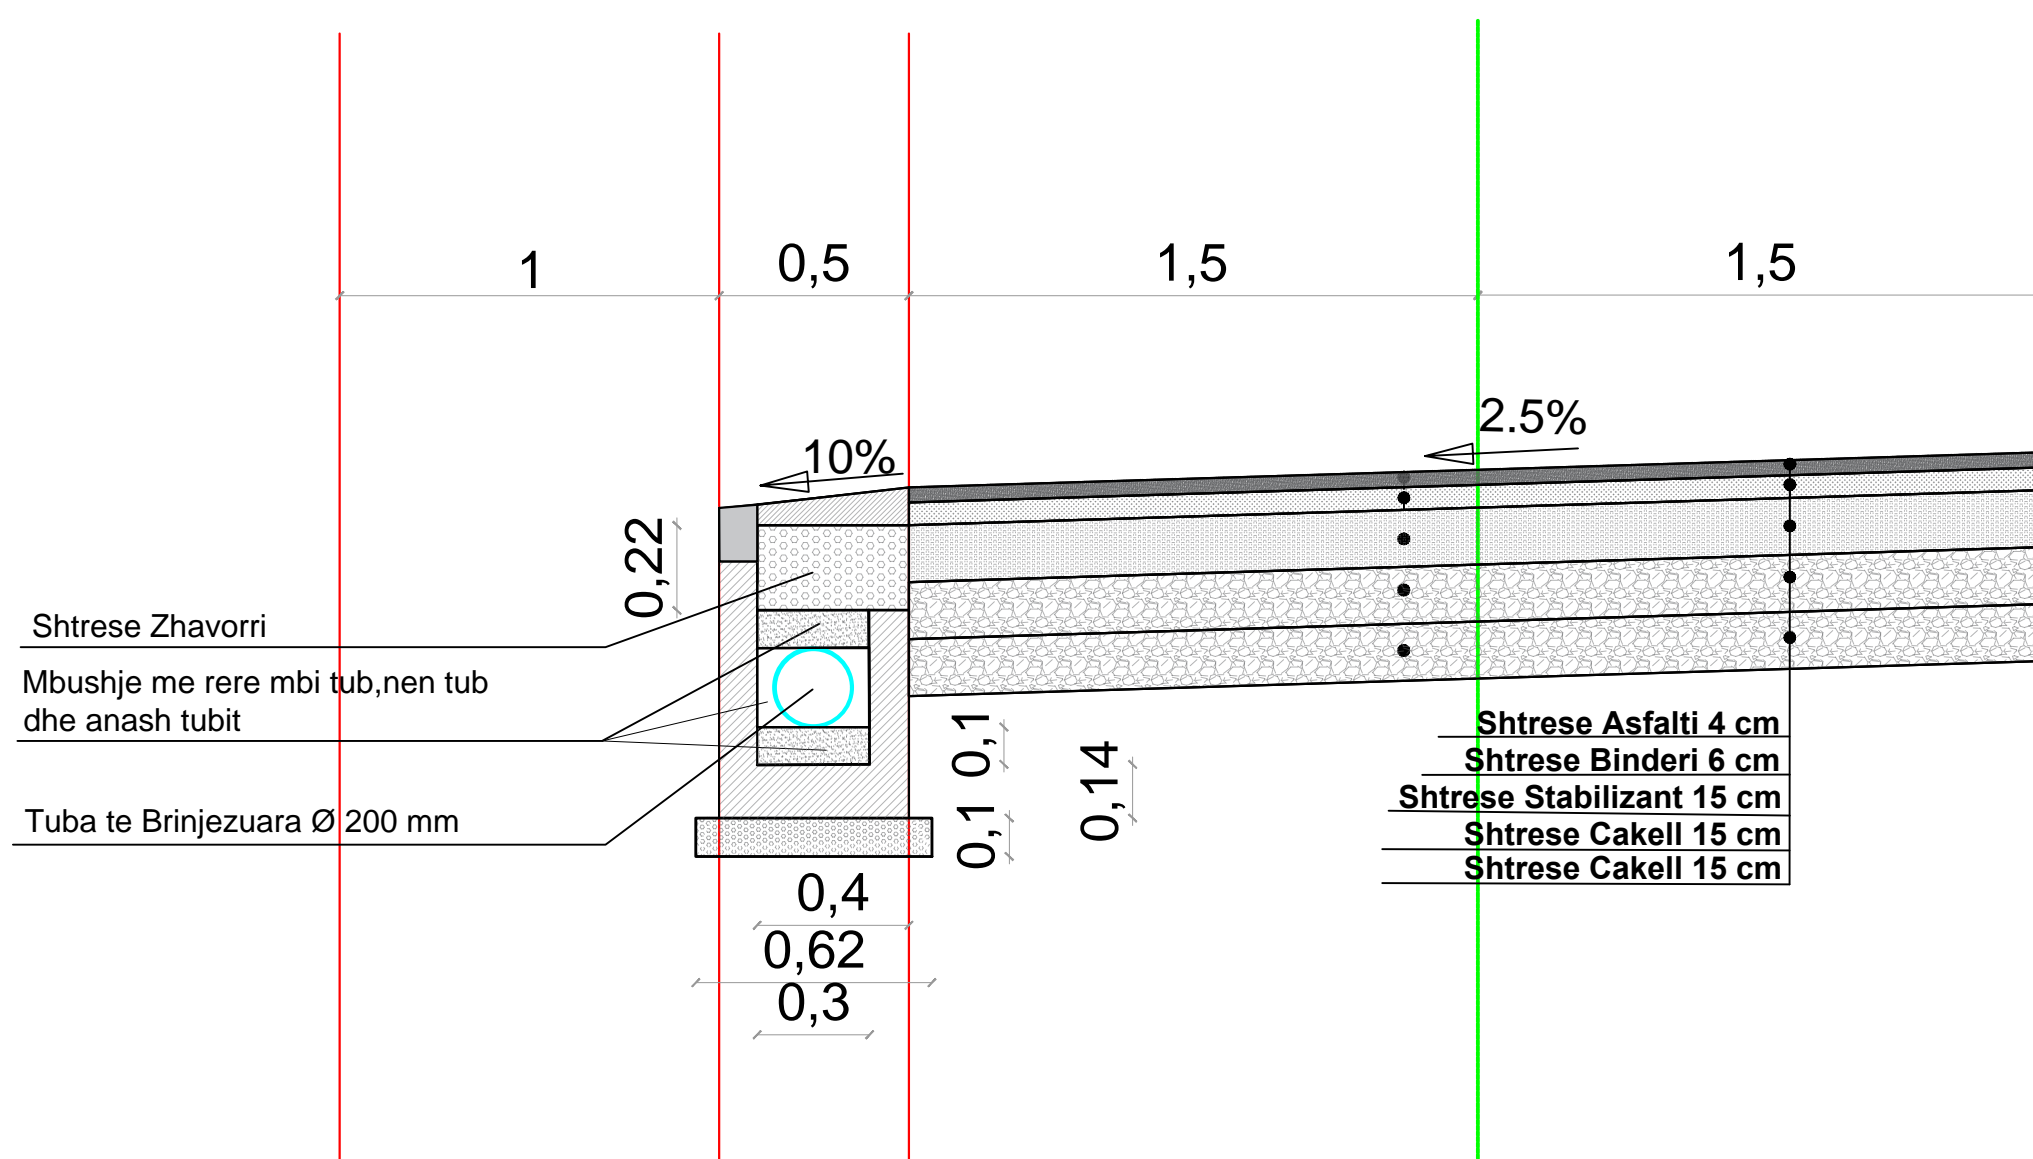

OBJEKTI: RIKONSTRUKSION I RRUGES "DEMIR GRIPSHI" PEQIN

INVESTITORI: BASHKIA PEQIN

PROJEKTI: PROJEKT ZBATIMI

PËRMBAJTJA: PROFLET TERTHORE TIP

PROJEKTUES:
"ERSI/M" SHPK
NR. LICENSE N.3418/14

"Ersi/M" - shpk
Adresa: Rruga Margarita Tutulani - Tirane
Mobile: 0694640846;
e-mail: ersi.shpk@yahoo.com

PROJEKTUESIT:	Nr. LICENCËS:	NËNSHKRIMI:
Inzhinier mekanik: GEZIM GOXHAI	NR. M.01277	
Inzhinier konstruktor: FATBARDHA GOXHAI	NR. K.0265/10	
arkitekt: ERALD GOXHAI	NR. A.2164	
arkitekt: IRINI GJONE		
Inzhinier perpunues: SILVIN GOXHAI		
Inzhinier perpunues: ERALD NECI		

Arkitektura

DATA: MAJ 2022 SHKALLA: 1:200

NUMËRI I FLETËS: A-02

A


**PROFLET TERTHORE
TIP TE RRUGES**

"DEMIR GRIPSHI", PEQIN

PROFILI TIP NR.3

**RRUGA ME 1 PJERRESI+RRUGE PER SHKEMBIM AUTOMJETESH
ME TROTUAR**

(Nga Seksioni 20- Seksioni 25, Seksioni 29 , Seksioni 30)

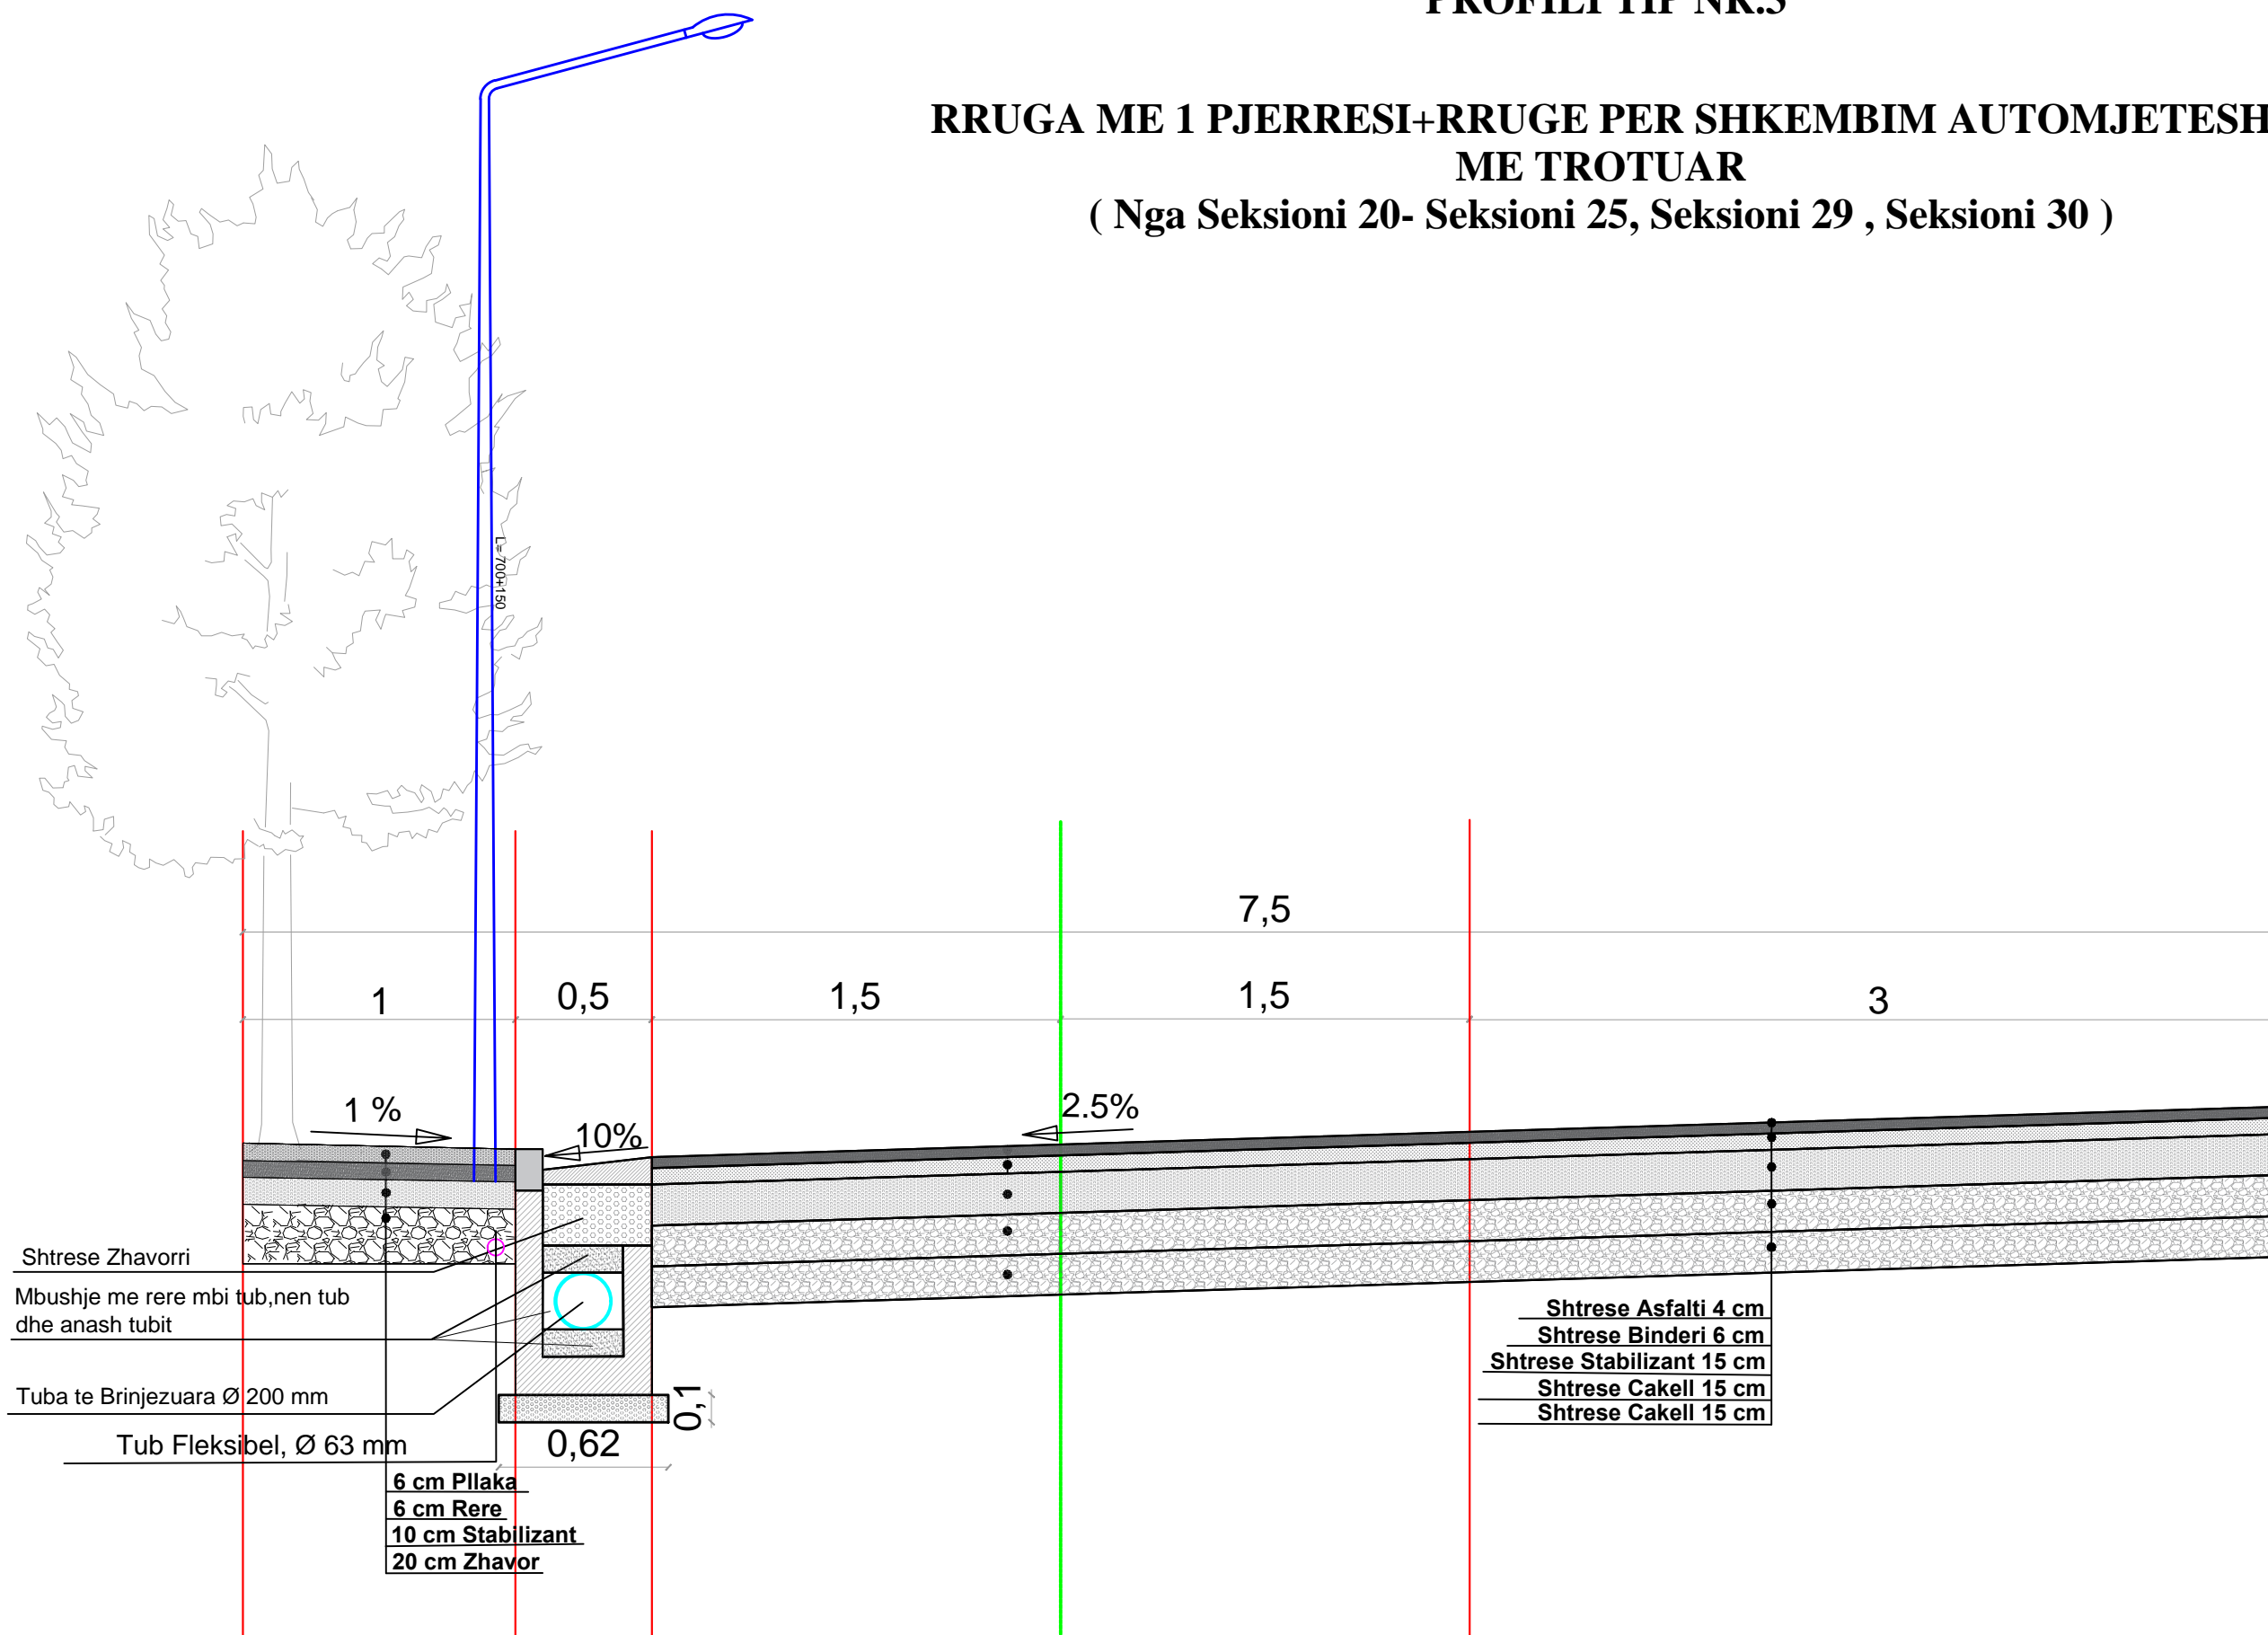

OBJEKTI: RIKONSTRUKSION I RRUGES "DEMIR GRIPSHI" PEQIN

INVESTITORI: BASHKIA PEQIN

PROJEKTI: PROJEKT ZBATIMI

PËRMBAJTJA: PROFLET TERTHORE TIP

PROJEKTUES:
"ERSI/M" SHPK
NR. LICENSE N.3418/14

"Ersi/M" - shpk
Adresa: Rruga Margarita Tutulani - Tiranë
Mobile: 0694640846;
e-mail: ersi.shpk@yahoo.com

PROJEKTUESIT:	Nr. LICENCËS:	NËNSHKRIMI:
Inzhinier mekanik: GEZIM GOXHAJ	NR. M.01277	
Inzhinier konstruktor: FATBARDHA GOXHAJ	NR. K.0265/10	
arkitekt: ERALD GOXHAJ	NR. A.2164	
arkitekt: IRINI GJONE		
Inzhinier perpunues: SILVIN GOXHAJ		
Inzhinier perpunues: ERALD NECI		

Arkitektura


DATA: MAJ 2022	SHKALLA: 1:250	A
NUMËRI I FLETËS:	A-03	

**PROFLET TERTHORE
TIP TE RRUGES**

"DEMIR GRIPSHI", PEQIN

PROFILI TIP NR.4

RRUGA ME 1 PJERRESI + TROTUAR
Seksioni Nr. 25

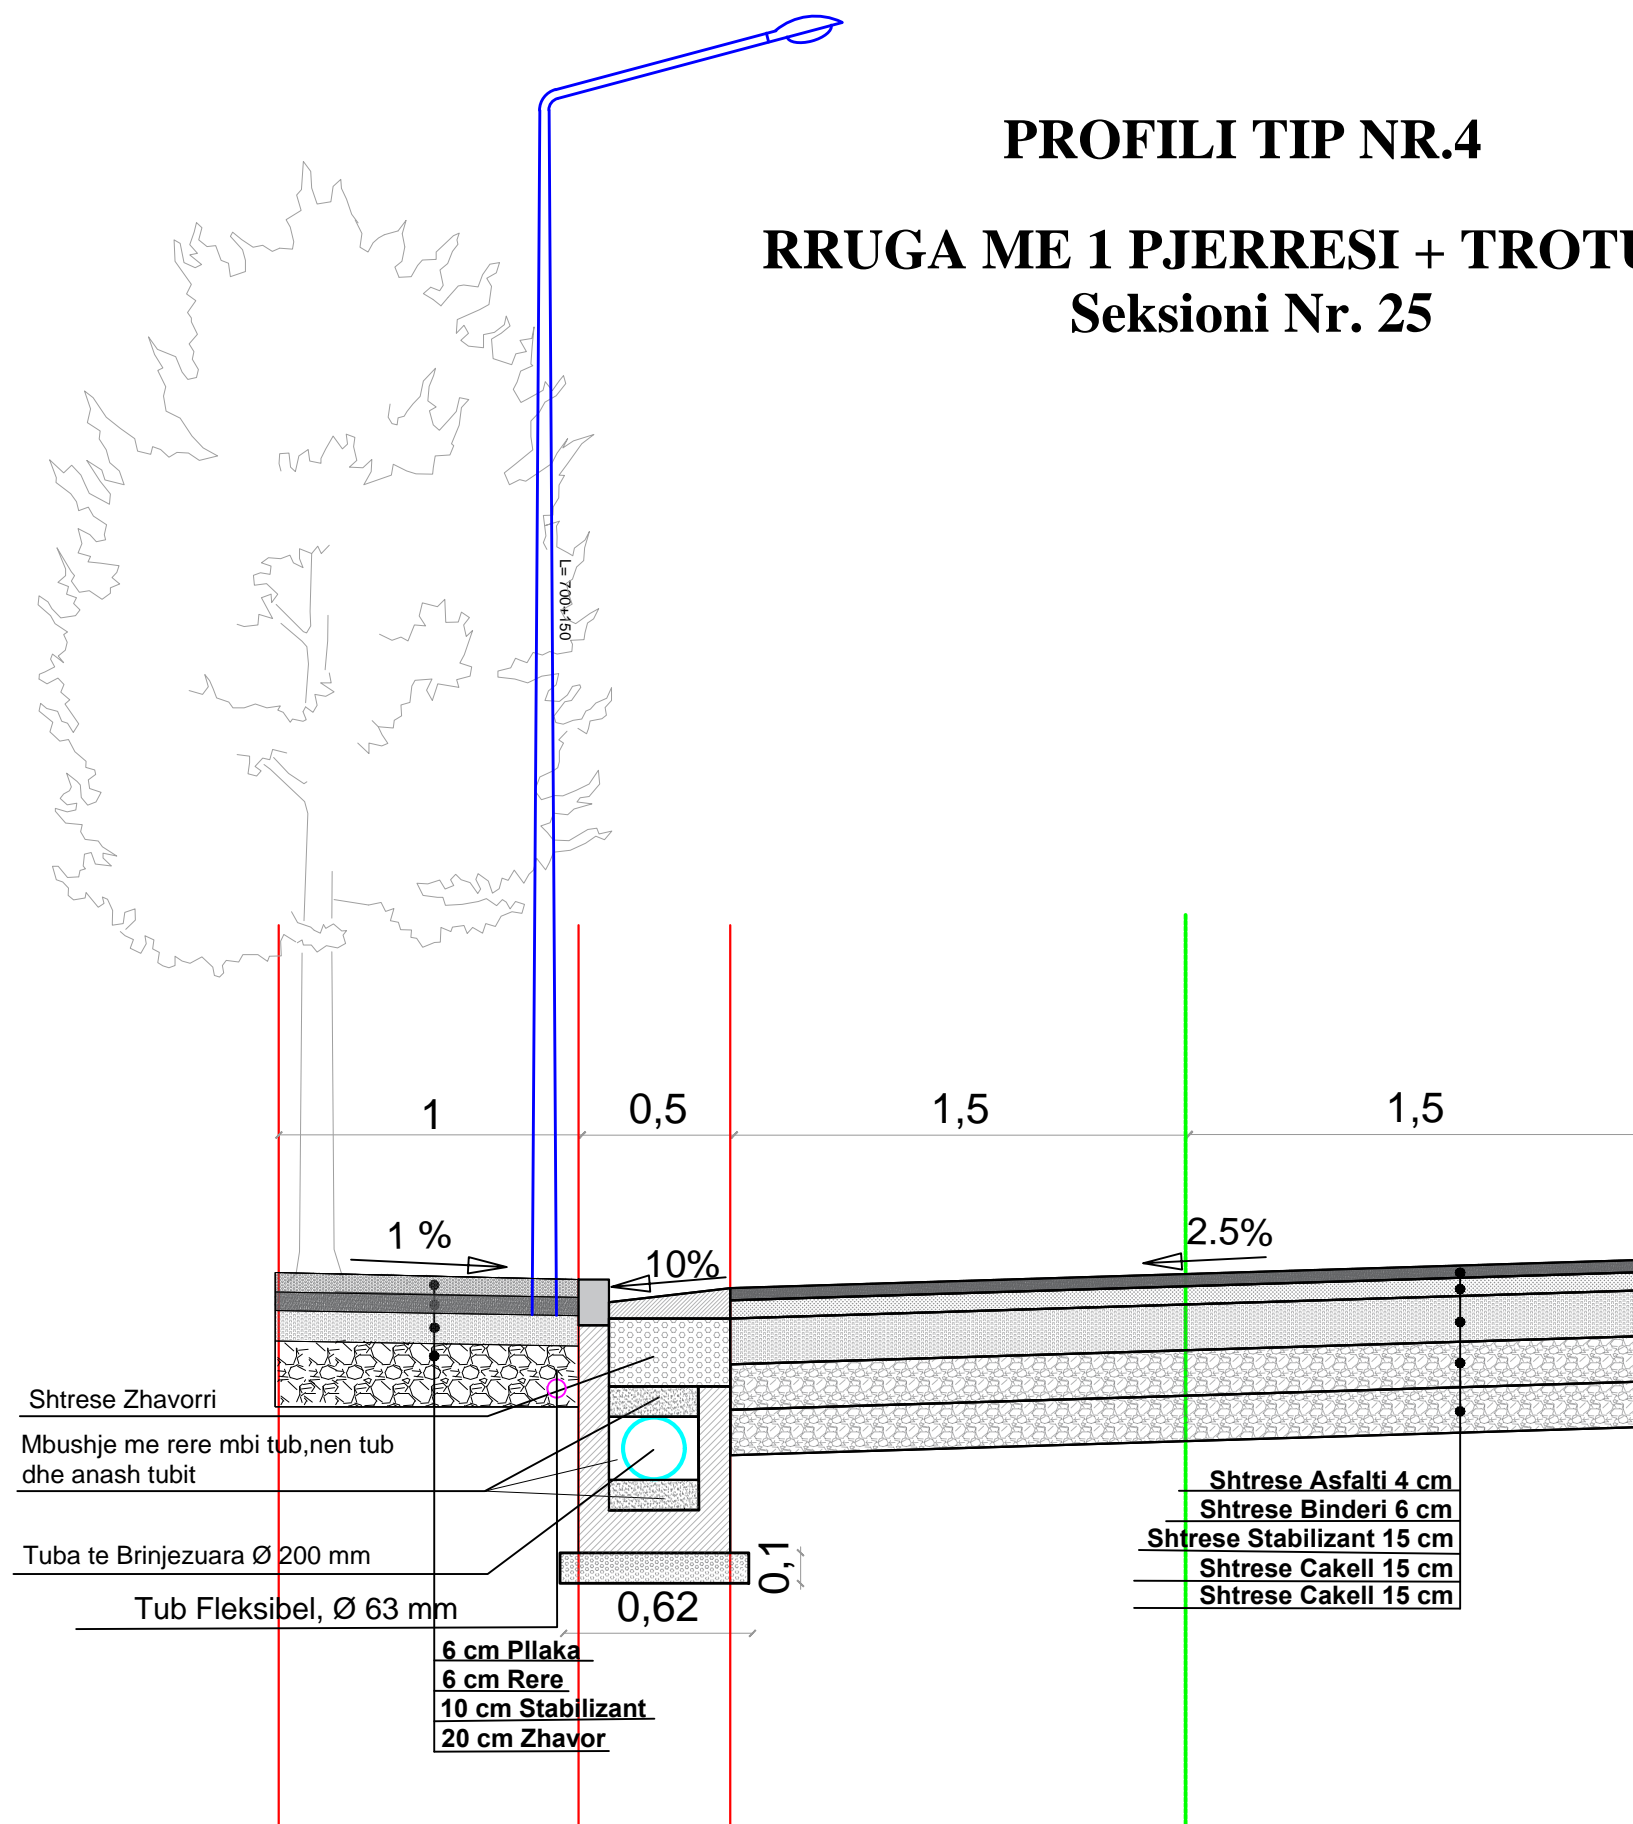

OBJEKTI: RIKONSTRUKSION I RRUGES "DEMIR GRIPSHI" PEQIN

INVESTITORI: BASHKIA PEQIN

PROJEKTI: PROJEKT ZBATIMI

PËRMBAJTJA: PROFLET TERTHORE TIP

PROJEKTUES:
"ERSI/M" SHPK
NR. LICENSE N.3418/14

"Ersi/M" - shpk
Adresa: Rruga Margarita Tutulani - Tirane
Mobile: 069460846;
e-mail: ersi.shpk@yahoo.com

PROJEKTUESIT:	Nr. LICENCËS:	NËNSHKRIMI:
Inzhinier mekanik: GEZIM GOXHAJ	NR. M.01277	
Inzhinier konstruktor: FATBARDHA GOXHAJ	NR. K.0265/10	
arkitekt: ERALD GOXHAJ	NR. A.2164	
arkitekt: IRINI GJONE		
Inzhinier perpunues: SILVIN GOXHAJ		
Inzhinier perpunues: ERALD NECI		

Arkitektura

DATA: MAJ 2022 SHKALLA: 1:250

NUMËRI I FLETËS: A-04

A

RIKONSTRUKSION I RRUGES "DEMIR GRIPSHI" PEQIN

PAMJE TE RRUGES SE RE

PAMJE 3D

"DEMIR GRIPSHI", PEQIN

OBJEKTI: RIKONSTRUKSION I RRUGES "DEMIR GRIPSHI" PEQIN

INVESTITORI: BASHKIA PEQIN

PROJEKTI: PROJEKT ZBATIMI

PËRMBAJTJA:

PROJEKTUES:

"ERSI/M" SHPK
NR. LICENSE N.3418/14

"Ersi/M" - shpk
Adresa: Rruga Margarita Tutulani - Tirane
Mobile: 0694640846
e-mail: ersi.shpk@yahoo.com

PROJEKTUESIT:	Nr. LICENCËS:	NËNSHKRIMI:
Inzhinier mekanik: GEZIM GOXHAI	NR. M.01277	
Inzhinier konstruktor: FATBARDHA GOXHAI	NR. K.0265/11	
arkitekt: ERALD GOXHAI	NR. A.2164	
arkitekto: IRINI GJONE		
Inzhinier perpunues: SILVIN GOXHAI		
Inzhinier perpunues: ERALD NECI		


DATA: MAJ 2022

SHKALLA:

NUMËRI I FLETËS:

A-00

A

 

PAMJE 3D
 "DEMIR GRIPSHI", PEQIN

OBJEKTI: RIKONSTRUKSION I RRUGES "DEMIR GRIPSHI" PEQIN

INVESTITORI: BASHKIA PEQIN

PROJEKTI: PROJEKT ZBATIMI

PËRMBAJTJA:


PROJEKTUES:
 "ERSI/M" SHPK
 NR. LICENSE N.3418/14

"Ersi/M" - shpk
 Adresa: Rruga Margarita Tutulani - Tirane
 Mobile: 0694640846;
 e-mail: ersi.shpk@yahoo.com

PROJEKTUESIT:	Nr. LICENCËS:	NËNSHKRIMI:
Inzhinier mekanik: GEZIM GOXHAI	NR. M.01277	
Inzhinier konstruktor: FATBARDHA GOXHAI	NR. K.0265/11	
arkitekt: ERALD GOXHAI	NR. A.2164	
arkitekto: IRINI GJONE		
Inzhinier perpunues: SILVIN GOXHAI		
Inzhinier perpunues: ERALD NECI		

DATA: MAJ 2022 SHKALLA:

NUMËRI I FLETËS: A-01 **A**

 

PAMJE 3D
 "DEMIR GRIPSHI", PEQIN

OBJEKTI: RIKONSTRUKSION I RRUGES "DEMIR GRIPSHI" PEQIN

INVESTITORI: BASHKIA PEQIN

PROJEKTI: PROJEKT ZBATIMI

PËRMBAJTJA:


PROJEKTUES:
 "ERSI/M" SHPK
 NR. LICENSE N.3418/14

" Ersi/M " - shpk
 Adresa: Rruga Margarita Tutulani - Tirane
 Mobile: 0694640846;
 e-mail: ersi.shpk@yahoo.com

PROJEKTUESIT:	Nr. LICENCËS:	NËNSHKRIMI:
Inzhinier mekanik: GEZIM GOXHAJ	NR. M.01277	
Inzhinier konstruktor: FATBARDHA GOXHAJ	NR. K.0265/11	
arkitekt: ERALD GOXHAJ	NR. A.2164	
arkitekto: IRINI GJONE		
Inzhinier perpunues: SILVIN GOXHAJ		
Inzhinier perpunues: ERALD NECI		

DATA: MAJ 2022 SHKALLA:

NUMËRI I FLETËS: A-02 **A**

 

PAMJE 3D
 "DEMIR GRIPSHI", PEQIN

OBJEKTI: RIKONSTRUKSION I RRUGES "DEMIR GRIPSHI" PEQIN

INVESTITORI: BASHKIA PEQIN

PROJEKTI: PROJEKT ZBATIMI

PËRMBAJTJA:


PROJEKTUES:
 "ERSI/M" SHPK
 NR. LICENSE N.3418/14

" Ersi/M " - shpk
 Adresa: Rruga Margarita Tutulani - Tirane
 Mobile: 0694640846;
 e-mail: ersi.shpk@yahoo.com

PROJEKTUESIT:	Nr. LICENCËS:	NËNSHKRIMI:
Inzhinier mekanik: GEZIM GOXHAJ	NR. M.01277	
Inzhinier konstruktor: FATBARDHA GOXHAJ	NR. K.0265/11	
arkitekt: ERALD GOXHAJ	NR. A.2164	
arkitekto: IRINI GJONE		
Inzhinier perpunues: SILVIN GOXHAJ		
Inzhinier perpunues: ERALD NECI		

DATA: MAJ 2022 SHKALLA:

NUMËRI I FLETËS: A-03 **A**

 

PAMJE 3D
"DEMIR GRIPSHI", PEQIN

OBJEKTI: RIKONSTRUKSION I RRUGES "DEMIR GRIPSHI" PEQIN

INVESTITORI: BASHKIA PEQIN

PROJEKTI: PROJEKT ZBATIMI

PËRMBAJTJA:


PROJEKTUES:
"ERSI/M" SHPK
NR. LICENSE N.3418/14

"Ersi/M" - shpk
Adresa: Rruga Margarita Tutulani - Tirane
Mobile: 0694640846;
e-mail: ersi.shpk@yahoo.com

PROJEKTUESIT:	Nr. LICENCËS	NËNSHKRIMI:
Inzhinier mekanik: GEZIM GOXHAJ	NR. M.01277	
Inzhinier konstruktor: FATBARDHA GOXHAJ	NR. K.0265/11	
arkitekt: ERALD GOXHAJ	NR. A.2164	
arkitekt: IRINI GJONE		
Inzhinier perpunues: SILVIN GOXHAJ		
Inzhinier perpunues: ERALD NECI		

DATA: MAJ 2022 SHKALLA:

NUMËRI I FLETËS: A-04 **A**

 

PAMJE 3D
 "DEMIR GRIPSHI", PEQIN

OBJEKTI: RIKONSTRUKSION I RRUGES "DEMIR GRIPSHI" PEQIN

INVESTITORI: BASHKIA PEQIN

PROJEKTI: PROJEKT ZBATIMI

PËRMBAJTJA:

PROJEKTUES:
 "ERSI/M" SHPK
 NR. LICENSE N.3418/14

" Ersi/M " - shpk
 Adresa: Rruga Margarita Tutulani - Tirane
 Mobile: 0694640846;
 e-mail: ersi.shpk@yahoo.com

PROJEKTUESIT:	Nr. LICENCËS:	NËNSHKRIMI:
Inzhinier mekanik: GEZIM GOXHAJ	NR. M.01277	
Inzhinier konstruktor: FATBARDHA GOXHAJ	NR. K.0265/11	
arkitekt: ERALD GOXHAJ	NR. A.2164	
arkitekt: IRINI GJONE		
Inzhinier perpunues: SILVIN GOXHAJ		
Inzhinier perpunues: ERALD NECI		

DATA: MAJ 2022 SHKALLA:

NUMËRI I FLETËS: A-05

A