


# PROJEKTI TEKNIK

## VARREZAT NE RAPORT ME QYTETIN GRAMSH



MIRATOI  
KRYETARI I BASHKISE  
KLODIANTACE

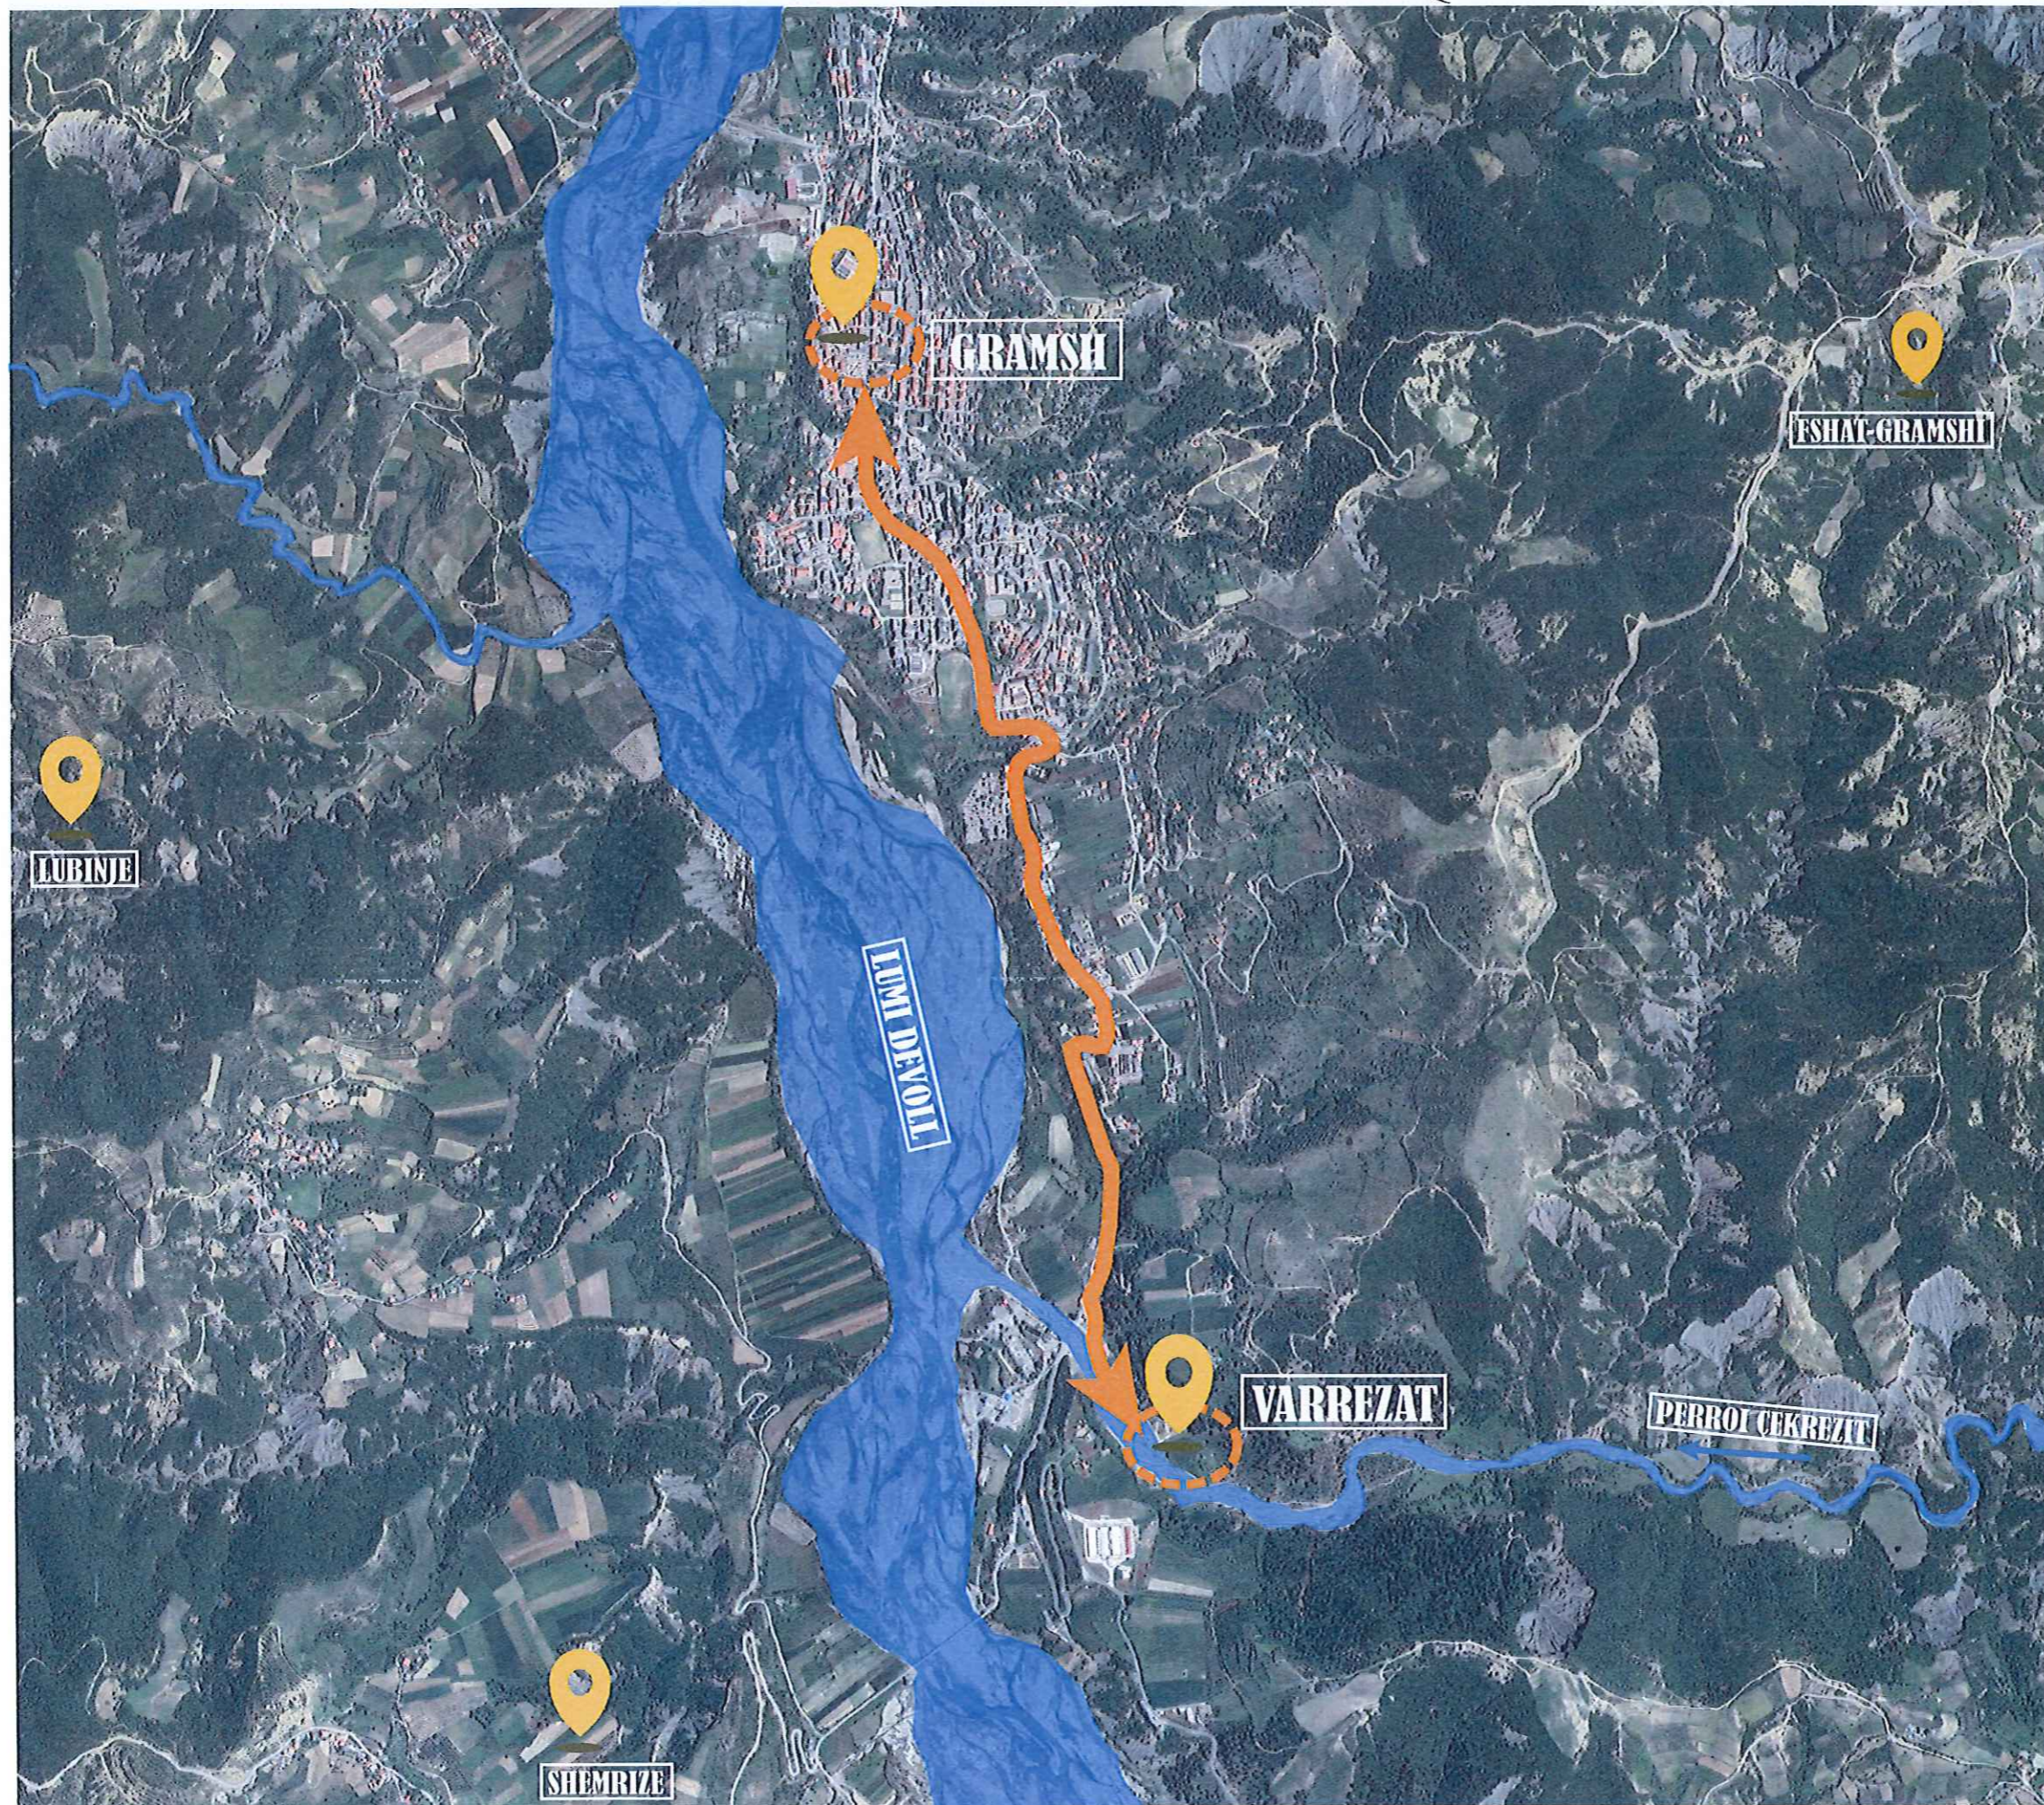

DREJTORI  
DREJTORIA E PLANIFIKIMIT DHE  
ZHVILLIMIT TE TERRITORIT  
ALI ÇOHODARI

PUNOI  
EDION SHTYLLA

PLANIMETRIA E SEGMENTIT RRUGOR PER NE VARREZAT E REJA NE ÇEKREZ  
NJESIA ADMINISTRATIVE PISHAJ  
BASHKIA GRAMSH




MIRATOI  
KRYETARI I BASHKISE  
KLODIAN TACE



DREJTORI  
DREJTORIA E PLANIFIKIMIT DHE  
ZHVILLIMIT TE TERRITORIT  
ALI ÇOHODARI

PUNOI:  
Ing. EDION SHTYLLA

PLANIMETRIA E SEGMENTIT RRUGOR PER NE VARREZAT E REJA NE ÇEKREZ  
NJESIA ADMINISTRATIVE PISHAJ  
BASHKIA GRAMSH

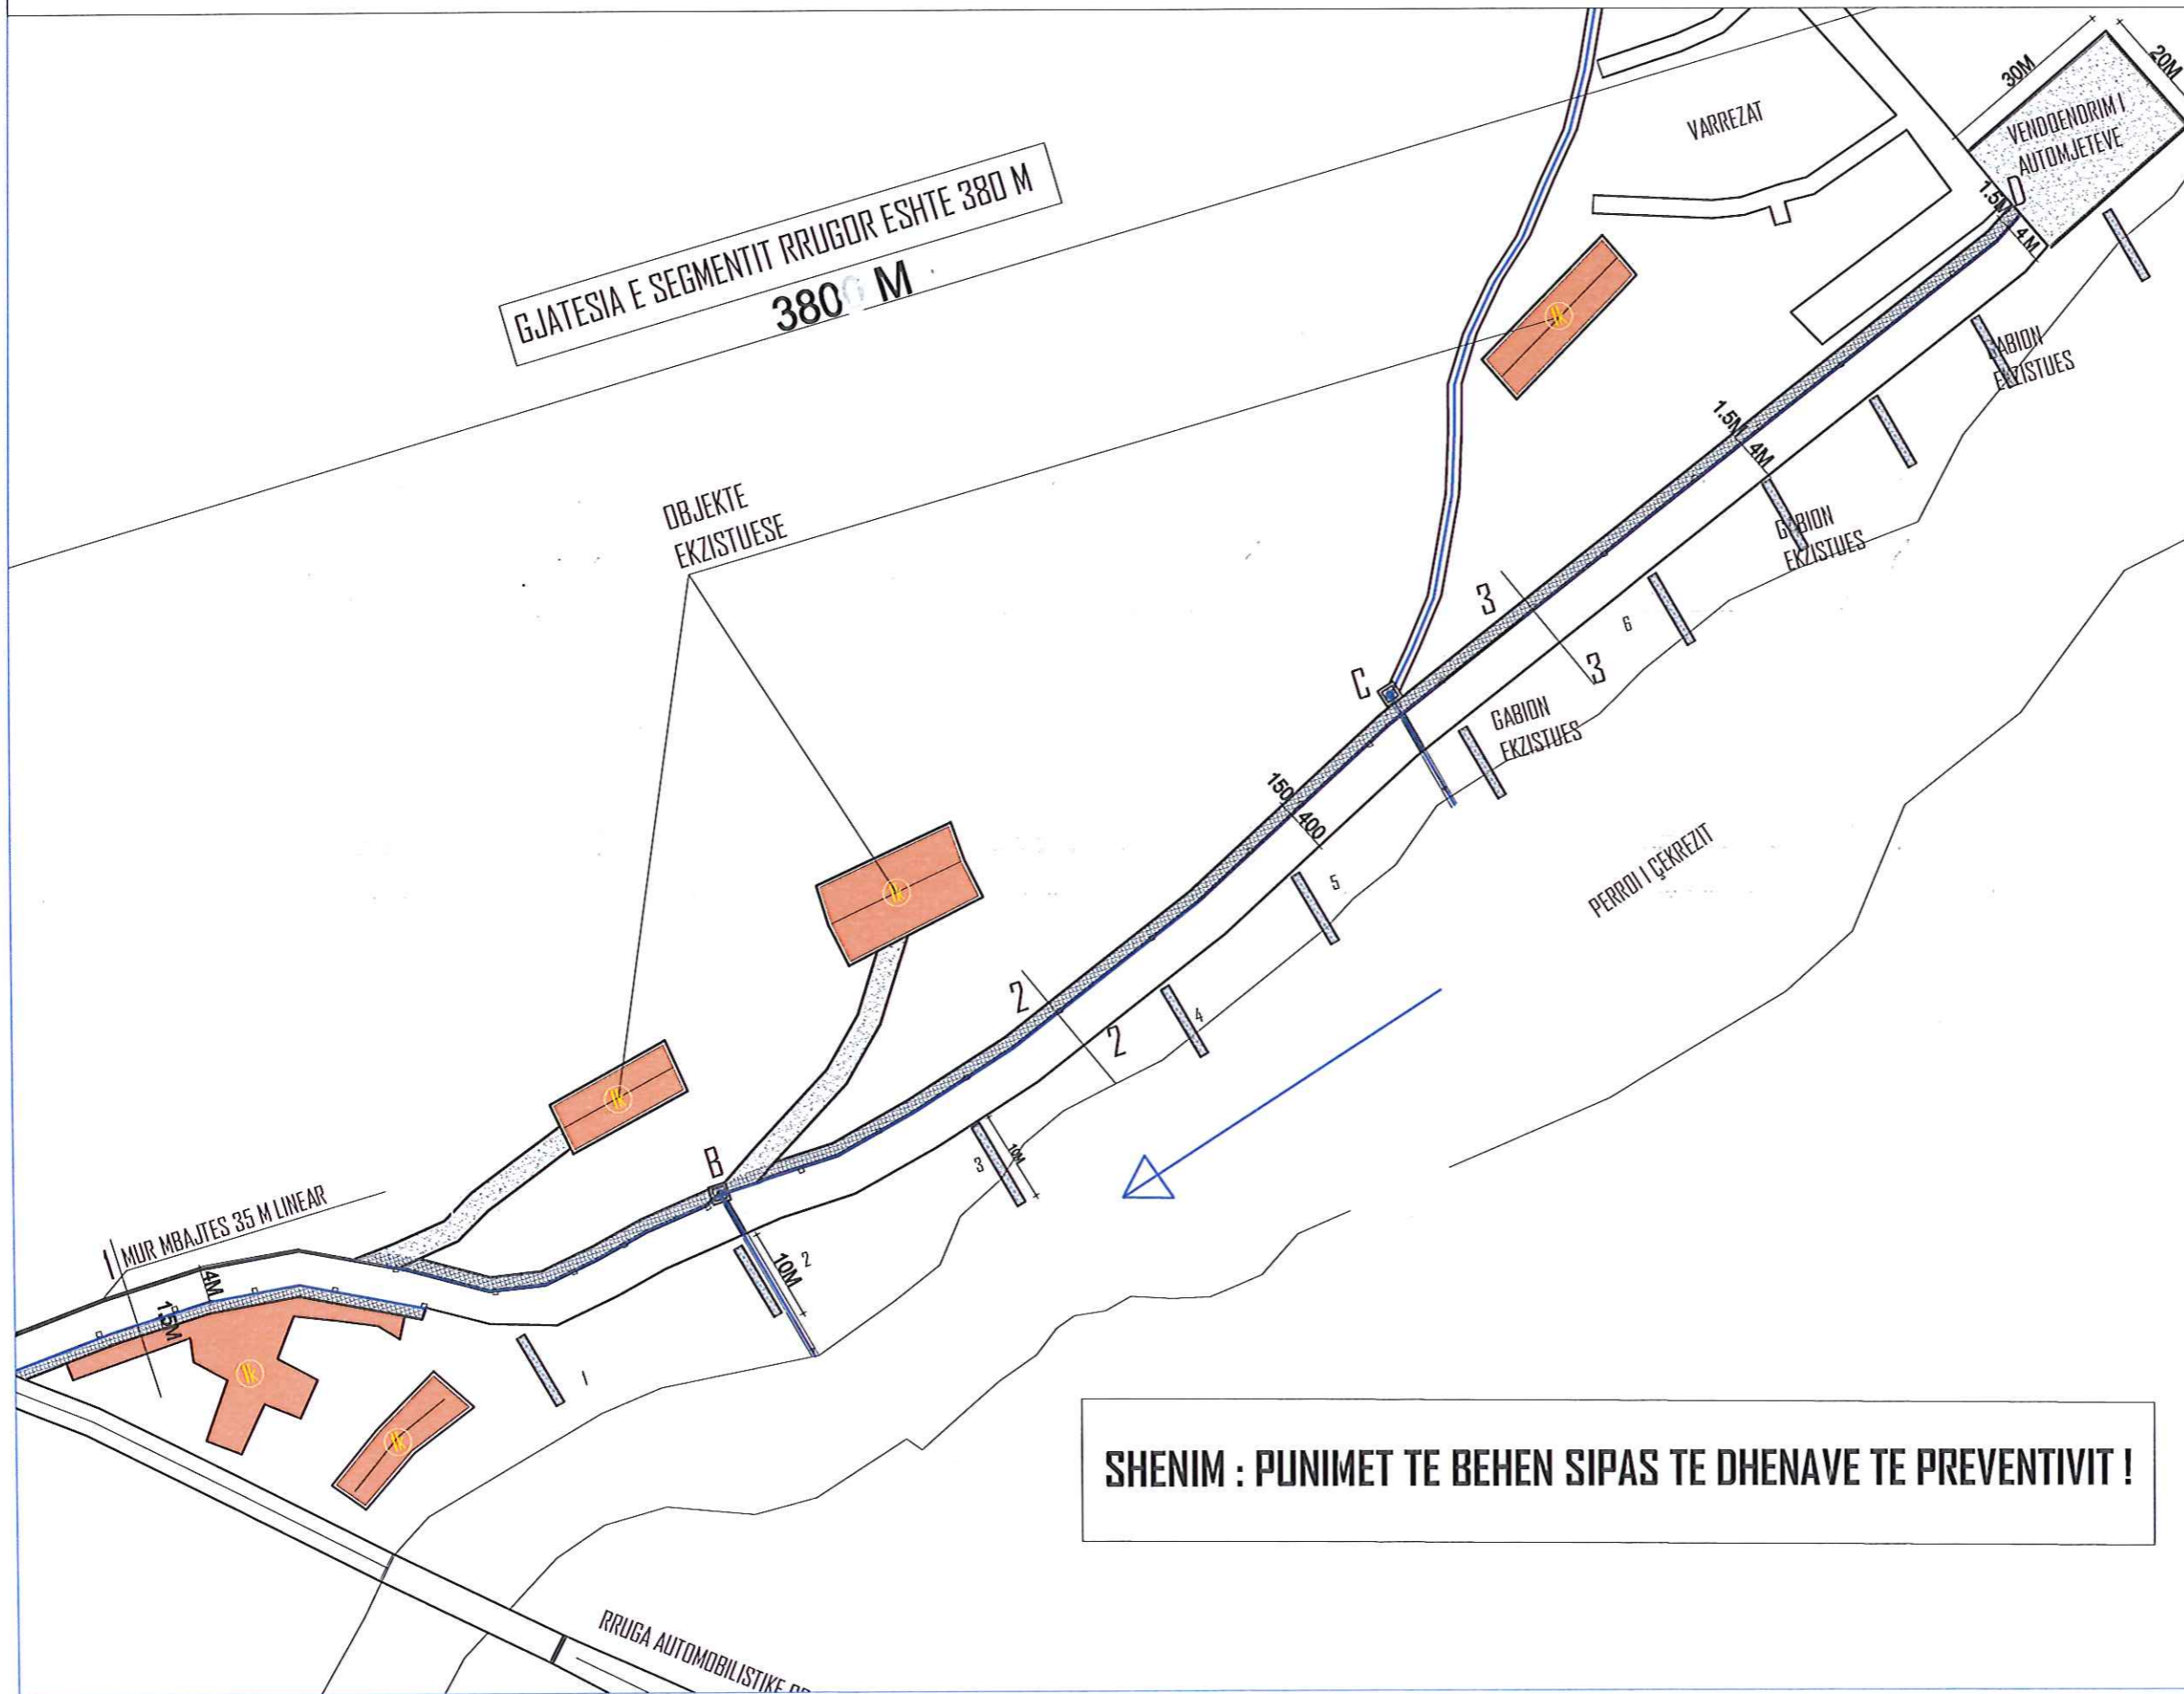


MIRATOI  
KRYETARI I BASHKISE  
KLODIAN TAÇE



DREJTORI  
DREJTORIA E PLANIFIKIMIT DHE  
ZHVILLIMIT TE TERRITORIT  
ALI ÇOHODARI

PUNOI:  
Ing. EDION SHTYLLA



# PRERJA TIP 1 / 1 E RRUGES AUTO

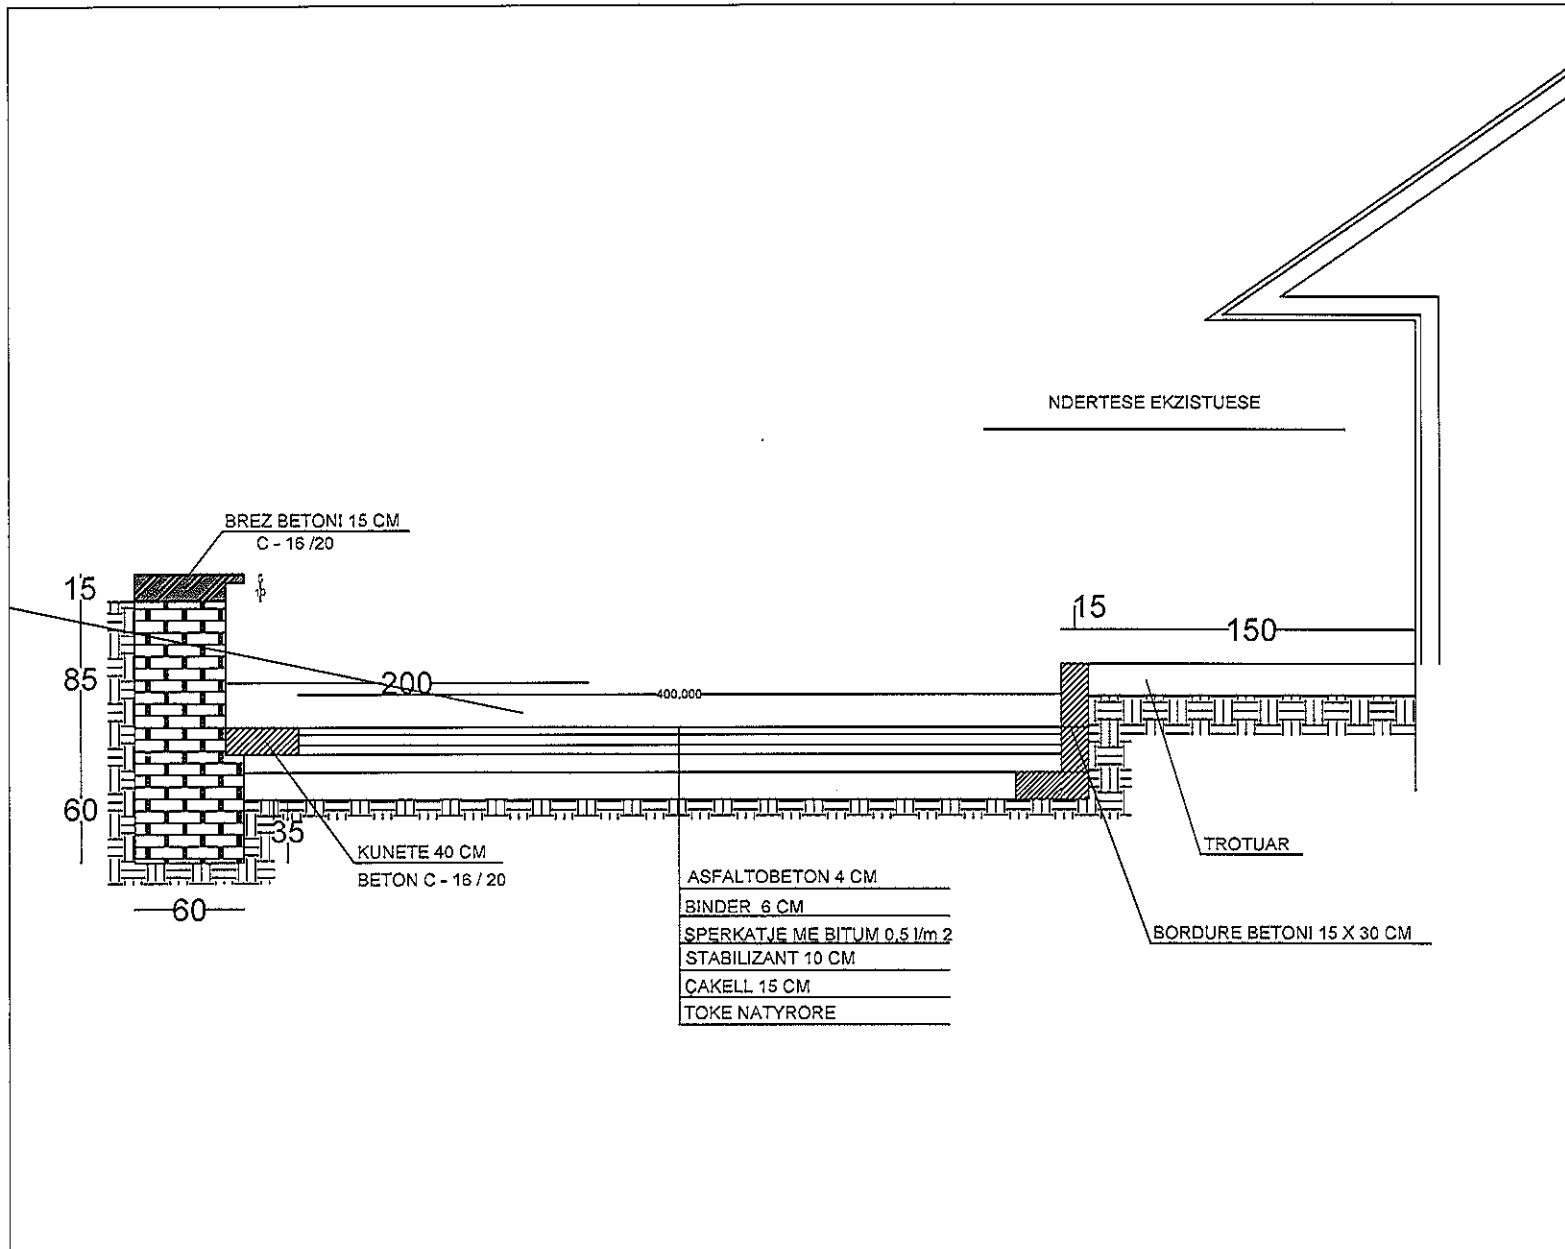

DREJTORI  
DREJTORIA E PLANIFIKIMIT DHE  
ZHVILLIMIT TE TERRITORIT  
ALI COHODARI

PUNOI:  
Ing. EDION SHITYLLA


# PRERJA TIP 2/2 E RRUGES AUTO

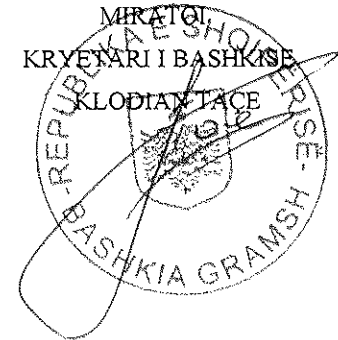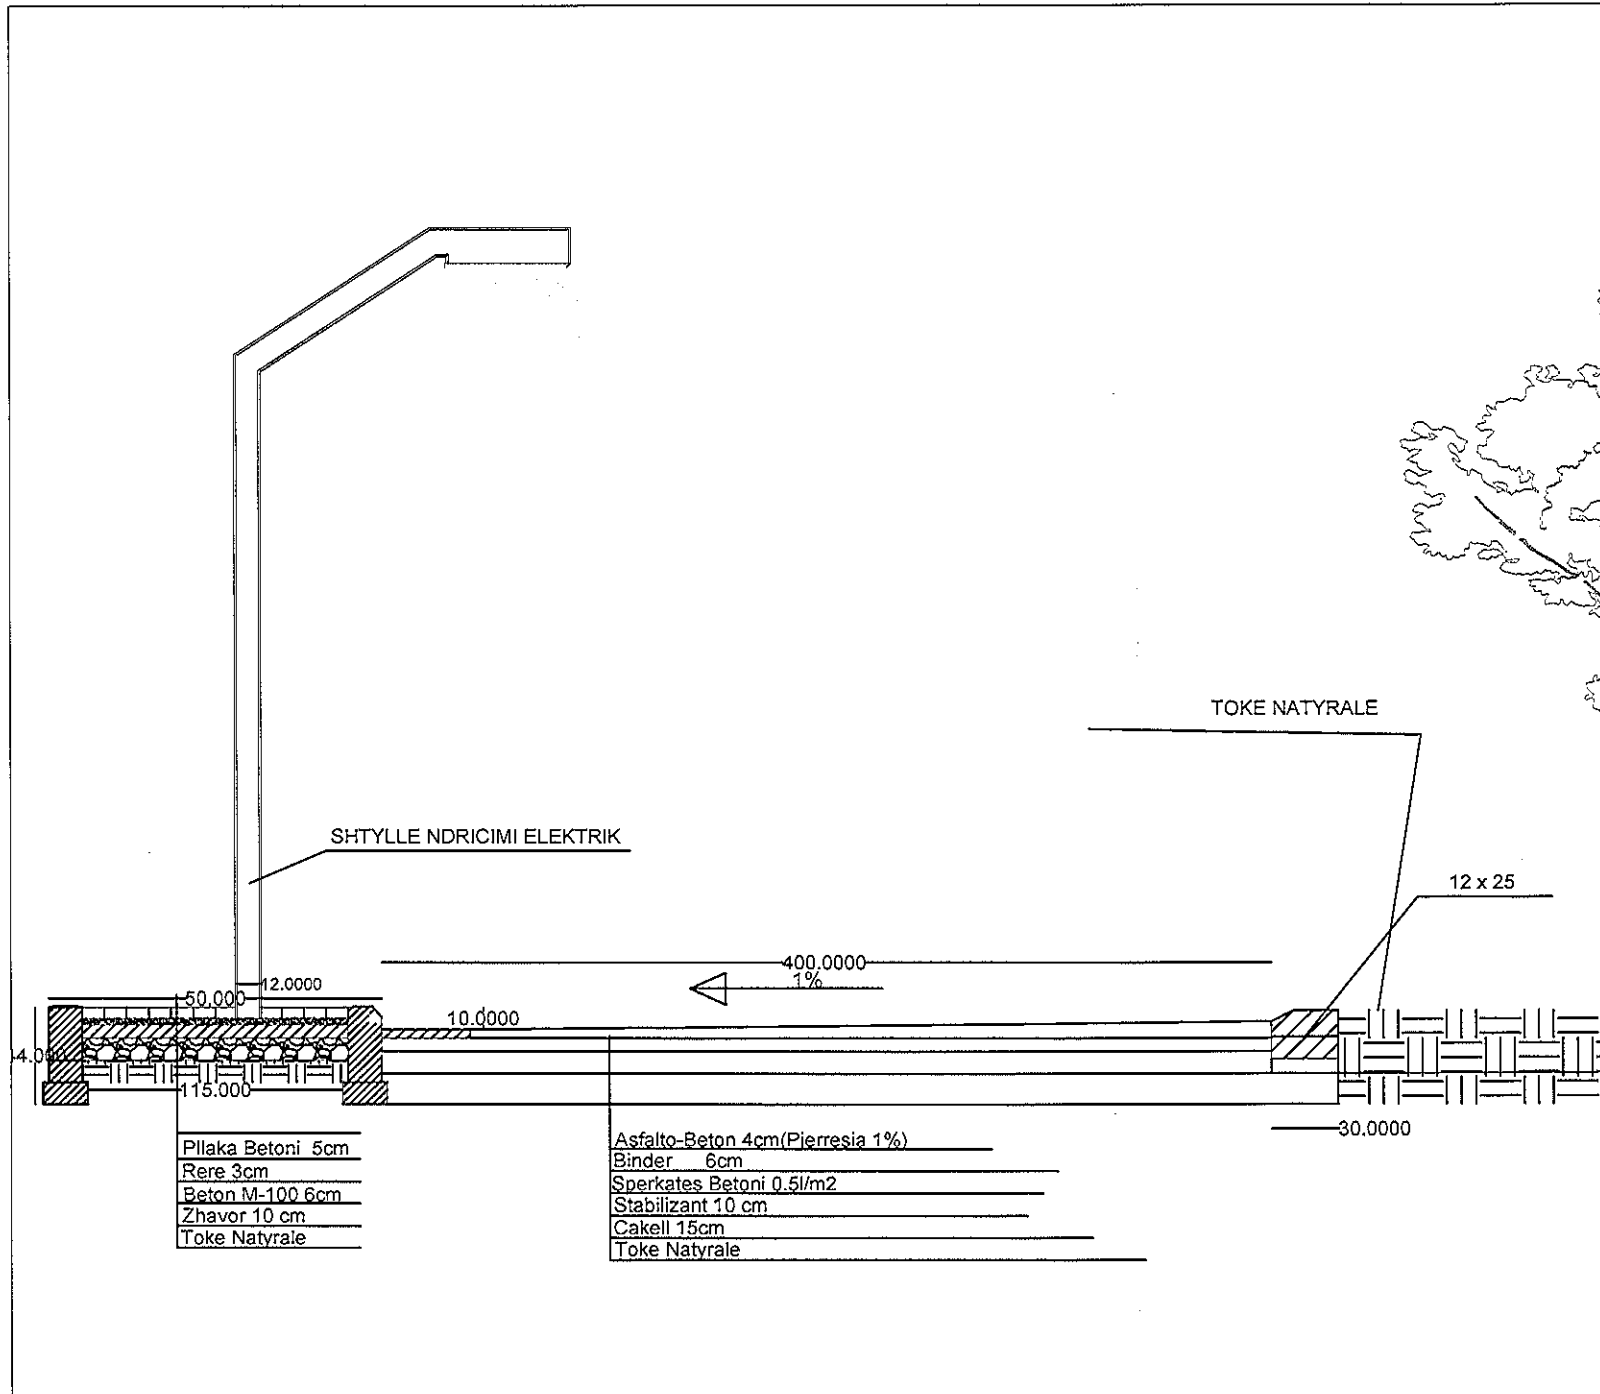

DREJTORI  
DREJTORIA E PLANIFIKIMIT DHE  
ZHVILLIMIT TE TERRITORIT  
ALI ÇOHODARI

PUNOI:  
Ing. EDION SHTYLLA


# PRERJA E PUSITES UJEMBLEDHES ME PERMASA 40 X 60 X 100

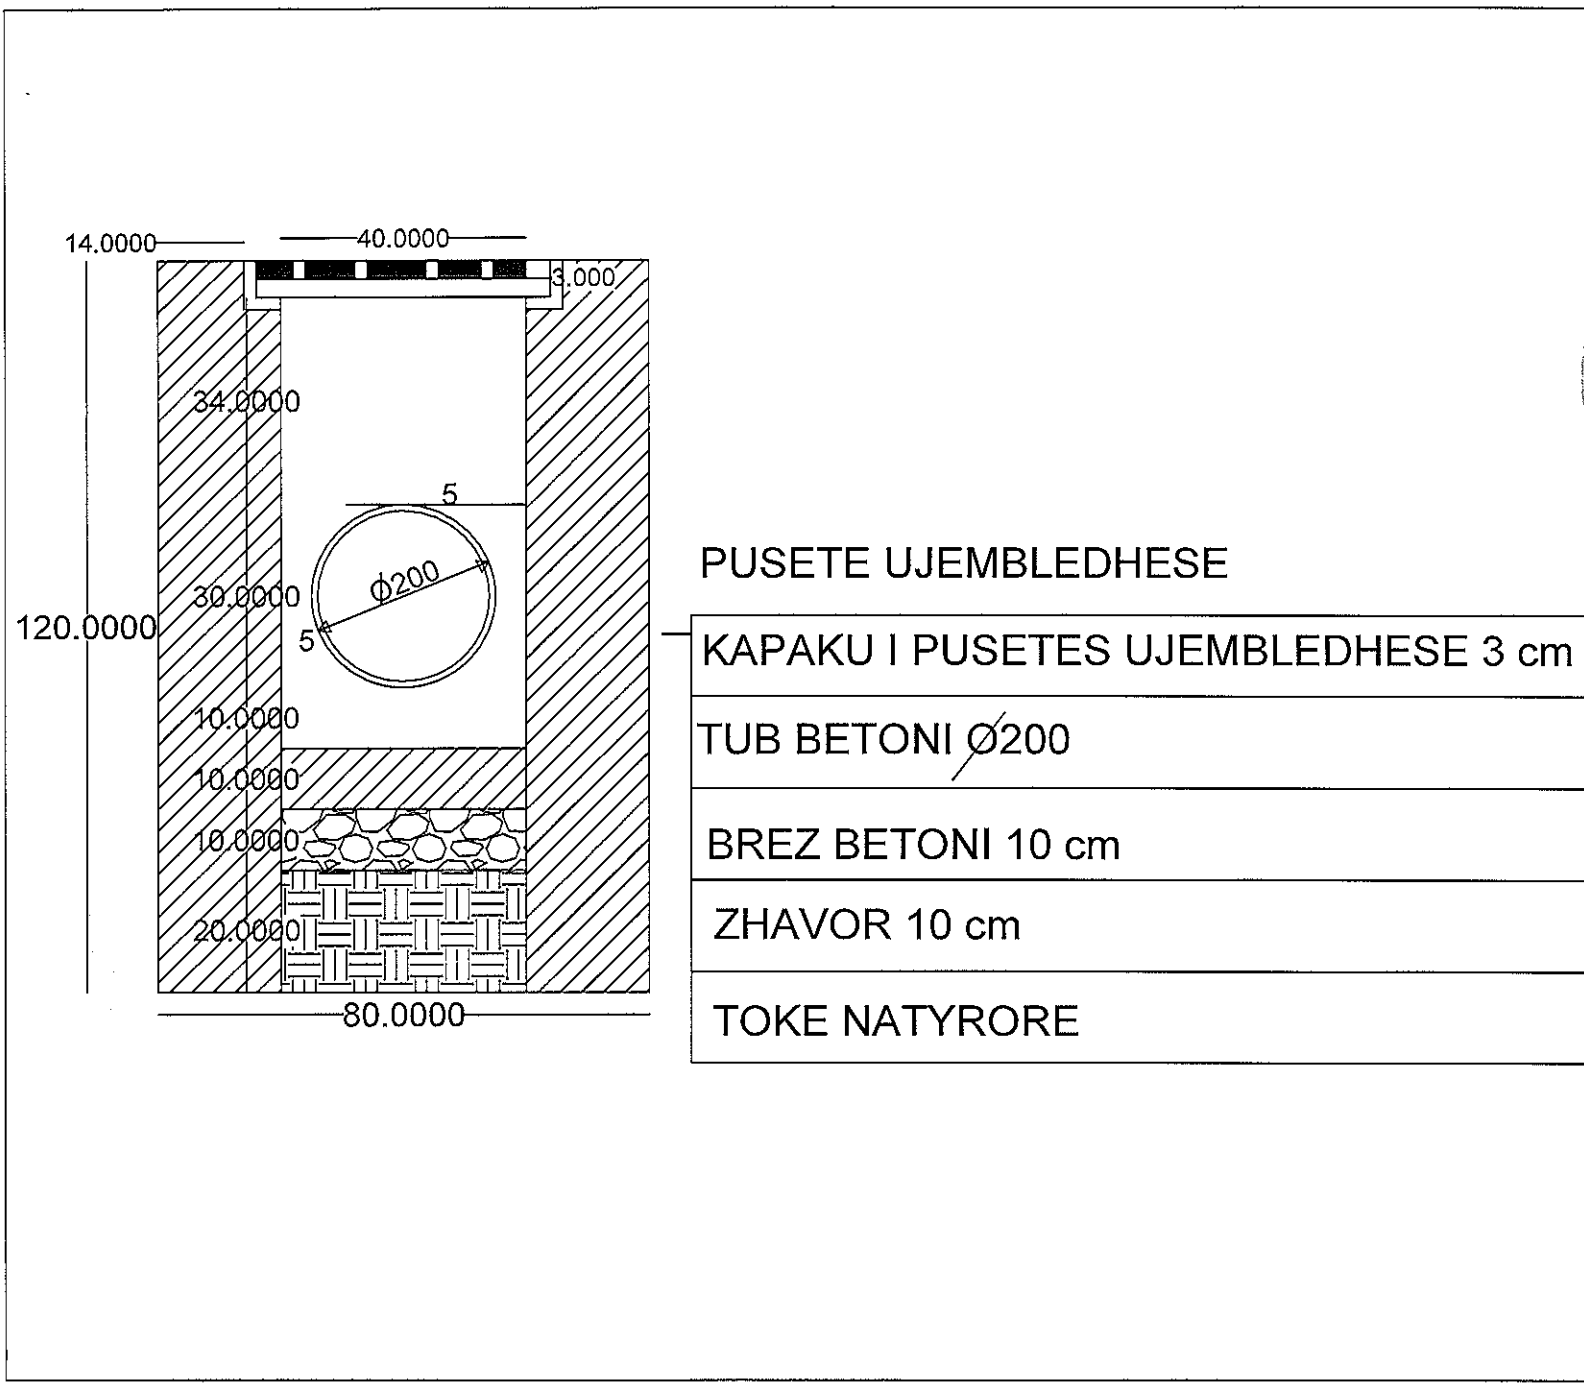

DREJTORI  
 DREJTORIA E PLANIFIKIMIT DHE  
 ZHVILLIMIT TE TERRITORIT  
 ALI ÇOHODARI

PUNOI:  
 Ing. EDION SHTYLLA

# PRERJA TIP 2/2 E RRUGES AUTO


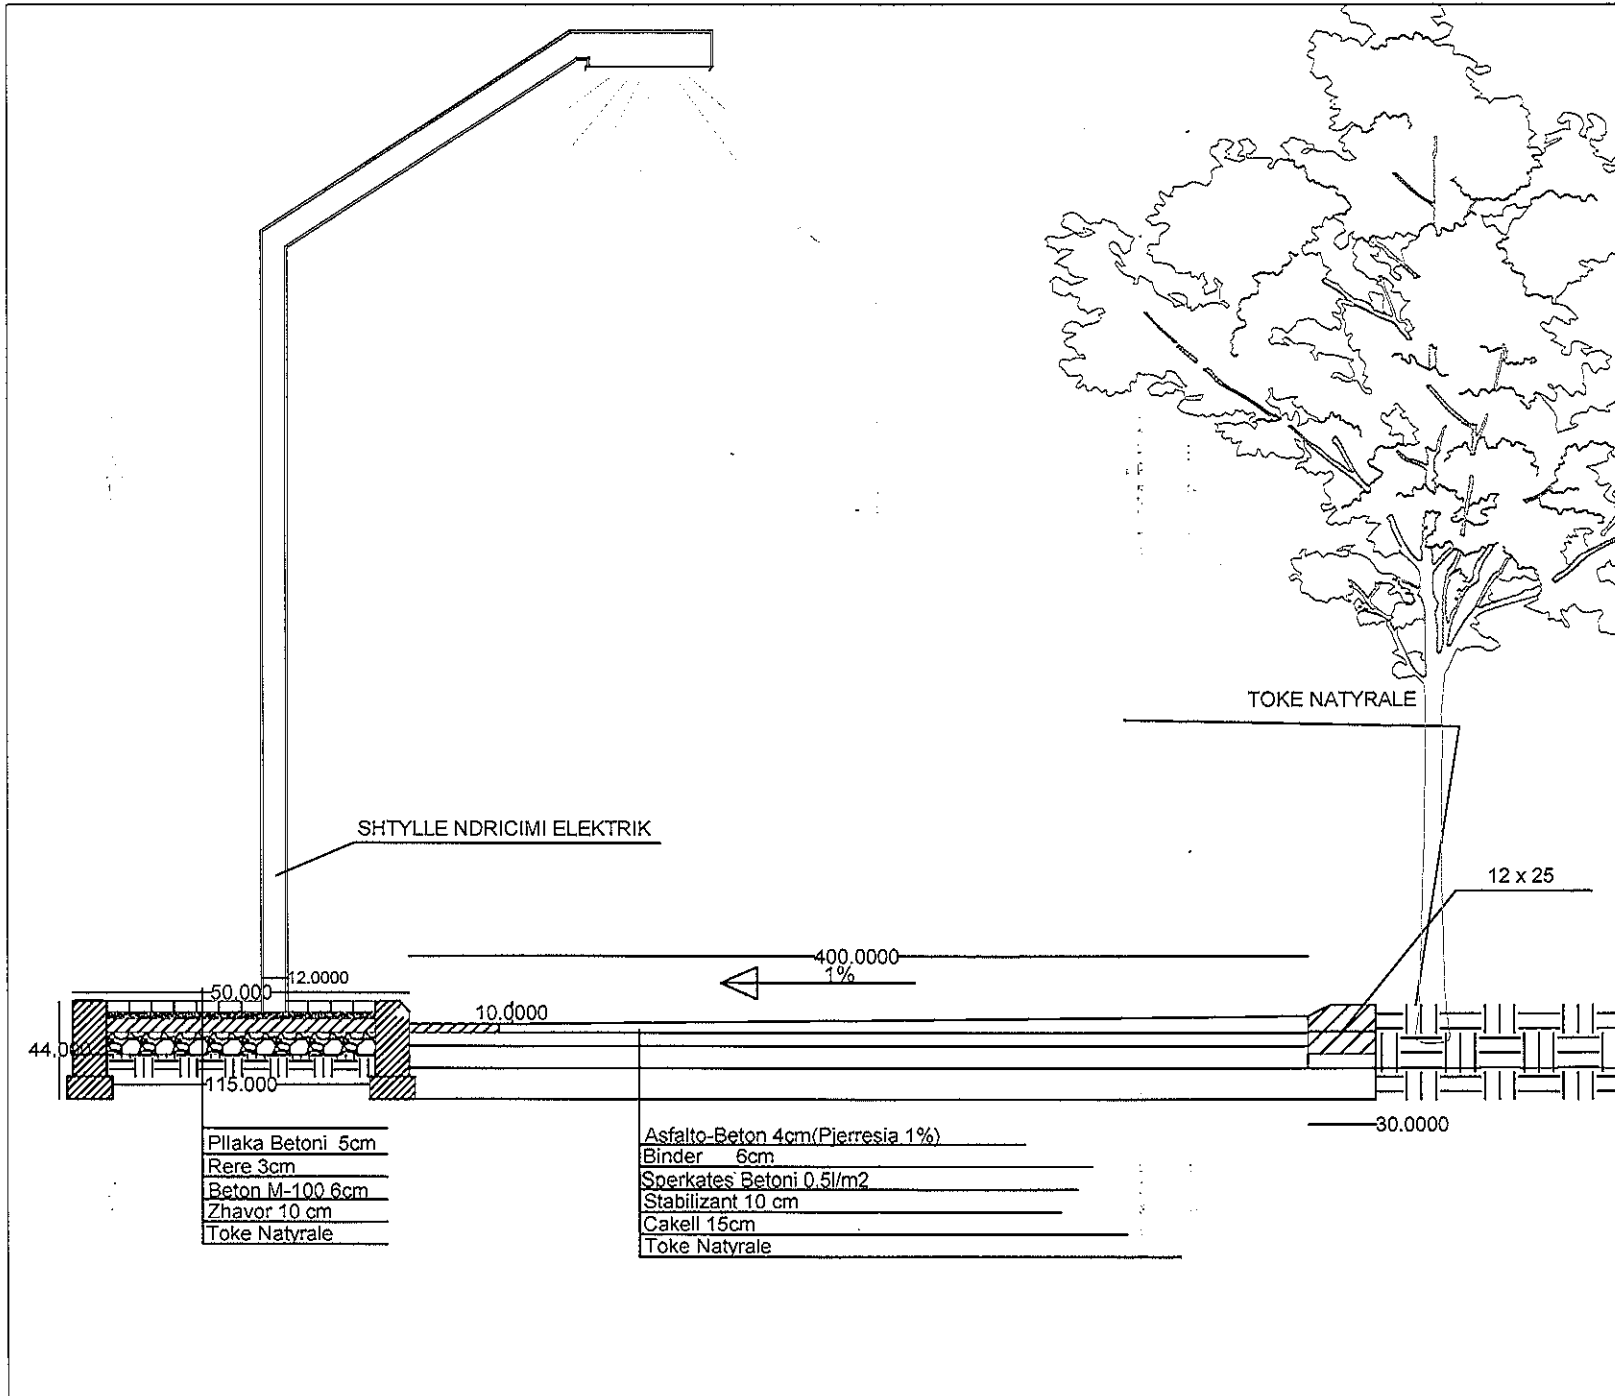


MIRATOI  
KRYETARI I BASHKISE  
KLODIAN FACE

DREJTORI  
DREJTORIA E PLANIFIKIMIT DHE  
ZHVILLIMIT TE TERRITORIT  
ALI ÇOHODARI

PUNOI:  
Ing. EDION SHTYLLA

# PRERJA TIP 2/2 E RRUGES AUTO

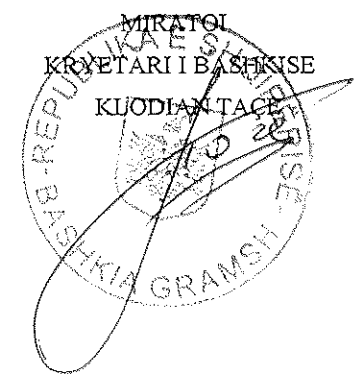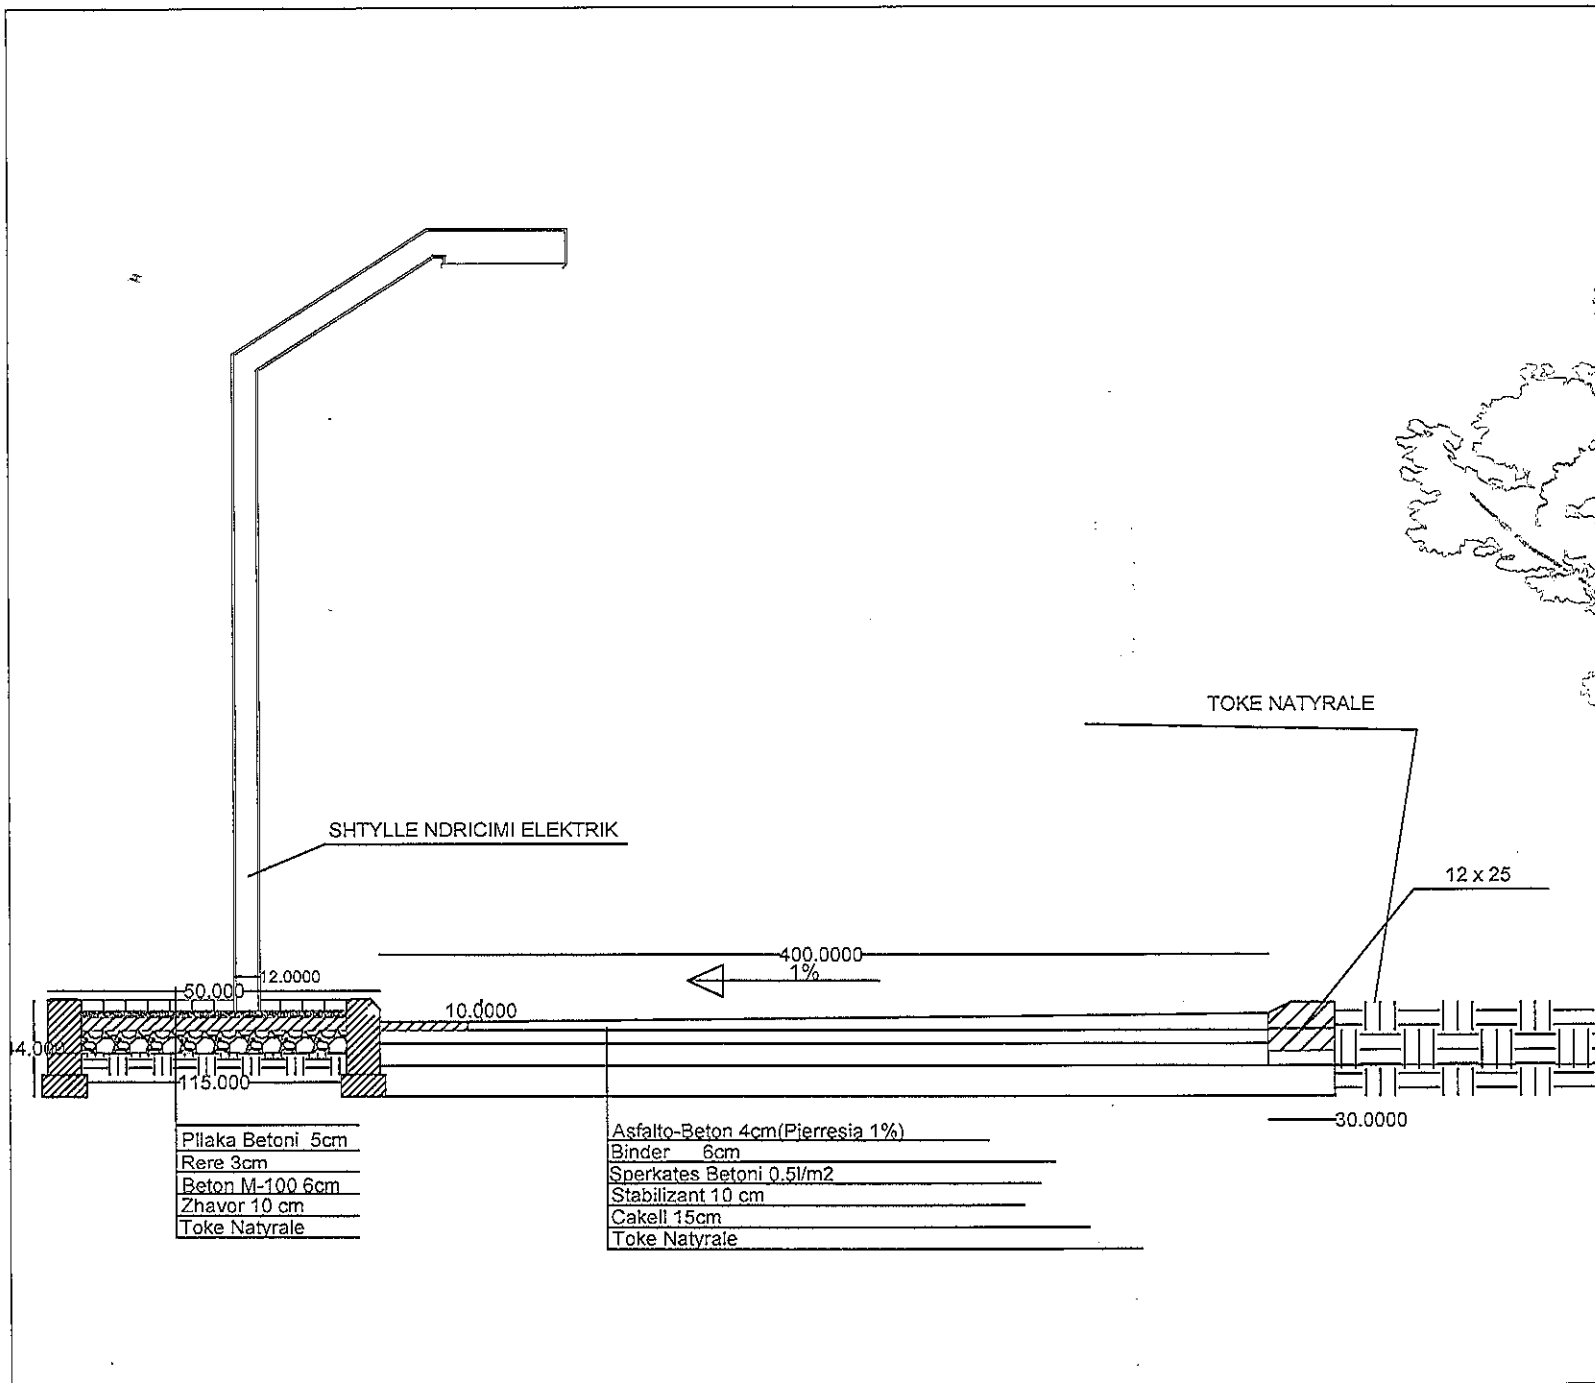





DREJTORI  
 DREJTORIA E PLANIFIKIMIT DHE  
 ZHVILLIMIT TE TERRITORIT  
 ALI ÇOHODARI

PUNOI:  
 Ing. EDION SHTYLLA



PLANIMETRIA E SEGMENTIT RRUGOR PER NE VARREZAT E REJA NE ÇEKREZ  
 NJESIA ADMINISTRATIVE PISHAJ  
 BASHKIA GRAMSH

SHKALLA 1:100

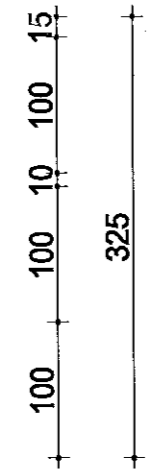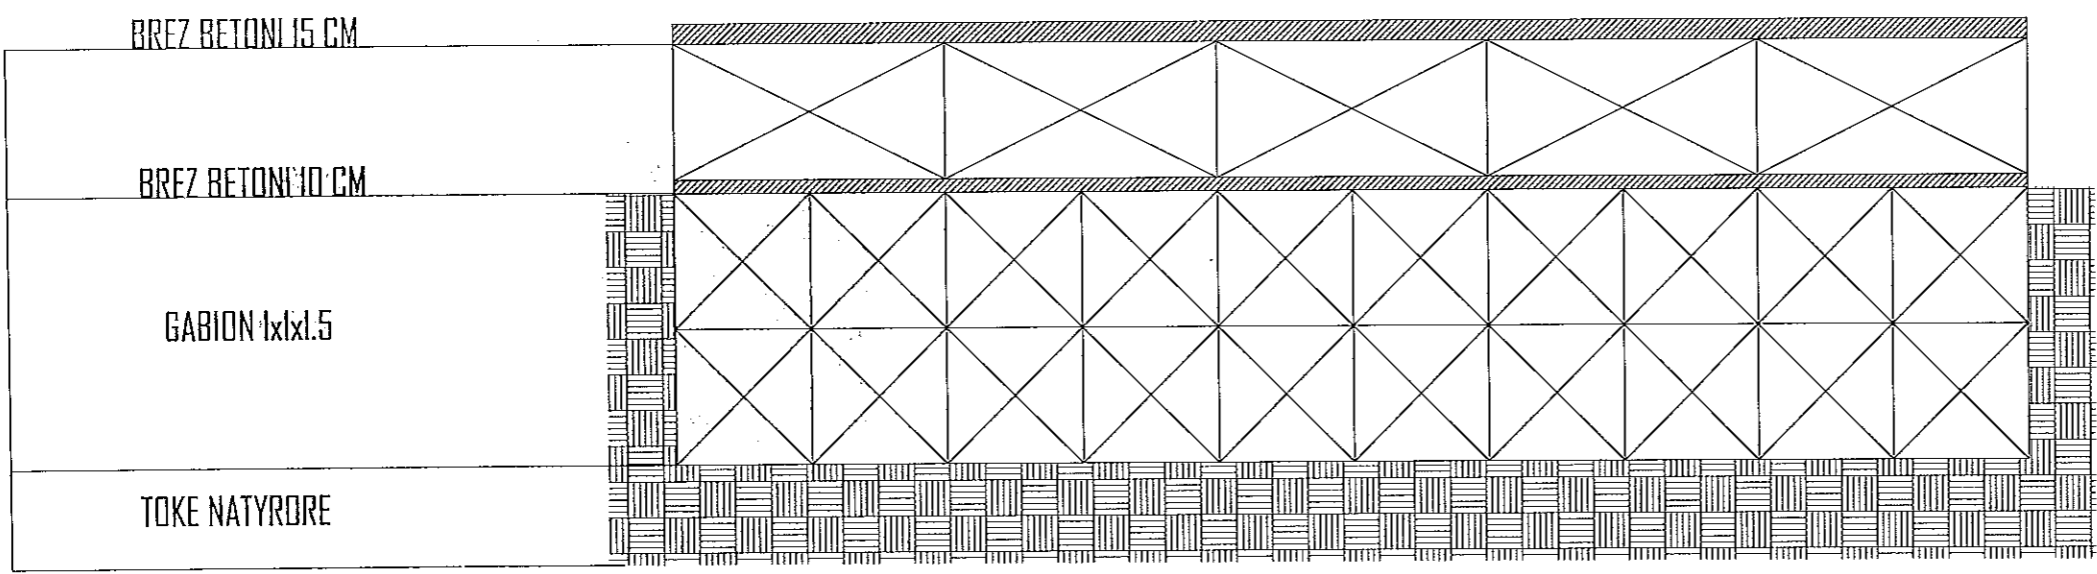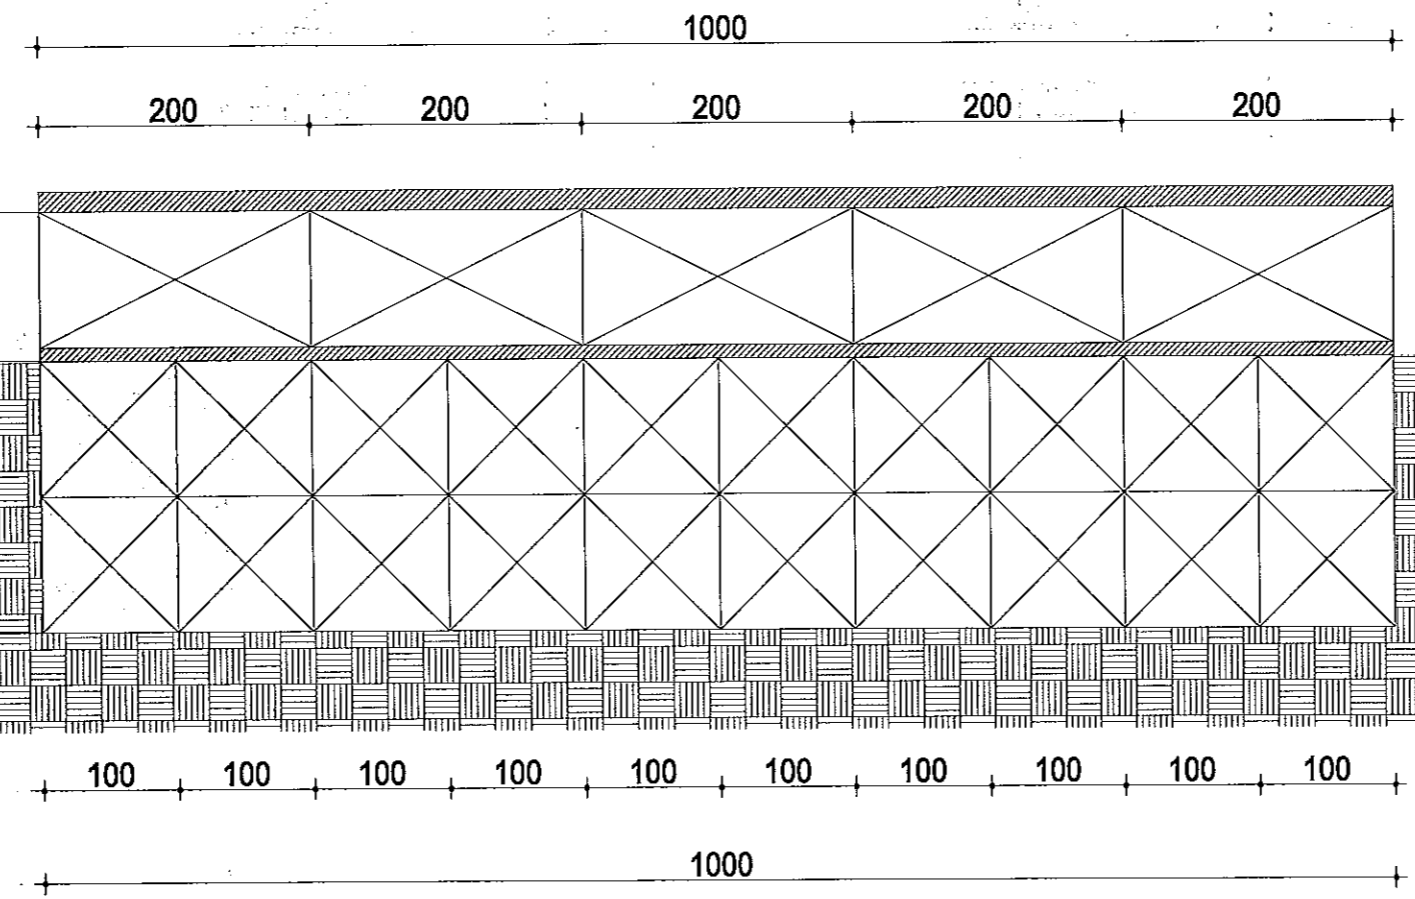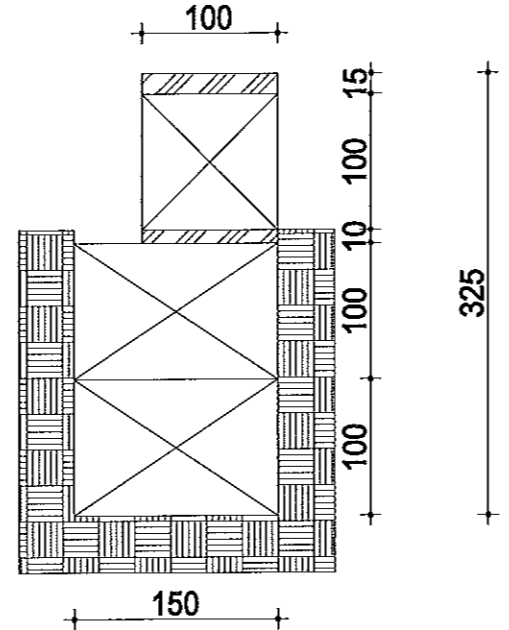

MIRATOI  
 KRYETARI BASHKISE  
 KEODIAN TACE



DREJTORI  
 DREJTORIA E PLANIFIKIMIT DHE  
 ZHVILLIMIT TE TERRITORIT  
 ALI ÇOHODARI



PUNOI:  
 Ing. EDION SHTYLLA

