



BASHKIA KRUJË

PROJEKT PREVENTIV ZBATIMI

EMËRTIMI : **SISTEMIM - ASFALTIM I RRUGËS LIDHËSE DERVEN-LUZ**

NJESIA ADMINISTRATIVE THUMANE, BASHKIA KRUJE


PROJEKTUESI

" HMK CONSULTING " shpk

INVESTITORI

KRYETARI I BASHKISË

ARTUR BUSHI

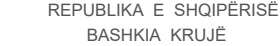

EMERTIME

PROJEKT PREVENTIV ZBATIMI

SISTEMIM-ASFALTIM I RRUGËS
LIDHËSE DERTEN - LUZ

NJESIA ADMINISTRATIVE THUMANE

BASHKIA KRUJE

EMERTIMI I FLETËS

PLANIMETRIA E PERGJITHSHME

PROJEKTUESI

" HMK CONSULTING " shpl



SH 1 : 5000



REPUBLIKA E SHQIPËRISË
BASHKIA KRUJË

EMERTIMI

PROJEKT PREVENTIV ZBATIMI

SISTEMIM-ASFALTIM I RRUGËS
LIDHËSE DERNEN - LUZ

NJESIA ADMINISTRATIVE THUMANË

BASHKIA KRUJE

EMERTIMI I FLETËS

PLANIMETRIA CS-47 - CS-55

PROJEKTUESI

" HMK CONSULTING " shpk

FLETA U-02

SH 1 : 850





REPUBLIKA E SHQIPËRISË
BASHKIA KRUJË

EMERTIMI

PROJEKT PREVENTIV ZBATIMI

SISTEMIM-ASFALTIM I RRUGËS
LIDHËSE DERVEREN - LUZ

NJESIA ADMINISTRATIVE THUMANE

BASHKIA KRUJE

EMERTIMI I FLETËS

PLANIMETRIA CS-30 - CS-38

PROJEKTUESI

" HMK CONSULTING " shpk

FLETA U-04

SH 1 : 850



REPUBLIKA E SHQIPËRISË
BASHKIA KRUJË

EMERTIMI

PROJEKT PREVENTIV ZBATIMI

SISTEMIM-ASFALTIM I RRUGËS
LIDHËSE DERTEN - LUZ

NJESIA ADMINISTRATIVE THUMANE

BASHKIA KRUJE

EMERTIMI I FLETËS

PLANIMETRIA CS-22 - CS-30

PROJEKTUESI

" HMK CONSULTING " shpk

FLETA U-05

SH 1 : 850



REPUBLIKA E SHQIPËRISË
BASHKIA KRUJË

EMERTIMI

PROJEKT PREVENTIV ZBATIMI

SISTEMIM-ASFALTIM I RRUGËS
LIDHËSE DERVERN - LUZ

NJESIA ADMINISTRATIVE THUMANE

BASHKIA KRUJE

EMERTIMI I FLETËS

PLANIMETRIA CS-14 - CS-22

PROJEKTUESI

" HMK CONSULTING " shpk

FLETA U-06

SH 1 : 850



REPUBLIKA E SHQIPËRISË
BASHKIA KRUJË

EMERTIMI

PROJEKT PREVENTIV ZBATIMI

SISTEMIM-ASFALTIM I RRUGËS
LIDHËSE DERVEREN - LUZ

NJESIA ADMINISTRATIVE THUMANË

BASHKIA KRUJE

EMERTIMI I FLETËS

PLANIMETRIA CS-6 - CS-14

PROJEKTUESI

" HMK CONSULTING " shpk

FLETA U-07

SH 1 : 850



REPUBLIKA E SHQIPËRISË
BASHKIA KRUJË

EMERTIMI

PROJEKT PREVENTIV ZBATIMI
SISTEMIM-ASFALTIM I RRUGËS
LIDHËSE DERVEN - LUZ

NJESIA ADMINISTRATIVE THUMANE

BASHKIA KRUJE

EMERTIMI I FLETËS


PLANIMETRIA CS-1 - CS-10

PROJEKTUESI

" HMK CONSULTING " shpk


FLETA U-08

SH 1 : 850

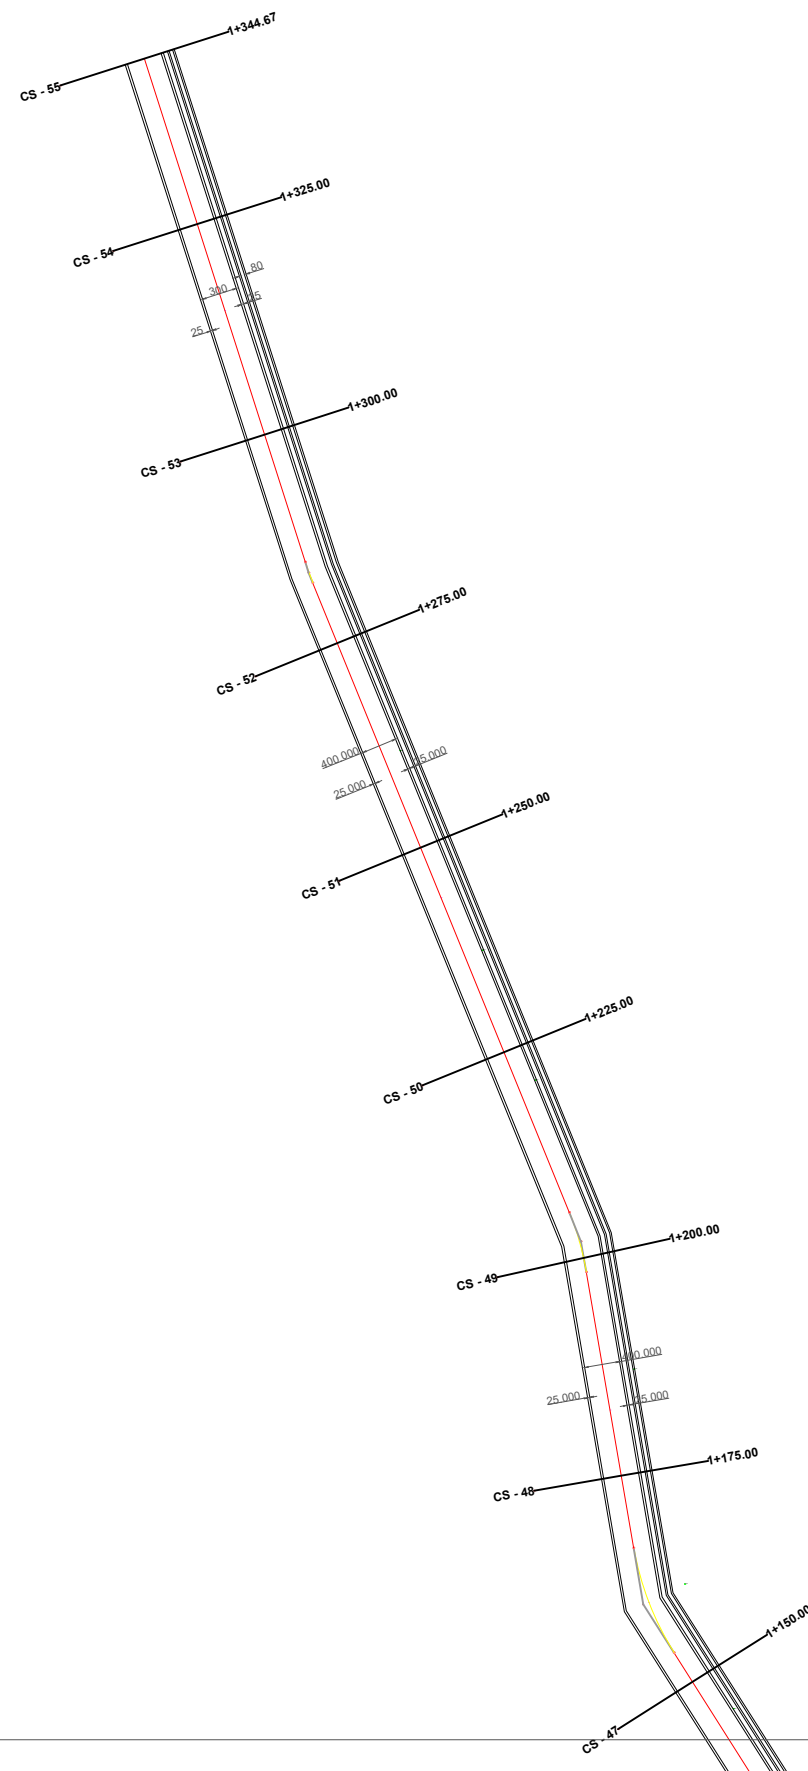

1.TOMBINO Ø=600mm ME l=6m, 4 COPE
TERTHORE RRUGES , NE PIKAT ME
KUOTEN ME TE ULET. SHIF PROFILIN
GJATESOR.

2. TOMBINO Ø=400mm ME l=5m, 10
COPE GJATESOR RRUGES, NE PIKAT
ME KUOTEN ME TE ULET. SHIF
PROFILIN GJATESOR.

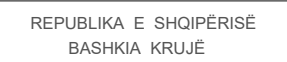

EMERTIMI

PROJEKT PREVENTIV ZBATIMI

SISTEMIM-ASFALTIM I RRUGËS

LIDHËSE DERVERN - LUZ

NJESIA ADMINISTRATIVE THUMANE

BASHKIA KRUJE

EMERTIMI I FLETËS


PLANIMETRIA CS-47 - CS-55

PROJEKTUESI

" HMK CONSULTING " shpk


FLETA U-09

SH 1 : 850

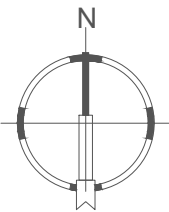



2. TOMBINO Ø=400mm ME l=5m, 10
COPE GJATESOR RRUGES , NE PIKAT
ME KUOTEN ME TE ULET. SHIF
PROFILIN GJATESOR.

PROJEKTUESI	
" HMK CONSULTING	" shpk
FLETA U-10	
SH 1 : 850	

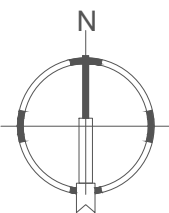

2. TOMBINO Ø=400mm ME l=5m, 10
COPE GJATESOR RRUGES, NE PIKAT
ME KUOTEN ME TE ULET. SHIF
PROFILIN GJATESOR.

SH 1 : 850

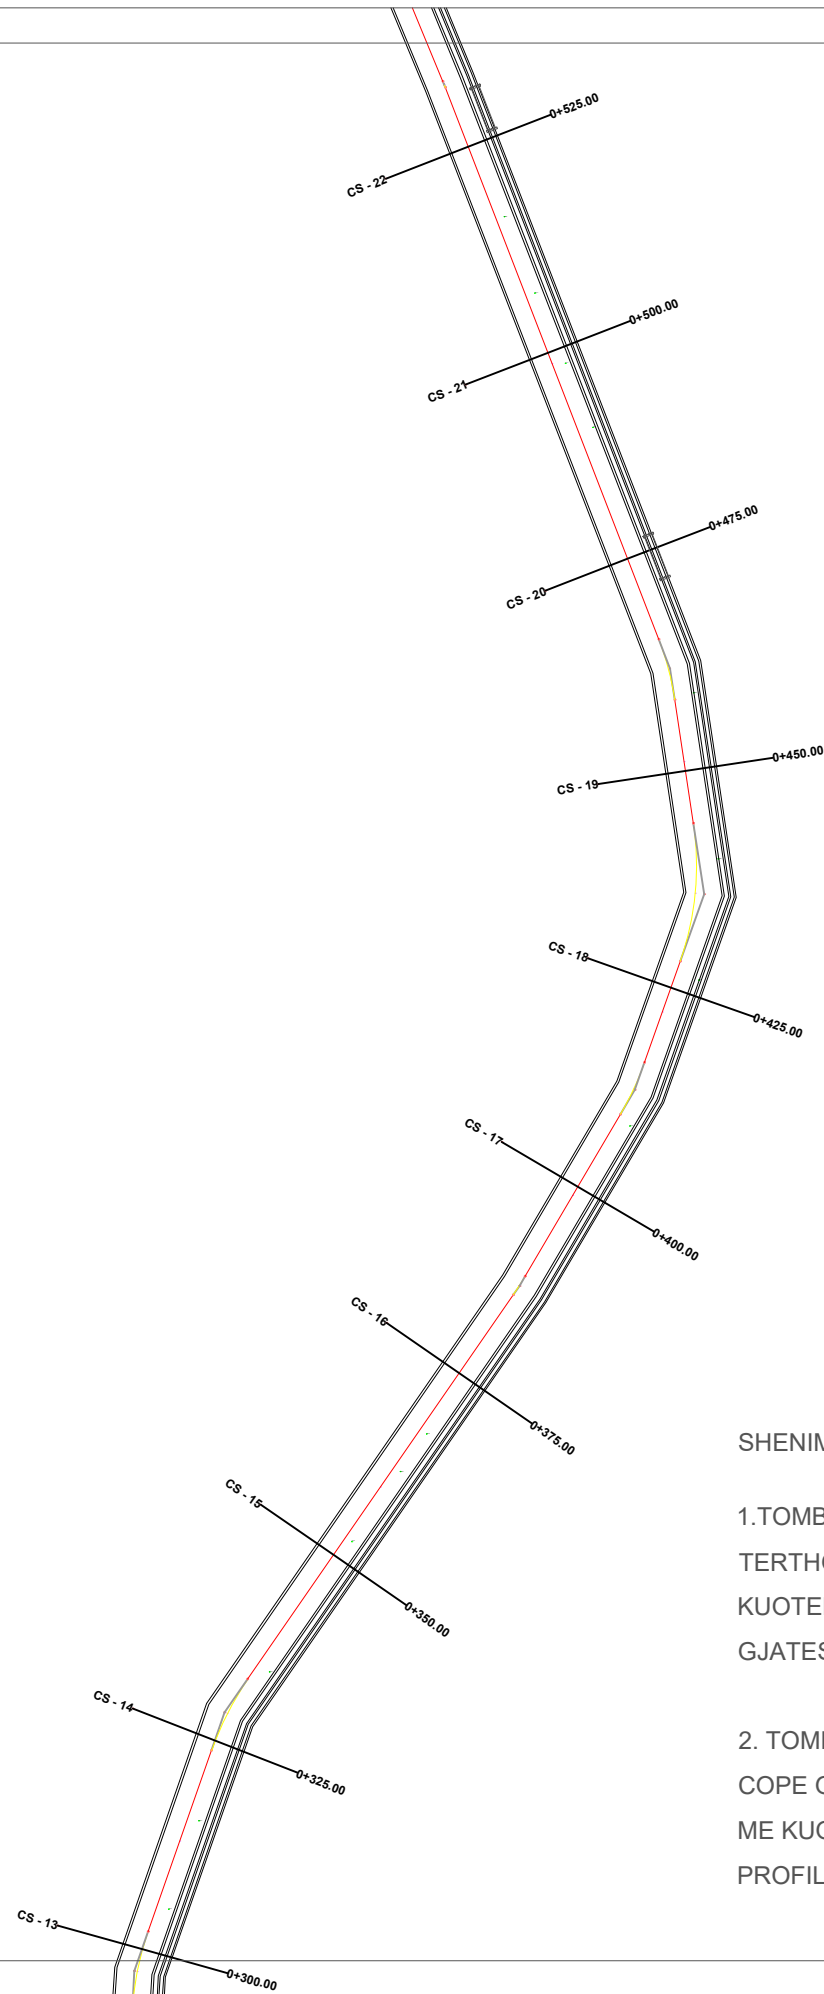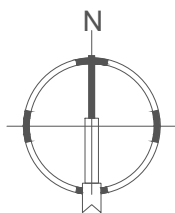

SHENIME

1.TOMBINO Ø=600mm ME l=6m, 4 COPE
TERTHORE RRUGES , NE PIKAT ME
KUOTEN ME TE ULET. SHIF PROFILIN
GJATESOR.

2. TOMBINO Ø=400mm ME l=5m, 10
COPE GJATESOR RRUGES , NE PIKAT
ME KUOTEN ME TE ULET. SHIF
PROFILIN GJATESOR.



REPUBLIKA E SHQIPËRISË
BASHKIA KRUJË

EMERTIMI

PROJEKT PREVENTIV ZBATIMI
SISTEMIM-ASFALTIM I RRUGËS
LIDHËSE DERVERN - LUZ
NJESIA ADMINISTRATIVE THUMANE
BASHKIA KRUJE

EMERTIMI I FLETËS


PLANIMETRIA CS-14 - CS-22

PROJEKTUESI

" HMK CONSULTING " shpk

FLETA U-13

SH 1 : 850

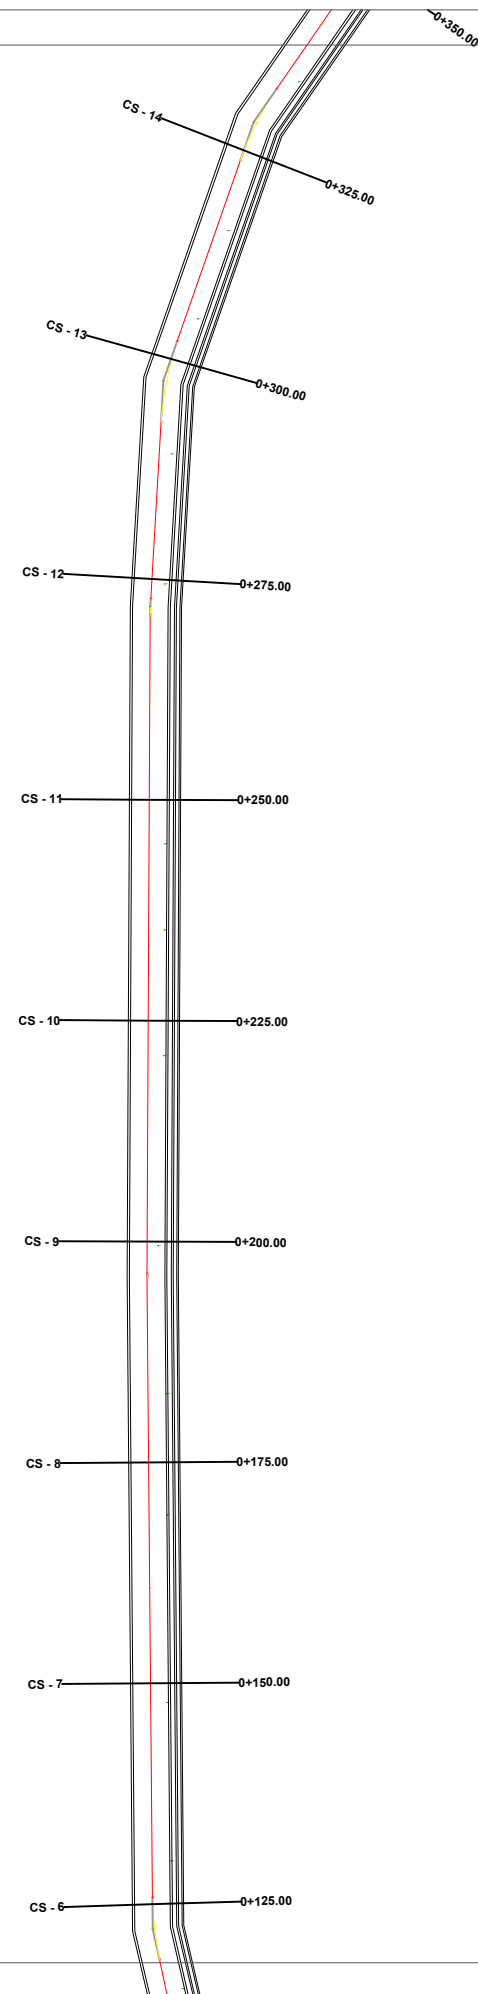

1.TOMBINO Ø=600mm ME l=6m, 4 COPE
TERTHORE RRUGES , NE PIKAT ME
KUOTEN ME TE ULET. SHIF PROFILIN
GJATESOR.

-


EMERTIMI

EMERTIMI I FLETËS

PROJEKTUESI


FLETA U-14

SH 1 : 850

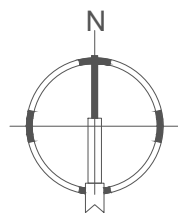

SHENIME

- 1.TOMBINO Ø=600mm ME l=6m, 4 COPE
TERTHORE RRUGES , NE PIKAT ME
KUOTEN ME TE ULET. SHIF PROFILIN
GJATESOR.
2. TOMBINO Ø=400mm ME l=5m, 10
COPE GJATESOR RRUGES , NE PIKAT
ME KUOTEN ME TE ULET. SHIF
PROFILIN GJATESOR.

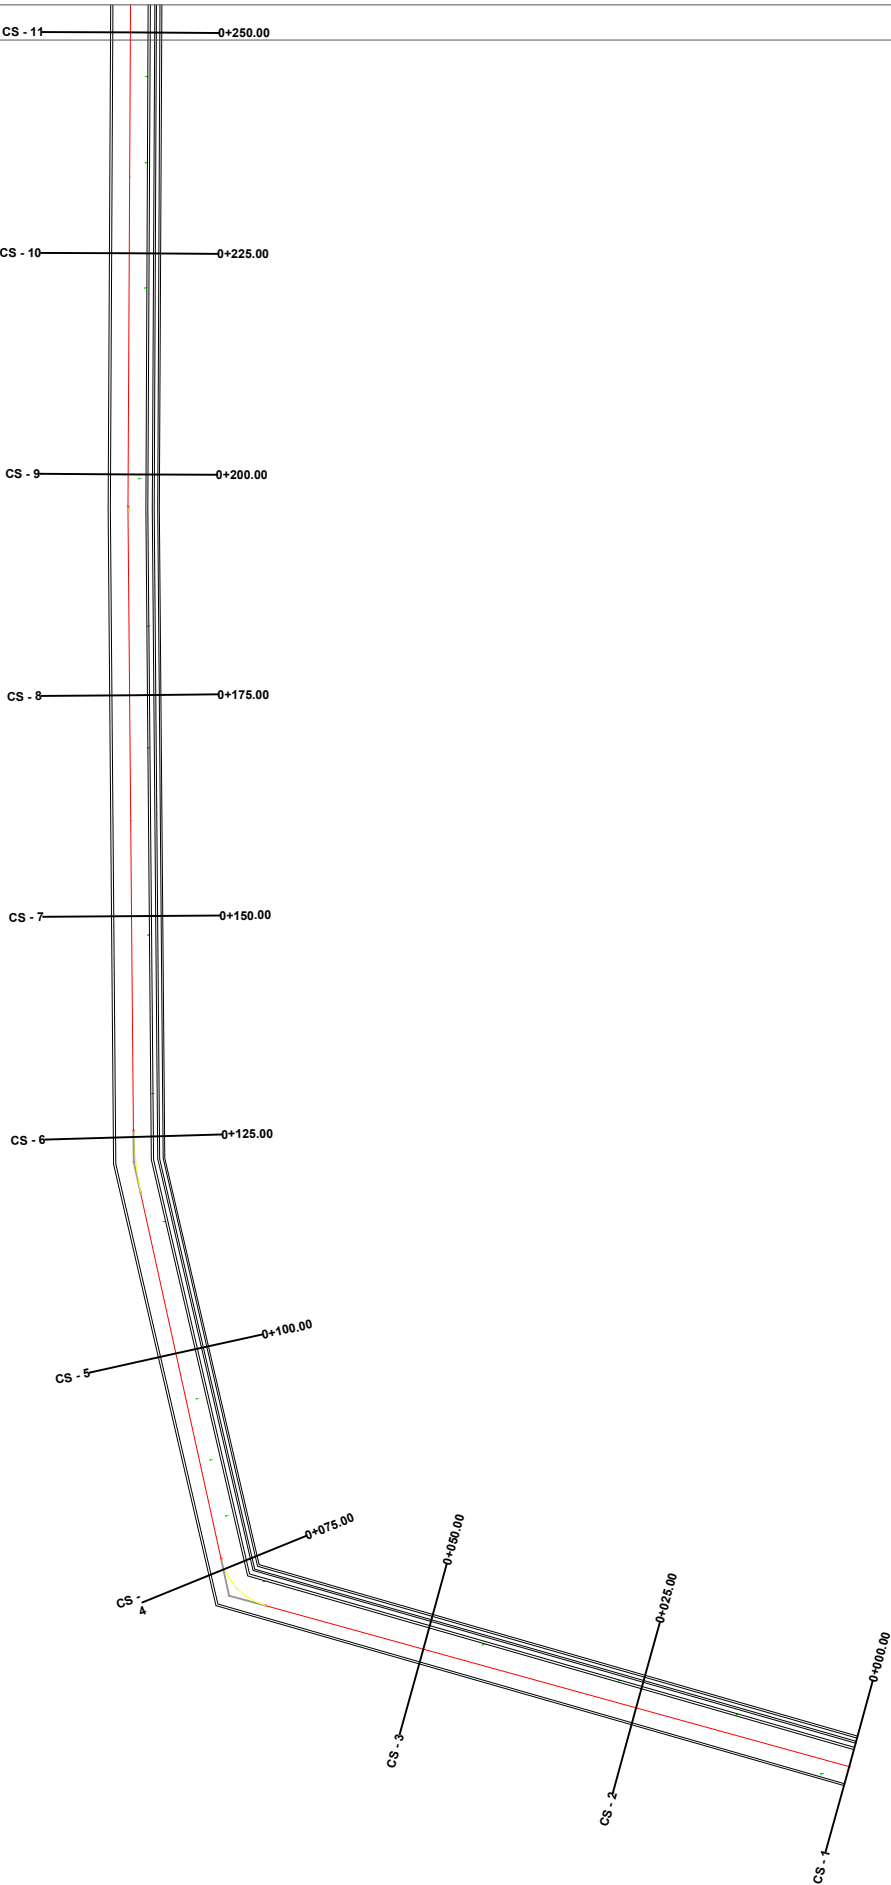

REPUBLIKA E SHQIPËRISË
BASHKIA KRUJË

EMERTIMI

PROJEKT PREVENTIV ZBATIMI

SISTEMIM-ASFALTIM I RRUGËS
LIDHËSE DERVEREN - LUZ

NJESIA ADMINISTRATIVE THUMANE

BASHKIA KRUJE

EMERTIMI I FLETËS


PLANIMETRIA CS-1 - CS-10

PROJEKTUESI

" HMK CONSULTING " shpk

FLETA U-15

SH 1 : 850

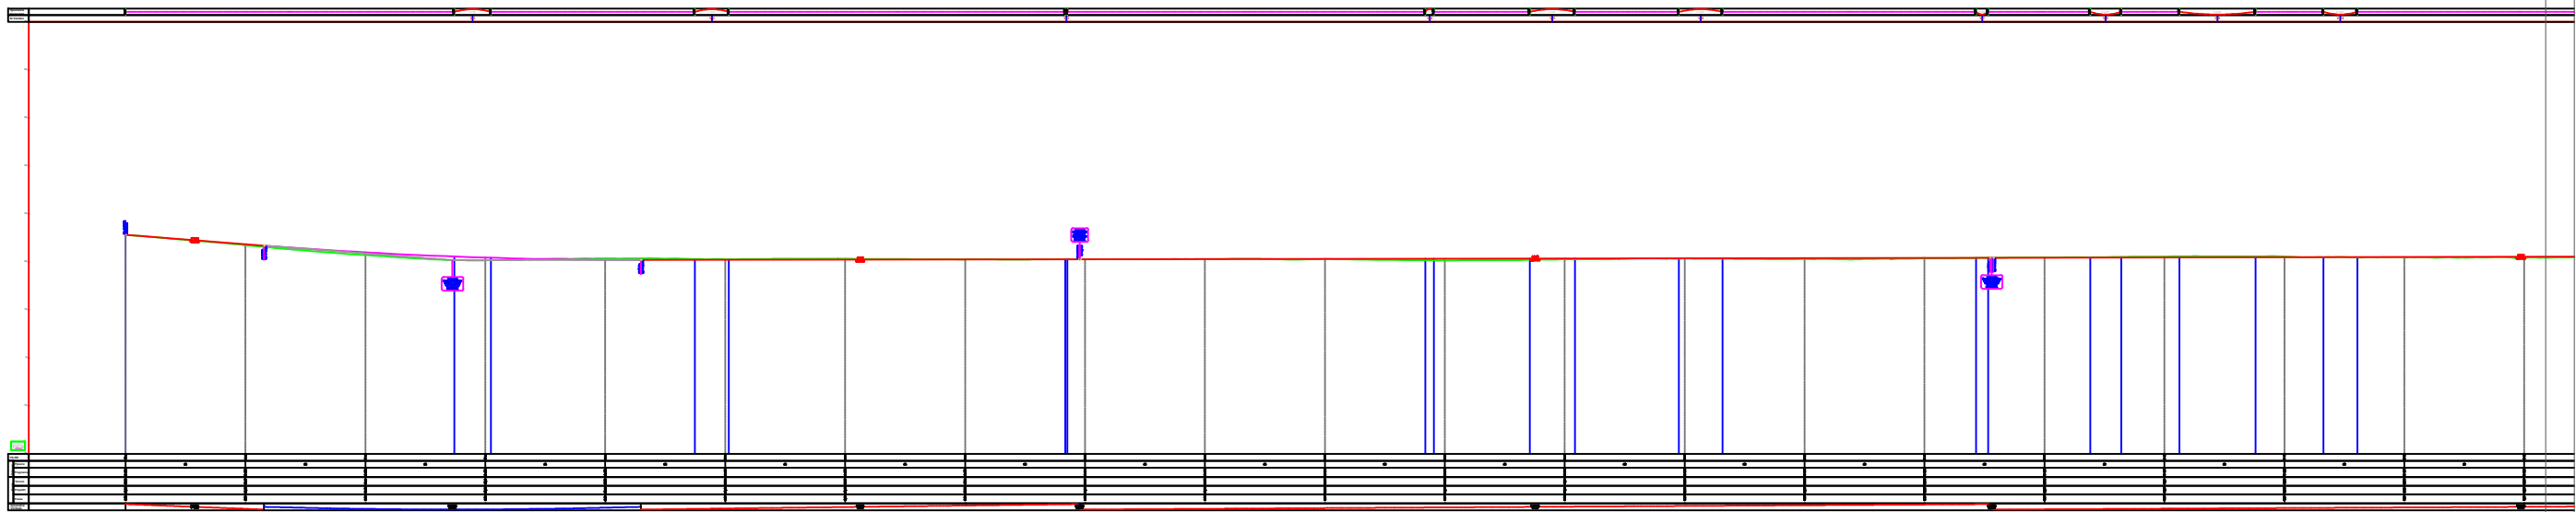


REPUBLIKA E SHQIPËRISË
BASHKIA KRUJË

EMERTIMI
PROJEKT PREVENTIV ZBATIMI
SISTEMIM-ASFALTIM I RRUGËS LIDHËSE DERVERN - LUZ
NJESIA ADMINISTRATIVE THUMANË
BASHKIA KRUJË

EMERTIMI I FLETËS
PROFILI GJATESOR

PROJEKTUESI		
" HMK CONSULTING " shpk		
		FLETA U-16

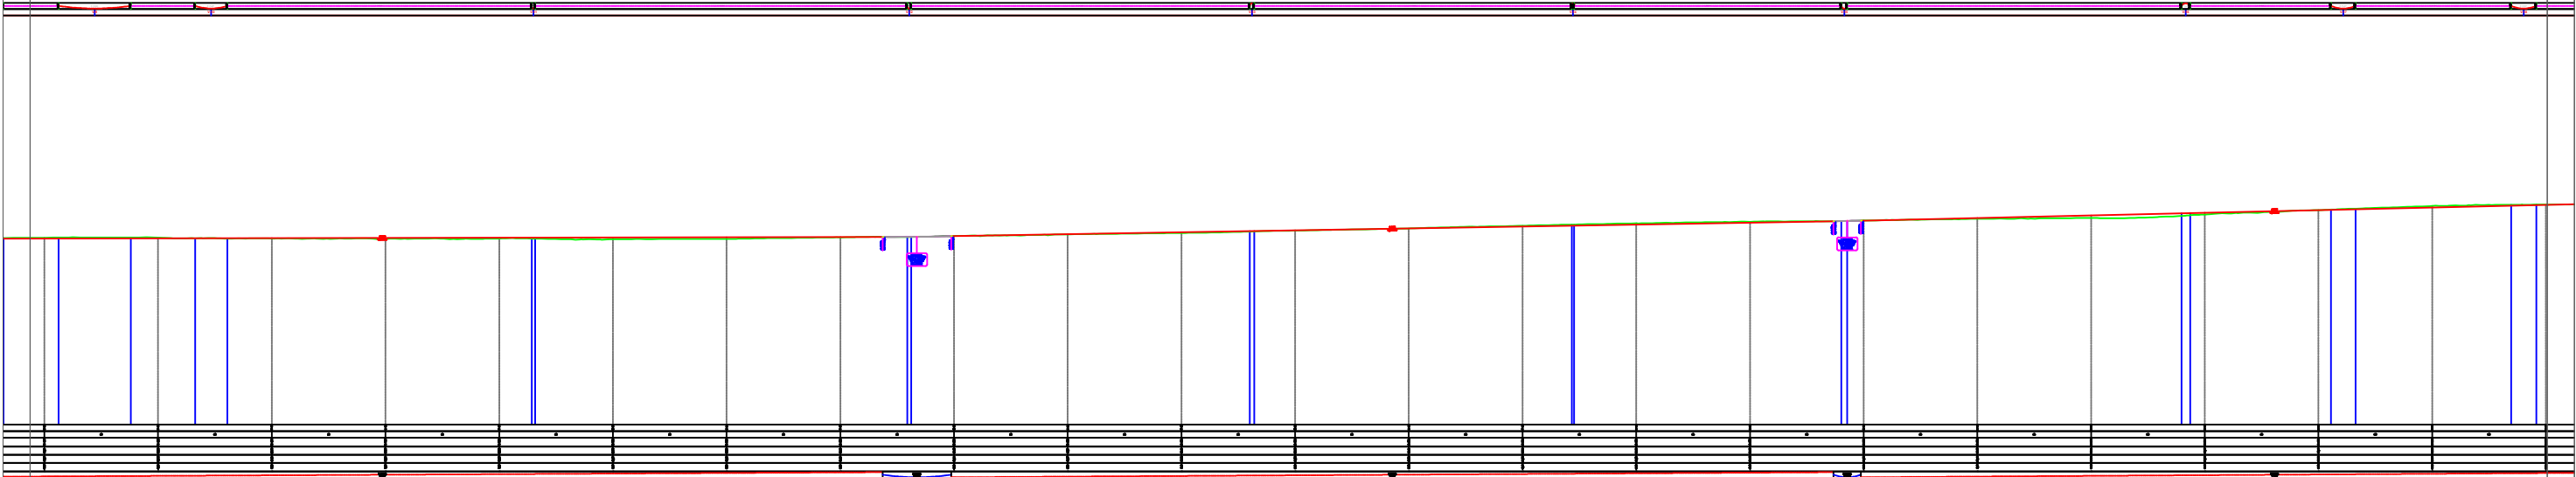

REPUBLIKA E SHQIPËRISË

BASHKIA KRUJË


EMERTIMI
PROJEKT PREVENTIV ZBATIMI
SISTEMIM-ASFALTIM I RRUGËS LIDHËSE DERVERN - LUZ

NJESIA ADMINISTRATIVE THUMANË
BASHKIA KRUJË

EMERTIMI I FLETËS

PROFILI GJATESOR

PROJEKTUESI	
" HMK CONSULTING " shpk	

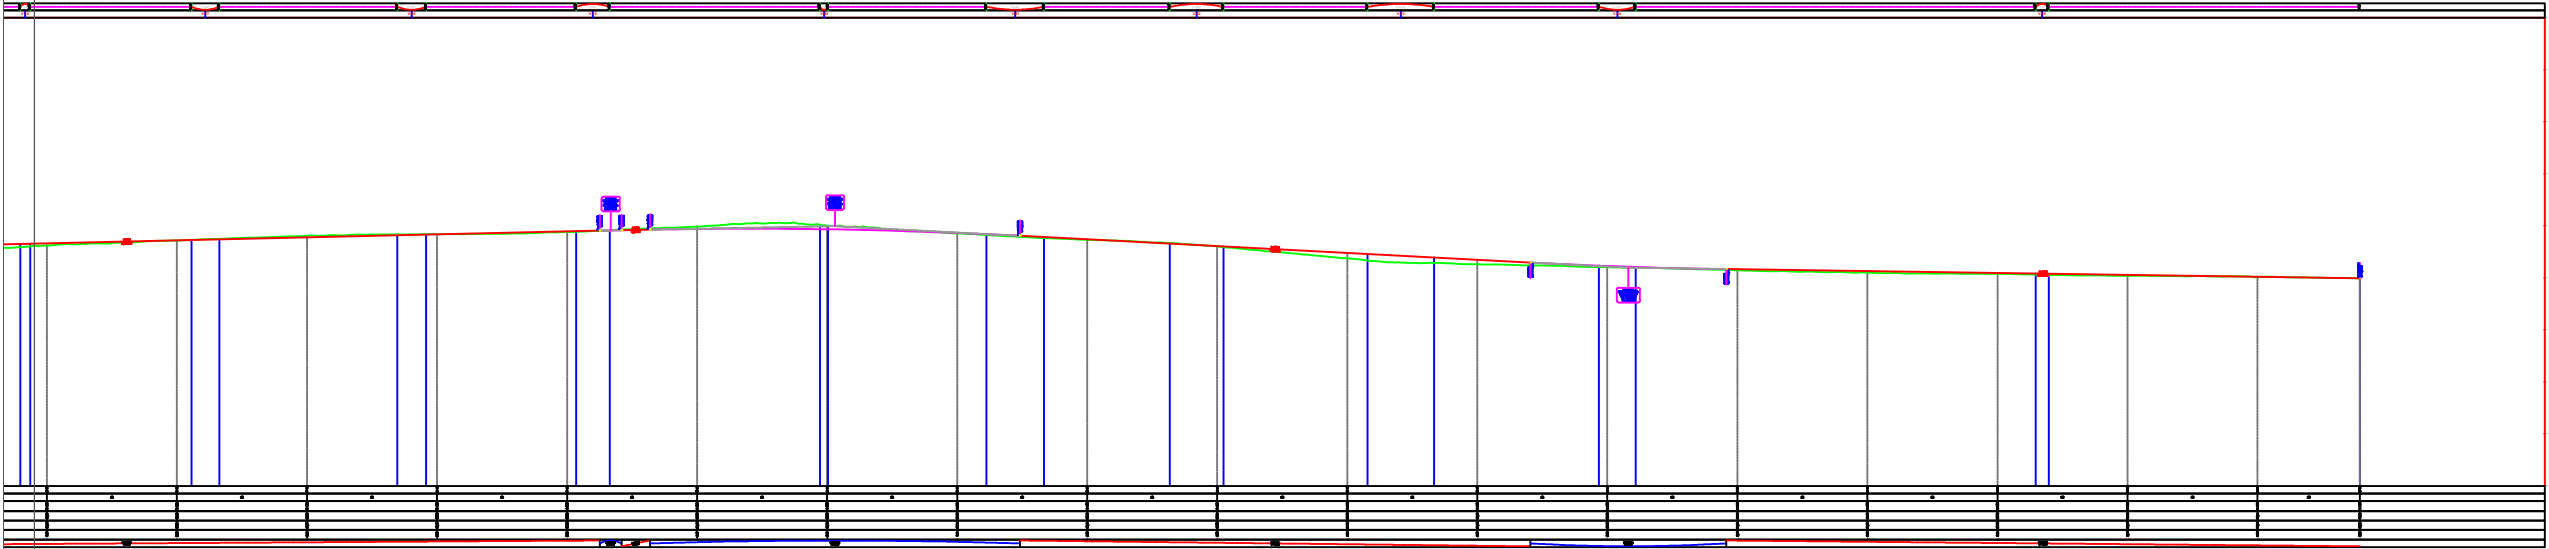

REPUBLIKA E SHQIPËRISË
BASHKIA KRUJË

EMERTIMI
PROJEKT PREVENTIV ZBATIMI
SISTEMIM-ASFALTIM I RRUGËS LIDHËSE DERVERN - LUZ
NJESIA ADMINISTRATIVE THUMANE
BASHKIA KRUJË

EMERTIMI I FLETËS
PROFILI GJATESOR

PROJEKTUESI
" HMK CONSULTING " shpk









REPUBLIKA E SHQIPËRISË

BASHKIA KRUJË

EMERTIMI
PROJEKT PREVENTIV ZBATIMI
SISTEMIM-ASFALTIM I RRUGËS LIDHËSE DERVEN - LUZ
NJESIA ADMINISTRATIVE THUMANE
BASHKIA KRUJË

EMERTIMI I FLETËS
PROFILIET TERTHORE

PROJEKTUESI
" HMK CONSULTING " shpk

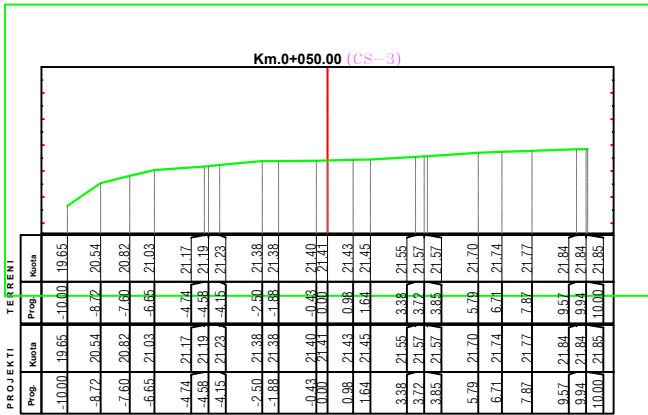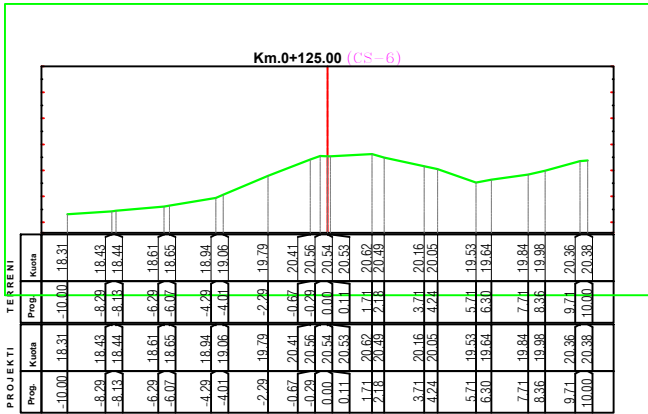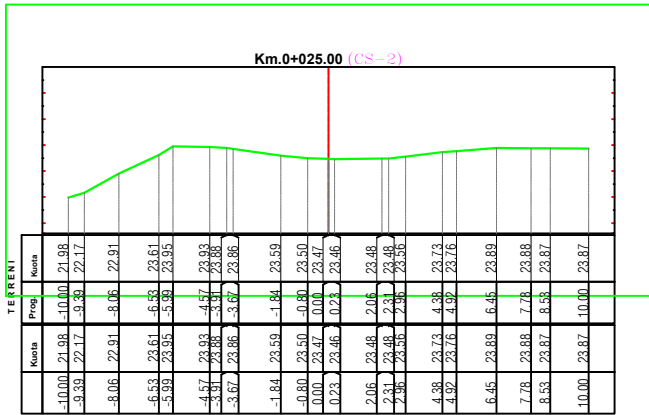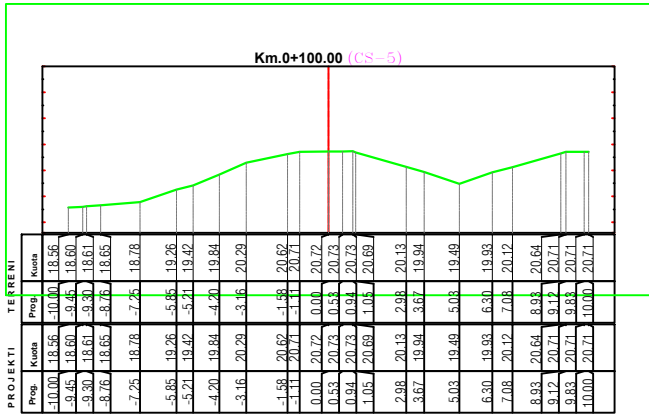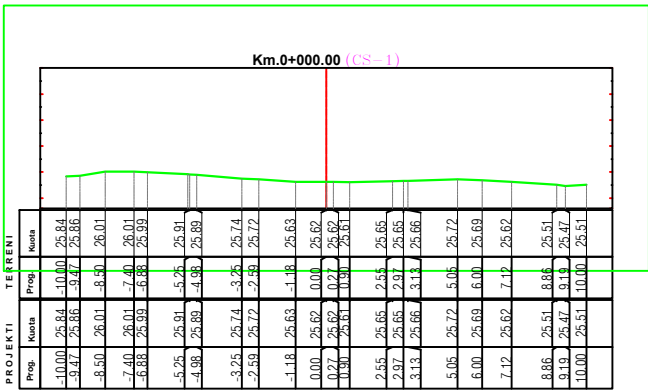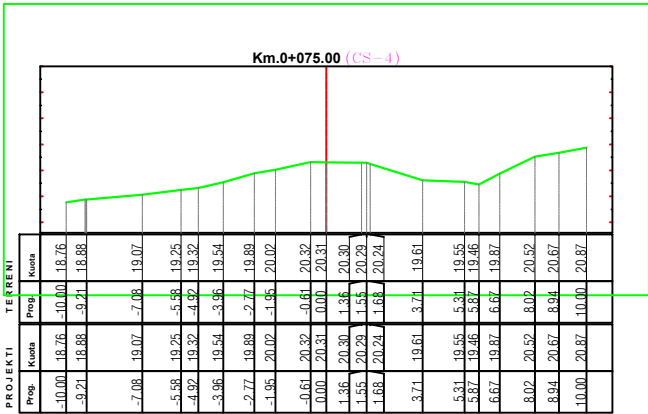



REPUBLIKA E SHQIPËRISË

BASHKIA KRUJË

EMERTIMI

PROJEKT PREVENTIV ZBATIMI

SISTEMIM-ASFALTIM I RRUGËS LIDHËSE DERVEN - LUZ

NJESIA ADMINISTRATIVE THUMANE







BASHKIA KRUJE

EMERTIMI I FLETËS

PROFILET TËRTHORE

PROJEKTUESI

" HMK CONSULTING " shpk

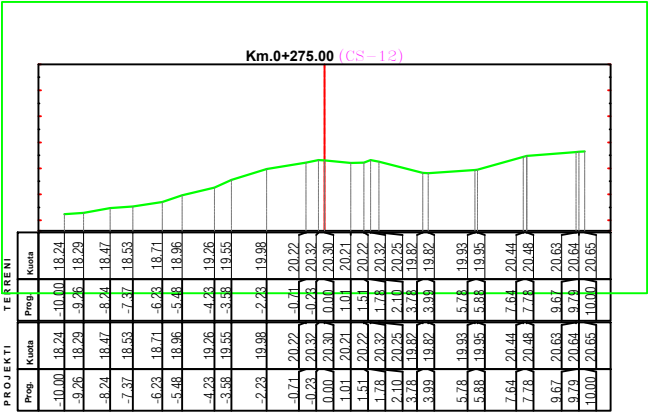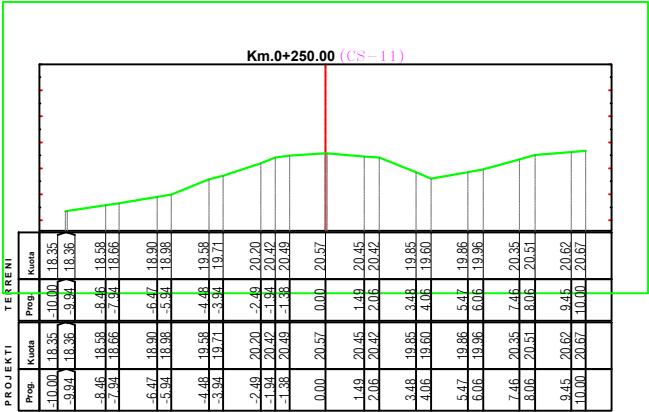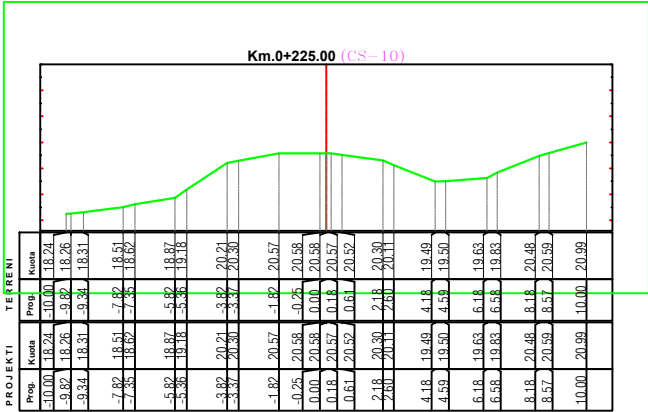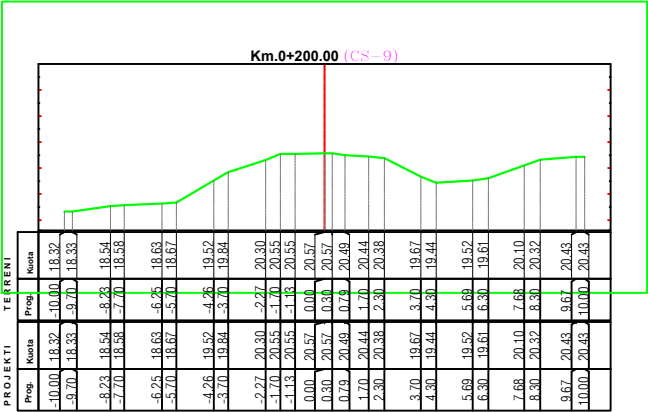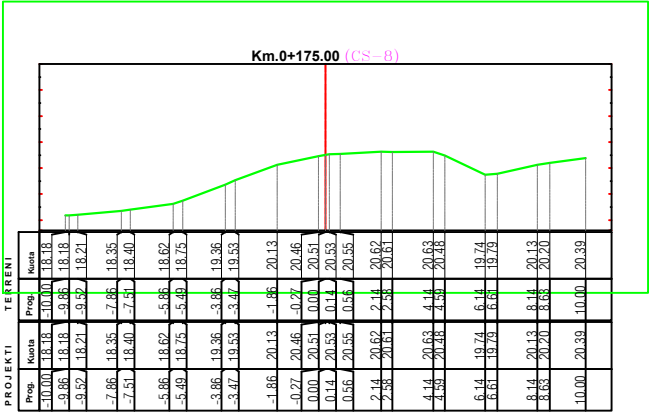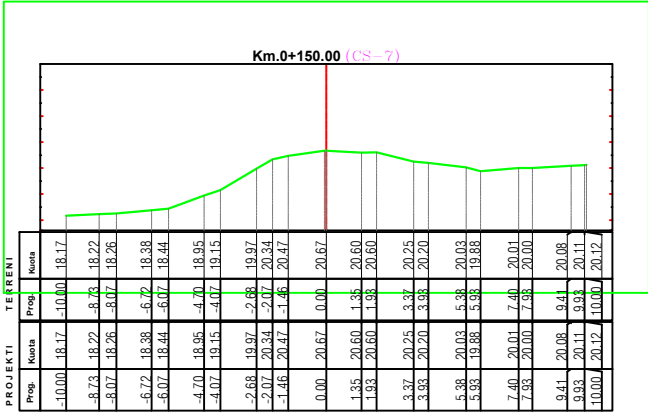



REPUBLIKA E SHQIPËRISË

BASHKIA KRUIË


EMERTIMI
PROJEKT PREVENTIV ZBATIMI
SISTEMIM-ASFALTIM I RRUGËS LIDHËSE DERVEN - LUZ
NJESIA ADMINISTRATIVE THUMANE
BASHKIA KRUIË

EMERTIMI I FLETËS

PROFILET TERTHORE

PROJEKTUESI

" HMK CONSULTING " shpk

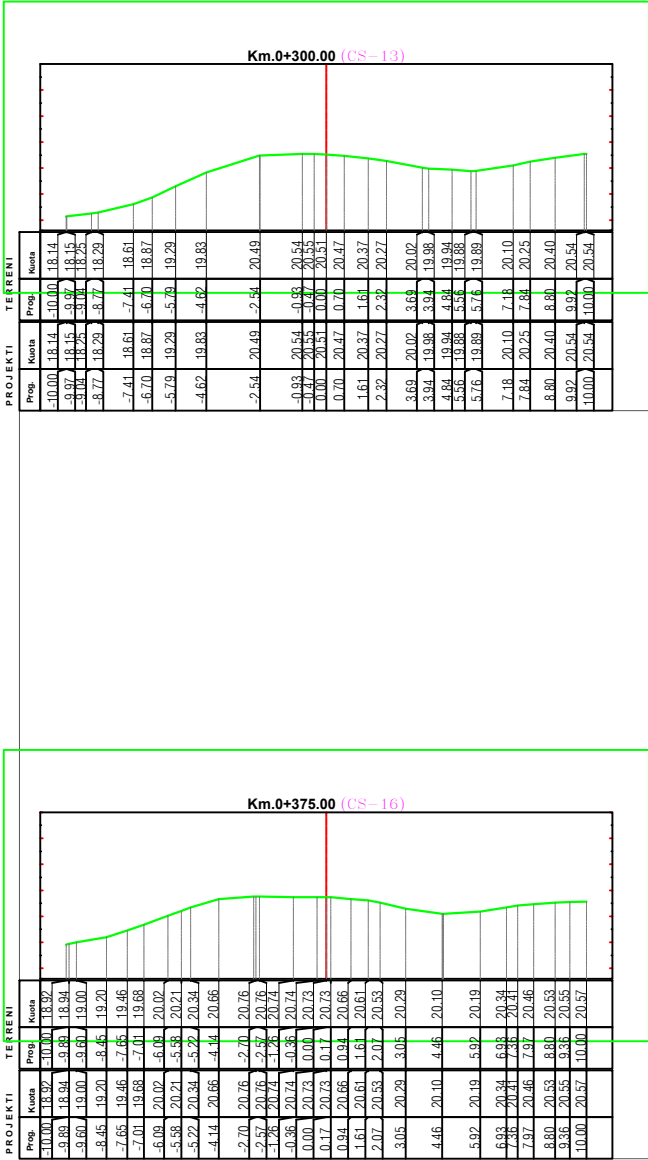



REPUBLIKA E SHQIPËRISË

BASHKIA KRUJË

EMERTIMI

PROJEKT PREVENTIV ZBATIMI

SISTEMIM-ASFALTIM I RRUGËS LIDHËSE DERVEN - LUZ

NJESIA ADMINISTRATIVE THUMANE







BASHKIA KRUJE

EMERTIMI I FLETËS

PROFILET TERTHORE

PROJEKTUESI

" HMK CONSULTING " shpk

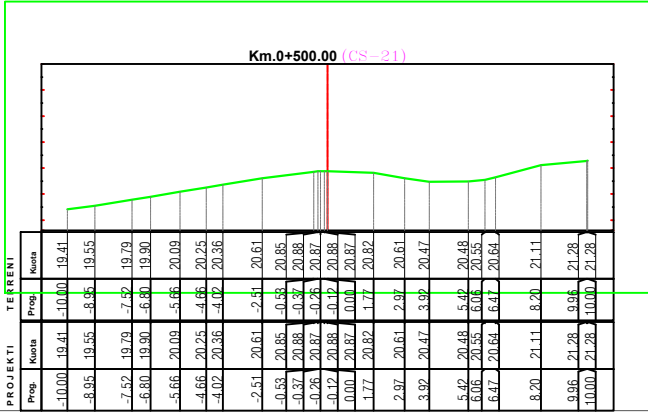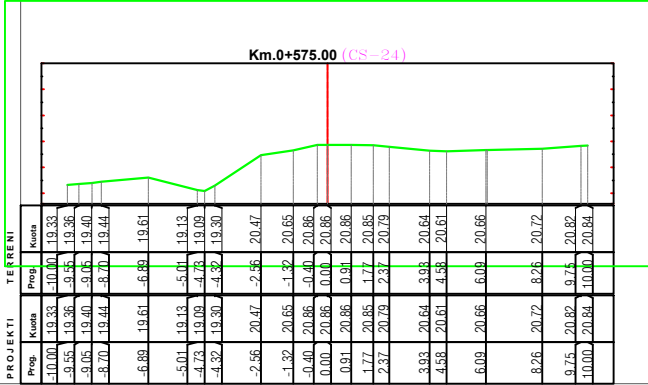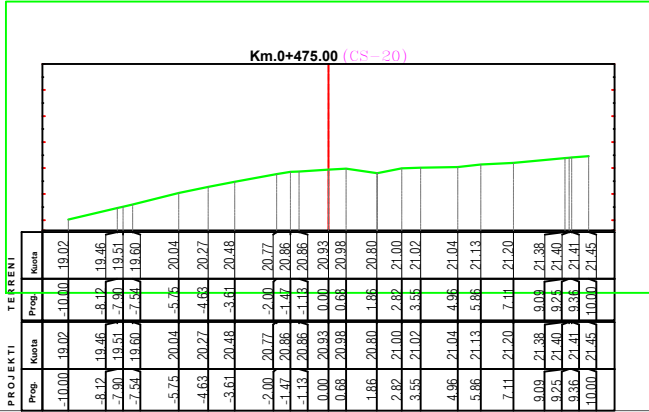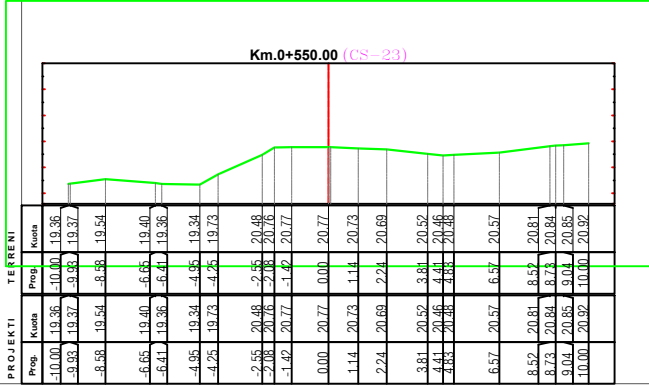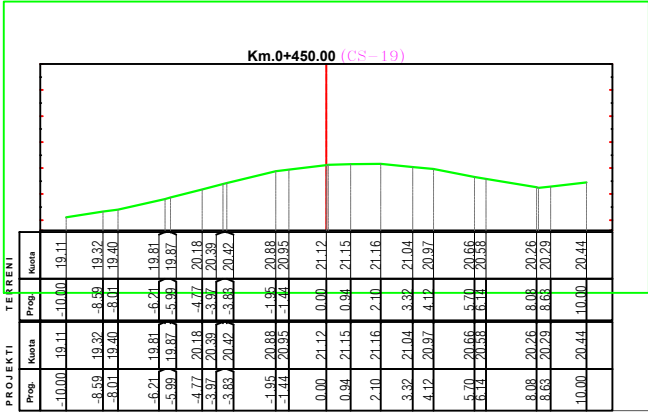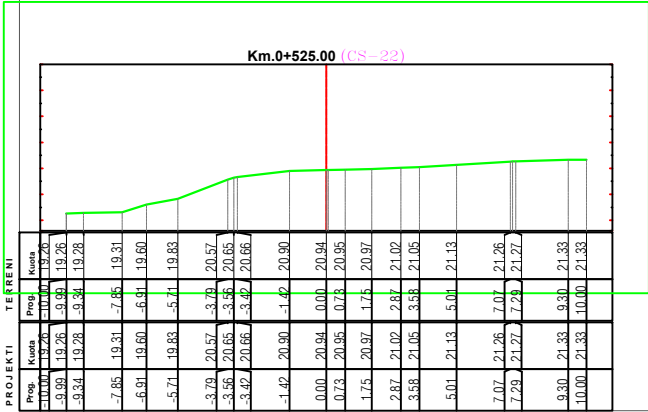









REPUBLIKA E SHQIPËRISË

BASHKIA KRUJË

EMERTIMI
PROJEKT PREVENTIV ZBATIMI
SISTEMIM-ASFALTIM I RRUGËS LIDHËSE DERVEN - LUZ
NJESIA ADMINISTRATIVE THUMANE
BASHKIA KRUJE

EMERTIMI I FLETËS
PROFILET TËRTHORE

PROJEKTUESI
" HMK CONSULTING " shpk

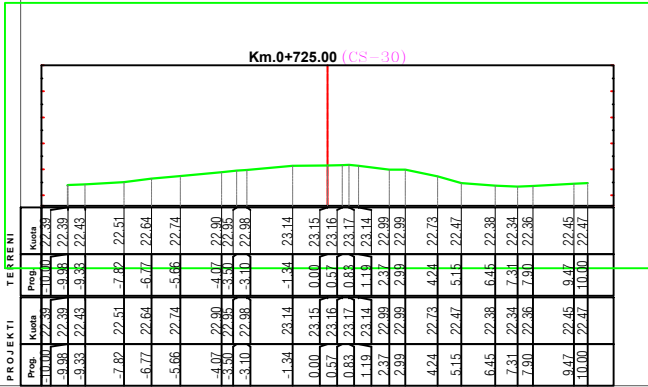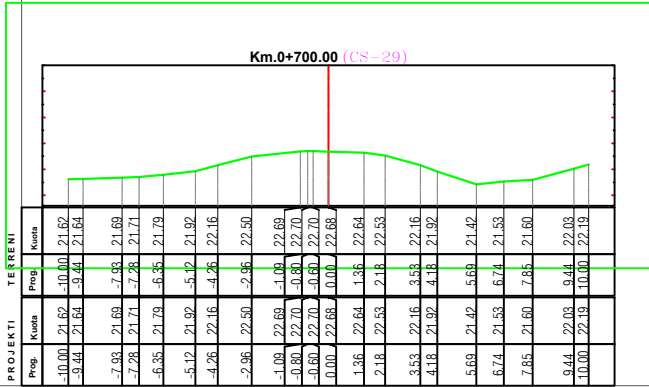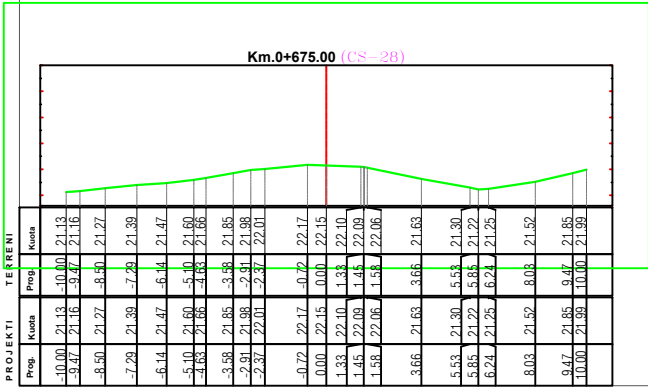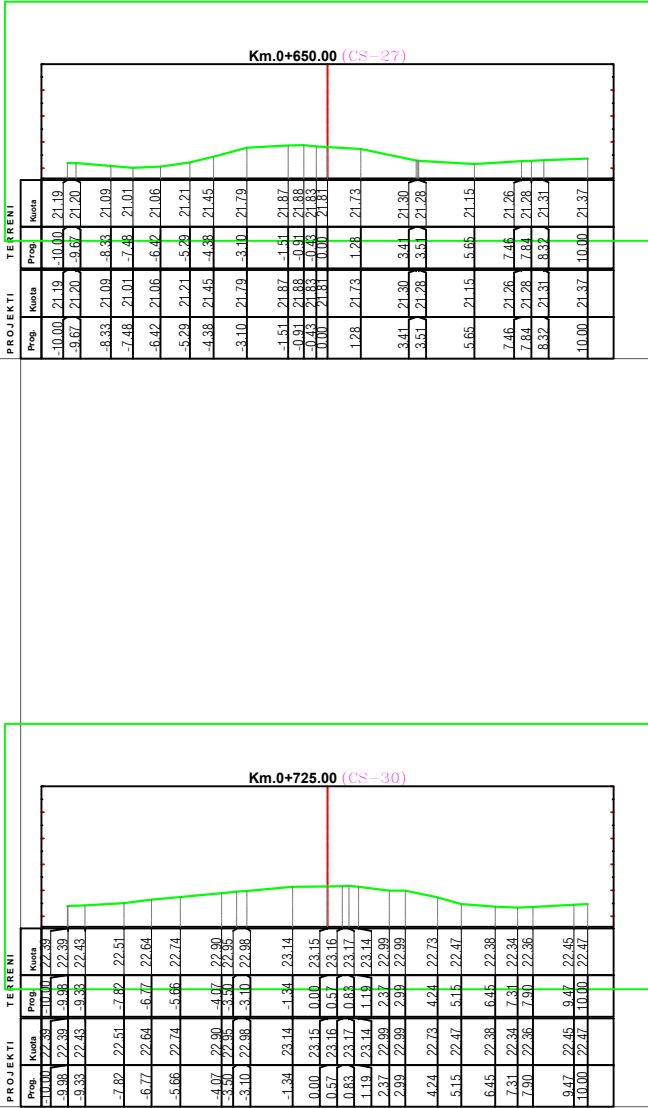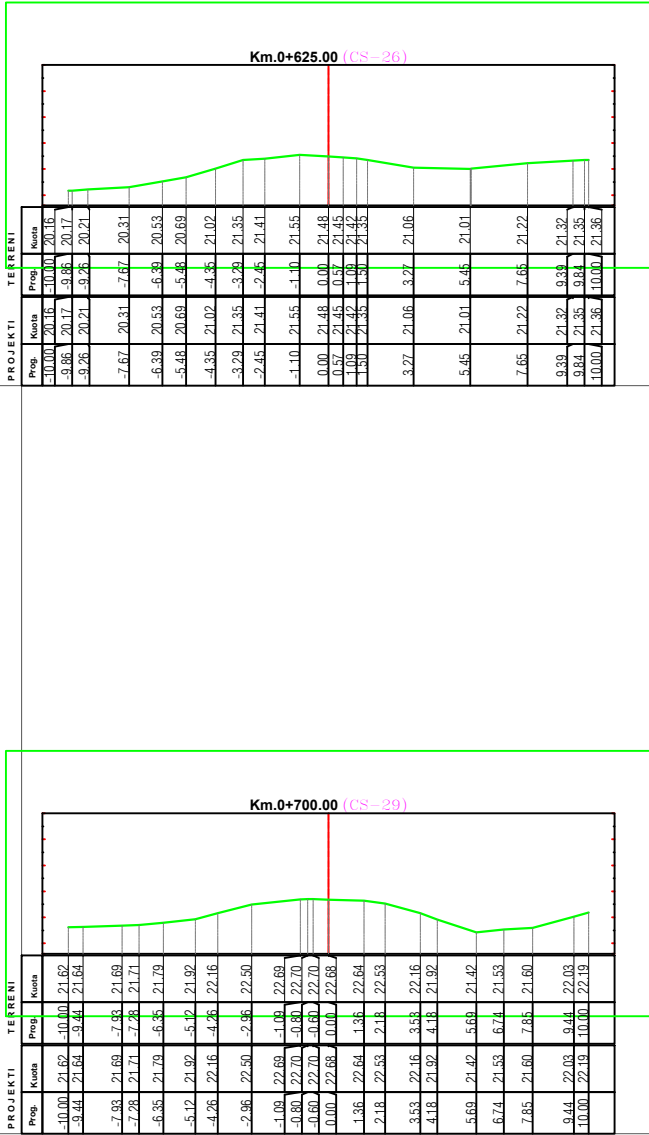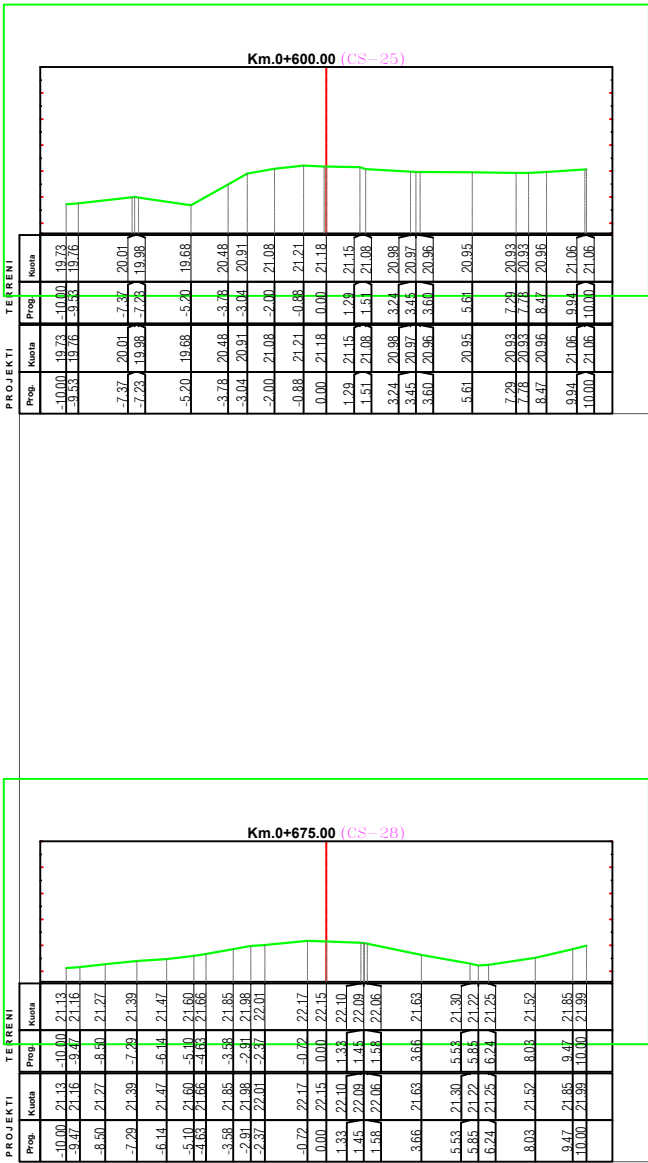








REPUBLIKA E SHQIPËRISË

BASHKIA KRUJË

EMERTIMI
PROJEKT PREVENTIV ZBATIMI
SISTEMIM-ASFALTIM I RRUGËS LIDHËSE DERVEN - LUZ
NJESIA ADMINISTRATIVE THUMANE
BASHKIA KRUJË

EMERTIMI I FLETËS
PROFILET TERTHORE

PROJEKTUESI		
" HMK CONSULTING " shpk		

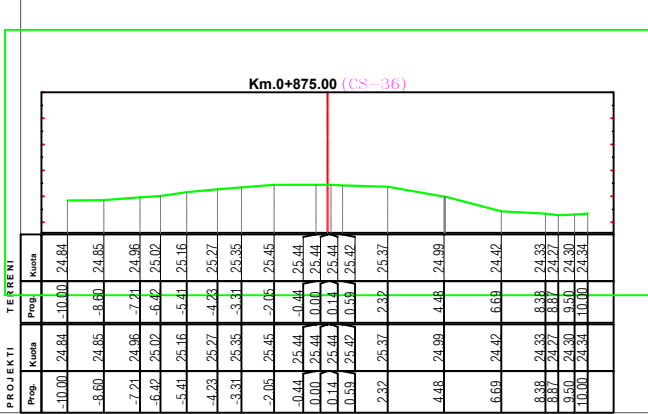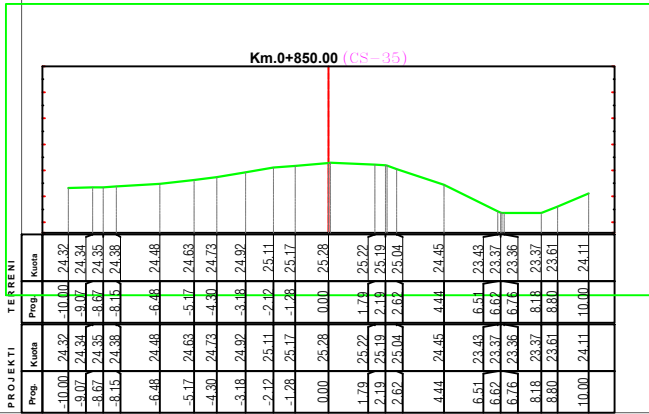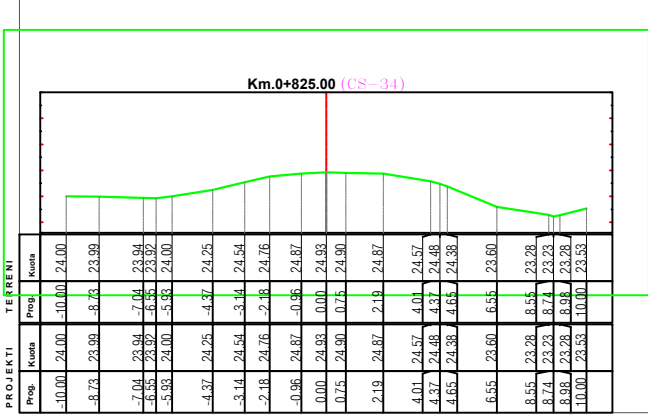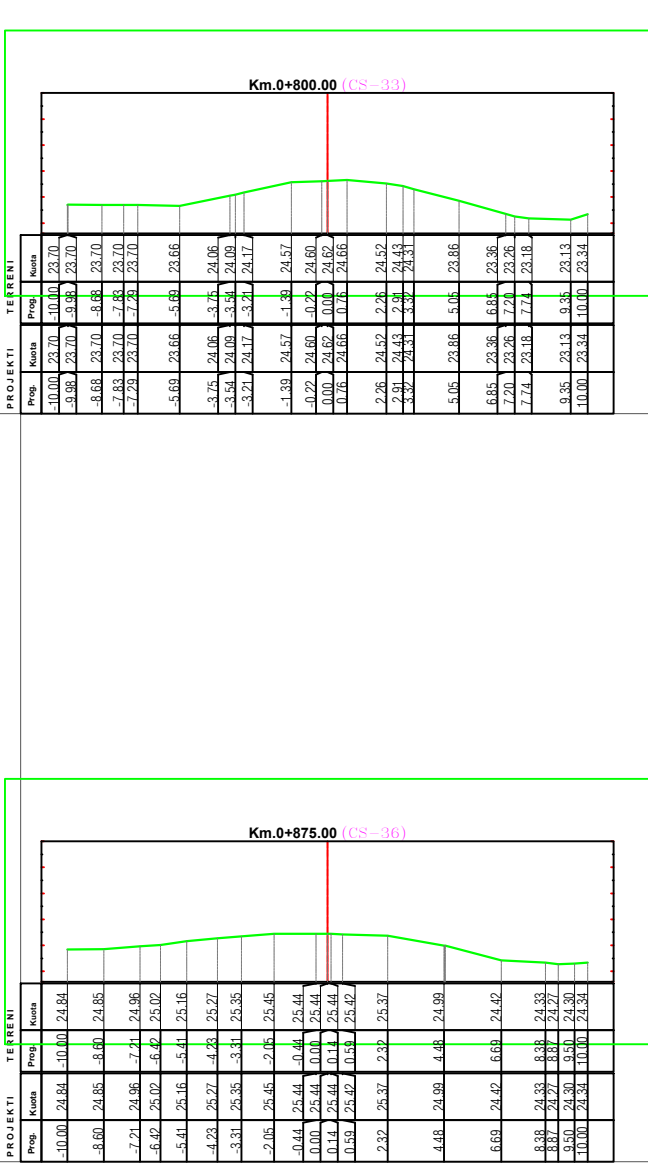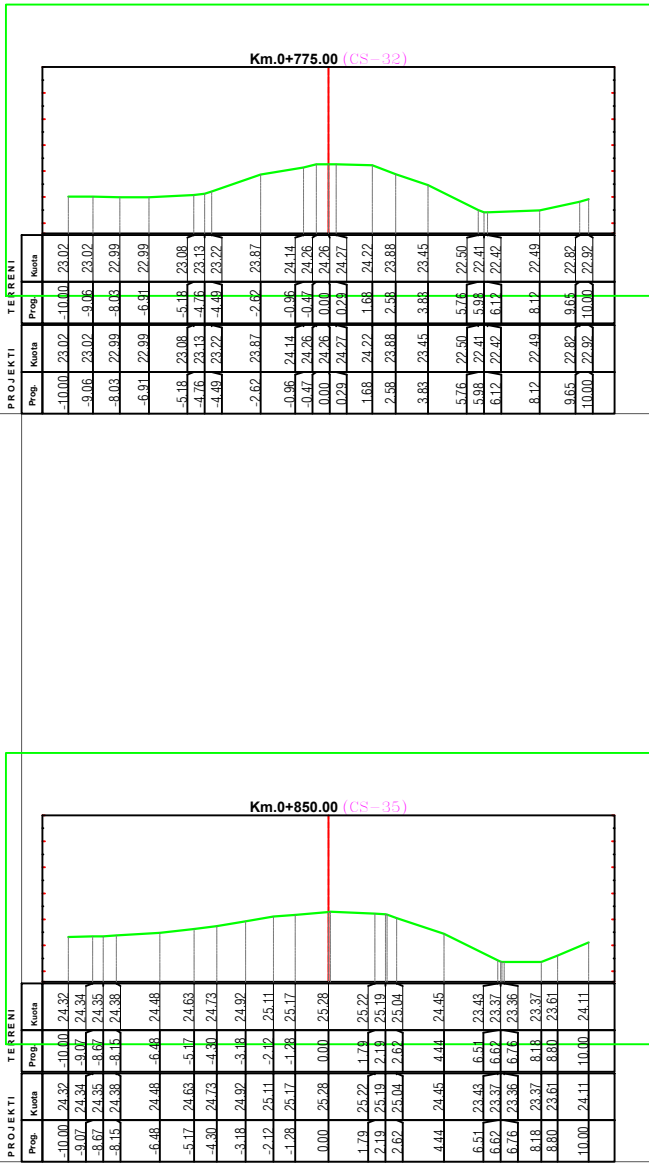



REPUBLIKA E SHQIPËRISË

BASHKIA KRUJË

EMERTIMI

PROJEKT PREVENTIV ZBATIMI

SISTEMIM-ASFALTIM I RRUGËS LIDHËSE DERVEN - LUZ

NJESIA ADMINISTRATIVE THUMANE







BASHKIA KRUJË

EMERTIMI I FLETËS

PROFILET TERTHORE

PROJEKTUESI

" " **ARMIRCONSOLID** shpk

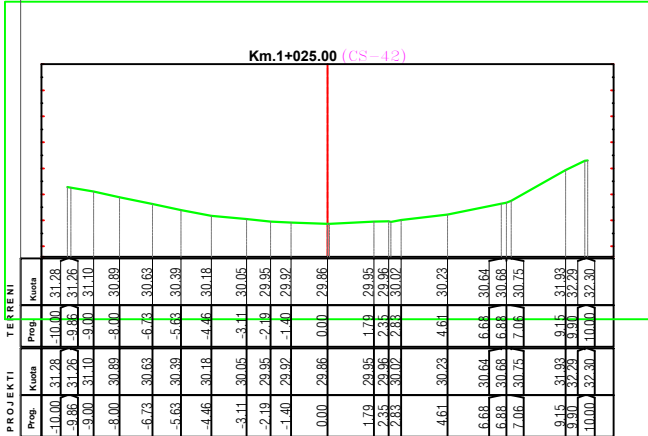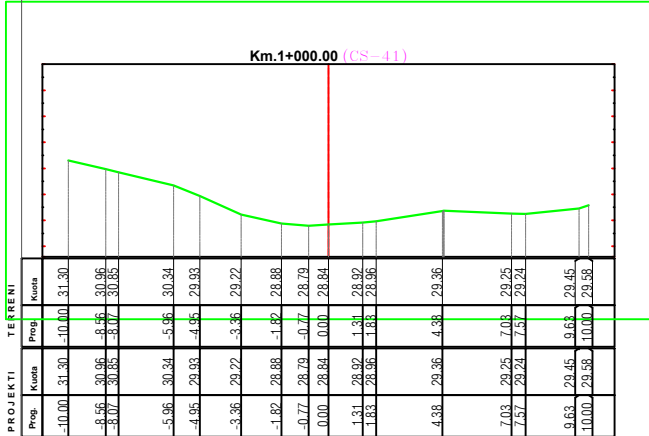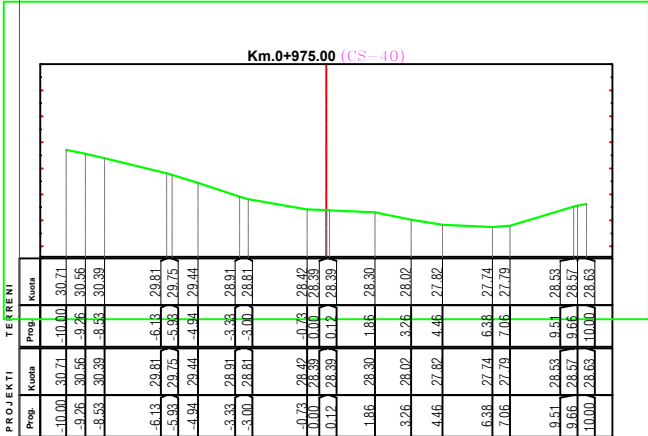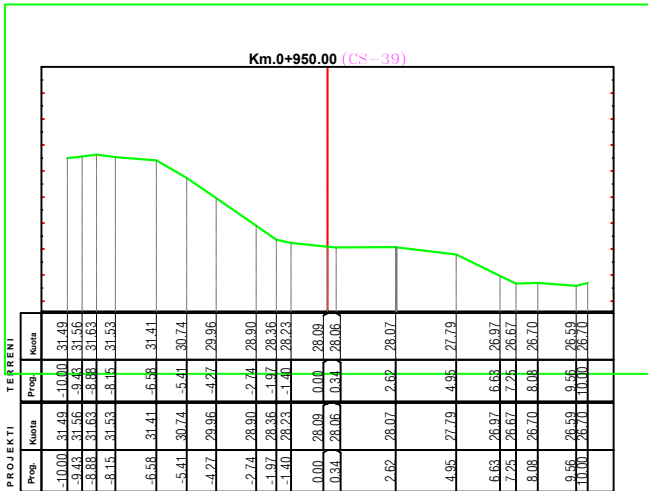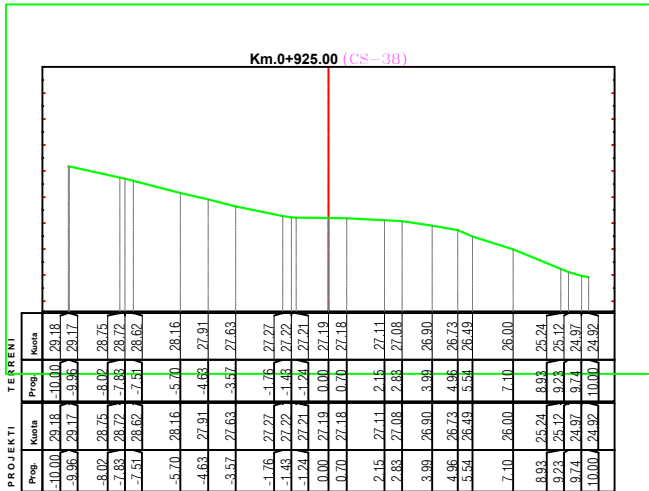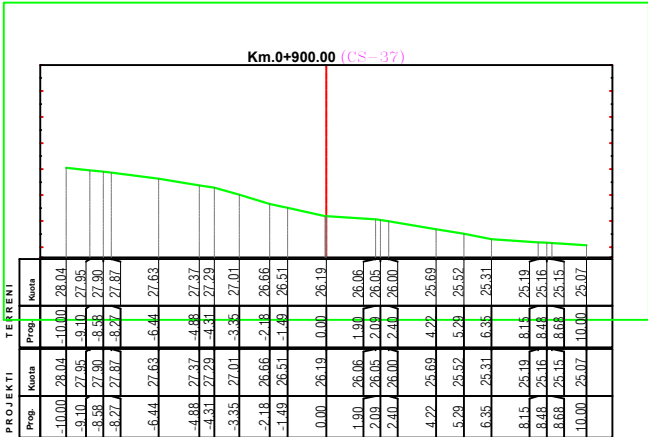









REPUBLIKA E SHQIPËRISË

BASHKIA KRUJË

EMERTIMI
PROJEKT PREVENTIV ZBATIMI
SISTEMIM-ASFALTIM I RRUGËS LIDHËSE DERVEN - LUZ
NJESIA ADMINISTRATIVE THUMANE
BASHKIA KRUJË

EMERTIMI I FLETËS
PROFILET TERTHORE

PROJEKTUESI
" HMK CONSULTING " shpk

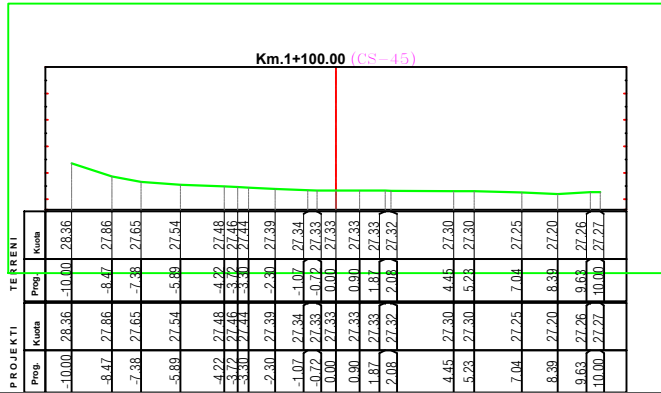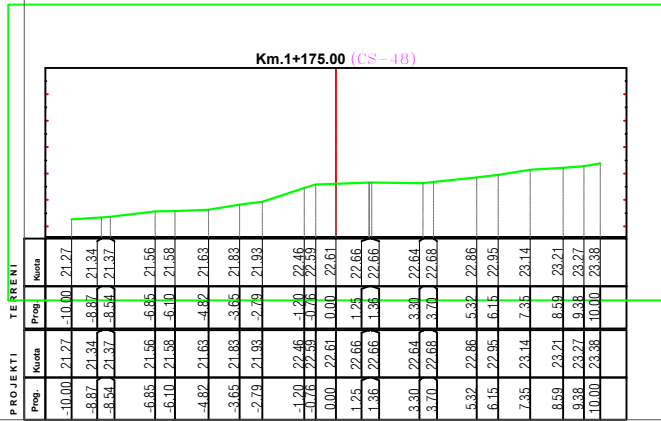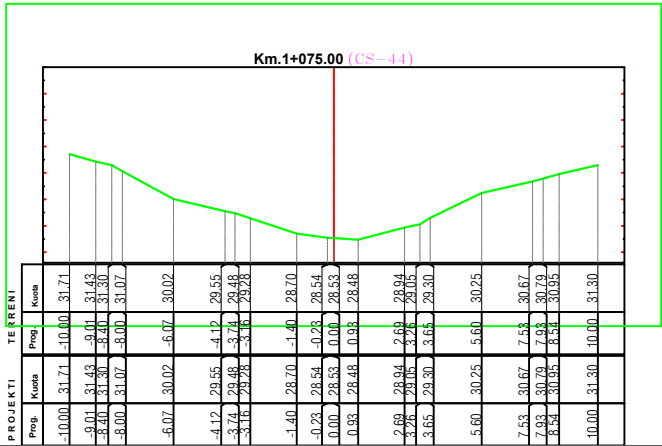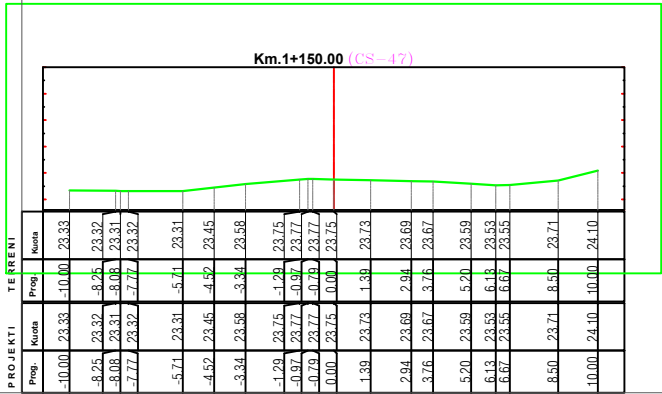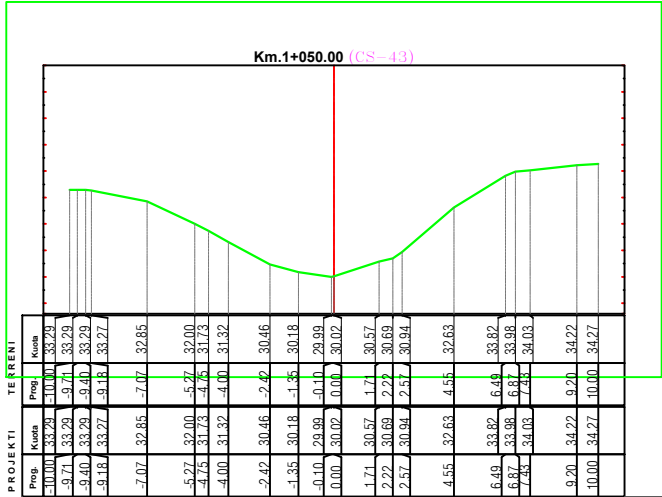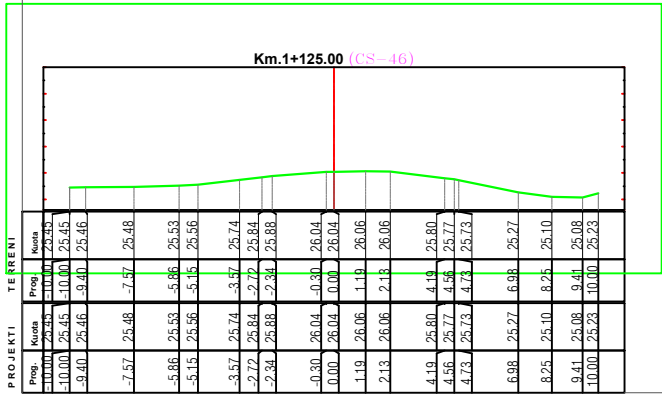









REPUBLIKA E SHQIPËRISË

BASHKIA KRUJË



EMERTIMI
PROJEKT PREVENTIV ZBATIMI
SISTEMIM-ASFALTIM I RRUGËS LIDHËSE DERVEN - LUZ
NJESIA ADMINISTRATIVE THUMANE
BASHKIA KRUJË

EMERTIMI I FLETËS
PROFILIET TËRTHORE


PROJEKTUESI
" HMK CONSULTING " shpk

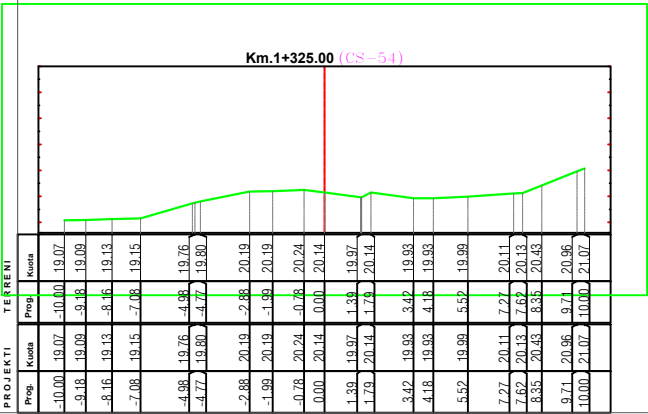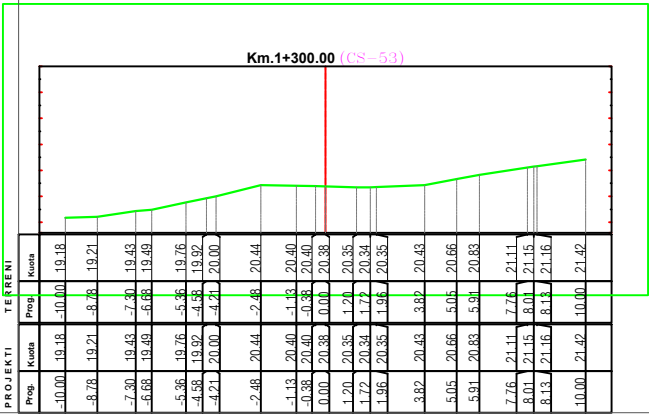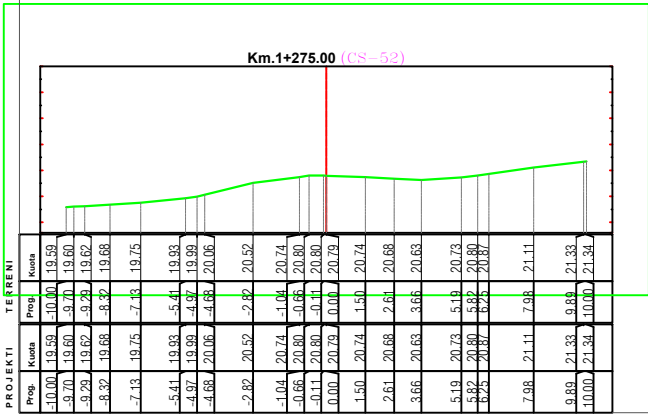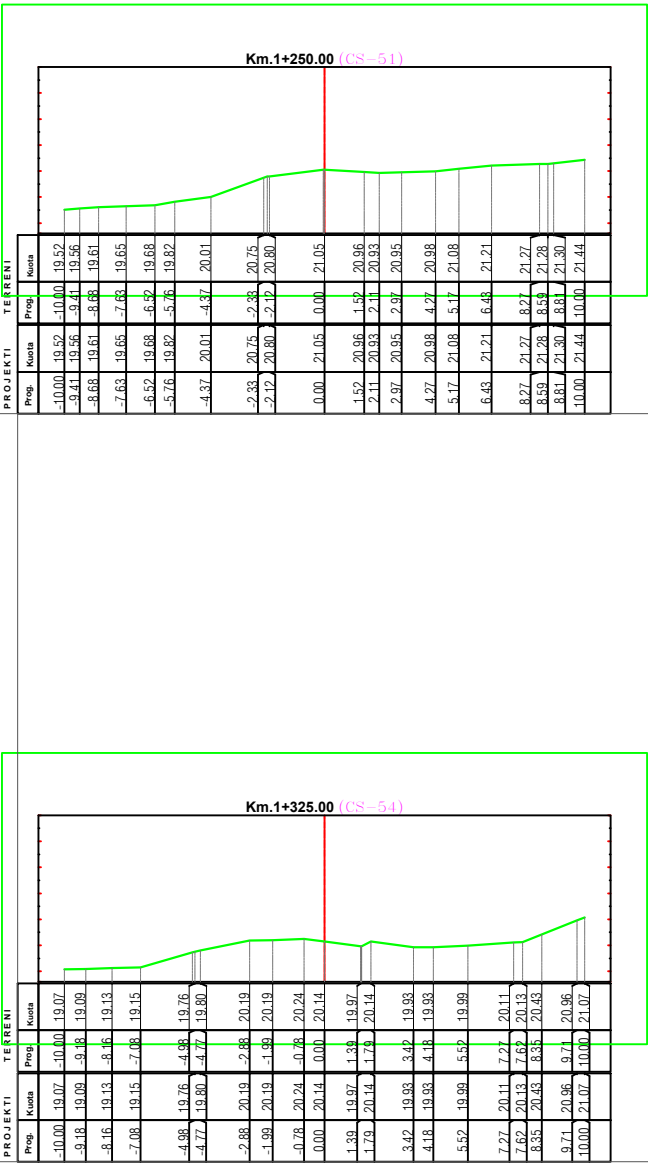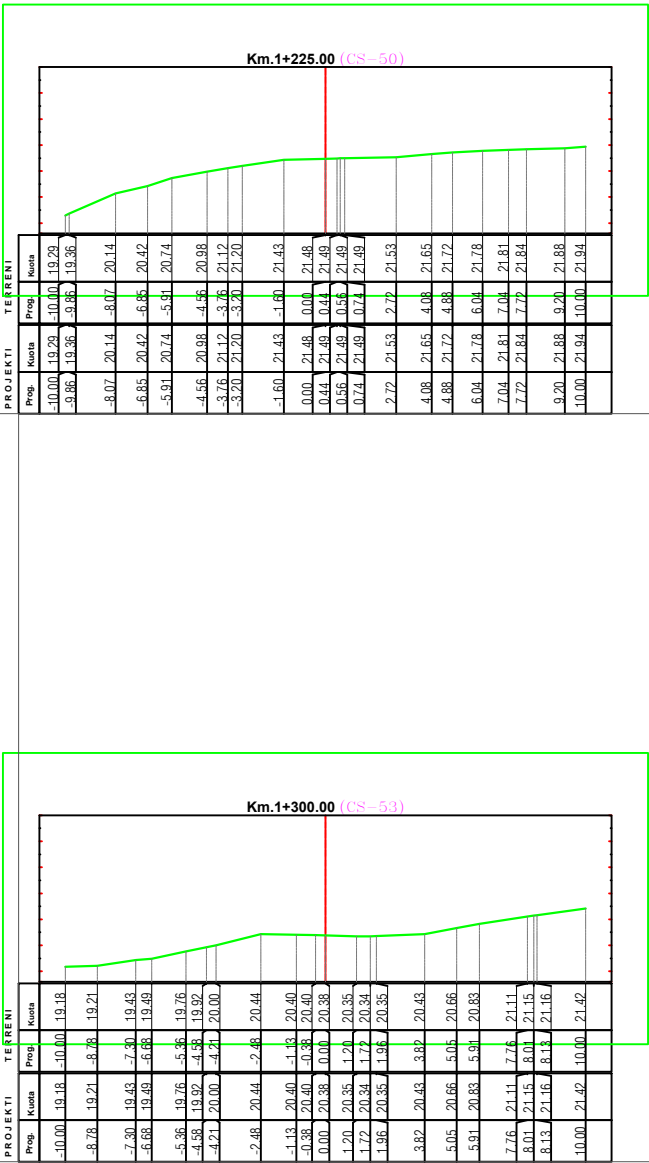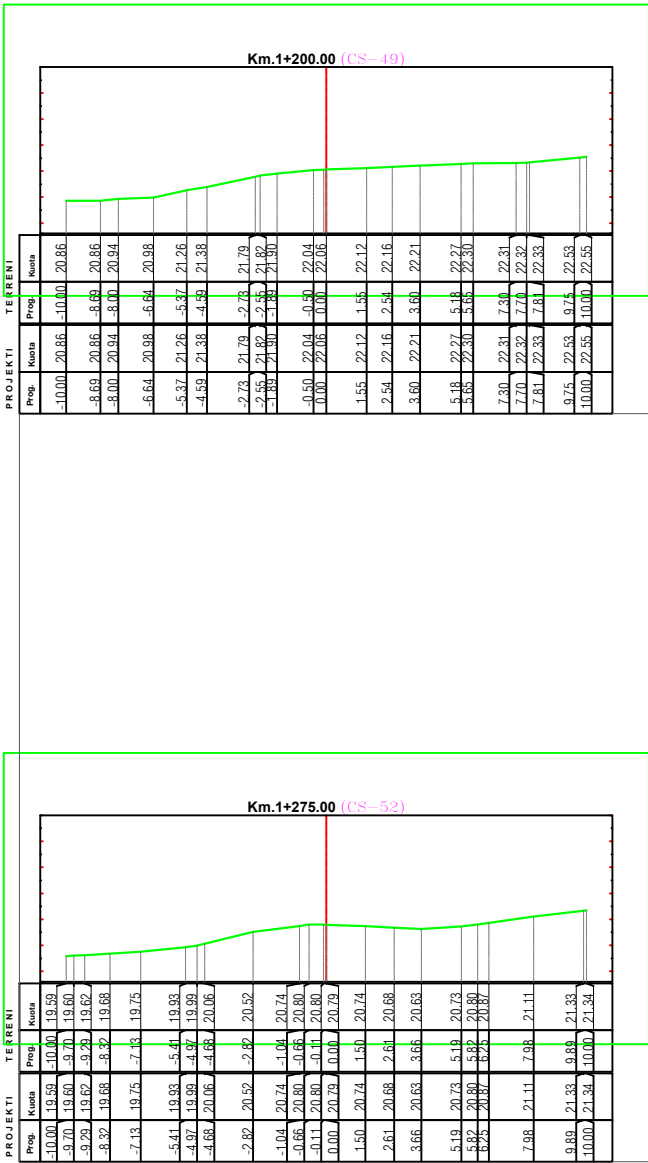

HOLLESI NDERTIMORE TE TOMBINOS Ø600mm, L=5m

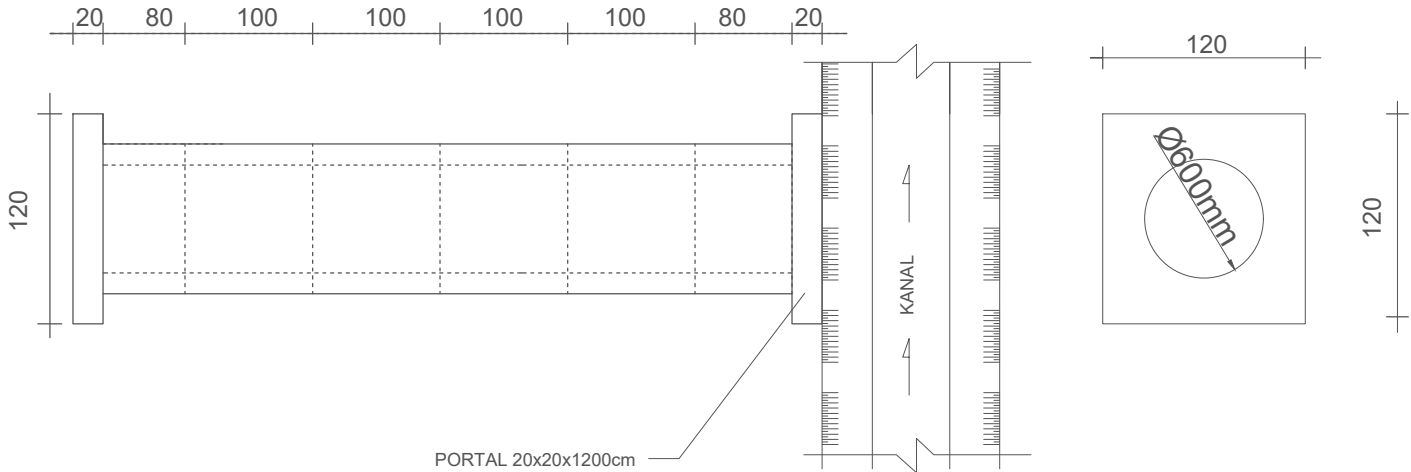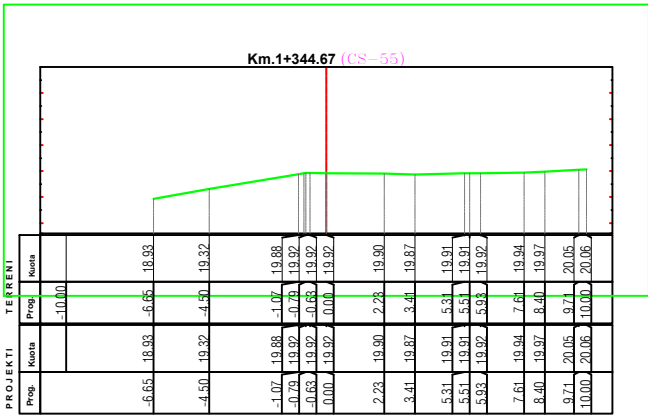

PROFILI TERTHORE TIP (Aksi kryesor)

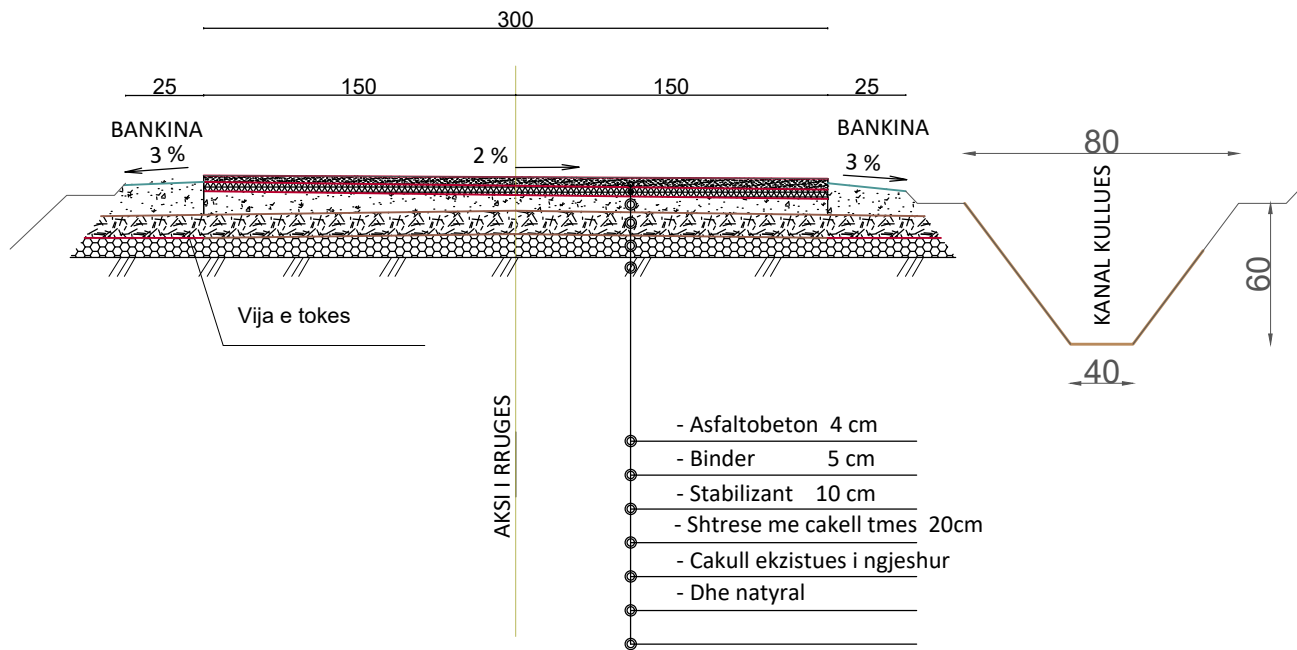

REPUBLIKA E SHQIPËRISË

BASHKIA KRUJË

EMERTIMI

PROJEKT PREVENTIV ZBATIMI
SISTEMIM-ASFALTIM I RRUGËS LIDHËSE DERVEN - LUZ

NJESIA ADMINISTRATIVE THUMANE
BASHKIA KRUJË

EMERTIMI I FLETËS

PROFILIET TERTHORE

PROJEKTUESI

" HMK CONSULTING " shpk

FLETA U24