


KLIENT  
**BASHKIA E TIRANËS**

EMËRTIMI I PROJEKTT  
**“STUDIM PROJEKTIM, RIKONSTRUKSION I RRUGËS “AT STATH MELANI””**

FIRMA PROJEKTORESE  
**STUDIO-REBUS**  
Lic. Nr. N-5486/6

Rr. "SAMI FRASHËRI" NR. 39, ZYRA 7  
1010 TIRANË, ALBANIA  
Tel./Fax. 00355 4 2432130  
e-mail: info@studio-rebus.com  
website: www.studio-rebus.com

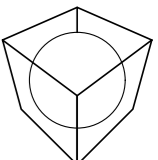

PROJEKTUES

TITULLI	EMER	MBIEMËR	FIRMA
ARKITEKTE	Ark. Redman	TOSKA	
	Ark. Ilirjana	BOZO	
	Ark. Gentian	TOPÇIU	
	Ark. Dritan	PAPAVASILI	
KONSTRUKTOR	Inxh. Lujjeta	Bozo	
MEKANIK	Inxh. Arjan	Pustina	
H/S	Inxh. Nikolin	Risilia	
ELEKTRIKE	Inxh. Gaqo	Konomi	
MIRATOI			

EMËRTIMI I FLETËS  
**PLANIMETRIA E RRUGËS -ORTOFOTO**

REVIZIONET

REV-01		
REV-02		
KODI	FIRMA	DATA
1:2000		11/ 11/ 2019
SHKALLA		DATA

<b>PZ</b>		<b>R 00</b>
FAZA	PROJEKTI	NR. FLETËS




KLIENT  
**BASHKIA E TIRANËS**

EMËRTIMI I PROJEKTT  
**“STUDIM PROJEKTIM, RIKONSTRUKSION  
I RREGËS “AT STATH MELANI”**

FIRMA PROJEKTUESE  
**STUDIO-REBUS**  
Lic. Nr. N-5486/6

Rr. "SAMI FRASHËRI" NR. 39, ZYRA 7  
1010 TIRANË, ALBANIA  
Tel./Fax. 00355 4 2432130  
e-mail: info@studio-rebus.com  
website: www.studio-rebus.com

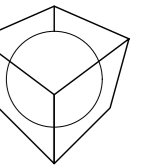

## PROJEKTUES

TITULLI	EMER	MBIEMER	FIRMA
ARKITEKTE	Ark. Redman TOSKA		
	Ark. Ilirjana BOZO		
	Ark. Gentian TOPÇIU		
	Ark. Dritan PAPAVALI		
KONSTRUKTOR	Inxh. Lujeta Bozo		
MEKANIK	Inxh. Arjan Pustina		
H/S	Inxh. Nikolin Risila		
ELEKTRIKE	Inxh. Gaqo Konomi		
MIRATOI			

## EMËRTIMI I FLETËS

**RILEVIMI TOPOGRAFIK**

## REVIZIONET



REV-01		
REV-02		

KODI	FIRMA	DATA
------	-------	------

1:1 500	16/ 12/ 2019
---------	--------------

SHKALLA	DATA
---------	------

<b>PZ</b>	<b>R 01</b>
FAZA	PROJEKTI NR. FLETËS

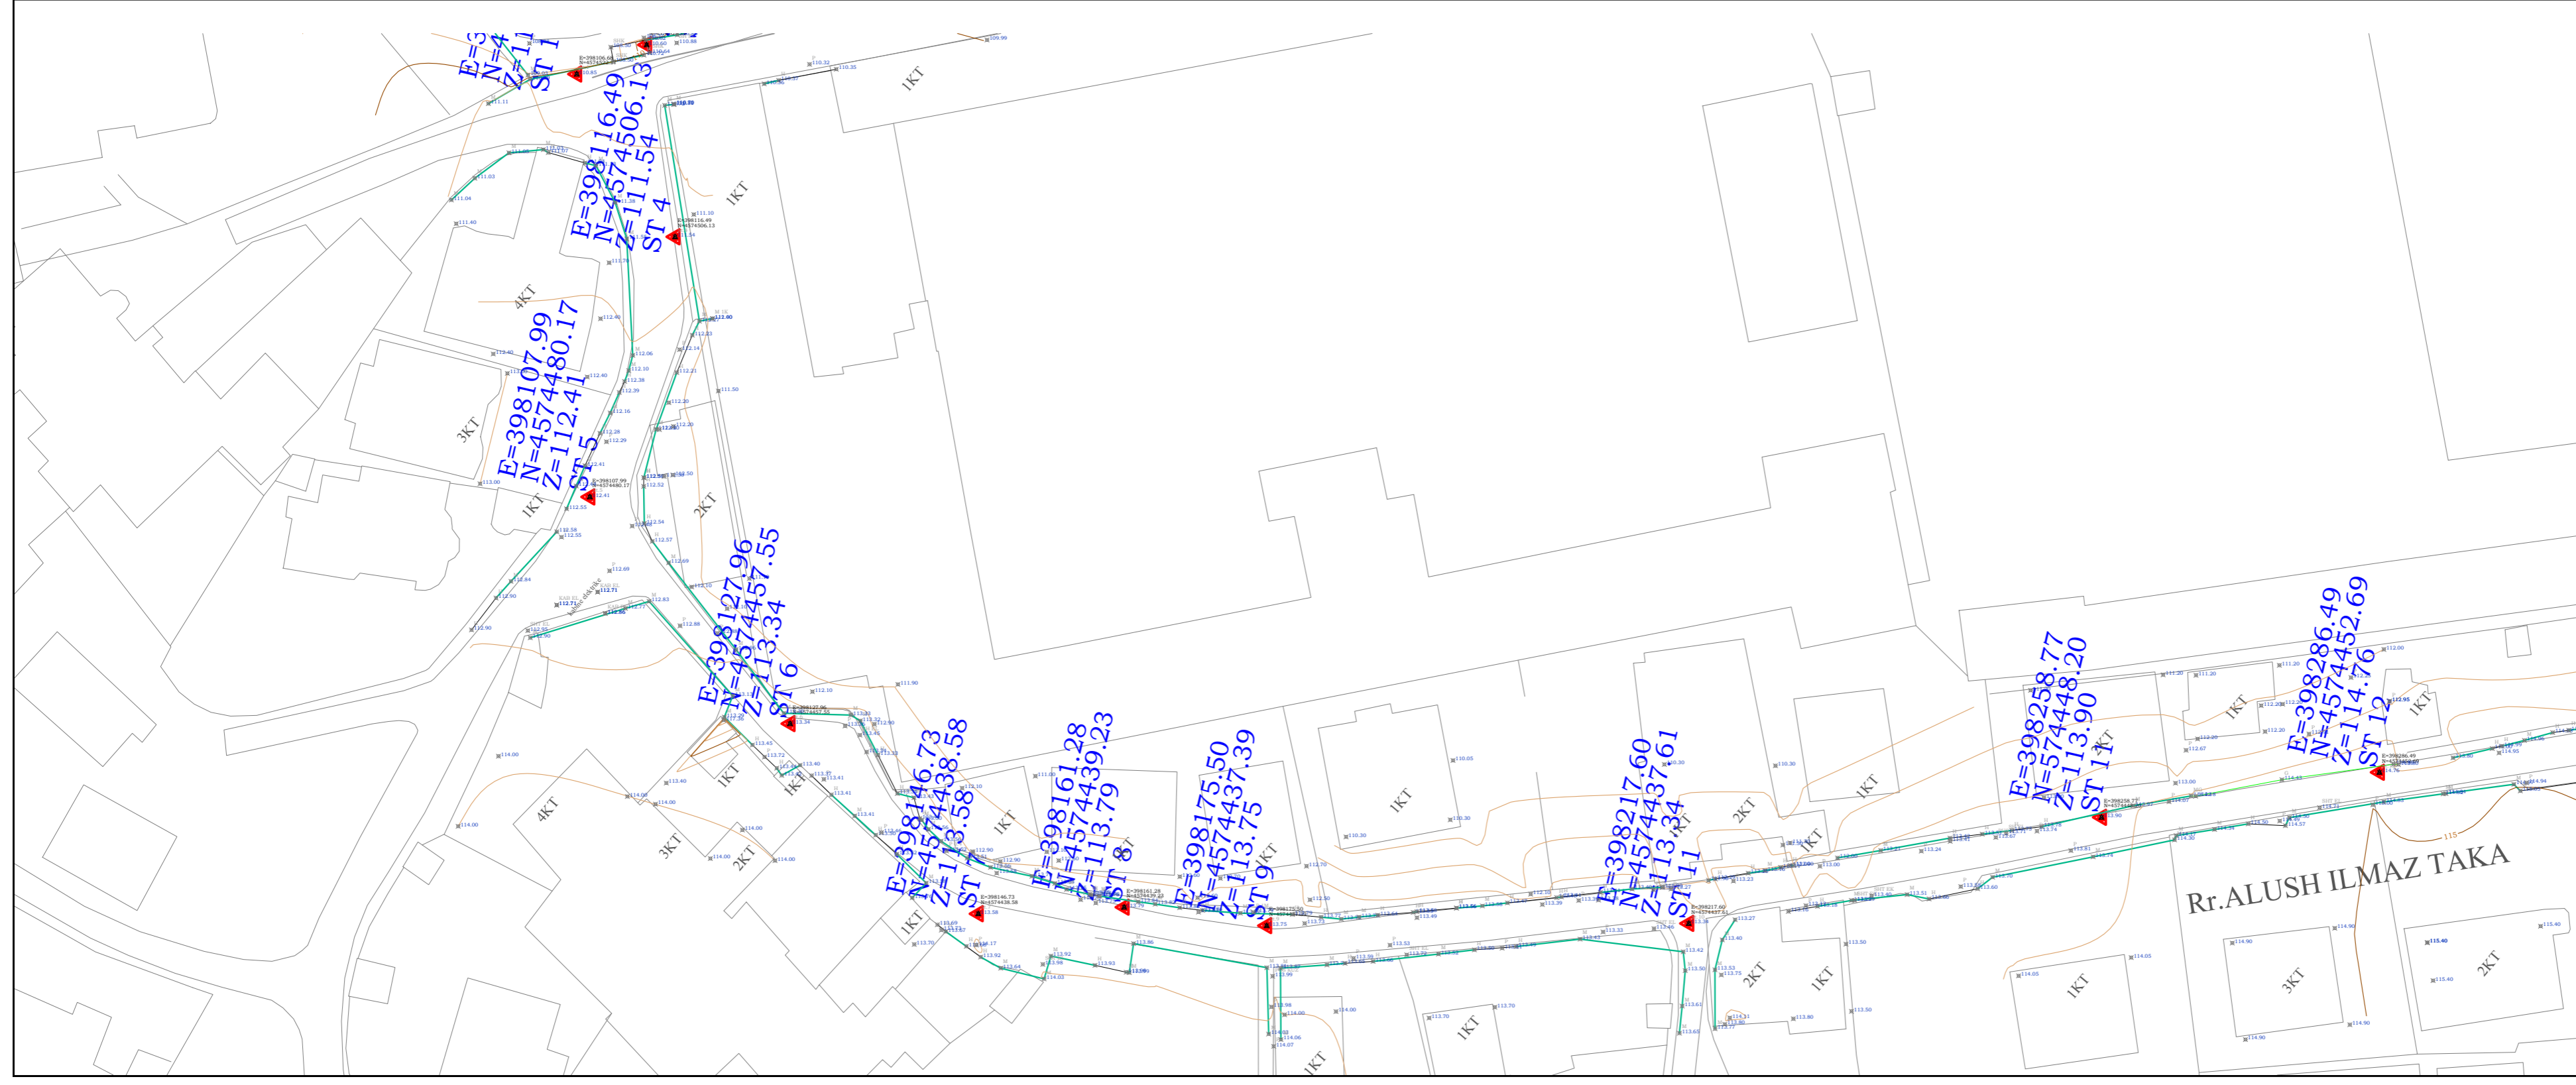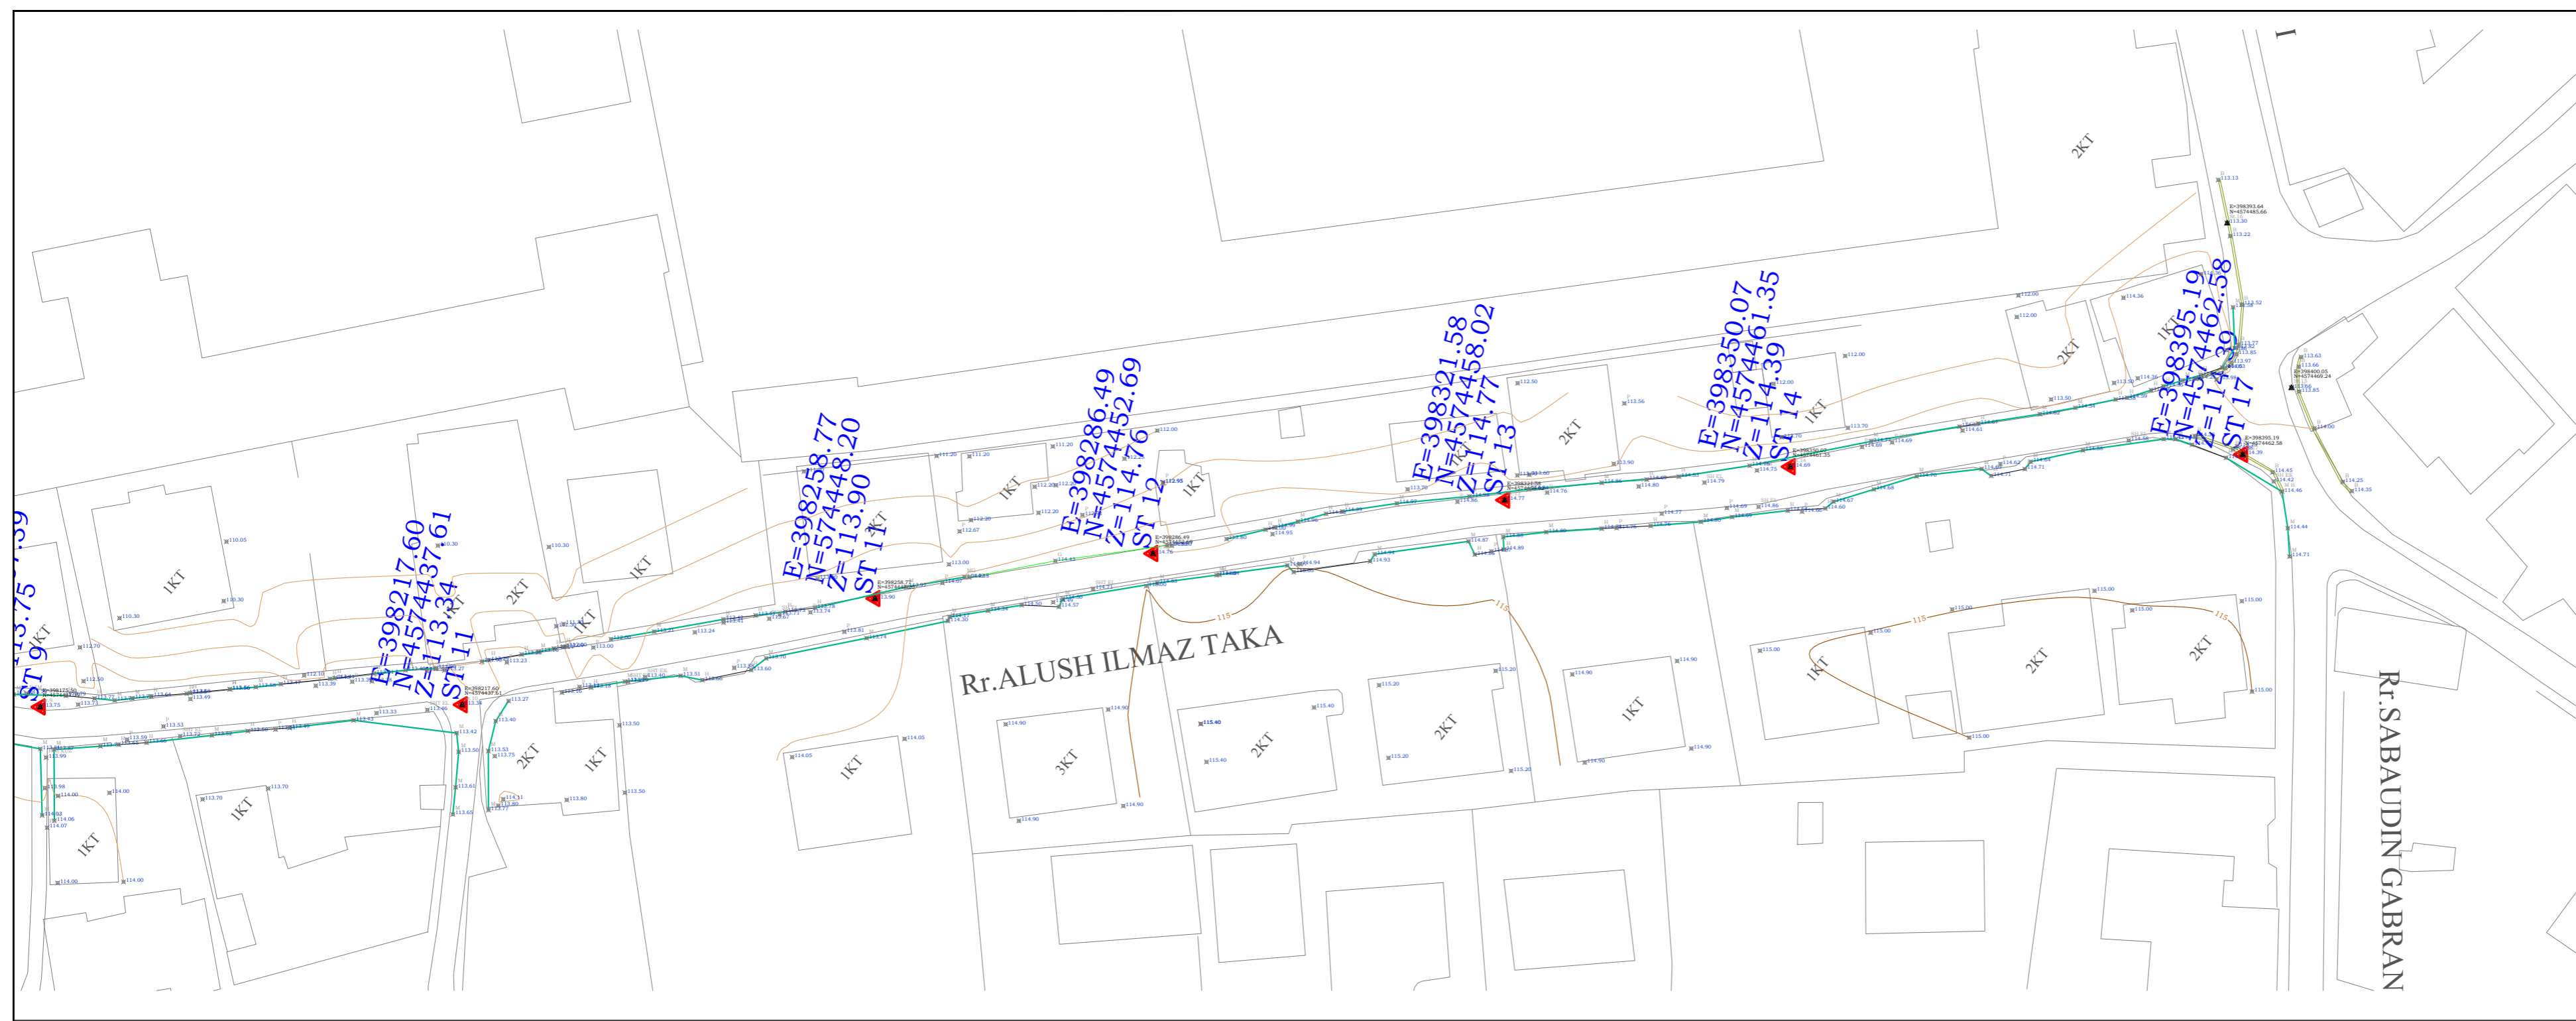


**KLIENT**  
BASHKIA E TIRANËS

**EMËRTIMI I PROJEKTT**  
"STUDIM PROJEKTIM, RIKONSTRUKSION I RREGËS "AT SATH MELANI"

**FIRMA PROJEKTUESE**  
**STUDIO-REBUS**  
Lic. Nr. N-5486/6

Rr. "SAMI FRASHËRI" NR. 39, ZYRA 7  
1010 TIRANË, ALBANIA  
Tel./Fax. 00355 4 2432130  
e-mail: info@studio-rebus.com  
website: www.studio-rebus.com

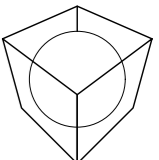


**PROJEKTUES**

TITULLI	EMER	MBIEMËR	FIRMA
ARKITEKTE	Ark. Redman	TOSKA	
	Ark. Ilirjana	BOZO	
	Ark. Gentian	TOPÇIU	
	Ark. Dritan	PAPAVASILI	
KONSTRUKTOR	Inxh. Lujeta	Bozo	
MEKANIK	Inxh. Arjan	Pustina	
H/S	Inxh. Nikolin	Risilia	
ELEKTRIKE	Inxh. Gaqo	Konomi	
MIRATOI			

**EMËRTIMI I FLETËS**  
RILEVIMI TOPOGRAFIK

**REVIZIONET**


REV-01		
REV-02		
KODI	FIRMA	DATA
1:500		16/ 12/ 2019
SHKALLA		DATA
<b>PZ</b>		<b>R 02</b>
FAZA	PROJEKTI	NR. FLETËS

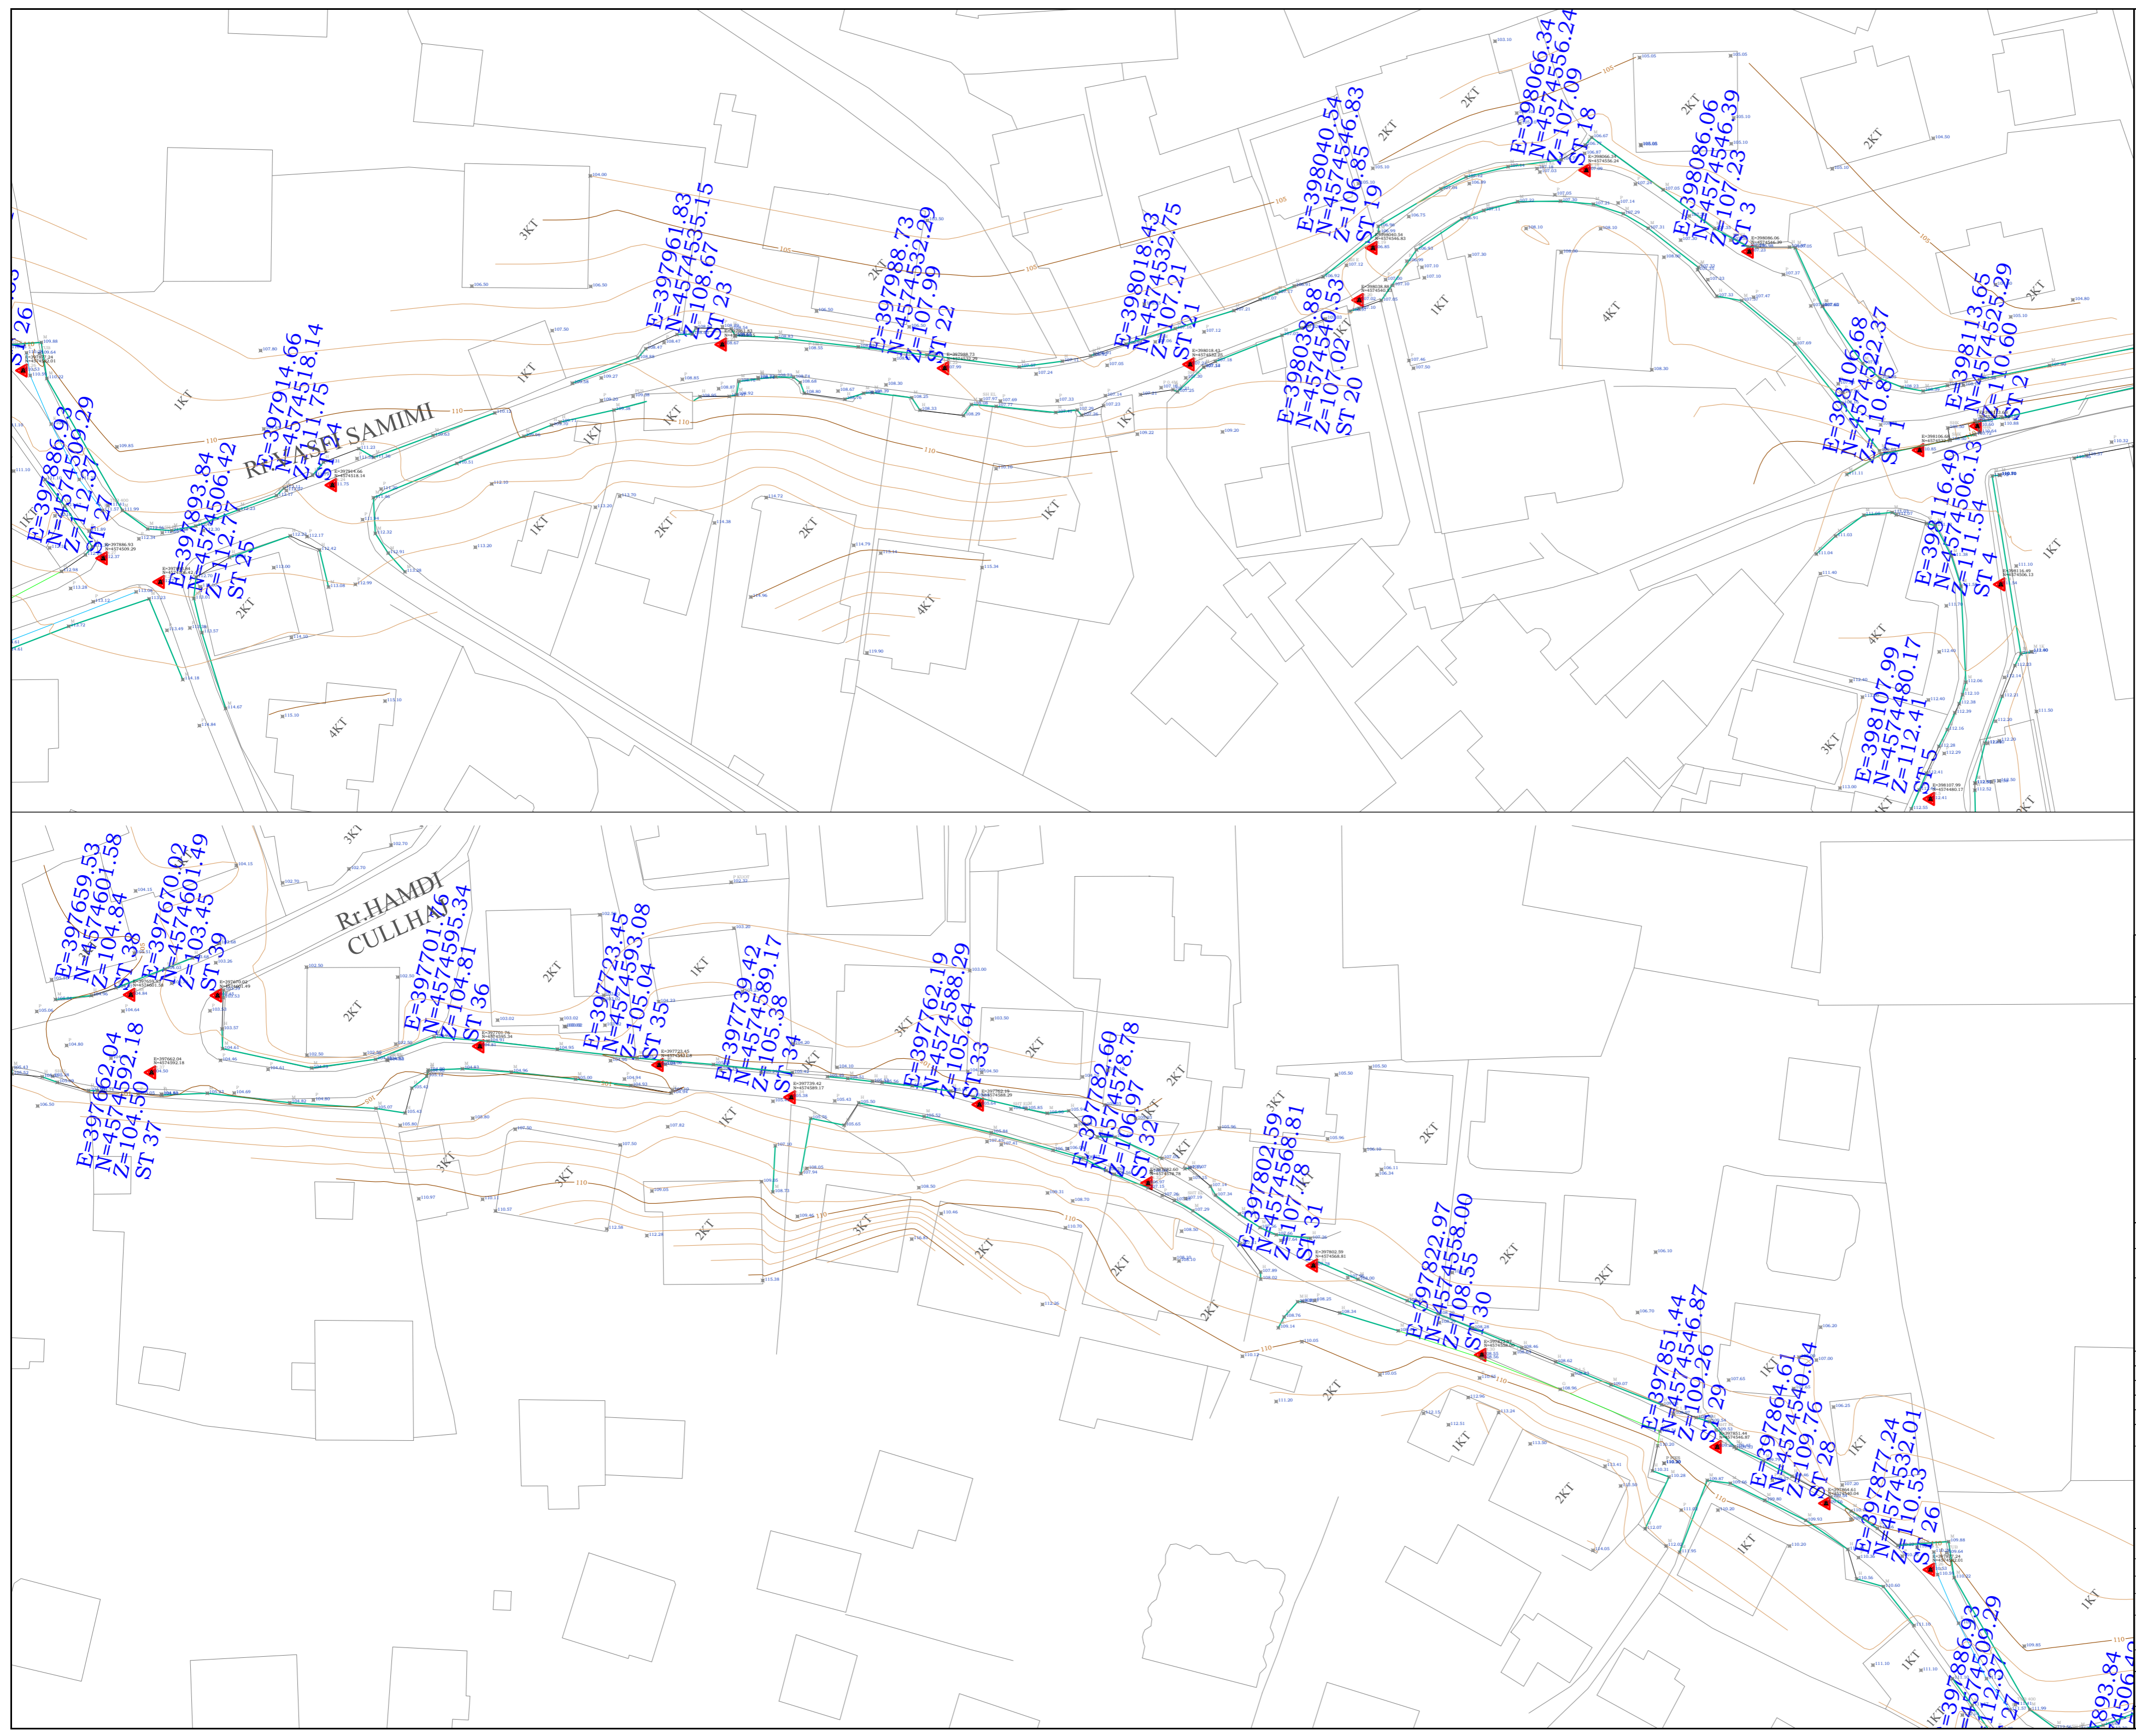

KLIENT  
**BASHKIA E TIRANËS**

EMËRTIMI I PROJEKTTI  
**“STUDIM PROJEKTIM, RIKONSTRUKSION I RRUGËS “AT STATH MELANI””**

FIRMA PROJEKTUESE  
**STUDIO-REBUS**  
Lic. Nr. N-5486/6  
Rr. "SAMI FRASHERI" NR. 39, ZYRA 7  
1010 TIRANË, ALBANIA  
Tel./Fax. 00355 4 2432130  
e-mail: info@studio-rebus.com  
website: www.studio-rebus.com

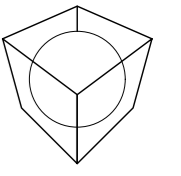



PROJEKTUES			
TITULLI	EMER	MBIEMER	FIRMA
ARKITEKTE	Ark. Redman TOSKA		
	Ark. Ilirjana BOZO		
	Ark. Gentian TOPÇIU		
	Ark. Dritan PAPAVASILI		
KONSTRUKTOR	Inxh. Lujjeta Bozo		
MEKANIK	Inxh. Arjan Pustina		
H/S	Inxh. Nikolin Risilia		
ELEKTRIKE	Inxh. Gaqo Konomi		
MIRATOI			

EMËRTIMI I FLETES  
**RILEVIMI TOPOGRAFIK**

REVIZIONET		
REV-01		
REV-02		
KODI	FIRMA	DATA
1:500		16/ 12/ 2019

SHKALLA  
DATA

**PZ** **R 03**  
FAZA PROJEKTI NR. FLETES

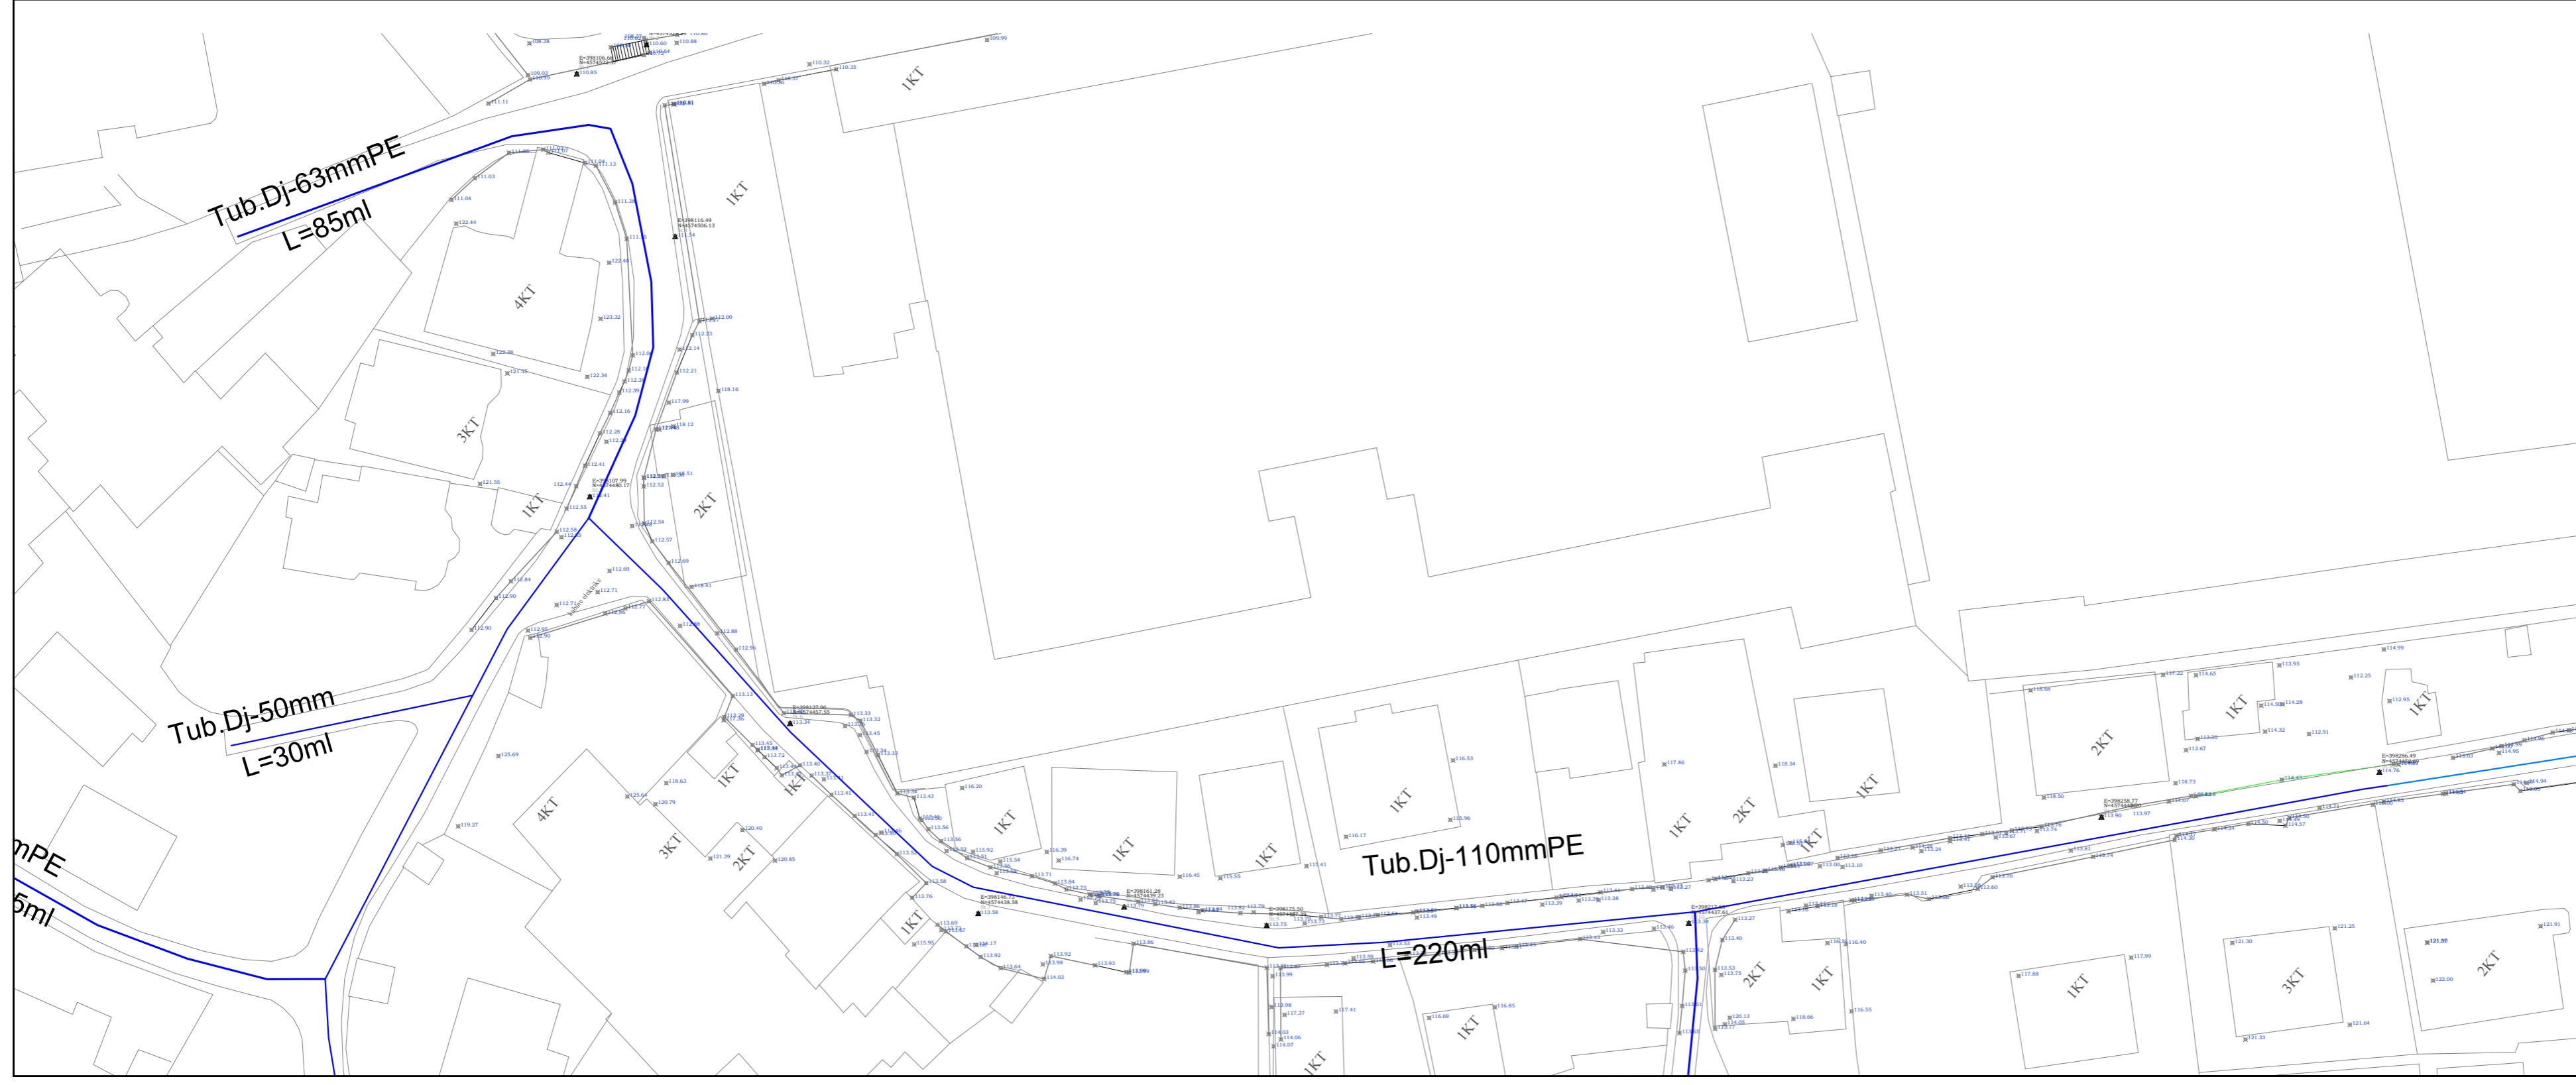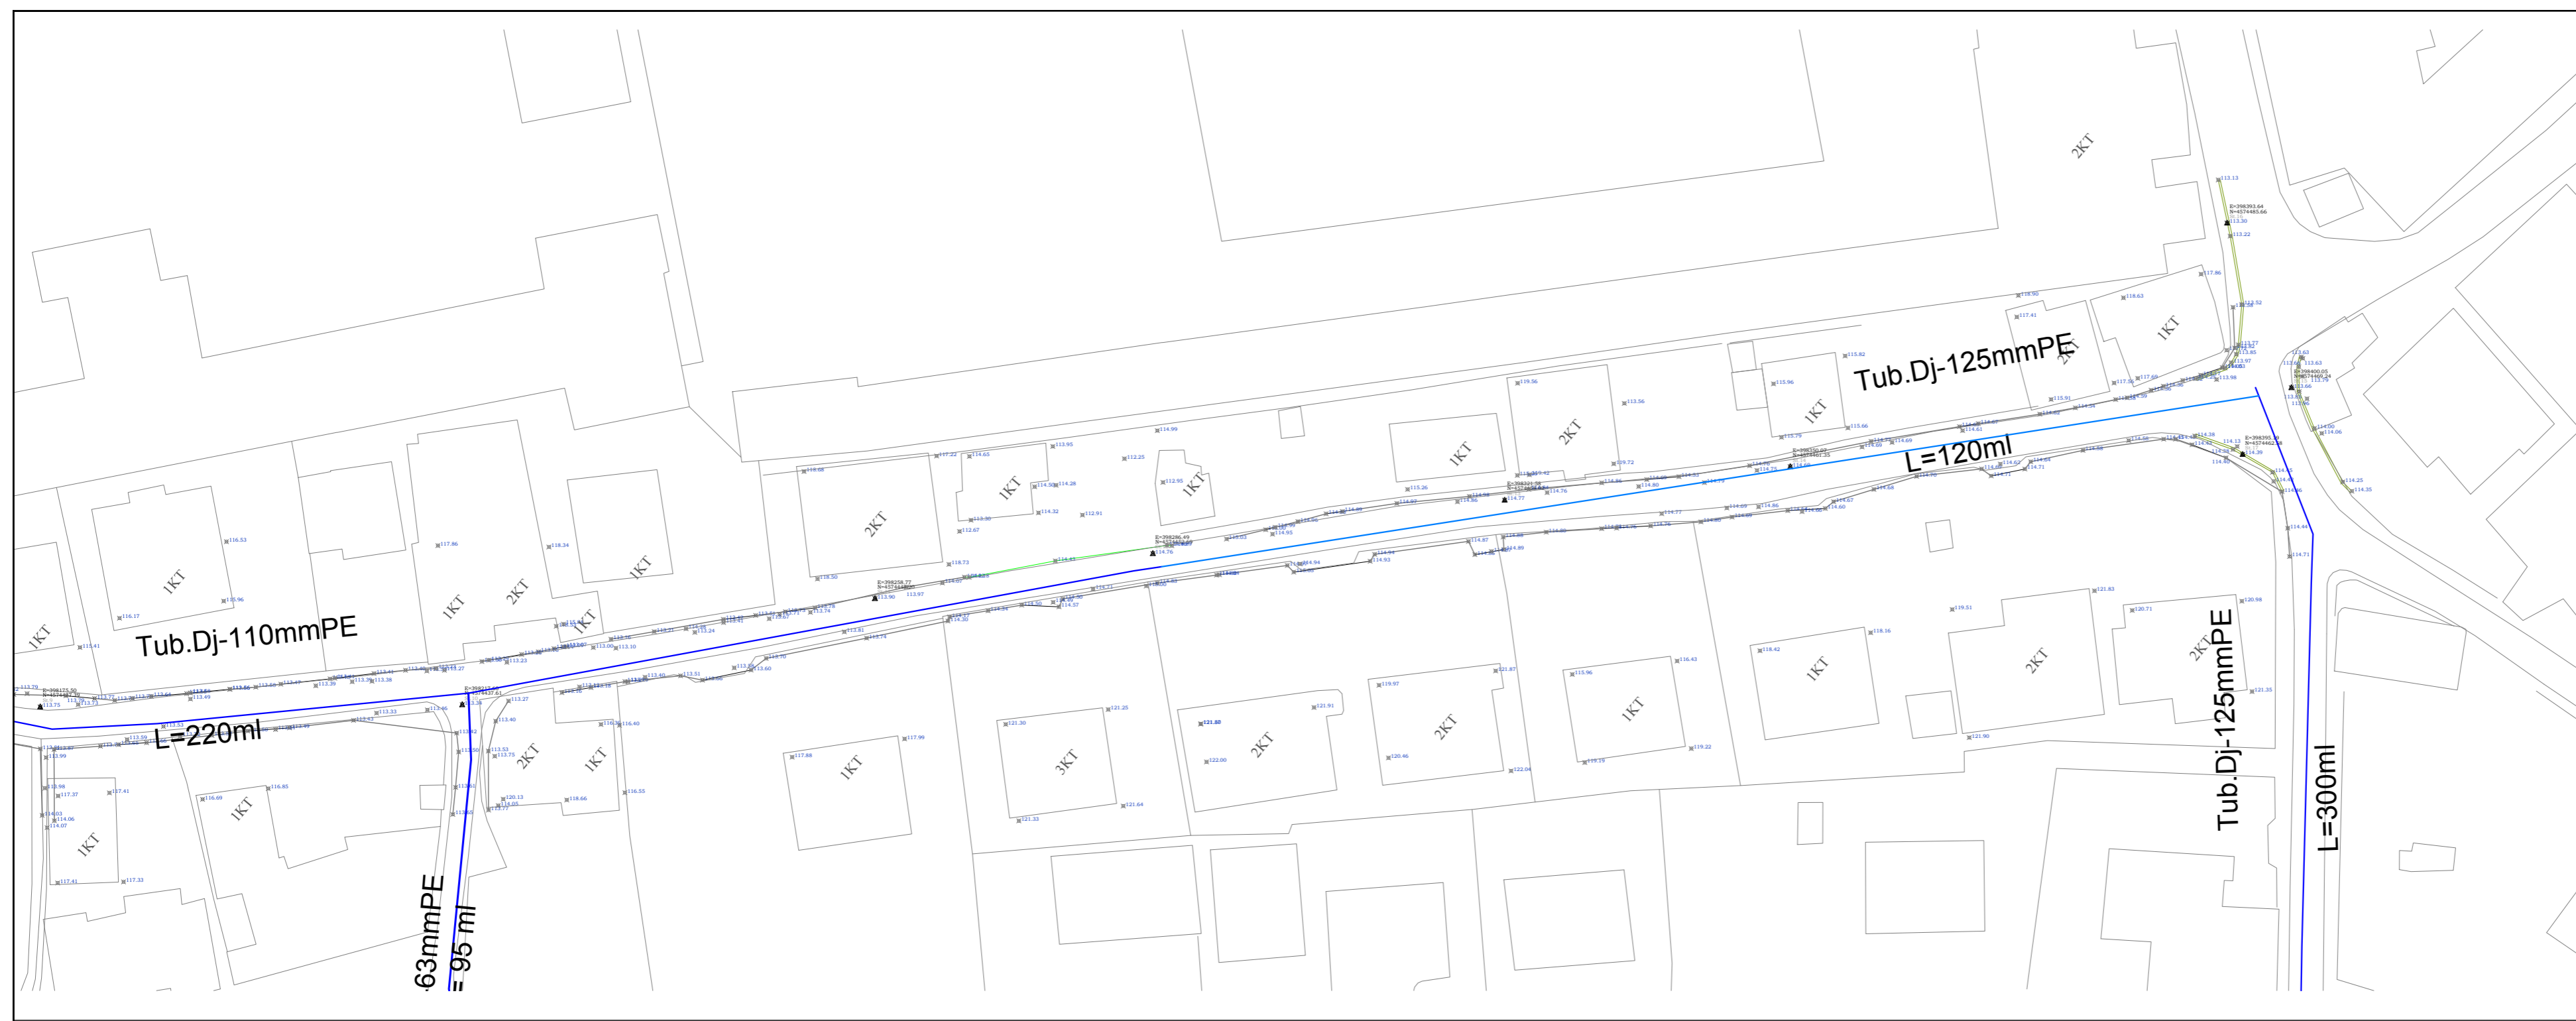


KLIENT  
**BASHKIA E TIRANES**

EMERTIMI I PROJEKTT  
**“STUDIM PROJEKTIM, RIKONSTRUKSION I RRUGES “AT STATH MELANI”**

FIRMA PROJEKTORESE  
**STUDIO-REBUS**  
Lic. Nr. N-5486/6


Rr. "SAMI FRASHERI" NR. 39, ZYRA 7  
1010 TIRANE, ALBANIA  
Tel./Fax. 00355 4 2432130  
e-mail: info@studio-rebus.com  
website: www.studio-rebus.com

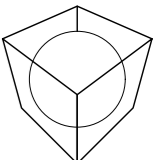

PROJEKTUES			
TITULLI	EMER	MBIEMER	FIRMA
ARKITEKTE	Ark. Redman	TOSKA	
	Ark. Ilirjana	BOZO	
	Ark. Gentian	TOPCIU	
	Ark. Dritan	PAPAVASILI	
KONSTRUKTOR	Inxh. Lujeta	Bozo	
MEKANIK	Inxh. Arjan	Pustina	
H/S	Inxh. Nikolin	Risilia	
ELEKTRIKE	Inxh. Gaqo	Konomi	
MIRATOI			

EMERTIMI I FLETES  
**PLANIMETRIA E RRJETEVE INXHINIERIKE EKZISTUJES (UJESJELLES)**

REVIZIONET		
REV-01		
REV-02		
KODI	FIRMA	DATA
1:500		16/ 12/ 2019
SHKALLA		DATA
<b>PZ</b>		<b>R 04</b>
FAZA	PROJEKTI	NR. FLETES

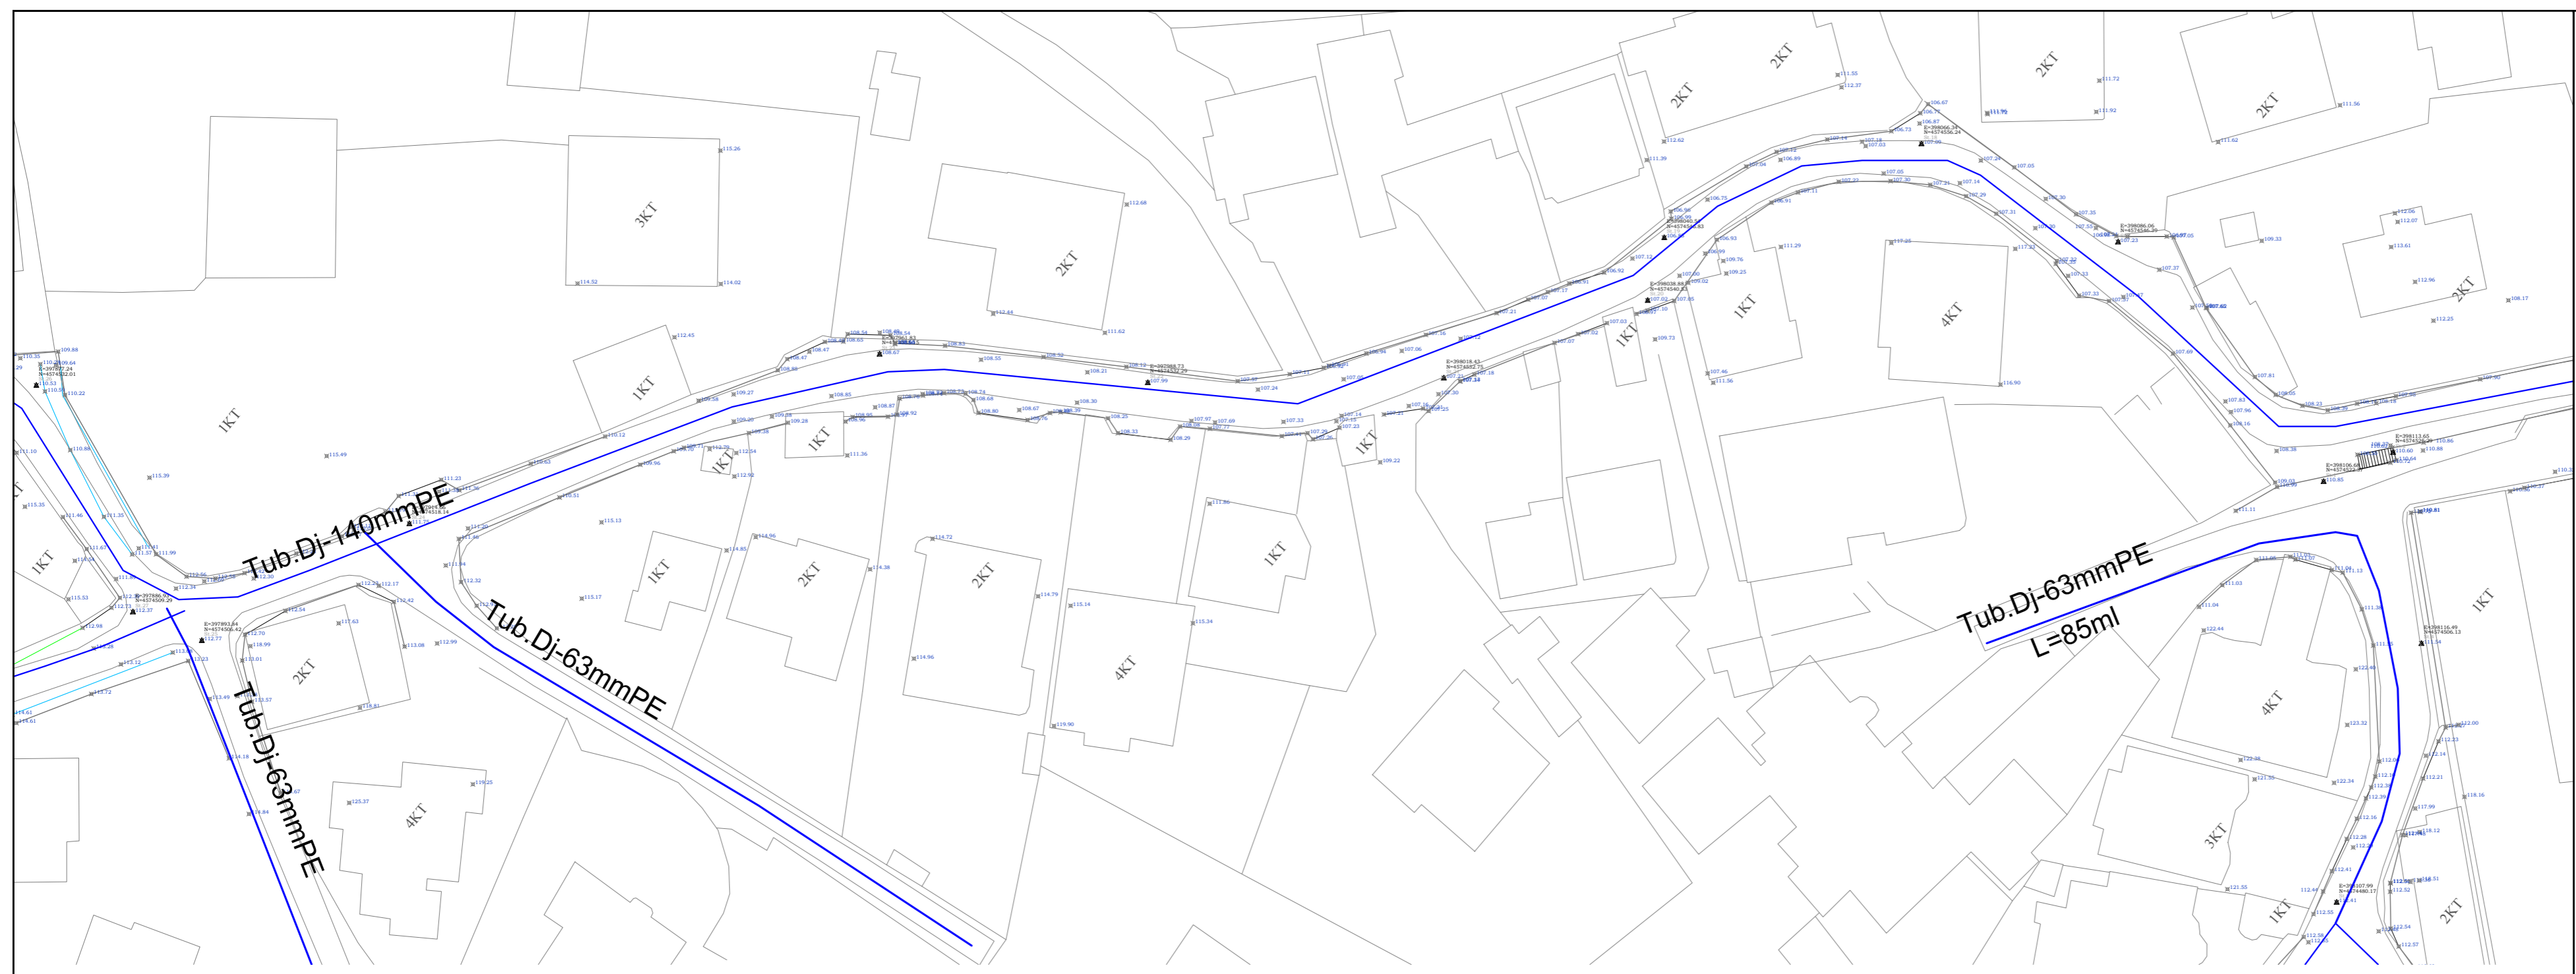


KLIENT  
**BASHKIA E TIRANES**

EMERTIMI I PROJEKTTI  
**"STUDIM PROJEKTIM, RIKONSTRUKSION I RRUGËS "AT STATH MELANI"**

FIRMA PROJEKTORESE  
**STUDIO-REBUS**  
Lic. Nr. N-5486/6

Rr. "SAMI FRASHËRI" NR. 39, ZYRA 7  
1010 TIRANË, ALBANIA  
Tel./Fax. 00355 4 2432130  
e-mail: info@studio-rebus.com  
website: www.studio-rebus.com


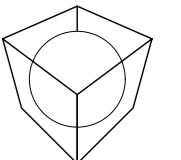


PROJEKTUES			
TITULLI	EMER	MBIEMER	FIRMA
ARKITEKTE	Ark. Redman TOSKA		
	Ark. Ilirjana BOZO		
	Ark. Gentian TOPCIU		
	Ark. Dritan PAPAVASILI		
KONSTRUKTOR	Inxh. Lujeta Bozo		
MEKANIK	Inxh. Arjan Pustina		
H/S	Inxh. Nikolin Risilia		
ELEKTRIKE	Inxh. Gaqo Konomi		
MIRATOI			

EMERTIMI I FLETES  
**PLANIMETRIA E RRJETEVE INXHINIERIKE EKZISTUESHE (UJESJELLES)**

REVIZIONET		
REV-01		
REV-02		
KODI	FIRMA	DATA
1:500		16/ 12/ 2019
SHKALLA		DATA


<b>PZ</b>		<b>R 05</b>
FAZA	PROJEKTI	NR. FLETES

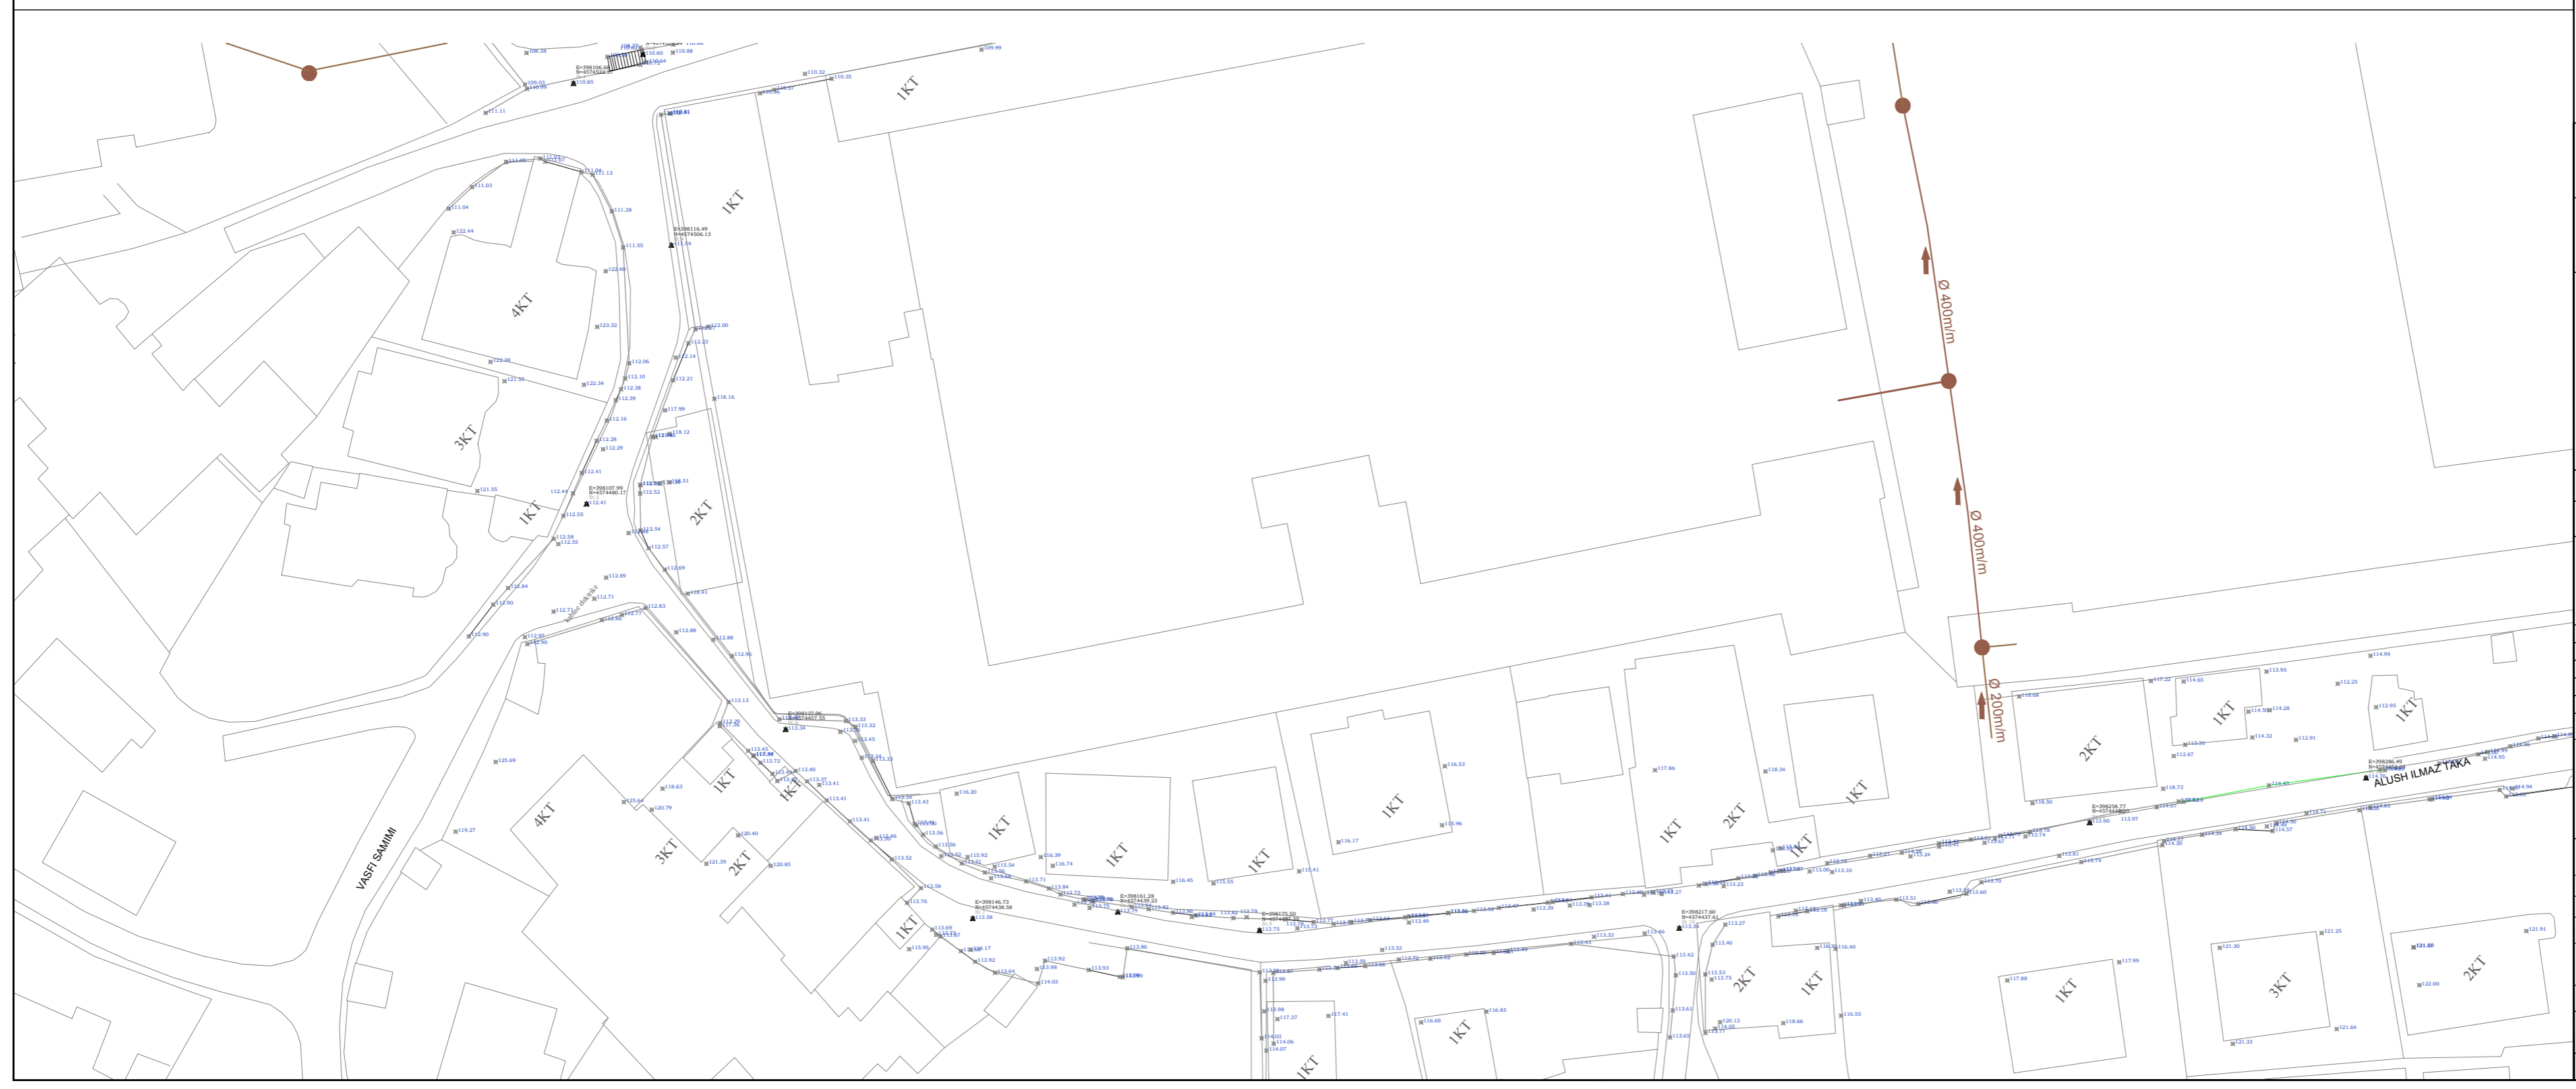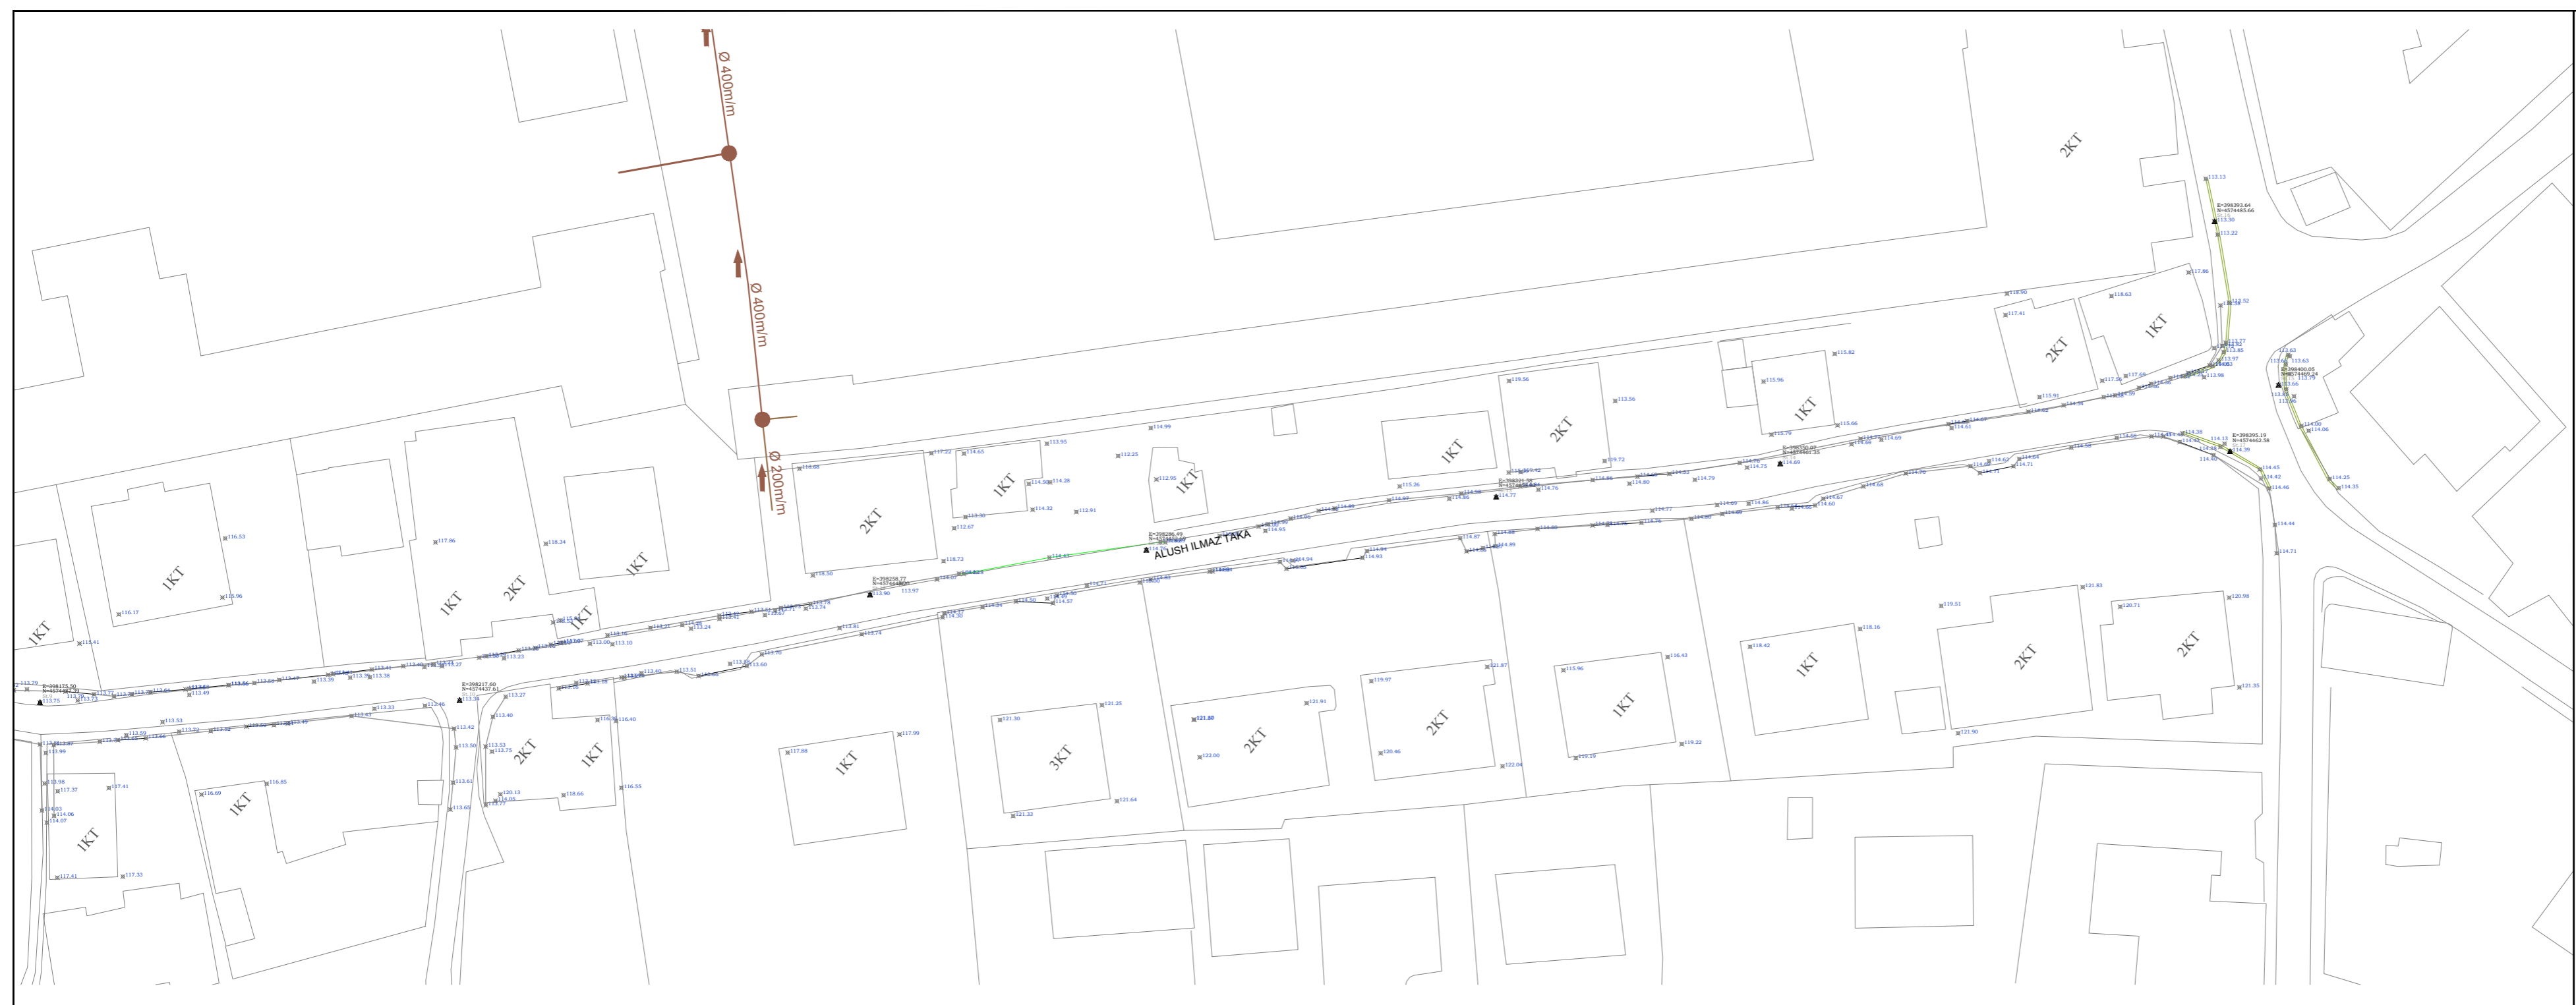

KLIENT  
**BASHKIA E TIRANES**

EMERTIMI I PROJEKTTIT  
**“STUDIM PROJEKTIM, RIKONSTRUKSION I RRRUGES “AT STATH MELANI””**

FIRMA PROJEKTOESE  
**STUDIO-REBUS**  
Lic. Nr. N-5486/6

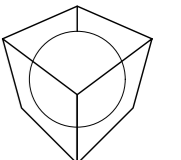

Rr. "SAMI FRASHERI" NR. 39, ZYRA 7  
1010 TIRANE, ALBANIA  
Tel./Fax. 00355 4 2432130  
e-mail: info@studio-rebus.com  
website: www.studio-rebus.com

PROJEKTUES			
TITULLI	EMER	MBIEMER	FIRMA
ARKITEKTE	Ark. Redman	TOSKA	
	Ark. Ilirjana	BOZO	
	Ark. Gentian	TOPCIU	
	Ark. Dritan	PAPAVASILI	
KONSTRUKTOR	Inxh. Lujeta	Bozo	
MEKANIK	Inxh. Arjan	Pustina	
H/S	Inxh. Nikolin	Risilia	
ELEKTRIKE	Inxh. Gaqo	Konomi	
MIRATOI			

EMERTIMI I FLETES  
**PLANIMETRIA E RRJETEVE INXHINIERIKE EKZISTUENSE (K.U.Z)**



REVIZIONET		
REV-01		
REV-02		
	FIRMA	DATA

1:500	16/ 12/ 2019
SHKALLA	DATA

<b>PZ</b>	<b>R 06</b>
FAZA	PROJEKTI NR. FLETES





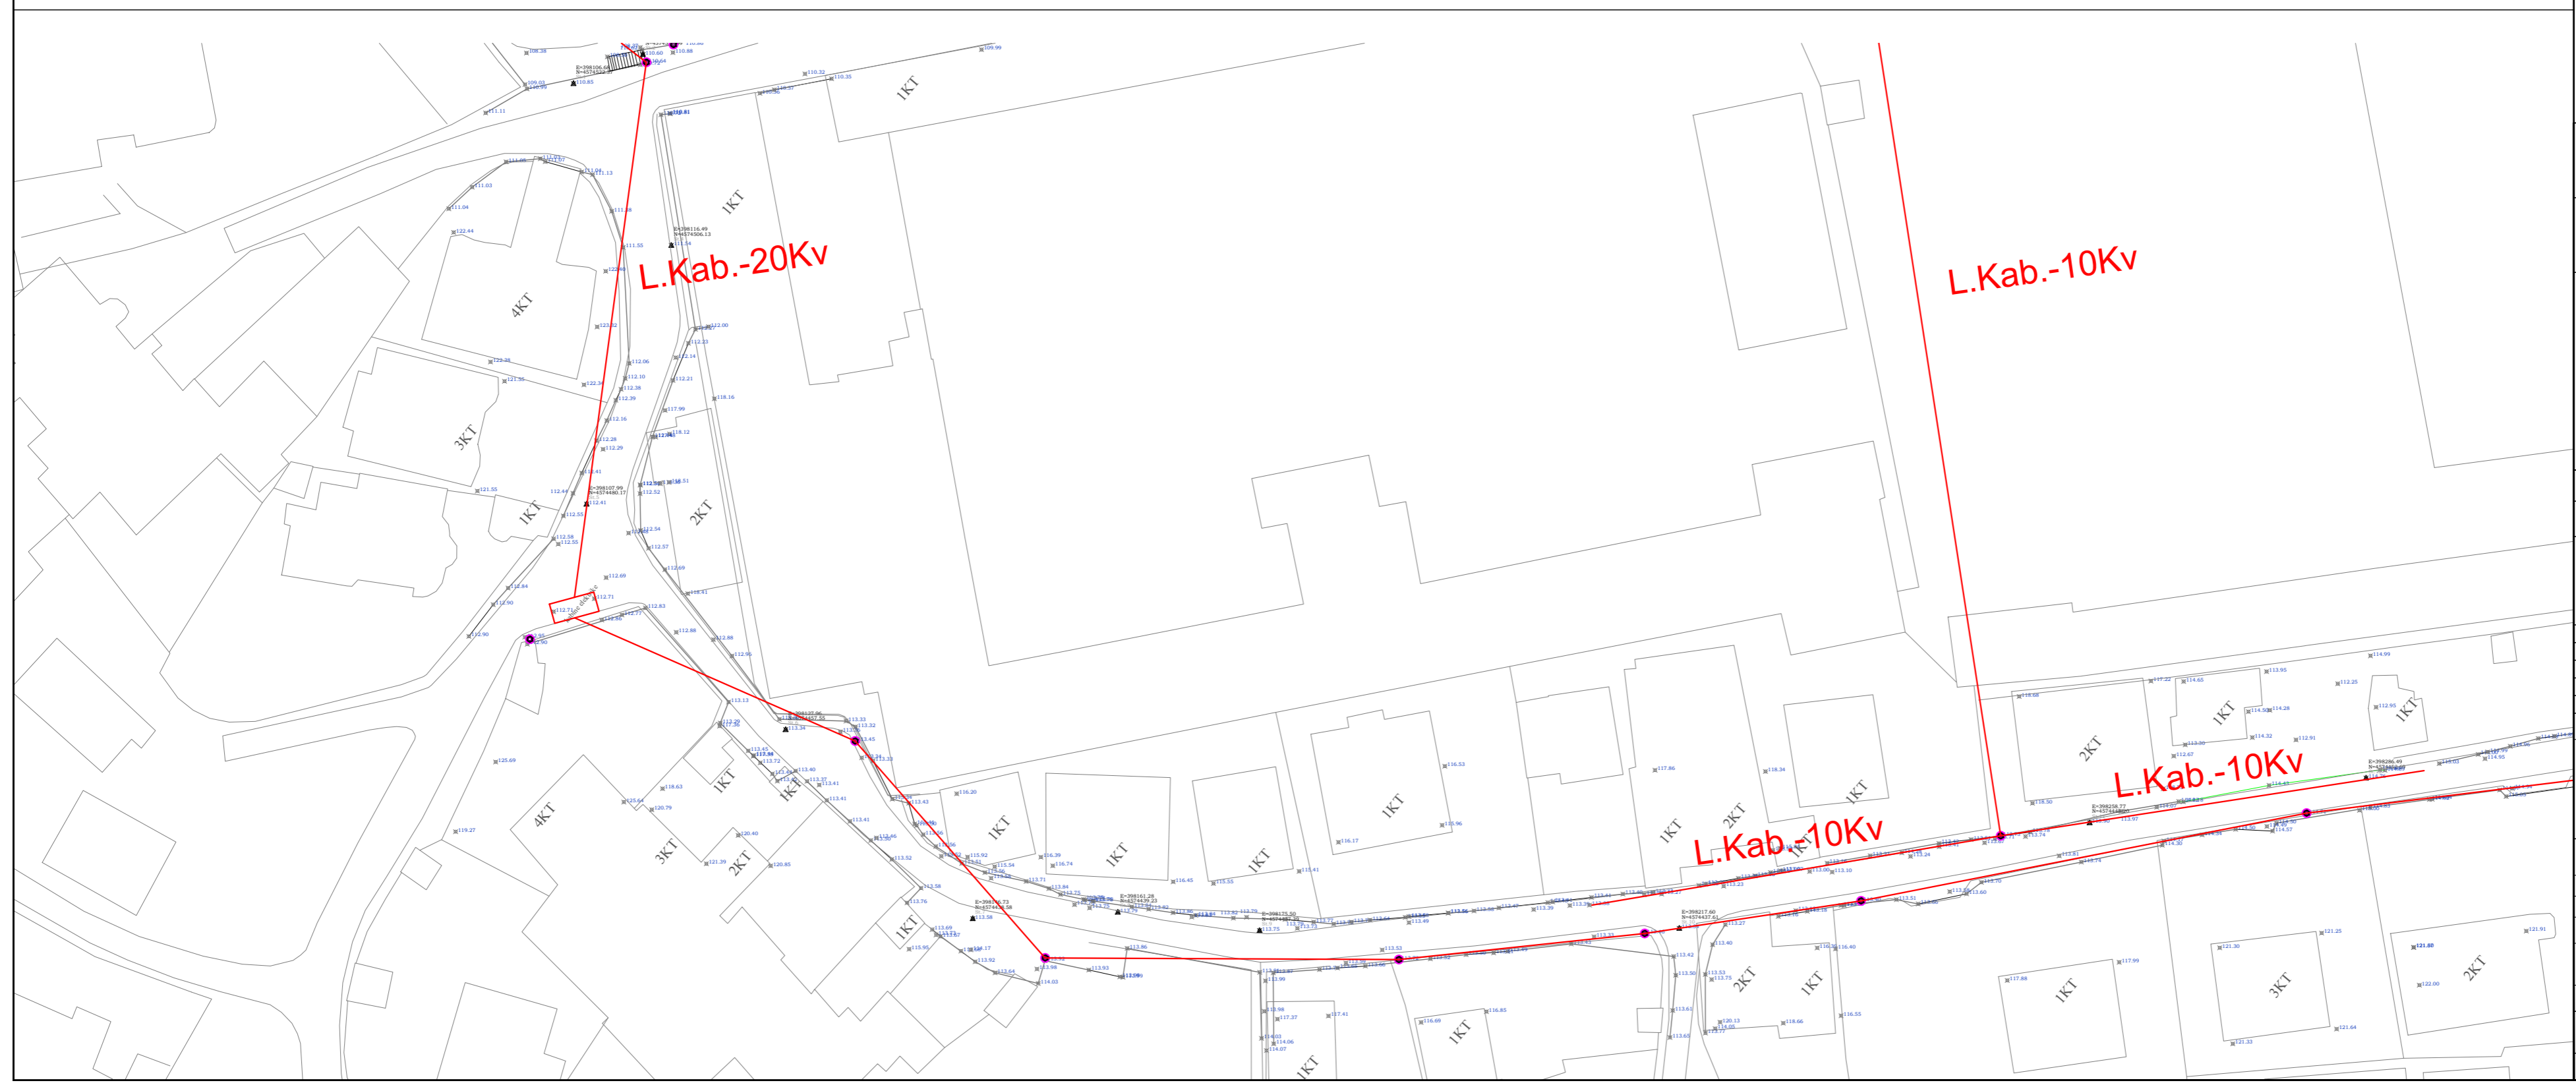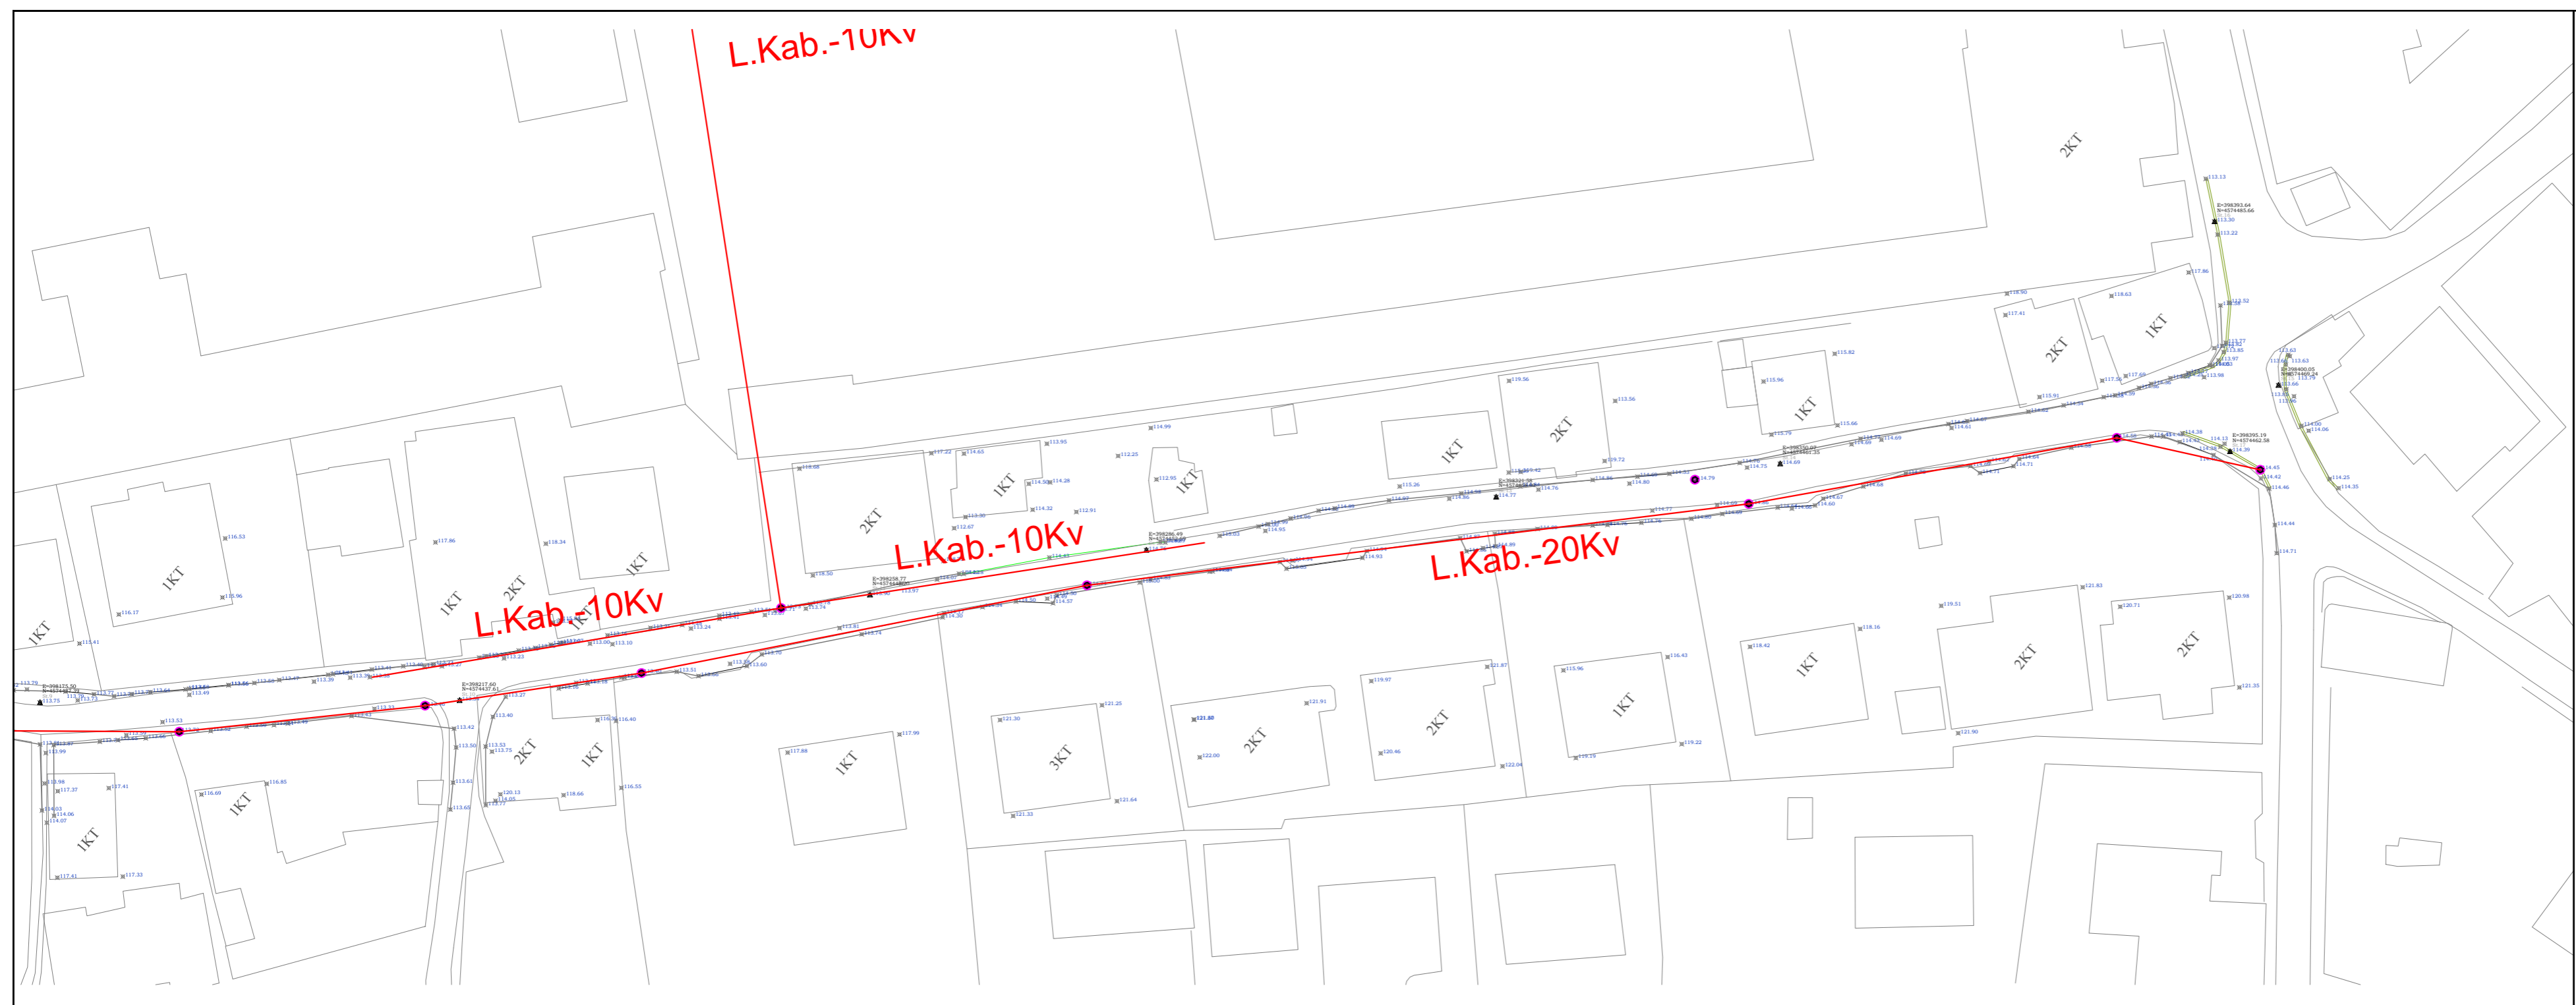


KLIENT  
**BASHKIA E TIRANES**

EMERTIMI I PROJEKTT  
**“STUDIM PROJEKTIM, RIKONSTRUKSION I RRUGES “AT STATH MELANI”**

FIRMA PROJEKTOESE  
**STUDIO-REBUS**  
Lic. Nr. N-5486/6


Rr. "SAMI FRASHERI" NR. 39, ZYRA 7  
1010 TIRANE, ALBANIA  
Tel./Fax. 00355 4 2432130  
e-mail: info@studio-rebus.com  
website: www.studio-rebus.com

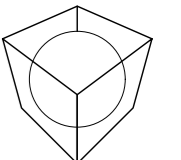

PROJEKTUES			
TITULLI	EMER	MBIEMER	FIRMA
ARKITEKTE	Ark. Redman	TOSKA	
	Ark. Ilirjana	BOZO	
	Ark. Gentian	TOPCIU	
	Ark. Dritan	PAPAVASILI	
KONSTRUKTOR	Inxh. Lujeta	Bozo	
MEKANIK	Inxh. Arjan	Pustina	
H/S	Inxh. Nikolin	Risilia	
ELEKTRIKE	Inxh. Gaqo	Konomi	
MIRATOI			

EMERTIMI I FLETES  
**PLANIMETRIA E RRJETEVE INXHINIERIKE EKZISTUESE (ELEKTRIKU)**


REVIZIONET		
REV-01		
REV-02		
KODI	FIRMA	DATA
1:500		16/ 12/ 2019
SHKALLA		DATA
<b>PZ</b>		<b>R 08</b>
FAZA	PROJEKTI	NR. FLETES

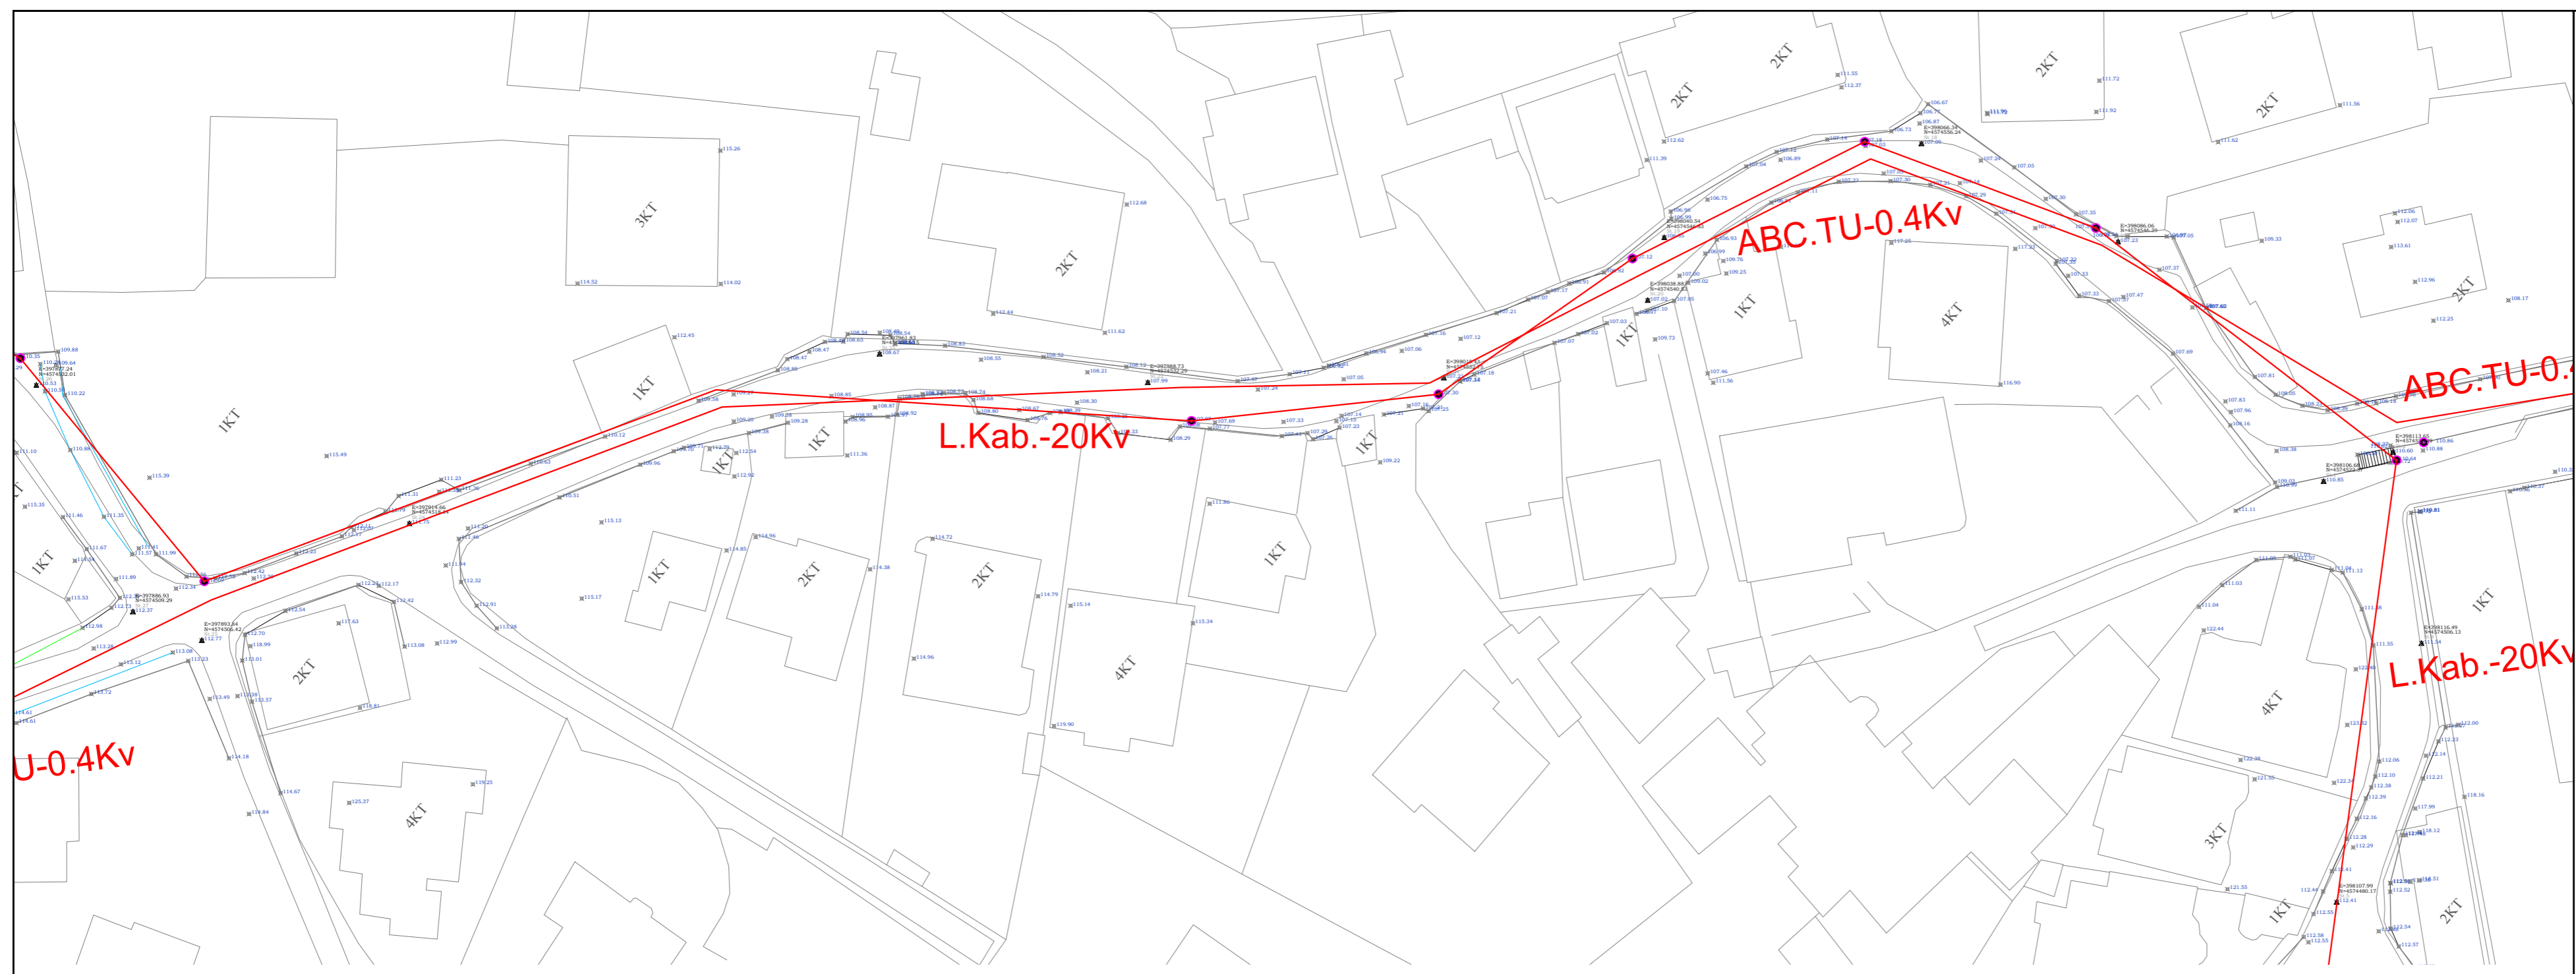

KLIENT **BASHKIA E TIRANES**

EMERTIMI I PROJEKTTI  
**“STUDIM PROJEKTIM, RIKONSTRUKSION I RRUGËS “AT STATH MELANI””**



FIRMA PROJEKTORESE  
**STUDIO-REBUS**  
 Lic. Nr. N-5486/6  
 Rr. "SAMI FRASHERI" NR. 39, ZYRA 7  
 1010 TIRANE, ALBANIA  
 Tel./Fax. 00355 4 2432130  
 e-mail: info@studio-rebus.com  
 website: www.studio-rebus.com

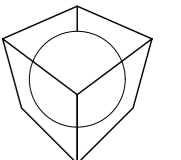

PROJEKTUES			
TITULLI	EMER	MBIEMER	FIRMA
ARKITEKTE	Ark. Redman TOSKA		
	Ark. Ilirjana BOZO		
	Ark. Gentian TOPCIU		
	Ark. Dritan PAPAVASILI		
KONSTRUKTOR	Inxh. Lujjeta Bozo		
MEKANIK	Inxh. Arjan Pustina		
H/S	Inxh. Nikolin Risilia		
ELEKTRIKE	Inxh. Gaqo Konomi		
MIRATOI			

EMERTIMI I FLETES  
**PLANIMETRIA E RRJETEVE INXHINIERIKE EKZISTUESE (ELEKTRIKU)**


REVIZIONET		
REV-01		
REV-02		
KODI	FIRMA	DATA
1:500		16/ 12/ 2019
SHKALLA		DATA
<b>PZ</b>		<b>R 09</b>
FAZA	PROJEKTI	NR. FLETES

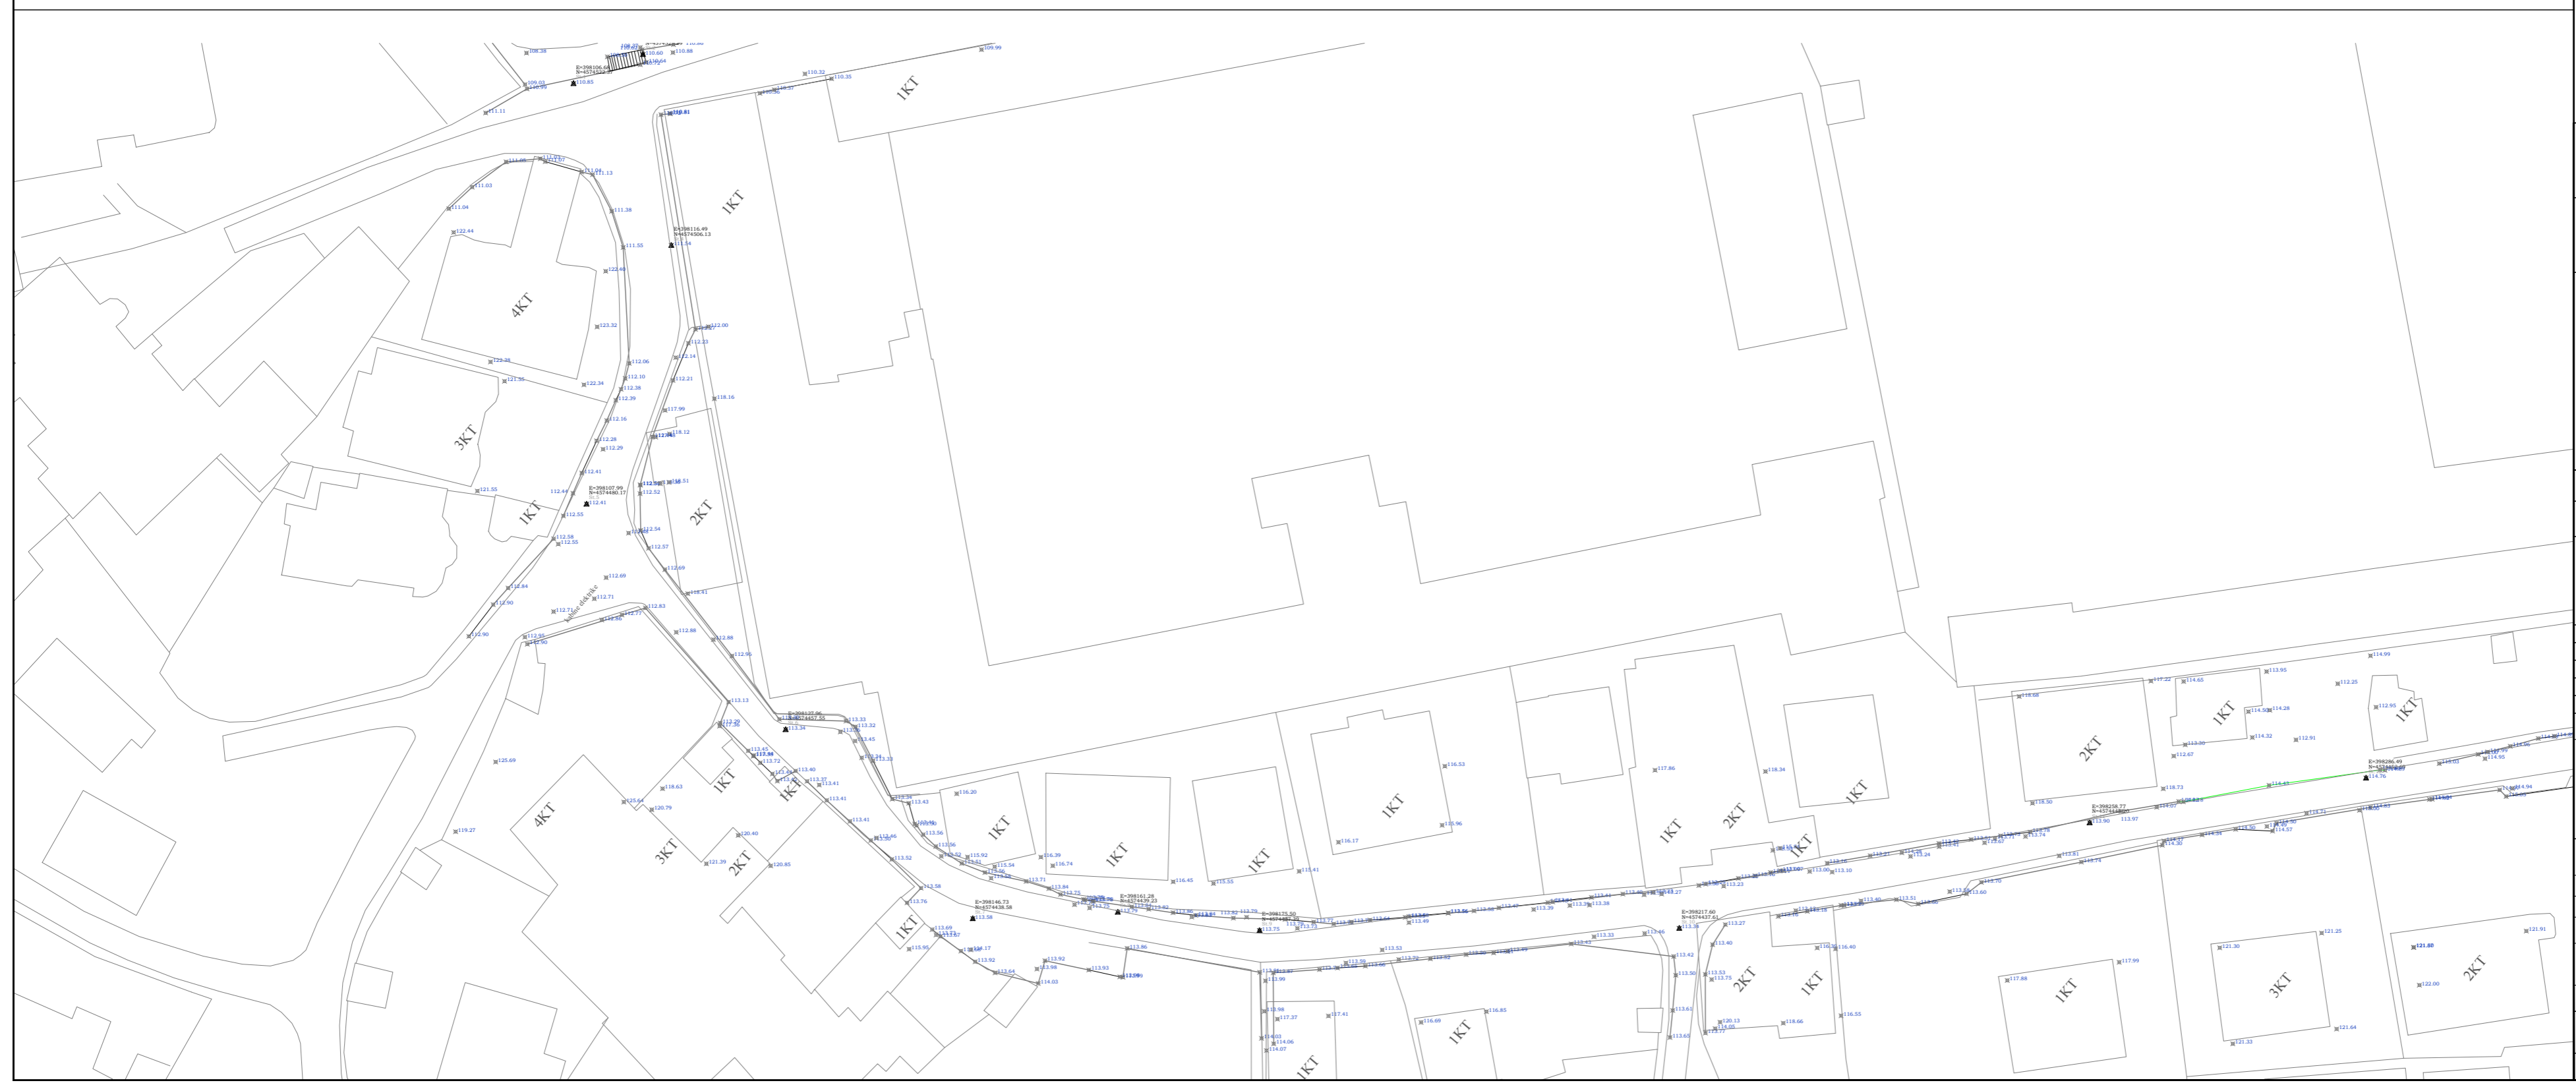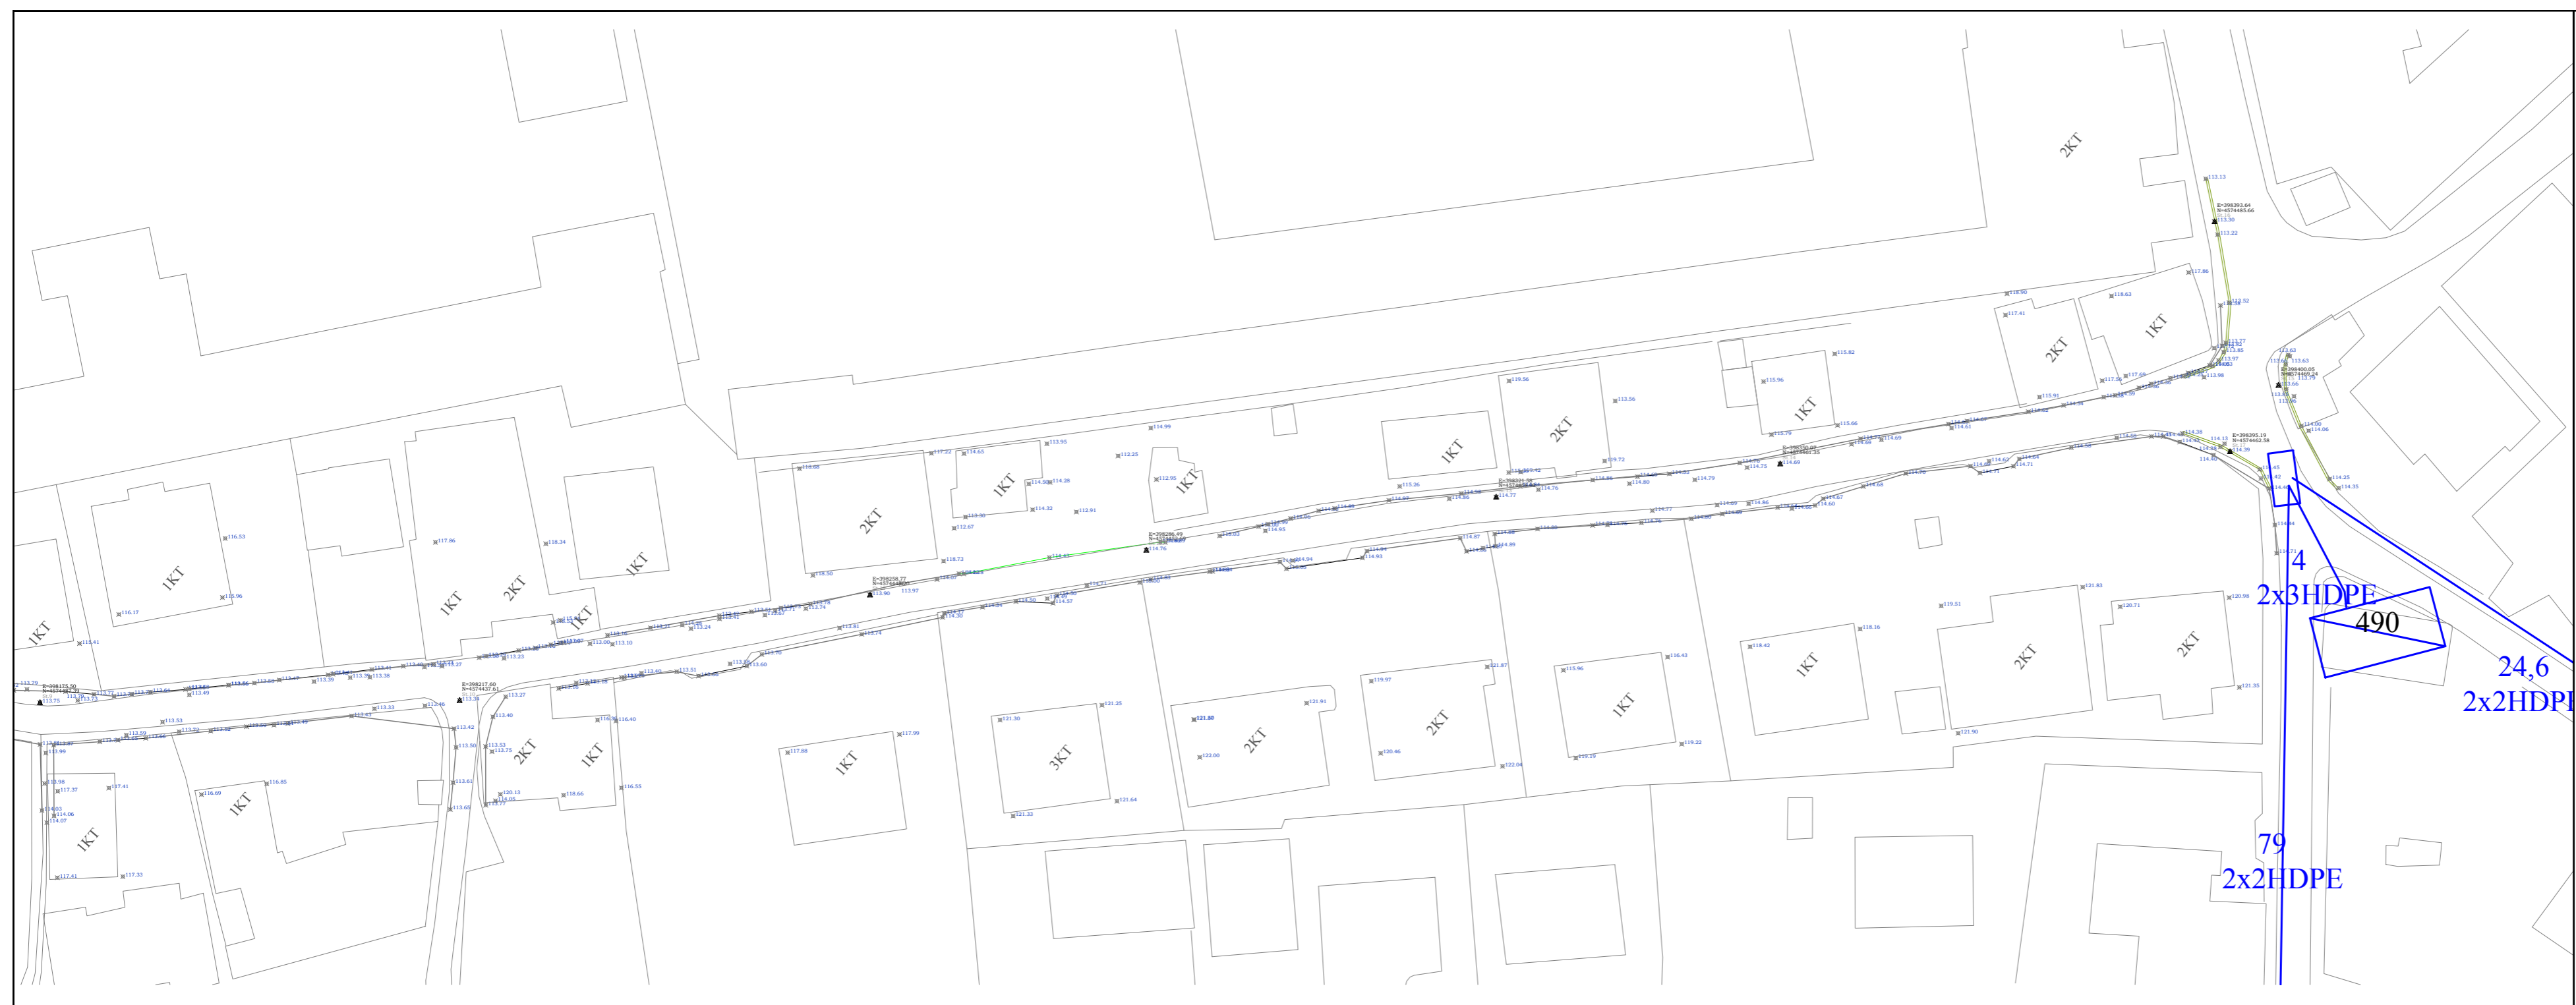

KLIENT  
**BASHKIA E TIRANËS**

EMËRTIMI I PROJEKTT  
**“STUDIM PROJEKTIM, RIKONSTRUKSION I RRUGËS “AT STATH MELANI””**

FIRMA PROJEKTORE  
**STUDIO-REBUS**  
 Lic. Nr. N-5486/6


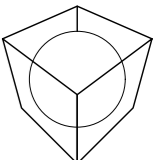


Rr. "SAMI FRASHËRI" NR. 39, ZYRA 7  
 1010 TIRANË, ALBANIA  
 Tel./Fax. 00355 4 2432130  
 e-mail: info@studio-rebus.com  
 website: www.studio-rebus.com

PROJEKTUES			
TITULLI	EMER	MBIEMER	FIRMA
ARKITEKTE	Ark. Redman TOSKA		
	Ark. Ilirjana BOZO		
	Ark. Gentian TOPÇIU		
	Ark. Dritan PAPANVASILI		
KONSTRUKTOR	Inxh. Lujeta Bozo		
MEKANIK	Inxh. Arjan Pustina		
H/S	Inxh. Nikolin Risilia		
ELEKTRIKE	Inxh. Gaqo Konomi		
MIRATOI			

EMËRTIMI I FLETËS  
**PLANIMETRIA E RRJETEVE INXHINIERIKE EKZISTUESE (ALBTELECOM)**


REVIZIONET		
REV-01		
REV-02		
KODI	FIRMA	DATA
1:500		16/ 12/ 2019
SHKALLA		DATA
<b>PZ</b>		<b>R 10</b>
FAZA	PROJEKTI	NR. FLETËS

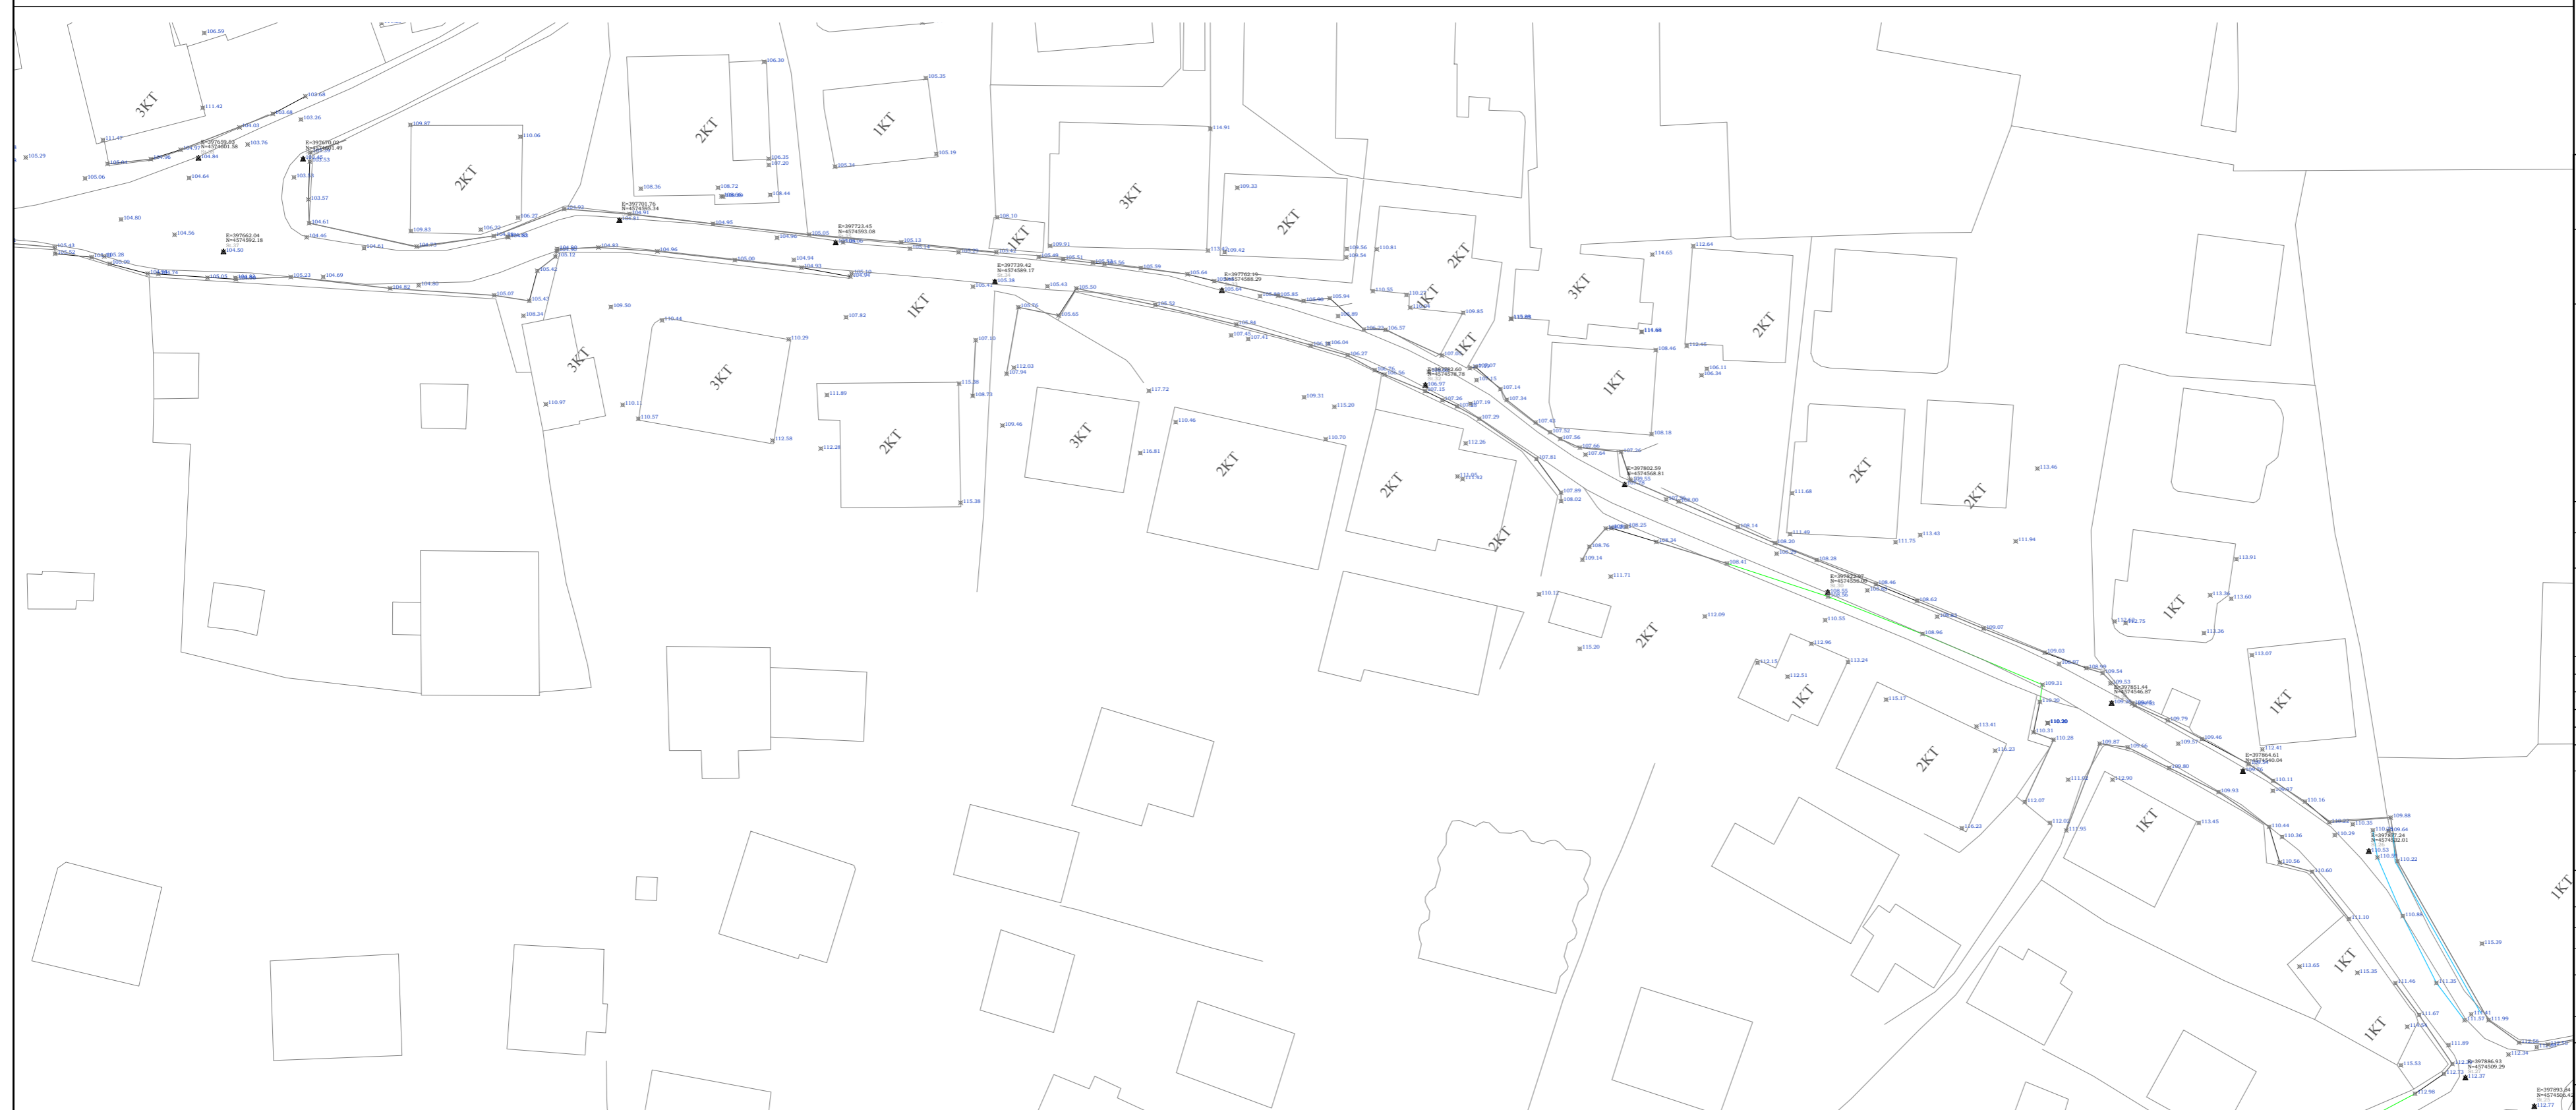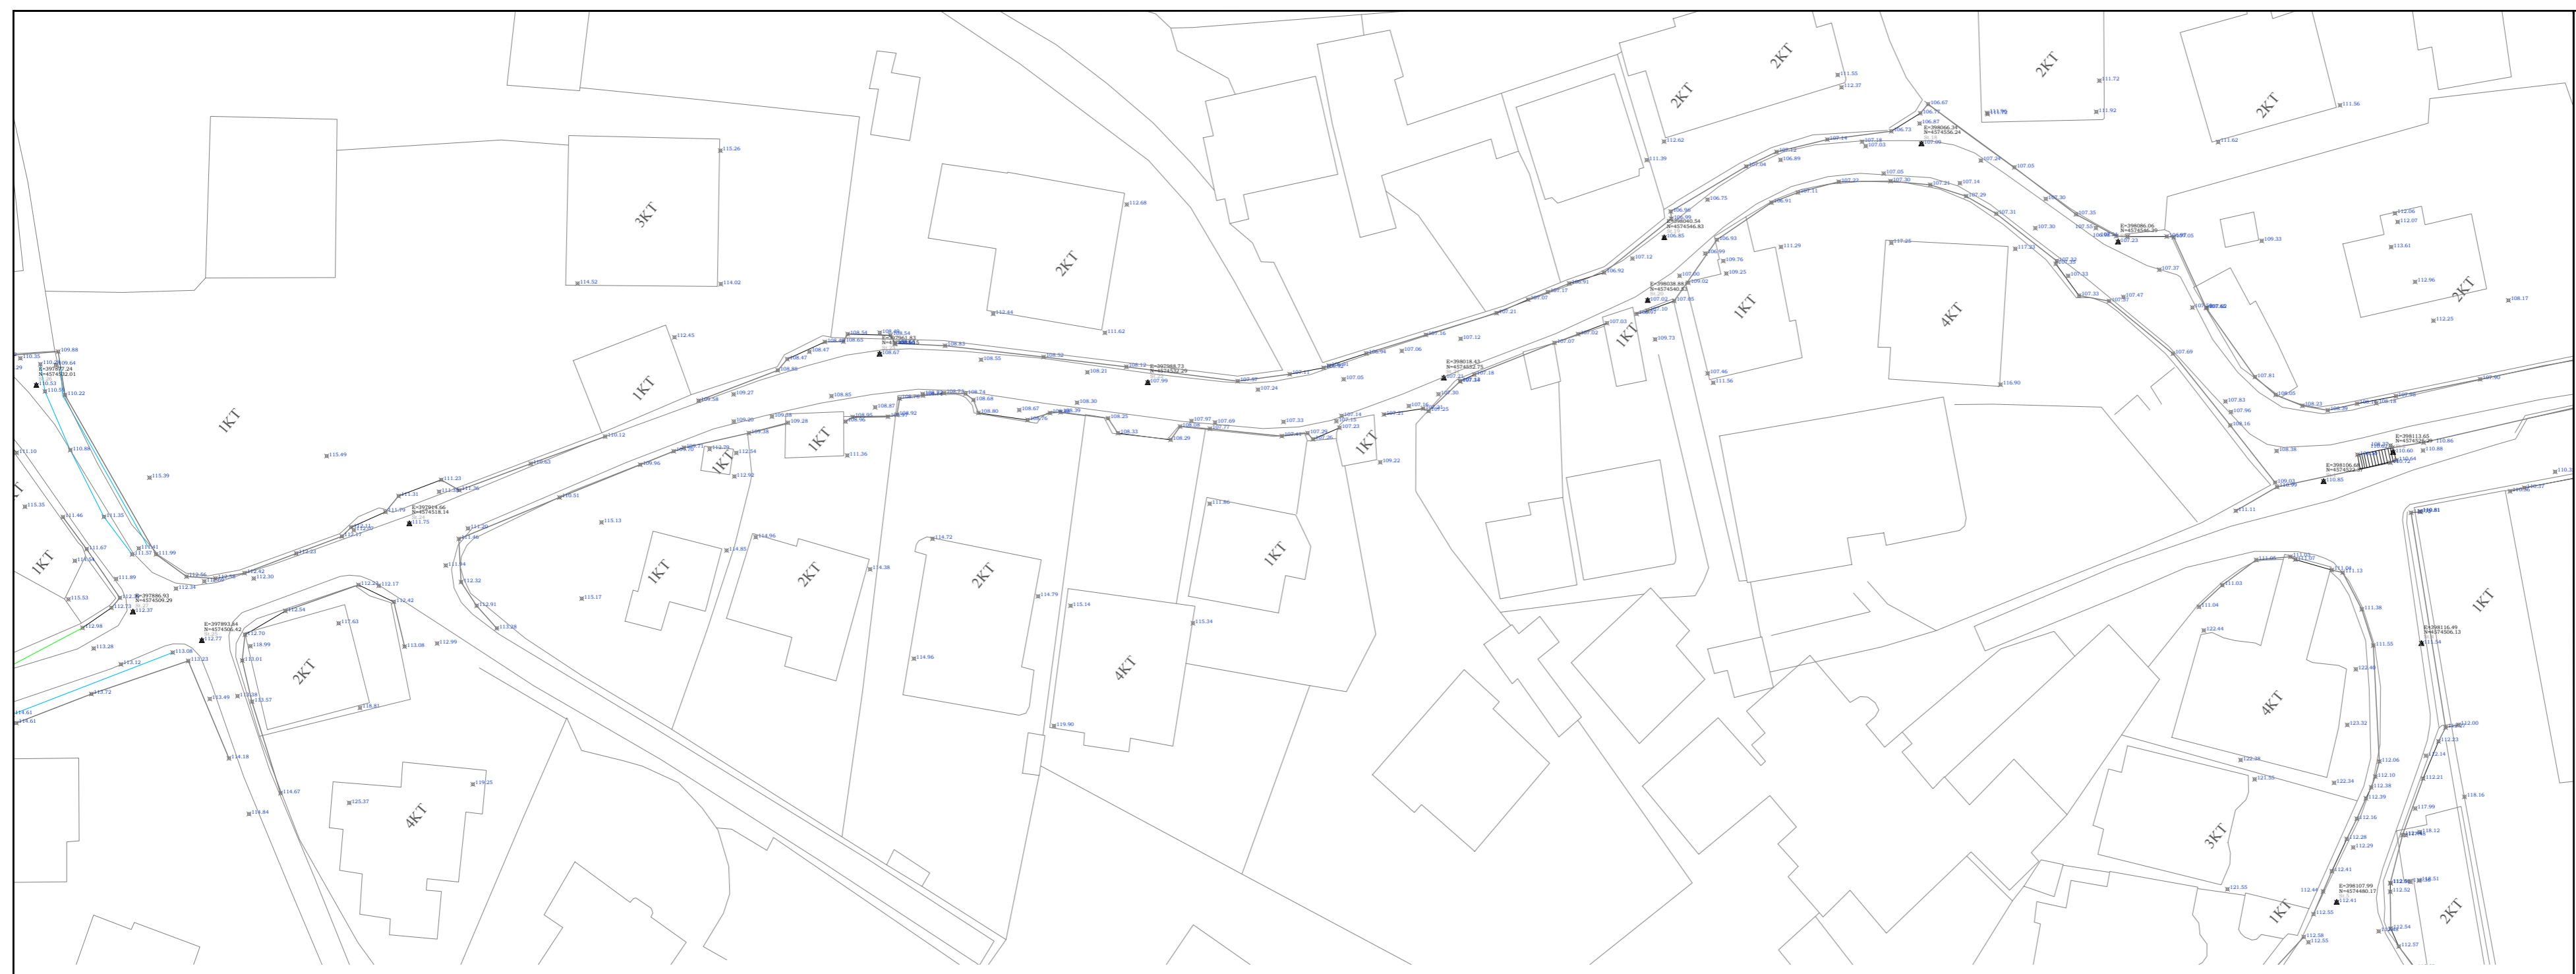

KLIENT  
**BASHKIA E TIRANES**

EMERTIMI I PROJEKTTI  
**“STUDIM PROJEKTIM, RIKONSTRUKSION I RRUGËS “AT STATH MELANI””**

FIRMA PROJEKTORE  
**STUDIO-REBUS**  
Lic. Nr. N-5486/6

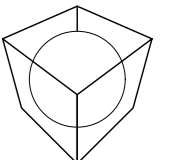

Rr. "SAMI FRASHERI" NR. 39, ZYRA 7  
1010 TIRANE, ALBANIA  
Tel./Fax. 00355 4 2432130  
e-mail: info@studio-rebus.com  
website: www.studio-rebus.com

PROJEKTUES

TITULLI	EMER	MBIEMER	FIRMA
ARKITEKTE	Ark. Redman TOSKA		
	Ark. Ilirjana BOZO		
	Ark. Gentian TOPCIU		
	Ark. Dritan PAVASILI		
KONSTRUKTOR	Inxh. Lujjeta Bozo		
MEKANIK	Inxh. Arjan Pustina		
H/S	Inxh. Nikolin Risilia		
ELEKTRIKE	Inxh. Gaqo Konomi		
MIRATOI			

EMERTIMI I FLETES  
**PLANIMETRIA E RRJETEVE INXHINIERIKE EKZISTUESE (ALBTELECOM)**

REVIZIONET	FIRMA	DATA
REV-01		
REV-02		
KODI	FIRMA	DATA
1:500		16/ 12/ 2019
SHKALLA		DATA


<b>PZ</b>	<b>R 11</b>
FAZA	PROJEKTI NR. FLETES



KLIENT  
**BASHKIA E TIRANES**

EMERTIMI I PROJEKTT  
**“STUDIM PROJEKTIM, RIKONSTRUKSION I RRRUGES “AT STATH MELANI””**

FIRMA PROJEKTOESE  
**STUDIO-REBUS**  
Lic. Nr. N-5486/6

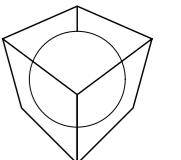


Rr. "SAMI FRASHERI" NR. 39, ZYRA 7  
1010 TIRANE, ALBANIA  
Tel./Fax. 00355 4 2432130  
e-mail: info@studio-rebus.com  
website: www.studio-rebus.com

PROJEKTUES

TITULLI	EMER	MBIEMER	FIRMA
ARKITEKTE	Ark. Redman	TOSKA	
	Ark. Ilirjana	BOZO	
	Ark. Gentian	TOPCIU	
	Ark. Dritan	PAPAVASILI	
KONSTRUKTOR	Inxh. Lujeta	Bozo	
MEKANIK	Inxh. Arjan	Pustina	
H/S	Inxh. Nikolin	Risilia	
ELEKTRIKE	Inxh. Gaqo	Konomi	
MIRATOI			

EMERTIMI I FLETES  
**PLANIMETRIA E RRJETEVE INXHINIERIKE EKZISTUESE (ASC-TRING)**


REVIZIONET	FIRMA	DATA
REV-01		
REV-02		
KODI	FIRMA	DATA
1:500		16/ 12/ 2019
SHKALLA		DATA
<b>PZ</b>		<b>R 12</b>
FAZA	PROJEKTI	NR. FLETES

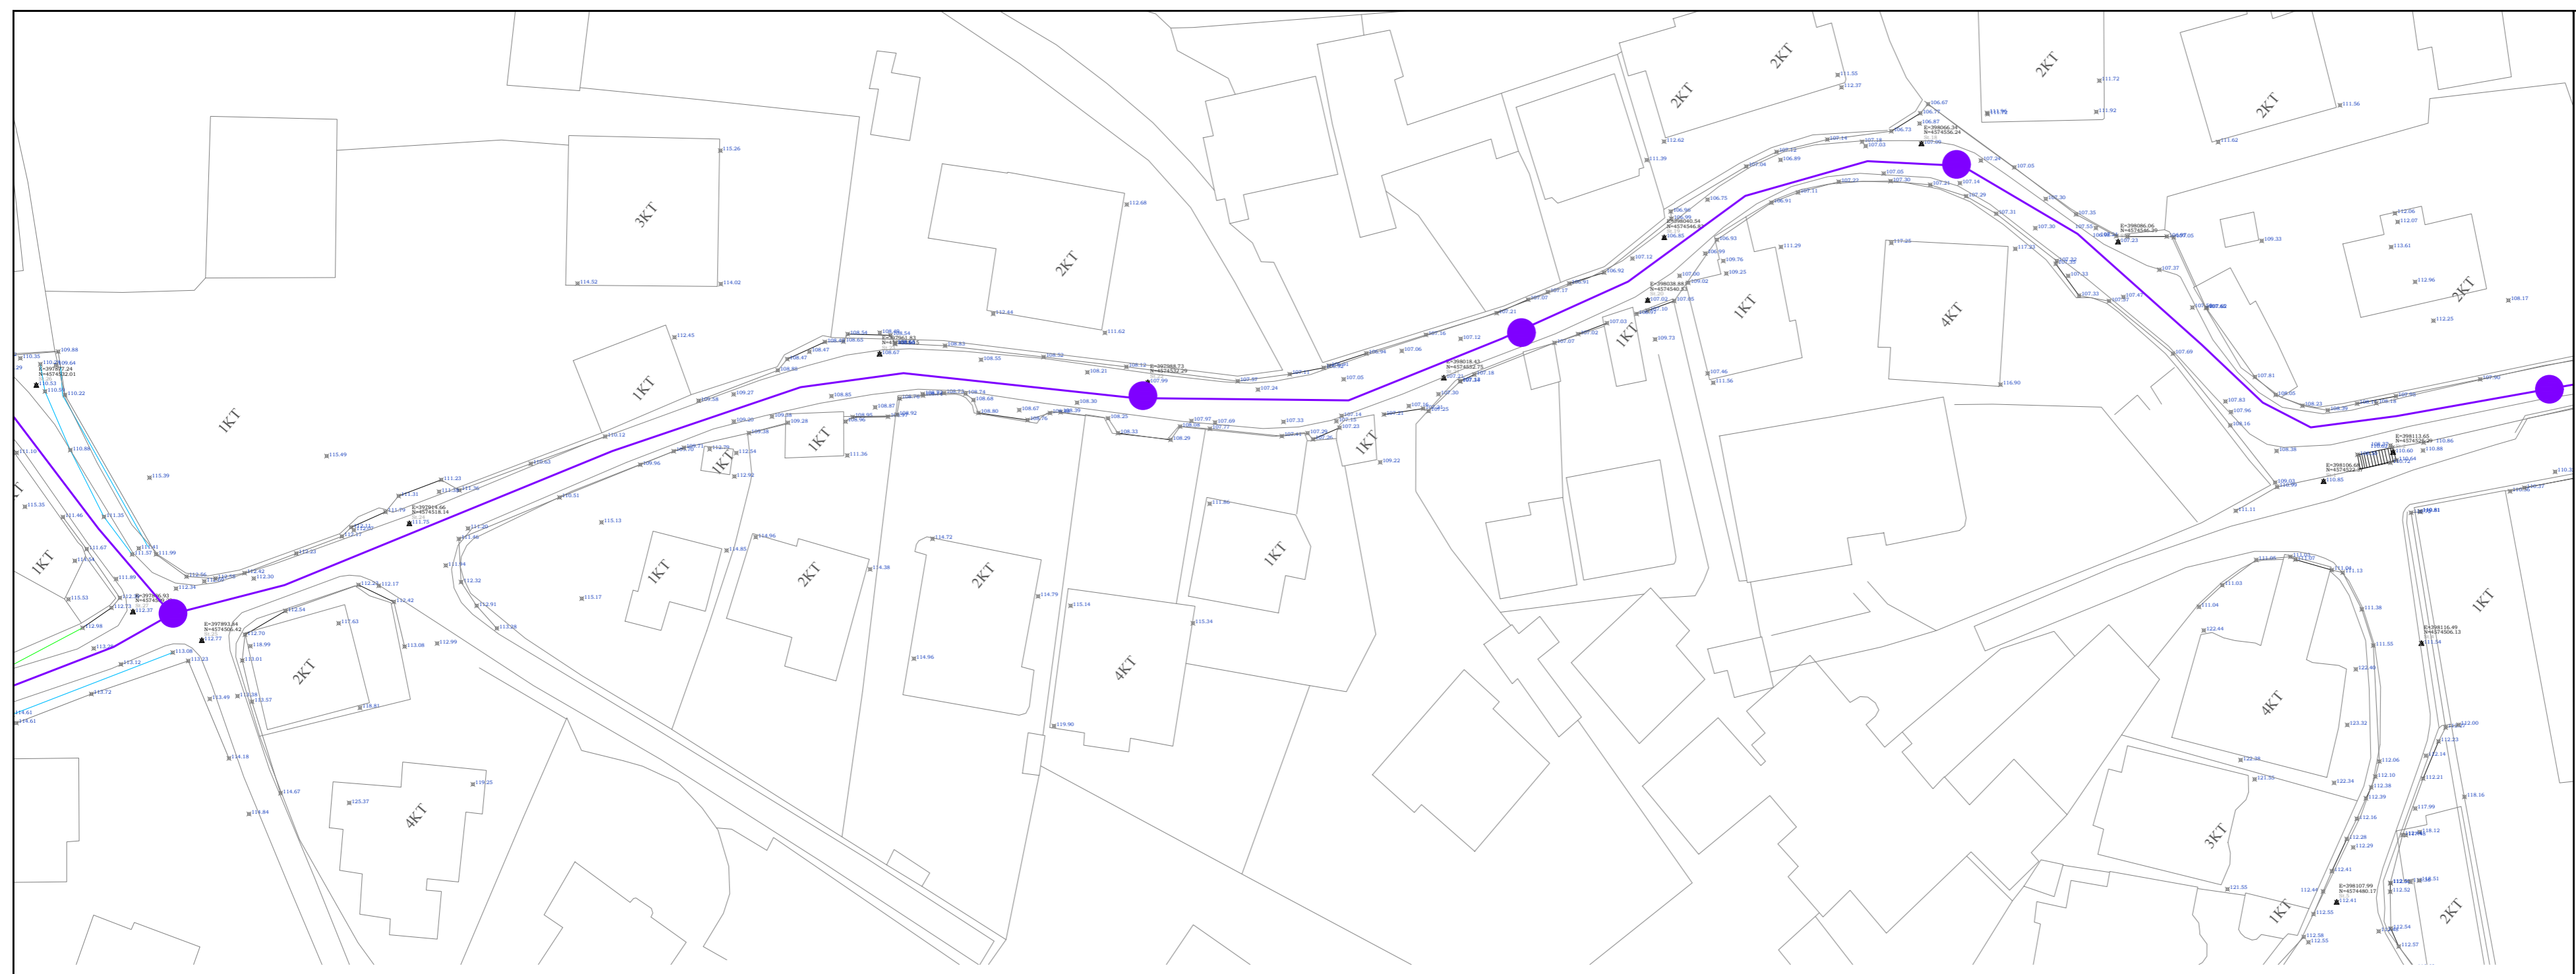

KLIENT  
**BASHKIA E TIRANËS**

EMËRTIMI I PROJEKTTI  
**“STUDIUM PROJEKTIM, RIKONSTRUKSION I RRUGËS “AT STATH MELANI””**

FIRMA PROJEKTORE  
**STUDIO-REBUS**  
Lic. Nr. N-5486/6

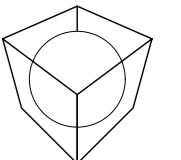

Rr. "SAMI FRASHËRI" NR. 39, ZYRA 7  
1010 TIRANË, ALBANIA  
Tel./Fax. 00355 4 2432130  
e-mail: info@studio-rebus.com  
website: www.studio-rebus.com

PROJEKTUES

TITULLI	EMER	MBIEMER	FIRMA
ARKITEKTE	Ark. Redman TOSKA		
	Ark. Ilirjana BOZO		
	Ark. Gentian TOPCIU		
	Ark. Dritan PAPAVASILI		
KONSTRUKTOR	Inxh. Lujeta Bozo		
MEKANIK	Inxh. Arjan Pustina		
H/S	Inxh. Nikolin Risilia		
ELEKTRIKE	Inxh. Gaqo Konomi		
MIRATOI			

EMËRTIMI I FLETES

**PLANIMETRIA E RRJETEVE INXHINIERIKE EKZISTUESE (ASC-TRING)**



REVIZIONET

REV-01	REV-02	FIRMA	DATA

1:500  
SHKALLA

**PZ**      **R 13**  
FAZA      PROJEKTI      NR. FLETES




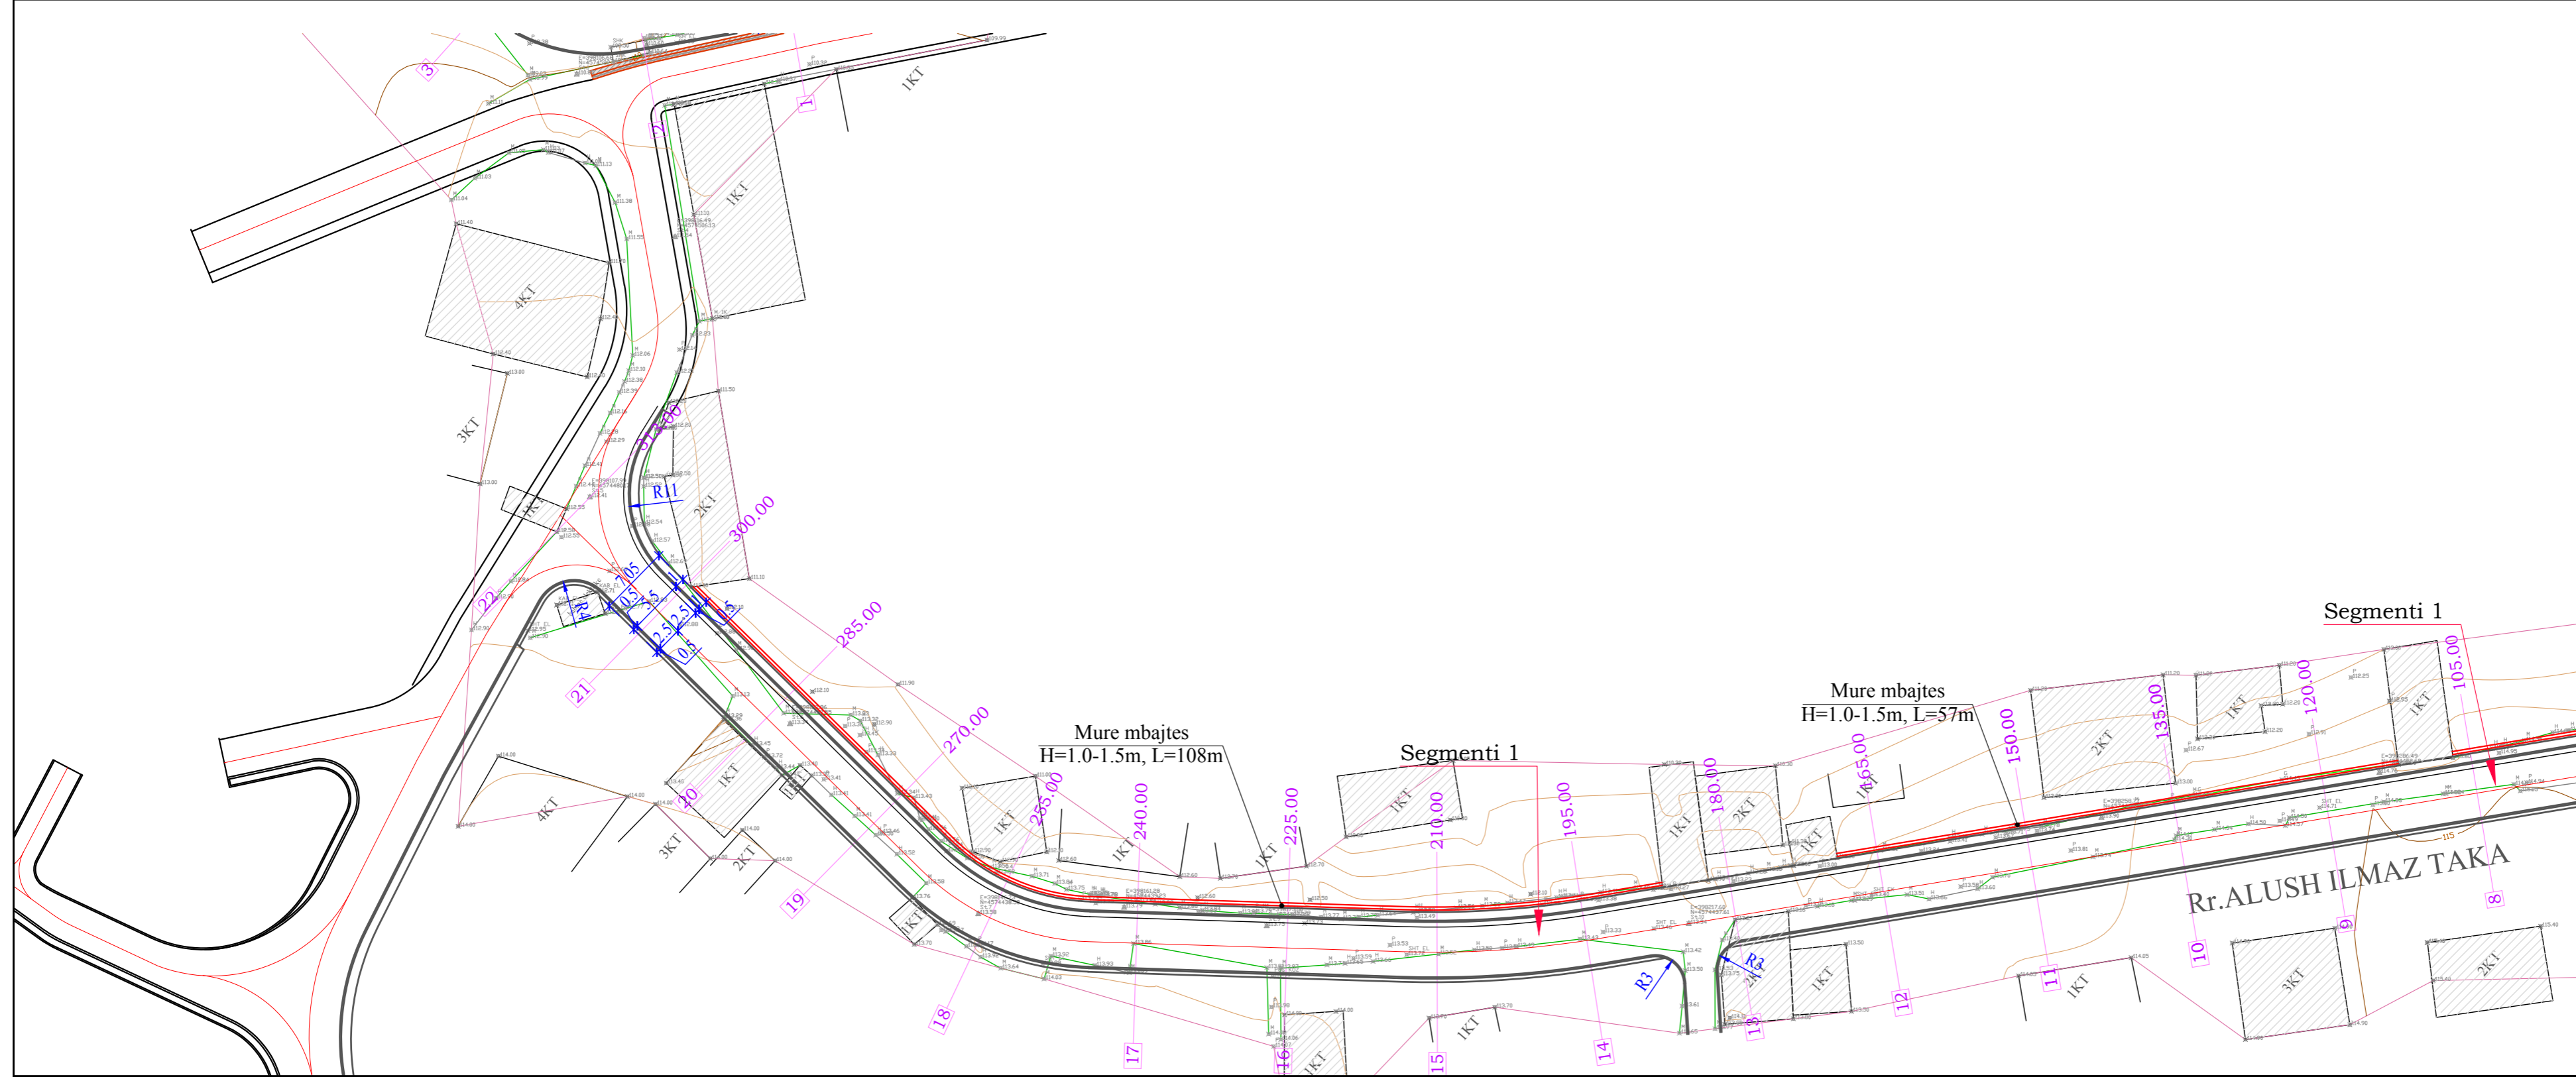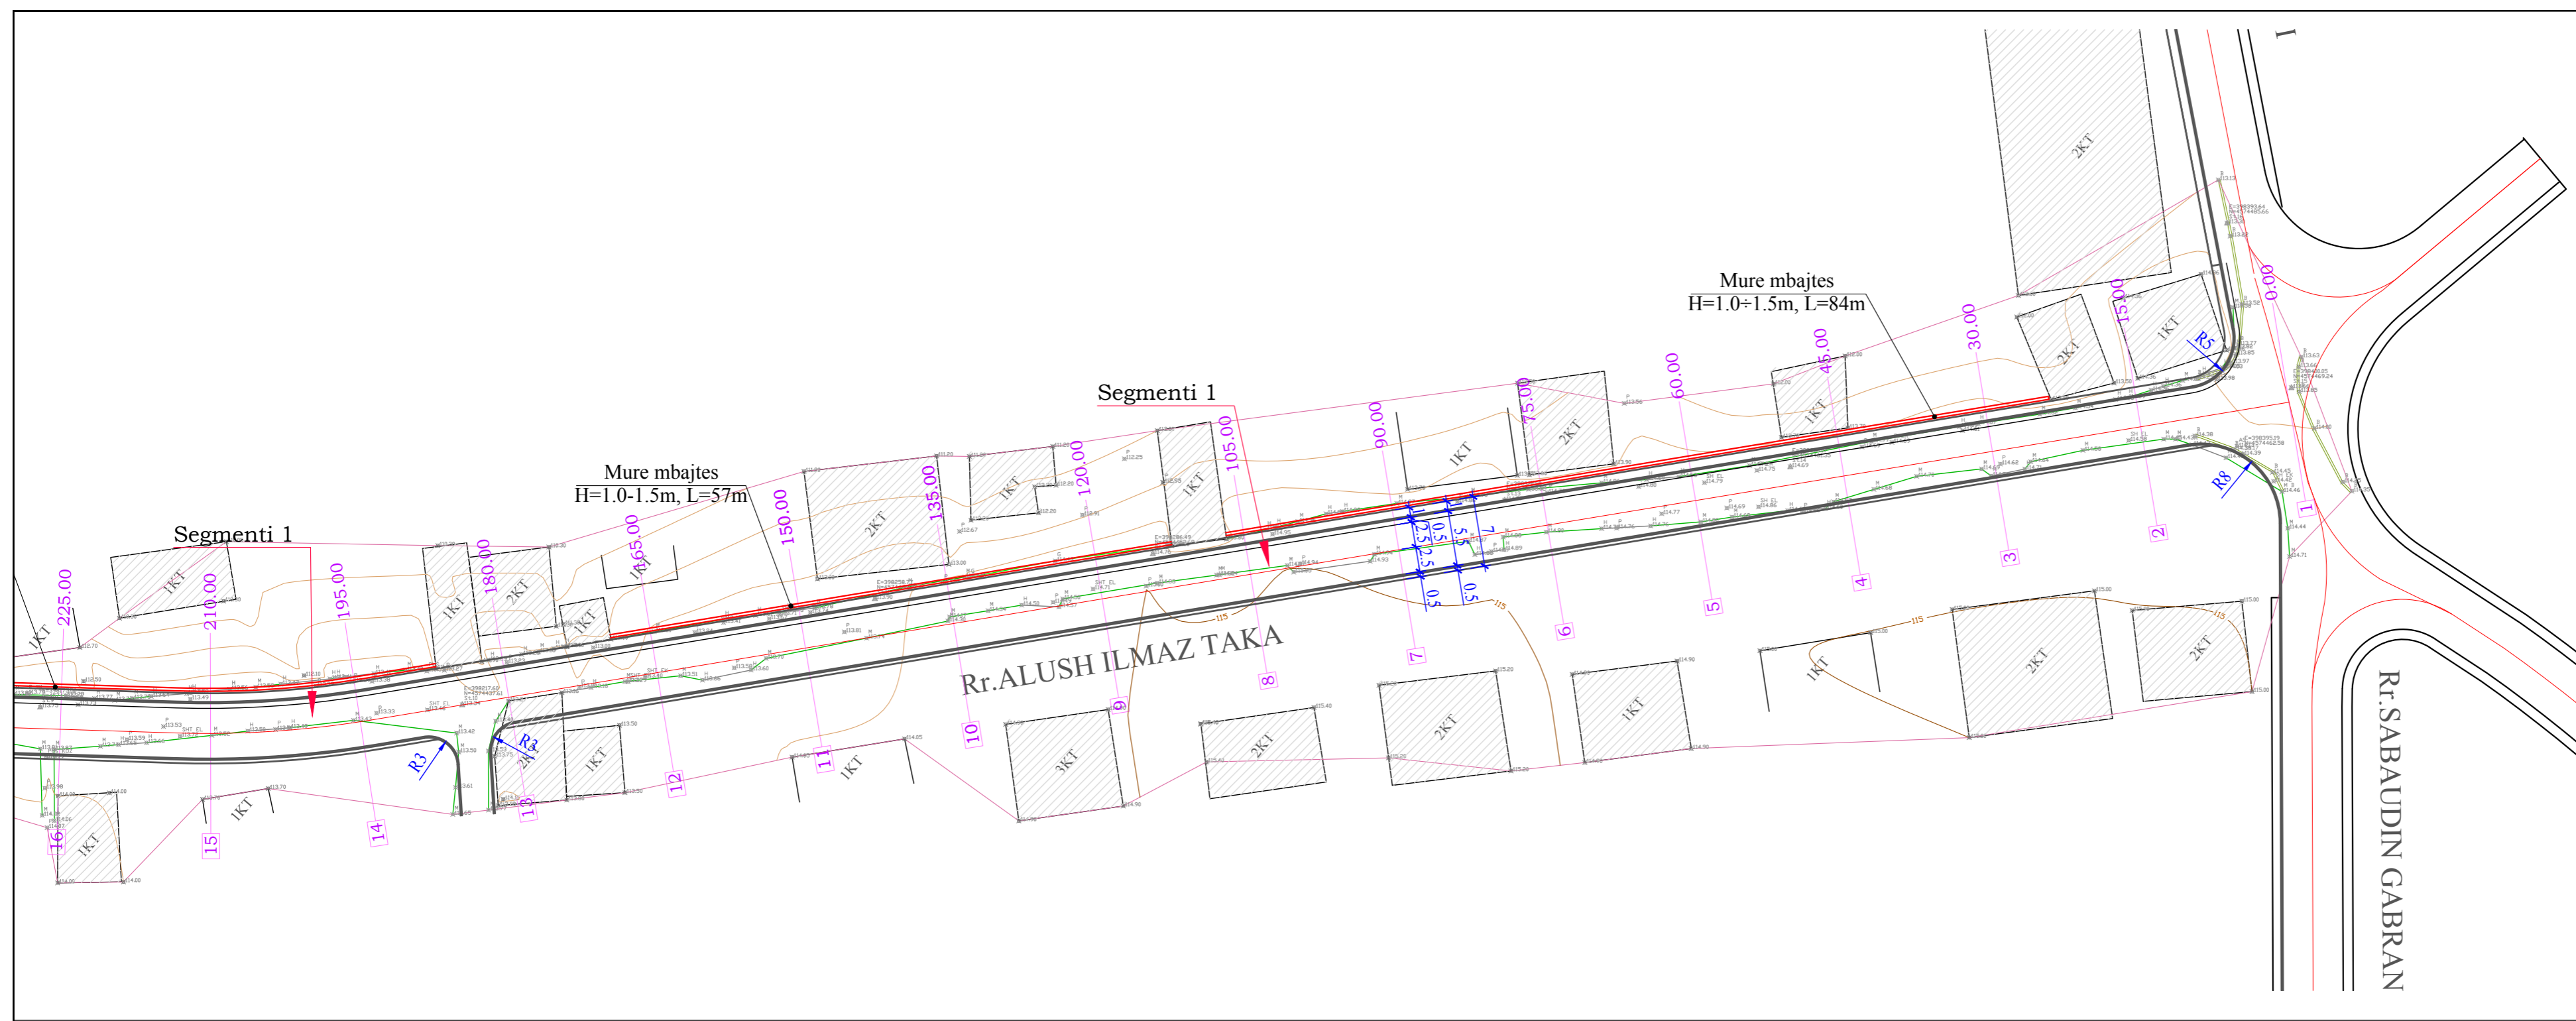

KLIENT  
**BASHKIA E TIRANËS**

EMËRTIMI I PROJEKTTI  
**“STUDIM PROJEKTIM, RIKONSTRUKSION I RRUGËS “AT STATH MELANI”**

FIRMA PROJEKTUESE  
**STUDIO-REBUS**  
Lic. Nr. N-5486/6

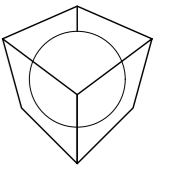

Rr. "SAMI FRASHËRI" NR. 39, ZYRA 7  
1010 TIRANË, ALBANIA  
Tel./Fax. 00355 4 2432130  
e-mail: info@studio-rebus.com  
website: www.studio-rebus.com



PROJEKTUES			
TITULLI	EMER	MBIEMËR	FIRMA
ARKITEKTE	Ark. Redman TOSKA		
	Ark. Ilirjana BOZO		
	Ark. Gentian TOPÇIU		
	Ark. Dritan PAPAVALI		
KONSTRUKTOR	Inxh. Lujeta Bozo		
MEKANIK	Inxh. Arjan Pustina		
H/S	Inxh. Nikolin Risilia		
ELEKTRIKE	Inxh. Gaqo Konomi		
MIRATOI			

EMËRTIMI I FLETES  
**PLANIMETRIA E RRUGES**

REVIZIONET		
REV-01		
REV-02		
KODI	FIRMA	DATA
1:500		16/ 12/ 2019
SHKALLA		DATA

<b>PZ</b>		<b>R 15</b>
FAZA	PROJEKTI	NR. FLETES




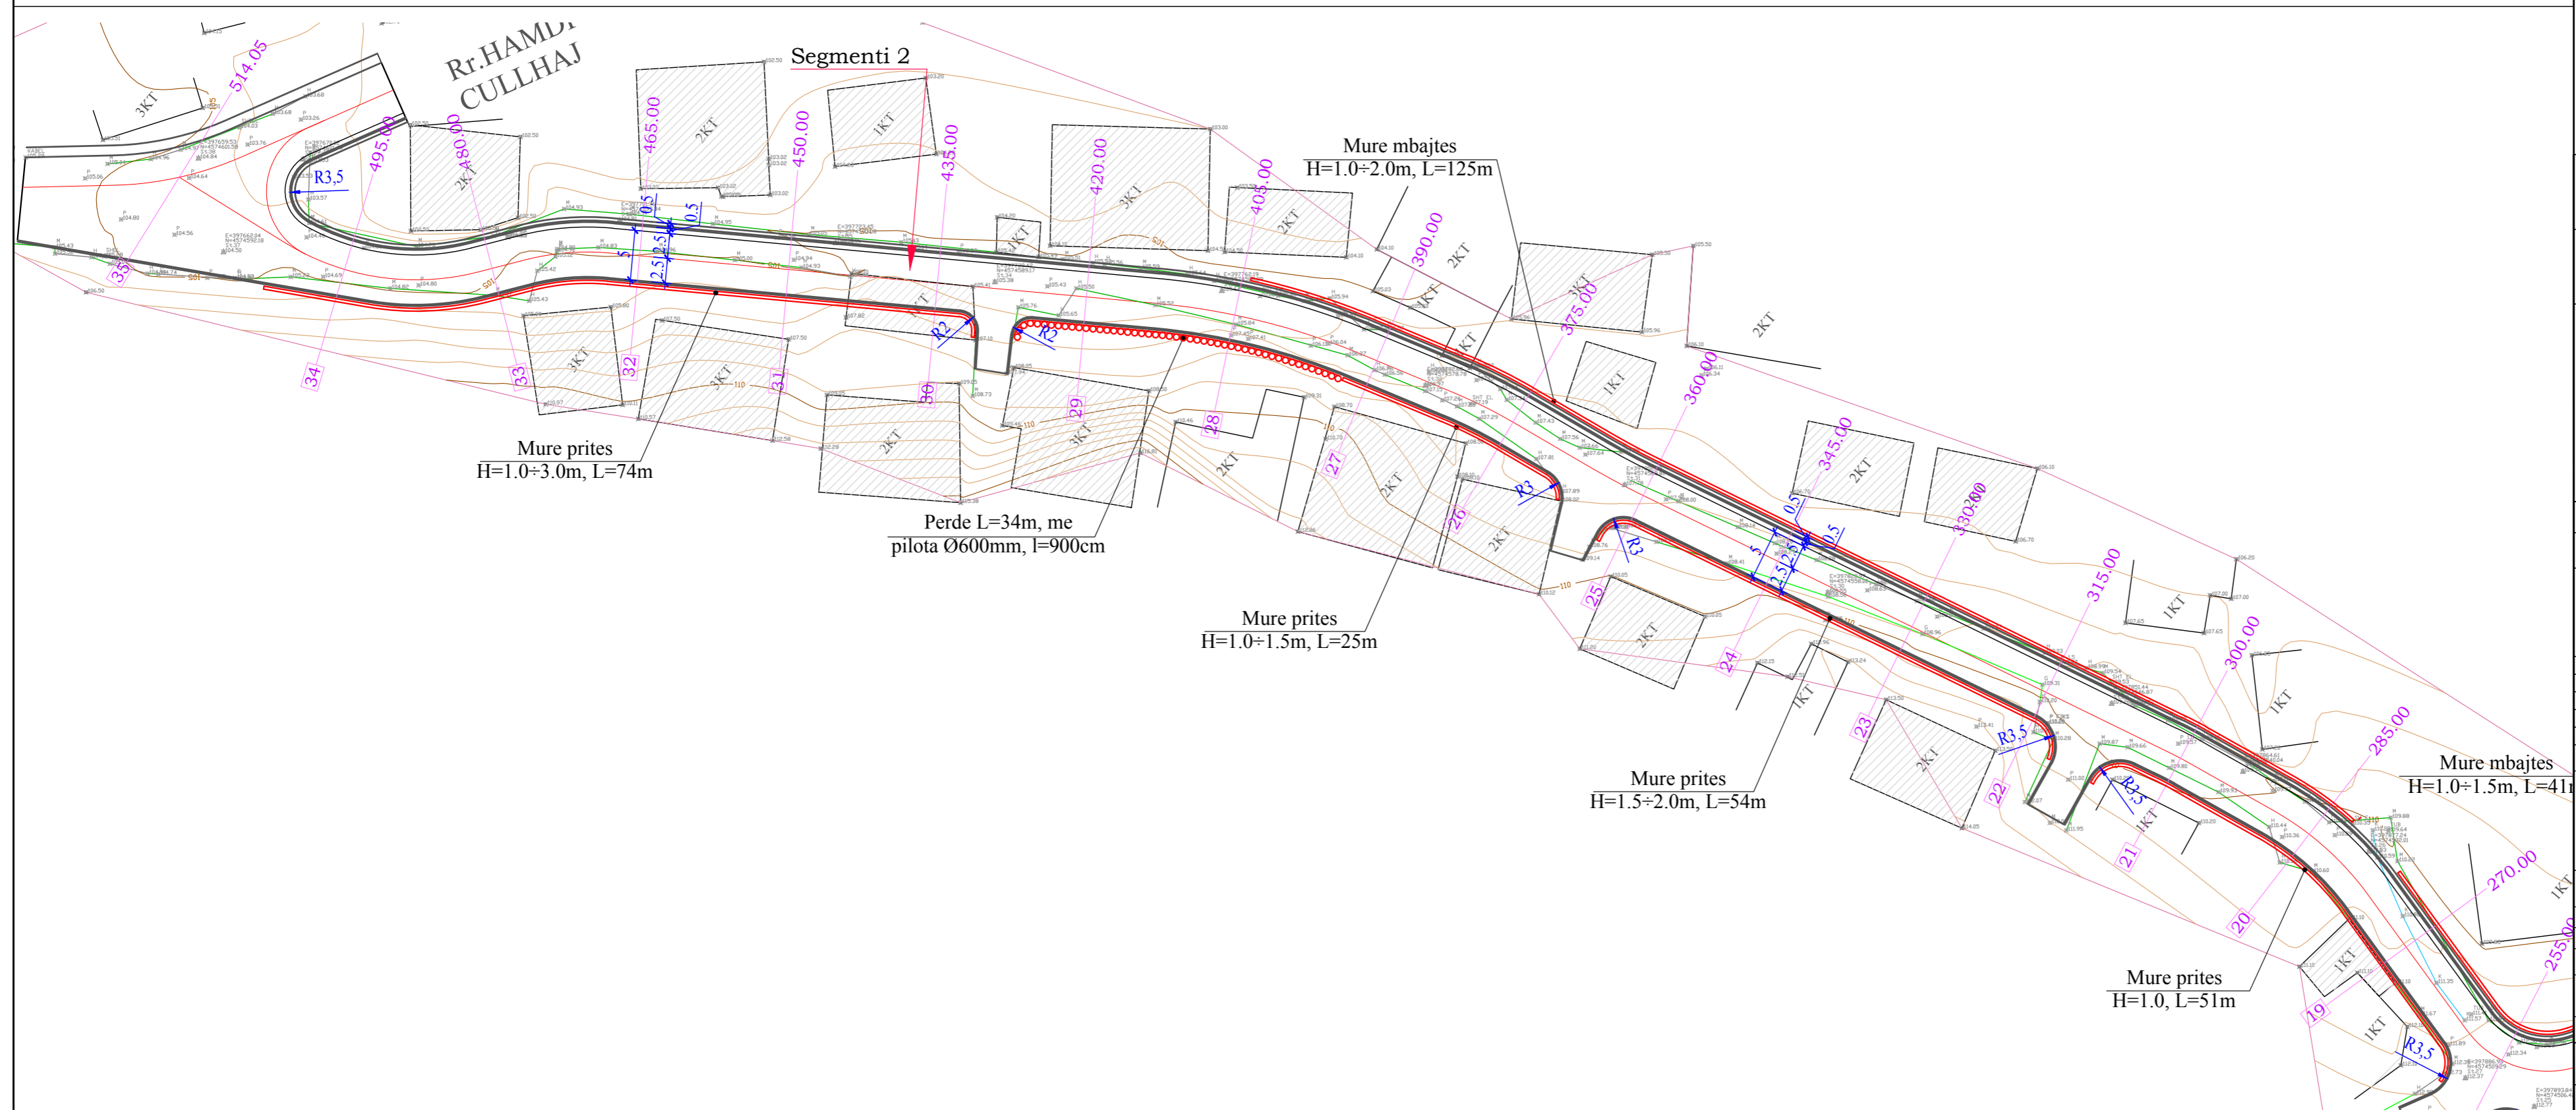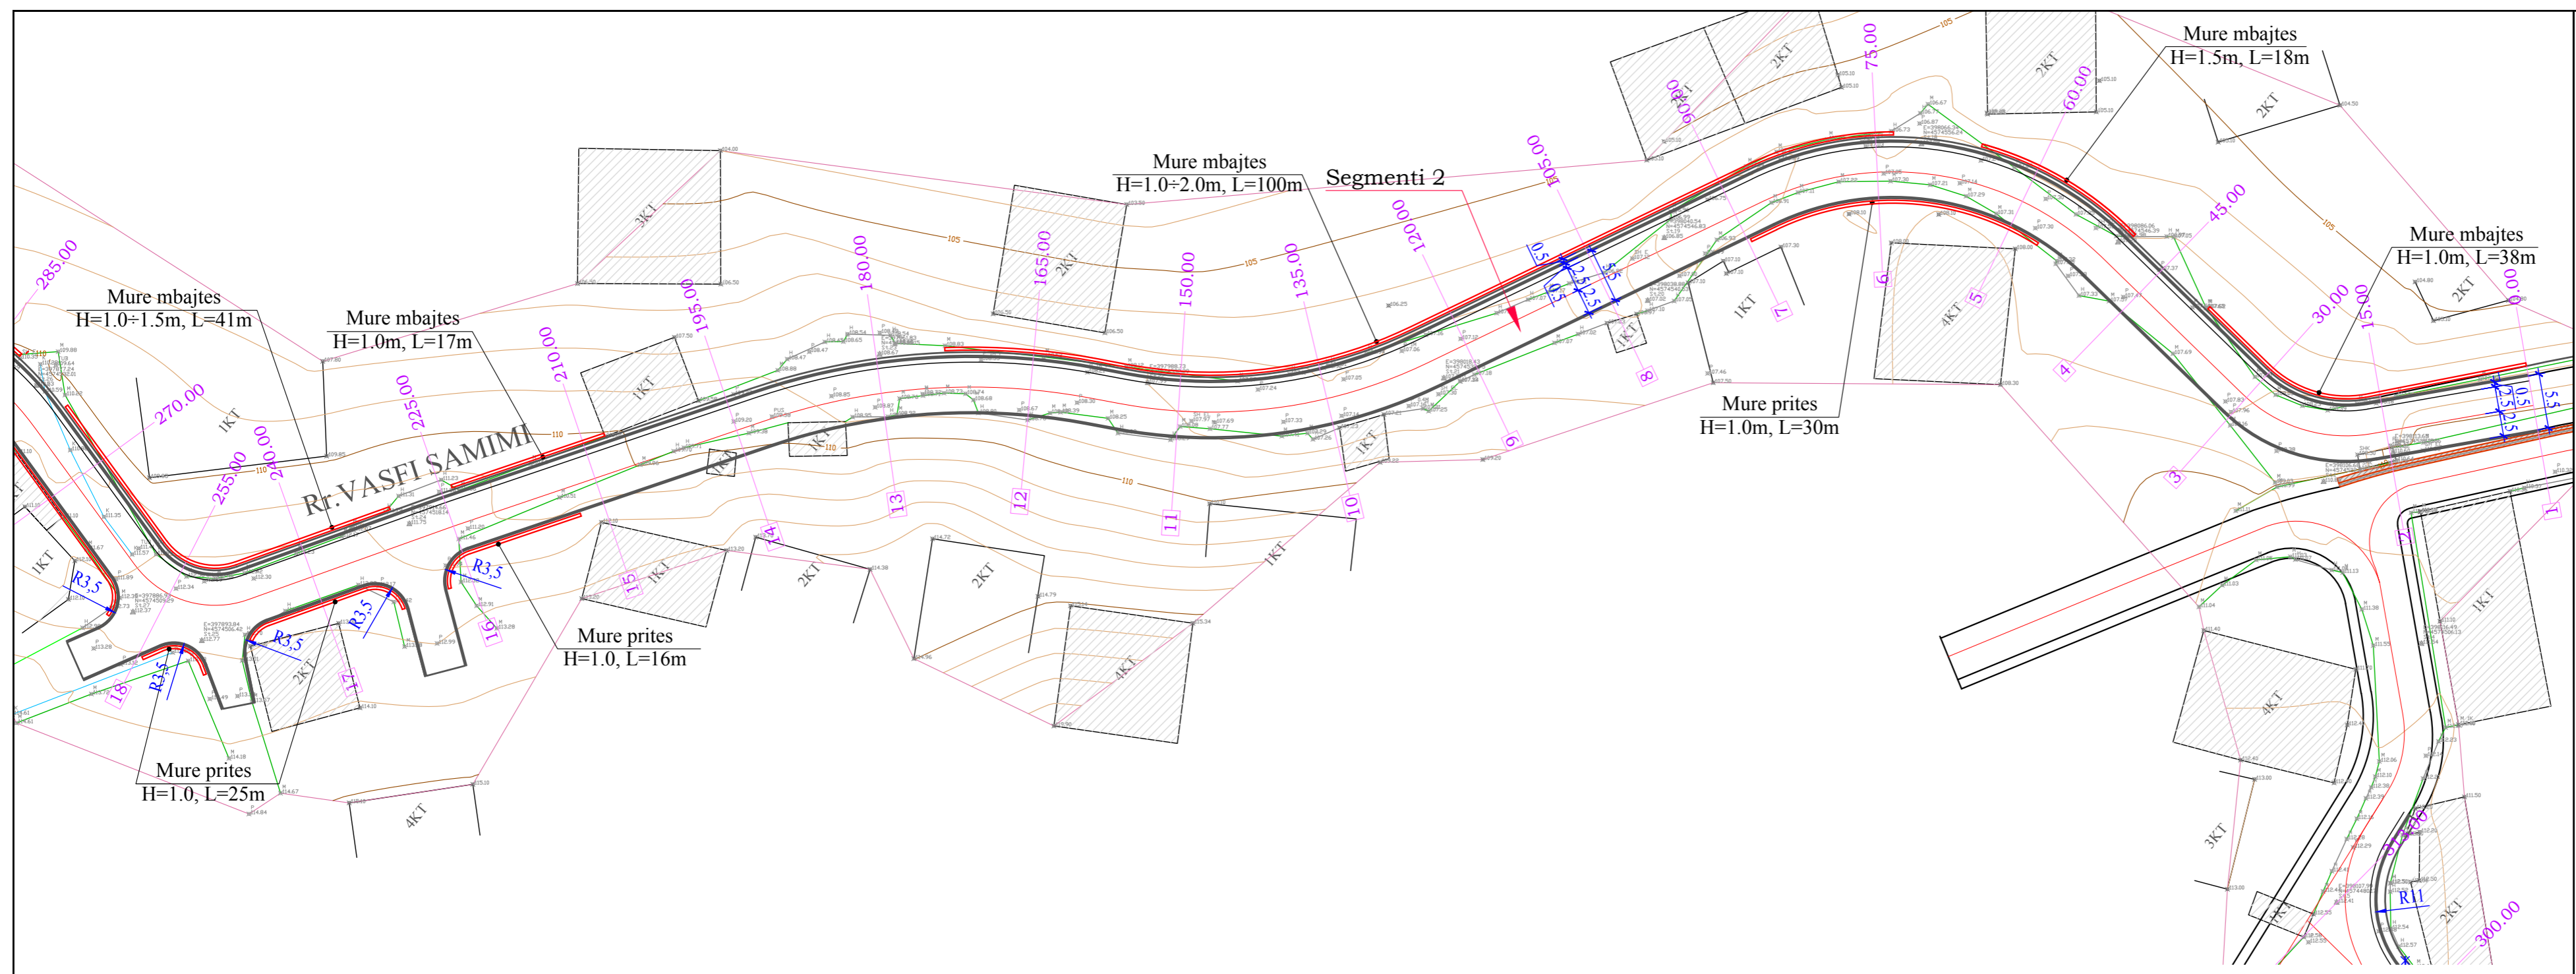

KLIENT **BASHKIA E TIRANËS**

EMËRTIMI I PROJEKTTI  
**“STUDIM PROJEKTIM, RIKONSTRUKSION I RRUGËS “AT STATH MELANI”**

FIRMA PROJEKTORESE  
**STUDIO-REBUS**  
 Lic. Nr. N-5486/6  
 Rr. "SAMI FRASHËRI" NR. 39, ZYRA 7  
 1010 TIRANË, ALBANIA  
 Tel./Fax. 00355 4 2432130  
 e-mail: info@studio-rebus.com  
 website: www.studio-rebus.com

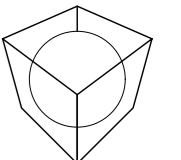


PROJEKTUES			
TITULLI	EMER	MBIEMER	FIRMA
ARKITEKTE	Ark. Redman TOSKA		
	Ark. Ilirjana BOZO		
	Ark. Gentian TOPÇIU		
	Ark. Dritan PAPAVALI		
KONSTRUKTOR	Inxh. Lujeta Bozo		
MEKANIK	Inxh. Arjan Pustina		
H/S	Inxh. Nikolin Risilia		
ELEKTRIKE	Inxh. Gaqo Konomi		
MIRATOI			

EMËRTIMI I FLETES  
**PLANIMETRIA E RRUGES**

REVIZIONET		
REV-01		
REV-02		
KODI	FIRMA	DATA
1:500		16/ 12/ 2019

SHKALLA	DATA	
<b>PZ</b>	<b>R 16</b>	
FAZA	PROJEKTI	NR. FLETES

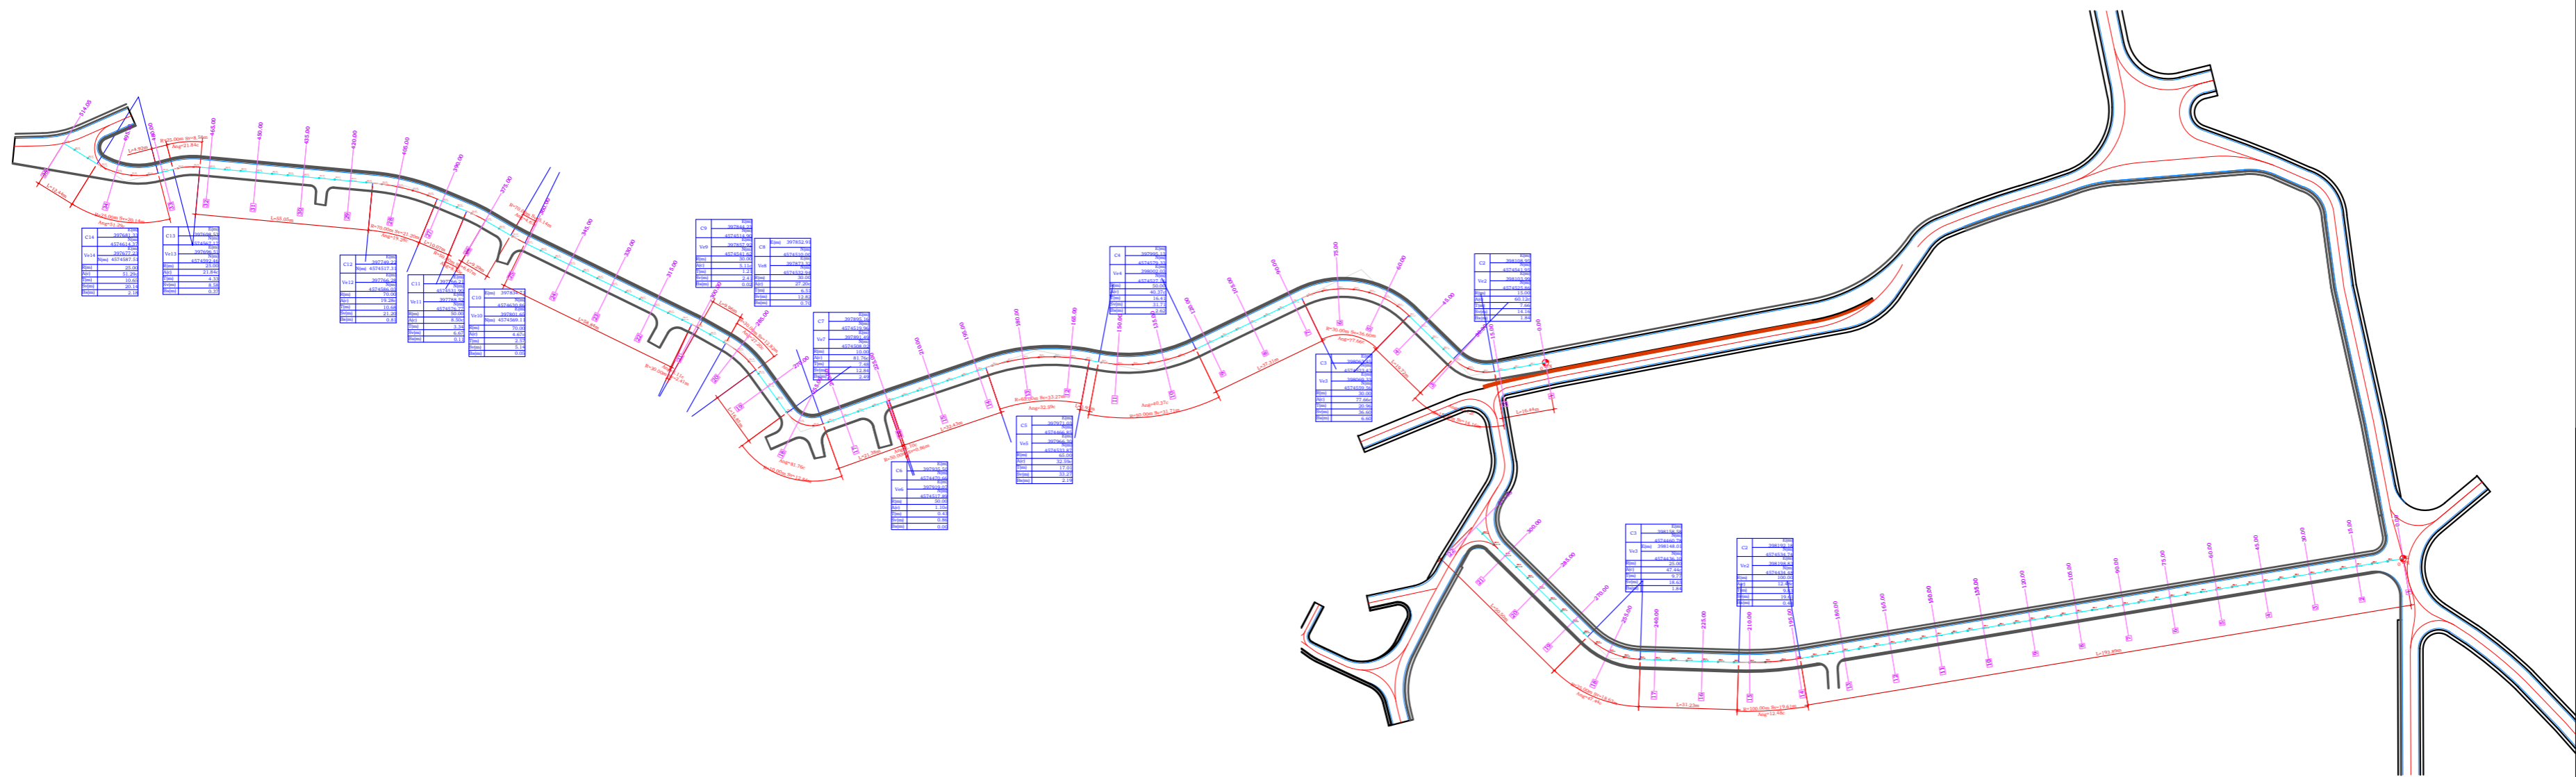


KLIENT  
**BASHKIA E TIRANËS**

EMËRTIMI I PROJEKTTI  
**“STUDIM PROJEKTIM, RIKONSTRUKSION  
I RRUGËS “AT STATH MELANI”**

FIRMA PROJEKTUESE  
**STUDIO-REBUS**  
Lic. Nr. N-5486/6

Rr. "SAMI FRASHËRI" NR. 39, ZYRA 7  
1010 TIRANË, ALBANIA  
Tel./Fax. 00355 4 2432130  
e-mail: info@studio-rebus.com  
website: www.studio-rebus.com

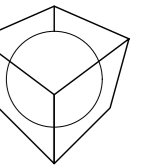

PROJEKTUES

TITULLI	EMER	MBIEMËR	FIRMA
ARKITEKTE	Ark. Redman	TOSKA	
	Ark. Ilirjana	BOZO	
	Ark. Gentian	TOPÇIU	
	Ark. Dritan	PAPAVASILI	
KONSTRUKTOR	Inxh. Lujeta	Bozo	
MEKANIK	Inxh. Arjan	Pustina	
H/S	Inxh. Nikolin	Risilia	
ELEKTRIKE	Inxh. Gaqo	Konomi	
MIRATOI			

EMËRTIMI I FLETËS

**PLANIMETRIA E PIKETIMIT  
ELEMENTEVE TE KTHESAVE**



REVIZIONET

REV-01		
REV-02		

KODI	FIRMA	DATA
1:1 500		11/ 11/ 2019

SHKALLA	DATA
<b>PZ</b>	<b>R 17</b>

FAZA	PROJEKTI	NR. FLETËS

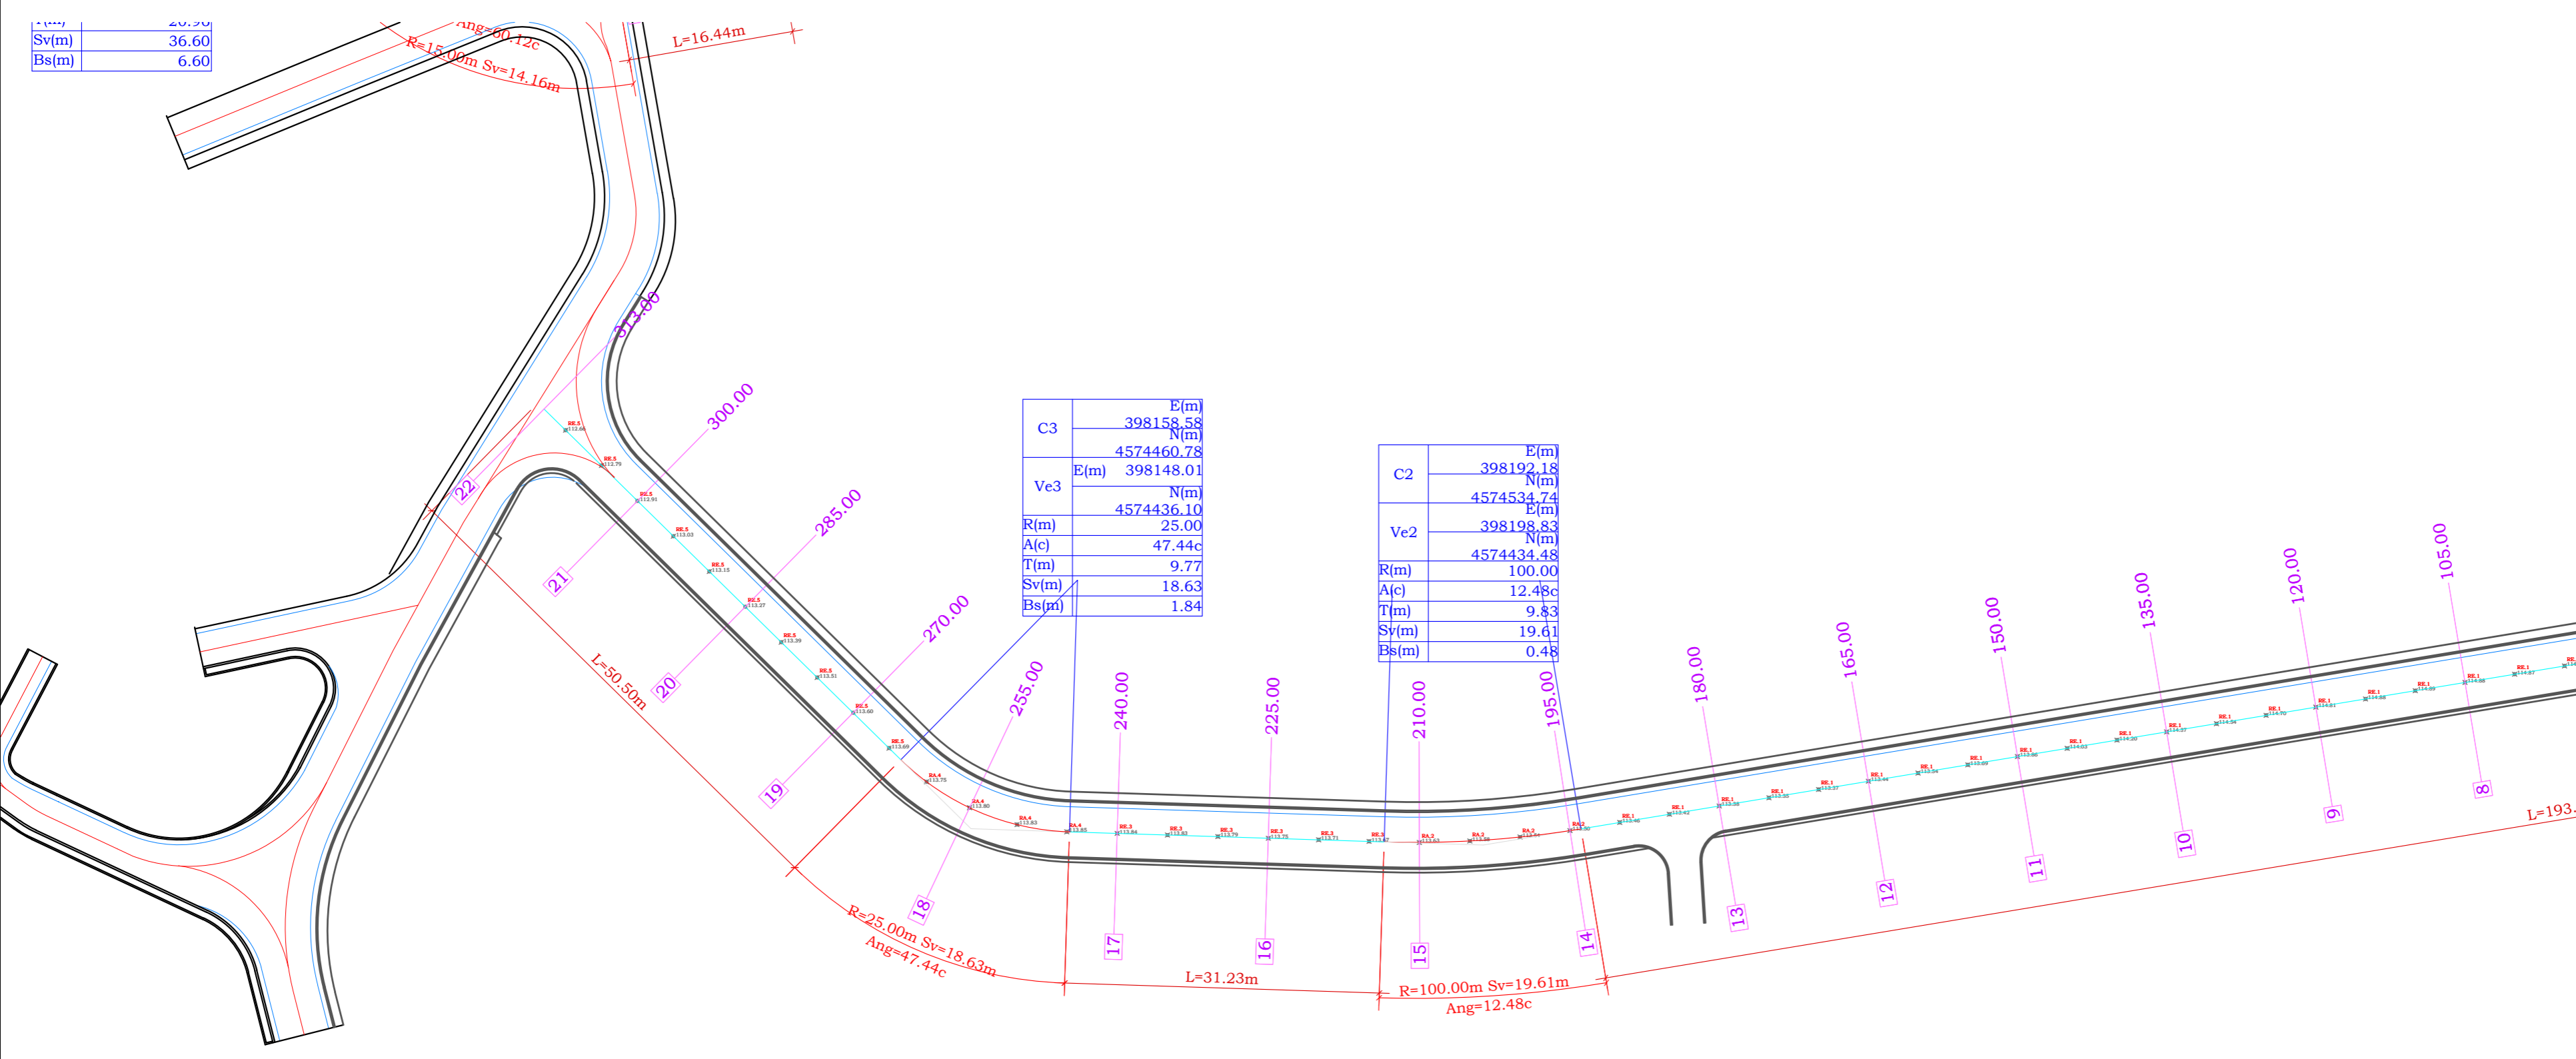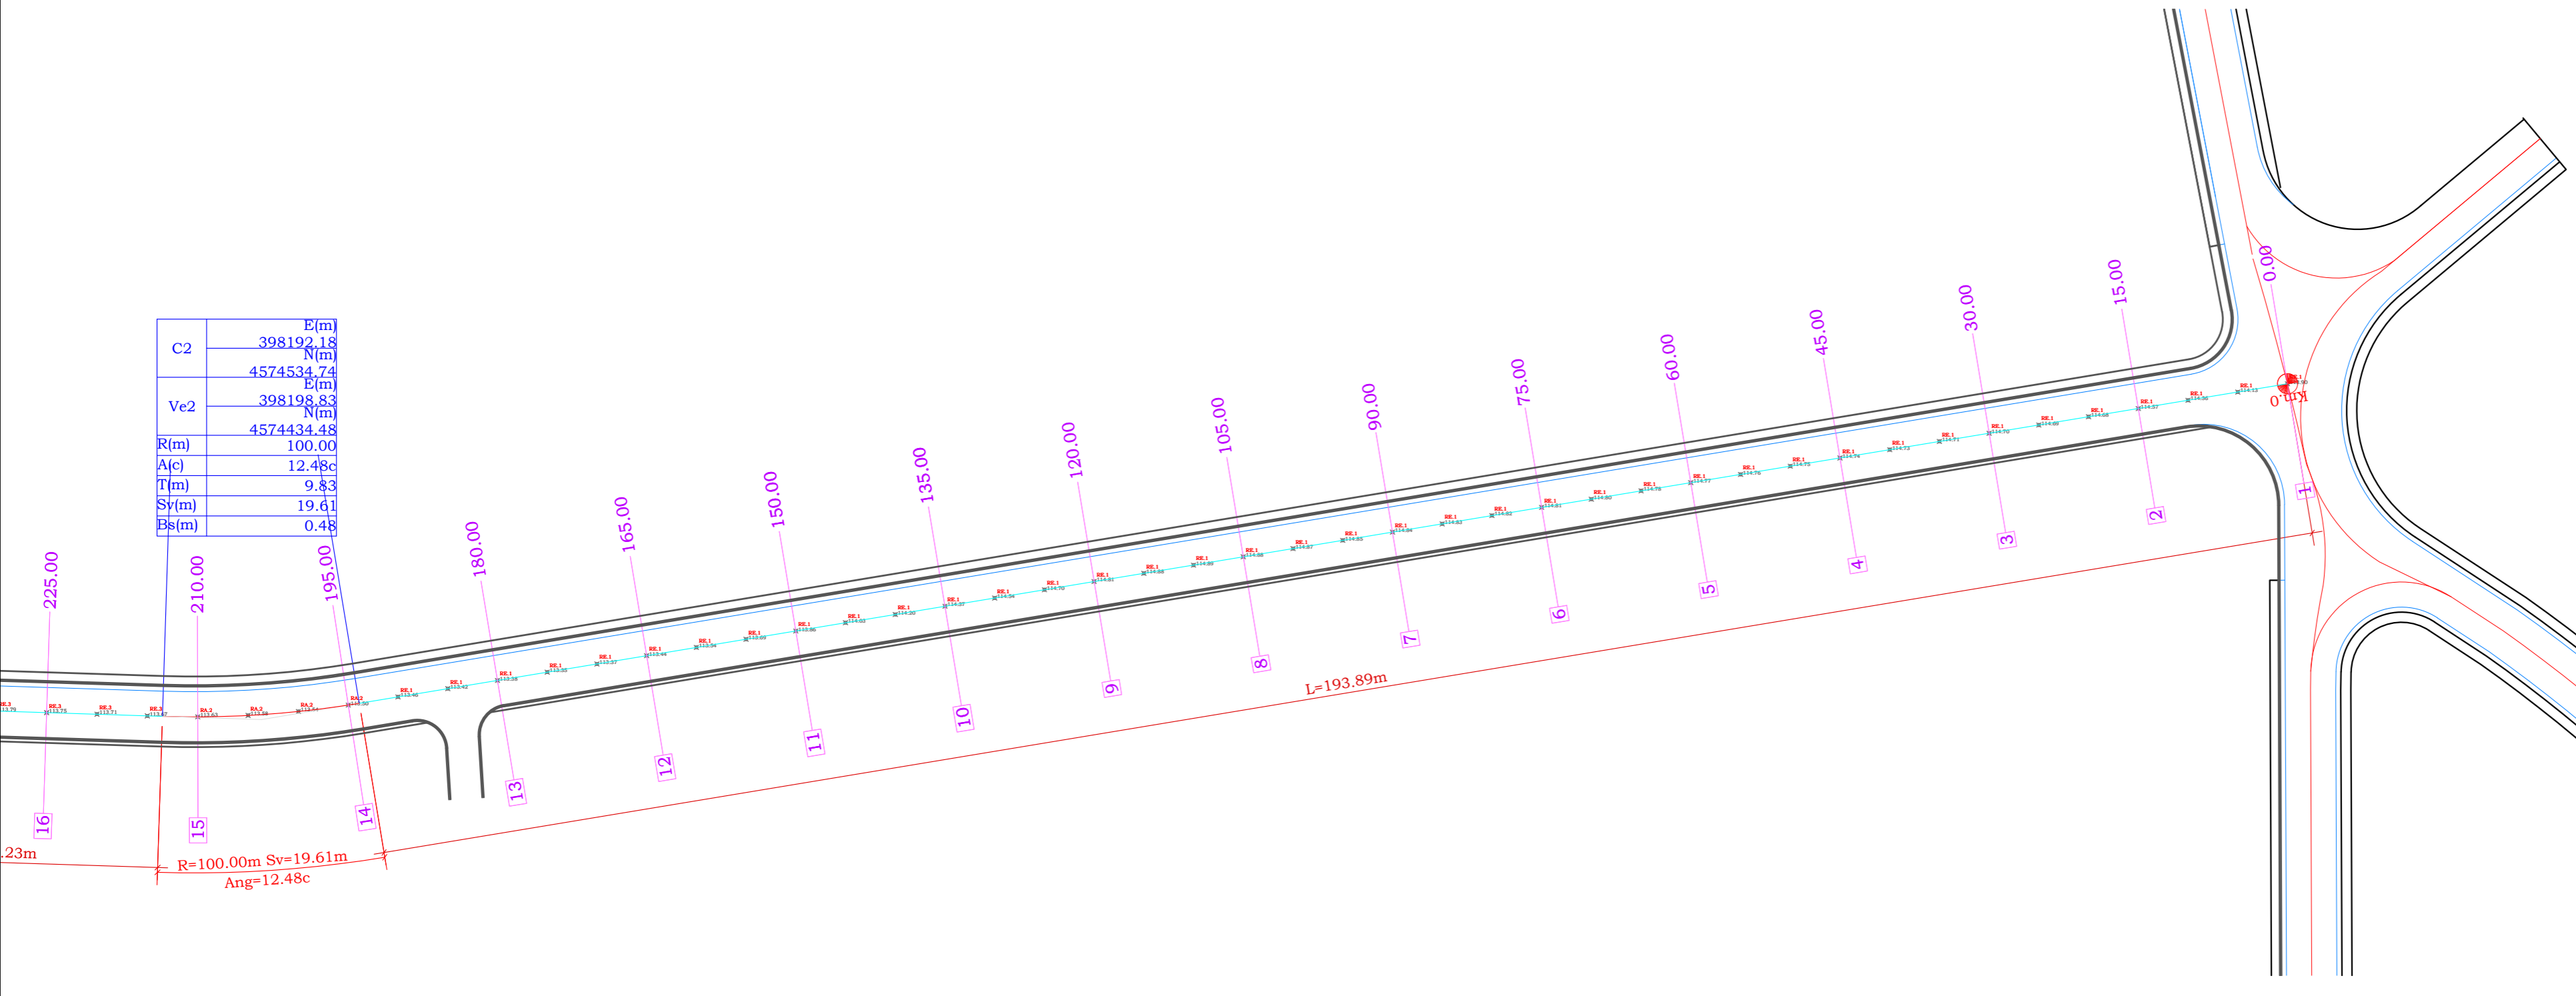


KLIENT  
**BASHKIA E TIRANES**

EMERTIMI I PROJEKTTIT  
**"STUDIM PROJEKTIM, RIKONSTRUKSION I RREGËS "AT STATH MELANI"**

FIRMA PROJEKTUESE  
**STUDIO-REBUS**  
Lic. Nr. N-5486/6

Rr. "SAMI FRASHERI" NR. 39, ZYRA 7  
1010 TIRANE, ALBANIA  
Tel./Fax. 00355 4 2432130  
e-mail: info@studio-rebus.com  
website: www.studio-rebus.com

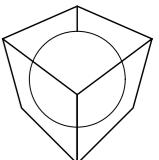

PROJEKTUES			
TITULLI	EMER	MBIEMER	FIRMA
ARKITEKTE	Ark. Redman TOSKA		
	Ark. Ilirjana BOZO		
	Ark. Gentiana TOPÇIU		
	Ark. Dritan PAPAVALI		
KONSTRUKTOR	Inxh. Lujjeta Bozo		
MEKANIK	Inxh. Arjan Pustina		
H/S	Inxh. Nikolin Risilia		
ELEKTRIKE	Inxh. Gaqo Konomi		
MIRATOI			



EMERTIMI I FLETES  
**PLANIMETRIA E PIKETIMIT ELEMENTEVE TE KTHESAVE**

REVIZIONET		
REV-01		
REV-02		

KODI	FIRMA	DATA
1:500		11/11/2019

SHKALLA	DATA
<b>PZ</b>	<b>R 18</b>

FAZA PROJEKTI NR. FLETES

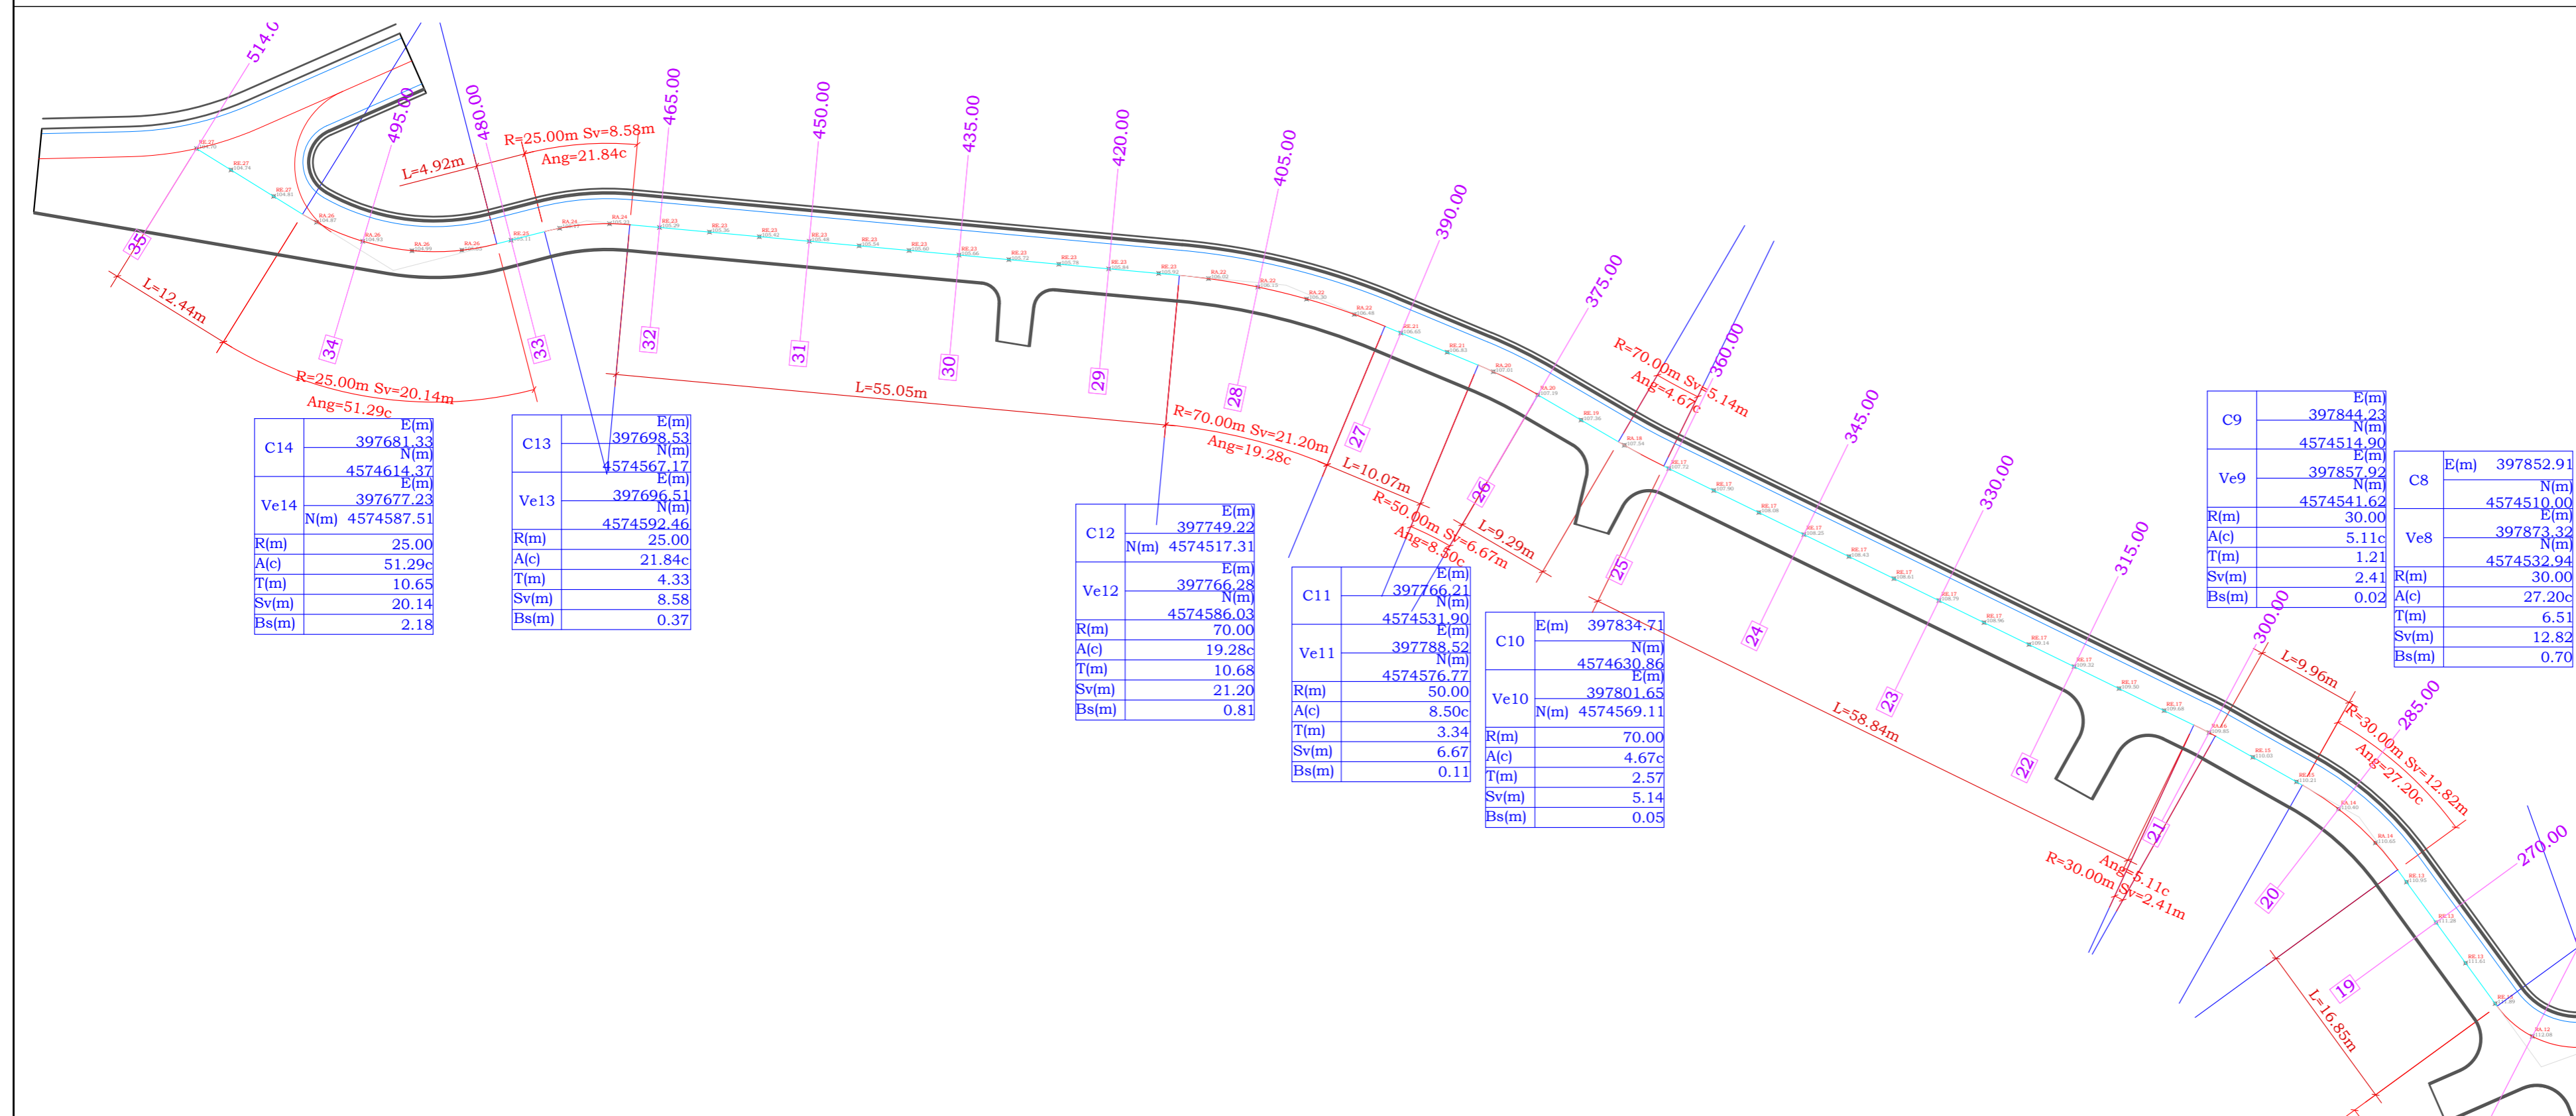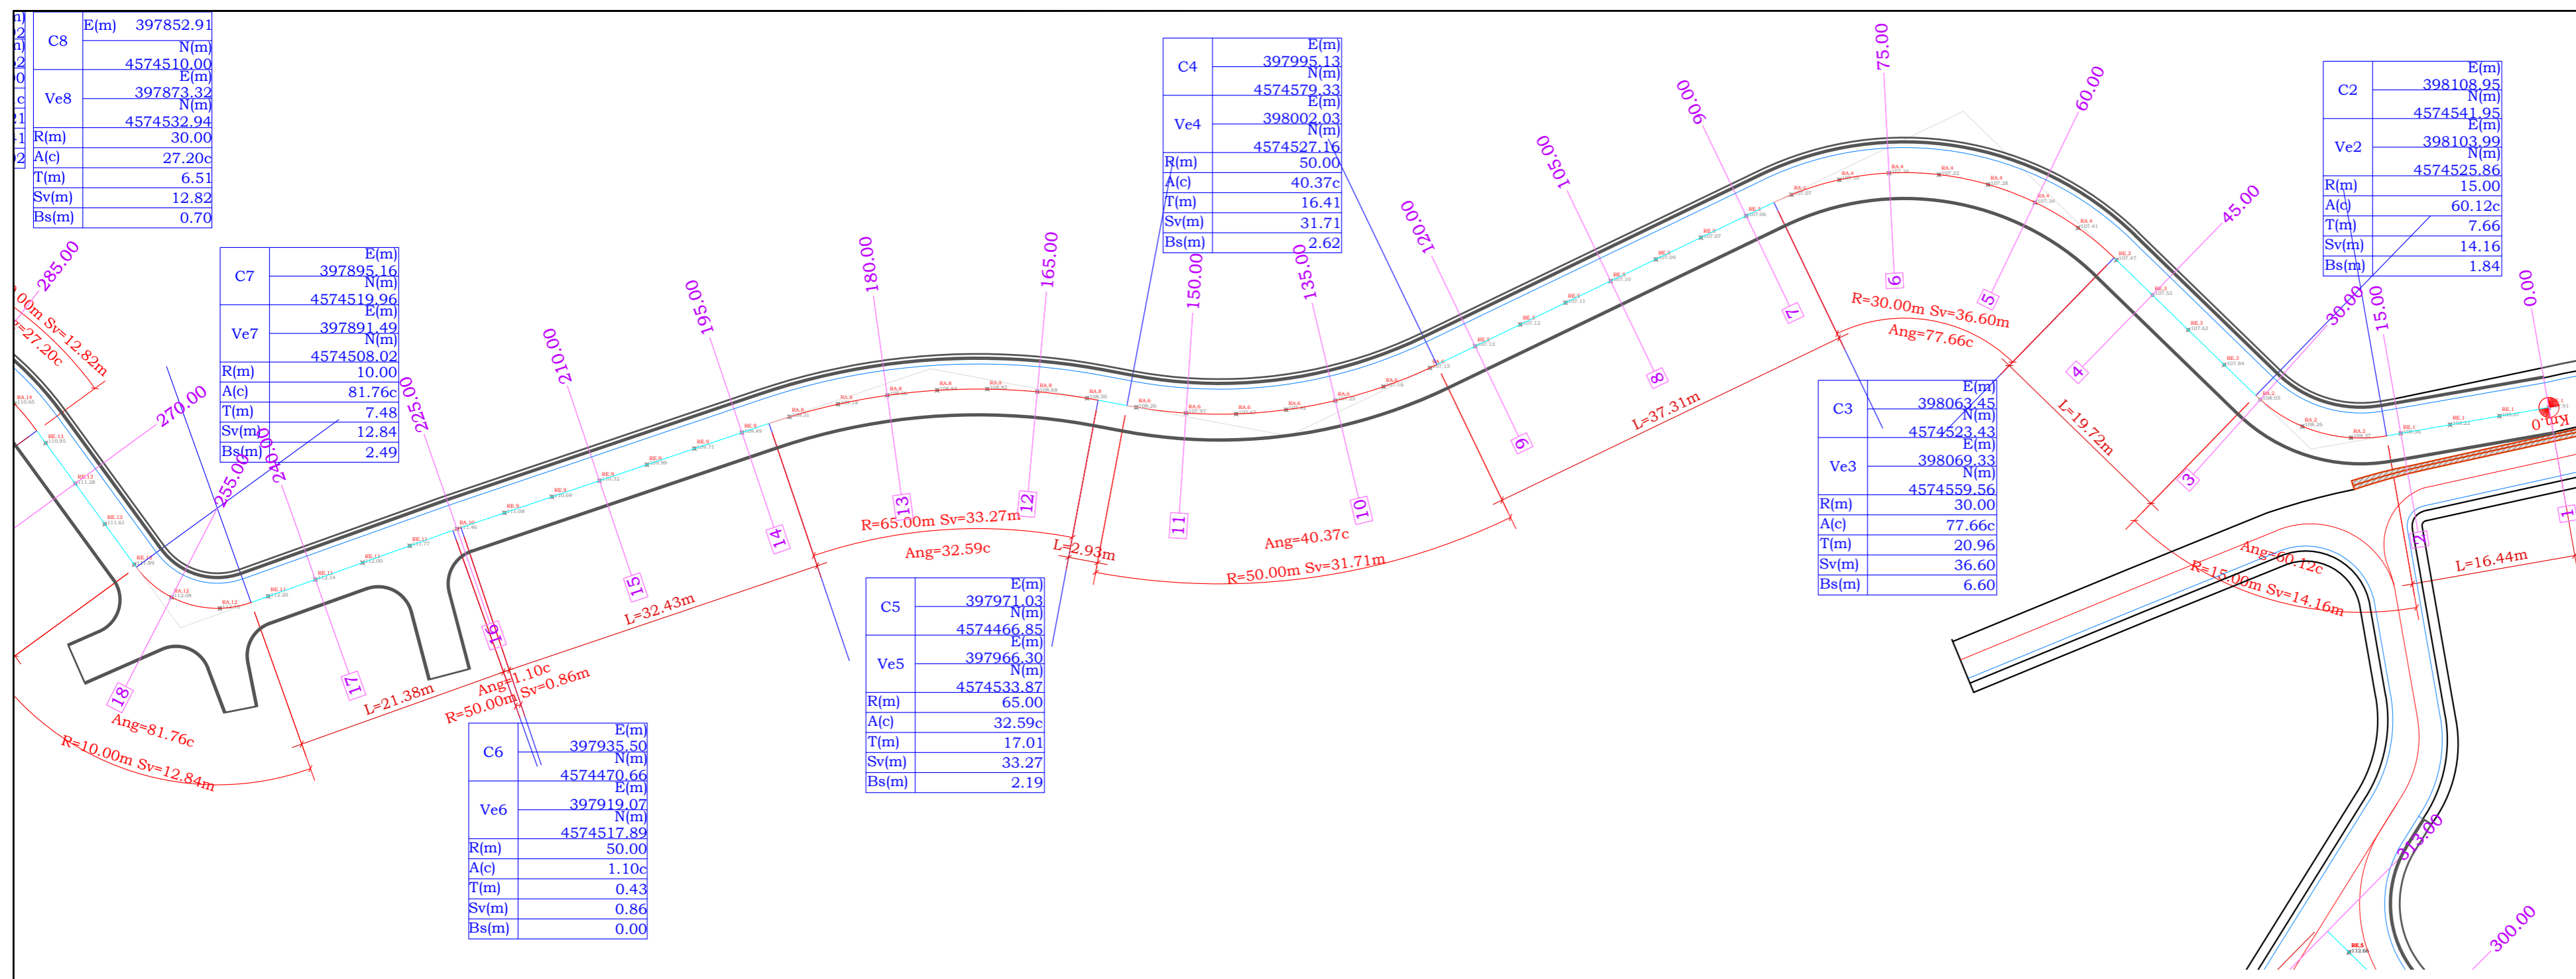

SHENIME		
KLIENT <b>BASHKIA E TIRANËS</b>		
EMËRTIMI I PROJEKTTIT <b>"STUDIM PROJEKTIM, RIKONSTRUKSION I RRUGËS "AT STATH MELANI"</b>		
FIRMA PROJEKTUESE <b>STUDIO-REBUS</b> Lic. Nr. N-5486/6		
Rr. "SAMI FRASHËRI" NR. 39, ZYRA 7 1010 TIRANË, ALBANIA Tel./Fax. 00355 4 2432130 e-mail: info@studio-rebus.com website: www.studio-rebus.com		
PROJEKTUES		
TITULLI	EMER	MBIEMËR
ARKITEKTE	Ark. Redman TOSKA	Ark. Ilirjana BOZO
	Ark. Gentian TOPÇIU	Ark. Dritan PAPAVALI
KONSTRUKTOR	Inxh. Lujjeta Bozo	
MEKANIK	Inxh. Arjan Pustina	
H/S	Inxh. Nikolin Risilja	
ELEKTRIKE	Inxh. Gaoqo Konomi	
MIRATOI		
EMËRTIMI I FLETES <b>PLANIMETRIA E PIKETIMIT ELEMENTEVE TE KTHESAVE</b>		
REVIZIONET		
REV-01		
REV-02		
KODI	FIRMA	DATA
1:500		11/11/2019
SHKALLA		DATA
<b>PZ</b>		<b>R 19</b>
FAZA	PROJEKTI	NR. FLETES





Nr. Profili : 1  
 Kuotë Projekt : 113.90  
 Dist. Progressive : 0.00  
 Dist. Pas : 15.00

Shkalla 1:100

K.Ref 110.000

Kuota Terreni	114.39 114.39	114.37	114.19	114.03	113.90 113.89	113.70 113.68 113.69 113.68	113.71 113.69	113.67	113.59 113.58	113.48
Dist.Pjes. Toke	0.32	1.22	2.94	1.37	3.15	0.28 0.75 0.50	2.07	0.28 0.83	1.64	2.28
Kuota Projekt				113.96	113.90	113.84				
Kuota Germimi				113.75 113.74	113.17	113.84	113.59 113.09 113.59			
Dist.Pjes. Projekt				0.35	2.65	3.15	0.85			

Rakordim me rrugen ekzistuese / te re

Nr. Profili : 3  
 Kuotë Projekt : 114.70  
 Dist. Progressive : 30.00  
 Dist. Para : 15.00  
 Dist. Pas : 15.00

Shkalla 1:100

K.Ref 111.000

Kuota Terreni	114.86	114.73	114.71	114.67	114.64	114.64 114.64	114.66 114.53	114.22	113.67	113.02
Dist.Pjes. Toke		5.81	0.82	0.45 0.49	1.43	0.30	2.65	1.51	2.10	2.27
Kuota Projekt			114.77		114.70		114.64			
Kuota Germimi		114.56 114.56 114.04			113.97		114.39 113.89	114.39		
Dist.Pjes. Projekt		0.35	2.65		3.15	0.85				

Nr. Profili : 2  
 Kuotë Projekt : 114.57  
 Dist. Progressive : 15.00  
 Dist. Para : 15.00  
 Dist. Pas : 15.00

Shkalla 1:100

K.Ref 111.000

Kuota Terreni	114.69	114.64	114.57	114.48 114.53	114.54	114.55	114.51	114.45	114.18	114.20
Dist.Pjes. Toke	1.67	2.67	3.13	1.32	1.71	1.49	0.97	0.63	4.20	
Kuota Projekt				114.64	114.57		114.51			
Kuota Germimi				114.43 114.43 113.91	113.84		114.26 113.76 114.26			
Dist.Pjes. Projekt				0.35	2.65	3.15	0.85			

Nr. Profili : 4  
 Kuotë Projekt : 114.74  
 Dist. Progressive : 45.00  
 Dist. Para : 15.00  
 Dist. Pas : 15.00

Shkalla 1:100

K.Ref 110.000

Kuota Terreni	114.82	114.64 114.67	114.68 114.68	114.69 114.71 114.71 114.77	113.82 113.70	113.40	112.58			
Dist.Pjes. Toke		6.61	1.73	0.44	2.32	0.30	1.57	0.27	0.96	3.35
Kuota Projekt			114.80	114.74		114.68				
Kuota Germimi		114.59 114.59 114.07		114.01		114.43 113.93	114.43			
Dist.Pjes. Projekt		0.35	2.65		3.15	0.85				

KLIENI  
**BASHKIA E TIRANËS**

EMËRTIMI I PROJEKTTIT  
**"STUDIM PROJEKTIM, RIKONSTRUKSION I RRUGËS "AT STATH MELANI"**

FIRMA PROJEKTUESE  
**STUDIO-REBUS**  
 Lic. Nr. N-5486/6

Rr. "SAMI FRASHËRI" NR. 39, ZYRA 7  
 1010 TIRANË, ALBANIA  
 Tel./Fax. 00355 4 2432130  
 e-mail: info@studio-rebus.com  
 website: www.studio-rebus.com



PROJEKTUES		
TITULLI	EMER	MBIEMËR
ARKITEKTE	Ark. Redman TOSKA	
	Ark. Ilirjana BOZO	
	Ark. Gentian TOPÇIU	
	Ark. Dritan PAPAVALI	
KONSTRUKTOR	Inxh. Lujeta Bozo	
MEKANIK	Inxh. Arjan Pustina	
H/S	Inxh. Nikolin Risilia	
ELEKTRIKE	Inxh. Gaqo Konomi	
MIRATOI		

EMËRTIMI I FLETËS		
<b>PROFILAT TERTHORE SEGMENTI I</b>		
REVIZIONET		
REV-01		
REV-02		
KODI	FIRMA	DATA
1:100		16/ 12/ 2019
SHKALLA		
<b>PZ</b>		<b>R 21</b>
FAZA	PROJEKTI	NR. FLETËS



Nr. Profili : 5  
 Kuotë Projekt : 114.77  
 Dist. Progressive : 60.00  
 Dist. Para : 15.00  
 Dist. Pas : 15.00

Shkalla 1:100

K.Ref 111.000

Kuota Terreni	114.88	114.81	114.80	114.77	114.73	114.67	114.57	114.24	113.27
Dist.Pjes. Toke	6.31	0.52	0.52	1.59	2.11	0.51	0.89	5.50	
Kuota Projekt		114.84	114.84	114.77	114.77	114.71	114.71	114.46	
Kuota Germimi		114.63	114.01	114.11	114.04	114.46	113.96	114.46	
Dist.Pjes. Projekt		0.35	2.65		3.15	0.85			

Nr. Profili : 7  
 Kuotë Projekt : 114.84  
 Dist. Progressive : 90.00  
 Dist. Para : 15.00  
 Dist. Pas : 15.00

Shkalla 1:100

K.Ref 111.000

Kuota Terreni	115.08	115.08	114.91	114.92	114.92	114.96	114.96	114.02	113.57	113.20
Dist.Pjes. Toke	7.98		0.50	0.35	3.73	0.87	0.89	1.07	2.44	
Kuota Projekt		114.90	114.84	114.84	114.78	114.78	114.78	114.53	114.03	114.53
Kuota Germimi		114.69	114.18	114.11	114.53	114.03	114.53			
Dist.Pjes. Projekt		0.35	2.65	3.15	0.85					

Nr. Profili : 6  
 Kuotë Projekt : 114.81  
 Dist. Progressive : 75.00  
 Dist. Para : 15.00  
 Dist. Pas : 15.00

Shkalla 1:100

K.Ref 111.000

Kuota Terreni	114.86	114.80	114.80	114.79	114.79	114.84	113.77	113.63	113.60	113.20
Dist.Pjes. Toke	8.31	0.69	0.45	2.94	0.34	1.25	0.23	0.52	3.27	
Kuota Projekt		114.87	114.81	114.81	114.75	114.75	114.50	114.00	114.50	
Kuota Germimi		114.66	114.60	114.14	114.08	114.50	114.00	114.50		
Dist.Pjes. Projekt		0.35	2.65	3.15	0.85					

Nr. Profili : 8  
 Kuotë Projekt : 114.88  
 Dist. Progressive : 105.00  
 Dist. Para : 15.00  
 Dist. Pas : 15.00

Shkalla 1:100

K.Ref 111.000

Kuota Terreni	115.20	115.08	114.93	114.92	114.90	114.89	114.89	114.25	114.51	114.26	114.04	113.75
Dist.Pjes. Toke	3.20	5.80	0.31	1.79	1.59	0.23	1.66	1.32	0.90	1.13		
Kuota Projekt		114.94	114.88	114.88	114.81	114.81	114.81	114.56	114.07	114.56		
Kuota Germimi		114.73	114.21	114.15	114.56	114.07	114.56					
Dist.Pjes. Projekt		0.35	2.65	3.15	0.85							

KLIENT  
**BASHKIA E TIRANËS**

EMËRTIMI I PROJEKTT  
**"STUDIM PROJEKTIM, RIKONSTRUKSION I RRUGËS "AT STATH MELANI"**

FIRMA PROJEKTUESE  
**STUDIO-REBUS**  
Lic. Nr. N-5486/6

Rr. "SAMI FRASHËRI" NR. 39, ZYRA 7  
1010 TIRANË, ALBANIA  
Tel./Fax. 00355 4 2432130  
e-mail: info@studio-rebus.com  
website: www.studio-rebus.com



PROJEKTUES

TITULLI	EMER	MBIEMËR	FIRMA
ARKITEKTE	Ark. Redman TOSKA		
	Ark. Ilirjana BOZO		
	Ark. Gentian TOPÇIU		
	Ark. Dritan PAPAVALI		
KONSTRUKTOR	Inxh. Lujeta Bozo		
MEKANIK	Inxh. Arjan Pustina		
H/S	Inxh. Nikolin Risilia		
ELEKTRIKE	Inxh. Gaqo Konomi		
MIRATOI			

EMËRTIMI I FLETËS  
**PROFILAT TËRTHORE SEGMENTI I**

REVIZIONET

REV-01		
REV-02		
KODI	FIRMA	DATA
1:100		16/ 12/ 2019
SHKALLA		DATA
<b>PZ</b>		<b>R 22</b>
FAZA	PROJEKTI	NR. FLETËS

Nr. Profili : 9  
 Kuotë Projekt : 114.81  
 Dist. Progressive : 120.00  
 Dist. Para : 15.00  
 Dist. Pas : 15.00

Shkalla 1:100

K.Ref 111.000

Kuota Terreni	114.93 114.92			114.79 114.78 114.73 114.63 114.73 114.72	114.57 114.58		113.05 112.91 112.85
Dist.Pjes. Toke	0.43	8.57		0.33 0.37 0.43 0.34	2.73 0.25	3.85	0.45 0.30
Kuota Projekt				114.88 114.81	114.75		
Kuota Germimi				114.67 114.67 114.15	114.08 114.08		114.50 114.01 114.50
Dist.Pjes. Projekt				0.35	2.65	3.15	0.85

Nr. Profili : 11  
 Kuotë Projekt : 113.86  
 Dist. Progressive : 150.00  
 Dist. Para : 15.00  
 Dist. Pas : 15.00

Shkalla 1:100

K.Ref 110.000

Kuota Terreni	114.01	113.95		113.72 113.73 113.76	113.73 113.73 113.74	113.46 113.18	112.63
Dist.Pjes. Toke	1.98	6.78		0.24 0.29	2.35	0.90	1.06 0.80 3.29
Kuota Projekt				113.92 113.86	113.80		
Kuota Germimi				113.71 113.71 113.20	113.13		113.55 113.05 113.55
Dist.Pjes. Projekt				0.35	2.65	3.15	0.85

Nr. Profili : 10  
 Kuotë Projekt : 114.37  
 Dist. Progressive : 135.00  
 Dist. Para : 15.00  
 Dist. Pas : 15.00

Shkalla 1:100

K.Ref 110.000

Kuota Terreni	114.57	114.38	114.32 114.30 114.18 114.18	114.10 114.14	113.10	113.11	112.80
Dist.Pjes. Toke	7.86	1.14	0.38 0.34 0.43	2.97	1.35	1.68	1.59
Kuota Projekt			114.43 114.37	114.31			
Kuota Germimi			114.22 114.22 113.71	113.64 113.64	114.06 113.56 114.06		
Dist.Pjes. Projekt			0.35	2.65	3.15	0.85	

Nr. Profili : 12  
 Kuotë Projekt : 113.44  
 Dist. Progressive : 165.00  
 Dist. Para : 15.00  
 Dist. Pas : 15.00

Shkalla 1:100

K.Ref 110.000

Kuota Terreni	113.63	113.59	113.58 113.50	113.41 113.41 113.44 113.42	113.26 113.10 113.08	111.98 111.93	
Dist.Pjes. Toke	3.02	2.99	1.01 1.41	0.41	3.06	1.01 0.44 4.26	0.23
Kuota Projekt			113.50 113.44	113.37			
Kuota Germimi			113.29 113.29 112.77	112.71		113.12 112.63 113.12	
Dist.Pjes. Projekt			0.35	2.65	3.15	0.85	

SHENIME




KLIENT  
**BASHKIA E TIRANËS**

EMËRTIMI I PROJEKTT  
**“STUDIM PROJEKTIM, RIKONSTRUKSION  
 I RRUGËS “AT STATH MELANI””**

FIRMA PROJEKTUESE  
**STUDIO-REBUS**  
 Lic. Nr. N-5486/6

Rr. "SAMI FRASHËRI" NR. 39, ZYRA 7  
 1010 TIRANË, ALBANIA  
 Tel./Fax. 00355 4 2432130  
 e-mail: info@studio-rebus.com  
 website: www.studio-rebus.com

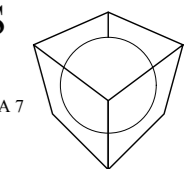

PROJEKTUES			
TITULLI	EMER	MBIEMËR	FIRMA
ARKITEKTE	Ark. Redman TOSKA		
	Ark. Ilirjana BOZO		
	Ark. Gentian TOPÇIU		
	Ark. Dritan PAPAVASILI		
KONSTRUKTOR	Inxh. Lujjeta Bozo		
MEKANIK	Inxh. Arjan Pustina		
H/S	Inxh. Nikolin Risilia		
ELEKTRIKE	Inxh. Gaqo Konomi		
MIRATOI			

EMËRTIMI I FLETËS  
**PROFILAT TËRTHORE  
 SEGMENTI I**

REVIZIONET		
REV-01		
REV-02		

KODI	FIRMA	DATA
1:100		16/ 12/ 2019

SHKALLA	DATA
<b>PZ</b>	<b>R 23</b>

FAZA PROJEKTI NR. FLETËS





Nr. Profili : 17  
 Kuotë Projekti : 113.84  
 Dist. Progressive : 240.00  
 Dist. Para : 15.00  
 Dist. Pas : 15.00

Shkalla 1:100

K.Ref 110.000

Kuota Terreni	114.05	113.98 113.99 113.98	113.86 113.86 113.85 113.85	113.84 113.84 113.84	113.21	112.60	112.24
Dist.Pjes. Toke	2.86	0.29	2.83	0.33	3.14	0.45	1.50
Kuota Projekti		113.90	113.84	113.78			
Kuota Germimi		113.69 113.69 113.18	113.11	113.53 113.03 113.53			
Dist.Pjes. Projekti		0.35	2.65	3.15	0.85		

Nr. Profili : 19  
 Kuotë Projekti : 113.58  
 Dist. Progressive : 270.00  
 Dist. Para : 15.00  
 Dist. Pas : 15.00

Shkalla 1:100

K.Ref 110.000

Kuota Terreni	113.92	113.91	113.74	113.59	113.47 113.45 113.44	113.38	113.35 113.37	113.41	112.67	112.19
Dist.Pjes. Toke	1.43	2.34	2.45	1.55	0.35 0.39	2.76	0.98 0.27	0.72	2.33	1.95
Kuota Projekti				113.65	113.58	113.52				
Kuota Germimi				113.44 113.44 112.92	112.85	113.27 112.78	113.27			
Dist.Pjes. Projekti				0.35	2.65	3.15	0.85			

Nr. Profili : 18  
 Kuotë Projekti : 113.79  
 Dist. Progressive : 255.00  
 Dist. Para : 15.00  
 Dist. Pas : 15.00

Shkalla 1:100

K.Ref 110.000

Kuota Terreni	113.66	113.89 113.80	114.16 114.16	113.60	113.63 113.63	113.63	113.63 113.64 113.24	112.59	112.09
Dist.Pjes. Toke	0.48	0.40	0.69	1.83	0.99	0.23	1.97	2.82	0.27 0.47
Kuota Projekti			113.85	113.79	113.72				
Kuota Germimi		113.64 113.64 113.12		113.06	113.47 112.98 113.47				
Dist.Pjes. Projekti		0.35	2.65	3.15	0.85				

Nr. Profili : 20  
 Kuotë Projekti : 113.24  
 Dist. Progressive : 285.00  
 Dist. Para : 15.00  
 Dist. Pas : 15.00

Shkalla 1:100

K.Ref 109.000

Kuota Terreni	113.53	113.44	114.37 113.41 113.39	113.31	113.27 113.27	112.25	111.99	111.70
Dist.Pjes. Toke	3.84	2.18	0.38	2.53	1.10 0.57	3.01	0.82	3.51
Kuota Projekti			113.30	113.24	113.18			
Kuota Germimi			113.09 113.09 112.58	112.51	112.93 112.43	112.93		
Dist.Pjes. Projekti			0.35	2.65	3.15	0.85		


SHENIME



KLIENT  
**BASHKIA E TIRANËS**

EMËRTIMI I PROJEKTT  
**“STUDIM PROJEKTIM, RIKONSTRUKSION I RRUGËS “AT STATH MELANI”**

FIRMA PROJEKTUESE  
**STUDIO-REBUS**  
 Lic. Nr. N-5486/6  
 Rr. "SAMI FRASHËRI" NR. 39, ZYRA 7  
 1010 TIRANË, ALBANIA  
 Tel./Fax. 00355 4 2432130  
 e-mail: info@studio-rebus.com  
 website: www.studio-rebus.com

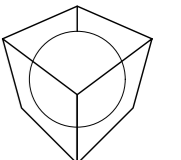


TITULLI	EMER	MBIEMËR	FIRMA
ARKITEKTE	Ark. Redman TOSKA		
	Ark. Ilirjana BOZO		
	Ark. Gentian TOPÇIU		
	Ark. Dritan PAPAVALI		
KONSTRUKTOR	Inxh. Lujjeta Bozo		
MEKANIK	Inxh. Arjan Pustina		
H/S	Inxh. Nikolin Risilia		
ELEKTRIKE	Inxh. Gaqo Konomi		
MIRATOI			


EMËRTIMI I FLETËS  
**PROFILAT TËRTHORE  
 SEGMENTI I**

REVIZIONET	FIRMA	DATA
REV-01		
REV-02		
KODI	FIRMA	DATA
1:100		16/ 12/ 2019
SHKALLA		DATA
<b>PZ</b>		<b>R 25</b>
FAZA	PROJEKTI	NR. FLETËS

Nr. Profili : 21  
 Kuotë Projekti : 112.86  
 Dist. Progressive : 300.00  
 Dist. Para : 15.00  
 Dist. Pas : 13.00

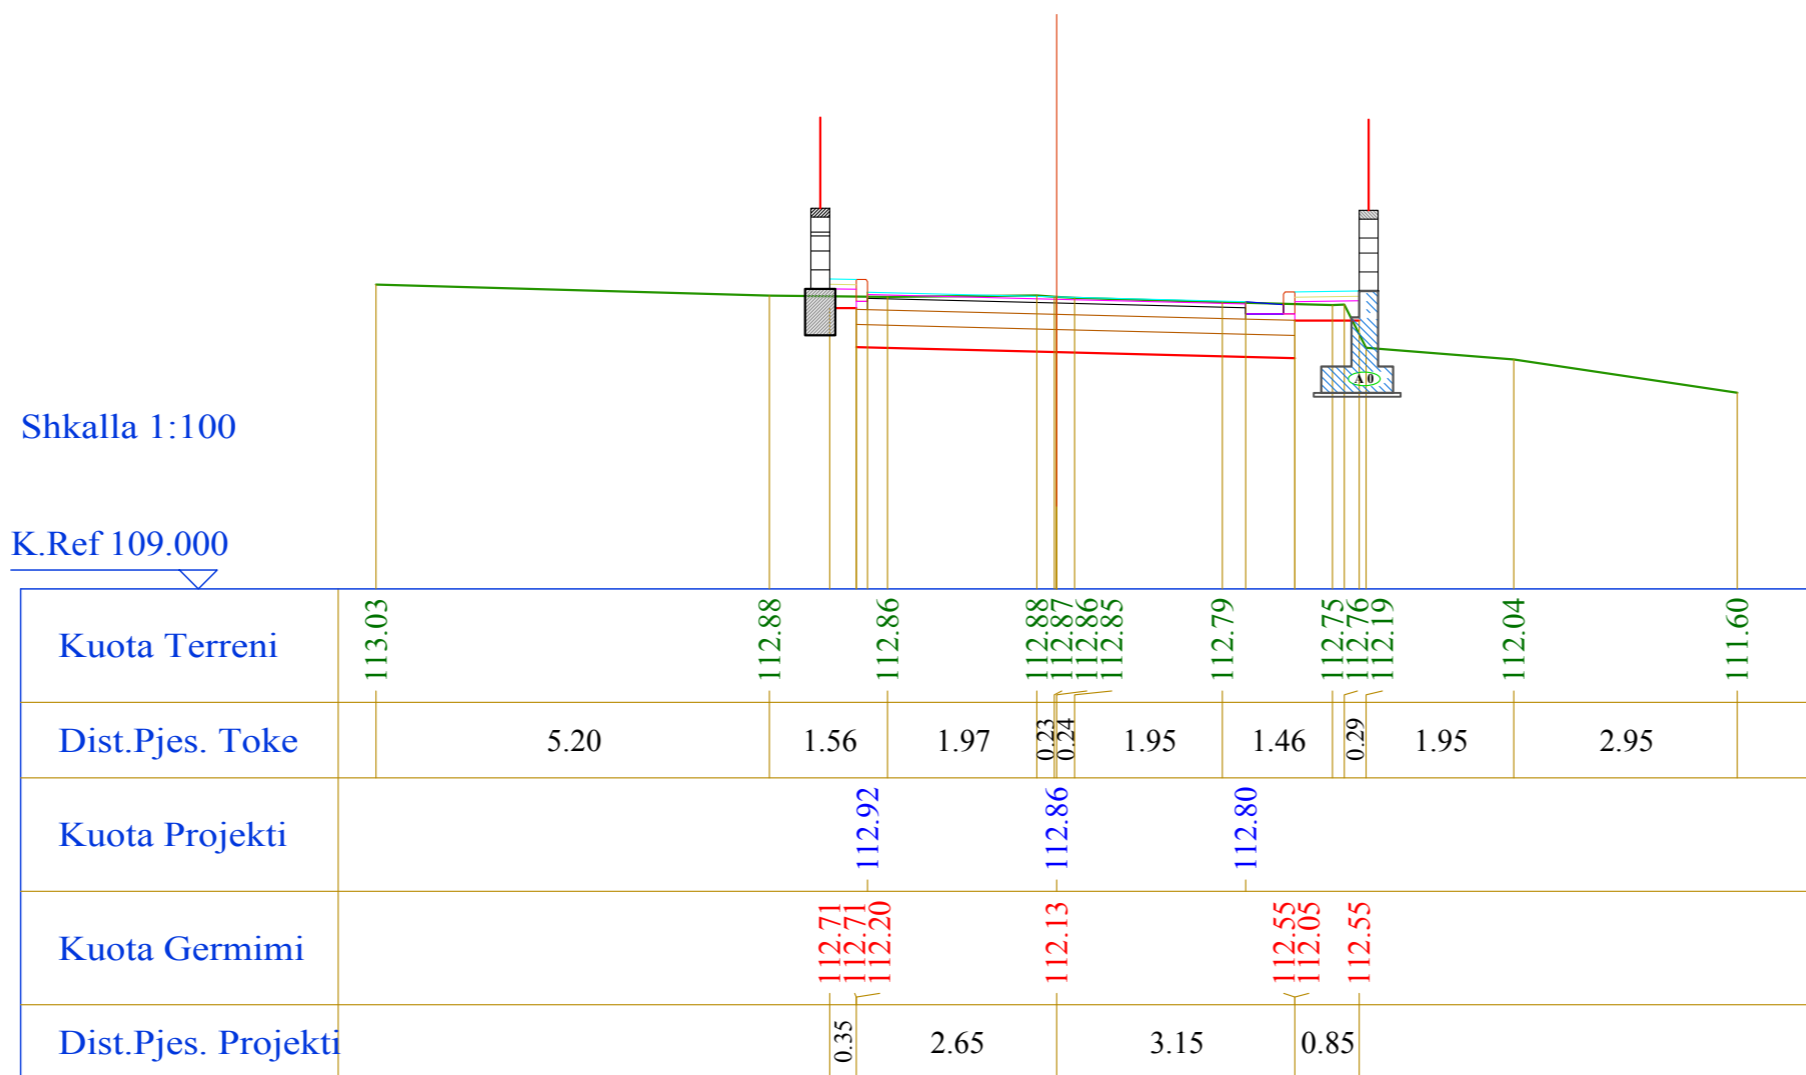

Nr. Profili : 22  
 Kuotë Projekti : 112.53  
 Dist. Progressive : 313.00  
 Dist. Para : 13.00

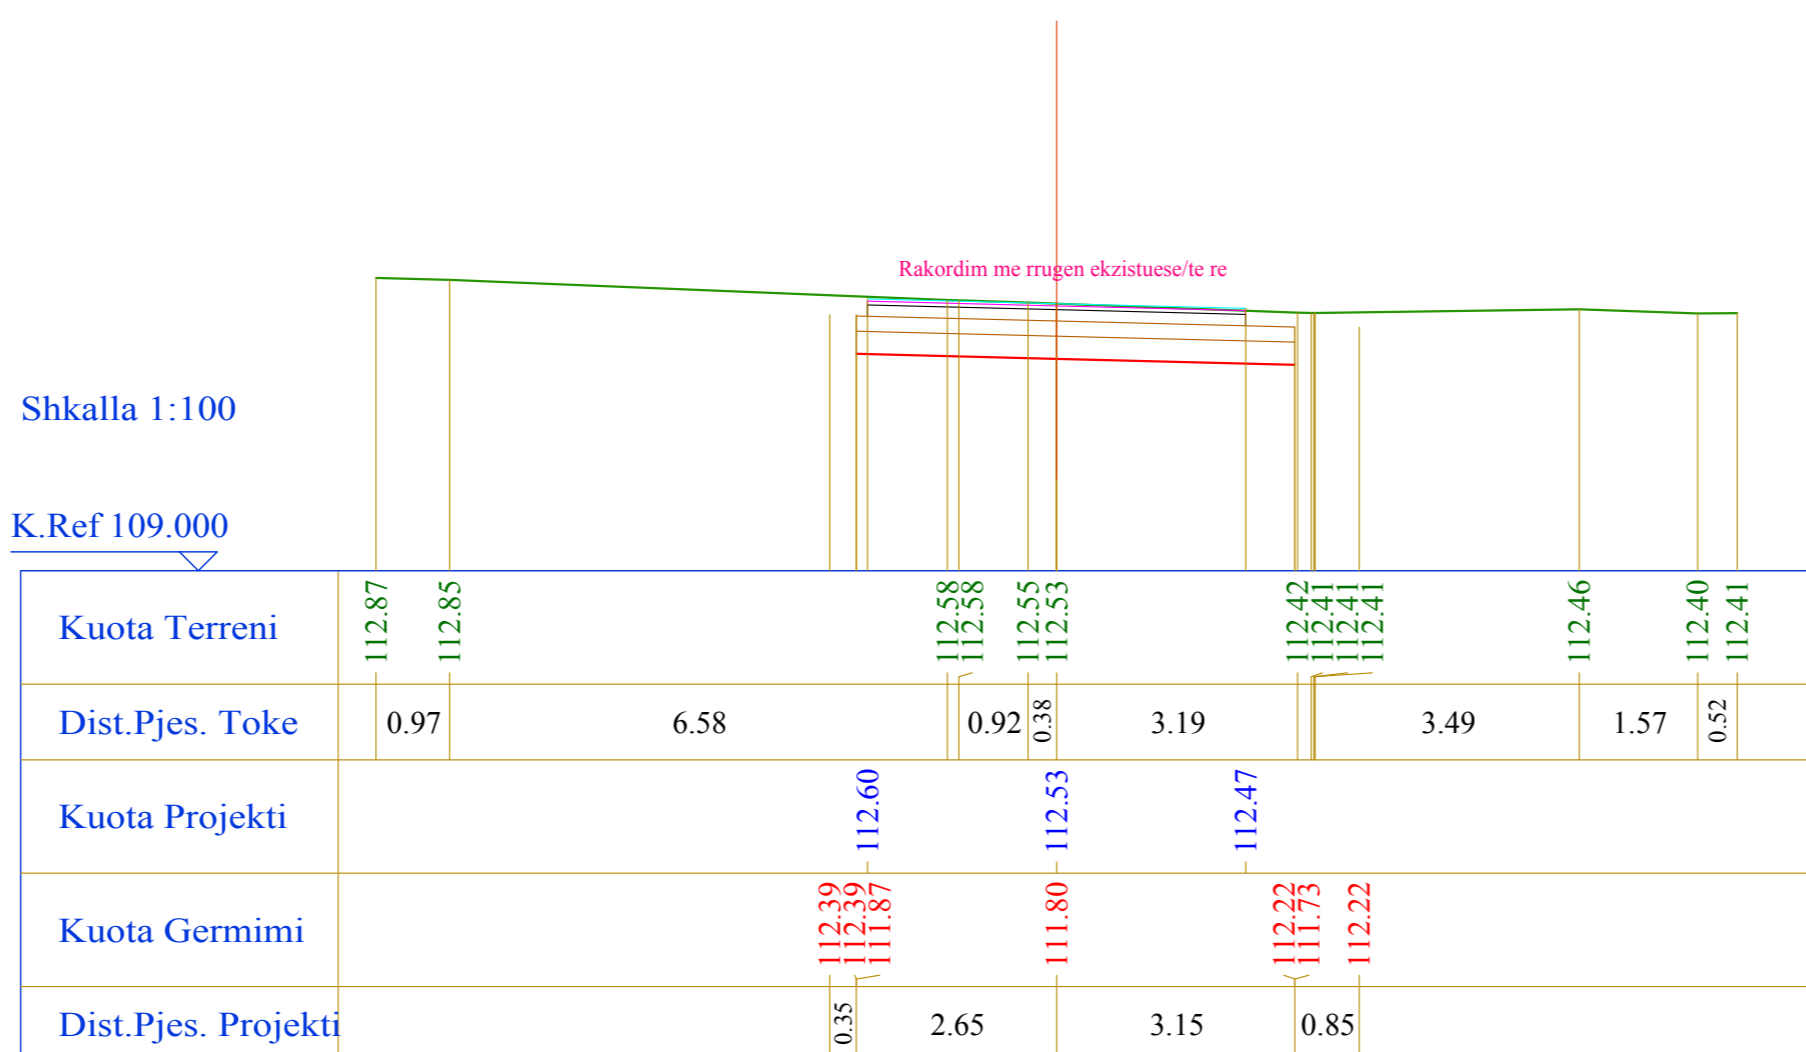

SHËNIME



KLIENT  
**BASHKIA E TIRANËS**

EMËRTIMI I PROJEKTT  
**“STUDIM PROJEKTIM, RIKONSTRUKSION  
 I RREGËS “AT STATH MELANI””**

FIRMA PROJEKTUESE  
**STUDIO-REBUS**  
 Lic. Nr. N-5486/6  
 Rr. "SAMI FRASHËRI" NR. 39, ZYRA 7  
 1010 TIRANË, ALBANIA  
 Tel./Fax. 00355 4 2432130  
 e-mail: info@studio-rebus.com  
 website: www.studio-rebus.com



PROJEKTUES			
TITULLI	EMER	MBIEMËR	FIRMA
ARKITEKTE	Ark. Redman TOSKA		
	Ark. Ilirjana BOZO		
	Ark. Gentian TOPÇIU		
	Ark. Dritan PAPAVALI		
KONSTRUKTOR	Inxh. Lujjeta Bozo		
MEKANIK	Inxh. Arjan Pustina		
H/S	Inxh. Nikolin Risilia		
ELEKTRIKE	Inxh. Gaqo Konomi		
MIRATOI			

EMËRTIMI I FLETËS  
**PROFILAT TËRTHORE  
 SEGMENTI I**

REVIZIONET		
REV-01		
REV-02		


KODI	FIRMA	DATA
1:100		16/ 12/ 2019

SHKALLA	DATA
<b>PZ</b>	<b>R 26</b>

FAZA	PROJEKTI	NR. FLETËS



Nr. Profili : 1  
 Kuotë Projekti : 107.91  
 Dist. Progressive : 0.00  
 Dist. Pas : 15.00

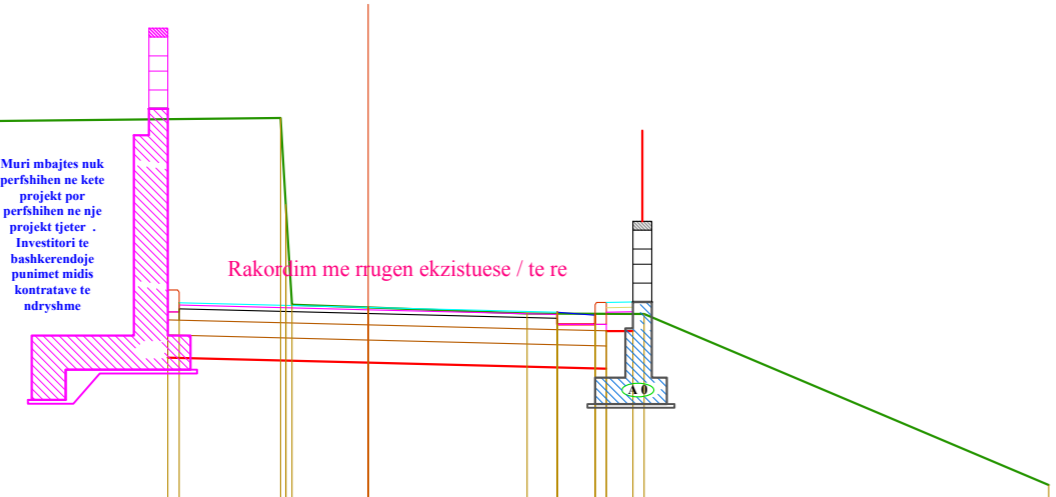


Shkalla 1:100

K.Ref 103.000

Kuota Terreni	110.42	110.36	110.34	110.37		110.42	109.28	109.23	107.95	107.91		107.84	107.83		105.57
Dist.Pjes. Toke	1.06	0.69	0.72		5.37			1.01	2.10		1.55			5.35	
Kuota Projekti						107.98		107.91			107.85				
Kuota Germimi						107.25		107.18			107.85	107.69	107.81	107.60	107.60
Dist.Pjes. Projekti							2.65	2.50			0.50	0.35			

Nr. Profili : 3  
 Kuotë Projekti : 108.05  
 Dist. Progressive : 30.00  
 Dist. Para : 15.00  
 Dist. Pas : 15.00

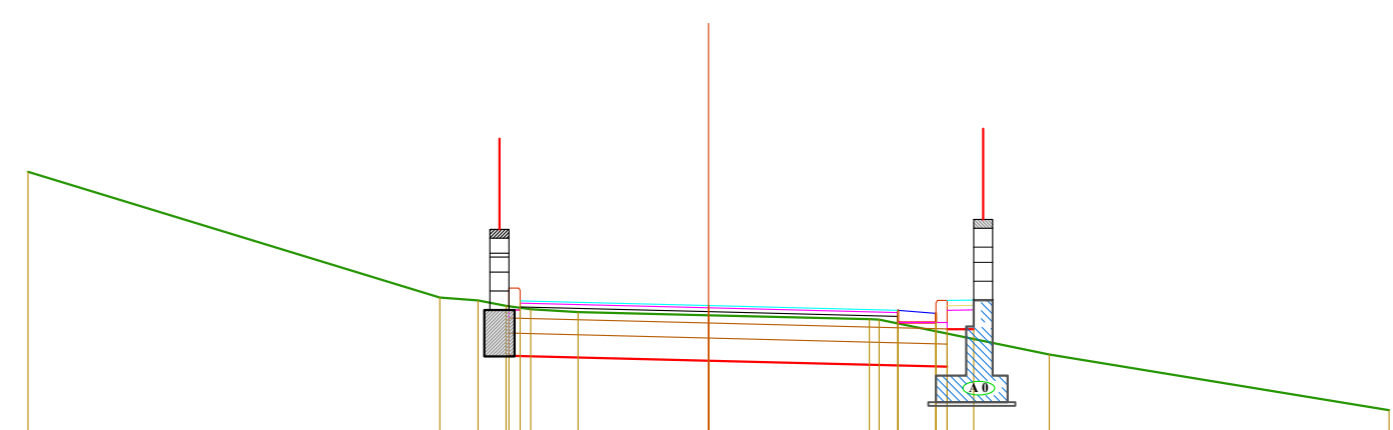


Shkalla 1:100

K.Ref 104.000

Kuota Terreni	109.82		108.16	108.12	108.05	108.01		107.97		107.93		107.87	107.87		107.41	106.67
Dist.Pjes. Toke		5.44	0.51	0.37	0.33	0.63		1.73	2.13		2.25			4.49		
Kuota Projekti			108.12					108.05		107.99						
Kuota Germimi			107.39					107.32		107.99	107.83	107.95	107.74	107.24	107.74	
Dist.Pjes. Projekti							2.64	2.51		0.50	0.35					

Nr. Profili : 2  
 Kuotë Projekti : 108.36  
 Dist. Progressive : 15.00  
 Dist. Para : 15.00  
 Dist. Pas : 15.00

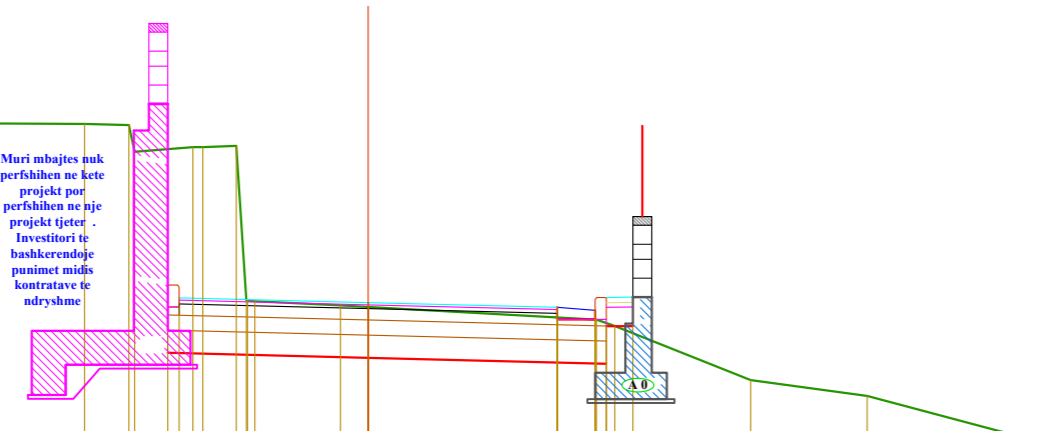


Shkalla 1:100

K.Ref 104.000

Kuota Terreni	110.78	110.74		110.72	110.70	110.35	110.41	110.43	108.38	108.37	108.32	108.30		108.13	108.05		107.33	107.12	106.48
Dist.Pjes. Toke	1.11		4.14	0.59	0.77	0.44	1.13	0.37	3.02	0.24	1.80	1.54	2.40						
Kuota Projekti						108.42		108.36			108.29								
Kuota Germimi				107.69		107.63		108.29	108.13	108.25	108.04	107.55	108.04						
Dist.Pjes. Projekti							2.65	2.50		0.50	0.35								

Nr. Profili : 4  
 Kuotë Projekti : 107.53  
 Dist. Progressive : 45.00  
 Dist. Para : 15.00  
 Dist. Pas : 15.00

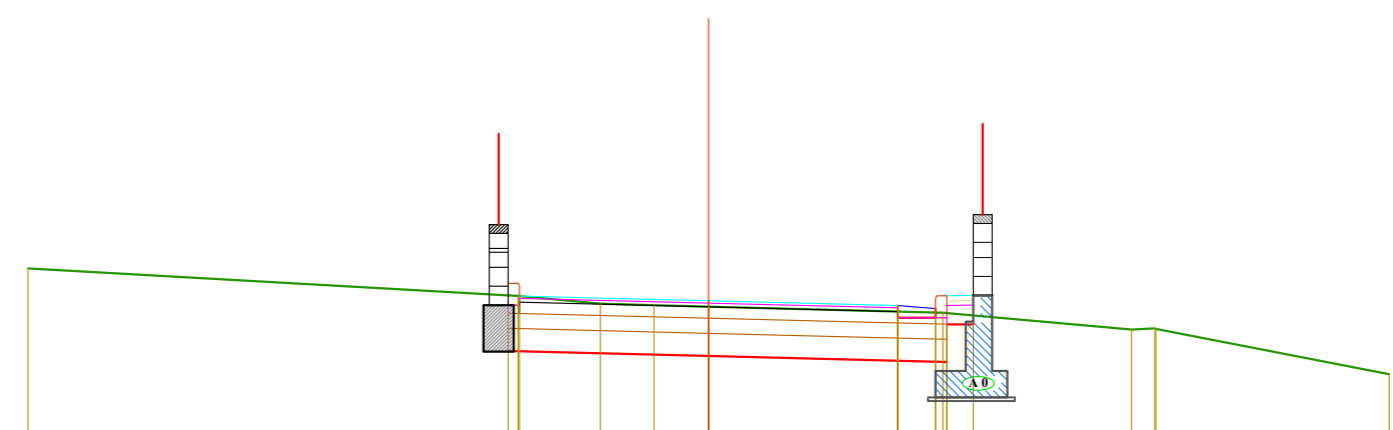

Shkalla 1:100

K.Ref 104.000

Kuota Terreni	107.96		107.60		107.49	107.47	107.45		107.37		107.15	107.17	107.16		106.56
Dist.Pjes. Toke		6.48	1.09	0.71	0.72		3.10		2.50	0.31		3.08			
Kuota Projekti			107.59				107.53		107.47						
Kuota Germimi			106.87				106.80		107.47	107.31	107.43	107.22	106.72	107.22	
Dist.Pjes. Projekti							2.65	2.50	0.50	0.35					

KLIENT  
**BASHKIA E TIRANËS**

EMËRTIMI I PROJEKTT  
**“STUDIM PROJEKTIM, RIKONSTRUKSION I RRUGËS “AT STATH MELANI””**

FIRMA PROJEKTUESE  
**STUDIO-REBUS**  
 Lic. Nr. N-5486/6

Rr. "SAMI FRASHËRI" NR. 39, ZYRA 7  
 1010 TIRANË, ALBANIA  
 Tel./Fax. 00355 4 2432130  
 e-mail: info@studio-rebus.com  
 website: www.studio-rebus.com

PROJEKTUES

TITULLI	EMER	MBIEMËR	FIRMA
ARKITEKTE	Ark. Redman TOSKA		
	Ark. Ilirjana BOZO		
	Ark. Gentian TOPÇIU		
	Ark. Dritan PAPAVALI		
KONSTRUKTOR	Inxh. Lujeta Bozo		
MEKANIK	Inxh. Arjan Pustina		
H/S	Inxh. Nikolin Risilia		
ELEKTRIKE	Inxh. Gaqo Konomi		
MIRATOI			

EMËRTIMI I FLETËS

**PROFILAT TËRTHORE SEGMENTI 2**

REVIZIONET

REV-01		
REV-02		
KODI	FIRMA	DATA
1:100		16/ 12/ 2019
SHKALLA		DATA
<b>PZ</b>		<b>R 27</b>
FAZA	PROJEKTI	NR. FLETËS



Nr. Profili : 5  
 Kuotë Projekti : 107.34  
 Dist. Progressive : 60.00  
 Dist. Para : 15.00  
 Dist. Pas : 15.00

Nr. Profili : 7  
 Kuotë Projekti : 107.06  
 Dist. Progressive : 90.00  
 Dist. Para : 15.00  
 Dist. Pas : 15.00

Shkalla 1:100

Shkalla 1:100

K.Ref 103.000

K.Ref 103.000

Kuota Terreni	108.08	108.00	108.02	107.70	107.32	107.31	107.30	107.28	107.18	107.14	106.19	105.38
Dist.Pjes. Toke	3.81	0.56	1.06	0.92	0.57	1.49	0.59	1.94	0.33	4.25	2.48	
Kuota Projekti					107.41		107.34		107.28			
Kuota Germimi				106.68		106.61		107.28	107.12	107.03	106.54	107.03
Dist.Pjes. Projekti					2.65		2.49	0.50	0.35			

Kuota Terreni	107.49	107.35	107.21	107.21	107.12	106.92	106.87	106.80	106.86	107.02	106.35	106.10	105.78	105.38
Dist.Pjes. Toke	1.99	2.10	0.59	1.13	2.14	1.05	1.57	1.50	0.55	2.01	1.10	1.04	1.24	
Kuota Projekti					107.12		107.06		107.00					
Kuota Germimi					106.40		106.33		107.00	106.84	106.96	106.75	106.25	106.75
Dist.Pjes. Projekti					2.65		2.50	0.50	0.35					

Nr. Profili : 6  
 Kuotë Projekti : 107.16  
 Dist. Progressive : 75.00  
 Dist. Para : 15.00  
 Dist. Pas : 15.00

Nr. Profili : 8  
 Kuotë Projekti : 107.10  
 Dist. Progressive : 105.00  
 Dist. Para : 15.00  
 Dist. Pas : 15.00

Shkalla 1:100

Shkalla 1:100

K.Ref 103.000

K.Ref 103.000

Kuota Terreni	107.97	107.97	107.93	108.03	107.53	107.28	107.07	107.06	107.04	106.91	106.97	106.83	106.18	105.78	105.68	105.71	105.62
Dist.Pjes. Toke	1.12	0.74	0.77	4.50	0.96	0.66	0.24	0.91	2.30	0.33	0.37	1.70	1.85	0.44	0.72	0.38	
Kuota Projekti					107.22		107.16		107.09								
Kuota Germimi					106.49		106.43		107.09	106.93	107.05	106.84	106.35	106.84			
Dist.Pjes. Projekti					2.66		2.49	0.50	0.35								

Kuota Terreni	107.27	107.23	107.21	107.12	107.01	106.96	106.93	106.92	106.47	106.42	106.20	105.46	105.33
Dist.Pjes. Toke	0.58	0.43	2.07	1.50	3.36	1.05	0.57	2.33	1.02	0.71	3.55	0.82	
Kuota Projekti					107.16		107.10		107.03				
Kuota Germimi					106.43		106.37		107.03	106.87	106.99	106.78	106.29
Dist.Pjes. Projekti					2.65		2.50	0.50	0.35				

KLIENT  
**BASHKIA E TIRANËS**

EMËRTIMI I PROJEKTTIT  
**“STUDIM PROJEKTIM, RIKONSTRUKSION I RRUGËS “AT STATH MELANI””**

FIRMA PROJEKTUESE  
**STUDIO-REBUS**  
Lic. Nr. N-5486/6

Rr. "SAMI FRASHËRI" NR. 39, ZYRA 7  
1010 TIRANË, ALBANIA  
Tel./Fax. 00355 4 2432130  
e-mail: info@studio-rebus.com  
website: www.studio-rebus.com



PROJEKTUES

TITULLI	EMER	MBIEMËR	FIRMA
ARKITEKTE	Ark. Redman TOSKA		
	Ark. Ilirjana BOZO		
	Ark. Gentian TOPÇIU		
	Ark. Dritan PAPAVALI		
KONSTRUKTOR	Inxh. Lujjeta Bozo		
MEKANIK	Inxh. Arjan Pustina		
H/S	Inxh. Nikolin Risilia		
ELEKTRIKE	Inxh. Gaqo Konomi		
MIRATOI			

EMËRTIMI I FLETËS  
**PROFILAT TERTHORE SEGMENTI 2**

REVIZIONET

REV-01		
REV-02		
KODI	FIRMA	DATA
1:100		16/ 12/ 2019
SHKALLA		DATA
<b>PZ</b>		<b>R 28</b>
FAZA	PROJEKTI	NR. FLETËS



Nr. Profili : 9  
 Kuotë Projekti : 107.13  
 Dist. Progressive : 120.00  
 Dist. Para : 15.00  
 Dist. Pas : 15.00

Shkalla 1:100

K.Ref 103.000

Kuota Terreni	108.57 108.56		107.17 107.18		107.14 107.13		107.18 107.18		106.79 106.59		106.04 105.76
Dist.Pjes. Toke		5.78	0.57	2.56	0.78	1.35	1.73	0.75	2.61		1.79
Kuota Projekti			107.20		107.13		107.07				
Kuota Germimi			106.47		106.40		107.07 106.91 107.03 106.82 106.32 106.82				
Dist.Pjes. Projekti				2.65		2.50	0.50 0.35				

Nr. Profili : 11  
 Kuotë Projekti : 107.97  
 Dist. Progressive : 150.00  
 Dist. Para : 15.00  
 Dist. Pas : 15.00

Shkalla 1:100

K.Ref 104.000

Kuota Terreni	108.32	108.41	108.53	108.21	108.15	108.08	107.99 107.98	107.84	107.85	107.12	106.20
Dist.Pjes. Toke	2.43	2.80	1.04	0.74	0.78	1.21	2.76	0.83	1.31		3.95
Kuota Projekti				108.04			107.97		107.91		
Kuota Germimi				107.31			107.24		107.91 107.75 107.87 107.66 107.66		
Dist.Pjes. Projekti					2.64		2.51	0.50 0.35			

Nr. Profili : 10  
 Kuotë Projekti : 107.25  
 Dist. Progressive : 135.00  
 Dist. Para : 15.00  
 Dist. Pas : 15.00

Shkalla 1:100

K.Ref 104.000

Kuota Terreni	110.09	109.41	108.01	107.24 107.24	107.18	107.13	107.10	106.94 106.95	106.87	106.05
Dist.Pjes. Toke	1.53	2.37	1.85	0.83	1.59	0.68	3.10	1.25		4.57
Kuota Projekti				107.31		107.25		107.19		
Kuota Germimi				106.58		106.52		107.19 107.03 107.03 107.15 106.94 106.44 106.94		
Dist.Pjes. Projekti					2.64		2.51	0.50 0.35		

Nr. Profili : 12  
 Kuotë Projekti : 108.69  
 Dist. Progressive : 165.00  
 Dist. Para : 15.00  
 Dist. Pas : 15.00

Shkalla 1:100

K.Ref 104.000

Kuota Terreni	109.45	108.78 108.76 108.61	108.60	108.60	108.52 108.55 108.14	106.50	106.02		
Dist.Pjes. Toke		5.89	0.91	2.14	0.50	2.75	0.70	2.78	2.10
Kuota Projekti				108.75		108.69		108.62	
Kuota Germimi				108.02		107.96		108.62 108.46 108.58 108.37 108.37	
Dist.Pjes. Projekti					2.66		2.49	0.50 0.35	

KLIENT  
**BASHKIA E TIRANËS**

EMËRTIMI I PROJEKTT  
**“STUDIM PROJEKTIM, RIKONSTRUKSION I RRUGËS “AT STATH MELANI””**

FIRMA PROJEKTUESE  
**STUDIO-REBUS**  
 Lic. Nr. N-5486/6

Rr. "SAMI FRASHËRI" NR. 39, ZYRA 7  
 1010 TIRANË, ALBANIA  
 Tel./Fax. 00355 4 2432130  
 e-mail: info@studio-rebus.com  
 website: www.studio-rebus.com



PROJEKTUES

TITULLI	EMER	MBIEMËR	FIRMA
ARKITEKTE	Ark. Redman TOSKA		
	Ark. Ilirjana BOZO		
	Ark. Gentian TOPÇIU		
	Ark. Dritan PAPAVALI		
KONSTRUKTOR	Inxh. Lujeta Bozo		
MEKANIK	Inxh. Arjan Pustina		
H/S	Inxh. Nikolin Risilia		
ELEKTRIKE	Inxh. Gaqo Konomi		
MIRATOI			

EMËRTIMI I FLETËS

**PROFILAT TERTHORE SEGMENTI 2**

REVIZIONET

REV-01		
REV-02		
KODI	FIRMA	DATA
1:100		16/ 12/ 2019
SHKALLA		DATA
<b>PZ</b>		<b>R 29</b>
FAZA	PROJEKTI	NR. FLETËS





Nr. Profili : 17  
 Kuotë Projekt : 112.14  
 Dist. Progressive : 240.00  
 Dist. Para : 15.00  
 Dist. Pas : 15.00

Nr. Profili : 19  
 Kuotë Projekt : 111.28  
 Dist. Progressive : 270.00  
 Dist. Para : 15.00  
 Dist. Pas : 15.00

Shkalla 1:100

Shkalla 1:100

K.Ref 108.000

K.Ref 107.000

Kuota Terreni	113.47		113.05	113.00	112.91	112.39	112.30	112.23	112.22	111.94	110.63
Dist.Pjes. Toke	3.34	0.45	0.49	2.39	2.33	1.94	0.81	0.99		5.26	
Kuota Projekt				112.20	112.14	112.08					
Kuota Germimi				111.48	111.41	112.08	111.92	111.92	112.04	111.83	
Dist.Pjes. Projekt				2.65	2.50	0.50	0.35				

Kuota Terreni	112.44		112.18	112.21	112.10		111.00	111.02	111.05	110.92	110.75	110.95	109.98	109.86	109.60
Dist.Pjes. Toke	3.37	0.75	0.55	3.90	0.93	1.10	0.79	1.11	0.55	2.09	0.72	2.65			
Kuota Projekt				111.34	111.28	111.22									
Kuota Germimi				110.62	110.55	111.22	111.06	111.06	111.18	110.97	110.47				
Dist.Pjes. Projekt				2.65	2.50	0.50	0.35								

Nr. Profili : 18  
 Kuotë Projekt : 112.08  
 Dist. Progressive : 255.00  
 Dist. Para : 15.00  
 Dist. Pas : 15.00

Nr. Profili : 20  
 Kuotë Projekt : 110.40  
 Dist. Progressive : 285.00  
 Dist. Para : 15.00  
 Dist. Pas : 15.00

Shkalla 1:100

Shkalla 1:100

K.Ref 108.000

K.Ref 106.000

Rakordim me rrugen ekzistuese/te re

Kuota Terreni	113.44	113.48	113.11		112.69		112.37	112.35	112.35	112.31	112.45	112.27	111.70	111.28	110.96
Dist.Pjes. Toke	0.63	0.83	3.47		4.06		0.34	0.23	0.44	1.46	0.75	2.22	1.75	1.81	
Kuota Projekt					112.14		112.08	112.01	112.01						
Kuota Germimi					111.41		111.35	112.01	111.85	111.97	111.76	111.76			
Dist.Pjes. Projekt					2.64		2.50	0.50	0.35						

Kuota Terreni	110.74	110.71		110.60	110.57	110.47		110.32	110.31	110.26	110.21	110.08	108.86	108.93	109.16	109.05
Dist.Pjes. Toke	4.23	0.77	1.53	2.04	0.24	0.94	1.28	1.31	1.86	2.07	1.01	0.54				
Kuota Projekt				110.47	110.40	110.34										
Kuota Germimi				109.74	109.67	110.34	110.18	110.30	110.09	109.60	110.09					
Dist.Pjes. Projekt				2.66	2.49	0.50	0.35									

KLIENT  
**BASHKIA E TIRANËS**

EMËRTIMI I PROJEKTTIT  
**“STUDIM PROJEKTIM, RIKONSTRUKSION I RRUGËS “AT STATH MELANI””**

FIRMA PROJEKTUESE  
**STUDIO-REBUS**  
 Lic. Nr. N-5486/6

Rr. "SAMI FRASHËRI" NR. 39, ZYRA 7  
 1010 TIRANË, ALBANIA  
 Tel./Fax. 00355 4 2432130  
 e-mail: info@studio-rebus.com  
 website: www.studio-rebus.com

PROJEKTUES

TITULLI	EMER	MBIEMËR	FIRMA
ARKITEKTE	Ark. Redman TOSKA		
	Ark. Ilirjana BOZO		
	Ark. Gentian TOPÇIU		
	Ark. Dritan PAPAVALI		
KONSTRUKTOR	Inxh. Lujeta Bozo		
MEKANIK	Inxh. Arjan Pustina		
H/S	Inxh. Nikolin Risilia		
ELEKTRIKE	Inxh. Gaqo Konomi		
MIRATOI			

EMËRTIMI I FLETËS  
**PROFILAT TËRTHORE SEGMENTI 2**

REVIZIONET

REV-01		
REV-02		
KODI	FIRMA	DATA
1:100		16/ 12/ 2019
SHKALLA		DATA
<b>PZ</b>		<b>R 31</b>
FAZA	PROJEKTI	NR. FLETËS





Nr. Profili : 21  
 Kuotë Projekti : 109.85  
 Dist. Progressive : 300.00  
 Dist. Para : 15.00  
 Dist. Pas : 15.00

Shkalla 1:100

K.Ref 106.000

Kuota Terreni	111.16	110.92	110.70	109.84	109.81	109.68	109.52	109.54	107.51
Dist.Pjes. Toke	1.29	2.72	3.24	0.39	1.37	1.81	0.81	6.28	
Kuota Projekti				109.92		109.85		109.79	
Kuota Germimi				109.19		109.12		109.79 109.63 109.65 109.54 109.04 109.54	
Dist.Pjes. Projekti				2.66		2.49		0.50 0.35	

Nr. Profili : 23  
 Kuotë Projekti : 108.79  
 Dist. Progressive : 330.00  
 Dist. Para : 15.00  
 Dist. Pas : 15.00

Shkalla 1:100

K.Ref 106.000

Kuota Terreni	111.41	111.45	109.95	109.17	108.91	108.90	108.74	108.68	108.66	108.41	107.62	107.44
Dist.Pjes. Toke	0.50	5.88	0.93	0.31	0.38	1.49	0.82	1.02	3.44	1.95		
Kuota Projekti			108.85		108.79		108.72					
Kuota Germimi			108.12		108.06		108.72 108.56 108.56 108.68 108.47 107.98 108.47					
Dist.Pjes. Projekti			2.65		2.50		0.50 0.35					

Nr. Profili : 22  
 Kuotë Projekti : 109.32  
 Dist. Progressive : 315.00  
 Dist. Para : 15.00  
 Dist. Pas : 15.00

Shkalla 1:100

K.Ref 106.000

Kuota Terreni	111.92	111.91	111.04	110.65	110.22	110.20	110.13	109.77	109.24	108.97	109.01	108.59	107.74
Dist.Pjes. Toke		3.95	0.54	2.60	0.49	0.46	0.83	1.25	1.93	0.52	1.79	3.50	
Kuota Projekti				109.38		109.32		109.26					
Kuota Germimi				108.66		108.59		109.26 109.10 109.22 109.01 108.51 109.01					
Dist.Pjes. Projekti				2.65		2.50		0.50 0.35					

Nr. Profili : 24  
 Kuotë Projekti : 108.25  
 Dist. Progressive : 345.00  
 Dist. Para : 15.00  
 Dist. Pas : 15.00

Shkalla 1:100


K.Ref 105.000

Kuota Terreni	111.24	110.75	110.23	109.25	108.47	108.34	108.30	108.30	108.29	108.22	107.22	106.96	106.65	106.58
Dist.Pjes. Toke	1.80	3.35	1.10	0.93	1.82	0.53	0.81	3.57	0.96	1.70	1.19			
Kuota Projekti			108.32		108.25		108.19							
Kuota Germimi			107.59		107.52		108.19 108.03 108.03 108.12 107.94 107.94							
Dist.Pjes. Projekti			2.65		2.50		0.50 0.35							

KLIENT  
**BASHKIA E TIRANËS**

EMËRTIMI I PROJEKTT  
**“STUDIM PROJEKTIM, RIKONSTRUKSION I RRUGËS “AT STATH MELANI””**

FIRMA PROJEKTUESE  
**STUDIO-REBUS**  
 Lic. Nr. N-5486/6

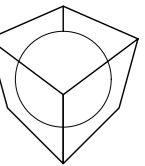

Rr. "SAMI FRASHËRI" NR. 39, ZYRA 7  
 1010 TIRANË, ALBANIA  
 Tel./Fax. 00355 4 2432130  
 e-mail: info@studio-rebus.com  
 website: www.studio-rebus.com

PROJEKTUES

TITULLI	EMER	MBIEMËR	FIRMA
ARKITEKTE	Ark. Redman TOSKA		
	Ark. Ilirjana BOZO		
	Ark. Gentian TOPÇIU		
	Ark. Dritan PAPAVALI		
KONSTRUKTOR	Inxh. Lujjeta Bozo		
MEKANIK	Inxh. Arjan Pustina		
H/S	Inxh. Nikolin Risilia		
ELEKTRIKE	Inxh. Gaqo Konomi		
MIRATOI			

EMËRTIMI I FLETËS

**PROFILAT TËRTHORE  
 SEGMENTI 2**

REVIZIONET

REV-01		
REV-02		

KODI	FIRMA	DATA
------	-------	------

1:100	16/ 12/ 2019
-------	--------------

SHKALLA	DATA
---------	------

<b>PZ</b>	<b>R 32</b>
FAZA	PROJEKTI NR. FLETËS

Nr. Profili : 25  
 Kuotë Projekt : 107.72  
 Dist. Progressive : 360.00  
 Dist. Para : 15.00  
 Dist. Pas : 15.00

Shkalla 1:100

K.Ref 104.000

Kuota Terreni	109.97 109.87 109.79	109.51	108.32 108.26 108.24	107.91 107.87 107.75 107.70	107.65	106.85
Dist.Pjes. Toke	0.31 0.29	1.02	3.26	0.54 0.23	3.35	7.08
Kuota Projekt				107.78 107.72	107.66	
Kuota Germimi			107.06	106.99	107.66 107.50 107.50 107.62 107.41 106.91 107.41	
Dist.Pjes. Projekt				2.65	2.50	0.50 0.35

Nr. Profili : 27  
 Kuotë Projekt : 106.65  
 Dist. Progressive : 390.00  
 Dist. Para : 15.00  
 Dist. Pas : 15.00

Shkalla 1:100

K.Ref 103.000

Kuota Terreni	110.37	109.88	108.27	107.35	106.91 106.73 106.73	106.71 106.70	106.57	106.59 106.60	106.15	105.03	104.84	104.70
Dist.Pjes. Toke	1.68	2.78	1.73	1.49	0.39 0.73 0.32	1.88	0.83	0.83	2.22	0.78	2.00	
Kuota Projekt				106.72	106.65	106.59						
Kuota Germimi				105.99	105.92	106.59 106.43 106.55 106.34 105.85 106.34						
Dist.Pjes. Projekt				2.65	2.50	0.50 0.35						

Nr. Profili : 26  
 Kuotë Projekt : 107.19  
 Dist. Progressive : 375.00  
 Dist. Para : 15.00  
 Dist. Pas : 15.00

Shkalla 1:100

K.Ref 104.000

Kuota Terreni	108.59	108.34	108.09	108.02	108.20	107.52	107.39 107.38	107.38	107.03	106.27
Dist.Pjes. Toke	0.78	1.20	1.04	2.72	1.58	1.68	1.26	1.82	5.80	
Kuota Projekt					107.25 107.19	107.12				
Kuota Germimi					106.52	106.46	107.12 106.96 106.96 107.08 106.87 106.38			
Dist.Pjes. Projekt					2.65	2.50	0.50 0.35			

Nr. Profili : 28  
 Kuotë Projekt : 106.15  
 Dist. Progressive : 405.00  
 Dist. Para : 15.00  
 Dist. Pas : 15.00

Shkalla 1:100

K.Ref 103.000

Kuota Terreni	109.70	109.43	107.49 107.45 107.43	105.83 105.81 105.80	105.75 105.78 105.73	105.00	104.42	104.02
Dist.Pjes. Toke	3.70	3.09	1.17 0.48 0.40	2.25	0.37 0.25	1.93	1.56	2.64
Kuota Projekt			106.21	106.15	106.09			
Kuota Germimi			105.49	105.42	106.09 105.93 105.93 106.05 105.84 105.34			
Dist.Pjes. Projekt			2.66	2.49	0.50 0.35			

KLIENT  
**BASHKIA E TIRANËS**

EMËRTIMI I PROJEKTT  
**“STUDIM PROJEKTIM, RIKONSTRUKSION I RRUGËS “AT STATH MELANI””**

FIRMA PROJEKTUESE  
**STUDIO-REBUS**  
 Lic. Nr. N-5486/6  
 Rr. "SAMI FRASHËRI" NR. 39, ZYRA 7  
 1010 TIRANË, ALBANIA  
 Tel./Fax. 00355 4 2432130  
 e-mail: info@studio-rebus.com  
 website: www.studio-rebus.com

PROJEKTUES		
TITULLI	EMER	MBIEMER
ARKITEKTE	Ark. Redman TOSKA	
	Ark. Ilirjana BOZO	
	Ark. Gentian TOPÇIU	
	Ark. Dritan PAPAVALI	
KONSTRUKTOR	Inxh. Lujeta Bozo	
MEKANIK	Inxh. Arjan Pustina	
H/S	Inxh. Nikolin Risilia	
ELEKTRIKE	Inxh. Gaqo Konomi	
MIRATOI		

EMËRTIMI I FLETES  
**PROFILAT TERTHORE SEGMENTI 2**

REVIZIONET		
REV-01		
REV-02		
KODI	FIRMA	DATA
1:100		16/ 12/ 2019
SHKALLA	DATA	

Nr. Profili : 29  
 Kuotë Projekt : 105.84  
 Dist. Progressive : 420.00  
 Dist. Para : 15.00  
 Dist. Pas : 15.00

Shkalla 1:100

K.Ref 102.000

Kuota Terreni	108.45	108.27	108.42	105.62	105.54	105.51	105.53	105.52	105.52	105.42	103.80	103.77
Dist.Pjes. Toke	0.75	4.35	2.32	1.59	0.63	1.25	0.95	0.64		4.81	0.63	
Kuota Projekt			105.91		105.84		105.78					
Kuota Germimi			105.18		105.11		105.78	105.62	105.74	105.53		
Dist.Pjes. Projekt				2.65		2.50	0.50	0.35				

Nr. Profili : 31  
 Kuotë Projekt : 105.48  
 Dist. Progressive : 450.00  
 Dist. Para : 15.00  
 Dist. Pas : 15.00

Shkalla 1:100

K.Ref 102.000

Kuota Terreni	107.51	107.50	107.24		105.06	104.95	104.94	104.94	105.00	105.03	104.66	104.22	103.51	103.52
Dist.Pjes. Toke	2.05	0.75	6.20		0.33	0.64	0.51	1.86	0.37	0.55	0.89	3.52	0.33	
Kuota Projekt			105.54		105.48		105.41							
Kuota Germimi			104.81		104.75		105.41	105.25	105.37	105.16	104.67	105.16		
Dist.Pjes. Projekt				2.65		2.50	0.50	0.35						

Nr. Profili : 30  
 Kuotë Projekt : 105.66  
 Dist. Progressive : 435.00  
 Dist. Para : 15.00  
 Dist. Pas : 15.00

Shkalla 1:100

K.Ref 102.000

Kuota Terreni	108.83	108.73	107.33	106.10	105.75	105.27	105.24	105.24	105.24	105.25	104.73	104.44
Dist.Pjes. Toke	0.61	3.40	3.75	1.24	1.71	1.54	0.27	0.27	1.49	3.80		
Kuota Projekt			105.72		105.66		105.60					
Kuota Germimi			105.00		104.93		105.60	105.44	105.56	105.35	104.85	105.35
Dist.Pjes. Projekt				2.65		2.50	0.50	0.35				

Nr. Profili : 32  
 Kuotë Projekt : 105.29  
 Dist. Progressive : 465.00  
 Dist. Para : 15.00  
 Dist. Pas : 15.00

Shkalla 1:100

K.Ref 101.000

Kuota Terreni	106.83	106.58		105.31	105.01	104.92	104.90	104.93	104.92	103.15	103.02	103.00	102.96
Dist.Pjes. Toke	3.21	3.88		1.91	0.56	1.21	0.75	1.52	2.49	0.24	0.57	1.67	
Kuota Projekt				105.36		105.29		105.23					
Kuota Germimi				104.63		104.56		105.23	105.07	105.19	104.98	104.98	
Dist.Pjes. Projekt				2.65		2.50	0.50	0.35					

SHENIME




KLIENT  
**BASHKIA E TIRANËS**

EMËRTIMI I PROJEKTT  
**“STUDIM PROJEKTIM, RIKONSTRUKSION I RRUGËS “AT STATH MELANI””**

FIRMA PROJEKTUESE  
**STUDIO-REBUS**  
 Lic. Nr. N-5486/6

Rr. "SAMI FRASHËRI" NR. 39, ZYRA 7  
 1010 TIRANË, ALBANIA  
 Tel./Fax. 00355 4 2432130  
 e-mail: info@studio-rebus.com  
 website: www.studio-rebus.com

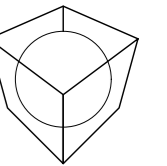

PROJEKTUES

TITULLI	EMER	MBIEMËR	FIRMA
ARKITEKTE	Ark. Redman TOSKA		
	Ark. Ilirjana BOZO		
	Ark. Gentian TOPÇIU		
	Ark. Dritan PAPAVALI		
KONSTRUKTOR	Inxh. Lujeta Bozo		
MEKANIK	Inxh. Arjan Pustina		
H/S	Inxh. Nikolin Risilia		
ELEKTRIKE	Inxh. Gaqo Konomi		
MIRATOI			

EMËRTIMI I FLETËS

**PROFILAT TËRTHORE  
 SEGMENTI 2**

REVIZIONET

REV-01		
REV-02		

KODI	FIRMA	DATA
------	-------	------

1:100	16/ 12/ 2019
-------	--------------

SHKALLA	DATA
---------	------

<b>PZ</b>	<b>R 34</b>
FAZA	PROJEKTI NR. FLETËS



Nr. Profili : 33  
 Kuotë Projekt : 105.11  
 Dist. Progressive : 480.00  
 Dist. Para : 15.00  
 Dist. Pas : 15.00

Nr. Profili : 35  
 Kuotë Projekt : 104.70  
 Dist. Progressive : 514.05  
 Dist. Para : 19.05

Shkalla 1:100

Shkalla 1:100

K.Ref 101.000

K.Ref 101.000

Kuota Terreni	106.32	106.27	105.21 105.12 105.10	105.03	104.98	104.95	104.81 104.80	102.76 102.50 102.50	102.50
Dist.Pjes. Toke	3.91	1.88	0.34 0.33	0.75	1.00	0.80	2.77	0.45 0.72	4.79
Kuota Projekt			105.17		105.11		105.05		
Kuota Germimi			104.45		104.38		105.05 104.89 104.89 105.01 104.80 104.30 104.80		
Dist.Pjes. Projekt				2.65		2.50	0.50 0.35		

Kuota Terreni	104.92 104.87	104.67	104.68	104.70 104.70	104.77	104.88	104.64 104.68	105.03	104.73
Dist.Pjes. Toke	0.62	2.49	4.63	1.26	0.38 0.86	1.34	1.59	3.80	1.00
Kuota Projekt			104.76		104.70		104.63		
Kuota Germimi			104.03		103.97		104.63 104.47 104.47 104.59 104.38 103.89 104.38		
Dist.Pjes. Projekt			2.65		2.50	0.50 0.35			

Nr. Profili : 34  
 Kuotë Projekt : 104.93  
 Dist. Progressive : 495.00  
 Dist. Para : 15.00  
 Dist. Pas : 19.05

Shkalla 1:100


K.Ref 102.000

Kuota Terreni	106.78	106.25	106.24	105.02 104.73	104.68	104.64	104.58 104.61	104.66	103.61	103.02	102.96	102.91
Dist.Pjes. Toke	3.37	1.88	1.75	0.29 1.10	1.02	1.45	0.30 1.02	0.66	1.19	1.65	1.71	
Kuota Projekt			105.00		104.93		104.87					
Kuota Germimi			104.27		104.20		104.87 104.71 104.71 104.83 104.62 104.12 104.62					
Dist.Pjes. Projekt				2.84		2.50	0.50 0.35					

KLIENT  
**BASHKIA E TIRANËS**

EMËRTIMI I PROJEKTT  
**“STUDIM PROJEKTIM, RIKONSTRUKSION I RRUGËS “AT STATH MELANI”**

FIRMA PROJEKTUESE  
**STUDIO-REBUS**  
 Lic. Nr. N-5486/6

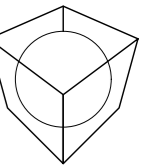

Rr. "SAMI FRASHËRI" NR. 39, ZYRA 7  
 1010 TIRANË, ALBANIA  
 Tel./Fax. 00355 4 2432130  
 e-mail: info@studio-rebus.com  
 website: www.studio-rebus.com

PROJEKTUES

TITULLI	EMER	MBIEMËR	FIRMA
ARKITEKTE	Ark. Redman TOSKA		
	Ark. Ilirjana BOZO		
	Ark. Gentian TOPÇIU		
	Ark. Dritan PAPAVALI		
KONSTRUKTOR	Inxh. Lujeta Bozo		
MEKANIK	Inxh. Arjan Pustina		
H/S	Inxh. Nikolin Risilia		
ELEKTRIKE	Inxh. Gaqo Konomi		
MIRATOI			

EMËRTIMI I FLETËS

**PROFILAT TERTHORE  
 SEGMENTI 2**

REVIZIONET

REV-01		
REV-02		

KODI	FIRMA	DATA
------	-------	------


1:100	16/ 12/ 2019
-------	--------------

SHKALLA	DATA
---------	------

<b>PZ</b>	<b>R 35</b>
FAZA	PROJEKTI NR. FLETËS




**PROFIL TIP NR.1**

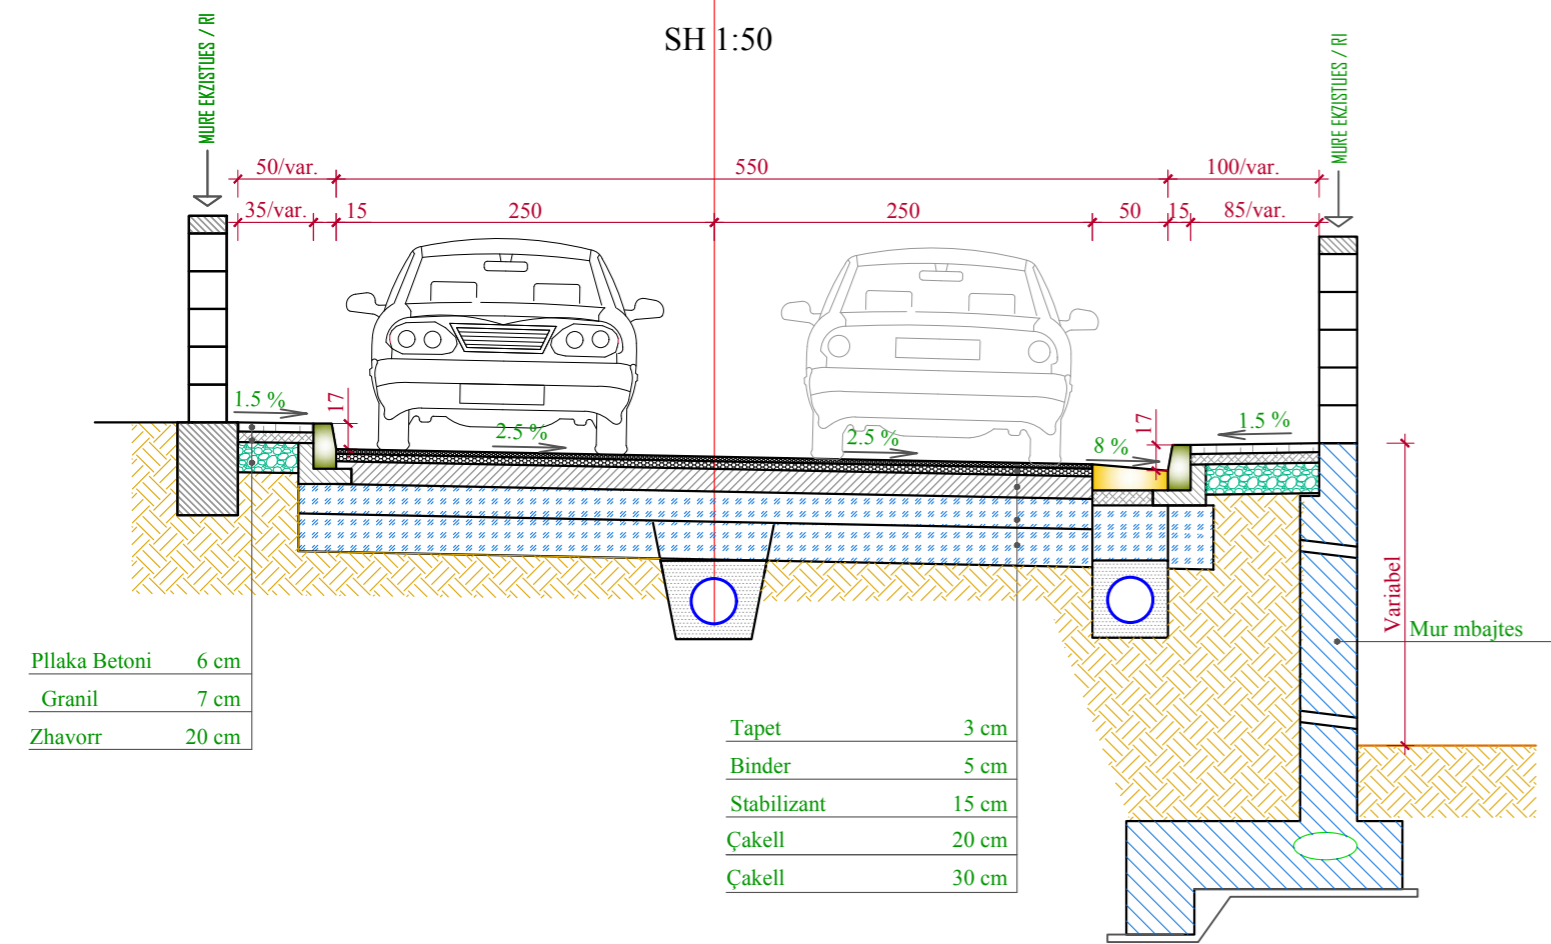

**SHENIM:**

I. APLIKOHET NE SEGMENTIN "1"


**PROFIL TIP NR.2**

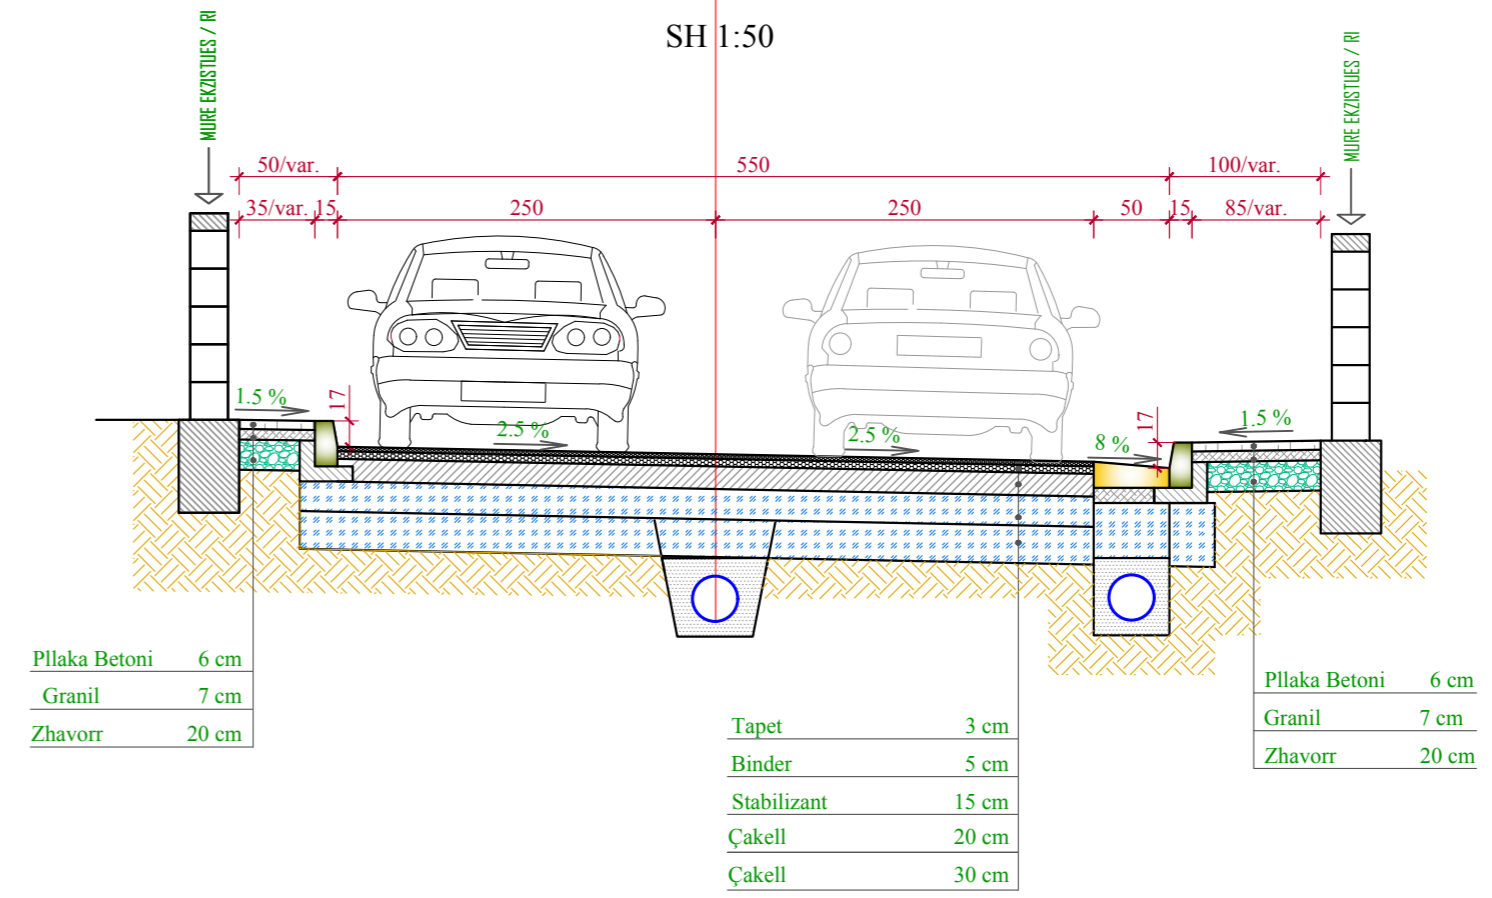

**SHENIM:**

I. APLIKOHET NE SEGMENTIN "1"


**PROFIL TIP NR.3**

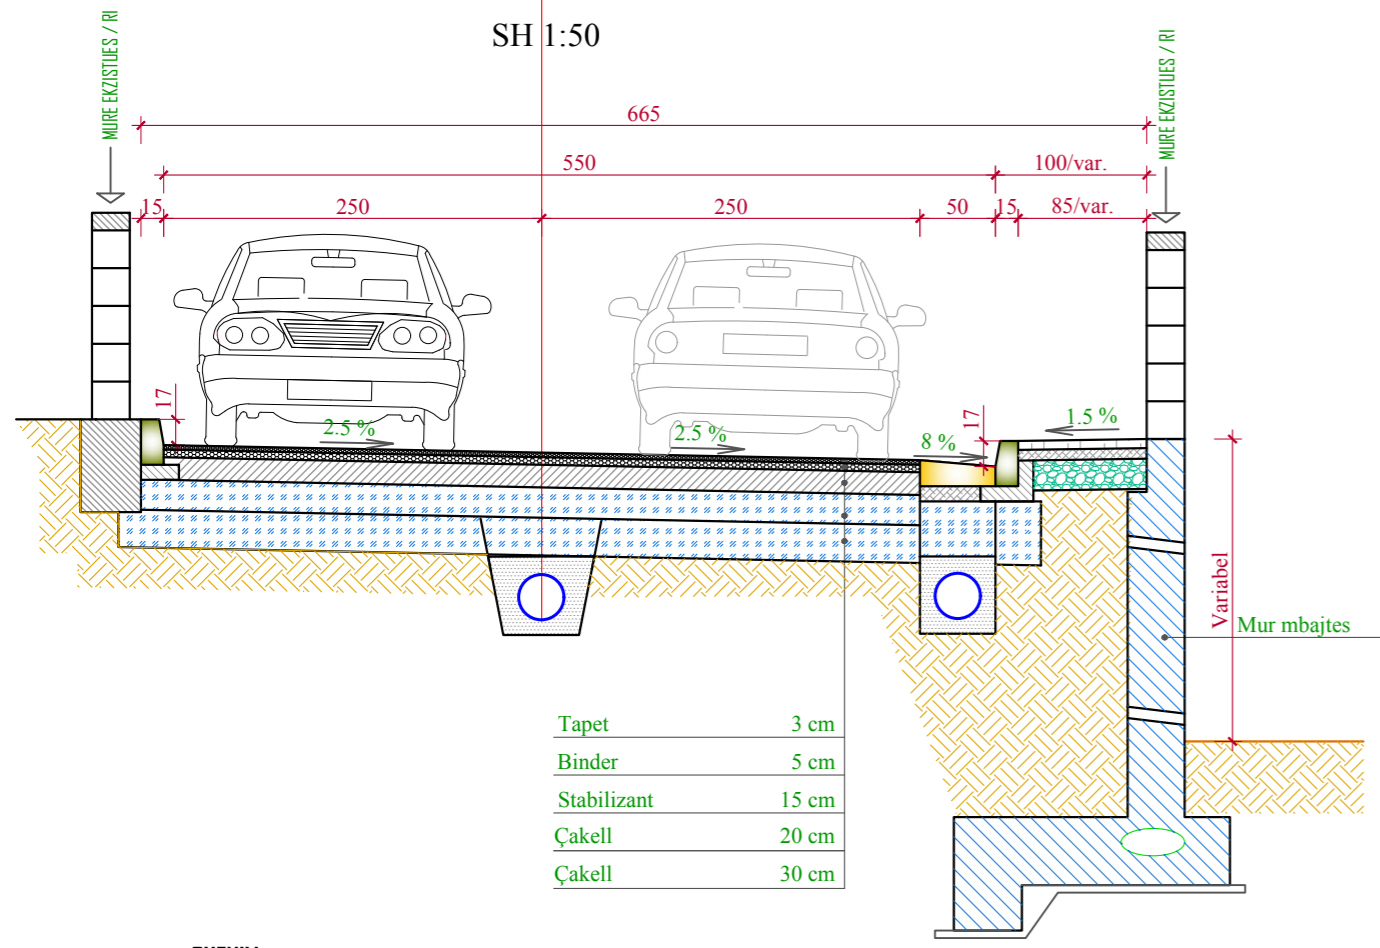

**SHENIM:**

I. APLIKOHET NE SEGMENTIN "2"

**PROFIL TIP NR.4**

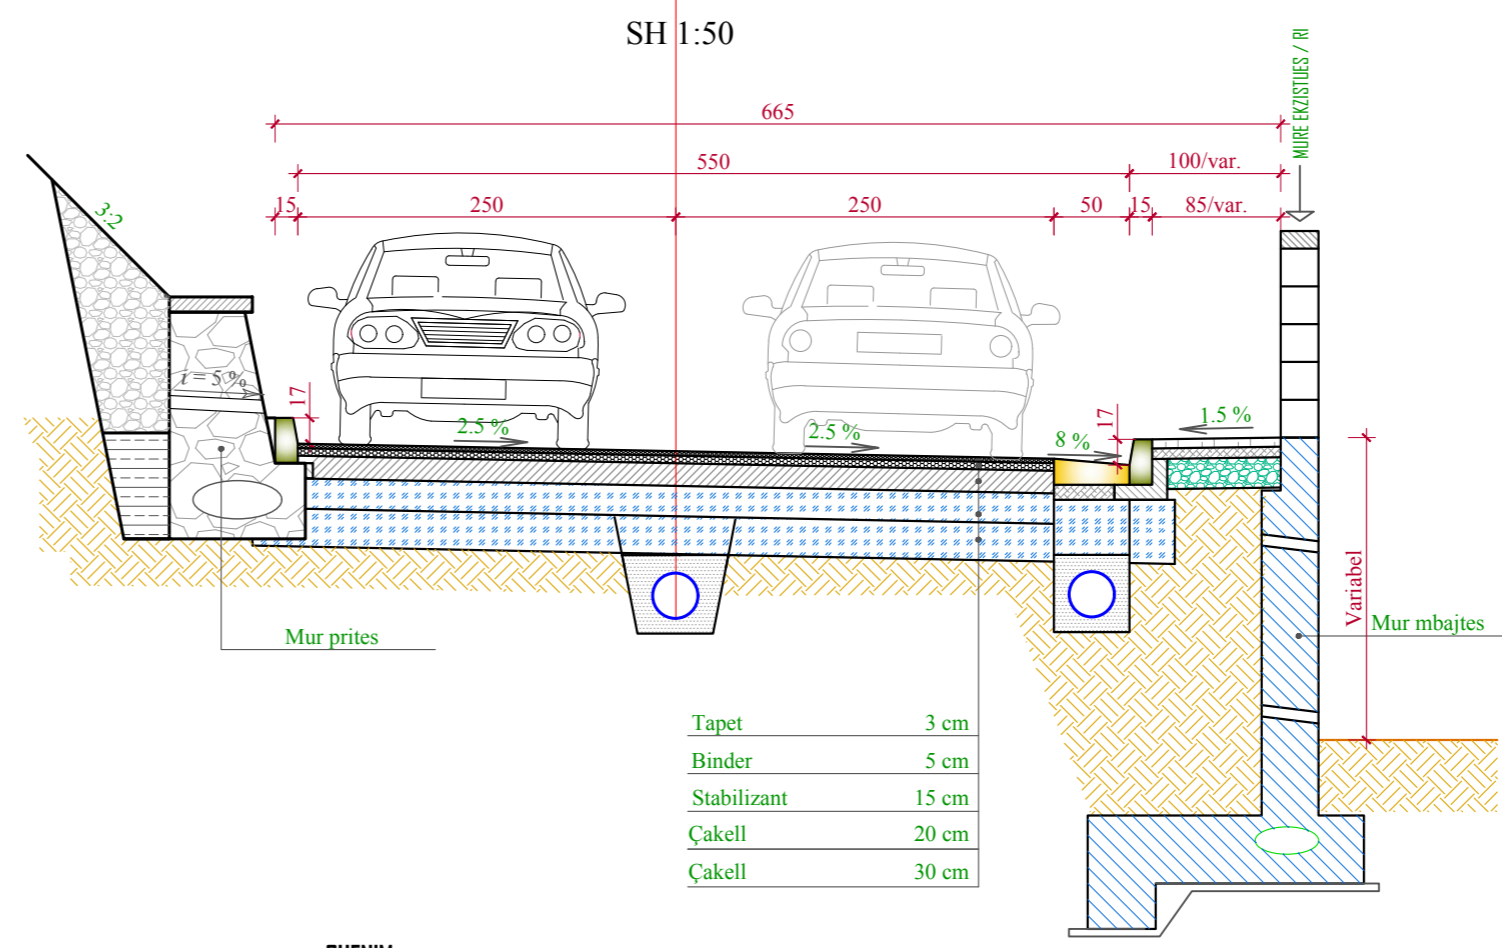


**SHENIM:**

I. APLIKOHET NE SEGMENTIN "2"

KLIENT  
**BASHKIA E TIRANES**

EMERTIMI I PROJEKTTI  
**"STUDIM PROJEKTIM, RIKONSTRUKSION I RRUGES "AT STATH MELANI"**


FIRMA PROJEKTORESE  
**STUDIO-REBUS**  
Lic. Nr. N-5486/6  
Rr. "SAMI FRASHERI" NR. 39, ZYRA 7  
1010 TIRANE, ALBANIA  
Tel./Fax. 00355 4 2432130  
e-mail: info@studio-rebus.com  
website: www.studio-rebus.com

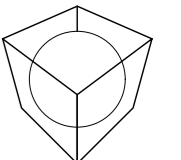

PROJEKTUES			
TITULLI	EMER	MBIEMER	FIRMA
ARKITEKTE	Ark. Redman TOSKA		
	Ark. Ilirjana BOZO		
	Ark. Gentjan TOPCIU		
	Ark. Dritan PAPAVALI		
KONSTRUKTOR	Inxh. Lujeta Bozo		
MEKANIK	Inxh. Arjan Pustina		
H/S	Inxh. Nikolin Risilia		
ELEKTRIKE	Inxh. Gaqo Konomi		
MIRATOI			


EMERTIMI I FLETES  
**PROFILAT TIP**

REVIZIONET		
REV-01		
REV-02		
KODI	FIRMA	DATA
1:50		16/ 12/ 2019
SHKALLA		DATA
<b>PZ</b>		<b>R 36</b>
FAZA	PROJEKTI	NR. FLETES

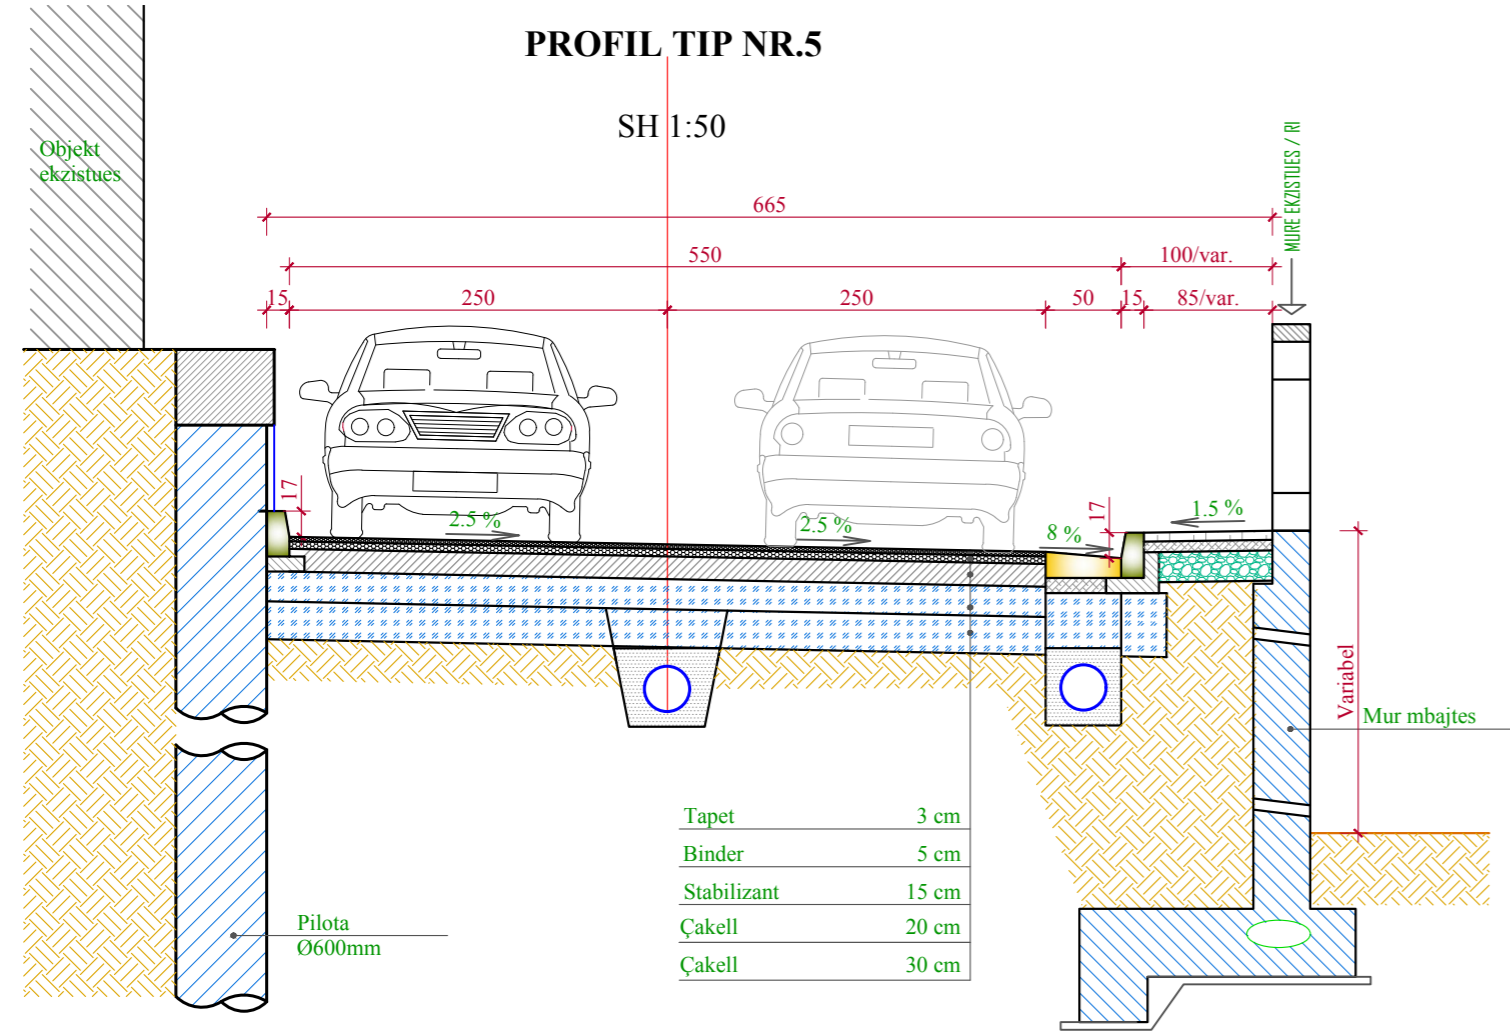

**SHENIM:**  
1. APLIKOHET NE SEGMENTIN "2"


### PAMJE E BORDURAVE DHE TROTUARIT DHE MËNYRA E NDËRTIMIT TË TYRE

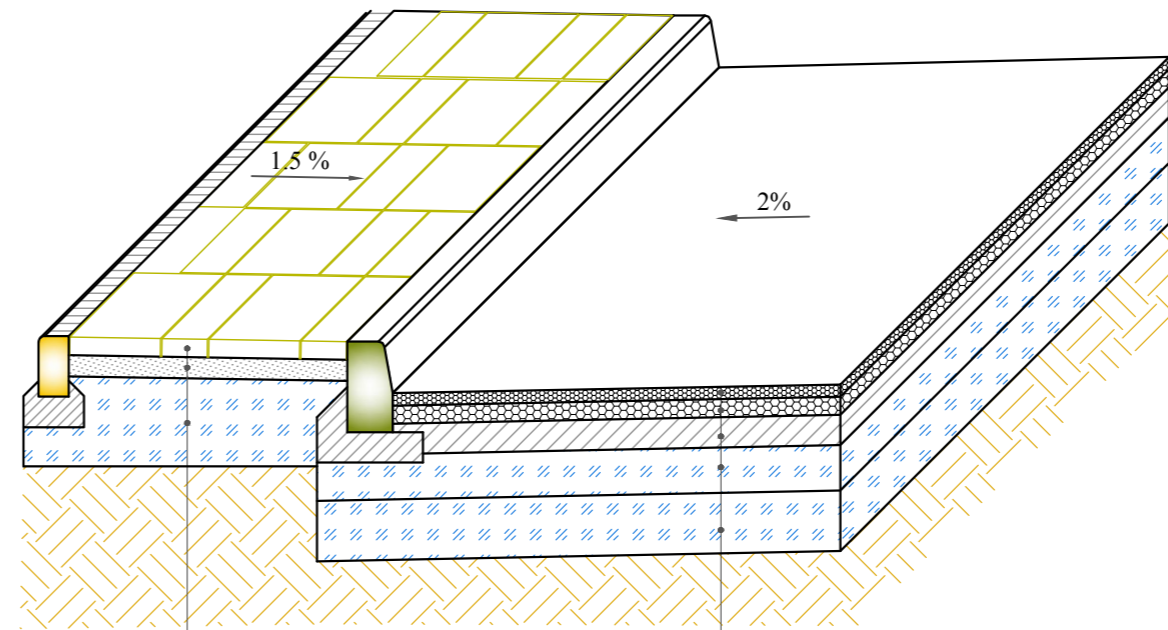


Pllaka Betoni	6cm
Granil	7cm
Zhavorr	20cm

Asfaltobetoni	4 cm
Binder	6 cm
Stabilizant	15 cm
Çakëll	20 cm
Çakëll (Zhavorr)	20/25 cm

#### BORDURA

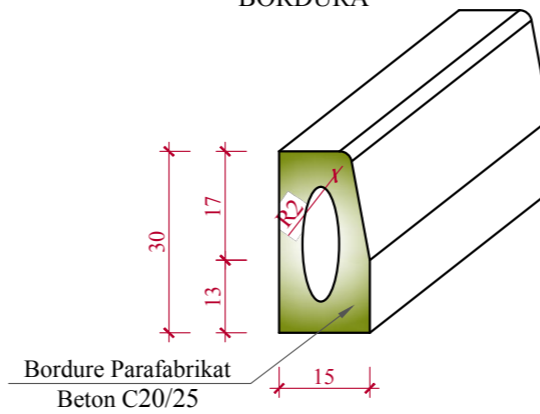


#### PLLAKAT

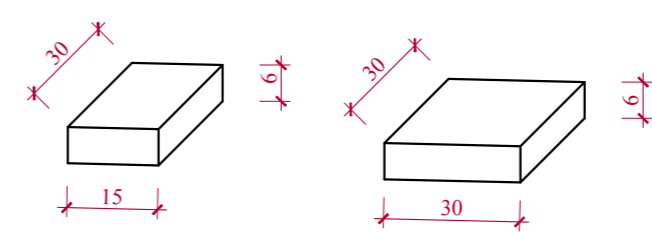


**Shenim :**

- Hapesira midis fugave te pllakave mbushet me rere.
- Ne rastet kur trotuari kufizohet me objekte ose mure rrethues, bordura nga ana e jashtme nuk vendoset.
- Per lehtësi transporti, me qellim zvogelimin e peshes se elementeve te bordurave mund te vendosen edhe bordura me boshllëk. Gjithsesi ne secilin rast ato do jene te certifikuar nga laboratore per punime rugore

### VENDKALIMET PËR REZIDENTE DHE KËMBËSORË NË TROTUARE

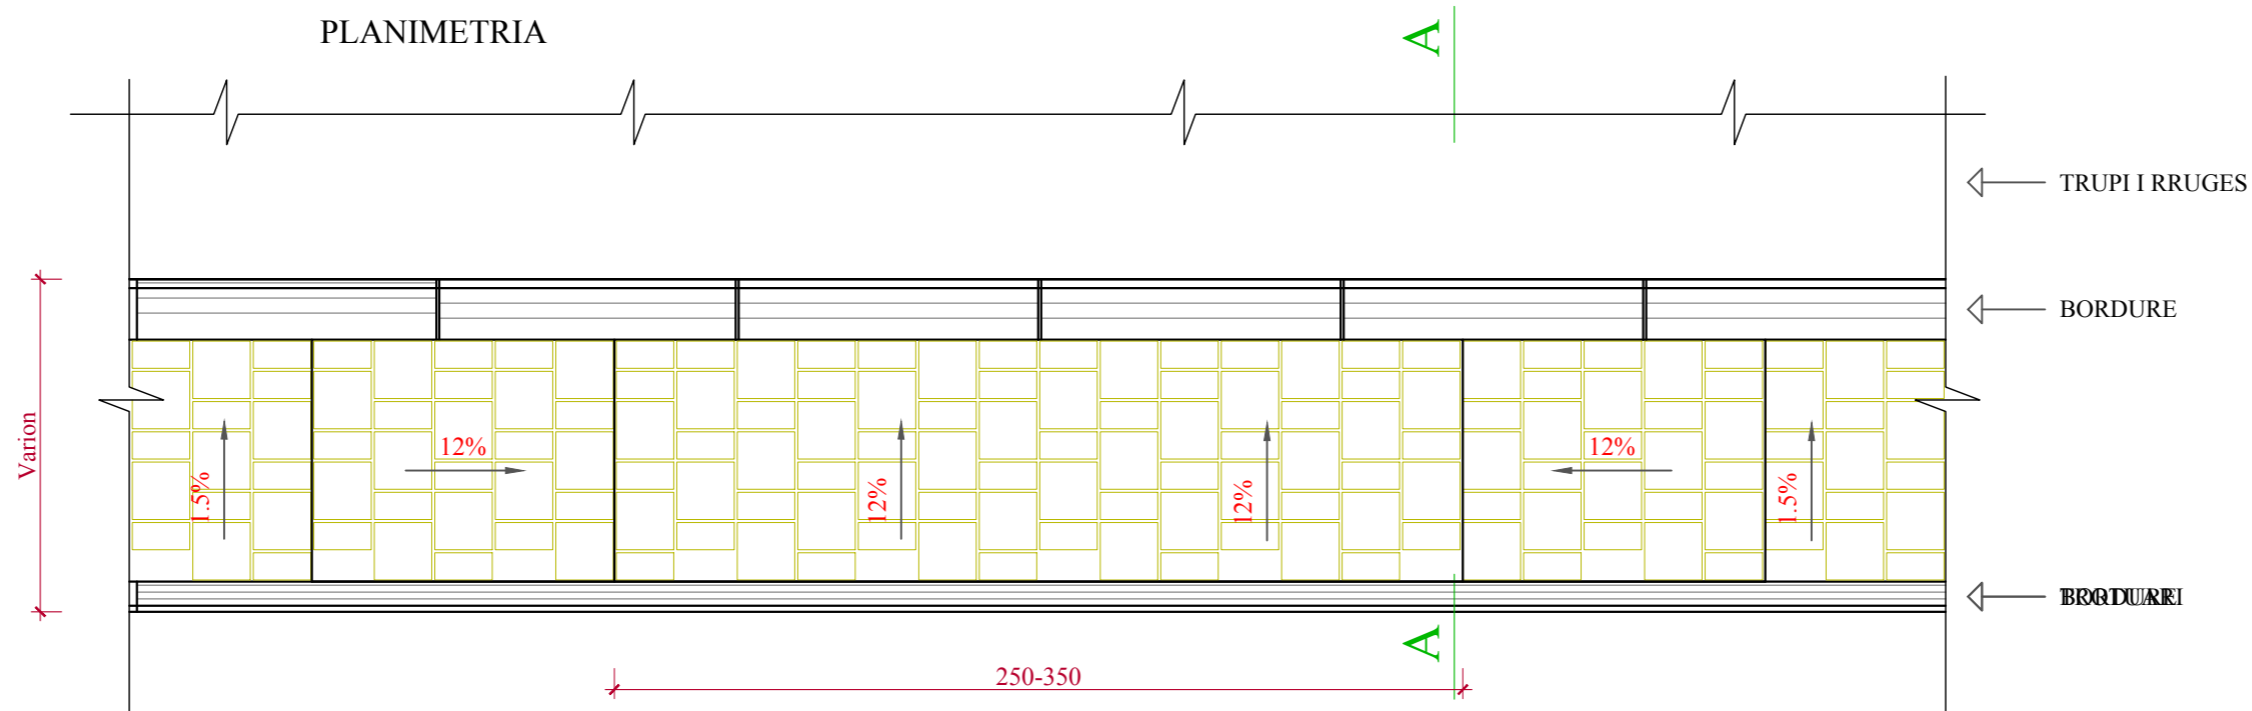


#### PRERJA A-A

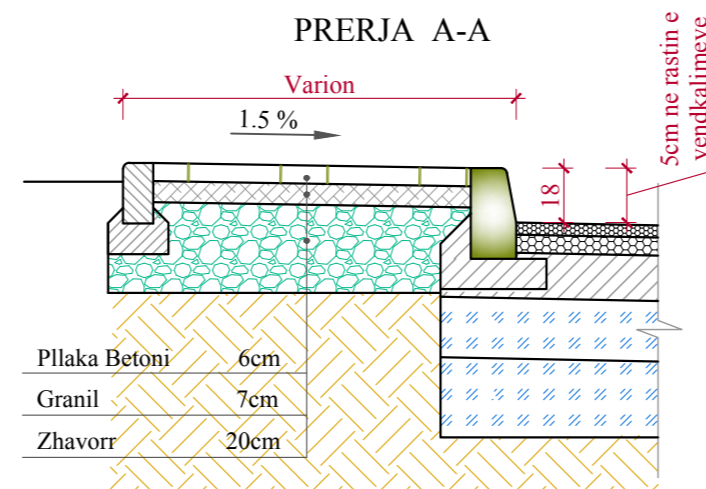

KLIENT  
**BASHKIA E TIRANËS**

EMËRTIMI I PROJEKTT  
**"STUDIM PROJEKTIM, RIKONSTRUKSION I RRUGËS "AT STATH MELANI"**

FIRMA PROJEKTUESE  
**STUDIO-REBUS**  
Lic. Nr. N-5486/6

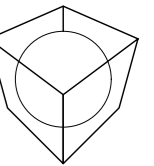

Rr. "SAMI FRASHËRI" NR. 39, ZYRA 7  
1010 TIRANË, ALBANIA  
Tel./Fax. 00355 4 2432130  
e-mail: info@studio-rebus.com  
website: www.studio-rebus.com

PROJEKTUES

TITULLI	EMER	MBIEMËR	FIRMA
ARKITEKTE	Ark. Redman TOSKA		
	Ark. Ilirjana BOZO		
	Ark. Gentian TOPÇIU		
	Ark. Dritan PAPAVALI		
KONSTRUKTOR	Inxh. Lujeta Bozo		
MEKANIK	Inxh. Arjan Pustina		
H/S	Inxh. Nikolin Risilia		
ELEKTRIKE	Inxh. Gaqo Konomi		
MIRATOI			

EMËRTIMI I FLETËS

PROFILAT TIP


REVIZIONET

REV-01		
REV-02		
KODI	FIRMA	DATA

1:50 16/ 12/ 2019

SHKALLA DATA


**PZ** **R 37**  
FAZA PROJEKTI NR. FLETËS

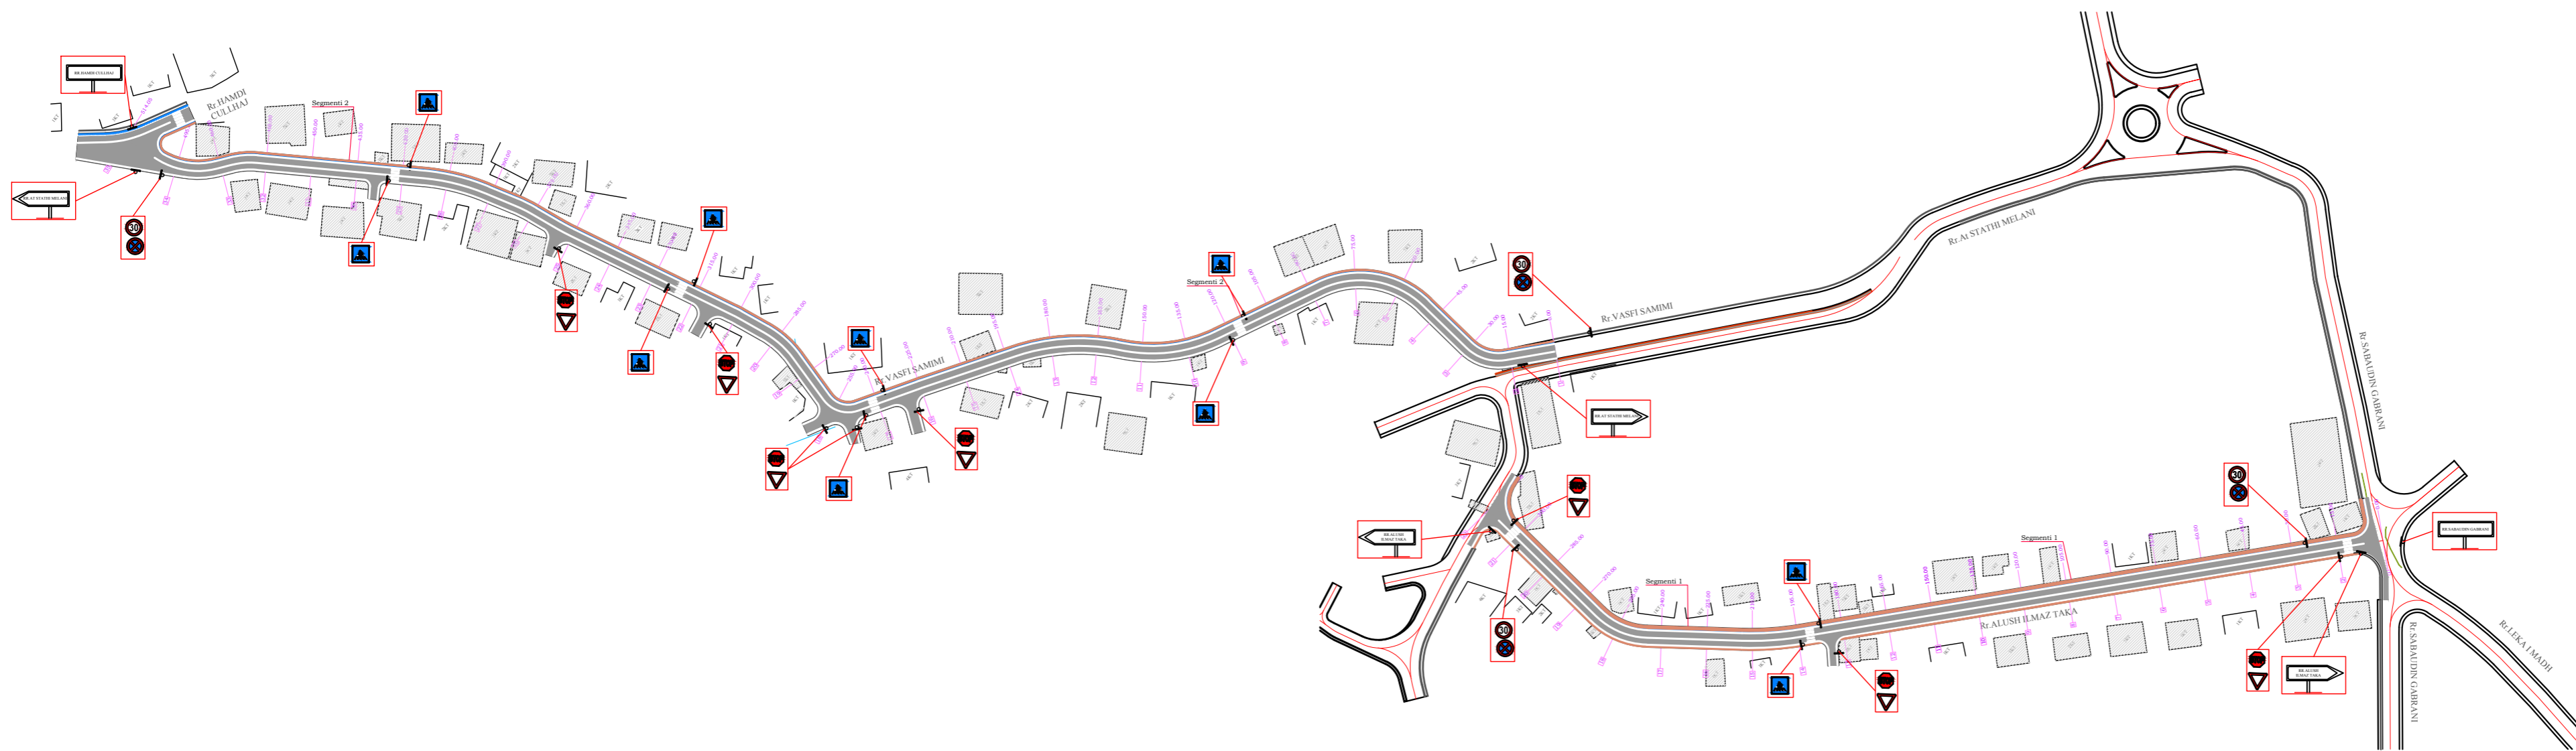

KLIENT  
**BASHKIA E TIRANËS**

EMËRTIMI I PROJEKTTI  
**“STUDIM PROJEKTIM, RIKONSTRUKSION I RRUGËS “AT STATH MELANI”**

FIRMA PROJEKTUESE  
**STUDIO-REBUS**  
Lic. Nr. N-5486/6

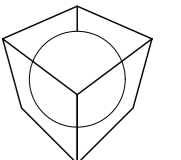

Rr. "SAMI FRASHERI" NR. 39, ZYRA 7  
1010 TIRANË, ALBANIA  
Tel./Fax. 00355 4 2432130  
e-mail: info@studio-rebus.com  
website: www.studio-rebus.com

PROJEKTUES

TITULLI	EMER	MBIEMËR	FIRMA
ARKITEKTE	Ark. Redman TOSKA		
	Ark. Ilirjana BOZO		
	Ark. Gentian TOPÇIU		
	Ark. Dritan PAPAVASILI		
KONSTRUKTOR	Inxh. Lujjeta Bozo		
MEKANIK	Inxh. Arjan Pustina		
H/S	Inxh. Nikolin Risilia		
ELEKTRIKE	Inxh. Gaqo Konomi		
MIRATOI			



EMËRTIMI I FLETËS

**PLANIMETRIA E SINJALISTIKES RRUGORE**

REVIZIONET

REV-01	FIRMA	DATA
KODI	FIRMA	DATA
1:1 500		16/ 12/ 2019
SHKALLA		DATA

<b>PZ</b>		<b>R 38</b>
FAZA	PROJEKTI	NR. FLETËS

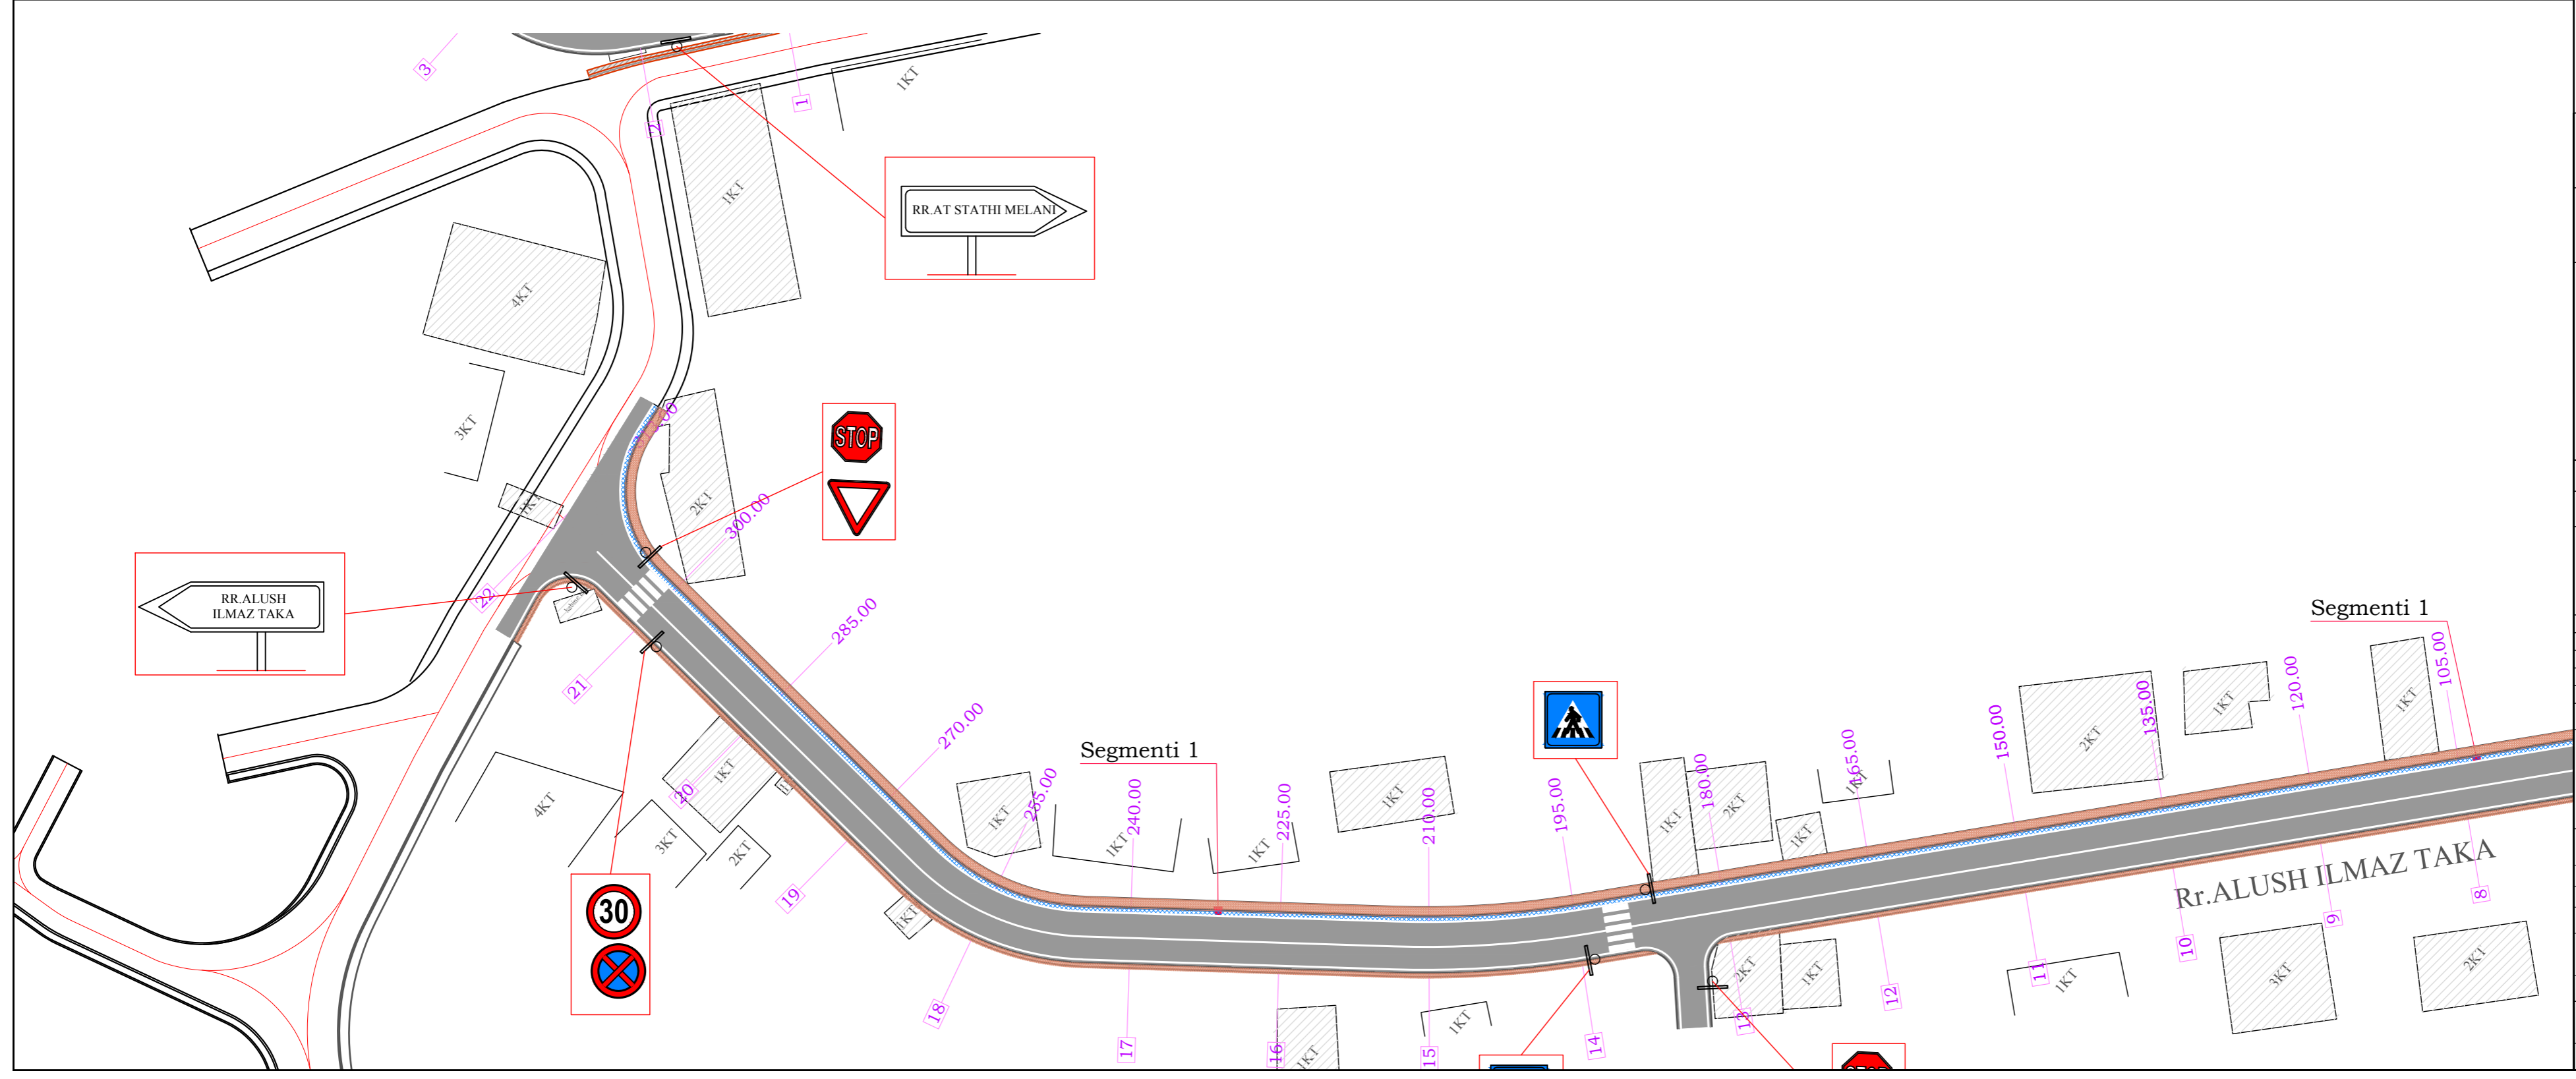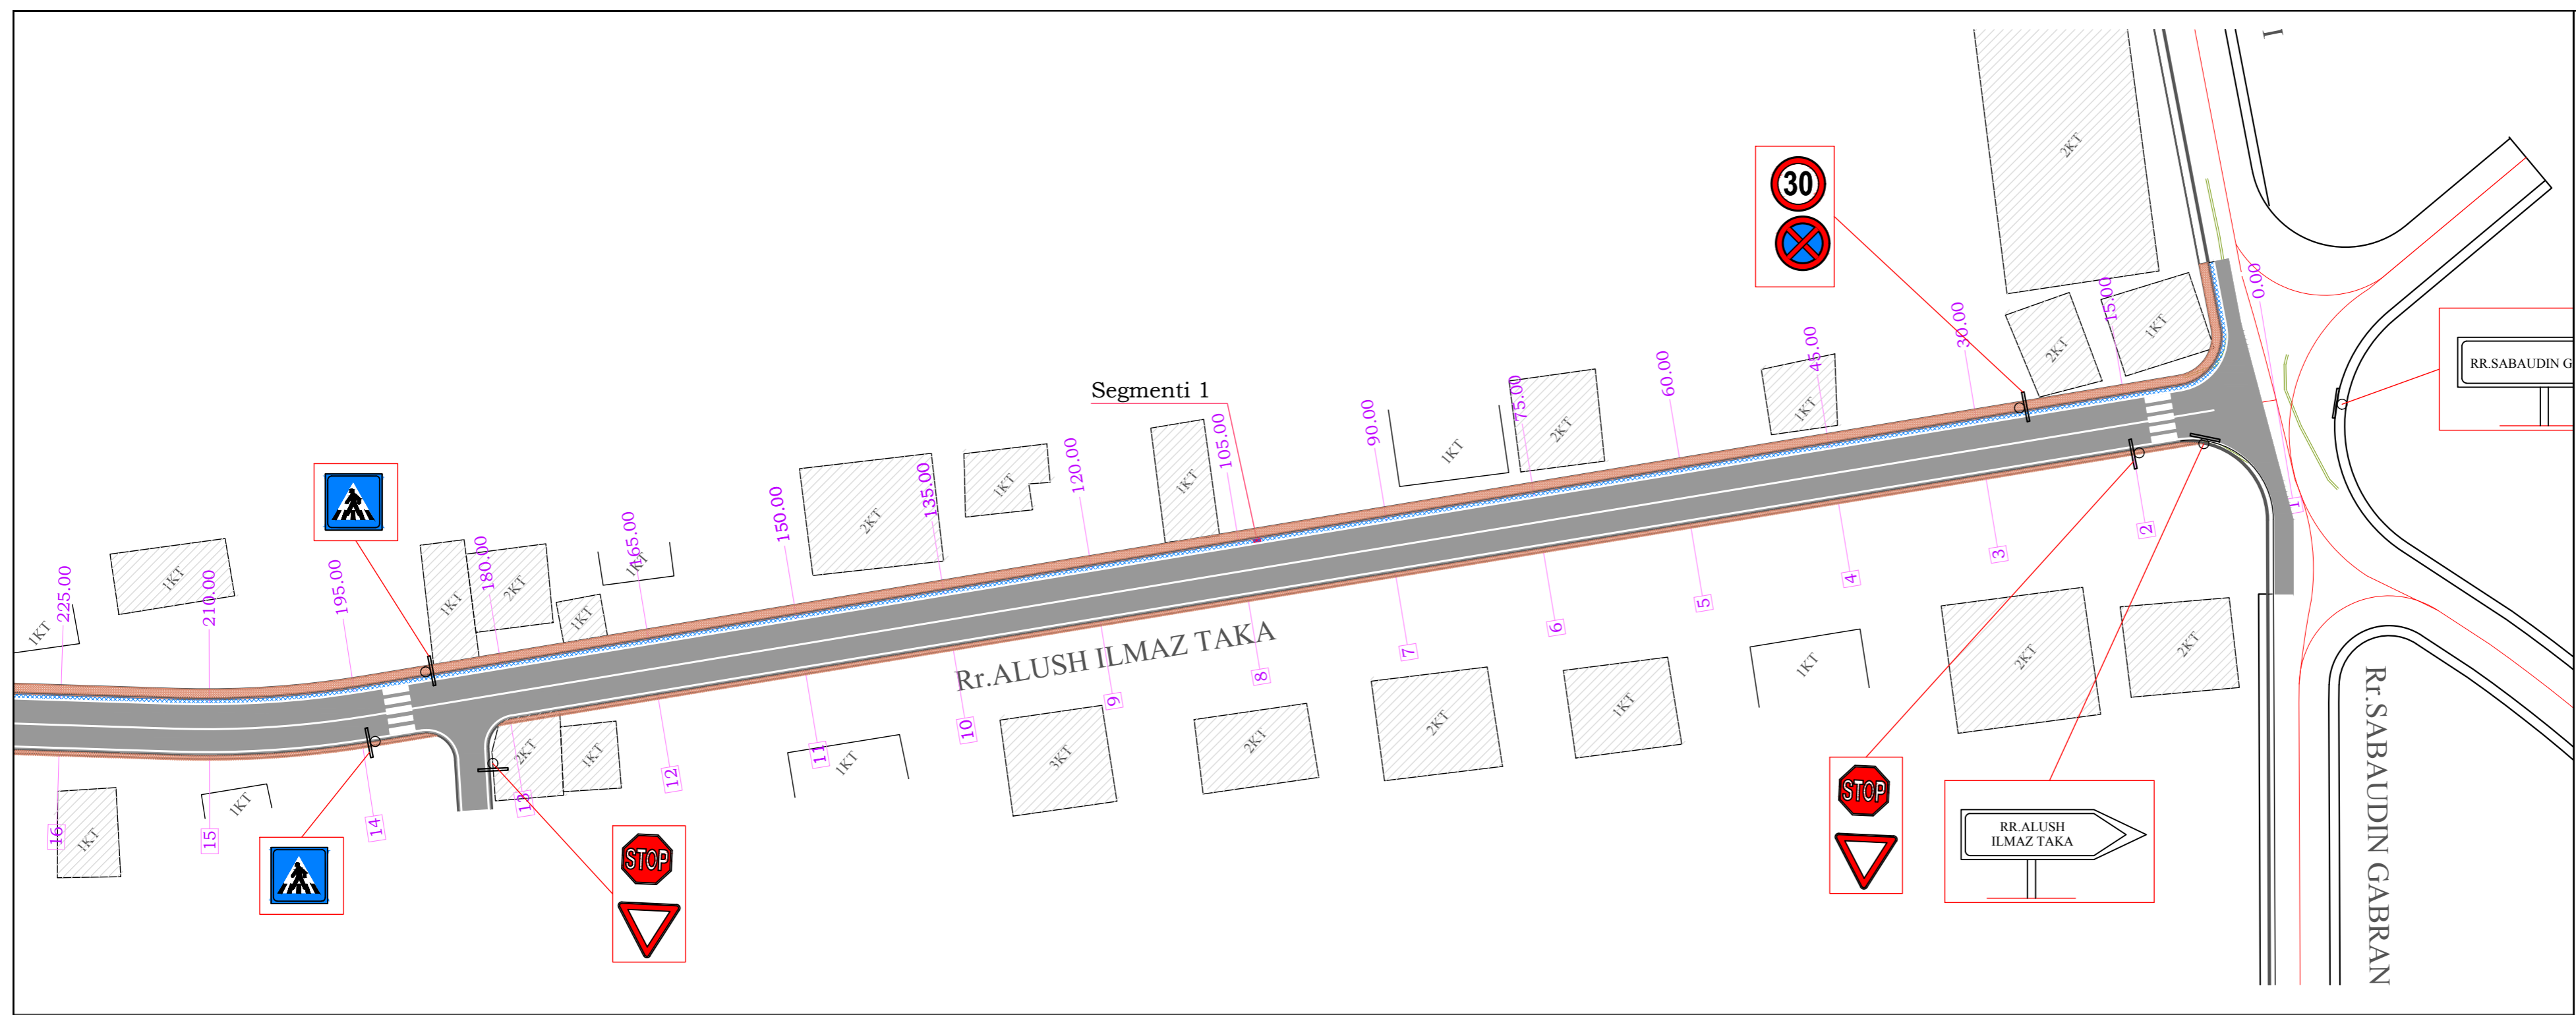

KLIENT  
**BASHKIA E TIRANËS**

EMËRTIMI I PROJEKTT  
**“STUDIM PROJEKTIM, RIKONSTRUKSION I RRUGËS “AT STATH MELANI”**

FIRMA PROJEKTUESE  
**STUDIO-REBUS**  
 Lic. Nr. N-5486/6

Rr. "SAMI FRASHËRI" NR. 39, ZYRA 7  
 1010 TIRANË, ALBANIA  
 Tel./Fax. 00355 4 2432130  
 e-mail: info@studio-rebus.com  
 website: www.studio-rebus.com



PROJEKTUES			
TITULLI	EMER	MBIEMËR	FIRMA
ARKITEKTE	Ark. Redman TOSKA		
	Ark. Ilirjana BOZO		
	Ark. Gentian TOPÇIU		
	Ark. Dritan PAPAVALI		
KONSTRUKTOR	Inxh. Lujeta Bozo		
MEKANIK	Inxh. Arjan Pustina		
H/S	Inxh. Nikolin Risilia		
ELEKTRIKE	Inxh. Gaqo Konomi		
MIRATOI			



EMËRTIMI I FLETES  
**PLANIMETRIA E SINJALISTIKES RRUGORE**

REVIZIONET		
REV-01		
REV-02		
	FIRMA	DATA

1:500  
SHKALLA  
16/ 12/ 2019

<b>PZ</b>	<b>R 39</b>
FAZA	PROJEKTI NR. FLETES




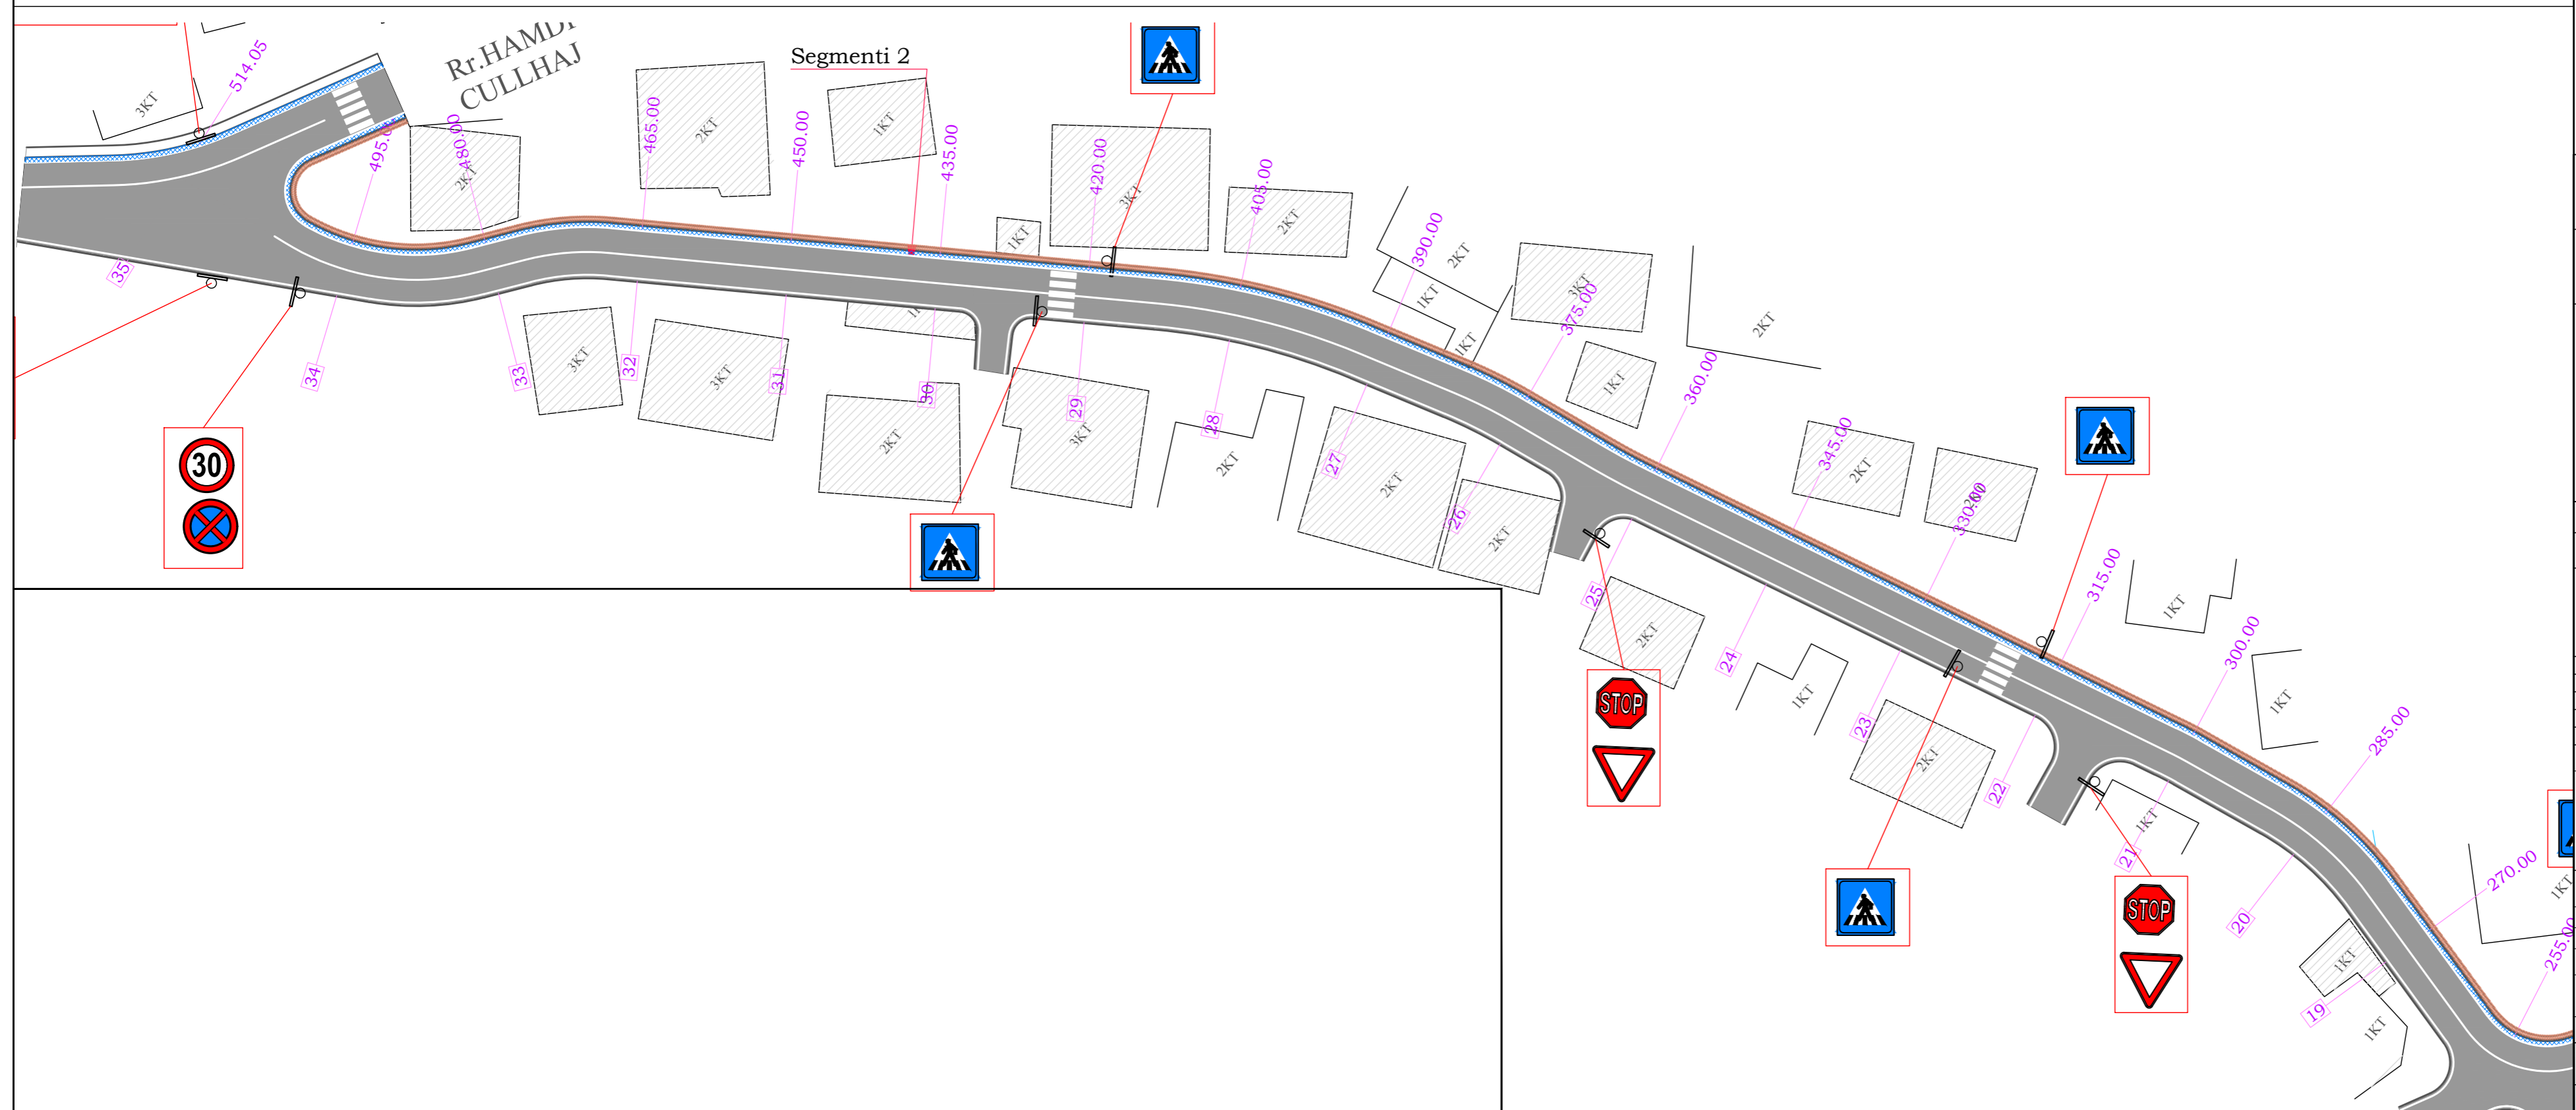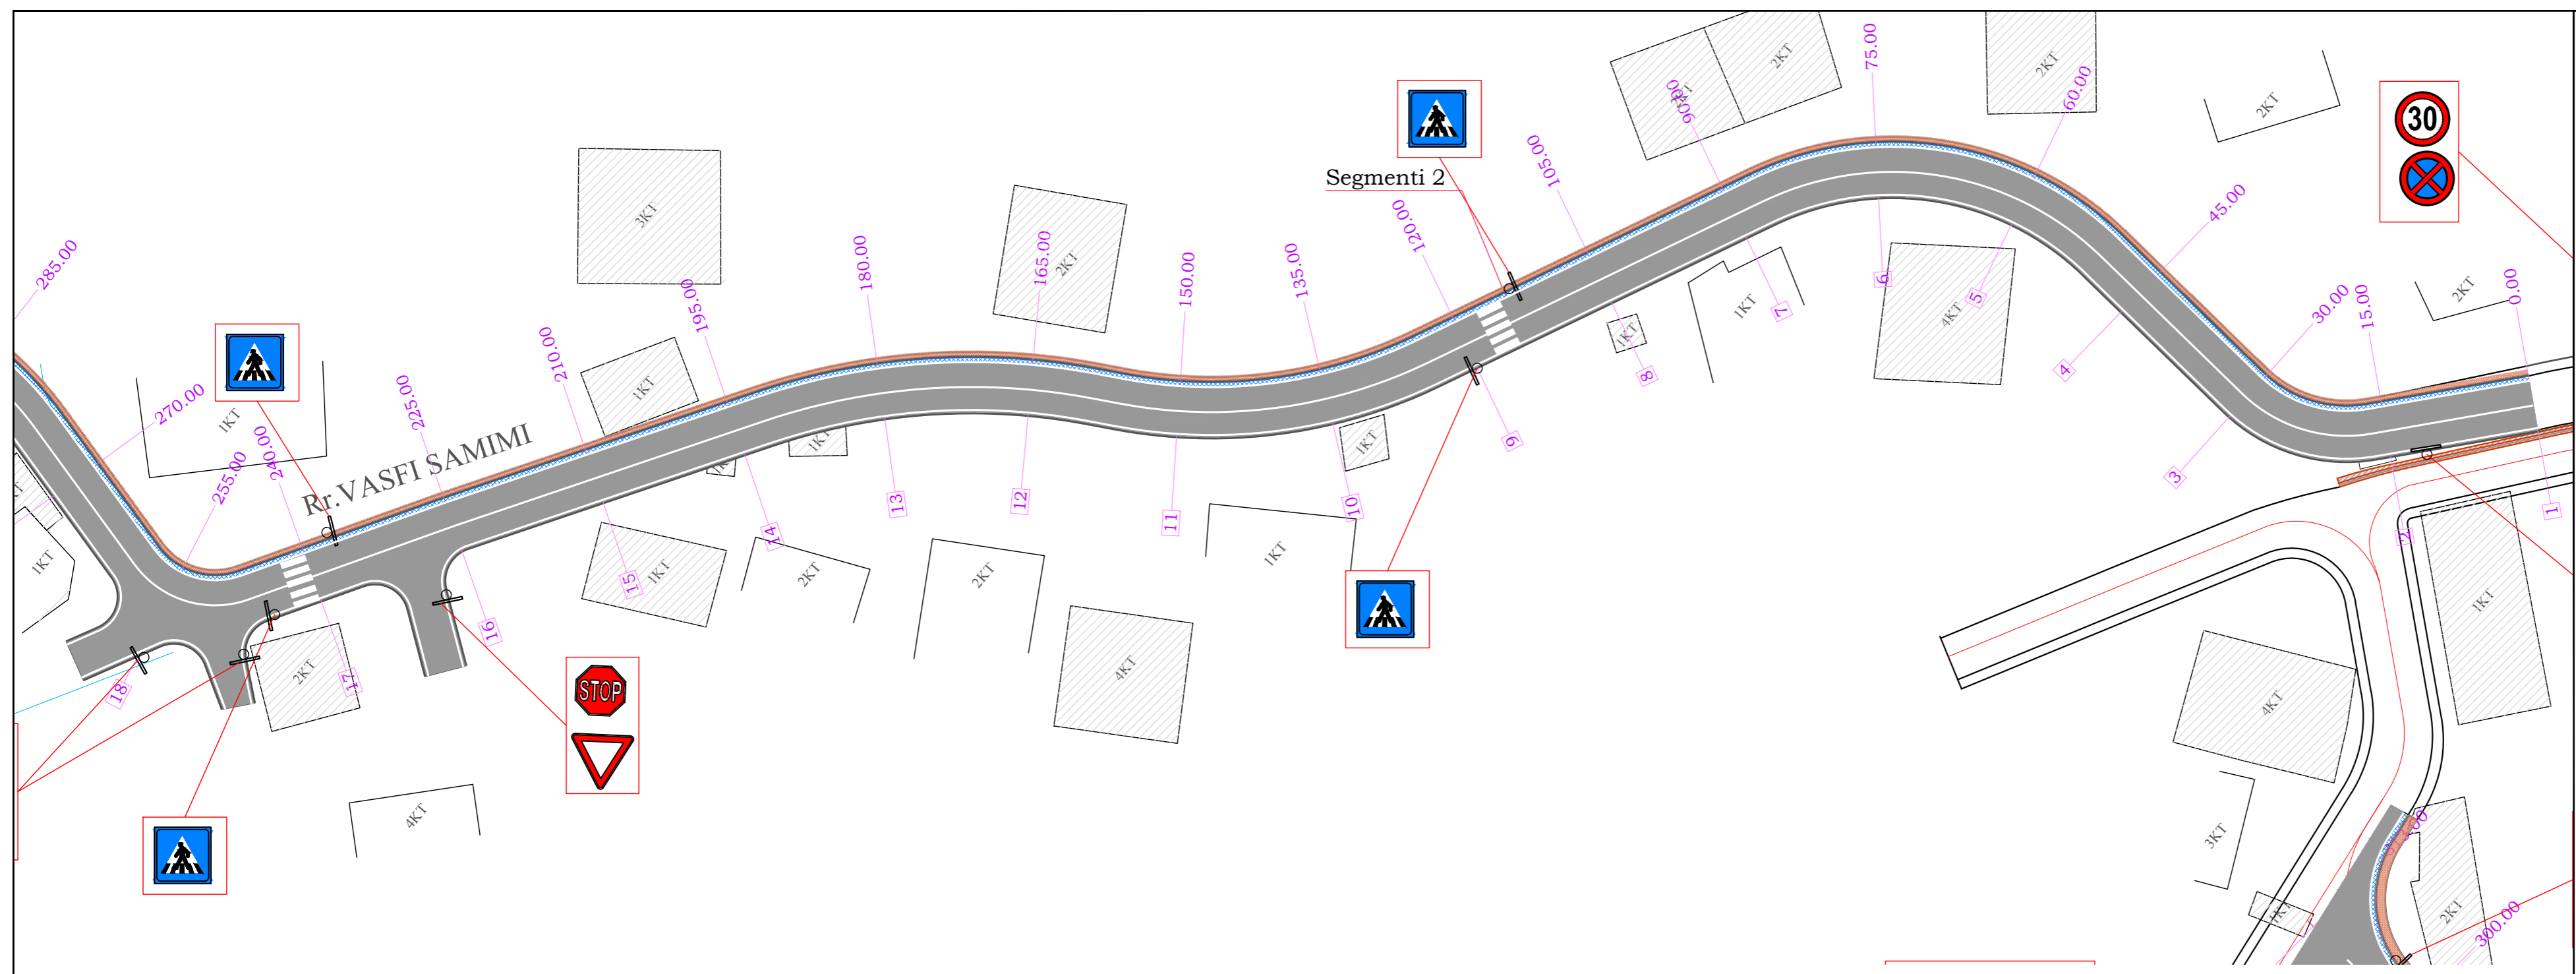

KLIENI  
**BASHKIA E TIRANES**

EMERTIMI I PROJEKTTIT  
**"STUDIM PROJEKTIM, RIKONSTRUKSION I RRUGES "AT STATH MELANI"**

FIRMA PROJEKTUESE  
**STUDIO-REBUS**  
Lic. Nr. N-5486/6

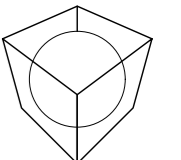

Rr. "SAMI FRASHERI" NR. 39, ZYRA 7  
1010 TIRANE, ALBANIA  
Tel./Fax. 00355 4 2432130  
e-mail: info@studio-rebus.com  
website: www.studio-rebus.com

PROJEKTUES

TITULLI	EMER	MBIEMER	FIRMA
ARKITEKTE	Ark. Redman TOSKA		
	Ark. Ilirjana BOZO		
	Ark. Gentian TOPCIU		
	Ark. Dritan PAPAVALI		
KONSTRUKTOR	Inxh. Lujeta Bozo		
MEKANIK	Inxh. Arjan Pustina		
H/S	Inxh. Nikolin Risilia		
ELEKTRIKE	Inxh. Gaqo Konomi		
MIRATOI			

EMERTIMI I FLETES

PLANIMETRIA E SINJALISTIKES RRUGORE





REVIZIONET

REVIZIONET	FIRMA	DATA
REV-01		
REV-02		


1:500	16/ 12/ 2019
SHKALLA	DATA

<b>PZ</b>	<b>R 40</b>
FAZA	NR. FLETES

PERMASAT E TABELAVE RRUGORE

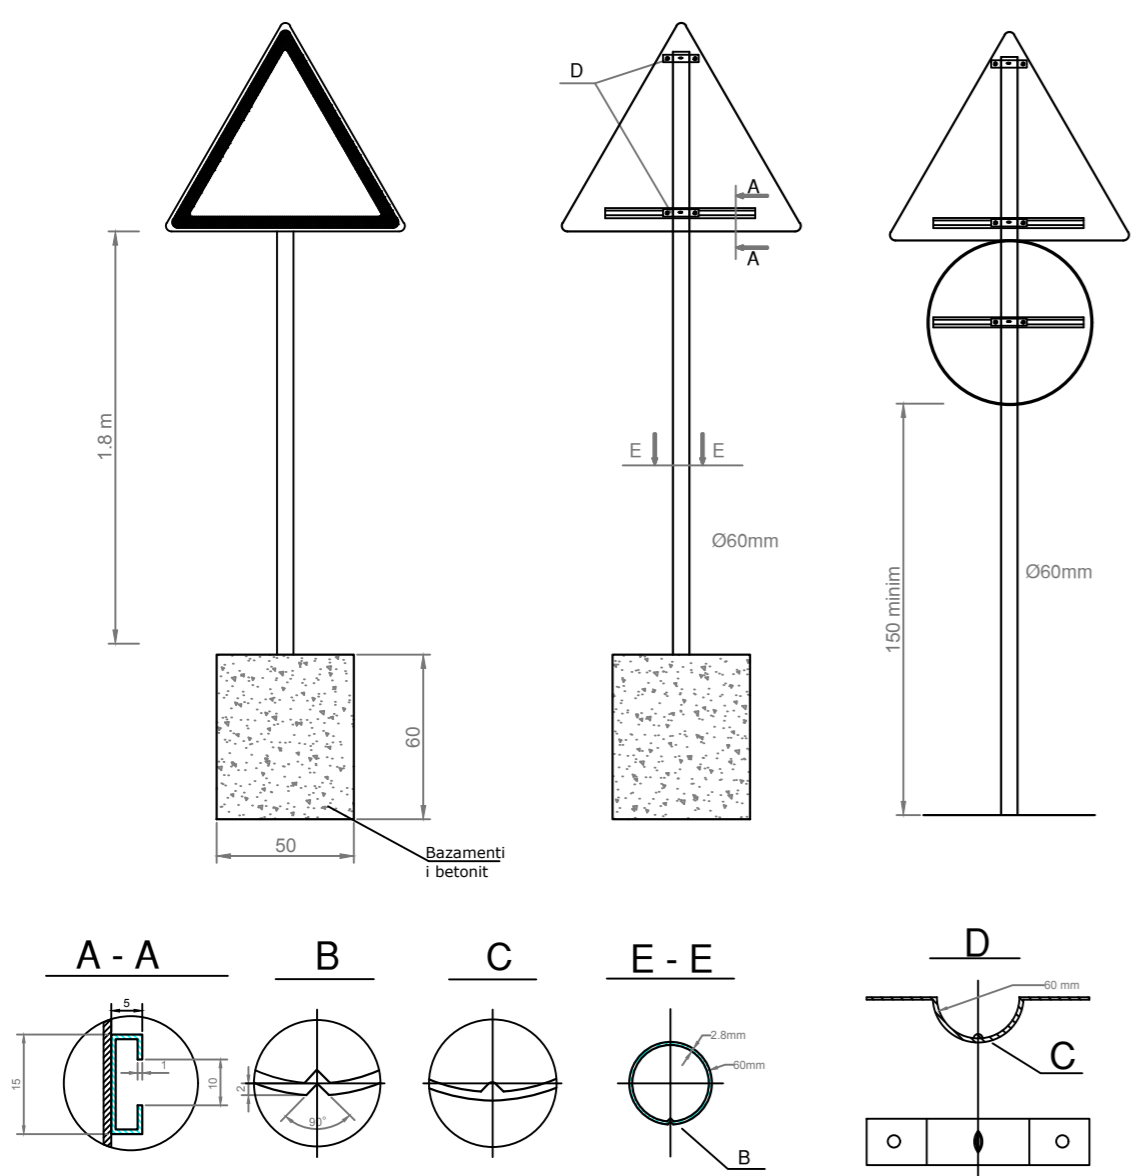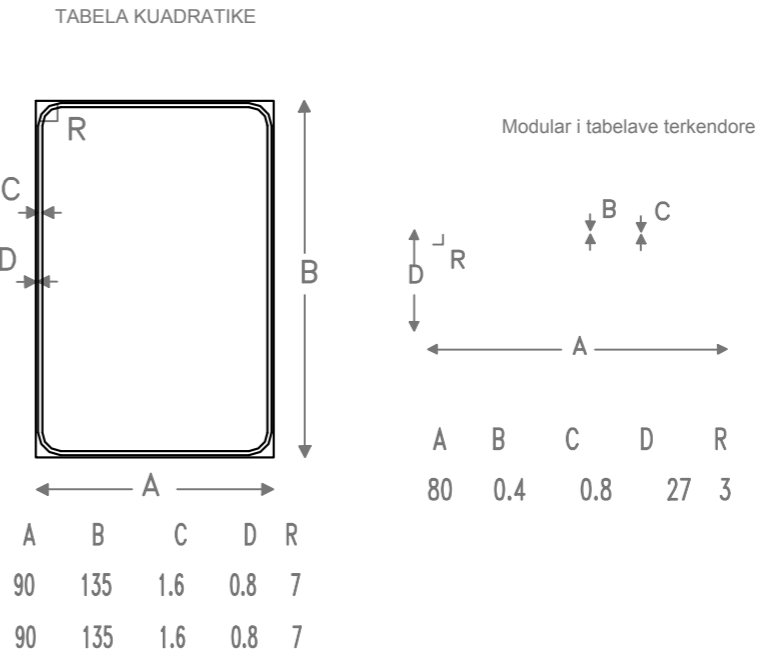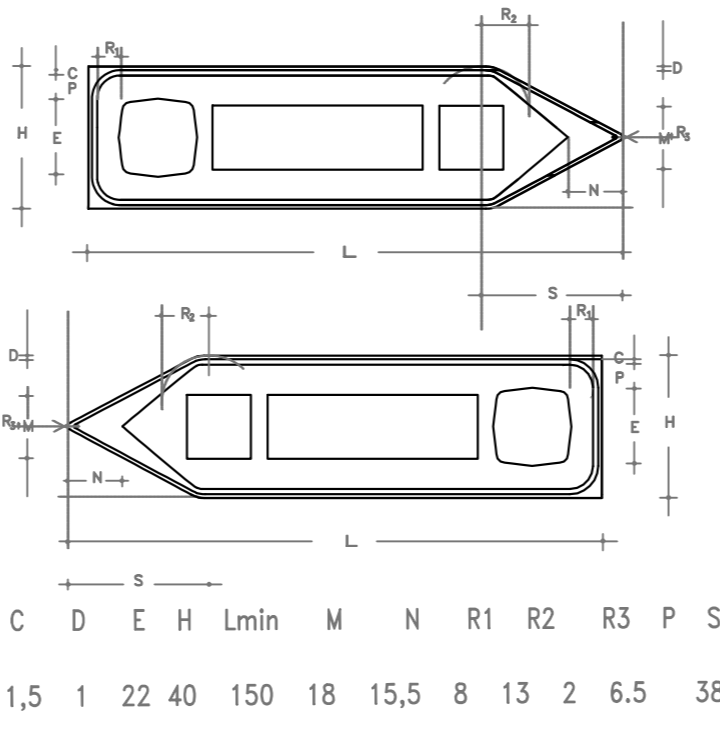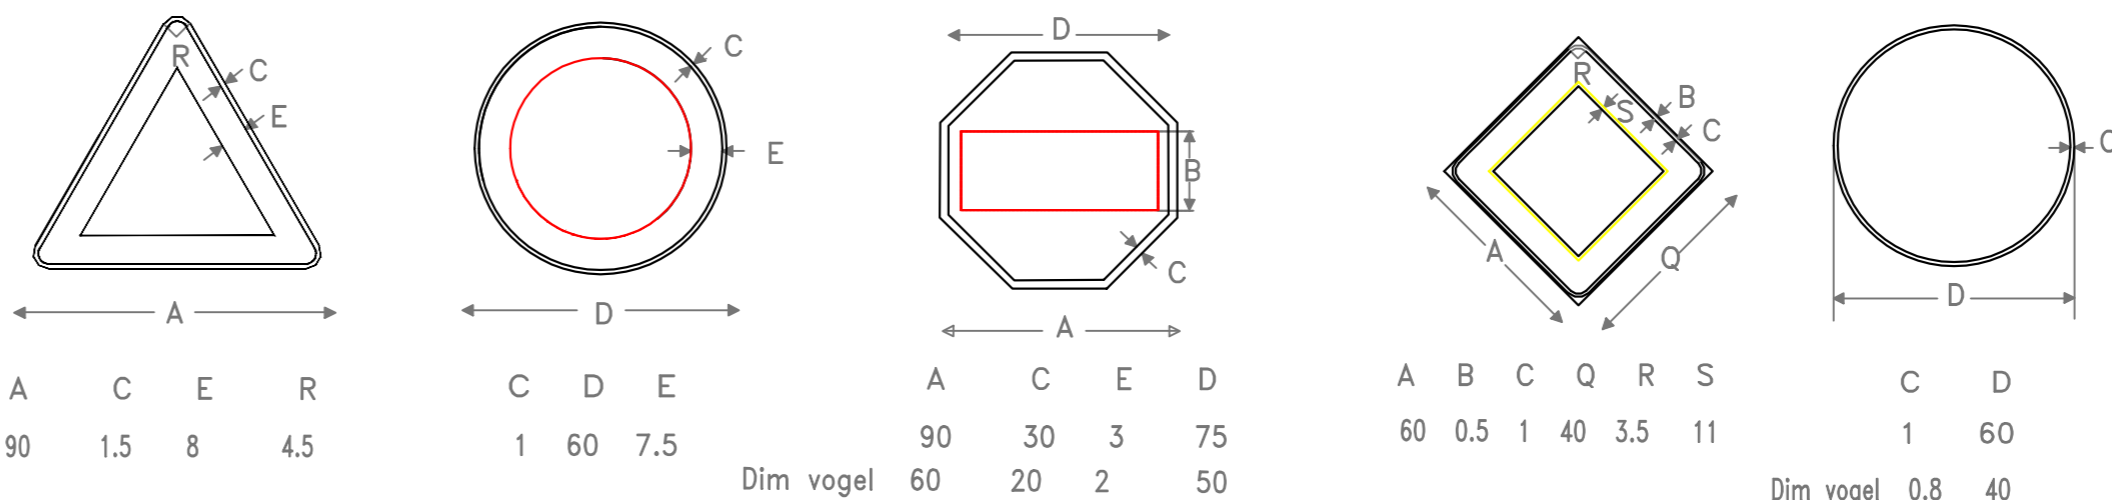

FORMA DHE PERMASAT E SHIGJETAVE TE DREJTIMIT

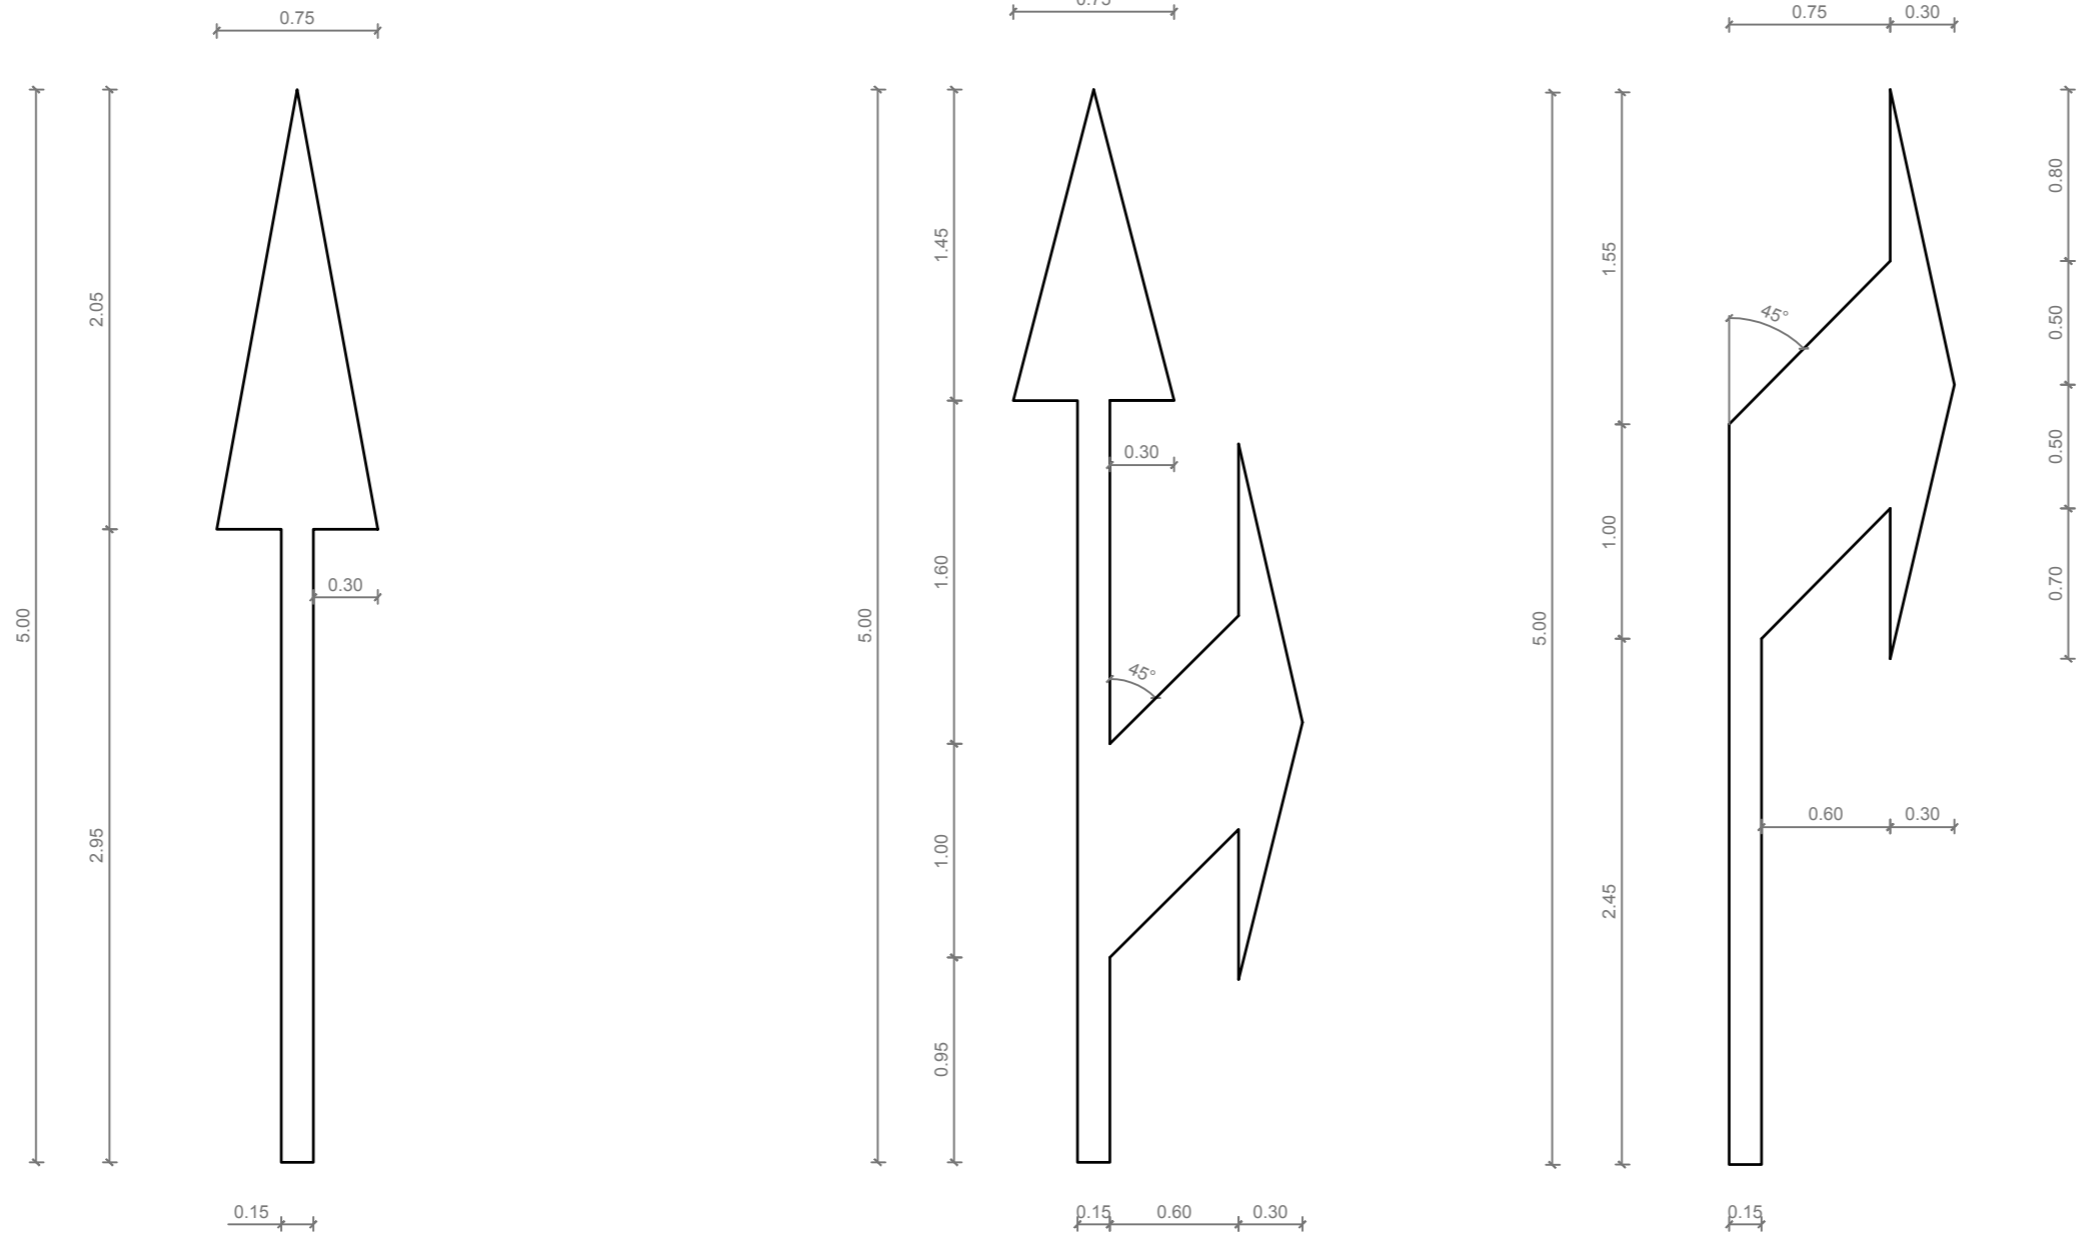

KLIENT  
**BASHKIA E TIRANËS**

EMËRTIMI I PROJEKTIT  
**“STUDIM PROJEKTIM, RIKONSTRUKSION I RRUGËS “AT STATH MELANI””**

FIRMA PROJEKTUESE  
**STUDIO-REBUS**  
Lic. Nr. N-5486/6

Rr. “SAMI FRASHËRI” NR. 39, ZYRA 7  
1010 TIRANË, ALBANIA  
Tel /Fax. 00355 4 2432130  
e-mail: info@studio-rebus.com  
website: www.studio-rebus.com

PROJEKTUES

TITULLI	EMER	MBIEMER	FIRMA
ARKITEKTË	Ark. Redman TOSKA		
	Ark. Ilirjana BOZO		
	Ark. Gentian TOPCIU		
	Ark. Dritan PAPAVASILI		
KONSTRUKTOR	Inxh. Luljeta Bozo		
MEKANIK	Inxh. Arjan Pustina		
H/S	Inxh. Nikolin Risilja		
ELEKTRIKE	Inxh. Gaqo Konomi		
MIRATOI			

EMËRTIMI I FLETËS  
**DETAJE TE SINJALISTIKES RRUGORE**

REVIZIONET

REV-01		
REV-02		
KODI	FIRMA	DATA
1:500		16/ 12/ 2019
SHKALLA		DATA
<b>PZ</b>		<b>R 41</b>
FAZA	PROJEKTI	NR. FLETËS




KLIENT  
**BASHKIA E TIRANËS**

EMËRTIMI I PROJEKTTI  
**“STUDIM PROJEKTIM, RIKONSTRUKSION  
I RRUGËS “AT STATH MELANI”**

FIRMA PROJEKTORE  
**STUDIO-REBUS**  
Lic. Nr. N-5486/6

Rr. "SAMI FRASHËRI" NR. 39, ZYRA 7  
1010 TIRANË, ALBANIA  
Tel./Fax. 00355 4 2432130  
e-mail: info@studio-rebus.com  
website: www.studio-rebus.com

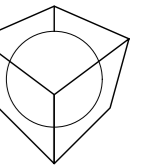

PROJEKTUES

TITULLI	EMER	MBIEMËR	FIRMA
ARKITEKTE	Ark. Redman TOSKA		
	Ark. Ilirjana BOZO		
	Ark. Gentian TOPÇIU		
	Ark. Dritan PAPAVALI		
KONSTRUKTOR	Inxh. Lujeta Bozo		
MEKANIK	Inxh. Arjan Pustina		
H/S	Inxh. Nikolin Risilia		
ELEKTRIKE	Inxh. Gaqo Konomi		
MIRATOI			

EMËRTIMI I FLETËS

**PLANIMETRIA E KANALIZIMEVE  
TE UJRAVE TE ZEZA**



REVIZIONET

REV-01		
REV-02		

KODI	FIRMA	DATA
1:1 500		16/ 12/ 2019

SHKALLA	DATA
<b>PZ</b>	<b>R 42</b>

FAZA	PROJEKTI	NR. FLETËS

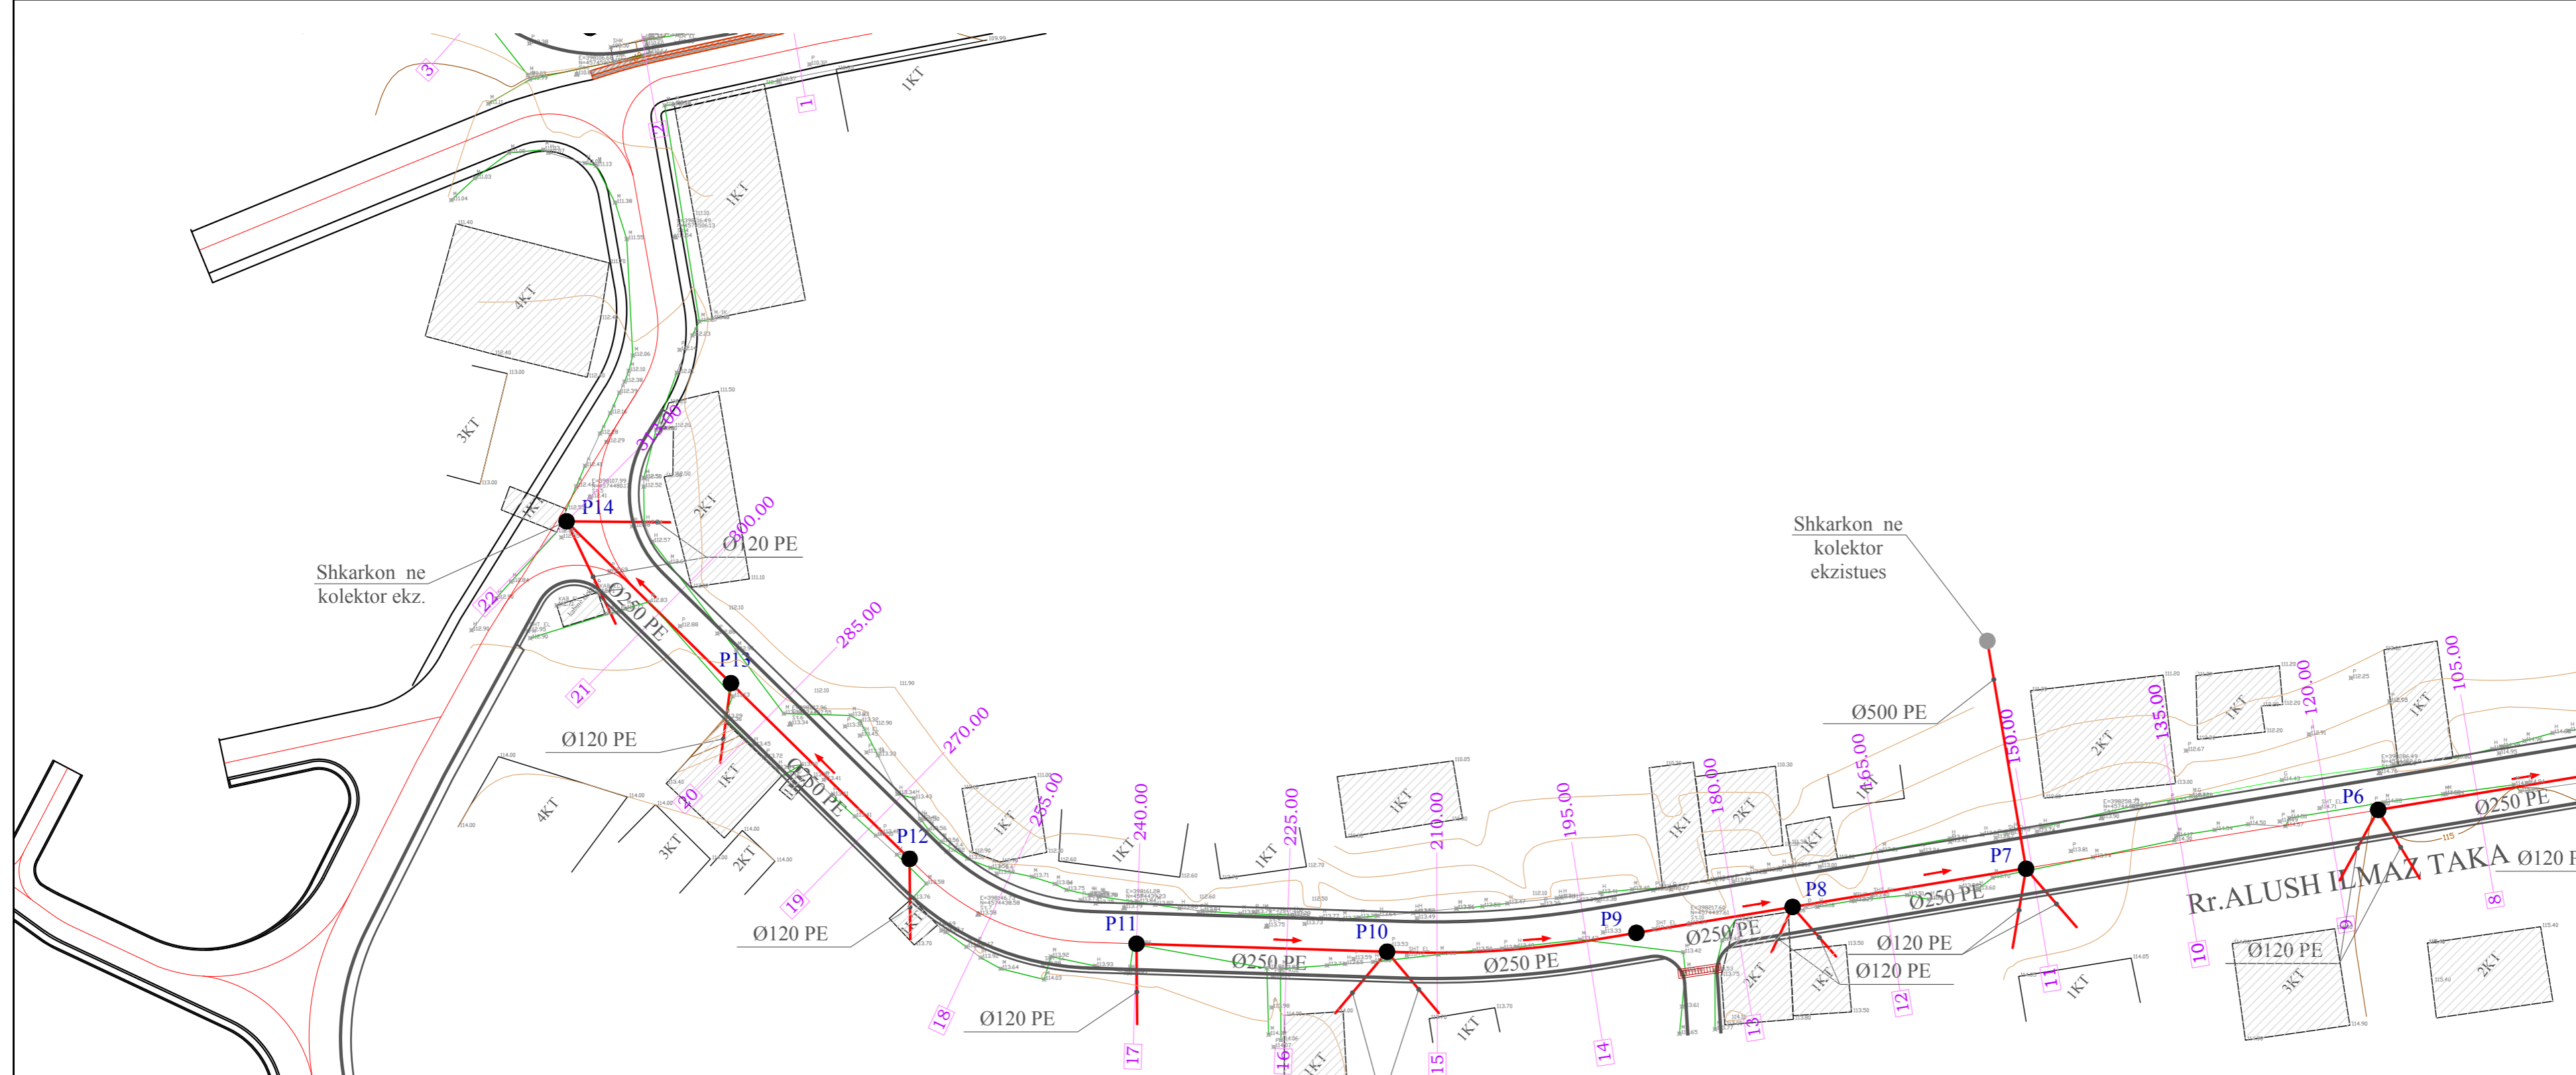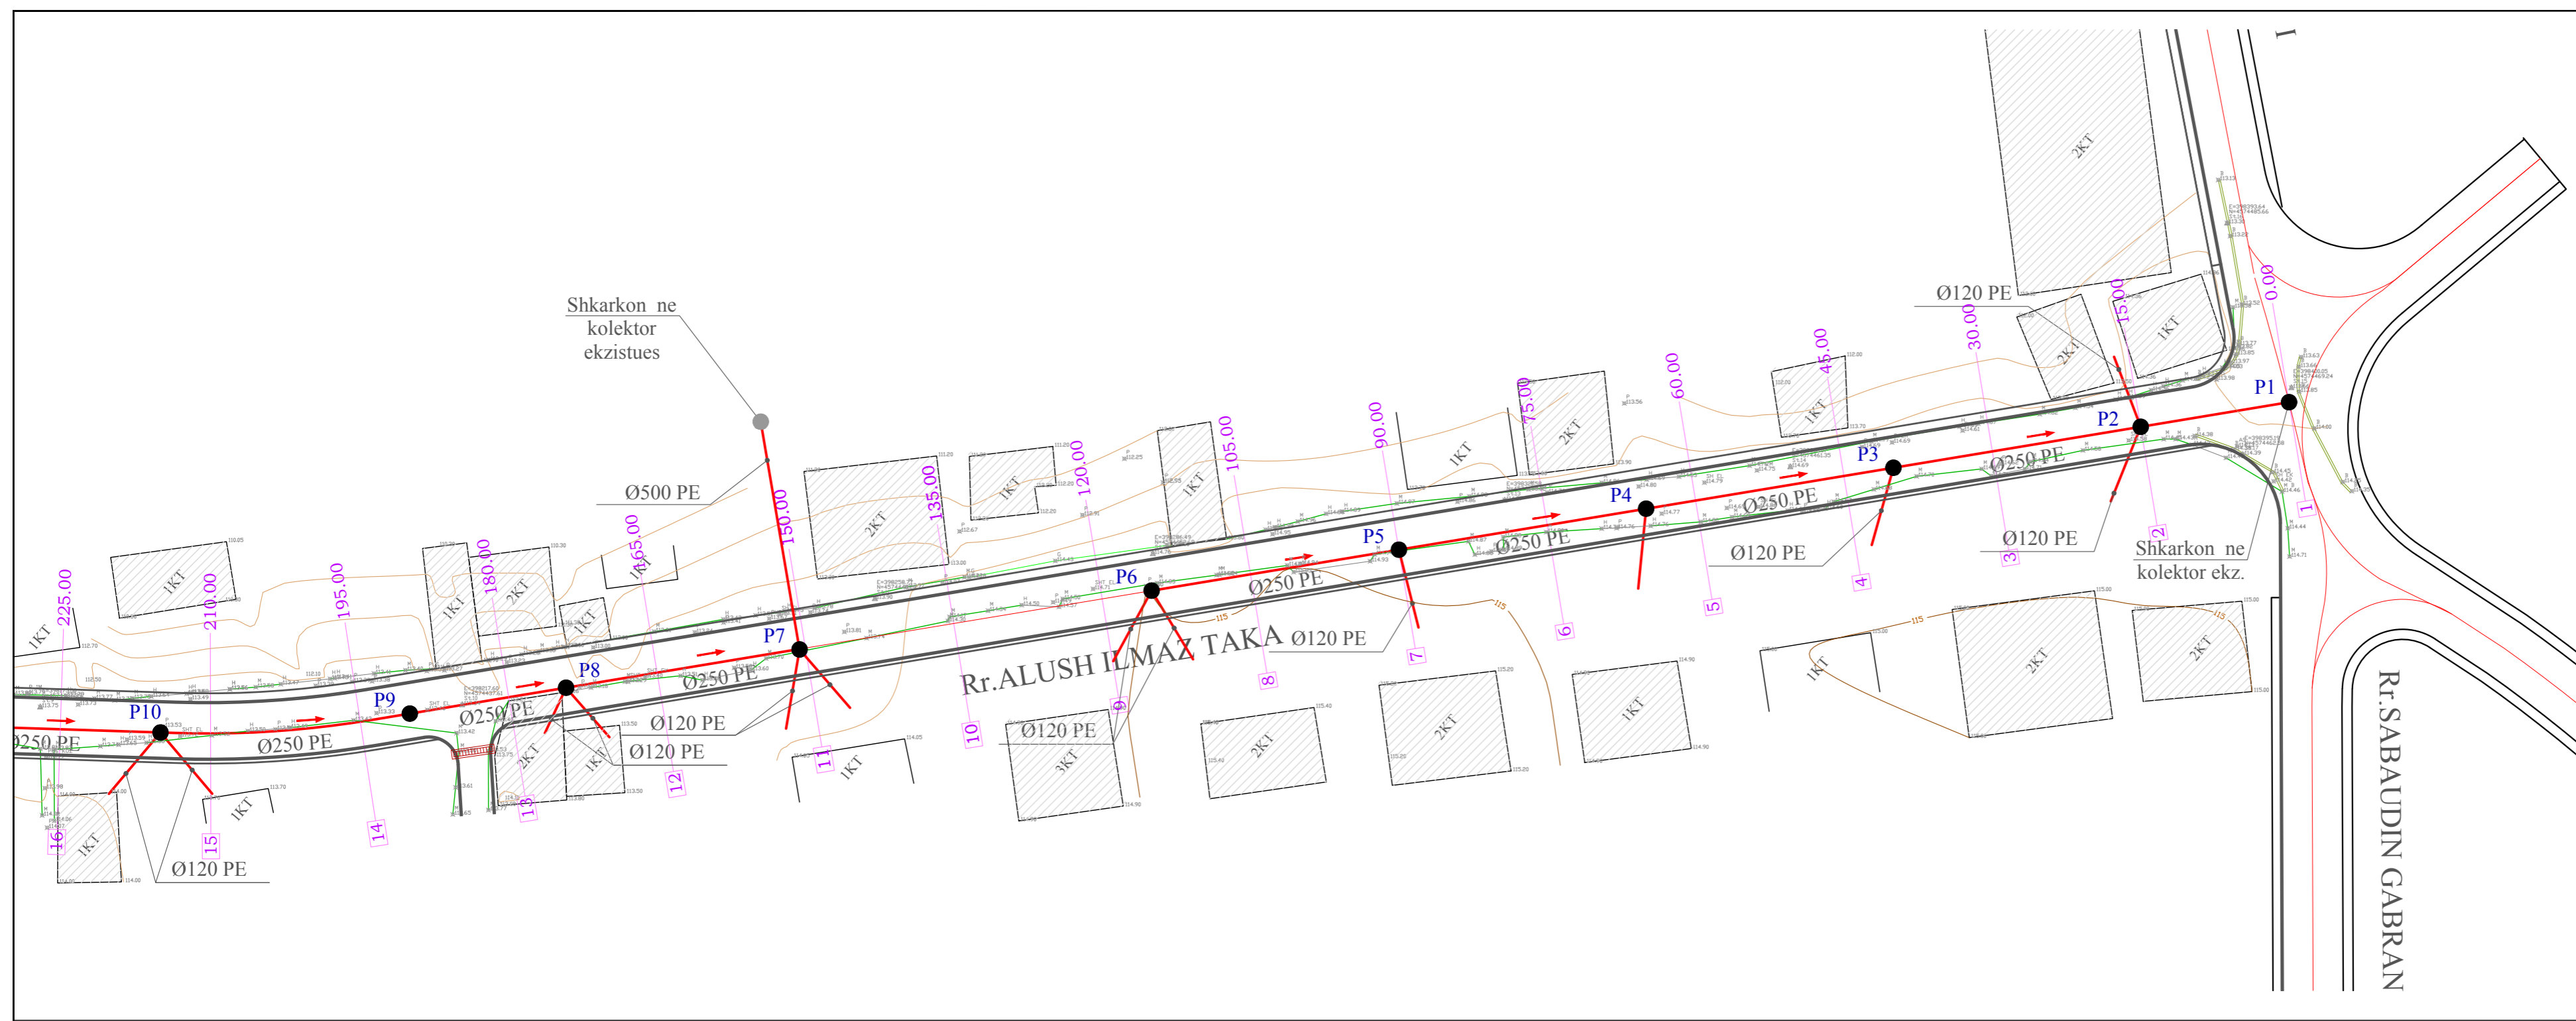


KLIENT  
**BASHKIA E TIRANËS**

EMËRTIMI I PROJEKTTI  
**“STUDIM PROJEKTIM, RIKONSTRUKSION I RRUGËS “AT STATH MELANI””**

FIRMA PROJEKTUESE  
**STUDIO-REBUS**  
Lic. Nr. N-5486/6


Rr. "SAMI FRASHËRI" NR. 39, ZYRA 7  
1010 TIRANË, ALBANIA  
Tel./Fax. 00355 4 2432130  
e-mail: info@studio-rebus.com  
website: www.studio-rebus.com

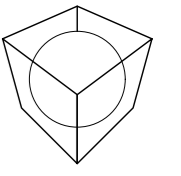

PROJEKTUES			
TITULLI	EMER	MBIEMËR	FIRMA
ARKITEKTE	Ark. Redman TOSKA		
	Ark. Ilirjana BOZO		
	Ark. Gentian TOPÇIU		
	Ark. Dritan PAPAVALI		
KONSTRUKTOR	Inxh. Lujeta Bozo		
MEKANIK	Inxh. Arjan Pustina		
H/S	Inxh. Nikolin Risilia		
ELEKTRIKE	Inxh. Gaqo Konomi		
MIRATOI			

EMËRTIMI I FLETES  
**PLANIMETRIA E KANALIZIMEVE TE UJRAVE TE ZEZA**

REVIZIONET		
REV-01		
REV-02		
KODI	FIRMA	DATA
1:500		16/ 12/ 2019
SHKALLA		DATA
<b>PZ</b>		<b>R 43</b>
FAZA	PROJEKTI	NR. FLETES

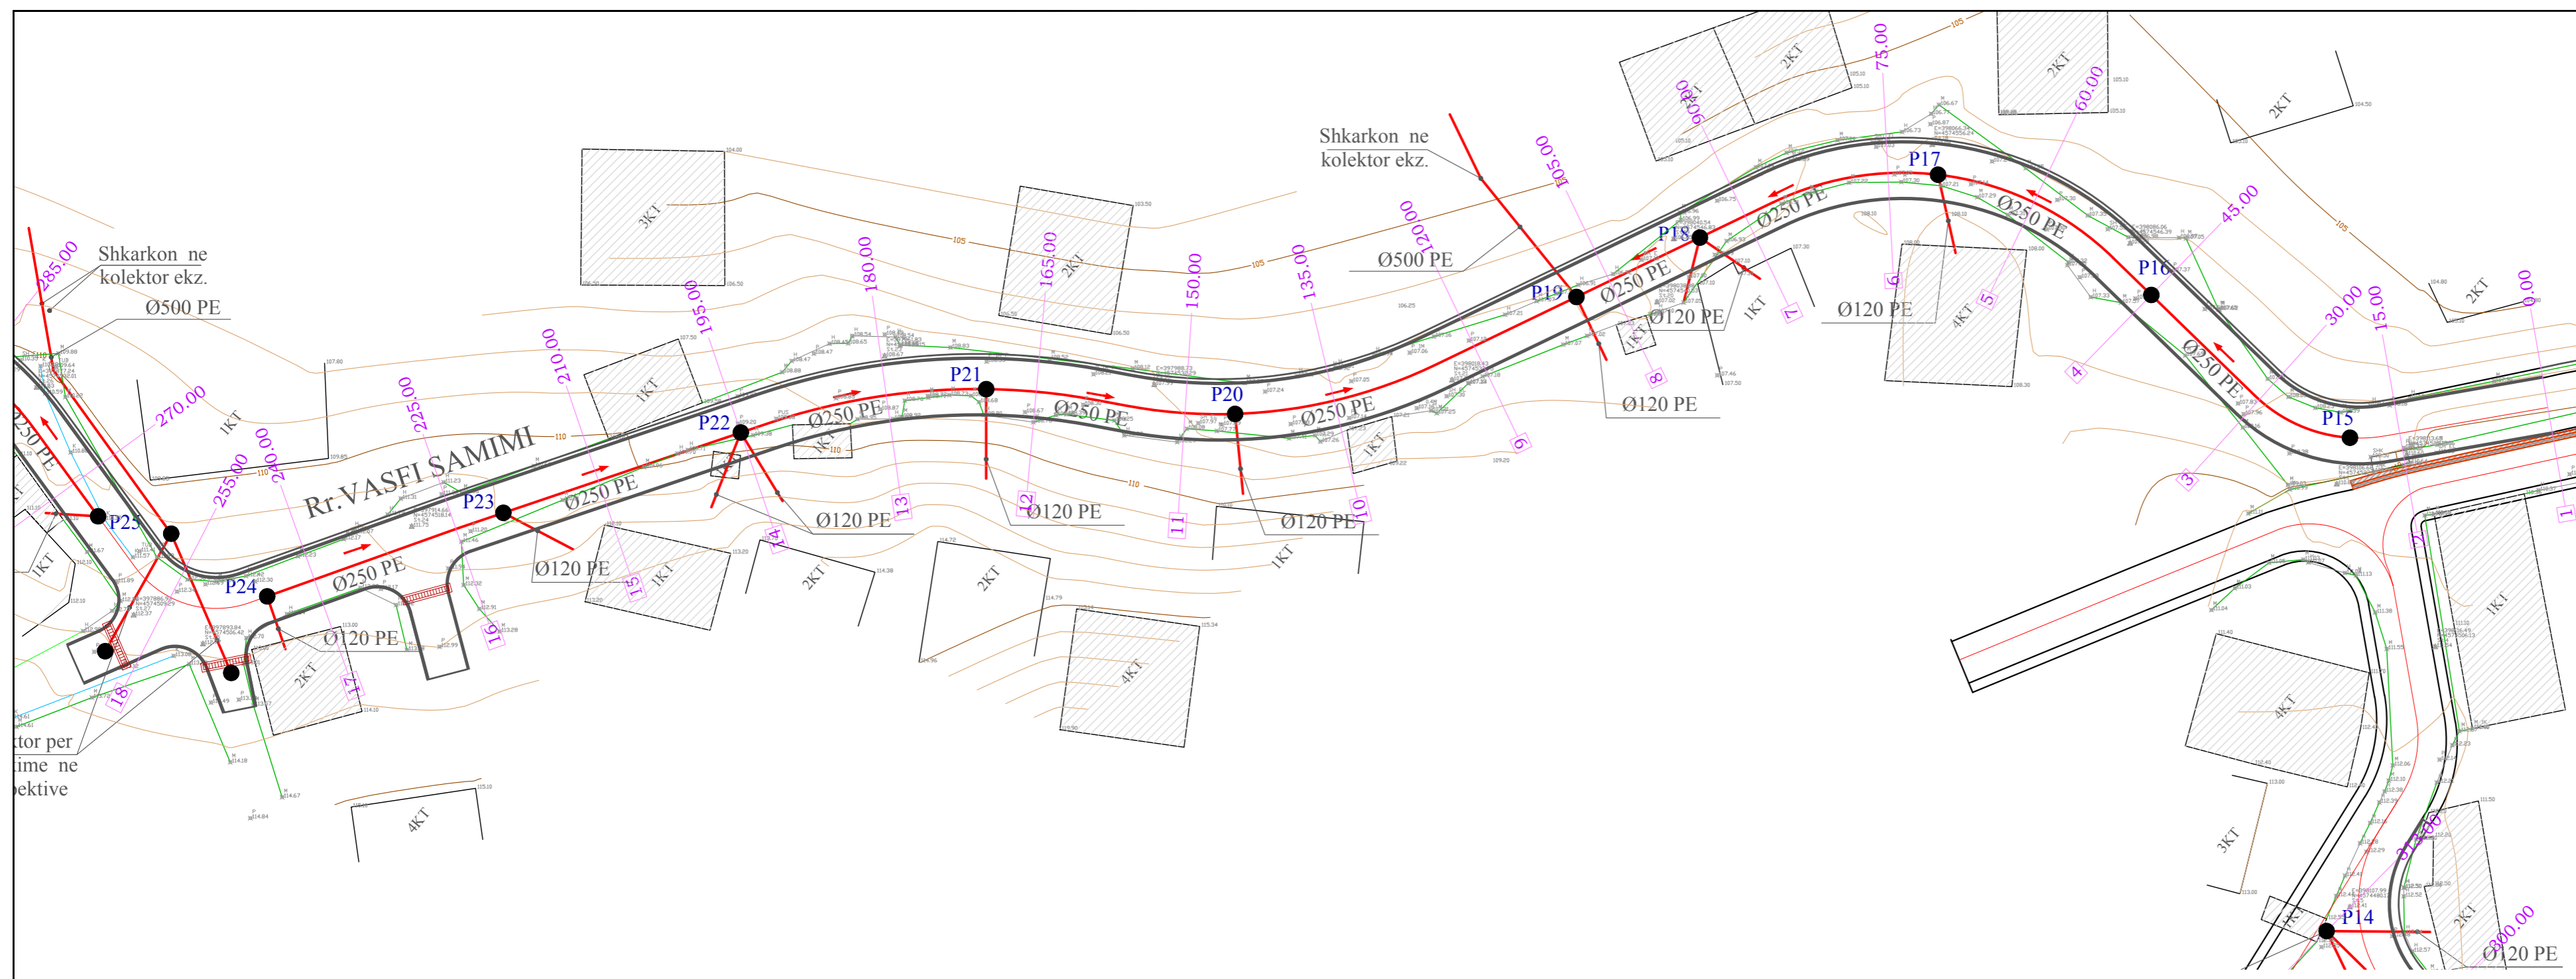


KLIENT  
**BASHKIA E TIRANËS**

EMËRTIMI I PROJEKTTI  
**“STUDIM PROJEKTIM, RIKONSTRUKSION I RRUGËS “AT STATH MELANI”**

FIRMA PROJEKTORESE  
**STUDIO-REBUS**  
Lic. Nr. N-5486/6

Rr. "SAMI FRASHËRI" NR. 39, ZYRA 7  
1010 TIRANË, ALBANIA  
Tel./Fax. 00355 4 2432130  
e-mail: info@studio-rebus.com  
website: www.studio-rebus.com

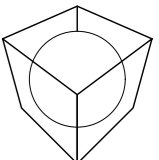

PROJEKTUES

TITULLI	EMER	MBIEMËR	FIRMA
ARKITEKTE	Ark. Redman TOSKA		
	Ark. Ilirjana BOZO		
	Ark. Gentian TOPÇIU		
	Ark. Dritan PAPAVALI		
KONSTRUKTOR	Inxh. Lujjeta Bozo		
MEKANIK	Inxh. Arjan Pustina		
H/S	Inxh. Nikolin Risilia		
ELEKTRIKE	Inxh. Gaqo Konomi		
MIRATOI			

EMËRTIMI I FLETËS  
**PLANIMETRIA E KANALIZIMEVE TE URRAVE TE ZEZA**


REVIZIONET

REV-01	REV-02	FIRMA	DATA

1:500  
SHKALLA

**PZ**      **R 44**  
FAZA      NR. FLETËS


16/ 12/ 2019

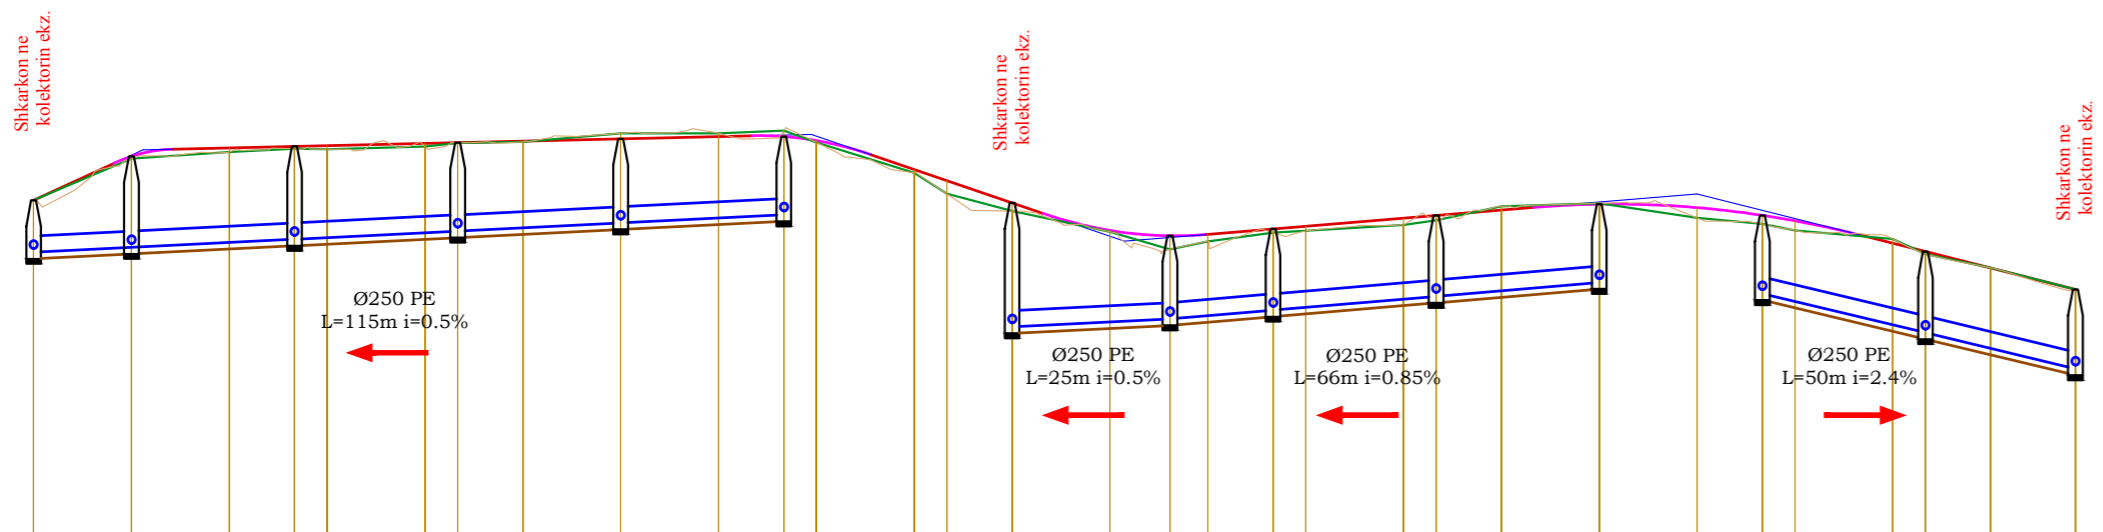

Sh Vertikale 1:100  
Sh Horizontale 1:1000

K.Ref. 106.00

Nr. Profili	1/P1	2/P2	3	P3 4	5	P4 6	7/P5	8	P6 9	10	P7	11	12	P8 13	P9 14	15/P10	16	17/P11	18	P12 19	20/P13	21	22/P14									
Dist. Pjesore	15.00	15.00	10.00	5.00	15.00	5.00	10.00	15.00	5.00	15.00	5.00	10.00	15.00	9.20	5.80	10.00	5.00	10.00	15.00	10.00	5.00	15.00	5.00	10.00	13.00							
Dist. Progressive	0.00	15.00	30.00	40.00	45.00	60.00	65.00	75.00	90.00	105.00	115.00	120.00	135.00	140.00	150.00	165.00	174.20	180.00	190.00	195.00	210.00	215.00	225.00	240.00	255.00	265.00	270.00	285.00	290.00	300.00	313.00	
Kuote Toke	-113.90	-114.54	-114.64	-114.69	-114.68	-114.73	-114.78	-114.80	-114.92	-114.93	-114.97	-114.79	-113.73	-113.42	-113.15	-113.27	-113.40	-113.43	-113.38	-113.46	-113.50	-113.43	-113.52	-113.52	-113.86	-113.63	-113.54	-113.44	-113.31	-113.08	-112.86	-112.53
Kuote Projekti	-113.90	-114.57	-114.70	-114.73	-114.74	-114.77	-114.78	-114.81	-114.84	-114.88	-114.88	-114.81	-113.86	-113.44	-113.15	-113.27	-113.40	-113.43	-113.38	-113.46	-113.50	-113.43	-113.52	-113.52	-113.86	-113.63	-113.54	-113.44	-113.31	-113.08	-112.86	-112.53
Kuote Kolektori	-113.10	-113.18	-113.25	-113.30	-113.33	-113.40	-113.43	-113.48	-113.55	-113.63	-113.68	-113.68	-111.96	-112.03	-112.08	-112.13	-112.21	-112.26	-112.33	-112.41	-112.41	-112.26	-112.33	-112.41	-112.54	-112.64	-112.79	-112.47	-112.37	-111.89	-111.77	-111.53
Kuote Germimi	-113.00	-113.08	-113.15	-113.20	-113.23	-113.30	-113.33	-113.38	-113.45	-113.53	-113.58	-113.58	-111.86	-111.93	-111.98	-112.03	-112.11	-112.16	-112.28	-112.33	-112.41	-112.41	-112.26	-112.33	-112.54	-112.64	-112.79	-112.37	-112.25	-111.89	-111.77	-111.53
Kuote Pusete	-113.00	-113.08	-113.15	-113.20	-113.23	-113.30	-113.33	-113.38	-113.45	-113.53	-113.58	-113.58	-111.86	-111.93	-111.98	-112.03	-112.11	-112.16	-112.28	-112.33	-112.41	-112.41	-112.26	-112.33	-112.54	-112.64	-112.79	-112.37	-112.25	-111.89	-111.77	-111.53

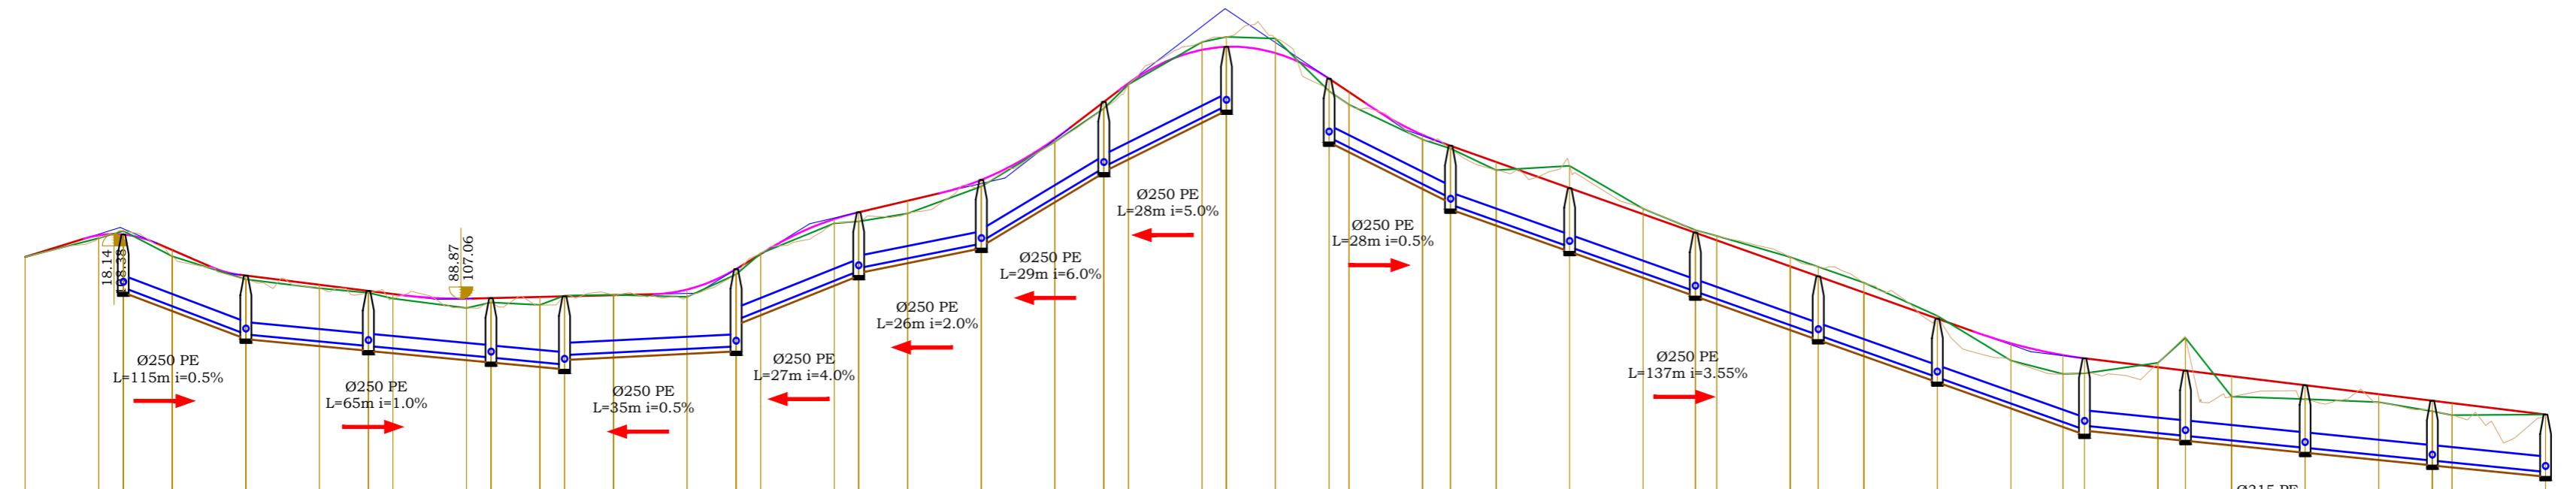

Sh Vertikale 1:100  
Sh Horizontale 1:1000

K.Ref. 101.00

Nr. Profili	1	2 P15	3	4/P16	5	P17 6	7 P18	8 P19	9	10	P20 11	12/P21	13	14/P22	15	P23 16	17/P24	18	P25 17	20 P26	21	22/P27	23	P28 24	25 P29	26	27/P30	28	P31 29	30 P32	31	32/P33	33	P34 35	35/P35													
Dist. Pjesore	15.00	5.00	10.00	15.00	15.00	10.00	5.00	10.00	10.00	15.00	10.00	5.00	10.00	15.00	10.01	4.99	15.00	5.00	10.00	10.95	15.00	5.70	9.30	15.00	15.00	10.64	15.00	5.71	9.29	15.00	15.00	10.60	15.00	5.60	9.40	15.00	15.00	10.96	19.05									
Dist. Progressive	0.00	15.00	20.00	30.00	45.00	60.00	70.00	75.00	90.00	105.00	115.00	120.00	135.00	145.00	150.00	165.00	170.00	180.00	195.00	210.00	220.01	225.00	240.00	245.00	255.00	265.95	270.00	285.00	290.70	300.00	315.00	330.00	340.64	345.00	360.00	365.71	375.00	390.00	405.00	415.60	420.00	435.00	440.60	450.00	465.00	480.00	490.96	514.05
Kuote Toke	-107.91	-108.36	-108.37	-108.05	-107.93	-107.53	-107.45	-107.28	-107.28	-107.18	-107.16	-107.06	-106.99	-106.87	-106.87	-106.80	-106.69	-106.64	-106.56	-106.46	-106.34	-106.22	-106.15	-106.06	-105.99	-105.99	
Kuote Projekti	-107.91	-108.36	-108.37	-108.05	-107.93	-107.53	-107.45	-107.28	-107.28	-107.18	-107.16	-107.06	-106.99	-106.87	-106.87	-106.80	-106.69	-106.64	-106.56	-106.46	-106.34	-106.22	-106.15	-106.06	-105.99	-105.99	-105.99	-105.99	-105.99	-105.99	-105.99	-105.99	-105.99	-105.99	-105.99	-105.99	-105.99	-105.99	-105.99	-105.99	-105.99	-105.99	-105.99	-105.99	-105.99	-105.99		
Kuote Kolektori	-107.29	-107.29	-106.91	-106.34	-106.34	-106.10	-106.10	-106.10	-106.05	-106.05	-105.95	-105.95	-105.81	-105.81	-105.76	-105.76	-105.76	-105.76	-105.76	-105.76	-105.76	-105.76	-105.76	-105.76	-105.76	-105.76	-105.76	-105.76	-105.76	-105.76	-105.76	-105.76	-105.76	-105.76	-105.76	-105.76	-105.76	-105.76	-105.76	-105.76	-105.76	-105.76	-105.76	-105.76	-105.76			
Kuote Germimi	-107.19	-107.19	-106.81	-106.24	-106.23	-106.09	-106.09	-106.09	-105.95	-105.95	-105.81	-105.81	-105.71	-105.71	-105.66	-105.66	-105.66	-105.66	-105.66	-105.66	-105.66	-105.66	-105.66	-105.66	-105.66	-105.66	-105.66	-105.66	-105.66	-105.66	-105.66	-105.66	-105.66	-105.66	-105.66	-105.66	-105.66	-105.66	-105.66	-105.66	-105.66	-105.66	-105.66	-105.66	-105.66			
Kuote Pusete	-107.19	-107.19	-106.81	-106.24	-106.23	-106.09	-106.09	-106.09	-105.95	-105.95	-105.81	-105.81	-105.71	-105.71	-105.66	-105.66	-105.66	-105.66	-105.66	-105.66	-105.66	-105.66	-105.66	-105.66	-105.66	-105.66	-105.66	-105.66	-105.66	-105.66	-105.66	-105.66	-105.66	-105.66	-105.66	-105.66	-105.66	-105.66	-105.66	-105.66	-105.66	-105.66	-105.66	-105.66	-105.66			

KLIENT  
**BASHKIA E TIRANES**

EMERTIMI I PROJEKTTI  
**"STUDIM PROJEKTIM, RIKONSTRUKSION I RRUGES "AT STATH MELANI"**

FIRMA PROJEKTUESE  
**STUDIO-REBUS**  
Lic. Nr. N-5486/6

Rr. "SAMI FRASHERI" NR. 39, ZYRA 7  
1010 TIRANE, ALBANIA  
Tel./Fax. 00355 4 2432130  
e-mail: info@studio-rebus.com  
website: www.studio-rebus.com

PROJEKTUES

TITULLI	EMER	MBIEMER	FIRMA
ARKITEKTE	Ark. Redman TOSKA	Ark. Ilirjana BOZO	
	Ark. Gentian TOPCIU	Ark. Dritan PAPANVASILI	
KONSTRUKTOR	Inxh. Lujjeta Bozo		
MEKANIK	Inxh. Arjan Pustina		
H/S	Inxh. Nikolin Risilia		
ELEKTRIKE	Inxh. Gaqo Konomi		
MIRATOI			

EMERTIMI I FLETES

**PROFILAT GJATESOR TE KANALIZIMEVE TE URRAVE TE ZEZA**

REVIZIONET

REV-01		
REV-02		
KODI	FIRMA	DATA





V. 1:100 H. 1:1000 16/12/2019

SHKALLA DATA


<b>PZ</b>		<b>R 45</b>
FAZA	PROJEKTI	NR. FLETES

**PUSETE KONTROLLI D=1000MM PER KOLEKTOR Ø200-Ø315 MM**


SHENIME

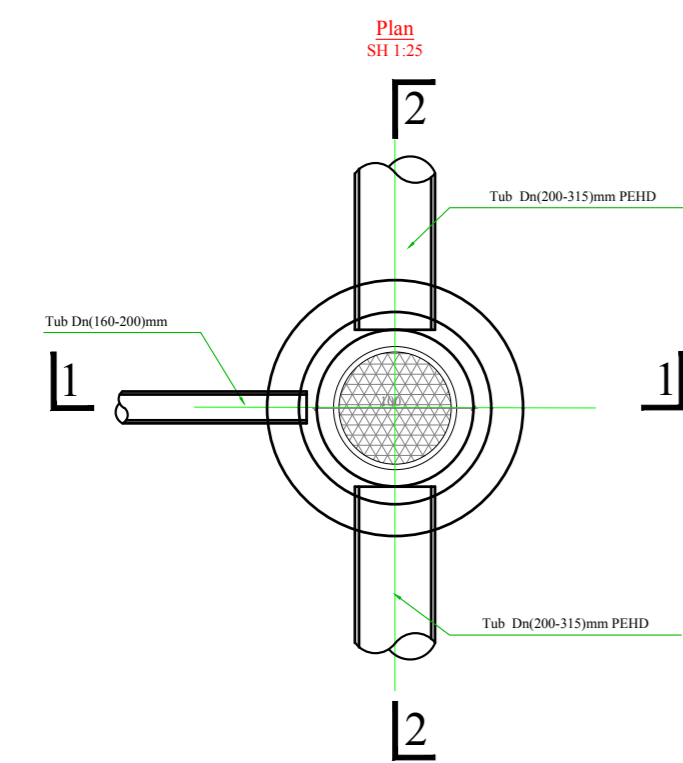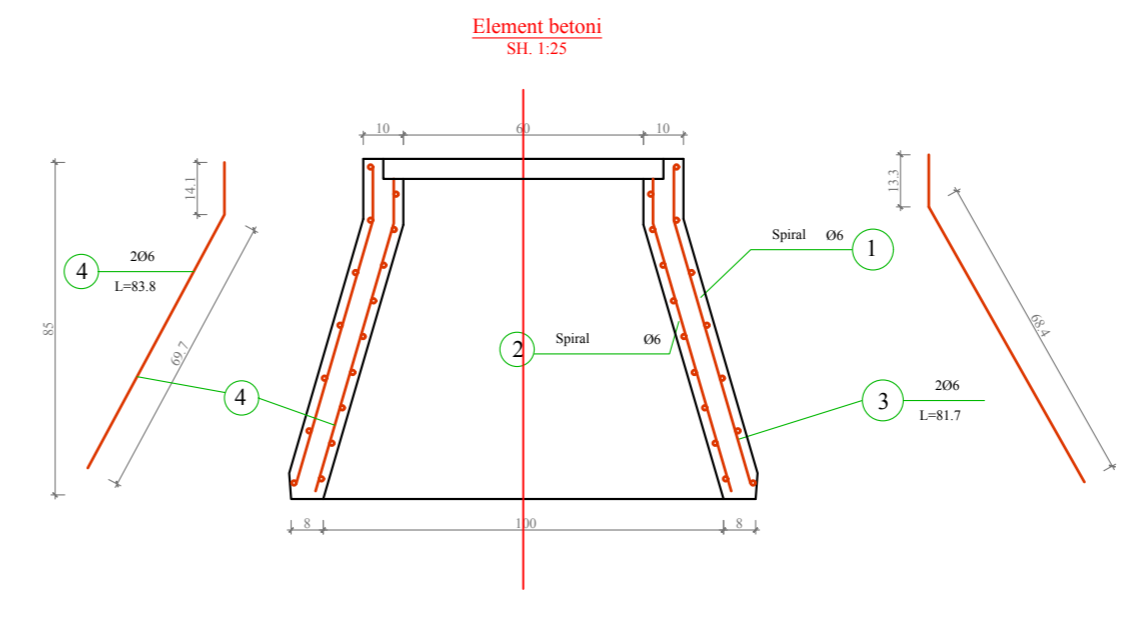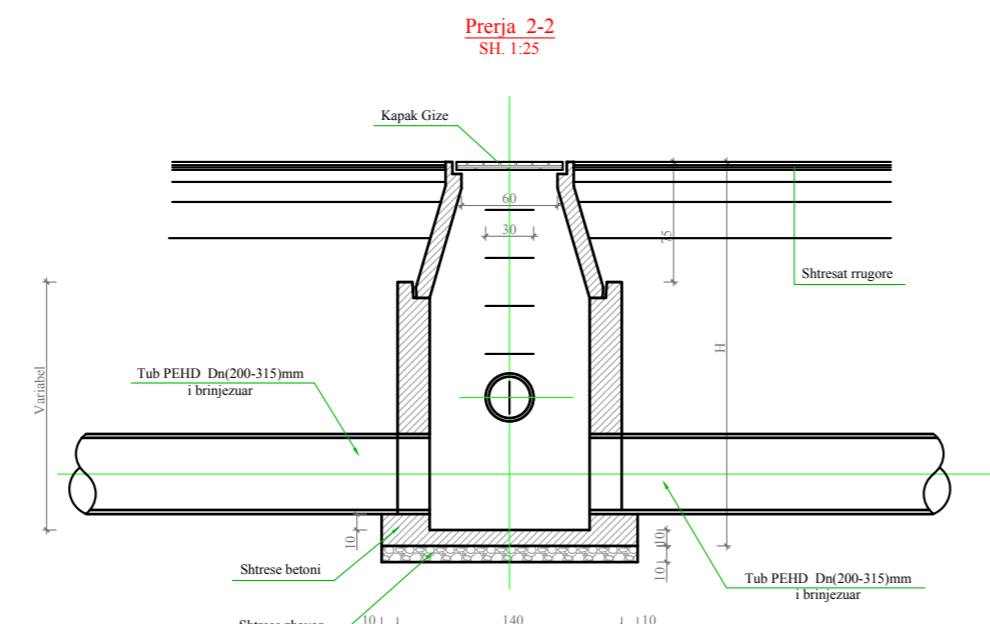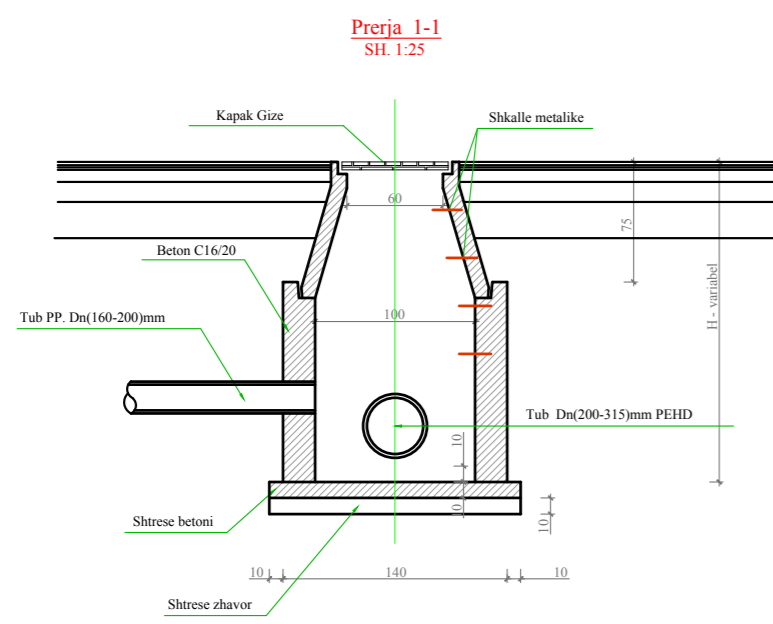


Spirali i jashtëm SH 1:20

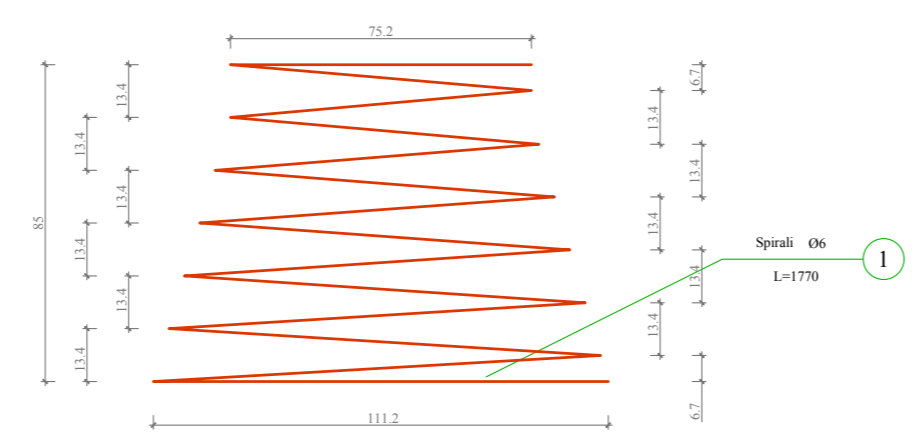

Spirali i brënshtëm SH 1:20

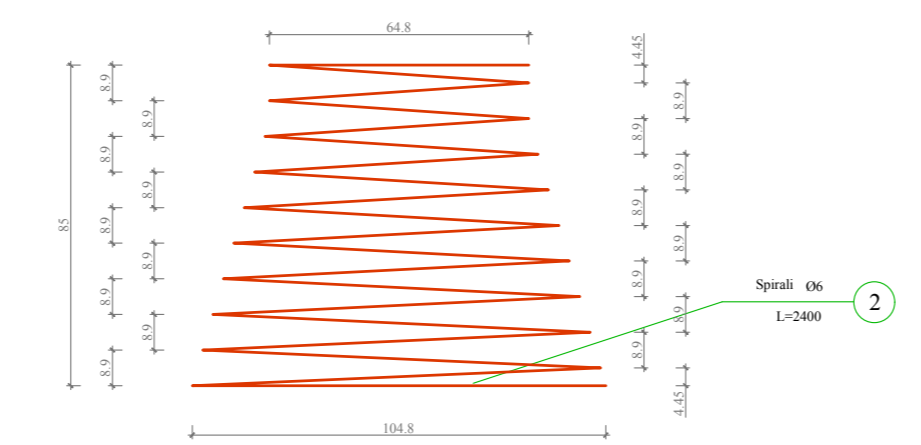

Plan SH 1:20

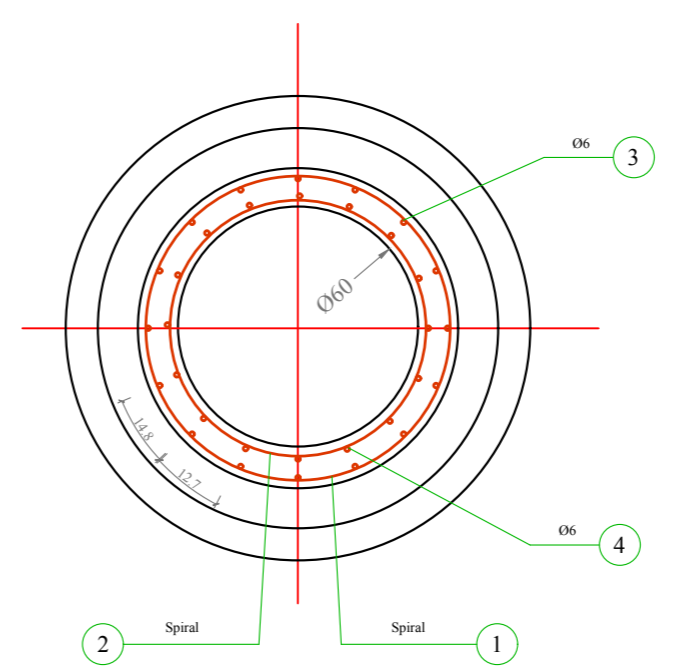


**SHËNIM:**


1. Numri i degëve të kolektorëve dhe pozicionimi i tyre do të merret sipas planimetrisë së rrjetit të K.U.Z.
2. Lartësia e pusetës do të merret sipas profilit gjatësor të K.U.Z.
3. Për realizimin e pusetës do të përdoret beton C20/25.
4. Poshtë pusetës do të vendoset shtresë 10cm varfër dhe nën të 10cm shtresë çakëll ose zhavor.
5. Kapaku i gizës do të ketë diametër Ø60cm dhe do t'i rezistojë një ngarkese jo më të vogël se 15ton.
6. Detajet janë vizatuar në cm.

**SEKSIONET E KANALEVE PER K.U.Z.**

PRERJE TERTHORE E KANALIT PER VENDOSJEN E TUBACIONIT Ø200-250mm

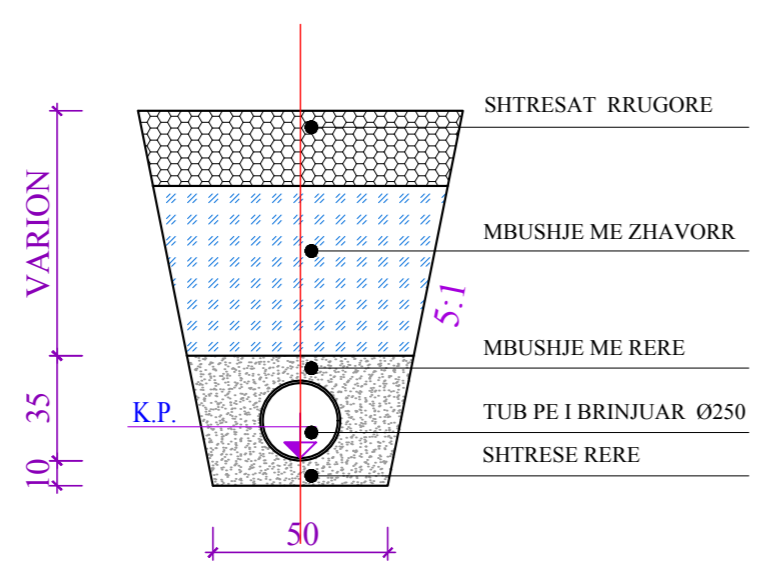

PRERJE TERTHORE E KANALIT PER VENDOSJEN E TUBACIONIT Ø315

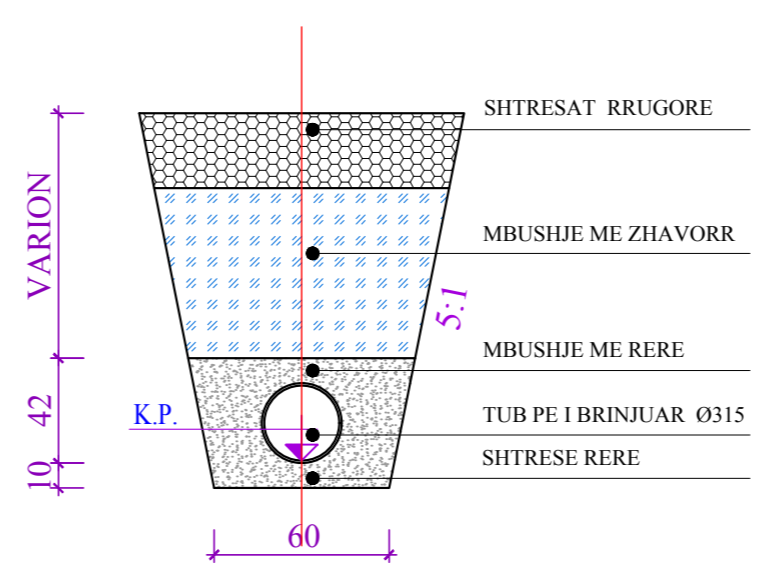

KLIENT  
**BASHKIA E TIRANËS**

EMËRTIMI I PROJEKTIT  
**“STUDIM PROJEKTIM, RIKONSTRUKSION I RRUGËS “AT STATH MELANI”**

FIRMA PROJEKTUESE  
**STUDIO-REBUS**  
Lic. Nr. N-5486/6

Rr. "SAMI FRASHËRI" NR. 39, ZYRA 7  
1010 TIRANË, ALBANIA  
Tel /Fax. 00355 4 2432130  
e-mail: info@studio-rebus.com  
website: www.studio-rebus.com



PROJEKTUES			
TITULLI	EMER	MBIEMËR	FIRMA
ARKITEKTË	Ark. Redman TOSKA		
	Ark. Ilirjana BOZO		
	Ark. Gentian TOPCIU		
	Ark. Dritan PAPAVALI		
KONSTRUKTOR	Inxh. Luljeta Bozo		
MEKANIK	Inxh. Arjan Pustina		
H/S	Inxh. Nikolin Risilla		
ELEKTRIKE	Inxh. Gaqo Konomi		
MIRATOI			

EMËRTIMI I FLETËS  
**DETAJE E K.U.Z**

REVIZIONET		
REV-01		
REV-02		
KODI	FIRMA	DATA
VARION		16/ 12/ 2019
SHKALLA		DATA
<b>PZ</b>		<b>R 46</b>
FAZA	PROJEKTI	NR. FLETËS






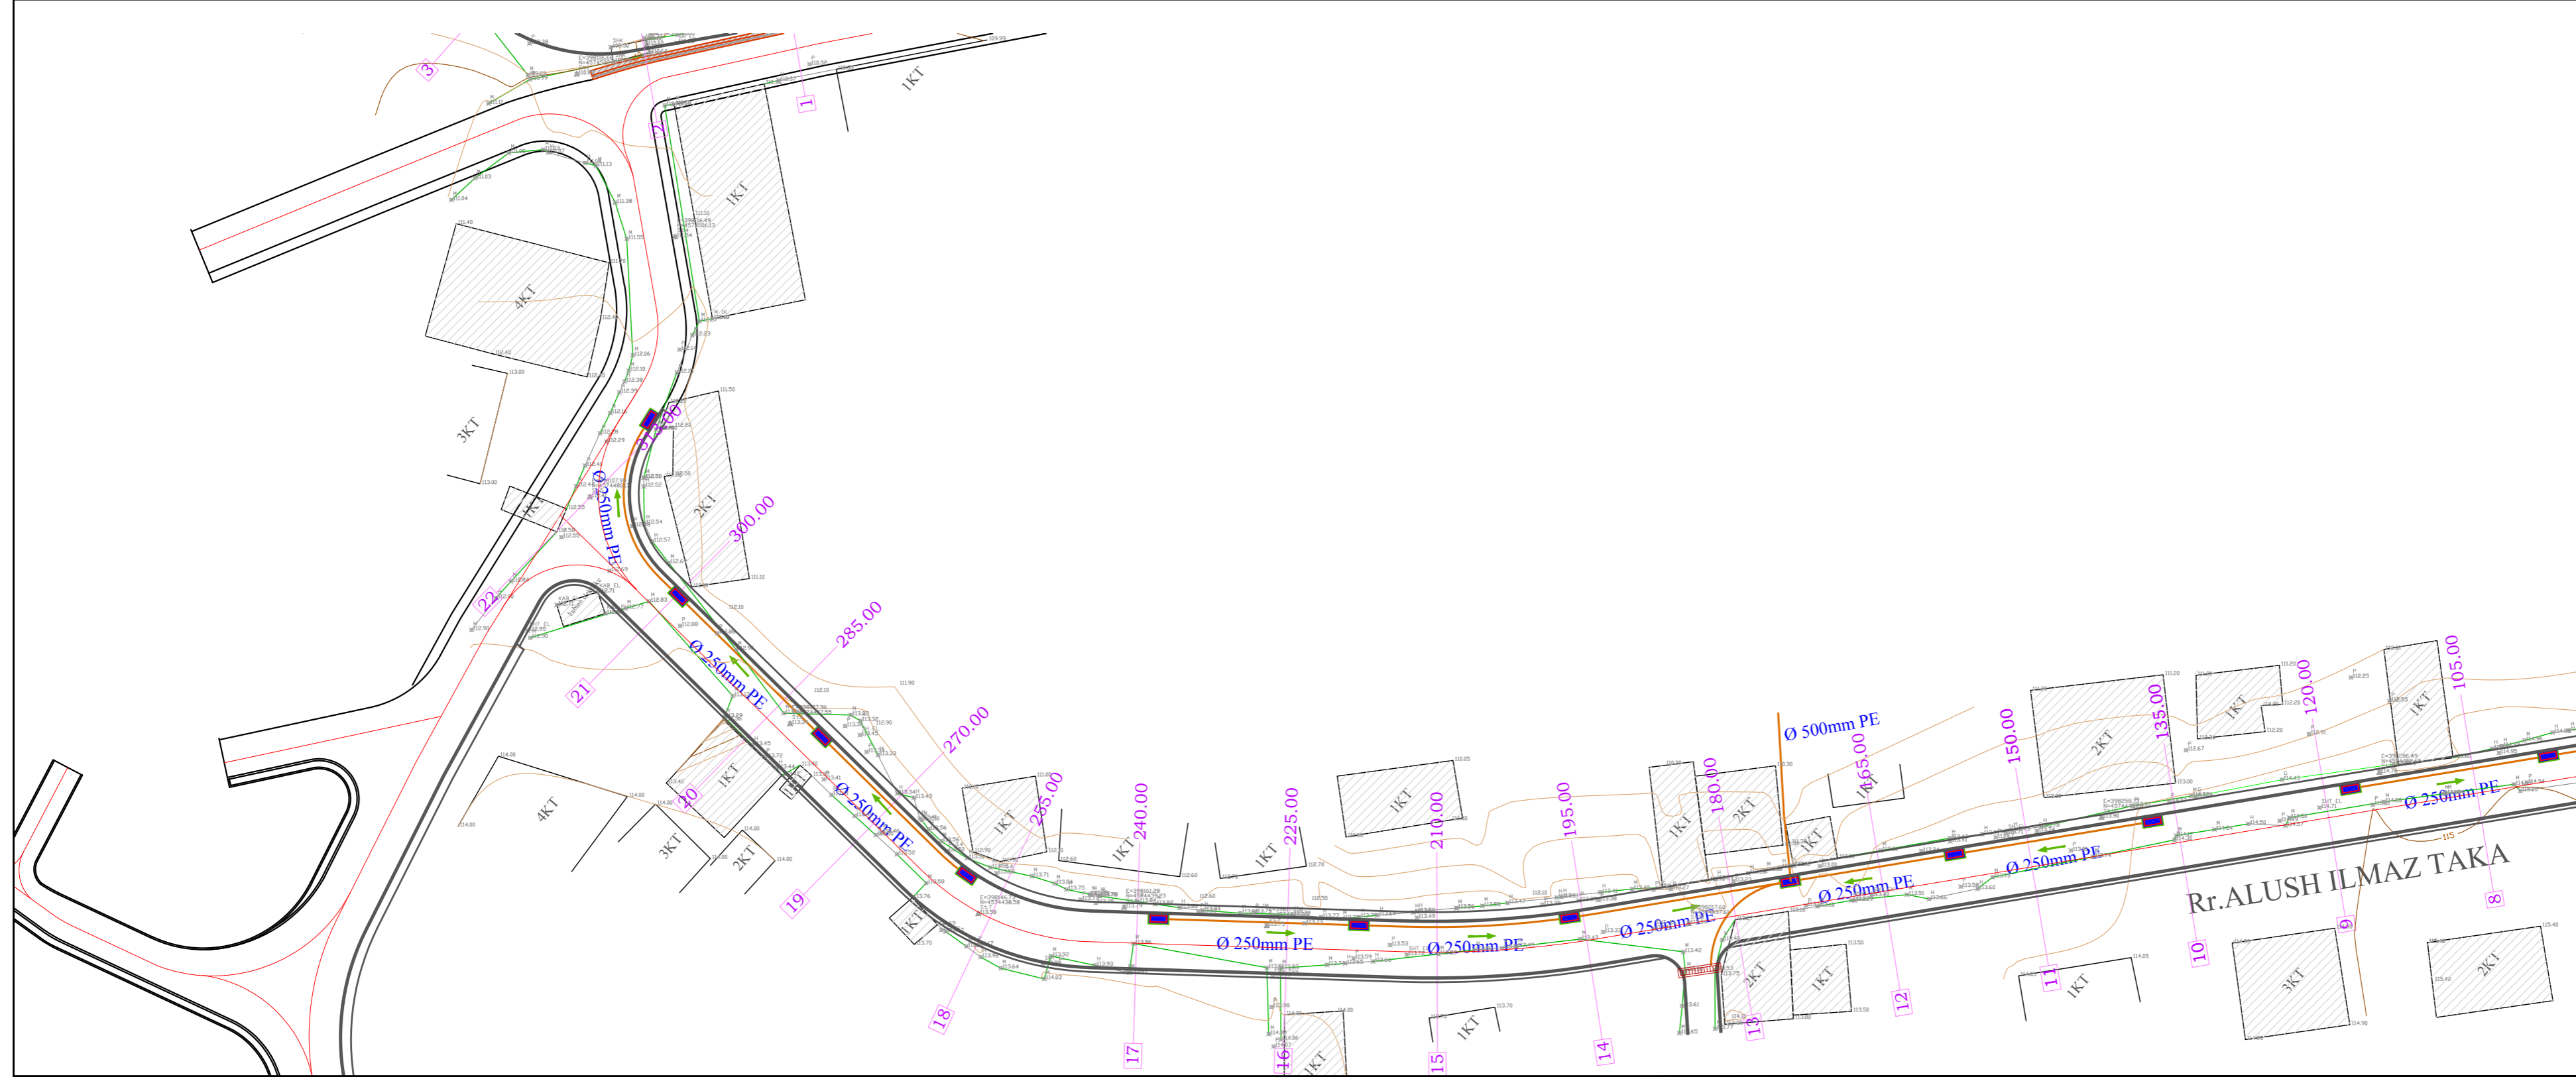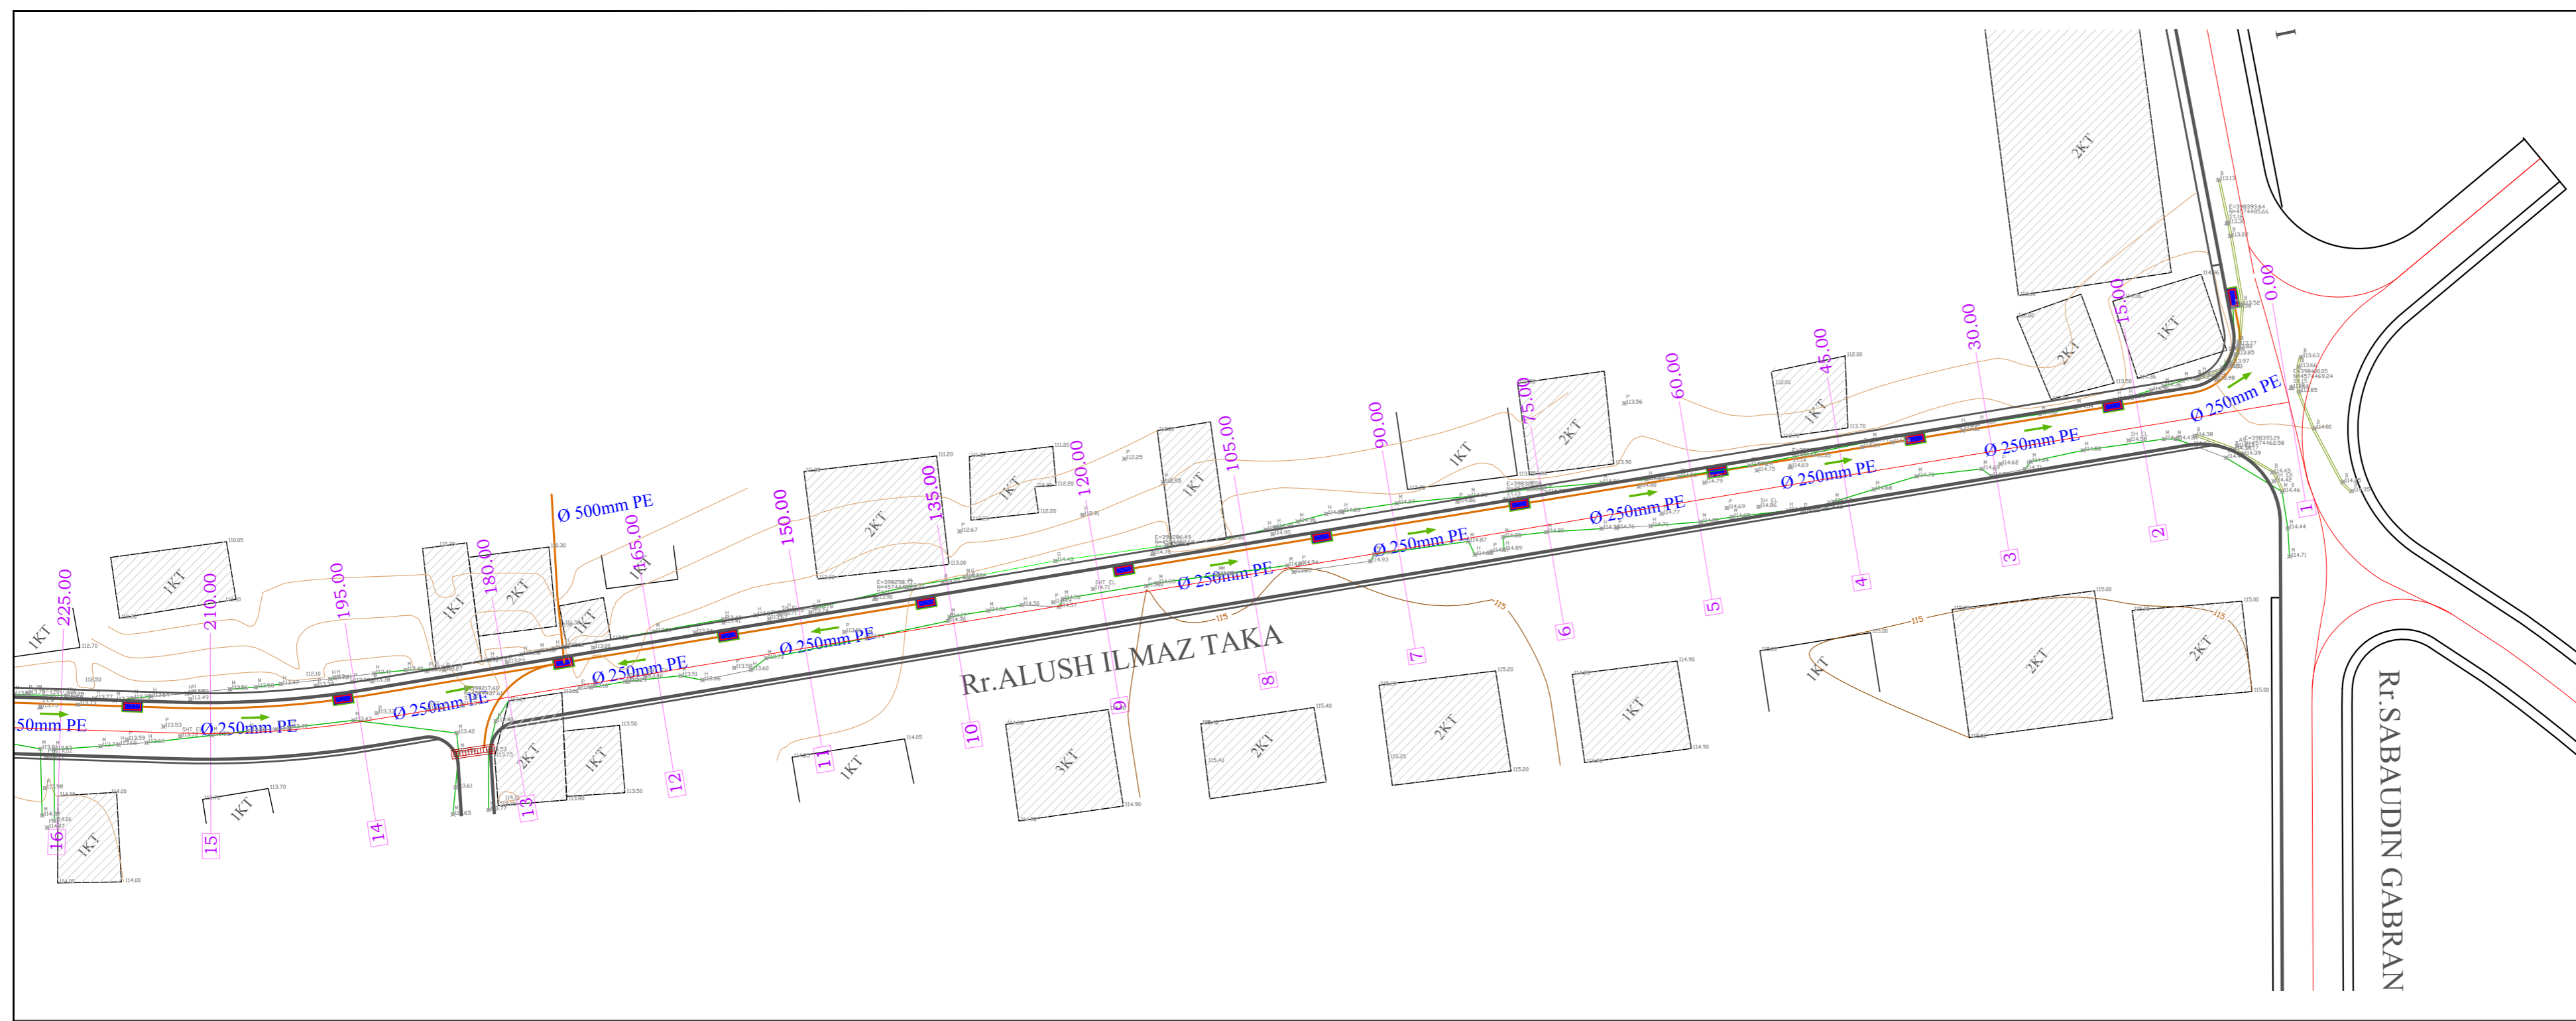

KLIENT  
**BASHKIA E TIRANËS**

EMËRTIMI I PROJEKTTI  
**“STUDIM PROJEKTIM, RIKONSTRUKSION I RRUGËS “AT STATH MELANI””**

FIRMA PROJEKTUESE  
**STUDIO-REBUS**  
Lic. Nr. N-5486/6

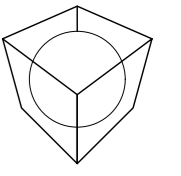

Rr. "SAMI FRASHËRI" NR. 39, ZYRA 7  
1010 TIRANË, ALBANIA  
Tel./Fax. 00355 4 2432130  
e-mail: info@studio-rebus.com  
website: www.studio-rebus.com

PROJEKTUES

TITULLI	EMER	MBIEMER	FIRMA
ARKITEKTE	Ark. Redman TOSKA		
	Ark. Ilirjana BOZO		
	Ark. Gentian TOPÇIU		
	Ark. Dritan PAPAVALI		
KONSTRUKTOR	Inxh. Lujeta Bozo		
MEKANIK	Inxh. Arjan Pustina		
H/S	Inxh. Nikolin Risilia		
ELEKTRIKE	Inxh. Gaqo Konomi		
MIRATOI			

EMËRTIMI I FLETES  
**PLANIMETRIA E KANALIZIMEVE TE UJRAVE TE SHIUT**

REVIZIONET


REV-01		
REV-02		

KODI	FIRMA	DATA
------	-------	------

1:500  
16/ 12/ 2019

SHKALLA  
DATA

<b>PZ</b>		<b>R 48</b>
FAZA	PROJEKTI	NR. FLETES

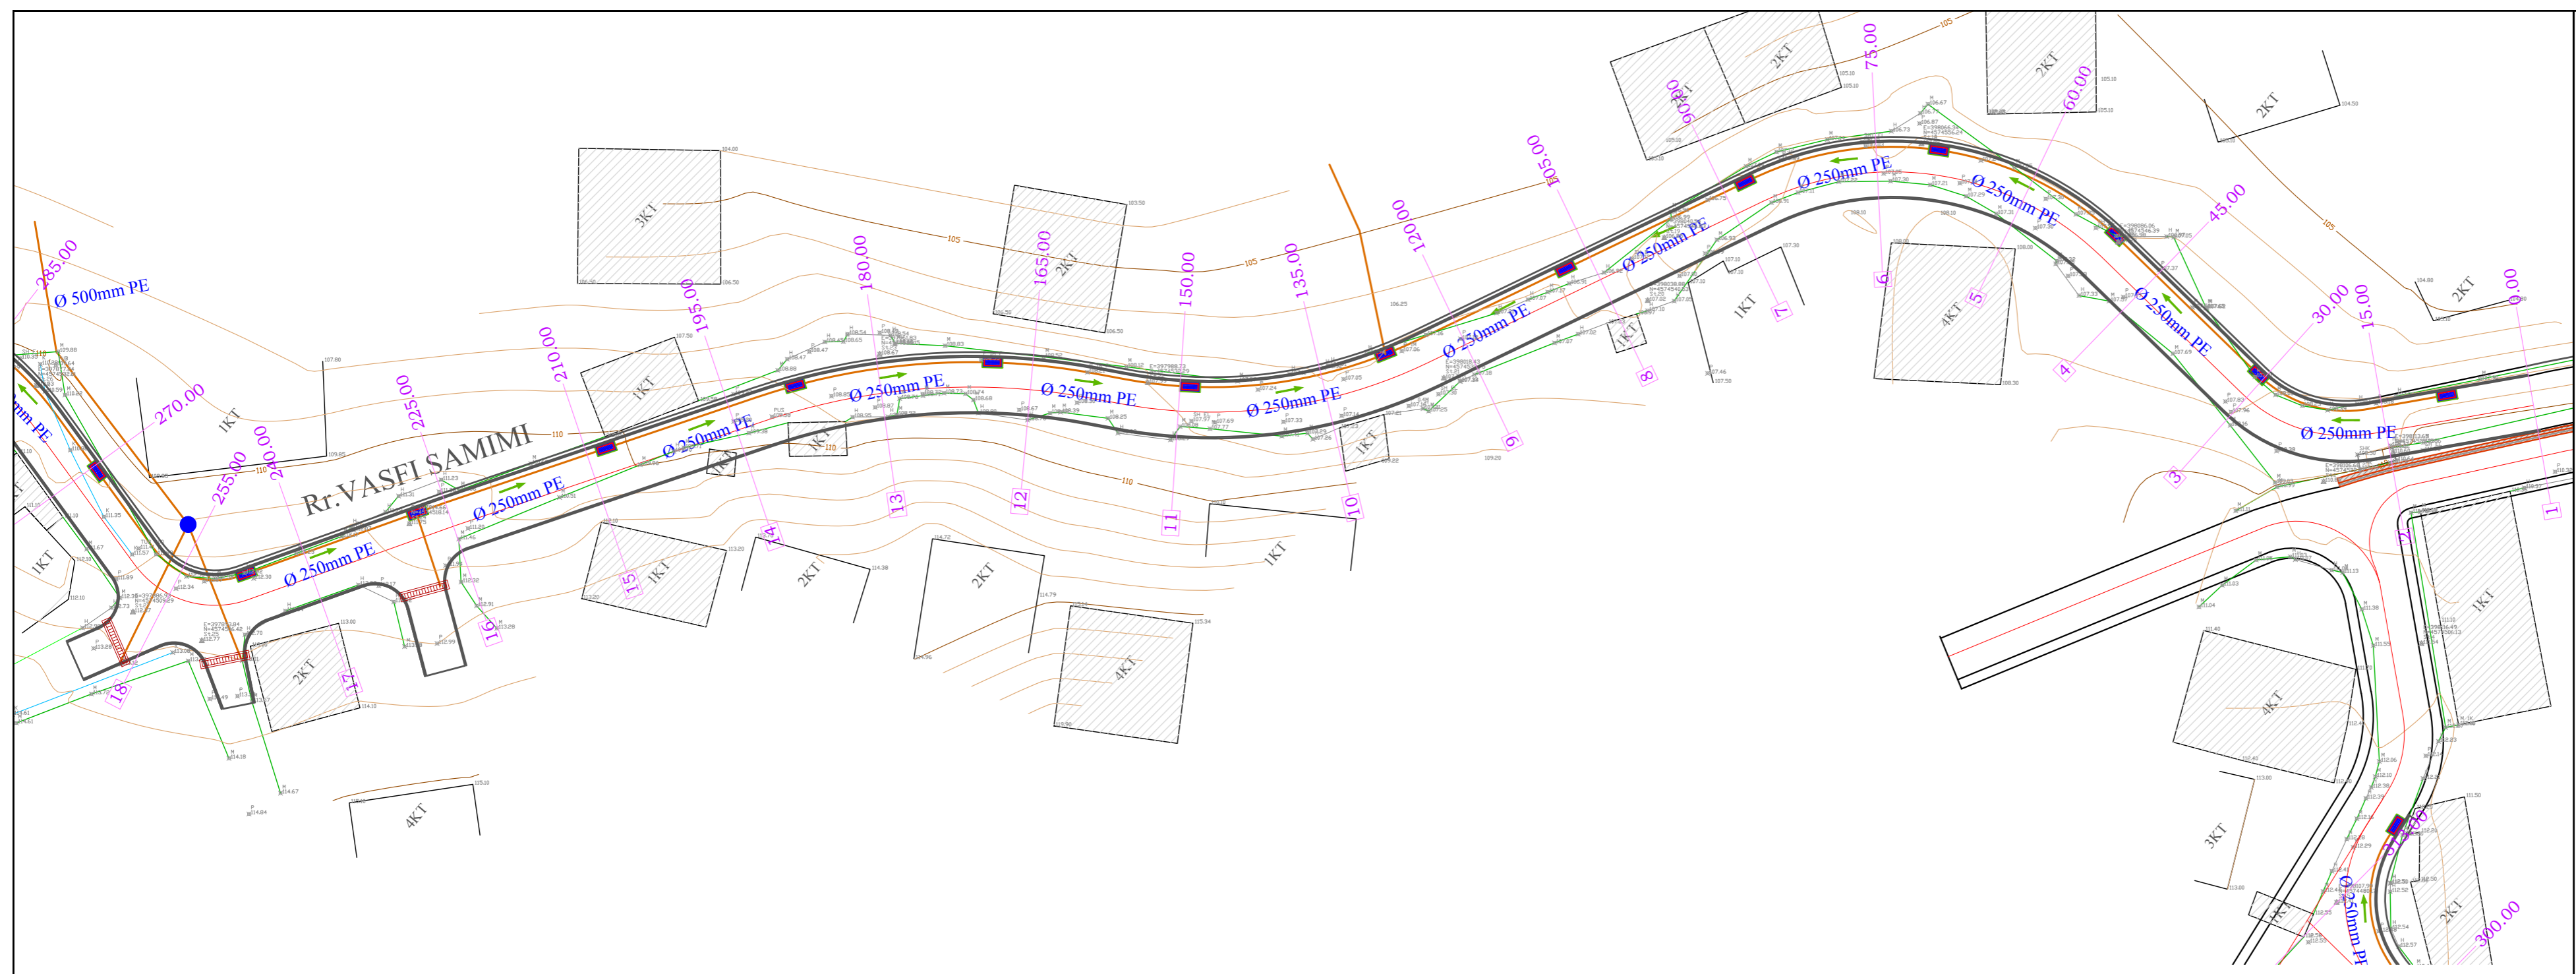


KLIENT  
**BASHKIA E TIRANËS**

EMËRTIMI I PROJEKTT  
**“STUDIM PROJEKTIM, RIKONSTRUKSION I RRUGËS “AT STATH MELANI””**

FIRMA PROJEKTORESE  
**STUDIO-REBUS**  
Lic. Nr. N-5486/6

Rr. "SAMI FRASHËRI" NR. 39, ZYRA 7  
1010 TIRANË, ALBANIA  
Tel./Fax. 00355 4 2432130  
e-mail: info@studio-rebus.com  
website: www.studio-rebus.com

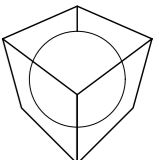

PROJEKTUES

TITULLI	EMER	MBIEMER	FIRMA
ARKITEKTE	Ark. Redman TOSKA		
	Ark. Ilirjana BOZO		
	Ark. Gentian TOPÇIU		
	Ark. Dritan PAPAVASILI		
KONSTRUKTOR	Inxh. Lujjeta Bozo		
MEKANIK	Inxh. Arjan Pustina		
H/S	Inxh. Nikolin Risilia		
ELEKTRIKE	Inxh. Gaqo Konomi		
MIRATOI			



EMËRTIMI I FLETËS  
**PLANIMETRIA E KANALIZIMEVE TE UJRAVE TE SHIUT**

REVIZIONET




REV-01	REV-02	FIRMA	DATA
1:500			16/ 12/ 2019
SHKALLA			DATA

<b>PIP</b>		<b>R 49</b>
FAZA	PROJEKTI	NR. FLETËS

**SEKSION TIP KANALI**  
Tubacion PEHD i  
brinjezuar DN 200-300 mm

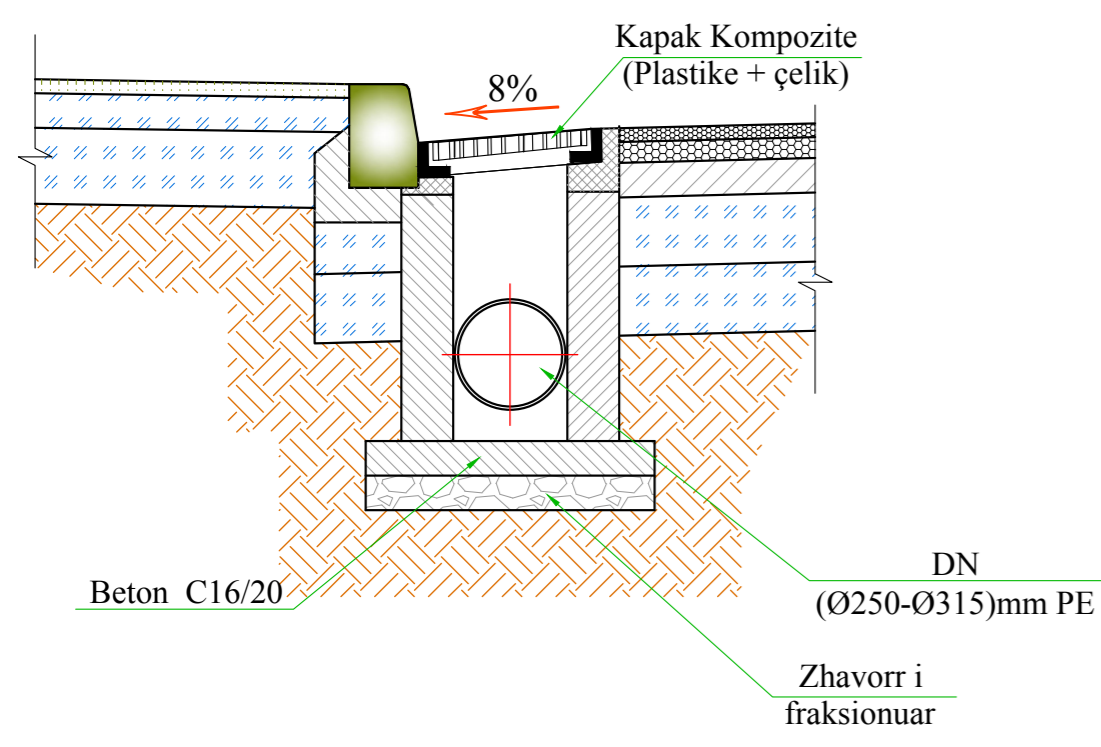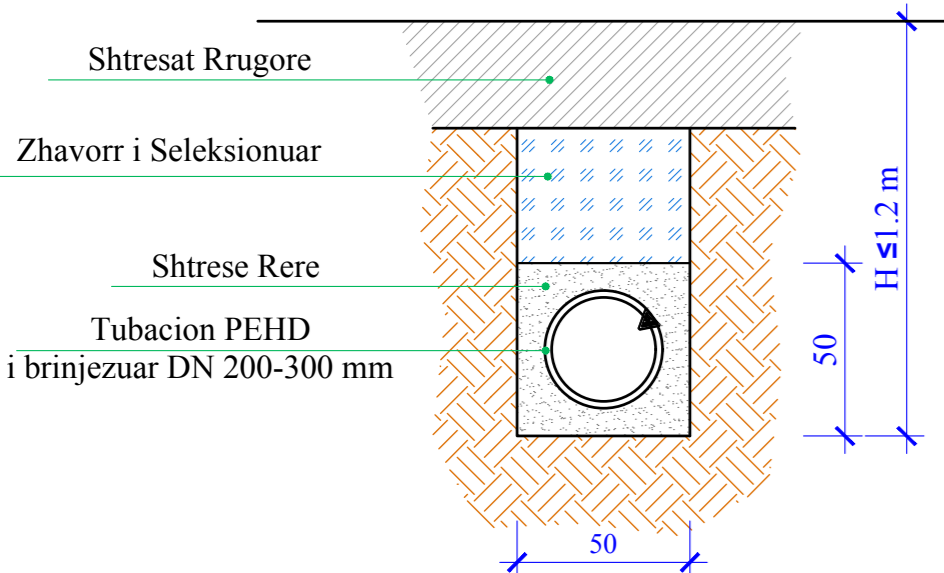

**PUSETE E UJRAVE TE SHIUT PER DN Ø200-Ø315 mm PE**

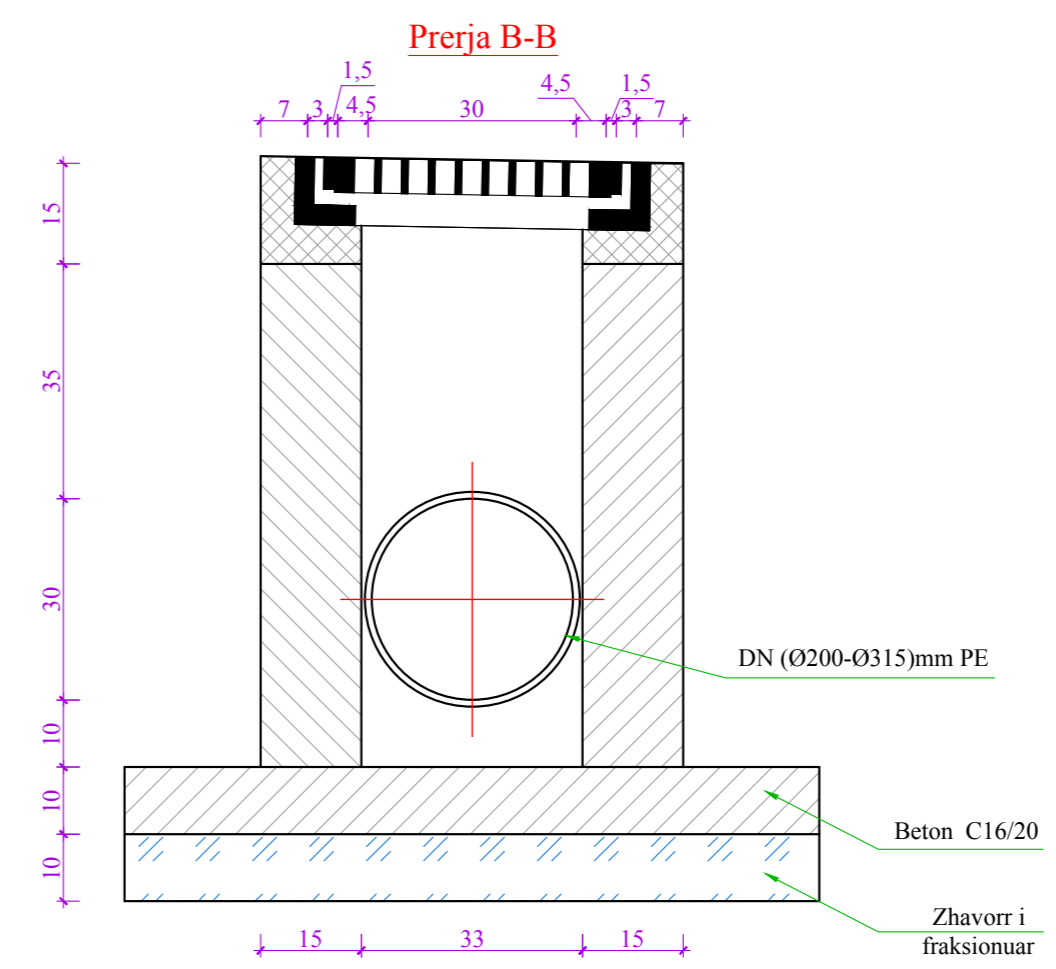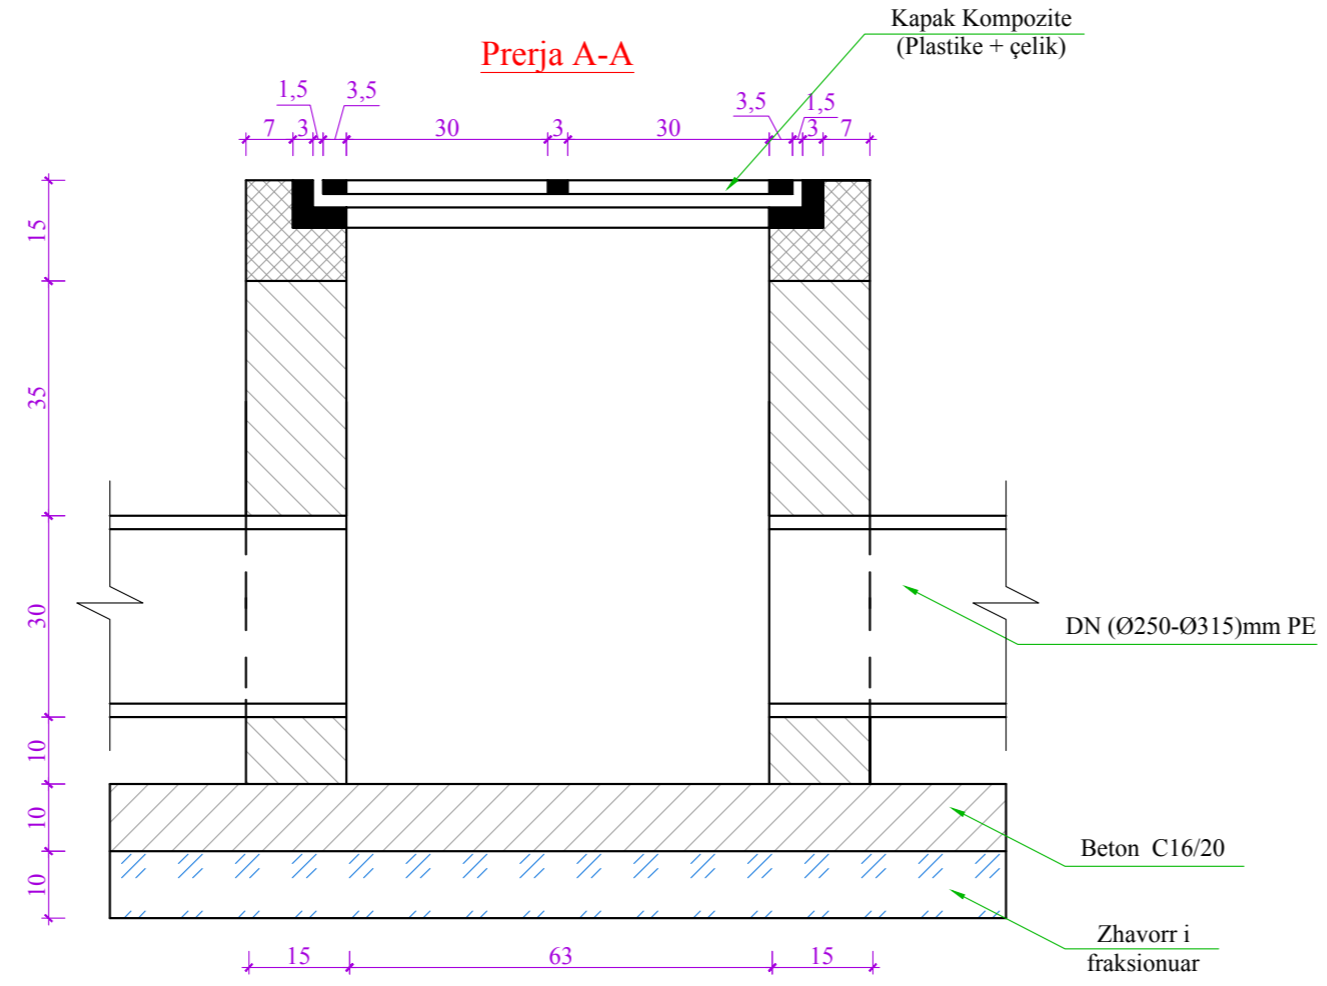
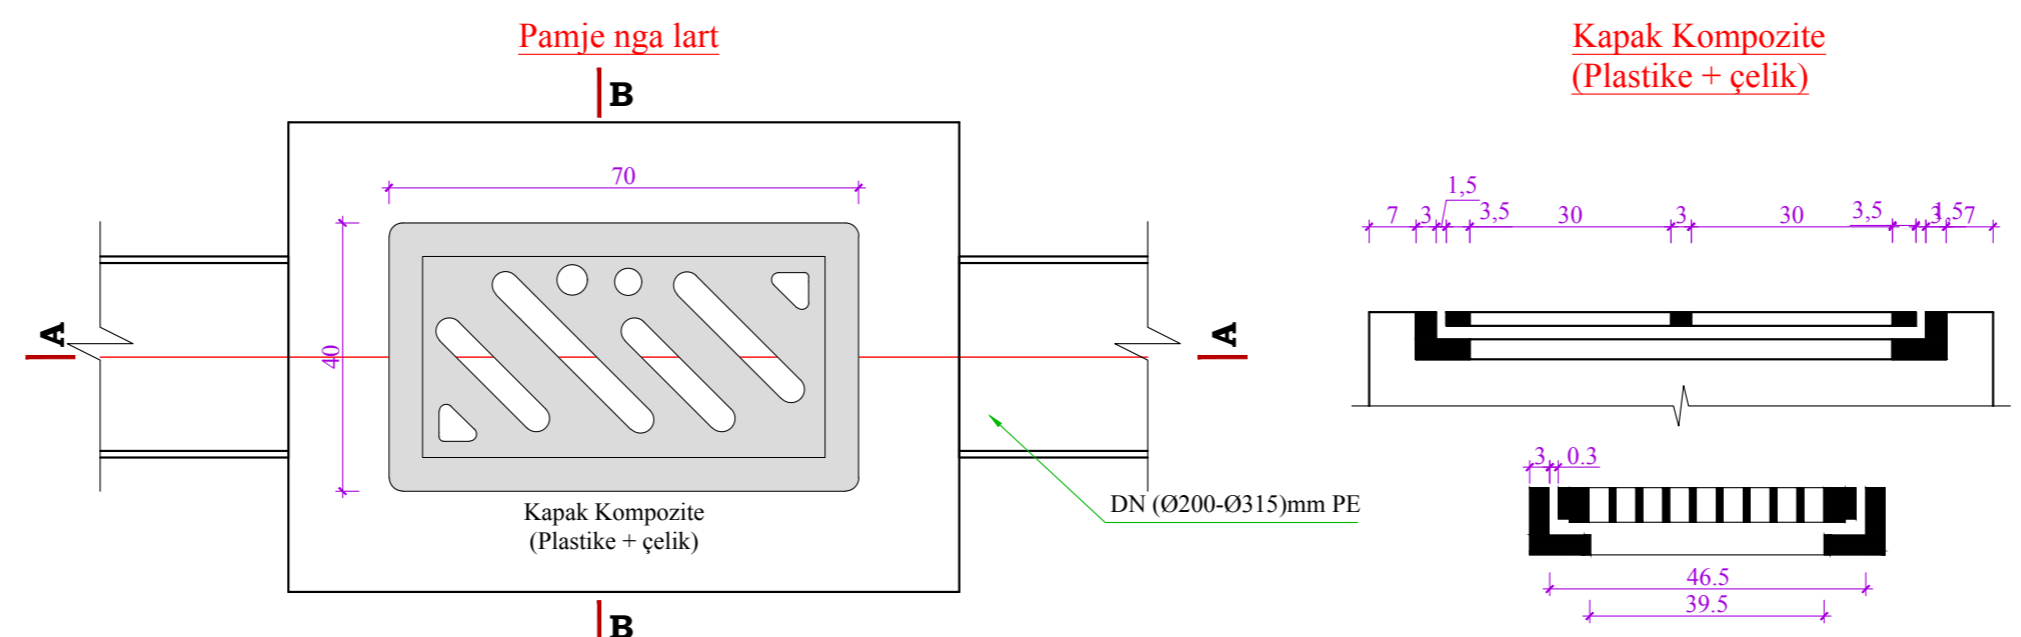


- SHËNIME :**
- 1.Muret e pusetes do te jene beton C16/20 dhe me trashesi 15cm.
  - 2.Betoni qe do te perdoret per brezin duhet te jete C16/20, ndersa betoni i ullikut dhe shtreses do te jete C12/15.
  - 3.Kapaku prej kompozite do te vendoset ne nivelin e mbaruar te rruges sipas projektit.
  - 4.Fundi i tubit duhet te jete 10cm nga fundi i pusetes.
  - 5.Diametri i tubit do te jete si ne planimetri.
  6. Zgara metalike duhet te kete karakteristika qe te perballoje peshat e automjeteve deri 15 ton

KLIENT			
BASHKIA E TIRANËS			
EMËRTIMI I PROJEKTIT			
"STUDIM PROJEKTIM, RIKONSTRUKSION I RRUGËS "AT STATH MELANI"			
FIRMA PROJEKTUESE			
<b>STUDIO-REBUS</b> Lic. Nr. N-5486/6			
Rr. "SAMI FRASHËRI" NR. 39, ZYRA 7 1010 TIRANË, ALBANIA Tel./Fax. 00355 4 2432130 e-mail: info@studio-rebus.com website: www.studio-rebus.com			
PROJEKTUES			
TITULLI	EMER	MBIEMER	FIRMA
ARKITEKTE	Ark. Redman TOSKA		
	Ark. Ilirjana BOZO		
	Ark. Gentian TOPCIU		
	Ark. Dritan PAPAVALI		
KONSTRUKTOR	Inxh. Luljeta Bozo		
MEKANIK	Inxh. Arjan Pustina		
H/S	Inxh. Nikolin Risilla		
ELEKTRIKE	Inxh. Gajo Konomi		
MIRATOI			

EMËRTIMI I FLETËS		
DETAJE E K.U.SH		
REVIZIONET		
REV-01		
REV-02		
KODI	FIRMA	DATA
1:500		16/ 12/ 2019
SHKALLA	DATA	
<b>PZ</b>		<b>R 50</b>
FAZA	PROJEKTI	NR. FLETËS



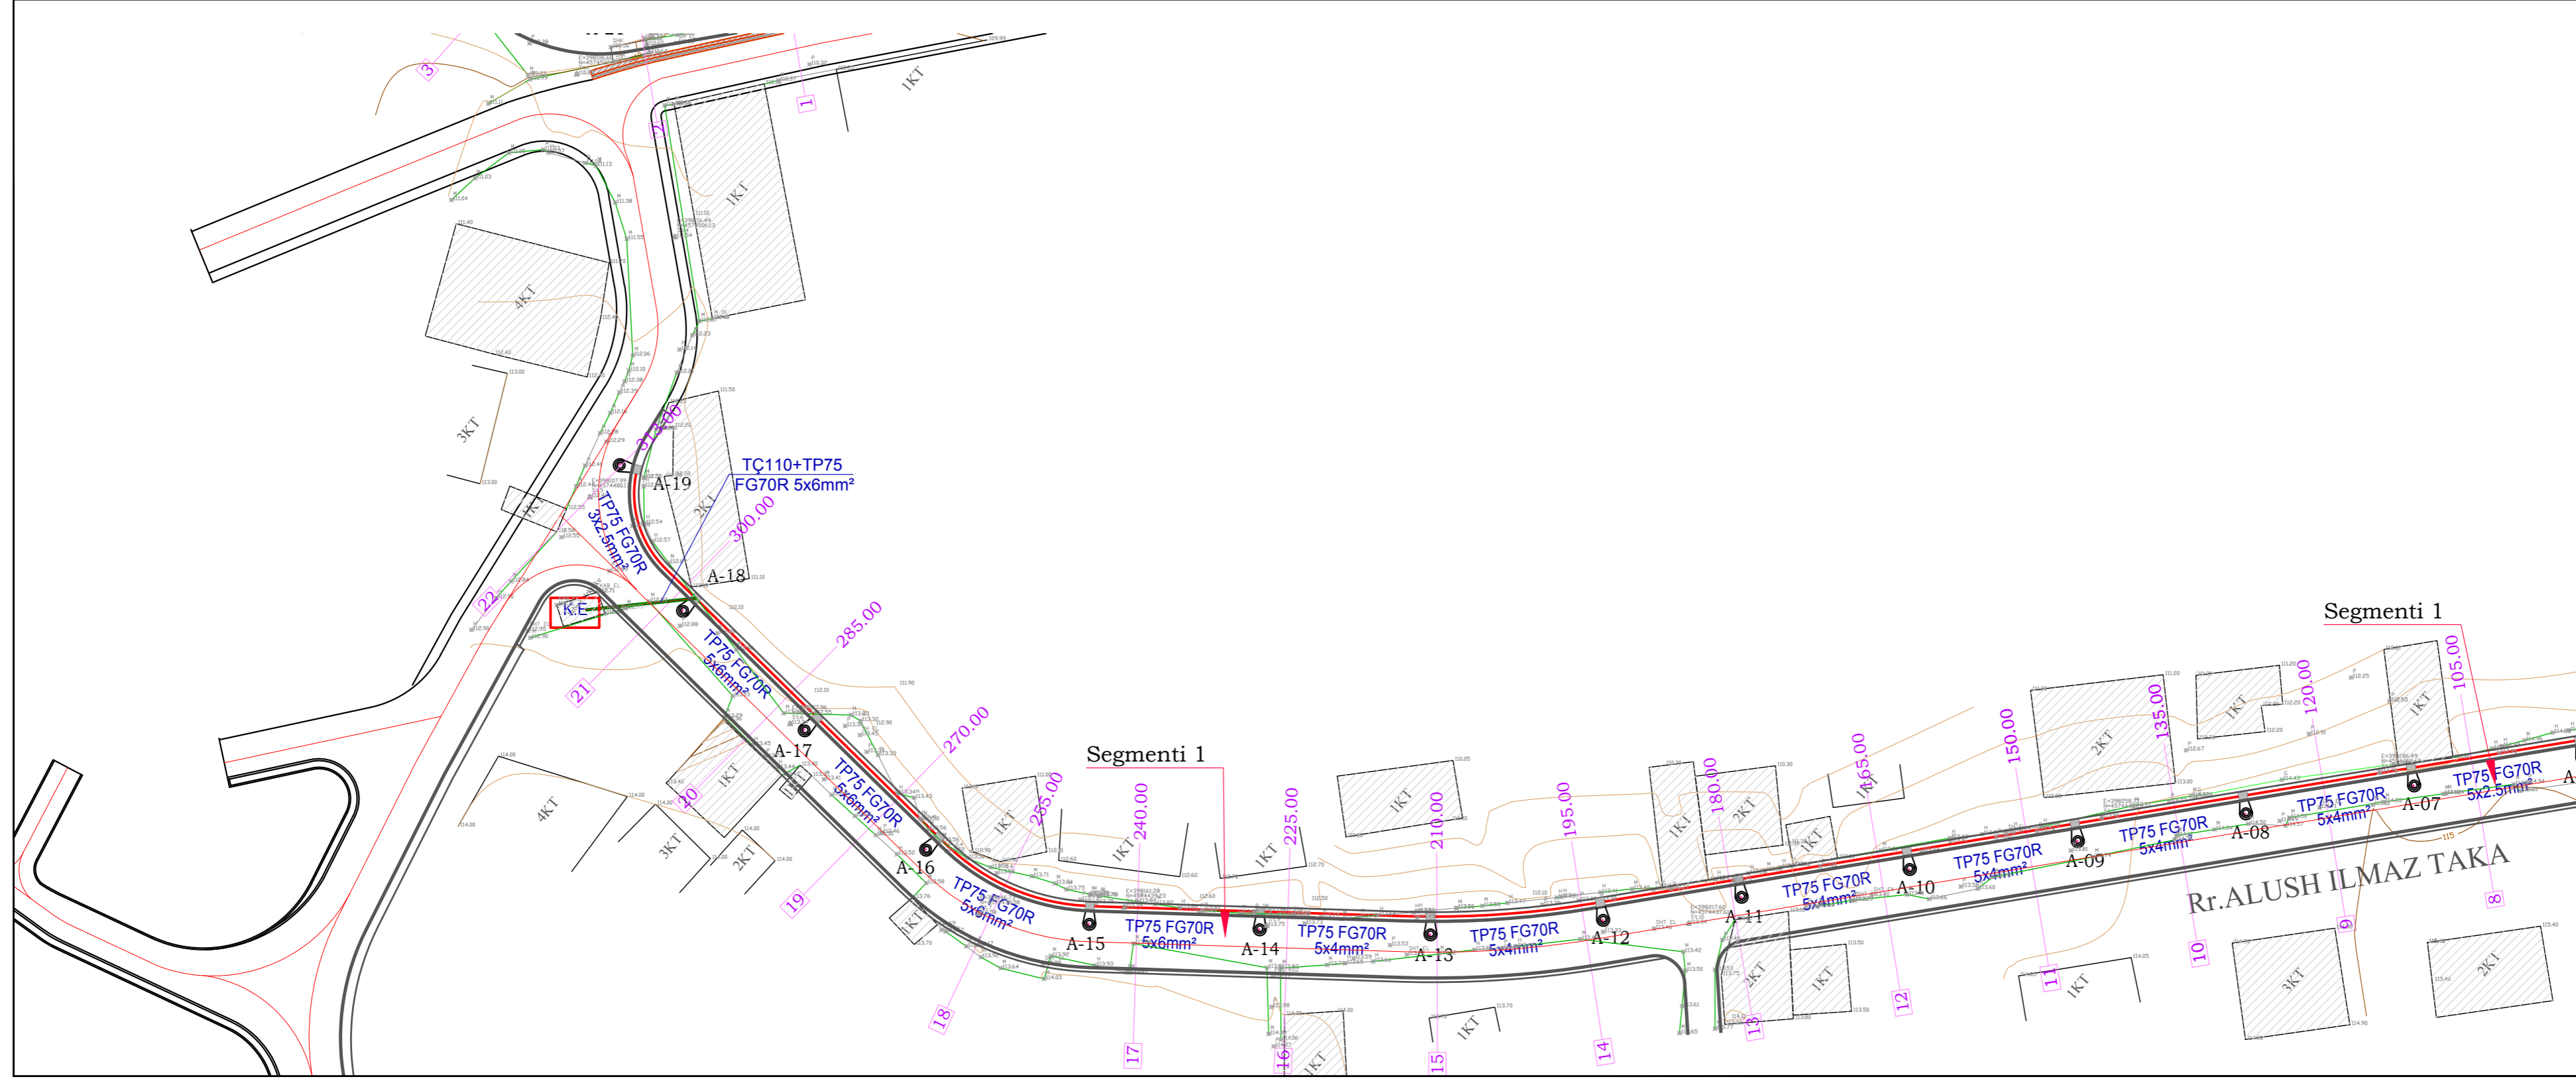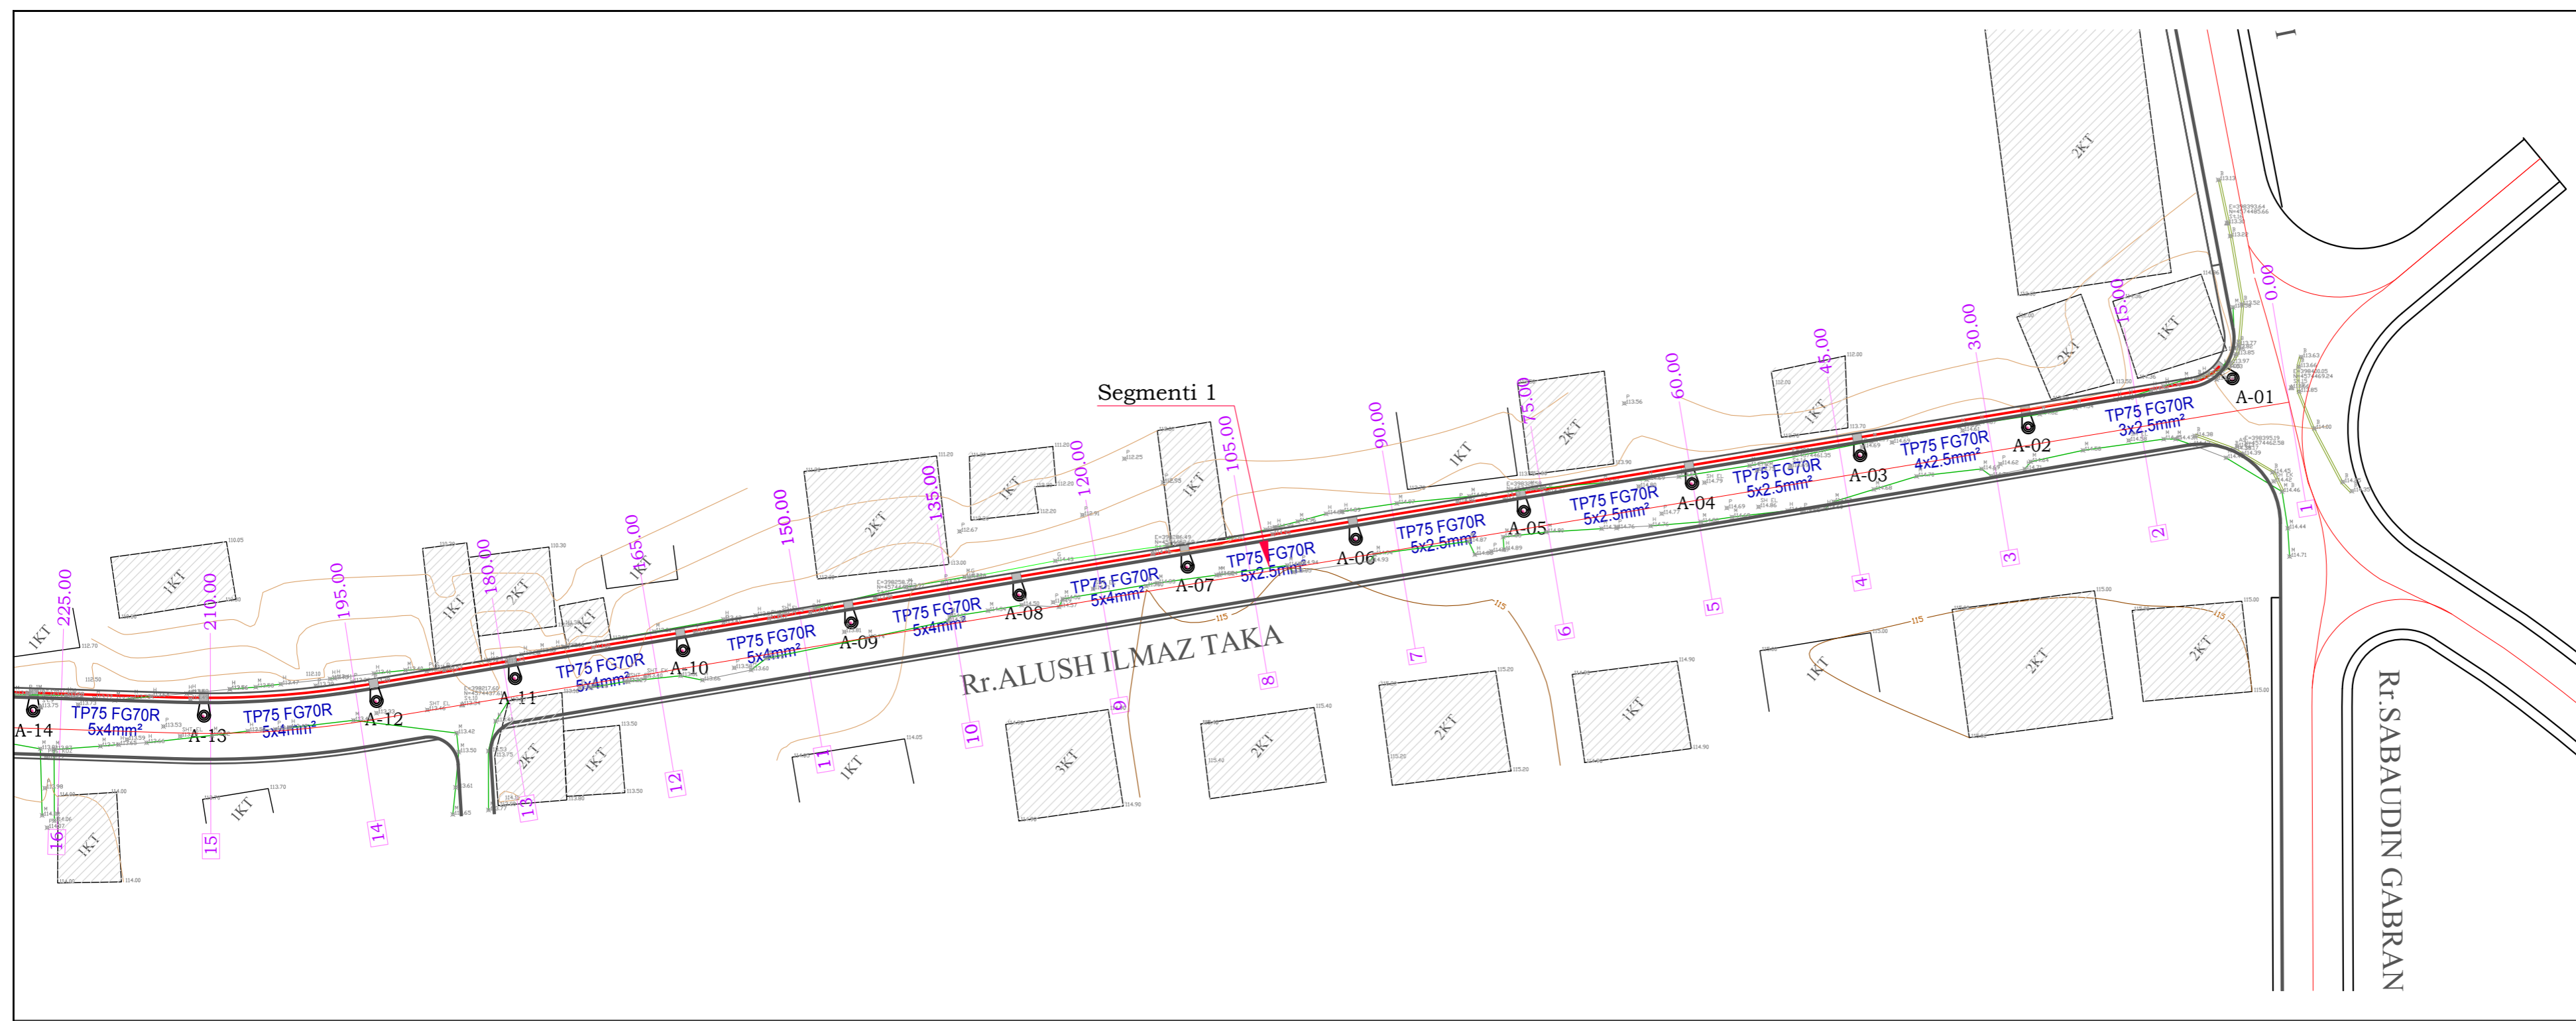


KLIENT  
**BASHKIA E TIRANËS**

EMËRTIMI I PROJEKTTI  
**“STUDIM PROJEKTIM, RIKONSTRUKSION I RRUGËS “AT STATH MELANI”**

FIRMA PROJEKTUESE  
**STUDIO-REBUS**  
 Lic. Nr. N-5486/6

Rr. "SAMI FRASHËRI" NR. 39, ZYRA 7  
 1010 TIRANË, ALBANIA  
 Tel./Fax. 00355 4 2432130  
 e-mail: info@studio-rebus.com  
 website: www.studio-rebus.com

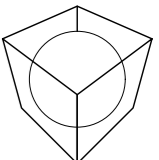



PROJEKTUES			
TITULLI	EMER	MBIEMER	FIRMA
ARKITEKTE	Ark. Redman TOSKA		
	Ark. Ilirjana BOZO		
	Ark. Gentian TOPÇIU		
	Ark. Dritan PAPAVALI		
KONSTRUKTOR	Inxh. Lujjeta Bozo		
MEKANIK	Inxh. Arjan Pustina		
H/S	Inxh. Nikolin Risilia		
ELEKTRIKE	Inxh. Gaqo Konomi		
MIRATOI			

EMËRTIMI I FLETËS  
**PLANIMETRIA E SHTYLLAVE TE NDRICIMIT**

REVIZIONET		
REV-01		
REV-02		
	FIRMA	DATA

1:500  
SHKALLA DATA

<b>PZ</b>	<b>R 52</b>
FAZA	PROJEKTI NR. FLETËS

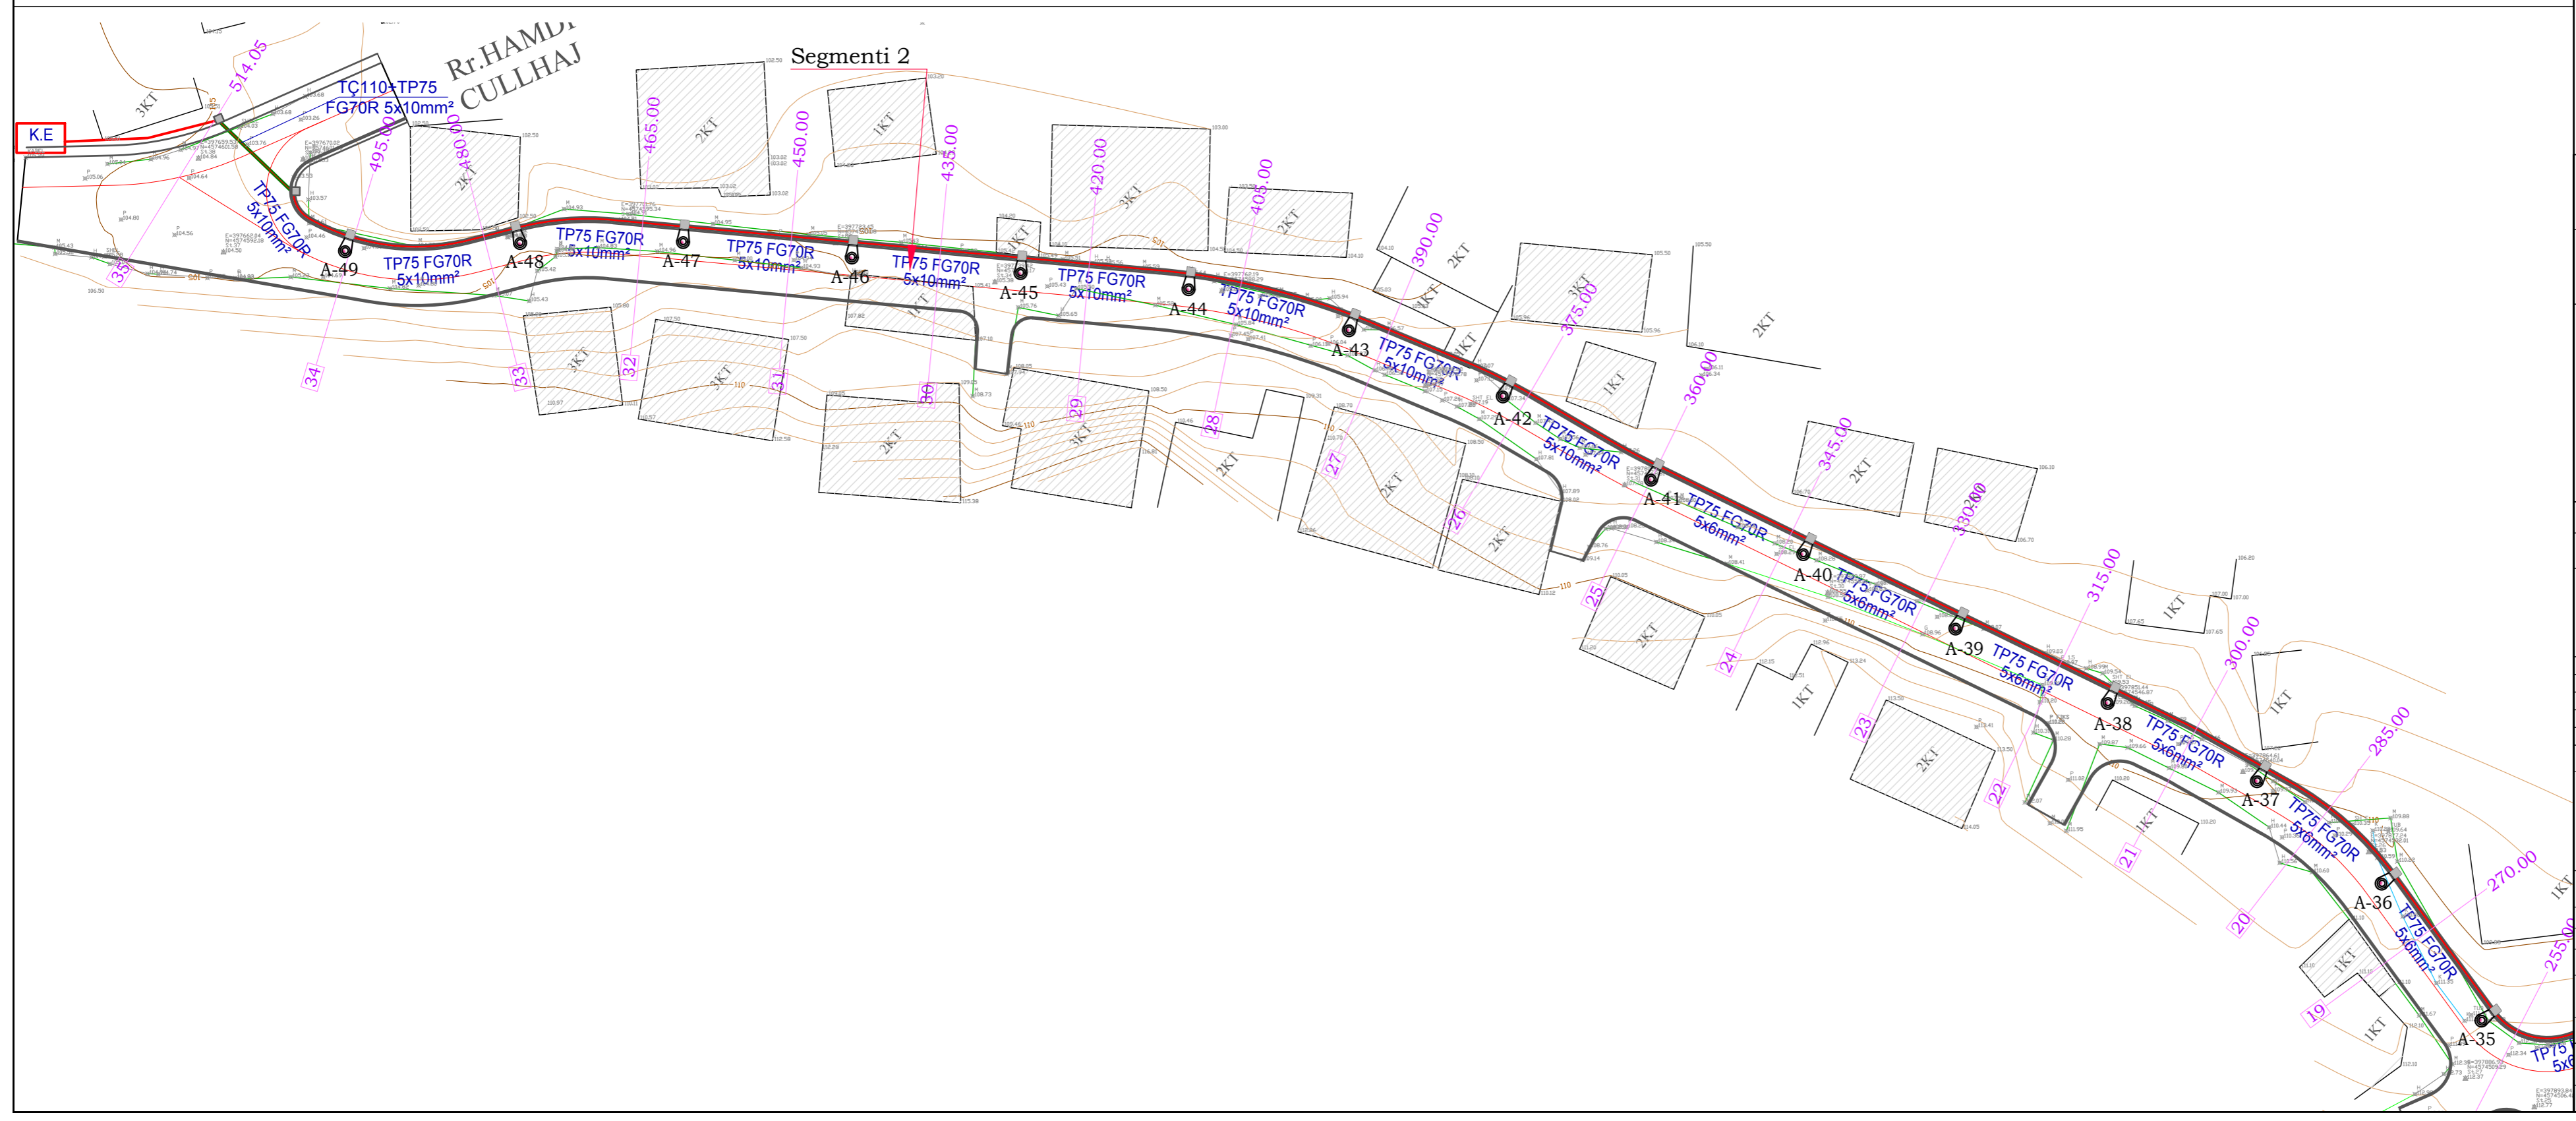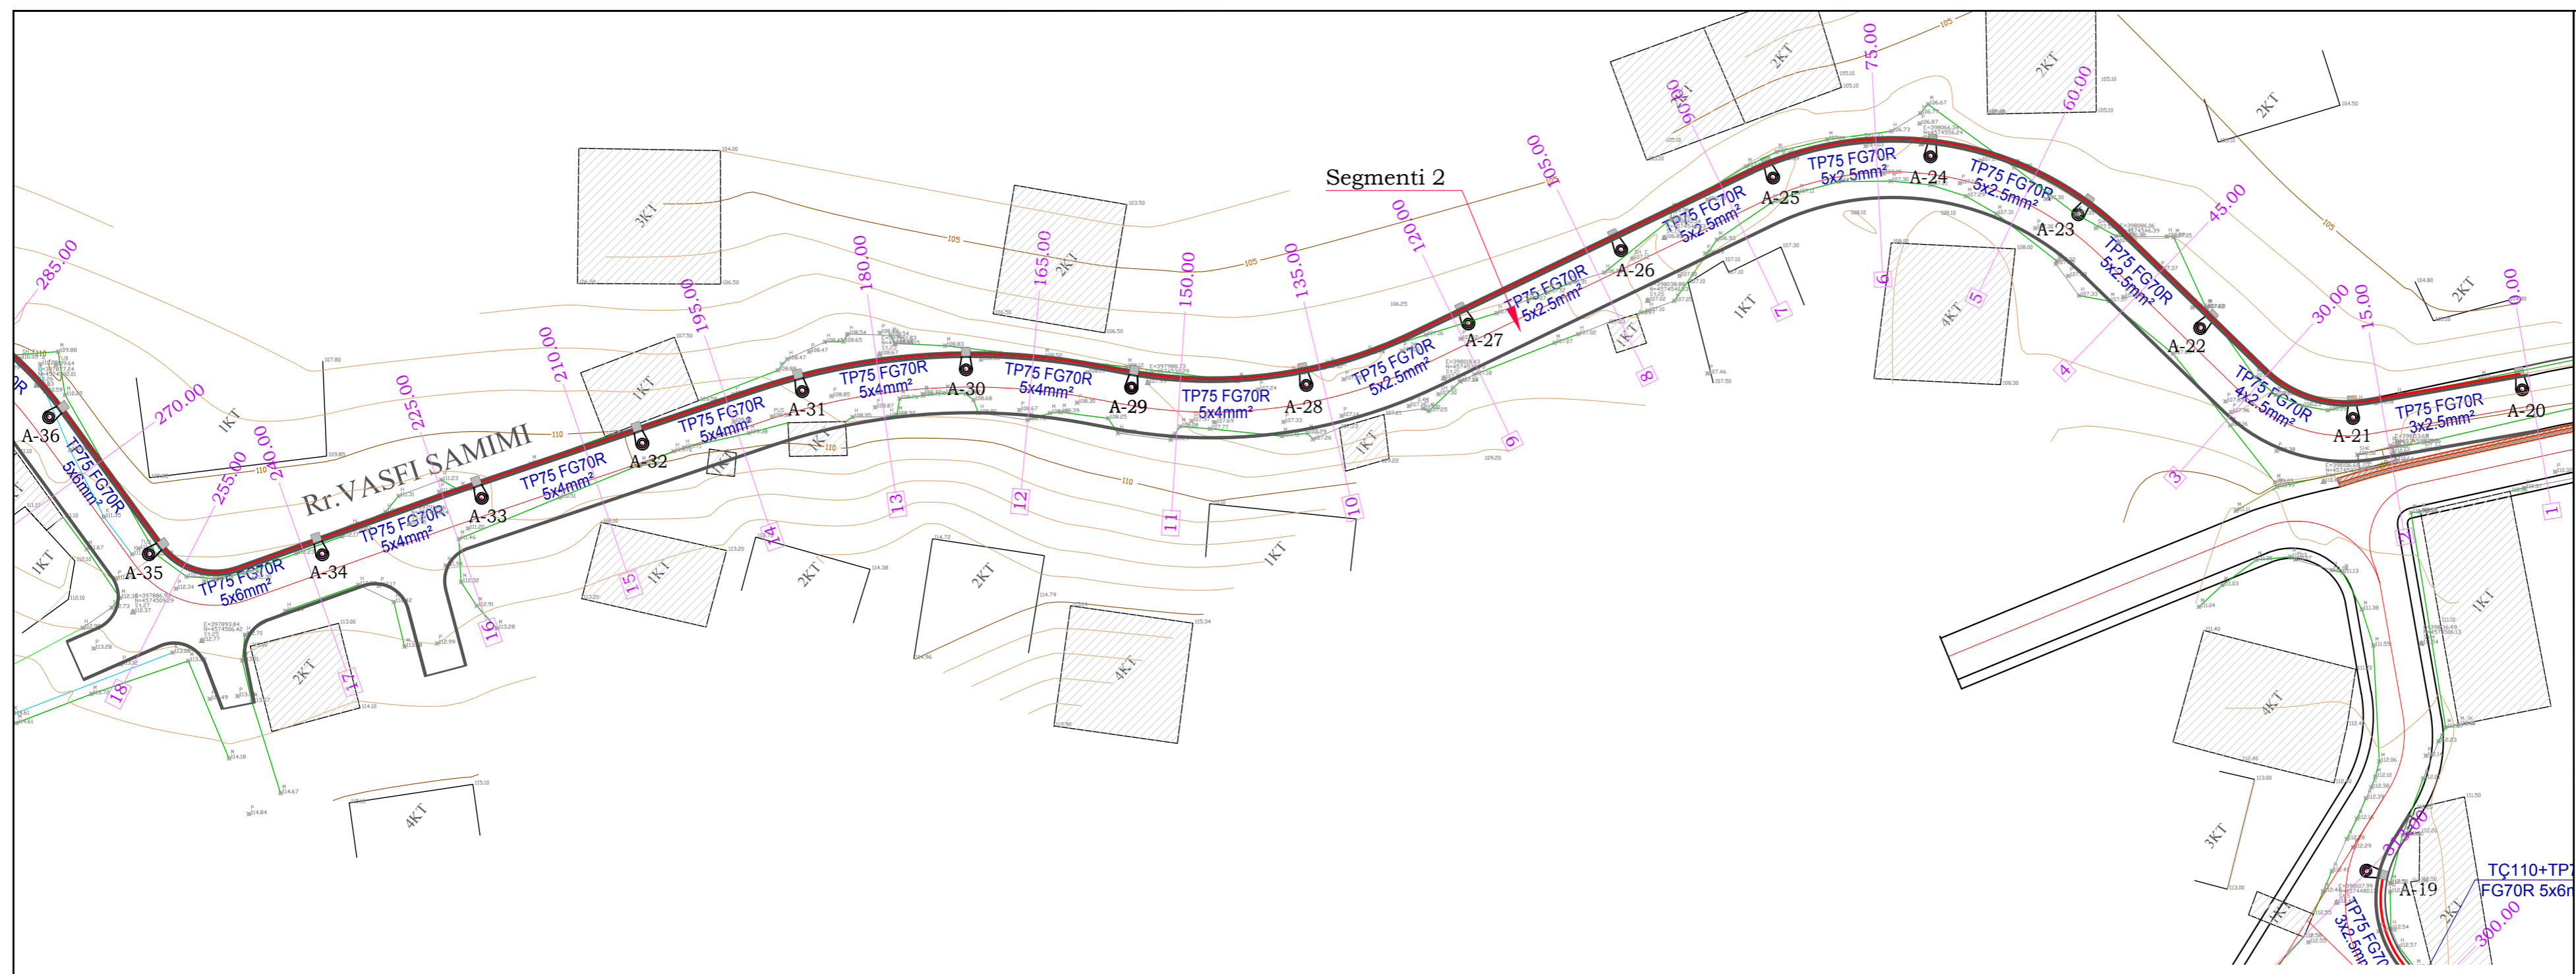


KLIENT  
**BASHKIA E TIRANËS**

EMËRTIMI I PROJEKTTIT  
**“STUDIM PROJEKTIM, RIKONSTRUKSION I RRUGËS “AT STATH MELANI””**

FIRMA PROJEKTUESE  
**STUDIO-REBUS**  
Lic. Nr. N-5486/6

Rr. "SAMI FRASHERI" NR. 39, ZYRA 7  
1010 TIRANË, ALBANIA  
Tel./Fax. 00355 4 2432130  
e-mail: info@studio-rebus.com  
website: www.studio-rebus.com

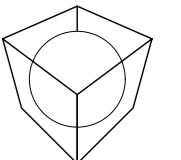

PROJEKTUES			
TITULLI	EMER	MBIEMER	FIRMA
ARKITEKTE	Ark. Redman TOSKA		
	Ark. Ilirjana BOZO		
	Ark. Gentian TOPÇIU		
	Ark. Dritan PAPAVALI		
KONSTRUKTOR	Inxh. Lujjeta Bozo		
MEKANIK	Inxh. Arjan Pustina		
H/S	Inxh. Nikolin Risilia		
ELEKTRIKE	Inxh. Gajo Konomi		
MIRATOI			

EMËRTIMI I FLETËS  
**PLANIMETRIA E SHTYLLAVE TE NDRICIMIT**

REVIZIONET		
REV-01		
REV-02		
KODI	FIRMA	DATA
1:500		16/ 12/ 2019
SHKALLA		DATA


<b>PZ</b>		<b>R 53</b>
FAZA	PROJEKTI	NR. FLETËS

**SHTYLLAT E PËRDORURA PËR NDRIÇIMIN E RRUGËS**  
**SH 1 : 50**

SHËNIME




**Shtylla Tip "A" - H=6.8m**

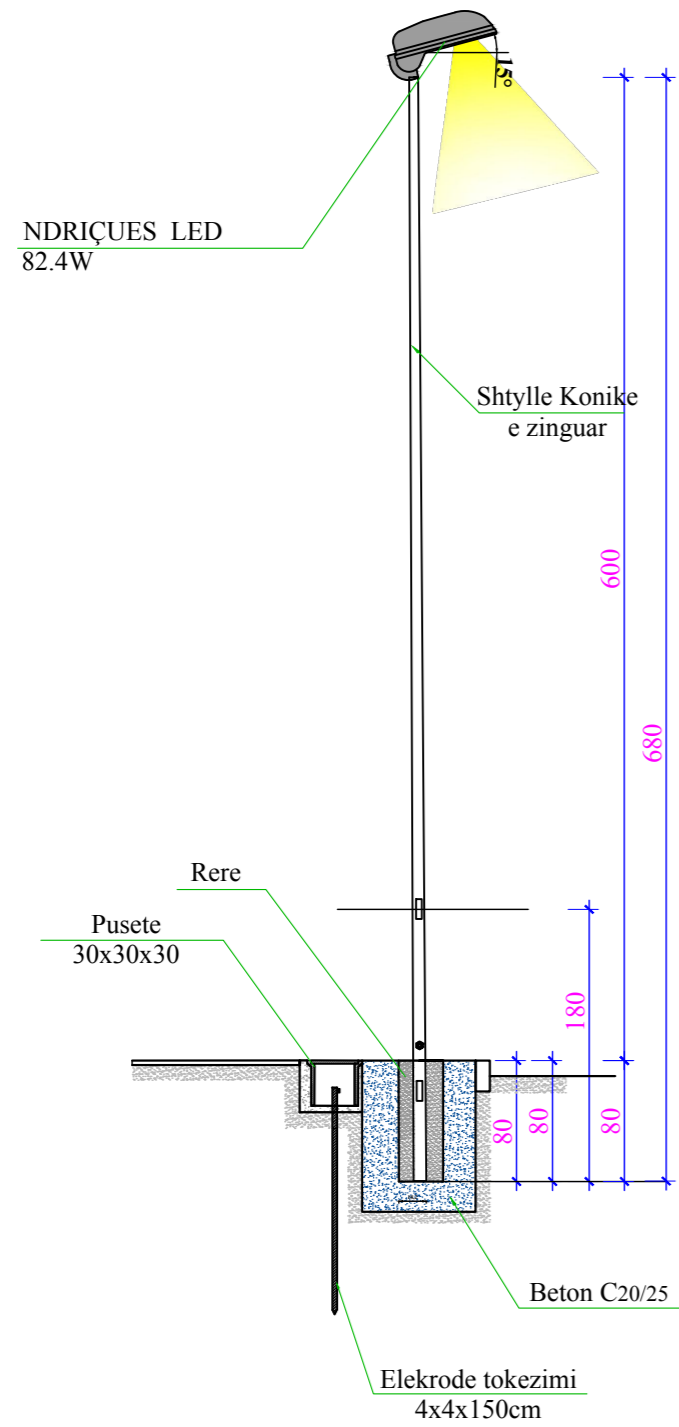

*Shtyllë elektrike me pusetë në tokë me lidhje ekuipotenciale*


**Morseteria e linjës së ndriçimit**

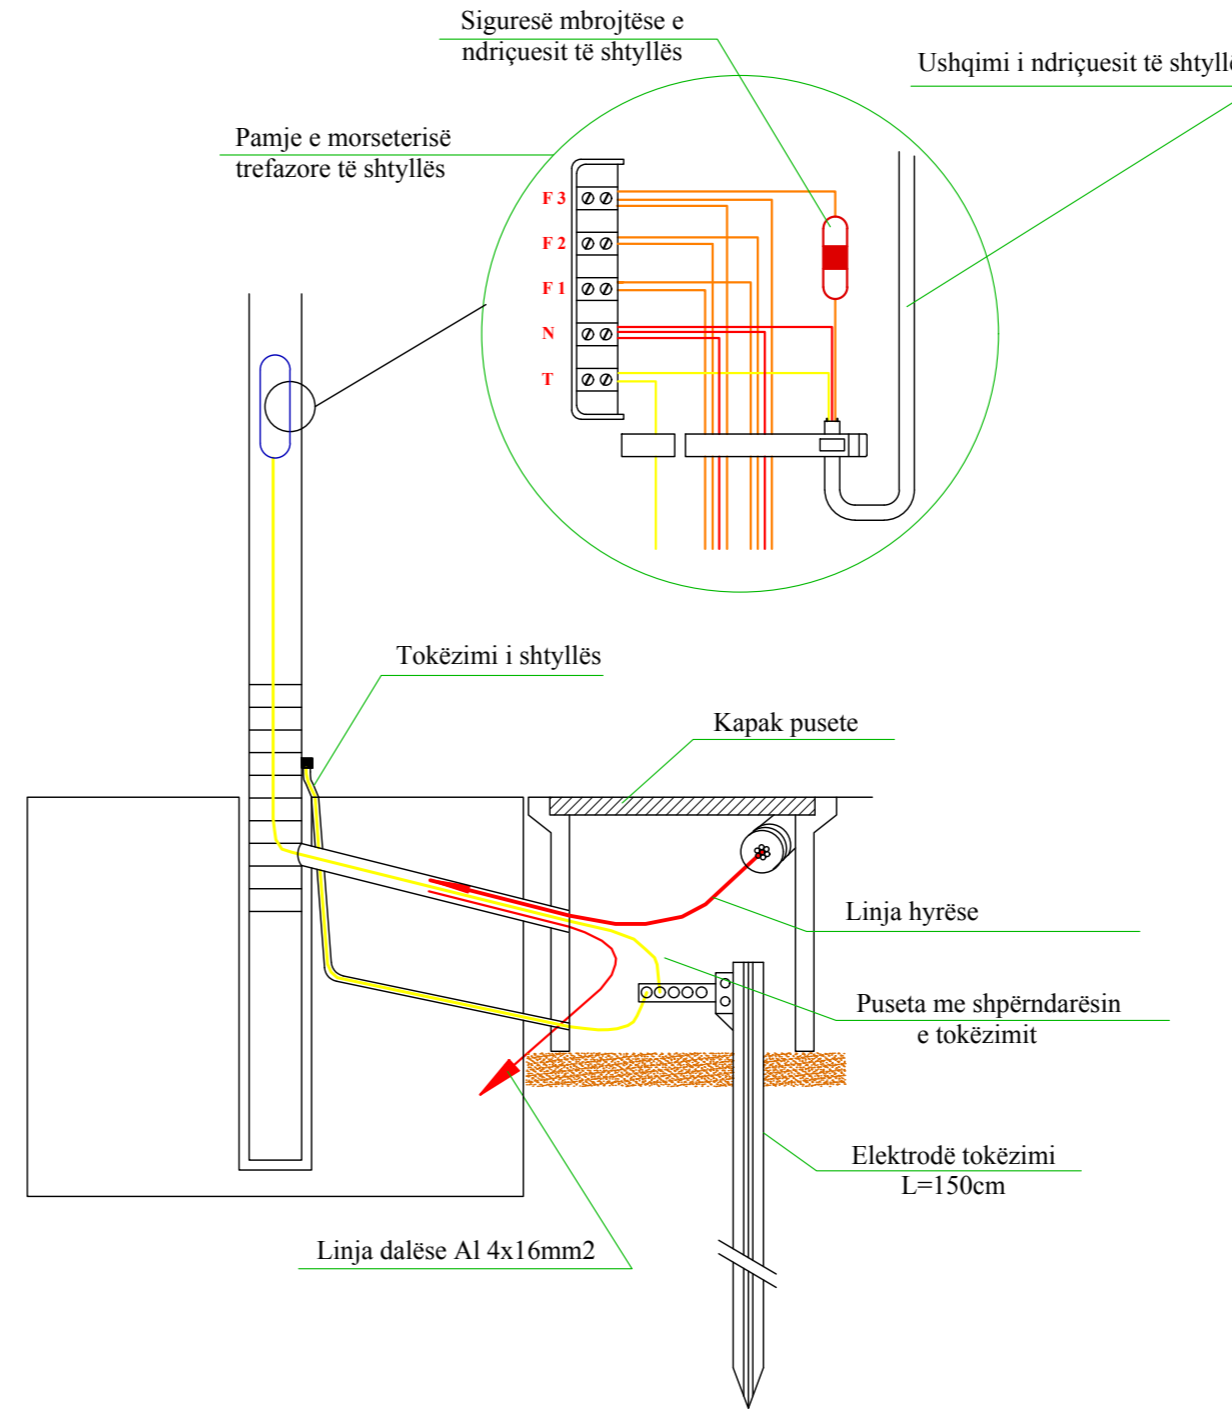


NDRICUES LED 82.4w

Kapaku i morseterisë

**Shtrimi i kablove te TU ne TP.direkt ne toke**

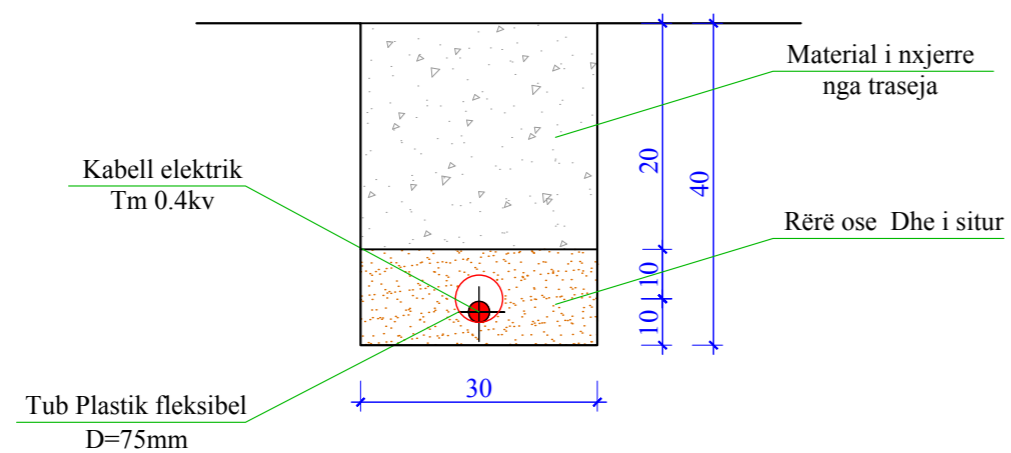


**Shtrimi i kablove te TU ne trasversimin e rruges**

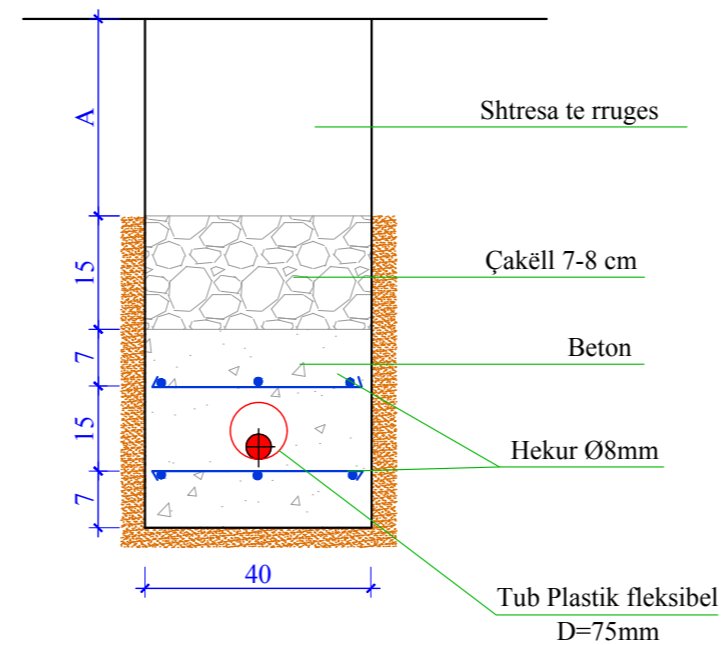

KLIENT  
**BASHKIA E TIRANËS**

EMËRTIMI I PROJEKTIT  
**“STUDIM PROJEKTIM, RIKONSTRUKSION I RRUGËS “AT STATH MELANI”**

FIRMA PROJEKTORESE  
**STUDIO-REBUS**  
Lic. Nr. N-5486/6

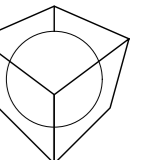

Rr. "SAMI FRASHËRI" NR. 39, ZYRA 7  
1010 TIRANË, ALBANIA  
Tel /Fax. 00355 4 2432130  
e-mail: info@studio-rebus.com  
website: www.studio-rebus.com

PROJEKTUES

TITULLI	EMER	MBIEMËR	FIRMA
ARKITEKTË	Ark. Redman TOSKA		
	Ark. Ilirjana BOZO		
	Ark. Gentian TOPCIU		
	Ark. Dritan PAPAVALI		
KONSTRUKTOR	Inxh. Luljeta Bozo		
MEKANIK	Inxh. Arjan Pustina		
H/S	Inxh. Nikolin Risllia		
ELEKTRIKE	Inxh. Gaqo Konomi		
MIRATOI			

EMËRTIMI I FLETËS

**SKEMA ELEKTRIKE & DETAJE**

REVIZIONET

REV-01		
REV-02		

KODI	FIRMA	DATA
1:25		16/ 12/ 2019

SHKALLA	DATA
<b>PZ</b>	<b>R 54</b>


FAZA	PROJEKTI	NR. FLETES

# DETAJE TË NDËRTIMIT TË PUSETAVE DHE TUBACIONIT TË NDRIÇIMIT RRUGOR


SHËNIME




## Kapaku i pusetes prej plastike

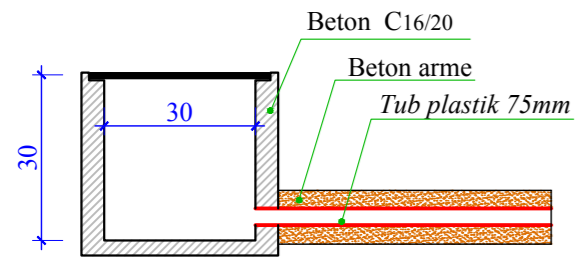

## Kapaku i pusetes prej plastike

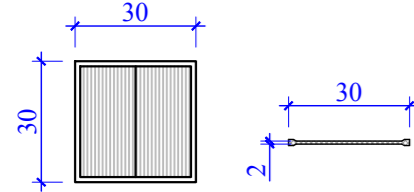


## Prerje e pusetes dhe tubacionit

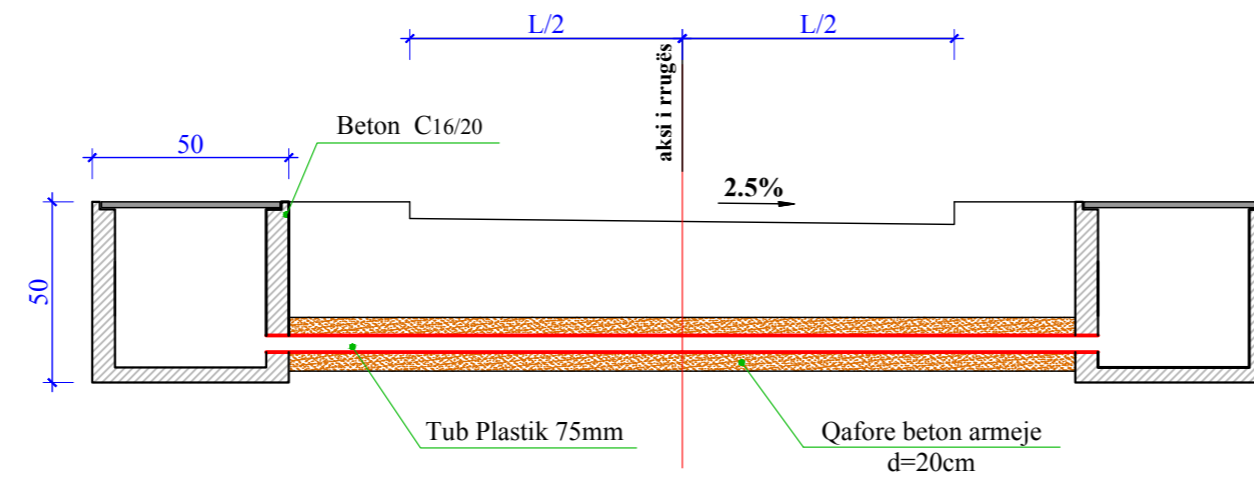


SHËNIME :

- Gjatë realizimit të intersektimeve kuota e vendosjes së pusetave mund të ndryshojë sipas rastit
- Tubi mund të vendoset me një pjerrësi të lehtë sipas nevojës , por gjithnjë thellësia minimale e vendosjes duhet te jete 50cm nga sip. e asfaltit.


## Hollësi e inkastrimit të kolonës së ndriçuesit me lartësi H=6.8m

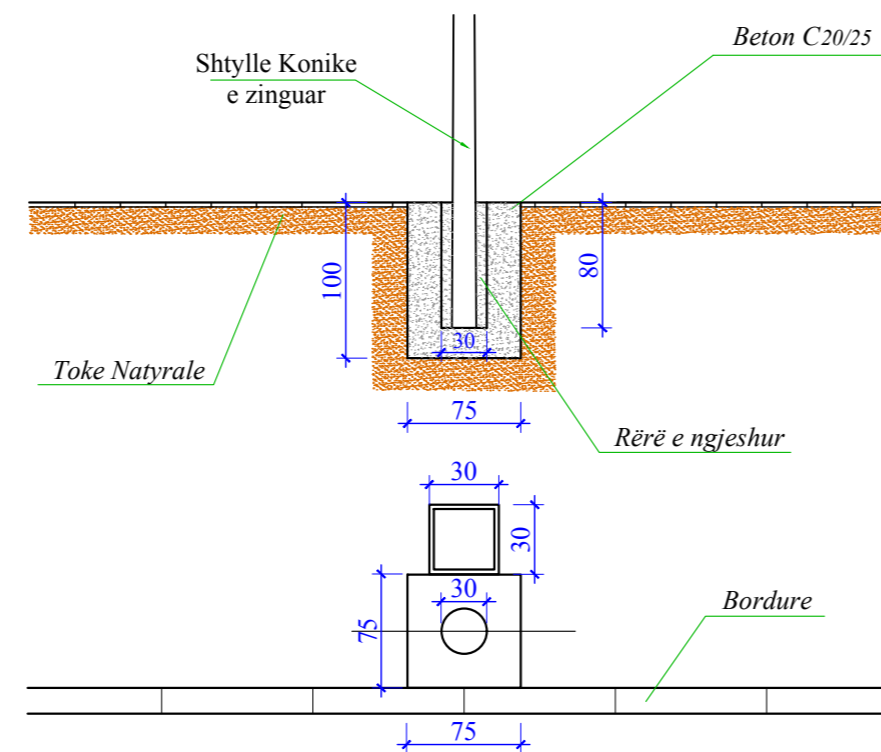


## Prerje gjatësore e tubacionit dhe pusetave ne trotuare

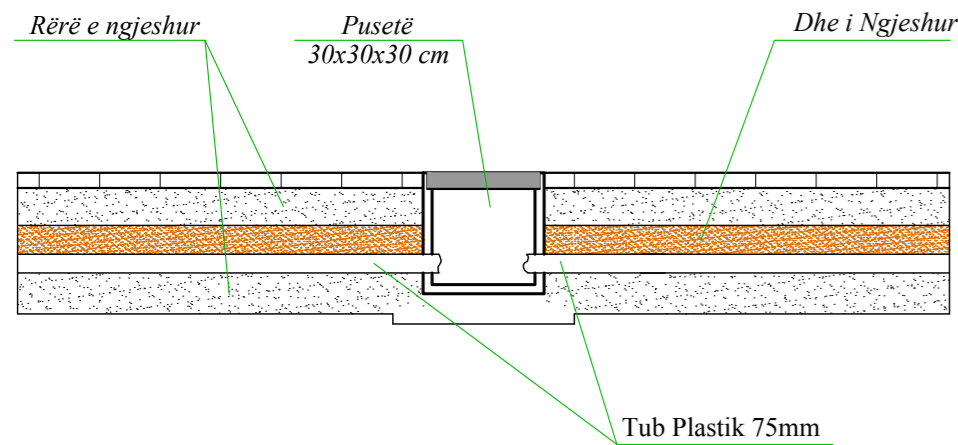


## Detaj i montimit te pusetes dhe tokezimit te shtylles

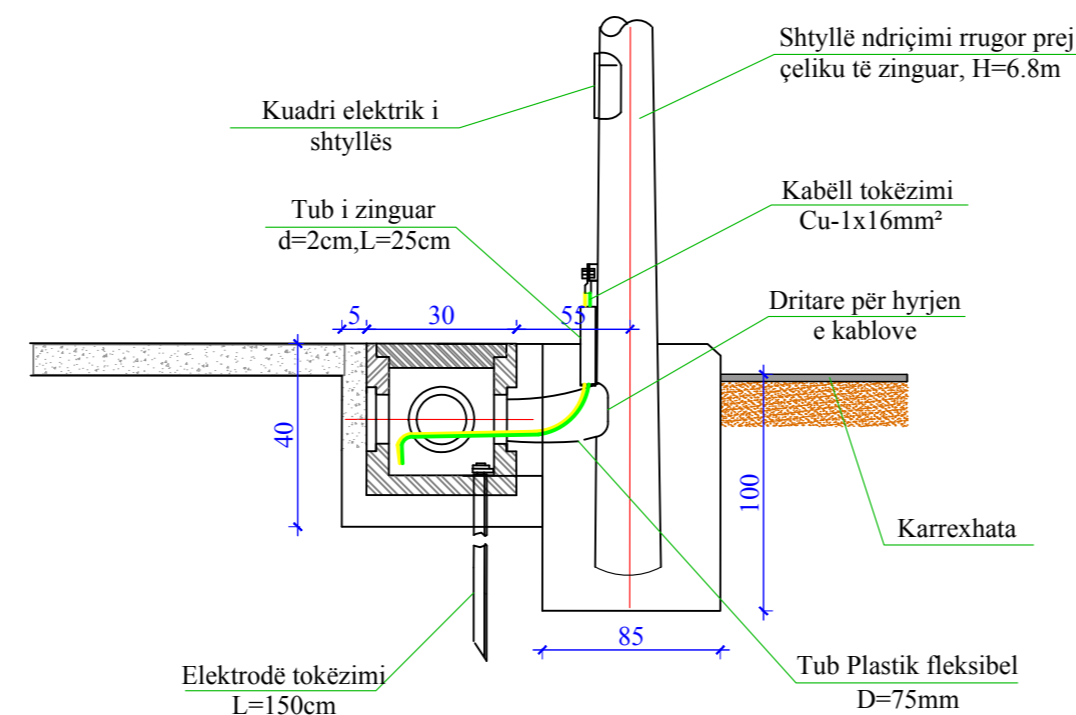

## Planimetria e instalimit të rrjetit kabllor të ndriçimit

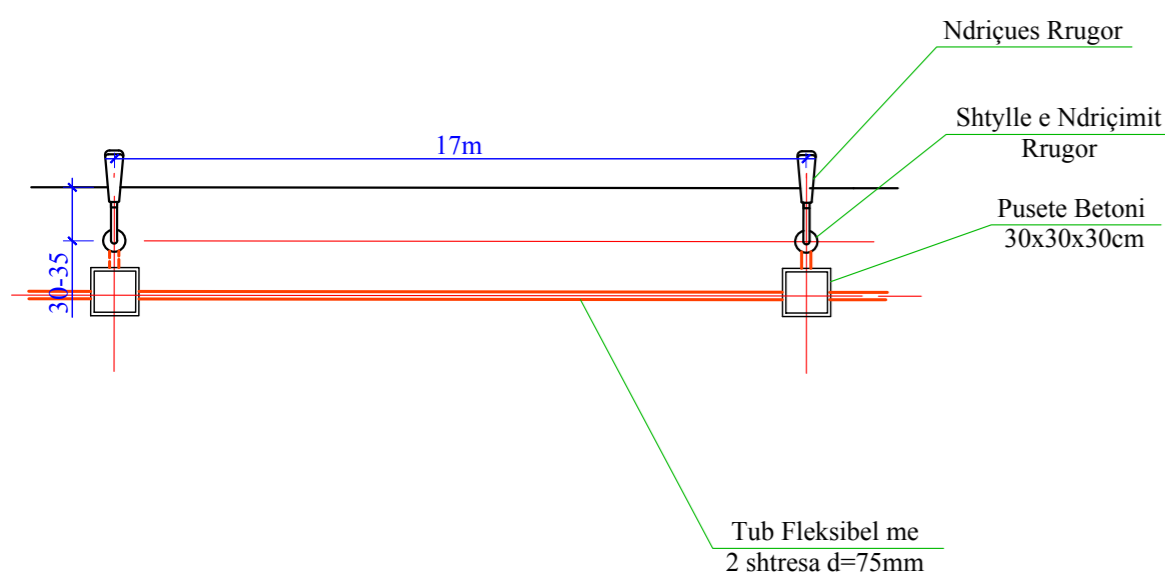

## SKEMA ELEKTRIKE E KUADRIT TË KOMANDIMIT SEGMENTI 2

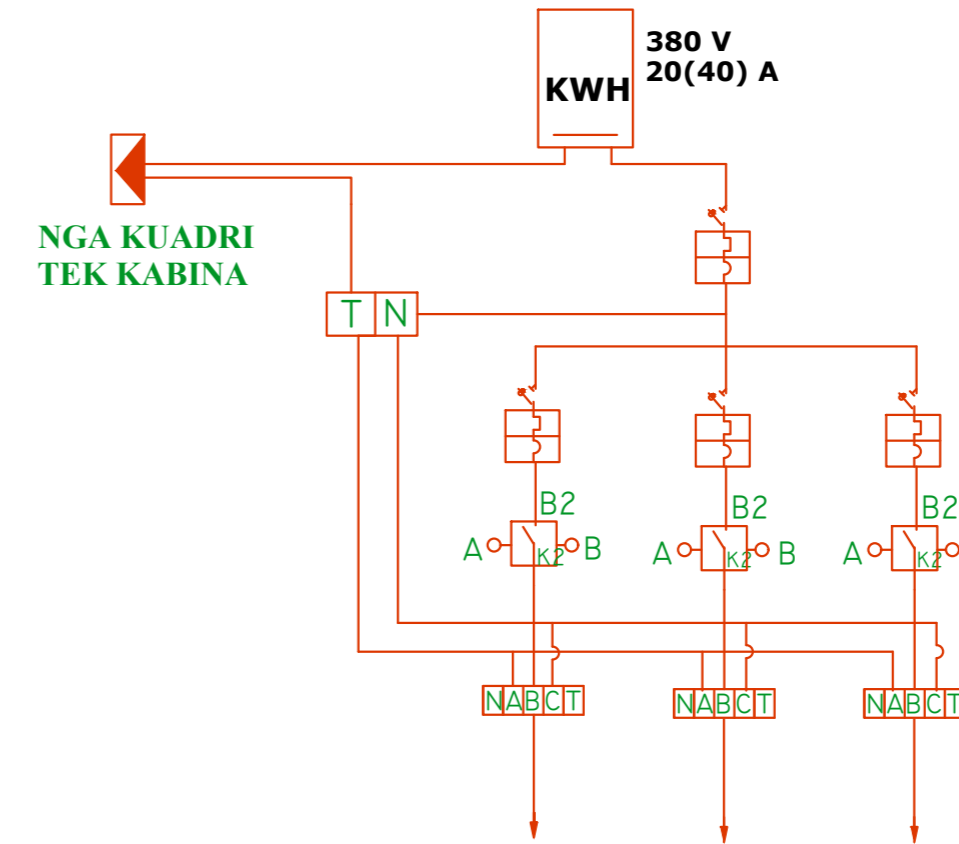


<b>AUTOMATI KRYESOR</b>	TIPI	MT-C 100	
	POLARITETI	4	
	In(A)/I <sub>Ish</sub> (kA)	10 / 10	
<b>AUTOMATET E DALJEVE</b>	TENSIONI Un (V)	380	
	TIPI		MT-C 100
	POLARITETI	4	
<b>DALJET KABLORE</b>	In(A)/I <sub>Ish</sub> (kA)	6/6	
	TENSIONI Un (V)	380	
	FUQIA (KW)	2.40	
	TIPI I KABLLIT		FGO7R
SEKSIONI		5x10mm <sup>2</sup>	
DESTINACIONI		NDRIÇIM	

KLIENT  
BASHKIA E TIRANËS

EMËRTIMI I PROJEKTIT  
"STUDIM PROJEKTIM, RIKONSTRUKSION I RRUGËS "AT STATH MELANI"

FIRMA PROJEKTORE  
**STUDIO-REBUS**  
Lic. Nr. N-5486/6

Rr. "SAMI FRASHËRI" NR. 39, ZYRA 7  
1010 TIRANË, ALBANIA  
Tel /Fax. 00355 4 2432130  
e-mail: info@studio-rebus.com  
website: www.studio-rebus.com

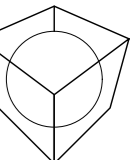

PROJEKTUES

TITULLI	EMER	MBIEMËR	FIRMA
ARKITEKTË	Ark. Redman TOSKA		
	Ark. Ilirjana BOZO		
	Ark. Gentian TOPCIU		
	Ark. Dritan PAPAVALI		
KONSTRUKTOR	Inxh. Luljeta Bozo		
MEKANIK	Inxh. Arjan Pustina		
H/S	Inxh. Nikolin Rislija		
ELEKTRIKE	Inxh. Gaqo Konomi		
MIRATOI			

EMËRTIMI I FLETËS

SKEMA ELEKTRIKE & DETAJE

REVIZIONET

REV-01		
REV-02		

KODI	FIRMA	DATA
1:25		27/ 08/ 2019


SHKALLA	DATA
PZ	R 55

FAZA	PROJEKTI	NR. FLETËS




# SKEMA ELEKTRIKE E LIDHJES SË NDRIÇUESVE

SHËNIME

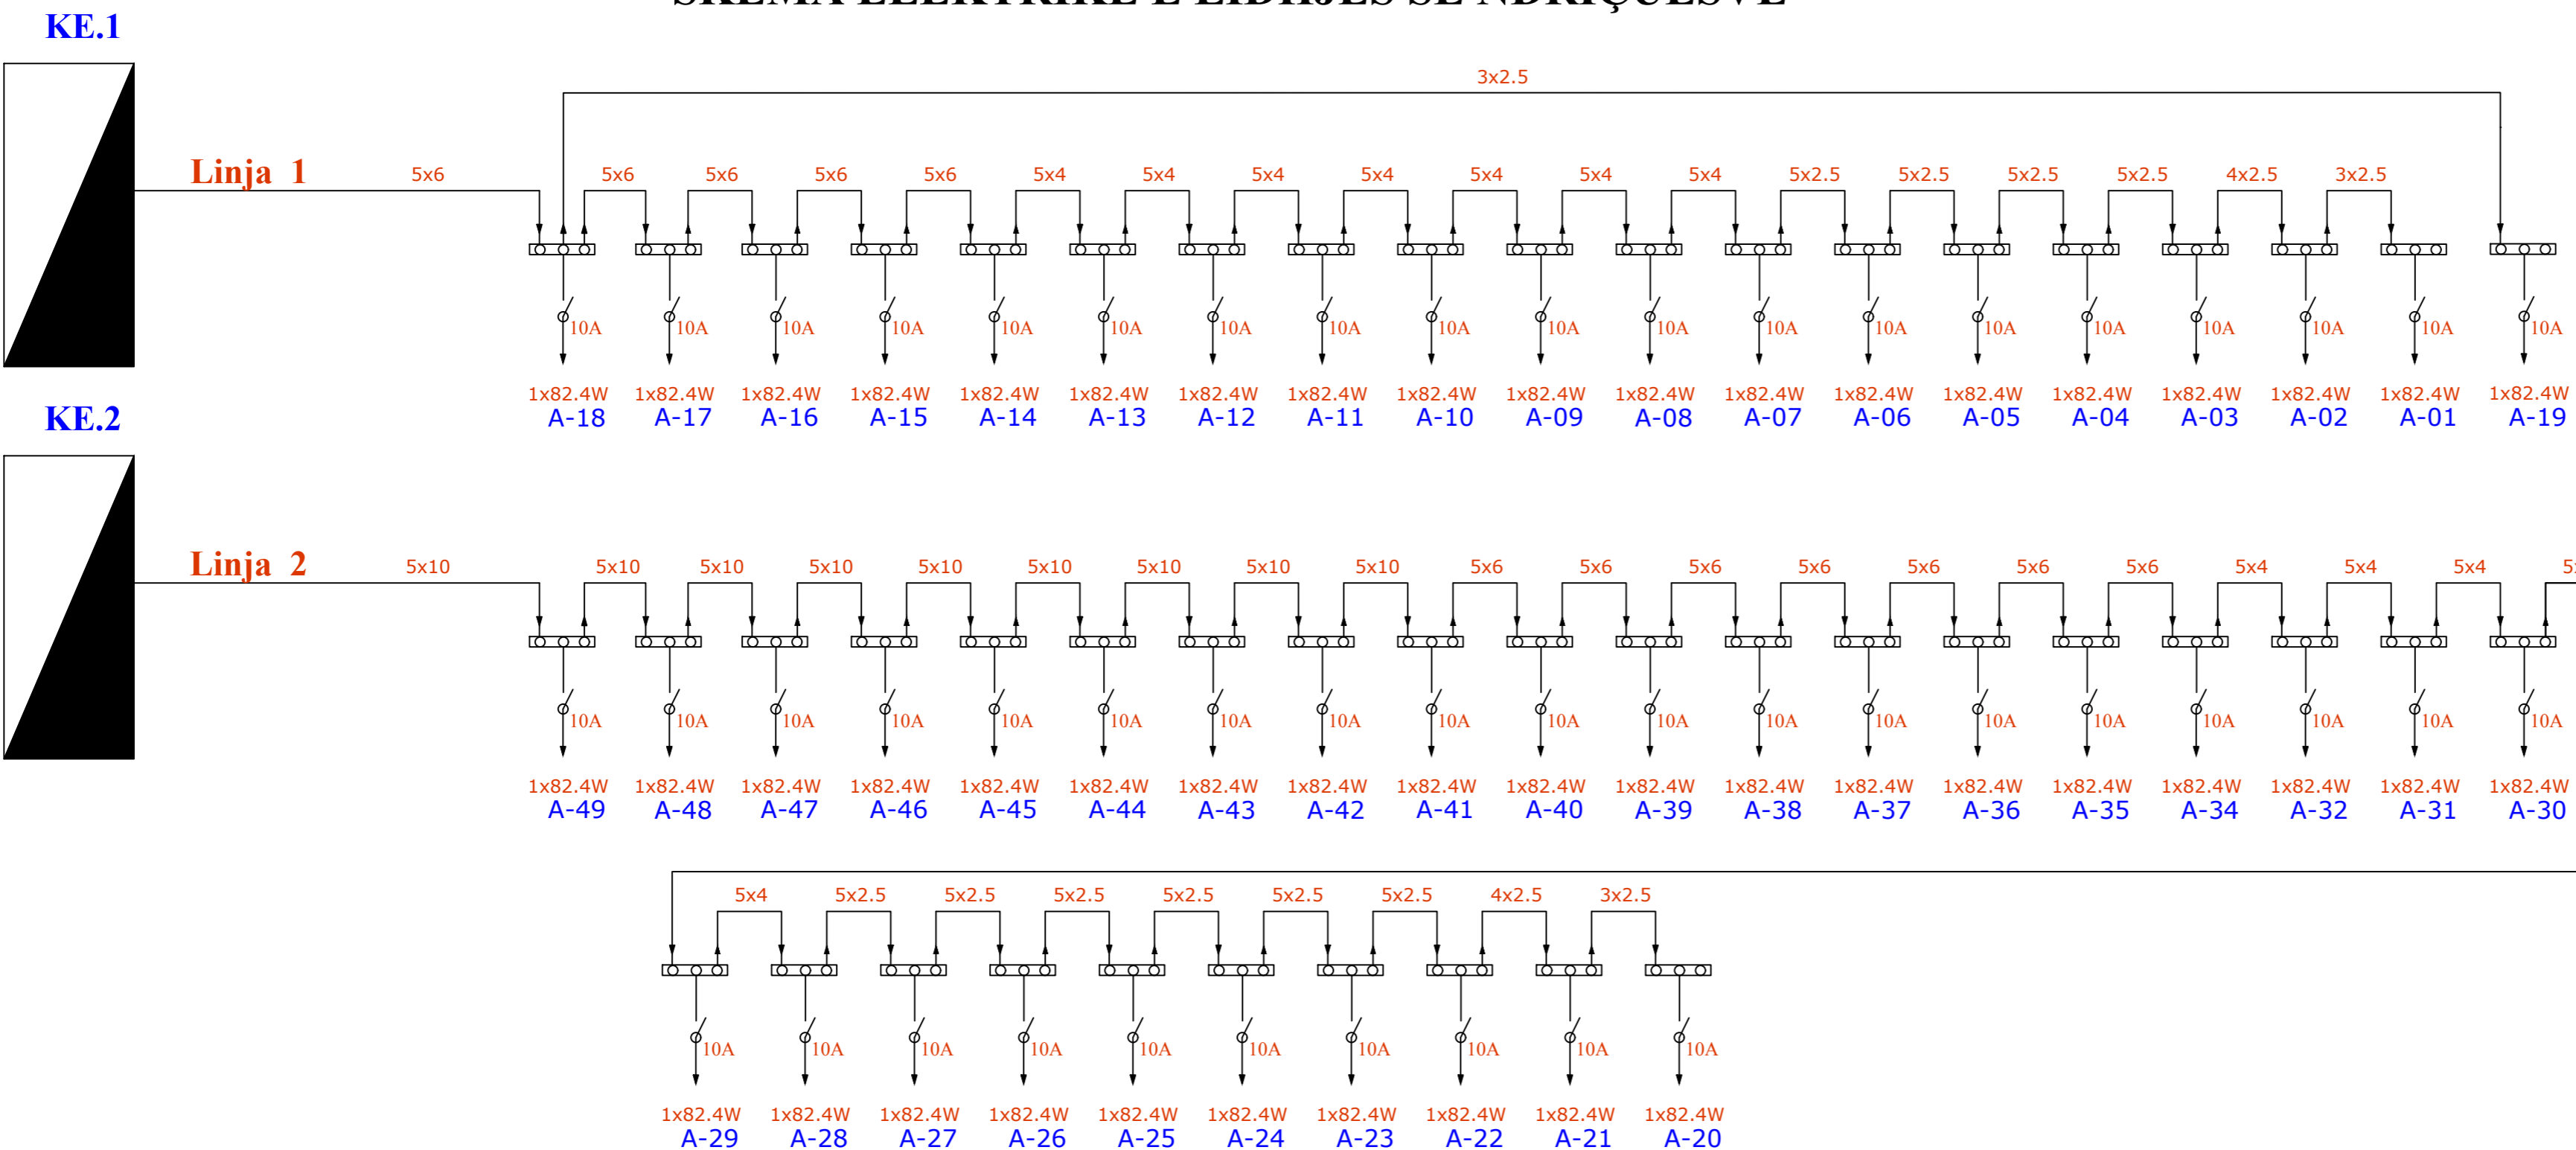

## SKEMA ELEKTRIKE E KUADRIT TË KOMANDIMIT SEGMENTI 1

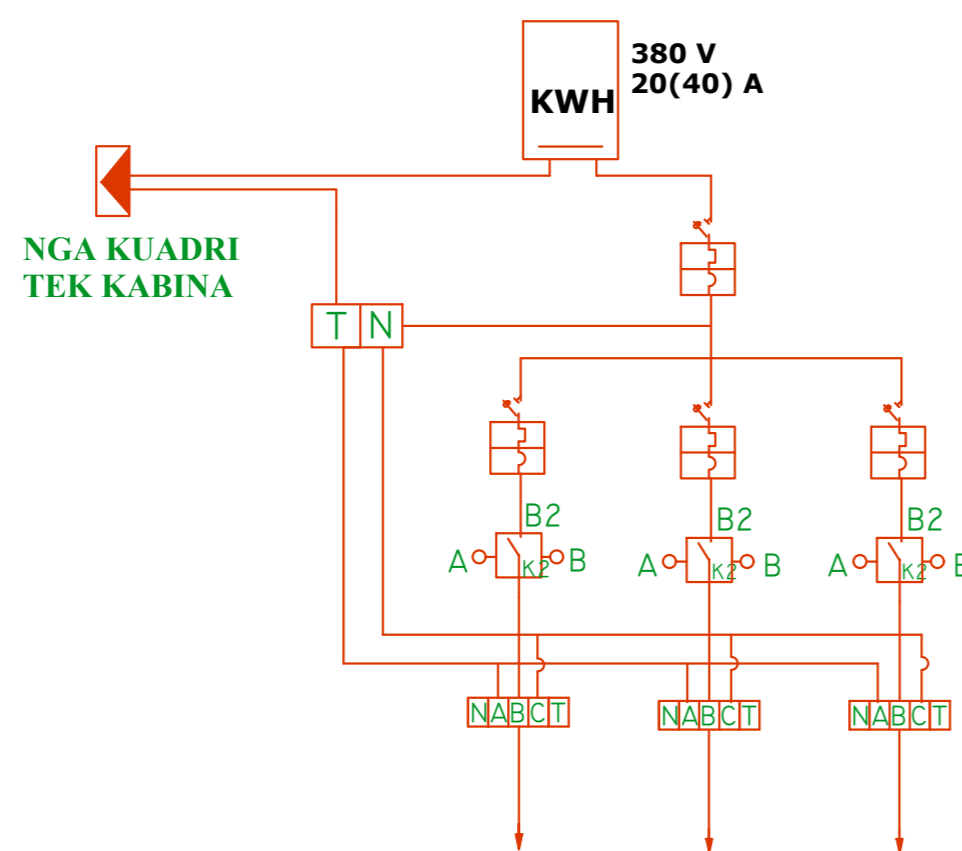


<b>AUTOMATI KRYESOR</b>	TIPI	MT-C 100	
	POLARITETI	4	
	In(A)/I <sub>lsh</sub> (kA)	10 / 10	
	TENSIONI Un (V)	380	
<b>AUTOMATET E DALJEVE</b>	TIPI		MT-C 100
	POLARITETI		4
	In(A)/I <sub>lsh</sub> (kA)		6/6
	TENSIONI Un (V)		380
<b>DALJET KABLLORE</b>	FUQIA (KW)		1.60
	TIPI I KABLLIT		FGO7R
	SEKSIONI		5x6mm <sup>2</sup>
	DESTINACIONI		NDRIÇIM

KLIENT  
BASHKIA E TIRANËS

EMËRTIMI I PROJEKTIT  
"STUDIM PROJEKTIM, RIKONSTRUKSION I RRUGËS "AT STATH MELANI""

FIRMA PROJEKTORE  
**STUDIO-REBUS**  
Lic. Nr. N-5486/6

Rr. "SAMI FRASHËRI" NR. 39, ZYRA 7  
1010 TIRANË, ALBANIA  
Tel /Fax. 00355 4 2432130  
e-mail: info@studio-rebus.com  
website: www.studio-rebus.com

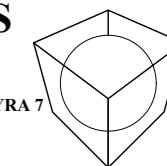

PROJEKTUES

TITULLI	EMER	MBIEMËR	FIRMA
ARKITEKTË	Ark. Redman TOSKA		
	Ark. Ilirjana BOZO		
	Ark. Gentian TOPÇIU		
	Ark. Dritan PAPAVALI		

KONSTRUKTOR	Inxh. Luljeta Bozo	
MEKANIK	Inxh. Arjan Pustina	
H/S	Inxh. Nikolin Rislija	
ELEKTRIKE	Inxh. Gaqo Konomi	
MIRATOI		

EMËRTIMI I FLETËS

SKEMA ELEKTRIKE & DETAJE


REVIZIONET

REV-01		
REV-02		
KODI	FIRMA	DATA

1:25 27/08/2019

SHKALLA DATA


**PZ** **R 56**  
FAZA PROJEKTI NR. FLETES

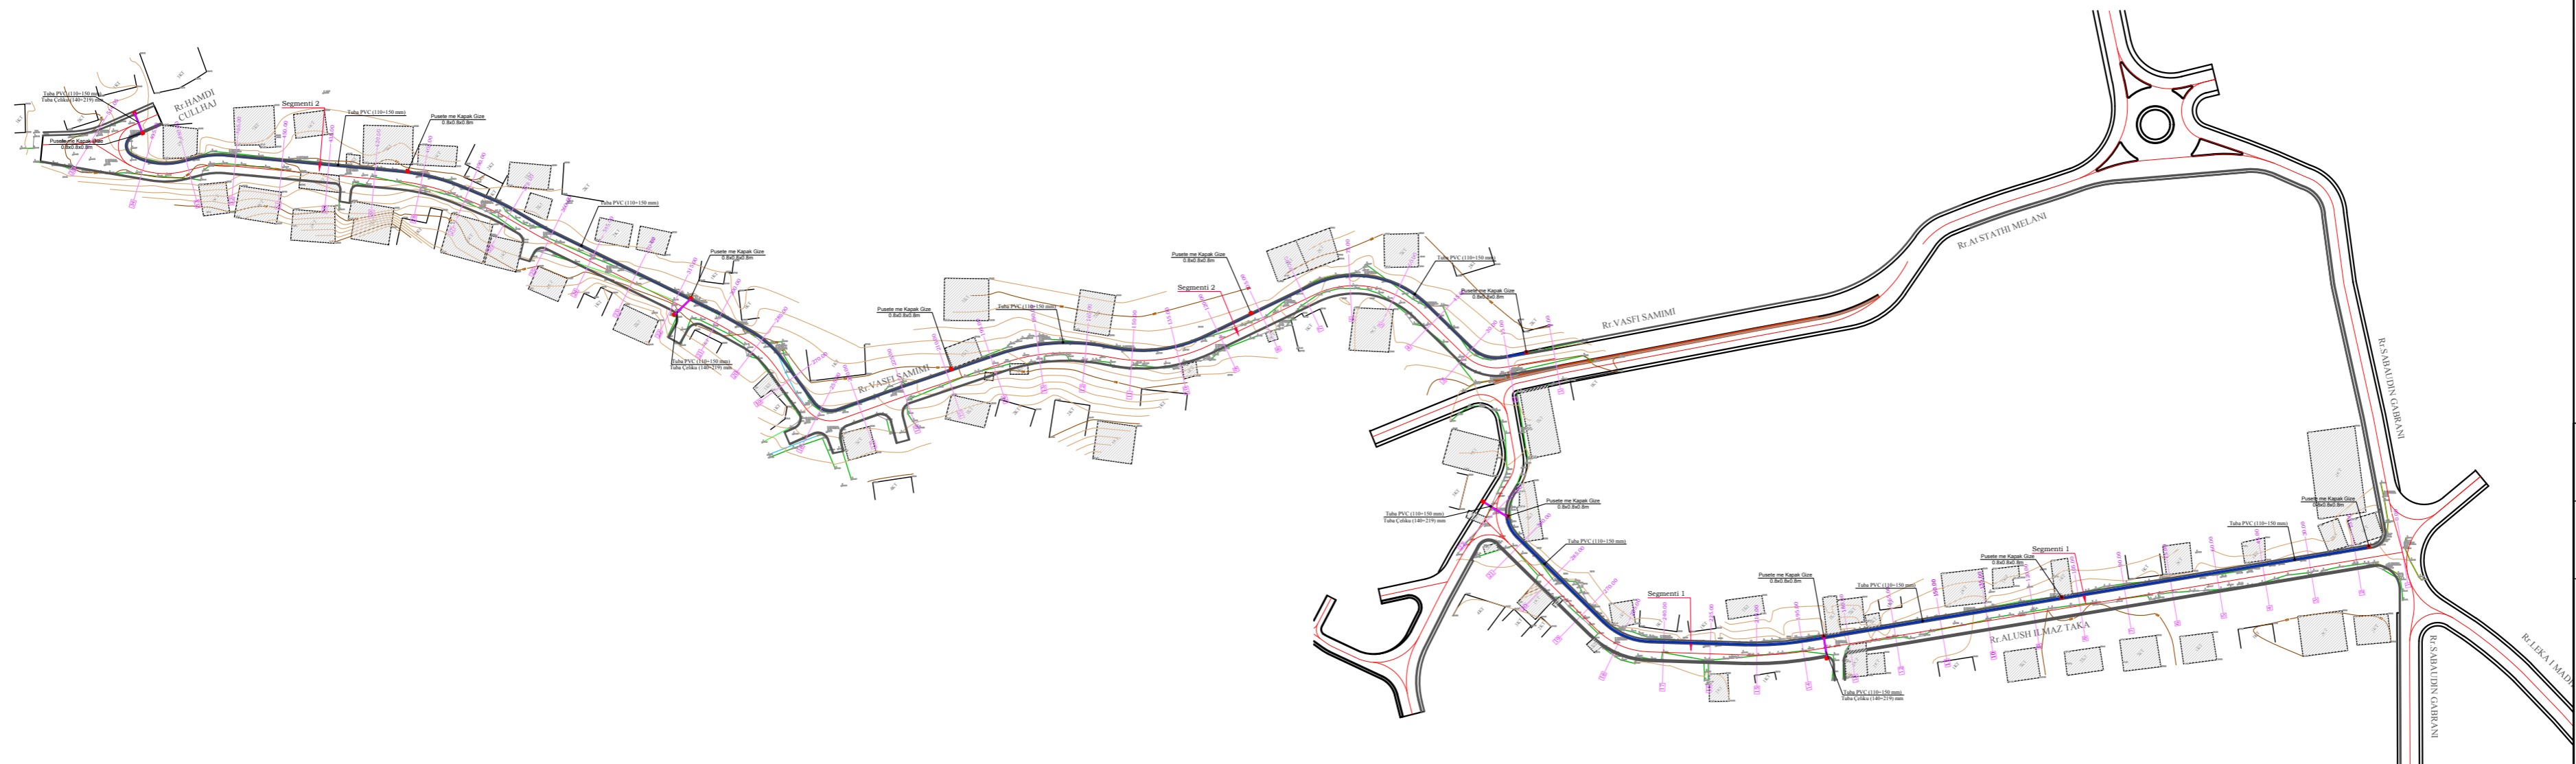

KLIENT  
**BASHKIA E TIRANËS**

EMËRTIMI I PROJEKTTI  
**“STUDIM PROJEKTIM, RIKONSTRUKSION I RRGËS “AT STATH MELANI”**

FIRMA PROJEKTUESE  
**STUDIO-REBUS**  
Lic. Nr. N-5486/6  
Rr. "SAMI FRASHËRI" NR. 39, ZYRA 7  
1010 TIRANË, ALBANIA  
Tel./Fax. 00355 4 2432130  
e-mail: info@studio-rebus.com  
website: www.studio-rebus.com


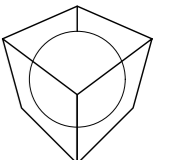


PROJEKTUES			
TITULLI	EMER	MBIEMËR	FIRMA
ARKITEKTE	Ark. Redman	TOSKA	
	Ark. Ilirjana	BOZO	
	Ark. Gentian	TOPÇIU	
	Ark. Dritan	PAPAVASILI	
KONSTRUKTOR	Inxh. Lujjeta	Bozo	
MEKANIK	Inxh. Arjan	Pustina	
H/S	Inxh. Nikolin	Risili	
ELEKTRIKE	Inxh. Gaqo	Konomi	
MIRATOI			

EMËRTIMI I FLETËS  
**PLANIMETRIA E LINJAVE REZERVE**

REVIZIONET		
REV-01		
REV-02		
KODI	FIRMA	DATA
1:1 500		16/ 12/ 2019
SHKALLA		DATA


<b>PZ</b>		<b>R 57</b>
FAZA	PROJEKTI	NR. FLETËS

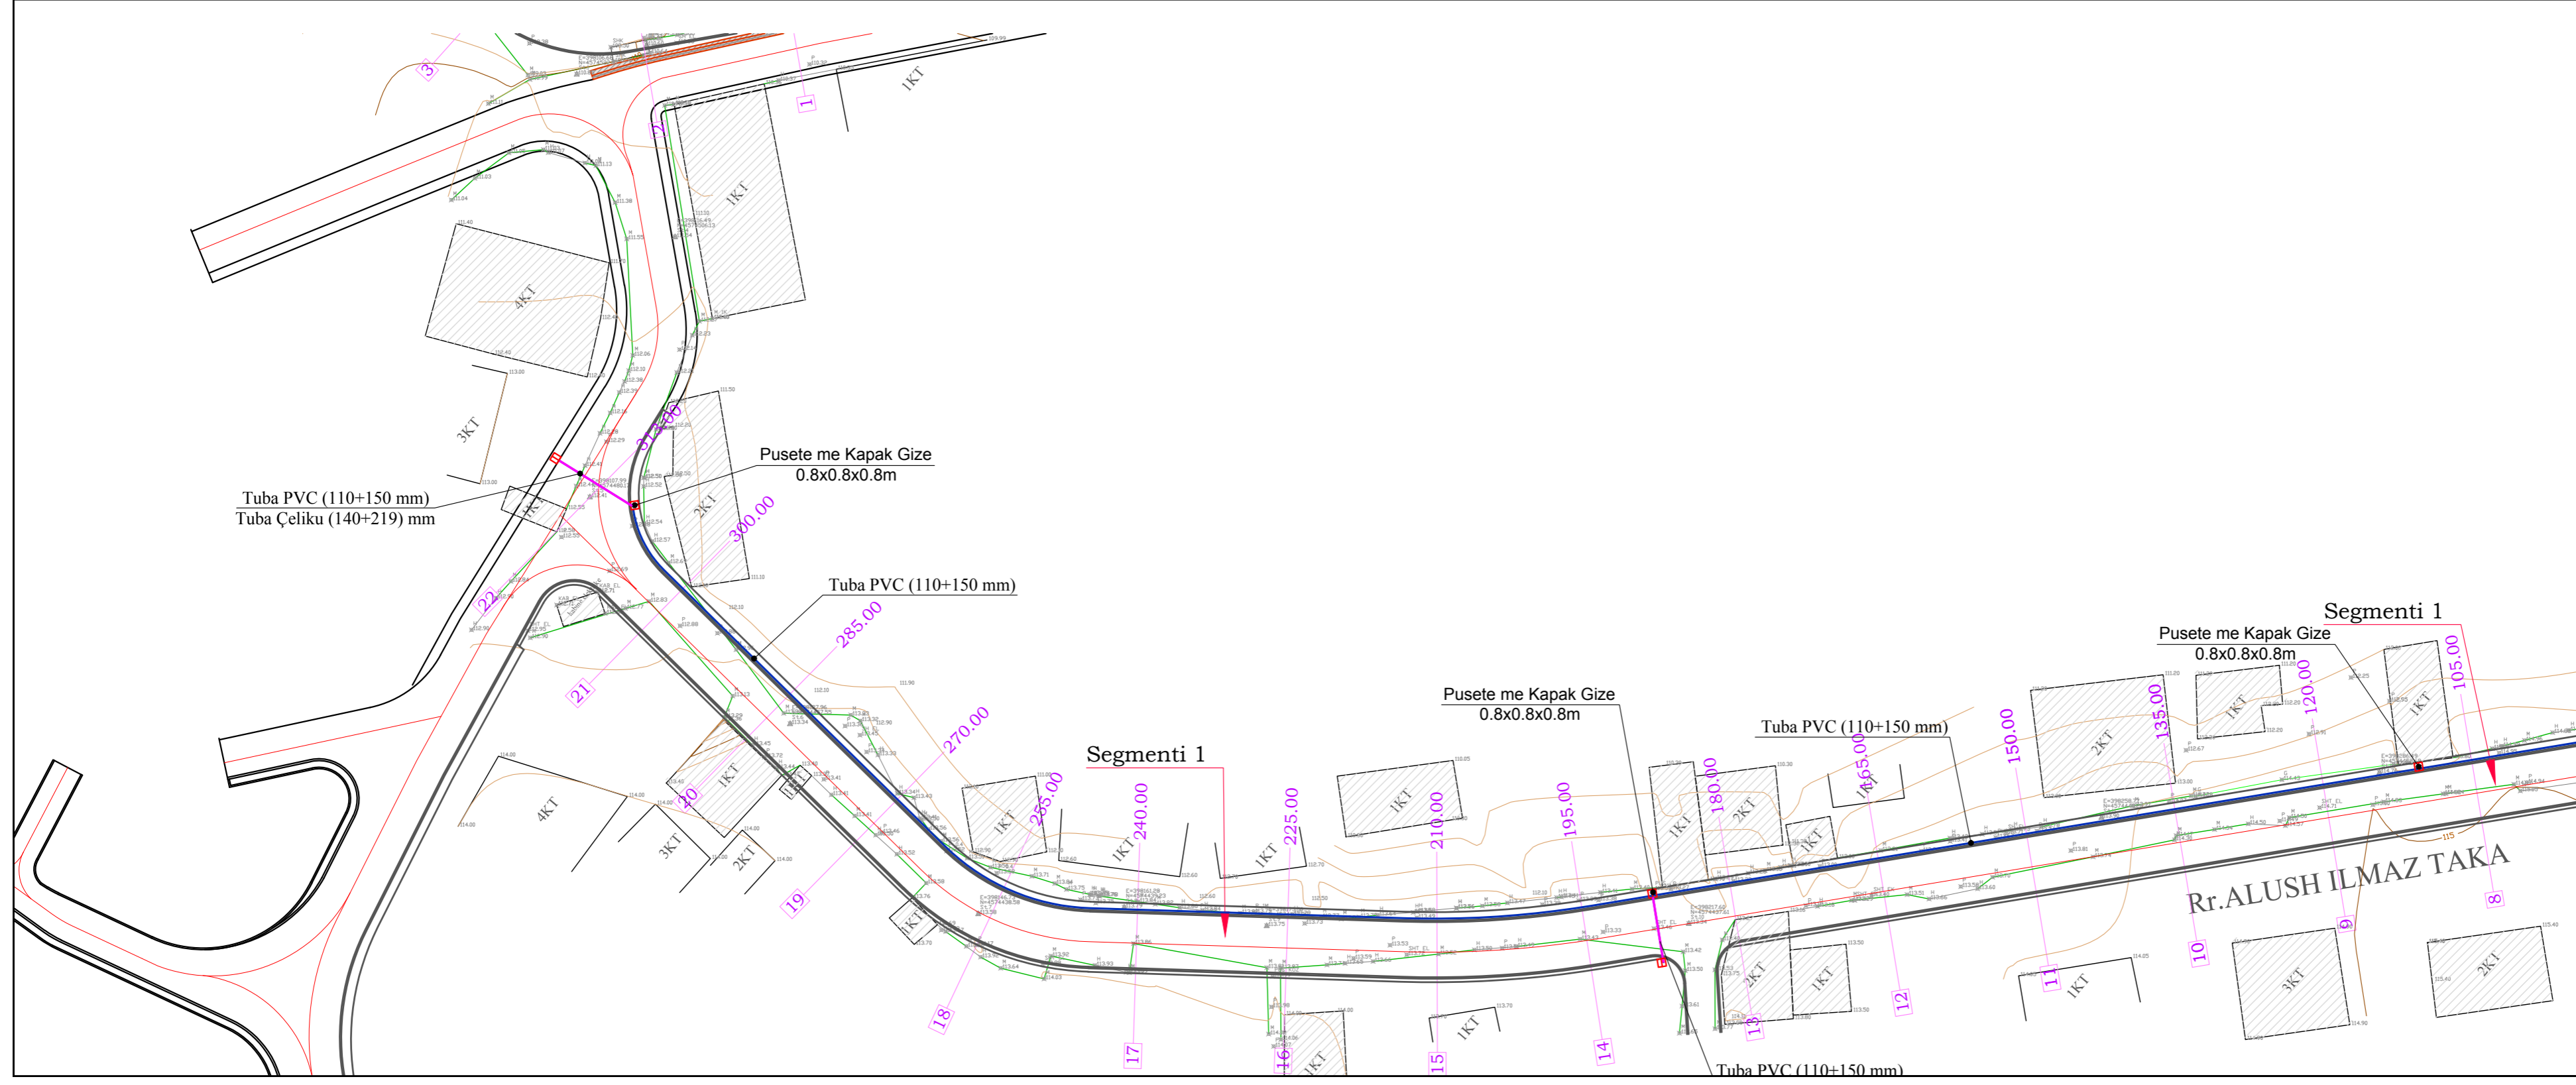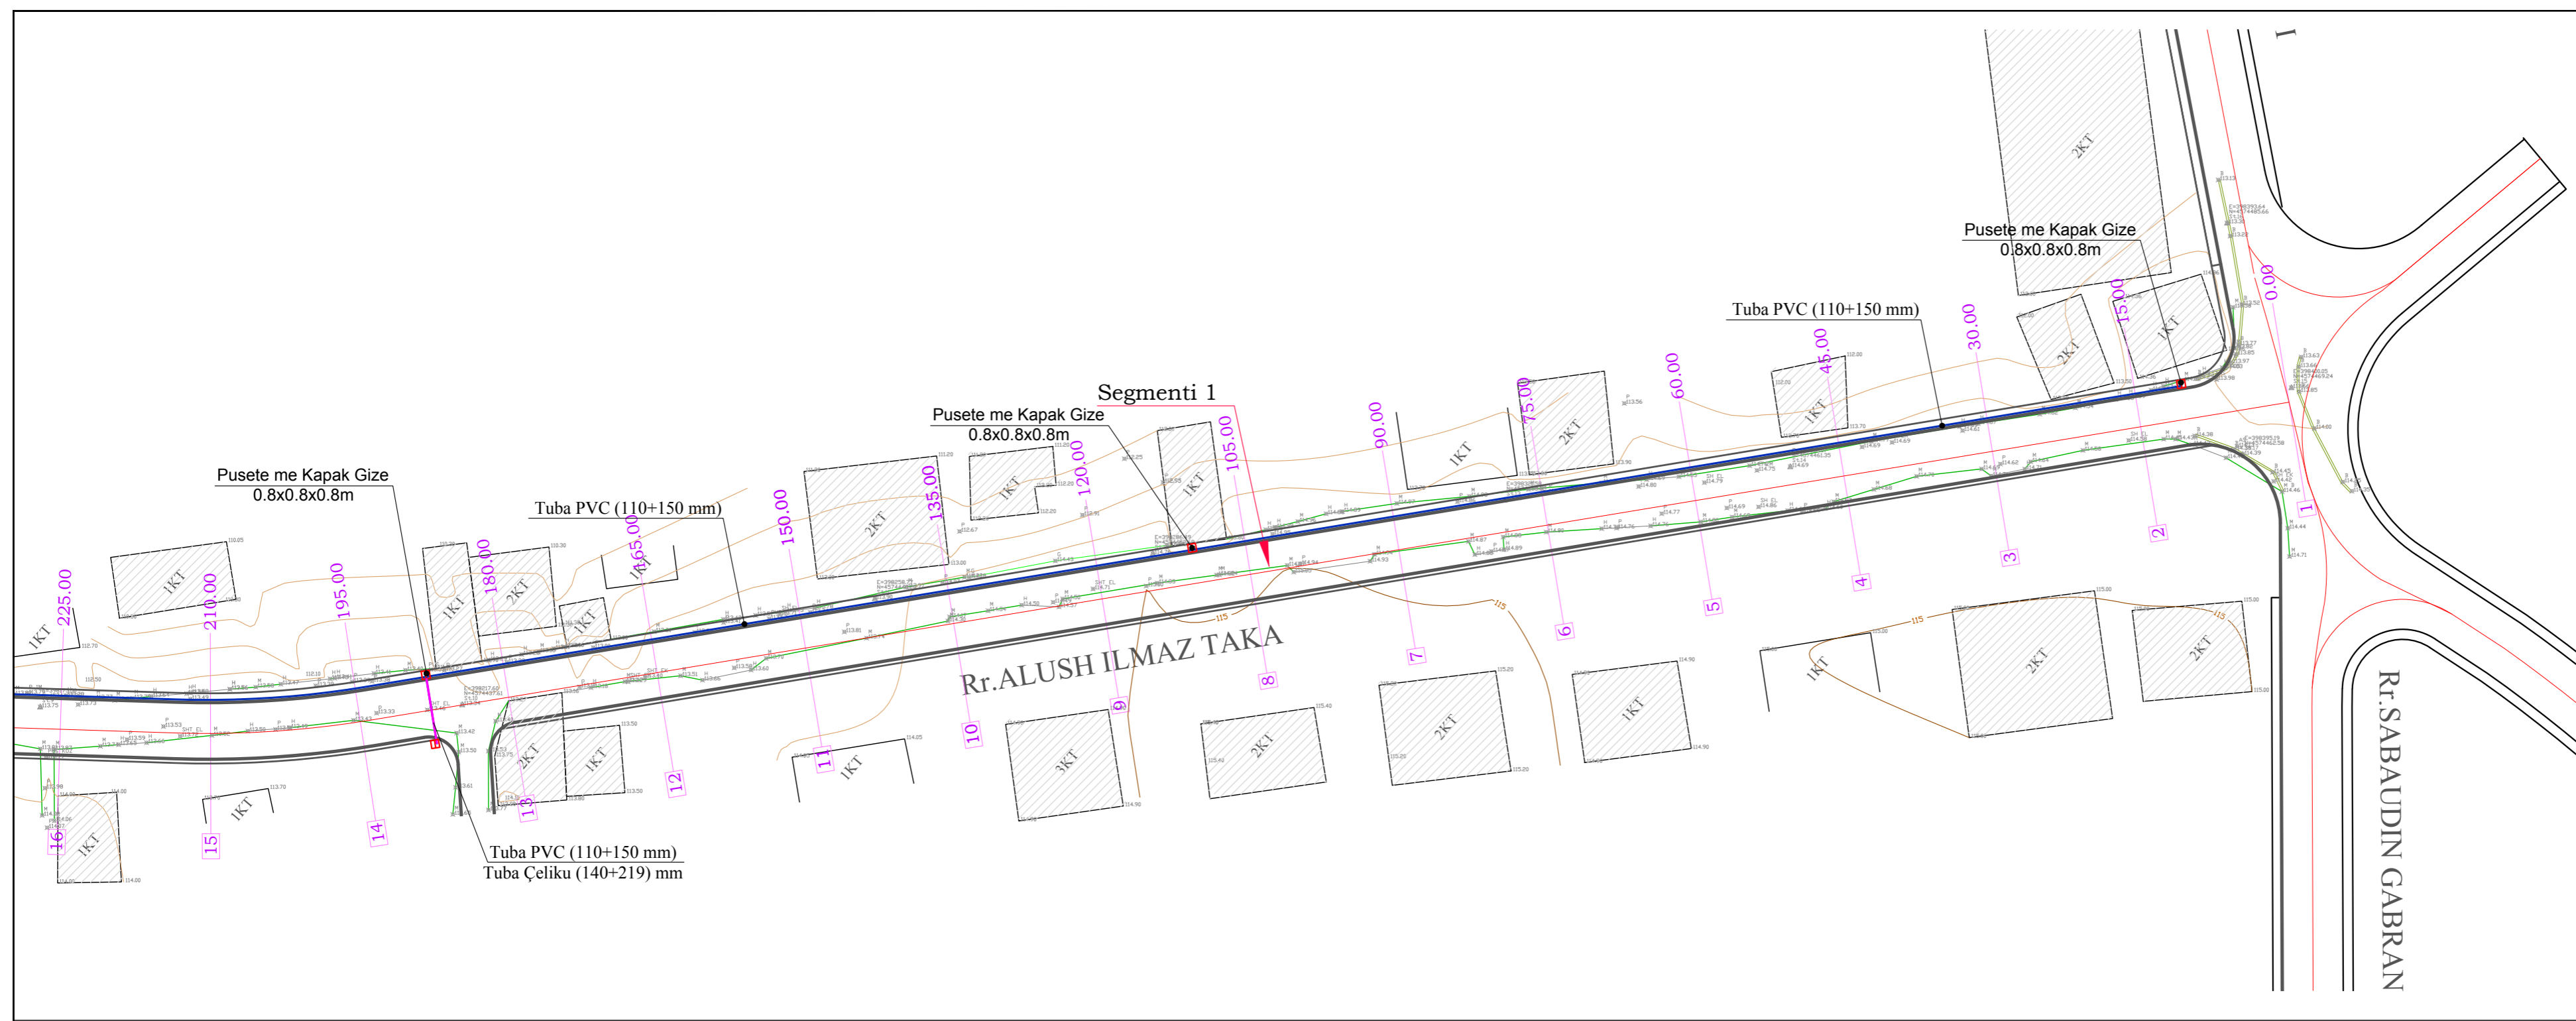

KLIENT  
**BASHKIA E TIRANËS**

EMËRTIMI I PROJEKTTI  
**“STUDIM PROJEKTIM, RIKONSTRUKSION I RRUGËS “AT STATH MELANI””**



FIRMA PROJEKTUESE  
**STUDIO-REBUS**  
Lic. Nr. N-5486/6  
Rr. "SAMI FRASHËRI" NR. 39, ZYRA 7  
1010 TIRANË, ALBANIA  
Tel./Fax. 00355 4 2432130  
e-mail: info@studio-rebus.com  
website: www.studio-rebus.com

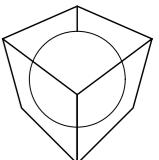


PROJEKTUES			
TITULLI	EMER	MBIEMËR	FIRMA
ARKITEKTE	Ark. Redman TOSKA		
	Ark. Ilirjana BOZO		
	Ark. Gentian TOPÇIU		
	Ark. Dritan PAPAVALI		
KONSTRUKTOR	Inxh. Lujeta Bozo		
MEKANIK	Inxh. Arjan Pustina		
H/S	Inxh. Nikolin Risilia		
ELEKTRIKE	Inxh. Gaqo Konomi		
MIRATOI			

EMËRTIMI I FLETËS  
**PLANIMETRIA E LINJAVE REZERVE**


REVIZIONET		
REV-01		
REV-02		
KODI	FIRMA	DATA
1:500		16/ 12/ 2019
SHKALLA	DATA	
<b>PZ</b>	<b>R 58</b>	
FAZA	PROJEKTI	NR. FLETËS

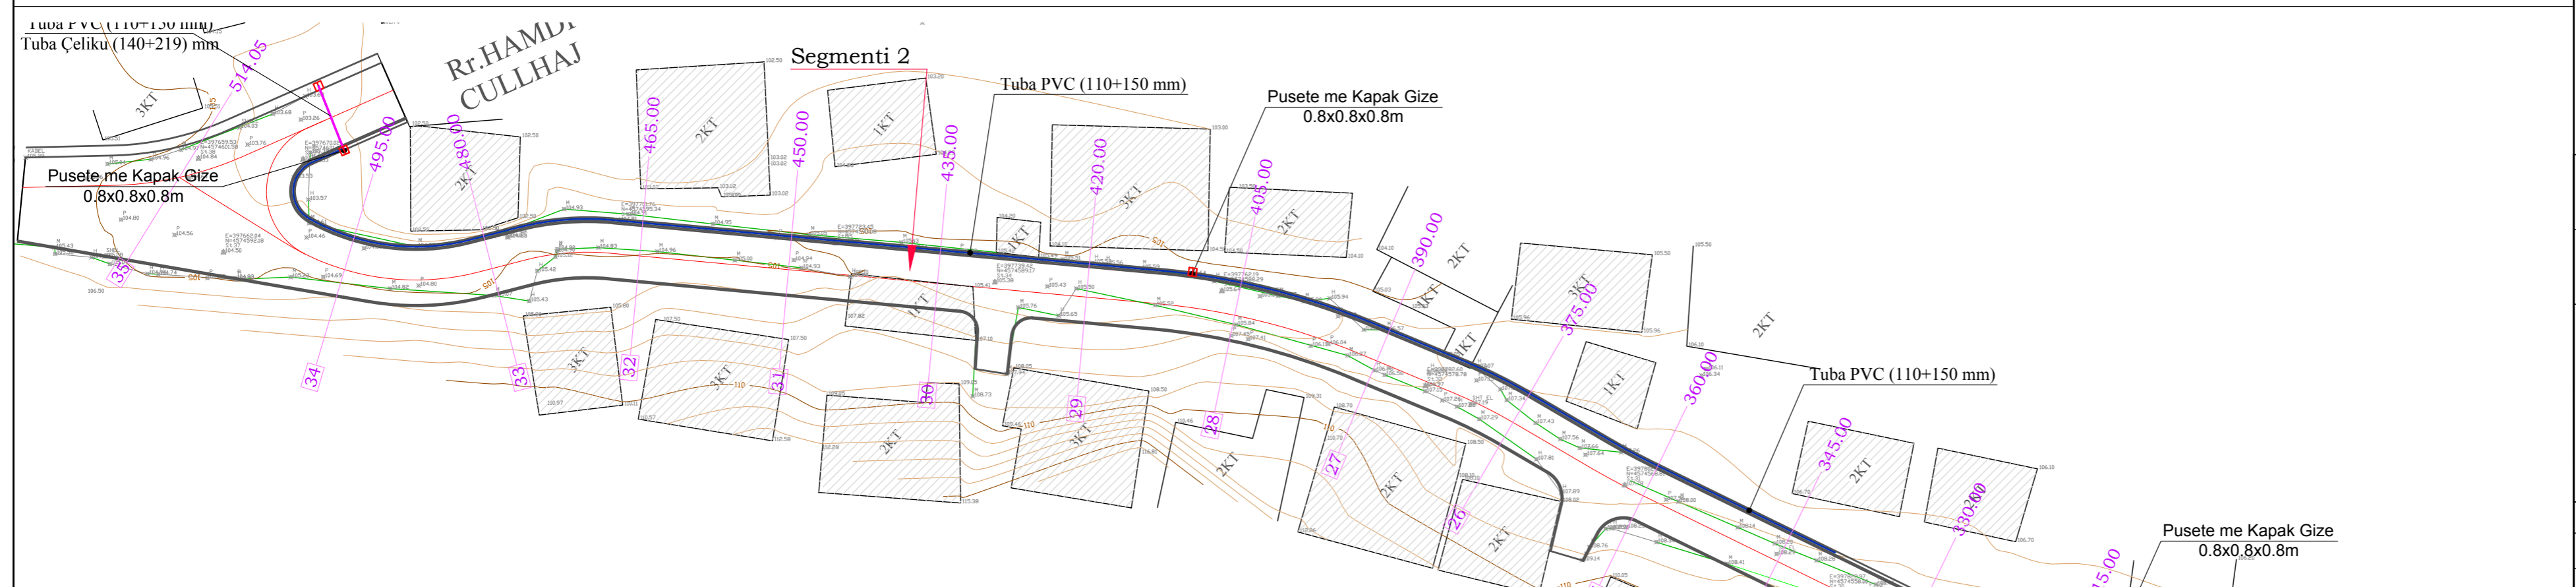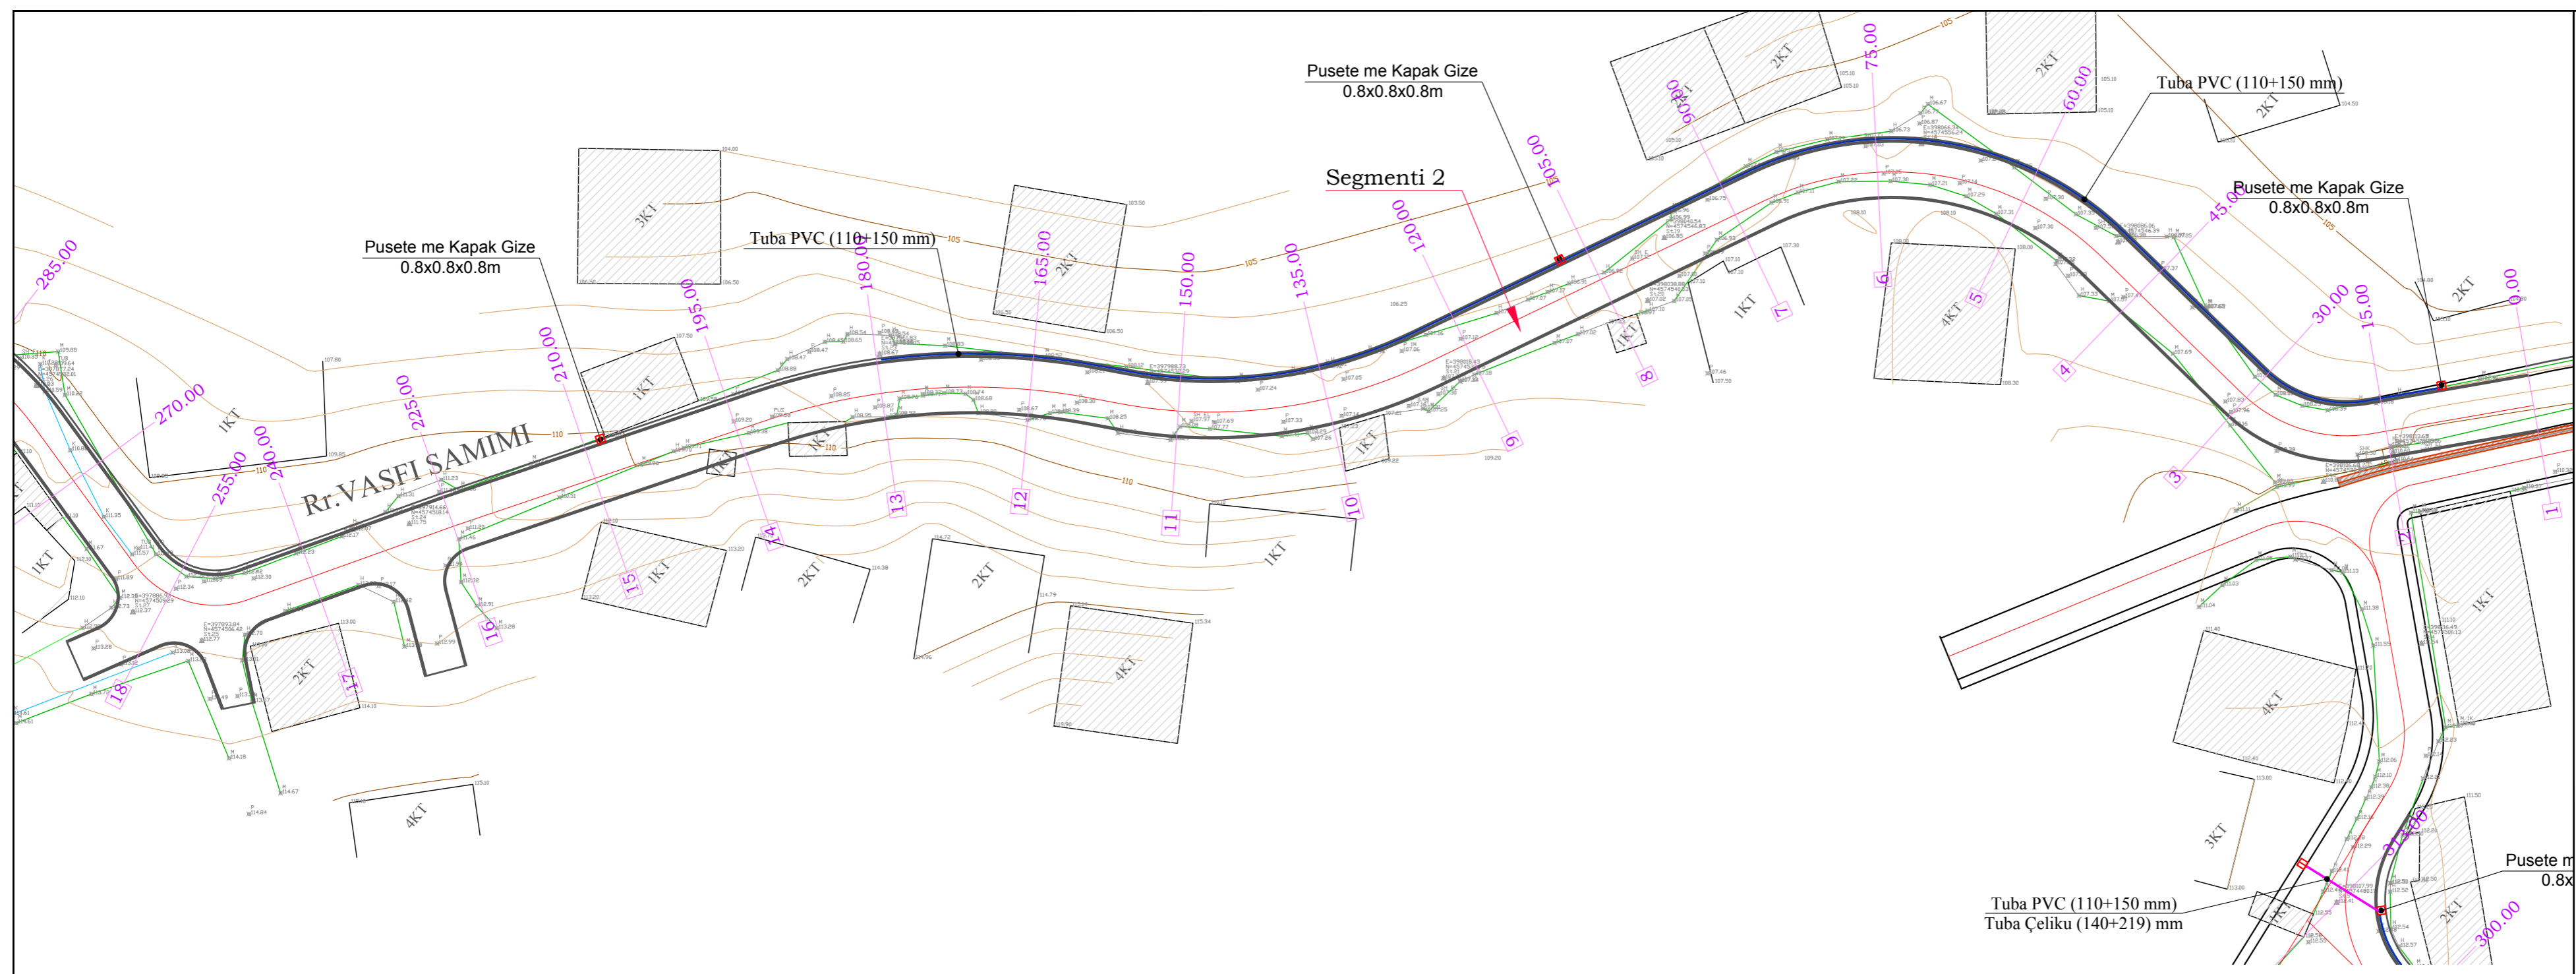

**DETAJE TE PUSETAVE PER LINJAT REZERVE PRERJE GJATESORE E TUBACIONIT NE TROTUARE**

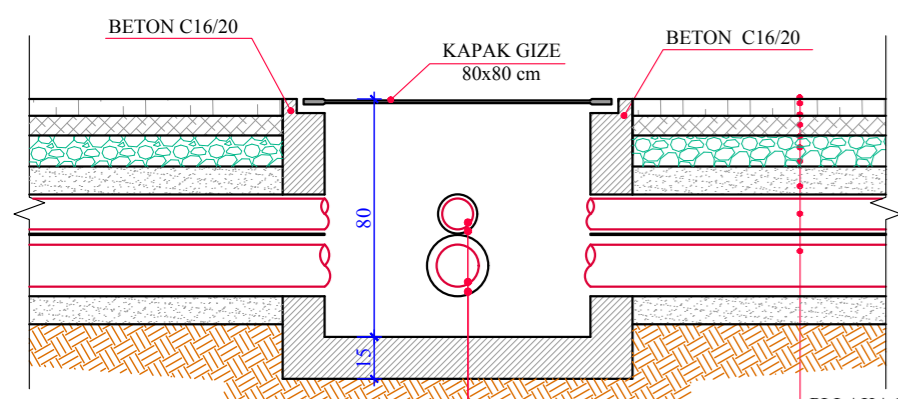

KAPAKU PREJ GIZE I PUSETES

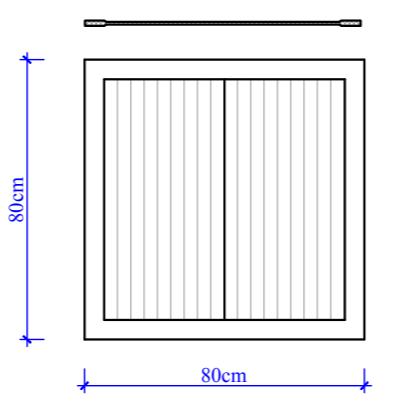

PLLAKE BETONI	6 cm
GRANIL	7 cm
ZHAVORR	
REPERE E NGJESHUR	10 cm
TUB PVC Ø110mm BRINJEZUAR	
TUB PVC Ø150mm BRINJEZUAR	
REPERE E NGJESHUR	10 cm


**SHËNIME :**

- Gjatë realizimit të intersektimeve kuota e vendosjes së pusetave prej gize mund të ndryshojë sipas rastit.
- Tubi mund të vendoset me një pjerrësi të lehtë sipas nevojës, por gjithnjë thellësia e vendosjes duhet të jetë jo më e vogël se Hmin.=60cm nga sipërfaqja e trotuarit

KLIENT  
**BASHKIA E TIRANËS**

EMËRTIMI I PROJEKTTIT  
**“STUDIM PROJEKTIM, RIKONSTRUKSION I RRUGËS “AT STATH MELANI””**

FIRMA PROJEKTORESE  
**STUDIO-REBUS**  
Lic. Nr. N-5486/6  
Rr. "SAMI FRASHERI" NR. 39, ZYRA 7  
1010 TIRANË, ALBANIA  
Tel./Fax. 00355 4 2432130  
e-mail: info@studio-rebus.com  
website: www.studio-rebus.com

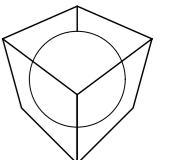

PROJEKTUES			
TITULLI	EMER	MBIEMER	FIRMA
ARKITEKTE	Ark. Redman TOSKA		
	Ark. Ilirjana BOZO		
	Ark. Gentian TOPÇIU		
	Ark. Dritan PAPAVALI		
KONSTRUKTOR	Inxh. Lujeta Bozo		
MEKANIK	Inxh. Arjan Pustina		
H/S	Inxh. Nikolin Risilia		
ELEKTRIKE	Inxh. Gaoqo Konomi		
MIRATOI			

EMËRTIMI I FLETËS  
**PLANIMETRIA E LINJAVE REZERVE DHE DETAJE**


REVIZIONET		
REV-01		
REV-02		
KODI	FIRMA	DATA
1:500		16/ 12/ 2019

SHKALLA  
DATA

<b>PZ</b>	<b>R 59</b>
FAZA	PROJEKTI NR. FLETES




HIDRANT MBITOKESOR

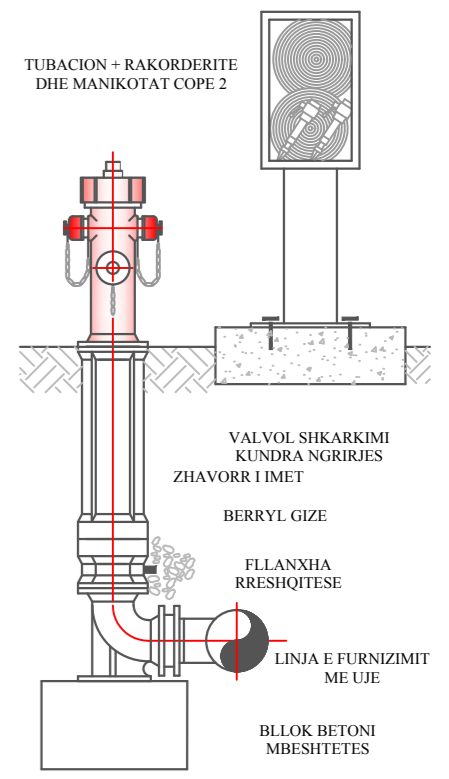

KLIENT  
**BASHKIA E TIRANES**

EMERTIMI I PROJEKTTI  
**“STUDIM PROJEKTIM, RIKONSTRUKSION I RRUGES “AT STATH MELANI”**

FIRMA PROJEKTORESE  
**STUDIO-REBUS**  
Lic. Nr. N-5486/6  
Rr. "SAMI FRASHERI" NR. 39, ZYRA 7  
1010 TIRANE, ALBANIA  
Tel./Fax. 00355 4 2432130  
e-mail: info@studio-rebus.com  
website: www.studio-rebus.com

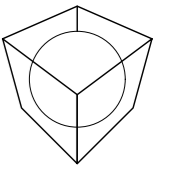


PROJEKTUES			
TITULLI	EMER	MBIEMER	FIRMA
ARKITEKTE	Ark. Redman TOSKA		
	Ark. Ilirjana BOZO		
	Ark. Gentian TOPCIU		
	Ark. Dritan PAPANVASILI		
KONSTRUKTOR	Inxh. Lujjeta Bozo		
MEKANIK	Inxh. Arjan Pustina		
H/S	Inxh. Nikolin Risilia		
ELEKTRIKE	Inxh. Gaqo Konomi		
MIRATOI			



EMERTIMI I FLETES  
**PLANIMETRIA E HIDRANTEVE + DETAJI I HIDRANTIT**

REVIZIONET		
REV-01		
REV-02		
KODI	FIRMA	DATA
1:1 500		16/ 12/ 2019
SHKALLA		DATA

<b>PZ</b>		<b>R 60</b>
FAZA	PROJEKTI	NR. FLETES

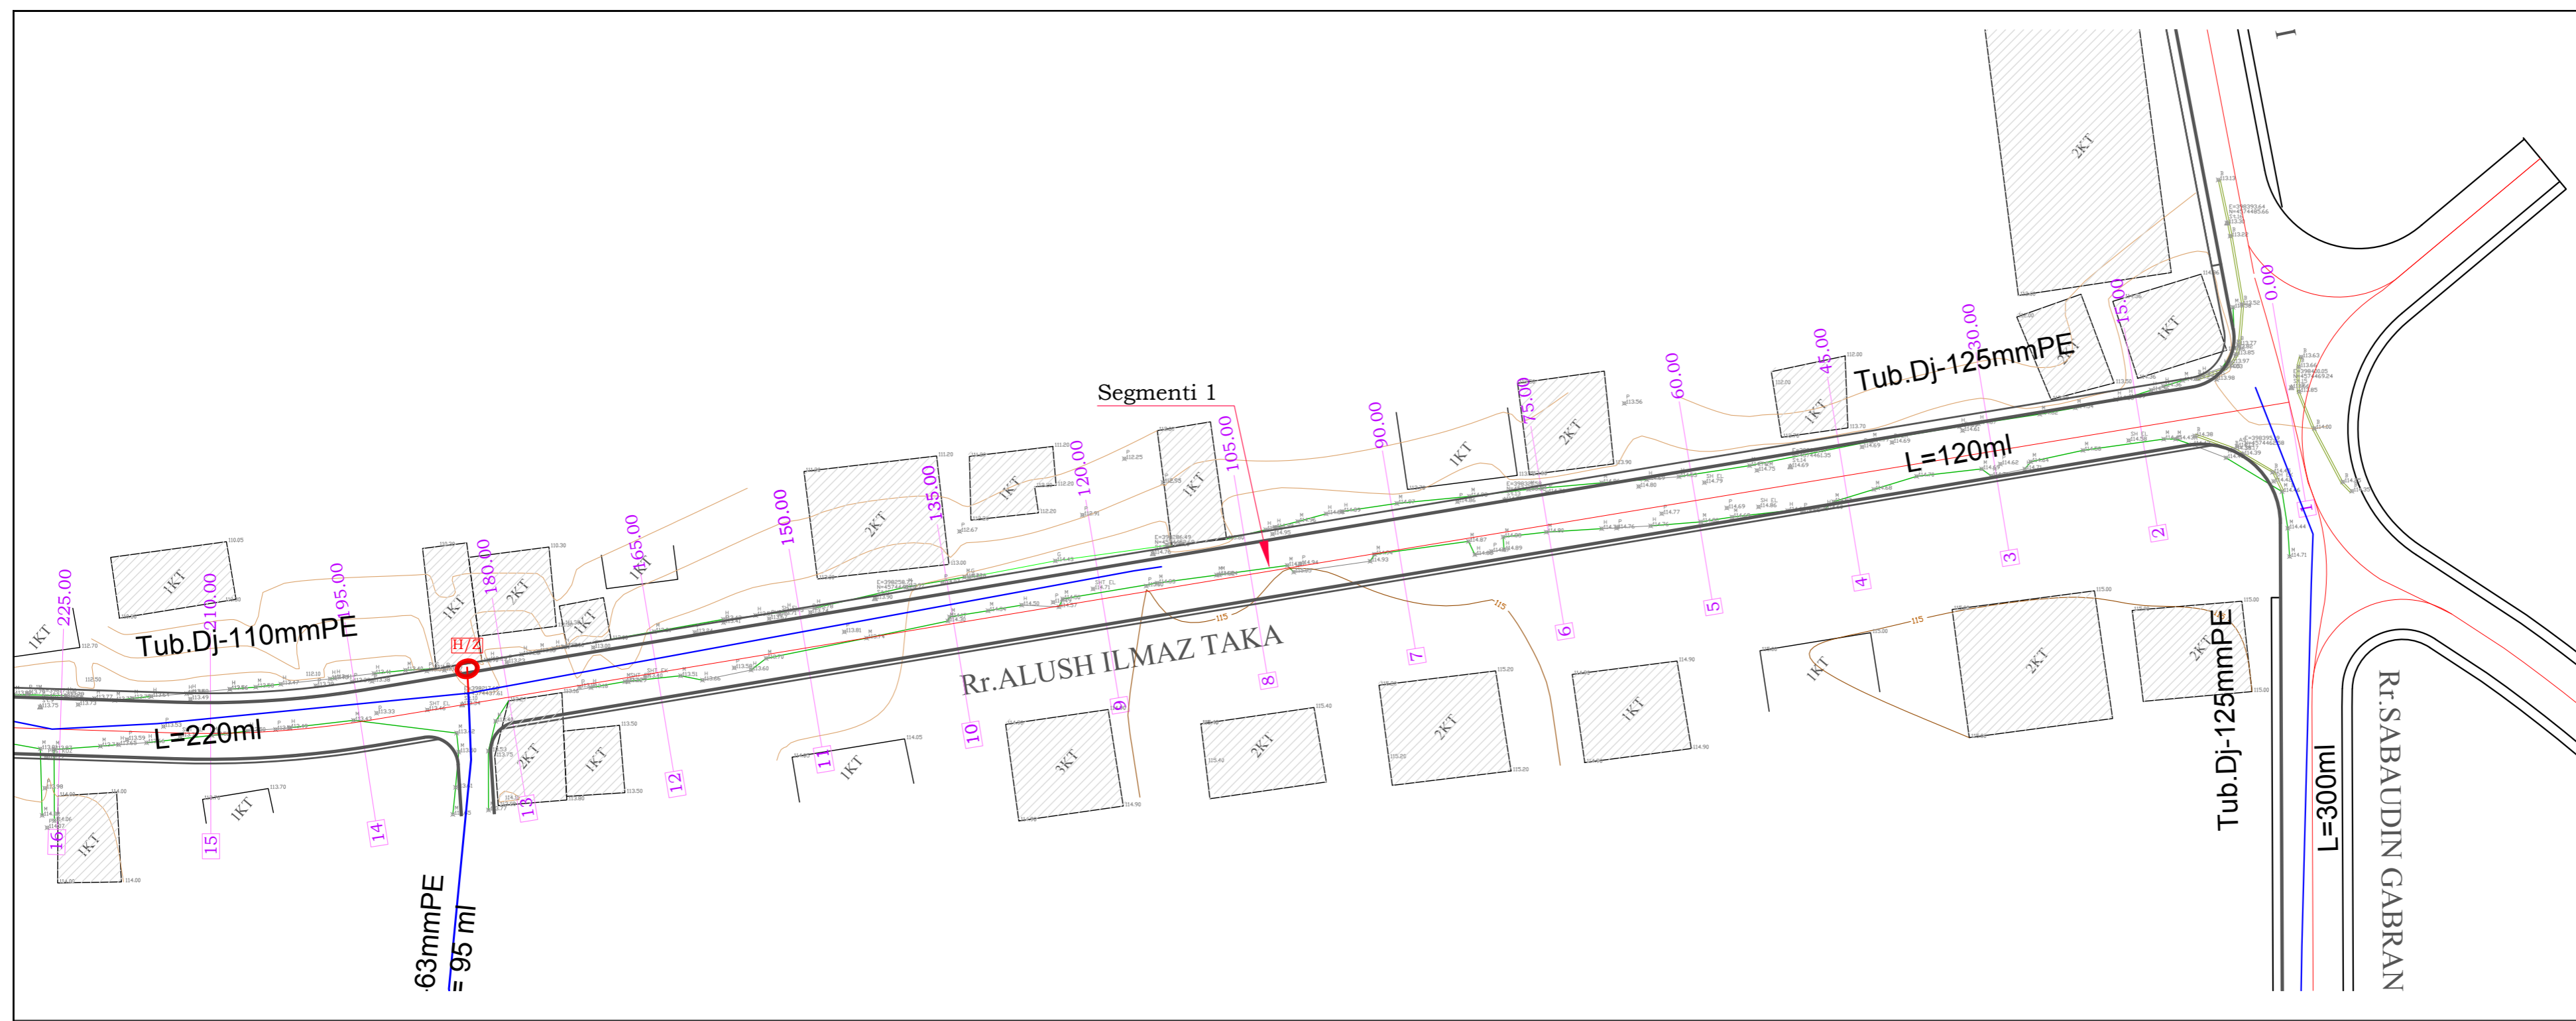


HIDRANT MBITOKESOR

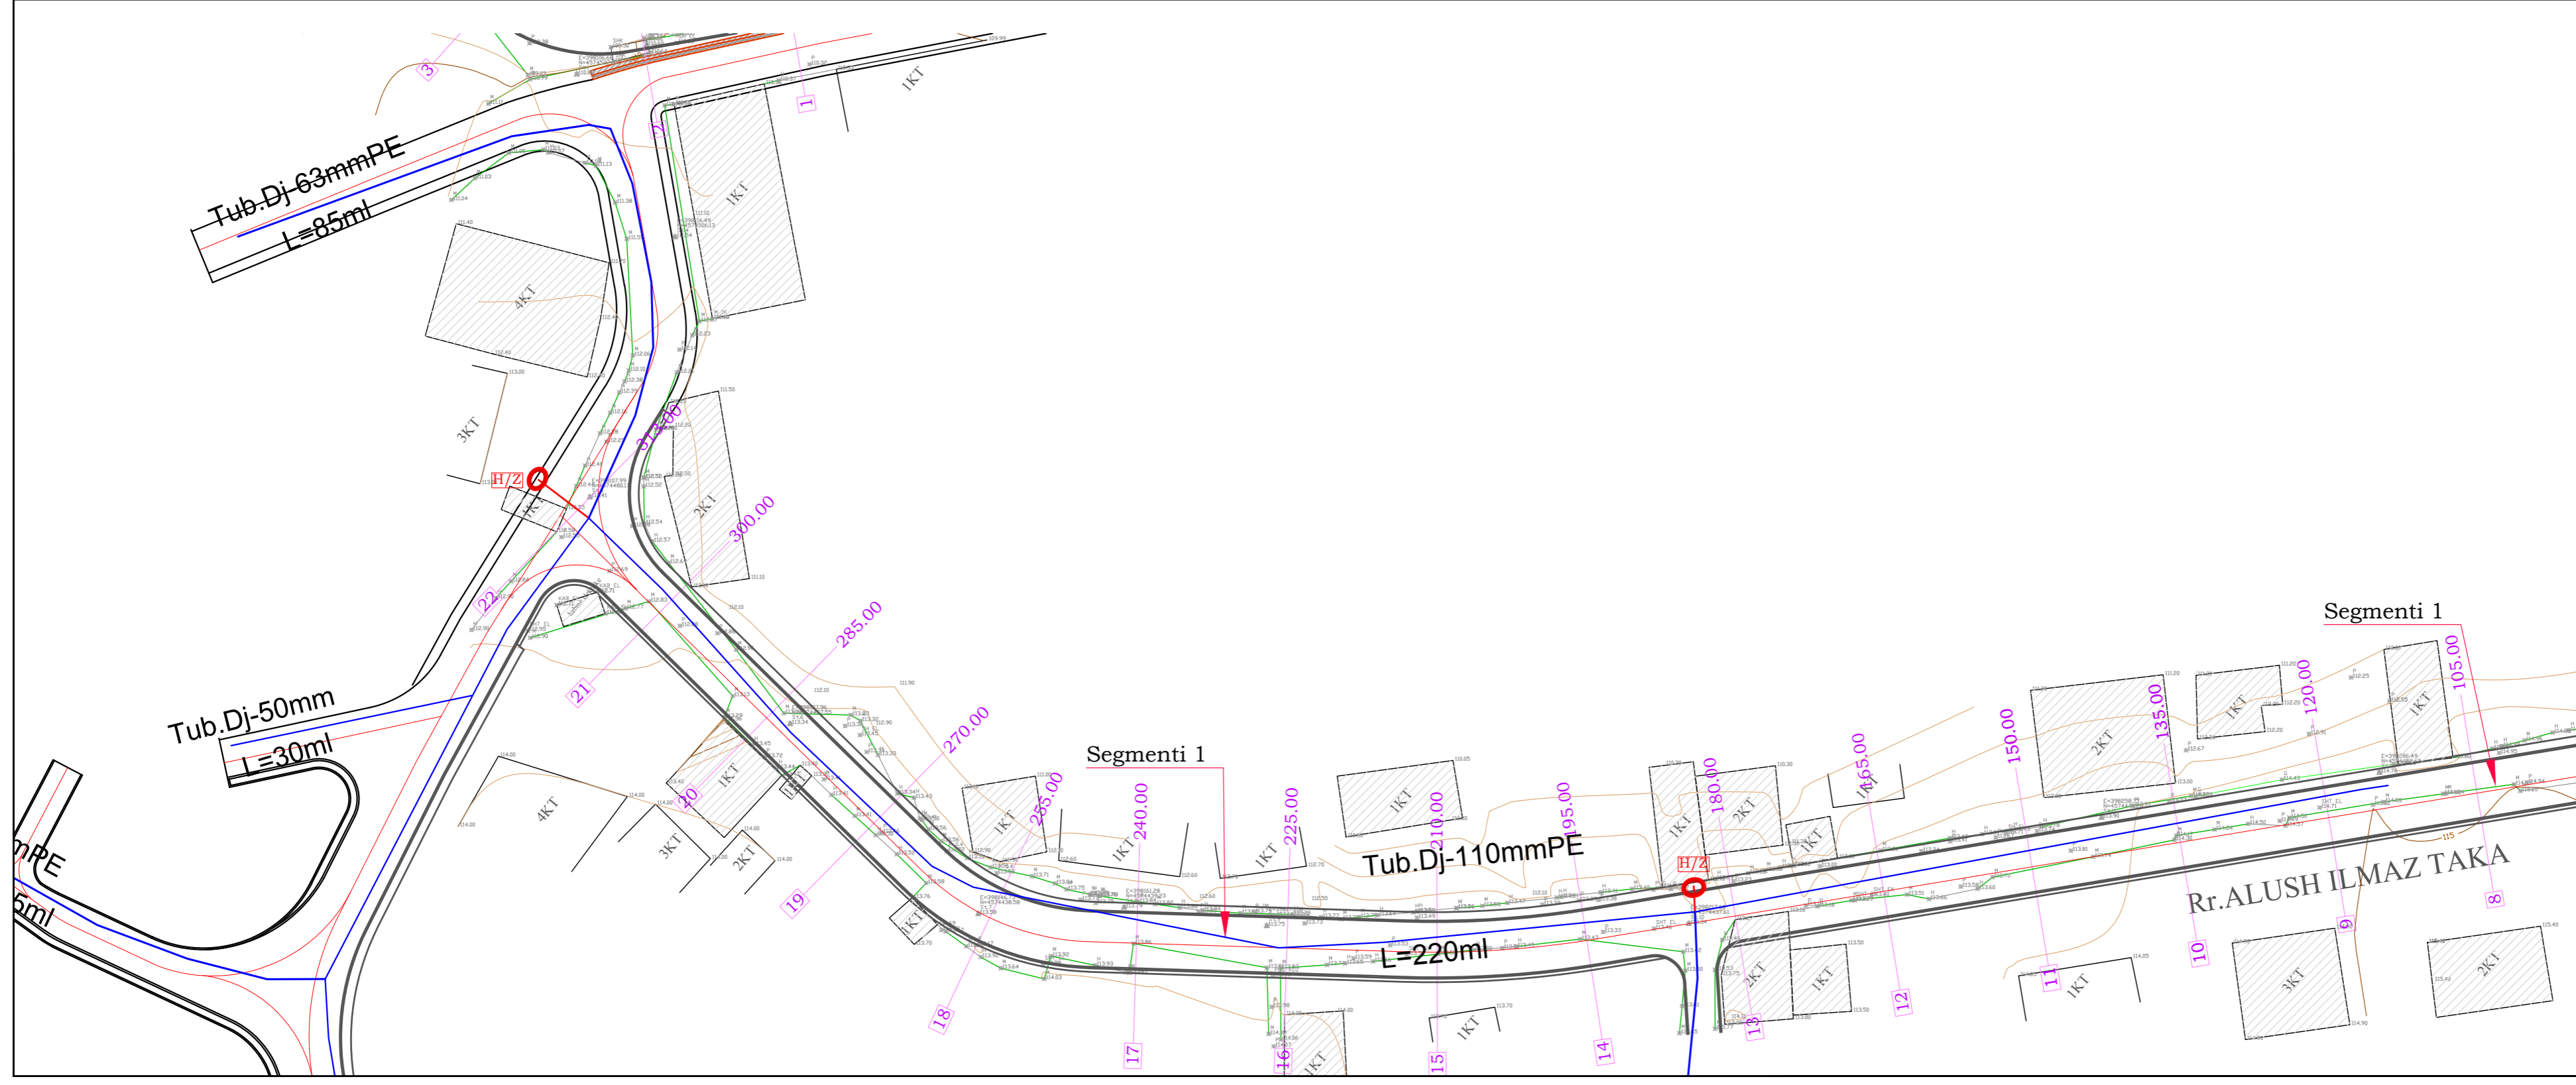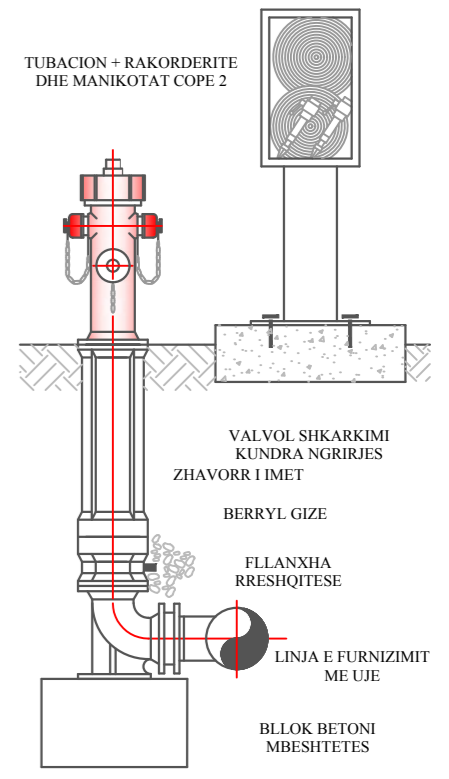

KLIENT  
**BASHKIA E TIRANES**

EMERTIMI I PROJEKTT  
**“STUDIM PROJEKTIM, RIKONSTRUKSION I RRUGES “AT STATH MELANI”**

FIRMA PROJEKTUESE  
**STUDIO-REBUS**  
Lic. Nr. N-5486/6  
Rr. "SAMI FRASHERI" NR. 39, ZYRA 7  
1010 TIRANE, ALBANIA  
Tel./Fax. 00355 4 2432130  
e-mail: info@studio-rebus.com  
website: www.studio-rebus.com

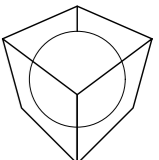

PROJEKTUES

TITULLI	EMER	MBIEMER	FIRMA
ARKITEKTE	Ark. Redman	TOSKA	
	Ark. Ilirjana	BOZO	
	Ark. Gentian	TOPCIU	
	Ark. Dritan	PAPAVASILI	
KONSTRUKTOR	Inxh. Lujeta	Bozo	
MEKANIK	Inxh. Arjan	Pustina	
H/S	Inxh. Nikolin	Risilia	
ELEKTRIKE	Inxh. Gaqo	Konomi	
MIRATOI			

EMERTIMI I FLETES  
**PLANIMETRIA E HIDRANTEVE + DETAJI I HIDRANTIT**

REVIZIONET

REV-01	REV-02	FIRMA	DATA

KODI


FIRMA	DATA

SHKALLA


SHKALLA	DATA
1:500	16/ 12/ 2019

FAZA

FAZA	PROJEKTI	NR. FLETES
<b>PZ</b>	<b>R 61</b>	

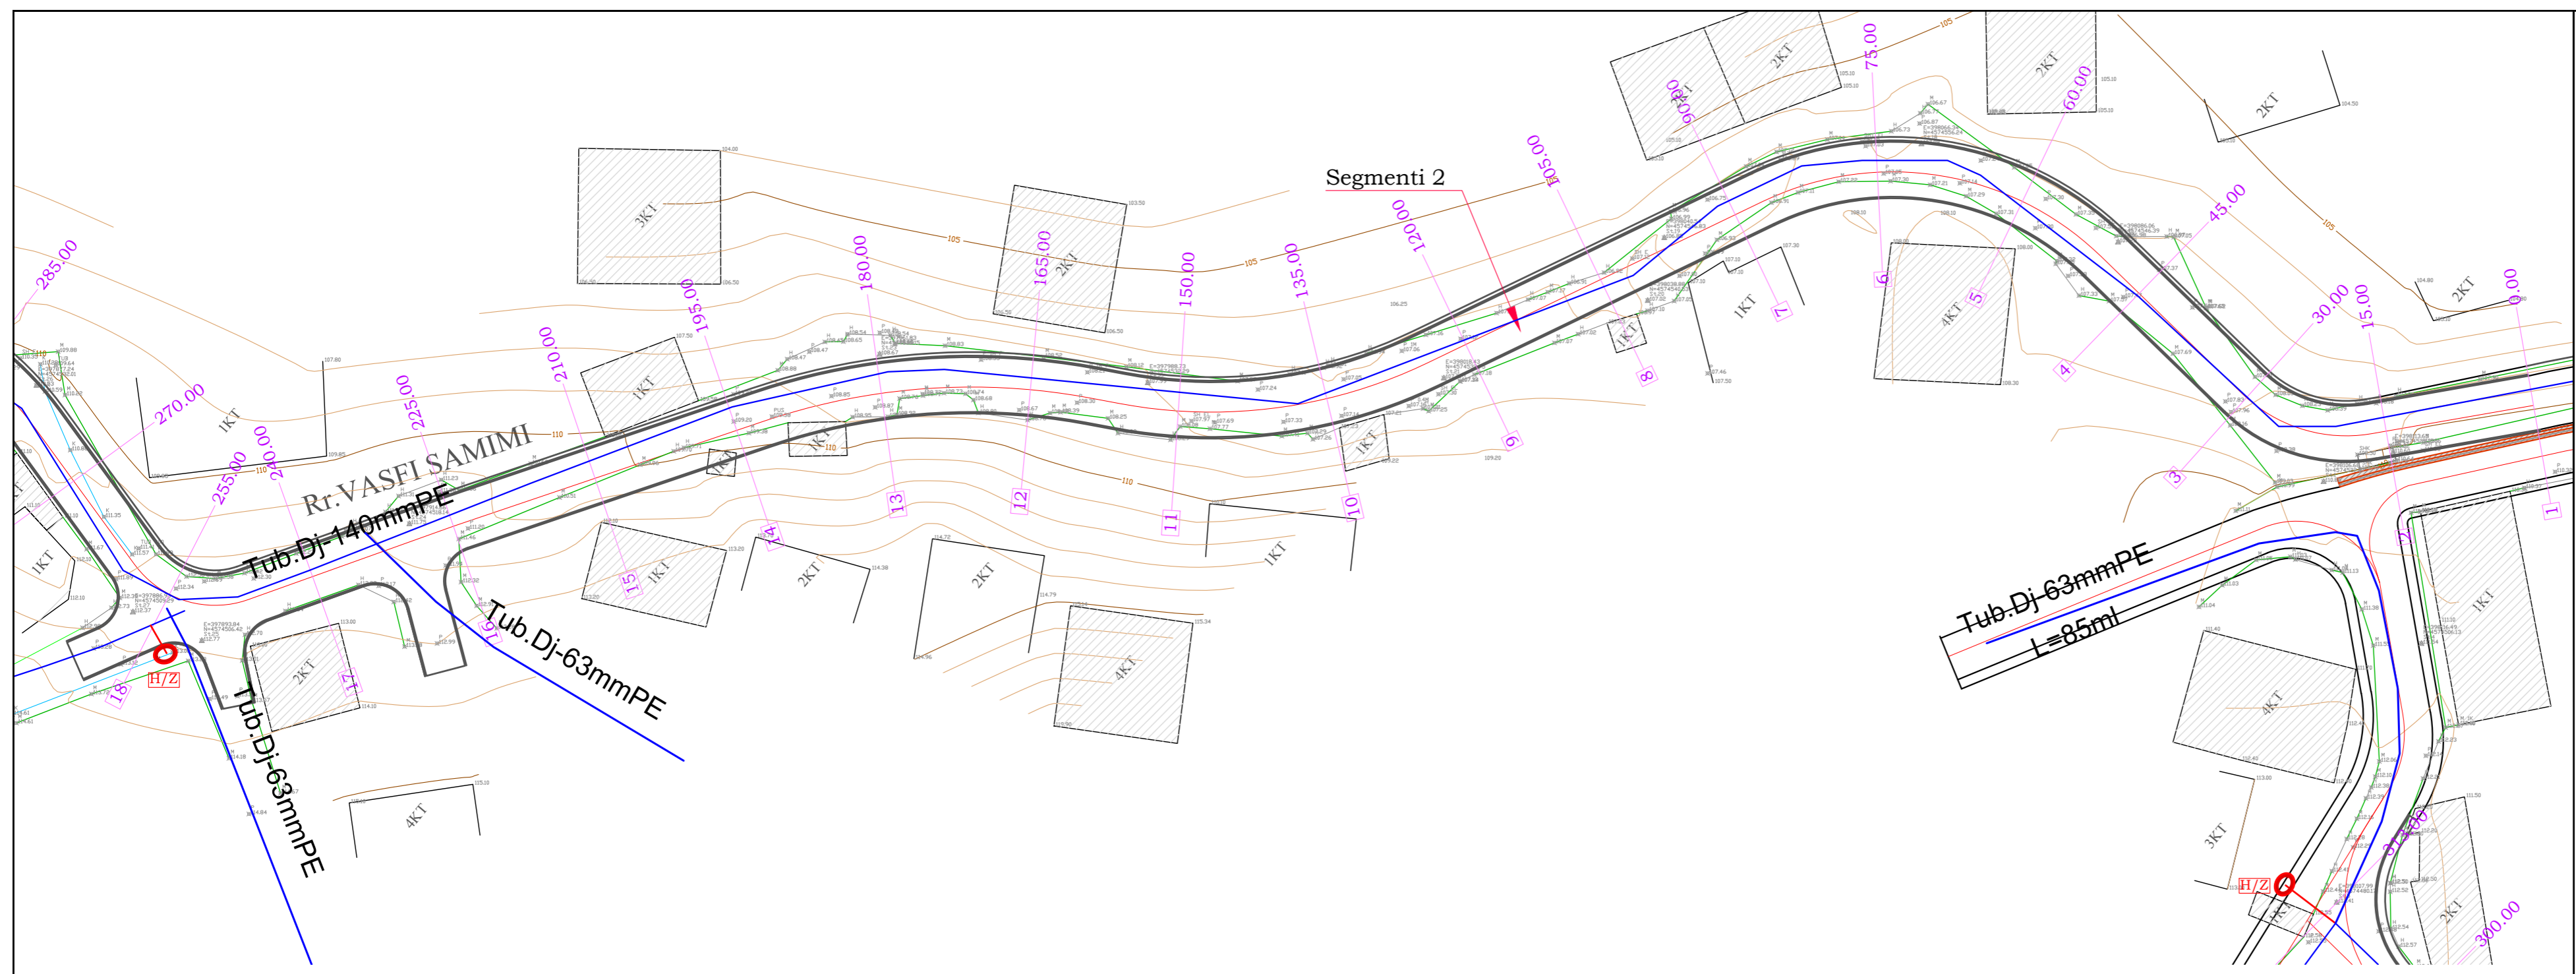


**HIDRANT MBITOKESOR**

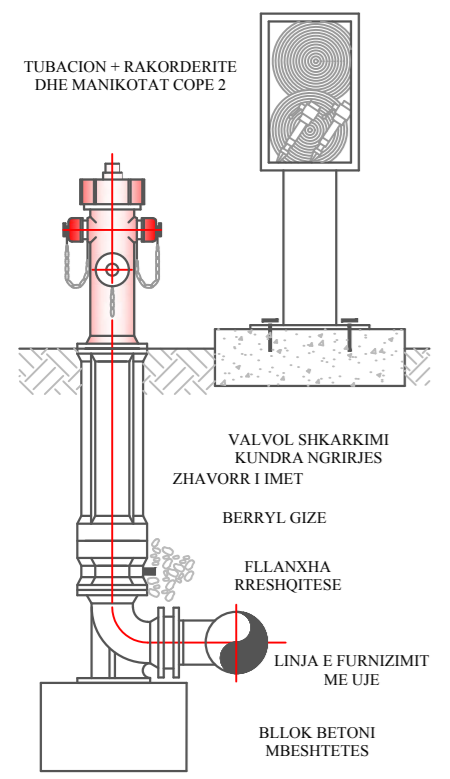

KLIENT  
**BASHKIA E TIRANËS**

EMËRTIMI I PROJEKTT  
**“STUDIM PROJEKTIM, RIKONSTRUKSION I RRUGËS “AT STATH MELANI”**

FIRMA PROJEKTORESE  
**STUDIO-REBUS**  
Lic. Nr. N-5486/6  
Rr. "SAMI FRASHËRI" NR. 39, ZYRA 7  
1010 TIRANË, ALBANIA  
Tel./Fax. 00355 4 2432130  
e-mail: info@studio-rebus.com  
website: www.studio-rebus.com

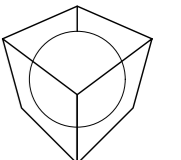

PROJEKTUES			
TITULLI	EMER	MBIEMER	FIRMA
ARKITEKTE	Ark. Redman TOSKA		
	Ark. Ilirjana BOZO		
	Ark. Gentian TOPÇIU		
	Ark. Dritan PAPAVALI		
KONSTRUKTOR	Inxh. Lujeta Bozo		
MEKANIK	Inxh. Arjan Pustina		
H/S	Inxh. Nikolin Risilia		
ELEKTRIKE	Inxh. Gaqo Konomi		
MIRATOI			



EMËRTIMI I FLETES  
**PLANIMETRIA E HIDRANTEVE + DETAJI I HIDRANTIT**

REVIZIONET		
REV-01		
REV-02		
KODI	FIRMA	DATA
1:500		16/ 12/ 2019

SHKALLA		
		DATA
<b>PZ</b>		<b>R 62</b>
FAZA	PROJEKTI	NR. FLETES





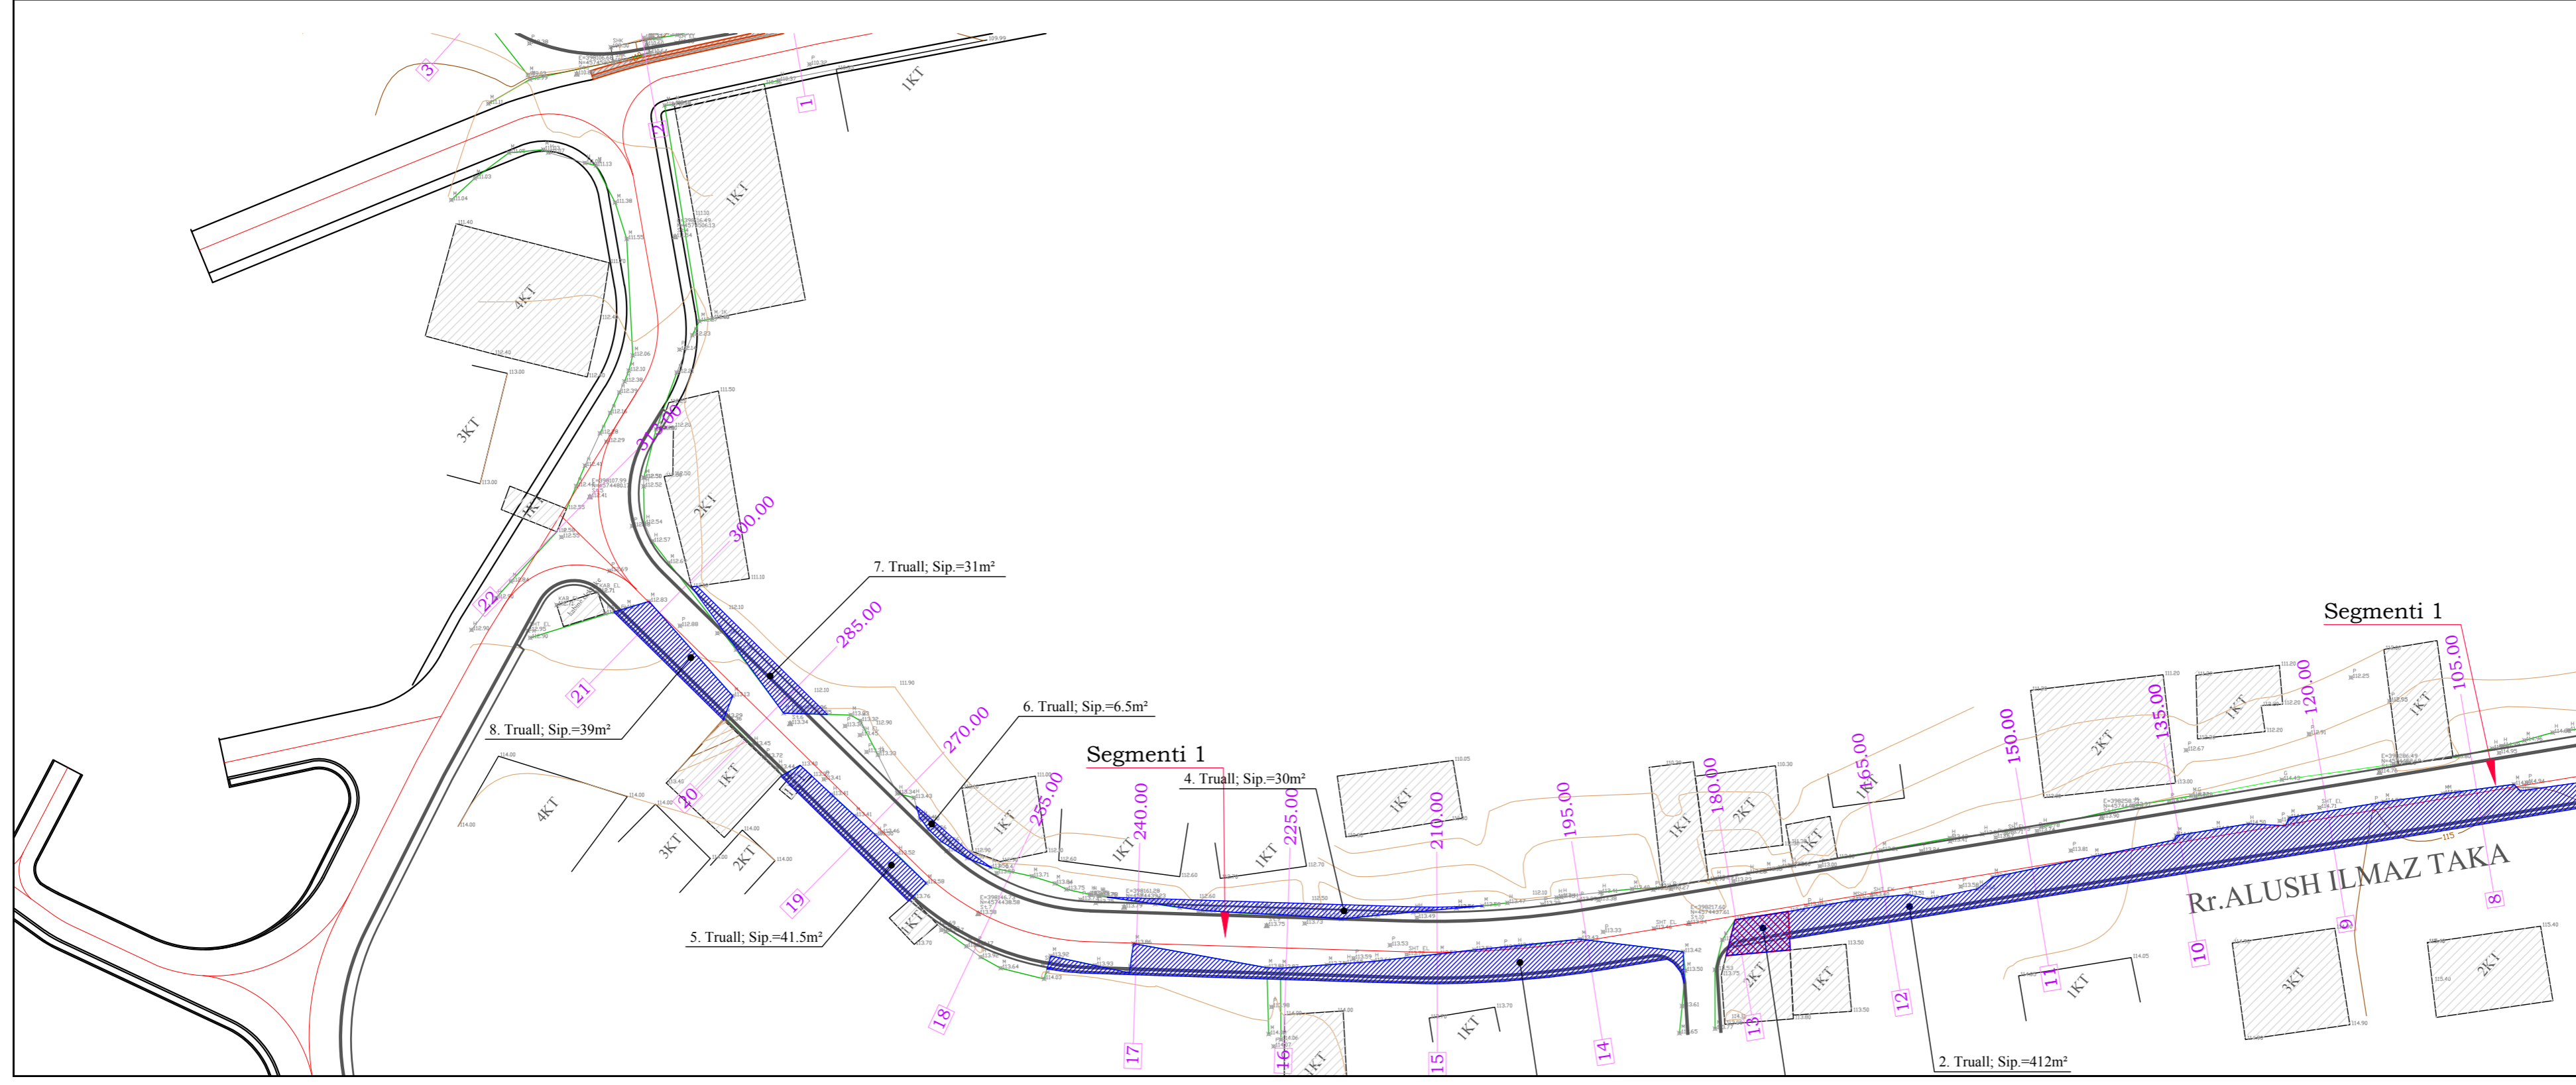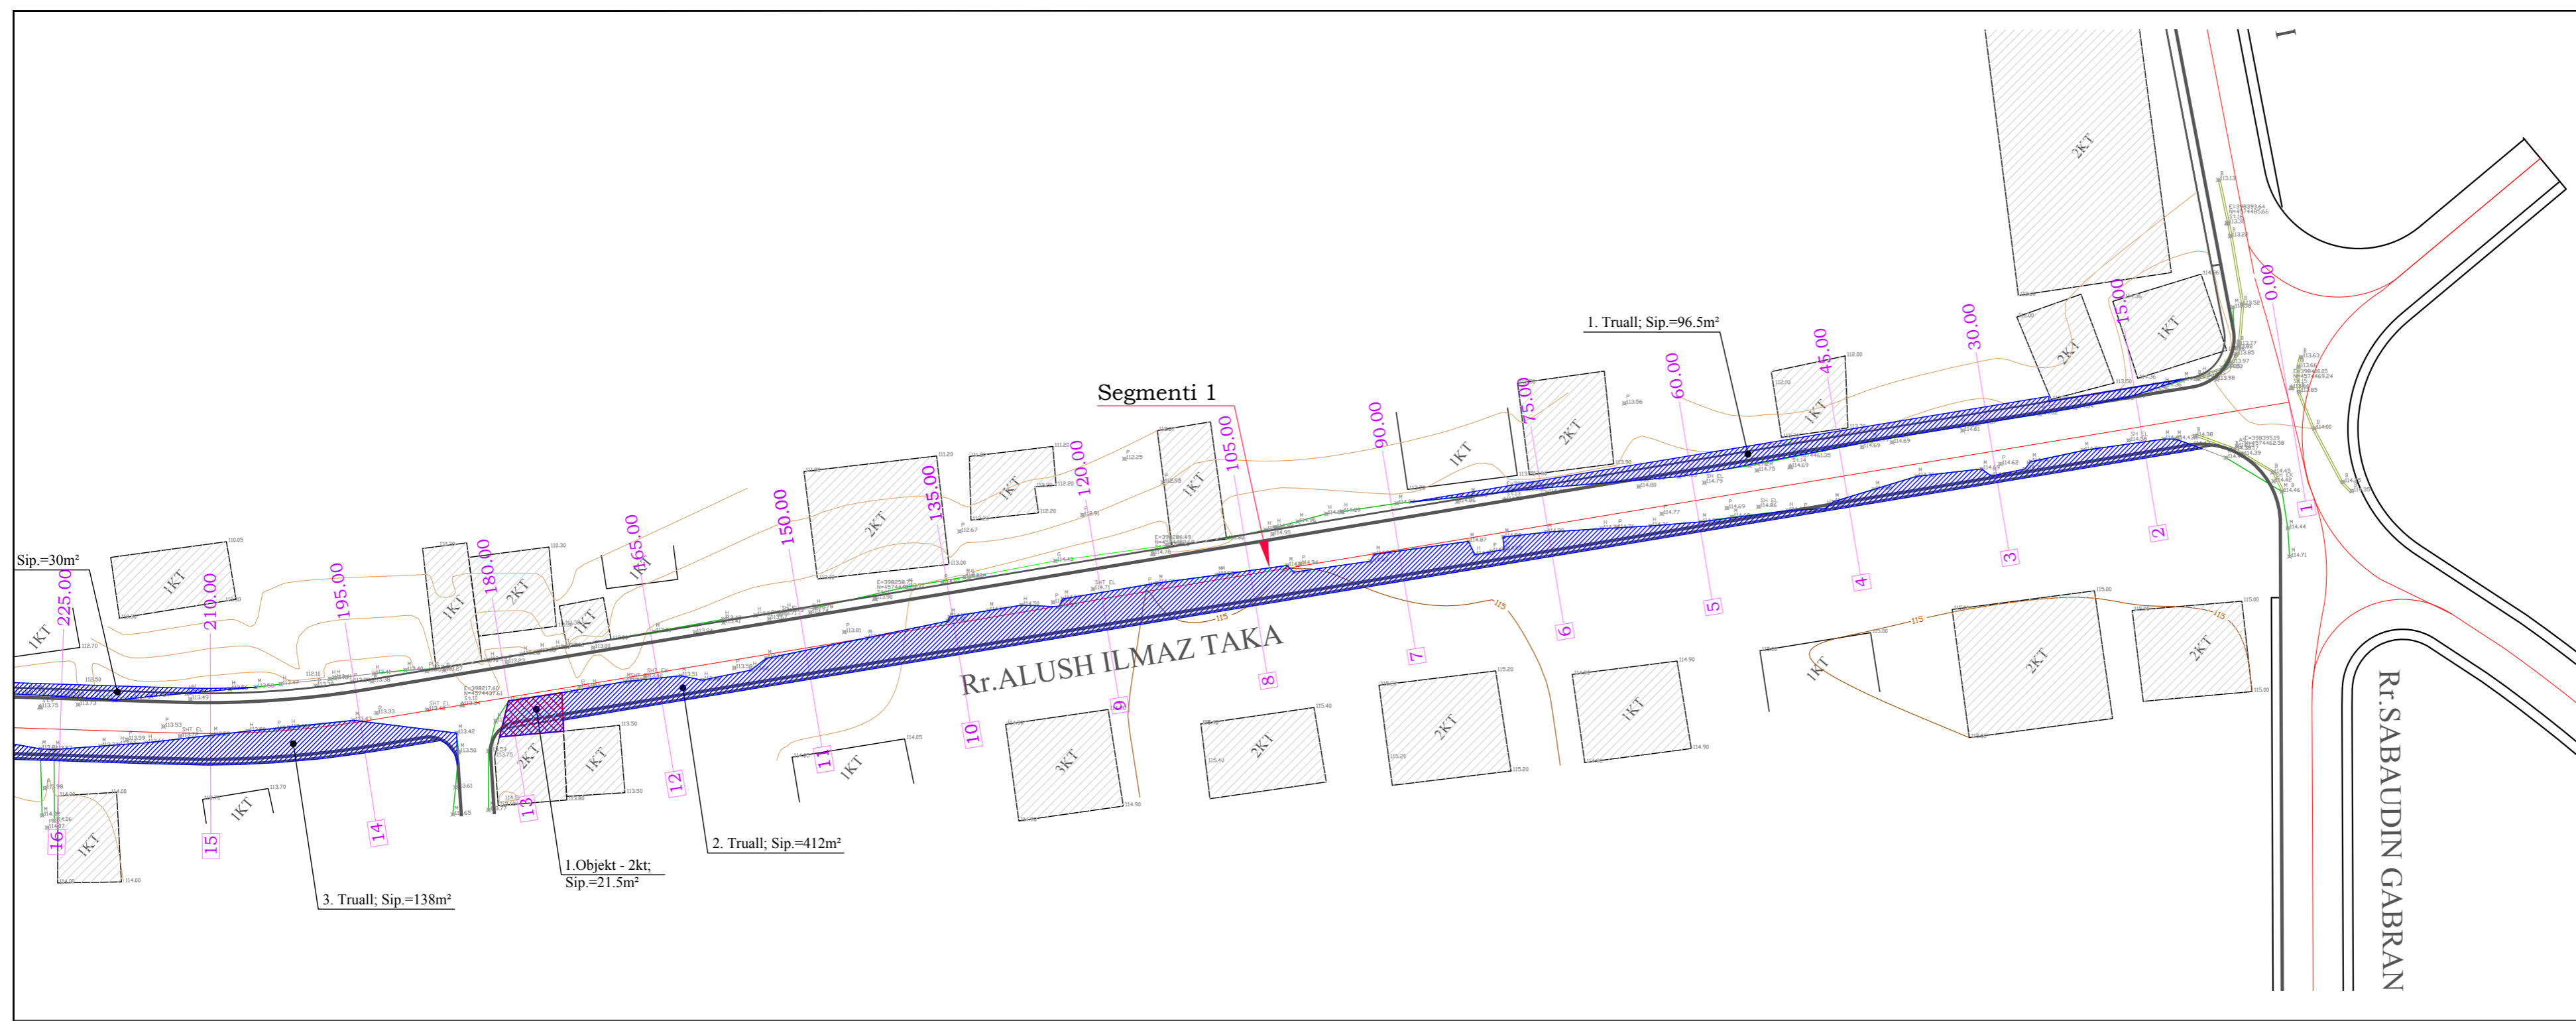


KLIENT  
**BASHKIA E TIRANËS**

EMËRTIMI I PROJEKTTI  
**“STUDIM PROJEKTIM, RIKONSTRUKSION I RRUGËS “AT STATH MELANI””**

FIRMA PROJEKTUESE  
**STUDIO-REBUS**  
 Lic. Nr. N-5486/6

Rr. "SAMI FRASHERI" NR. 39, ZYRA 7  
 1010 TIRANË, ALBANIA  
 Tel./Fax. 00355 4 2432130  
 e-mail: info@studio-rebus.com  
 website: www.studio-rebus.com

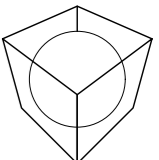



PROJEKTUES			
TITULLI	EMER	MBIEMËR	FIRMA
ARKITEKTE	Ark. Redman TOSKA		
	Ark. Ilirjana BOZO		
	Ark. Nikolin TOPÇIU		
	Ark. Dritan PAPAVALI		
KONSTRUKTOR	Inxh. Lujeta Bozo		
MEKANIK	Inxh. Arjan Pustina		
H/S	Inxh. Nikolin Risila		
ELEKTRIKE	Inxh. Gaqo Konomi		
MIRATOI			

EMËRTIMI I FLETES  
**PLANIMETRIA E PRISHJEVE /SHPRONESIMEVE**

REVIZIONET		
REV-01		
REV-02		

KODI	FIRMA	DATA
1:500		16/ 12/ 2019


SHKALLA	DATA	
<b>PZ</b>	<b>R 64</b>	
FAZA	PROJEKTI	NR. FLETES

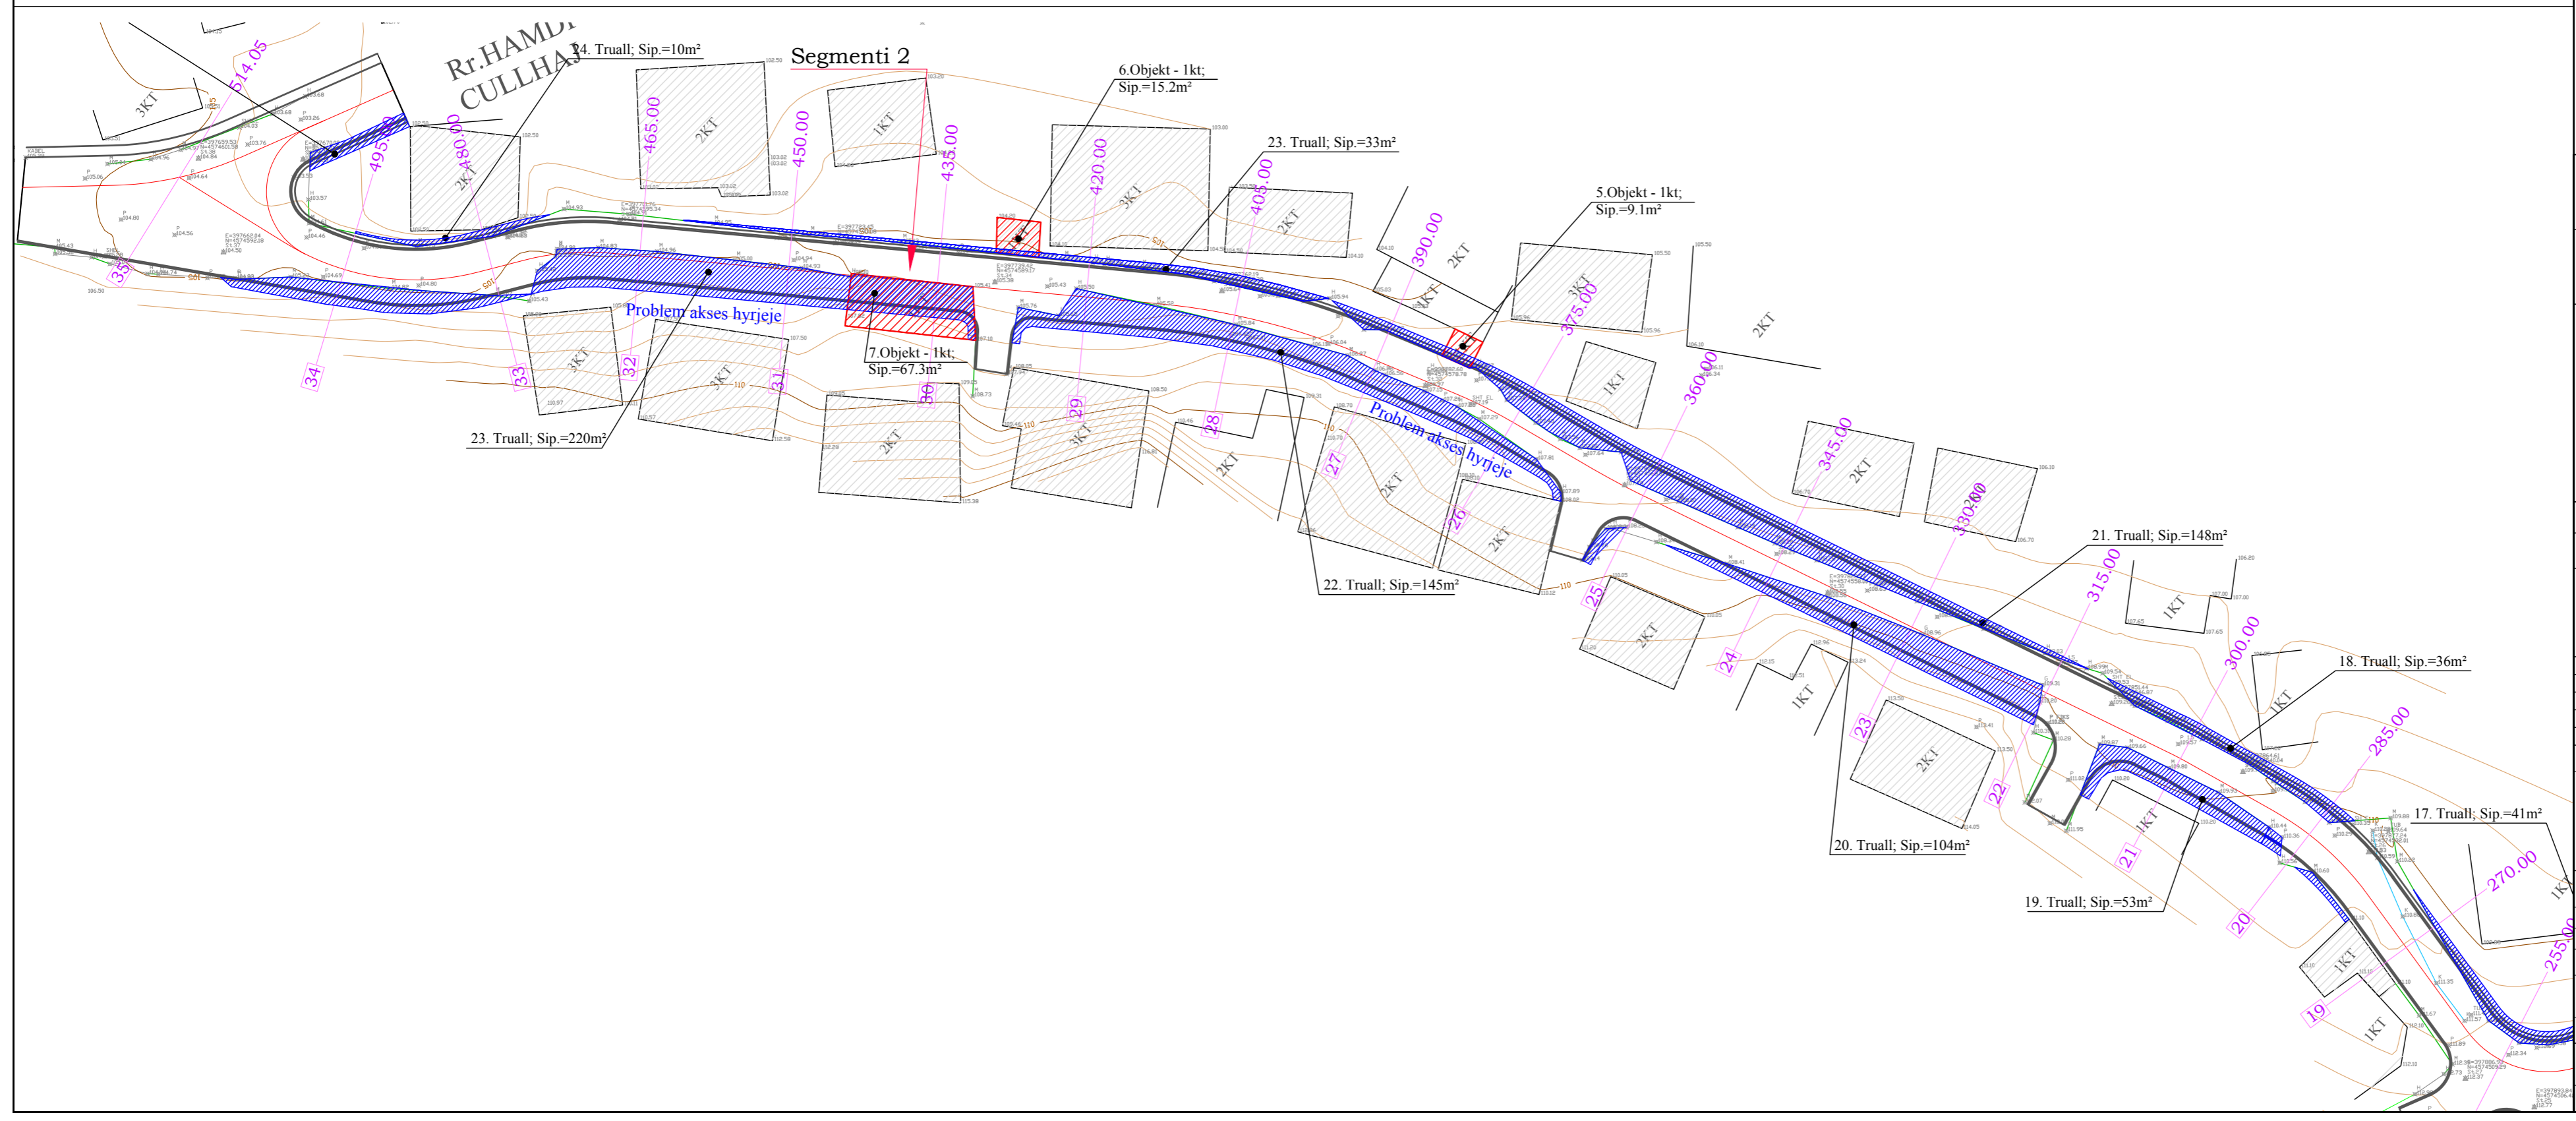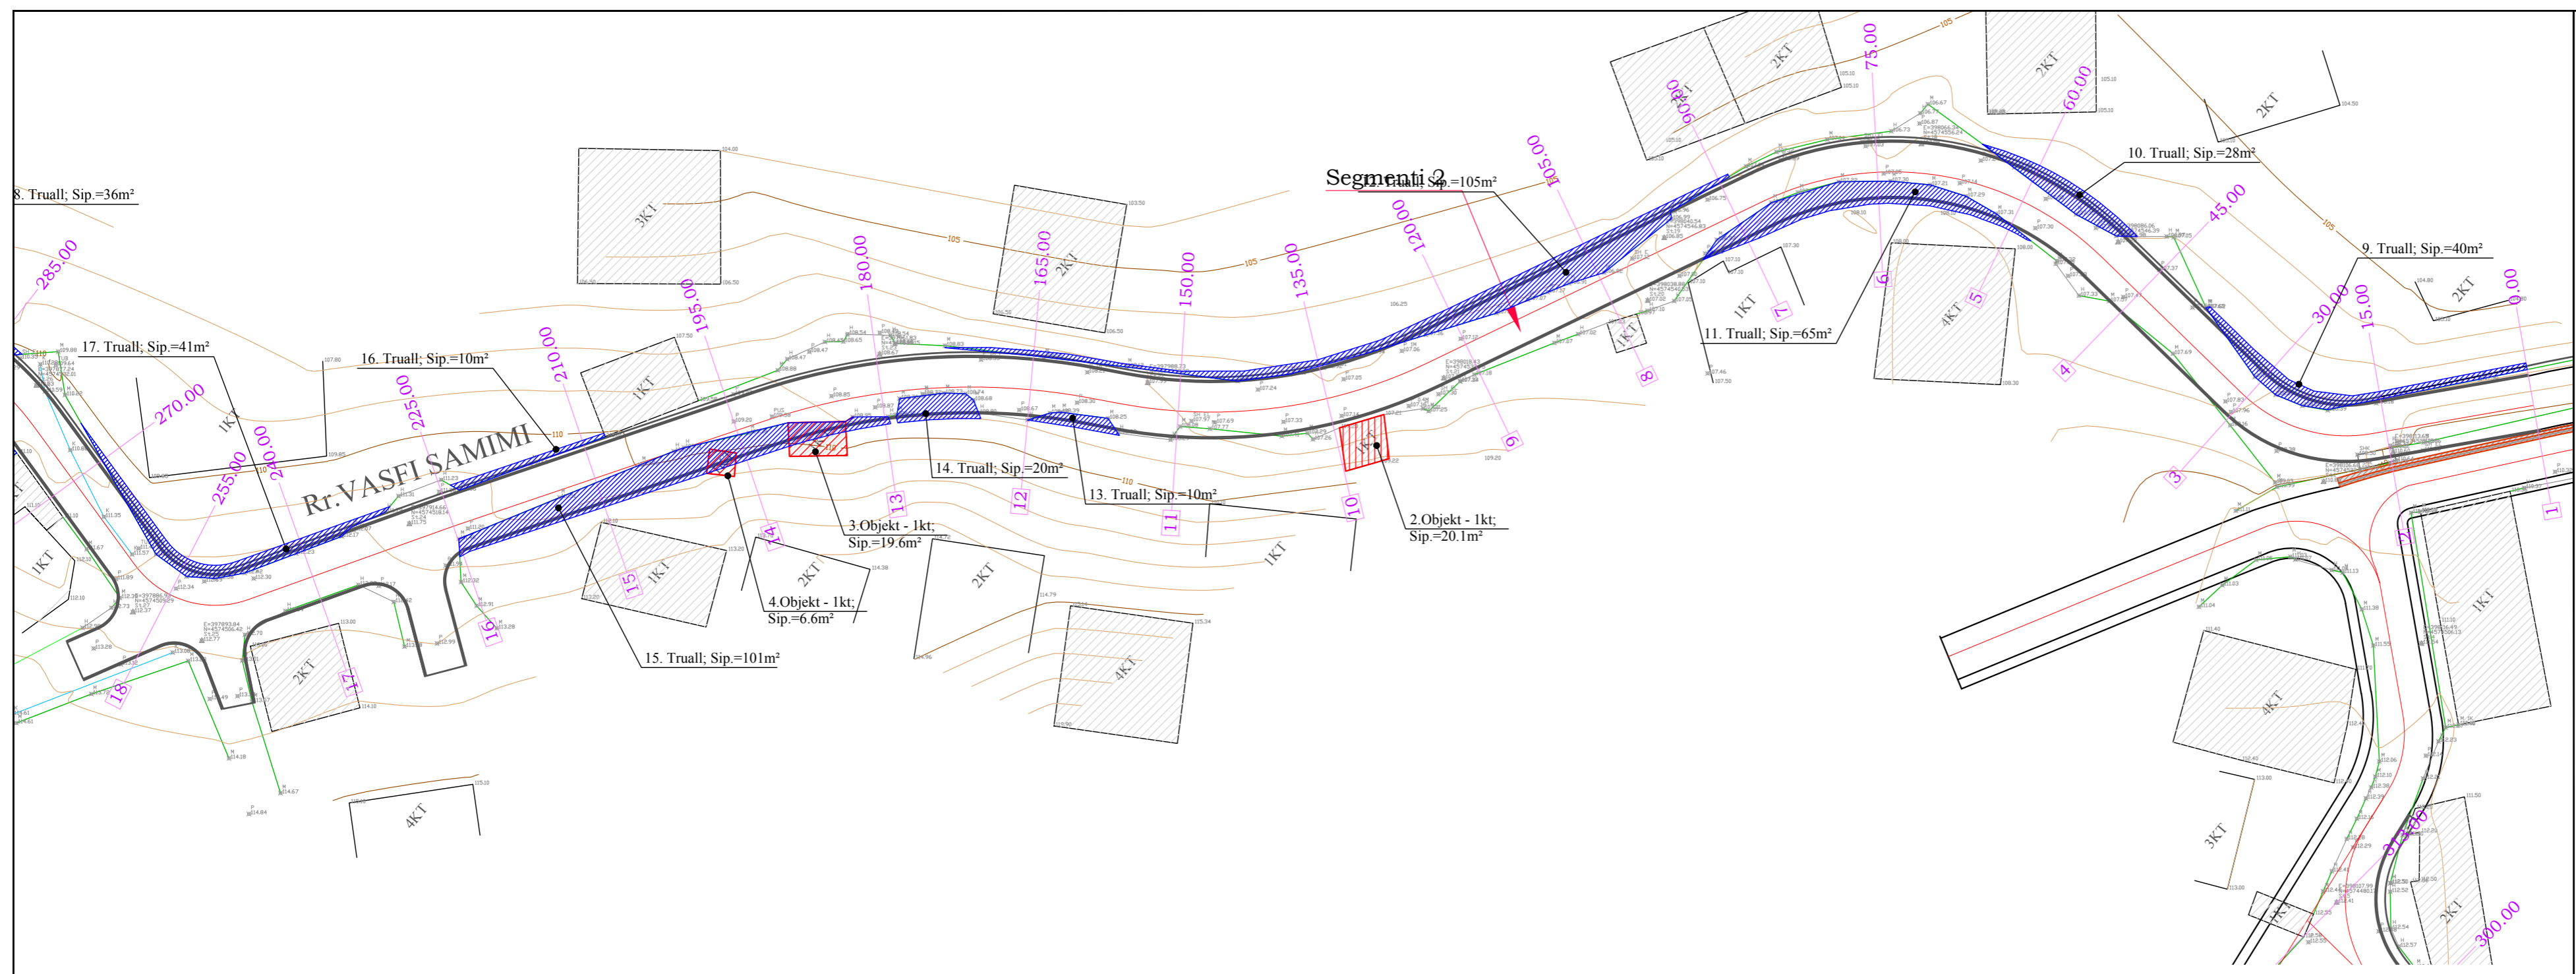

KLIENT  
**BASHKIA E TIRANËS**

EMËRTIMI I PROJEKTTIT  
**“STUDIM PROJEKTIM, RIKONSTRUKSION I RRUGËS “AT STATH MELANI”**

FIRMA PROJEKTUESE  
**STUDIO-REBUS**  
Lic. Nr. N-5486/6  
Rr. "SAMI FRASHËRI" NR. 39, ZYRA 7  
1010 TIRANË, ALBANIA  
Tel./Fax. 00355 4 2432130  
e-mail: info@studio-rebus.com  
website: www.studio-rebus.com

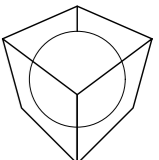

PROJEKTUES			
TITULLI	EMER	MBIEMËR	FIRMA
ARKITEKTE	Ark. Redman	TOSKA	
	Ark. Ilirjana	BOZO	
	Ark. Gentian	TOPÇIU	
	Ark. Dritan	PAPAVASILI	
KONSTRUKTOR	Inxh. Lujjeta	Bozo	
MEKANIK	Inxh. Arjan	Pustina	
H/S	Inxh. Nikolin	Risilia	
ELEKTRIKE	Inxh. Gaço	Konomi	
MIRATOI			



EMËRTIMI I FLETËS  
**PLANIMETRIA E PRISHJEVE /SHPRONESIMEVE**

REVIZIONET		
REV-01		
REV-02		
KODI	FIRMA	DATA
1:500		16/ 12/ 2019



SHKALLA	DATA	
<b>PZ</b>	<b>R 65</b>	
FAZA	PROJEKTI	NR. FLETËS





MUR TIPI A0 (H=1.0m)  
SH 1:50

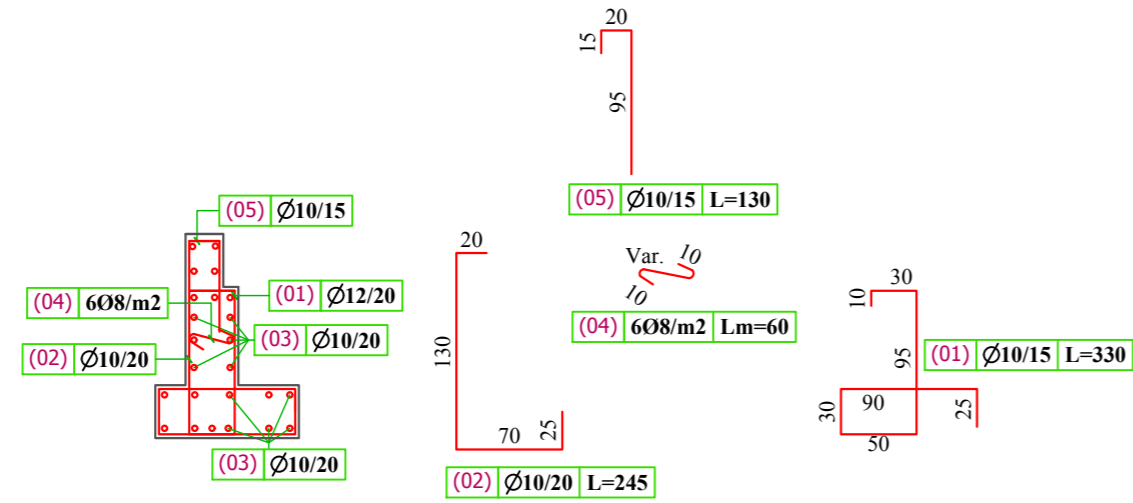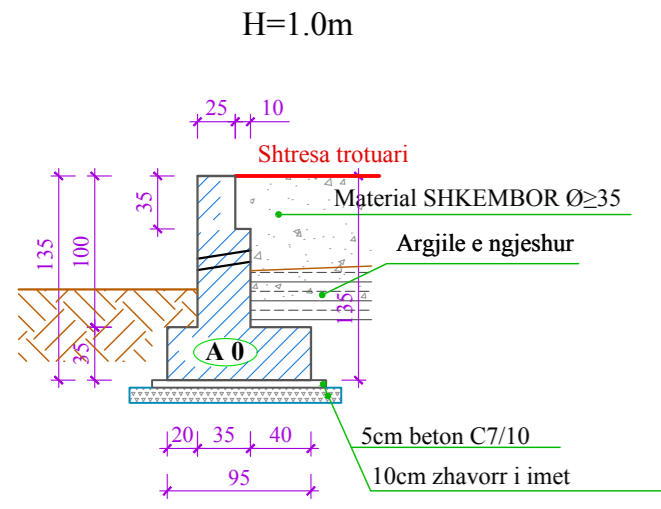



MUR TIPI A1 (H=1.5m)  
SH 1:50

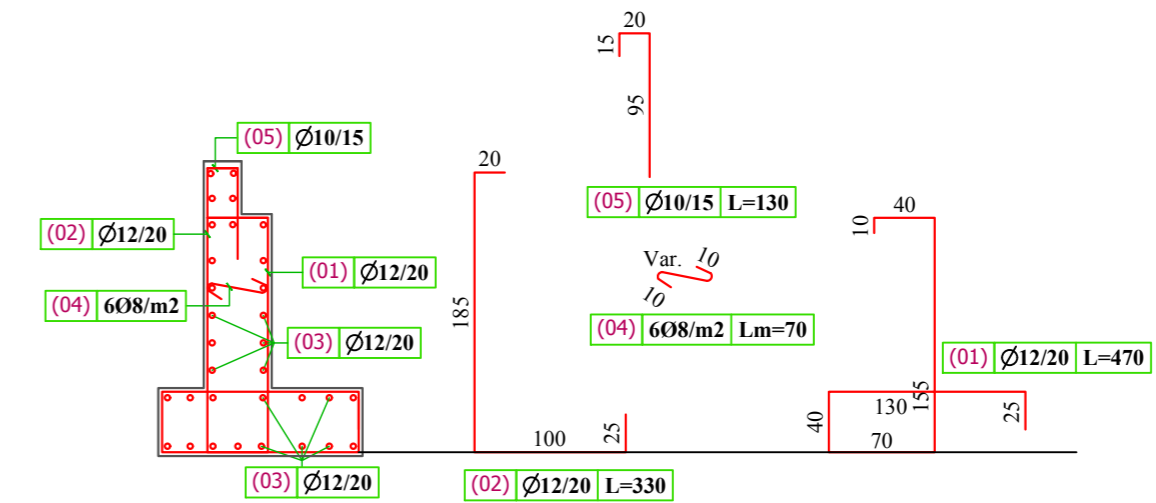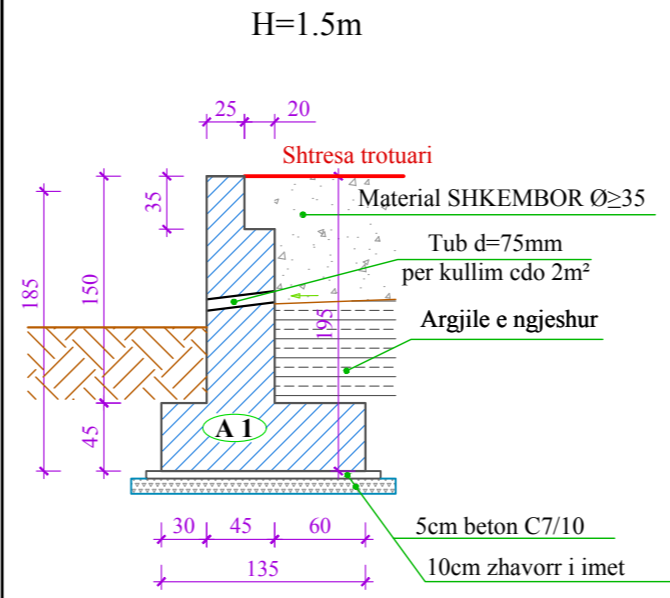

MUR TIPI A2 (H=2.0m)  
SH 1:50

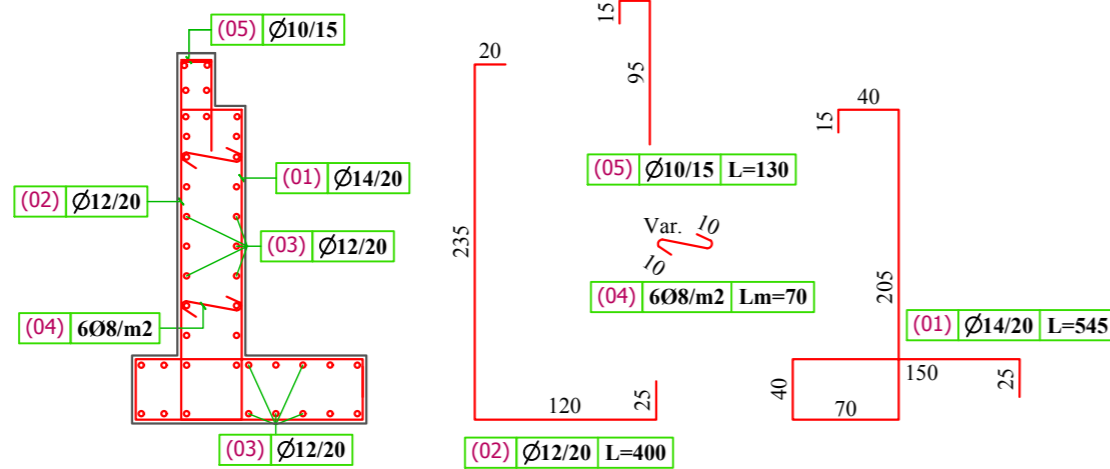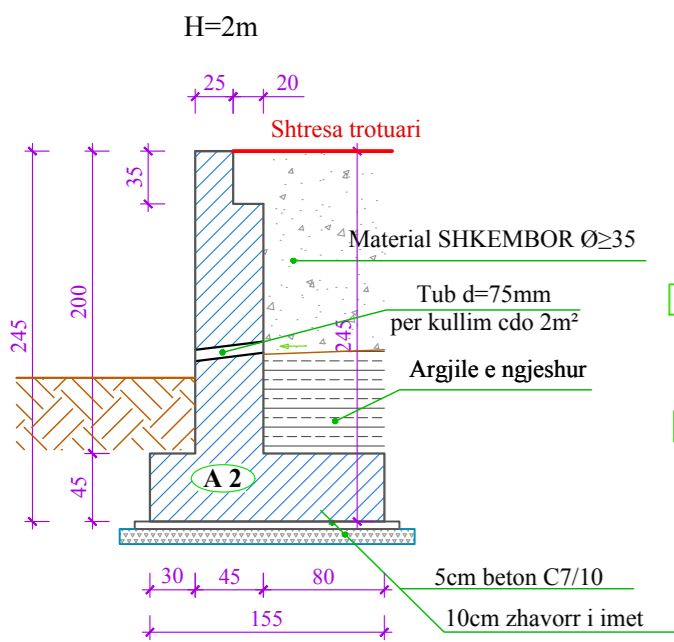

MUR TIPI A3 (H=2.5m)  
SH 1:50

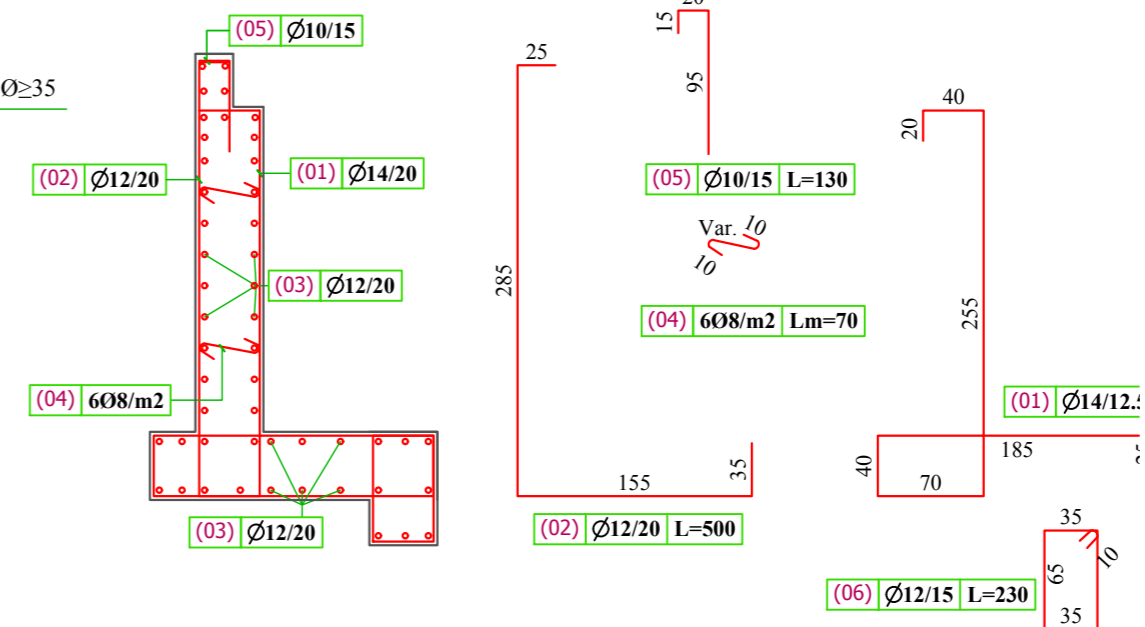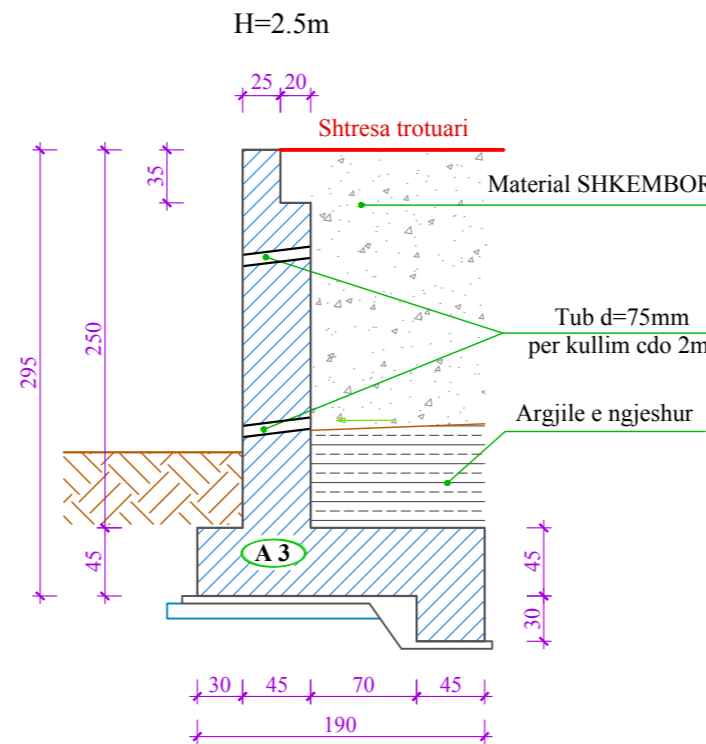

SHENIME:

- Muret janë projektuar me beton C25/30 përgatitur me cimento antisulfat, armatura e hekurit e tipit S-500s.
- Mbushja mbraja mureve duhet të bëhet me material me kënd të ferkimit të brendshëm  $\geq 35^\circ$ .
- Ankorimi dhe xhantimi i hekurave do të bëhet me mbivendosje të tyre jo më pak se 500.
- Cepat e betonit që janë të ekspozuar duhet të rrumbullakosen me rreze  $r=20\text{mm}$ .
- Në rastet e përdorimit të lartësive ndërmjetes për permasat e betonit dhe sasine e armatësive të hekurit duhet të aplikohen ato të lartësive me të madhe të afert.
- Faqet e betonit të armuar në kontakt me dheun duhet të lyhen me tre duar bitum të nxehtë.
- Në rastet e bazamenteve prej dherash shtresa e betonit të varfër 5cm, vendoset mbi një shtresë prej 10cm zhavorri të imet. Në rastet e tabaneve shkembor e gjyesh shkembor shtresa e zhavorrit nuk është e nevojshme.
- Të realizohen fuga 4-5 cm cdo 12-15 ml gjatësi muri.
- Themeli i murit të vendoset në një thellësi të atilë që të sigurohet nga rreshqitja (sipas rekomandimeve të Inxhinierit Resident).

TABELA E VOLUMIT TE BETONIT PER MURIN ME H=2.5m PER 1 ML

NR	ELEMENTI	SIPERFAQJA	SASIA	GJATESIA (SPESOR)	VOLUMI total
		m <sup>2</sup>	Cope	m	m <sup>3</sup>
1	C7/10	0.16	1	1	0.16
2	C25/30	2.13	1	1	2.13

TABELA E SPECIFIKIMIT TE HEKURIT PER MURIN ME H=2.5 m PER 1 ML

MURI	POZICIONI	DIAMETRI Ø (mm)	GJATESIA A L (cm)	Cope	GJATESIA Ltotal (m)	TOTALE		
						DIAMETRI L Ø (mm)	Ltot (m)	Pesha/ml
1	14	635	8	50.80	8	11.20	0.395	4.42
2	12	500	5	25.00	10	9.10	1.395	12.69
3	12	100	47	47.00	12	88.10	0.888	78.23
4	8	70	16	11.20	14	50.80	1.210	61.47
5	10	130	7	9.10				
6	12	230	7	16.10				
						<b>TOTALE (kg)</b>		<b>156.82</b>

KLIENT  
**BASHKIA E TIRANËS**

EMËRTIMI I PROJEKTT  
**“STUDIM PROJEKTIM, RIKONSTRUKSION I RRRUGËS “AT STATH MELANI”**

FIRMA PROJEKTOESE  
**STUDIO-REBUS**  
Lic. Nr. N-5486/6

Rr. "SAMI FRASHËRI" NR. 39, ZYRA 7  
1010 TIRANË, ALBANIA  
Tel./Fax. 00355 4 2432130  
e-mail: info@studio-rebus.com  
website: www.studio-rebus.com

PROJEKTUES

TITULLI	EMER	MBIEMËR	FIRMA
ARKITEKTE	Ark. Redman TOSKA	Ark. Ilirjana BOZO	
	Ark. Gentian TOPÇIU	Ark. Dritan PAPAVALI	

KONSTRUKTOR  
MEKANIK Inxh. Luljeta Bozo  
H/S Inxh. Nikolin Risilia  
ELEKTRIKE Inxh. Gaqo Konomi  
MIRATOI

EMËRTIMI I FLETES  
**MURET MBAJTES DHE PRITES**

REVIZIONET

REV-01		
REV-02		


KODI FIRMA DATA

1:50 1:25 16/ 12/ 2019

SHKALLA DATA

**PZ** **R 66**  
FAZA PROJEKTI NR. FLETES


MUR TIPI A4 (H=3.0m)  
SH 1:50

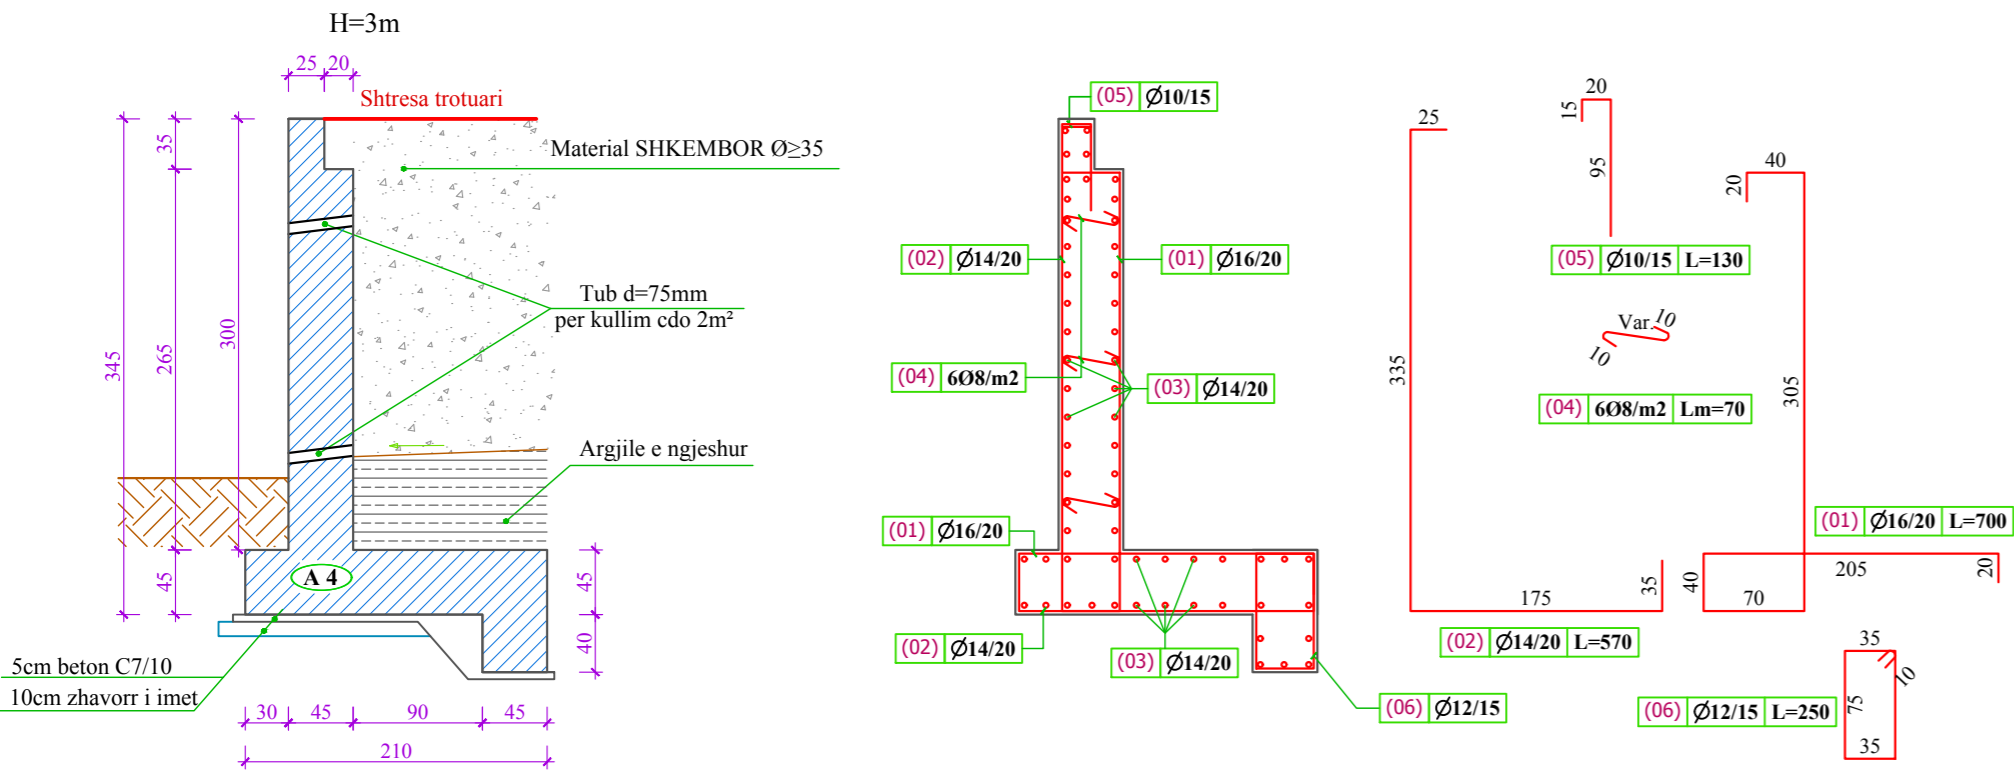

SHENIME:


- Muret jane projektuar me beton C25/30 pergatitur me cimento antisulfat, armatura e hekurit e tipit S-500s.
- Mbushja mbraja mureve duhet te behet me material me kend te ferkimit te brendshem  $\geq 35^\circ$ .
- Ankorimi dhe xhantimi i hekurave do te behet me mbivendosje te tyre jo me pak se 50Ø.
- Cepat e betonit qe jane te ekspozuar duhet te rumbullakosen me rreze  $r=20\text{mm}$ .
- Ne rastet e perdorimit te lartesive ndermjetese per permasat e betonit dhe sasine e armatures se hekurit duhet te aplikohen ato te lartesise me te madhe te afert.
- Faqet e betonit te armuar ne kontakt me dheun duhet te lyhen me tre duar bitum te nxehte.
- Ne rastet e bazamenteve prej dherash shtresa e betonit te varfer 5cm, vendoset mbi nje shtrese prej 10cm zhavorri te imet. Ne rastet e tabaneve shkembor e gjysm shkembor shtresa e zhavorrit nuk eshte e nevojshme.
- Te realizohen fuga 4-5 cm cdo 12-15 ml gjatesi muri
- Themeli i murit te vendoset ne nje thellesi te atille qe te sigurohet nga rreshqitja (Sipas rekomandimeve te Inxhinierit Rezident).

MUR TIPI A5 (H=3.5m)  
SH 1:50

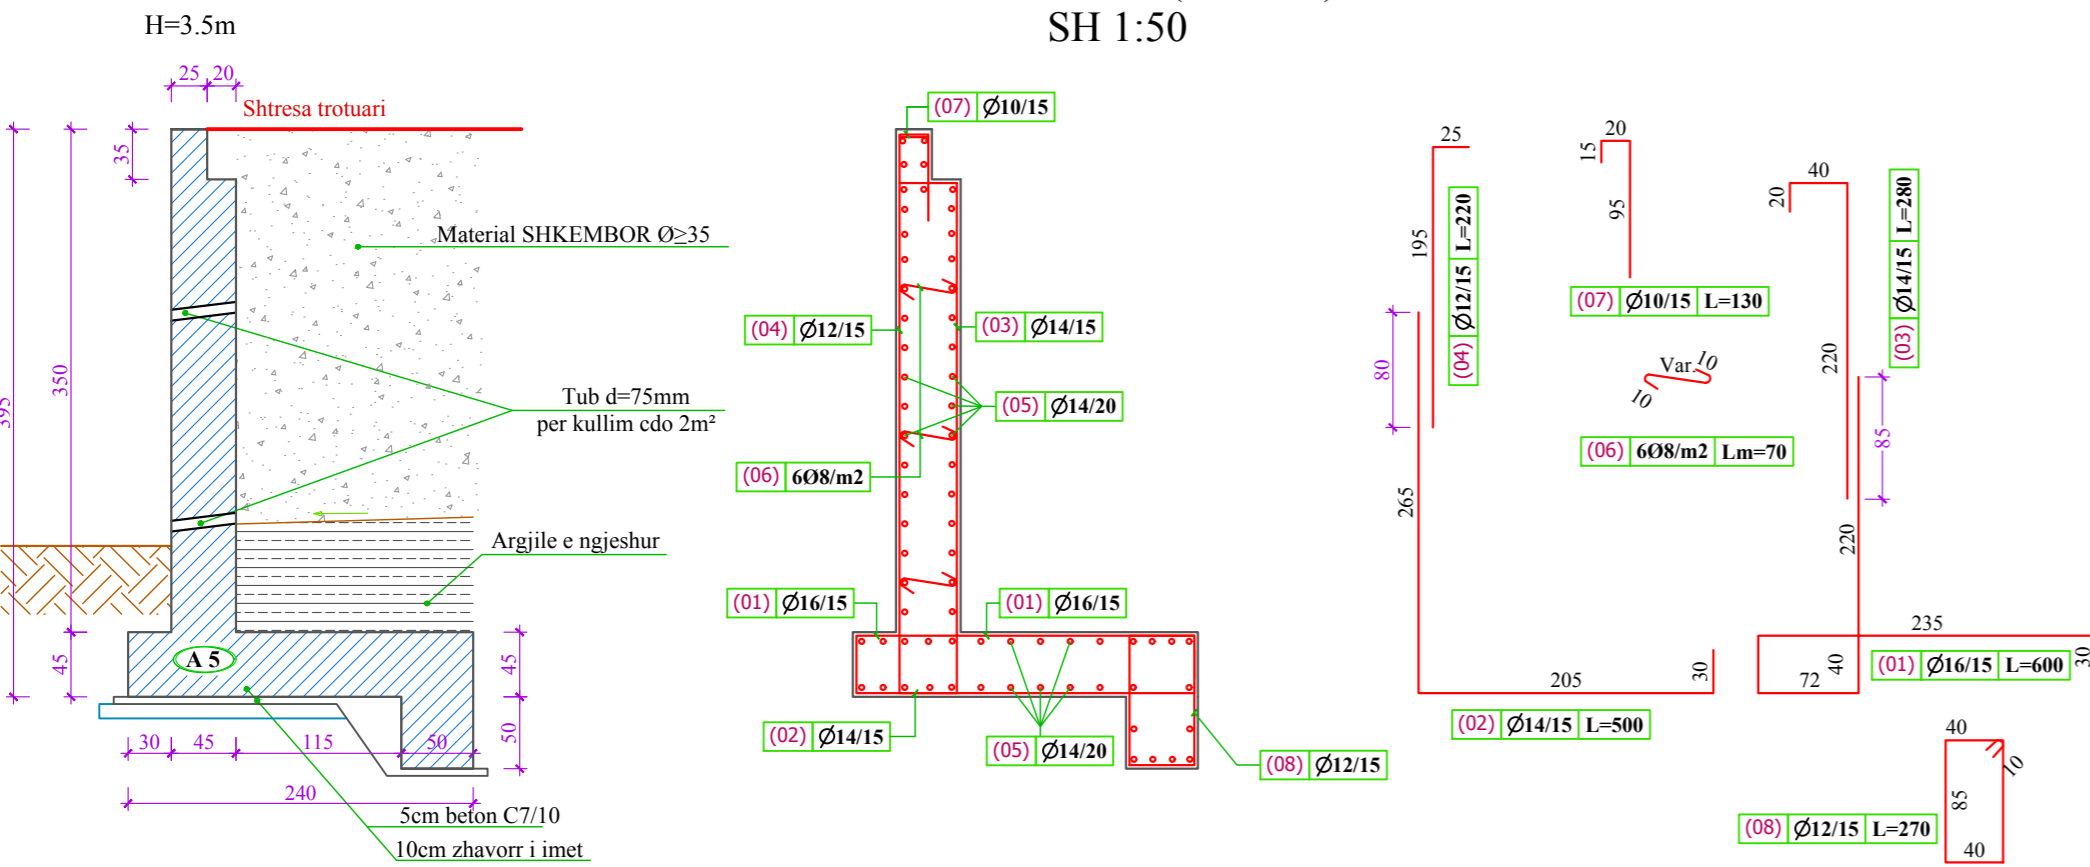


SEKSIONET TIP TE MUREVE PRITES


MUR TIPI B1 (H=1m)

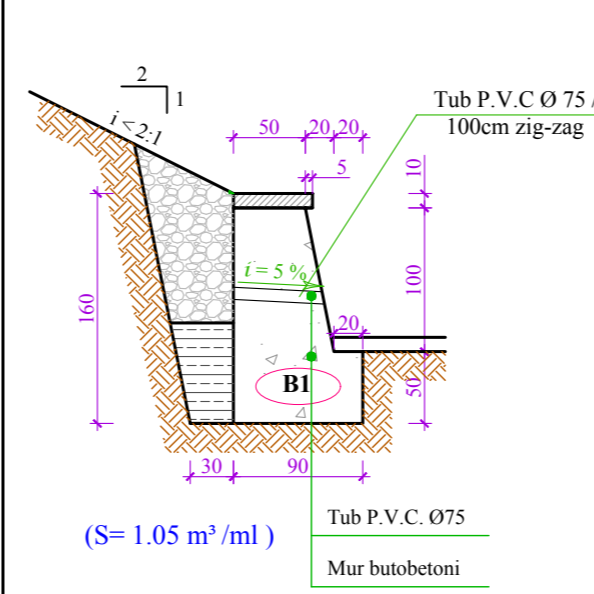


MUR TIPI B2 (H=1.5m)

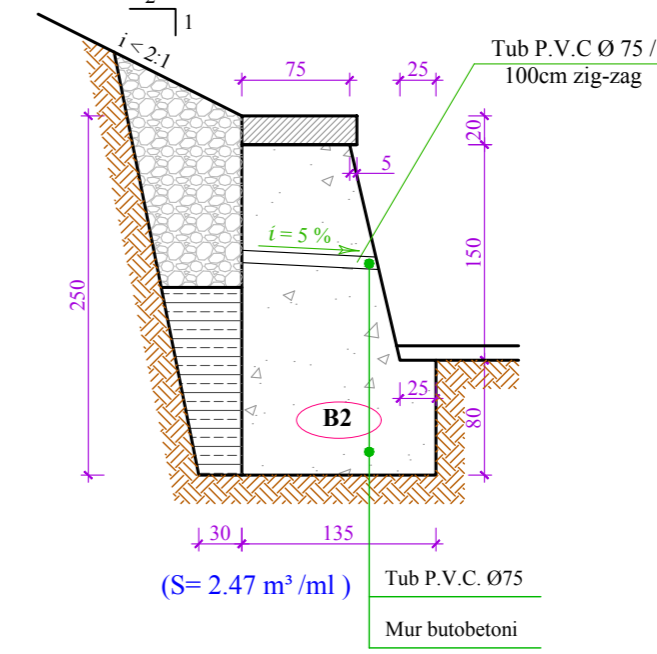


MUR TIPI B4 (H=2.5m)

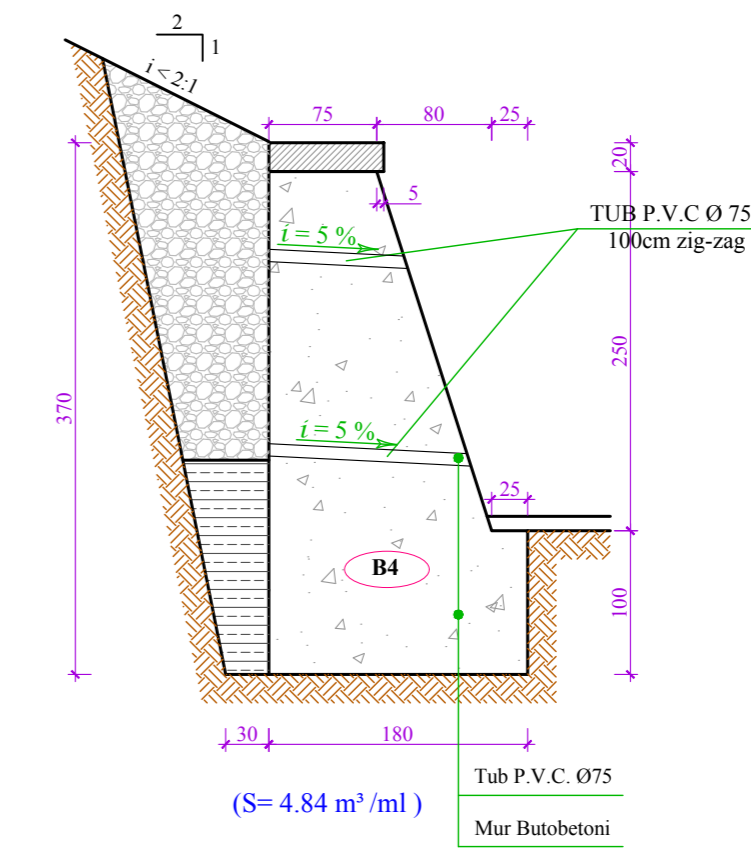

MUR TIPI B3 (H=2m)

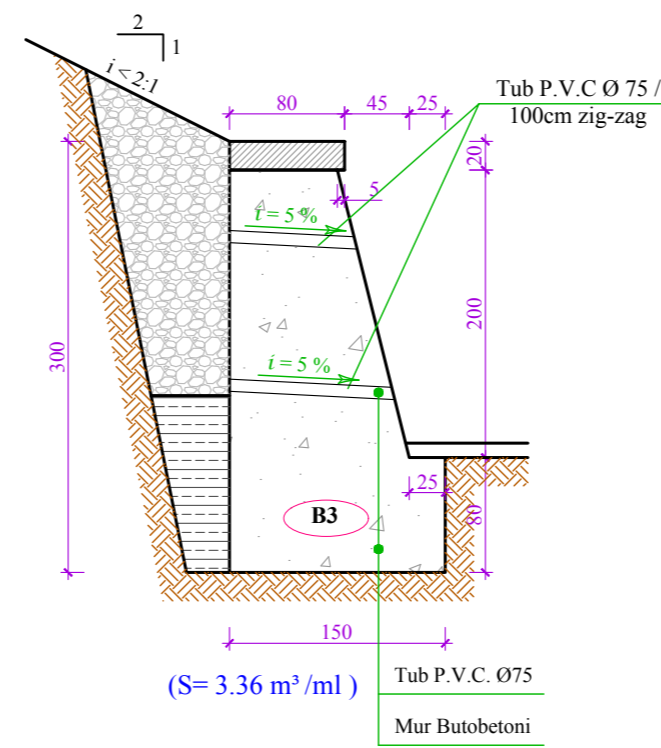

MUR TIPI B5 (H=3m)

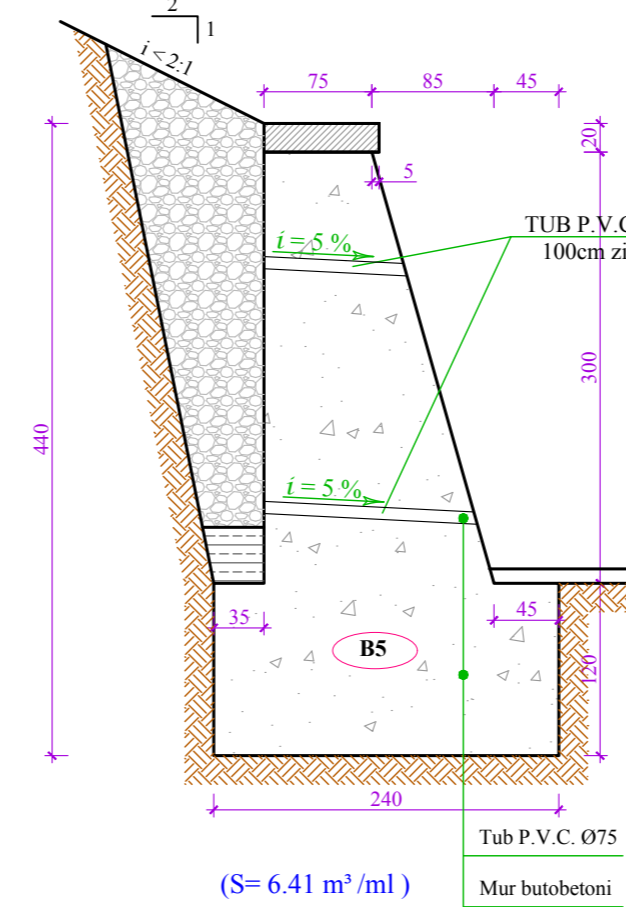

SHENIME:

- Muret prites jane llogaritur pjerresi skarpatë  $\leq 2:1$ .
- Kontraktori duhet te siguroje nje aftesi mbajtese te bazamentit  $>2.5 \text{ kg/cm}^2$  duke realizuar me pare nese eshte e nevojshme nje jastek zhavorri te cilindruar.
  - Mbushja prapa murit parashikohet me zhavorri, te ngjeshur mire ne menyre qe te luaje edhe rolin e drenazhit. Ne pjesen fundore vendoset argjile e ngjeshur (shiko vizatimin perkates)
  - Brezat lidhes do realizohen me beton C25/30.
  - Vrimat e kullimit te vendosen ne forme shahu cdo 1 m.
  - Te realizohen fuga 4-5 cm cdo 12-15 ml gjatesi muri.

SHENIME




KLIENT  
**BASHKIA E TIRANËS**

EMERTIMI I PROJEKTT  
**"STUDIM PROJEKTIM, RIKONSTRUKSION I RRRUGËS "AT STATH MELANI"**

FIRMA PROJEKTOEUSE  
**STUDIO-REBUS**  
Lic. Nr. N-5486/6

Rr. "SAMI FRASHËRI" NR. 39, ZYRA 7  
1010 TIRANE, ALBANIA  
Tel /Fax. 00355 4 2432130  
e-mail: info@studio-rebus.com  
website: www.studio-rebus.com

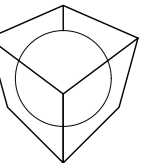

PROJEKTUES

TITULLI	EMER	MBIEMER	FIRMA
ARKITEKTE	Ark. Redman TOSKA		
	Ark. Ilirjana BOZO		
	Ark. Gentian TOPÇIU Ark. Dritan PAPAVALSILI		
KONSTRUKTOR	Inxh. Luljeta Bozo		
MEKANIK	Inxh. Arjan Pustina		
H/S	Inxh. Nikolin Risilja		
ELEKTRIKE	Inxh. Gaqo Konomi		
MIRATOI			

EMERTIMI I FLETËS

MURET MBAJTES DHE PRITES

REVIZIONET

REV-01		
REV-02		

KODI	FIRMA	DATA
------	-------	------

1:50	1:25	16/ 12/ 2019
------	------	--------------



SHKALLA	DATA	
---------	------	--

<b>PZ</b>		<b>R 67</b>
FAZA	PROJEKTI	NR. FLETES


# ARMIMI I PILOTES

**D=600, L=8.3 m**

Sh 1 : 50

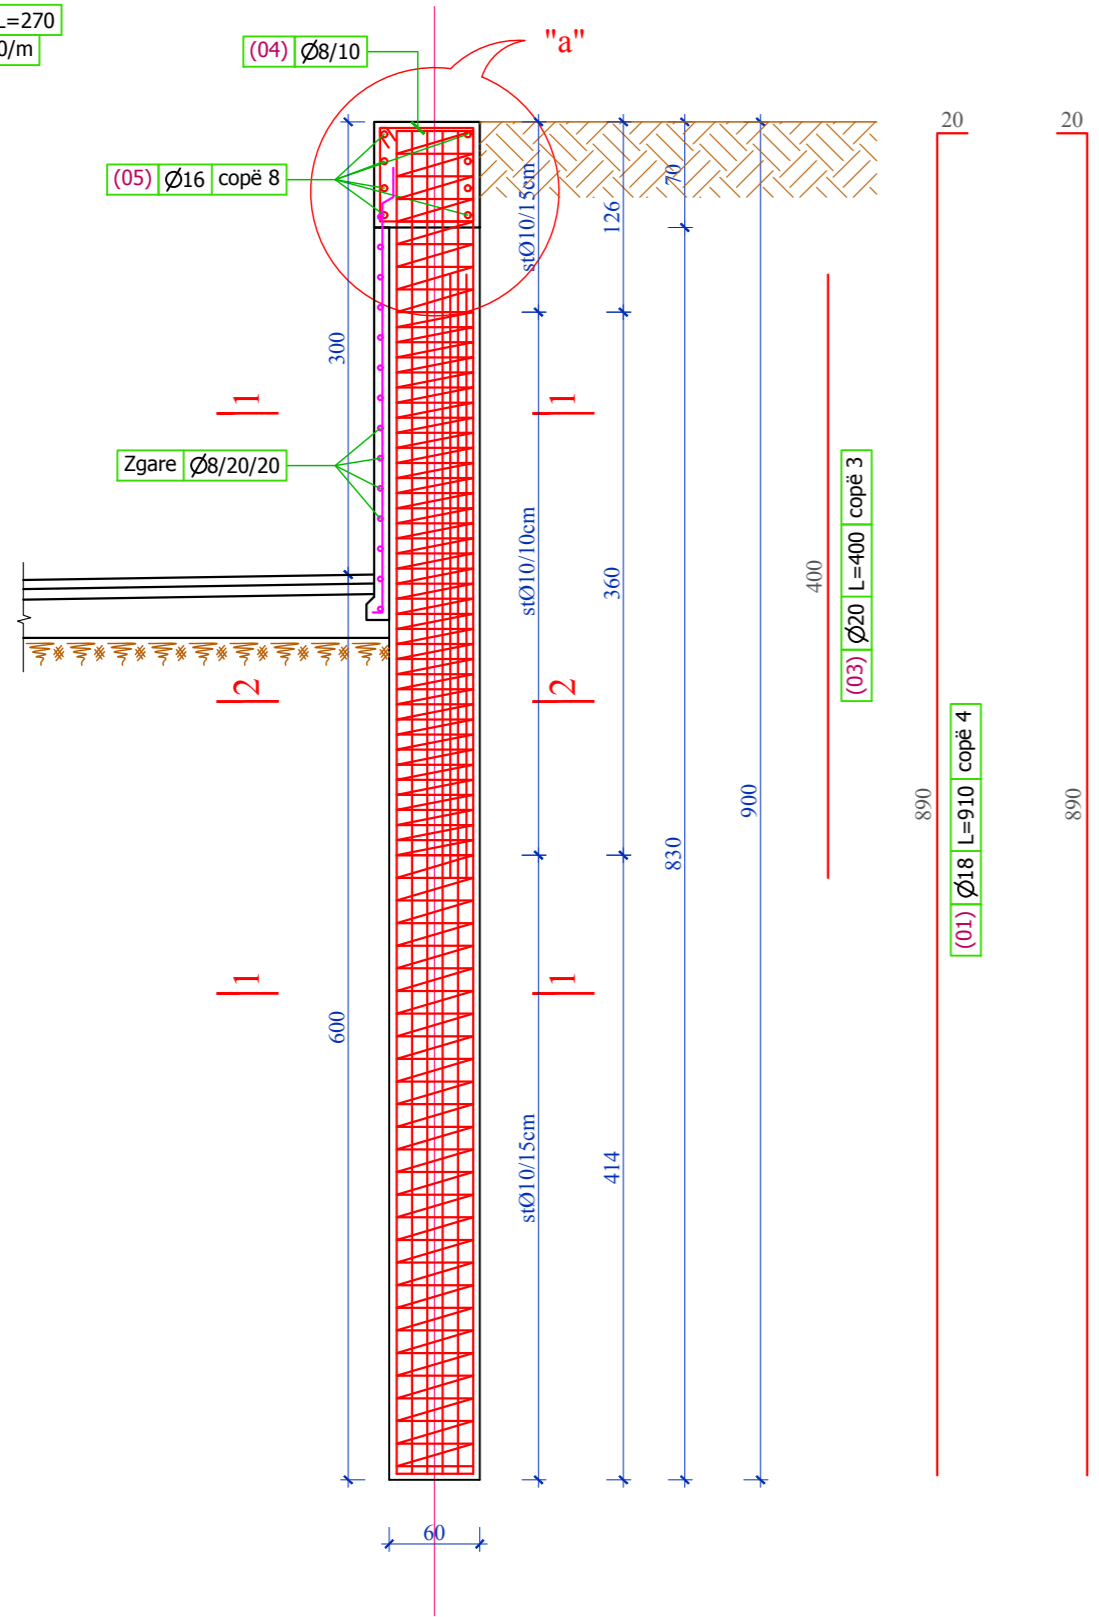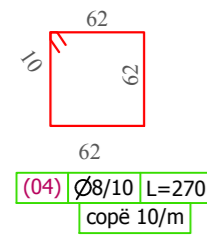

SEKSIONI 1-1

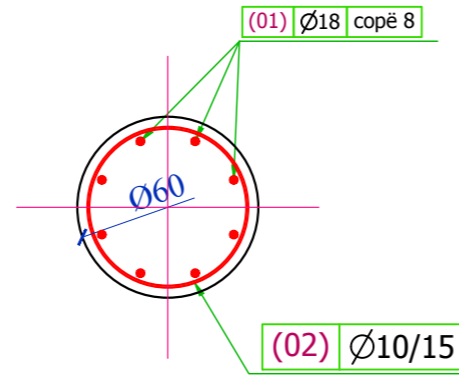

SEKSIONI 2-2

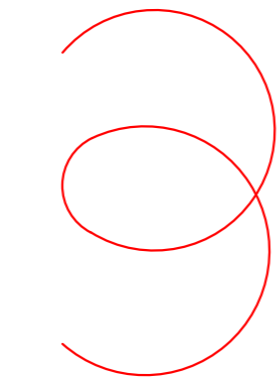
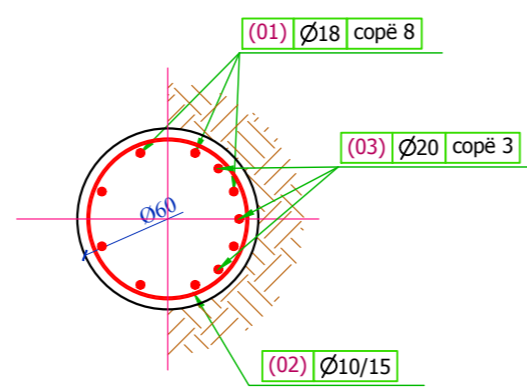


TABELA E SPECIFIKIMIT TE HEKURIT									
ELEMENTI	POZICIONI	DIAMETRI Φ (mm)	GJATESIA A L (cm)	Cope	GJATESIA Ltotal (m)	TOTALE			
						DIAMETRI Φ (mm)	Ltot (m)	Pesha/ml	Pesha (kg)
Pilota L=9m	1	18	910	8	72.80	10	132.00	0.617	81.44
	2	10	1200	11	132.00	18	72.80	2.000	145.60
	3	20	400	3	12.00	20	12.00	2.470	29.64
TOTAL (kg)-Pilota-49 copë									12,577.52
Veshje pilota	1	8	100	11	11.00	8	11.00	0.395	4.35
	TOTAL (kg)-Gjithe gjatesine 35m								
Tr.lidhes	4	8	270	10	27.00	8	27.00	0.395	10.67
	5	16	100	8	8.00	16	8.00	1.580	12.64
TOTAL (kg)-Trau lidhes/35m									897.24
TOTAL HEKUR (KG)									13,949.23

TABELA E VOLUMEVE TE BETONIT PER GJATESI TOTALE PERDE PILOTASH					
	Nr.	VOLUMI NJESI (m3/m)	GJATESIA (m)	COPE	VOLUMI TOTAL
C25/30 Pilota	1	0.2826	8.3	49	114.93
	TOTAL C25/30 (m3)-49 Pilota				
C25/30 Tra lidhes	Tra lidhes				
	1	0.49	35	1	17.15
C25/30 Tra veshje pilotash	Veshje perdeje				
	2	0.39	35	1	13.65
TOTAL C25/30 (m3)-gjithe gjatesine					30.80

DETAJE TE RRETHIMIT ME MUR DEKORATIV SH 1:30

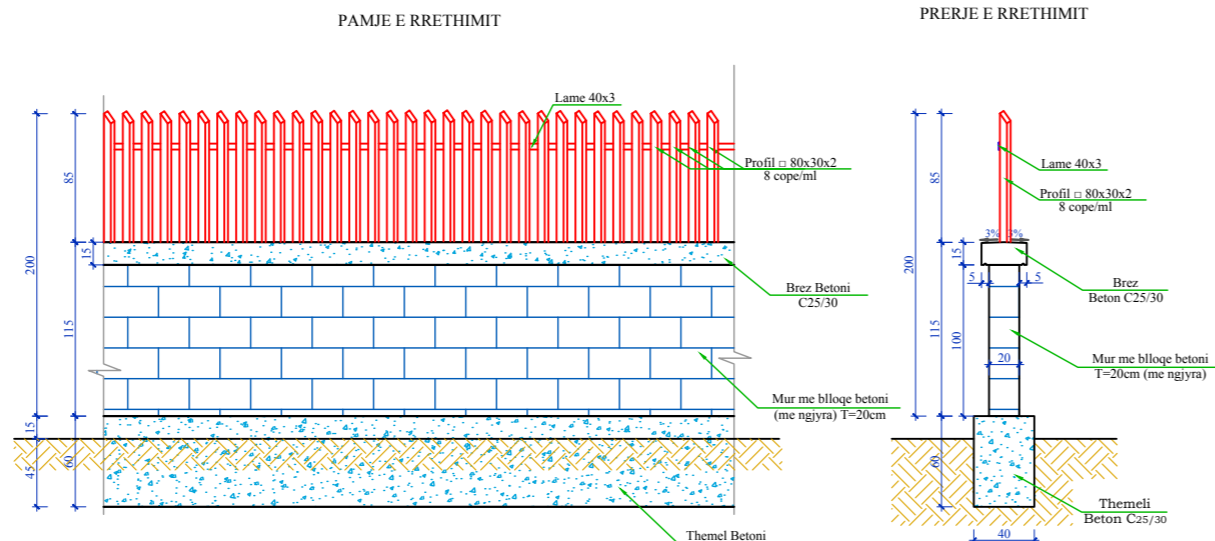



TABELA E VOLUMEVE PER NJESI GJATESIE MURI RRETHUES					
Nr	ELEMENTI	MURATURE + Themel per njesi gjatesie		VOLUMI TOT	
		SUPERFAQJA	SASIA		
1	Themel beton C25/30	0.24	1	0.240	
2	Brez beton C25/30	0.045	1	0.045	
3	Mur tulle me billoqe	0.2	1	0.200	
KONSTRUKSIONI METALIK PER NJESI GJATESIE					
Nr.	ELEMENTI	GJATESIA (m)	SASIA	PESHA NJESI (kg/m)	VOLUMI TOT (kg)
1	Shufra d=8mm	0.4	8	0.40	1.28
2	Kolona 80x30mm, s=2mm	1	8	3.33	26.64
3	Lame 40x3mm	1	2	0.94	1.88
SASIA TOTALE					29.80

Shënim:  
 1. Mbi murin me tulla betoni do realizohet një brez b/arme, armuar konstruktivisht me 208mm.  
 2. Per Ankorimin e kolones metalike do te saldohet ne pjesen e poshtme te trupit te kolones nje shufre Ø8mm, pastaj do te zhytet ne djatja beshke ne jastekun e Betonit jo me pak se 12-15 cm.  
 3. Per cikat te mos deperimit te ugrave te shiut, profilit 80x30x2mm, do mbyllet ne pjesen e sipërme me plake metalike me saldim.  
 E gjithë struktura metalike do lyhet me dy duar boje antiruzho, ngjyre te kuqe.

KLIENT  
**BASHKIA E TIRANËS**

EMËRTIMI I PROJEKTTIT  
**"STUDIM PROJEKTIM, RIKONSTRUKSION I RRUGËS "AT STATH MELANI"**

FIRMA PROJEKTUESE  
**STUDIO-REBUS**  
 Lic. Nr. N-5486/6  
 Rr. "SAMI FRASHËRI" NR. 39, ZYRA 7  
 1010 TIRANË, ALBANIA  
 Tel./Fax. 00355 4 2432130  
 e-mail: info@studio-rebus.com  
 website: www.studio-rebus.com

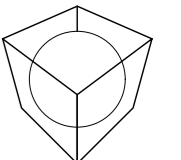

PROJEKTUES			
TITULLI	EMER	MBIEMËR	FIRMA
ARKITEKTE	Ark. Redman TOSKA		
	Ark. Ilirjana BOZO		
	Ark. Gjentian TOPÇIU		
	Ark. Dritan PAPAVALI		
KONSTRUKTOR	Inxh. Lujjeta Bozo		
MEKANIK	Inxh. Arjan Pustina		
H/S	Inxh. Nikolin Risilia		
ELEKTRIKE	Inxh. Gaqo Konomi		
MIRATOI			

EMËRTIMI I FLETËS  
**PILOTA DHE MURI RRETHUES**

REVIZIONET		
REV-01		
REV-02		
KODI	FIRMA	DATA
1:50	1:30	16/ 12/ 2019
SHKALLA		DATA

**PZ** FAZA **R 68** PROJEKTI NR. FLETËS