


PROJEKT ZBATIMI  
KANALI UJITES I KLOSIT

PER VITIN 2023

# VEPRA E MARRJES DERI PIK 25 ura e fshatit


SH 1:2500

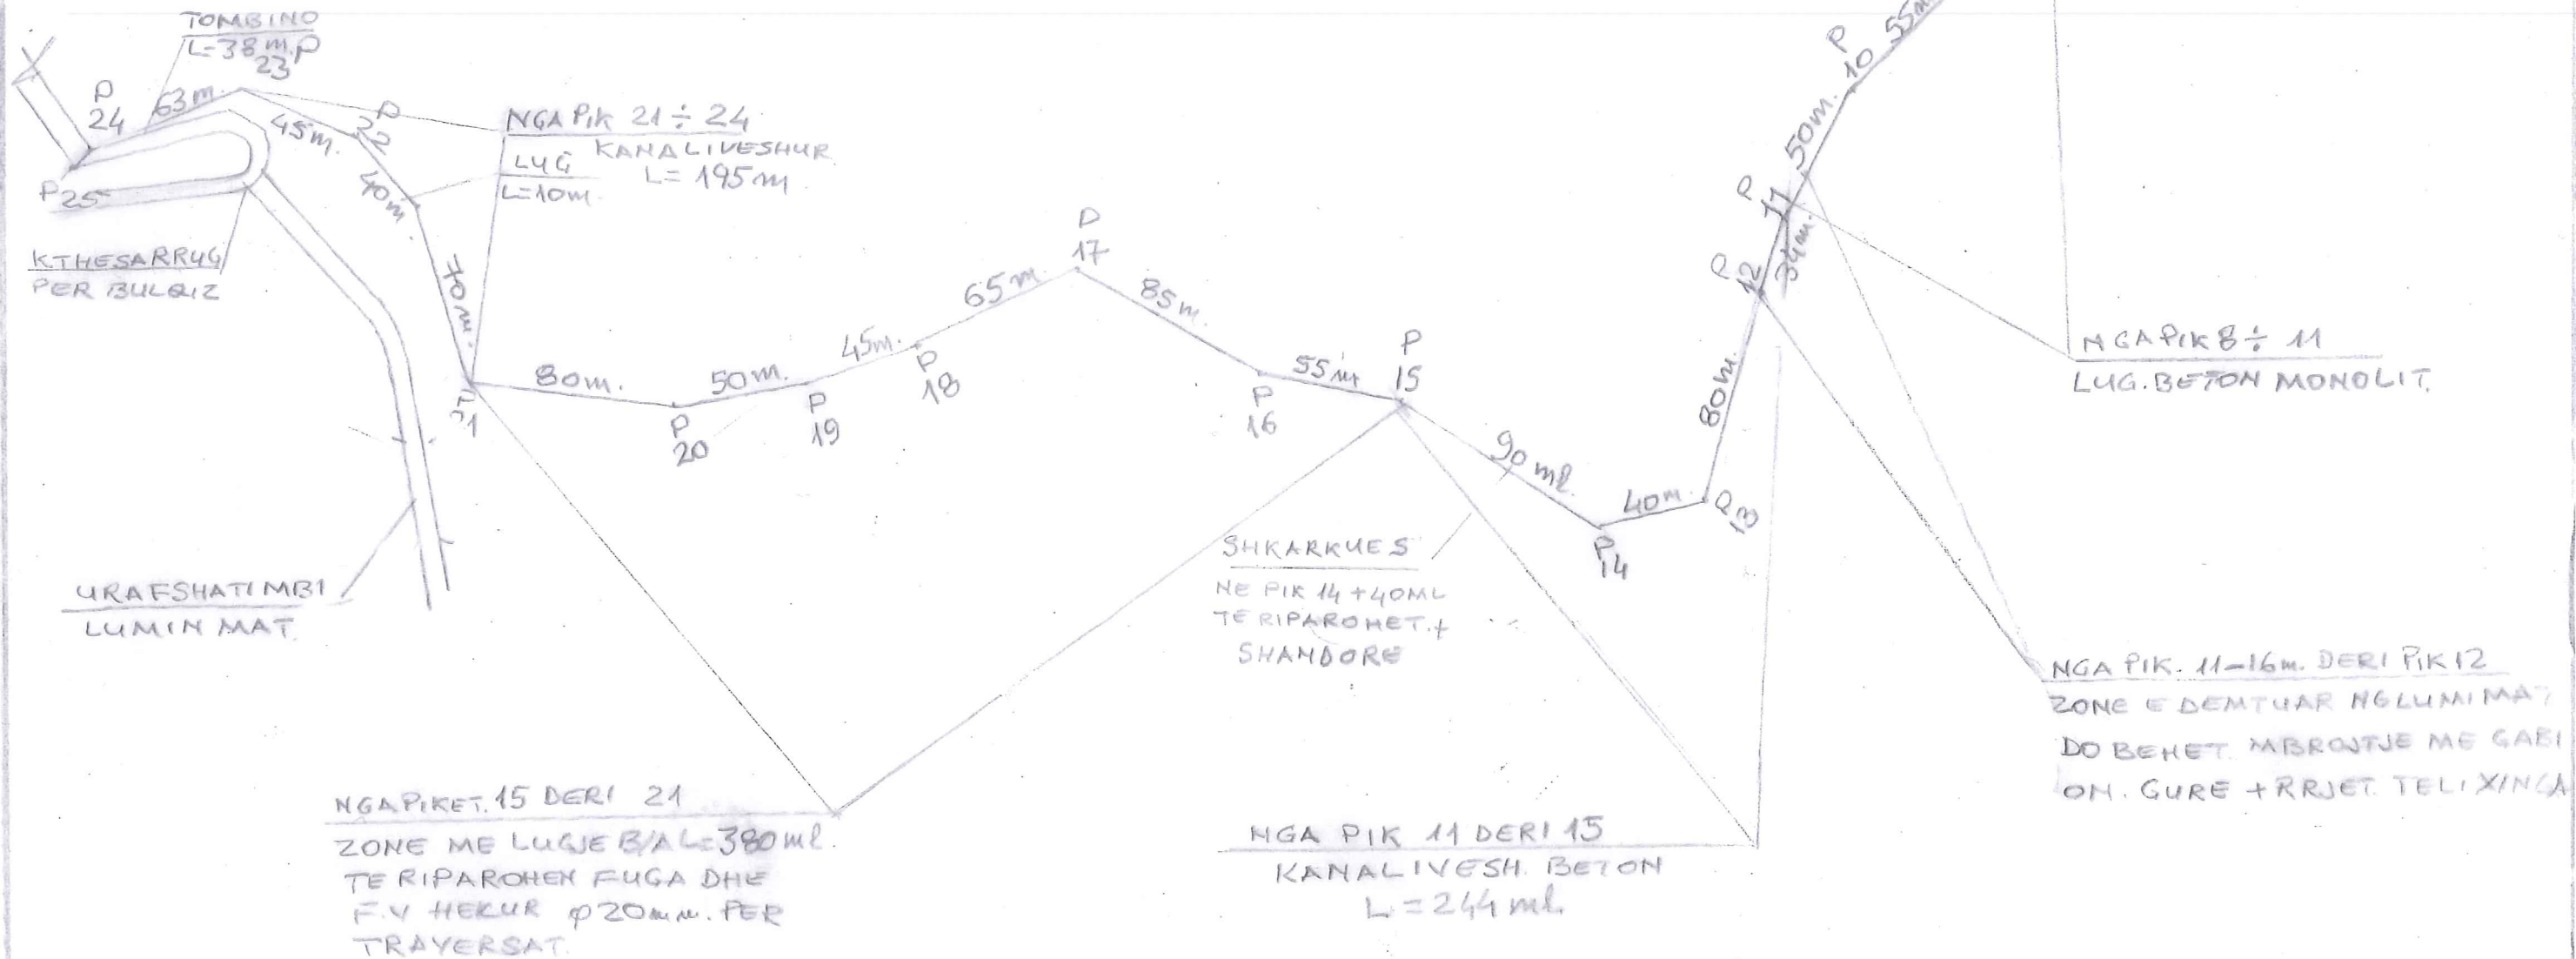

|  |       |                     |             |
|--|-------|---------------------|-------------|
| DREJTORIA E UJITJES DHE KULLIMIT DURRE       |       |                     |             |
| Objekti: Mirëmbajtje kanali ujitës Klos 2023 |       |                     |             |
| MIRATOHET                                    | PUNOI | Ing. Ermir ISEDISHA |             |
| DREJTORI                                     |       | Tek. Basir SALAJ    |             |
| Shpëtim Hidri                                |       | DATA                | Nr i Fletes |
|  |       | Dhjetor 2022        | 01          |

# NGA PK 25 DERI HYRJA SIFONIT 1


SH 1:2500

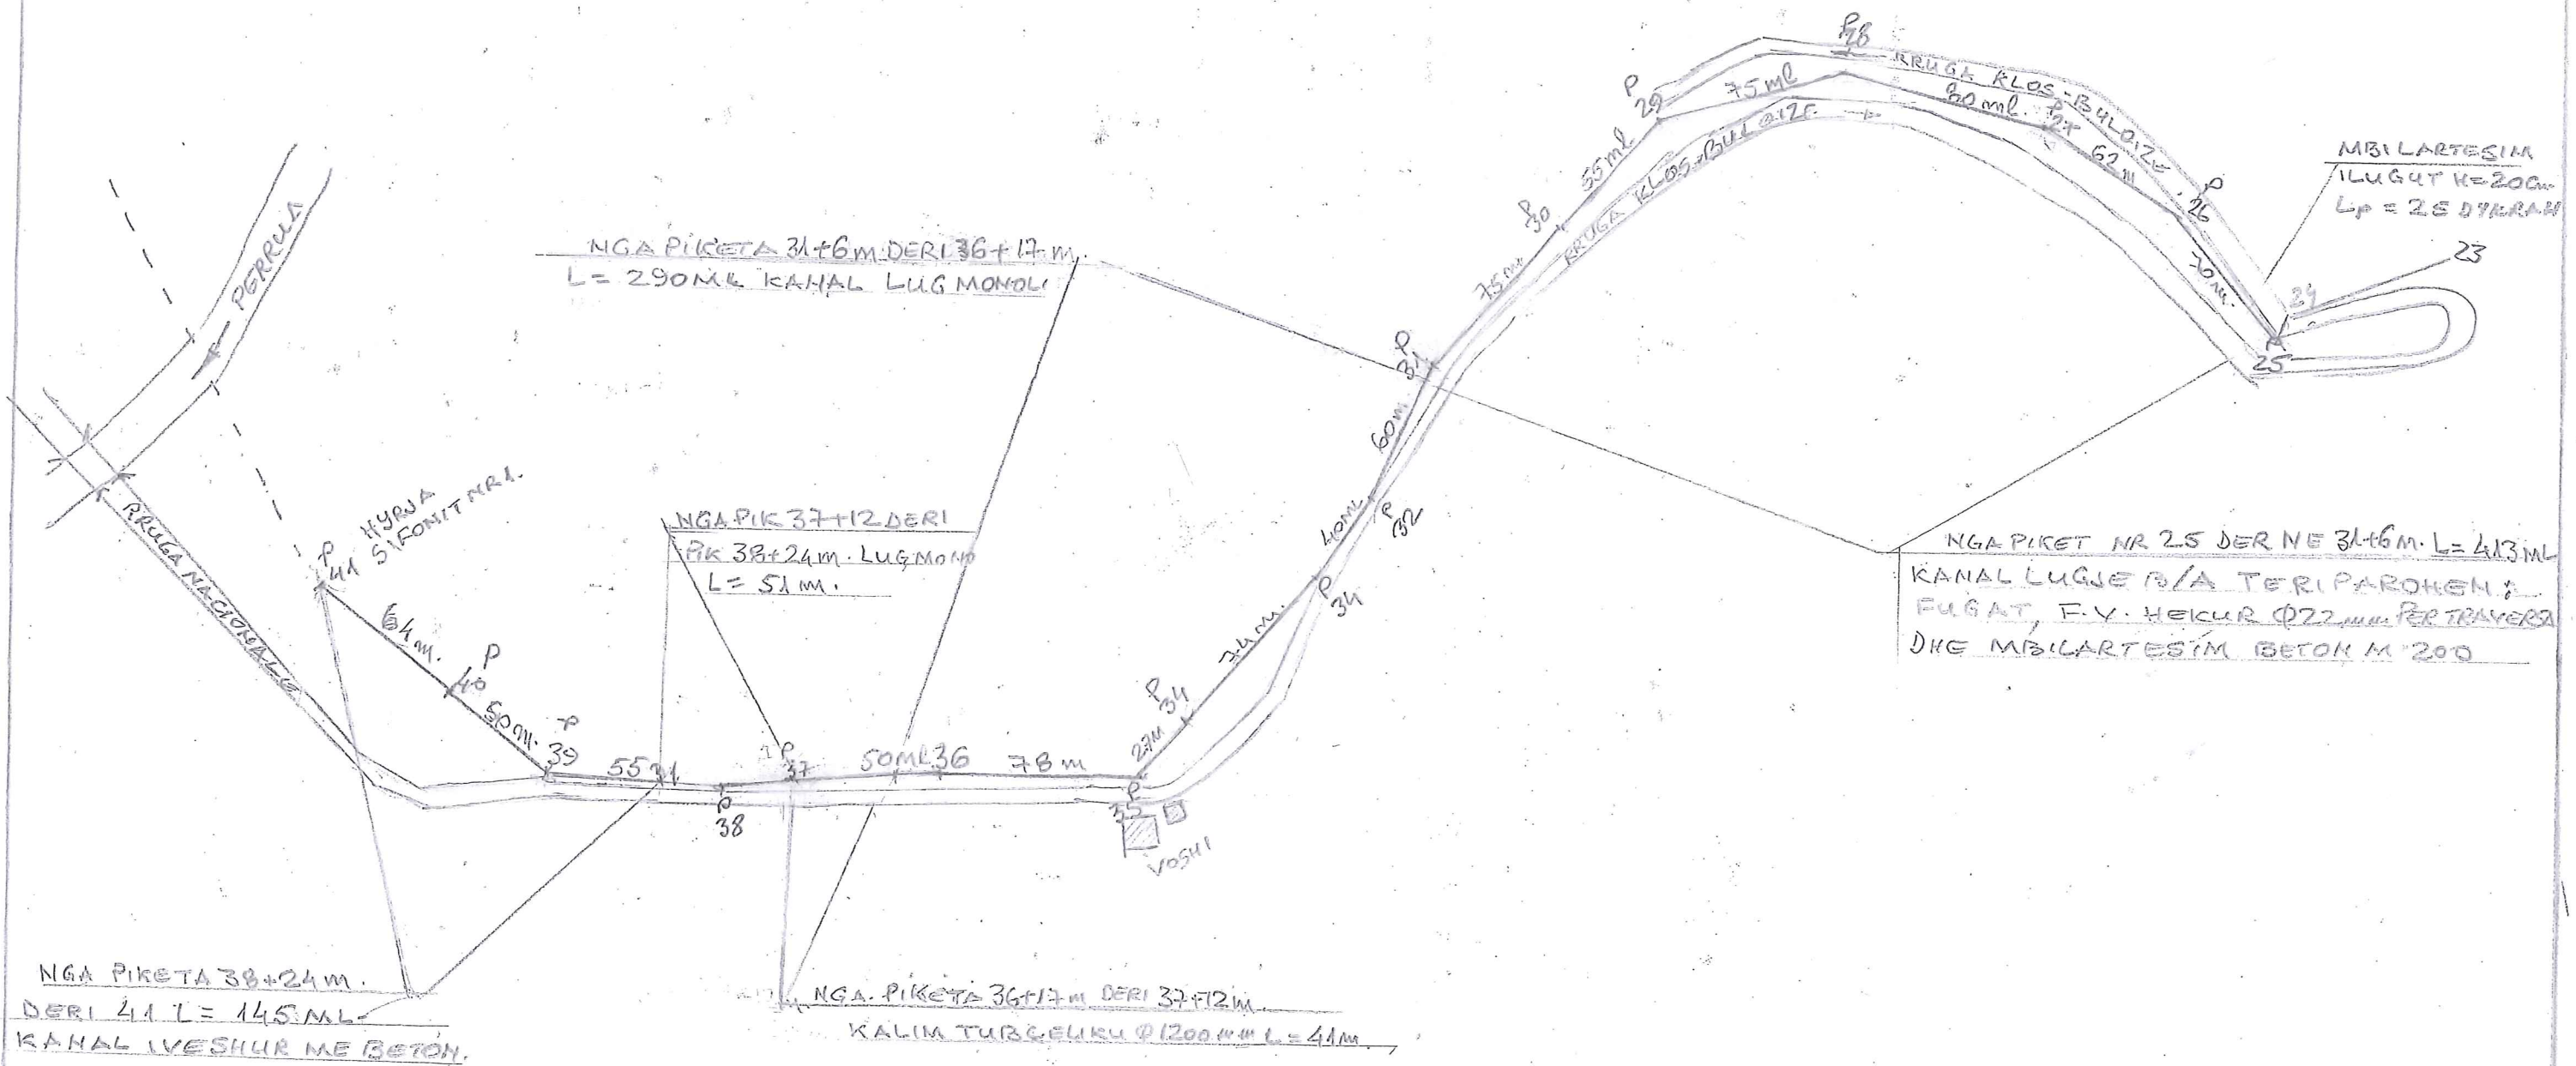

|  |                     |
|--|---------------------|
| DREJTORIA E UJITJES DHE KULLIMIT DURRËS      |                     |
| Objekti: Mirëmbajtje kanali ujitës Klos 2023 |                     |
| MIRATOHET                                    | Ing. Ermir ISEDISHA |
| DREJTORI                                     | Tek. Basir SALAJ    |
| Shpëtim HIDRI                                | DATA                |
|  | Nr i Fletes         |

# DALJA SIFONIT 1 HYRJA SIFONIT 2

SH 1:2500

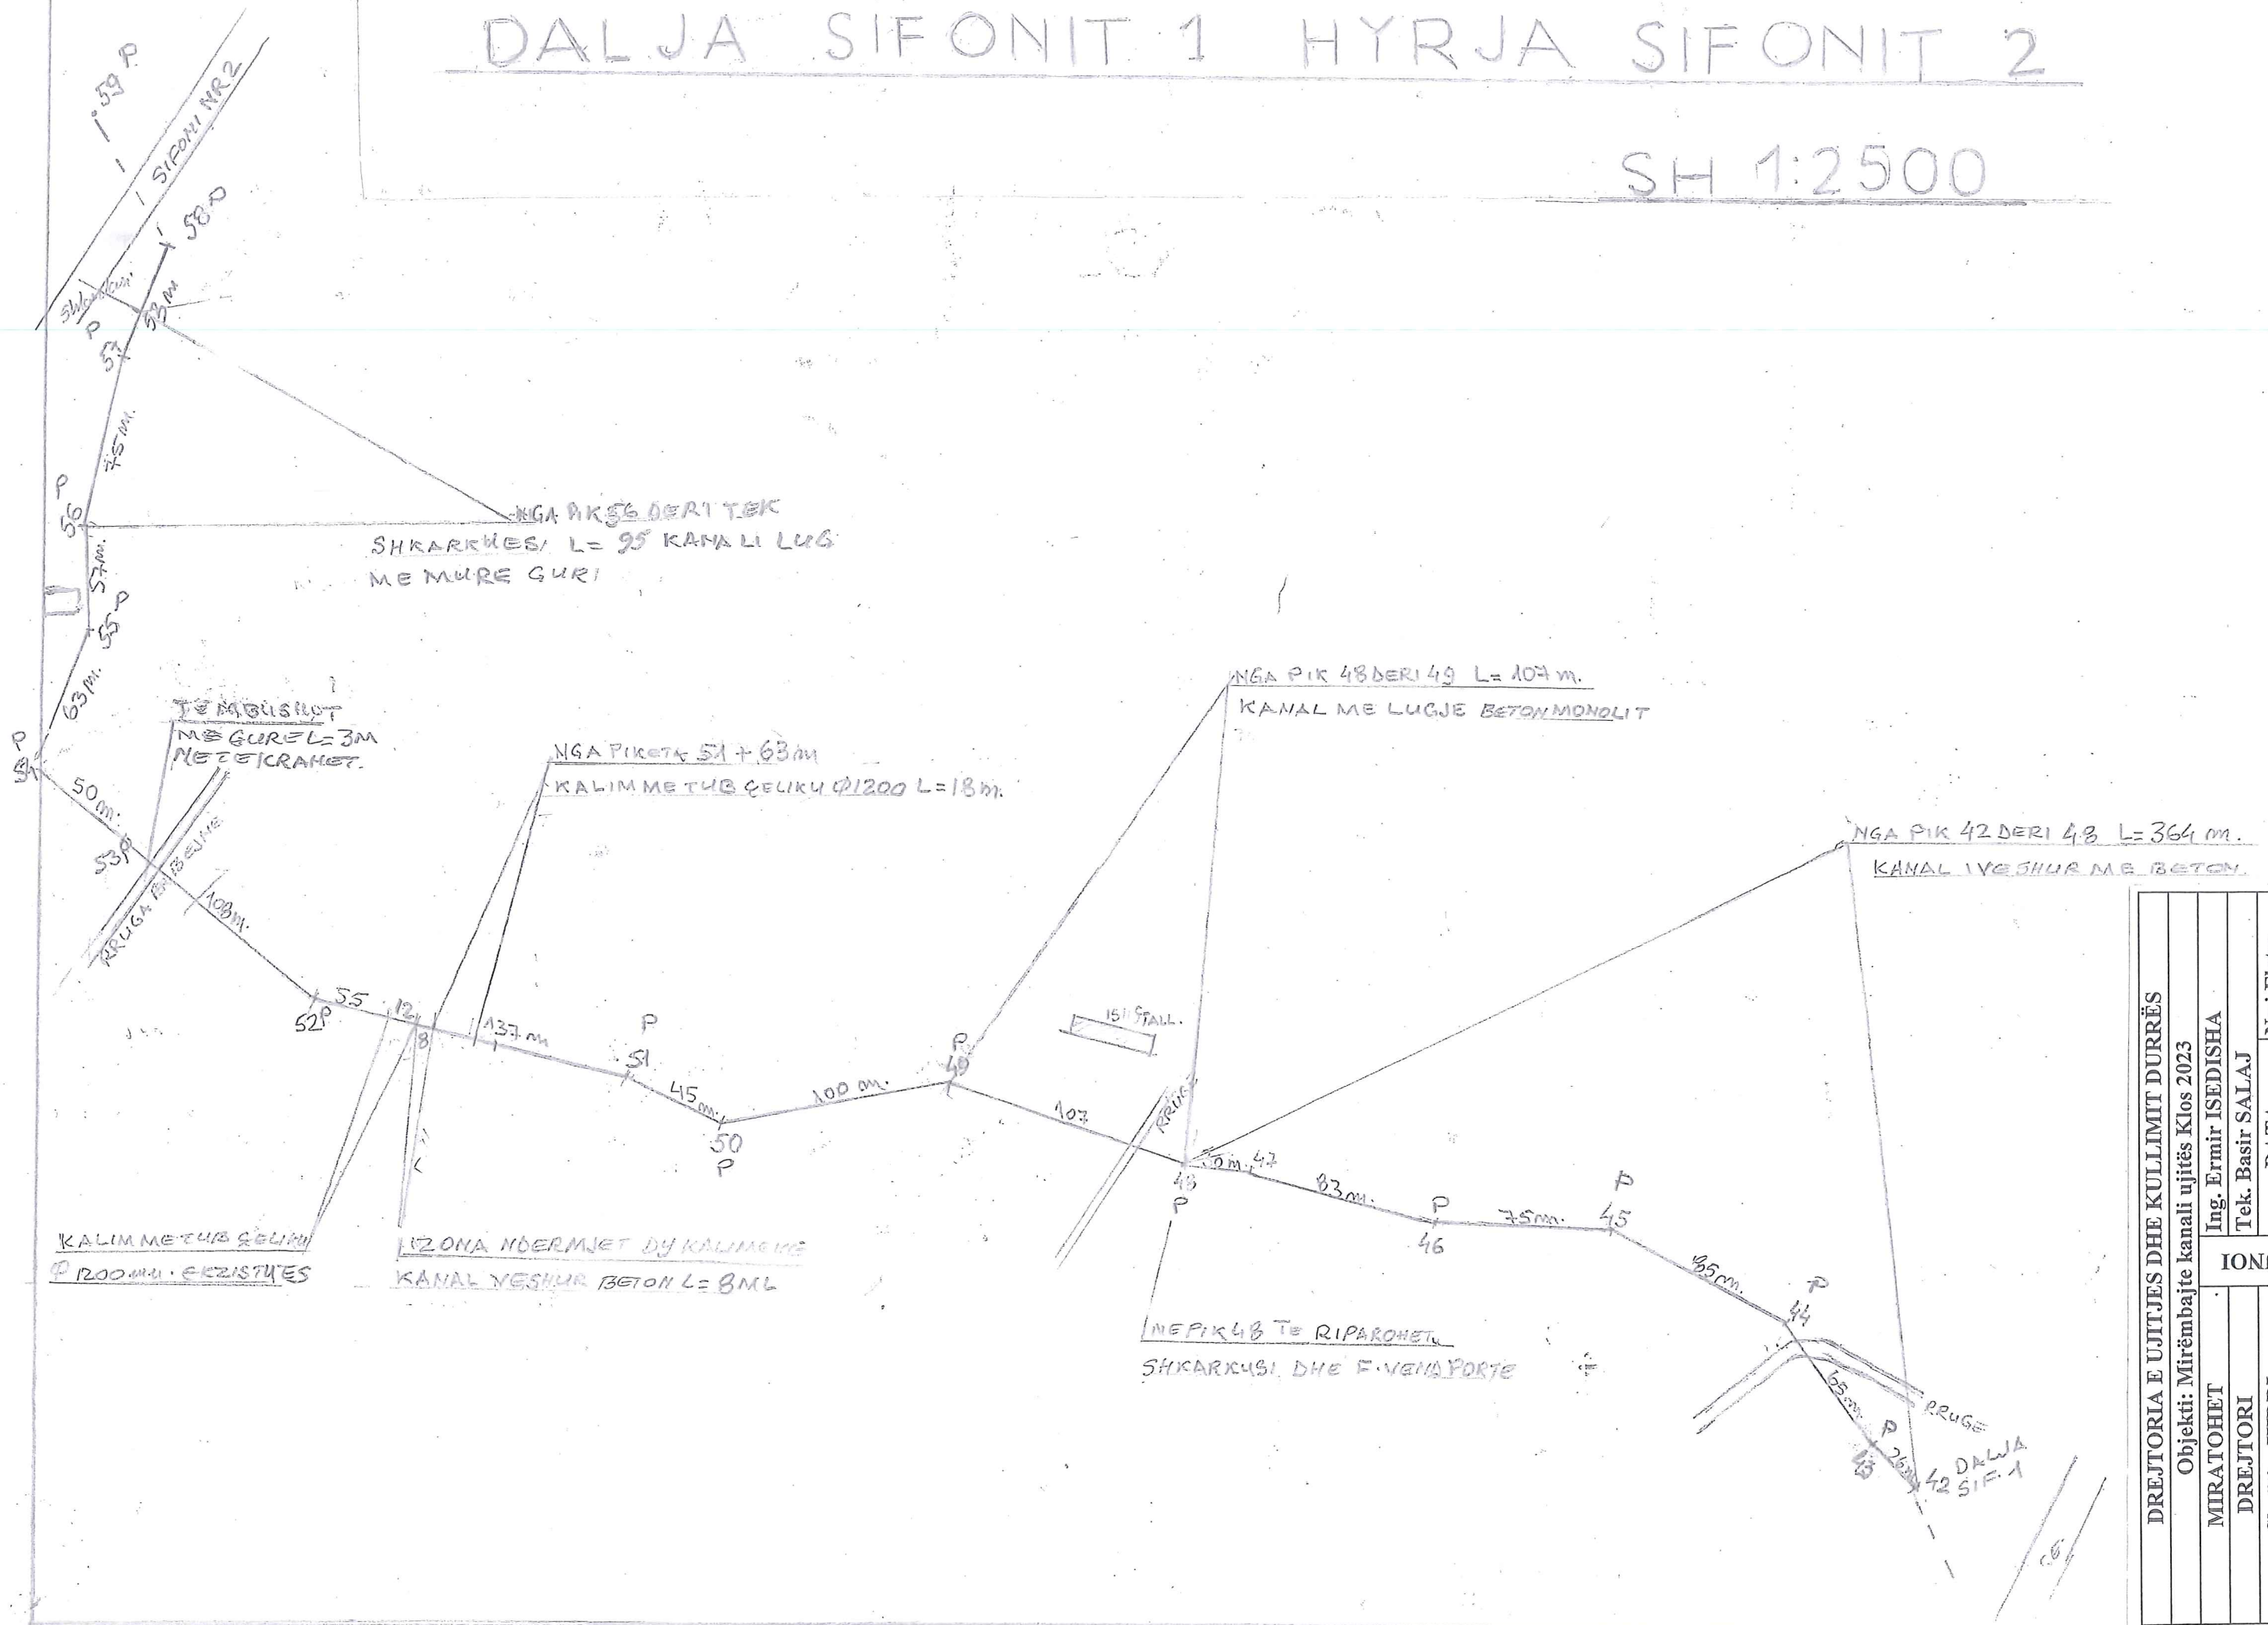

|  |                      |
|--|----------------------|
| DREJTORIA E UJITJES DHE KULLIMIT DURRËS      |                      |
| Objekti: Mirëmbajtje kanali ujëtës Klos 2023 |                      |
| MIRATOHET                                    | Ing. Ermir ISEDI SHA |
| DREJTORI                                     | Tek. Basir SALAJ     |
| Shpëtim HIDRI                                | DATA                 |
|  | Nr i Fletës          |
|  | Dhjetor 2022         |
|  | 03                   |
| PUNONI                                       |                      |

# DALJA SIFONIT 2 DERI PIK 80

## SH 1:2500

NGA PIKETA 73 ÷ 80  
L = 106 M. KANALI YESHUR

NGA PIK 77 ÷ 65 DERI 78  
L = 30 M. KALIM ME LUG B/A  
RIPARIM FUGA + HEKUR Ø 22 MM  
PER TRAVERS


NGA PIK 76 DERI 77 + 65 M. KANAL VESHUR  
ME PULKA, DHE L = 155 M

NGA PIKETA 60 ÷ 76 - 7 M.  
L = 881 M. KANAL ME  
LUGJEB / ARME TE RIPA  
ROHEN FUGA + TRAVERSAT

MRE KALIM AUTO  
L = 7 M. P 76 - 7 M.

NGA PIK 59 ÷ 60 L = 80 M.  
KANAL VESH. BETON


NGA PIK 73 DERI 75 L = 115 M  
ZONE ME LUGJE B/A. DHE  
POSHTË MUR GABIONI  
DO MBILARTËSOHET ME B/A C 16/20  
GJATËJA 60 M DHE DIMENS. Ø 7 X Ø 3

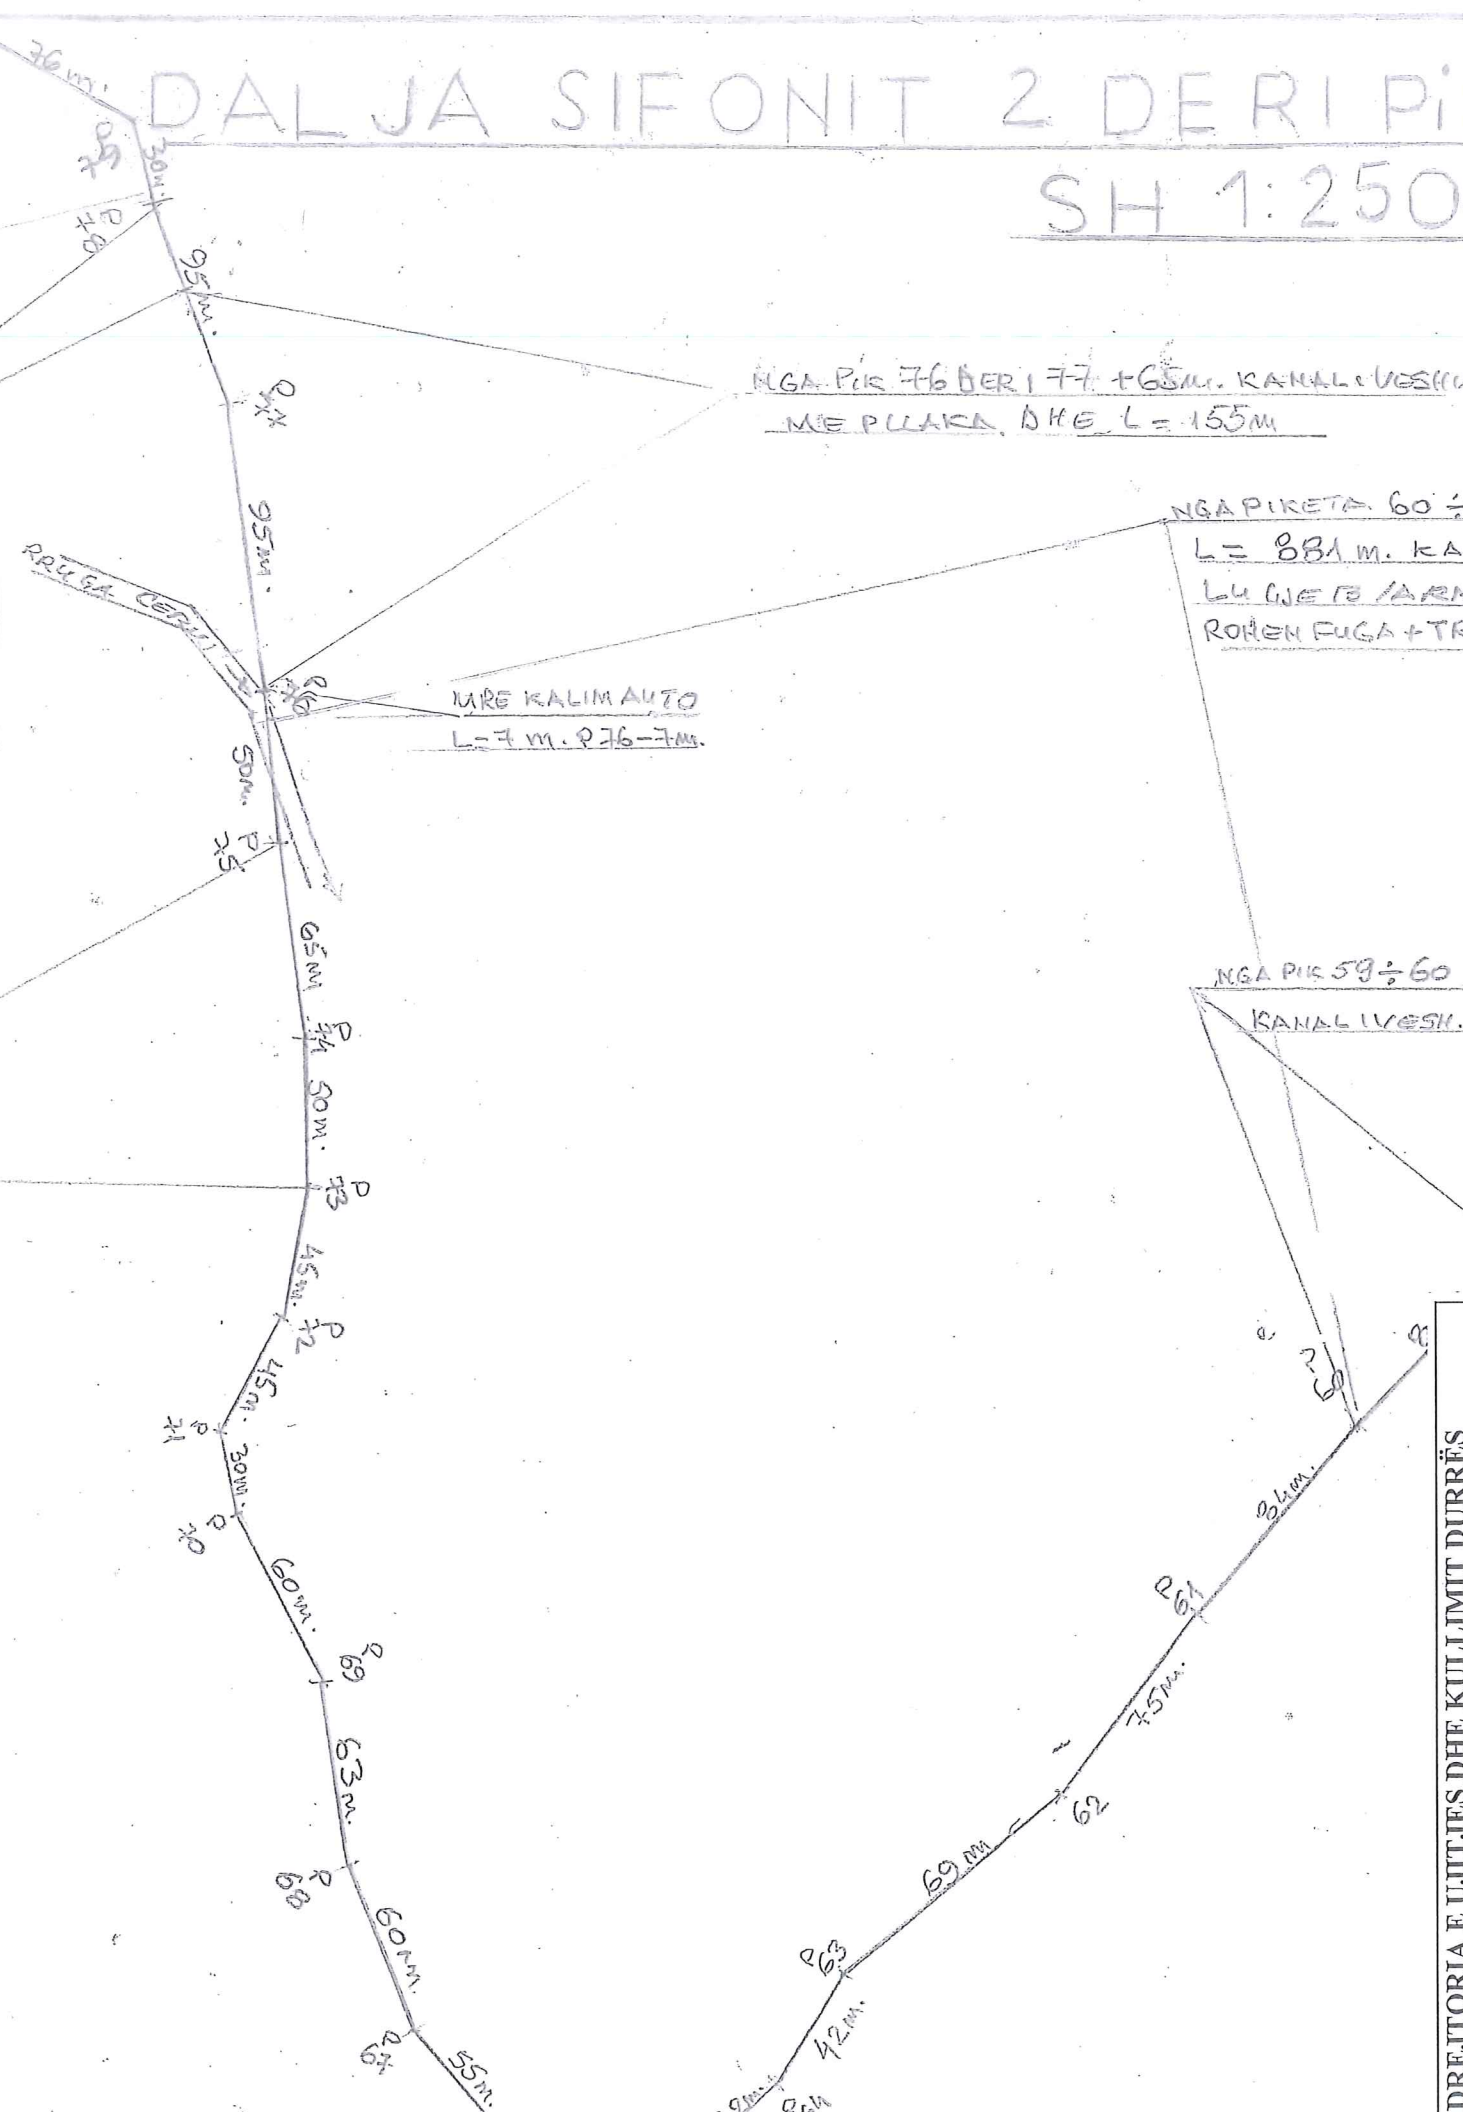

P 59  
DALJA  
8/2

|  |                      |
|--|----------------------|
| DREJTORIA E UJITJES DHE KULLIMIT DURRES      |                      |
| Objekti: Mirëmbajtje kanali ujitës Klos 2023 |                      |
| MIRATOHET                                    | Ing. Ermir ISEDI SHA |
| DREJTORI                                     | Tek. Basir SALAJ     |
| Shpëtim HIDRI                                | DATA                 |
|  | Dhjetor 2022         |
| PUNONI                                       |                      |
|  | Nr i Fletes          |
|  | 04                   |


# NGA PK 80 DERI HYRJA SIFONIT 3

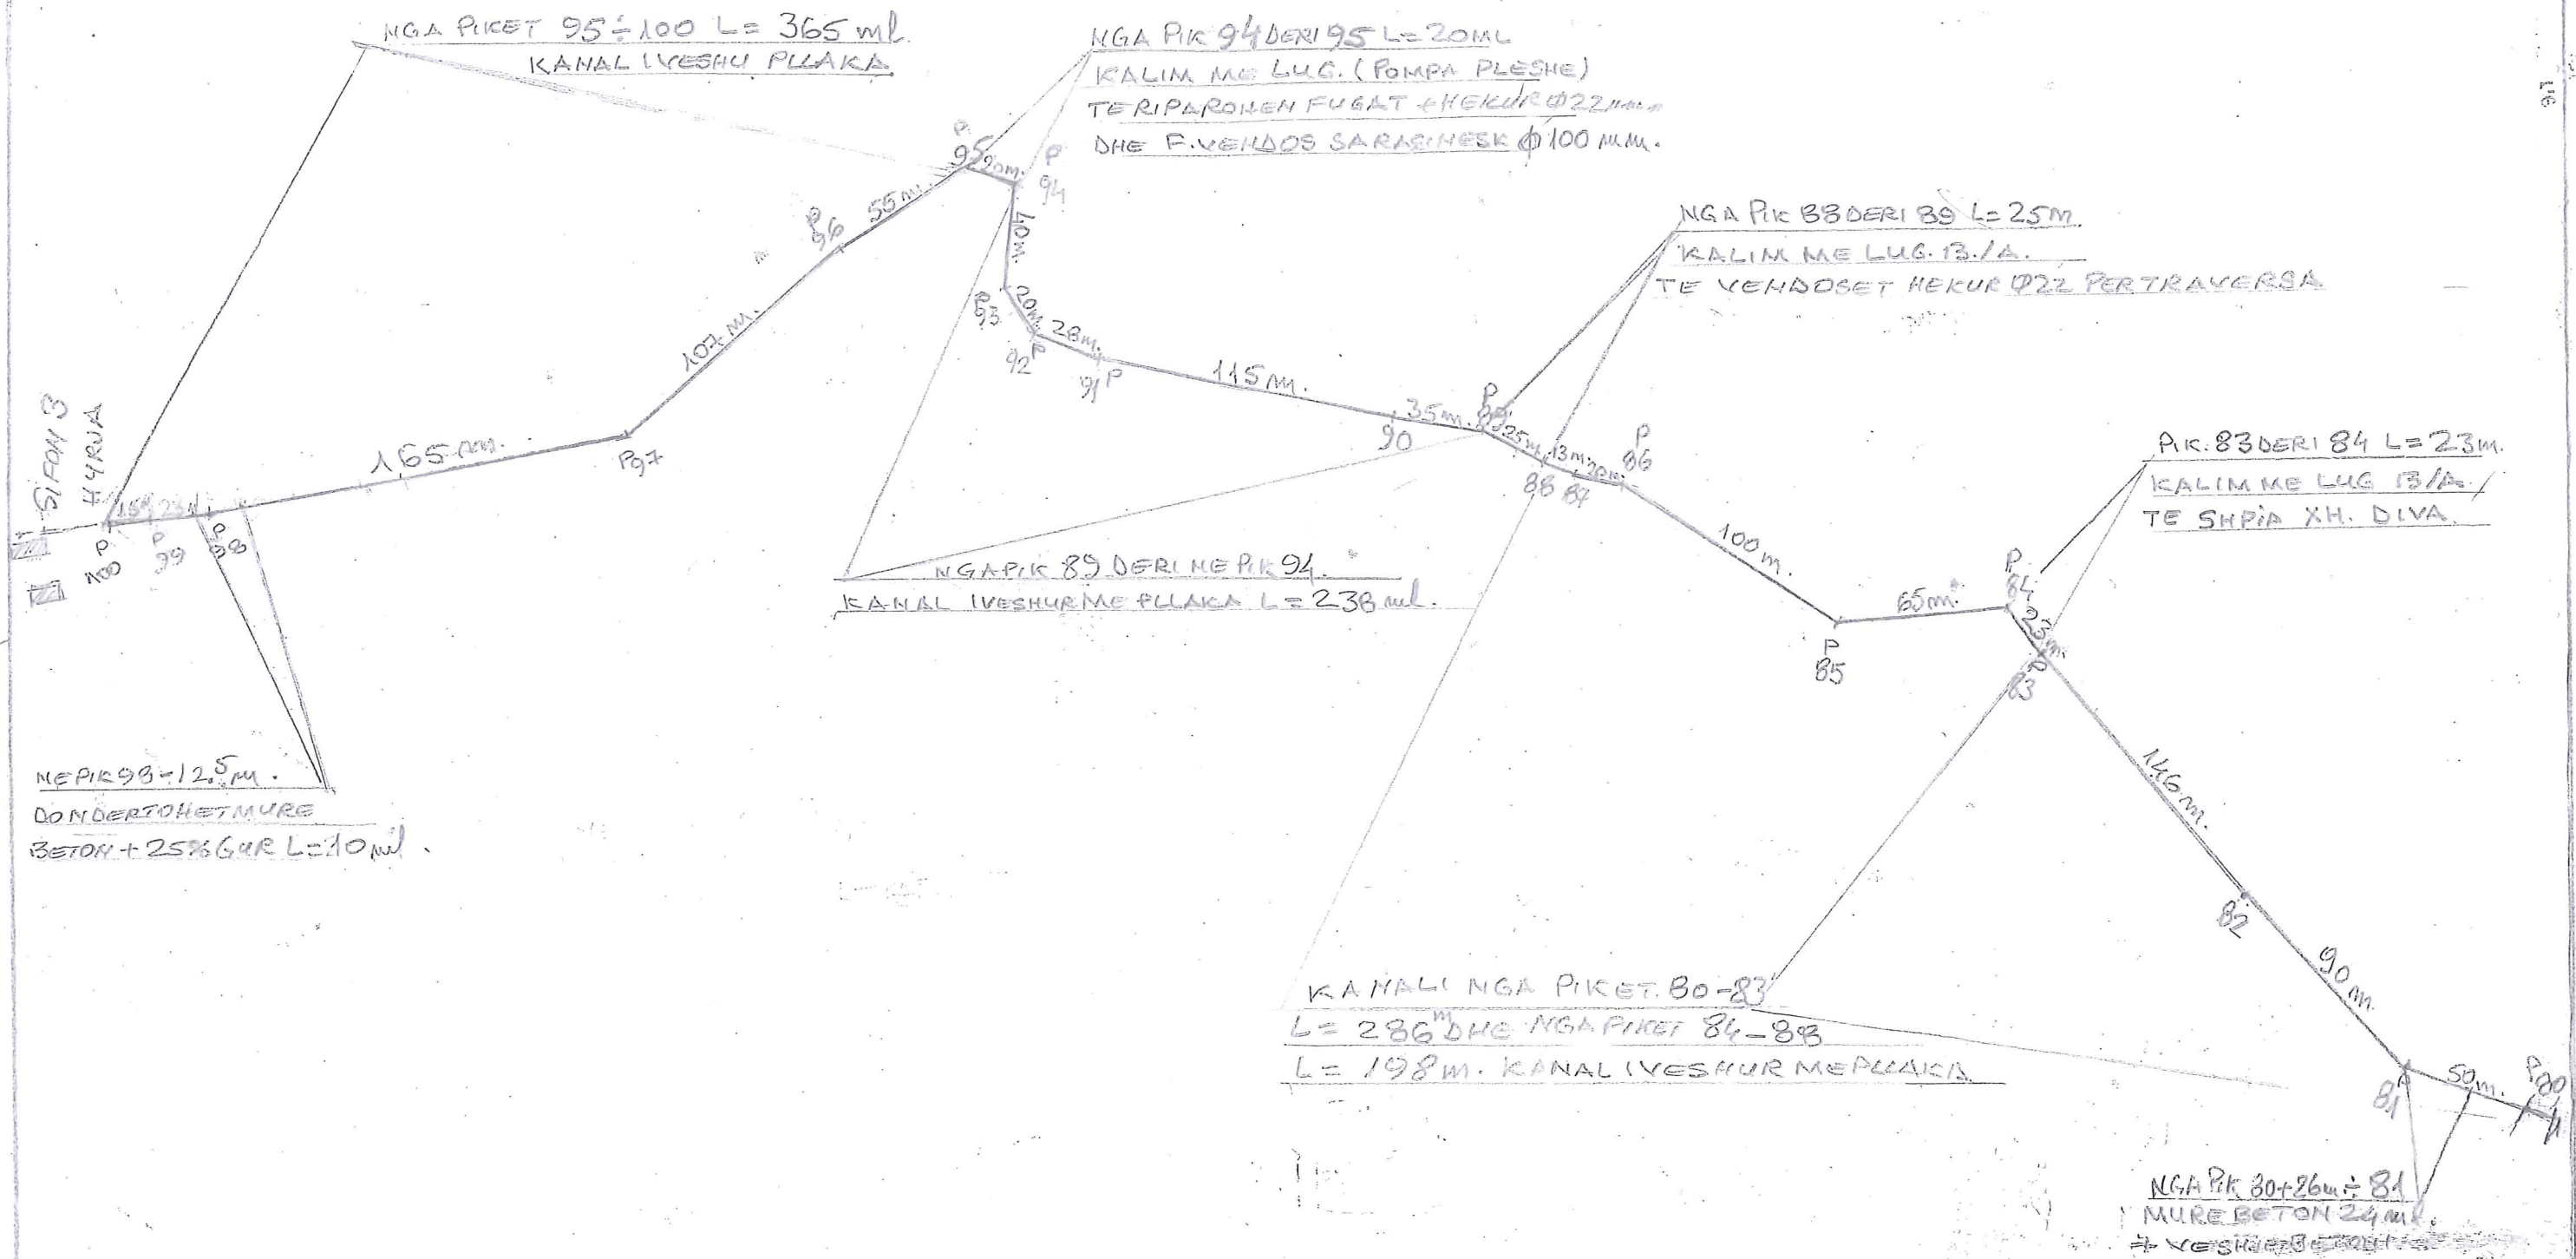

|   |       |                     |             |
|---|-------|---------------------|-------------|
| DREJTORIA E UJITJES DHE KULLIMIT DURRËS     |       |                     |             |
| Objekti: Mirëmbajta kanali ujitës Klos 2023 |       |                     |             |
| MIRATOHET                                   | PUNOI | Ing. Ermir ISEDISHA |             |
| DREJTORI                                    |       | Tek. Basir SALAJ    |             |
| Shpëtim HIDRI                               |       | DATA                | Nr i Fletes |
|   |       | Dhjetor 2022        | 05          |

# DALJA SIFONIT 3 DERI PK 144

## SH 1:2500

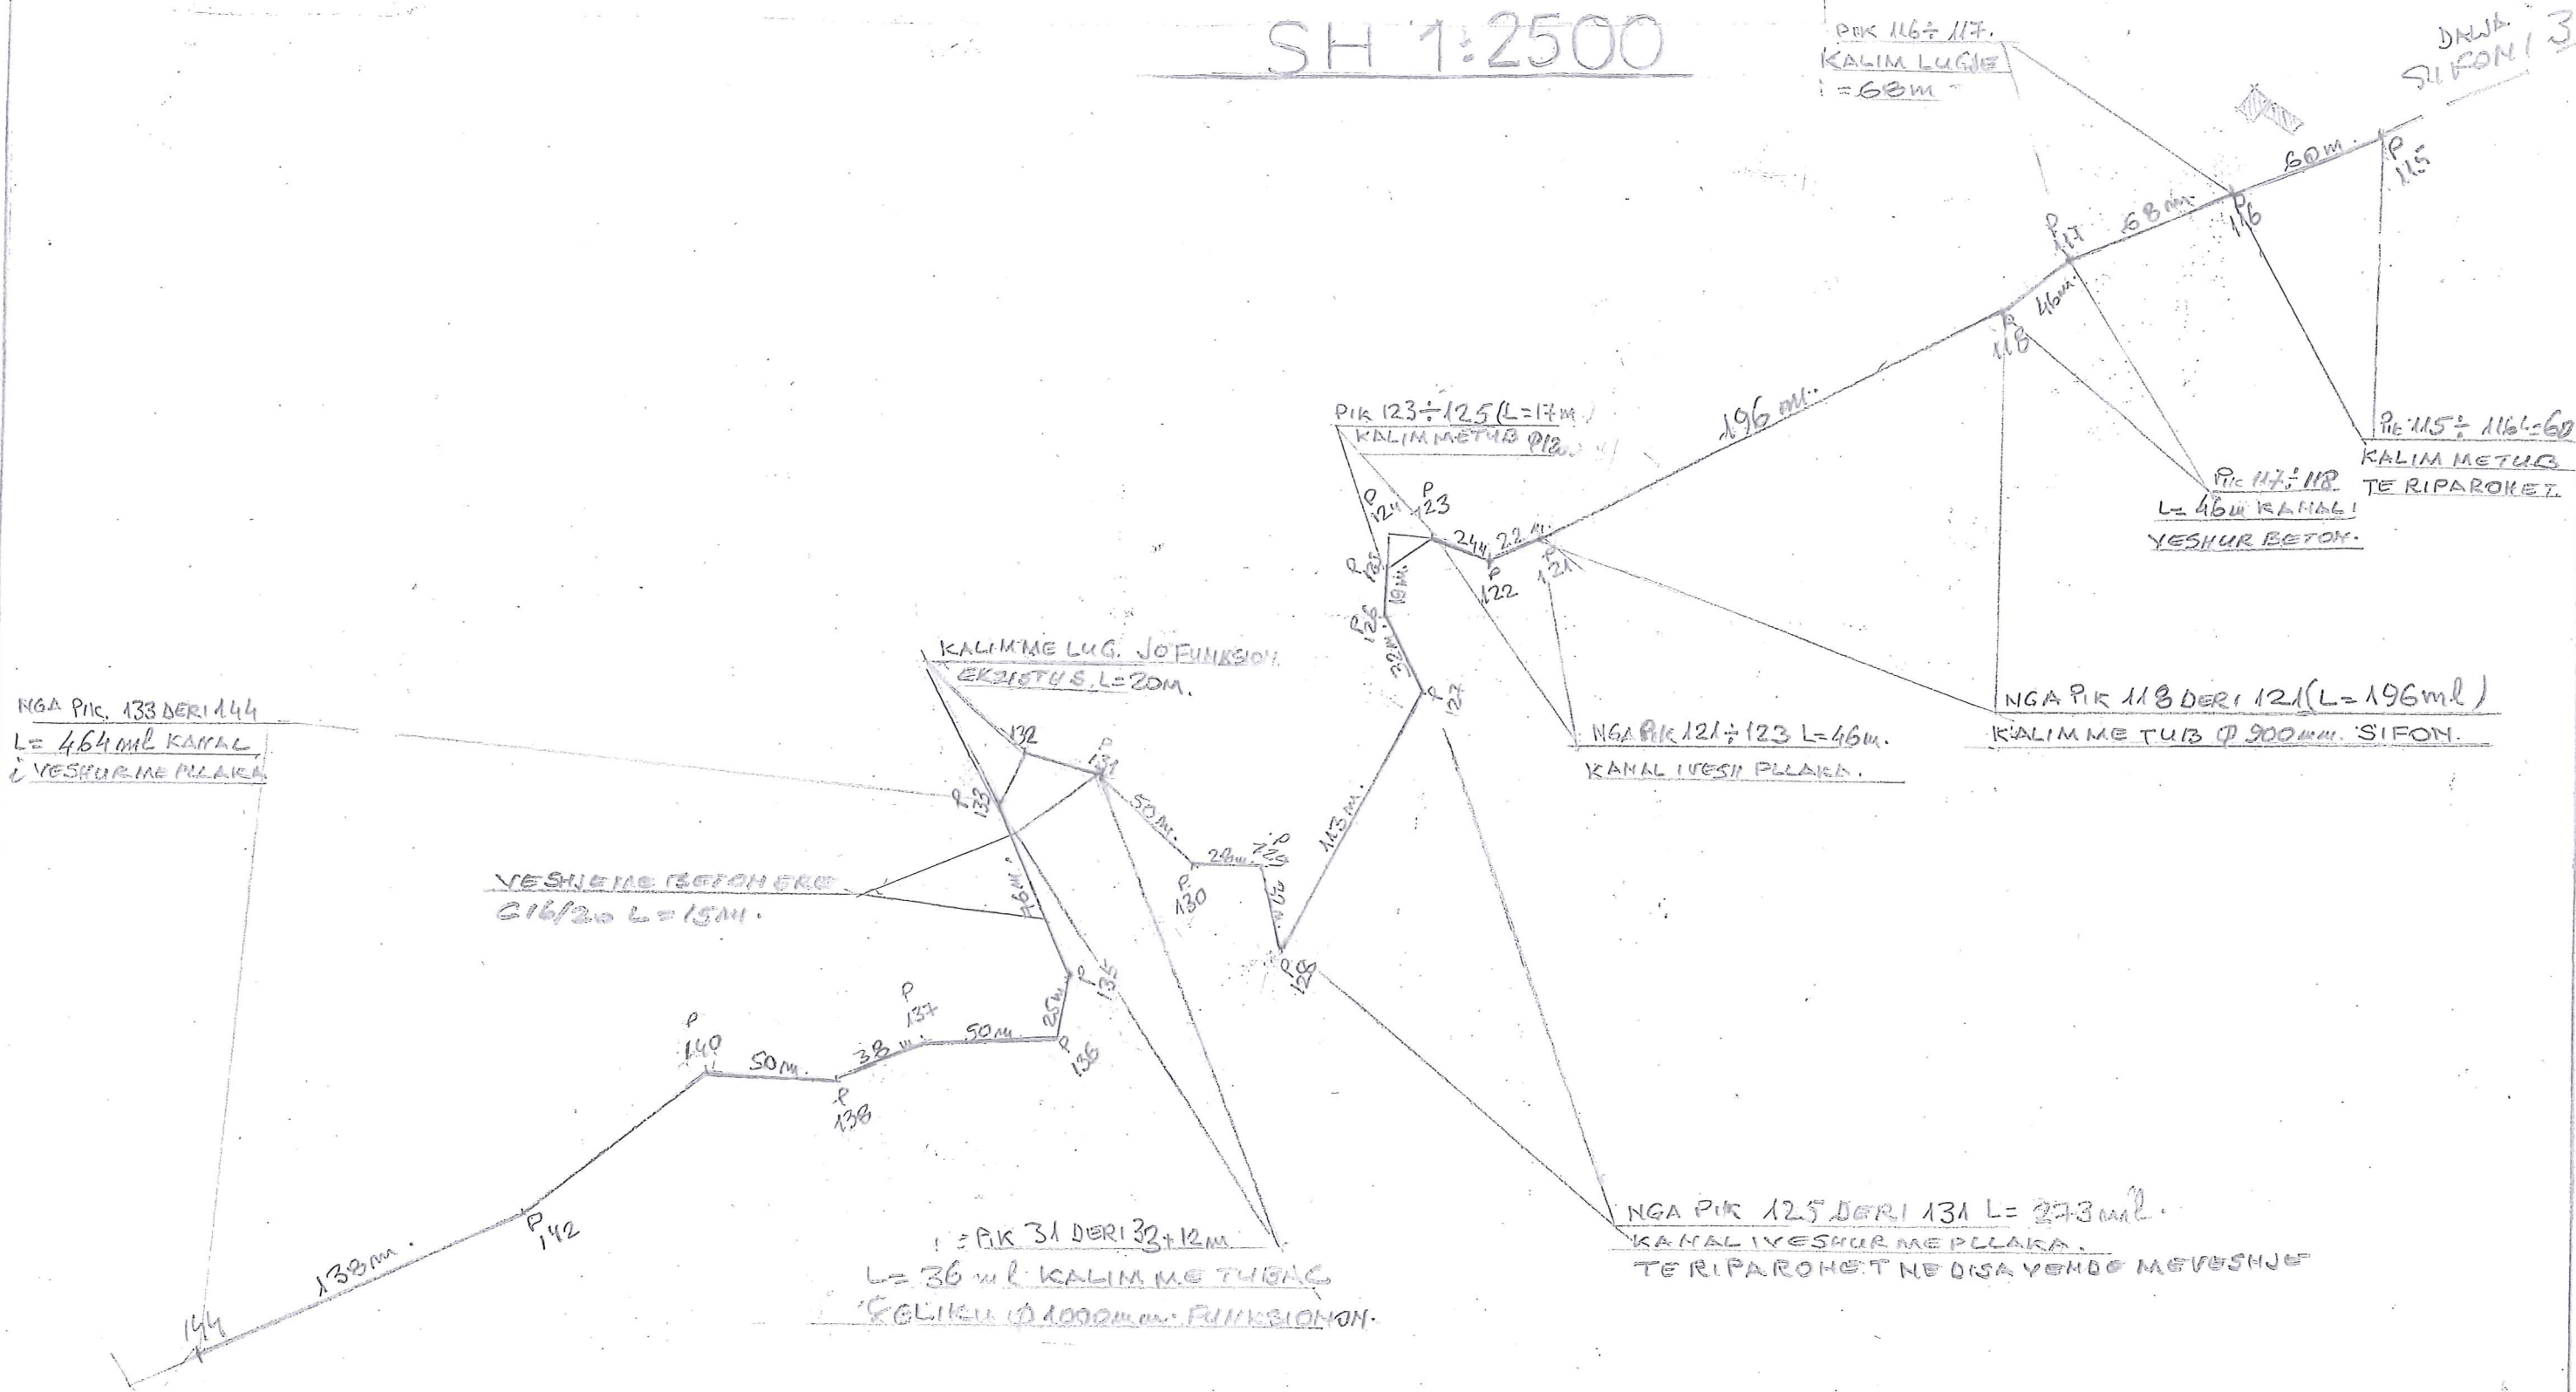

PK 116 ÷ 117.  
KALIM LUG. JO FUNKSION  
L = 68m

DALJA SIFONIT 3

NGA PK 133 DERI 144  
L = 464m KANAL  
I YESHUR ME PLLAKA

YESHUR ME BETON GRC  
Ø 16/20 L = 15m

KALIM LUG. JO FUNKSION  
EKZISTUES L = 20m

PK 123 ÷ 125 (L = 17m)  
KALIM METUB Ø 110

NGA PK 121 ÷ 123 L = 46m  
KANAL I YESHUR ME PLLAKA

PK 115 ÷ 116 = 60  
KALIM METUB  
TERIPAROKET  
L = 46m KANALI  
YESHUR BETON

NGA PK 118 DERI 121 (L = 196m)  
KALIM METUB Ø 900mm SIFON

L = 36m KALIM METUB GRC  
Ø 1000mm FUNKSIONON

NGA PK 125 DERI 131 L = 273m  
KANAL I YESHUR ME PLLAKA  
TERIPAROKET NE DISA YEMBE ME VESHJE

|   |                     |             |
|---|---------------------|-------------|
| <b>DREJTORIA E UJTJES DHE KULLIMIT DURRËS</b> |                     |             |
| Objekti: Mirëmbajta kanali ujitës Klos 2023   |                     |             |
| MIRATOHET                                     | PUNOI               |             |
| DREJTORI                                      |                     |             |
| Shpëtim HIDRI                                 | Ing. Ermir ISEDISHA |             |
|   | Tek. Basir SALAJ    |             |
|   | DATA                | Nr i Fletes |
|   | Dhator 2023         | 06          |

# PK 144 DERI HYRJA SIFONIT 4

SH 1:2500

SIFONI P158-159 (NR 4)  
KA PLASARITJE DHE  
F.V. SARASINES Ø200mm.

NGA P155 DERI 158 L=190m.  
KANAL IVESHUR ME PLLAKA.

NGA P144 DERI 145 KANALI  
DHE MBILARTESHET ME BRET  
BETONI H=30cm.


NGA P144-149  
L=272m.  
KANAL IVESHUR PLLAKA

NGA P149-155  
L=435m.  
ZONE ME LUGJE  
TE RIPAROKEN FUGAT  
F.V. HEKUR Ø22 TRAVERSAT  
DHE MBILARTESH L=20m.

DAWA  
P159  
SIFONIT 4.

PROI HASA


HYRJA  
SIFONIT 4

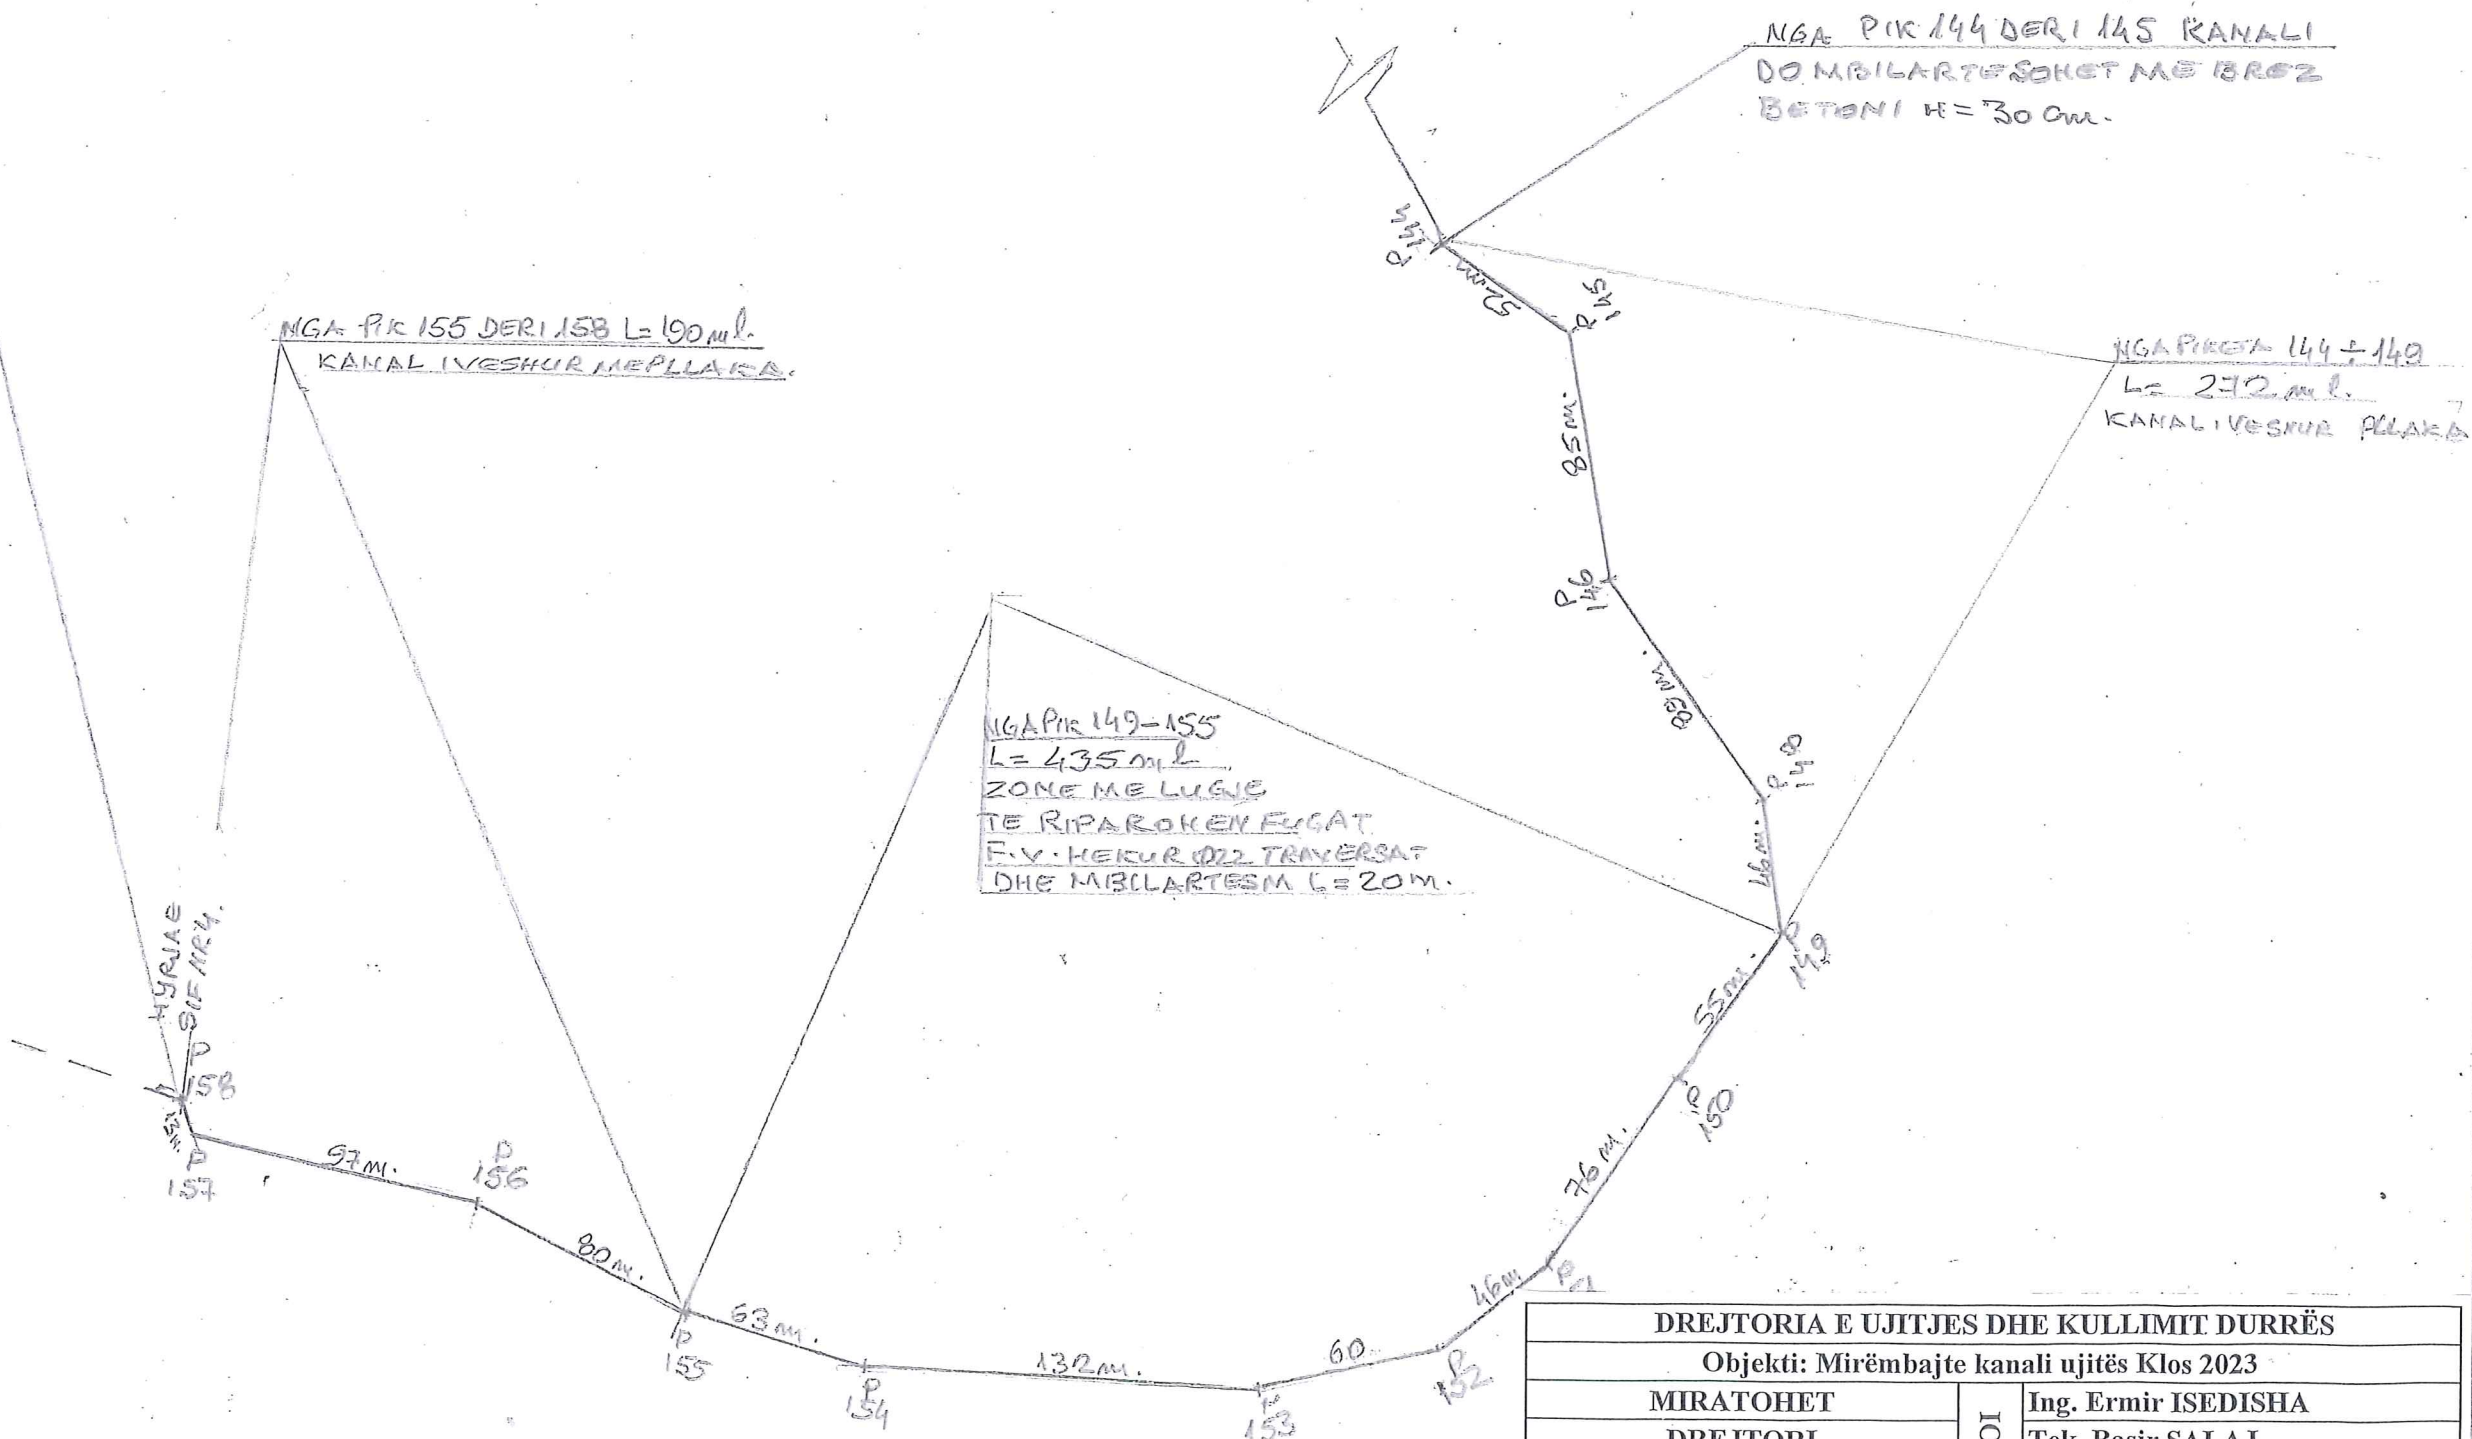

|   |       |                     |             |
|---|-------|---------------------|-------------|
| DREJTORIA E UJITJES DHE KULLIMIT DURRËS     |       |                     |             |
| Objekti: Mirëmbajta kanali ujitës Klos 2023 |       |                     |             |
| MIRATOHET                                   | PUNOI | Ing. Ermir ISEDISHA |             |
| DREJTORI                                    |       | Tek. Basir SALAJ    |             |
| Shpëtim HIDRI                               |       | DATA                | Nr i Fletes |
|   |       | Dhjetor 2022        | 07          |




# DALJA SIFONIT 4 HYRJA SIFONIT 5 SH 1:2500

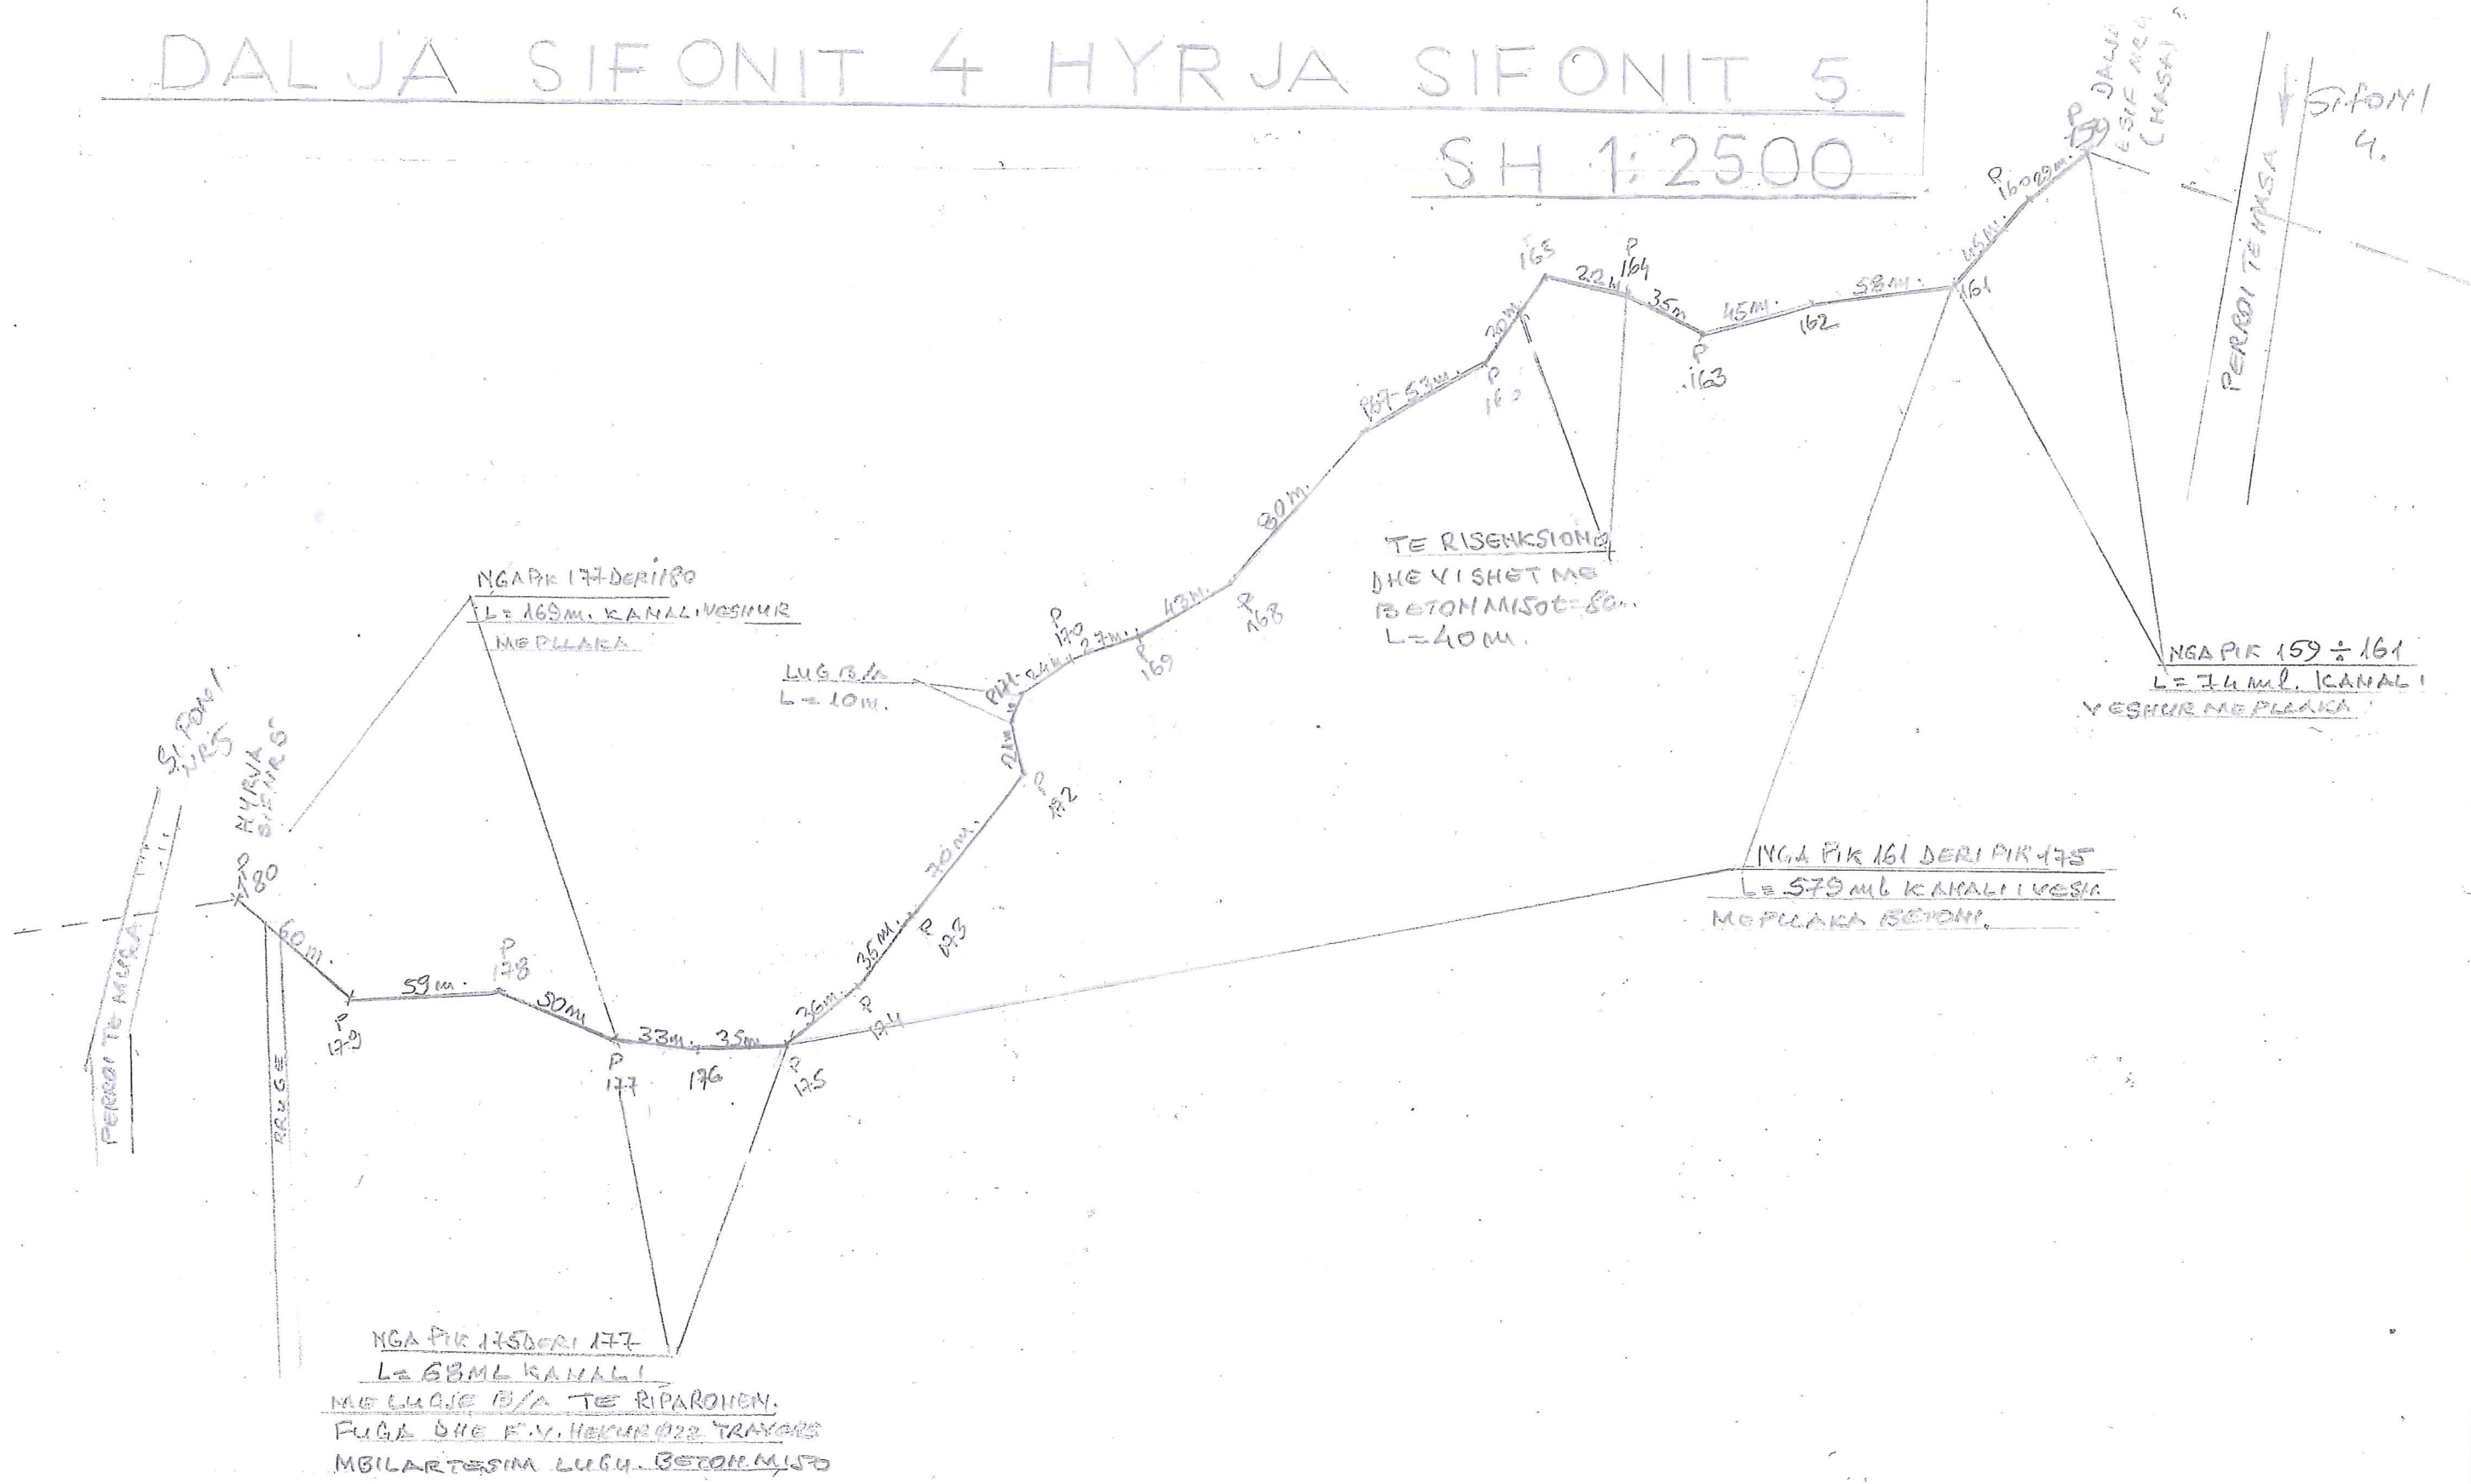

|   |                     |
|---|---------------------|
| DREJTORIA E UJITJES DHE KULLIMIT DURRËS |                     |
| Objekti: Mirmbajte kanali ujitës Klos   |                     |
| MIRATOHET                               | Ing. Ermir ISEDISHA |
| DREJTORI                                | Tek. Basir SALAJ    |
| Elton VARAKU                            | DATA                |
| PUNOI                                   | Nr i Fletes         |
|   | Dhjetor 2022        |
|   | 08                  |

# DALJA SIFONIT 5 HYRJA SIFONIT 6


SH 1:2500

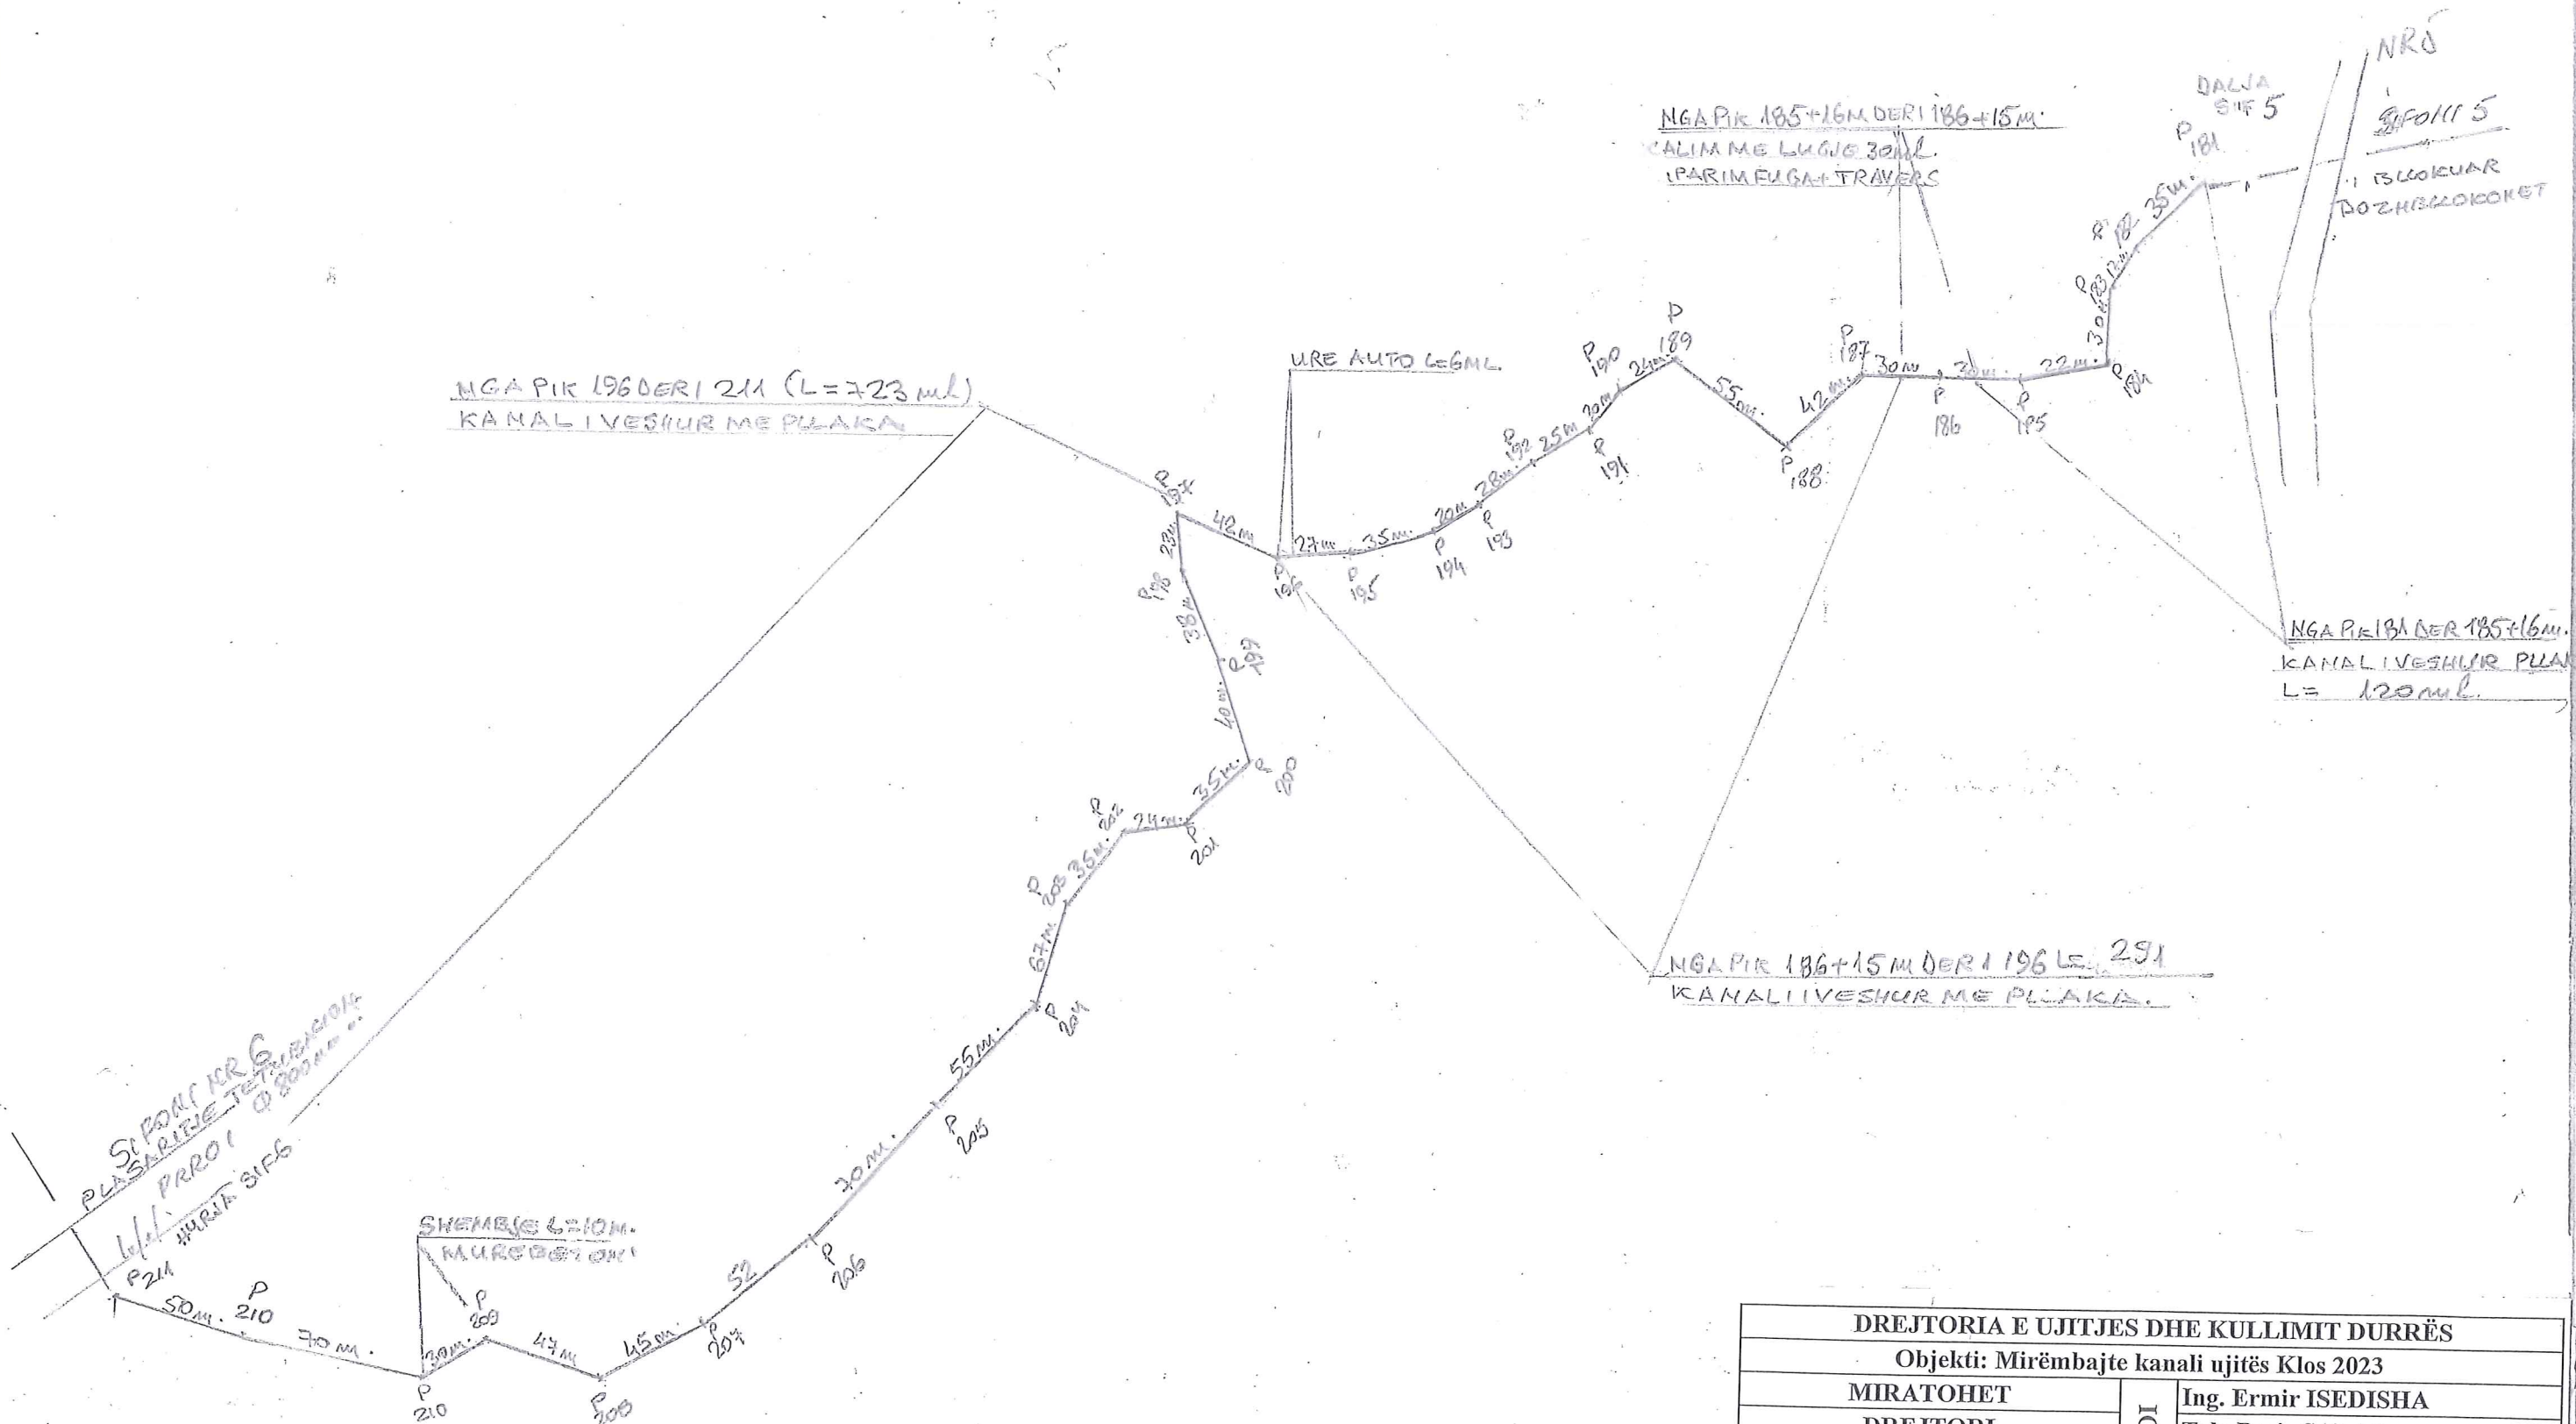

|  |       |                     |             |
|--|-------|---------------------|-------------|
| DREJTORIA E UJITJES DHE KULLIMIT DURRËS      |       |                     |             |
| Objekti: Mirëmbajtje kanali ujitës Klos 2023 |       |                     |             |
| MIRATOHET                                    | PUNOI | Ing. Ermir ISEDISHA |             |
| DREJTORI                                     |       | Tek. Basir SALAJ    |             |
| Shpëtim HIDRI                                |       | DATA                | Nr i Fletes |
|  |       | Dhjetor 2022        | 09          |

# DALJA SIFONIT 6 HYRJA SIFONIT 7

SH 1:2500

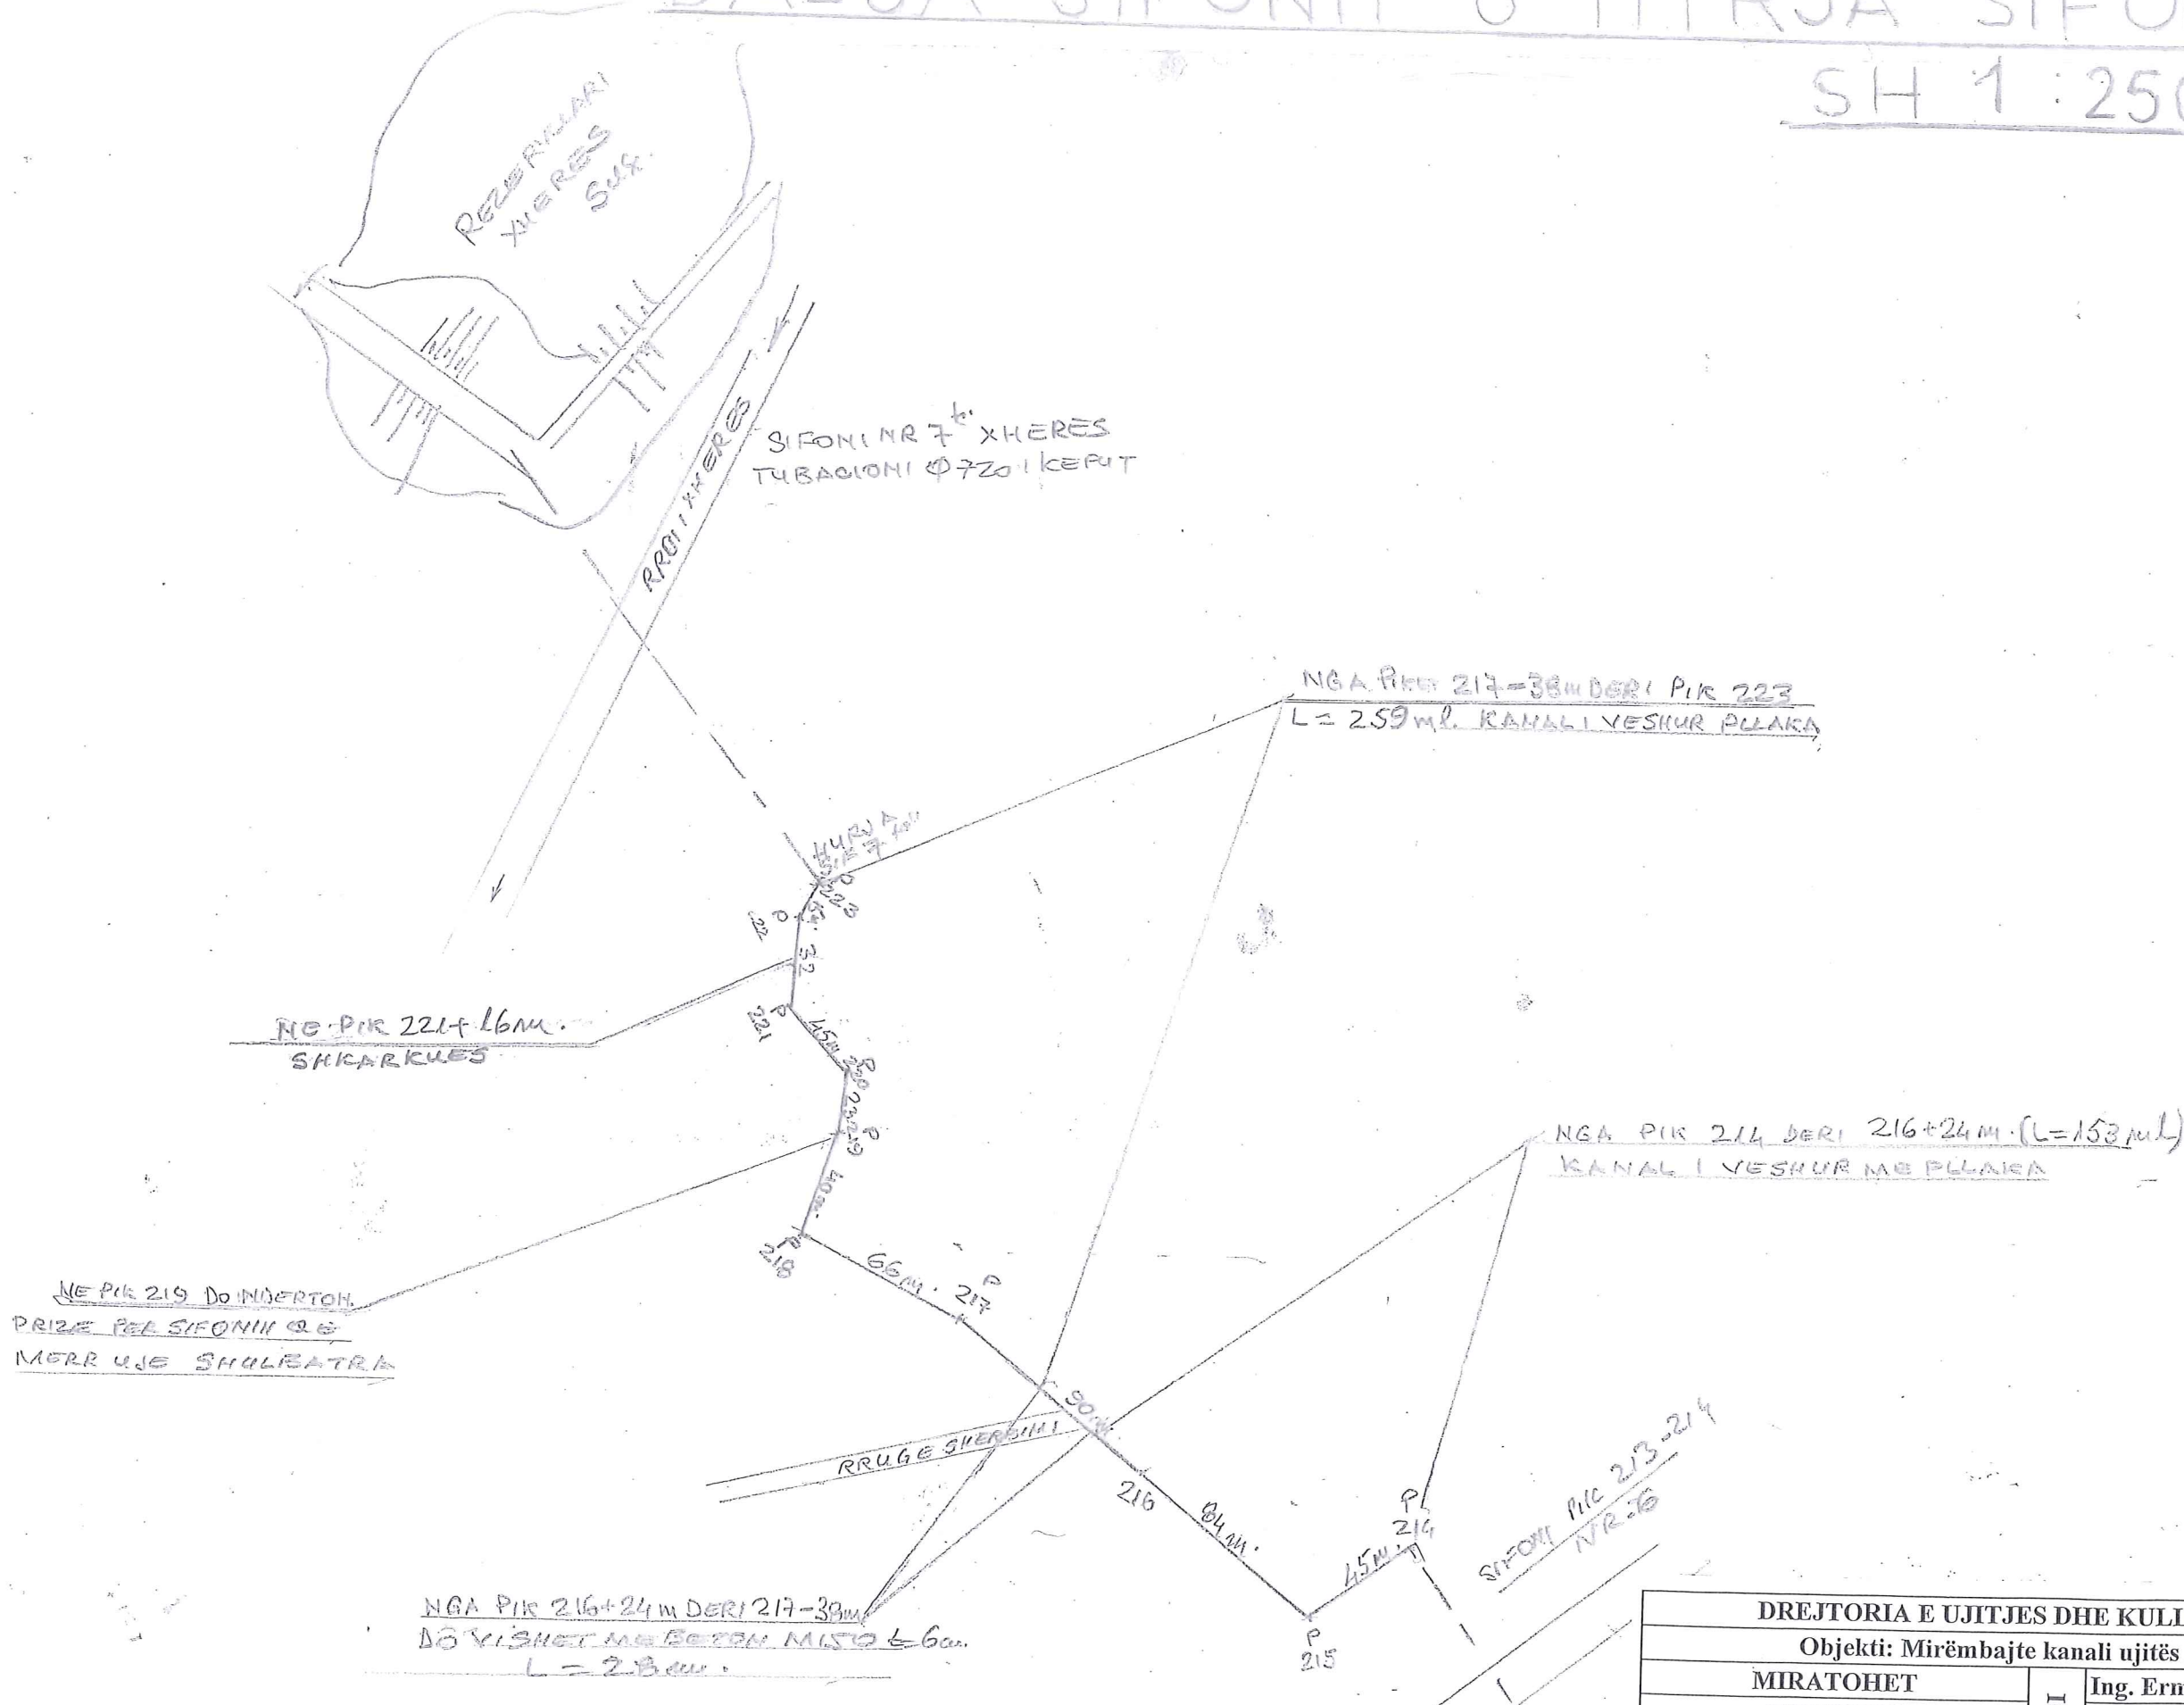

|  |       |                     |             |
|--|-------|---------------------|-------------|
| DREJTORIA E UJITJES DHE KULLIMIT DURRËS      |       |                     |             |
| Objekti: Mirëmbajtje kanali ujitës Klos 2023 |       |                     |             |
| MIRATOHET                                    | PUNOI | Ing. Ermir ISEDISHA |             |
| DREJTORI                                     |       | Tek. Basir SALAJ    |             |
| Shpëtim HIDRI                                |       | DATA                | Nr i Fletes |
|  |       | Dhjetor 2022        | 10          |