

OBJEKTI:
RIKONSTRUKSION RRUGË SHKODËR QENDËR.

PROJEKT - ZBATIM

RIKONSTRUKSION RRUGA ET'HEM KAZAZI
Faza I-re




AUTORITETI KONTRAKTUES
BASHKIA SHKODER



PROJEKTUES
TAULANT sh.p.k.
PËRFAQËSUESE
ING. DITIKA QATIPI


SHTATOR 2021

1- RIKONSTRUKSION RRUGA "ET'HEM KAZAZI"

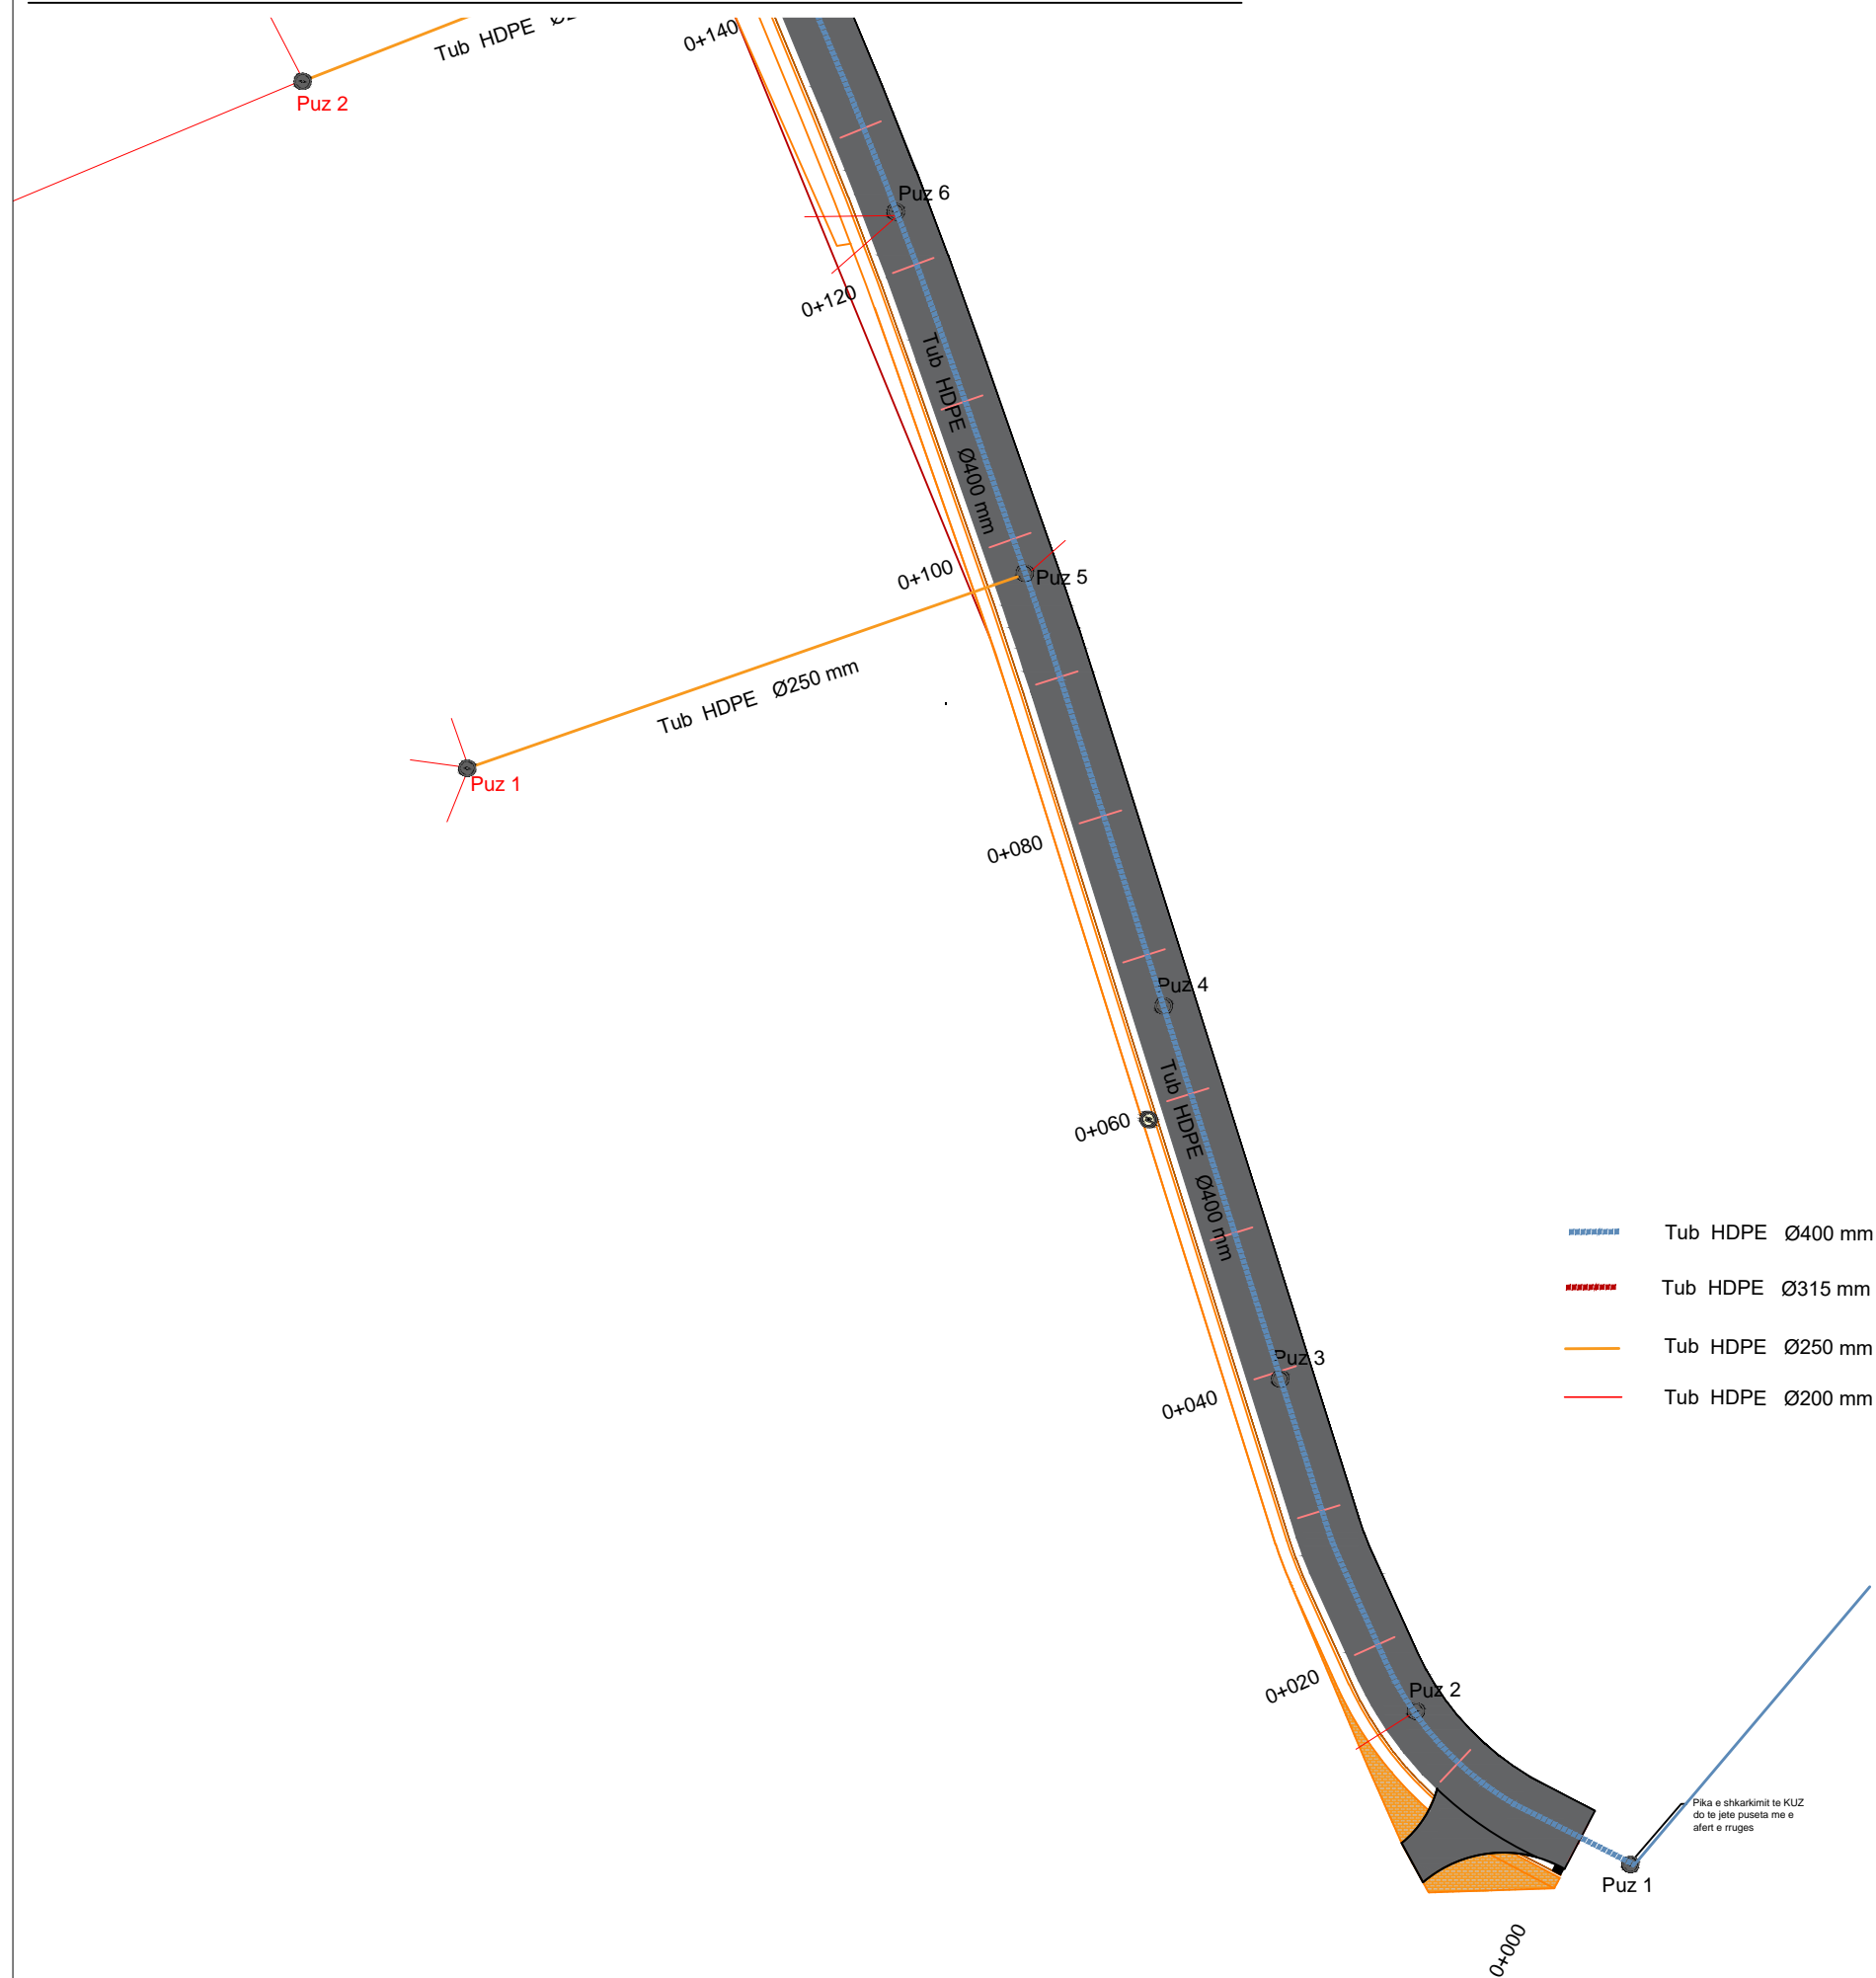

Objekti: Rikonstruksion Rrugë Shkodër Qendër.

1. Rikonstruksion rruga "Et'hem Kazazi"

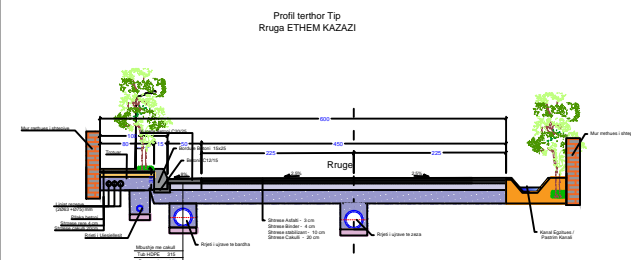

KONSULENT
 TAULANT sh.p.k. NUIS K61617040L
 RRUGA "GJIK KUQALI", PALL. NR.23/2,
 SHK. NR.1, AP. NR.1, KATI I, TIRANË
 PERFAQESUESE : ING. DITIKA QATIPI



POROSITES
 BASHKIA SHKODER
 RRUGA 13 DHJETORI, SHKODËR
 SHKODËR

GRUPI PROJEKTIMIT: TAULANT SH.P.K.

DREJTUES PROJEKTI	ing. Ditika QATIPI	K.0006/8
ARKITEKT	ark. Belina KODRA	A.1324/2
AS.ARKITEKT	ark. Arsi Çela	
ING. KONSTRUKTOR	ing. Elida LIKO	K.0628/5
ING. KONSTRUKTOR	ing. Novrus LEVANAJ	K.0152/5
ING. HIDROTEKNIK	ing. Hekuran RAMA	K.1092/3
ING. ELEKTRIK	ing. Arian FINDO	E.0843/2
ING. MEKANIK	ing. Andis TIRANA	M.0393/3
ING. MJEDISI	ing. Erjona QATIPI	M.1114/2

TË DHËNA MBI PROJEKTIN

NENOBJEKTI:1- RIKONSTRUKSION RRUGA "ET'HEM KAZAZI"

VENDNDODHJA: SHKODER


FAZA : PROJEKT ZBATIM

EMERTIMI I FLETËS: PLANIMETRIA

- UJESJELLESI -SFU
- KANALIZIME -KUZ
- UJRAVE TE SHIUT -KUB


PROJEKTI	SHKALLA	NR. FLETES
SHATOR 2021	1 - 500	P-1.9

1- RIKONSTRUKSION RRUGA "ET'HEM KAZAZI"

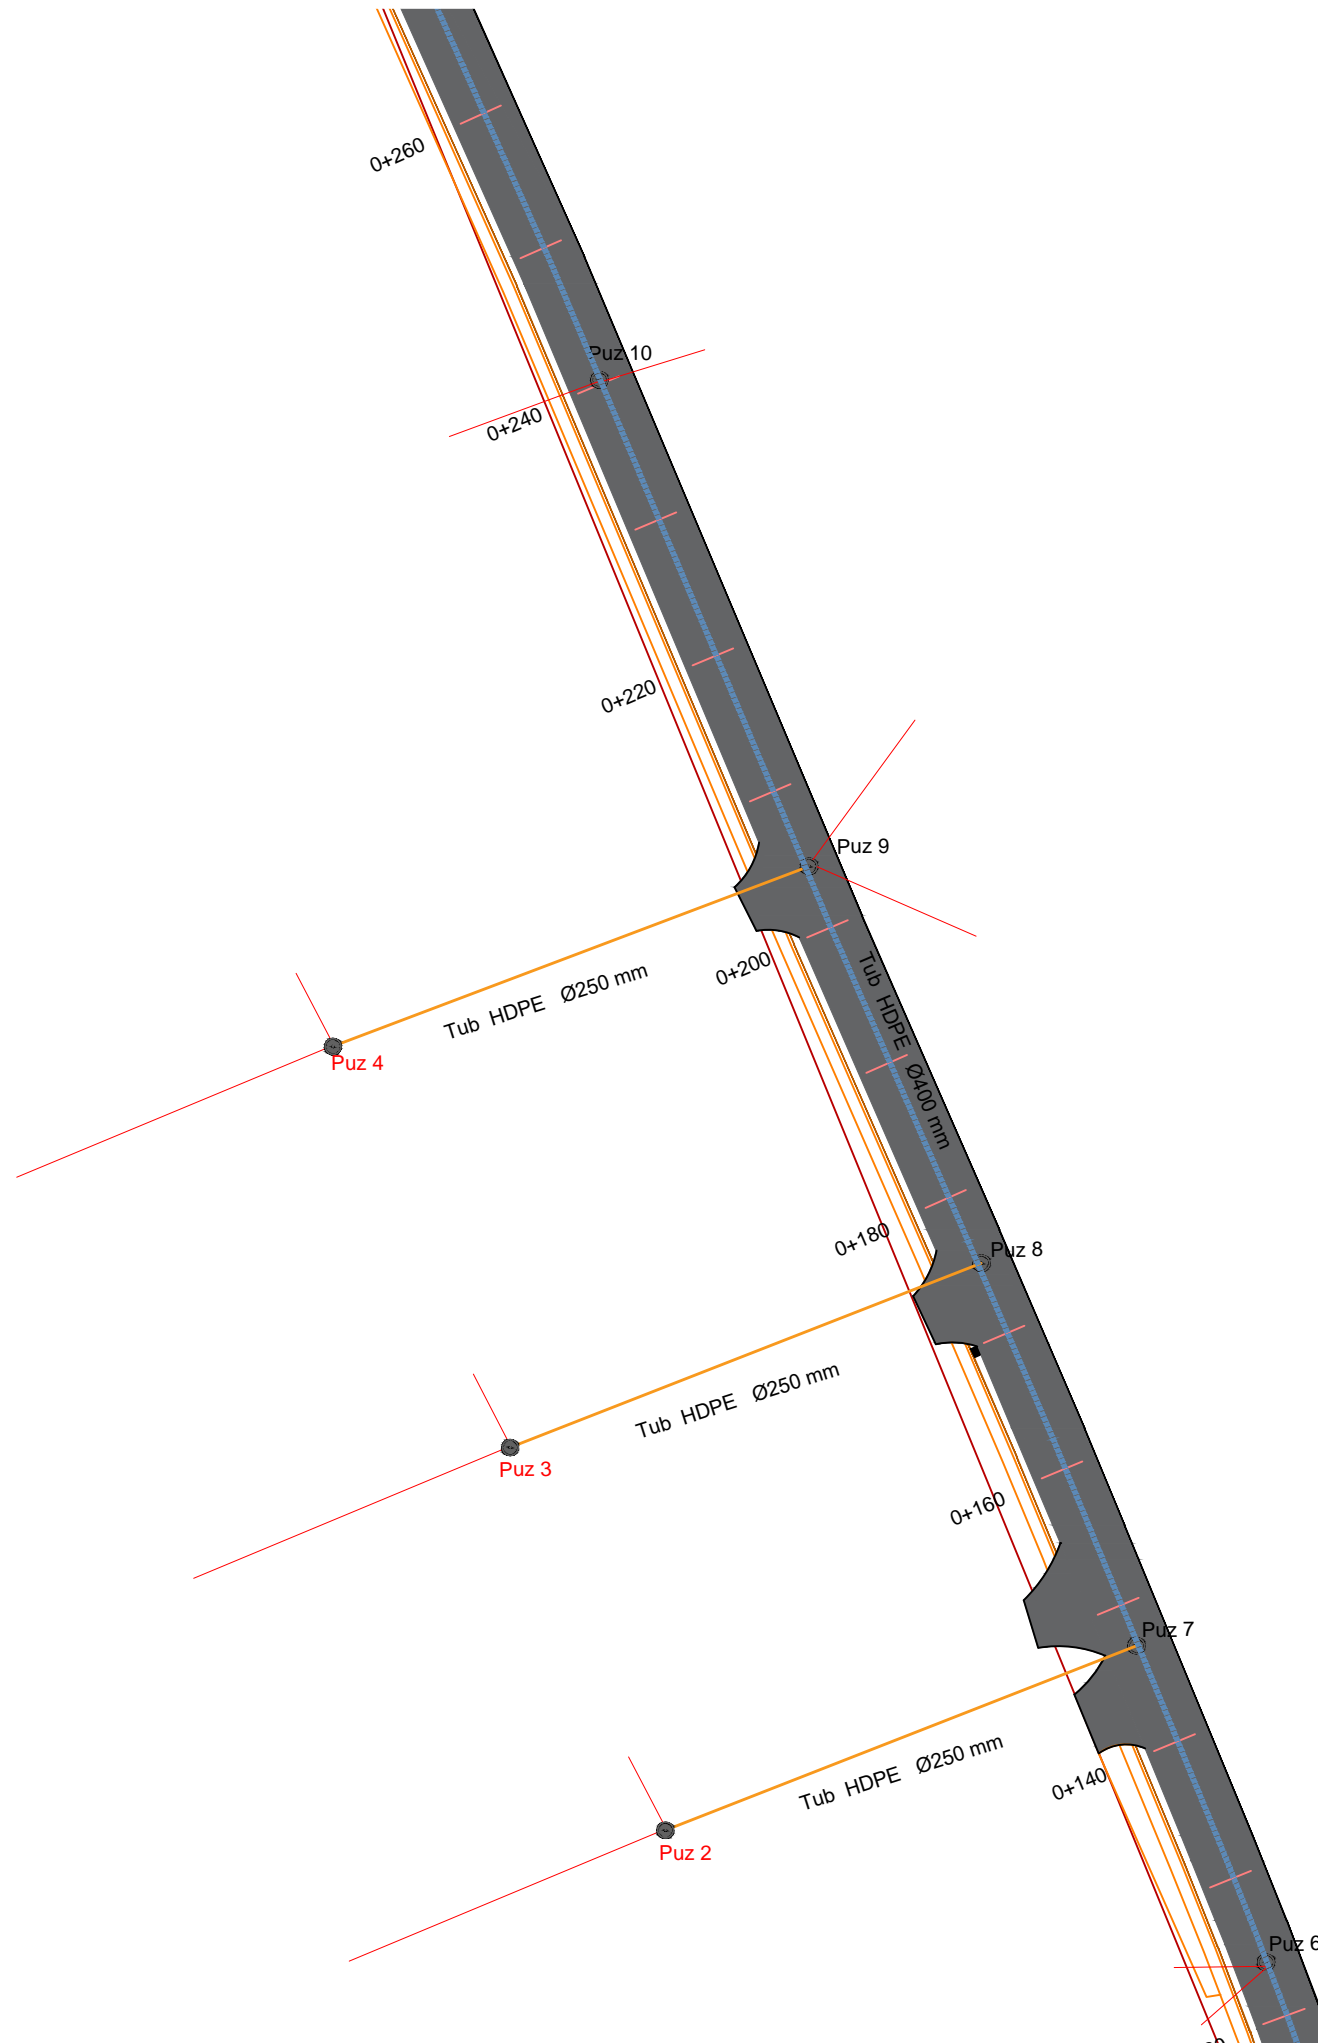

Objekti: Rikonstruksion Rrugë Shkodër Qendër.

1. Rikonstruksion rruga "Et'hem Kazazi"

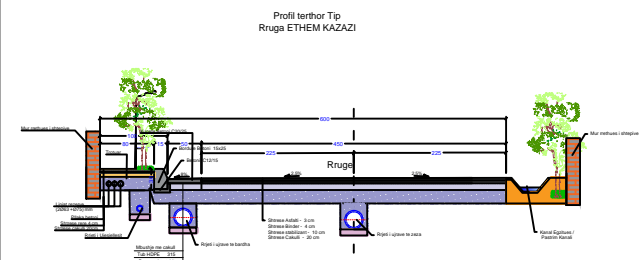

KONSULENT
 TAULANT sh.p.k. NUIS K61617040L
 RRUGA "GJIK KUQALI", PALL. NR.23/2,
 SHK. NR.1, AP. NR.1, KATI I, TIRANË
 PERFAQESUESE : ING. DITIKA QATIPI



POROSITES
 BASHKIA SHKODER
 RRUGA 13 DHJETORI, SHKODËR
 SHKODËR

GRUPI PROJEKTIMIT: TAULANT SH.P.K.

DREJTUES PROJEKTI	ing. Ditika QATIPI	K.0006/8
ARKITEKT	ark. Belina KODRA	A.1324/2
AS.ARKITEKT	ark. Arsi Çela	
ING. KONSTRUKTOR	ing. Elida LIKO	K.0628/5
ING. KONSTRUKTOR	ing. Novrus LEVANAJ	K.0152/5
ING. HIDROTEKNIK	ing. Hekuran RAMA	K.1092/3
ING. ELEKTRIK	ing. Arian FINDO	E.0843/2
ING. MEKANIK	ing. Andis TIRANA	M.0393/3
ING. MJEDISI	ing. Erjona QATIPI	M.1114/2

TË DHËNA MBI PROJEKTIN

NENOBJEKTI:1- RIKONSTRUKSION RRUGA "ET'HEM KAZAZI"

VENDNDODHJA: SHKODER


FAZA : PROJEKT ZBATIM

EMERTIMI I FLETËS: PLANIMETRIA

- UJESJELLESË -SFU
- KANALIZIME -KUZ
- UJRAVE TE SHIUT -KUB


PROJEKTI	SHKALLA	NR. FLETES
SHATOR 2021	1 - 500	P-1.8

1- RIKONSTRUKSION RRUGA "ET'HEM KAZAZI"

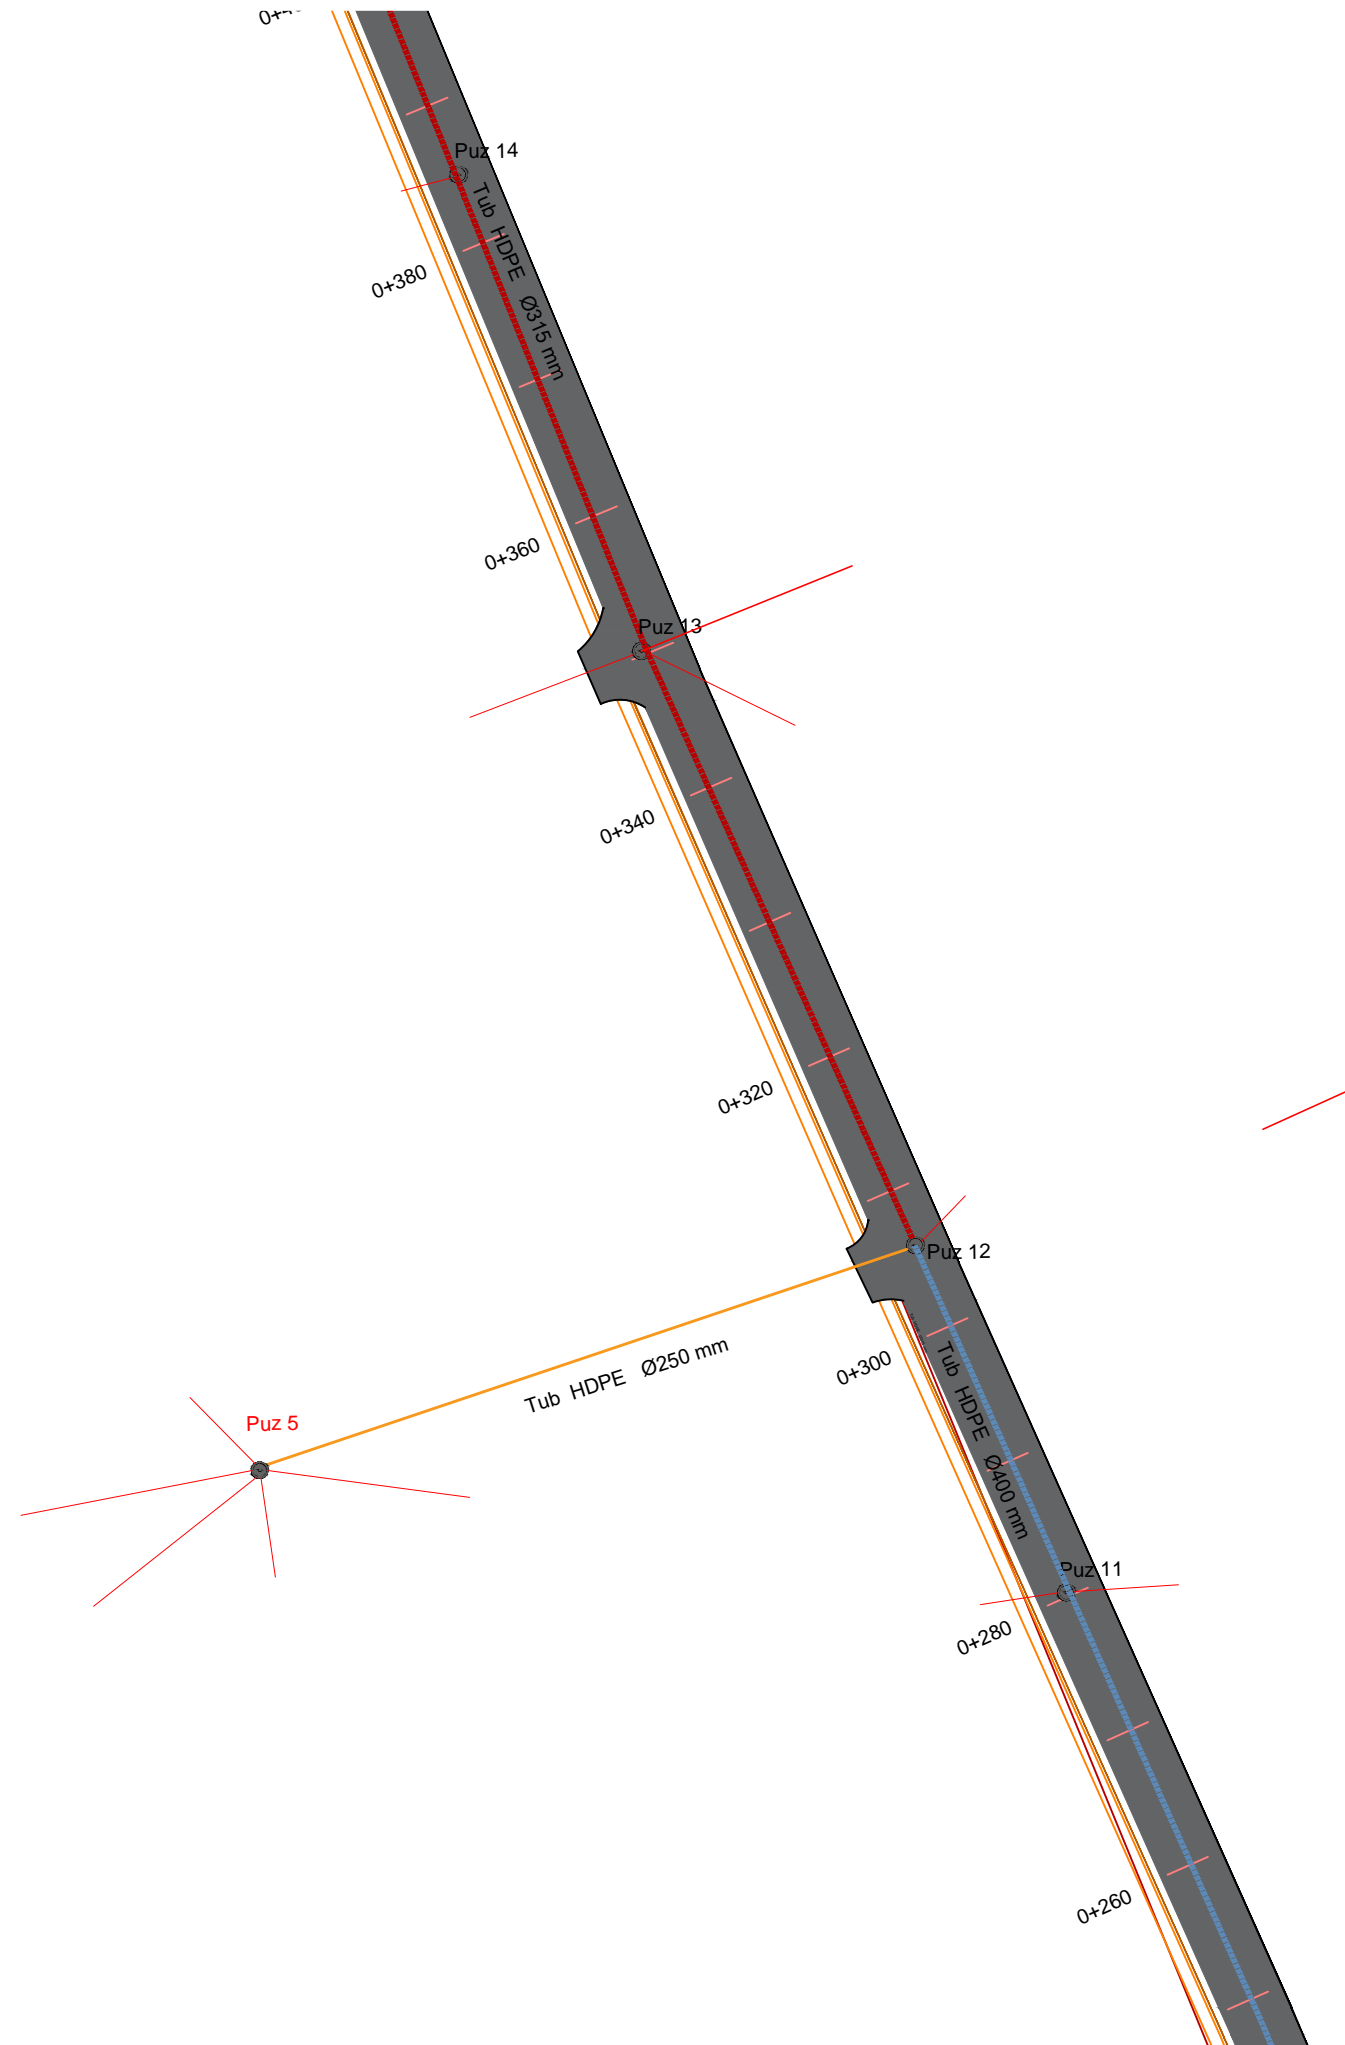

Objekti: Rikonstruksion Rrugë Shkodër Qendër.

1. Rikonstruksion rruga "Et'hem Kazazi"

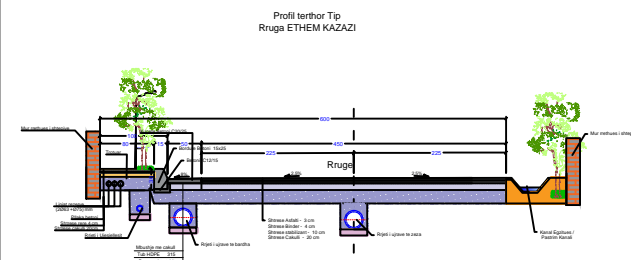

KONSULENT
 TAULANT sh.p.k. NUIS K61617040L
 RRUGA "GJIK KUQALI", PALL. NR.23/2,
 SHK. NR.1, AP. NR.1, KATI I, TIRANË
 PERFAQESUESE : ING. DITIKA QATIPI



POROSITES
 BASHKIA SHKODER
 RRUGA 13 DHJETORI, SHKODËR
 SHKODËR

GRUPI PROJEKTIMIT: TAULANT SH.P.K.

DREJTUES PROJEKTI	ing. Ditika QATIPI	K.0006/8
ARKITEKT	ark. Belina KODRA	A.1324/2
AS.ARKITEKT	ark. Arsi Çela	
ING. KONSTRUKTOR	ing. Elida LIKO	K.0628/5
ING. KONSTRUKTOR	ing. Novrus LEVANAJ	K.0152/5
ING. HIDROTEKNIK	ing. Hekuran RAMA	K.1092/3
ING. ELEKTRIK	ing. Arian FINDO	E.0843/2
ING. MEKANIK	ing. Andis TIRANA	M.0393/3
ING. MJEDISI	ing. Erjona QATIPI	M.1114/2

TË DHËNA MBI PROJEKTIN

NENOBJEKTI:1- RIKONSTRUKSION RRUGA "ET'HEM KAZAZI"


VENDNDODHJA: SHKODER

FAZA : PROJEKT ZBATIM

EMERTIMI I FLETËS: PLANIMETRIA
 - UJESJELLESË -SFU
 - KANALIZIME -KUZ
 - UJRAVE TE SHIUT -KUB


PROJEKTI	SHKALLA	NR. FLETES
SHATOR 2021	1 - 500	P-1.7

1- RIKONSTRUKSION RRUGA "ET'HEM KAZAZI"

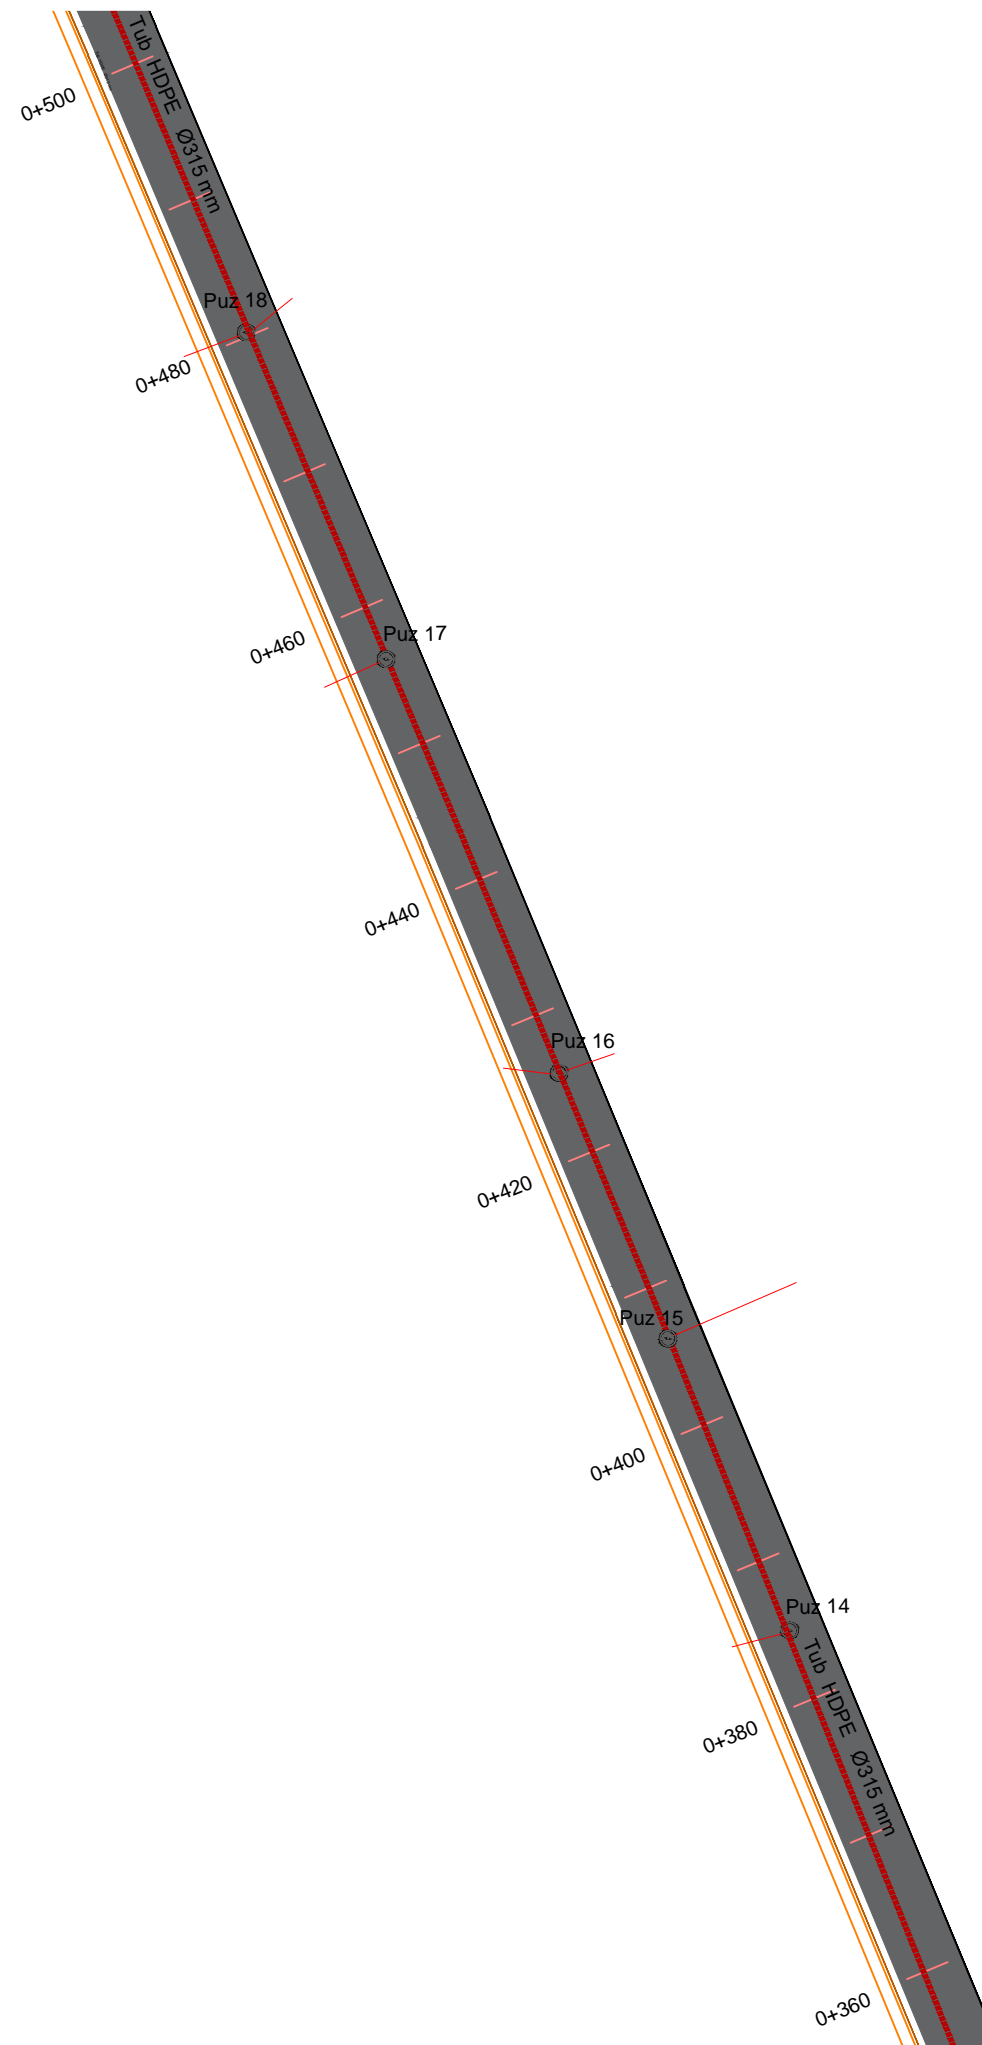

Objekti: Rikonstruksion Rrugë Shkodër Qendër.

1. Rikonstruksion rruga "Et'hem Kazazi"

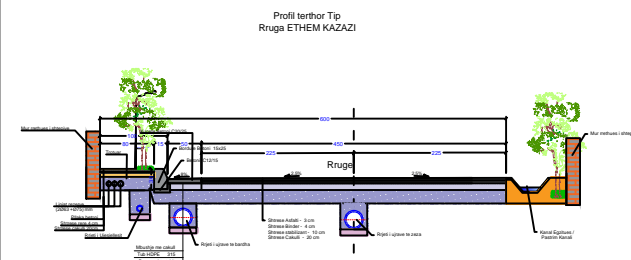

KONSULENT
 TAULANT sh.p.k. NUIS K61617040L
 RRUGA "GJIK KUQALI", PALL NR.23/2,
 SHK. NR.1, AP. NR.1, KATI I, TIRANË
 PERFAQESUESE : ING. DITIKA QATIPI



POROSITES
 BASHKIA SHKODER
 RRUGA 13 DHJETORI, SHKODËR
 SHKODËR

GRUPI PROJEKTIMIT: TAULANT SH.P.K.

DREJTUES PROJEKTI	ing. Ditika QATIPI	K.0006/8
ARKITEKT	ark. Belina KODRA	A.1324/2
AS.ARKITEKT	ark. Arsi Çela	
ING. KONSTRUKTOR	ing. Elida LIKO	K.0628/5
ING. KONSTRUKTOR	ing. Novrus LEVANAJ	K.0152/5
ING. HIDROTEKNIK	ing. Hekuran RAMA	K.1092/3
ING. ELEKTRIK	ing. Arian FINDO	E.0843/2
ING. MEKANIK	ing. Andis TIRANA	M.0393/3
ING. MJEDISI	ing. Erjona QATIPI	M.1114/2

TË DHËNA MBI PROJEKTIN

NENOBJEKTI:1- RIKONSTRUKSION RRUGA "ET'HEM KAZAZI"

VENDNDODHJA: SHKODER


FAZA : PROJEKT ZBATIM

EMERTIMI I FLETËS: PLANIMETRIA

- UJESJELLESË -SFU
- KANALIZIME -KUZ
- UJRAVE TE SHIUT -KUB


PROJEKTI	SHKALLA	NR. FLETES
SHATOR 2021	1 - 500	P-1.6

1- RIKONSTRUKSION RRUGA "ET'HEM KAZAZI"

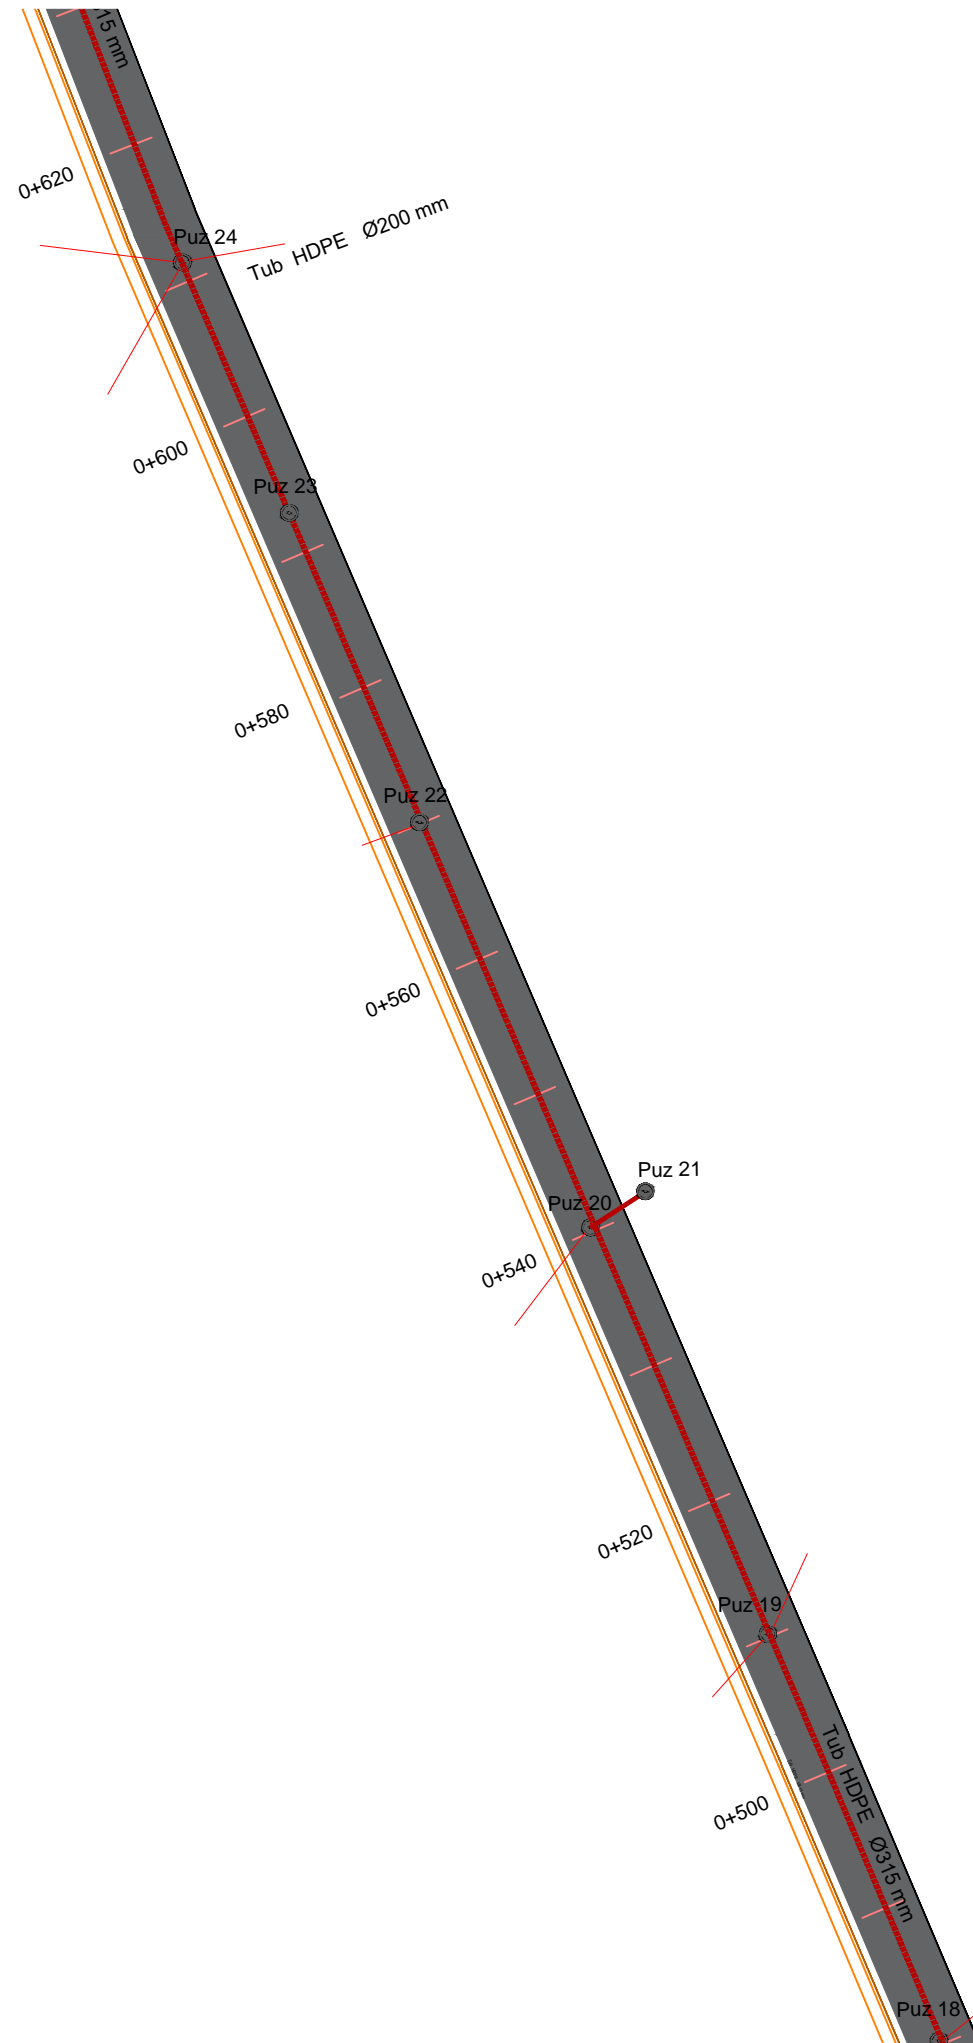

Objekti: Rikonstruksion Rrugë Shkodër Qendër.

1. Rikonstruksion rruga "Et'hem Kazazi"

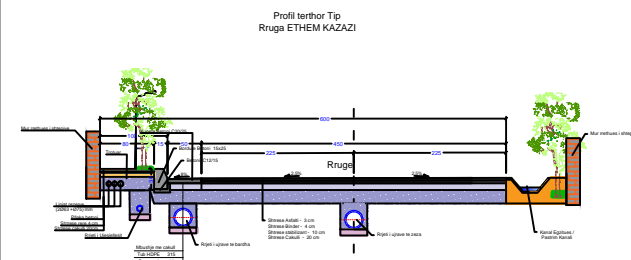

KONSULENT
 TAULANT sh.p.k. NUIS K61617040L
 RRUGA "GJIK KUQALI", PALL NR.23/2,
 SHK. NR.1, AP. NR.1, KATI I, TIRANË
 PERFAQESUESE : ING. DITIKA QATIPI



POROSITES
 BASHKIA SHKODER
 RRUGA 13 DHJETORI, SHKODËR
 SHKODËR

GRUPI PROJEKTIMIT: TAULANT SH.P.K.

DREJTUES PROJEKTI	ing. Ditika QATIPI	K.0006/8
ARKITEKT	ark. Belina KODRA	A.1324/2
AS.ARKITEKT	ark. Arsi Çela	
ING. KONSTRUKTOR	ing. Elida LIKO	K.0628/5
ING. KONSTRUKTOR	ing. Novrus LEVANAJ	K.0152/5
ING. HIDROTEKNIK	ing. Hekuran RAMA	K.1092/3
ING. ELEKTRIK	ing. Arian FINDO	E.0843/2
ING. MEKANIK	ing. Andis TIRANA	M.0393/3
ING. MJEDISI	ing. Erjona QATIPI	M.1114/2

TË DHËNA MBI PROJEKTIN

NENOBJEKTI:1- RIKONSTRUKSION RRUGA "ET'HEM KAZAZI"

VENDNDODHJA: SHKODER


FAZA : PROJEKT ZBATIM

EMERTIMI I FLETËS: PLANIMETRIA

- UJESJELLESË -SFU
- KANALIZIME -KUZ
- UJRAVE TE SHIUT -KUB


PROJEKTI	SHKALLA	NR. FLETES
SHATOR 2021	1 - 500	P-1.5

1- RIKONSTRUKSION RRUGA "ET'HEM KAZAZI"

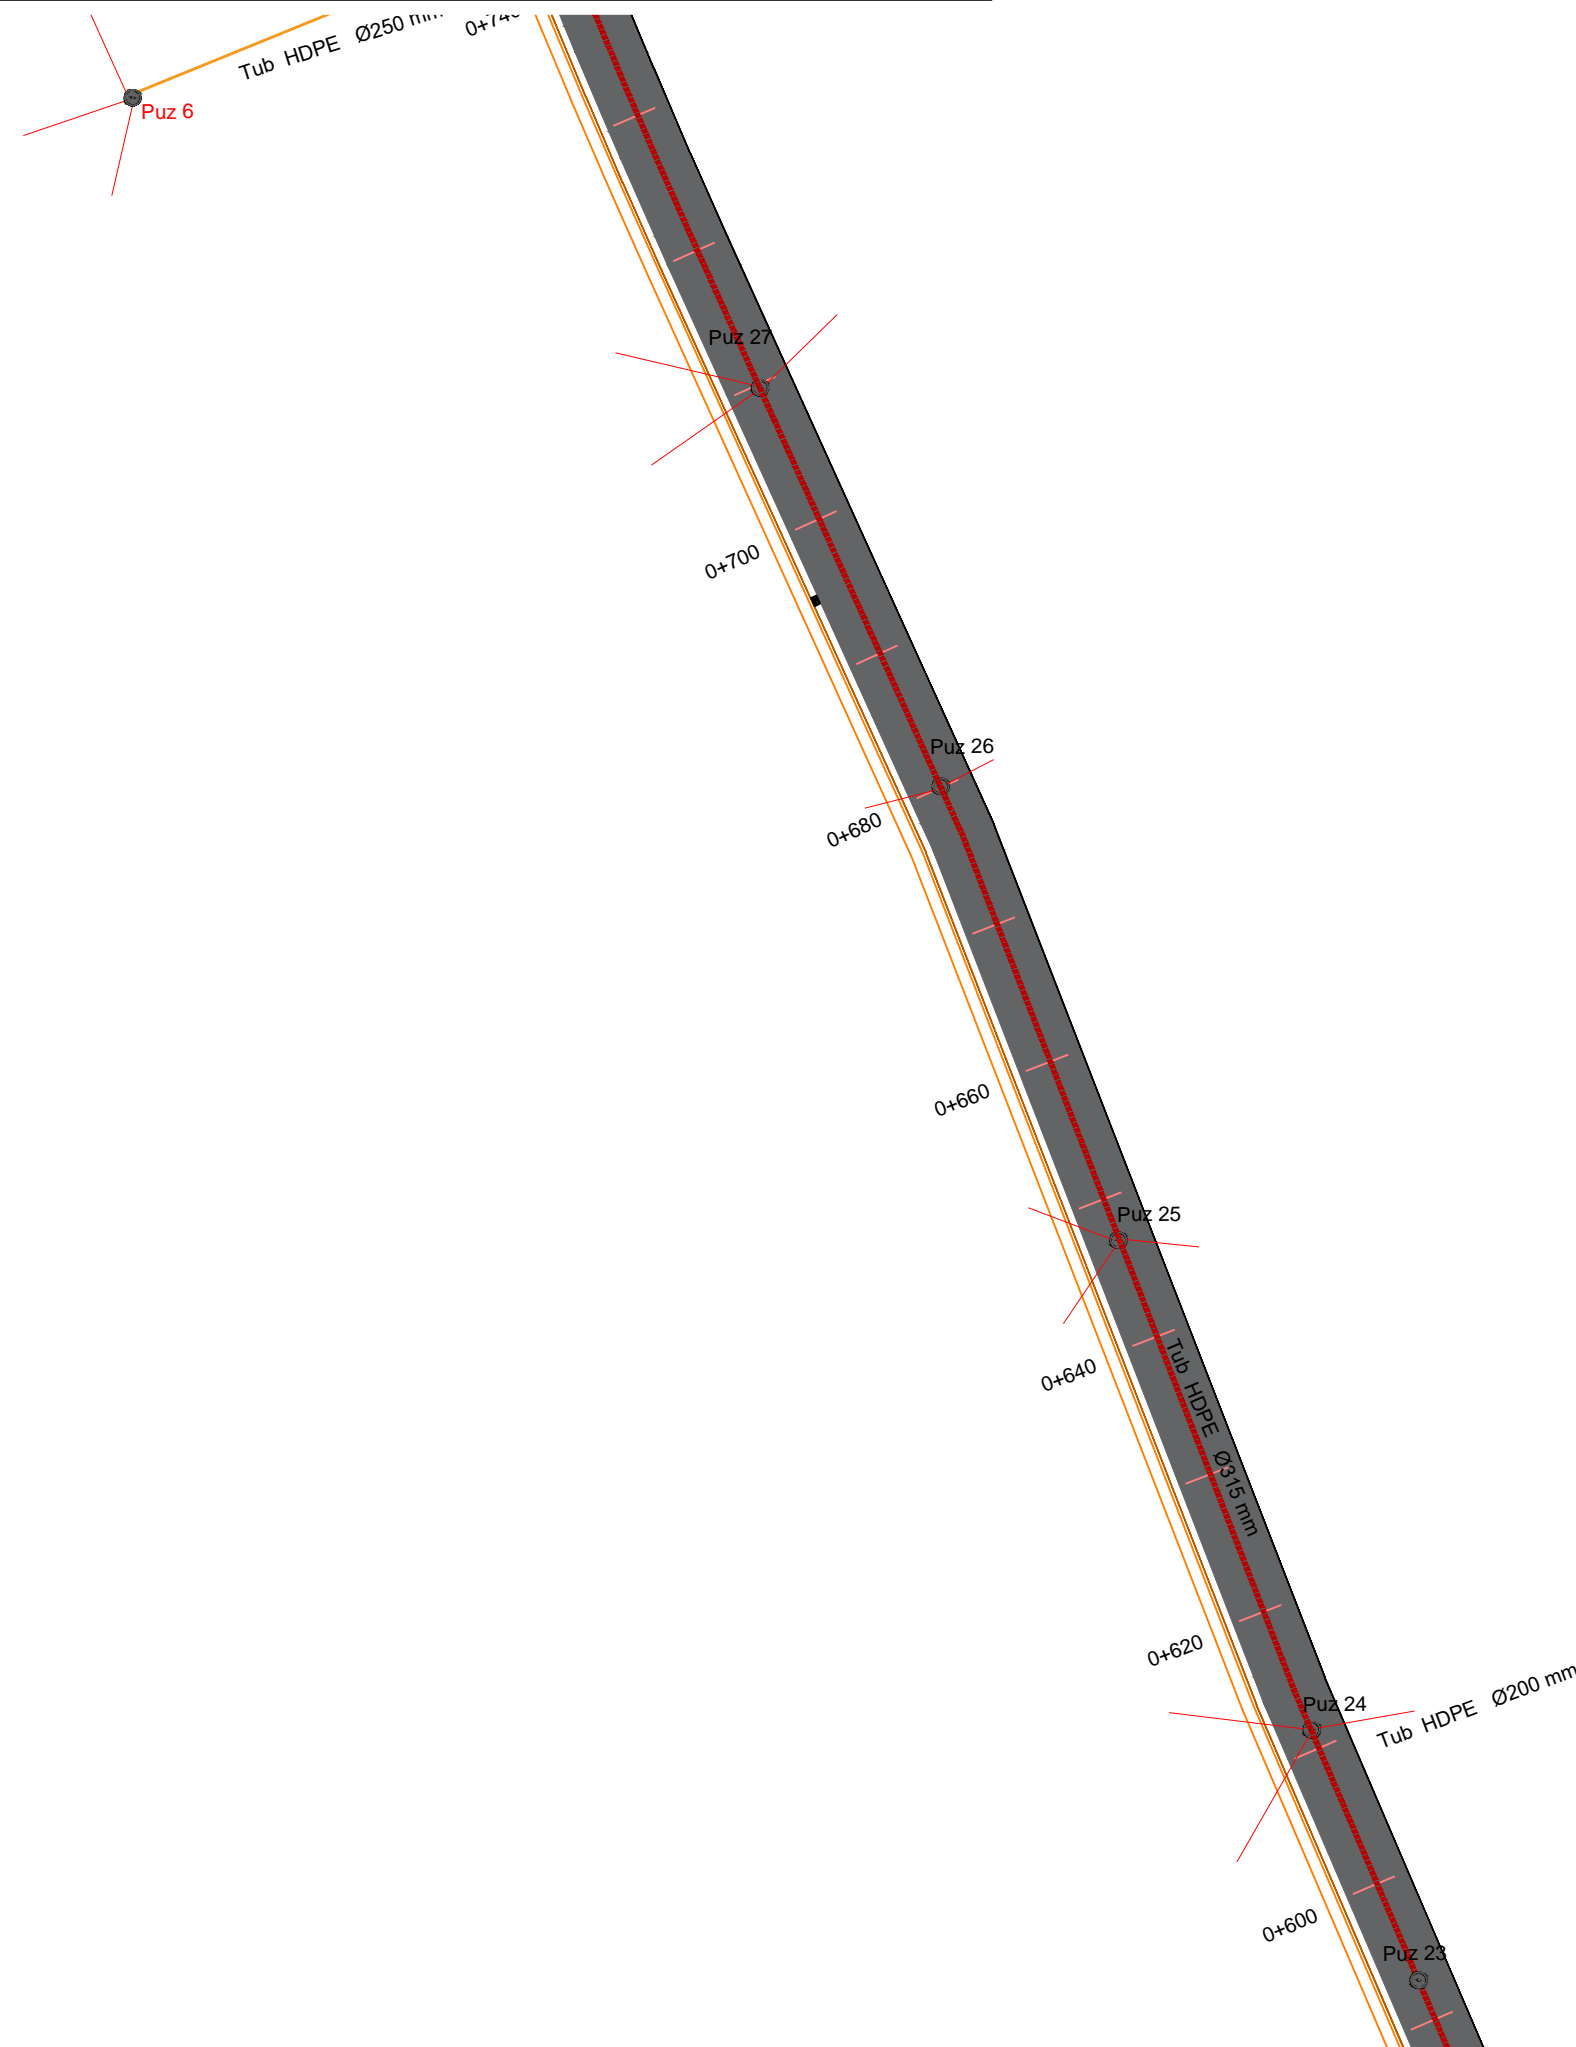

Objekti: Rikonstruksion Rrugë Shkodër Qendër.

1. Rikonstruksion rruga "Et'hem Kazazi"

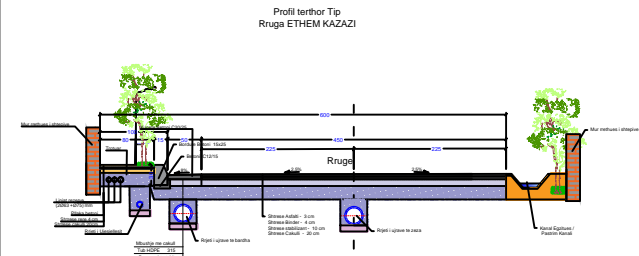

KONSULENT
 TAULANT sh.p.k. NUIS K61617040L
 RRUGA "GJIK KUQALI", PALL. NR.23/2,
 SHK. NR.1, AP. NR.1, KATI I, TIRANË
 PERFAQESUESE : ING. DITIKA QATIPI



POROSITES
 BASHKIA SHKODER
 RRUGA 13 DHJETORI, SHKODËR
 SHKODËR

GRUPI PROJEKTIMIT: TAULANT SH.P.K.

DREJTUES PROJEKTI	ing. Ditika QATIPI	K.0006/8
ARKITEKT	ark. Belina KODRA	A.1324/2
AS.ARKITEKT	ark. Arsi Çela	
ING. KONSTRUKTOR	ing. Elida LIKO	K.0628/5
ING. KONSTRUKTOR	ing. Novrus LEVANAJ	K.0152/5
ING. HIDROTEKNIK	ing. Hekuran RAMA	K.1092/3
ING. ELEKTRIK	ing. Arian FINDO	E.0843/2
ING. MEKANIK	ing. Andis TIRANA	M.0393/3
ING. MJEDISI	ing. Erjona QATIPI	M.1114/2

TË DHËNA MBI PROJEKTIN

NENOBJEKTI:1- RIKONSTRUKSION RRUGA "ET'HEM KAZAZI"

VENDNDODHJA: SHKODER


FAZA : PROJEKT ZBATIM

EMERTIMI I FLETËS: PLANIMETRIA


- UJESJELLES I -SFU
- KANALIZIME -KUZ
- UJRAVE TE SHIUT -KUB

PROJEKTI	SHKALLA	NR. FLETES
SHATOR 2021	1 - 500	P-1.4

1- RIKONSTRUKSION RRUGA "ET'HEM KAZAZI"

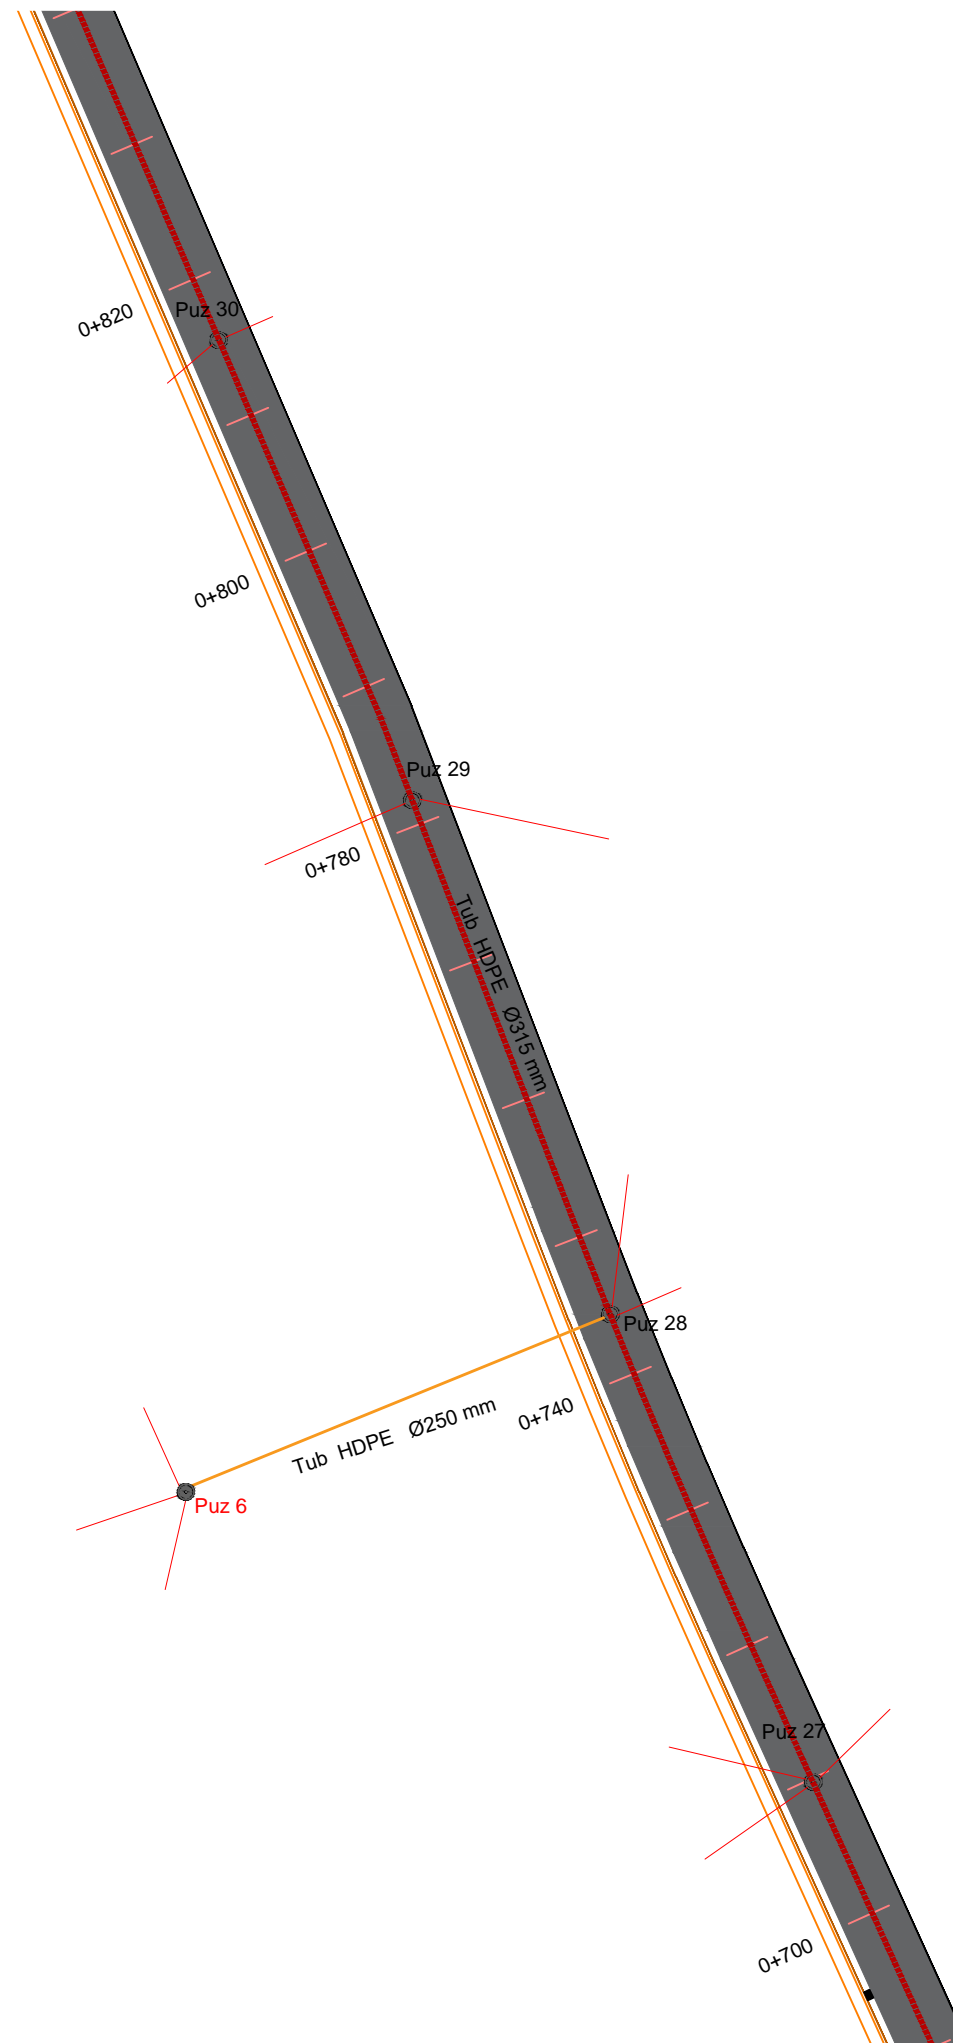

1. Rikonstruksion rruga "Et'hem Kazazi"

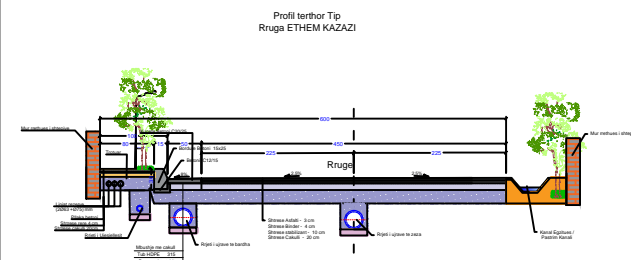

KONSULENT
 TAULANT sh.p.k. NUIS K61617040L
 RRUGA "GJIK KUQALI", PALL NR.23/2,
 SHK. NR.1, AP. NR.1, KATI I, TIRANË
 PERFAQESUESE : ING. DITIKA QATIPI



POROSITES
 BASHKIA SHKODER
 RRUGA 13 DHJETORI, SHKODËR
 SHKODËR

GRUPI PROJEKTIMIT: TAULANT SH.P.K.

DREJTUES PROJEKTI	ing. Ditika QATIPI	K.0006/8
ARKITEKT	ark. Belina KODRA	A.1324/2
AS.ARKITEKT	ark. Arsi Çela	
ING. KONSTRUKTOR	ing. Elida LIKO	K.0628/5
ING. KONSTRUKTOR	ing. Novrus LEVANAJ	K.0152/5
ING. HIDROTEKNIK	ing. Hekuran RAMA	K.1092/3
ING. ELEKTRIK	ing. Arian FINDO	E.0843/2
ING. MEKANIK	ing. Andis TIRANA	M.0393/3
ING. MJEDISI	ing. Erjona QATIPI	M.1114/2

TË DHËNA MBI PROJEKTIN

NENOBJEKTI:1- RIKONSTRUKSION RRUGA "ET'HEM KAZAZI"

VENDNDODHJA: SHKODER


FAZA : PROJEKT ZBATIM

EMERTIMI I FLETËS: PLANIMETRIA

- UJESJELLES I -SFU
- KANALIZIME -KUZ
- UJRAVE TE SHIUT -KUB


PROJEKTI	SHKALLA	NR. FLETES
SHATOR 2021	1 - 500	P-1.3

1- RIKONSTRUKSION RRUGA "ET'HEM KAZAZI"

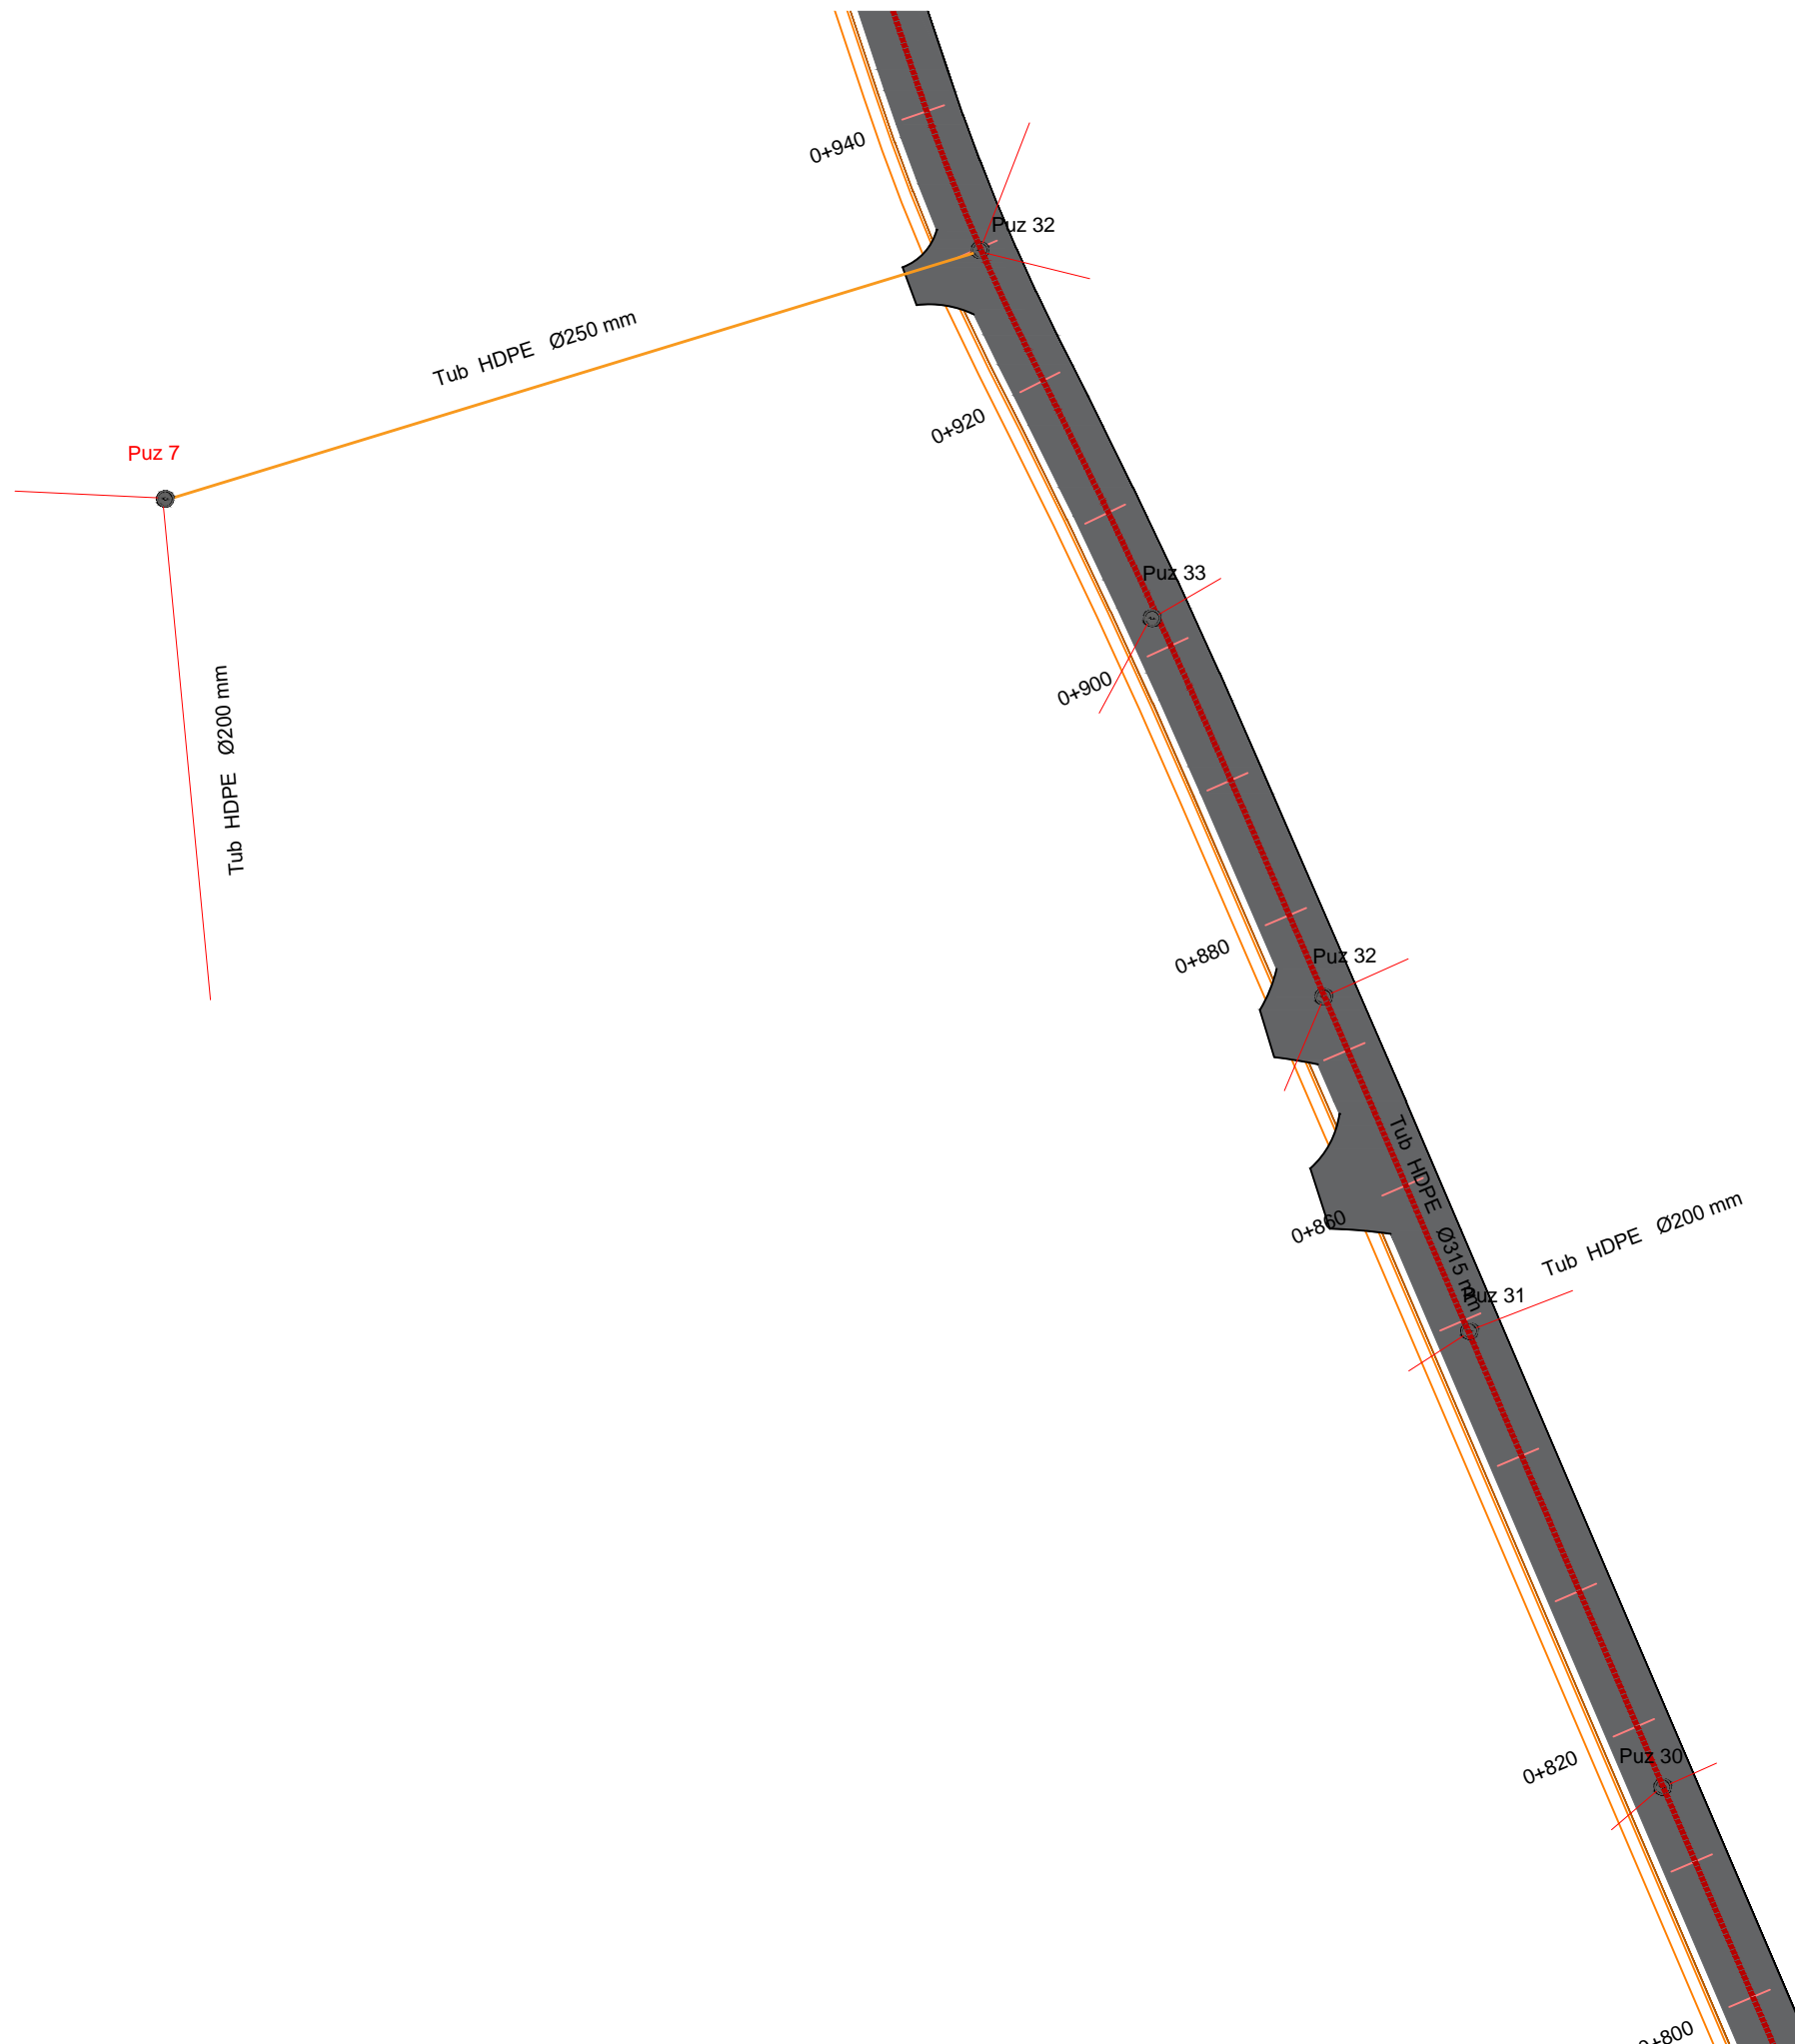

Objekti: Rikonstruksion Rrugë Shkodër Qendër.

1. Rikonstruksion rruga "Et'hem Kazazi"

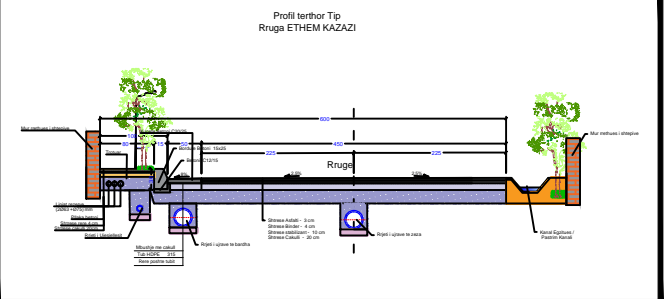

KONSULENT
 TAULANT sh.p.k. NUIS K61617040L
 RRUGA "GJIK KUQALI", PALL. NR.23/2,
 SHK. NR.1, AP. NR.1, KATI I, TIRANË
 PERFAQESUESE : ING. DITIKA QATIPI



POROSITES
 BASHKIA SHKODER
 RRUGA 13 DHJETORI, SHKODËR
 SHKODËR

GRUPI PROJEKTIMIT: TAULANT SH.P.K.

DREJTUES PROJEKTI	ing. Ditika QATIPI	K.0006/8
ARKITEKT	ark. Belina KODRA	A.1324/2
AS.ARKITEKT	ark. Arsi Çela	
ING. KONSTRUKTOR	ing. Elida LIKO	K.0628/5
ING. KONSTRUKTOR	ing. Novrus LEVANAJ	K.0152/5
ING. HIDROTEKNIK	ing. Hekuran RAMA	K.1092/3
ING. ELEKTRIK	ing. Arian FINDO	E.0843/2
ING. MEKANIK	ing. Andis TIRANA	M.0393/3
ING. MJEDISI	ing. Erjona QATIPI	M.1114/2

TË DHËNA MBI PROJEKTIN

NENOBJEKTI:1- RIKONSTRUKSION RRUGA "ET'HEM KAZAZI"

VENDNDODHJA: SHKODER


FAZA : PROJEKT ZBATIM

EMERTIMI I FLETËS: PLANIMETRIA

- UJESJELLES I -SFU
- KANALIZIME -KUZ
- UJRAVE TE SHIUT -KUB

PROJEKTI	SHKALLA	NR. FLETES
SHATOR 2021	1 - 500	P-1.2


1- RIKONSTRUKSION RRUGA "ET'HEM KAZAZI"

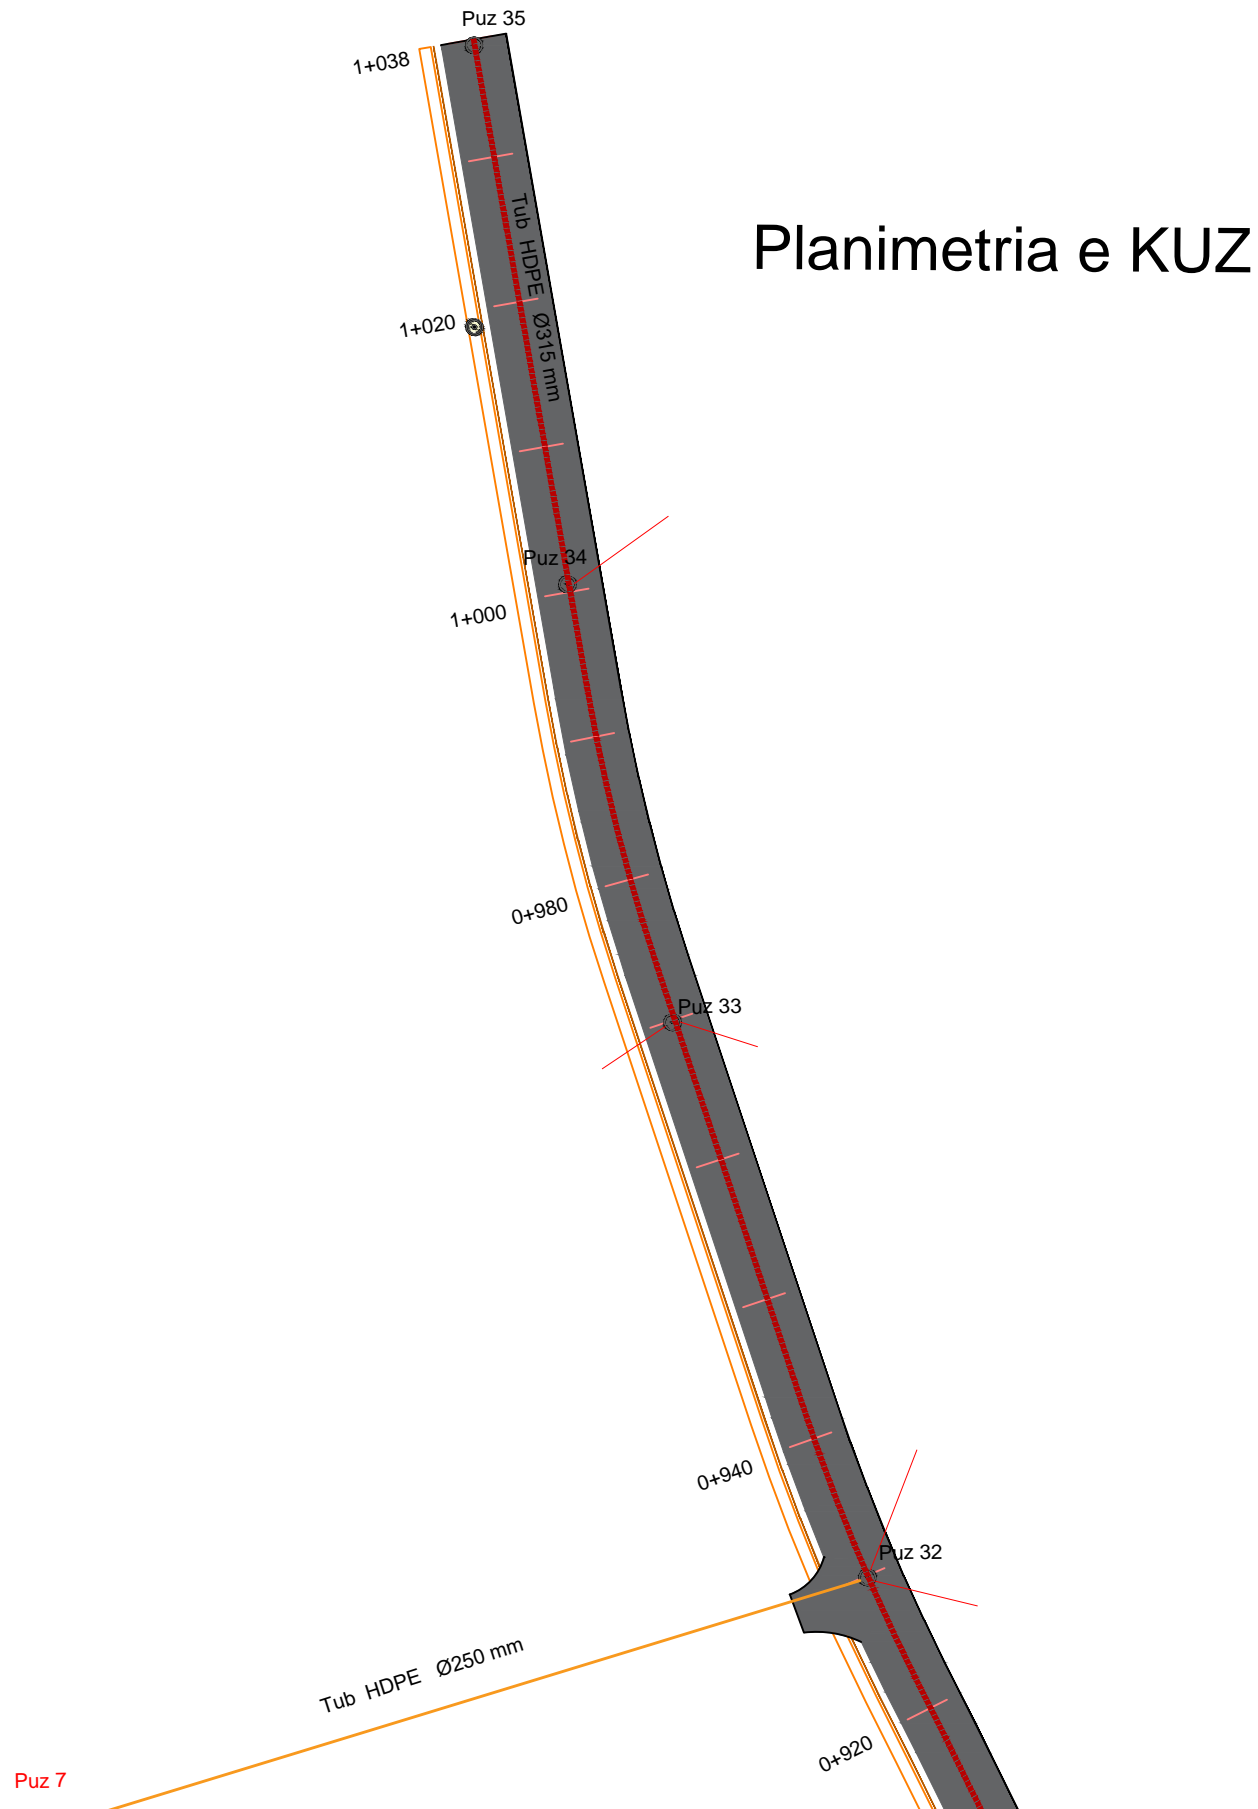

Planimetria e KUZ

Objekti: Rikonstruksion Rrugë Shkodër Qendër.

1. Rikonstruksion rruga "Et'hem Kazazi"

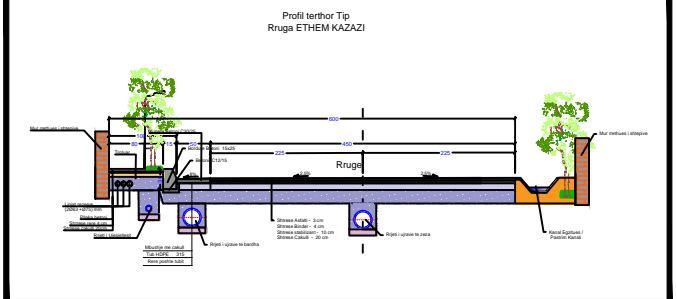

KONSULENT
 TAULANT sh.p.k. NUIS K61617040L
 RRUGA "GJIK KUQALI", PALL NR.23/2,
 SHK. NR.1, AP. NR.1, KATI I, TIRANË
 PERFAQESUESE : ING. DITIKA QATIPI



POROSITES
 BASHKIA SHKODER
 RRUGA 13 DHJETORI, SHKODËR
 SHKODËR

GRUPI PROJEKTIMIT: TAULANT SH.P.K.

DREJTUES PROJEKTI	ing. Ditika QATIPI	K.0006/8
ARKITEKT	ark. Belina KODRA	A.1324/2
AS.ARKITEKT	ark. Arsi Çela	
ING. KONSTRUKTOR	ing. Elida LIKO	K.0628/5
ING. KONSTRUKTOR	ing. Novrus LEVANAJ	K.0152/5
ING. HIDROTEKNIK	ing. Hekuran RAMA	K.1092/3
ING. ELEKTRIK	ing. Arian FINDO	E.0843/2
ING. MEKANIK	ing. Andis TIRANA	M.0393/3
ING. MJEDISI	ing. Erjona QATIPI	M.1114/2

TË DHËNA MBI PROJEKTIN

NENOBJEKTI:1- RIKONSTRUKSION RRUGA "ET'HEM KAZAZI"

VENDNDODHJA: SHKODER

FAZA : PROJEKT ZBATIM

EMERTIMI I FLETËS: PLANIMETRIA

- UJESJELLES I -SFU
- KANALIZIME -KUZ
- UJRAVE TE SHIUT -KUB

PROJEKTI	SHKALLA	NR. FLETES
SHATOR 2021	1 - 500	P-1.1