

REPUBLIKA E SHQIPËRISË  
BASHKIA SKRAPAR




# PROJEKT - ZBATIMI

*OBJEKTI : Ndërtim fushë sportive pranë shkollës  
9-vjeçare Zylyftar Veleshnja*




OBJEKTI:	Ndërtim fushë sportive pranë shkollës 9-vjeçare Zylyftar Veleshnja, Çorovodë, Bashkia SKRAPAR	TE DHENA MBI PROJEKTIN		GRUPI I PROJEKTIMIT "HTS Company" SH.P.K	
		EMRI I FLETES:		ING.NDERTIMI	SKENDER ÇELA
POROSITESI:	BASHKIA SKRAPAR	FAZA:	PROJEKT ZBATIM	ING. GJEOLG	MIMOZA JUSUFATI
		SHKALLA:		ING. ELEKTRIK	RASIM MAJKO
		NR.FLETES:			



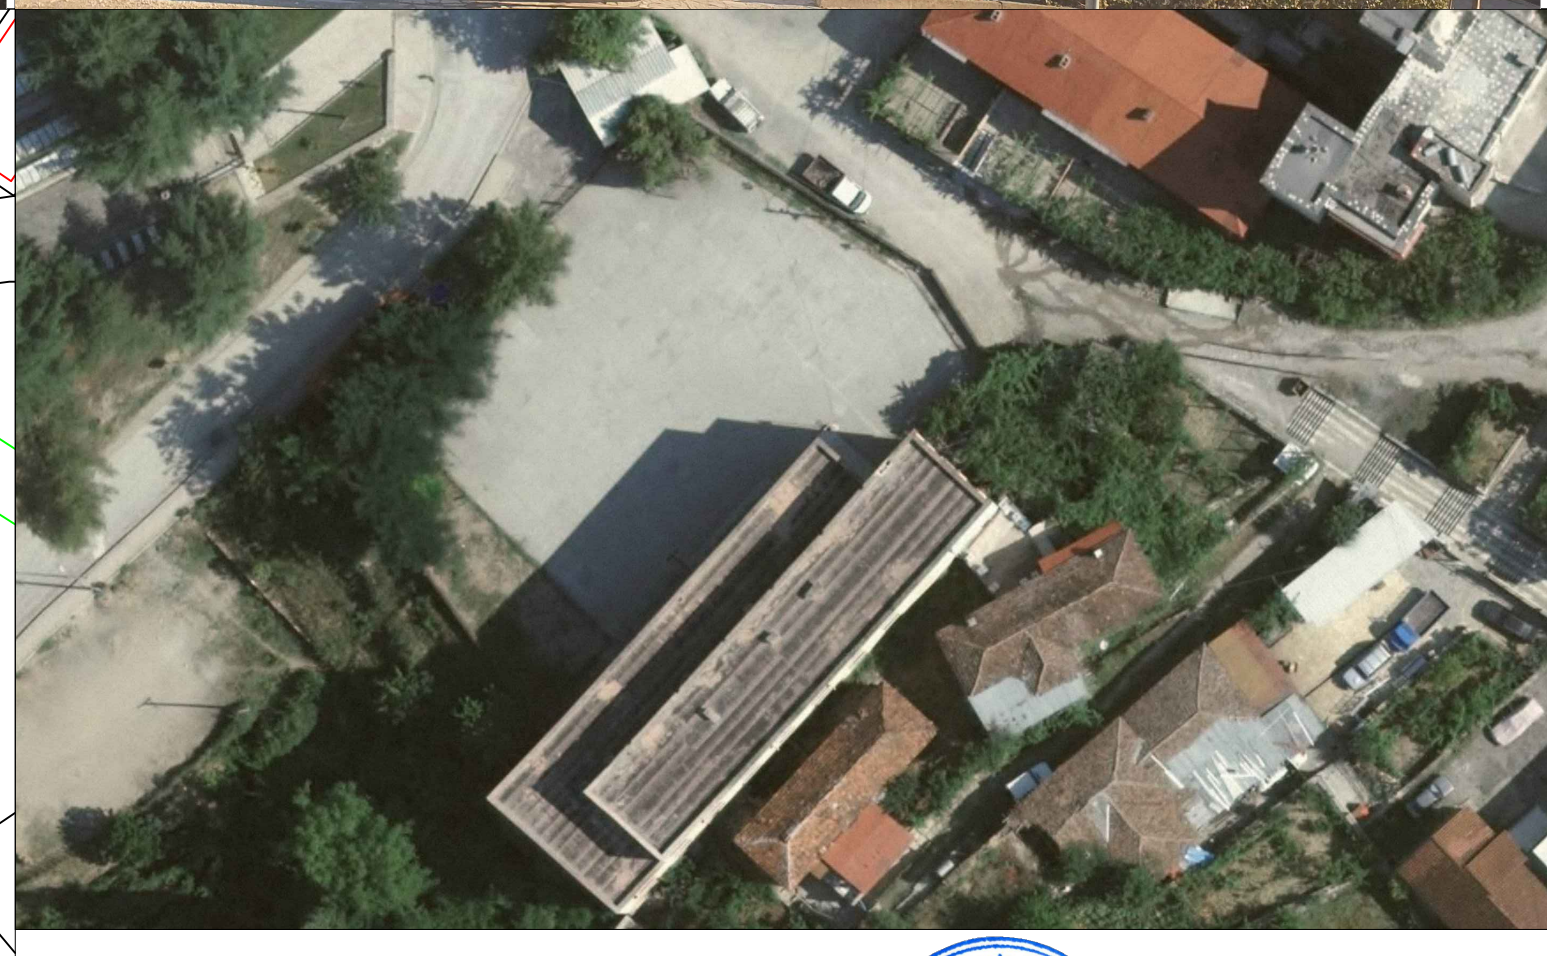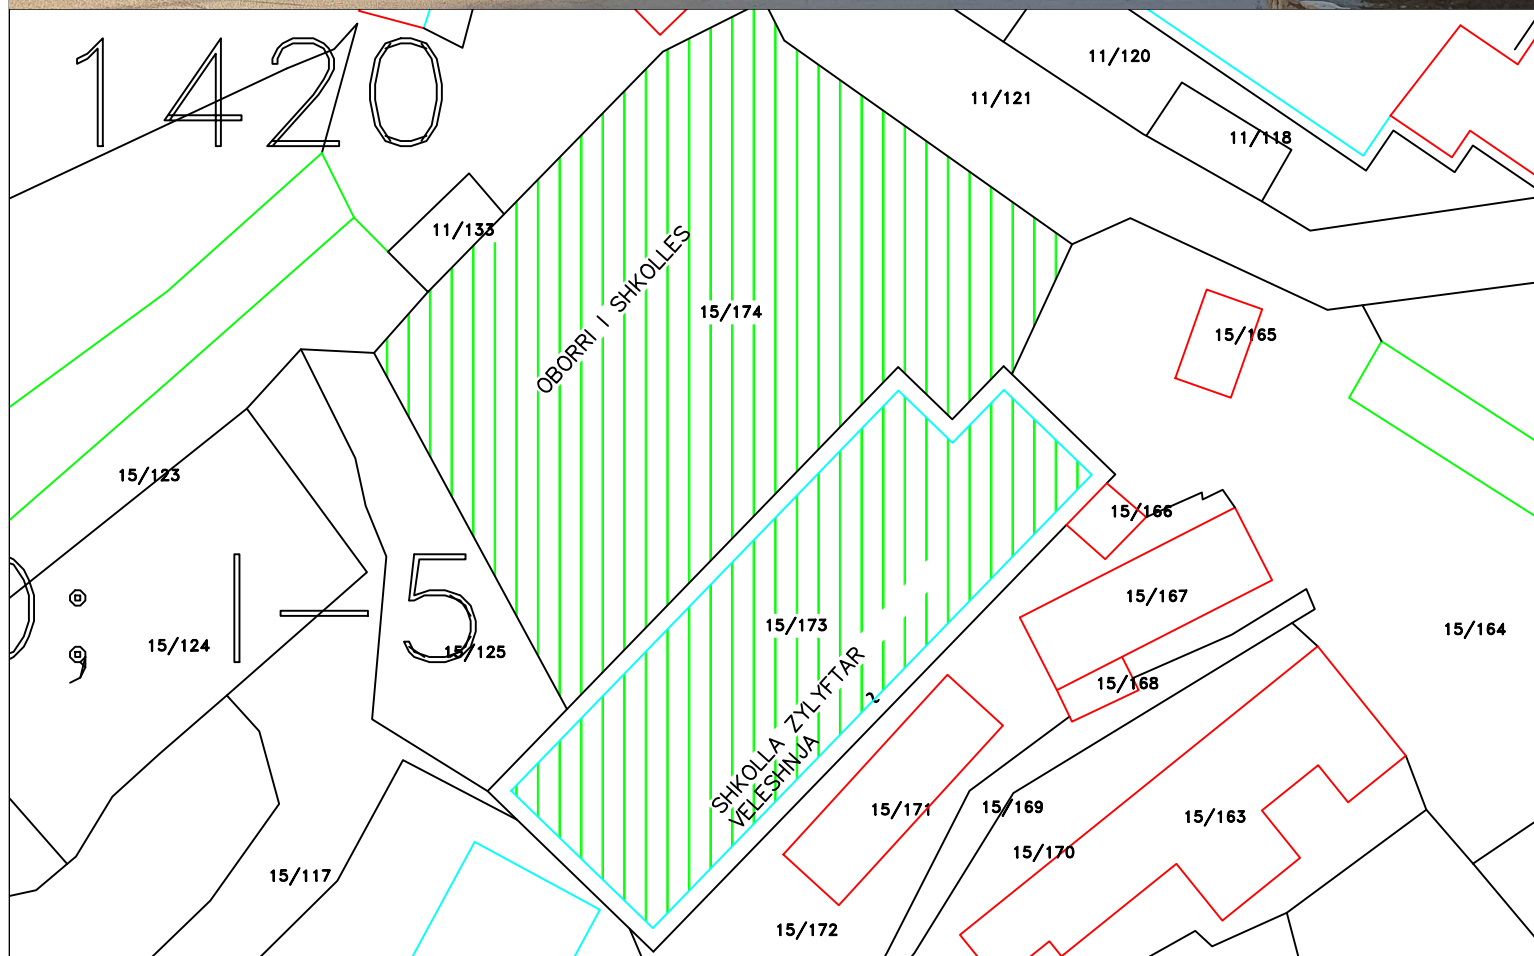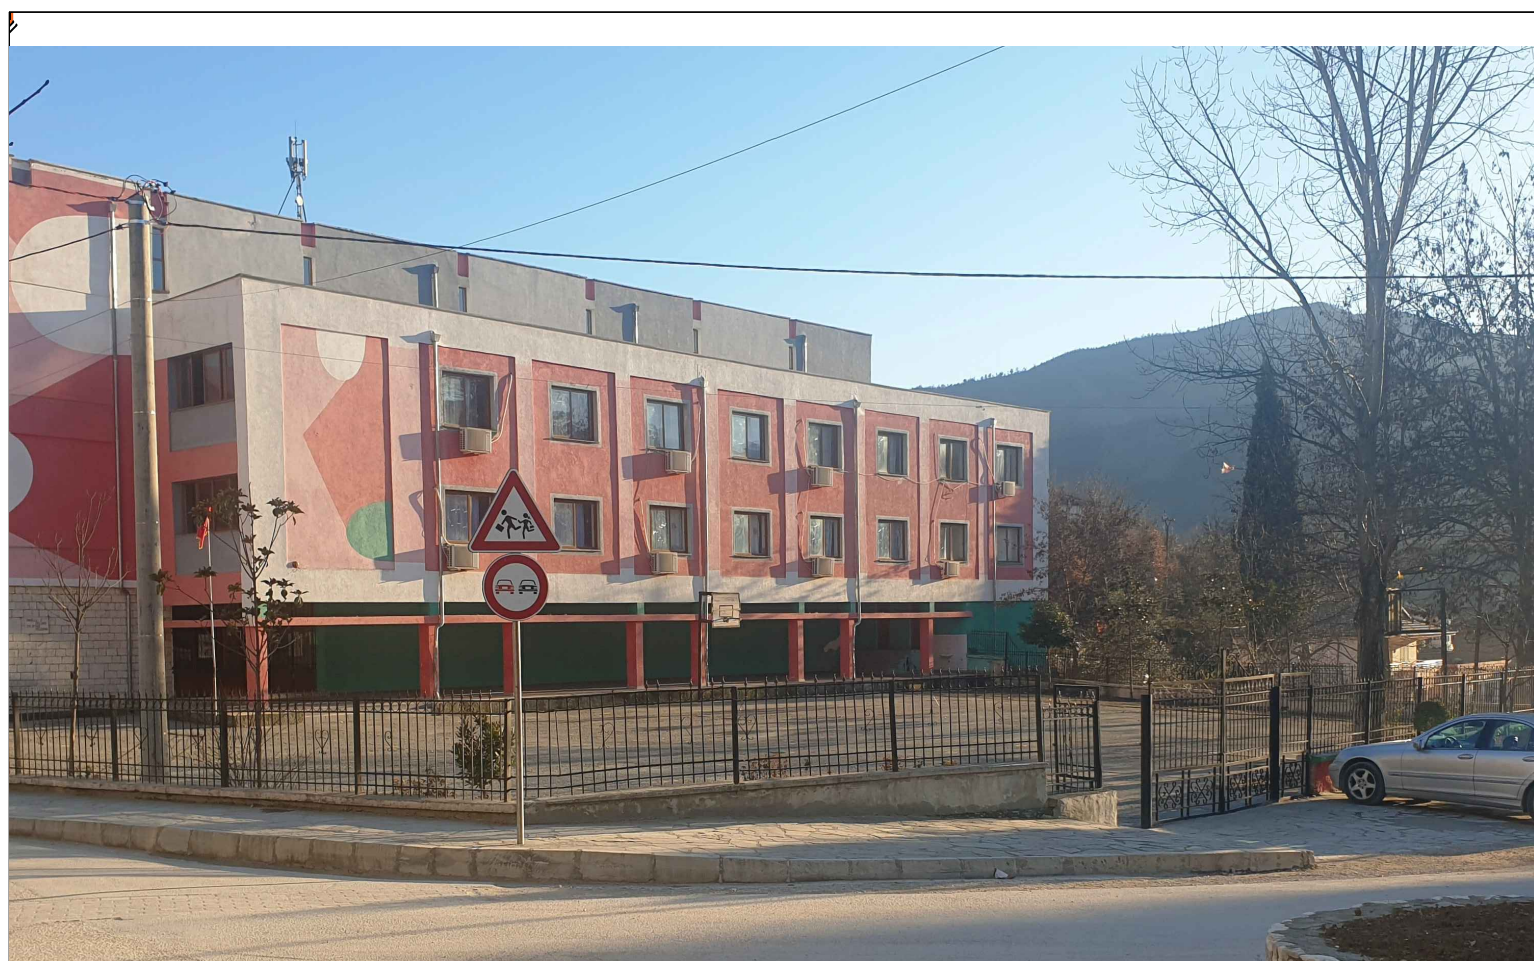

OBJEKTI:	<b>Ndërtim fushë sportive pranë shkollës 9-vjecare Zilyftar Veleshnja, Çorovodë, Bashkia SKRAPAR</b>	<b>TE DHENA MBI PROJEKTIN</b>		<b>GRUPI I PROJEKTIMIT "HTS Company" SH.P.K</b>	
		EMRI I FLETES:	PLANVENDOSJA	ING.NDERTIMI	SKENDER ÇELA
POROSITESI:	<b>BASHKIA SKRAPAR</b>	FAZA:	PROJEKT ZBATIM	ING. GJEOLG	MIMOZA JUSUFATI
		SHKALLA:	1:500	ING. ELEKTRIK	RASIM MAJKO
		NR.FLETES:	PV-01		



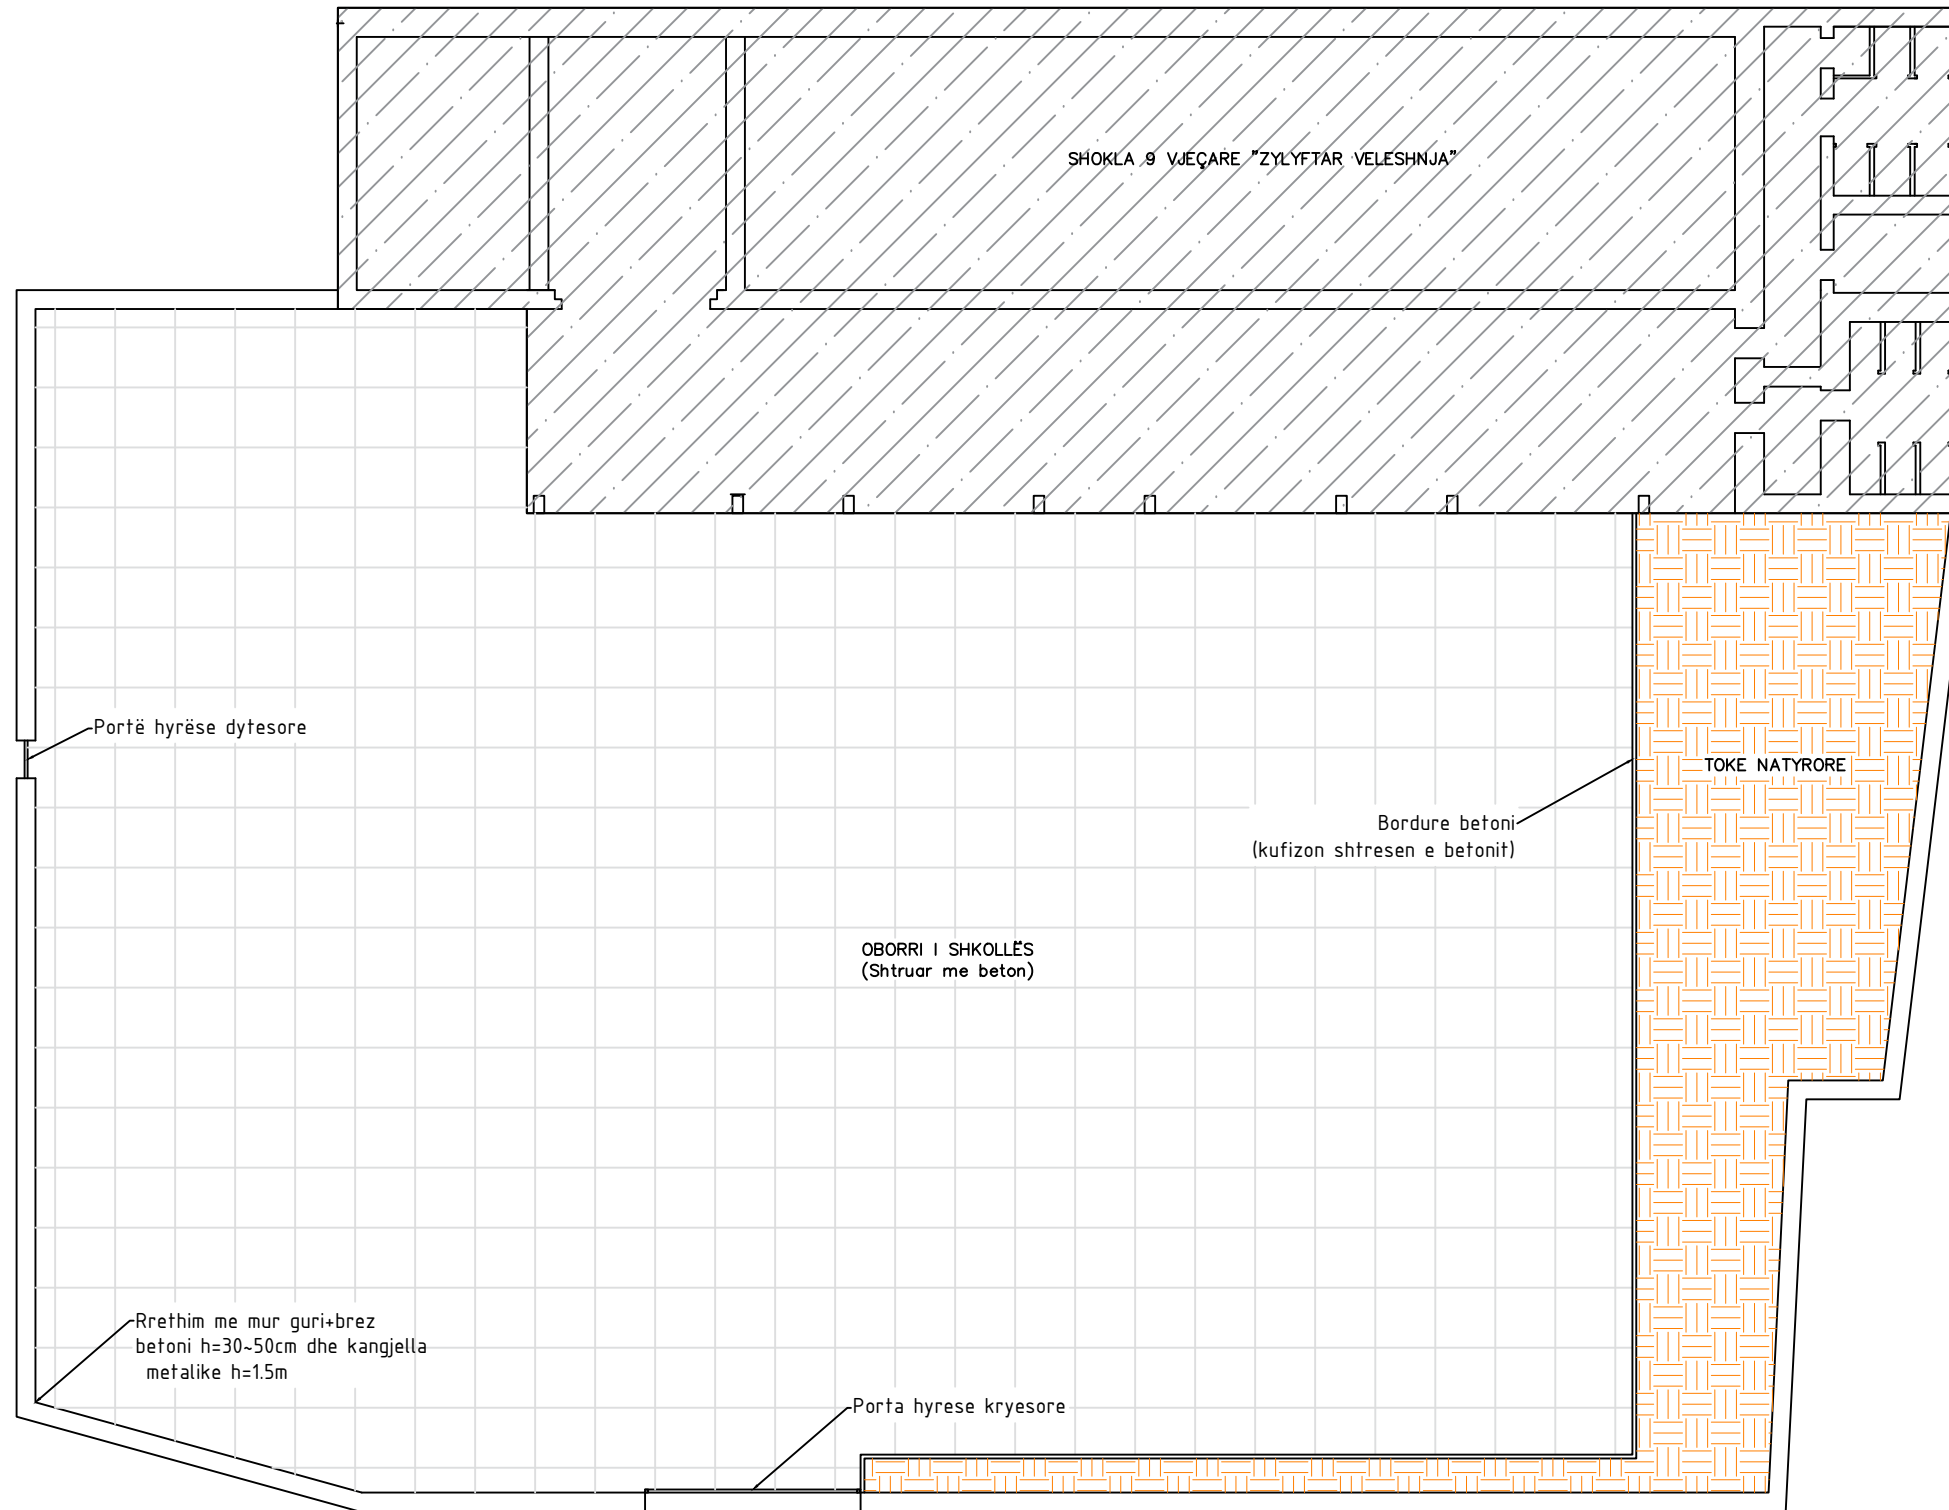

Portë hyrëse dytesore

Bordure betoni  
(kufizon shtresen e betonit)

OBORRI I SHKOLLËS  
(Shtuar me beton)


TOKE NATYRORE

Rrethim me mur guri+brez  
betoni h=30-50cm dhe kangjella  
metalike h=1.5m

Porta hyrese kryesore

OBJEKTI:	Ndërtim fushë sportive pranë shkollës 9-vjecare Zyllyftar Veleshnja, Çorovodë, Bashkia SKRAPAR	TE DHENA MBI PROJEKTIN		GRUPI I PROJEKTIMIT "HTS Company" SH.P.K	
		EMRI I FLETES:	GJENDJA EKZISTUESE	ING.NDERTIMI	SKENDER ÇELA
POROSITESI:	BASHKIA SKRAPAR	FAZA:	PROJEKT ZBATIM	ING. GJEOLG	MIMOZA JUSUFATI
		SHKALLA:	1:200	ING. ELEKTRIK	RASIM MAJKO
		NR.FLETES:	GJ-01		




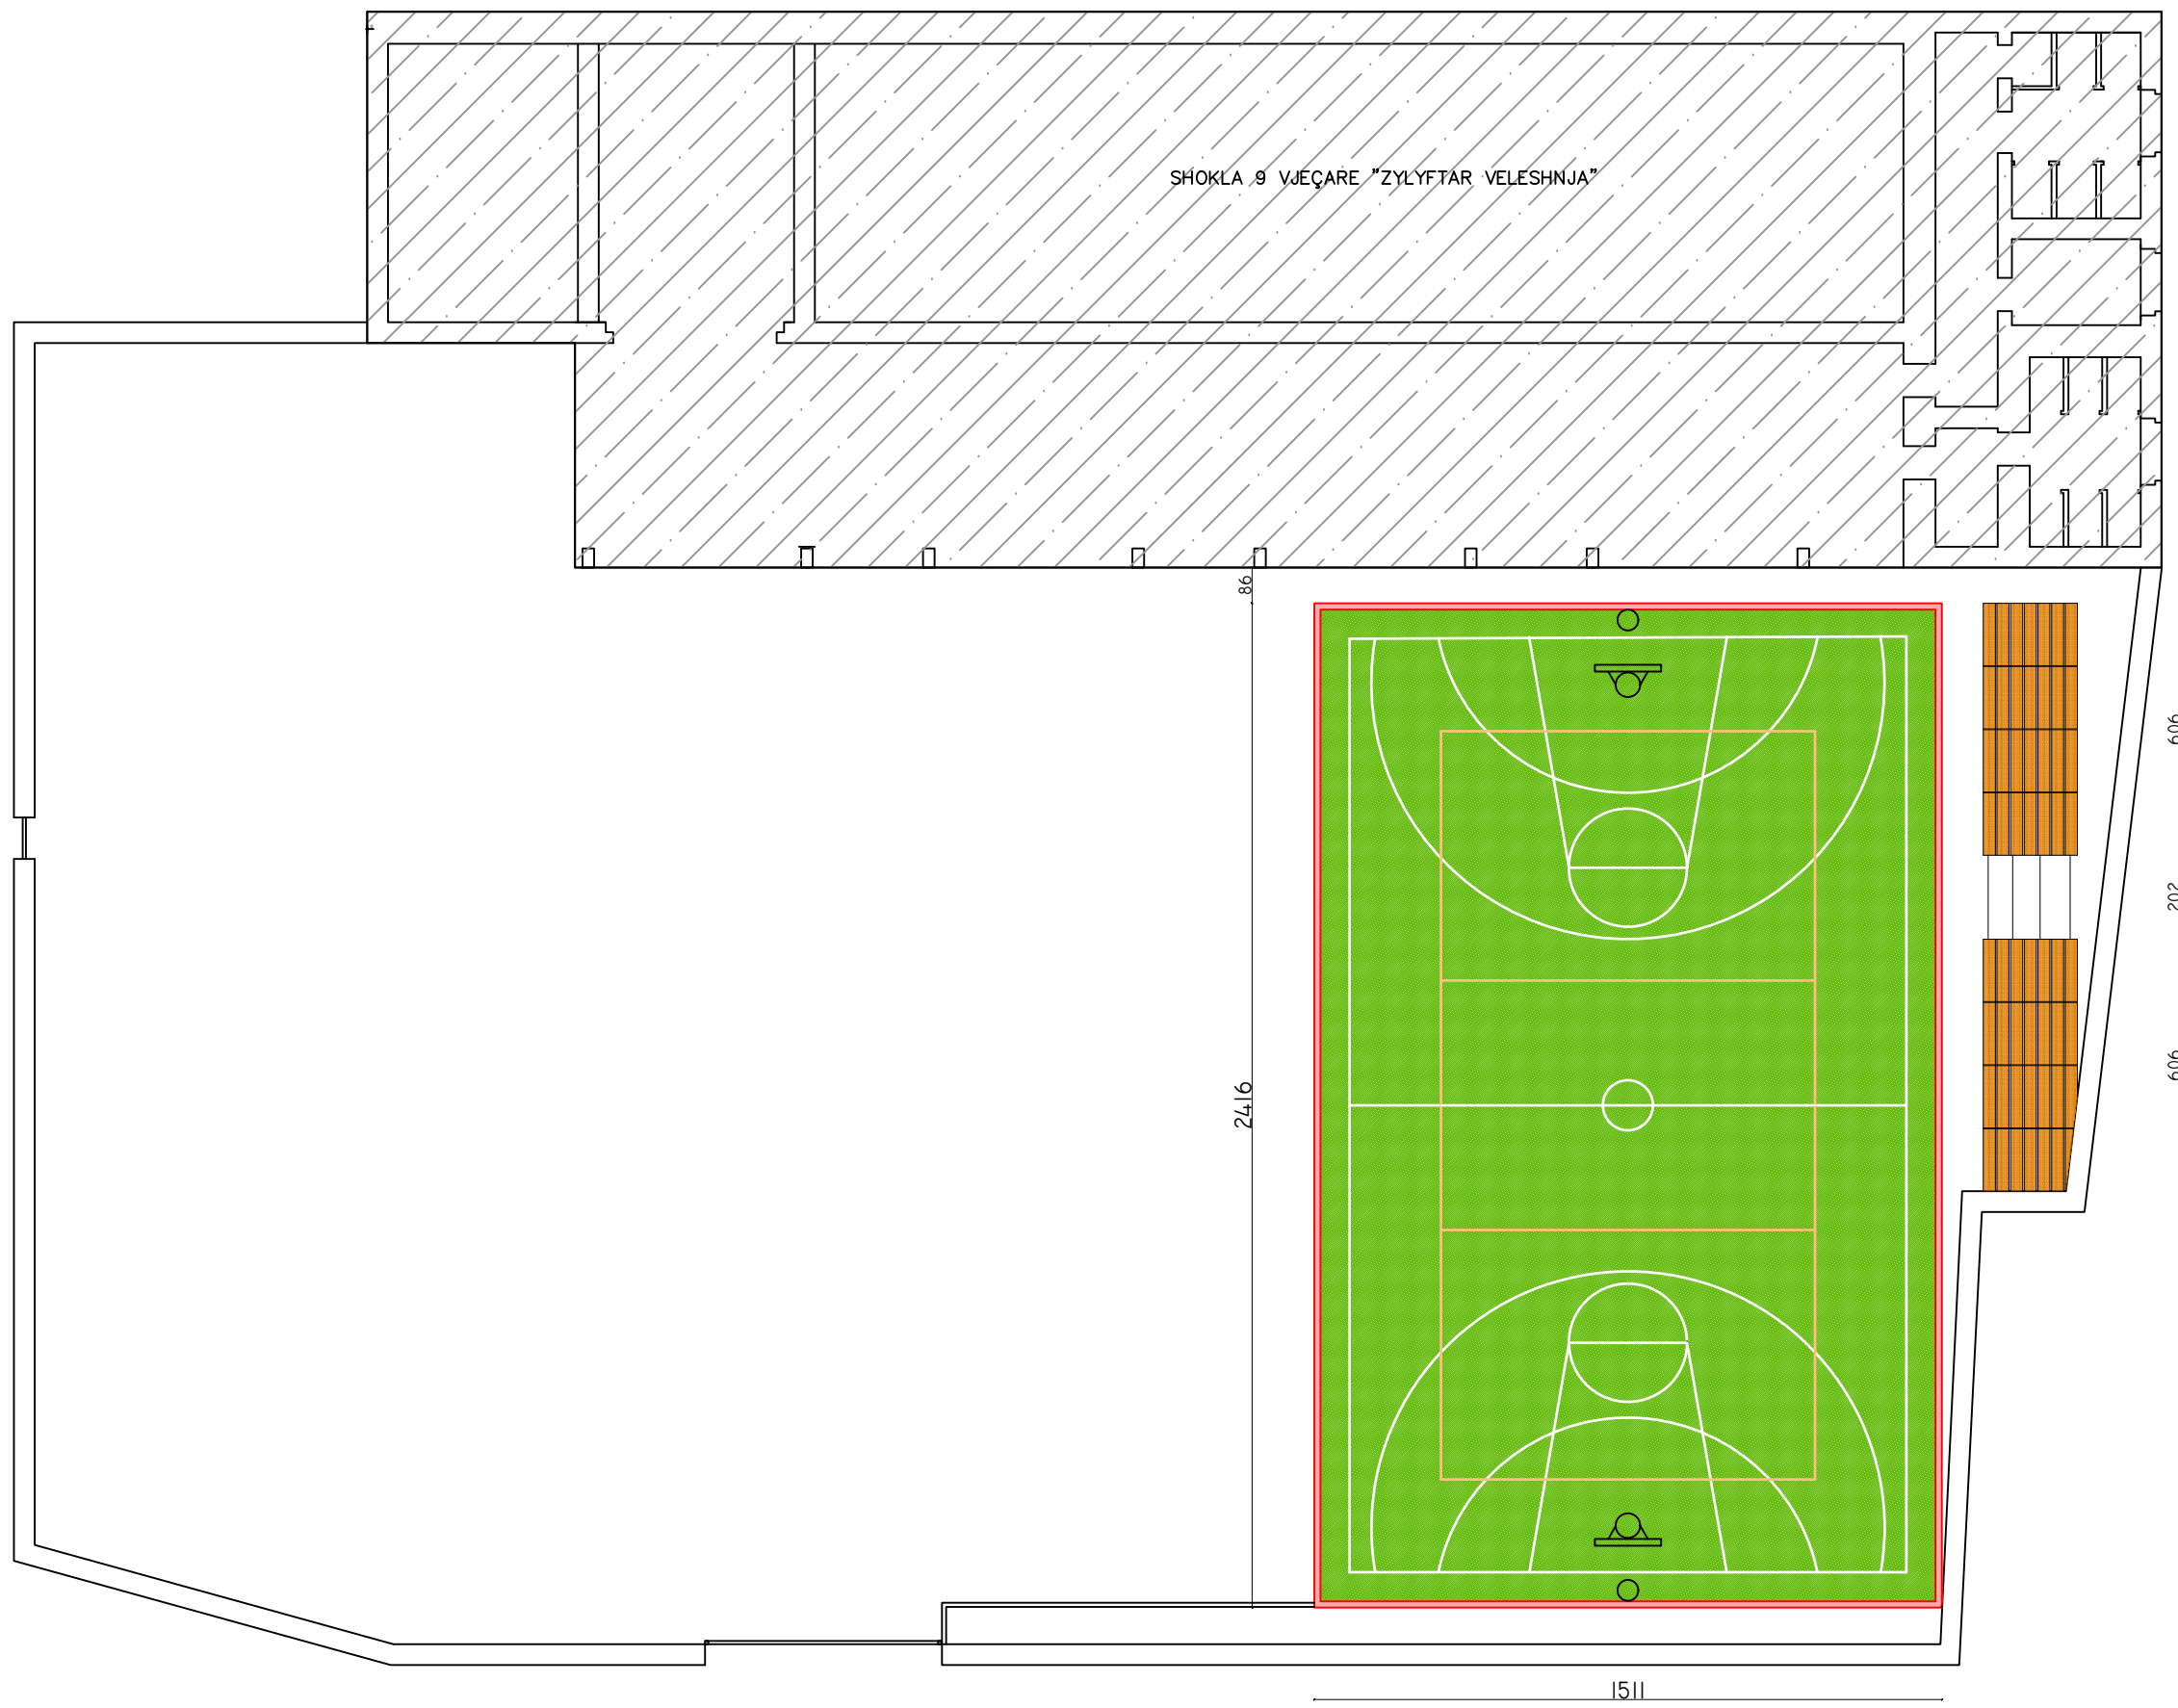

OBJEKTI:	Ndërtim fushë sportive pranë shkollës 9-vjeçare Zylyftar Veleshnja, Çorovodë, Bashkia SKRAPAR	TE DHENA MBI PROJEKTIN		GRUPI I PROJEKTIMIT "HTS Company" SH.P.K	
		EMRI I FLETES:	PLANIMETRIA	ING.NDERTIMI	SKENDER ÇELA
POROSITESI:	BASHKIA SKRAPAR	FAZA:	PROJEKT ZBATIM	ING. GJEOLOG	MIMOZA JUSUFATI
		SHKALLA:	1:175	ING. ELEKTRIK	RASIM MAJKO
		NR.FLETES:	PL-01		




## PRERJE GJATËSORE E FUSHËS

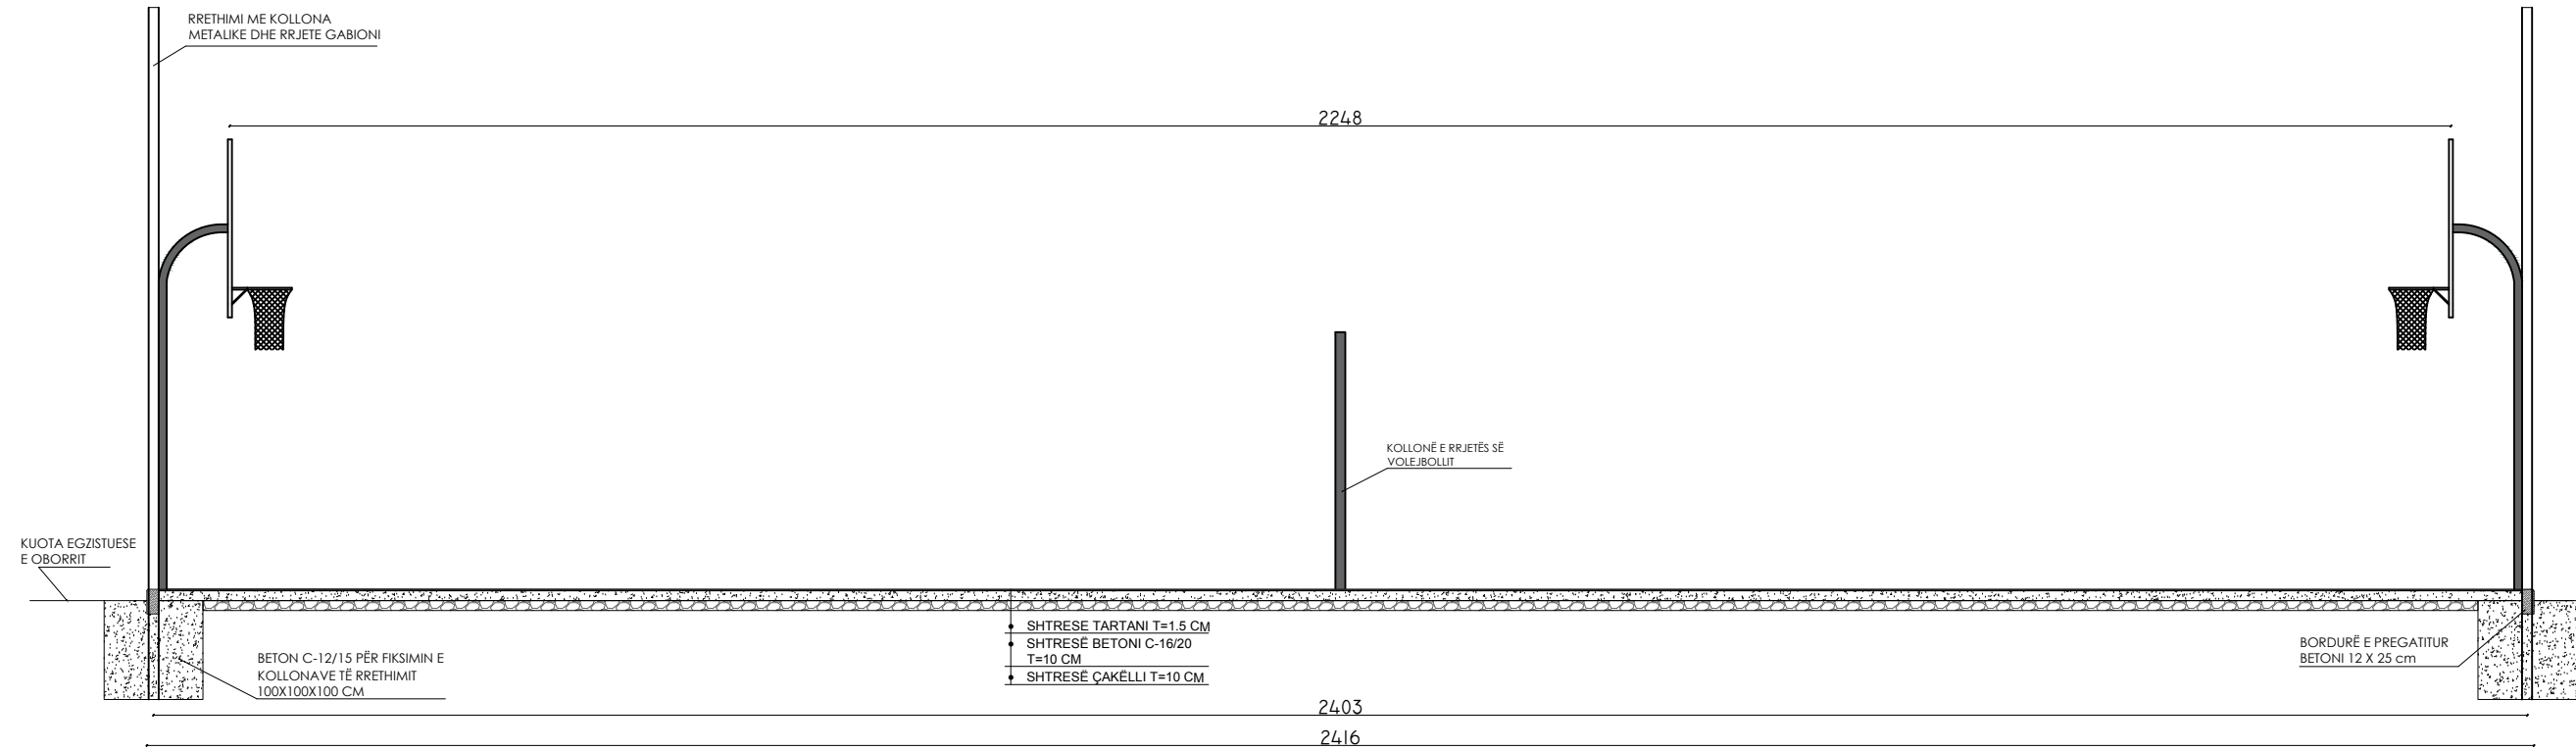

### SHËNIME TEKNIKE


- Pas skarifikimit të terrenit do të betonohen kollonat e rrethimit dhe do vendosen bordurat e betonit me permasa 12x25x100cm për konturimin e sipërfaqes së fushës sportive. Bordura e betonit do të ketë kuotën e sipërme +10cm nga kuota e oborrit të shkollës.
- Do të realizohet shtresa e çakëllit me gure kave me trashësi t=10cm e cila do të ngjeshet mirë me makineri.
- Me pas do të realizohet shtresa e betonit e markes C 16/20 me trashësi t=10cm me zall lumi të fraksionuar dhe rere lumi e lare. Çimentoja e përdorur do të jetë e markes M-400 prodhim vendas apo importi. Për shtresën e betonit të sipërfaqes së fushës do të ruhen kubike për pajisjen e tij me certifikate ngarkese nga laboratore të specializuara.
- Do të realizohen fugat e temperaturës së shtresës së betonit në kuadrate 3x3m në të gjithë sipërfaqen e fushës. Fugat do të mbushen me bitum.
- Mbi shtresën e betonit do të realizohet shtresa e tartanit me trashësi 1.5cm. Shtresa do të ketë të gjitha vizimet e fushës si në projekt.
- Kuota e sipërme e përfunduar e shtresave të fushës, do të jetë e njëjtë me kuotën e sipërme të bordurave, me pjerrësi të lehtë nga aksi gjatësor i fushës në drejtim të perimetrit, me qellim largimin e ujrave të shiut.

## PRERJE TËRTHORE E FUSHËS

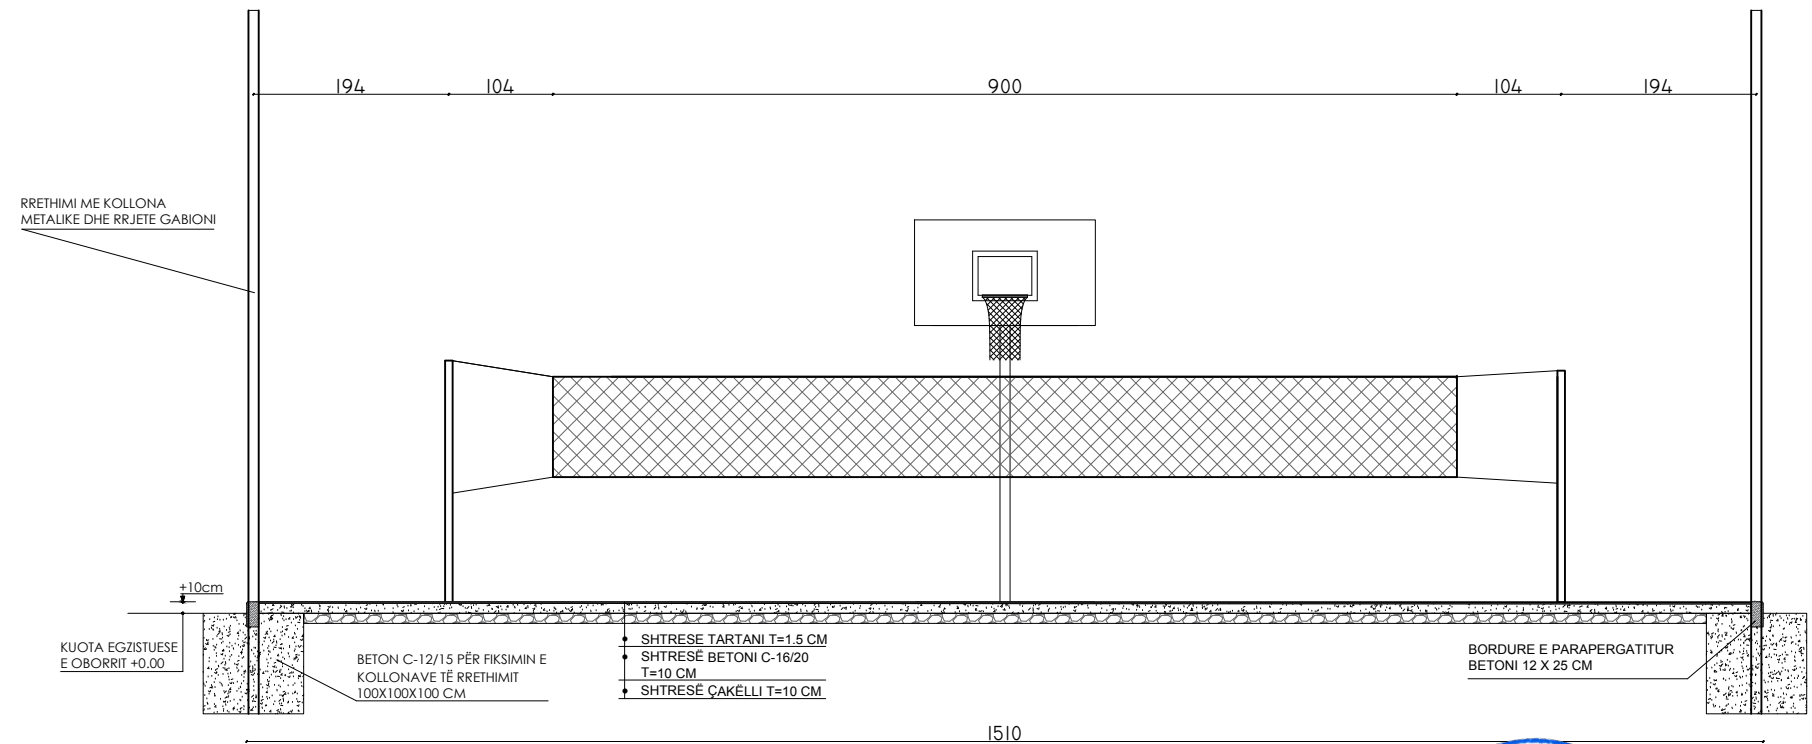

OBJEKTI:	Ndërtim fushë sportive pranë shkollës 9-vjecare Zylyftar Veleshnja, Çorovodë, Bashkia SKRAPAR	TE DHENA MBI PROJEKTIN		GRUPI I PROJEKTIMIT "HTS Company" SH.P.K.	
		EMRI I FLETES:	PRERJE GJATËSORE DHE TËRTHORE	ING.NDERTIMI	SKENDER ÇELA
POROSITESI:	BASHKIA SKRAPAR	FAZA:	PROJEKT ZBATIM	ING. GJEOLG	MIMOZA JUSUFATI
		SHKALLA:	1:75	ING. ELEKTRIK	RASIM MAJKO
		NR.FLETES:	PT-01		




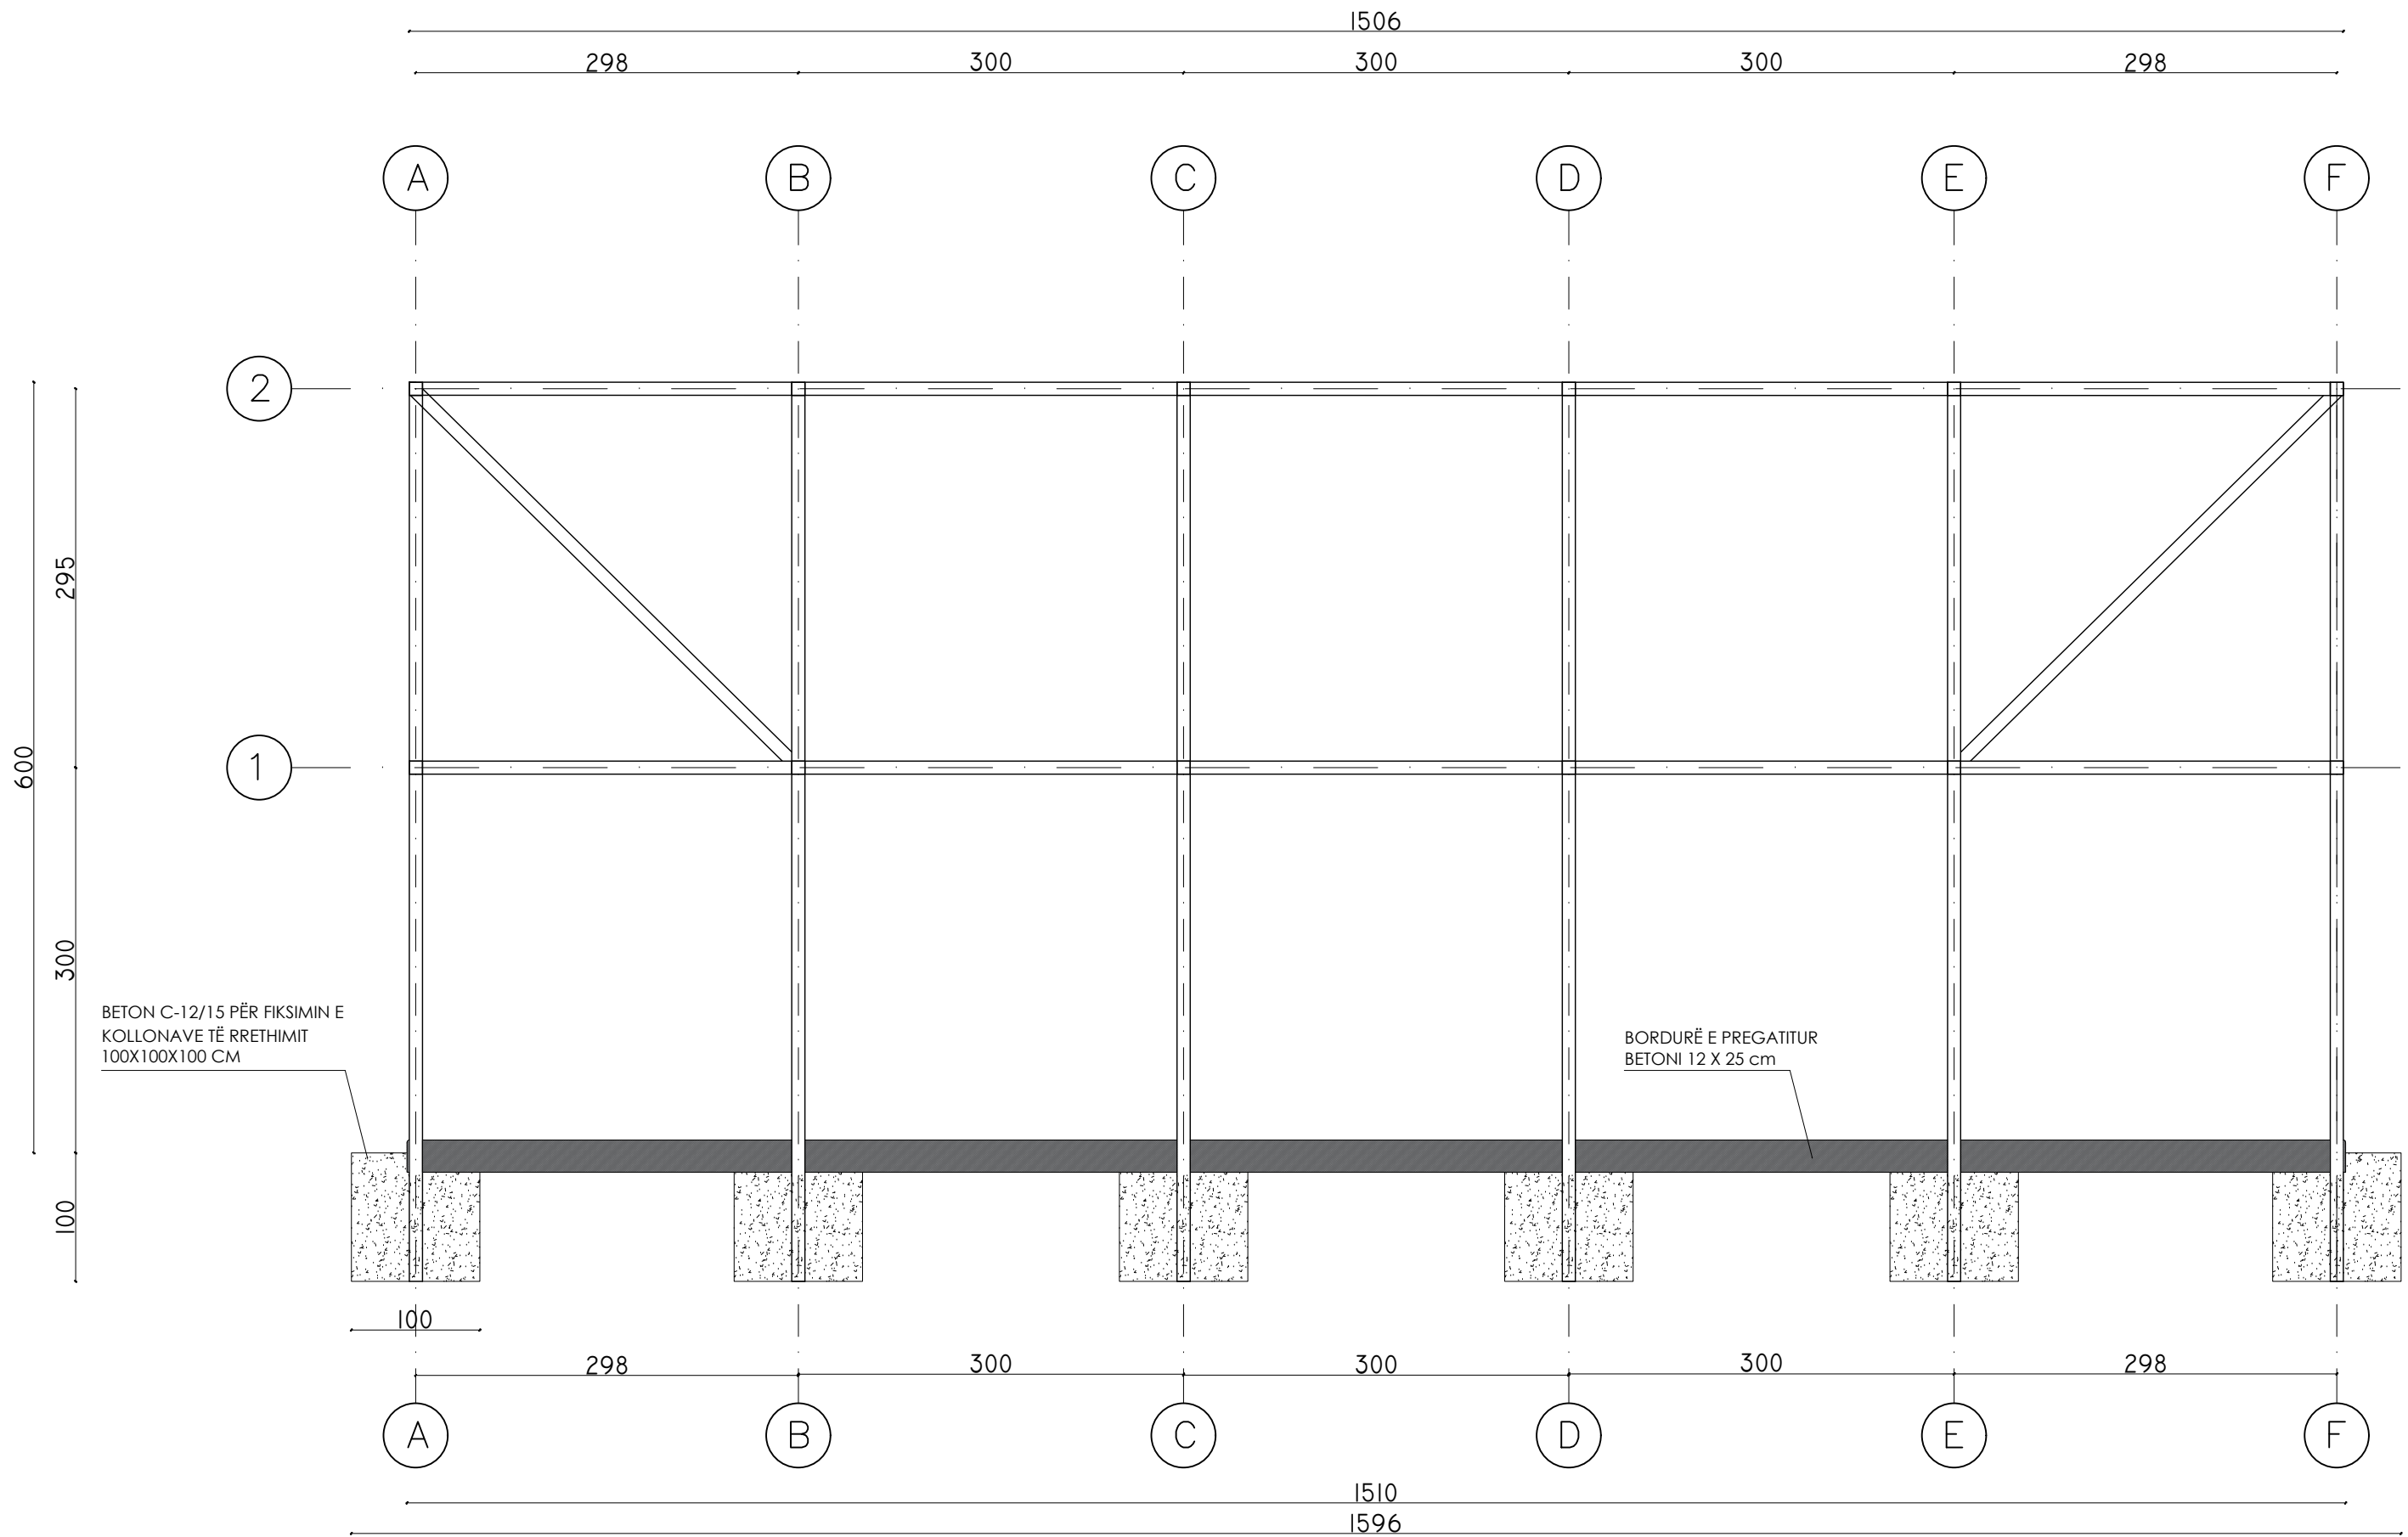

OBJEKTI:	Ndërtim fushë sportive pranë shkollës 9-vjecare Zylyftar Veleshnja, Çorovodë, Bashkia SKRAPAR	<b>TE DHENA MBI PROJEKTIN</b>		<b>GRUPI I PROJEKTIMIT "HTS Company" SH.P.K</b>	
		EMRI I FLETES:	PRERJA TERTHORE E RRETHIMIT (fiksimi i kollonave dhe bordurave)	ING. NDERTIMI	SKENDER ÇELA
POROSITESI:	<b>BASHKIA SKRAPAR</b>	FAZA:	PROJEKT ZBATIM	ING. GJEOLOG	MIMOZA JUSUFATI
		SHKALLA:	1:50	ING. ELEKTRIK	RASIM MAJKO
		NR.FLETES:	KL-01		



# AKSONOMETRIA

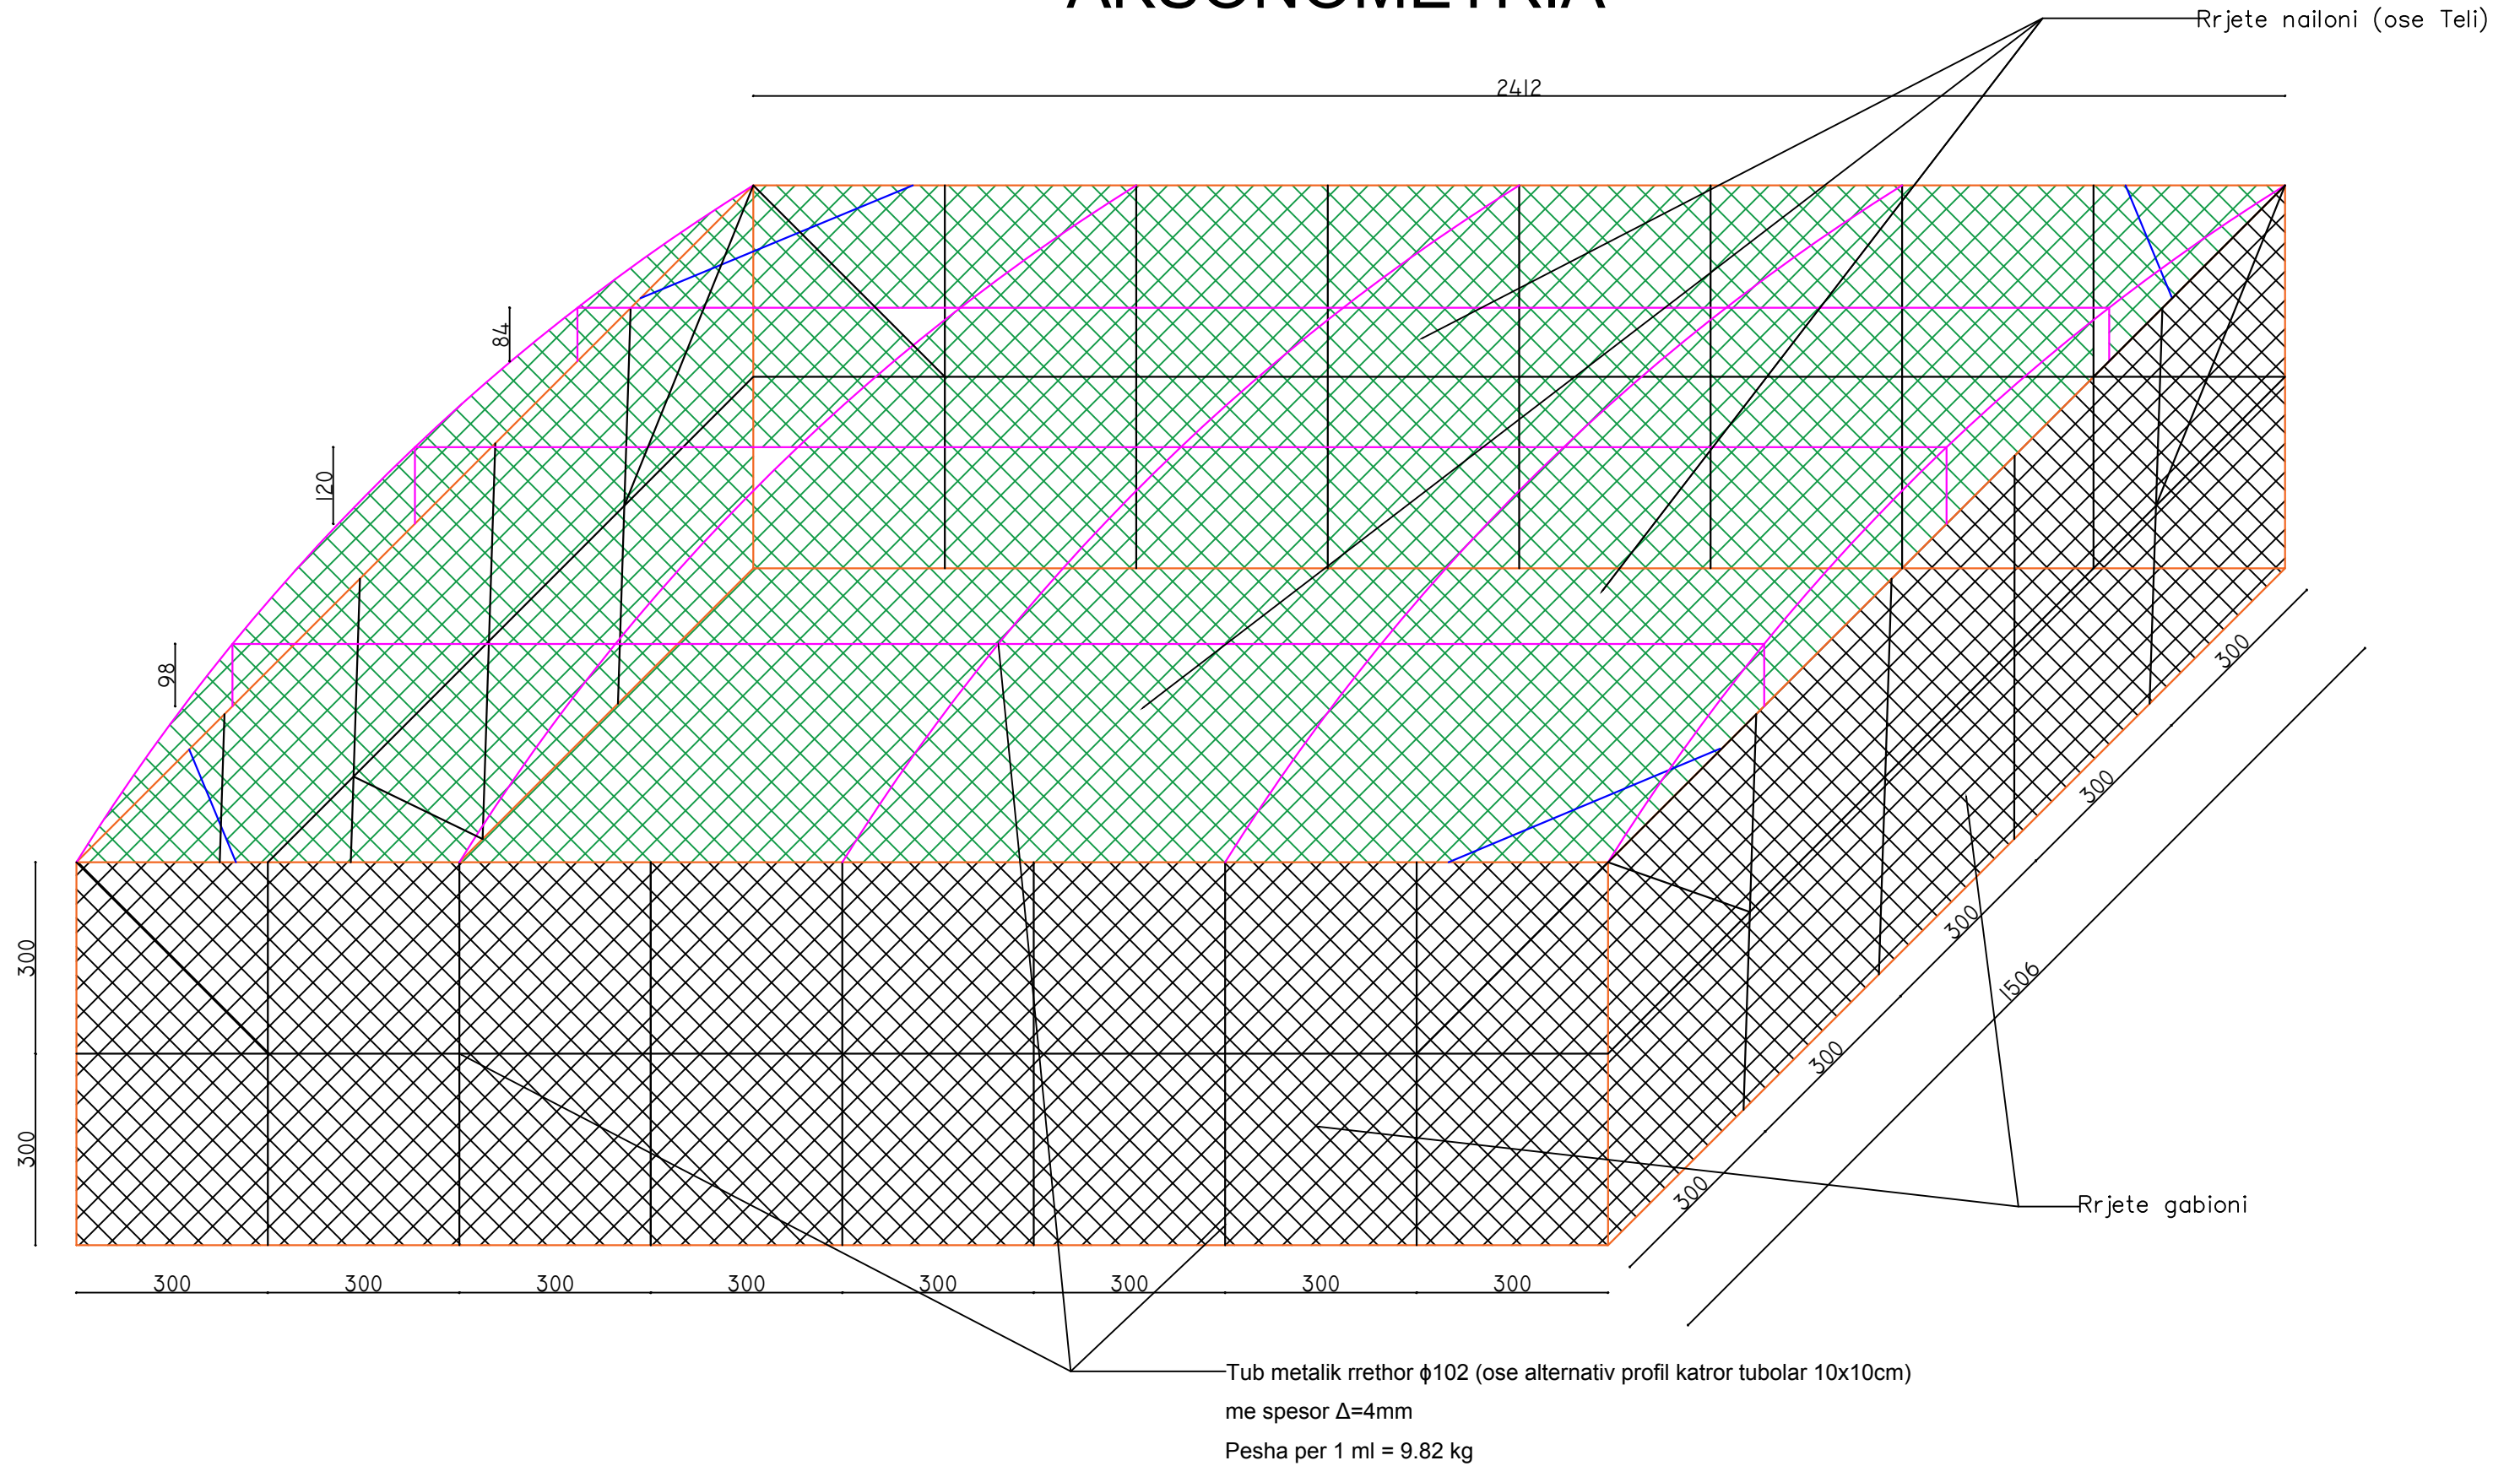


OBJEKTI:	Ndërtim fushë sportive pranë shkollës 9-vjecare Zylyftar Veleshnja, Çorovodë, Bashkia SKRAPAR	TE DHENA MBI PROJEKTIN		GRUPI I PROJEKTIMIT "HTS Company" SH.P.K	
		EMRI I FLETES:	AKSONOMETRIA	ING.NDERTIMI	SKENDER ÇELA
POROSITESI:	<b>BASHKIA SKRAPAR</b>	FAZA:	PROJEKT ZBATIM	ING. GJEOLOG	MIMOZA JUSUFATI
		SHKALLA:	1:100	ING. ELEKTRIK	RASIM MAJKO
		NR.FLETES:	A-01		




## SHKALLET E STADIUMIT (Pamja enesore) SH=1:15


- Konstruksioni i shkalleve do te ndertohtet me profil metalik tubolar 5x5cm.
- Nje kampate e shkalleve do kete gjatesine 150cm dhe me 4 shkalle si ne vizatim.
- Do ndertohten 8 kampata te bashkuara 4 nga 4. Ndermjet tyre do te ndertohten shkalle betoni per akses.
- Konstruksioni i shkalleve do te fiksohet mbi nje shtrese betoni t=10cm.
- Uleset dhe mbajteset e kembeve do te vishen me derrase t=3cm.

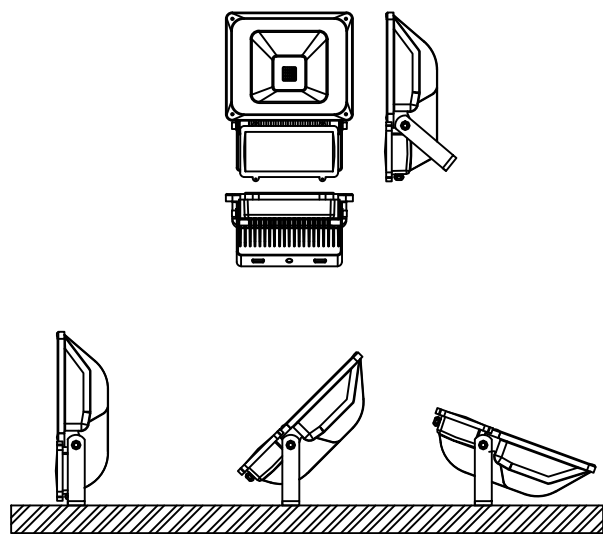

PROZHEKTOR

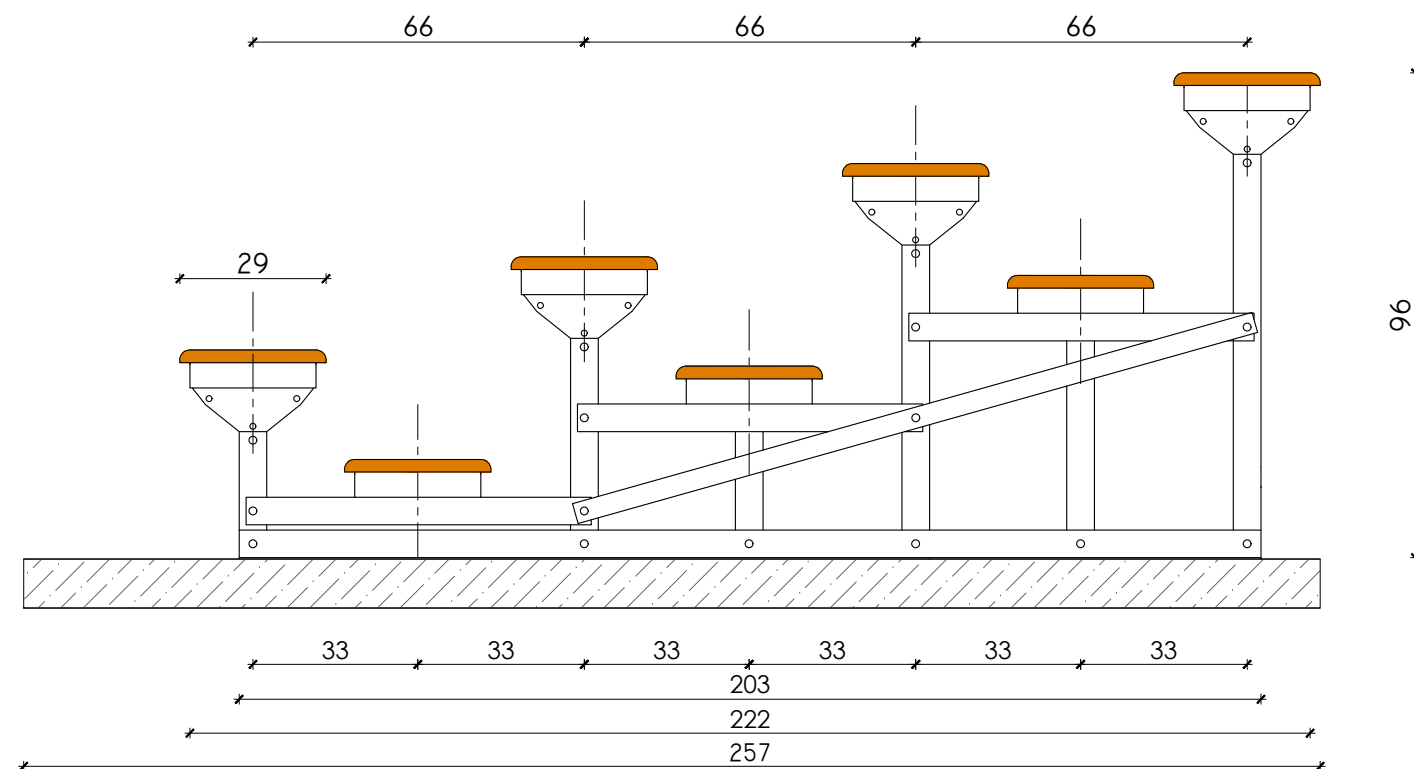

## PLANIMETRIA E SHKALLEVE (1 KAMPATE NGA 8 GJITHSEJ) SH=1:20

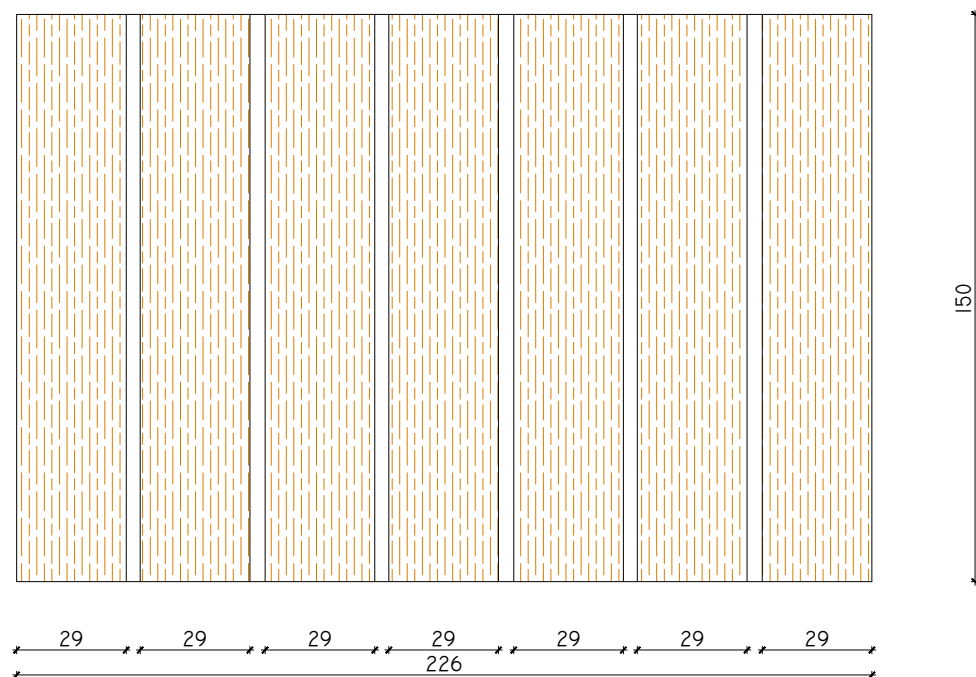

## IDE



OBJEKTI:	Ndërtim fushë sportive pranë shkollës 9-vjecare Zylyftar Veleshnja, Çorovodë, Bashkia SKRAPAR	TE DHENA MBI PROJEKTIN		GRUPI I PROJEKTIMIT "HTS Company" SH.P.K.	
		EMRI I FLETES:	DETAJE	ING.NDERTIMI	SKENDER ÇELA
POROSITESI:	BASHKIA SKRAPAR	FAZA:	PROJEKT ZBATIM	ING. GJEOLOG	MIMOZA JUSUFATI
		SHKALLA:	#	ING. ELEKTRIK	RASIM MAJKO
		NR.FLETES:	D-01		

