

MIRATOHET  
KRYETARI I BASHKISË  
MALIQ  
GËZIM TOPÇIU

# PROJEKT ZBATIMI

RRJETI I BRENDSHËM I UJËSJELLËSA

VITI 2023

QËLLIMI	PUNOI	PUNOI	PUNOI	SHKALLA	NR. FL.
PËR APROVIM	M. ZHULI	S. KOCA	I. ISLAMAJ		FL. NR. 1
EMËRTIMI I FLETËS				D. P. K. ZH. T. BASHKIA MALIQ	
KAPAKU				DREJTOR	

# SKEMA ORIENTUESE

SHKALLA 1 : 5000

**MIRATOHET  
KRYETARI I BASHKISË  
MALIQ  
GËZIM TOPÇIU**




UJËSJELLËSI I FSHATIT PLASË

Qëllimi	Auth.	Auth.	Auth.	Shkalla	Doc. number
Për Arovim	Ing.M.ZHULI	Ing.S.KOÇA	Top.I.ISLAMAJ	1 : 5000	Faqe:Nr.
Emërtimi i vizatimit				DREJTORIA E PLANIFIKIMIT DHE KONTROLLIT TE ZHVILLIMIT TE TERITORIT Ing.ENKELEJDA JONUSLLARI	
SKEMA ORIENTUESE					

# SKEMA ORIENTUESE E RRJETIT TË BRENDSHËM TË UJËSJELLËSIT NË ORTOFOTO

MIRATOHET  
KRYETARI I BASHKISË  
MALIQ  
GËZIM TOPÇIU

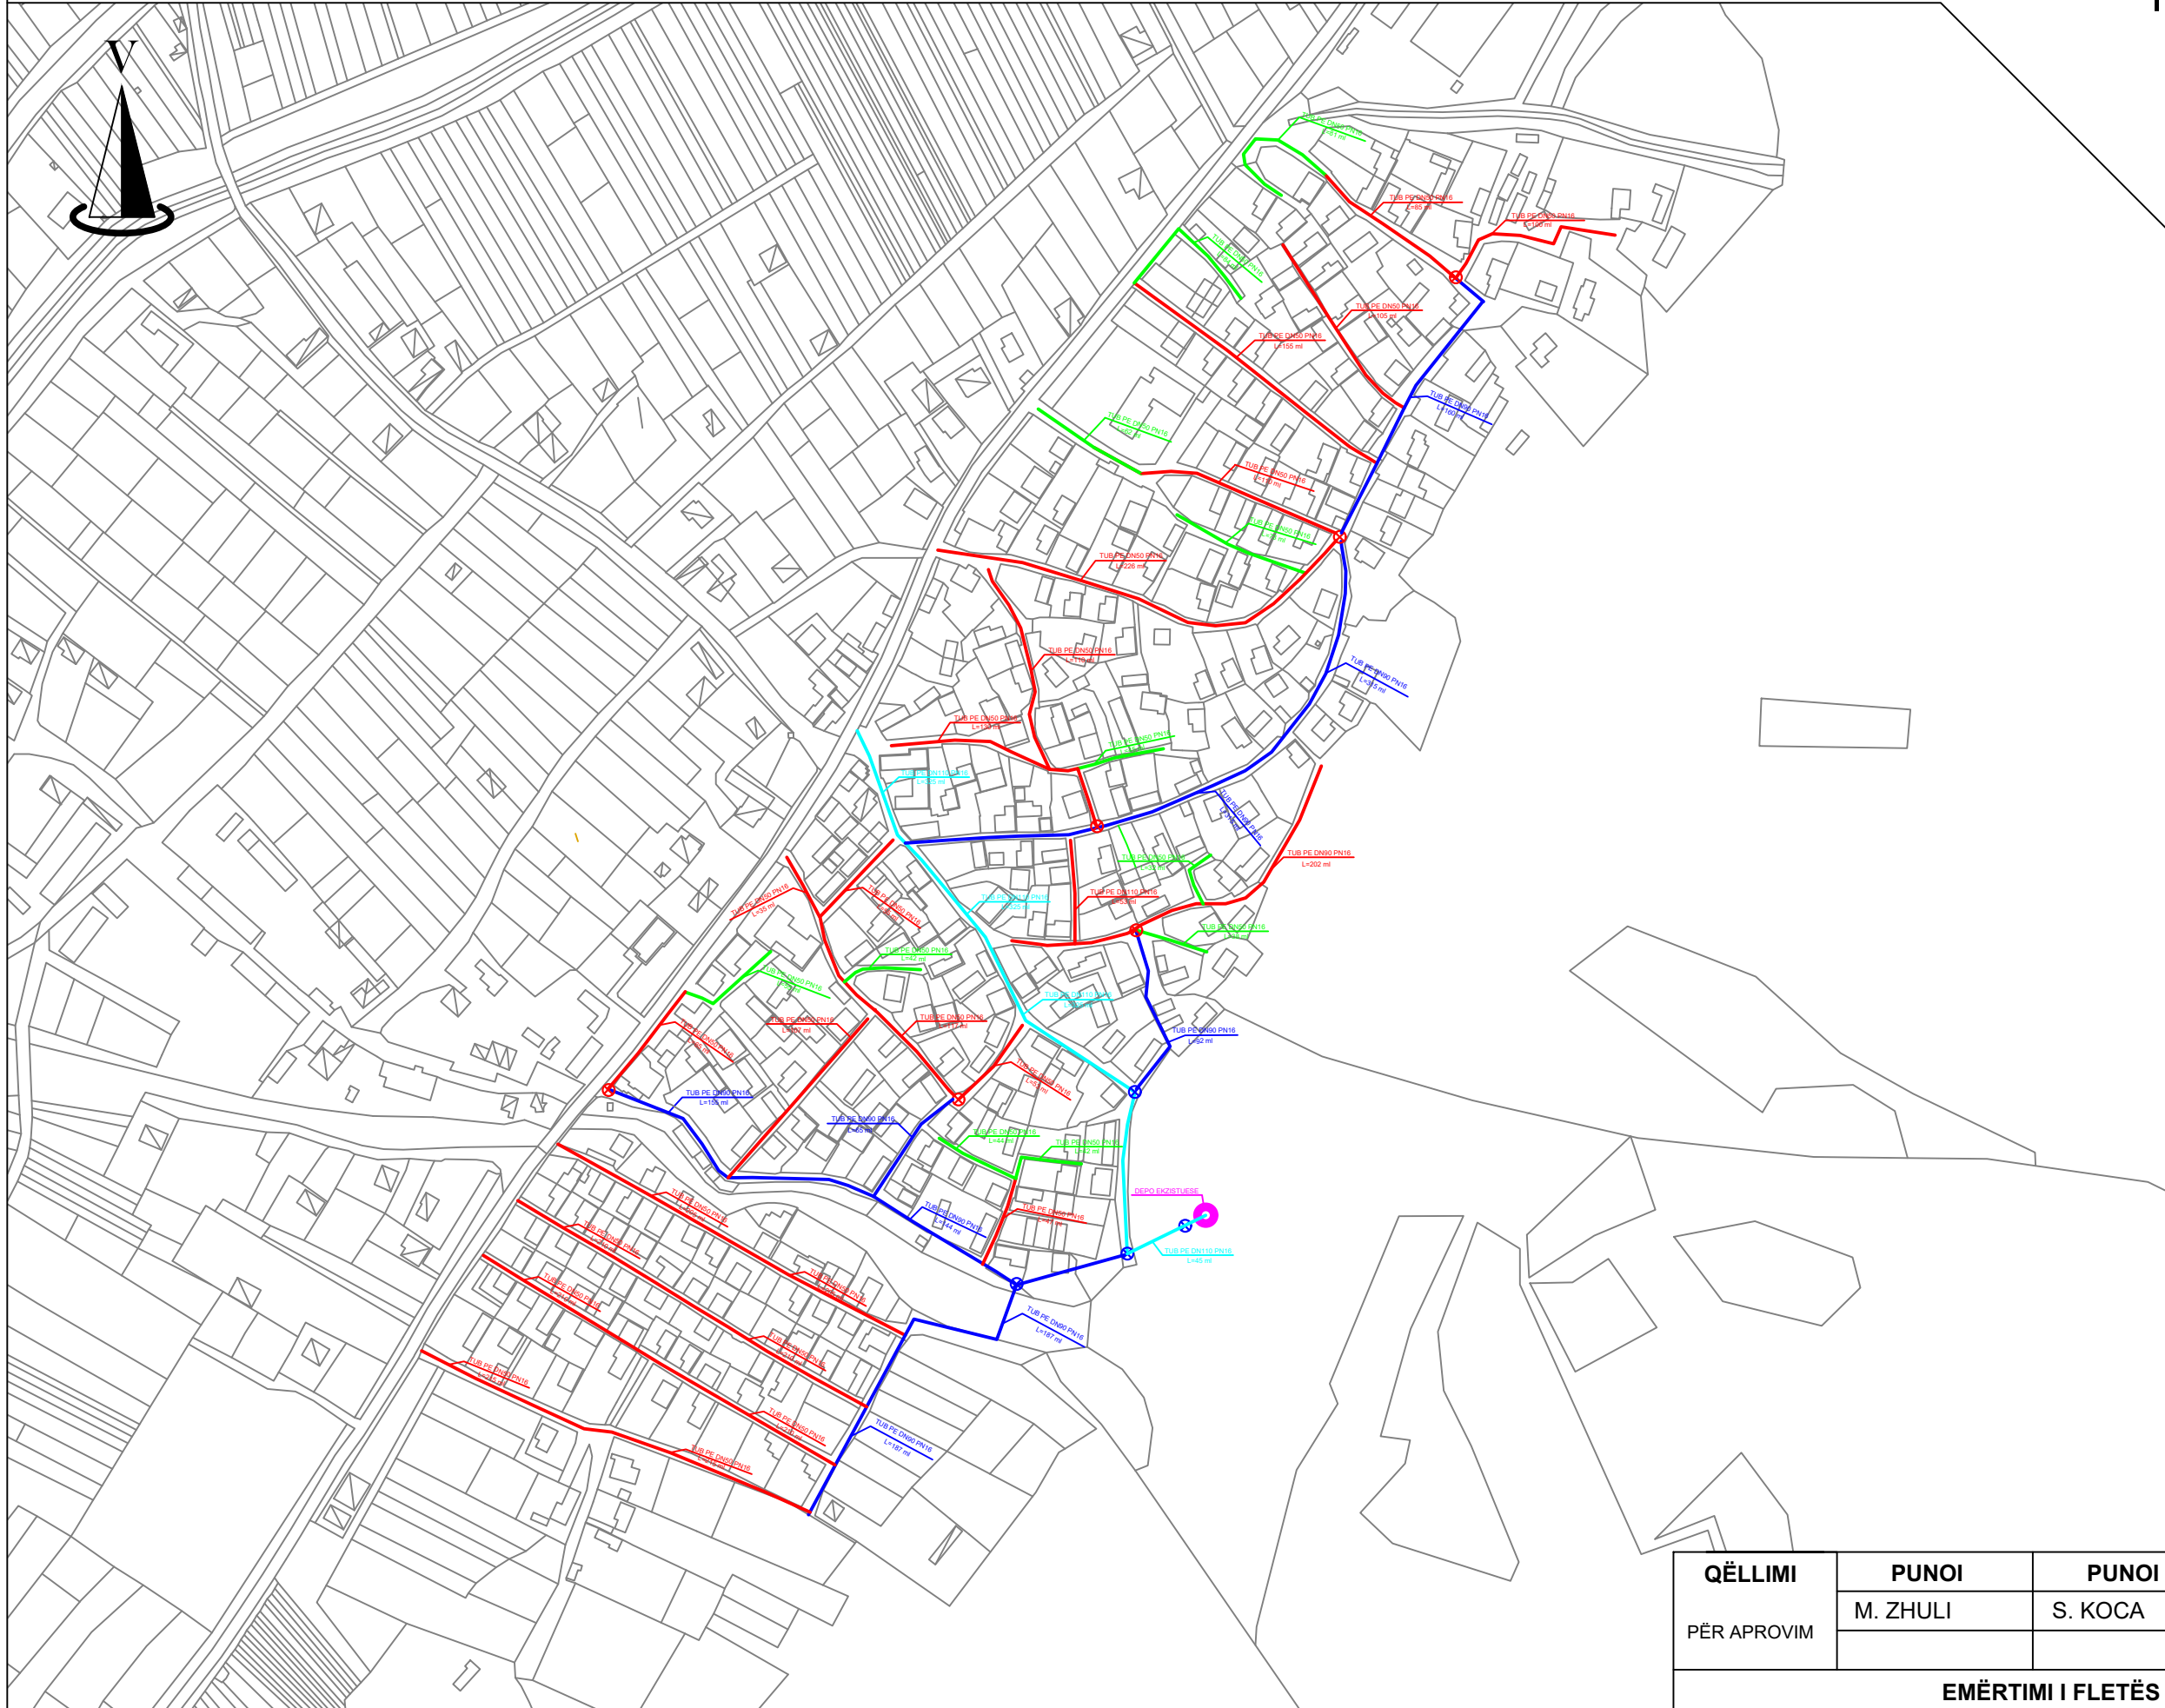

## LEGJENDA:


- TUB PE Ø110
- TUB PE Ø90
- TUB PE Ø50
- TUB PE Ø32
- ⊗ PUSE TA B/A 80X80X100 cm
- ⊗ PUSE TA B/A 50X50X100 cm
- ⊗ DEPO UJI EKZISTUESE

RRJETI I BRENDSHËM I UJËSJELLËSIT NË FSHATIN PLASË


QËLLIMI	PUNOI	PUNOI	PUNOI	SHKALLA	NR. FL.
PËR APROVIM	M. ZHULI	S. KOCA	I. ISLAMAJ	1:2500	FL. NR. 2
<b>EMËRTIMI I FLETËS</b>					
SKEMA ORIENTUESE E RRJETIT TË BRENDSHËM TË UJËSJELLËSIT				D. P. K. ZH. T. BASHKIA MALIQ DREJTOR	

# PLANIMETRIA E PËRGJITHSHME E RRJETIT TË BRENDSHËM TË UJËSJELLËSIT

MIRATOHET  
KRYETARI I BASHKISË  
MALIQ  
GËZIM TOPÇIU

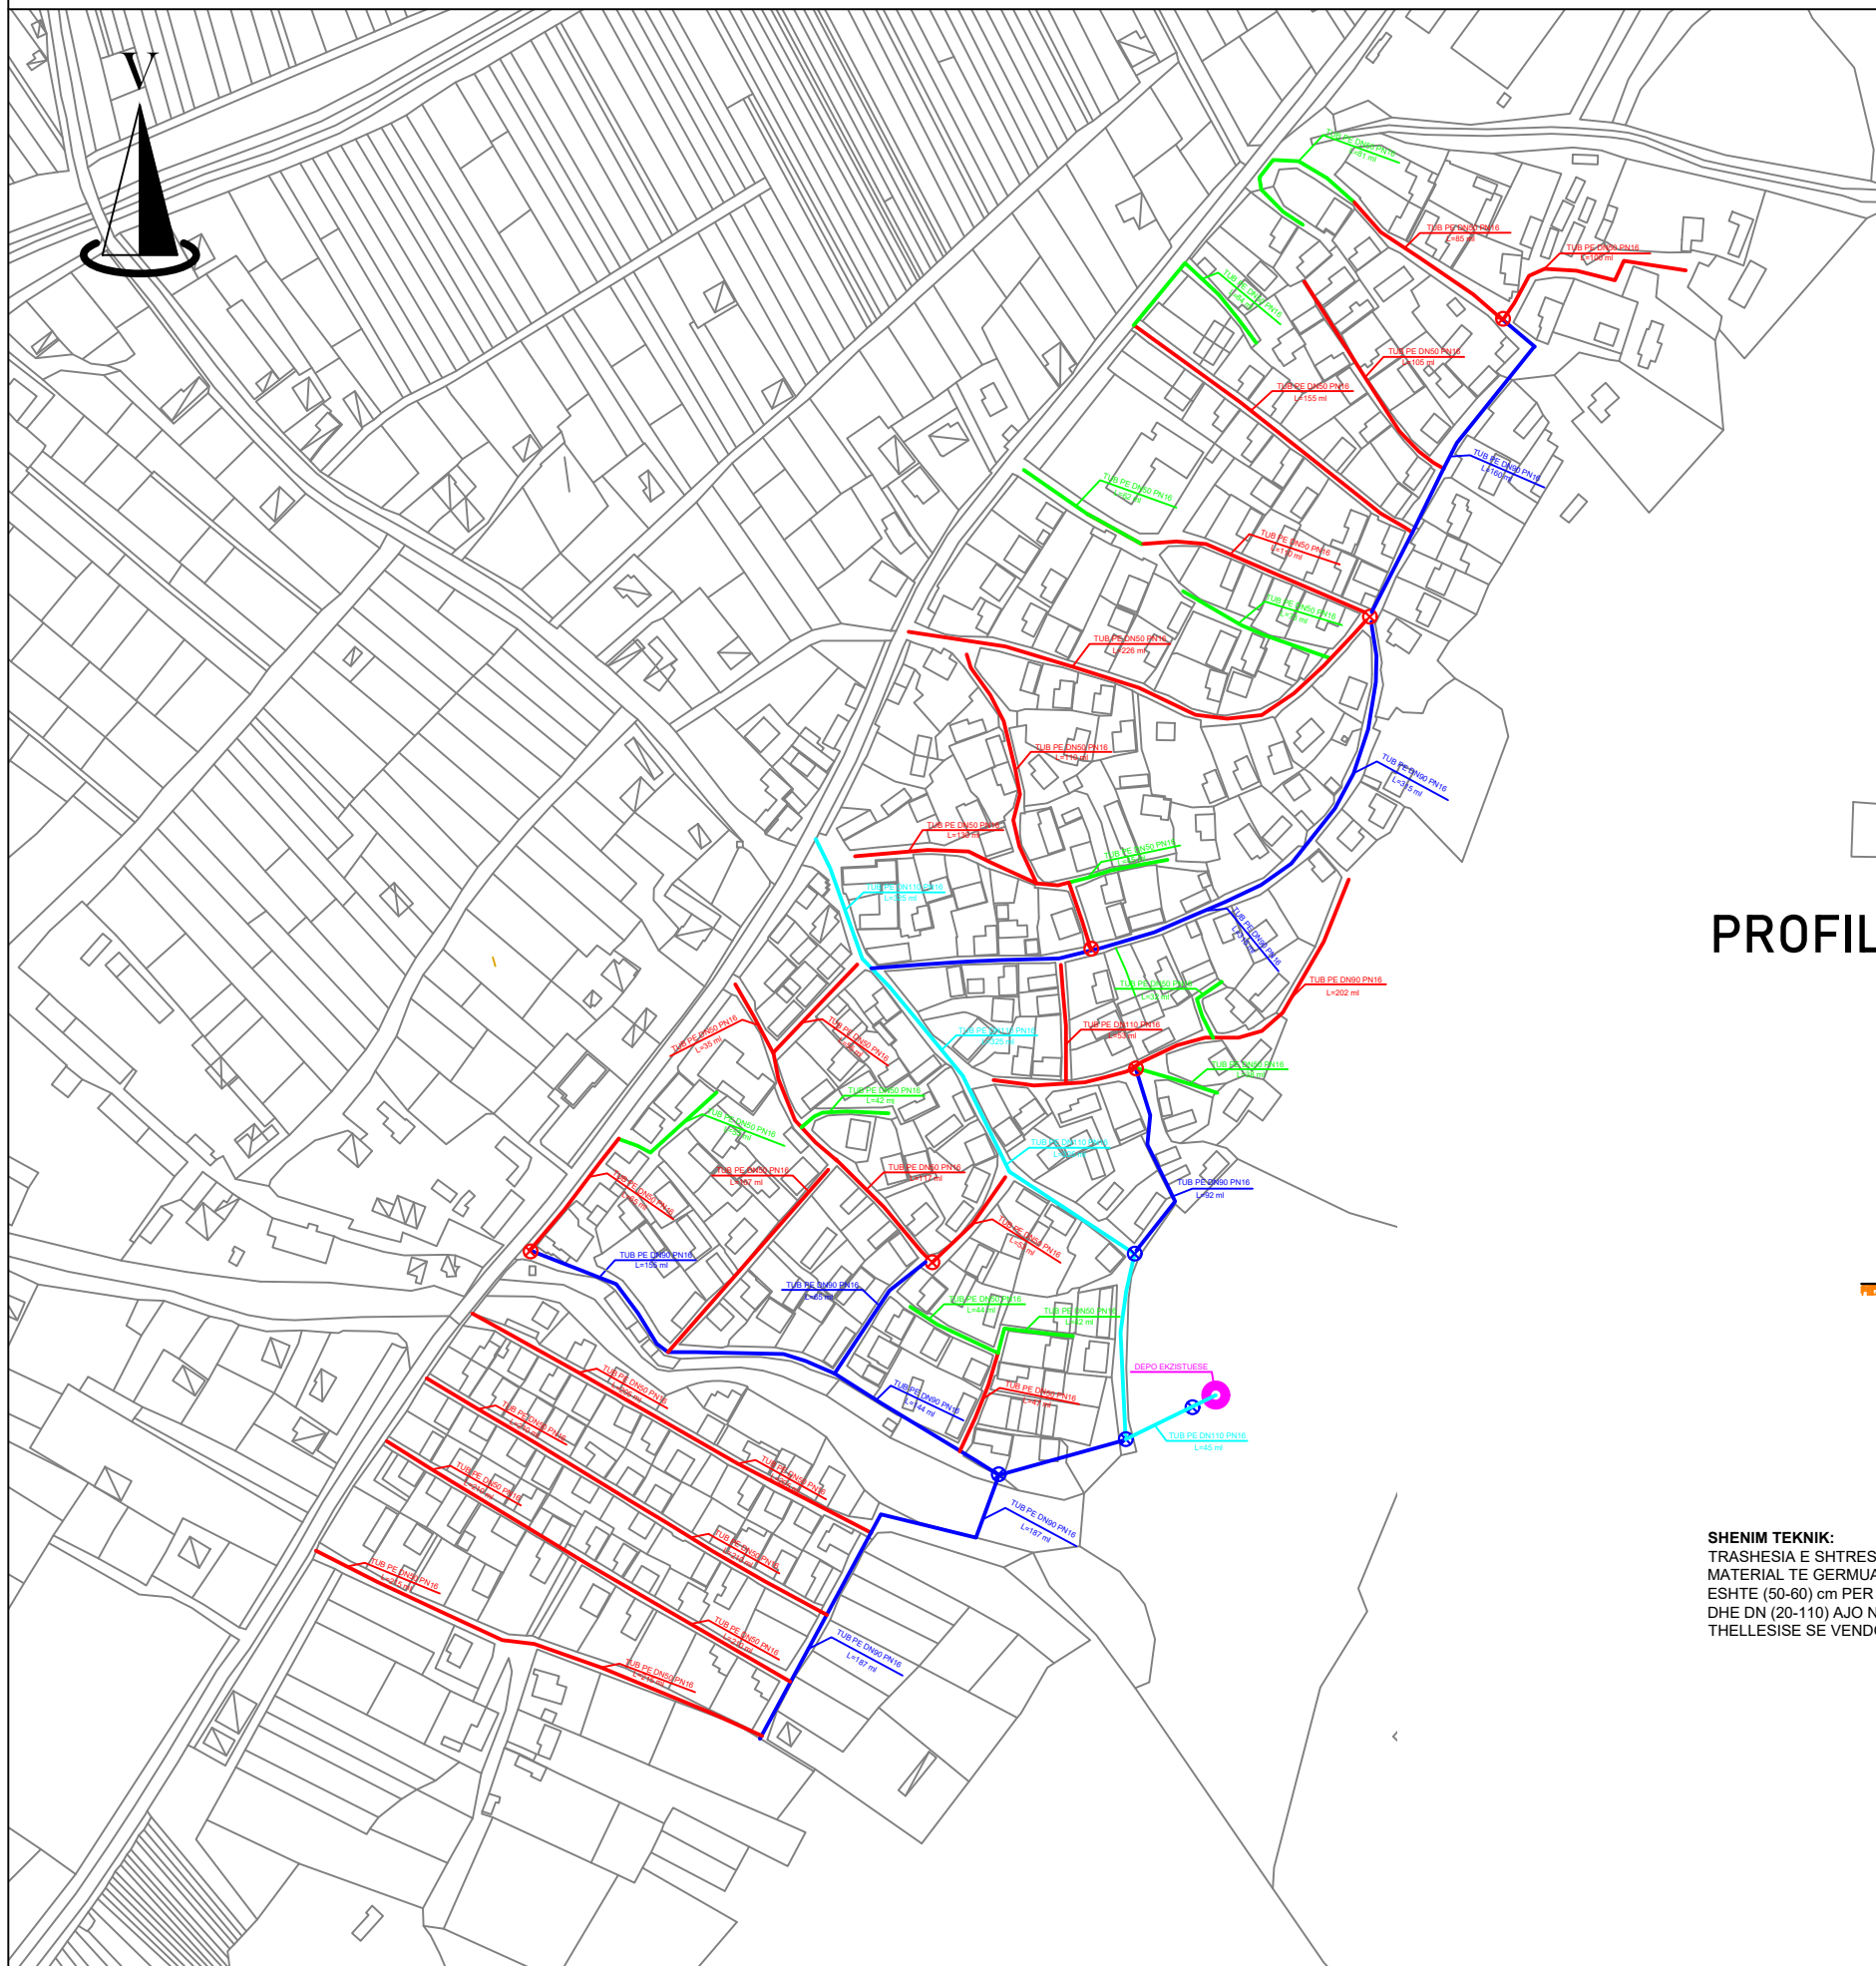

## PROFILI TËRTHOR TIP Sh. 1:20

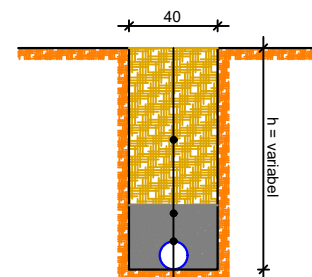

**SHENIM TEKNIK:**  
TRASHESIA E SHITRESËS ME MATERIAL TË GERMUAR ME PARE ESHTE (50-60) cm PER h=100 cm DHE DN (20-110) AJO NDRYSHON SIPAS THELLESISE SE VENDOSJES SE TUBIT

MBUSHJE ME MATERIAL TË GERMUAR ME PARE t=(50-60) cm  
MBUSHJE ME MATERIAL TË PERZGJEDHUR t=(25-30) cm  
TUB PE DN( 20-110) PN16

### LEGJENDA:

- TUB PE Ø110
- TUB PE Ø90
- TUB PE Ø50
- TUB PE Ø32
- ⊗ PUSETA B/A80X80X100 cm
- ⊗ PUSETA B/A 50X50X100 cm
- ⊗ DEPO UJI EKZISTUESE

QËLLIMI	PUNOI	PUNOI	PUNOI	SHKALLA	NR. FL.
PËR APROVIM	M. ZHULI	S. KOÇA	I. ISLAMAJ	1:2500	FL. NR. 3
<b>EMËRTIMI I FLETËS</b>					
SKEMA ORIENTUESE E RRJETIT TË BRENDSHËM TË UJËSJELLËSIT				D. P. K. ZH. T. BASHKIA MALIQ DREJTOR	

RRJETI I BRENDSHËM I UJËSJELLËSIT NË FSHATIN PLASË

# PLANIMETRIA ME KUOTA

SHKALLA 1 : 1000

**MIRATOHET**  
**KRYETARI I BASHKISË**  
**MALIQ**  
**GËZIM TOPÇIU**




UJËSJELLËSI I FSHATIT PLASË

Qëllimi	Auth.	Auth.	Auth.	Shkalla	Doc. number
Për Aprovim	Ing.M.ZHULI	Ing.S.KOÇA	Top.I.ISLAMAJ	1 : 1000	Faqe:Nr.
Emërtimi i vizatimit				DREJTORIA E PLANIFIKIMIT DHE KONTROLLIT TE ZHVILLIMIT TE TERITORIT Ing.ENKELEJDA JONUSLLARI	
PLANIMETRIA					

# PLANIMETRIA E ZBATIMIT


MIRATOHET  
KRYETARI I BASHKISË  
MALIQ  
GËZIM TOPÇIU

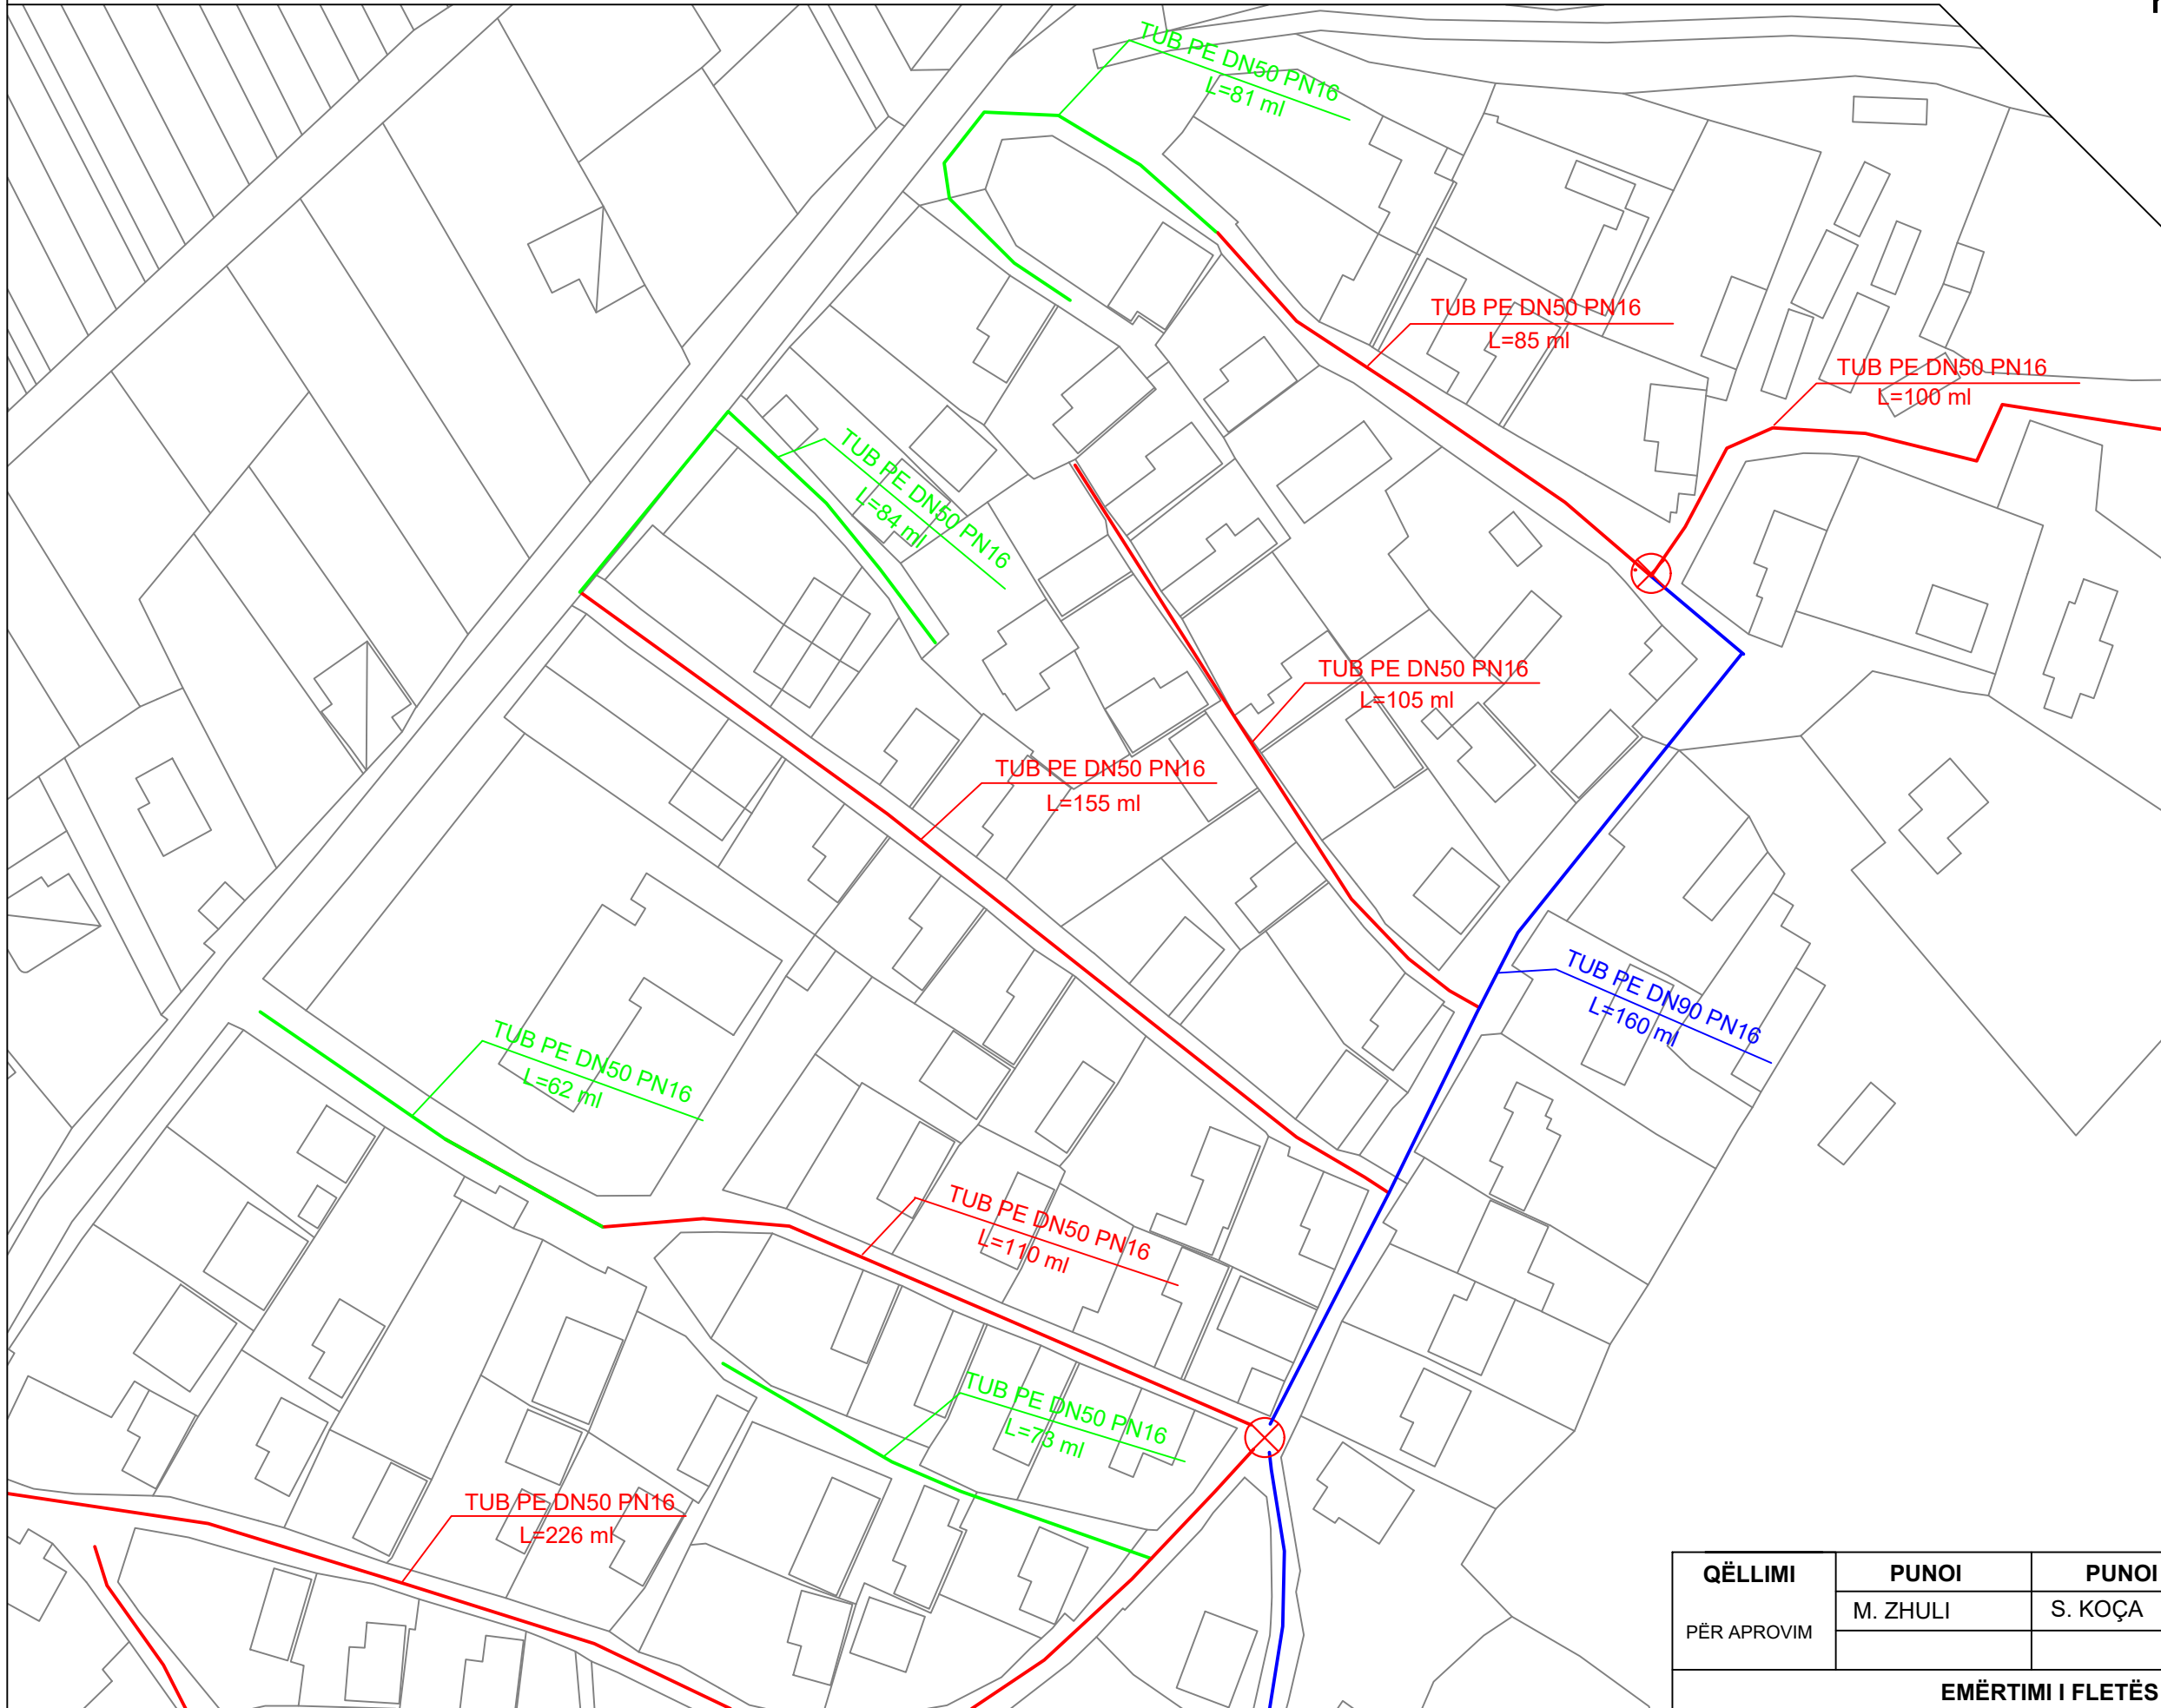

## LEGJENDA:

- TUB PE Ø110
- TUB PE Ø90
- TUB PE Ø50
- TUB PE Ø32
- ⊗ PUSETA B/A80X80X100 cm
- ⊗ PUSETA B/A 50X50X100 cm
- ⊗ DEPO UJI EKZISTUESE

SKEMA E POZICIONIT SH. 1:10000

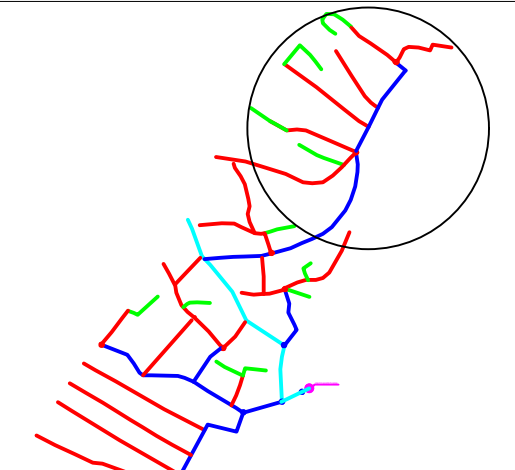


QËLLIMI	PUNOI	PUNOI	PUNOI	SHKALLA	NR. FL.
PËR APROVIM	M. ZHULI	S. KOÇA	I. ISLAMAJ	1:1000	FL. NR. 6
<b>EMËRTIMI I FLETËS</b>					
PLANIMETRIA E ZBATIMIT				D. P. K. ZH. T. BASHKIA MALIQ DREJTOR	

RRJETI I BRENDSHËM I UJËSJELLËSIT NË FSHATIN PLASË

# PROFILI GJATËSOR P.5 - P.1

SHKALLA V 1:100 , H 1:1000

**MIRATOHET**  
**KRYETARI I BASHKISË**  
**MALIQ**  
**GËZIM TOPÇIU**

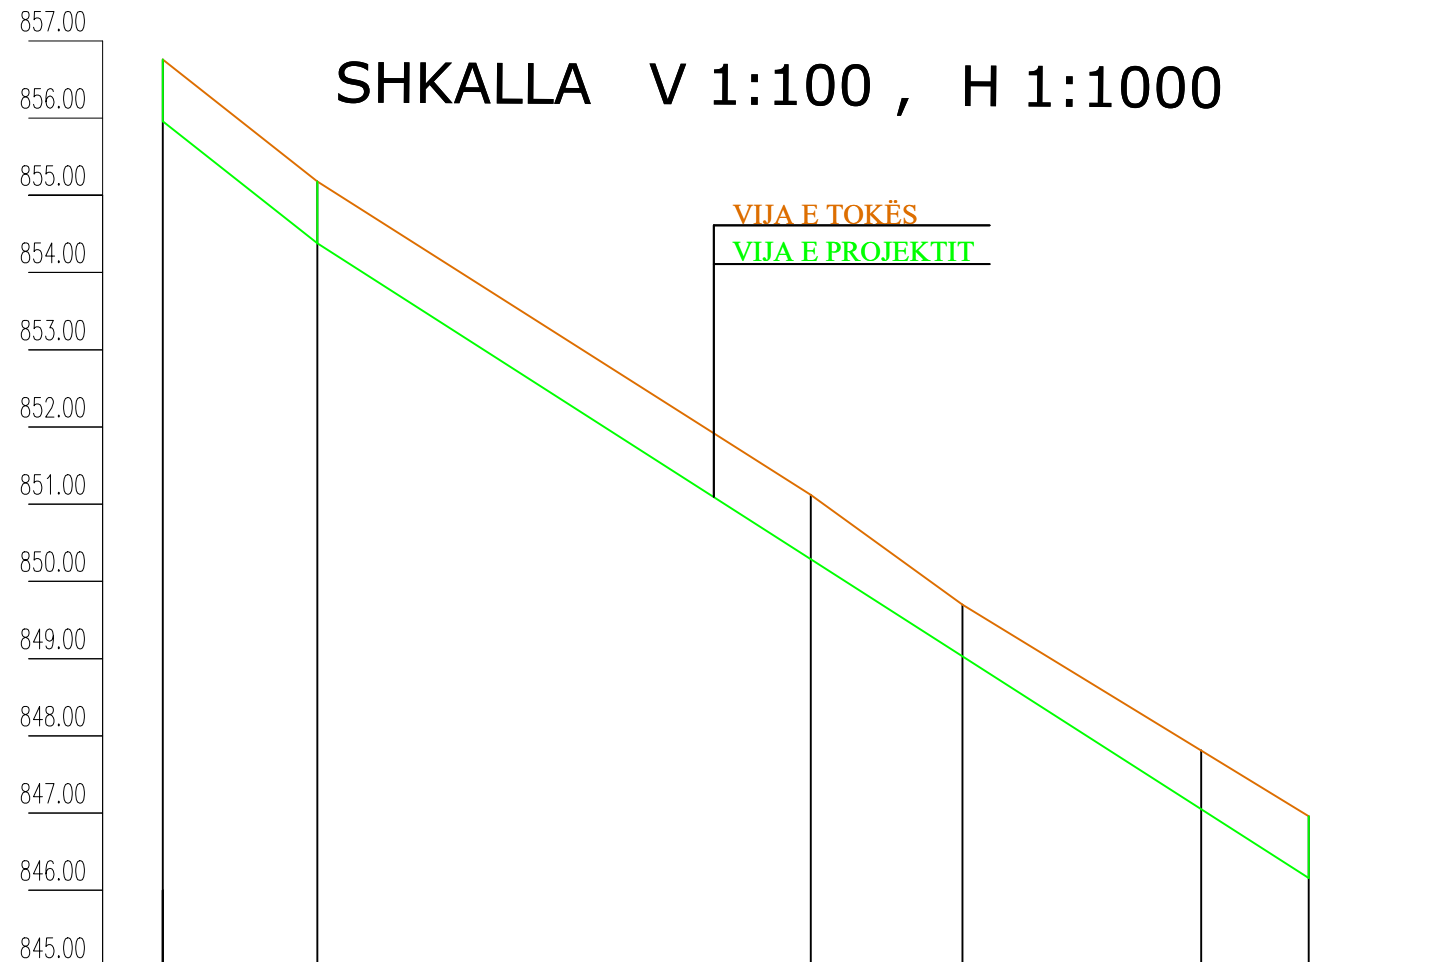

PJERRESIA	$i=0.0889$ $h=1.78m$ $D=20.02m$		$i=0.064$ $h=8.22m$ $D=128.43m$		$i=6.4\%$	
NUMRI I PIKETES	5	4	3	2	1/1	1
NDRYSHIMI I KUOTES	0.80	0.80	0.83	0.67	0.76	0.80
KUOTA E PROJEKTIT	855.96	854.38	850.29	849.03	847.05	846.16
KUOTA E TOKES	856.76	855.18	851.12	849.70	847.81	846.96
DISTANCA PJESORE	20.02	63.89	19.65	30.95	13.94	
DISTANCA PROGRESIVE	0.00	20.02	83.91	103.56	134.51	148.45
KTHESA HORIZONTALE						


UJËSJELLËSI I FSHATIT PLASË

Qëllimi	Auth.	Dr.		Shkalla	Doc. number
Për Arovim	Ing.M.ZHULI	Ing.S.KOÇA	Top.I.ISLAMAJ	V 1:100 H 1:1000	Faqe:Nr.
Emërtimi i vizatimit				DREJTORIA E PLANIFIKIMIT DHE KONTROLLIT TE ZHVILLIMIT TE TERITORIT Ing.ENKELEIDA JONUSLLARI	
PROFILI GJATËSOR					

# PROFILI GJATËSOR P.18 - P.13

SHKALLA V 1:100 , H 1:1000

**MIRATOHET**  
**KRYETARI I BASHKISË**  
**MALIQ**  
**GËZIM TOPÇIU**

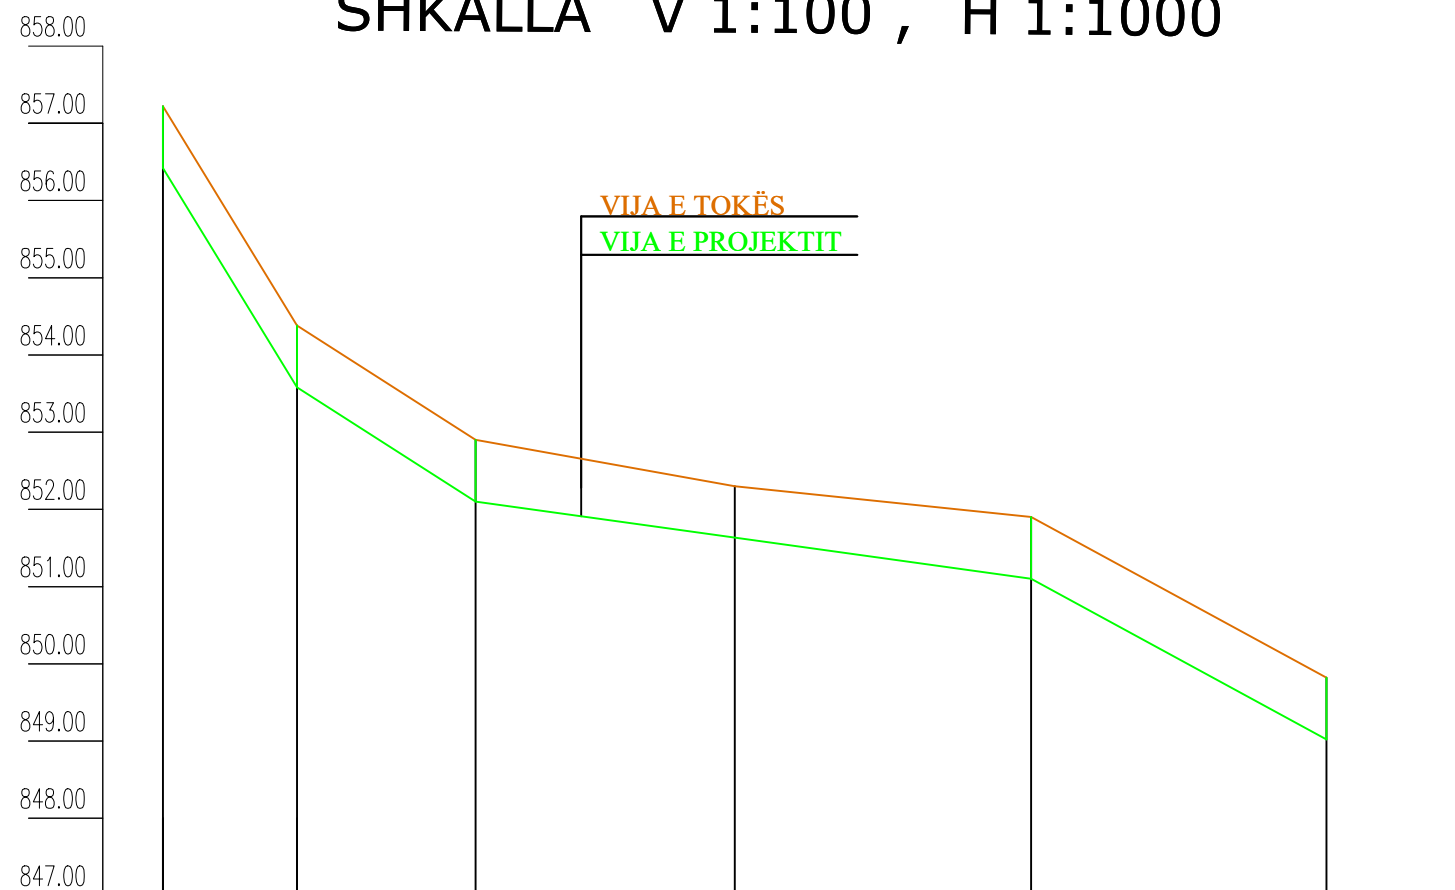

PJERRESIA	i=0.1636 h=2.84m D=17.36m		i=0.064 h=1.48m D=23.14m		h=1.00m D=71.99m		i=1.39%		h=2.08m D=38.26m i=0.0544	
NUMRI I PIKETES	18	17	16	15	14	13				
NDRYSHIMI I KUOTES	0.80	0.80	0.80	0.67	0.80	0.80				
KUOTA E PROJEKTIT	856.42	853.58	852.10	851.63	851.10	849.02				
KUOTA E TOKES	857.22	854.38	852.90	852.30	851.90	849.82				
DISTANCA PJESORE		17.36	23.14	33.59	38.40	38.26				
DISTANCA PROGRESIVE	0.00	17.36	40.50	74.09	112.49	150.75				
KTHESA HORIZONTALE										

UJËSJELLËSI I FSHATIT PLASË


Qëllimi	Auth.	Dr.		Shkalla	Doc. number
Për Aprovim	Ing.M.ZHULI	Ing.S.KOÇA	Top.I.ISLAMAJ	V 1:100 H 1:1000	Faqe:Nr.
Emërtimi i vizatimit				DREJTORIA E PLANIFIKIMIT DHE KONTROLLIT TE ZHVILLIMIT TE TERITORIT Ing.ENKELEIDA JONUSLLARI	
PROFILI GJATËSOR					



# PROFILI GJATËSOR P.19 - P.1

SHKALLA V 1:100 , H 1:1000

**MIRATOHET**  
**KRYETARI I BASHKISË**  
**MALIQ**  
**GËZIM TOPÇIU**

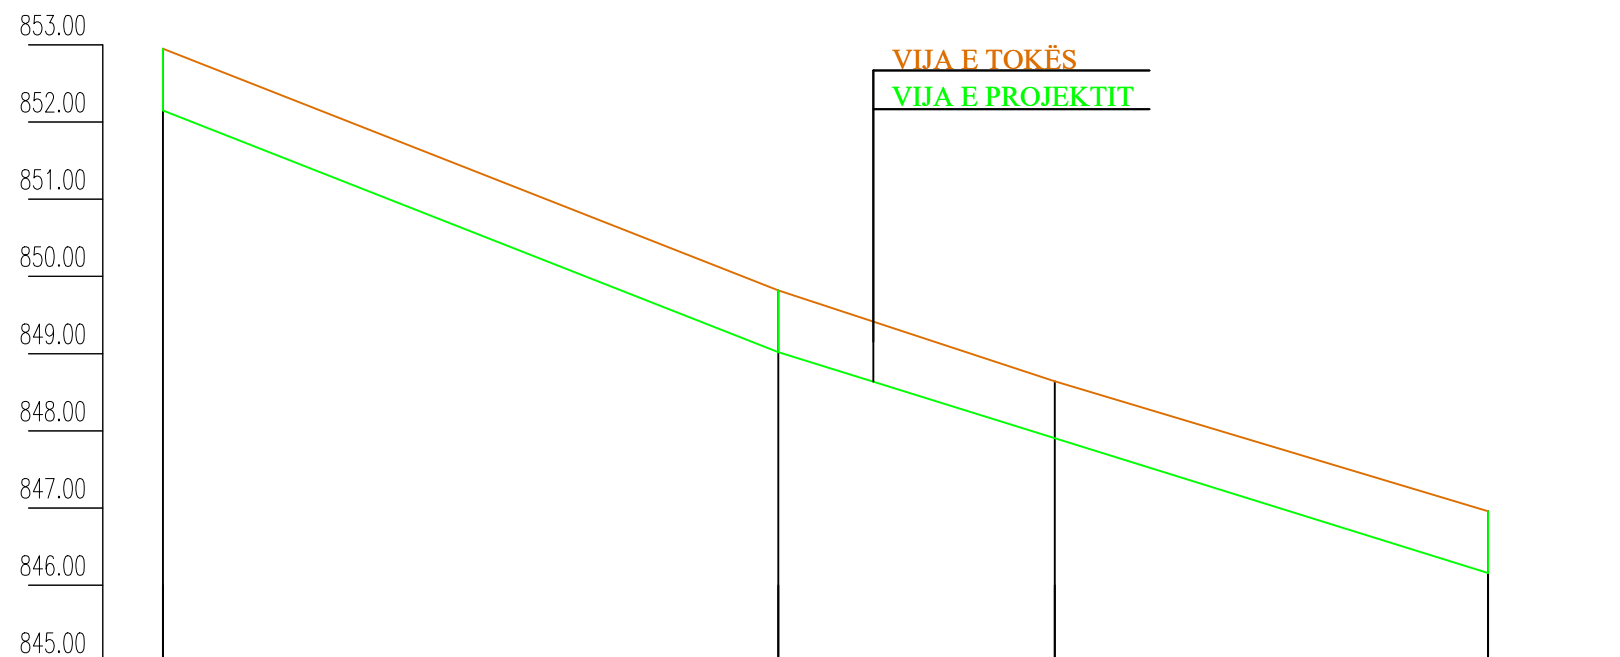

PJERRESIA		$i=0.0393$	$i=3.93\%$	$i=0.0311$	$i=3.11\%$	
		$h=3.13m$ $D=79.71m$		$h=2.86m$ $D=91.96m$		
NUMRI I PIKETES	19		13		12	1
NDRYSHIMI I KUOTES	0.80		0.80		0.80	0.80
KUOTA E PROJEKTIT	852.15		849.02		0.00	846.16
KUOTA E TOKES	852.95		849.82		848.64	846.96
DISTANCA PJESORE		79.71		35.81	56.15	
DISTANCA PROGRESIVE	0.00		79.71		115.52	171.67
KTHESA HORIZONTALE						

UJËSJELLËSI I FSHATIT PLASË

Qëllimi	Auth.	Dr.		Shkalla	Doc. number
Për Aprovim	Ing.M.ZHULI	Ing.S.KOÇA	Top.I.ISLAMAJ	V 1:100 H 1:1000	Faqe:Nr.
Emërtimi i vizatimit				DREJTORIA E PLANIFIKIMIT DHE KONTROLLIT TE ZHVILLIMIT TE TERITORIT Ing.ENKELEJDA JONUSLLARI	
PROFILI GJATËSOR					

# PLANIMETRIA ME KUOTA

SHKALLA 1 : 1000

**MIRATOHET**  
**KRYETARI I BASHKISË**  
**MALIQ**  
**GËZIM TOPÇIU**




UJËSJELLËSI I FSHATIT PLASË

Qëllimi	Auth.	Auth.	Auth.	Shkalla	Doc. number
Për Aprovim	Ing.M.ZHULI	Ing.S.KOÇA	Top.I.ISLAMAJ	1 : 1000	Faqe:Nr.
Emërtimi i vizatimit					DREJTORIA E PLANIFIKIMIT DHE KONTROLLIT TE ZHVILLIMIT TE TERITORIT Ing.ENKELEJDA JONUSLLARI
PLANIMETRIA					

# PLANIMETRIA E ZBATIMIT


MIRATOHET  
KRYETARI I BASHKISË  
MALIQ  
GËZIM TOPÇIU

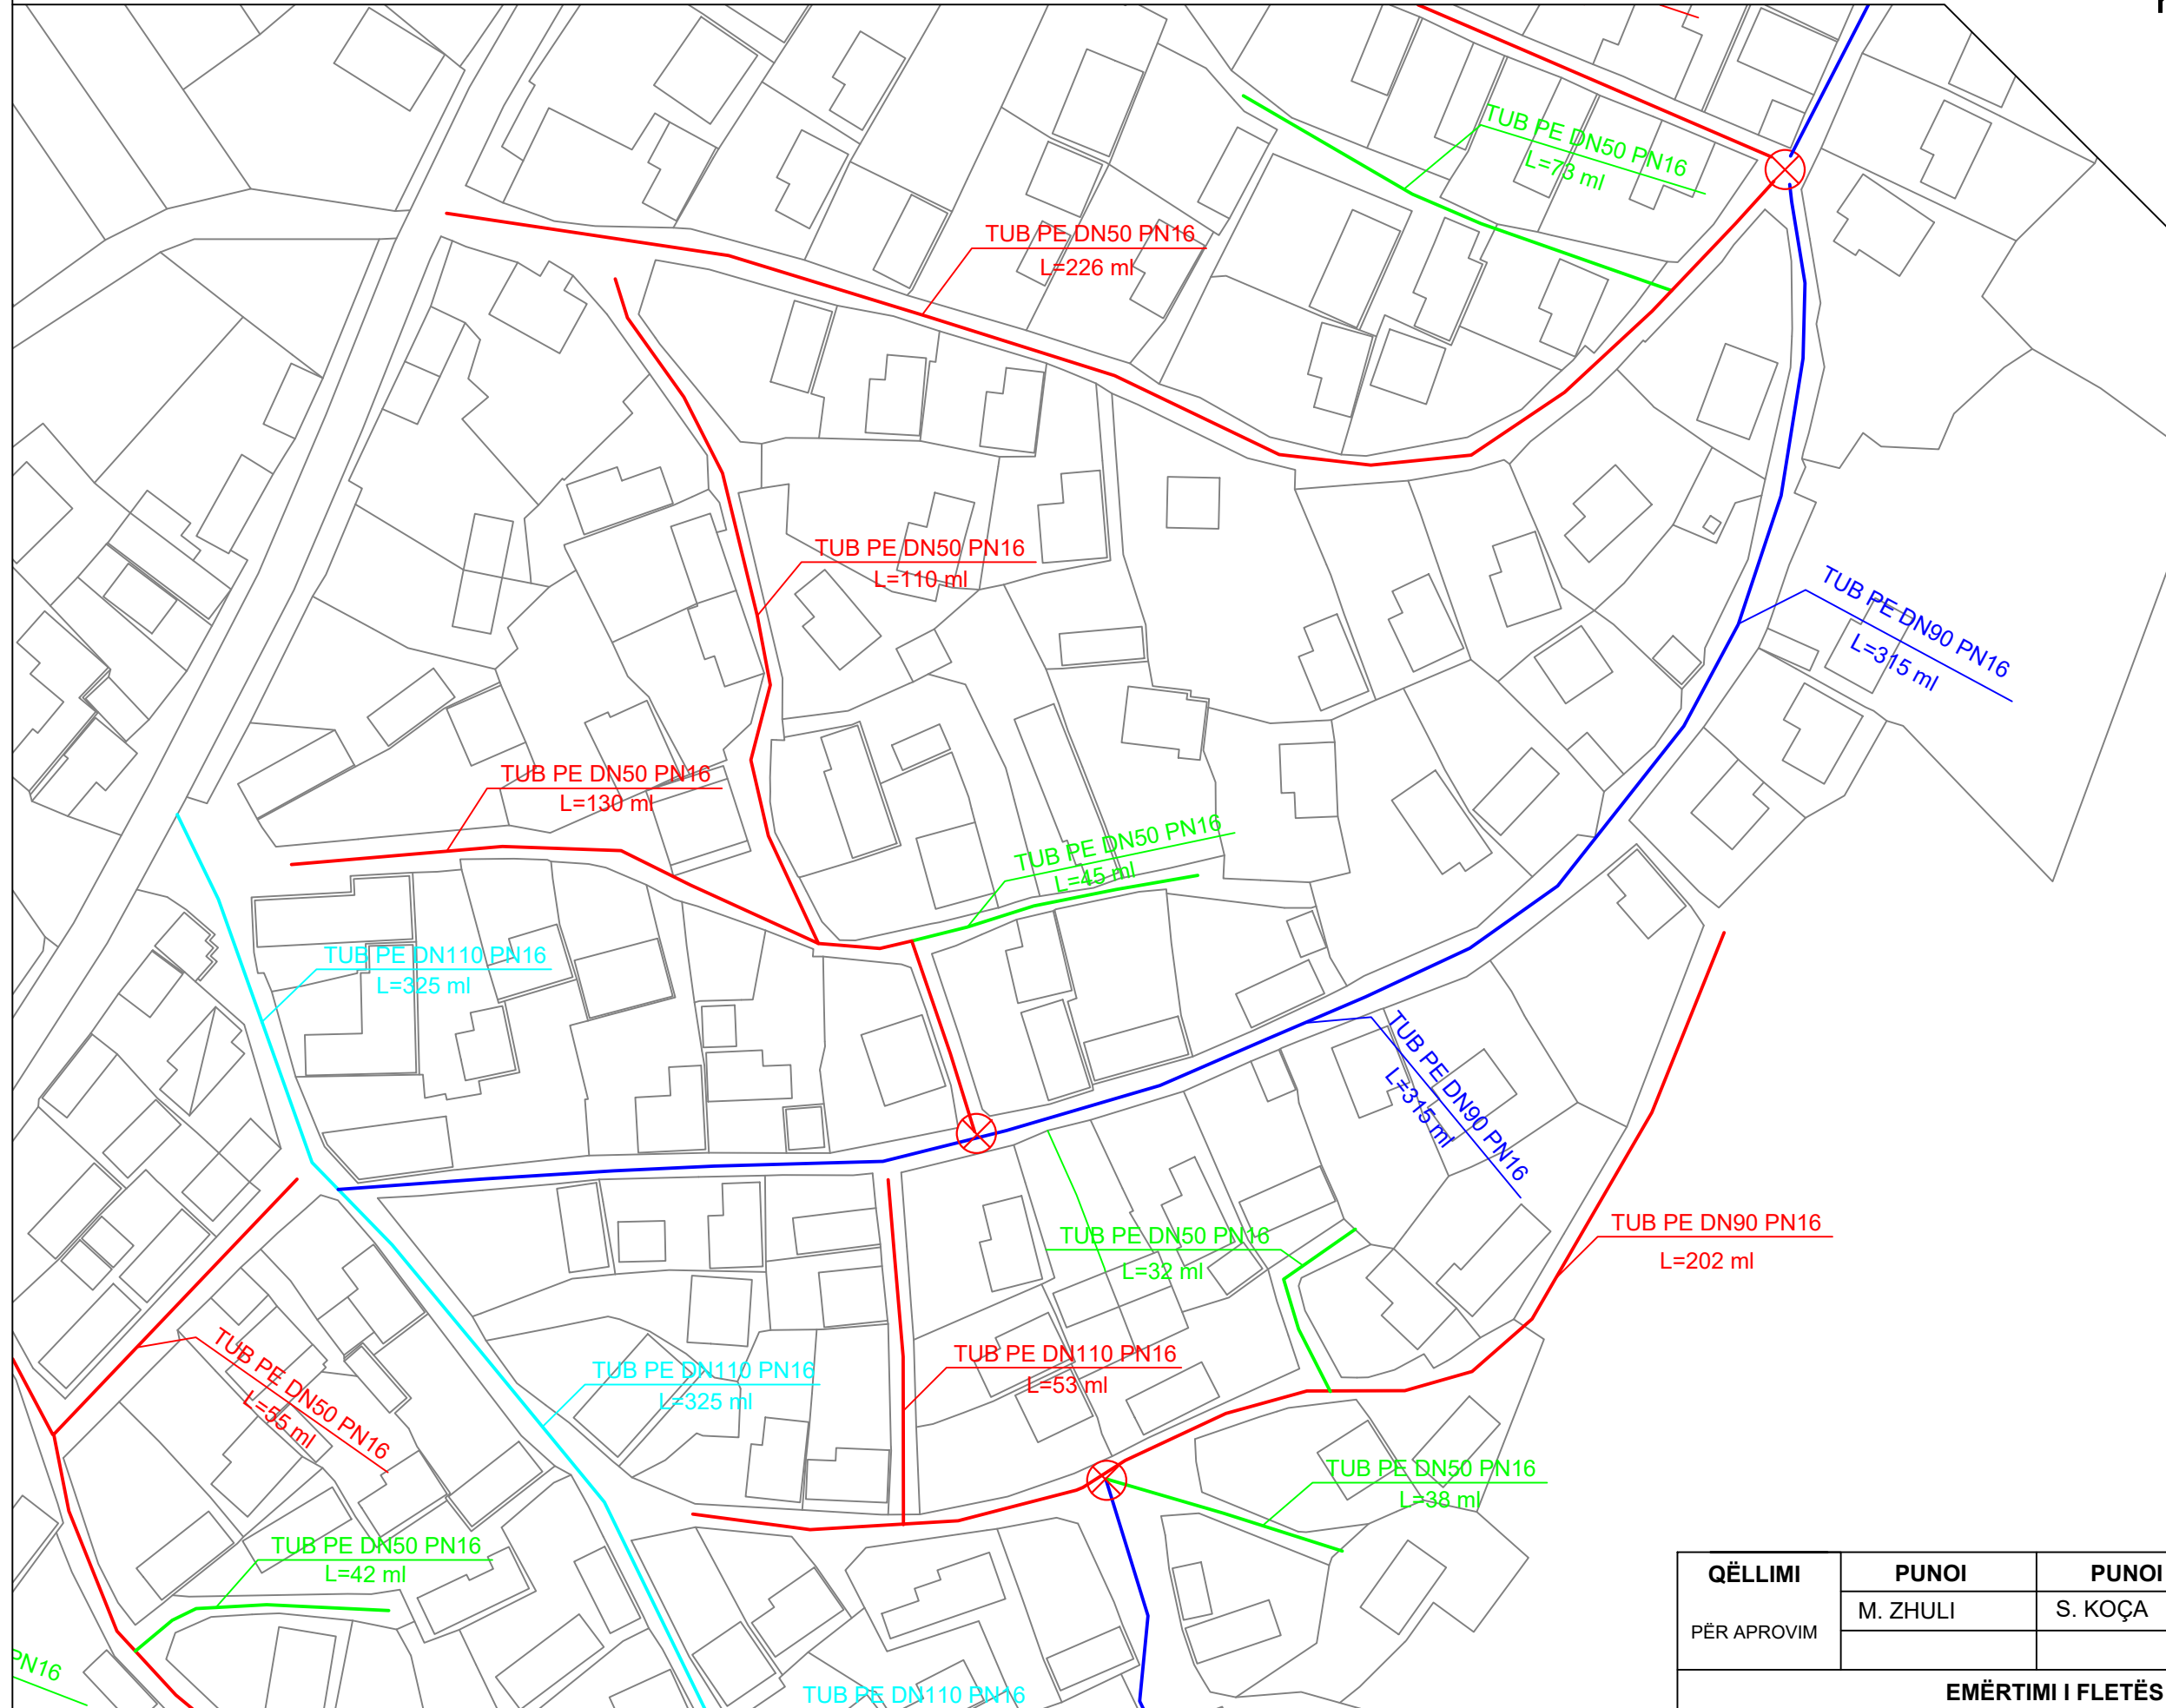

## LEGJENDA:

- TUB PE Ø110
- TUB PE Ø90
- TUB PE Ø50
- TUB PE Ø32
- ⊗ PUSETA B/A80X80X100 cm
- ⊗ PUSETA B/A 50X50X100 cm
- ⊗ DEPO UJI EKZISTUESE

SKEMA E POZICIONIT SH. 1:10000

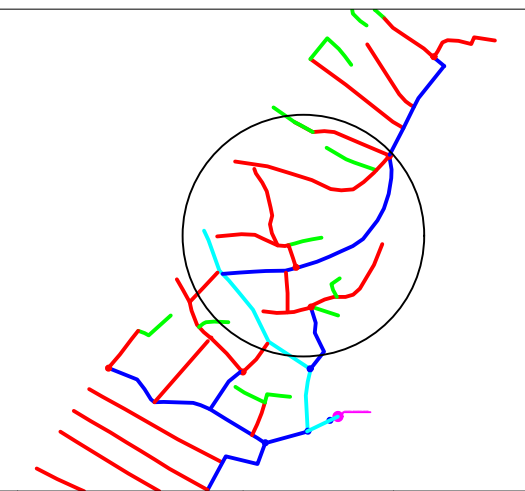


QËLLIMI	PUNOI	PUNOI	PUNOI	SHKALLA	NR. FL.
PËR APROVIM	M. ZHULI	S. KOÇA	I. ISLAMAJ	1:1000	FL. NR. 5
<b>EMËRTIMI I FLETËS</b>					
PLANIMETRIA E ZBATIMIT				D. P. K. ZH. T. BASHKIA MALIQ DREJTOR	

RRJETI I BRENDSHËM I UJËSJELLËSIT NË FSHATIN PLASË

# PROFILI GJATËSOR P.22 - P.25

SHKALLA V 1:100 , H 1:1000

**MIRATOHET**  
**KRYETARI I BASHKISË**  
**MALIQ**  
**GËZIM TOPÇIU**

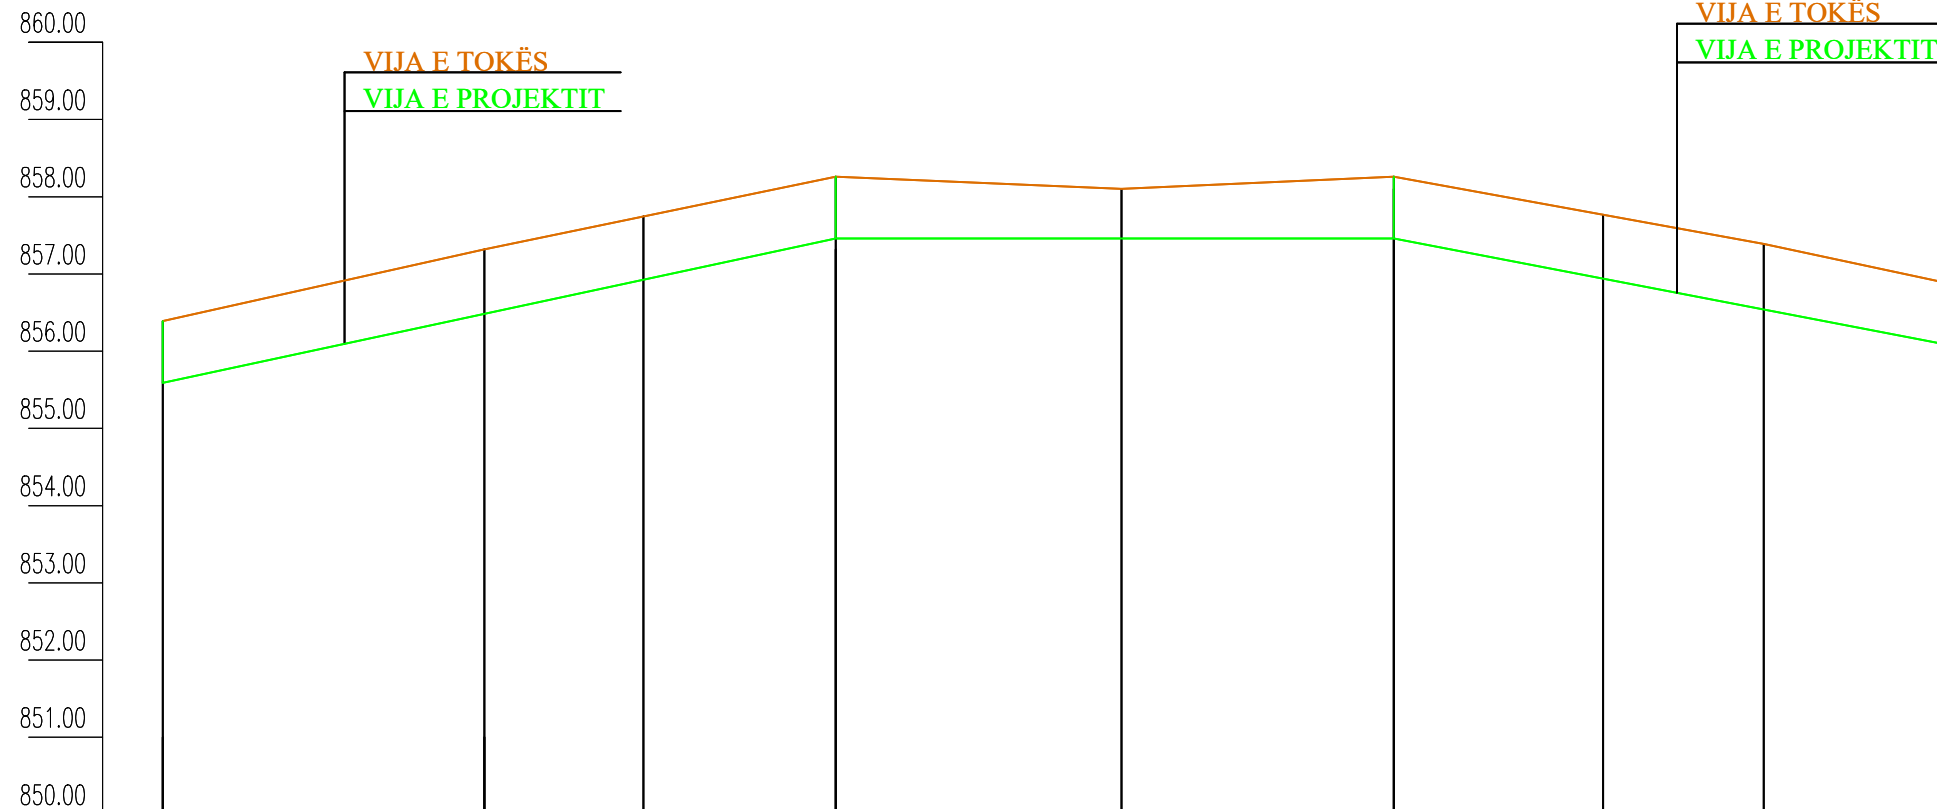

PJERRESIA	$i=0.0214$ $i=2.14\%$ $h=1.87m$ $D=87.18m$ $h=0.00m$ $D=72.28m$ $i=0.00$ $i=0.00\%$ $h=1.36m$ $D=70.84m$ $i=0.0192$ $i=1.92\%$									
NUMRI I PIKETES	22	30	29/1	29	28	27	26/1	26	25	
NDRYSHIMI I KUOTES	0.80	0.84	0.83	0.80	0.64	0.80	0.83	0.85	0.80	
KUOTA E PROJEKTIT	855.59	856.48	856.92	857.46	857.46	857.46	856.94	856.54	856.10	
KUOTA E TOKES	856.39	857.32	857.75	858.26	858.10	858.26	857.77	857.39	856.90	
DISTANCA PJESORE		41.63	20.62	24.93	37.02	35.26	27.12	20.79	22.93	
DISTANCA PROGRESIVE	0.00	41.63	62.25	87.18	124.20	159.46	186.58	207.37	230.30	
KTHESA HORIZONTALE										


UJËSJELLËSI I FSHATIT PLASË

Qëllimi	Auth.	Dr.		Shkalla	Doc. number
Për Arovim	Ing.M.ZHULI	Ing.S.KOÇA	Top.I.ISLAMAJ	V 1:100 H 1:1000	Faqe:Nr.
Emërtimi i vizatimit					
PROFILI GJATËSOR				DREJTORIA E PLANIFIKIMIT DHE KONTROLLIT TE ZHVILLIMIT TE TERRITORIT Ing.ENKELEJDA JONUSLLARI	


# PROFILI GJATËSOR P.33 - P.26, P.36 - P.31

SHKALLA V 1:100 , H 1:1000

**MIRATOHET**  
**KRYETARI I BASHKISË**  
**MALIQ**  
**GËZIM TOPÇIU**

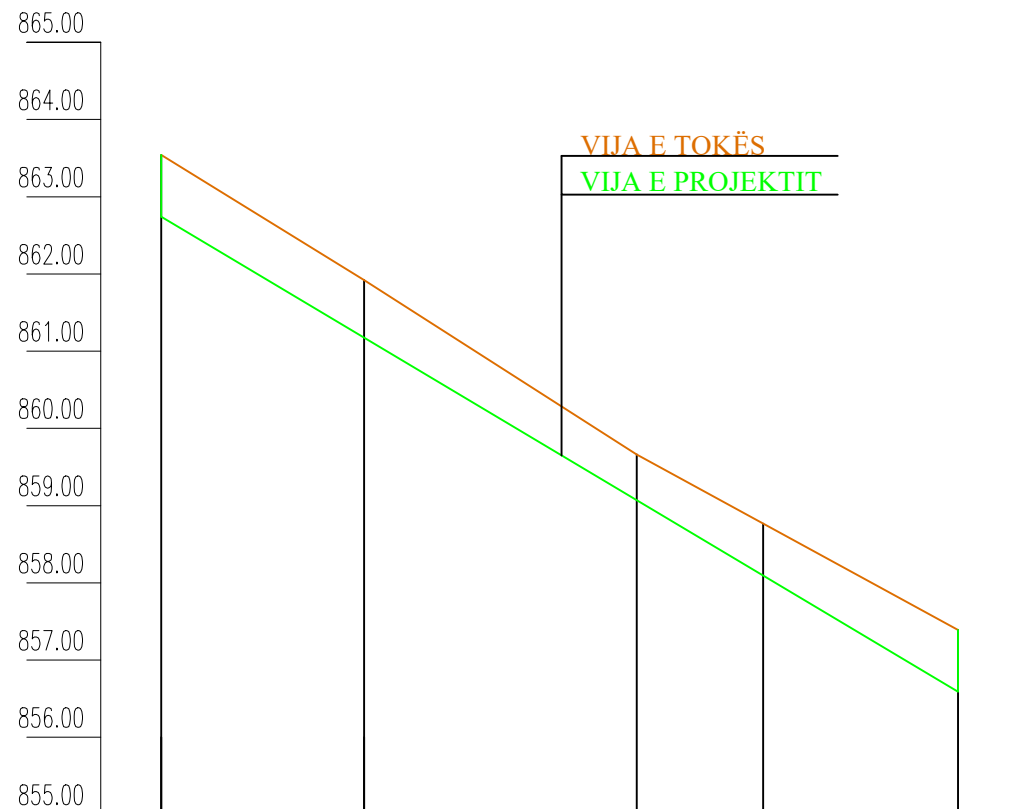

PJERRESIA	h=6.15m D=103.23m				
NUMRI I PIKETES	33	34	35	35/1	26
NDRYSHIMI I KUOTES	0.80	0.75	0.59	0.68	0.80
KUOTA E PROJEKTIT	862.74	861.17	859.07	858.09	856.59
KUOTA E TOKES	863.54	861.92	859.66	858.77	857.39
DISTANCA PJESORE		26.31	35.32	16.38	25.22
DISTANCA PROGRESIVE	0.00	26.31	61.63	78.01	103.23
KTHESA HORIZONTALE					

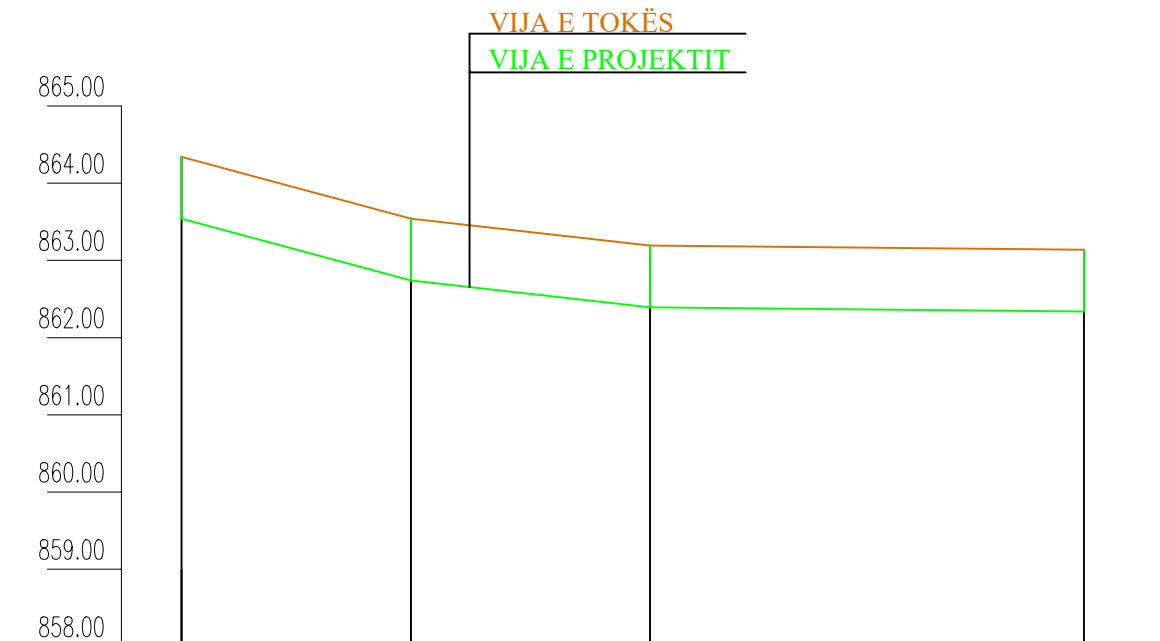

PJERRESIA	h=0.80m D=29.72m				h=0.35m D=30.99m		h=0.05m D=56.21m	
NUMRI I PIKETES	36	33	32			31		
NDRYSHIMI I KUOTES	0.80	0.80	0.80			0.80		
KUOTA E PROJEKTIT	863.54	862.74	862.39			862.34		
KUOTA E TOKES	864.34	863.54	863.19			863.14		
DISTANCA PJESORE		29.72	30.99	56.21				
DISTANCA PROGRESIVE	0.00	29.72	60.71	116.92				
KTHESA HORIZONTALE								

UJËSJELLËSI I FSHATIT PLASË

Qëllimi	Auth.	Dr.		Shkalla	Doc. number
Për Aprovim	Ing.M.ZHULI	Ing.S.KOÇA	Top.I.ISLAMAJ	V 1:100 H 1:1000	Faqe:Nr.
Emërtimi i vizatimit				DREJTORIA E PLANIFIKIMIT DHE KONTROLLIT TE ZHVILLIMIT TE TERITORIT Ing.ENKELEJDA JONUSLLARI	
PROFILI GJATËSOR					

# PLANIMETRIA ME KUOTA

SHKALLA 1 : 1000

**MIRATOHET**  
**KRYETARI I BASHKISË**  
**MALIQ**  
**GËZIM TOPÇIU**




UJËSJELLËSI I FSHATIT PLASË

Qëllimi	Auth.	Auth.	Auth.	Shkalla	Doc. number
Për Aprovim	Ing.M.ZHULI	Ing.S.KOÇA	Top.I.ISLAMAJ	1 : 1000	Faqe:Nr.
Emërtimi i vizatimit					DREJTORIA E PLANIFIKIMIT DHE KONTROLLIT TE ZHVILLIMIT TE TERRITORIT Ing.ENKELEJDA JONUSLLARI
PLANIMETRIA					

# PLANIMETRIA E ZBATIMIT


## MIRATOHET KRYETARI I BASHKISË MALIQ GËZIM TOPÇIU

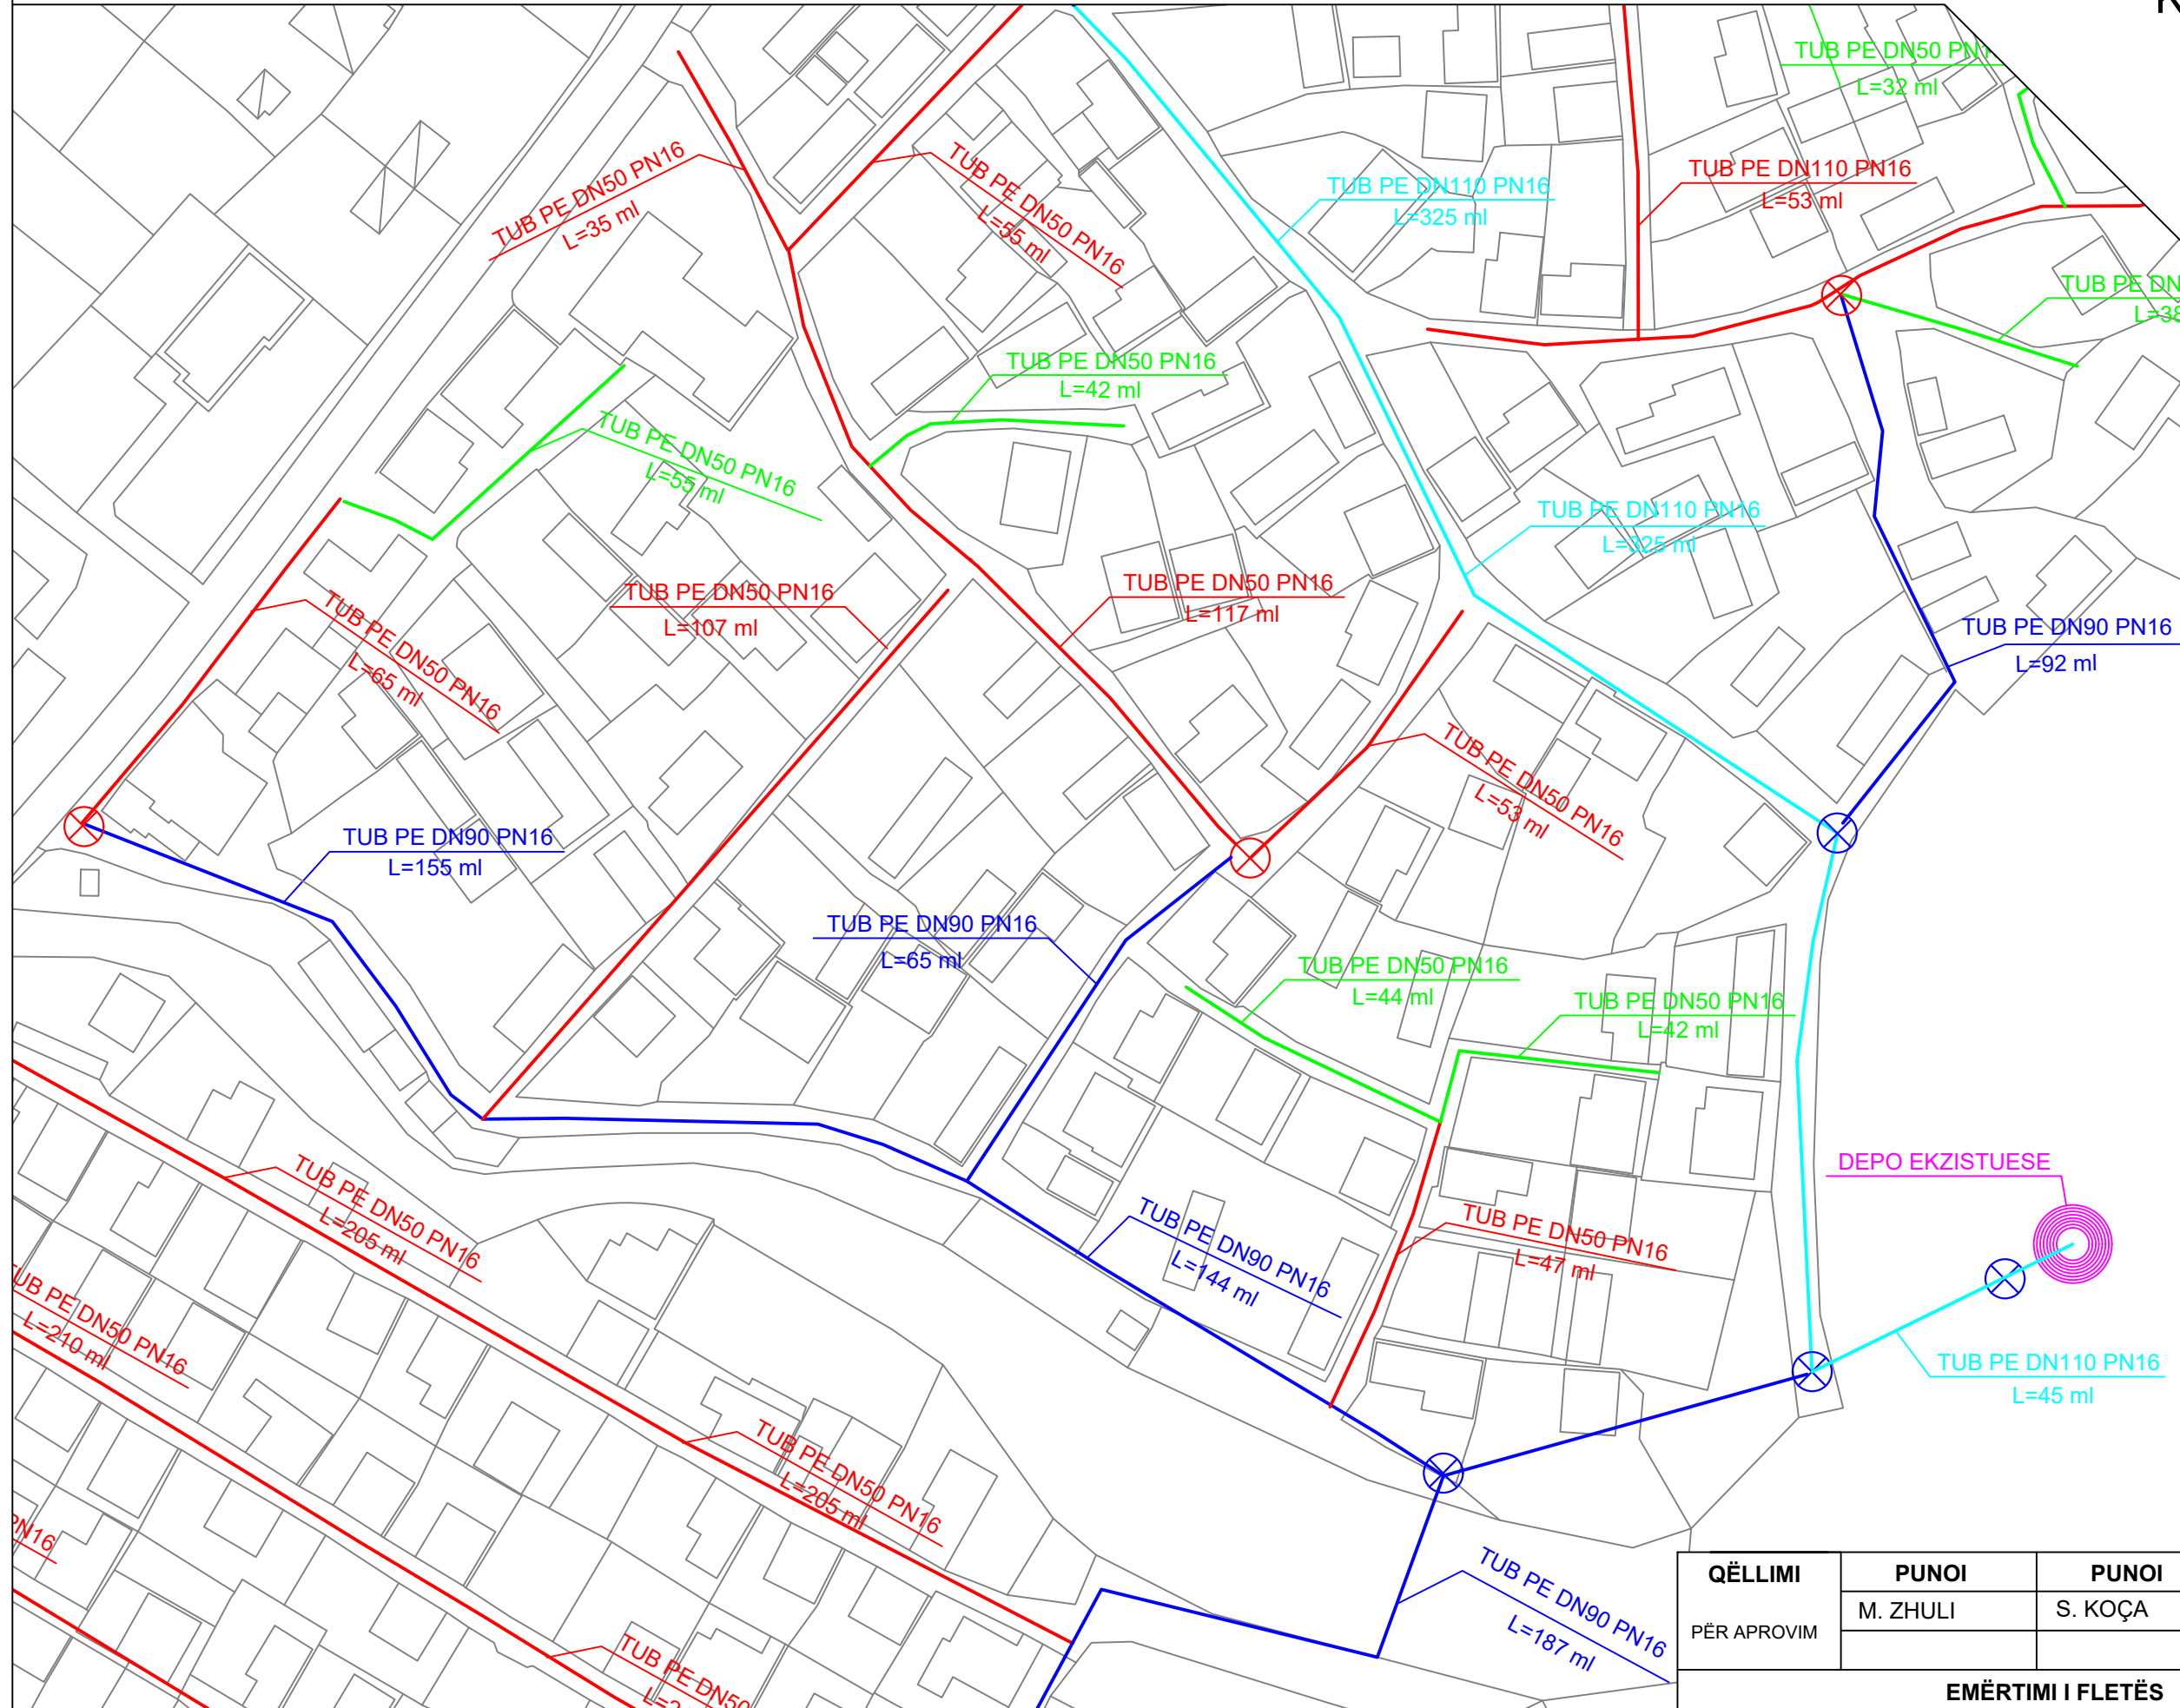

### LEGJENDA:

- TUB PE Ø110
- TUB PE Ø90
- TUB PE Ø50
- TUB PE Ø32
- ⊗ PUSETA B/A80X80X100 cm
- ⊗ PUSETA B/A 50X50X100 cm
- ⊗ DEPO UJI EKZISTUESE

SKEMA E POZICIONIT SH. 1:10000

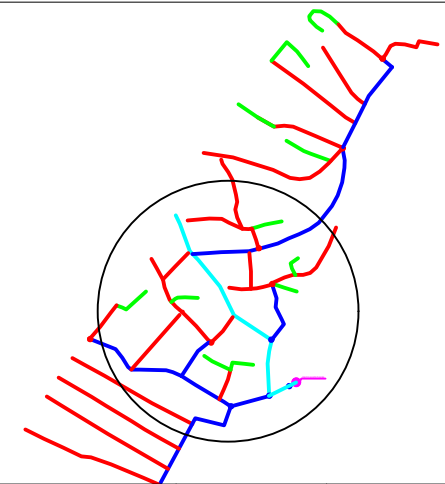


QËLLIMI	PUNOI	PUNOI	PUNOI	SHKALLA	NR. FL.
PËR APROVIM	M. ZHULI	S. KOÇA	I. ISLAMAJ	1:1000	FL. NR. 4
<b>EMËRTIMI I FLETËS</b>					
PLANIMETRIA E ZBATIMIT				D. P. K. ZH. T. BASHKIA MALIQ DREJTOR	

RRJETI I BRENDSHËM I UJËSJELLËSIT NË FSHATIN PLASË

# PROFILI GJATESOR P.57 - P.31

## SHKALLA V 1:100 , H 1:1000

**MIRATOHET**  
**KRYETARI I BASHKISË**  
**MALIQ**  
**GËZIM TOPÇIU**

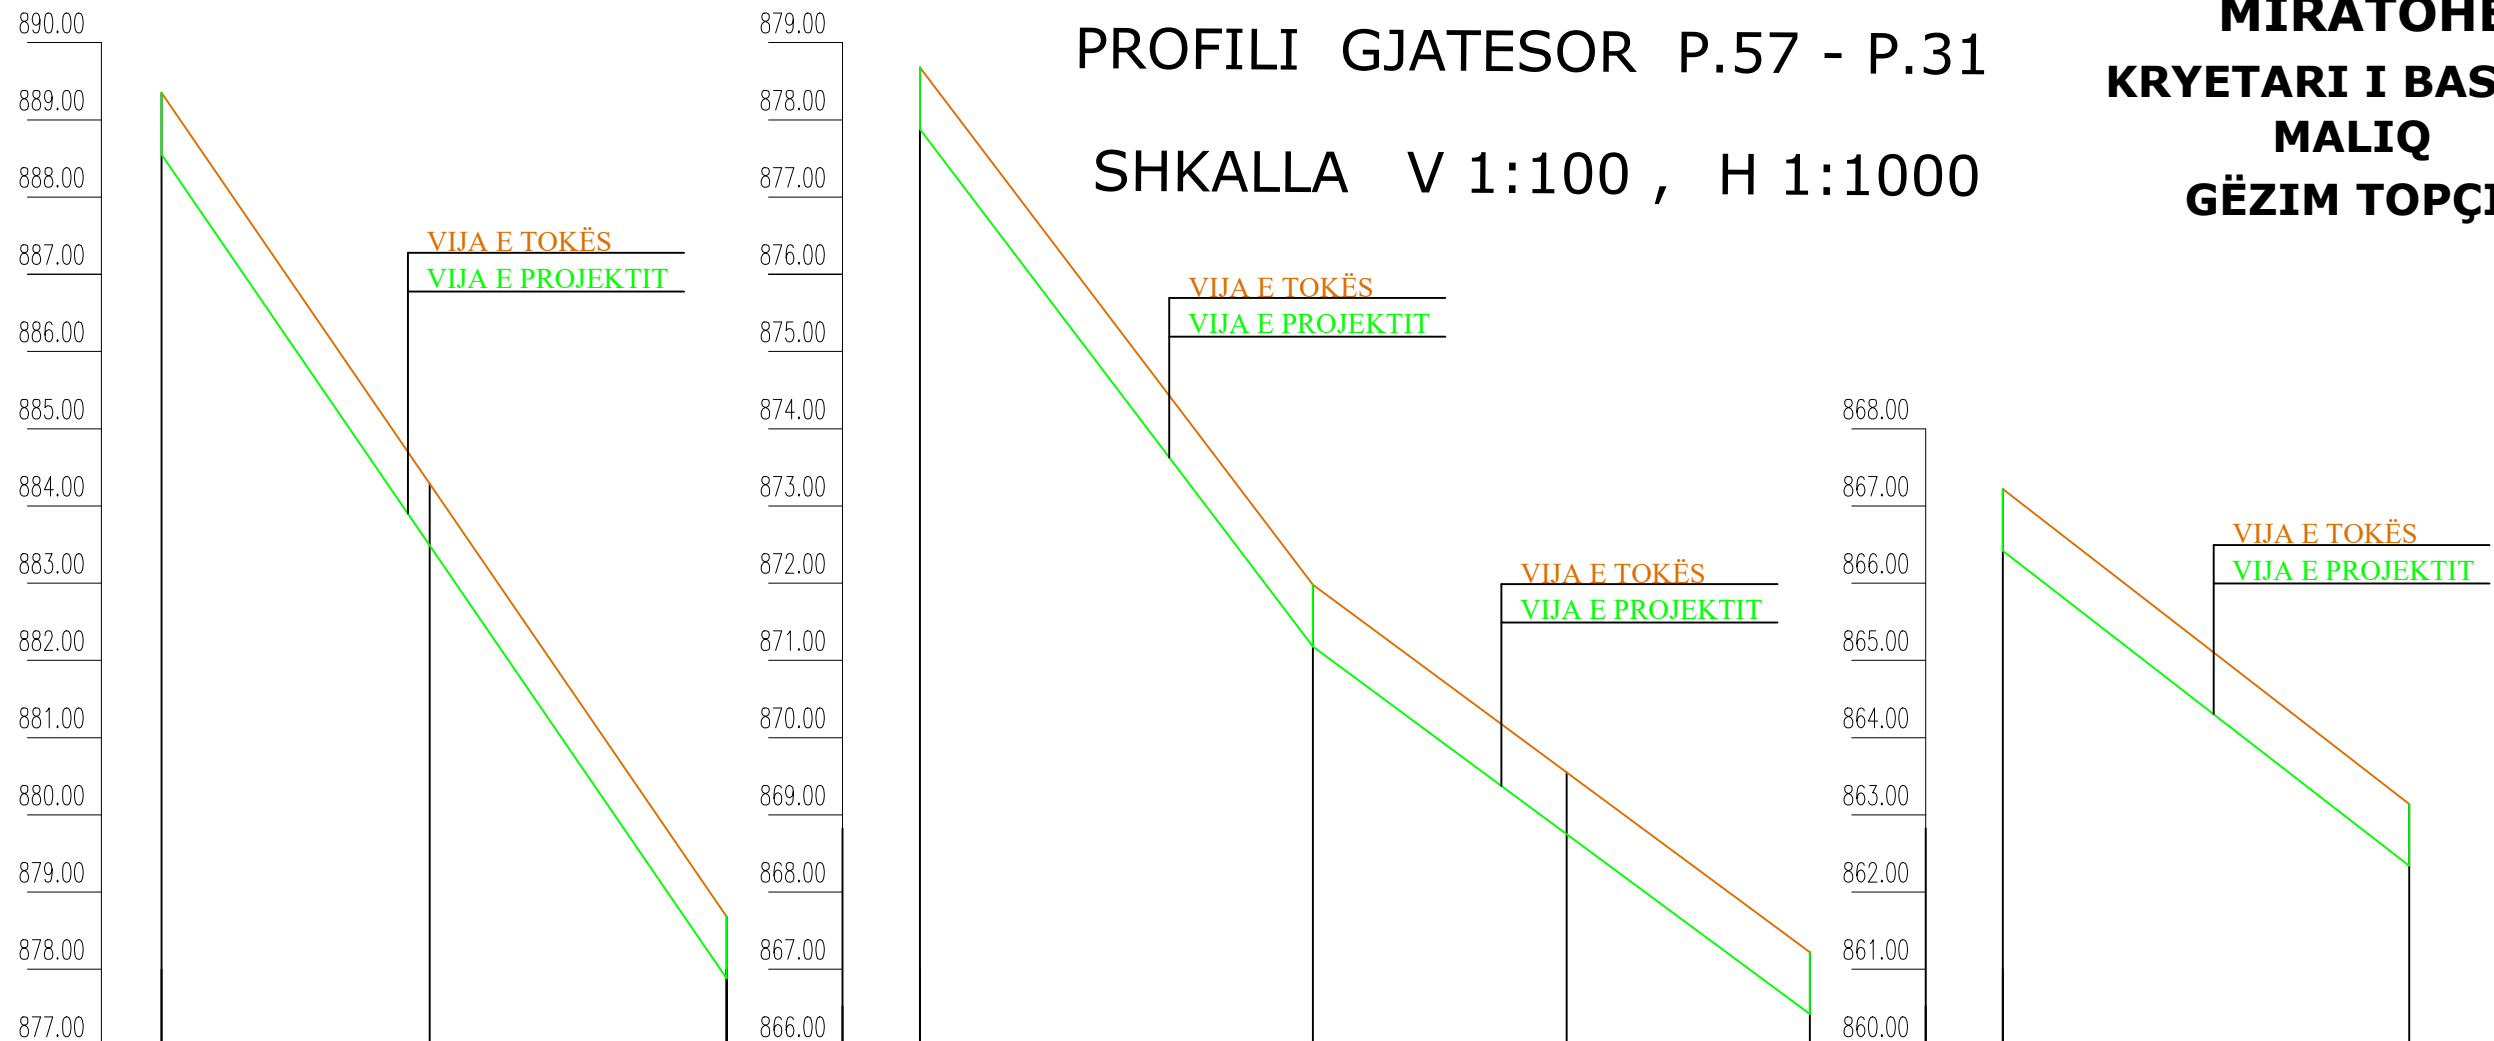

PJERRESIA	h=10.67m D=73.21m		h=6.70m D=50.91m		h=4.76m D=64.39m		h=4.08m D=52.63m	
NUMRI I PIKETES	57	56/1	56	56	44	43/1	43	31
NDRYSHIMI I KUOTES	0.80	0.80	0.80	0.80	0.80	0.80	0.80	0.80
KUOTA E PROJEKTIT	888.55	883.49	877.88	877.88	871.18	868.75	866.42	862.34
KUOTA E TOKES	889.35	884.29	878.68	878.68	871.98	869.55	867.22	863.14
DISTANCA PJESORE		34.72	38.49		50.91	32.88	31.51	52.63
DISTANCA PROGRESIVE	0.00	34.72	73.21	73.21	124.12	157.00	188.51	241.14
KTHESA HORIZONTALE	i=0.1457		i=14.57%		i=0.1316		i=13.16%	
	i=0.0739		i=7.39%		i=0.0775		i=7.75%	

UJËSJELLËSI I FSHATIT PLASË


Qëllimi	Auth.	Dr.		Shkalla	Doc. number
Për Aprovim	Ing.M.ZHULI	Ing.S.KOÇA	Top.I.ISLAMAJ	V 1:100 H 1:1000	Faqe:Nr.
Emërtimi i vizatimit				DREJTORIA E PLANIFIKIMIT DHE KONTROLLIT TE ZHVILLIMIT TE TERITORIT Ing.ENKELEJDA JONUSILLARI	
PROFILI GJATËSOR					



# PROFILI GJATESOR P.55 - P.48

## SHKALLA V 1:100 , H 1:1000

**MIRATOHET**  
**KRYETARI I BASHKISË**  
**MALIQ**  
**GËZIM TOPÇIU**

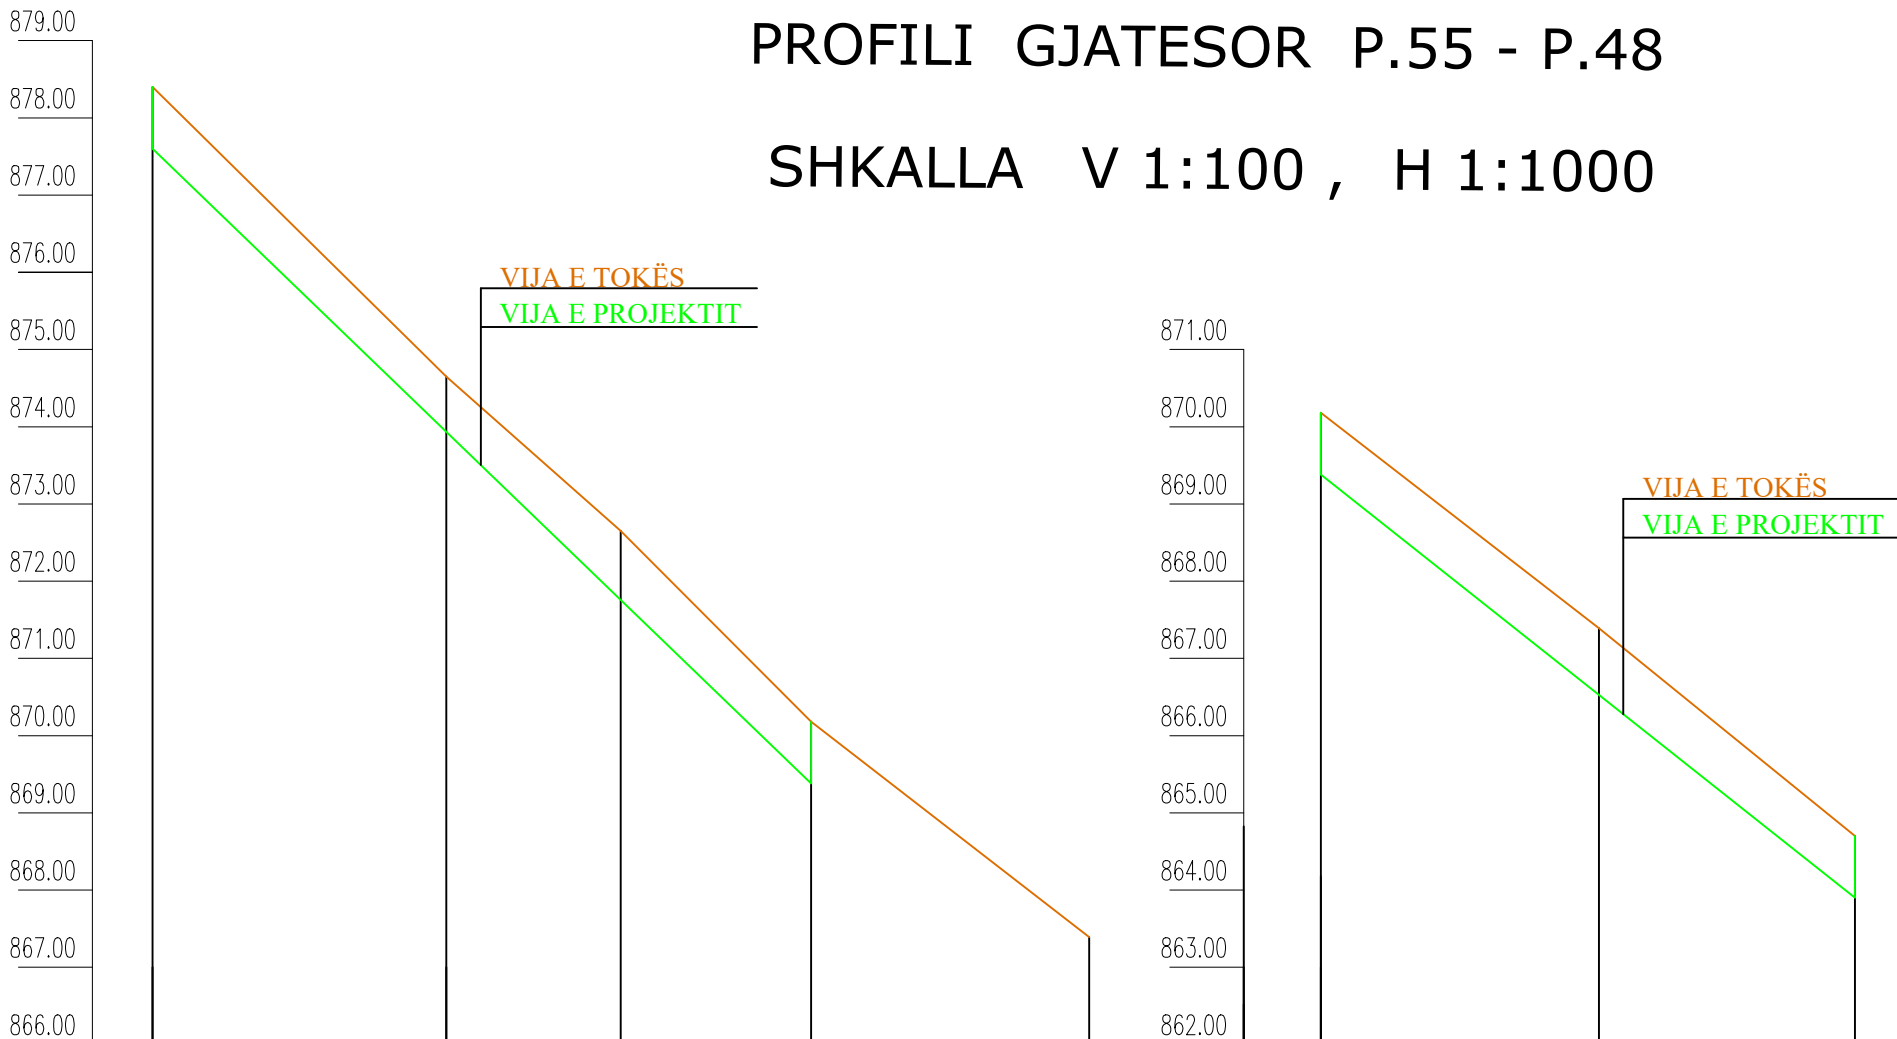

PJERRESIA	$h=8.22m$ $D=85.31m$					$h=5.48m$ $D=69.18m$				
	$i=0.0963$					$i=0.0792$				
	$i=9.63\%$					$i=7.92\%$				
NUMRI I PIKETES	55	53	52	50	49	50	49	48		
NDRYSHIMI I KUOTES	0.80	0.71	0.90	0.80	0.00	0.80	0.86	0.80		
KUOTA E PROJEKTIT	877.60	873.93	871.75	869.38	0.00	869.38	866.53	863.90		
KUOTA E TOKES	878.40	874.65	872.65	870.18	867.39	870.18	867.39	864.70		
DISTANCA PJESORE		38.04	22.60	24.67	36.02		36.02	33.16		
DISTANCA PROGRESIVE	0.00	38.04	60.64	85.31	121.33	85.31	121.33	154.49		
KTHESA HORIZONTALE										

UJËSJELLËSI I FSHATIT PLASË


Qëllimi	Auth.	Dr.		Shkalla	Doc. number
Për Aprovim	Ing.M.ZHULI	Ing.S.KOÇA	Top.I.ISLAMAJ	V 1:100 H 1:1000	Faqe:Nr.
Emërtimi i vizatimit				DREJTORIA E PLANIFIKIMIT DHE KONTROLLIT TE ZHVILLIMIT TE TERITORIT Ing.ENKELEJDA JONUSLLARI	
PROFILI GJATËSOR					

# PROFILI GJATESOR P.43 - P.22

**MIRATOHET**  
**KRYETARI I BASHKISË**  
**MALIQ**  
**GËZIM TOPÇIU**

SHKALLA V 1:100

H 1:1000

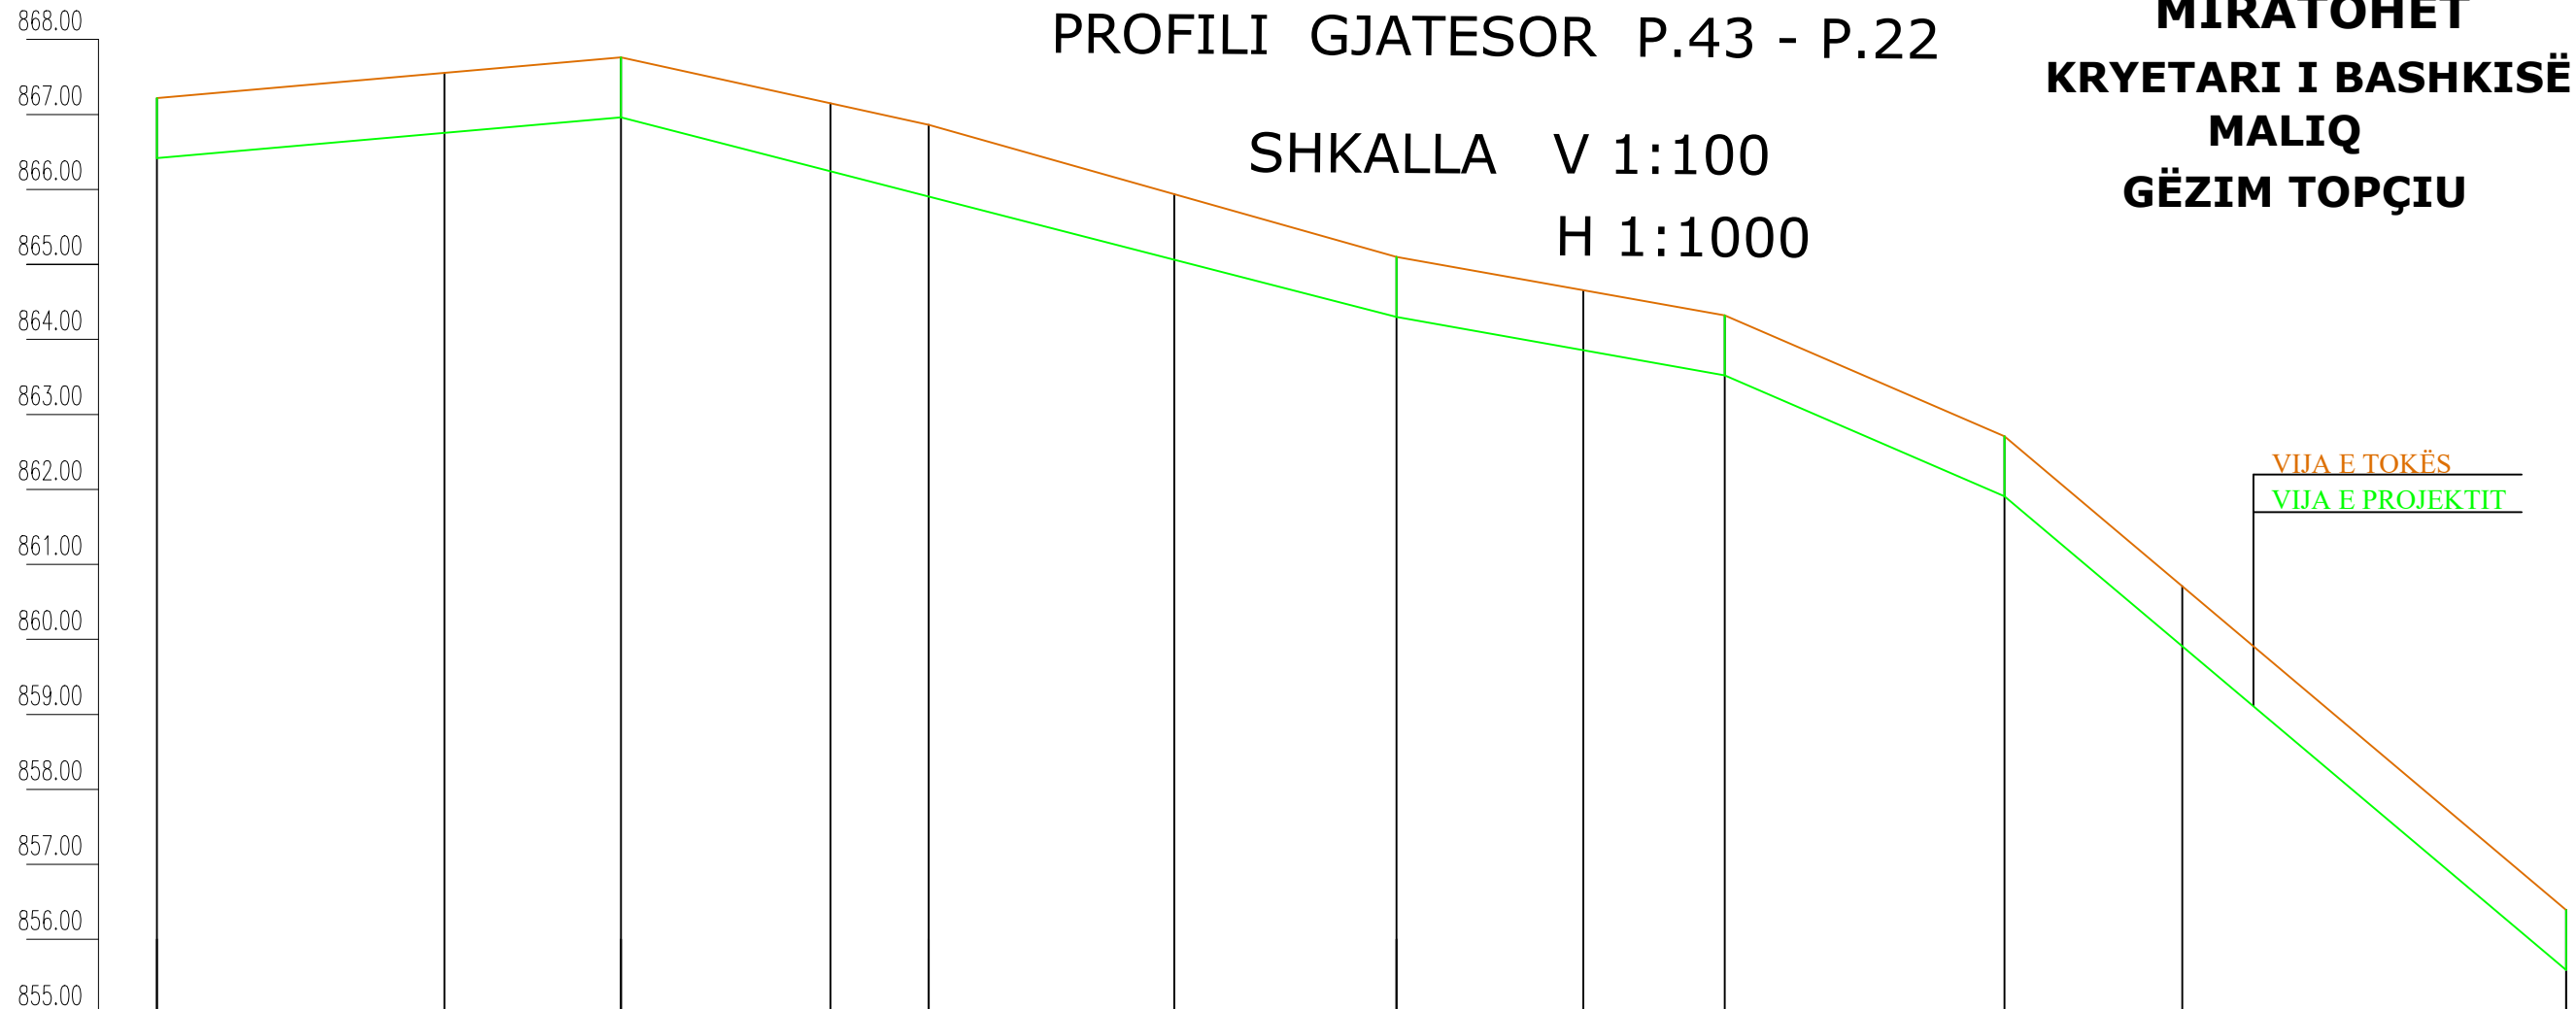

PJERRESIA	$i=0.0087$ $i=0.87\%$ $h=0.54m$ $D=61.89m$ $h=2.66m$ $D=103.40m$ $i=0.0257$ $i=2.57\%$ $h=0.78m$ $D=43.79m$ $i=0.0178$ $i=1.78\%$ $h=1.61m$ $D=37.31m$ $i=0.0432$ $i=4.32\%$ $h=6.32m$ $D=74.90m$ $i=0.0844$ $i=8.44\%$												
NUMRI I PIKETES	43	42/1	42	41/1	41	38/1	38	39/1	39	40	40/1	22	
NDRYSHIMI I KUOTES	0.80	0.80	0.80	0.91	0.95	0.88	0.80	0.80	0.80	0.80	0.80	0.80	
KUOTA E PROJEKTIT	866.42	866.75	866.96	866.24	865.90	865.06	864.30	863.86	863.52	861.91	859.91	855.59	
KUOTA E TOKES	867.22	867.55	867.76	867.15	866.86	865.94	865.10	864.66	864.32	862.71	860.71	856.39	
DISTANCA PJESORE		38.31	23.58	27.94	13.08	32.76	29.62	24.94	18.85	37.31	23.72	51.18	
DISTANCA PROGRESIVE	0.00	38.31	61.89	89.83	102.91	135.67	165.29	190.23	209.08	246.39	270.11	321.29	
KTHESA HORIZONTALE													

UJËSJELLËSI I FSHATIT PLASË

Qëllimi	Auth.	Dr.		Shkalla	Doc. number
Për Arovim	Ing.M.ZHULI	Ing.S.KOÇA	Top.I.ISLAMAJ	V 1:100 H 1:1000	Faqe:Nr.
Emërtimi i vizatimit				DREJTORIA E PLANIFIKIMIT DHE KONTROLLIT TE ZHVILLIMIT TE TERITORIT Ing.ENKELEJDA JONUSILLARI	
PROFILI GJATËSOR					

# PL'NIMETRIA ME KUOTA

SHKALLA 1 : 1000

**MIRATOHET**  
**KRYETARI I BASHKISË**  
**MALIQ**  
**GËZIM TOPÇIU**




UJËSJELLËSI I FSHATIT PLASË

Qëllimi	Auth.	Auth.	Auth.	Shkalla	Doc. number
Për Aprovim	Ing.M.ZHULI	Ing.S.KOÇA	Top.I.ISLAMAJ	1 : 1000	Faqe:Nr.
Emërtimi i vizatimit					DREJTORIA E PLANIFIKIMIT DHE KONTROLLIT TE ZHVILLIMIT TE TERTORIT Ing.ENKELEJDA JONUSLLARI
PLANIMETRIA					

# PLANIMETRIA E ZBATIMIT


MIRATOHET  
KRYETARI I BASHKISË  
MALIQ  
GËZIM TOPÇIU

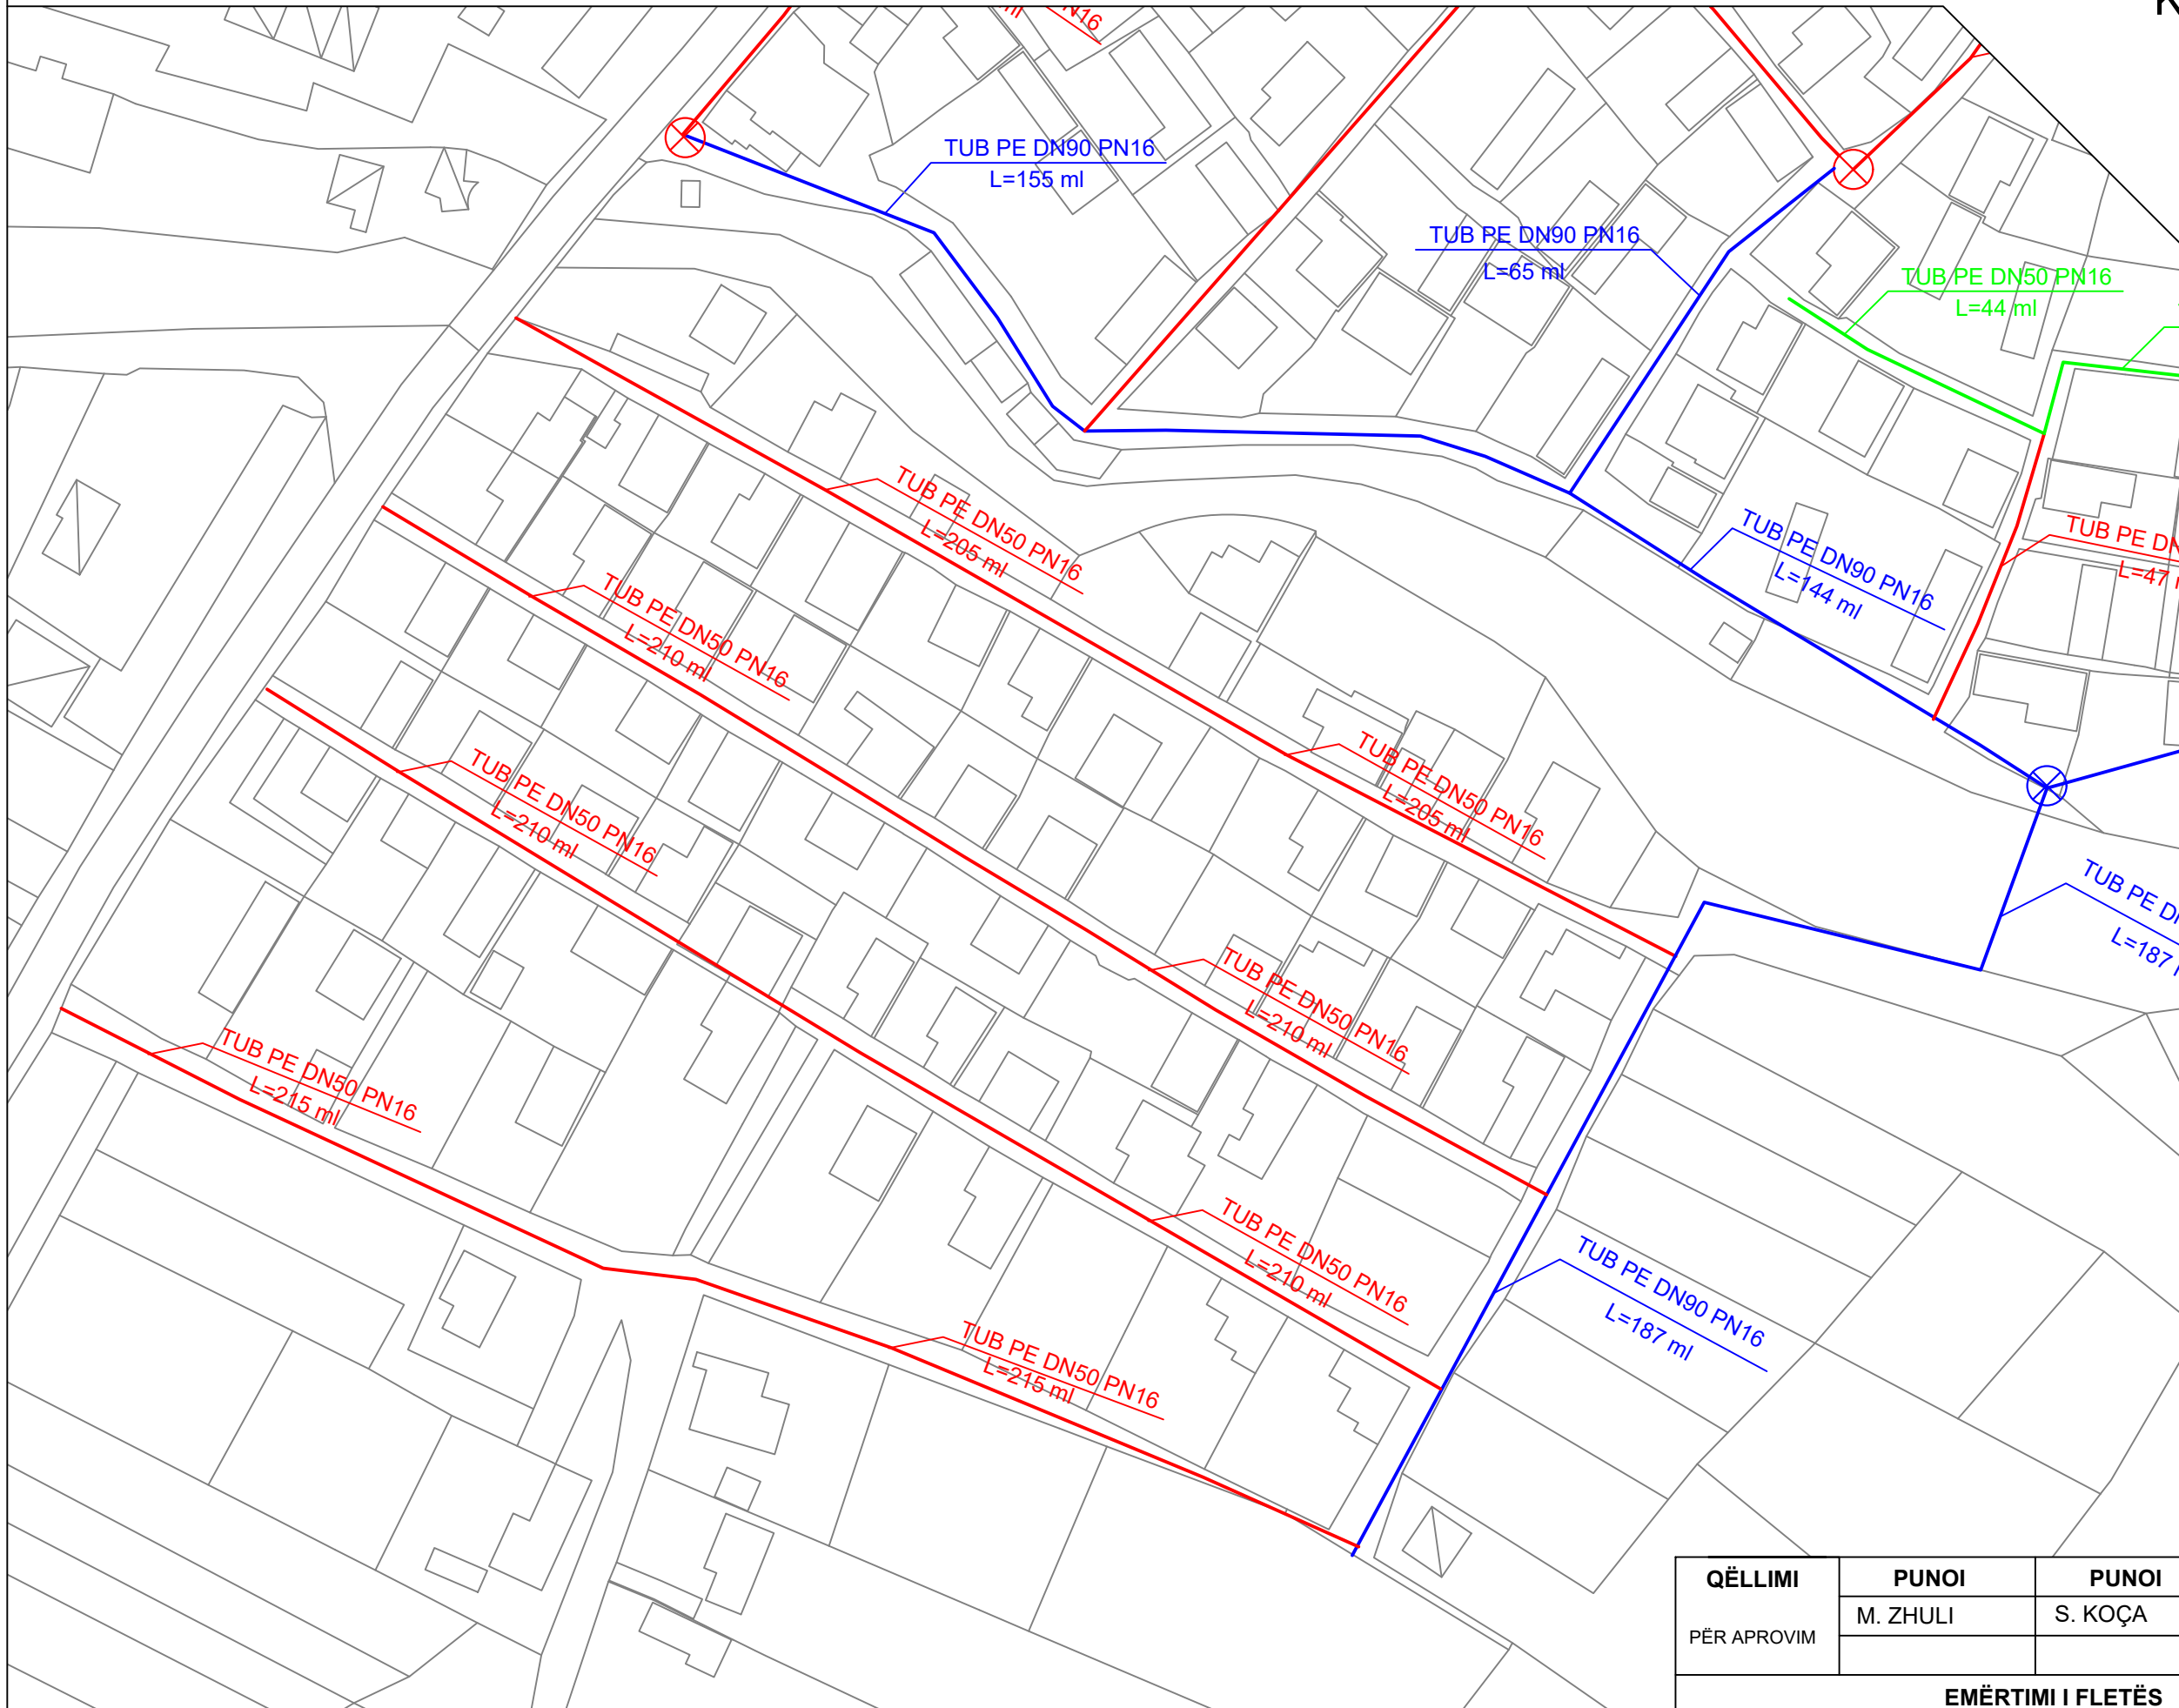

## LEGJENDA:

- TUB PE Ø110
- TUB PE Ø90
- TUB PE Ø50
- TUB PE Ø32
- ⊗ PUSETA B/A80X80X100 cm
- ⊗ PUSETA B/A 50X50X100 cm
- ⊗ DEPO UJI EKZISTUESE

SKEMA E POZICIONIT SH. 1:10000

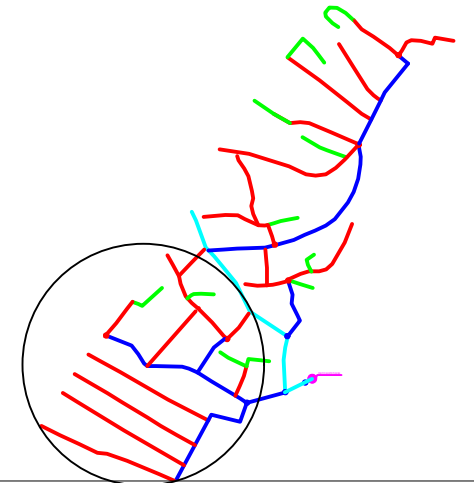


QËLLIMI	PUNOI	PUNOI	PUNOI	SHKALLA	NR. FL.
PËR APROVIM	M. ZHULI	S. KOÇA	I. ISLAMAJ	1:1000	FL. NR. 6
<b>EMËRTIMI I FLETËS</b>					
PLANIMETRIA E ZBATIMIT				D. P. K. ZH. T. BASHKIA MALIQ DREJTOR	

RRJETI I BRENDSHËM I UJËSJELLËSIT NË FSHATIN PLASË

PROFILI GJATËSOR P.84 - P.80  
 SHKALLA V 1:100  
 H 1:1000

MIRATOHET  
 KRYETARI I BASHKISË  
 MALIQ  
 GËZIM TOPÇIU

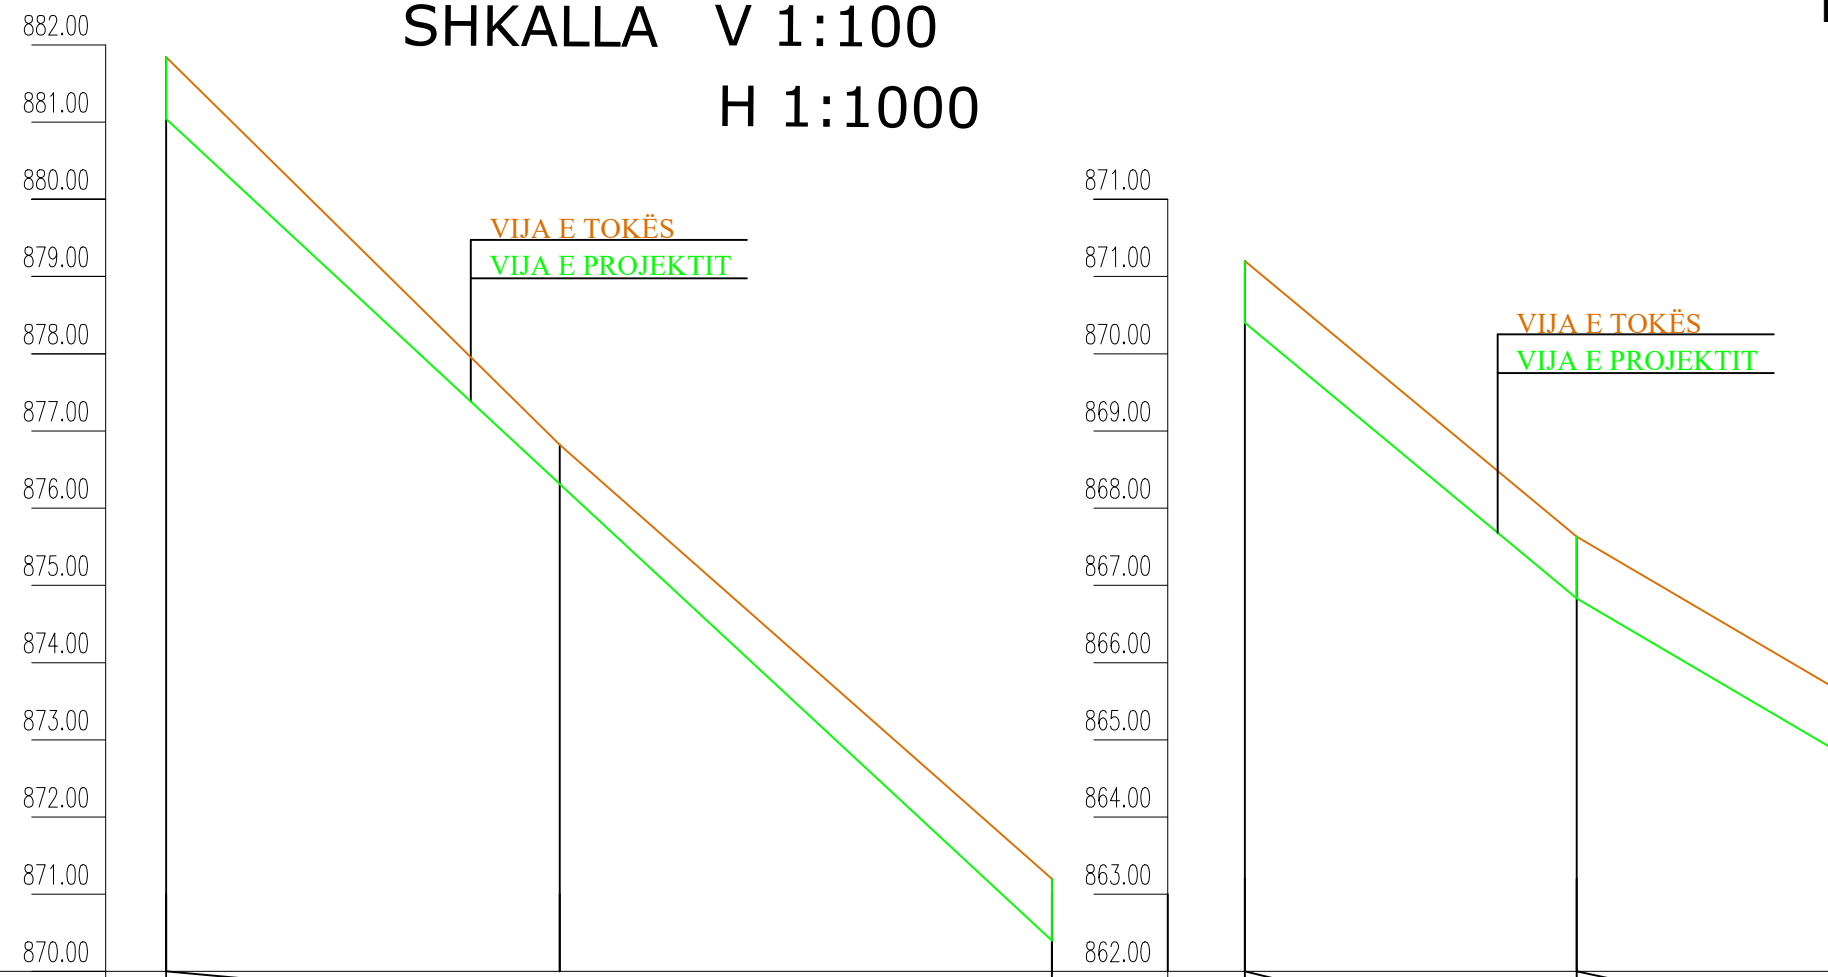

PJERRESIA	h=10.64m D=114.76m			i=0.0927			i=9.27%			
NUMRI I PIKETES	84		83		82	82		81		80
NDRYSHIMI I KUOTES	0.80		0.51		0.80	0.80		0.80		0.80
KUOTA E PROJEKTIT	881.04		876.31		870.40	870.40		866.83		863.97
KUOTA E TOKES	881.84		876.82		871.20	871.20		867.63		864.77
DISTANCA PJESORE		50.98		63.78			42.97		48.76	
DISTANCA PROGRESIVE	0.00		50.98		114.76	114.76		157.73		206.49
KTHESA HORIZONTALE										

UJËSJELLËSI I FSHATIT PLASË

Qëllimi	Auth.	Dr.		Shkalla	Doc. number
Për Arovim	Ing.M.ZHULI	Ing.S.KOÇA	Top.I.ISLAMAJ	V 1:100 H 1:1000	Faqe:Nr.
Emërtimi i vizatimit				DREJTORIA E PLANIFIKIMIT DHE KONTROLLIT TE ZHVILLIMIT TE TERITORIT Ing.ENKELEJDA JONUSLLARI	
PROFILI GJATËSOR					