


REPUBLIKA E SHQIPERISË  
BASHKIA GRAMSH  
MIRATOHET  
KRYETARI I BASHKISË  
KLODIAN TAÇE

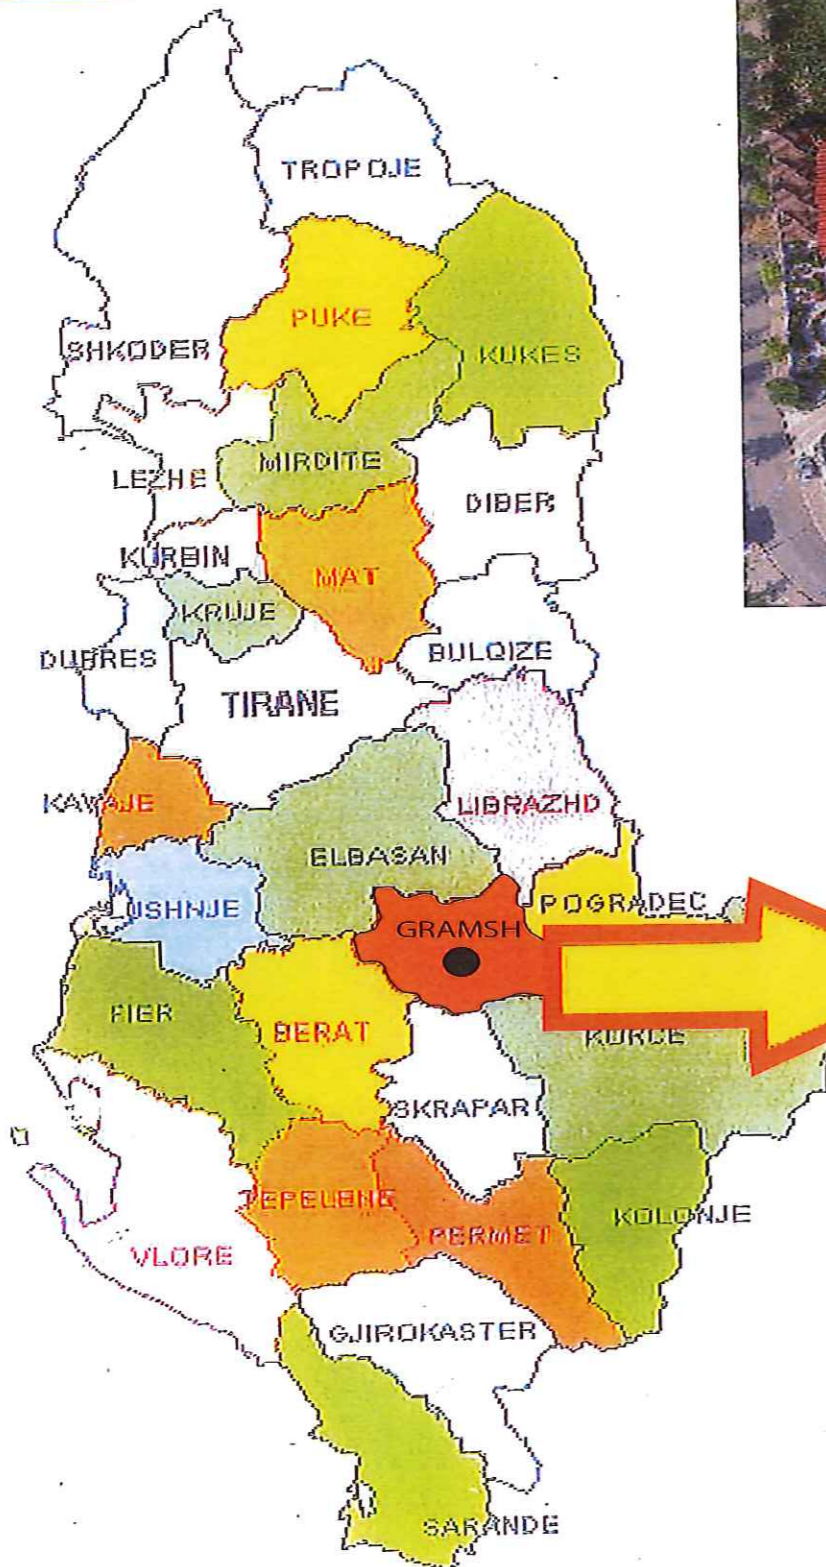

**OBJEKTI** : SISTEMIM ASFALTIM I BLOKUT TË  
BANIMIT ISH-SMT ,LAGJIA SPORTI 2

BASHKIA GRAMSH




MIRATOI  
KRYETARI I BASHKISË  
KLODIAN TAÇE



DREJTORI  
DREJTORIA E PLANIFIKIMIT DHE  
ZHVILLIMIT TE TERRITORIT  
ING. ALI ÇOHODARI

DREJTORIA E PROJEKTIMIT DHE  
INTEGRIMIT EUROPIAN  
ING. EVA ISMAILAJ

**PLANVENDOSJA E ZONES SE BLOKUT TE BANIMIT "ISH - SMT ", LAGJA SPORTI 2, BASHKIA  
GRAMSH**

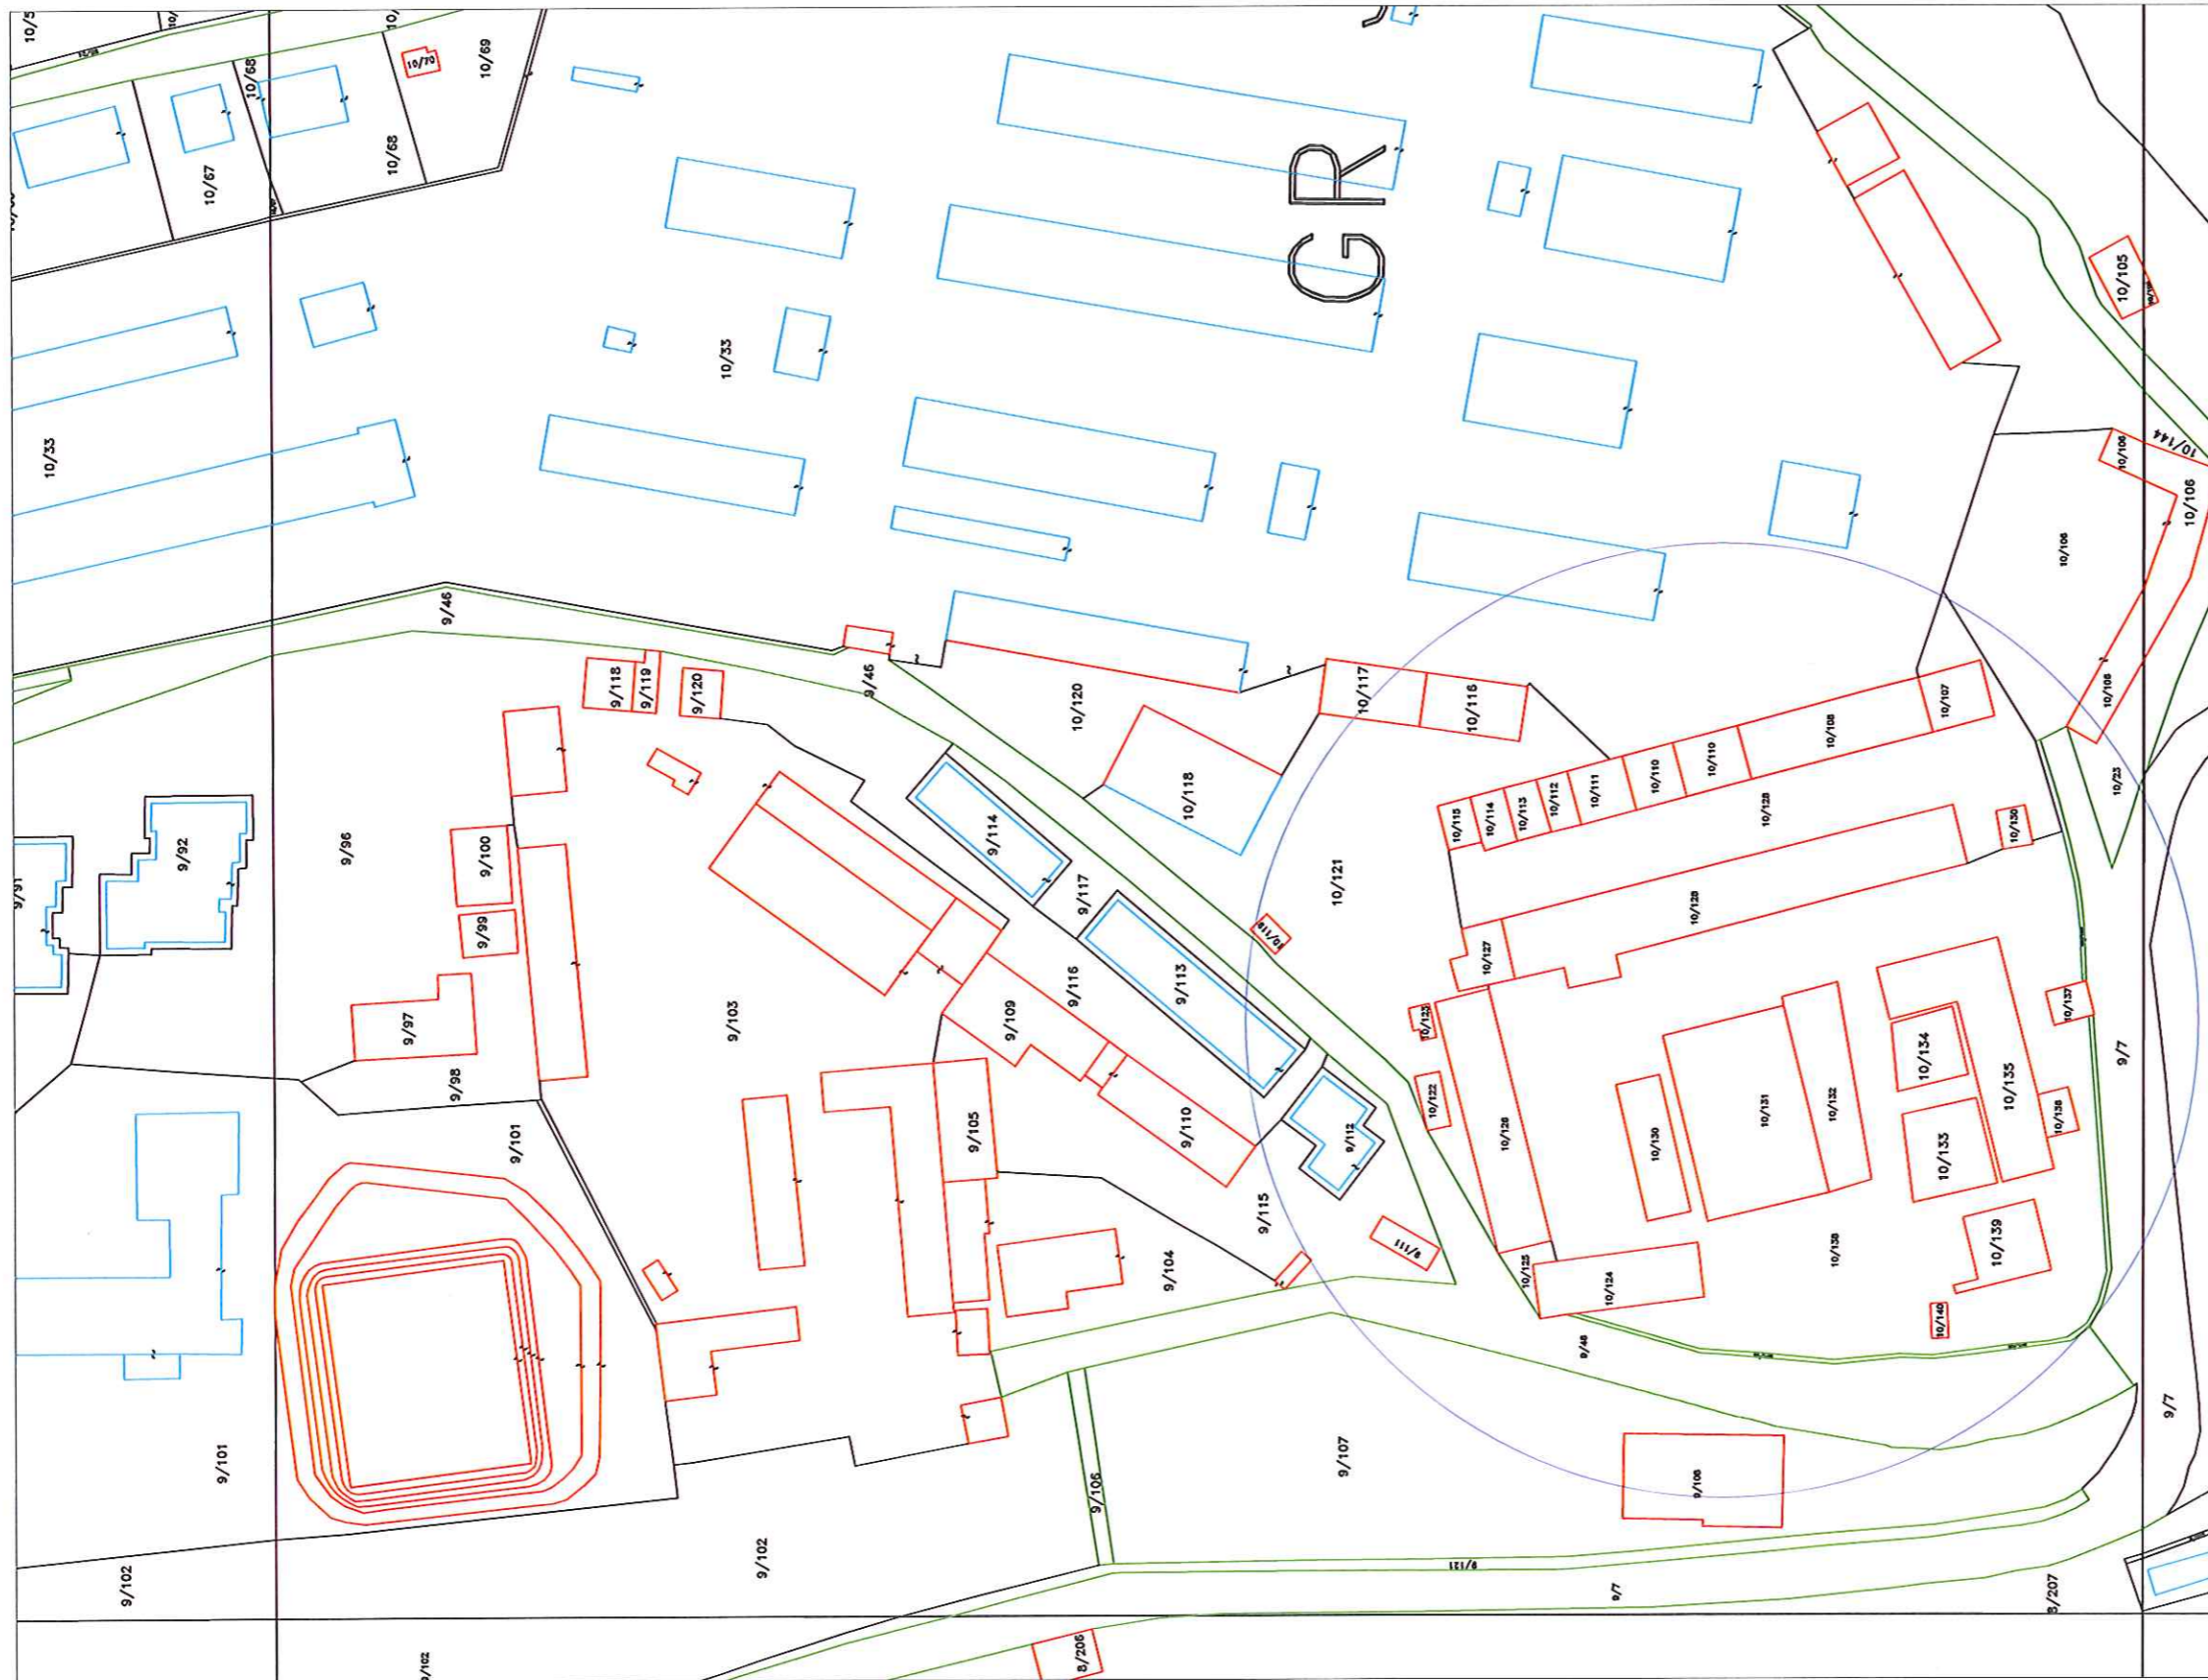

**MIRATOHET**  
**KRYETARI I BASHKISE**

**KLODIAN TACE**



**DREJTORIA E PLANIFIKIMIT DHE  
ZHVILLIMIT TE TERRITORIT**


**ING. ALI COHODARI**

**DREJTORIA E PROJEKTIMIT DHE  
INTEGRIMIT EUROPIAN**

**PUNOI :**

**ING. ING EVA ISMAILAJ**

# PLANIMETRIA TOTALE E BLOKUT TE BANIMIT "ISH -SMT, LAGJA SPORTI 2, BASHKIA GRAMSH"

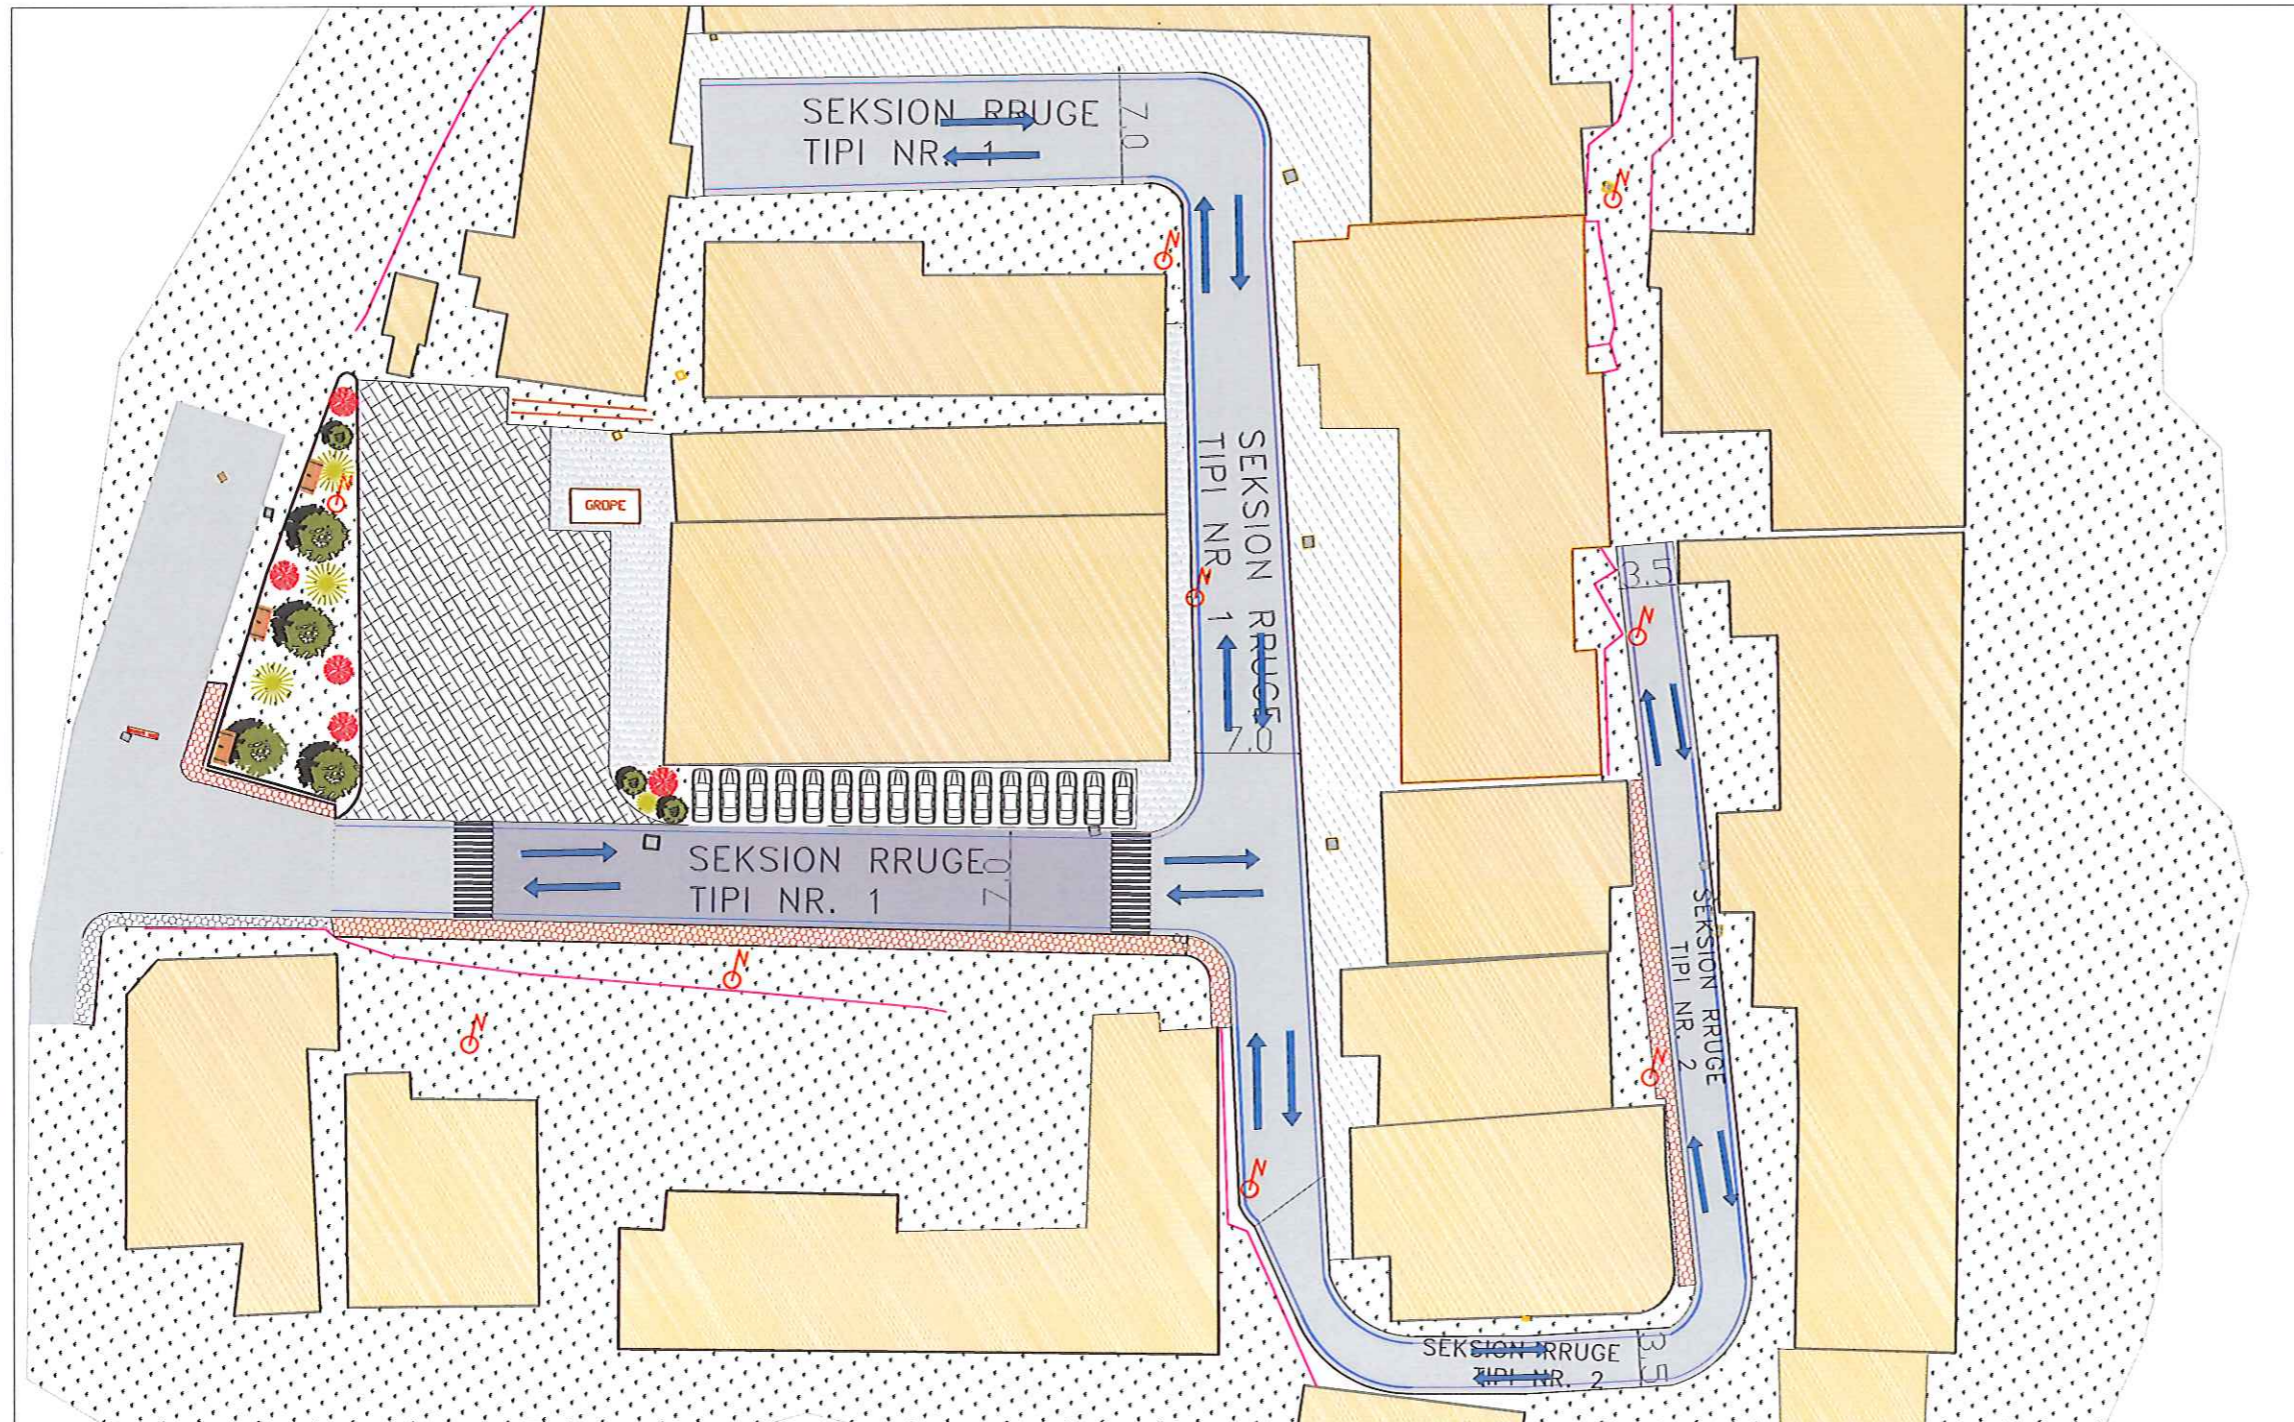

**MIRATOHET**

**KRYETARI I BASHKISE**

**KLODIAN TAÇE**



**DREJTORIA E PLANIFIKIMIT DHE ZHVILLIMIT TE TERRITORIT**







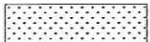

**ING. ALI ÇOHODARI**

**DREJTORIA E PROJEKTIMIT DHE INTEGRIMIT EUROPIAN**


**PUNOI :**

**ING. EVA ISMAILAJ**
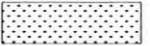
## LEGJENDA

	NDERTESA EKZISTUESE		RRUGE E ASFALTUAR		SIPERFAQE ME BAR DEKORATIV
	SIPERFAQE TE BETONIZUARA PER PARKIM		TROTUARE TE RINJ		PEME DHE SHKURRE DEKORATIVE
	HAPESIRA EKZISTUESE NE PERDORIM		TROTUARE EKZISTUES		

**SKEMA E KULLIMIT TE UJRAVE TE BARDHA TE RUGEVE NE BRENDESI TE BLOKUT TE BANIMIT "ISH -SMT"  
BASHKIA GRAMSH**

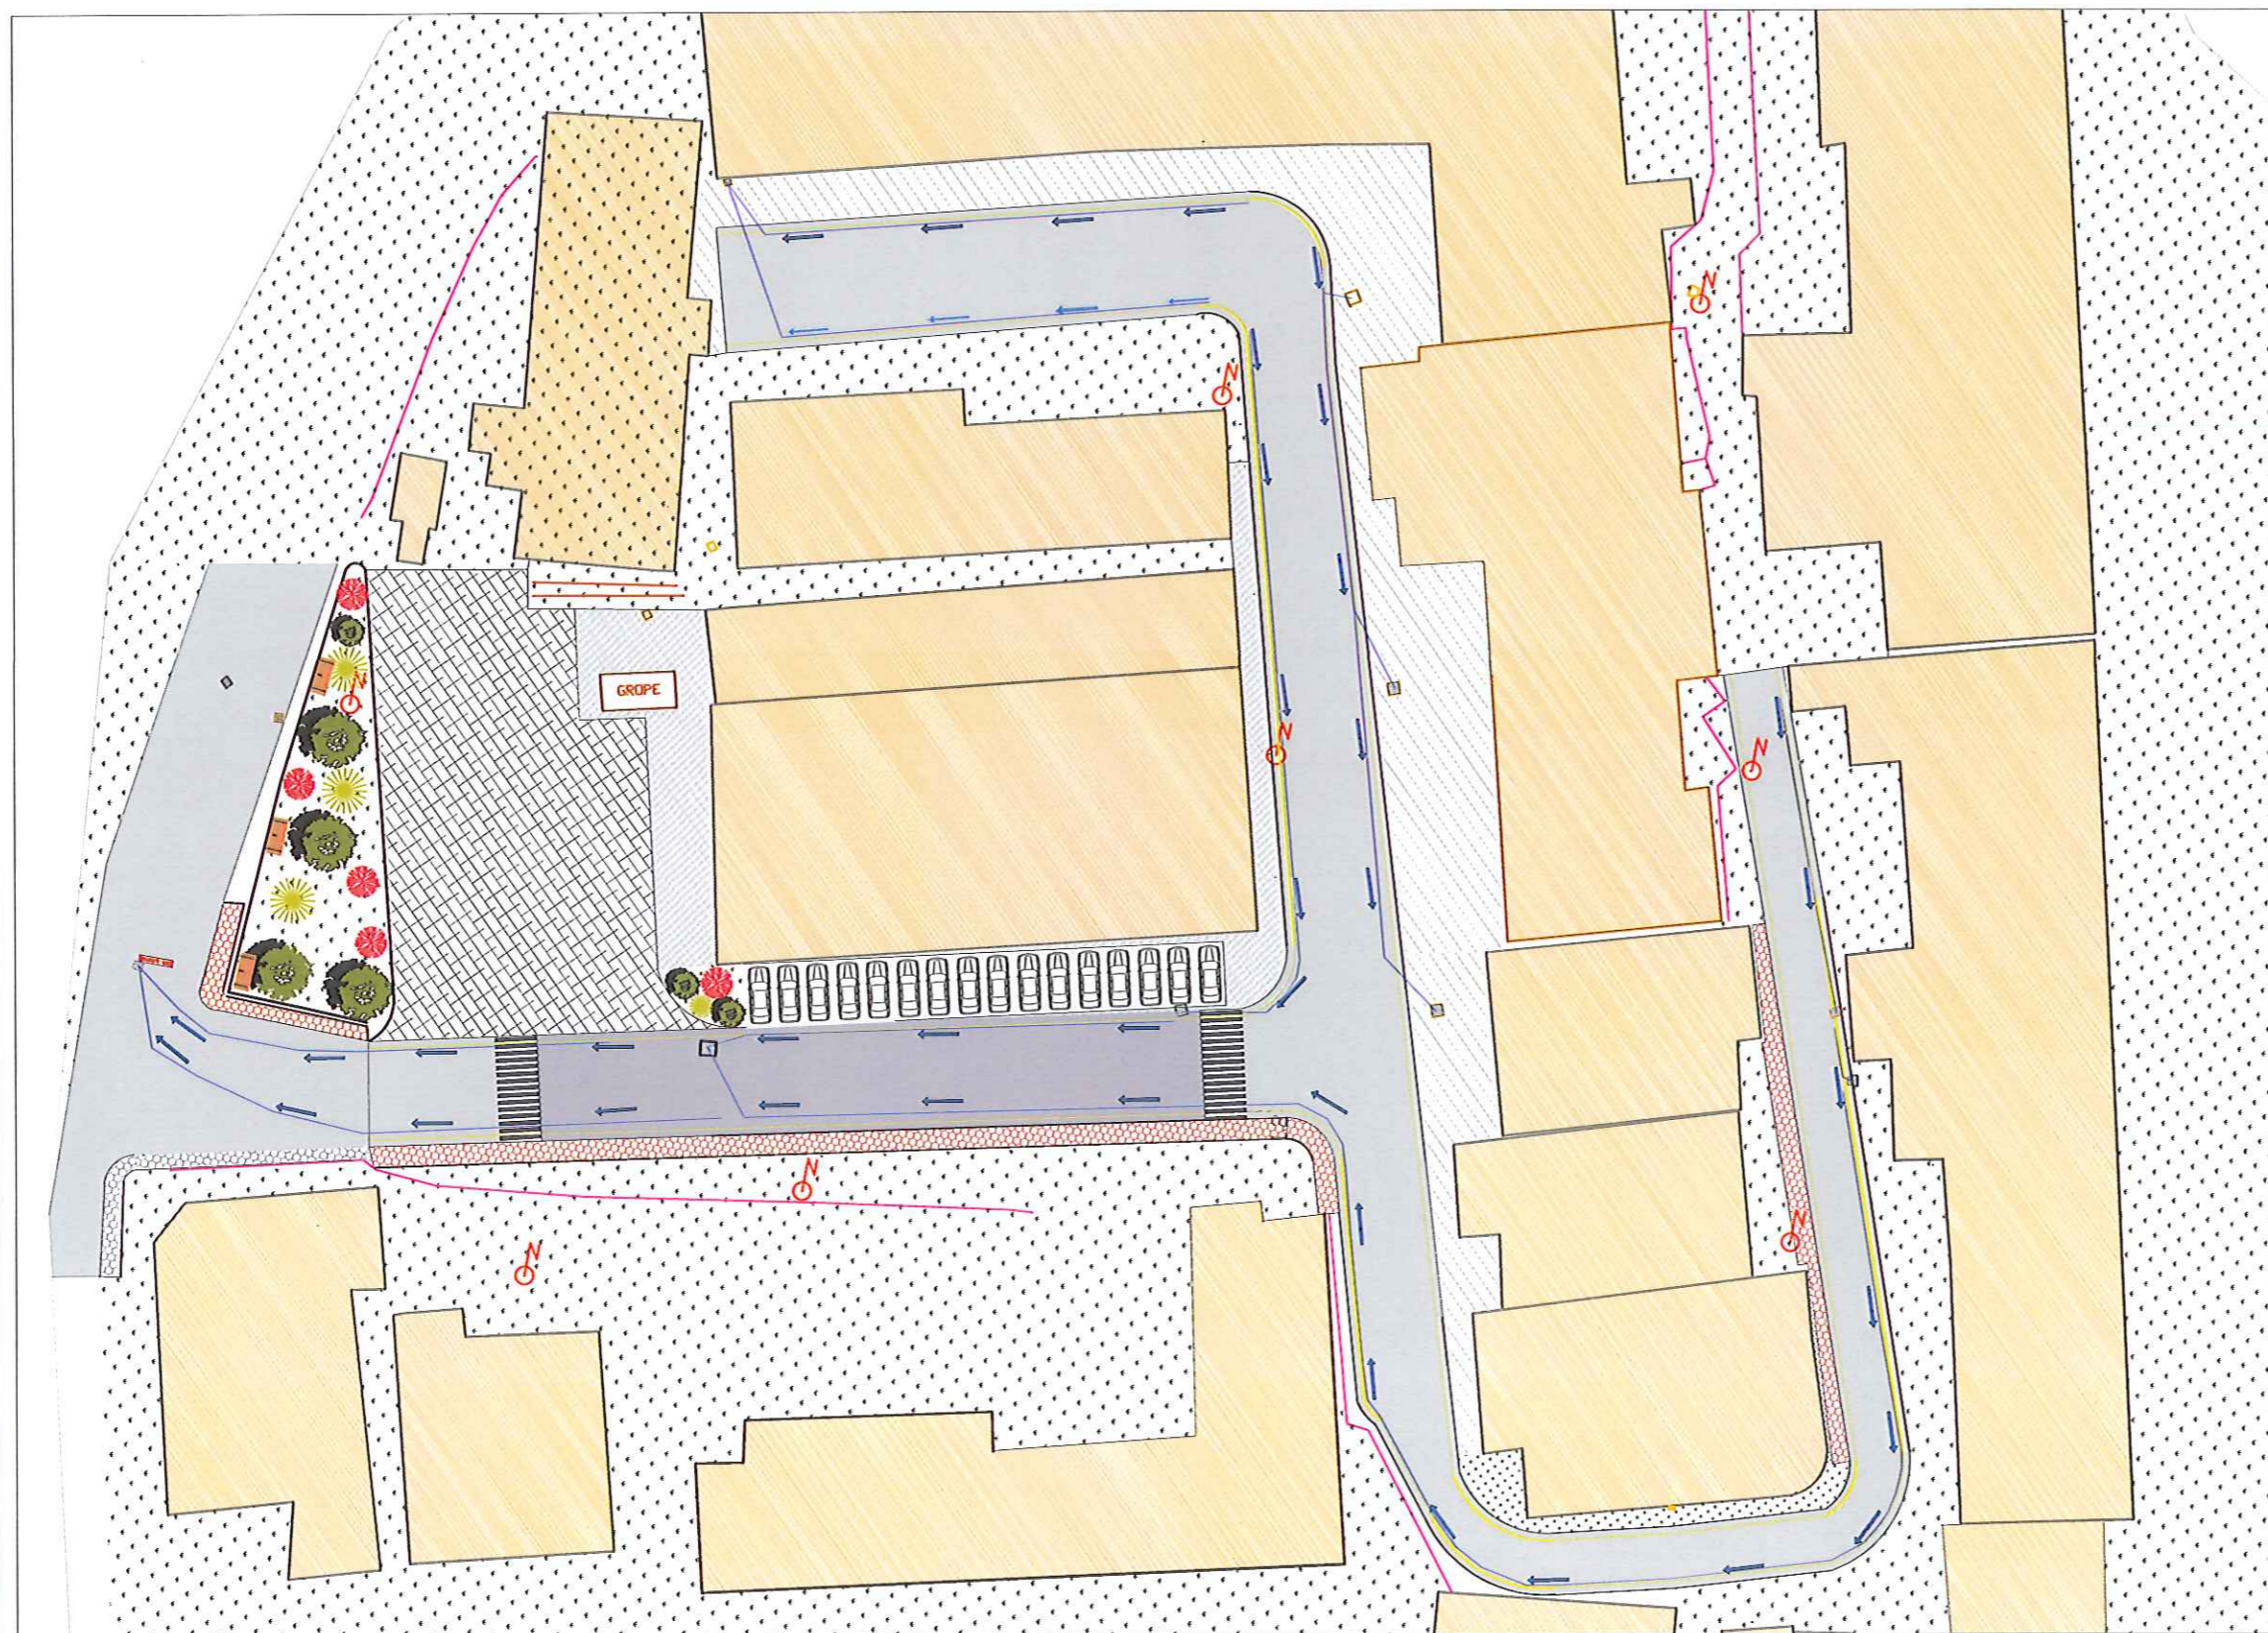

**MIRATOHET**

**KRYETARI I BASHKISE**

**KLODIAN TAÇE**



**DREJTORIA E PLANIFIKIMIT DHE  
ZHVILLIMIT TE TERRITORIT**

**ING. ALI ÇOHODARI**




**DREJTORIA E PROJEKTIMIT DHE  
INTEGRIMIT EUROPIAN**

**PUNOI:**

**ING. EVA ISMAILAJ**




**LEGJENDA**

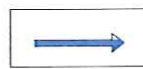

**LINJA E KANALIZIMIT TE UJRAVE TE BARDHA DHE DREJTIMI I TYRE**

**PLANIMETRIA E SISTEMIM ASFALTIMIT TE RRUGES KRYESORE TE BLOKUT TE BANIMIT TE "ISH -SMT,  
LAGJA SPORTI 2, BASHKIA GRAMSH"**

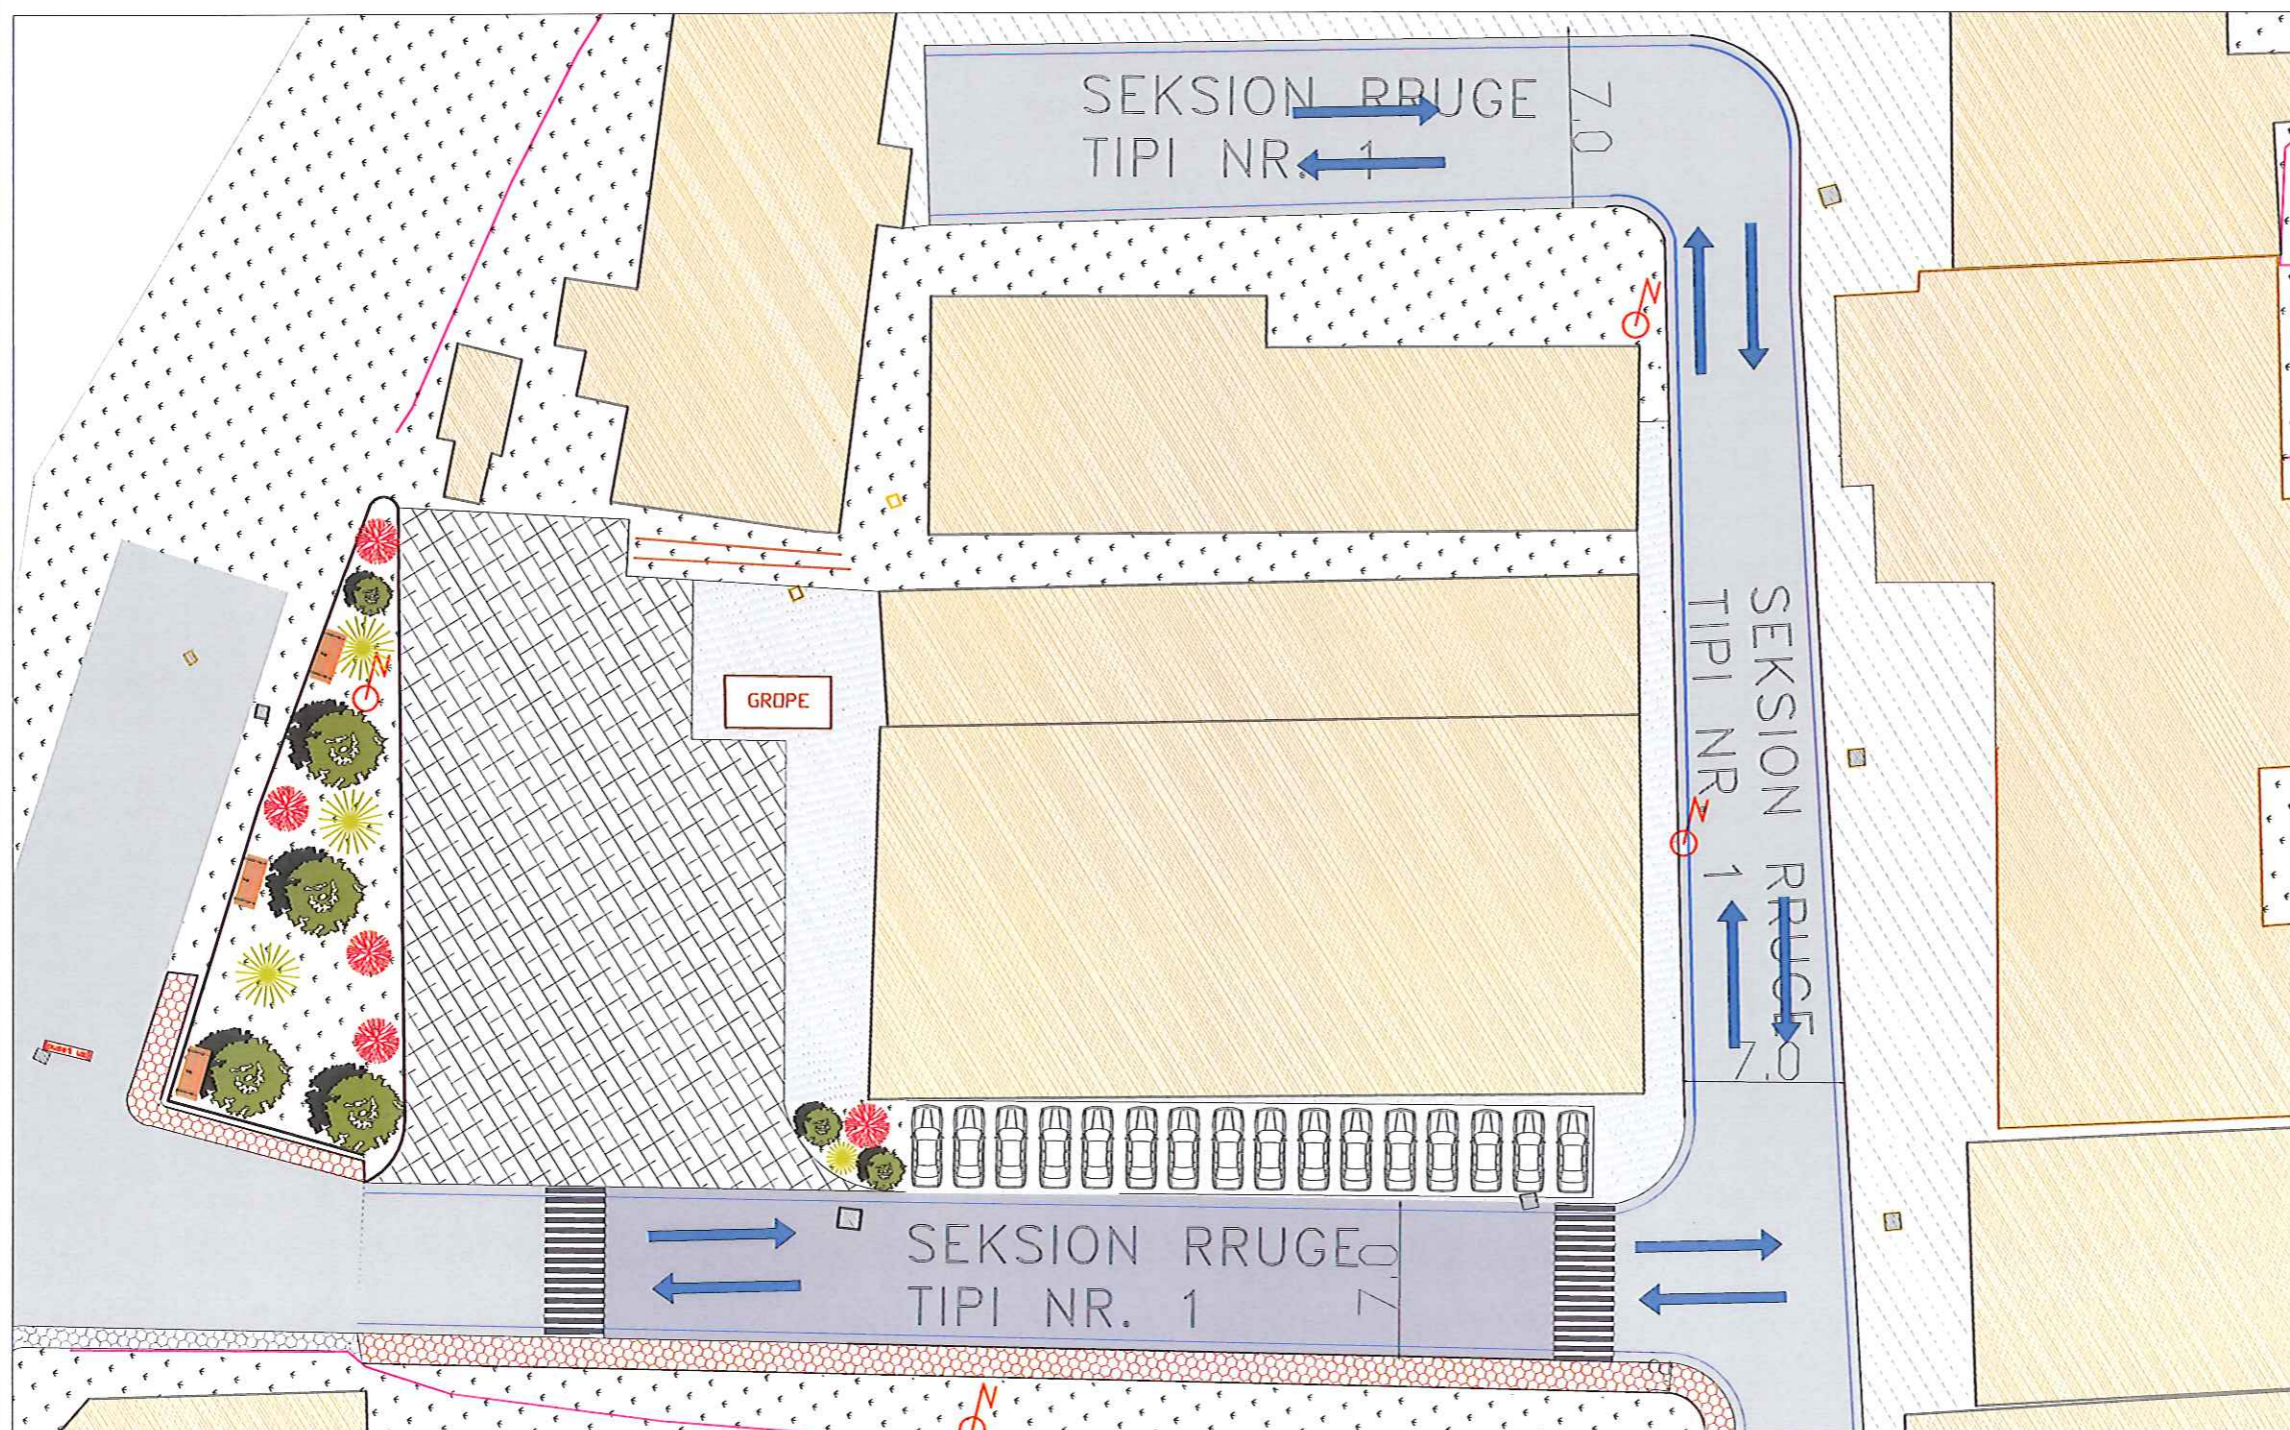

**MIRATOHET**  
**KRYETARI I BASHKISE**  
**KLODIAN TAÇE**


**DREJTORIA E PLANIFIKIMIT DHE  
 ZHVILLIMIT TE TERRITORIT**  
**ING. ALI COHODARI**

**DREJTORIA E PROJEKTIMIT DHE  
 INTEGRIMIT EUROPIAN**  
**PUNOI :**  
**ING. EVA ISMAILAJ**

**LEGJENDA**

- |  |                                     |   |                    |   |                             |
|--|-------------------------------------|---|--------------------|---|-----------------------------|
|  | NDERTESA EKZISTUESE                 |  | RRUGE E ASFALTUAR  |  | SIPERFAQE ME BAR DEKORATIV  |
|  | SIPERFAQE TE BETONIZUARA PER PARKIM |  | TROTUARE TE RINJ   |  | PEME DHE SHKURRE DEKORATIVE |
|  | HAPESIRA EKZISTUESE NE PERDORIM     |  | TROTUARE EKZISTUES |   |                             |

**PLANIMETRIA E SISTEMIM ASFALTIMIT TE RRUGES DYTESORE TE BLOKUT TE BANIMIT TE "ISH -SMT,  
LAGJA SPORTI 2, BASHKIA GRAMSH"**

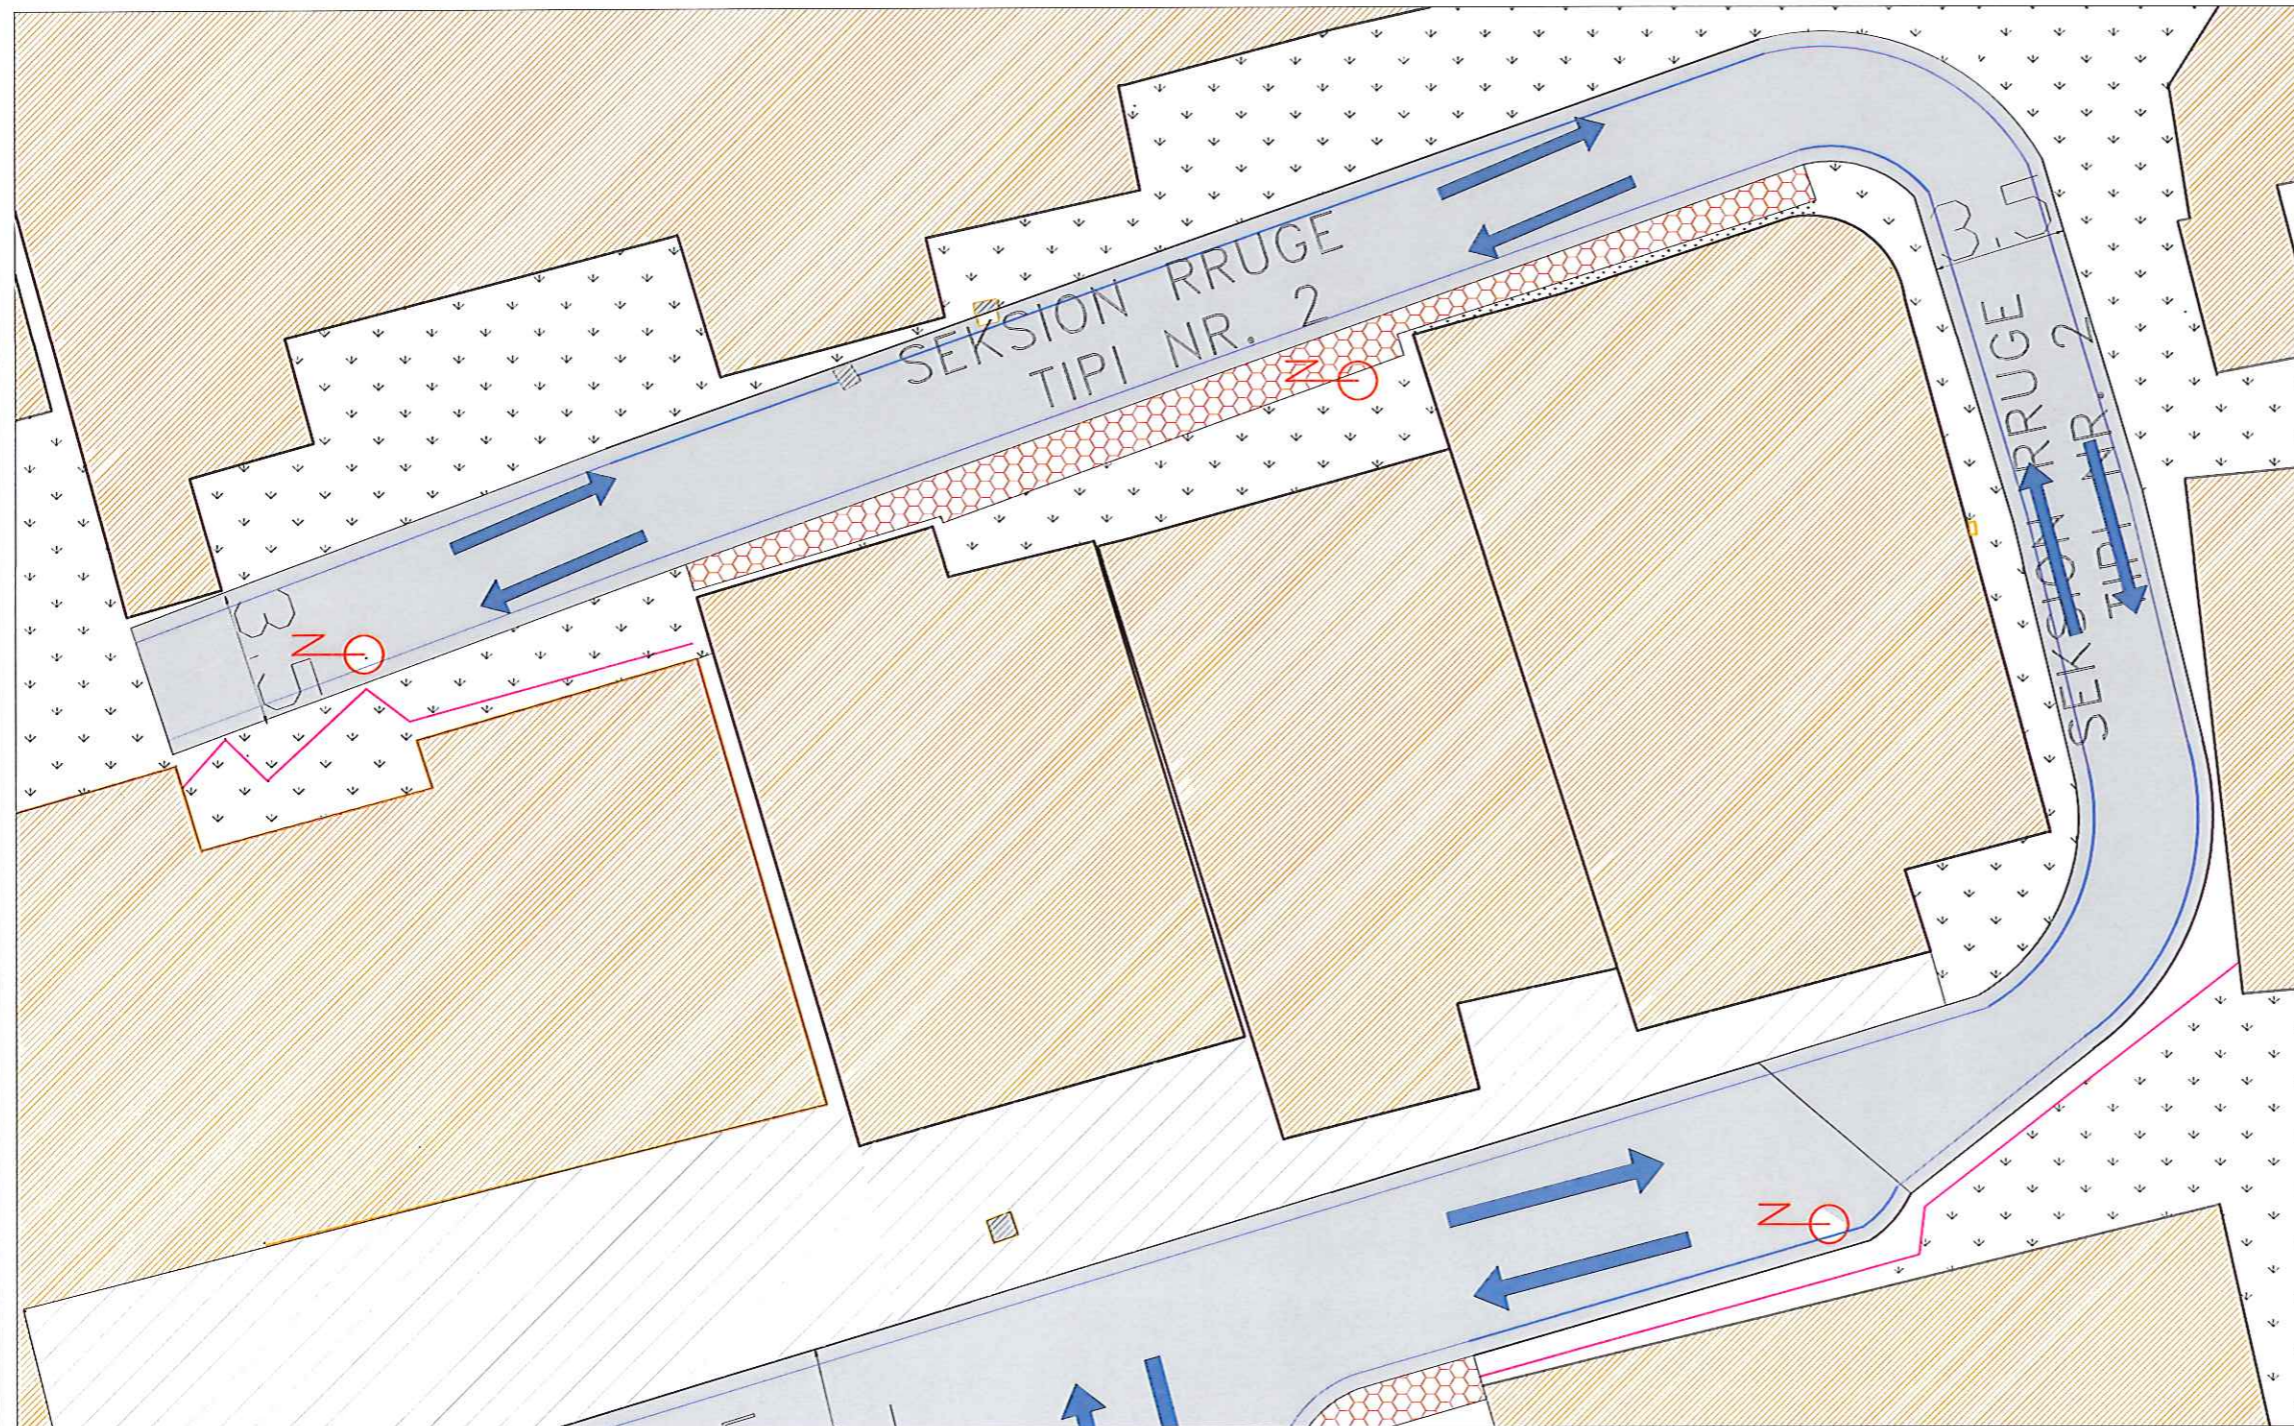

**MIRATOHET**  
**KRYETARI I BASHKISE**

**KLODIAN TACE**



**DREJTORIA E PLANIFIKIMIT DHE  
ZHVILLIMIT TE TERRITORIT**

**ING. ALI COHODARI**

**DREJTORIA E PROJEKTIMIT DHE  
INTEGRIMIT EUROPIAN**

**PUNOI :**

**ING. EVA ISMAILAJ**


**LEGJENDA**

	<b>NDERTESA EKZISTUESE</b>		<b>RRUGE E ASFALTUAR</b>		<b>SIPERFAQE ME BAR DEKORATIV</b>
	<b>SIPERFAQE TE BETONIZUARA PER PARKIM</b>		<b>TROTUARE TE RINJ</b>		<b>PEME DHE SHKURRE DEKORATIVE</b>
	<b>HAPESIRA EKZISTUESE NE PERDORIM</b>		<b>TROTUARE EKZISTUES</b>		

# PRERJA TERTHORE E RRUGES NE BLOKUN E BANIMIT ISH - SMT, LAGJA SPORTI 2, BASHKIA GRAMSH

PROFIL TIP NR.1

Gjeresia e rruges  
b=7m

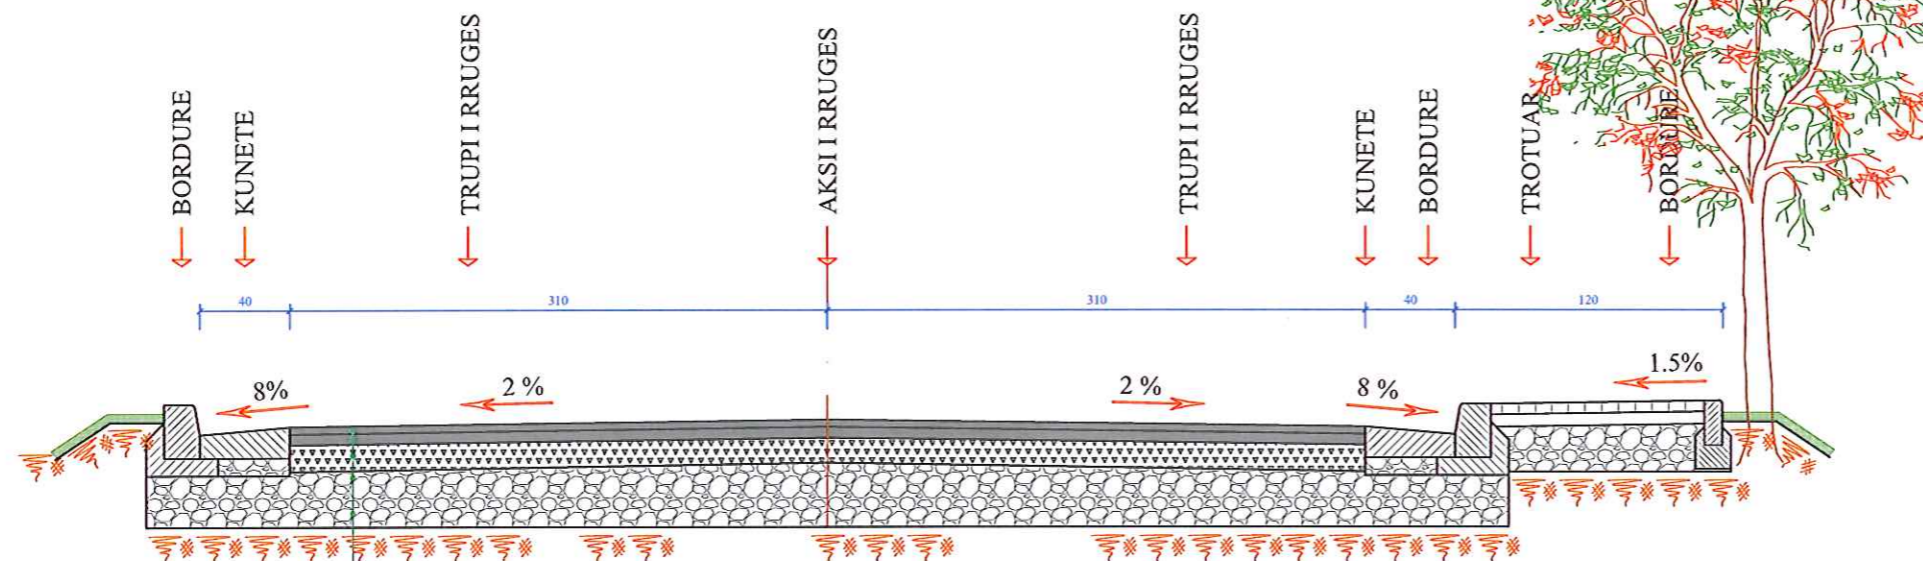

Asfaltobeton	4 cm
Binder	6 cm
Skarifikim i rruges ekzistuese	
Shtresa ekzistuese	

**SHENIM:**

- Gjeresia e Trotuareve Varion sipas Planimetrise.
- Ne vendet ku trotuari nga ana e jashtme kufizohet me mure ose me godina ekzistuese, bordura e jashtme 10cm nuk do te vendoset.

**MIRATOHET**

**KRYETARI I BASHKISE**

**KLODIAN TACE**



**DREJTORIA E PLANIFIKIMIT DHE ZHVILLIMIT TE TERRITORIT**

**ING. ALI ÇOHODARI**

**DREJTORIA E PROJEKTIMIT DHE INTEGRIMIT EUROPIAN**


**PUNOI :**

**ING. EVA ISMAILAJ**

# PRERJA TERTHORE E RRUGES NE BLOKUN E BANIMIT ISH - SMT, LAGJA SPORTI 2, BASHKIA GRAMSH

## PROFIL TIP NR. 1

Gjerësia e rruges  
 $b=7m$

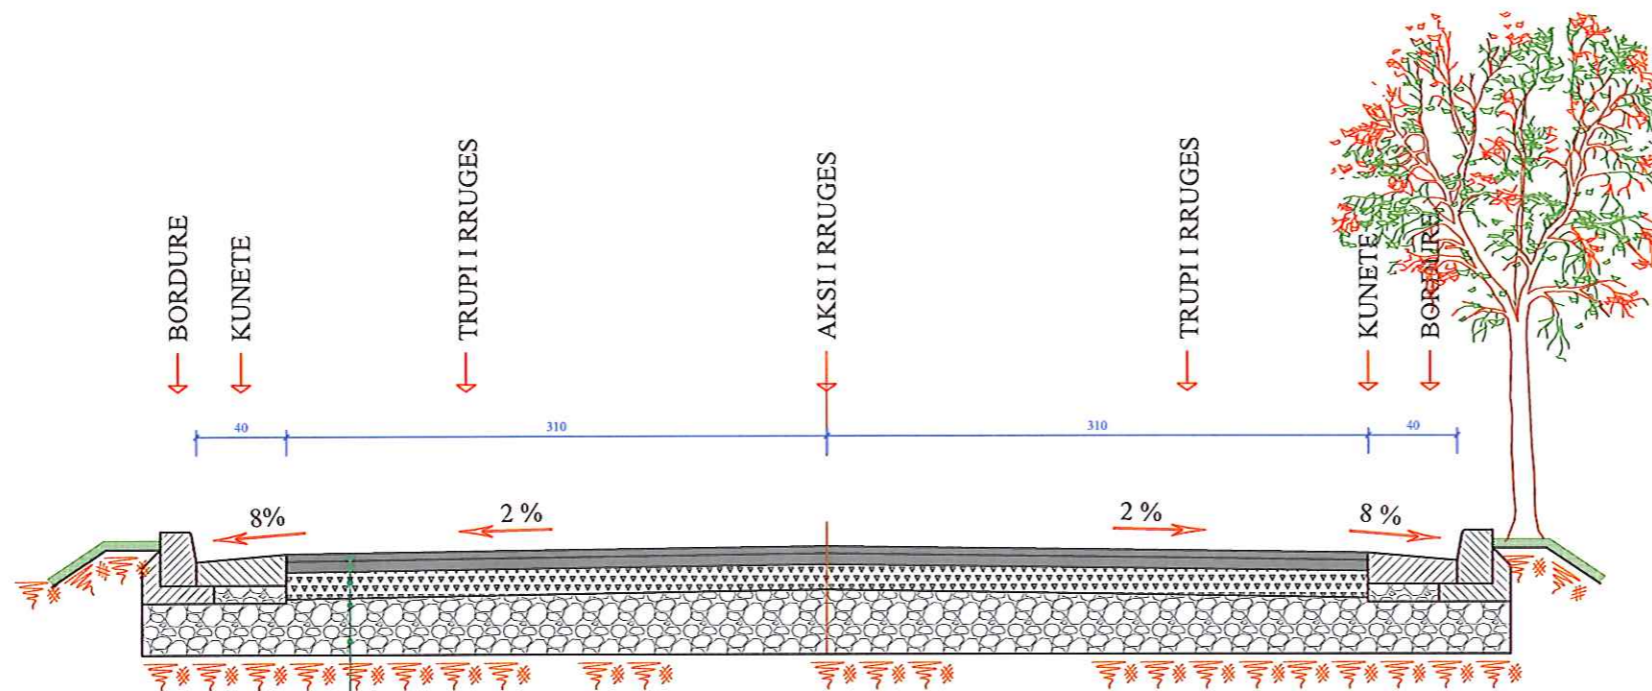

Asfaltobeton	4 cm
Binder	6 cm
Skarifikim i rruges ekzistuese	
Shtresa ekzistuese	

### SHENIM:

- Gjerësia e Trotuareve Varion sipas Planimetrise.
- Ne vendet ku trotuari nga ana e jashtme kufizohet me mure ose me godina ekzistuese, bordura e jashtme 10cm nuk do te vendoset.

MIRATOHET

KRYETARI I BASHKISE

KLODIAN TAÇE



DREJTORIA E PLANIFIKIMIT DHE  
ZHVILLIMIT TE TERRITORIT

ING. ALI ÇOHODARI

DREJTORIA E PROJEKTIMIT DHE  
INTEGRIMIT EUROPIAN

PUNOI :


ING. EVA ISMAILAJ



# PRERJA TERTHORE E RRUGES NE BLOKUN E BANIMIT ISH - SMT, LAGJA SPORTI 2, BASHKIA GRAMSH

## PROFIL TIP NR. 2

Gjeresia e rruges  
 $b=3.5m$

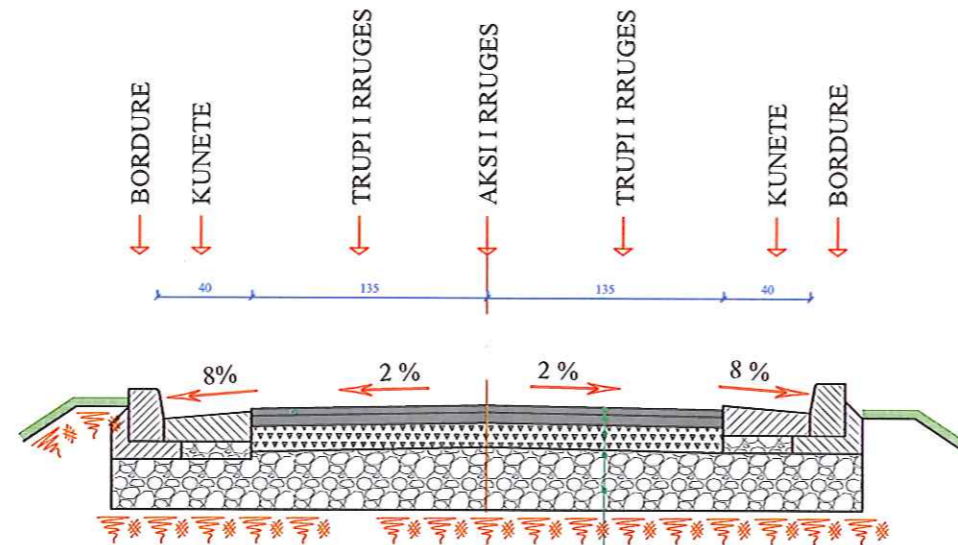

Asfaltobeton	4 cm
Binder	6 cm
Stabilizant	10 cm
Cakull	20 cm
Cakull	20 cm

### SHENIM:

- Gjeresia e Trotuareve Varion sipas Planimetrise.
- Ne vendet ku trotuari nga ana e jashtme kufizohet me mure ose me godina ekzistuese, bordura e jashtme 10cm nuk do te vendoset.

MIRATOHET

KRYETARI I BASHKISE

KLODIAN TACE



DREJTORIA E PLANIFIKIMIT DHE  
ZHVILLIMIT TE TERRITORIT

ING. ALI ÇOHODARI

DREJTORIA E PROJEKTIMIT DHE  
INTEGRIMIT EUROPIAN


PUNOI :

ING. EVA ISMAILAJ

# PRERJA TERTHORE E RRUGES NE BLOKUN E BANIMIT ISH - SMT, LAGJA SPORTI 2, BASHKIA GRAMSH

## PROFIL TIP NR. 2

Gjeresia e rruges  
 $b=3.5\text{m}$

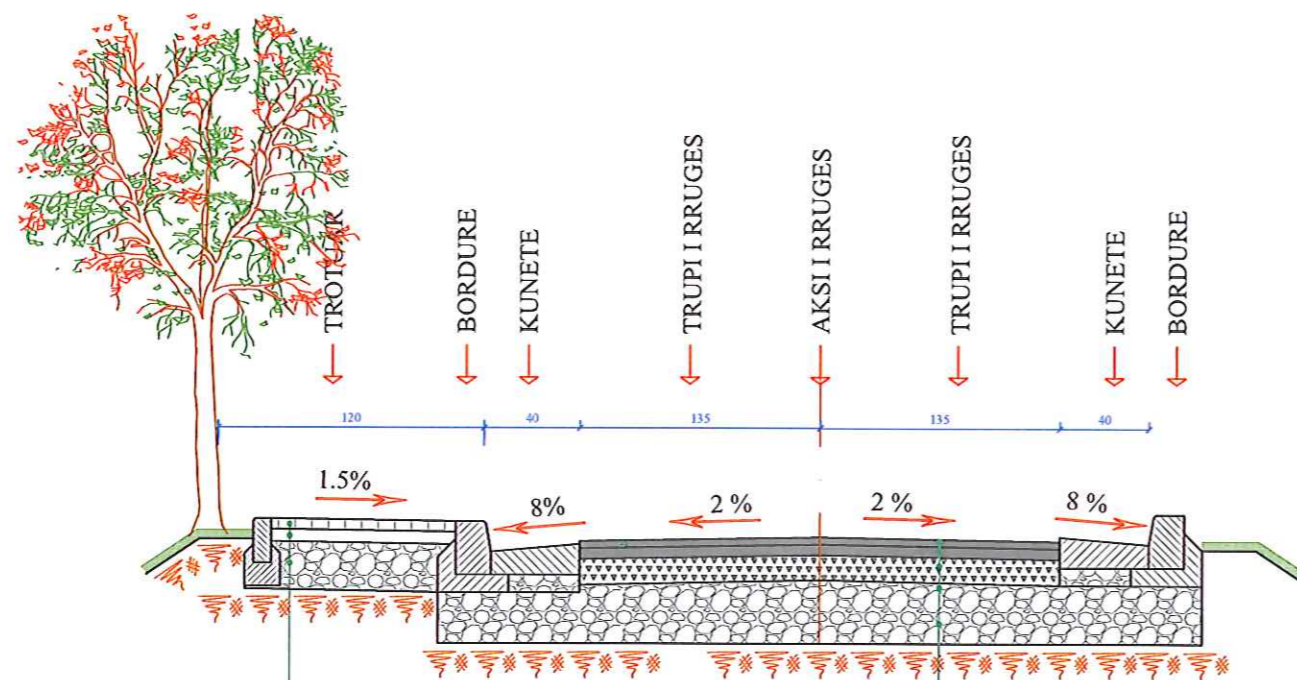

Pllaka betoni	6 cm
Granil	7 cm
Zhavorr	20 cm

Asfaltobeton	4 cm
Binder	6 cm
Stabilizant	10 cm
Cakull	20 cm
Cakull	20 cm

### SHENIM:

- Gjeresia e Trotuareve Varion sipas Planimetrise.
- Ne vendet ku trotuari nga ana e jashtme kufizohet me mure ose me godina ekzistuese, bordura e jashtme 10cm nuk do te vendoset.

MIRATOHET

KRYETARI I BASHKISE

KLODIAN TAÇE



DREJTORIA E PLANIFIKIMIT DHE  
ZHVILLIMIT TE TERRITORIT

ING. ALI COHODARI


DREJTORIA E PROJEKTIMIT DHE  
INTEGRIMIT EUROPIAN

PUNOI :

ING. EVA ISMAILAJ



# DETAJE PER NDERTIMIN E TROTUARIT

PRERJE E TROTUARIT

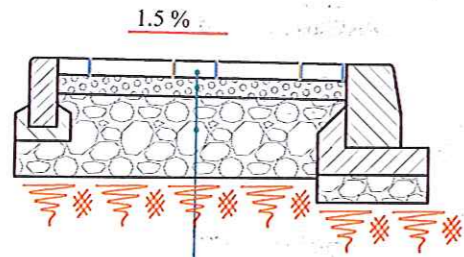


Pllaka Betoni	6cm
Granil	7cm
Zhavorr	20cm

PLANIMETRIA

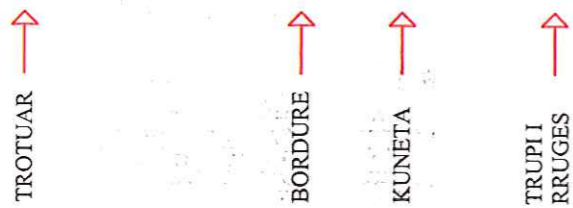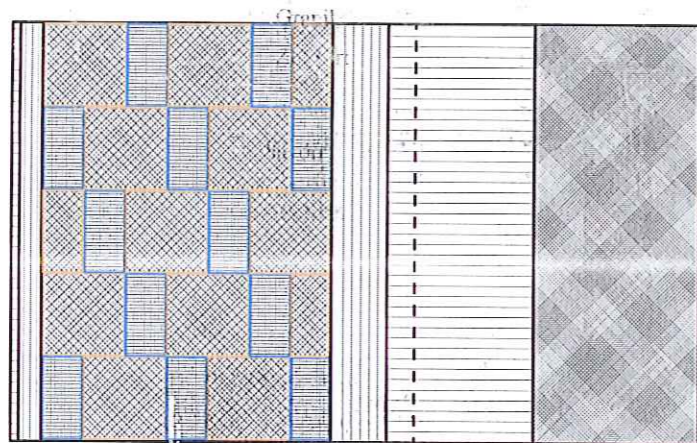

PAMJE E BORDURAVE DHE TROTUARIT

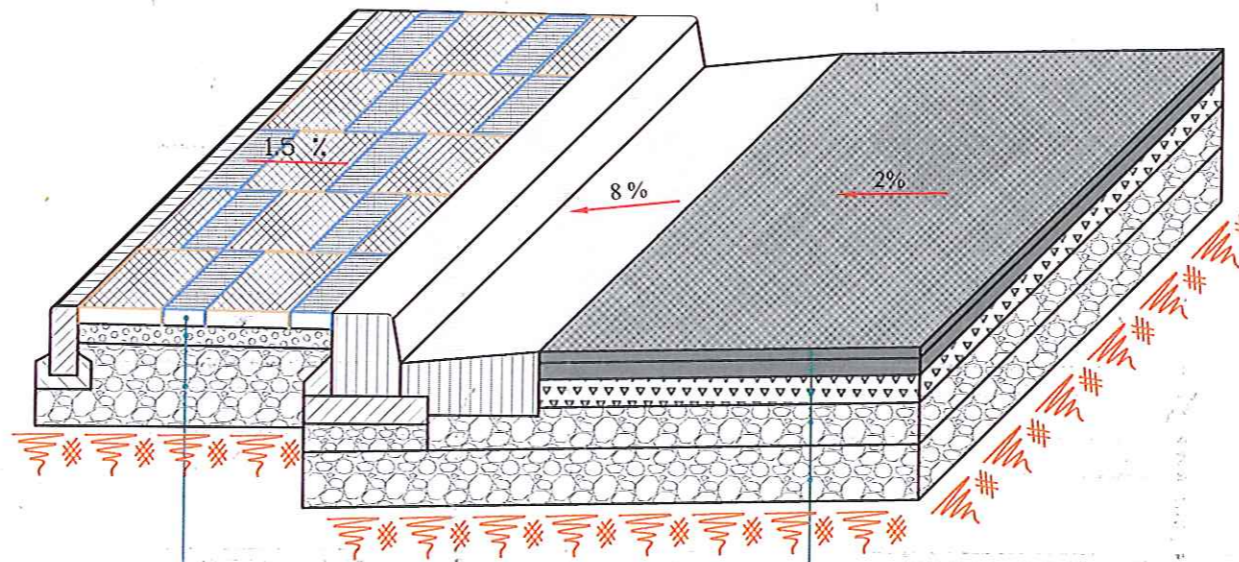

Pllaka Betoni	6cm
Granil	7cm
Zhavorr	20cm



Asfaltobeton	4 cm
Binder	6 cm
Stabilizant	10 cm
Çakëll	20 cm
Çakëll (Zhavorr)	20 cm

BORDURA



Bordure Parafabrikat  
Beton M-250

PLLAKAT

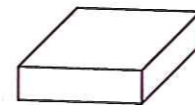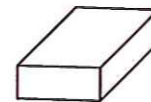

KUNETA



Beton Monolit  
M-250

MIRATOHET

KRYETARI I BASHKISE

KLODIAN TACE



DREJTORIA E PLANIFIKIMIT DHE  
ZHVILLIMIT TE TERRITORIT

ING. ALI ÇOHODARI



DREJTORIA E PROJEKTIMIT DHE  
INTEGRIMIT EUROPIAN

PUNOI :

ING. EVA ISMAILAJ



SHENIM :

- HAPESIRA MIDIS FUGAVE MBUSHET ME RERE.
- NE RASTET KUR TROTUARI KUFIZOHET ME OBJEKTE OSE MURE RRETHUES, BORDURA NGA ANA E JASHTME NUK VENDOSET.