

REPUBLIKA E SHQIPERISE
QARKU DIBER
BASHKIA BULQIZE

MIRATOI
KRYETARI I BASHKISE
Z. LEFTER ALLA

PROJEKT ZBATIMI
"NDERTIM KANALI UJITES, KODRA E DANIT" NJESIA
ADMINISTRATIVE FUSHE-BULQIZE


PROJEKTOI :
ALBGOLDING 2E sh.p.k



OBJEKTI: RIKONSTRUKSION KANALI UJITES
 "KODRA E DANIT", NJESIA AD. FUSHE BULQIZE
 L. = 3190 ml



REPUBLIKA E SHQIPERISE
 QARKU DIBER
 BASHKIA BULQIZE

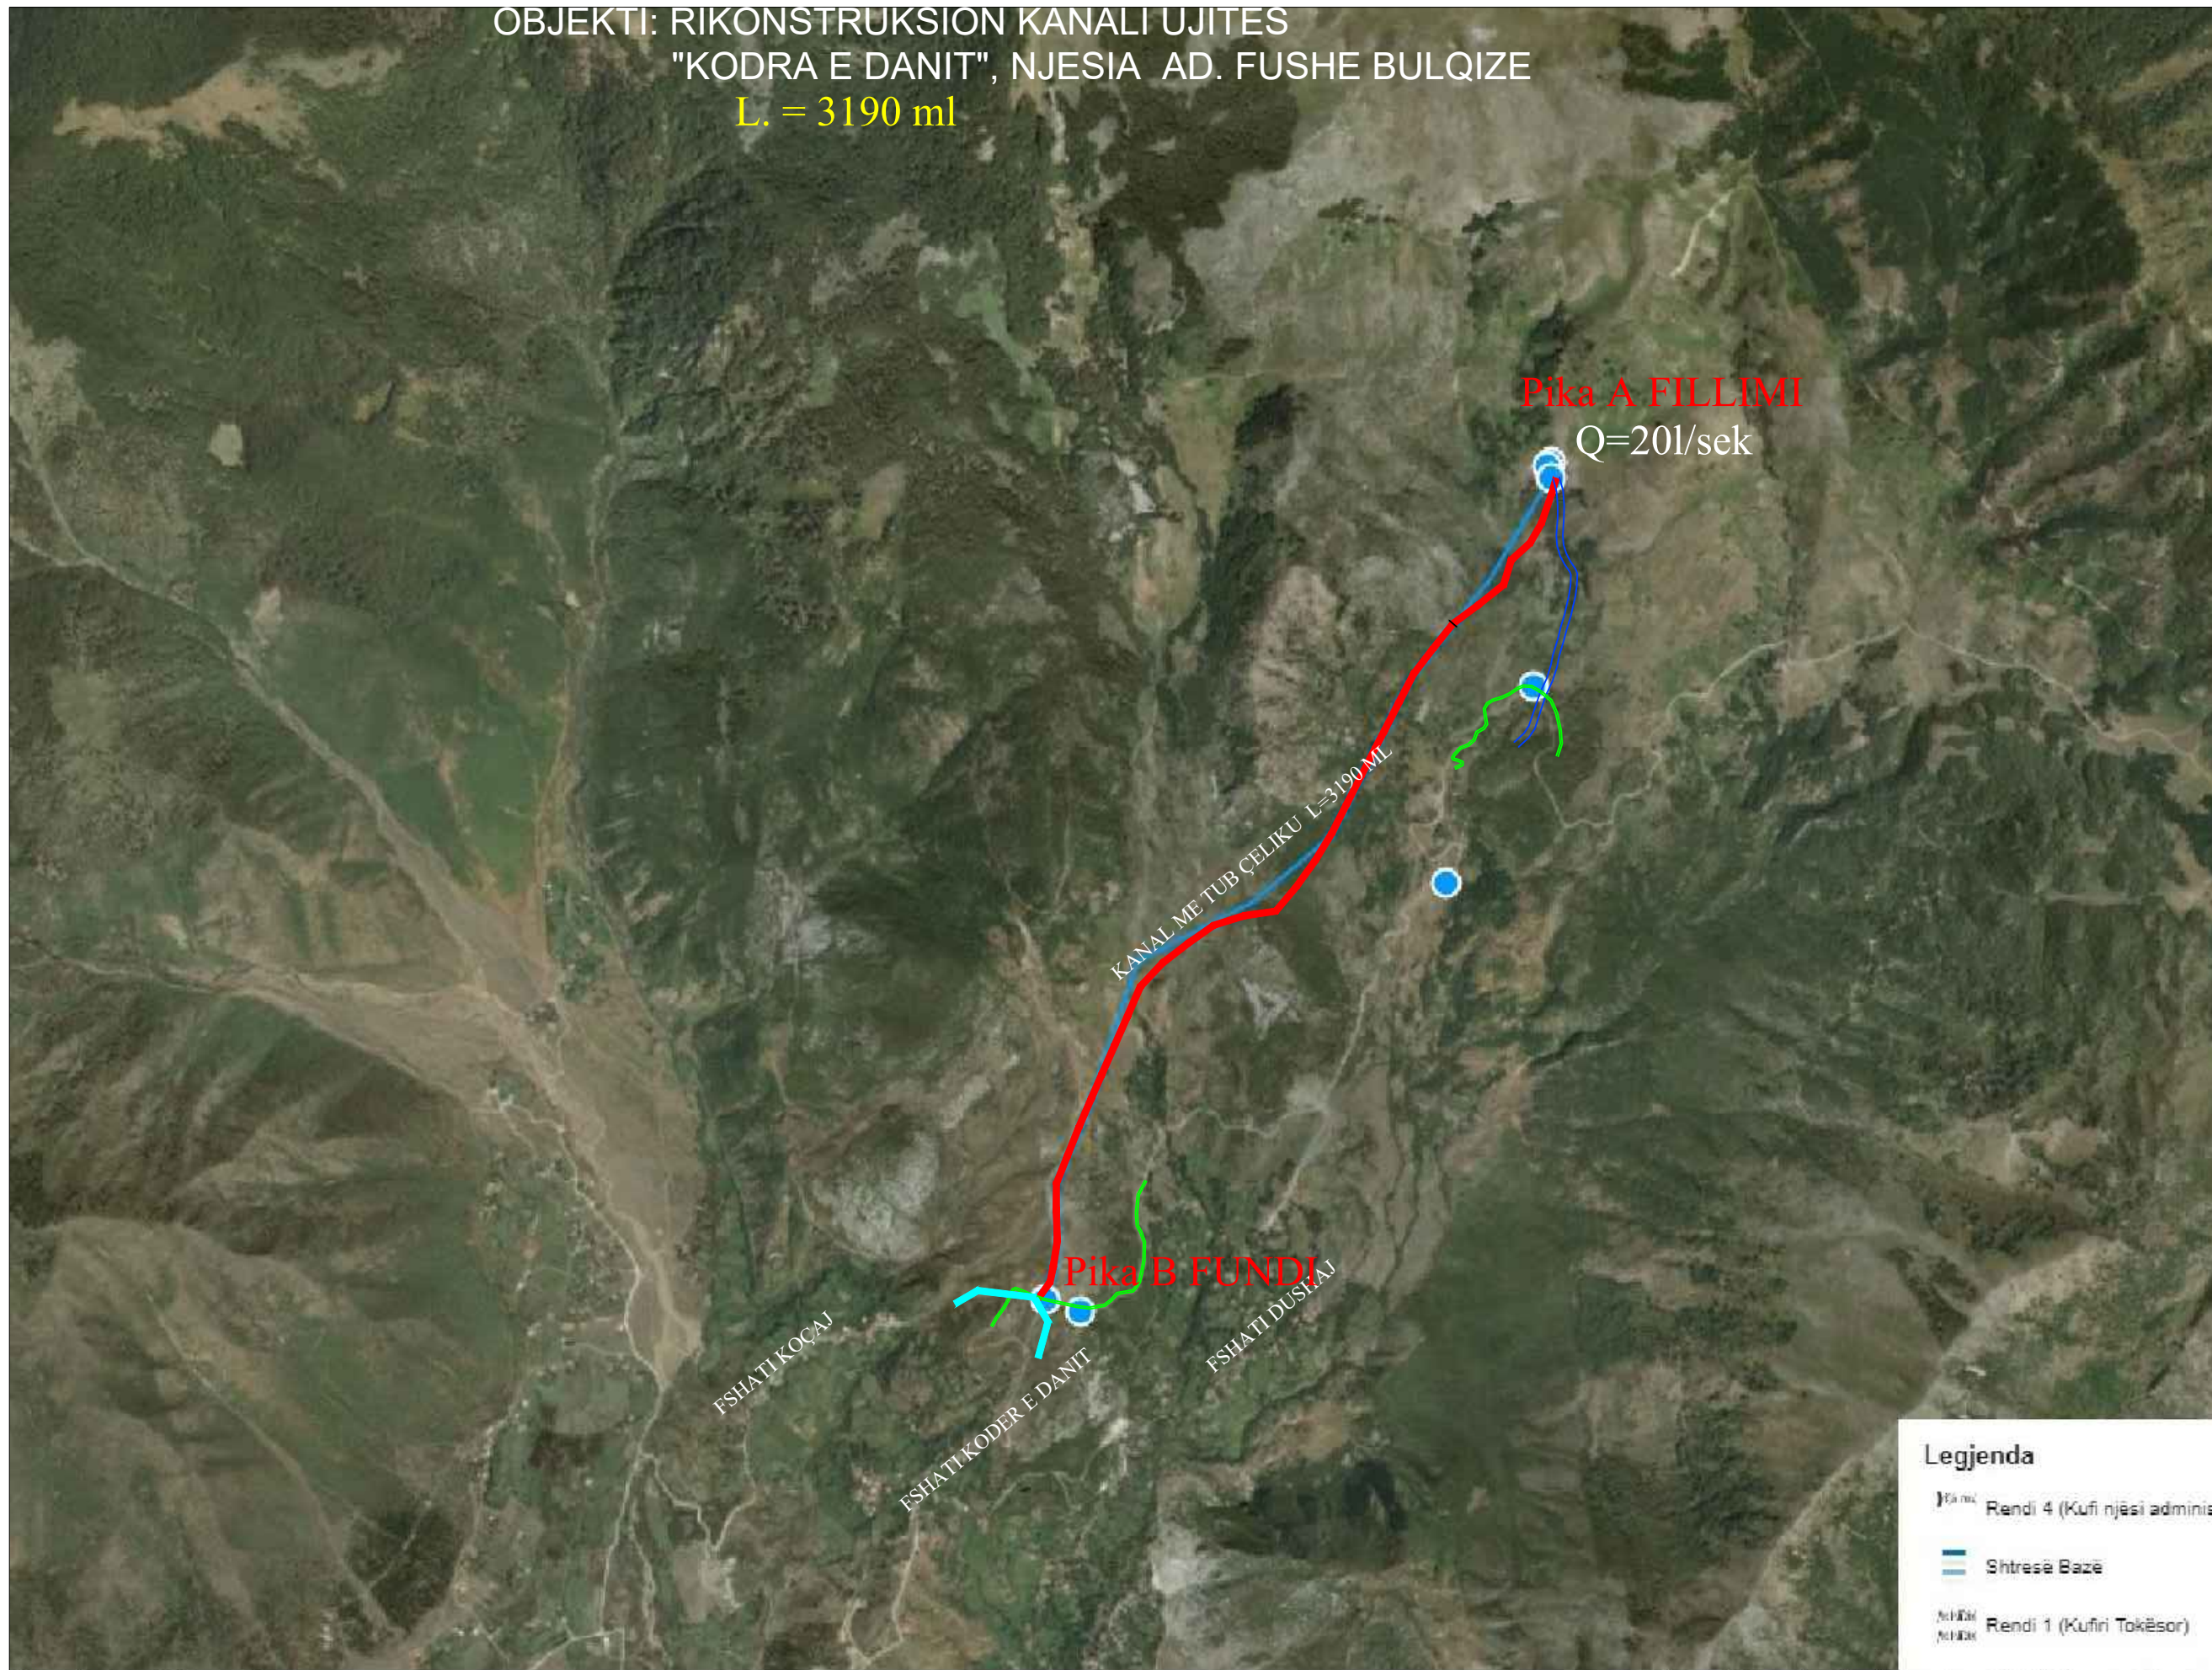

Legjenda

	Rendi 4 (Kufi njësi adminis...)
	Shtresë Bazë
	Rendi 1 (Kufiri Tokësor)

hëna gjeohapësinore të ofruara nga

Sistemi koordinativ: Albanian 1986 / Gauss-Kruger

POROSITESI:
BASHKIA BULQIZE

EMERTIMI I PROJEKTTIT :
 NDERTIM KANALI UJITES
 "KODRA E DANIT", NJESIA AD. FUSHE BULQIZI

FAZA E PROJEKTTIT :
PROJEKT ZBATIMI

EMERTIMI I FLETES :
OROGRAFIA

SHKALLA 1: 1000	NR. FLETES 1
--------------------	-----------------

GRUPI I PROJEKTTIMIT : **"ALBGOLDING 2E" sh.p.k**

Ing. Hajredin MURGU
 Ark. Erion MURGU
 Ing. Gazmir ISAKAJ
 Ark. Soela MERKO
 Msc. Endri MURGU

"ALBGOLDING 2E" sh.p.k
 CONTACT:
 E-MAIL : albgolding2e@gmail.com
 Cel: +355 68 52 07 550
 +355 68 20 85 763


OBJEKTI: RIKONSTRUKSION KANALI UJITES
 "KODRA E DANIT", NJESIA AD. FUSHE BULQIZE

Pika A FILLIMI

Q=20l/sek

KANAL ME TUB ÇELIKU L=3190 ML

Pika B FUNDI

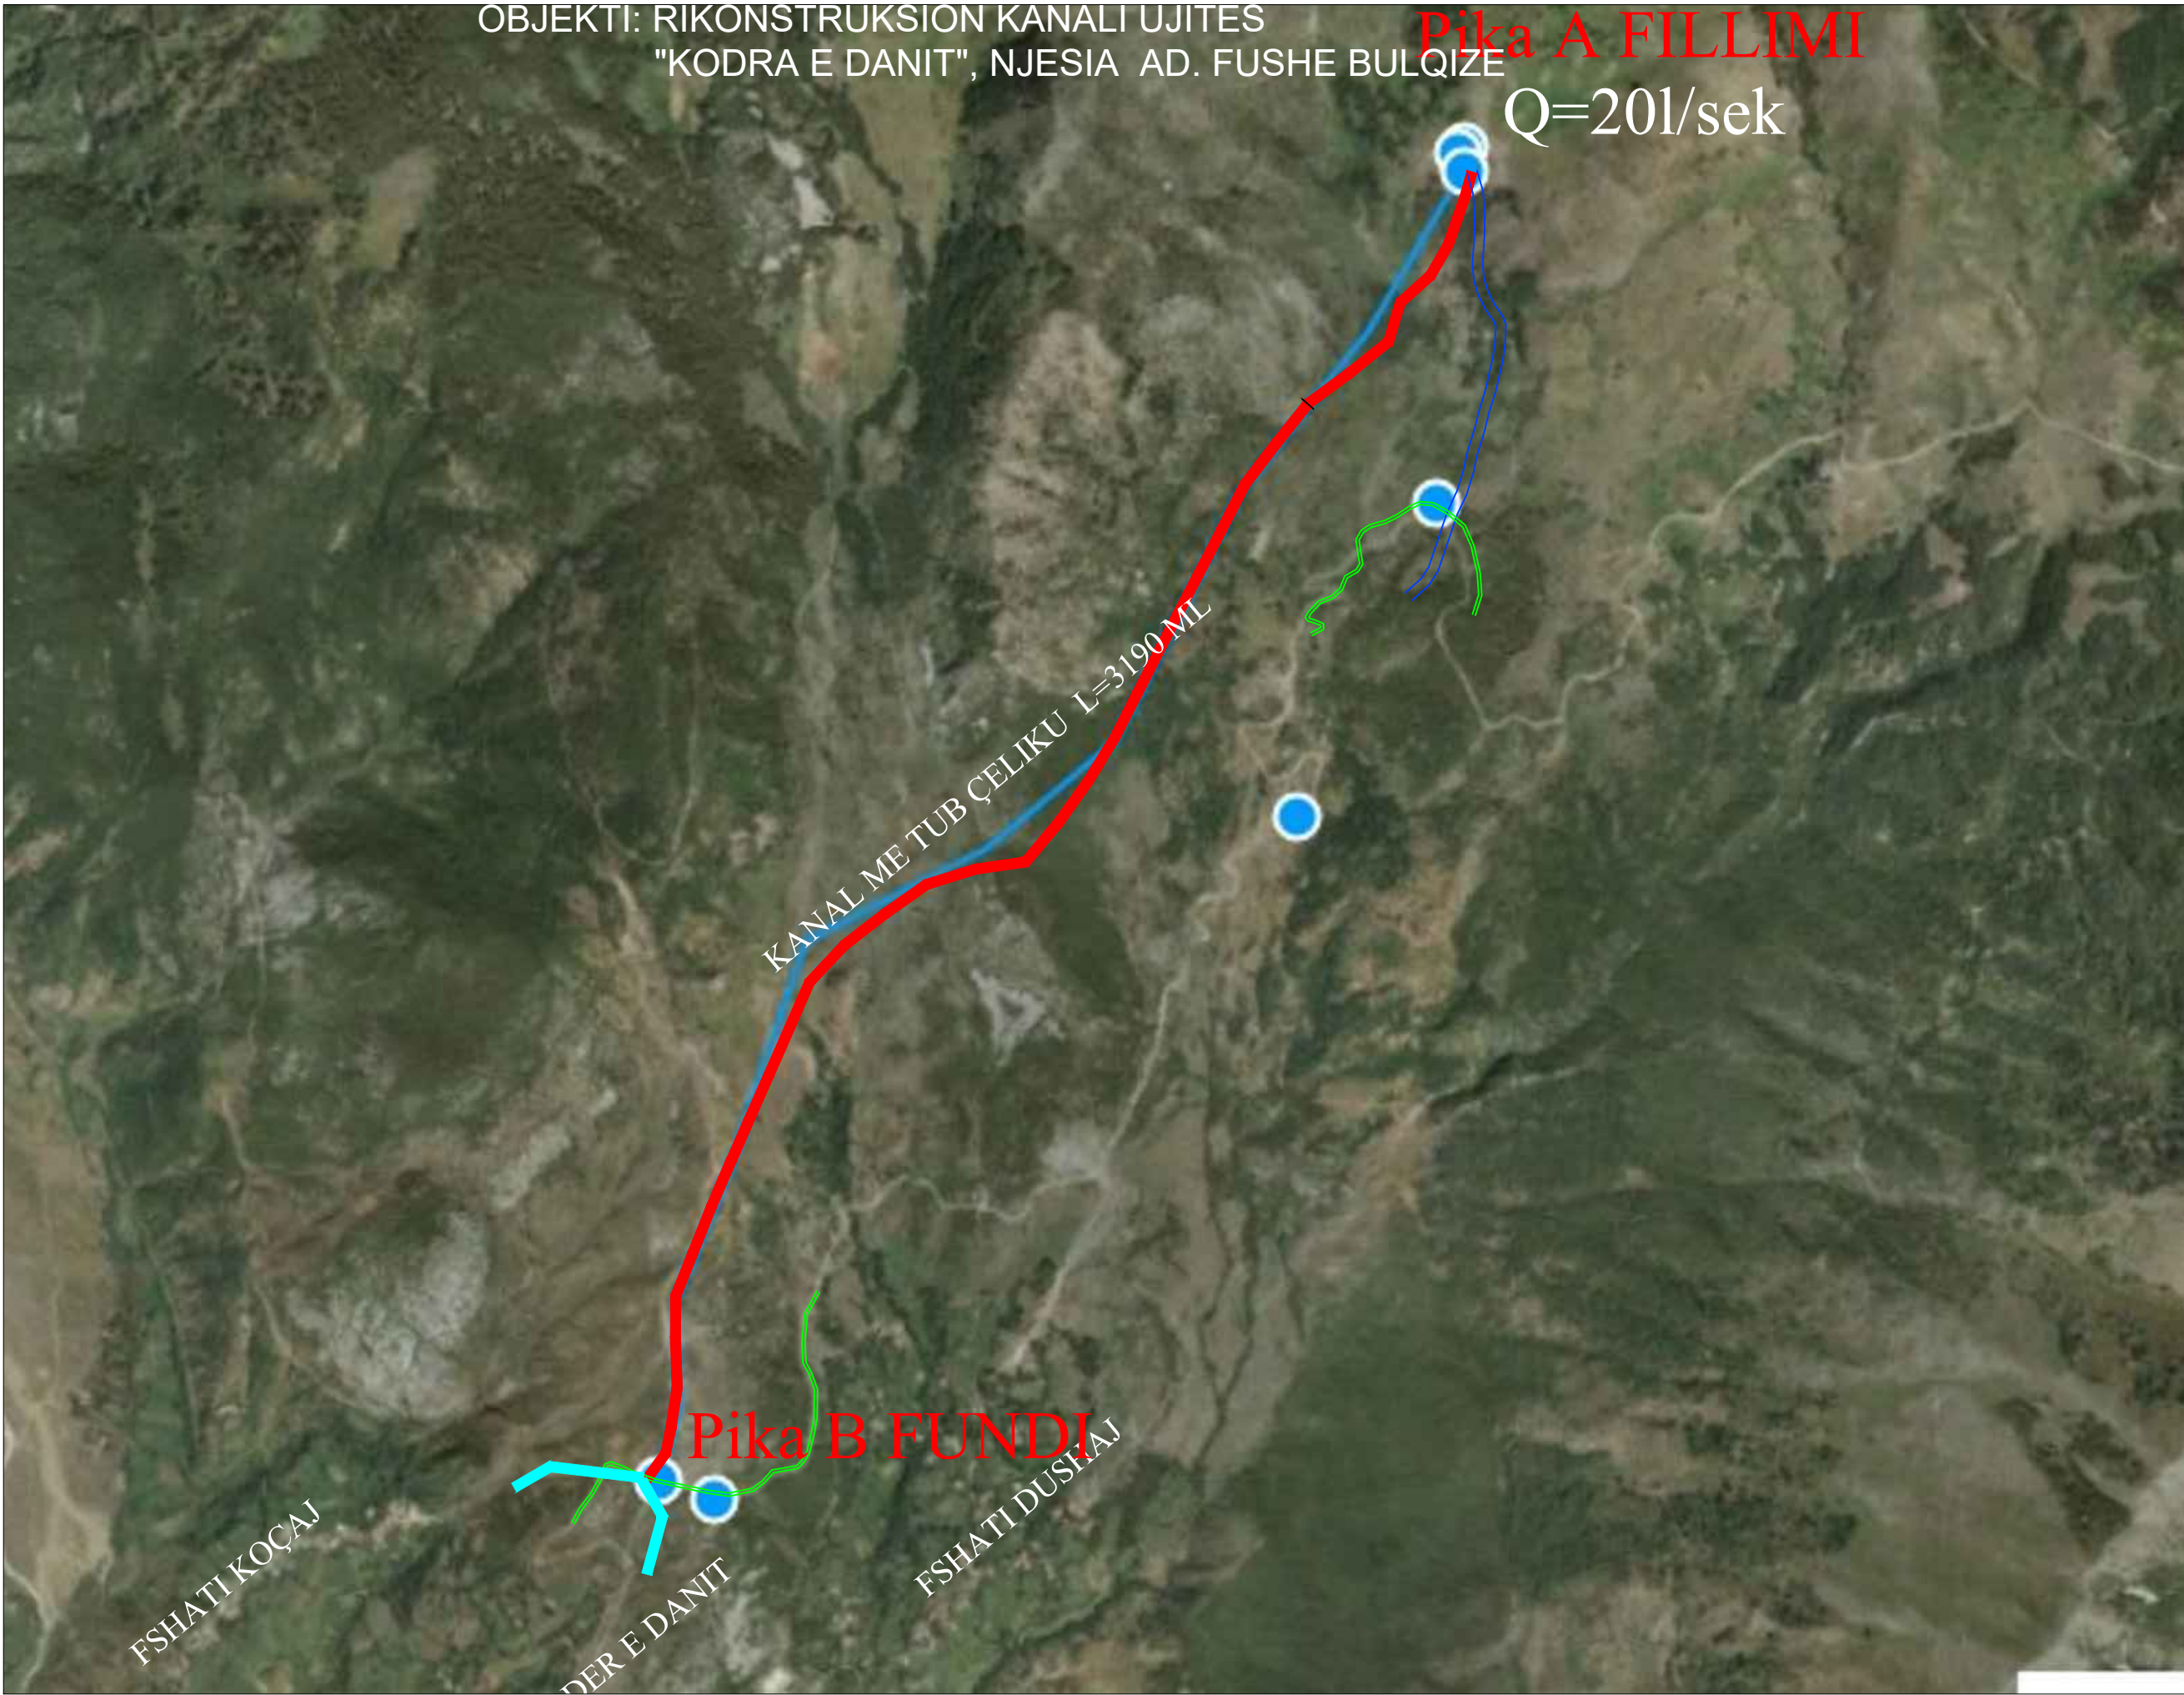

REPUBLIKA E SHQIPERISE
 QARKU DIBER
 BASHKIA BULQIZE

POROSTESI:
BASHKIA BULQIZE

EMERTIMI I PROJEKTTIT :
 NDERTIM KANALI UJITES
 "KODRA E DANIT", NJESIA AD. FUSHE BULQIZE

FAZA E PROJEKTTIT :
PROJEKT ZBATIMI

EMERTIMI I FLETES :
PLANIMETRIA

SHKALLA 1: 1000	NR. FLETES 2
--------------------	-----------------

GRUPI I PROJEKTTIMIT : **"ALBGOLDING 2E" sh.p.k**

Ing. Hajredin MURGU
 Ark. Erion MURGU
 Ing. Gazmir ISAKAJ
 Ark. Soela MERKO
 Msc. Endri MURGU



"ALBGOLDING 2E" sh.p.k
 CONTACT:
 E-MAIL : albgolding2e@gmail.com
 Cel: +355 68 52 07 550
 +355 68 20 85 763



4440413.212
4603429.341


KODER D2

<https://geoportal.asig.gov.al>
Data e Printimit: 06.09.2022.

4444055.918
4603387.157

PLANIMETRIA Shkalla: 1 : 10000
OBJEKTI: RIKONSTRUKSION KANALI UJITES
"KODRA E DANIT", NJESIA AD. FUSHE BULQIZE

L = 3190 ml

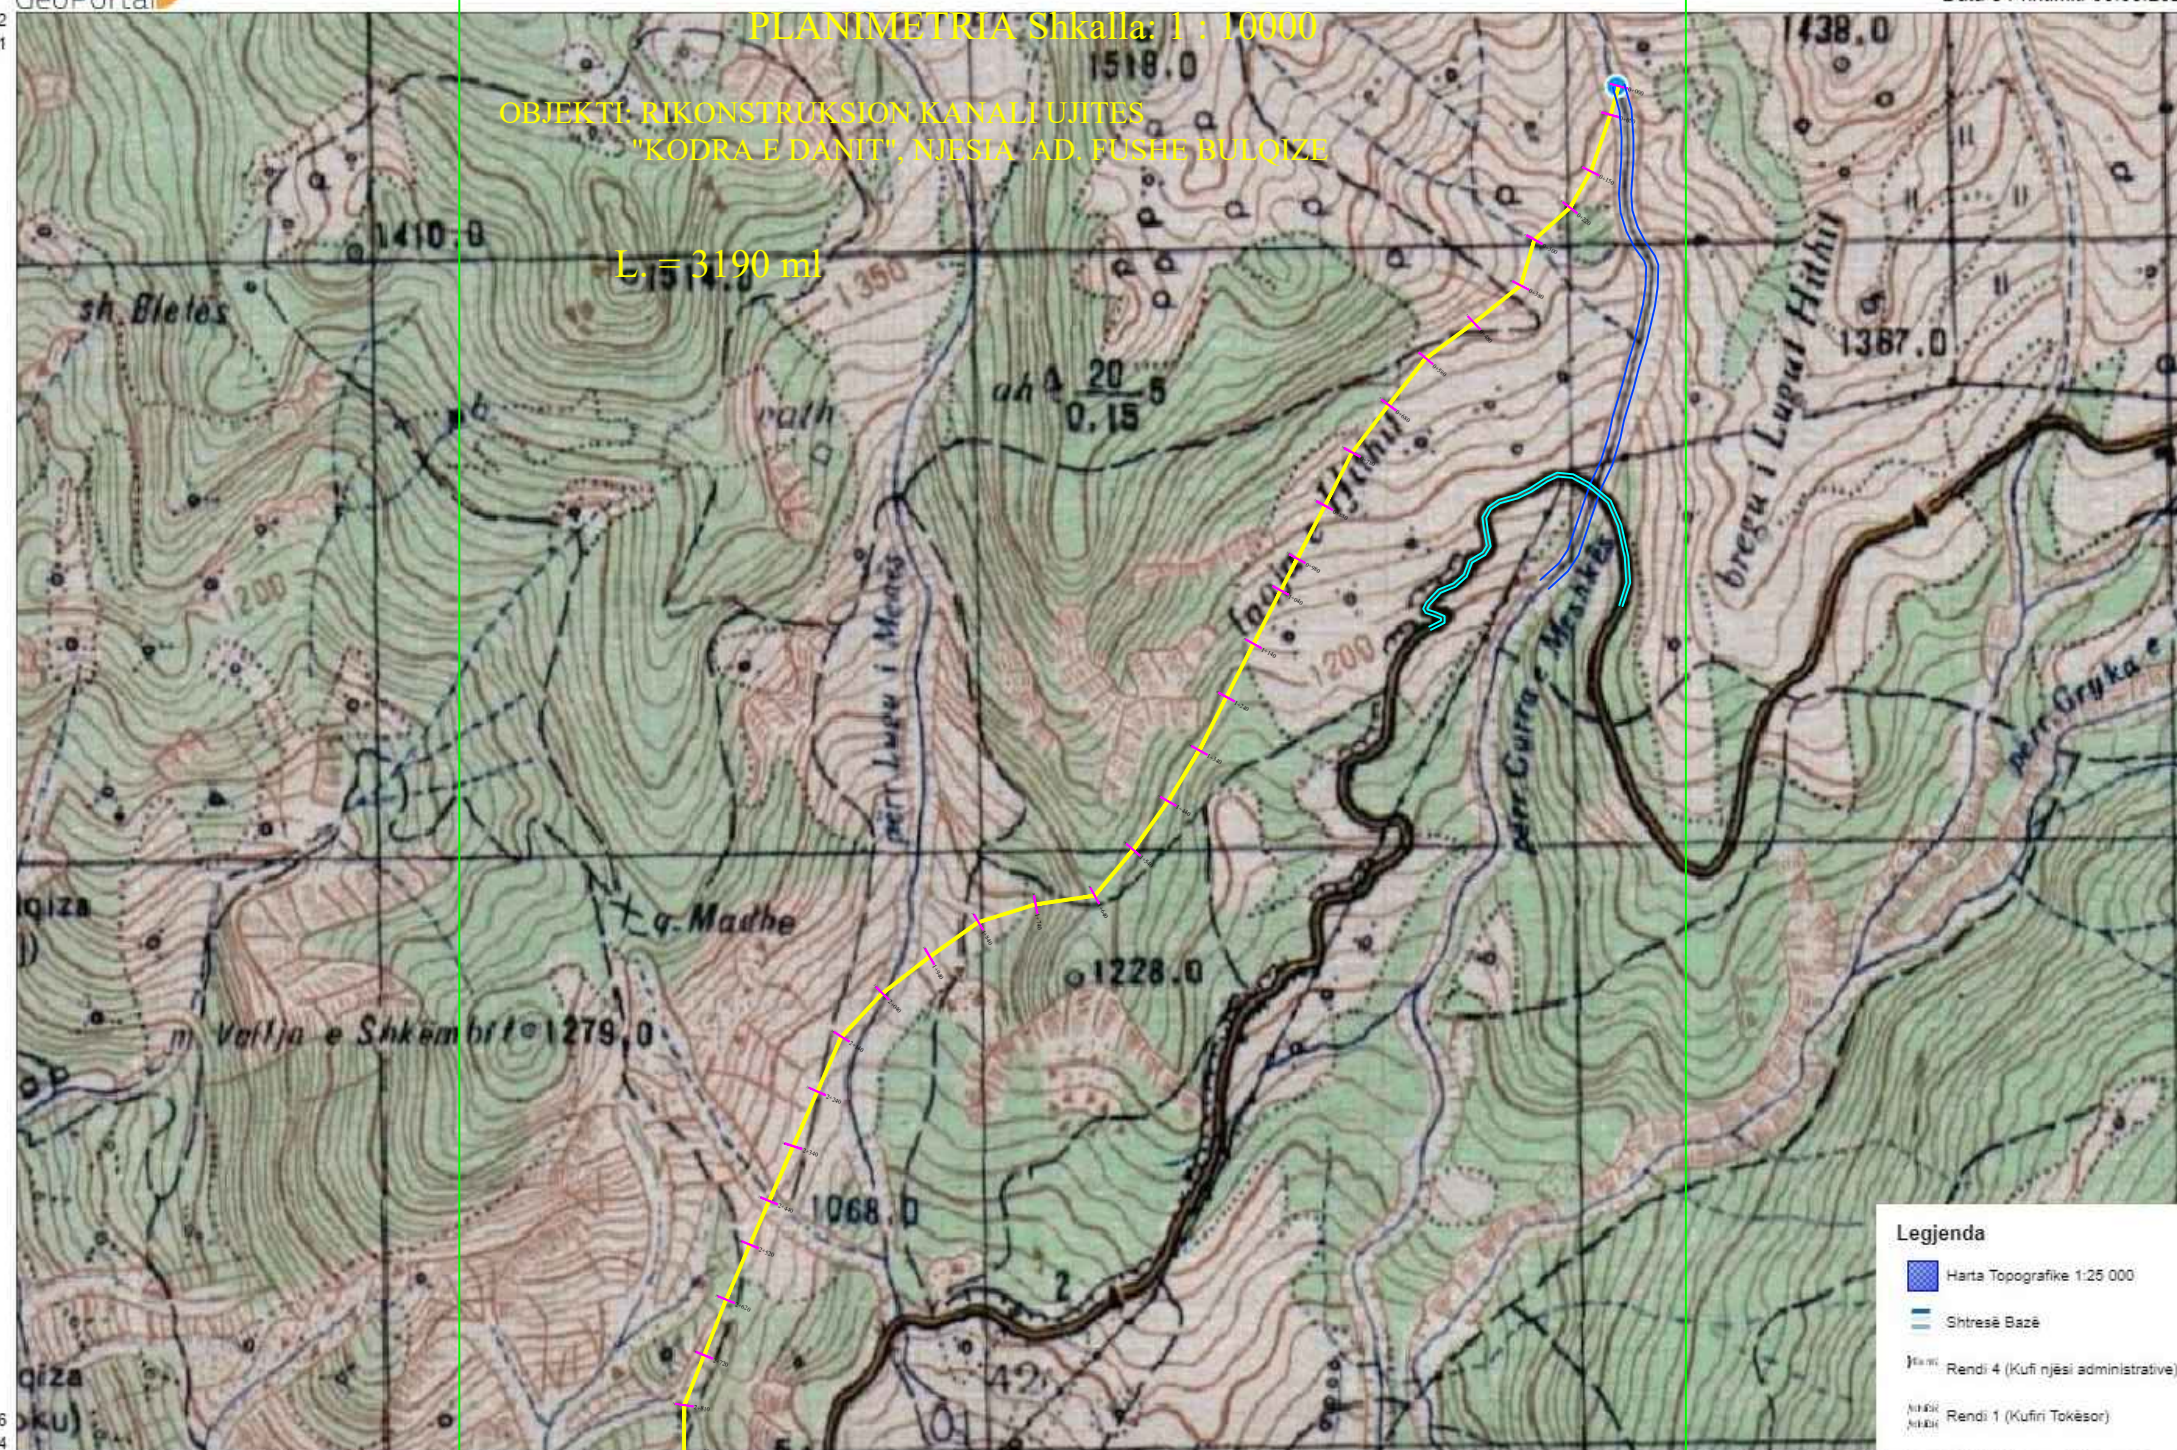

Legjenda

- Harta Topografike 1:25 000
- Shtresë Bazë
- Rendi 4 (Kufi njësi administrative)
- Rendi 1 (Kufiri Tokësor)

Sistemi koordinativ: Albanian 1986 / Gauss-Kruger Zone 4
Projektimi: KRGJSH

4440385.366
4601024.194

4444028.072
4600982.028

<https://geoportal.asig.gov.al> ofron të dhëna gjeohapësimore të ofruara nga autoritetet publike përgjegjëse. Përgjegjësia për saktësinë e të dhënave është e autoritetit publik që i ka krijuar ato.

BASHKIA BULQIZE

EMERTIMI I PROJEKTTIT :
NDERTIM KANALI UJITES
"KODRA E DANIT", NJESIA AD. FUSHE BULQIZE

FAZA E PROJEKTTIT :
PROJEKT ZBATIMI

EMERTIMI I FLETES :
PLANIMETRIA

SHKALLA 1: 1000	NR. FLETES 2
--------------------	-----------------

GRUPI I PROJEKTTIMIT : **"ALBGOLDING 2E" sh.p.k**

Ing. Hajredin MURGU
Ark. Erion MURGU
Ing. Gazmir ISAKAJ
Ark. Soela MERKO
Msc. Endri MURGU

"ALBGOLDING 2E" sh.p.k

CONTACT:
E-MAIL : albgolding2e@gmail.com
Cel: +355 68 52 07 550
+355 68 20 85 763



REPUBLIKA E SHQIPERISE
QARKU DIBER
BASHKIA BULQIZE

BASHKIA BULQIZE

NDERTIM KANALI UJITES
"KODRA E DANIT", NJESIA AD. FUSHE BULQIZI

PROJEKT ZBATIMI

PLANIMETRIA E KANALIT

SHKALLA
1:1000


NR. FLETES
3

GRUPI I PROJEKTIMIT : "ALBGOLDING 2E" sh.p.k

Ing. Hajredin MURGU
Ark. Erion MURGU
Ing. Gazmir ISAKAJ
Ark. Soela MERKO
Msc. Endri MURGU

"ALBGOLDING 2E" sh.p.k
KONVEKT
E-MAIL : albgolding2e@gmail.com
Celi : +355 68 20 87 750
+355 68 20 85 763

Vepra e marrjes
Burim Uji, 20 l/sek

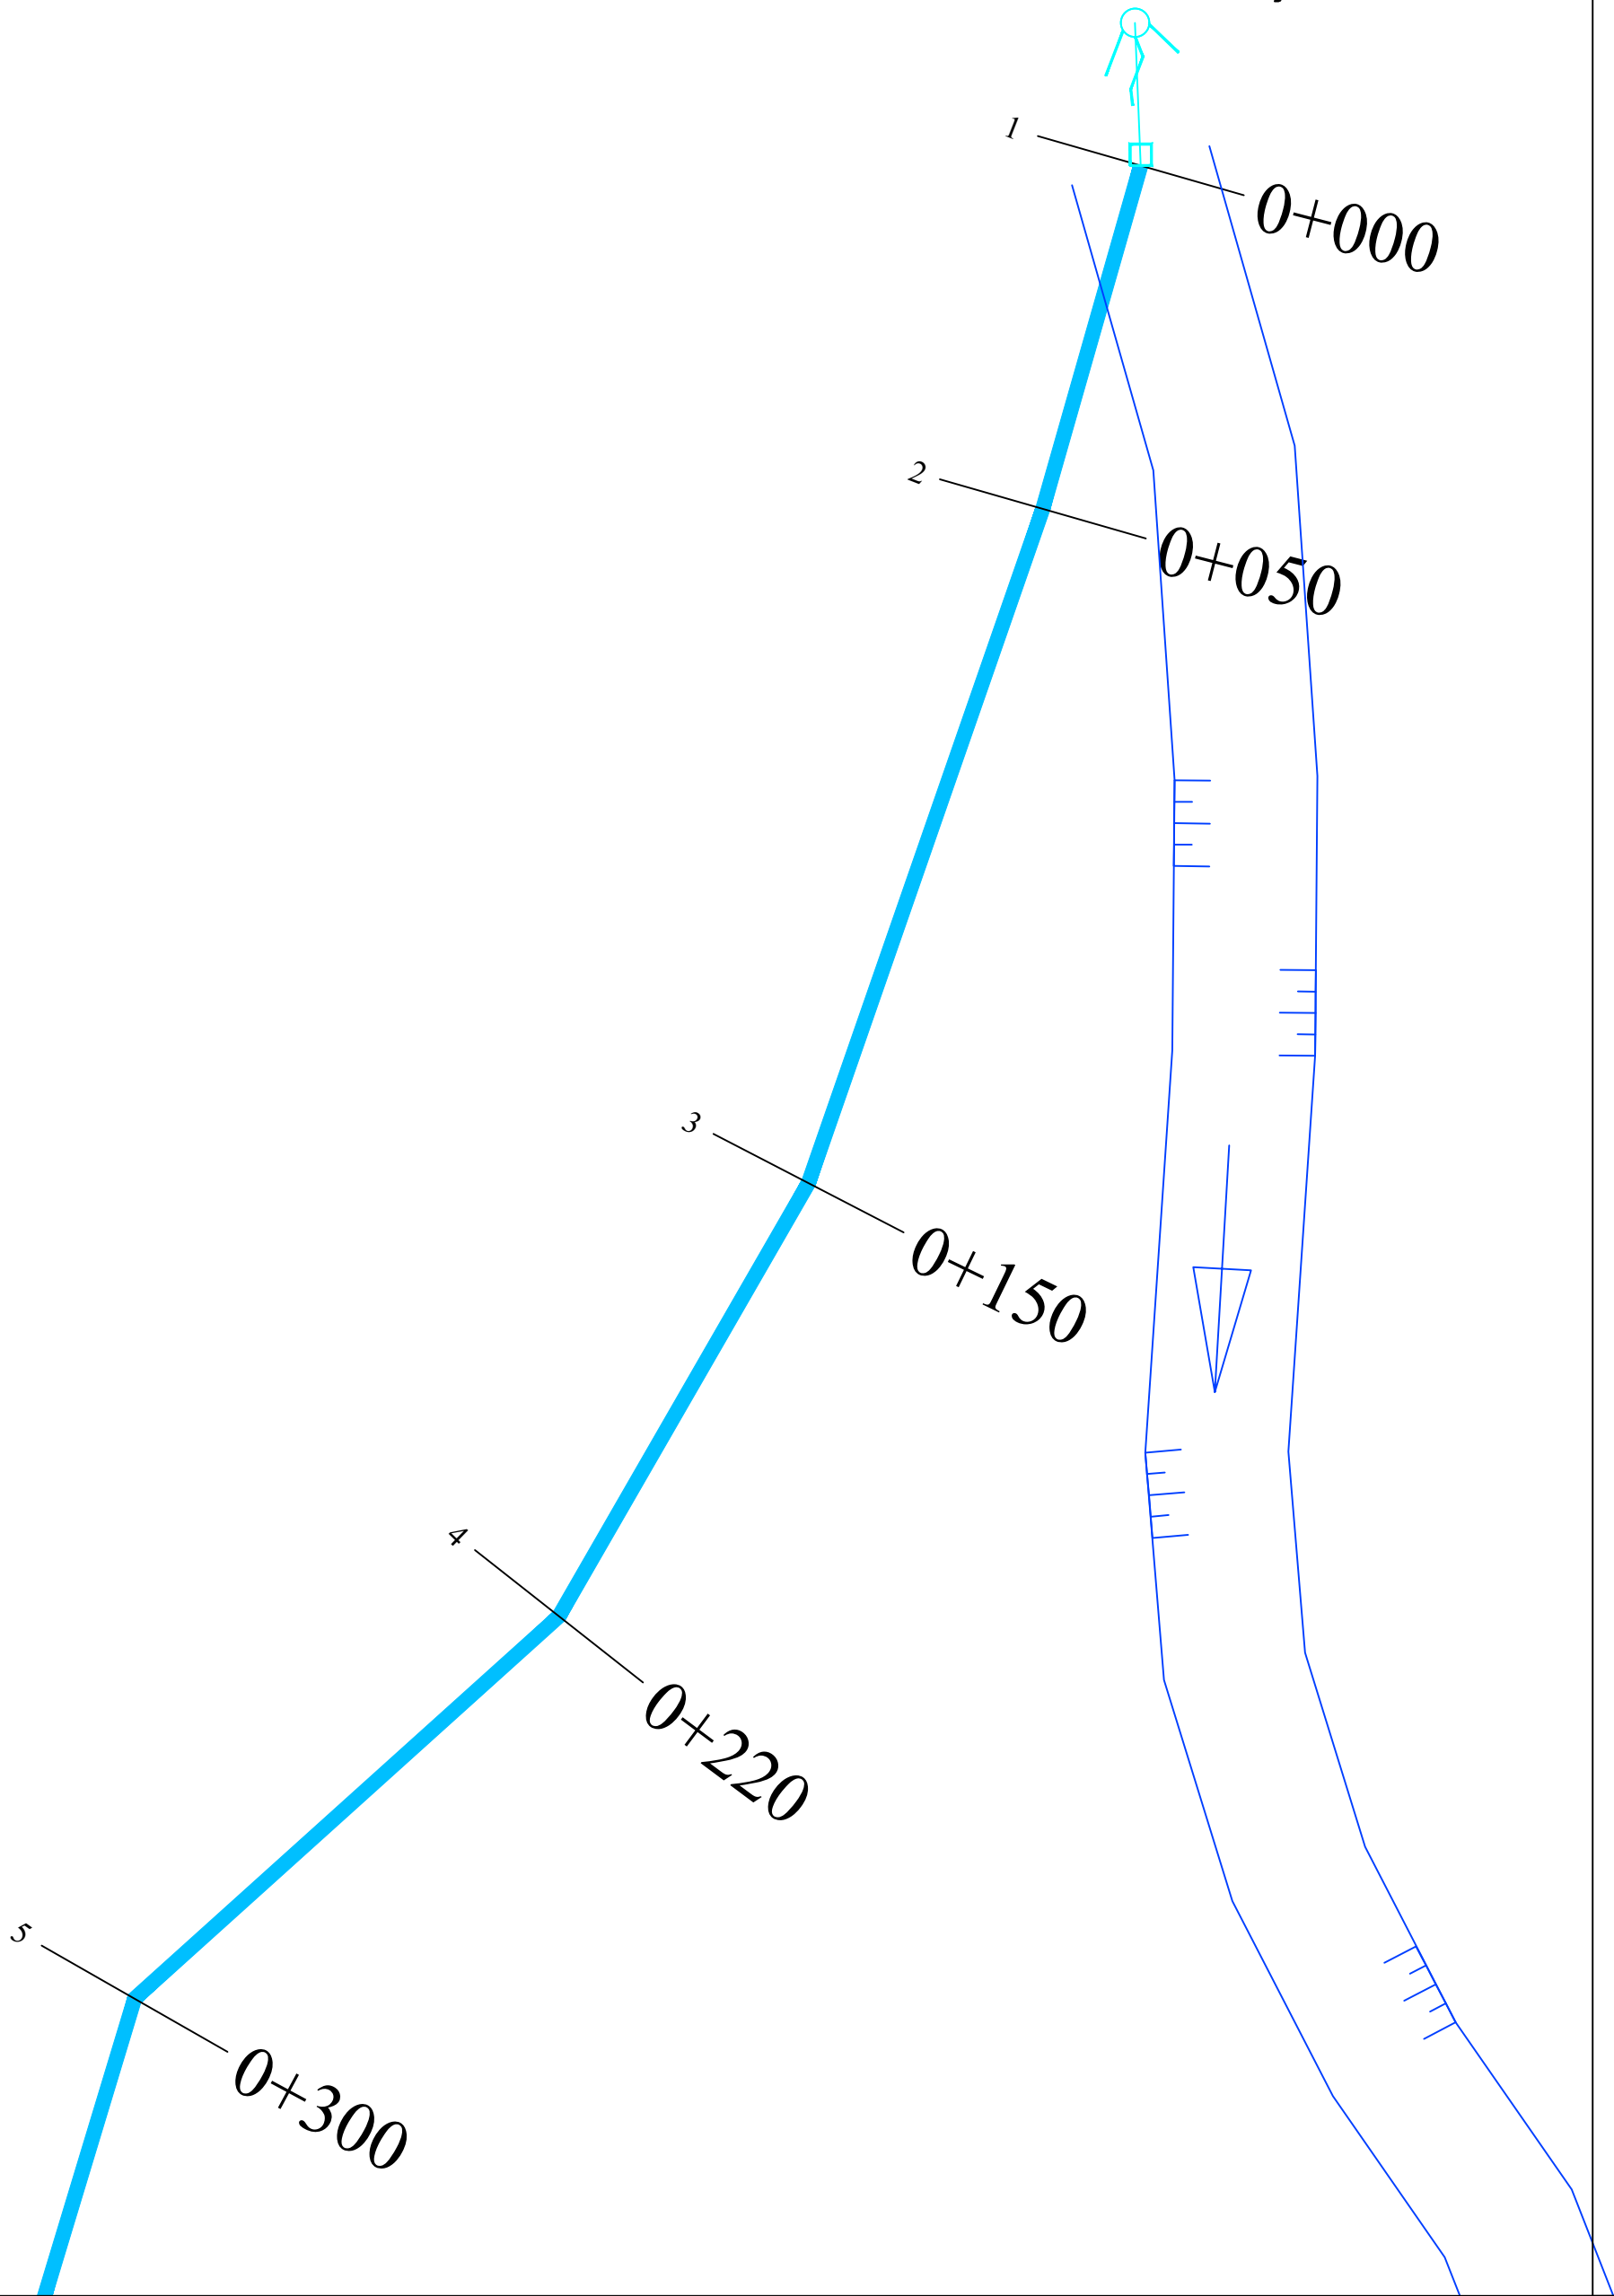



REPUBLIKA E SHQIPERISE
QARKU DIBER
BASHKIA BULQIZE

BASHKIA BULQIZE

NDERTIM KANALI UJITES
"KODRA E DANIT", NJESIA AD. FUSHE BULQIZI

PROJEKT ZBATIMI

PLANIMETRIA E KANALIT

SHKALLA
1: 1000

NR. FLETES

5

GRUPI I PROJEKTIMIT : "ALBGOLDING 2E" sh.p.k

Ing. Hajredin MURGU

Ark. Erion MURGU


Ing. Gazmir ISAKAJ

Ark. Soela MERKO

Msc. Endri MURGU



"ALBGOLDING 2E" sh.p.k
KONKRET:
E-MAIL : albgolding2e@gmail.com
Cell : +355 68 20 07 550
+355 68 20 85 763

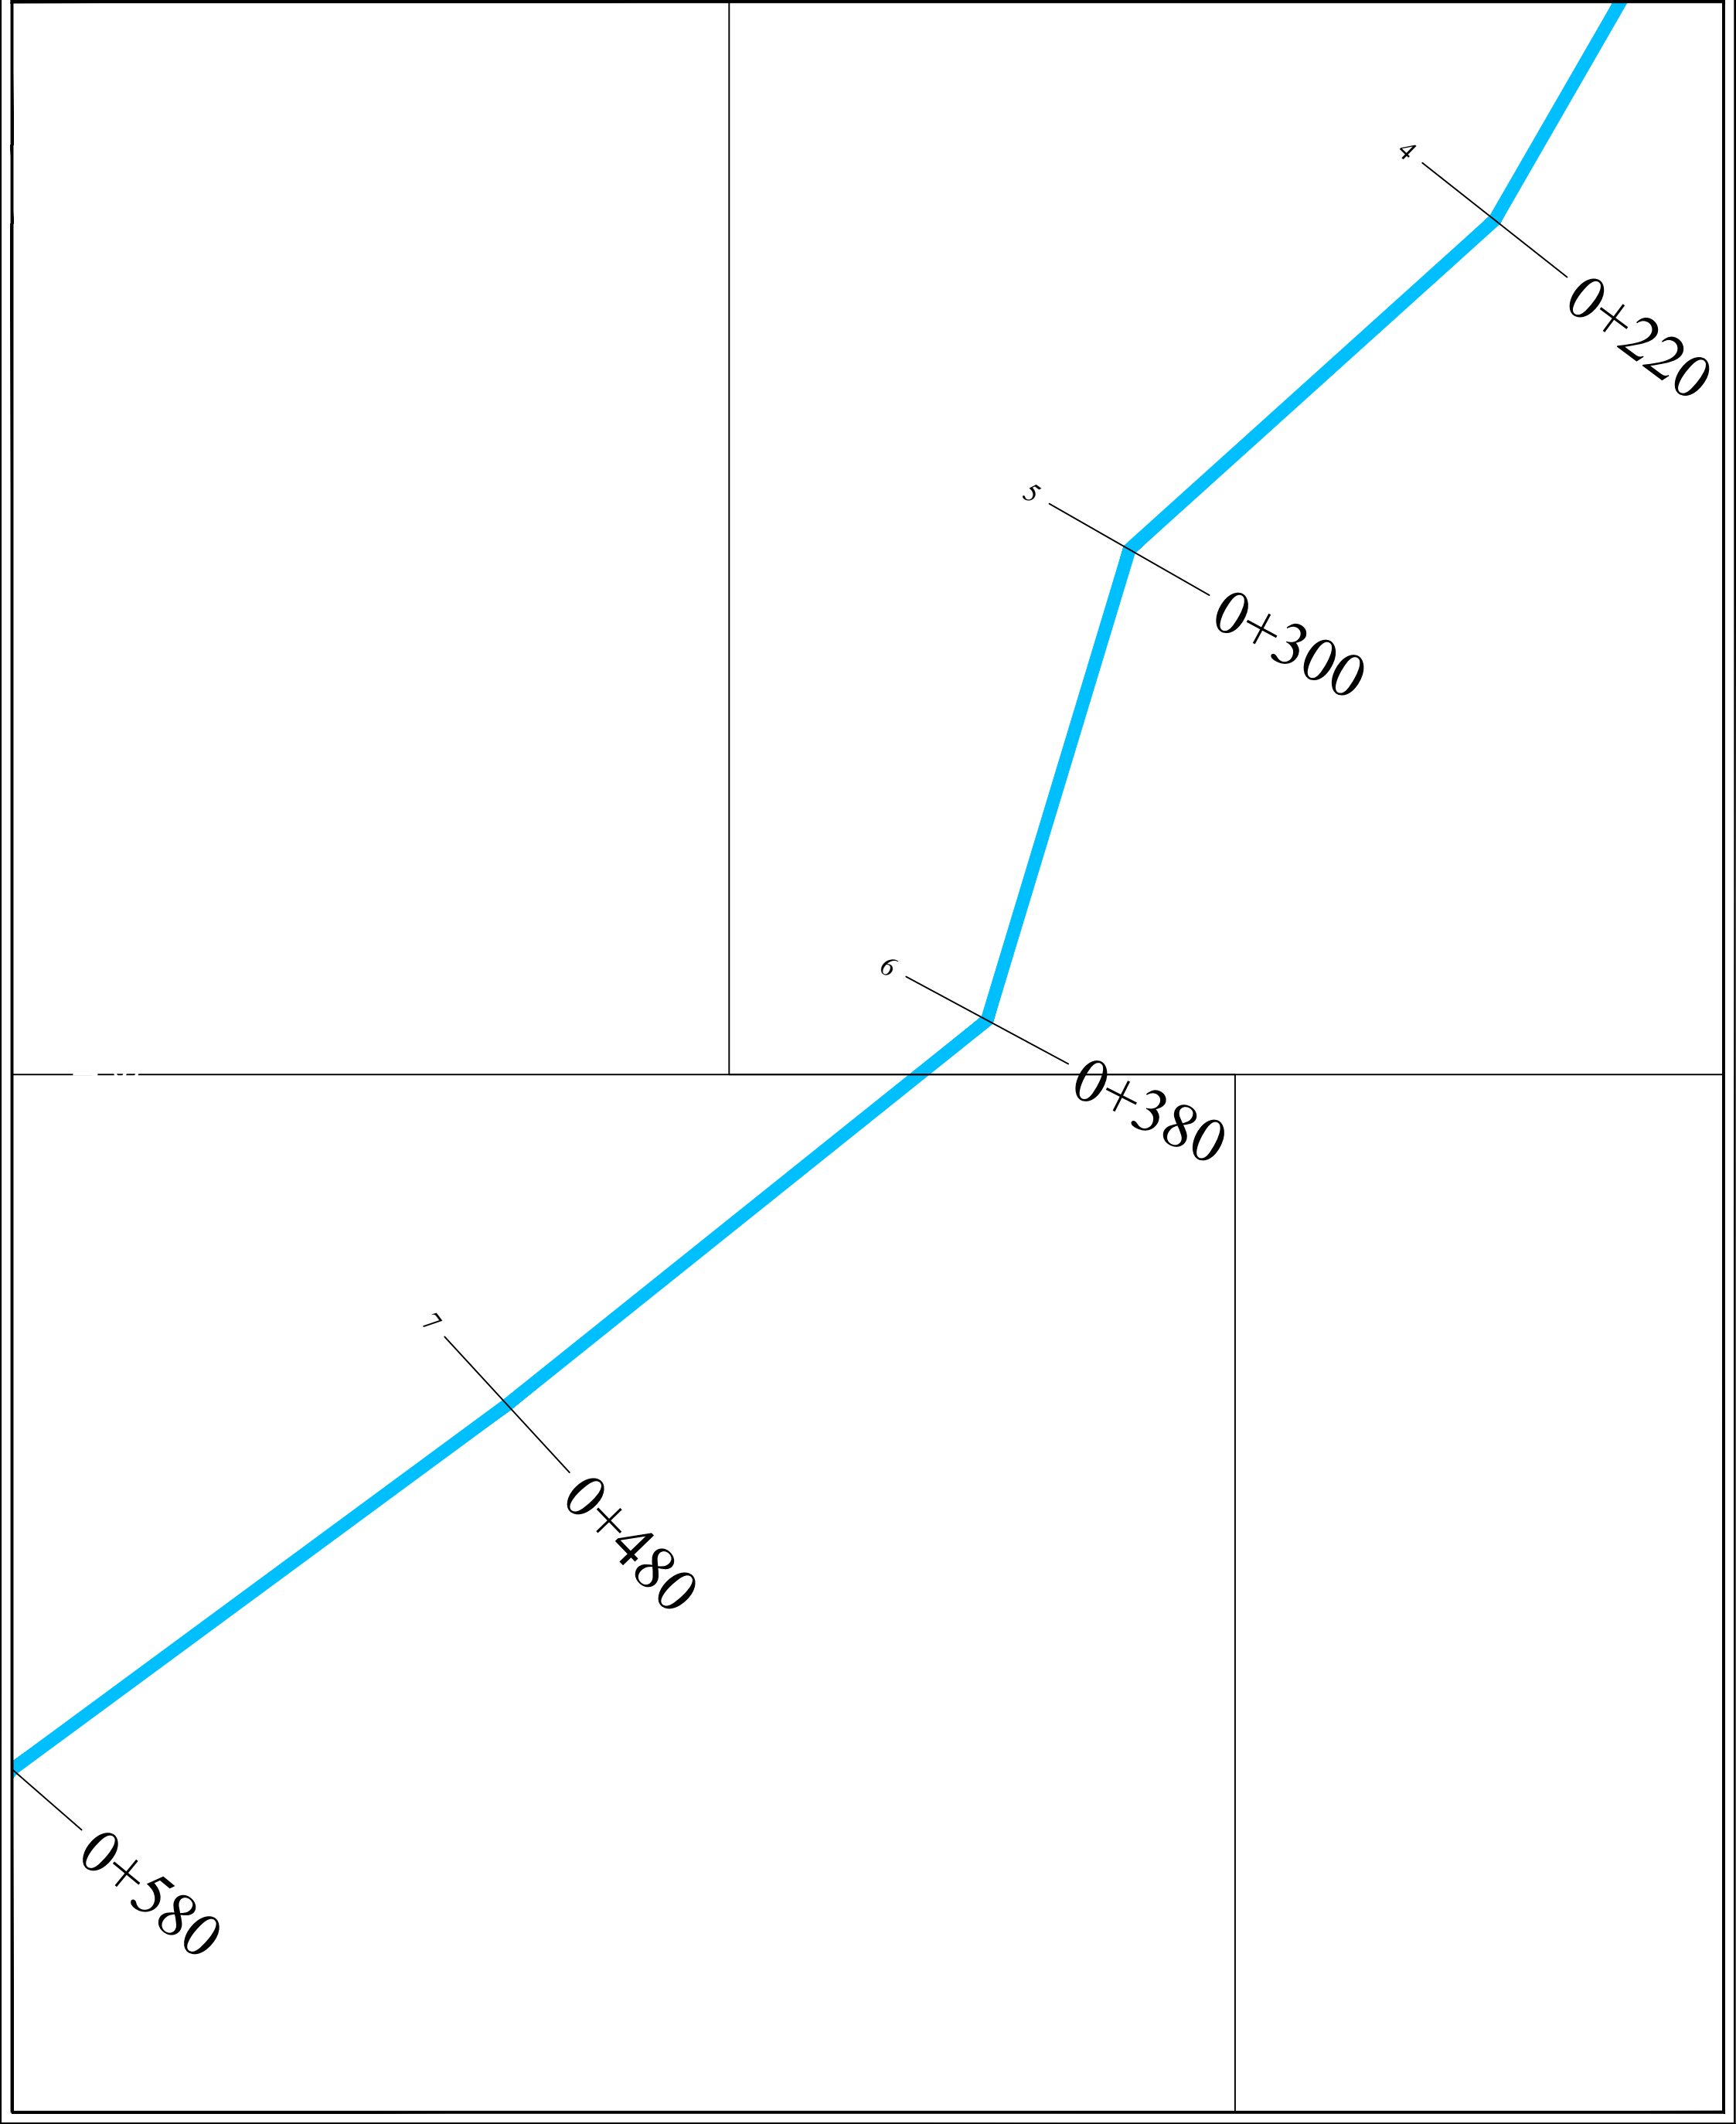



REPUBLIKA E SHQIPERISE
QARKU DIBER
BASHKIA BULQIZE

BASHKIA BULQIZE

NDERTIM KANALI UJITES
"KODRA E DANIT", NJESIA AD. FUSHE BULQIZI

PROJEKT ZBATIMI

PLANIMETRIA E KANALIT

NR. FLETES

6

SHKALLA
1: 1000

GRUPI I PROJEKTIMIT : "ALBGOLDING 2E" sh.p.k

Ing. Hajredin MURGU

Ark. Erion MURGU

Ing. Gazmir ISAKAJ

Ark. Soela MERKO

Msc. Endri MURGU


"ALBGOLDING 2E" sh.p.k

CONVEZ:

E-MAIL : albgolding2e@gmail.com

Cell : +355 68 82 07 850

+355 68 20 85 763

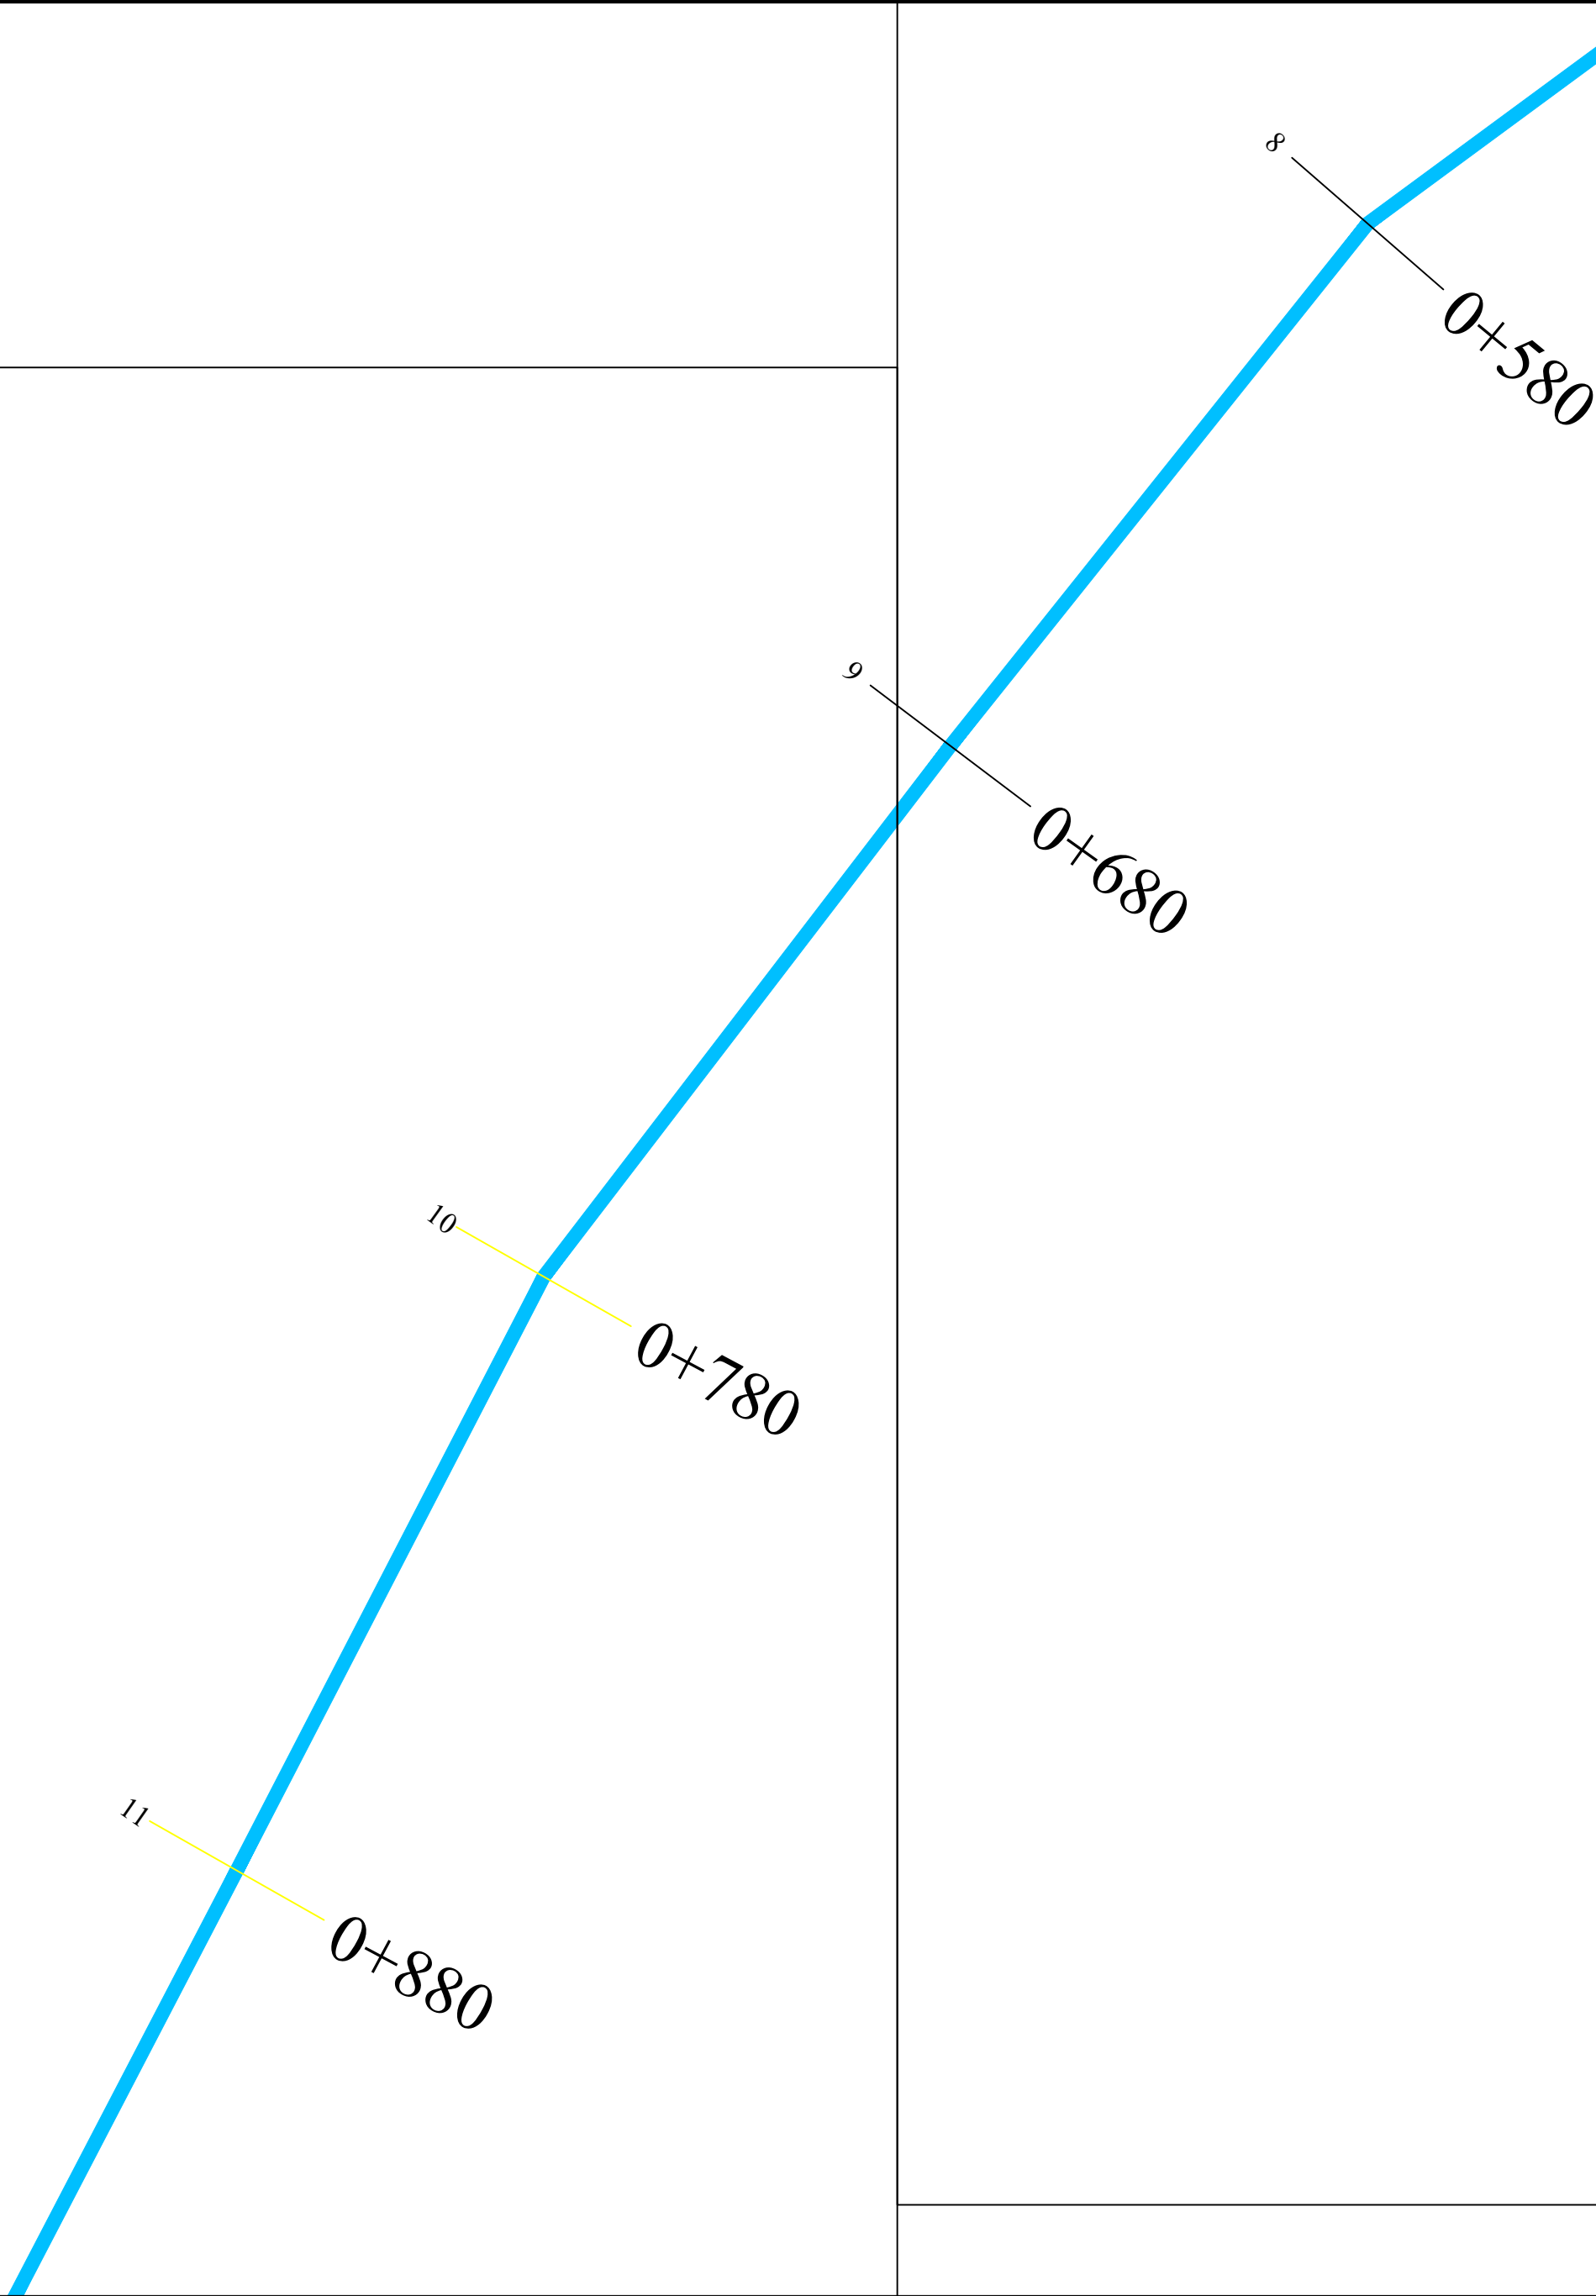



REPUBLIKA E SHQIPERISE
QARKU DIBER
BASHKIA BULQIZE

BASHKIA BULQIZE

NDERTIM KANALI UJITES
"KODRA E DANIT", NJESIA AD. FUSHE BULQIZI

PROJEKT ZBATIMI

PLANIMETRIA E KANALIT


SHKALLA
1: 1000

NR. FLETES
7


GRUPI I PROJEKTIMIT : "ALBGOLDING 2E" sh.p.k

Ing. Hajredin MURGU
Ark. Erion MURGU
Ing. Gazmir ISAKAJ
Ark. Soela MERKO
Msc. Endri MURGU

"ALBGOLDING 2E" sh.p.k
E-MAIL : albgolding2e@gmail.com
Celi : +355 68 20 87 550
+355 68 20 85 763

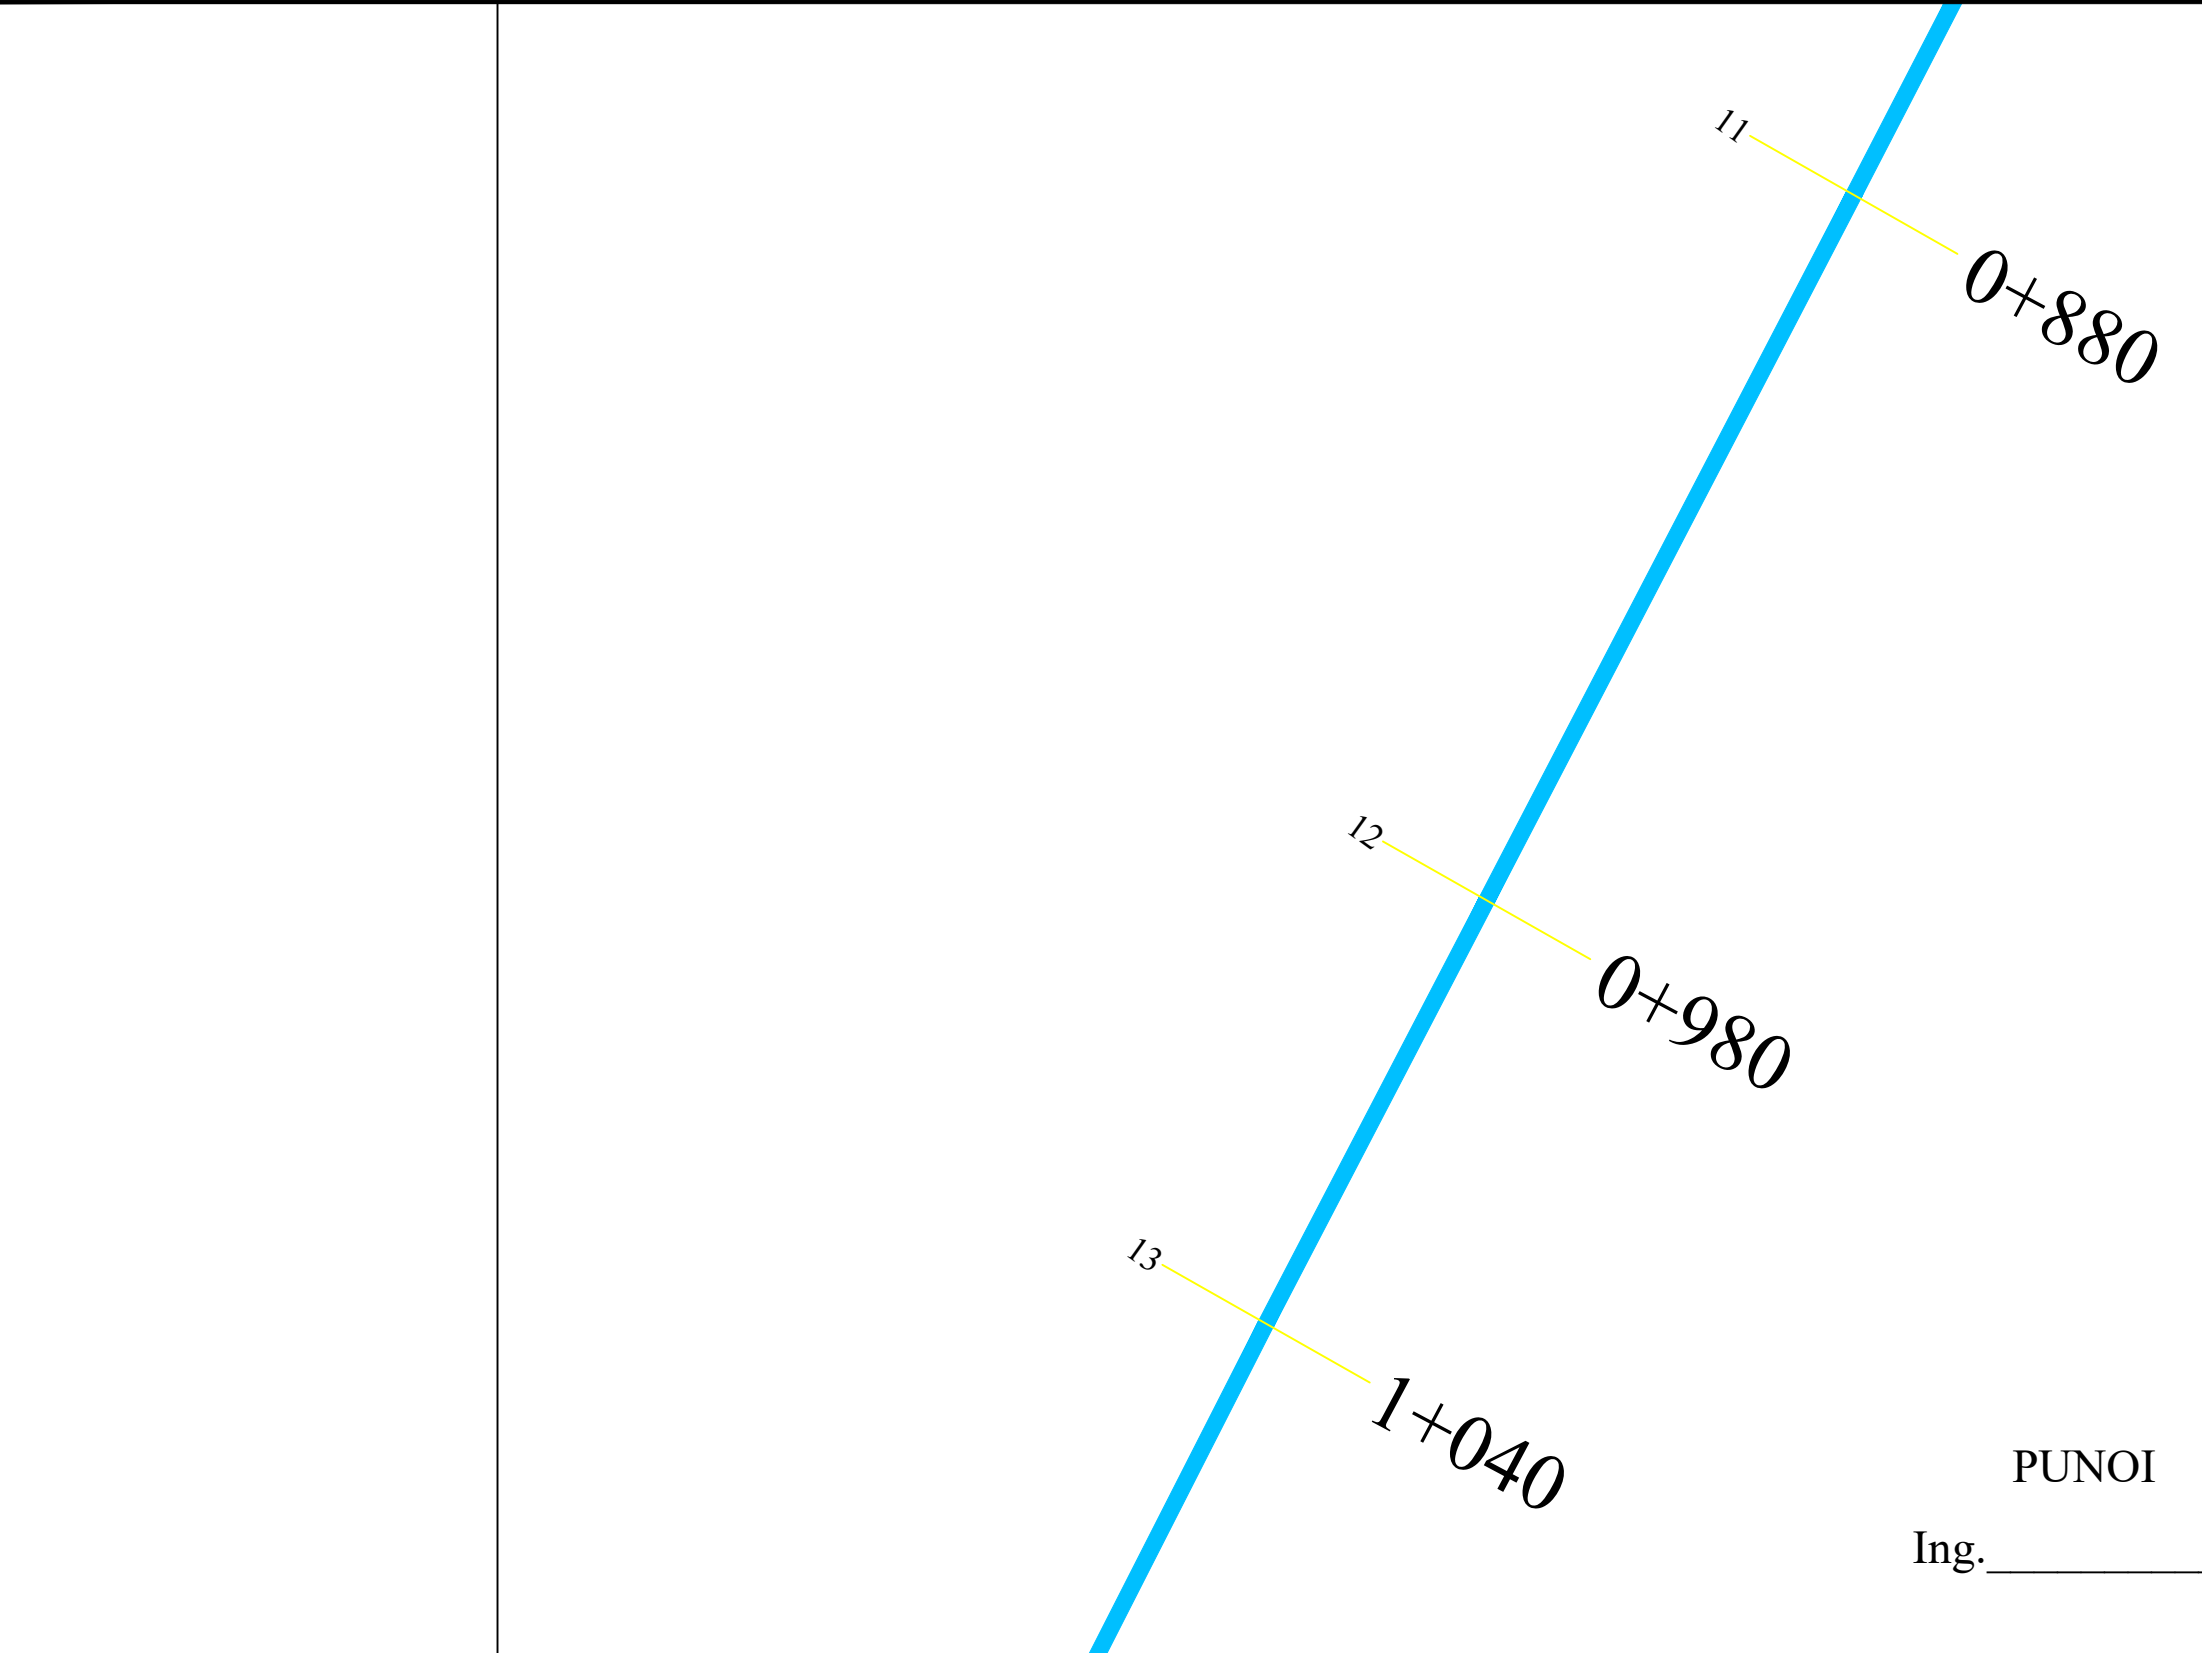

PUNOI
Ing. _____

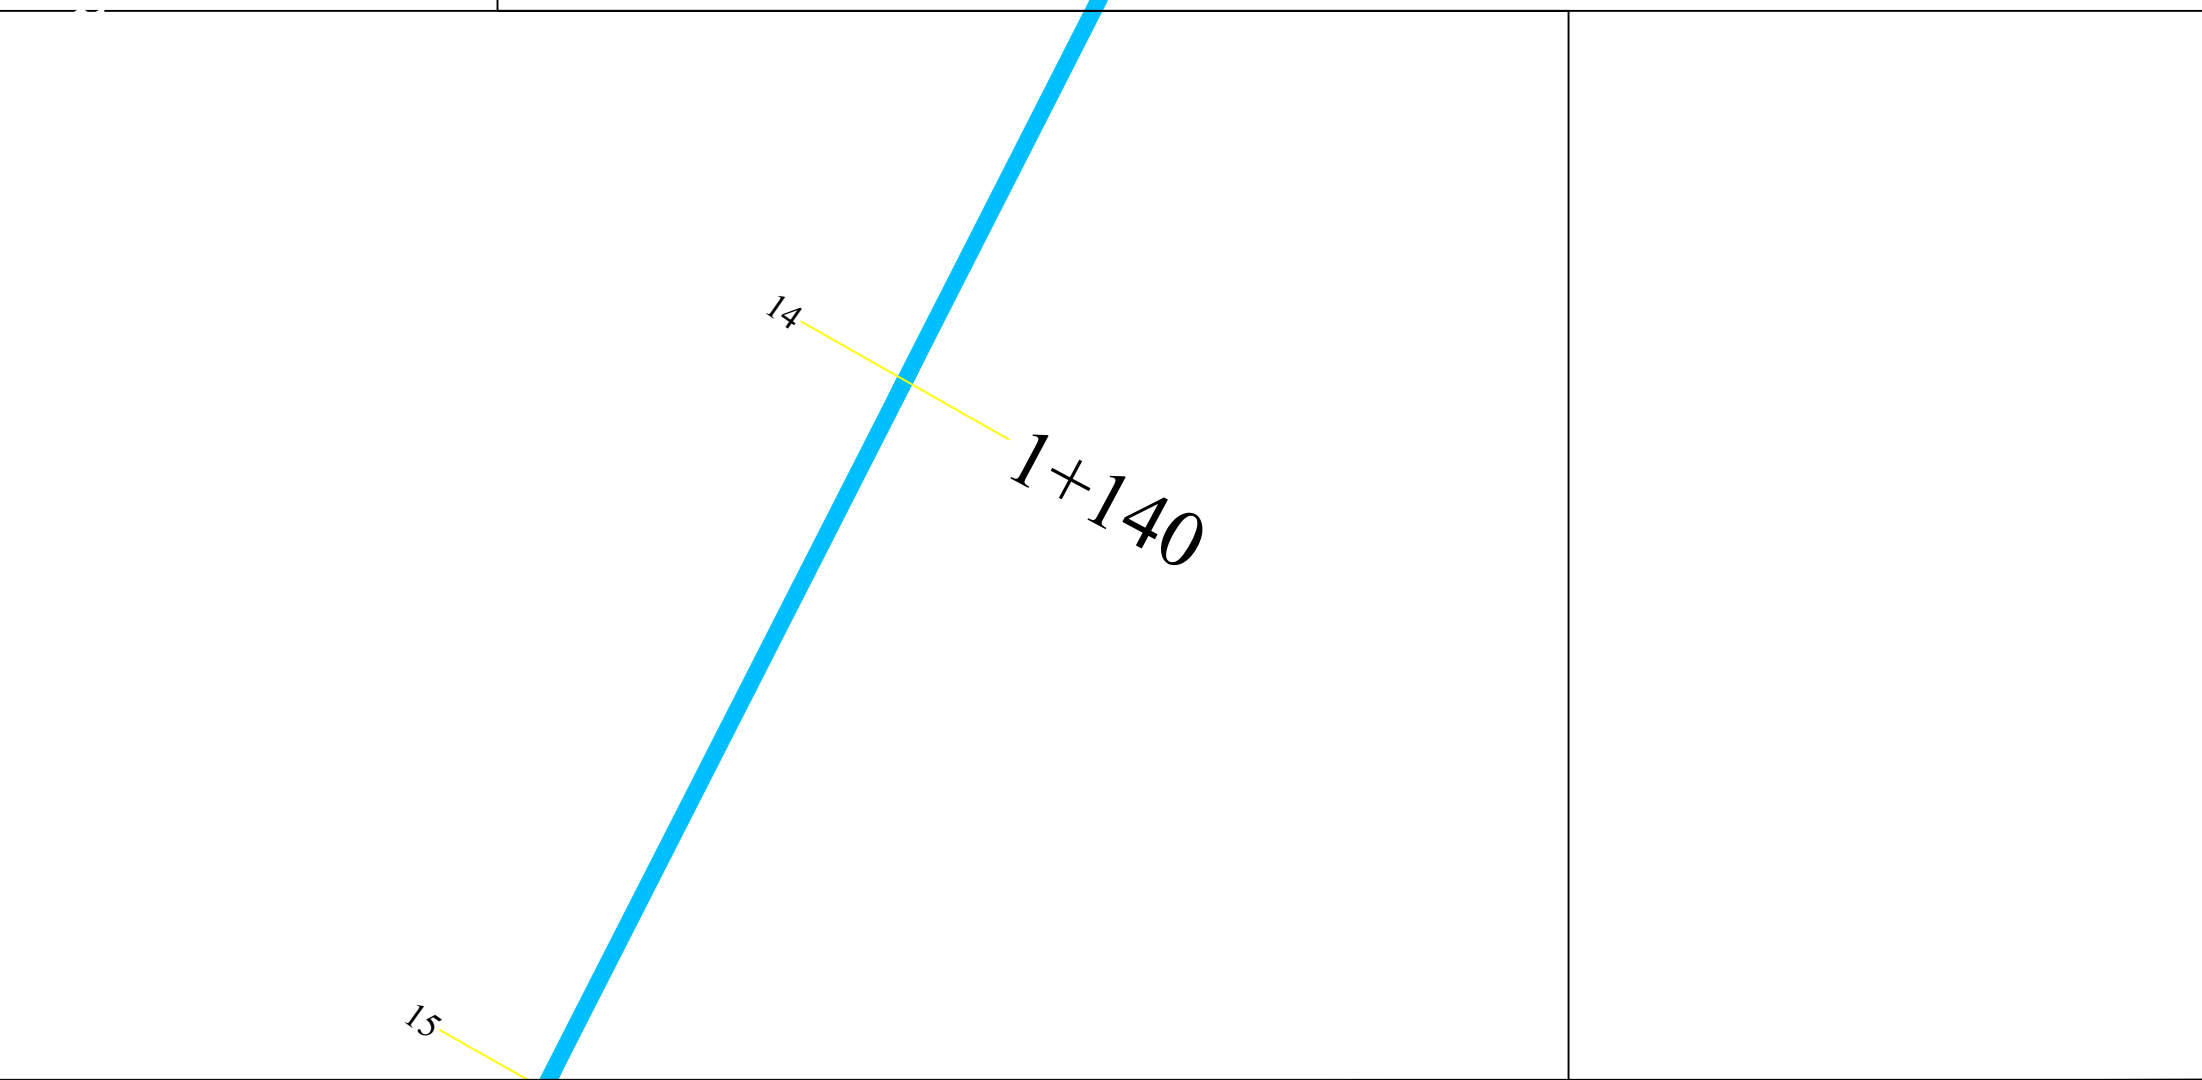



REPUBLIKA E SHQIPERISE
QARKU DIBER
BASHKIA BULQIZE

POKONTAKU

BASHKIA BULQIZE

EMERTIMI I PROJEKTTIT:

NDERTIM KANALI UJITES
"KODRA E DANIT", NJESIA AD. FUSHE BULQIZI

FAZA E PROJEKTTIT:

PROJEKT ZBATIMI

EMERTIMI I FLETES:

PLANIMETRIA E KANALIT

NR. FLETES

SHKALLA
1: 1000

GRUPI I PROJEKTTIMIT:

"ALBGOLDING 2E" sh.p.k

Ing. Hajredin MURGU

Ark. Erion MURGU


Ing. Gazmir ISAKAJ

Ark. Soela MERKO

Msc. Endri MURGU



"ALBGOLDING 2E" sh.p.k
KONKRET:
E-MAIL: albgolding2e@gmail.com
Cell: +355 68 20 87 550
+355 68 20 85 763

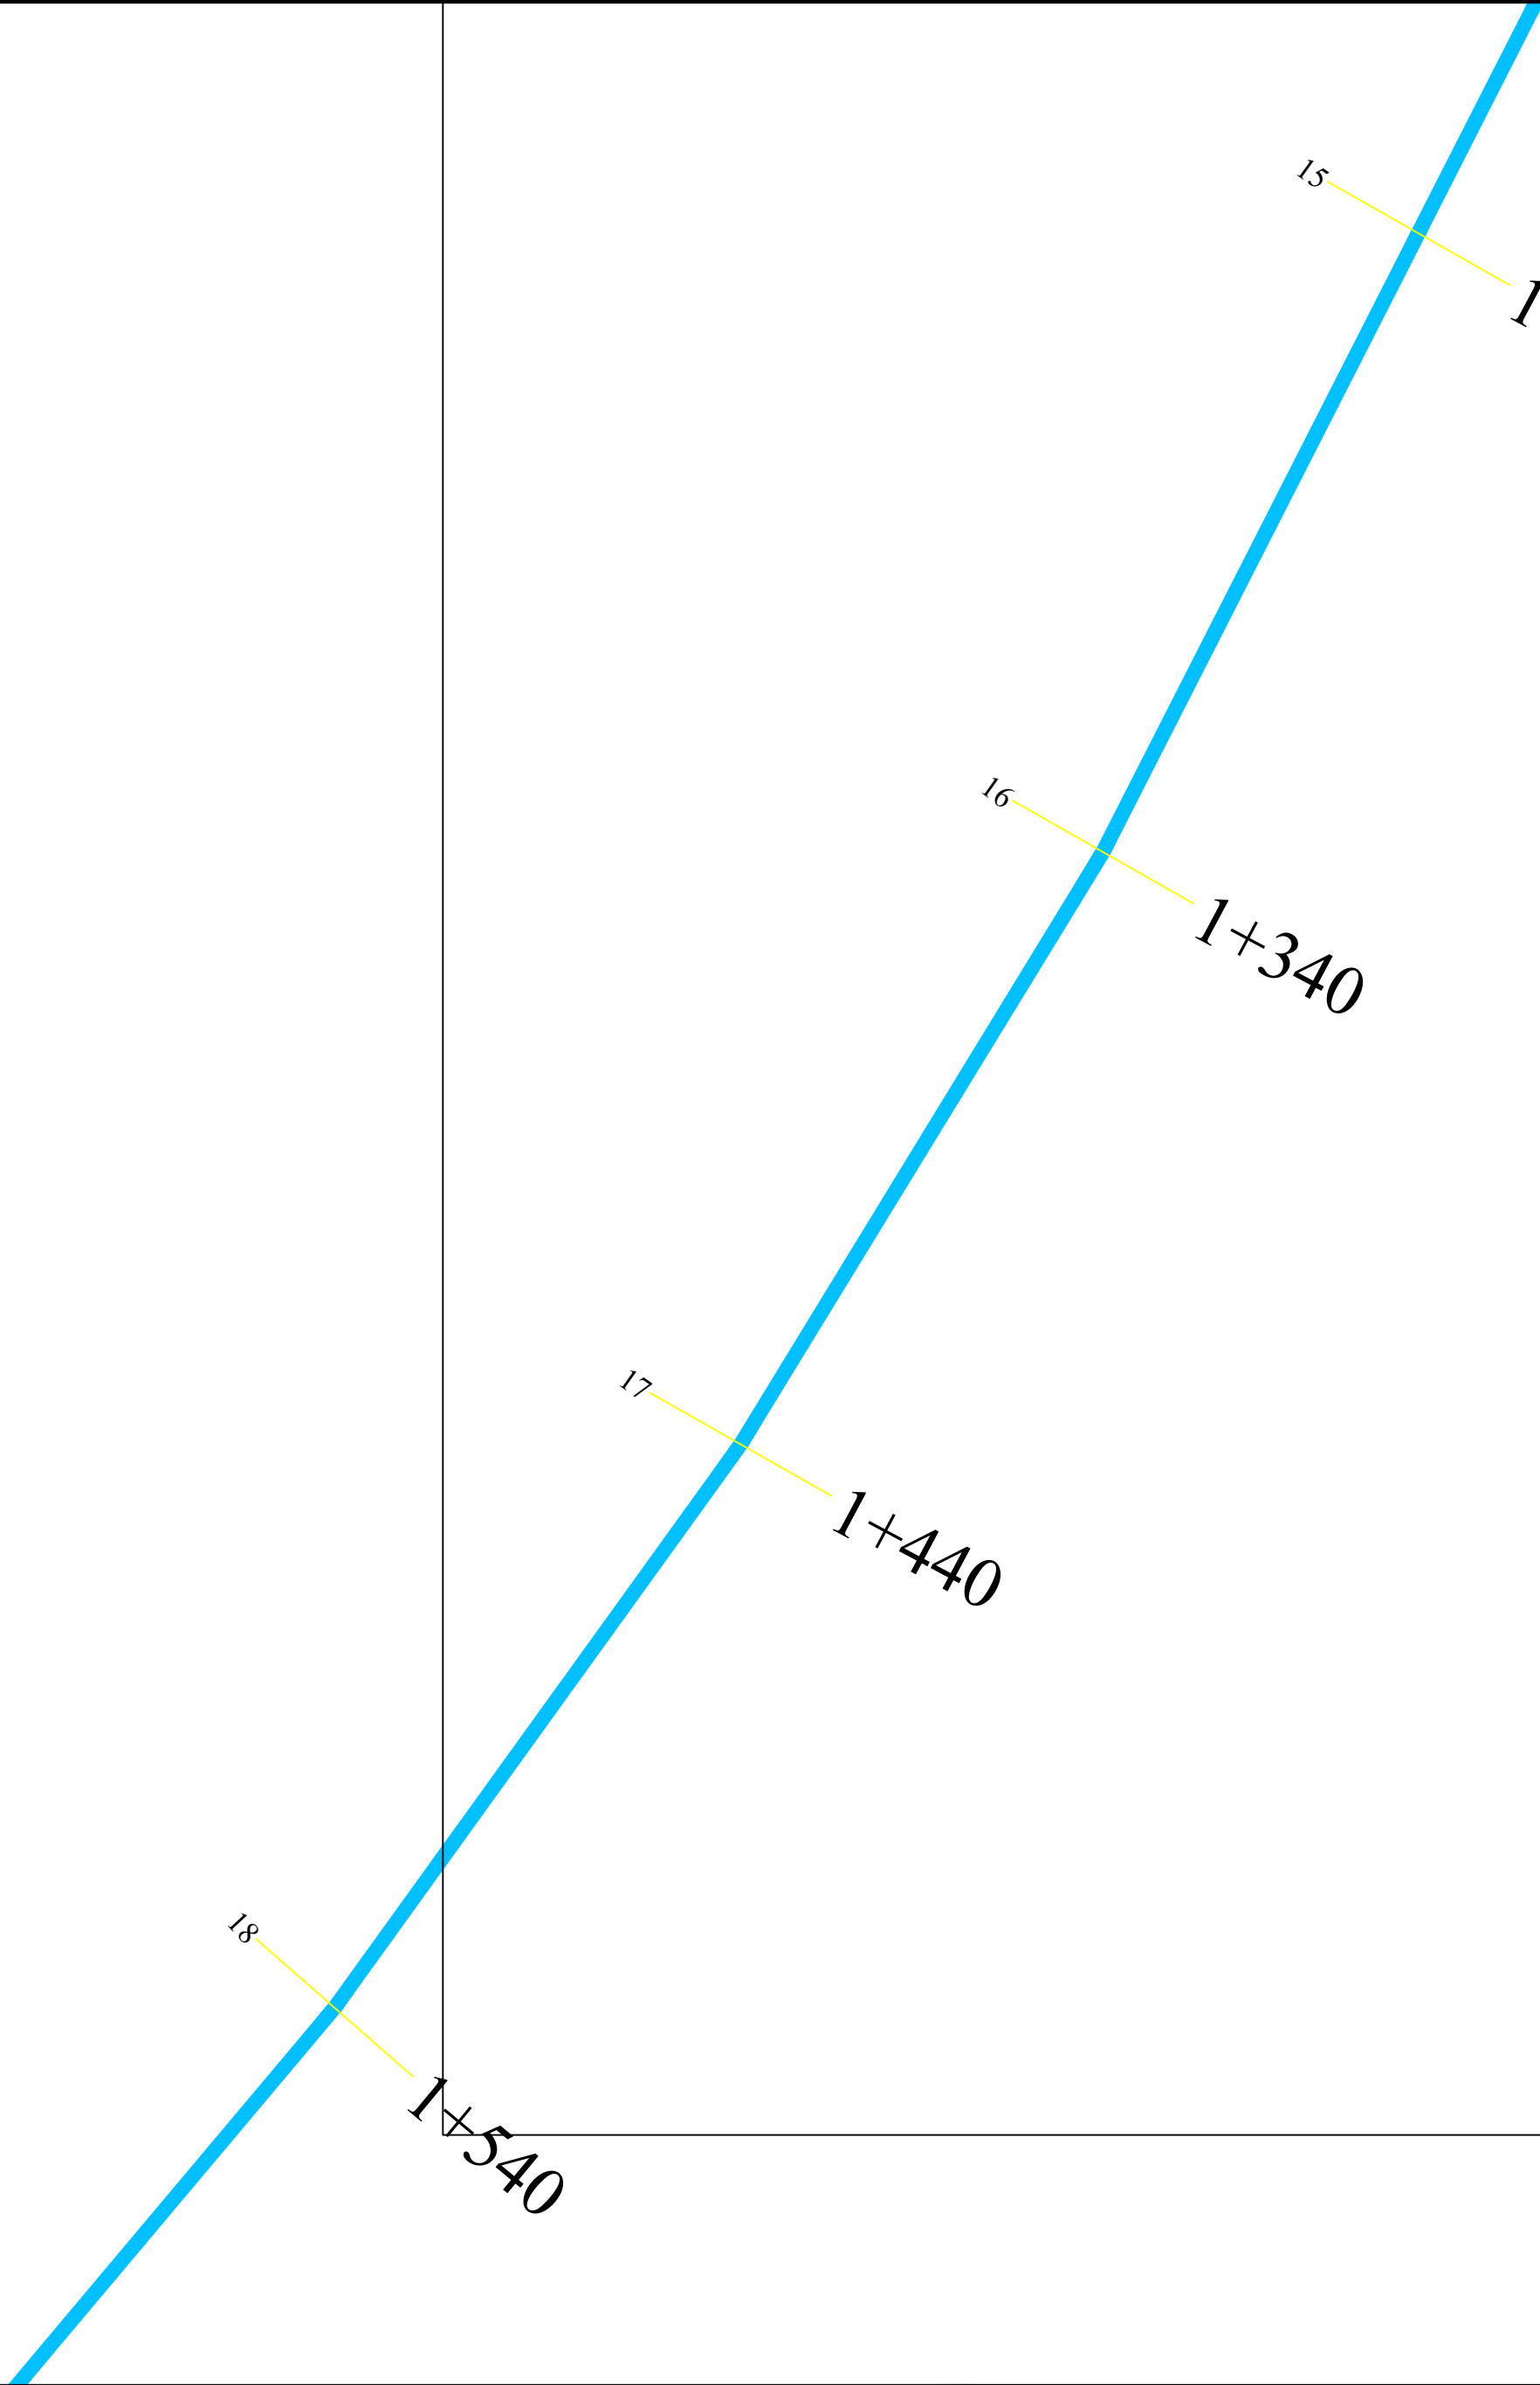

1+240

1+340

1+440

1+540

15


16

17

18



REPUBLIKA E SHQIPERISE
QARKU DIBER
BASHKIA BULQIZE

 

POKONTI:

BASHKIA BULQIZE

EMERTIMI I PROJEKTTIT:

NDERTIM KANALI UJITES

"KODRA E DANIT", NJESIA AD. FUSHE BULQIZI

FAZA E PROJEKTTIT:

PROJEKT ZBATIMI

EMERTIMI I FLETES:

PLANIMETRIA E KANALIT

NR. FLETES

8

SHKALLA

1: 1000

GRUPI I PROJEKTTIMIT:

"ALBGOLDING 2E" sh.p.k

Ing. Hajredin MURGU

Ark. Erion MURGU


Ing. Gazmir ISAKAJ

Ark. Soela MERKO

Msc. Endri MURGU




"ALBGOLDING 2E" sh.p.k
KONKRET:
E-MAIL: albgolding2e@gmail.com
Tel: +355 68 20 87 550
+355 68 20 85 763

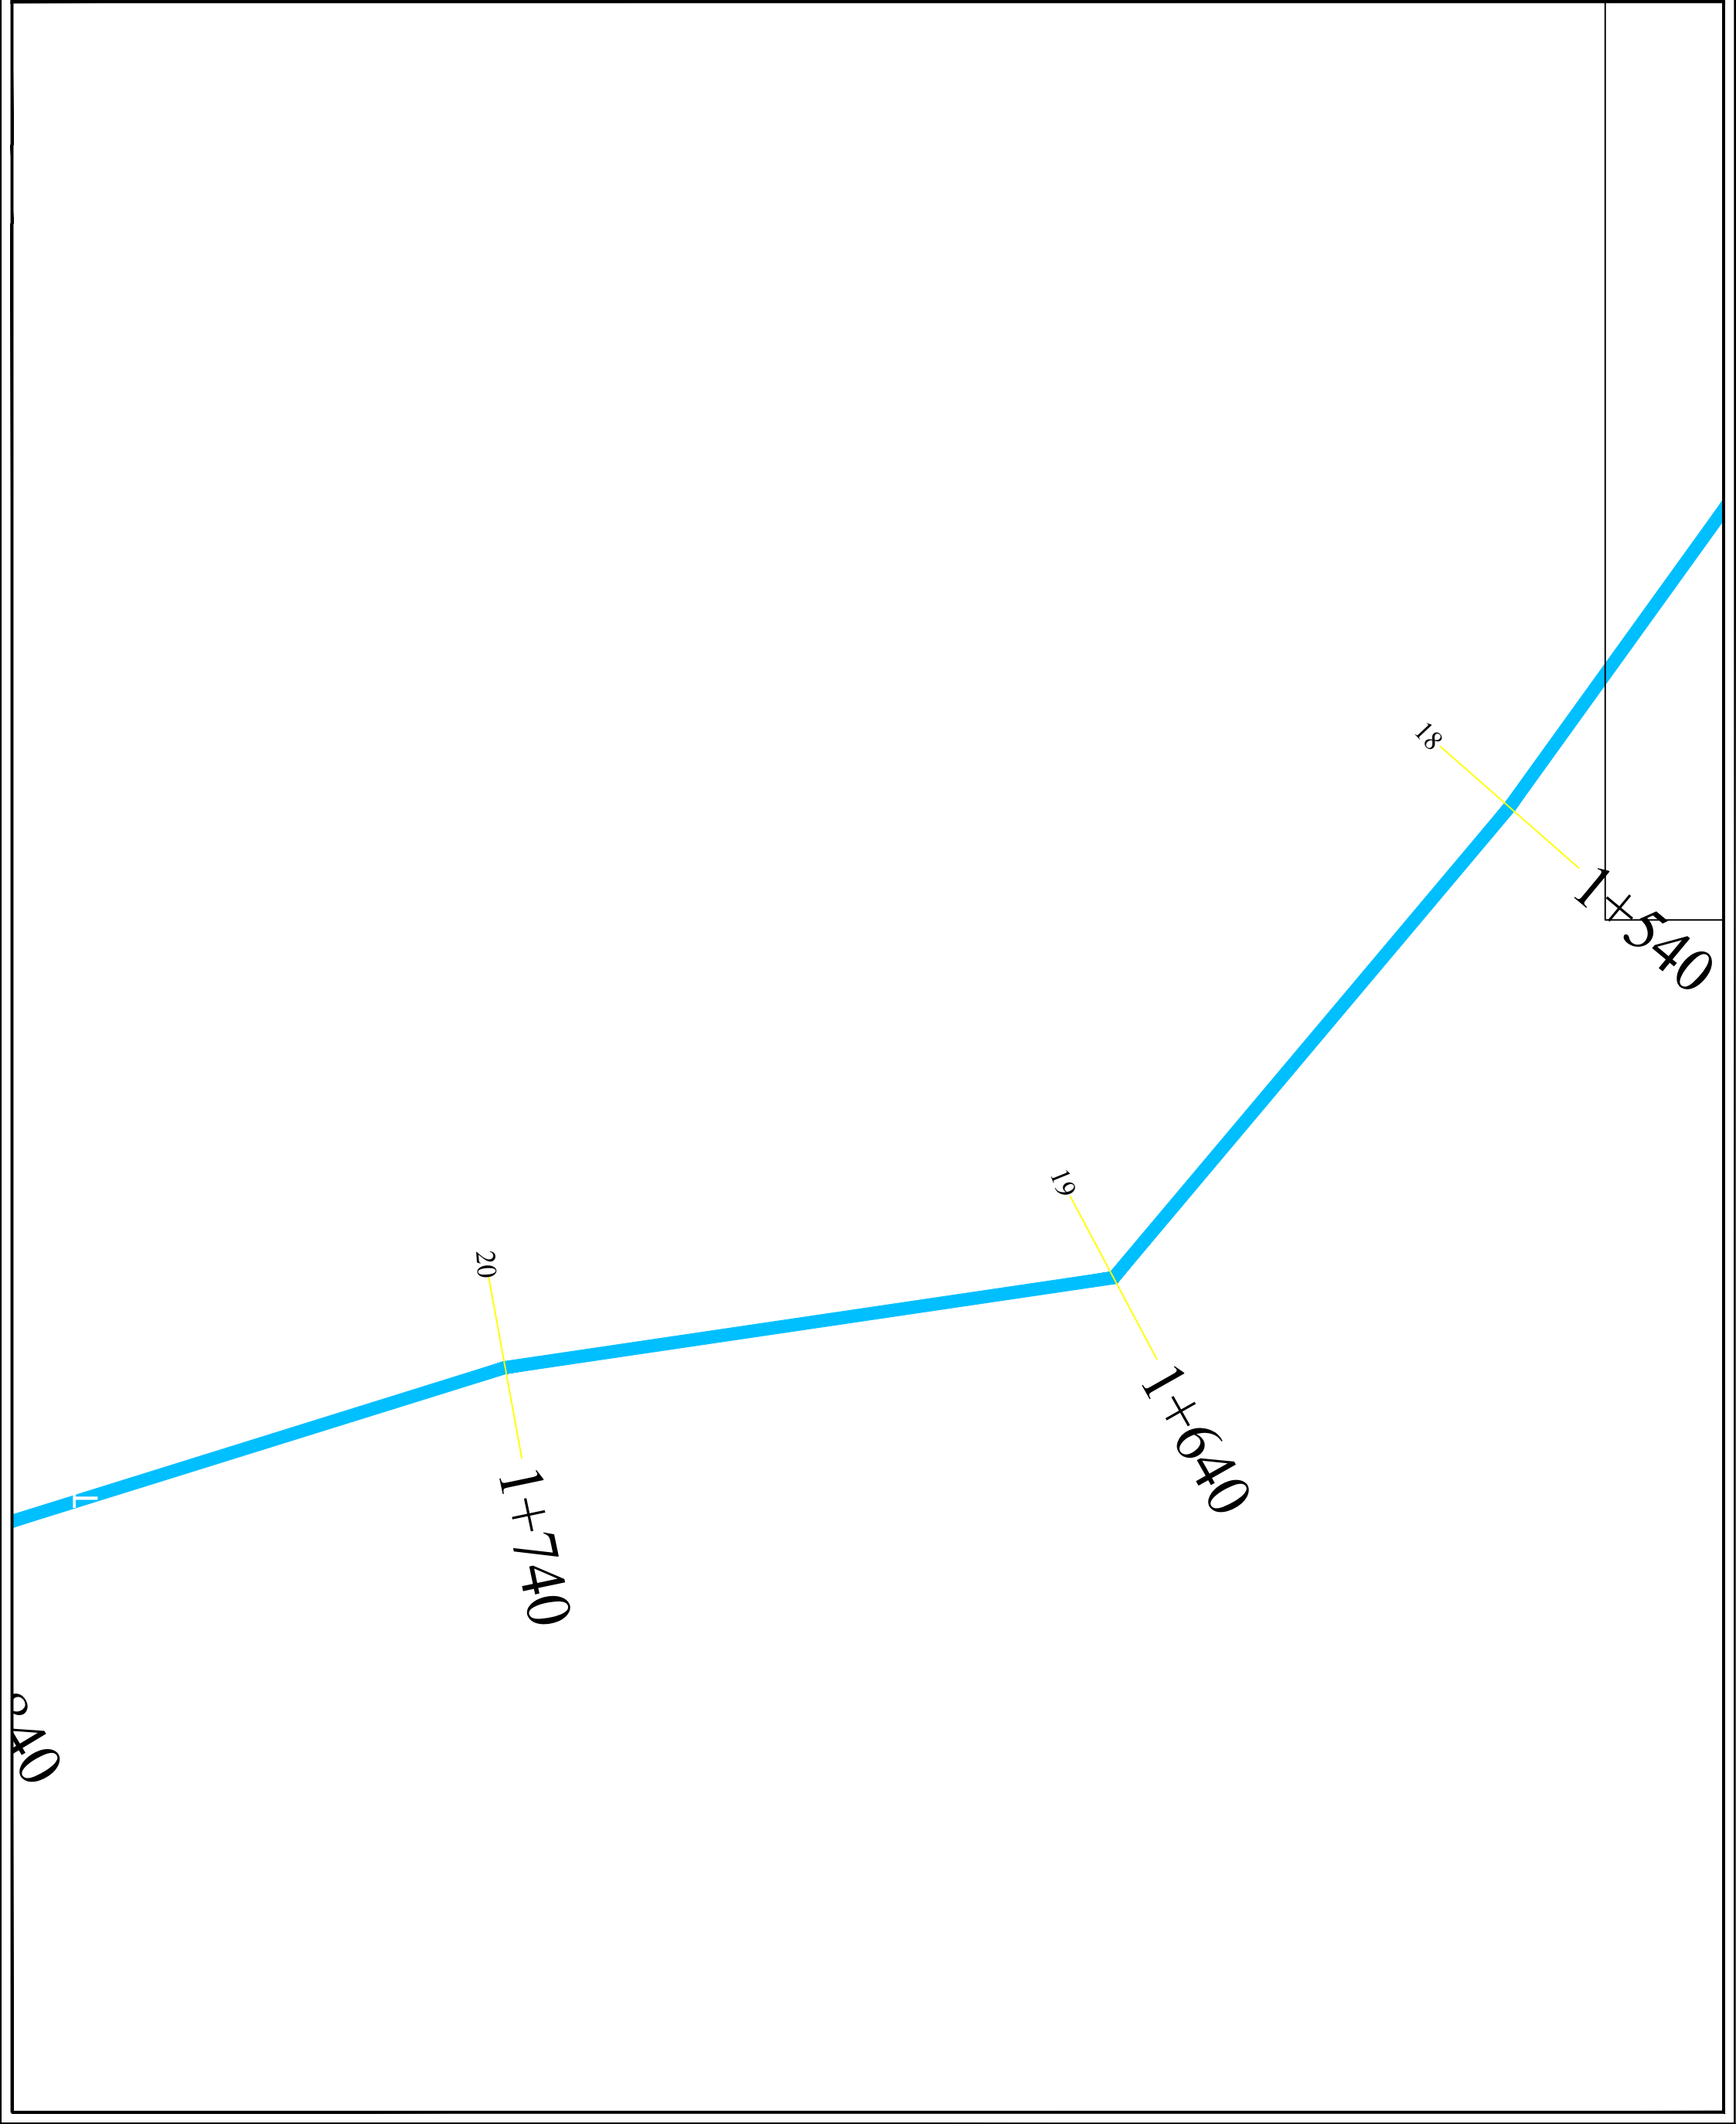



REPUBLIKA E SHQIPERISE
QARKU DIBER
BASHKIA BULQIZE

 

POKONTIPI:

BASHKIA BULQIZE

EMERTIMI I PROJEKTTIT:

NDERTIMI I KANALIT UJITESH

"KODRA E DANIT", NJESIA AD. FUSHE BULQIZI

FAZA E PROJEKTTIT:

PROJEKT ZBATIMI

EMERTIMI I FLETES:

PLANIMETRIA E KANALIT

NR. FLETES

SHKALLA
1: 1000

10

GRUPI I PROJEKTTIMIT: "ALBGOLDING 2E" sh.p.k

Ing. Hajredin MURGU

Ark. Erion MURGU

Ing. Gazmir ISAKAJ

Ark. Soela MERKO

Msc. Endri MURGU




"ALBGOLDING 2E" sh.p.k

COMPET:

E-MAIL: albgolding2e@gmail.com

Cell: +355 68 20 87 550

+355 68 20 85 763

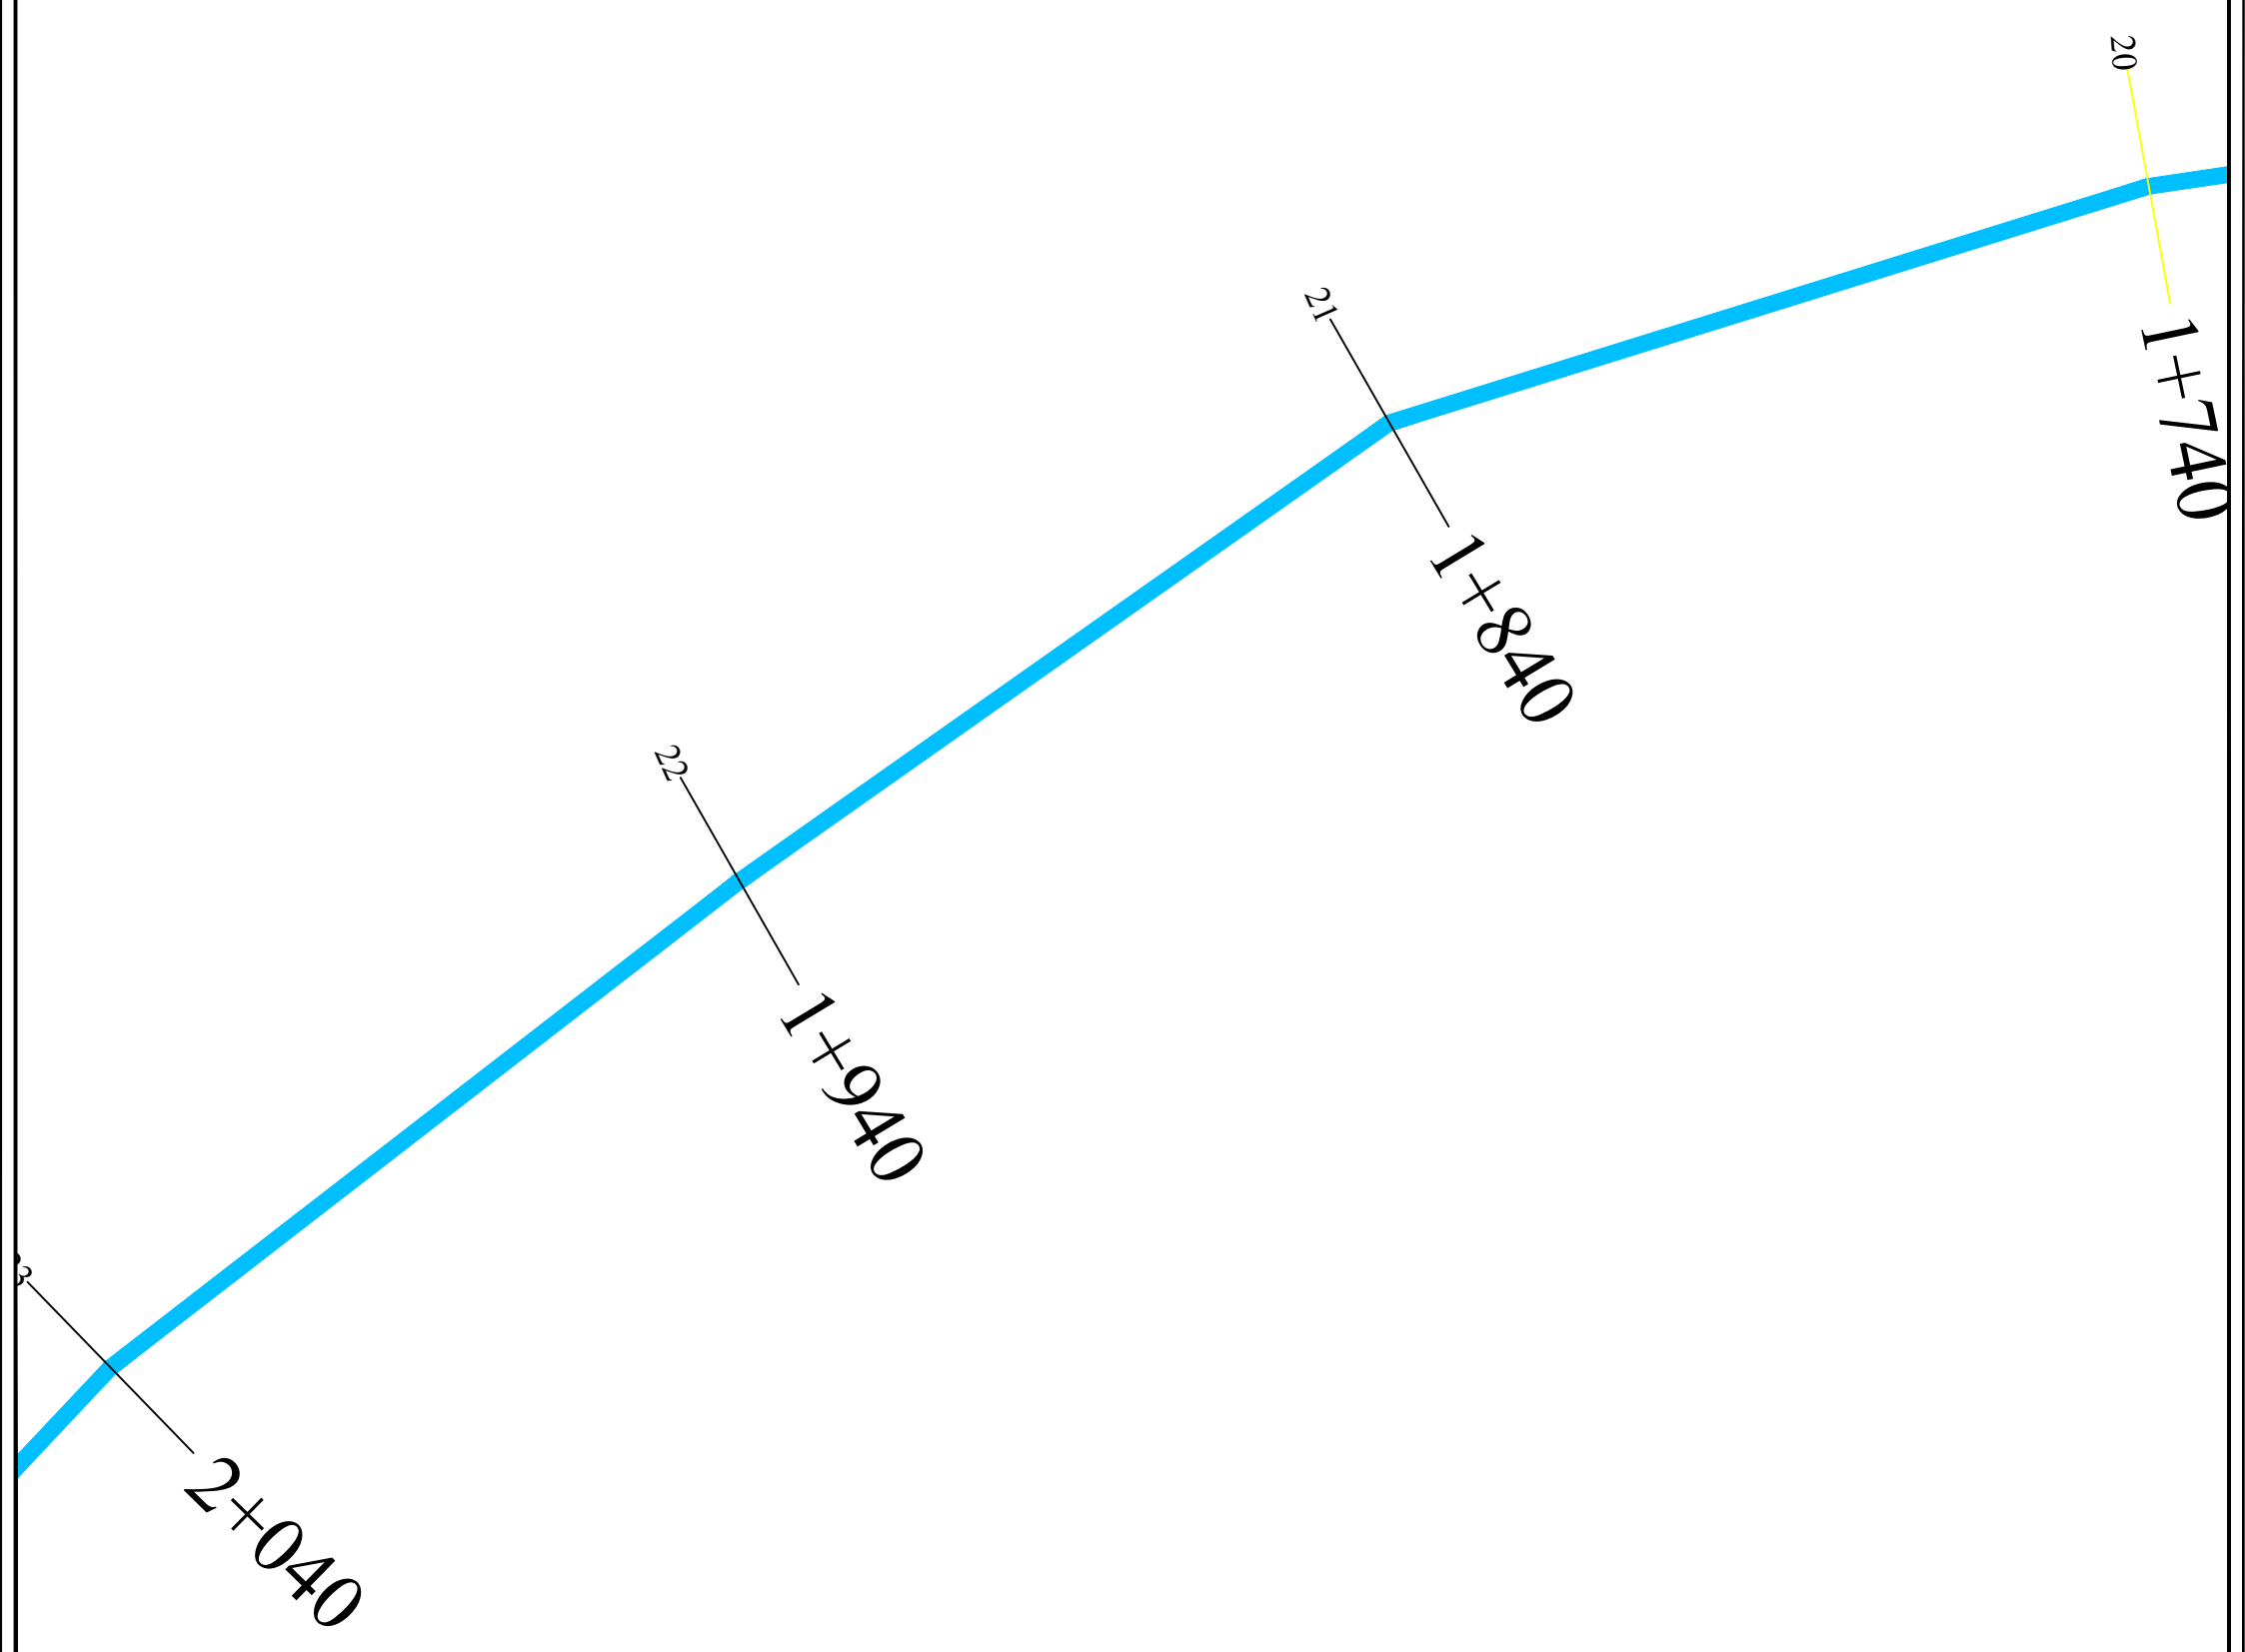



REPUBLIKA E SHQIPERISE
QARKU DIBER
BASHKIA BULQIZE

BASHKIA BULQIZE

NDERTIM KANALI UJITES
"KODRA E DANIT", NJESIA AD. FUSHE BULQIZI

PROJEKT ZBATIMI


PLANIMETRIA E KANALIT

SHKALLA 1: 1000	NR. FLETES 11
--------------------	------------------

GRUPI I PROJEKTIMIT : "ALBGOLDING 2E" sh.p.k

Ing. Hajredin MURGU
 Ark. Erion MURGU
 Ing. Gazmir ISAKAJ
 Ark. Soela MERKO
 Msc. Endri MURGU

"ALBGOLDING 2E" sh.p.k
 KONKRET:
 E-MAIL : albgolding2e@gmail.com
 Cel: +355 68 20 87 550
 +355 68 20 85 763

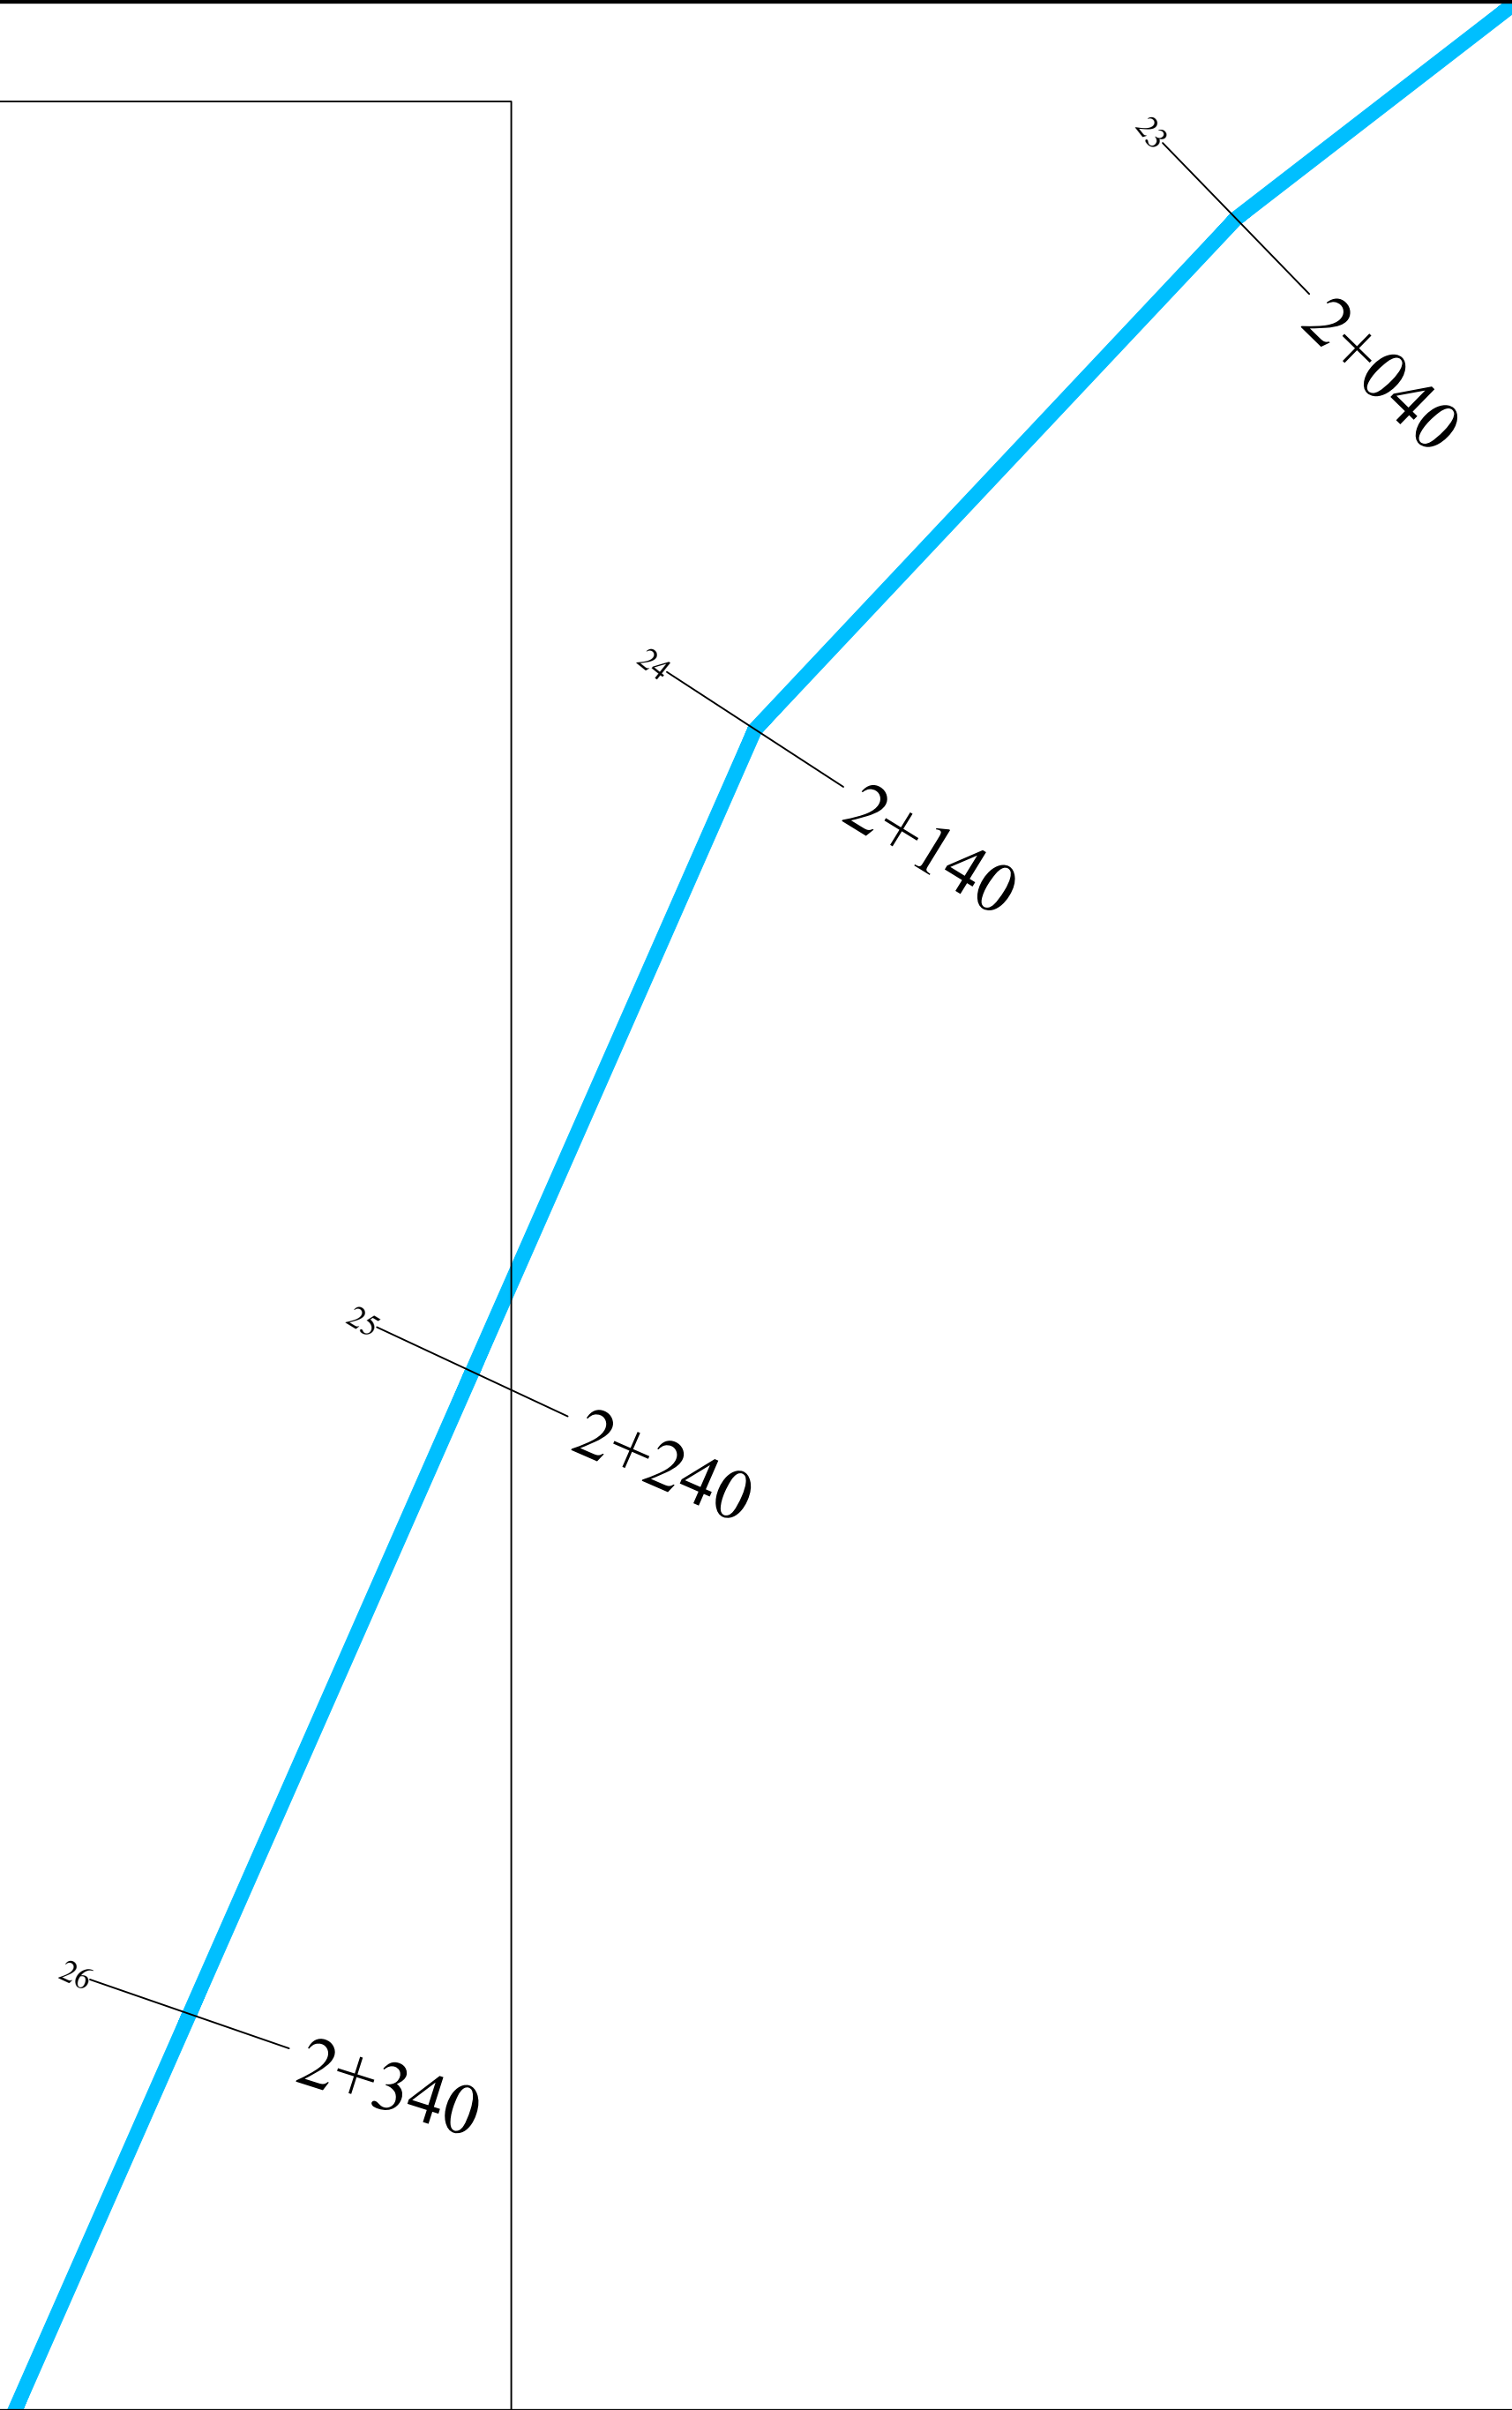



REPUBLIKA E SHQIPERISE
QARKU DIBER
BASHKIA BULQIZE

BASHKIA BULQIZE

EMERTIMI I PROJEKTTIT:
"KODRA E DANIT", NJESIA AD. FUSHE BULQIZI

PROJEKT ZBATIMI

EMERTIMI I FLETES:
PLANIMETRIA E KANALIT


SHKALLA
1: 1000

NR. FLETES
12

GRUPI I PROJEKTIMIT : "ALBGOLDING 2E" sh.p.k

Ing. Hajredin MURGU
Ark. Erion MURGU
Ing. Gazmir ISAKAJ
Ark. Soela MERKO
Msc. Endri MURGU

"ALBGOLDING 2E" sh.p.k
KONKRET:
E-MAIL : albgolding2e@gmail.com
Cel: +355 68 20 87 550
+355 68 20 85 763

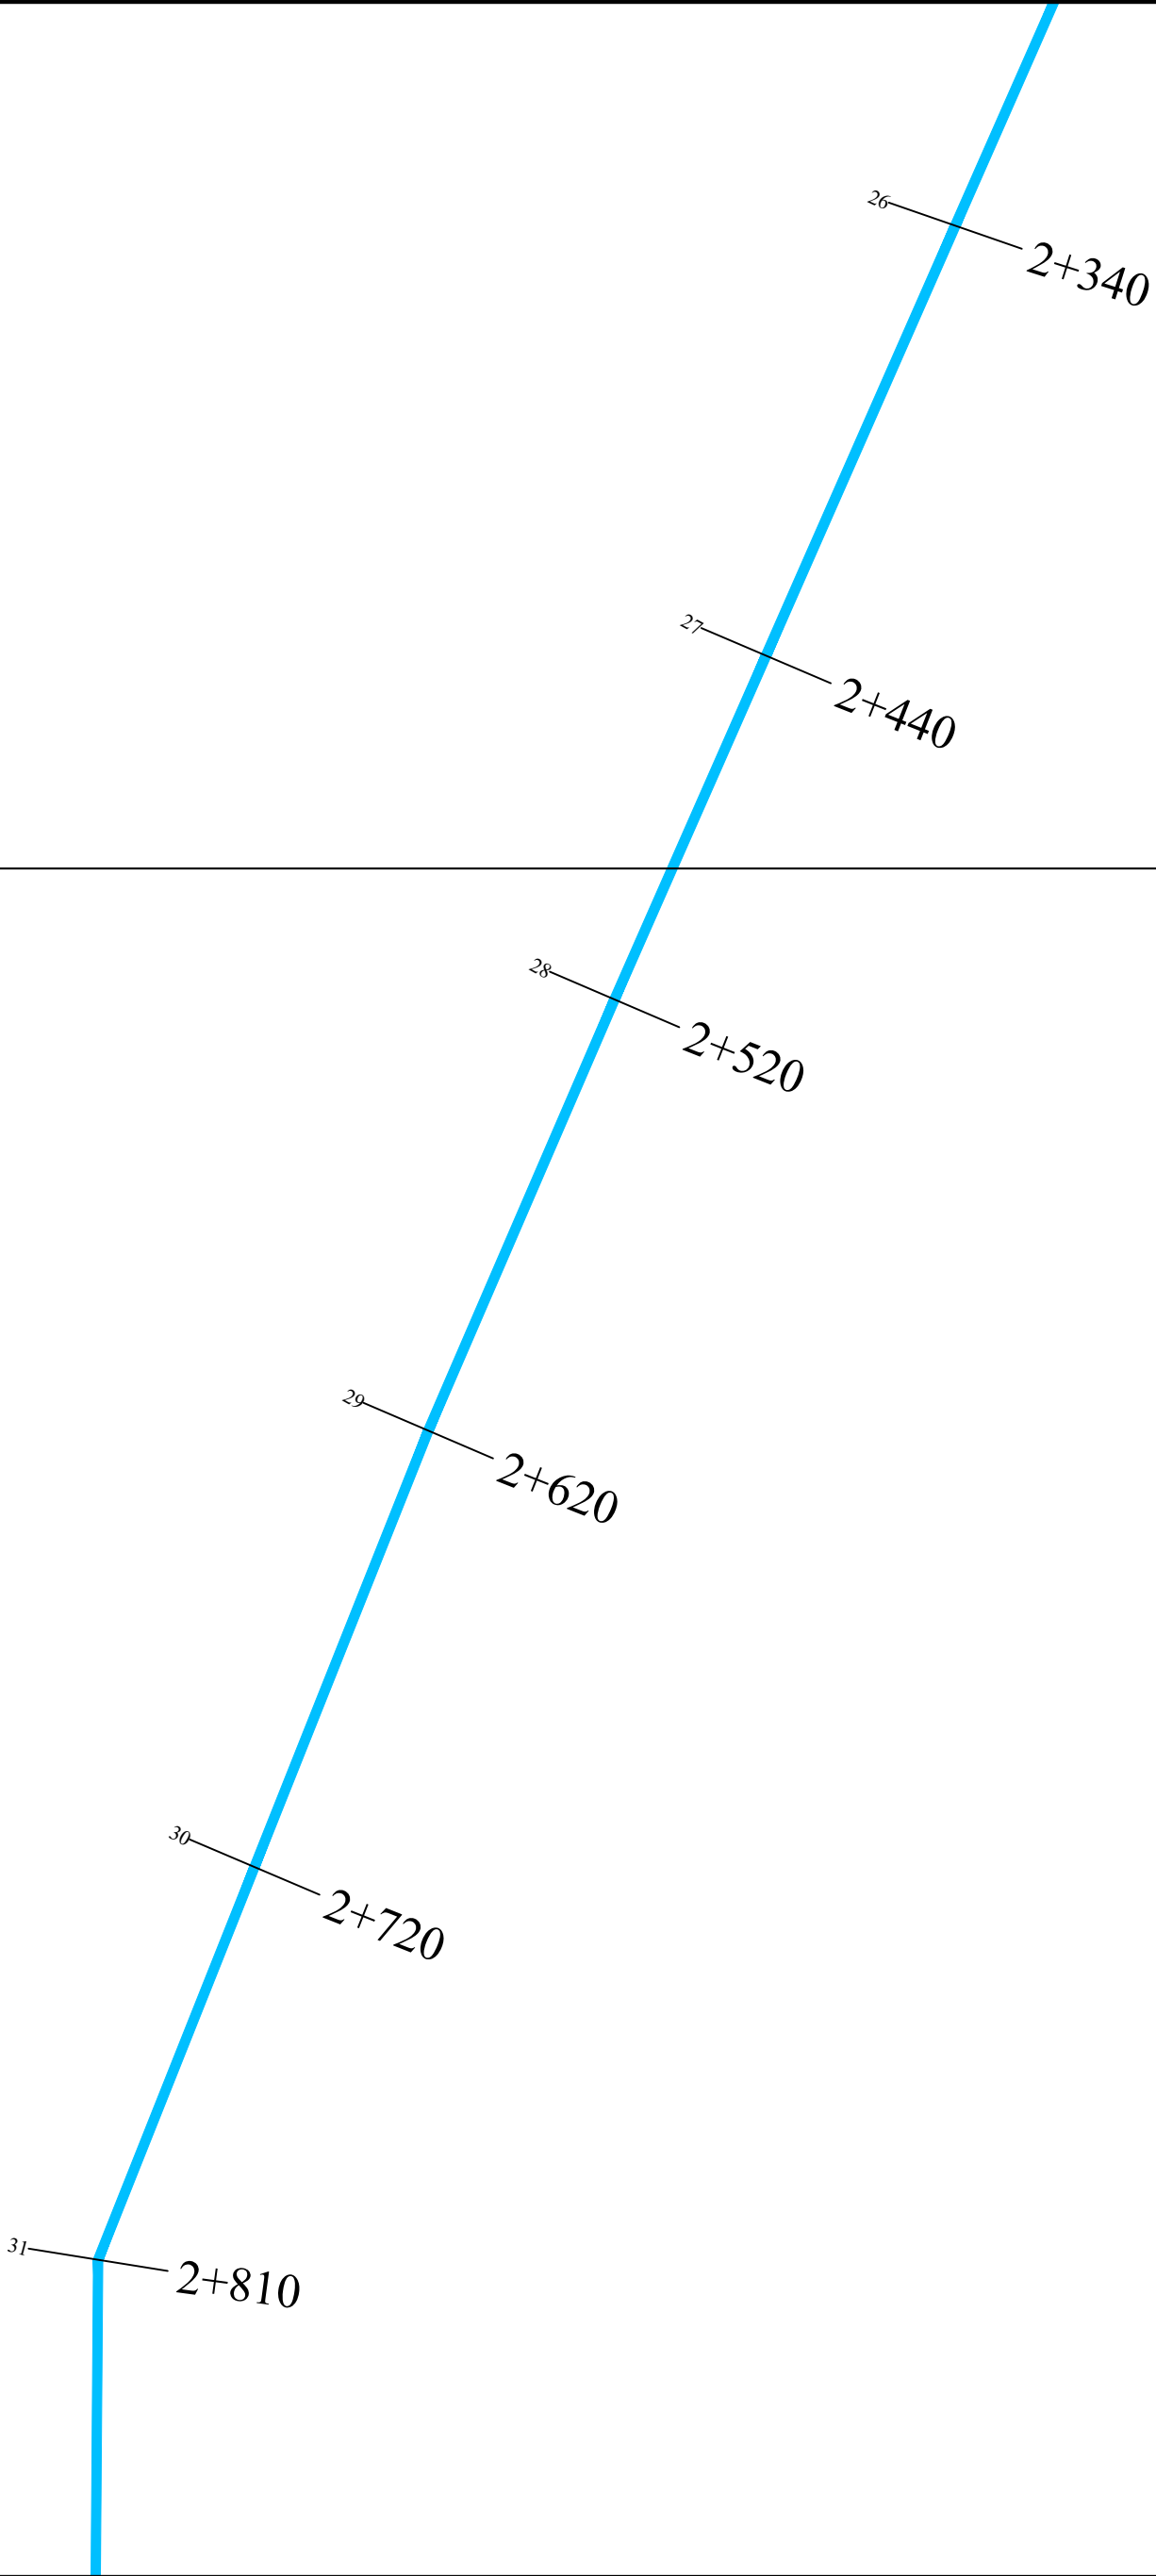



REPUBLIKA E SHQIPERISE
QARKU DIBER
BASHKIA BULQIZE

OBJEKTI: RIKONSTRUKSION KANALI UJITES
"KODRA E DANIT", NJESIA AD. FUSHE BULQIZE

BASHKIA BULQIZE

EMERTIMI I PROJEKTTIT:
"KODRA E DANIT", NJESIA AD. FUSHE BULQIZE

FAZA E PROJEKTTIT:
PROJEKT ZBATIMI

EMERTIMI I FLETES:
PLANIMETRIA E KANALIT


SHKALLA
1: 1000

NR. FLETES
14

GRUPI I PROJEKTTIT:
"ALBGOLDING 2E" sh.p.k

Ing. Hajredin MURGU
Ark. Erion MURGU
Ing. Gazmir ISAKAJ
Ark. Soela MERKO
Msc. Endri MURGU

"ALBGOLDING 2E" sh.p.k
KONKRET:
E-MAIL: albgolding2e@gmail.com
Celi: +355 68 20 87 550
+355 68 20 85 763

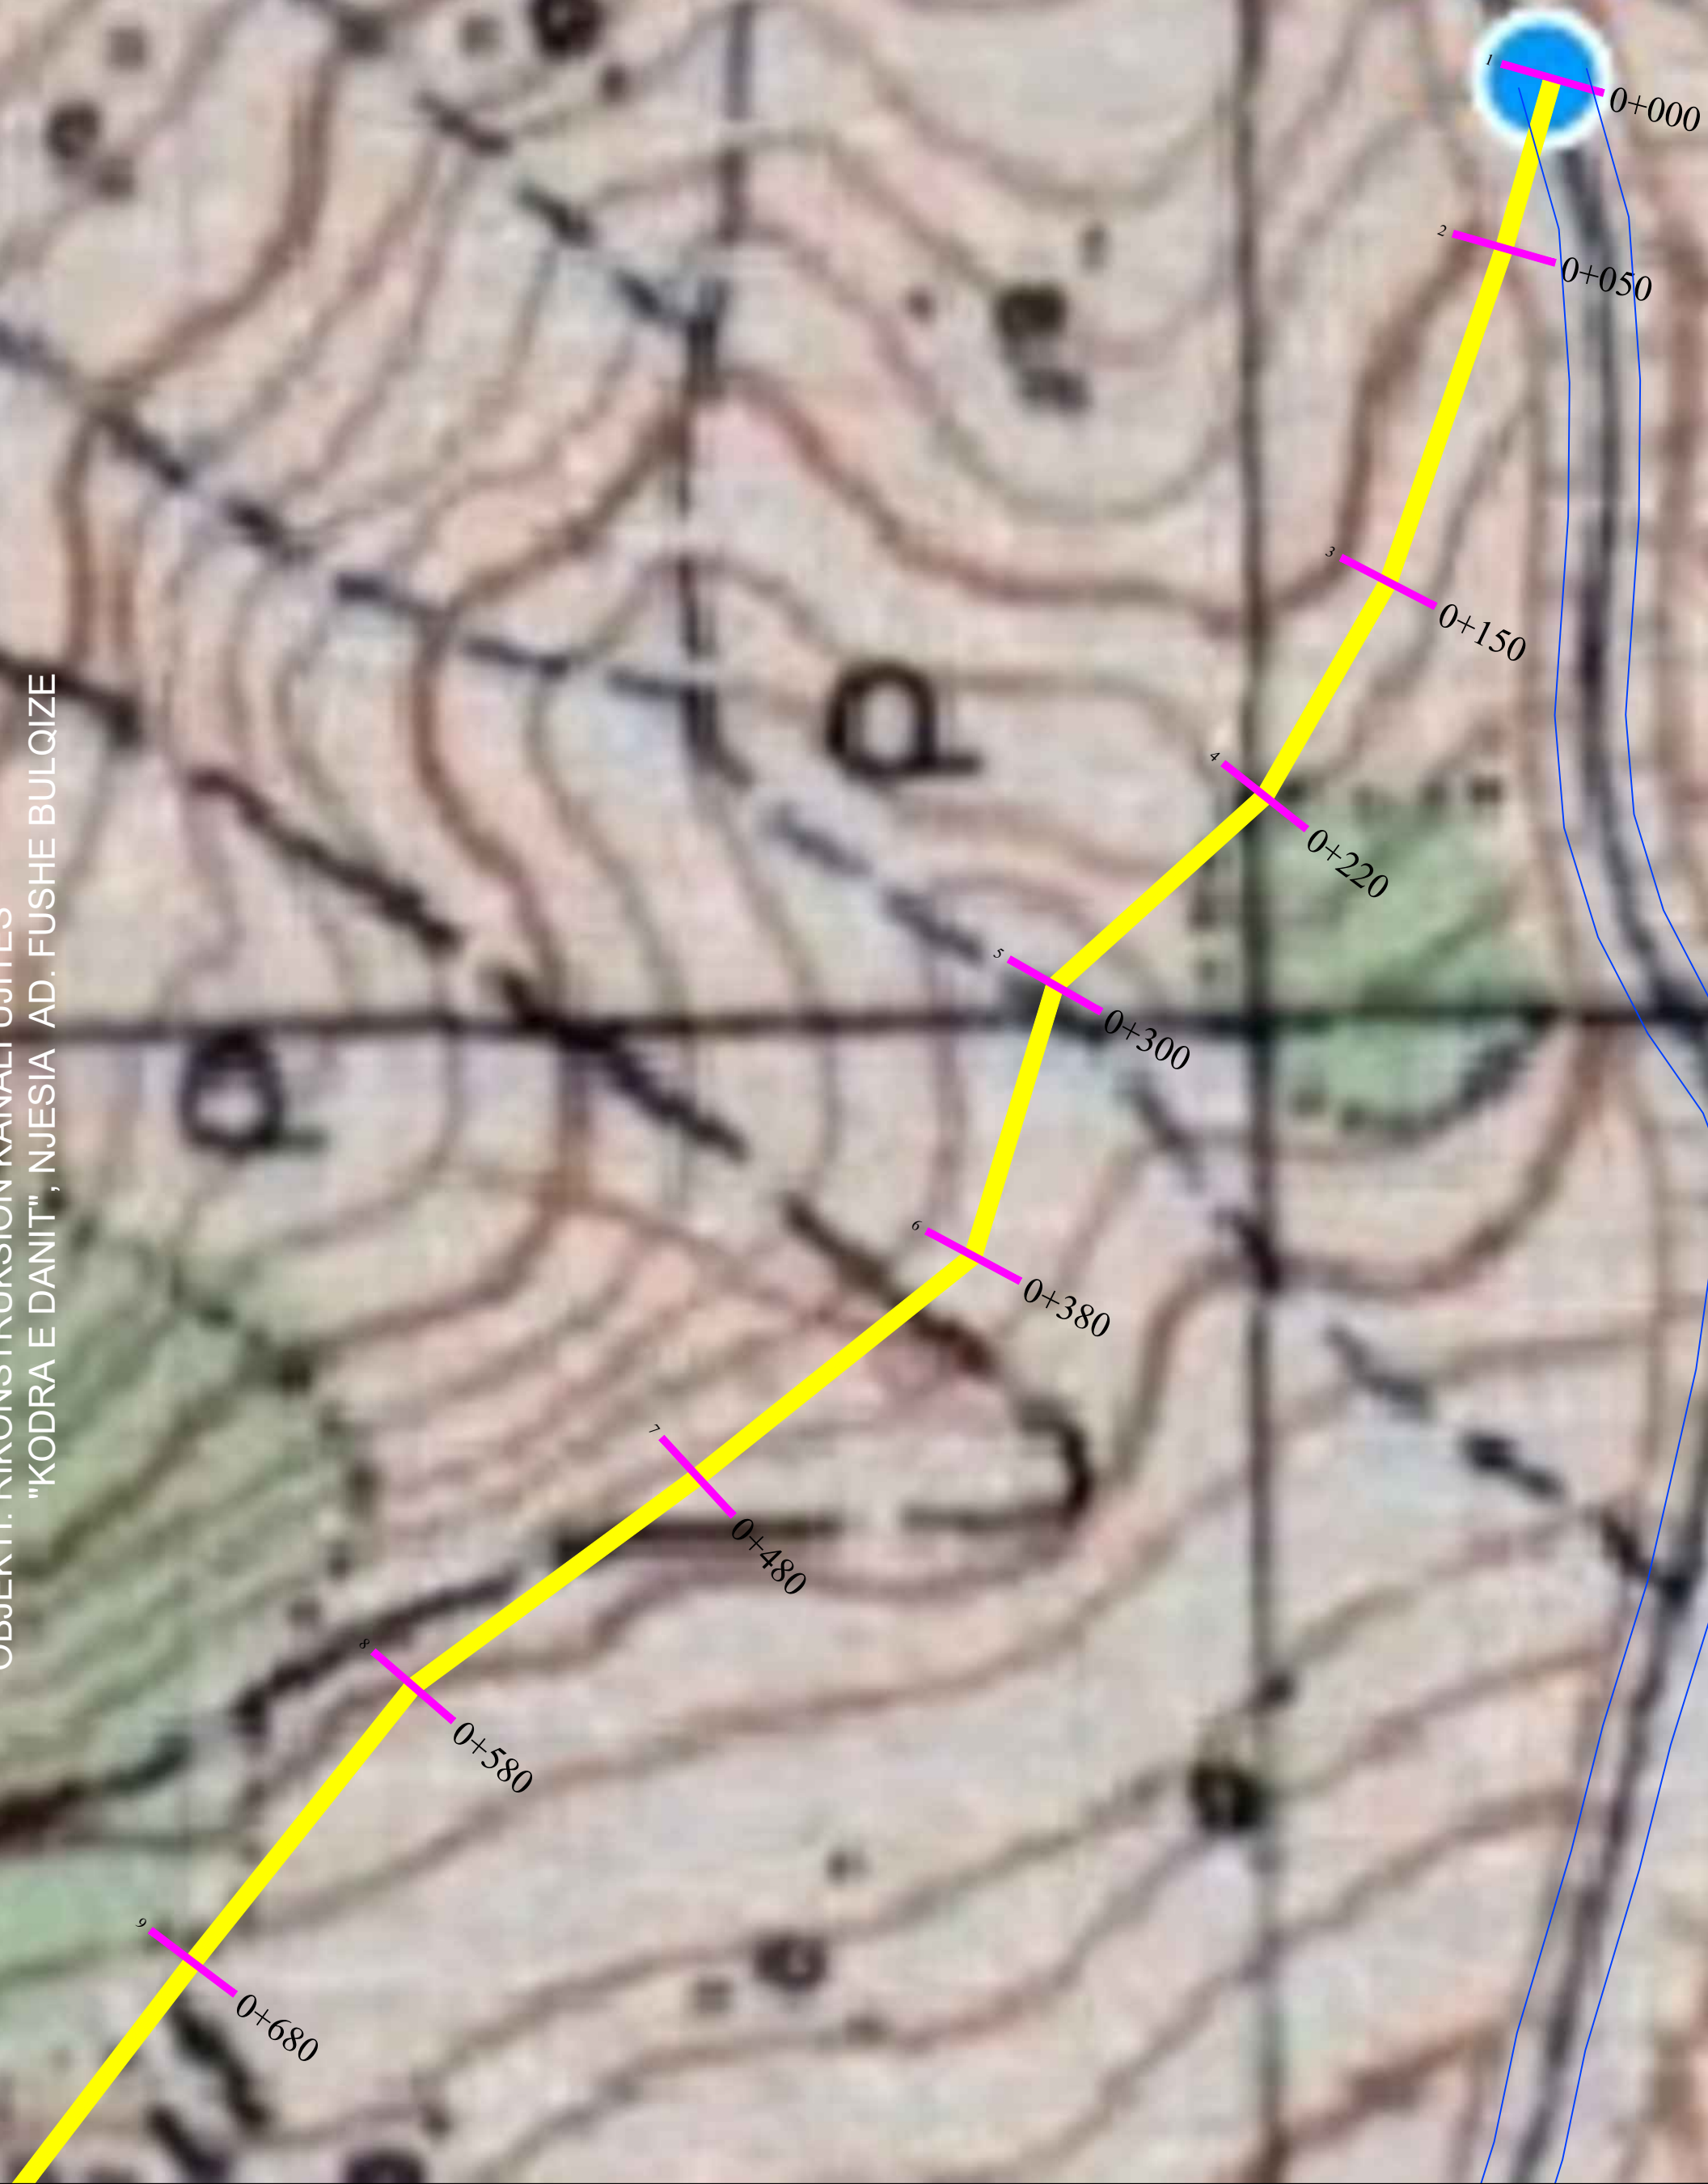



REPUBLIKA E SHQIPERISE
QARKU DIBER
BASHKIA BULQIZE

BASHKIA BULQIZE

EMERTIMI I PROJEKTTIT:
NDERTIM KANALI UJITES
"KODRA E DANIT", NJESIA AD. FUSHE BULQIZI

FAZA E PROJEKTTIT:
PROJEKT ZBATIMI

EMERTIMI I FLETES:
PLANIMETRIA E KANALIT


SHKALLA
1: 1000

NR. FLETES
13

GRUPI I PROJEKTTIMIT:
"ALBGOLDING 2E" sh.p.k

Ing. Hajredin MURGU
Ark. Erion MURGU
Ing. Gazmir ISAKAJ
Ark. Soela MERKO
Msc. Endri MURGU

"ALBGOLDING 2E" sh.p.k
KONKRET:
E-MAIL: albgolding2e@gmail.com
Celi: +355 68 20 07 550
+355 68 20 85 763

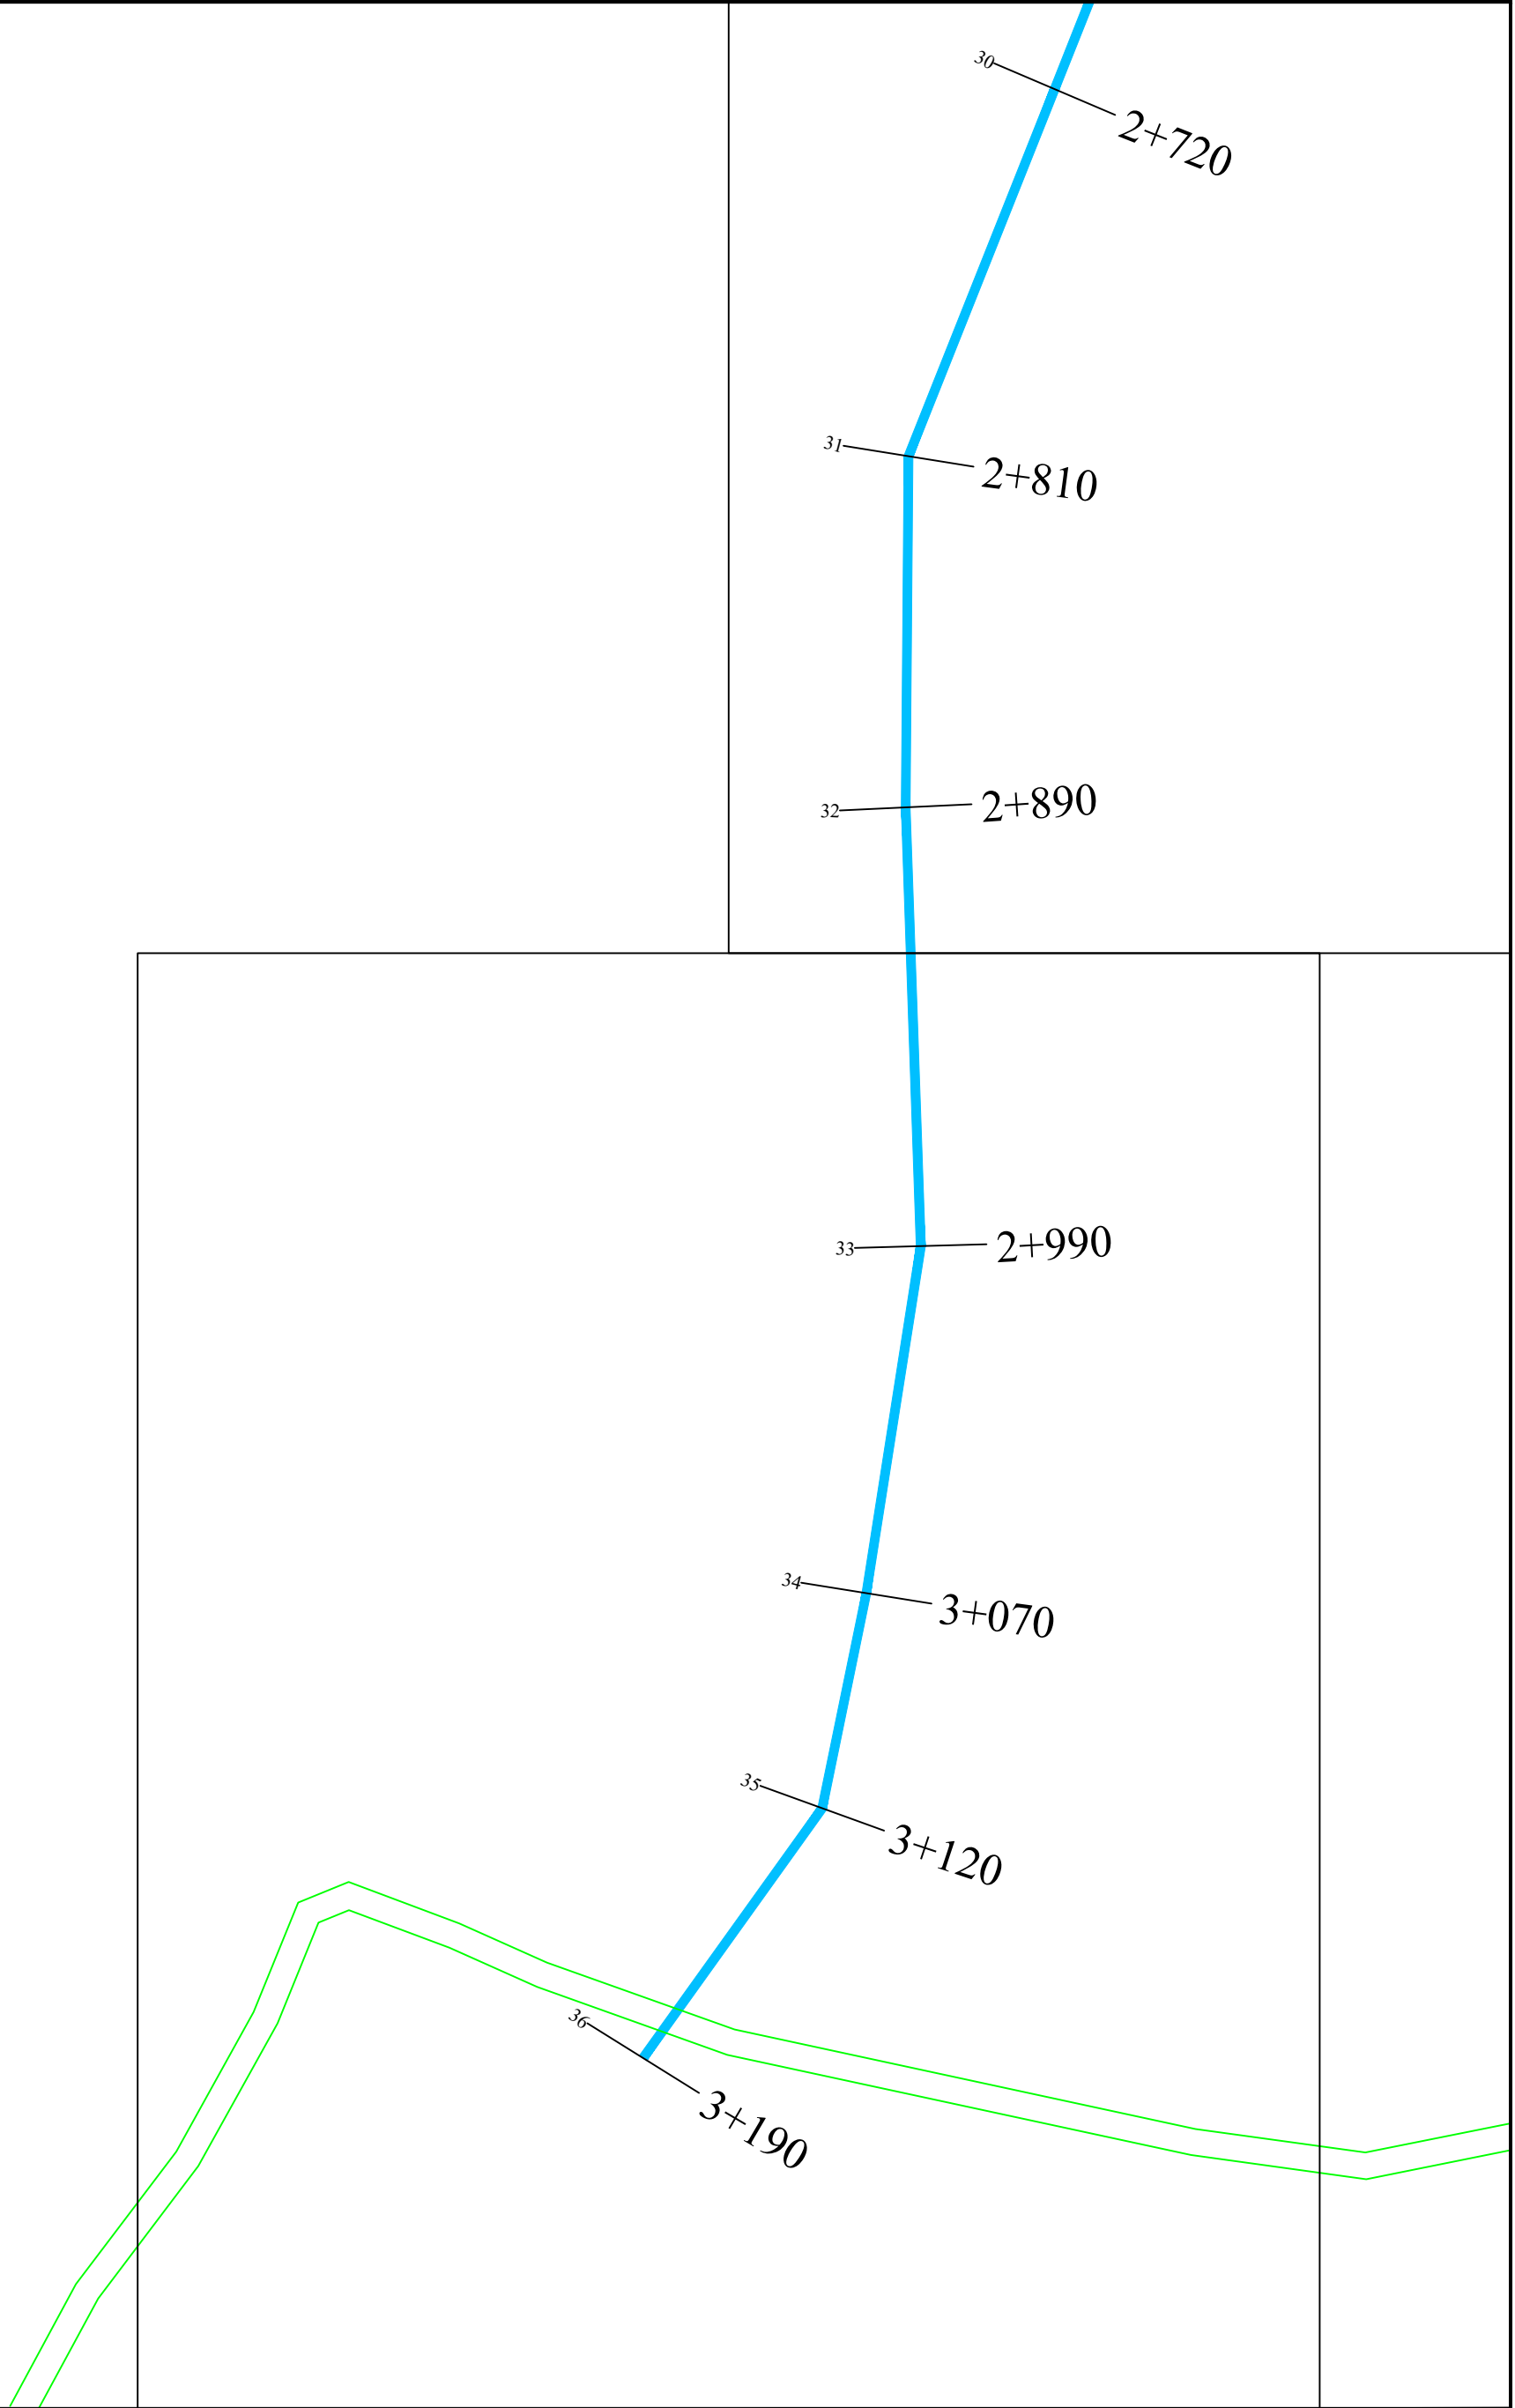

OBJEKTI: RIKONSTRUKSION KANALI UJITES
"KODRA E DANIT", NJESIA AD. FUSHE BULQIZE



REPUBLIKA E SHQIPERISE
QARKU DIBER
BASHKIA BULQIZE

BASHKIA BULQIZE

EMERTIMI I PROJEKTTIT:
"KODRA E DANIT", NJESIA AD. FUSHE BULQIZE

FAZA E PROJEKTTIT:
PROJEKT ZBATIMI

EMERTIMI I FLETES:
PLANIMETRIA E KANALIT

SHKALLA
1: 1000

NR. FLETES
15

GRUPI I PROJEKTTIMIT:
"ALBGOLDING 2E" sh.p.k

Ing. Hajredin MURGU

Ark. Erion MURGU

Ing. Gazmir ISAKAJ

Ark. Soela MERKO

Msc. Endri MURGU


"ALBGOLDING 2E" sh.p.k

EMERTIMI I FLETES:
"ALBGOLDING 2E" sh.p.k

GRUPI I PROJEKTTIMIT:
"ALBGOLDING 2E" sh.p.k

EMERTIMI I FLETES:
"ALBGOLDING 2E" sh.p.k


EMERTIMI I FLETES:
"ALBGOLDING 2E" sh.p.k

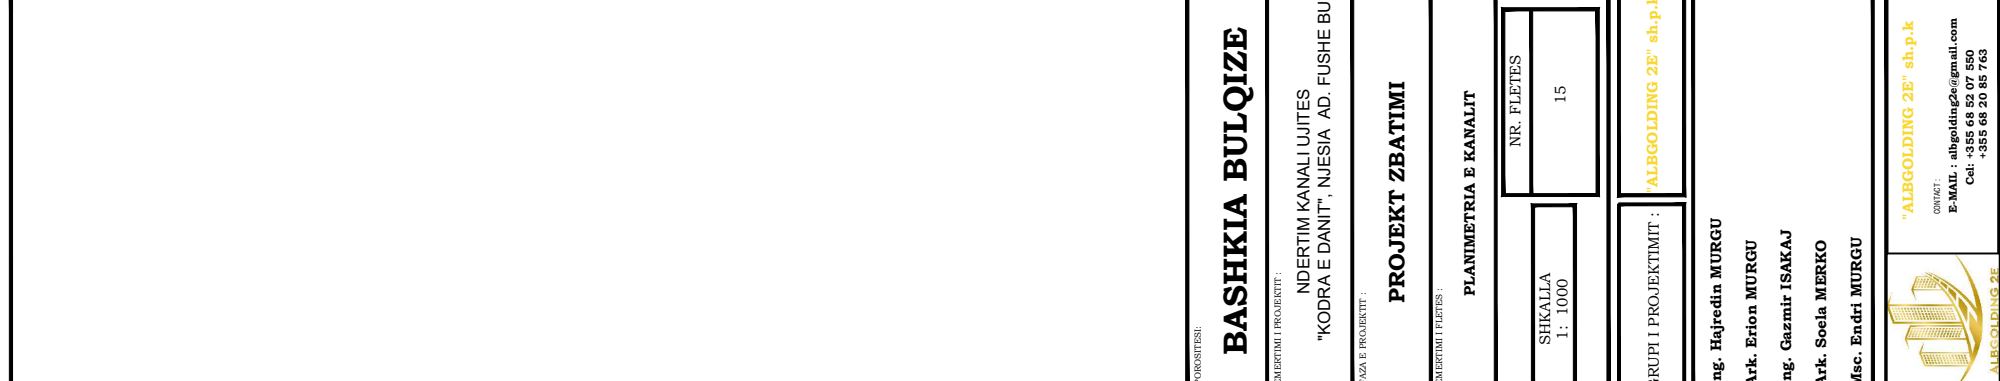



REPUBLIKA E SHQIPERISE
QARKU DIBER
BASHKIA BULQIZE

OBJEKTI: RIKONSTRUKSION KANALI UJITES
"KODRA E DANIT", NJESIA AD. FUSHE BULQIZE

 

POKONTESI:

BASHKIA BULQIZE

EMERENTI I PROJEKTTI:

NDERTIM KANALI UJITES
"KODRA E DANIT", NJESIA AD. FUSHE BULQIZE

FAZA E PROJEKTTI:

PROJEKT ZBATIMI

EMERENTI I FLETES:


PLANIMETRIA E KANALIT

SHKALLA 1: 1000	NR. FLETES 16
--------------------	------------------

GRUPI I PROJEKTTIT: "ALBGOLDING 2E" sh.p.k


Ing. Hajredin MURGU
Ark. Erion MURGU
Ing. Gazmir ISAKAJ
Ark. Soela MERKO
Msc. Endri MURGU

"ALBGOLDING 2E" sh.p.k
KONKRET:
E-MAIL: albgolding2e@gmail.com
Celi: +355 68 20 87 550
Celi: +355 68 20 85 763

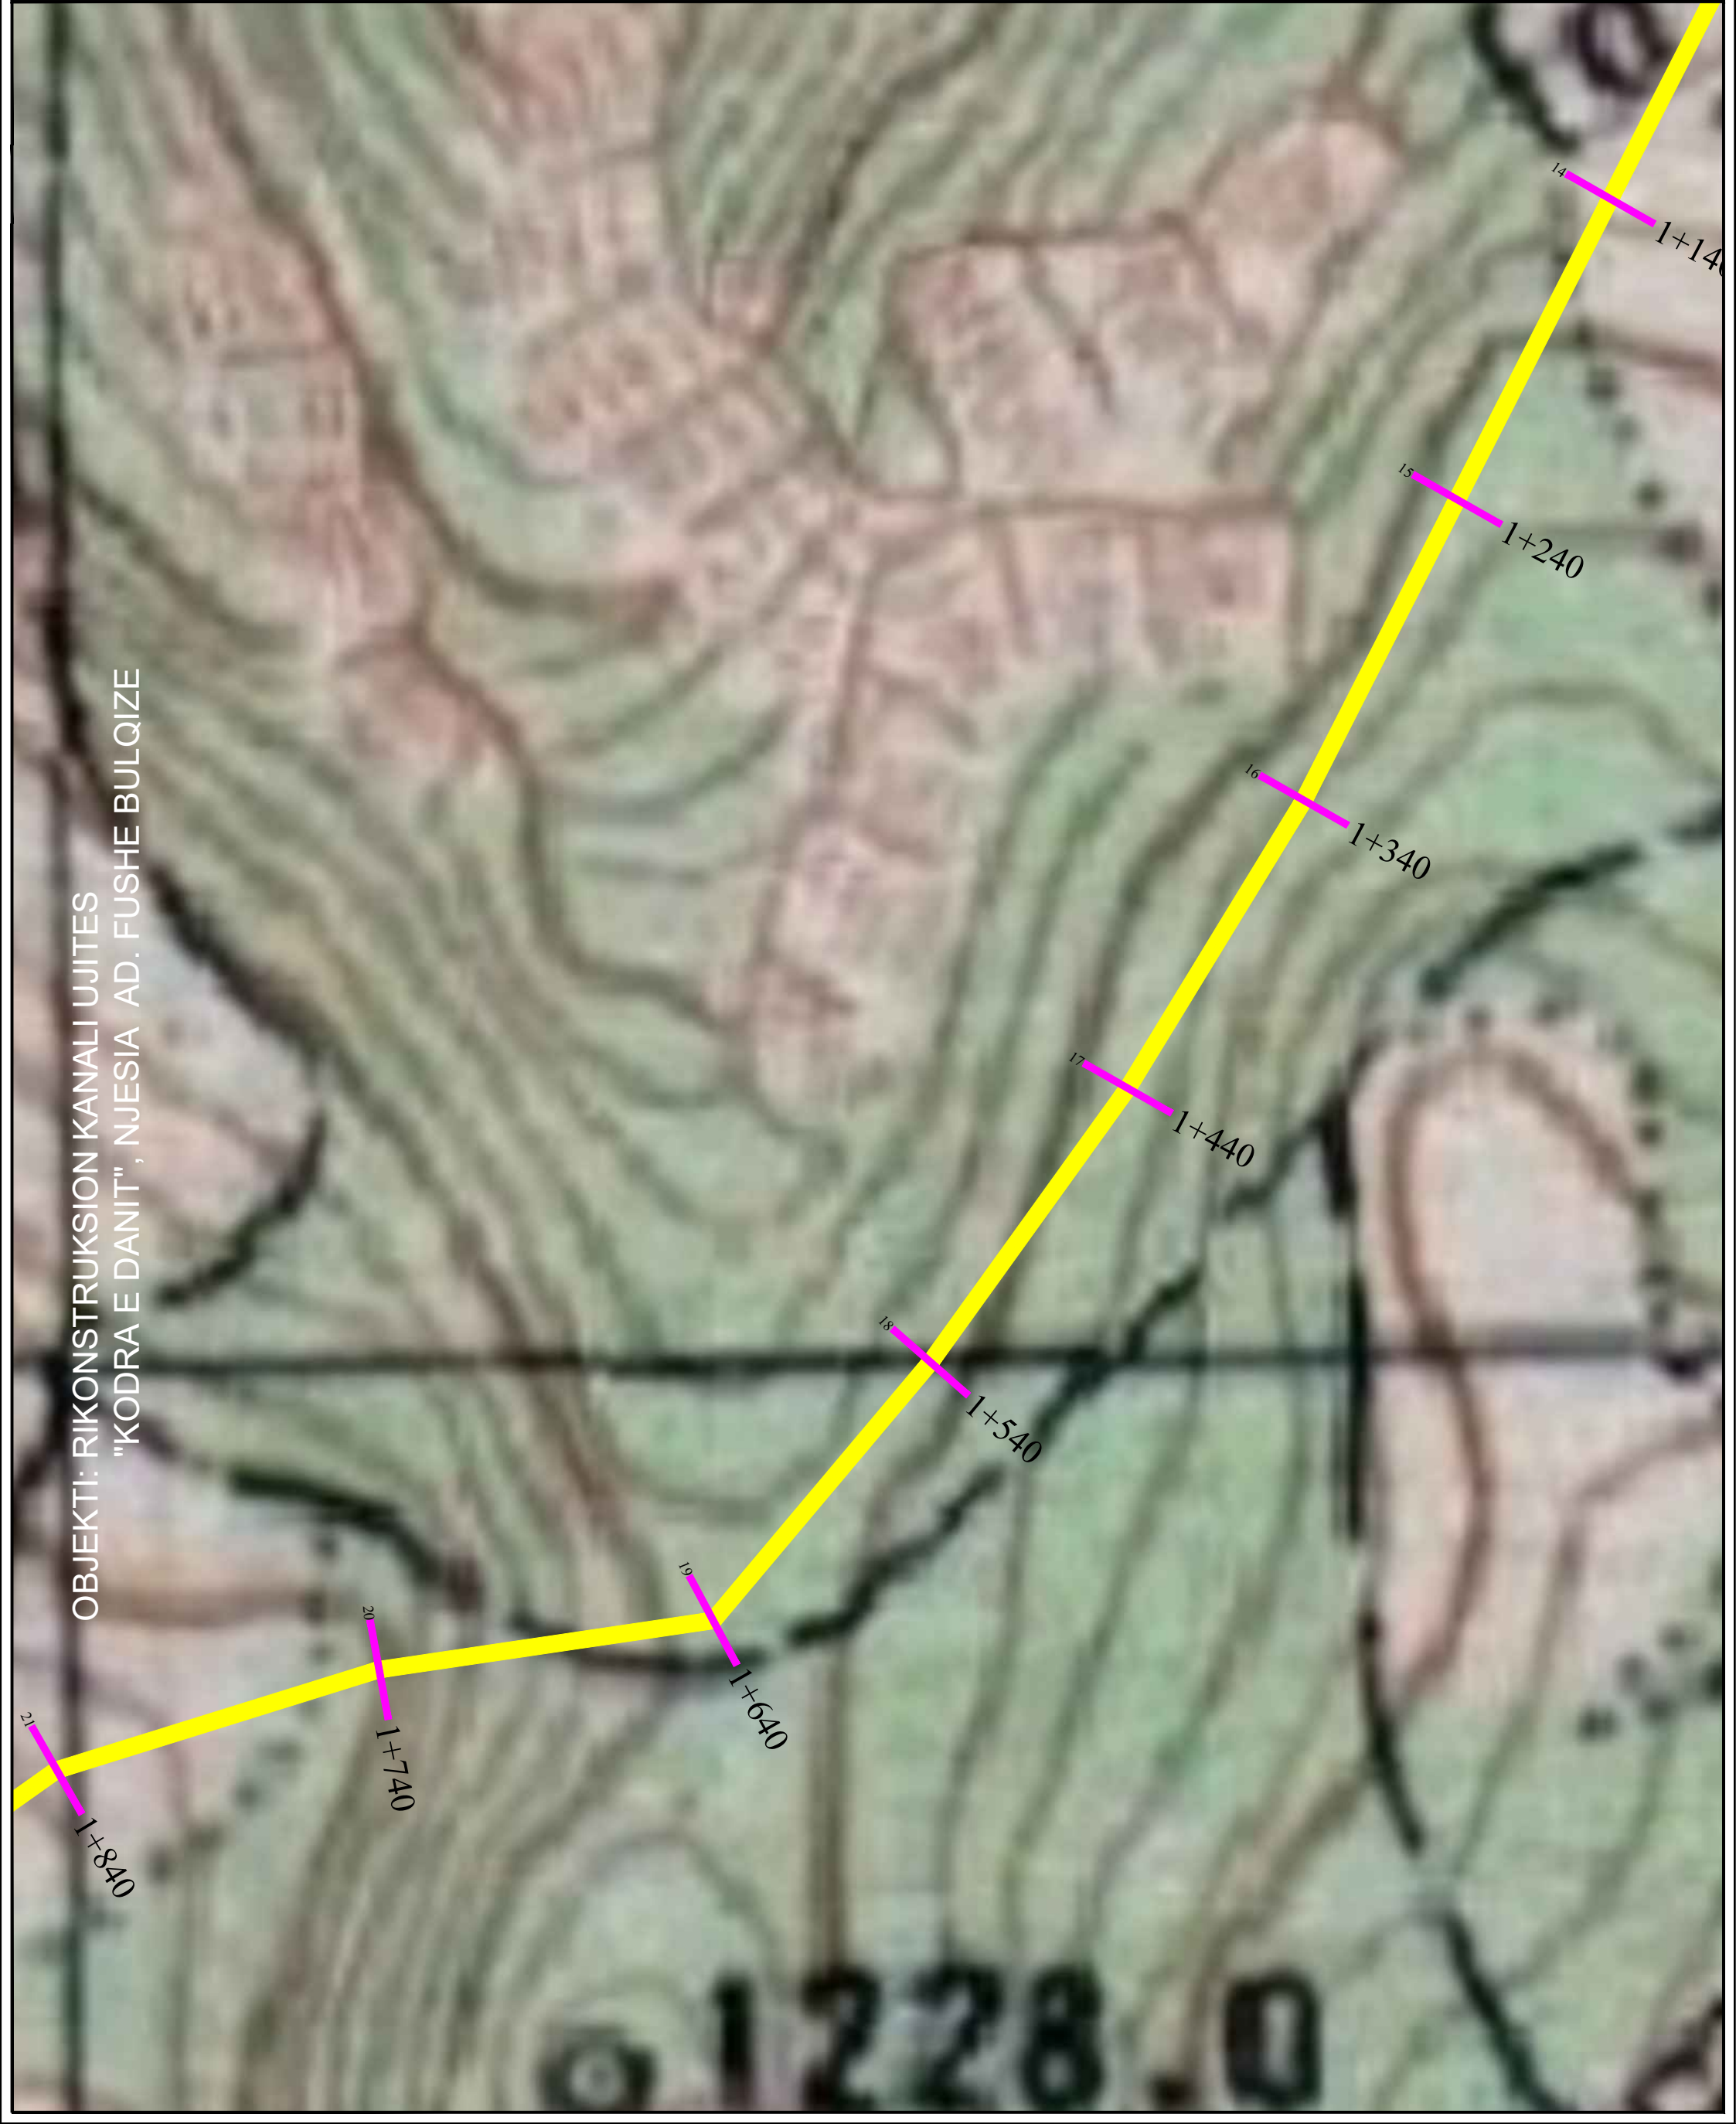

REPUBLIKA E SHQIPERISE
QARKU DIBER
BASHKIA BULQIZE

 

POKORTESI:

BASHKIA BULQIZE

EMERTIMI I PROJEKTTIT:

NDERTIM KANALI UJITES
"KODRA E DANIT", NJESIA AD. FUSHE BULQIZE

FAZA E PROJEKTTIT:

PROJEKT ZBATIMI

EMERTIMI I FLETES:

PLANIMETRIA E KANALIT

NR. FLETES

SHKALLA
1: 1000

18

GRUPI I PROJEKTTIMIT: "ALBGOLDING 2E" sh.p.k

Ing. Hajredin MURGU

Ark. Erion MURGU

Ing. Gazmir ISAKAJ

Ark. Soela MERKO

Msc. Endri MURGU

"ALBGOLDING 2E" sh.p.k

EMERTIMI I PROJEKTTIMIT:
E-MAIL: albgolding2e@gmail.com
Celi: +355 68 20 87 550
Celi: +355 68 20 85 763



OBJEKTI: RIKONSTRUKSION KANALI UJITES
"KODRA E DANIT", NJESIA AD. FUSHE BULQIZE



OBJEKTI: RIKONSTRUKSION KANALI UJITES
"KODRA E DANIT", NJESIA AD. FUSHE BULQIZE



REPUBLIKA E SHQIPERISE
QARKU DIBER
BASHKIA BULQIZE

BASHKIA BULQIZE

EMERTIMI I PROJEKTTIT:
"KODRA E DANIT", NJESIA AD. FUSHE BULQIZI

PROJEKT ZBATIMI

EMERTIMI I FLETES:
PLANIMETRIA E KANALIT


SHKALLA
1: 1000

NR. FLETES
17

GRUPI I PROJEKTTIMIT : "ALBGOLDING 2E" sh.p.k

Ing. Hajredin MURGU
Ark. Erion MURGU
Ing. Gazmir ISAKAJ
Ark. Soela MERKO
Msc. Endri MURGU

"ALBGOLDING 2E" sh.p.k
KONKRET:
E-MAIL : albgolding2e@gmail.com
Celi : +355 68 82 07 550
Celi : +355 68 20 85 763

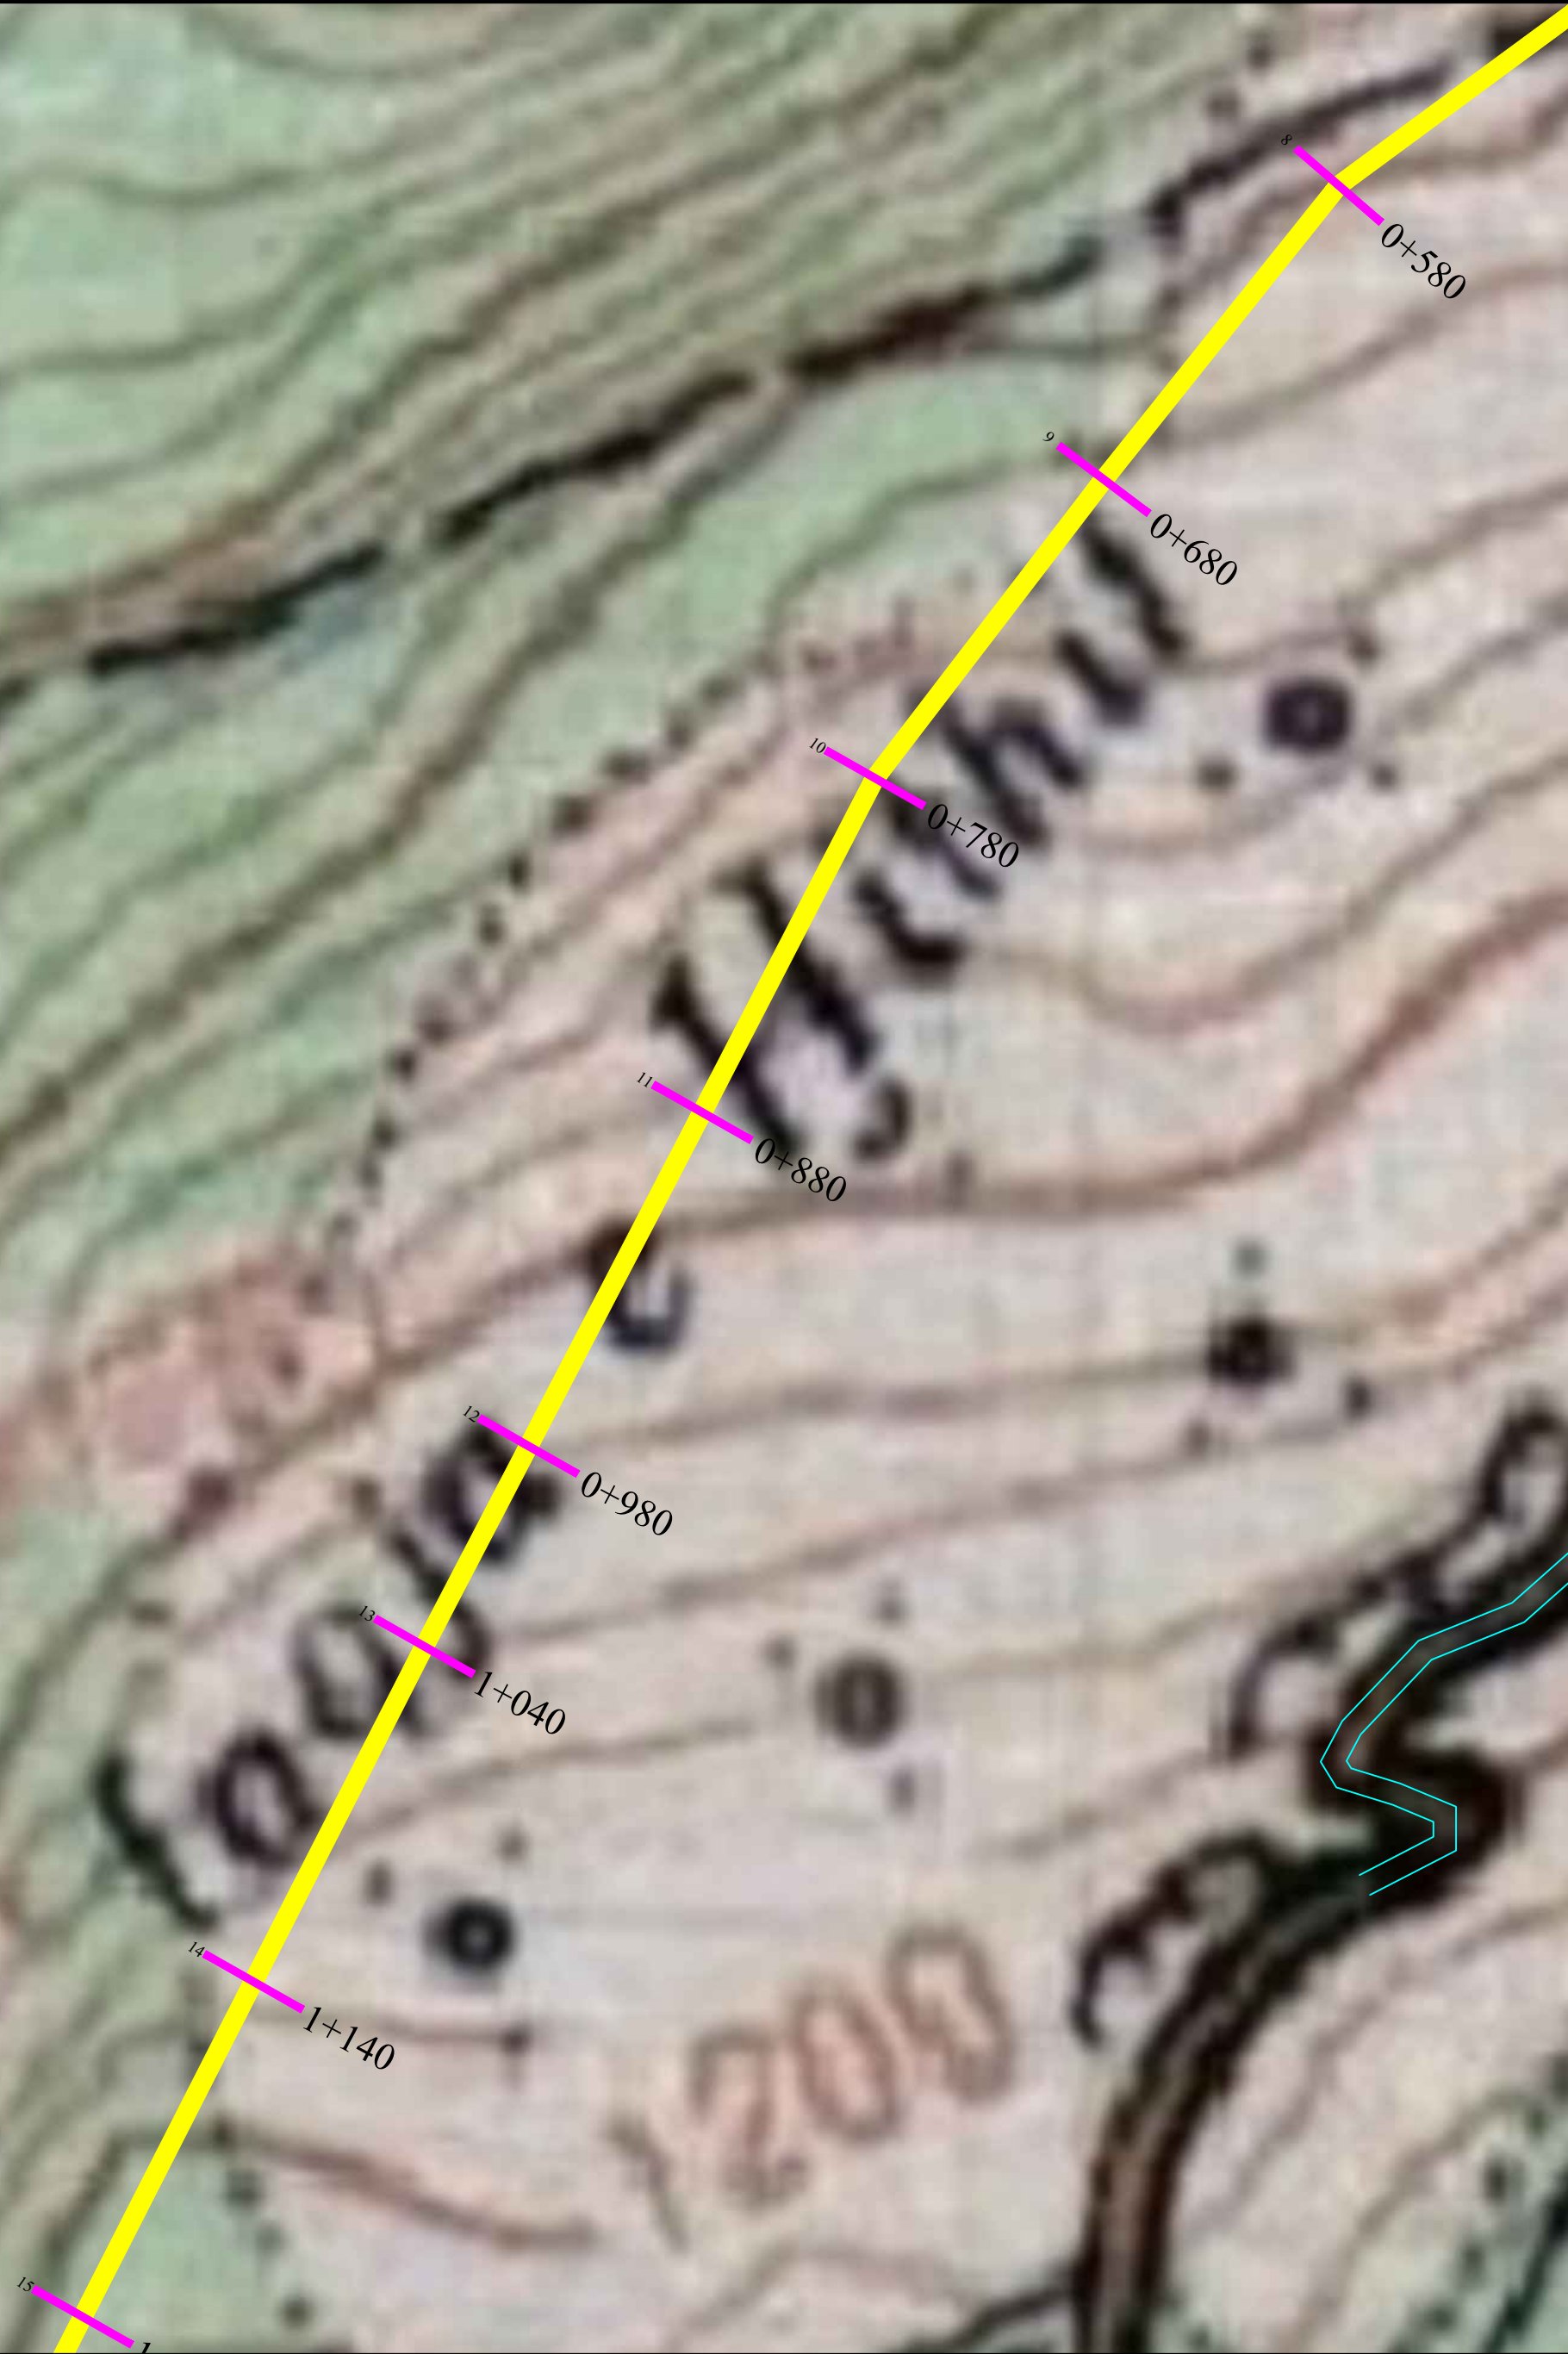



REPUBLIKA E SHQIPERISE
QARKU DIBER
BASHKIA BULQIZE

POKRENTESI:

BASHKIA BULQIZE

EMERENTI I PROJEKTTIT:

NDERTIM KANALI UJITES
"KODRA E DANIT", NJESIA AD. FUSHE BULQIZE

FAZA E PROJEKTTIT:

PROJEKT ZBATIMI

EMERENTI I FLETES:

PLANIMETRIA E KANALIT

SHKALLA 1: 1000	NR. FLETES 18
--------------------	------------------

GRUPI I PROJEKTTIT: "ALBGOLDING 2E" sh.p.k

Ing. Hajredin MURGU
 Ark. Erion MURGU
 Ing. Gazmir ISAKAJ
 Ark. Soela MERKO
 Msc. Endri MURGU

"ALBGOLDING 2E" sh.p.k
 CONTACT:
 E-MAIL: albgolding2e@gmail.com
 Cell: +355 68 20 87 550
 Cell: +355 68 20 85 763

TEK 1: RIKONSTRUKSION KANALI UJITES
"KODRA E DANIT", NJESIA AD. FUSHE BULQIZE

mapësinore të ofruara nga
autoritetit publik që i ka krijuar

