


REHABILITIM OBJEKTE SHKOLLORE

BASHKIA MALIQ

	<i>REHABILITIM OBJEKTE SHKOLLORE</i>			Shkalla	Datë	Nr. dok.
	PUNUAN				2023	Fq. 1
	Ark.G.KERENXHI	Ing.S.KOÇA	Tek.I.ISLAMAJ	DREJTORIA E PLANIFIKIMIT DHE KONTROLLIT TË ZHVILLIMIT TË TERRITORIT		
EMËRTIMI I VIZATIMIT KAPAKU				DREJTOR Ing.Enkelejda JONUSLLARI		

SKEMA ORIENTUESE


SHKALLA 1 : 1000


**MIRATOHET
KRYETARI I BASHKISË
MALIQ
GËZIM TOPÇIU**




SHKOLLA E FSHATIT SOVJAN


Qëllimi	Auth.	Auth.	Auth.	Shkalla	Doc. number
Për Aprovim	Ing.M.ZHULI	Ing.S.KOÇA		1 : 1000	Faqe:Nr.
Emërtimi i vizatimit				DREJTORIA E PLANIFIKIMIT DHE KONTROLLIT TË ZHVILLIMIT TË TERRITORIT	
SKEMA ORIENTUESE				DREJTOR Ing.Enkelelda JONUSLLARI	

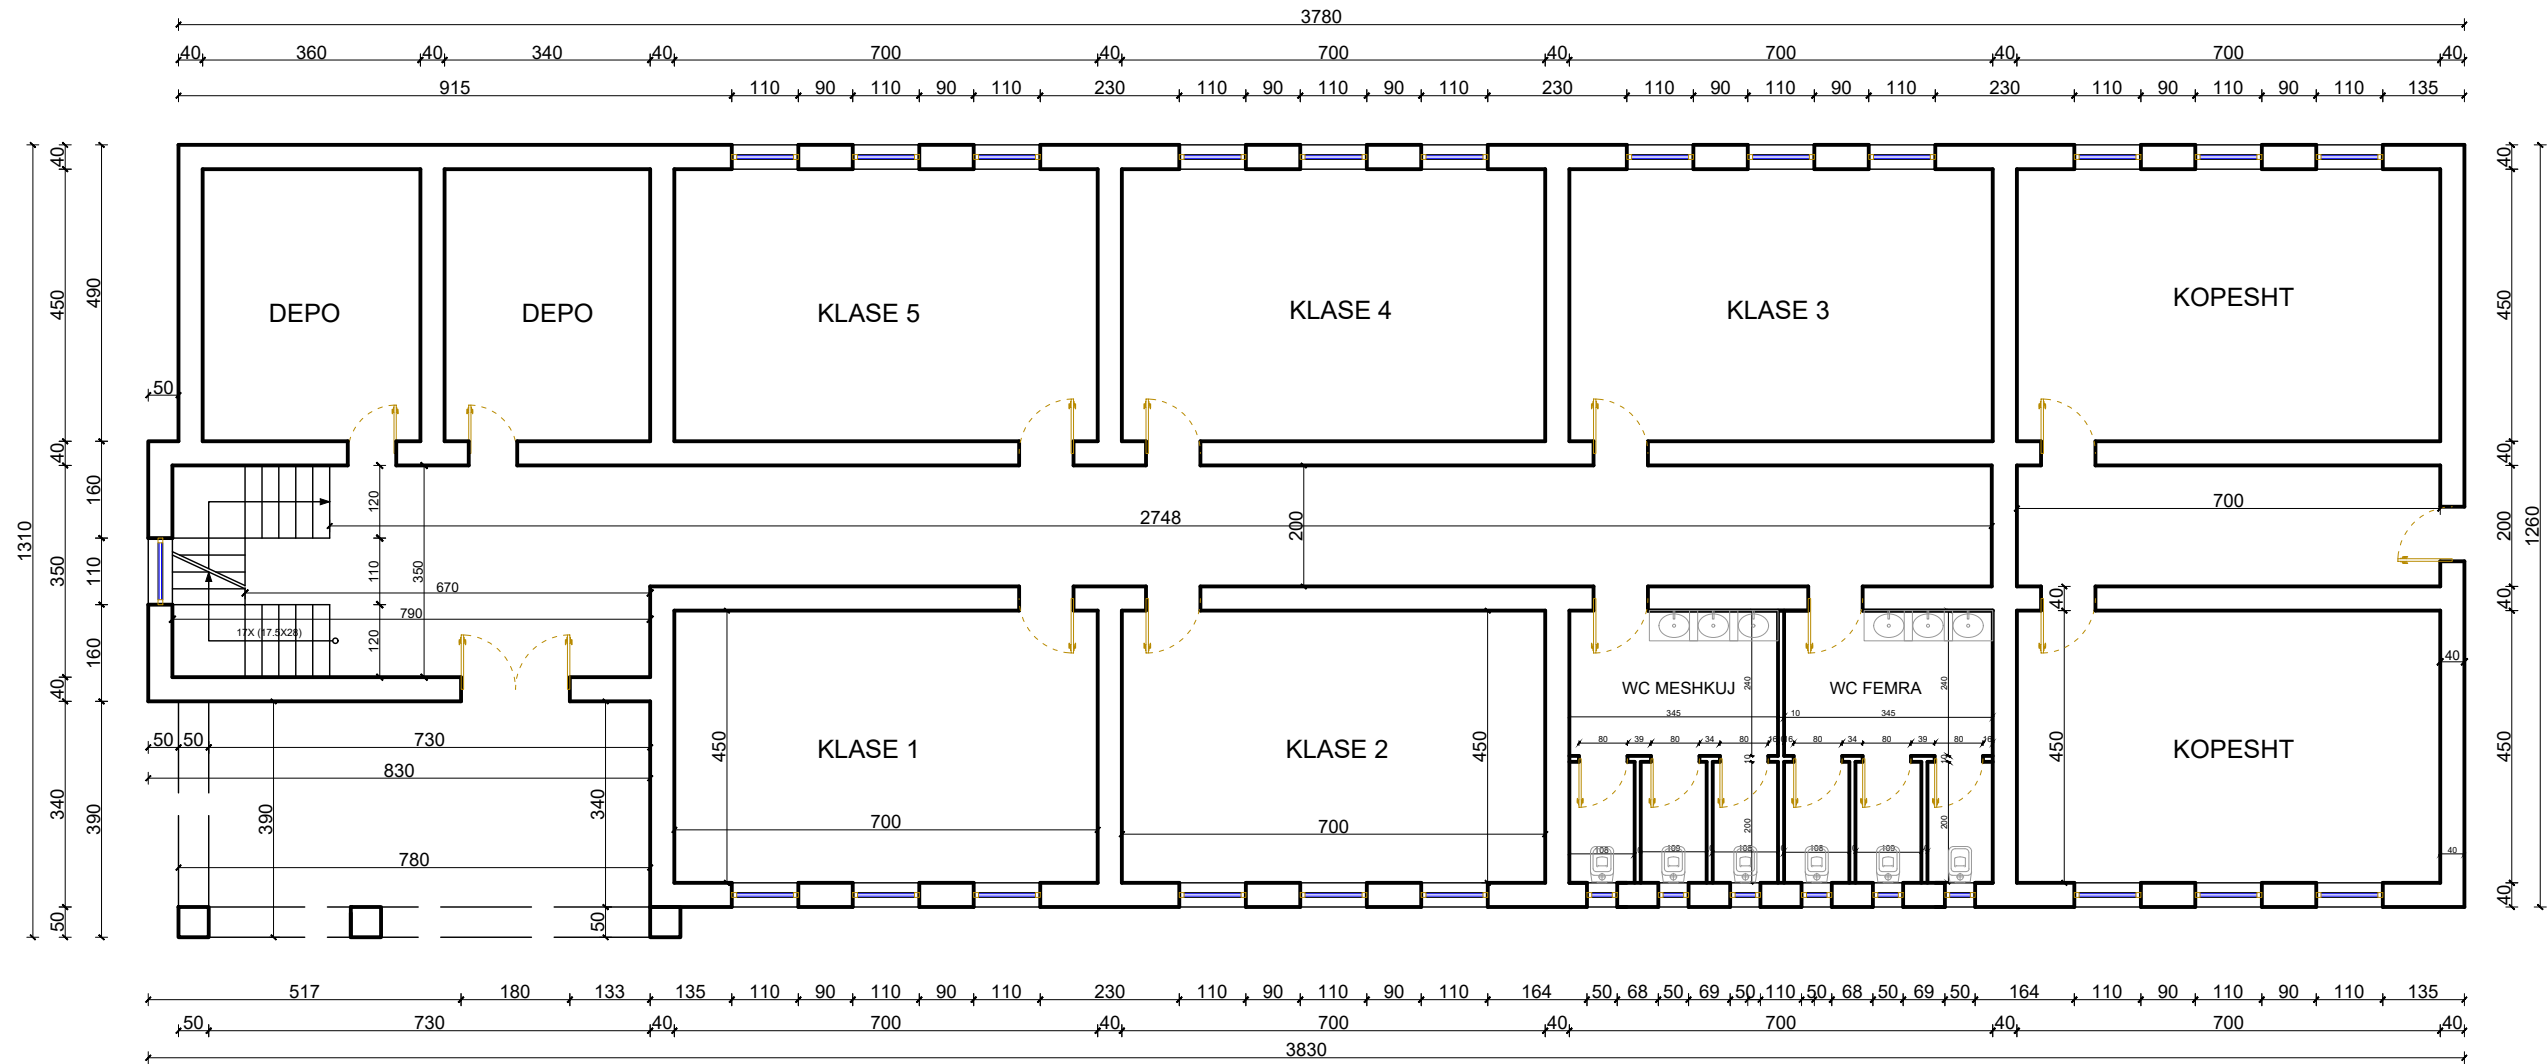

	REHABILITIM OBJEKTE SHKOLLORE			Shkalla	Datë	Nr. dok.
	PUNUAN			1:125	2023	Fq.
	Ark.G.KERENXHI	Ing.S.KOÇA	Tek.I.ISLAMAJ	DREJTORIA E PLANIFIKIMIT DHE KONTROLLIT TË ZHVILLIMIT TË TERRITORIT		
EMËRTIMI I VIZATIMIT PLANIMETRI KATI PERDHE				DREJTOR Ing.Enkelejda JONUSLLARI		

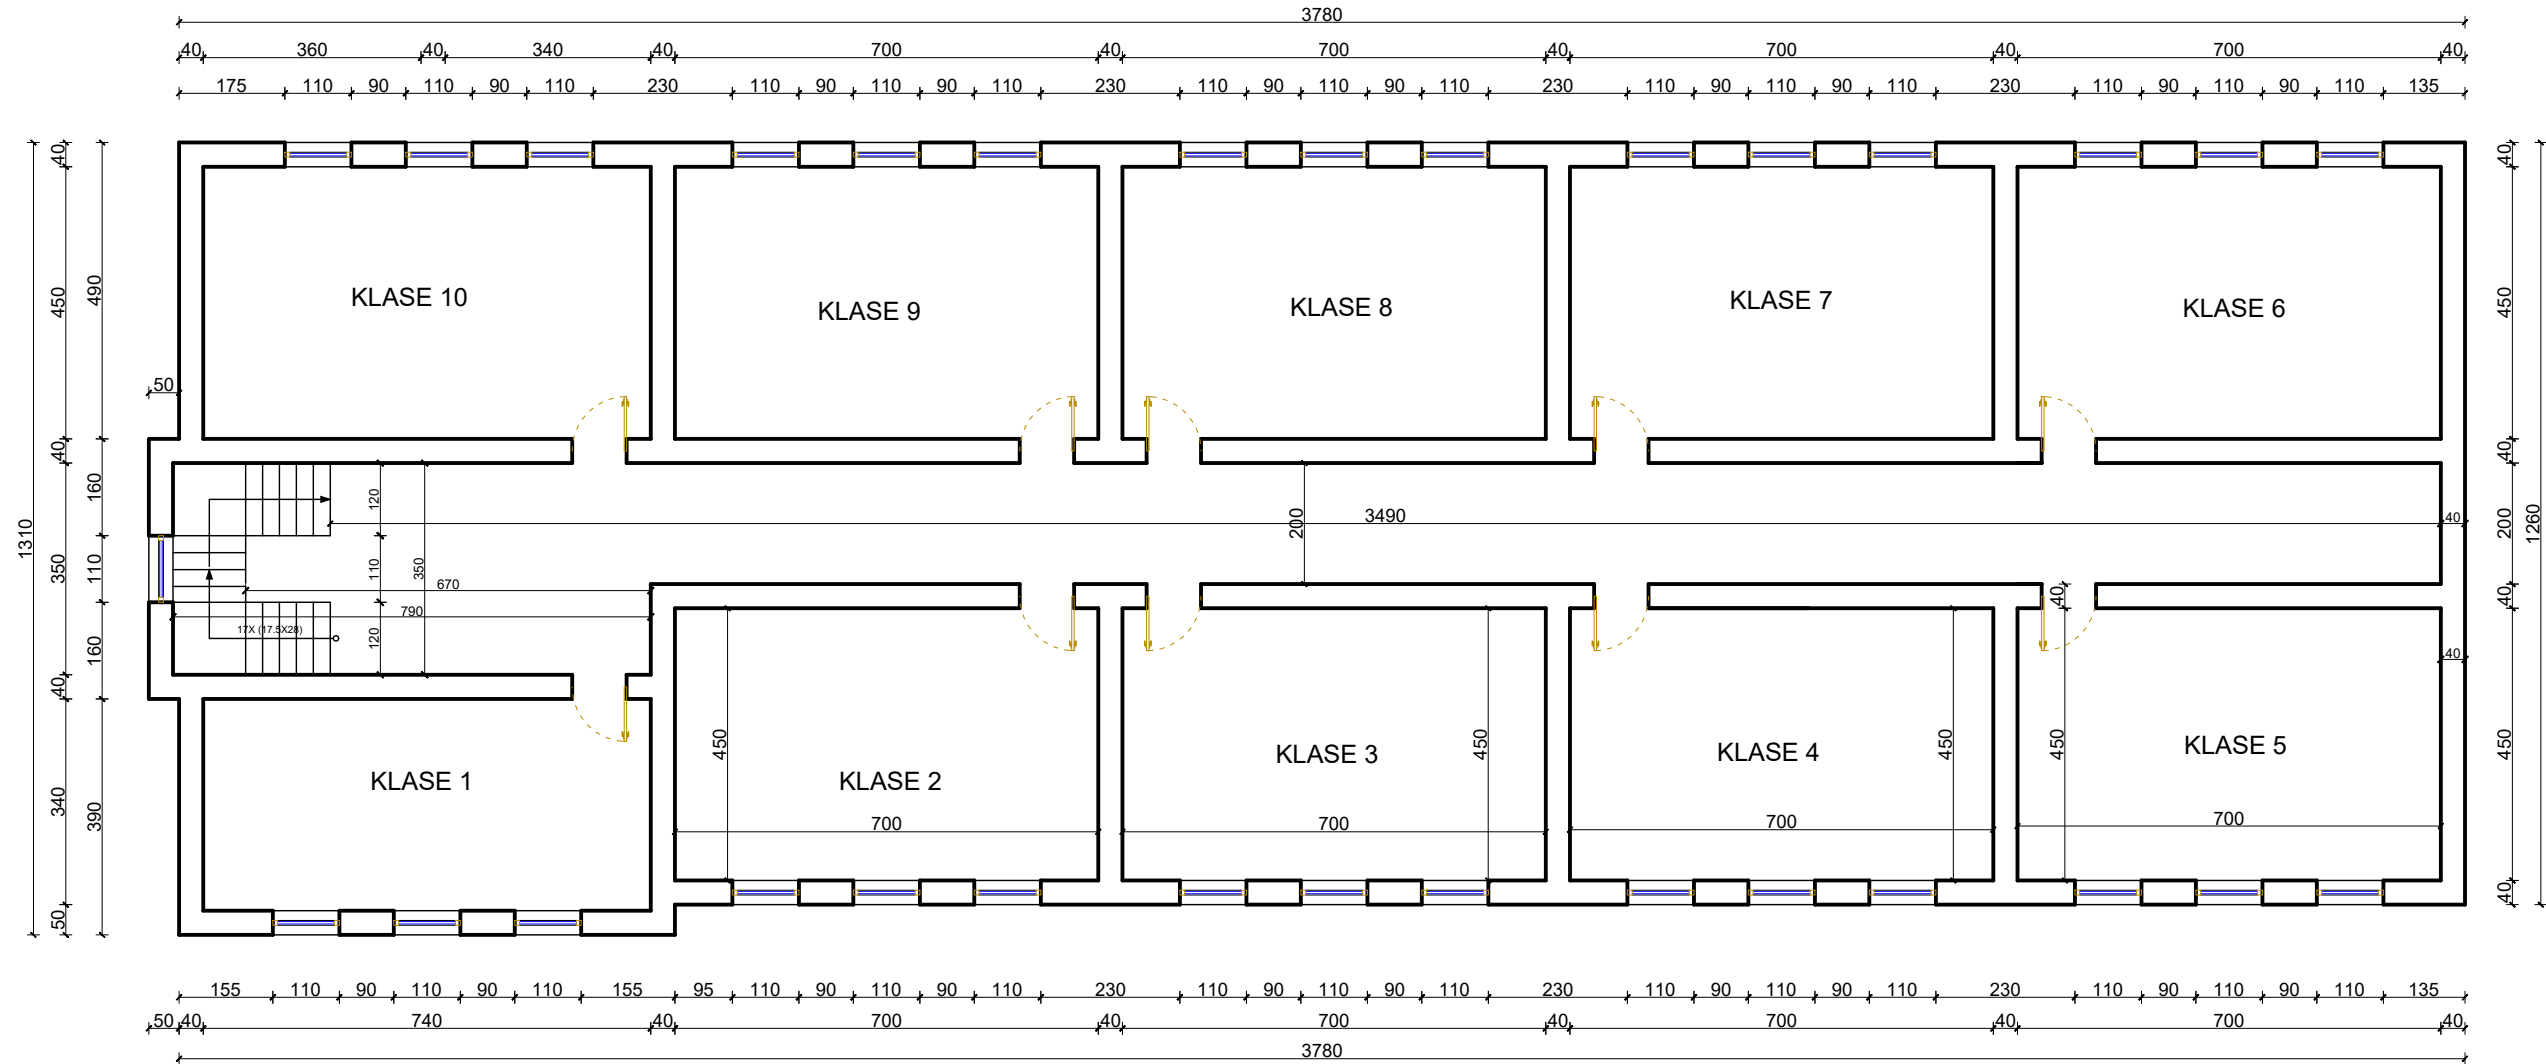

SHKOLLA FSHATI SOVJAN

	REHABILITIM OBJEKTE SHKOLLORE			Shkalla	Datë	Nr. dok.
	PUNUAN			1:125	2023	Fq.
	Ark.G.KERENXHI	Ing.S.KOÇA	Tek.I.ISLAMAJ	DREJTORIA E PLANIFIKIMIT DHE KONTROLLIT TË ZHVILLIMIT TË TERRITORIT		
EMËRTIMI I VIZATIMIT PLANIMETRI KATI I PARE				DREJTOR Ing.Enkelejda JONUSLLARI		

SKEMA ORIENTUESE

SHKALLA 1 : 1000


**MIRATOHET
KRYETARI I BASHKISË
MALIQ
GËZIM TOPÇIU**



SHKOLLA E FSHATIT SHEQERAS

Qëllimi	Auth.	Auth.	Auth.	Shkalla	Doc. number
Për Aprovim	Ing.M.ZHULI	Ing.S.KOÇA		1 : 1000	Faqe:Nr.
Emërtimi i vizatimit				DREJTORIA E PLANIFIKIMIT DHE KONTROLLIT TË ZHVILLIMIT TË TERRITORIT	
SKEMA ORIENTUESE				DREJTOR Ing.Enkelelda JONUSLLARI	

PLANIMETRI KATI PERDHE

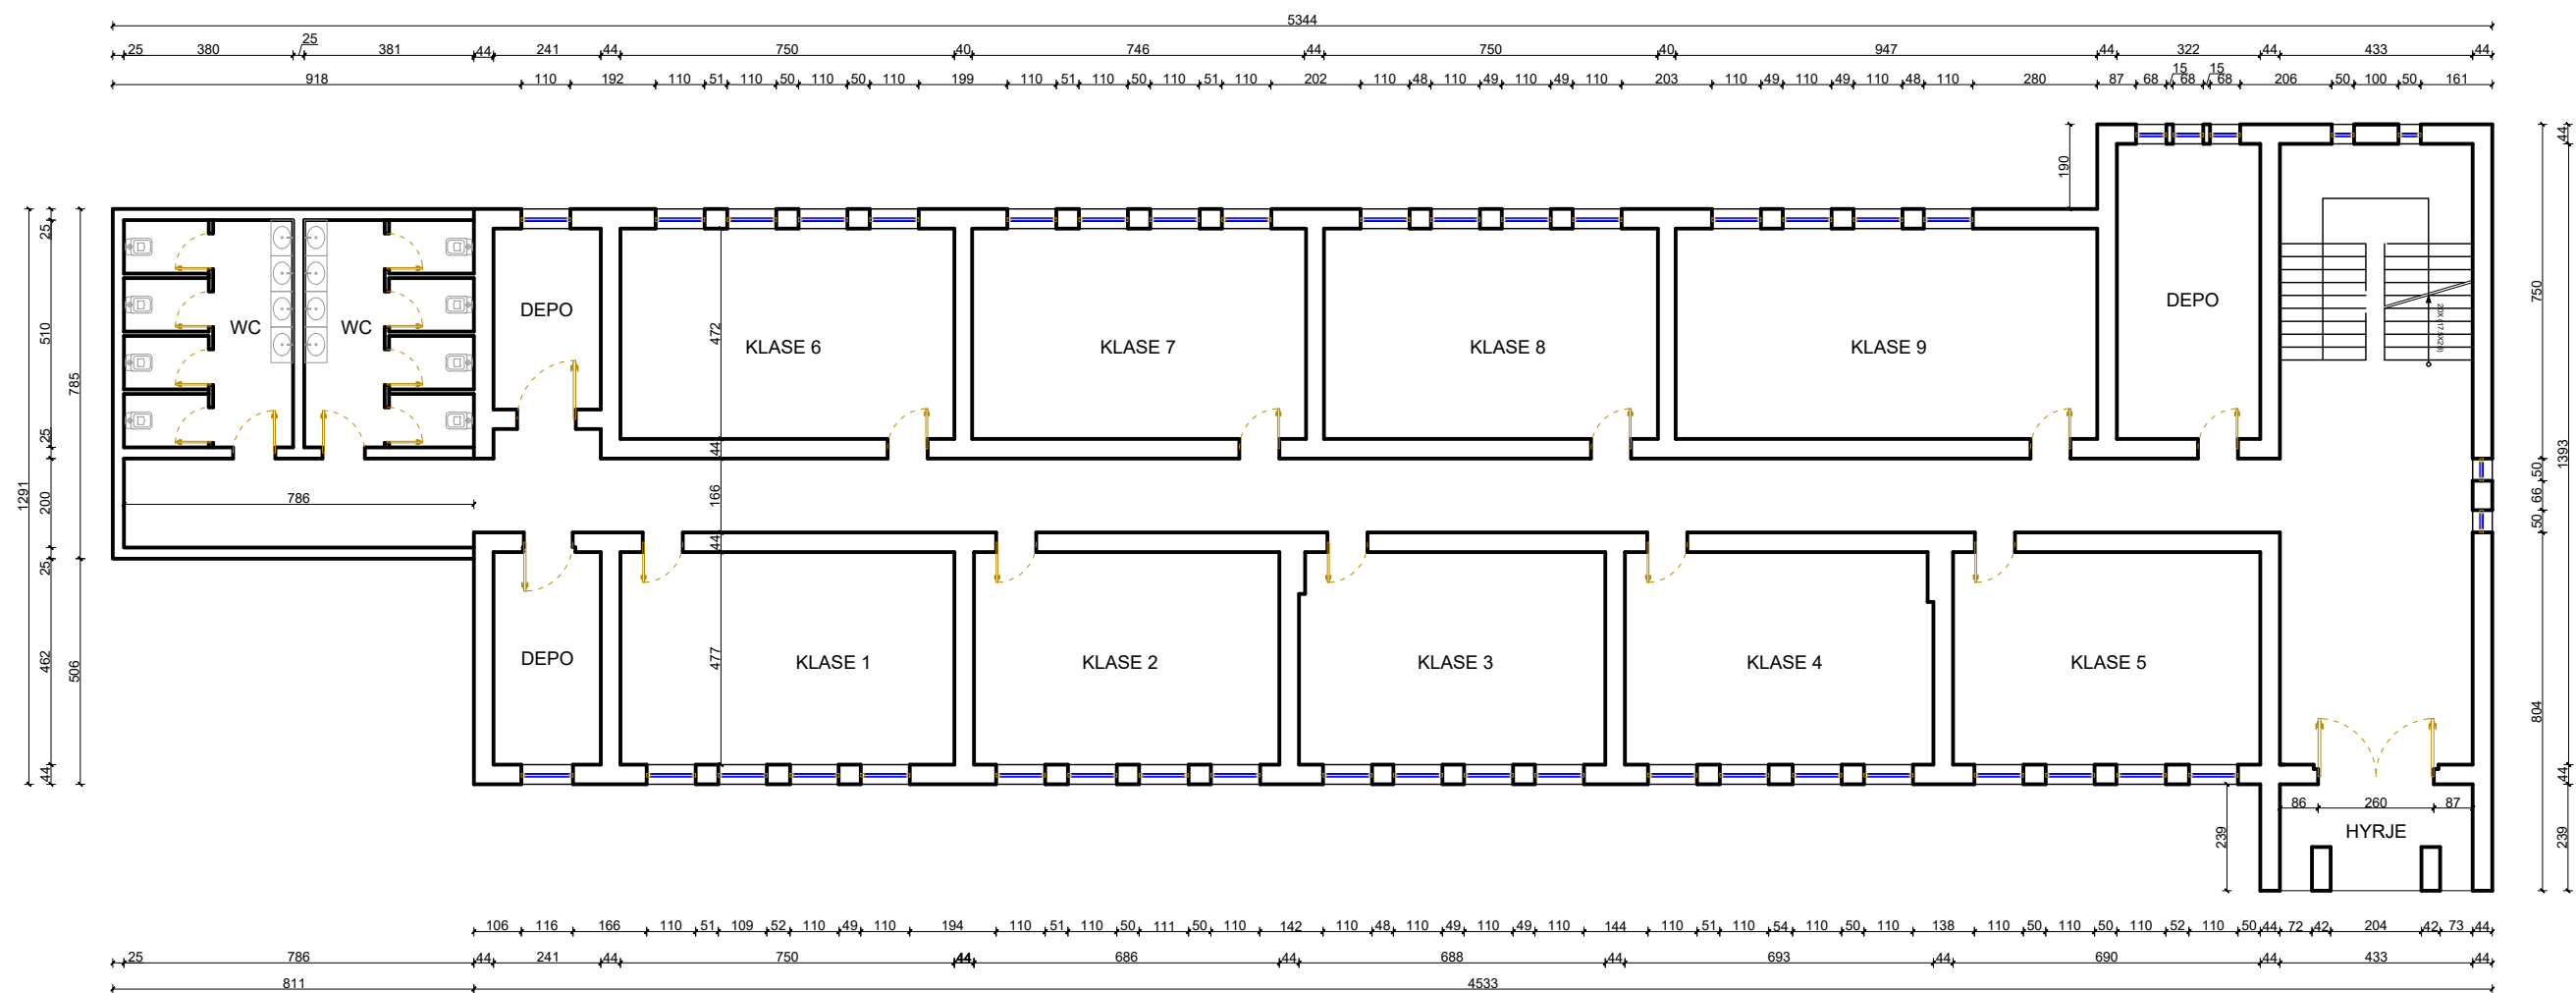


SHKOLLA FSHATI SHEQERAS

	REHABILITIM OBJEKTE SHKOLLORE			Shkalla	Datë	Nr. dok.
	PUNUAN				2023	Fq.
	Ark.G.KERENXHI	Ing.S.KOÇA	Tek.I.ISLAMAJ	DREJTORIA E PLANIFIKIMIT DHE KONTROLLIT TË ZHVILLIMIT TË TERRITORIT		
EMËRTIMI I VIZATIMIT PLANIMETRI KATI PERDHE				DREJTOR Ing.Enkelejda JONUSLLARI		


PLANIMETRI KATI I PARE

MIRATOHET
KRYETARI I BASHKISË

GËZIM TOPÇIU

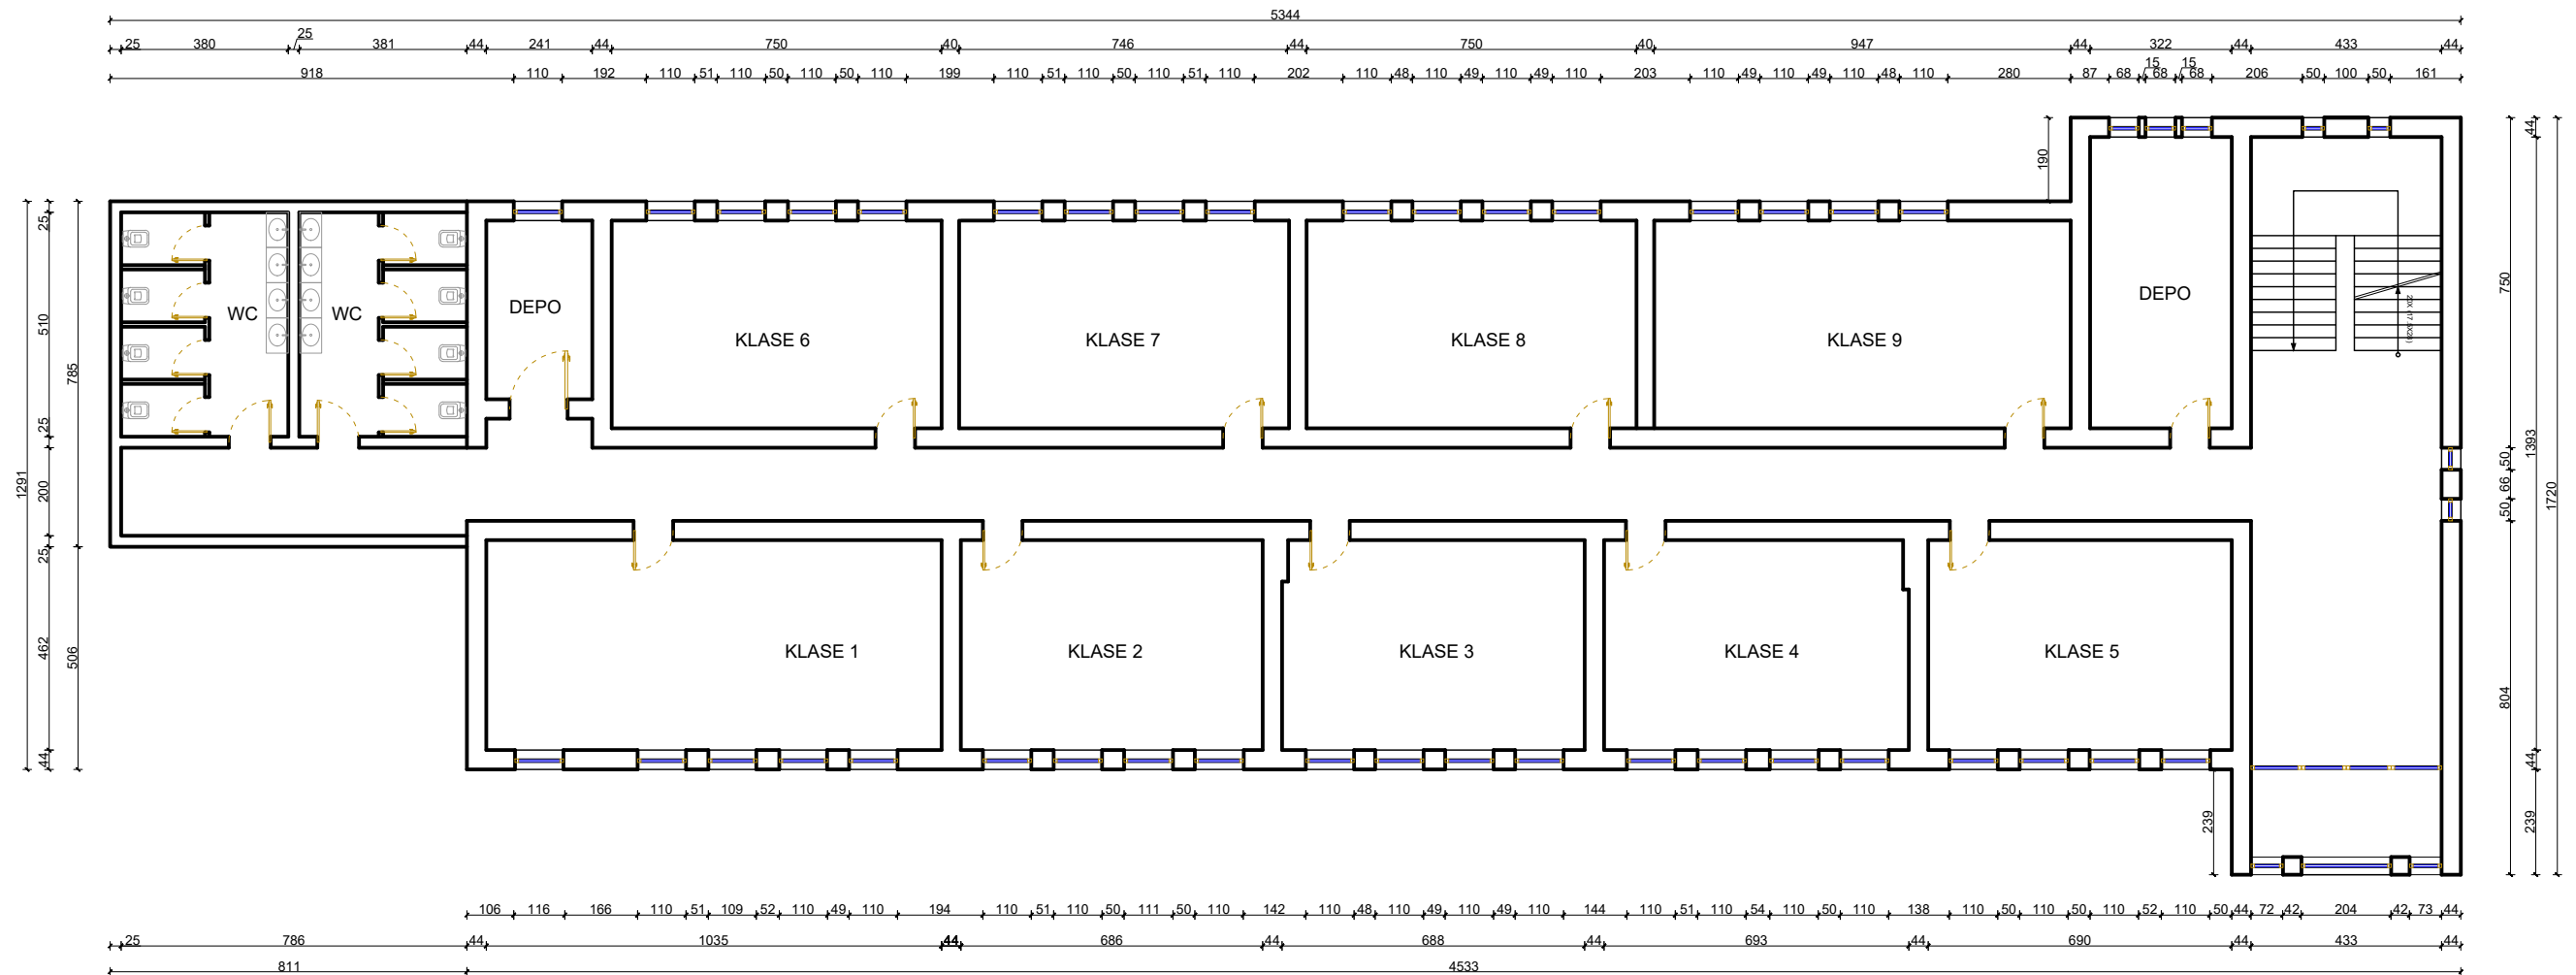

SHKOLLA FSHATI SHEQERAS

	REHABILITIM OBJEKTE SHKOLLORE			Shkalla	Datë	Nr. dok.
	PUNUAN				2023	Fq.
	Ark.G.KERENXHI	Ing.S.KOÇA	Tek.I.ISLAMAJ	DREJTORIA E PLANIFIKIMIT DHE KONTROLLIT TË ZHVILLIMIT TË TERRITORIT		
EMËRTIMI I VIZATIMIT PLANIMETRI KATI I PARE				DREJTOR Ing.Enkelejda JONUSSLARI		

SKEMA ORIENTUESE

SHKALLA 1 : 1000

**MIRATOHET
KRYETARI I BASHKISË
MALIQ
GËZIM TOPÇIU**



SHKOLLA E FSHATIT ZVEZDË

Qëllimi	Auth.	Auth.	Auth.	Shkalla	Doc. number
Për Aprovim	Ing.M.ZHULI	Ing.S.KOÇA		1 : 1000	Faqe:Nr.
Emërtimi i vizatimit				DREJTORIA E PLANIFIKIMIT DHE KONTROLLIT TË ZHVILLIMIT TË TERRITORIT	
SKEMA ORIENTUESE				DREJTOR Ing.Enkelelda JONUSLLARI	