


Mat. ne progr. 0+900.00	
Mat.	Area (m ²)
Beton C 16/20	0.00
Germim	3.83
Mb.ZHavorr	0.00
Mbushje	2.73

M.N.U.E.L
 Numeri Profilnit : -46-
 Progresivi : 0+900.00
 Shkalla : 200:200
 Kuota.Referuese : 912.50

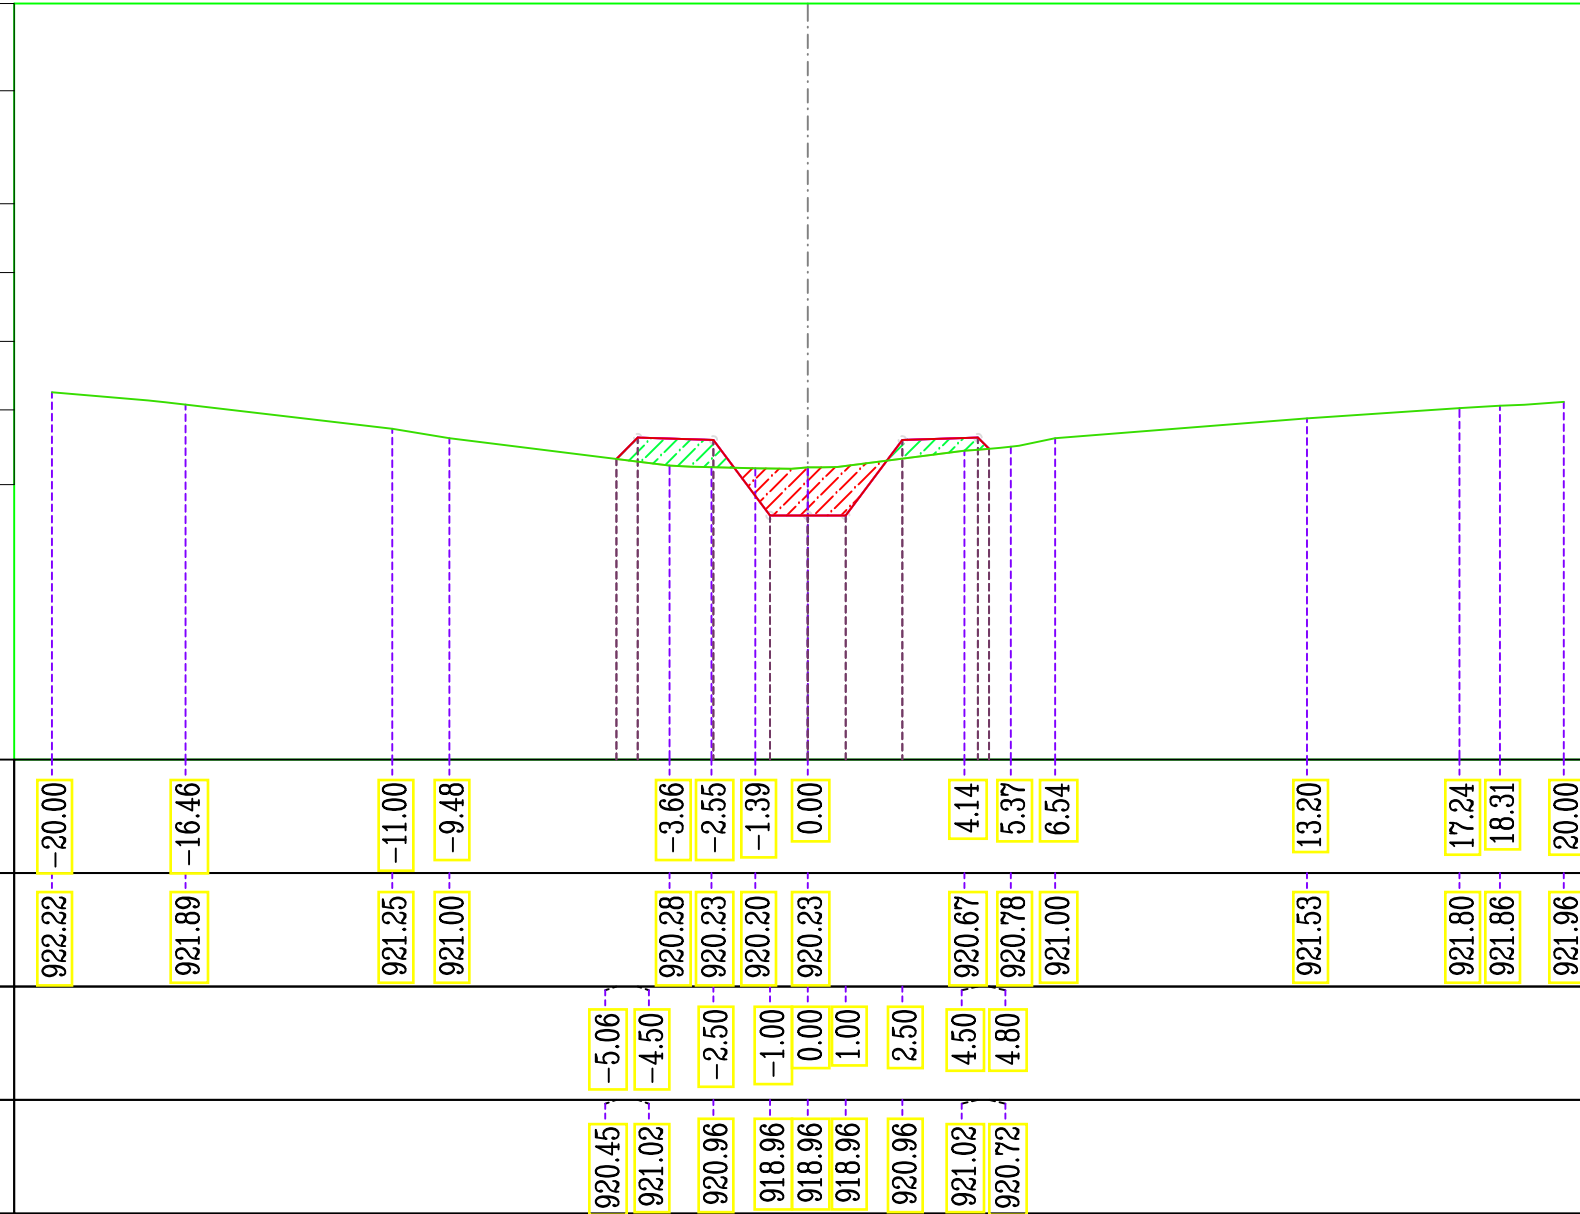

Investitor / Kontraktor:
BASHKIA DEVOLL
 DEVOLL MUNICIPALITY

Adresa: Rruga "24 Tetori", Bllisht - Albania
 Tel: +355 811 2 2226
 Tel/Fax: +355 811 2 2226
 Email: bashkiadevoll@gmail.com

Objekti: **MBROJTJA NGA UJRAT E LARTA DHE SISTEMIMI I PËROIT TË SMT**

Numi i projektit: **AL_DV_M.U.L Pt-25**
 Vendodhja e projektit: **BILISHT -DEVOLL**

HMK-CONSULTING SH.P.K
 Konsulencë-Projektim-Mbikqirje
 A Ad-Rruga "Superstrada Devoll"
 E hmkconsulting2015@gmail.com
 C +355 689080130



Grupi teknik i projektimit:
"HMK-Consulting" shpk Nr.lic. N- 6724/1
"ERALD-G" shpk Nr.lic. N- 5304/6
"HP-STUDIO" shpk Nr.lic. N- 6992/2

Emërtimi i fletës:
PROFILAT TËRTHORË

Drejtor Teknik:
Hekuran HOXHALLI Lic. K-0632/6
 Inxhinier Hidroteknik:
Ferdinand SHAHINLLARI Lic. K- 1376/1
 Inxhinier Topograf:
Mustafa HOXHAI Lic. T-1059/1
 Inxhinier Mekanik:
Ervin MINAROLLI Lic. M-1131/1

Inxhinier Infrastruktura:
Andrea ZOTO Lic. K-1896
 Inxhinier Gjeolog
Panajot ALICKOLLI Lic. GJ-0566/1
 Inxhinier Mjedis:
Dhionis KOTMILO Lic. M-1147
 Inxhinier Ndertimi:
Gezim PAJO

Faza e projektit:
Projekt Zbatimi


Shkalla: **A3 /H-1:200**
V-1: 200

Data:
Shtator/2016

Nr i fletes: **P t 25**


Mat. ne progr. 0+920.00	
Mat.	Area (m ²)
Beton C 16/20	0.00
Germim	1.44
Mb.ZHavorr	0.00
Mbushje	6.77

M.N.U.E.L
 Numeri Profilin : -47-
 Progresivi : 0+920.00
 Shkalla : 200:200
 Kuota.Referuese : 912.50

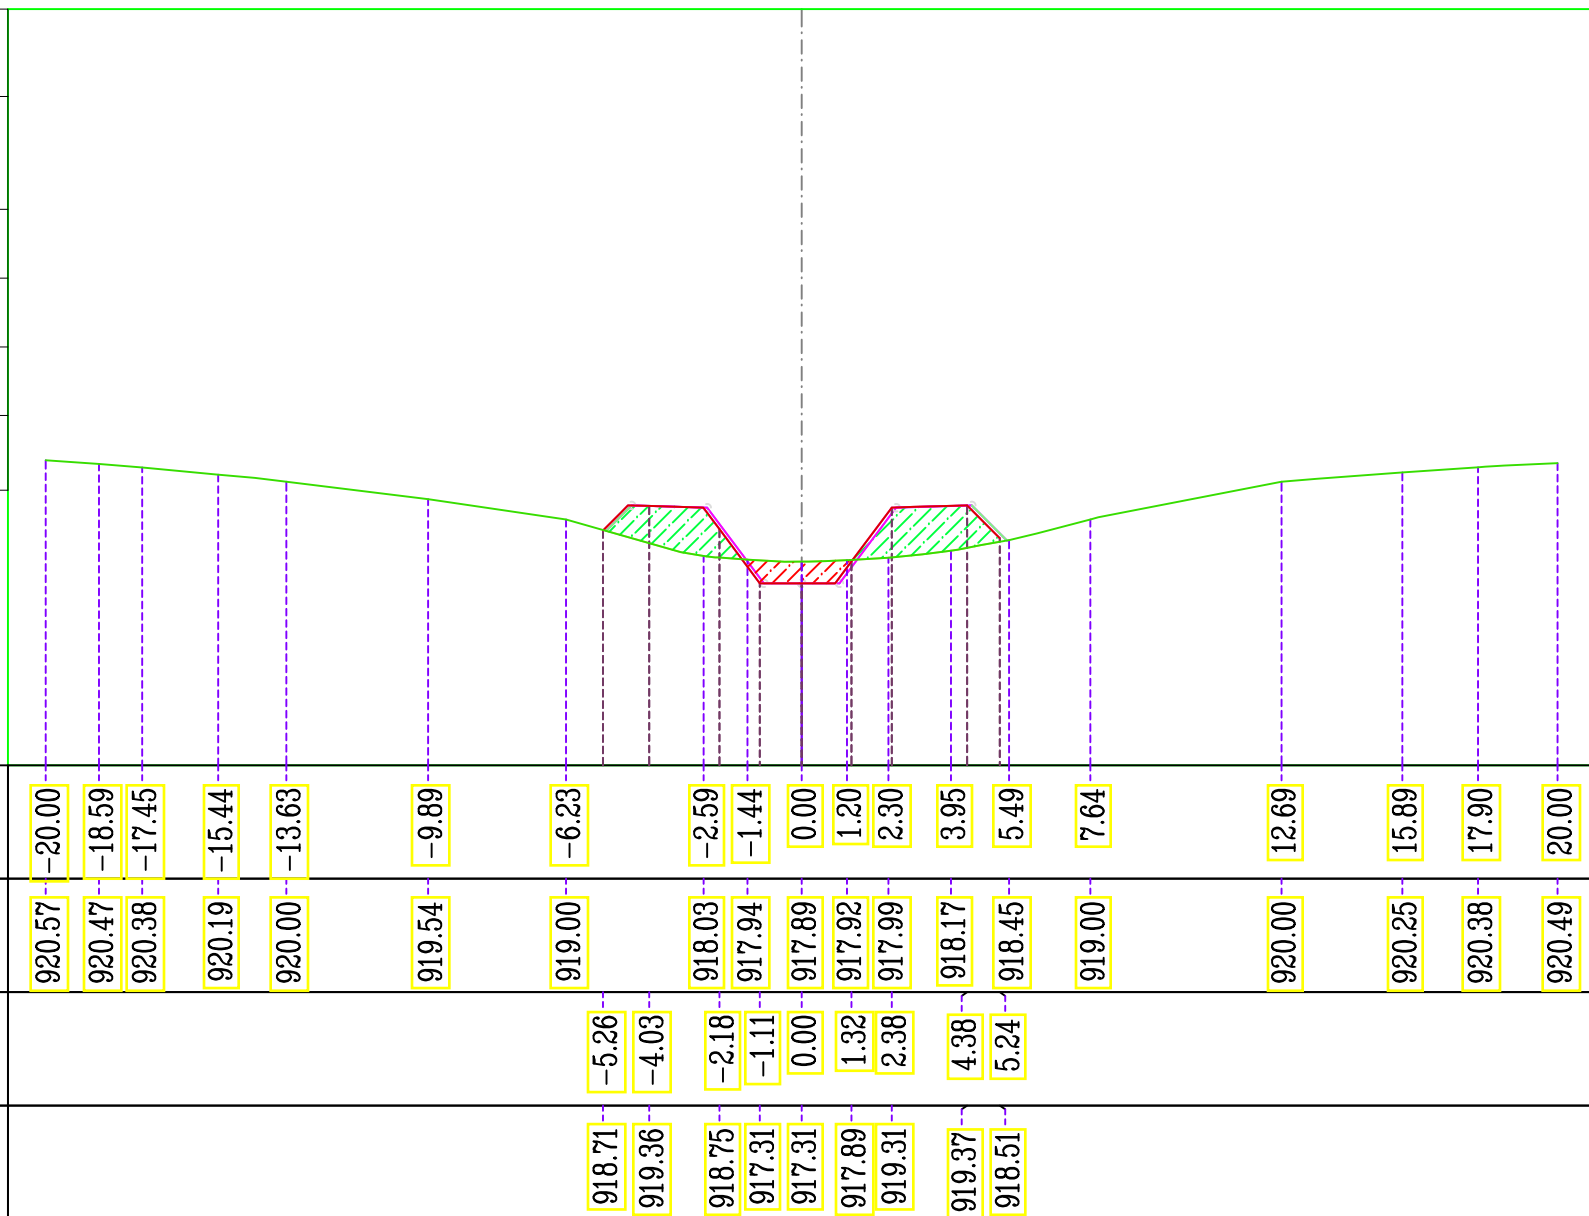


Mat. ne progr. 0+925.48	
Mat.	Area (m ²)
Beton C 16/20	0.00
Germim	0.30
Mb.ZHavorr	0.00
Mbushje	8.82

M.N.U.E.L
 Numeri Profilit : -48-
 Progresivi : 0+925.48
 Shkalla : 200:200
 Kuota.Referuese : 912.50

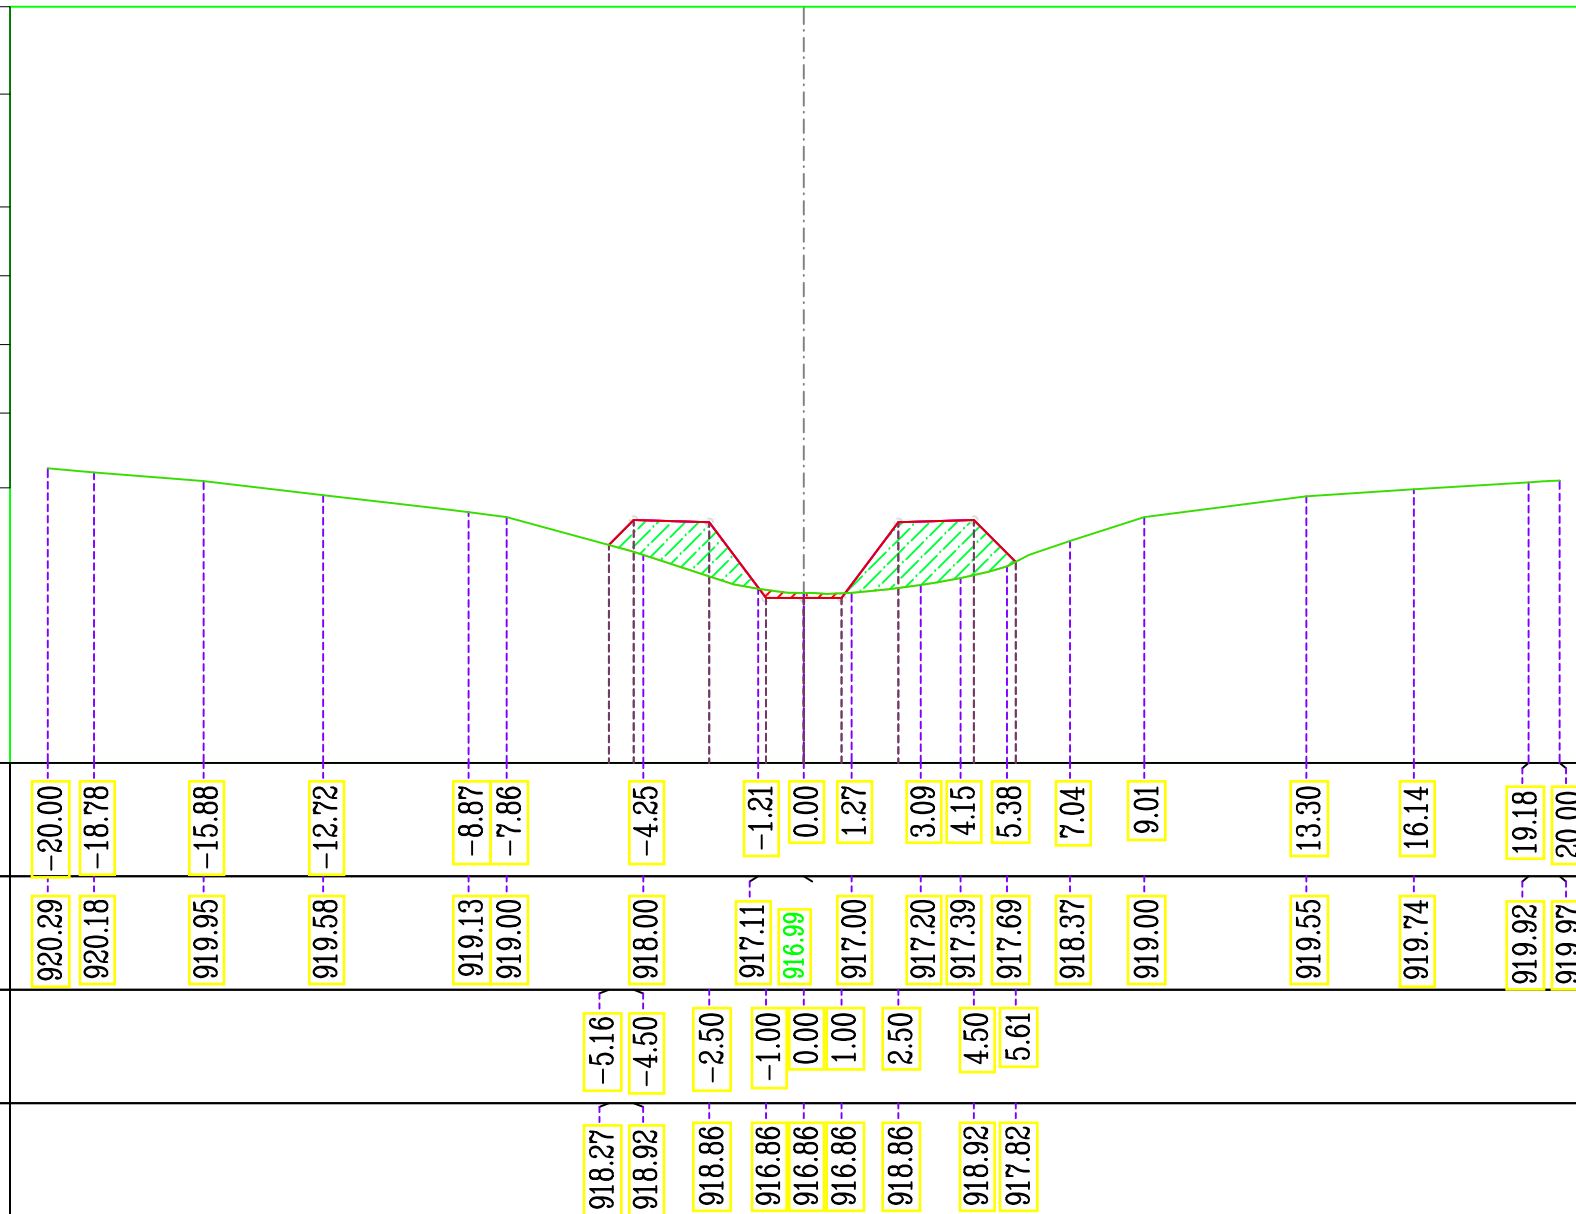

Mat. ne progr. 0+940.00	
Mat.	Area (m ²)
Beton C 16/20	0.00
Germim	4.81
Mb.ZHavorr	0.00
Mbushje	1.92

M.N.U.E.L
 Numeri Profilit : -49-
 Progresivi : 0+940.00
 Shkalla : 200:200
 Kuota.Referuese : 907.50

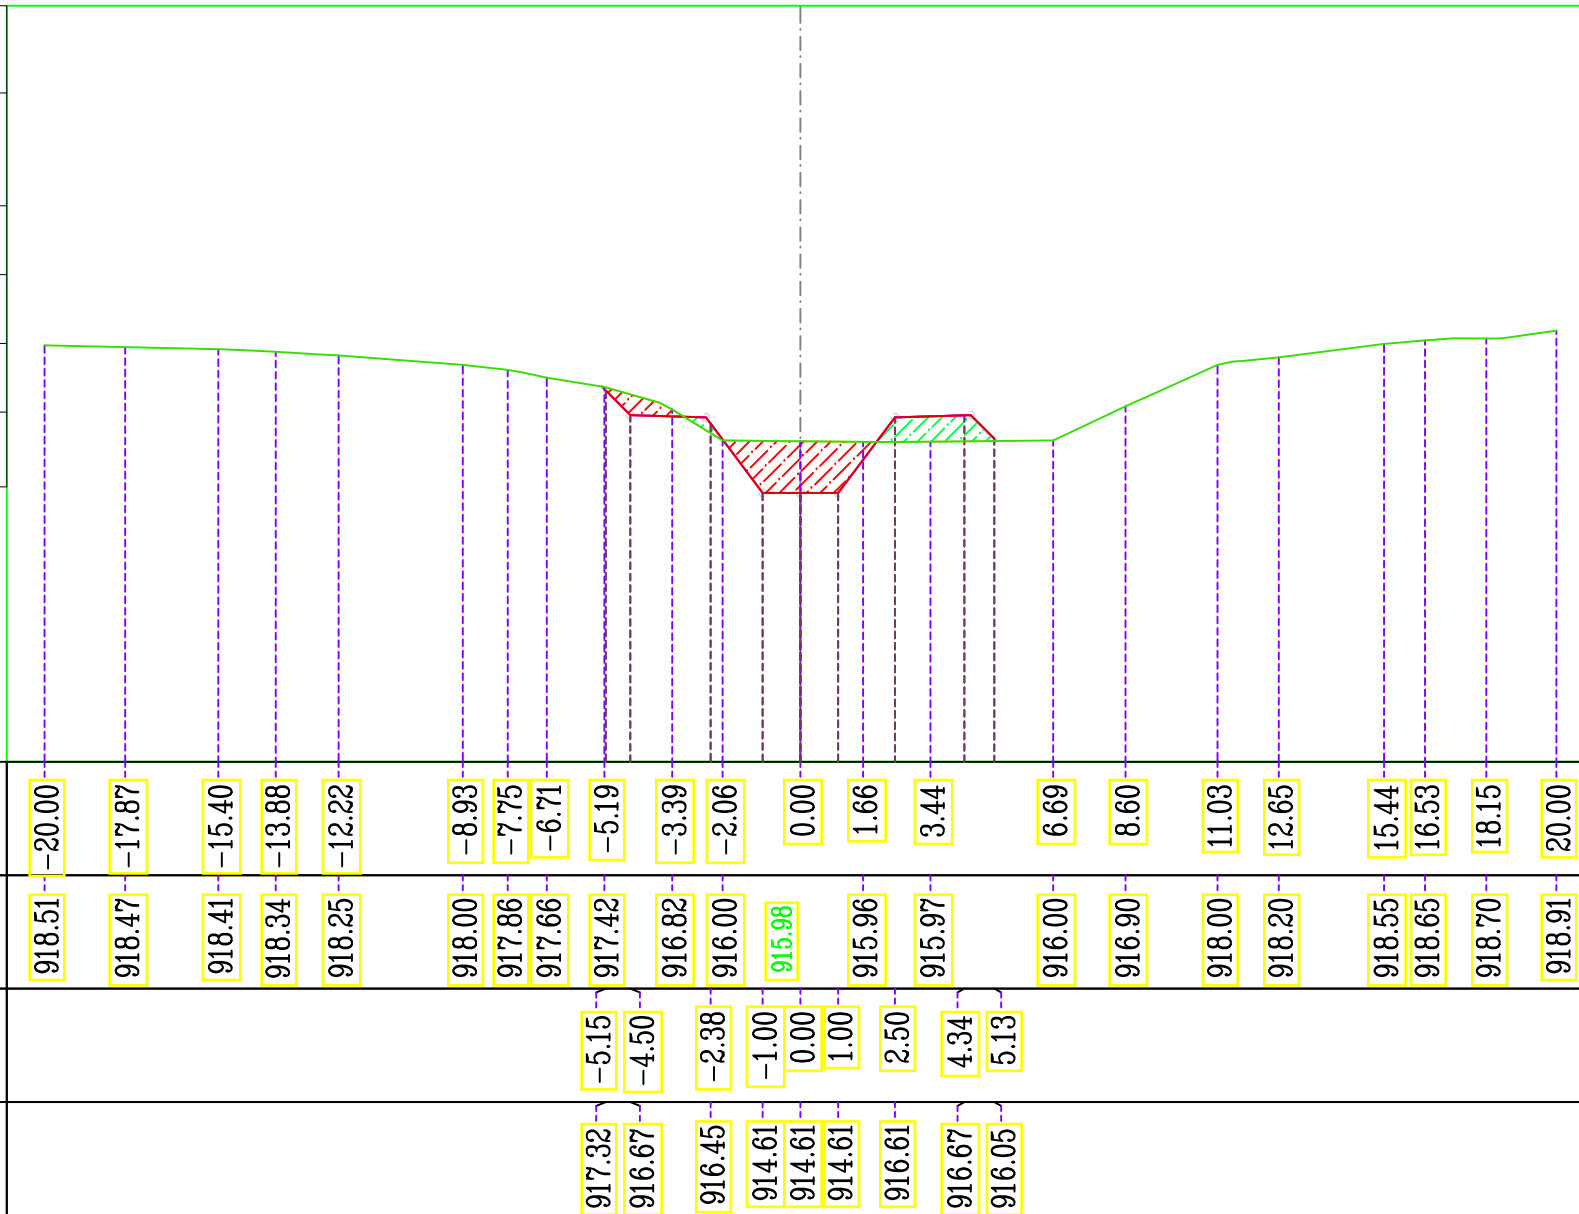

Investitor / Kontraktor:
BASHKIA DEVOLL
 DEVOLL MUNICIPALITY

Adresa: Rruga "24 Tetori", Bllisht - Albania
 Tel: +355 811 2 2226
 Tel/Fax: +355 811 2 2226
 Email: bashkiadevoll@gmail.com

Objekti: **MBROJTJA NGA UJRAT E LARTA DHE SISTEMIMI I PËROIT TË SMT**

Numri i projektit: **AL_DV_M.U.L_Pt-28**
 Vendodhja e projektit: **BILISHT -DEVOLL**

HMK-CONSULTING SH.P.K
 Konsulencë-Projektim-Mbikëqim
 A Ad-Rruga "Superstrada Devoll"
 E hmkconsulting2015@gmail.com
 C +355 689080130



Grupi teknik i projektimit:
"HMK-Consulting" shpk Nr.lic. N- 6724/1
"ERALD-G" shpk Nr.lic. N- 5304/6
"HP-STUDIO" shpk Nr.lic. N- 6992/2

Emërtimi i fletës:
PROFILAT TËRTHORË

Drejtor Teknik:
Hekuran HOXHALLI Lic. K-0632/6
 Inxhinier Hidroteknik:
Ferdinand SHAHINLLARI Lic. K- 1376/1
 Inxhinier Topograf:
Mustafa HOXHAI Lic. T-1059/1
 Inxhinier Mekanik:
Ervin MINAROLLI Lic. M-1131/1

Inxhinier Infrastruktura:
Andrea ZOTO Lic. K-1896
 Inxhinier Gjeolog
Panajot ALICKOLLI Lic. GJ-0566/1
 Inxhinier Mjedis:
Dhionis KOTMILO Lic. M-1147
 Inxhinier Ndertimi:
Gezim PAJO

Faza e projektit:
Projekt Zbatimi


Shkalla: A3 /H-1:200
 V-1: 200


Data:
Shtator/2016

Nr i fletes: **P t 28**

Mat. ne progr. 0+959.80	
Mat.	Area (m ²)
Beton C 16/20	0.00
Germim	3.54
Mb.ZHavorr	0.00
Mbushje	4.90


M.N.U.E.L
 Numeri Profilite : -50-
 Progresivi : 0+959.80
 Shkalla : 200:200
 Kuota.Referuese : 907.50

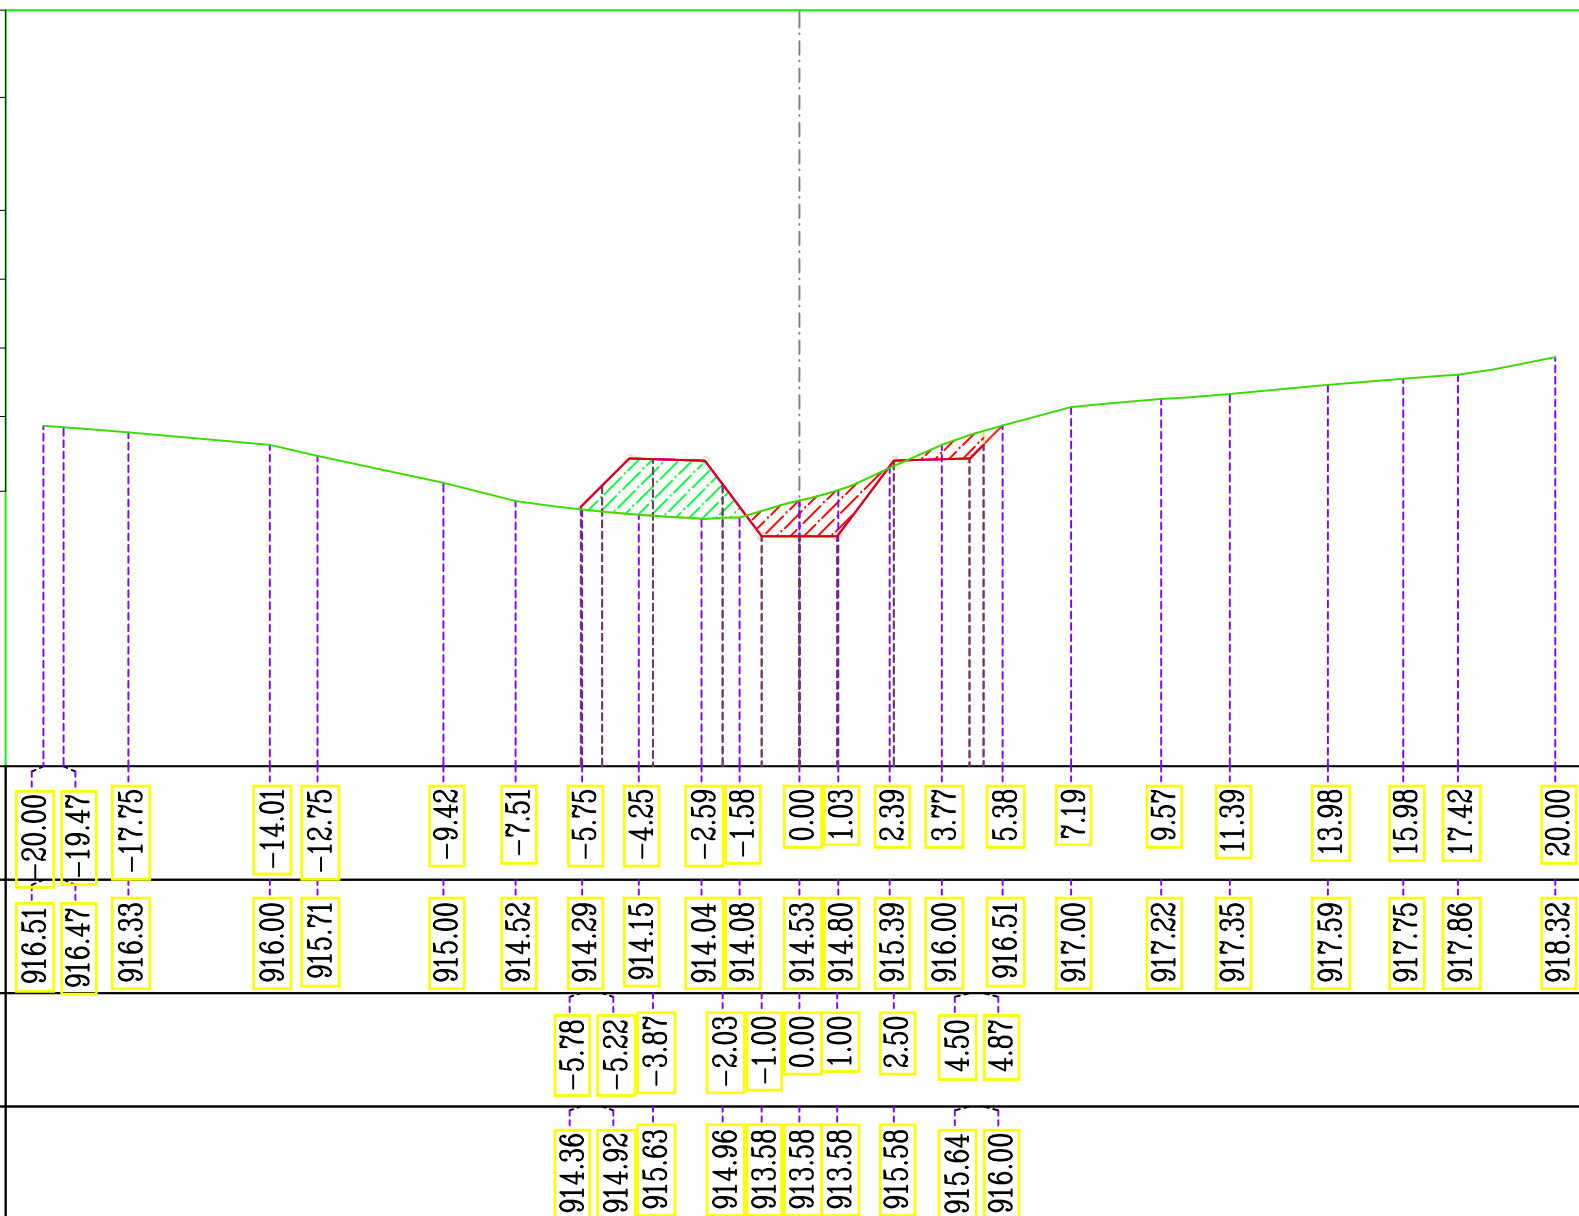

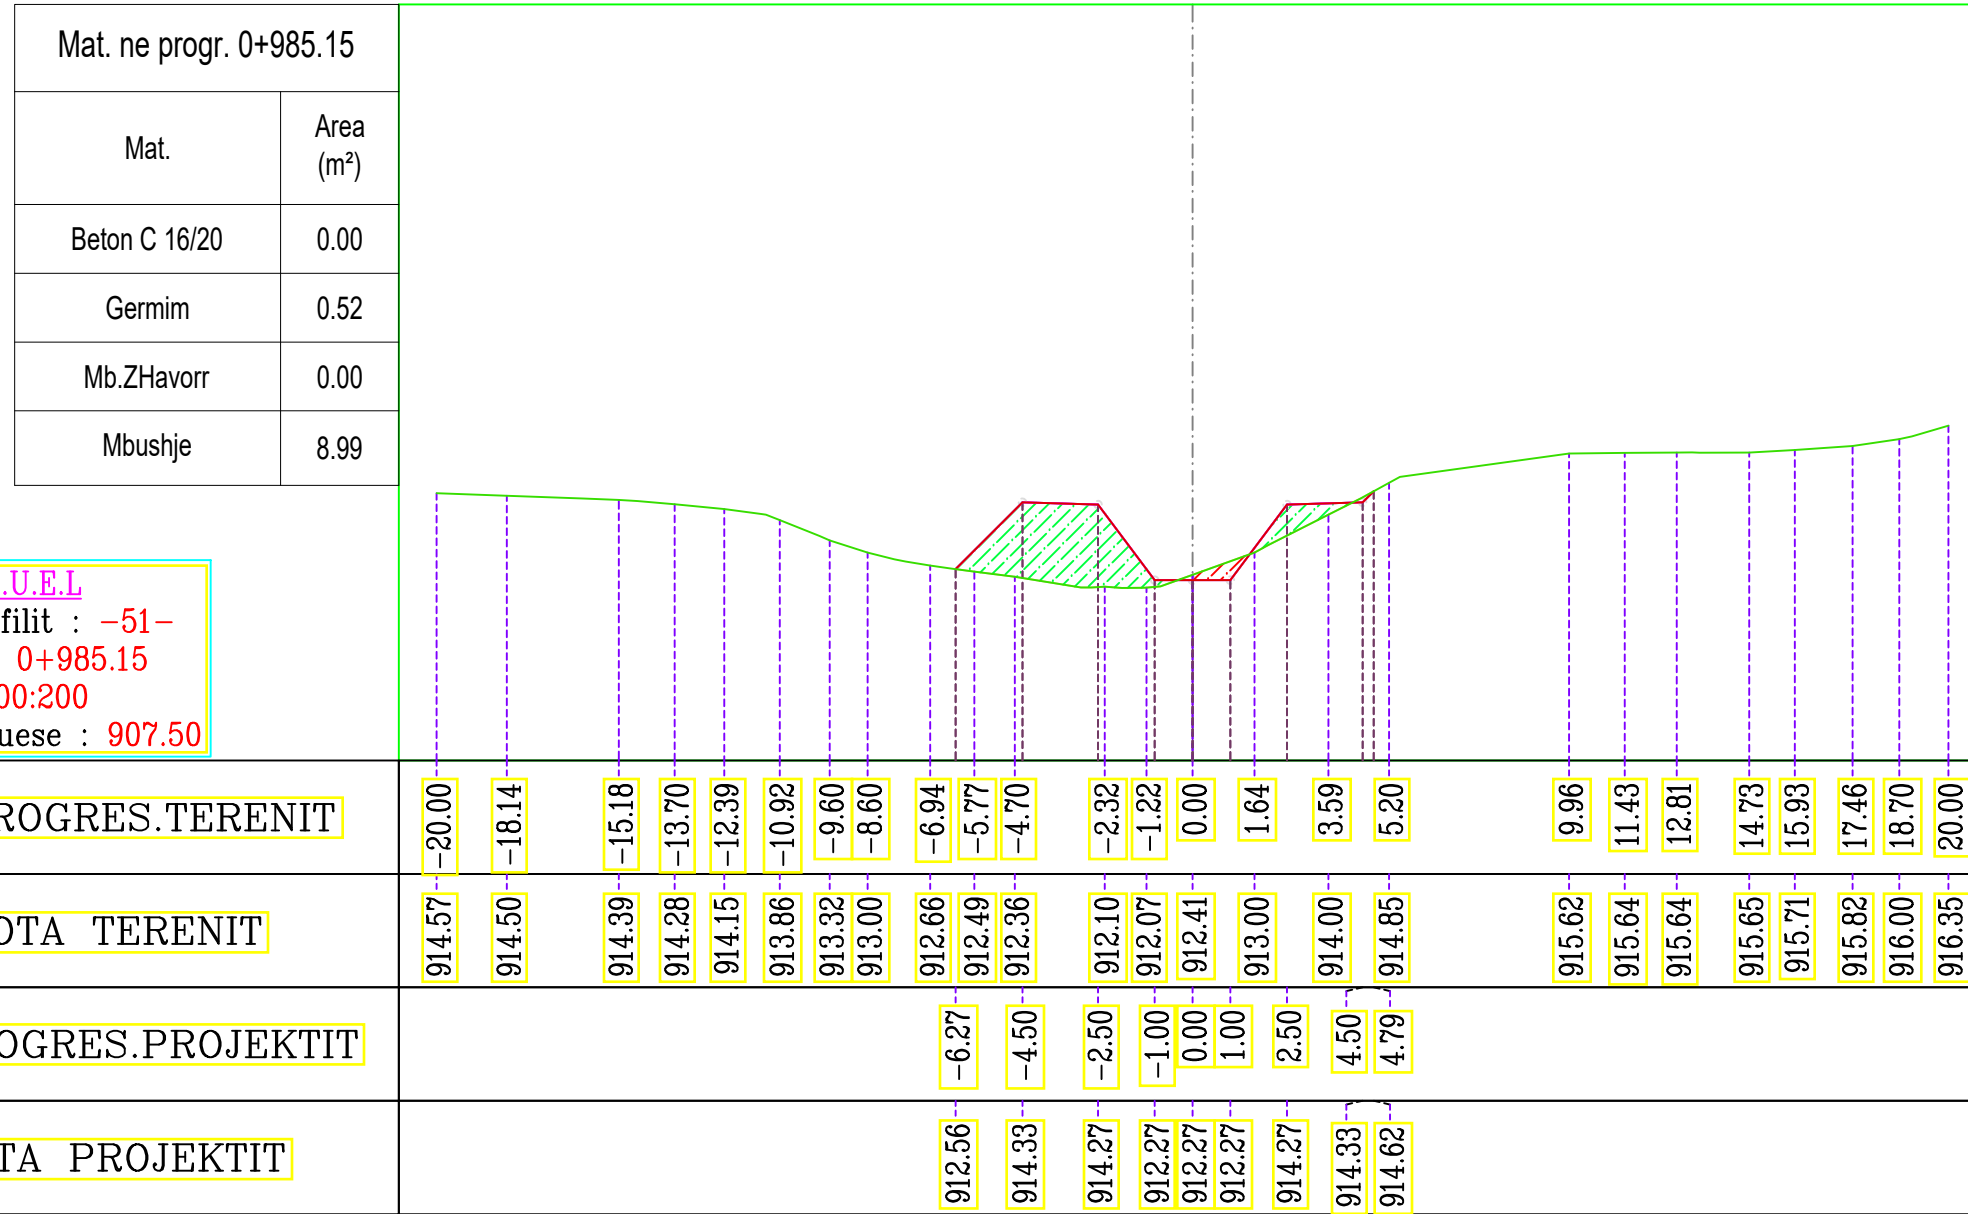

Mat. ne progr. 1+000.00	
Mat.	Area (m²)
Beton C 16/20	0.00
Germim	9.37
Mb.ZHavorr	0.00
Mbushje	0.29


M.N.U.E.L
 Numeri Profilut : -52-
 Progresivi : 1+000.00
 Shkalla : 200:200
 Kuota.Referuese : 907.50

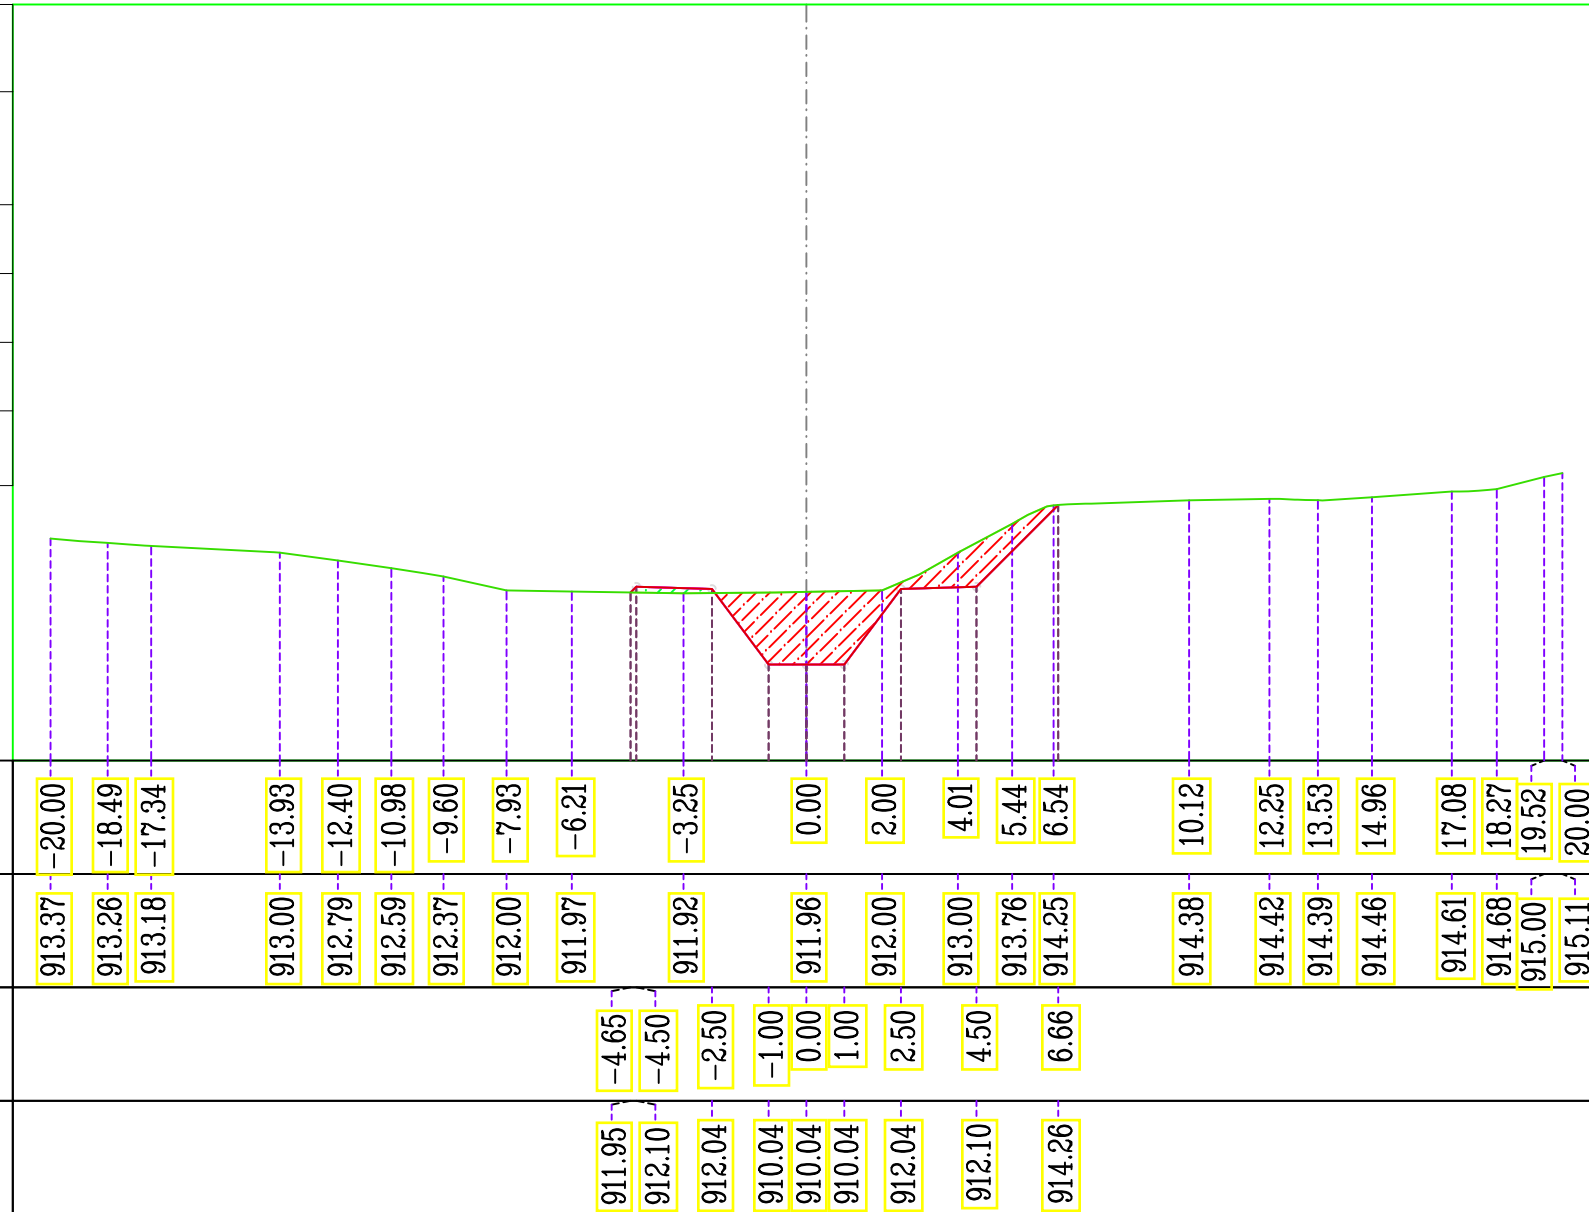

DIST.PROGRES.TERENIT	-20.00	-18.49	-17.34	-13.93	-12.40	-10.98	-9.60	-7.93	-6.21	-3.25	0.00	2.00	4.01	5.44	6.54	10.12	12.25	13.53	14.96	17.08	18.27	19.52	20.00
KUOTA TERENIT	913.37	913.26	913.18	913.00	912.79	912.59	912.37	912.00	911.97	911.92	911.96	912.00	913.00	913.76	914.25	914.38	914.42	914.39	914.46	914.61	914.68	915.00	915.11
DIST.PROGRES.PROJEKTIT										-4.65	-4.50	-2.50	-1.00	0.00	1.00	2.50	4.50	6.66					
KUOTA PROJEKTIT										911.95	912.10	912.04	910.04	910.04	910.04	912.04	912.10	914.26					

Mat. ne progr. 1+020.00	
Mat.	Area (m ²)
Beton C 16/20	0.00
Germim	6.22
Mb.ZHavorr	0.00
Mbushje	0.91

M.N.U.E.L
 Numeri Profilin : -53-
 Progresivi : 1+020.00
 Shkalla : 200:200
 Kuota.Referuese : 902.50

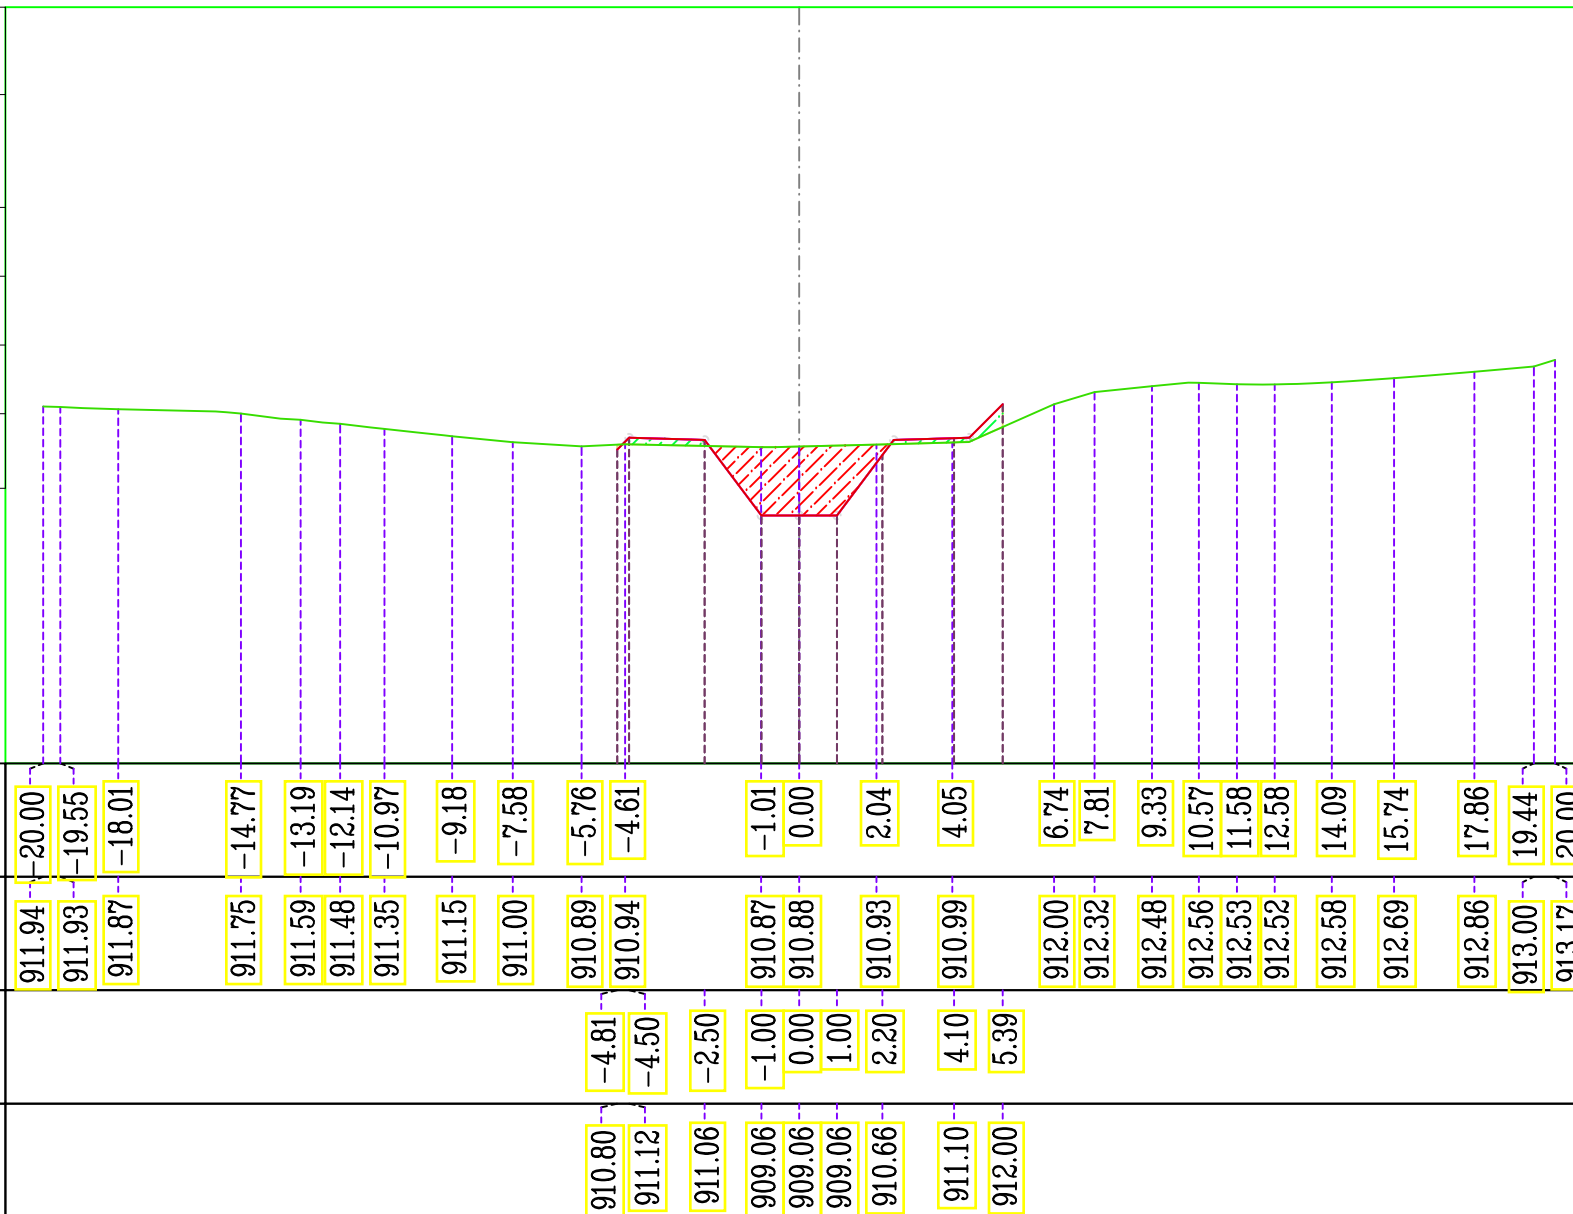



DIST.PROGRES.TERENIT	20.00	19.55	18.01	14.77	13.19	12.14	10.97	9.18	7.58	5.76	4.61	1.01	0.00	2.04	4.05	6.74	7.81	9.33	10.57	11.58	12.58	14.09	15.74	17.86	19.44	20.00
KUOTA TERENIT	911.94	911.93	911.87	911.75	911.59	911.48	911.35	911.15	911.00	910.89	910.94	910.87	910.88	910.93	910.99	912.00	912.32	912.48	912.56	912.53	912.52	912.58	912.69	912.86	913.00	913.17
DIST.PROGRES.PROJEKTIT												-4.81	-4.50	-2.50	-1.00	0.00	1.00	2.20	4.10	5.39						
KUOTA PROJEKTIT												910.80	911.12	911.06	909.06	909.06	909.06	910.66	911.10	912.00						



Mat. ne progr. 1+040.00	
Mat.	Area (m²)
Beton C 16/20	0.00
Germim	5.00
Mb.ZHavorr	0.00
Mbushje	2.28


M.N.U.E.L
 Numeri Profilnit : -54-
 Progresivi : 1+040.00
 Shkalla : 200:200
 Kuota.Referuese : 902.50

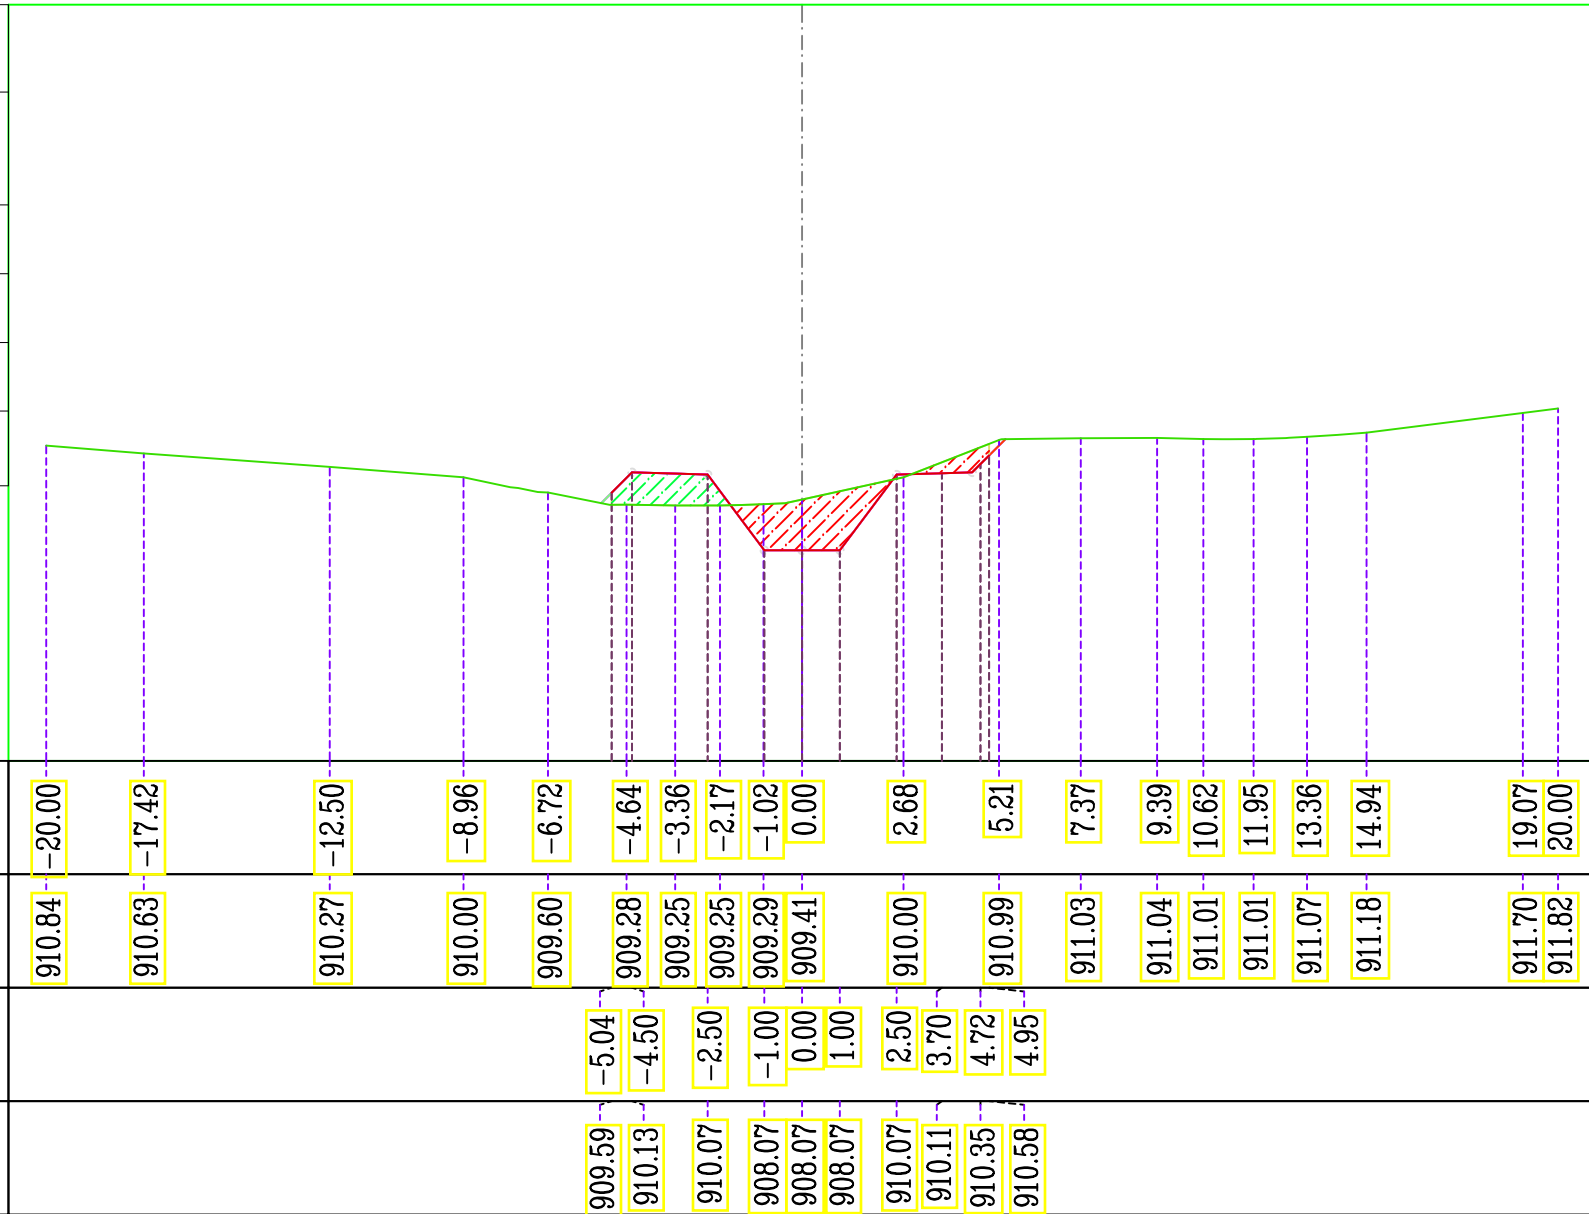

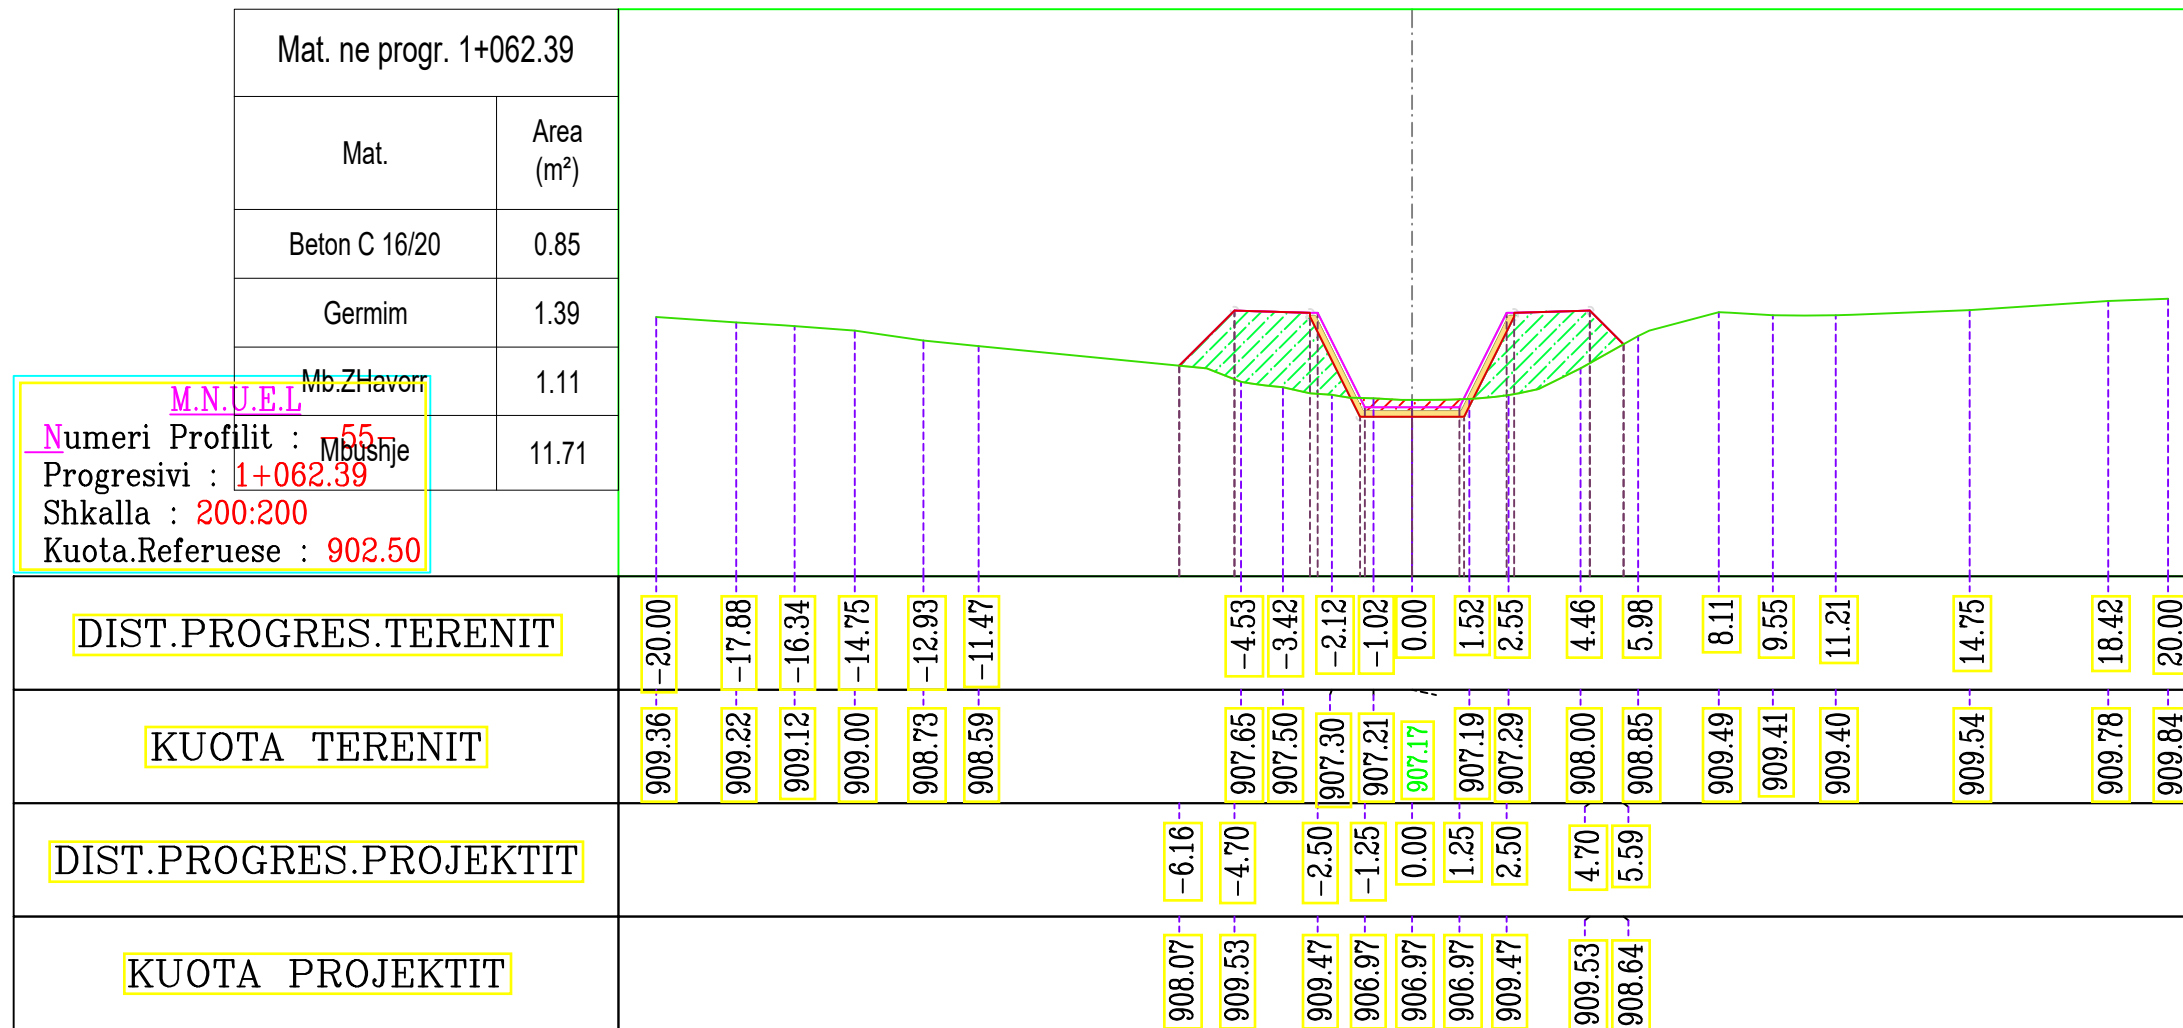

Mat. ne progr. 1+080.00	
Mat.	Area (m ²)
Beton C 16/20	0.85
Germim	6.85
Mb.ZHavorr	1.11
Mbushje	3.42

M.N.U.E.L
 Numeri Profilit : -56-
 Progresivi : 1+080.00
 Shkalla : 200:200
 Kuota.Referuese : 897.50

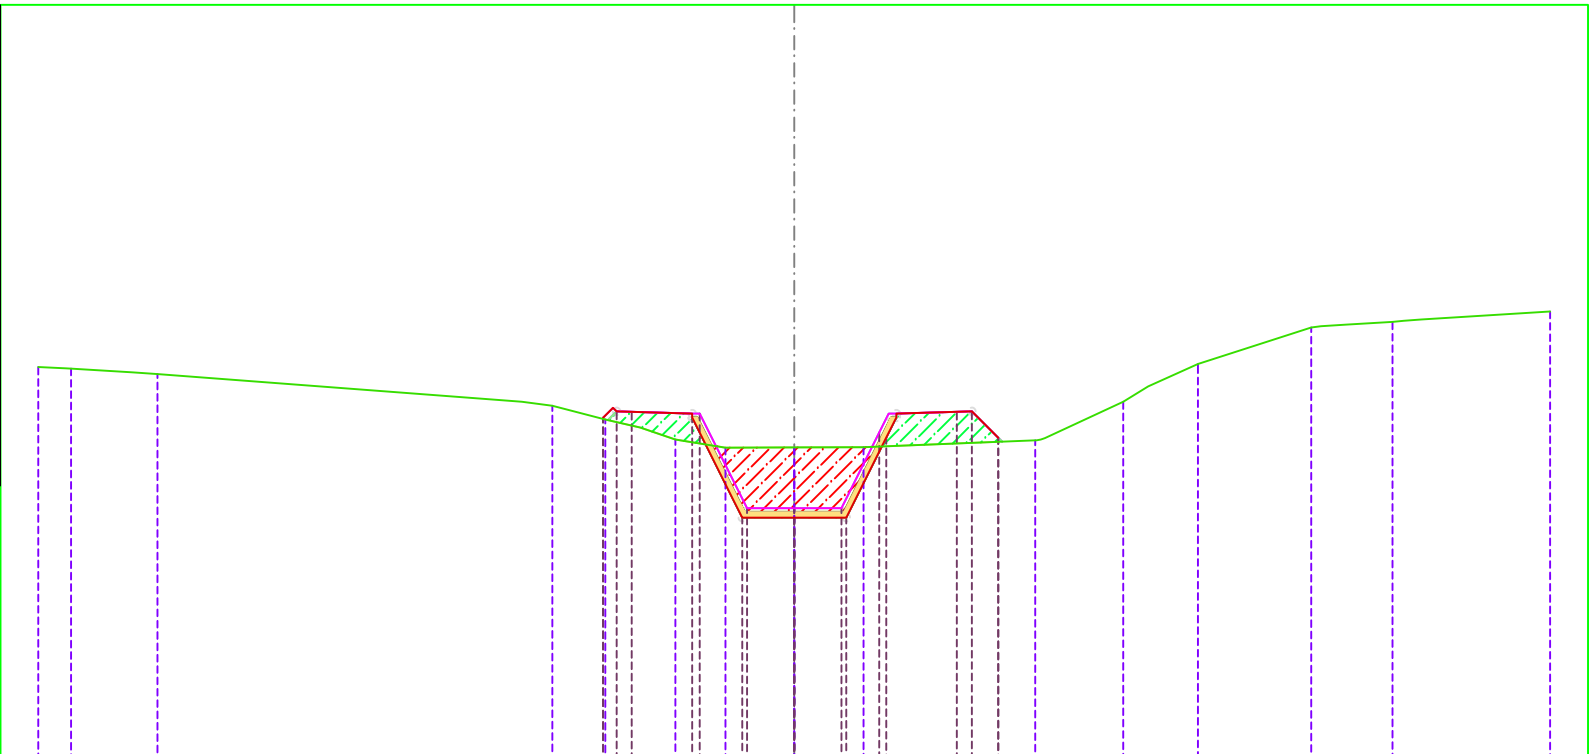

DIST.PROGRES.TERENIT	-20.00	-19.14	-16.85	-6.40	-5.00	-3.14	-1.82	0.00	1.83	6.38	8.70	10.68	13.68	15.83	20.00
KUOTA TERENIT	907.92	907.88	907.74	906.89	906.53	906.00	905.79	905.79	905.80	905.98	907.00	908.00	908.96	909.11	909.39
DIST.PROGRES.PROJEKTIT				-5.06	-4.70	-2.50	-1.25	0.00	1.25	2.25	4.30	5.40			
KUOTA PROJEKTIT				906.58	906.75	906.69	904.19	904.19	904.19	906.19	906.74	906.05			

Investitor / Kontraktor:
BASHKIA DEVOLL
 DEVOLL MUNICIPALITY

Adresa: Rruga "24 Tetori", Bllisht - Albania
 Tel: +355 811 2 2226
 Tel/Fax: +355 811 2 2226
 Email: bashkiadevoll@gmail.com

Objekti:
MBROJTJA NGA UJRAT E LARTA DHE SISTEMIMI I PËROIT TË SMT

Numi i projektit: **AL_DV_M.U.L Pt-35**
 Vendodhja e projektit: **BILISHT -DEVOLL**

HMK-CONSULTING SH.P.K
 Konsulencë-Projektim-Mbikëqim
 A Ad-Rruga "Superstrada Devoll"
 E hmkconsulting2015@gmail.com
 C +355 689080130

Grupi teknik i projektimit:
"HMK-Consulting" shpk Nr.lic. N- 6724/1
"ERALD-G" shpk Nr.lic. N- 5304/6
"HP-STUDIO" shpk Nr.lic. N- 6992/2

Emërtimi i fletës:
PROFILAT TËRTHORË

Drejtor Teknik:
Hekuran HOXHALLI Lic. K-0632/6
 Inxhinier Hidroteknik:
Ferdinand SHAHINLLARI Lic. K- 1376/1
 Inxhinier Topograf:
Mustafa HOXHAI Lic. T-1059/1
 Inxhinier Mekanik:
Ervin MINAROLLI Lic. M-1131/1

Inxhinier Infrastruktura:
Andrea ZOTO Lic. K-1896
 Inxhinier Gjeolog
Panajot ALICKOLLI Lic. GJ-0566/1
 Inxhinier Mjedisi:
Dhionis KOTMILO Lic. M-1147
 Inxhinier Ndertimi:
Gezim PAJO

Faza e projektit:
Projekt Zbatimi


Shkalla: **A3 /H-1:200**
 V-1: 200

Data:
Shtator/2016

Nr i fletes: **P t 35**

Mat. ne progr. 1+100.00	
Mat.	Area (m ²)
Beton C 16/20	0.85
Germim	5.42
Mb.ZHavorr	1.11
Mbushje	5.09

M.N.U.E.L
 Numeri Profilin : -57-
 Progresivi : 1+100.00
 Shkalla : 200:200
 Kuota.Referuese : 897.50

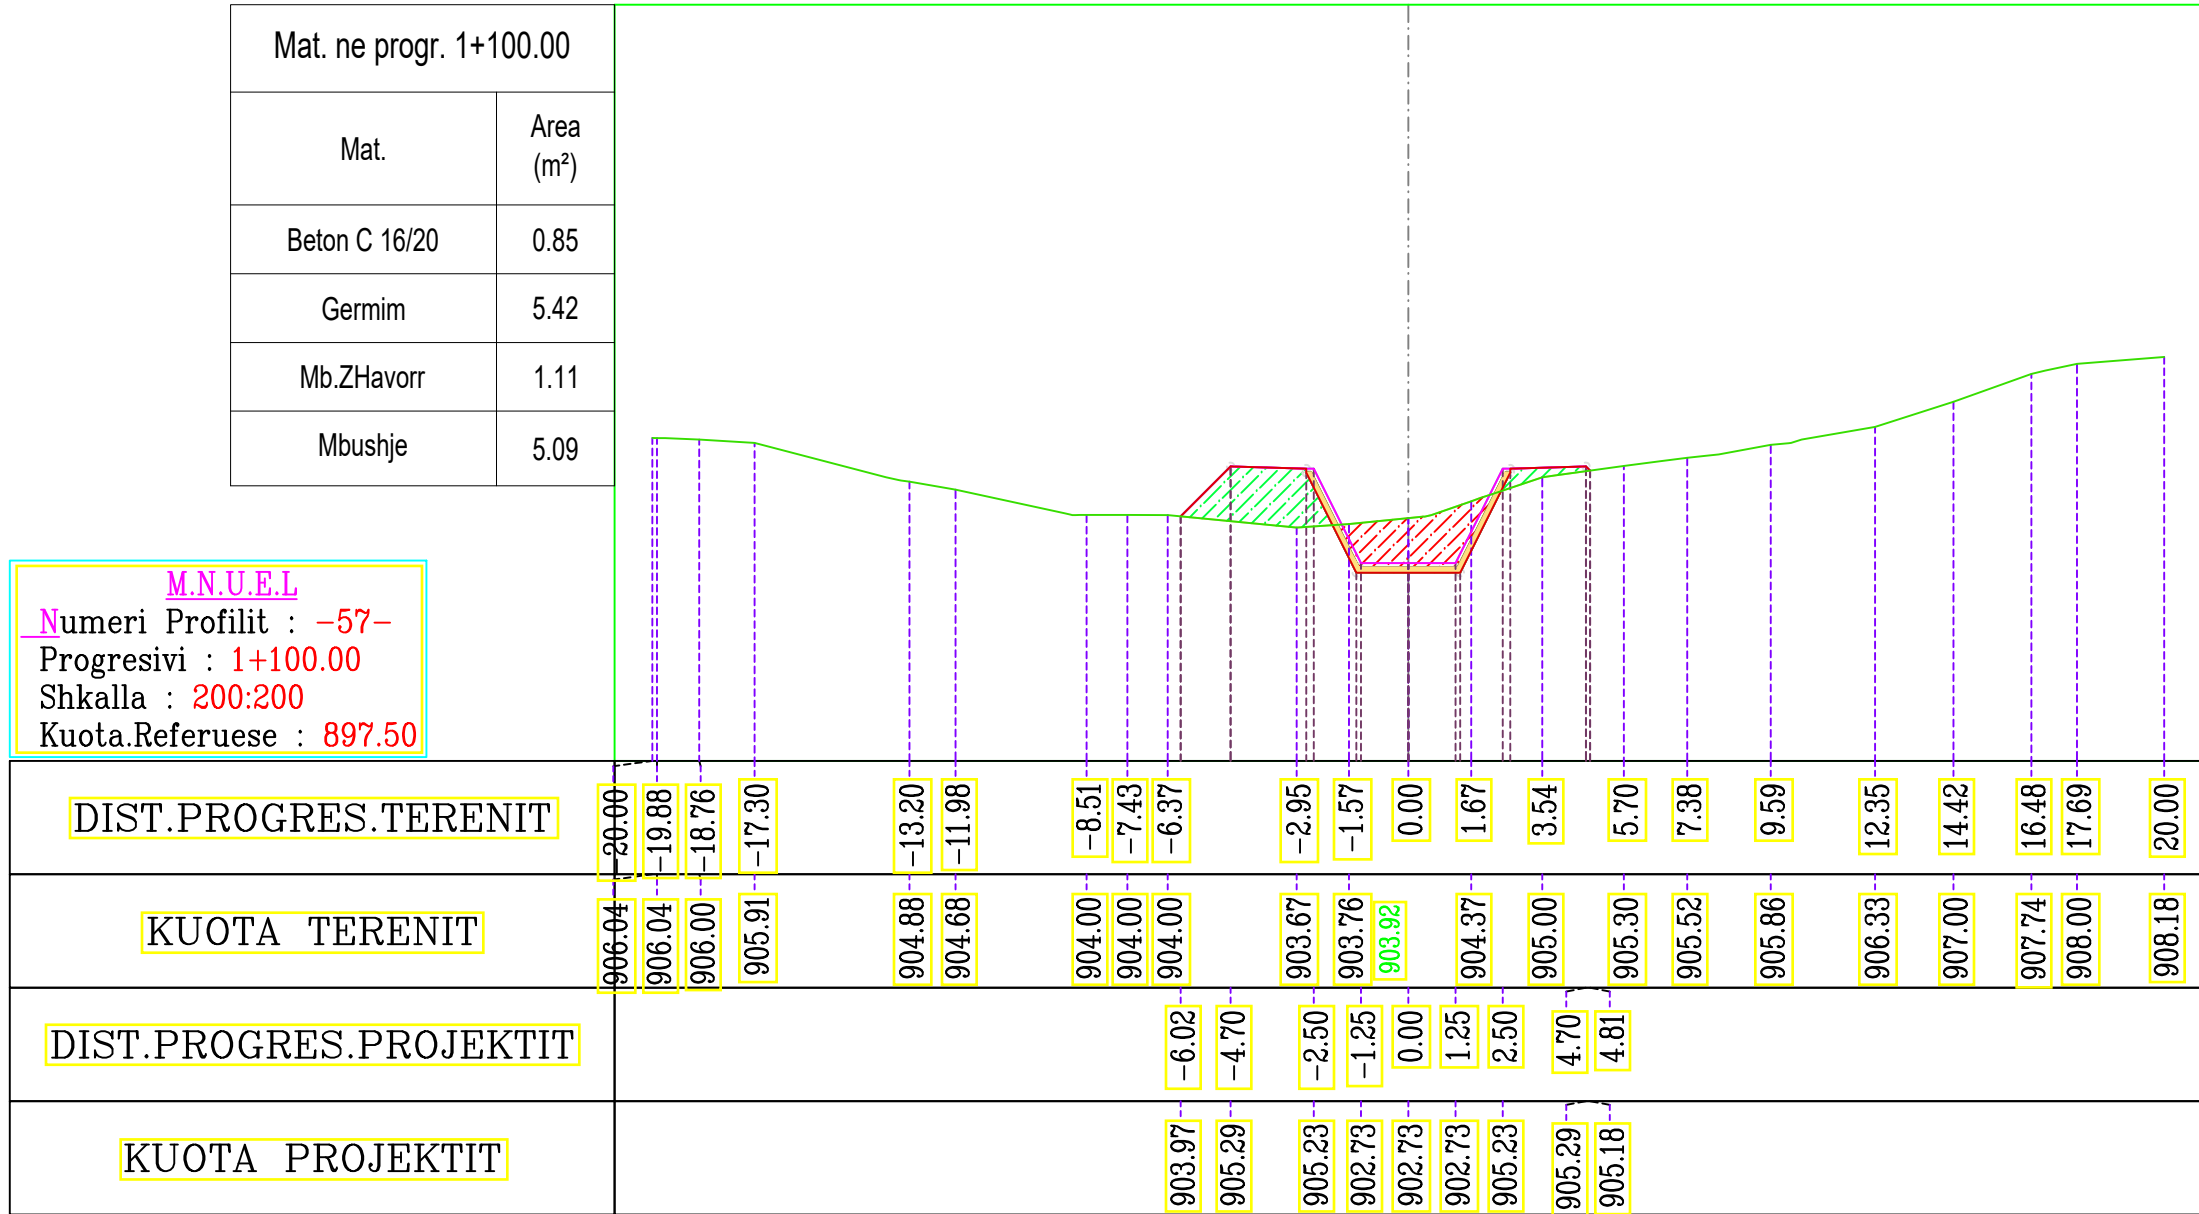

Investitor / Kontraktor:
BASHKIA DEVOLL
 DEVOLL MUNICIPALITY

Adresa: Rruga "24 Tetori", Bllisht - Albania
 Tel: +355 811 2 2226
 Tel/Fax: +355 811 2 2226
 Email: bashkiadevoll@gmail.com

Objekti: **MBROJTJA NGA UJRAT E LARTA DHE SISTEMIMI I PËROIT TË SMT**

Numri i projektit: **AL_DV_M.U.L_Pt-36**
 Vendodhja e projektit: **BILISHT -DEVOLL**

HMK-CONSULTING SH.P.K
 Konsulencë-Projektim-Mbikqirje

A Ad-Rruga "Superstrada Devoll"
 E hmkconsulting2015@gmail.com
 C +355 689080130



Grupi teknik i projektimit:
"HMK-Consulting" shpk Nr.lic. N- 6724/1
"ERALD-G" shpk Nr.lic. N- 5304/6
"HP-STUDIO" shpk Nr.lic. N- 6992/2

Emërtimi i fletës:
PROFILAT TËRTHORË

Drejtor Teknik:
Hekuran HOXHALLI Lic. K-0632/6
 Inxhinier Hidroteknik:
Ferdinand SHAHINLLARI Lic. K- 1376/1
 Inxhinier Topograf:
Mustafa HOXHAI Lic. T-1059/1
 Inxhinier Mekanik:
Ervin MINAROLLI Lic. M-1131/1

Inxhinier Infrastruktura:
Andrea ZOTO Lic. K-1896
 Inxhinier Gjeolog:
Panajot ALICKOLLI Lic. GJ-0566/1
 Inxhinier Mjedis:
Dhionis KOTMILO Lic. M-1147
 Inxhinier Ndertimi:
Gezim PAJO

Faza e projektit:
Projekt Zbatimi


Shkalla: **A3 /H-1:200**
V-1: 200

Data:
Shtator/2016

Nr i fletes: **P t 36**

Mat. ne progr. 1+120.00	
Mat.	Area (m ²)
Beton C 16/20	0.85
Germim	2.96
Mb.ZHavorr	1.11
Mbushje	10.65


M.N.U.E.L
 Numeri Profilit : -58-
 Progresivi : 1+120.00
 Shkalla : 200:200
 Kuota.Referuese : 897.50

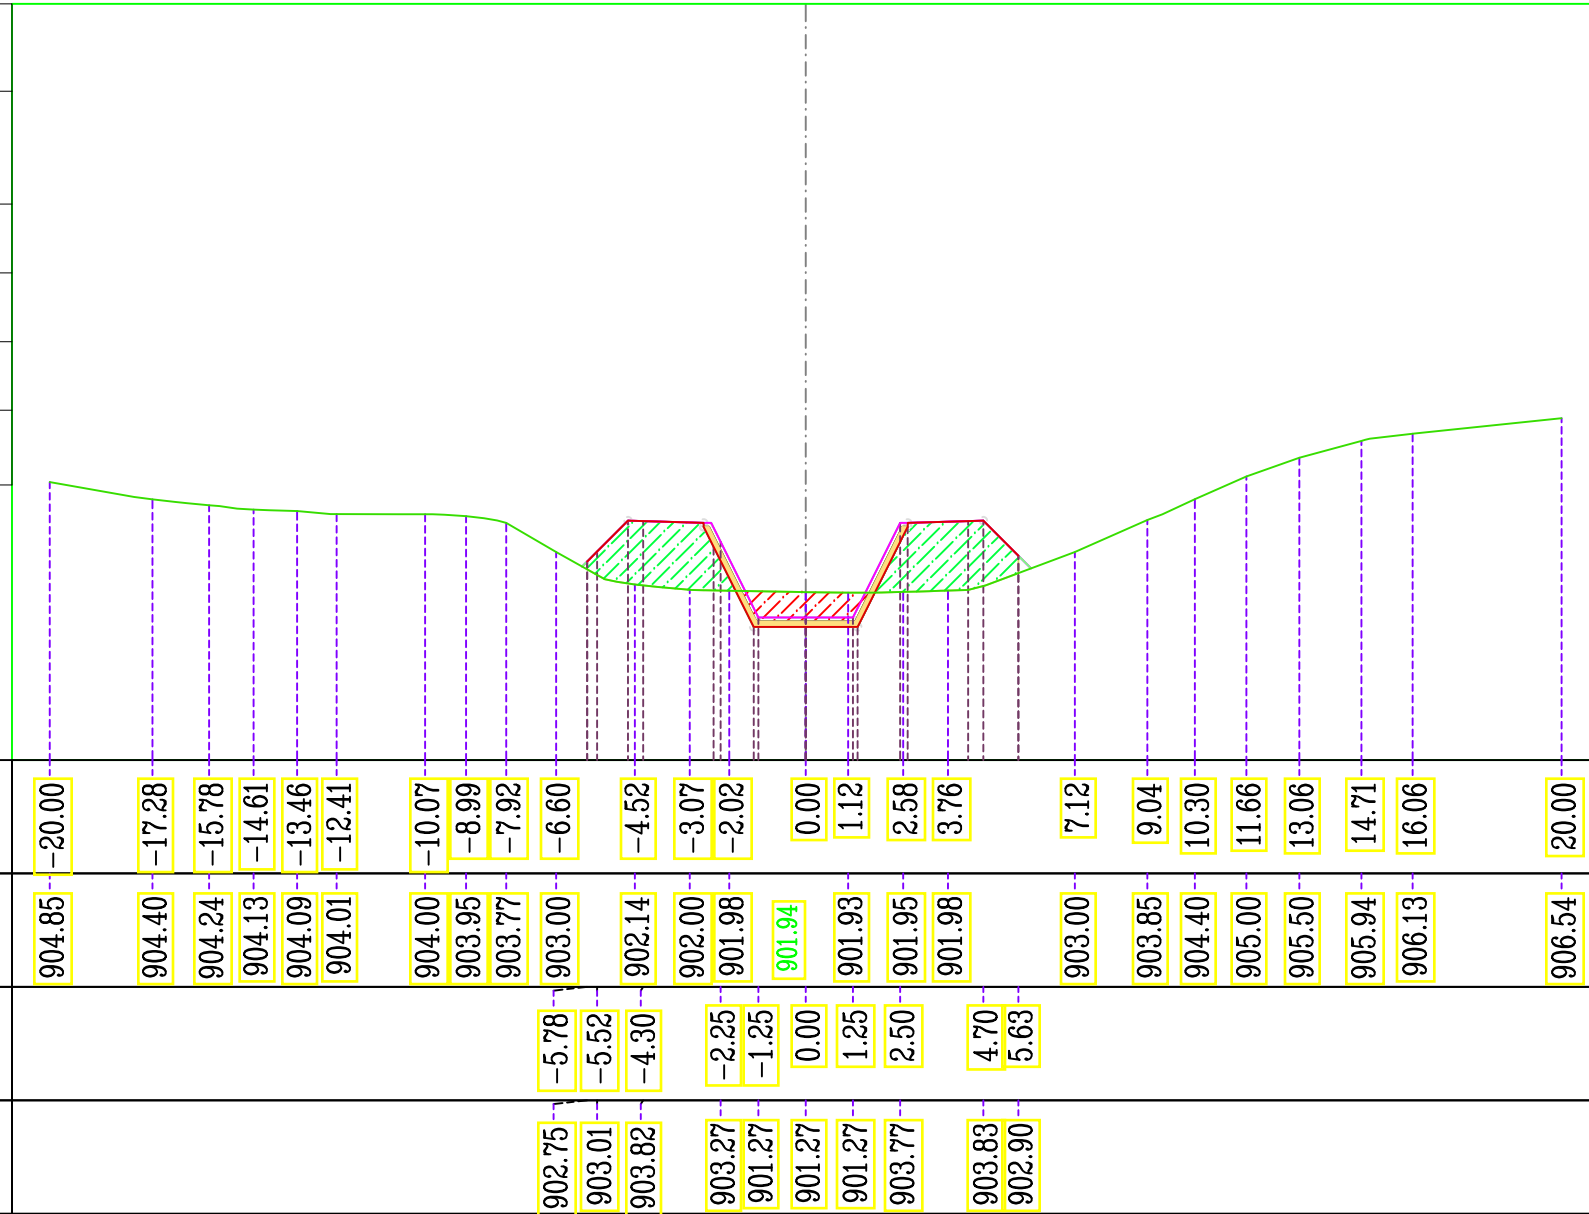

DIST.PROGRES.TERENIT	-20.00	-17.28	-15.78	-14.61	-13.46	-12.41	-10.07	-8.99	-7.92	-6.60	-4.52	-3.07	-2.02	0.00	1.12	2.58	3.76	7.12	9.04	10.30	11.66	13.06	14.71	16.06	20.00
KUOTA TERENIT	904.85	904.40	904.24	904.13	904.09	904.01	904.00	903.95	903.77	903.00	902.14	902.00	901.98	901.94	901.93	901.95	901.98	903.00	903.85	904.40	905.00	905.50	905.94	906.13	906.54
DIST.PROGRES.PROJEKTIT										-5.78	-5.52	-4.30	-2.25	-1.25	0.00	1.25	2.50	4.70	5.63						
KUOTA PROJEKTIT										902.75	903.01	903.82	903.27	901.27	901.27	901.27	903.77	903.83	902.90						

Mat. ne progr. 1+140.00	
Mat.	Area (m ²)
Beton C 16/20	0.85
Germim	4.20
Mb.ZHavorr	1.11
Mbushje	7.79

M.N.U.E.L
 Numeri Profilit : -59-
 Progresivi : 1+140.00
 Shkalla : 200:200
 Kuota.Referuese : 892.50

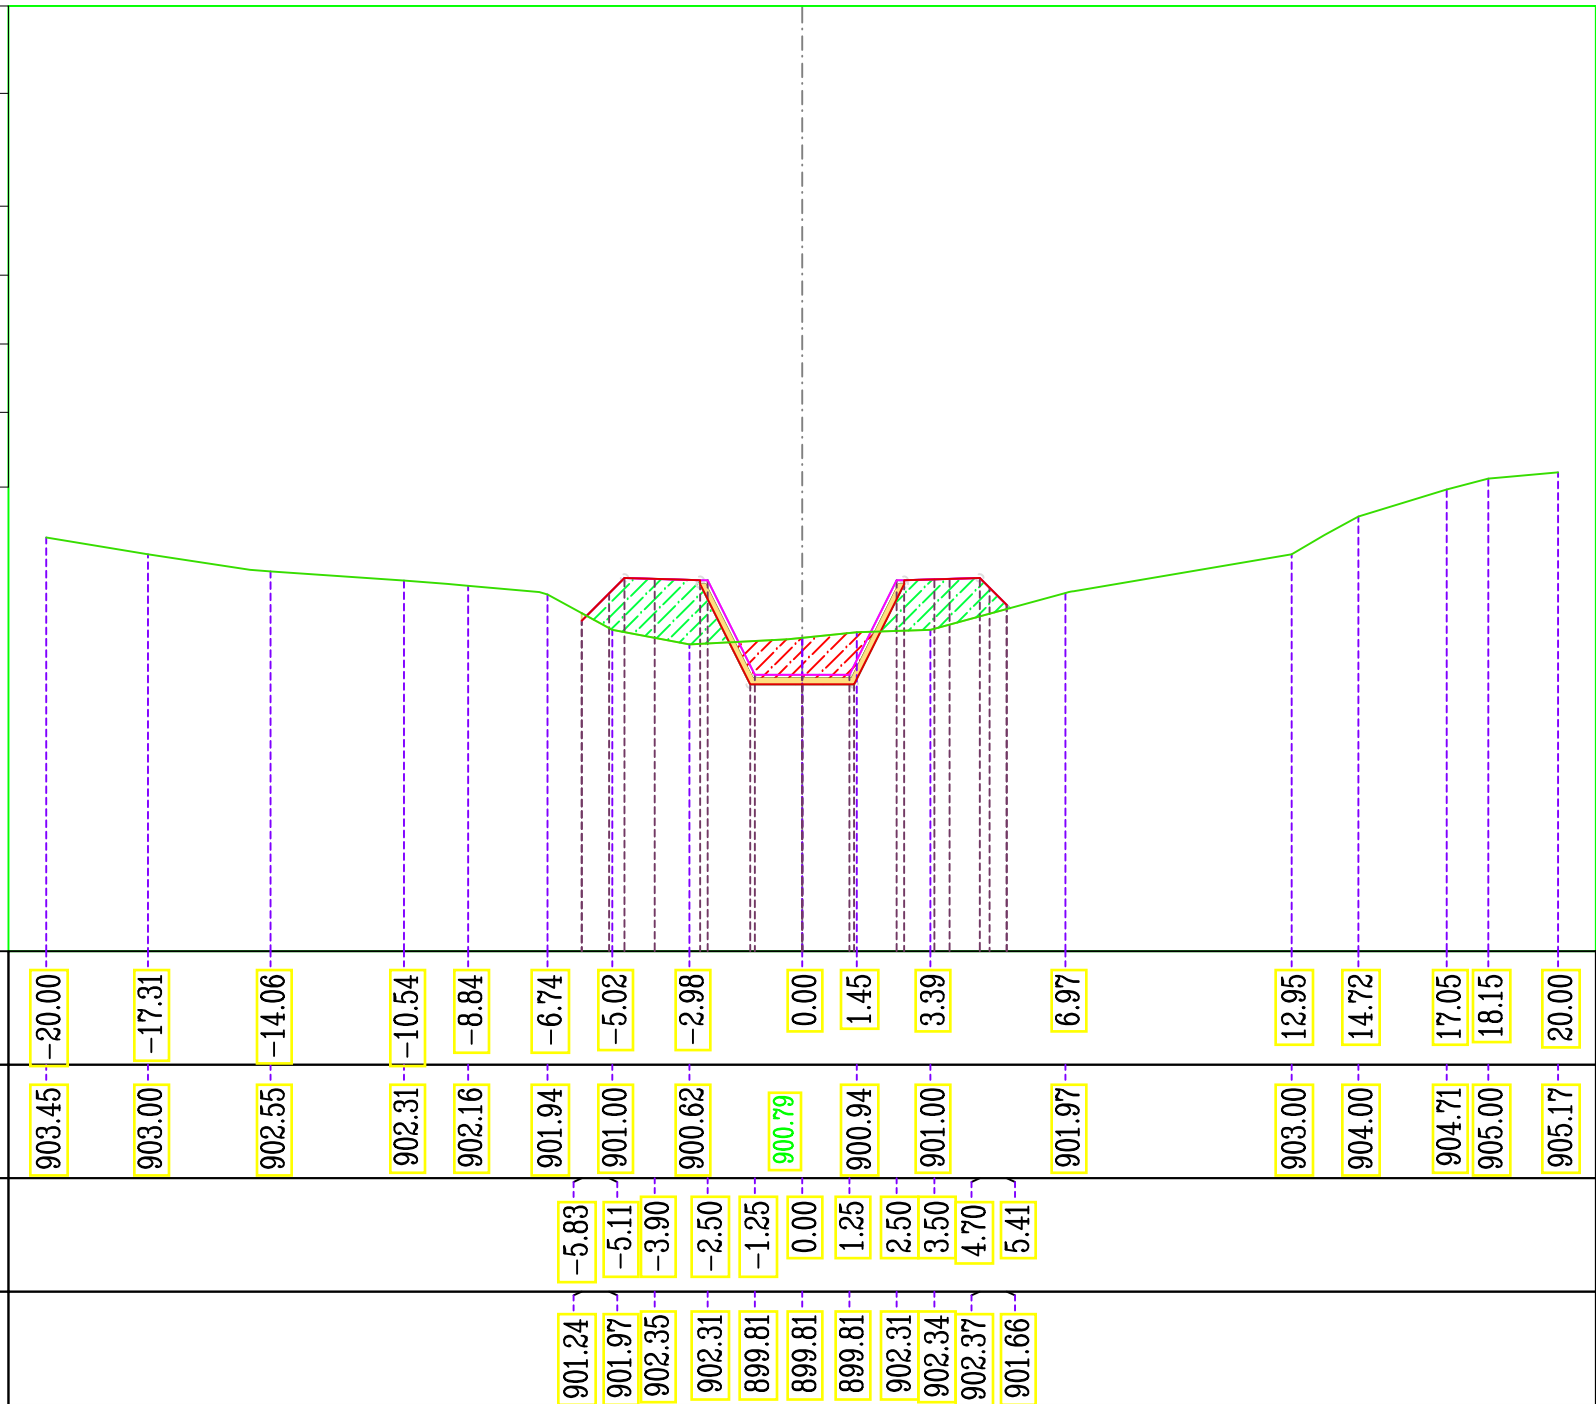


DIST.PROGRES.TERENIT	-20.00	-17.31	-14.06	-10.54	-8.84	-6.74	-5.02	-2.98	0.00	1.45	3.39	6.97	12.95	14.72	17.05	18.15	20.00
KUOTA TERENIT	903.45	903.00	902.55	902.31	902.16	901.94	901.00	900.62	900.79	900.94	901.00	901.97	903.00	904.00	904.71	905.00	905.17
DIST.PROGRES.PROJEKTIT							-5.83	-5.11	-3.90	-2.50	-1.25	0.00	1.25	2.50	3.50	4.70	5.41
KUOTA PROJEKTIT							901.24	901.97	902.35	902.31	899.81	899.81	899.81	902.31	902.34	902.37	901.66




Mat. ne progr. 1+160.00	
Mat.	Area (m ²)
Beton C 16/20	0.85
Germim	3.20
Mb.ZHavorr	1.11
Mbushje	7.04

M.N.U.E.L
 Numeri Profilut : -60-
 Progresivi : 1+160.00
 Shkalla : 200:200
 Kuota.Referuese : 892.50

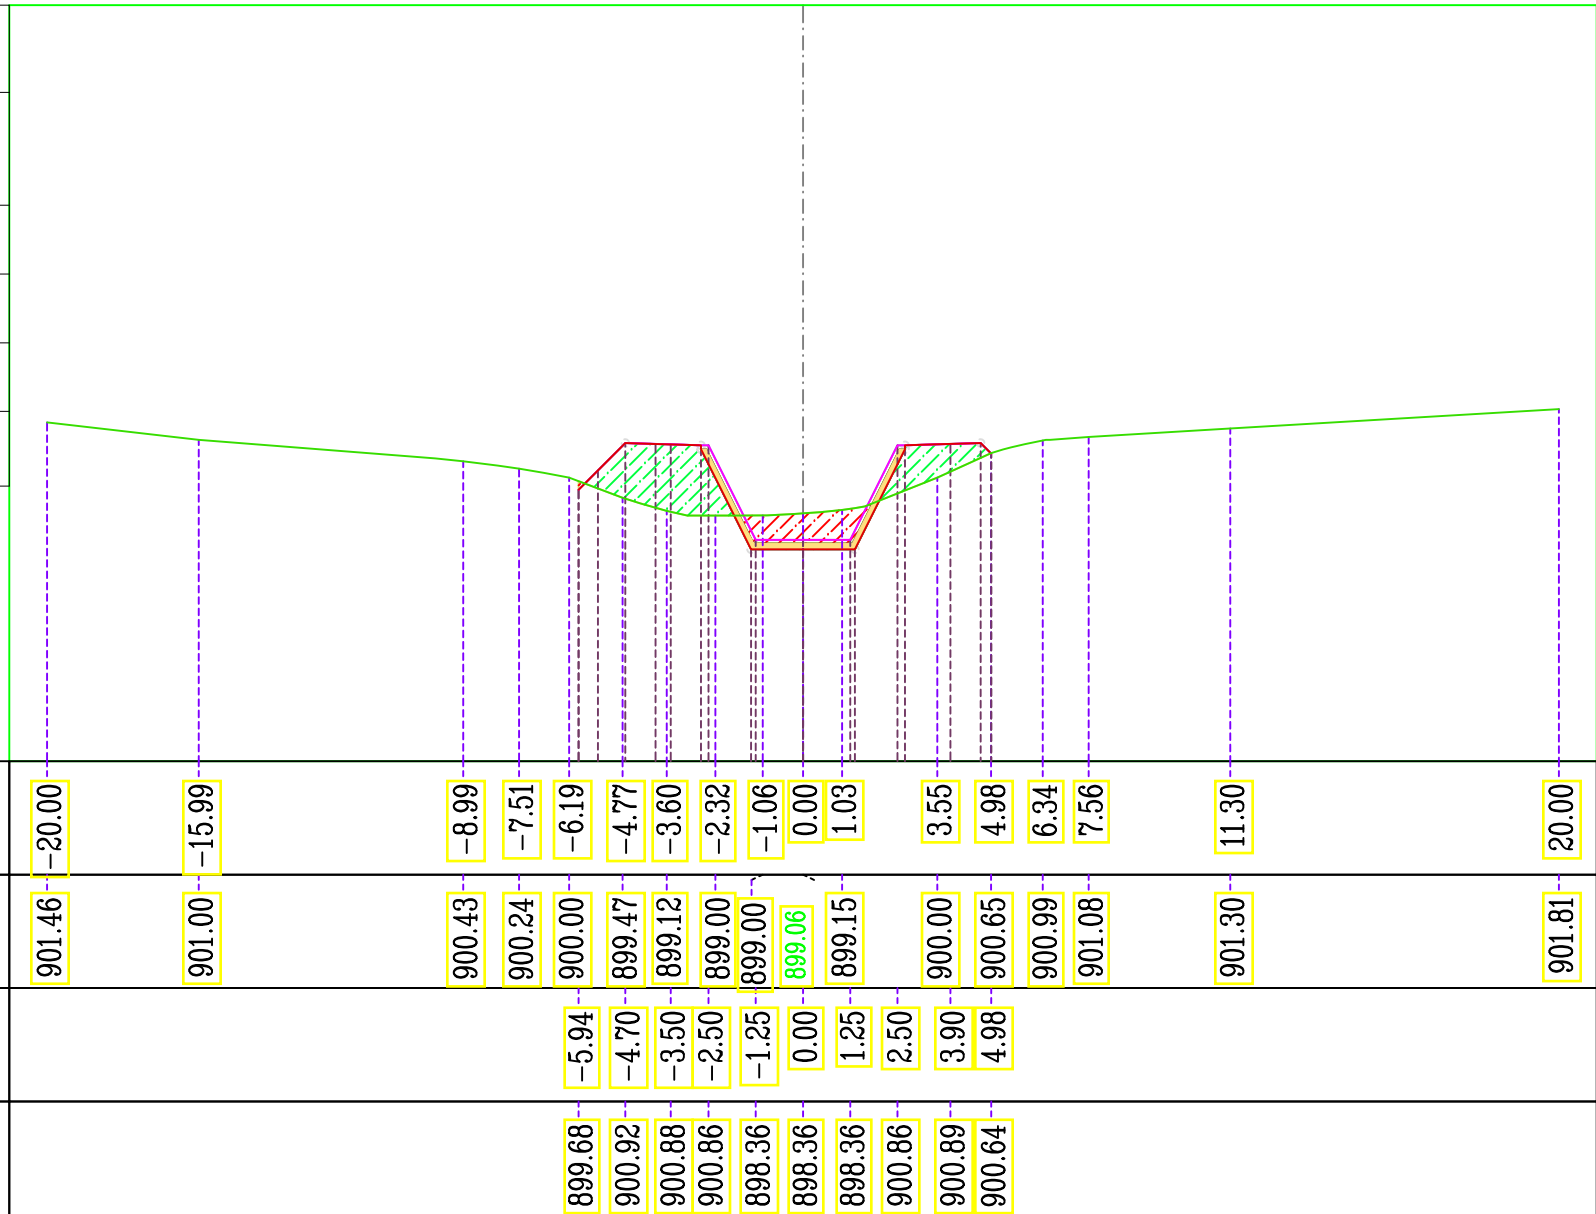

Mat. ne progr. 1+180.00	
Mat.	Area (m ²)
Beton C 16/20	0.85
Germim	2.53
Mb.ZHavorr	1.11
Mbushje	5.14

M.N.U.E.L
 Numeri Profilit : -61-
 Progresivi : 1+180.00
 Shkalla : 200:200
 Kuota.Referuese : 892.50

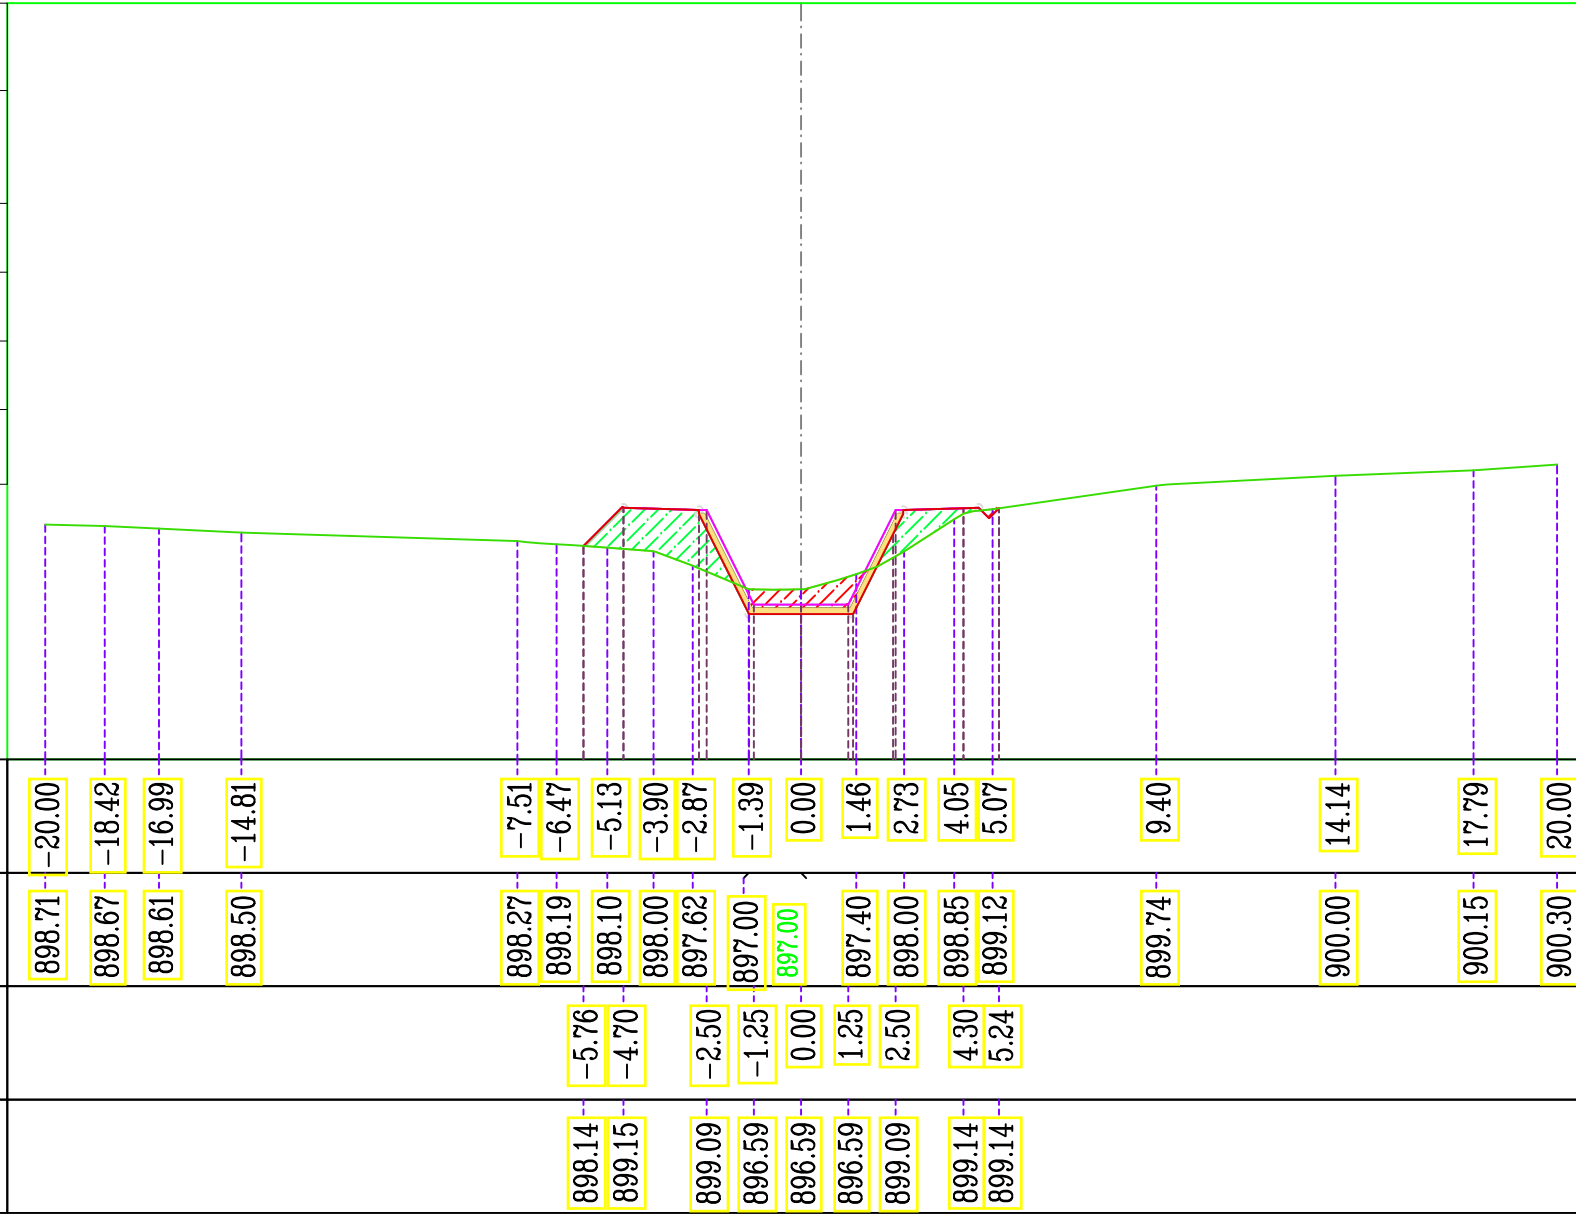


DIST.PROGRES.TERENIT	-20.00	-18.42	-16.99	-14.81	-7.51	-6.47	-5.13	-3.90	-2.87	-1.39	0.00	1.46	2.73	4.05	5.07	9.40	14.14	17.79	20.00
KUOTA TERENIT	898.71	898.67	898.61	898.50	898.27	898.19	898.10	898.00	897.62	897.00	897.00	897.40	898.00	898.85	899.12	899.74	900.00	900.15	900.30
DIST.PROGRES.PROJEKTIT					-5.76	-4.70	-2.50	-1.25	0.00	1.25	2.50	4.30	5.24						
KUOTA PROJEKTIT					898.14	899.15	899.09	896.59	896.59	896.59	899.09	899.14	899.14						




Mat. ne progr. 1+200.00	
Mat.	Area (m ²)
Beton C 16/20	0.85
Germim	0.75
Mb.ZHavorr	1.11
Mbushje	5.40

M.N.U.E.L
 Numeri Profilit : -62-
 Progresivi : 1+200.00
 Shkalla : 200:200
 Kuota.Referuese : 887.50

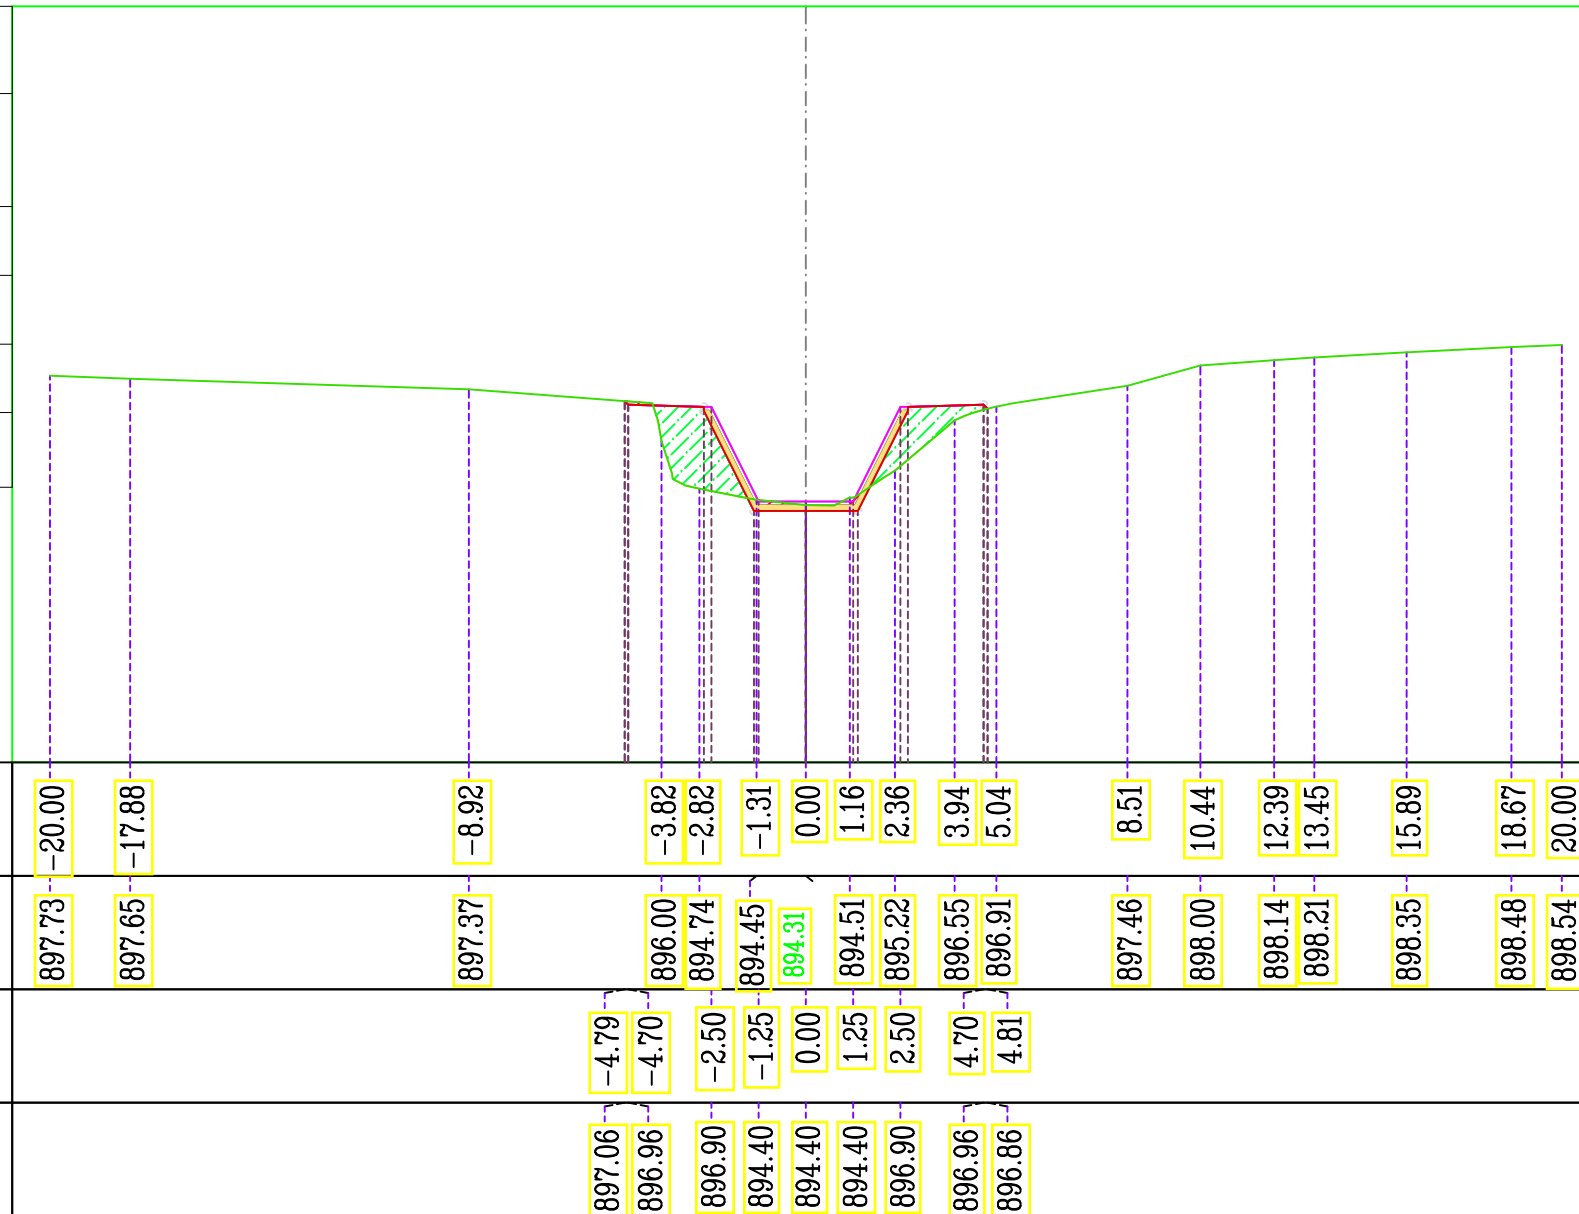

Mat. ne progr. 1+220.00	
Mat.	Area (m ²)
Beton C 16/20	0.85
Germim	0.90
Mb.ZHavorr	1.11
Mbushje	8.20

M.N.U.E.L
 Numeri Profilnit : -63-
 Progresivi : 1+220.00
 Shkalla : 200:200
 Kuota.Referuese : 887.50

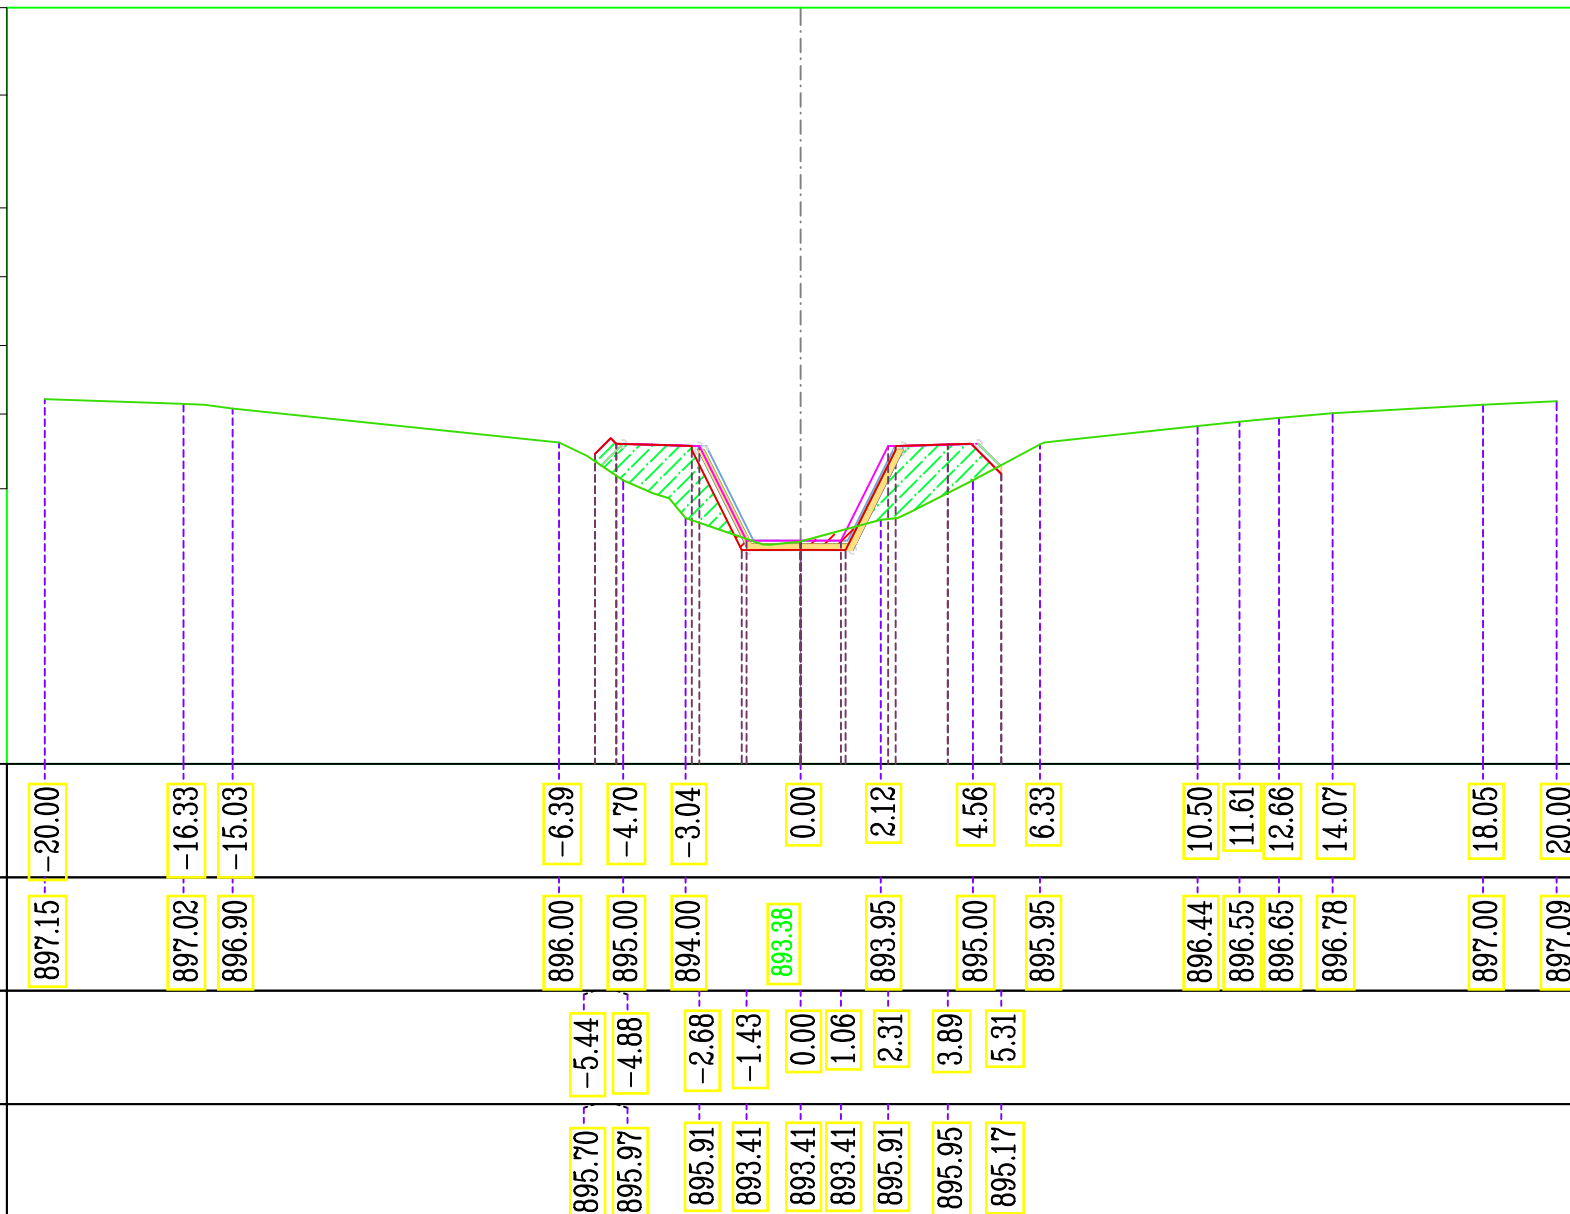

Investitor / Kontraktor:
BASHKIA DEVOLL
 DEVOLL MUNICIPALITY

Adresa: Rruga "24 Tetori", Bllisht - Albania
 Tel/Fax: +355 811 2 2226
 Email: bashkiadevollar@gmail.com

Objekti: **MBROJTJA NGA UJRAT E LARTA DHE SISTEMIMI I PËROIT TË SMT**

Numi i projektit: **AL_DV_M.U.L Pt-42**
 Vendodhja e projektit: **BILISHT -DEVOLL**

HMK-CONSULTING SH.P.K
 Konsulencë-Projektim-Mbikqirje
 A Ad-Rruga "Superstrada Devoll"
 E hmkconsulting2015@gmail.com
 C +355 689080130



Grupi teknik i projektimit:
"HMK-Consulting" shpk Nr.lic. N- 6724/1
"ERALD-G" shpk Nr.lic. N- 5304/6
"HP-STUDIO" shpk Nr.lic. N- 6992/2

Emërtimi i fletës:
PROFILAT TËRTHORË

Drejtor Teknik:
Hekuran HOXHALLI Lic. K-0632/6
 Inxhinier Hidroteknik:
Ferdinand SHAHINLLARI Lic. K- 1376/1
 Inxhinier Topograf:
Mustafa HOXHAJ Lic. T-1059/1
 Inxhinier Mekanik:
Ervin MINAROLLI Lic. M-1131/1

Inxhinier Infrastruktura:
Andrea ZOTO Lic. K-1896
 Inxhinier Gjeolog
Panajot ALICKOLLI Lic. GJ-0566/1
 Inxhinier Mjedis:
Dhionis KOTMILO Lic. M-1147
 Inxhinier Ndertimi:
Gezim PAJO

Faza e projektit:
Projekt Zbatimi


Shkalla: **A3 /H-1:200**
 V-1: 200

Data:
Shtator/2016

Nr i fletes: **P t 42**


Mat. ne progr. 1+240.00	
Mat.	Area (m ²)
Beton C 16/20	0.85
Germim	0.73
Mb.ZHavorr	1.11
Mbushje	8.27

M.N.U.E.L
 Numeri Profilit : -64-
 Progresivi : 1+240.00
 Shkalla : 200:200
 Kuota.Referuese : 887.50

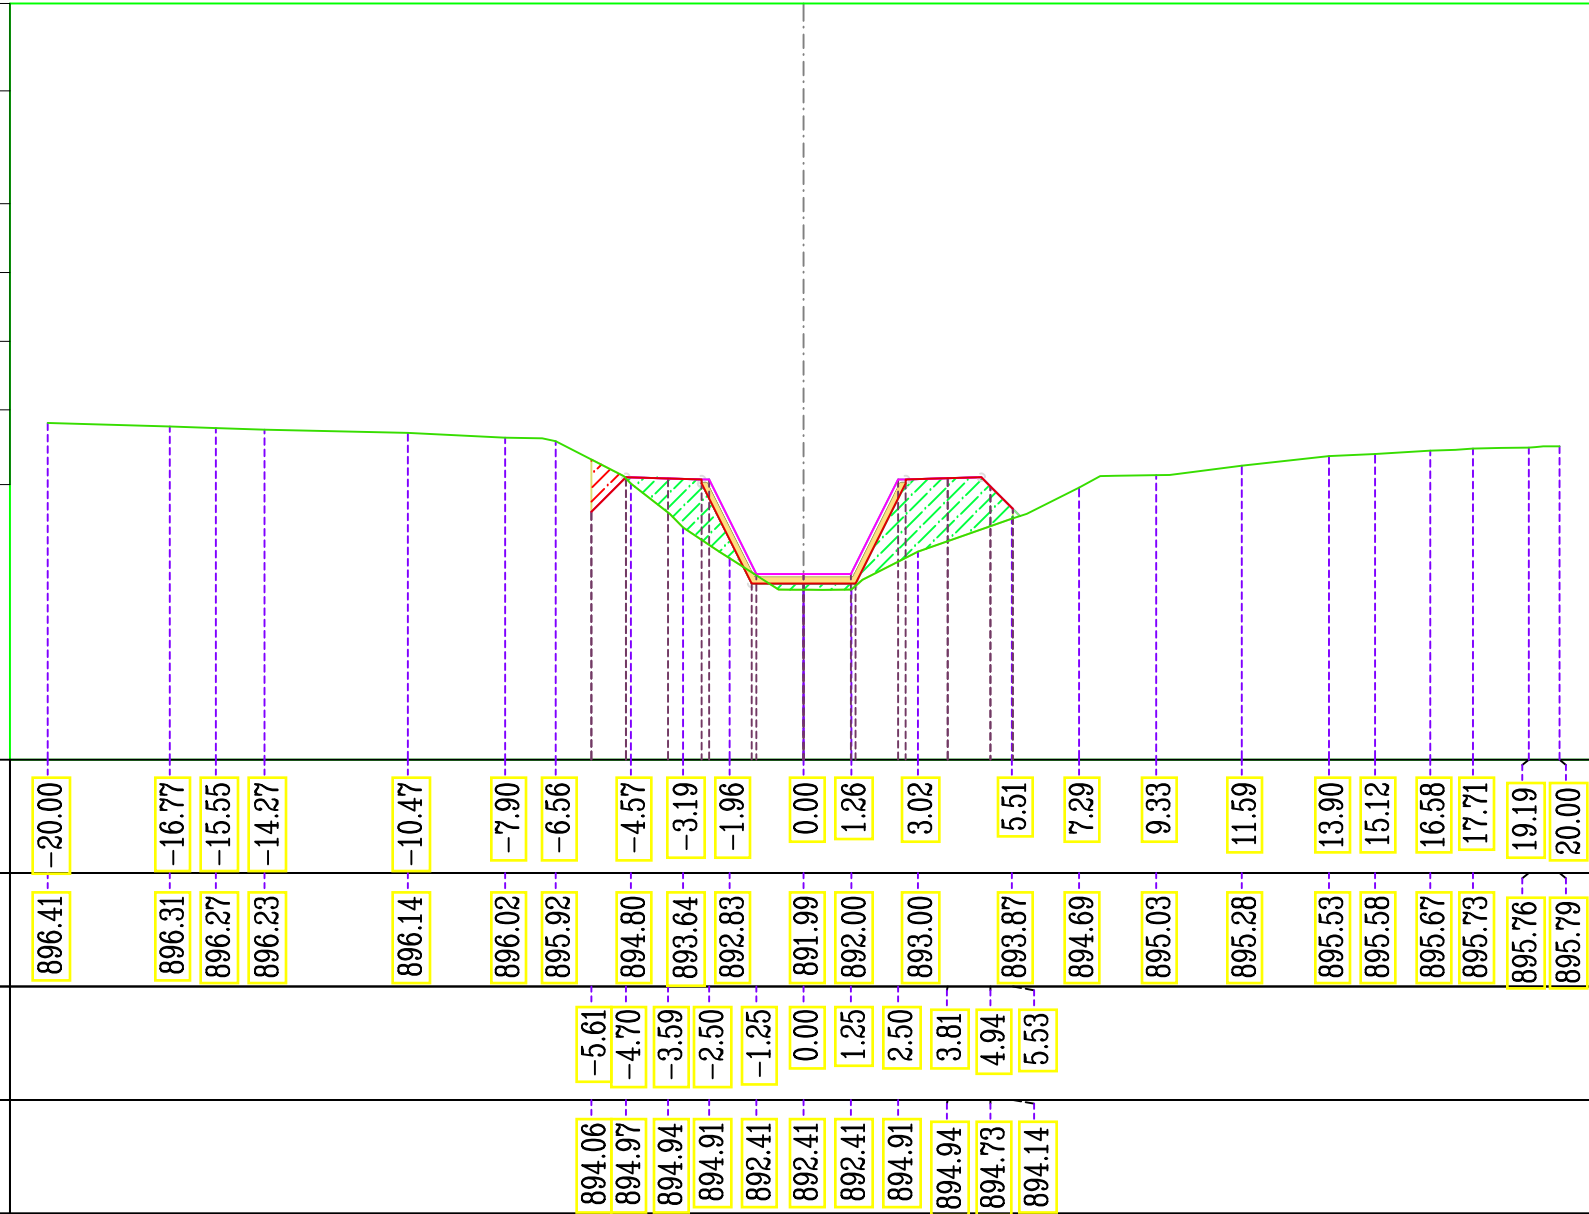


Mat. ne progr. 1+260.00	
Mat.	Area (m ²)
Beton C 16/20	0.85
Germim	0.04
Mb.ZHavorr	1.11
Mbushje	13.48

M.N.U.E.L
 Numeri Profilit : -65-
 Progresivi : 1+260.00
 Shkalla : 200:200
 Kuota.Referuese : 887.50

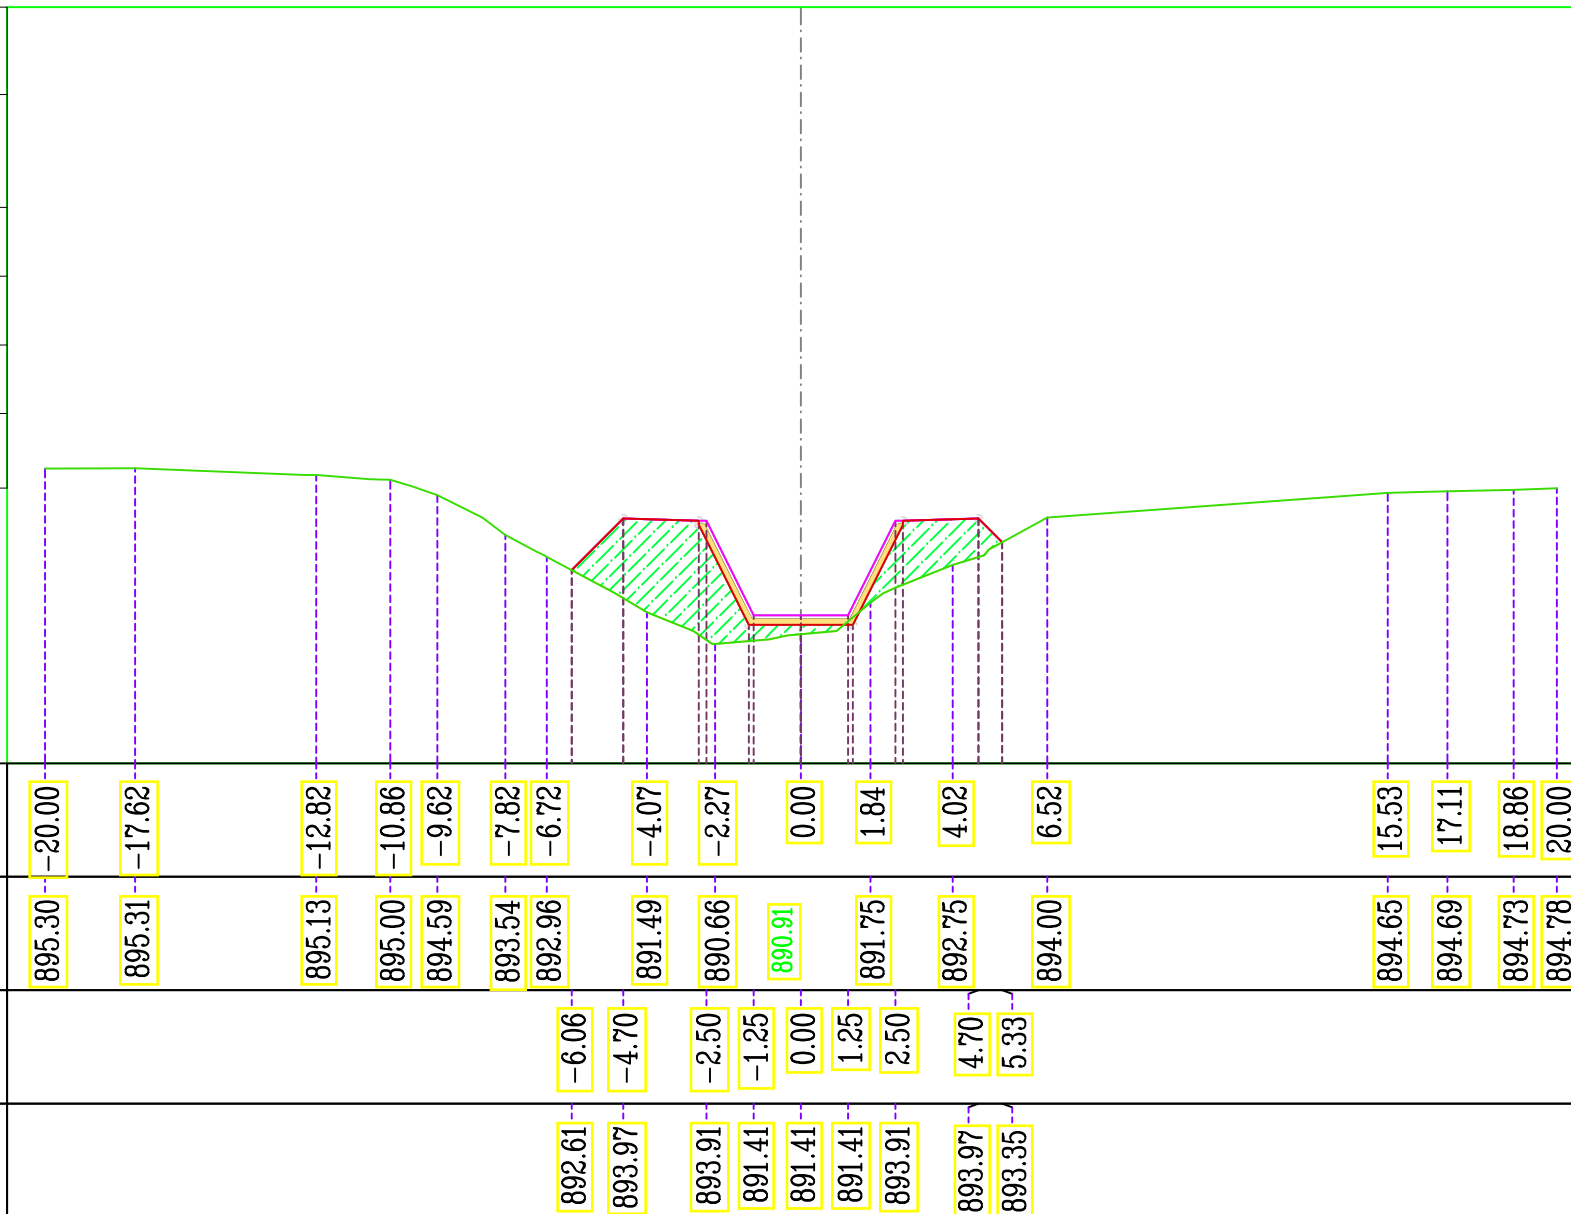

Mat. ne progr. 1+280.00	
Mat.	Area (m ²)
Beton C 16/20	0.85
Germim	1.72
Mb.ZHavorr	1.11
Mbushje	9.50

M.N.U.E.L
 Numeri Profilut : -66-
 Progresivi : 1+280.00
 Shkalla : 200:200
 Kuota.Referuese : 882.50

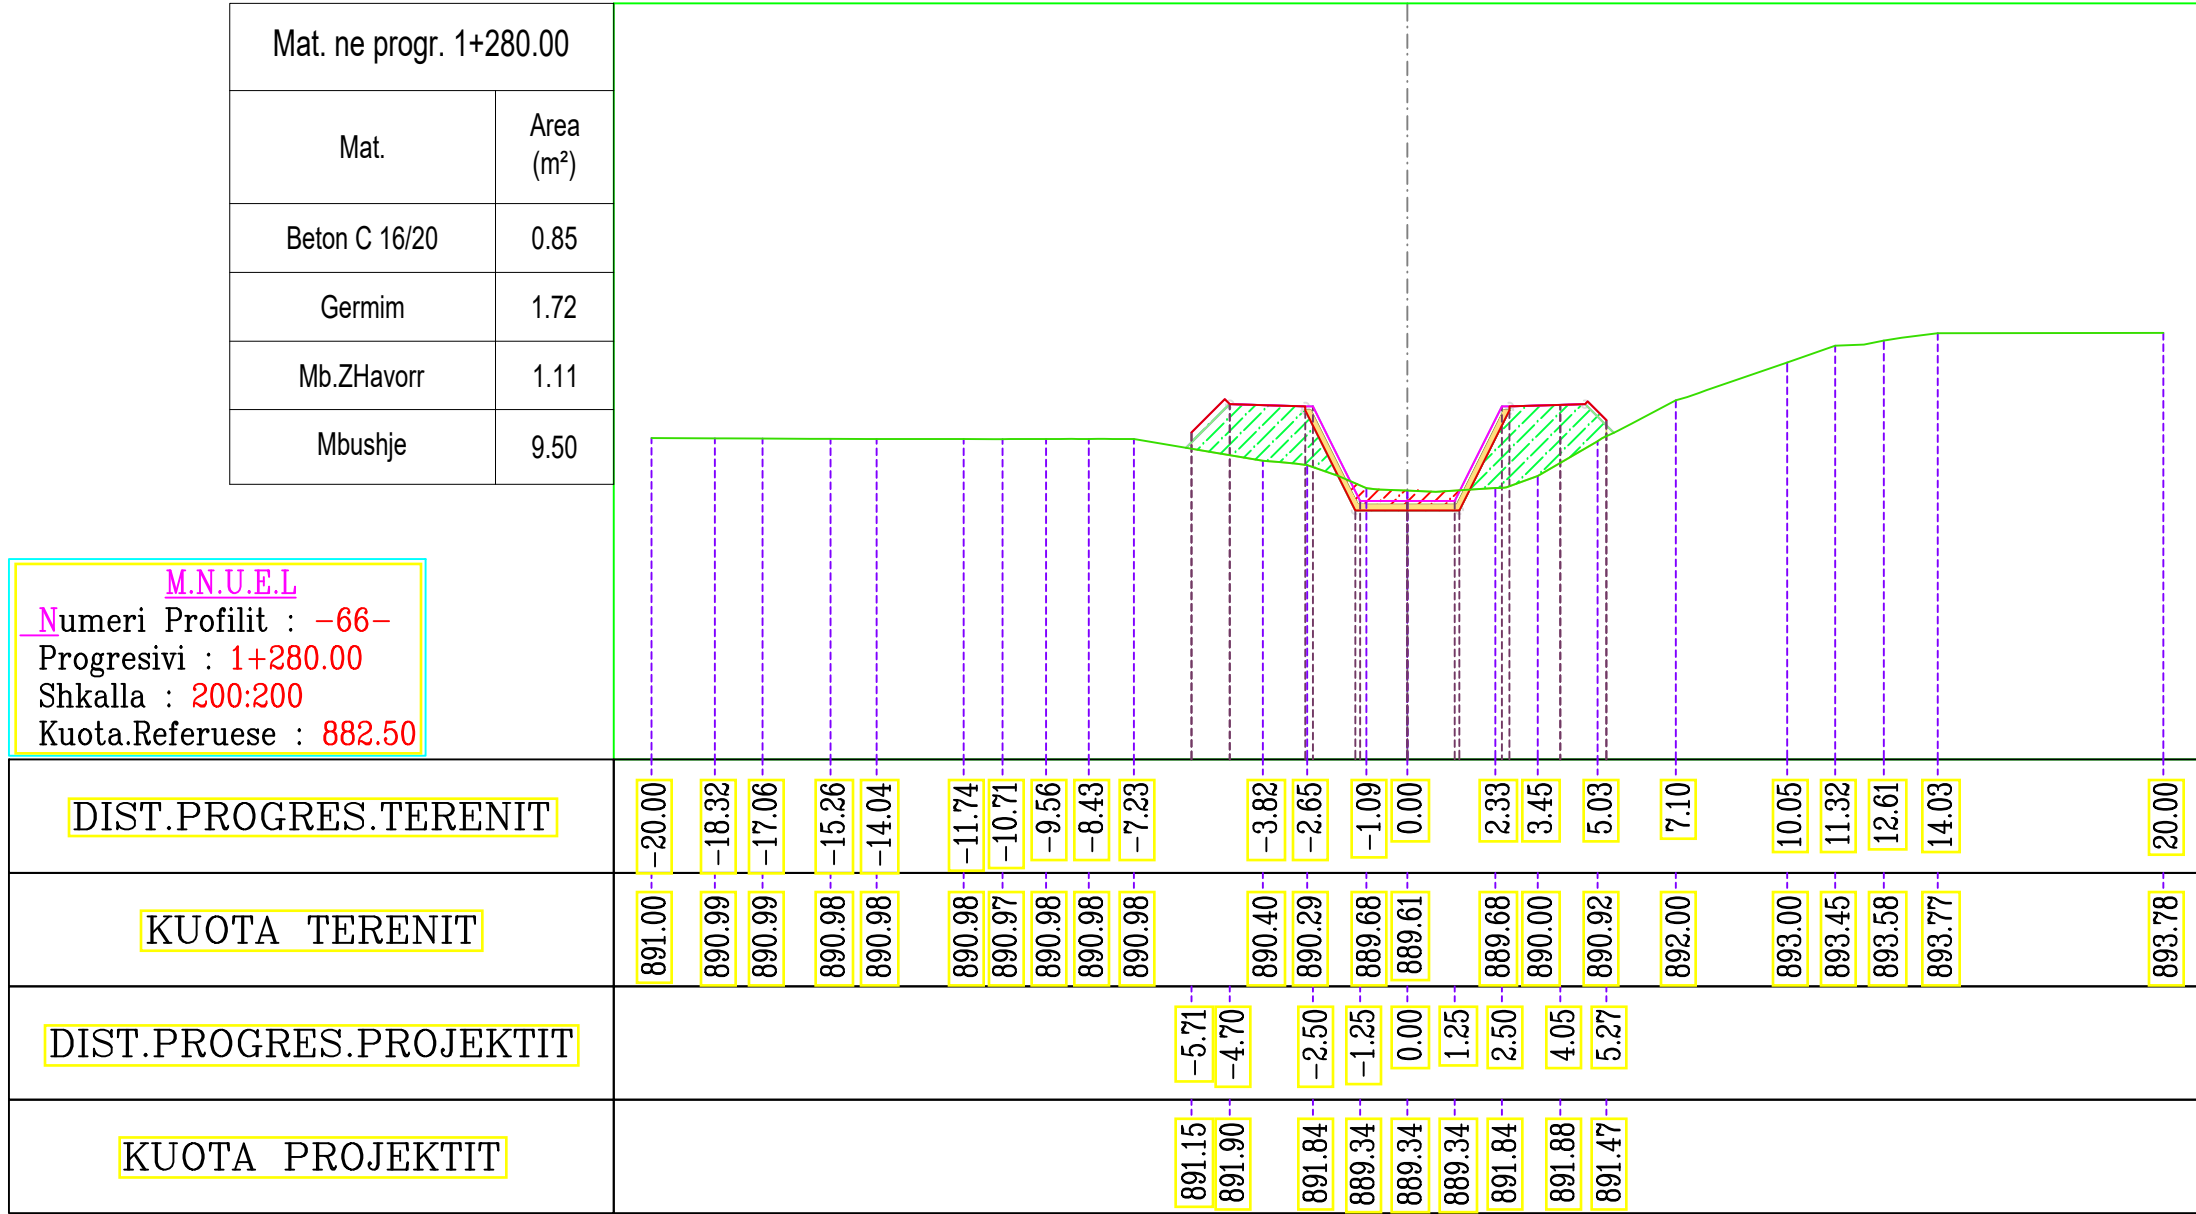


DIST.PROGRES.TERENIT	-20.00	-18.32	-17.06	-15.26	-14.04	-11.74	-10.71	-9.56	-8.43	-7.23	-3.82	-2.65	-1.09	0.00	2.33	3.45	5.03	7.10	10.05	11.32	12.61	14.03	20.00
KUOTA TERENIT	891.00	890.99	890.99	890.98	890.98	890.98	890.97	890.98	890.98	890.98	890.40	890.29	889.68	889.61	889.68	890.00	890.92	892.00	893.00	893.45	893.58	893.77	893.78
DIST.PROGRES.PROJEKTIT											-5.71	-4.70	-2.50	-1.25	0.00	1.25	2.50	4.05	5.27				
KUOTA PROJEKTIT											891.15	891.90	891.84	889.34	889.34	889.34	891.84	891.88	891.47				



Mat. ne progr. 1+300.00	
Mat.	Area (m ²)
Beton C 16/20	0.85
Germim	1.41
Mb.ZHavorr	1.11
Mbushje	10.15

M.N.U.E.L
 Numeri Profilnit : -67-
 Progresivi : 1+300.00
 Shkalla : 200:200
 Kuota.Referuese : 882.50

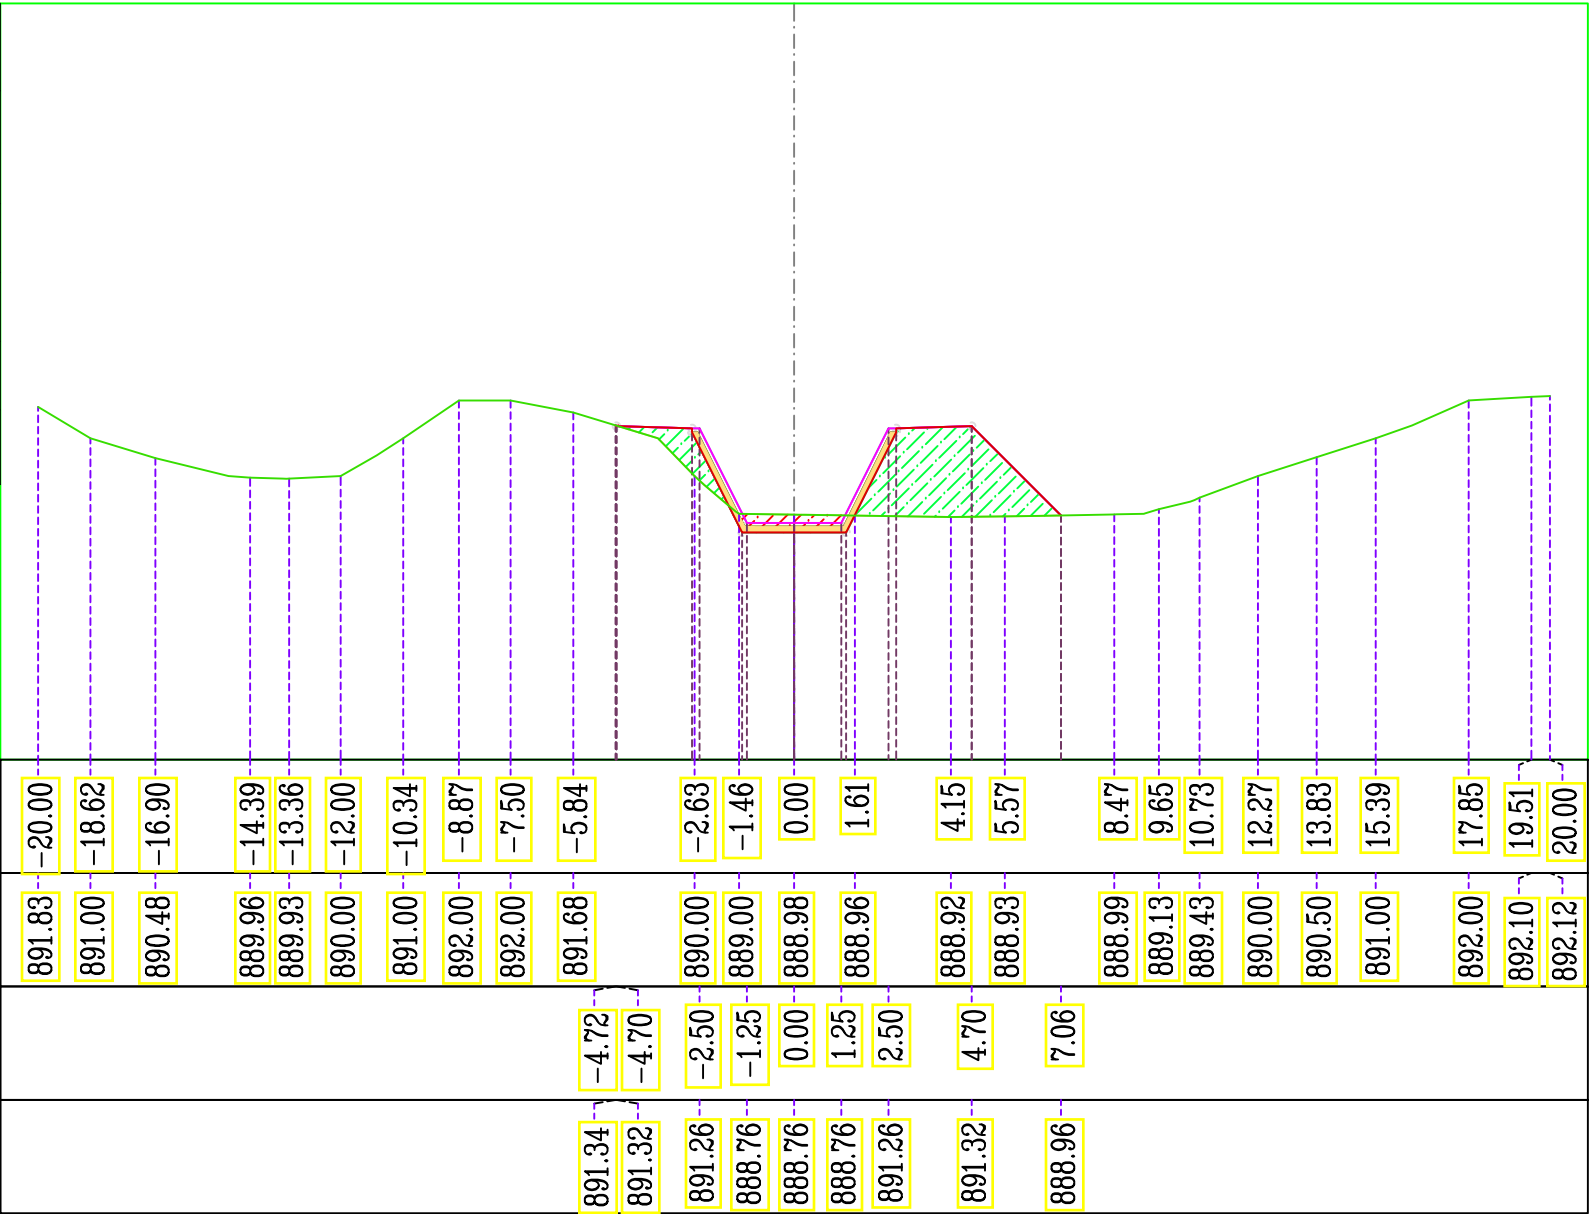

DIST.PROGRES.TERENIT	-20.00	-18.62	-16.90	-14.39	-13.36	-12.00	-10.34	-8.87	-7.50	-5.84	-2.63	-1.46	0.00	1.61	4.15	5.57	8.47	9.65	10.73	12.27	13.83	15.39	17.85	19.51	20.00	
KUOTA TERENIT	891.83	891.00	890.48	889.96	889.93	890.00	891.00	892.00	892.00	891.68	890.00	889.00	888.98	888.96	888.92	888.93	888.99	889.13	889.43	890.00	890.50	891.00	892.00	892.10	892.12	
DIST.PROGRES.PROJEKTIT										-4.72	-4.70	-2.50	-1.25	0.00	1.25	2.50	4.70	7.06								
KUOTA PROJEKTIT										891.34	891.32	891.26	888.76	888.76	888.76	891.26	891.32	888.96								

Investitor / Kontraktor:
BASHKIA DEVOLL
 DEVOLL MUNICIPALITY

Adresa: Rruga "24 Tetori", Bllisht - Albania
 Tel: +355 811 2 2226
 Tel/Fax: +355 811 2 2226
 Email: bashkiadevoll@gmail.com

Objekti: **MBROJTJA NGA UJRAT E LARTA DHE SISTEMIMI I PËROIT TË SMT**

Numri i projektit: **AL_DV_M.U.L Pt-46**
 Vendodhja e projektit: **BILISHT -DEVOLL**

HMK-CONSULTING SH.P.K
 Konsulencë-Projektim-Mbikëqim

A Ad-Rruga "Superstrada Devoll"
 E hmkconsulting2015@gmail.com
 C +355 689080130

Grupi teknik i projektimit:
"HMK-Consulting" shpk Nr.lic. N- 6724/1
"ERALD-G" shpk Nr.lic. N- 5304/6
"HP-STUDIO" shpk Nr.lic. N- 6992/2

Emërtimi i fletës:
PROFILAT TËRTHORË

Drejtor Teknik:
Hekuran HOXHALLI Lic. K-0632/6
 Inxhinier Hidroteknik:
Ferdinand SHAHINLLARI Lic. K- 1376/1
 Inxhinier Topograf:
Mustafa HOXHAI Lic. T-1059/1
 Inxhinier Mekanik:
Ervin MINAROLLI Lic. M-1131/1

Inxhinier Infrastruktura:
Andrea ZOTO Lic. K-1896
 Inxhinier Gjeolog
Panajot ALICKOLLI Lic. GJ-0566/1
 Inxhinier Mjedis:
Dhionis KOTMILO Lic. M-1147
 Inxhinier Ndertimi:
Gezim PAJO

Faza e projektit:
Projekt Zbatimi


Shkalla: A3 /H-1:200
 V-1: 200

Data:
Shtator/2016

Nr i fletes: **P t 46**


Mat. ne progr. 1+320.00	
Mat.	Area (m ²)
Beton C 16/20	0.85
Germim	6.49
Mb.ZHavorr	1.11
Mbushje	7.25

M.N.U.E.L
 Numeri Profilin : -68-
 Progresivi : 1+320.00
 Shkalla : 200:200
 Kuota.Referuese : 882.50

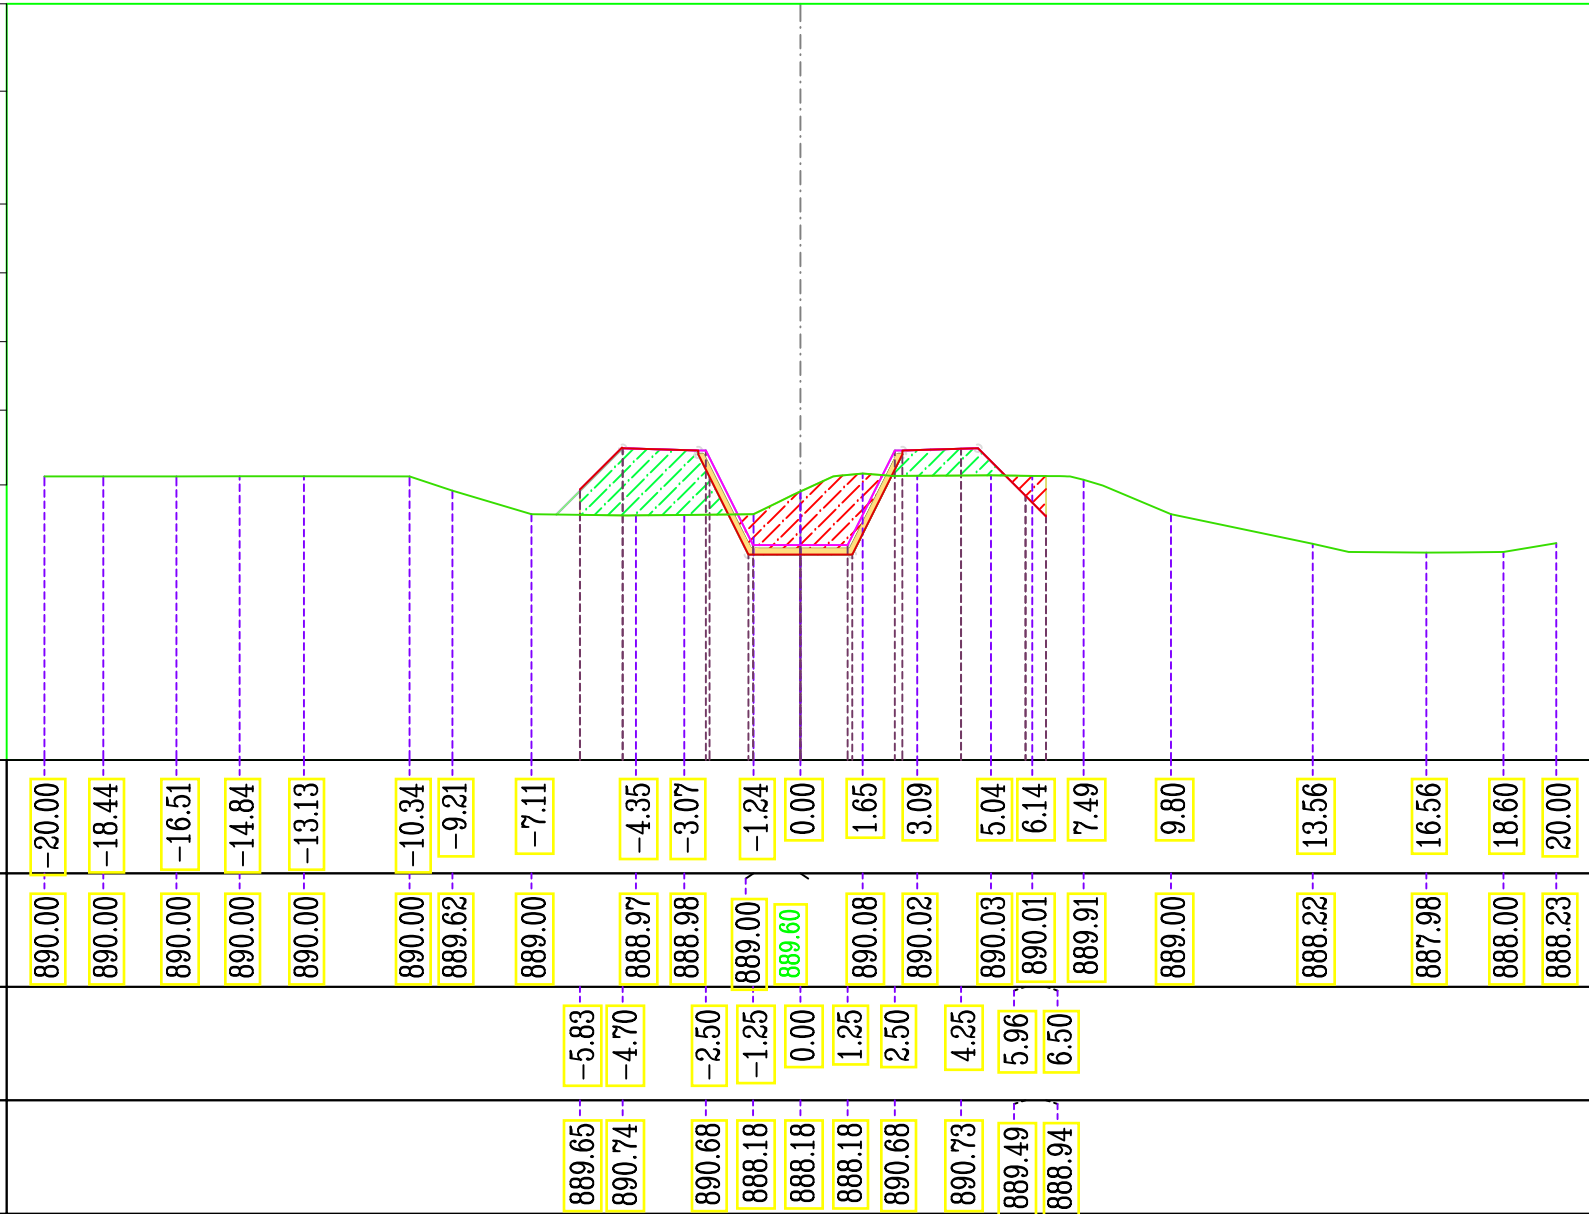


Mat. ne progr. 1+340.00	
Mat.	Area (m ²)
Beton C 16/20	0.85
Germim	4.41
Mb.ZHavorr	1.11
Mbushje	10.39

M.N.U.E.L
 Numeri Profilnit : -69-
 Progresivi : 1+340.00
 Shkalla : 200:200
 Kuota.Referuese : 882.50

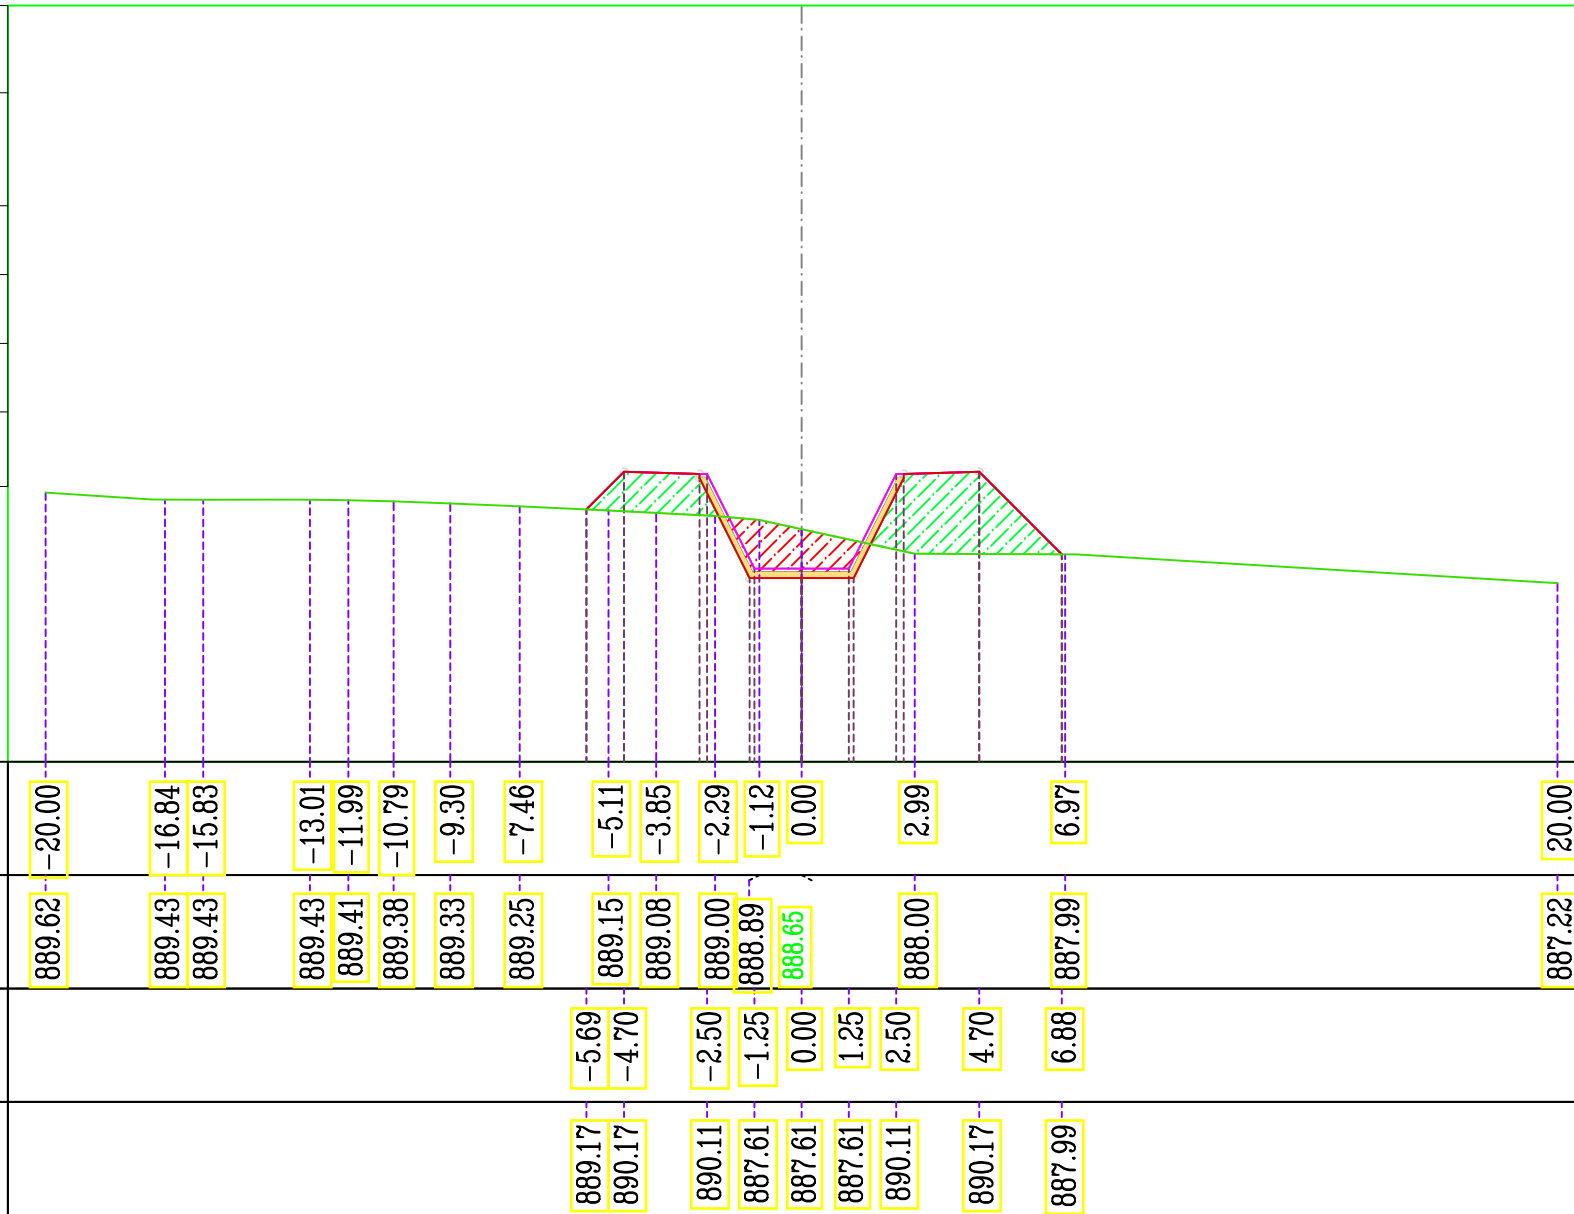

Mat. ne progr. 1+360.00	
Mat.	Area (m ²)
Beton C 16/20	0.85
Germim	11.77
Mb.ZHavorr	1.11
Mbushje	0.82


M.N.U.E.L
 Numeri Profilin : -70-
 Progresivi : 1+360.00
 Shkalla : 200:200
 Kuota.Referuese : 877.50

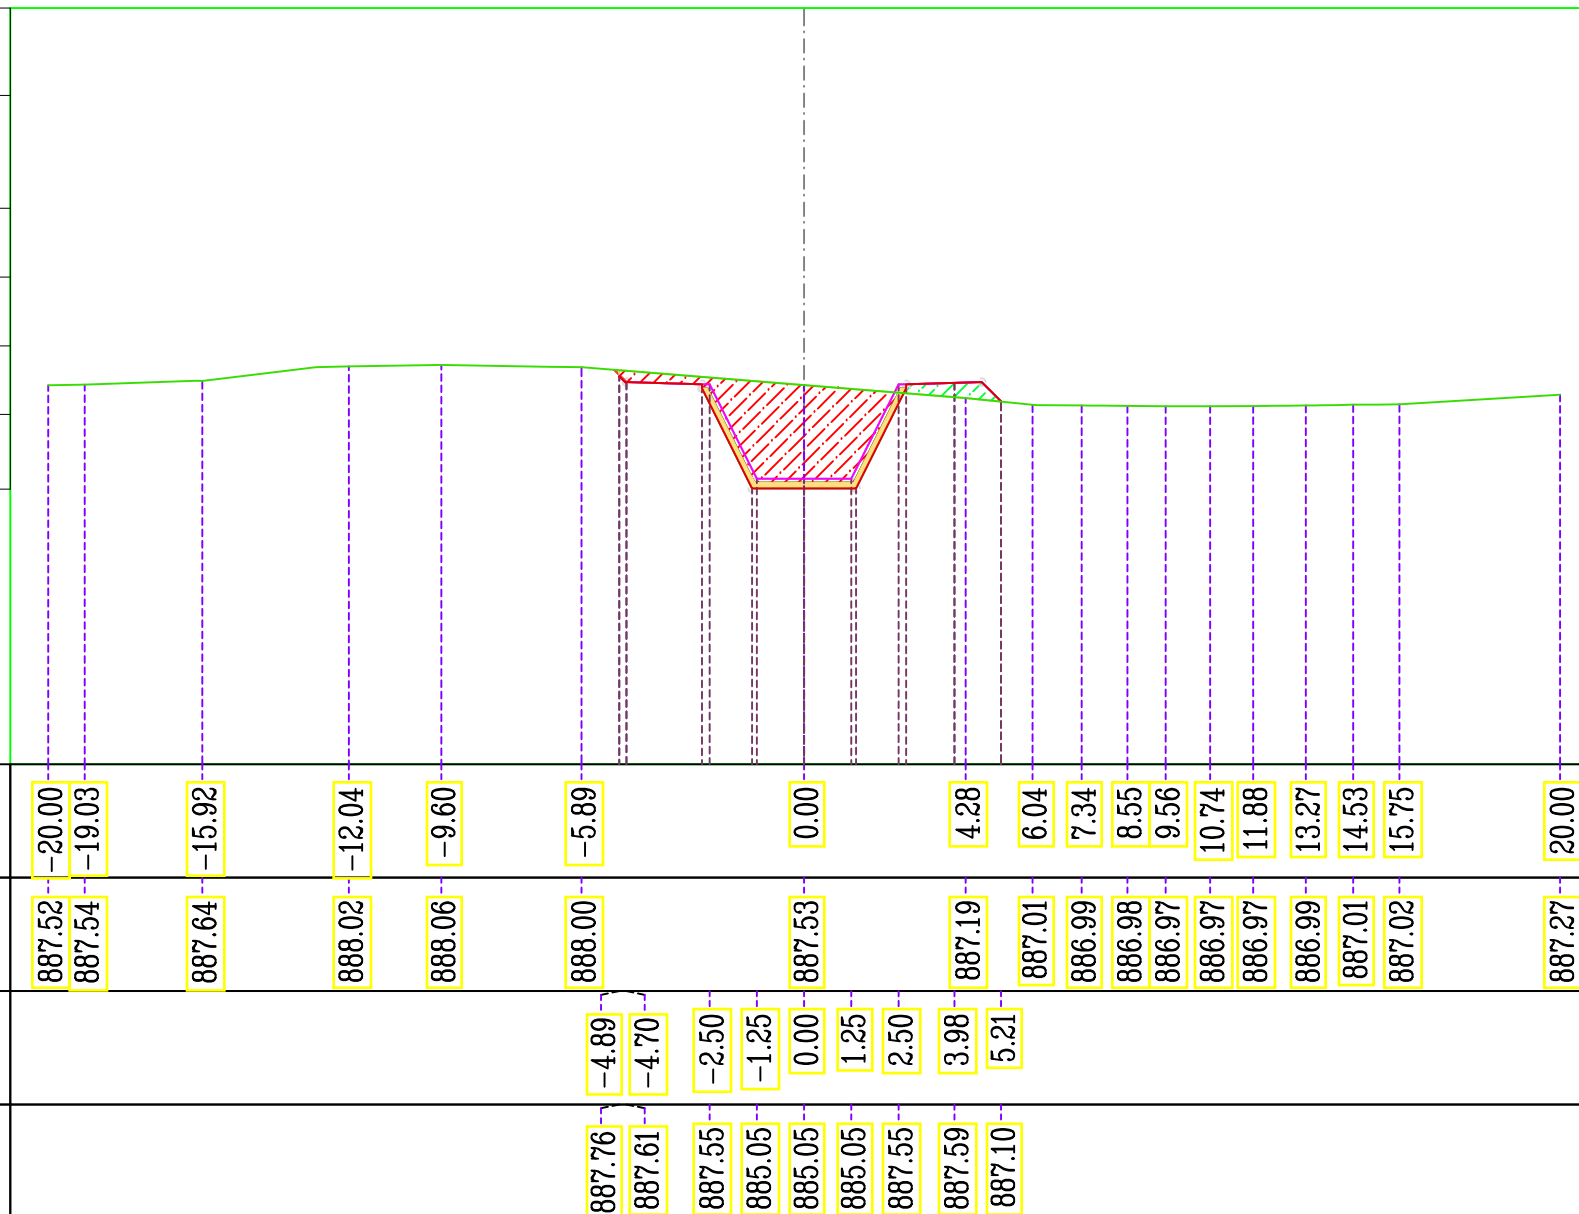

DIST.PROGRES.TERENIT	-20.00	-19.03	-15.92	-12.04	-9.60	-5.89	0.00	4.28	6.04	7.34	8.55	9.56	10.74	11.88	13.27	14.53	15.75	20.00
KUOTA TERENIT	887.52	887.54	887.64	888.02	888.06	888.00	887.53	887.19	887.01	886.99	886.98	886.97	886.97	886.97	886.99	887.01	887.02	887.27
DIST.PROGRES.PROJEKTIT						-4.89	-4.70	-2.50	-1.25	0.00	1.25	2.50	3.98	5.21				
KUOTA PROJEKTIT						887.76	887.61	887.55	885.05	885.05	885.05	887.55	887.59	887.10				


Mat. ne progr. 1+380.00	
Mat.	Area (m ²)
Beton C 16/20	0.85
Germim	8.76
Mb.ZHavorr	1.11
Mbushje	2.15

M.N.U.E.L
 Numeri Profilit : -71-
 Progresivi : 1+380.00
 Shkalla : 200:200
 Kuota.Referuese : 877.50

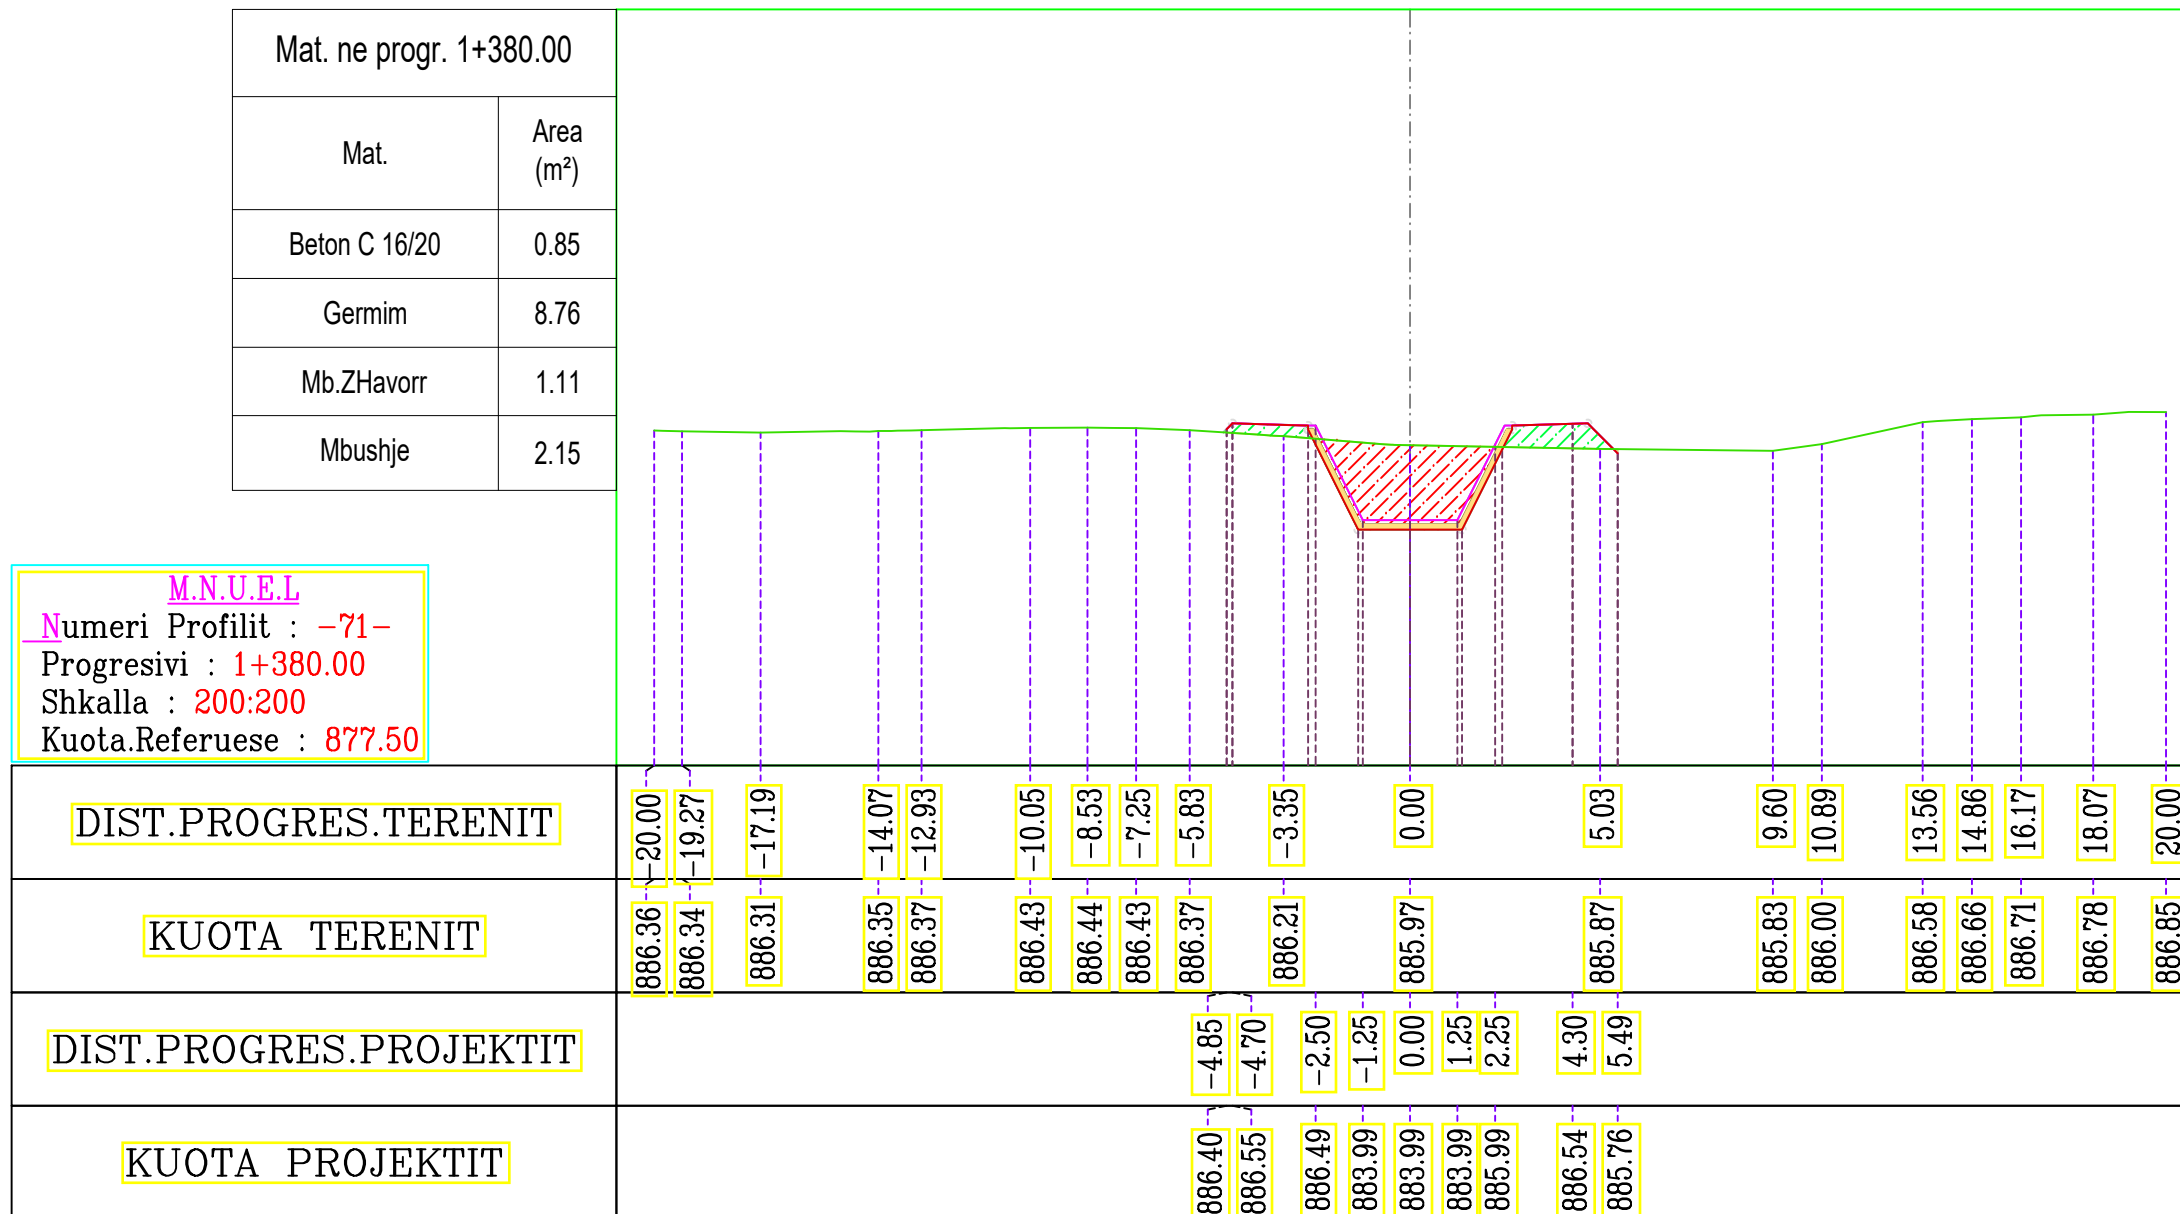

Mat. ne progr. 1+400.00	
Mat.	Area (m ²)
Beton C 16/20	0.85
Germim	8.11
Mb.ZHavorr	1.11
Mbushje	2.95


M.N.U.E.L
 Numeri Profilut : -72-
 Progresivi : 1+400.00
 Shkalla : 200:200
 Kuota.Referuese : 877.50

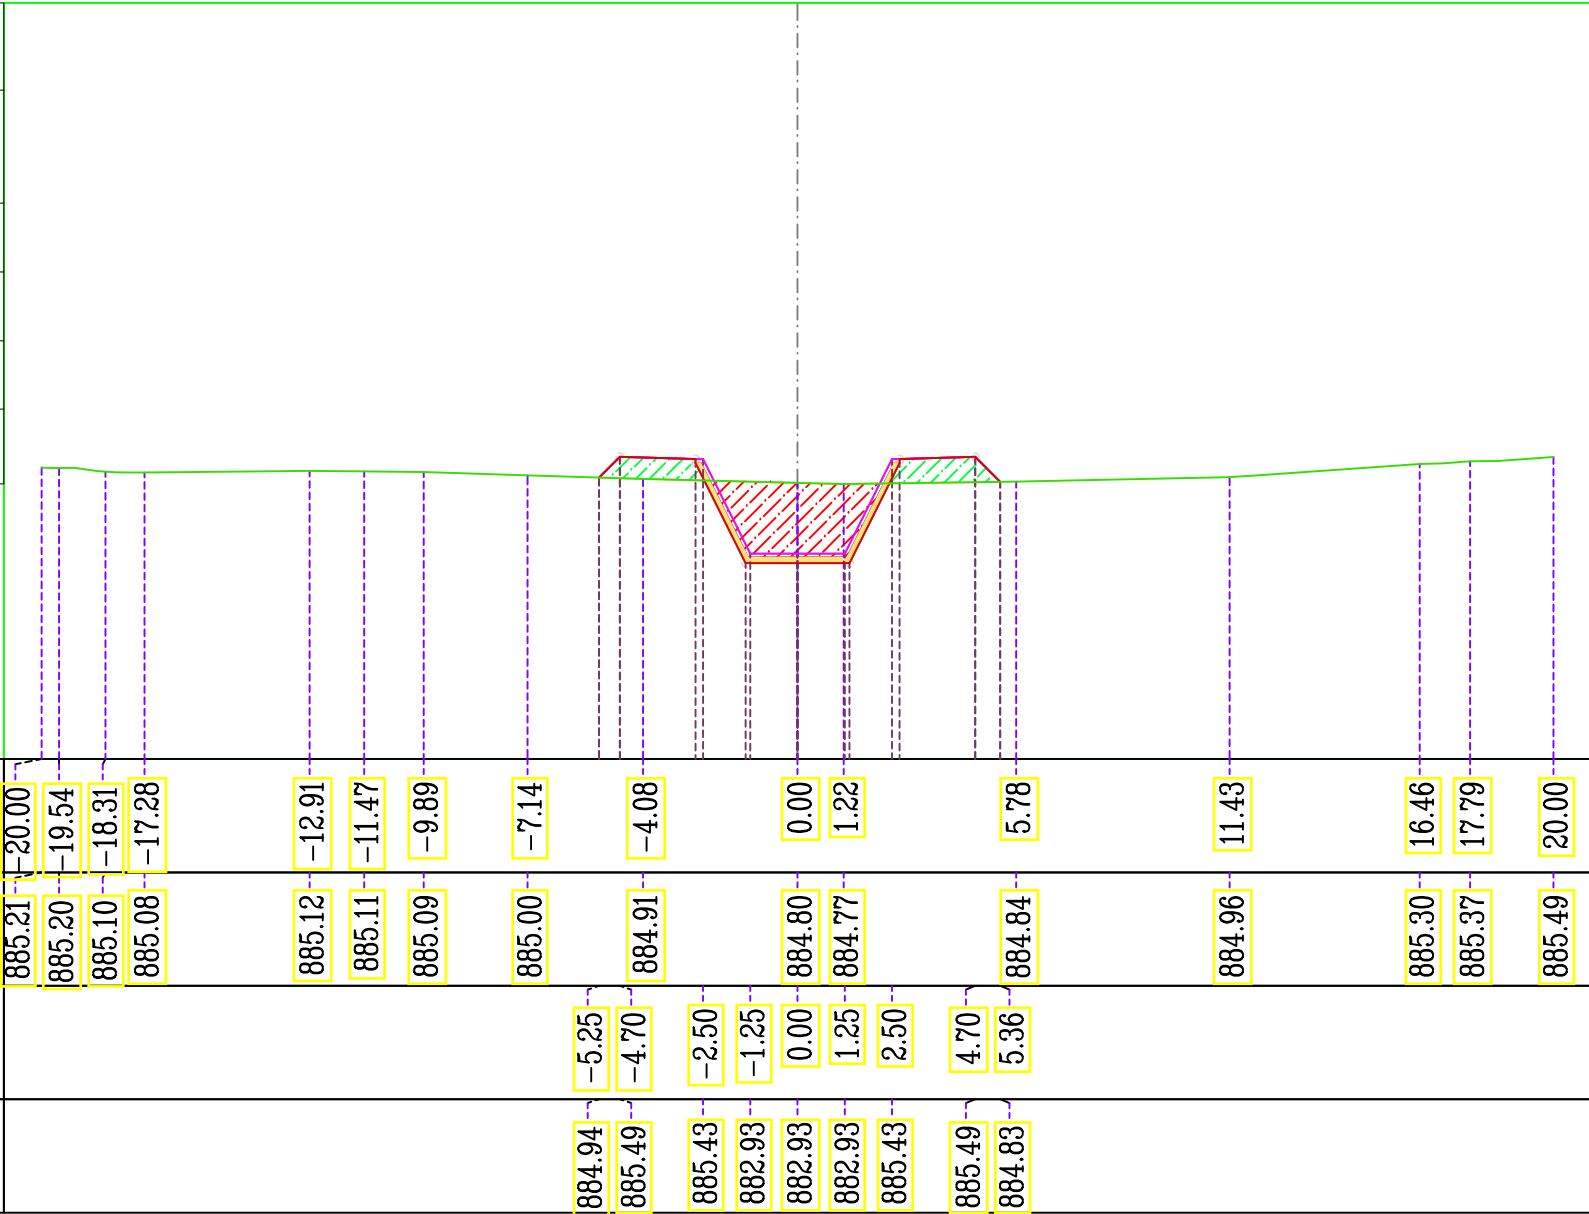

DIST.PROGRES.TERENIT	-20.00	-19.54	-18.31	-17.28	-12.91	-11.47	-9.89	-7.14	-4.08	0.00	1.22	5.78	11.43	16.46	17.79	20.00	
KUOTA TERENIT	885.21	885.20	885.10	885.08	885.12	885.11	885.09	885.00	884.91	884.80	884.77	884.84	884.96	885.30	885.37	885.49	
DIST.PROGRES.PROJEKTIT									-5.25	-4.70	-2.50	-1.25	0.00	1.25	2.50	4.70	5.36
KUOTA PROJEKTIT									884.94	885.49	885.43	882.93	882.93	882.93	885.43	885.49	884.83

Mat. ne progr. 1+420.00	
Mat.	Area (m ²)
Beton C 16/20	0.85
Germim	8.73
Mb.ZHavorr	1.11
Mbushje	2.17


M.N.U.E.L
 Numeri Profilit : -73-
 Progresivi : 1+420.00
 Shkalla : 200:200
 Kuota.Referuese : 877.50

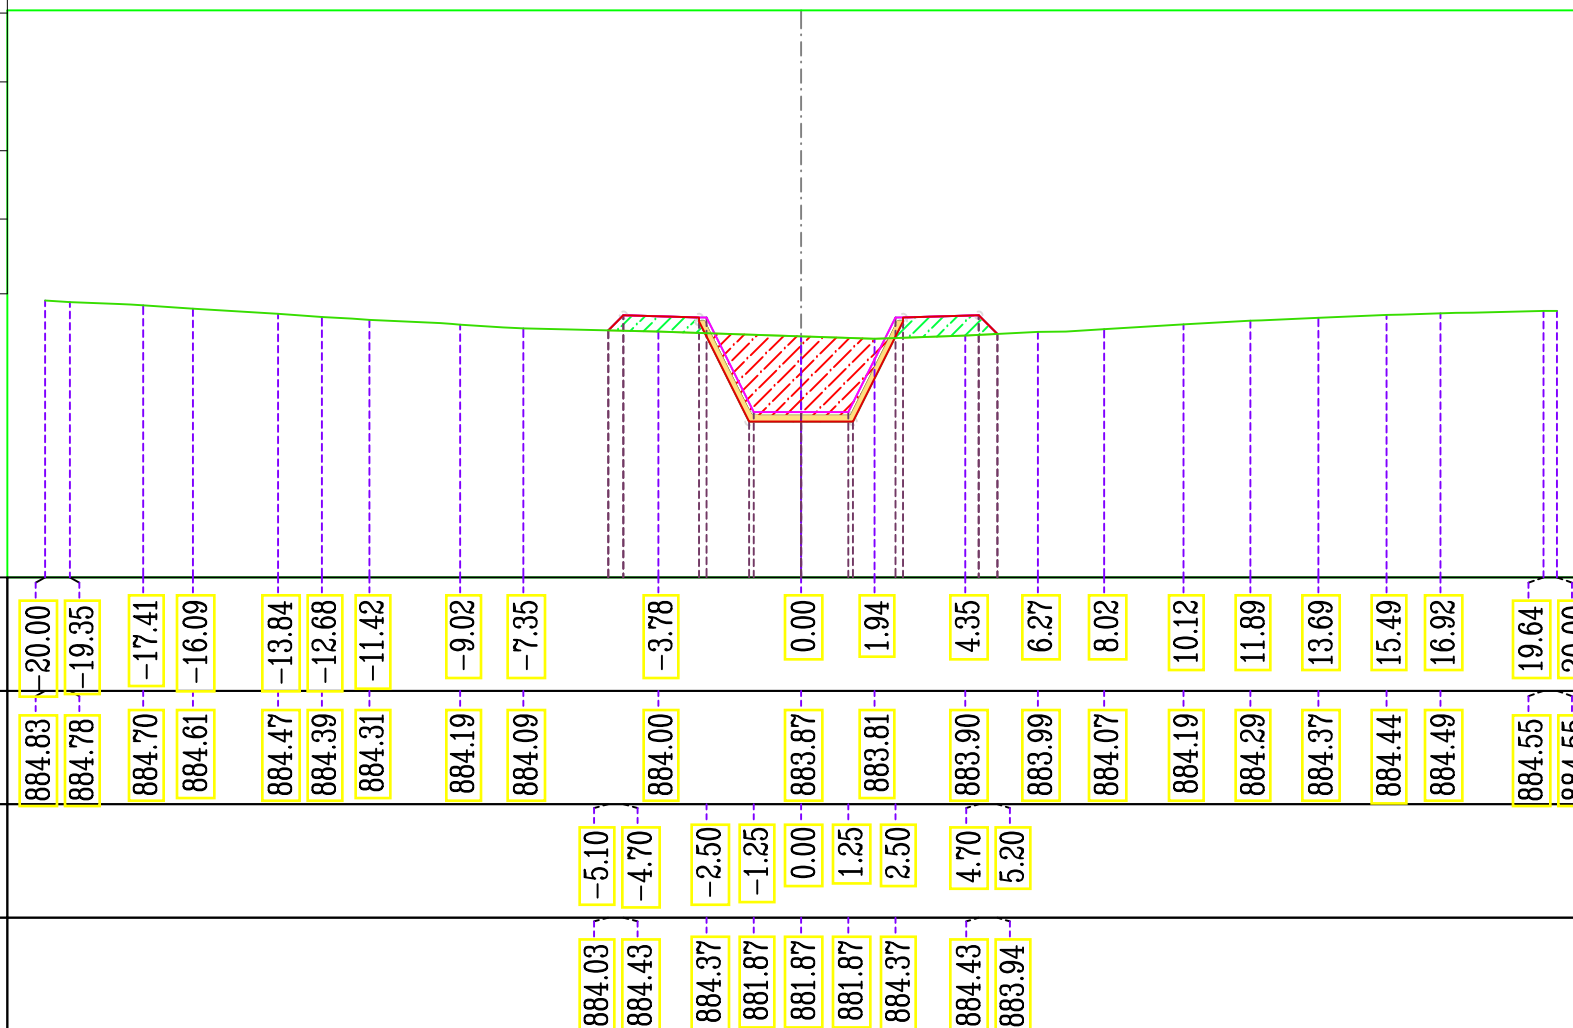

DIST.PROGRES.TERENIT	-20.00	-19.35	-17.41	-16.09	-13.84	-12.68	-11.42	-9.02	-7.35	-3.78	0.00	1.94	4.35	6.27	8.02	10.12	11.89	13.69	15.49	16.92	19.64	20.00
KUOTA TERENIT	884.83	884.78	884.70	884.61	884.47	884.39	884.31	884.19	884.09	884.00	883.87	883.81	883.90	883.99	884.07	884.19	884.29	884.37	884.44	884.49	884.55	884.55
DIST.PROGRES.PROJEKTIT										-5.10	-4.70	-2.50	-1.25	0.00	1.25	2.50	4.70	5.20				
KUOTA PROJEKTIT										884.03	884.43	884.37	881.87	881.87	881.87	884.37	884.43	883.94				


Mat. ne progr. 1+440.00	
Mat.	Area (m ²)
Beton C 16/20	0.85
Germim	6.32
Mb.ZHavorr	1.11
Mbushje	5.24

M.N.U.E.L
 Numeri Profilut : -74-
 Progresivi : 1+440.00
 Shkalla : 200:200
 Kuota.Referuese : 877.50

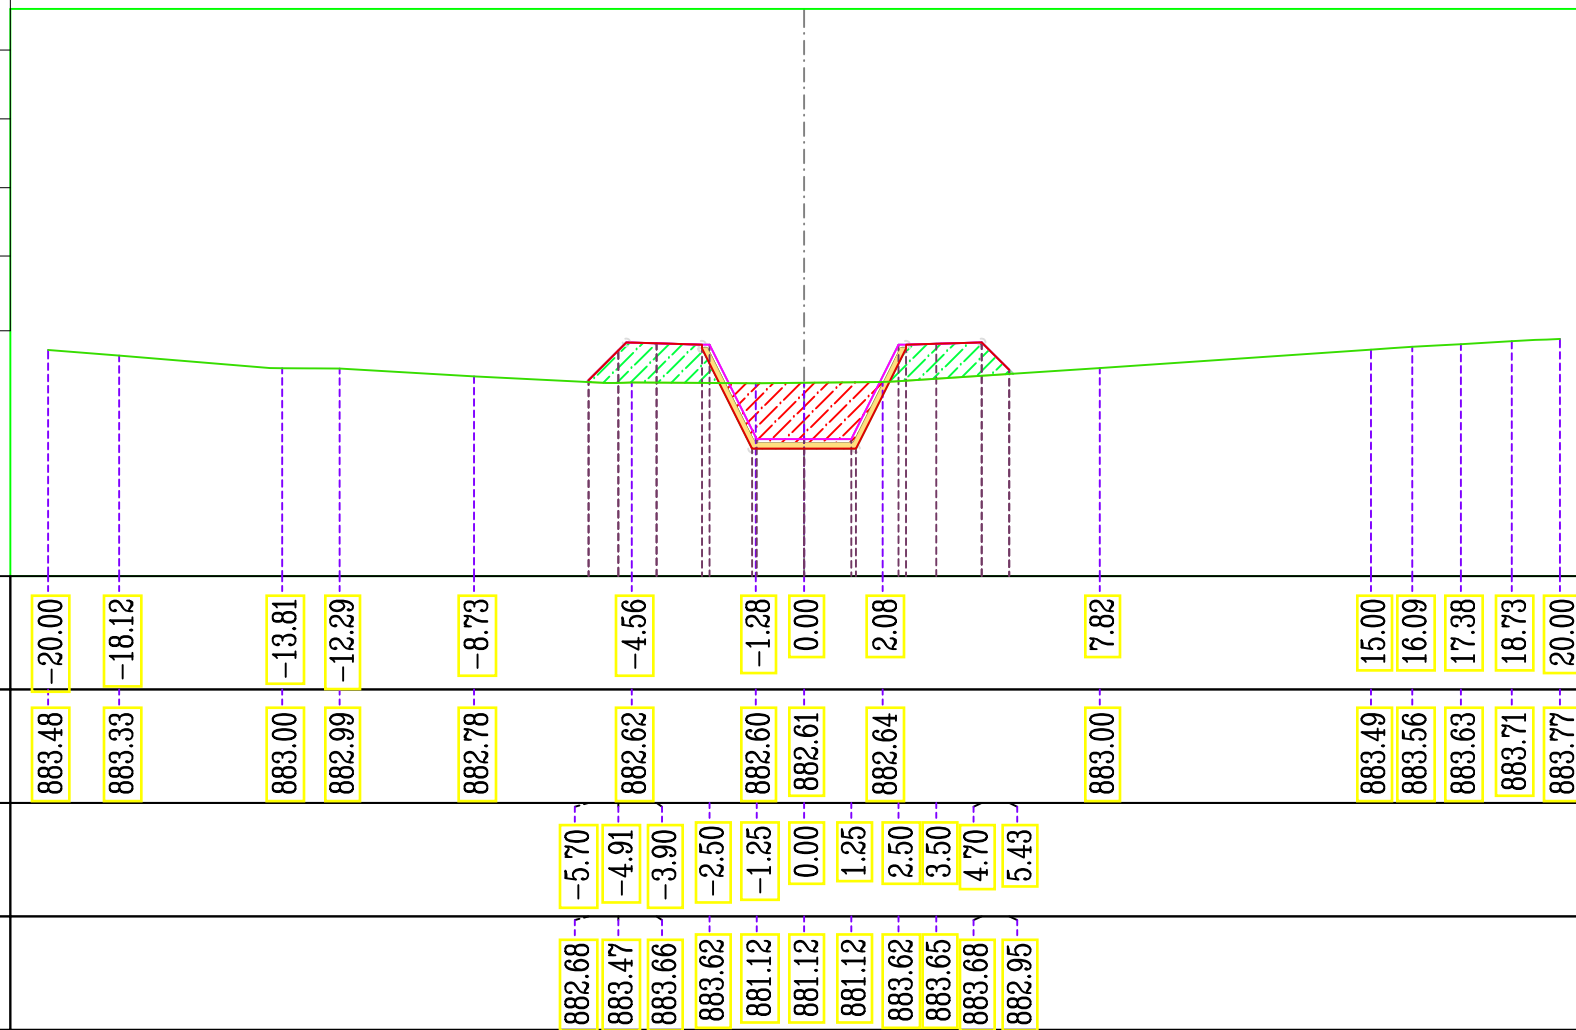

Mat. ne progr. 1+460.00	
Mat.	Area (m ²)
Beton C 16/20	0.85
Germim	6.62
Mb.ZHavorr	1.11
Mbushje	4.87

M.N.U.E.L
 Numeri Profilin : -75-
 Progresivi : 1+460.00
 Shkalla : 200:200
 Kuota.Referuese : 877.50

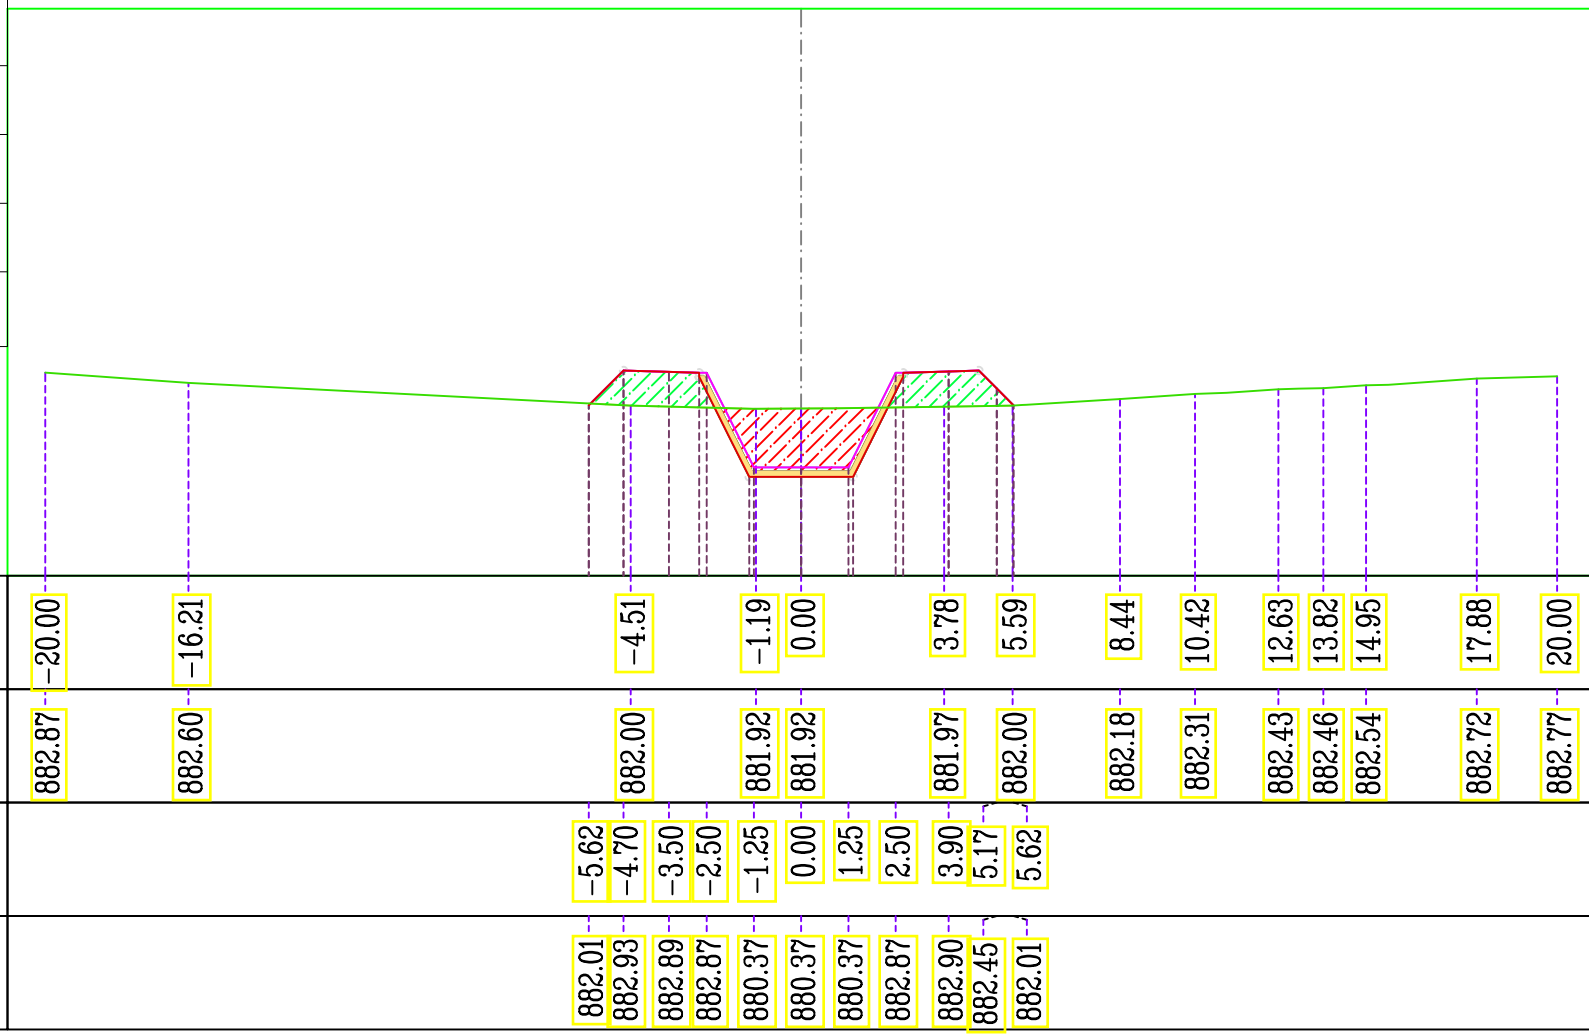


DIST.PROGRES.TERENIT	-20.00	-16.21	-4.51	-1.19	0.00	3.78	5.59	8.44	10.42	12.63	13.82	14.95	17.88	20.00
KUOTA TERENIT	882.87	882.60	882.00	881.92	881.92	881.97	882.00	882.18	882.31	882.43	882.46	882.54	882.72	882.77
DIST.PROGRES.PROJEKTIT			-5.62	-4.70	-3.50	-2.50	-1.25	0.00	1.25	2.50	3.90	5.17	5.62	
KUOTA PROJEKTIT			882.01	882.93	882.89	882.87	880.37	880.37	880.37	882.87	882.90	882.45	882.01	




Mat. ne progr. 1+480.00	
Mat.	Area (m ²)
Beton C 16/20	0.85
Germim	5.37
Mb.ZHavorr	1.11
Mbushje	5.62

M.N.U.E.L
 Numeri Profilnit : -76-
 Progresivi : 1+480.00
 Shkalla : 200:200
 Kuota.Referuese : 872.50

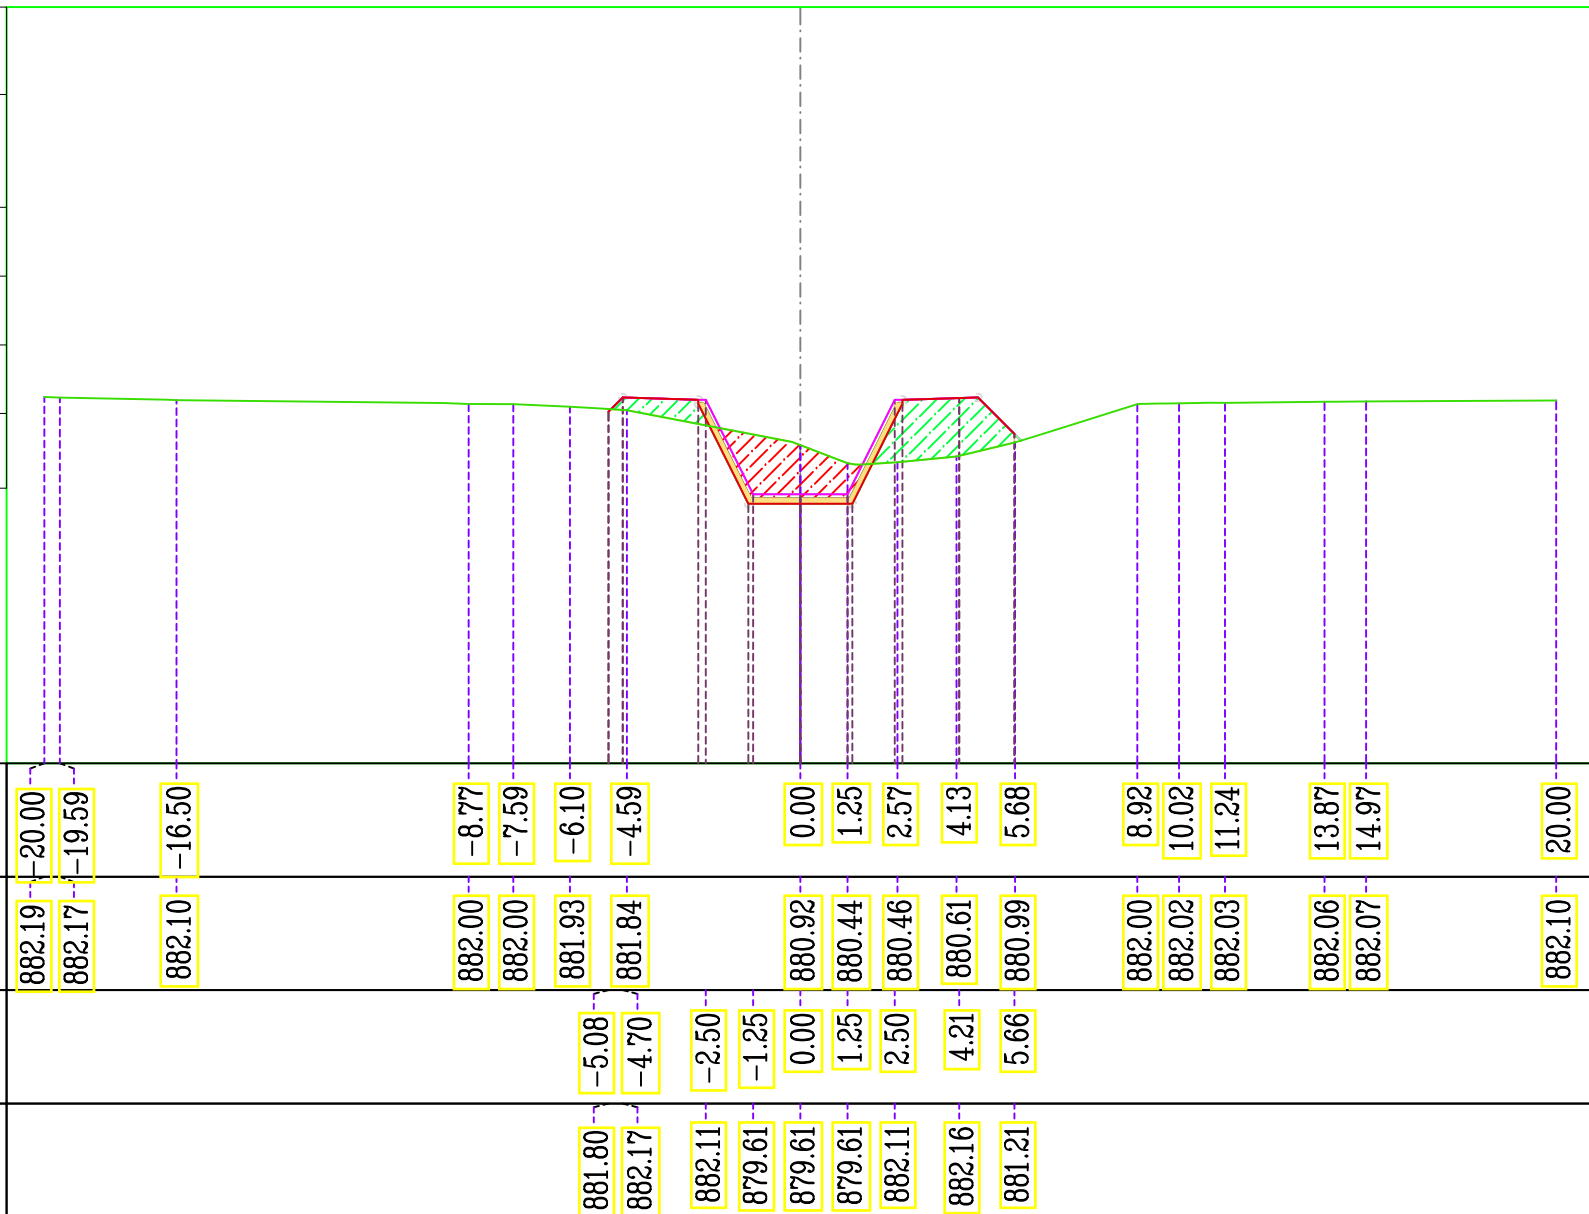

Mat. ne progr. 1+495.21	
Mat.	Area (m ²)
Beton C 16/20	0.85
Germim	0.98
Mb.ZHavorr	1.11
Mbushje	5.13

M.N.U.E.L
 Numeri Profilit : -77-
 Progresivi : 1+495.21
 Shkalla : 200:200
 Kuota.Referuese : 872.50

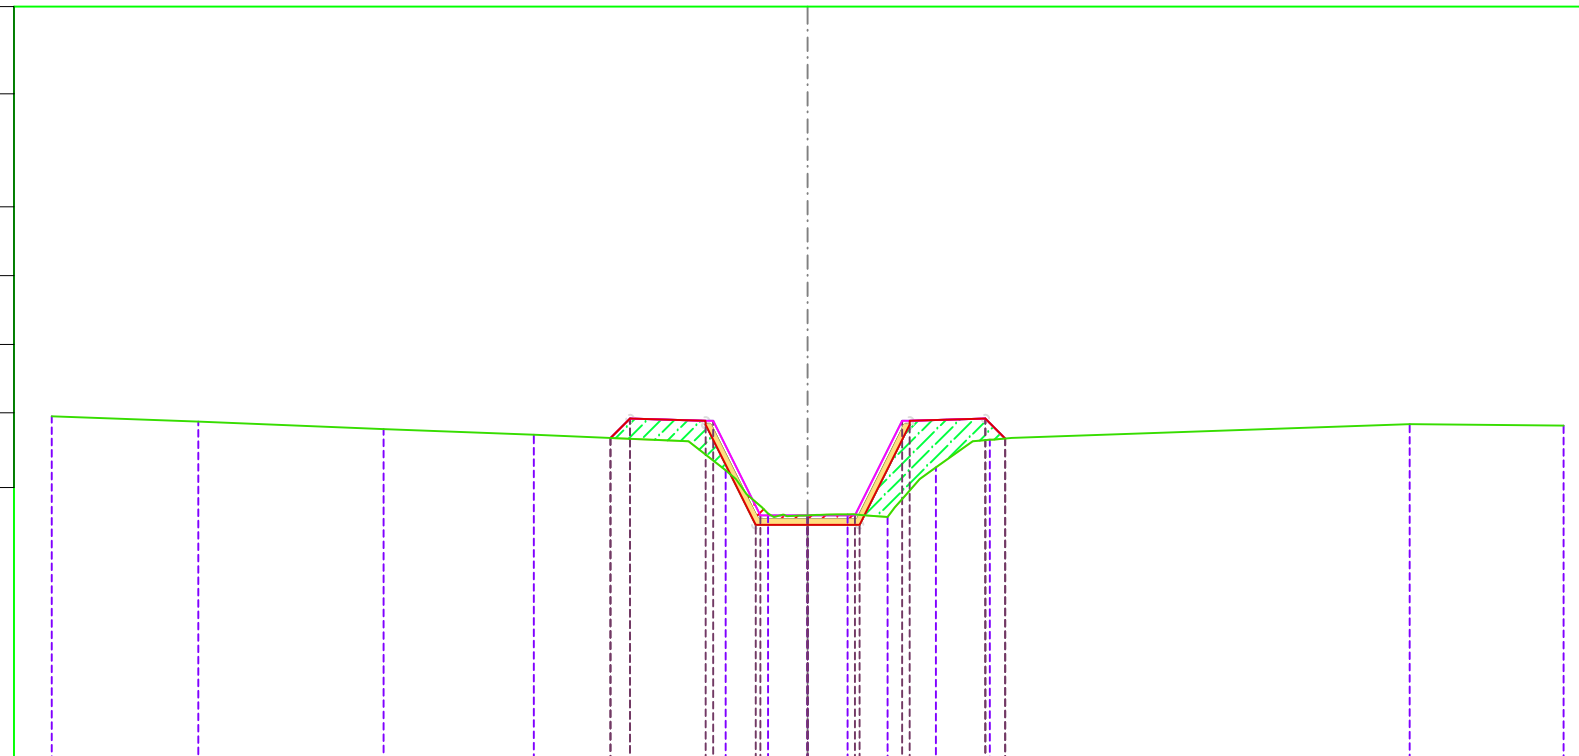

DIST.PROGRES.TERENIT	-20.00	-16.12	-11.22	-7.24	-2.17	-1.05	0.00	1.06	2.12	3.39	4.82	15.93	20.00
KUOTA TERENIT	881.66	881.52	881.32	881.17	880.24	879.09	879.04	879.07	879.00	880.31	881.04	881.45	881.42
DIST.PROGRES.PROJEKTIT					-5.21	-4.70	-2.50	-1.25	0.00	1.25	2.50	4.70	5.23
KUOTA PROJEKTIT					881.09	881.60	881.54	879.04	879.04	879.04	881.54	881.60	881.07

