

# PROJEKT - ZBATIMI

Objekti: Rehabilitimi i Ures fshatit German

BASHKIA MAT

---

-2023-



# ORTOFOTO



## Ura German

<https://geoportal.asig.gov.al>  
Data e Printimit: 08.04.2023.

498848.899  
4805882.899

498885.937  
4805882.899



498848.899  
4805724.914

498885.937  
4805724.914

<https://geoportal.asig.gov.al> ofron të dhëna gjeohapësimore të ofruara nga autoritetet publike përgjegjëse. Përgjegjësia për saktësinë e të dhënave është e autoritetit publik që i ka krijuar ato.



### Legjenda

- Rendi 1 (Kufin Tokësor)
- Shtresë Bazë

Sistemi koordinativ: KRGJSH  
Projektimi: KRGJSH



**Bashkia  
MAT**

### POROSITESI:

BASHKIA MAT

### STRUKTURA:

NDERTIM MURI

### EMERTIMI I FLETES:

ORTOFOTO

### GRUPI I PROJEKTIMIT:



*M. ASTANKA MEQA*  
*AMM*

**Pozicioni gjeografik i Ures**



NR I FLETES A 01



# PLANSISTEMIMI I ZONES



**Bashkia  
MAT**

**POROSITESI:**

BASHKIA MAT

**STRUKTURA:**

NDERTIM MURI

**EMERTIMI I FLETES:**


PLAN SISTEMI ZONES

**GRUPI I PROJEKTIMIT:**



*W. AJTANKA MEHA*

*AM*

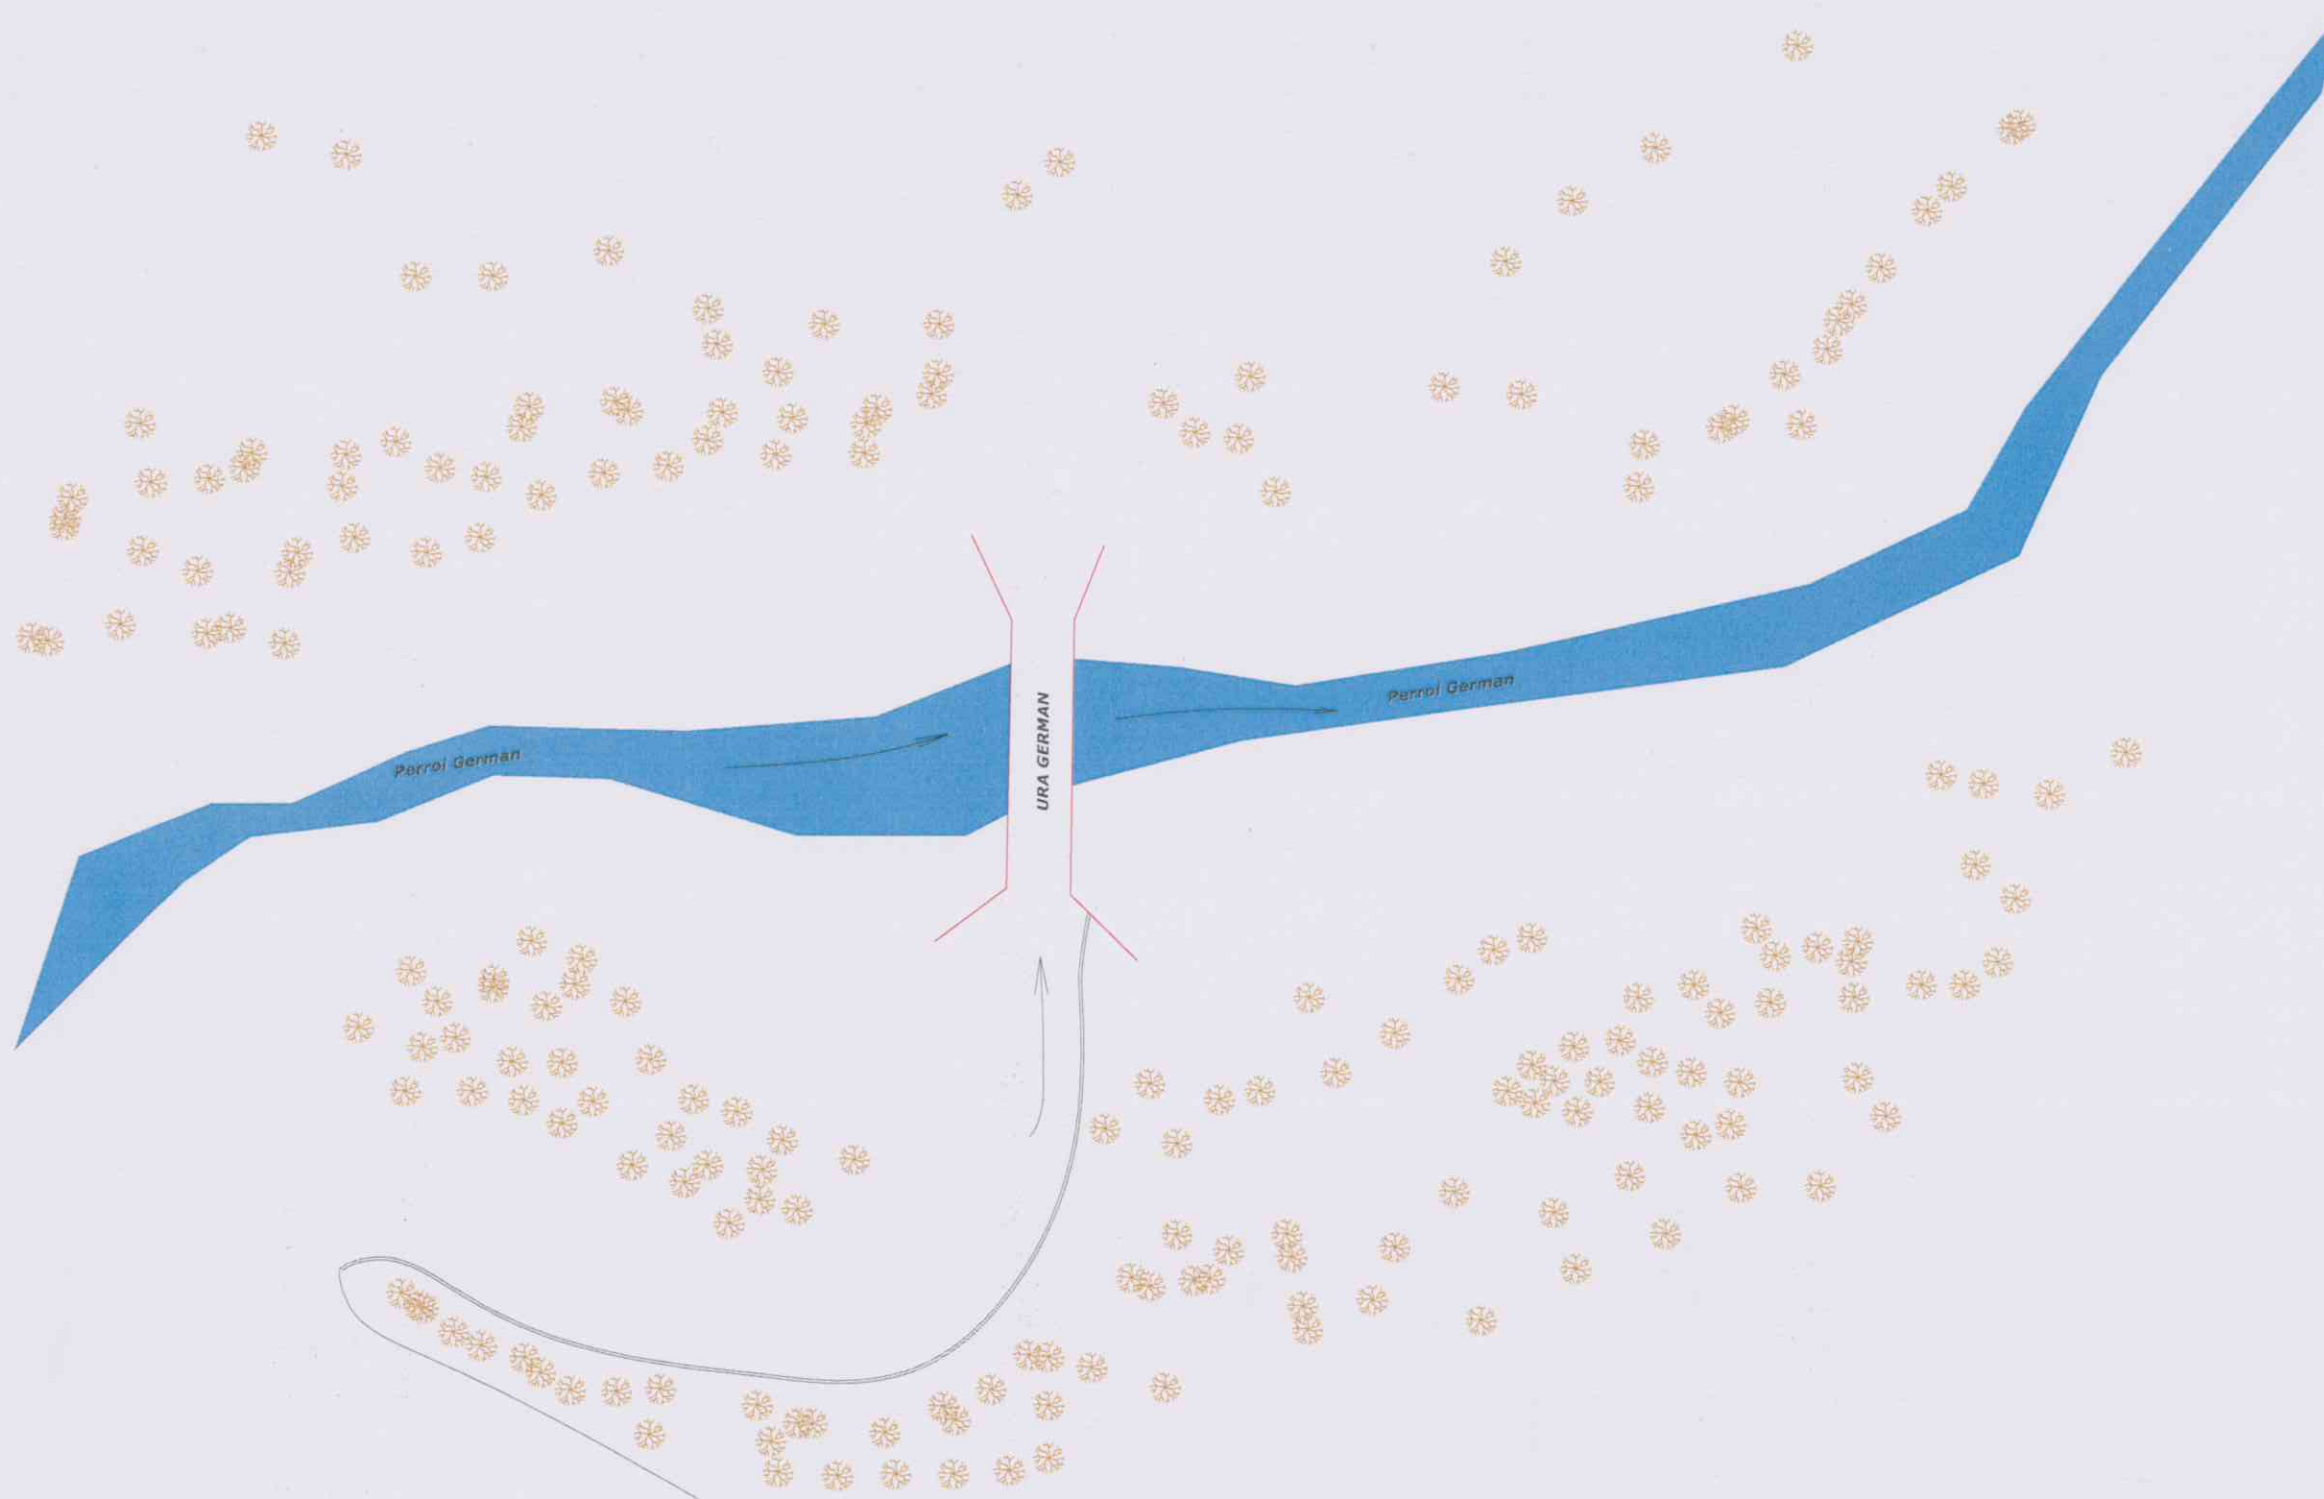


NR I FLETES A 02


0 1 2 3

# PLANE TEKNIKE TE URES

## PLANI BETONIMIT TE BAZAMENTIT

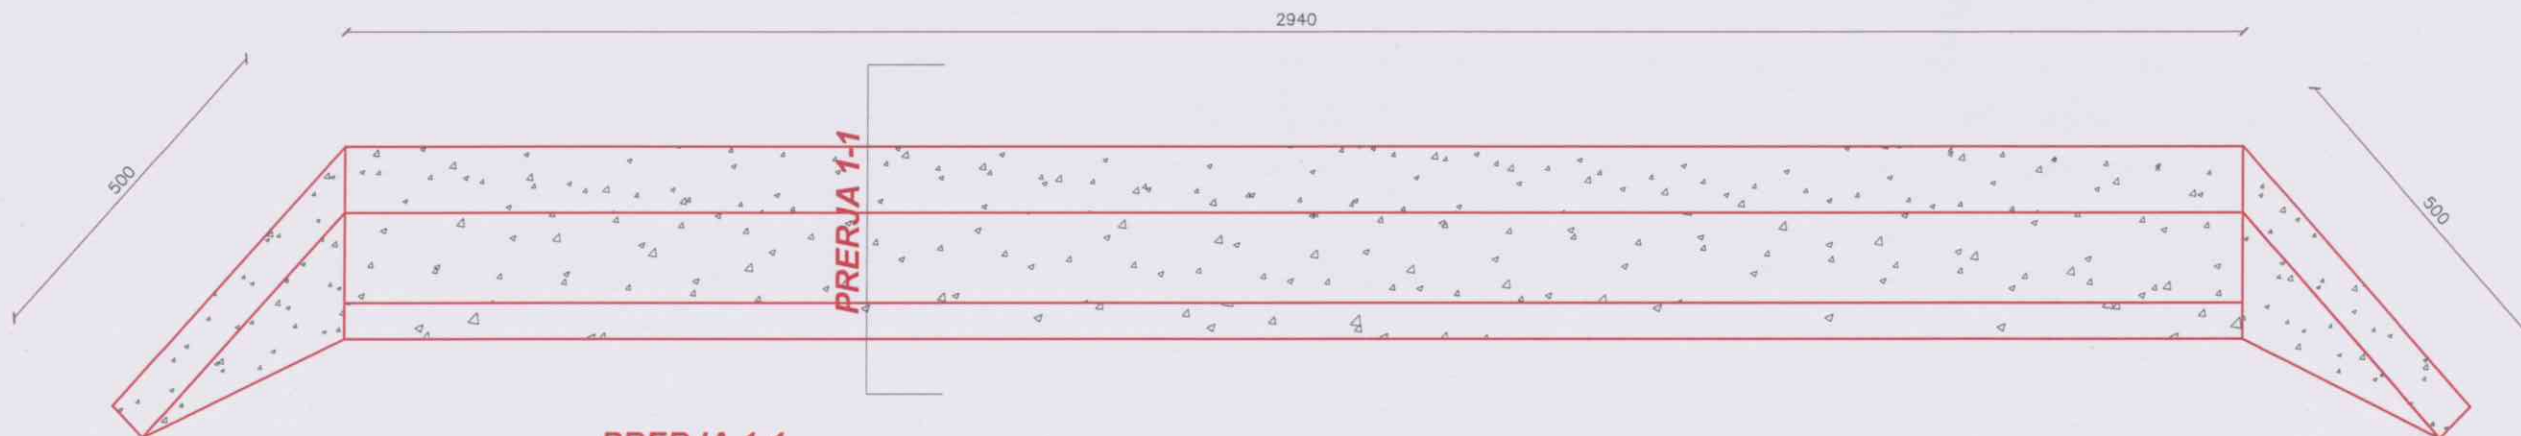

PRERJA 1-1

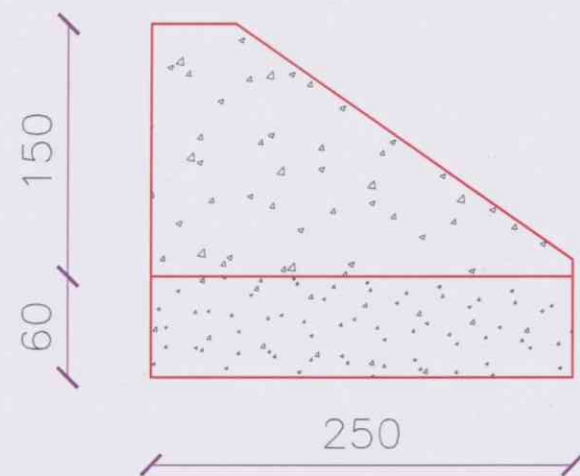


### SHENIMI:

*Te kryhen keto procese pune*

- Germim devijim shtrat lumi
- Germim Bazament Ure
- Germim shpatull Ure
- Vendosje zgare hekuri
- Struktura monolite Betoni me cakull C-25/30

### PAMJE BALLORE

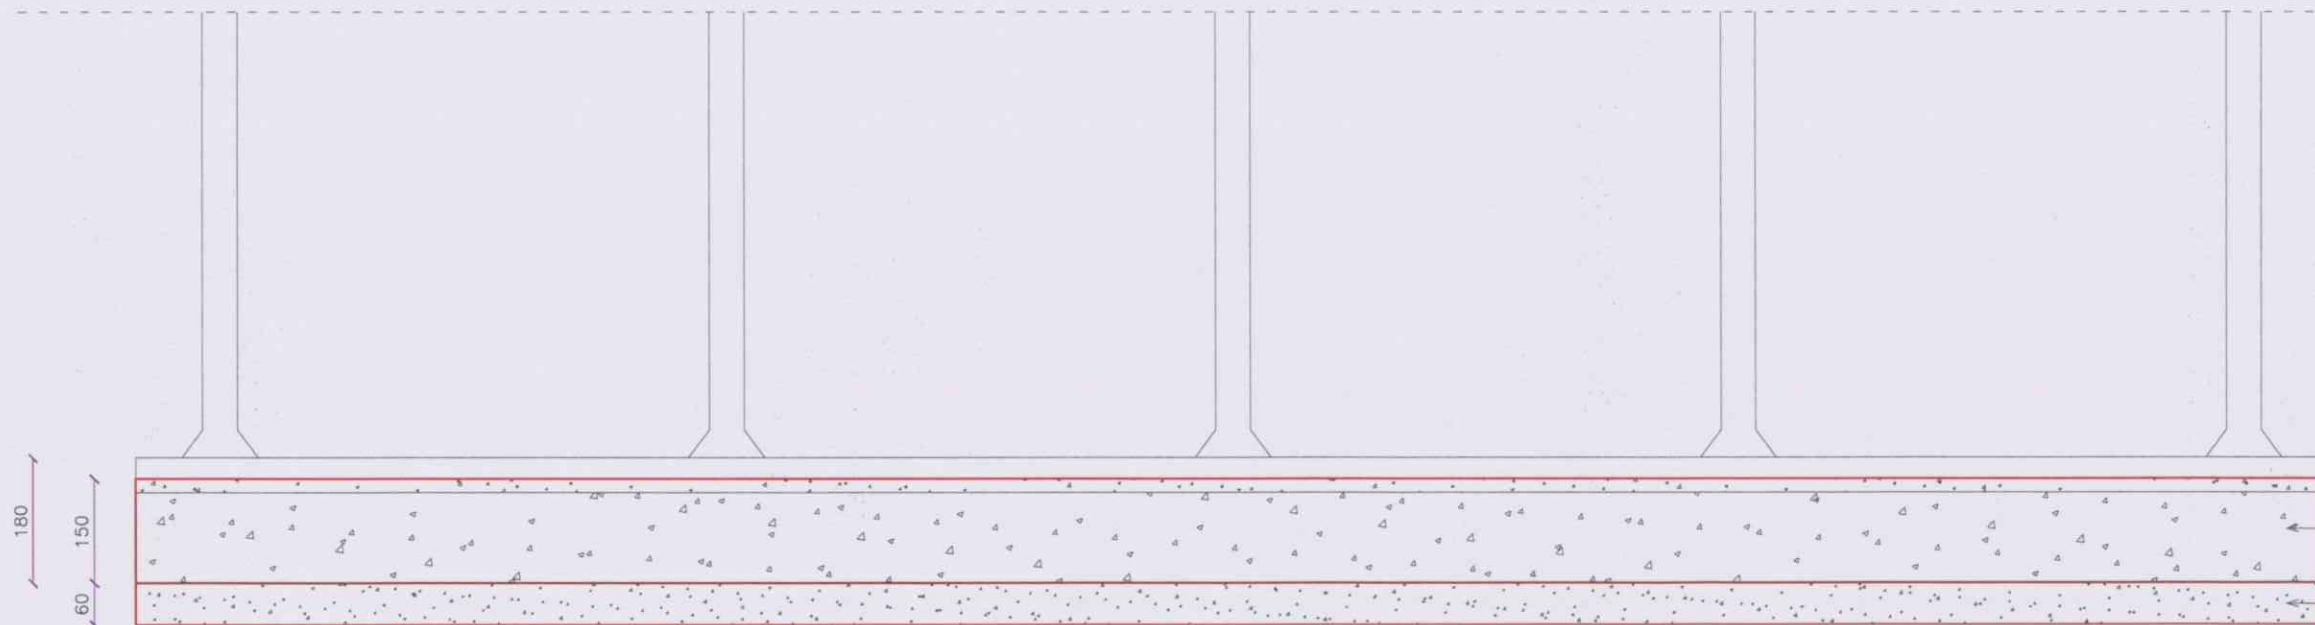

BETON MARKA 250

THEMEL 60 CM



**Bashkia  
MAT**

#### POROSITESI:

BASHKIA MAT

#### STRUKTURA:

NDERTIM MURI

#### EMERTIMI I FLETES:

PLANE TEKNIKE

#### GRUPI I PROJEKTIMIT:



1/0 AJTAN KA MESA  
AMJ



NR I FLETES A 03

0 1 2 3