




REPUBLIKA E SHQIPERISE
BASHKIA DIMAL

RIKONSTRUKSIONI I RRUGES KUTALLI- DRENOVICE

KRYETARI I BASHKISE
Znj. JULIANA MEMAJ

RRUGA KUTALLI-DRENOVICE L=1290m

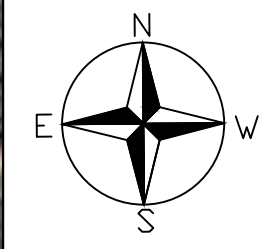


MBARIMI I PUNIMEVE

FILLIMI I PUNIMEVE




	RIKUALIFIKIMI I RRUGES KUTALLI - DRENOVICE		
	PLANIMETRIA PERGJITHSHME	DREJTORIA E PLANIFIKIMIT DHE KONTROLLIT TE TERITORIT	
	BASHKIA DIMAL KRYETARI BASHKISE JULIANA MEMAJ	EMERTIMI I FLETES : ORTOFOTO	MARS 2023
	MIRATOI: ING.GERALD BOLANI	PUNOI: ING.JULIANA ABDURAMANI	SHKALLA 1:4000

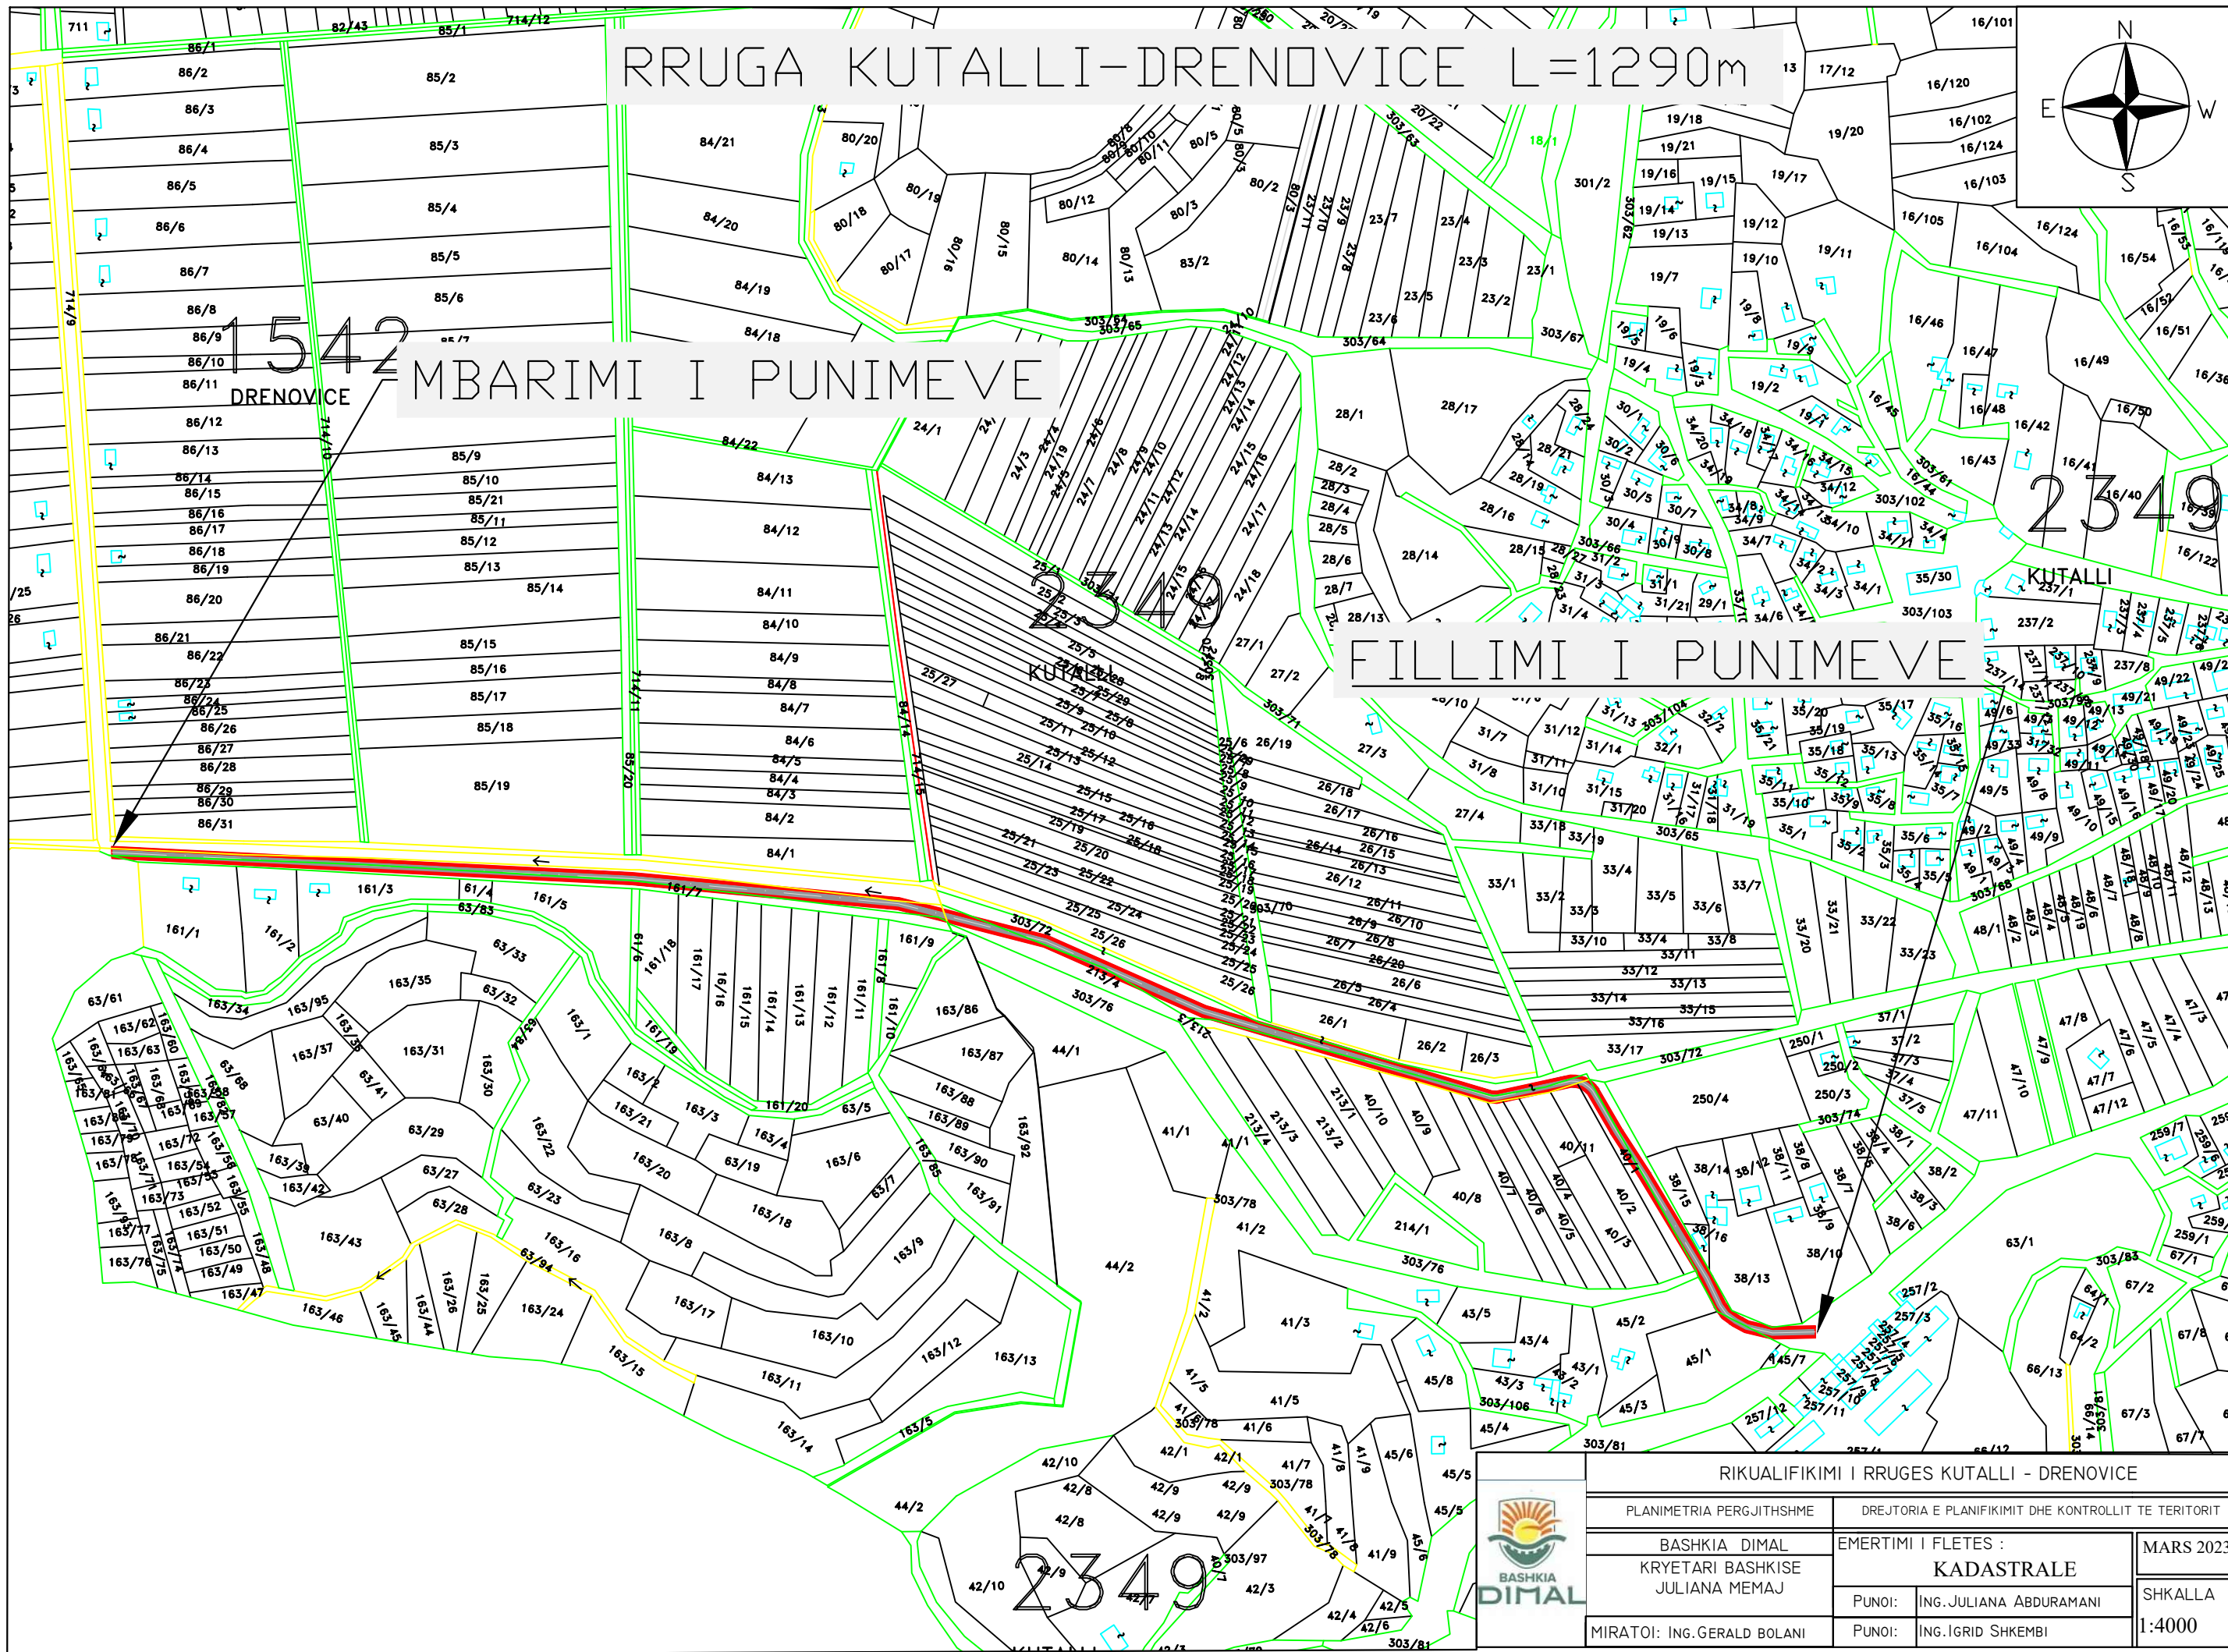


RRUGA KUTALLI-DRENOVICE L=1290m

1542 DRENOVICE MBARIMI I PUNIMEVE

FILLIMI I PUNIMEVE

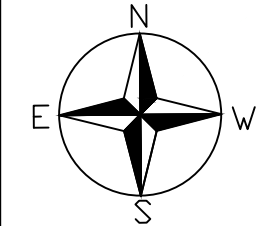


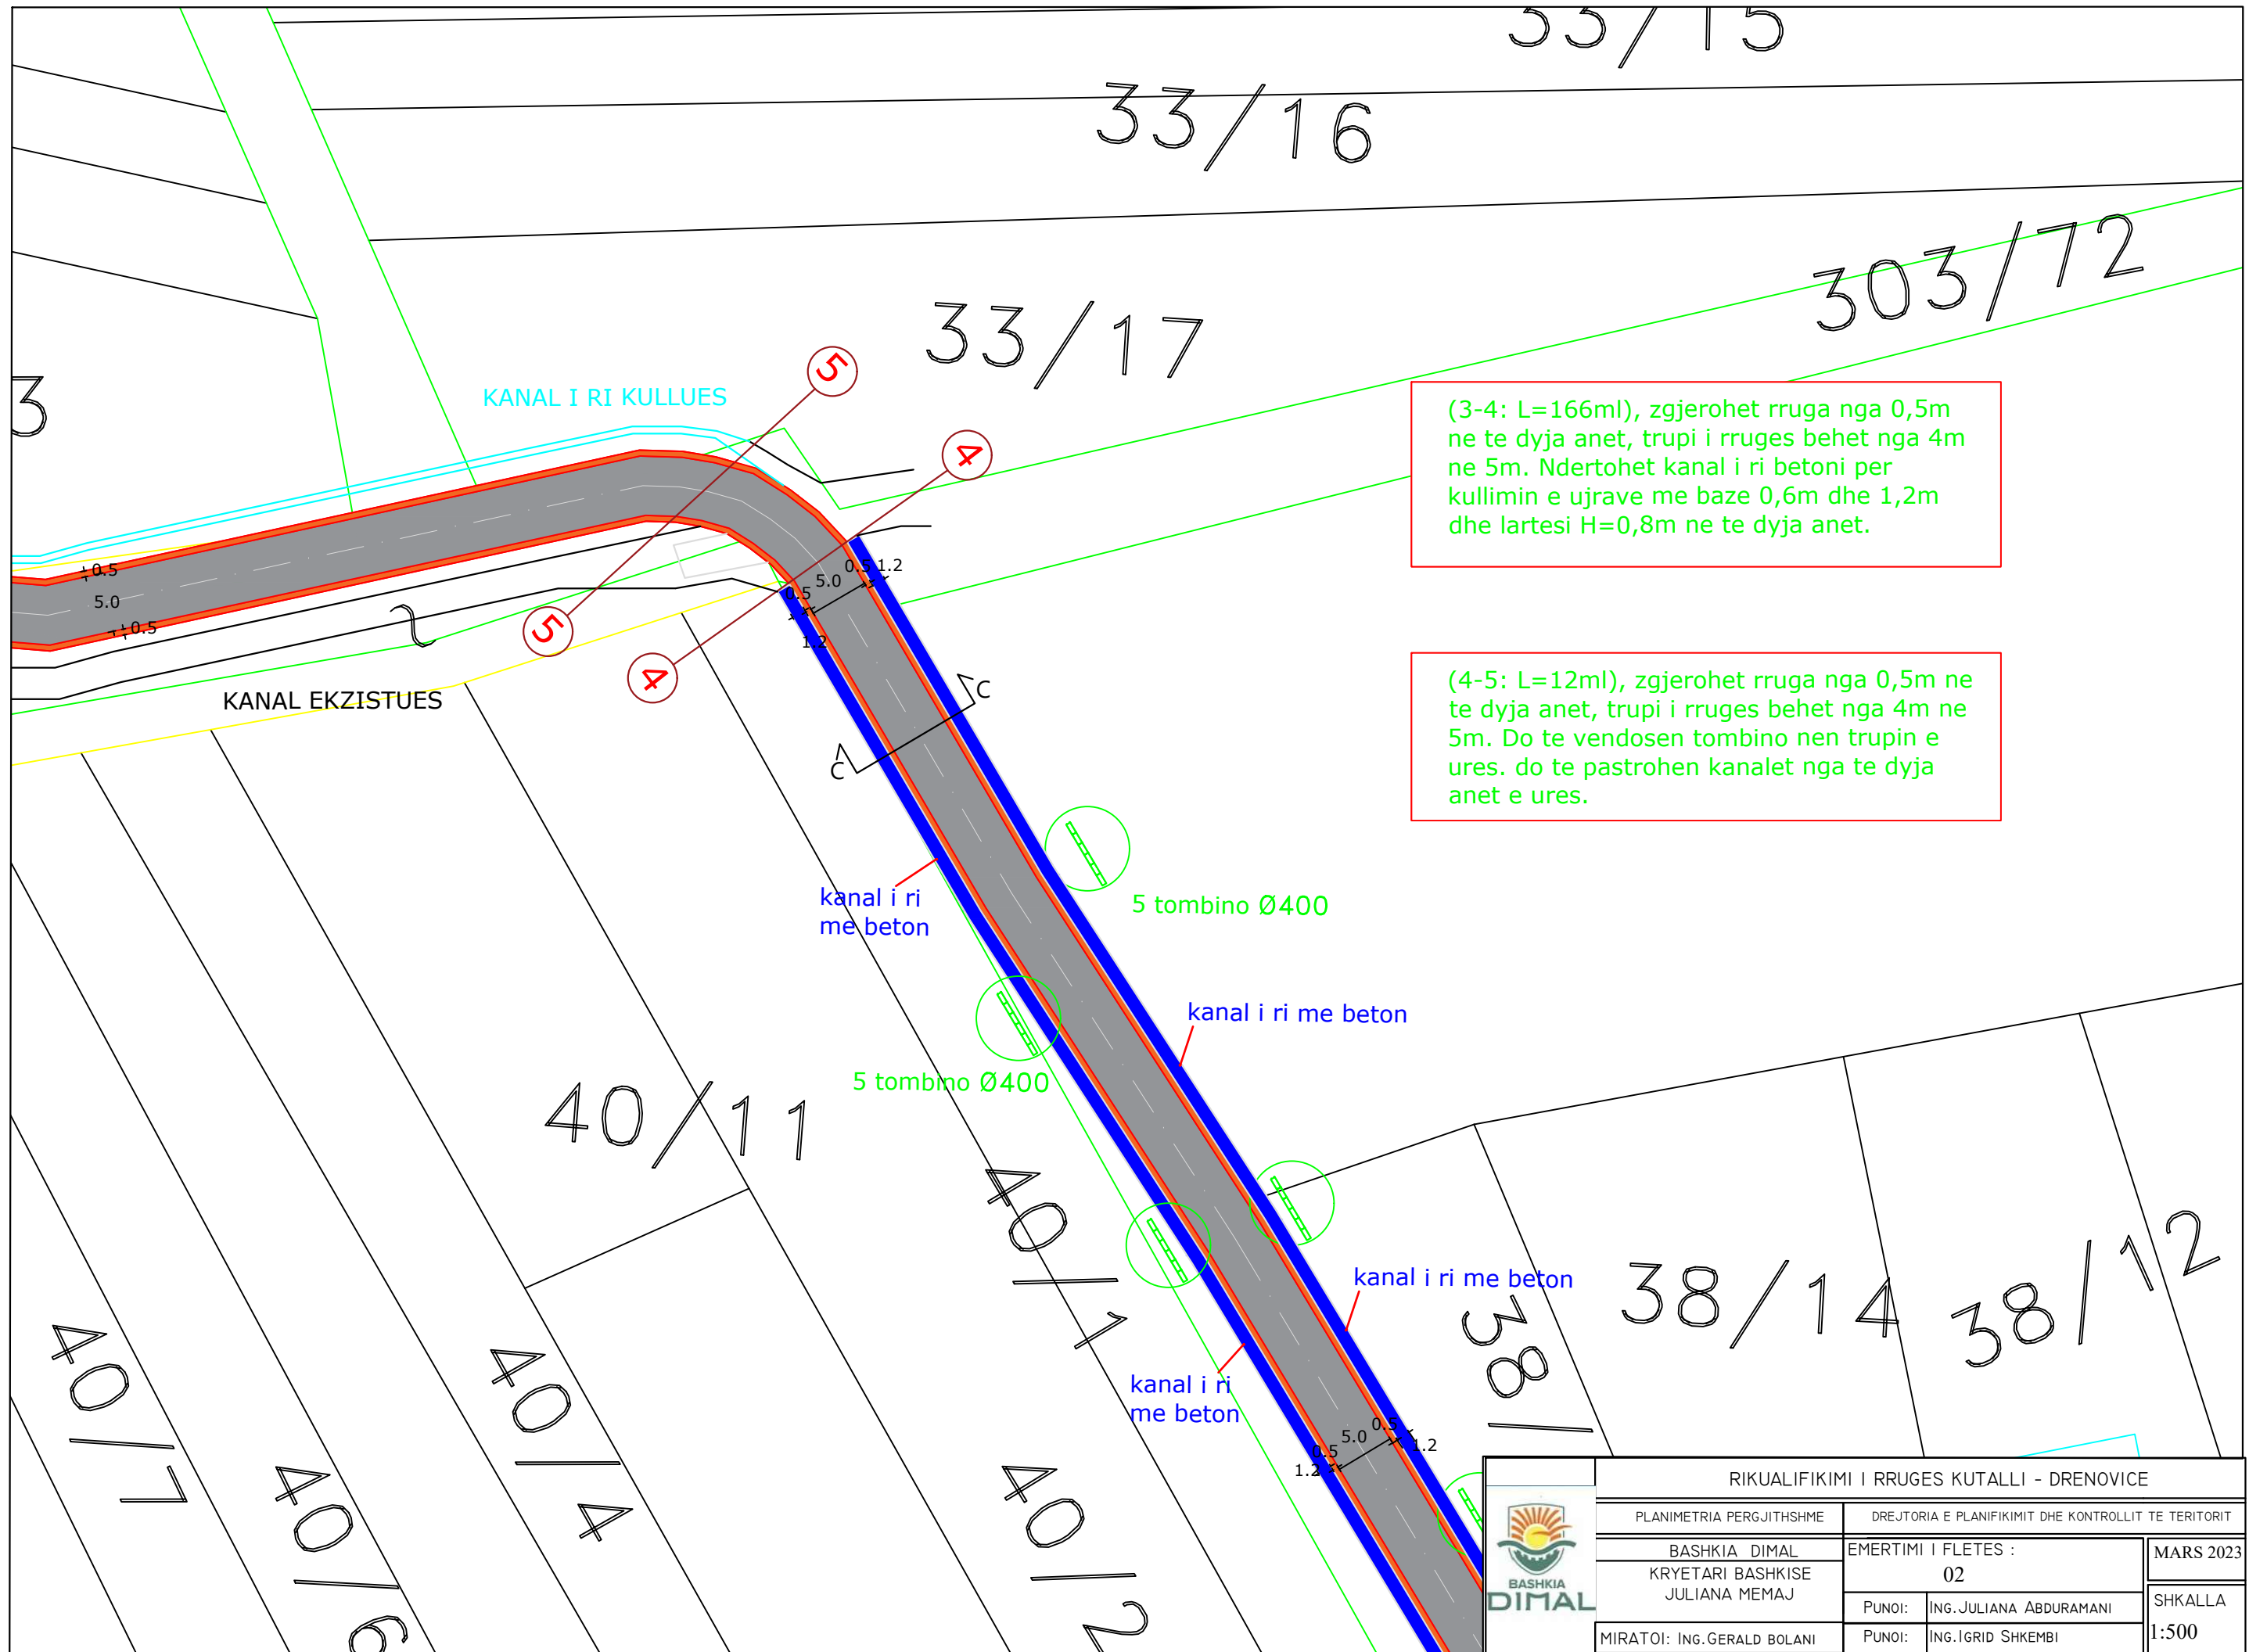
RIKUALIFIKIMI I RRUGES KUTALLI - DRENOVICE			
PLANIMETRIA PERGJITHSHME		DREJTORIA E PLANIFIKIMIT DHE KONTROLLIT TE TERITORIT	
BASHKIA DIMAL KRYETARI BASHKISE JULIANA MEMAJ		EMERTIMI I FLETES : KADASTRALE	
MIRATOI: ING.GERALD BOLANI		PUNOI: ING.JULIANA ABDURAMANI	MARS 2023
		PUNOI: ING.IGRID SHKEMBI	SHKALLA 1:4000

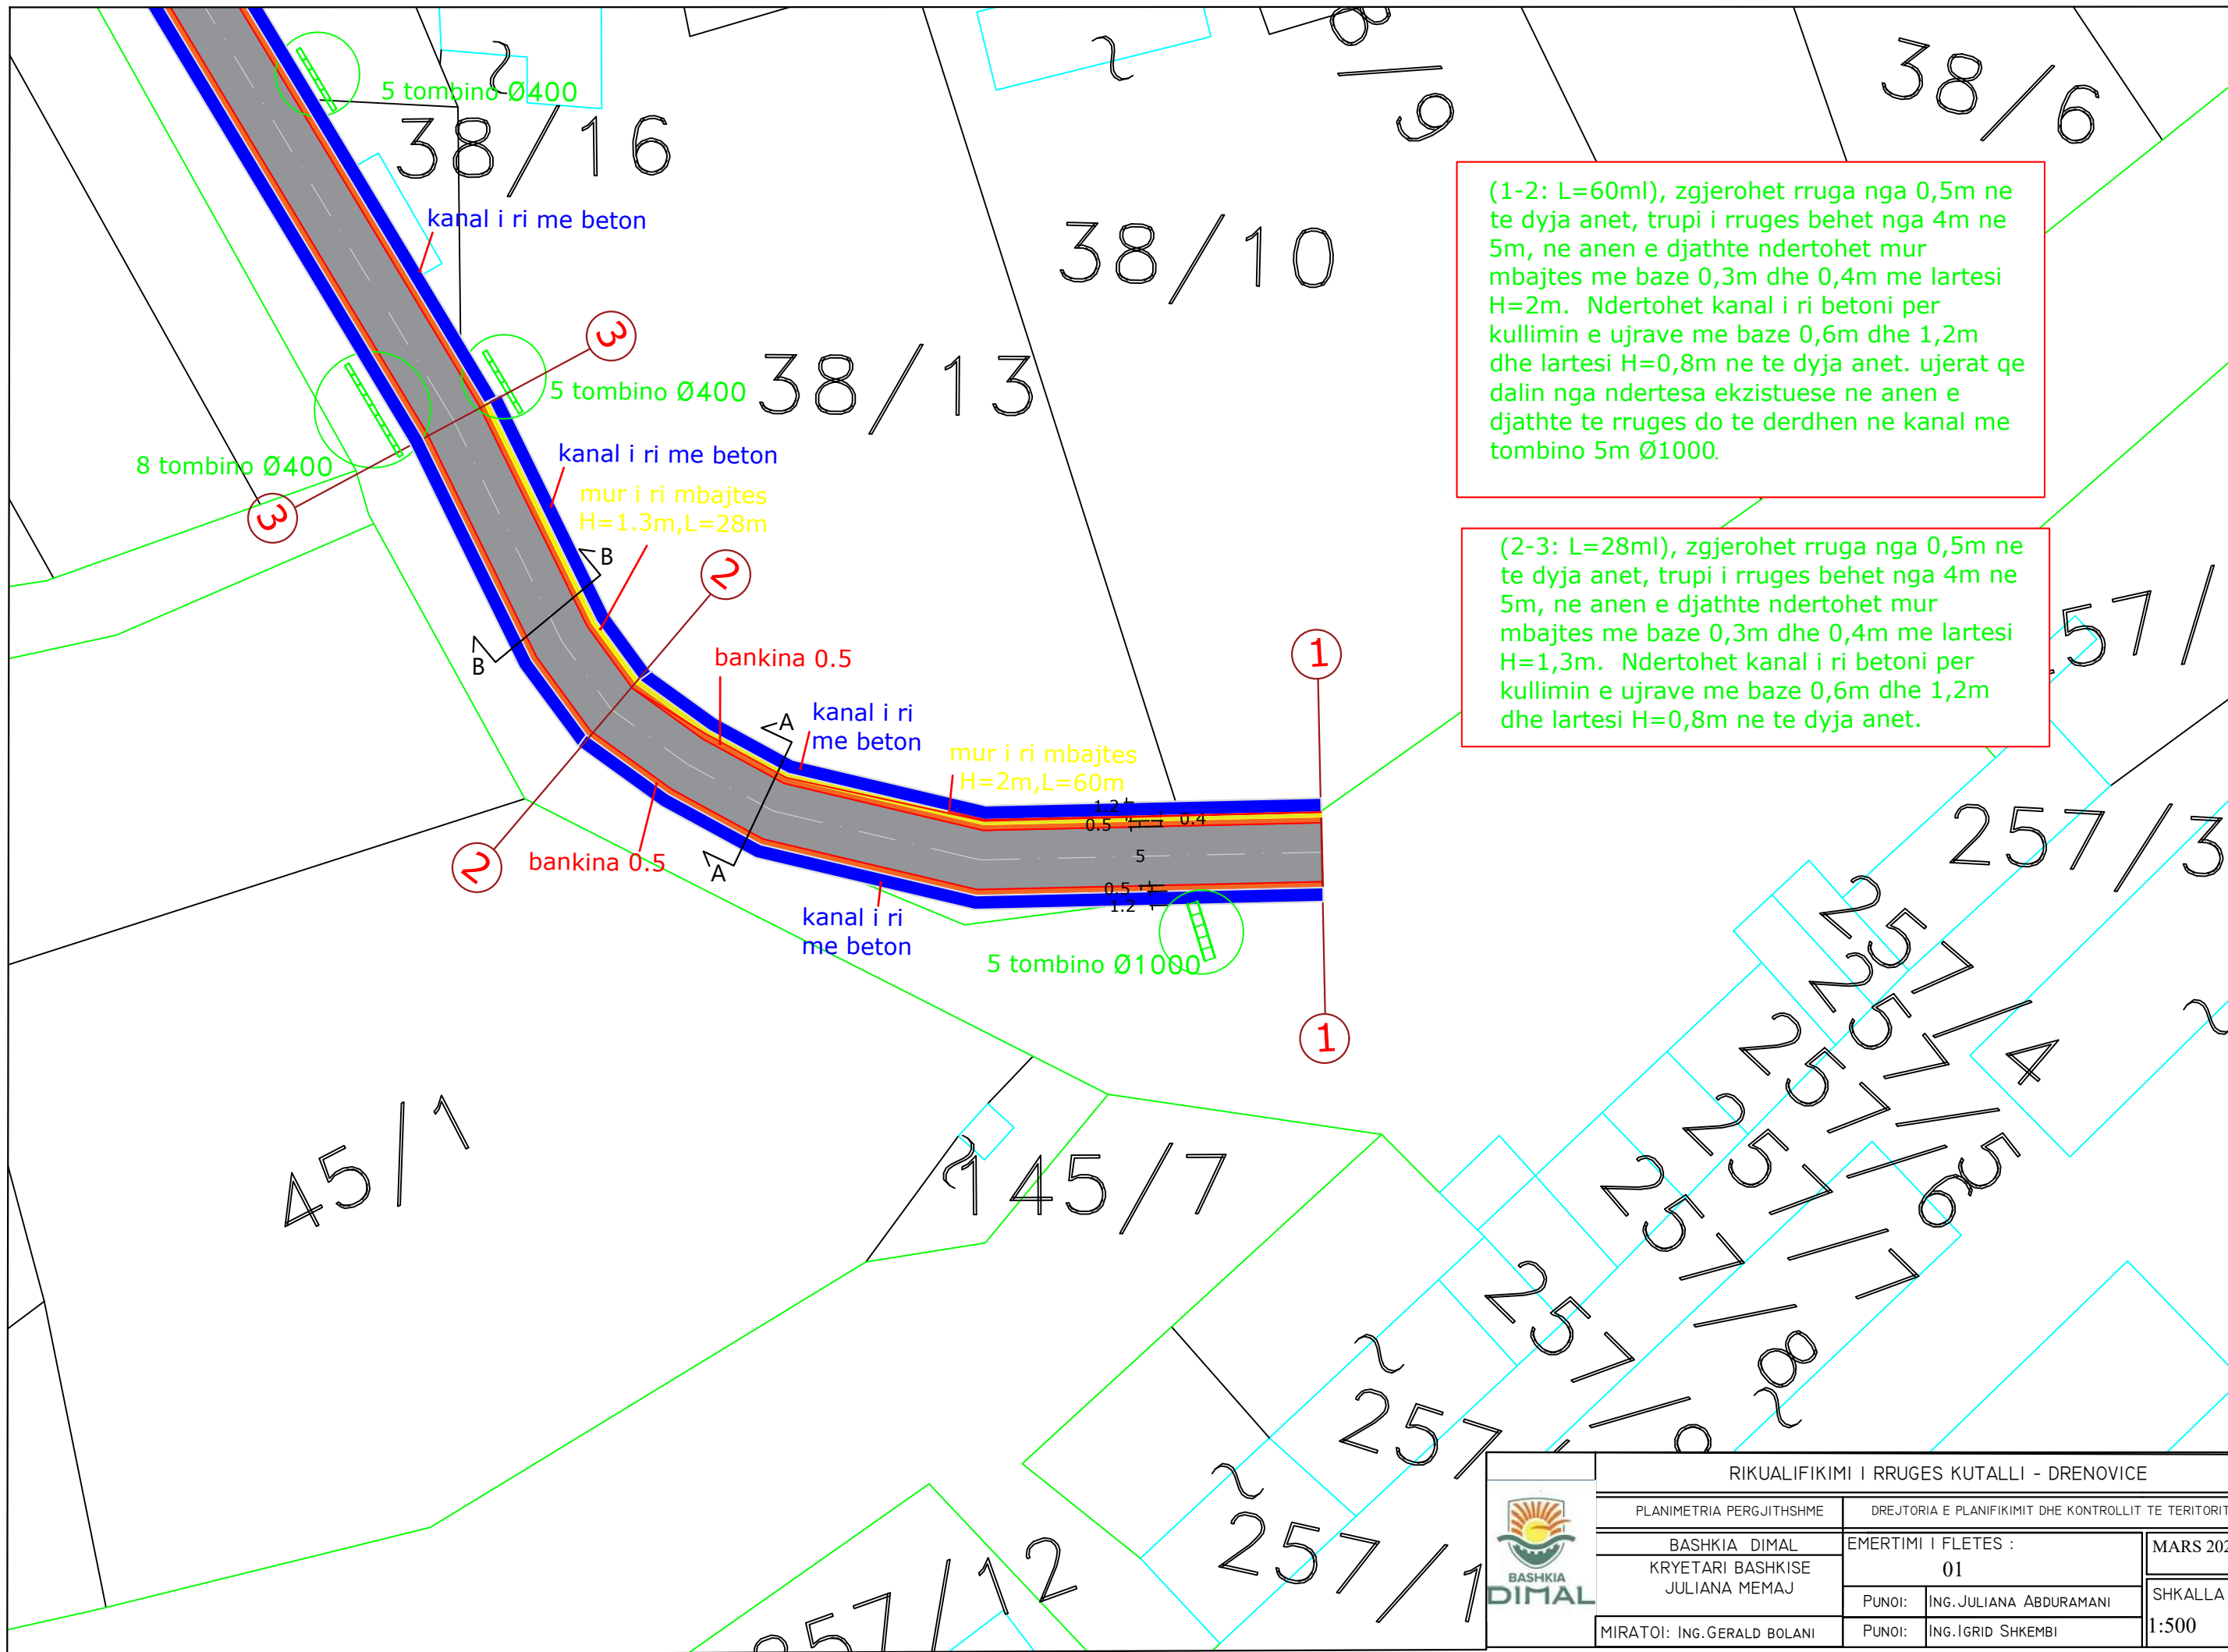

(1-2: L=60ml), zgjerohet rruga nga 0,5m ne te dyja anet, trupi i rruges behet nga 4m ne 5m, ne anen e djathte ndertohtet mur mbajtes me baze 0,3m dhe 0,4m me lartesi H=2m. Ndertohtet kanal i ri betoni per kullimin e ujrave me baze 0,6m dhe 1,2m dhe lartesi H=0,8m ne te dyja anet. ujerat qe dalin nga ndertesa ekzistuese ne anen e djathte te rruges do te derdhen ne kanal me tombino 5m Ø1000.

(2-3: L=28ml), zgjerohet rruga nga 0,5m ne te dyja anet, trupi i rruges behet nga 4m ne 5m, ne anen e djathte ndertohtet mur mbajtes me baze 0,3m dhe 0,4m me lartesi H=1,3m. Ndertohtet kanal i ri betoni per kullimin e ujrave me baze 0,6m dhe 1,2m dhe lartesi H=0,8m ne te dyja anet.

RIKUALIFIKIMI I RRUGES KUTALLI - DRENOVICE			
	PLANIMETRIA PERGJITHSHME	DREJTORIA E PLANIFIKIMIT DHE KONTROLLIT TE TERITORIT	
	BASHKIA DIMAL KRYETARI BASHKISE JULIANA MEMAJ	EMERTIMI I FLETES : 01	MARS 2023
MIRATOI: ING.GERALD BOLANI	PUNOI: ING.JULIANA ABDURAMANI	SHKALLA 1:500	



(3-4: L=166ml), zgjerohet rruga nga 0,5m ne te dyja anet, trupi i rruges behet nga 4m ne 5m. Ndertohet kanal i ri betoni per kullimin e ujrave me baze 0,6m dhe 1,2m dhe lartesi H=0,8m ne te dyja anet.

(4-5: L=12ml), zgjerohet rruga nga 0,5m ne te dyja anet, trupi i rruges behet nga 4m ne 5m. Do te vendosen tombino nen trupin e ures. do te pastrohen kanalet nga te dyja anet e ures.

kanal i ri me beton

5 tombino Ø400


kanal i ri me beton

5 tombino Ø400

kanal i ri me beton

kanal i ri me beton

RIKUALIFIKIMI I RRUGES KUTALLI - DRENOVICE			
PLANIMETRIA PERGJITHSHE		DREJTORIA E PLANIFIKIMIT DHE KONTROLLIT TE TERITORIT	
BASHKIA DIMAL KRYETARI BASHKISE JULIANA MEMAJ		EMERTIMI I FLETES : 02	
MIRATOI: ING.GERALD BOLANI		PUNOI: ING.JULIANA ABDURAMANI	MARS 2023
		PUNOI: ING.IGRID SHKEMBI	SHKALLA 1:500

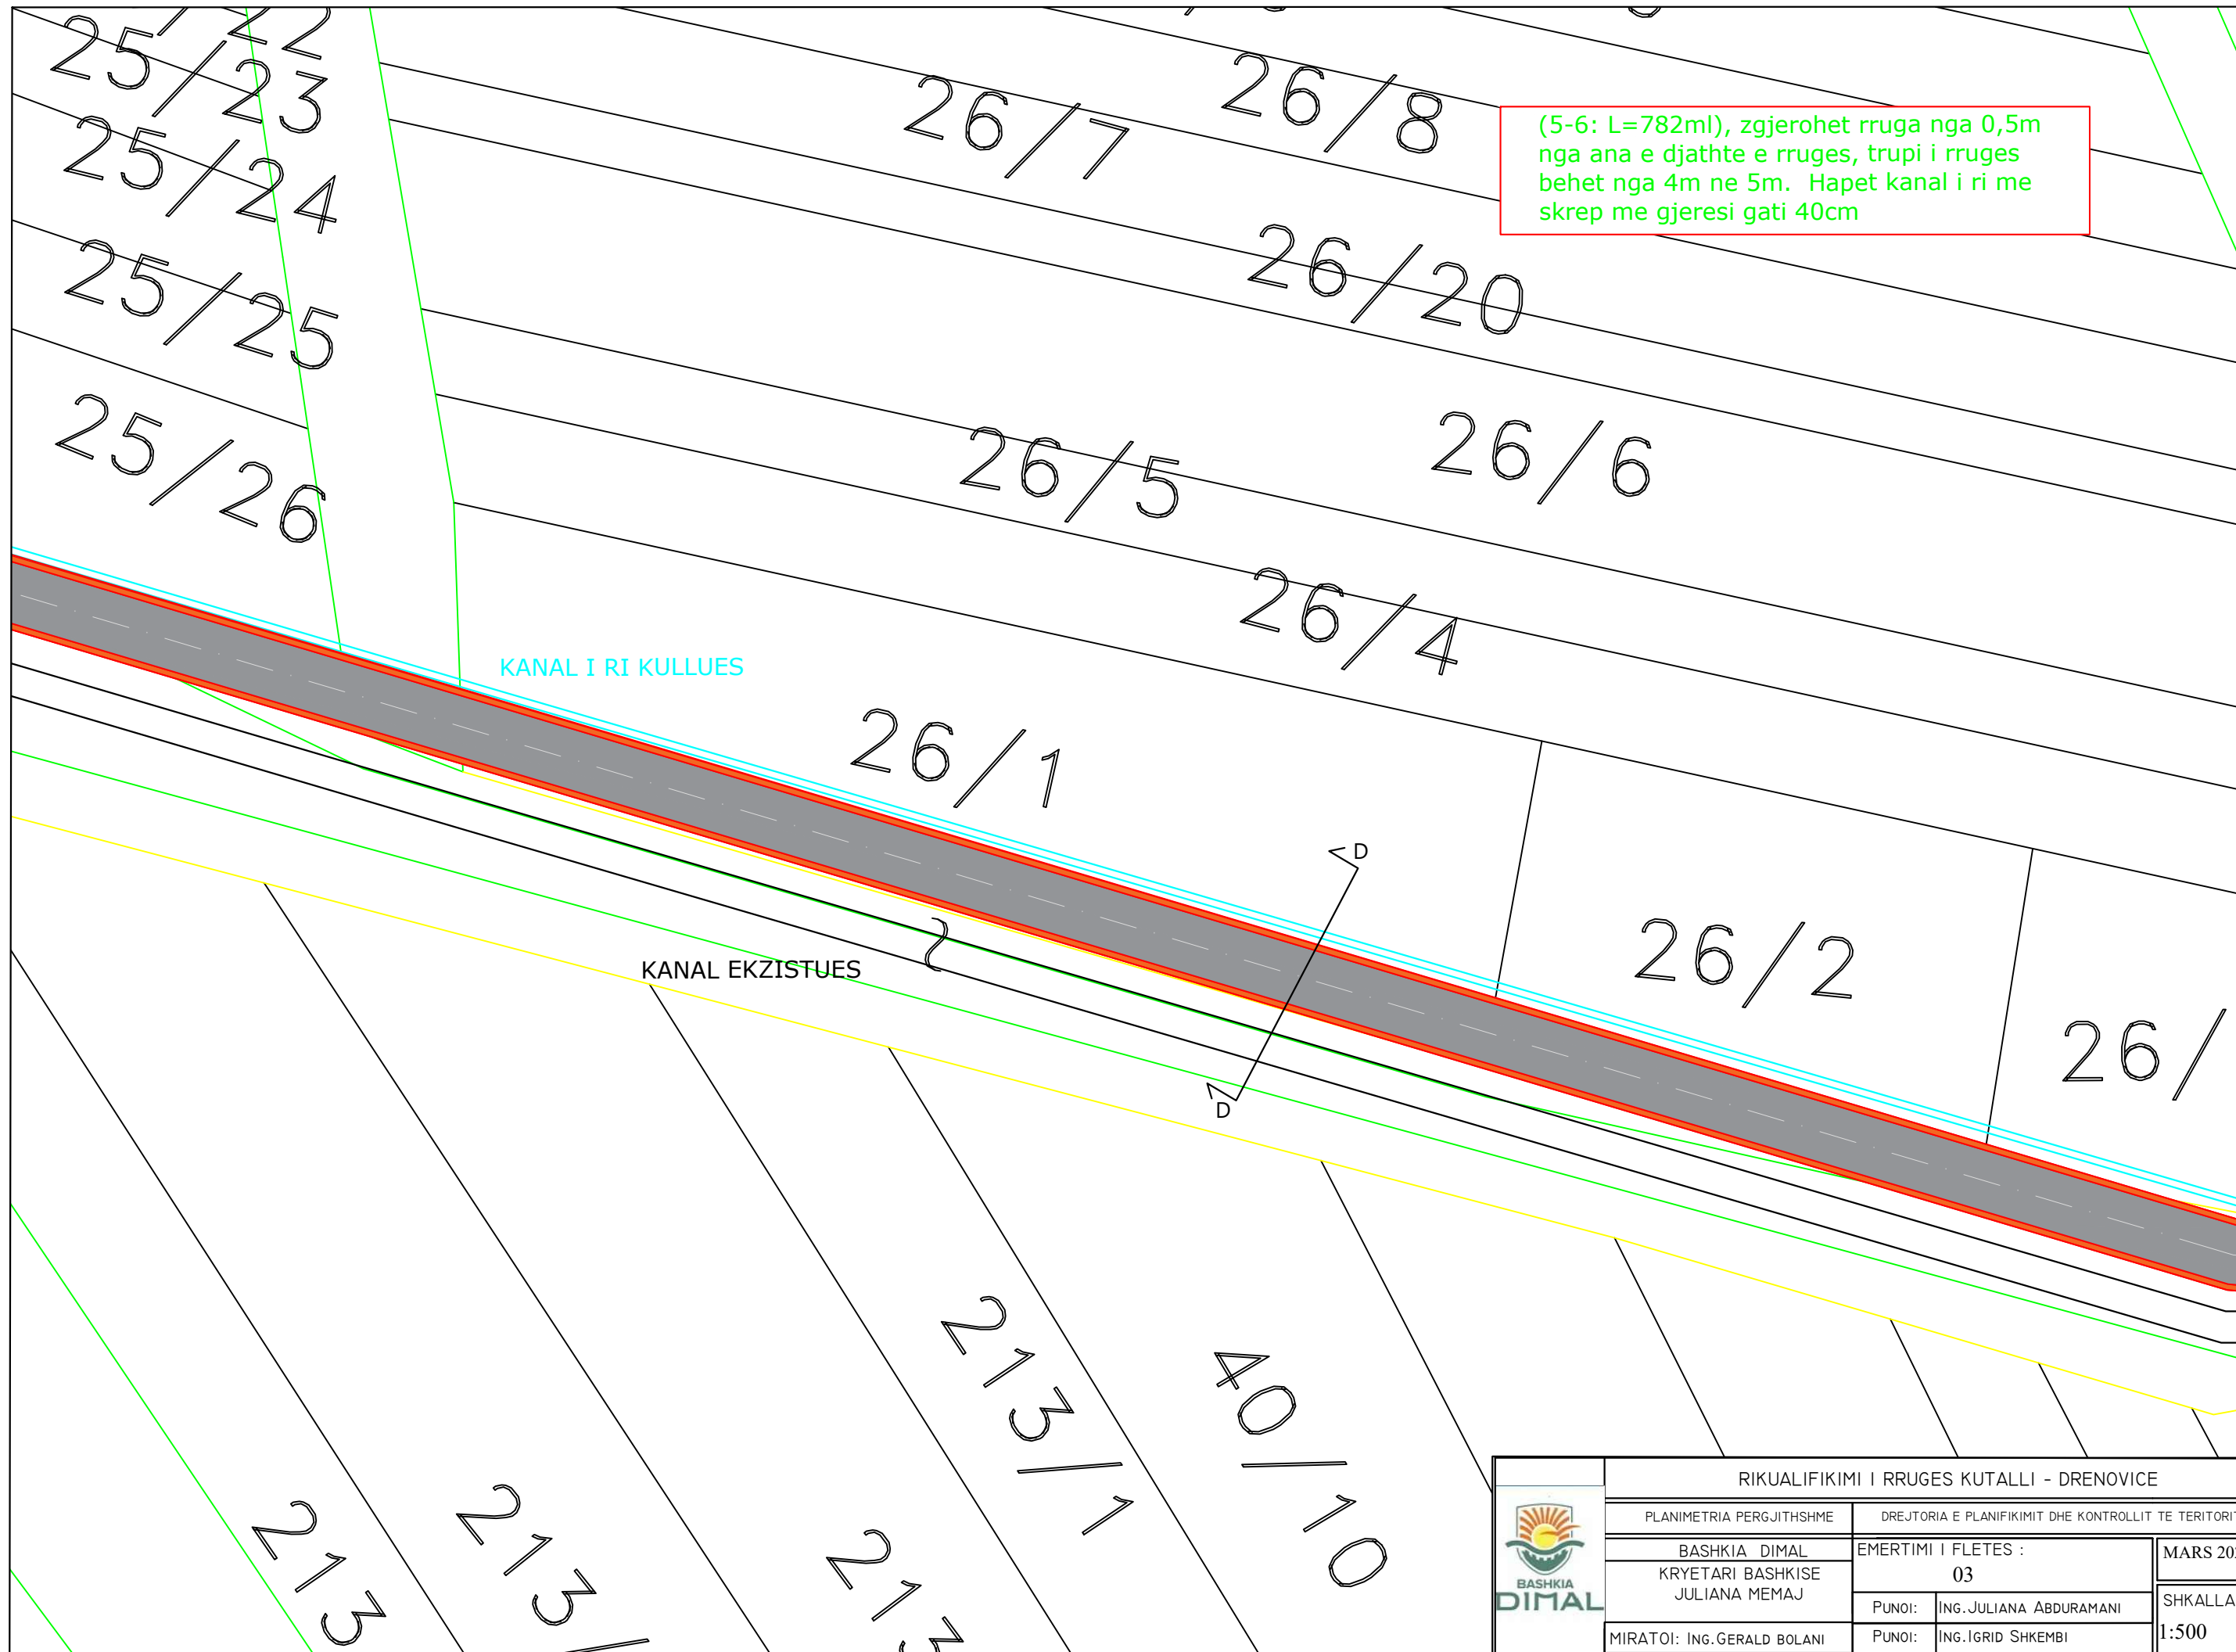

(5-6: L=782ml), zgjerohet rruga nga 0,5m nga ana e djathte e rruges, trupi i rruges behet nga 4m ne 5m. Hapet kanal i ri me skrep me gjeresi gati 40cm

KANAL I RI KULLUES

KANAL EKZISTUES

	RIKUALIFIKIMI I RRUGES KUTALLI - DRENOVICE		
	PLANIMETRIA PERGJITHSHE	DREJTORIA E PLANIFIKIMIT DHE KONTROLLIT TE TERITORIT	
	BASHKIA DIMAL KRYETARI BASHKISE JULIANA MEMAJ	EMERTIMI I FLETES : 03	MARS 2023
	MIRATOI: ING. GERALD BOLANI	PUNOI: ING. JULIANA ABDURAMANI	SHKALLA 1:500

(5-6: L=782ml), zgjerohet rruga nga 0,5m nga ana e djathte e rruges, trupi i rruges behet nga 4m ne 5m. Hapet kanal i ri me skrep me gjeresi gati 40cm

KANAL I RI KULLUES

KANAL EKZISTUES

25/23

25/22

25/25

25/24

25/26


213/4

303/76

63/86

163/87

44/1

	RIKUALIFIKIMI I RRUGES KUTALLI - DRENOVICE		
	PLANIMETRIA PERGJITHSHE	DREJTORIA E PLANIFIKIMIT DHE KONTROLLIT TE TERITORIT	
	BASHKIA DIMAL KRYETARI BASHKISE JULIANA MEMAJ	EMERTIMI I FLETES : 04	MARS 2023
	MIRATOI: ING.GERALD BOLANI	PUNOI: ING.JULIANA ABDURAMANI	SHKALLA 1:500

84/3

84/2

84/1

(5-6: L=782ml), zgjerohet rruga nga 0,5m nga ana e djathte e rruges, trupi i rruges behet nga 4m ne 5m. Hapet kanal i ri me skrep me gjeresi gati 40cm

KANAL I RI KULLUES

KANAL EKZISTUES

161/7

161/9


161/17

161/

1

1

1

	RIKUALIFIKIMI I RRUGES KUTALLI - DRENOVICE		
	PLANIMETRIA PERGJITHSHE	DREJTORIA E PLANIFIKIMIT DHE KONTROLLIT TE TERITORIT	
	BASHKIA DIMAL KRYETARI BASHKISE JULIANA MEMAJ	EMERTIMI I FLETES : 05	MARS 2023
	MIRATOI: ING.GERALD BOLANI	PUNOI: ING.JULIANA ABDURAMANI	SHKALLA 1:500

85/19

(5-6: L=782ml), zgjerohet rruga me 1m nga ana e djathte e rruges, trupi i rruges behet nga 4m ne 5m. Hapet kanal i ri me skrep me gjeresi gati 40cm

(6-7: L=190ml), zgjerohet rruga me 1m ne anen e djathte te rruges, trupi i rruges behet nga 4m ne 5m, ne anen e djathte ndertohej mur mbajtes me baze 0,4m dhe 0,7m me lartesi H=3m. Hapet kanal i ri me skrep me gjeresi gati 40cm .

mur i ri mbajtes
H=3m,L=190m

KANAL I RI KULLUES

KANAL EKZISTUES

6

6

/3

61/4

161/5

63/83

	RIKUALIFIKIMI I RRUGES KUTALLI - DRENOVICE		
	PLANIMETRIA PERGJITHSHME	DREJTORIA E PLANIFIKIMIT DHE KONTROLLIT TE TERITORIT	
	BASHKIA DIMAL KRYETARI BASHKISE JULIANA MEMAJ	EMERTIMI I FLETES : 06	MARS 2023
	MIRATOI: ING.GERALD BOLANI	PUNOI: ING.JULIANA ABDURAMANI	SHKALLA 1:500

86/25

86/26

86/27

86/28

86/29

86/30

86/31

(6-7: L=190ml), zgjerohet rruga me 1m ne anen e djathte te rruges, trupi i rruges behet nga 4m ne 5m, ne anen e djathte ndertohej mur mbajtes me baze 0,4m dhe 0,7m me lartesi H=3m. Hapet kanal i ri me skrep me gjeresi gati 40cm .

(7-8: L=52ml), zgjerohet rruga me 1m nga ana e djathte e rruges, trupi i rruges behet nga 4m ne 5m. Hapet kanal i ri me skrep me gjeresi gati 40cm

8

7

8

7

KANAL I RI KULLUES


mur i ri mbajtes
H=3m,L=190m

0.5+
5.0
0.5+

KANAL EKZISTUES

	RIKUALIFIKIMI I RRUGES KUTALLI - DRENOVICE		
	PLANIMETRIA PERGJITHSHME	DREJTORIA E PLANIFIKIMIT DHE KONTROLLIT TE TERITORIT	
	BASHKIA DIMAL KRYETARI BASHKISE JULIANA MEMAJ	EMERTIMI I FLETES : 07	MARS 2023
	MIRATOI: ING.GERALD BOLANI	PUNOI: ING.JULIANA ABDURAMANI	SHKALLA 1:500


PROFILI TERTHOR TIP I RRUGES
PRERJA A-A

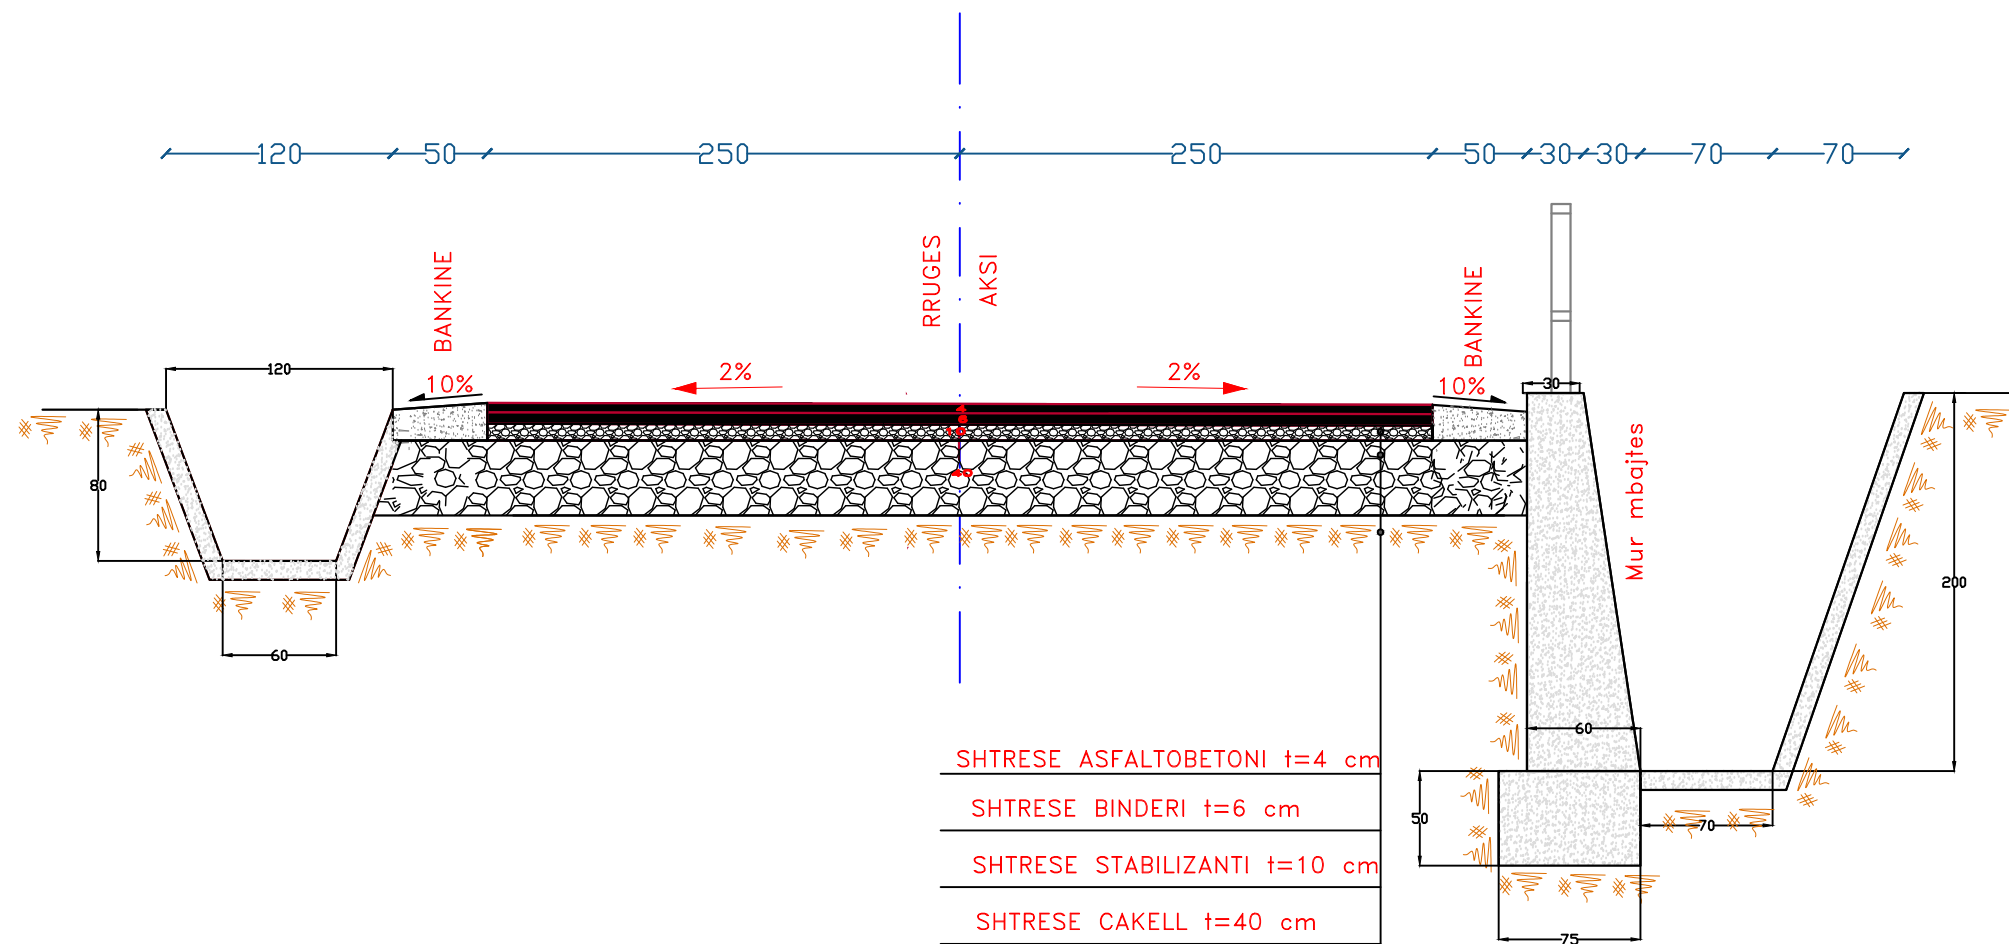

Tub i brinjezuar d=300mm


	RIKUALIFIKIMI I RRUGES KUTALLI - DRENOVICE		
	PLANIMETRIA PERGJITHSHME	DREJTORIA E PLANIFIKIMIT DHE KONTROLLIT TE TERITORIT	
	BASHKIA DIMAL KRYETARI BASHKISE JULIANA MEMAJ	EMERTIMI I FLETES : PRERJE TERTHORE TIP	
	MIRATOI: ING.GERALD BOLANI	PUNOI: ING.JULIANA ABDURAMANI	MARS 2023
	PUNOI: ING.IGRID SHKEMBI	SHKALLA	1:40


PROFILI TERTHOR TIP I RRUGES
PRERJA B-B

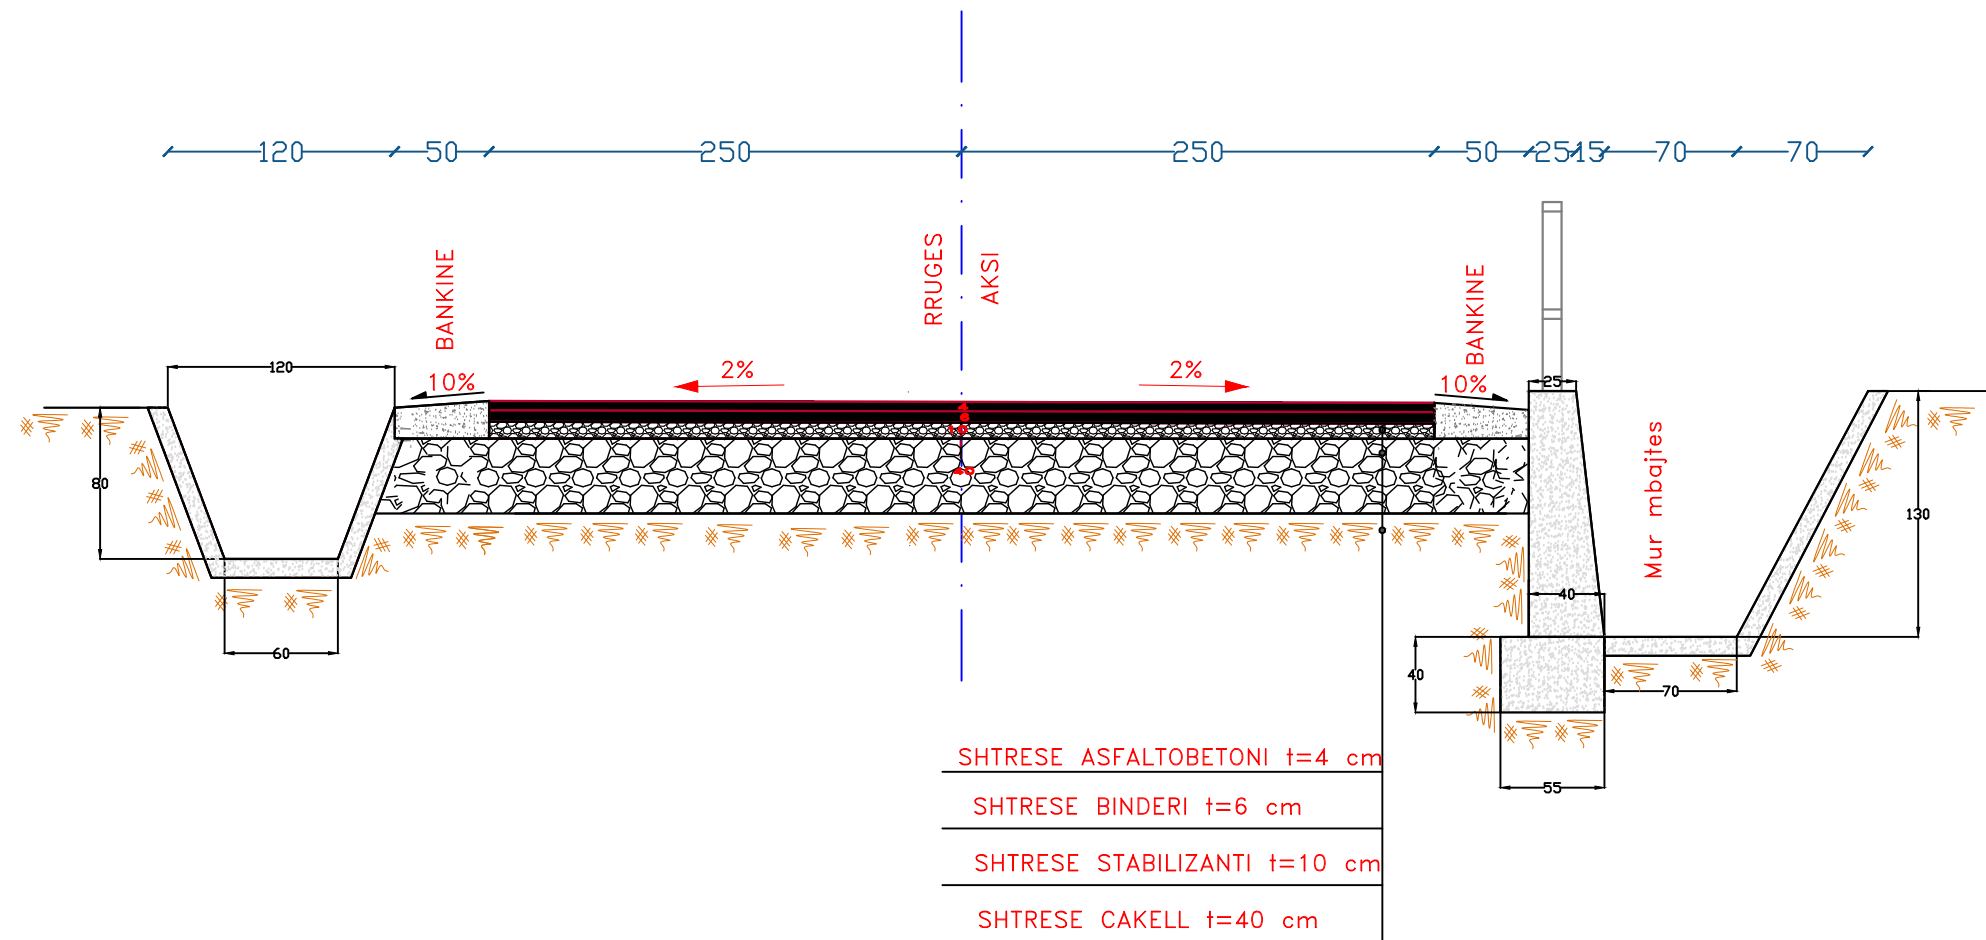


	RIKUALIFIKIMI I RRUGES KUTALLI - DRENOVICE		
	PLANIMETRIA PERGJITHSHME	DREJTORIA E PLANIFIKIMIT DHE KONTROLLIT TE TERITORIT	
	BASHKIA DIMAL KRYETARI BASHKISE JULIANA MEMAJ	EMERTIMI I FLETES : PRERJE TERTHORE TIP	
	MIRATOI: ING.GERALD BOLANI	PUNOI: ING.JULIANA ABDURAMANI	PUNOI: ING.IGRID SHKEMBI
			MARS 2023
			SHKALLA 1:50


PROFILI TERTHOR TIP I RRUGES
PRERJA C-C

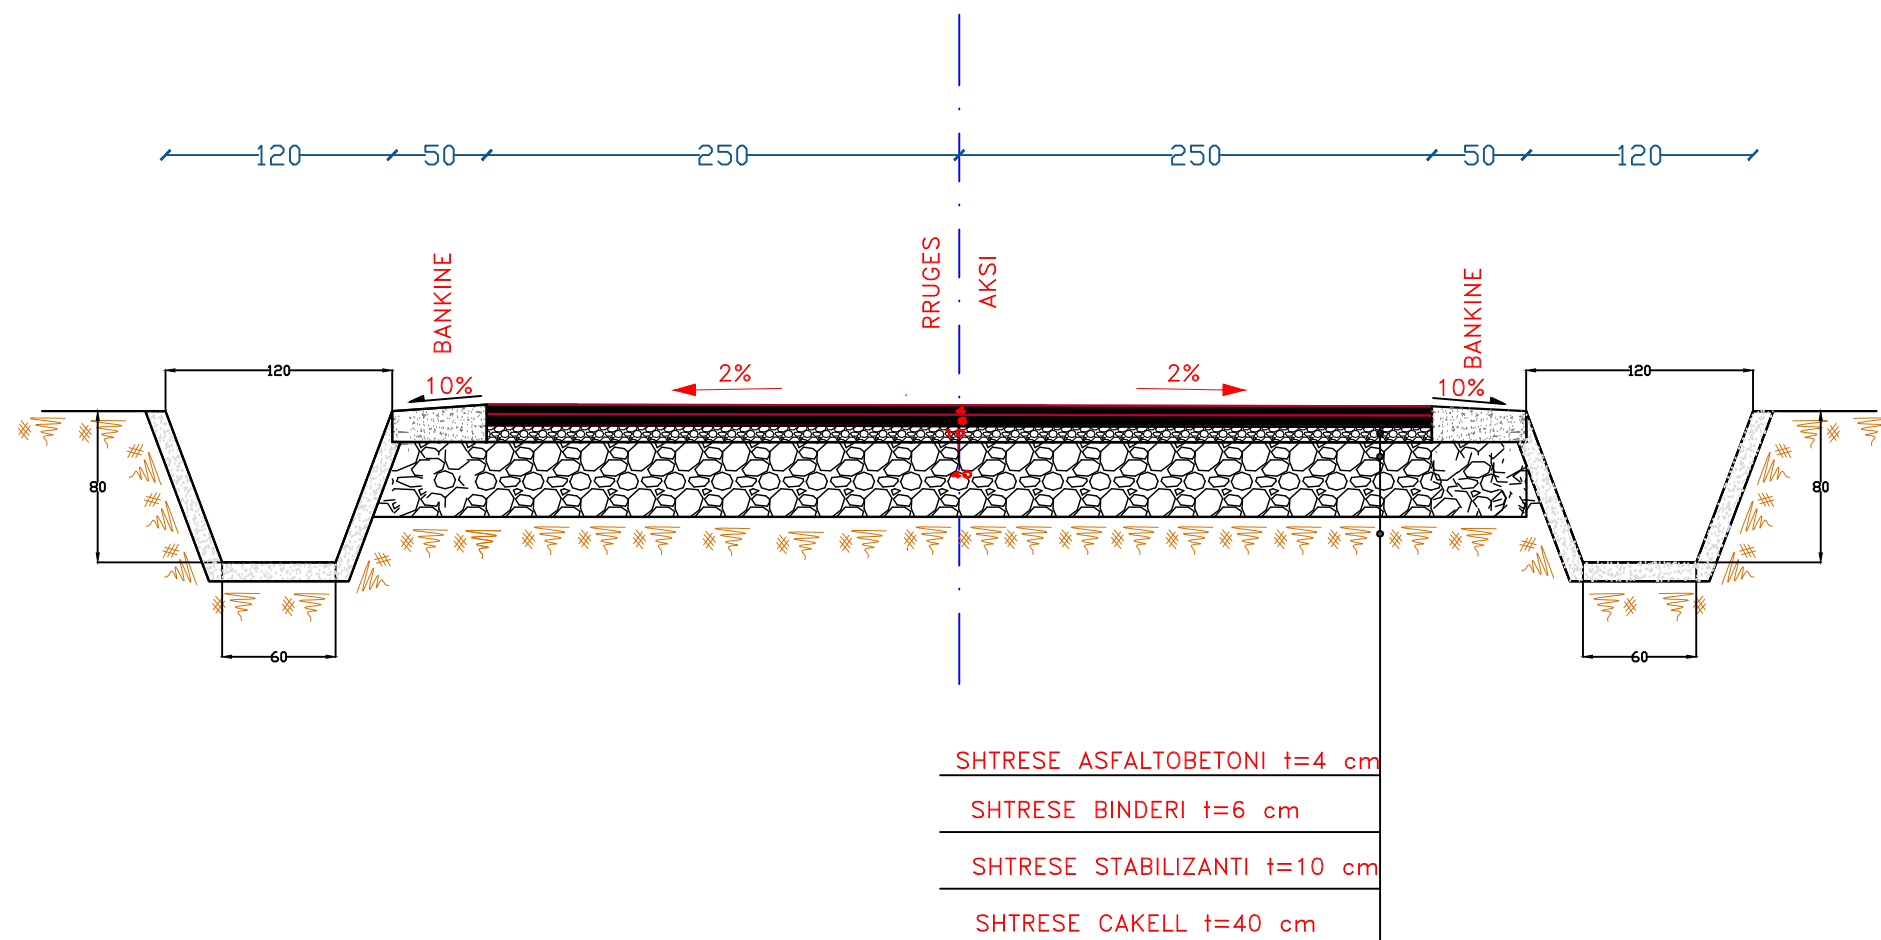


	RIKUALIFIKIMI I RRUGES KUTALLI - DRENOVICE		
	PLANIMETRIA PERGJITHSHME	DREJTORIA E PLANIFIKIMIT DHE KONTROLLIT TE TERITORIT	
	BASHKIA DIMAL KRYETARI BASHKISE JULIANA MEMAJ	EMERTIMI I FLETES : PRERJE TERTHORE TIP	
	MIRATOI: ING.GERALD BOLANI	PUNOI: ING.JULIANA ABDURAMANI	PUNOI: ING.IGRID SHKEMBI
			MARS 2023
			SHKALLA 1:50

PROFILI TERTHOR TIP I RRUGES
PRERJA D-D

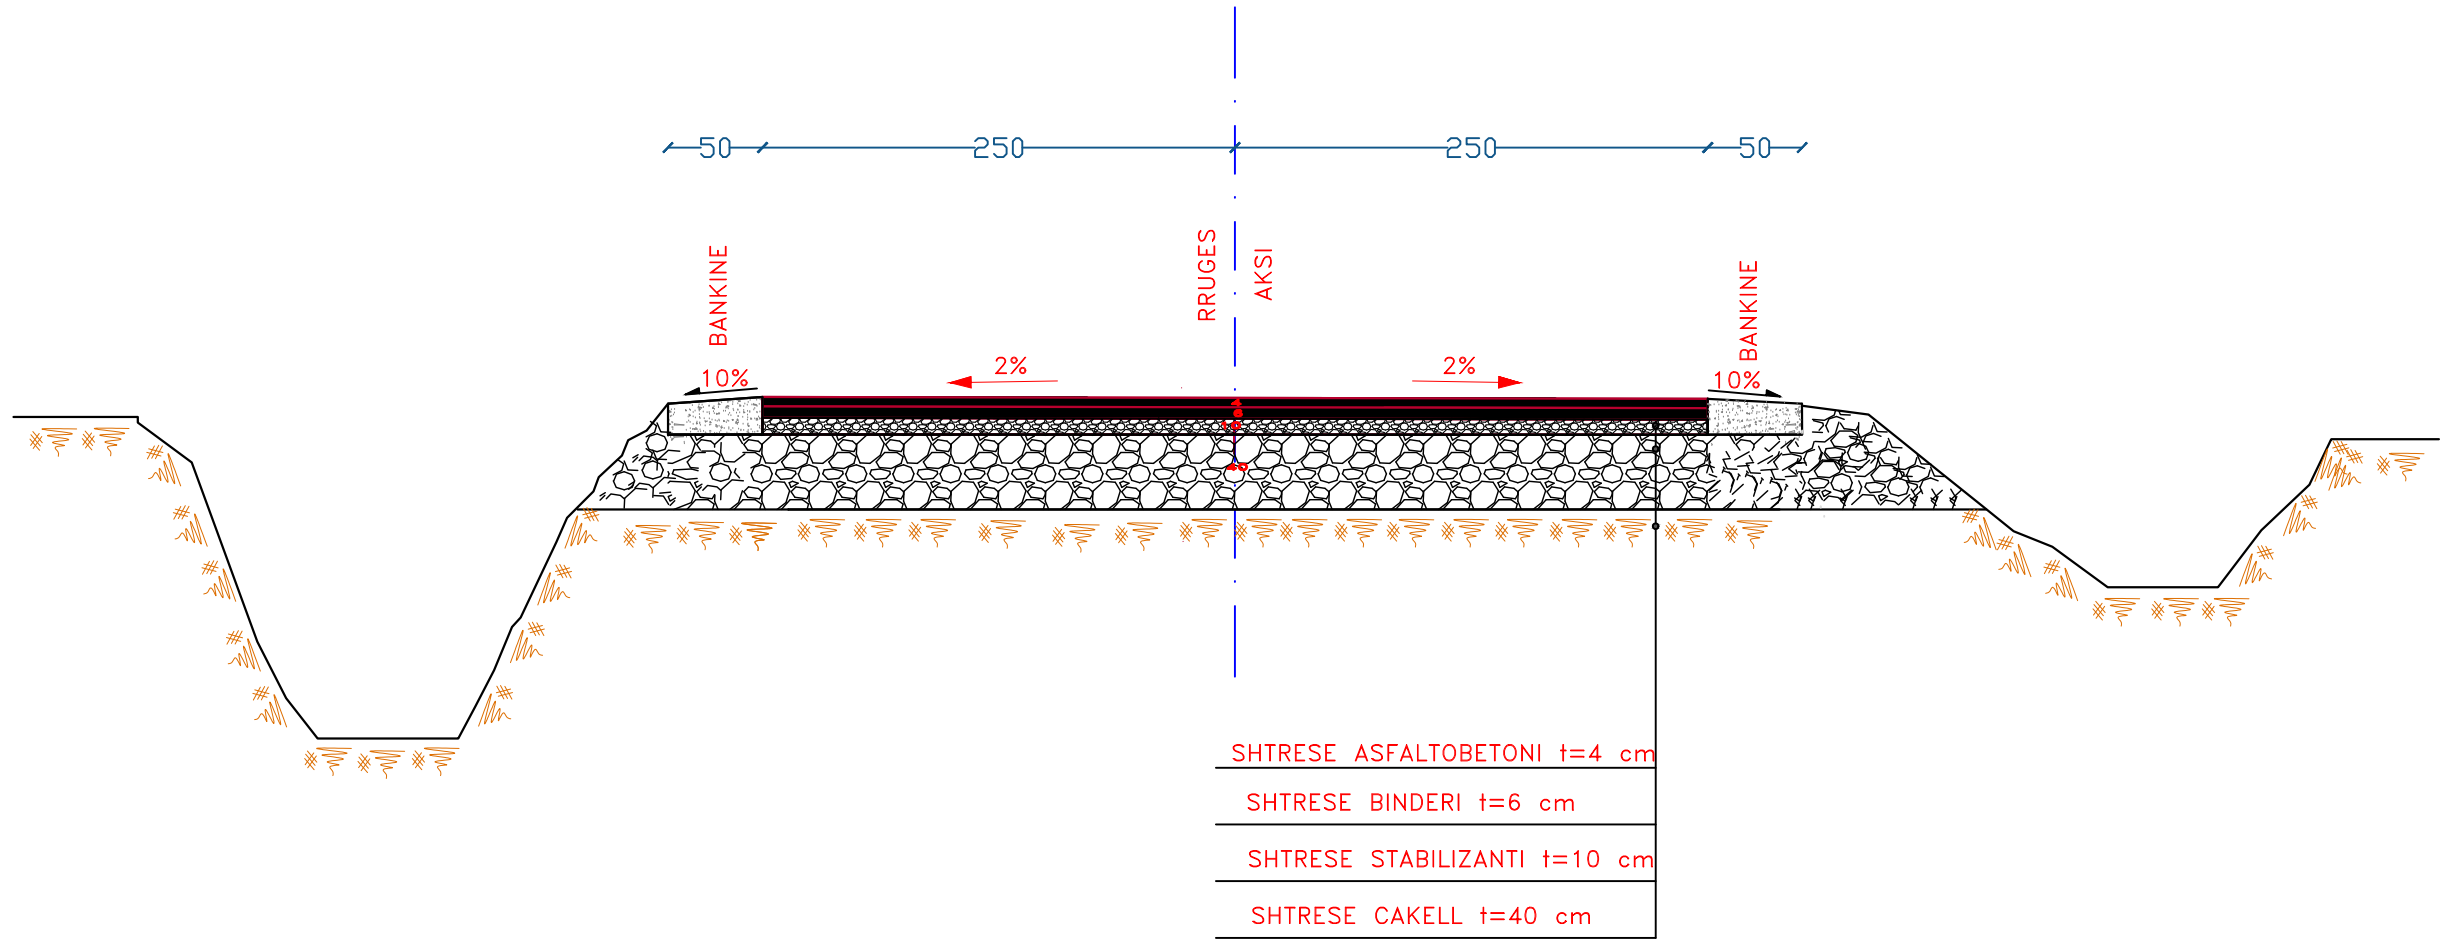


	RIKUALIFIKIMI I RRUGES KUTALLI - DRENOVICE		
	PLANIMETRIA PERGJITHSHME	DREJTORIA E PLANIFIKIMIT DHE KONTROLLIT TE TERITORIT	
	BASHKIA DIMAL KRYETARI BASHKISE JULIANA MEMAJ	EMERTIMI I FLETES : PRERJE TERTHORE TIP	
	MIRATOI: ING.GERALD BOLANI	PUNOI: ING.JULIANA ABDURAMANI	PUNOI: ING.IGRID SHKEMBI
			MARS 2023
			SHKALLA 1:50


PROFILI TERTHOR TIP I RRUGES
PRERJA E-E



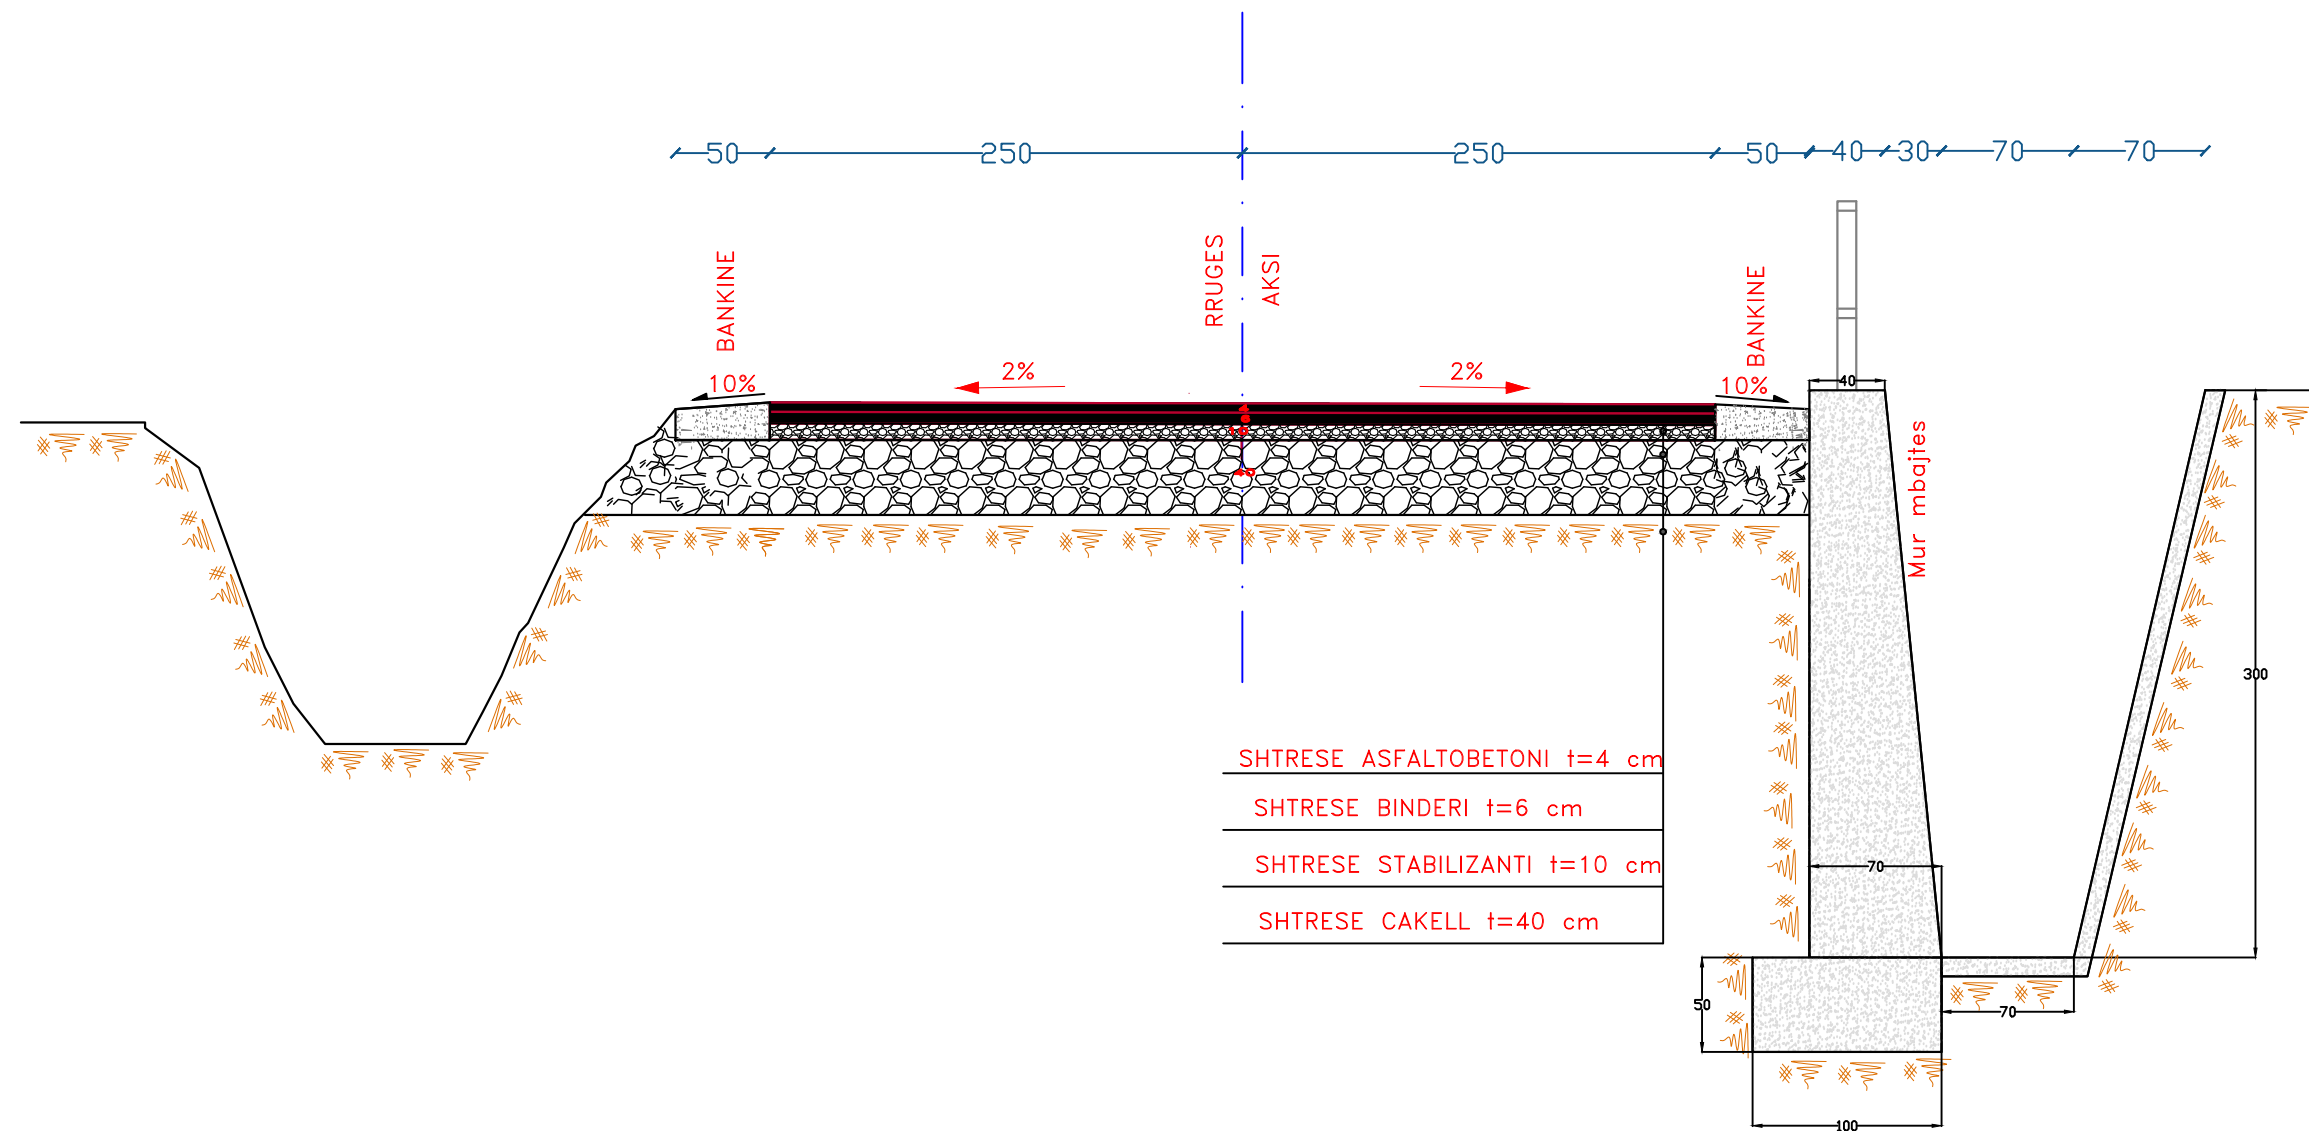


	RIKUALIFIKIMI I RRUGES KUTALLI - DRENOVICE		
	PLANIMETRIA PERGJITHSHME	DREJTORIA E PLANIFIKIMIT DHE KONTROLLIT TE TERITORIT	
	BASHKIA DIMAL KRYETARI BASHKISE JULIANA MEMAJ	EMERTIMI I FLETES : PRERJE TERTHORE TIP	
	MIRATOI: ING.GERALD BOLANI	PUNOI: ING.JULIANA ABDURAMANI	PUNOI: ING.IGRID SHKEMBI
			MARS 2023
			SHKALLA 1:50

PROFILI TERTHOR TIP I RRUGES
PRERJA F-F

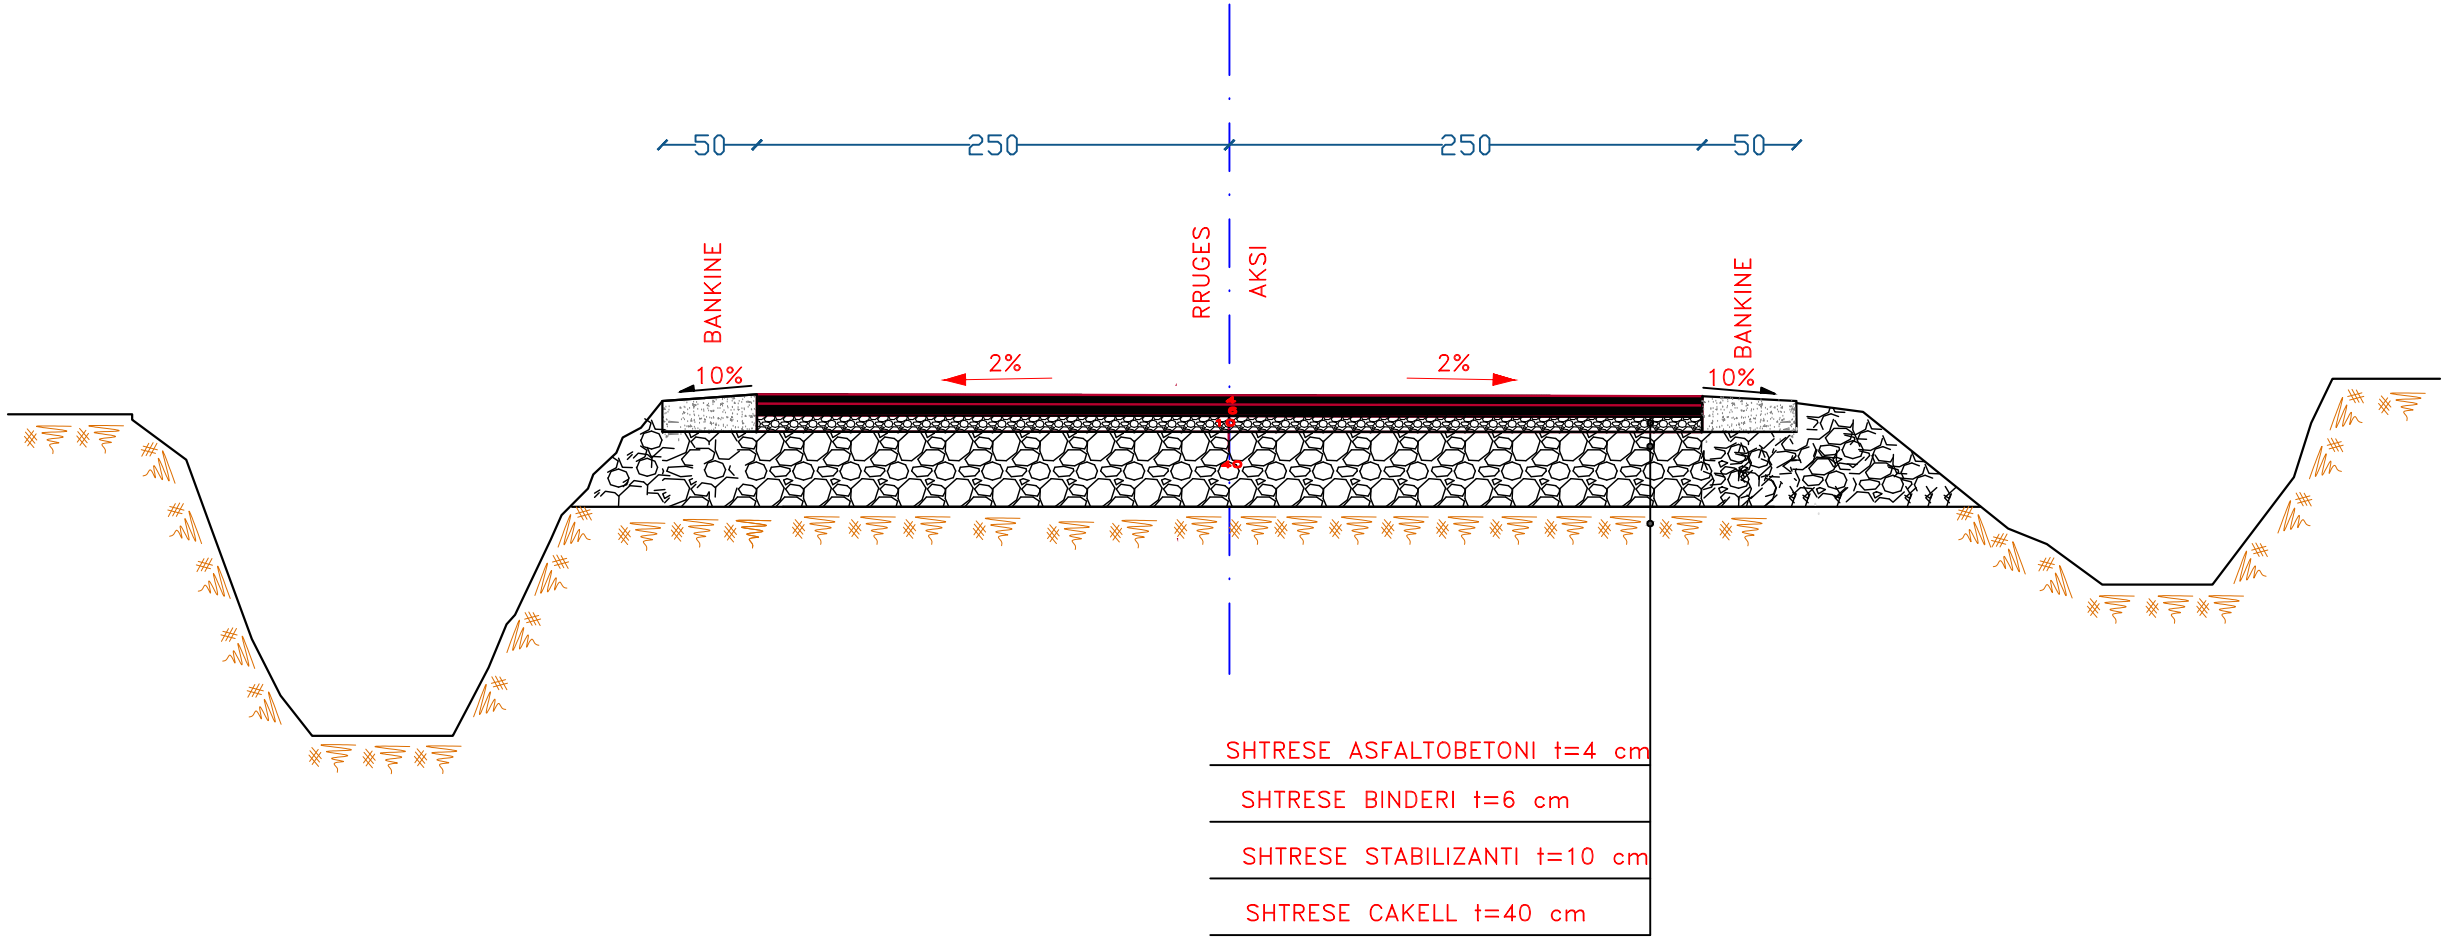


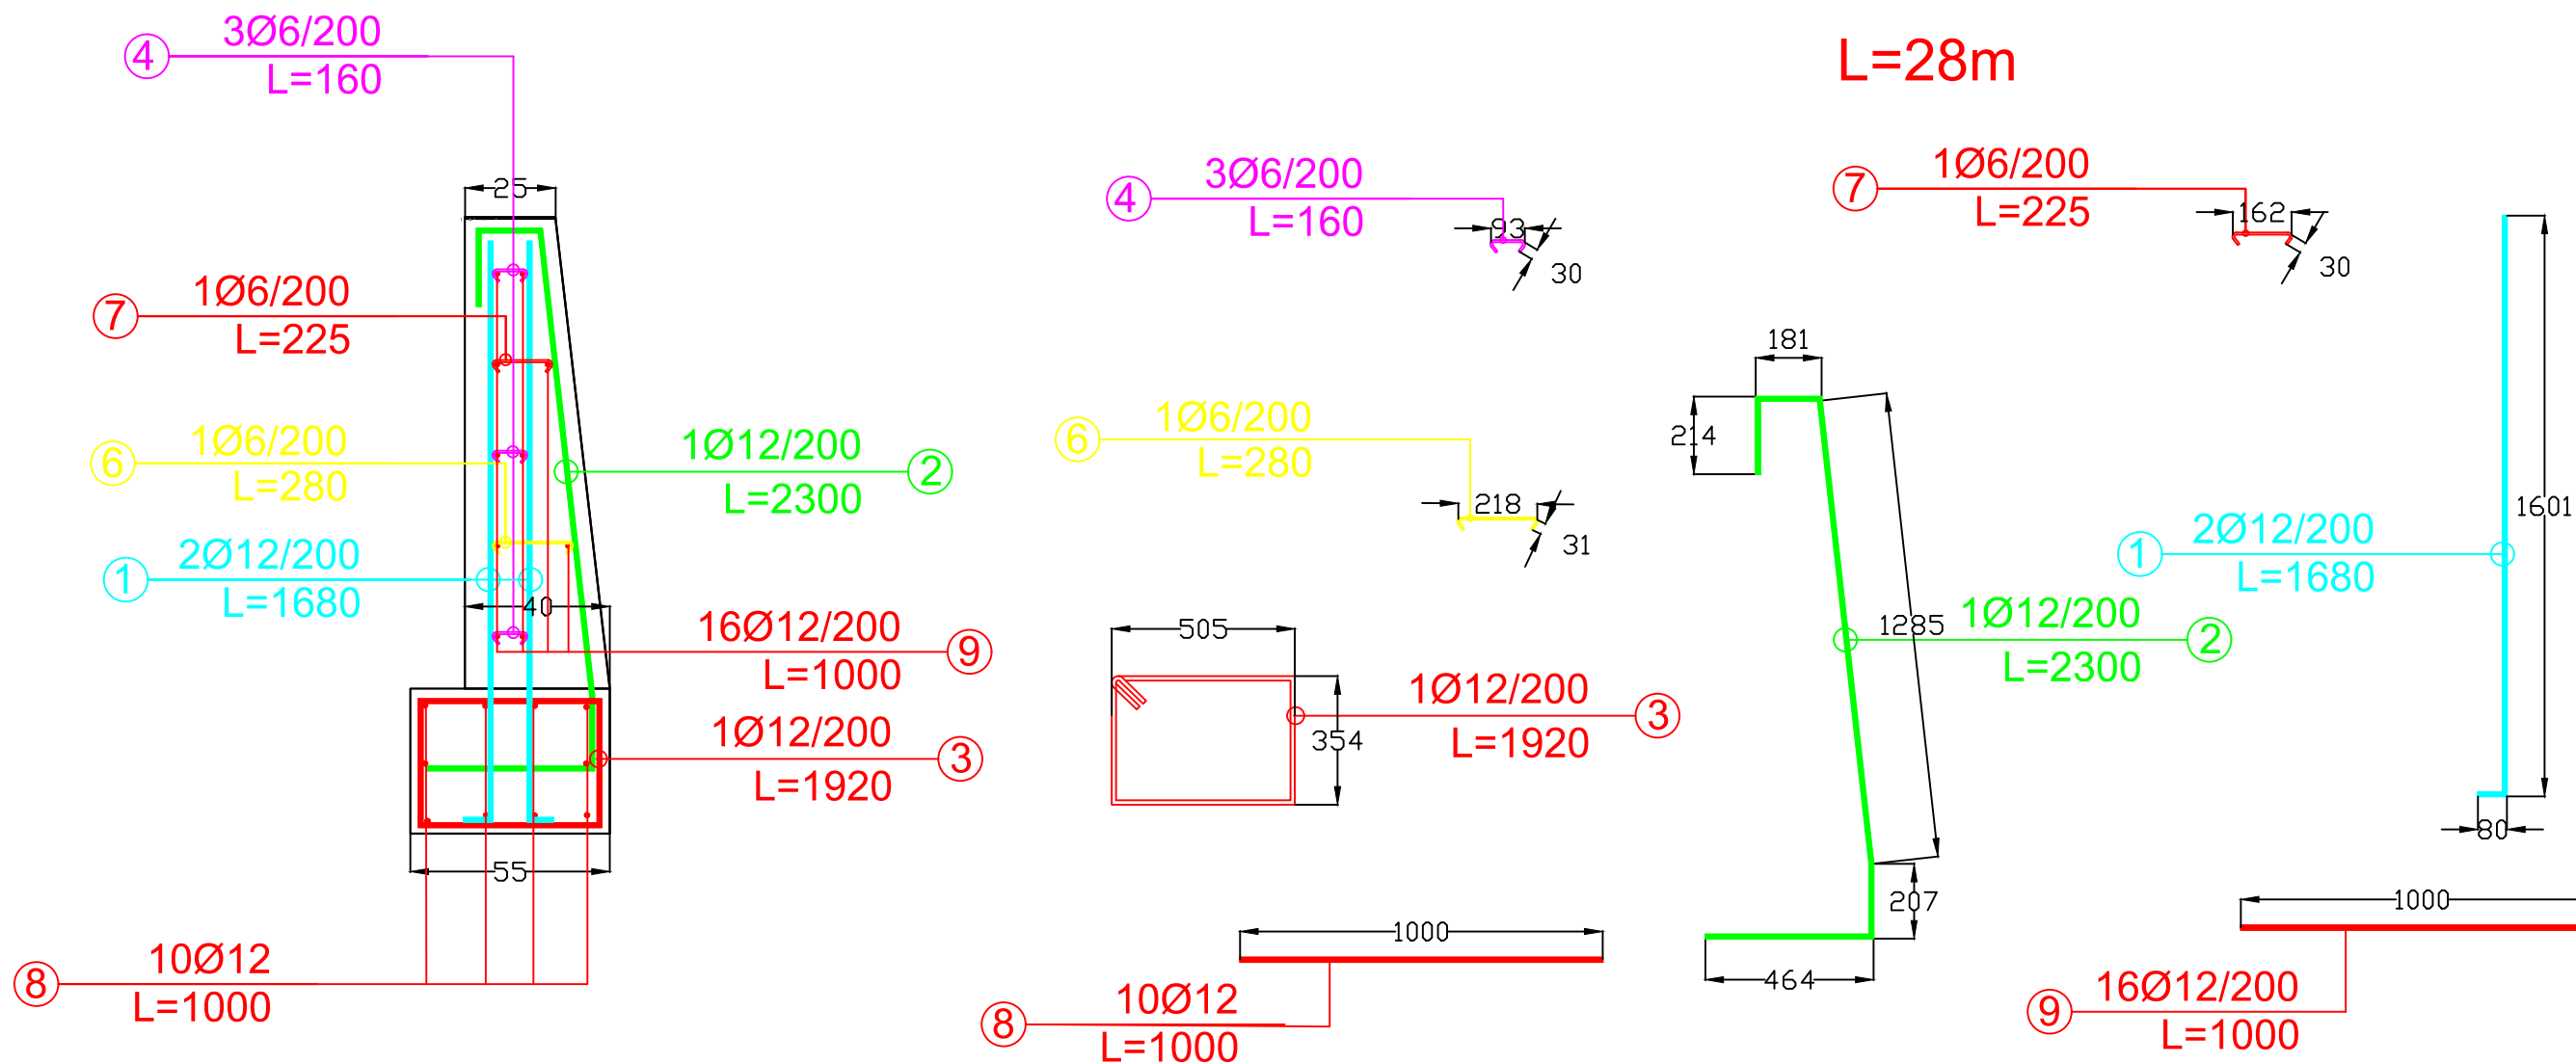
	RIKUALIFIKIMI I RRUGES KUTALLI - DRENOVICE		
	PLANIMETRIA PERGJITHSHME	DREJTORIA E PLANIFIKIMIT DHE KONTROLLIT TE TERITORIT	
	BASHKIA DIMAL KRYETARI BASHKISE JULIANA MEMAJ	EMERTIMI I FLETES : PRERJE TERTHORE TIP	
	MIRATOI: ING.GERALD BOLANI	PUNOI: ING.JULIANA ABDURAMANI	PUNOI: ING.IGRID SHKEMBI
			MARS 2023
			SHKALLA 1:50

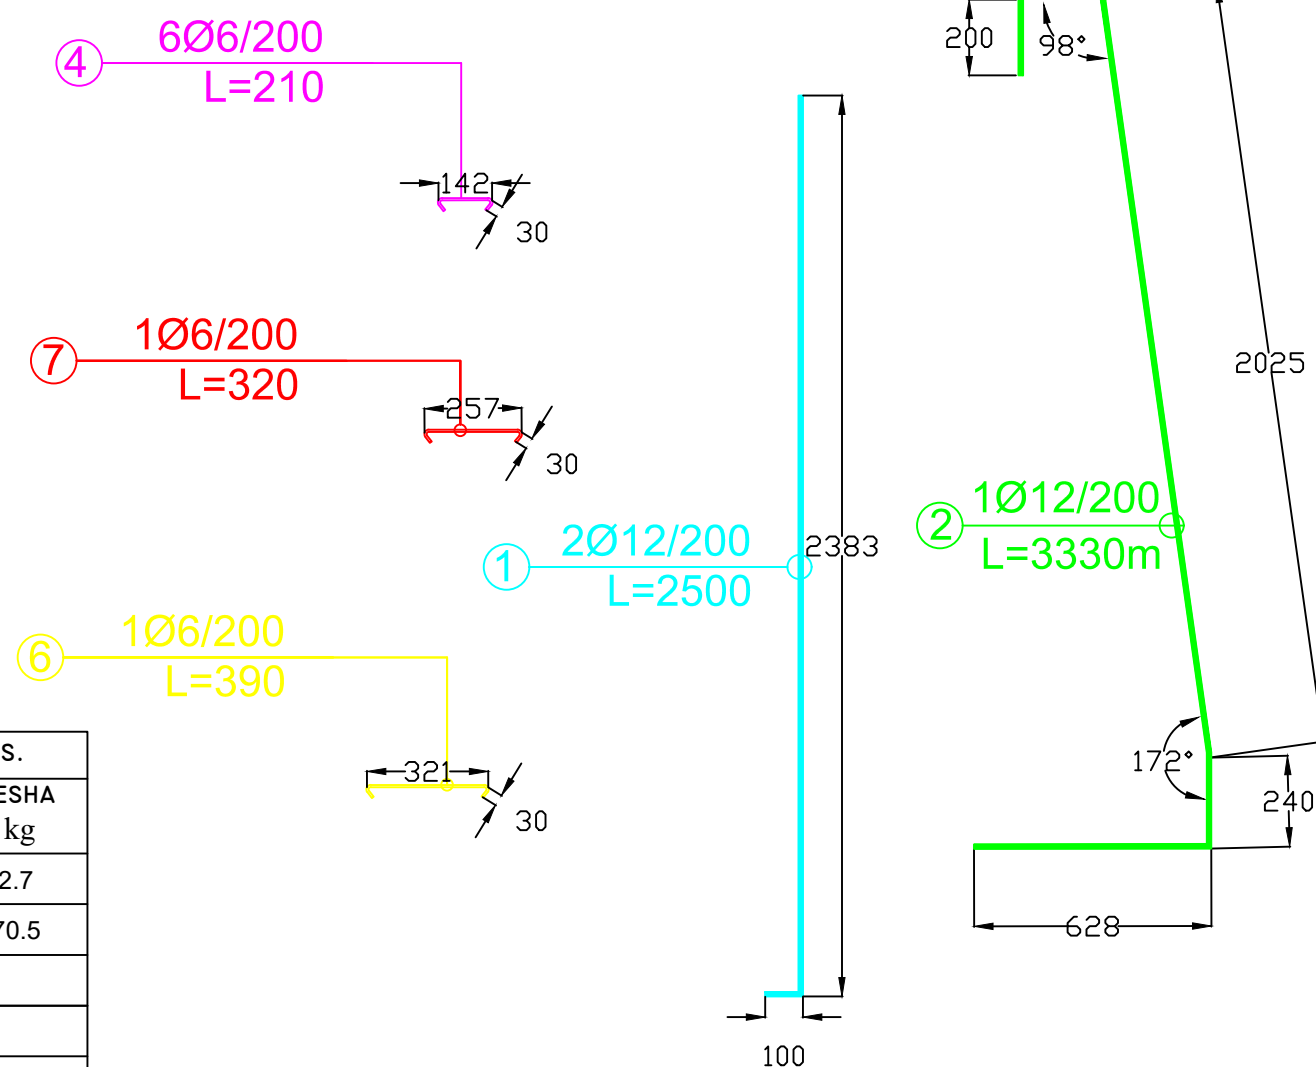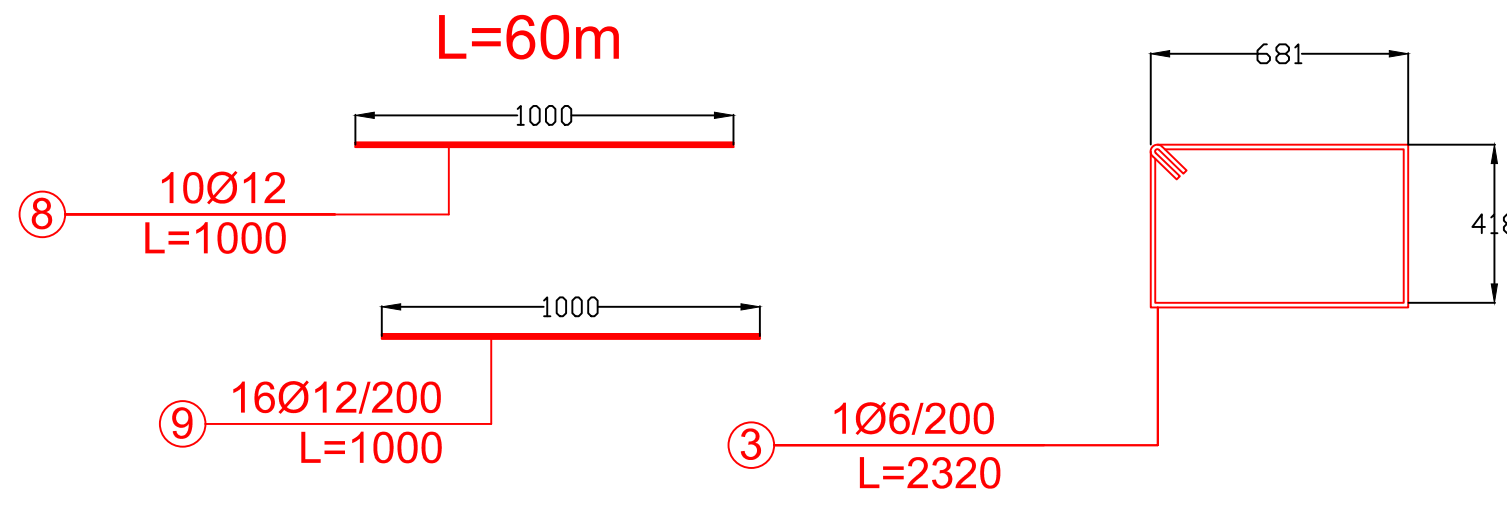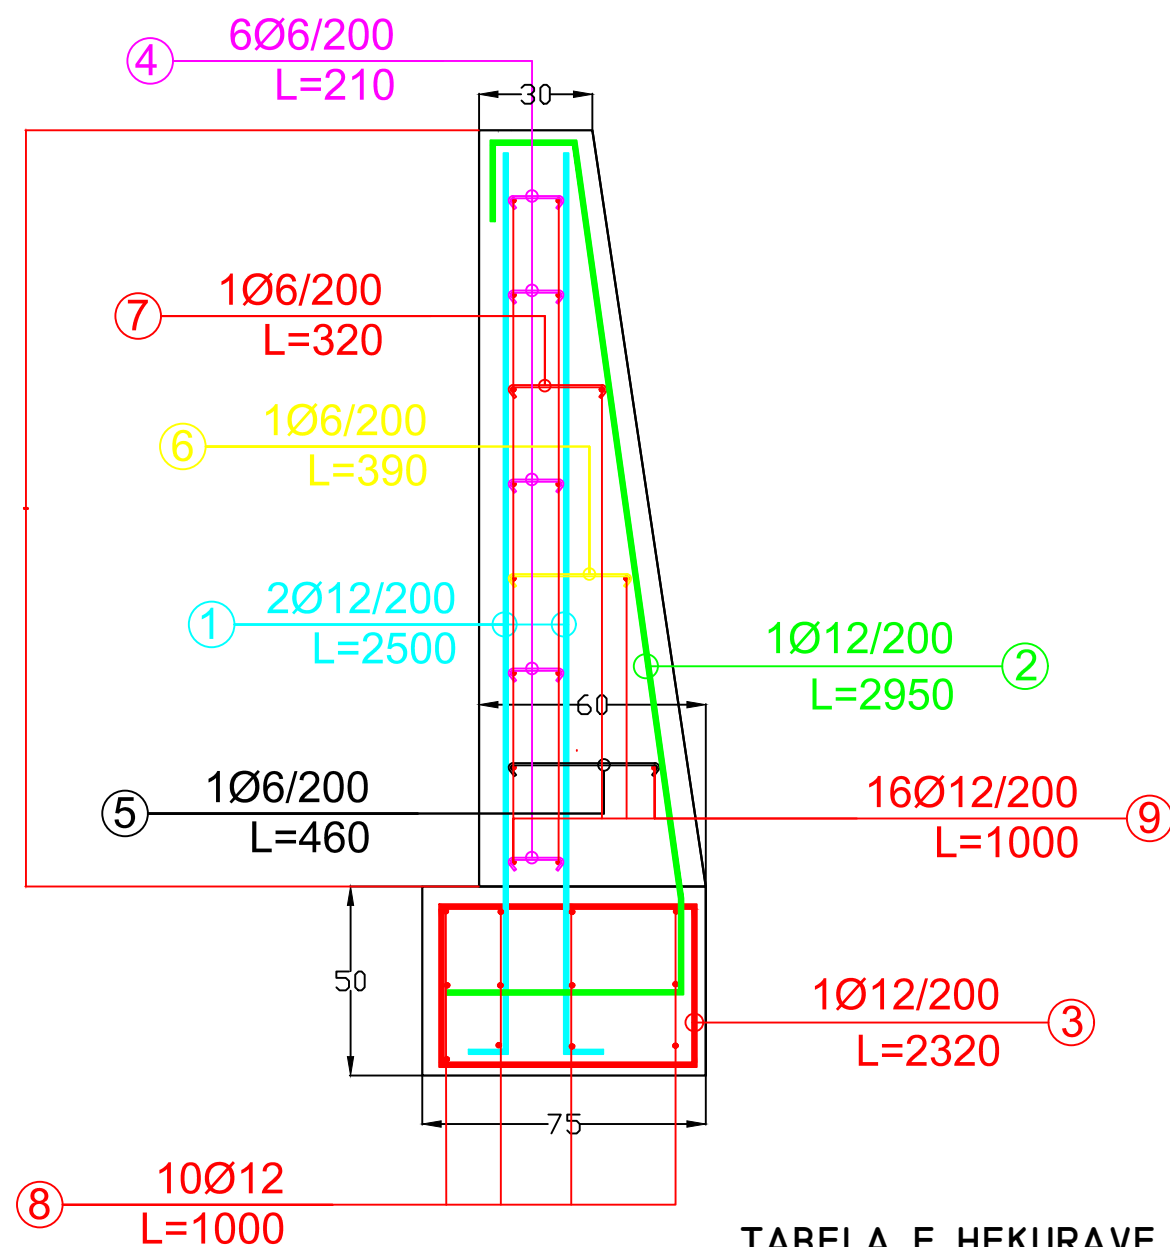

**TABELA E HEKURAVE
PER [σ]T=2KG/CM² DHE 4KG/CM²**

NR.	Ø mm	L mm	SASIA cope	L m	PERMBLEDHJE E ARMATURES.				
					Ø mm	ΣL m	PESHA kg/ml	PESHA kg	
1	12	2500	10	25	6	12.15	0.222	2.7	
2	12	3330	5	16.7	12	79.35	0.888	70.5	
3	12	2320	5	11.6					
4	6	210	30	6.3					
5	6	460	5	2.3					
6	6	390	5	1.95					
7	6	320	5	1.6					
8	12	1000	10	10					
9	12	1000	16	16					
shuma kg/ml								73.12	
beton C 16/20								m ³ /ml	1.275

	RIKUALIFIKIMI I RRUGES KUTALLI - DRENOVICE		
	PLANIMETRIA PERGJITHSHE	DREJTORIA E PLANIFIKIMIT DHE KONTROLLIT TE TERITORIT	
	BASHKIA DIMAL KRYETARI BASHKISE JULIANA MEMAJ	EMERTIMI I FLETES : ARMIMI I MURIT H=2m	
	MIRATOI: ING.GERALD BOLANI	PUNOI: ING.JULIANA ABDURAMANI	PUNOI: ING.IGRID SHKEMBI
			MARS 2023
			SHKALLA 1:50




**TABELA E HEKURAVE
PER [σ]T=2KG/CM² DHE 4KG/CM²**

NR.	Ø mm	L mm	SASIA cope	L m	PERMBLEDHJE E ARMATURES.			
					Ø mm	ΣL m	PESHA kg/ml	PESHA kg
1	12	1680	10	16.8	6	6	0.222	1.34
2	12	2300	5	11.5	12	63.9	0.888	56.8
3	12	1920	5	9.6				
4	6	160	15	2.4				
6	6	280	5	1.4				
7	6	225	5	1.2				
8	12	1000	10	10				
9	12	1000	16	16				
shuma kg/ml								58.2
beton C 16/20								m ³ /ml 1.275

	RIKUALIFIKIMI I RRUGES KUTALLI - DRENOVICE		
	PLANIMETRIA PERGJITHSHE	DREJTORIA E PLANIFIKIMIT DHE KONTROLLIT TE TERITORIT	
	BASHKIA DIMAL	EMERTIMI I FLETES :	
	KRYETARI BASHKISE JULIANA MEMAJ	ARMIMI I MURIT H=1.3m	
	MIRATOI: ING.GERALD BOLANI	PUNOI: ING.JULIANA ABDURAMANI	MARS 2023
	PUNOI: ING.IGRID SHKEMBI	SHKALLA 1:50	


L=190m

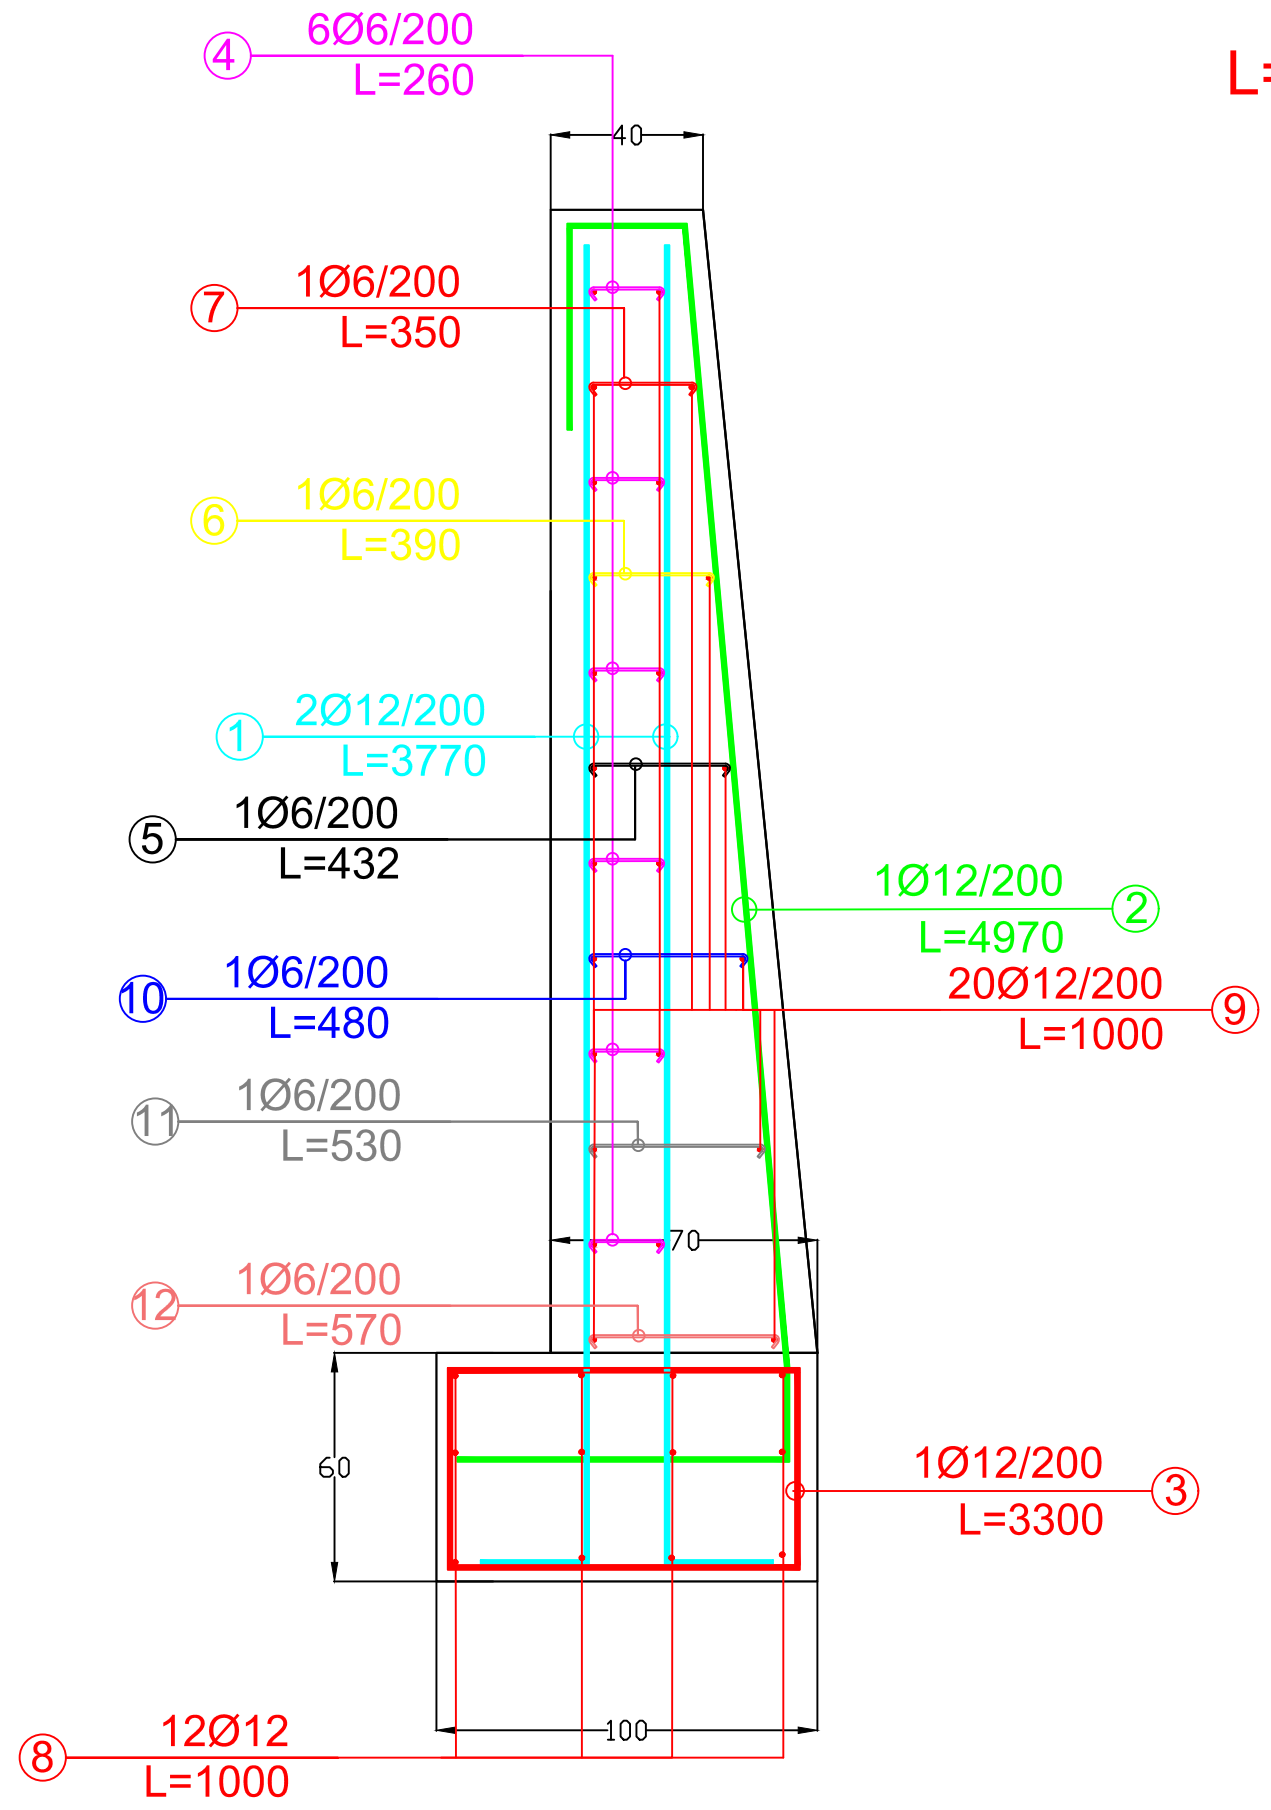

	RIKUALIFIKIMI I RRUGES KUTALLI - DRENOVICE		
	PLANIMETRIA PERGJITHSHE	DREJTORIA E PLANIFIKIMIT DHE KONTROLLIT TE TERITORIT	
	BASHKIA DIMAL	EMERTIMI I FLETES :	MARS 2023
	KRYETARI BASHKISE JULIANA MEMAJ	ARMIMI I MURIT H=3m (1/2)	SHKALLA
	MIRATOI: ING.GERALD BOLANI	PUNOI: ING.JULIANA ABDURAMANI	1:50

TABELA E HEKURAVE
PER $[\sigma]T=2KG/CM^2$ DHE $4KG/CM^2$


NR.	Ø mm	L mm	SASIA cope	L m	PERMBLEDHJE E ARMATURES.			
					Ø mm	ΣL m	PESHA kg/ml	PESHA kg
1	12	3770	10	37.7	6	21.55	0.222	4.8
2	12	4970	5	24.85	12	111.1	0.888	98.7
3	12	3300	5	16.5				
4	6	260	30	7.8				
5	6	432	5	2.15				
6	6	390	5	1.95				
7	6	350	5	1.75				
8	12	1000	12	12				
9	12	1000	20	20				
10	6	480	5	2.4				
11	6	530	5	2.65				
12	6	570	5	2.85				
							shuma kg/ml	103.5
beton C 16/20							m ³ /ml	1.275

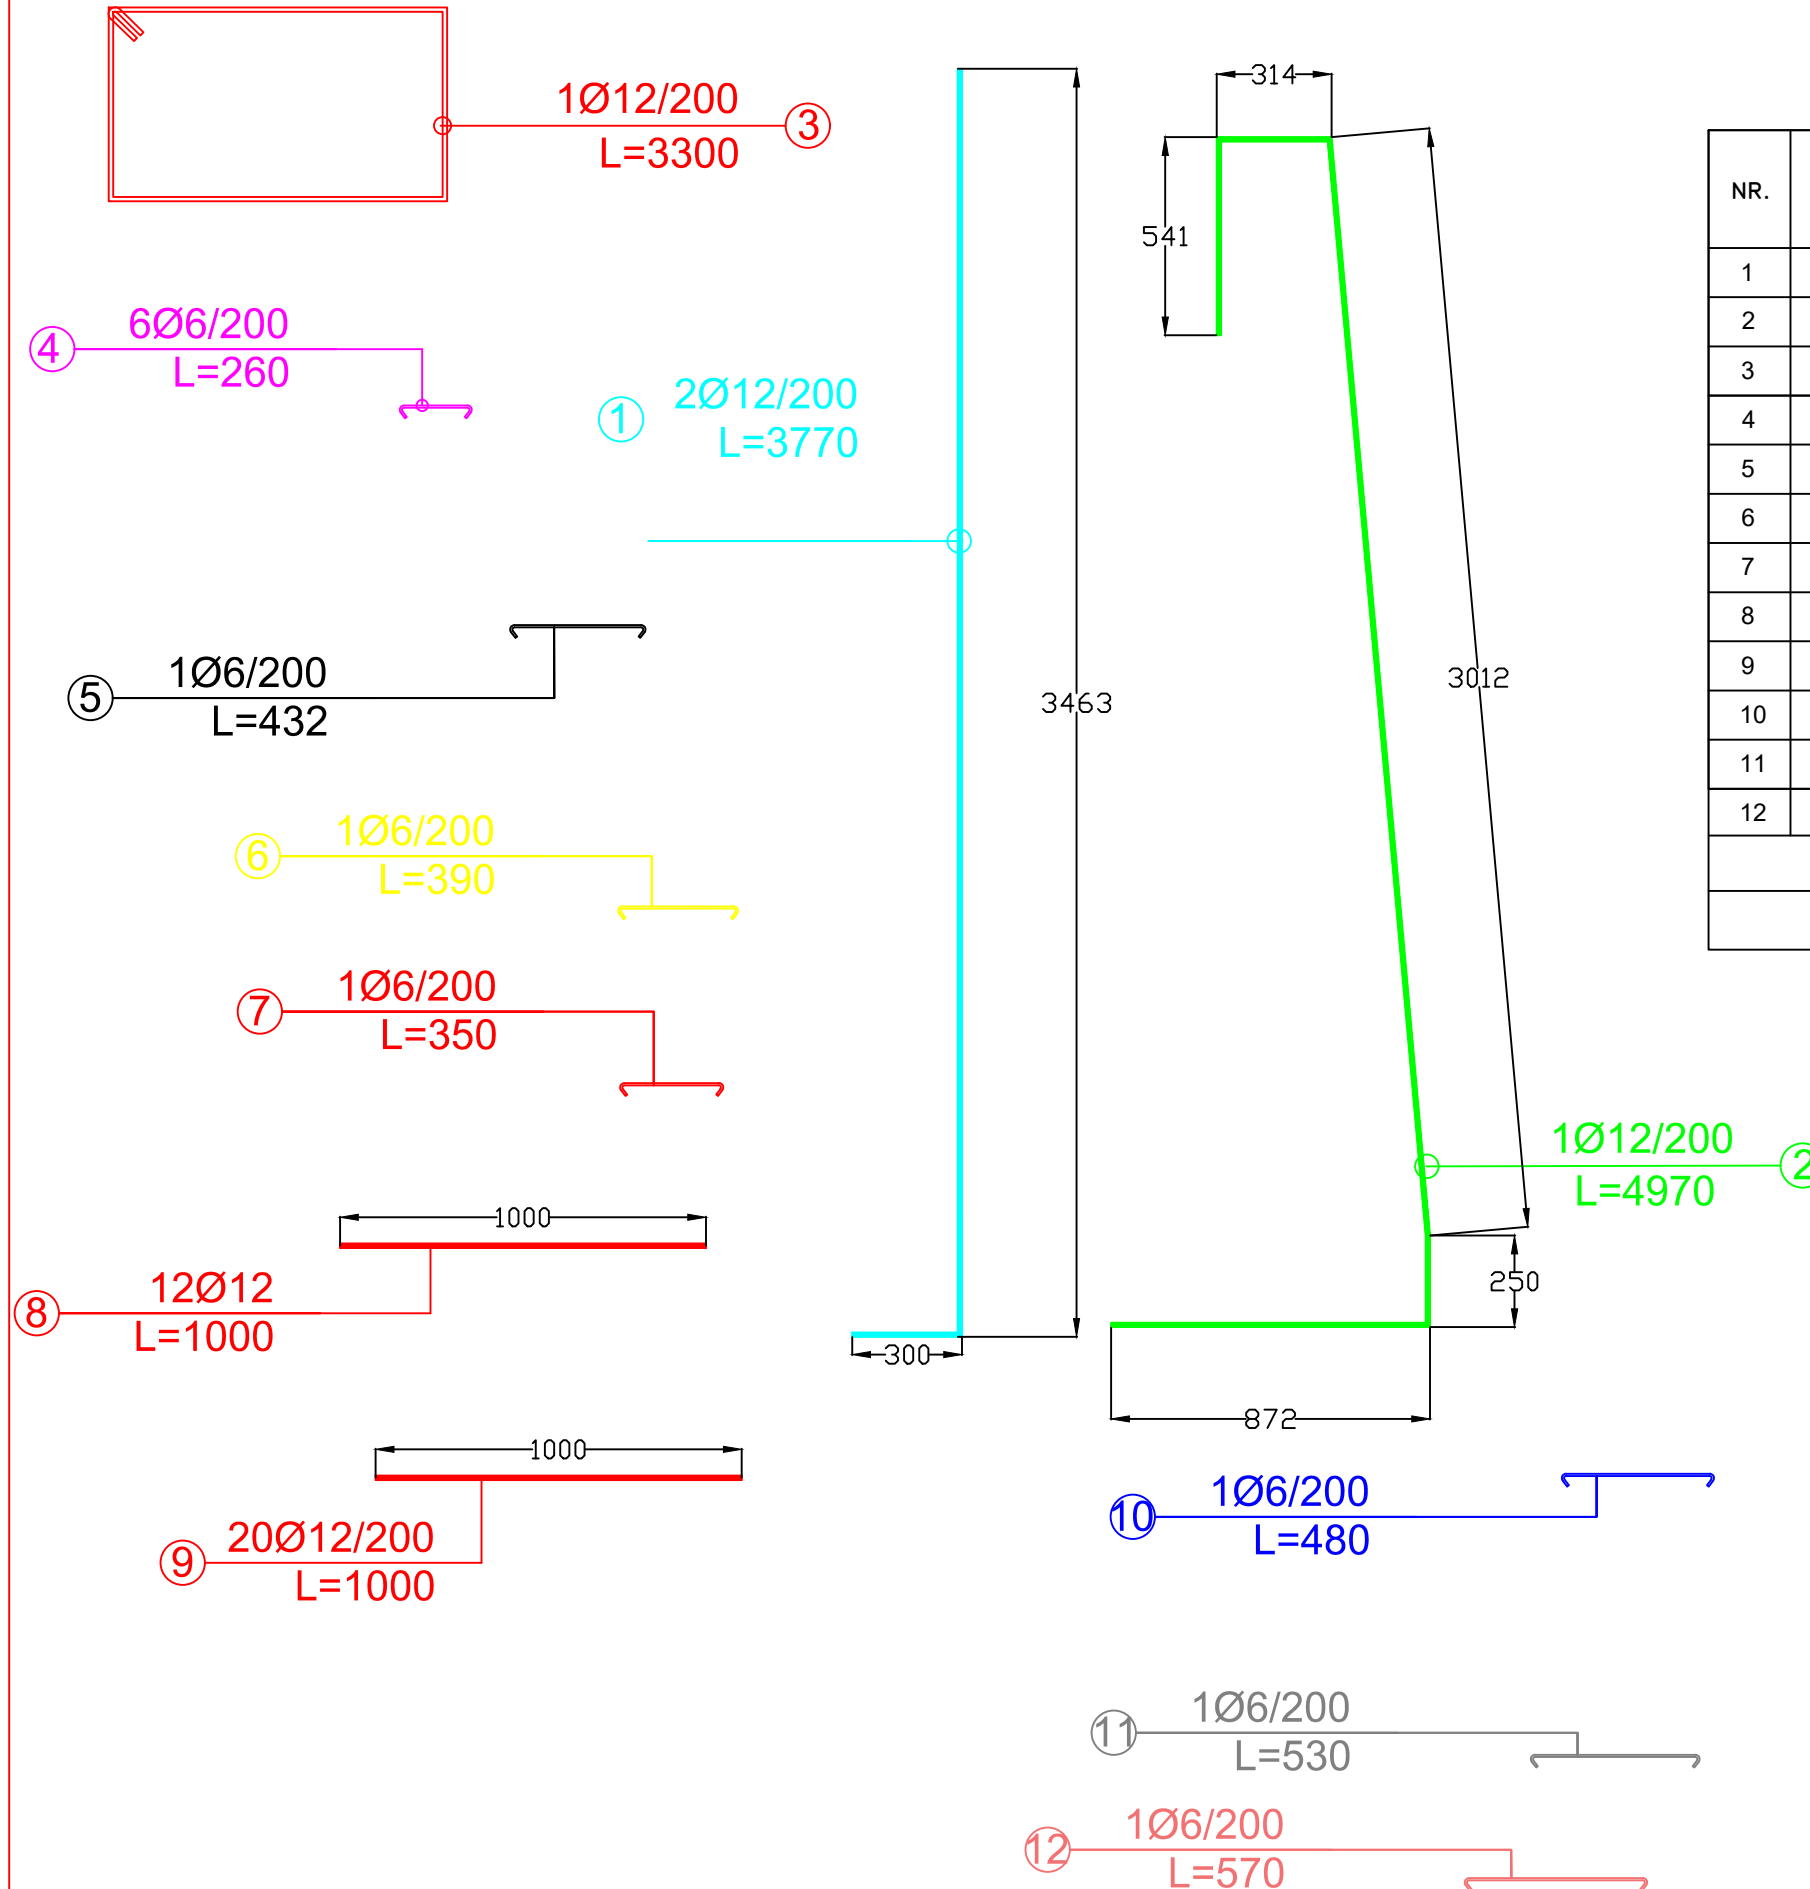


	RIKUALIFIKIMI I RRUGES KUTALLI - DRENOVICE		
	PLANIMETRIA PERGJITHSHME	DREJTORIA E PLANIFIKIMIT DHE KONTROLLIT TE TERITORIT	
	BASHKIA DIMAL	EMERTIMI I FLETES :	
	KRYETARI BASHKISE JULIANA MEMAJ	ARMIMI I MURIT H=3m (2/2)	
MIRATOI: ING.GERALD BOLANI	PUNOI: ING.JULIANA ABDURAMANI	MARS 2023	
	PUNOI: ING.IGRID SHKEMBI	SHKALLA 1:50	

DETAJE ARMIMI TE KANALEVE


ARMIMI I KANALIT TE RI KULLUES
L=420m

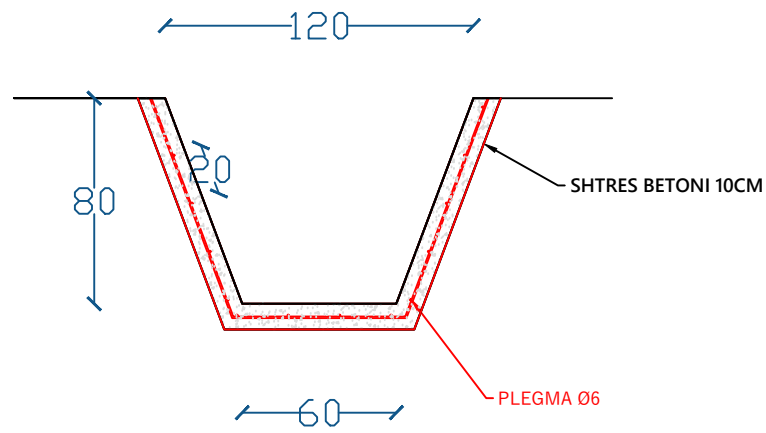


DETAJ I ZGARES

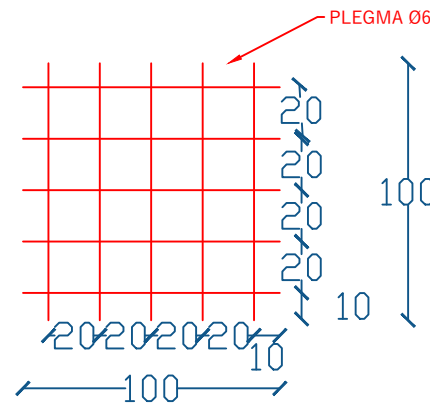


ARMIMI I KANALIT TE RI KULLUES DHE MURIT MBAJTES
L=190m

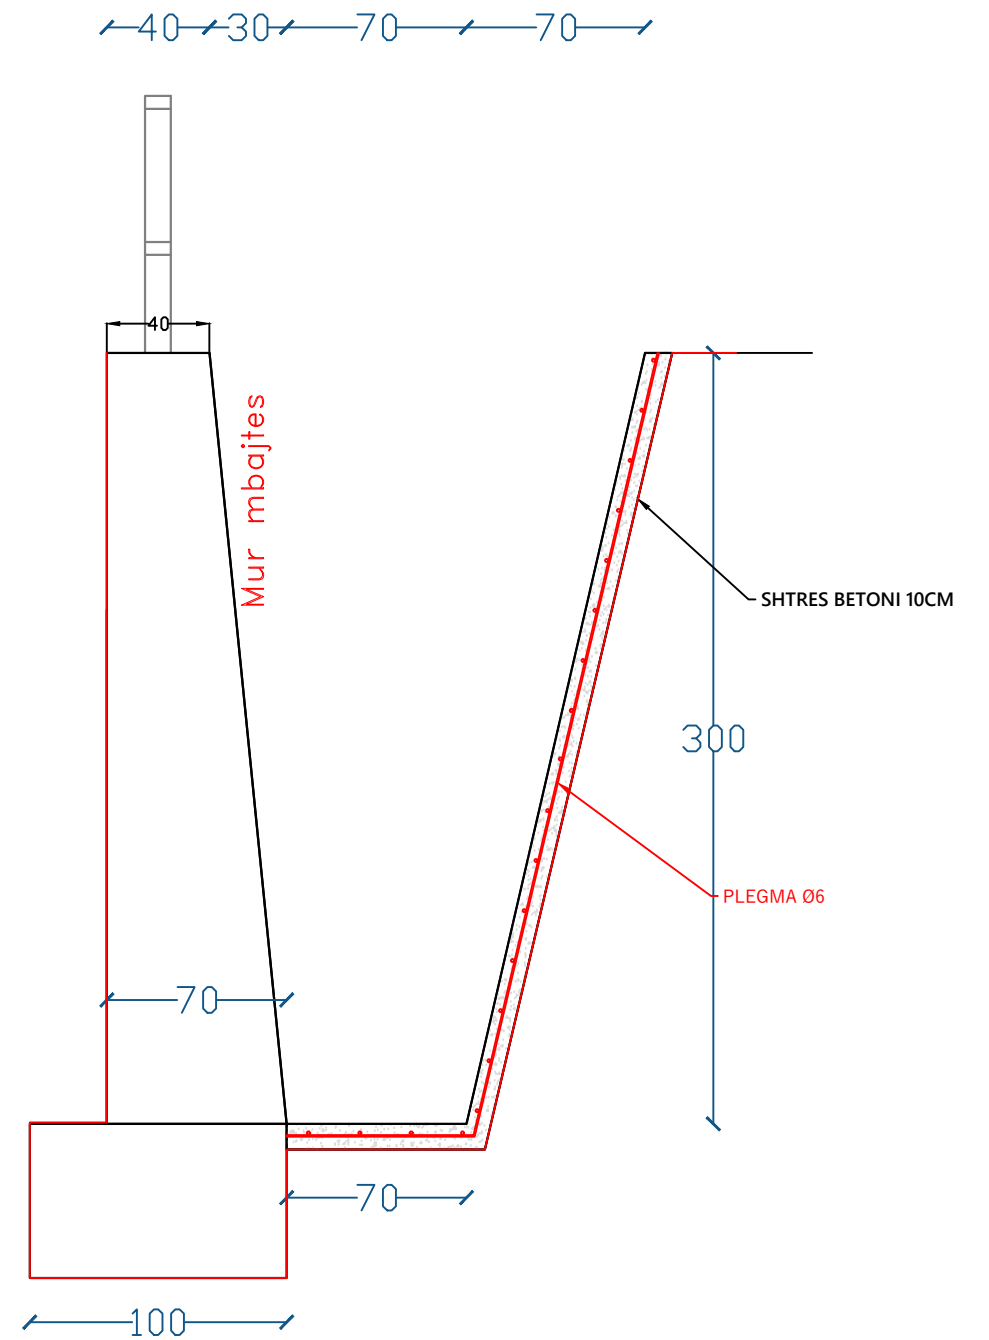


ARMIMI I KANALIT TE RI KULLUES DHE MURIT MBAJTES
L=60m

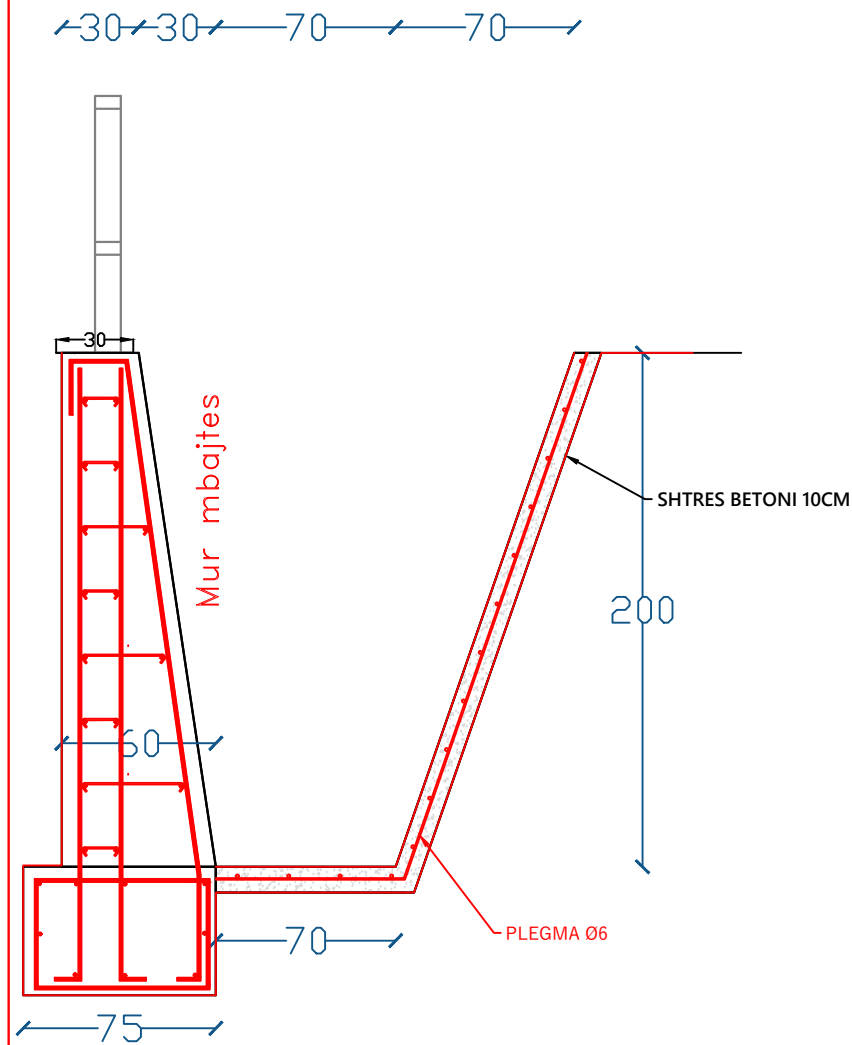

ARMIMI I KANALIT TE RI KULLUES DHE MURIT MBAJTES
L=28m

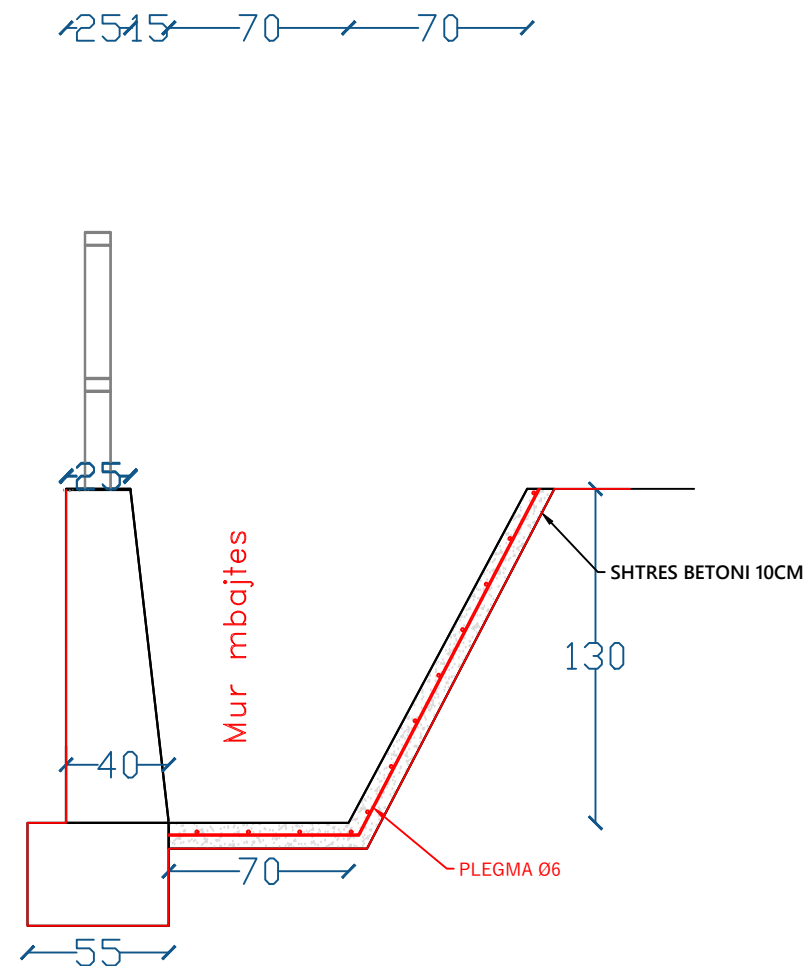

	RIKUALIFIKIMI I RRUGES KUTALLI - DRENOVICE		
	PLANIMETRIA PERGJITHSHE	DREJTORIA E PLANIFIKIMIT DHE KONTROLLIT TE TERITORIT	
	BASHKIA DIMAL KRYETARI BASHKISE JULIANA MEMAJ	EMERTIMI I FLETES : DETAJI I KANALIT KULLUES	MARS 2023
	MIRATOI: ING.GERALD BOLANI	PUNOI: ING.JULIANA ABDURAMANI	SHKALLA 1:40



**PLANI I VENDOSJES SE ZONES SE ZHVILLIMIT: RIKONSTRUKSION I RRUGES NE FSHATIN KUTALLI - DRENOVICE
NJESIA ADMINISTRATIVE "KUTALLI" BASHKIA "DIMAL" RRETHI BERAT QARKU BERAT SHK. 1:2000**

**PRONARI : BASHKIA DIMAL
ZHVILLUESI: BASHKIA DIMAL**



SKEMA E VENDOSJES SE ZONES SË ZHVILLIMIT SHK. 1:2500

POZICIONI KADASTRAL. ZONA KADASTRALE NR. 1093 Nr.pasurisë 303/72 SHK. 1:2500

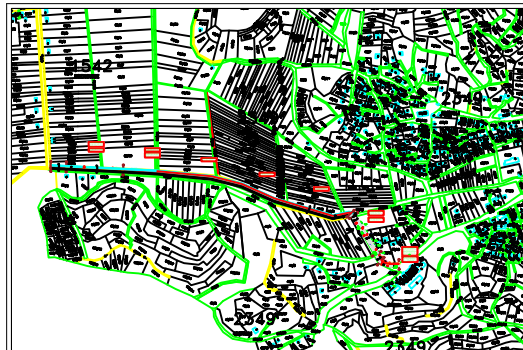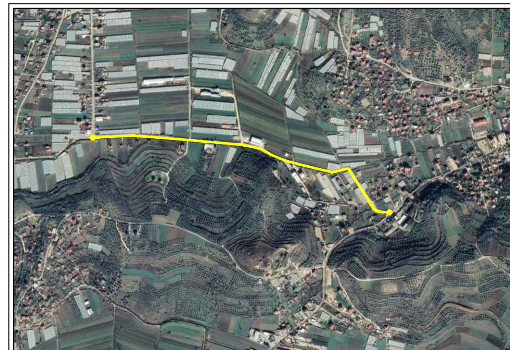

MIRATOHET:

ME VENDIM NR.....DATE.....

**KRYETARI I BASHKISE
JULIANA MEMAJ**

TREGUESIT E ZHVILLIMIT

SIPERFAQJA E PRONËS QE ZHVILLOHET
SIPERFAQJA E NDËRTIMIT E STRUKTURËS EKZISTUESE
SIPERFAQJA E NDËRTIMIT E STRUKTURËS SË RE

6450.00 m2
5160.00m2
6450.00m2



**REPUBLIKA E SHQIPERISE
BASHKIA
DIMAL**

DREJTORIA E PLANIFIKIMIT DHE
KONTROLLIT TE TERRITORIT

**OBJEKTI:
RIKONSTRUKSION I RRUGES NE FSHATIN
KUTALLI - DRENOVICE**

**DREJTORI
ING. GERALD BOLANI**

SPECIALISTI I SEKTORIT
TE PLANIFIKIMIT
ING. JULIANA KURTI

SPEC. TOPOG. I BASHKISE
ING. IGRID SHKËMBI

MAJ 2023