

PLANVENDOSJE E PËRROIT TË FSHATIT GJEPALE

MIRATOHET
KRYETARI I BASHKISË SHIJAK
ELTON ARBANA

DREJTOR I DREKTORISË SË
KONTROLLIT TË ZHVILLIMIT,
TERRITORIT DHE
INFRASTRUKTURËS PUBLIKE:
ING. JONIDA GOGA

Kontakt

Projekti konstruktiv

Ing. Ruzhdi Shehi

Objekti

Sistemimi i përroit të Gjepales
dhe i përroit nga pallati i
Jasharëve në Lumën Erzen

Porositës

Bashkia Shijak

Emertimi i fletës

PLANVENDOSJE

Adresa


Shijak

Shënime

Data	Shtkolla
01.30.2023	1-100

nr. fletës

A-0

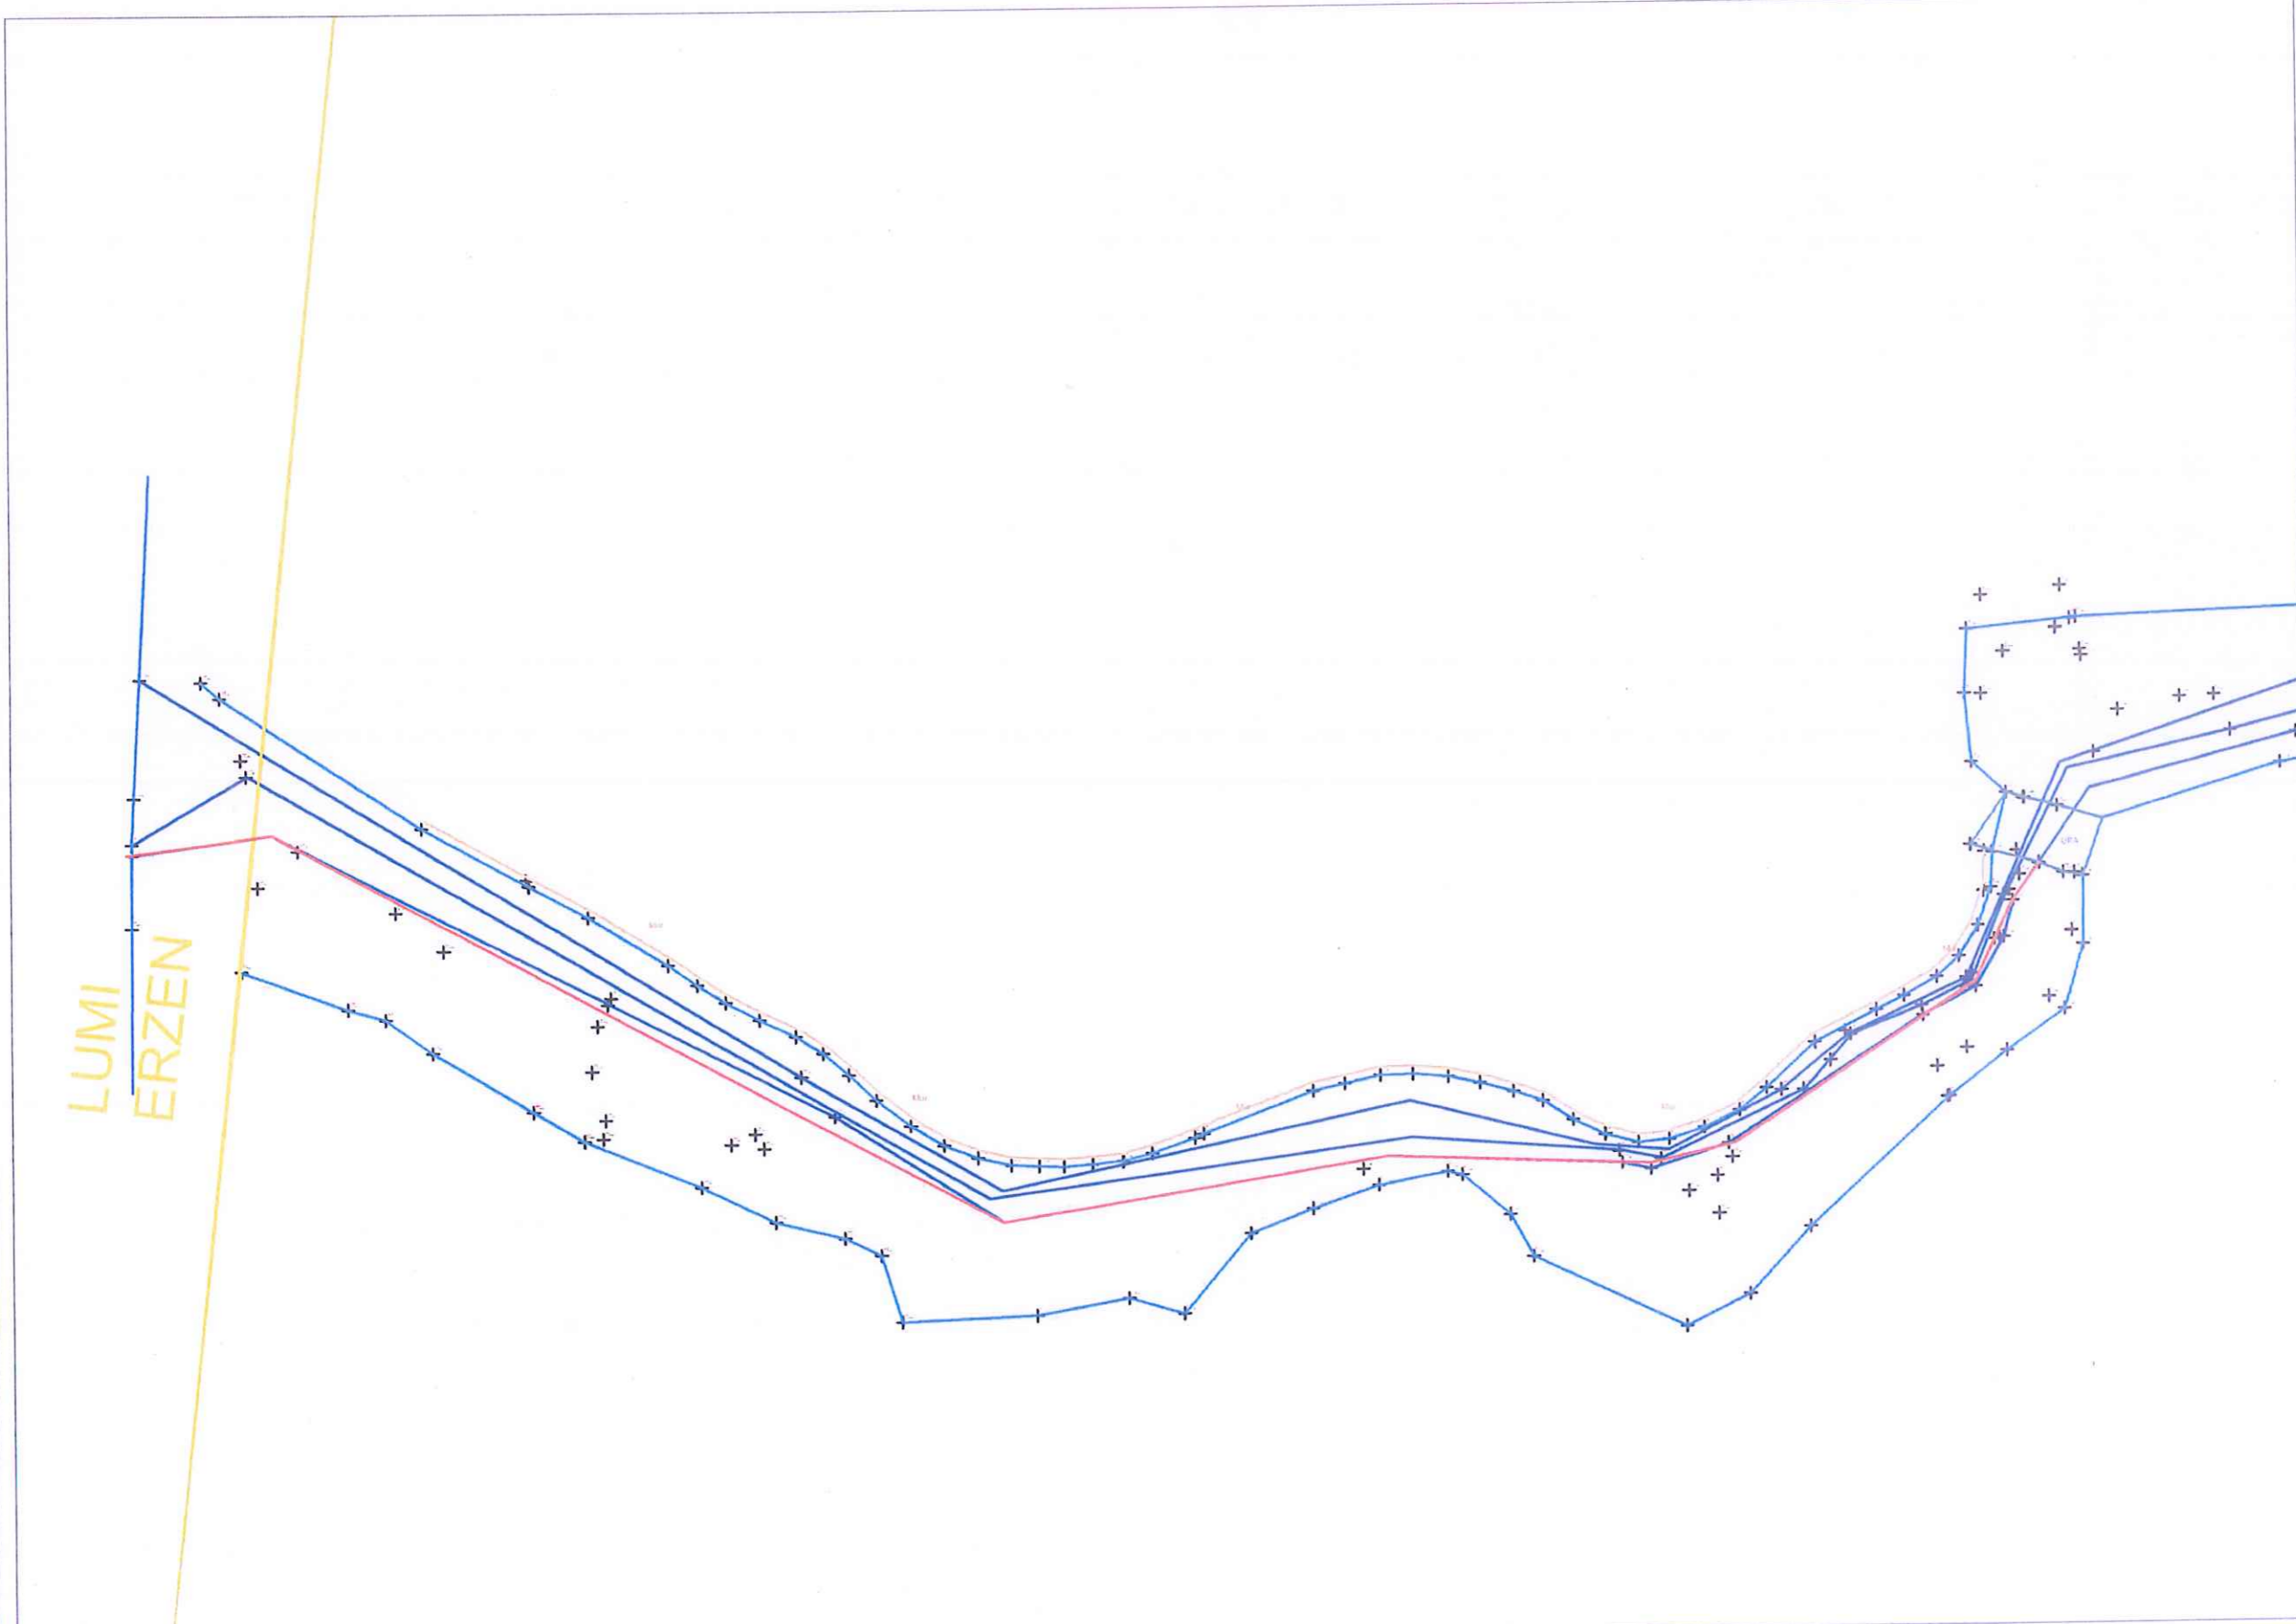

PLANVENDOSJE E PËRROIT TË FSHATIT GJEPALE



REPUBLIKË E SHqipërisë
Kryetari i Bashkisë Shijak
Elton Arbana

DREJTORI DREJTORISE SË
KONTROLLIT TË ZHËNIMIT,
TERRITORIT DHE
INFRASTRUKTURËS PUBLIKE:
ING. JONIDA GOGA

Kontakt

Projekti konstruktiv
Ing. Gjergj Çifligu

Objekti
Sistemimi i përroit të Gjepales
dhe i përroit nga pallati i
Jasharëve në Lumin Erzen

Porosites
Bashkia Shijak

Emertimi i fletes
PLANVENDOSJE

Adresa
Shijak

Shenime

Data	Shkalla
01.30.2023	1-100

nr. fletes
Legje
= A-0

PLANVENDOSJE E PËRROIT NGA PALLATI I JASHARËVE DERI TE LUMI ERZEN



MIRATOHET
KRYETARI I BASHKISË SHIJAK
ELTON ARBANA

DREJTOR / DREJTORISË SE
KONTROLLIT TË ZHVILLIMIT,
TERRITORIT DHE
INFRASTRUKTURËS PUBLIKE:
ING. JONIDA GOGA

Kontakt

Projekti konstruktiv
Ing. Gjergj Çifligu

Objekti
Sistemimi i përroit të Gjepales
dhe i përroit nga pallati i
Jasharëve në Lumin Erzen

Porosites
Bashkia Shijak


Emertimi i fletes
PLANVENDOSJE

Adresa
Shijak

Shenime

Data	Shkalla
01.30.2023	1-100

nr. fletes
A-0.1

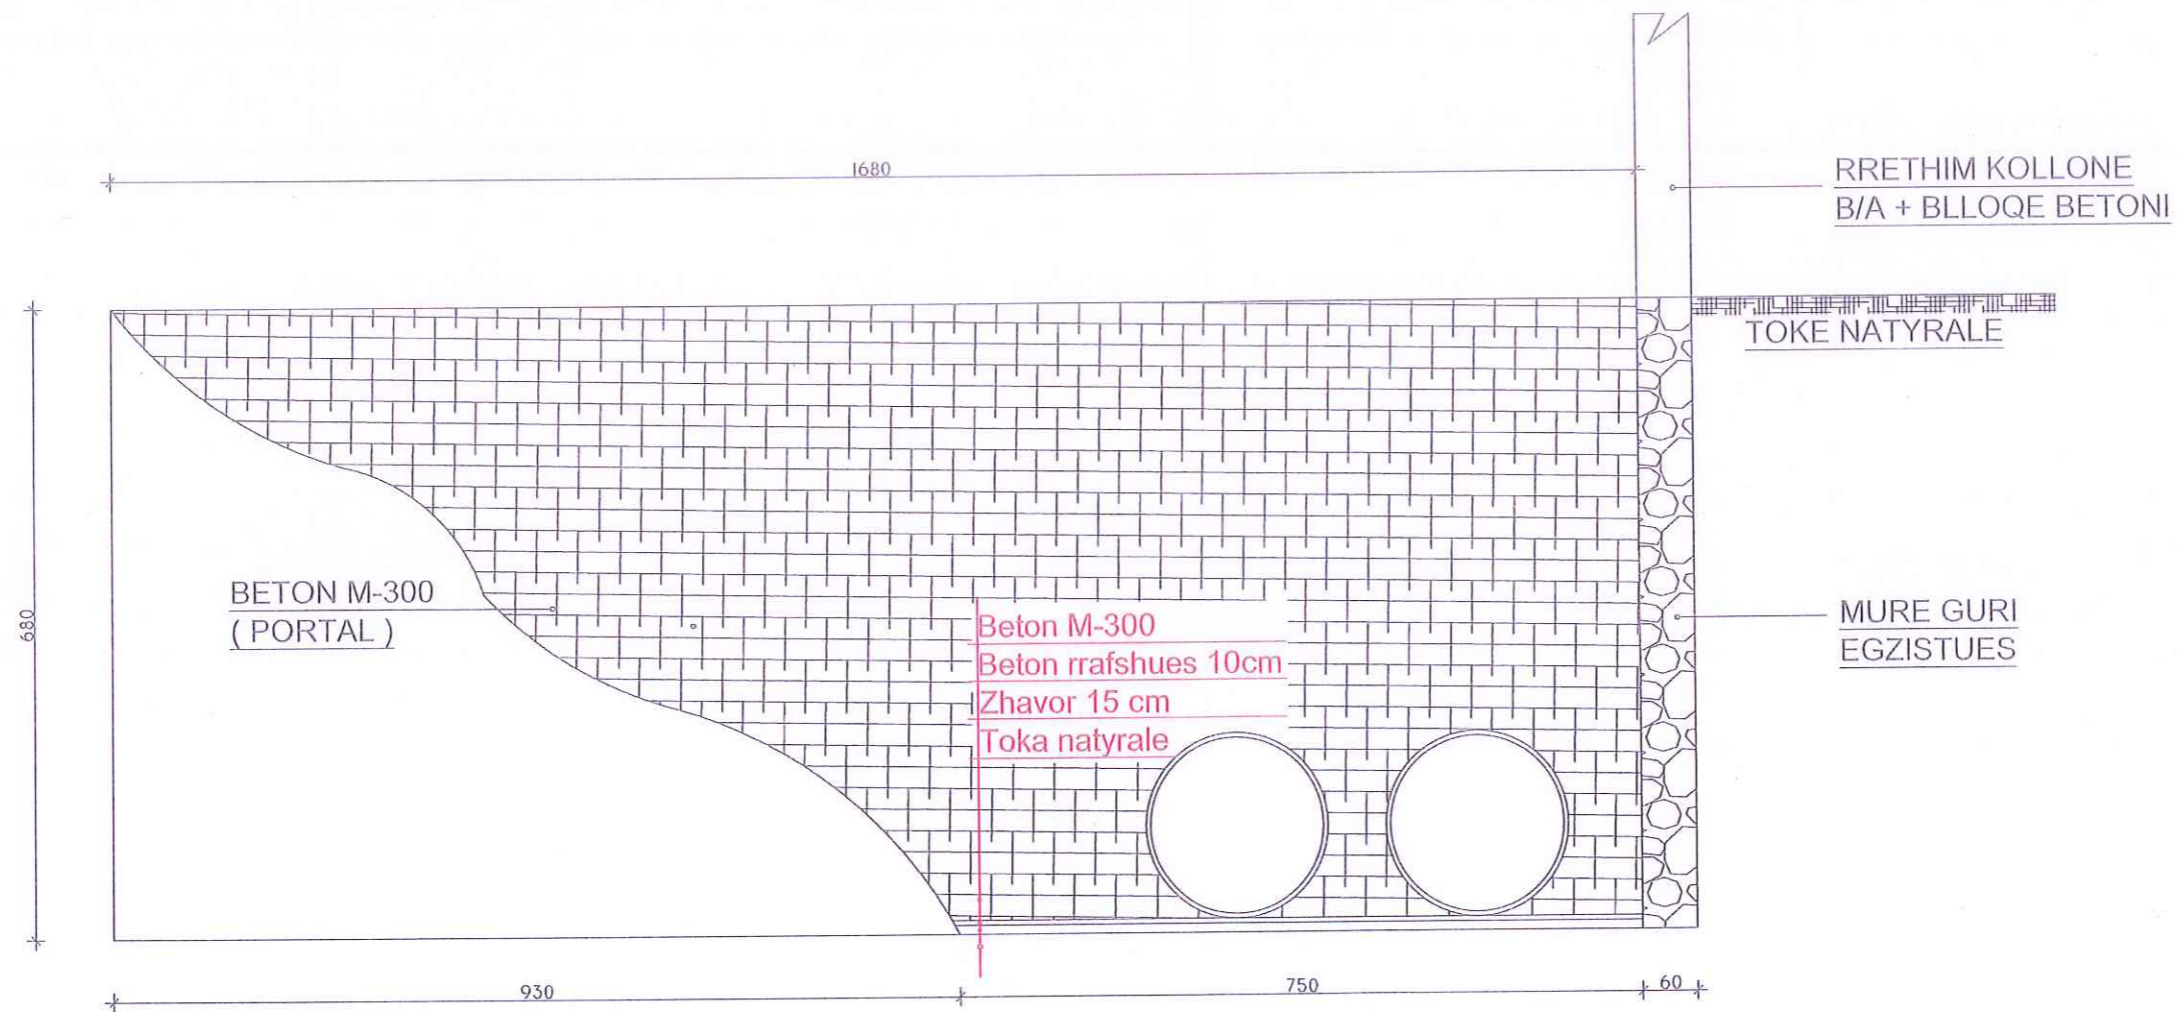

$V_{\text{BETON TE PORTALIT}} - 75.02 \times 0.6 = 45 \text{ m}^3$

$V_{\text{BETON TE vepres se shkarkimit}} - 75.02 \times 0.6 = 45 \text{ m}^3$



DREJTORI DREJTORE SE
KONTROLLIT TE ZHVILLIMIT
TE TERRITORIT

ING. JONIDA GOGA



Kontakti

Projekti KONSTRUKTIV
PUNNESHIGJERGJ QIFLIGU

Objekti
SISTEMI I PERROIT TE GJEPALES
DHE I PROOIT NGA PALLATI
JASHARVE NE LUMIN EREZEN

Perosites
BASHKIA SHIJAK

Emertimi i fletes
PREIA A-A


Adresa
SHIJAK
DURRES, ALBANIA

Data
01.30.2023

Shkalla
1-100

A-2

MIRATOHET
 KRYETARI I BASHKISE
 SHIJAK
 REPUBLIKA E SHQIPËS
 ELTON MURATA
 DREJTORI I DREJTORISE SË
 KONTROLLIT TË ZHVILLIMIT
 TË TERRITORIT
 ING. JONIDA GOGA

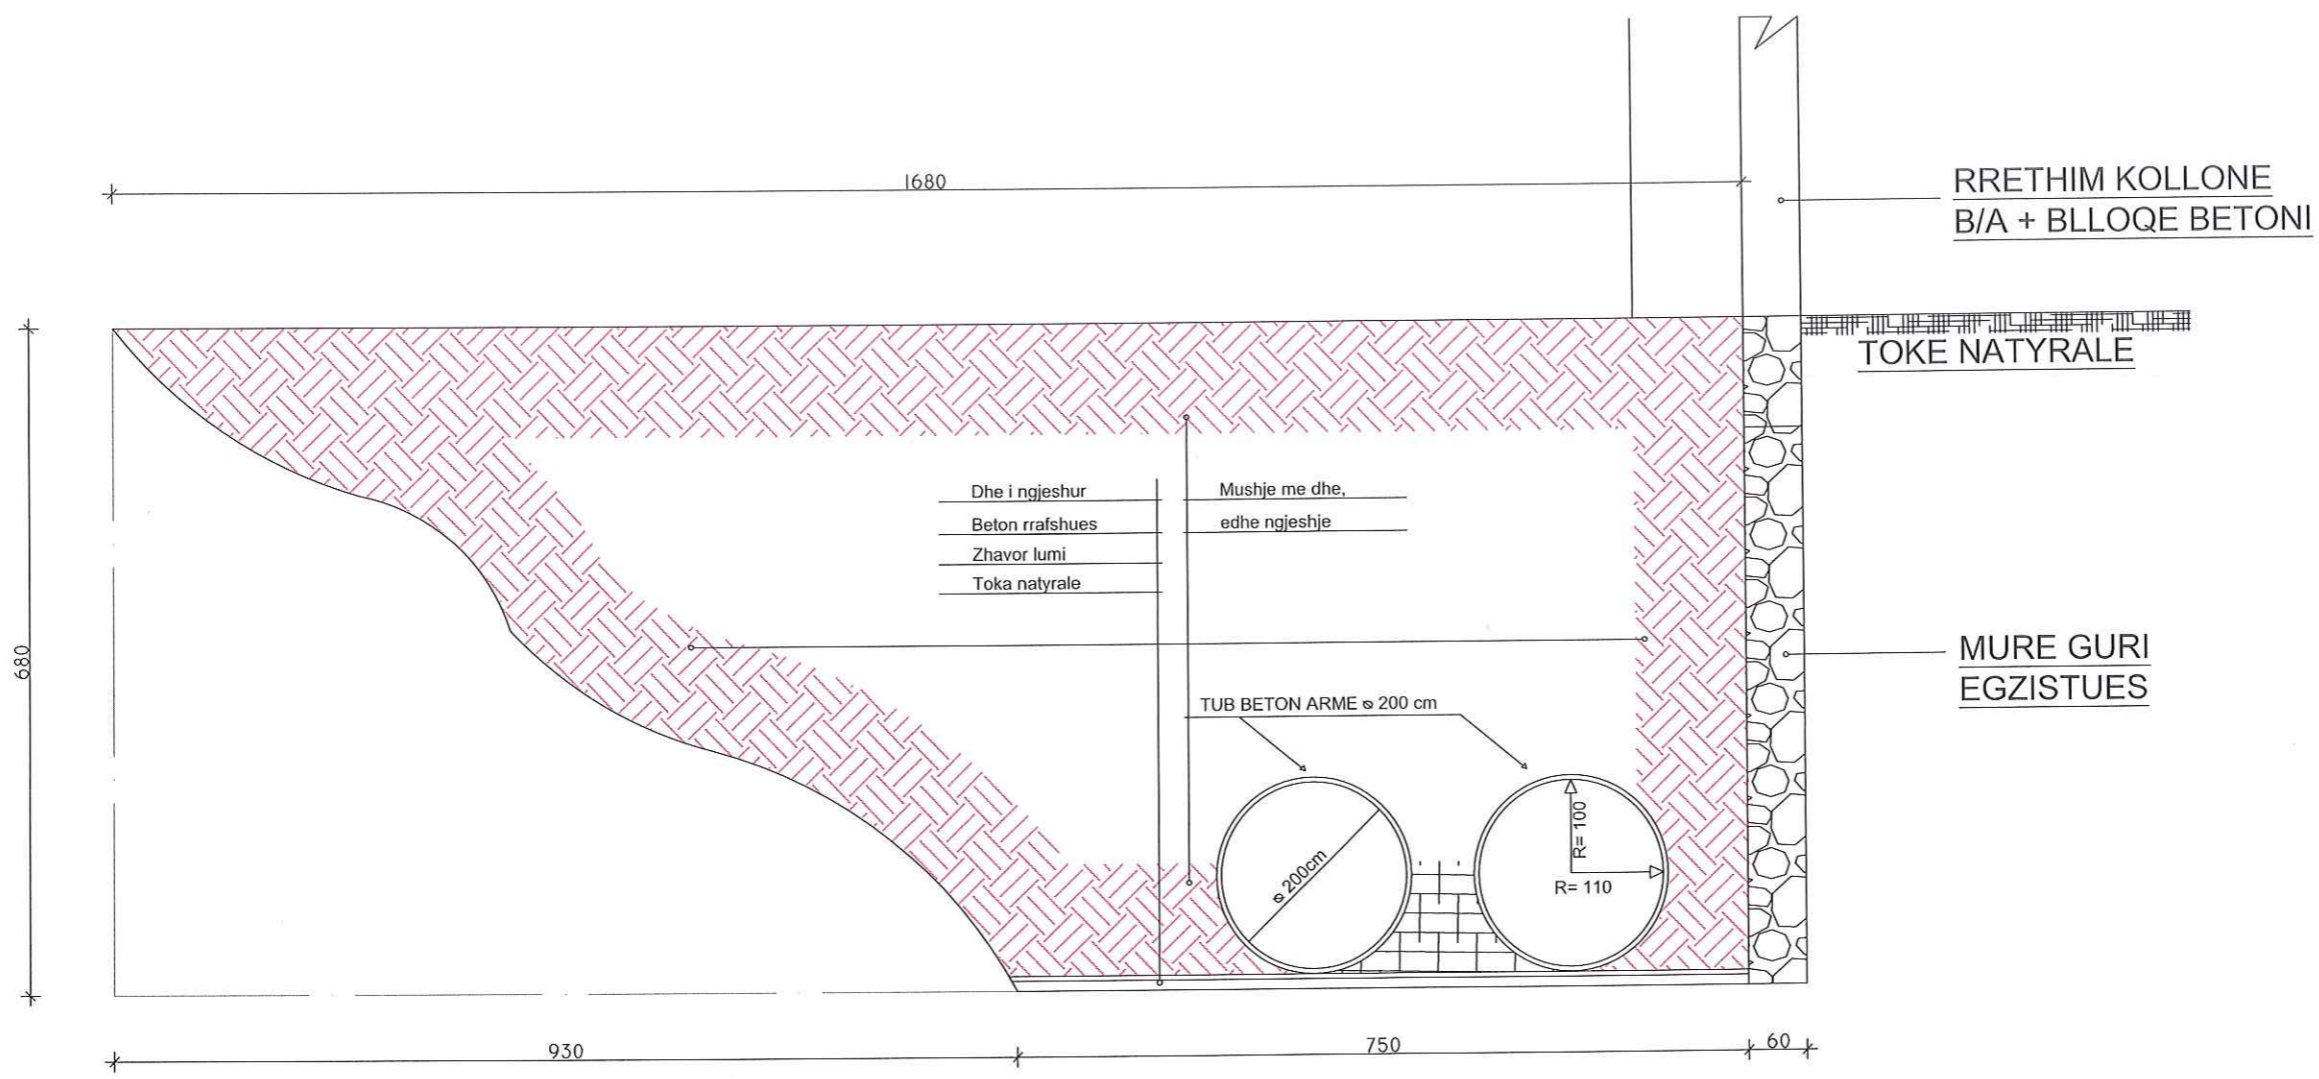

$V_{\text{BETON TE PORTALIT}} - 75.02 \times 0.6 = 45 \text{ m}^3$
 $V_{\text{BETON TE vepres se shkarkimit}} - 75.02 \times 0.6 = 45 \text{ m}^3$

Kontakt

Projekti KOSTRUKTIV

PUNO: ING. GJERGJ ÇIFLIÇU

Objekti

SISTEMIMI I PERROIT TE GJEPALES DHE I PROOIT NGA PALLATI JASHARVE NE LUMIN EREZEN

Porosites

BASHKIA SHIJAK

Emertimi i fletes

PRERIA B-B

Adresa

SHIJAK
 DURRES, ALBANIA

Data

01.30.2023

Shkalla

1-80


nr. fletes

A-3



DREJTORI I DREJTORISE SË KONTROLLIT TË ZHVILLIMIT TË TERRITORIT

ING. JONIDA GOGA

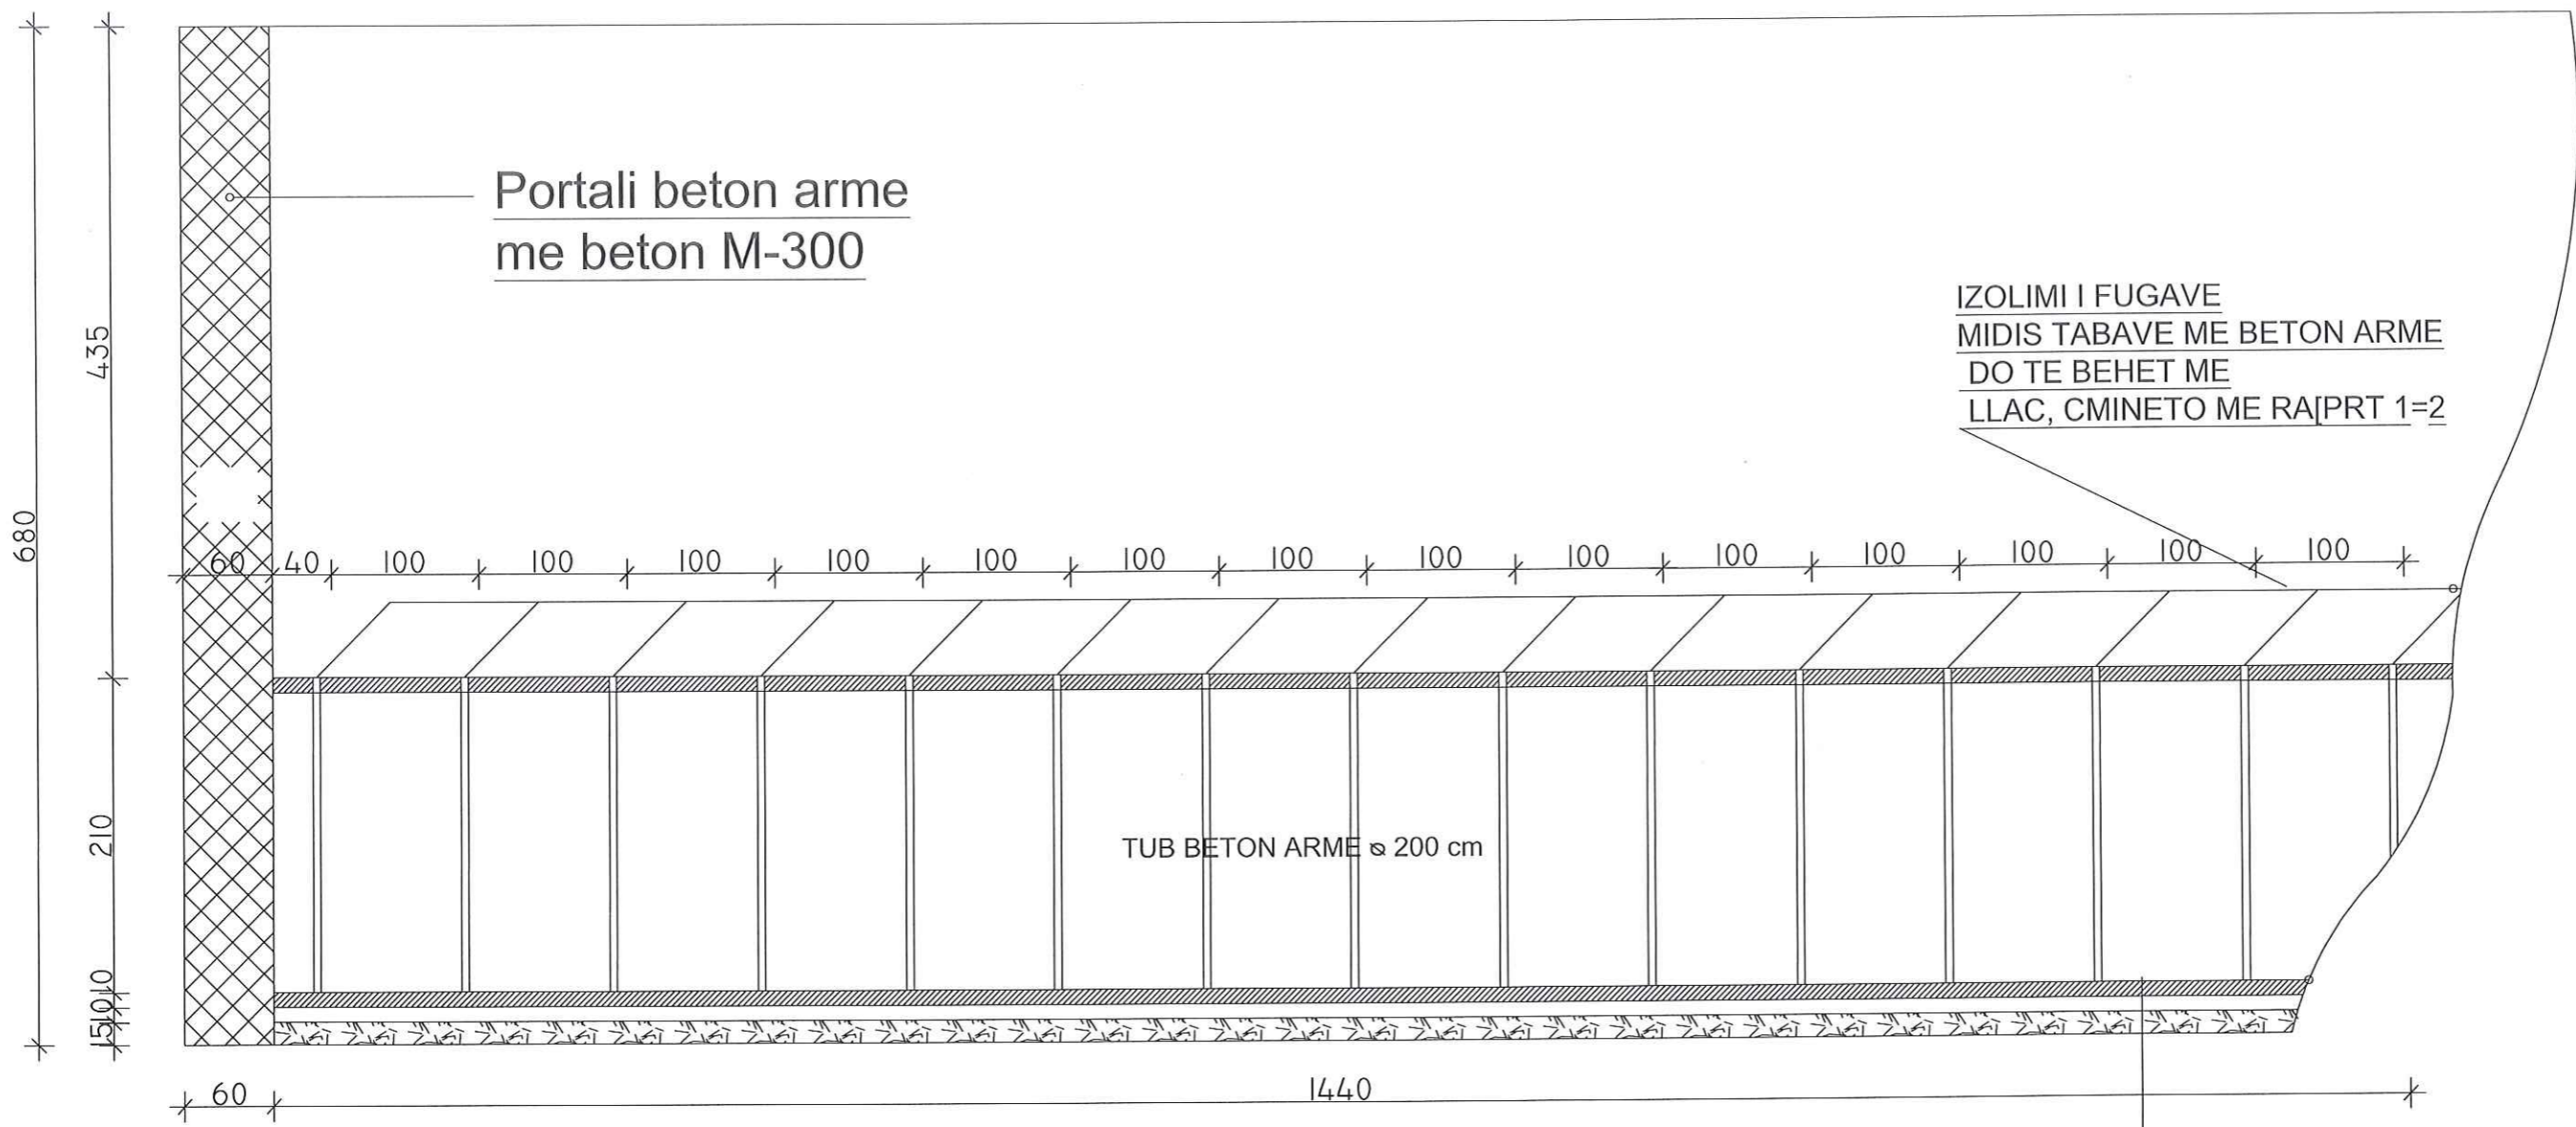

V.O Edhe ne fund te tubacionit realizohet, vepra e shkatrrimit me prtal B/A M-300 per te ruajtur qendrueshmerin e tubacionit nga presioni i ujit gjate shkarkimit.

Kontakt

Projekti KOSTRUKTIV

PUNOJ: NG.GJERGJ QIFLIGU

Objekti

SISTEMIMI I PERROIT TE GJEPALES DHE I PROOIT NGA PALLATI JASHARVE NE LUMIN EREZEN

Porositës

BASHKIA SHIJAK

Emertimi i fletes

PRERIA C-C

Adresa

SHIJAK DURRES, ALBANIA

Data

01.30.2023


nr. fletes

Shkalla

1-50

A-4


PLANI I TUBACIONEIT / SHK. 1:40

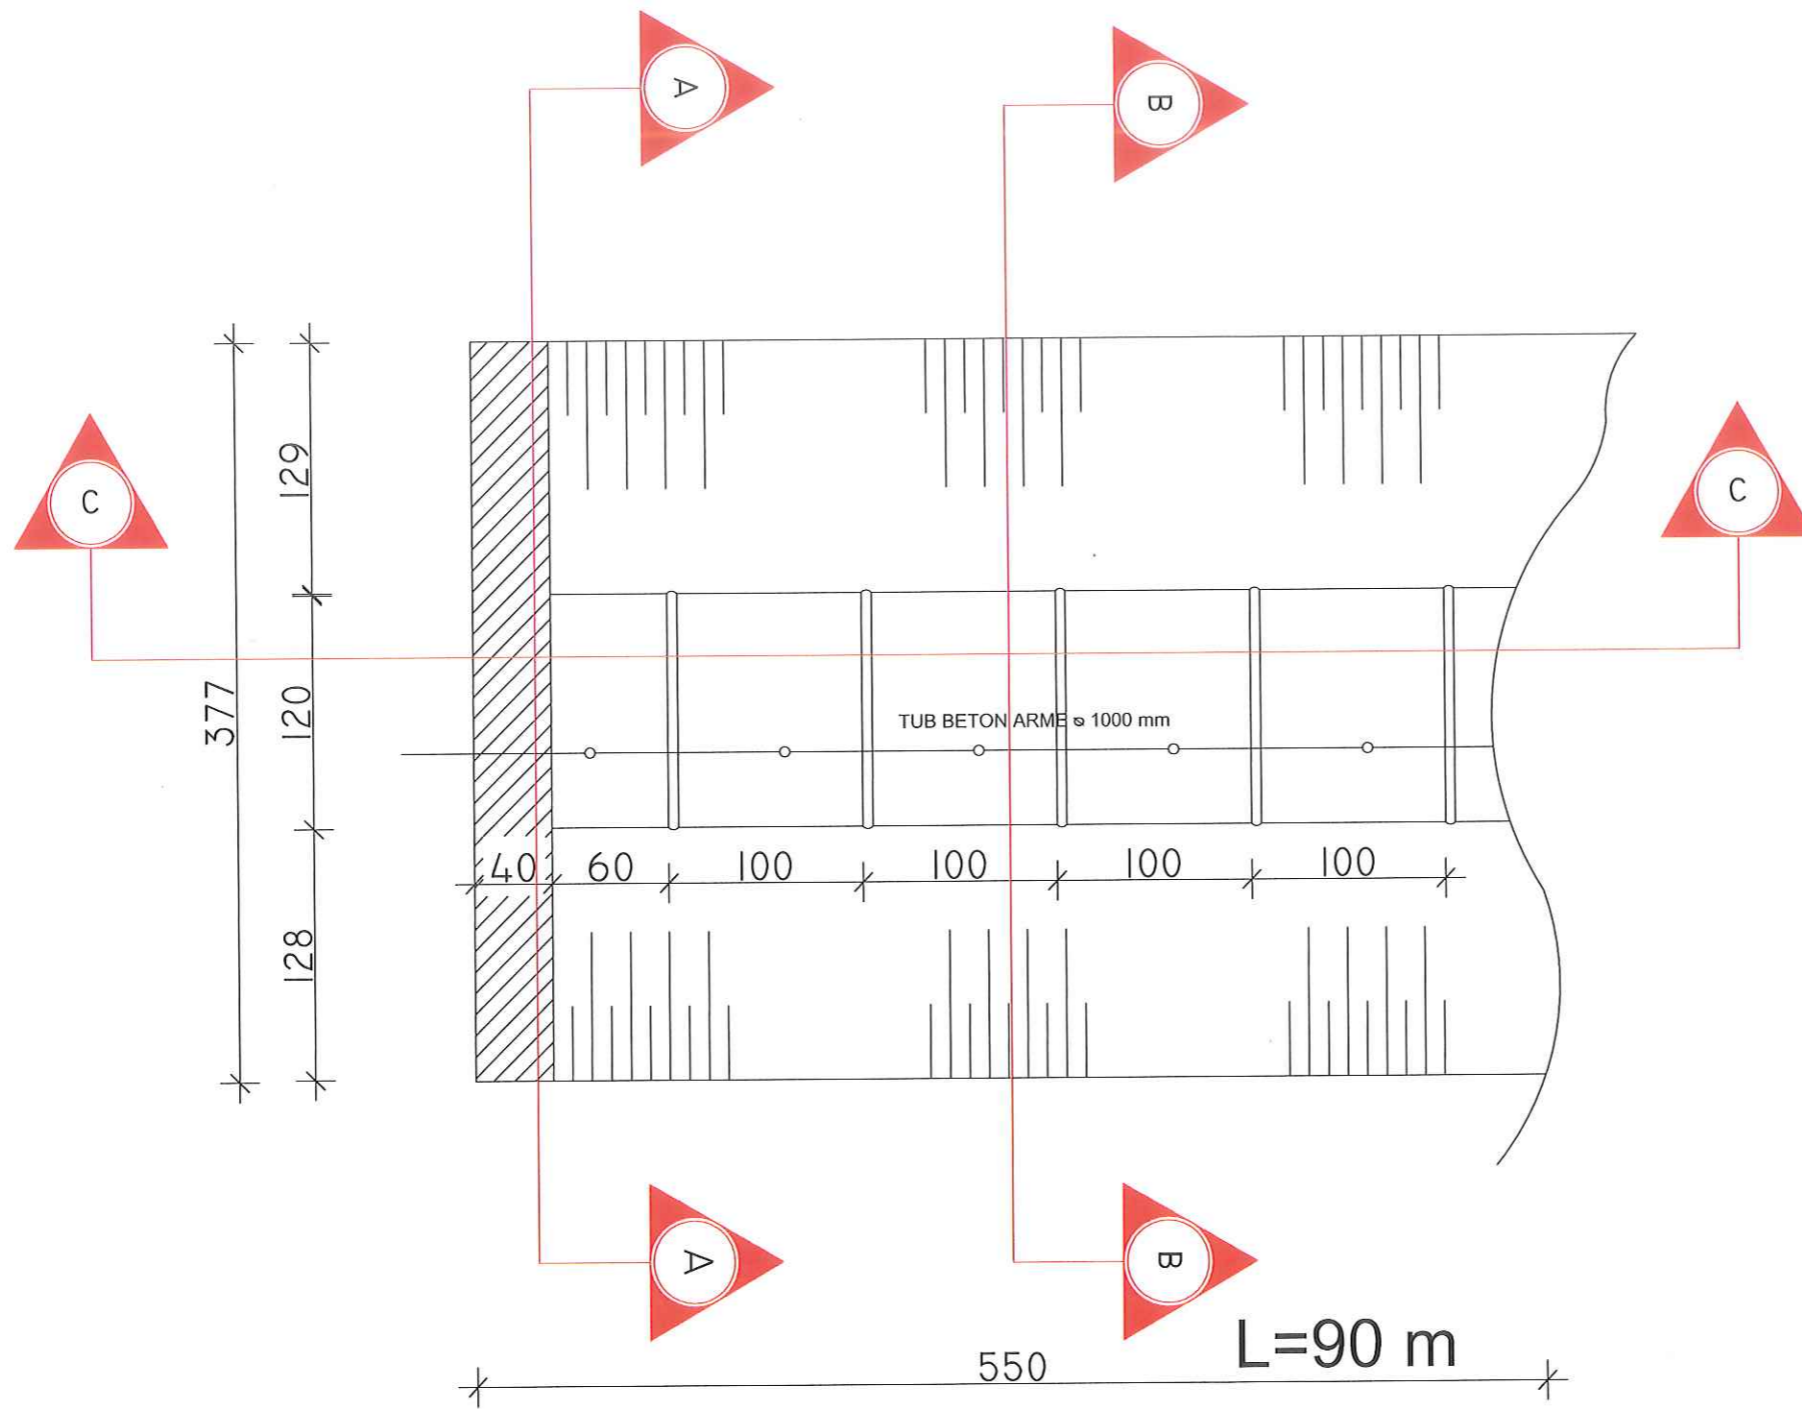

MIRATOHET
RYETARI I BASHKISË
SHIJAK
ELTON BEA

DREKTOR / DREKTORISË SË
KONTROLLIT TË ZHVILLIMIT
TË TERRITORIT

ING. JONIDA GOGA

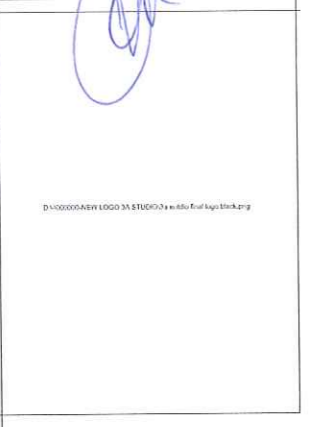

Kontakt

Projekti KOS FUKTIV

PUNOI: ING. GJERGJ ÇIFLIGU



Objekti

SISTEMIMI I PERROIT TE GJEPALES
DHE I PROOIT NGA PALLATI
JASHARVE NE LUMIN EREZEN

Porosites

BASHKIA SHIJAK

Emertimi i fletes

PLANI I TUBACIONEVE

Adresa

SHIJAK
DURRES, ALBANIA

Data

01.30.2023

Shkalla

1-40

nr. fletes

A-5

