

BASHKIA VLORË

MIRATOI



KRYETARI I BASHKISË VLORË

ERMAL DREDHA



PROJEKT :

NDRIÇIM I RRUGËS "RRUGA E PISHAVE - ZVËRNEC-MANASTIR"

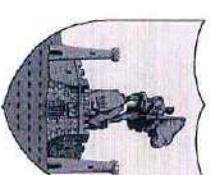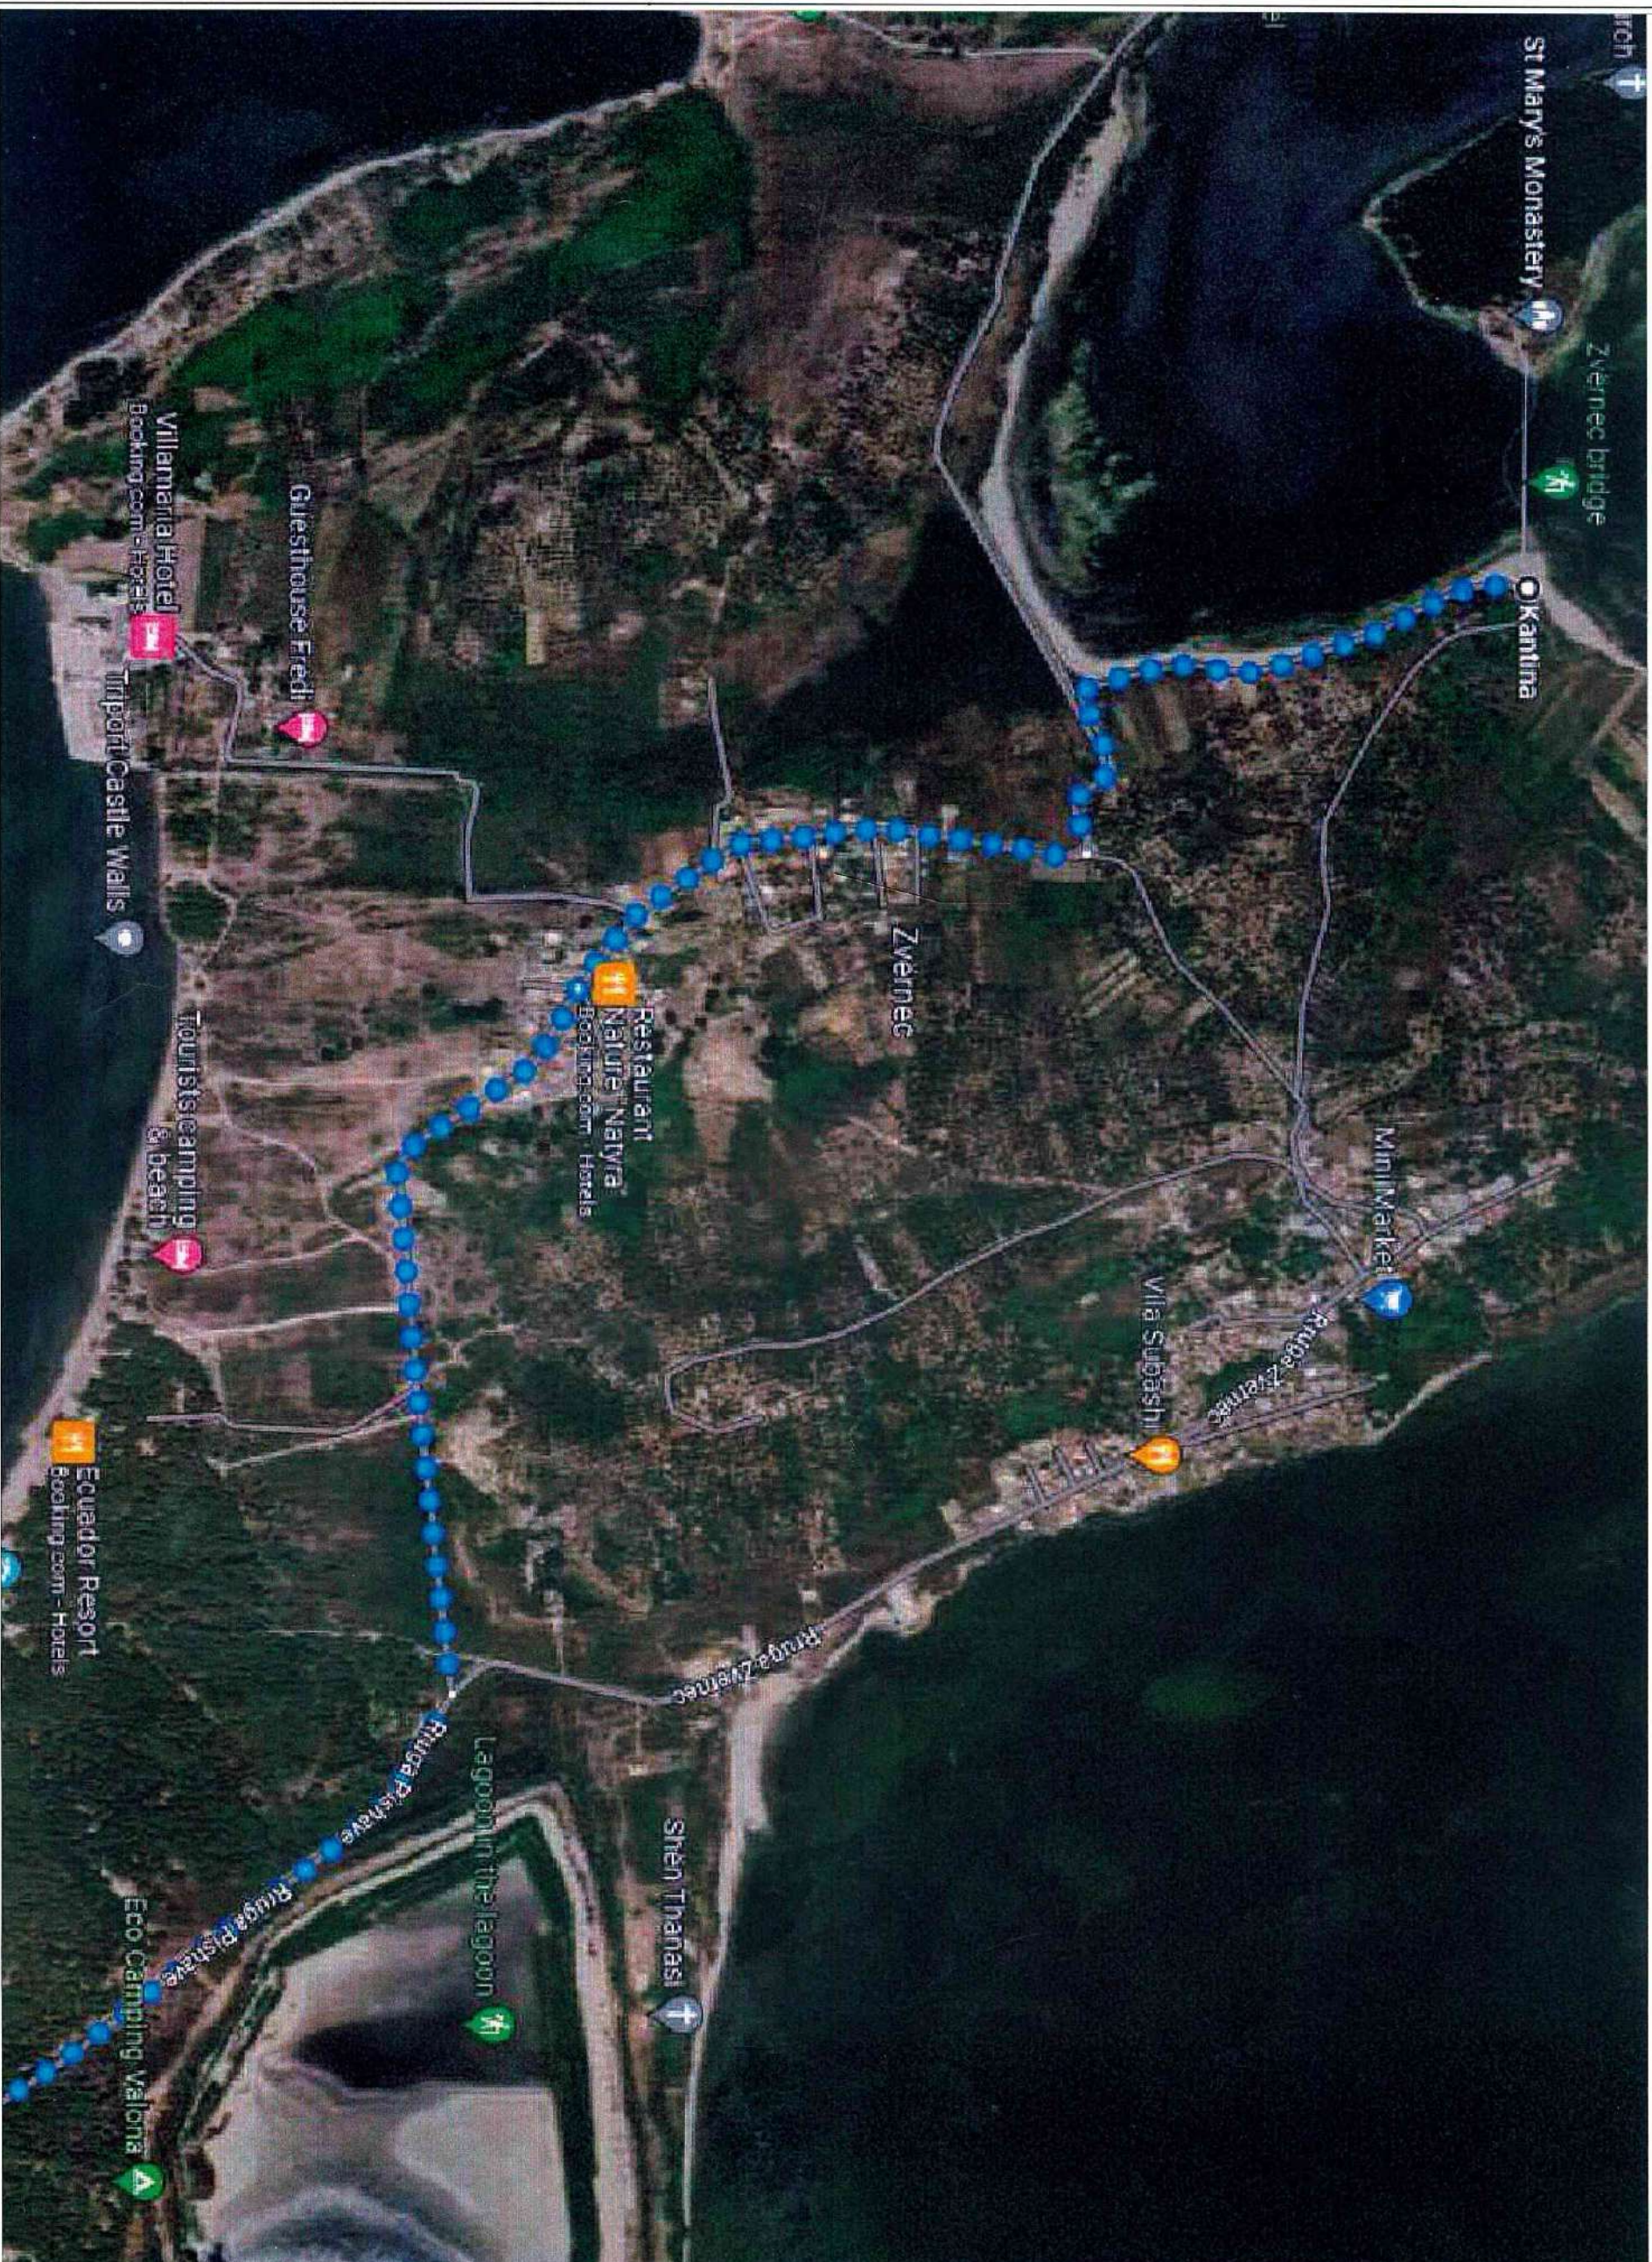

BASHKIA VLORE

**DREJTORIA E
INFRASTRUKTURËS
DHE E INVESTIMEVE
PUBLIKE**



GRUPI I PROJEKTIMIT:

Drejtor: Zambak Selmani

Ing. Amarildo Lamaj

PROJEKT : NDRIÇIM I RRUGËS "RRUGA E PISHAVE - ZVERËC-MANASTIR"

Ecuador Resort
Booking.com - Hotels

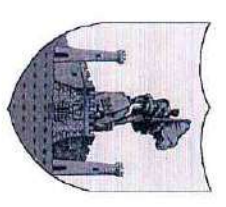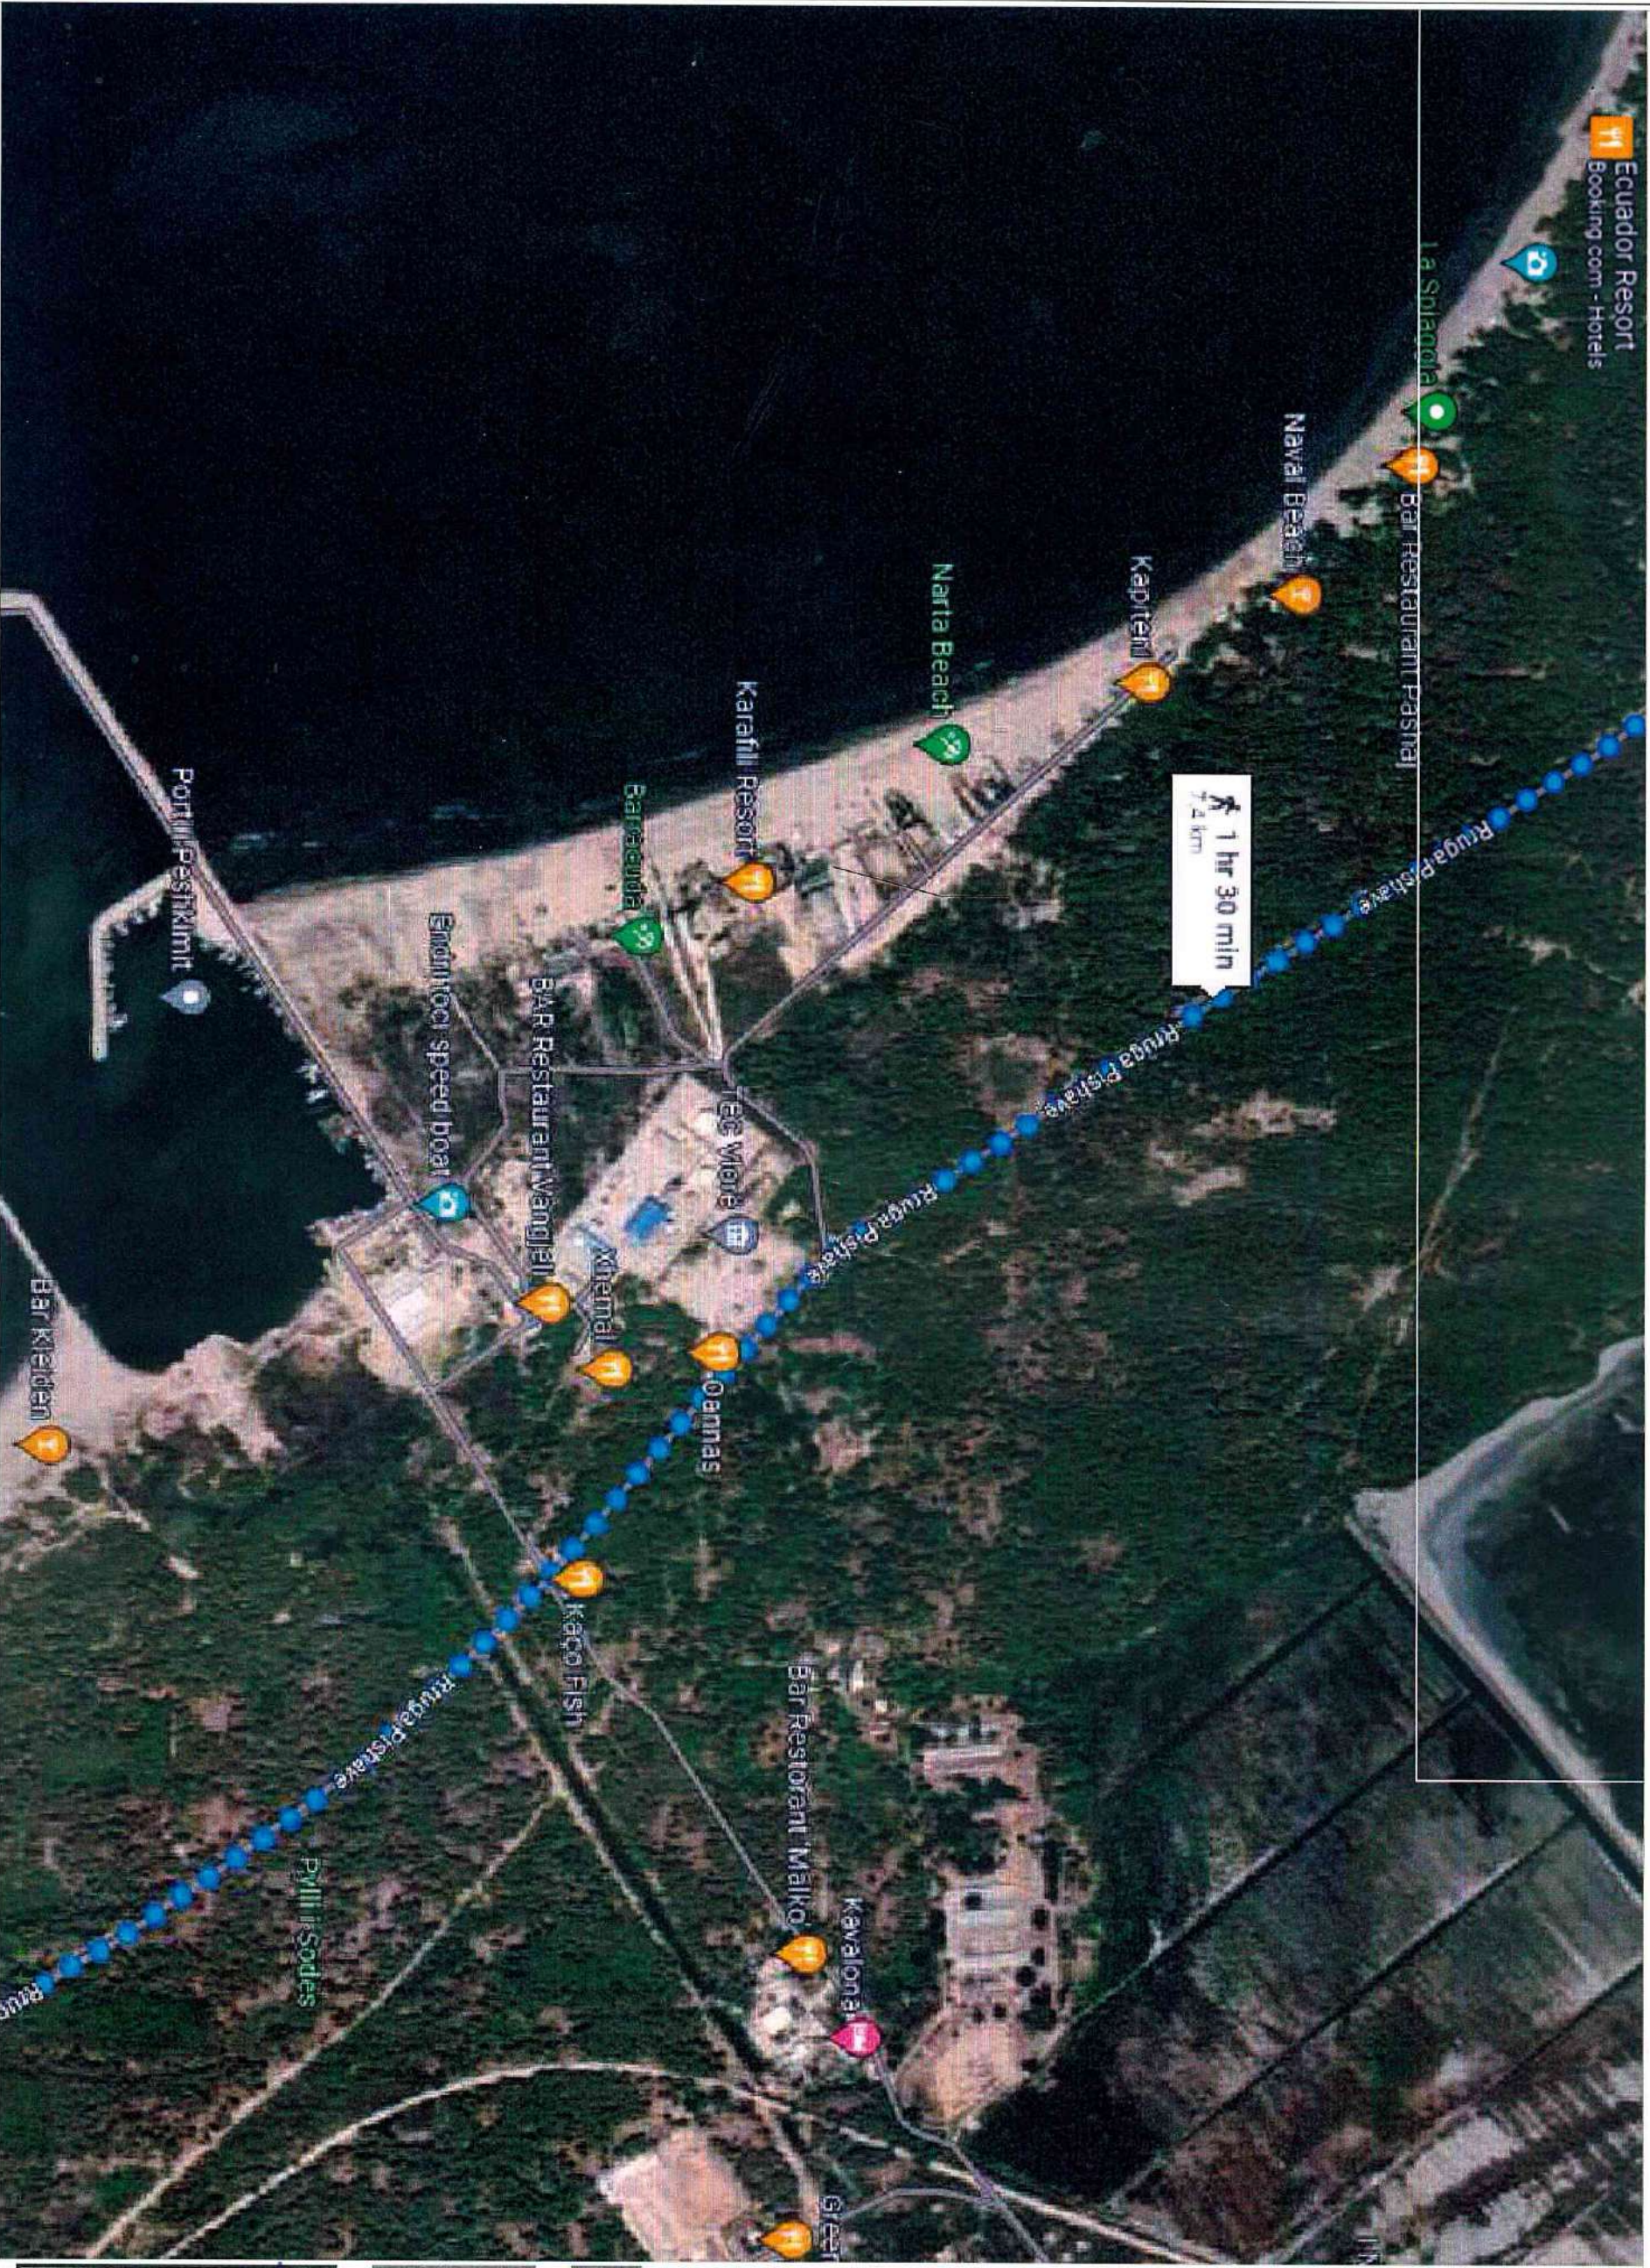


BASHKIA VLORE

DREJTORIA E
INFRASTRUKTURËS
DHE E INVESTIMEVE
PUBLIKE

GRUPI PROJEKTIMIT:
 Drejtues: Zehrabek Selmani
 Inj. Amarildo Lama

PROJEKT : NDRIÇIM I RRUGËS "RRUGA E PISHAVE - ZVËRNEC-MANASTIR"

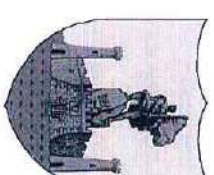

BASHKIA VLORE

DREJTORIA E
INFRASTRUKTURËS
DHE E INVESTIMEVE
PUBLIKE

GRUPI I PROJEKTIMIT:
 Drejtor: *Zambak Seimani*
 Ing. *Amarildo Lamaj*

