


## PROJEKT KONSTRUKTIV

Rikonstruksion i Shkolles  
9 – Vjecare  
”SHYQYRI PEZA”

Bashkia Tirane

RISHIKIMI	DATA	VIZATUAR	KONTROLLUAR	APROVUAR	PERSHKRIMI
PROJEKTI KONSTRUKTIV					
GRUPI I PROJEKTIMIT					
DREJTUES PROJEKTI	GEZIM GOXHAJ	NR.LIC. M.0127/7			
INXHINIER STRUKTURIST	FATBARDHA GOXHAJ	NR.LIC. K.0265/11			
INXHINIER PERPUNUES	SILVIN GOXHAJ				
ARKITEKT	IRINI G.JONE	NR.LIC. A.2396			
ARKITEKT	ERALD GOXHAJ	NR.LIC. A.2164			
ARKITEKT	ENOLA MUHAMETAJ	NR.LIC. A. 1119/2			
IMPIANTISTIKA	PATRIS MARTOPULLO	NR.LIC. M.1257			
INXHINIER ELEKTRIK	ARJAN SHYTI	NR.LIC. E.1126/3			
VERSION	SHKALLA	DATA			
	I RI	TETOR, 2022			
NUMRI I VIZATIMIT	A00				
TITULLI I VIZATIMIT					
TITULLI I PROJEKTIT	Rikonstuksioni i shkolles 9 vjecare "Shyqyri Peza".				
VENDNDODHJA	NJESIA ADMINISTRATIVE KOMBINAT, BASHKIA TIRANE				
BOE	"Atria Studio" shpk "Ersi/M" shpk				
AUTORITETI KONTRAKTOR	BASHKIA TIRANE				

### PLANI I PIKETIMIT TE KOLONAVE KUOTA -3.15

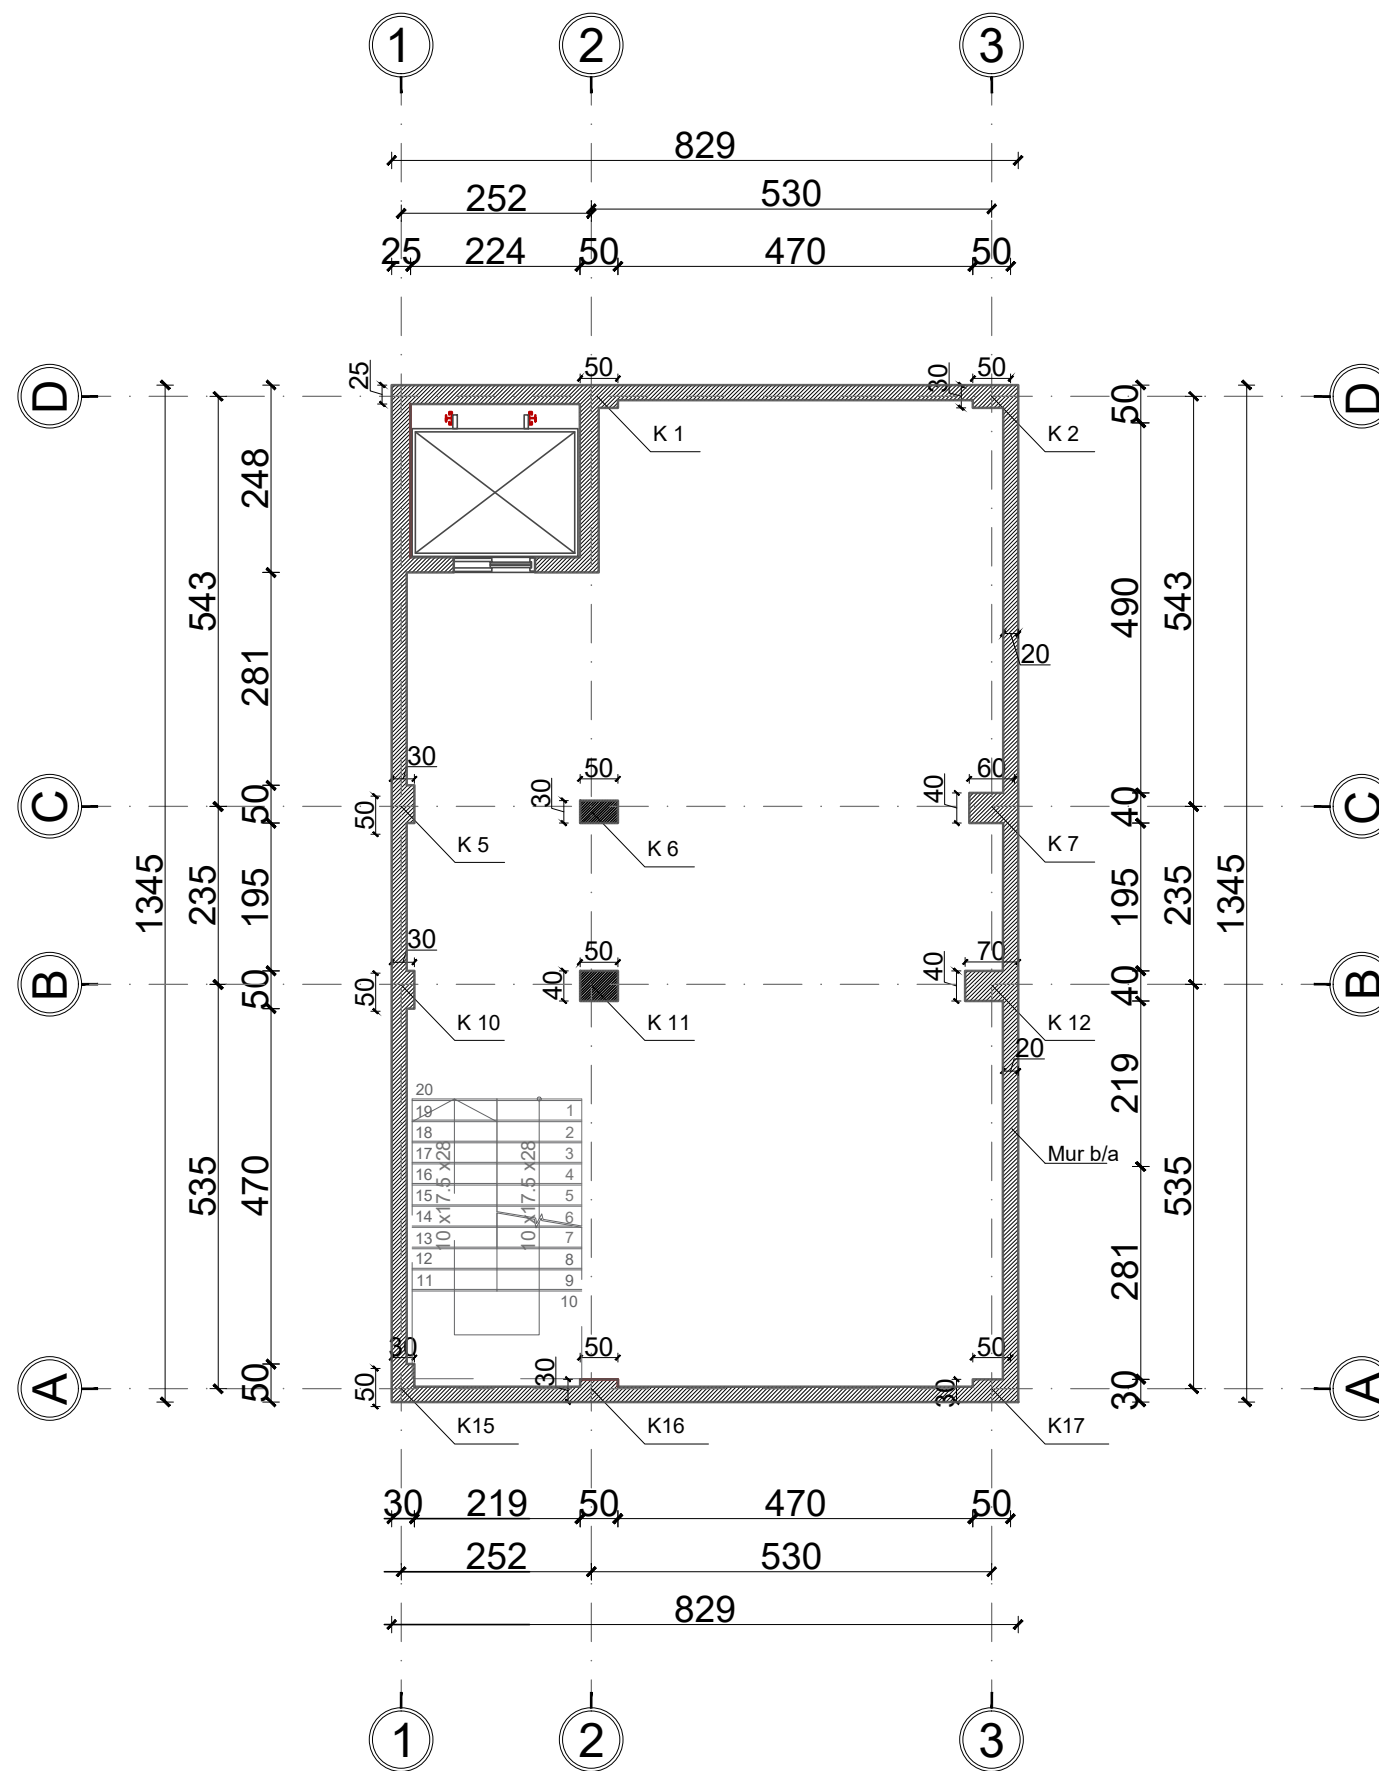


RISHIKIMI	DATA	VIZATUAR	KONTROLLUAR	APROVUAR	PERSHKRIMI

#### PROJEKTI KONSTRUKTIV

GRUPI I PROJEKTIMIT		
DREJTUES PROJEKTI	GEZIM GOXHAJ	NR.LIC. M.01277
INXHINIER STRUKTURIST	FATBARDHA GOXHAJ	NR.LIC. K.0265/11
INXHINIER PERPUNUES	SILVIN GOXHAJ	
ARKITEKT	IRINI GJONE	NR.LIC. A.2396
ARKITEKT	ERALD GOXHAJ	NR.LIC. A.2164
ARKITEKT	ENOLA MUHAMETAJ	NR.LIC. A.1119/2
IMPIANTISTIKA	PATRIS MARTOPULLO	NR.LIC. M.1257
INXHINIER ELEKTRIK	ARJAN SHYTI	NR.LIC. E.1126/3
VERSION	SHKALLA	DATA
	I RI	1:100
		TETOR, 2022


NUMRI I VIZATIMIT	A01
TITULLI I VIZATIMIT	PLANI I PIKETIMIT TE KOLONAVE KUOTA -3.15
TITULLI I PROJEKTIT	Rikonstuksioni i shkollës 9 vjeçare "Shyqyri Peza".
VENDNDODHJA	NJËSIA ADMINISTRATIVE KOMBINAT, BASHKIA TIRANË
BOE	"Atria Studio" shpk Lic. N.6853/3 "Ersi/M" shpk Lic. N.3418/15
AUTORITETI KONTRAKTOR	BASHKIA TIRANË

### PLANI I PIKETIMIT TE KOLONAVE KUOTA +0.00

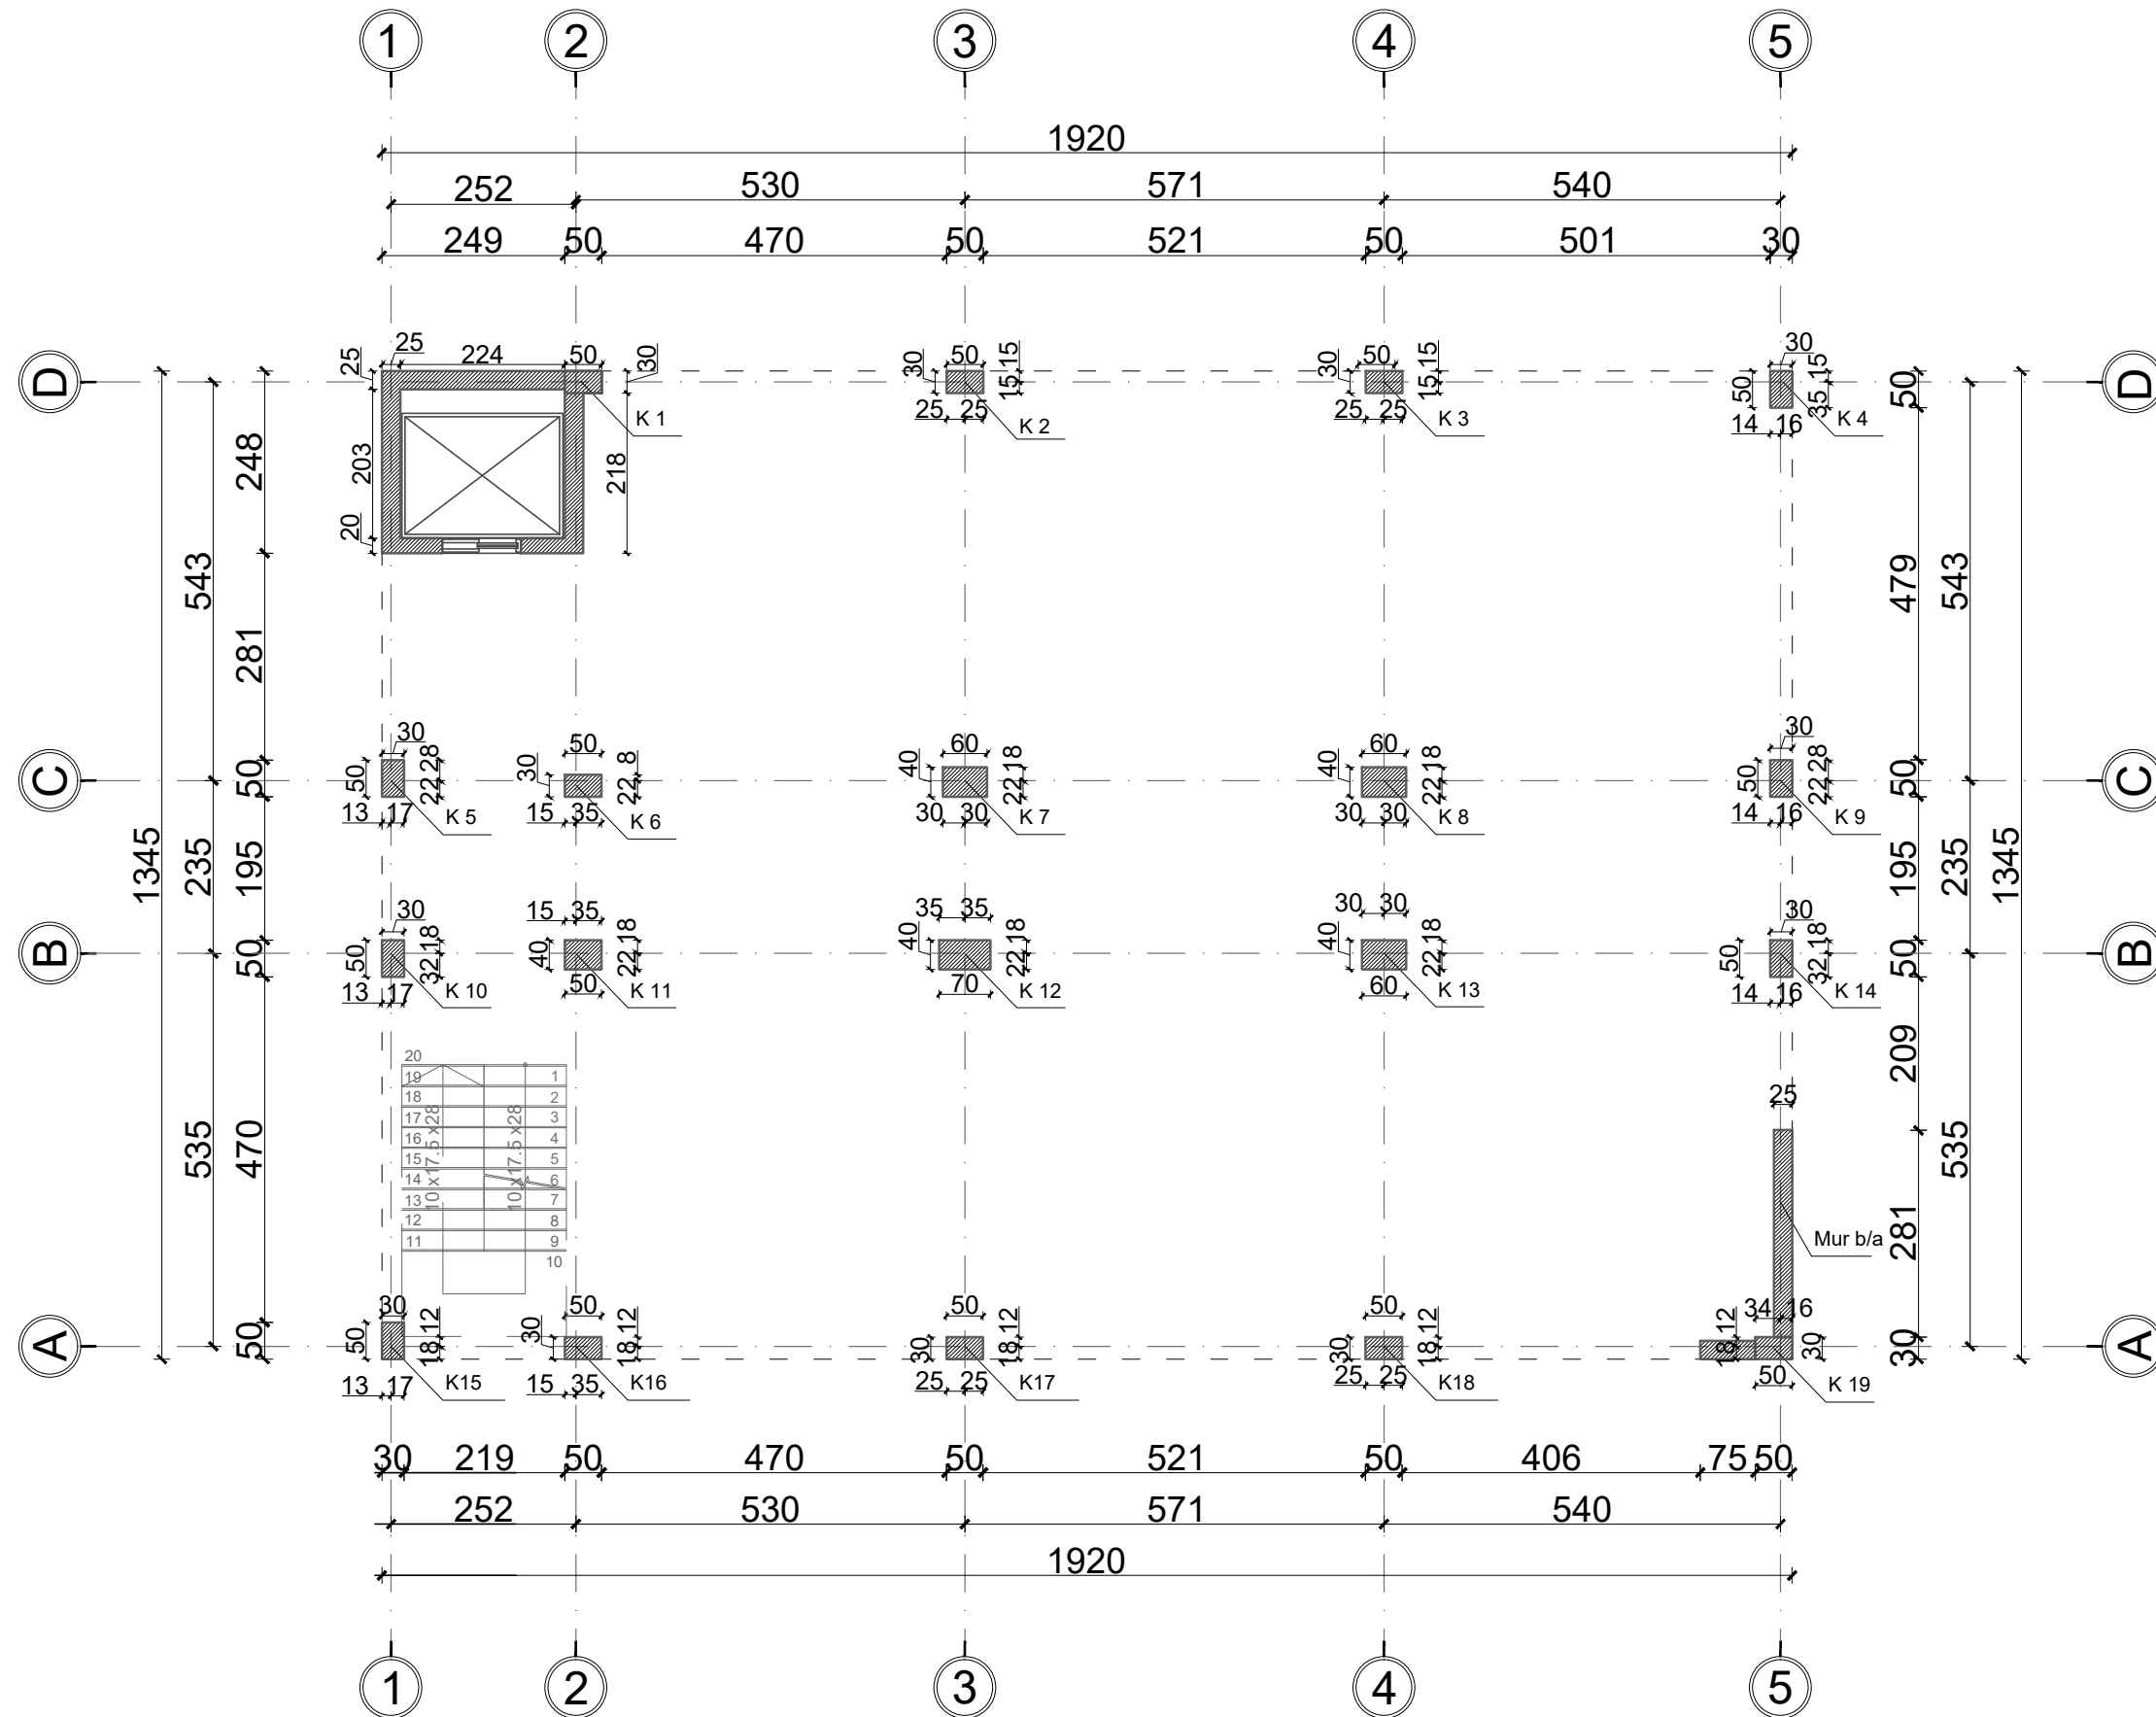

RISHKIMI	DATA	VIZATUAR	KONTROLLUAR	APROVUAR	PERSHKRIMI
<b>PROJEKTI KONSTRUKTIV</b>					
<b>GRUPI I PROJEKTIMIT</b>					
DREJTUES PROJEKTI	GEZIM GOXHAI		NR.LIC. M.0127/7		
INXHINIER STRUKTURIST	FATBARDHA GOXHAI		NR.LIC. K.0265/11		
INXHINIER PERPUNUES	SILVIN GOXHAI				
ARKITEKT	IRINI GJONE		NR.LIC. A.2396		
ARKITEKT	ERALD GOXHAI		NR.LIC. A.2164		
ARKITEKT	ENOLA MUHAMETAJ		NR.LIC. A. 1119/2		
IMPIANTISTIKA	PATRIS MARTOPULLO		NR.LIC. M.1257		
INXHINIER ELEKTRIK	ARJAN SHYTI		NR.LIC. E.1126/3		
VERSION	SHKALLA		DATA		
	I RI	1:100	TETOR, 2022		
NUMRI I VIZATIMIT	A02				
TITULLI I VIZATIMIT	PLANI I PIKETIMIT TE KOLONAVE KUOTA +0.00				
TITULLI I PROJEKTIT	Rikonstuksioni i shkollës 9 vjeçare "Shyqyri Peza".				
VENDNDODHJA	NJËSIA ADMINISTRATIVE KOMBINAT, BASHKIA TIRANË				
BOE	"Atria Studio" shpk "Ersi/M" shpk		Lic. N.6853/3 Lic. N.3418/15		
AUTORITETI KONTRAKTOR	BASHKIA TIRANË				

## PLANI I STRUKTURAVE KUOTA +0.00

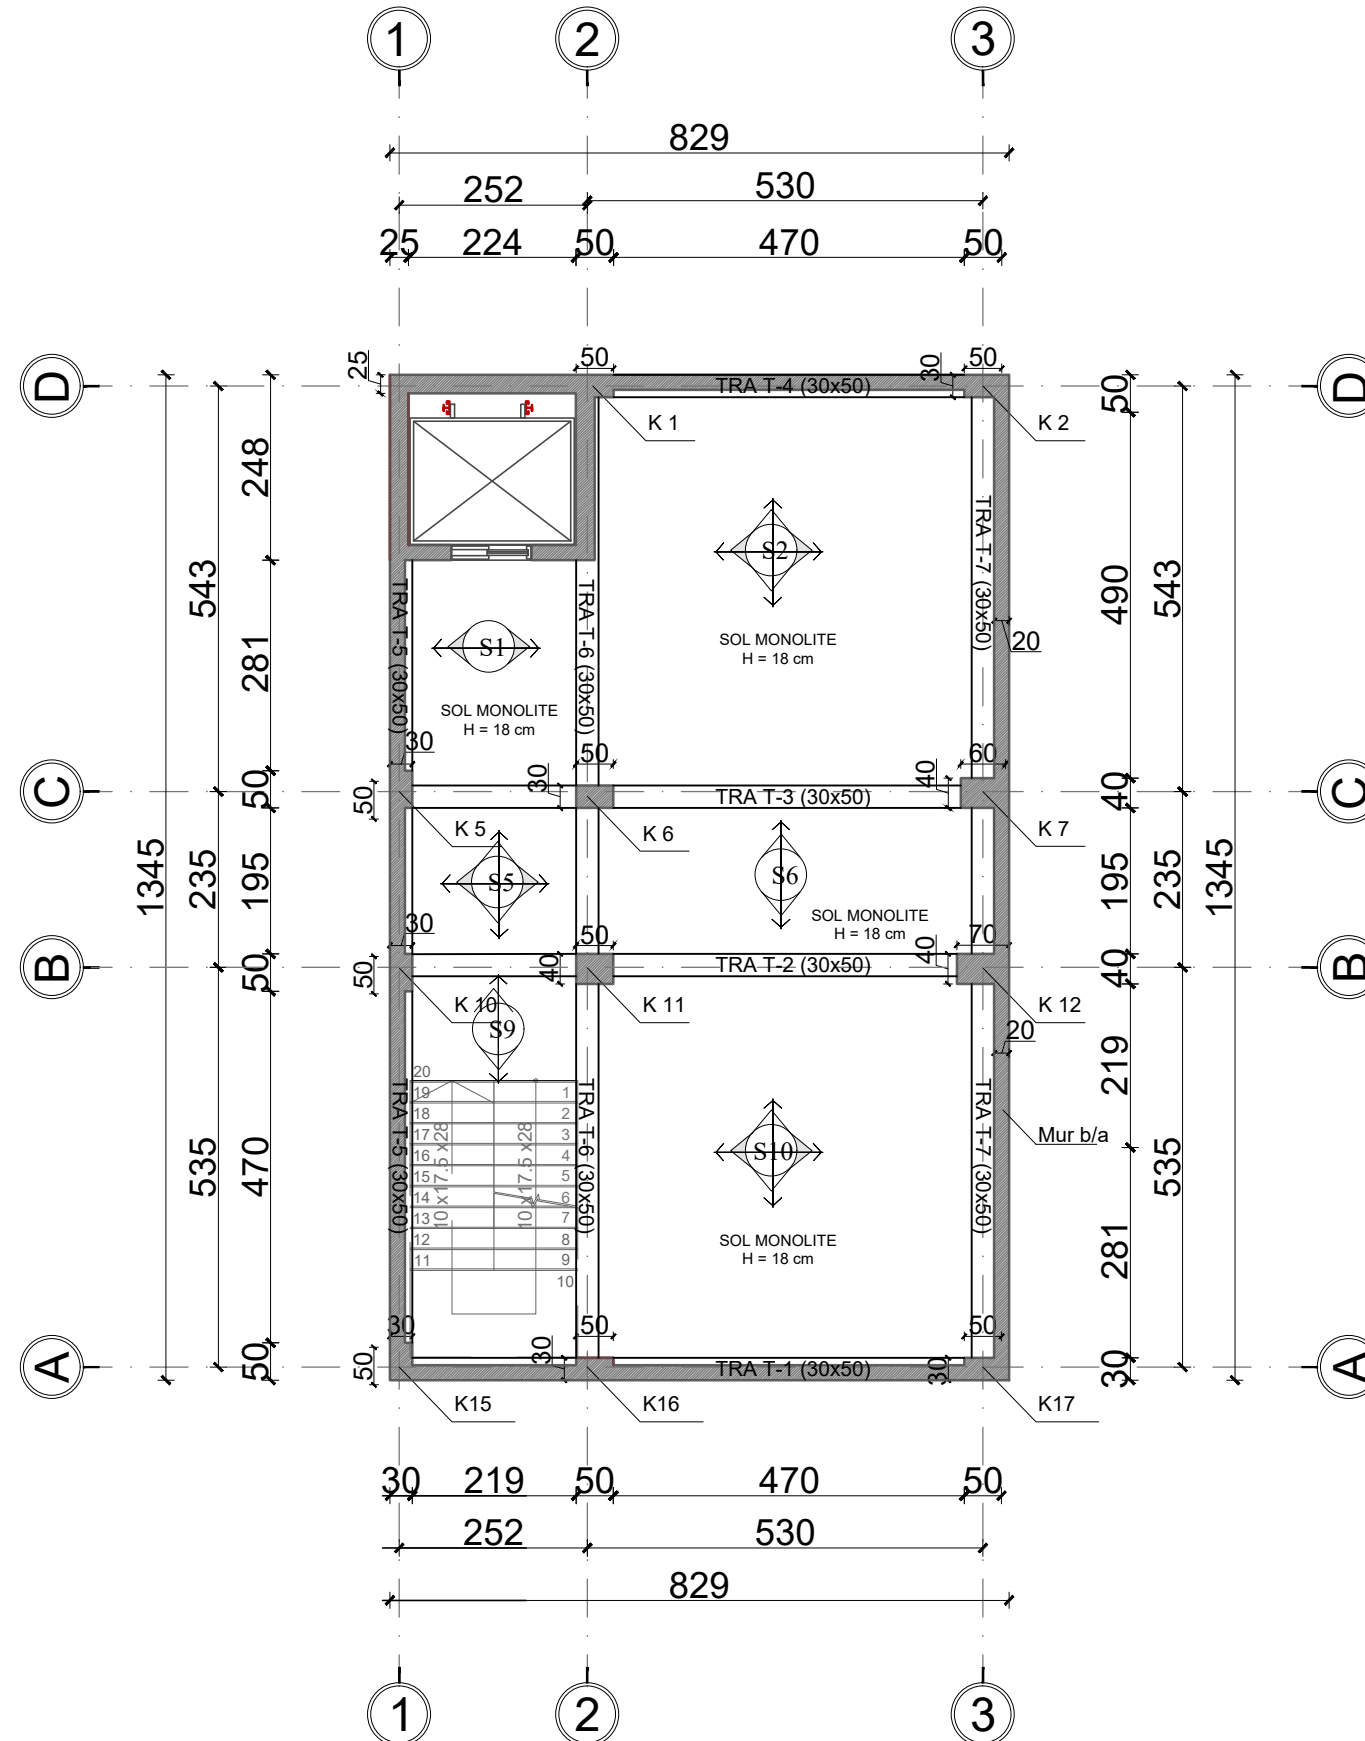

RISHKIMI	DATA	VIZATUAR	KONTROLLUAR	APROVUAR	PERSHKRIM

### PROJEKTI KONSTRUKTIV

GRUPI I PROJEKTIMIT		
DREJTUES PROJEKTI	GEZIM GOXHAJ	NR.LIC. M.01277
INXHINIER STRUKTURIST	FATBARDHA GOXHAJ	NR.LIC. K.0265/11
INXHINIER PERPUNUES	SILVIN GOXHAJ	
ARKITEKT	IRINI GJONE	NR.LIC. A.2396
ARKITEKT	ERALD GOXHAJ	NR.LIC. A.2164
ARKITEKT	ENOLA MUHAMEJAJ	NR.LIC. A. 1119/2
IMPIANTISTIKA	PATRIS MARTOPULLO	NR.LIC. M.1257
INXHINIER ELEKTRIK	ARJAN SHYTI	NR.LIC. E.1126/3
VERSION	SIKALLA	DATA

I RI	1:100	TETOR, 2022
------	-------	-------------

NUMRI I VIZATIMIT	A03
-------------------	-----

TITULLI I VIZATIMIT	PLANI I STRUKTURAVE KUOTA +0.00
---------------------	------------------------------------


TITULLI I PROJEKTIT	Rikonstuksioni i shkollës 9 vjeçare "Shyqyri Peza".
---------------------	--

VENDNDODHJA	NJESIA ADMINISTRATIVE KOMBINAT, BASHKIA TIRANË
-------------	---

BOE	"Atria Studio" shpk Lic. N.6853/3 "Ersi/M" shpk Lic. N.3418/15
-----	---

AUTORITETI KONTRAKTOR	BASHKIA TIRANË
-----------------------	----------------

PLANI I STRUKTURAVE  
KUOTA +3.50

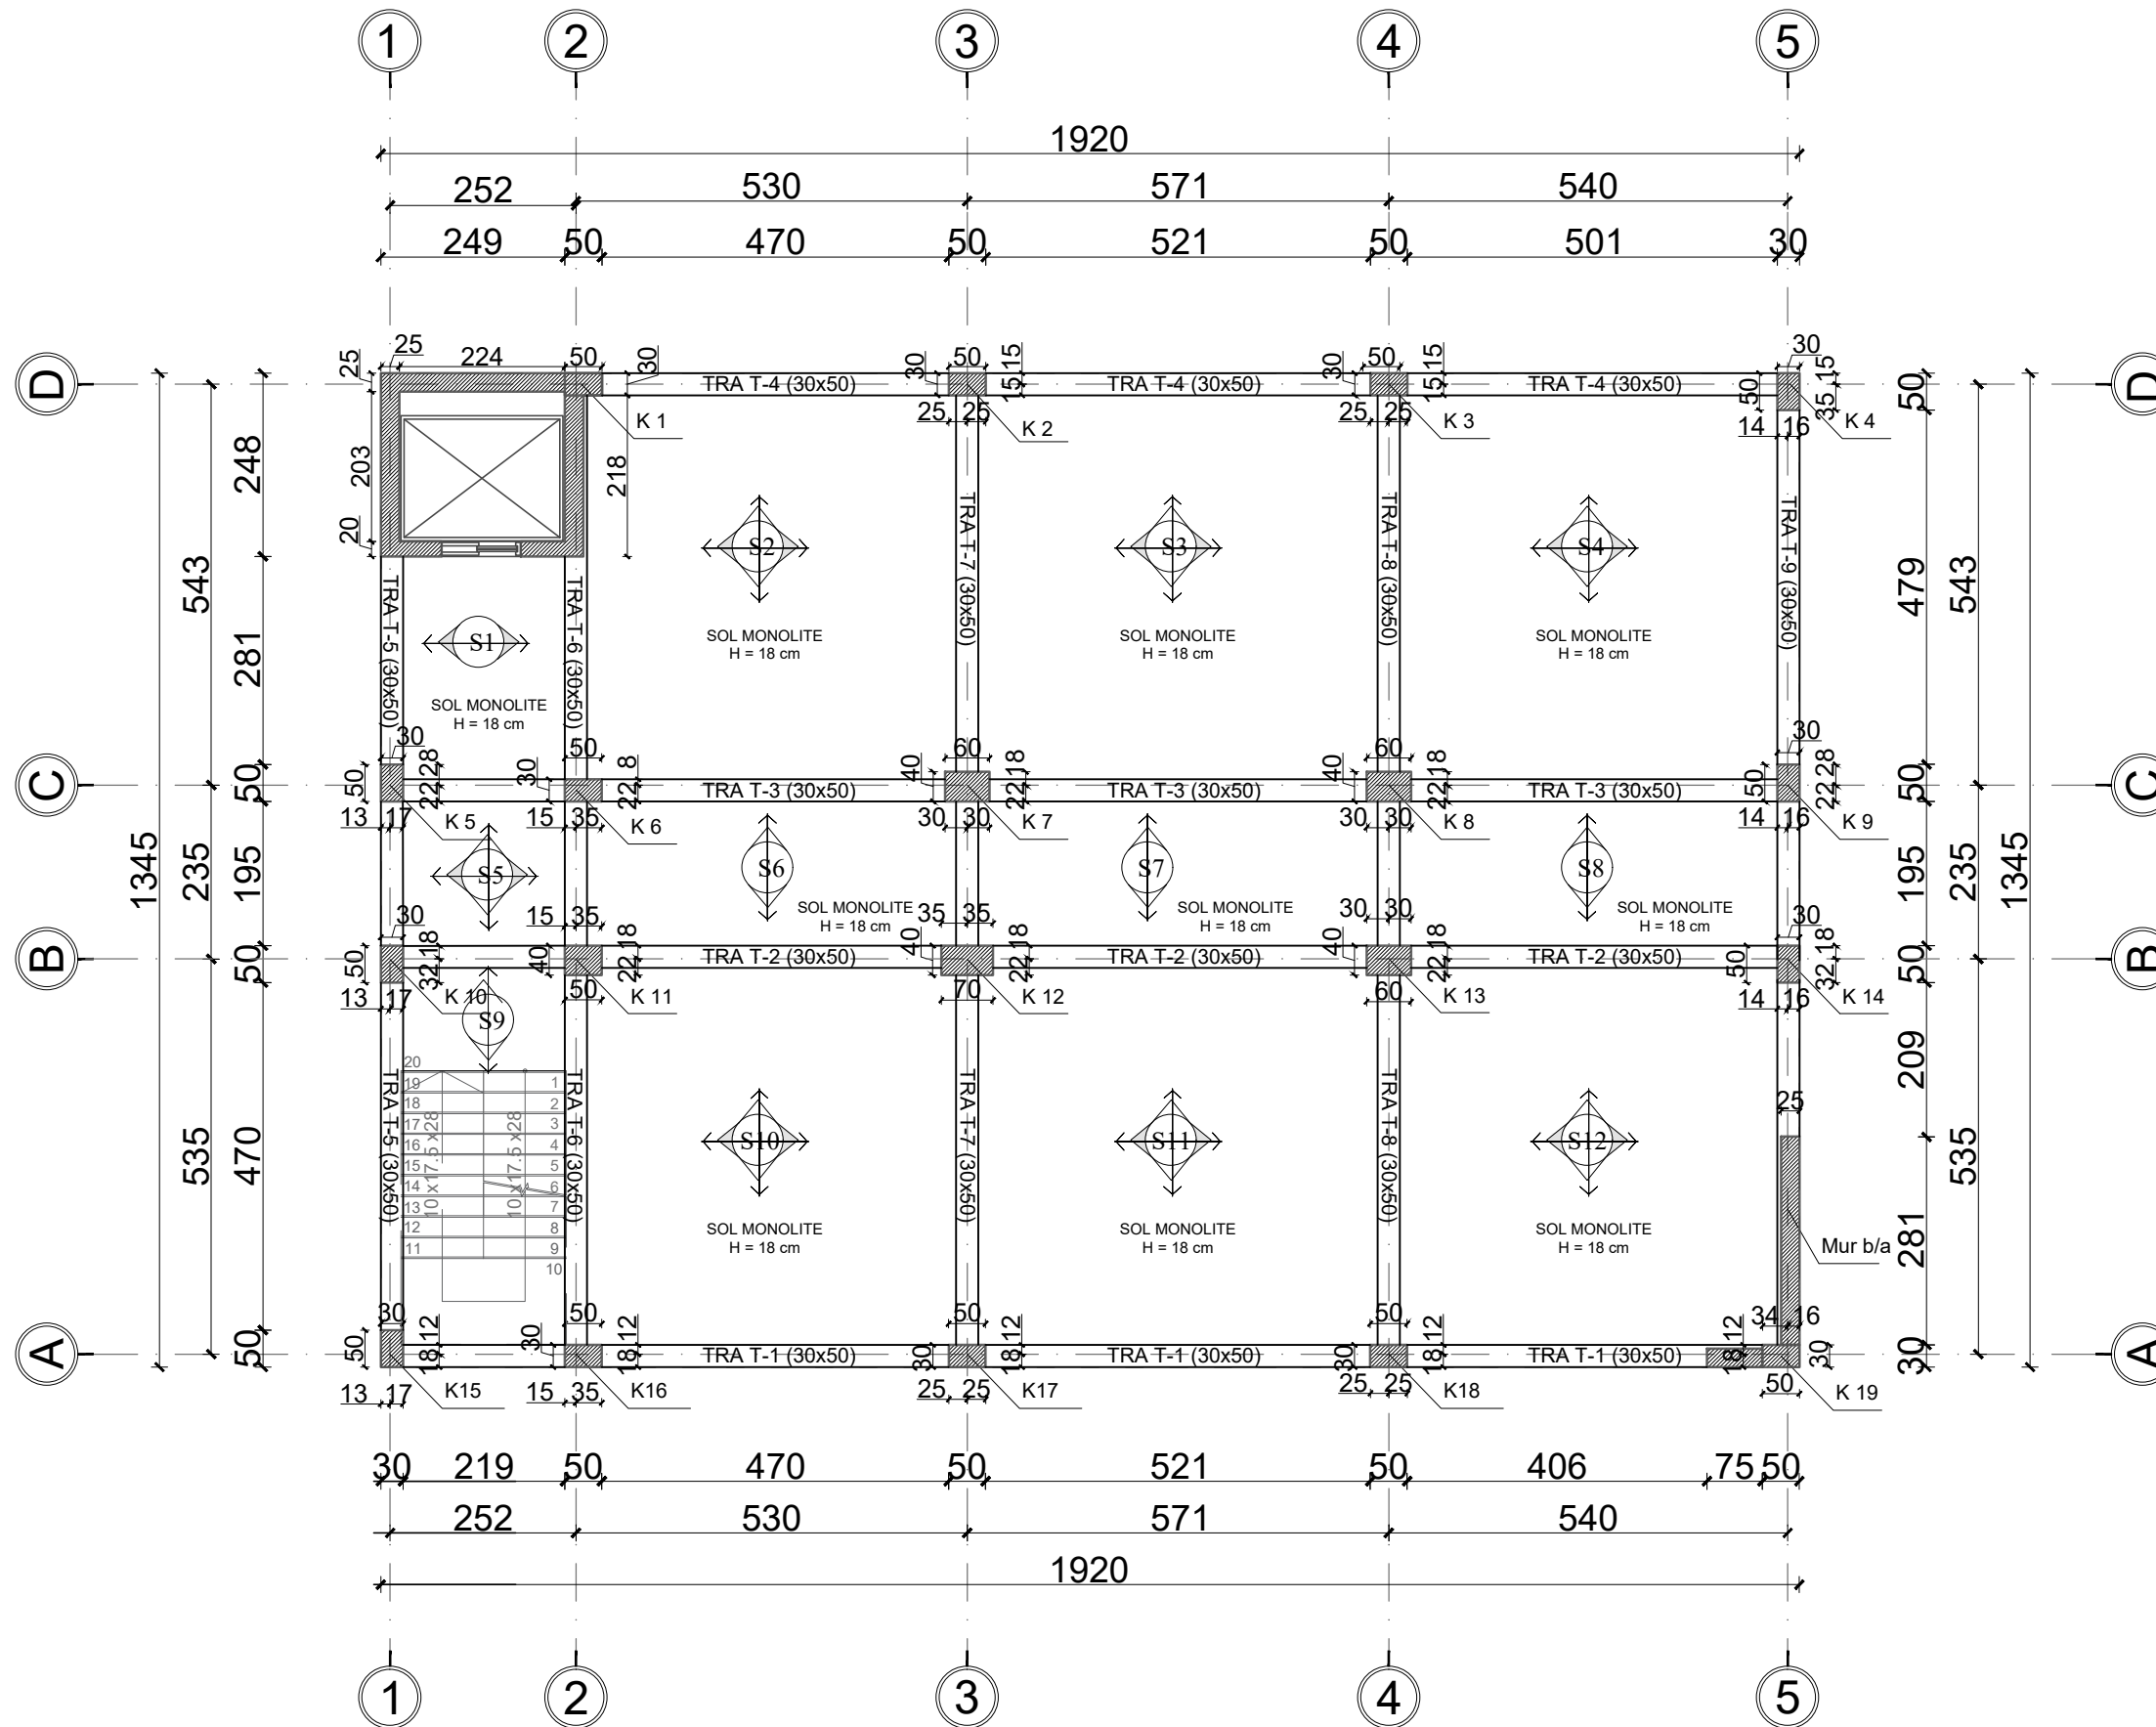

RISHKIMI	DATA	VIZATUAR	KONTROLLUAR	APROVUAR	PERSHKRIMI

PROJEKTI KONSTRUKTIV

GRUPI I PROJEKTIMIT		
DREJTUES PROJEKTI	GEZIM GOXHAJ	NR.LIC. M.0127/7
INXHINIER STRUKTURIST	FATBARDHA GOXHAJ	NR.LIC. K.0265/11
INXHINIER PERPUNUES	SILVIN GOXHAJ	
ARKITEKT	IRINI GJONE	NR.LIC. A.2396
ARKITEKT	ERALD GOXHAJ	NR.LIC. A.2164
ARKITEKT	ENOLA MUHAMETAJ	NR.LIC. A. 1119/2
IMPIANTISTIKA	PATRIS MARTOPULLO	NR.LIC. M.1257
INXHINIER ELEKTRIK	ARJAN SHYTI	NR.LIC. E.1126/3
VERSION	SHKALLA	DATA
	I RI	1:100
		TETOR, 2022

NUMRI I VIZATIMIT	A04
-------------------	-----

TITULLI I VIZATIMIT	PLANI I STRUKTURAVE KUOTA +3.50
---------------------	------------------------------------


TITULLI I PROJEKTIT	Rikonstuksioni i shkollës 9 vjeçare "Shyqyri Peza".
---------------------	--

VENDNDODHJA	NJËSIA ADMINISTRATIVE KOMBINAT, BASHKIA TIRANË
-------------	---

BOE	"Atria Studio" shpk Lic. N.6853/3 "Ersi/M" shpk Lic. N.3418/15
-----	---

AUTORITETI KONTRAKTOR	BASHKIA TIRANË
-----------------------	----------------

### PLANI I STRUKTURAVE KUOTA +7.00

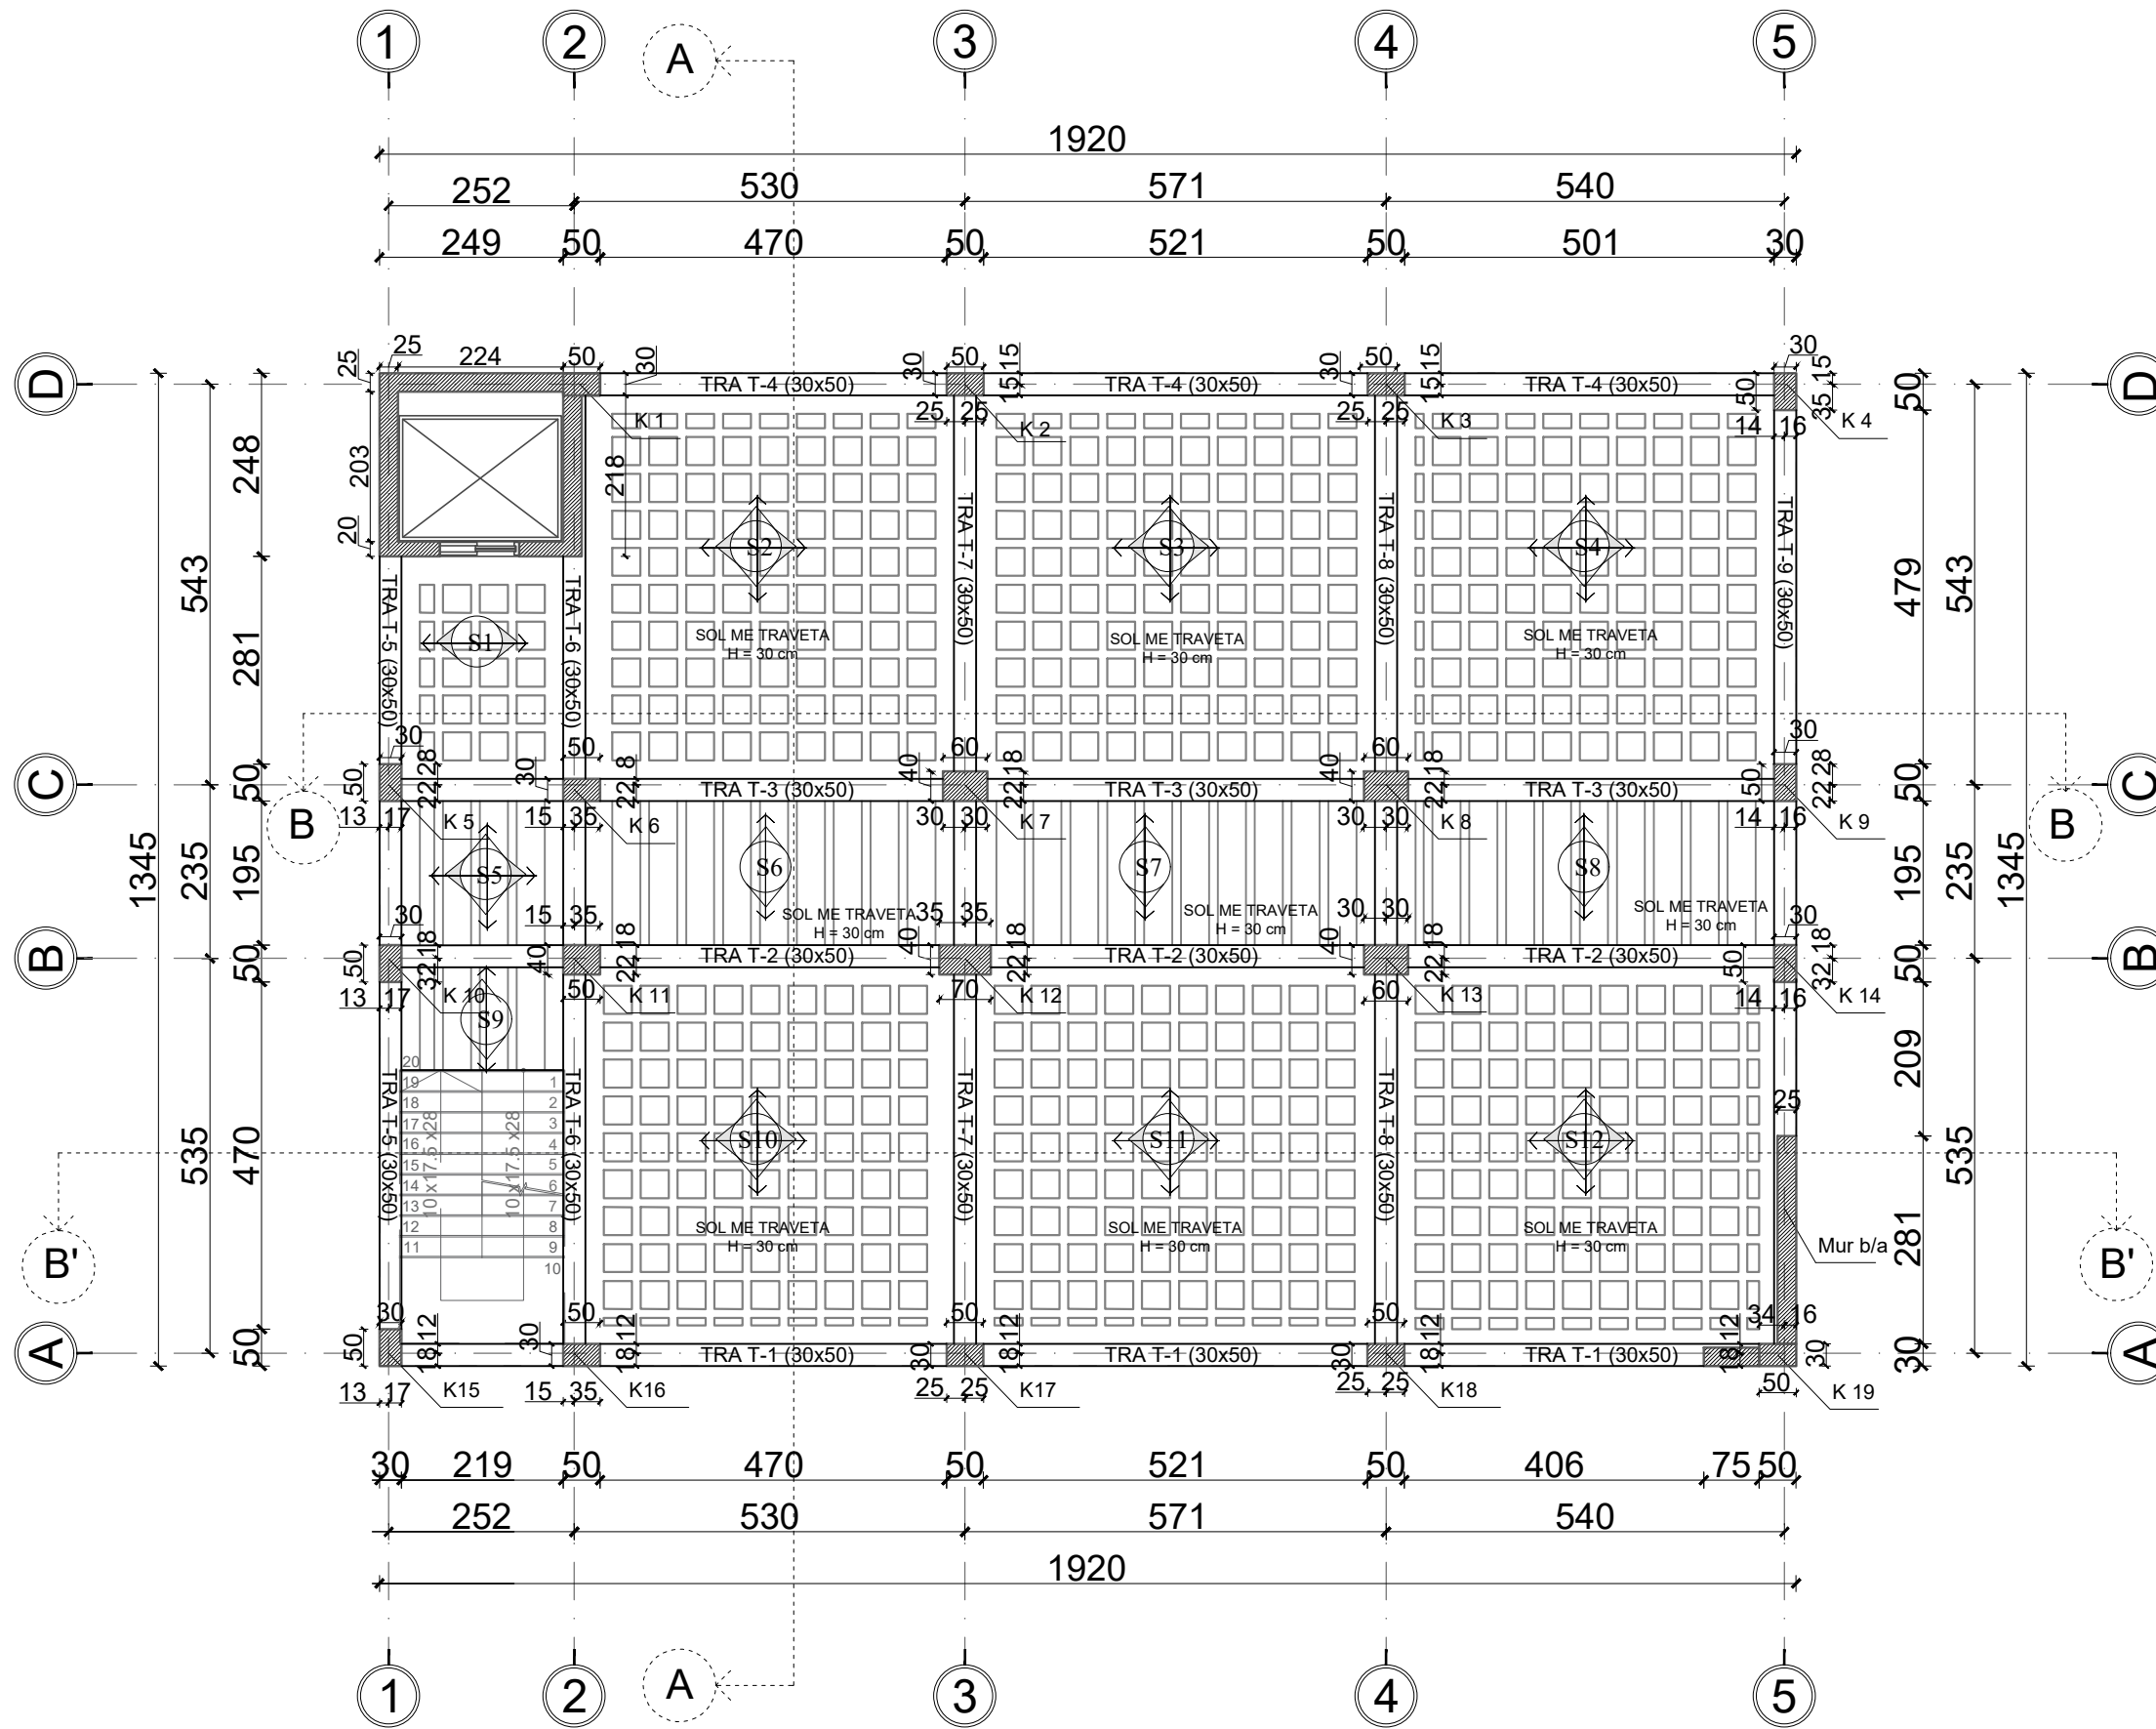

RISHKIMI	DATA	VIZATUAR	KONTROLLUAR	APROVUAR	PERSHKRIMI

#### PROJEKTI KONSTRUKTIV

GRUPI I PROJEKTIMIT		
DREJTUES PROJEKTI	GEZIM GOXHAJ	NR.LIC. M.0127/7
INXHINIER STRUKTURIST	FATBARDHA GOXHAJ	NR.LIC. K.0265/11
INXHINIER PERPUNUES	SILVIN GOXHAJ	
ARKITEKT	IRINI GJONE	NR.LIC. A.2396
ARKITEKT	ERALD GOXHAJ	NR.LIC. A.2164
ARKITEKT	ENOLA MUHAMETAJ	NR.LIC. A. 1119/2
IMPIANTISTIKA	PATRIS MARTOPULLO	NR.LIC. M.1257
INXHINIER ELEKTRIK	ARJAN SHYTI	NR.LIC. E.1126/3
VERSION	SHKALLA	DATA

I RI 1:100 TETOR, 2022

NUMRI I VIZATIMIT A05

TITULLI I VIZATIMIT PLANI I STRUKTURAVE KUOTA +7.00


TITULLI I PROJEKTIT Rikonstuksioni i shkollës 9 vjeçare "Shyqyri Peza".

VENDNDODHJA NJËSIA ADMINISTRATIVE KOMBINAT, BASHKIA TIRANË

BOE "Atria Studio" shpk Lic. N.6853/3 "Ersi/M" shpk Lic. N.3418/15

AUTORITETI KONTRAKTOR BASHKIA TIRANË

### PLANI I STRUKTURAVE KUOTA +10.50

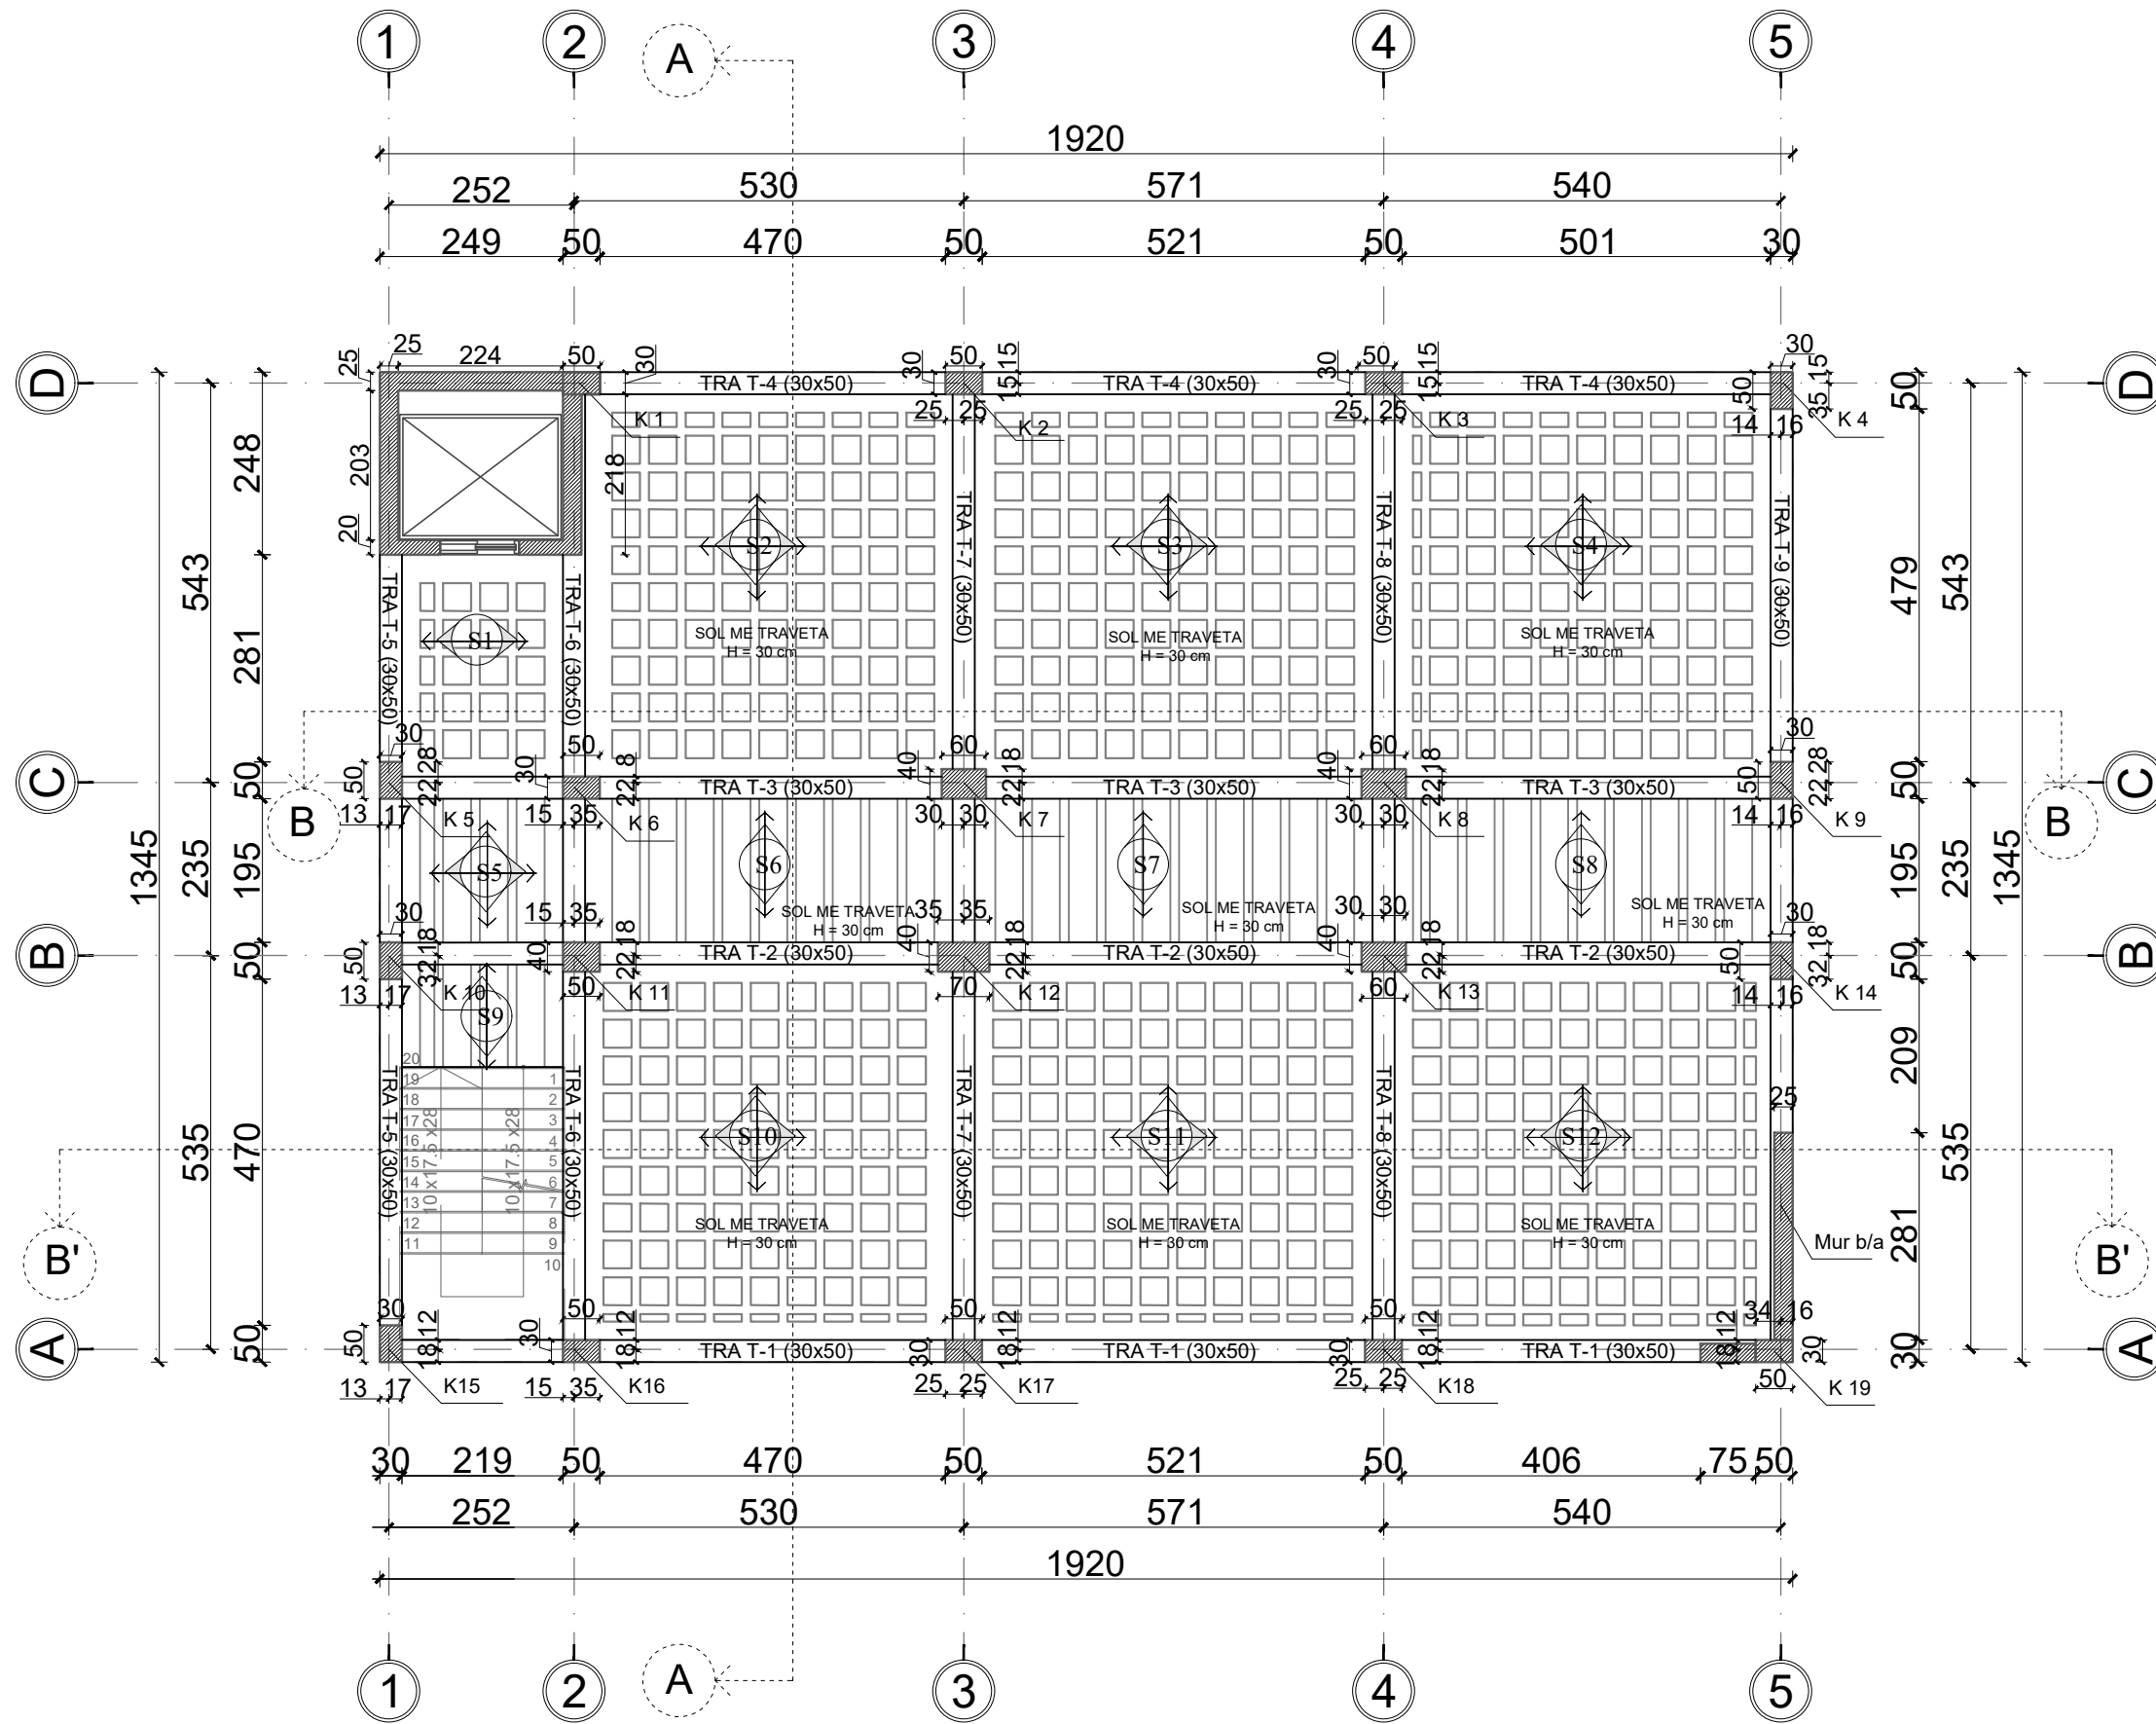

RISHKIMI	DATA	VIZATUAR	KONTROLLUAR	APROVUAR	PERSHKRIMI

#### PROJEKTI KONSTRUKTIV

GRUPI I PROJEKTIMIT		
DREJTUES PROJEKTI	GEZIM GOXHAJ	NR.LIC. M.01277
INXHINIER STRUKTURIST	FATBARDHA GOXHAJ	NR.LIC. K.0265/11
INXHINIER PERPUNUES	SILVIN GOXHAJ	
ARKITEKT	IRINI GJONE	NR.LIC. A.2396
ARKITEKT	ERALD GOXHAJ	NR.LIC. A.2164
ARKITEKT	ENOLA MUHAMETAJ	NR.LIC. A.1119/2
IMPIANTISTIKA	PATRIS MARTOPULLO	NR.LIC. M.1257
INXHINIER ELEKTRIK	ARJAN SHYTI	NR.LIC. E.1126/3
VERSION	SHKALLA	DATA

I RI	1:100	TETOR, 2022
------	-------	-------------

NUMRI I VIZATIMIT	A06
-------------------	-----

TITULLI I VIZATIMIT	PLANI I STRUKTURAVE KUOTA +10.50
---------------------	-------------------------------------


TITULLI I PROJEKTIT	Rikonstuksioni i shkollës 9 vjeçare "Shyqyri Peza".
---------------------	--

VENDNDODHJA	NJËSIA ADMINISTRATIVE KOMBINAT, BASHKIA TIRANË
-------------	---

BOE	"Atria Studio" shpk Lic. N.6853/3 "Ersi/M" shpk Lic. N.3418/15
-----	---

AUTORITETI KONTRAKTOR	BASHKIA TIRANË
-----------------------	----------------

**ARMIMI I PLLAKES (ZGARA E POSHTME)**  
**KUOTA -3.15 SH 1:100**

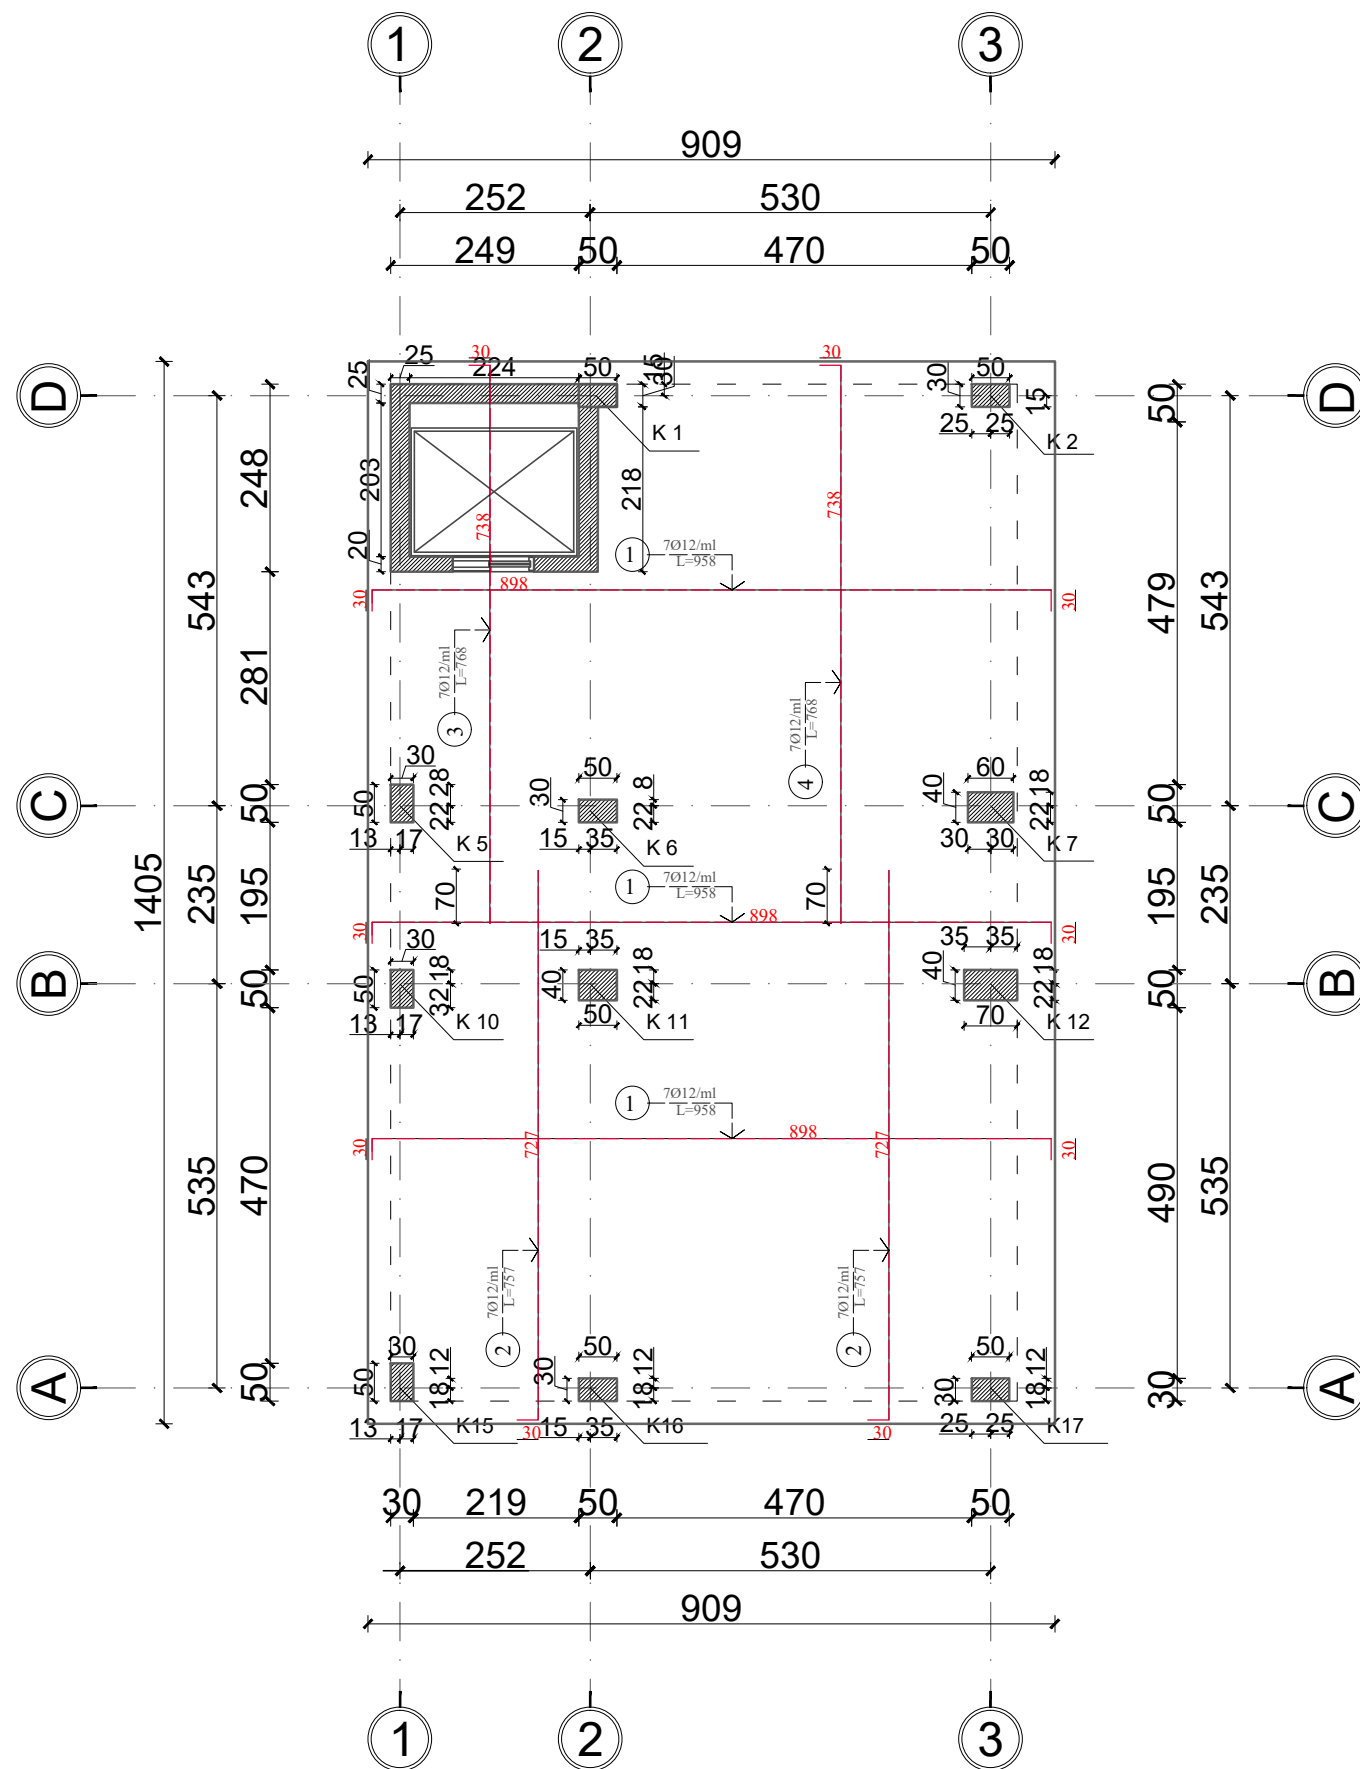


**A07**

ARMIMI I PLLAKES SE  
THEMELIT

RISHIKIMI	DATA	VIZATUAR	KONTROLLUAR	APROVUAR	PERSHKRIMI
<b>PROJEKTI KONSTRUKTIV</b>					
<b>GRUPI I PROJEKTIMIT</b>					
DREJTUES PROJEKTI	GEZIM GOXHAJ	NR.LIC. M.01277			
INXHINIER STRUKTURIST	FATBARDHA GOXHAJ	NR.LIC. K.0265/11			
INXHINIER PERPUNUES	SILVIN GOXHAJ				
ARKITEKT	IRINI GJONE	NR.LIC. A.2396			
ARKITEKT	ERALD GOXHAJ	NR.LIC. A.2164			
ARKITEKT	ENOLA MUHAMETAJ	NR.LIC. A. 1119/2			
IMPIANTISTIKA	PATRIS MARTOPULLO	NR.LIC. M.1257			
INXHINIER ELEKTRIK	ARJAN SHYTI	NR.LIC. E.1126/3			
VERSION	SHKALLA	DATA			
	I RI	1:100	TETOR, 2022		
NUMRI I VIZATIMIT	<b>A07</b>				
TITULLI I VIZATIMIT	ARMIMI I PLLAKES SE THEMELIT KUOTA -3.15				
TITULLI I PROJEKTIT	Rikonstuksioni i shkollës 9 vjeçare "Shyqyri Peza".				
VENDNDODHJA	NJËSIA ADMINISTRATIVE KOMBINAT, BASHKIA TIRANË				
BOE	"Atria Studio" shpk "Ersi/M" shpk	Lic. N.6853/3 Lic. N.3418/15			
AUTORITETI KONTRAKTOR	BASHKIA TIRANË				



## ARMIMI I PLLAKES (ZGARA E POSHTME SHITESE) KUOTA -3.15 SH 1:100

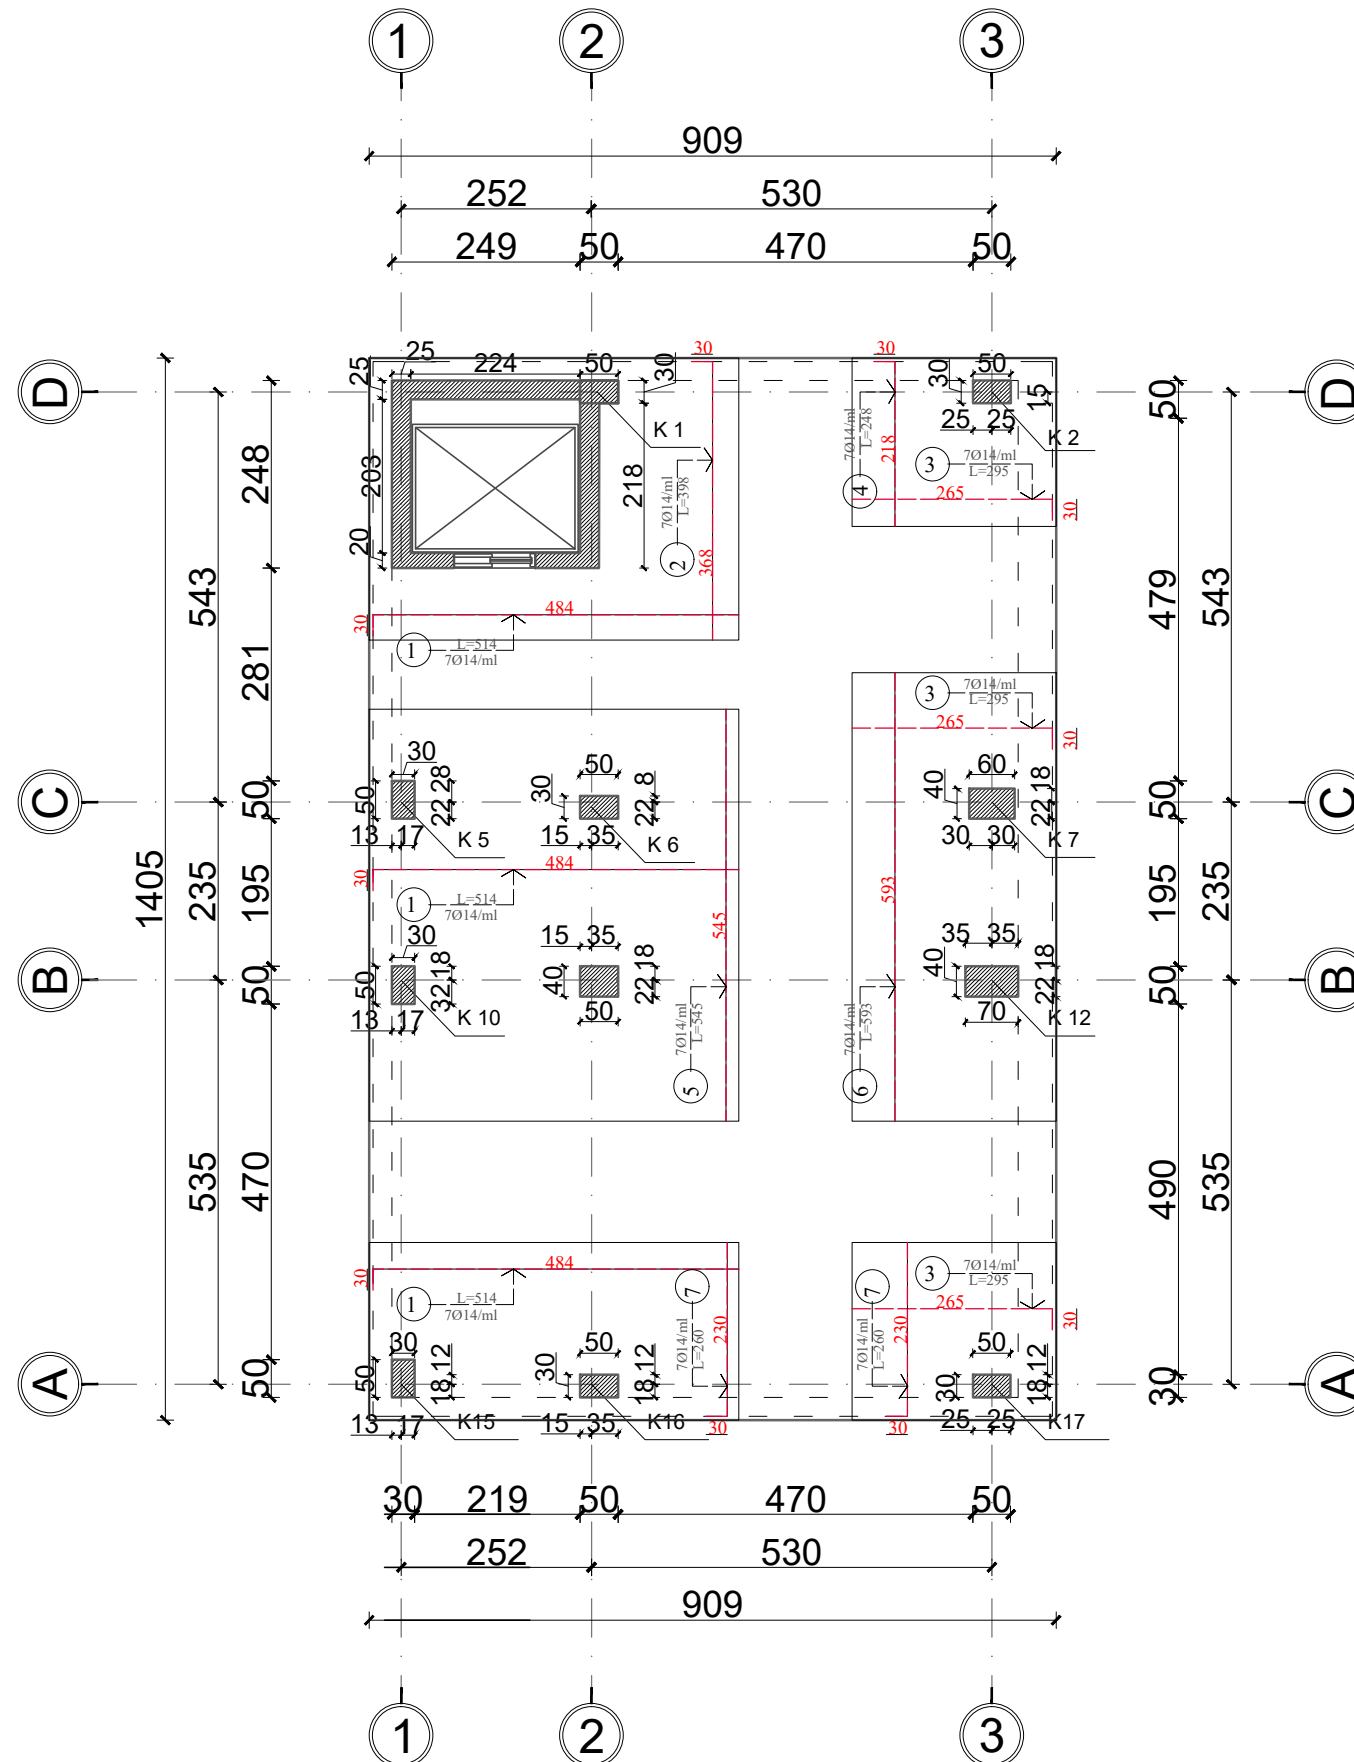


RISHIKIMI	DATA	VIZATUAR	KONTROLLUAR	APROVUAR	PERSHKRIMI
<b>PROJEKTI KONSTRUKTIV</b>					
<b>GRUPI I PROJEKTIMIT</b>					
DREJTUES PROJEKTI	GEZIM GOXHAJ	NRLIC. M.01277			
INXHINIER STRUKTURIST	FATBARDHA GOXHAJ	NRLIC. K.0265/11			
INXHINIER PERPUNUES	SILVIN GOXHAJ				
ARKITEKT	IRINI GJONE	NRLIC. A.2396			
ARKITEKT	ERALD GOXHAJ	NRLIC. A.2164			
ARKITEKT	ENOLA MUHAMETAJ	NRLIC. A.1119/2			
IMPIANTISTIKA	PATRIS MARTOPULLO	NRLIC. M.1257			
INXHINIER ELEKTRIK	ARJAN SHYTI	NRLIC. E.1126/3			
VERSION	SHKALLA	DATA			
	I RI	1:100	TETOR, 2022		
NUMRI I VIZATIMIT	<b>A08</b>				
TITULLI I VIZATIMIT	ARMIMI I PLLAKES SE THEMELIT KUOTA -3.15				
TITULLI I PROJEKTIT	Rikonstuksioni i shkollës 9 vjeçare "Shyqyri Peza".				
VENDNDODHJA	NJËSIA ADMINISTRATIVE KOMBINAT, BASHKIA TIRANË				
BOE	"Atria Studio" shpk "Ersi/M" shpk	Lic. N.6853/3 Lic. N.3418/15			
AUTORITETI KONTRAKTOR	BASHKIA TIRANË				

**ARMIMI I PLLAKES (ZGARA E SIPERME)**  
**KUOTA -3.15 SH 1:100**

**A09**

ARMIMI I PLLAKES SE  
 THEMELIT

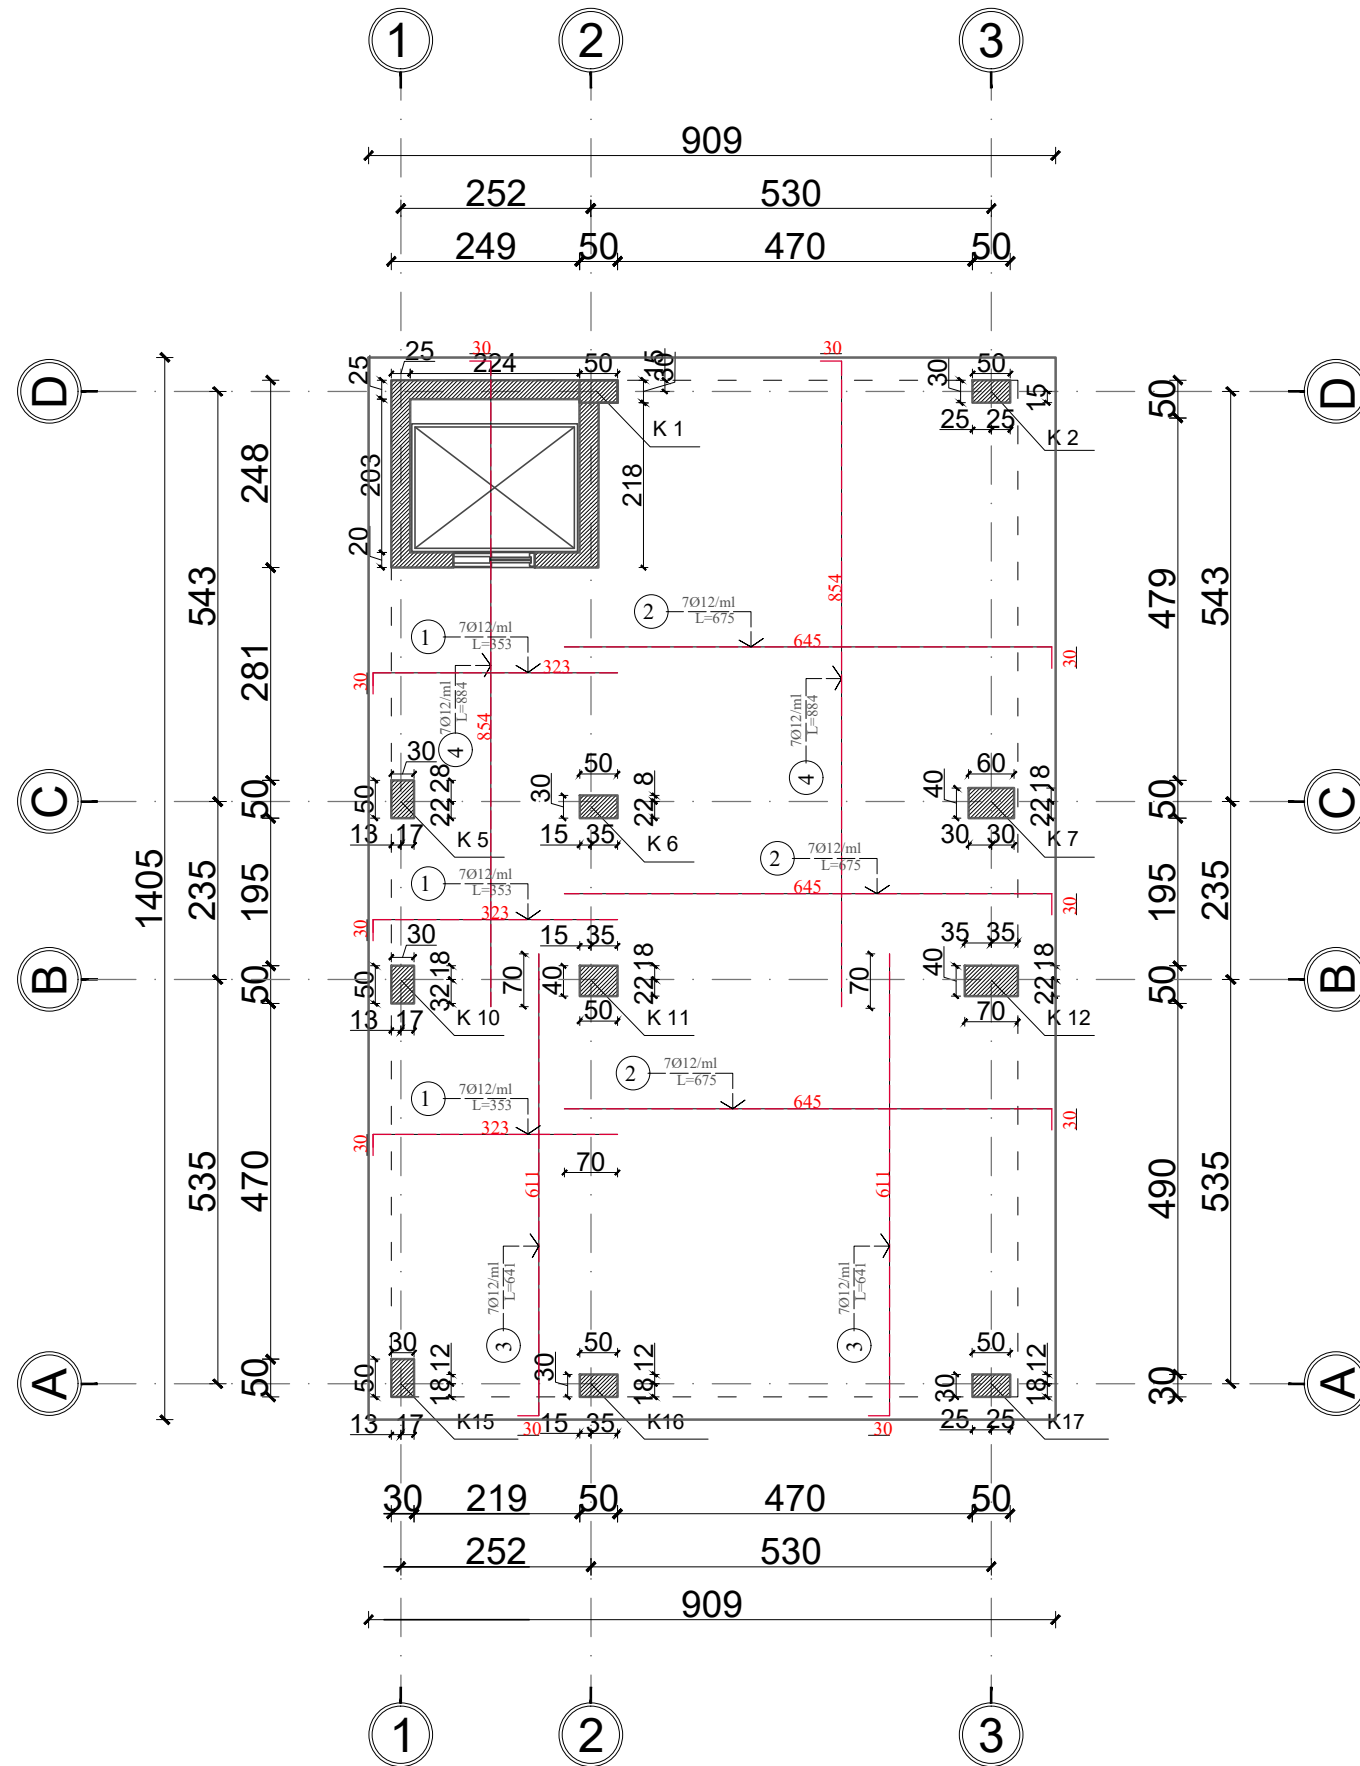

RISHKIMI	DATA	VIZATUAR	KONTROLLUAR	APROVUAR	PERSHKRIMI
<b>PROJEKTI KONSTRUKTIV</b>					
<b>GRUPI I PROJEKTIMIT</b>					
DREJTUES PROJEKTI	GEZIM GOXHAJ	NR.LIC. M.01277			
INXHINIER STRUKTURIST	FATBARDHA GOXHAJ	NR.LIC. K.0265/11			
INXHINIER PERPUNUES	SILVIN GOXHAJ				
ARKITEKT	IRINI GJONE	NR.LIC. A.2396			
ARKITEKT	ERALD GOXHAJ	NR.LIC. A.2164			
ARKITEKT	ENOLA MUHAMETAJ	NR.LIC. A.1119/2			
IMPIANTISTIKA	PATRIS MARTOPULLO	NR.LIC. M.1257			
INXHINIER ELEKTRIK	ARJAN SHYTI	NR.LIC. E.1126/3			
VERSION	SHKALLA	DATA			
	I RI	1:100		TETOR, 2022	
NUMRI I VIZATIMIT	<b>A09</b>				
TITULLI I VIZATIMIT	ARMIMI I PLLAKES SE THEMELIT KUOTA -3.15				
TITULLI I PROJEKTIT	Rikonstuksioni i shkollës 9 vjeçare "Shyqyri Peza".				
VENDNDODHJA	NJËSIA ADMINISTRATIVE KOMBINAT, BASHKIA TIRANË				
BOE	"Atria Studio" shpk "Ersi/M" shpk	Lic. N.6853/3 Lic. N.3418/15			
AUTORITETI KONTRAKTOR	BASHKIA TIRANË				


**ARMIMI I PLLAKES (ZGARA E POSHTME)**

**KUOTA +0.00**

**SH 1:100**

**A10**

ARMIMI I PLLAKES SE  
THEMELIT

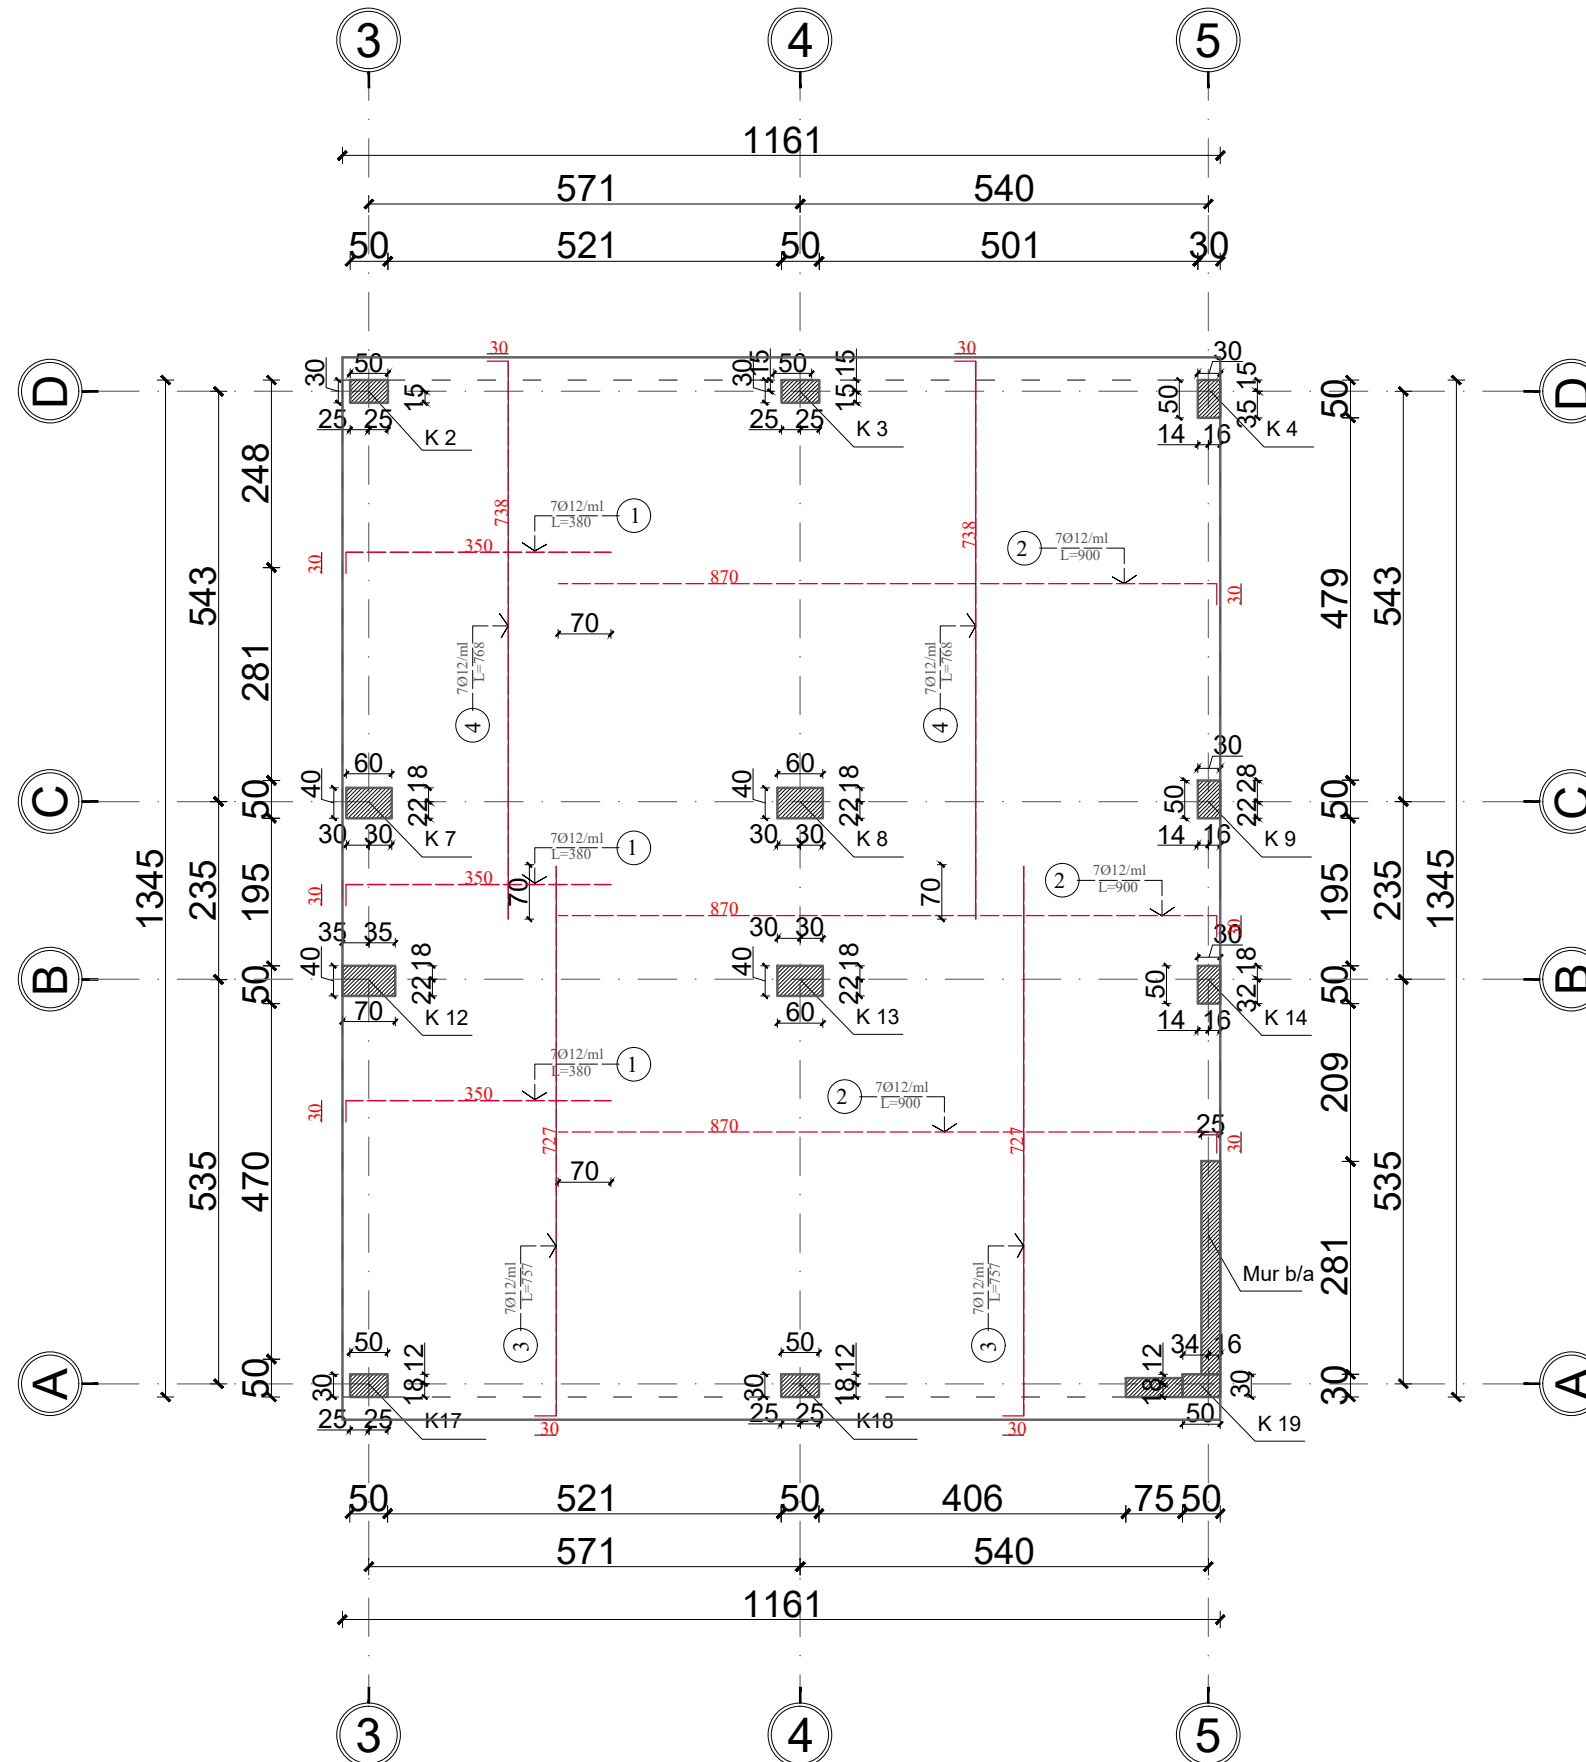

RISHIKIMI	DATA	VIZATUAR	KONTROLLUAR	APROVUAR	PERSHKRIMI
<b>PROJEKTI KONSTRUKTIV</b>					
<b>GRUPI I PROJEKTIMIT</b>					
DREJTUES PROJEKTI	GEZIM GOXHAJ	NR.LIC. M.01277			
INXHINIER STRUKTURIST	FATBARDHA GOXHAJ	NR.LIC. K.0265/11			
INXHINIER PERPUNUES	SILVIN GOXHAJ				
ARKITEKT	IRINI GJONE	NR.LIC. A.2396			
ARKITEKT	ERALD GOXHAJ	NR.LIC. A.2164			
ARKITEKT	ENOLA MUHAMETAJ	NR.LIC. A. 1119/2			
IMPIANTISTIKA	PATRIS MARTOPULLO	NR.LIC. M.1257			
INXHINIER ELEKTRIK	ARJAN SHYTI	NR.LIC. E.1126/3			
VERSION	SHKALLA	DATA			
	I RI	1:100	TETOR, 2022		
NUMRI I VIZATIMIT	<b>A10</b>				
TITULLI I VIZATIMIT	ARMIMI I PLLAKES SE THEMELIT KUOTA +0.00				
TITULLI I PROJEKTIT	Rikonstuksioni i shkollës 9 vjeçare "Shyqyri Peza".				
VENDNDODHJA	NJËSIA ADMINISTRATIVE KOMBINAT, BASHKIA TIRANË				
BOE	"Atria Studio" shpk "Ersi/M" shpk	Lic. N.6853/3 Lic. N.3418/15			
AUTORITETI KONTRAKTOR	BASHKIA TIRANË				




**ARMIMI I PLLAKES (ZGARA E SIPERME)**

**KUOTA +0.00**

**SH 1:100**


**A12**

ARMIMI I PLLAKES SE  
THEMELIT

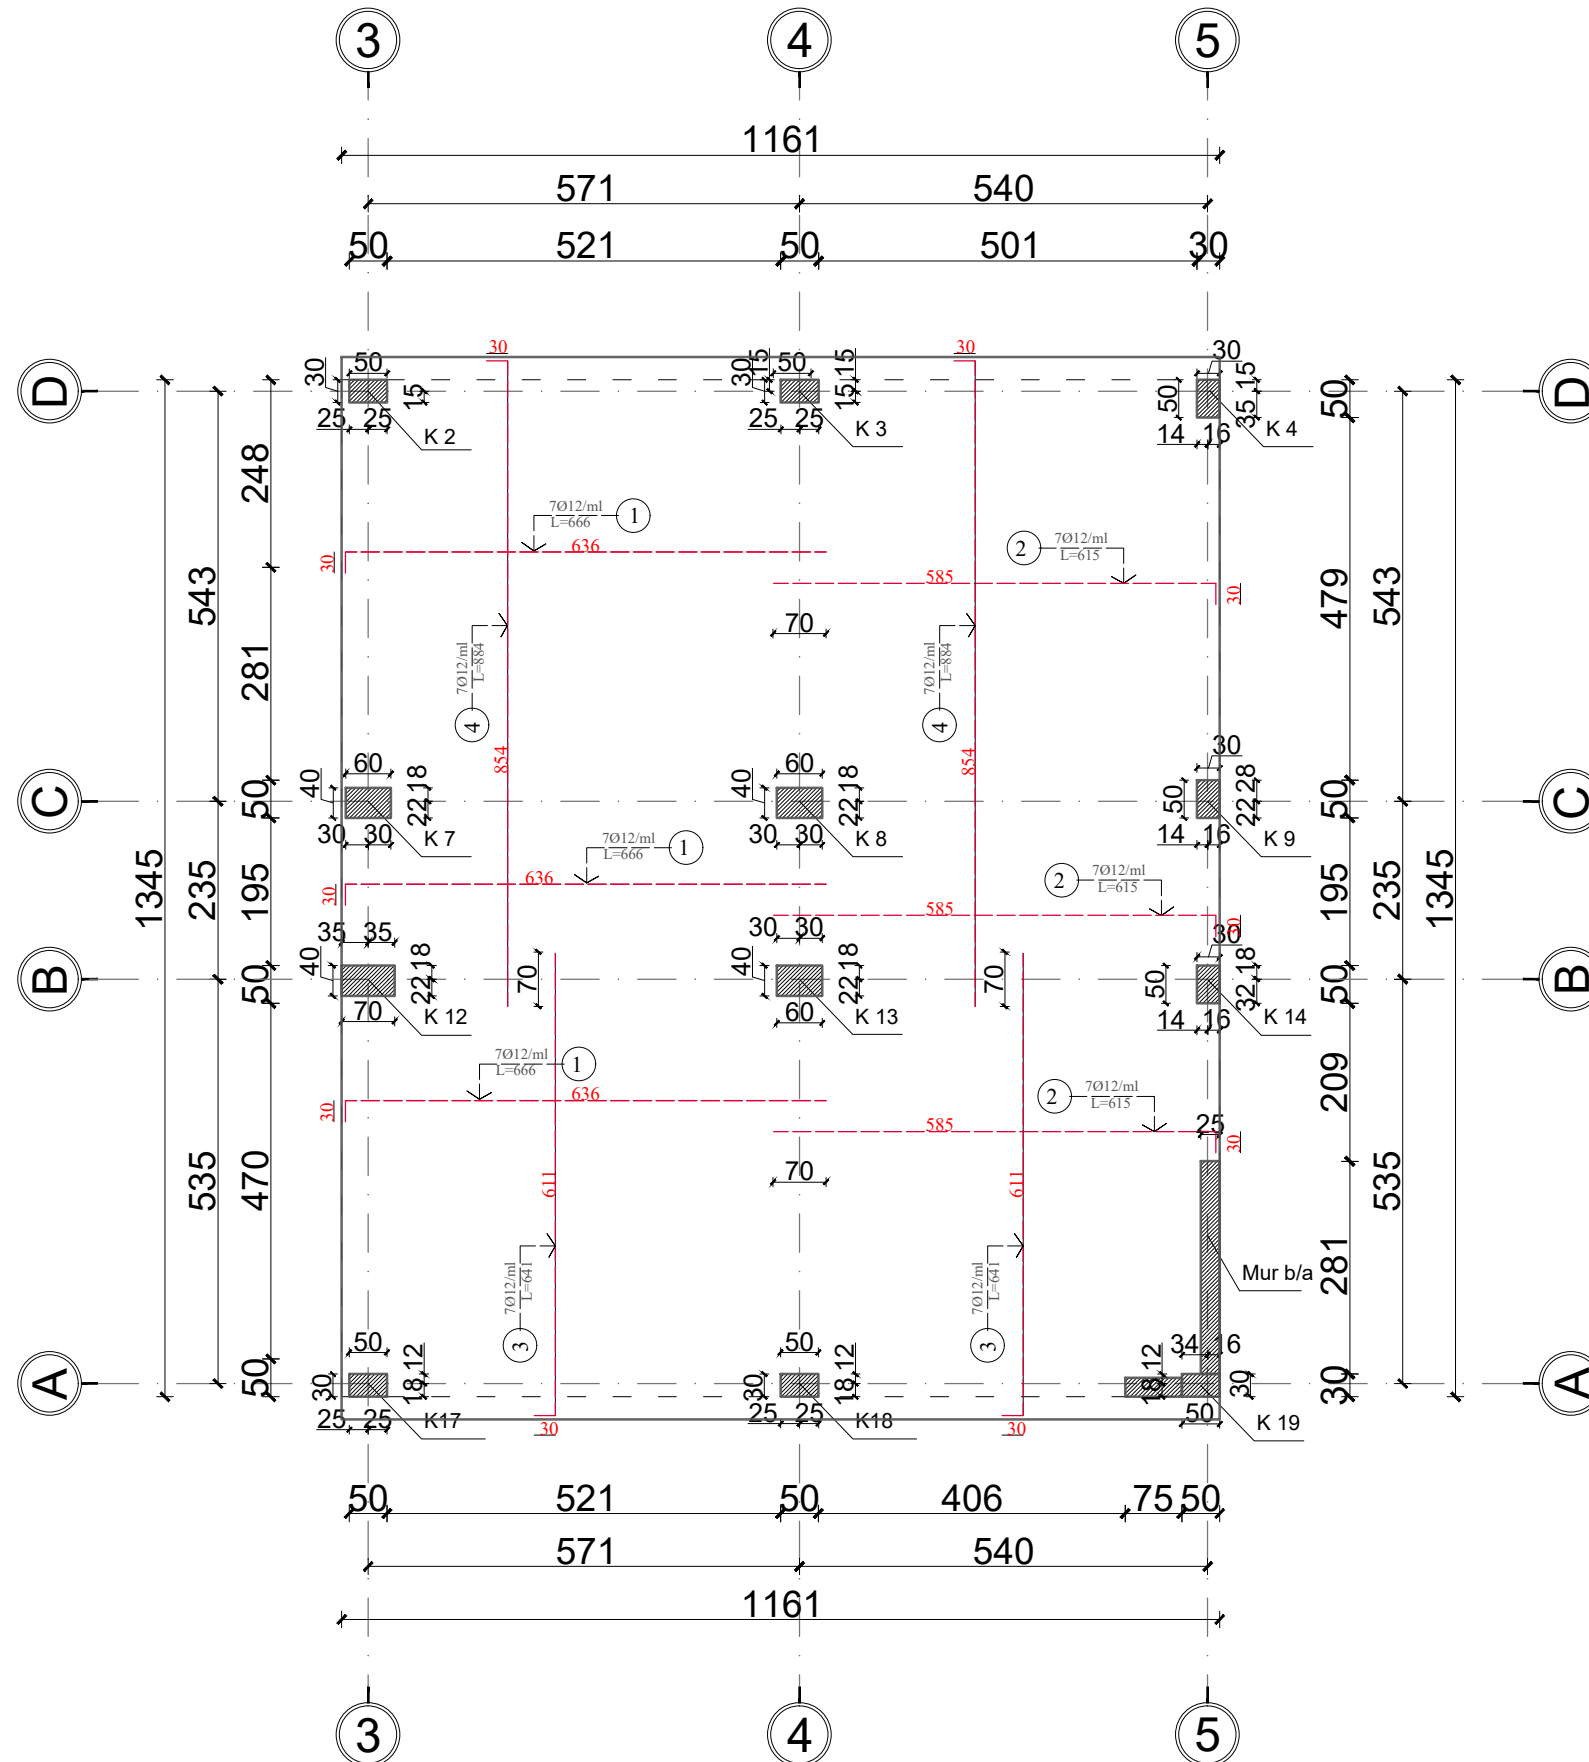

RISHIKIMI	DATA	VIZATUAR	KONTROLLUAR	APROVUAR	PERSHKRIMI
<b>PROJEKTI KONSTRUKTIV</b>					
<b>GRUPI I PROJEKTIMIT</b>					
DREJTUES PROJEKTI	GEZIM GOXHAJ	NR.LIC. M.01277			
INXHINIER STRUKTURIST	FATBARDHA GOXHAJ	NR.LIC. K.0265/11			
INXHINIER PERPUNUES	SILVIN GOXHAJ				
ARKITEKT	IRINI GJONE	NR.LIC. A.2396			
ARKITEKT	ERALD GOXHAJ	NR.LIC. A.2164			
ARKITEKT	ENOLA MUHAMETAJ	NR.LIC. A.1119/2			
IMPIANTISTIKA	PATRIS MARTOPULLO	NR.LIC. M.1257			
INXHINIER ELEKTRIK	ARJAN SHYTI	NR.LIC. E.1126/3			
VERSION	SHKALLA	DATA			
	I RI	1:100	TETOR, 2022		
NUMRI I VIZATIMIT	<b>A12</b>				
TITULLI I VIZATIMIT	ARMIMI I PLLAKES SE THEMELIT KUOTA +0.00				
TITULLI I PROJEKTIT	Rikonstuksioni i shkollës 9 vjeçare "Shyqyri Peza".				
VENDNDODHJA	NJËSIA ADMINISTRATIVE KOMBINAT, BASHKIA TIRANË				
BOE	"Atria Studio" shpk "Ersi/M" shpk	Lic. N.6853/3 Lic. N.3418/15			
AUTORITETI KONTRAKTOR	BASHKIA TIRANË				

### ARMIMI I SOLETES (ZGARA E POSHTME) KUOTA +3.50

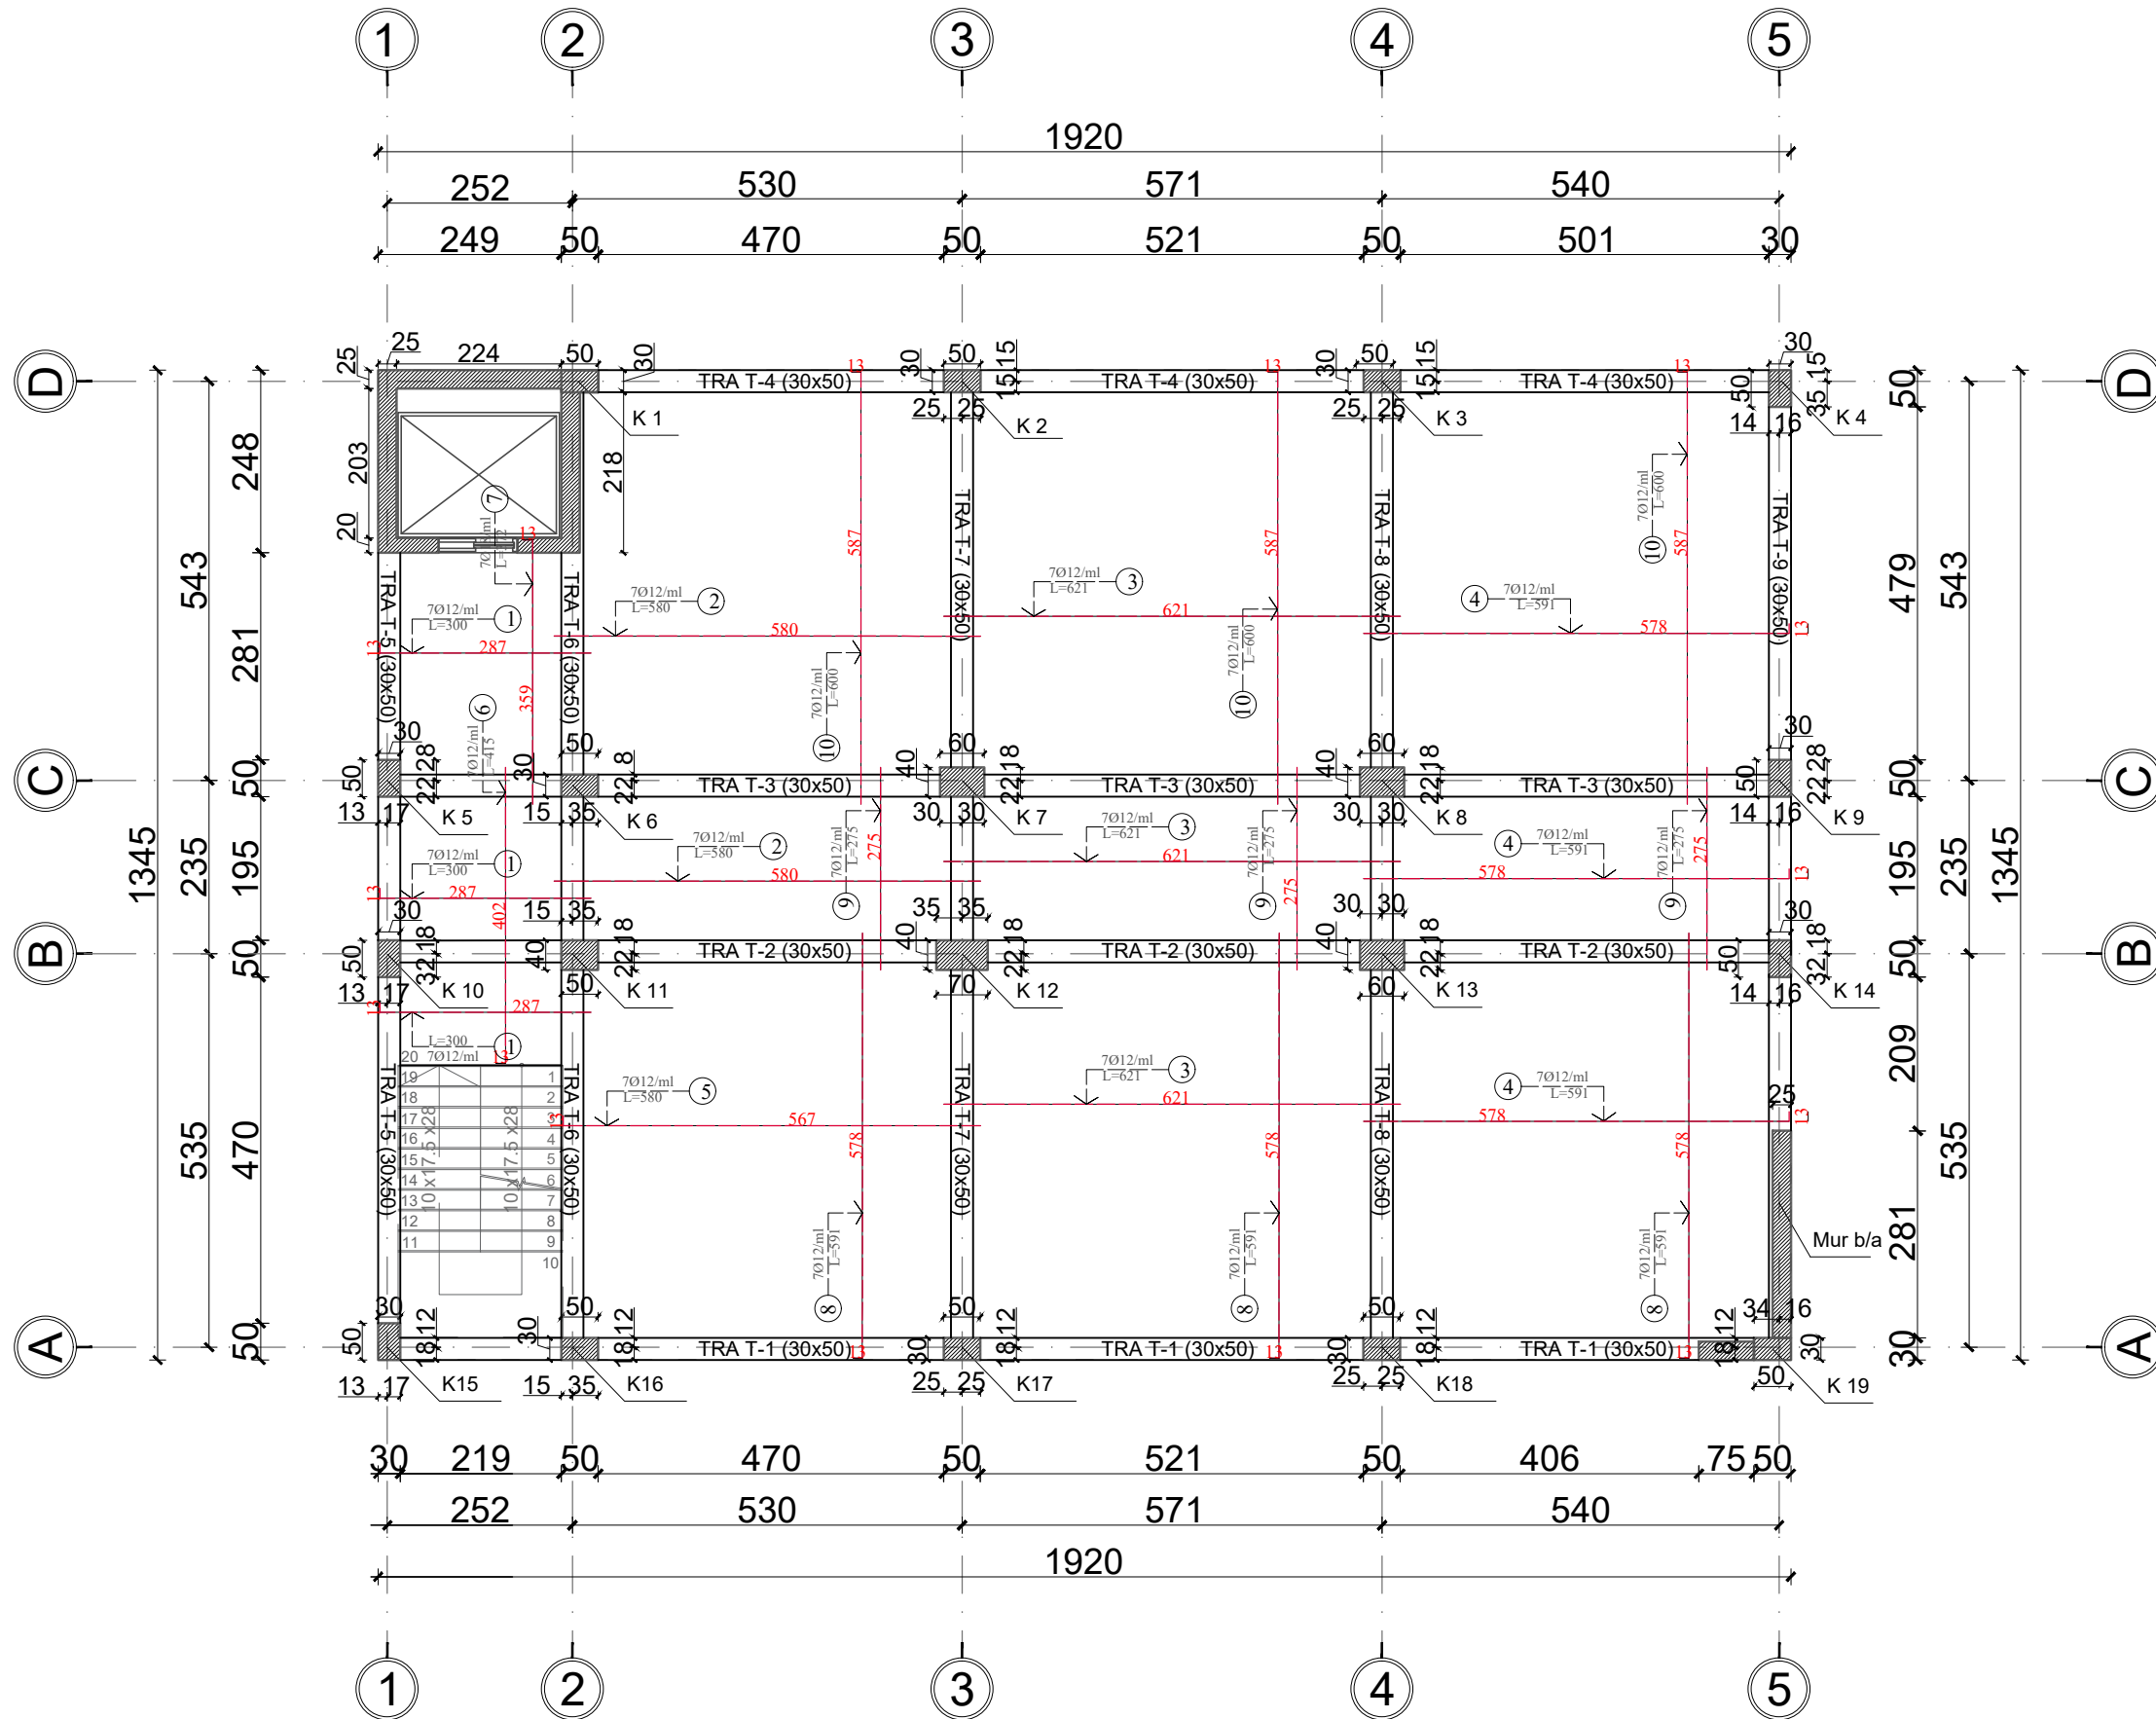

RISHIKIMI	DATA	VIZATUAR	KONTROLLUAR	APROVUAR	PERSHKRIMI

#### PROJEKTI KONSTRUKTIV


GRUPI I PROJEKTIMIT		
DREJTUES PROJEKTI	GEZIM GOXHAJ	NR.LIC. M.01277
INXHINIER STRUKTURIST	FATBARDHA GOXHAJ	NR.LIC. K.0265/11
INXHINIER PERPUNUES	SILVIN GOXHAJ	
ARKITEKT	IRINI GJONE	NR.LIC. A.2396
ARKITEKT	ERALD GOXHAJ	NR.LIC. A.2164
ARKITEKT	ENOLA MUHAMETAJ	NR.LIC. A. 1119/2
IMPIANTISTIKA	PATRIS MARTOPULLO	NR.LIC. M.1257
INXHINIER ELEKTRIK	ARJAN SHYTI	NR.LIC. E.1126/3
VERSION	SHKALLA	DATA
	I RI	1:100
		TETOR, 2022

NUMRI I VIZATIMIT	A13
TITULLI I VIZATIMIT	ARMIMI I SOLETES KUOTA +3.50
TITULLI I PROJEKTIT	Rikonstuksioni i shkollës 9 vjeçare "Shyqyri Peza".
VENDNDODHJA	NJËSIA ADMINISTRATIVE KOMBINAT, BASHKIA TIRANË
BOE	"Atria Studio" shpk Lic. N.6853/3 "Ersi/M" shpk Lic. N.3418/15
AUTORITETI KONTRAKTOR	BASHKIA TIRANË

**ARMIMI I SOLETES (ZGARA E SIPERME)**  
**KUOTA +3.50**

**A14**

ARMIMI I SOLETES

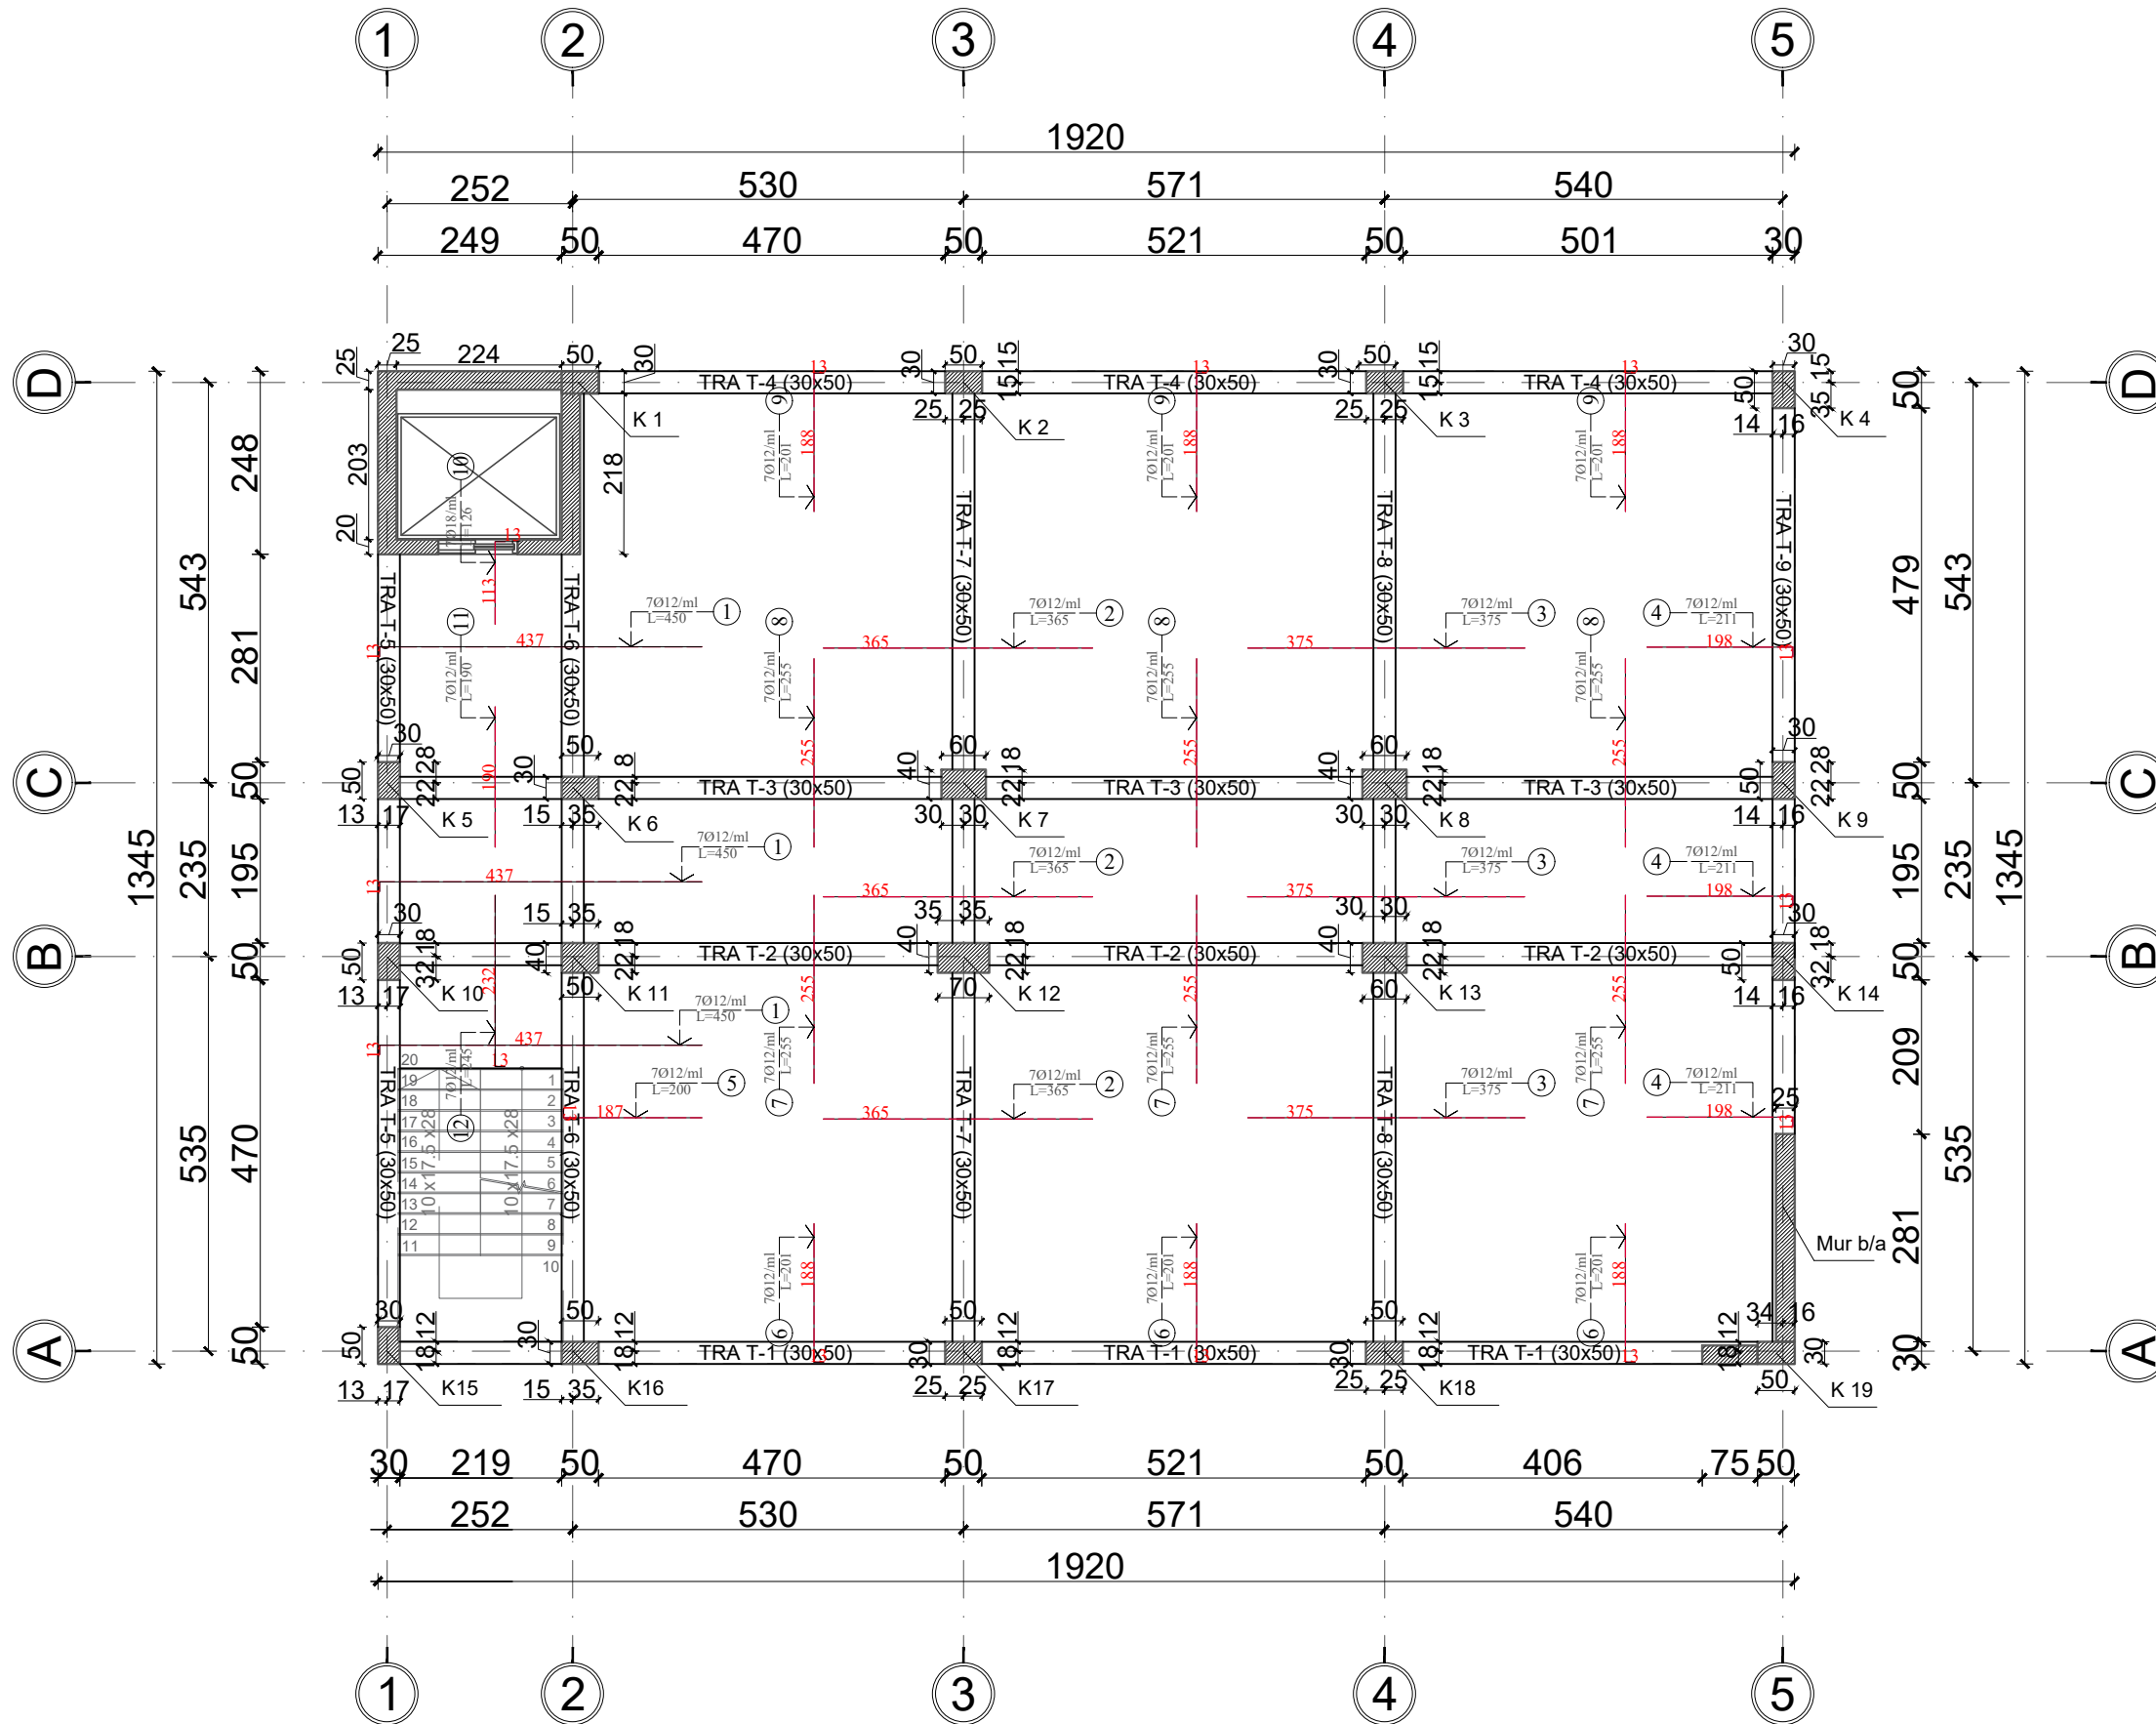


RISHKIMI	DATA	VIZATUAR	KONTROLLUAR	APROVUAR	PERSHKRIMI
<b>PROJEKTI KONSTRUKTIV</b>					
<b>GRUPI I PROJEKTIMIT</b>					
DREJTUES PROJEKTI	GEZIM GOXHAJ	NR.LIC. M.01277			
INXHINIER STRUKTURIST	FATBARDHA GOXHAJ	NR.LIC. K.0265/11			
INXHINIER PERPUNUES	SILVIN GOXHAJ				
ARKITEKT	IRINI GJONE	NR.LIC. A.2396			
ARKITEKT	ERALD GOXHAJ	NR.LIC. A.2164			
ARKITEKT	ENOLA MUHAMETAJ	NR.LIC. A.1119/2			
IMPIANTISTIKA	PATRIS MARTOPULLO	NR.LIC. M.1257			
INXHINIER ELEKTRIK	ARJAN SHYTI	NR.LIC. E.1126/3			
VERSION	SHKALLA	DATA			
	IRI	1:100	TETOR, 2022		
NUMRI I VIZATIMIT	<b>A14</b>				
TITULLI I VIZATIMIT	ARMIMI I SOLETES KUOTA +3.50				
TITULLI I PROJEKTIT	Rikonstuksioni i shkollës 9 vjeçare "Shyqyri Peza".				
VENDNDODHJA	NJËSIA ADMINISTRATIVE KOMBINAT, BASHKIA TIRANË				
BOE	"Atria Studio" shpk "Ersi/M" shpk	Lic. N.6853/3 Lic. N.3418/15			
AUTORITETI KONTRAKTOR	BASHKIA TIRANË				

**ARMIMI I SOLETES (ZGARA E POSHTME)**  
**KUOTA +7.00**

**A15**

ARMIMI I SOLETES

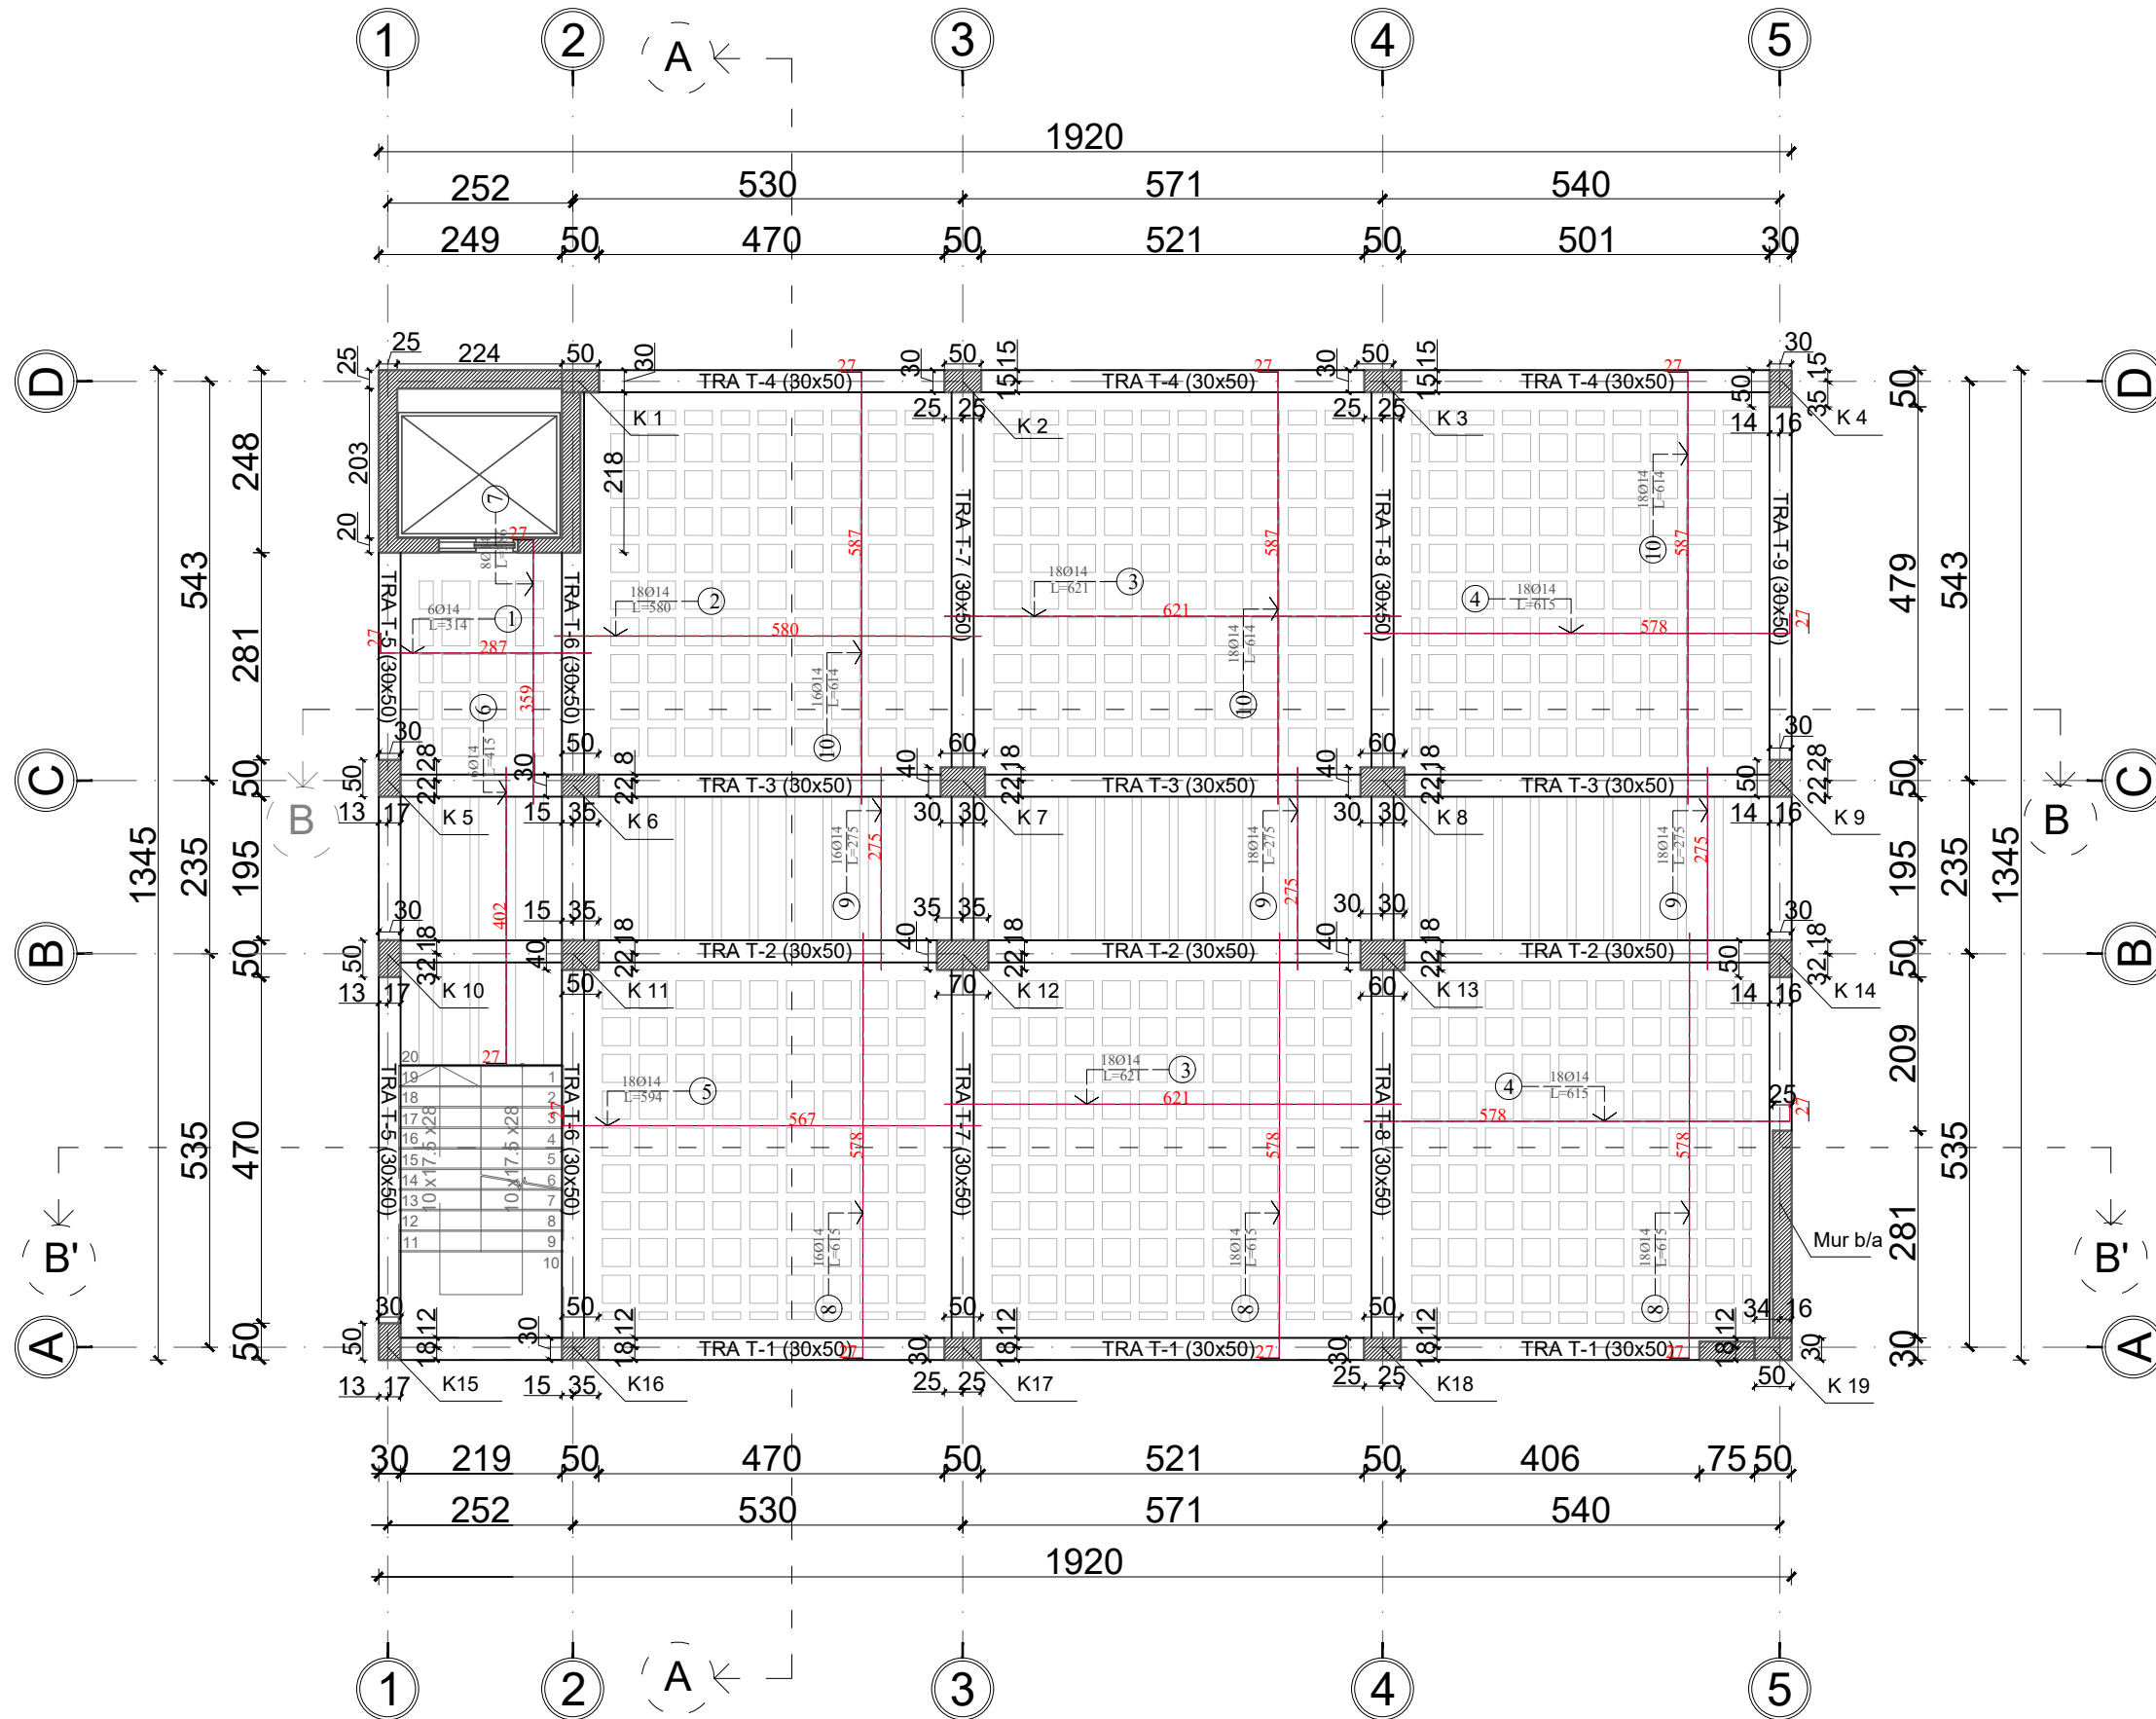

RISHKIMI	DATA	VIZATUAR	KONTROLLUAR	APROVUAR	PERSHKRIMI

**PROJEKTI KONSTRUKTIV**

GRUPI I PROJEKTIMIT		
DREJTUES PROJEKTI	GEZIM GOXHAJ	NR.LIC. M.01277
INXHINIER STRUKTURIST	FATBARDHA GOXHAJ	NR.LIC. K.0265/11
INXHINIER PERPUNUES	SILVIN GOXHAJ	
ARKITEKT	IRINI GJONE	NR.LIC. A.2396
ARKITEKT	ERALD GOXHAJ	NR.LIC. A.2164
ARKITEKT	ENOLA MUHAMETAJ	NR.LIC. A. 1119/2
IMPIANTISTIKA	PATRIS MARTOPULLO	NR.LIC. M.1257
INXHINIER ELEKTRIK	ARJAN SHYTI	NR.LIC. E.1126/3
VERSION	SHKALLA	DATA
	I RI	1:100
		TETOR, 2022


NUMRI I VIZATIMIT	<b>A15</b>	
TITULLI I VIZATIMIT	ARMIMI I SOLETES KUOTA +7.00	
TITULLI I PROJEKTIT	Rikonstuksioni i shkollës 9 vjeçare "Shyqyri Peza".	
VENDNDODHJA	NJËSIA ADMINISTRATIVE KOMBINAT, BASHKIA TIRANË	
BOE	"Atria Studio" shpk "Ersi/M" shpk	Lic. N.6853/3 Lic. N.3418/15
AUTORITETI KONTRAKTOR	BASHKIA TIRANË	



**ARMIMI I SOLETES (ZGARA E SIPERME)**  
**KUOTA +7.00**


**A16**

ARMIMI I SOLETES

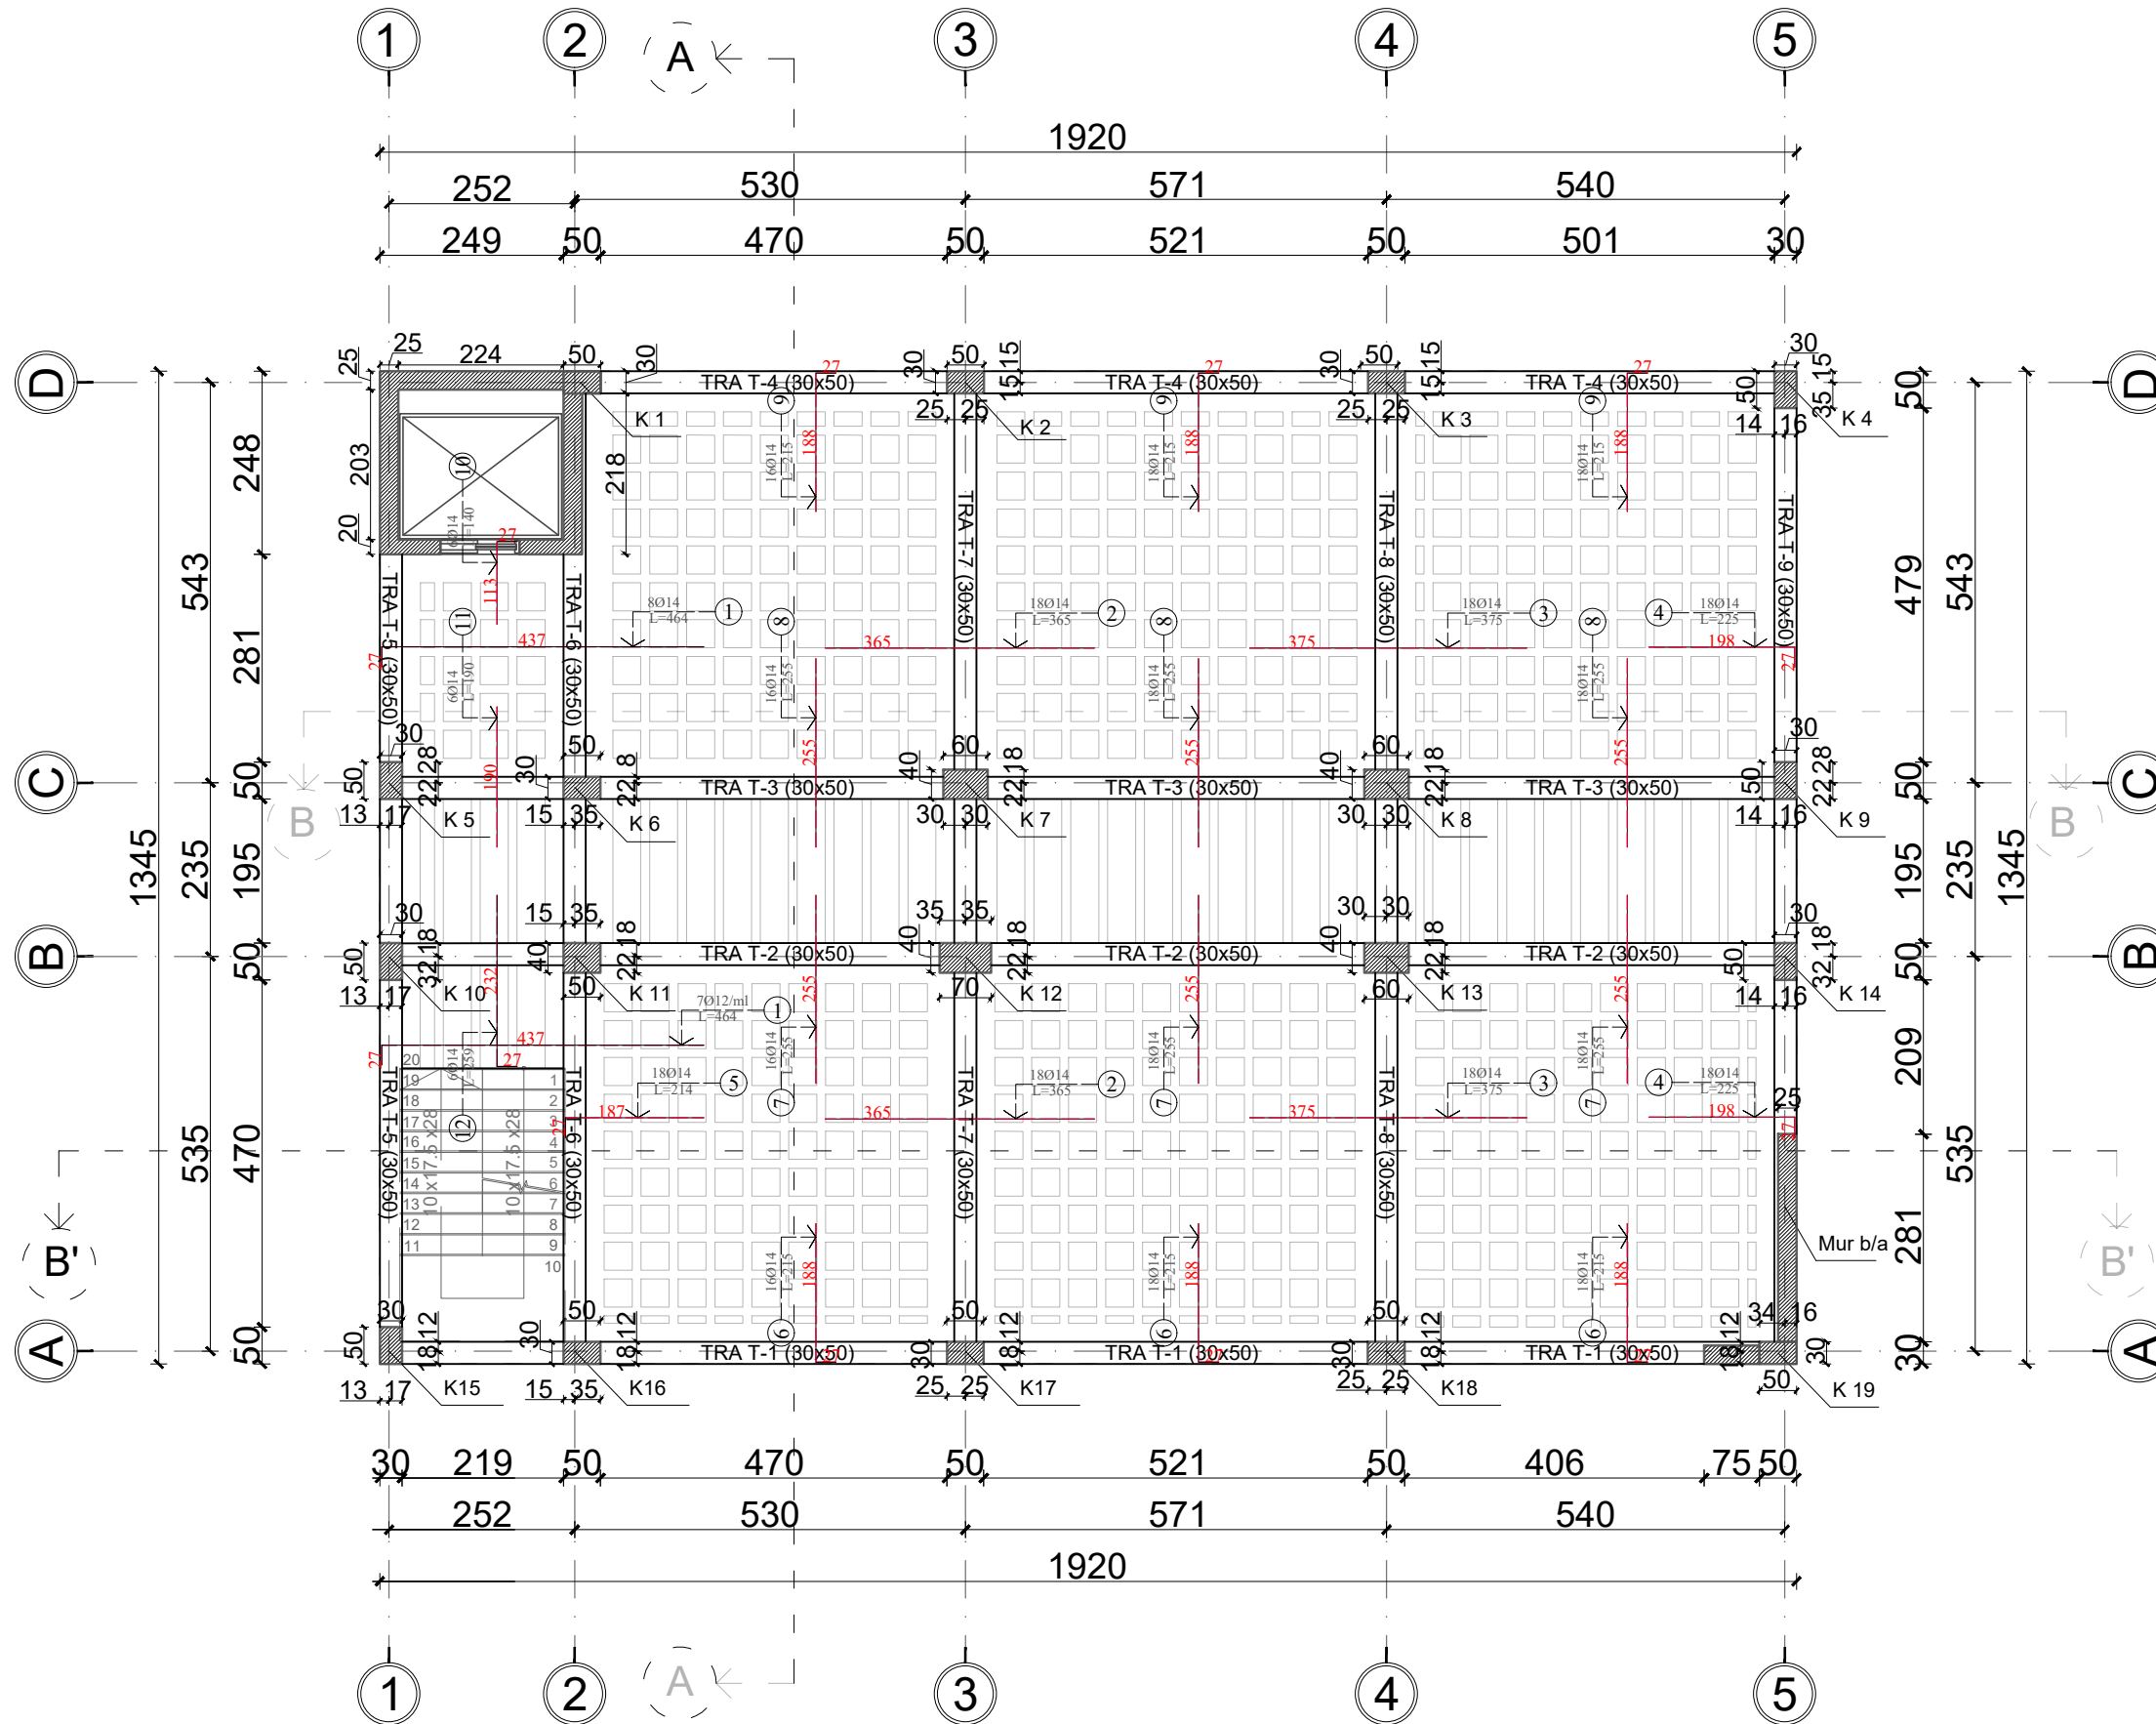

RISHKIMI	DATA	VIZATUAR	KONTROLLUAR	APROVUAR	PERSHKRIMI
<b>PROJEKTI KONSTRUKTIV</b>					
<b>GRUPI I PROJEKTIMIT</b>					
DREJTUES PROJEKTI	GEZIM GOXHAJ	NR.LIC. M.01277			
INXHINIER STRUKTURIST	FATBARDHA GOXHAJ	NR.LIC. K.0265/11			
INXHINIER PERPUNUES	SILVIN GOXHAJ				
ARKITEKT	IRINI GJONE	NR.LIC. A.2396			
ARKITEKT	ERALD GOXHAJ	NR.LIC. A.2164			
ARKITEKT	ENOLA MUHAMETAJ	NR.LIC. A. 1119/2			
IMPIANTISTIKA	PATRIS MARTOPULLO	NR.LIC. M.1257			
INXHINIER ELEKTRIK	ARJAN SHYTI	NR.LIC. E.1126/3			
VERSION	SHKALLA	DATA			
	I RI	1:100	TETOR, 2022		
NUMRI I VIZATIMIT	<b>A16</b>				
TITULLI I VIZATIMIT	ARMIMI I SOLETES KUOTA +7.00				
TITULLI I PROJEKTIT	Rikonstuksioni i shkollës 9 vjeçare "Shyqyri Peza".				
VENDNDODHJA	NJËSIA ADMINISTRATIVE KOMBINAT, BASHKIA TIRANË				
BOE	"Atria Studio" shpk "Ersi/M" shpk	Lic. N.6853/3 Lic. N.3418/15			
AUTORITETI KONTRAKTOR	BASHKIA TIRANË				

### ARMIMI I ZGARES SE SIPERME KUOTA +7.00

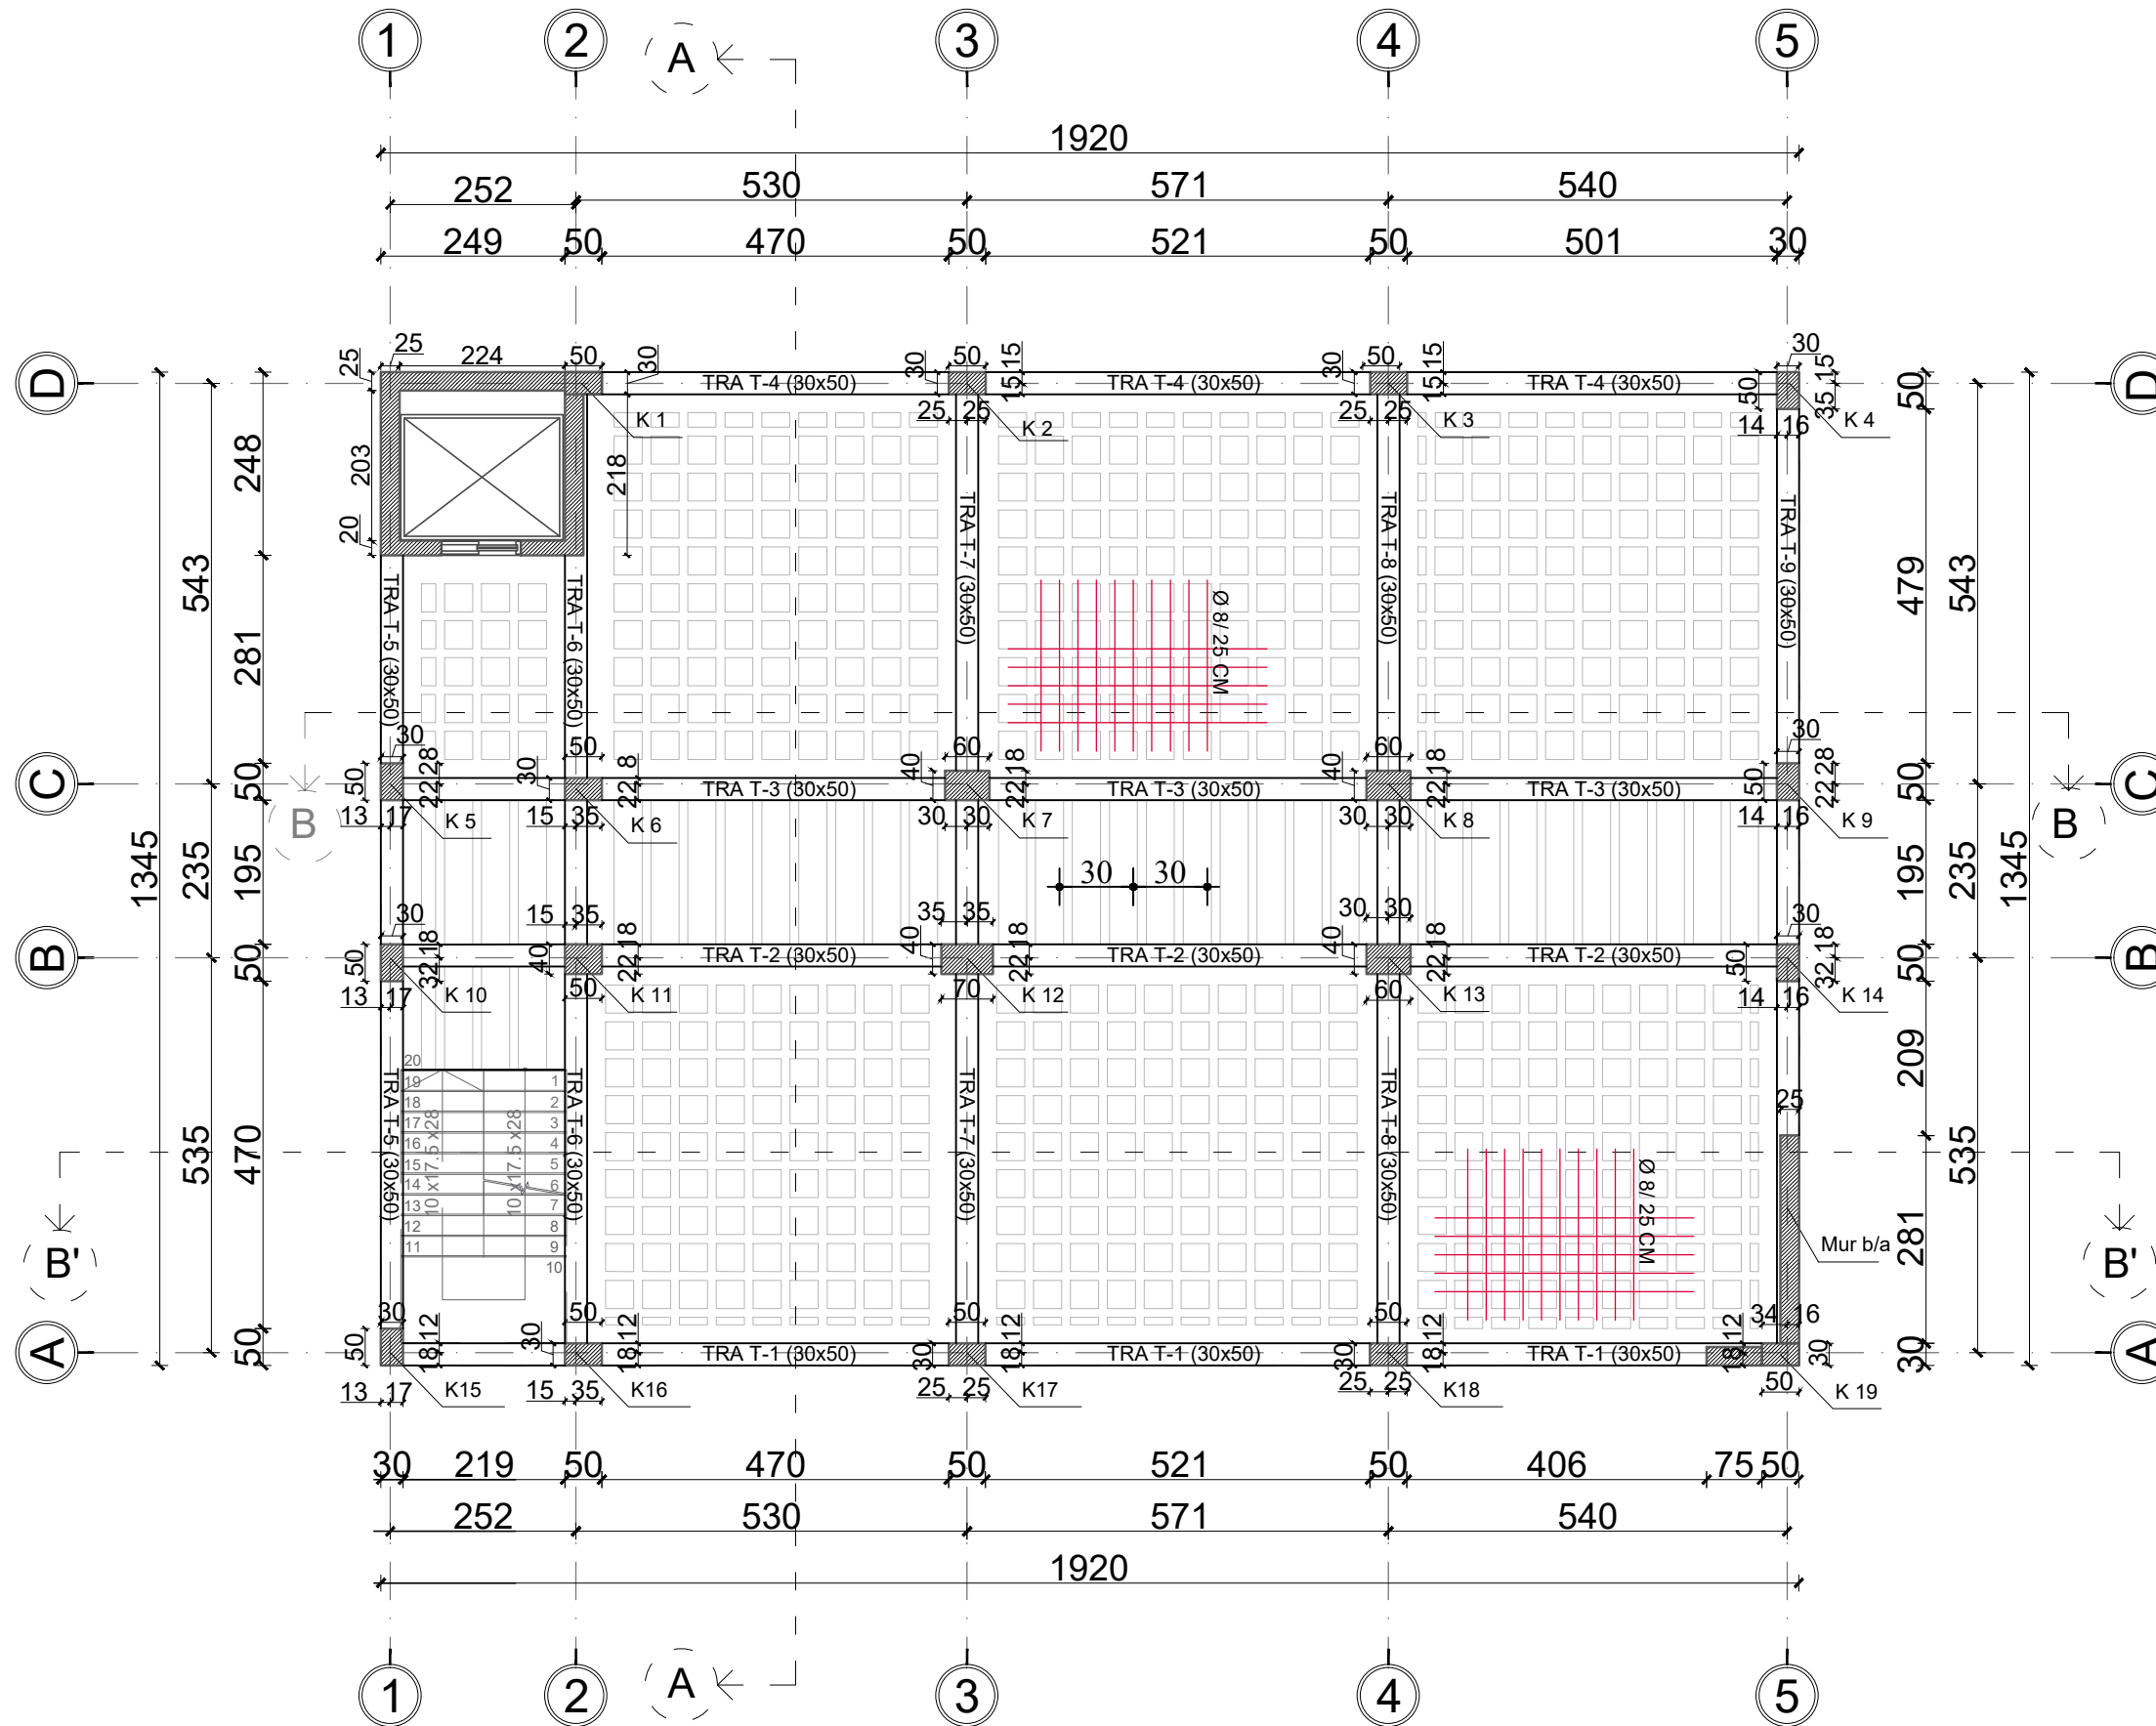

RISHIKIMI	DATA	VIZATUAR	KONTROLLUAR	APROVUAR	PERSHKRIMI


#### PROJEKTI KONSTRUKTIV

GRUPI I PROJEKTIMIT		
DREJTUES PROJEKTI	GEZIM GOXHAJ	NR.LIC. M.0127/7
INXHINIER STRUKTURIST	FATBARDHA GOXHAJ	NR.LIC. K.0265/11
INXHINIER PERPUNUES	SILVIN GOXHAJ	
ARKITEKT	IRINI GJONE	NR.LIC. A.2396
ARKITEKT	ERALD GOXHAJ	NR.LIC. A.2164
ARKITEKT	ENOLA MUHAMETAJ	NR.LIC. A. 1119/2
IMPIANTISTIKA	PATRIS MARTOPULLO	NR.LIC. M.1257
INXHINIER ELEKTRIK	ARJAN SHYTI	NR.LIC. E.1126/3
VERSION	SHKALLA	DATA
	I RI	1:100
		TETOR, 2022

NUMRI I VIZATIMIT	A18
TITULLI I VIZATIMIT	ARMIMI I SOLETES KUOTA +10.50
TITULLI I PROJEKTIT	Rikonstuksioni i shkollës 9 vjeçare "Shyqyri Peza".
VENDNDODHJA	NJËSIA ADMINISTRATIVE KOMBINAT, BASHKIA TIRANË
BOE	"Atria Studio" shpk Lic. N.6853/3 "Ersi/M" shpk Lic. N.3418/15
AUTORITETI KONTRAKTOR	BASHKIA TIRANË

Armimi i zgares se sipërme të soletës me traveta, në kuotën +10.50

### ARMIMI I SOLETES (ZGARA E POSHTME) KUOTA +10.50

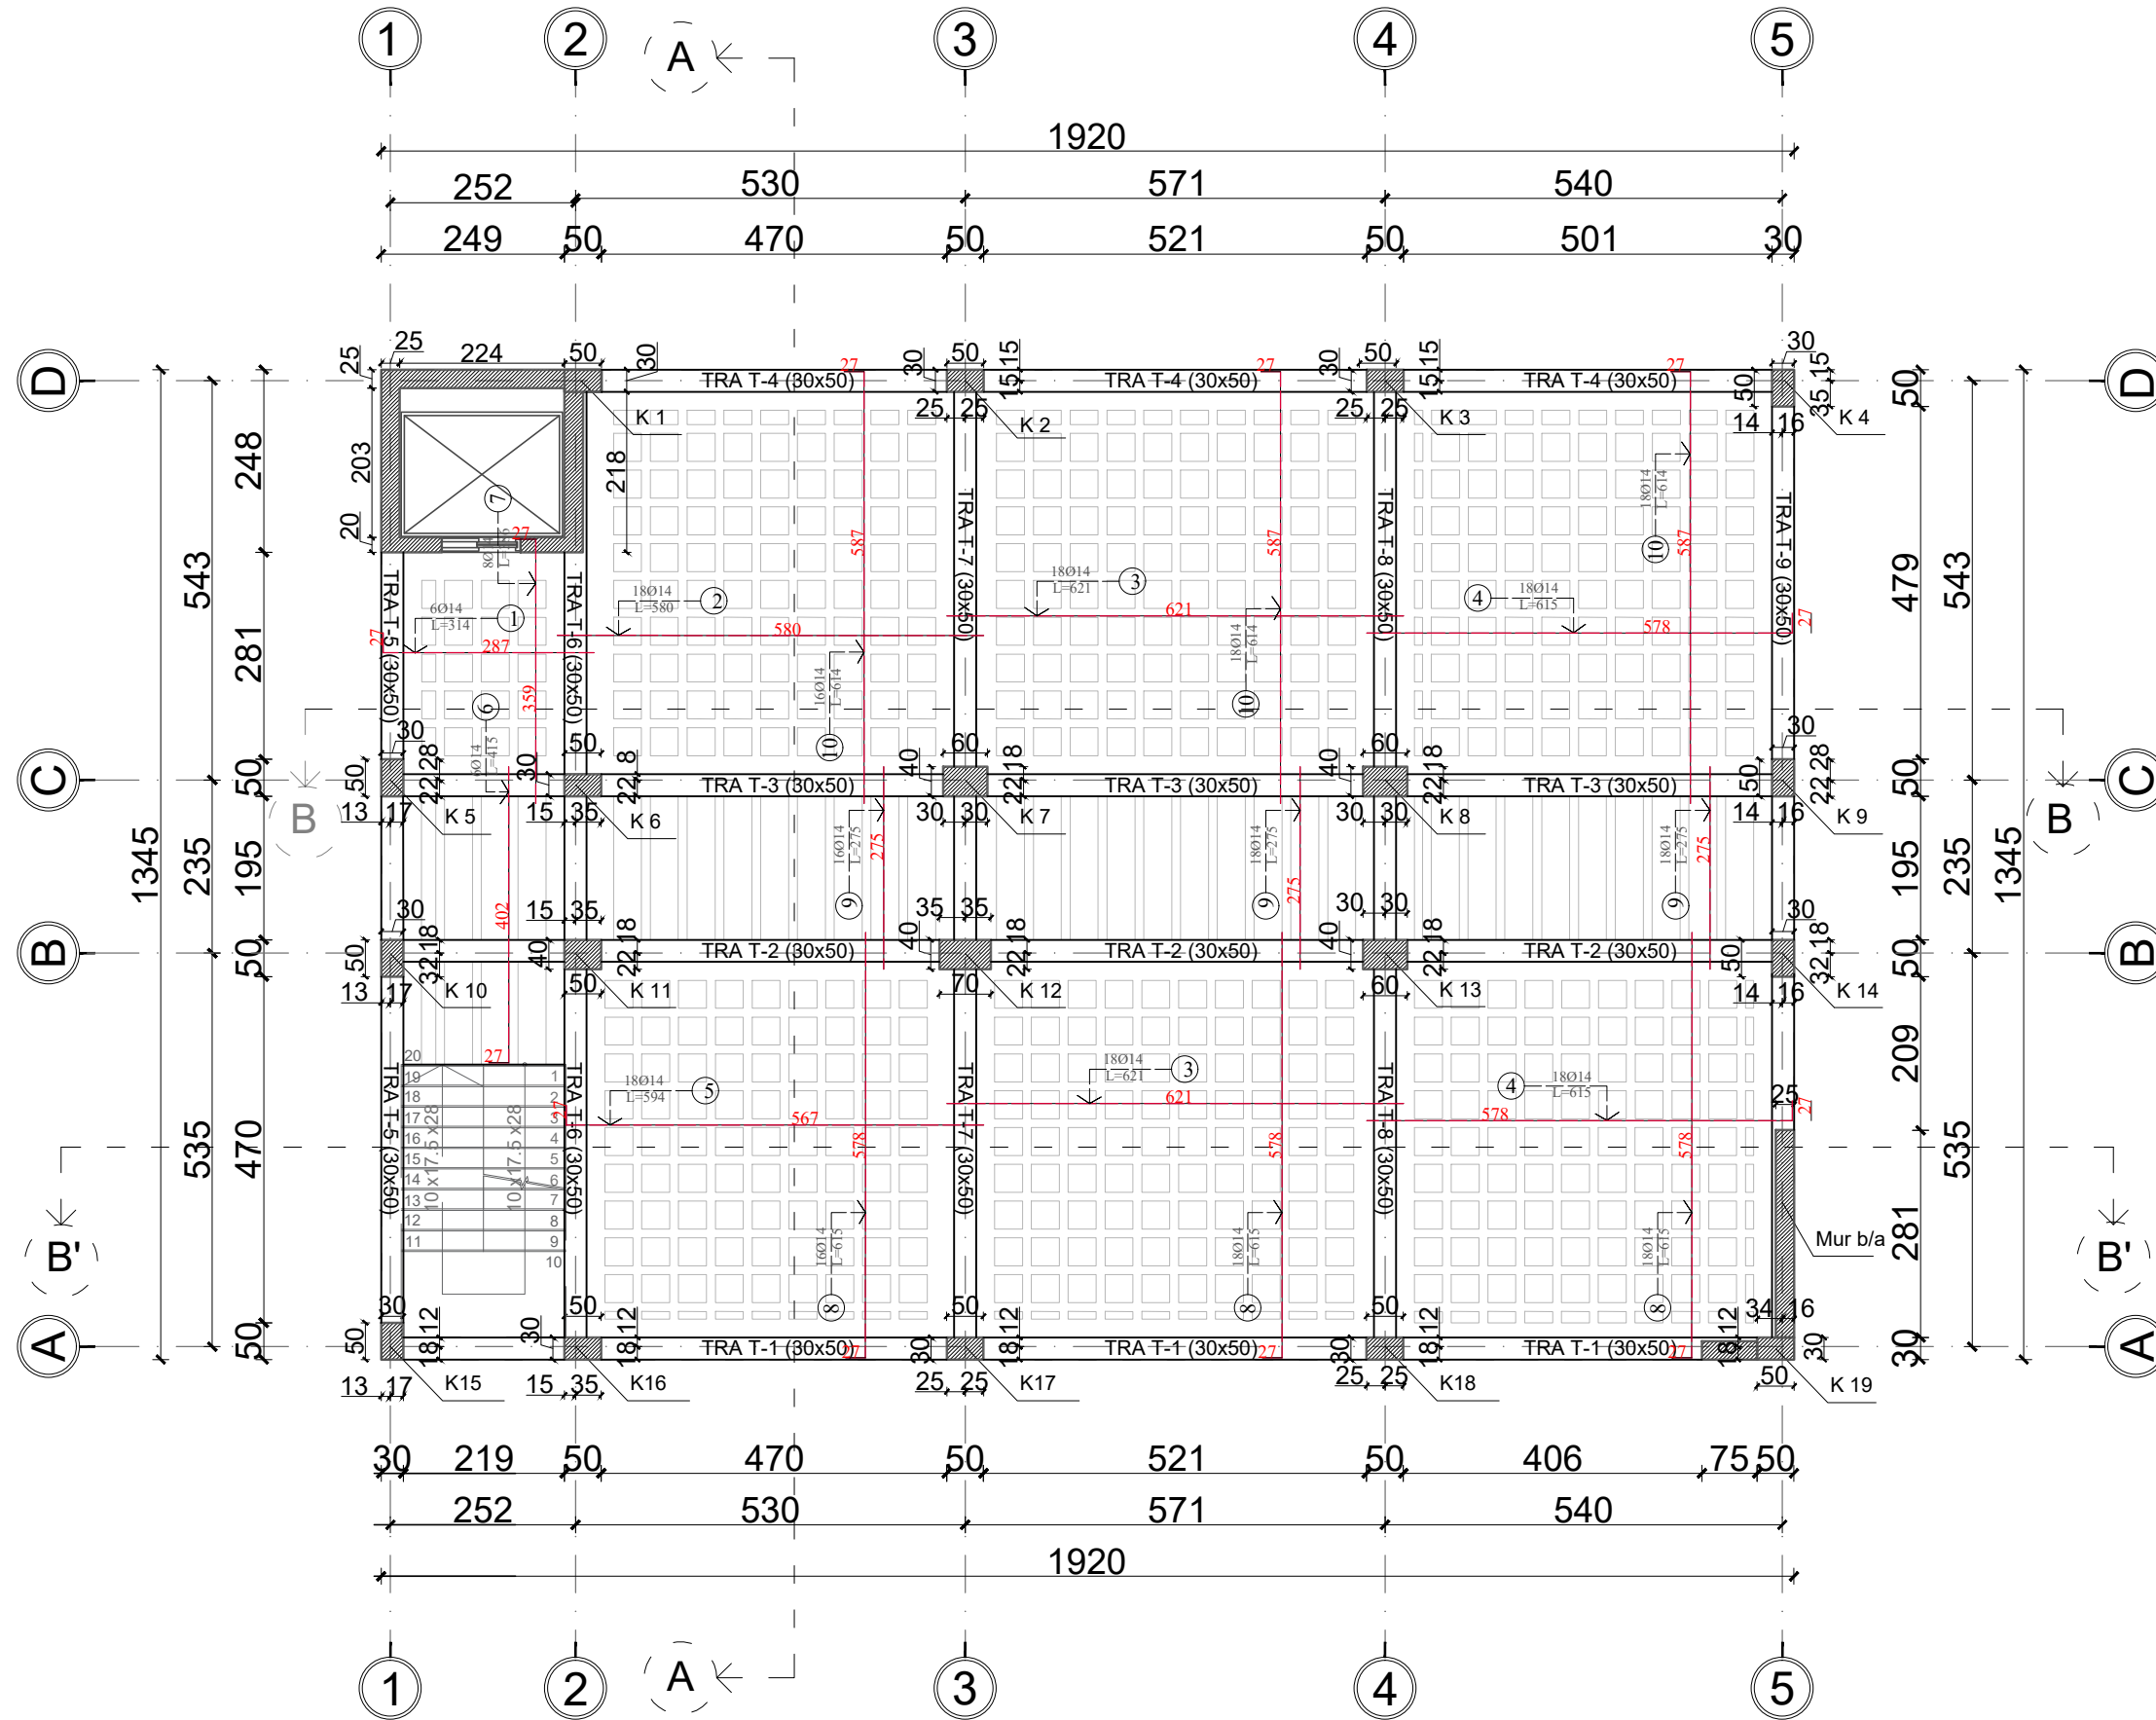

RISHIKIMI	DATA	VIZATUAR	KONTROLLUAR	APROVUAR	PERSHKRIMI

#### PROJEKTI KONSTRUKTIV


GRUPI I PROJEKTIMIT		
DREJTUES PROJEKTI	GEZIM GOXHAJ	NR.LIC. M.01277
INXHINIER STRUKTURIST	FATBARDHA GOXHAJ	NR.LIC. K.0265/11
INXHINIER PERPUNUES	SILVIN GOXHAJ	
ARKITEKT	IRINI GJONE	NR.LIC. A.2396
ARKITEKT	ERALD GOXHAJ	NR.LIC. A.2164
ARKITEKT	ENOLA MUHAMETAJ	NR.LIC. A.1119/2
IMPIANTISTIKA	PATRIS MARTOPULLO	NR.LIC. M.1257
INXHINIER ELEKTRIK	ARJAN SHYTI	NR.LIC. E.1126/3
VERSION	SHKALLA	DATA
	IRI	1:100
		TETOR, 2022

NUMRI I VIZATIMIT	A17
TITULLI I VIZATIMIT	ARMIMI I SOLETES KUOTA +10.50
TITULLI I PROJEKTIT	Rikonstuksioni i shkollës 9 vjeçare "Shyqyri Peza".
VENDNDODHJA	NJËSIA ADMINISTRATIVE KOMBINAT, BASHKIA TIRANË
BOE	"Atria Studio" shpk Lic. N.6853/3 "Ersi/M" shpk Lic. N.3418/15
AUTORITETI KONTRAKTOR	BASHKIA TIRANË

**ARMIMI I SOLETES (ZGARA E SIPERME)**  
**KUOTA +10.50**

**A19**

ARMIMI I SOLETES

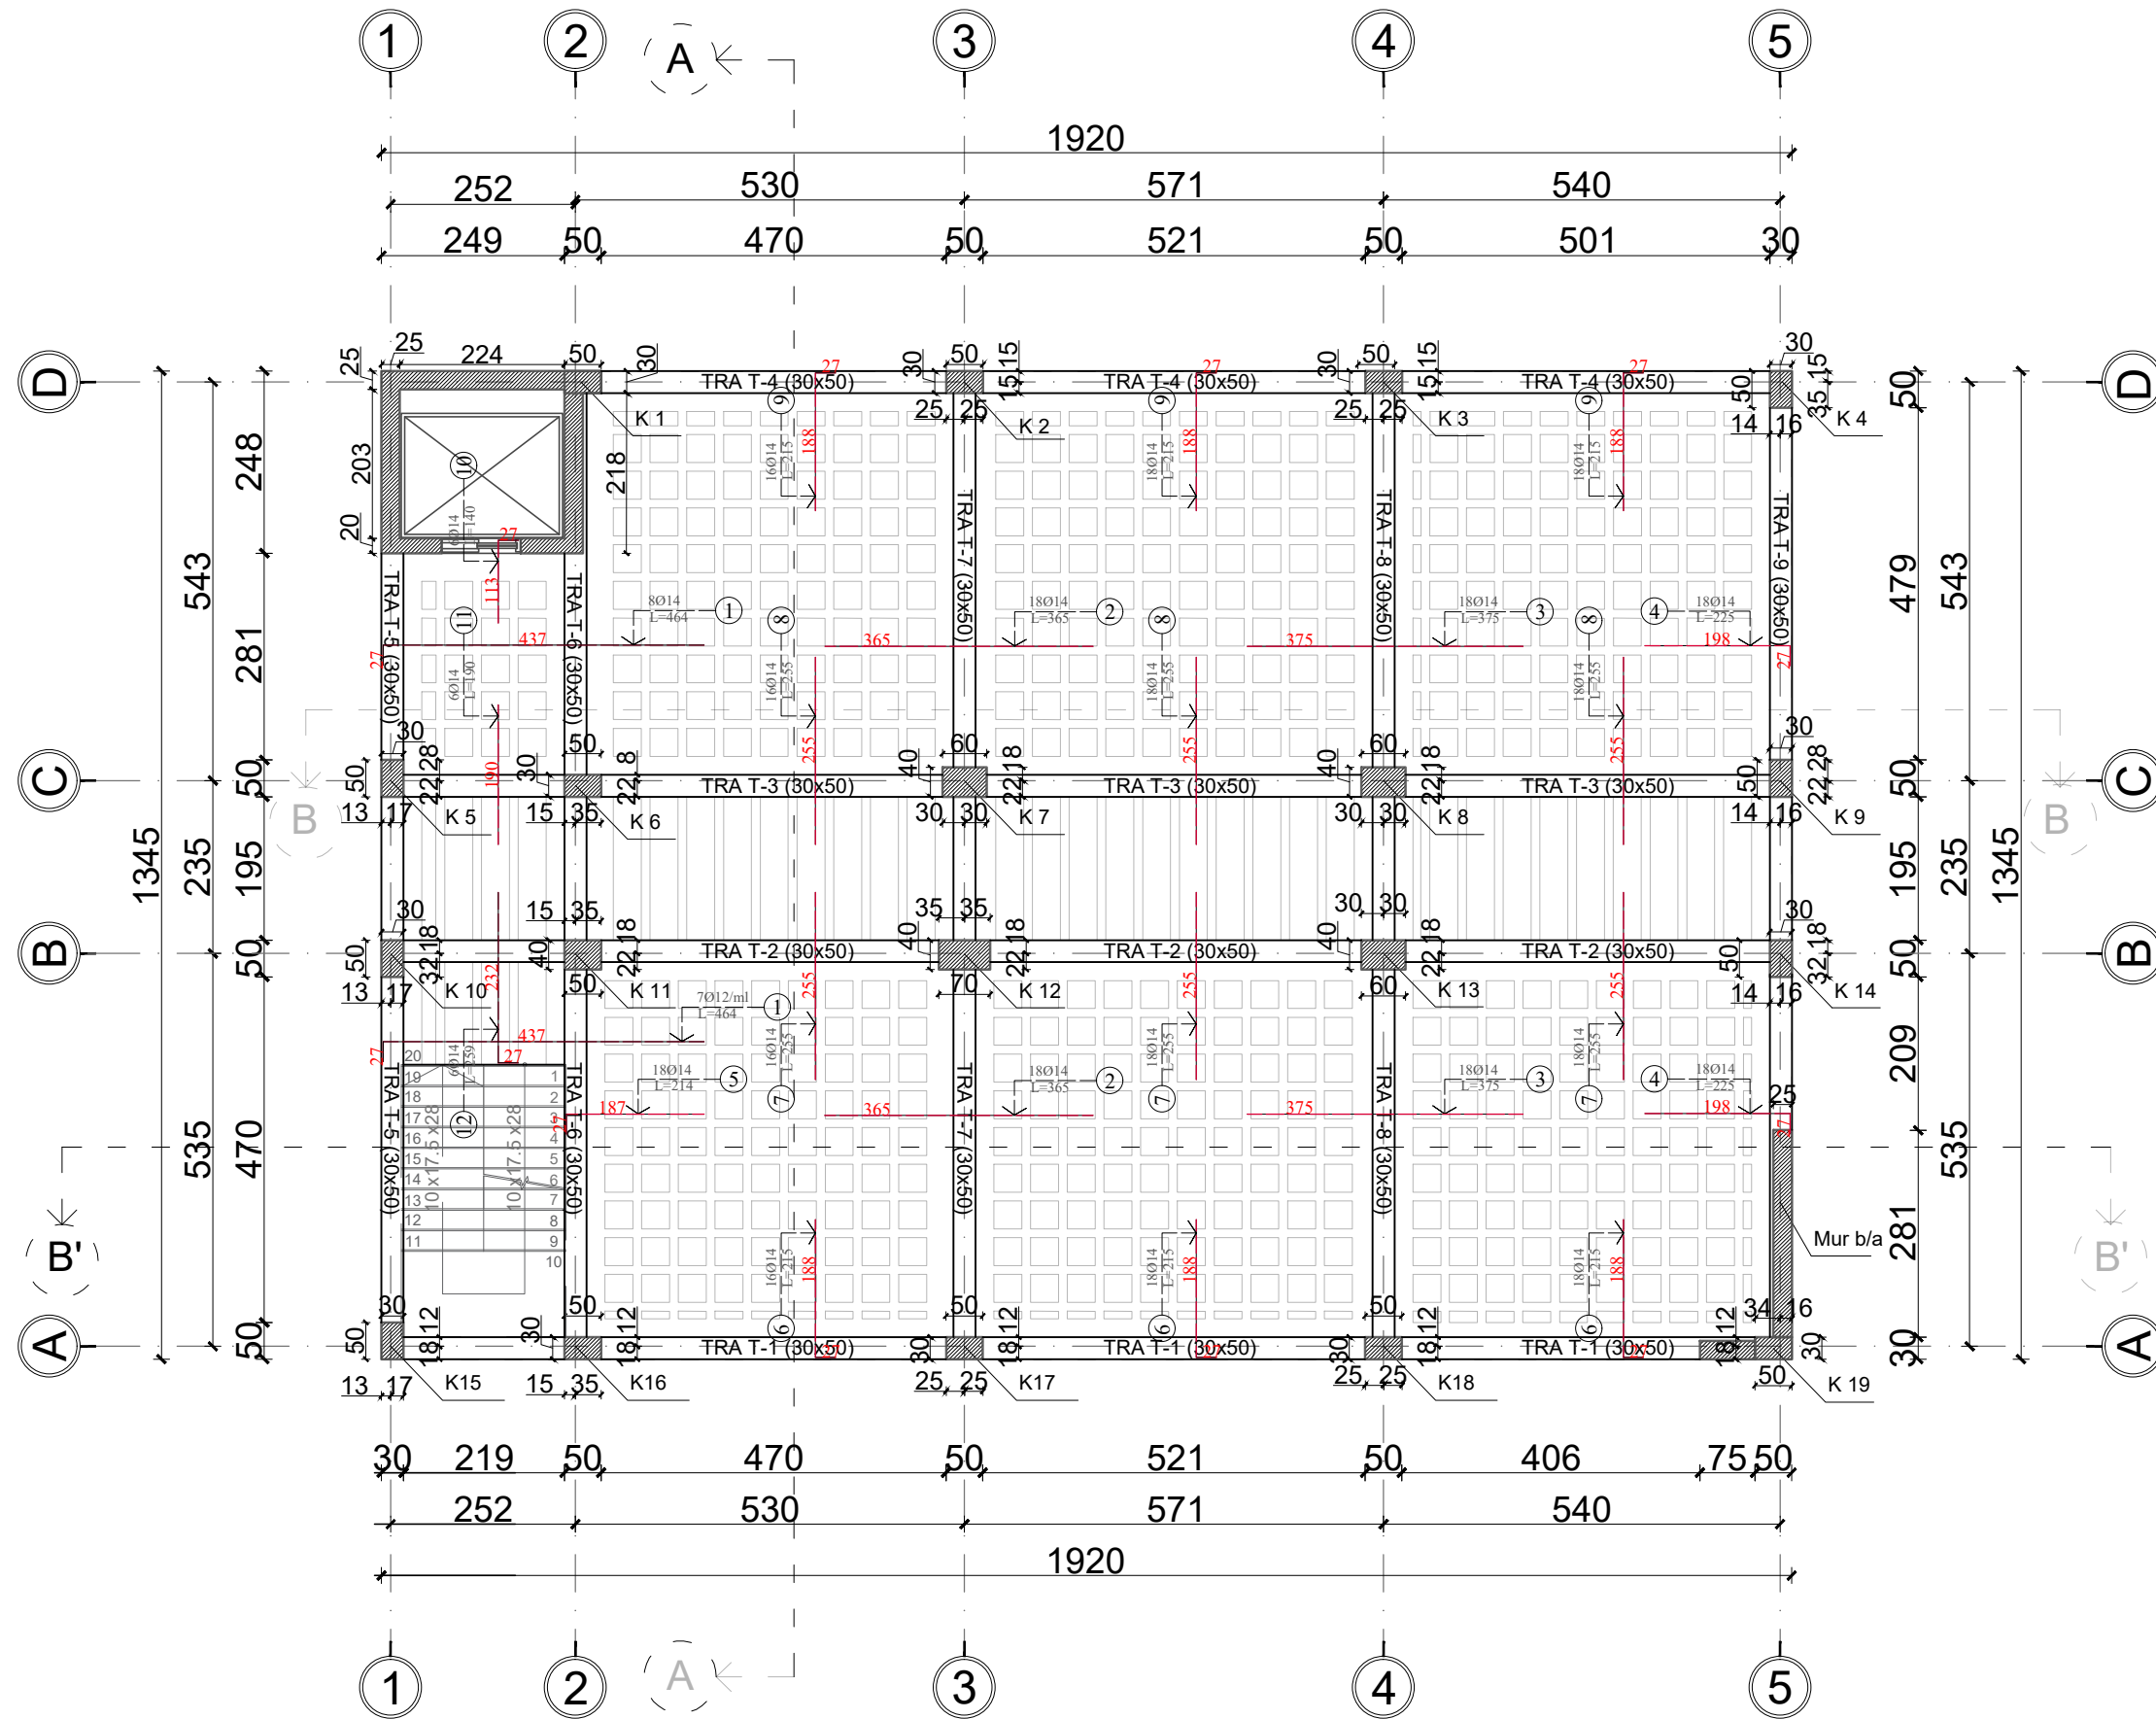


RISHIKIMI	DATA	VIZATUAR	KONTROLLUAR	APROVUAR	PERSHKRIMI

**PROJEKTI KONSTRUKTIV**

GRUPI I PROJEKTIMIT		
DREJTUES PROJEKTI	GEZIM GOXHAJ	NR.LIC. M.01277
INXHINIER STRUKTURIST	FATBARDHA GOXHAJ	NR.LIC. K.0265/11
INXHINIER PERPUNUES	SILVIN GOXHAJ	
ARKITEKT	IRINI GJONE	NR.LIC. A.2396
ARKITEKT	ERALD GOXHAJ	NR.LIC. A.2164
ARKITEKT	ENOLA MUHAMETAJ	NR.LIC. A. 1119/2
IMPIANTISTIKA	PATRIS MARTOPULLO	NR.LIC. M.1257
INXHINIER ELEKTRIK	ARJAN SHYTI	NR.LIC. E.1126/3
VERSION	SHKALLA	DATA
	I RI	1:100
		TETOR, 2022

NUMRI I VIZATIMIT	<b>A18</b>
TITULLI I VIZATIMIT	ARMIMI I SOLETES KUOTA +10.50
TITULLI I PROJEKTIT	Rikonstuksioni i shkollës 9 vjeçare "Shyqyri Peza".
VENDNDODHJA	NJËSIA ADMINISTRATIVE KOMBINAT, BASHKIA TIRANË
BOE	"Atria Studio" shpk Lic. N.6853/3 "Ersi/M" shpk Lic. N.3418/15
AUTORITETI KONTRAKTOR	BASHKIA TIRANË

### ARMIMI I ZGARES SE SIPERME KUOTA +10.50

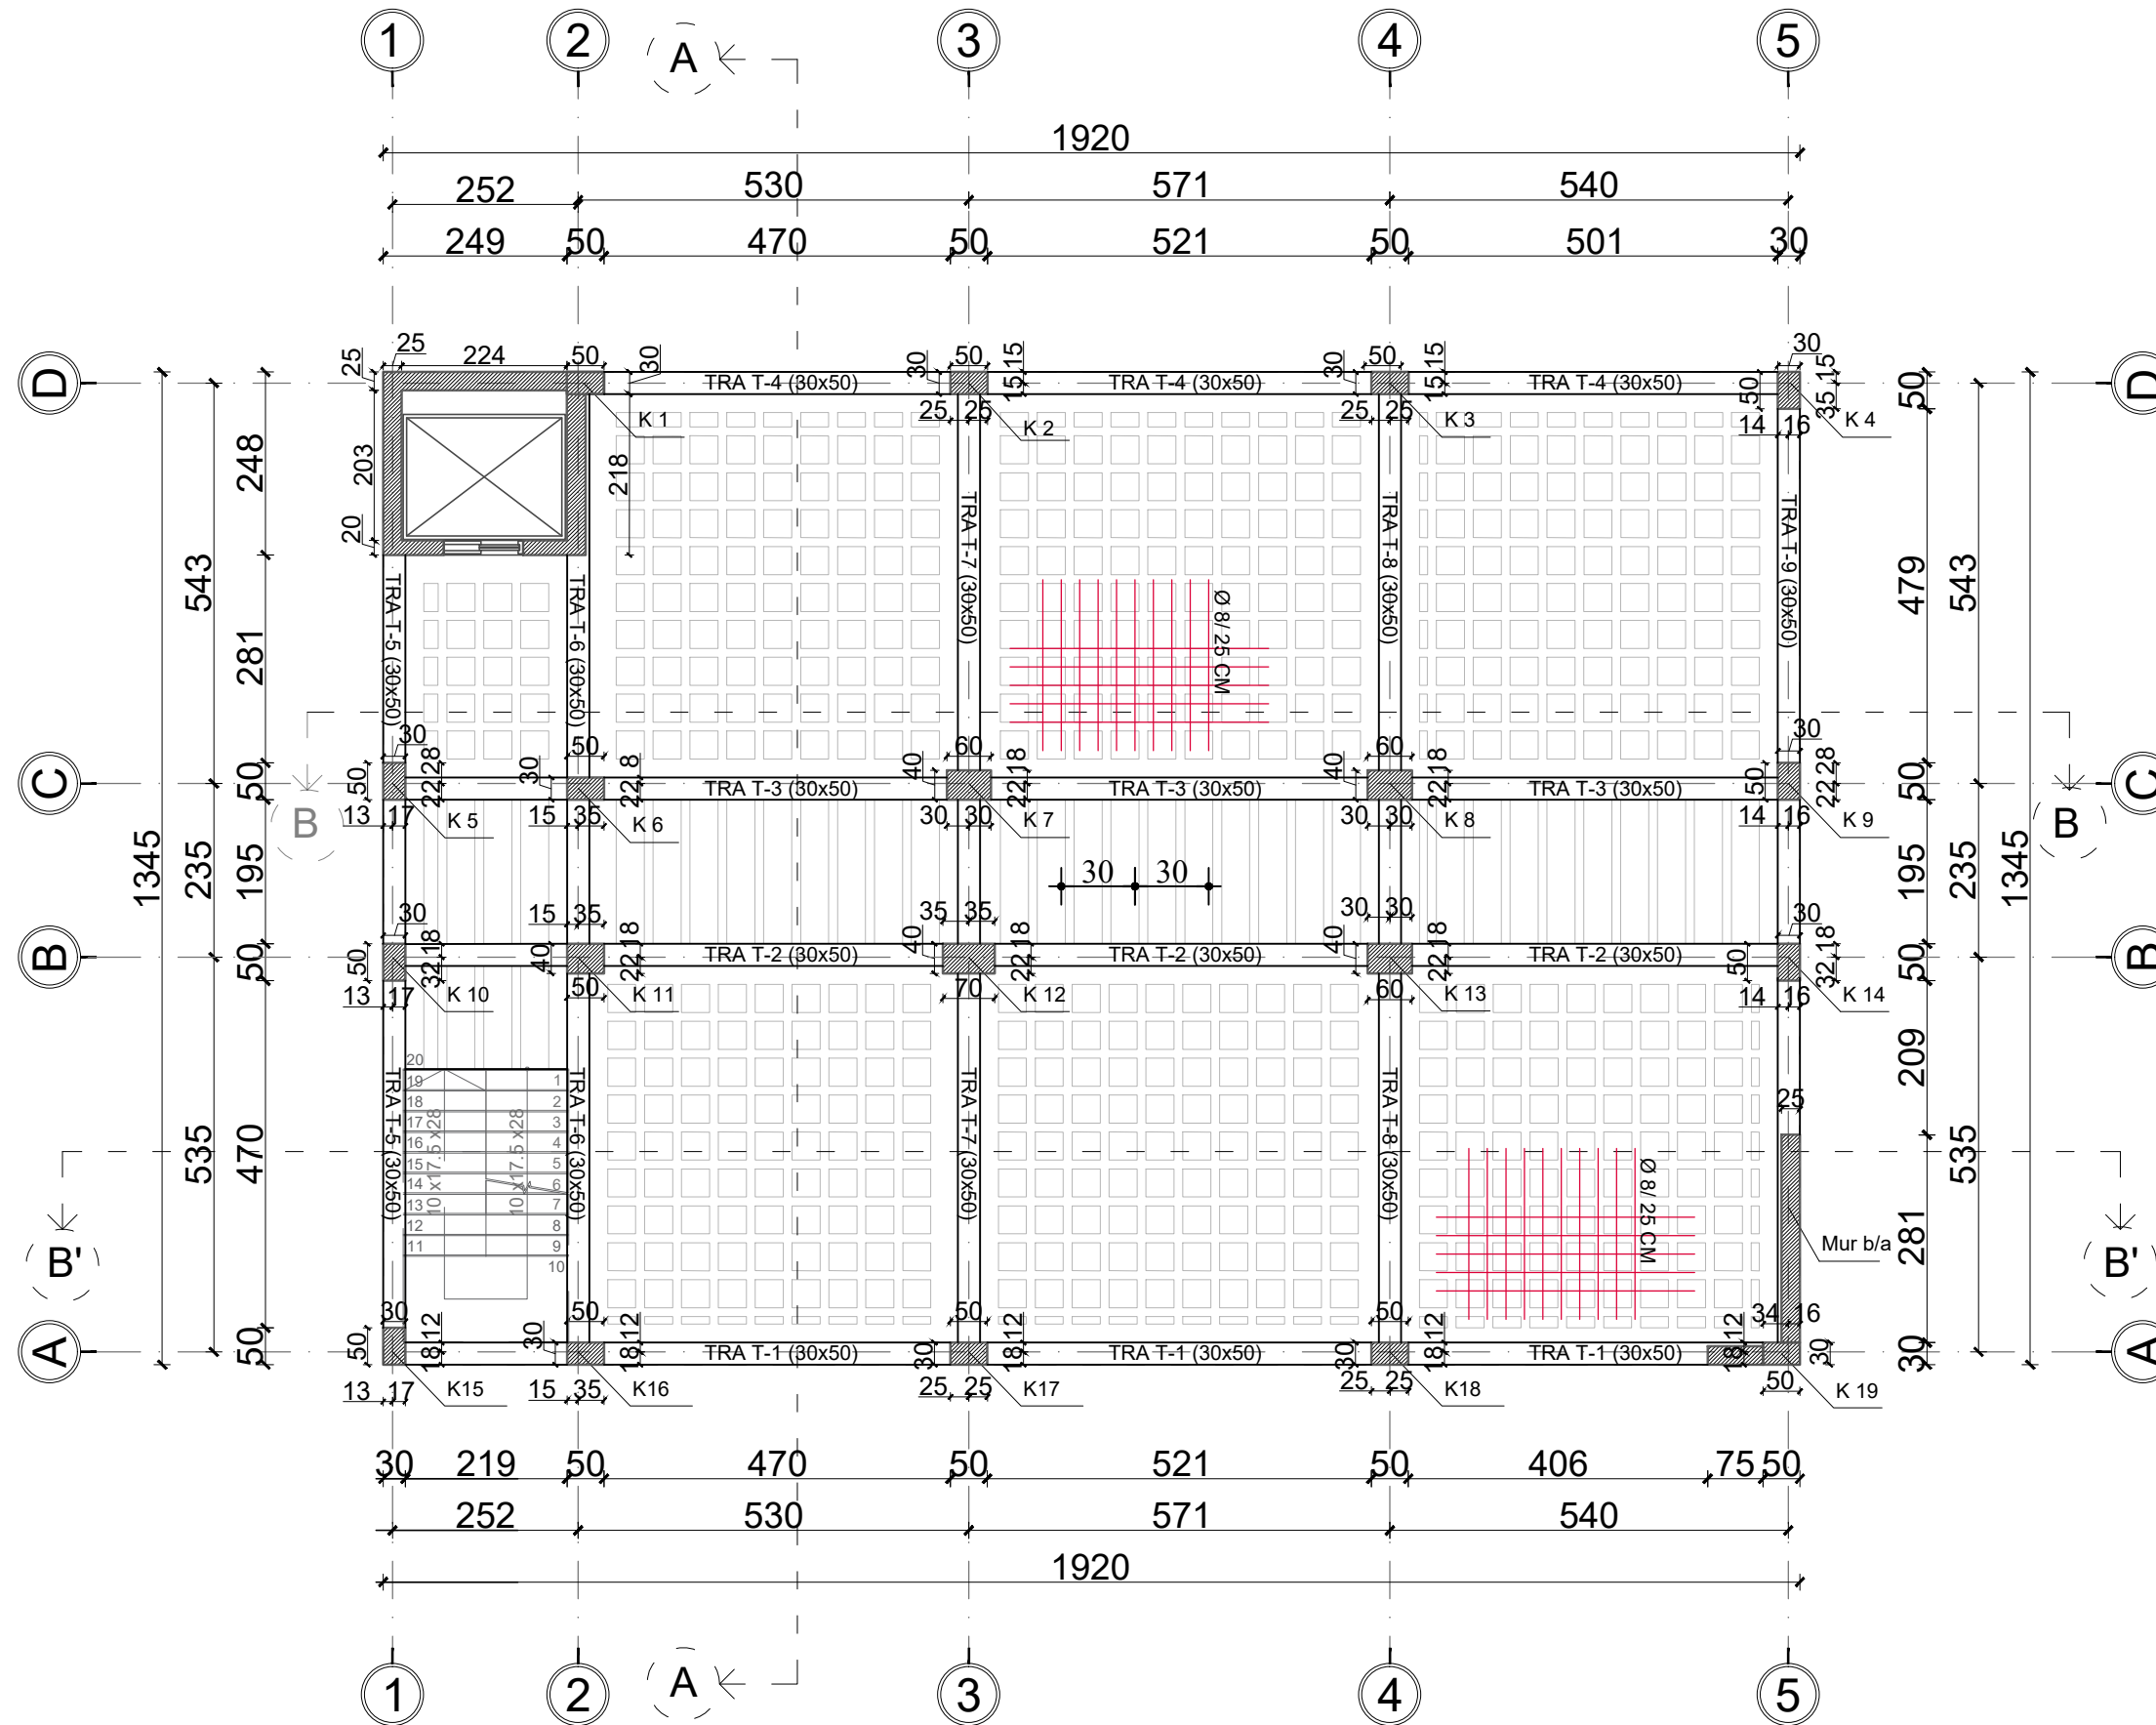

RISHIKIMI	DATA	VIZATUAR	KONTROLLUAR	APROVUAR	PERSHKRIMI
<b>PROJEKTI KONSTRUKTIV</b>					
<b>GRUPI I PROJEKTIMIT</b>					
DREJTUES PROJEKTI	GEZIM GOXHAJ	N.R.LIC. M.01277			
INXHINIER STRUKTURIST	FATBARDHA GOXHAJ	N.R.LIC. K.0265/11			
INXHINIER PERPUNUES	SILVIN GOXHAJ				
ARKITEKT	IRINI GJONE	N.R.LIC. A.2396			
ARKITEKT	ERALD GOXHAJ	N.R.LIC. A.2164			
ARKITEKT	ENOLA MUHAMETAJ	N.R.LIC. A.1119/2			
IMPIANTISTIKA	PATRIS MARTOPULLO	N.R.LIC. M.1257			
INXHINIER ELEKTRIK	ARJAN SHYTI	N.R.LIC. E.1126/3			
VERSION	SHKALLA	DATA			
	I RI	1:100		TETOR, 2022	
NUMRI I VIZATIMIT	<b>A18</b>				
TITULLI I VIZATIMIT	ARMIMI I SOLETES KUOTA +10.50				
TITULLI I PROJEKTIT	Rikonstuksioni i shkollës 9 vjeçare "Shyqyri Peza".				
VENDNDODHJA	NJËSIA ADMINISTRATIVE KOMBINAT, BASHKIA TIRANË				
BOE	"Atria Studio" shpk "Ersi/M" shpk	Lic. N.6853/3 Lic. N.3418/15			
AUTORITETI KONTRAKTOR	BASHKIA TIRANË				