

**Objekti: Rikualifikimi Urban i Qendres se fshatit Mollas
(INFRASTRUKTURA)**

VENDNDODHJA: BASHKIA KOLONJE


POROSITES: BASHKIA KOLONJE

PROJEKTUES:



LEAD Consulting
NR. LICENCE: N.6903/5

BASHKIA KOLONJE		Titulli i Projektit: Rikualifikimi Urban i Qendres se fshatit Mollas, Pritat malore në fshatrat e Bashkisë Kolonjë viti 2023 Vendndodhja: Bashkia Kolonjë	PROJEKTUES:	Grupi i Projektimit:				RRUGA - MOLLAS	
			LEAD CONSULTING sh.p.k NR.LICENCE: N.6903/5 	Ark. Olsi GJIKA Nr.Lic: A.1814	Ing.Elektrik Ajakida ESKI Nr.Lic: E.1889				
				Ing.Ndertimi Ilir HODAJ Nr.Lic: K.1729/2	Ing.Gjeolog Vlashi NAKUÇI Nr.Lic: GJ.0054/3				
				Ing.Ndertimi Ardit KANE Nr.Lic: K.1420/2					
				Ing.Gjeodet Thanos ZIU Nr.Lic: T.1571					
							REALIZUAR: 2023	NR. FLETES:	PROJEKT ZBATIM

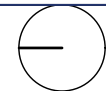

BASHKIA KOLONJE



Titulli i Projektit: **Rikualifikimi Urban i Qendres se fshatit Mollas, Pritat malore në fshatrat e Bashkisë Kolonjë viti 2023**


Vendndodhja: **Bashkia Kolonjë**

PROJEKTUES:
LEAD CONSULTING sh.p.k
 NR.LICENCE: N.6903/5

Grupi i Projektimit:			
Ark. Olsi GJIKA	Nr.Lic: A.1814	Ing.Elektrik Ajakida ESKI	Nr.Lic: E.1889
Ing.Ndertimi Ilir HODAJ	Nr.Lic: K.1729/2	Ing.Gjeolog Vlasi NAKUÇI	Nr.Lic: GJ.0054/3
Ing.Ndertimi Ardit KANE	Nr.Lic: K.1420/2		
Ing.Gjeodet Thanas ZIU	Nr.Lic: T.1571		

OROGRAFIA - RRUGA		
REALIZUAR: 2023	SHKALLA - 1:1000 <small>FORMAT A3 (420 x 297)</small>	NR. FLETES: 01
PROJEKT ZBATIM		

POZICIONIMI

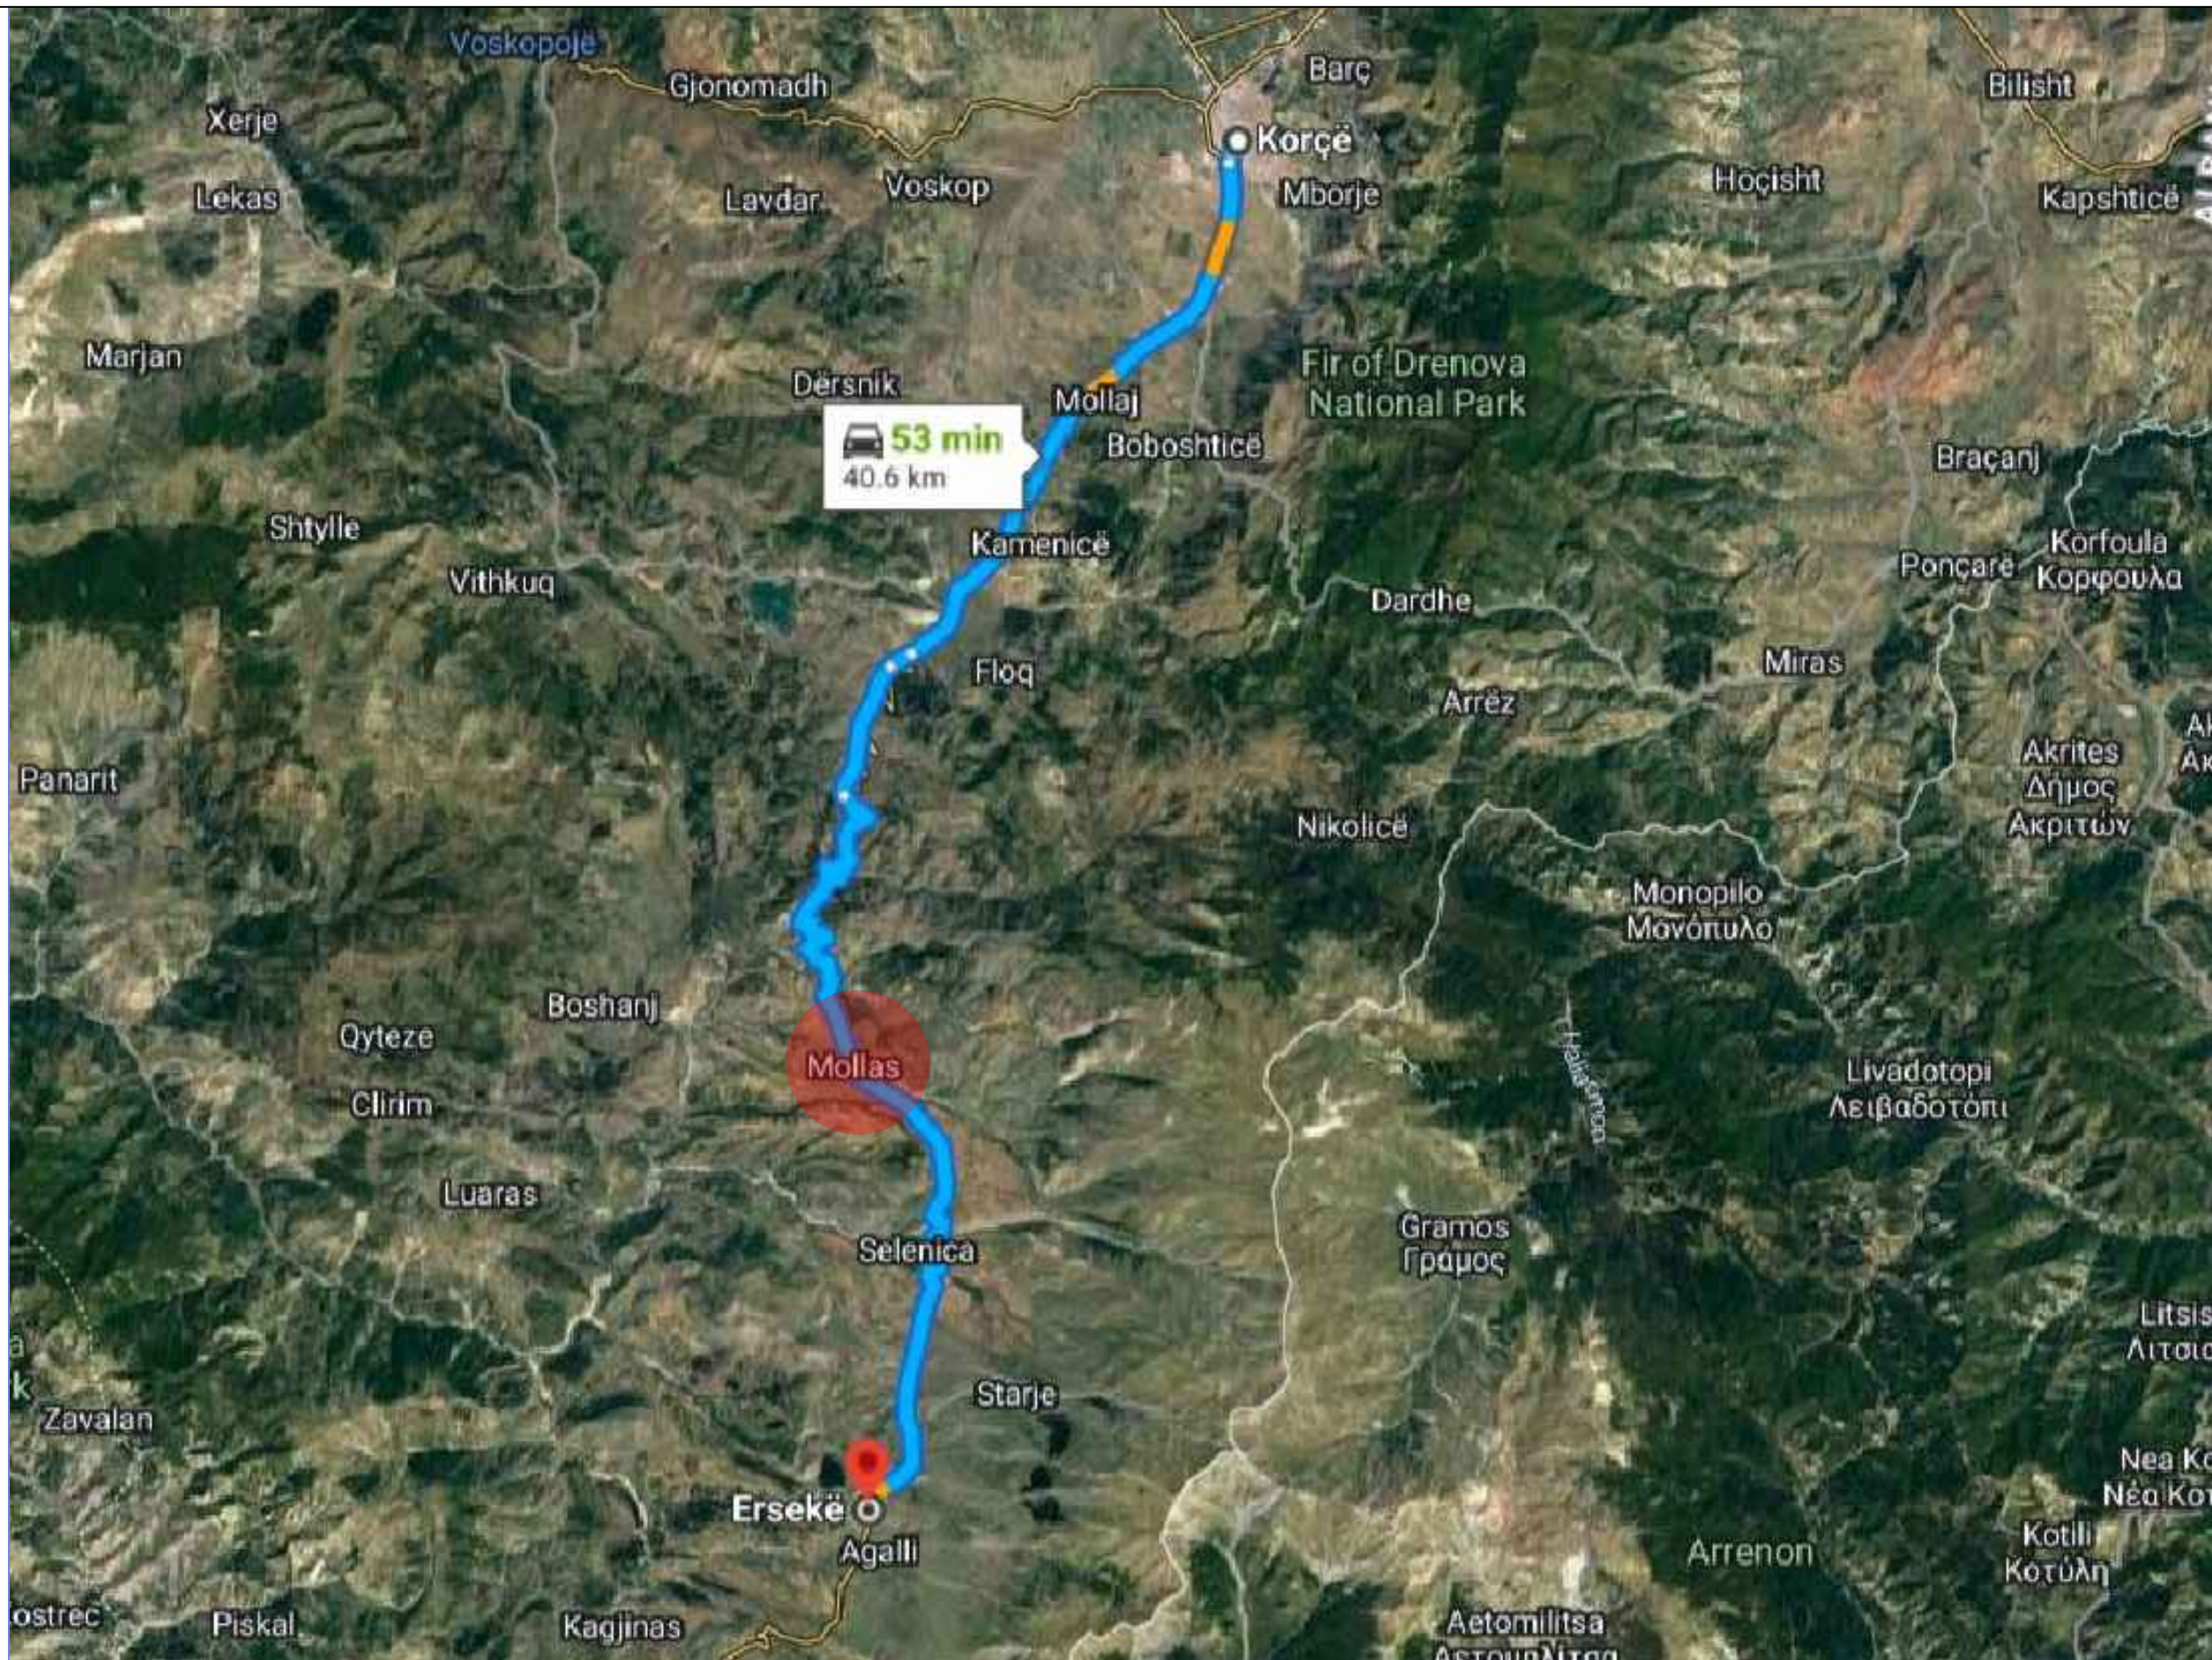

<p>BASHKIA KOLONJE</p> 	<p>Titulli i Projektit: <i>Rikualifikimi Urban i Qendres se fshatit Mollas, Pritat malore në fshatrat e Bashkisë Kolonjë viti 2023</i></p> <p>Vendndodhja: <i>Bashkia Kolonjë</i></p>	<p>PROJEKTUES:</p> <p>LEAD CONSULTING sh.p.k NR.LICENCE: N.6903/5</p> 	<p>Grupi i Projektimit:</p> <table border="1"> <tr> <td>Ark. Olsi GJIKA</td> <td>Nr.Lic: A.1814</td> <td>Ing.Elektrik Ajakida ESKI</td> <td>Nr.Lic: E.1889</td> </tr> <tr> <td>Ing.Ndertimi Ilir HODAJ</td> <td>Nr.Lic: K.1729/2</td> <td>Ing.Gjeolog Vlashi NAKUÇI</td> <td>Nr.Lic: GJ.0054/3</td> </tr> <tr> <td>Ing.Ndertimi Ardit KANE</td> <td>Nr.Lic: K.1420/2</td> <td></td> <td></td> </tr> <tr> <td>Ing.Gjeodet Thanas ZIU</td> <td>Nr.Lic: T.1571</td> <td></td> <td></td> </tr> </table>				Ark. Olsi GJIKA	Nr.Lic: A.1814	Ing.Elektrik Ajakida ESKI	Nr.Lic: E.1889	Ing.Ndertimi Ilir HODAJ	Nr.Lic: K.1729/2	Ing.Gjeolog Vlashi NAKUÇI	Nr.Lic: GJ.0054/3	Ing.Ndertimi Ardit KANE	Nr.Lic: K.1420/2			Ing.Gjeodet Thanas ZIU	Nr.Lic: T.1571			<p>POZICIONIMI</p>		
		Ark. Olsi GJIKA	Nr.Lic: A.1814	Ing.Elektrik Ajakida ESKI	Nr.Lic: E.1889																				
Ing.Ndertimi Ilir HODAJ	Nr.Lic: K.1729/2	Ing.Gjeolog Vlashi NAKUÇI	Nr.Lic: GJ.0054/3																						
Ing.Ndertimi Ardit KANE	Nr.Lic: K.1420/2																								
Ing.Gjeodet Thanas ZIU	Nr.Lic: T.1571																								
		<p>REALIZUAR: 2023</p>		<p>SHKALLA - 1:50000 <small>FORMATAS (420 x 297)</small></p>	<p>NR. FLETES: 02</p>																				
<p>PROJEKT ZBATIM</p>																									



BASHKIA KOLONJE



Titulli i Projektit: **Rikualifikimi Urban i Qendres se fshatit Mollas, Pritat malore në fshatrat e Bashkisë Kolonjë viti 2023**
Vendndodhja: **Bashkia Kolonjë**

PROJEKTUES:
LEAD CONSULTING sh.p.k
NR.LICENCE: N.6903/5

Grupi i Projektimit:			
Ark. Olsi GJIKA	Nr.Lic: A.1814	Ing.Elektrik Ajakida ESKI	Nr.Lic: E.1889
Ing.Ndertimi Ilir HODAJ	Nr.Lic: K.1729/2	Ing.Gjeolog Vlashi NAKUÇI	Nr.Lic: G1.0054/3
Ing.Ndertimi Ardit KANE	Nr.Lic: K.1420/2		
Ing.Gjeodet Thanas ZIU	Nr.Lic: T.1571		

PLANI I RILEVIMIT		
REALIZUAR: 2023	SHKALLA - 1:1000 <small>FORMAT A3 (420 x 297)</small>	NR. FLETES: 03
PROJEKT ZBATIM		

PLANI I PERGJITHSHEM MOLLAS



LEGJENDE

- Veshje me pllaka
- Lulishte
- Rrë
- Asfalt
- Banesë private
- Banesë kolektive/ ndërhyrje në fasadë/ulluqe
- Pemë që do shtohen (5 cope)
- Pemë ekzistuese
- Vend parkimi
- Ndenjëse druri (21 copë)

BASHKIA KOLONJE



Titulli i Projektit: Rikualifikimi Urban i Qendres se fshatit Mollas, Pritat malore në fshatrat e Bashkisë Kolonjë viti 2023

Vendndodhja: **Bashkia Kolonjë**

PROJEKTUES:
LEAD CONSULTING sh.p.k
 NR.LICENCE: N.6903/5

Grupi i Projektimit:


Ark. Olsi GJIKA	Nr.Lic: A.1814	Ing.Elektrik Ajakida ESKI	Nr.Lic: E.1889
Ing.Ndertimi Ilir HODAJ	Nr.Lic: K.1729/2	Ing.Gjeolog Vlashi NAKUÇI	Nr.Lic: G1.0054/3
Ing.Ndertimi Ardit KANE	Nr.Lic: K.1420/2		
Ing.Gjeodet Thanas ZIU	Nr.Lic: T.1571		

PLANI I PERGJITHSHEM


REALIZUAR: 2023	SHKALLA - 1:1000 <small>FORMAT A3 (420 x 297)</small>	NR. FLETES: 04
PROJEKT ZBATIM		

MOBILIMI I JASHEM DIMENSIONIM- kendi i lojërave


PAMJA 01

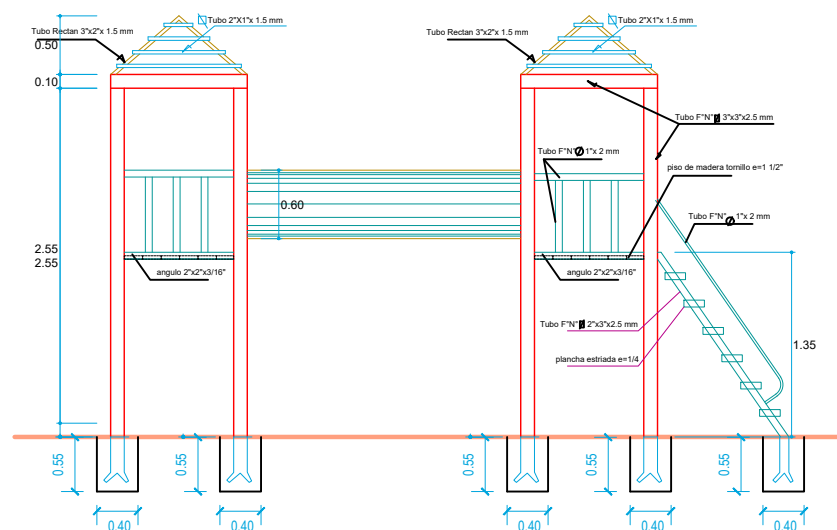


PAMJA 02

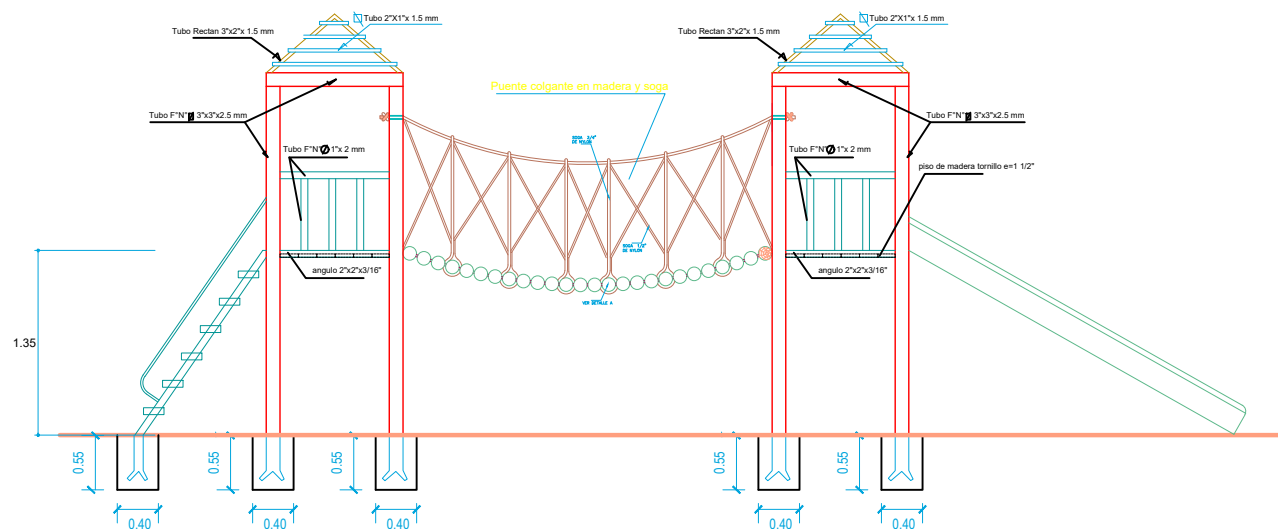

PAMJA 03

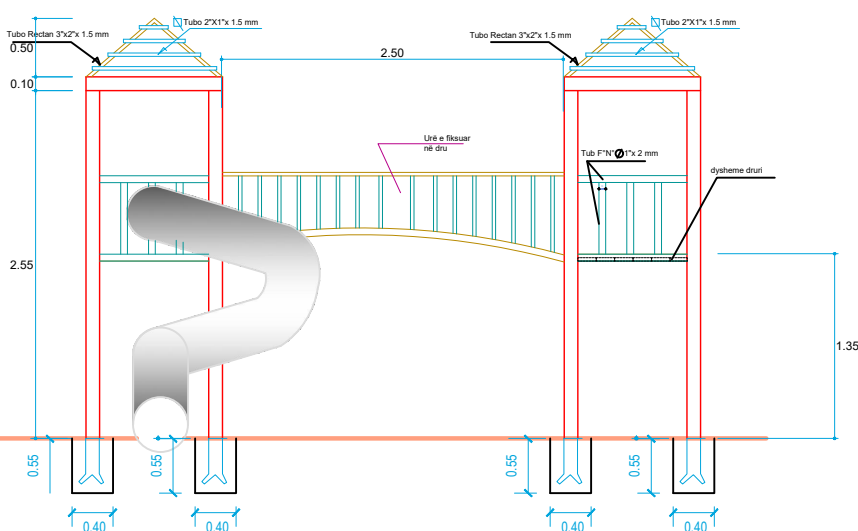

02

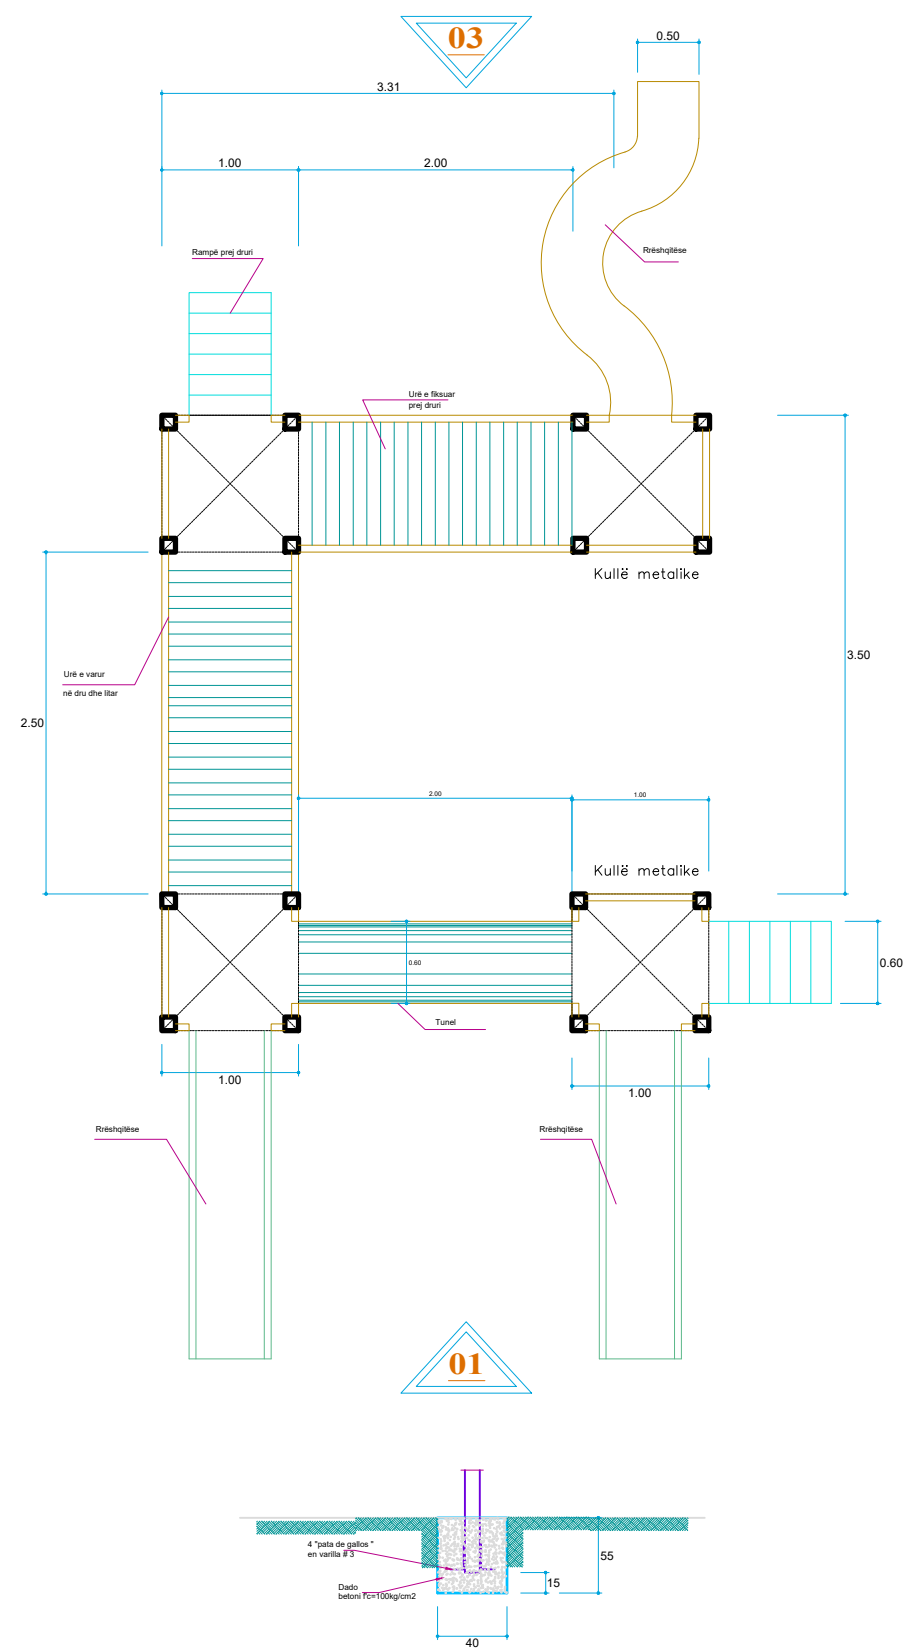

01

BASHKIA KOLONJE



Titulli i Projektit: Rikualifikimi Urban i Qendres se fshatit Mollas, Pritat malore në fshatrat e Bashkisë Kolonjë viti 2023

Vendndodhja: Bashkia Kolonjë






PROJEKTUES:
LEAD CONSULTING sh.p.k
 NR.LICENCE: N.6903/5

Grupi i Projektimit:			
Ark. Olsi GJIKA	Nr.Lic: A.1814	Ing.Elektrik Ajakida ESKI	Nr.Lic: E.1889
Ing.Ndertimi Ilir HODAJ	Nr.Lic: K.1729/2	Ing.Gjeolog Vlasi NAKUÇI	Nr.Lic: GJ.0054/3
Ing.Ndertimi Ardit KANE	Nr.Lic: K.1420/2		
Ing.Gjeodet Thanaz ZIU	Nr.Lic: T.1571		

MOBILIMI I JASHEM - KENDI I LOJERAVE

REALIZUAR: 2023	SHKALLA - 1:50 <small>FORMAT A3 (420 x 297)</small>	NR. FLETES: 05
PROJEKT ZBATIM		

MOBILIMI I JASHEM DIMENSIONIM- kendi i lojërave

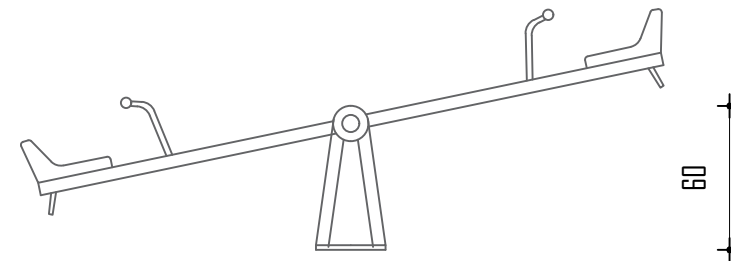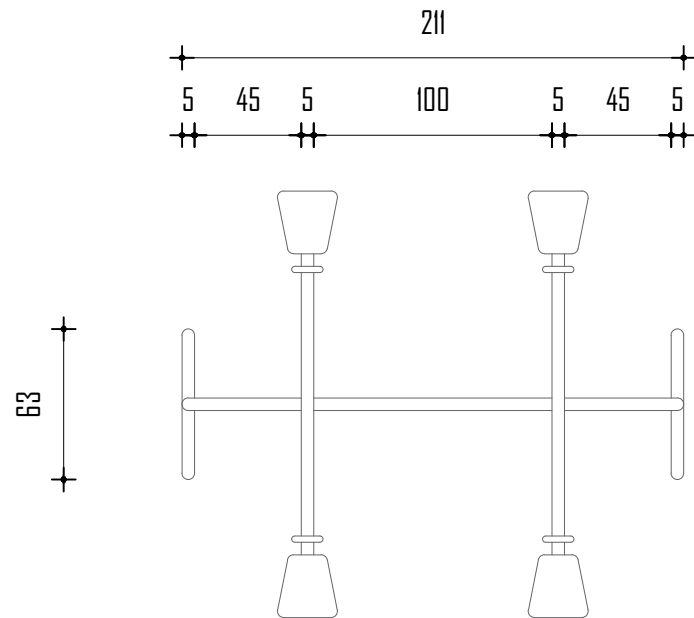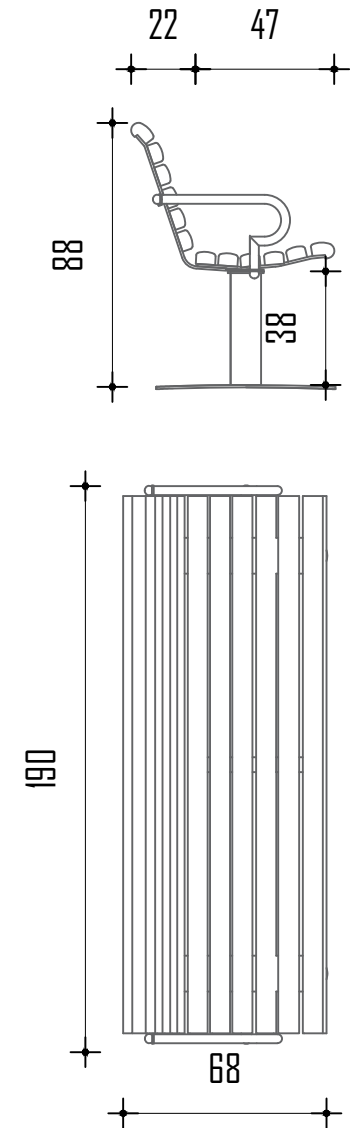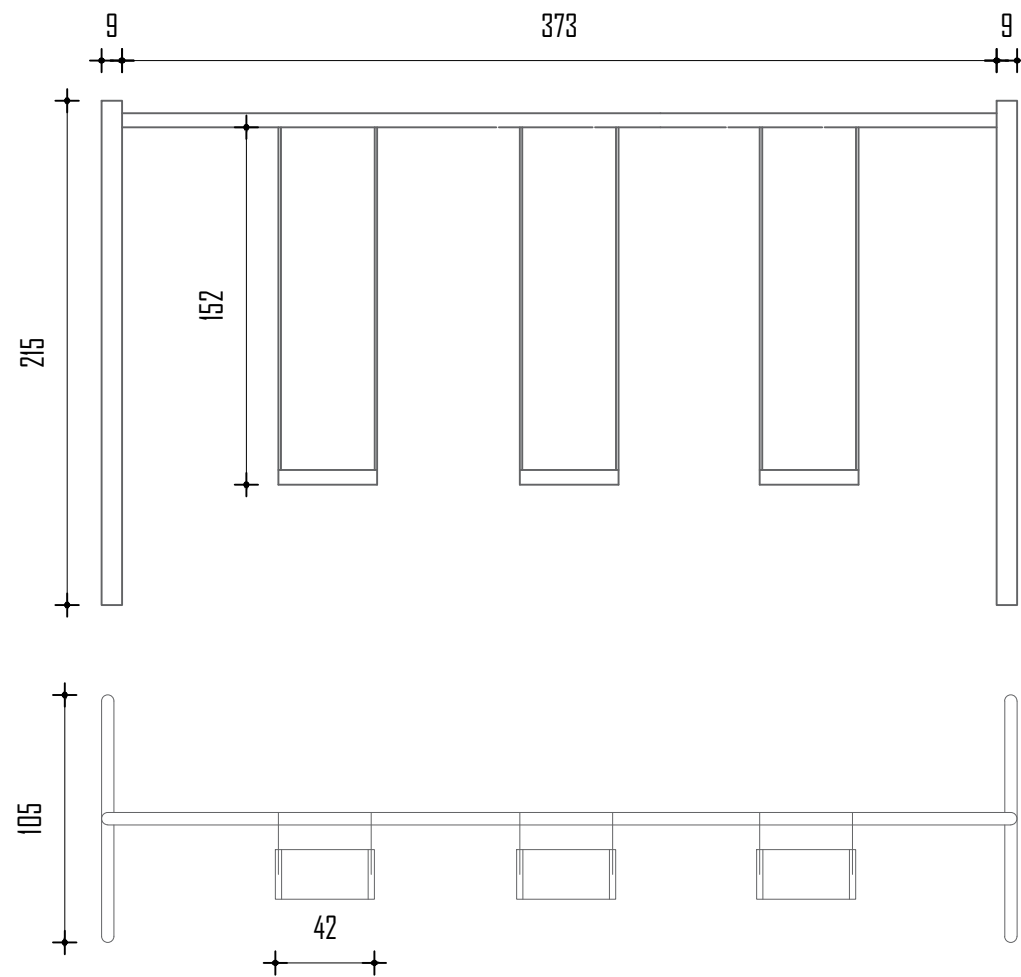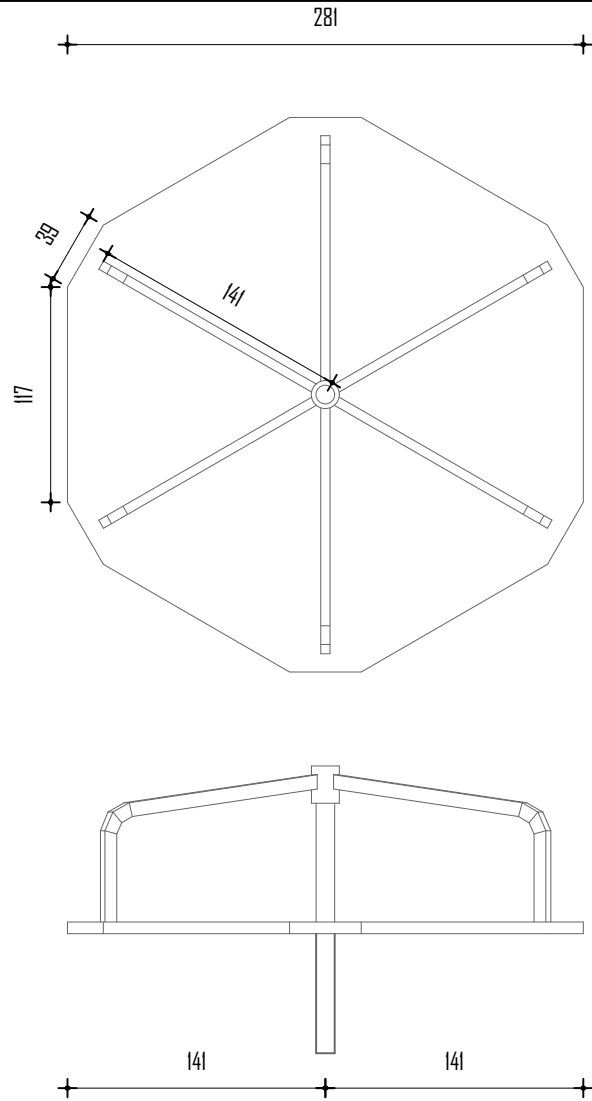

BASHKIA KOLONJE



Titulli i Projektit: **Rikualifikimi Urban i Qendres se fshatit Mollas, Pritat malore në fshatrat e Bashkisë Kolonjë viti 2023**

Vendndodhja: **Bashkia Kolonjë**

PROJEKTUES:

LEAD CONSULTING sh.p.k
NR.LICENCE: N.6903/5



Grupi i Projektimit:

Ark. Olsi GJIKA	Nr.Lic: A.1814	Ing.Elektrik Ajakida ESKI	Nr.Lic: E.1889
Ing.Ndertimi Ilir HODAJ	Nr.Lic: K.1729/2	Ing.Gjeolog Vlashi NAKUÇI	Nr.Lic: GJ.0054/3
Ing.Ndertimi Ardit KANE	Nr.Lic: K.1420/2		
Ing.Gjeodet Thanas ZIU	Nr.Lic: T.1571		

MOBILIM I JASHEM - KENDI I LOJERAVE

REALIZUAR: 2023


SHKALLA - 1:50
FORMAT A3 (420 x 297)

NR. FLETES: 06





PROJEKT ZBATIM

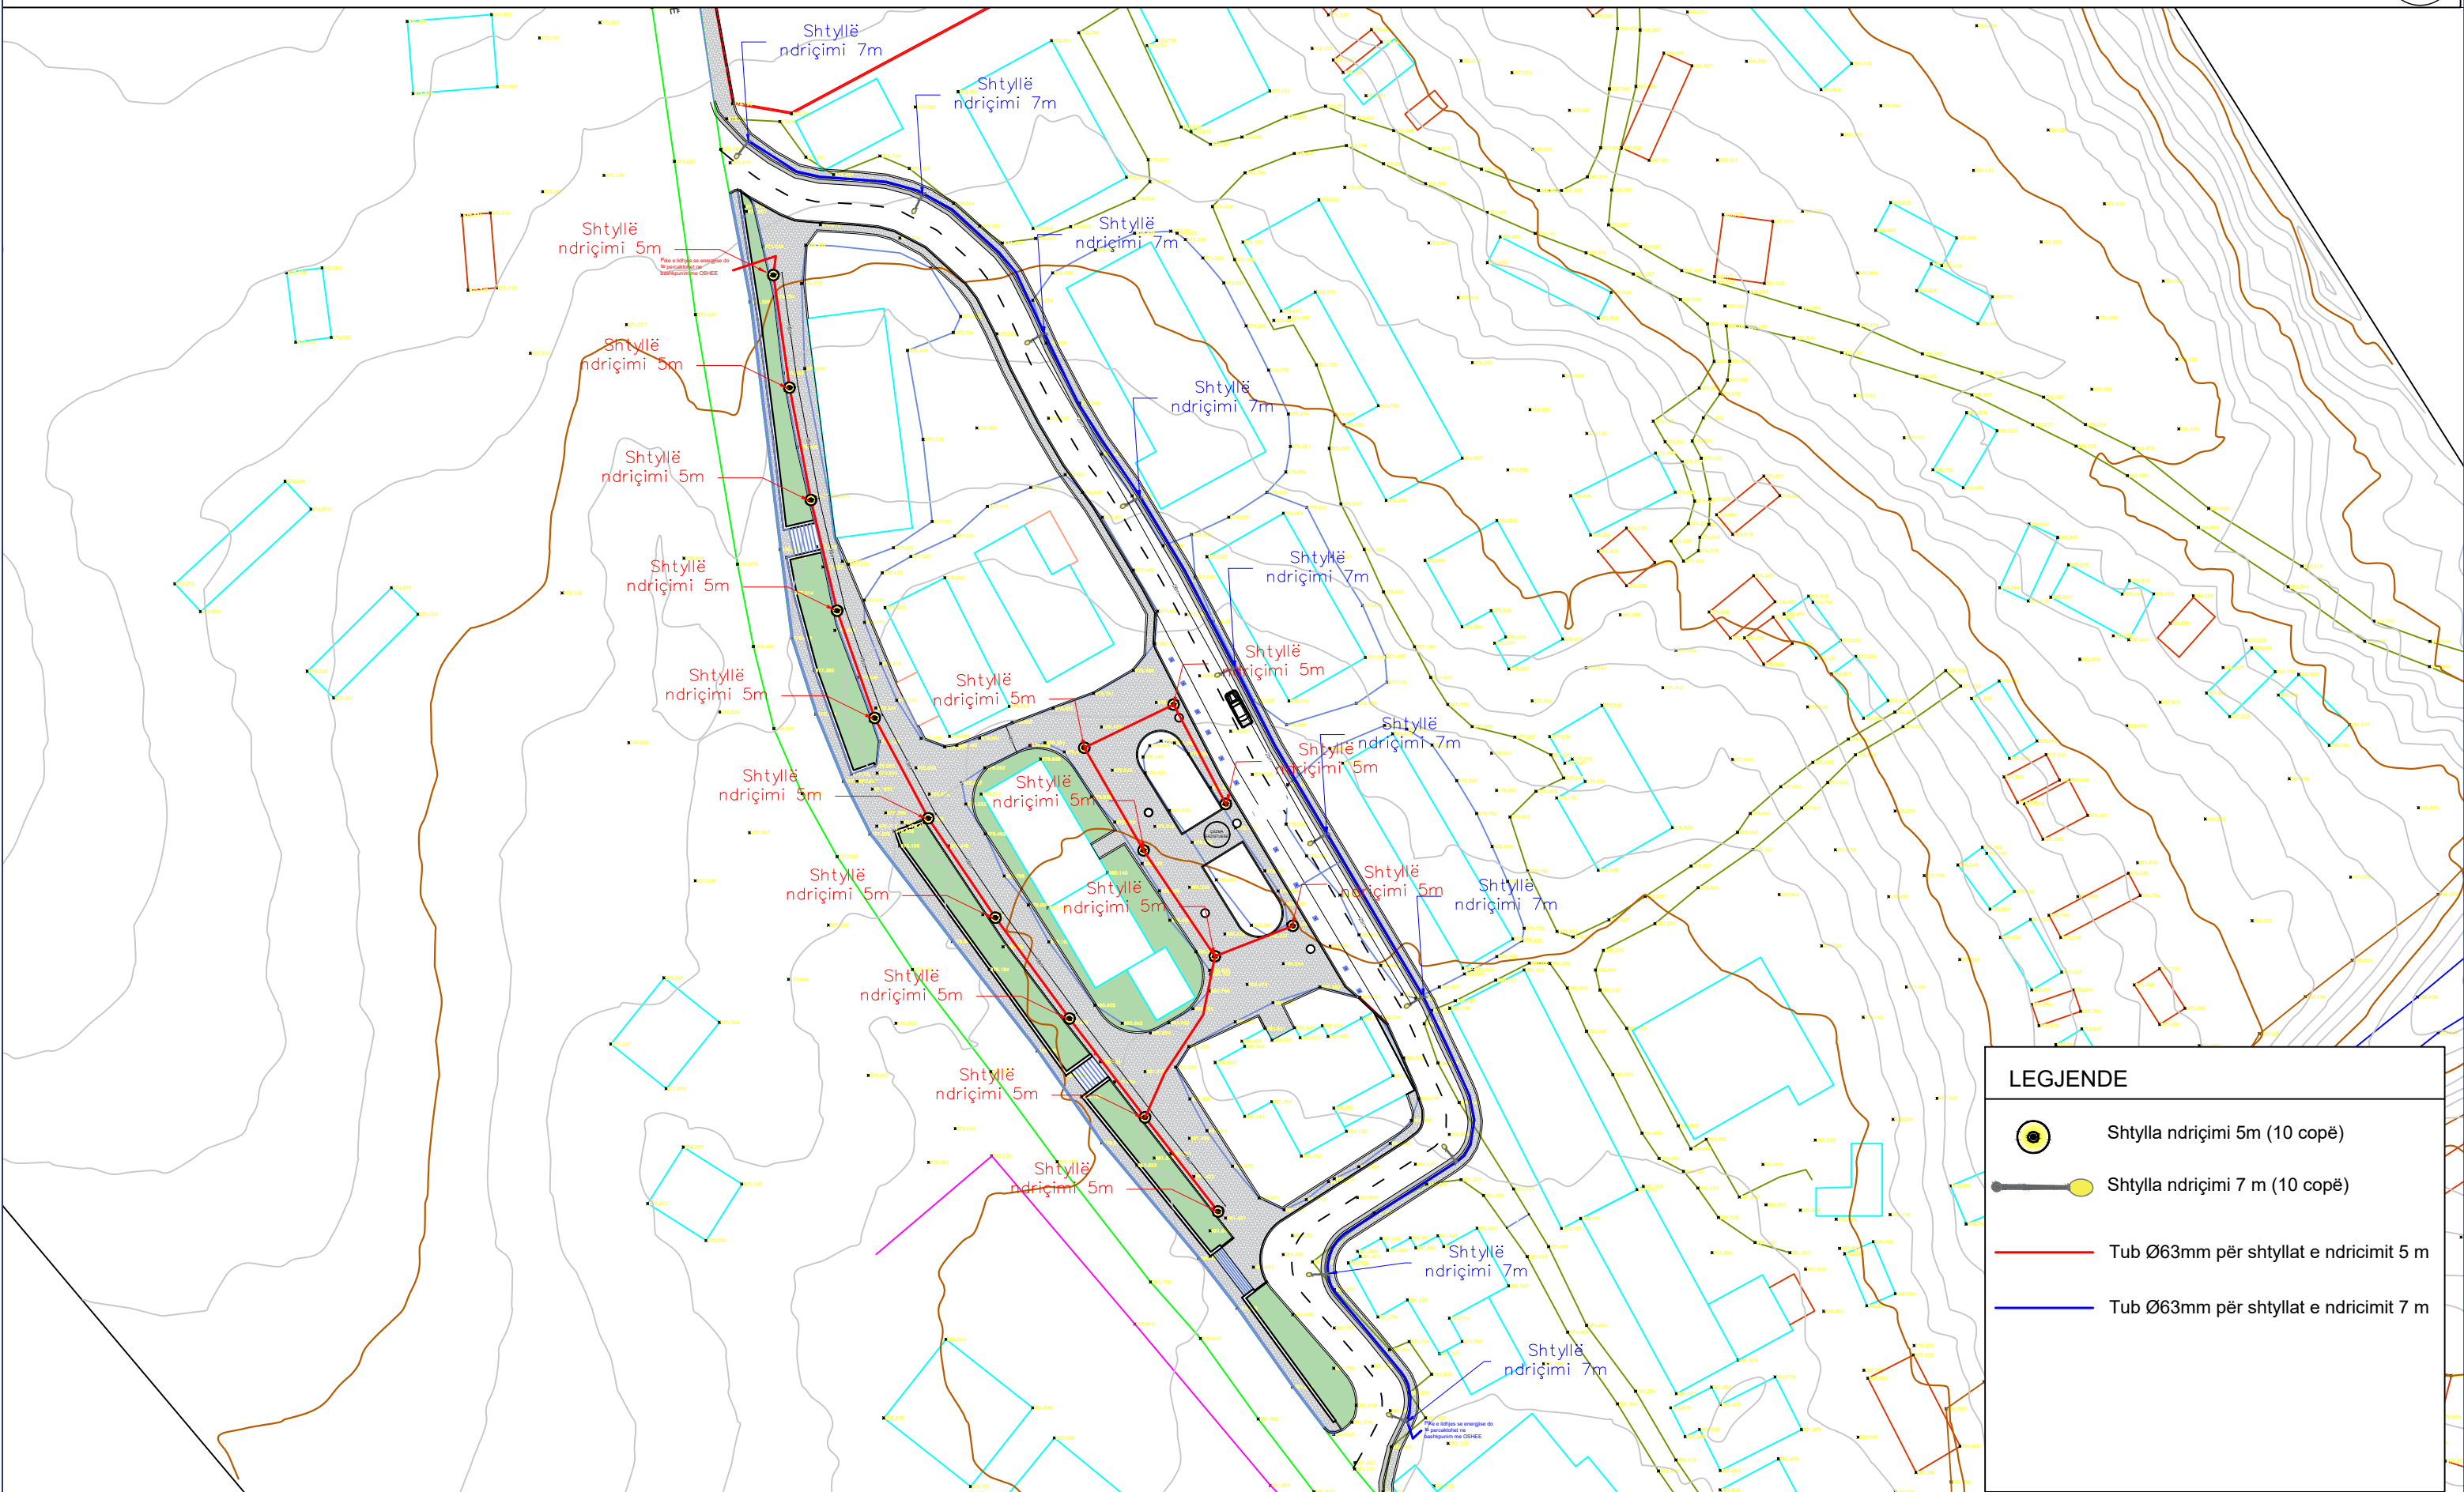

PLANI I NDRIÇIMIT



LEGJENDE

-  Shtylla ndriçimi 5m (10 copë)
-  Shtylla ndriçimi 7 m (10 copë)
-  Tub Ø63mm për shtyllat e ndricimit 5 m
-  Tub Ø63mm për shtyllat e ndricimit 7 m

BASHKIA KOLONJE



Titulli i Projektit: **Rikualifikimi Urban i Qendres se fshatit Mollas, Pritat malore në fshatrat e Bashkisë Kolonjë viti 2023**

Vendndodhja: **Bashkia Kolonjë**

PROJEKTUES:
LEAD CONSULTING sh.p.k
 NR.LICENCE: N.6903/5


Grupi i Projektimit:


Ark. Olsi GJIKA	Nr.Lic: A.1814	Ing.Elektrik Ajakida ESKI	Nr.Lic: E.1889
Ing.Ndertimi Ilir HODAJ	Nr.Lic: K.1729/2	Ing.Gjeolog Vlashi NAKUÇI	Nr.Lic: G1.0054/3
Ing.Ndertimi Ardit KANE	Nr.Lic: K.1420/2		
Ing.Gjeodet Thanos ZIU	Nr.Lic: T.1571		

PLANI I NDRICIMIT


REALIZUAR: 2023 SHKALLA - 1:1000 FORMAT A3 (420 x 297) NR. FLETES: 07

PROJEKT ZBATIM

Shtyllë me lartësi, H=7.0m, Sh. 1:50


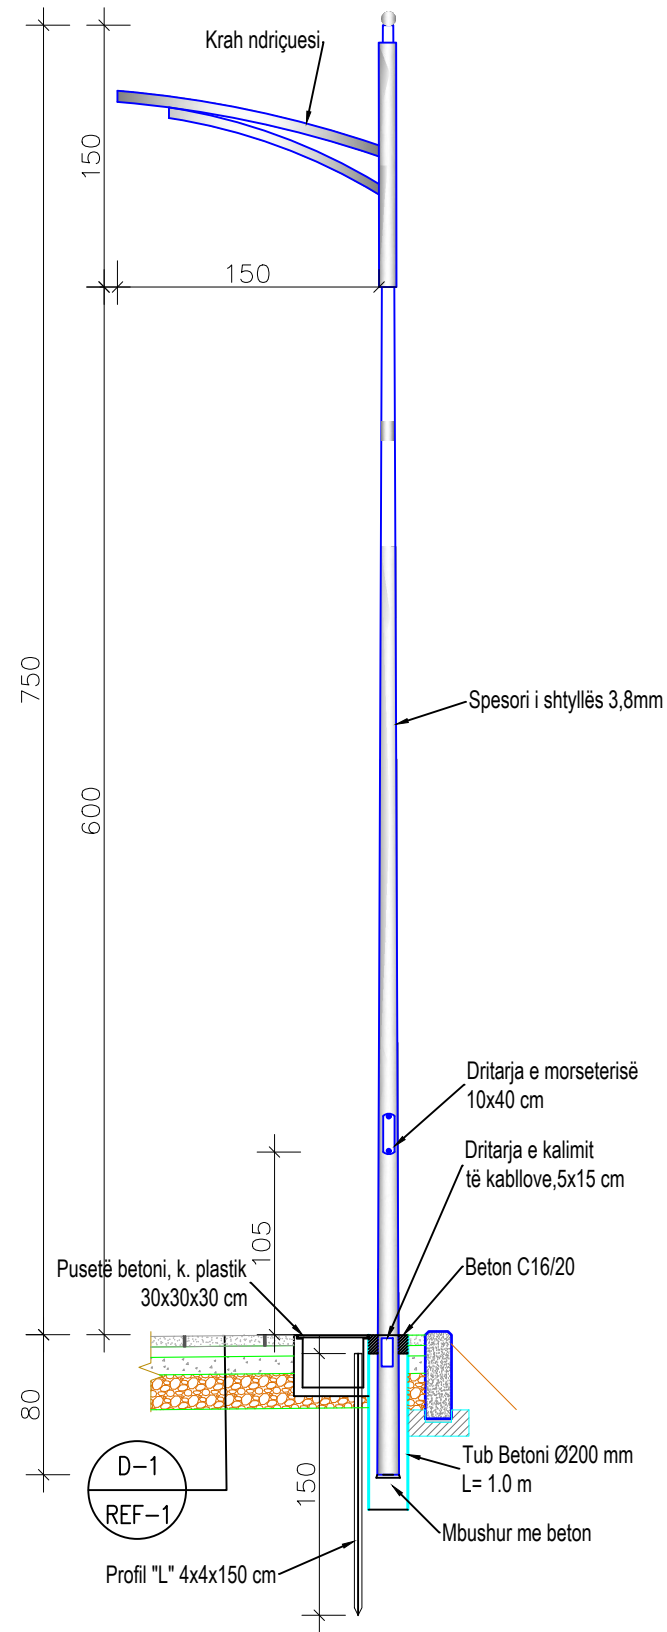


Shtyllë me lartësi H=5m

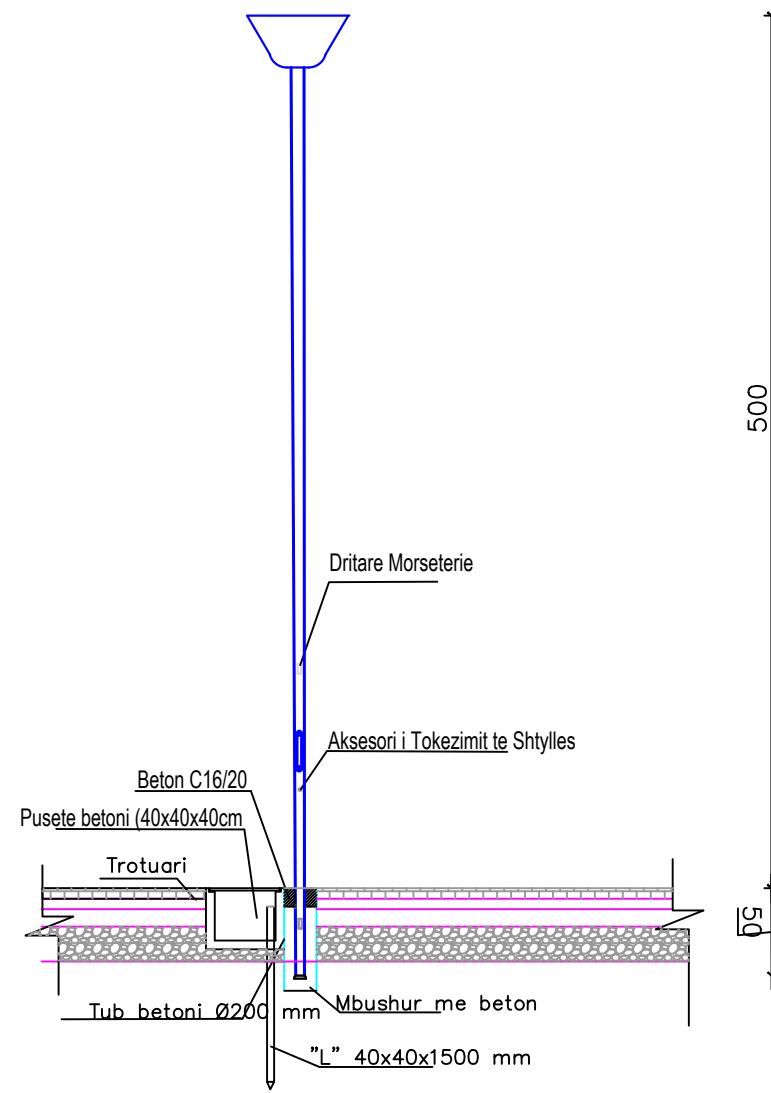

Ark. Olsi GJIKA	Nr.Lic: A.1814	Ing.Elektrik Ajakida ESKI	Nr.Lic: E.1889
Ing.Ndertimi Ilir HODAJ	Nr.Lic: K.1729/2	Ing.Gjeolog Vlasi NAKUÇI	Nr.Lic: GJ.0054/3
Ing.Ndertimi Ardit KANE	Nr.Lic: K.1420/2		
Ing.Gjeodet Thanas ZIU	Nr.Lic: T.1571		

PERUGIA 1

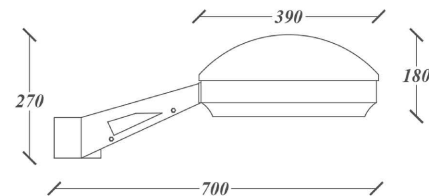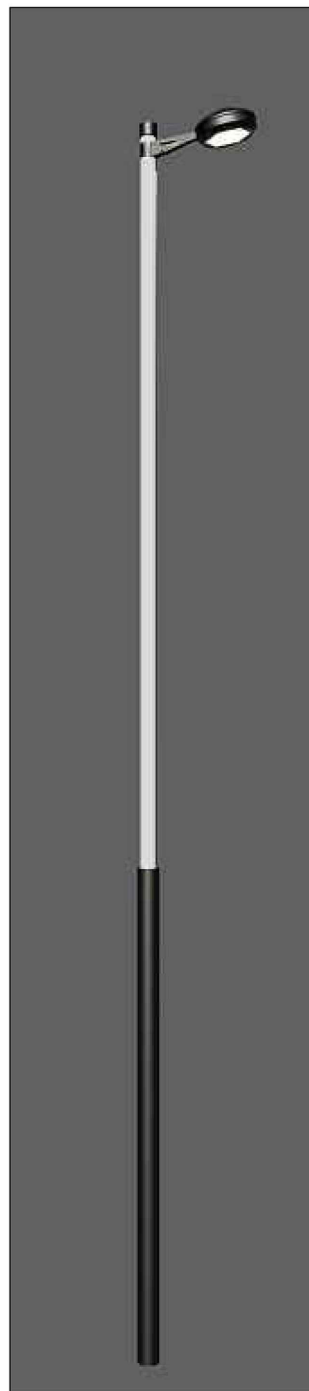

TE DHENA TEKNIKE

- Shtylla cilindrike, celiku me lartesi 5,3-11m dhe D1-100mm, H2-79mm
- Ngjyra: a) RAL 7035 .Ngjyra e shtylles mund te ndryshoje sipas kerkeses.
- Ndricuesi: Flete alumini
- Shkalla e mbrojtjes: IP-65

LLAMPA ME SHKARKIM



- Fuqija: 70-250 W
- Tipi I Lampes: Sodium/Metal halide
- Fluksi I ndricimit: 25000 lm
- Reflektori: Alumin i oksiduar e i luciduar
- Portollampa: E27- E40
- Ngjyra e drites: E bardhe, natyrale

Llampat IND


- Fuqija: 40-135 W
- Temperatura e ngjyres: 4000-5500 K
- Shperndarja e fluksit: Asimetrik
- Reflektori: material alumini i luciduar
- Fluksi I drites: 2300-10100 lm
- Jete gjatesia: 100000 ore.

LED

- Fuqija: 40-200 W
- Temperatura e ngjyres: 3000-4500 K
- Shperndarja e fluksit: Asimetrik, Simetrik
- Burimi I drites: Lente 150°
- Fluksi I drites: 3500-16000 lm

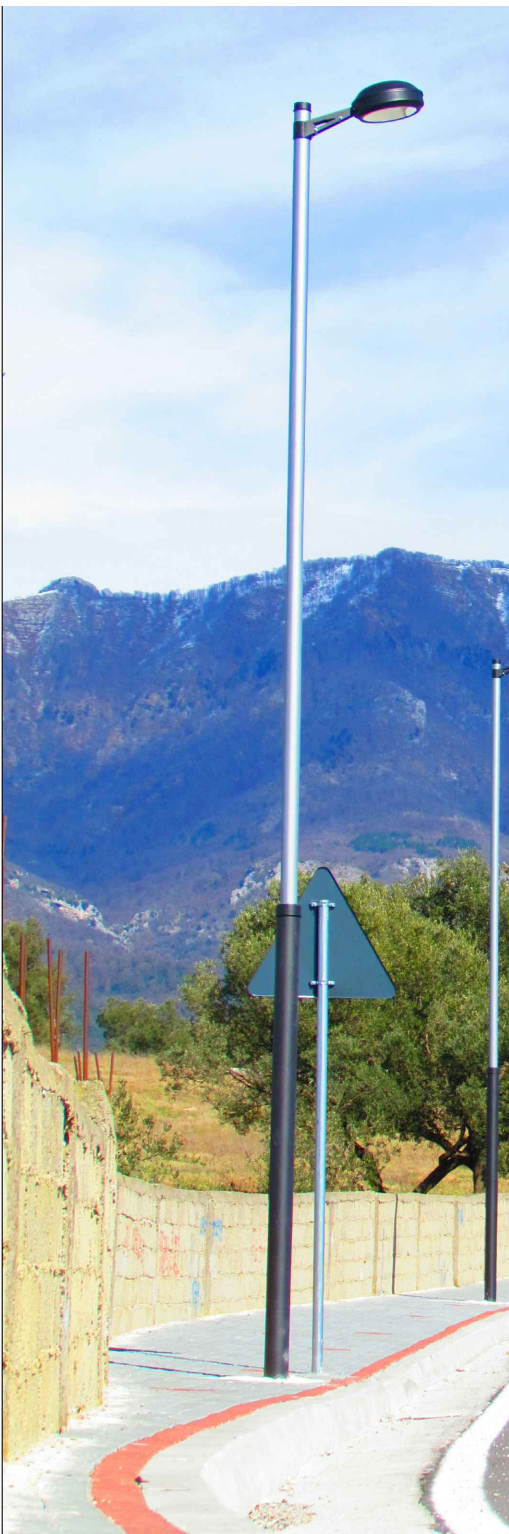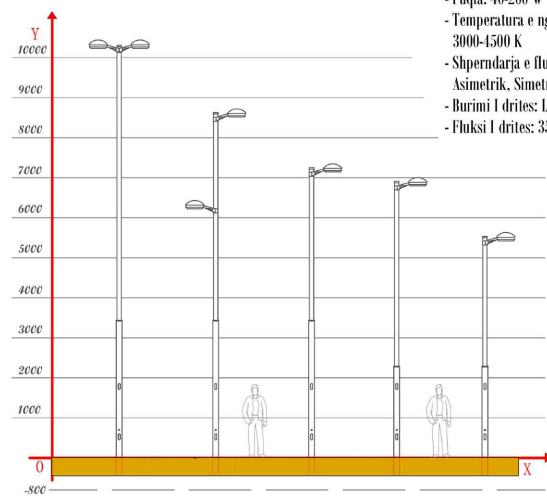

KASTELLO

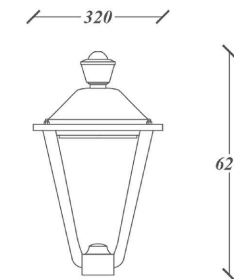

TE DHENA TEKNIKE



- Shtylla dekorative e perbere prej material celiku, baza dhe pjeset lidhese prej gize, lartesi 3,5-5m.
- Aplikimi: Ne rruge e parqe.
- Ngjyra: a) RAL 7035 .Ngjyra e shtylles mund te ndryshoje sipas kerkeses.
- Ndricuesi: Flete alumini
- Shkalla e mbrojtjes: IP-65

LLAMPA ME SHKARKIM


- Fuqija: 35-70 W
- Tipi I Lampes: Metal halide
- Fluksi I ndricimit: 3500-6900 lm
- Reflektori: Alumin i oksiduar e i luciduar
- Portollampa: RX7s
- Ngjyra e drites: E bardhe, natyrale

LED

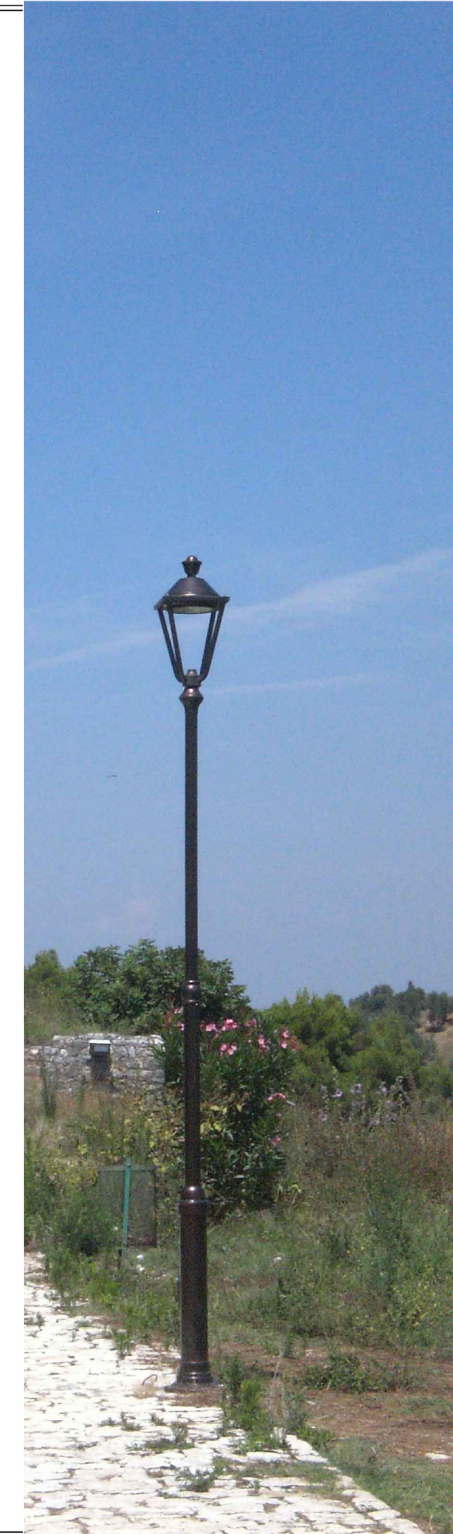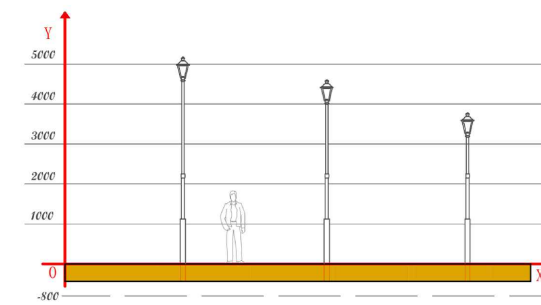


- Fuqija: 20-60W
- Temperatura e ngjyres: 3000-4500 K
- Shperndarja e fluksit: Asimetrik, Simetrik
- Fluksi I drites: 1850-5400 lm

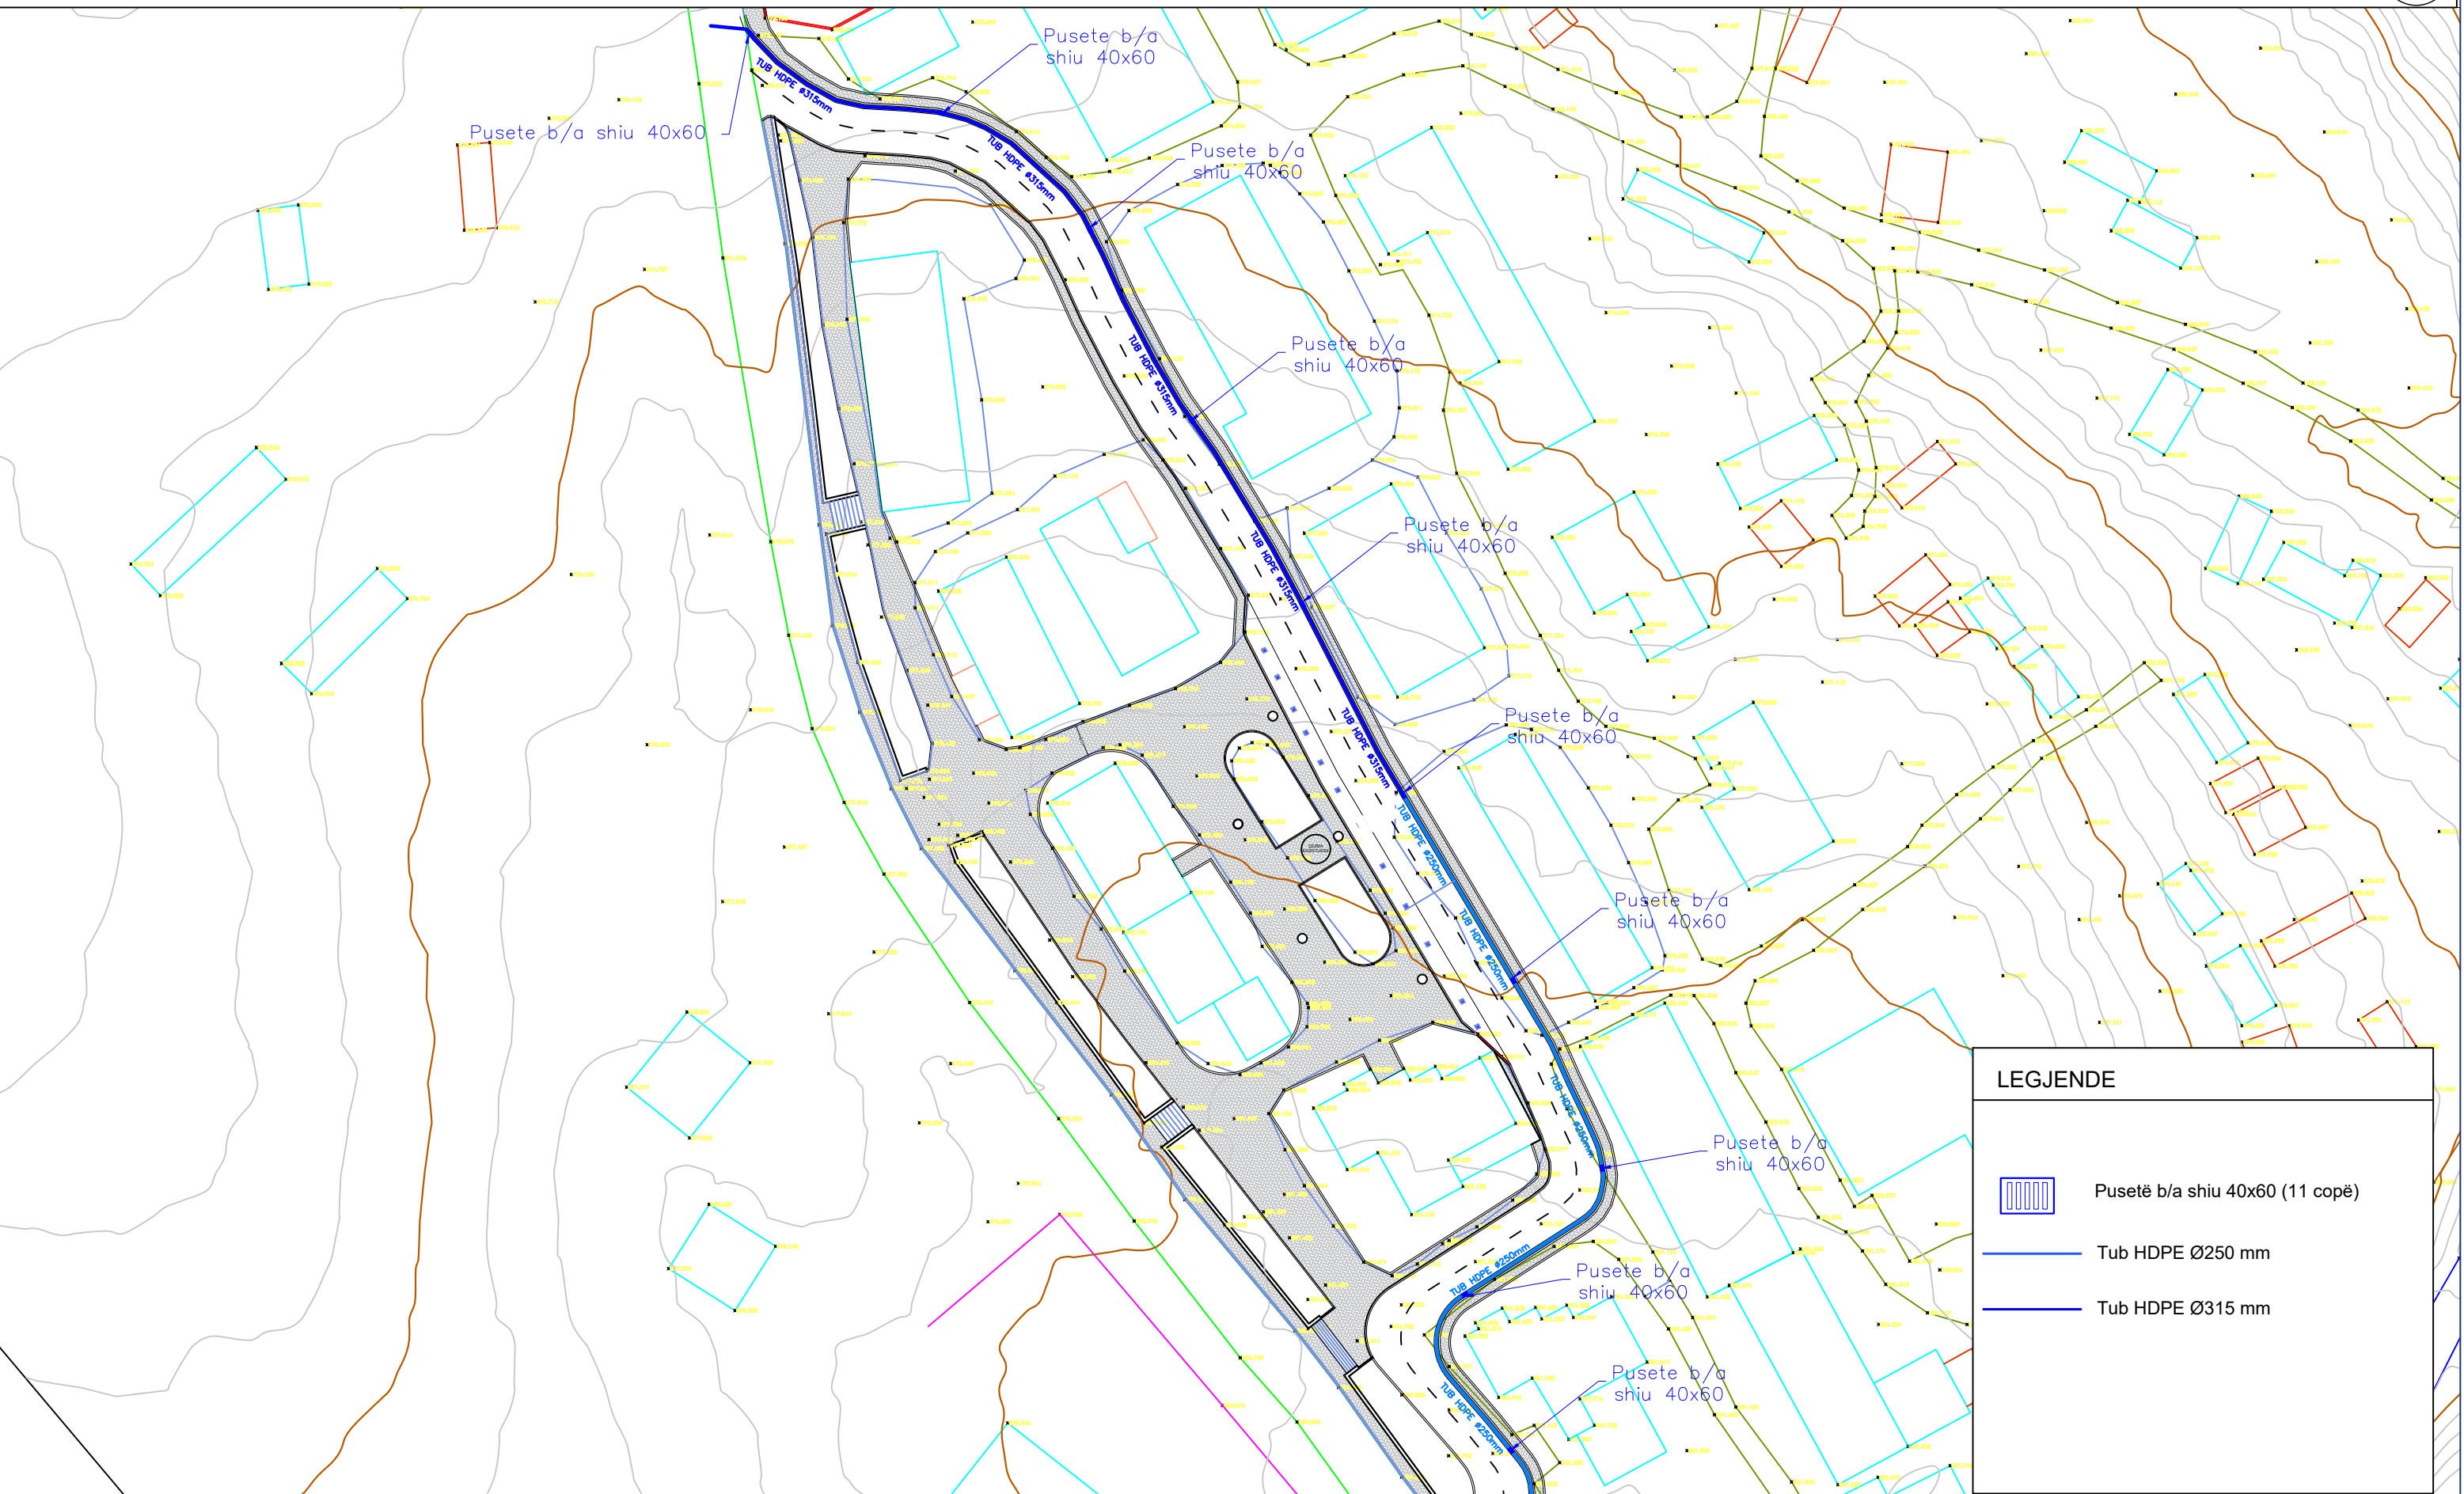

Ark. Olsi GJIKA	Nr.Lic: A.1814	Ing.Elektrik Ajakida ESKI	Nr.Lic: E.1889
Ing.Ndertimi Ilir HODAJ	Nr.Lic: K.1729/2	Ing.Gjeolog Vlashi NAKUÇI	Nr.Lic: GJ.0054/3
Ing.Ndertimi Ardit KANE	Nr.Lic: K.1420/2		
Ing.Gjeodet Thanas ZIU	Nr.Lic: T.1571		



LEGJENDE

-  Pusetë b/a shiu 40x60 (11 copë)
-  Tub HDPE Ø250 mm
-  Tub HDPE Ø315 mm

BASHKIA KOLONJE



Titulli i Projektit: **Rikualifikimi Urban i Qendres se fshatit Mollas, Pritat malore në fshatrat e Bashkisë Kolonjë viti 2023**

Vendndodhja: **Bashkia Kolonjë**

PROJEKTUES:
LEAD CONSULTING sh.p.k
 NR.LICENCE: N.6903/5




Grupi i Projektimit:

Ark. Olsi GJIKA	Nr.Lic: A.1814	Ing.Elektrik Ajakida ESKI	Nr.Lic: E.1889
Ing.Ndertimi Ilir HODAJ	Nr.Lic: K.1729/2	Ing.Gjeolog Vlashi NAKUÇI	Nr.Lic: G1.0054/3
Ing.Ndertimi Ardit KANE	Nr.Lic: K.1420/2		
Ing.Gjeodet Thanas ZIU	Nr.Lic: T.1571		

PLANI I KULLIMIT TE UJERAVE

REALIZUAR: 2023 SHKALLA - 1:1000 NR. FLETES: 10

PROJEKT ZBATIM

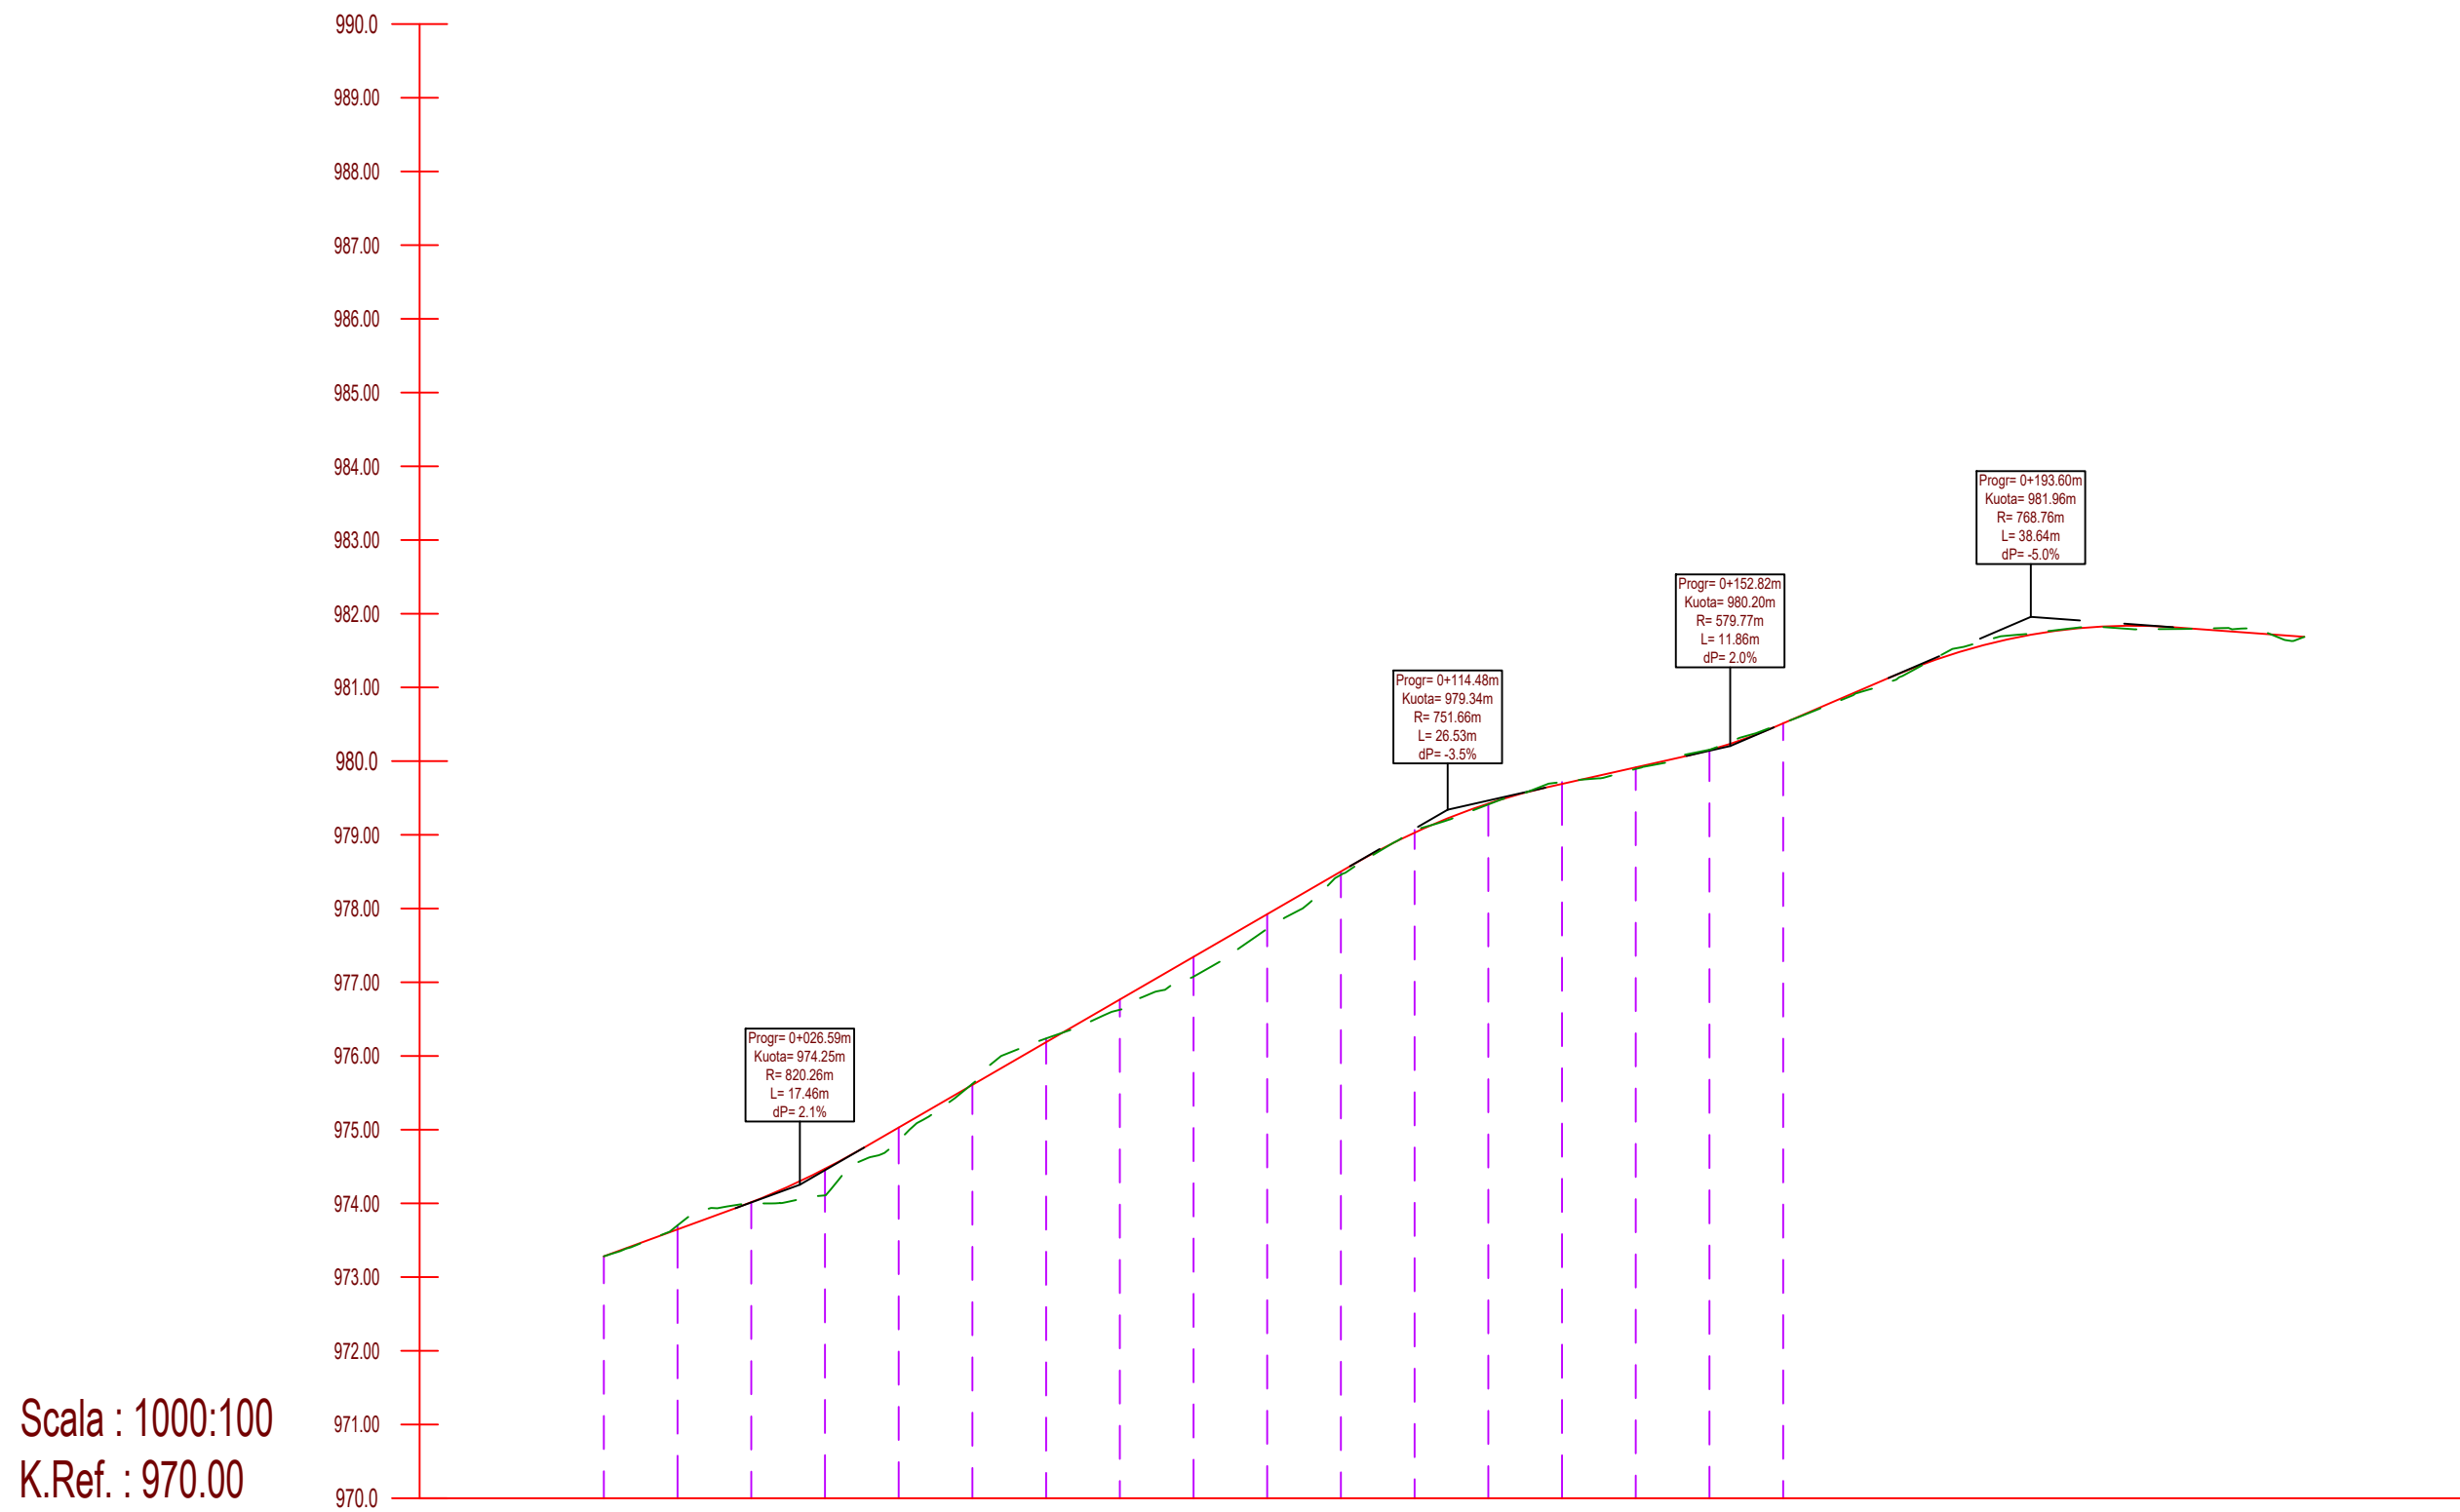

Scala : 1000:100
K.Ref. : 970.00

<i>NUMRI I PIKETES</i>	1	2	3	4	5	6	7	8	9	10	11	12	13	14	15	16	17	18	19	20	21	22	23	24
<i>DISTANCA PROGRESIVE</i>	0+000.00	0+010.00	0+020.00	0+030.00	0+040.00	0+050.00	0+060.00	0+070.00	0+080.00	0+090.00	0+100.00	0+110.00	0+120.00	0+130.00	0+140.00	0+150.00	0+160.00	0+170.00	0+180.00	0+190.00	0+200.00	0+210.00	0+220.00	0+230.00
<i>DISTANCA PJESORE</i>	10,00	10,00	10,00	10,00	10,00	10,00	10,00	10,00	10,00	10,00	10,00	10,00	10,00	10,00	10,00	10,00	10,00	10,00	10,00	10,00	10,00	10,00	10,00	10,00
<i>KUOTA E PROJEKTTIT</i>	973.28	973.65	974.02	974.47	975.03	975.61	976.19	976.77	977.35	977.92	978.50	979.03	979.43	979.69	979.82	980.15	980.51	980.94	981.35	981.64	981.80	981.83	981.76	981.69
<i>KUOTA E TERRENIT</i>	973.28	973.70	974.00	974.11	974.05	975.62	976.24	976.63	977.08	977.73	978.46	979.07	979.41	979.72	979.89	980.15	980.52	980.92	981.36	981.70	981.81	981.79	981.81	981.66

BASHKIA KOLONJE



Titulli i Projektit: **Rikualifikimi Urban i Qendres se fshatit Mollas, Pritat malore në fshatrat e Bashkisë Kolonjë viti 2023**

Vendndodhja: **Bashkia Kolonjë**

PROJEKTUES:

LEAD CONSULTING sh.p.k
NR.LICENSE: N.6903/5



Grupi i Projektimit:

Ark. Olsi GJIKA	Nr.Lic: A.1814	Ing.Elektrik Ajakida ESKI	Nr.Lic: E.1889
Ing.Ndertimi Ilir HODAJ	Nr.Lic: K.1729/2	Ing.Gjeolog Vlasi NAKUÇI	Nr.Lic: G1.0054/3
Ing.Ndertimi Ardit KANE	Nr.Lic: K.1420/2		
Ing.Gjeodet Thanas ZIU	Nr.Lic: T.1571		

PROFILI GJATESOR - RRUGA

REALIZUAR: 2023


SHKALLA - 1:1000
FORMAT A3 (420 x 297)

NR. FLETES: 11

PROJEKT ZBATIM


Tab. Vol			
	Sip.	Vol.	Vol. Prog.
Germim	2.55	27.00	53.62
Mbushje	0.25	1.16	1.75

Piketa 3
 Progresiva: 0+020.00
 Shkalla: 1:200

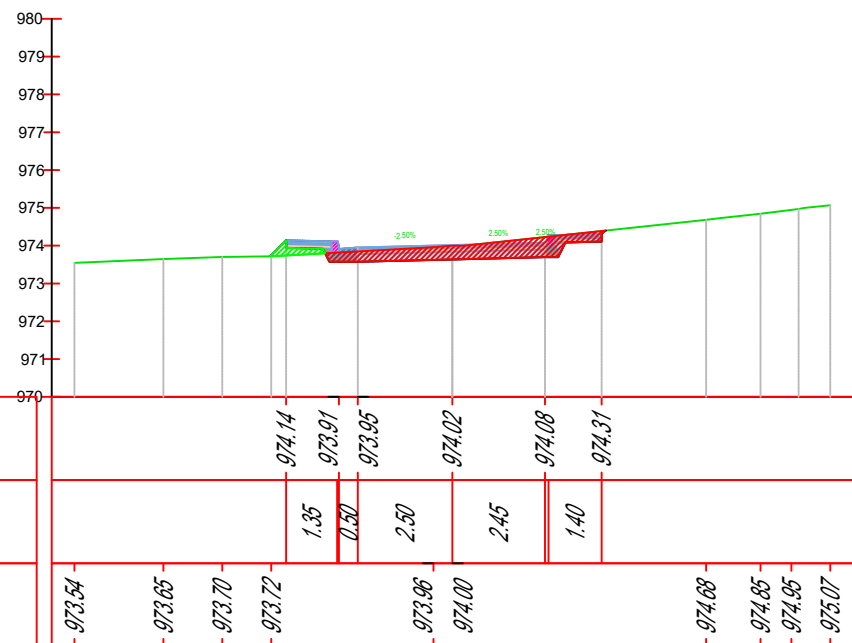


Tab. Vol			
	Sip.	Vol.	Vol. Prog.
Germim	0.32	12.54	66.16
Mbushje	0.85	5.21	6.96

Piketa 4
 Progresiva: 0+030.00
 Shkalla: 1:200

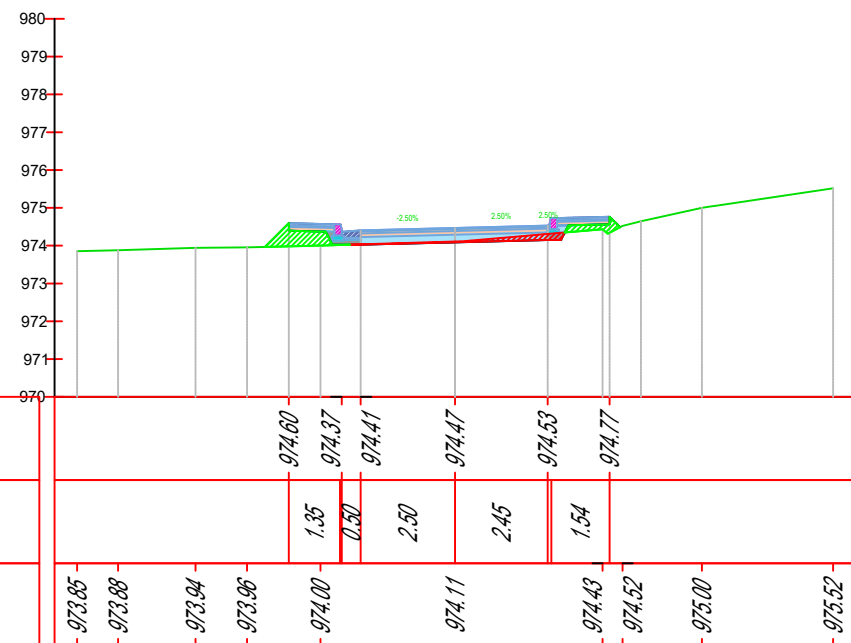


Tab. Vol			
	Sip.	Vol.	Vol. Prog.
Germim	2.48	0.00	0.00
Mbushje	0.10	0.00	0.00

Piketa 1
 Progresiva: 0+000.00
 Shkalla: 1:200

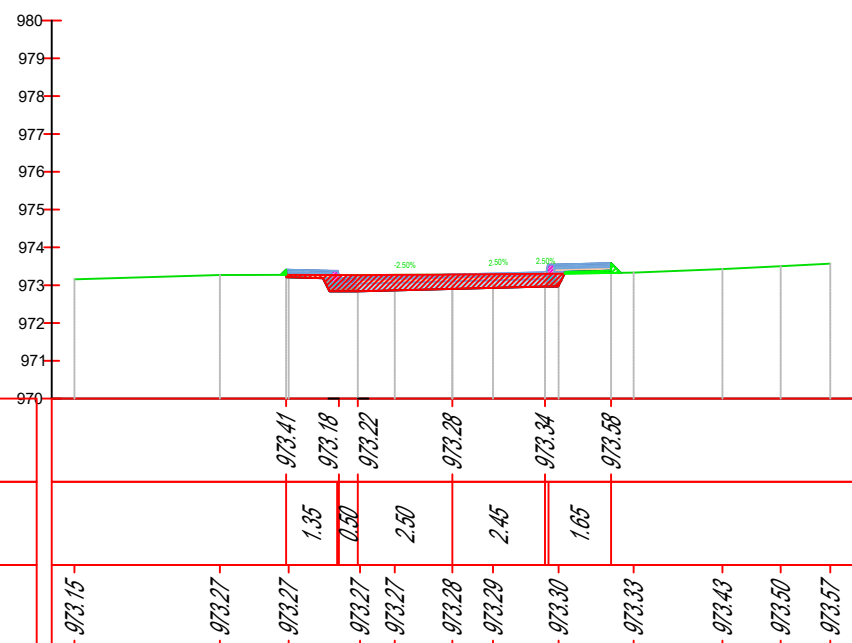

Tab. Vol			
	Sip.	Vol.	Vol. Prog.
Germim	2.85	26.62	26.62
Mbushje	0.02	0.59	0.59

Piketa 2
 Progresiva: 0+010.00
 Shkalla: 1:200

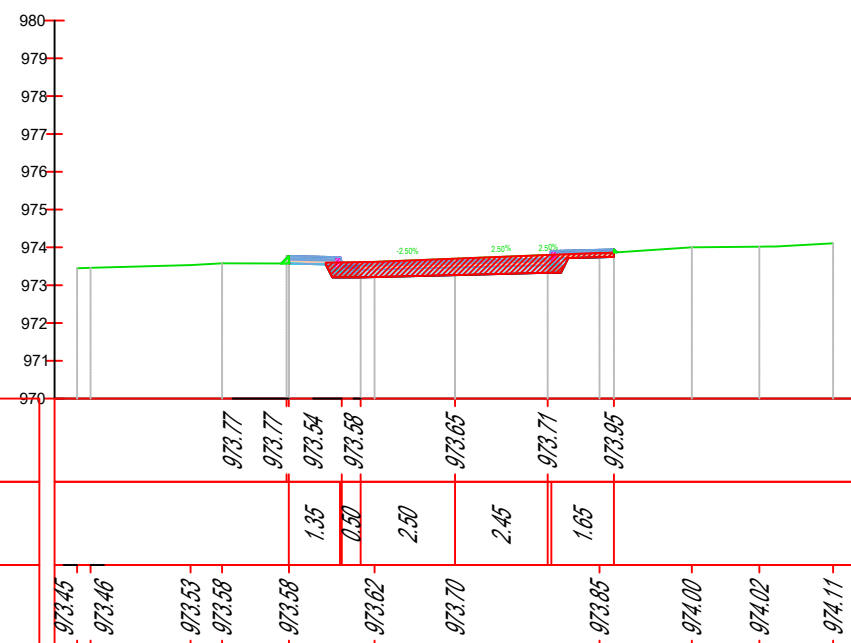

BASHKIA KOLONJE



Titulli i Projektit: **Rikualifikimi Urban i Qendres se fshatit Mollas, Pritat malore në fshatrat e Bashkisë Kolonjë viti 2023**

Vendndodhja: **Bashkia Kolonjë**

PROJEKTUES:

LEAD CONSULTING sh.p.k
 NR.LICENCE: N.6903/5



Grupi i Projektimit:

Ark. Olsi GJIKA	Nr.Lic: A.1814	Ing.Elektrik Ajakida ESKI	Nr.Lic: E.1889
Ing.Ndertimi Ilir HODAJ	Nr.Lic: K.1729/2	Ing.Gjeolog Vlasi NAKUÇI	Nr.Lic: GJ.0054/3
Ing.Ndertimi Ardit KANE	Nr.Lic: K.1420/2		
Ing.Gjeodet Thanas ZIU	Nr.Lic: T.1571		

PROFILI TERTHORE
 PK1, PK2, PK3, PK4

REALIZUAR: 2023


SHKALLA - 1:200
FORMAT A3 (420 x 297)

NR. FLETES: 12

PROJEKT ZBATIM


Tab. Vol			
	Sip.	Vol.	Vol. Prog.
Germim	2.79	27.10	118.76
Mbushje	0.02	0.28	16.91

Piketa 7
 Progresiva: 0+060.00
 Shkalla: 1:200

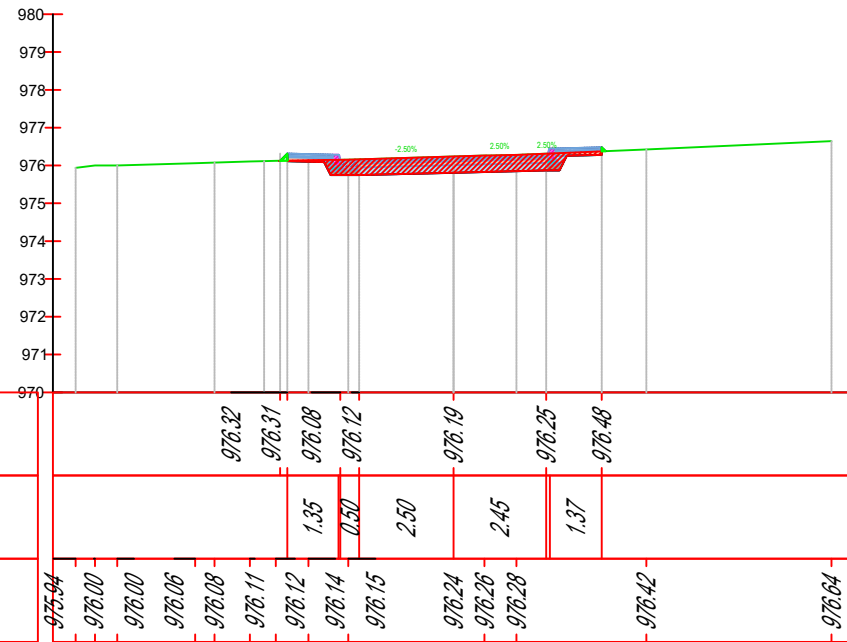


Tab. Vol			
	Sip.	Vol.	Vol. Prog.
Germim	1.50	21.16	139.91
Mbushje	0.41	1.77	18.68

Piketa 8
 Progresiva: 0+070.00
 Shkalla: 1:200

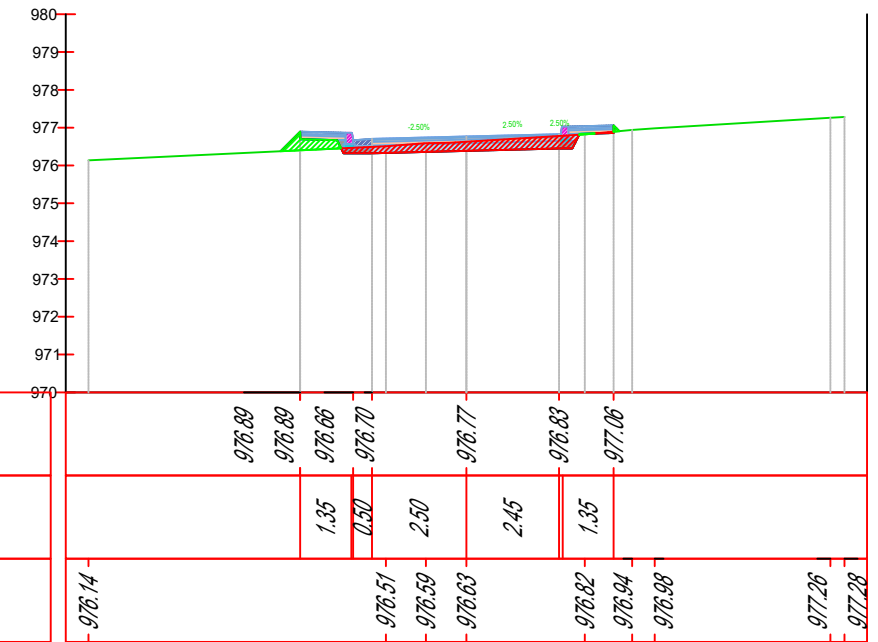


Tab. Vol			
	Sip.	Vol.	Vol. Prog.
Germim	1.17	6.99	73.15
Mbushje	0.58	7.15	14.11

Piketa 5
 Progresiva: 0+040.00
 Shkalla: 1:200

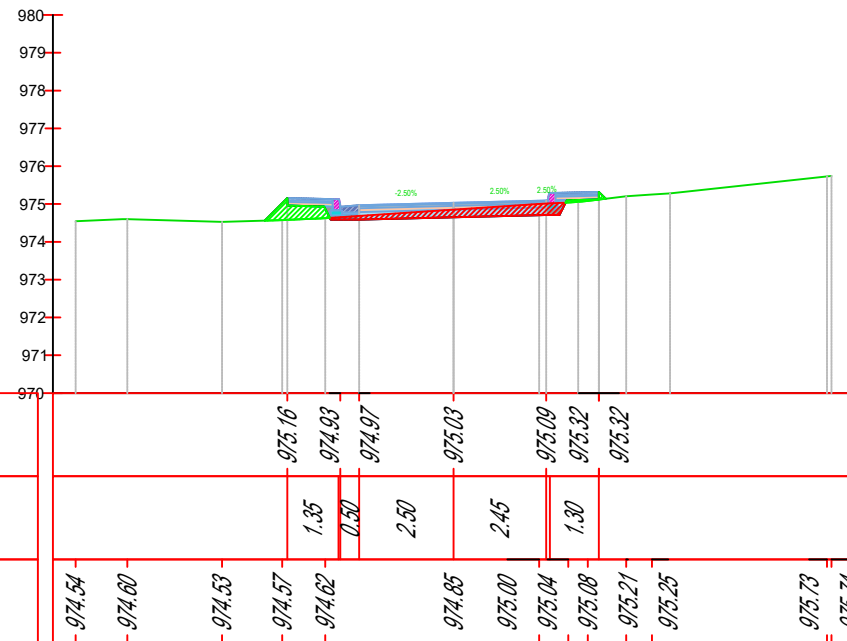

Tab. Vol			
	Sip.	Vol.	Vol. Prog.
Germim	2.63	18.51	91.66
Mbushje	0.03	2.52	16.63

Piketa 6
 Progresiva: 0+050.00
 Shkalla: 1:200

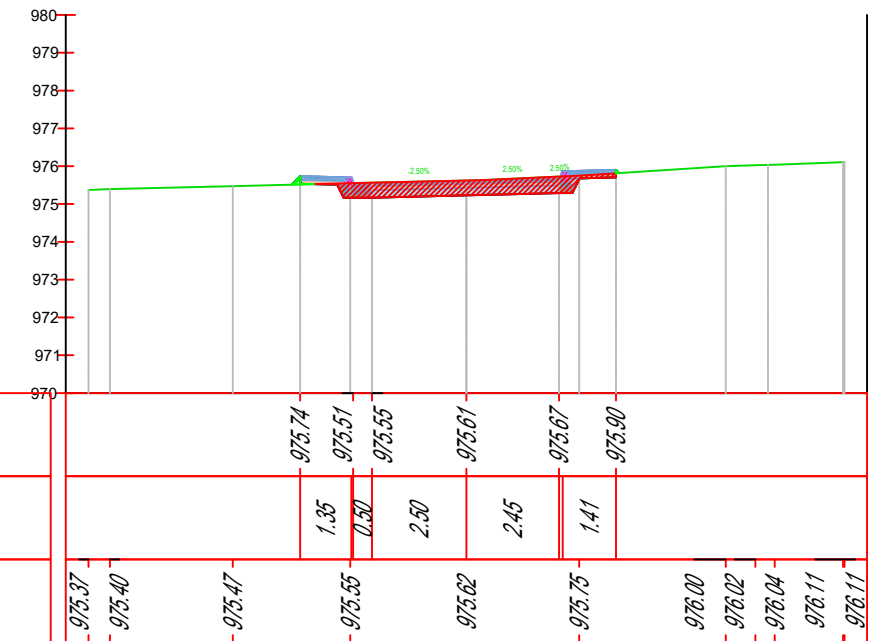

BASHKIA KOLONJE



Titulli i Projektit: **Rikualifikimi Urban i Qendres se fshatit Mollas, Pritat malore në fshatrat e Bashkisë Kolonjë viti 2023**

Vendndodhja: **Bashkia Kolonjë**

PROJEKTUES:

LEAD CONSULTING sh.p.k
 NR.LICENCE: N.6903/5



Grupi i Projektimit:

Ark. Olsi GJIKA	Nr.Lic: A.1814	Ing.Elektrik Ajakida ESKI	Nr.Lic: E.1889
Ing.Ndertimi Ilir HODAJ	Nr.Lic: K.1729/2	Ing.Gjeolog Vlashi NAKUÇI	Nr.Lic: G1.0054/3
Ing.Ndertimi Ardit KANE	Nr.Lic: K.1420/2		
Ing.Gjeodet Thanas ZIU	Nr.Lic: T.1571		

PROFLET TERTHORE
 PK5, PK6, PK7, PK8

REALIZUAR: 2023

SHKALLA - 1:200


FORMAT A3 (420 x 297)

NR. FLETES: 13

PROJEKT ZBATIM


Tab. Vol			
	Sip.	Vol.	Vol. Prog.
Germim	2.74	18.57	179.51
Mbushje	0.29	3.98	32.87

Piketa 11
 Progresiva: 0+100.00
 Shkalla: 1:200

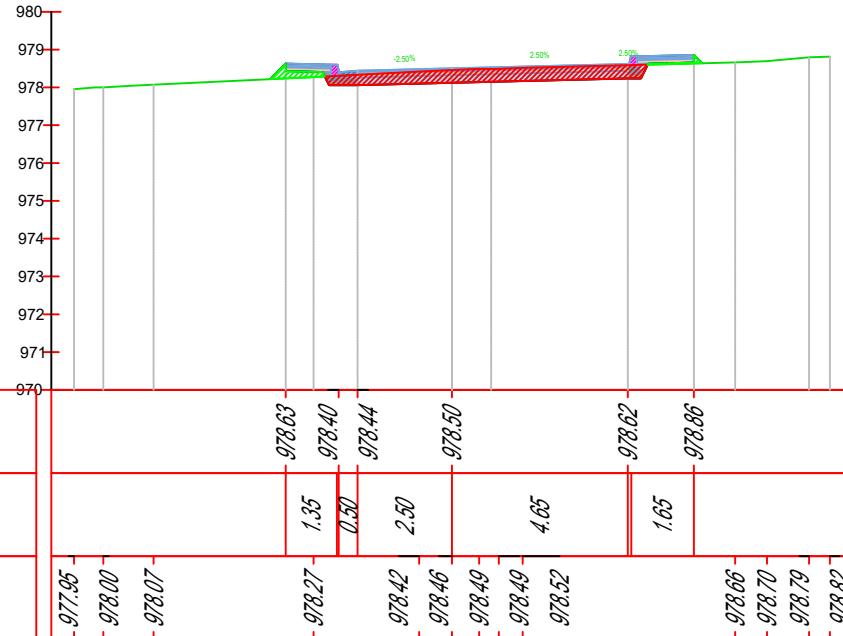


Tab. Vol			
	Sip.	Vol.	Vol. Prog.
Germim	3.88	32.94	212.46
Mbushje	0.06	1.58	34.46

Piketa 12
 Progresiva: 0+110.00
 Shkalla: 1:200

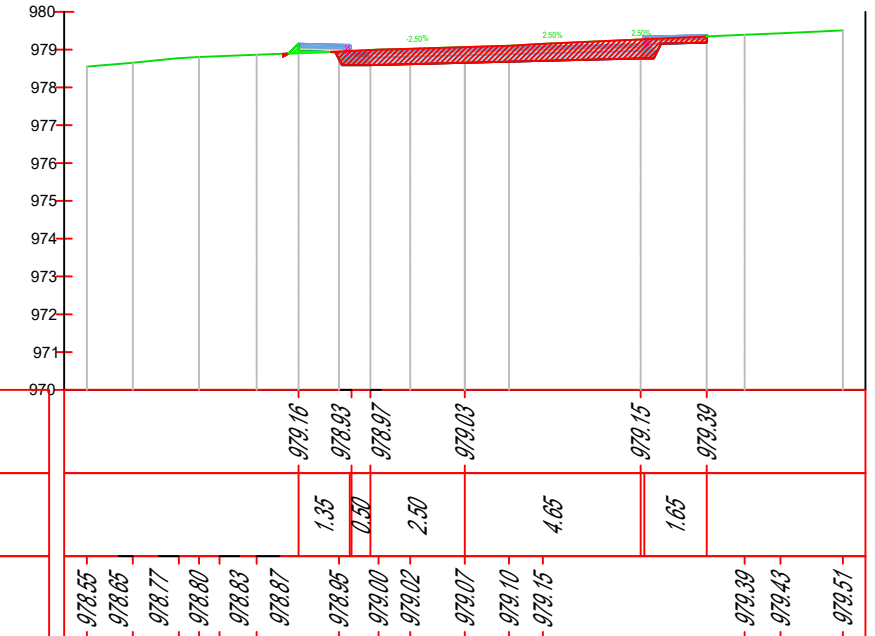


Tab. Vol			
	Sip.	Vol.	Vol. Prog.
Germim	0.82	11.46	151.37
Mbushje	0.56	4.83	23.51

Piketa 9
 Progresiva: 0+080.00
 Shkalla: 1:200

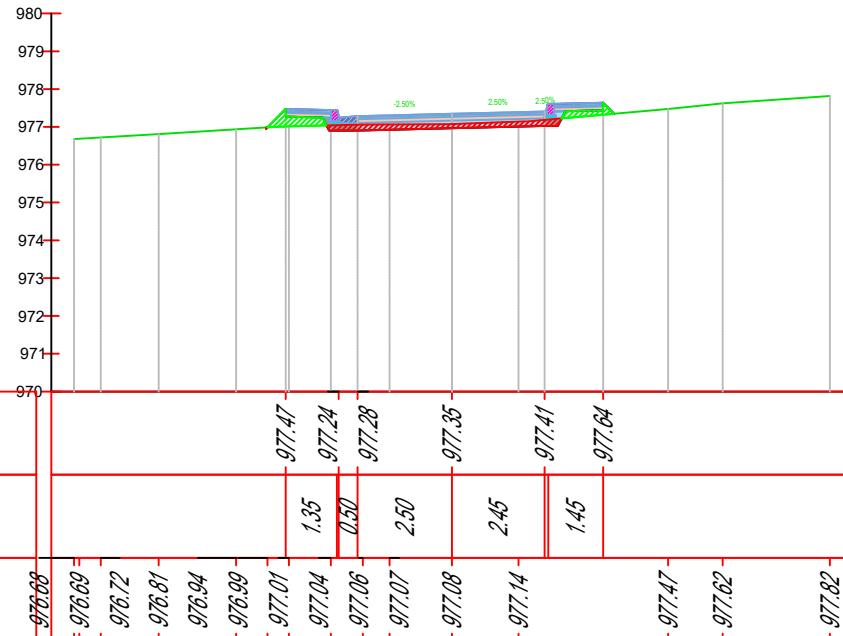


Tab. Vol			
	Sip.	Vol.	Vol. Prog.
Germim	1.10	9.57	160.94
Mbushje	0.51	5.38	28.89

Piketa 10
 Progresiva: 0+090.00
 Shkalla: 1:200

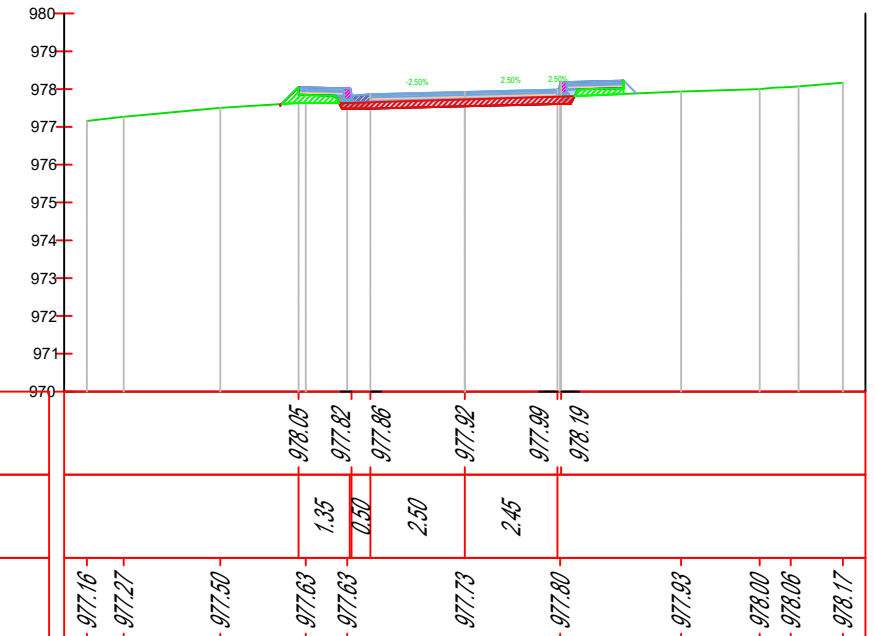

Ark. Olsi GJIKA	Nr.Lic: A.1814	Ing.Elektrik Ajakida ESKI	Nr.Lic: E.1889
Ing.Ndertimi Ilir HODAJ	Nr.Lic: K.1729/2	Ing.Gjeolog Vlashi NAKUÇI	Nr.Lic: GJ.0054/3
Ing.Ndertimi Ardit KANE	Nr.Lic: K.1420/2		
Ing.Gjeodet Thanas ZIU	Nr.Lic: T.1571		


Tab. Vol			
	Sip.	Vol.	Vol. Prog.
Germim	2.76	31.50	314.53
Mbushje	0.27	2.51	39.75

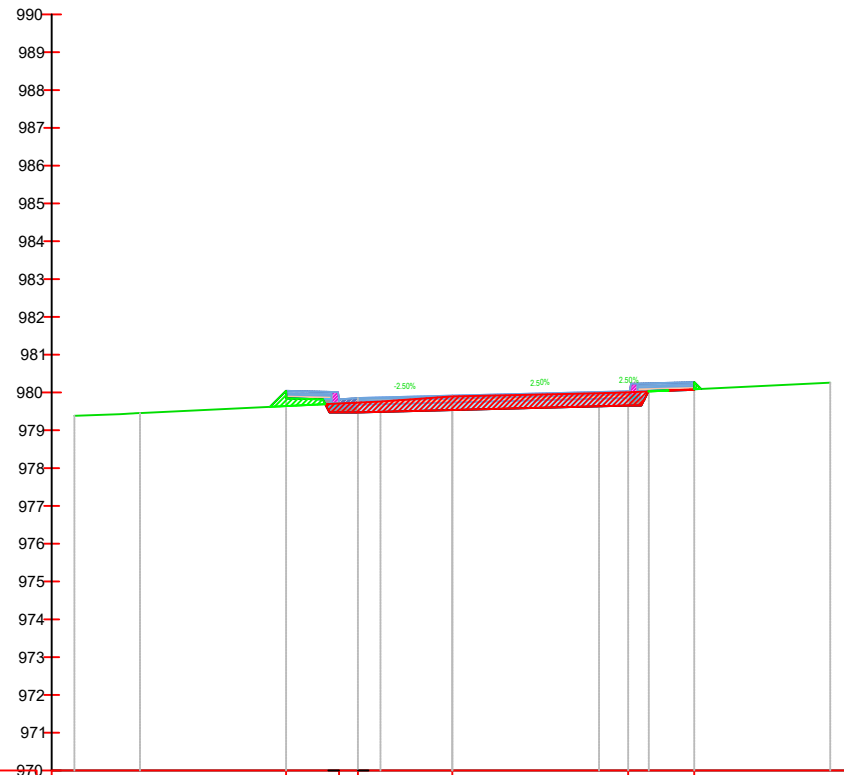

Piketa 15
Progresiva: 0+140.00
Shkalla: 1:200

<i>KUOTE PROJEKTI</i>	980.04	979.81	979.65	979.92	980.03	980.27
<i>DISTANCE</i>	1.35	0.50	2.50	4.65	1.65	
<i>KUOTE TERRENI</i>	979.38	979.42	979.46	979.76	979.89	979.98


Tab. Vol			
	Sip.	Vol.	Vol. Prog.
Germim	2.54	26.49	341.01
Mbushje	0.04	1.42	41.17

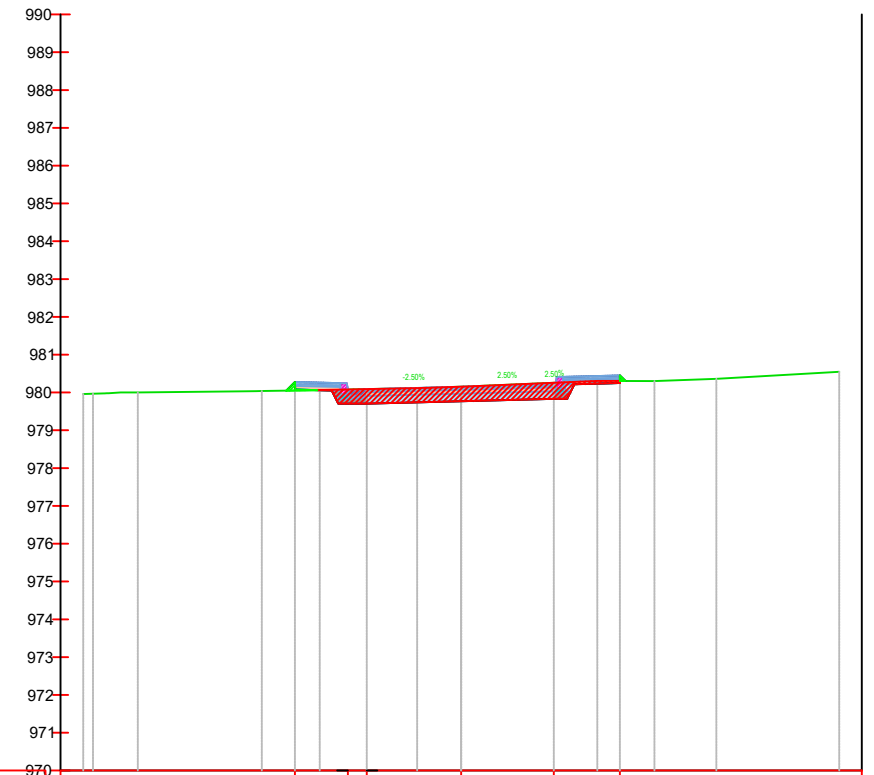

Piketa 16
Progresiva: 0+150.00
Shkalla: 1:200

<i>KUOTE PROJEKTI</i>	980.28	980.05	980.09	980.15	980.21	980.45
<i>DISTANCE</i>	1.35	0.50	2.50	2.45	1.65	
<i>KUOTE TERRENI</i>	979.96	979.98	980.00	980.04	980.06	980.11


Tab. Vol			
	Sip.	Vol.	Vol. Prog.
Germim	3.34	36.08	248.54
Mbushje	0.14	0.94	35.40

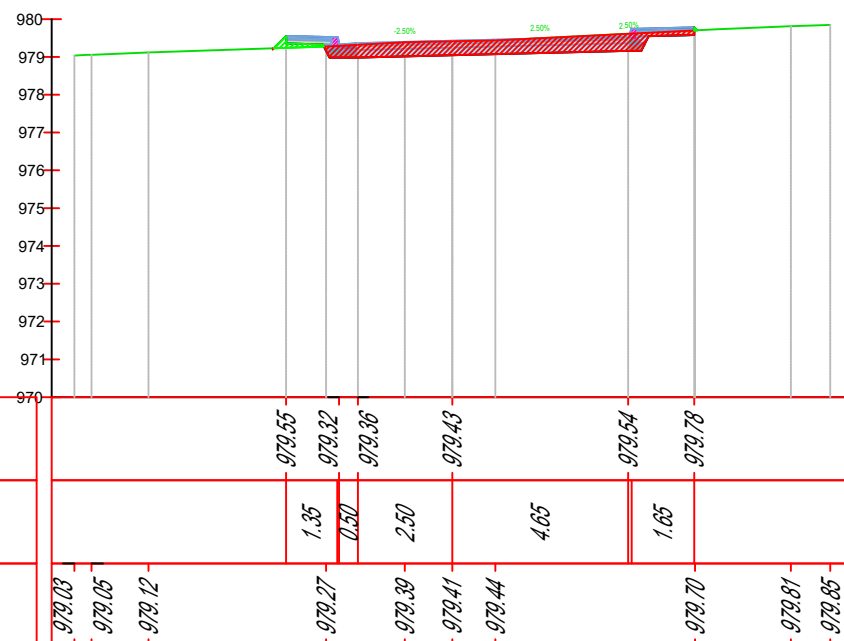

Piketa 13
Progresiva: 0+120.00
Shkalla: 1:200

<i>KUOTE PROJEKTI</i>	979.55	979.32	979.36	979.43	979.54	979.78
<i>DISTANCE</i>	1.35	0.50	2.50	4.65	1.65	
<i>KUOTE TERRENI</i>	979.03	979.05	979.12	979.27	979.30	979.41

Tab. Vol			
	Sip.	Vol.	Vol. Prog.
Germim	3.56	34.49	283.03
Mbushje	0.23	1.84	37.23

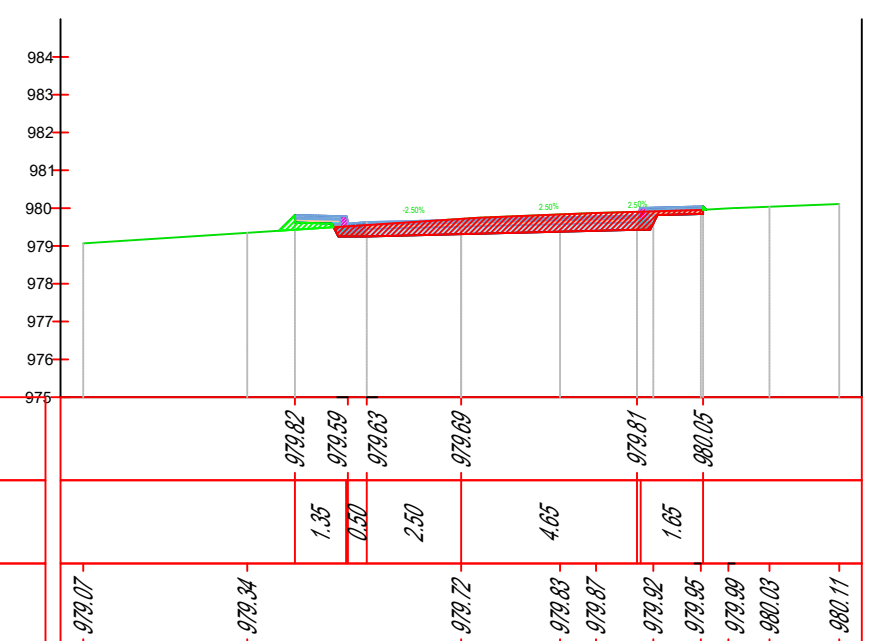

Piketa 14
Progresiva: 0+130.00
Shkalla: 1:200

<i>KUOTE PROJEKTI</i>	979.82	979.59	979.63	979.69	979.81	980.05
<i>DISTANCE</i>	1.35	0.50	2.50	4.65	1.65	
<i>KUOTE TERRENI</i>	979.07	979.34	979.72	979.83	979.87	979.92

BASHKIA KOLONJE



Titulli i Projektit: **Rikualifikimi Urban i Qendres se fshatit Mollas, Pritat malore në fshatrat e Bashkisë Kolonjë viti 2023**

Vendndodhja: **Bashkia Kolonjë**

PROJEKTUES:

LEAD CONSULTING sh.p.k
NR.LICENCE: N.6903/5



Grupi i Projektimit:

Ark. Olsi GJIKA	Nr.Lic: A.1814	Ing.Elektrik Ajakida ESKI	Nr.Lic: E.1889
Ing.Ndertimi Ilir HODAJ	Nr.Lic: K.1729/2	Ing.Gjeolog Vlashi NAKUÇI	Nr.Lic: GJ.0054/3
Ing.Ndertimi Ardit KANE	Nr.Lic: K.1420/2		
Ing.Gjeodet Thanas ZIU	Nr.Lic: T.1571		

PROFILET TERTHORE
PK13, PK14, PK15, PK16

REALIZUAR: 2023


SHKALLA - 1:200

NR. FLETES: 15

PROJEKT ZBATIM


Tab. Vol			
	Sip.	Vol.	Vol. Prog.
Germim	2.80	25.49	415.32
Mbushje	0.14	1.63	44.82

Piketa 19
 Progresiva: 0+180.00
 Shkalla: 1:200

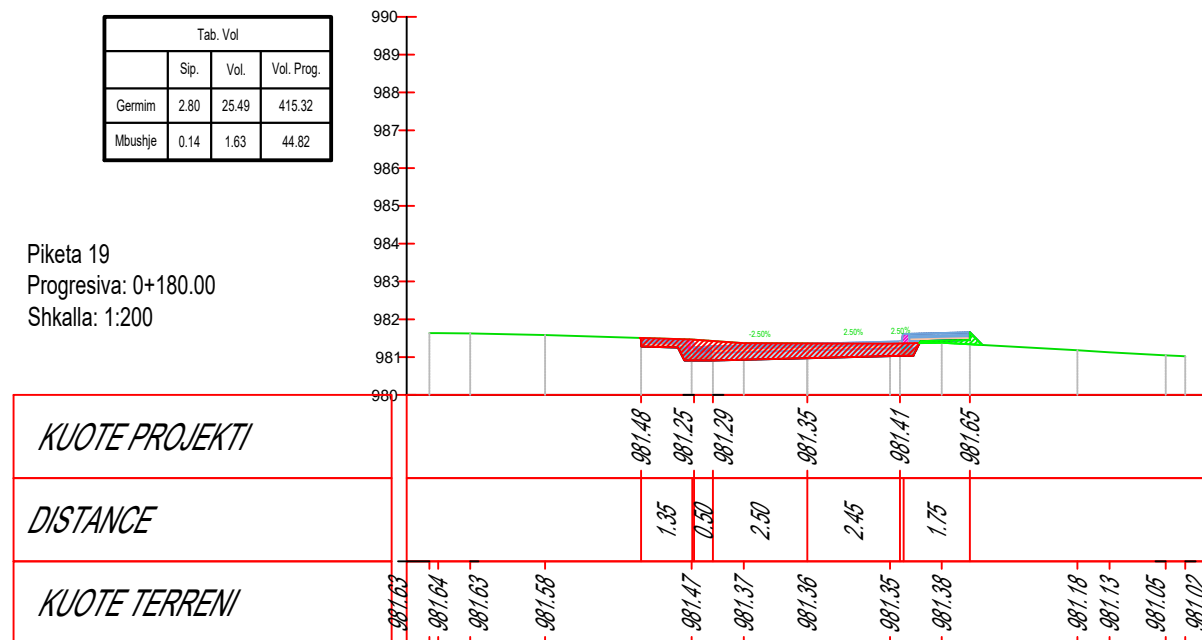


Tab. Vol			
	Sip.	Vol.	Vol. Prog.
Germim	2.88	28.39	443.71
Mbushje	0.13	1.34	46.16

Piketa 20
 Progresiva: 0+190.00
 Shkalla: 1:200

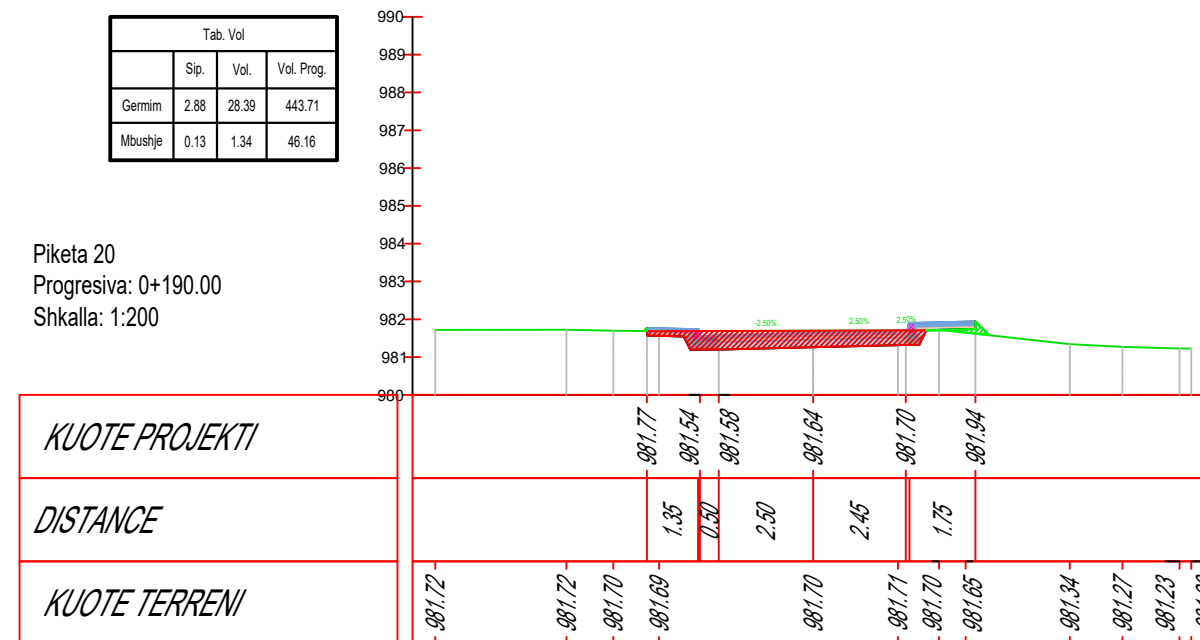


Tab. Vol			
	Sip.	Vol.	Vol. Prog.
Germim	2.46	24.99	366.00
Mbushje	0.09	0.67	41.84

Piketa 17
 Progresiva: 0+160.00
 Shkalla: 1:200

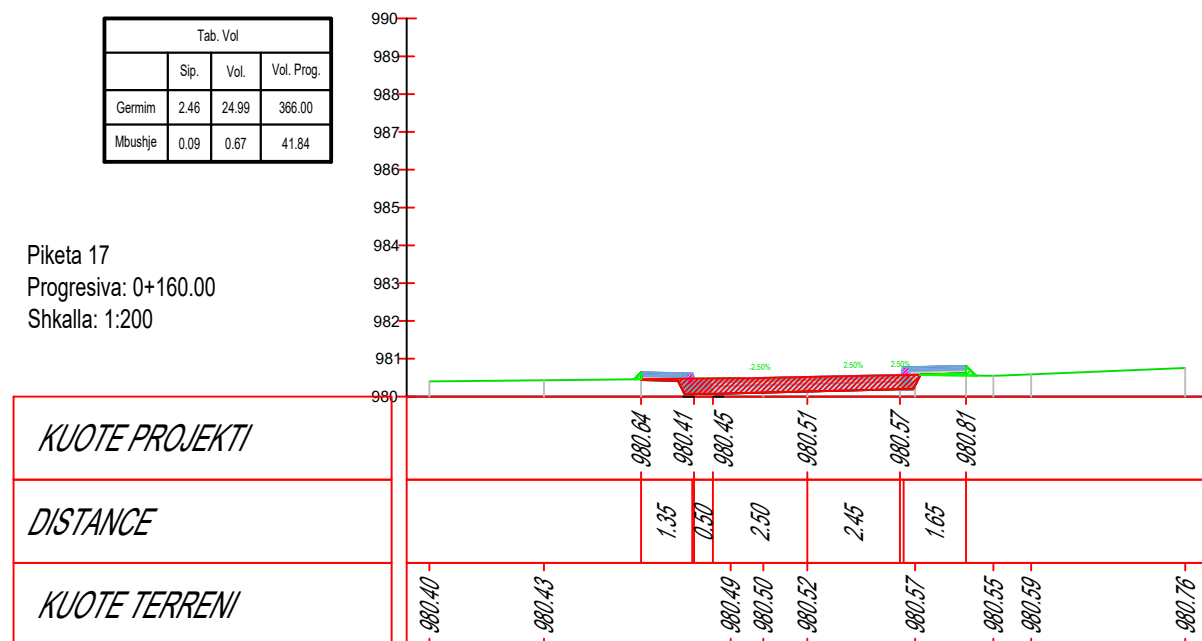

Tab. Vol			
	Sip.	Vol.	Vol. Prog.
Germim	2.31	23.83	389.83
Mbushje	0.18	1.35	43.19


Piketa 18
 Progresiva: 0+170.00
 Shkalla: 1:200

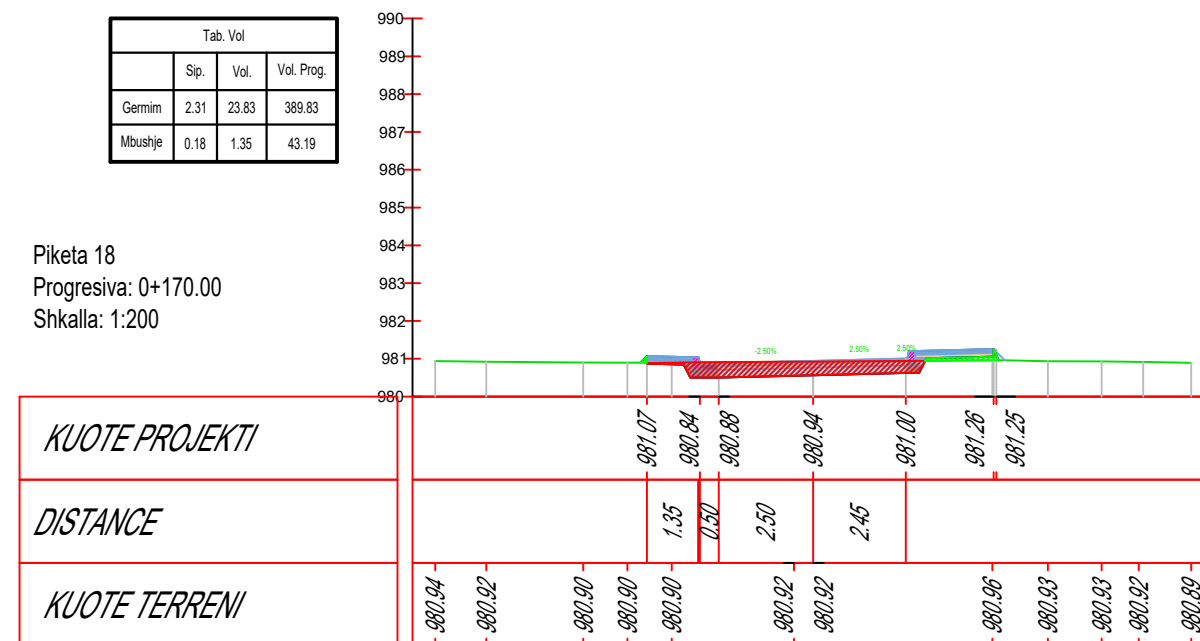

Ark. Olsi GJIKA	Nr.Lic: A.1814	Ing.Elektrik Ajakida ESKI	Nr.Lic: E.1889
Ing.Ndertimi Ilir HODAJ	Nr.Lic: K.1729/2	Ing.Gjeolog Vlashi NAKUÇI	Nr.Lic: GJ.0054/3
Ing.Ndertimi Ardit KANE	Nr.Lic: K.1420/2		
Ing.Gjeodet Thanas ZIU	Nr.Lic: T.1571		


Tab. Vol			
	Sip.	Vol.	Vol. Prog.
Germim	2.93	25.03	517.90
Mbushje	0.10	1.84	53.23

Piketa 23
 Progresiva: 0+220.00
 Shkalla: 1:200

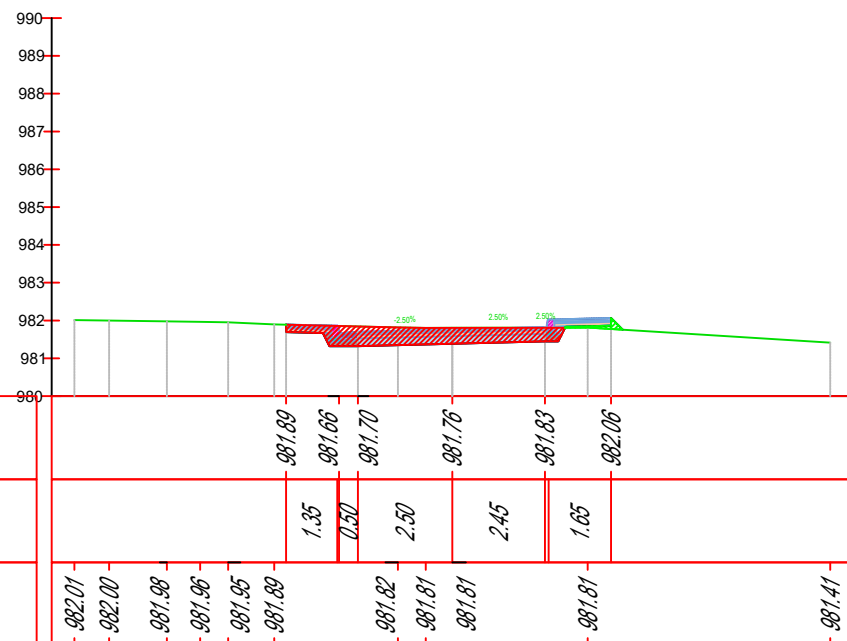


Tab. Vol			
	Sip.	Vol.	Vol. Prog.
Germim	2.69	28.11	546.01
Mbushje	0.31	1.98	55.20

Piketa 24
 Progresiva: 0+230.00
 Shkalla: 1:200

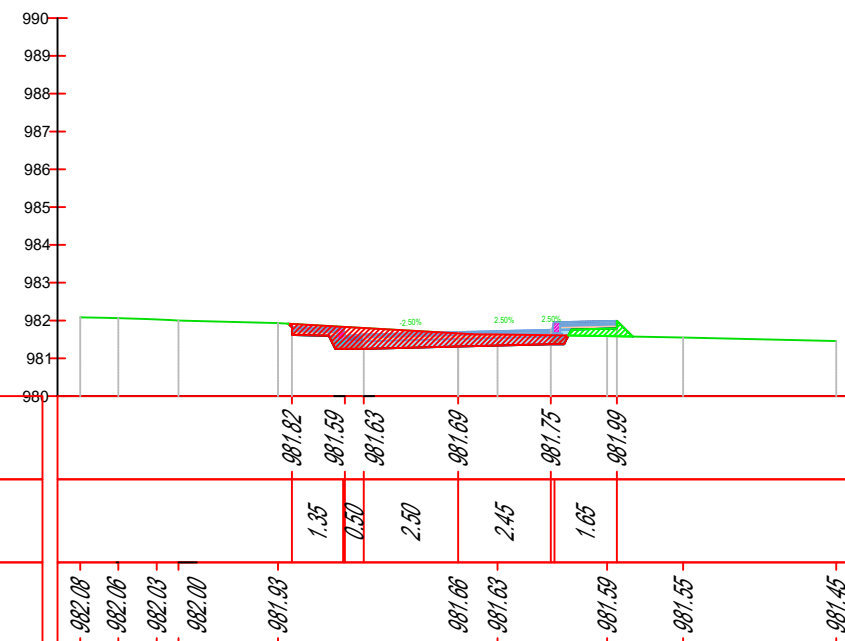


Tab. Vol			
	Sip.	Vol.	Vol. Prog.
Germim	2.43	26.54	470.25
Mbushje	0.33	2.19	48.35

Piketa 21
 Progresiva: 0+200.00
 Shkalla: 1:200

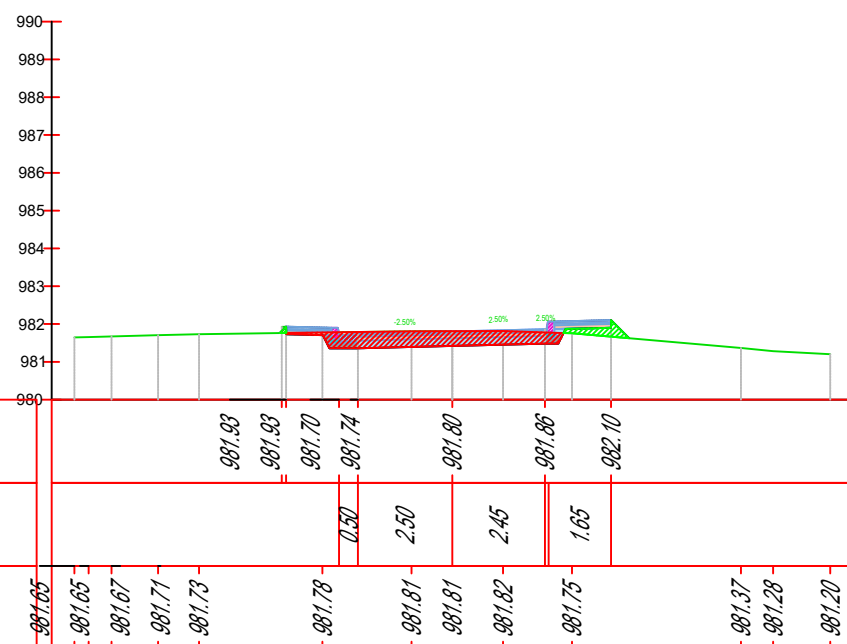

Tab. Vol			
	Sip.	Vol.	Vol. Prog.
Germim	2.10	22.63	492.88
Mbushje	0.28	3.03	51.38


Piketa 22
 Progresiva: 0+210.00
 Shkalla: 1:200

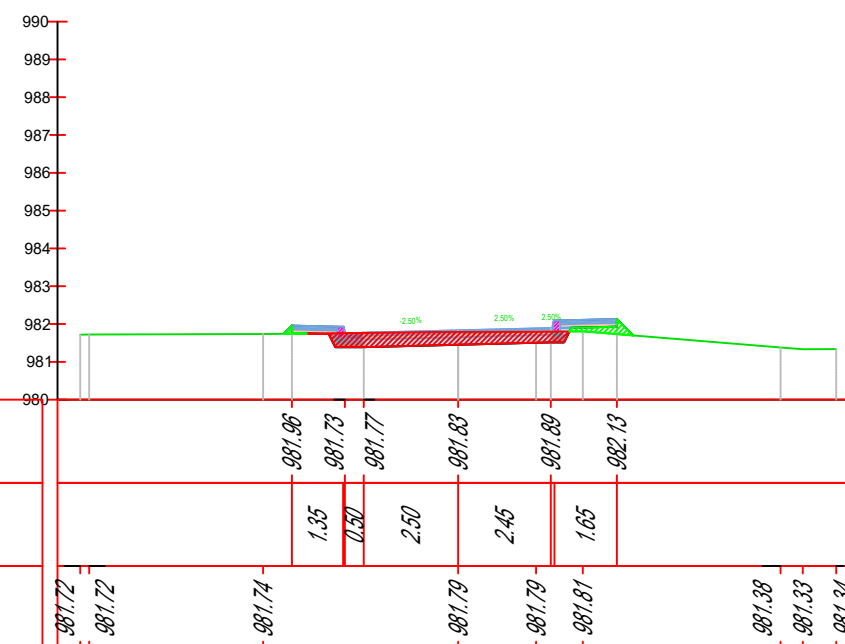


Ark. Olsi GJIKA	Nr.Lic: A.1814	Ing.Elektrik Ajakida ESKI	Nr.Lic: E.1889
Ing.Ndertimi Ilir HODAJ	Nr.Lic: K.1729/2	Ing.Gjeolog Vlashi NAKUÇI	Nr.Lic: GJ.0054/3
Ing.Ndertimi Ardit KANE	Nr.Lic: K.1420/2		
Ing.Gjeodet Thanas ZIU	Nr.Lic: T.1571		

Tab. Vol			
	Sip.	Vol.	Vol. Prog.
Germim	2.88	2.00	548.01
Mbushje	0.29	0.22	55.42


Piketa 25
 Progresiva: 0+230.72
 Shkalla: 1:200

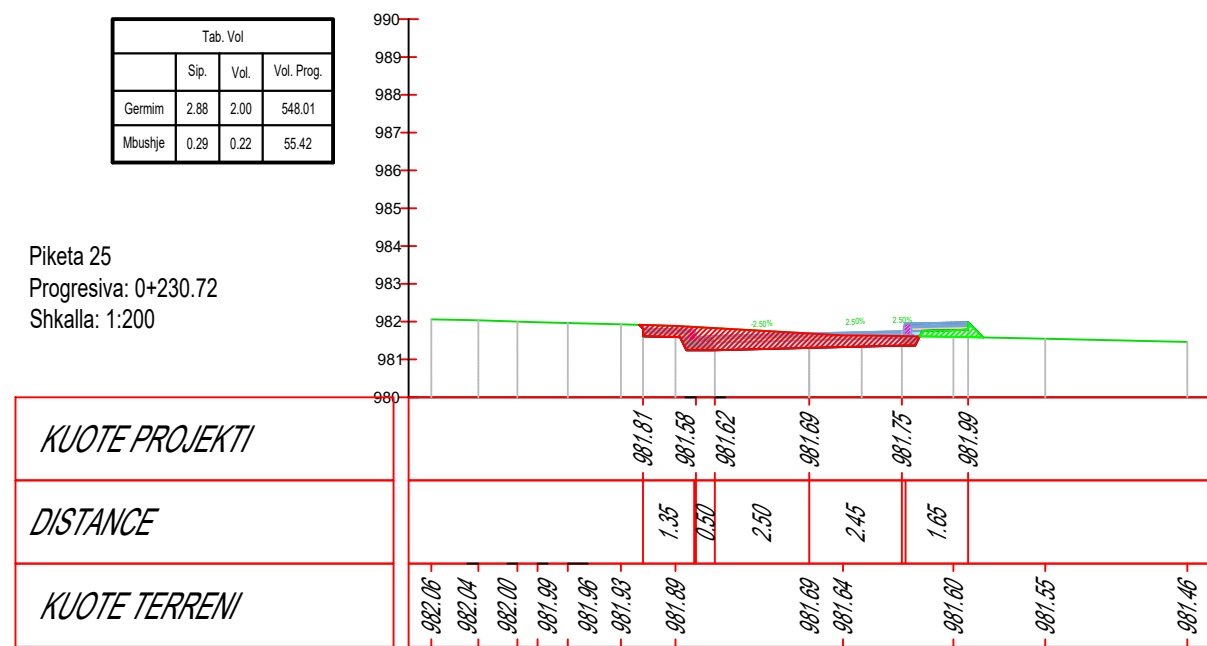


Ark. Olsi GJIKA	Nr.Lic: A.1814	Ing.Elektrik Ajakida ESKI	Nr.Lic: E.1889
Ing.Ndertimi Ilir HODAJ	Nr.Lic: K.1729/2	Ing.Gjeolog Vlashi NAKUÇI	Nr.Lic: GJ.0054/3
Ing.Ndertimi Ardit KANE	Nr.Lic: K.1420/2		
Ing.Gjeodet Thanas ZIU	Nr.Lic: T.1571		

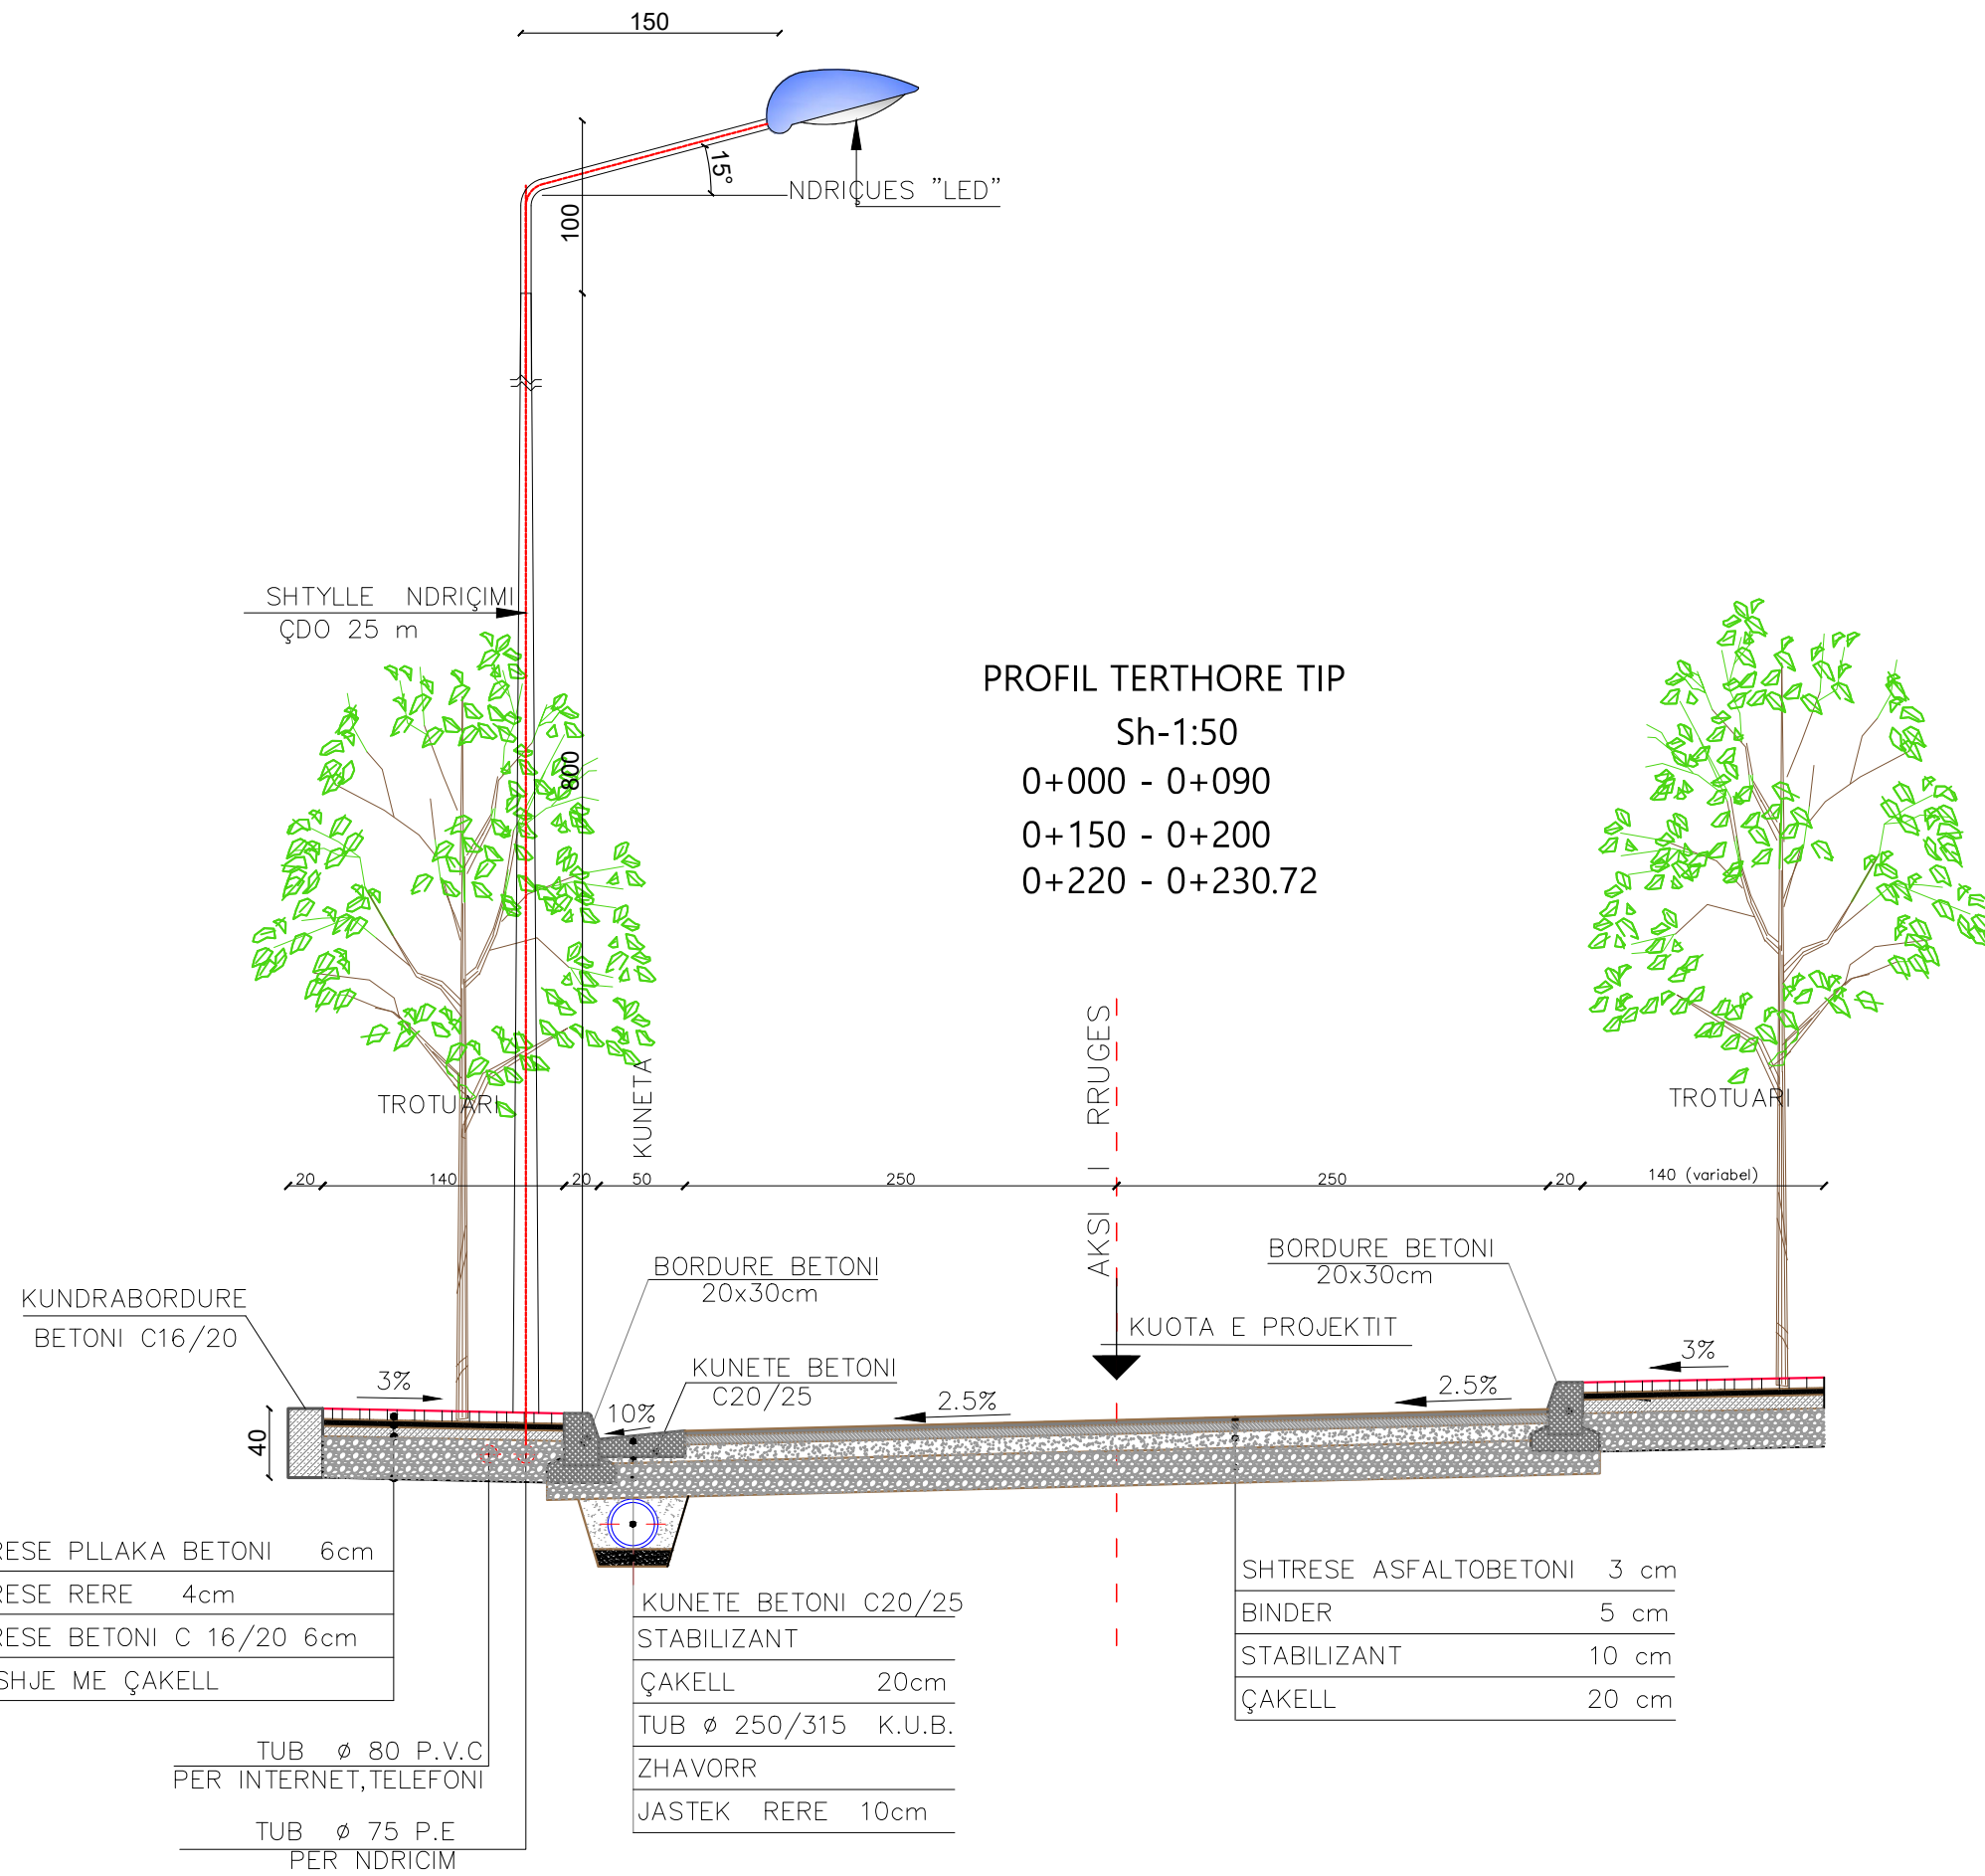

Ark. Olsi GJIKA	Nr.Lic: A.1814	Ing. Elektrik Ajakida ESKI	Nr.Lic: E.1889
Ing.Ndertimi Ilir HODAJ	Nr.Lic: K.1729/2	Ing.Gjeolog Vlashi NAKUÇI	Nr.Lic: G1.0054/3
Ing.Ndertimi Ardit KANE	Nr.Lic: K.1420/2		
Ing.Gjeodet Thanas ZIU	Nr.Lic: T.1571		

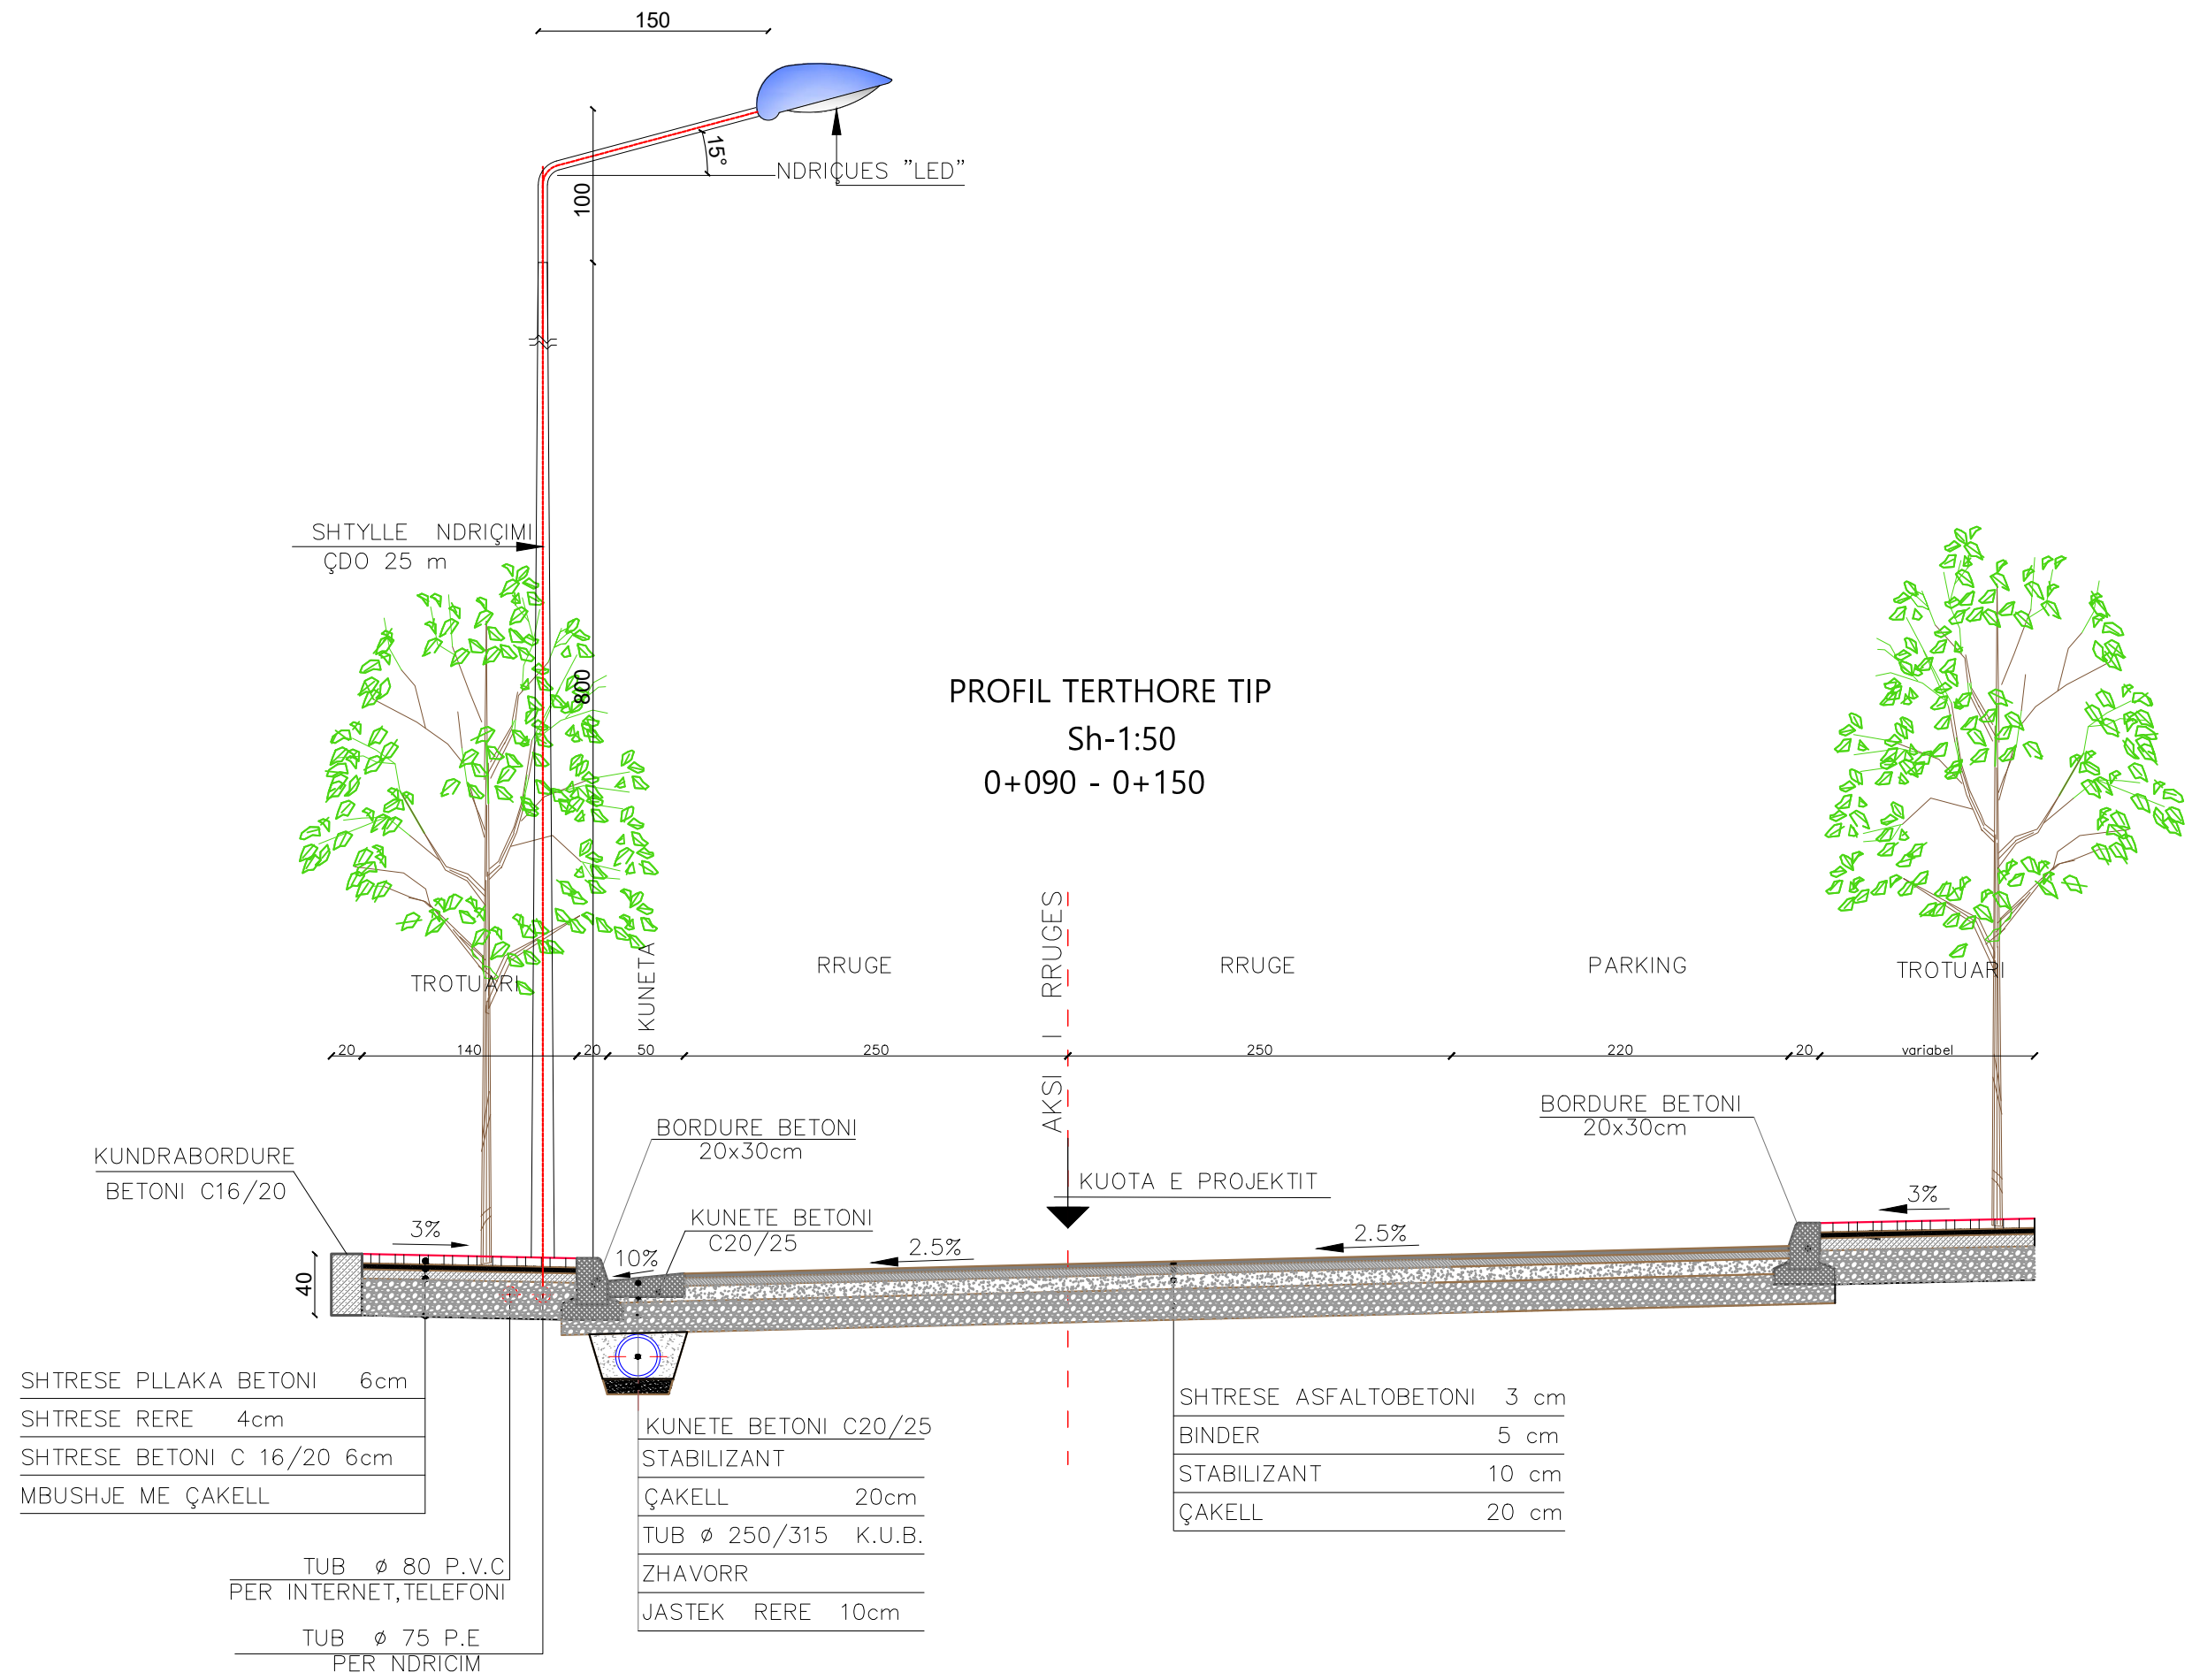

 <p>BASHKIA KOLONJE</p>	<p><i>Titulli i Projektit: Rikualifikimi Urban i Qendres se fshatit Mollas, Pritat malore në fshatrat e Bashkisë Kolonjë viti 2023</i></p> <p>Vendndodhja: Bashkia Kolonjë</p>	<p>PROJEKTUES:</p> <p>LEAD CONSULTING sh.p.k NR.LICENCE: N.6903/5</p> 	<p>Grupi i Projektimit:</p> <table border="1" style="width: 100%; border-collapse: collapse;"> <tr> <td>Ark. Olsi GJIKA</td> <td>Nr.Lic: A.1814</td> <td>Ing.Elektrik Ajakida ESKI</td> <td>Nr.Lic: E.1889</td> </tr> <tr> <td>Ing.Ndertimi Ilir HODAJ</td> <td>Nr.Lic: K.1729/2</td> <td>Ing.Gjeolog Vlasi NAKUÇI</td> <td>Nr.Lic: G1.0054/3</td> </tr> <tr> <td>Ing.Ndertimi Ardit KANE</td> <td>Nr.Lic: K.1420/2</td> <td></td> <td></td> </tr> <tr> <td>Ing.Gjeodet Thanas ZIU</td> <td>Nr.Lic: T.1571</td> <td></td> <td></td> </tr> </table>	Ark. Olsi GJIKA	Nr.Lic: A.1814	Ing.Elektrik Ajakida ESKI	Nr.Lic: E.1889	Ing.Ndertimi Ilir HODAJ	Nr.Lic: K.1729/2	Ing.Gjeolog Vlasi NAKUÇI	Nr.Lic: G1.0054/3	Ing.Ndertimi Ardit KANE	Nr.Lic: K.1420/2			Ing.Gjeodet Thanas ZIU	Nr.Lic: T.1571			<p>PROFILI TERTHORE TIP</p>
		Ark. Olsi GJIKA	Nr.Lic: A.1814	Ing.Elektrik Ajakida ESKI	Nr.Lic: E.1889															
Ing.Ndertimi Ilir HODAJ	Nr.Lic: K.1729/2	Ing.Gjeolog Vlasi NAKUÇI	Nr.Lic: G1.0054/3																	
Ing.Ndertimi Ardit KANE	Nr.Lic: K.1420/2																			
Ing.Gjeodet Thanas ZIU	Nr.Lic: T.1571																			
<p>REALIZUAR: 2023</p>		<p>SHKALLA - 1:200 <small>FORMAT A3 (420x297)</small></p>		<p>NR. FLETES: 20</p>																
<p>PROJEKT ZBATIM</p>																				

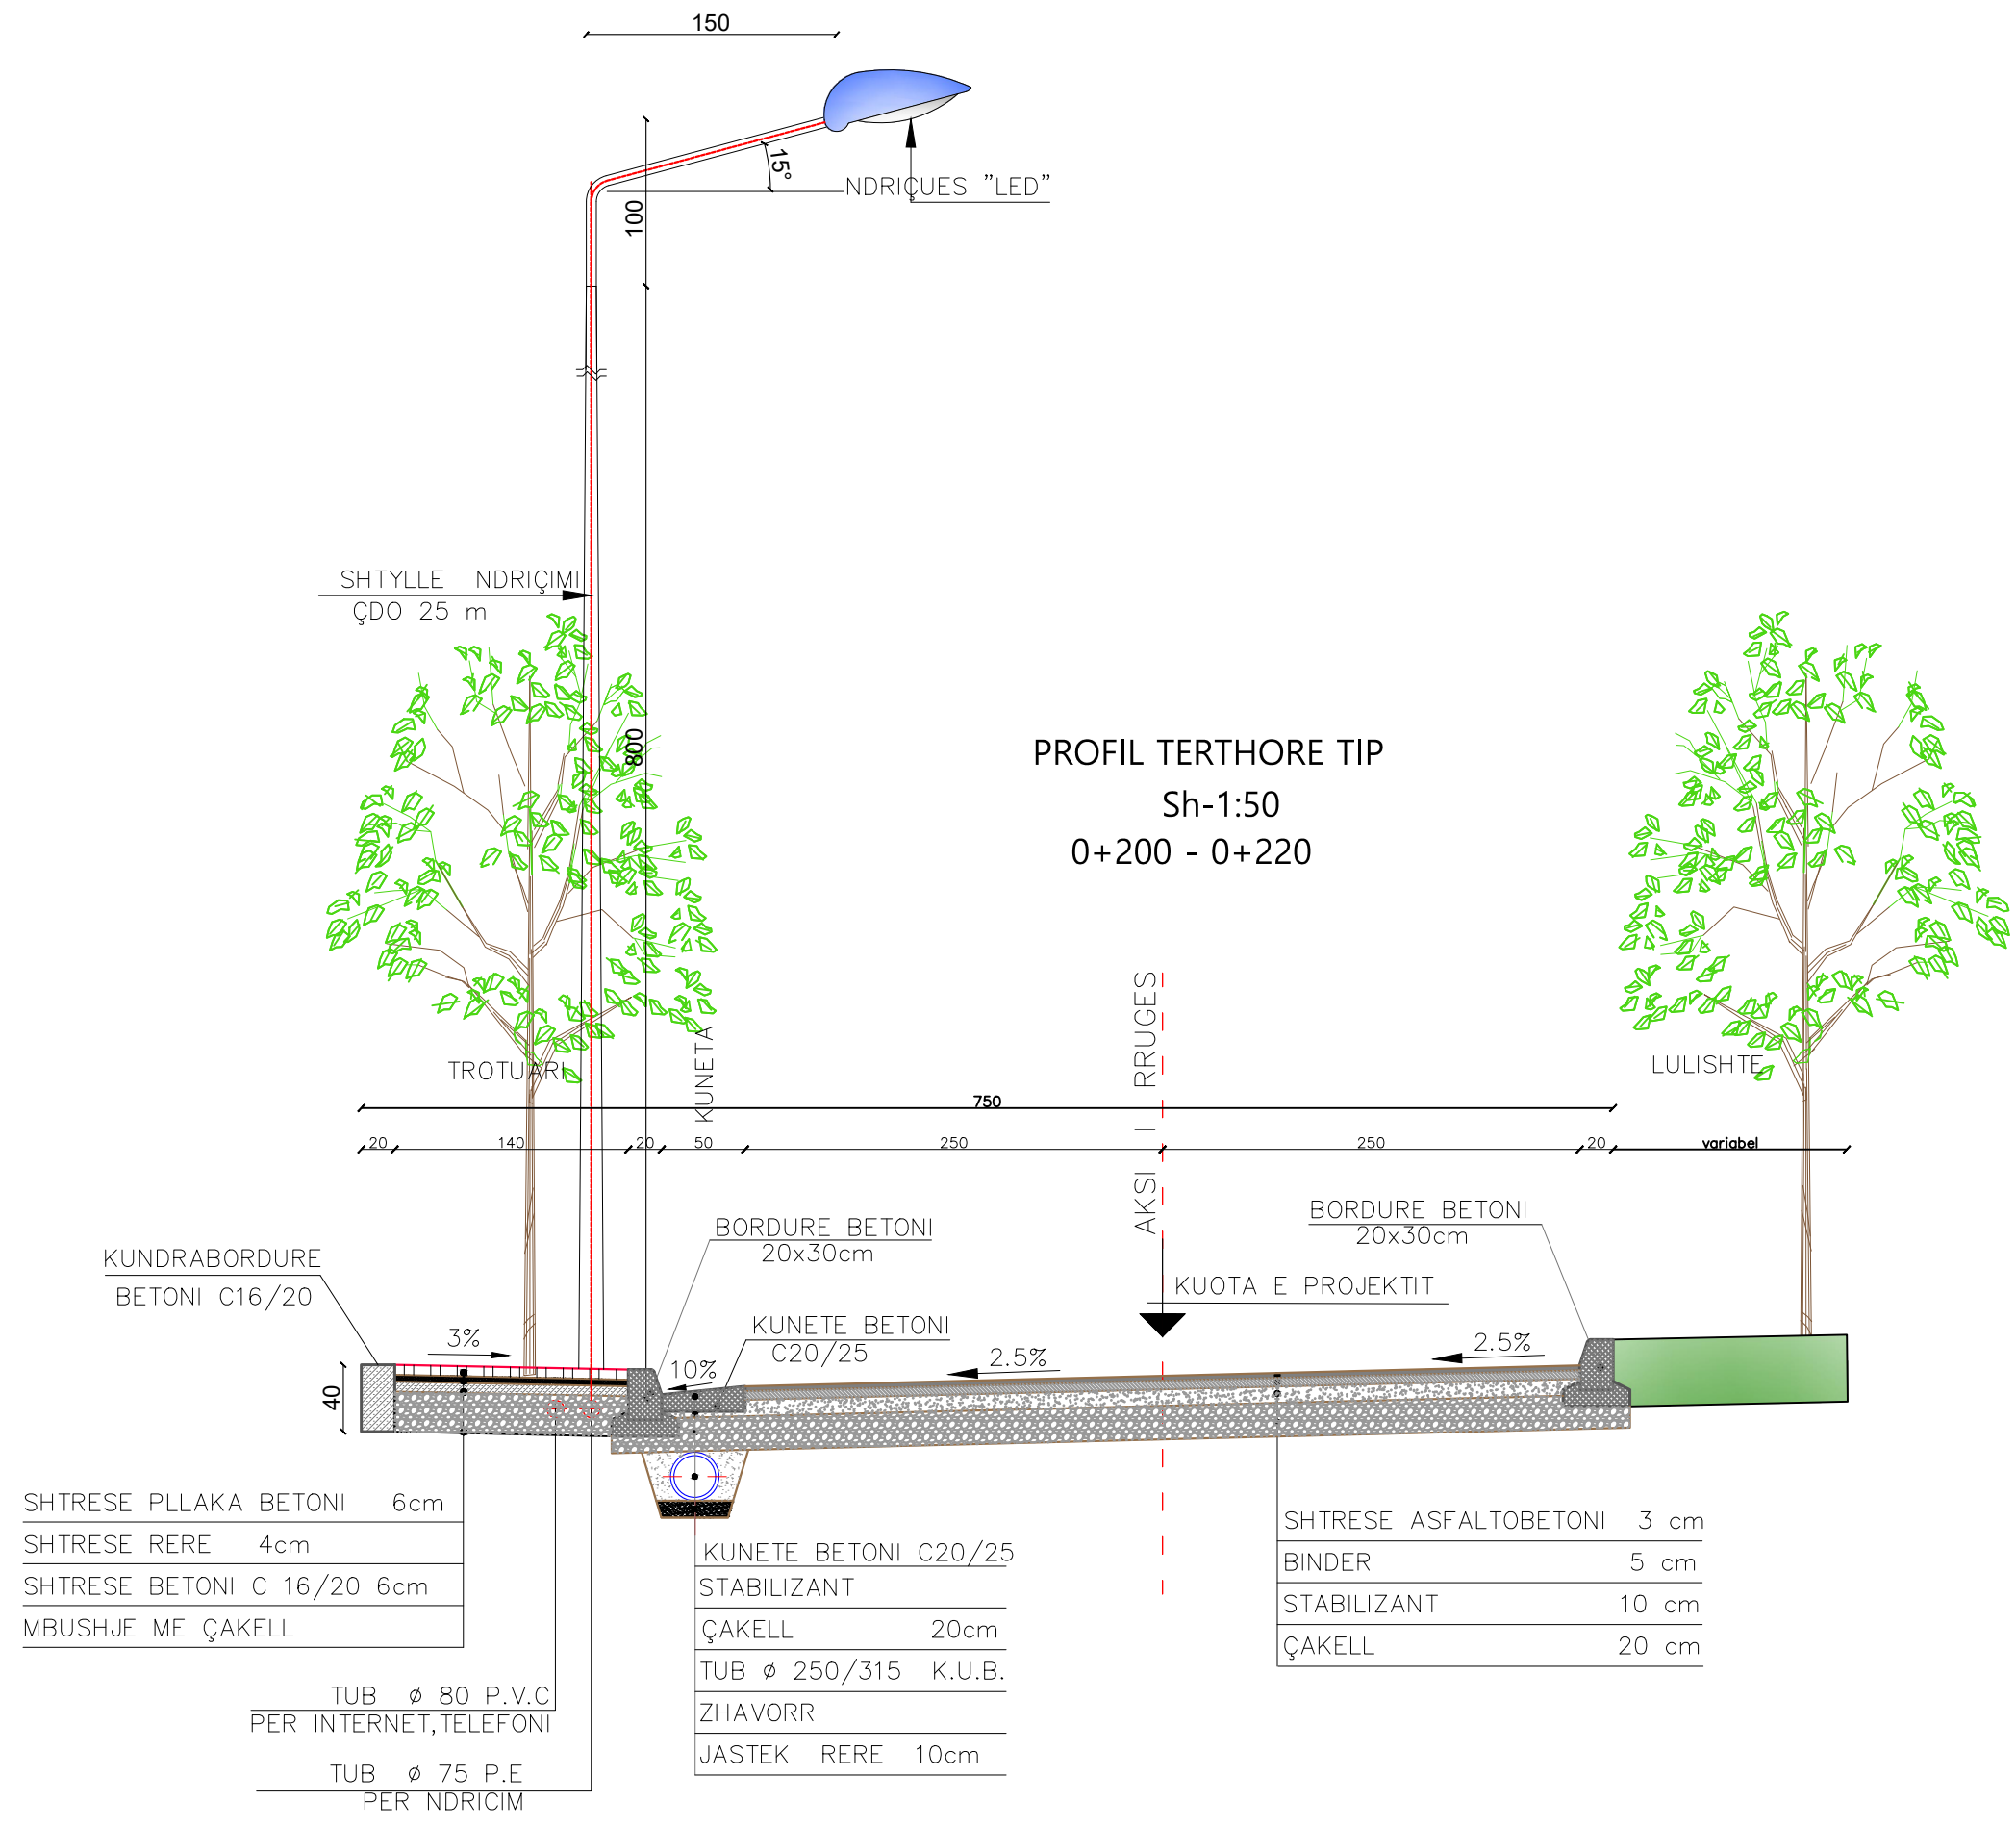

Ark. Olsi GJIKA	Nr.Lic: A.1814	Ing.Elektrik Ajakida ESKI	Nr.Lic: E.1889
Ing.Ndertimi Ilir HODAJ	Nr.Lic: K.1729/2	Ing.Gjeolog Vlashi NAKUÇI	Nr.Lic: GJ.0054/3
Ing.Ndertimi Ardit KANE	Nr.Lic: K.1420/2		
Ing.Gjeodet Thanas ZIU	Nr.Lic: T.1571		