

PROJEKT ZBATIMI

OBJEKTI:
NDERTIM KANALI UJITES KODER E DANIT NJESIA ADMINISTRATIVE
FUSHE BULQIZE
BASHKIA BULQIZE

REPUBLIKA E SHQIPERISE
QARKU DIBER
BASHKIA BULQIZE

MIRATOI
KRYETARI
FESTIME MJESHTRI



BASHKIA BULQIZE

NDERTIM KODER E DANIT FUSHE
BULQIZE, BASHKIA BULQIZE

PROJEKT ZBATIMI

KAPAKU

SHKALLA
1:1000

NR. FLETES

GRUPI I PROJEKTIMIT:

ALBGOOLDING 2E sh.p.s

Ing. Hajredin MURGU
Top. Abdyl KOLA
Ark. Erion MURGU




ALBGOOLDING 2E sh.p.s
BULEVARI 2E SH.P.S

CONTACT:
E-MAIL: albgolding2e@gmail.com
Cell: +355 68 52 07 550
+355 68 20 85 763

"KODRA E DANIT", NJESIA AD. FUSHE BULQIZE
 OBJEKTI: NDERTIM KANALI UJITES
 "KODRA E DANIT", NJESIA AD. FUSHE BULQIZE
 L. = 3190 ml



REPUBLIKA E SHQIPERISE
 QARKU DIBER
 BASHKIA BULQIZE

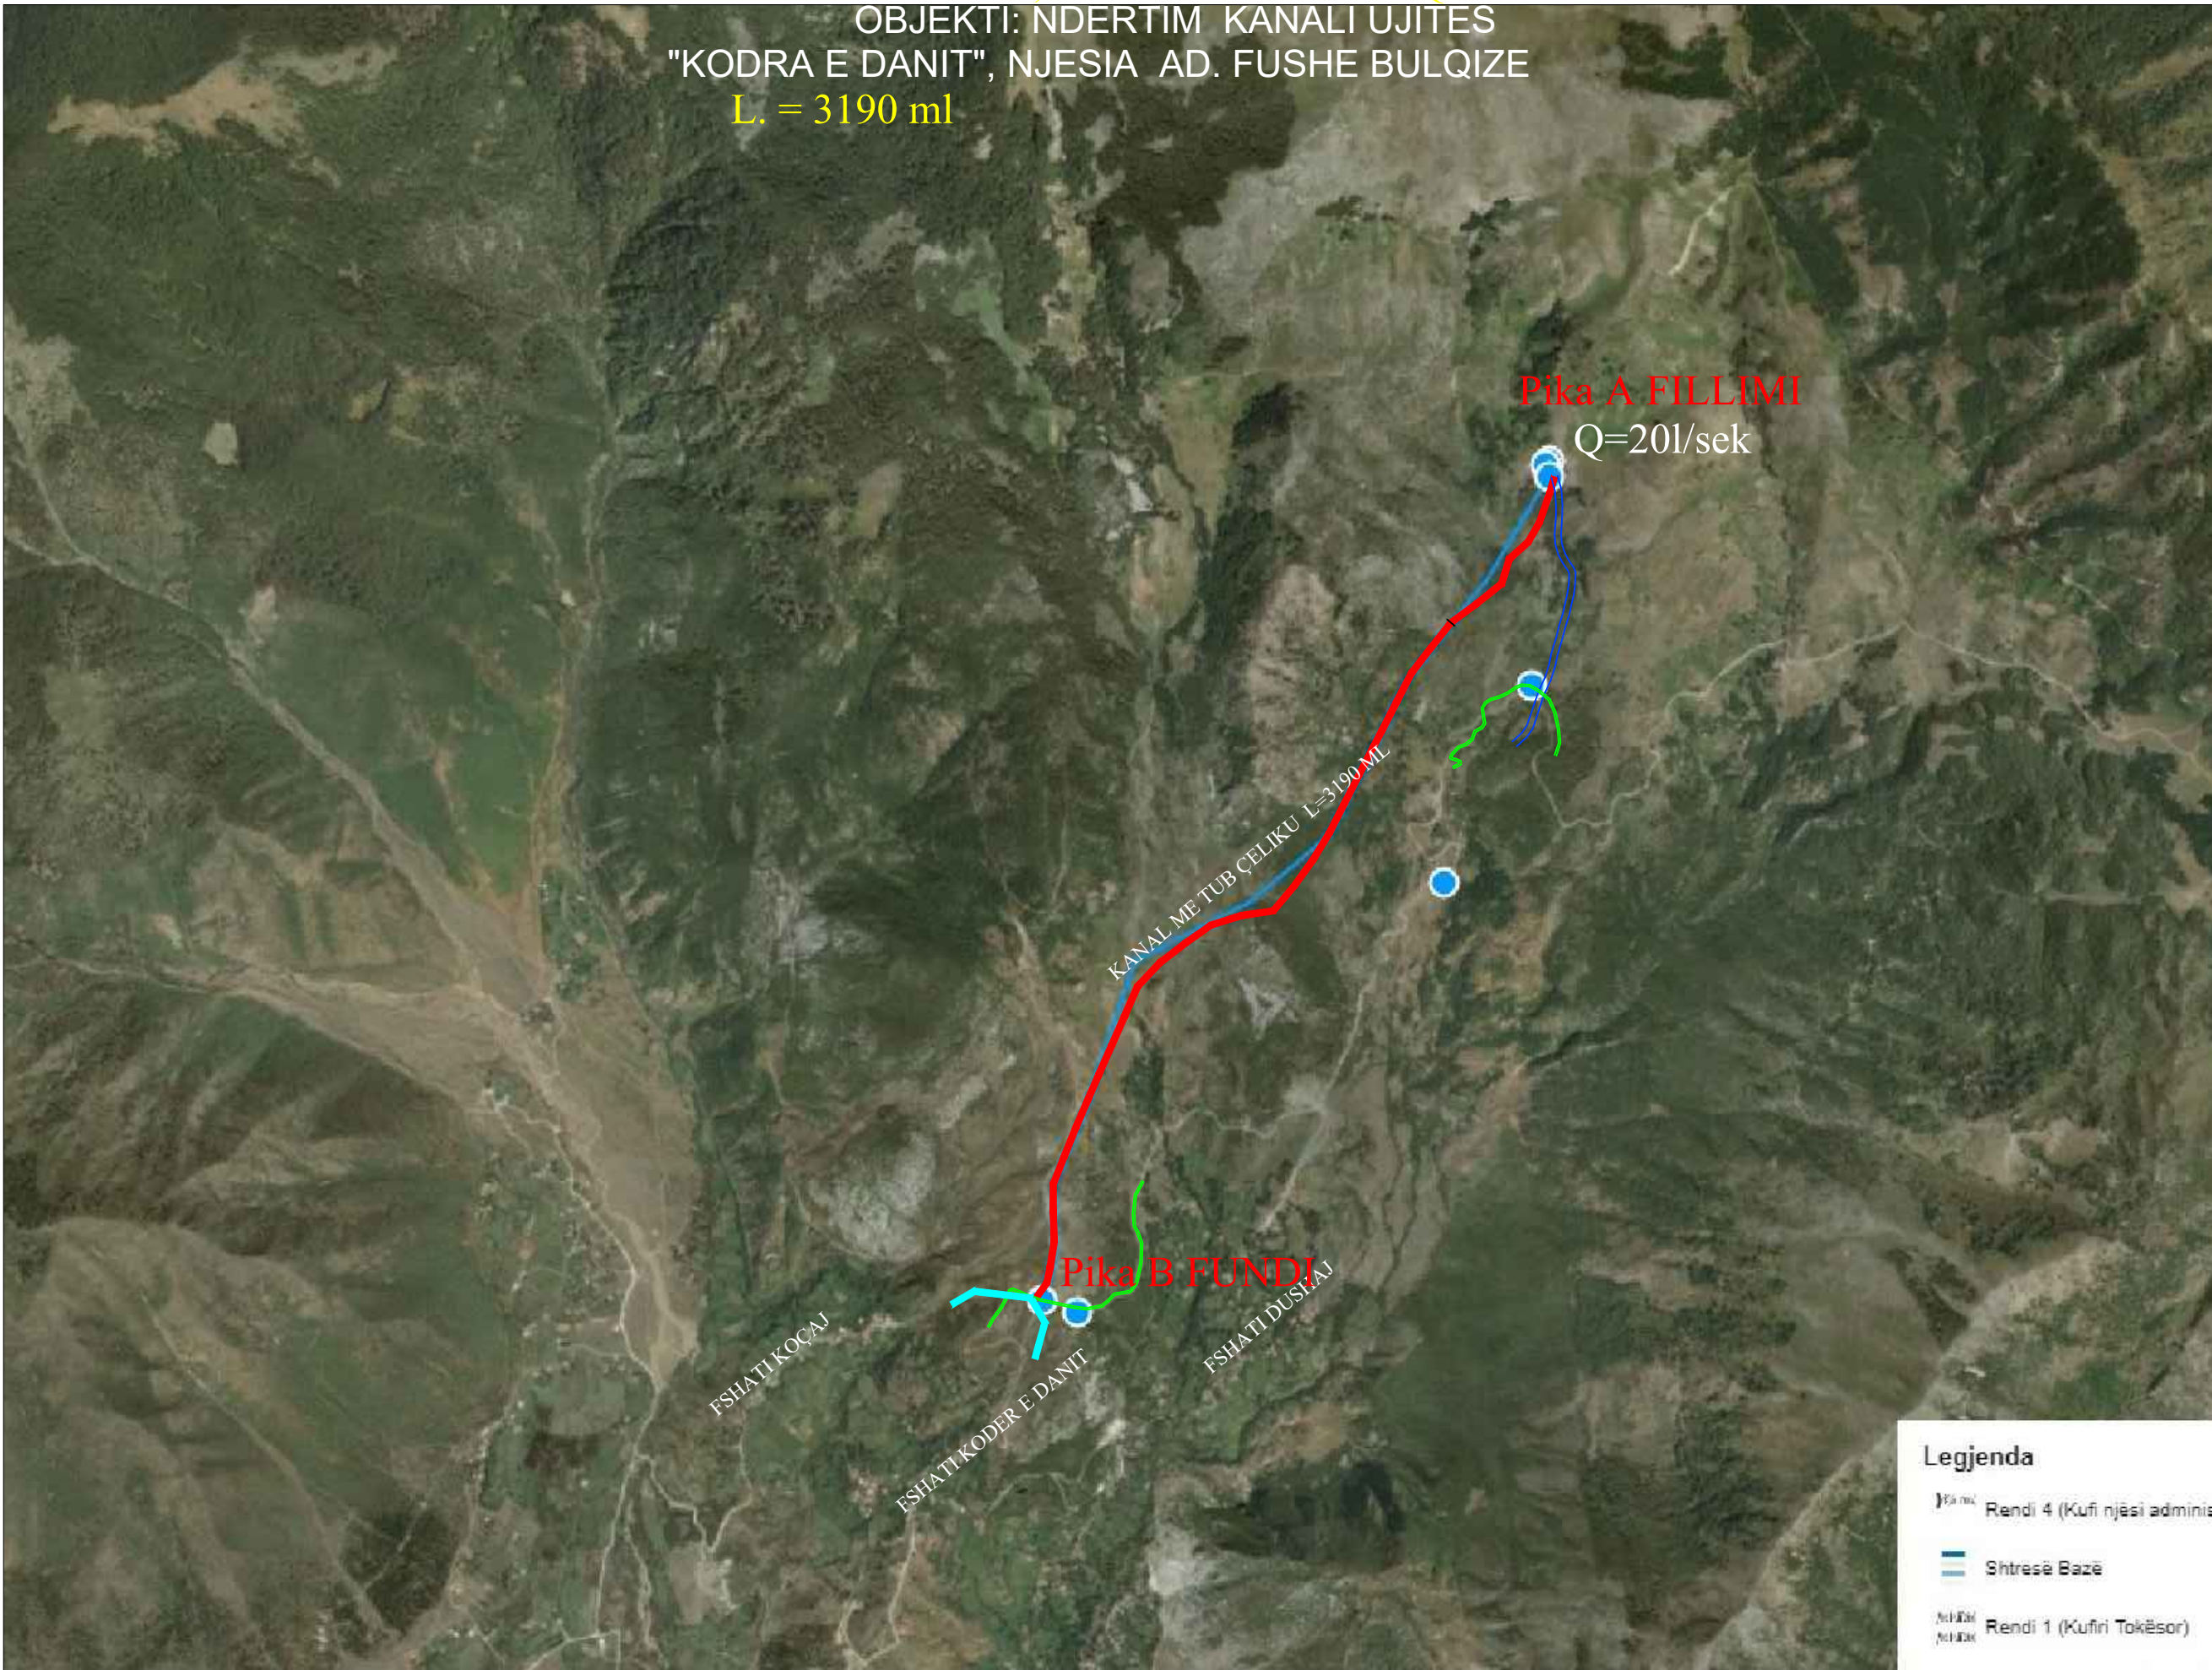

Pika A FILLIMI
 Q=20l/sek

KANAL ME TUB ÇELIKU L=3190 ML

Pika B FUNDI

FSHATI KOÇAJ

FSHATI KODER E DANIT

FSHATI DUSHAJ

Legjenda

- Rendi 4 (Kufi njësi adminis)
- Shtresë Bazë
- Rendi 1 (Kufiri Tokësor)

hëna gjeohapësinore të ofruara nga

Sistemi koordinativ: Albanian 1986 / Gauss-Kruger

POROSITESI:
BASHKIA BULQIZE

EMERTIMI I PROJEKTTIT :
 RNDERTIM KANALI UJITES
 "KODRA E DANIT", NJESIA AD. FUSHE BULQIZE

FAZA E PROJEKTTIT :
PROJEKT ZBATIMI

EMERTIMI I FLETES :
OROGRAFIA

SHKALLA 1: 1000	NR. FLETES 1
--------------------	-----------------

GRUPI I PROJEKTTIMIT : **"ALBGOLDING 2E" sh.p.k**

Ing. Hajredin MURGU
 Ark. Erion MURGU
 Ing. Gazmir ISAKAJ
 Ark. Soela MERKO
 Msc. Endri MURGU



"ALBGOLDING 2E" sh.p.k
 CONTACT:
 E-MAIL : albgolding2e@gmail.com
 Cel: +355 68 52 07 550
 +355 68 20 85 763


OBJEKTI: RIKONSTRUKSION KANALI UJITES
 "KODRA E DANIT", NJESIA AD. FUSHE BULQIZE

Pika A FILLIMI

Q=20l/sek

KANAL ME TUB ÇELIKU L=3190 ML

Pika B FUNDI

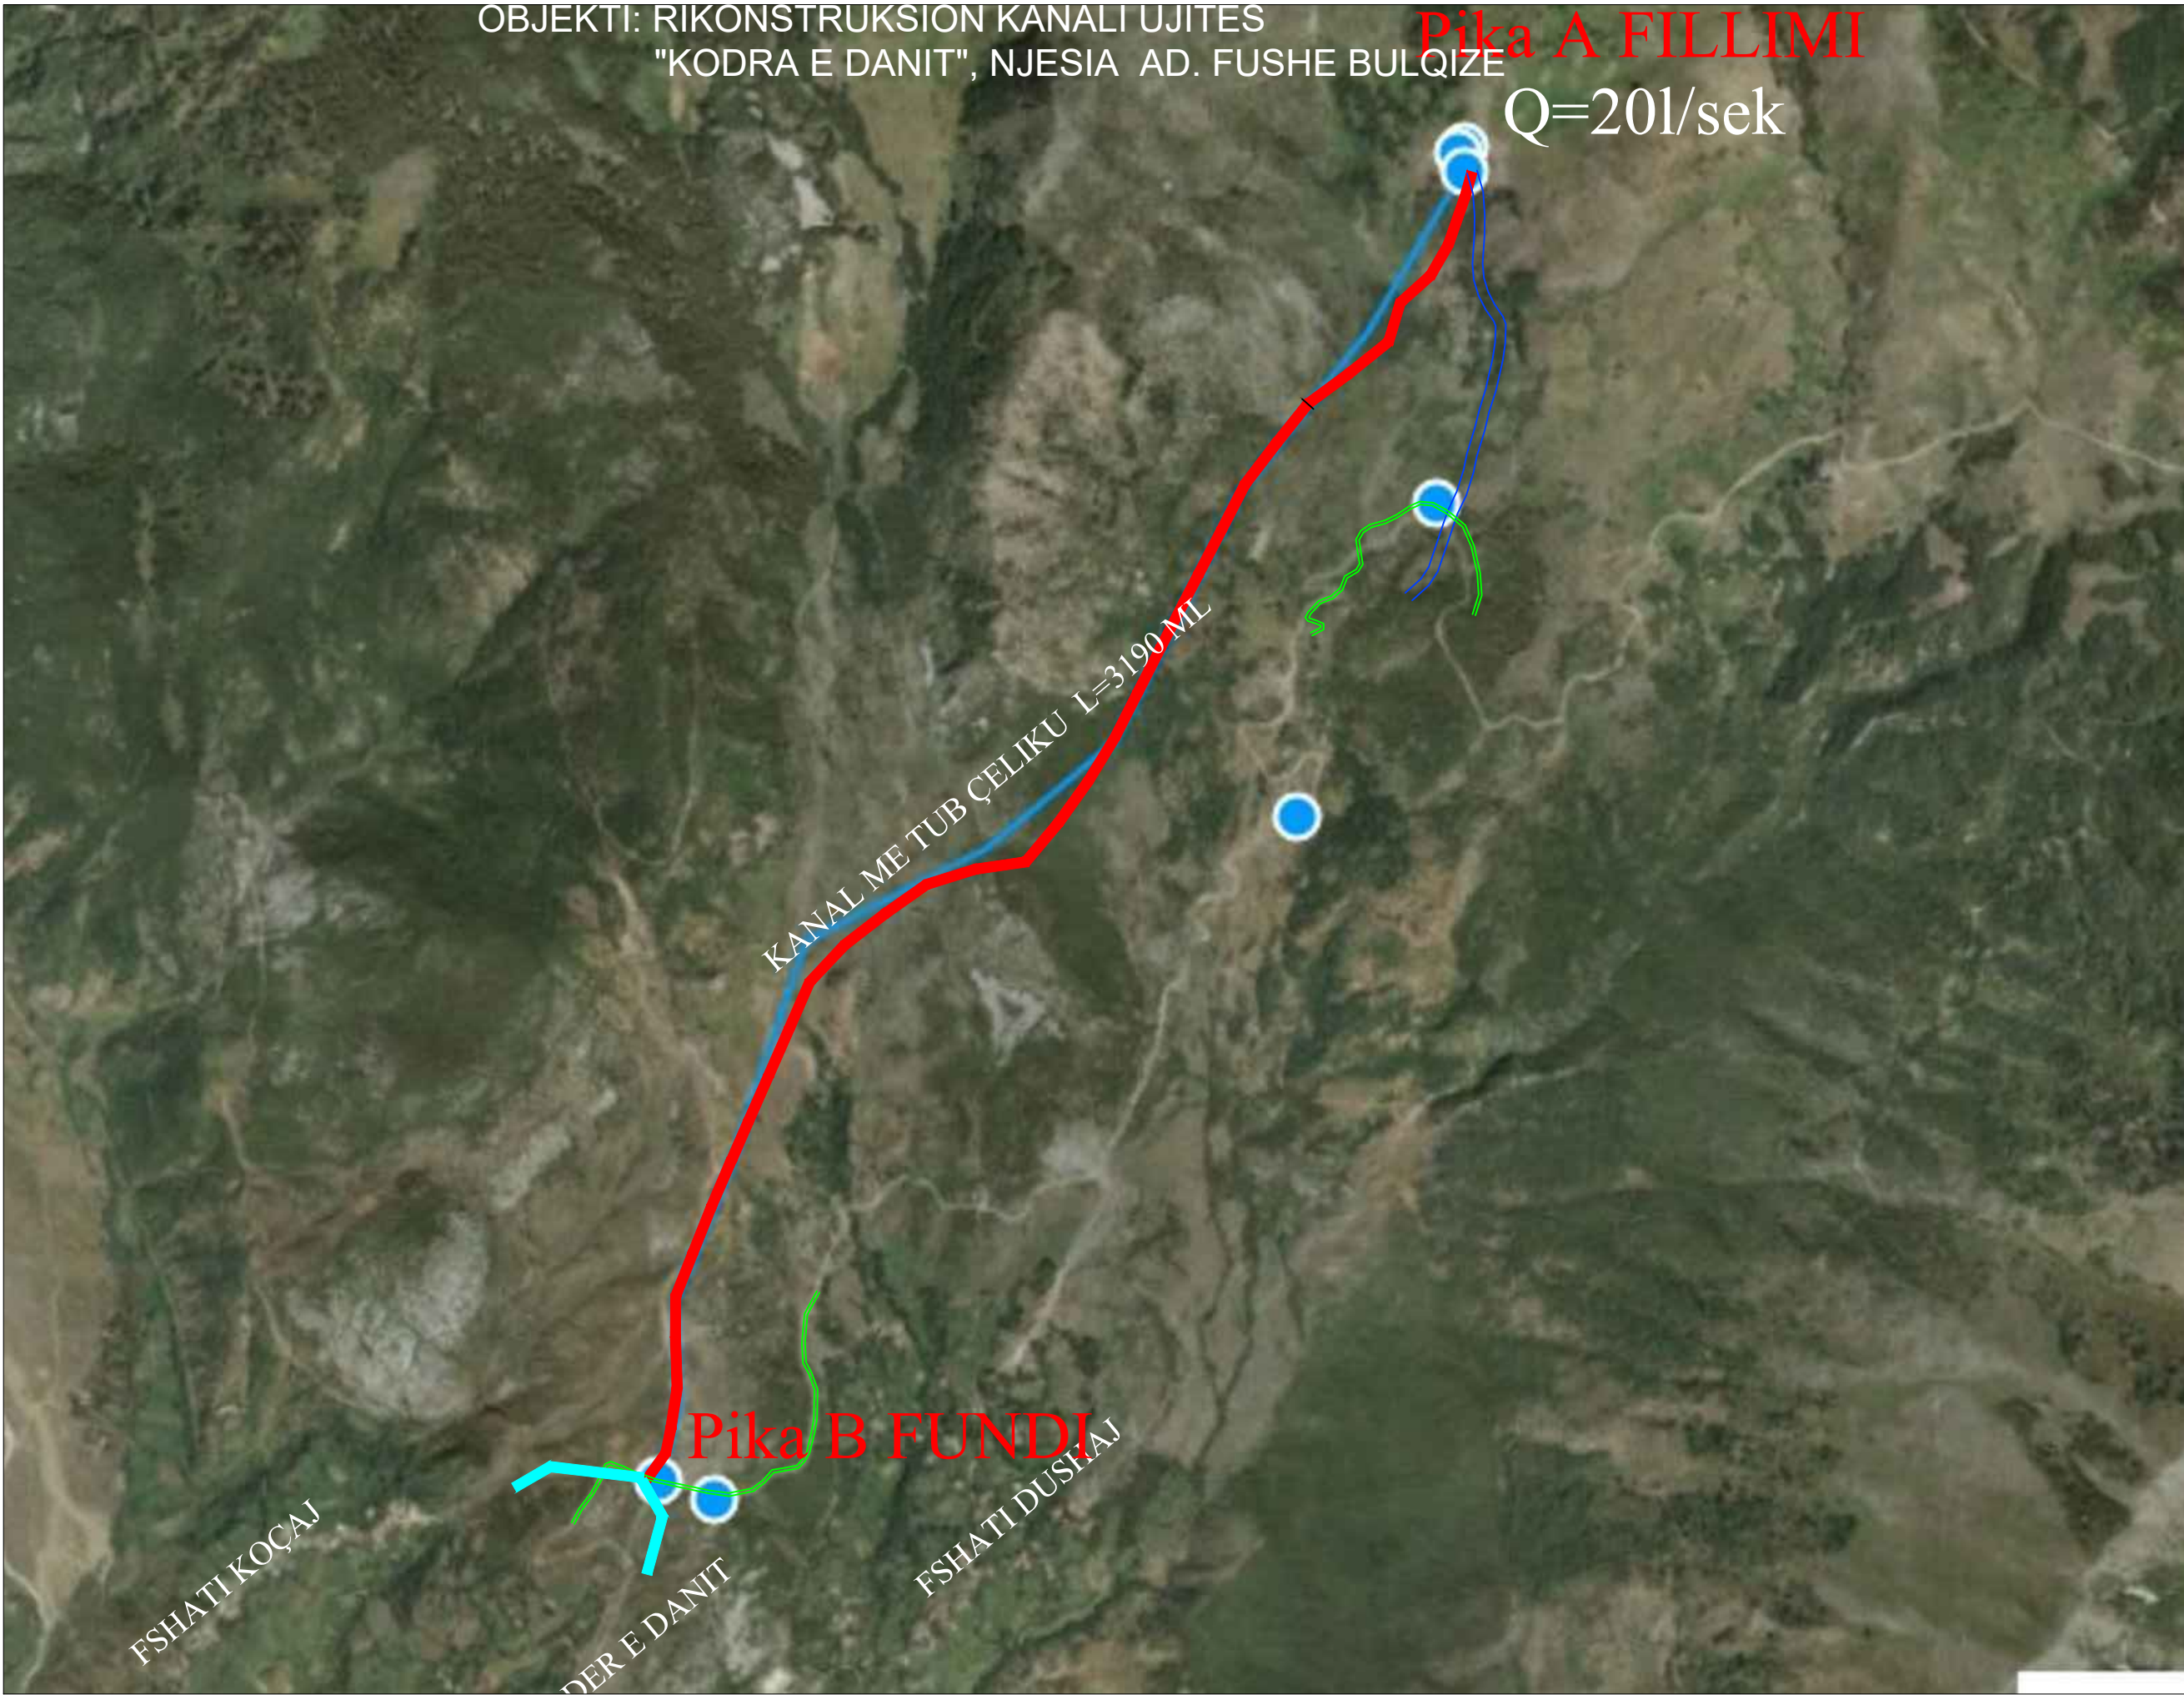

REPUBLIKA E SHQIPERISE
 QARKU DIBER
 BASHKIA BULQIZE

POROSTESI:
BASHKIA BULQIZE

EMERTIMI I PROJEKTTIT :
 RIKONSTRUKSION KANALI UJITES
 "KODRA E DANIT", NJESIA AD. FUSHE BULQIZE

FAZA E PROJEKTTIT :
PROJEKT ZBATIMI

EMERTIMI I FLETES :
PLANIMETRIA

SHKALLA 1: 1000	NR. FLETES 2
--------------------	-----------------

GRUPI I PROJEKTTIMIT : **"ALBGOLDING 2E" sh.p.k**

Ing. Hajredin MURGU
 Ark. Erion MURGU
 Ing. Gazmir ISAKAJ
 Ark. Soela MERKO
 Msc. Endri MURGU



"ALBGOLDING 2E" sh.p.k
 CONTACT:
 E-MAIL : albgolding2e@gmail.com
 Cel: +355 68 52 07 550
 +355 68 20 85 763



4440413.212
4603429.341

KODER D2


<https://geoportal.asig.gov.al>
Data e Printimit: 06.09.2022.

4444055.918
4603387.157

PLANIMETRIA Shkalla: 1 : 10000

OBJEKTI: NDERTIM KANALI UJITES
"KODRA E DANIT", NJESIA AD. FUSHE BULQIZE

L = 3190 ml

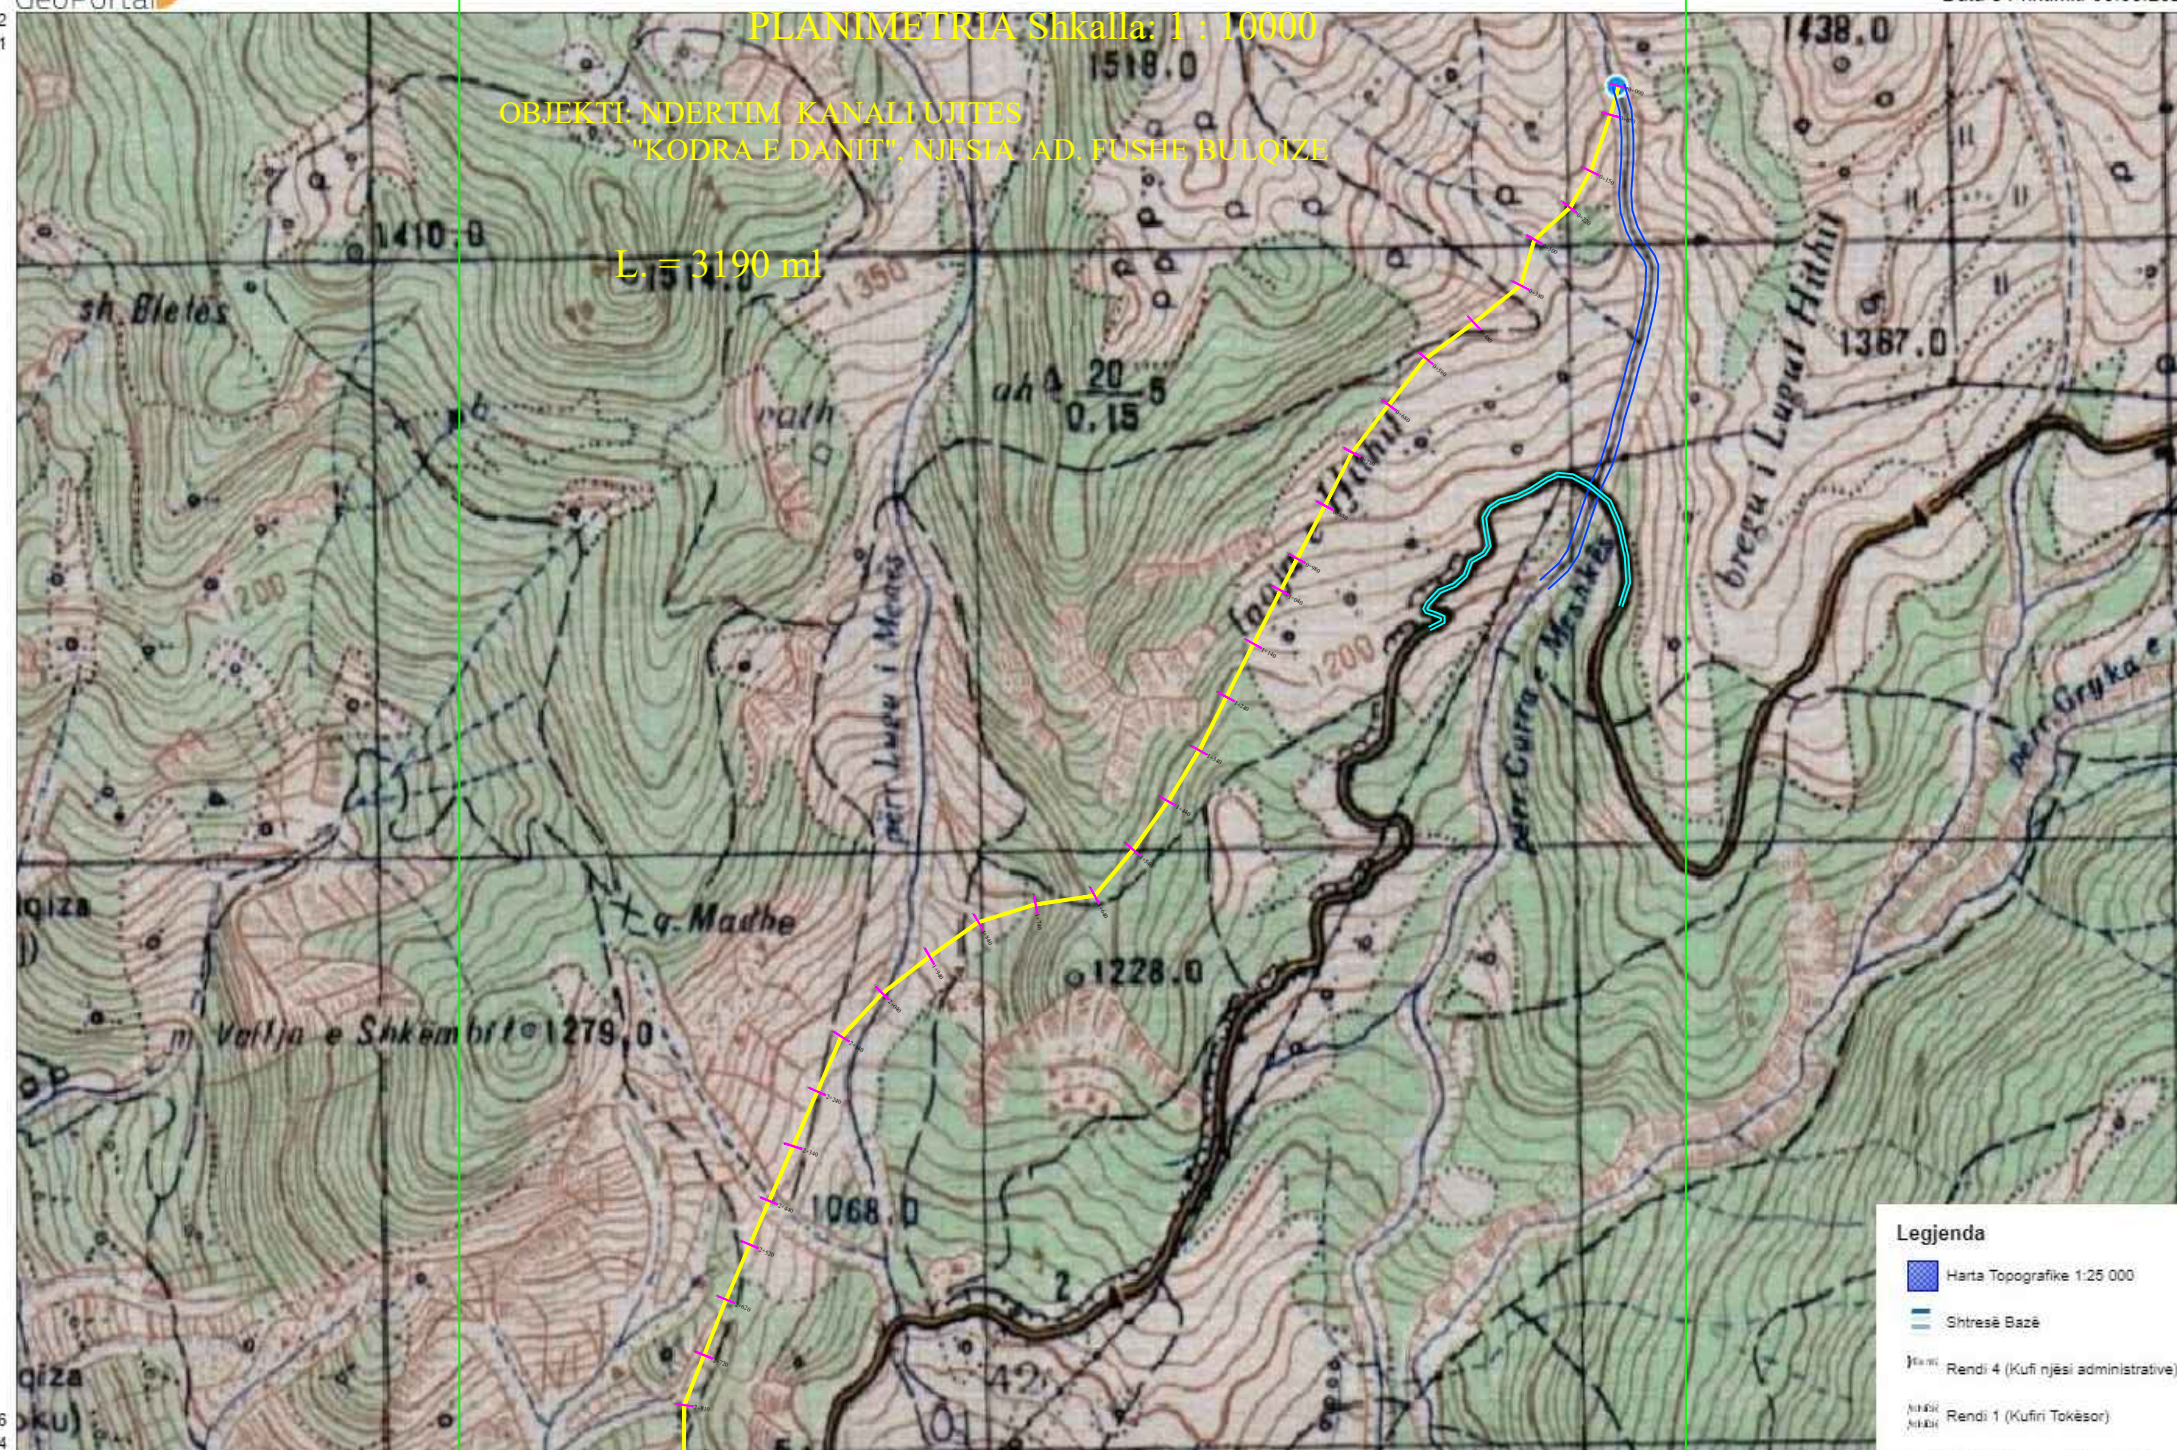

Legjenda

- Harta Topografike 1:25 000
- Shtresë Bazë
- Rendi 4 (Kufi njësi administrative)
- Rendi 1 (Kufiri Tokësor)

Sistemi koordinativ: Albanian 1986 / Gauss-Kruger Zone 4
Projektimi: KRGJSH

4440385.366
4601024.194

4444028.072
4600982.028

<https://geoportal.asig.gov.al> ofron të dhëna gjeohapësimore të ofruara nga autoritetet publike përgjegjëse. Përgjegjësia për saktësinë e të dhënave është e autoritetit publik që i ka krijuar ato.

BASHKIA BULQIZE

RIKONSTRUKSION KANALI UJITES
"KODRA E DANIT", NJESIA AD. FUSHE BULQIZE

PROJEKT ZBATIMI

PLANIMETRIA

SHKALLA 1: 1000	NR. FLETES 2
--------------------	-----------------

GRUPI I PROJEKTIMIT : **ALBGOLDING 2E" sh.p.k**

- Ing. Hajredin MURGU
- Ark. Erion MURGU
- Ing. Gazmir ISAKAJ
- Ark. Soela MERKO
- Msc. Endri MURGU

"ALBGOLDING 2E" sh.p.k

CONTACT:
E-MAIL : albgolding2e@gmail.com
Cel: +355 68 52 07 550
+355 68 20 85 763



REPUBLIKA E SHQIPERISE
QARKU DIBER
BASHKIA BULQIZE

BASHKIA BULQIZE

EMERTIMI I PROJEKTTIT:
RIKONSTRUKSION KANALI UJITES
"KODRA E DANIT", NJESIA AD. FUSHE BULQIZE

PROJEKT ZBATIMI

EMERTIMI I FLETES:
PLANIMETRIA E KANALIT

SHKALLA
1:1000


NR. FLETES
3

GRUPI I PROJEKTIMIT :
"ALBGOLDING 2E" sh.p.k

Ing. Hajredin MURGU
Ark. Erion MURGU
Ing. Gazmir ISAKAJ
Ark. Soela MERKO
Msc. Endri MURGU

"ALBGOLDING 2E" sh.p.k
KONKRET:
E-MAIL : albgolding2e@gmail.com
Celi : +355 68 20 87 750
+355 68 20 85 763

Vepra e marrjes
Burim Uji, 20 l/sek

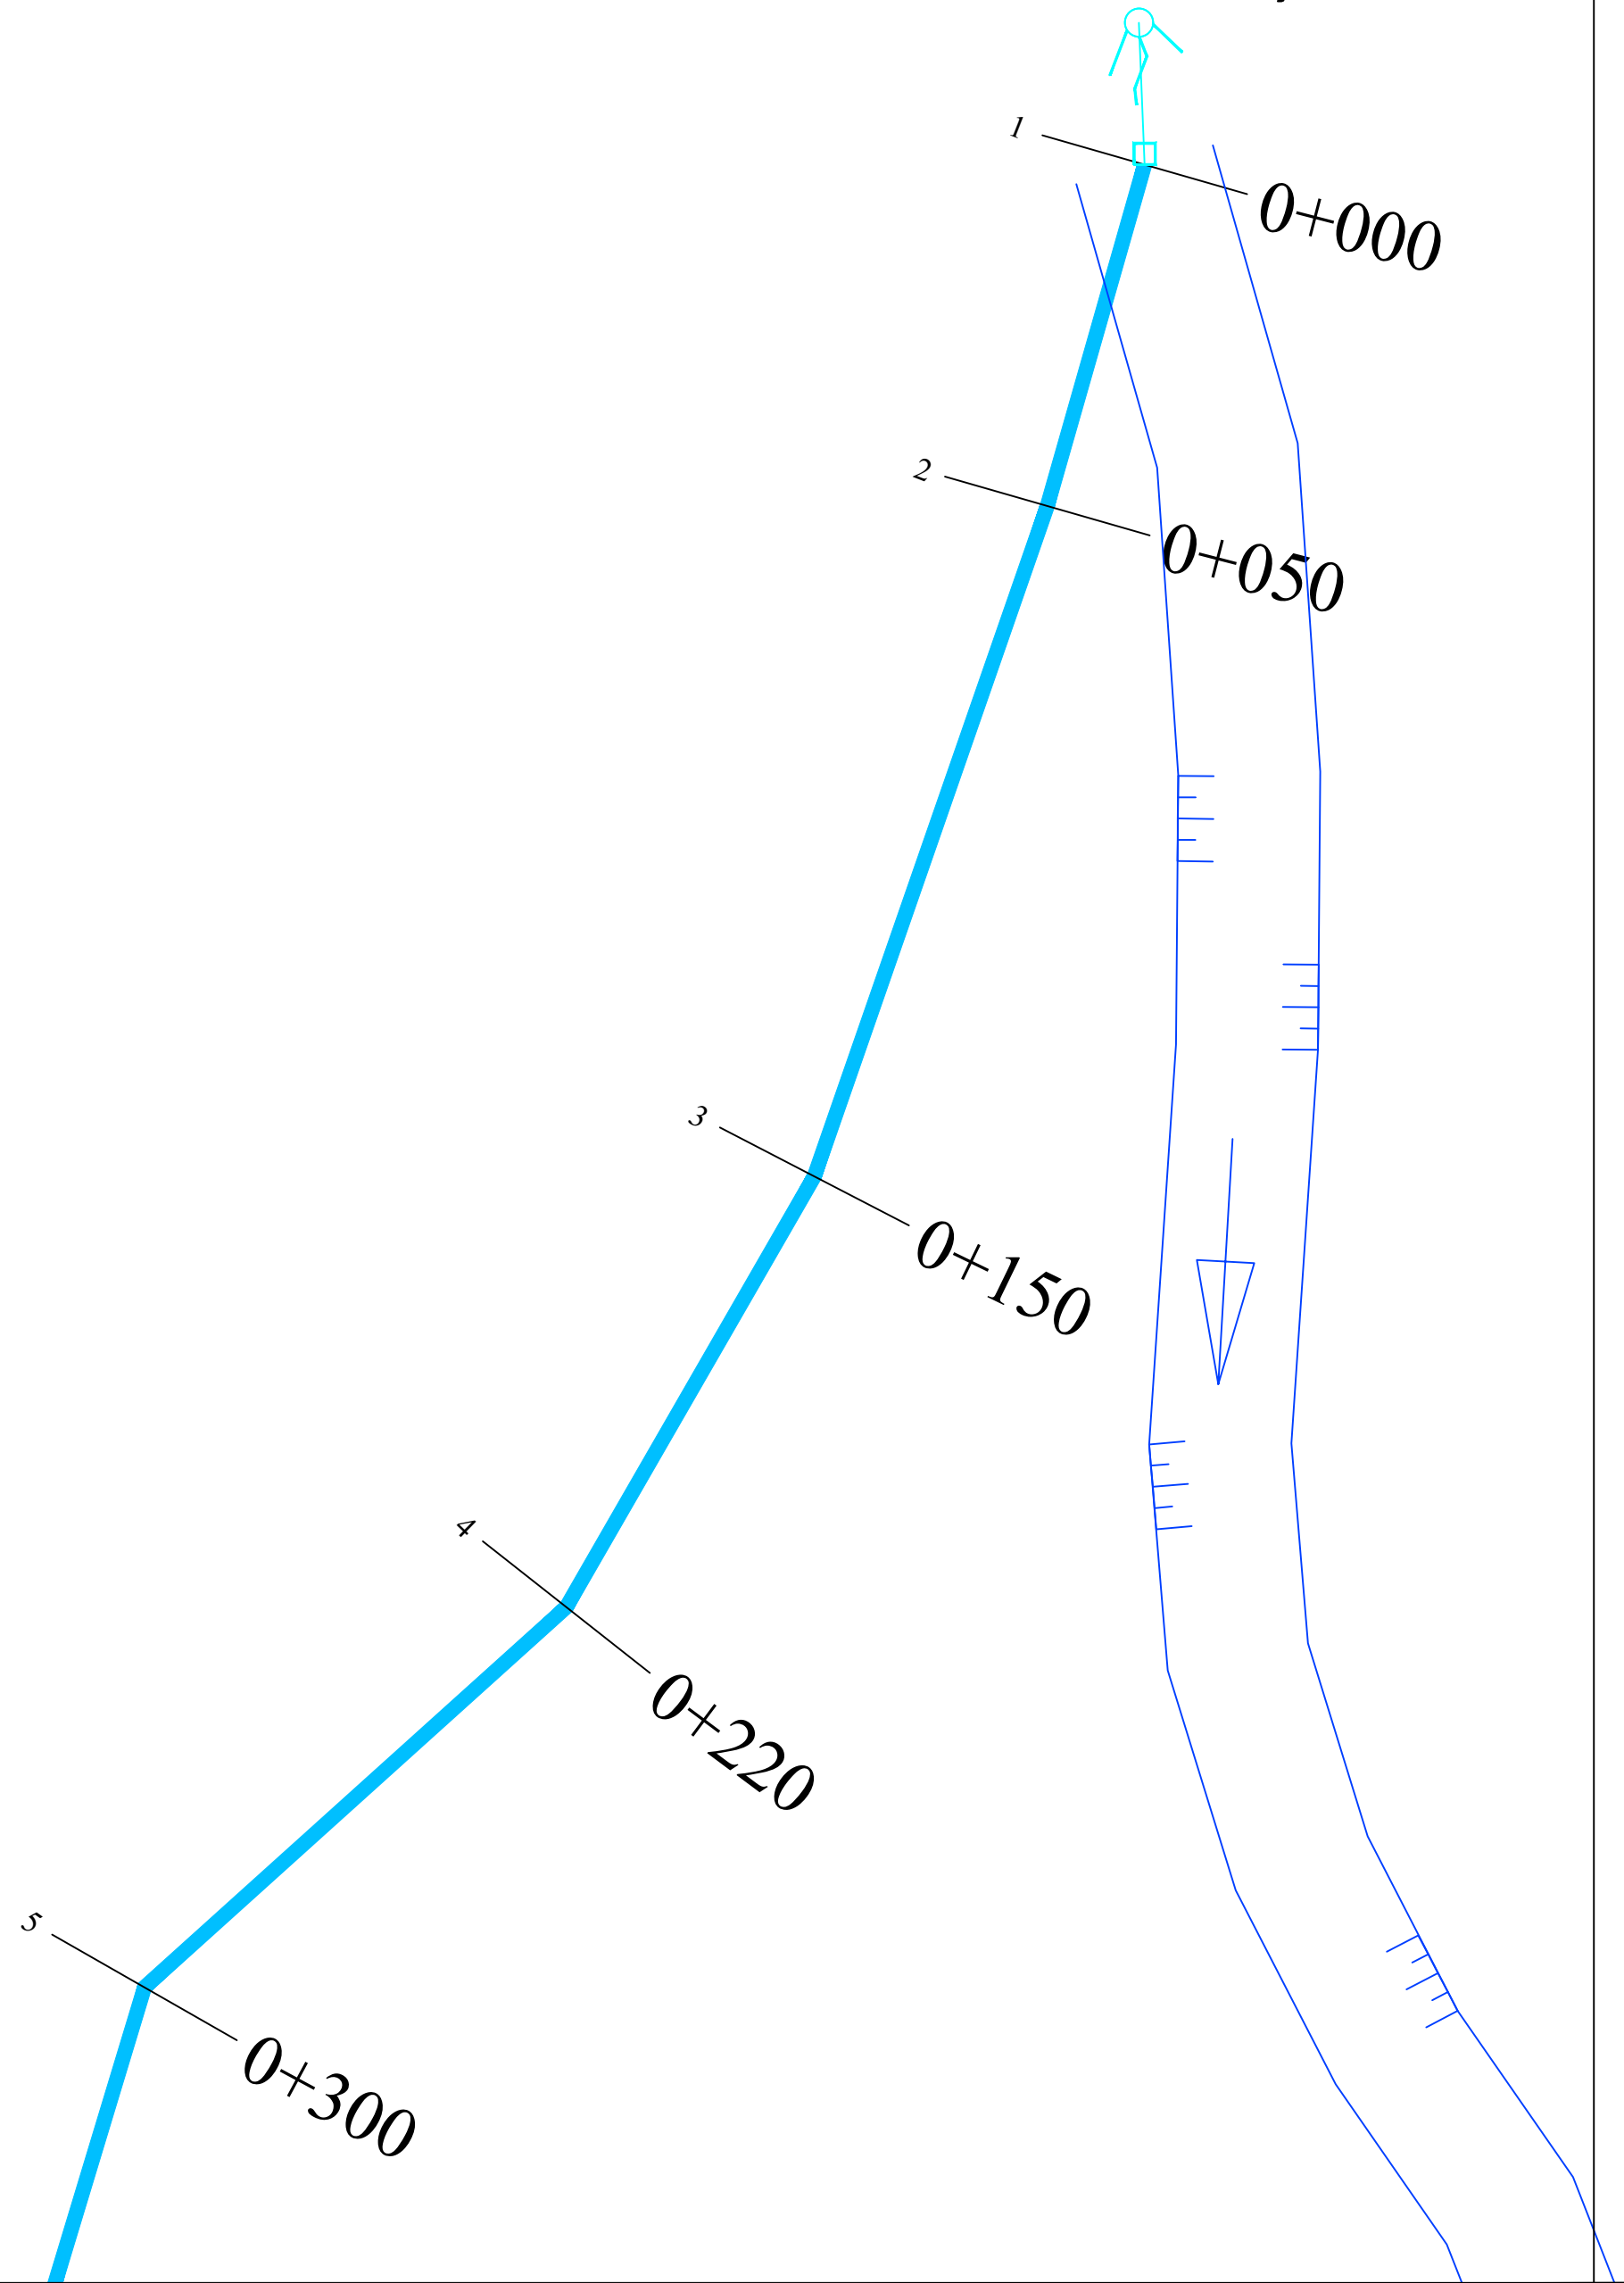



REPUBLIKA E SHQIPERISE
QARKU DIBER
BASHKIA BULQIZE

POKONTI:

BASHKIA BULQIZE

EMERENTI I PROJEKTTI:

RIKONSTRUKSION KANALI UJITES
"KODRA E DANIT", NJESIA AD. FUSHE BULQIZE

FAZA E PROJEKTTI:

PROJEKT ZBATIMI

EMERENTI I FLETES:

PLANIMETRIA E KANALIT

NR. FLETES

SHKALLA
1: 1000

5

GRUPI I PROJEKTTIMIT:

"ALBGOLDING 2E" sh.p.k

Ing. Hajredin MURGU


Ark. Erion MURGU

Ing. Gazmir ISAKAJ

Ark. Soela MERKO

Msc. Endri MURGU

"ALBGOLDING 2E" sh.p.k
 QEVERI
 E-MAIL : albgolding2e@gmail.com
 Cel: +355 68 82 07 550
 Cel: +355 68 20 85 763

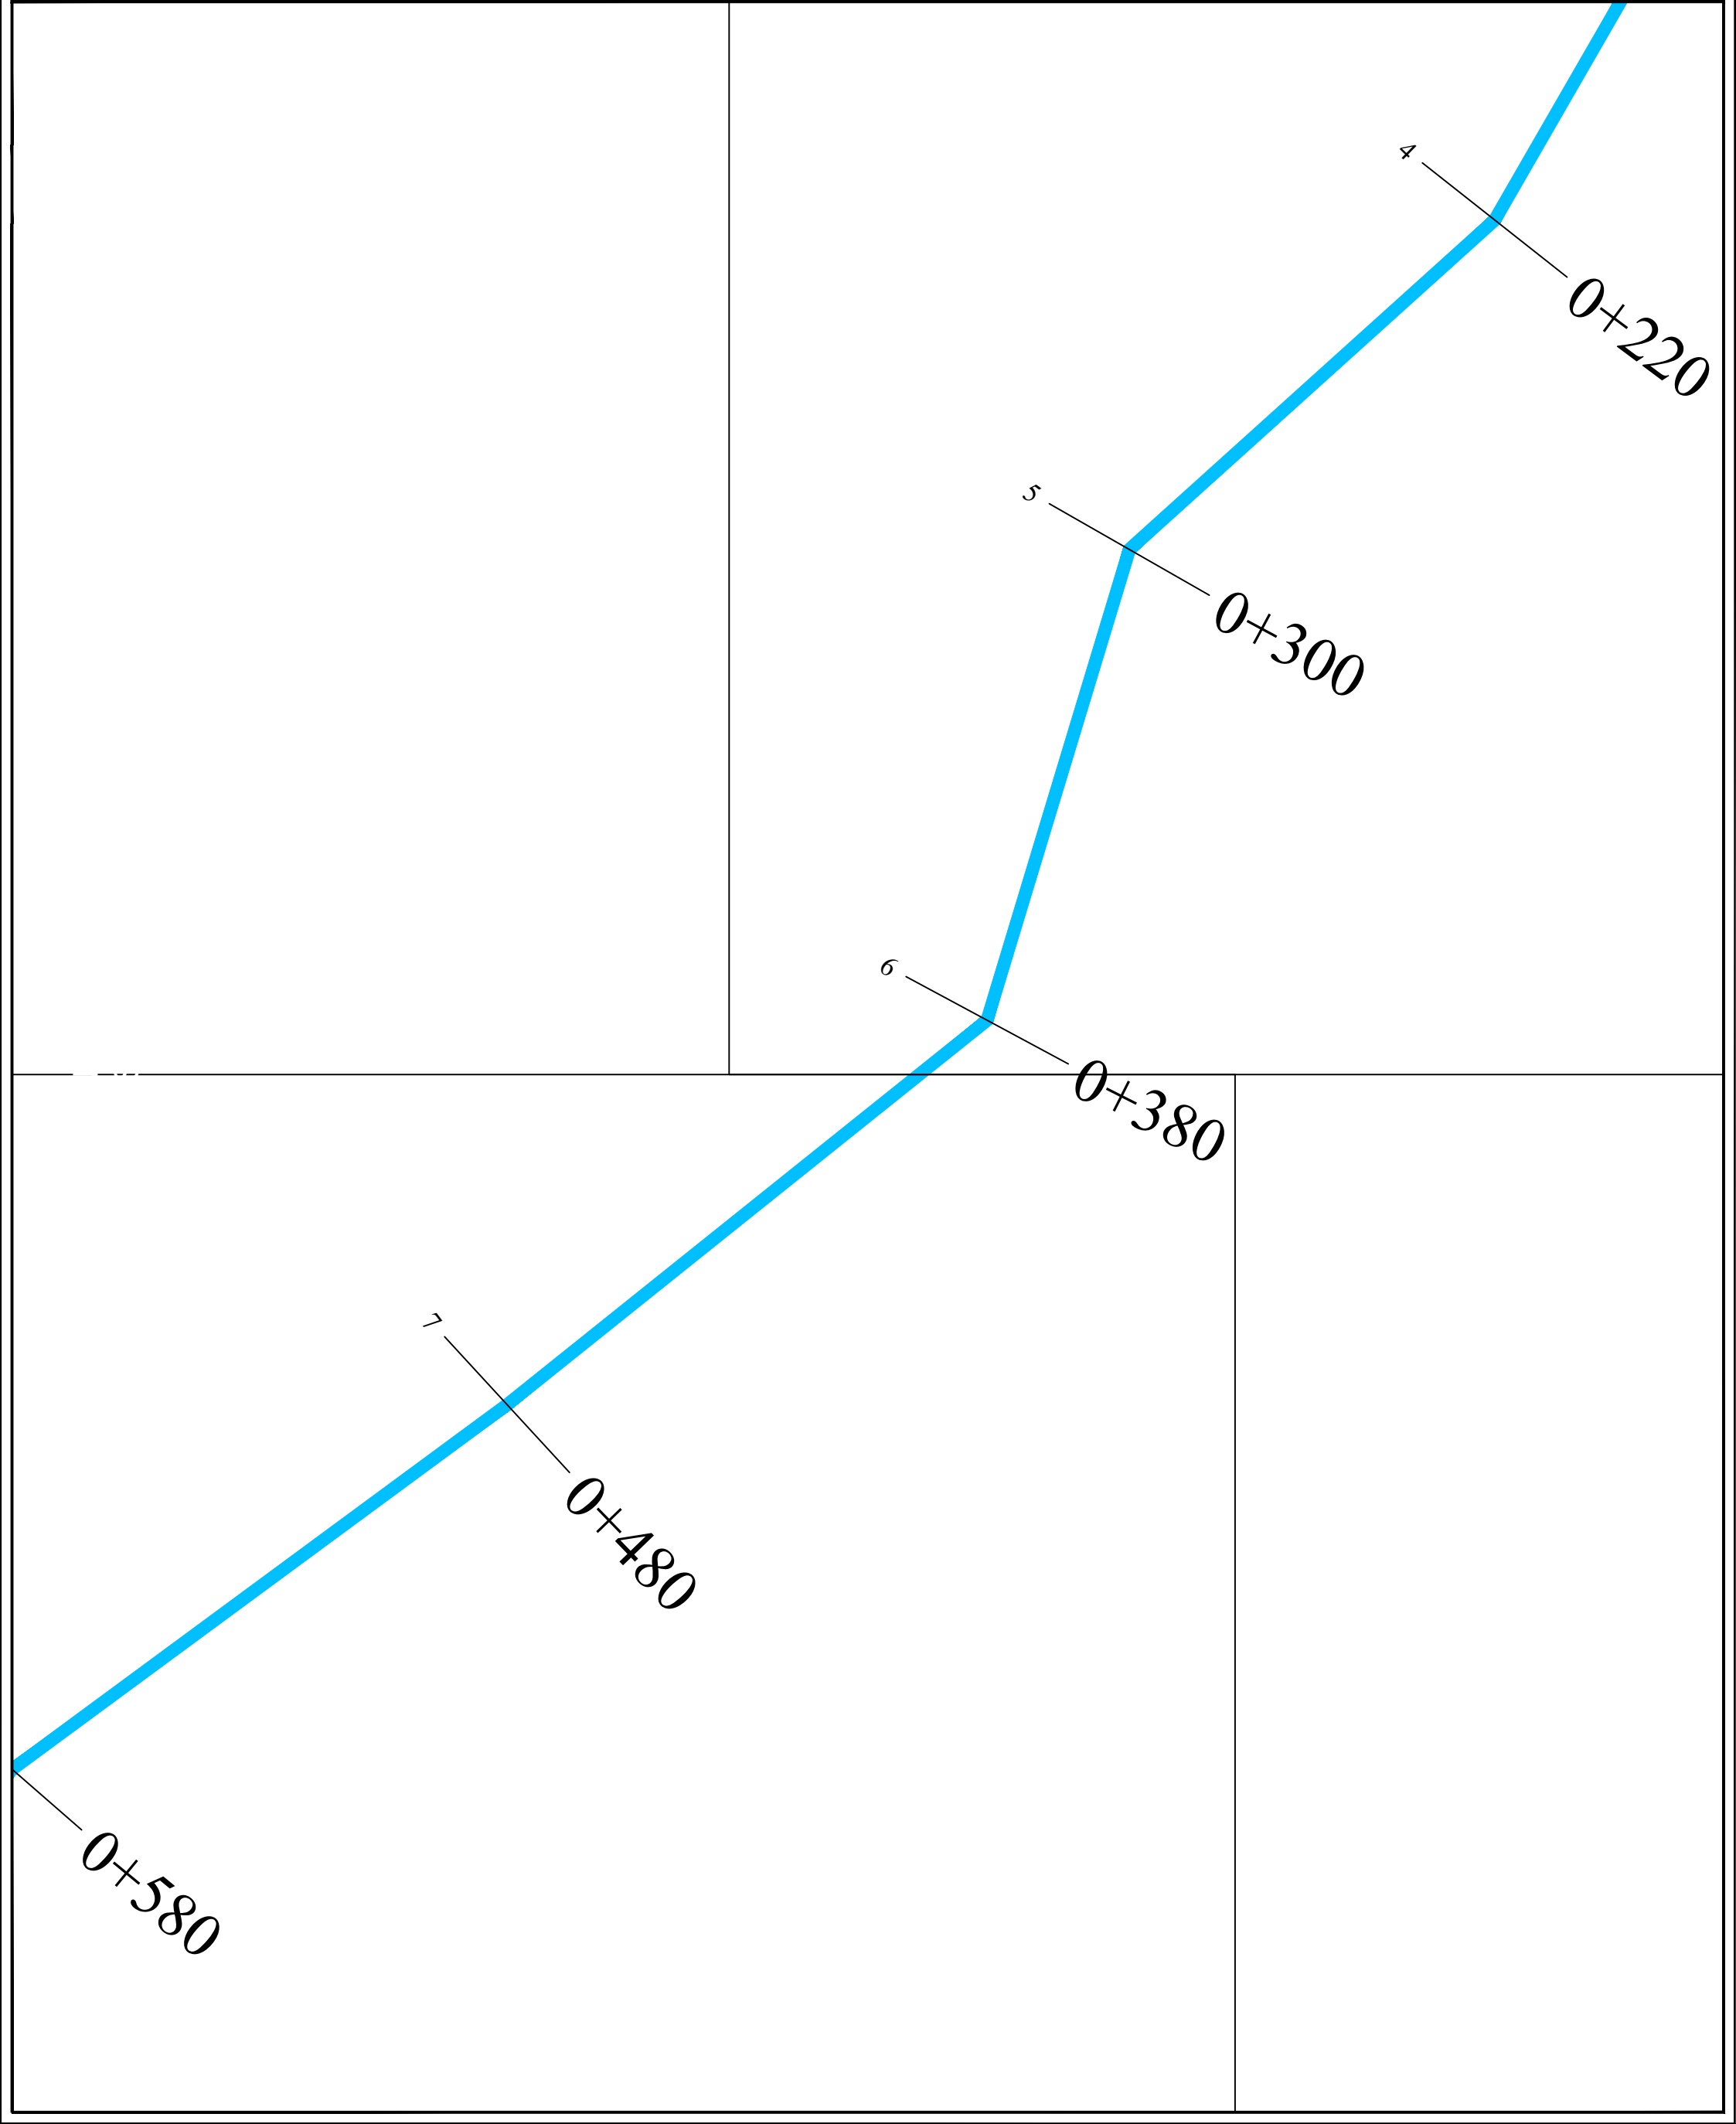



REPUBLIKA E SHQIPERISE
QARKU DIBER
BASHKIA BULQIZE

POKONTIPI:

BASHKIA BULQIZE

EMERGJIMI I PROJEKTTIT:

RIKONSTRUKSION KANALI UJITES
"KODRA E DANIT", NJESIA AD. FUSHE BULQIZE

FAZA E PROJEKTTIT:

PROJEKT ZBATIMI

EMERGJIMI I FLETES:

PLANIMETRIA E KANALIT

NR. FLETES

SHKALLA 1: 1000	6
--------------------	---

GRUPI I PROJEKTTIMIT:

"ALBGOLDING 2E" sh.p.k

Ing. Hajredin MURGU

Ark. Erion MURGU


Ing. Gazmir ISAKAJ

Ark. Soela MERKO

Msc. Endri MURGU



"ALBGOLDING 2E" sh.p.k
KONKRET:
E-MAIL: albgolding2e@gmail.com
Cell: +355 68 20 87 550
+355 68 20 85 763

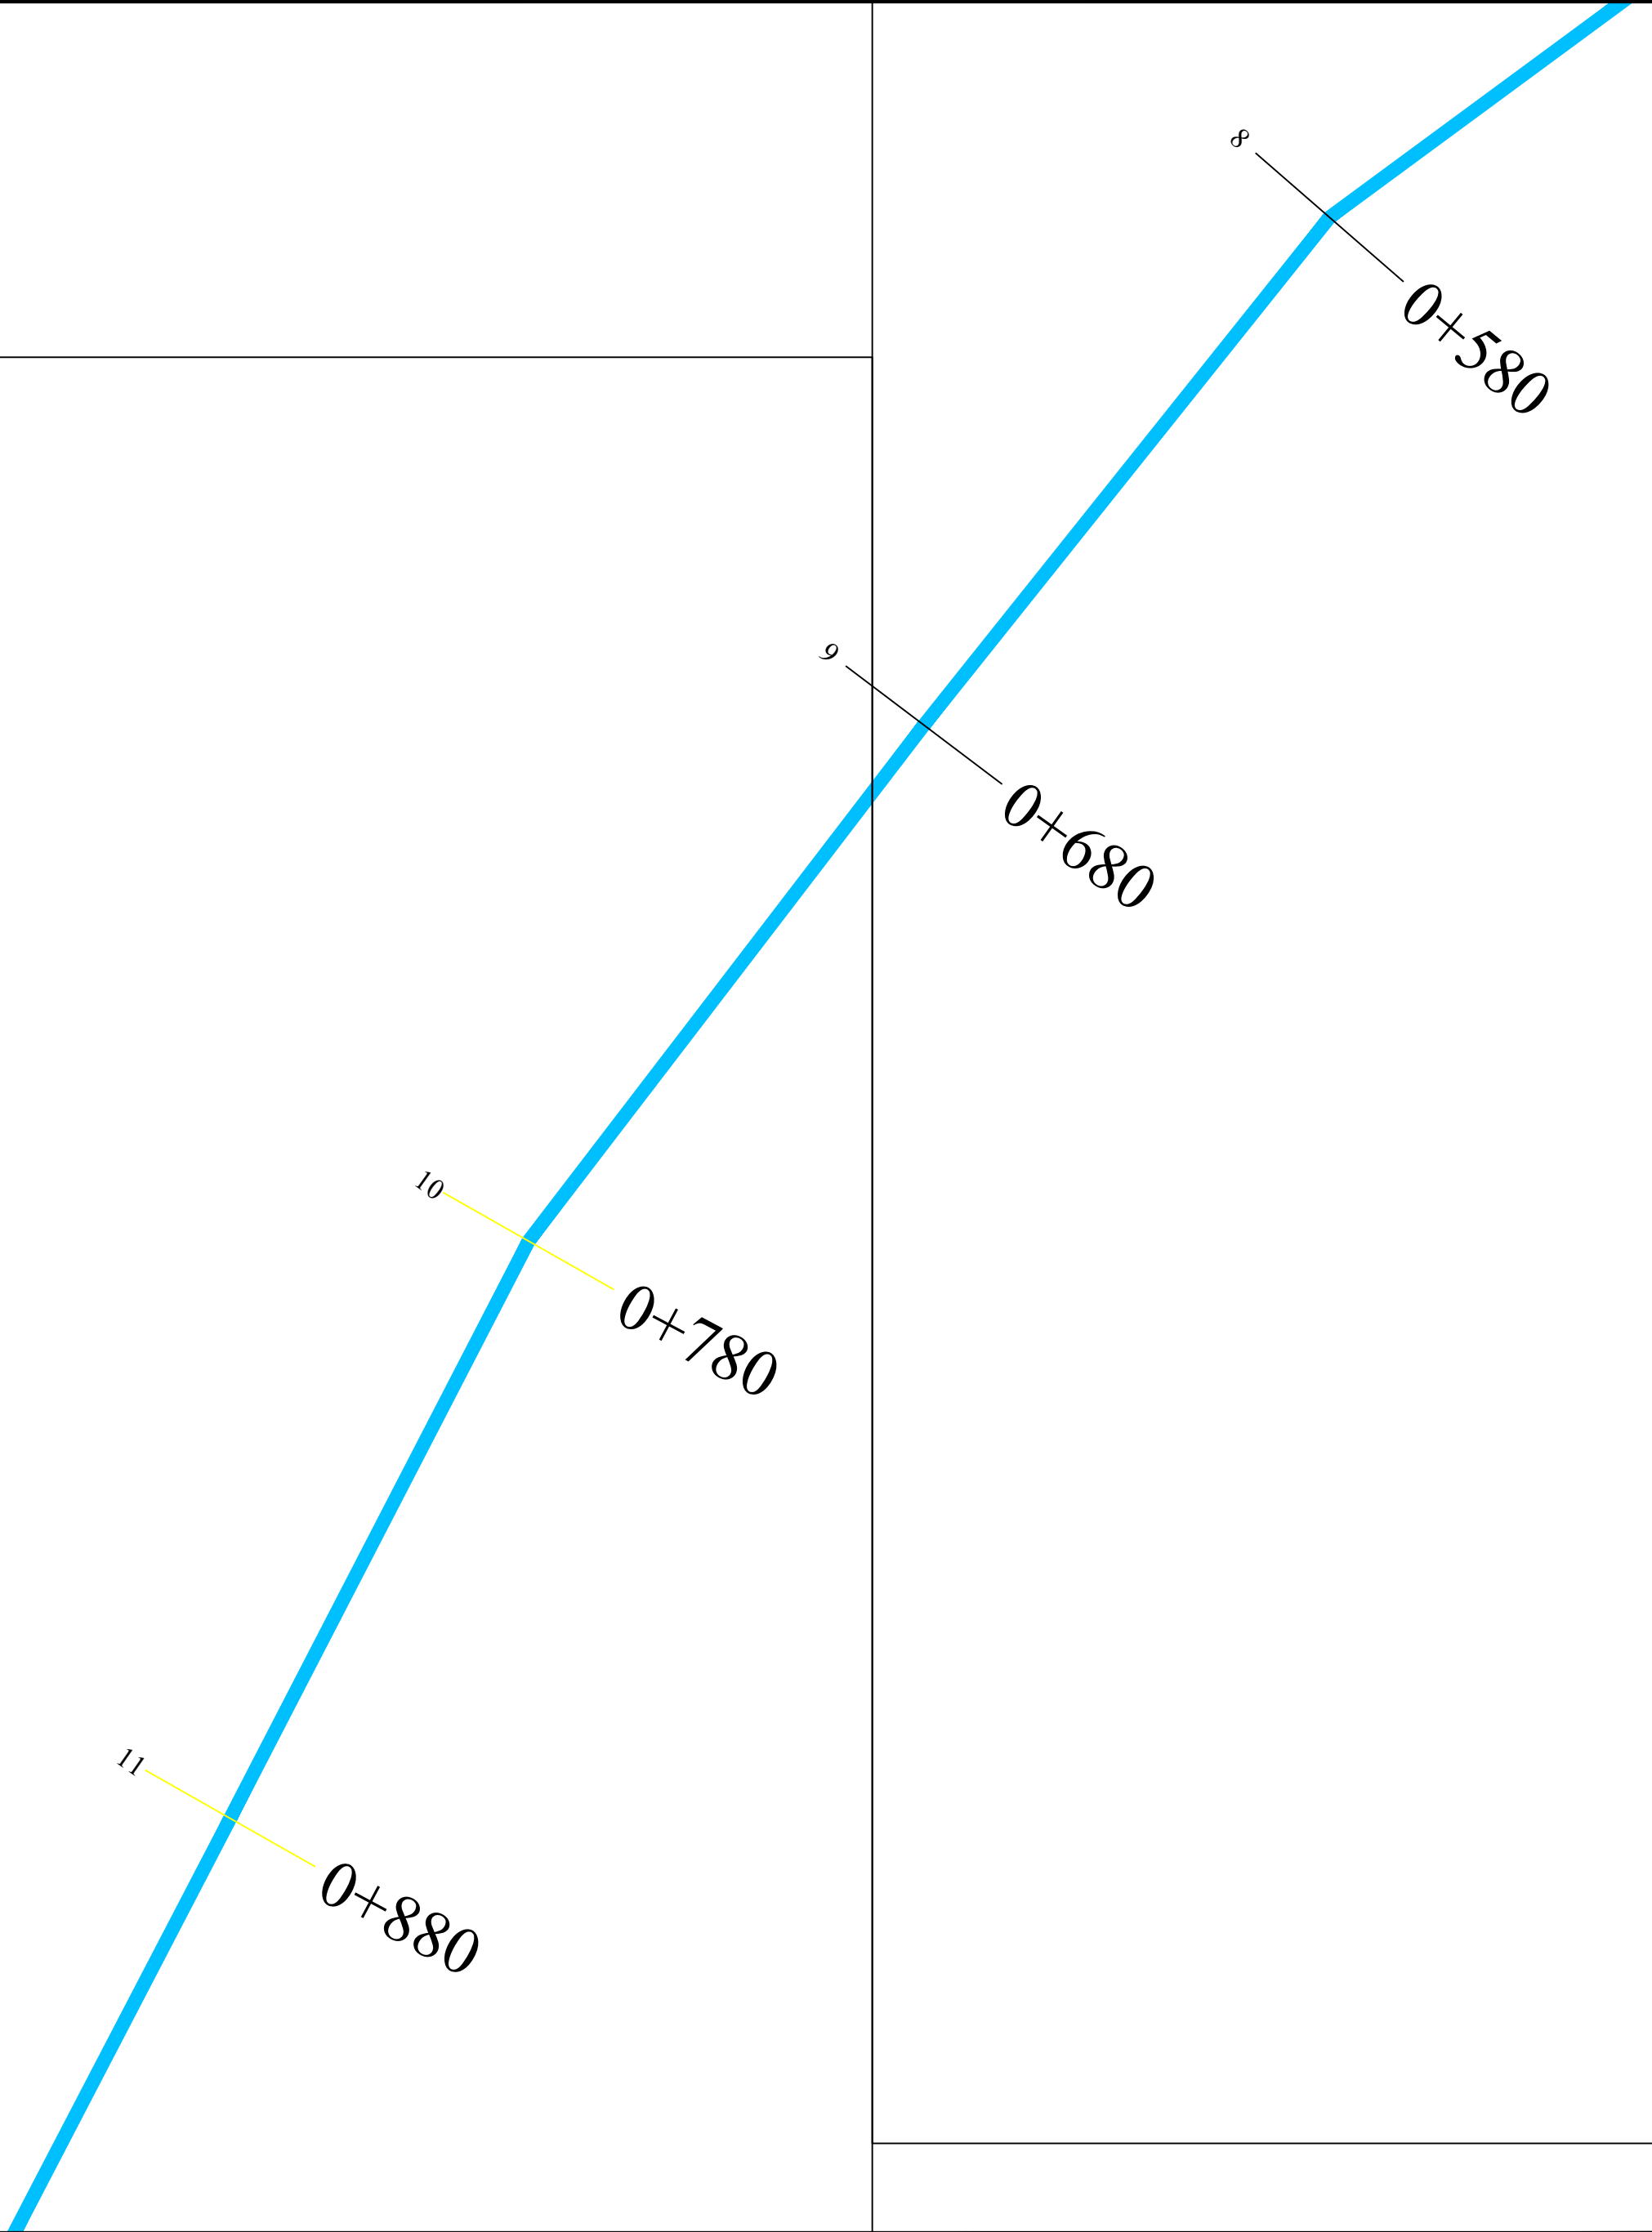



REPUBLIKA E SHQIPERISE
QARKU DIBER
BASHKIA BULQIZE

POKRENTISHI

BASHKIA BULQIZE

EMERENTIMI I PROJEKTTIT:

RIKONSTRUKSION KANALI UJITES
"KODRA E DANIT", NJESIA AD. FUSHE BULQIZE

FAZA E PROJEKTTIT:

PROJEKT ZBATIMI

EMERENTIMI I FLETES:

PLANIMETRIA E KANALIT

SHKALLA

1: 1000

NR. FLETES

7

GRUPI I PROJEKTTIMIT:

"ALBGOLDING 2E" sh.p.k

Ing. Hajredin MURGU

Ark. Erion MURGU

Ing. Gazmir ISAKAJ

Ark. Soela MERKO

Msc. Endri MURGU



"ALBGOLDING 2E" sh.p.k

COMPET:

E-MAIL: albgolding2e@gmail.com

Cell: +355 68 20 87 550

+355 68 20 85 763

15

14

1+140

13

1+040

12

0+980


11

0+880

Ing. _____ PUNOI



REPUBLIKA E SHQIPERISE
QARKU DIBER
BASHKIA BULQIZE

 

POKONTAKT:

BASHKIA BULQIZE

EMERTIMI I PROJEKTTIT:

RIKONSTRUKSION KANALI UJITES
"KODRA E DANIT", NJESIA AD. FUSHE BULQIZE

FAZA E PROJEKTTIT:

PROJEKT ZBATIMI

EMERTIMI I FLETES:

PLANIMETRIA E KANALIT

SHKALLA

1: 1000

NR. FLETES

8

GRUPI I PROJEKTTIMIT:

"ALBGOLDING 2E" sh.p.k

Ing. Hajredin MURGU

Ark. Erion MURGU


Ing. Gazmir ISAKAJ

Ark. Soela MERKO

Msc. Endri MURGU



"ALBGOLDING 2E" sh.p.k
KONKRET:
E-MAIL: albgolding2e@gmail.com
Cell: +355 68 20 07 550
+355 68 20 85 763

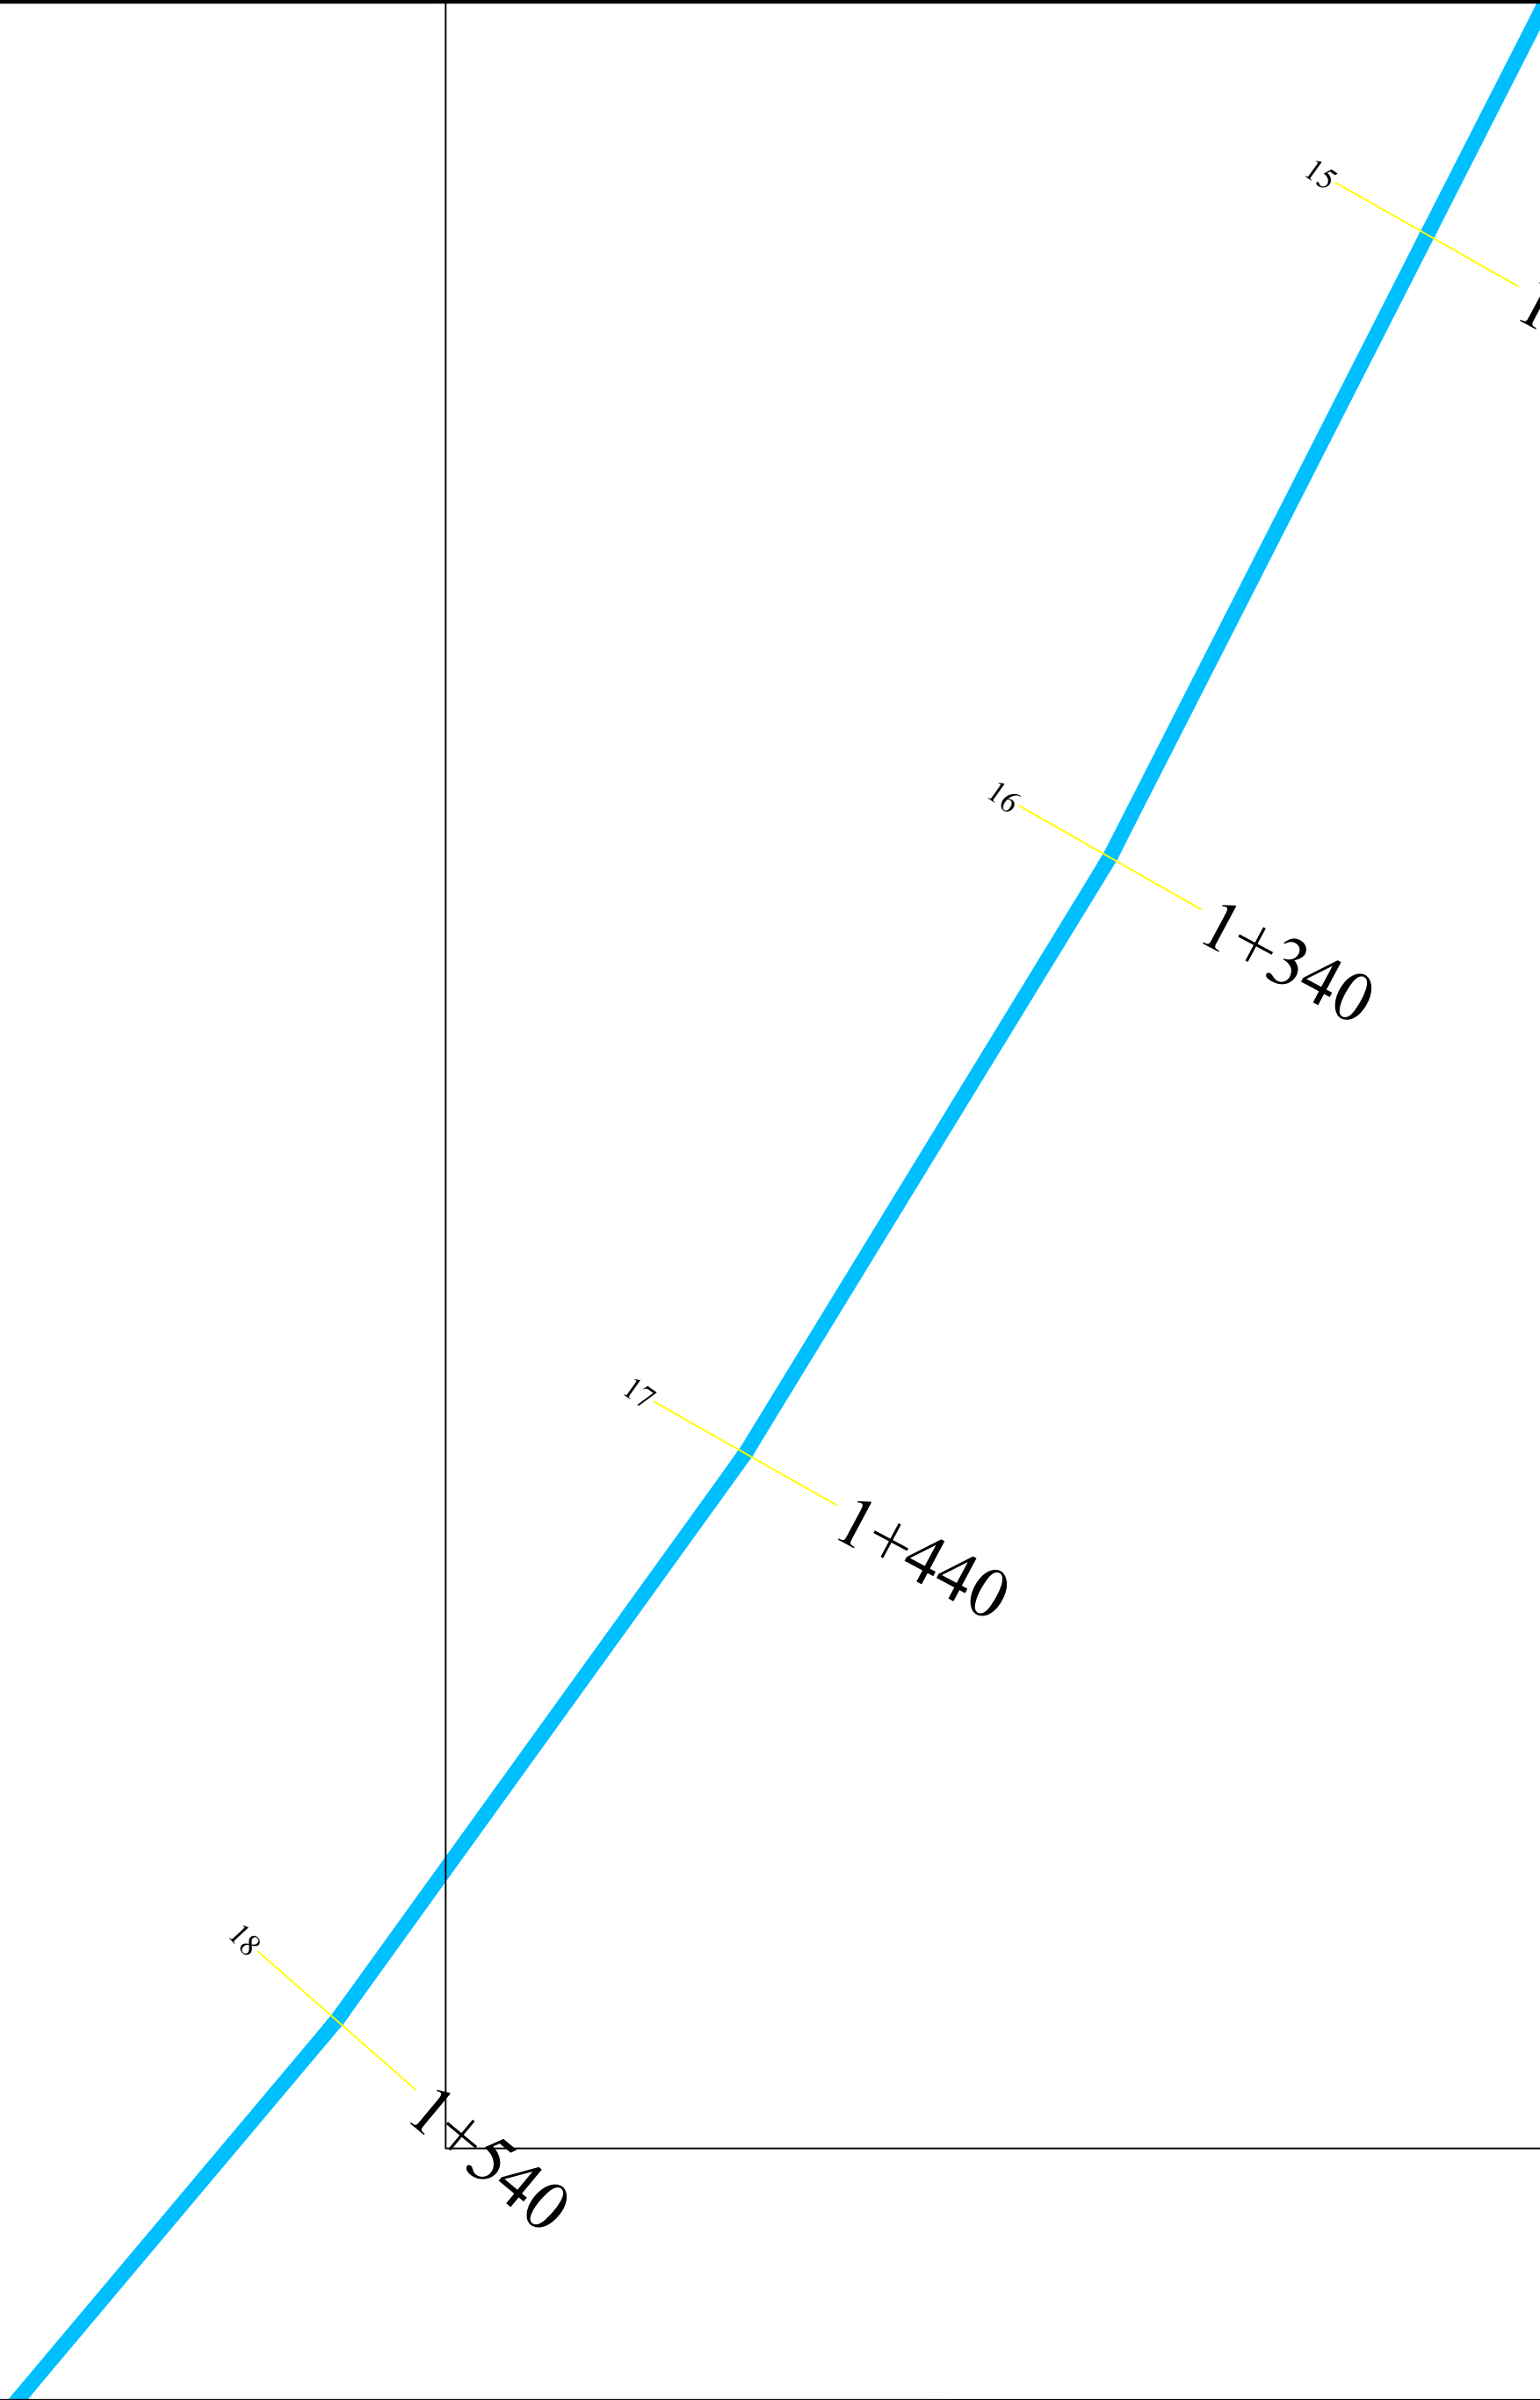

18

1+540

17

1+440

16


1+340

15

1+240



REPUBLIKA E SHQIPERISE
QARKU DIBER
BASHKIA BULQIZE

 

POKONTISETH

BASHKIA BULQIZE

EMERITIMI I PROJEKTTIT:
RIKONSTRUKSION KANALI UJITES
"KODRA E DANIT", NJESIA AD. FUSHE BULQIZE

FAZA E PROJEKTTIT :

PROJEKT ZBATIMI

EMERITIMI I FLETES:

PLANIMETRIA E KANALIT

NR. FLETES

8

SHKALLA
1: 1000

GRUPI I PROJEKTTIMIT : "ALBGOLDING 2E" sh.p.k

Ing. Hajredin MURGU


Ark. Erion MURGU

Ing. Gazmir ISAKAJ

Ark. Soela MERKO


Msc. Endri MURGU

"ALBGOLDING 2E" sh.p.k
 QEVERI:
 E-MAIL : albgolding2e@gmail.com
 Cel: +355 68 20 87 550
 Cel: +355 68 20 85 763

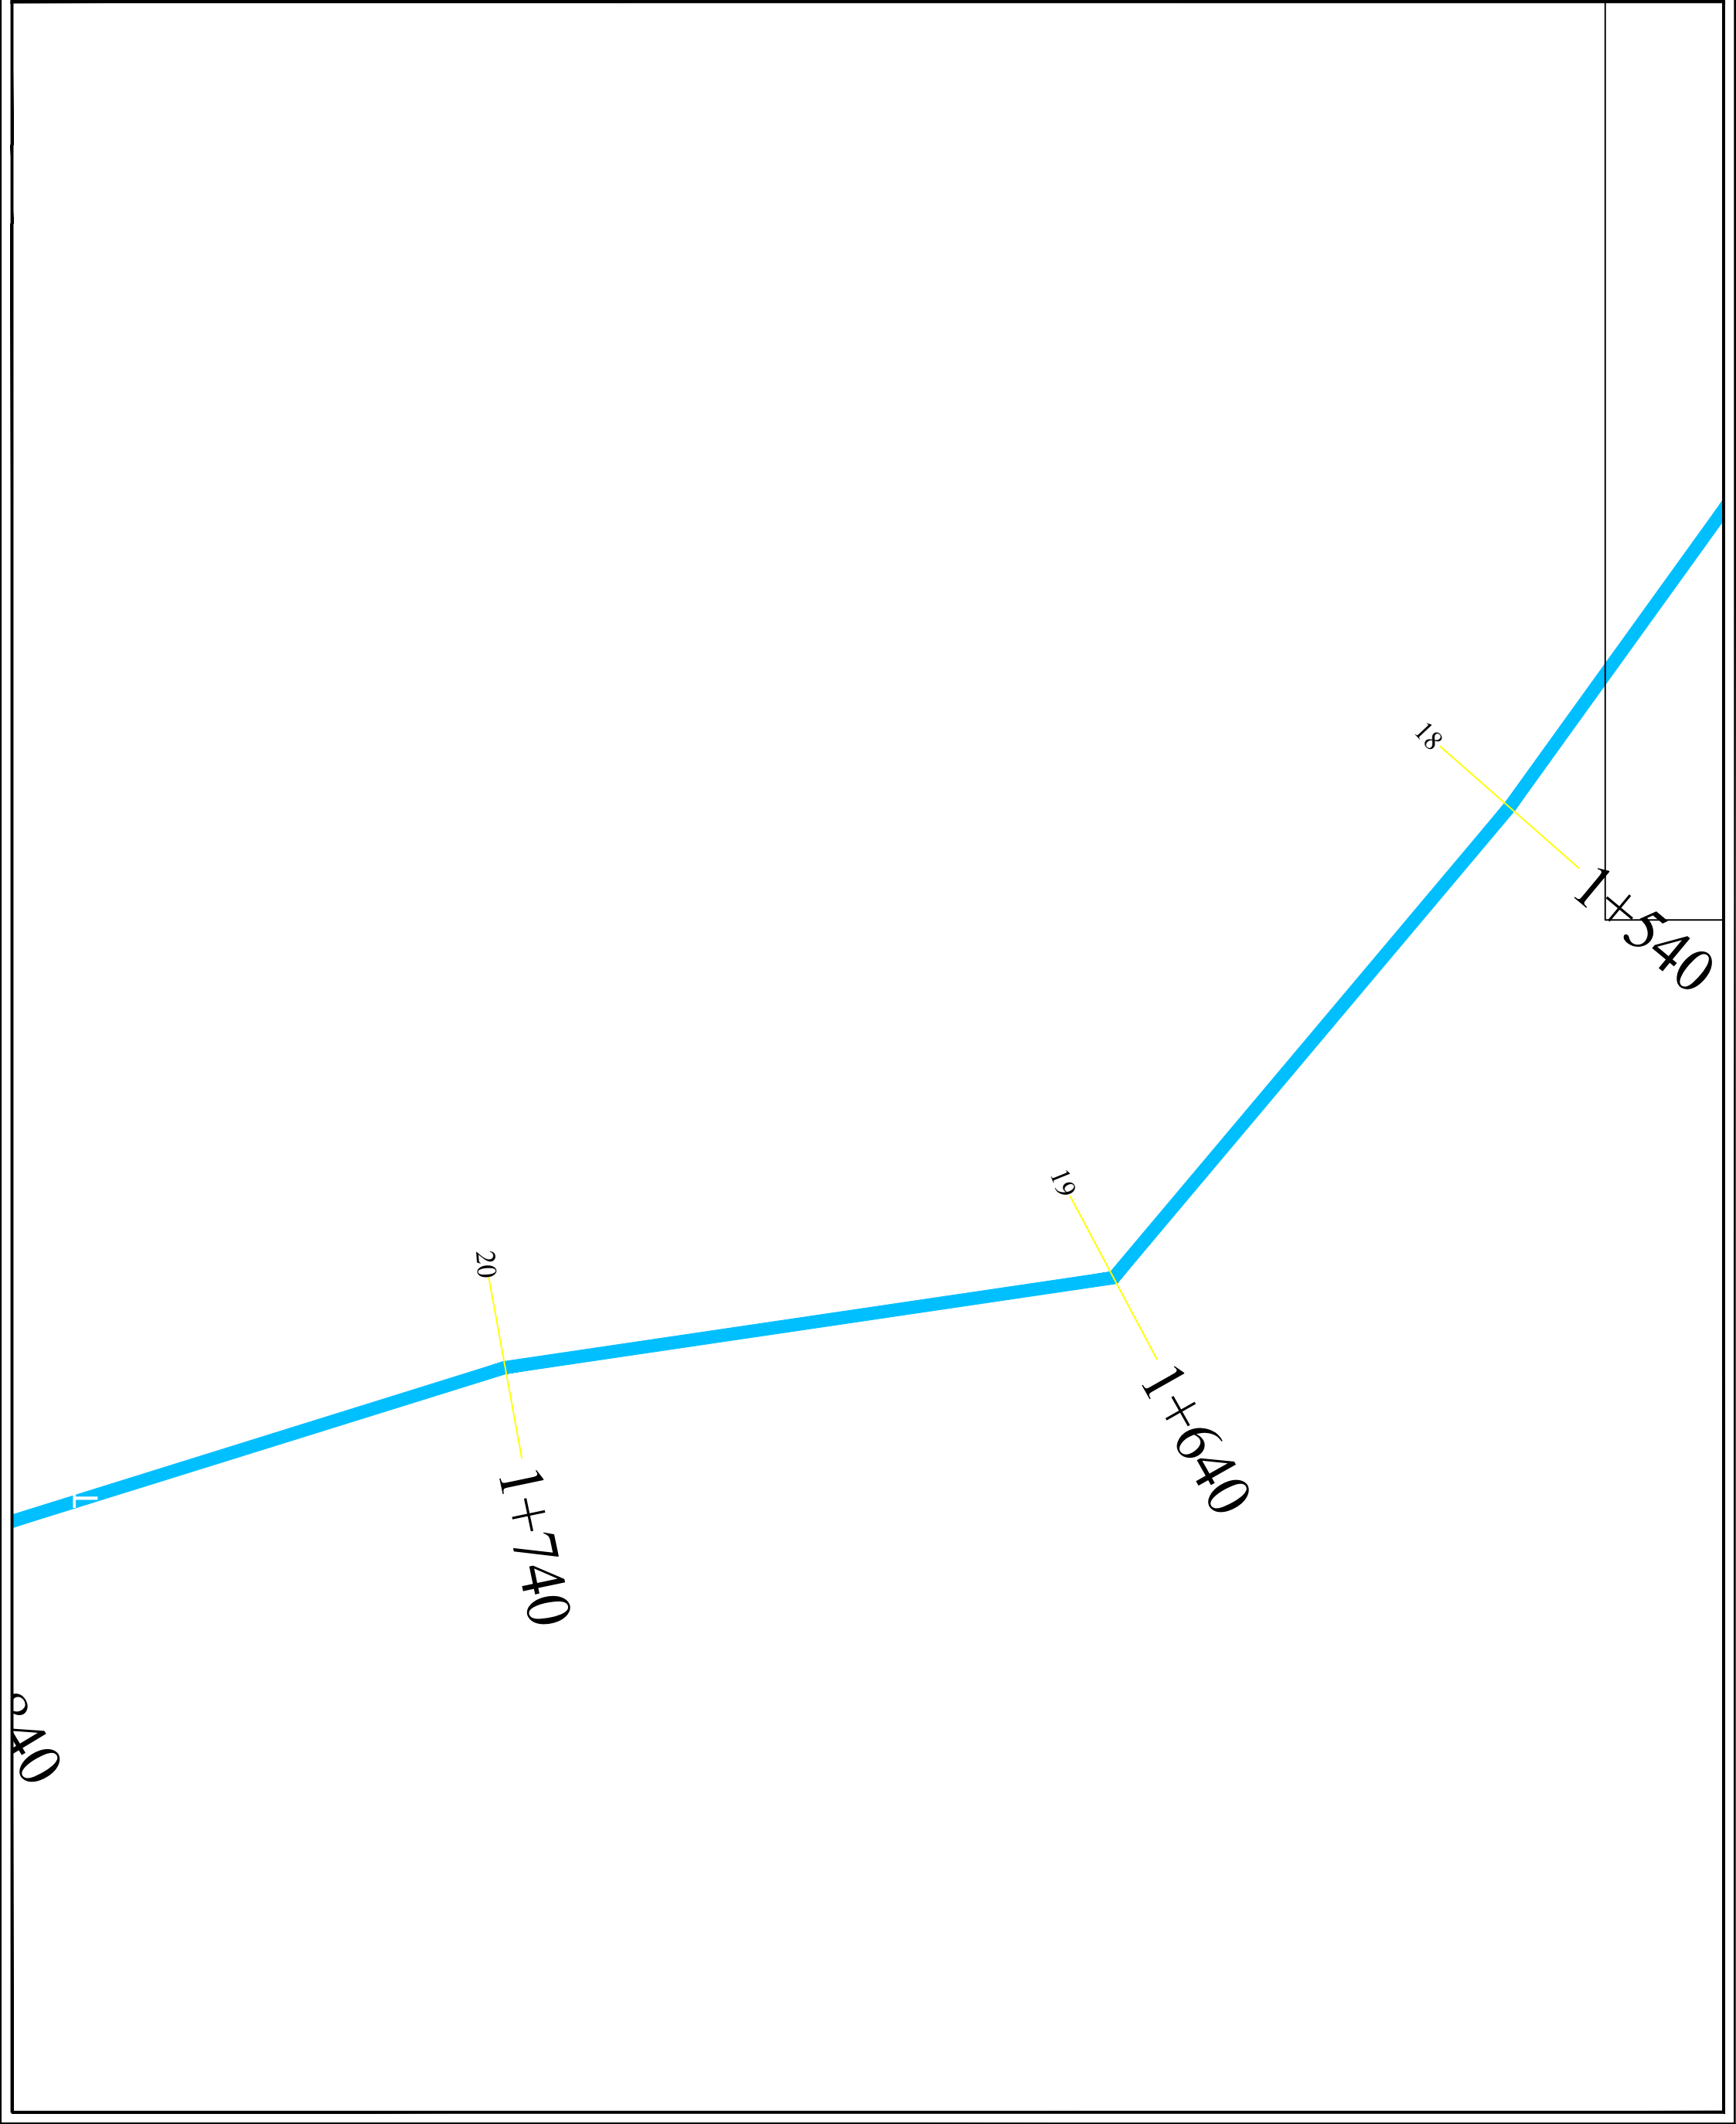

REPUBLIKA E SHQIPERISE
QARKU DIBER
BASHKIA BULQIZE

 

POKONTAKU

BASHKIA BULQIZE

EMERENTI I PROJEKTTIT:

RIKONSTRUKSION KANALI UJITES
"KODRA E DANIT", NJESIA AD. FUSHE BULQIZE

FAZA E PROJEKTTIT:

PROJEKT ZBATIMI

EMERENTI I FLETES:

PLANIMETRIA E KANALIT

NR. FLETES

SHKALLA
1: 1000

10

GRUPI I PROJEKTTIMIT:

"ALBGOLDING 2E" sh.p.k

Ing. Hajredin MURGU

Ark. Erion MURGU


Ing. Gazmir ISAKAJ

Ark. Soela MERKO

Msc. Endri MURGU



"ALBGOLDING 2E" sh.p.k
KONKRET:
E-MAIL: albgolding2e@gmail.com
Cell: +355 68 20 87 550
+355 68 20 85 763

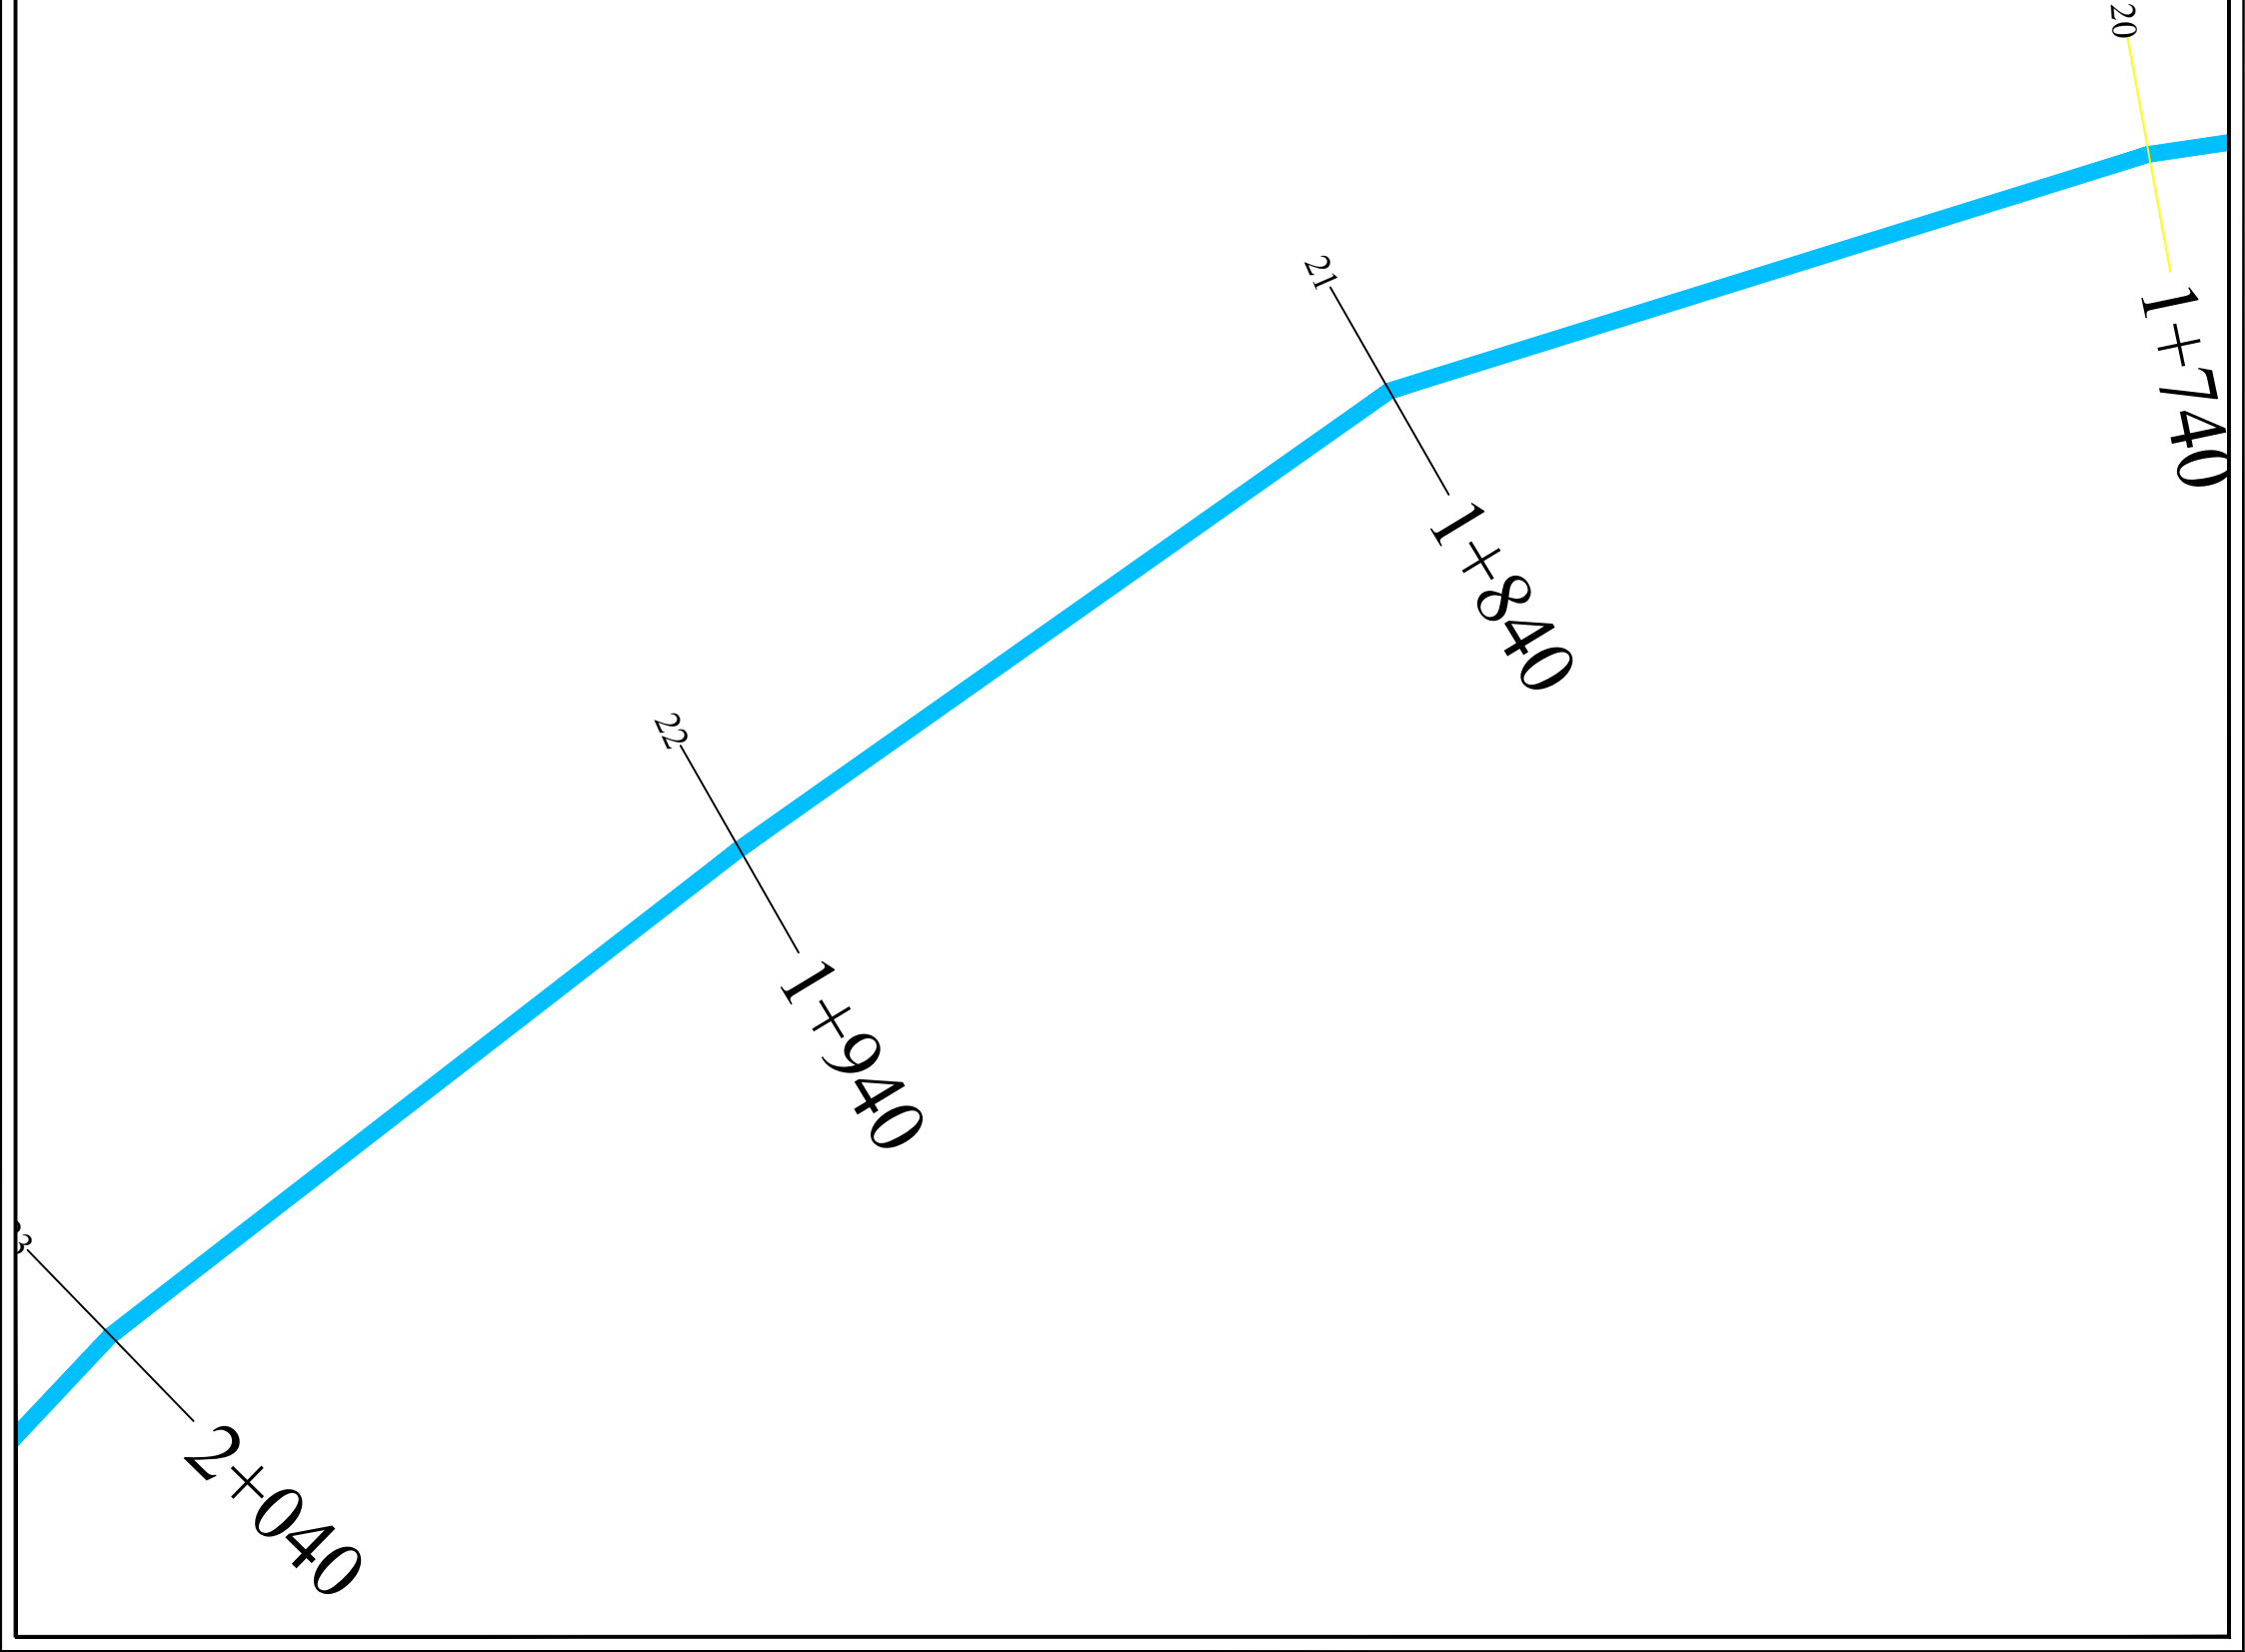



REPUBLIKA E SHQIPERISE
QARKU DIBER
BASHKIA BULQIZE

POKRENTISHI

BASHKIA BULQIZE

EMERENTI I PROJEKTTIT:
RIKONSTRUKSION KANALI UJITES
"KODRA E DANIT", NJESIA AD. FUSHE BULQIZE

FAZA E PROJEKTTIT :

PROJEKT ZBATIMI

EMERENTI I FLETES:

PLANIMETRIA E KANALIT

SHKALLA
1: 1000

NR. FLETES

11

GRUPI I PROJEKTTIMIT : "ALBGOLDING 2E" sh.p.k

Ing. Hajredin MURGU

Ark. Erion MURGU

Ing. Gazmir ISAKAJ

Ark. Soela MERKO

Msc. Endri MURGU




"ALBGOLDING 2E" sh.p.k

CONVEZ:

E-MAIL : albgolding2e@gmail.com

Cell: +355 68 20 87 550

+355 68 20 85 763

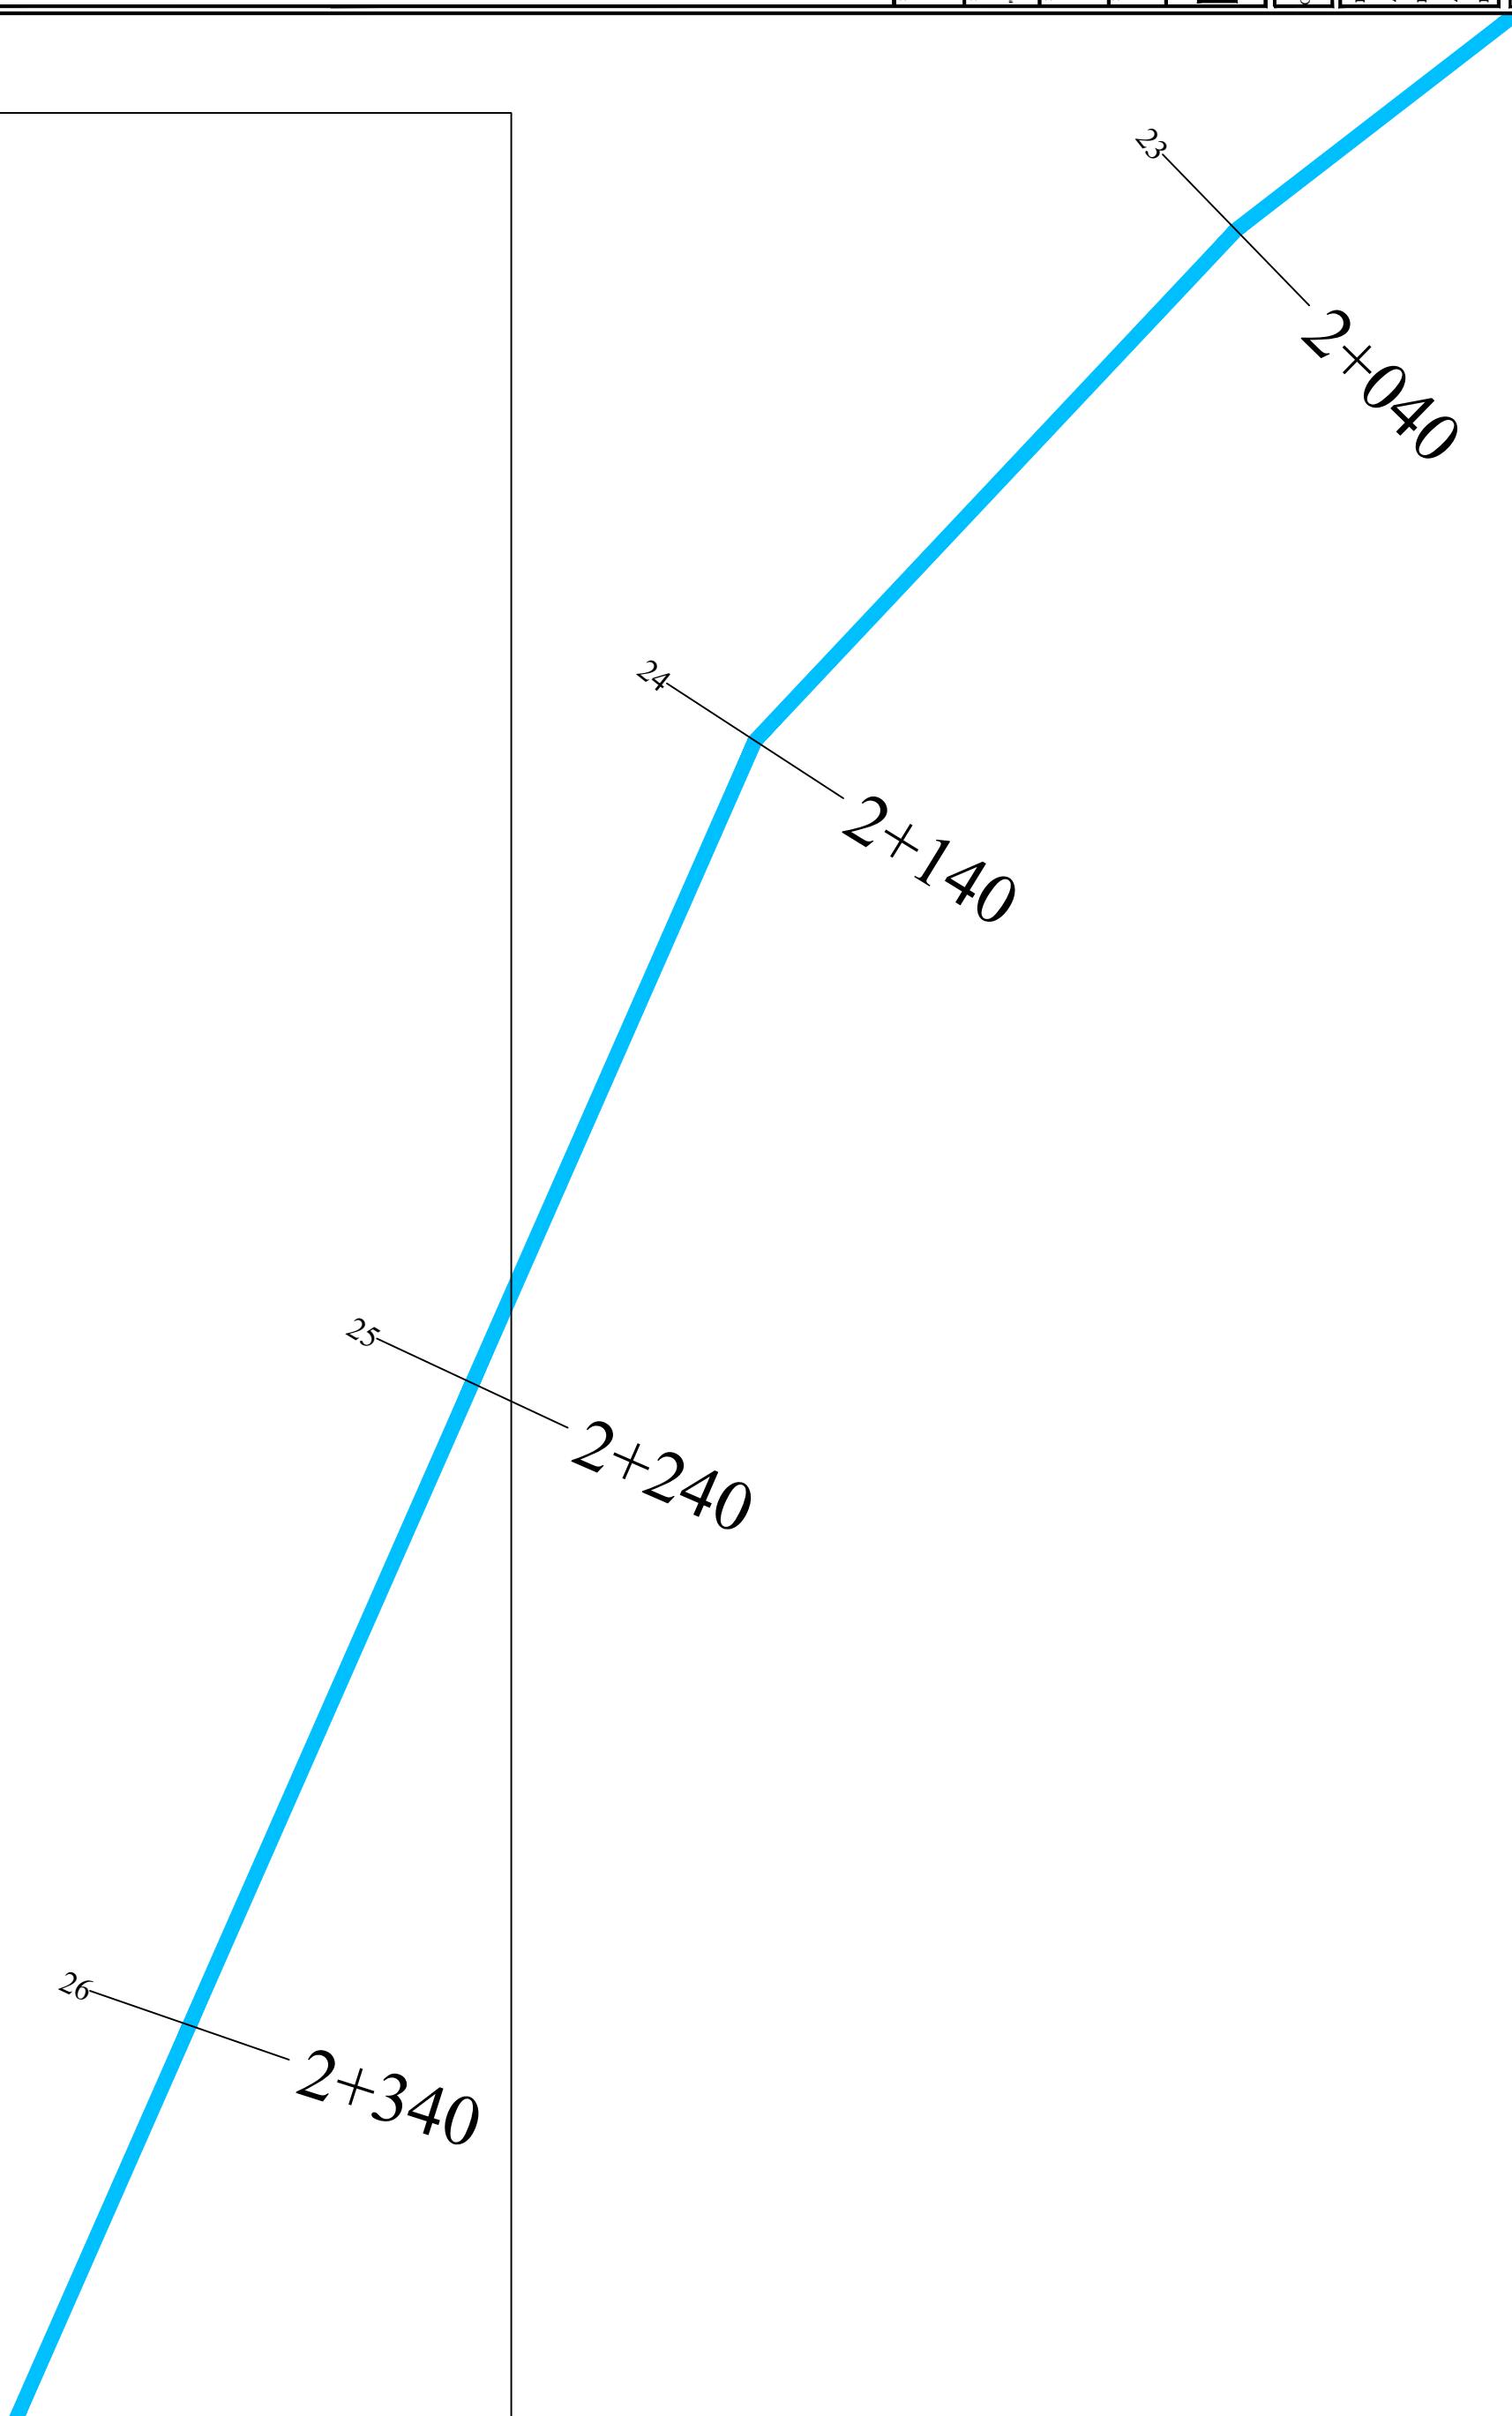



REPUBLIKA E SHQIPERISE
QARKU DIBER
BASHKIA BULQIZE

BASHKIA BULQIZE

EMERTIMI I PROJEKTTIT:
RIKONSTRUKSION KANALI UJITES
"KODRA E DANIT", NJESIA AD. FUSHE BULQIZE

PROJEKT ZBATIMI

EMERTIMI I FLETES:
PLANIMETRIA E KANALIT


SHKALLA
1: 1000

NR. FLETES
12

GRUPI I PROJEKTIMIT :
"ALBGOLDING 2E" sh.p.k


Ing. Hajredin MURGU
Ark. Erion MURGU
Ing. Gazmir ISAKAJ
Ark. Soela MERKO
Msc. Endri MURGU

"ALBGOLDING 2E" sh.p.k
KONKRET:
E-MAIL : albgolding2e@gmail.com
Celi : +355 68 20 87 550
+355 68 20 85 763

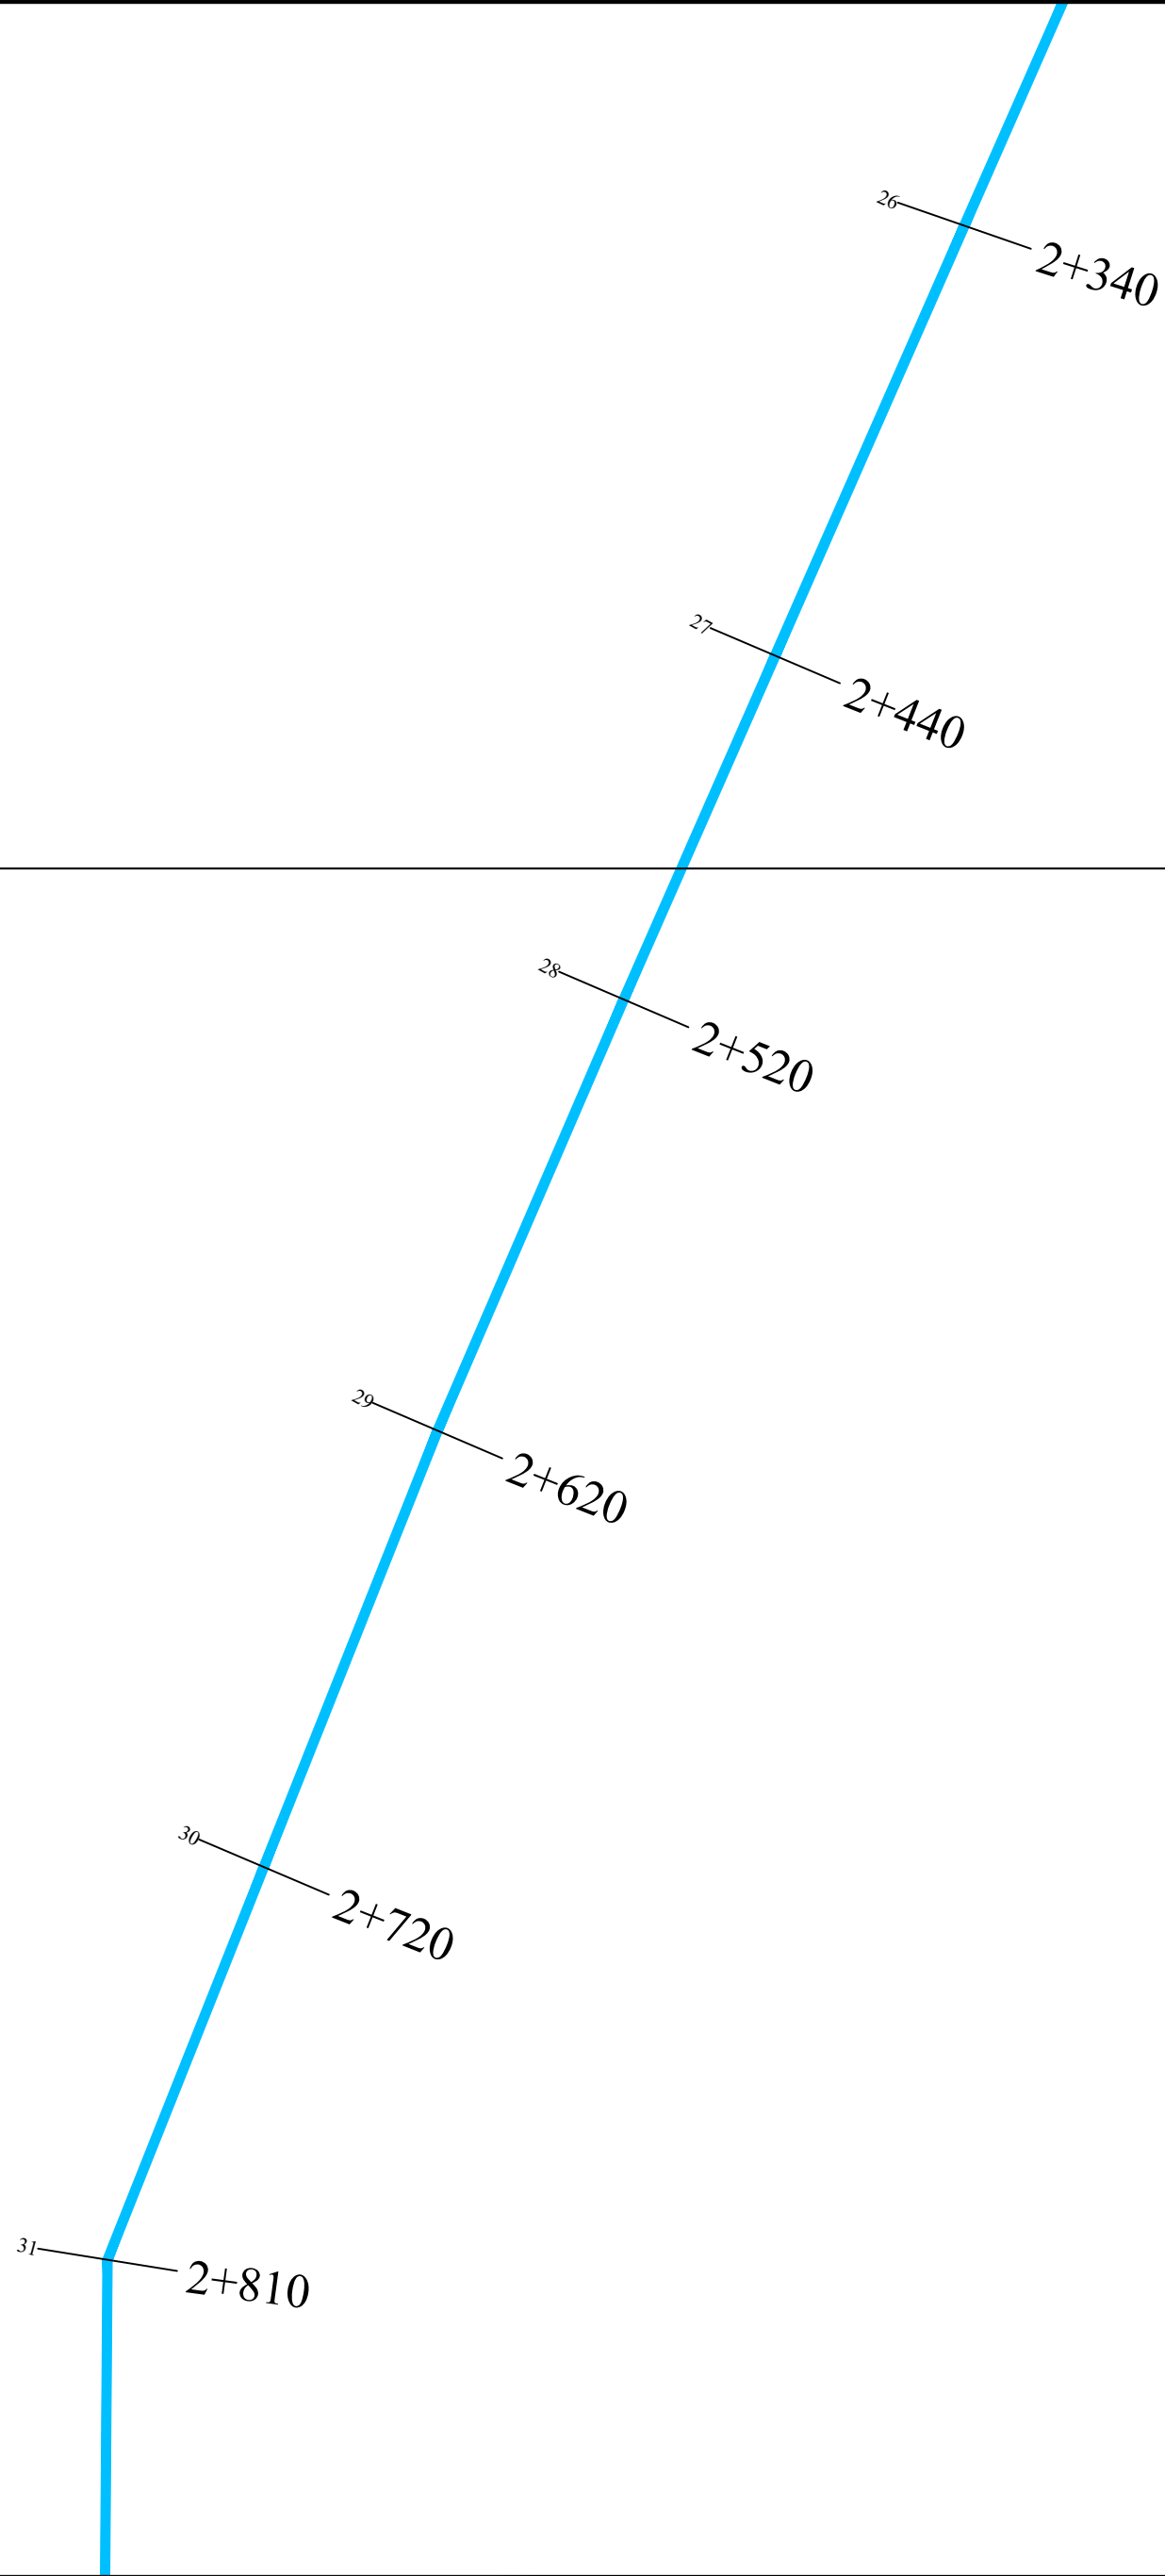



REPUBLIKA E SHQIPERISE
QARKU DIBER
BASHKIA BULQIZE

 

POKONTISTI:

BASHKIA BULQIZE

EMERENTI I PROJEKTTIT:

RIKONSTRUKSION KANALI UJITES
"KODRA E DANIT", NJESIA AD. FUSHE BULQIZE

FAZA E PROJEKTTIT:

PROJEKT ZBATIMI

EMERENTI I FLETES:

PLANIMETRIA E KANALIT

NR. FLETES

SHKALLA
1: 1000

14

GRUPI I PROJEKTTIMIT:

"ALBGOLDING 2E" sh.p.k

Ing. Hajredin MURGU

Ark. Erion MURGU


Ing. Gazmir ISAKAJ

Ark. Soela MERKO

Msc. Endri MURGU

"ALBGOLDING 2E" sh.p.k
 OJFETI:
 E-MAIL: albgolding2e@gmail.com
 Cel: +355 68 20 87 550
 Cel: +355 68 20 85 763

OBJEKTI:NDERTIM KANALI UJITES
"KODRA E DANIT", NJESIA AD. FUSHE BULQIZE

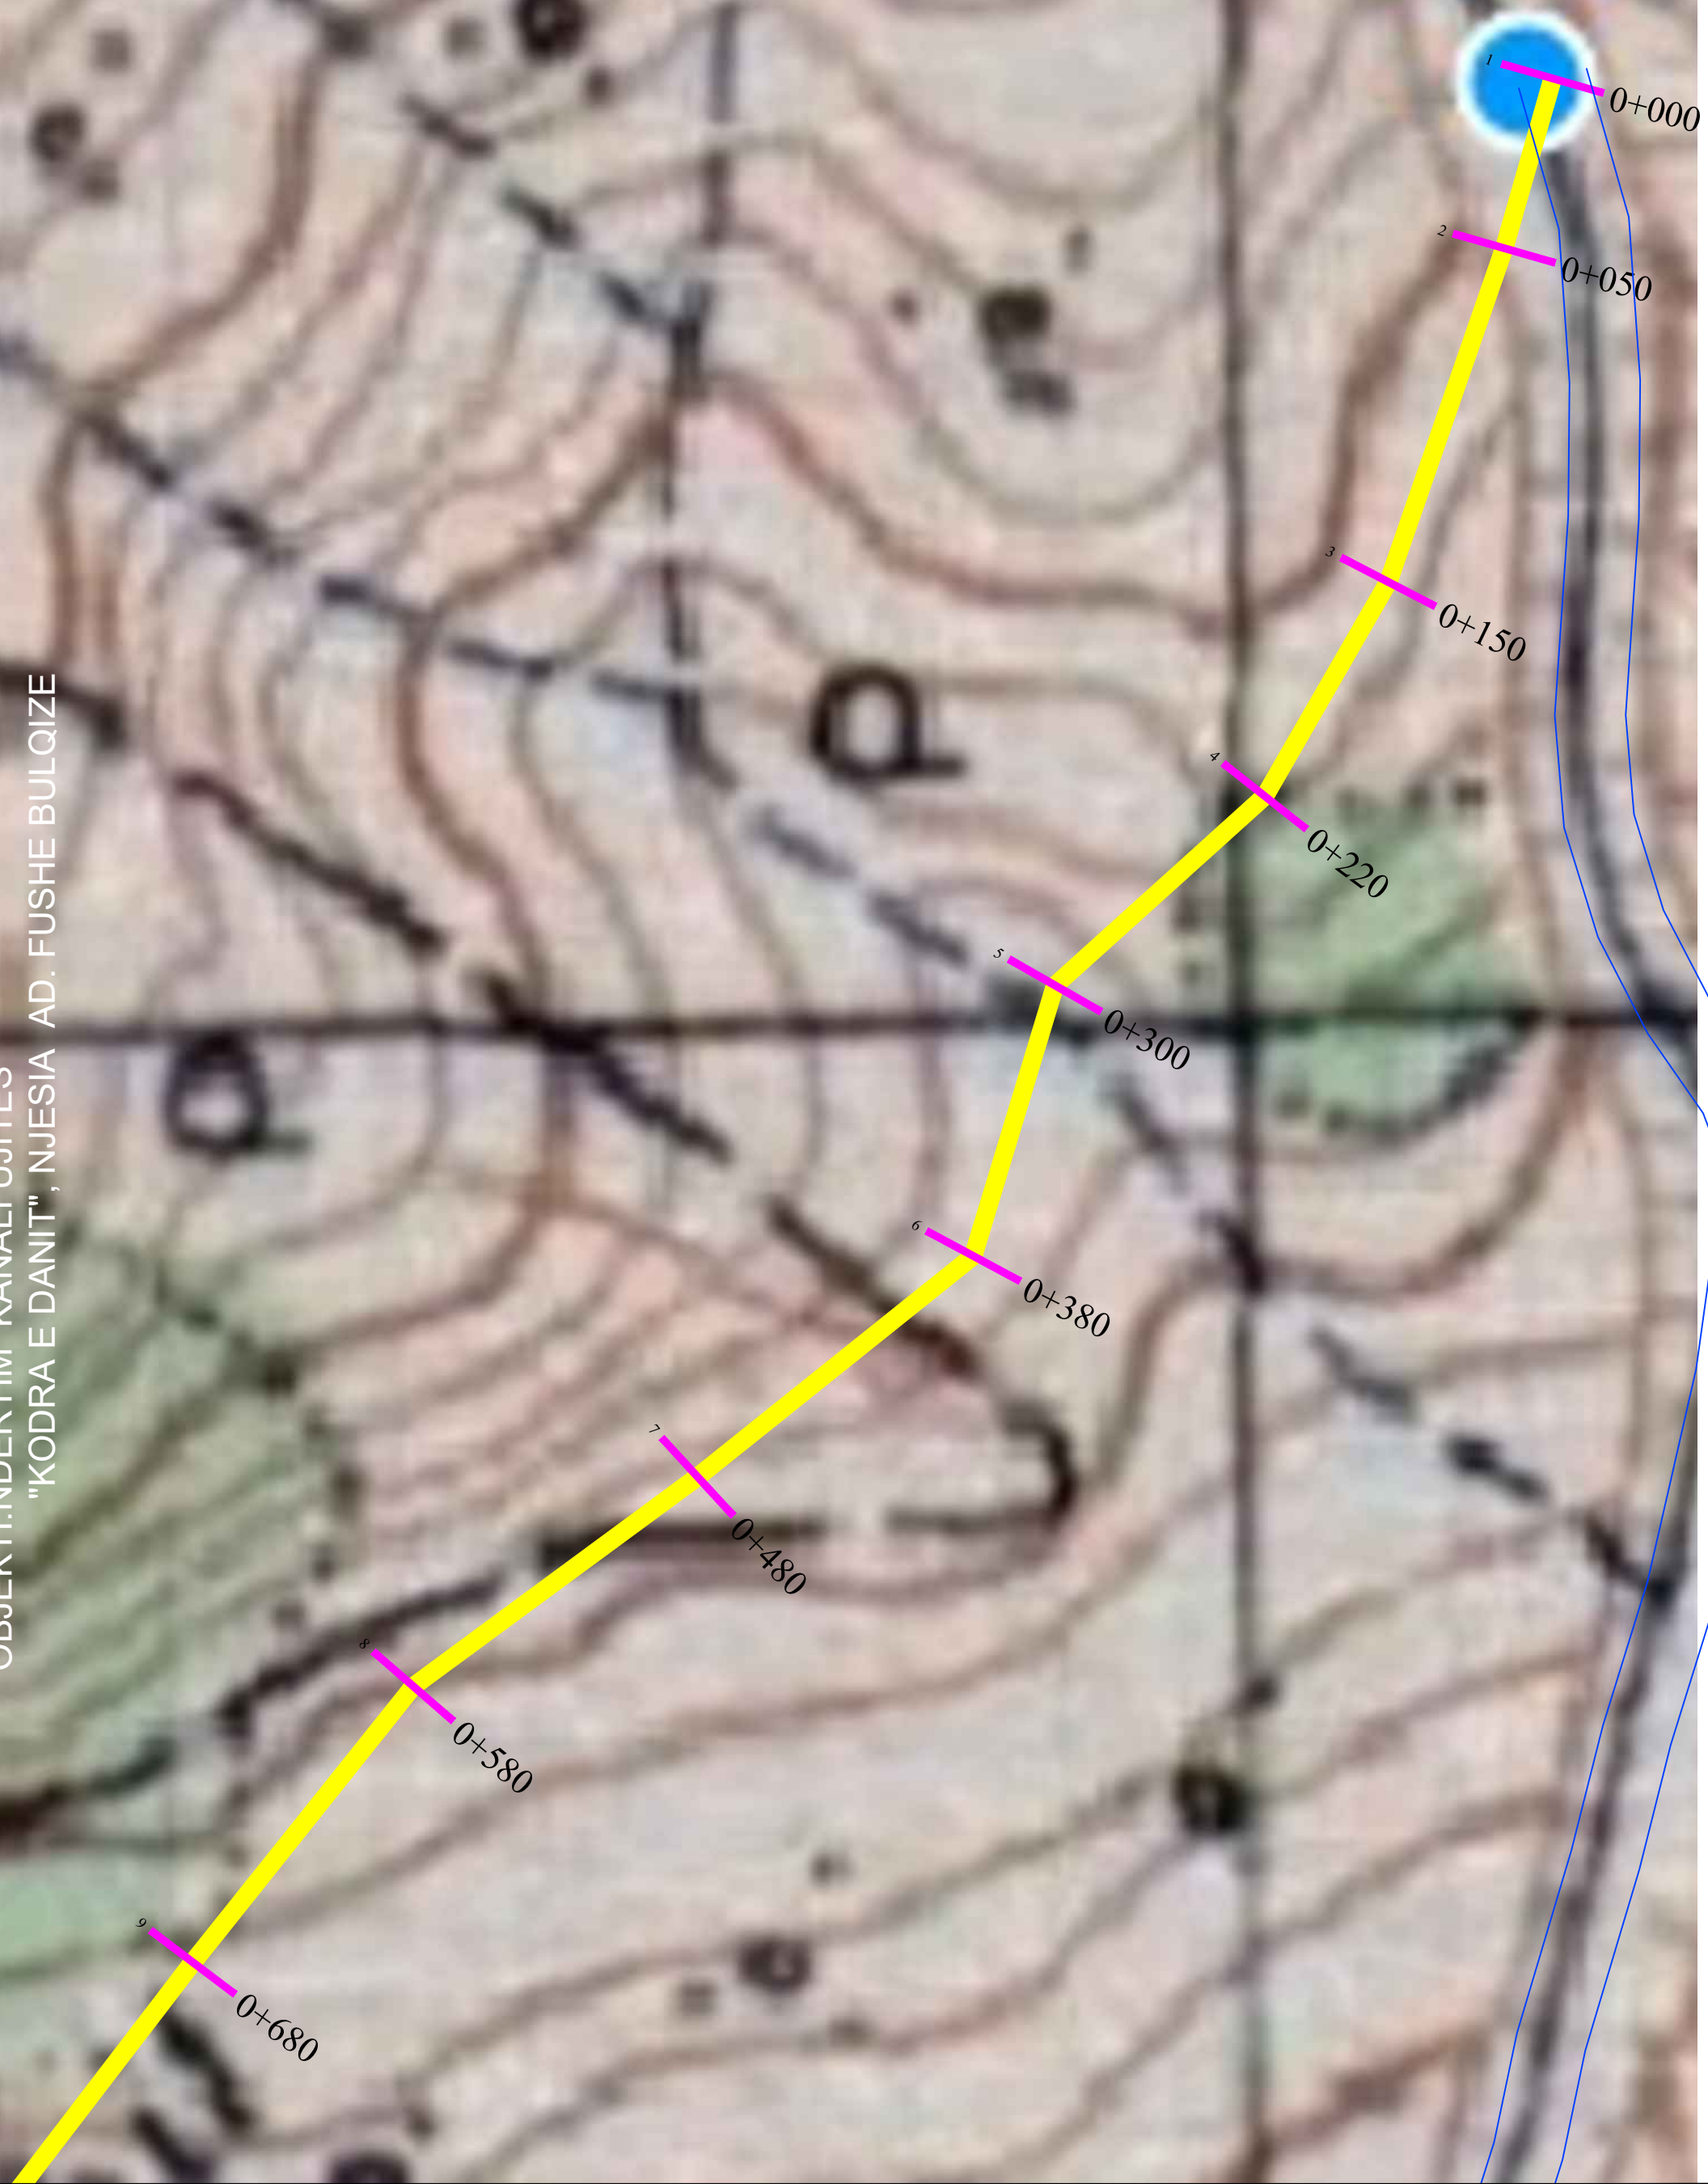



REPUBLIKA E SHQIPERISE
QARKU DIBER
BASHKIA BULQIZE

POKONTI:

BASHKIA BULQIZE

EMERTIMI I PROJEKTTIT:

RIKONSTRUKSION KANALI UJITES
"KODRA E DANIT", NJESIA AD. FUSHE BULQIZE

FAZA E PROJEKTTIT:

PROJEKT ZBATIMI

EMERTIMI I FLETES:

PLANIMETRIA E KANALIT

SHKALLA
1: 1000

NR. FLETES

13

GRUPI I PROJEKTTIMIT:

"ALBGOLDING 2E" sh.p.k

Ing. Hajredin MURGU

Ark. Erion MURGU

Ing. Gazmir ISAKAJ

Ark. Soela MERKO

Msc. Endri MURGU




"ALBGOLDING 2E" sh.p.k

CONTACT:

E-MAIL: albgolding2e@gmail.com

Cell: +355 68 20 07 550


+355 68 20 85 763

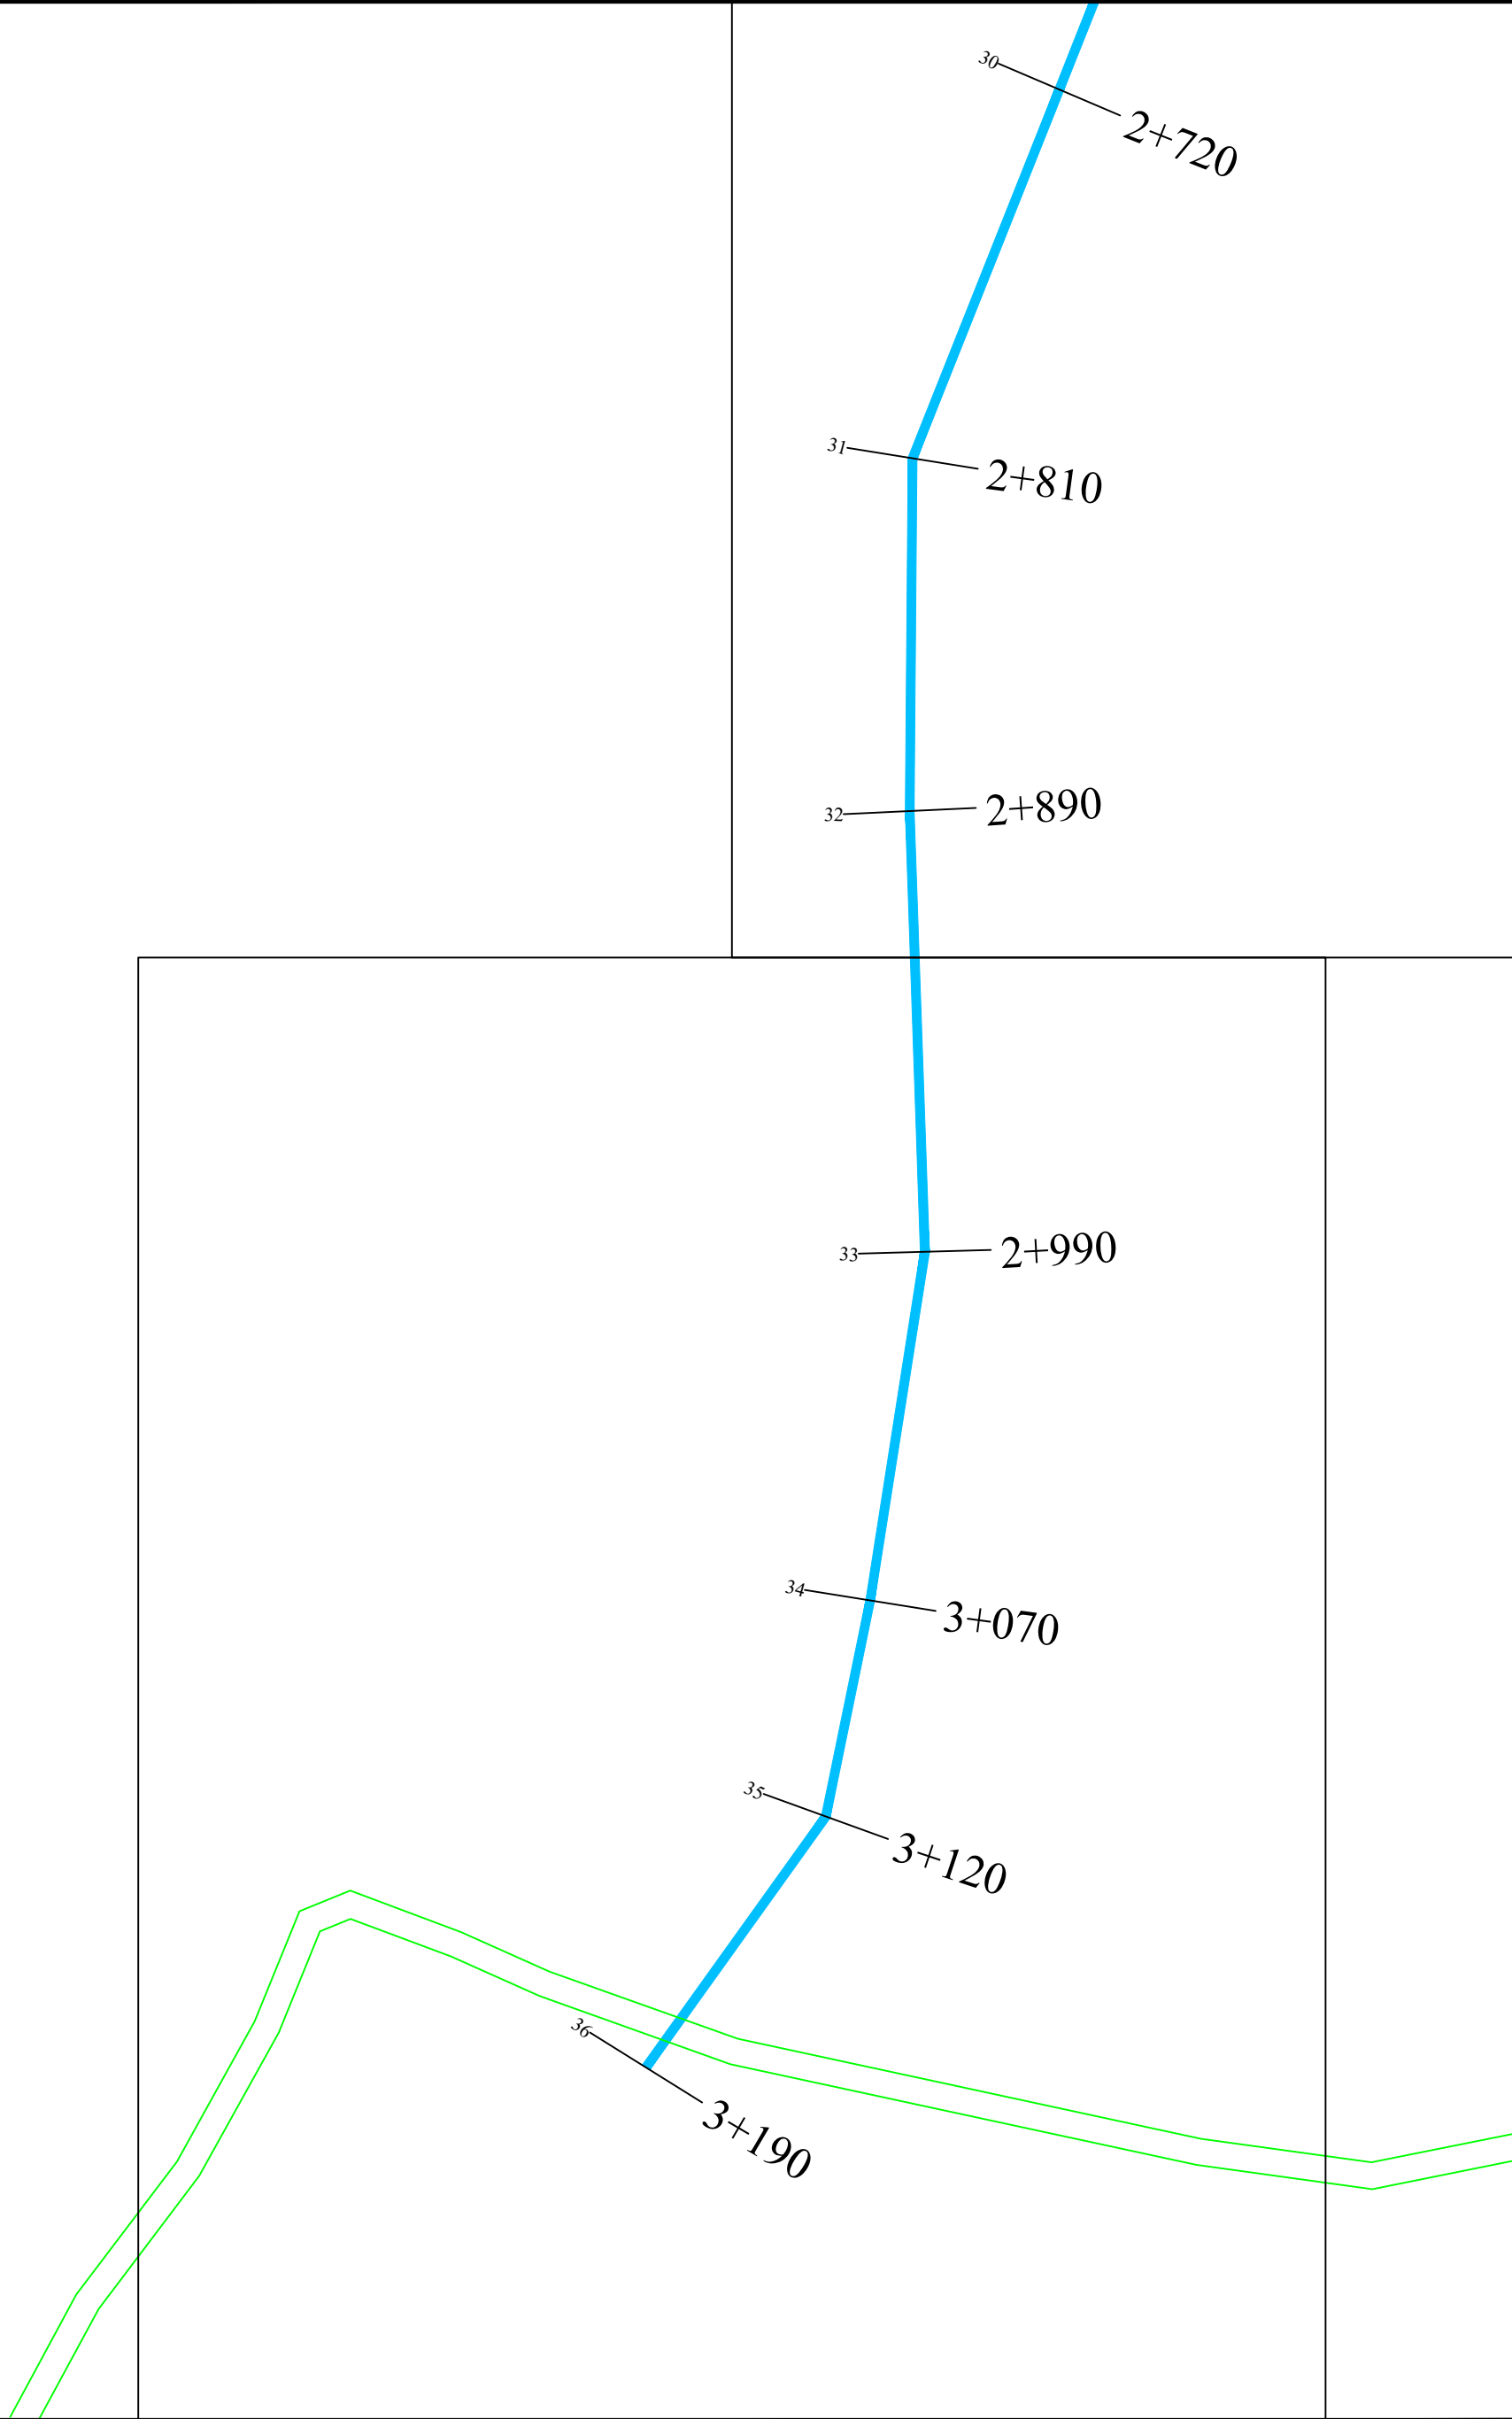



REPUBLIKA E SHQIPERISE
QARKU DIBER
BASHKIA BULQIZE

OBJEKTI: RIKONSTRUKSION KANALI UJITES
"KODRA E DANIT", NJESIA AD. FUSHE BULQIZE

 

POKRENTESI:

BASHKIA BULQIZE

EMERENTI I PROJEKTTIT:

RIKONSTRUKSION KANALI UJITES
"KODRA E DANIT", NJESIA AD. FUSHE BULQIZE

FAZA E PROJEKTTIT:

PROJEKT ZBATIMI

EMERENTI I FLETES:


PLANIMETRIA E KANALIT

SHKALLA 1: 1000	NR. FLETES 15
--------------------	------------------

GRUPI I PROJEKTTIMIT: "ALBGOLDING 2E" sh.p.k


Ing. Hajredin MURGU
Ark. Erion MURGU
Ing. Gazmir ISAKAJ
Ark. Soela MERKO
Msc. Endri MURGU

"ALBGOLDING 2E" sh.p.k
KONKAT:
E-MAIL: albgolding2e@gmail.com
Celi: +355 68 20 87 550
+355 68 20 85 763

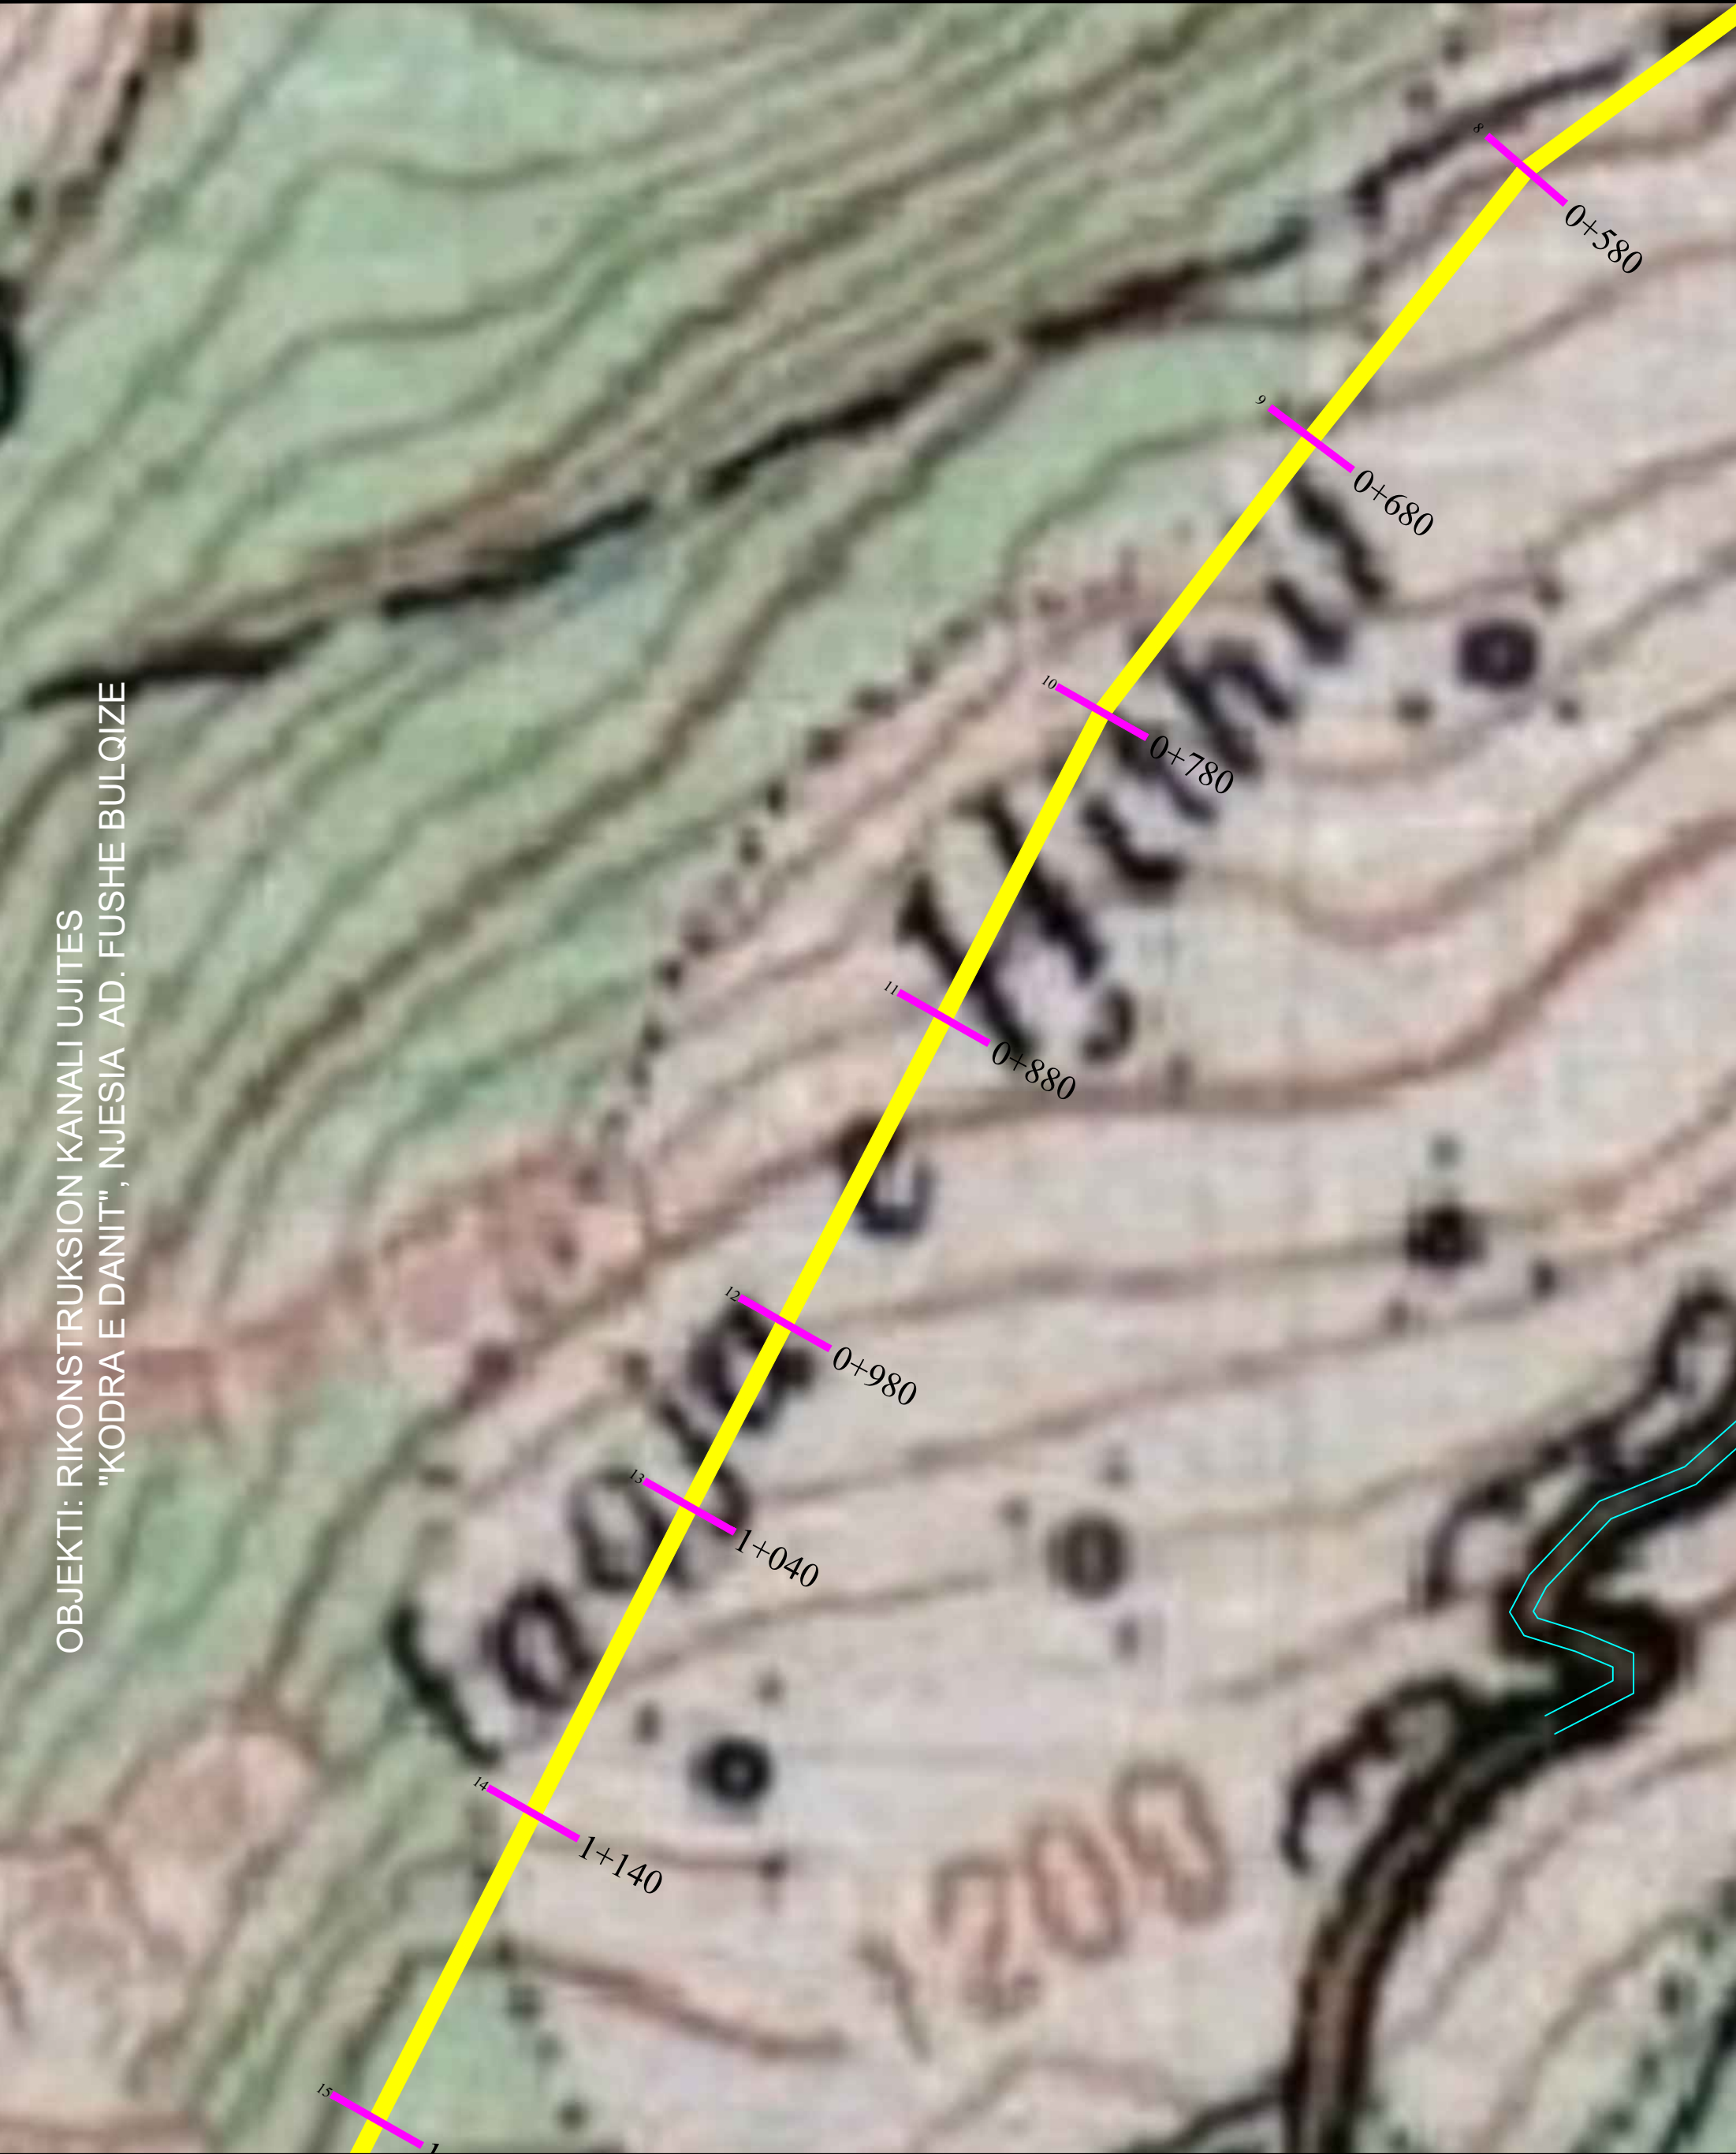

REPUBLIKA E SHQIPERISE
QARKU DIBER
BASHKIA BULQIZE

 

POKOSTESI:

BASHKIA BULQIZE

EMERENTI I PROJEKTTIT:

RIKONSTRUKSION KANALI UJITES
"KODRA E DANIT", NJESIA AD. FUSHE BULQIZE

FAZA E PROJEKTTIT:

PROJEKT ZBATIMI

EMERENTI I FLETES:

PLANIMETRIA E KANALIT

SHKALLA 1: 1000	NR. FLETES 16
--------------------	------------------


GRUPI I PROJEKTTIMIT: "ALBGOLDING 2E" sh.p.k

Ing. Hajredin MURGU
 Ark. Erion MURGU
 Ing. Gazmir ISAKAJ
 Ark. Soela MERKO
 Msc. Endri MURGU

"ALBGOLDING 2E" sh.p.k
 OJIKETI:
 E-MAIL: albgolding2e@gmail.com
 Cel: +355 68 20 87 550
 Cel: +355 68 20 85 763




OBJEKTI: RIKONSTRUKSION KANALI UJITES
"KODRA E DANIT", NJESIA AD. FUSHE BULQIZE

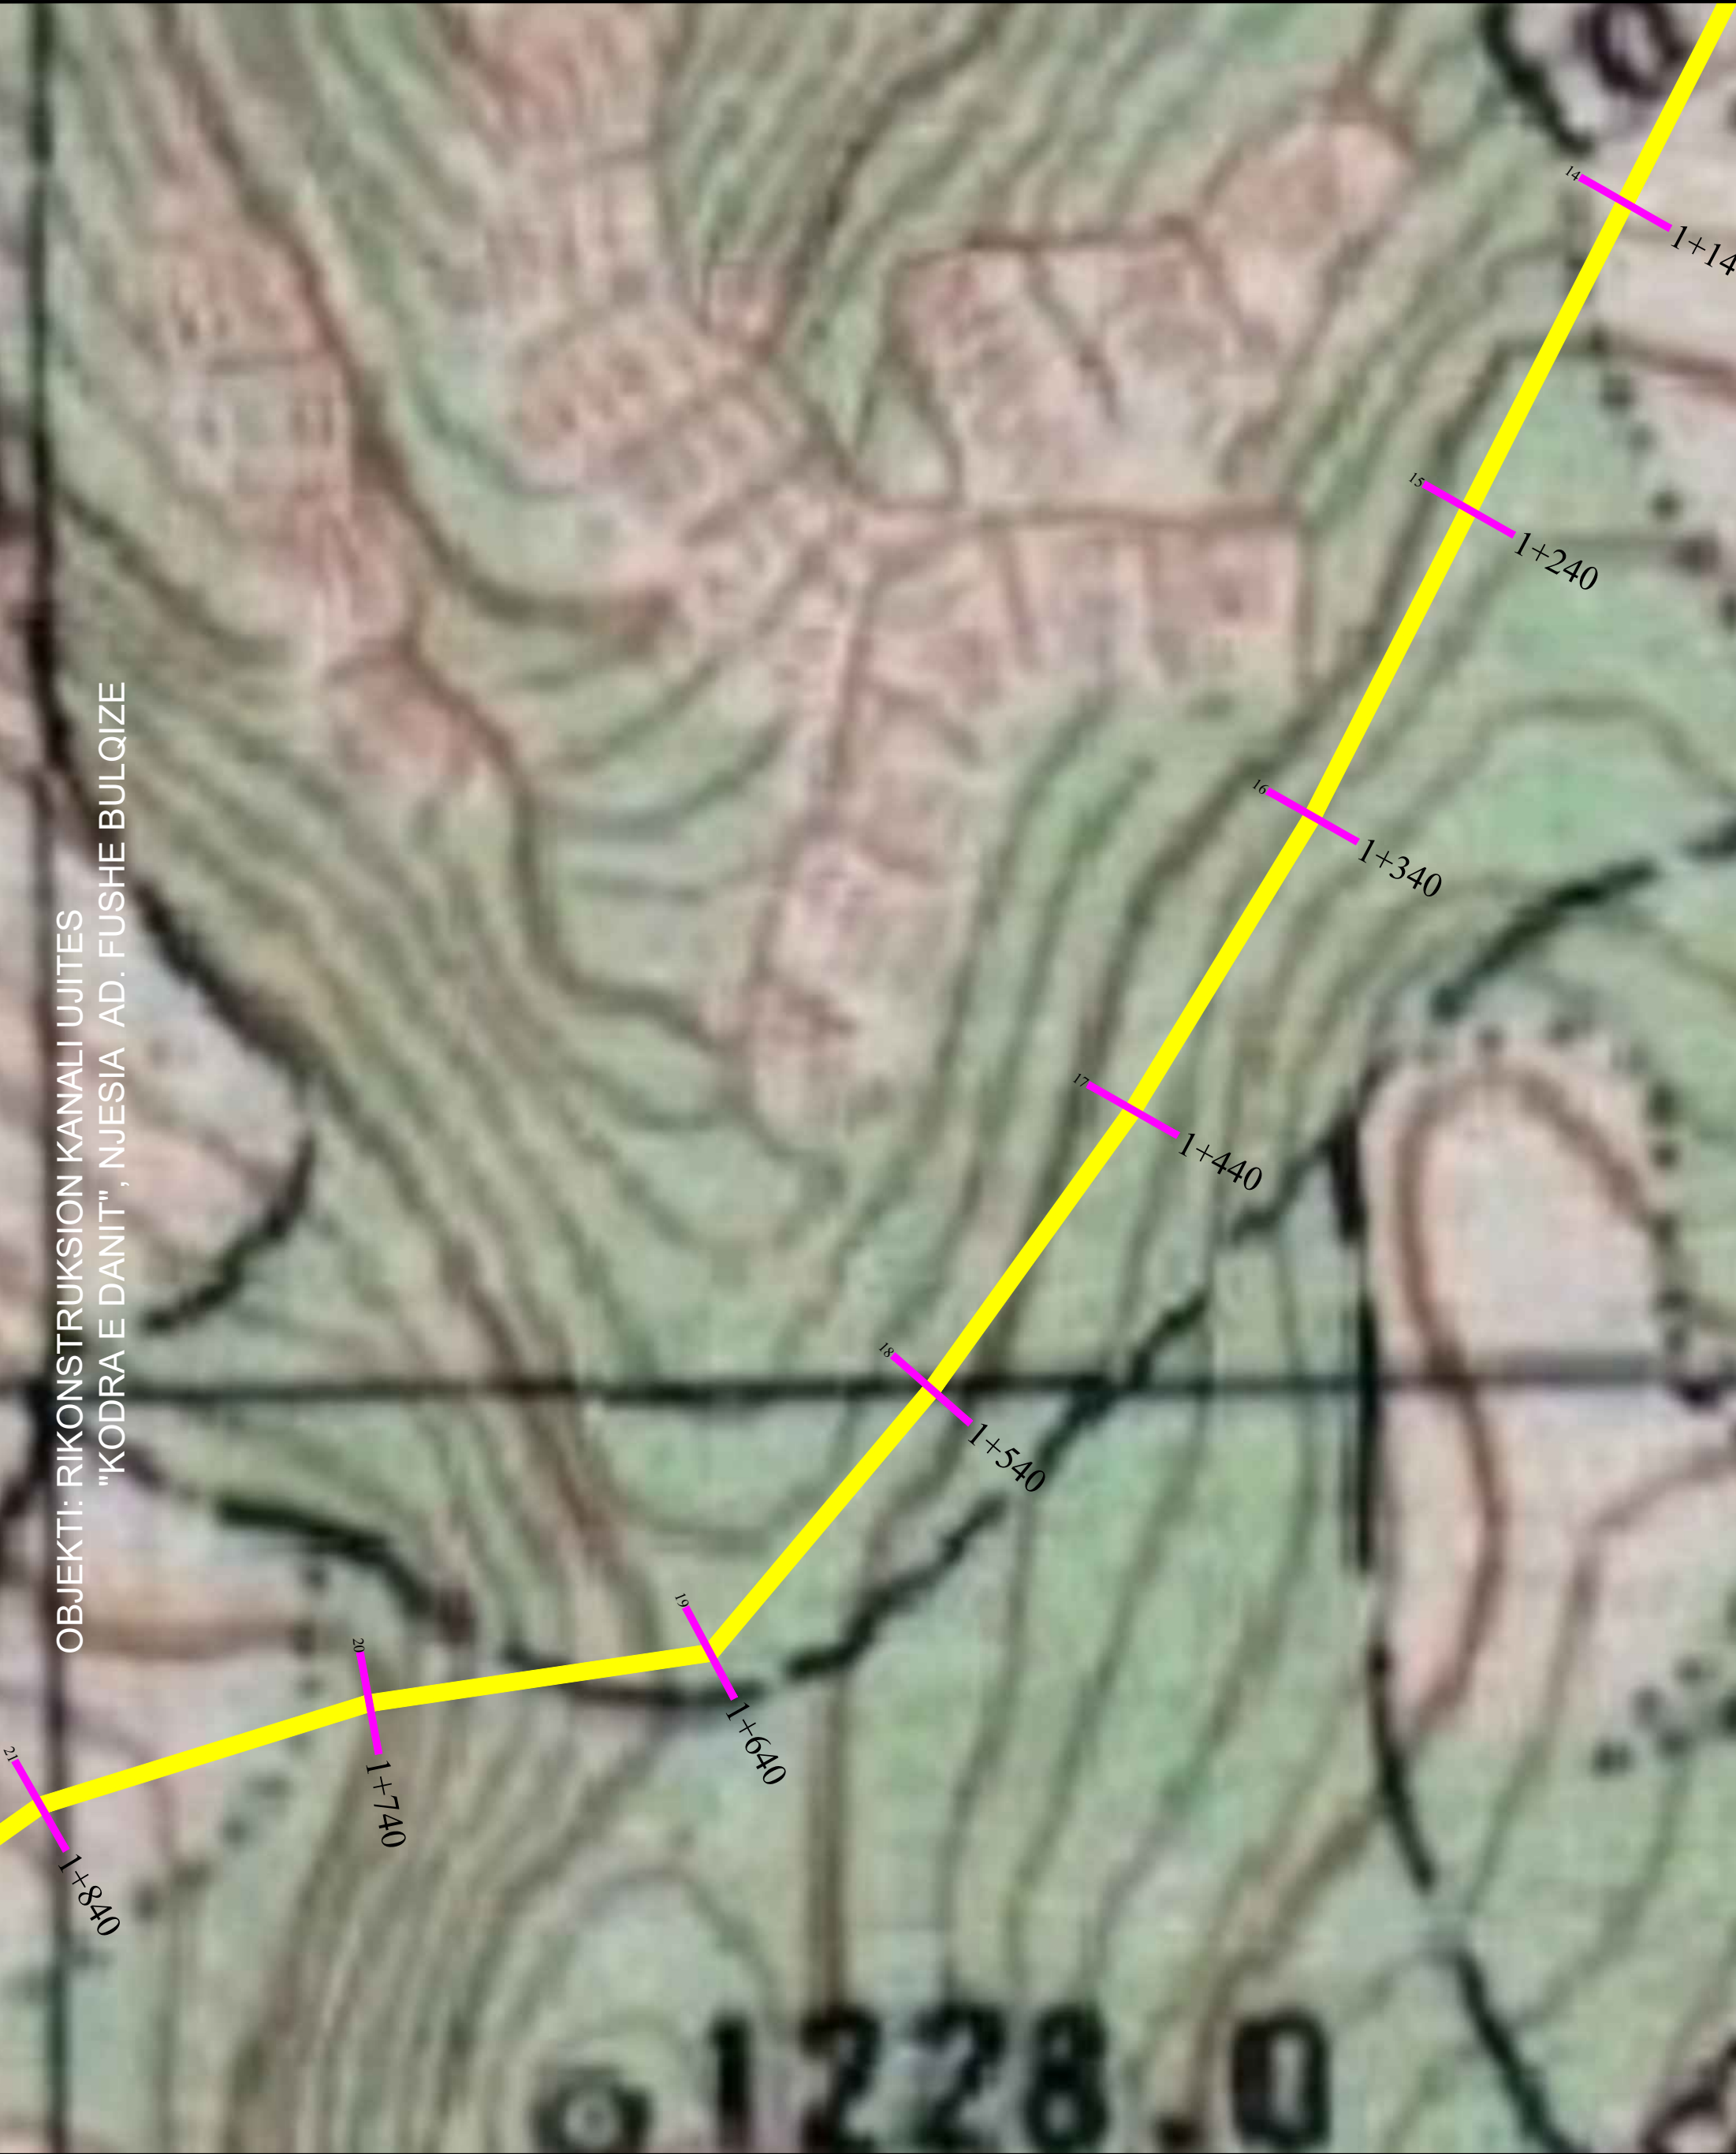



REPUBLIKA E SHQIPERISE
QARKU DIBER
BASHKIA BULQIZE

 

POKORTESI:

BASHKIA BULQIZE

EMERENTI I PROJEKTTIT:

RIKONSTRUKSION KANALI UJITES
"KODRA E DANIT", NJESIA AD. FUSHE BULQIZE

FAZA E PROJEKTTIT:

PROJEKT ZBATIMI

EMERENTI I FLETES:

PLANIMETRIA E KANALIT


SHKALLA 1: 1000	NR. FLETES 18
--------------------	------------------

GRUPI I PROJEKTTIT: "ALBGOLDING 2E" sh.p.k

Ing. Hajredin MURGU
Ark. Erion MURGU
Ing. Gazmir ISAKAJ
Ark. Soela MERKO
Msc. Endri MURGU

"ALBGOLDING 2E" sh.p.k
KONKRET:
E-MAIL: albgolding2e@gmail.com
Celi: +355 68 20 87 550
Celi: +355 68 20 85 763


OBJEKTI: RIKONSTRUKSION KANALI UJITES
"KODRA E DANIT", NJESIA AD. FUSHE BULQIZE

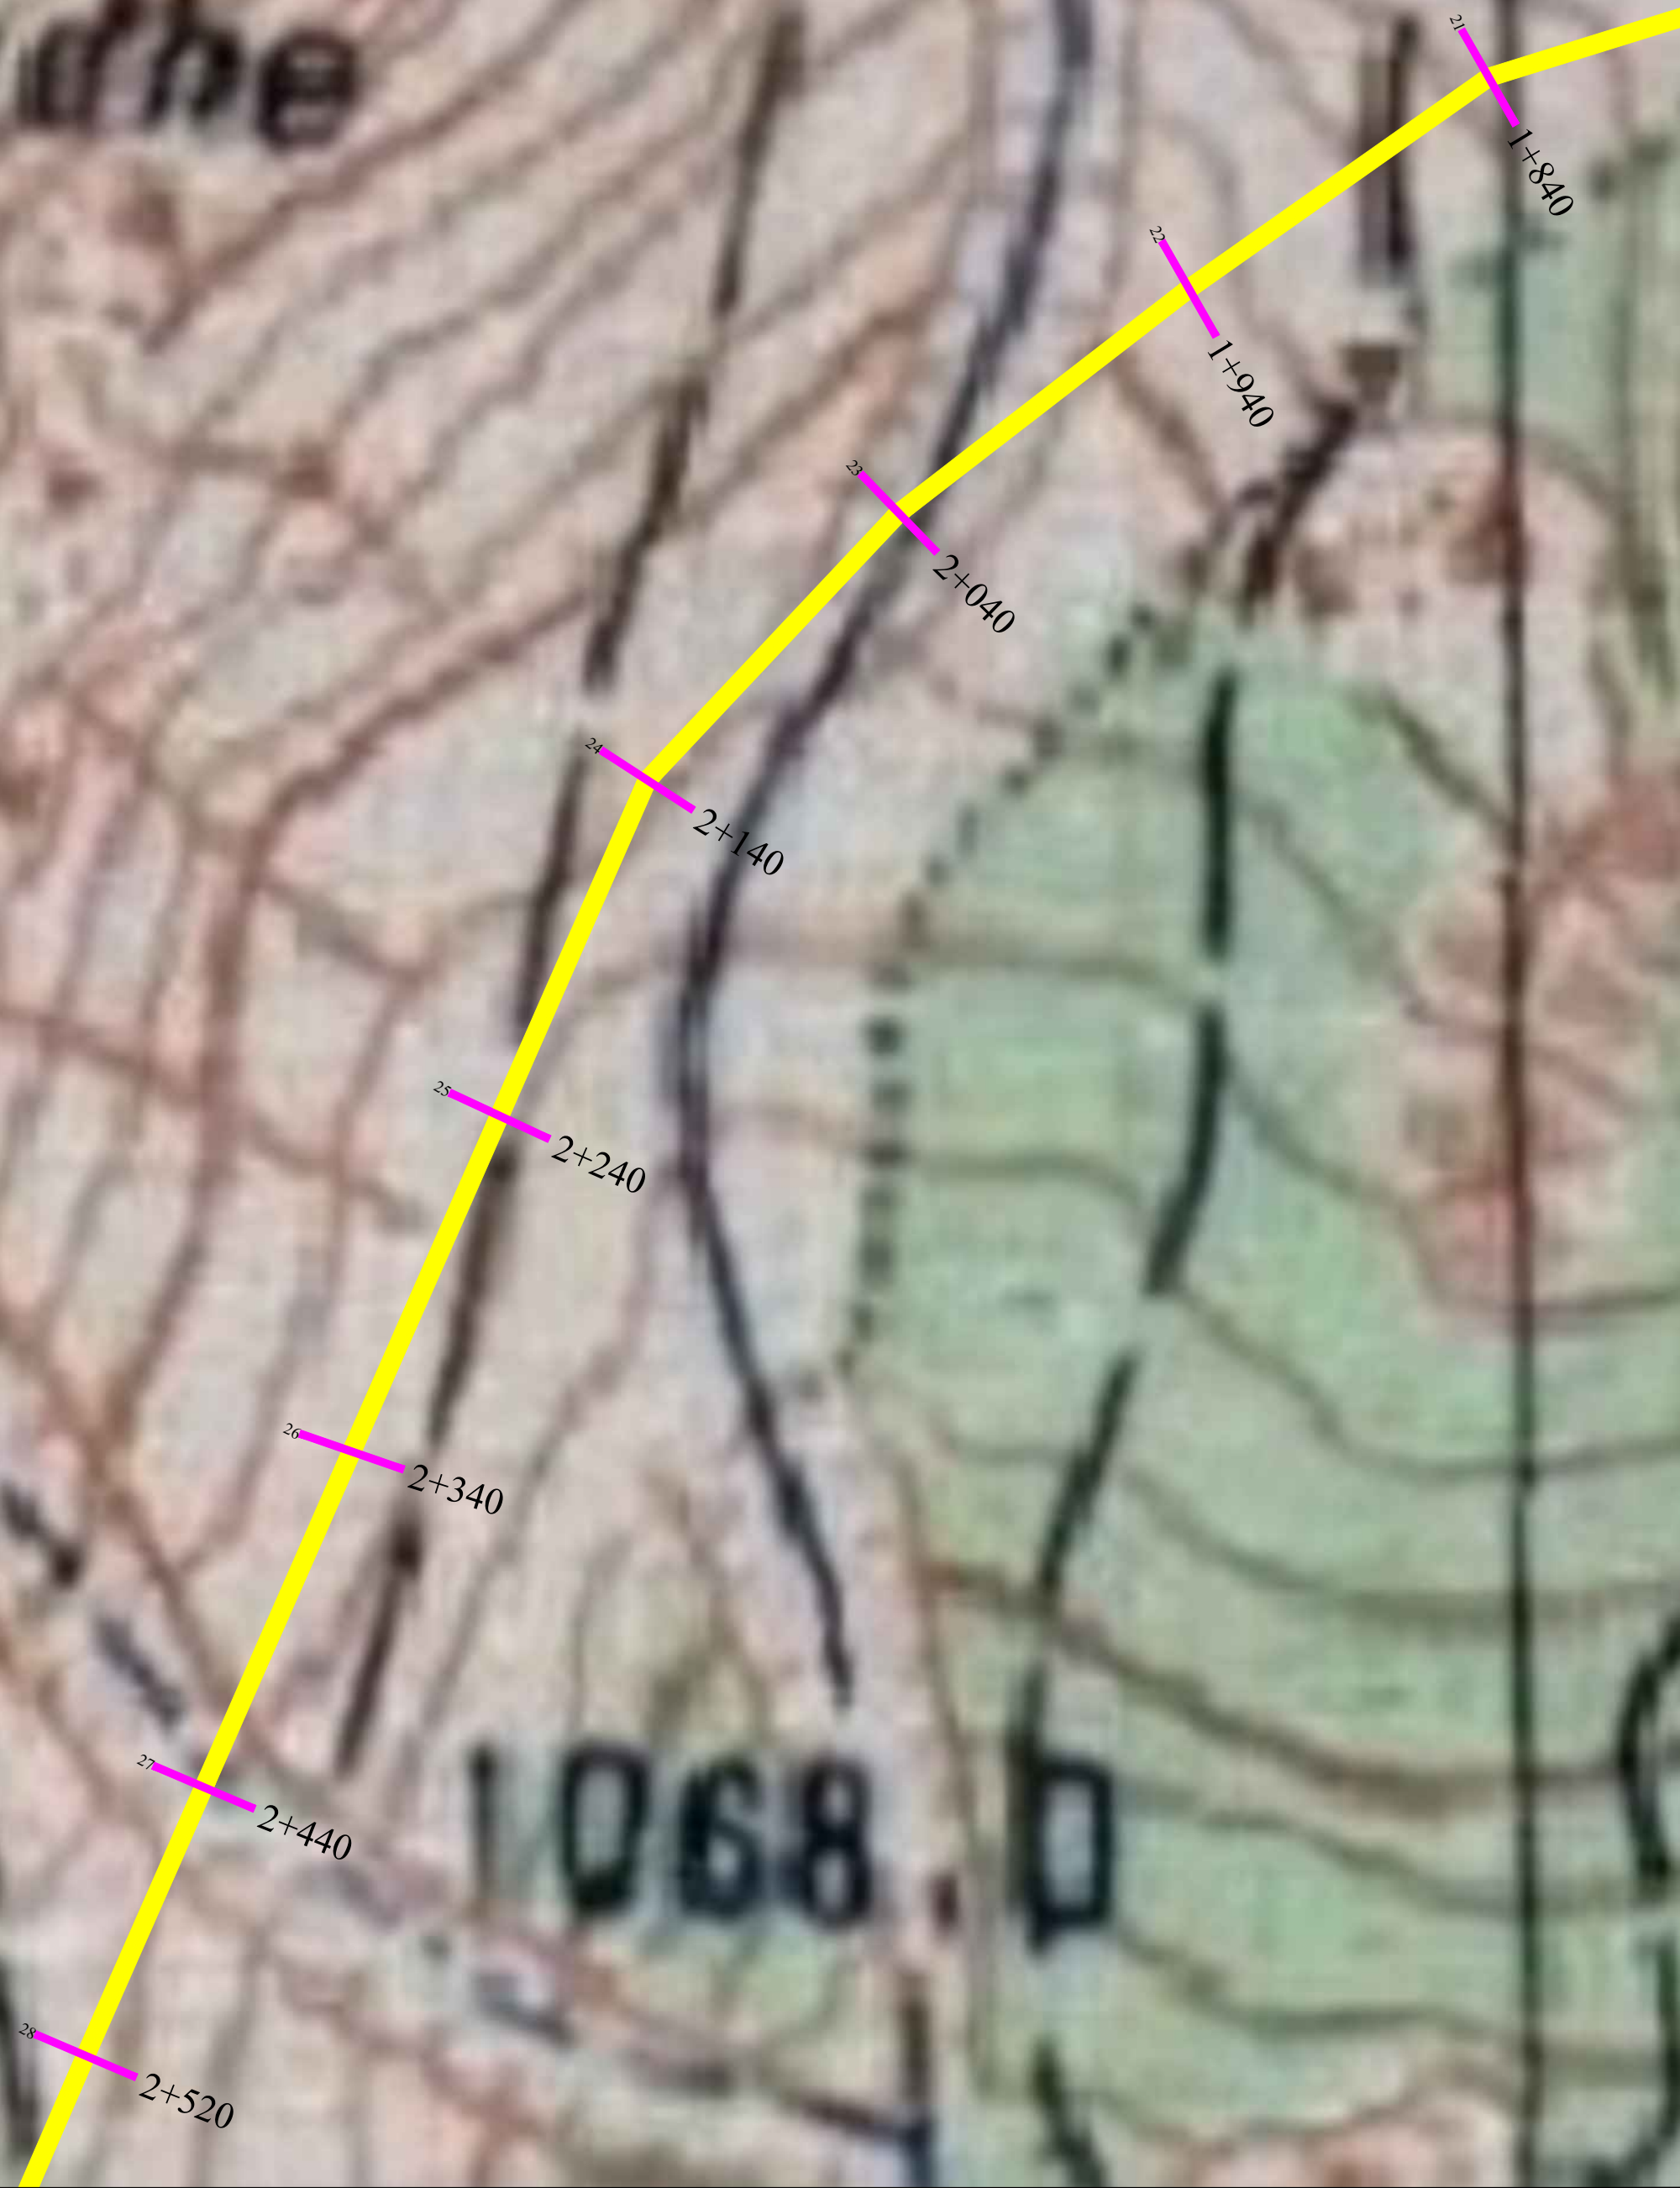



REPUBLIKA E SHQIPERISE
QARKU DIBER
BASHKIA BULQIZE

OBJEKTI: RIKONSTRUKSION KANALI UJITES
"KODRA E DANIT", NJESIA AD. FUSHE BULQIZE

 

POKONTI:

BASHKIA BULQIZE

EMERTIMI I PROJEKTTI:

RIKONSTRUKSION KANALI UJITES
"KODRA E DANIT", NJESIA AD. FUSHE BULQIZE

FAZA E PROJEKTTI:

PROJEKT ZBATIMI

EMERTIMI I FLETES:

PLANIMETRIA E KANALIT

NR. FLETES

SHKALLA
1: 1000

17

GRUPI I PROJEKTTI: "ALBGOLDING 2E" sh.p.k

Ing. Hajredin MURGU

Ark. Erion MURGU

Ing. Gazmir ISAKAJ

Ark. Soela MERKO

Msc. Endri MURGU

"ALBGOLDING 2E" sh.p.k


CONTACT:

E-MAIL: albgolding2e@gmail.com

Cell: +355 68 20 87 550

+355 68 20 85 763

ALBGOLDING 2E

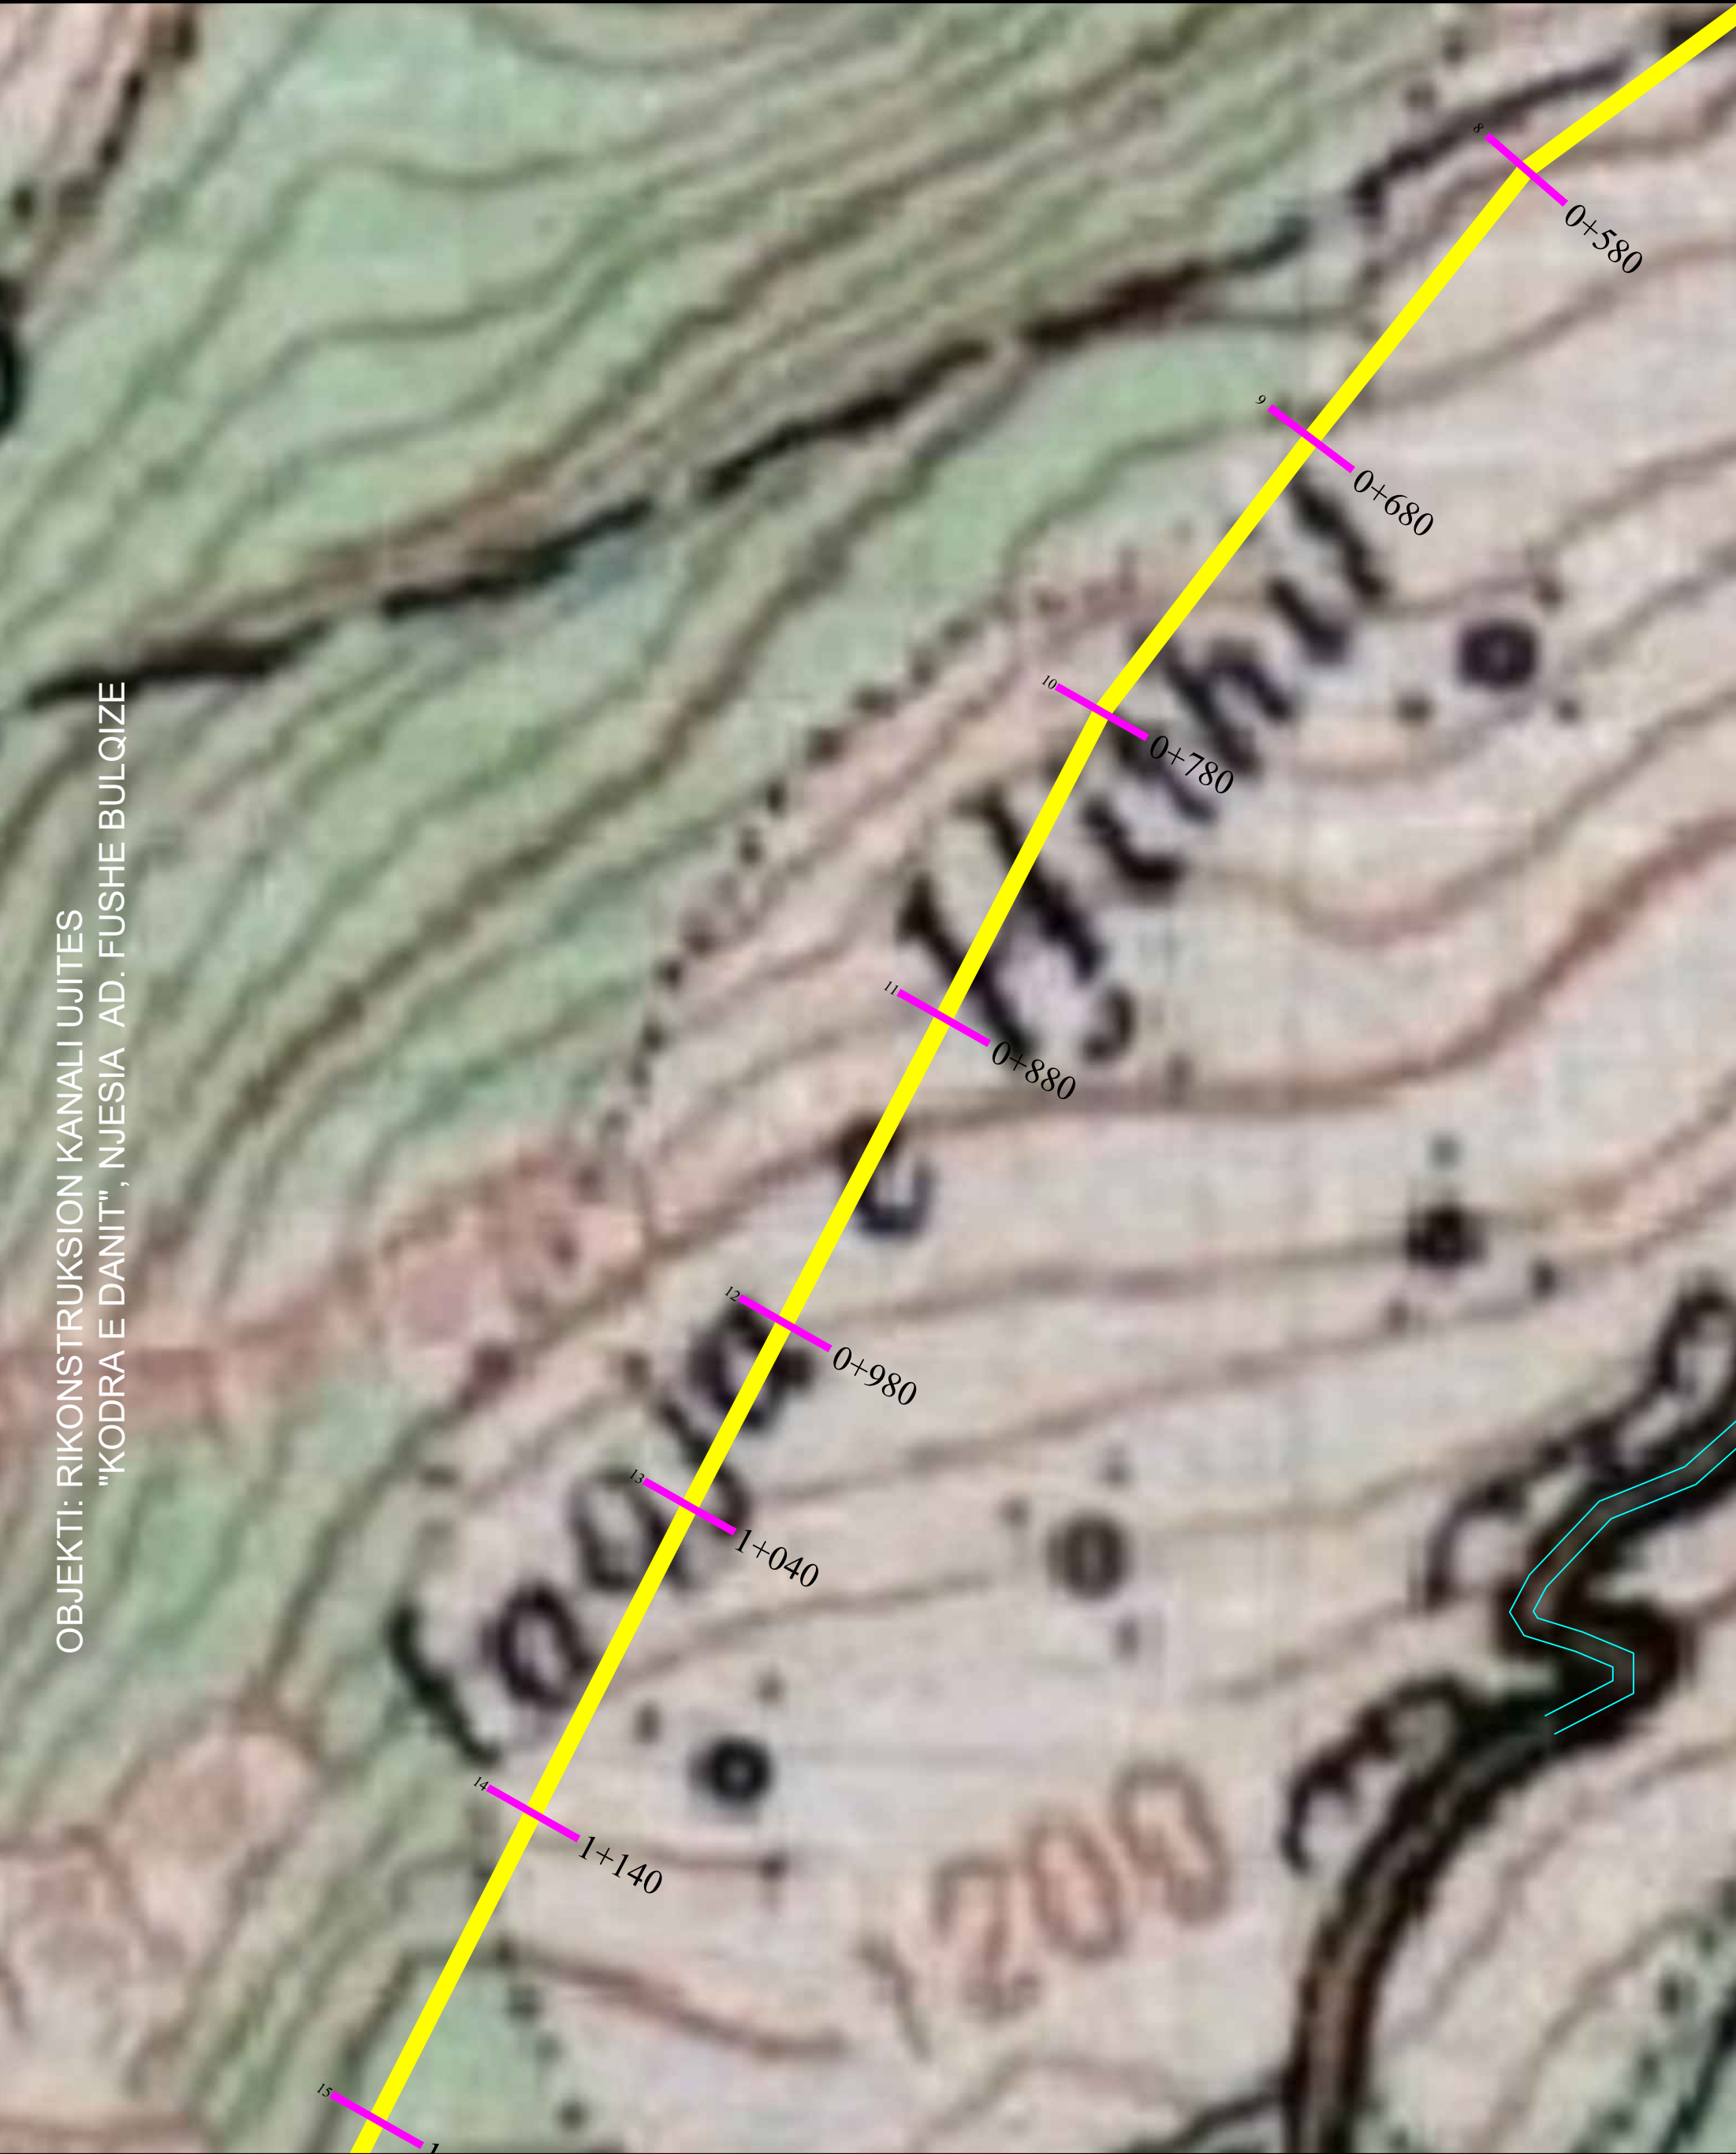



REPUBLIKA E SHQIPERISE
QARKU DIBER
BASHKIA BULQIZE

POKRENTESI:

BASHKIA BULQIZE

EMERENTI I PROJEKTTIT:

RIKONSTRUKSION KANALI UJITES
"KODRA E DANIT", NJESIA AD. FUSHE BULQIZE

FAZA E PROJEKTTIT:

PROJEKT ZBATIMI

EMERENTI I FLETES:

PLANIMETRIA E KANALIT

SHKALLA 1:1000	NR. FLETES 18
-------------------	------------------



GRUPI I PROJEKTTIT : "ALBGOLDING 2E" sh.p.k

Ing. Hajredin MURGU
 Ark. Erion MURGU
 Ing. Gazmir ISAKAJ
 Ark. Soela MERKO
 Msc. Endri MURGU

"ALBGOLDING 2E" sh.p.k
 KRYEQARTI:
 P. MAIL : albgolding2e@gmail.com
 Cel: +355 68 20 87 850
 Cel: +355 68 20 85 763

TEK 1: RIKONSTRUKSION KANALI UJITES
"KODRA E DANIT", NJESIA AD. FUSHE BULQIZE

mapësinore të ofruara nga
autoritetit publik që i ka krijuar

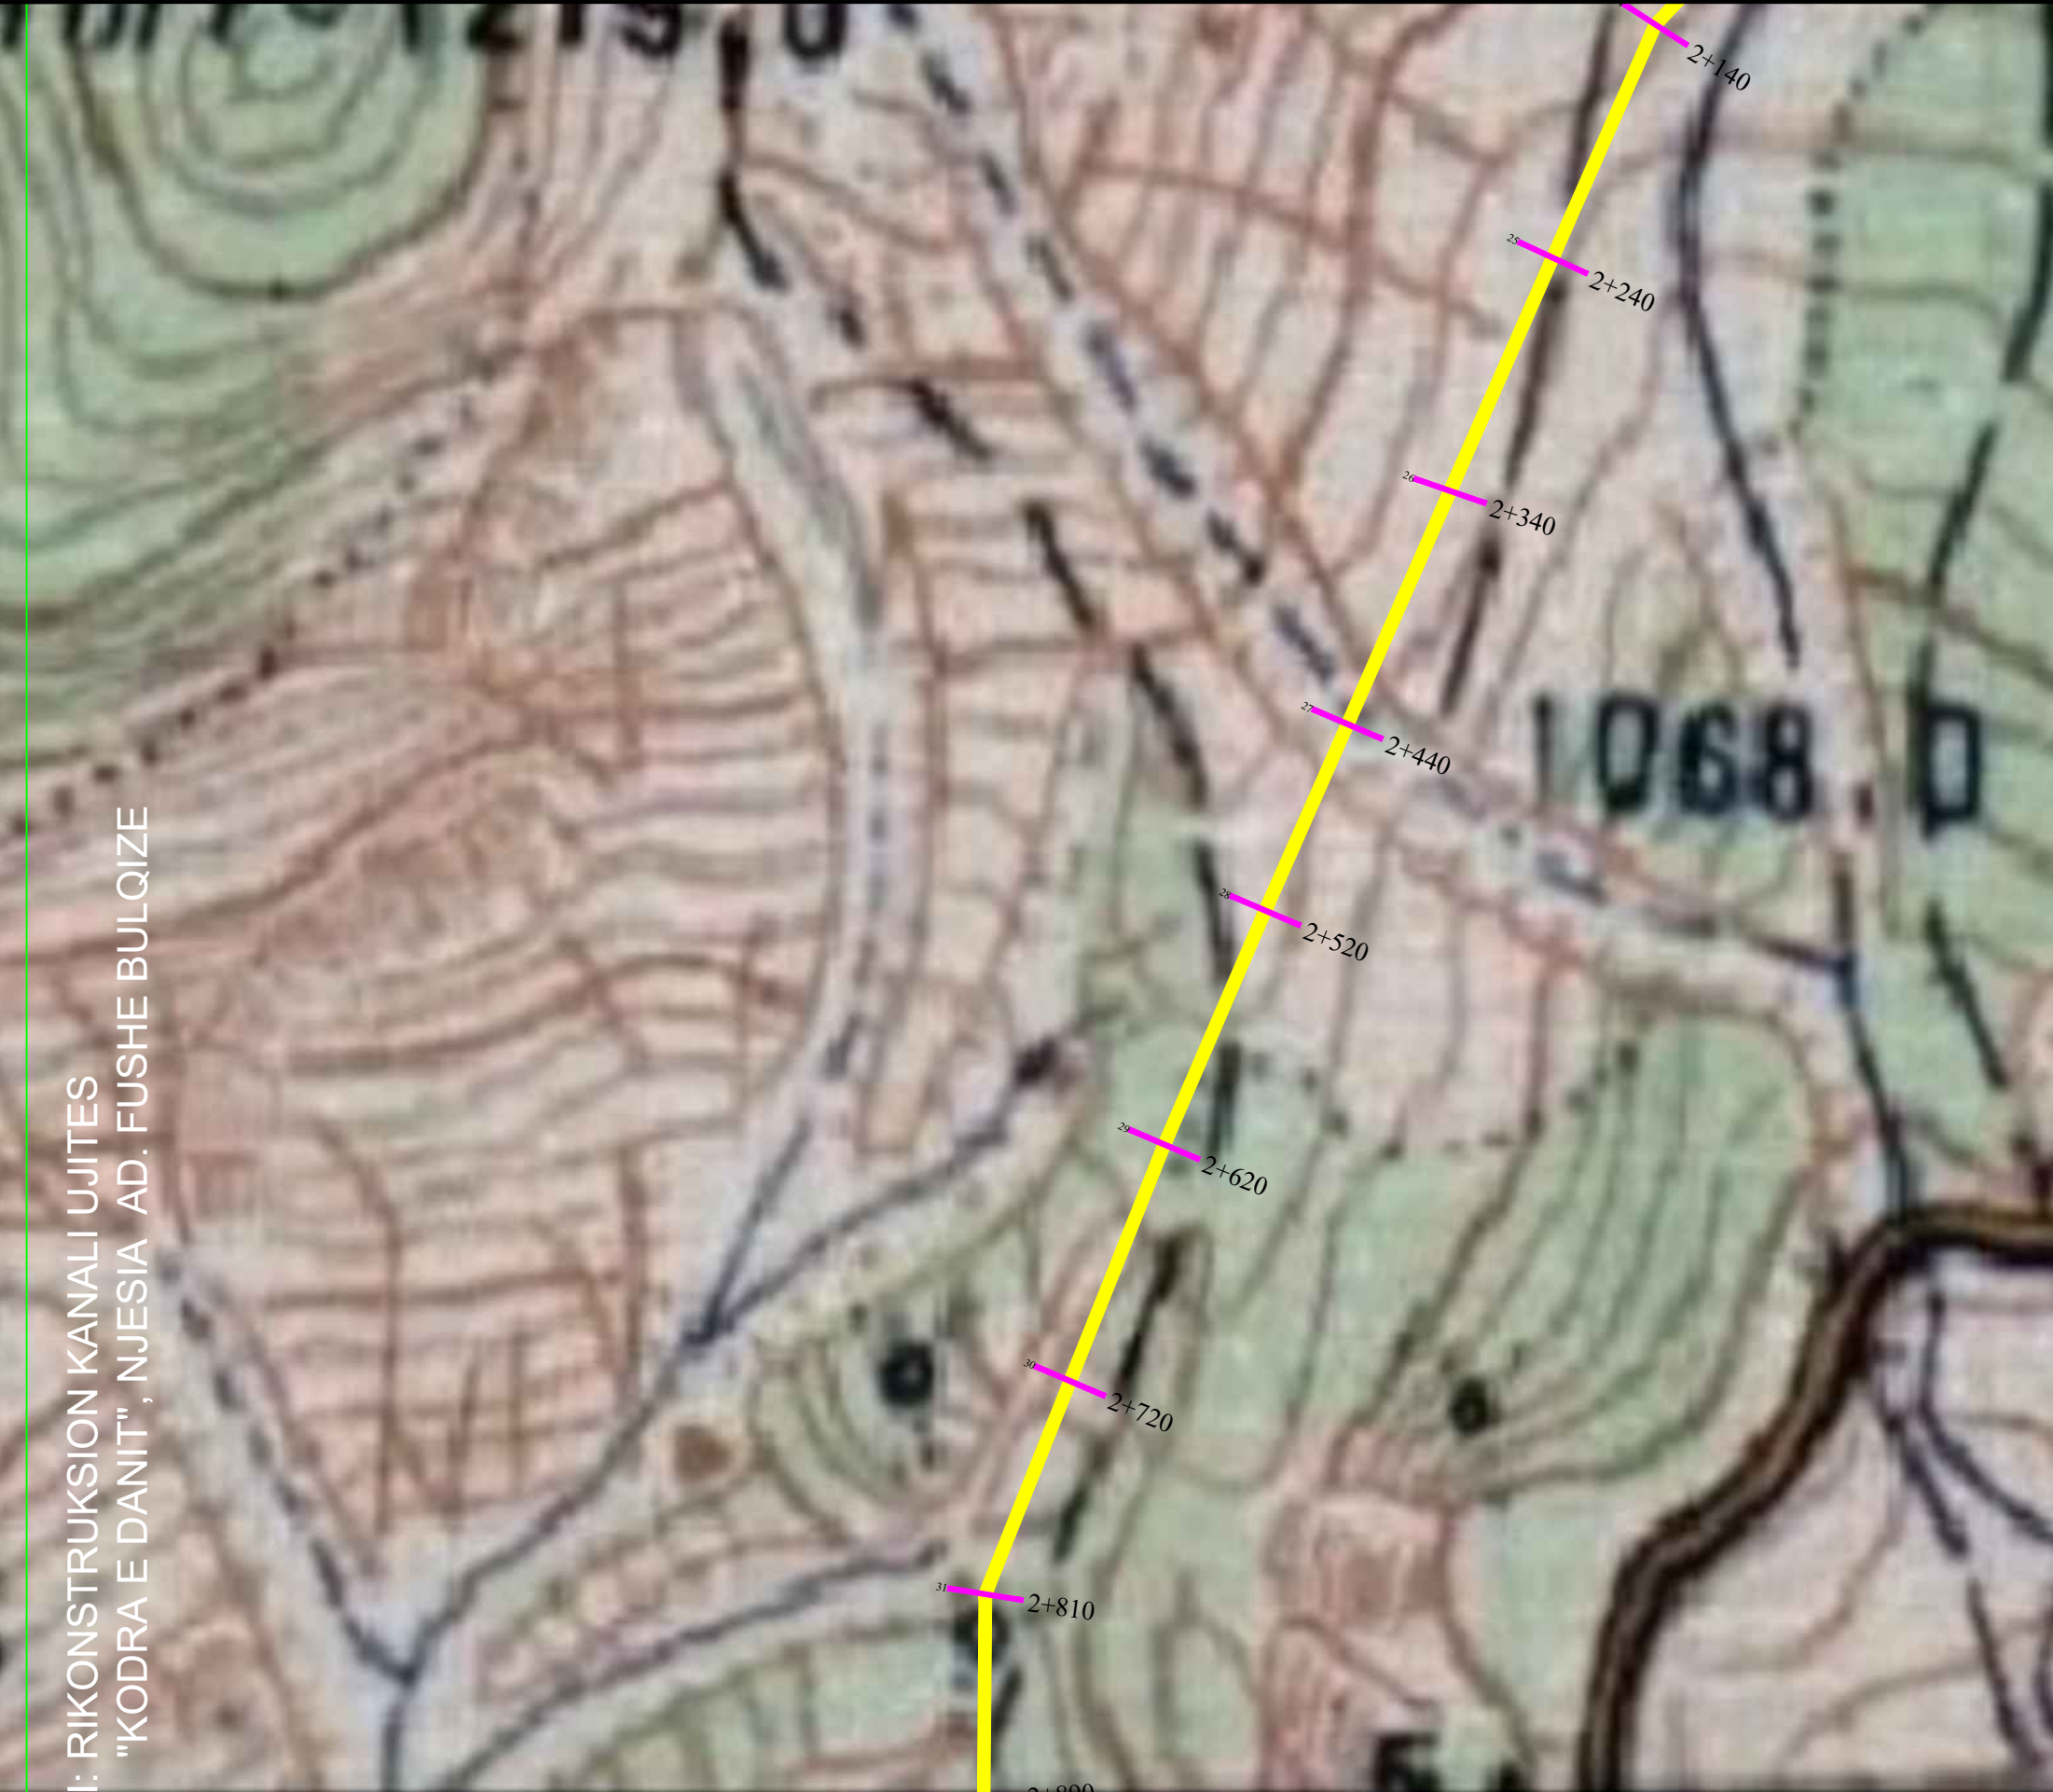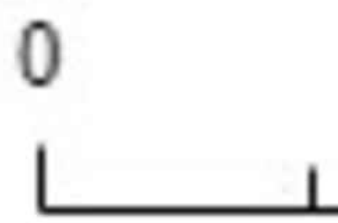

PROFIL GJATESOR


OBJEKTI: RIKONSTRUKSION KANALI UJITES

"KODRA E DANIT", NJESIA AD. FUSHE BULQIZE

Skalla: Vertikale 1 : 100

Horizontele 1 : 1000

L. = 3190 ml

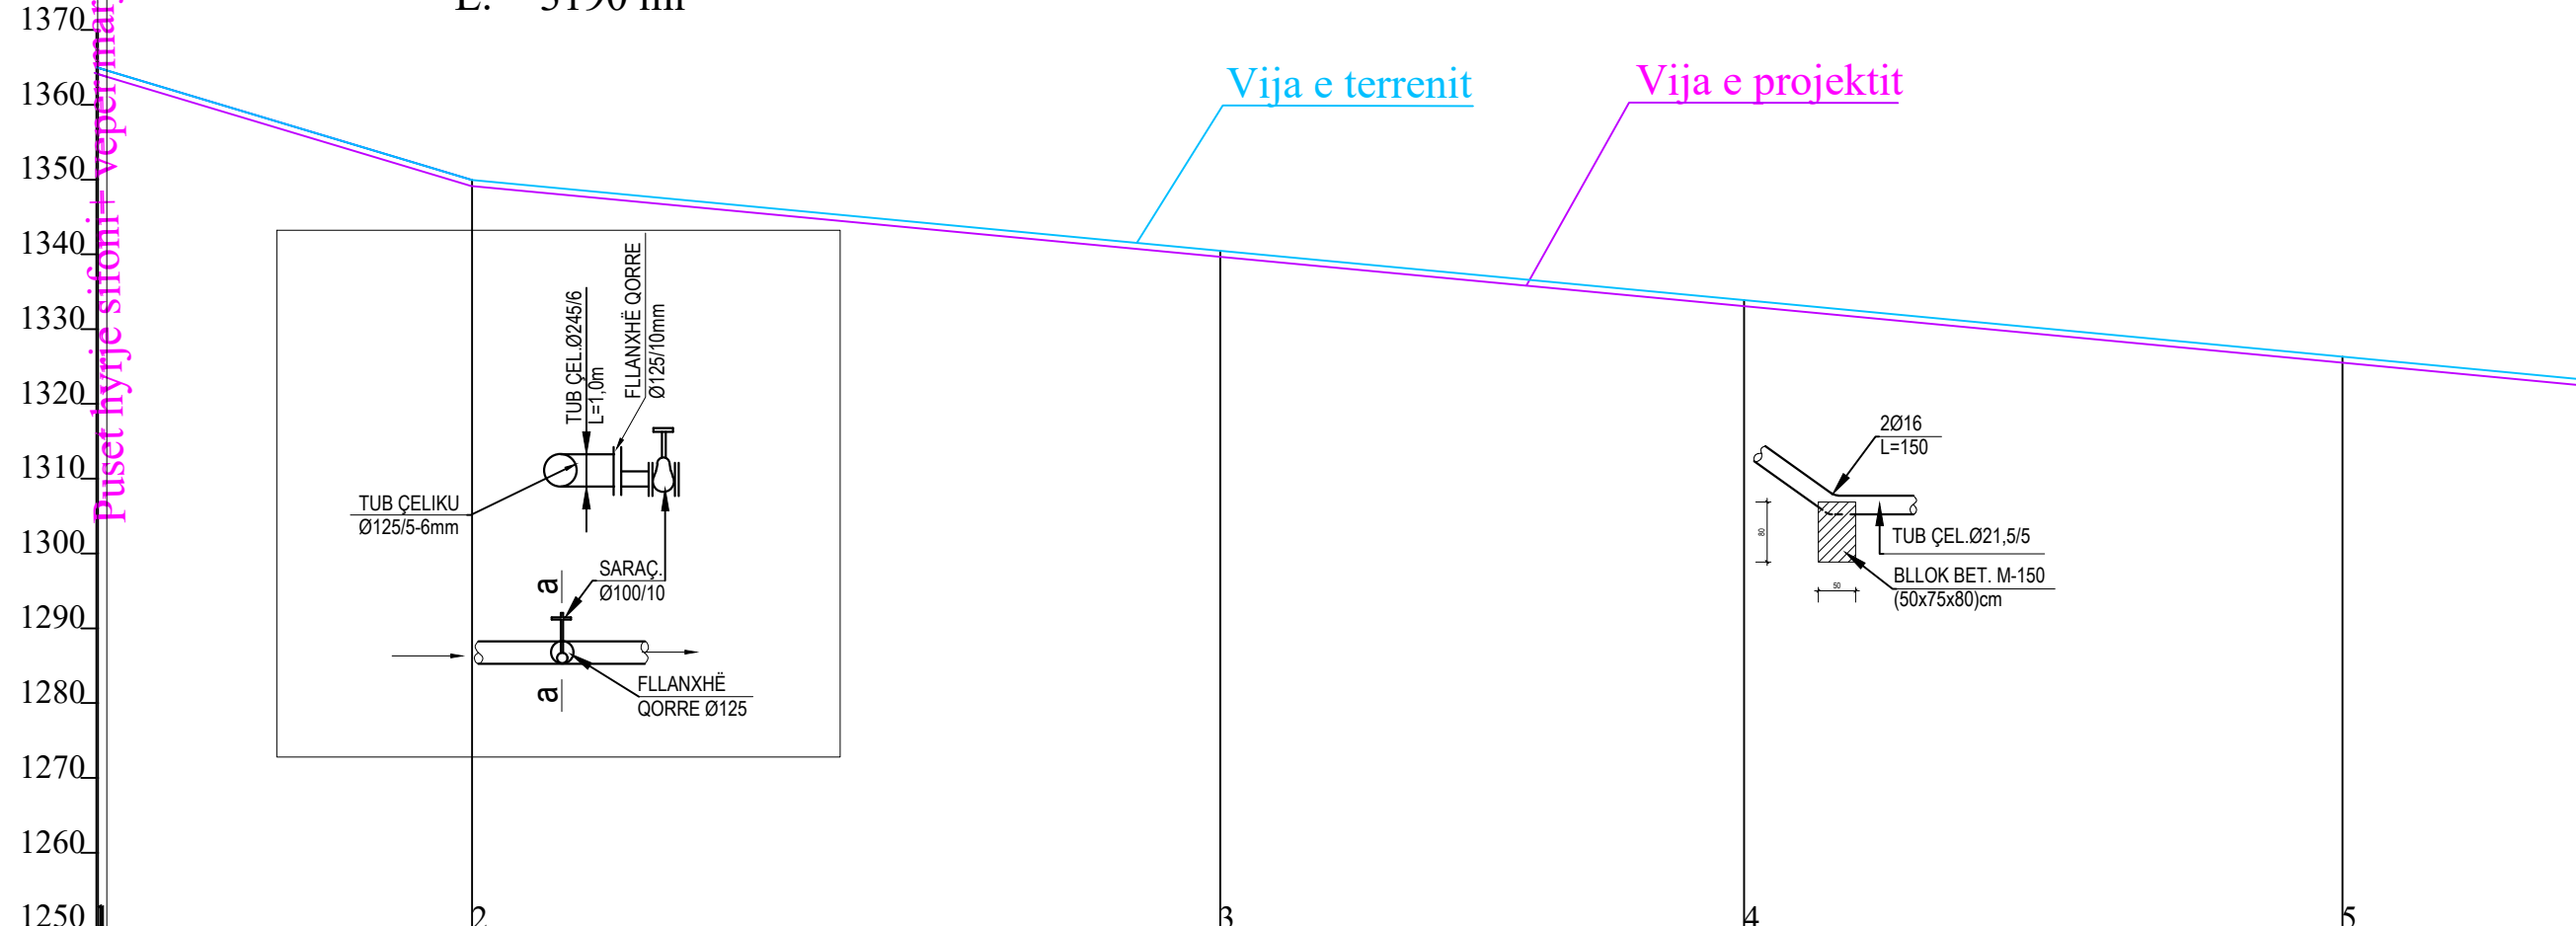

Puset hyrje sifonit vepërmarje uji

DISTANCA	0+000	50.00	0+050	100.00	0+150	70.00	0+220	80.00	0+300
KUOTA E TERRENIT	1365.0		1350.0		1340.6		1334.0		1326.4
KUOTA E PROJEKTIT	1365.0		1350.0		1340.6		1334.0		1326.4



REPUBLIKA E SHQIPERISE
QARKU DIBER
BASHKIA BULQIZE

PROPOSTESI:
BASHKIA BULQIZE

EMERTIMI I PROJEKTIT :
NDERTIM KANALI UJITES "KODRA E DANIT",
NJESIA AD. FUSHE BULQIZE

FAZA E PROJEKTIT :
PROJEKT ZBATIMI


EMERTIMI I FLETES :
PROFILI GJATESORE

SHKALLA 1: 1000	NR. FLETES
--------------------	------------

GRUPI I PROJEKTIMIT : **"ALBGOLDING 2E" sh.p.k**


Ing. Hajredin MURGU
Ark. Erion MURGU
Ing. Gazmir ISAKAJ
Ark. Soela MERKO
Msc. Endri MURGU

"ALBGOLDING 2E" sh.p.k
CONTACT:
E-MAIL : albgolding2e@gmail.com
Cel: +355 68 52 07 550
+355 68 20 85 763

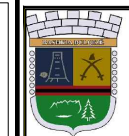

Shkalla:
Vertikale 1 : 100
Horizontele 1 : 1000

SIFONI TUB ÇELIKU Ø =115mm

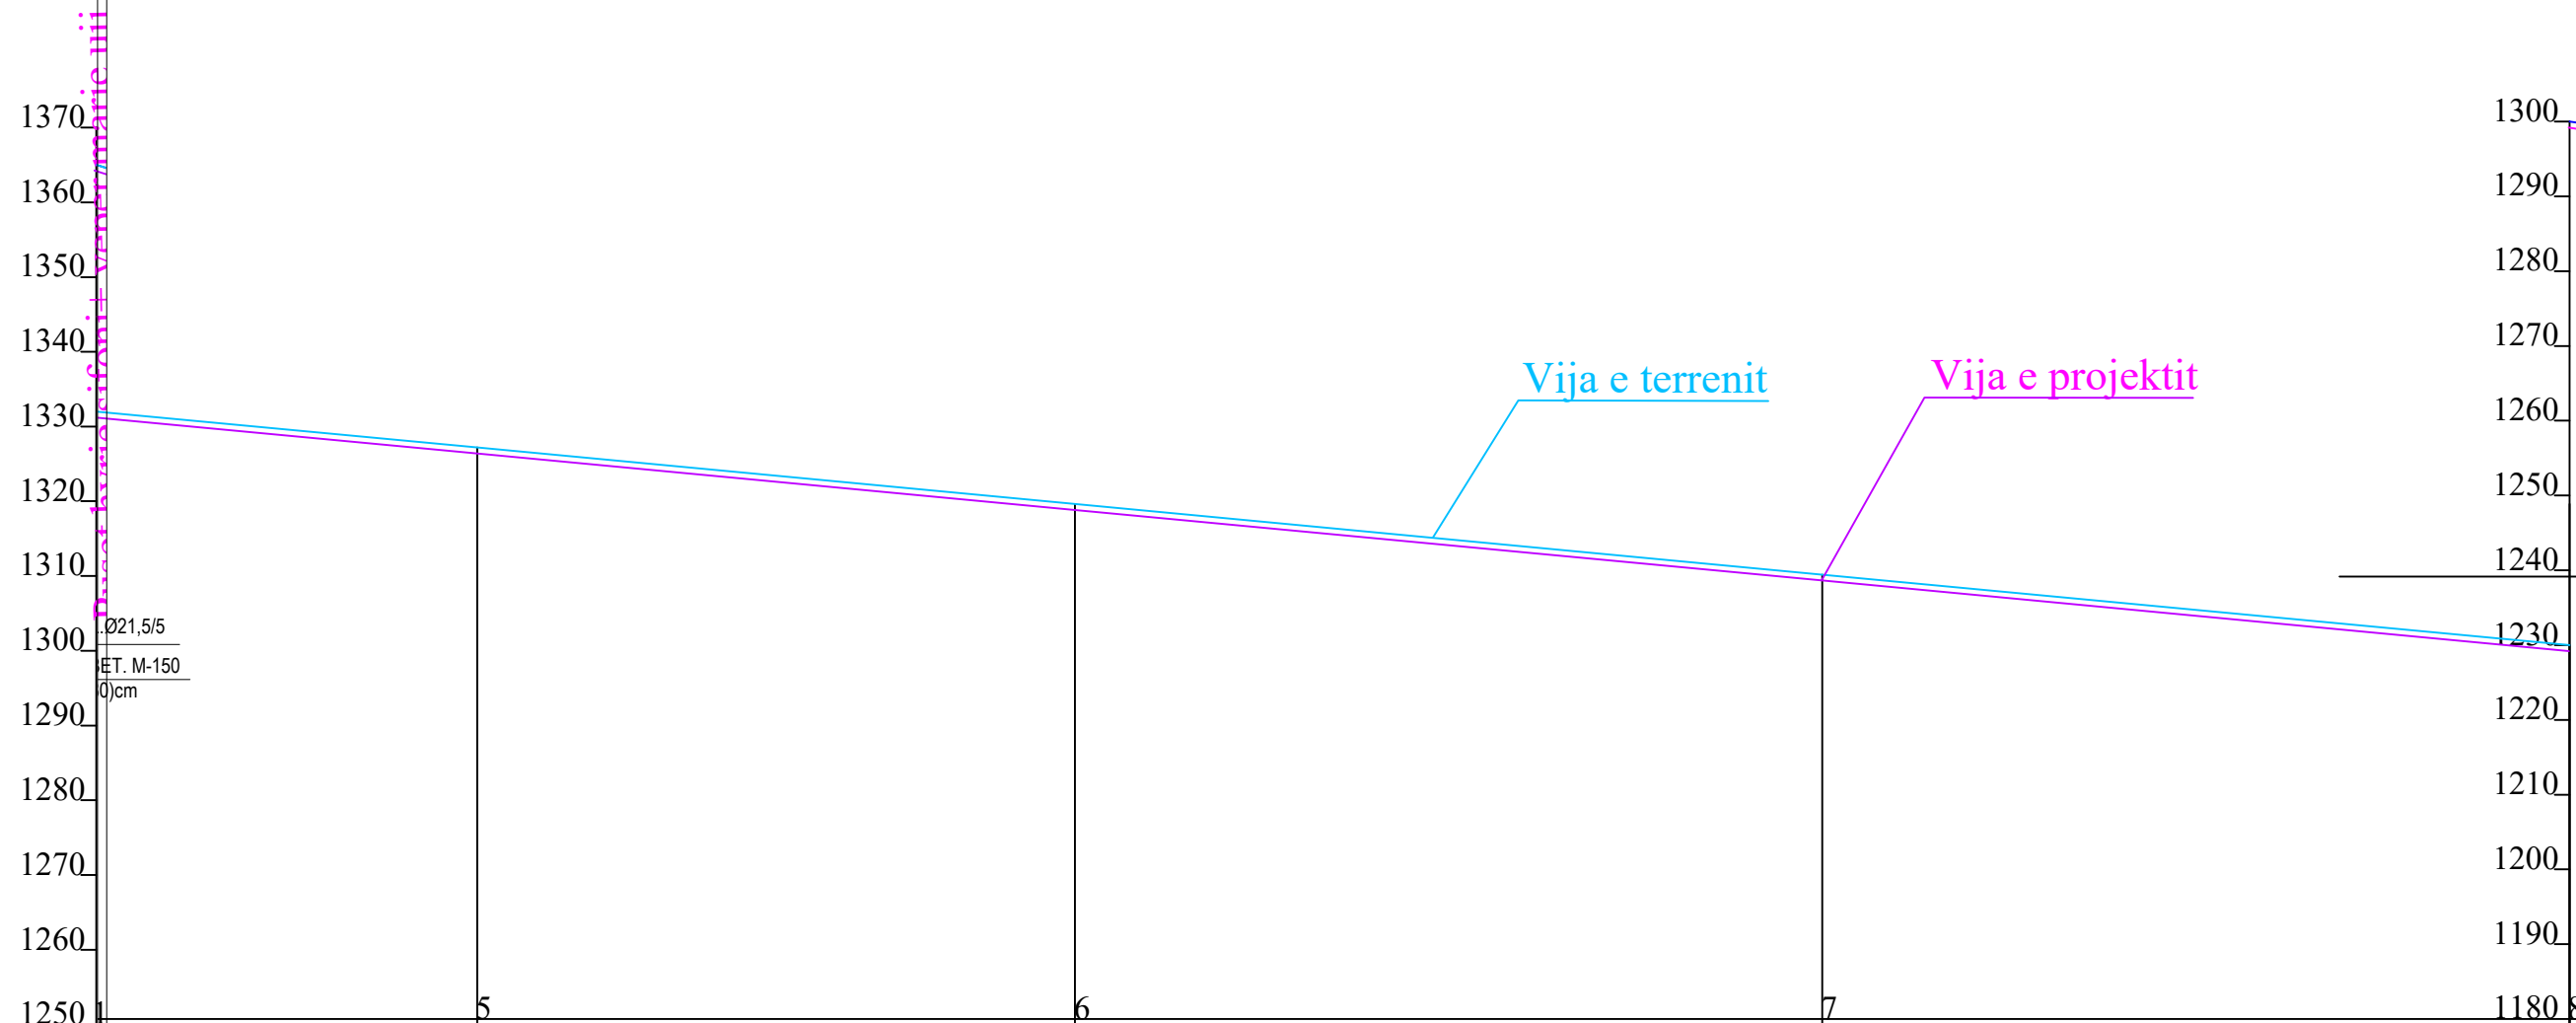

DISTANCA	80.00	0+300	80.00	0+380	100.00	0+480	100.00	0+580
KUOTA E TERRENIT		1326.4		1318.9		1309.4		1300.0
KUOTA E PROJEKTIT		1326.4		1318.9		1309.4		1300.0

POROSTESI:
BASHKIA BULQIZE

EMERTIMI I PROJEKTIT :
NDERTIM KANALI UJITES
"KODRA E DANIT", NJESIA AD. FUSHE BULQIZE

FAZA E PROJEKTIT :
PROJEKT ZBATIMI

EMERTIMI I FLETES :
PROFILI GJATESORE

SHKALLA 1: 1000	NR. FLETES
--------------------	------------


GRUPI I PROJEKTIMIT : **"ALBGOLDING 2E" sh.p.k**

Ing. Hajredin MURGU
Ark. Erion MURGU
Ing. Gazmir ISAKAJ
Ark. Soela MERKO
Msc. Endri MURGU



Shkalla:
Vertikale 1 : 100
Horizontele 1 : 1000

SIFONI TUB ÇELIKU Ø =115mm

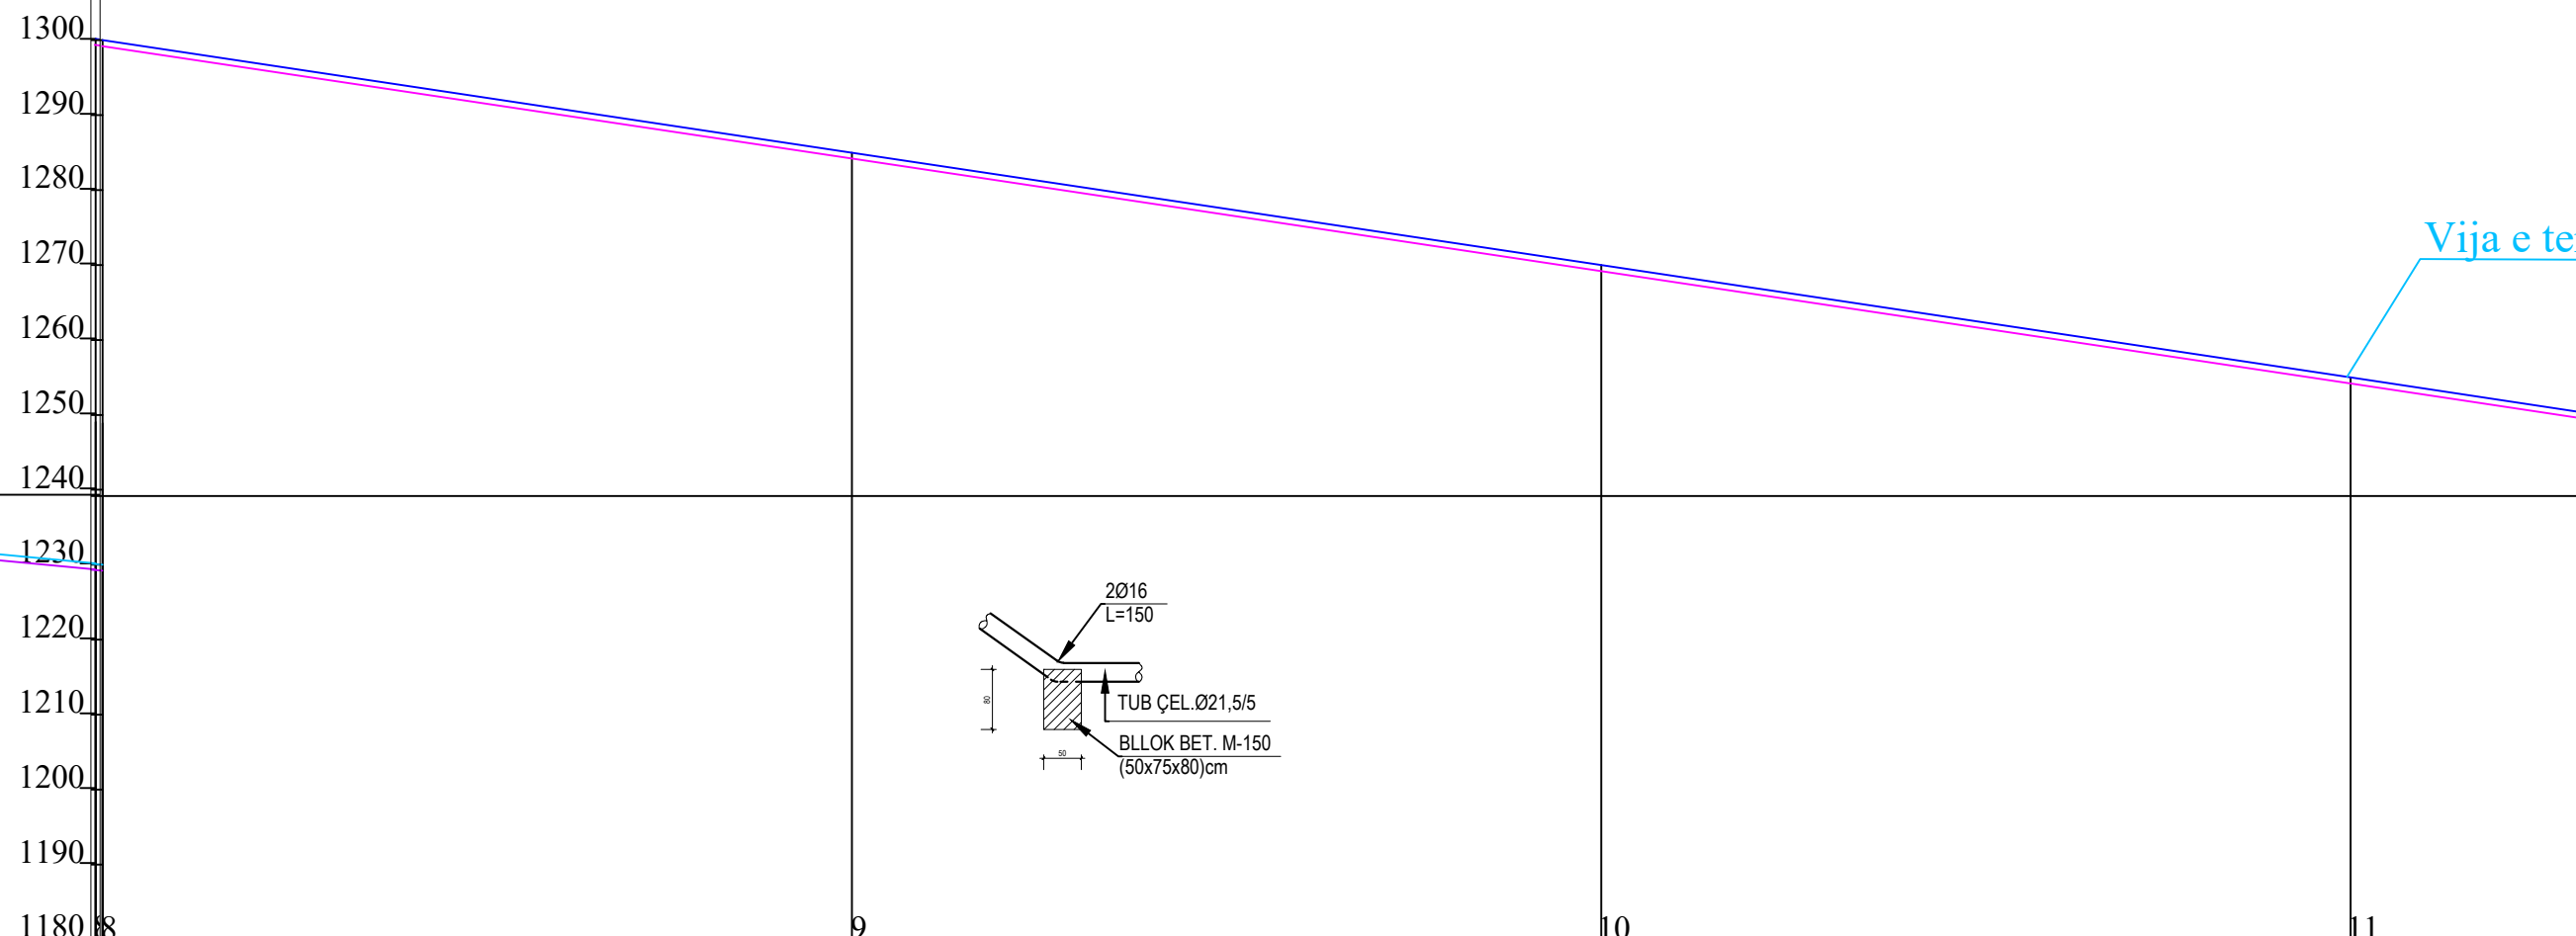

DISTANCA	0+580	100.00	0+680	100.00	0+780	100.00	0+880
KUOTA E TERRENIT	1300.0		1284.9		1269.9		1254.9
KUOTA E PROJEKTTIT	1300.0		1284.9		1269.9		1254.9

PROPOSTESI:

BASHKIA BULQIZE

EMERTIMI I PROJEKTTIT :

NDERTIM KANALI UJITES
"KODRA E DANIT", NJESIA AD. FUSHE BULQIZE

FAZA E PROJEKTTIT :

PROJEKT ZBATIMI

EMERTIMI I FLETES :

PROFILI GJATESORE

SHKALLA 1: 1000	NR. FLETES
--------------------	------------

GRUPI I PROJEKTTIMIT : **"ALBGOLDING 2E" sh.p.k**

Ing. Hajredin MURGU
Ark. Erion MURGU
Ing. Gazmir ISAKAJ
Ark. Soela MERKO
Msc. Endri MURGU




"ALBGOLDING 2E" sh.p.k

CONTACT:
E-MAIL : albgolding2e@gmail.com
Cel: +355 68 52 07 550
+355 68 20 85 763



Shkalla:
Vertikale 1 : 100
Horizontele 1 : 1000

SIFONI TUB ÇELIKU Ø =115mm

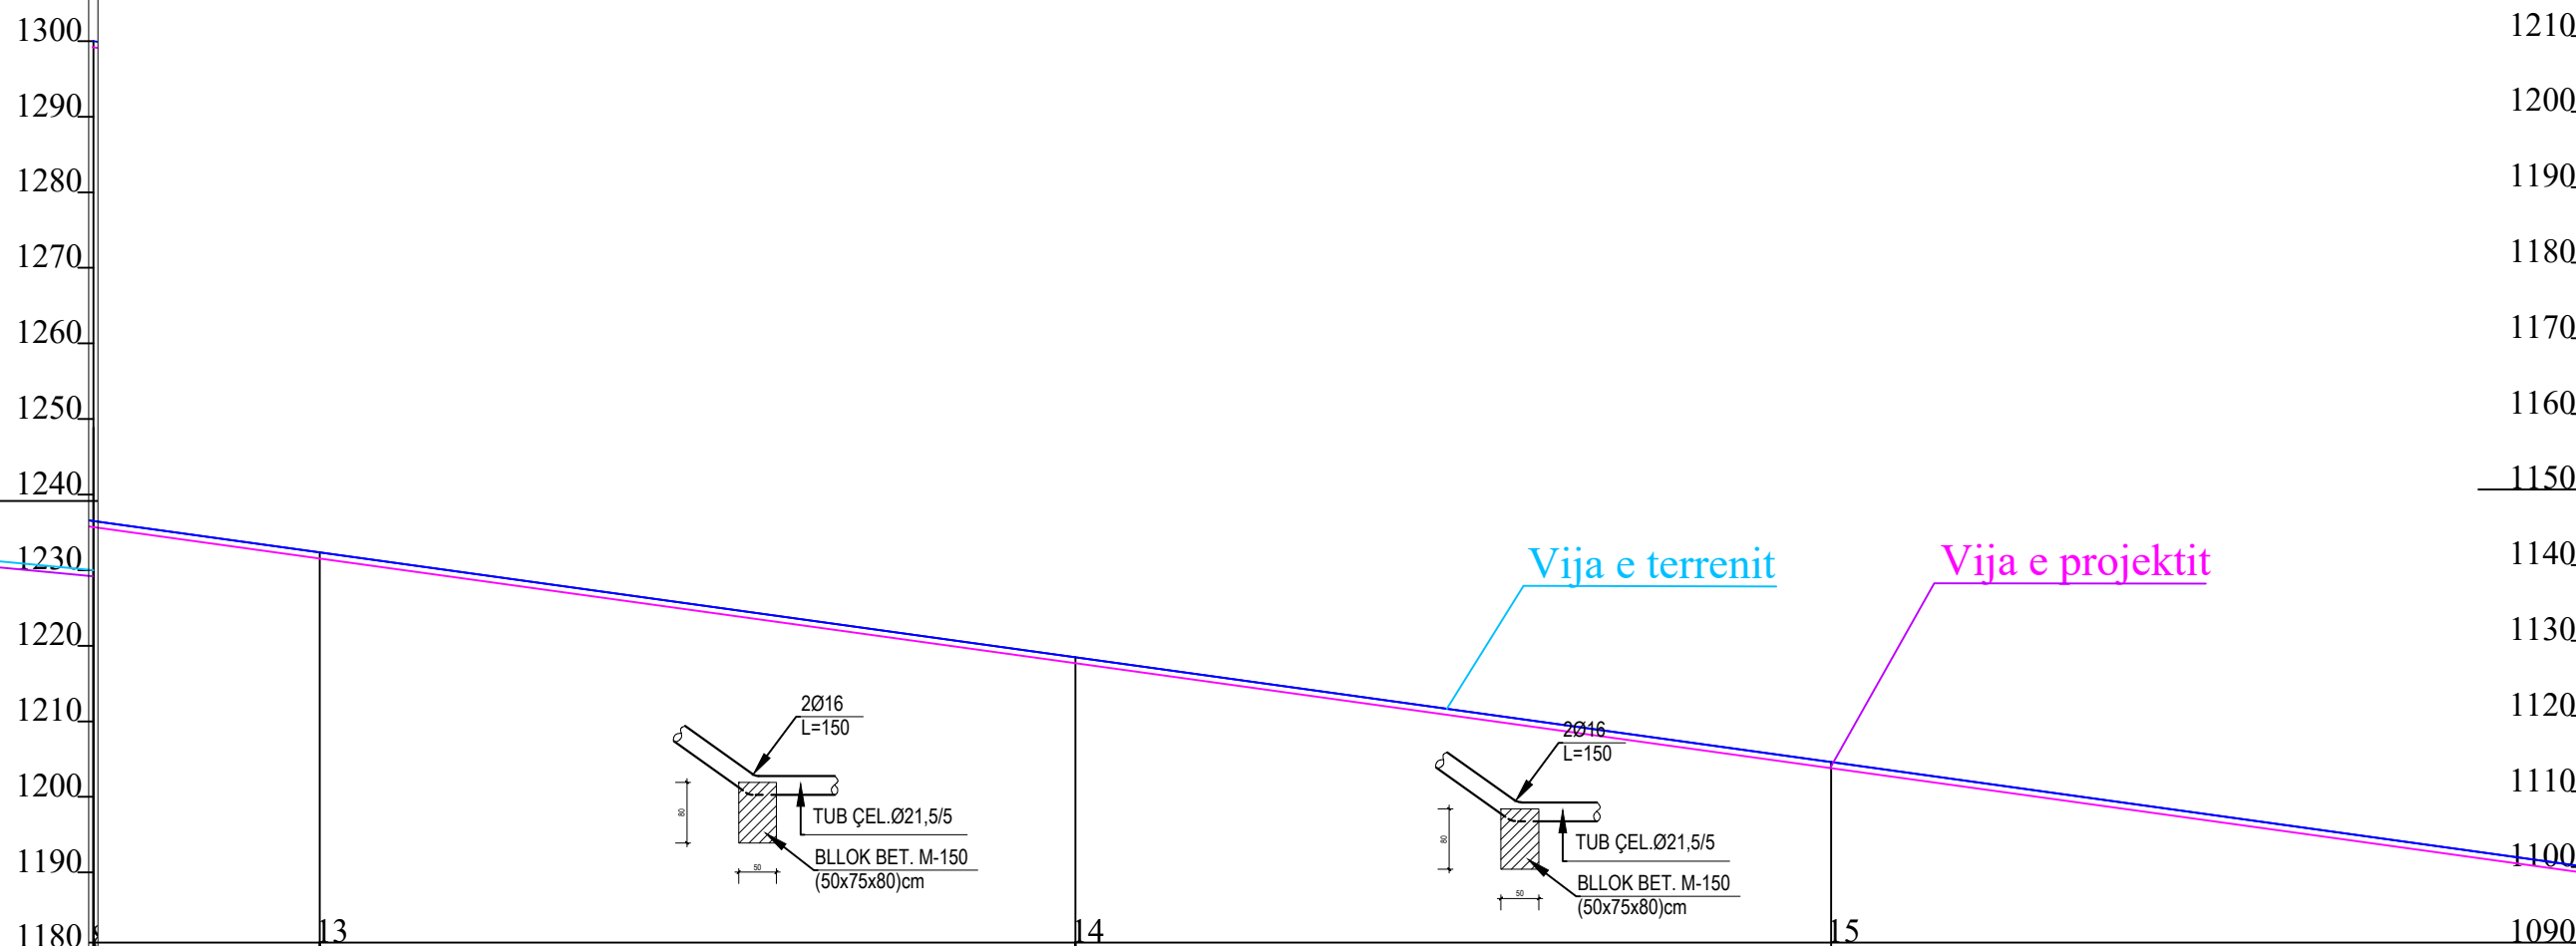

DISTANCA	0	100.00	100.00	100.00	
KUOTA E TERRENIT					
KUOTA E PROJEKTIT					
	0	130	140	150	340
	1180	1231.6	1217.7	1208.8	1090

PROJEKTI: **BASHKIA BULQIZE**

EMERTIMI I PROJEKTIT :
NDERTIM KANALI UJITES
"KODRA E DANIT", NJESIA AD. FUSHE BULQIZE

FAZA E PROJEKTIT :
PROJEKT ZBATIMI

EMERTIMI I FLETES :
PROFILI GJATESORE


SHKALLA 1: 1000	NR. FLETES
--------------------	------------

GRUPI I PROJEKTIMIT : **"ALBGOLDING 2E" sh.p.k**

Ing. Hajredin MURGU
Ark. Erion MURGU
Ing. Gazmir ISAKAJ
Ark. Soela MERKO
Msc. Endri MURGU

Shkalla:
Vertikale 1 : 100
Horizontele 1 : 1000

SIFONI TUB ÇELIKU Ø =115mm

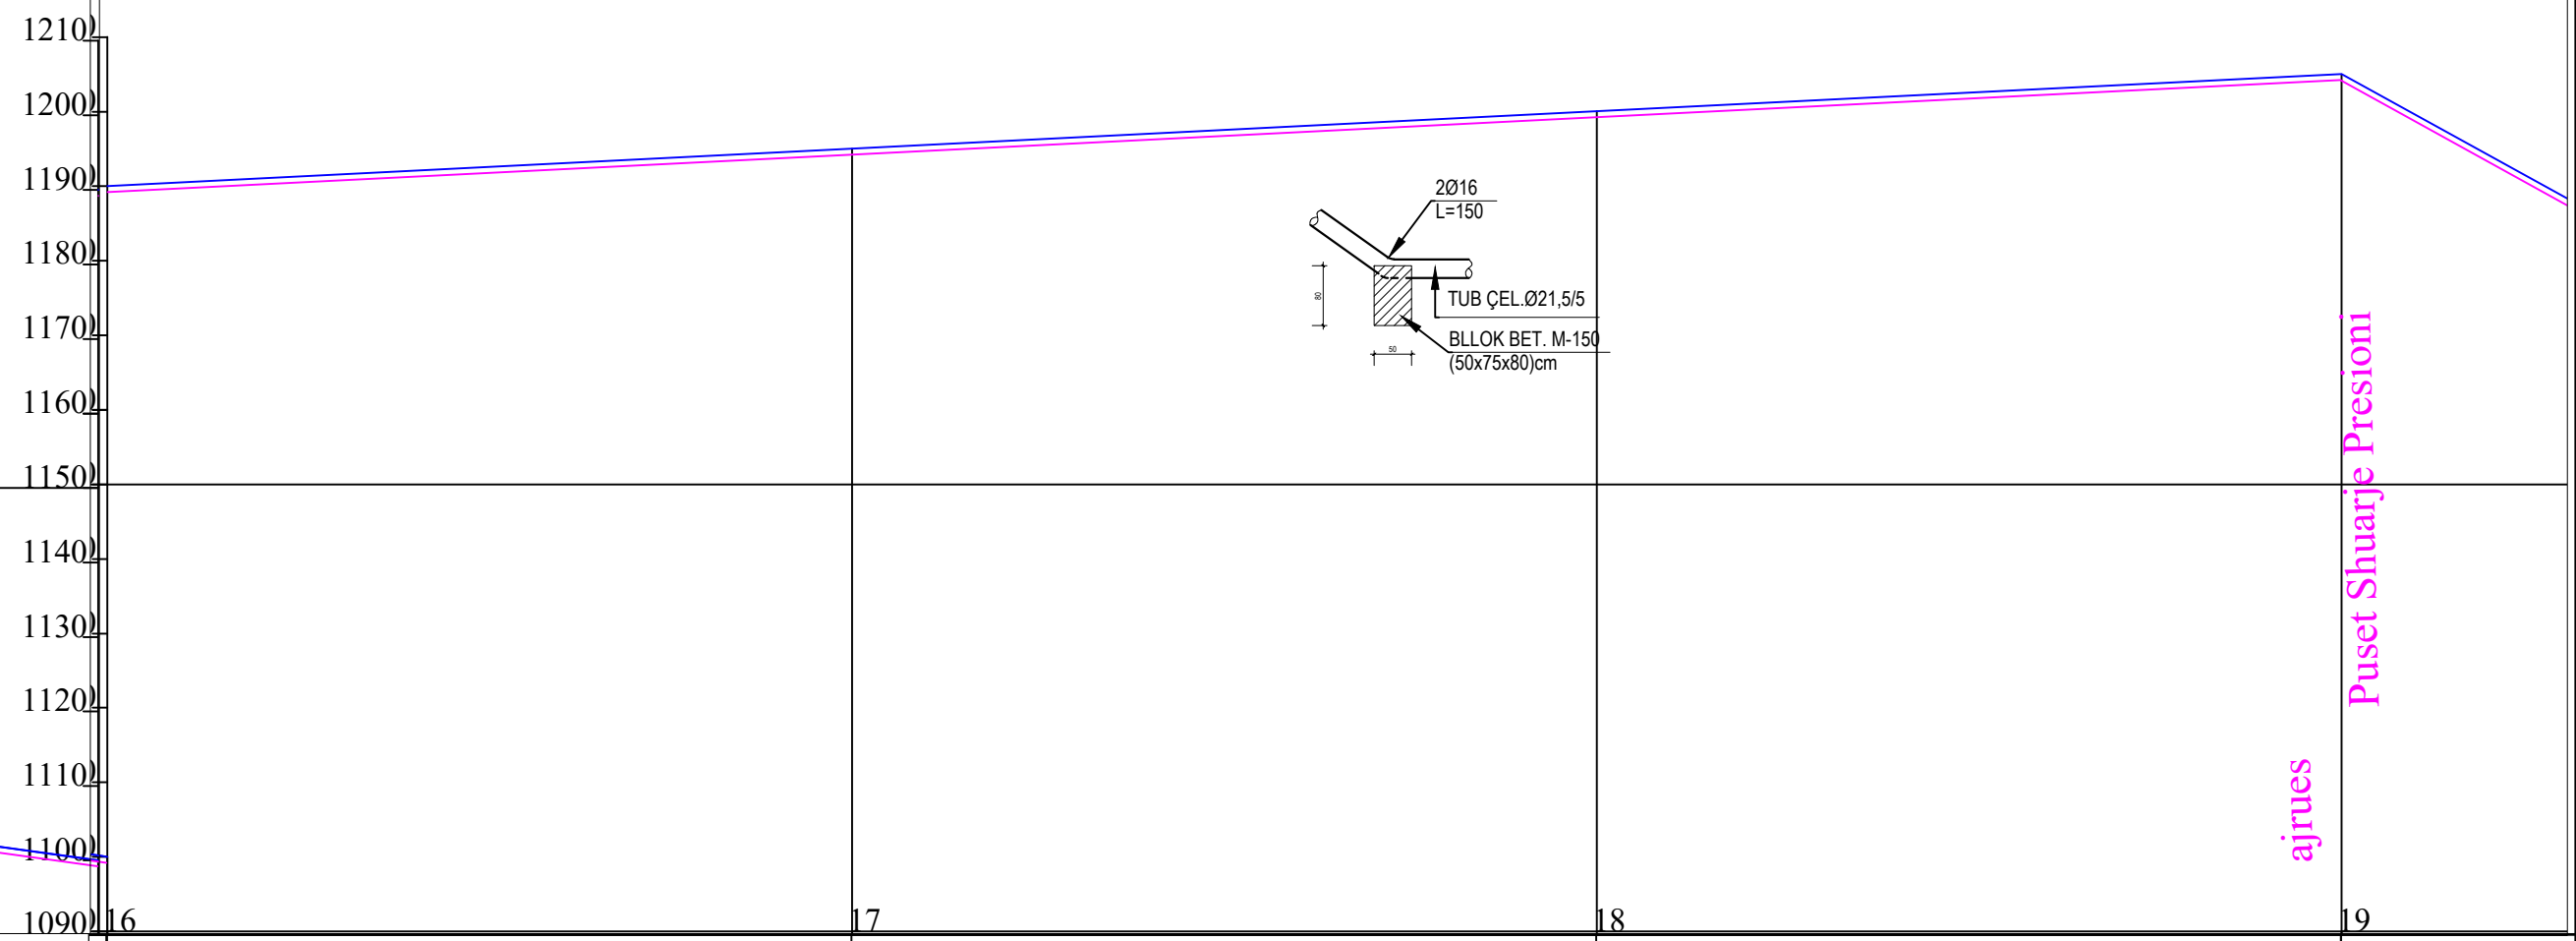

ajrues
Puset Shuarje Presioni

	16	17	18	19
DISTANCA	1+340	1+440	1+540	1+640
	100.00	100.00	100.00	
KUOTA E TERRENIT	1190.0	1195.0	1200.0	1205.0
KUOTA E PROJEKTTIT	1190.0	1195.0	1200.0	1205.0

POROSITESI:
BASHKIA BULQIZE

EMERTIMI I PROJEKTTIT :
NDERTIM KANALI UJITES
"KODRA E DANIT", NJESIA AD. FUSHE BULQIZE

FAZA E PROJEKTTIT :
PROJEKT ZBATIMI

EMERTIMI I FLETES :
PROFILI GJATESORE


SHKALLA 1: 1000	NR. FLETES
--------------------	------------

GRUPI I PROJEKTTIMIT : **"ALBGOLDING 2E" sh.p.k**

Ing. Hajredin MURGU
Ark. Erion MURGU
Ing. Gazmir ISAKAJ
Ark. Soela MERKO
Msc. Endri MURGU

Shkalla:
Vertikale 1 : 100
Horizontele 1 : 1000

SIFONI TUB ÇELIKU Ø =115mm

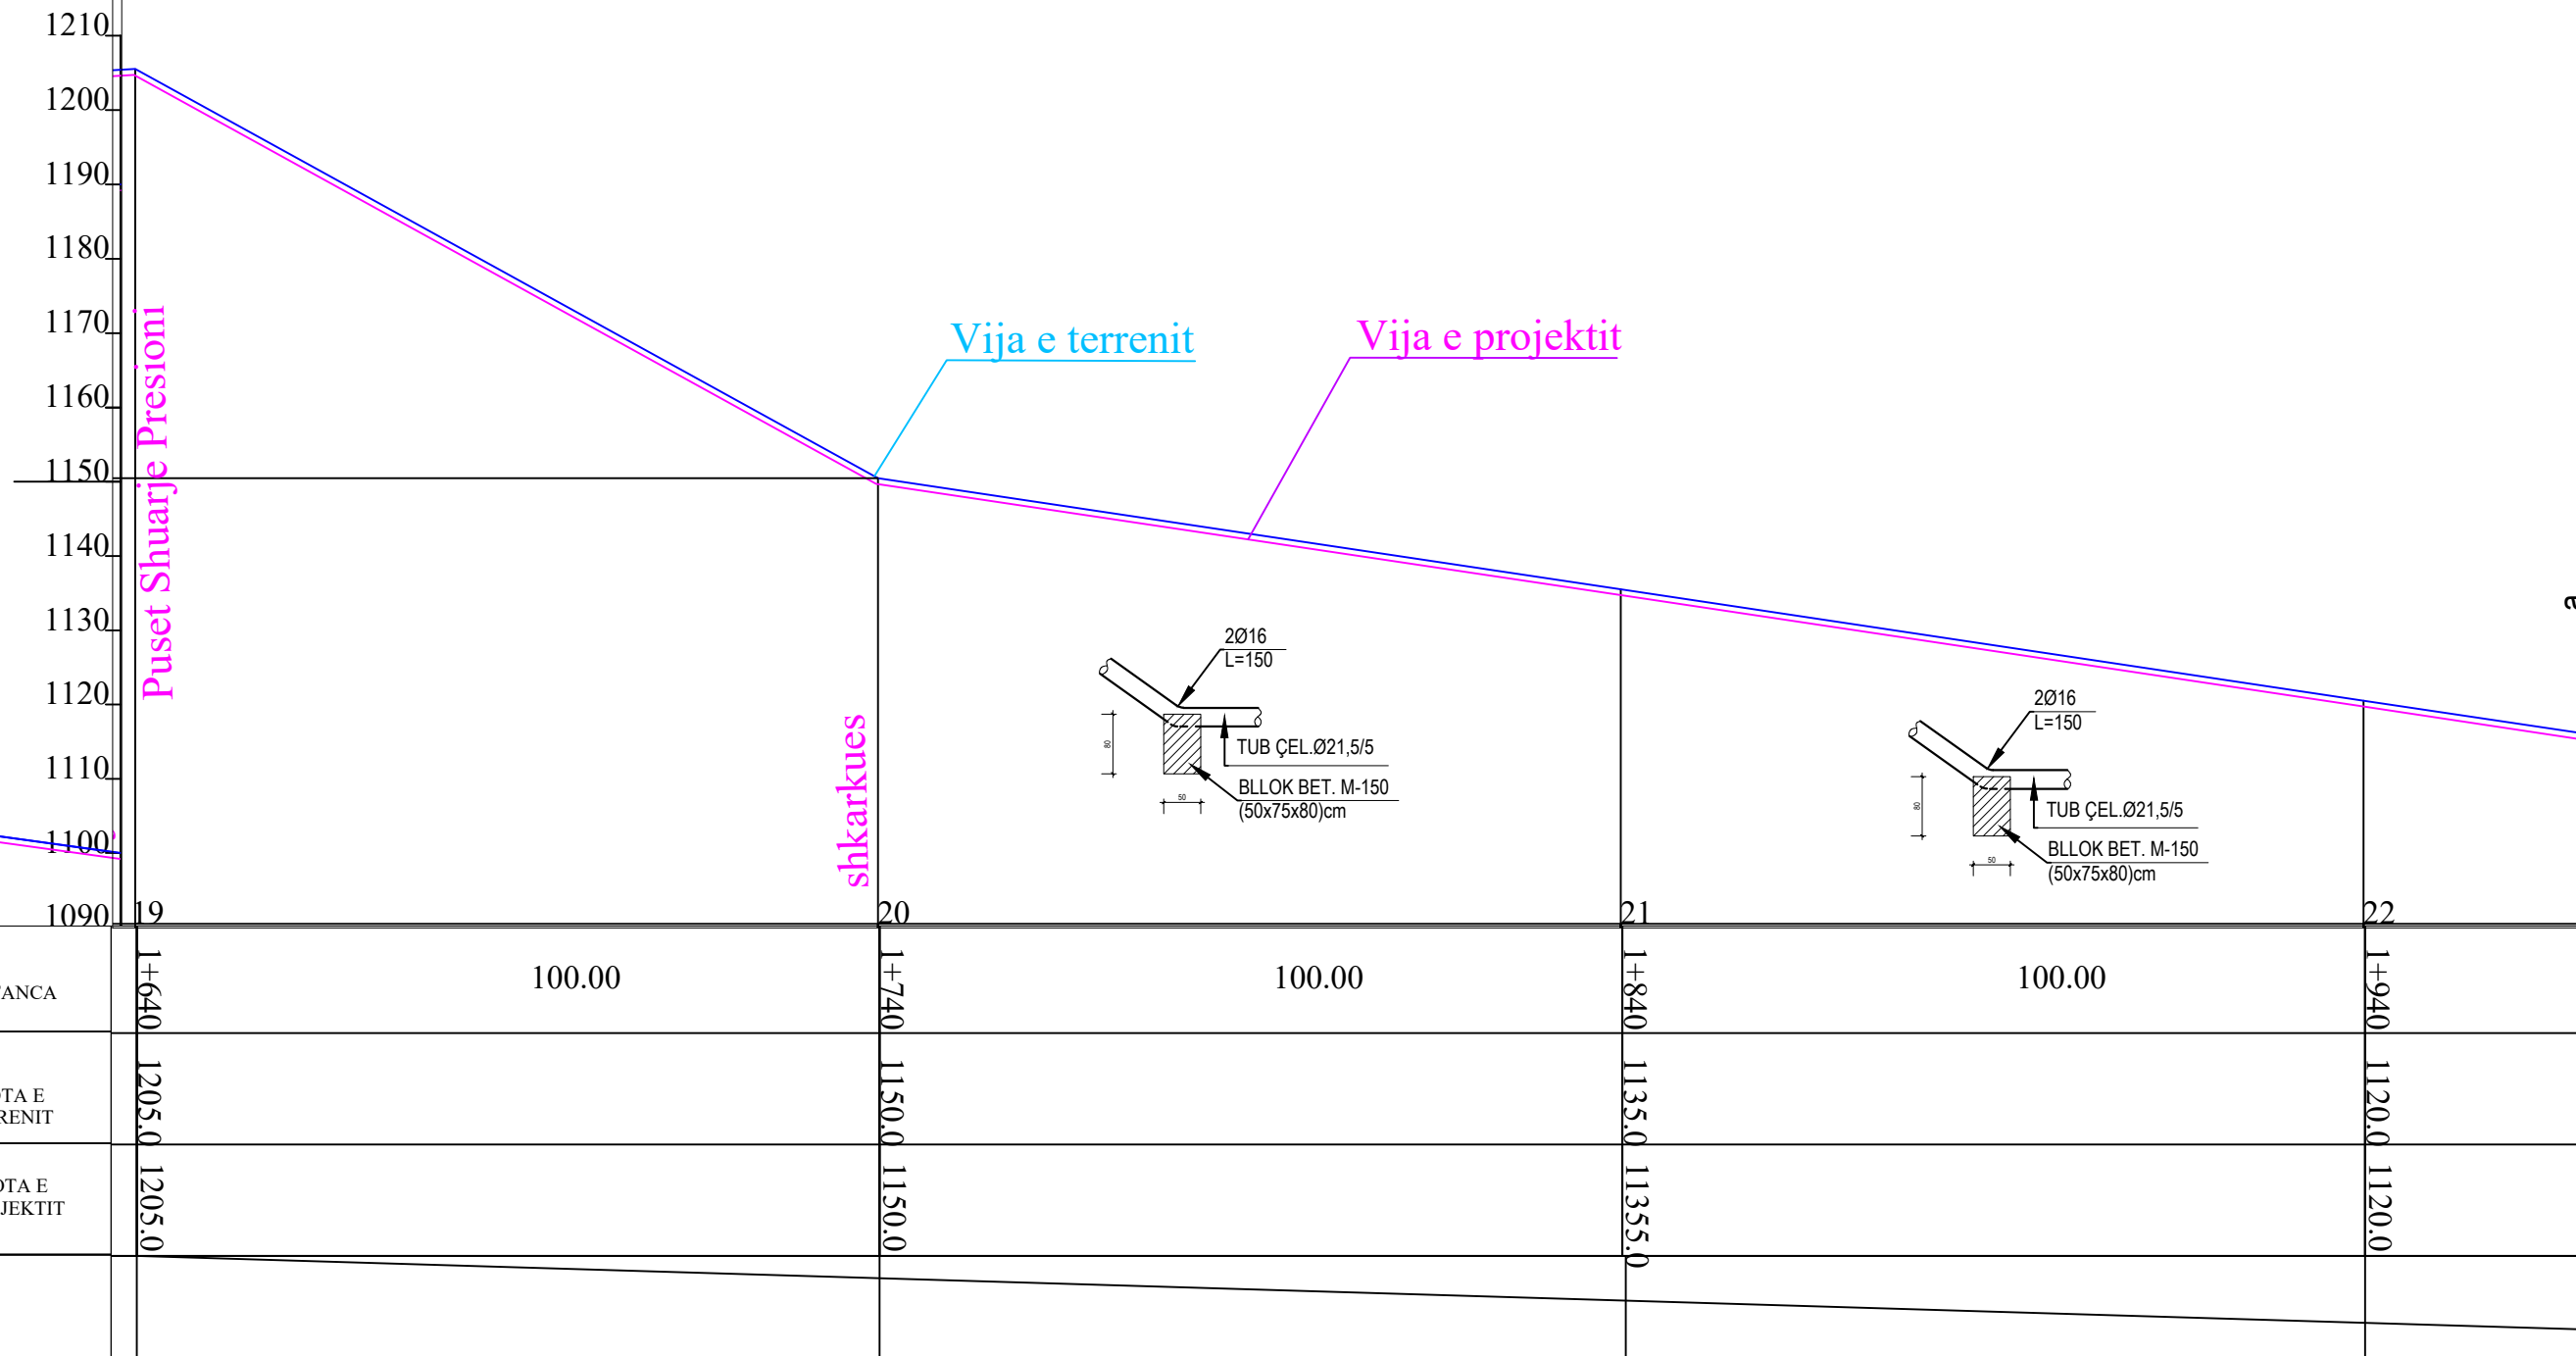

REPUBLIKA E SHQIPERISE
QARKU DIBER
BASHKIA BULQIZE

BASHKIA BULQIZE

EMERTIMI I PROJEKTIT :
NDERTIM KANALI UJITES
"KODRA E DANIT", NJESIA AD. FUSHE BULQIZE

FAZA E PROJEKTIT :
PROJEKT ZBATIMI


EMERTIMI I FLETES :
PROFILI GJATESORE

SHKALLA 1: 1000	NR. FLETES
--------------------	------------

GRUPI I PROJEKTIMIT : "ALBGOLDING 2E" sh.p.k

Ing. Hajredin MURGU
Ark. Erion MURGU
Ing. Gazmir ISAKAJ
Ark. Soela MERKO
Msc. Endri MURGU



"ALBGOLDING 2E" sh.p.k
CONTACT:
E-MAIL : albgolding2e@gmail.com
Cel: +355 68 52 07 550
+355 68 20 85 763

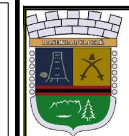

Shkalla:
Vertikale 1 : 100
Horizontele 1 : 1000

SIFONI TUB ÇELIKU Ø =115mm

Vija e ter

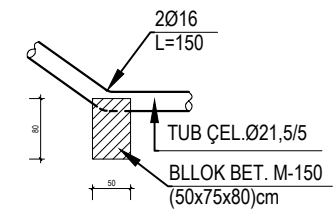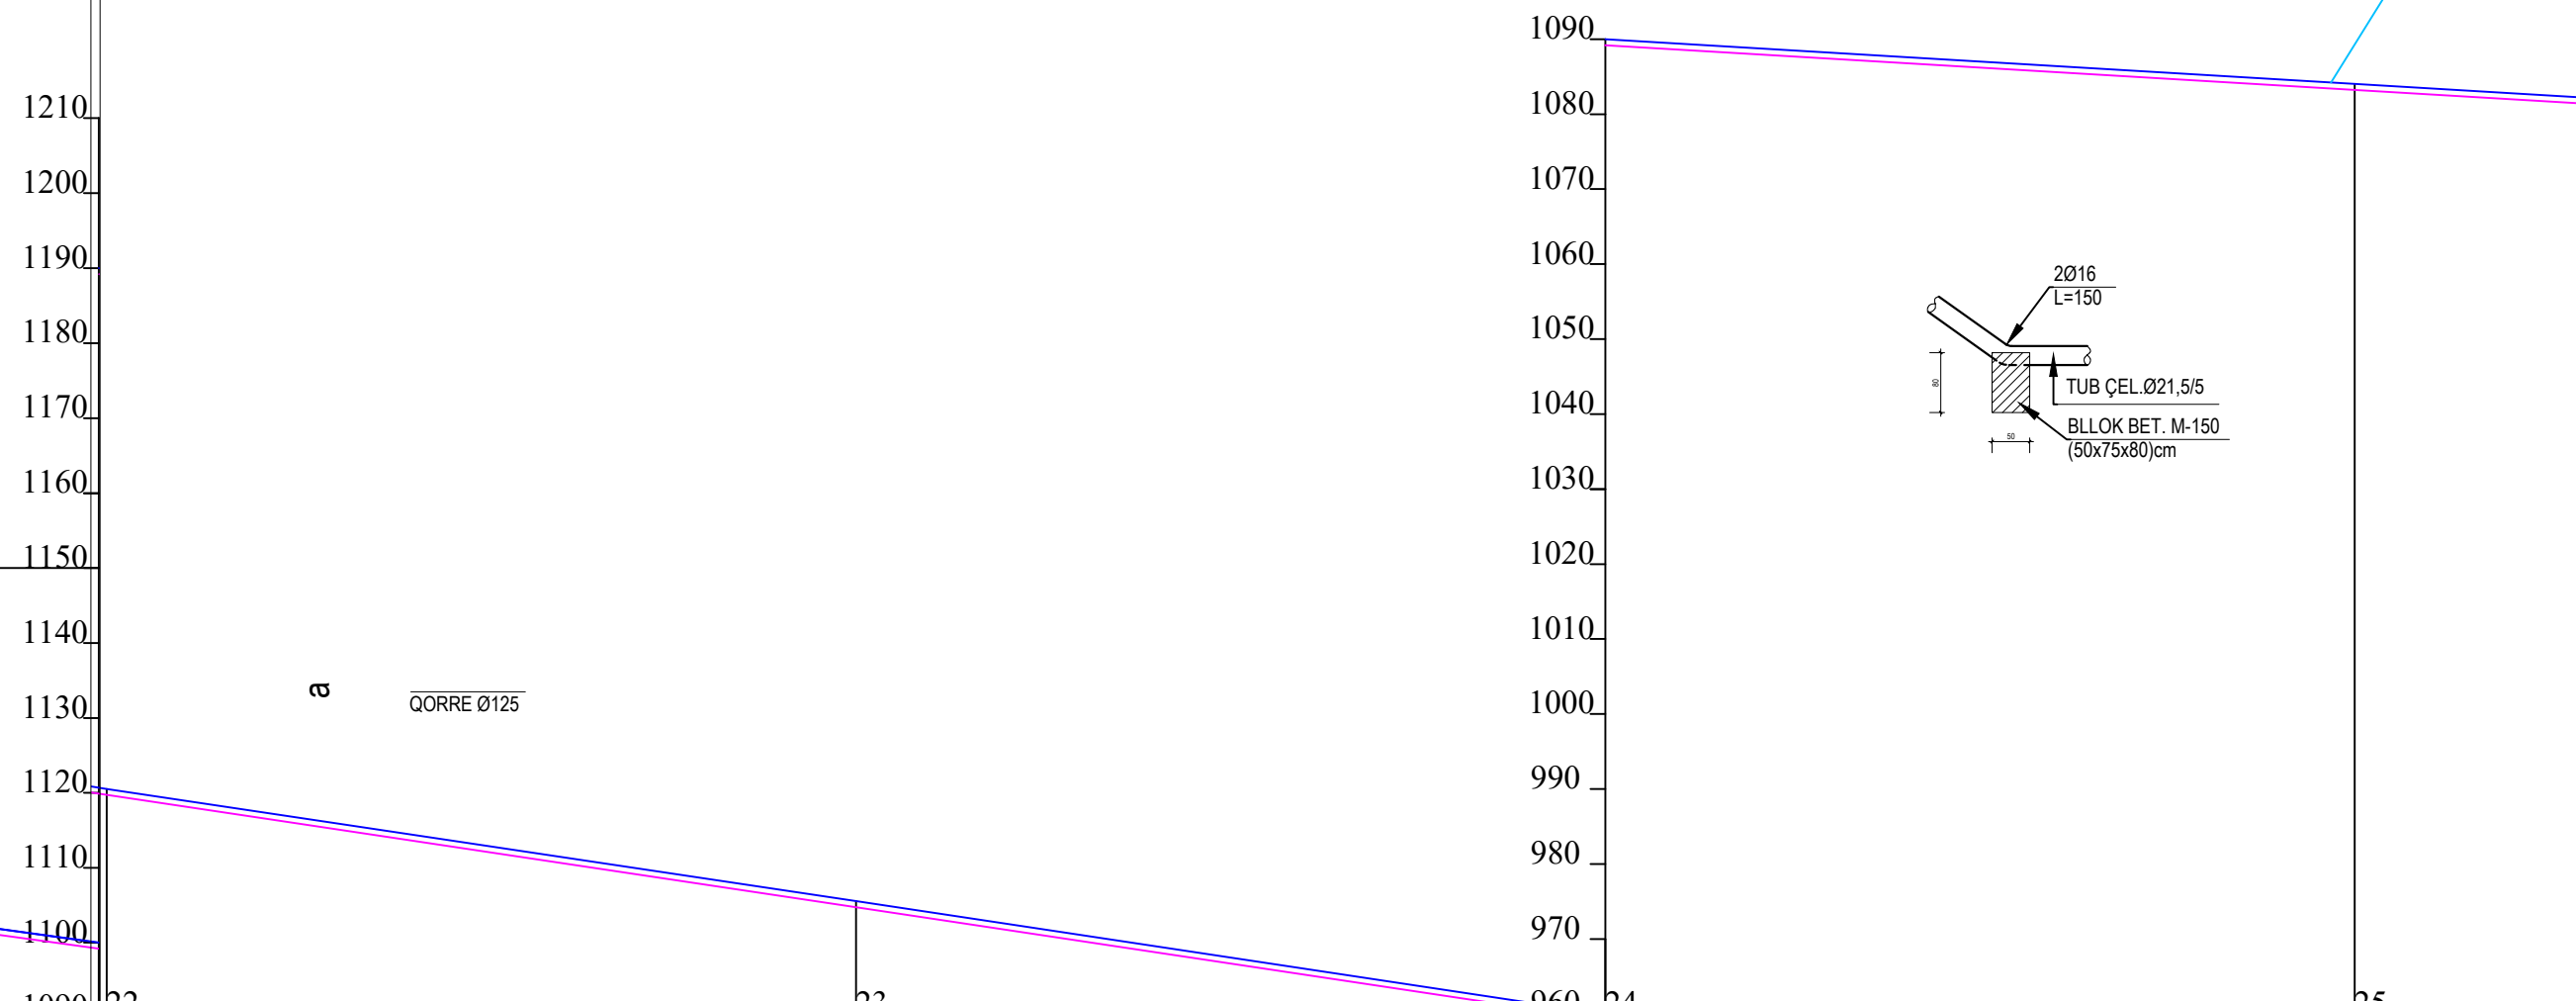

	1+940	2+040	2+140	2+240
DISTANCA	100.00	100.00	100.00	
KUOTA E TERRENIT	1120.0	1105.0	1090.0	1084.0
KUOTA E PROJEKTIT	1120.0	1105.0	1090.0	1084.0

PROPOSTESI:
BASHKIA BULQIZE

EMERTIMI I PROJEKTIT :
NDERTIM KANALI UJITES
"KODRA E DANIT", NJESIA AD. FUSHE BULQIZE

FAZA E PROJEKTIT :
PROJEKT ZBATIMI

EMERTIMI I FLETES :
PROFILI GJATESORE

SHKALLA 1: 1000	NR. FLETES
--------------------	------------

GRUPI I PROJEKTIMIT : **"ALBGOLDING 2E" sh.p.k**

Ing. Hajredin MURGU
Ark. Erion MURGU
Ing. Gazmir ISAKAJ
Ark. Soela MERKO
Msc. Endri MURGU

Shkalla:
Vertikale 1 : 100
Horizontele 1 : 1000





REPUBLIKA E SHQIPERISE
QARKU DIBER
BASHKIA BULQIZE

SIFONI TUB ÇELIKU Ø =115mm

Vija e terrenit

Vija e projektit

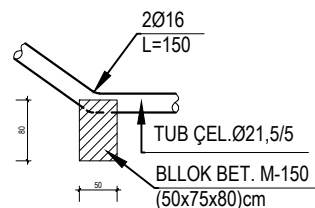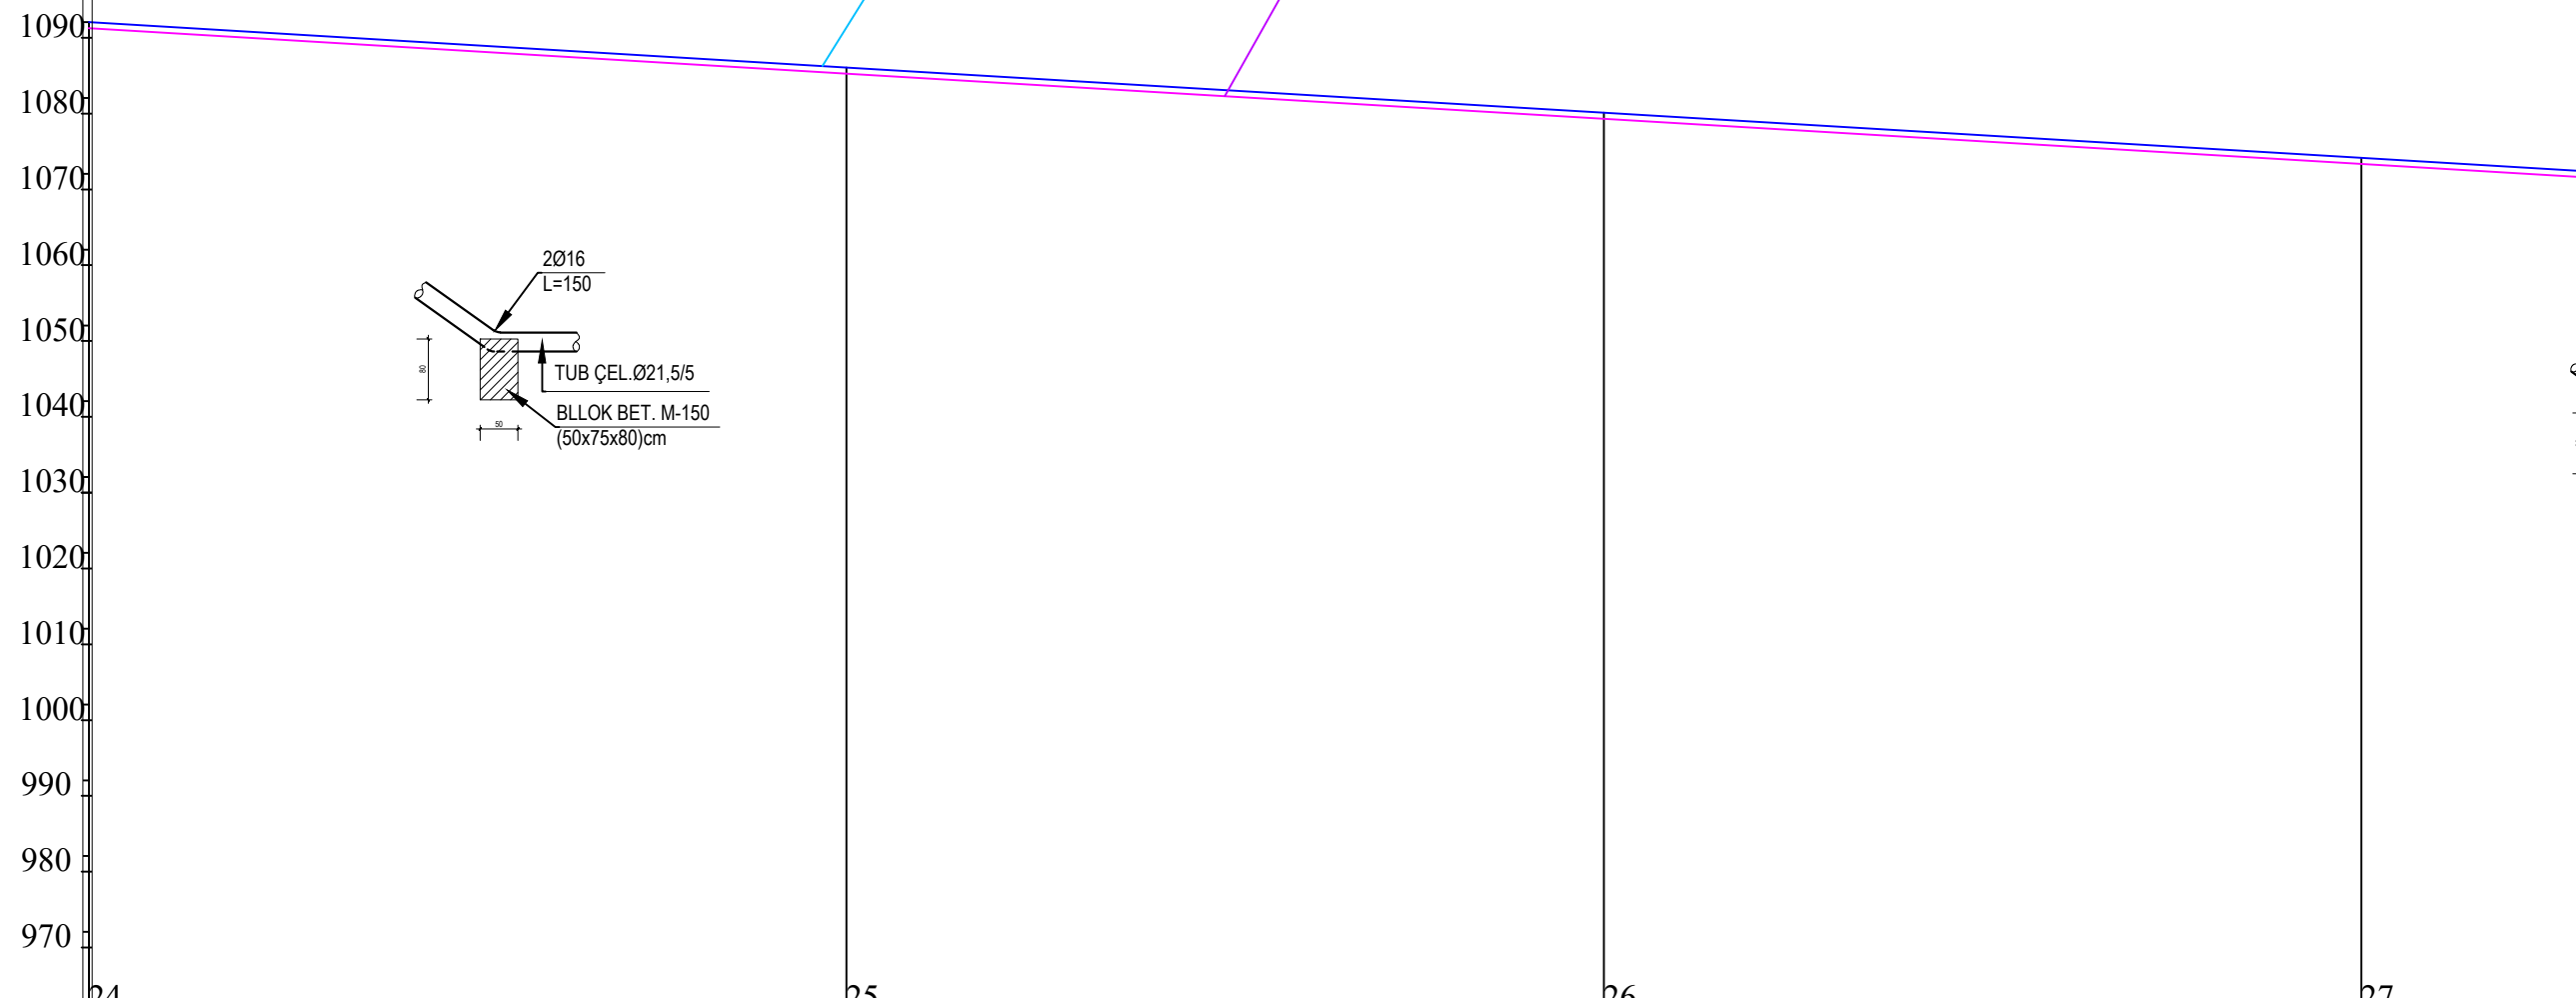

DISTANCA	2+140	100.00	2+240	100.00	2+340	100.00	2+440
KUOTA E TERRENIT	1090.0		1084.0		1078.1		1072.1
KUOTA E PROJEKTIT	1090.0		1084.0		1078.1		1072.1

PROPOSTESI:

BASHKIA BULQIZE

EMERTIMI I PROJEKTIT :

NDERTIM KANALI UJITES "KODRA E DANIT",
NJESIA AD. FUSHE BULQIZE

FAZA E PROJEKTIT :

PROJEKT ZBATIMI

EMERTIMI I FLETES :

PROFILI GJATESORE

SHKALLA 1: 1000	NR. FLETES
--------------------	------------

GRUPI I PROJEKTIMIT : **"ALBGOLDING 2E" sh.p.k**

Ing. Hajredin MURGU
Ark. Erion MURGU
Ing. Gazmir ISAKAJ
Ark. Soela MERKO
Msc. Endri MURGU




"ALBGOLDING 2E" sh.p.k

CONTACT:
E-MAIL : albgolding2e@gmail.com
Cel: +355 68 52 07 550
+355 68 20 85 763

Shkalla:
Vertikale 1 : 100
Horizontele 1 : 1000

SIFONI TUB ÇELIKU Ø =115mm

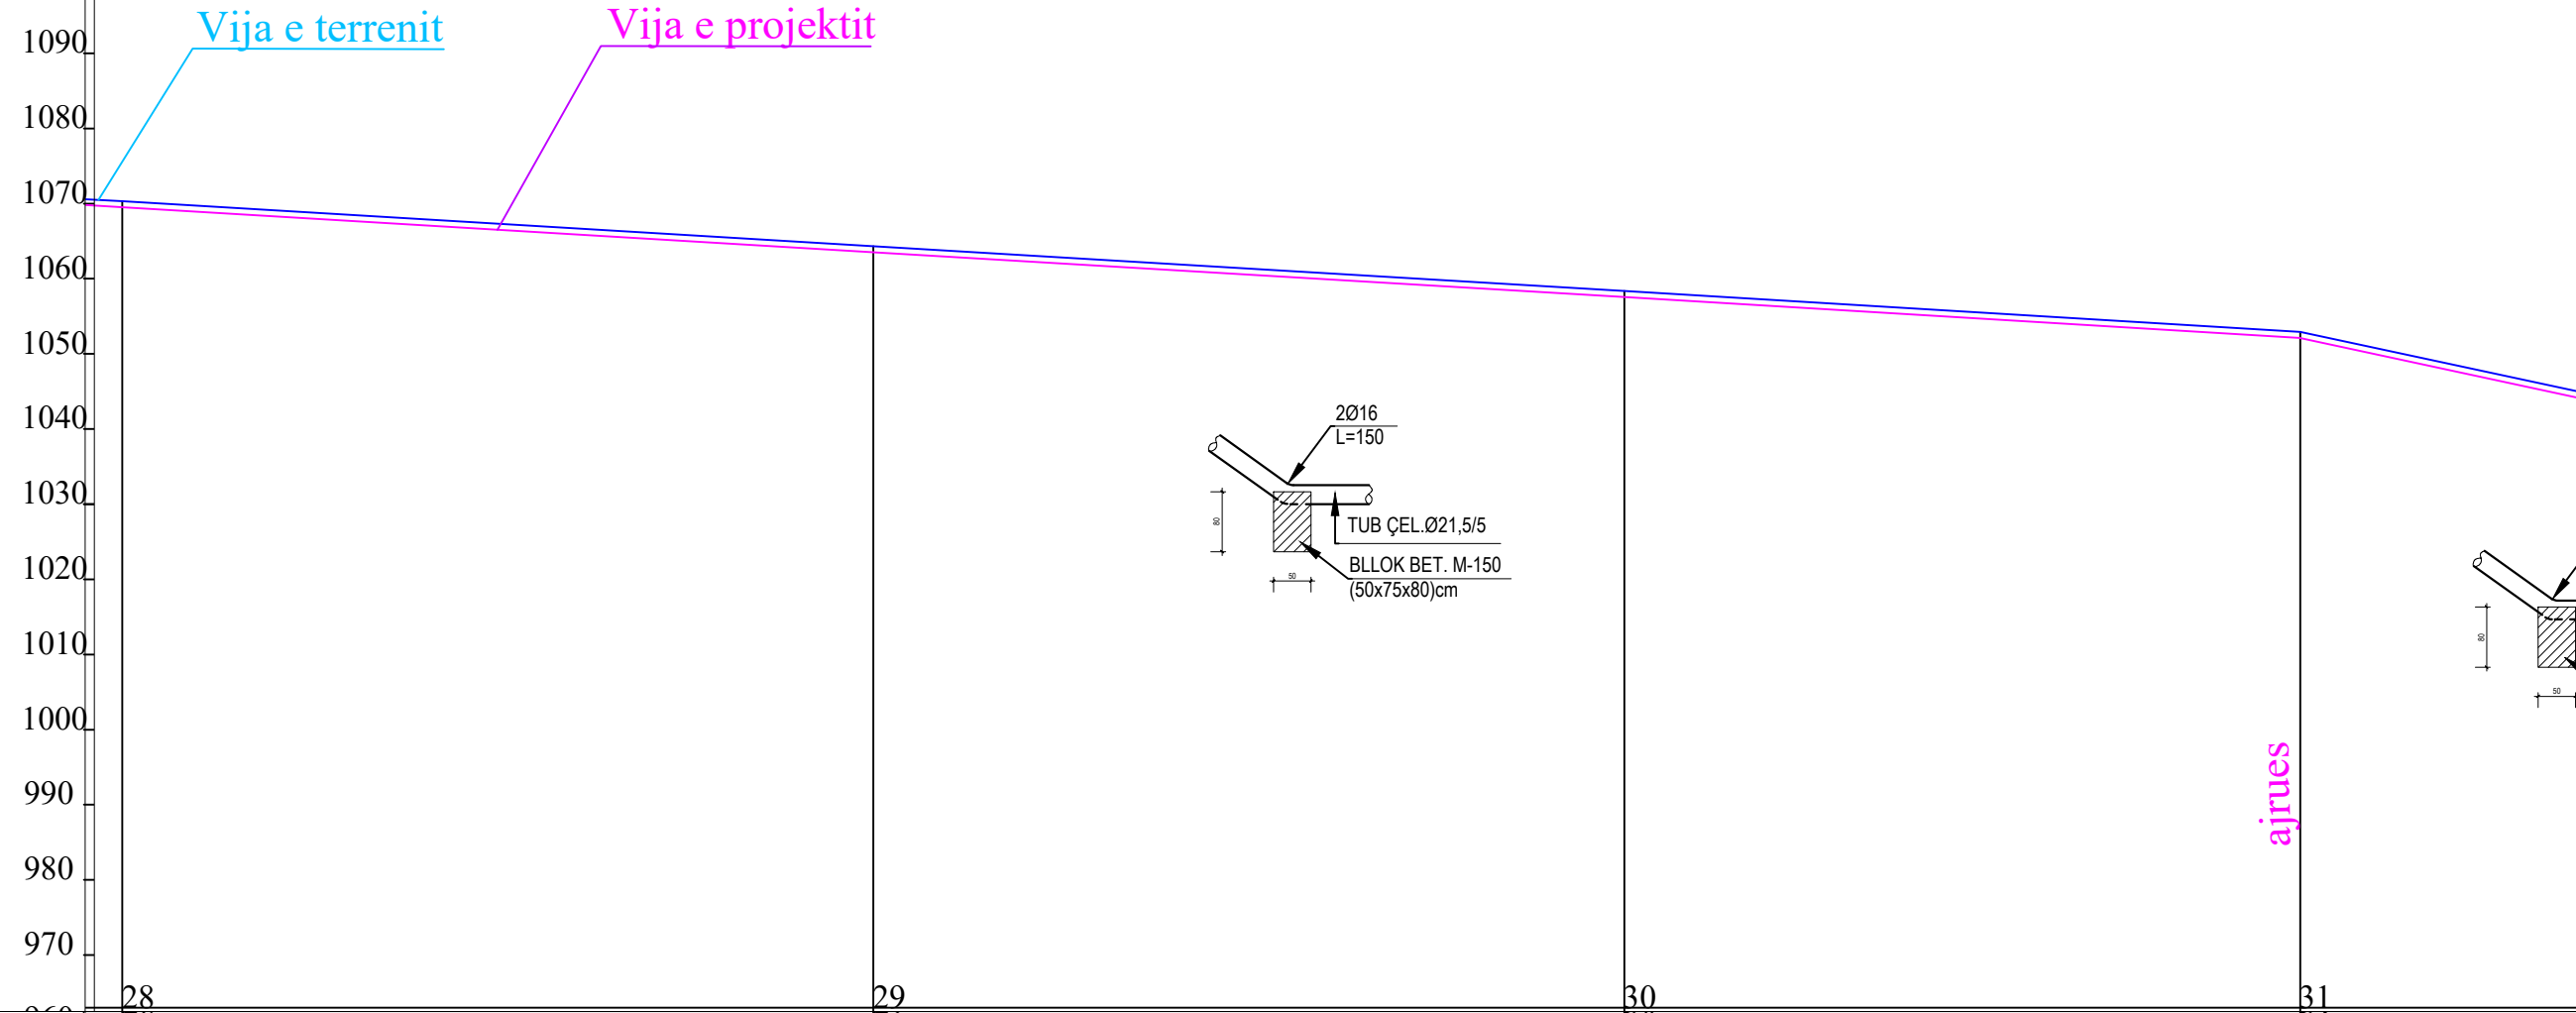

DISTANCA	2+520	100.00	2+620	100.00	2+720	90.00	2+810	80.00
KUOTA E TERRENIT	1067.3		1064.3		1055.4		1050.0	
KUOTA E PROJEKTIT	1067.3		1061.3		1055.4		1050.0	

POROSITESI:
BASHKIA BULQIZE

EMERTIMI I PROJEKTIT :
NDERTIM KANALI UJITES "KODRA E DANIT", NJESIA AD. FUSHE BULQIZE


FAZA E PROJEKTIT :
PROJEKT ZBATIMI

EMERTIMI I FLETES :
PROFILI GJATESORE

SHKALLA 1: 1000	NR. FLETES
--------------------	------------


GRUPI I PROJEKTIMIT : **"ALBGOLDING 2E" sh.p.k**

Ing. Hajredin MURGU
Ark. Erion MURGU
Ing. Gazmir ISAKAJ
Ark. Soela MERKO
Msc. Endri MURGU

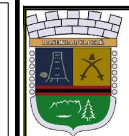

Shkalla:
Vertikale 1 : 100
Horizontele 1 : 1000

SIFONI TUB ÇELIKU Ø =115mm

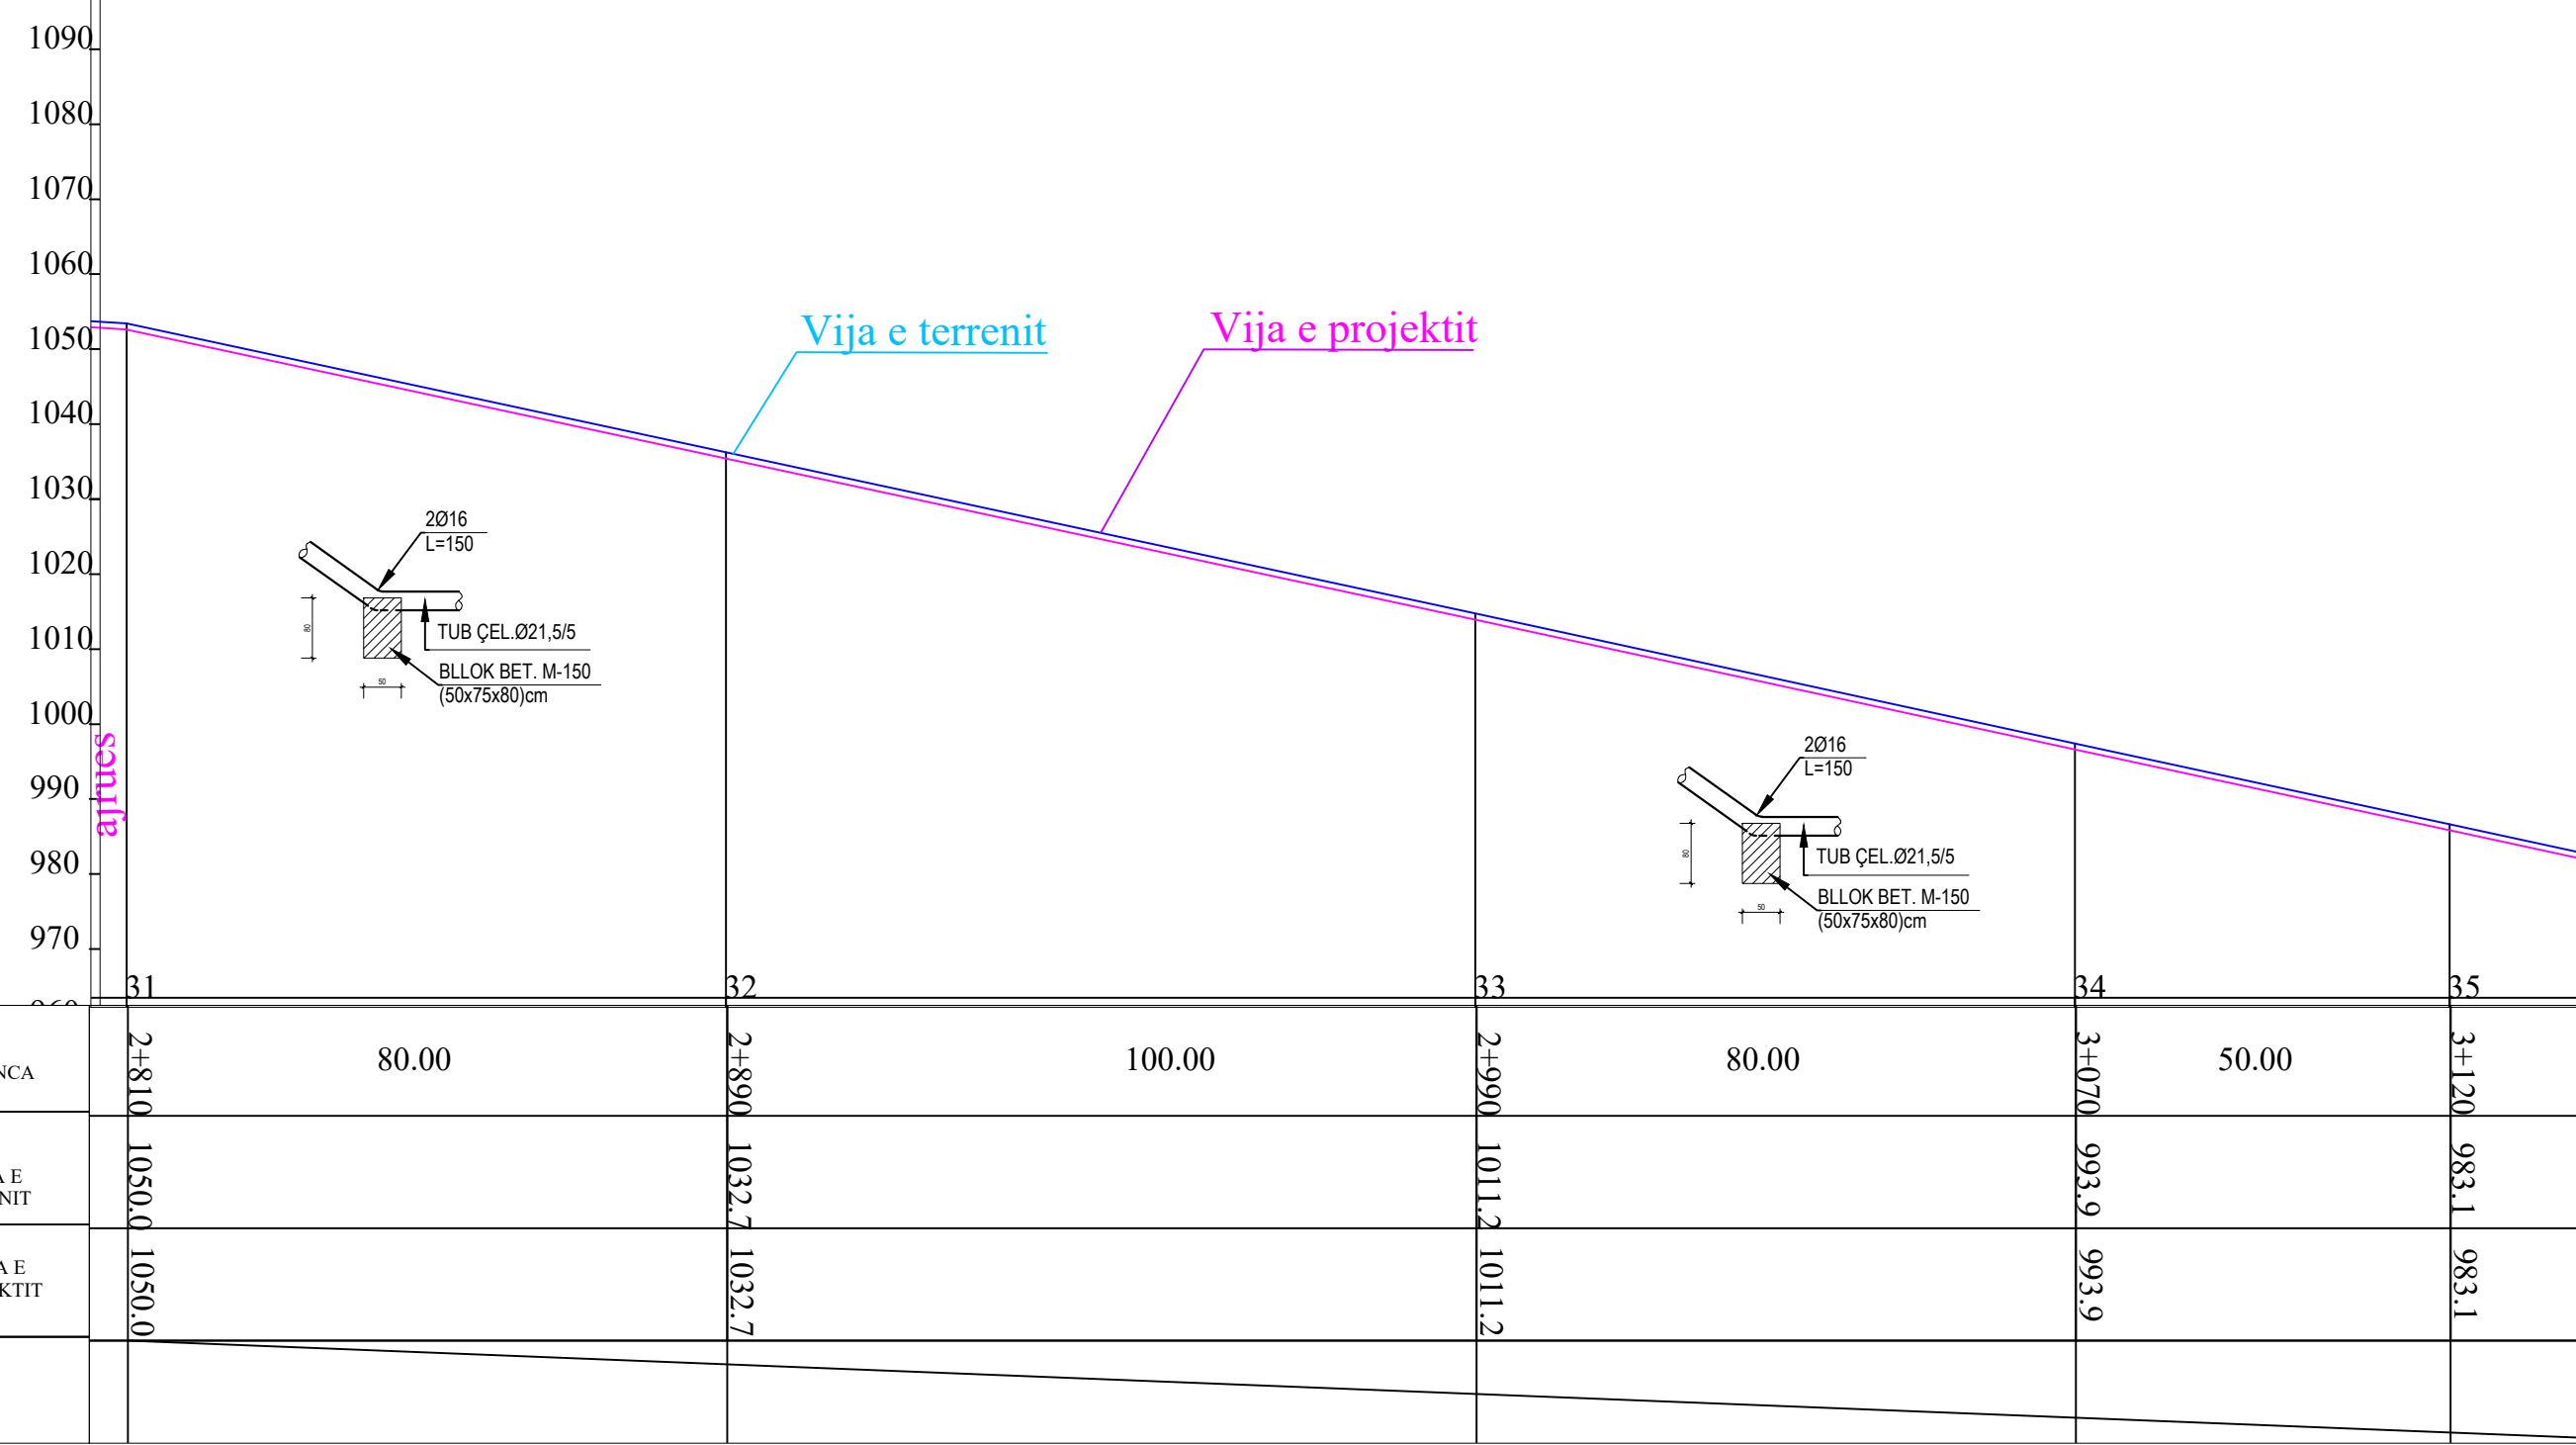

POROSITESI:
BASHKIA BULQIZE

EMERTIMI I PROJEKTTIT :
NDERTIM KANALI UJITES
"KODRA E DANIT", NJESIA AD. FUSHE BULQIZE


FAZA E PROJEKTTIT :
PROJEKT ZBATIMI

EMERTIMI I FLETES :
PROFILI GJATESORE

SHKALLA 1: 1000	NR. FLETES
--------------------	------------


GRUPI I PROJEKTTIMIT : **"ALBGOLDING 2E" sh.p.k**

Ing. Hajredin MURGU
Ark. Erion MURGU
Ing. Gazmir ISAKAJ
Ark. Soela MERKO
Msc. Endri MURGU

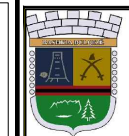

Shkalla:
Vertikale 1 : 100
Horizontele 1 : 1000

SIFONI TUB ÇELIKU Ø =115mm

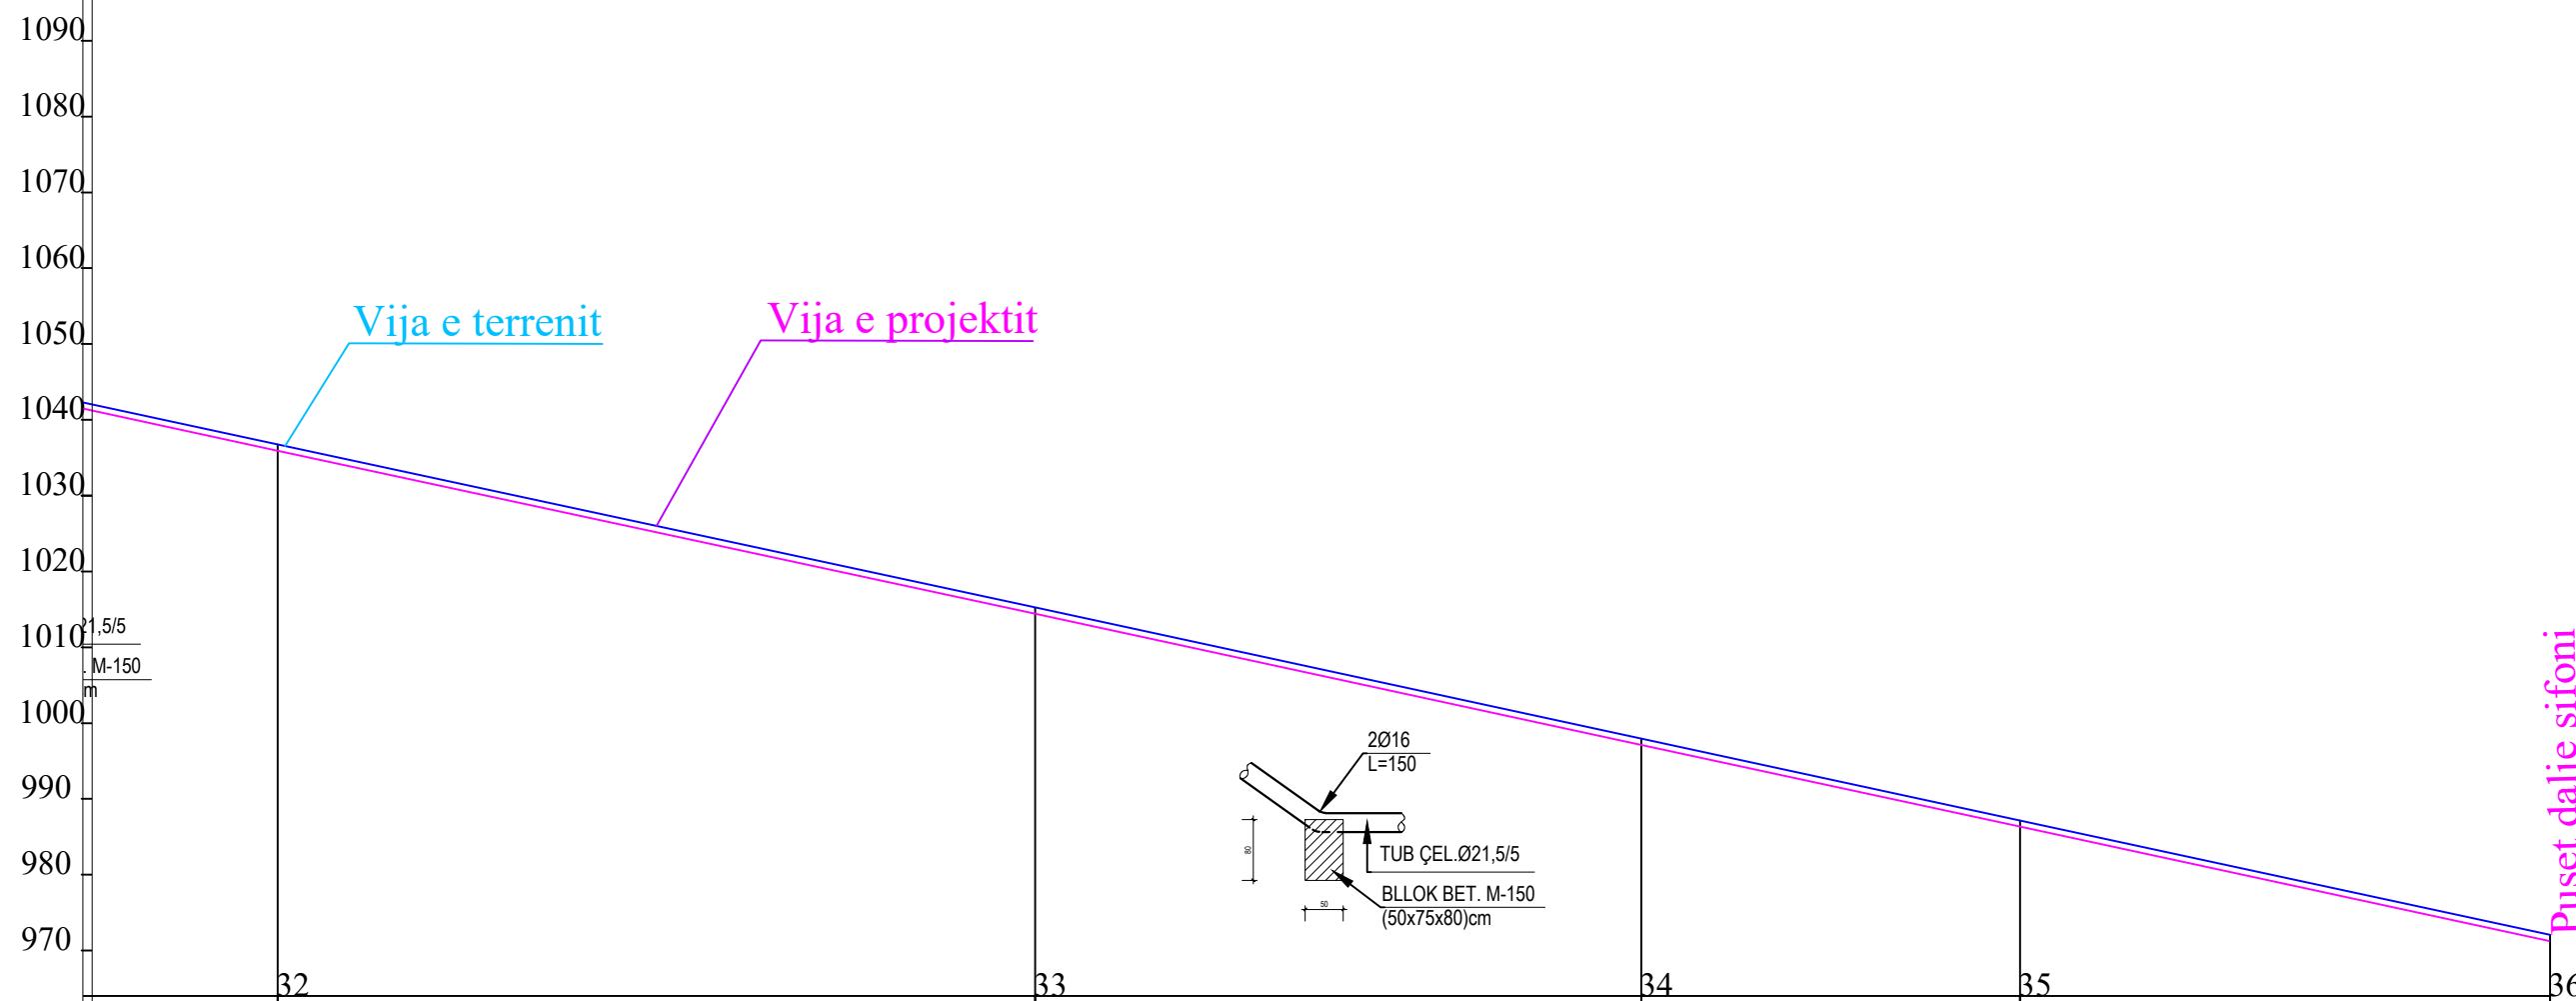

DISTANCA	2+890	100.00	2+990	80.00	3+070	50.00	3+120	70.00	3+190
KUOTA E TERRENIT	1032.7		1011.2		993.9		983.1		968.0
KUOTA E PROJEKTIT	1032.7		1011.2		993.9		983.1		968.0

POROSTESI:
BASHKIA BULQIZE

EMERTIMI I PROJEKTIT :
NDERTIM KANALI UJITES
"KODRA E DANIT", NJESIA AD. FUSHE BULQIZE

FAZA E PROJEKTIT :
PROJEKT ZBATIMI

EMERTIMI I FLETES :
PROFILI GJATESORE

SHKALLA 1: 1000	NR. FLETES
--------------------	------------

GRUPI I PROJEKTIMIT : **"ALBGOLDING 2E" sh.p.k**

Ing. Hajredin MURGU
Ark. Erion MURGU
Ing. Gazmir ISAKAJ
Ark. Soela MERKO
Msc. Endri MURGU

"ALBGOLDING 2E" sh.p.k
CONTACT:
E-MAIL : albgolding2e@gmail.com
Cel: +355 68 52 07 550
+355 68 20 85 763

Hajredin Murgu Digitally signed by Hajredin Murgu Date: 2023.03.04 16:06:20 +02'00'

Hajredin Murgu Digitally signed by Hajredin Murgu Date: 2023.11.07 20:58:27 +02'00'