


PLANVENDOSJA E ZONES SE LAGJES "XHILE LIÇI" (MIRATA KONVIKTIT), BASHKIA GRAMSH

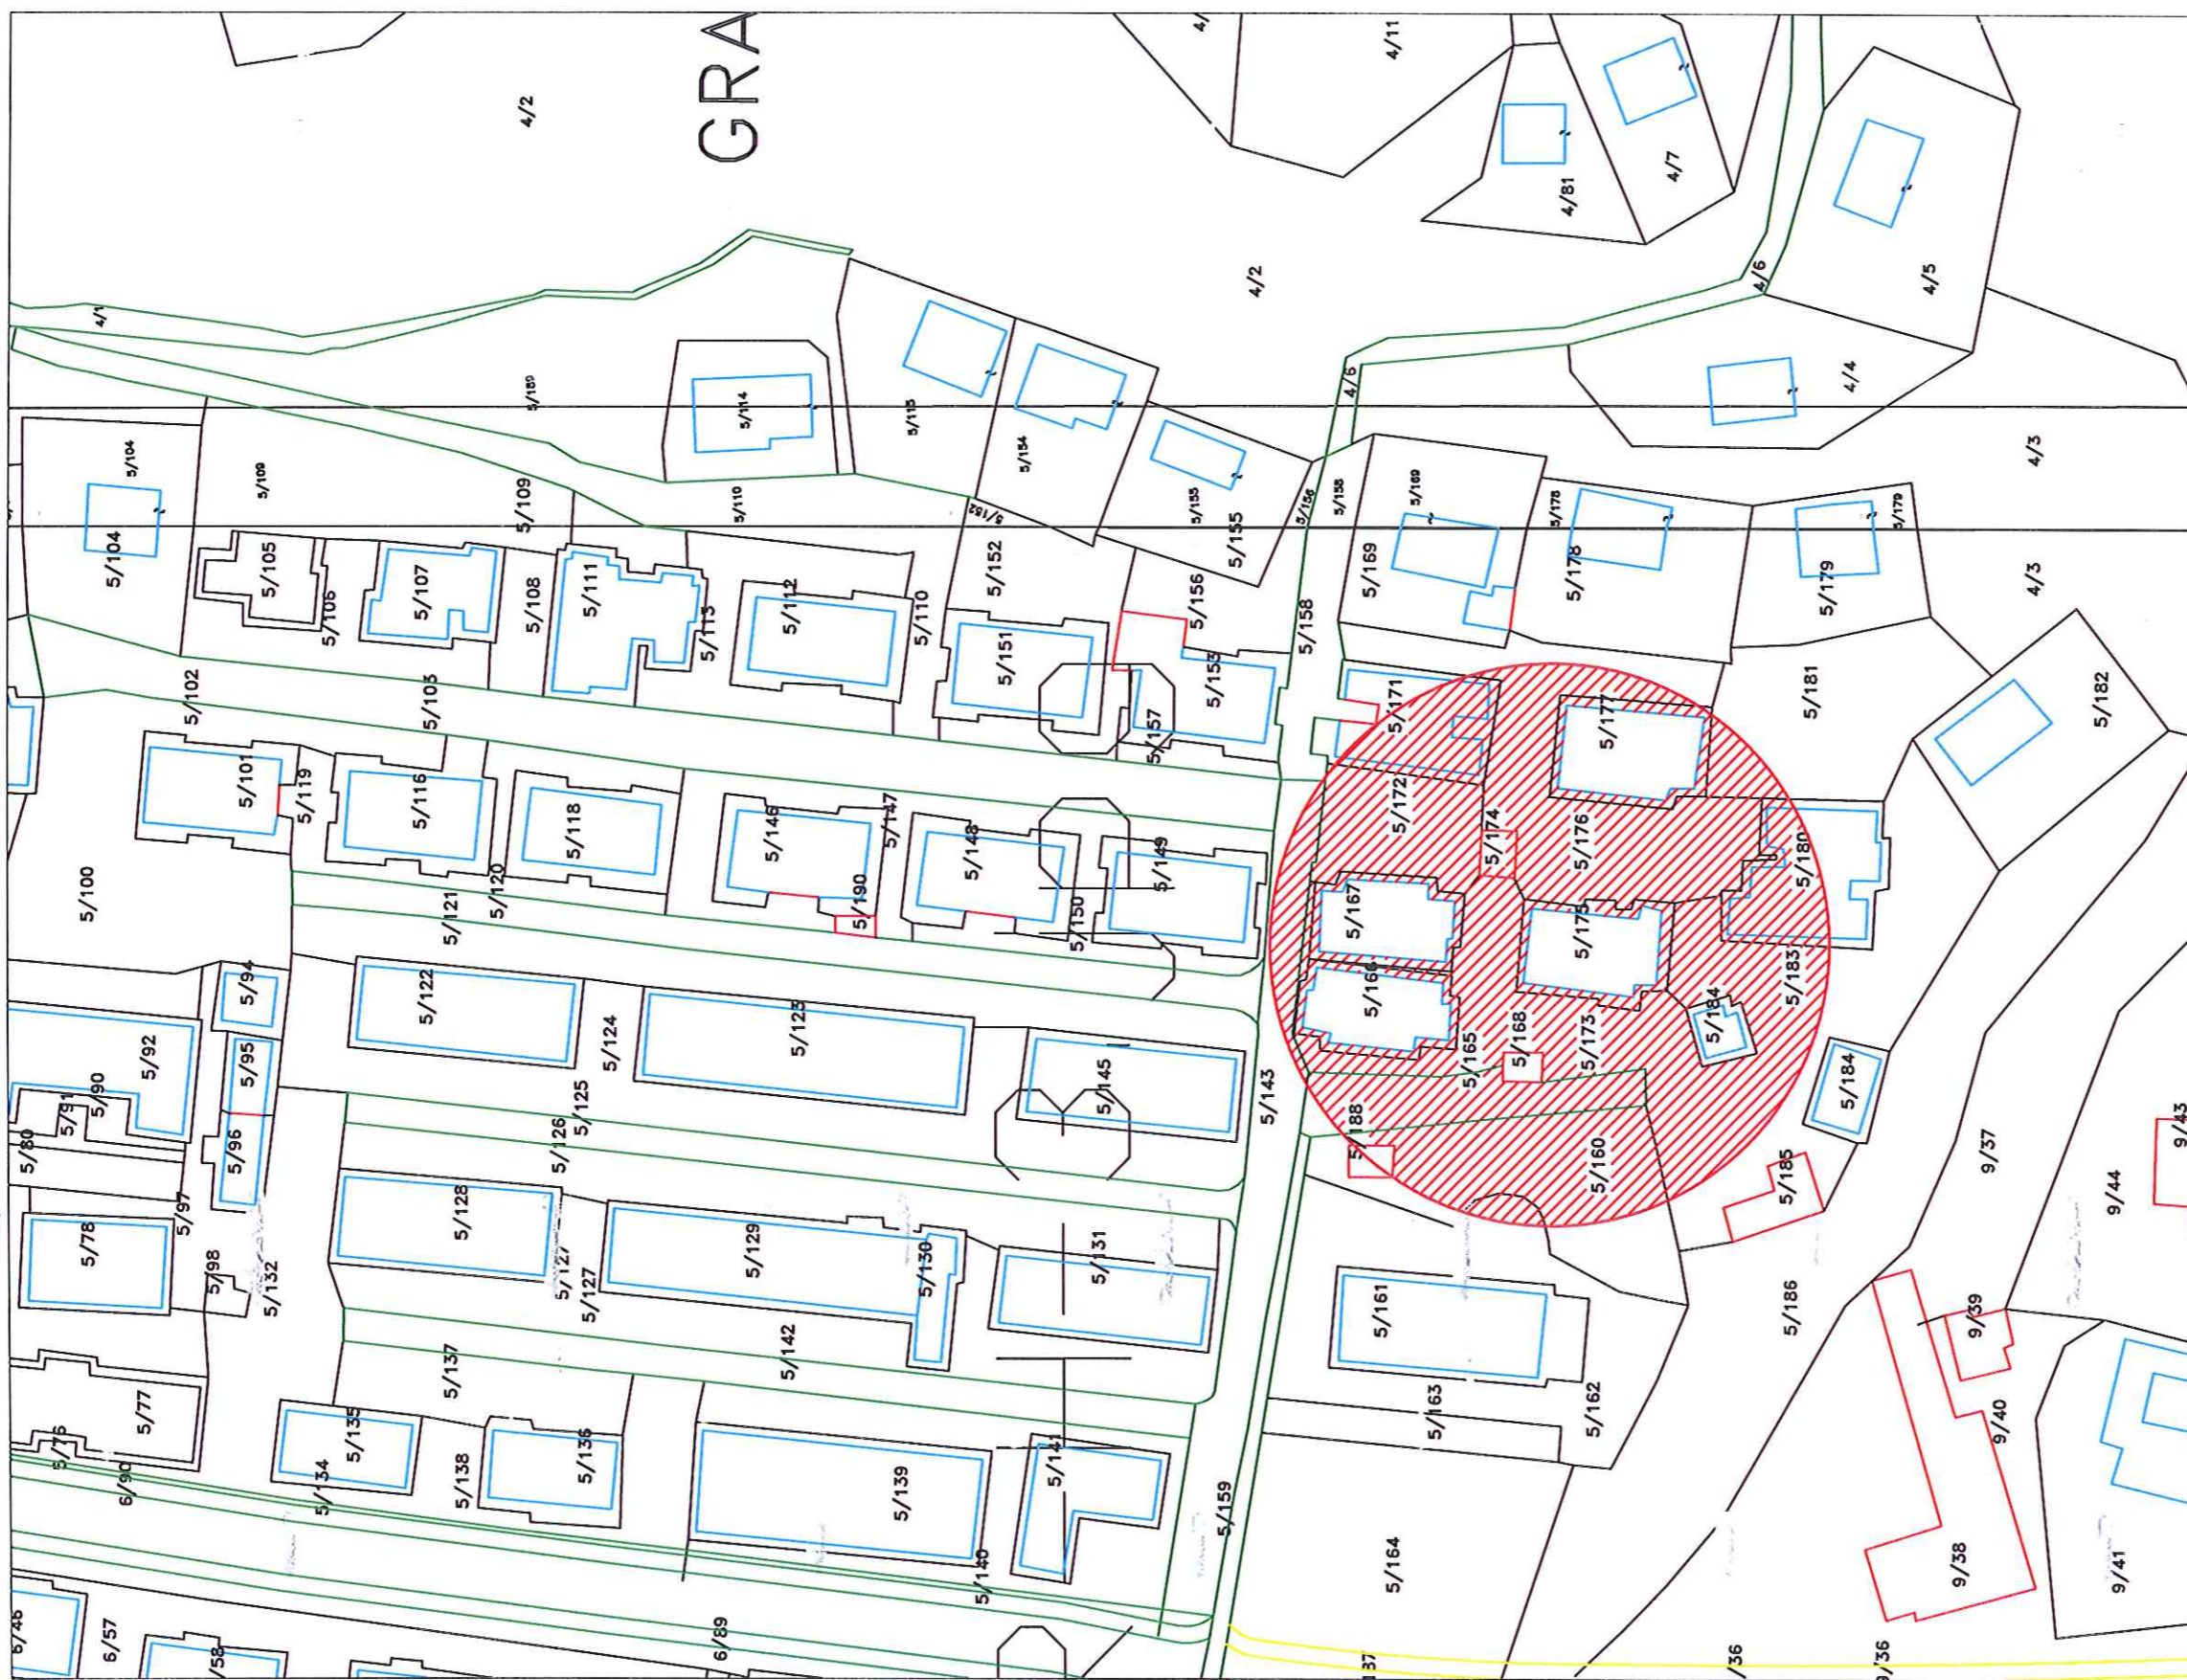

MIRATOHET

KRYETARI I BASHKISE

BESION AJAZI



DREJTORIA E PLANIFIKIMIT DHE ZHVILLIMIT TE TERRITORIT

ING. ALI ÇOHODARI

DREJTORIA E PROJEKTIMIT DHE INTEGRIMIT EUROPIAN

PUNOI:

ING. ING EYA ISMAILAJ

PLANIMETRIA TOTALE E SISTEMIM A SFALTIM TE LAGJES XHILE I LËÇI, FASHKIA GRAMSH



POZICIONI I SPOSTUAR
1.2 M I MURIT RRETHUES

LEGJE NDA

- | | | | | | |
|--|---------------------------------|--|--------------------|--|-----------------------------|
| | NDERTESA EKZISTUESE | | RRUGE E ASFALTUAR | | SIPERFAQE ME BAR DEKORATIV |
| | SIPERFAQE TE BETONIZUARA | | TROTUARE TE RINJ | | PEME DHE SHKURRE DEKORATIVE |
| | HAPESIRA EKZISTUESE NE PERDORIM | | TROTUARE EKZISTUES | | |

MIRATOHET

KRYETARI I BASHKISE

BESION AJAZI



DREJTORIA E PLANIFIKIMIT DHE
ZHVILLIMIT TE TERRITORIT


ING. ALI ÇOHODARI

DREJTORIA E PROJEKTIMIT DHE
INTEGRIMIT EUROPIAN

FUNOI :

ING. EVA ISMAILAJ

PLANIMETRIA TOTALE E SISTEMIM ASFALTIM TE LAGJES XHILE LIÇI, BASHKIA GRAMSH

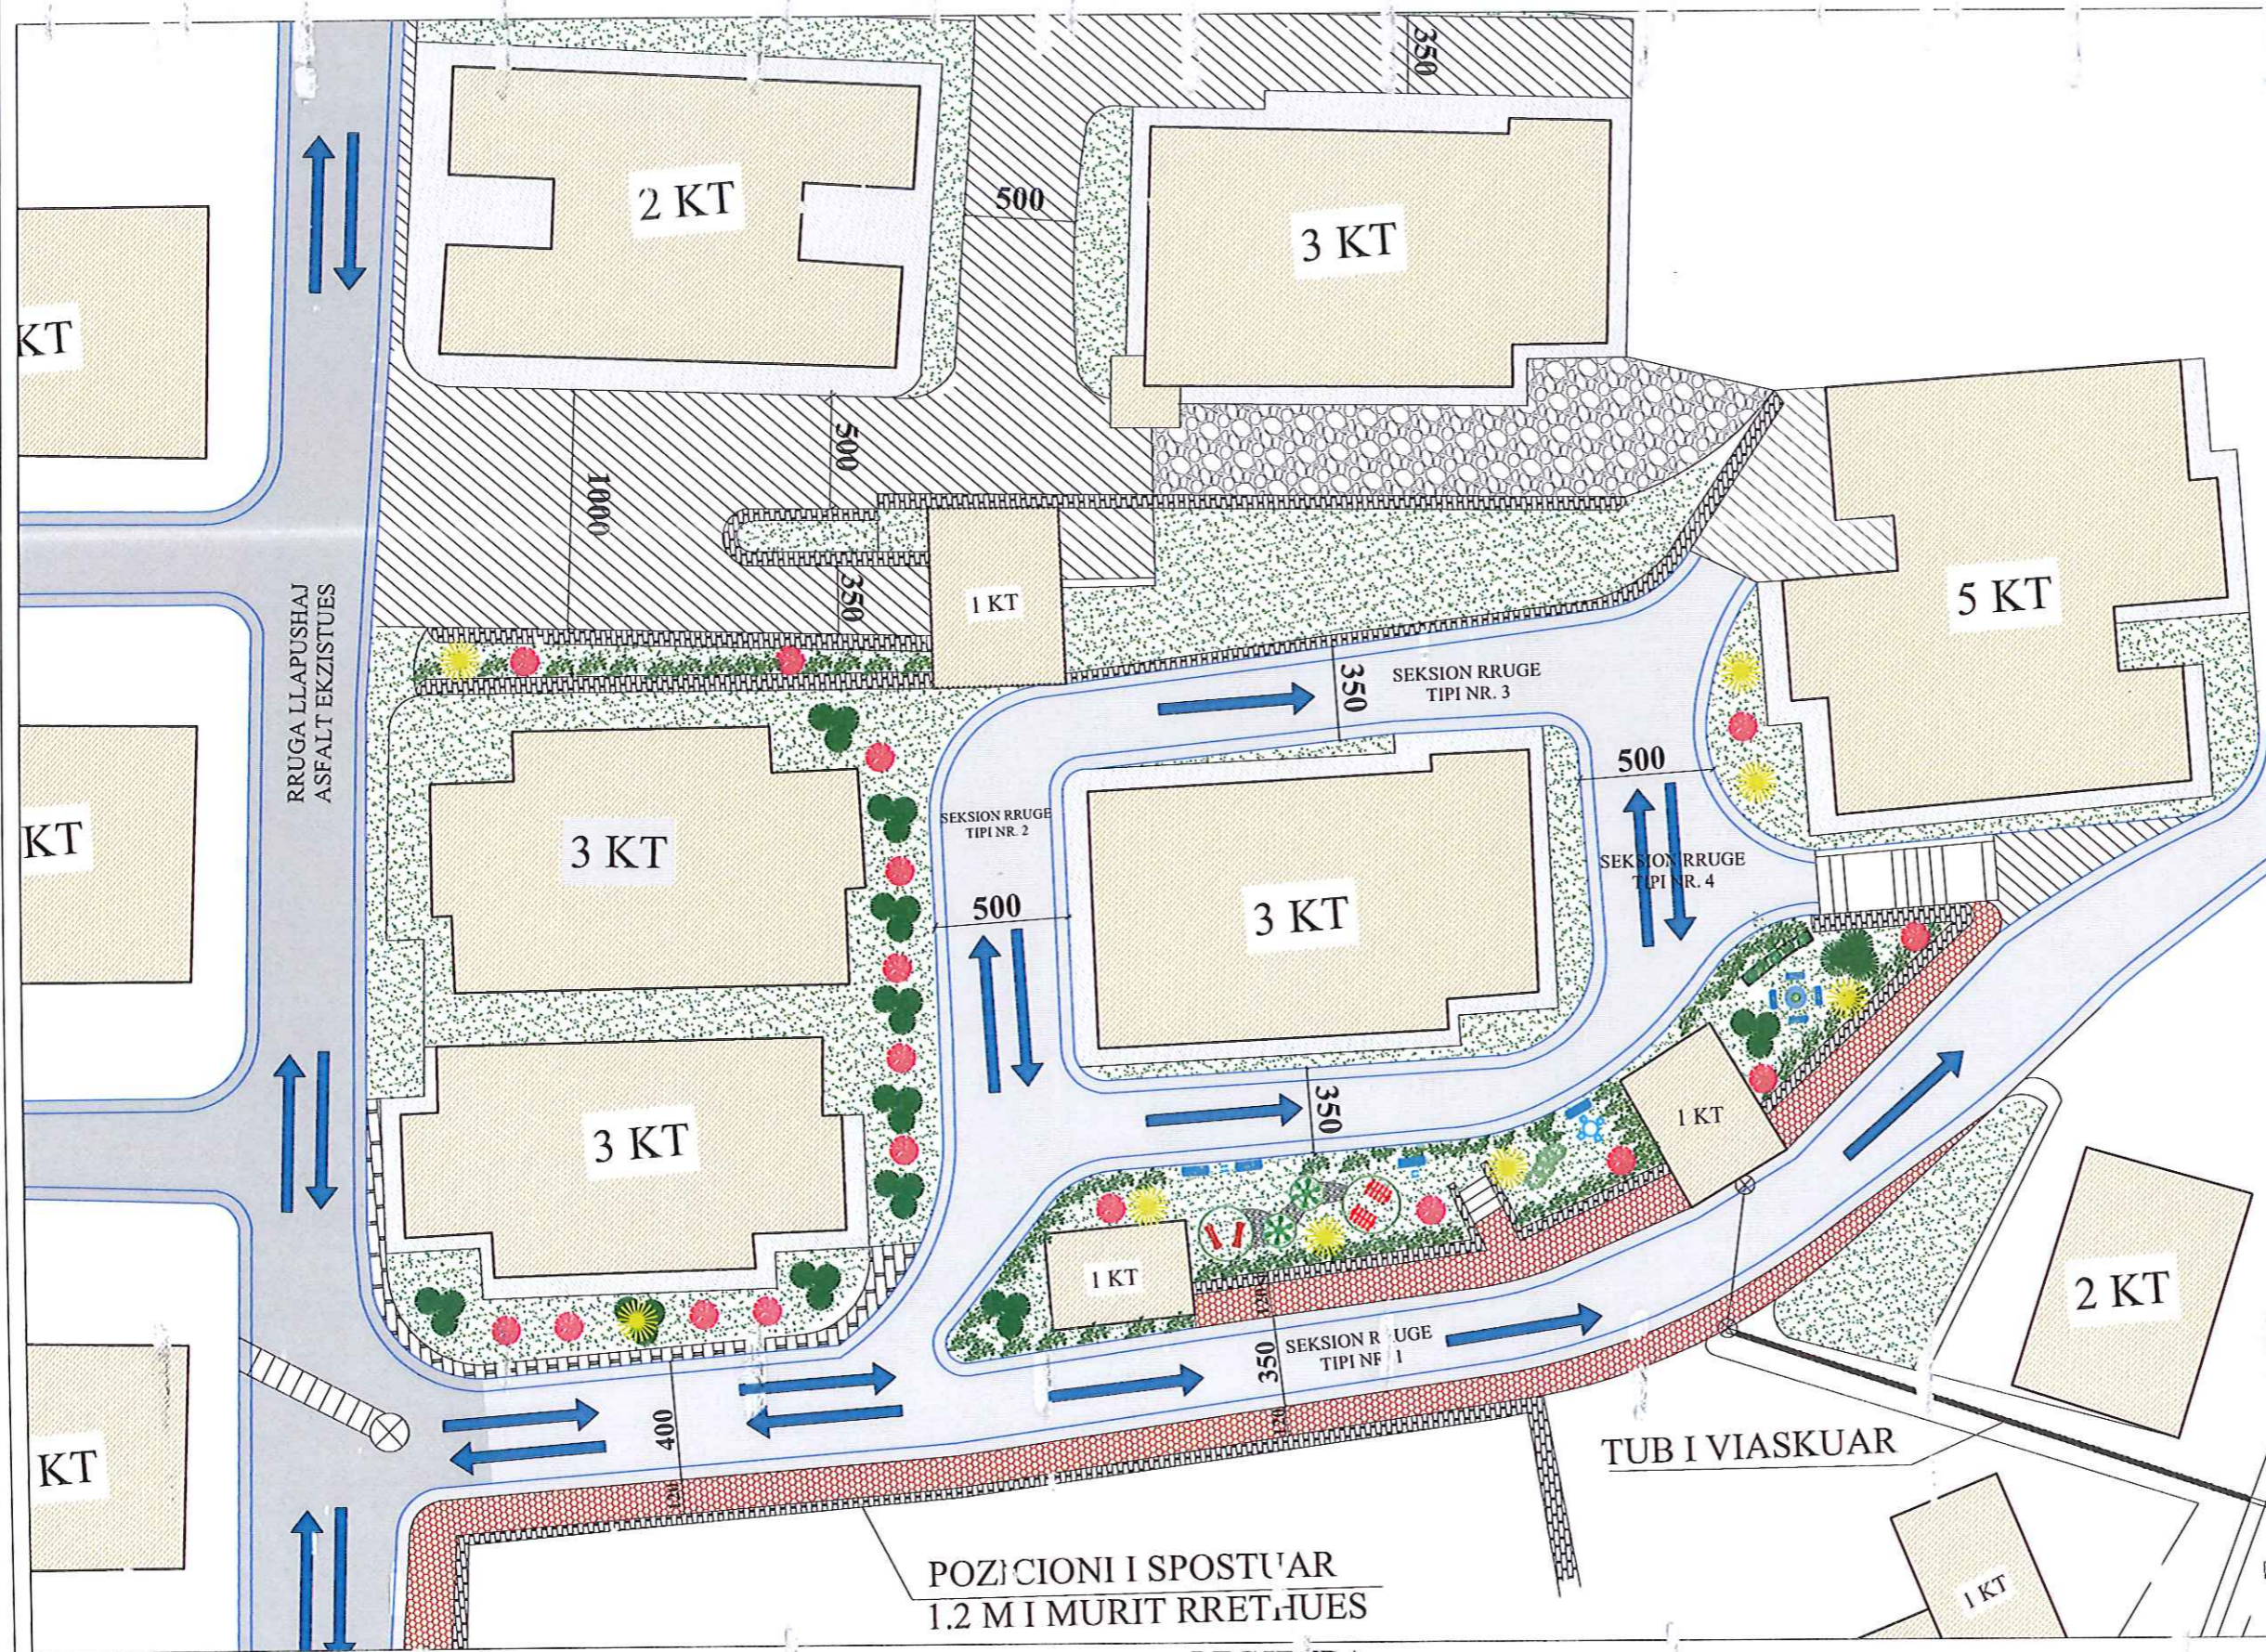

MIRATOHET
KRYETARI I BASHKISE

BESION AJAZI



DREJTORIA E PLANIFIKIMIT DHE ZHVILLIMIT TE TERRITORIT

ING. ALI ÇOHODARI


DREJTORIA E PROJEKTIMIT DHE INTEGRIMIT EUROPIAN

1 UNOI :

ING. EVA ISMAILAJ

- LEGJENDA**
- | | | | | | |
|--|---------------------------------|--|--------------------|--|-----------------------------|
| | NDERTESA EKZISTUESE | | RRUGE E ASFALTUAR | | SIPERFAQE ME BAR DEKORATIV |
| | SIPERFAQE TE BETONIZUARA | | TROTUARE TE RINJ | | PEME DHE SHKURRE DEKORATIVE |
| | HAPESIRA EKZISTUESE NE PERDORIM | | TROTUARE EKZISTUES | | |

**PLANIMETRIA E SISTEMIM - ASFALTIMIT TE RRUGEVE NE BRENDESI TE BI LOKUT TE BANIMIT TE LAGJES
XHILE I IÇI, BASHKIA GRAMSH**

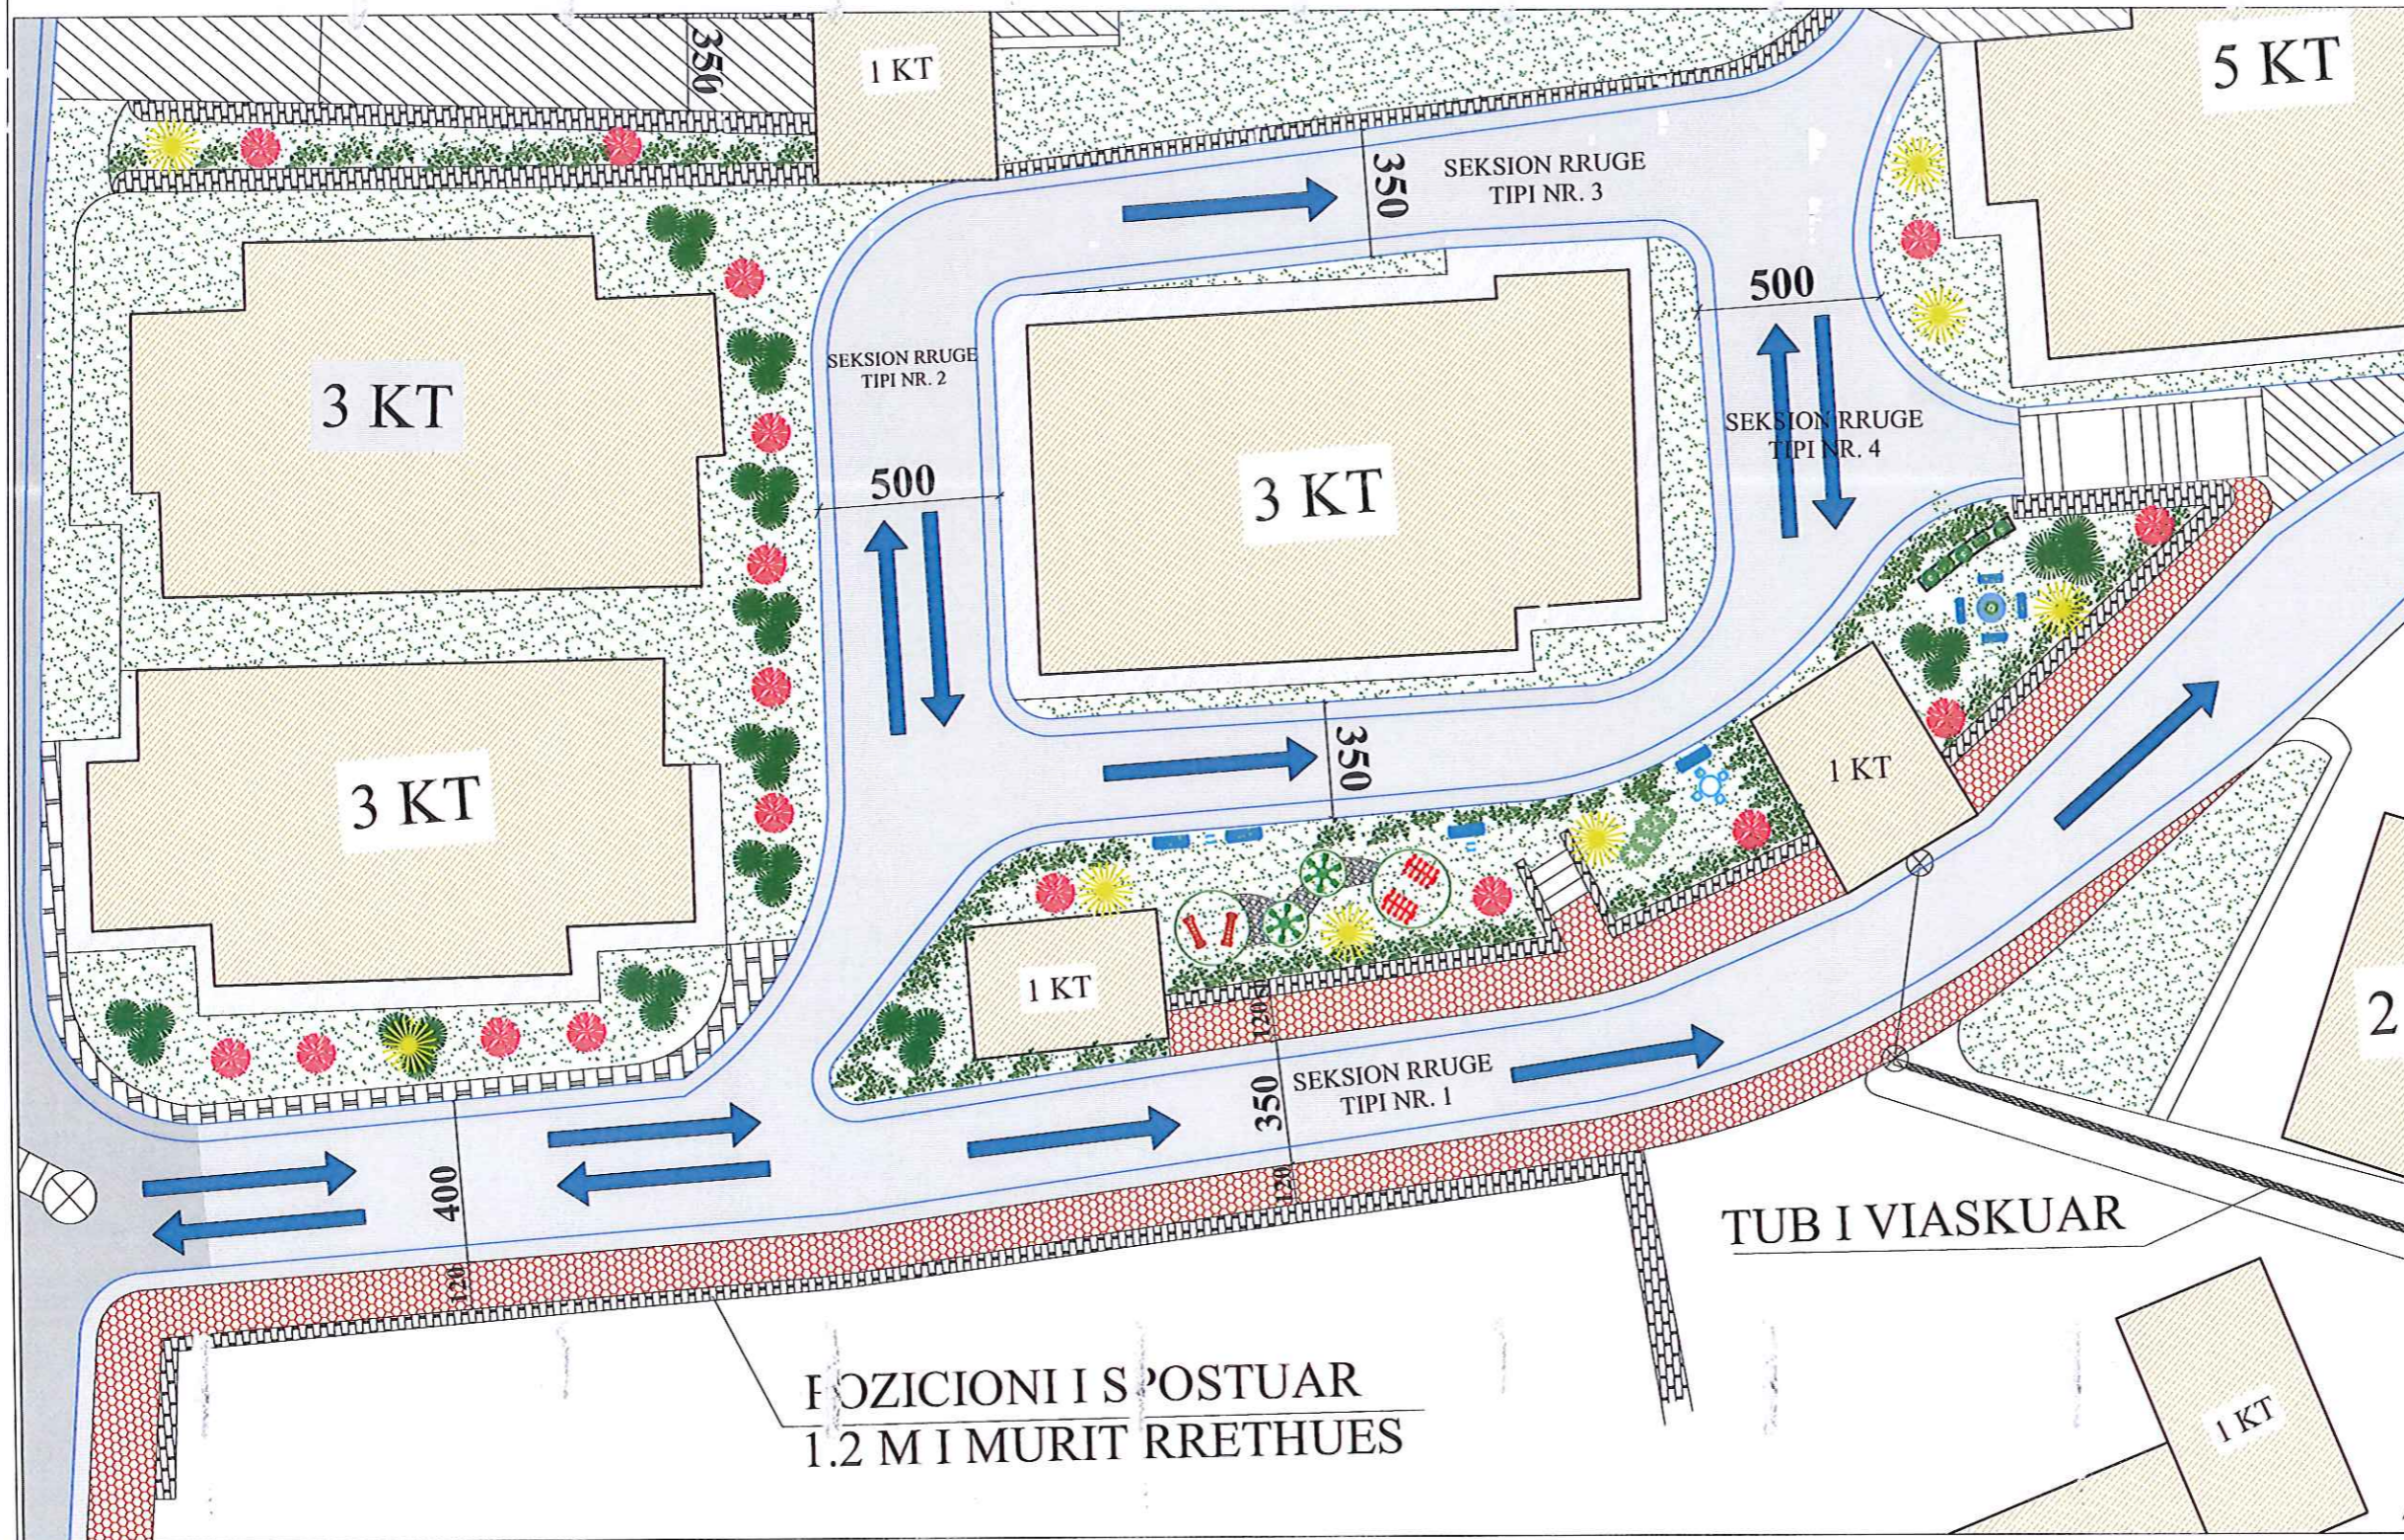

**MIRATOHET
KRYETARI I BASHKISE**

BESION AJAZI



**DREJTORIA E PLANIFIKIMIT DHE
ZHVILLIMIT TE TERRITORIT**

ING. ALI COHODARI

**DREJTORIA E PROJEKTIMIT DHE
INTEGRIMIT EUROPIAN**


PUNOI:

ING. EVA SMILAJ

LEGJENDA

- | | | |
|-------------------------------------|--------------------|-----------------------------|
| NDERTESA EKZISTUESE | RRUGE E ASFALTUAR | SIPERFAQE ME BAR DEKORATIV |
| SIPERFAQE TE BETONIZUARA PER PARKIM | TROTUARE TE RINJ | PEME DHE SHKURRE DEKORATIVE |
| HAPESIRA EKZISTUESE NE PERDORIM | TROTUARE EKZISTUES | |

PLANIMETRIA E SISTEMIM - ASFALTIMIT TE RRUGEVE NE BRENDESI TE BLOKUT TE BANIMIT LAGJA
XHILE LIÇ, BASHKIA GRAMSH

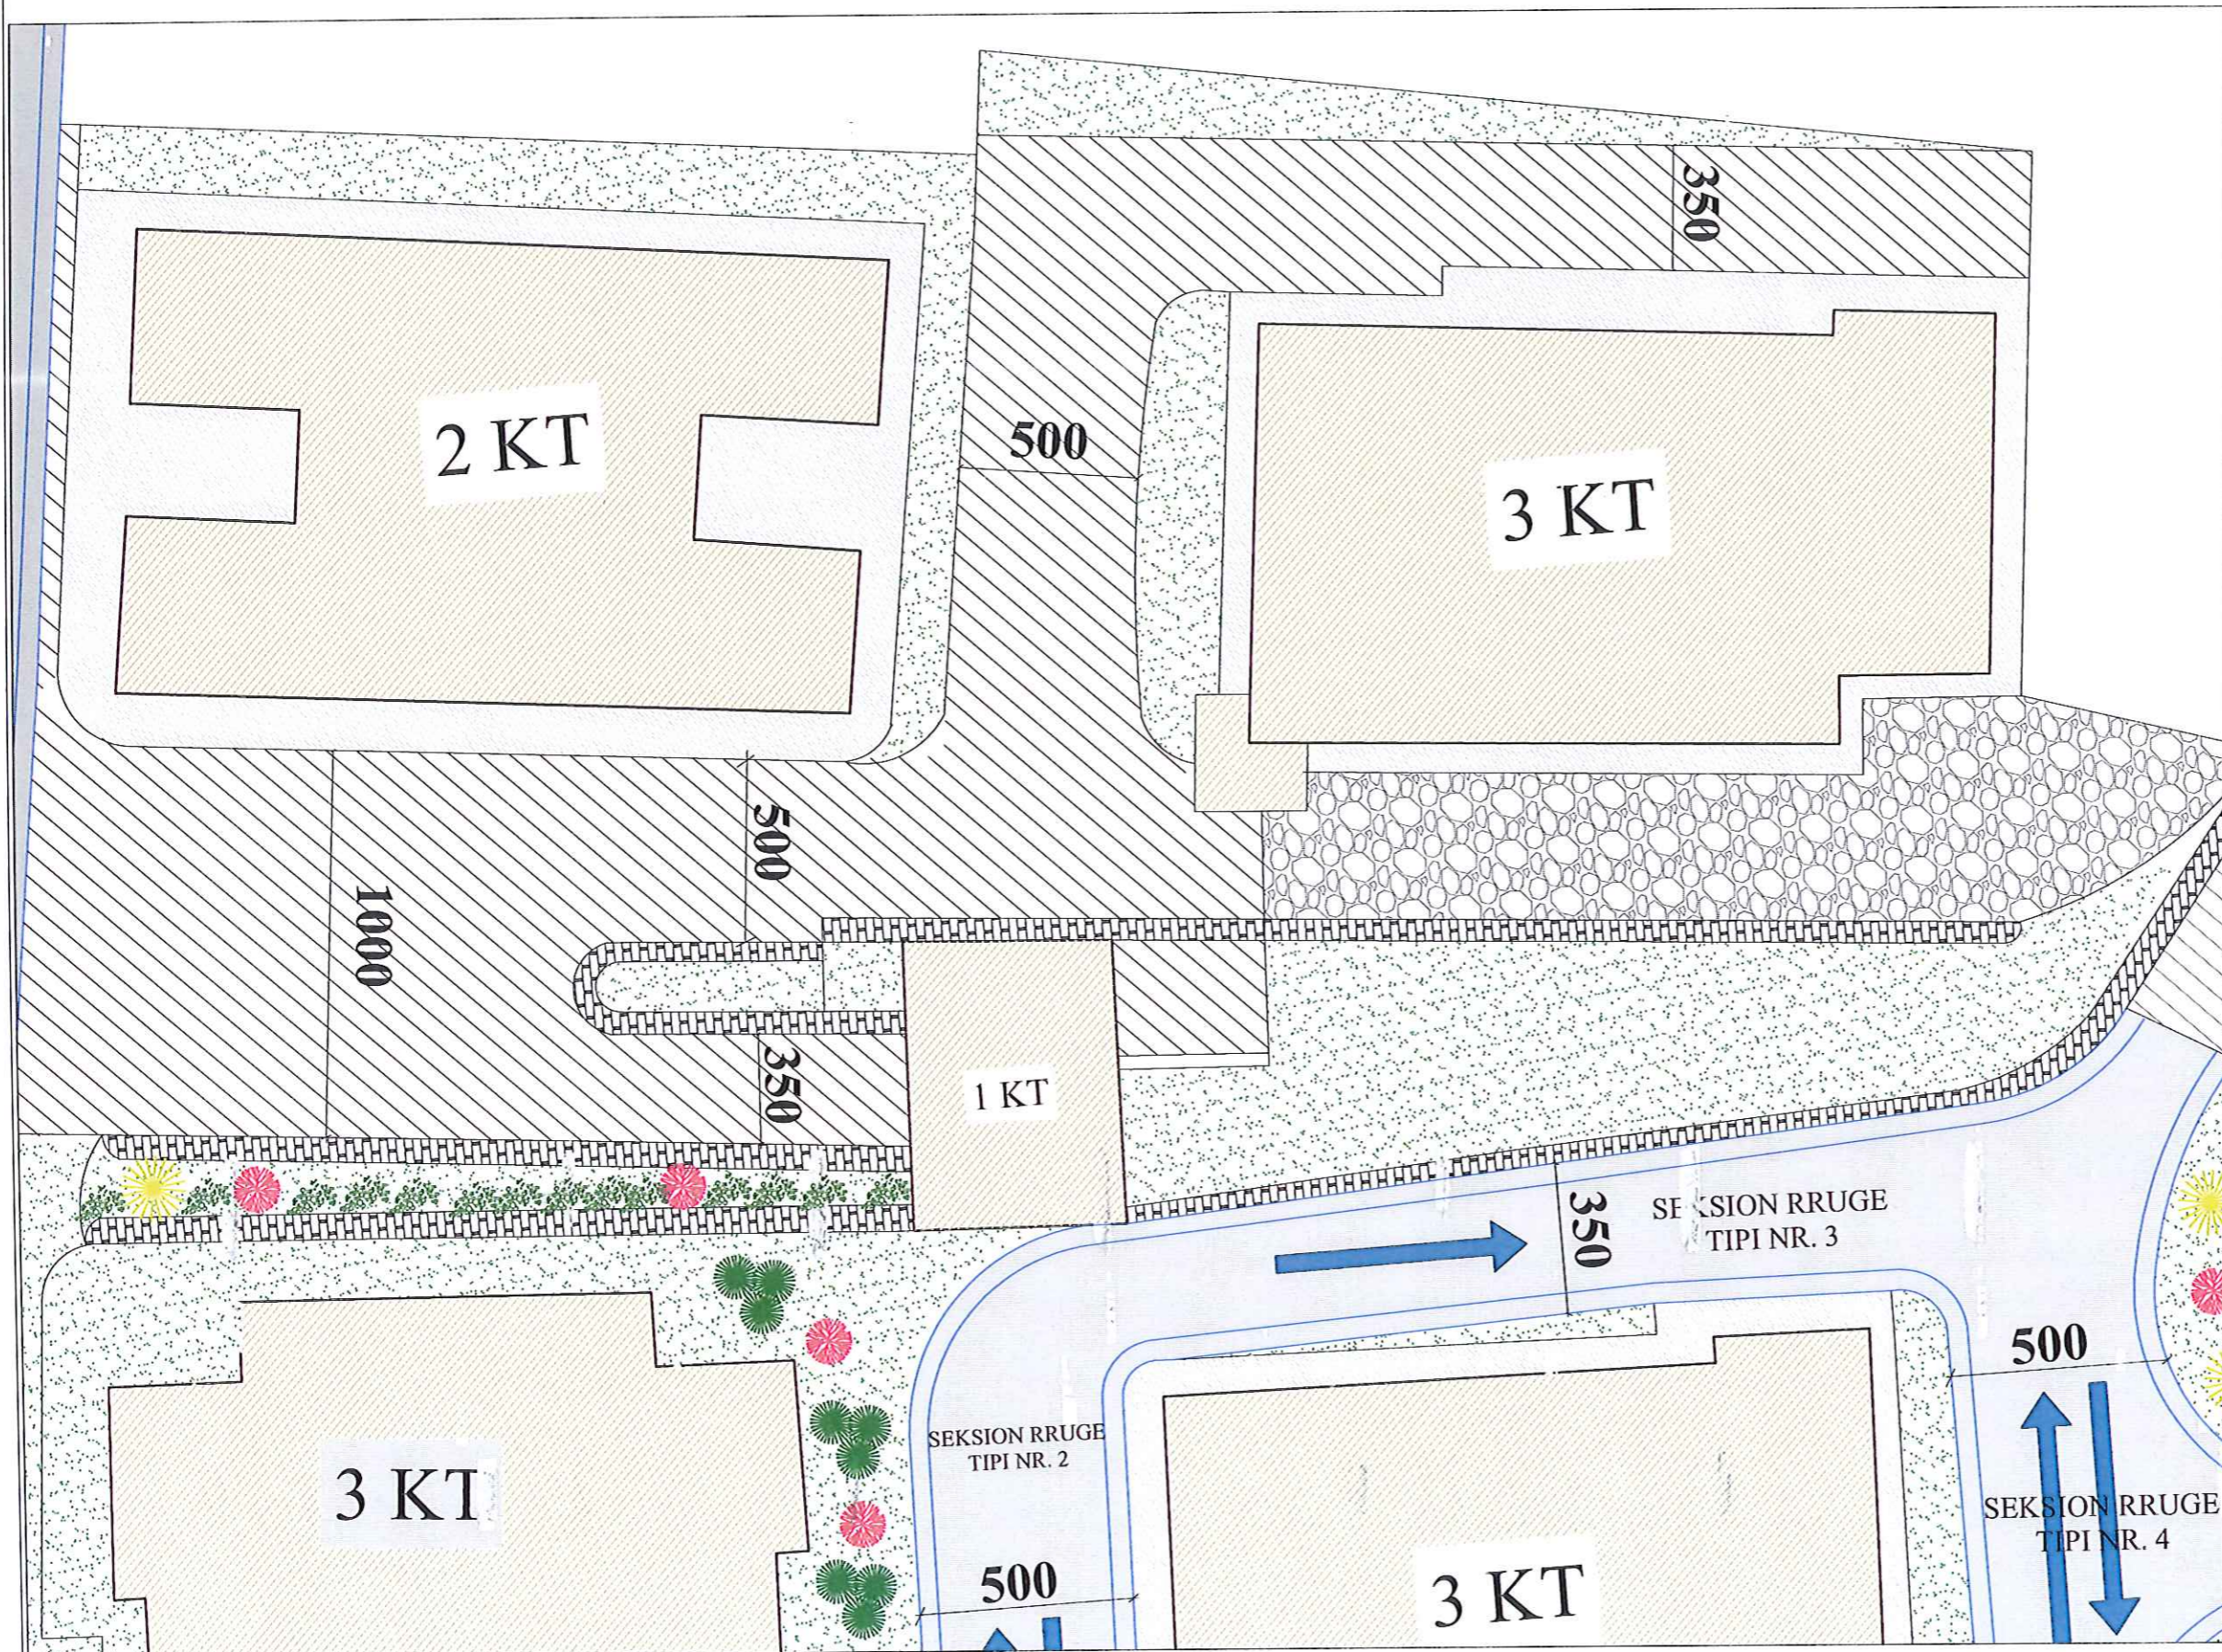

MIRATOHET

KRYETARI I BASHKISE

BESIAN AJAZI



DREJTORIA E PLANIFIKIMIT DHE
ZHVILLIMIT TE TERRITORIT


ING. ALI ÇOHODARI

DREJTORIA E PROJEKTIMIT DHE
INTEGRIMIT EUROPIAN

PUNOI:

ING. EVA ISMAILAJ

PLANIMETRIA E LULISHTES NE BRENDESI TE BI LOKUT TE BANIMIT LAGJA XEILE LIÇI, BASHKIA GRAMSH

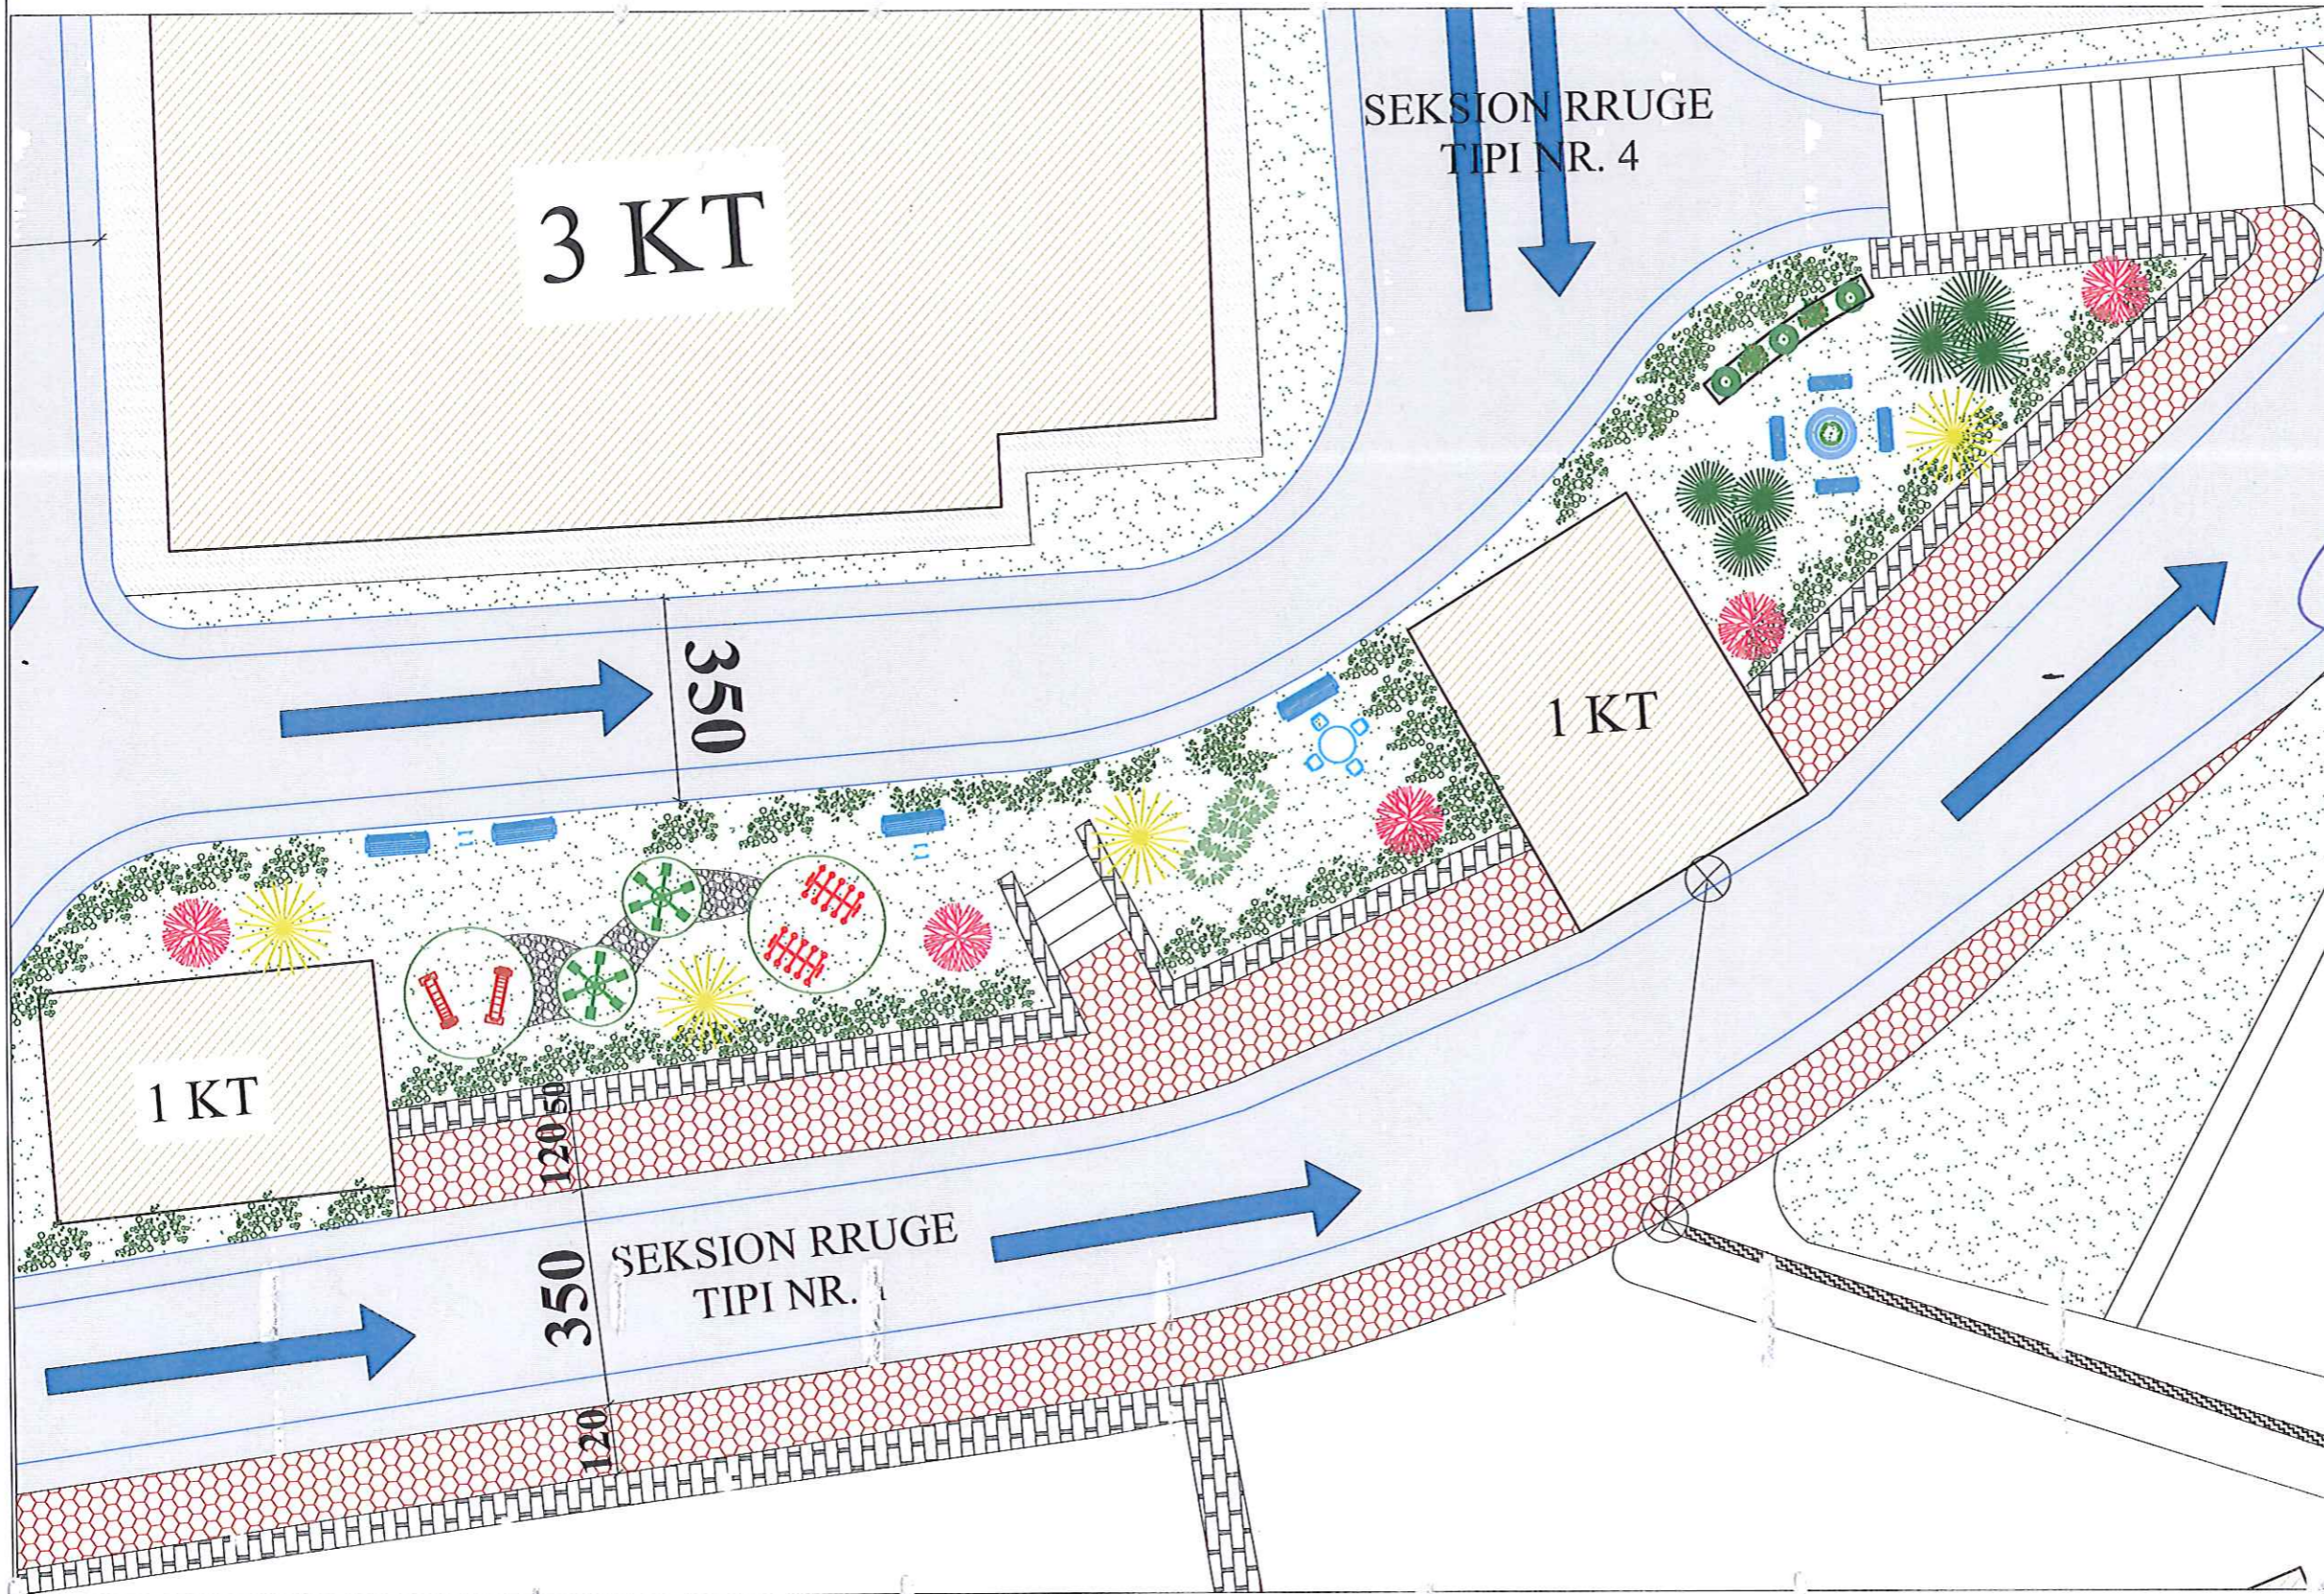

MIRATOHET

KRYETARI I BASHKISE

BESIAN AJAZI



DREJTORIA E PLANIFIKIMIT DHE ZHVILLIMIT TE TERRITORIT


ING. ALI ÇOHODARI

DREJTORIA E PROJEKTIMIT DHE INTEGRIMIT EUROPIAN

PUNOI

ING. EVA ISMAILAJ

"PLANI I NDRICIMIT LAGJA KHILE LIÇI, BASHKIA GRAMSH"

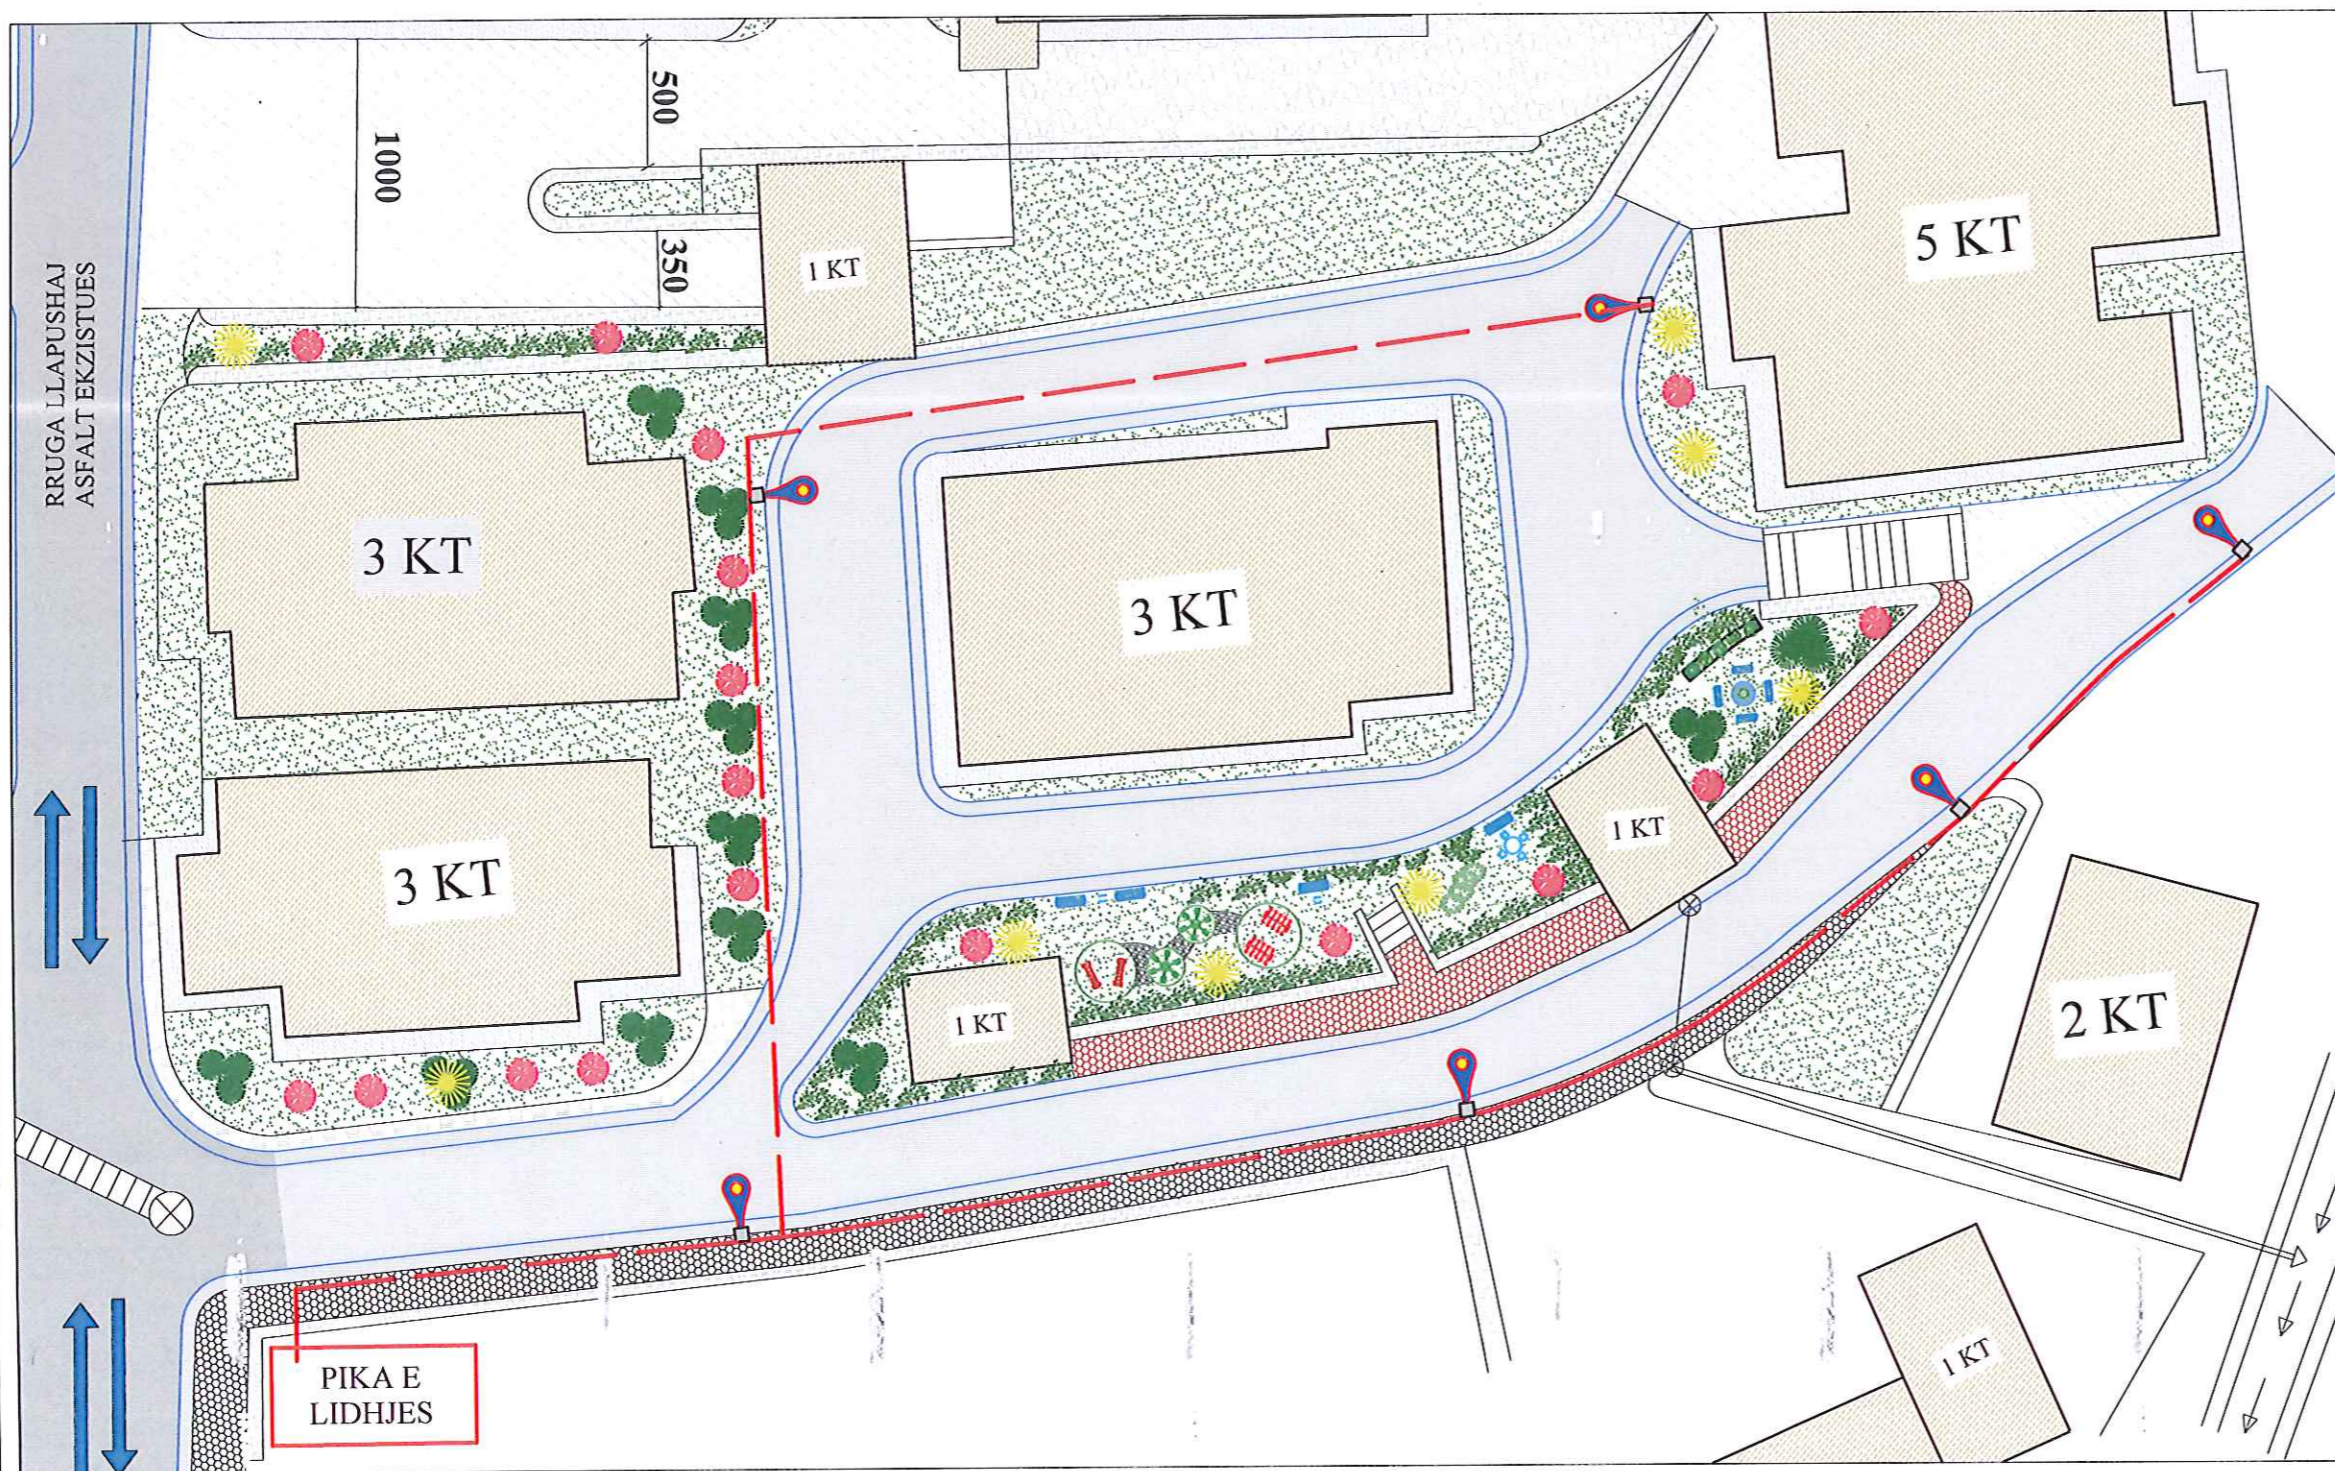

LEGJENDA

- | | | | | | |
|--|-------------------|--|--------------------|--|-----------------------------|
| | SHTYLLA NDRICIMIT | | TROTUARE TE RINJ | | SIPERFAQE ME BAR DEKORATIV |
| | LINJA E NDRICIMIT | | TROTUARE EKZISTUES | | PEME DHE SHKURRE DEKORATIVE |

MIRATOHET

KRYETARI I BASHKISE

BESION AJAZI



DREJTORIA E PLANIFIKIMIT DHE ZHVILLIMIT TE TERRITORIT

ING. ALI ÇOHODARI



DREJTORIA E PROJEKTIMIT DHE INTEGRIMIT EUROPIAN

PUNOI :


ING. EVA ISMILAJ



PRERJA TERTHORE E RRUGES NE LAGJEN XHILE LIÇI, BASHKIA GRAMSH

PROFIL TIP NR.1

Gjerësia e Rruges
b=3.5 m

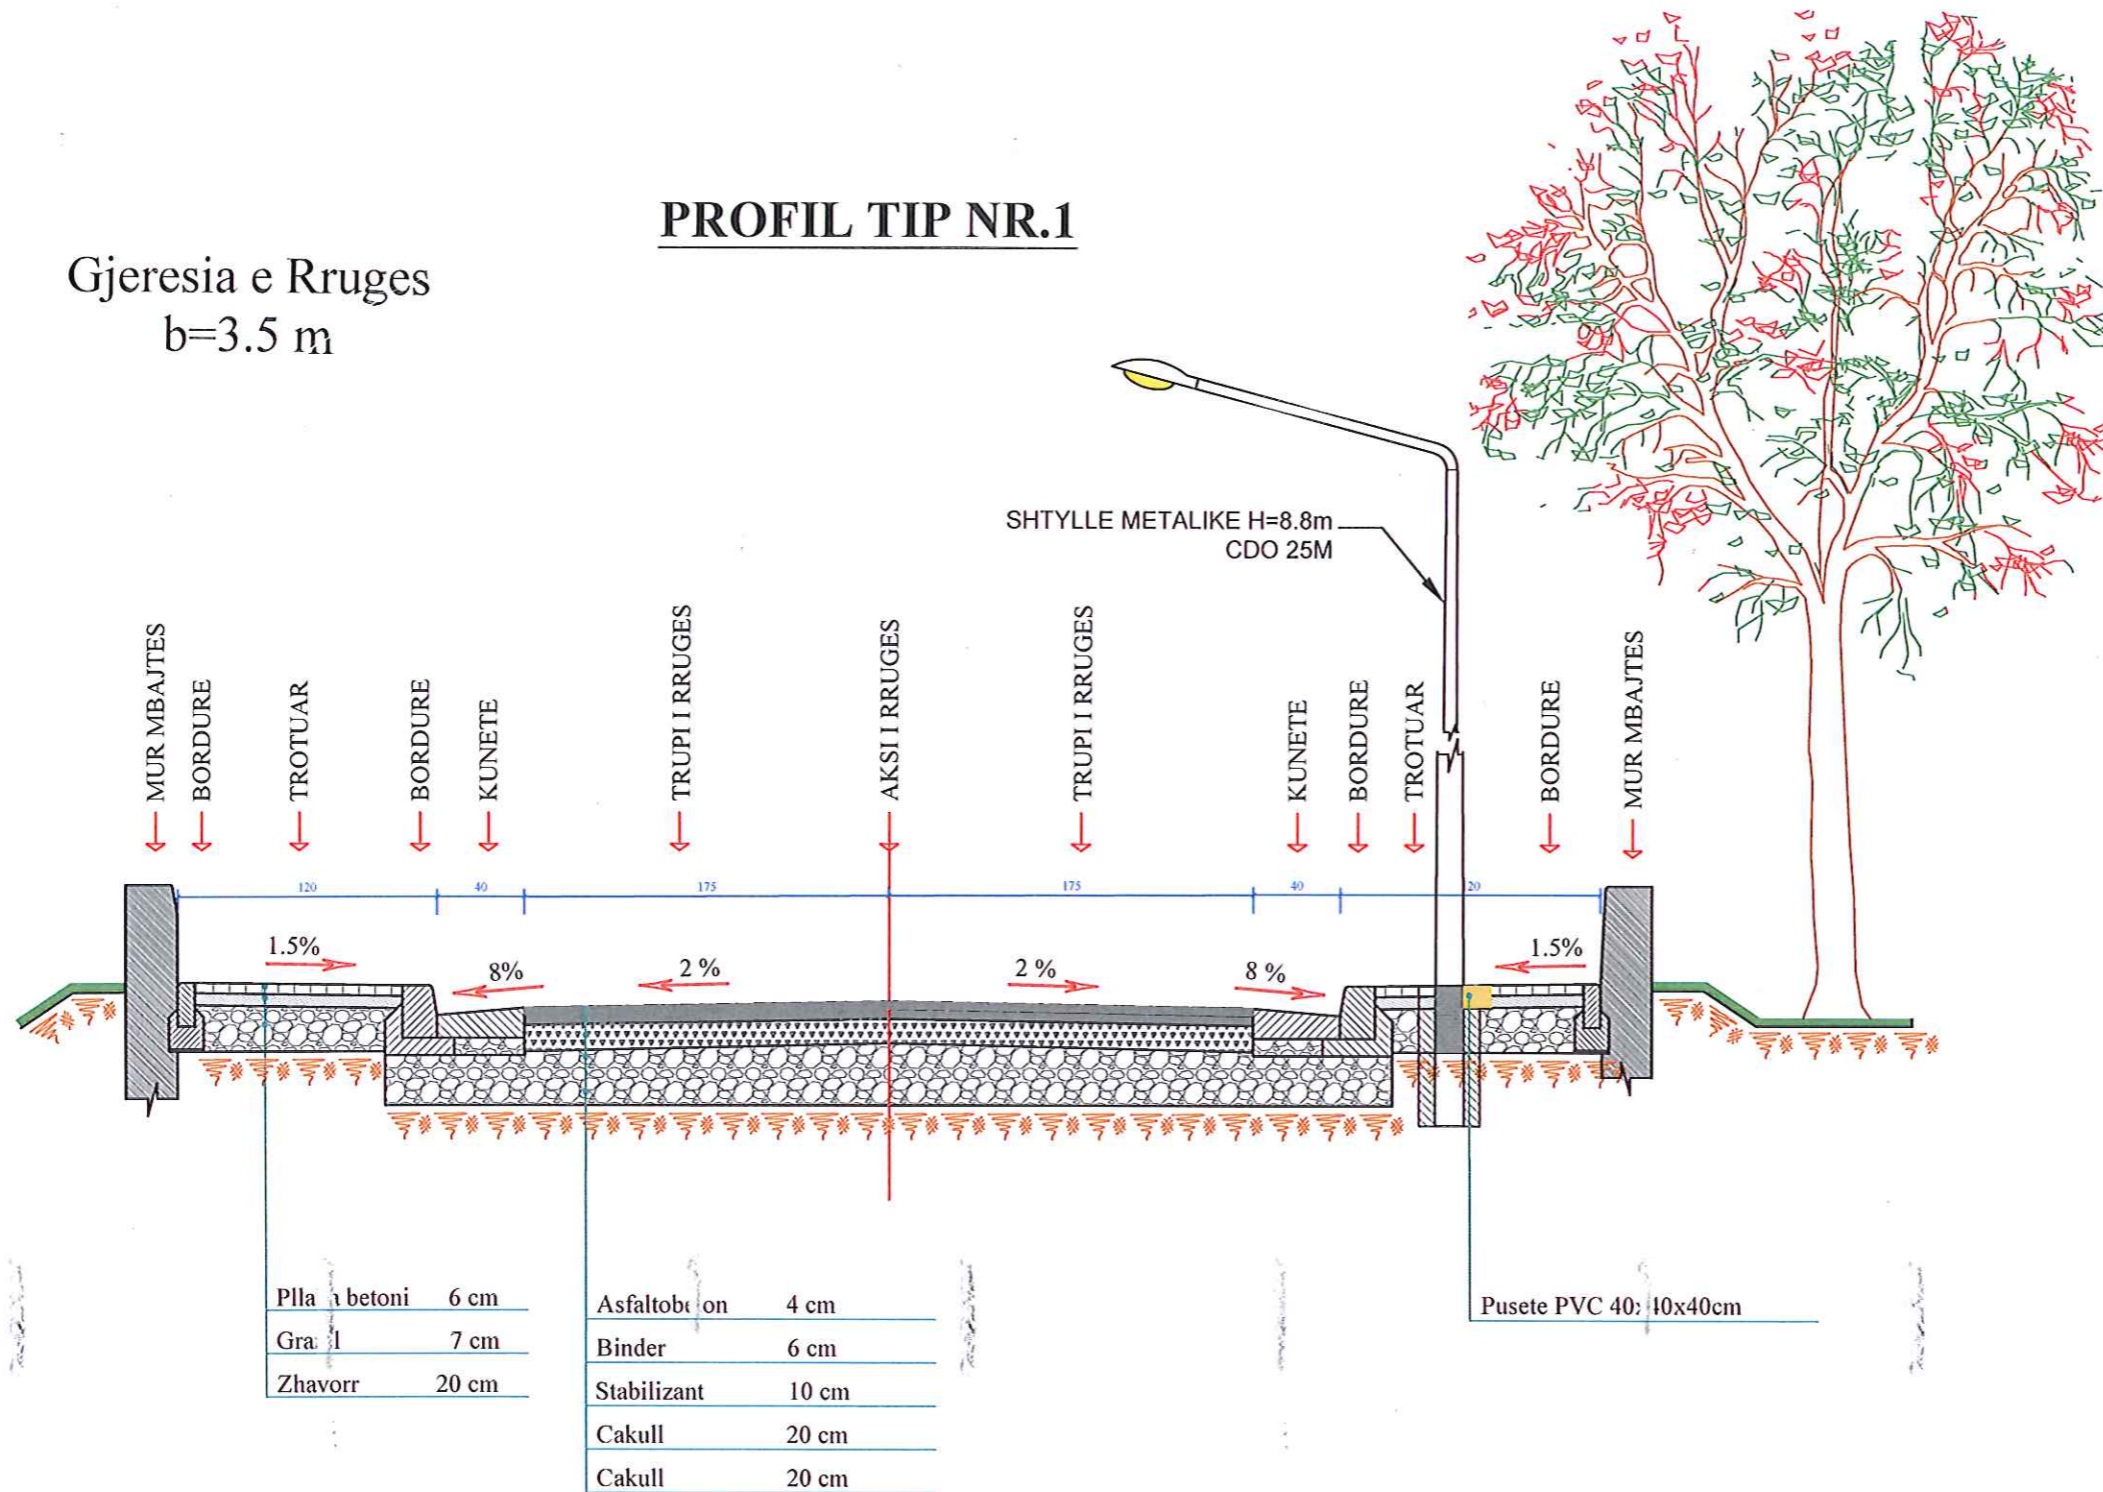

SHENIM:

- Gjerësia e Trotuareve Varion sipas kushteve të terrenit
- Do të ndërtohen kuneta dhe bordura
- Në vendet ku trotuari nga ana e jashtme kufizohet me mure ose me godina ekzistuese, bordura e jashtme 10cm nuk do të vendoset.

MIRATOHET

KRYETARI I BASHKISE

BESION AJAZI



DREJTORIA E PLANIFIKIMIT DHE ZHVILLIMIT TE TERRITORIT

ING. ALI ÇOHODARI

DREJTORIA E PROJEKTIMIT DHE INTEGRIMIT EUROPIAN


PUNOI :

ING. EVA ISMAILAJ

PRERJA TERTHORE I RRUGES NE BLAGJIEN XHILE LIÇI, BASHKIA GRAMSH

PROFIL TIP NR. 2

Gjerësia e Rruges
b=5 m

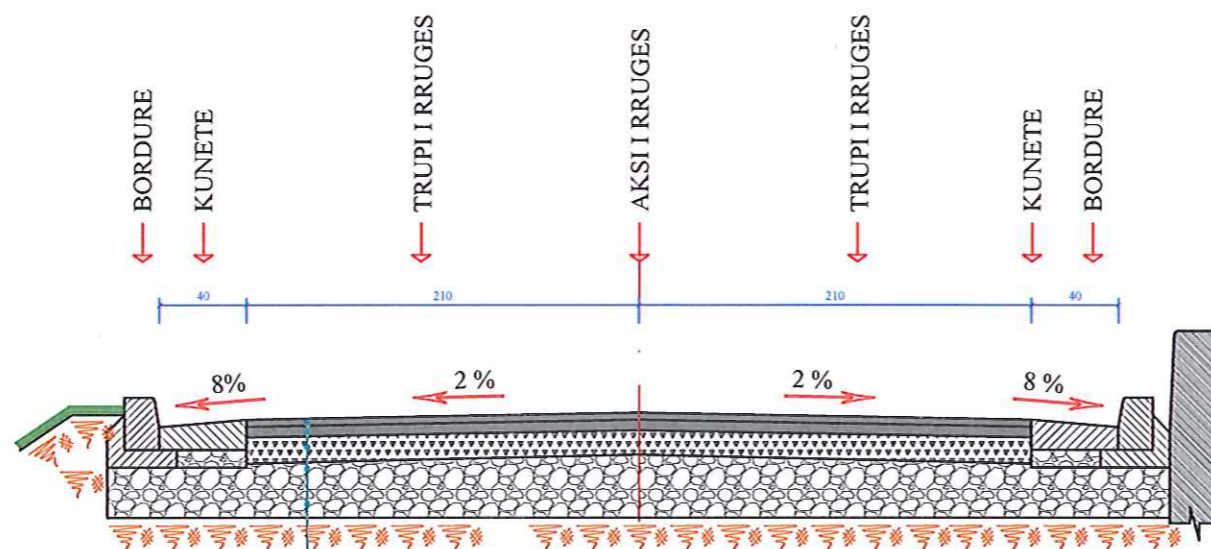

Asfaltobeton	4 cm
Binder	6 cm
Stabilizim	10 cm
Cakull	20 cm
Cakull	20 cm

SHENIM:

- Gjerësia e Trotuareve Varion sipas rastit ne terren
- Do te ndertohen kuneta dhe bordura.
- Ne vendet ku trotuari nga ana e jashtme kufizohet me mure ose me godina kuzistuese, bordura e jashtme 10cm nuk do te vendoset.

MIRATOHET

KRYETARI I BASHKISE

BESION AJAZI



DREJTORIA E PLANIFIKIMIT DHE
ZHVILLIMIT TE TERRITORIT

ING. ALI ÇOHODARI

DREJTORIA I PROJEKTIMIT DHE
INTEGRIMIT EUROPIAN


PUNOI :

ING. EVA ISMAILAJ

PRERJA TERTHORE E RRUGES NE LA GJIEN XHILE LIÇI, BASHKIA GRAMSH

PROFIL TIP NR. 3

Gjerësia e rruges
 $b=3.5m$

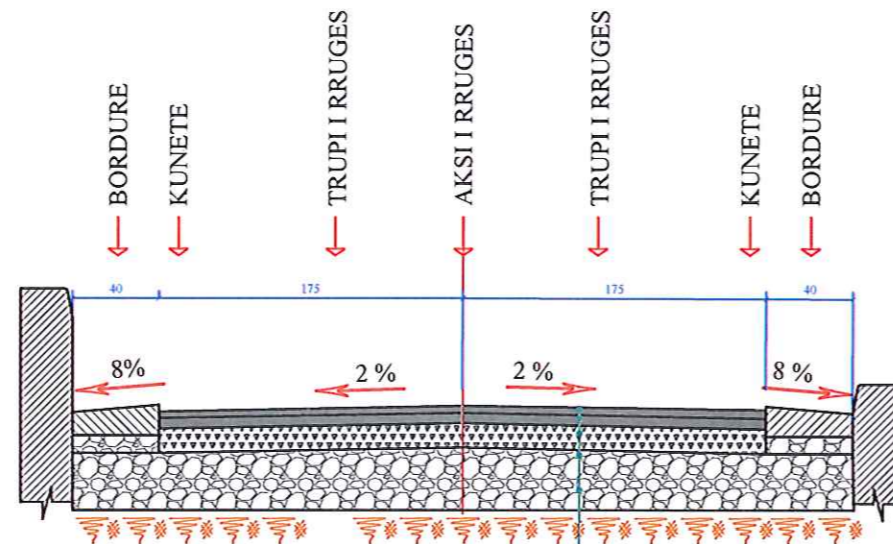

Asfaltobetoni	4 cm
Binder	6 cm
Stabilizant	10 cm
Cakull	20 cm
Cakull	20 cm

SHENIM:

- Gjerësia e Trotuareve Varion sipas Planimetrise.
- Ne vendet ku trotuari nga ana e jashtme kufizohet me mure ose ne godina ekzistuese, bordura e jashtme 10cm nuk do te vendoset.

MIRATOHET

KRYETARI I BASHKISE

BESION AJAZI



**DREJTORIA E PLANIFIKIMIT DHE
ZHVILLIMIT TE TERRITORIT**

ING. ALI ÇOHODARI

**DREJTORIA E PROJEKTIMIT DHE
INTEGRIMIT EUROPIAN**


PUNOI :

ING. EVA ISMAILAJ

PRERJA TË RTHORE E RRUGES NE LACJEN XIILE LIÇI, BASHKIA GRAMSH

PROFIL TIP NR. 4

Gjeresia e Rruges
b=5 m

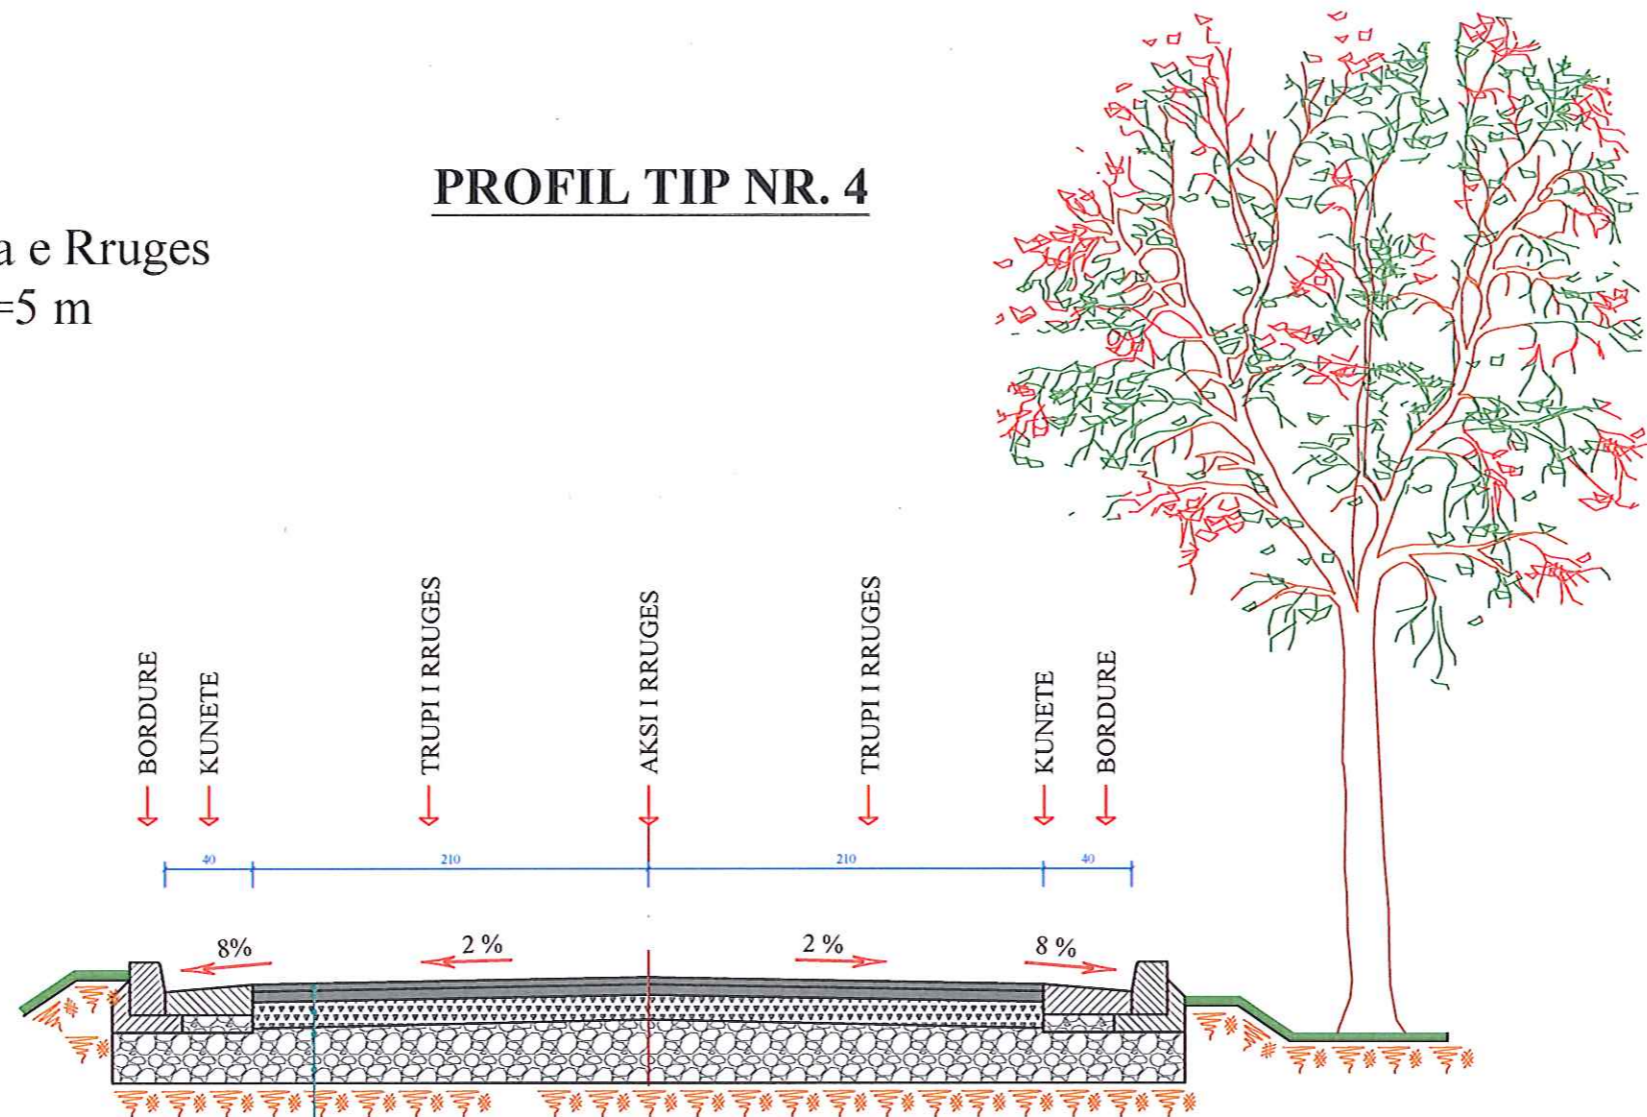

Asfaltobeton	4 cm
Binder	6 cm
Stabilizant	10 cm
Cakull	20 cm
Cakull	20 cm

SHENIM:

- Gjeresia e Trotuareve Varion sipas rastit ne terren
- Do te ndertohen kuneja dhe bordura.
- Ne vendet ku trotuari nga ana e jashtme kufizohet me mure ose me godina ekzistuese, bordura e jashtme 10cm nuk do te vendoset.

MIRATOHET

KRYETARI I BASHKISE

BESION AJAZI



**DREJTORIA E PLANIFIKIMIT DHE
ZHVILLIMIT TE TERRITORIT**



ING. ALI ÇOHODARI

**DREJTORIA E PROJEKTIMIT DHE
INTEGRIMIT EUROPIAN**

PUNOI :

ING. EVA ISMAILAJ

DETAJE TE SHTYLI AVE TE NDRICIMIT DHE MORSETERIA E LINJES SE NDRICIMIT

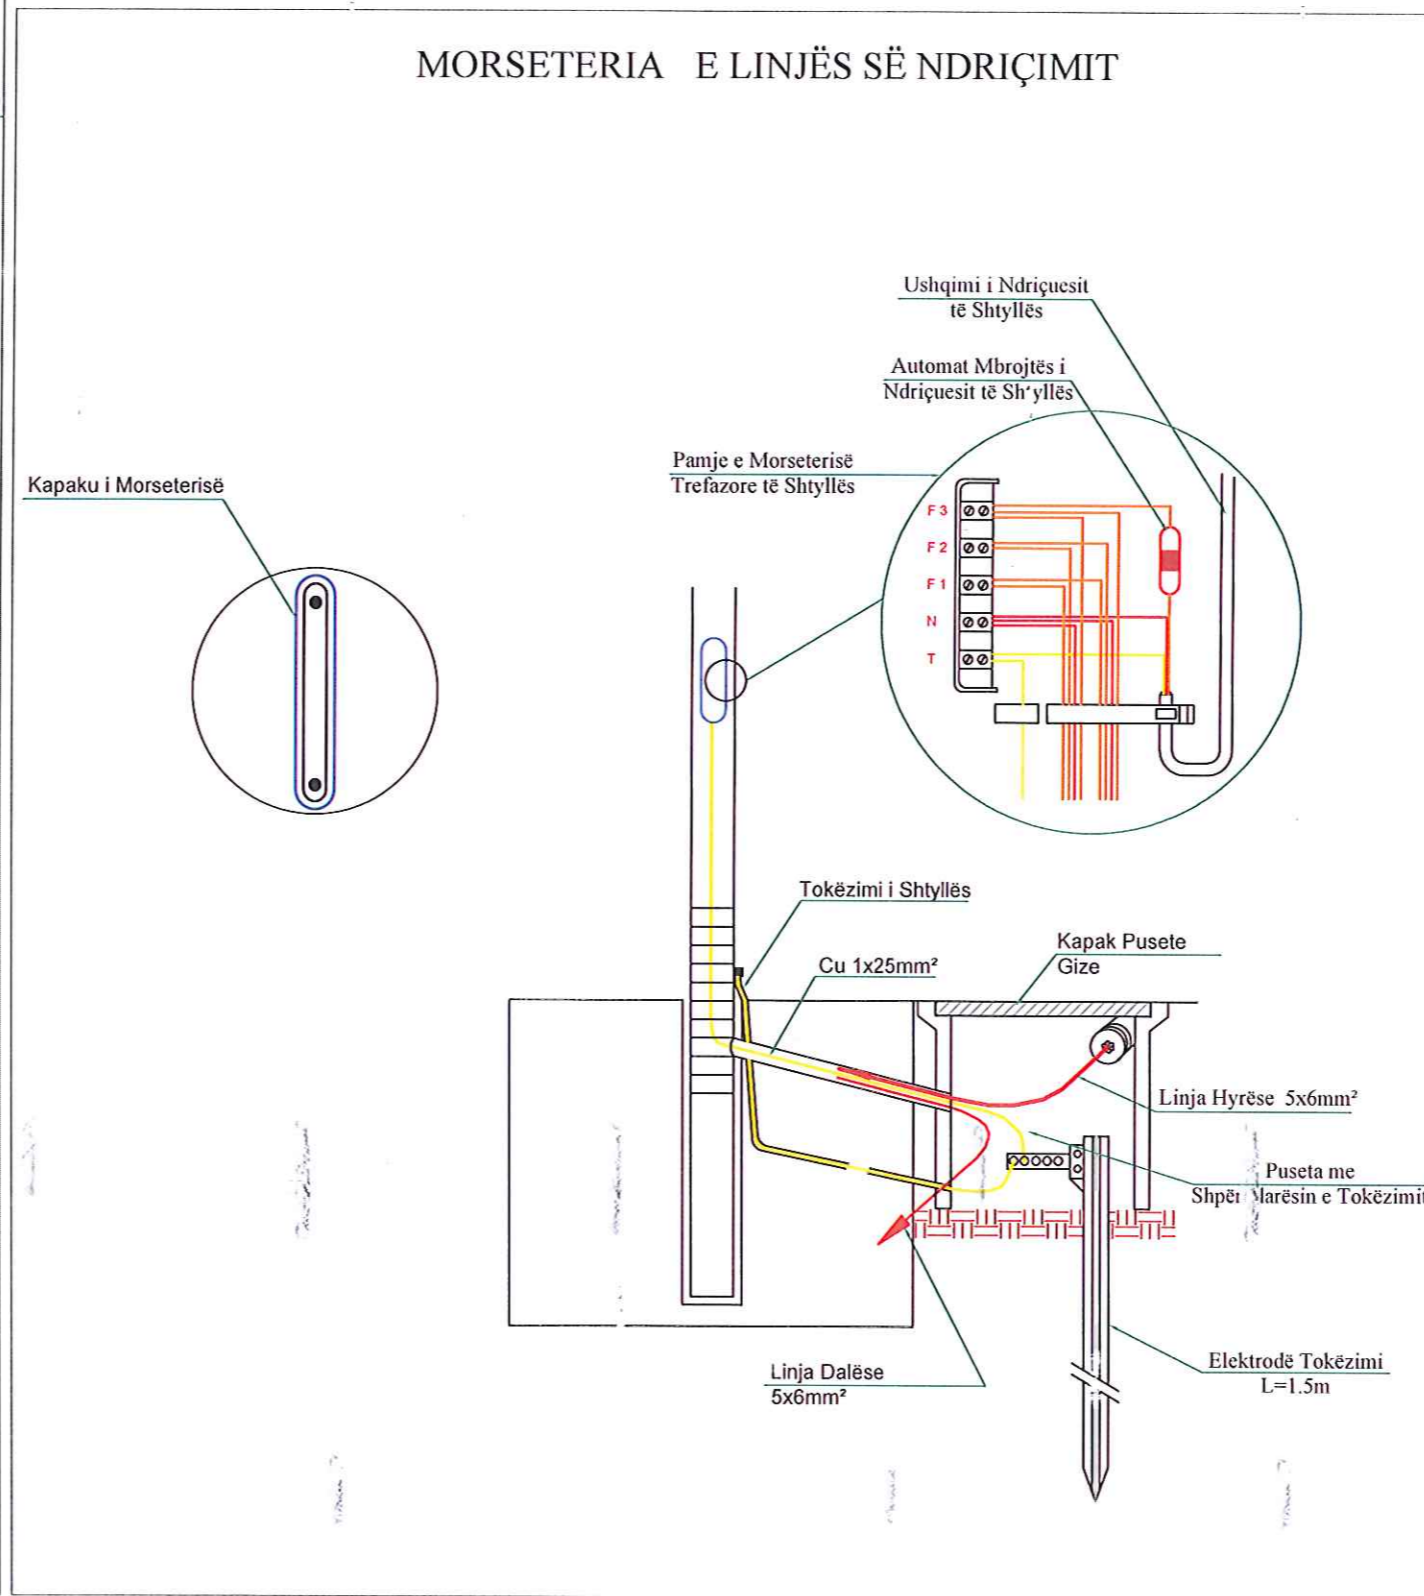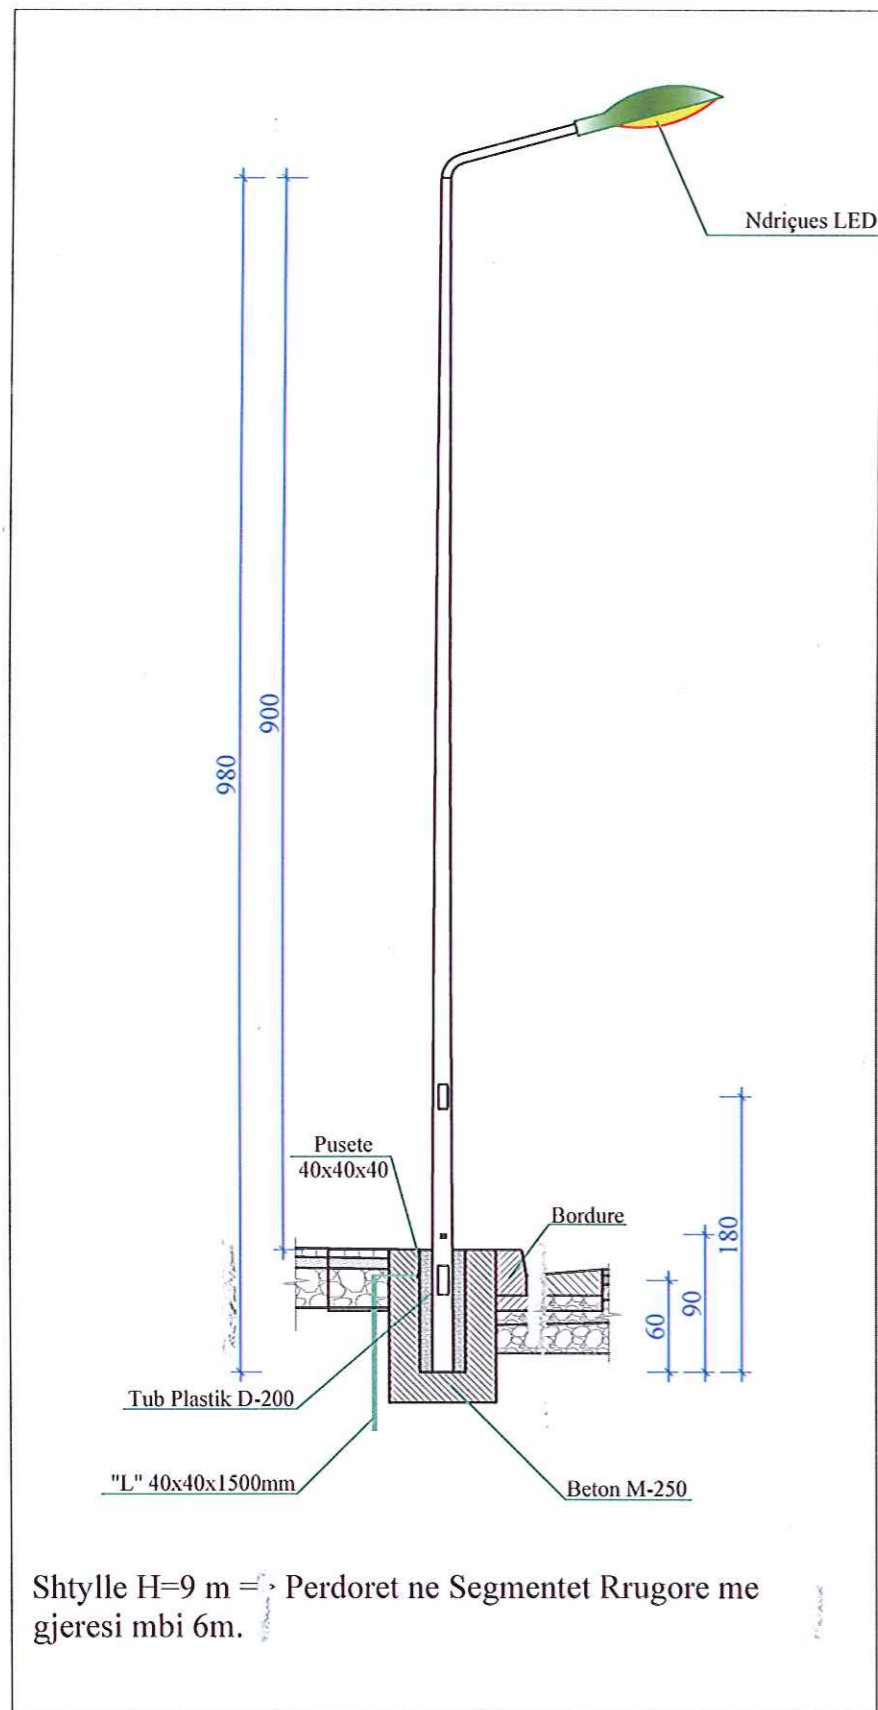

MIRATOHET

KRYETARI I BASHKISE

BESION AJAZI



DREJTORIA E PLANIFIKIMIT DHE ZHVILLIMIT TE TERRITORIT

ING. ALI ÇOHODARI

DREJTORIA E PROJEKTIMIT DHE INTEGRIMIT EUROPIAN

PUNOI :

ING. EVA ISMAILAJ

DETAJE TE NDERTIMIT TE PUSHTAVE DHE TUBACIONIT TE NDRICIMIT RRUGOR

MIRATOHET

KRYETARI I BASHKISE

BESION AJAZI



DREJTORIA E PLANIFIKIMIT DHE ZHVILLIMIT TE TERRITORIT


ING. ALI ÇOHODARI

DREJTORIA E PROJEKTIMIT DHE INTEGRIMIT EUROPIAN


PUNOI :

ING. EVA ISMAILAJ


PRERJA E KAPAKUT PREJ GIZE

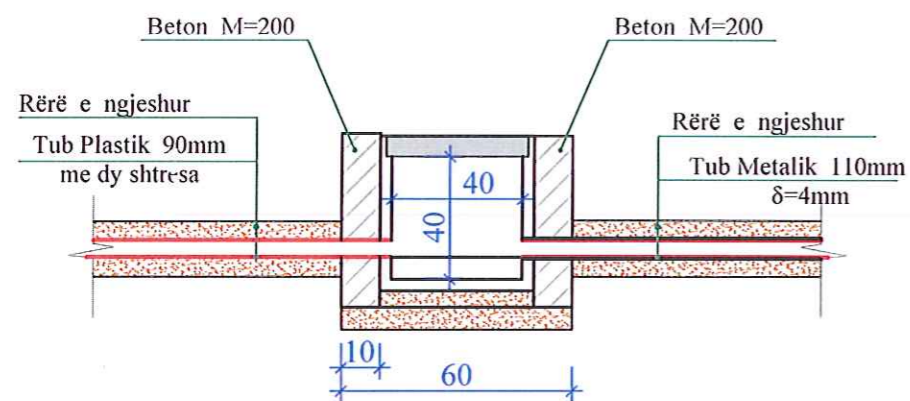

KAPAKU PREJ GIZE I PUSHTES

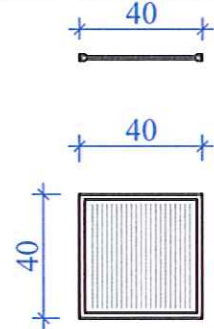


PRERJE GJATESORE E TUBACIONIT DHE PUSHTAVE NE TROTUARE

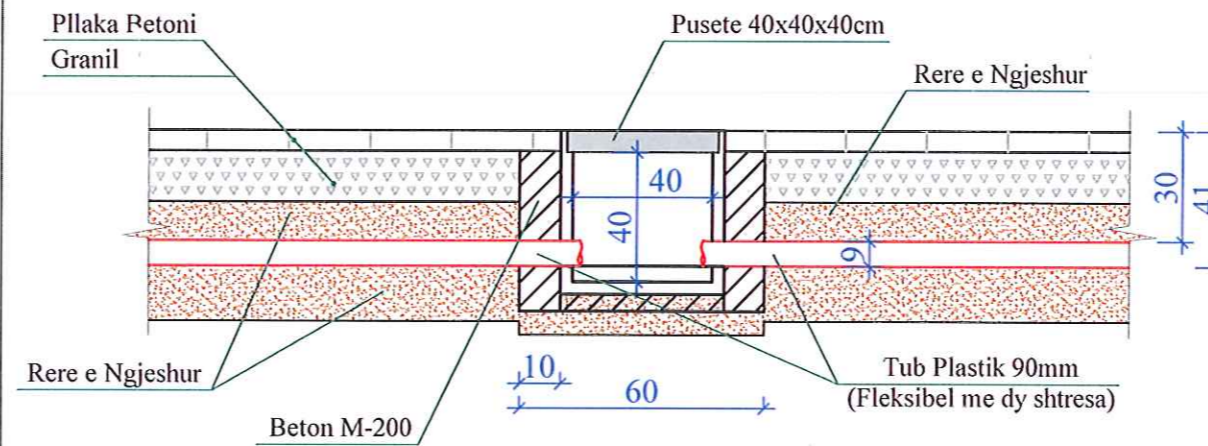


DETAJE PER NDERTIMIN E TROTUARIT

PRERJE E TROTUARIT

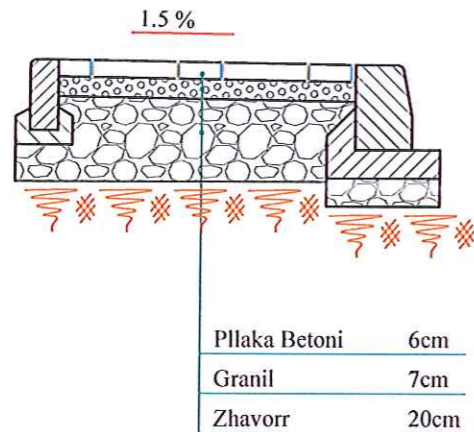


PLANIMETRIA

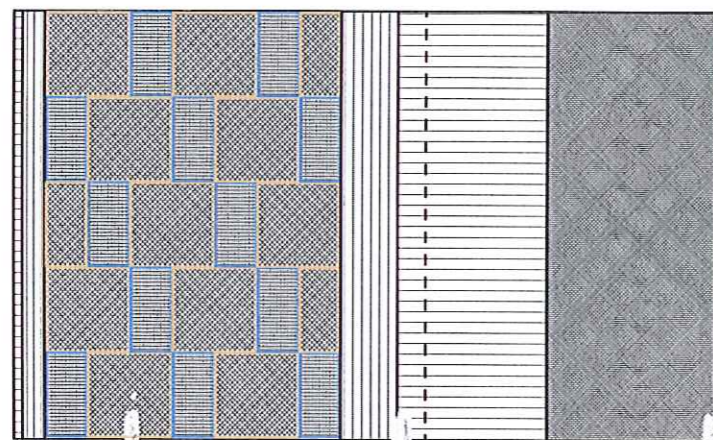

TROTUAR
BORDURE
KUNETA
TRUPI RRUGES

PAM. E E BORDURAVE DHE TROTUARIT

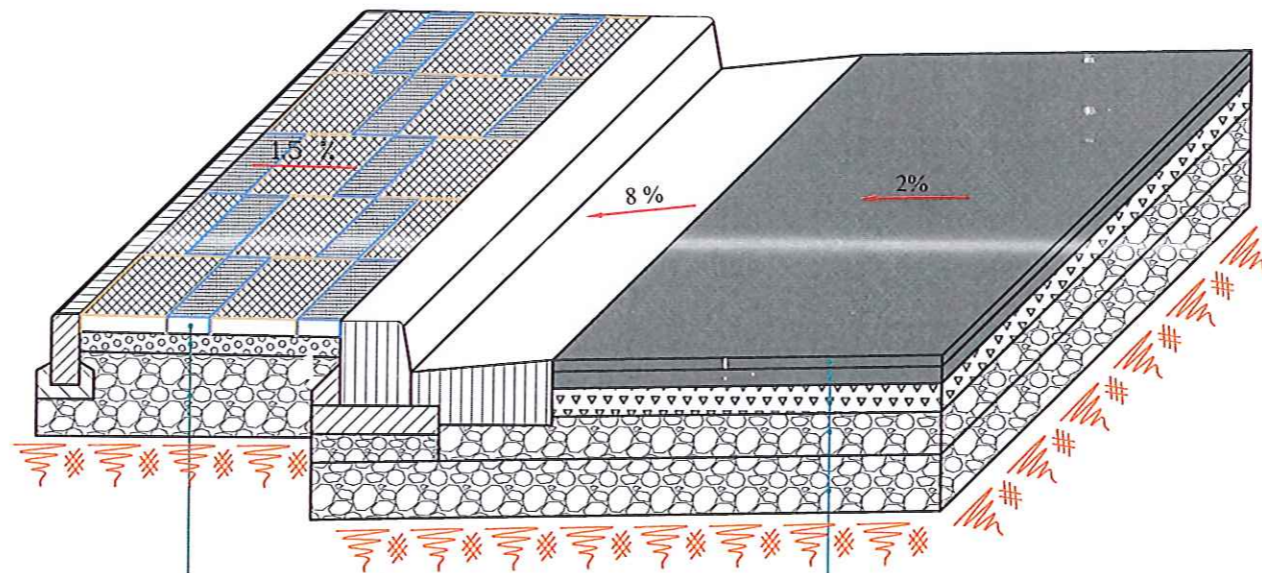

Pllaka Betoni	6cm
Granil	7cm
Zhavorr	20cm


Asfaltobeton	4 cm
Binder	6 cm
Stabilizant	10 cm
Çakëll	20 cm
Çakëll (Zhavorr)	20 cm

BORDURA




Bordure Parafabrikat
Beton M-250

PLAKAT

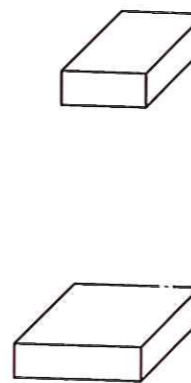

KUNETA

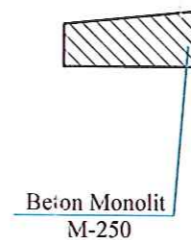

Beton Monolit
M-250

SHENIM :

1. LAPESIRA MIDIS FUGAVE MBUSHET ME RERE.
2. NE RASTET KUR TROTUARI KUFIZOHET ME OBJEKTE OSE MURE RRETHUES, BORDURA NGA ANA E JASHTME NUK VENDOSSET.

MIRATOHET

KRYETARI I BASHKISE

BESION AJAZI



DREJTORIA E PLANIFIKIMIT DHE ZHVILLIMIT TE TERRITORIT

ING. ALI ÇOHODARI



DREJTORIA E PROJEKTIMIT DHE INTEGRIMIT EUROPIAN

PUNOI :

ING. EVA ISMAILAJ

