



BASHKIA FIER


DREJTORIA E PROJEKTEVE DHE INFRASTRUKTURES

KRYETAR I BASHKISË FIER
ARMANDO SUBASHI



PROJEKT ZBATIMI

OBJEKTI: RIKONSTRUKSIONI I SHKOLLES "QEMAL MEHMETI" DHE PALESTËR, ÇAKRAN, FIER

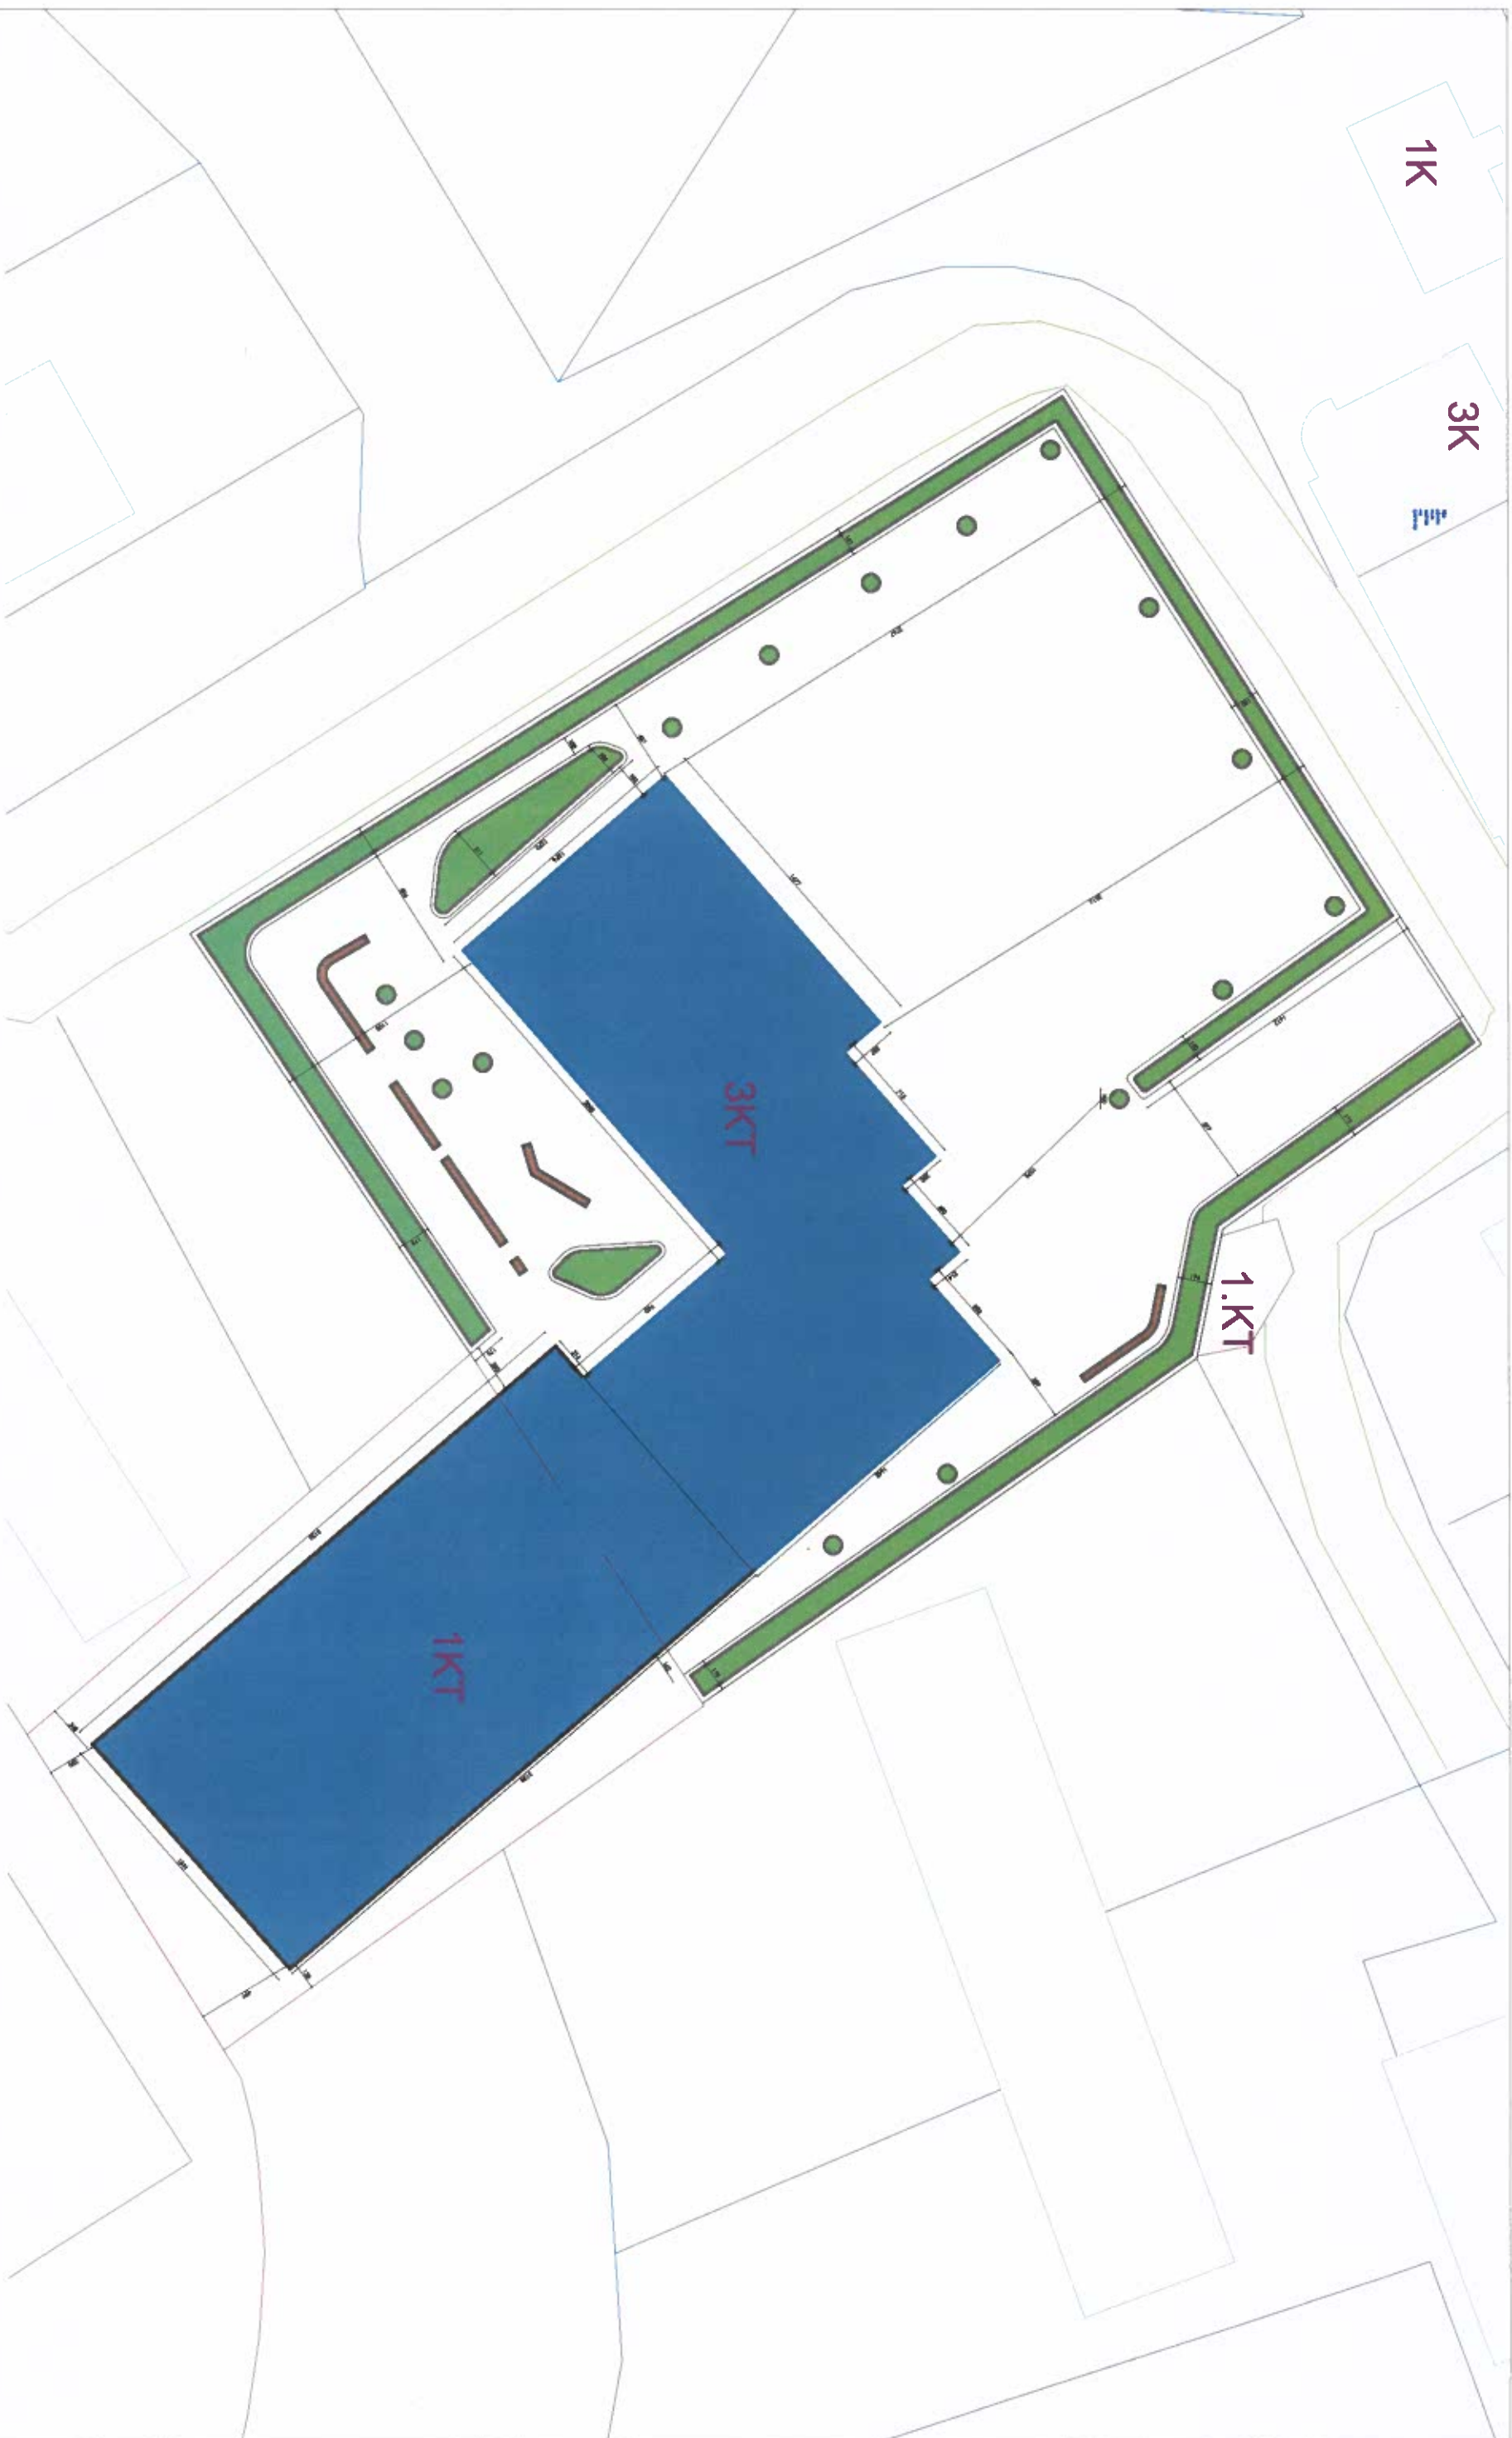



RIKONSTRUKSIONI I SHKOLLËS "QEMAL MEMETI" DHE PALESTËR, ÇAKRAN, FIËR

FLETA A-01

Organizimi i Projektit dhe i Investimit	Ing.	Haxhi AVDULLAI	PLANVENDOSJA
Proj. Arkitekturorik	Ark.	Klajdi HODAJ	Sh. 1:150
Proj. Konstruktiv	Ing.	Elidon BASHA	
Proj. Gjeodet	Ing.	Ilisidor PRIFTI	
Porosit		Bashkia FIËR	2025



		RIKONSTRUKSIONI I SHKOLLËS "QEMAL MEHMETI" DHE PALESTER, CARRAN, FIER		FLETJA A-02		
Drejtoria e Përgjithshme të Instrumetimit të Mësonjëtorisë		Ing.	Haxhi A.VDULLAI			QJENDIA EKZISTUESE
PROJ. ARKITEKTONIK		Ark.	Klajdi HODAJ			Sh. 1:150
PROJ. KONSTRUKTIV		Ing.	Elidon BASHA			
POROSITI		Bashkia FIER				
					2025	

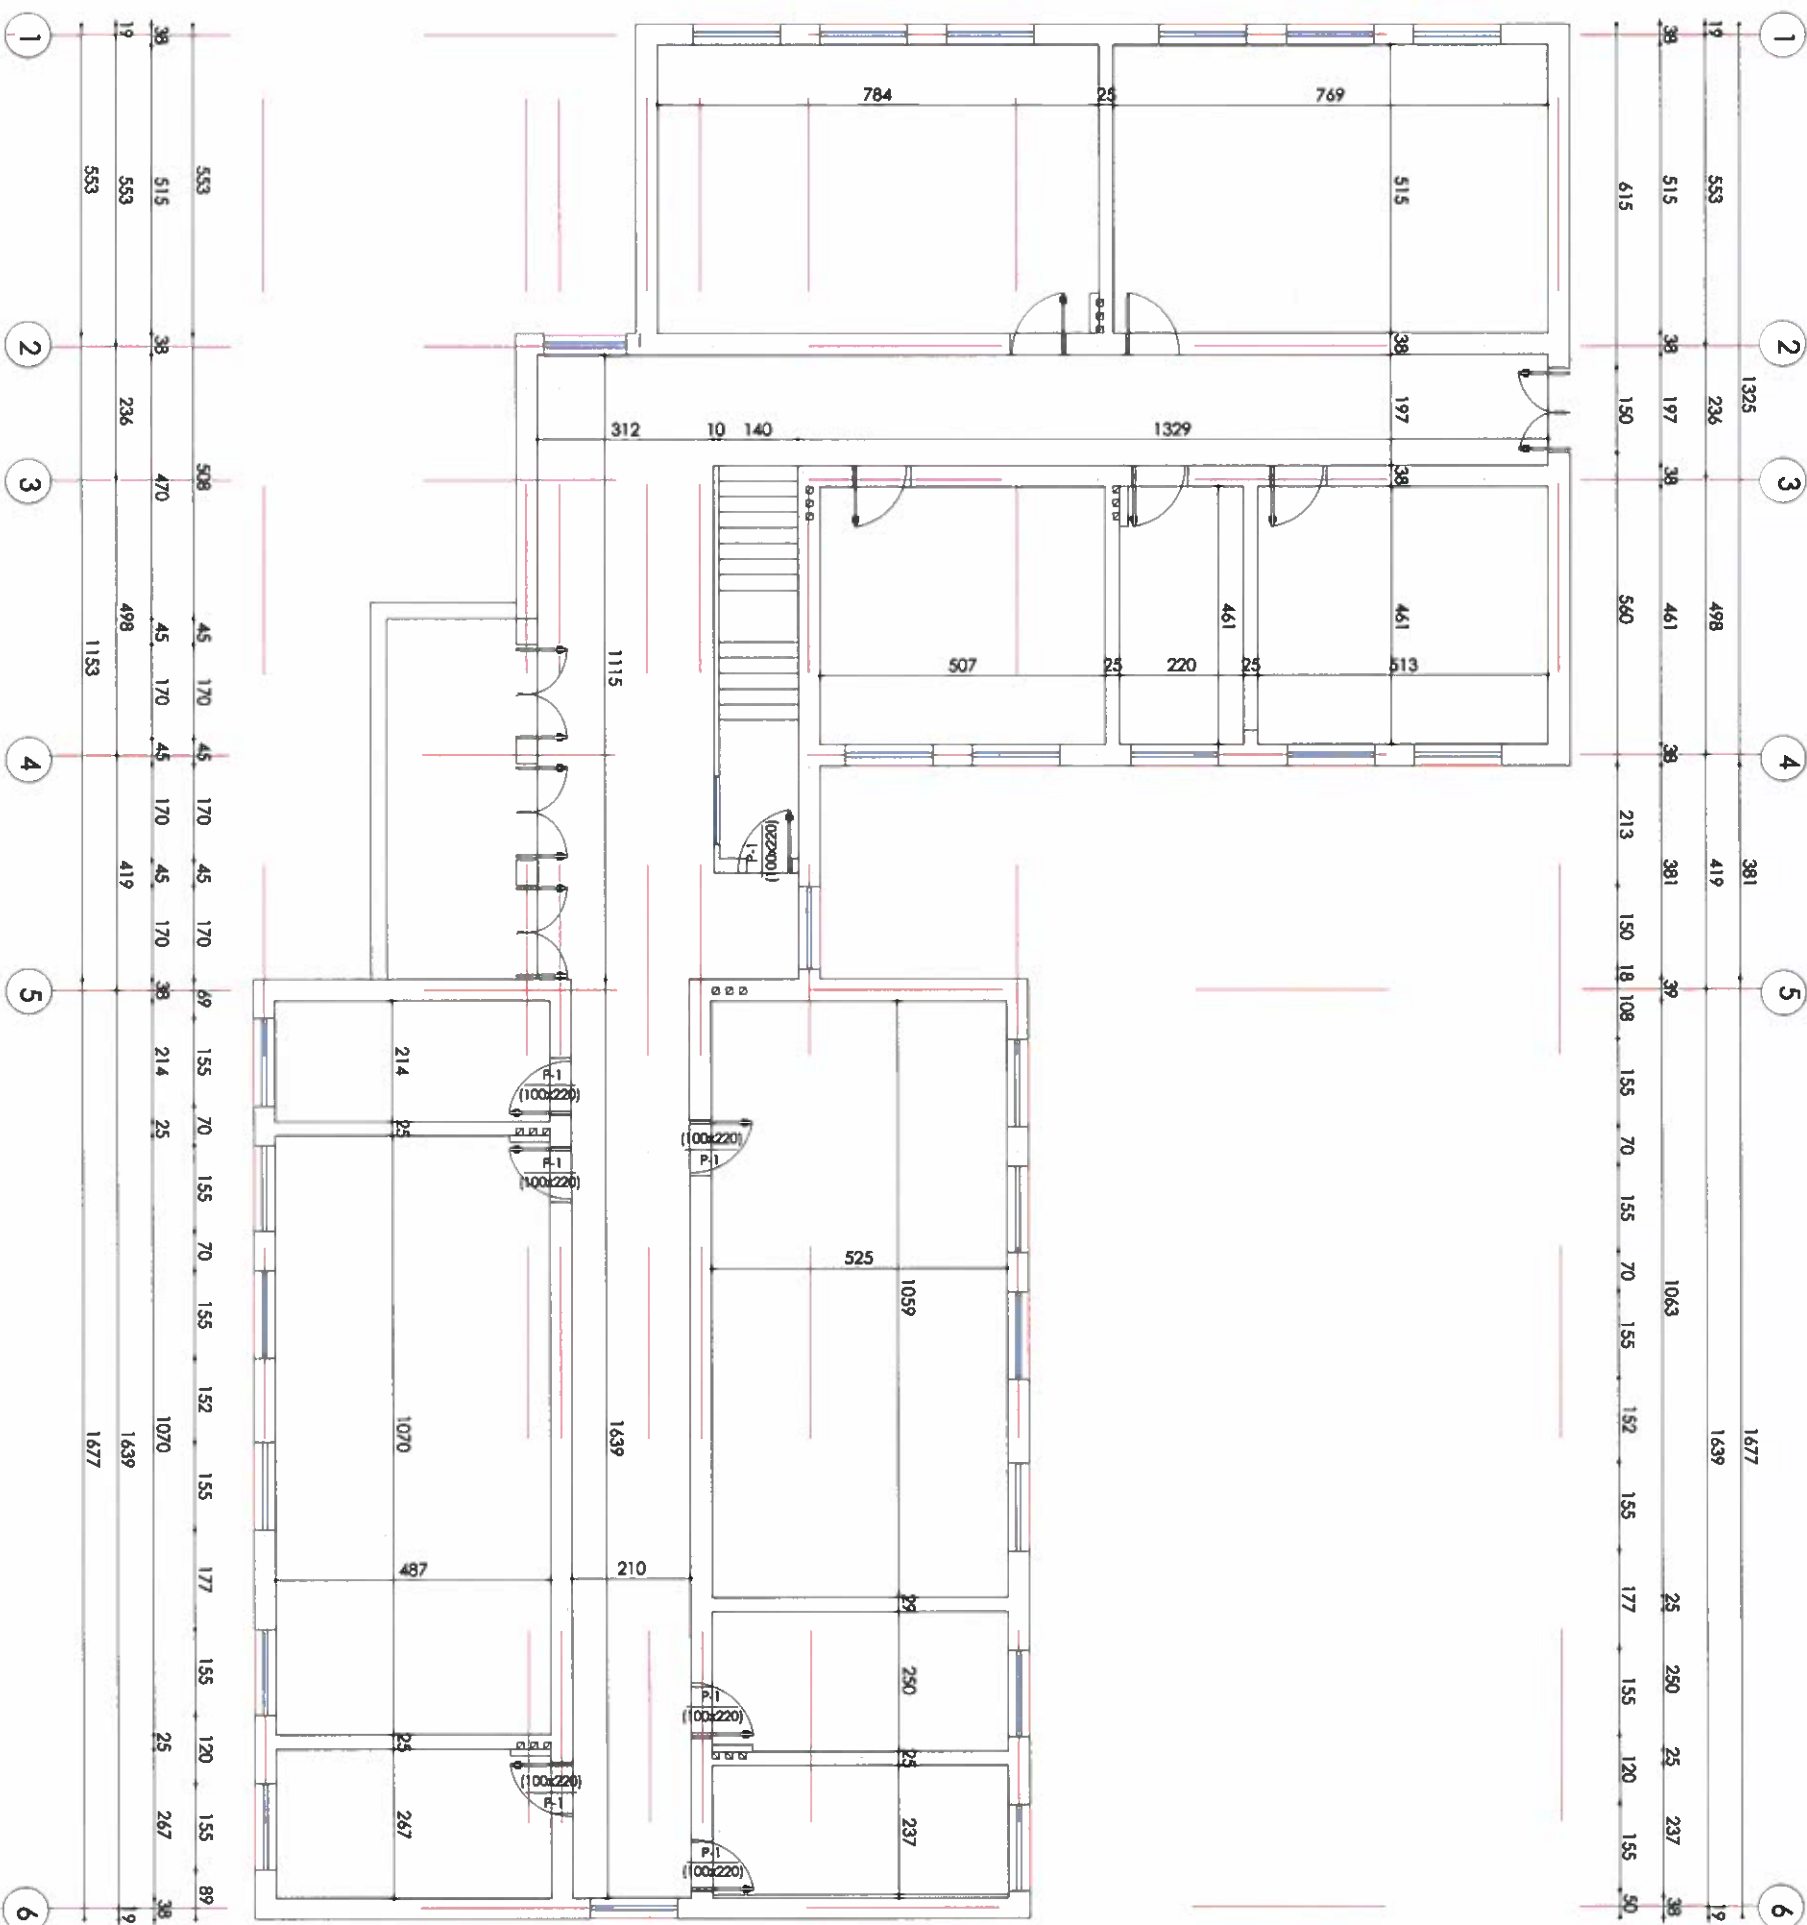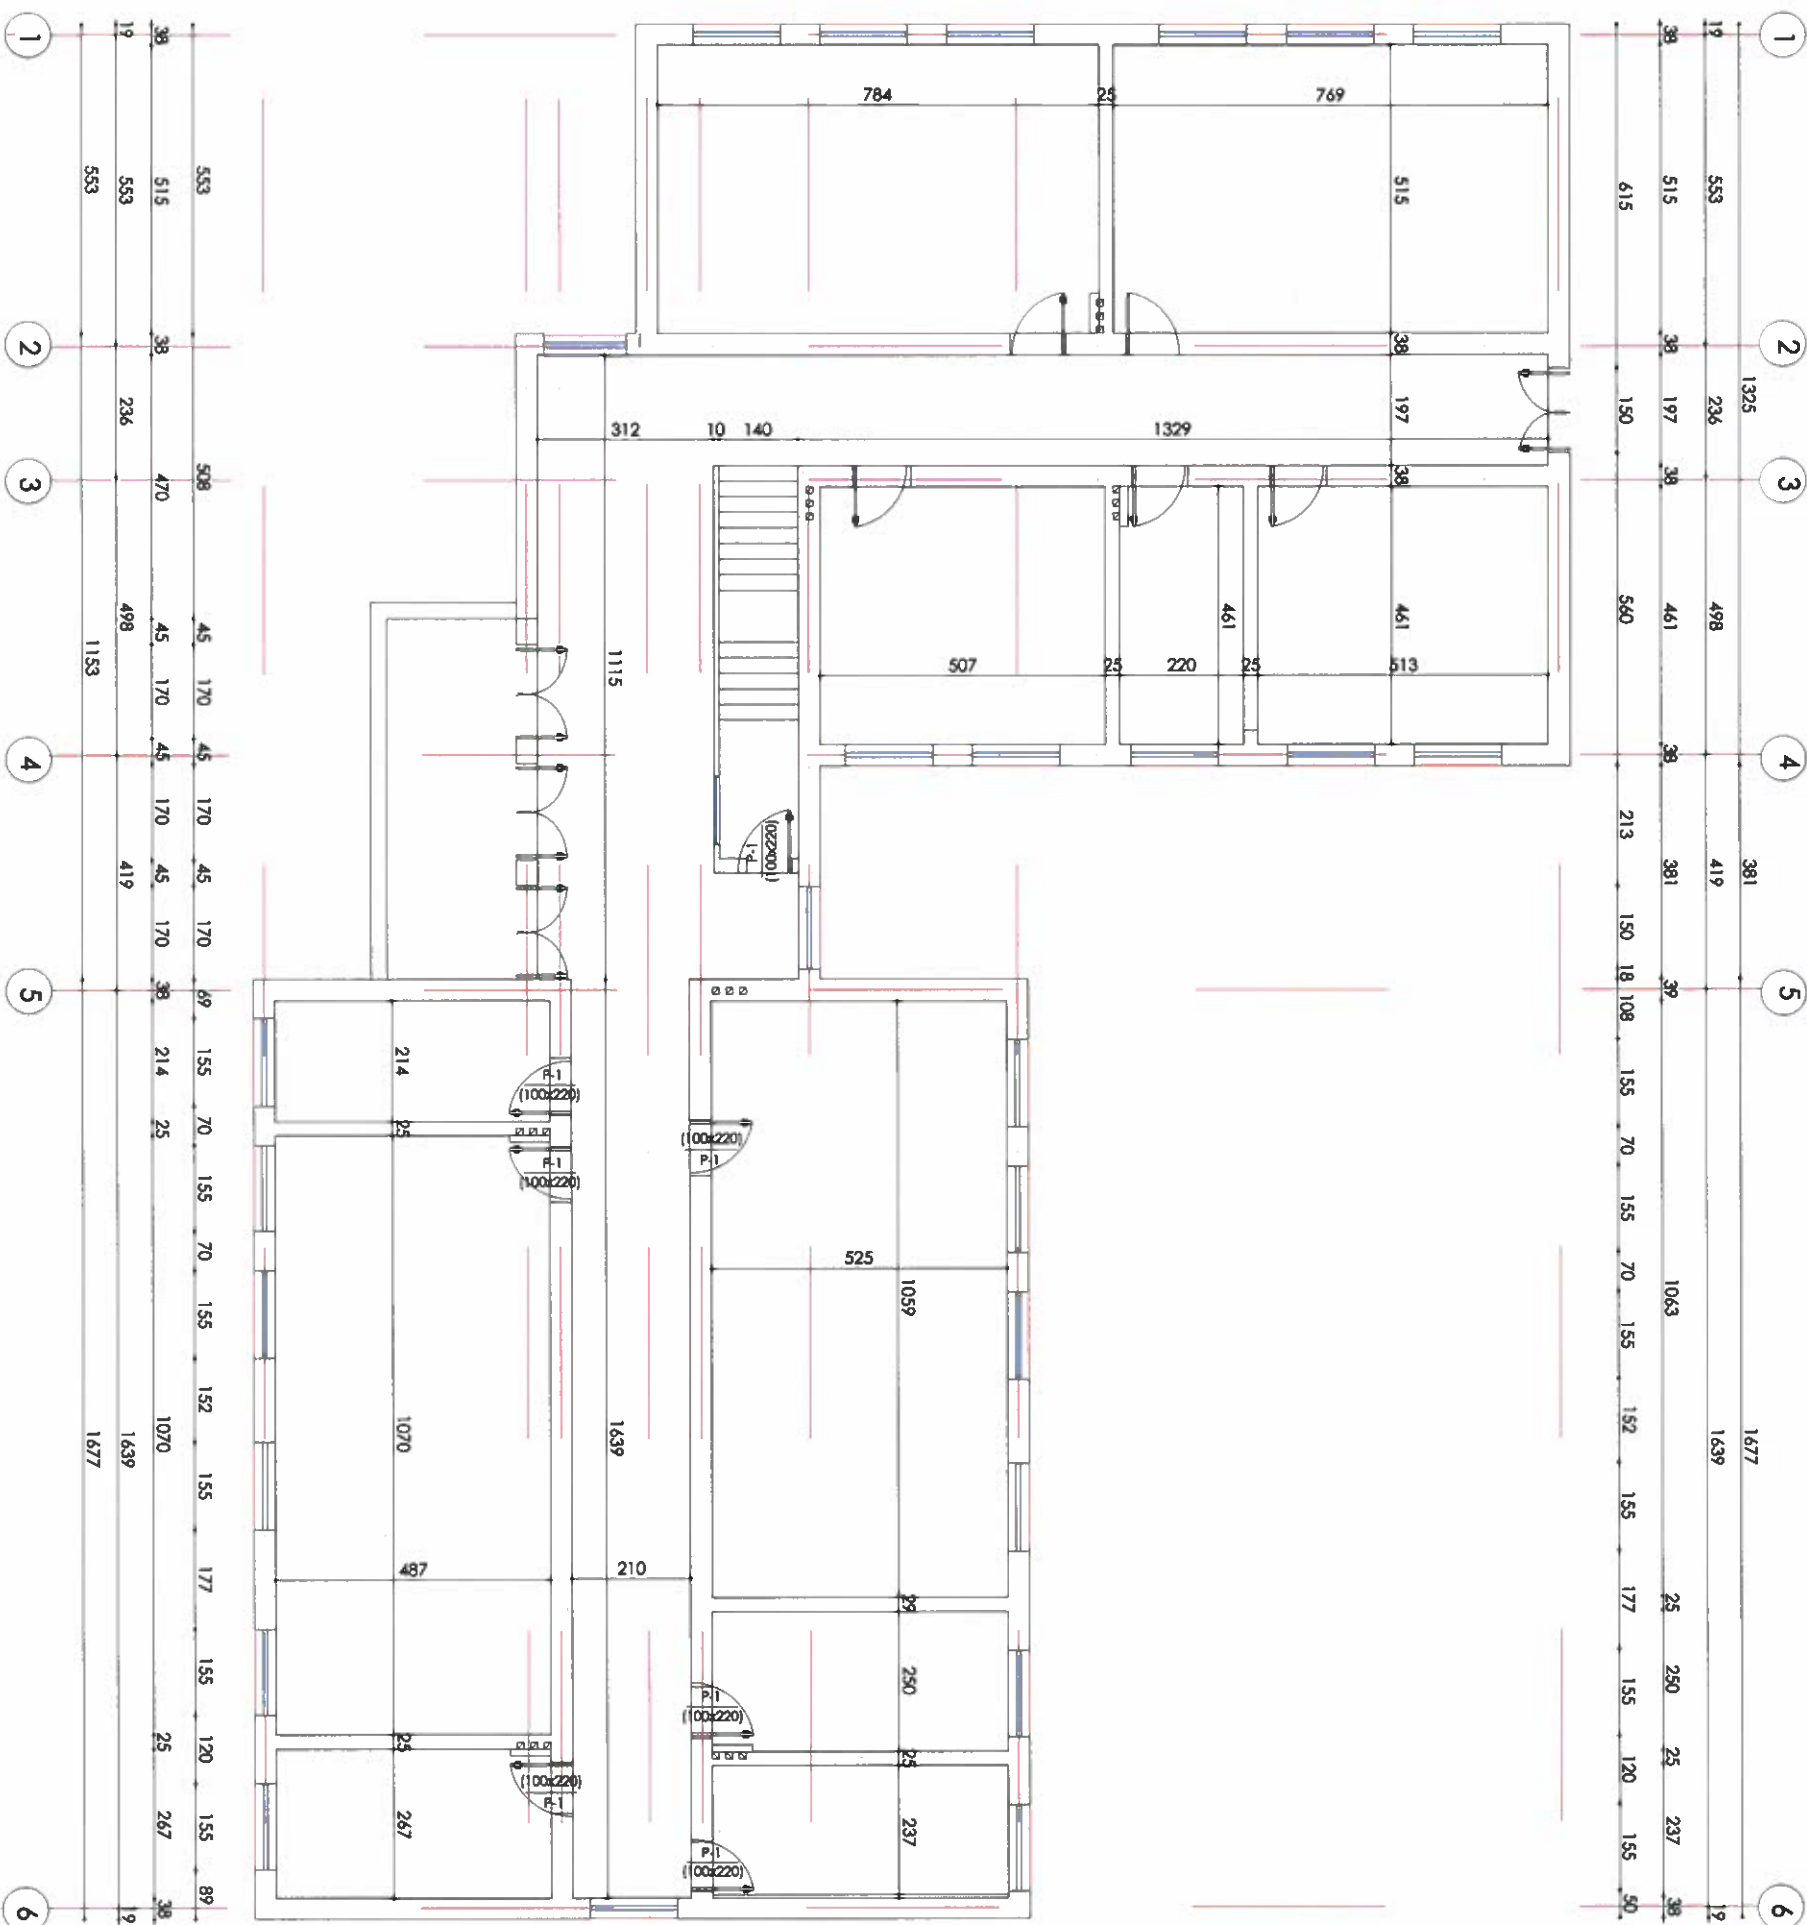

RIKONSTRUKSIONI I SHKOLLES "QEMAL MEHMETI" DHE PALESTER, ÇAKRAN, FIER

FLETA A-03

Ing.	Haxhi AVDULLAH
Art.	Klajdi HODAJ



PLANIMETRIA E KATIT
PERDHE EKZISTUES

Ing. Elidon BASHA



Sh. 1:150


Bashkia TIER

2025

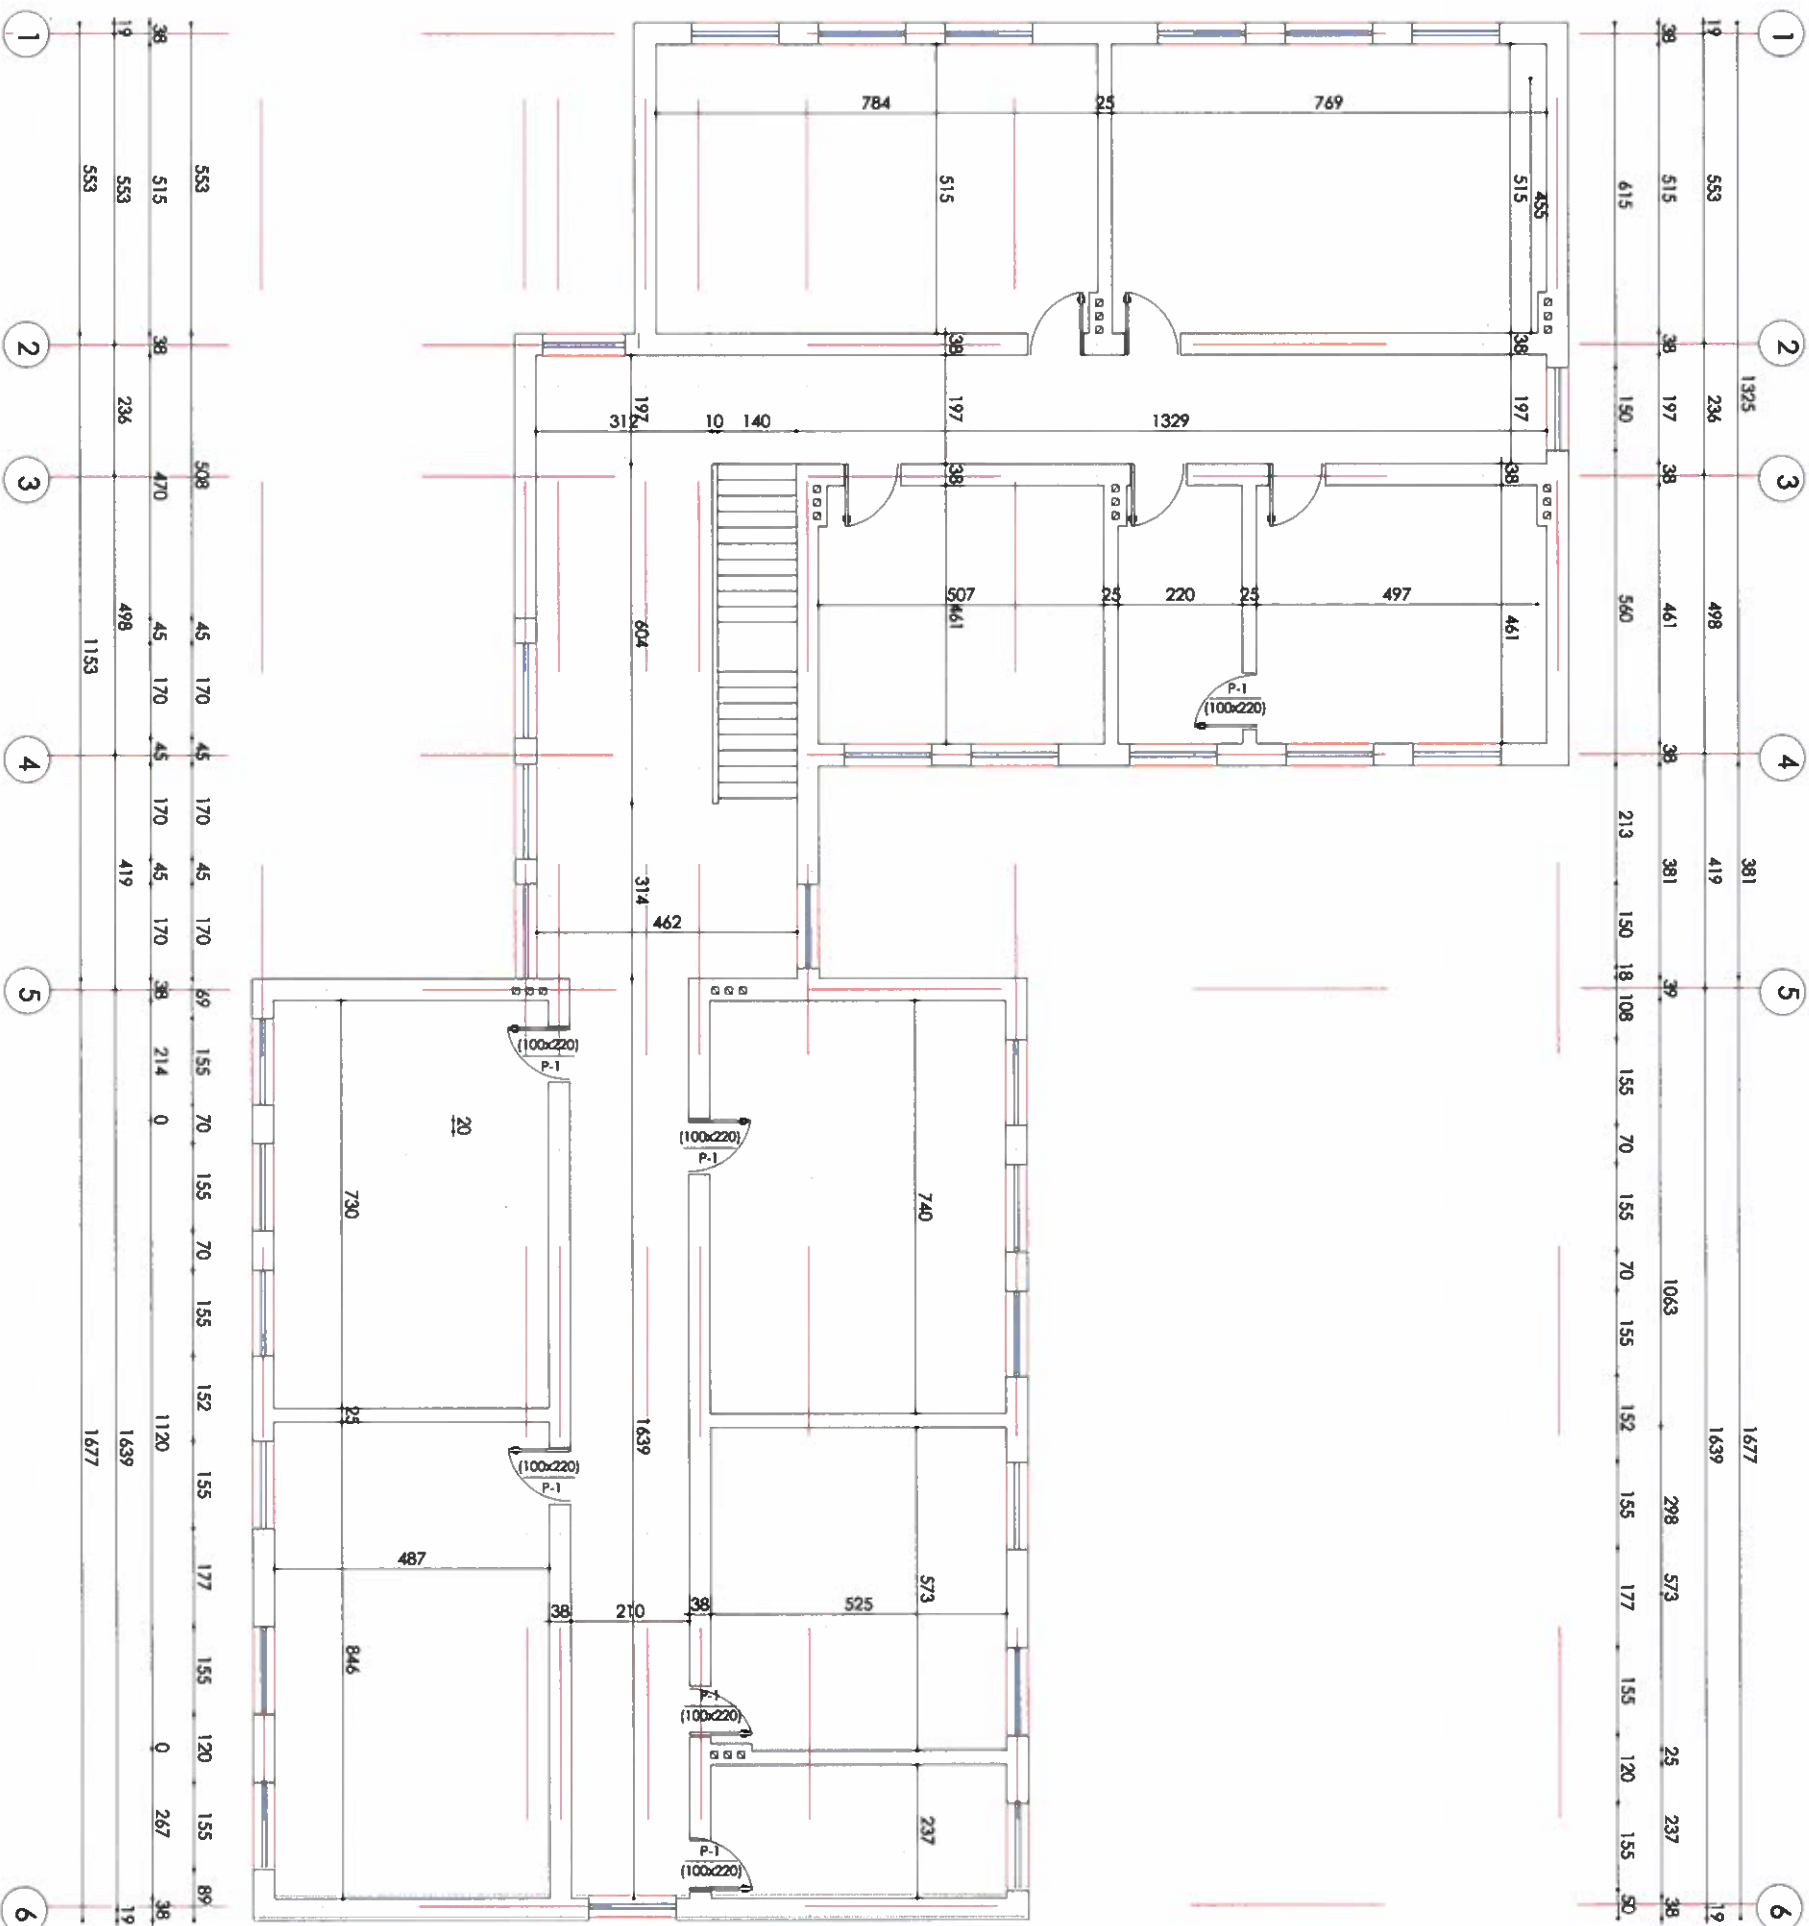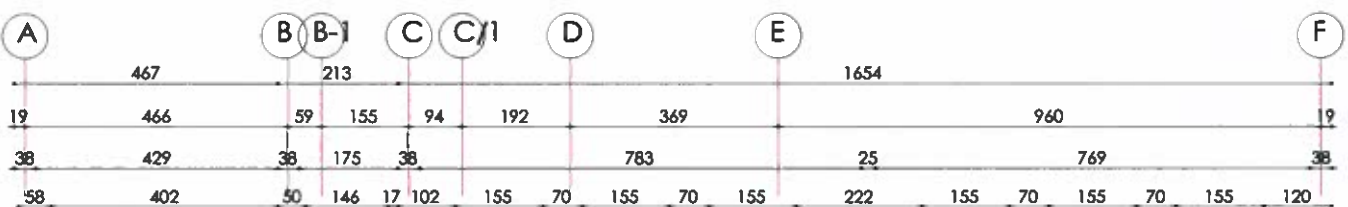


		RIKONSTRUKSIONI I SHKOLLËS "DEMAL MEHMETI" DHE PALESTËR, ÇAKRAN, FIET	
Drejtori i Projektit dhe Injeneri i Projektit		Ing.	Haxhi AVDULLAI
Proj. Arkitektural		Ark.	Klaudi HODAJ
Proj. Konstruktiv		Ing.	Elidon BASHA
Porositë		Bashkia FIET	
		FLETA A-04	
		P.L. ANIMETRIA E KATIT PËR EKZISTUES	
		Sh. 1:150	
		2025	


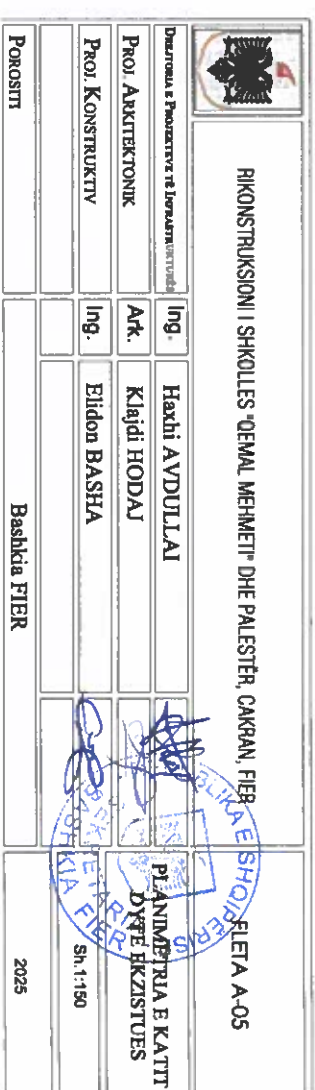
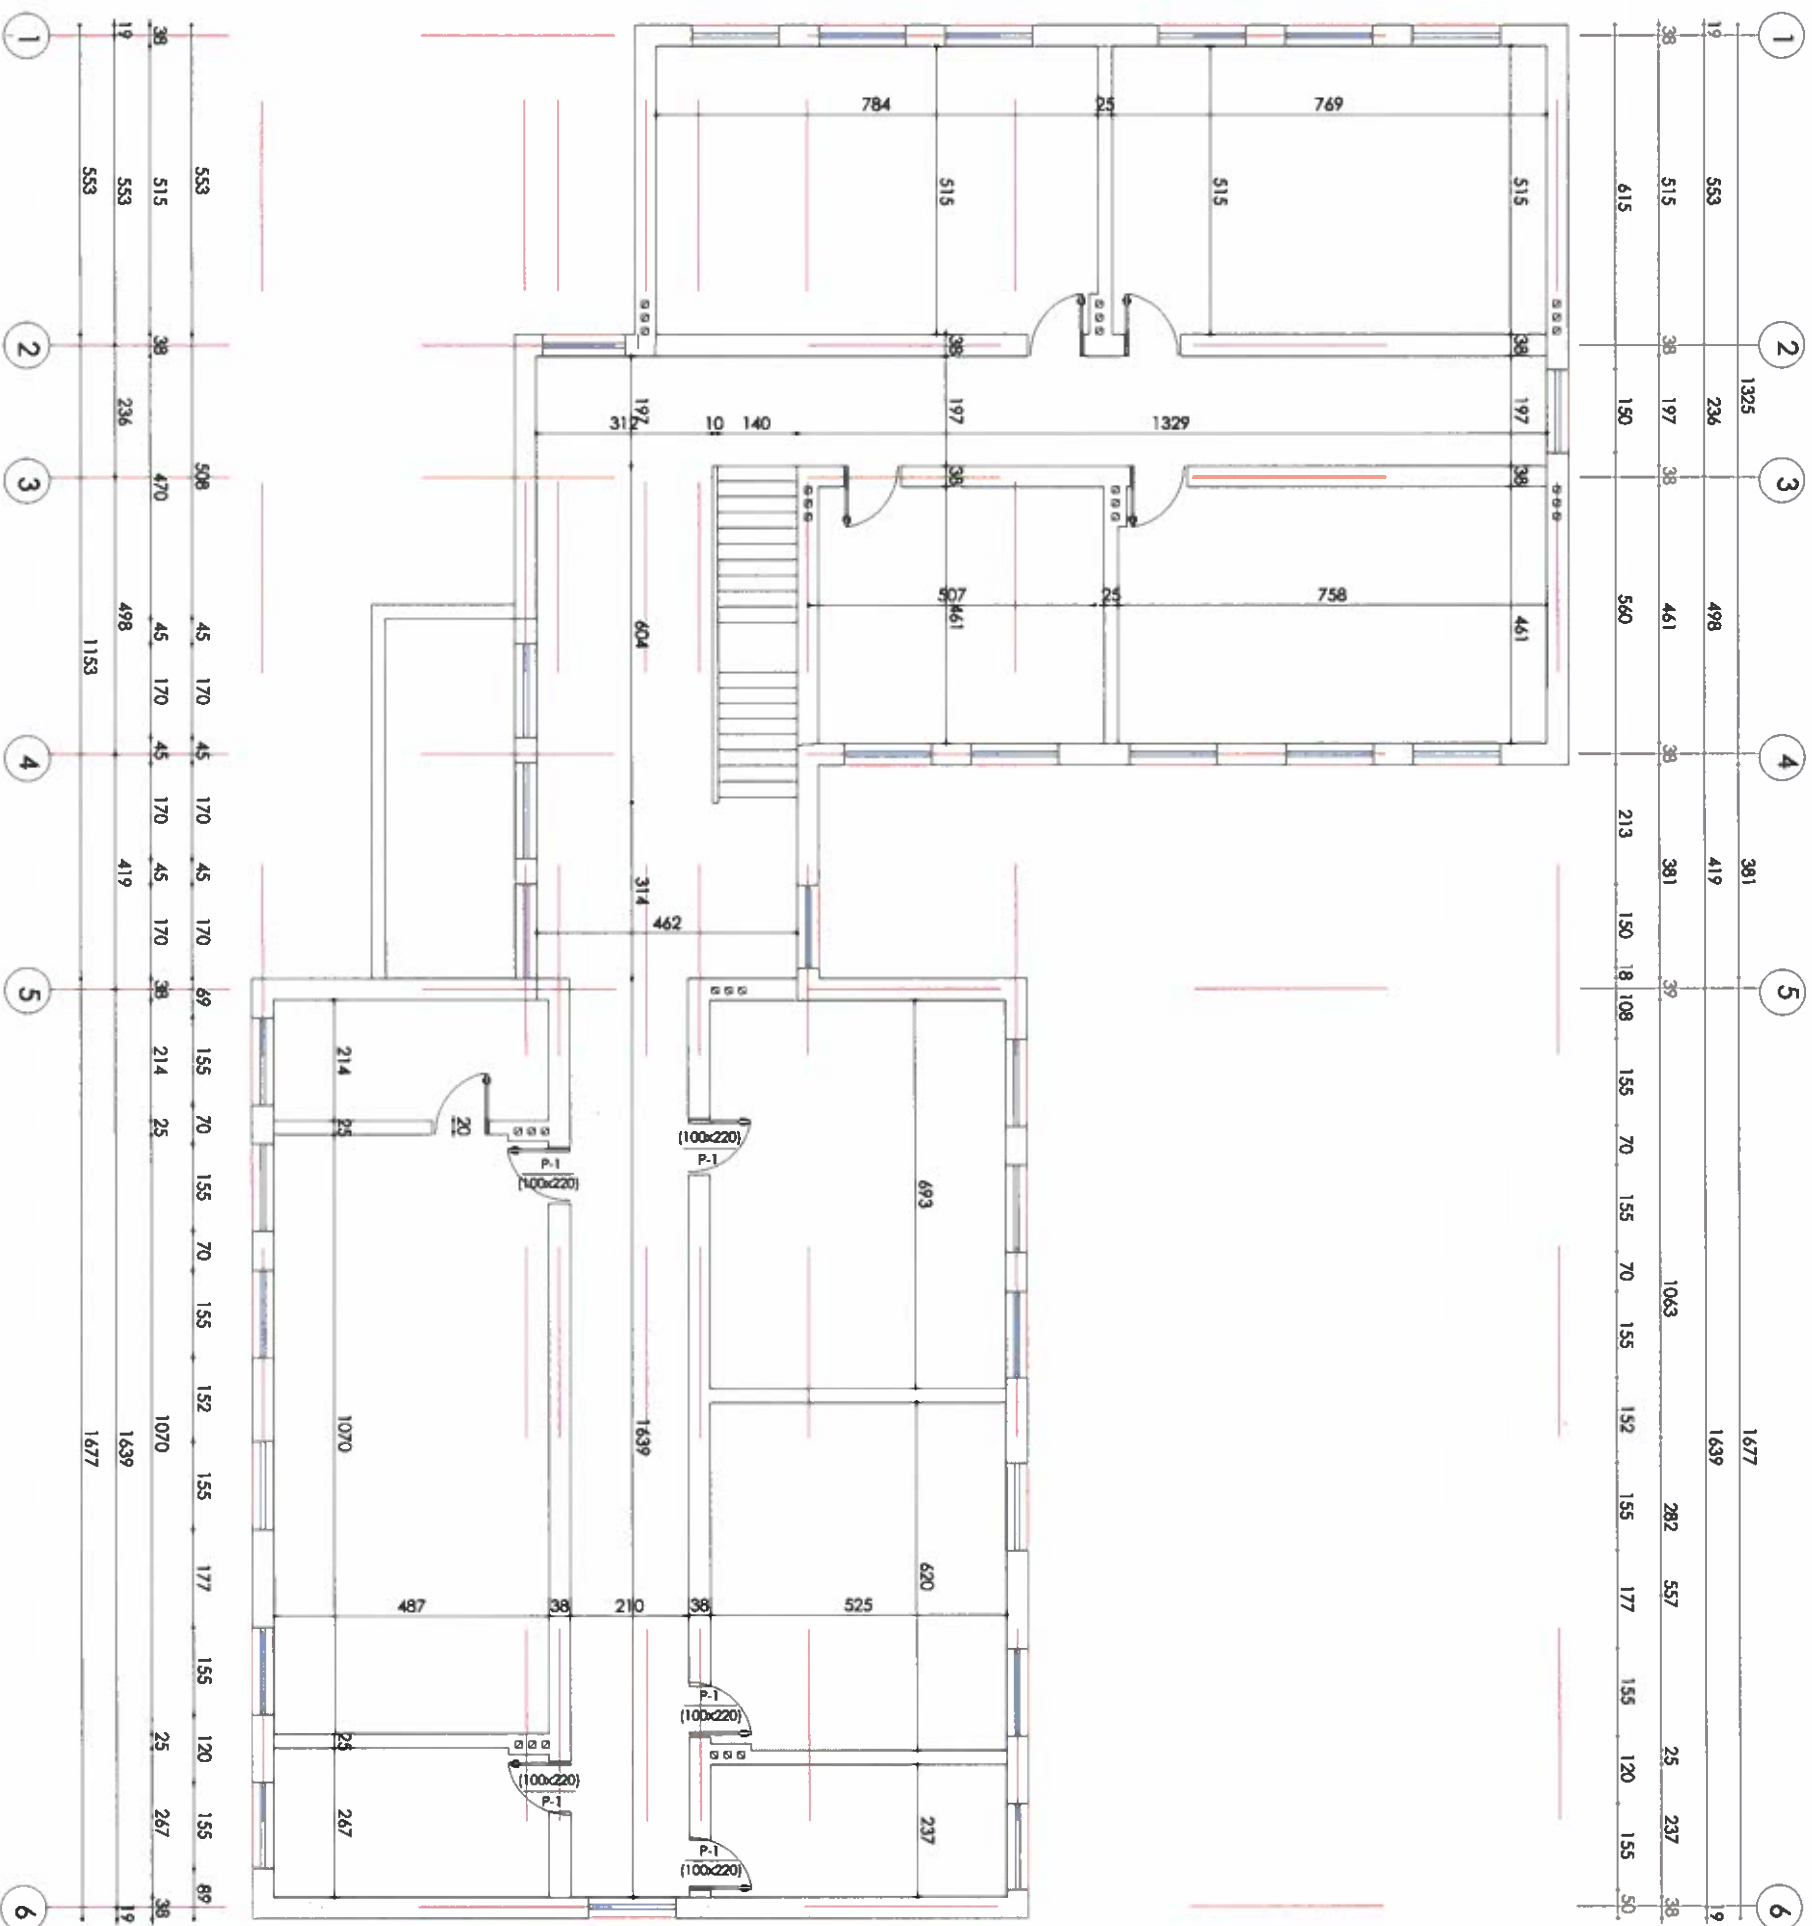


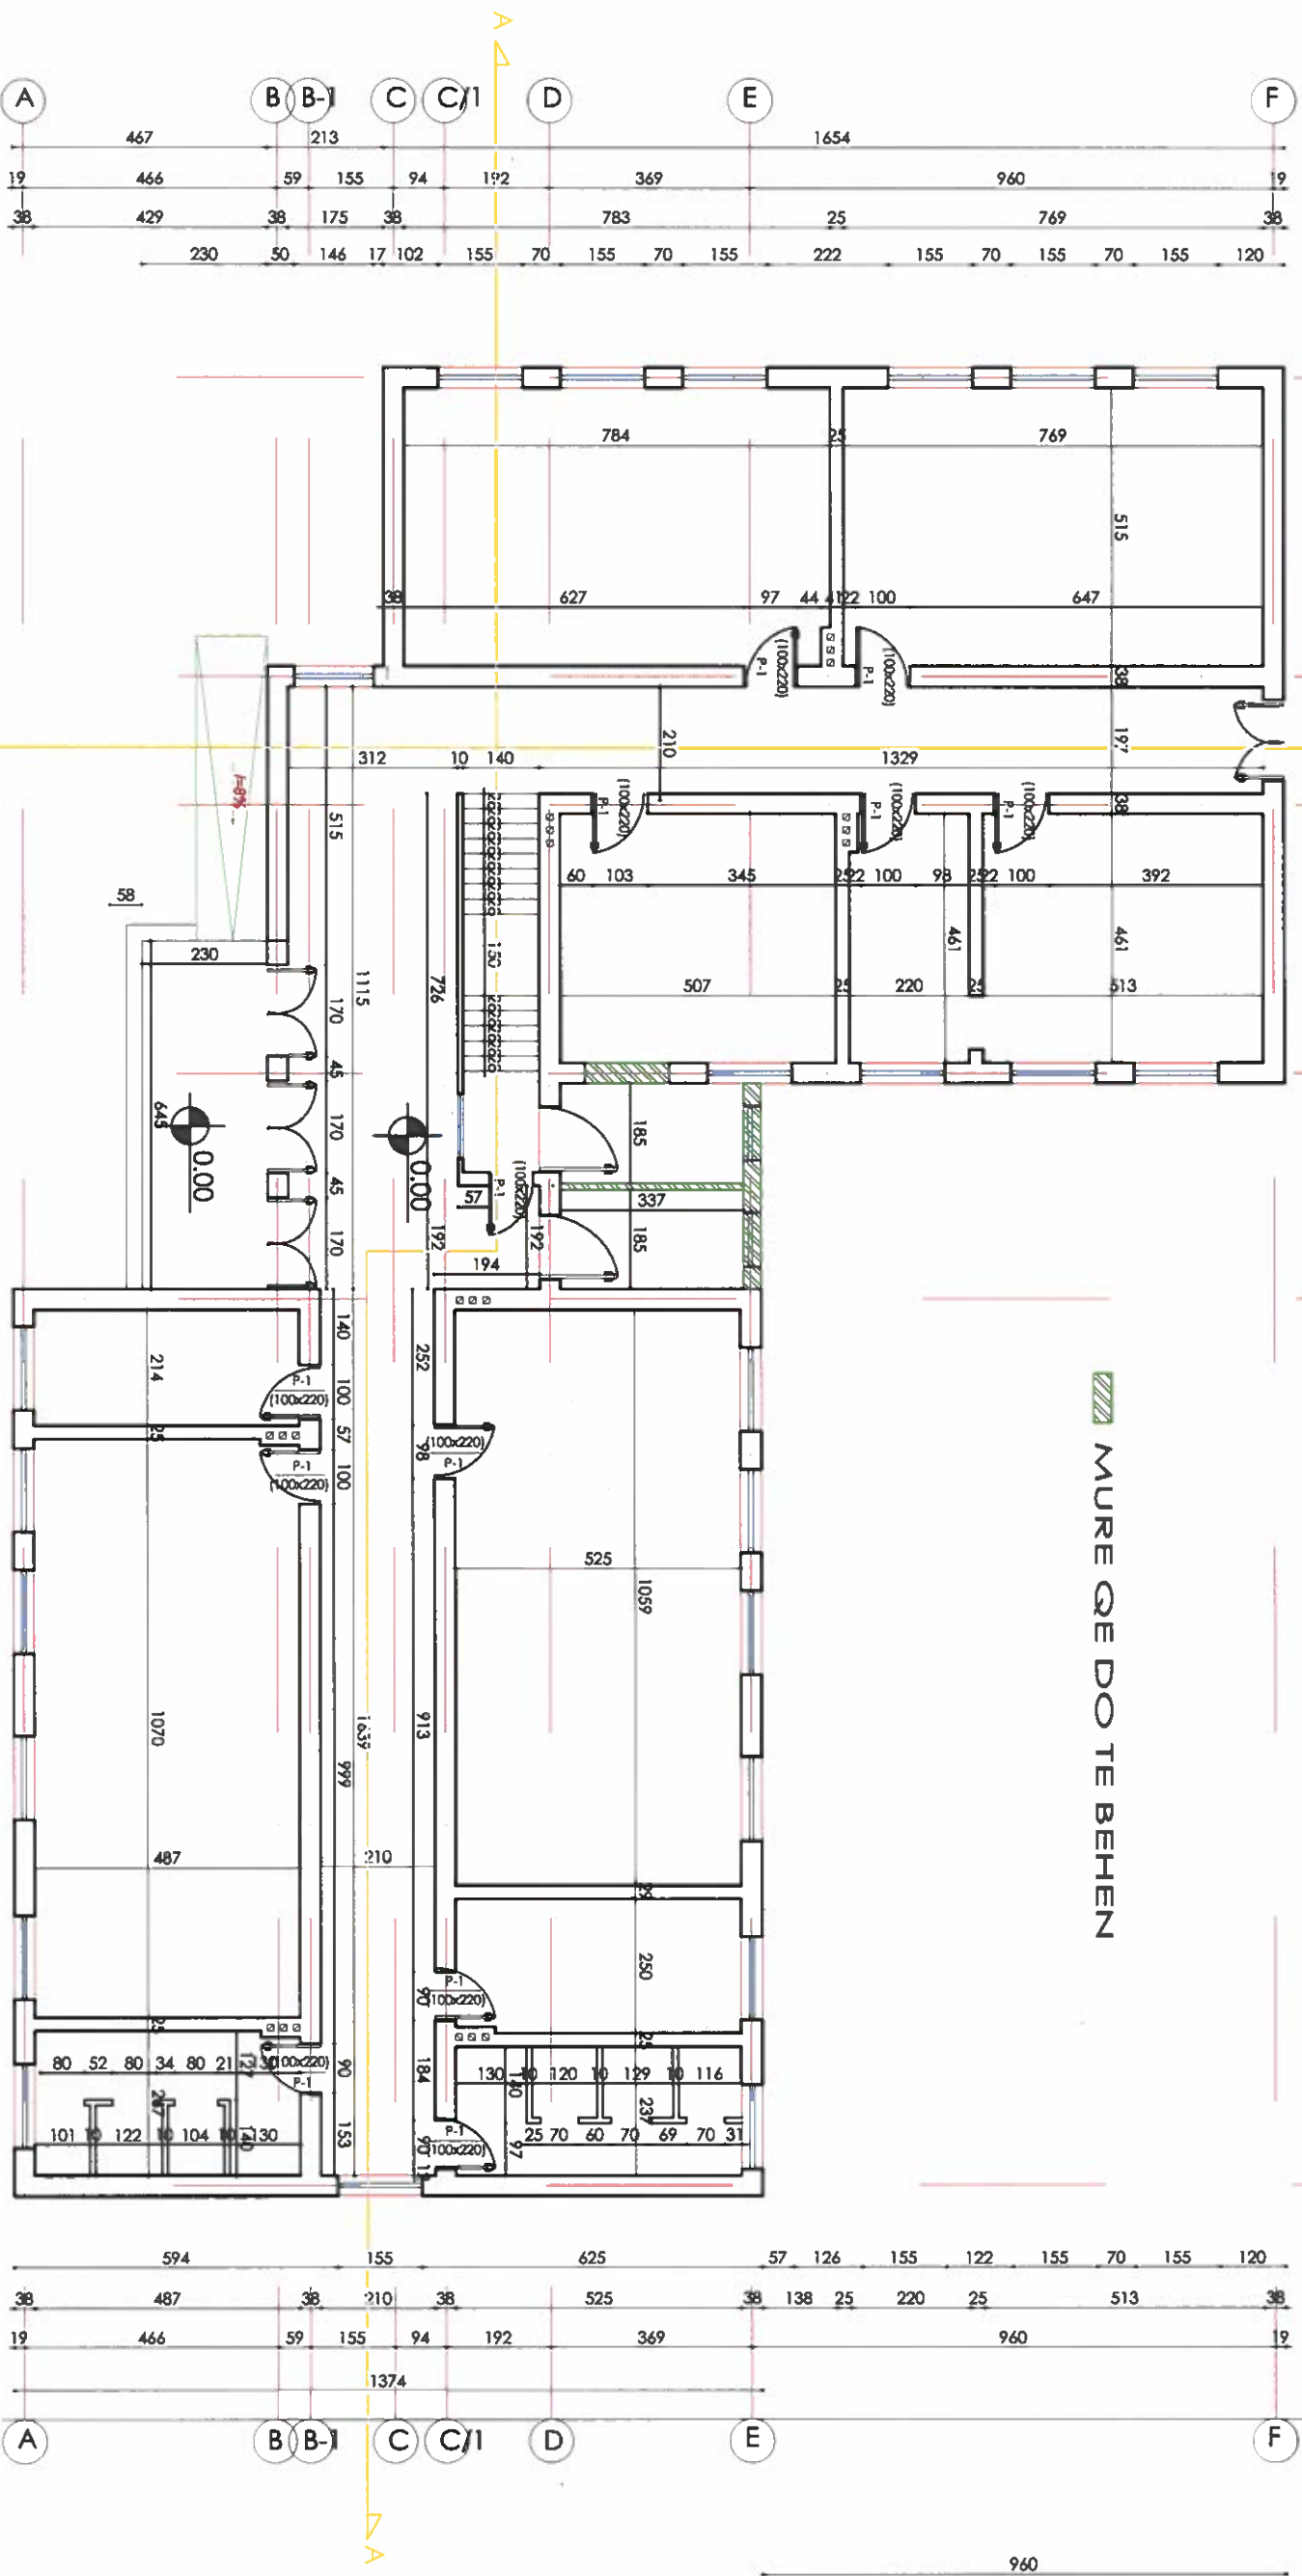




		RIKONSTRUKSIONI I SHKOLLËS "DEMAL MEHMETI" DHE PALESTËR, ÇAKRAN, FIER	
Drejtori i Prokurimit të Punëve Publika	Ing.	Haxhi AVDULLAI	FLETA A-06
Proi. Arkitektunik	Ark.	Klajdi HODAJ	
Proi. Konstruktiv	Ing.	Elidon BASHA	
Porositi		Bashkia FIER	
		Sh. 1:150	PLANIMETRIA E KATIT PERDHE TEKNIKE
		2025	

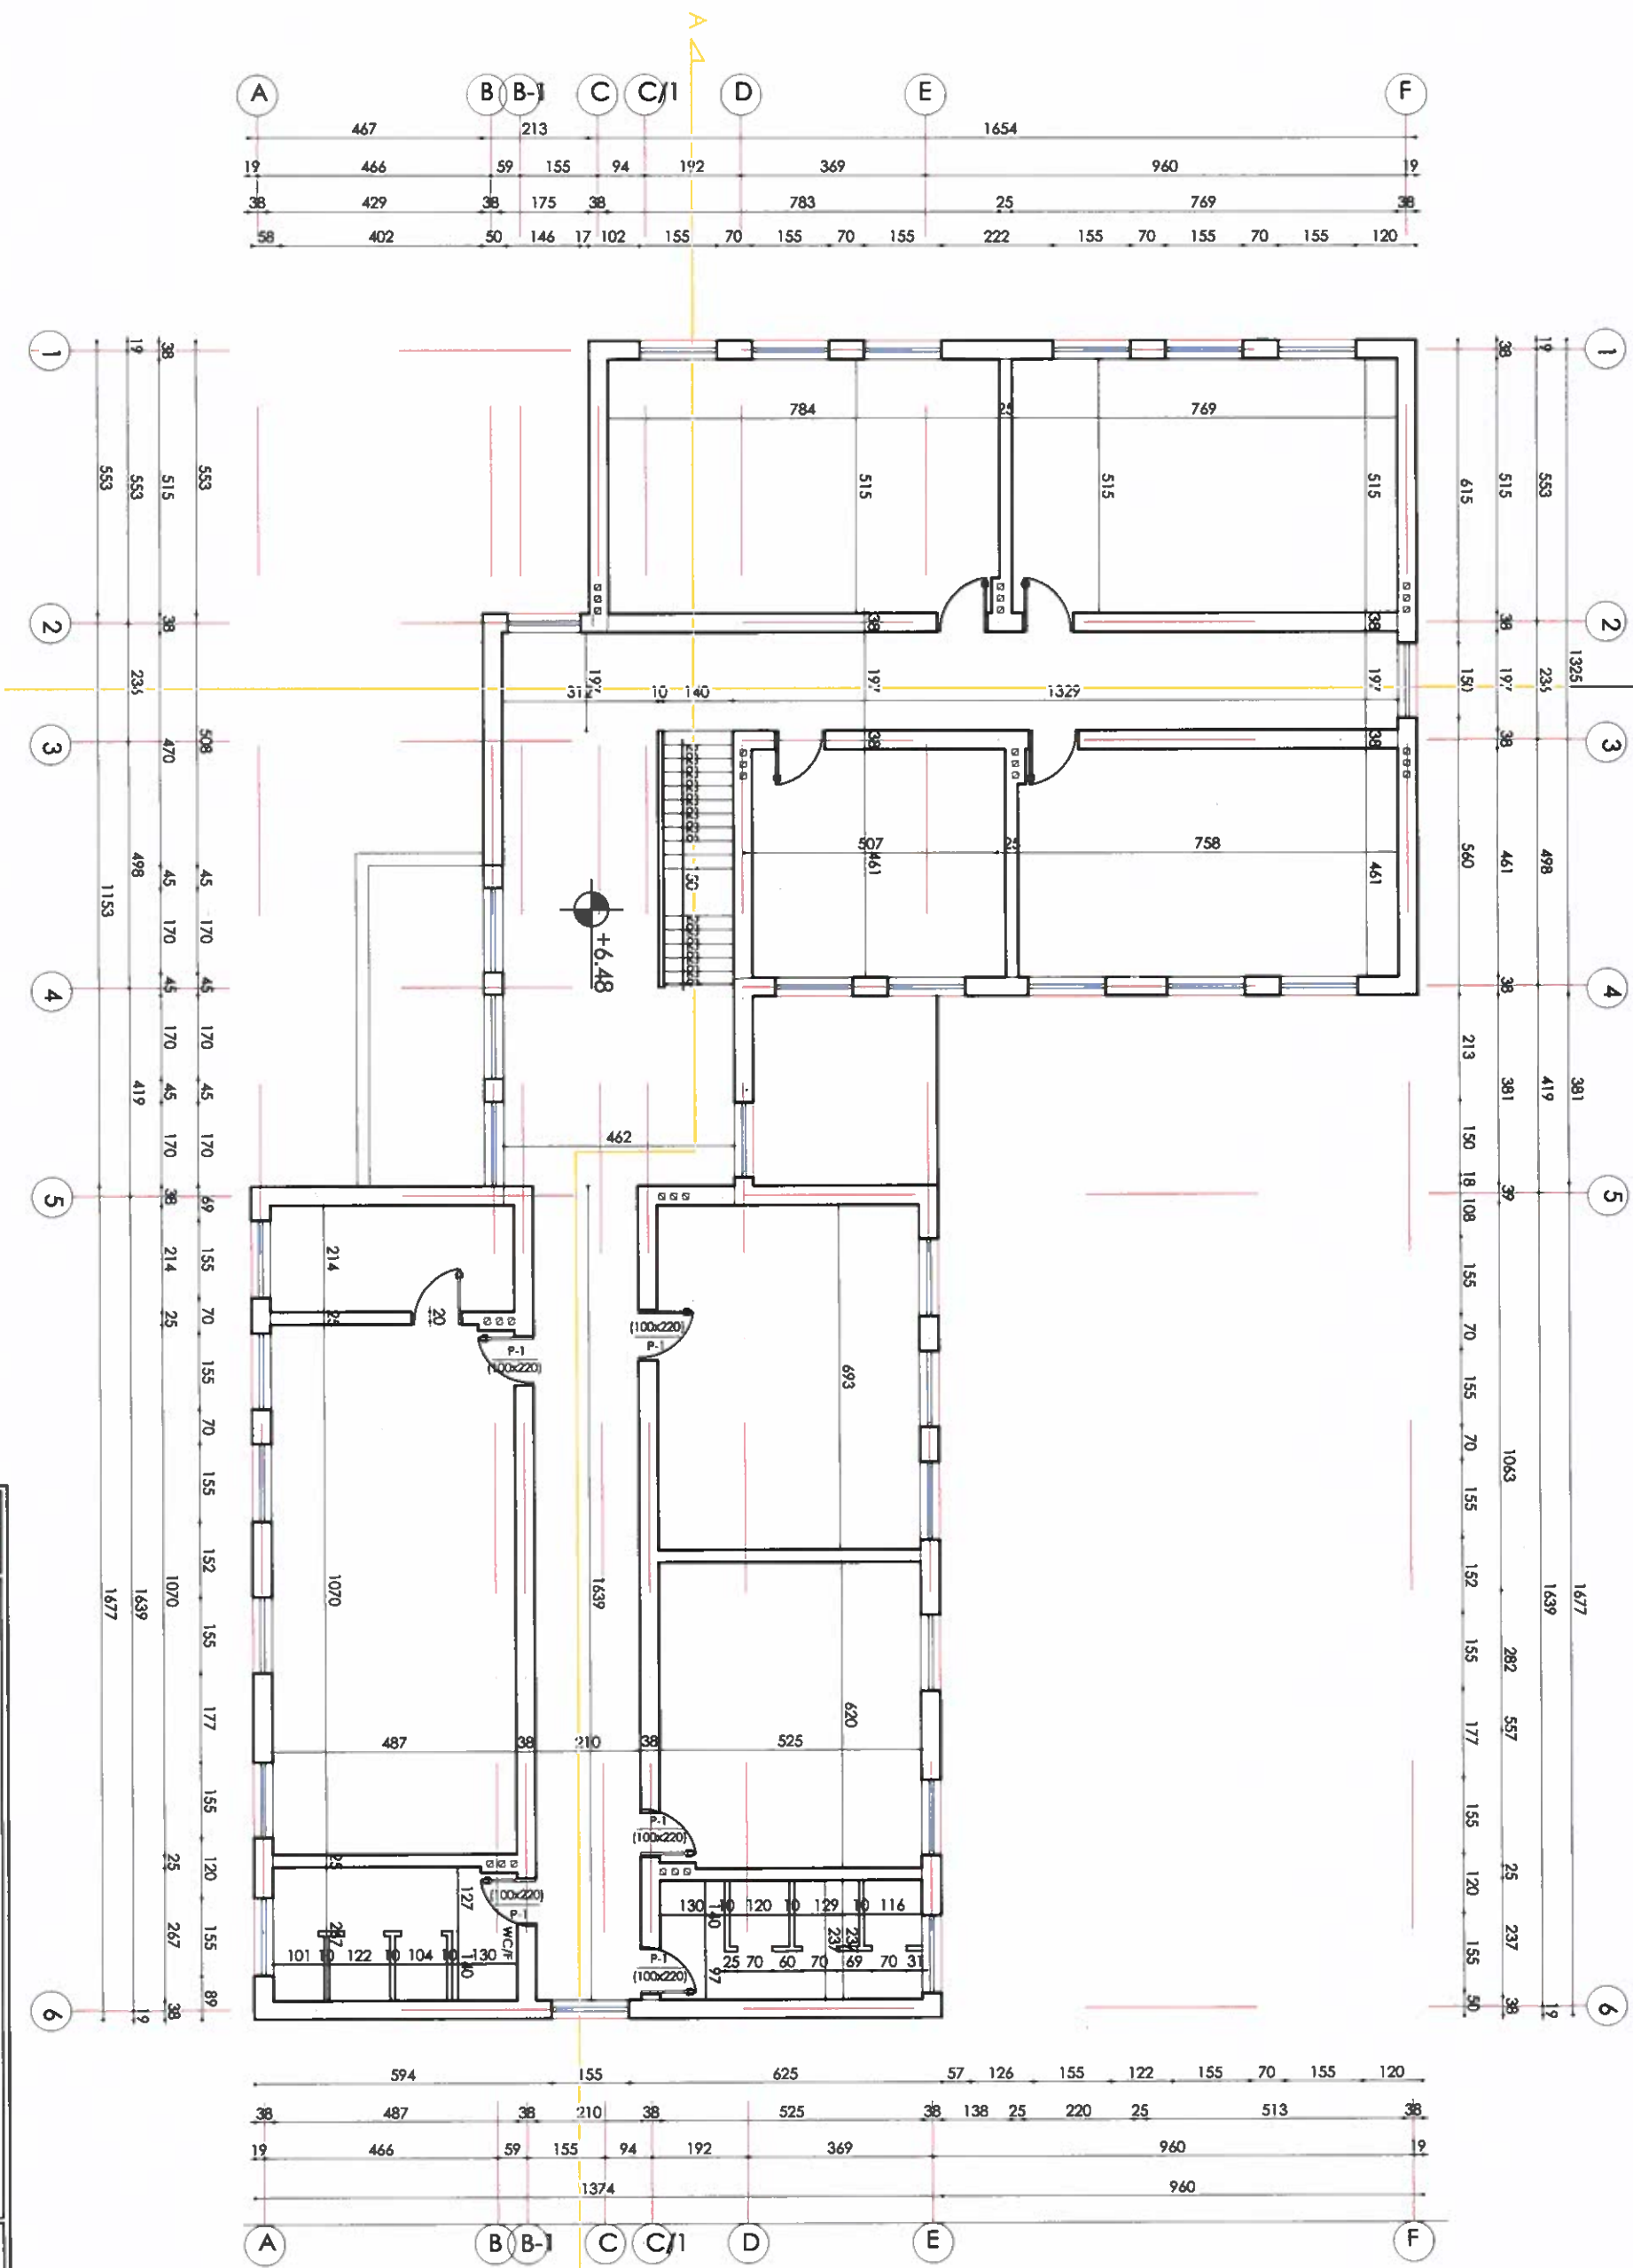




		RIKONSTRUKSIONI SHKOLLËS "DEMAL MEHMETI" DHE PALESTËR, ÇAKRAN, FIER	
DEPARTAMENTI E PROJEKTIMIT DHE INZHINIERISË	Ing.	Haxhi AVDULLAI	PLANIMETRIA E KATIT
PROJEKTI ARKITEKTONIK	Ark.	Klajdi HODAJ	RYTE TEKNIKE
PROJEKTI KONSTRUKTIV	Ing.	Elidon BASHA	Sh.1:150
POROSITI	Bashkia FIER		2025

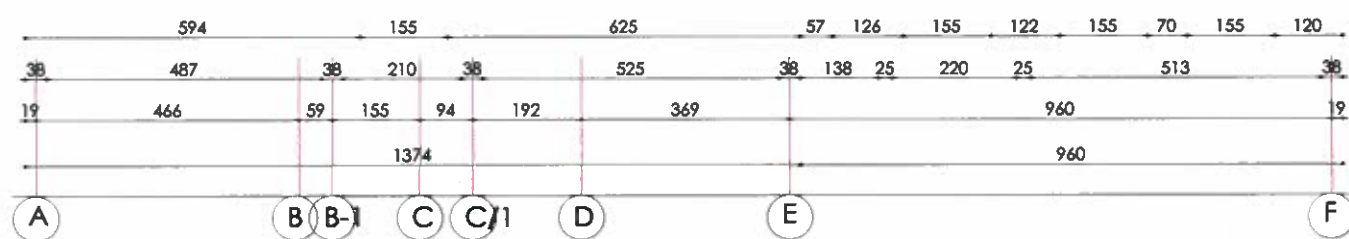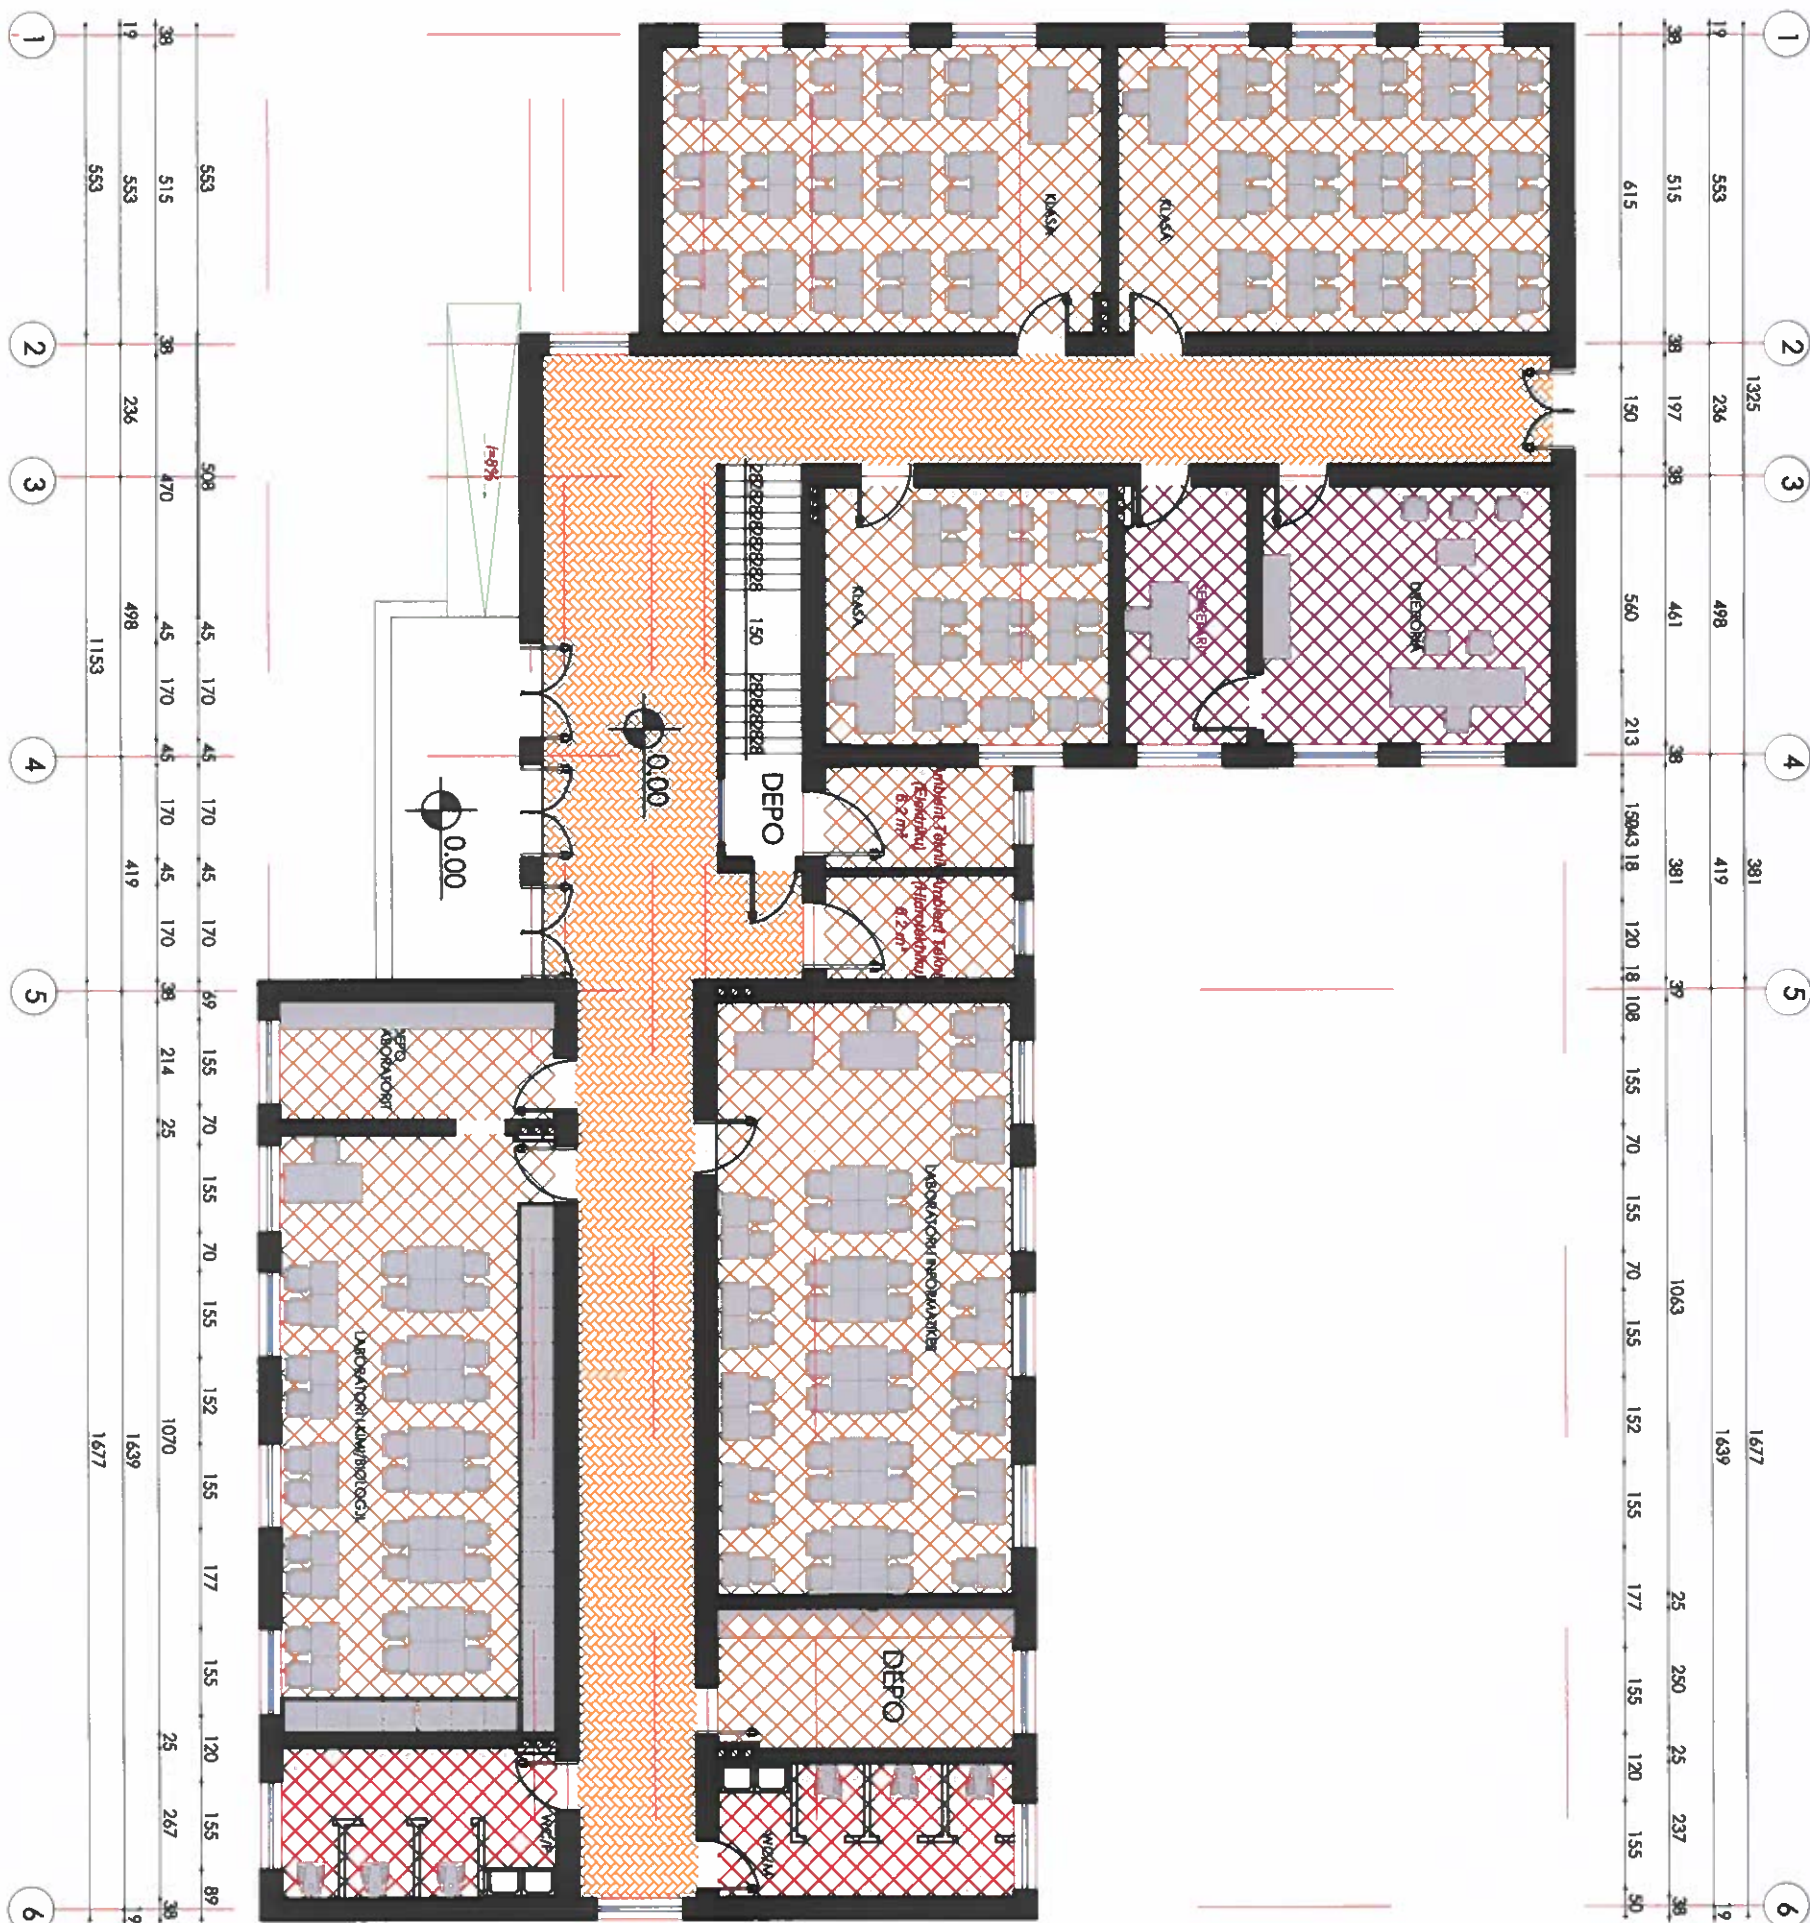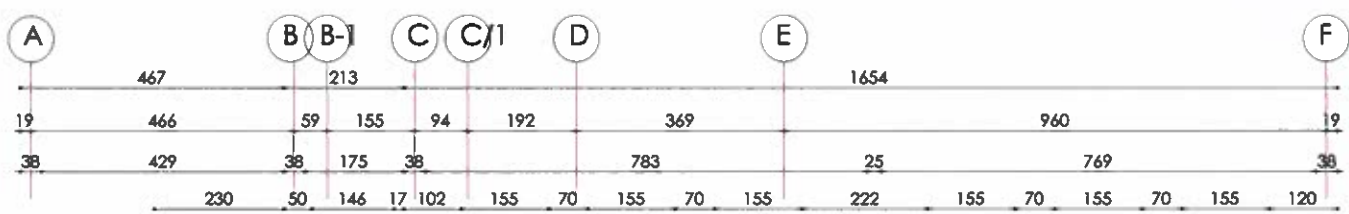

		RIKONSTRUKSIONI I SHKOLLËS "DEMAL MEHMETI" DHE PALESTËR, ÇAKAN FIER E SHKUTËR		FLETJA A-09	
Drejtori i Projektit të Inxhinjerit		Ing.		Haxhi AVDULLAJ	
Proi. Arkitekt. TONIK		Ark.		Klajdi HODAJ	
Proi. Konstruktiv		Ing.		Elidon BASHA	
Porojti		Bashkia FIER		PLANIMETRIA E KATIT PËR DHE MOBILIMIT	
2025				Sh. 1:150	

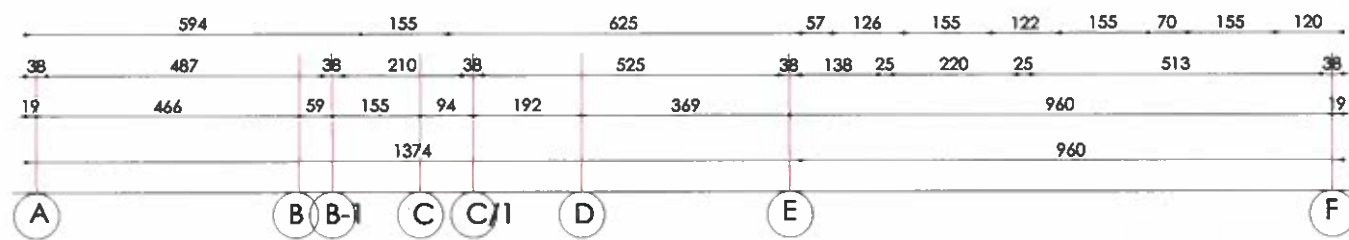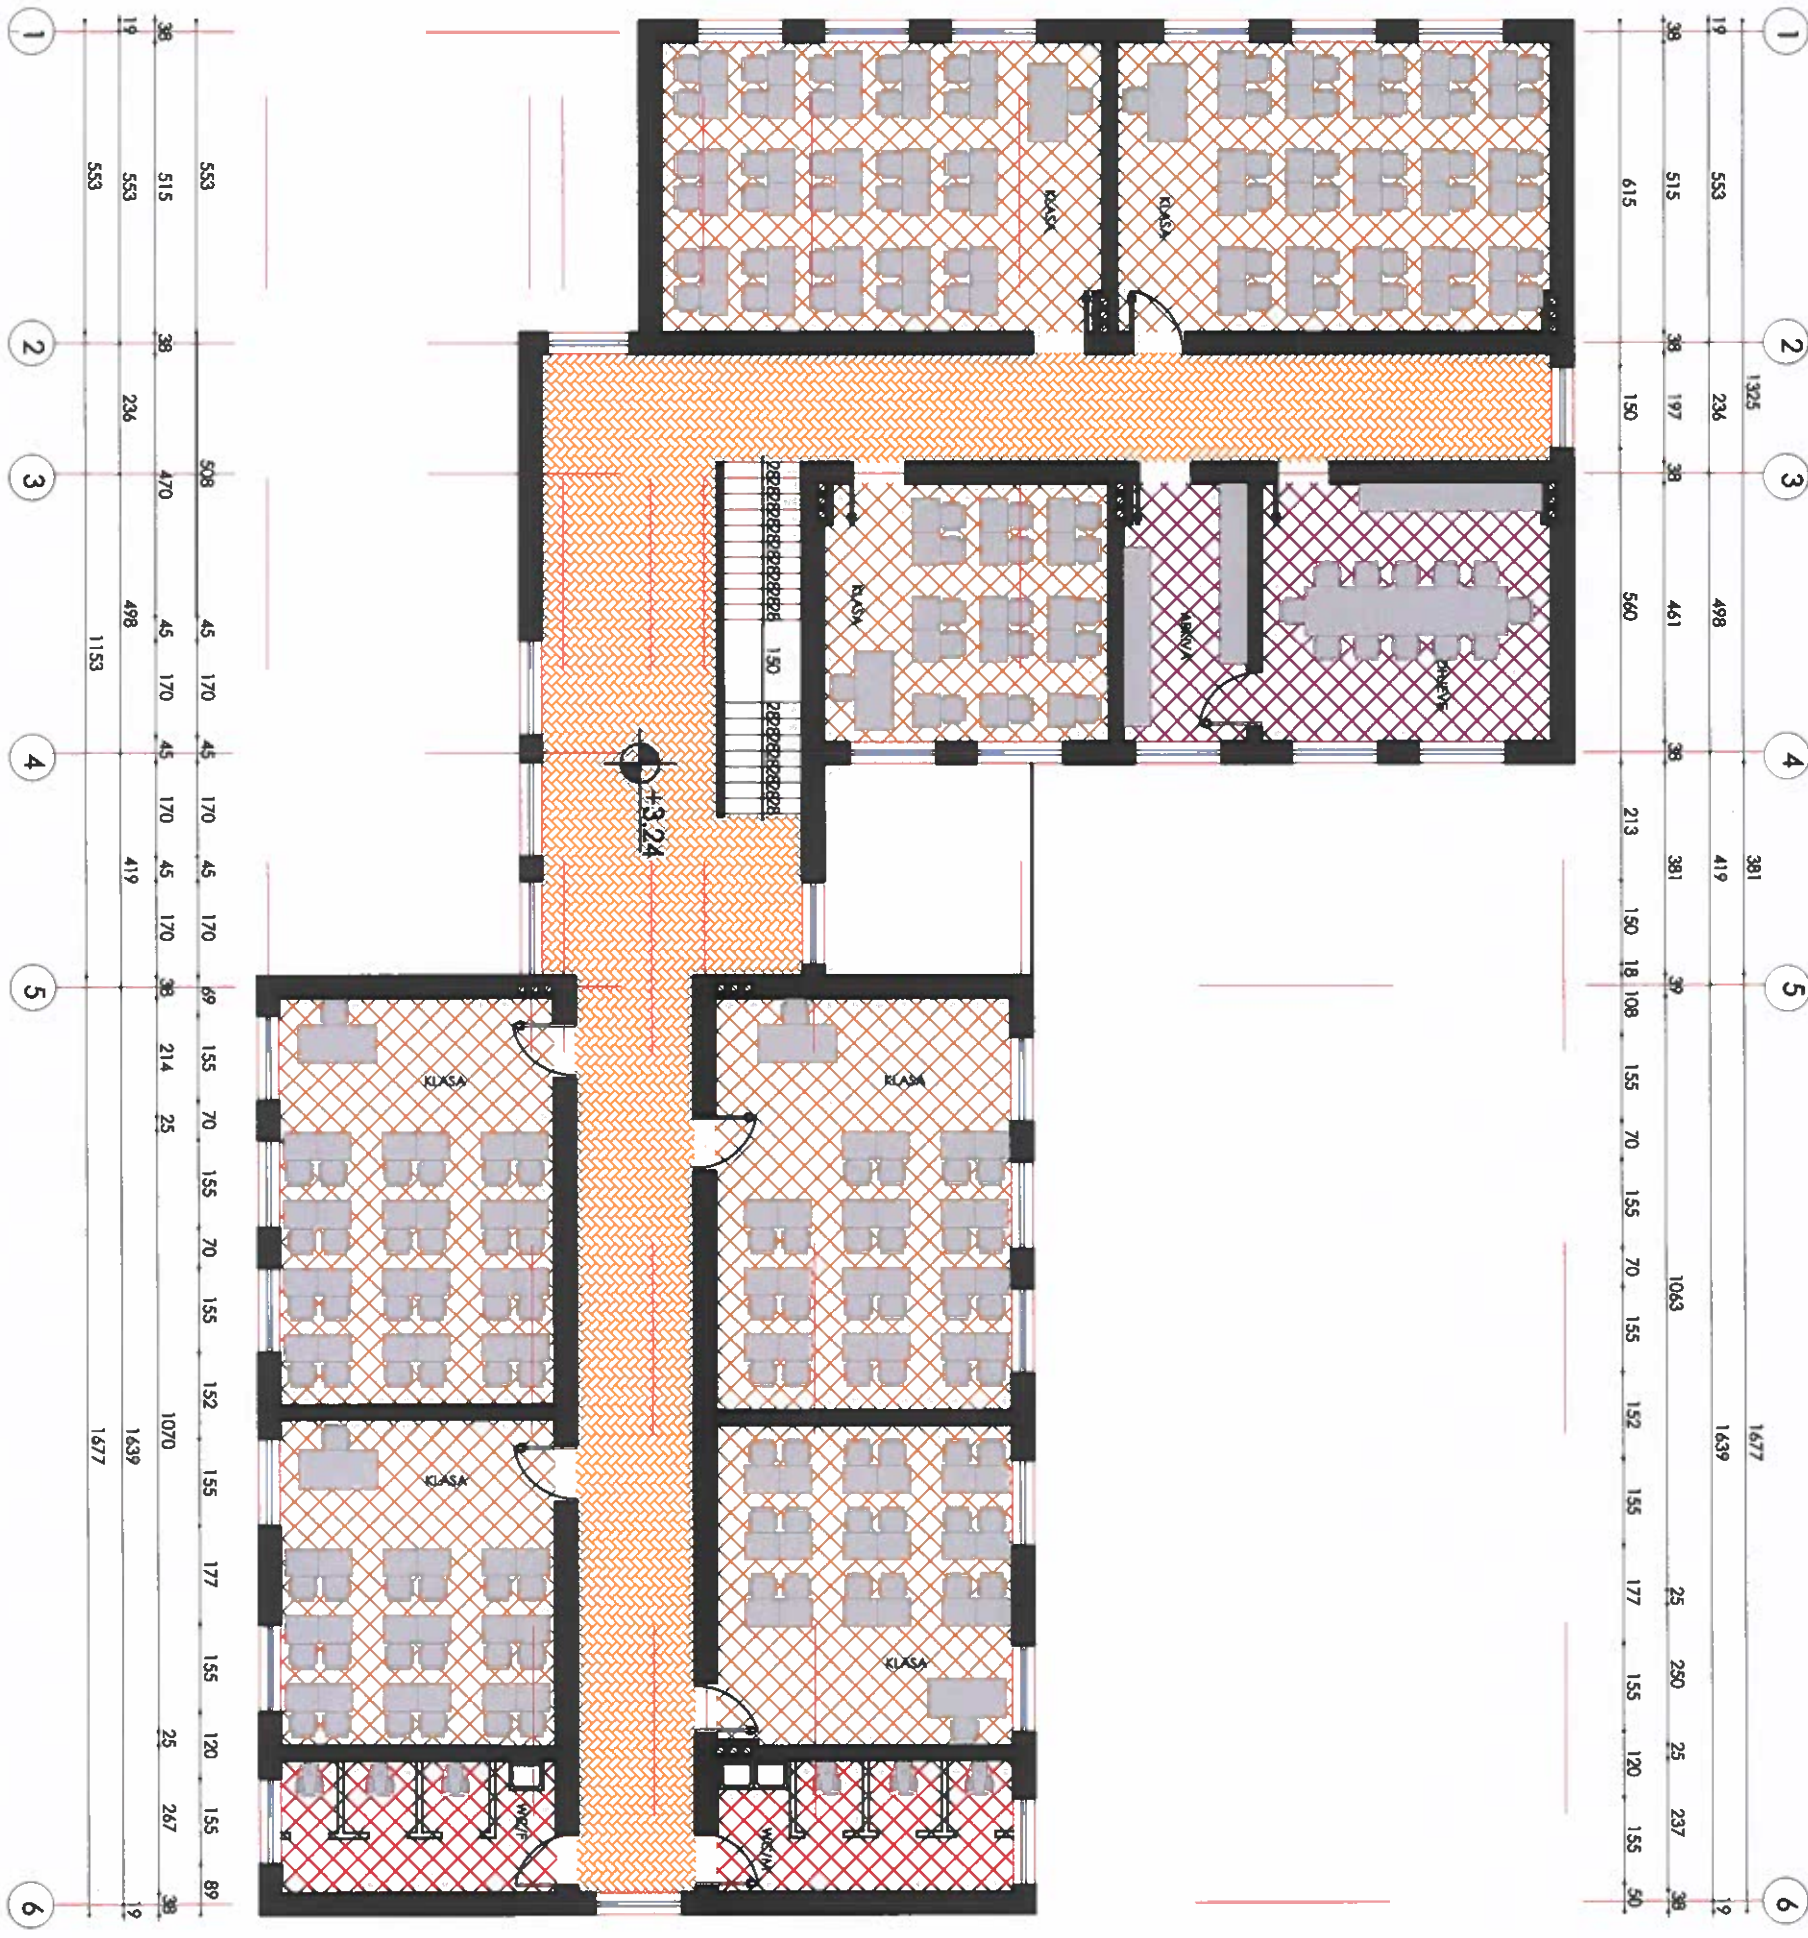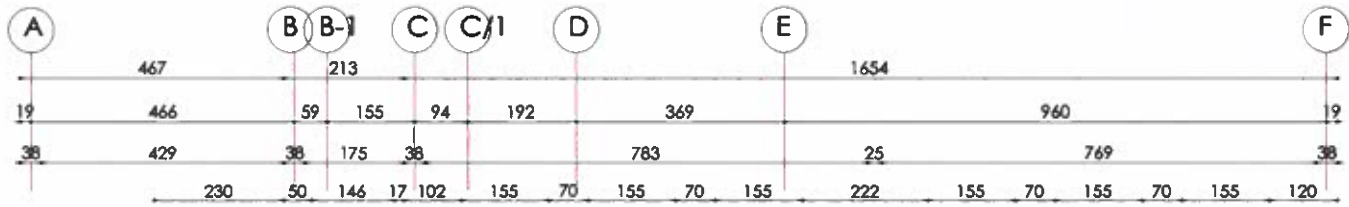




RIKONSTRUKSIONI I SHKOLLËS "DEMAL MEHMETI" DHE PALESTËR, ÇAKRAN, FIER	
FLETA A-10	
Drejtori i Projektit të Inxhinjeringut	Ing.
Proj. Arkitektunik	Art.
Proj. Konstruktiv	Ing.
Haxhi AVDULLAI	
Klajdi HODAJ	
Elidon BASHA	
Bashkia FIER	
2025	

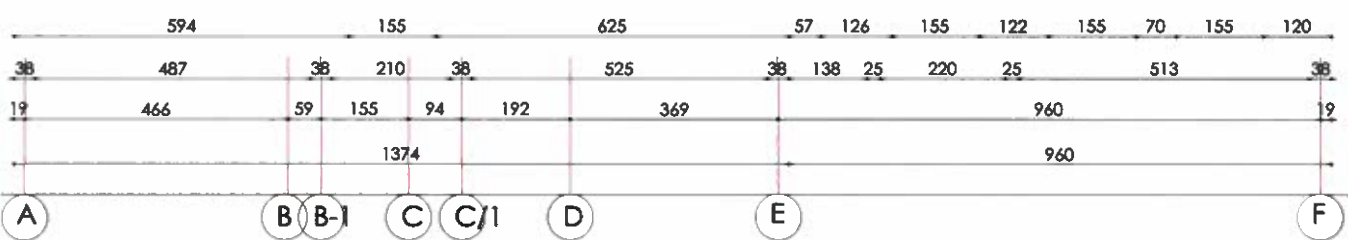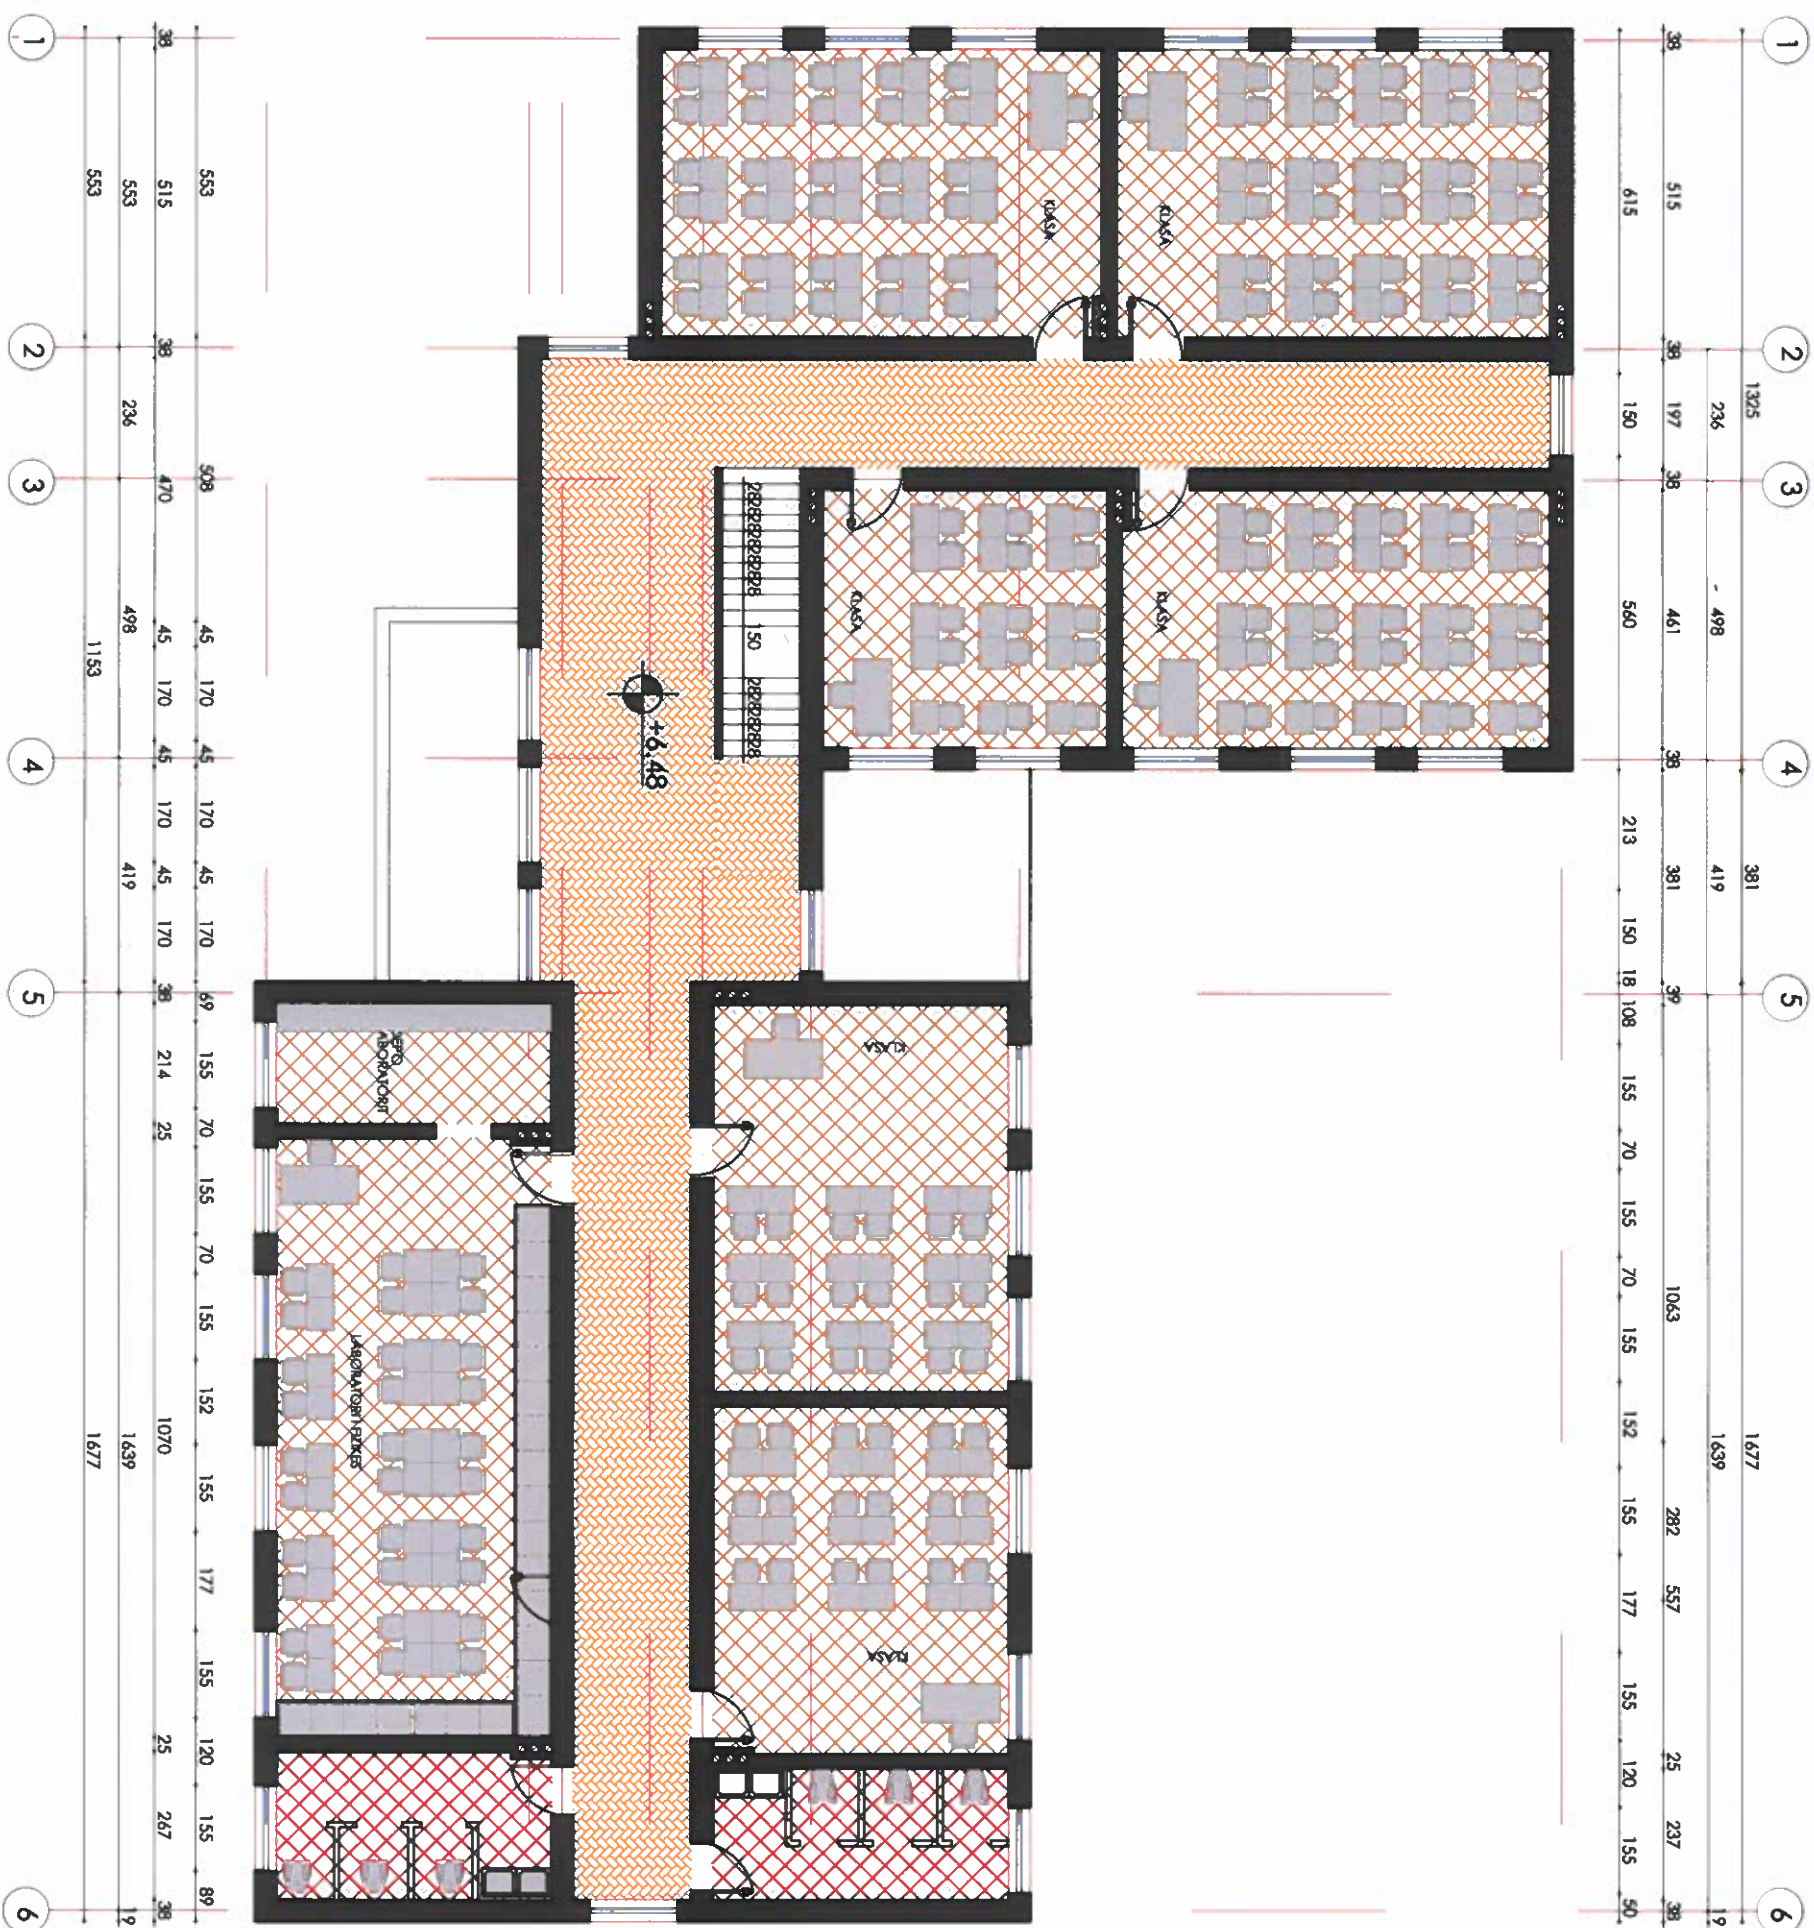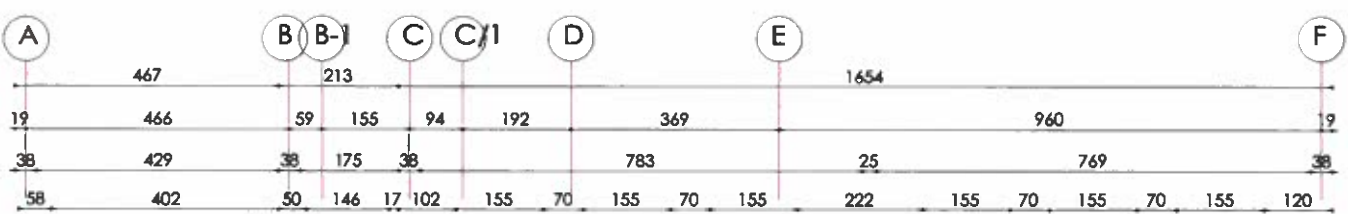

RIKONSTRUKSIONI I SHKOLLËS "QEMAL MEMEDET" DHE PALESTER, ÇAKRAN, FIER

FLETA A-11



PROJ. ARKITEKTONIK	Ing. Haxhi AVDULLAI	PROJ. KONSTRUKTIV	Ing. Klajdi HODAJ	Ing. Elidon BASHA	PROJ. KONSTRUKTIV	Bashkia FIER	2025
PROJ. KONSTRUKTIV	Ing. Klajdi HODAJ	Ing. Elidon BASHA	PROJ. KONSTRUKTIV	Ing. Elidon BASHA	PROJ. KONSTRUKTIV	Bashkia FIER	2025

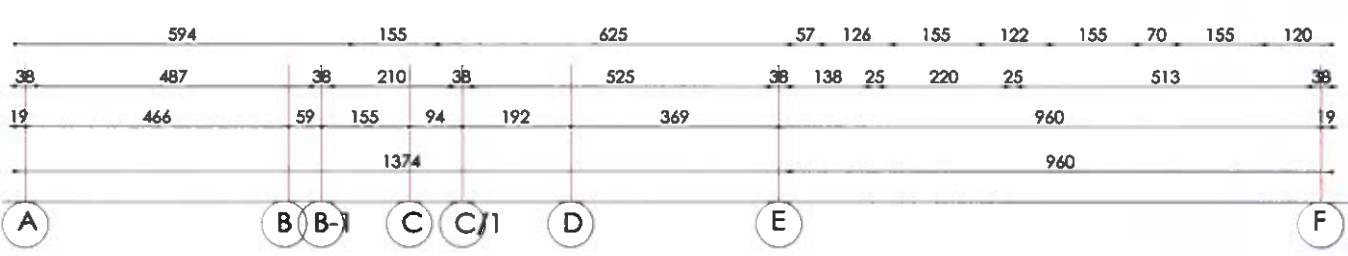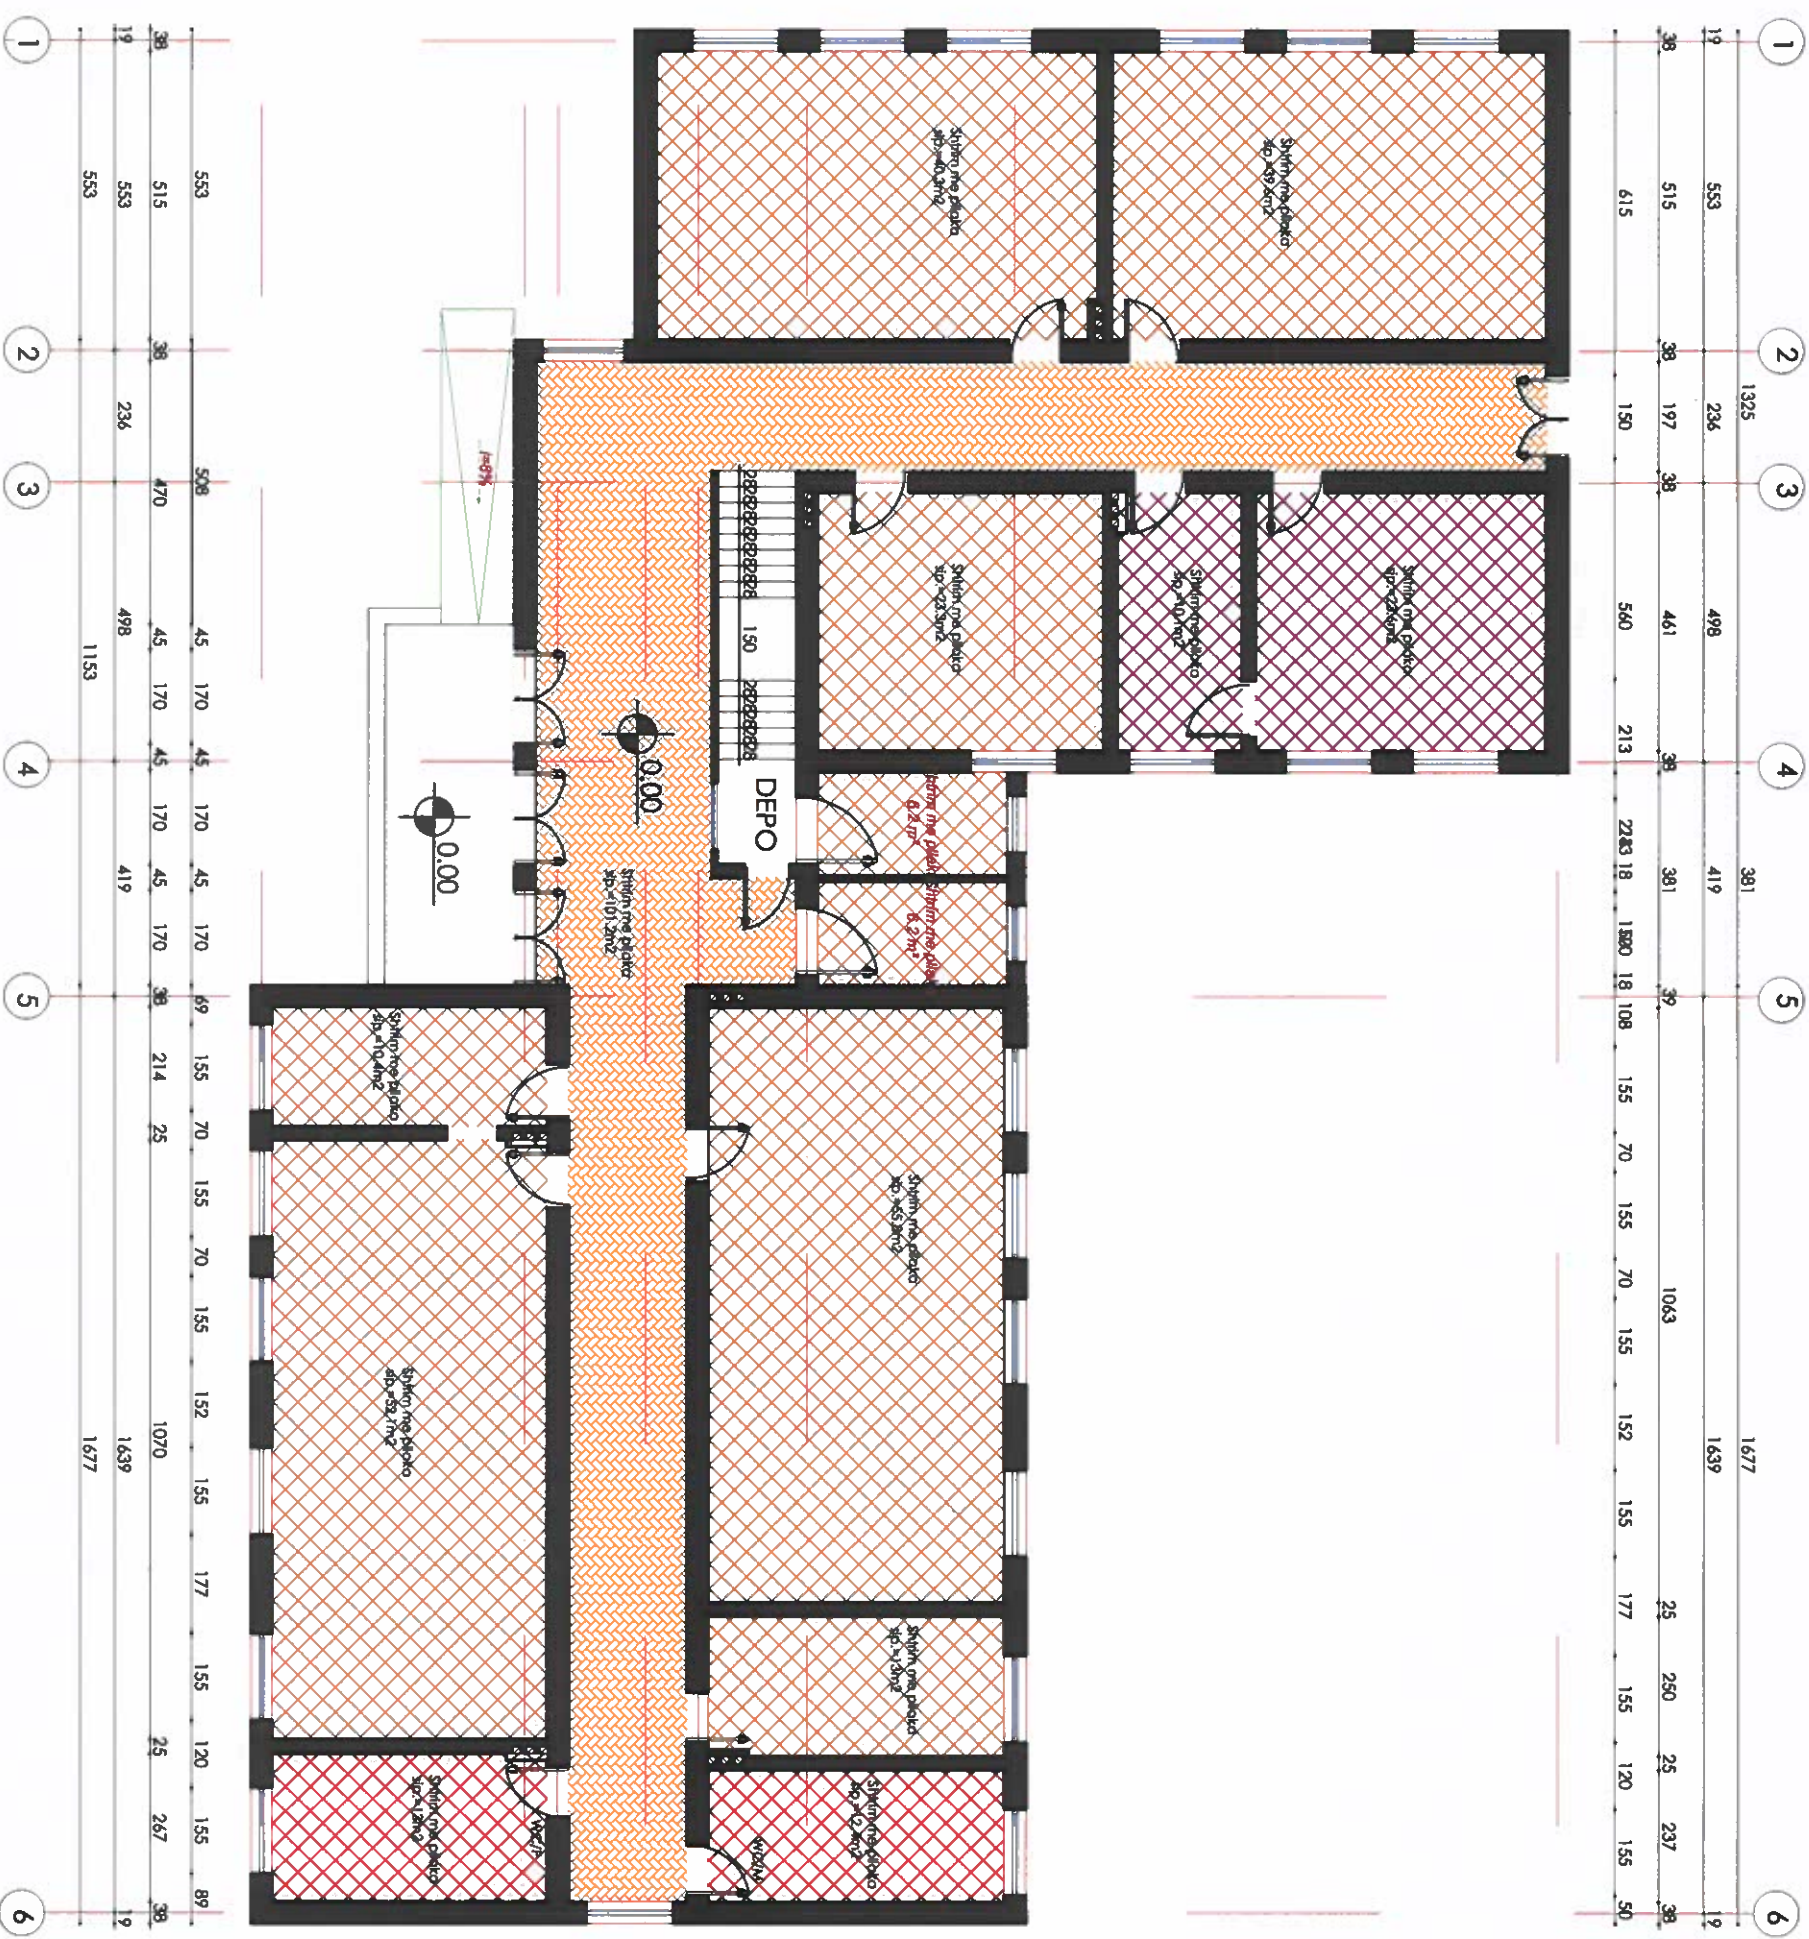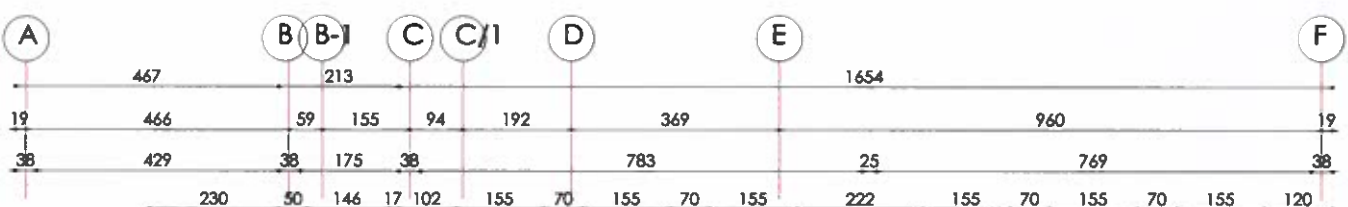

RIKONSTRUKSIONI I SHKOLLËS "QEMAL MEHMETI" DHE PALESTËR, ÇAKRAN, FIER

FLETA A-12





Disiplinën e Projektimit të Ështëruar	Ing.	Haxhi AVDULLAI	PLANIMETRIA E KATIT
PROJ. ARKITEKTONIK	Ark.	Klajdi HODAJ	PERDHE SHTRIMI
PROJ. KONSTRUKTIV	Ing.	Elidon BASHA	SH. 1:150
POROSITI	Bashkia FIER		2025

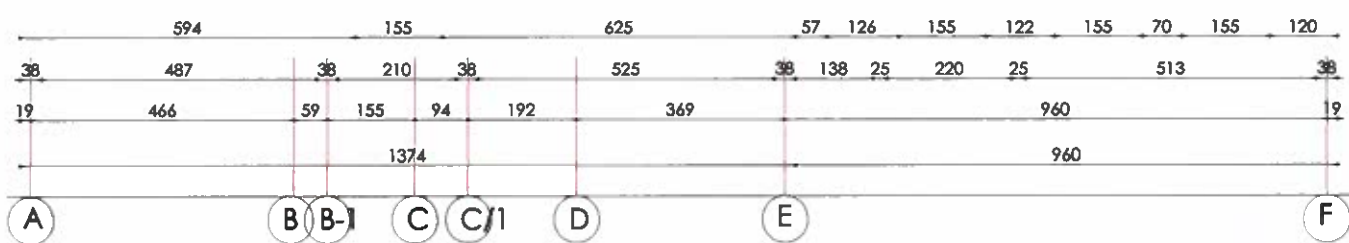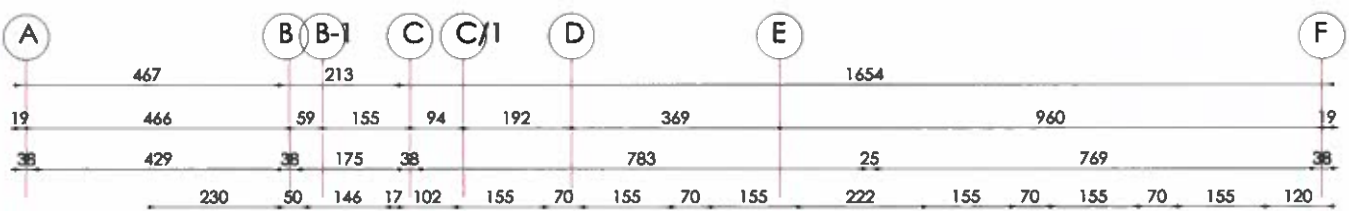

RIKONSTRUKSIONI I SHKOLLËS "DEMAL MEHMETI" DHE PALESTER, ÇAKAN, FIER E SHQIPËRIE

FLETA A-13

Drejtori i Projektit të Injeneristikës	Ing.	Haxhi AVDULLAJ	PL. ARKITEKTURA E KATIT
PROJ. ARKITEKTONIK	Ark.	Klajdi HODAJ	PALE SHTRIMI
PROJ. KONSTRUKTIV	Ing.	Elidon BASHA	Sh. 1:150
POROSITI		Bashkia FIER	2025

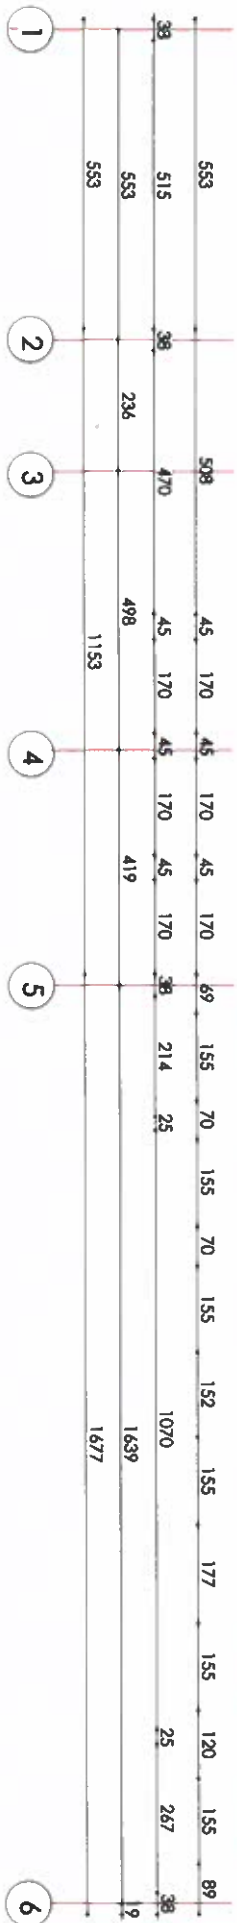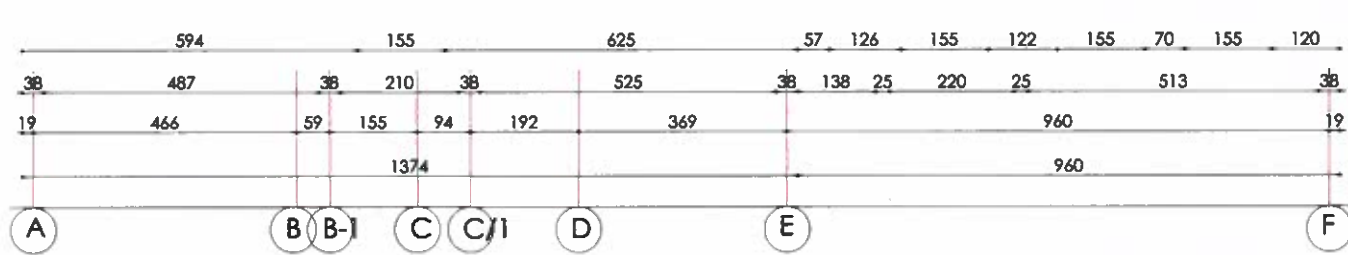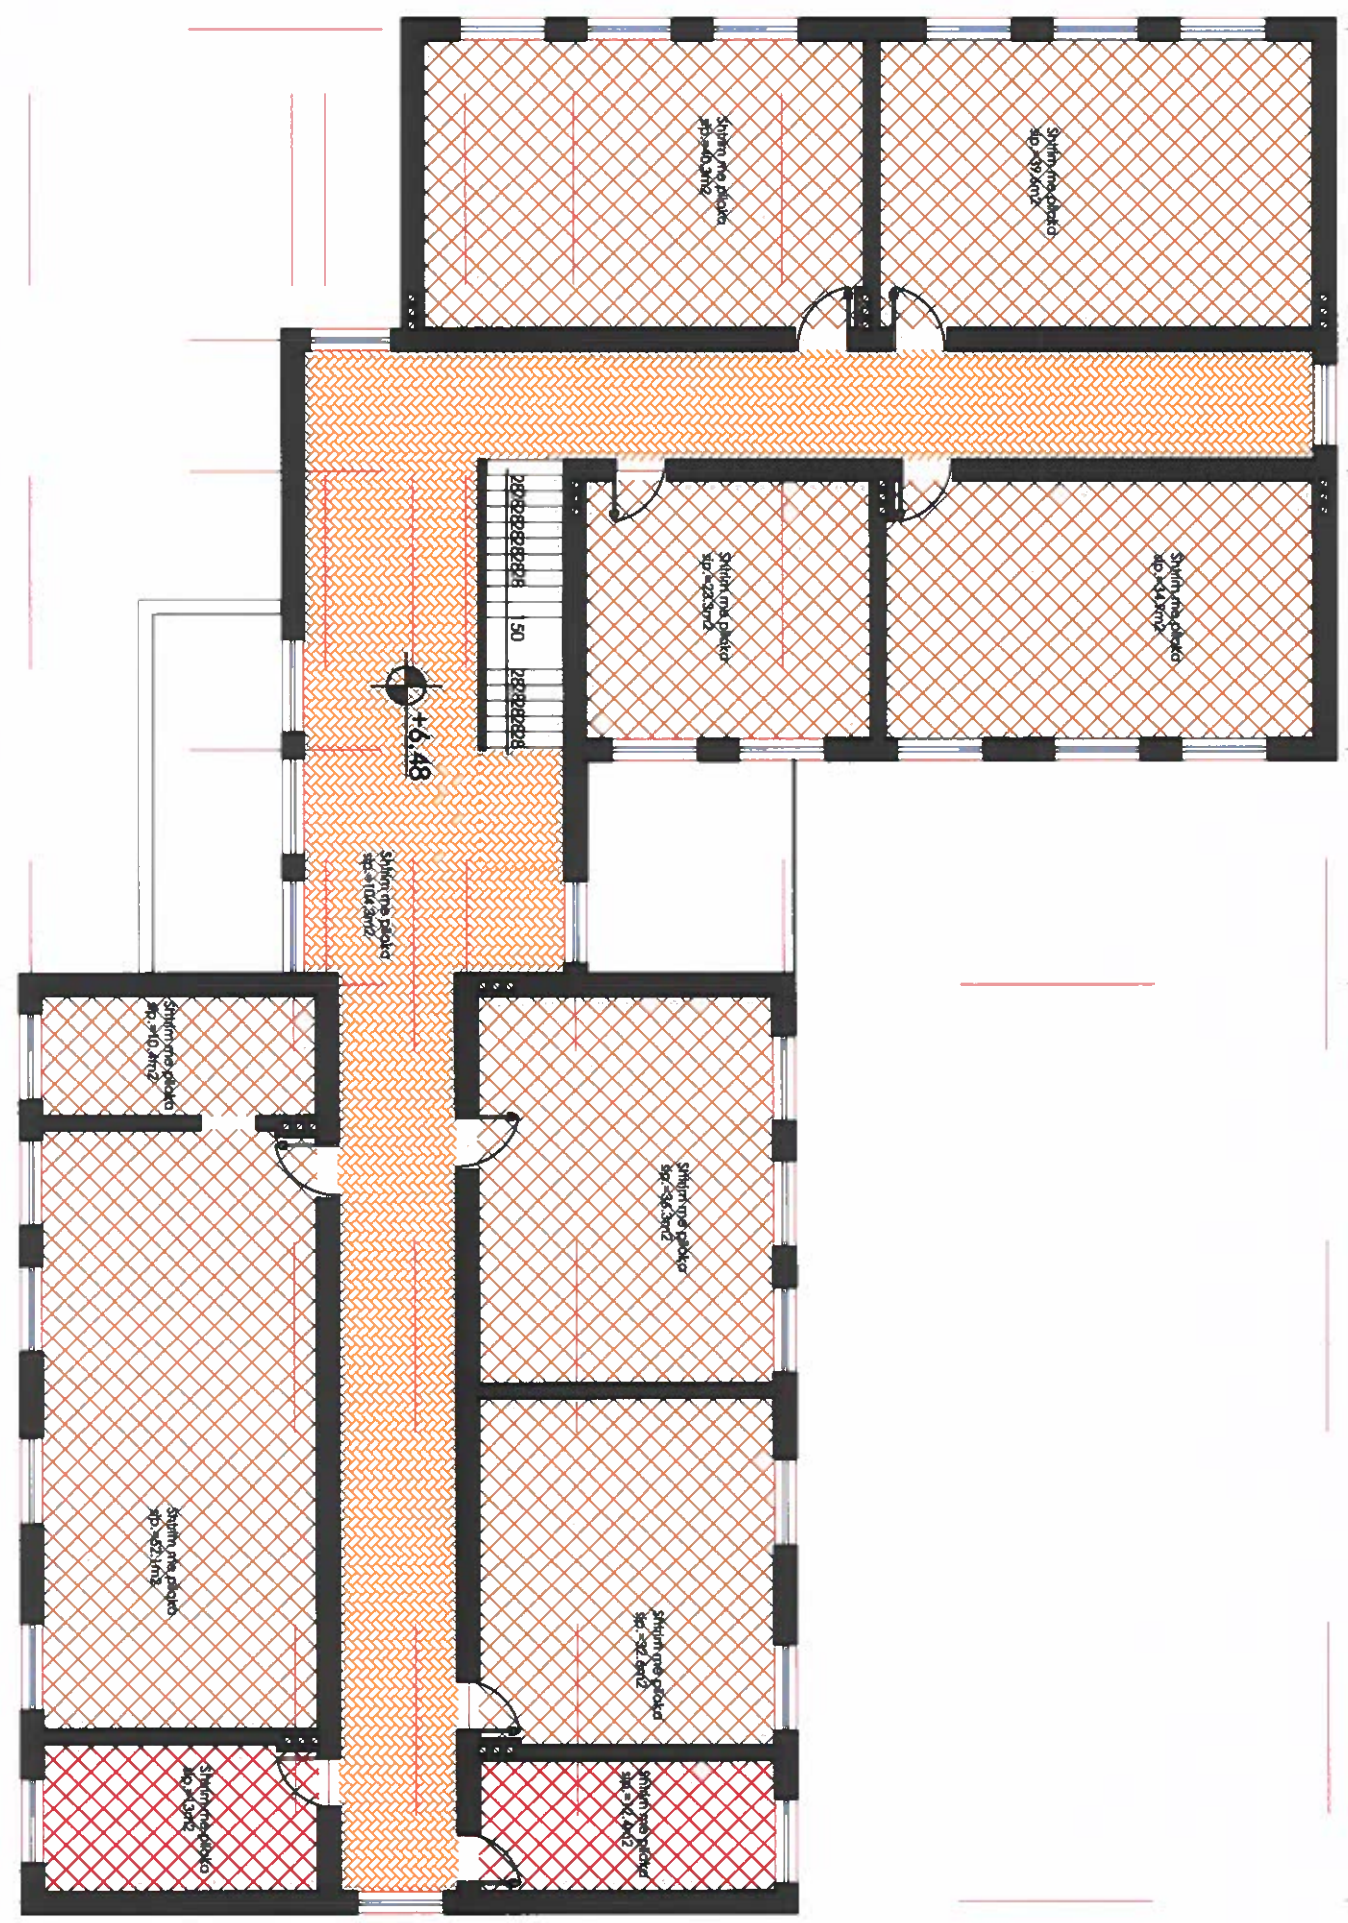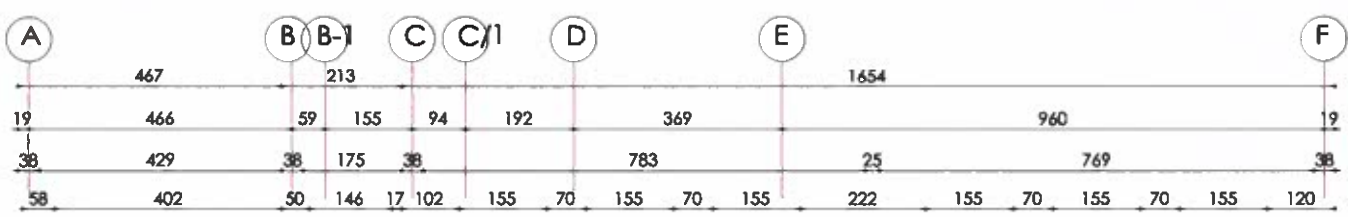

RIKONSTRUKSIONI I SHKOLLËS "DEMI MEMETI" DHE PALESTER, ÇAKRAN, FIJER

FLETA A-14


Disiplina e Projektit: Inzhinieria e Arkitektures	Ing.	Haxhi AVDULLAI	PI ANIMETRIA E KATIT DYTE SHTRIMIT
PROJ. ARKITEKTONIK	Ark.	Klajdi HODAJ	
PROJ. KONSTRUKTIV	Ing.	Elidon BASHA	Sh. 1:150
POROSITI		Bashkia FIJER	2025

Pershkrimi

RIKONSTRUKSIONI SHKOLLES QEMAL MEHMETI DHE PALESTER, ÇAKRAN, FIER
FLETA A-15

RIKONSTRUKSIONI | SHKOLLËS "DEMAL MEHMETI"

FLETA A-15

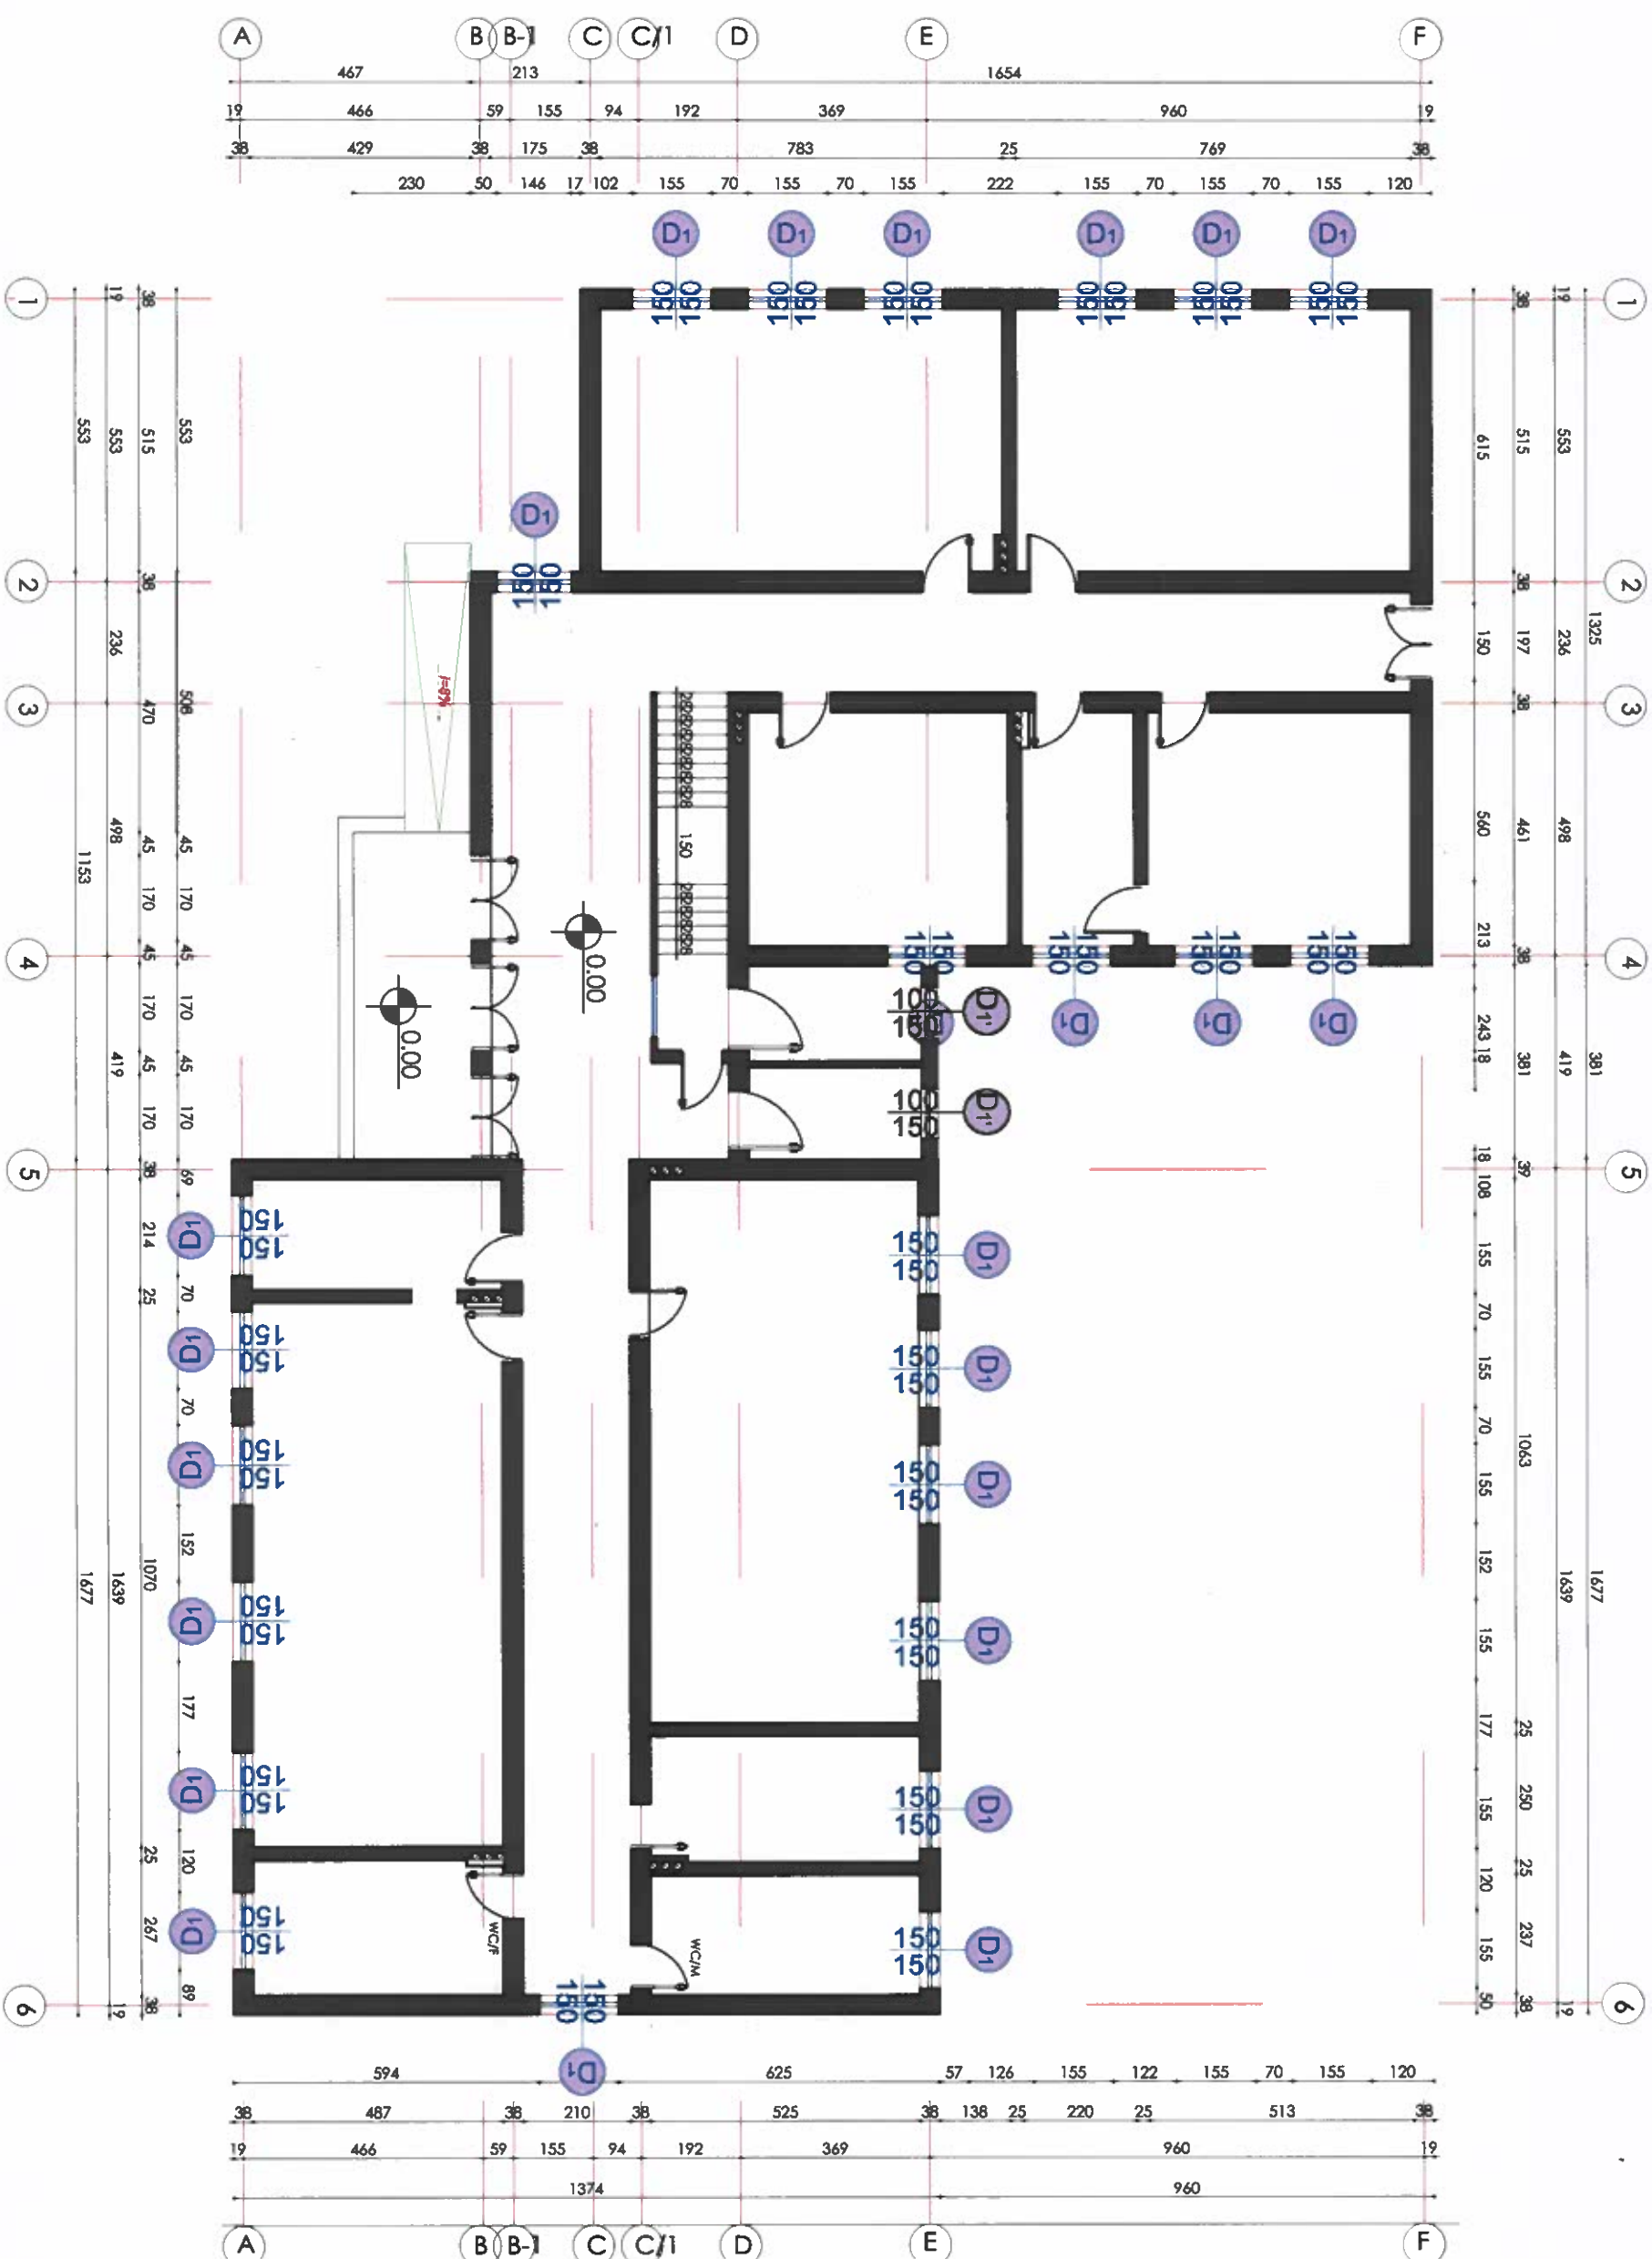




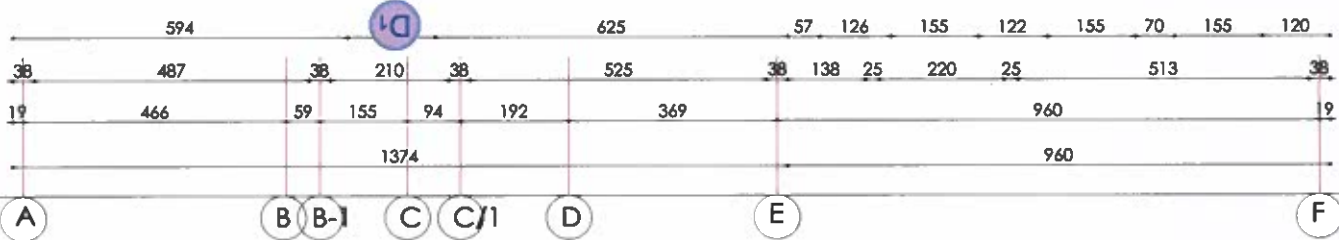


TABELA E DITAREVE

Kati i pare			Pershkrimi	
L	H	Cope	Dilani dritarini plastia me dolo rram, dolo qerme me qe kende te hapetere	
D1	150	30		

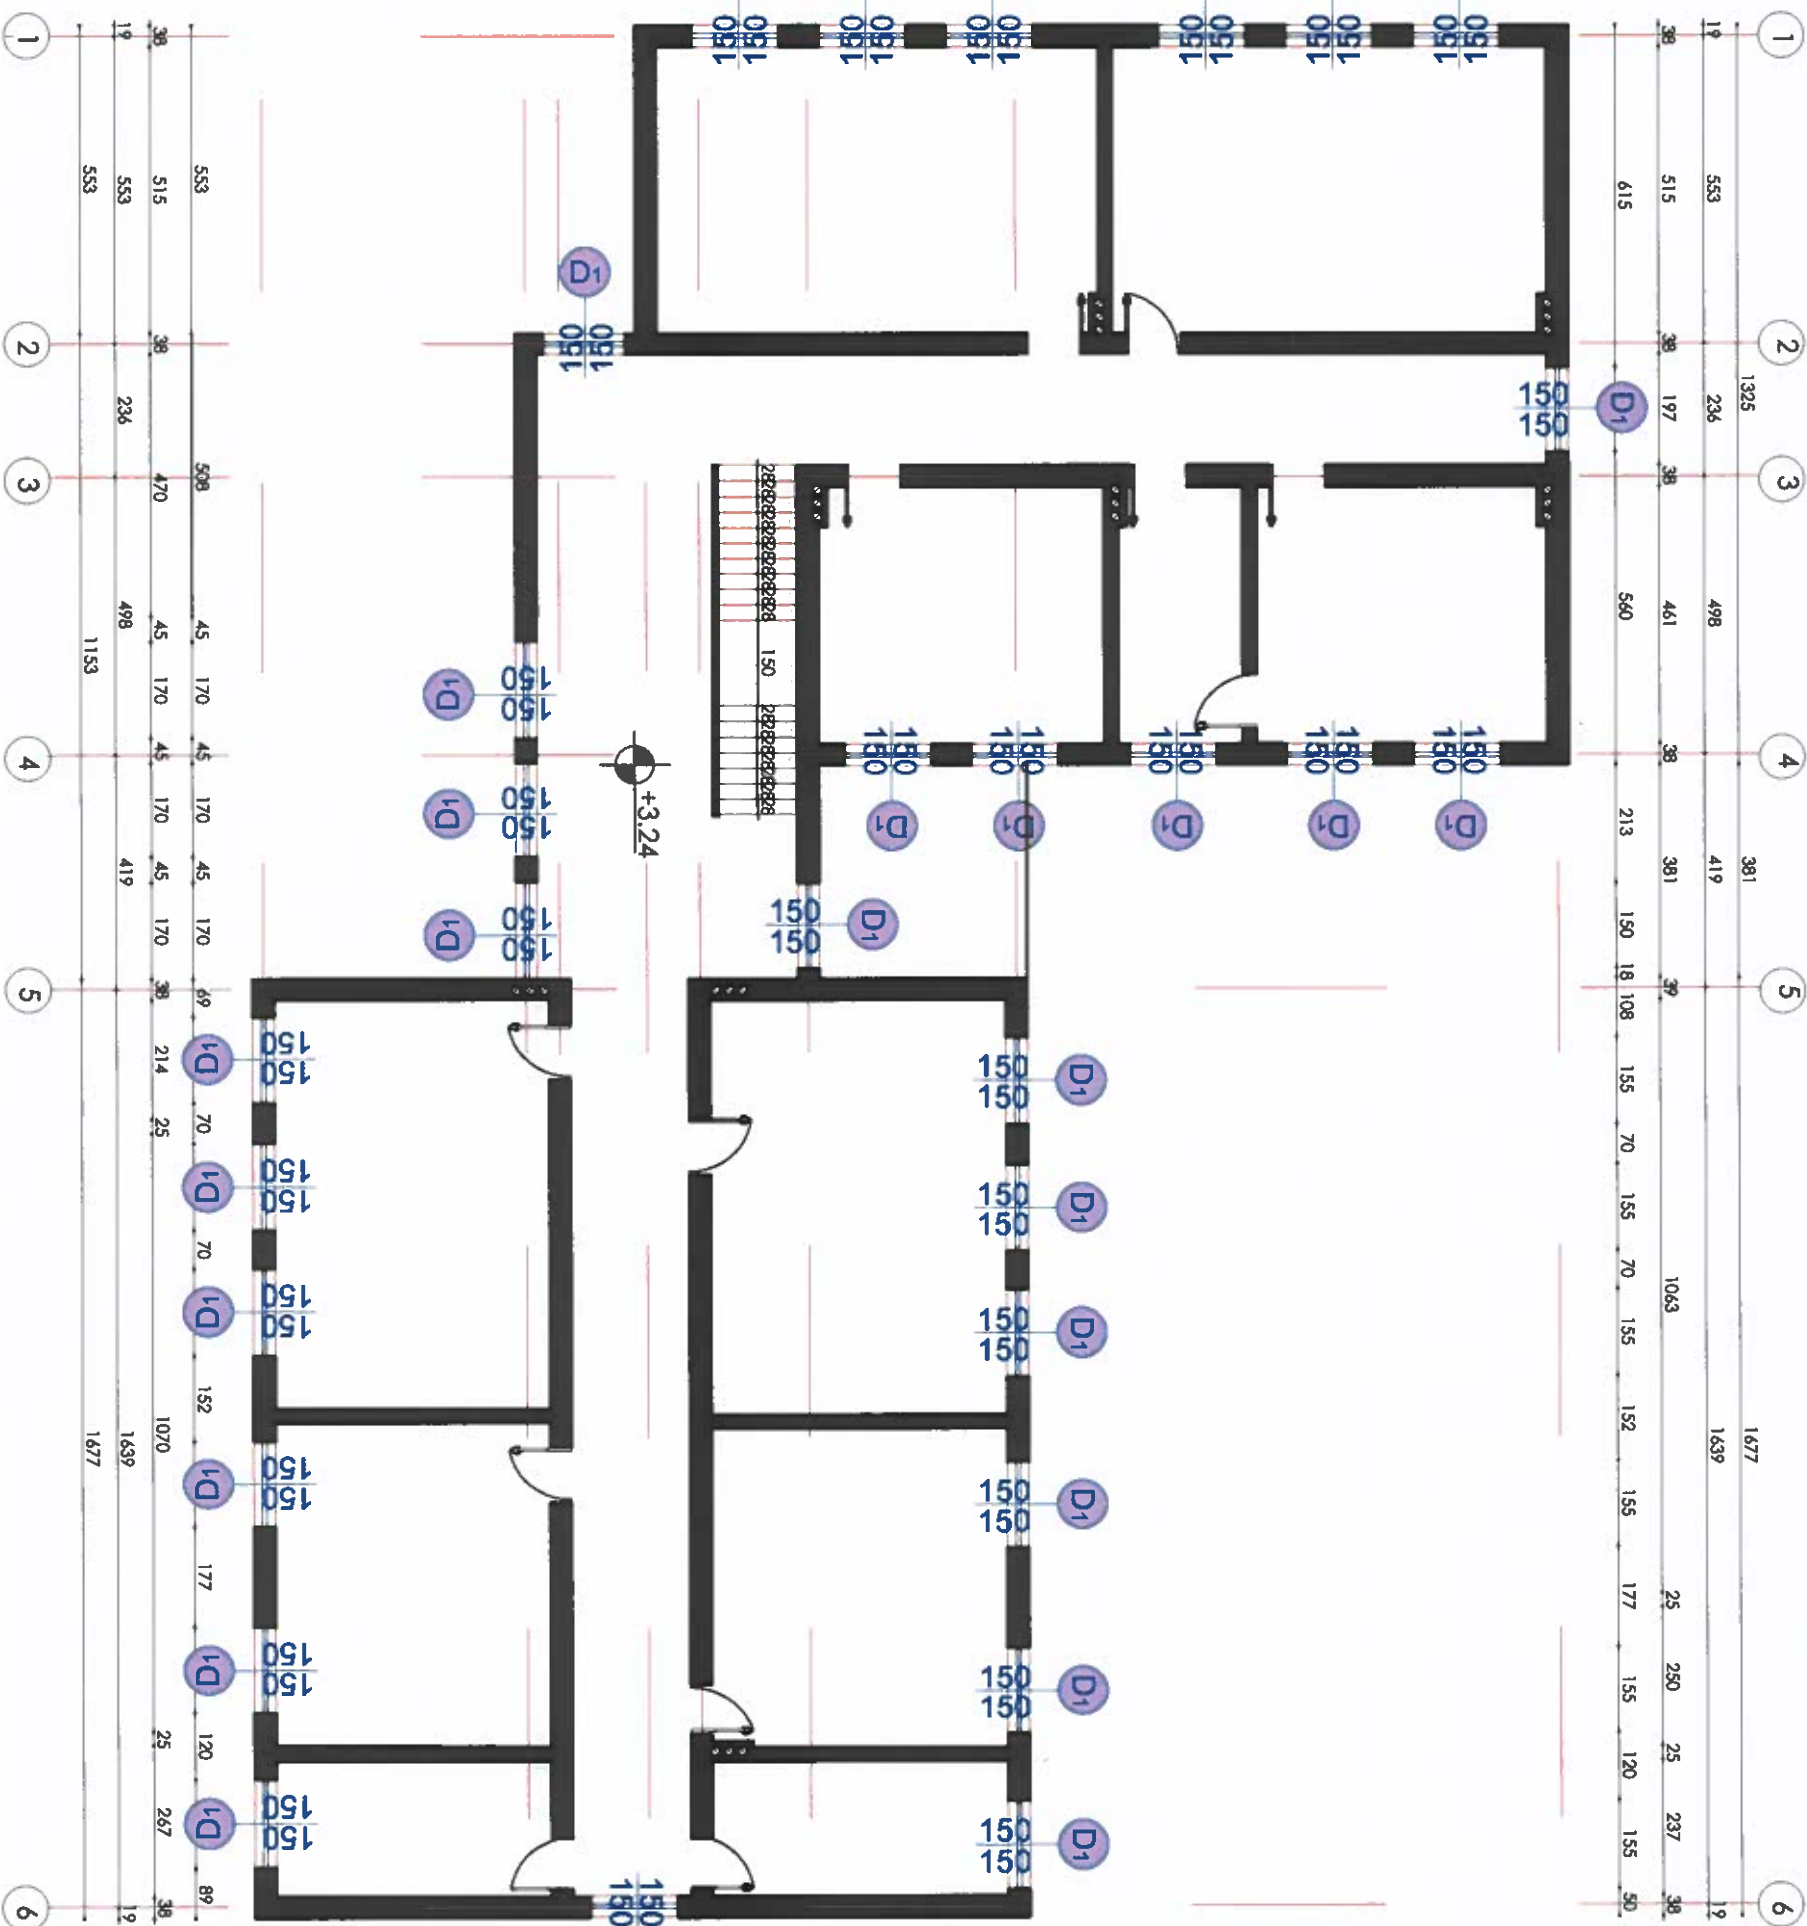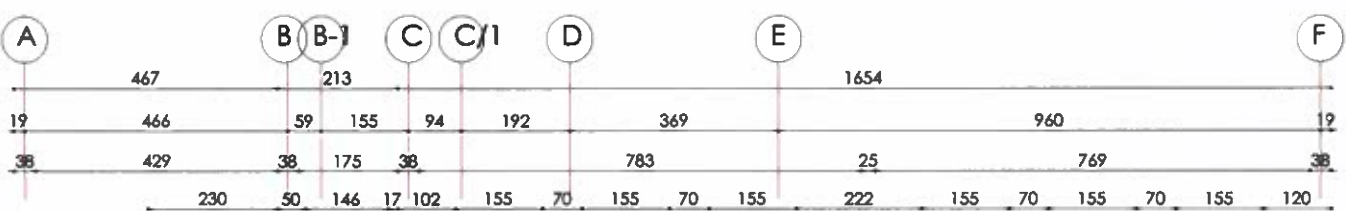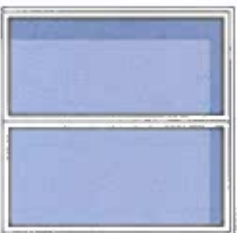

D1

RIKONSTRUKSIONI I SHKOLLËS "DEMAL MEHMETI DHE PALESTER, ÇAKRAN, FIER		FLETA A-16	
Proj. ARKITEKTONIK	Ing.	Haxhi AVDULLAI	PR. ANTIKORRUPSIONI
Proj. KONSTRUKTIV	Ing.	Eldon BASHA	PR. ANTIKORRUPSIONI
Porositi	Bashkia FIER		

RIKONSTRUKSIONI I SHKOLLËS "DEMAL MEHMETI DHE PALESTER, ÇAKRAN, FIER		FLETA A-16	
Proj. ARKITEKTONIK	Ing.	Haxhi AVDULLAI	PR. ANTIKORRUPSIONI
Proj. KONSTRUKTIV	Ing.	Eldon BASHA	PR. ANTIKORRUPSIONI
Porositi	Bashkia FIER		

TABELA E DITAREVE

	L	H	Cope	Perskrimi
D ₁	150	150	30	Orang-orang yang sudah me dapo xiam, dapo pamine me me kanto la hupomine




RIKONSTRUKSIONI I SHKOLLES "QEMAL MEHMETI" DHE PALESTËR, ÇAKRAN, FIER

Ing. **Haxhi AYDULLA**

PROJ. ARHITEKTONIK	Ark.	Klajdi HODAJ		DYTD DITARET
--------------------	------	--------------	---	--------------

Proj. KONSTRUKTIV	Ing.	Elidon BASHA	<i>[Signature]</i>	Sh 1-15
-------------------	------	--------------	--------------------	---------

POROSITI	Bashkia FIER
----------	--------------

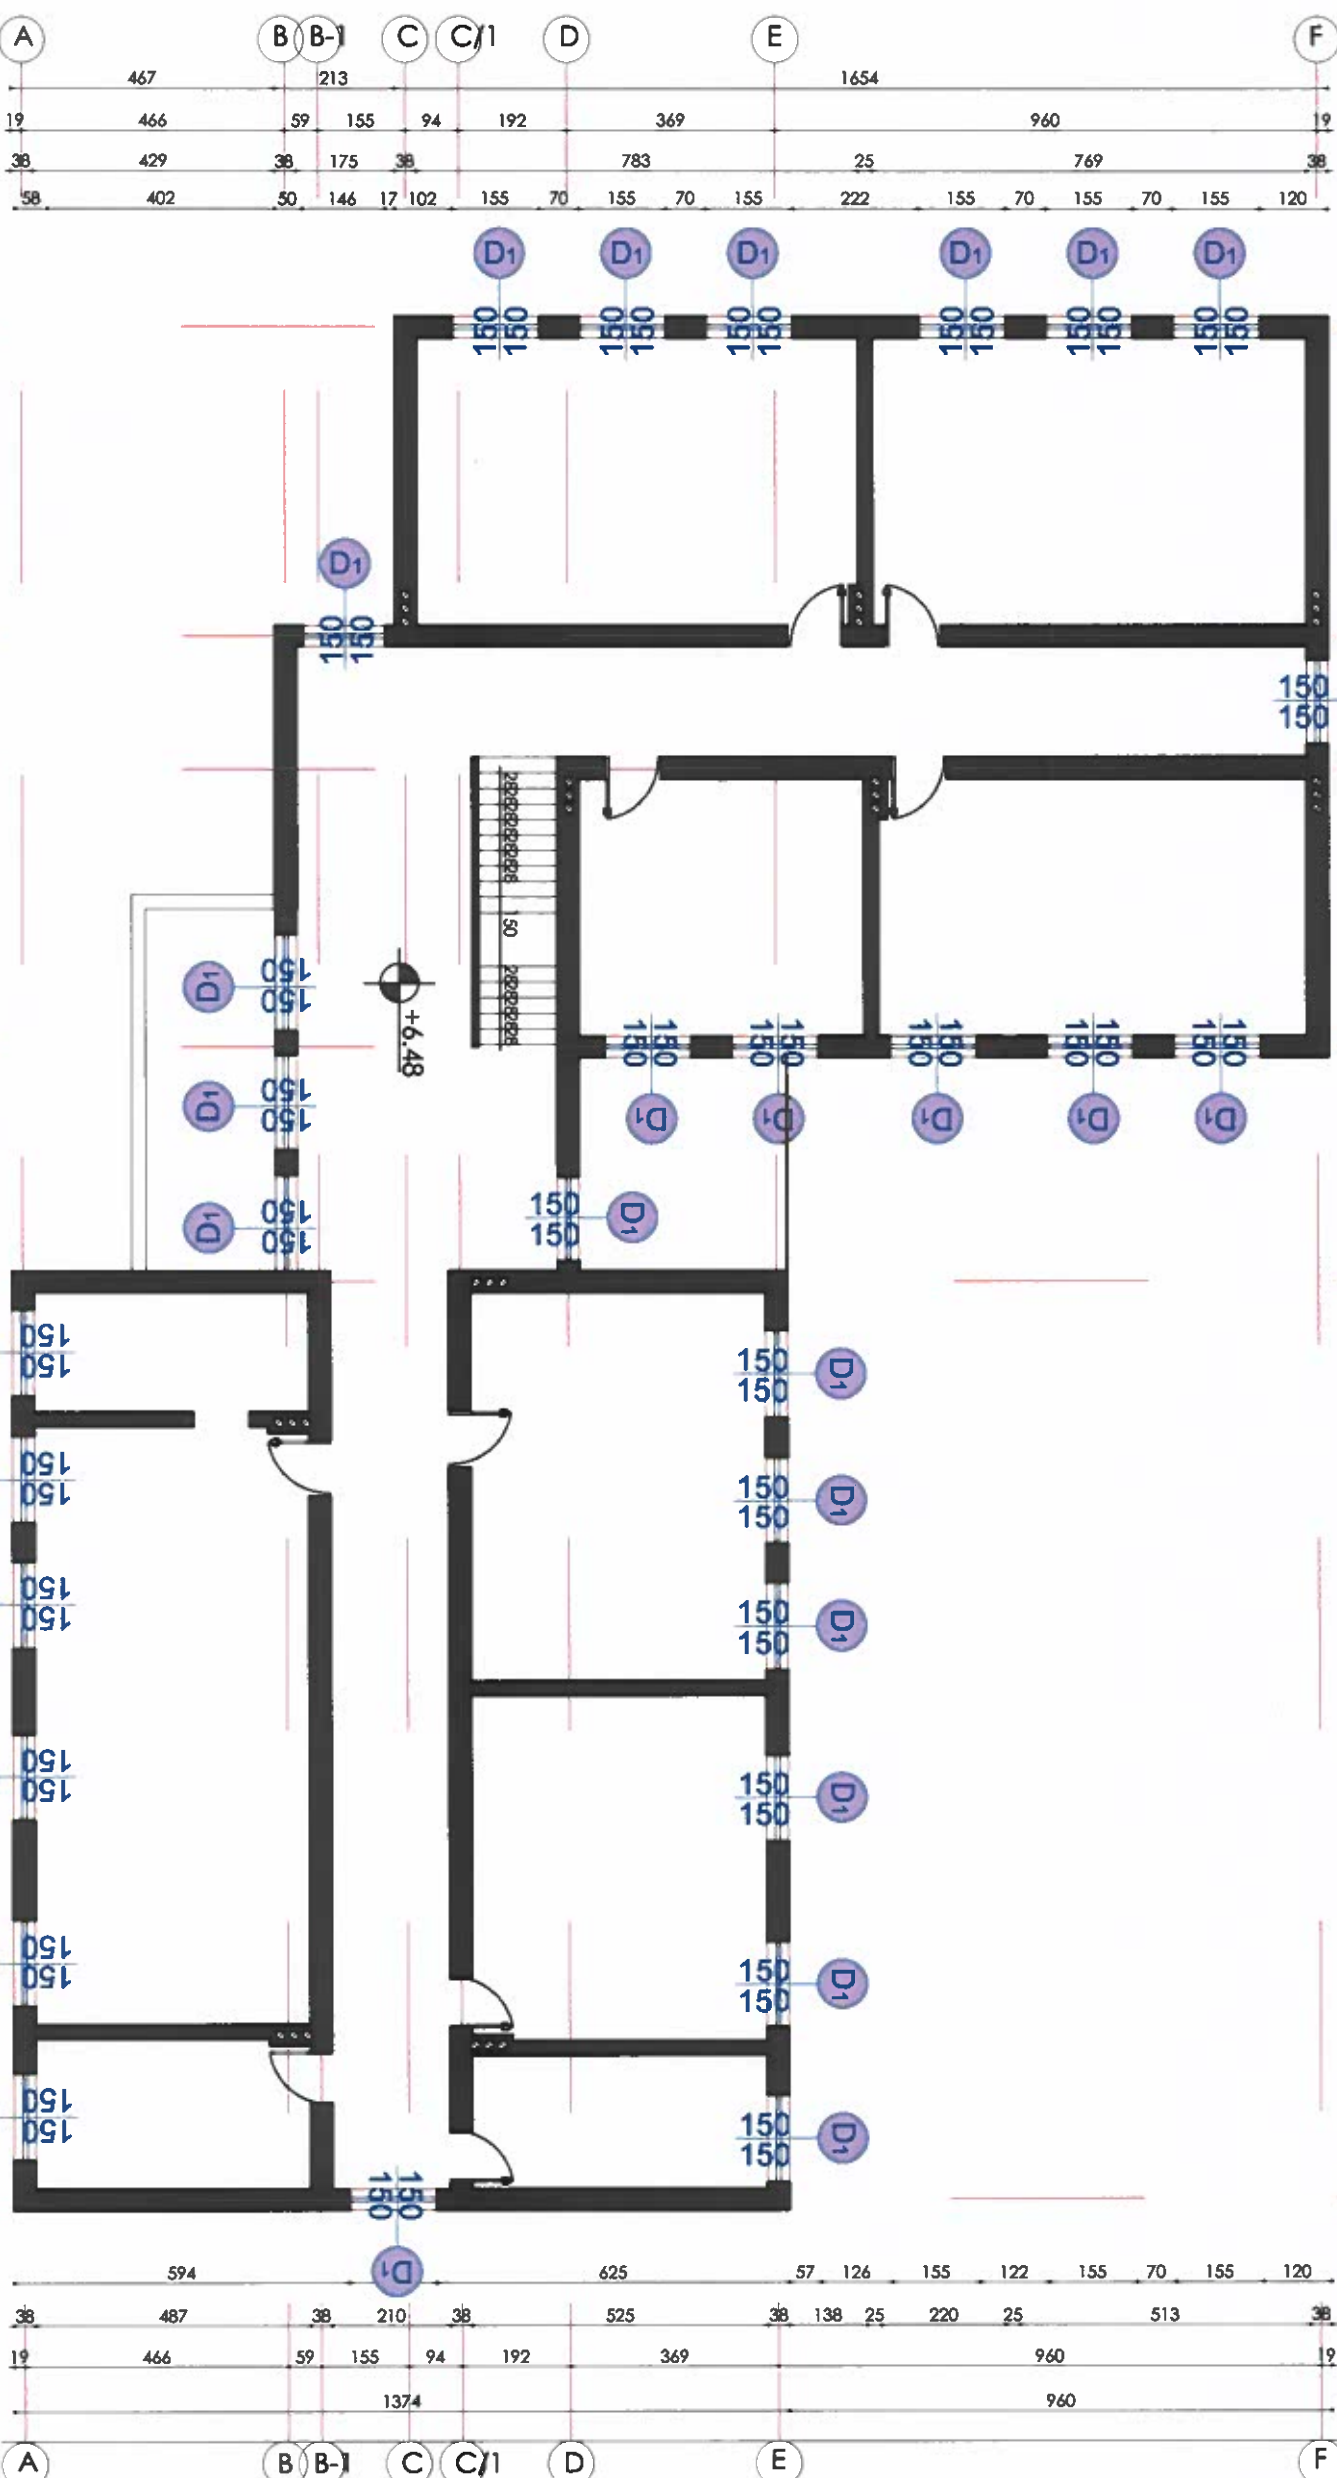




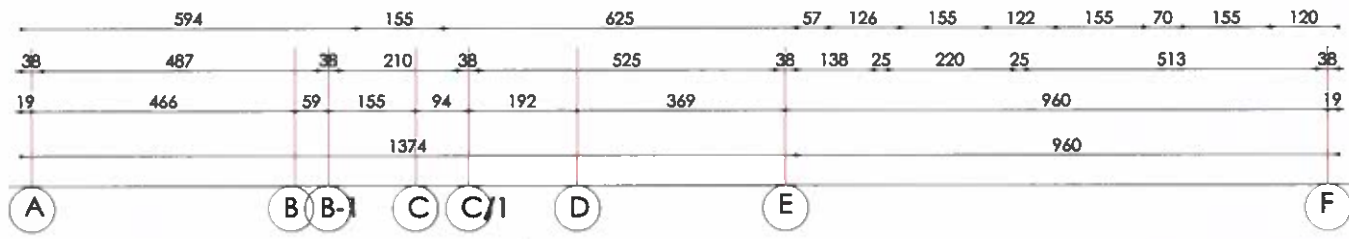


TABELA E DYERVE

Kati per dhe				
	L	H	Cope	Peshkrimi
P1	100	220	13	Dm 100/100 me llosh dardur me qip llosh + llosh dardur me qip
P1'	120	220	2	Dm 100/100 me llosh dardur me qip llosh + llosh dardur me qip
P2	80	200	3	Dm 100/100 me llosh dardur me qip
P3	70	200	3	Dm 100/100 me llosh dardur me qip
P4	150	260	1	Dm 100/100 me llosh dardur me qip llosh + llosh dardur me qip
P5	170	260	3	Dm 100/100 me llosh dardur me qip llosh + llosh dardur me qip

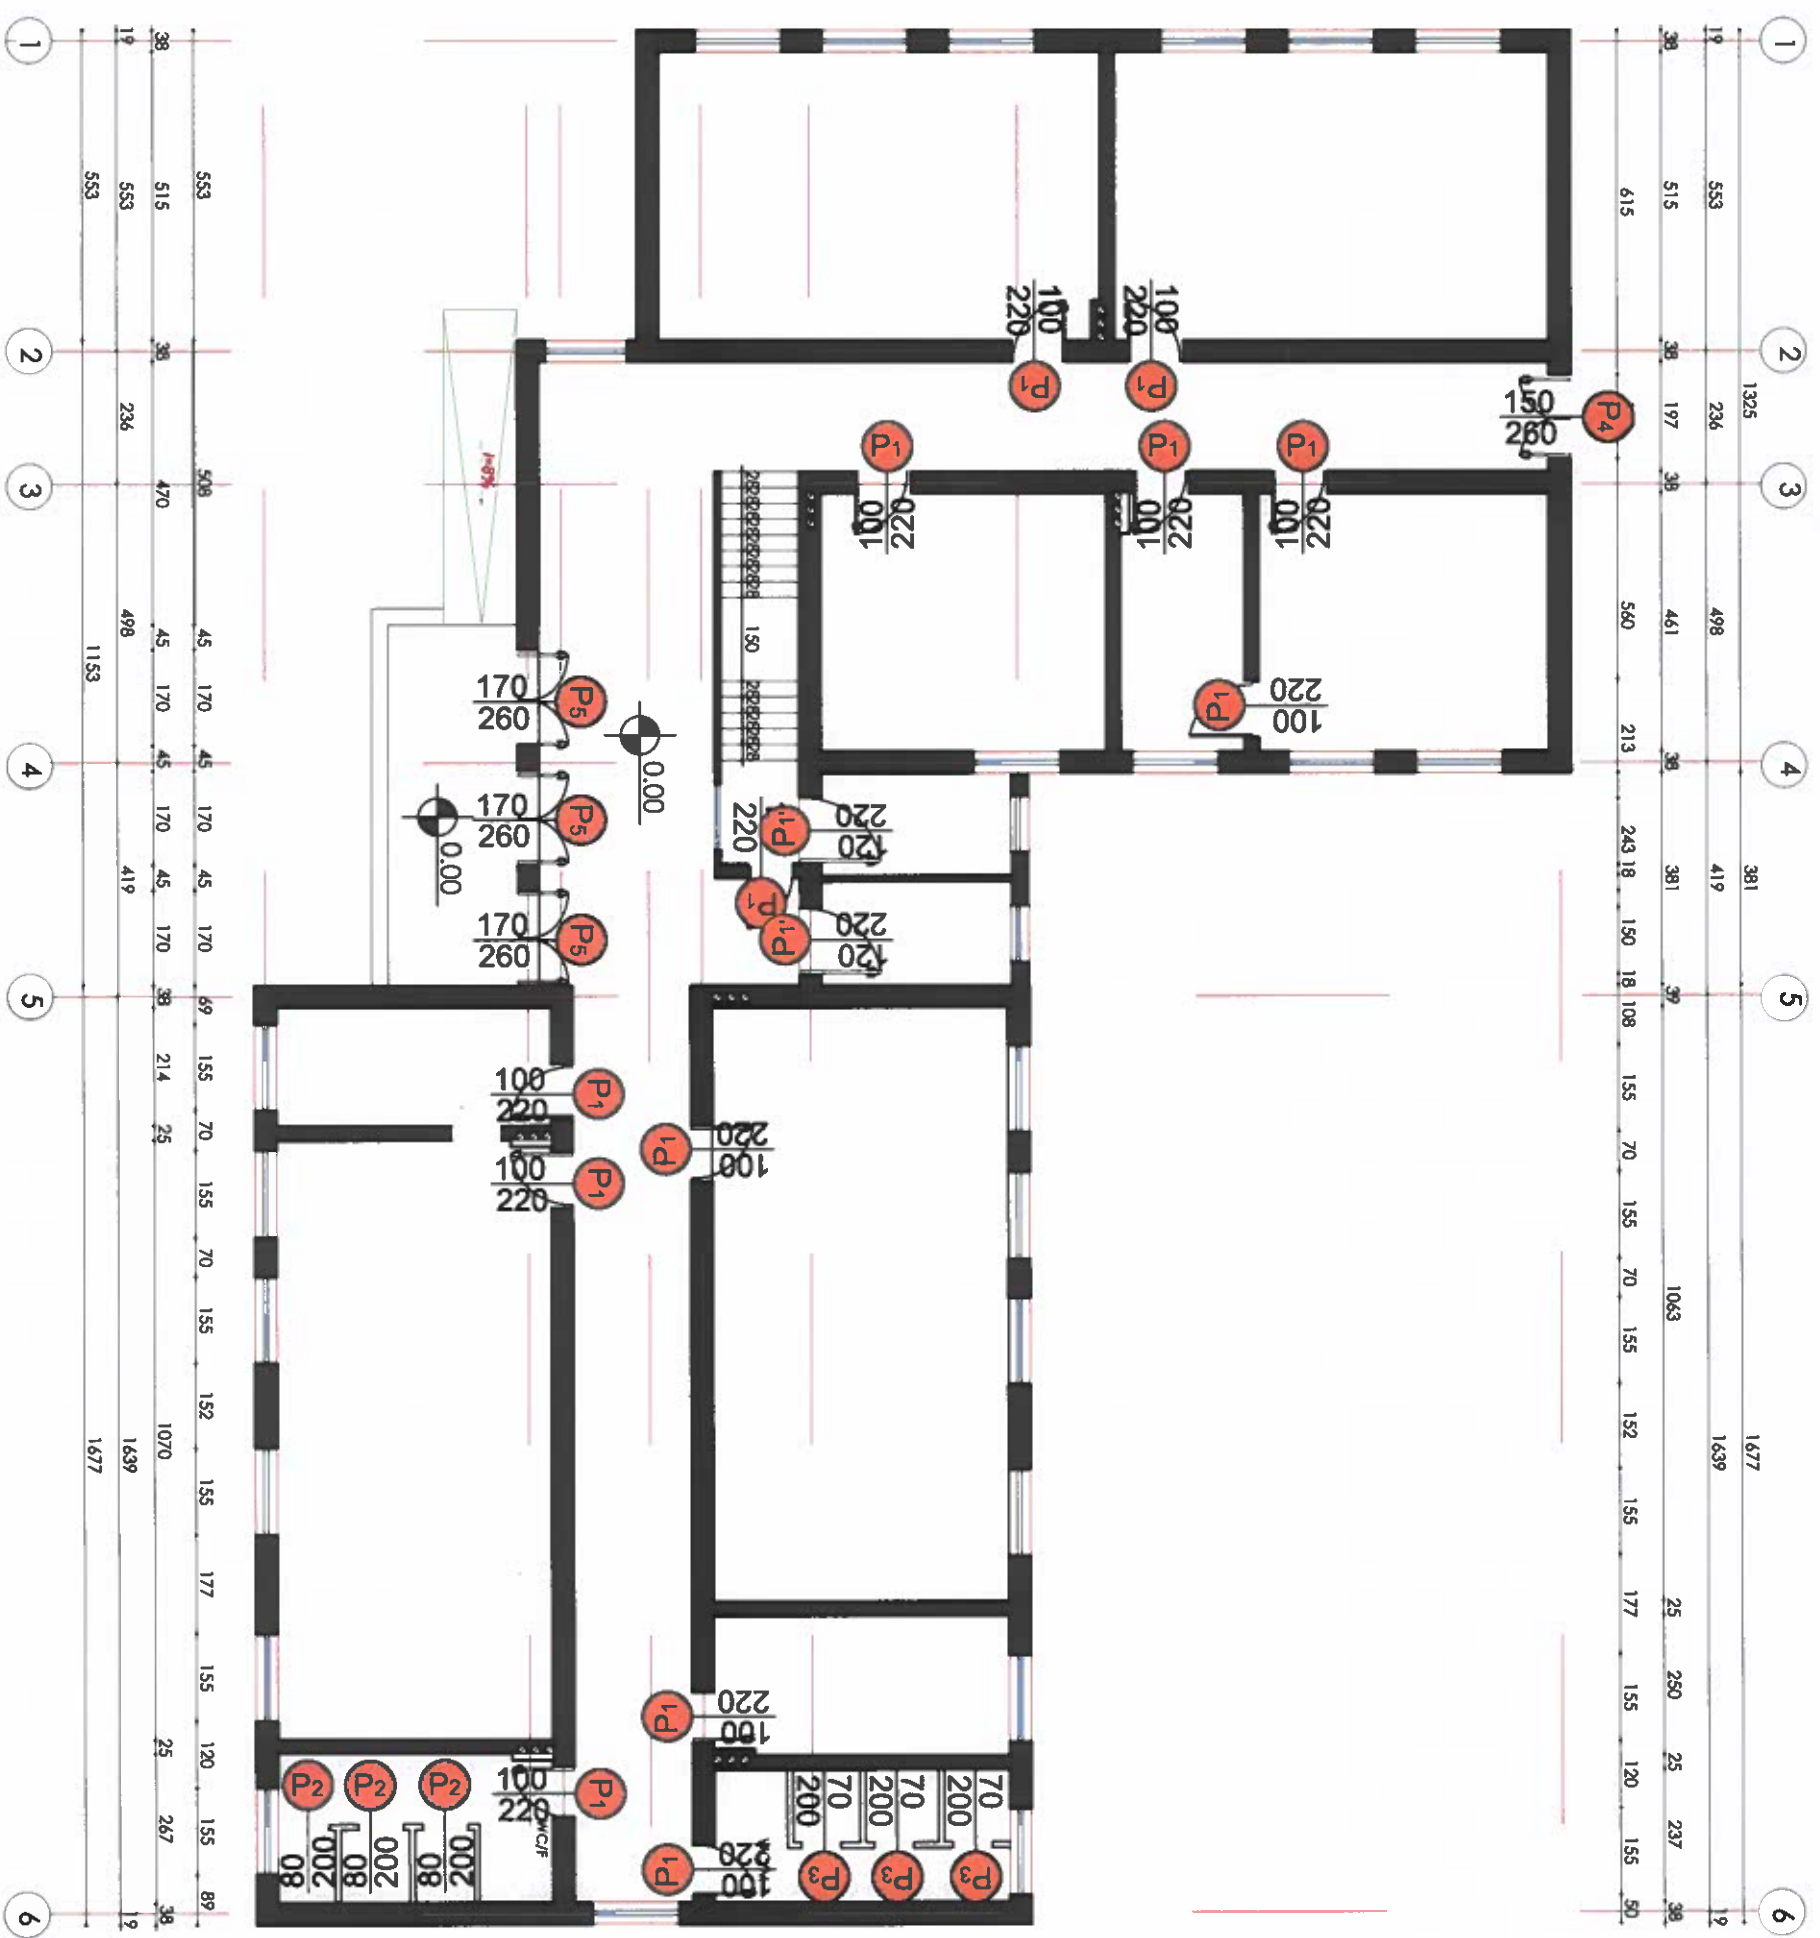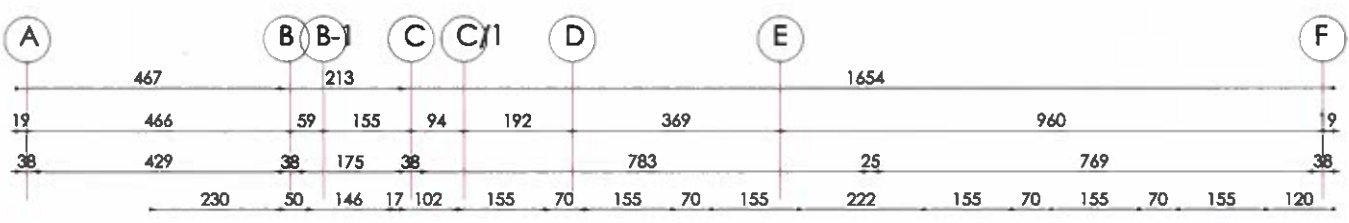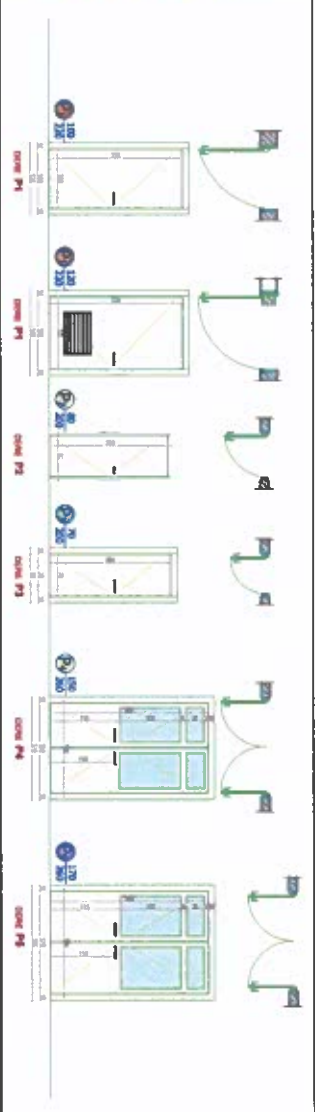

RIKONSTRUKSIONI I SHKOLLËS "DEMAL MEHMETI" DHE PALESTER, ÇAKRAN, FIER

Drejtoria e Projektimeve të Inxhinjerit	Ing.	Haxhi AVDULLAI
PROJ. ARKITEKTONIK	Ark.	Klajdi HODAJ
PROJ. KONSTRUKTIV	Ing.	Elidon BASHA
POROSITI	Bashkia FIER	

PLANIMETRIA E KATIT
PERDHE DYERT

Sh. 1:150

2025

		RIKONSTRUKSIONI I SHKOLLËS "QEMAL MEHMETI" DHE PALESTER, ÇAKRAN, FIERA		FIERA A-19	
DIBETORJA E PROJEKTIT I RIKONSTRUKTIVIT	Ing.	Haxhi AVDULLAI		SHOPIRI	
PROJ. A RRIKTEKTONIK	Ark.	Klajdi HODAJ		PLANIMETRIA E KATIT	
PROJ. KONSTRUKTIV	Ing.	Elidon BASHA		PAKETI DYERT	
_____	_____	_____	_____	Sh.1:150	
_____	_____	_____	_____	2025	



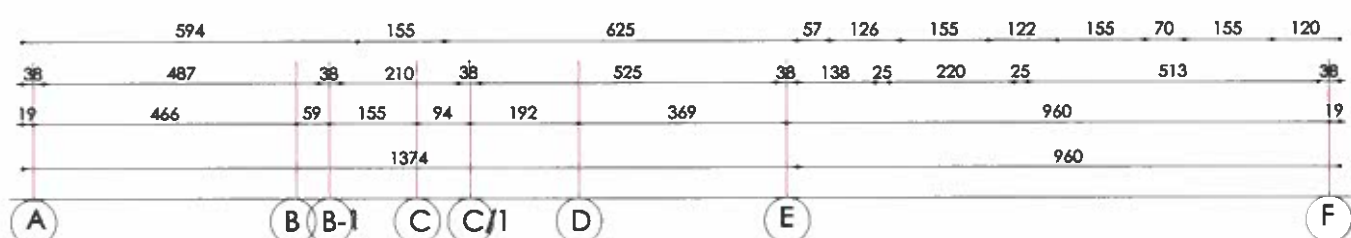


Figure 1 consists of four schematic diagrams labeled (a), (b), (c), and (d), illustrating different vehicle configurations for a vehicle-to-vehicle communication system. Each diagram shows a vehicle with a central unit and two side units, connected by arrows indicating communication links.

- (a)** Shows a vehicle with a central unit and two side units. The central unit is connected to both side units by arrows pointing towards the center. The side units are also connected to each other by an arrow pointing towards the center.
- (b)** Shows a vehicle with a central unit and two side units. The central unit is connected to both side units by arrows pointing towards the center. The side units are also connected to each other by an arrow pointing towards the center.
- (c)** Shows a vehicle with a central unit and two side units. The central unit is connected to both side units by arrows pointing towards the center. The side units are also connected to each other by an arrow pointing towards the center.
- (d)** Shows a vehicle with a central unit and two side units. The central unit is connected to both side units by arrows pointing towards the center. The side units are also connected to each other by an arrow pointing towards the center.

FLIJA A-20	PLANIMETRIJA I KATITI DYTE DYERT	Sh.1:150	2025
------------	-------------------------------------	----------	------

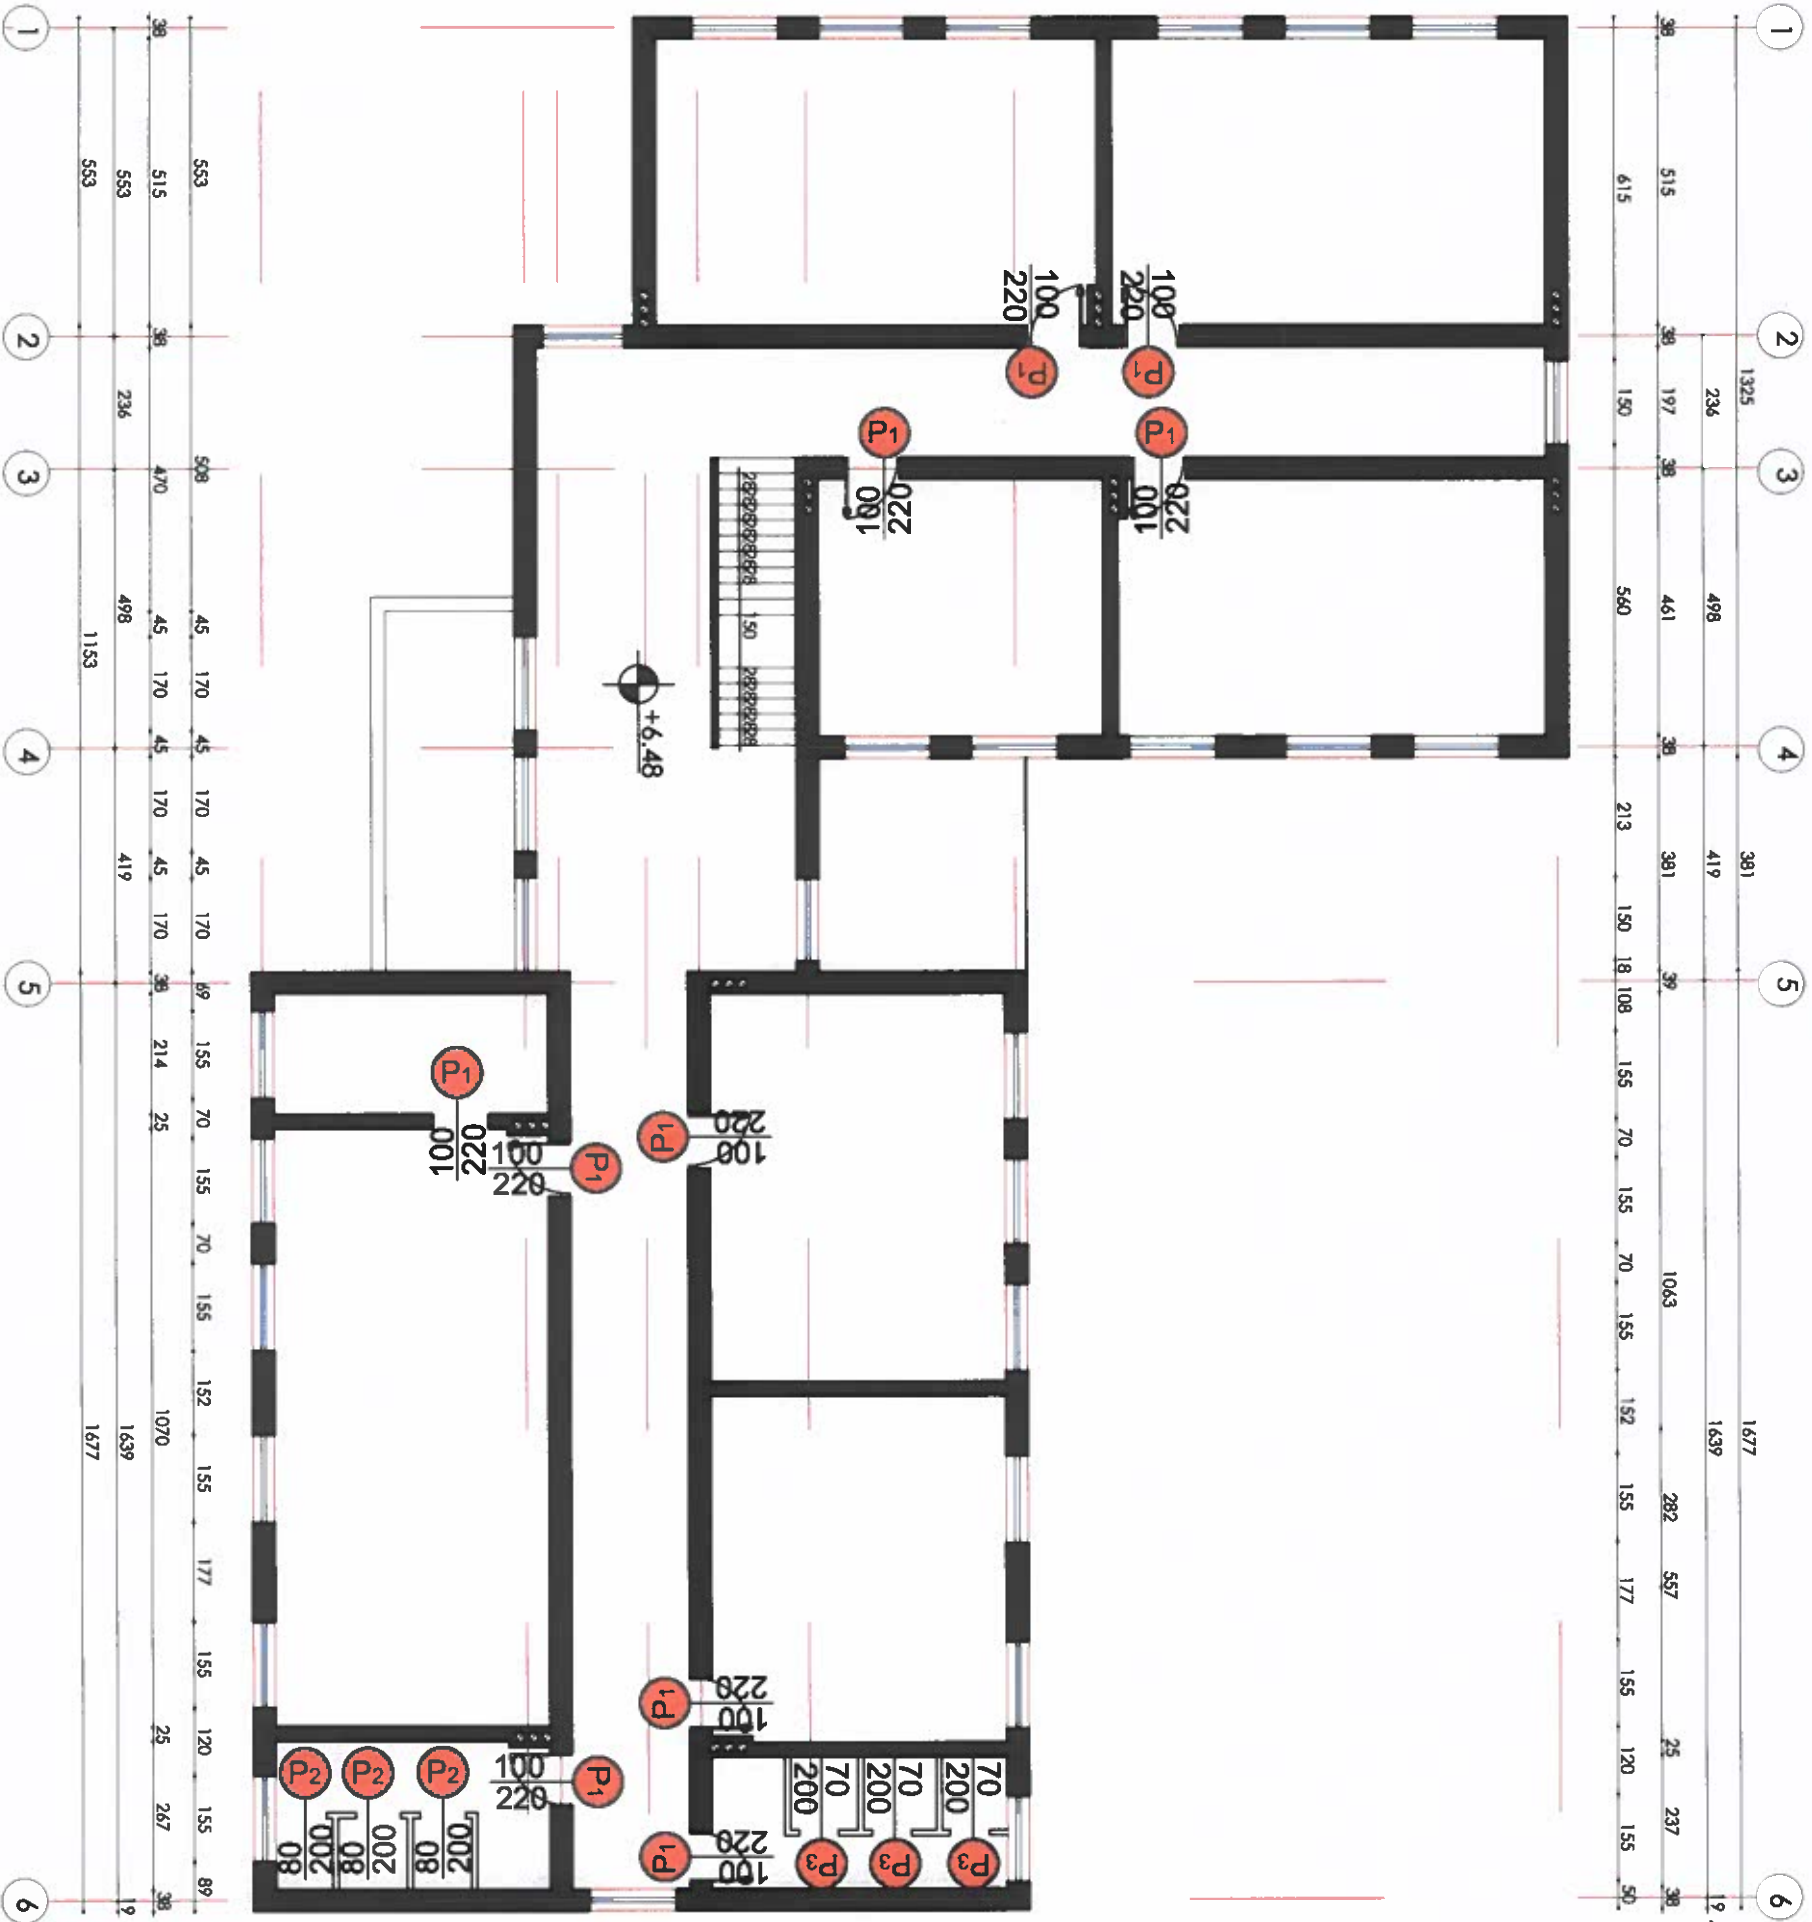

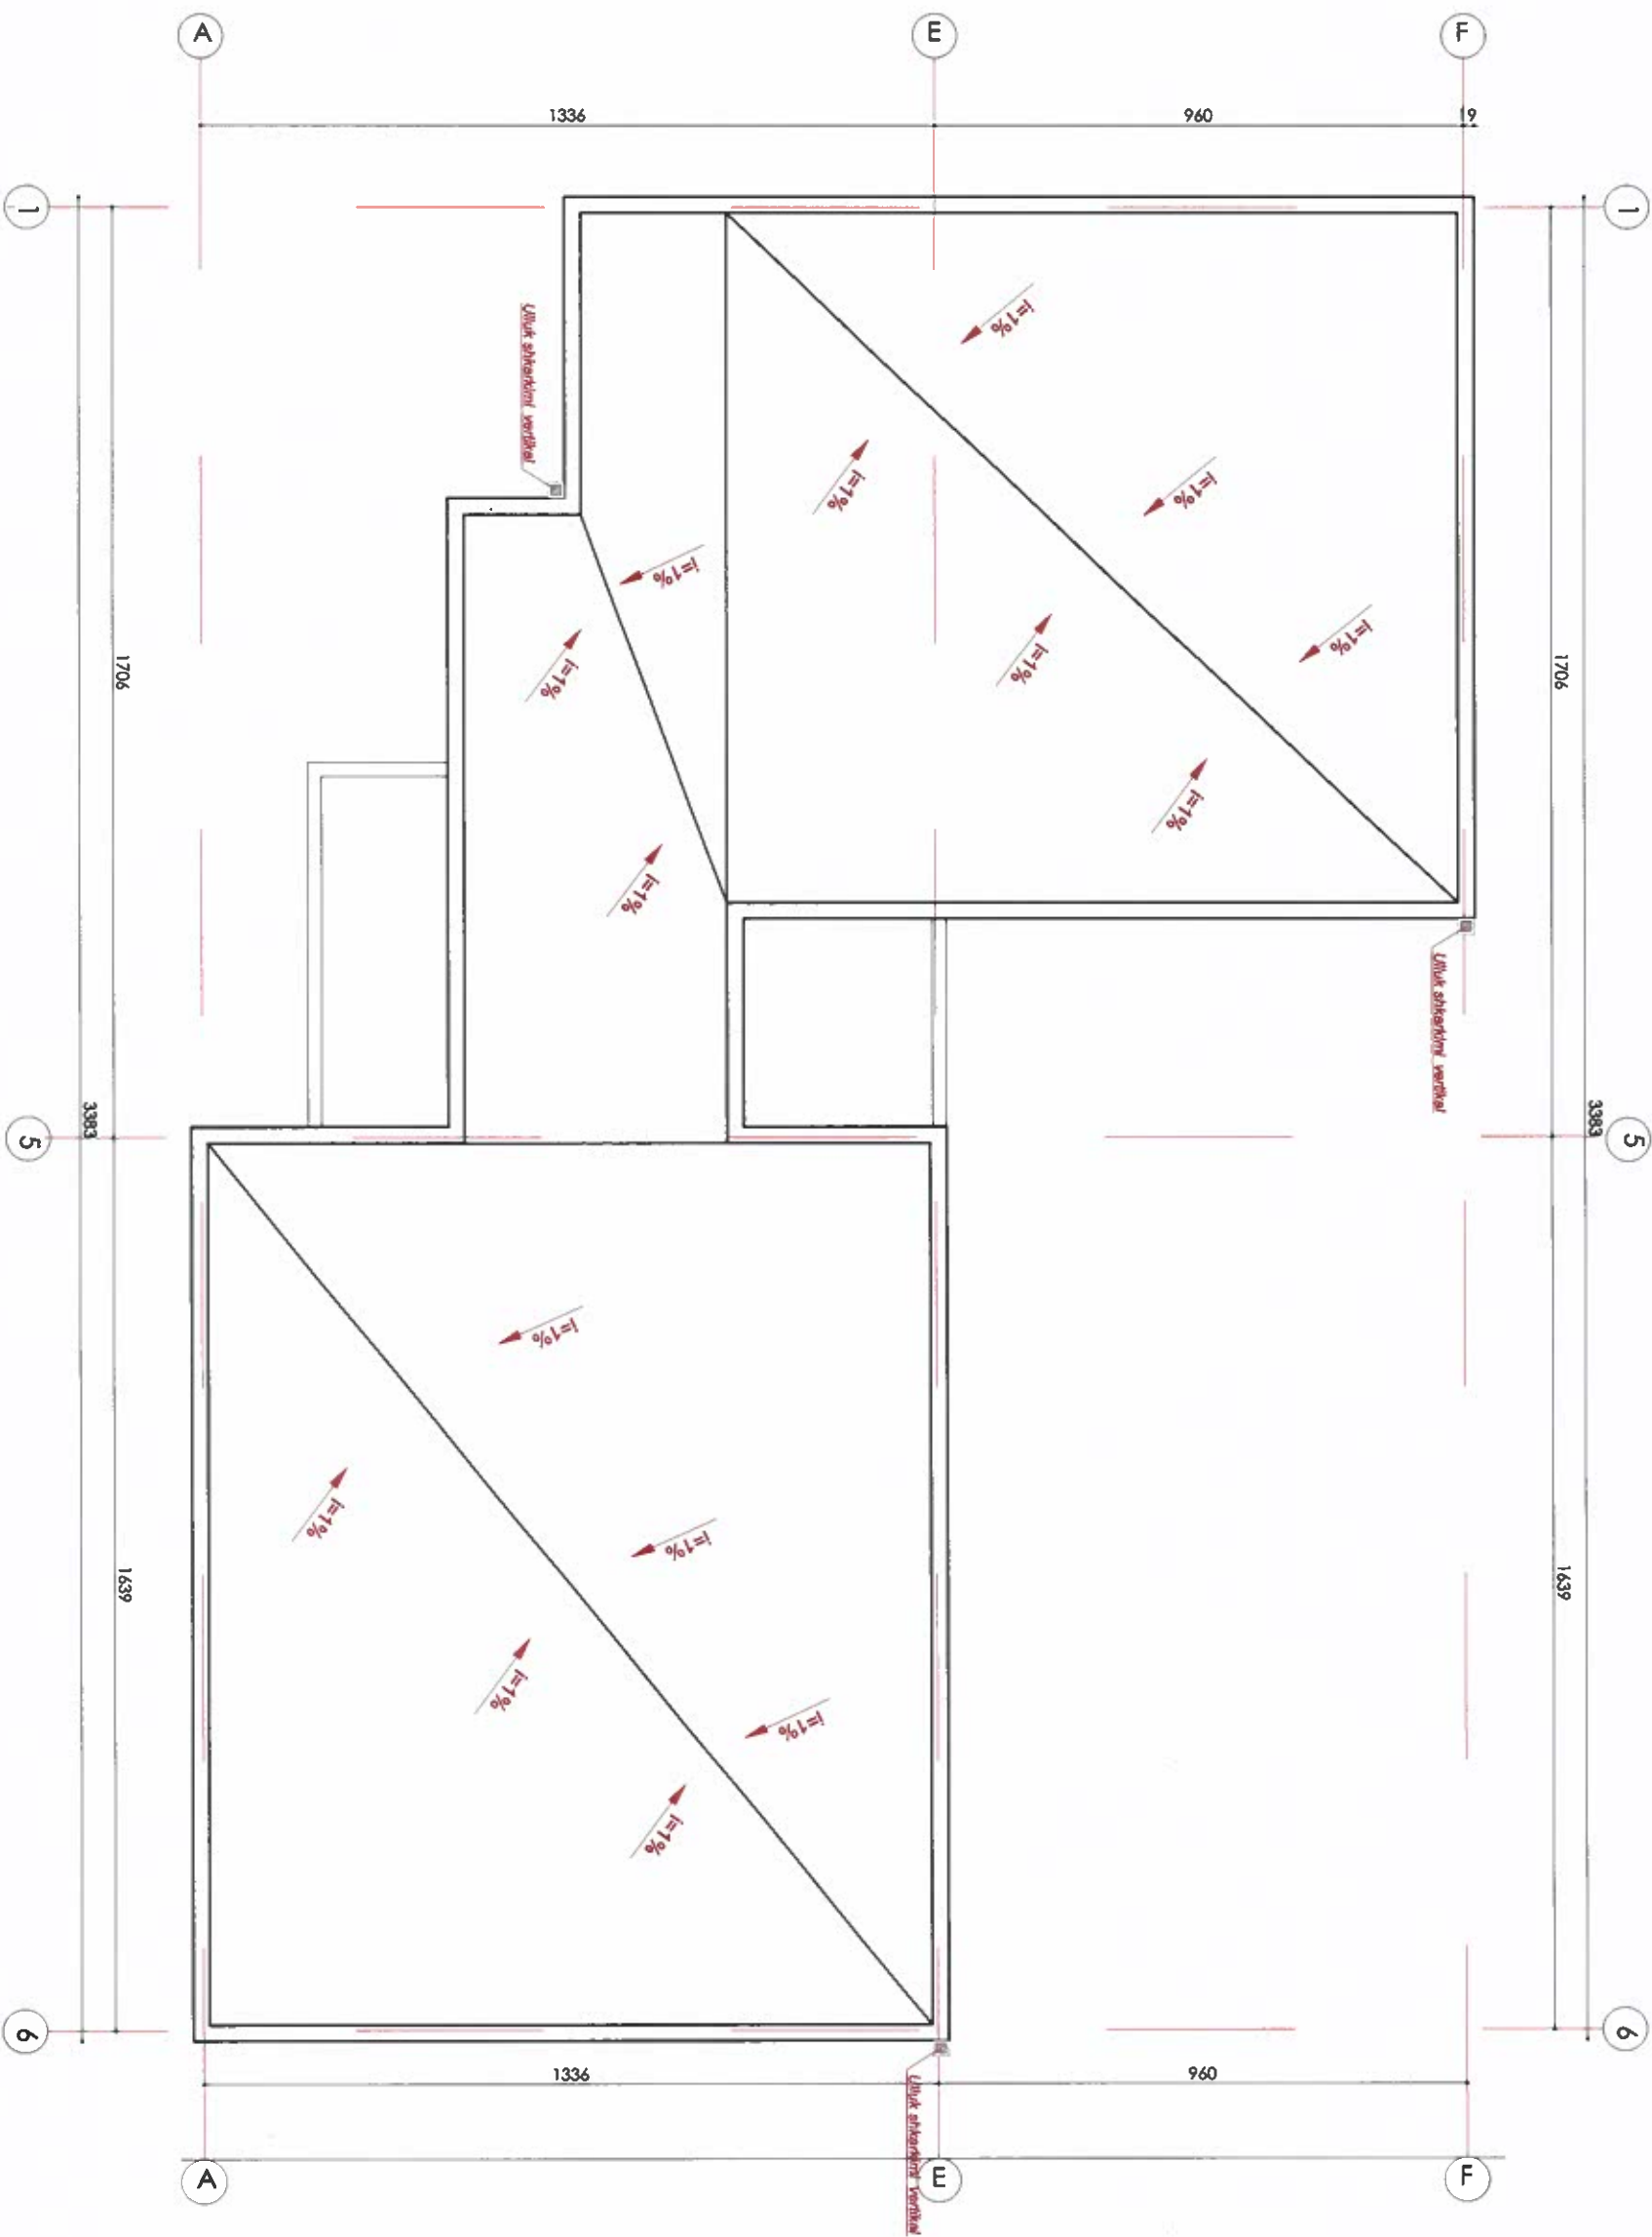


RIKONSTRUKSIONI I SHKOLLËS "QEMAL MEHMETI" DHE PALESTËR, ÇAKRAN FIER


FLETA A-21

Departamenti i Projektimit dhe Konstruksionit	Ing.	Haxhi AVDULLAI	PRANIMETRIA E PARARACES
PROJ. ARKITEKTONIK	Ark.	Klaudi HODAJ	
PROJ. KONSTRUKTIV	Ing.	Elidon BASHA	
POROSITI		Bashkia FIER	2025

Detaj 1
sh 1:20

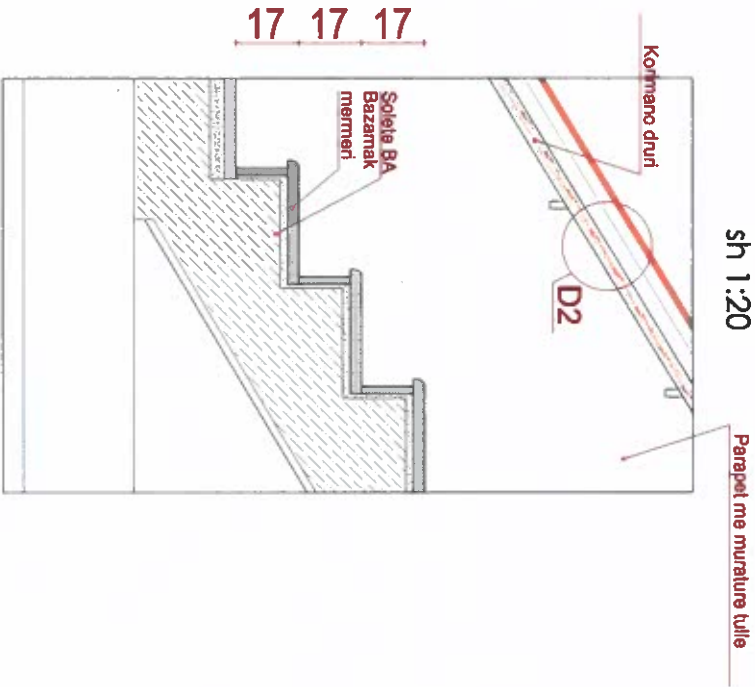


Detaj 1 Rampes sh1:50

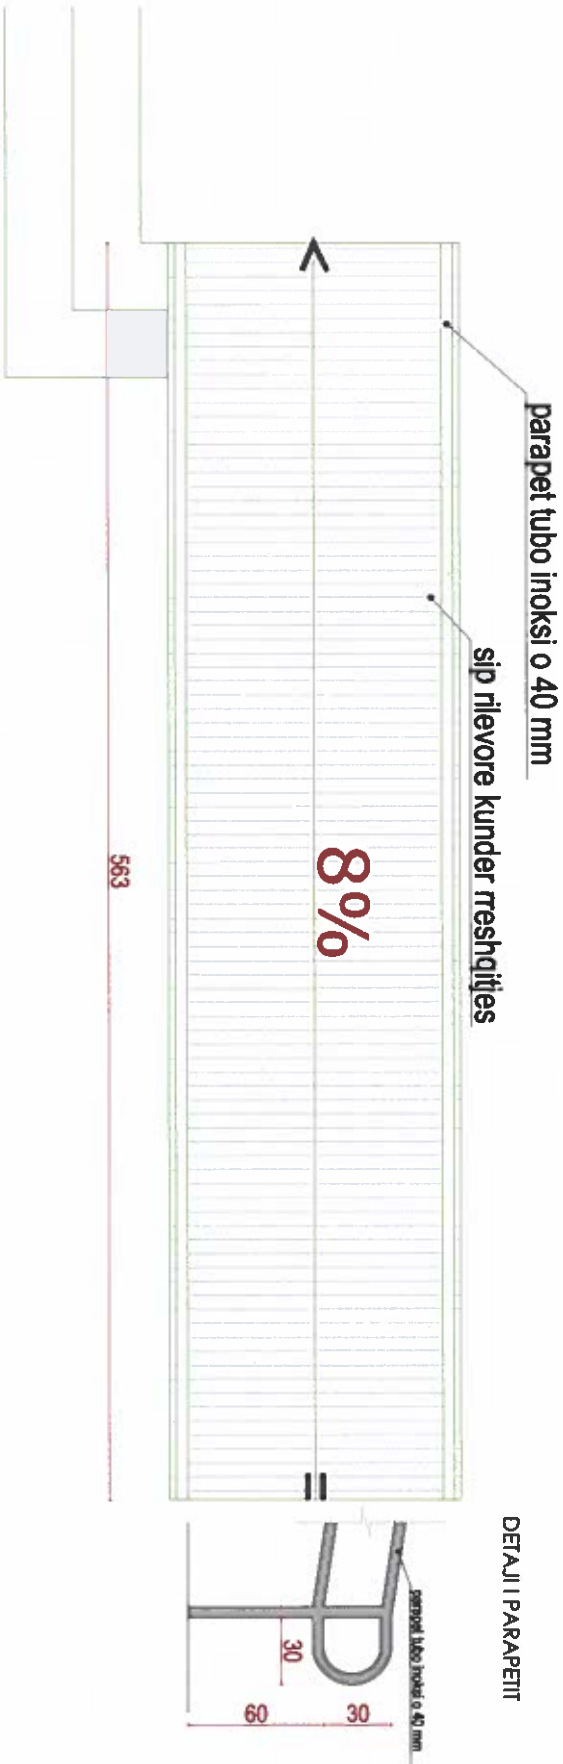


Detaj 2


detaji i parrakeve mbeshitetes
sh 1:20

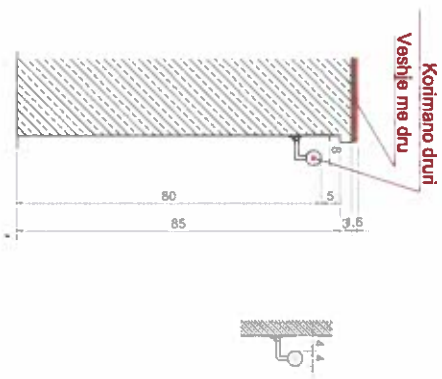


Detaj 2 - Sistemi kapot sh:1/20

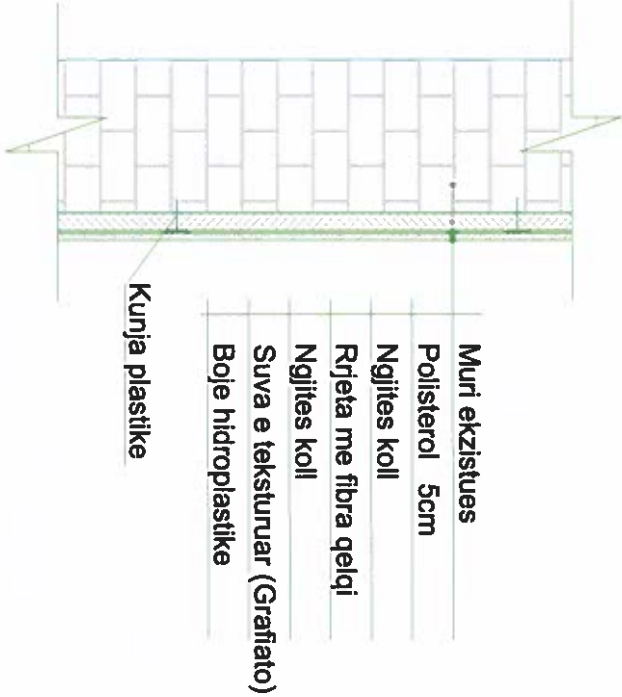


Detaji 3 sh:1/20

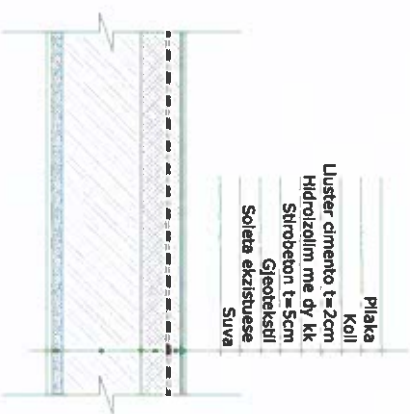


Detaji 4 sh:1/20

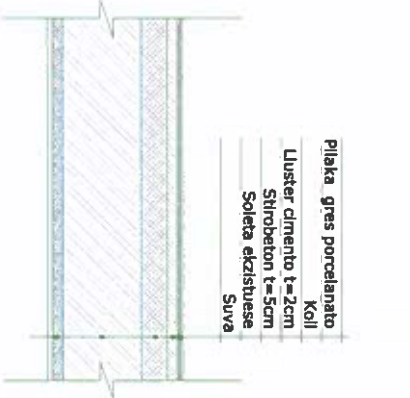



Detaji 5 sh:1/20

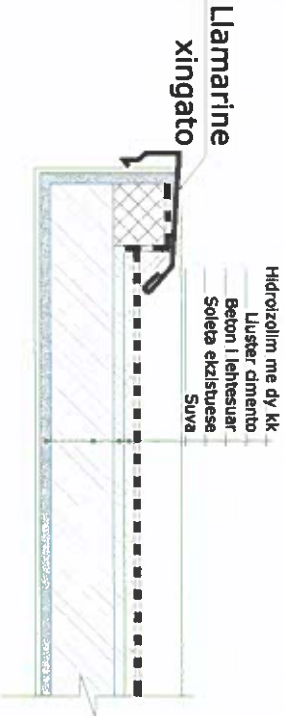

Detaji 6 sh:1/30

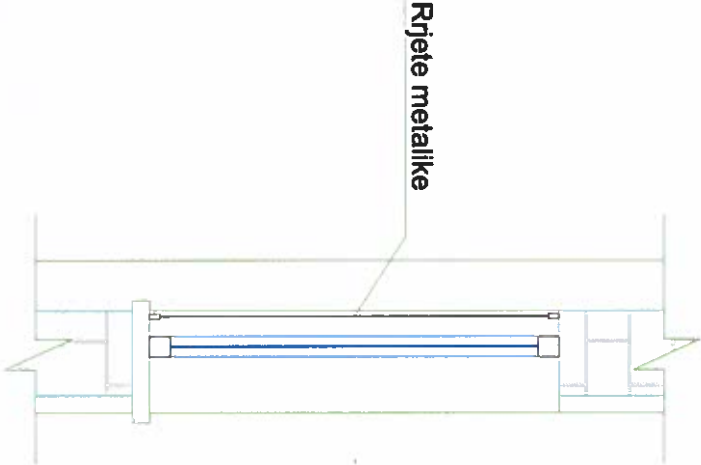



		RIKONSTRUKSIONI I SHKOLLËS "QEMAL MEHMETI" DHE PALESTER, ÇAKRAN, FIET		FLETJA A-24	
Drejtori i Projektimit dhe Injenerimit	Ing.	Haxhi AVDULLAI			
PROJ. ARKITEKTONIK	Ark.	Klajdi HODAJ			DETALJET
PROJ. KONSTRUKTIV	Ing.	Elidon BASHA			Sh. 1:100
POROSITI		Bashkia FIET			2025

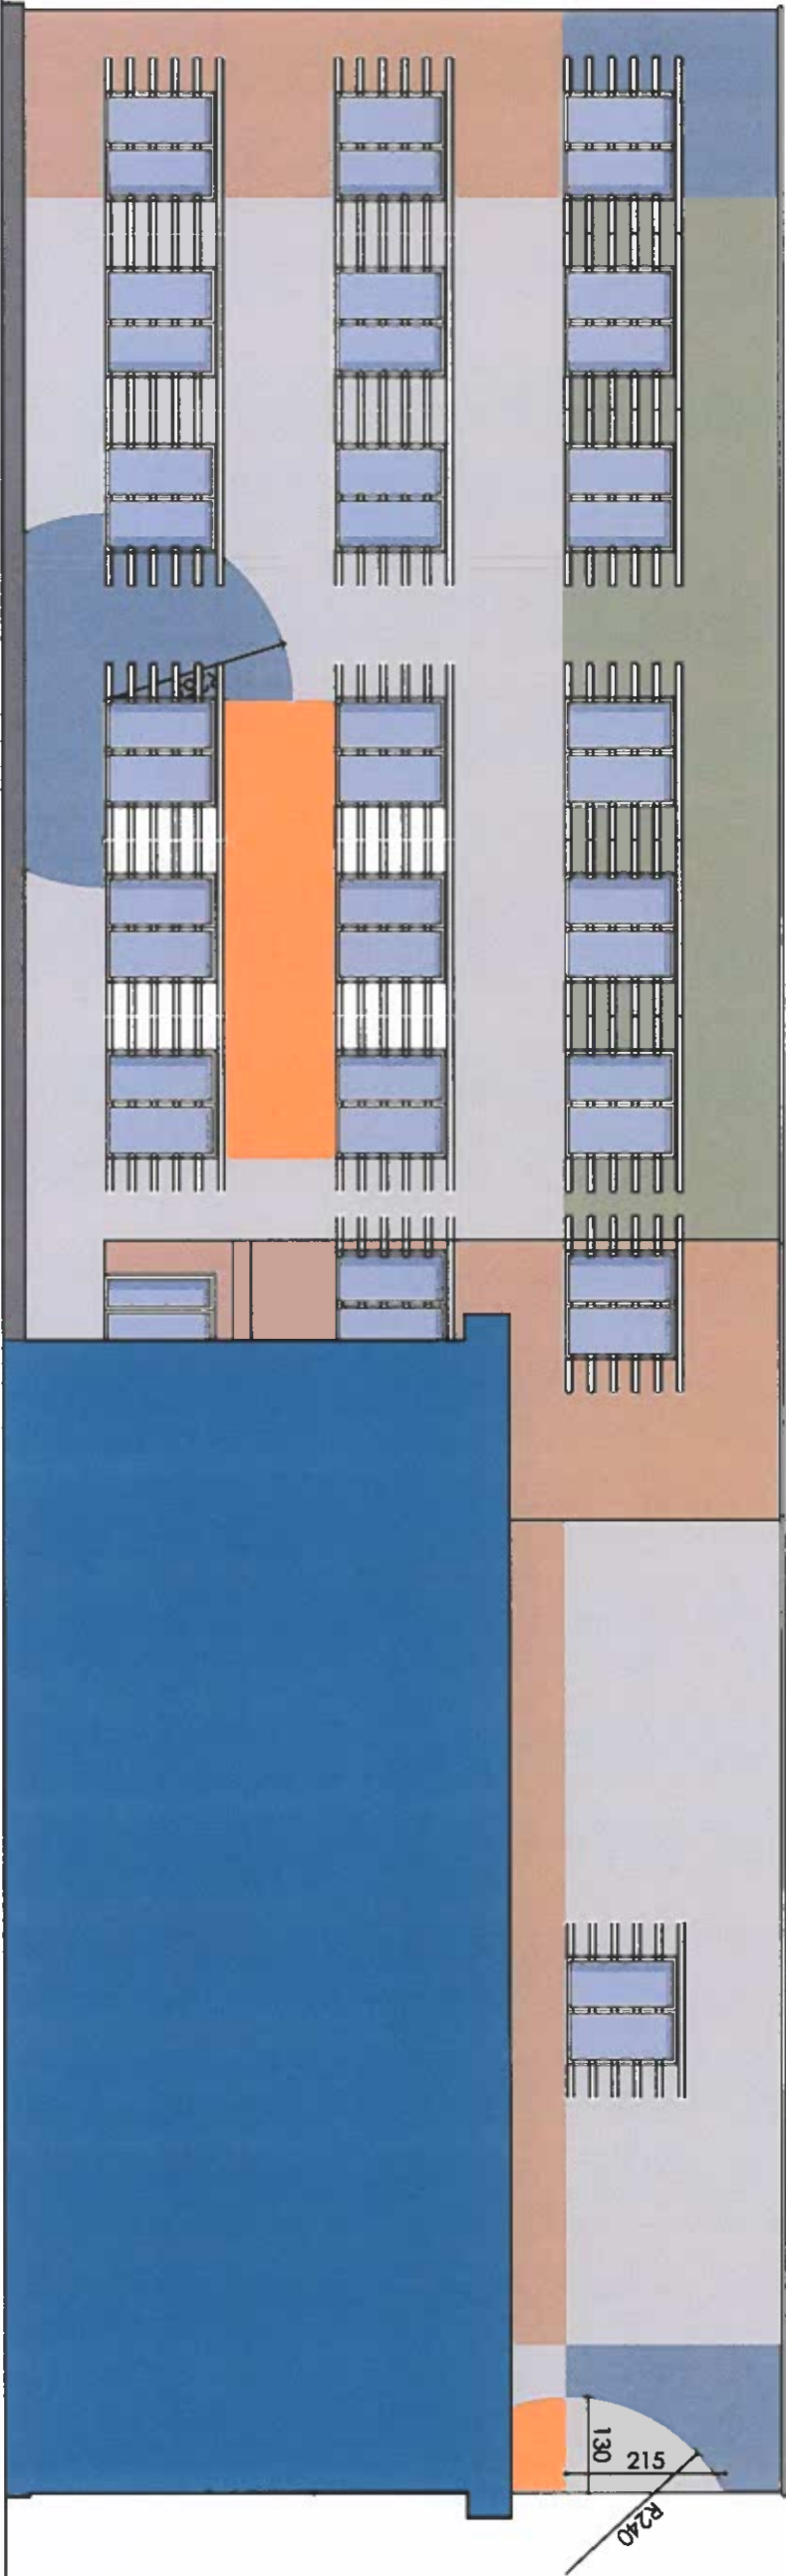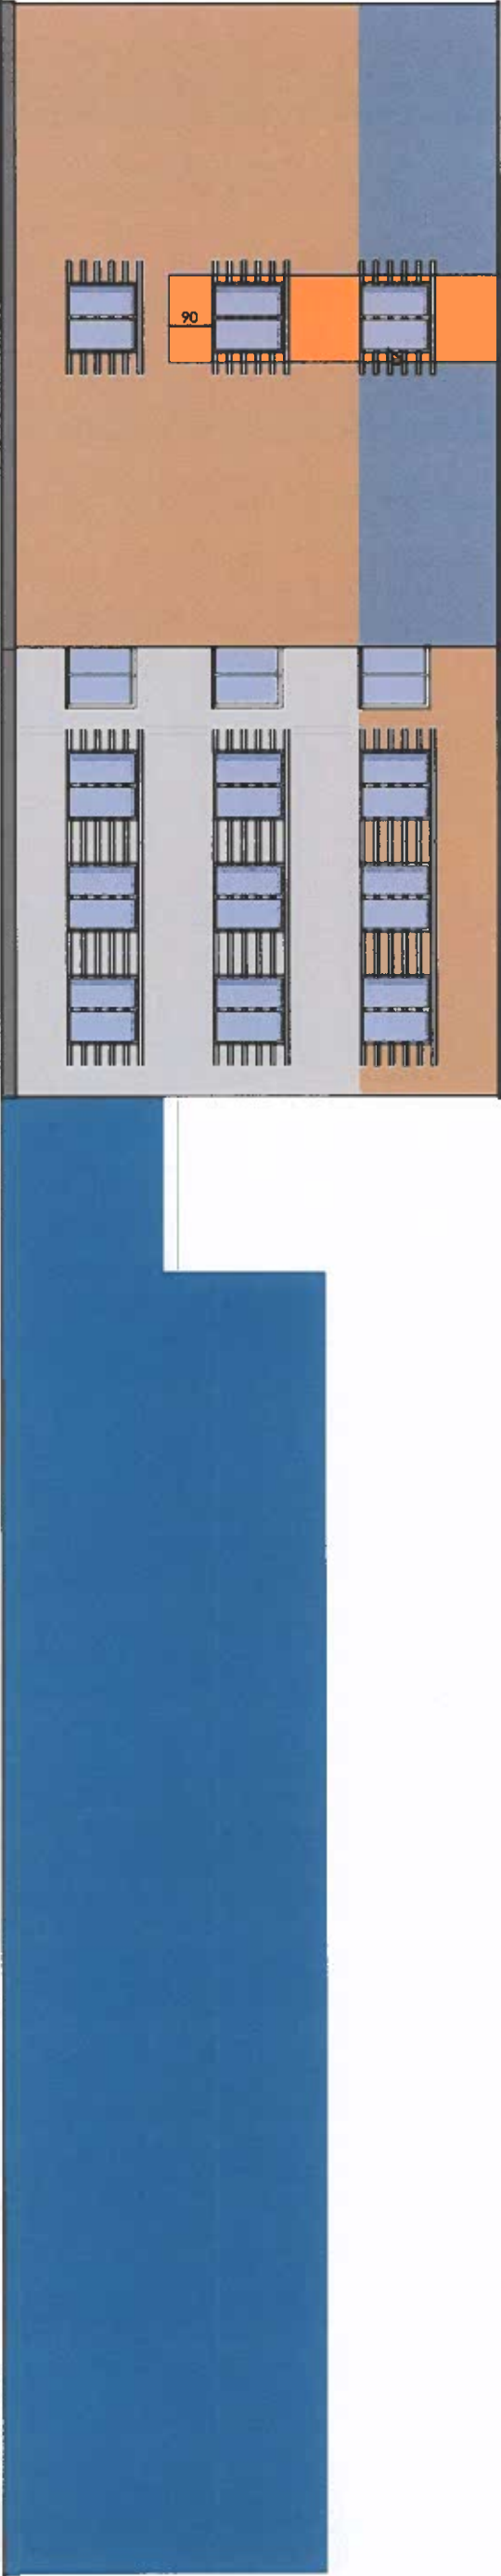

RIKONSTRUKSIONI I SHKOLLËS "DEMAL MEHMETI" DHE PALESTER, ÇAKIRAN, FIER

FLETA A-25

Disiplinë e Projektimit të Inxhinjerisë	Ing.	Haxhi AVDULLAI	SHOPIRISE
PROJ. ARKITEKTONIK	Ark.	Klaudi HODAJ	PAMJE
PROJ. KONSTRUKTIV	Ing.	Elidon BASHA	SH. 1:150
POROSITI	Bashkia FIER		2025

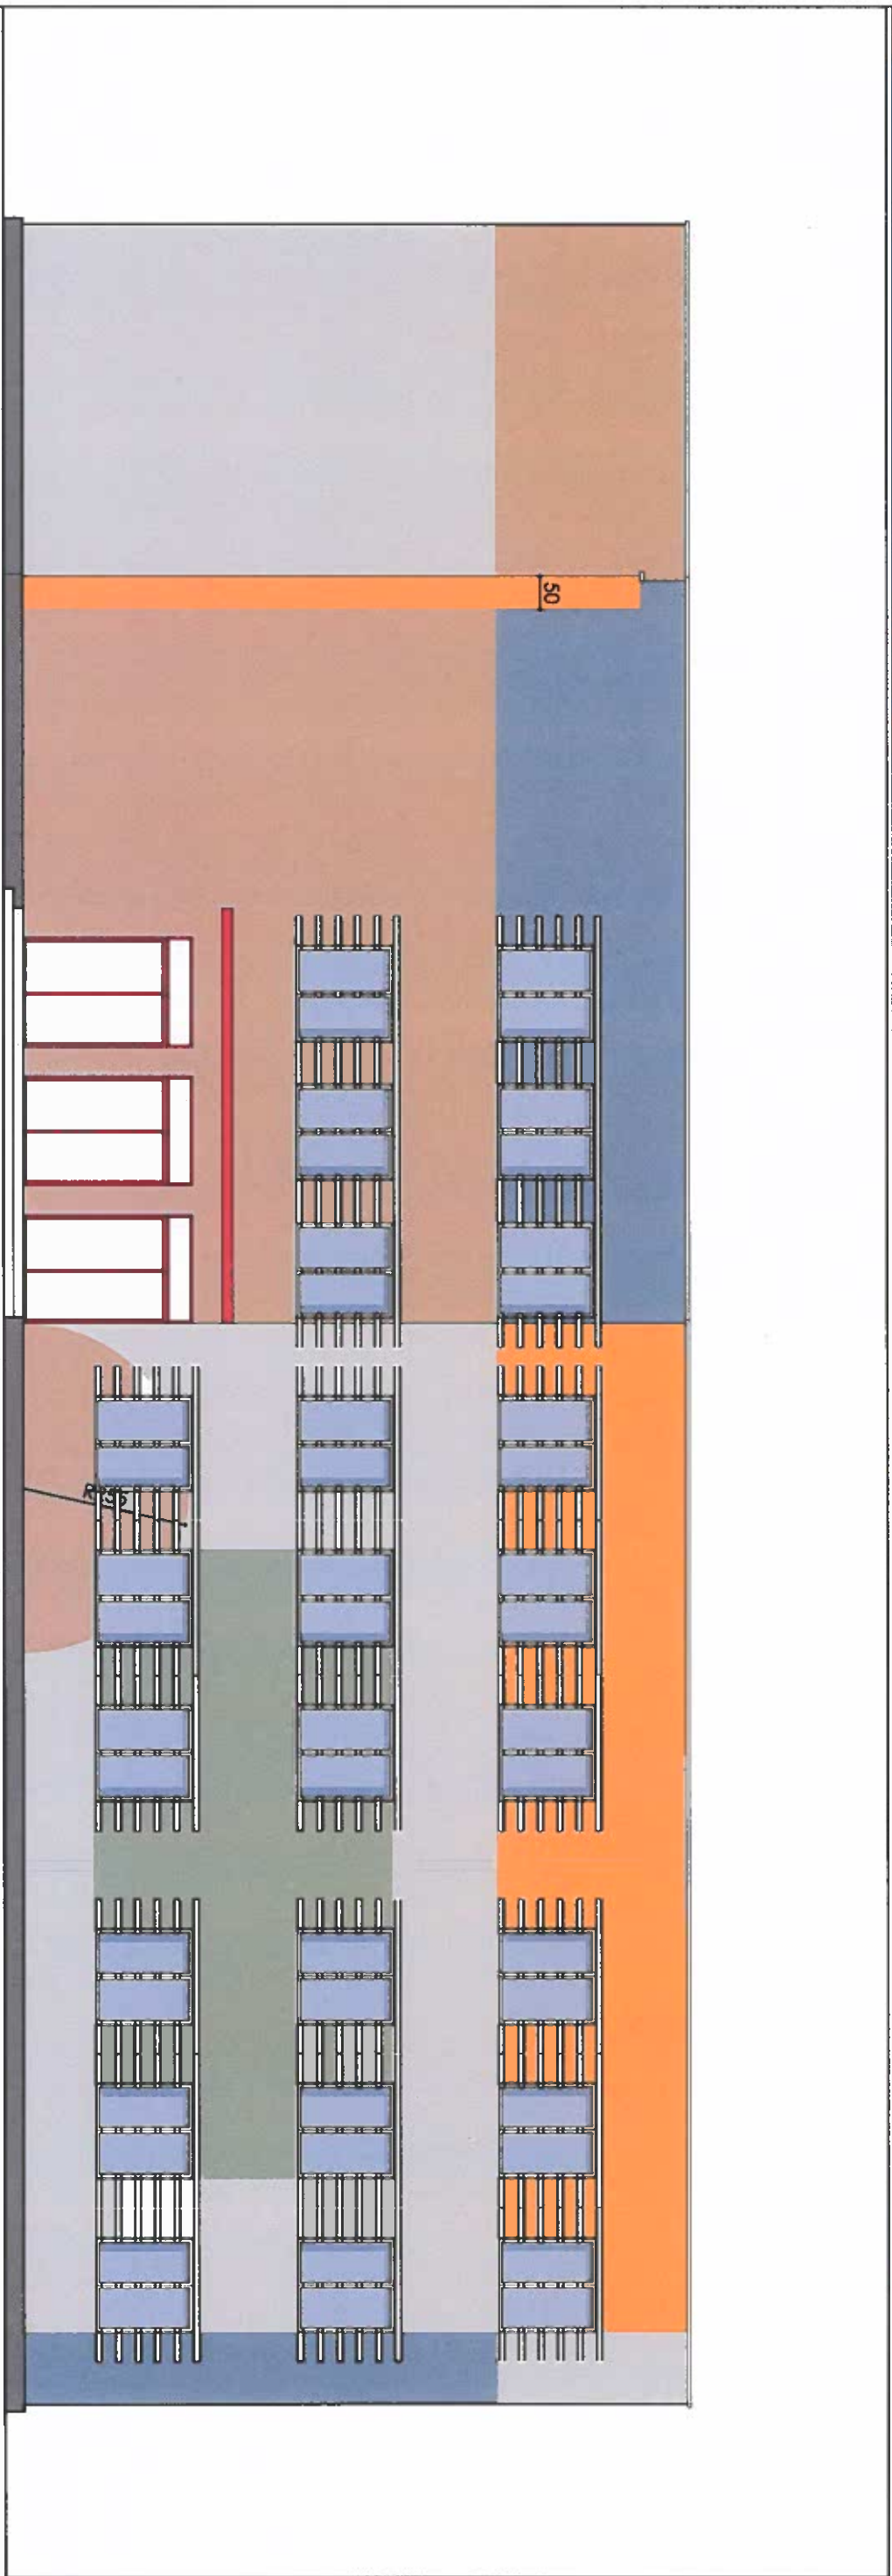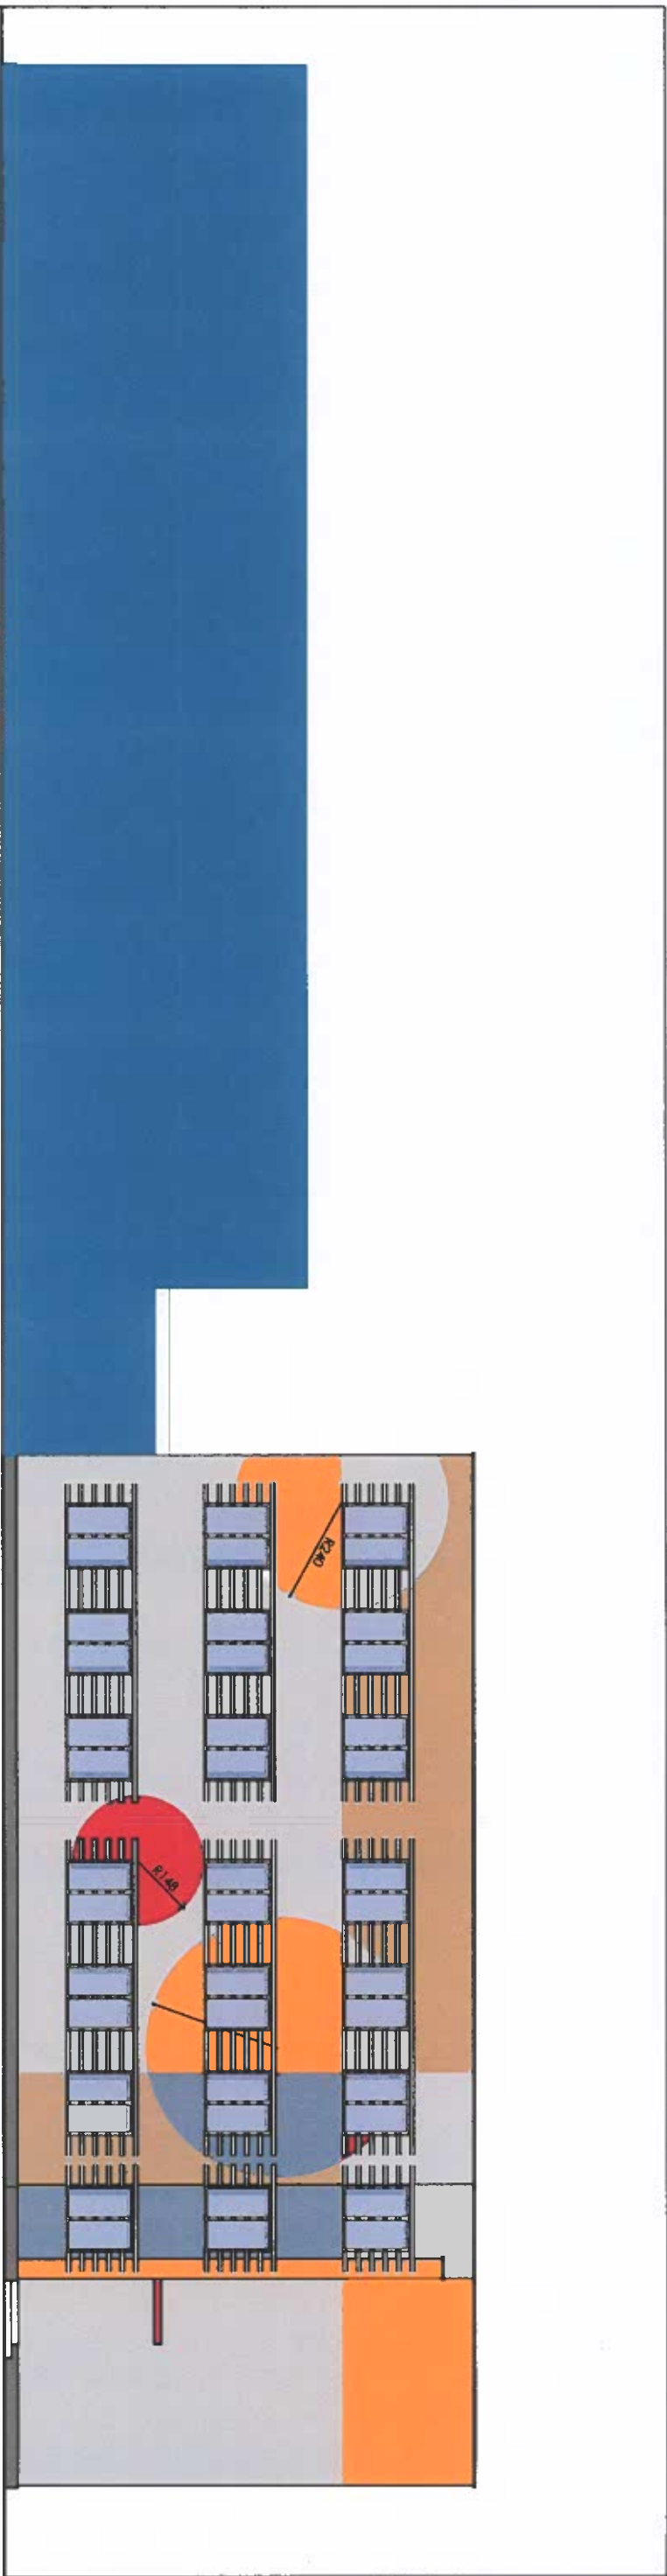




RIKONSTRUKSIONI I SHKOLLËS "DEMAL MEHMETI" DHE PALESTËR, ÇAKRAN, FIER

FLETË A-26

Disiplinë e Projektimit të Injeneristikës	Ing.	Haxhi AVDULLAI	SHKOLLËS "DEMAL MEHMETI" DHE PALESTËR, ÇAKRAN, FIER
Proj. Arkitekturorik	Ark.	Klaudi HODAJ	SHKOLLËS "DEMAL MEHMETI" DHE PALESTËR, ÇAKRAN, FIER
Proj. Konstruktiv	Ing.	Elidon BASHA	SHKOLLËS "DEMAL MEHMETI" DHE PALESTËR, ÇAKRAN, FIER
Porositë	Bashkia FIER		
			2025

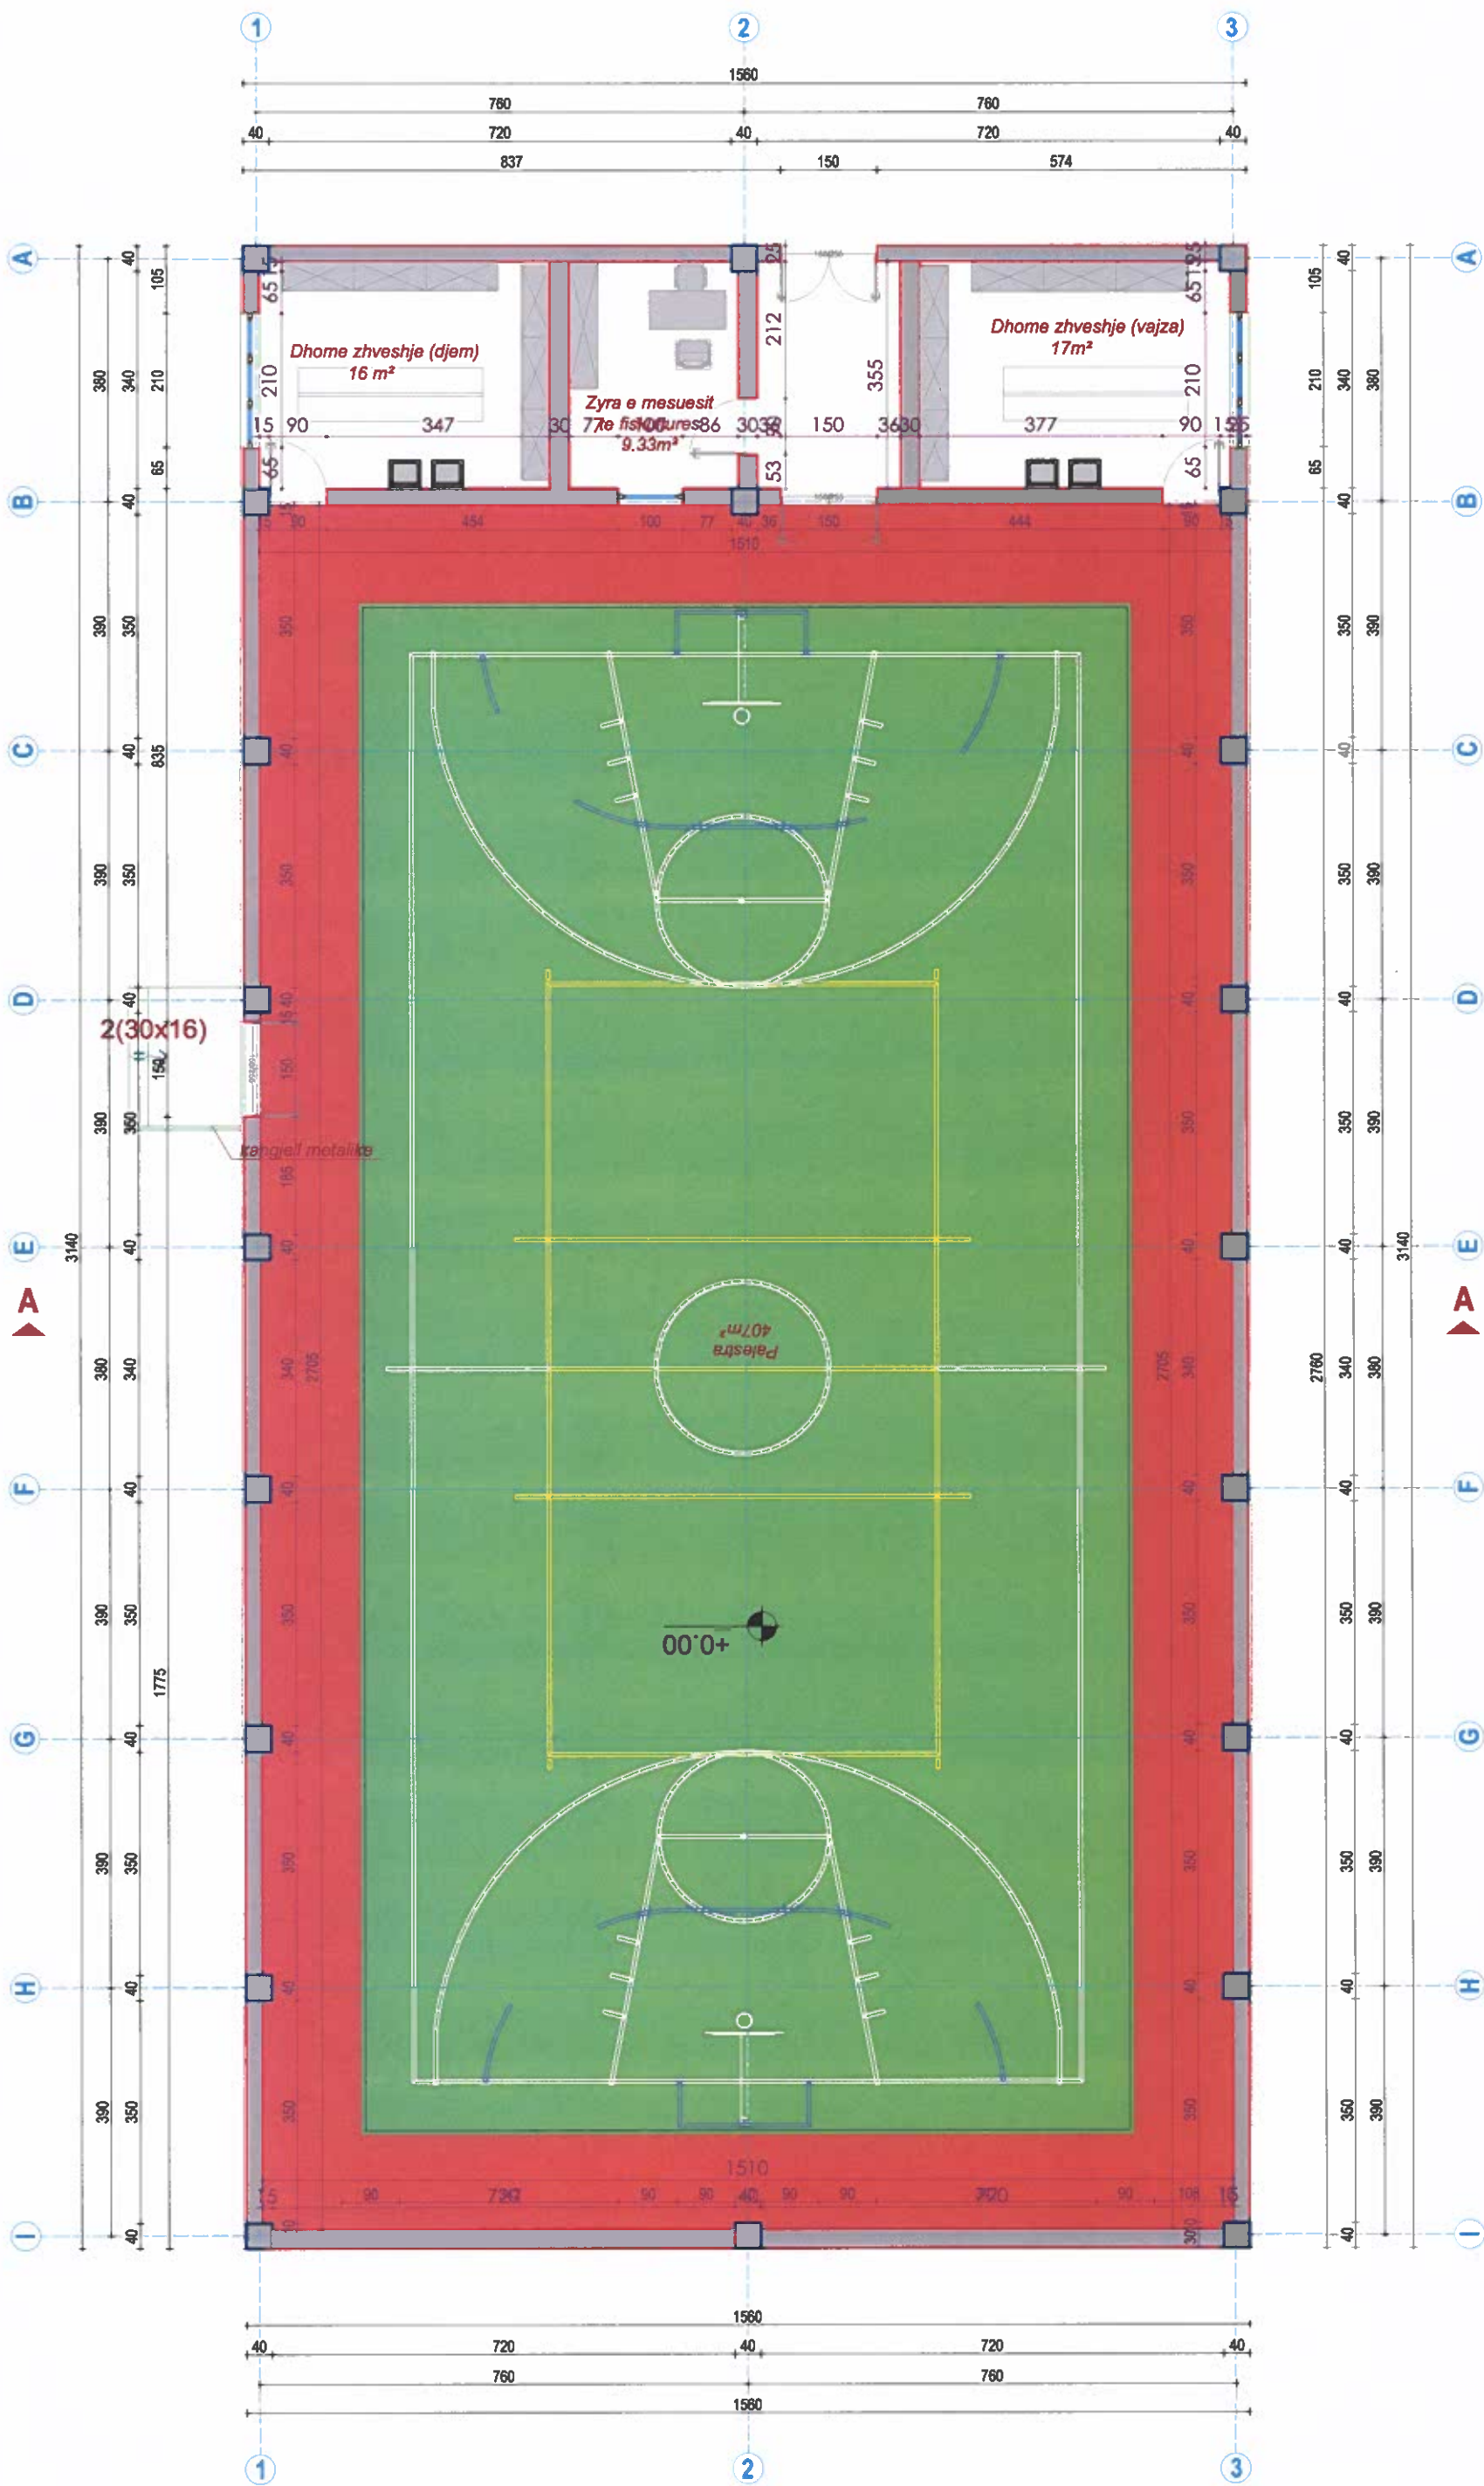

RIKONSTRUKSIONI I SHKOLLËS "DEMAL MEHMETI" DHE PALESTËR, ÇAKRAN, FIER				FLETA A-27	
Drejtori i Projektimit të Inxhinjerit		Ing.	Haxhi AVDULLAI	PLANIMETRIA E KATIT PERDHE	
PROJ. ARKITEKTONIK		Ark.	Klajdi HODAJ	Sn. 1:150	
PROJ. KONSTRUKTIV		Ing.	Elidon BASHA	2025	
PËRSHIRËS				Bashkia FIER	

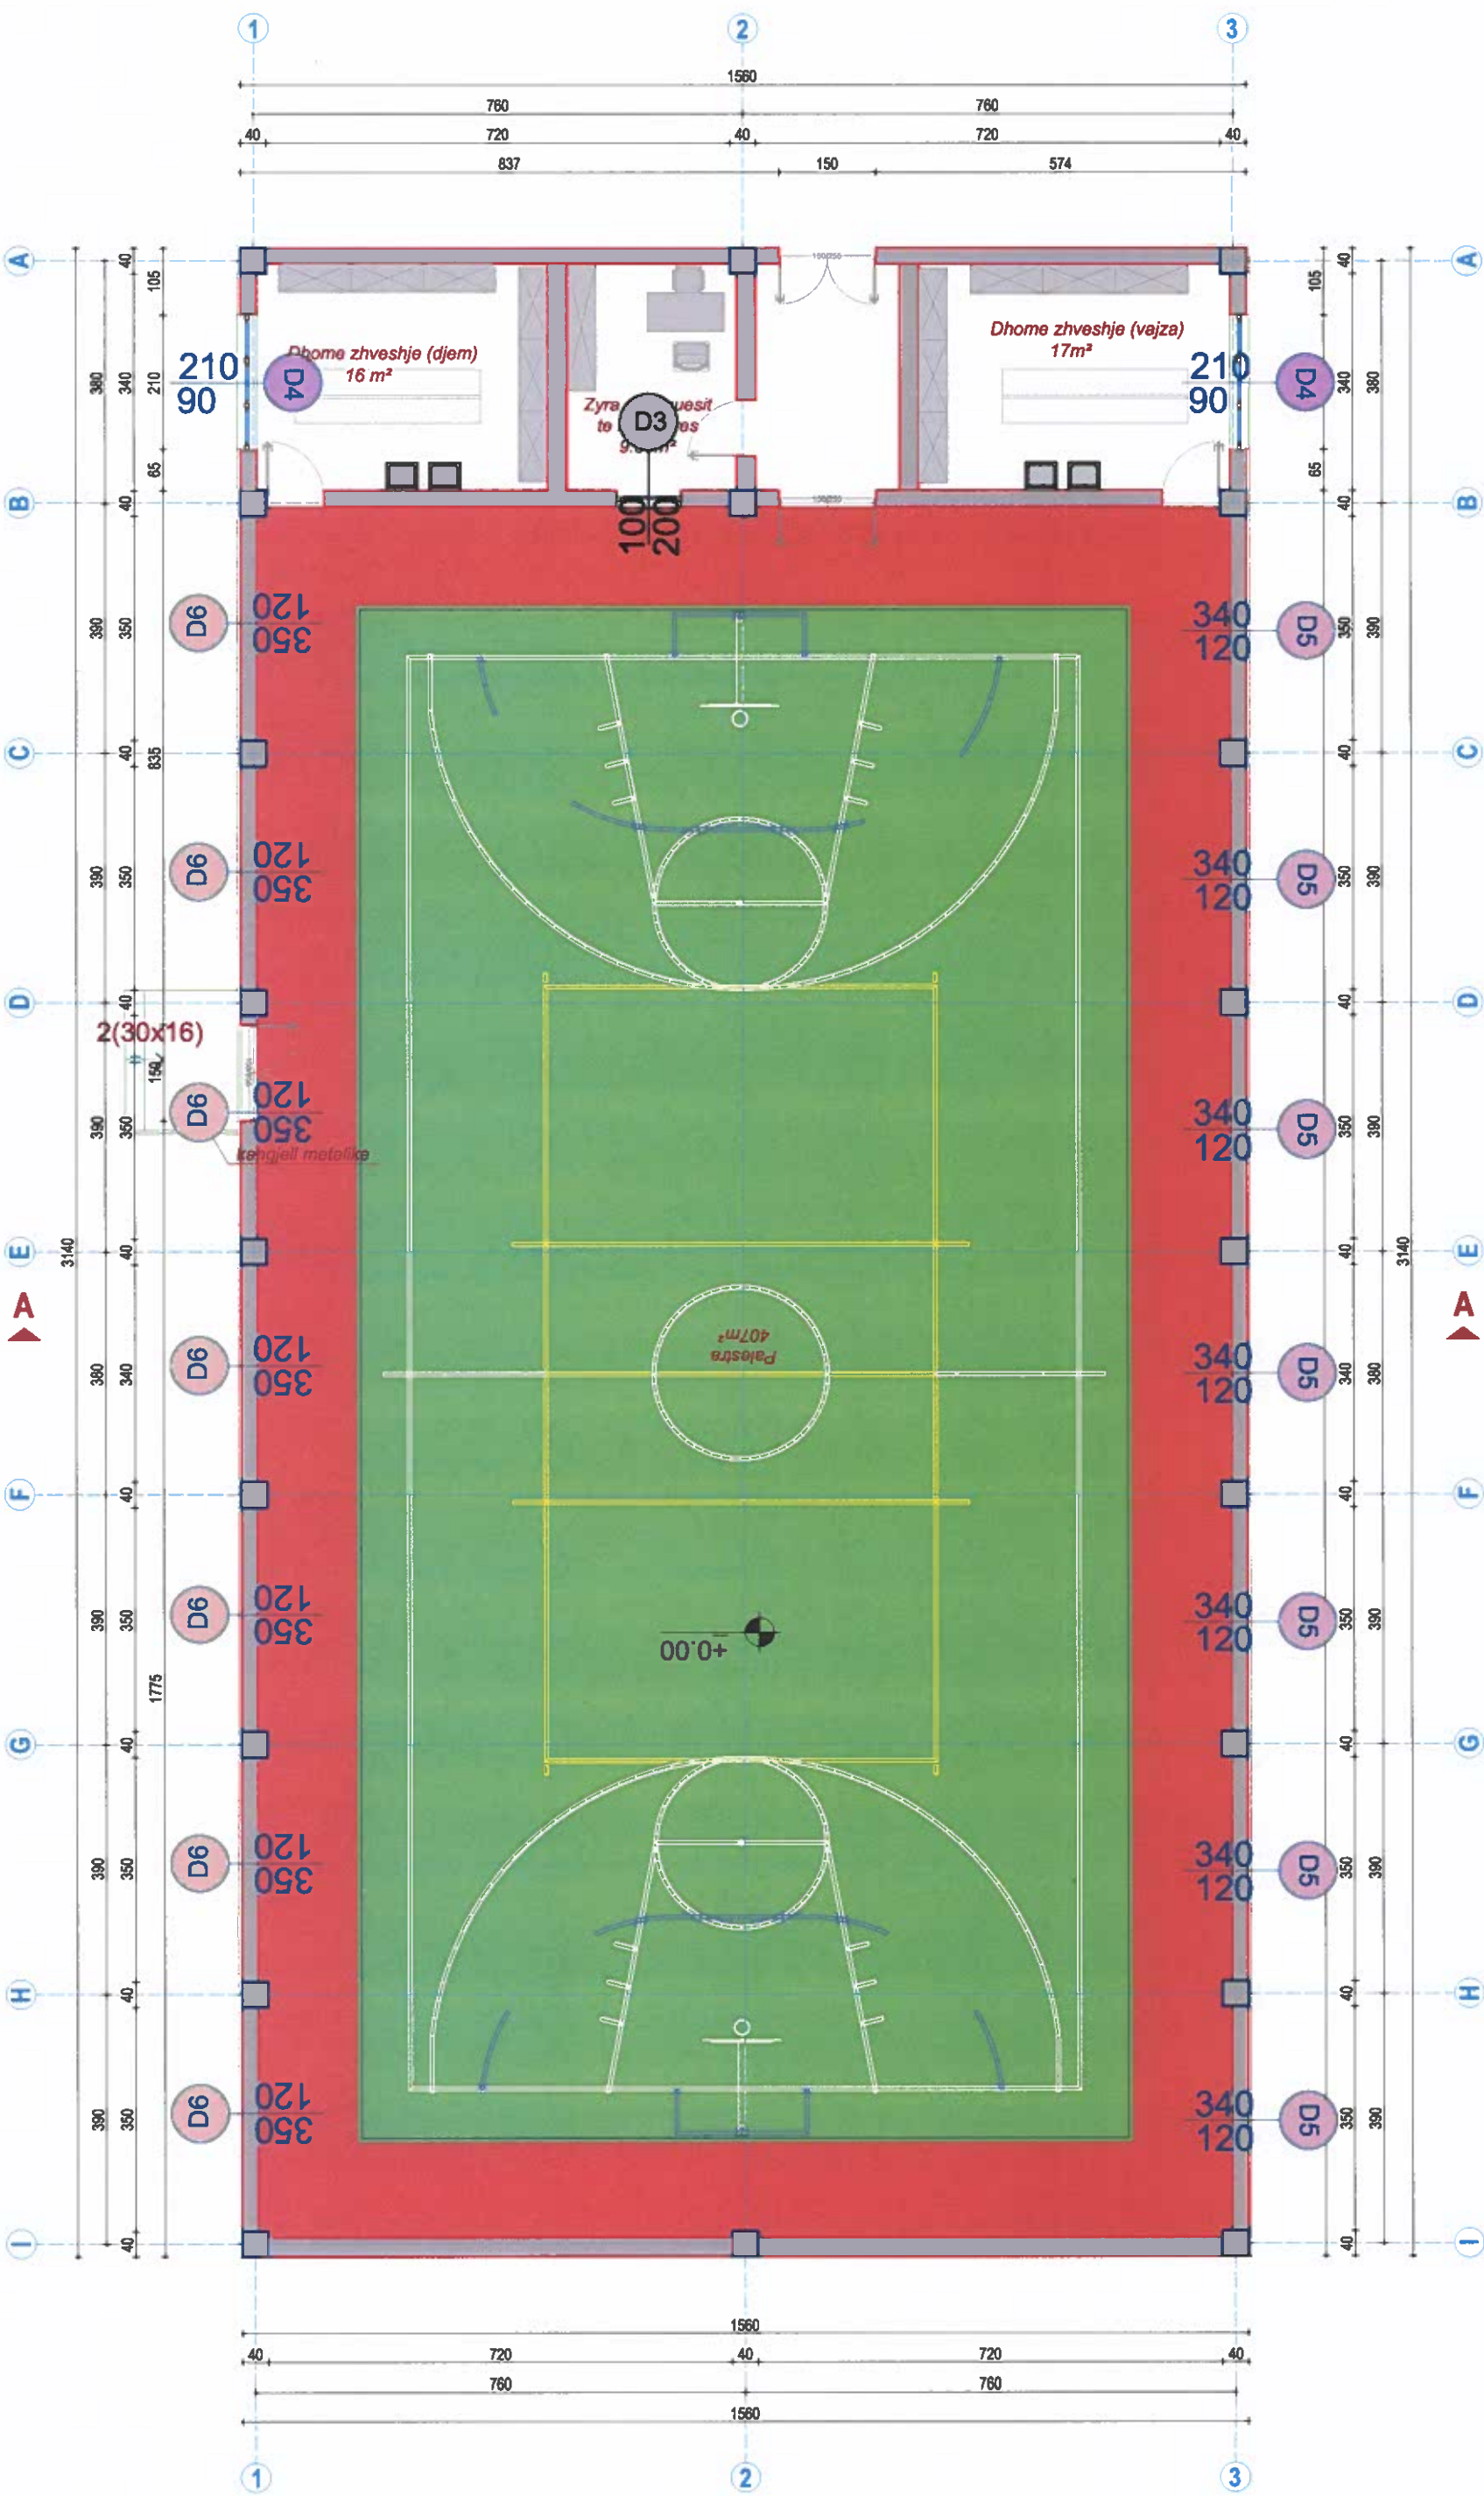


TABELA E DRTAREVE (DHOMAT E NDERIMIT)

Drtare	L	H	Cope	Peshtimi
D3	100	200	1	Dhoma zhveshje (djem)
D4	210	90	2	Dhoma zhveshje (vajza)

TABELA E DRTAREVE

Drtare	L	H	Cope	Peshtimi
D5	340	120	7	Dhoma zhveshje (djem)
D6	350	120	7	Dhoma zhveshje (vajza)

RIKONSTRUKSIONI I SHKOLLËS "DEMAL MEHMETI" DHE PALESTËR, ÇAKRAN, FIER

FLETA A-28

DIKURRIMI I PROJEKTOREVE I LËVIZSHMËTARISË

PROJ. ARKITEKTONIK

PROJ. KONSTRUKTIV

Ing. Haxhi AVDULLAI

Ing. Klajdi HODAJ

Ing. Elidon BASHA

PROJ. KONSTRUKTIV

Ing. Elidon BASHA

PROJ. KONSTRUKTIV

Ing. Elidon BASHA

2025



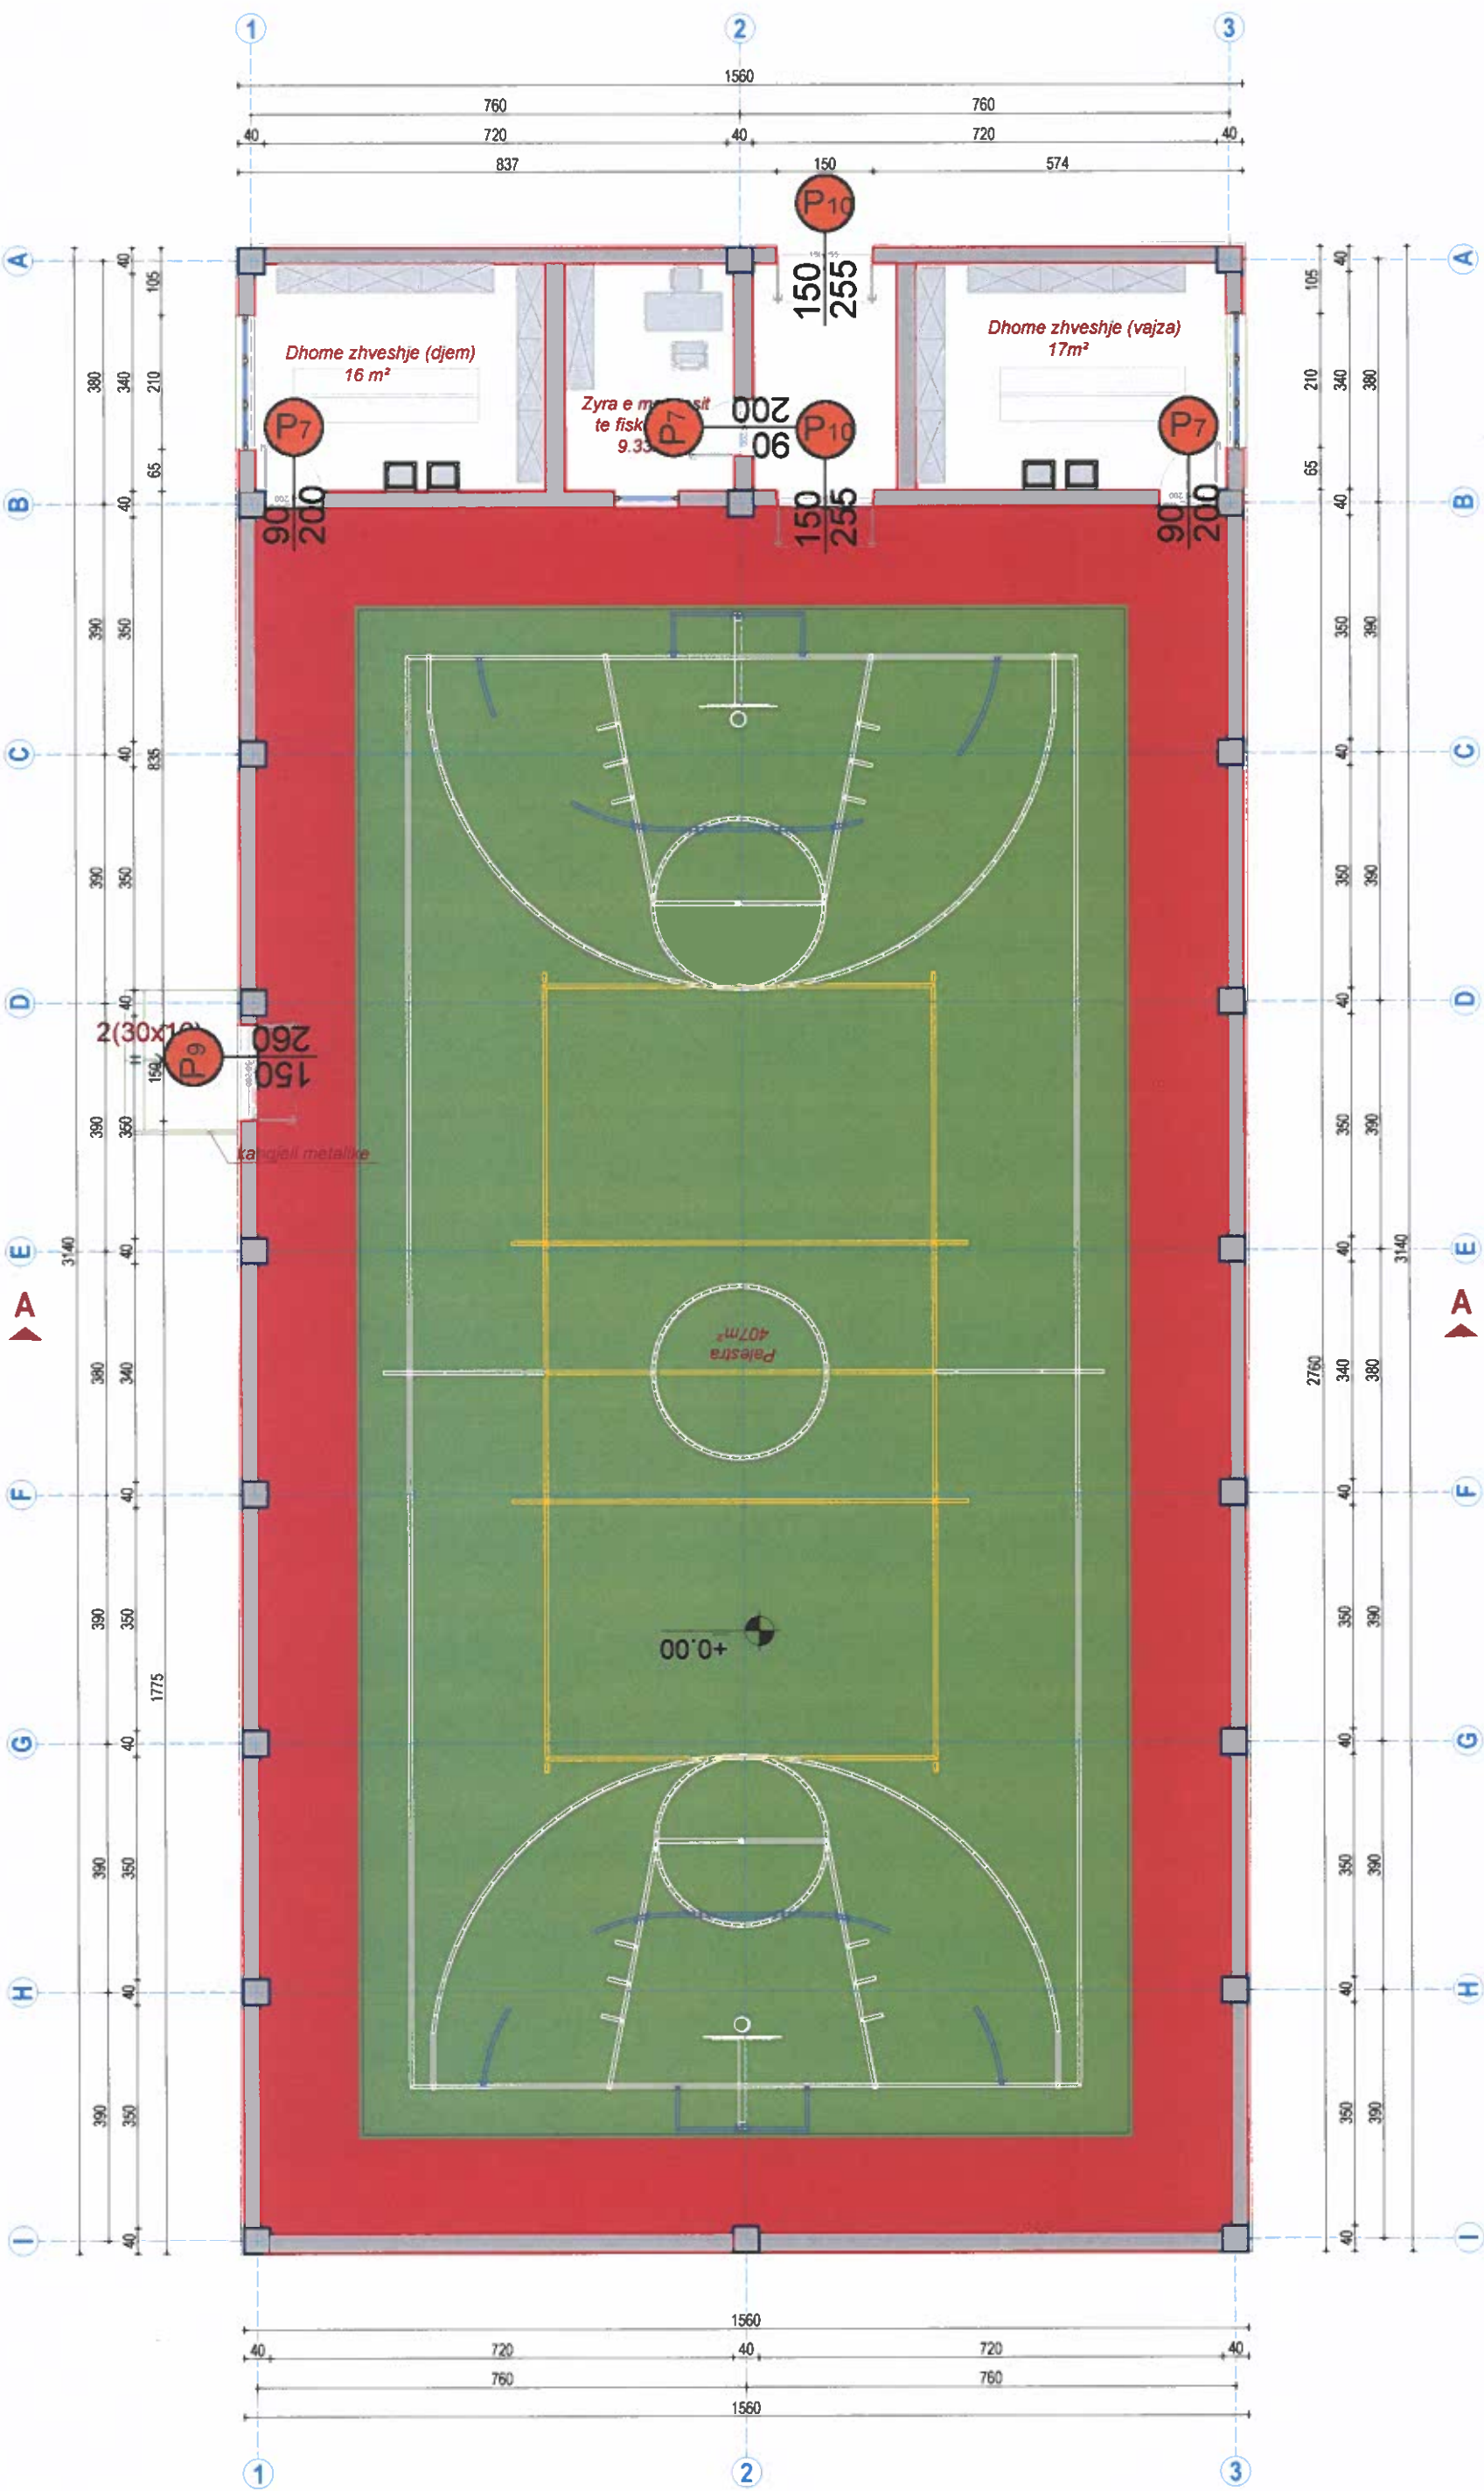


TABELA E DYERVE


	L	H	Cope	Pershkrimi
P7	90	200	3	Dore M2F/10m 30/8/ me kase drun, me rreze kane + breze shtete
P9	150	280	1	Dore e bledurizhama me kase me unumje dy kane + breze shtete
P10	150	255	2	Dore Duramnysham 60/130 me kase drun, me dy kane + breze shtete

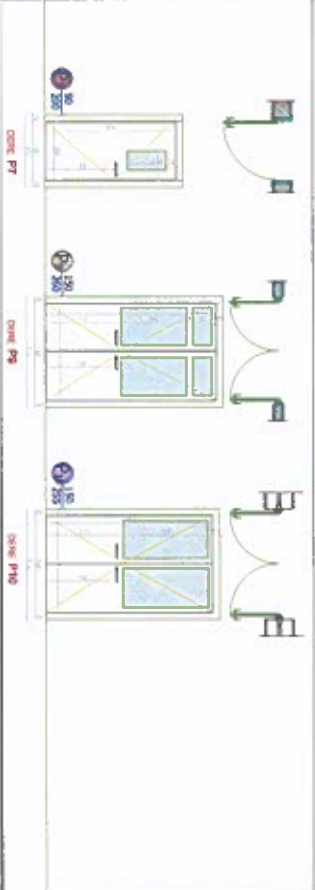



RIKONSTRUKSIONI SHKOLLES "GEMAL MEHMETI" DHE PALESTER, CAKRAN, FIER			
FLETA A-29			
Drejtoria e Projektimeve te Inxhinjerit		Ing.	
Proj. Arkitektonek		Ark.	
Proj. Konstruktiv		Ing.	
Porositi		Bashtkia FIER	
		Sh. 1.150	
		2025	

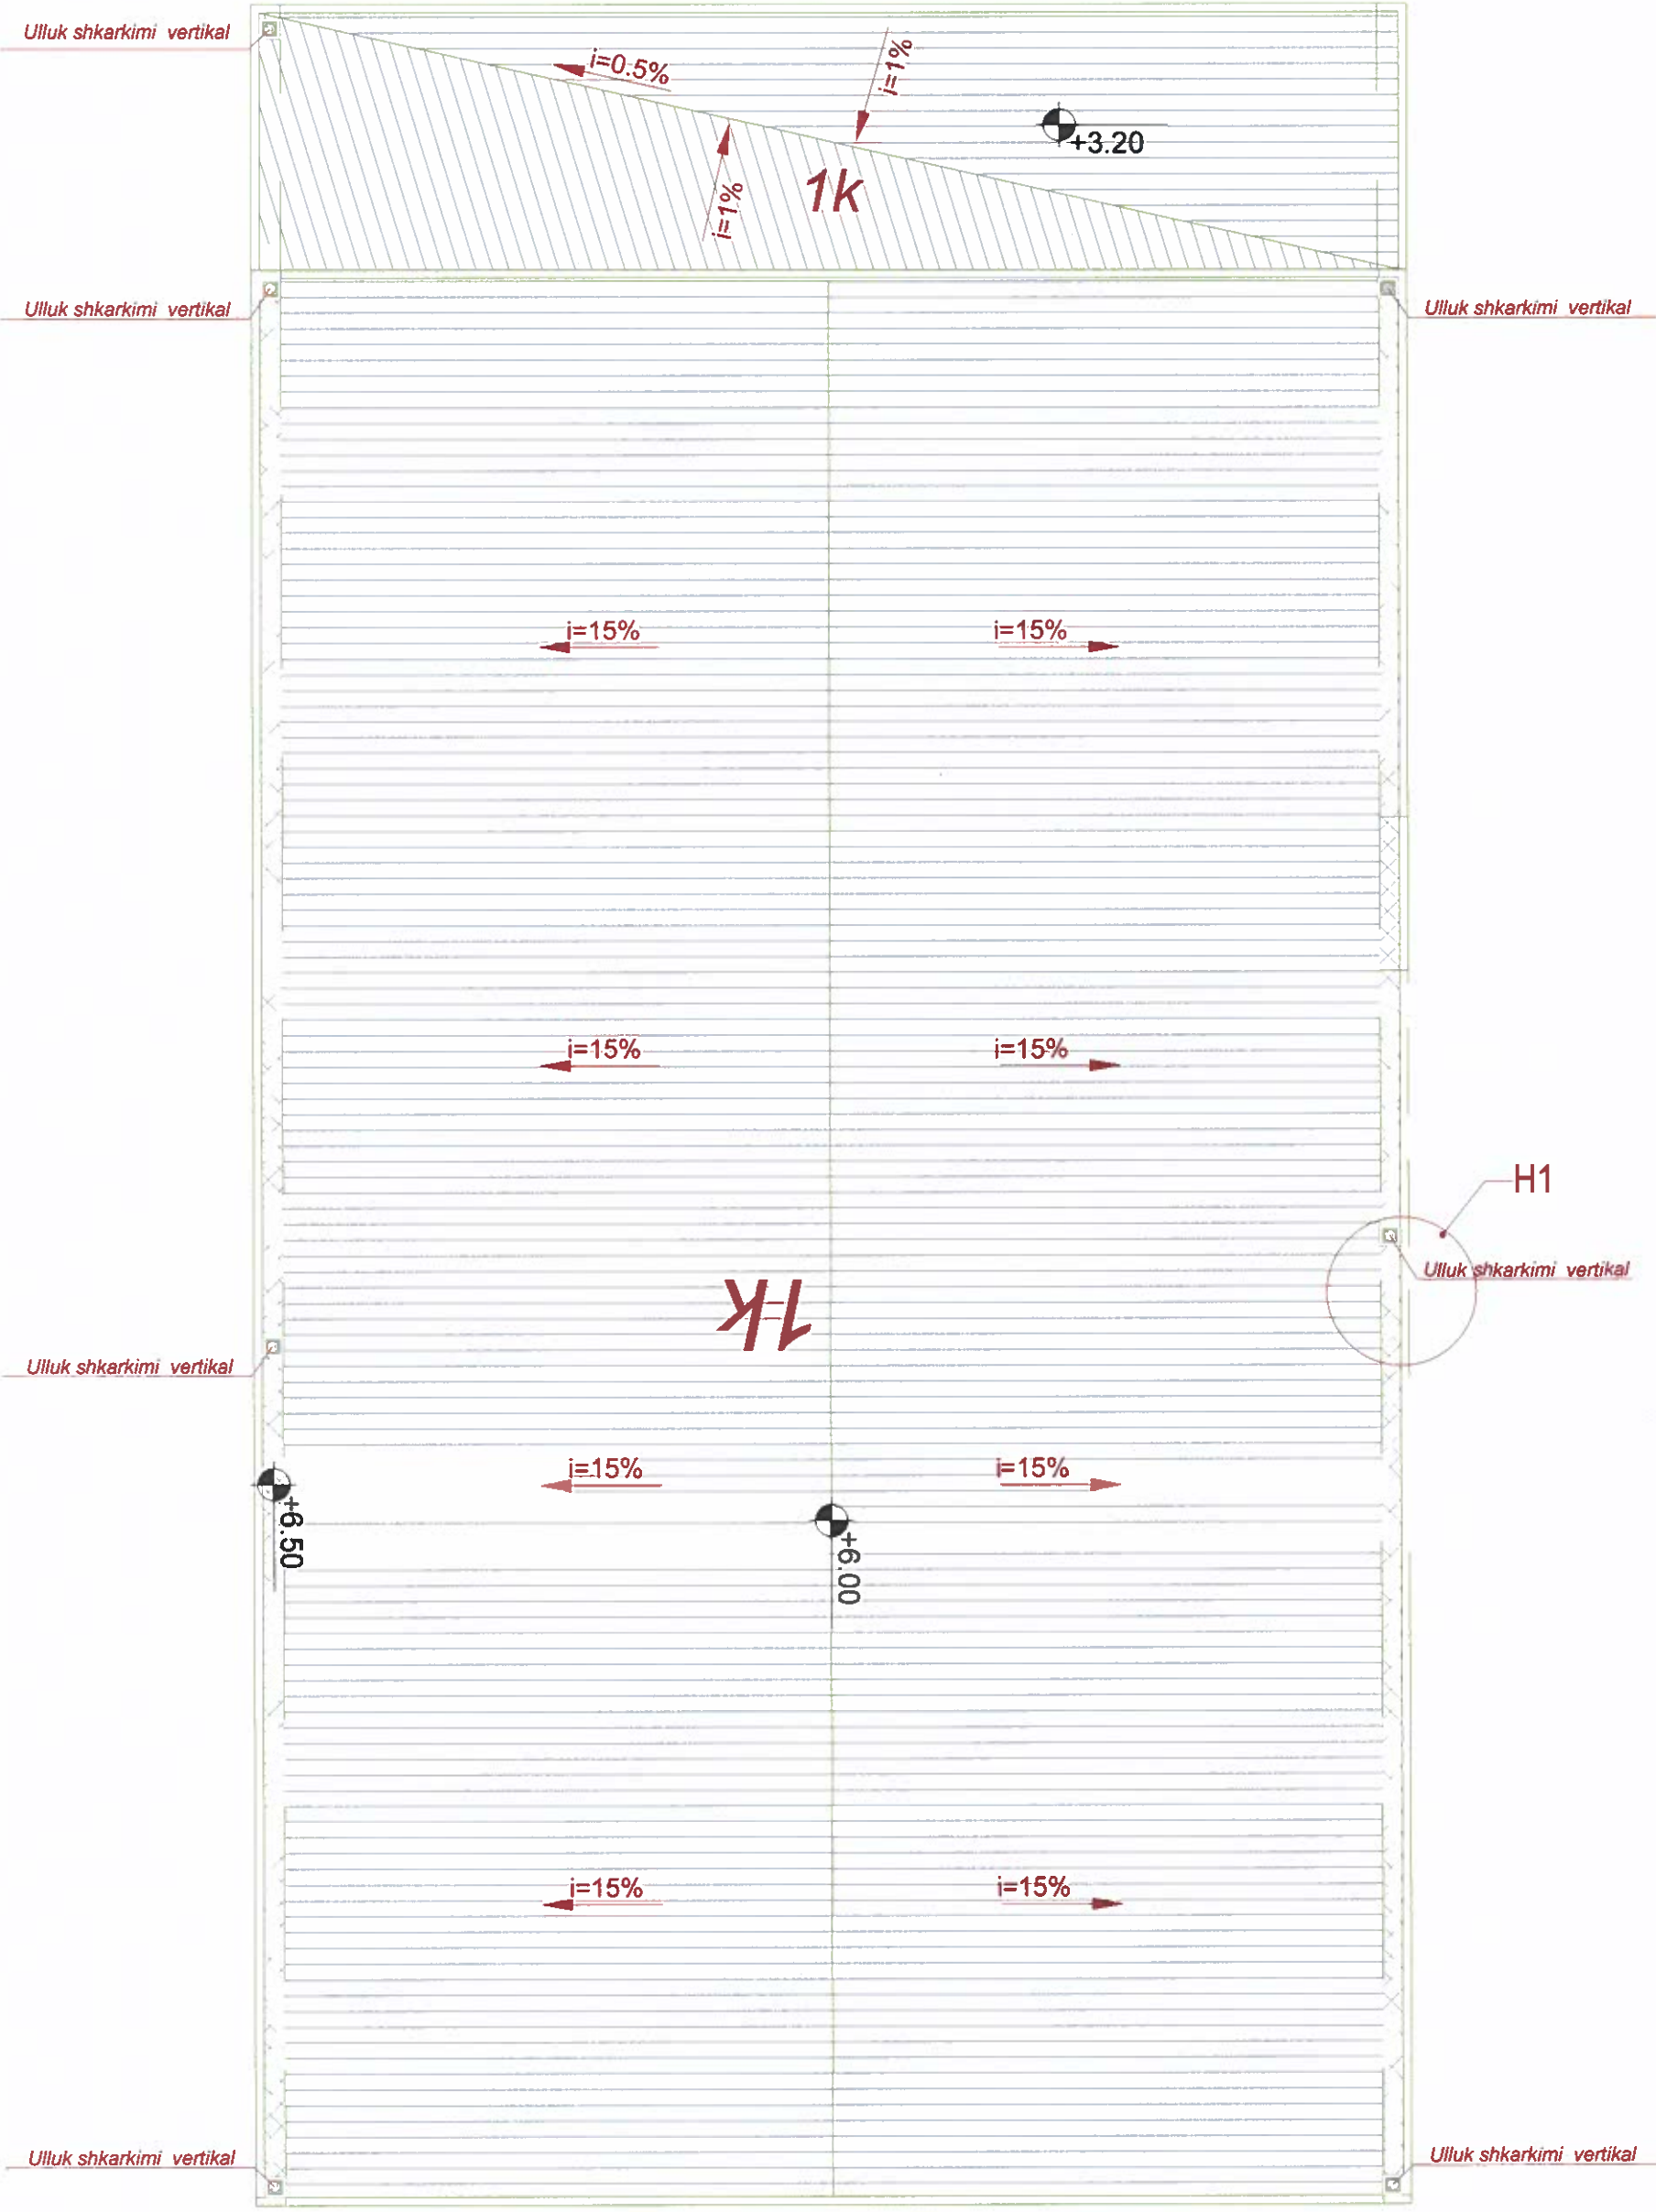


		RIKONSTRUKSIONI I SHKOLLËS "DEMAL MEHMETI" DHE PALESTËR, ÇAKRAN, FIER	
DIETROSA E PROJEKTEVE TE INFRASTRUKTURËS	Ing.	Haxhi AVDULLAI	
PROJ. ARKITEKTONIK	Art.	Klajdi HODAJ	
PROJ. KONSTRUKTIV	Ing.	Elidon BASHA	
POROSITI	Bashkia FIER		
		PLANIMETRIA E KATIT PERDHE TARACES	FLETA A-30
		Sh. 1:150	2025

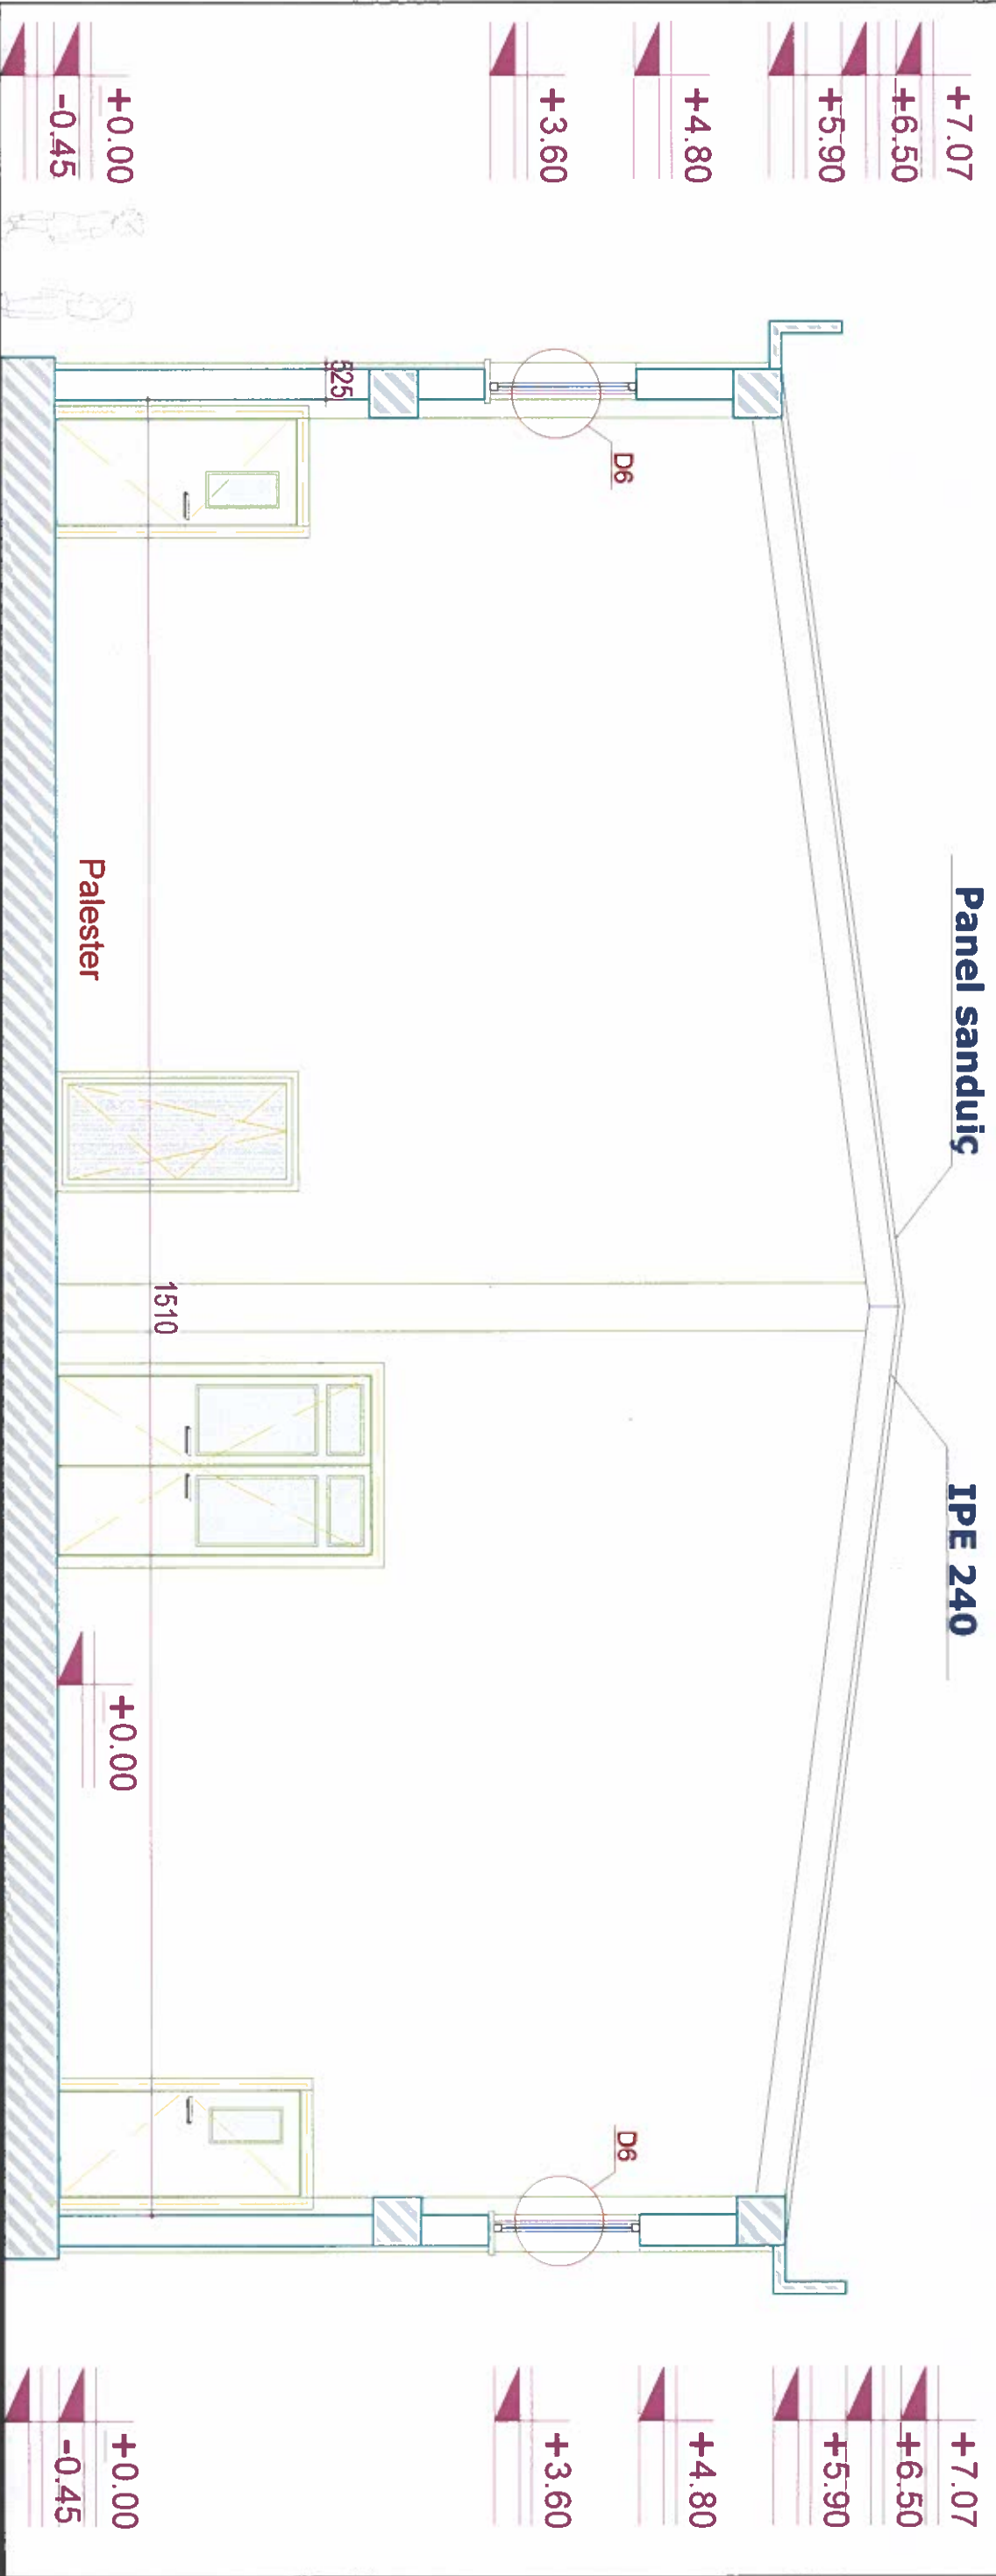

			RIKONSTRUKSIONI I SHKOLLËS "DEMAL MEHMETI" DHE PALESTER, ÇAKRAN, FIER			FLETJA A-31		
DREJTORIA E PROJEKTEVE TE INFRASTRUKTURËS	Ing.	Haxhi AVDULLAI				PRERUA		
PROJ. ARKITEKTONIK	Ark.	Klajdi HODAJ						
PROJ. KONSTRUKTIV	Ing.	Elidon BASHA						
POROSITI	Bashkia FIER							
						2025		

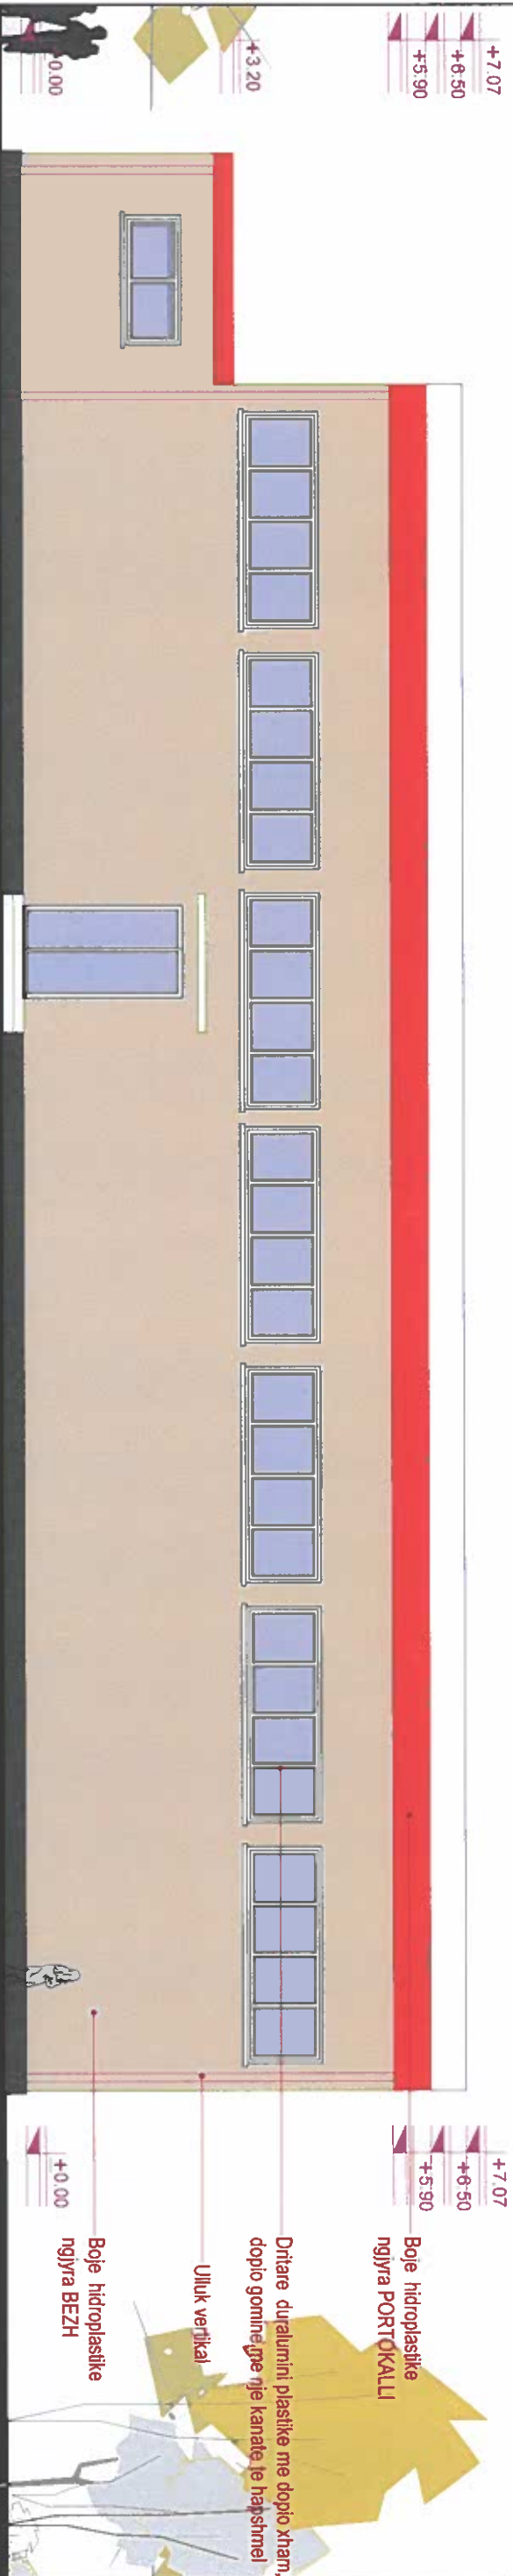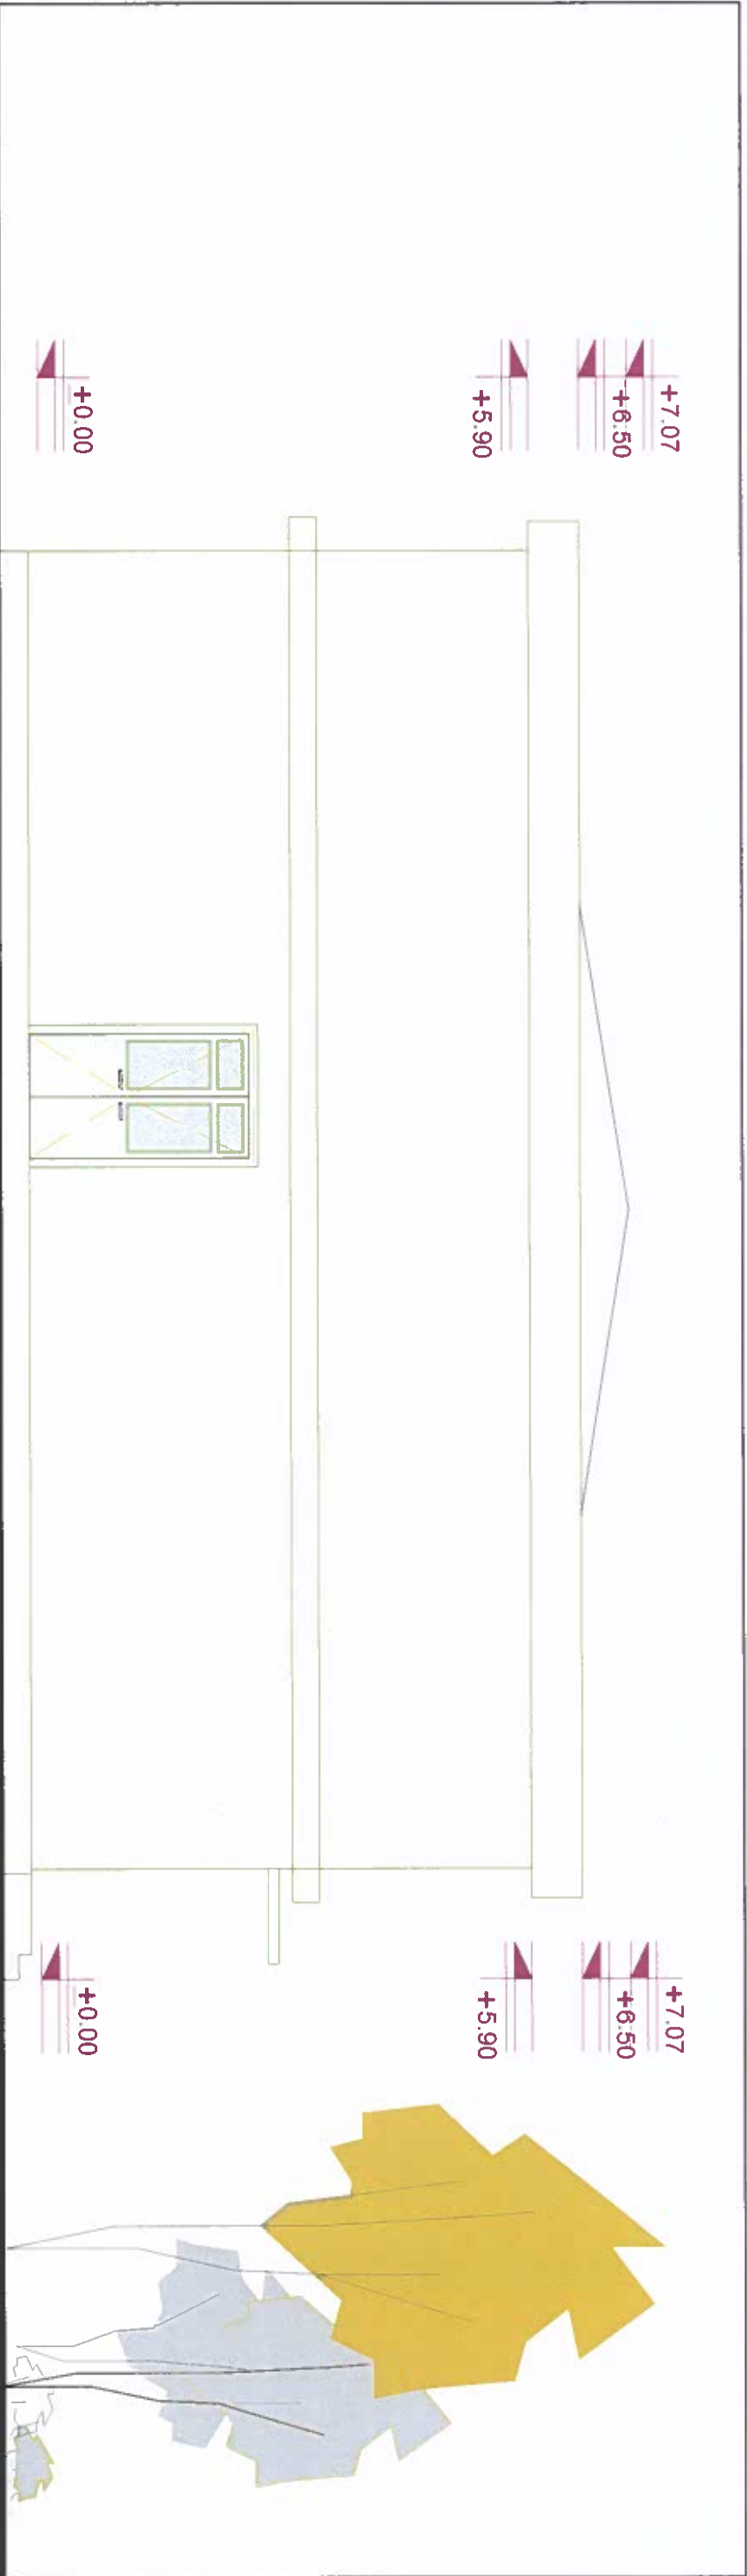


				RIKONSTRUKSIONI I SHKOLLËS "QEMAL MEHMETI" DHE PALESTER, ÇAKRAN, FIER				FLETË A-32				
DREJTORIA E PROJEKTIMIT DHE INZHINIERISË				Ing.	Haxhi AVDULLAI				PAMJE			
PROJ. ARKITEKTONIK				Ark.	Klajdi HODAJ				Sh. 1:150			
PROJ. KONSTRUKTIV				Ing.	Elidon BASHA							
POROSITI				Bashkia FIER				2025				

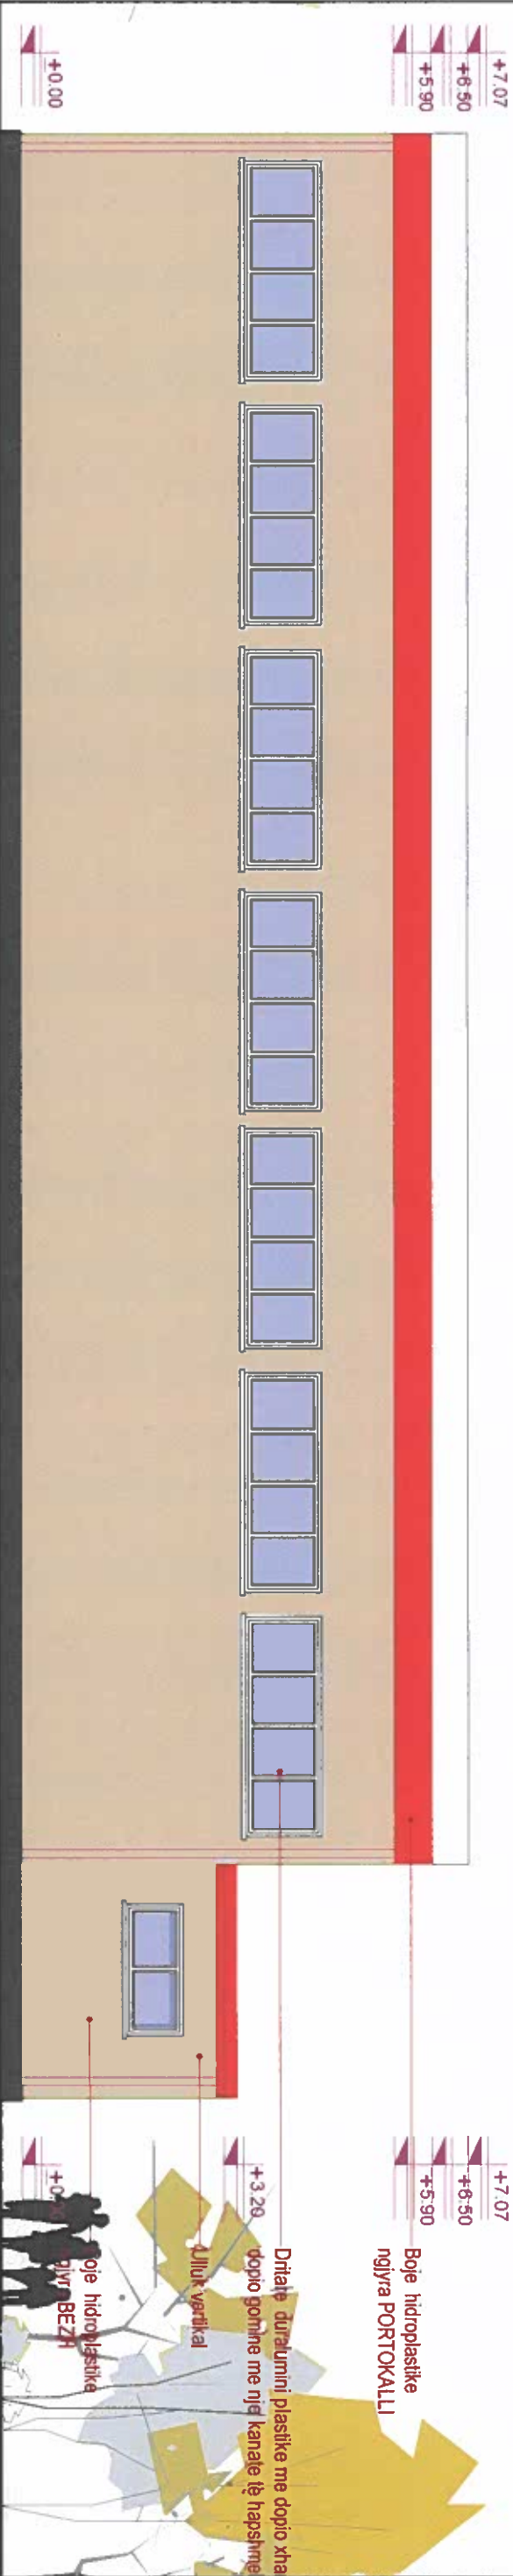

		RIKONSTRUKSIONI I SHKOLLËS "QEMAL MEHMETI" DHE PALESTER, ÇAKRAN, FIERA E SHQIPËRISE		FLETA A-33	
Departamenti i Projektimit të Infrastrukturisë	Ing.	Haxhi AVDULLAI			
Proj. ARKITEKTONIK	Ark.	Klajdi HODAJ			PAMJE
Proj. KONSTRUKTIV	Ing.	Elidon BASHA			Sh. 1:150
Porositi		Bashkia FIER			2025







		RIKONSTRUKSIONI I SHKOLLËS "DEMAL MEHMETI" DHE PALESTËR, ÇAKRAN, FIER		FLETA A-34	
Disenuesi e Projektit të Ëndërrmarrjes	Ing.	Haxhi AYDULLAI		RENDERA	
Proj. ARKITEKTONIK	Ark.	Klajdi HODAJ		Sh. 1:150	
GRAFIK	Grt.	Gentian LIOSHI		2025	
Pikërimi		Bashkia FIER			

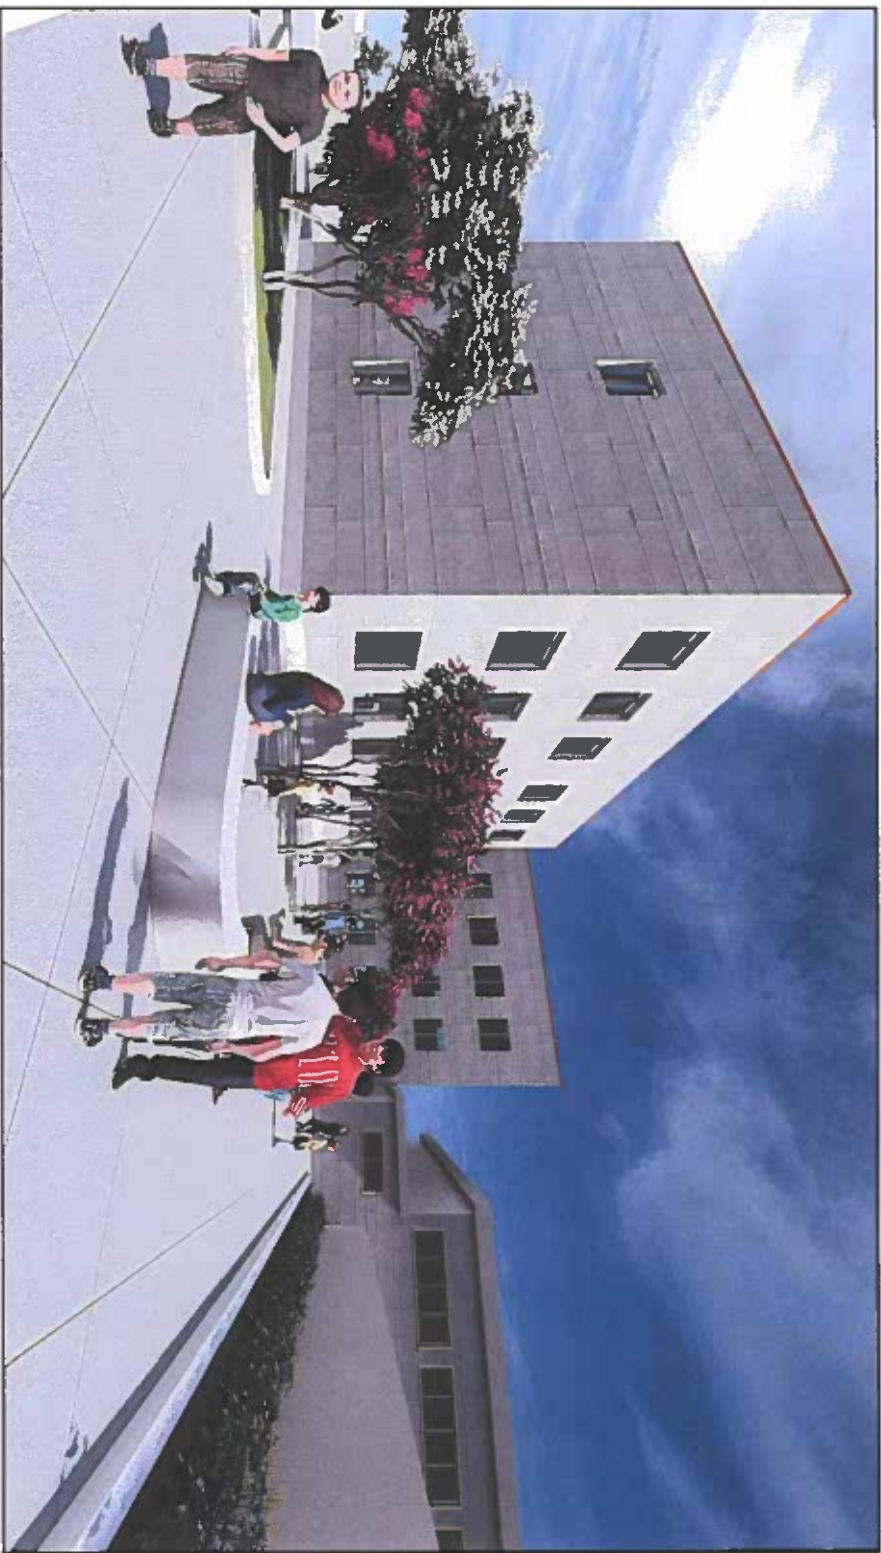

RIKONSTRUKSIONI I SHKOLLËS "GEMAL MEHMETI" DHE PALESTËR, ÇAKQAN, FIER, RRETHI I FIER, REPUBLIKA E ALBANIËS

FLETË A-35

Drejtoria e Projektimit të Infrastrukturisë	Ing.	Haxhi AVDUILLAI		SHKURTYRI
PROJ. ARKITEKTONIK	Ark.	Klajdi HODAJ		SHKURTYRI
GRAFIST	Grt.	Gentian LLOSHI		SHKURTYRI
POROSITI		Bashteka FIER		2025

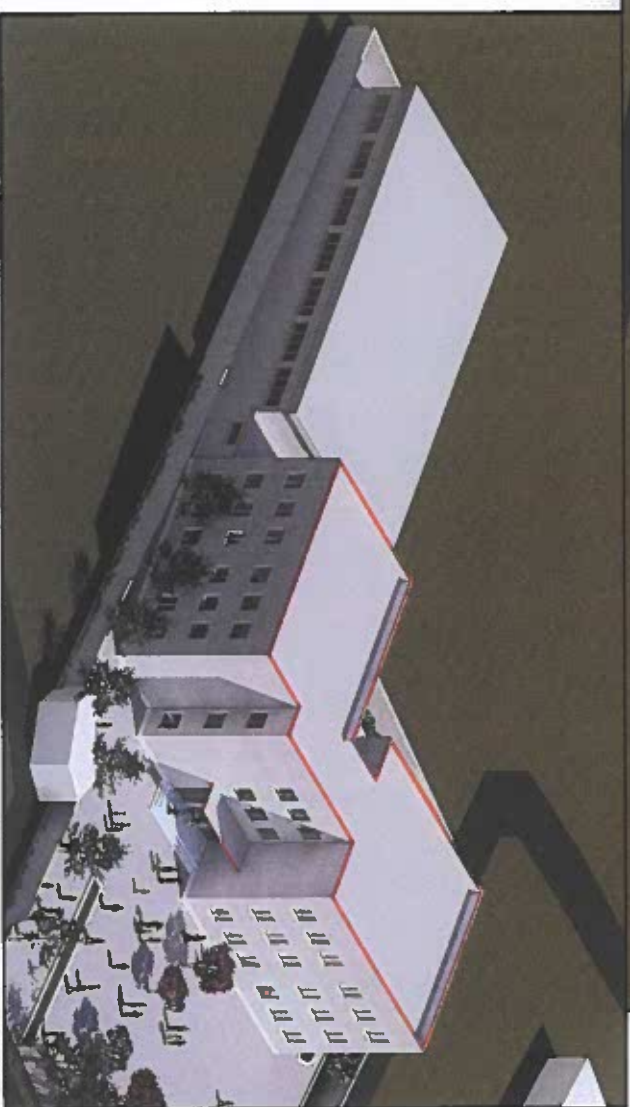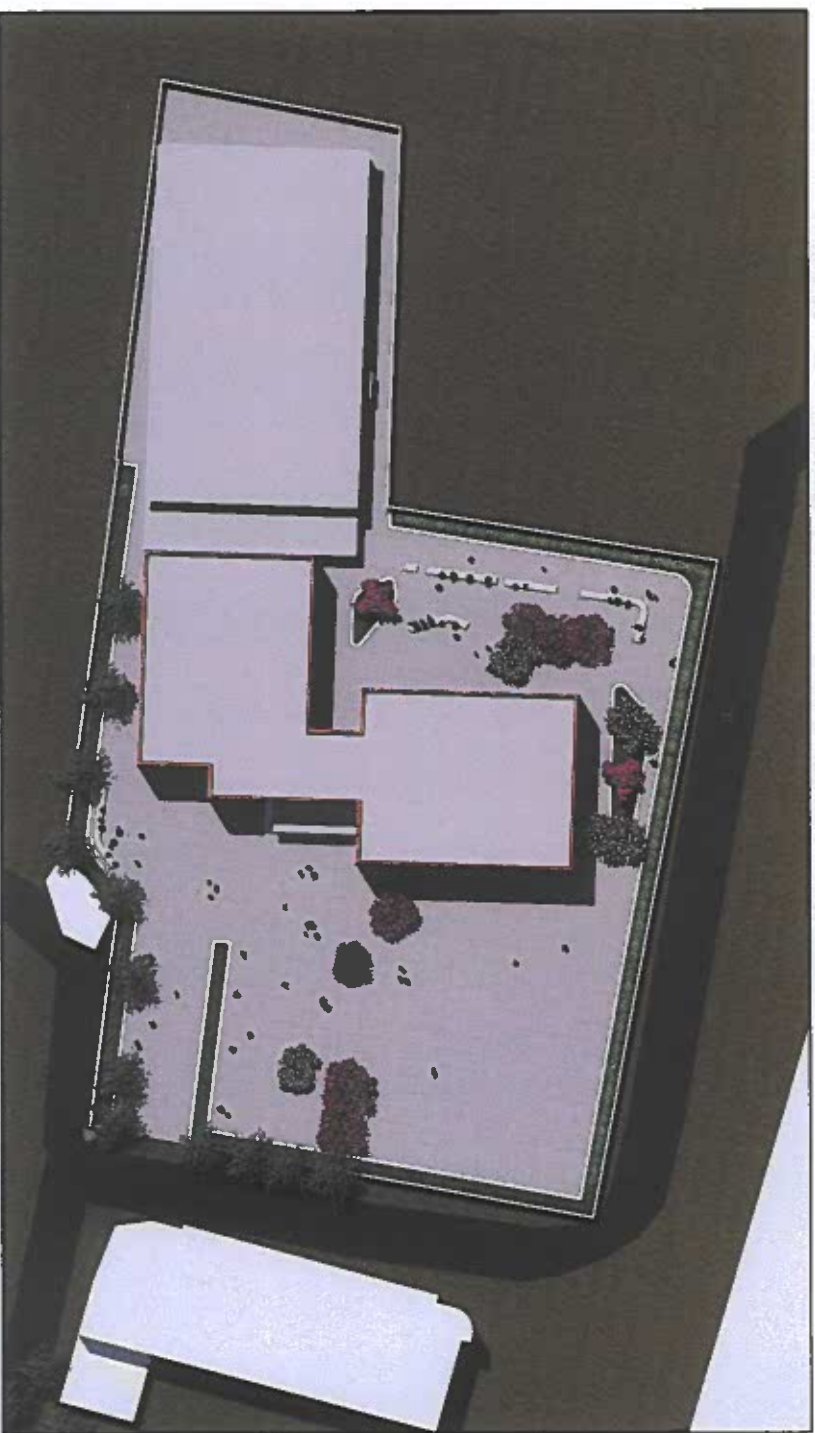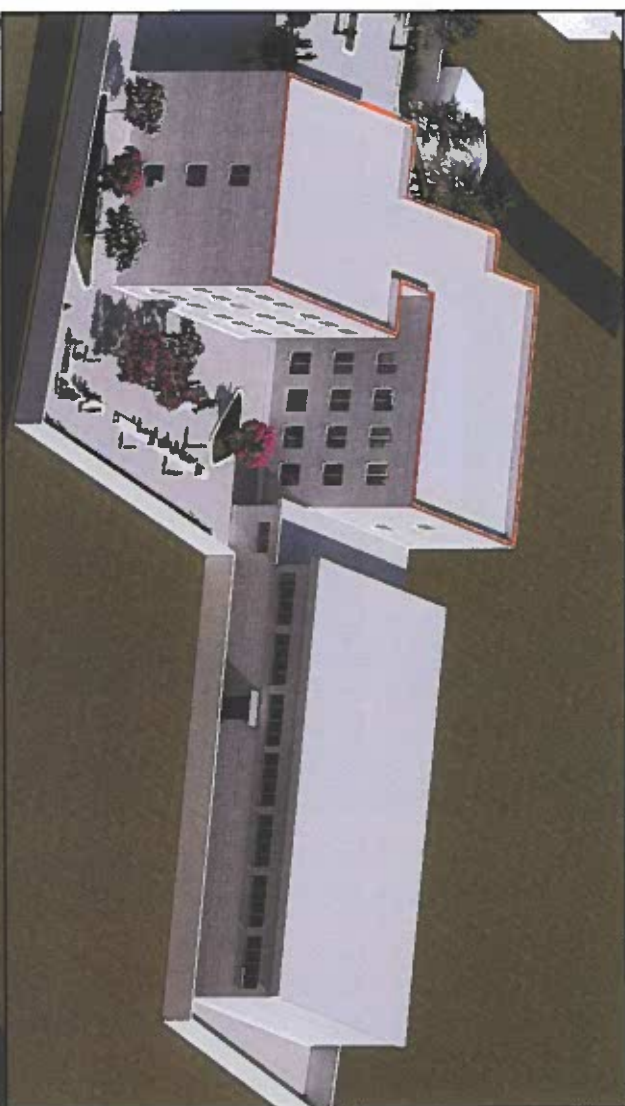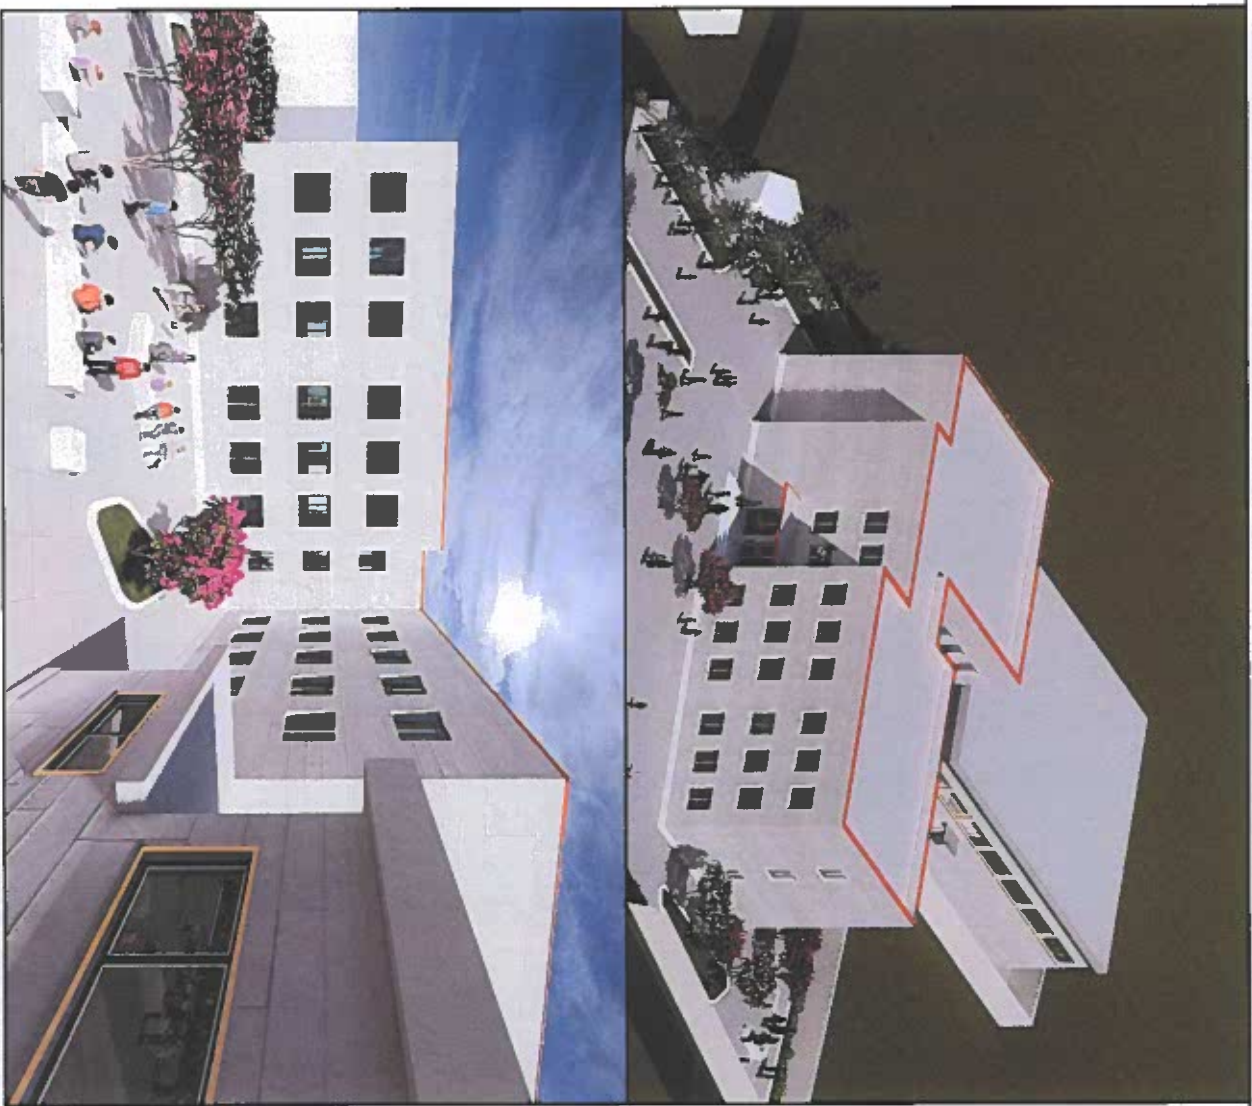

		RIKONSTRUKSIONI I SHKOLLËS "DEMAL MEHMETI" DHE PALESTËR, ÇAKRAN, FIËR		FLETA A-36	
DEPARTAMENTI E PROJEKTIMIT TË INZHINIERISË	Ing.	Haxhi AVDULLAJ			
PROJEKTI ARKITEKTONIK	Ark.	Klaudi HODAJ			
GRAFIK	Grt.	Gentian LLOSHI			
POROSITI	Bashkia FIËR				

RENDERA		Sh. 1:150		2025	
---------	--	-----------	--	------	--