


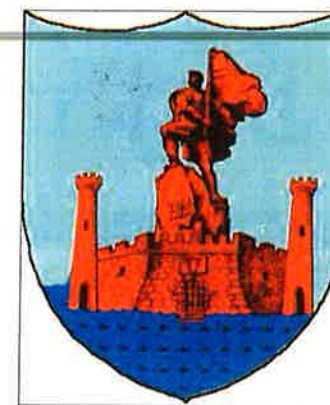




BASHKIA VLORE

MIRATOI
KRYETARI I BASHKISË

ERMAL DREDHA



PROJEKTI REHABILITIMI I INTERSEKSIONIT RRUGOR TË AKSIT
KRYESOR "DHIMITËR KONOMI"

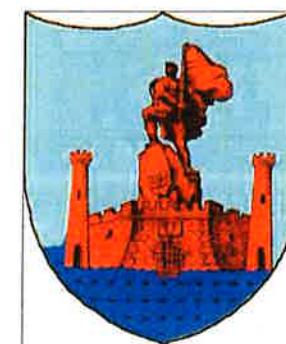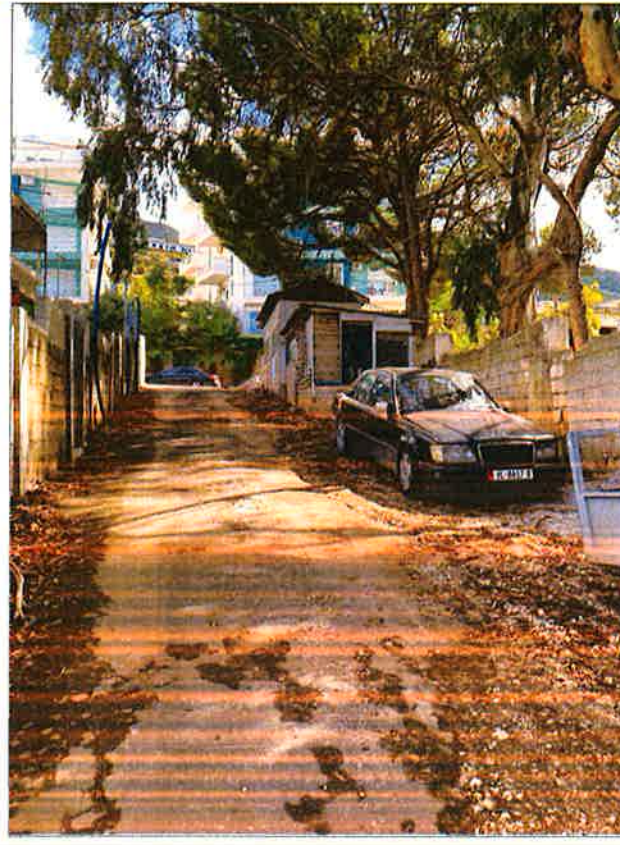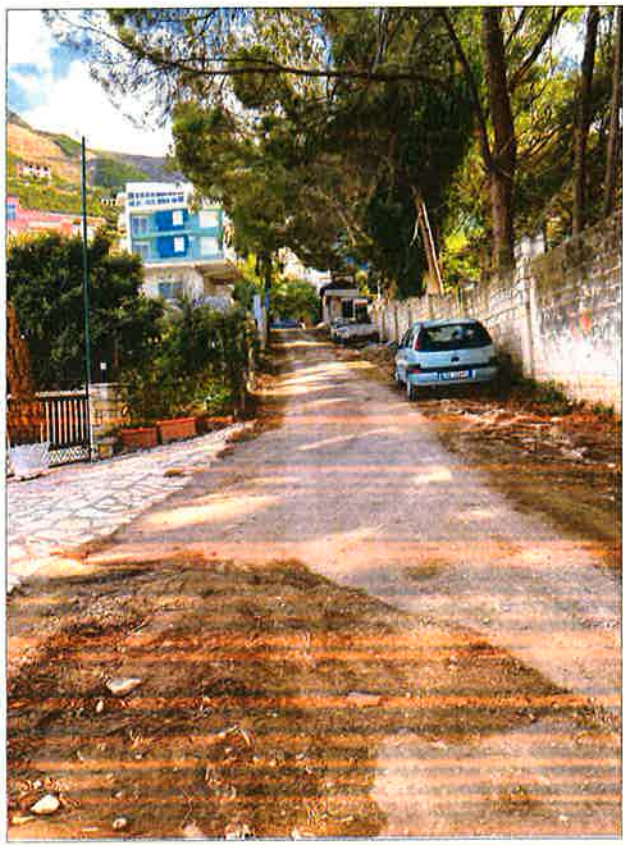

BASHKIA VLORE

**DREJTORIA E
URBANISTIKËS**

gjatësia totale : 137 m


gjërësia mesatare : 4.5 m

Punoi:

Drejt. Klaudio Mehmetaj

Ark. Orges Dera

Ing. Ana Celaj

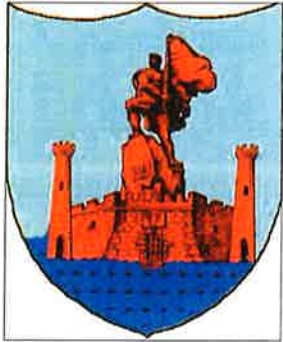

BASHKIA VLORE

DREJTORIA E
URBANISTIKËS

GJATËSIA TOTALE : 137 m


GJERËSIA MESATARE : 4.5 m

Punoi:

Drejtor Klaudio Mehmetaj


Ark. Orges Dera

Ing. Ana Çelaj

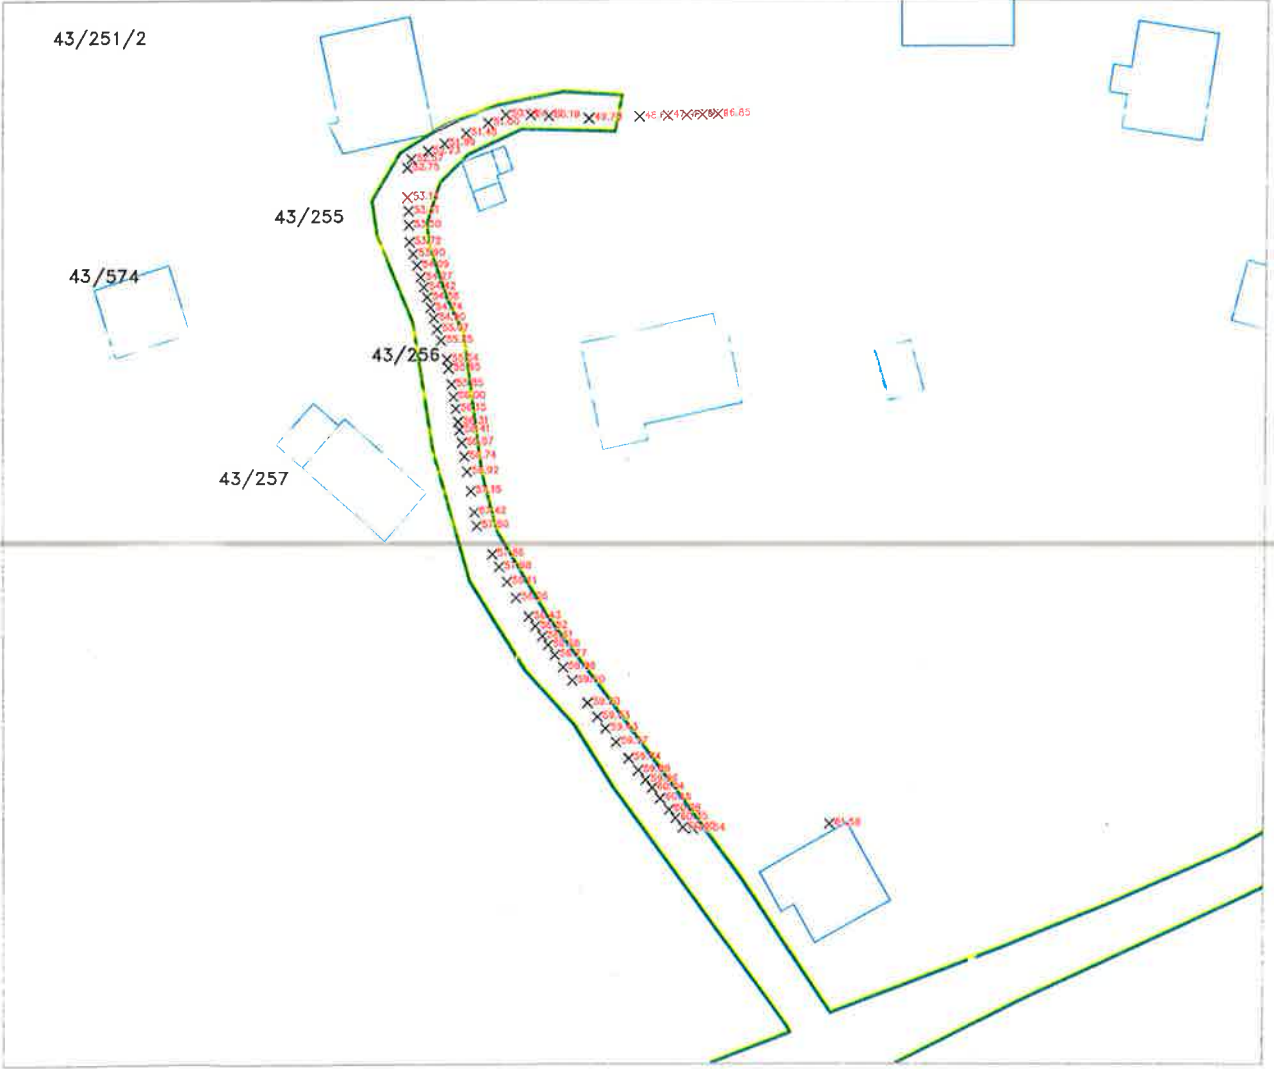

BASHKIA VLORE 2024

A-02

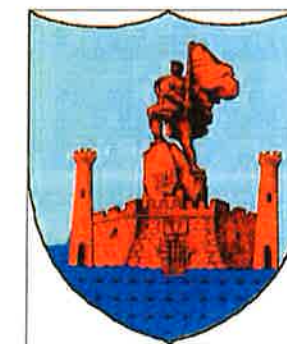

BASHKIA VLORE

DREJTORIA E
URBANISTIKËS

GJATËSIA TOTALE : 137 m



GJERËSIA MESATARE : 4.5 m

Punoi:

Drejt. Klaudio Mehmetaj

Ark. Orges Deraj

Ing. Ana Çelaj

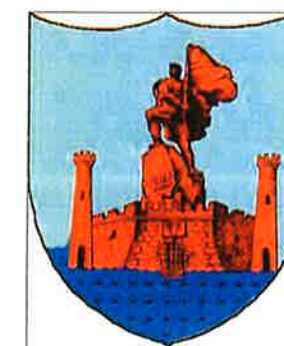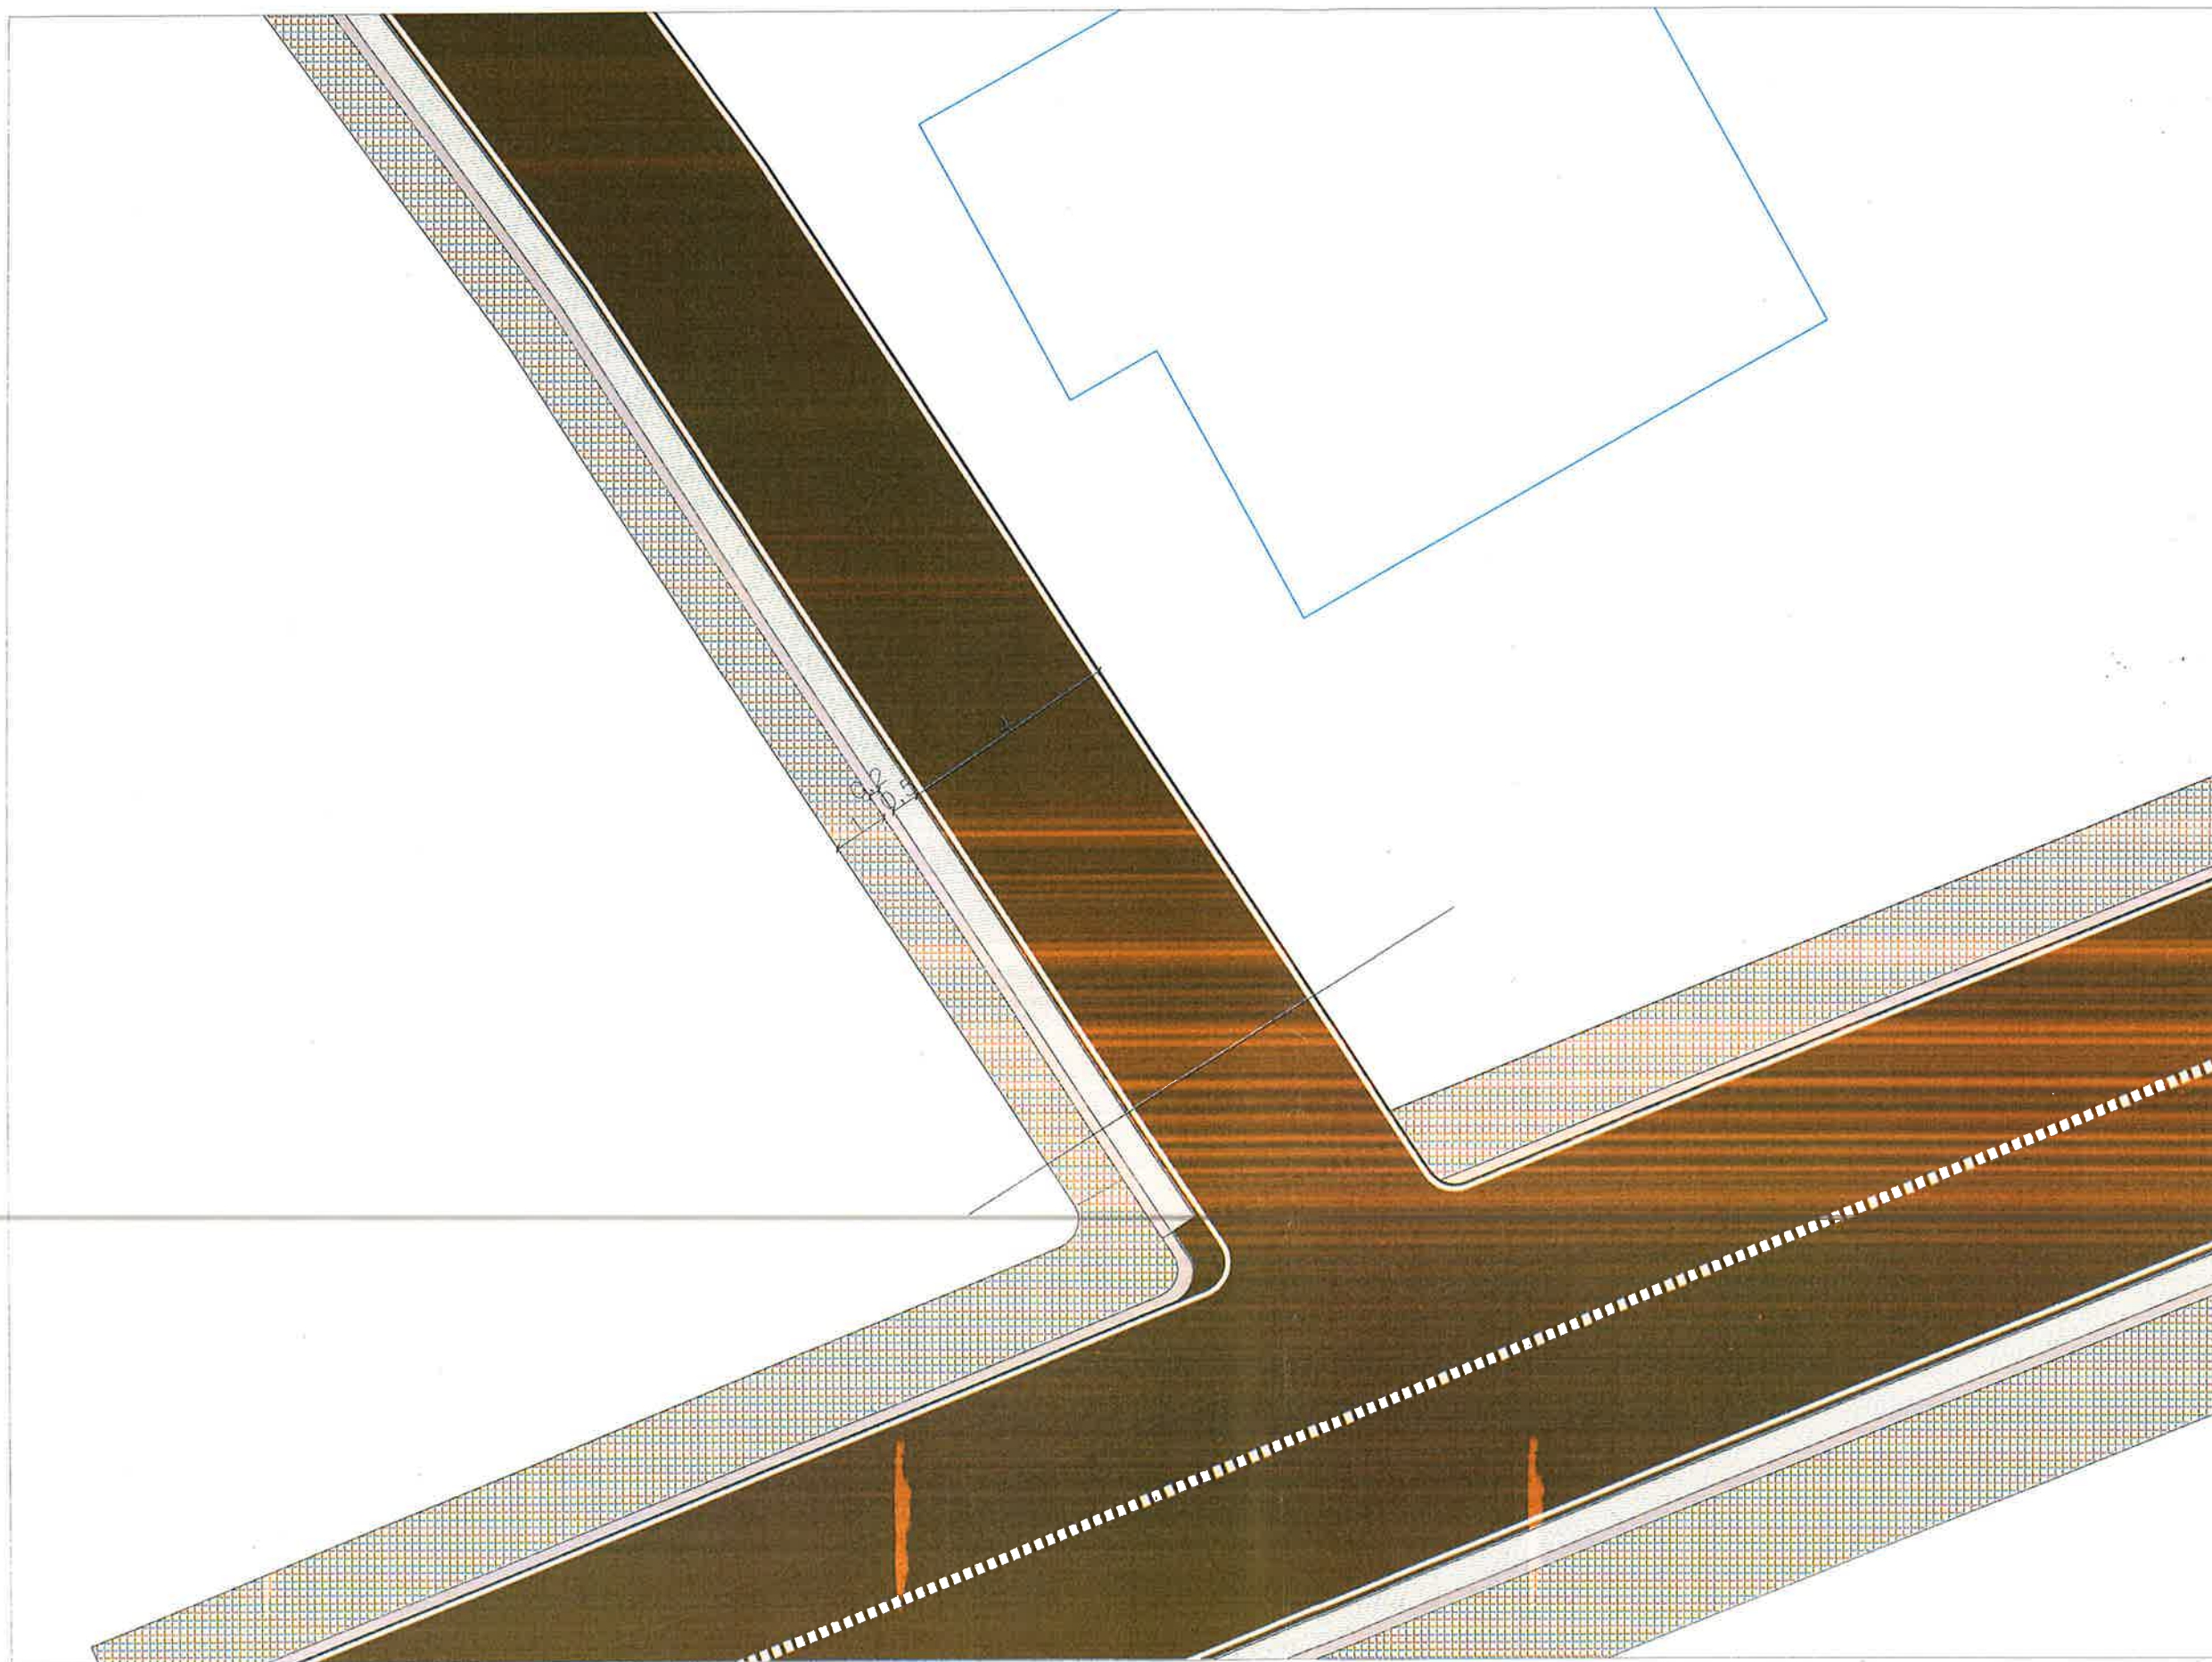

BASHKIA VLORE

**DREJTORIA E
URBANISTIKËS**

GJATËSIA TOTALE : 137 m

GJERËSIA MESATARE : 4.5 m

Punoi:



Drejtor Klaudio Mehmetaj

Ark. Orges Deraj

Ing. Ana Çelaj

BASHKIA VLORE 2024

A-04

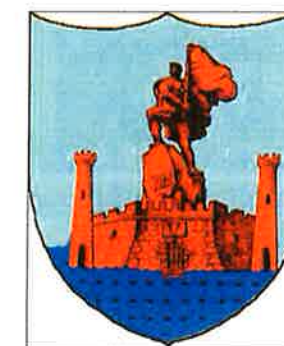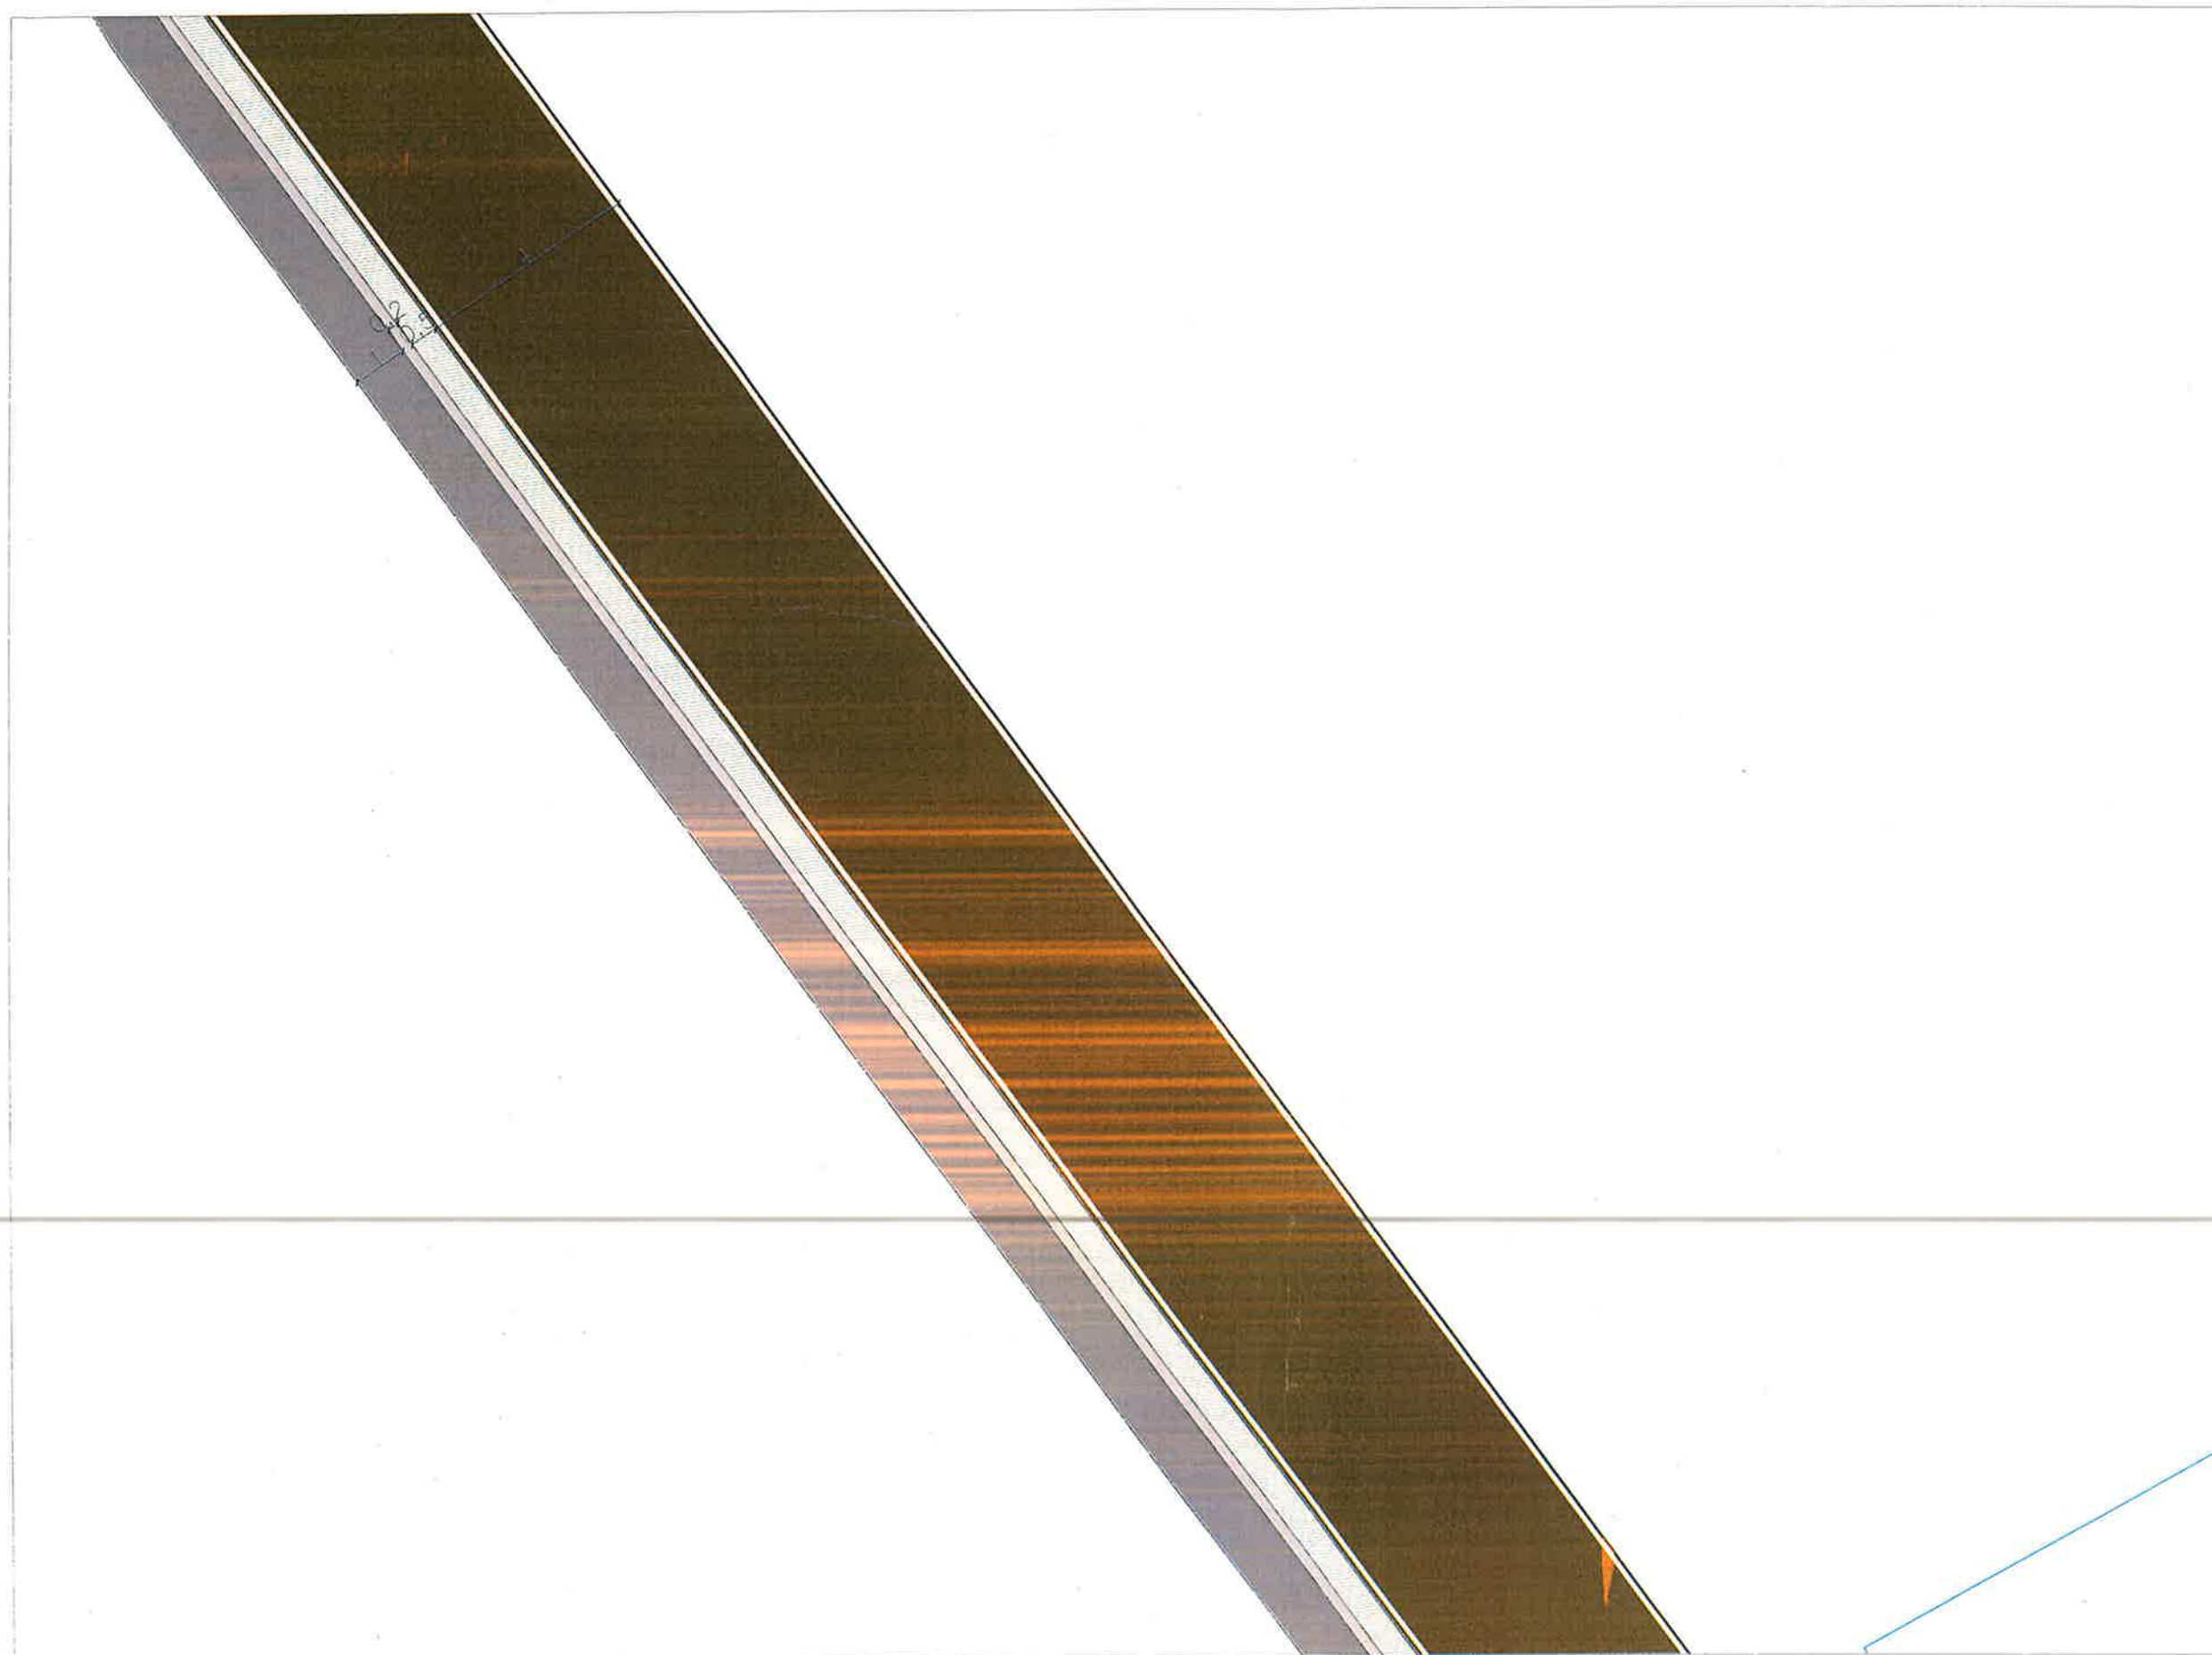

BASHKIA VLORE

**DREJTORIA E
URBANISTIKËS**

GJATËSIA TOTALE : 137 m



GJERËSIA MESATARE : 4,5 m

Punoi:

Drejtor Klaudio Mehmetaj

Ark. Orges Deraj

Ing. Ana Çelaj

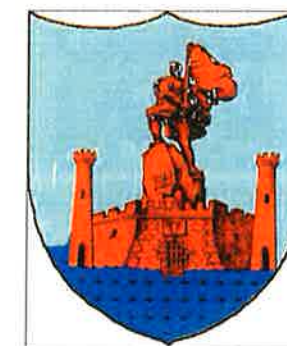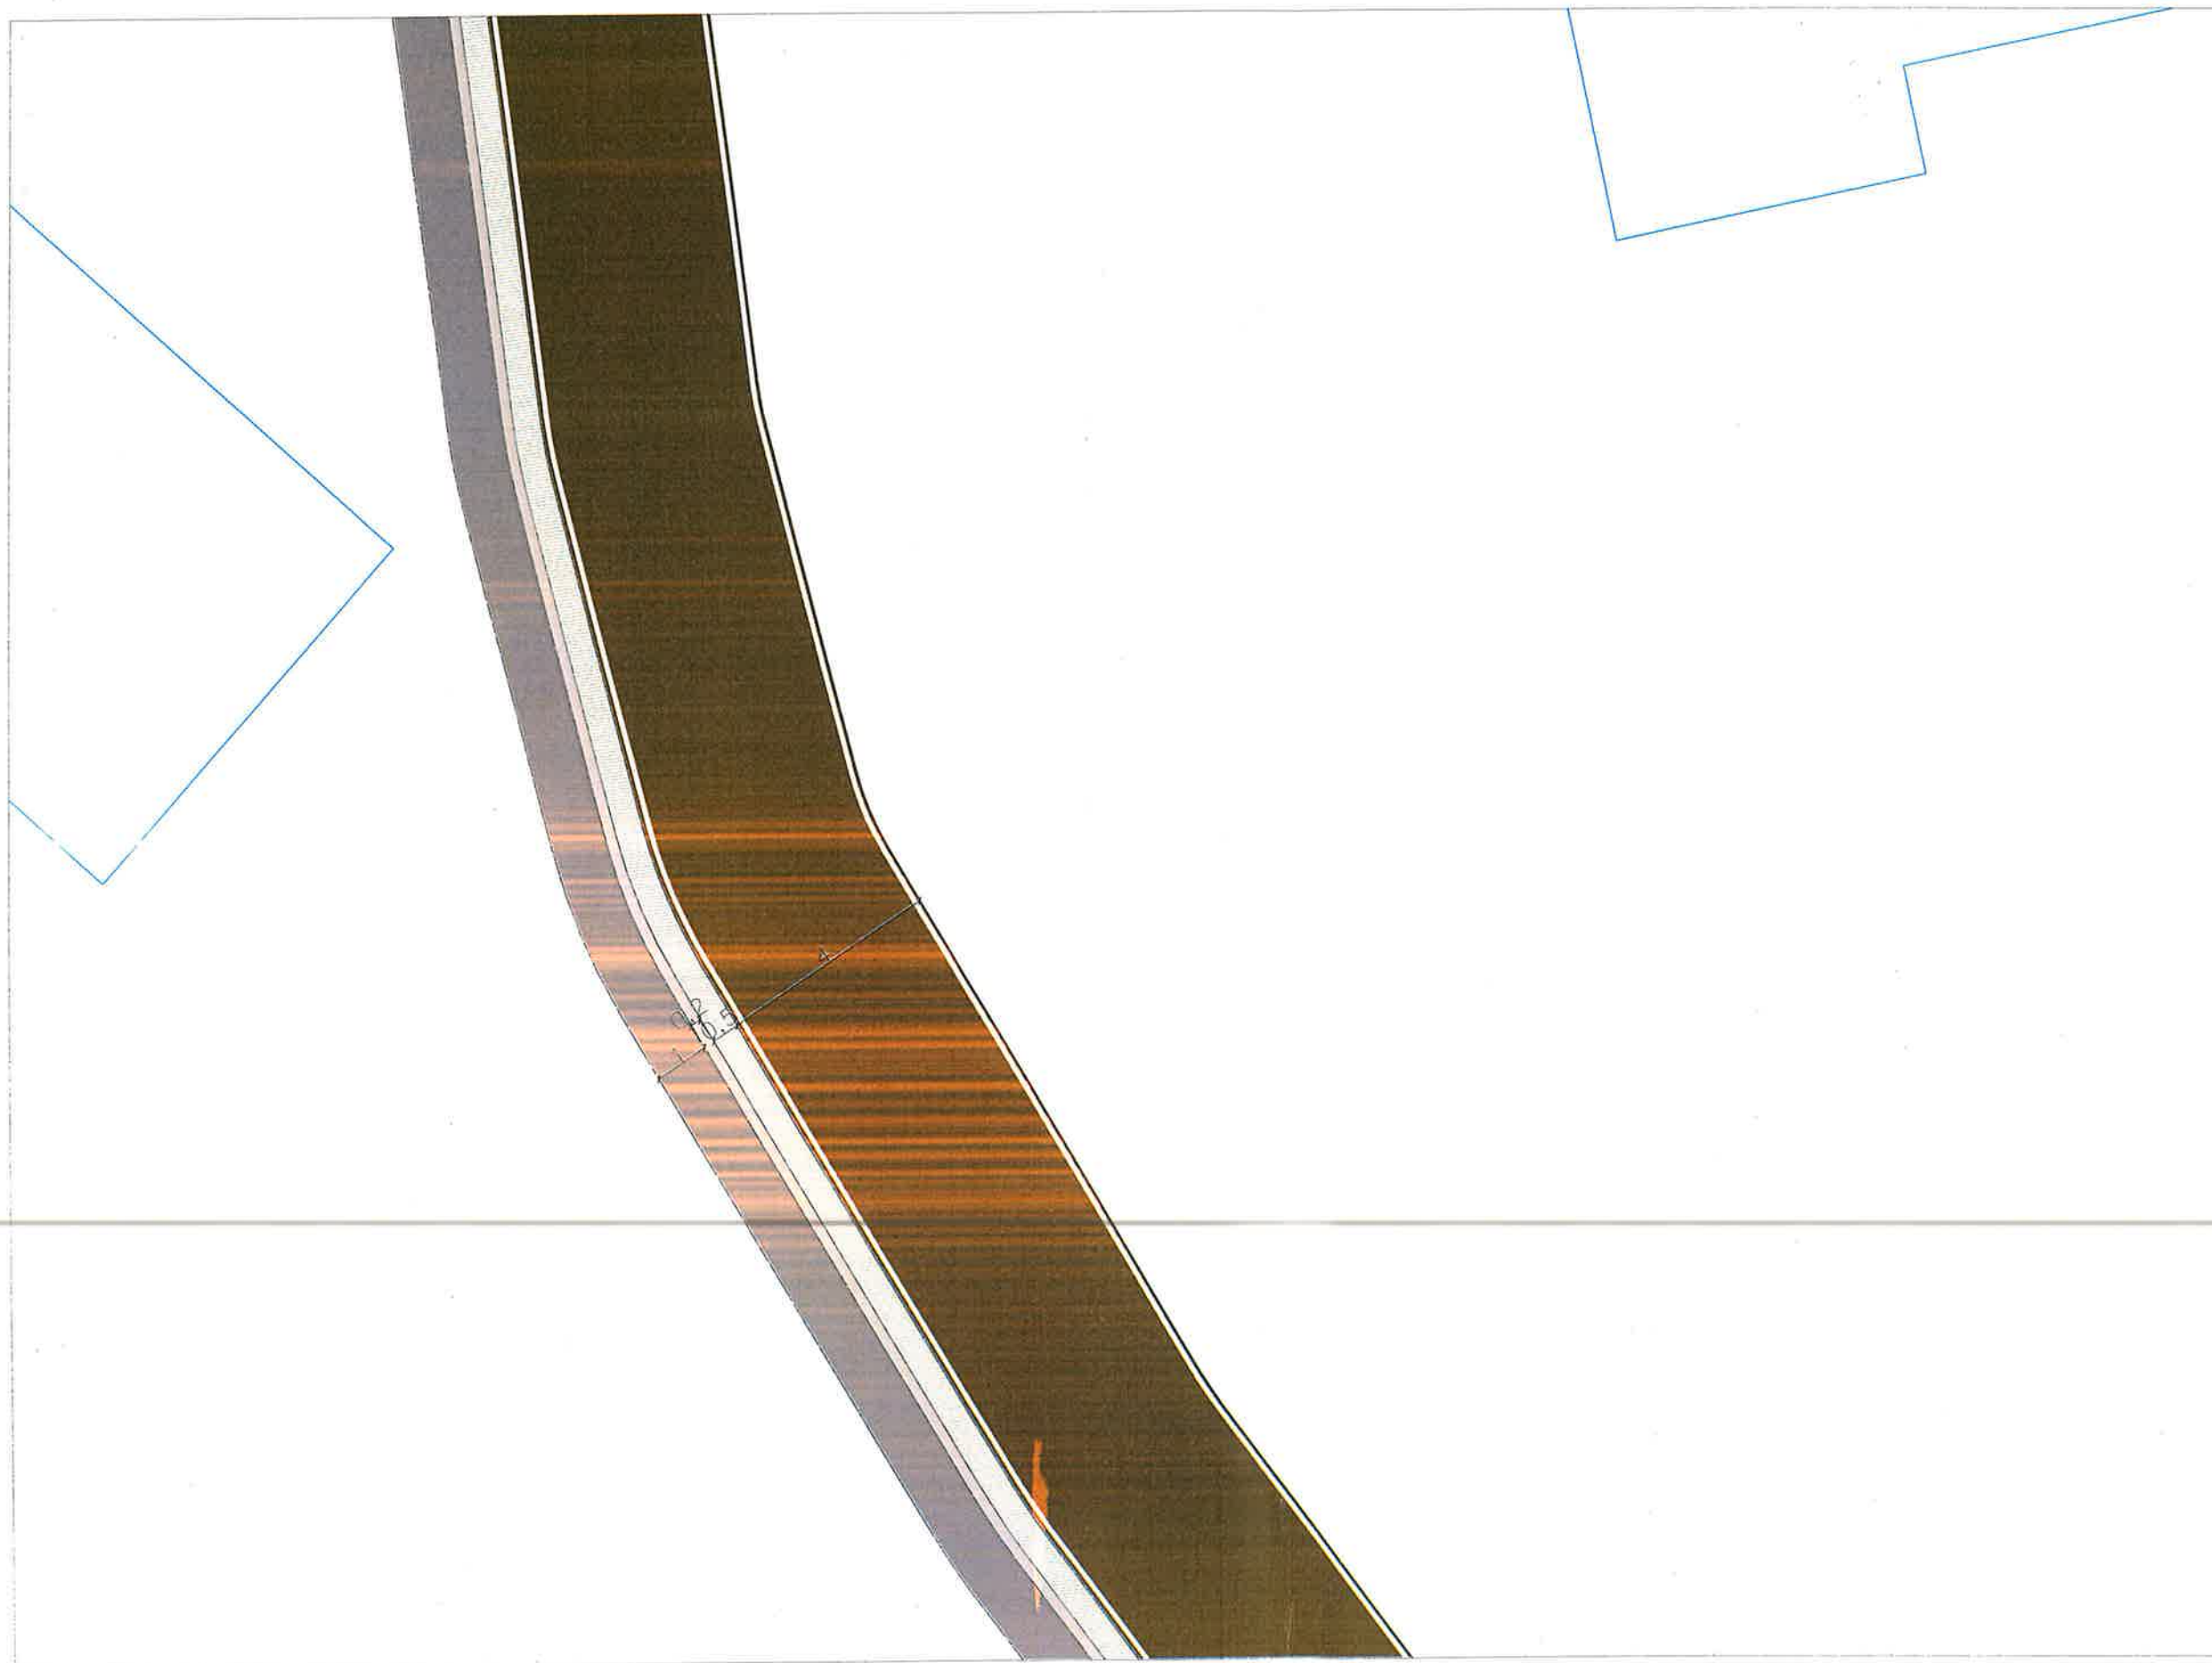

BASHKIA VLORE

**DREJTORIA E
URBANISTIKËS**

GJATËSIA TOTALE : 137 m


GJERËSIA MESATARE : 4,5 m

Punoi:

Drejtor Klaudio Mehmetaj

Ark. Orges Deraj

Ing. Ana Çelaj

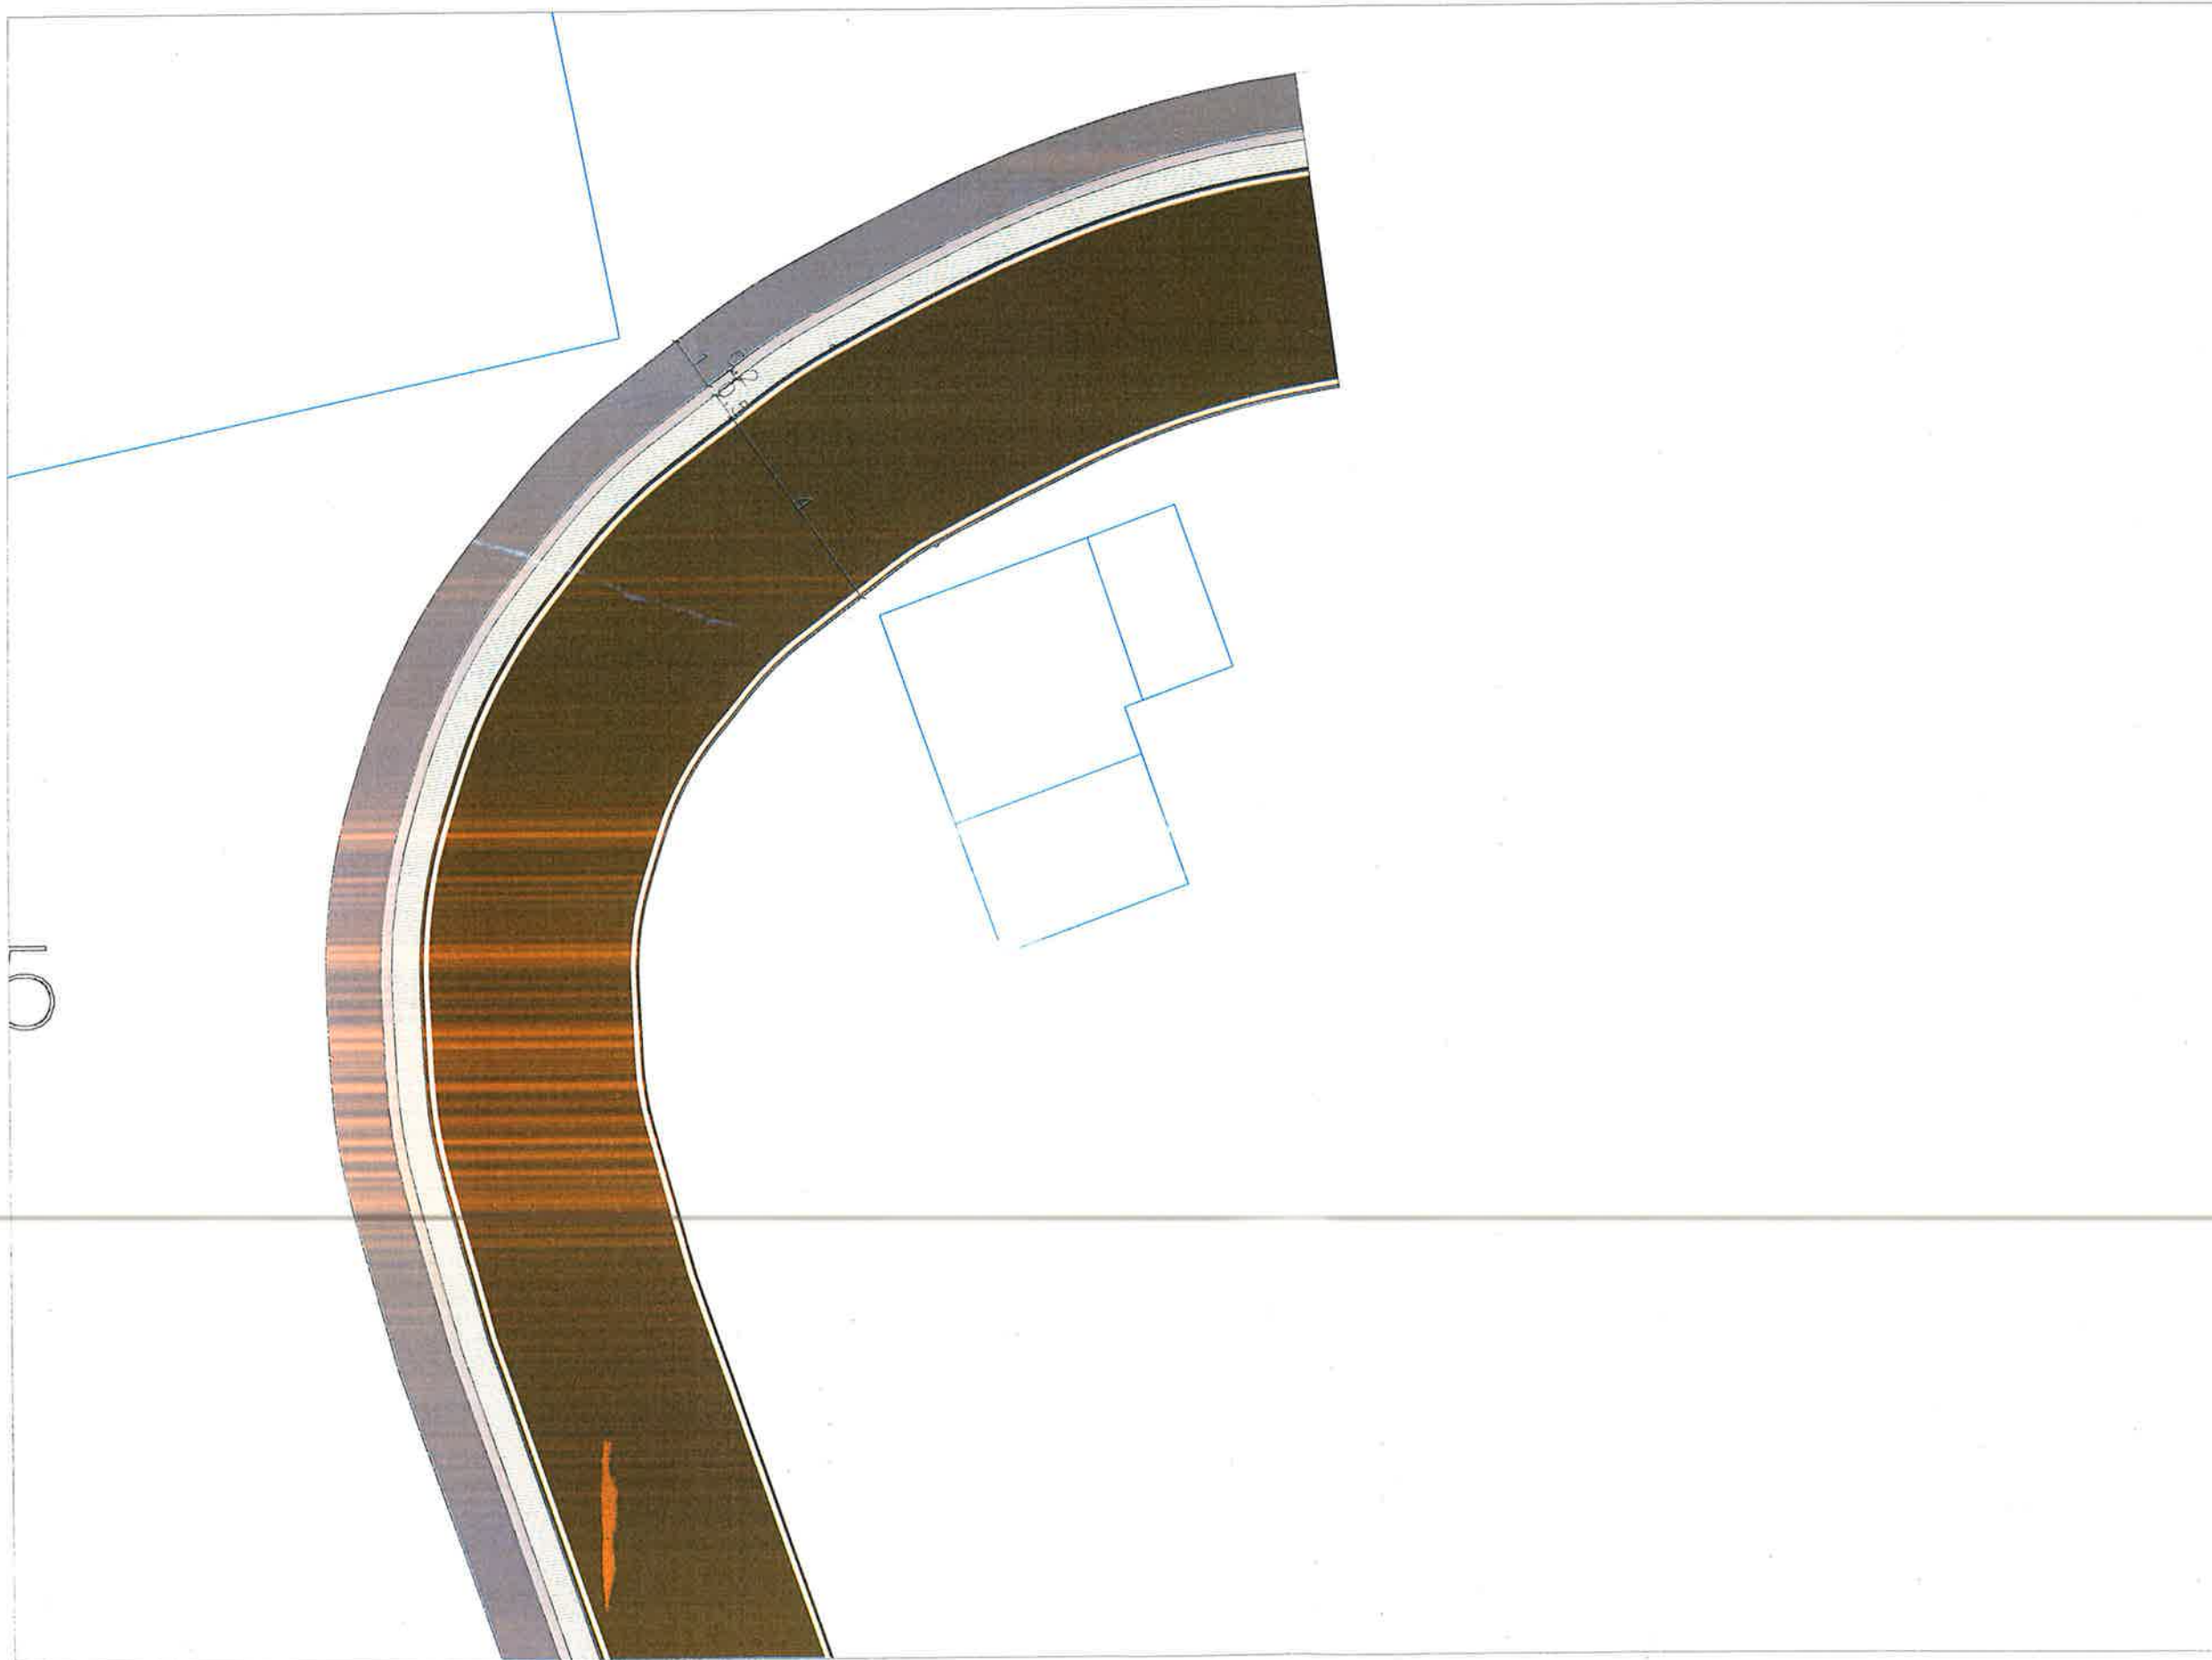

BASHKIA VLORE

**DREJTORIA E
URBANISTIKËS**

GJATËSIA TOTALE : 137 m




GJERËSIA MESATARE : 4.5 m

Punoi:

Drejtor Klaudio Mehmetaj

Ark. Orges Deraj

Ing. Ana Çelaj

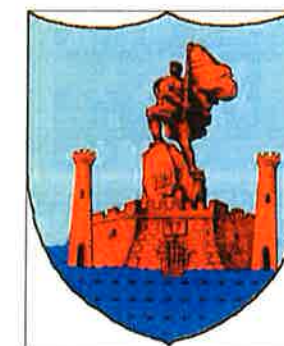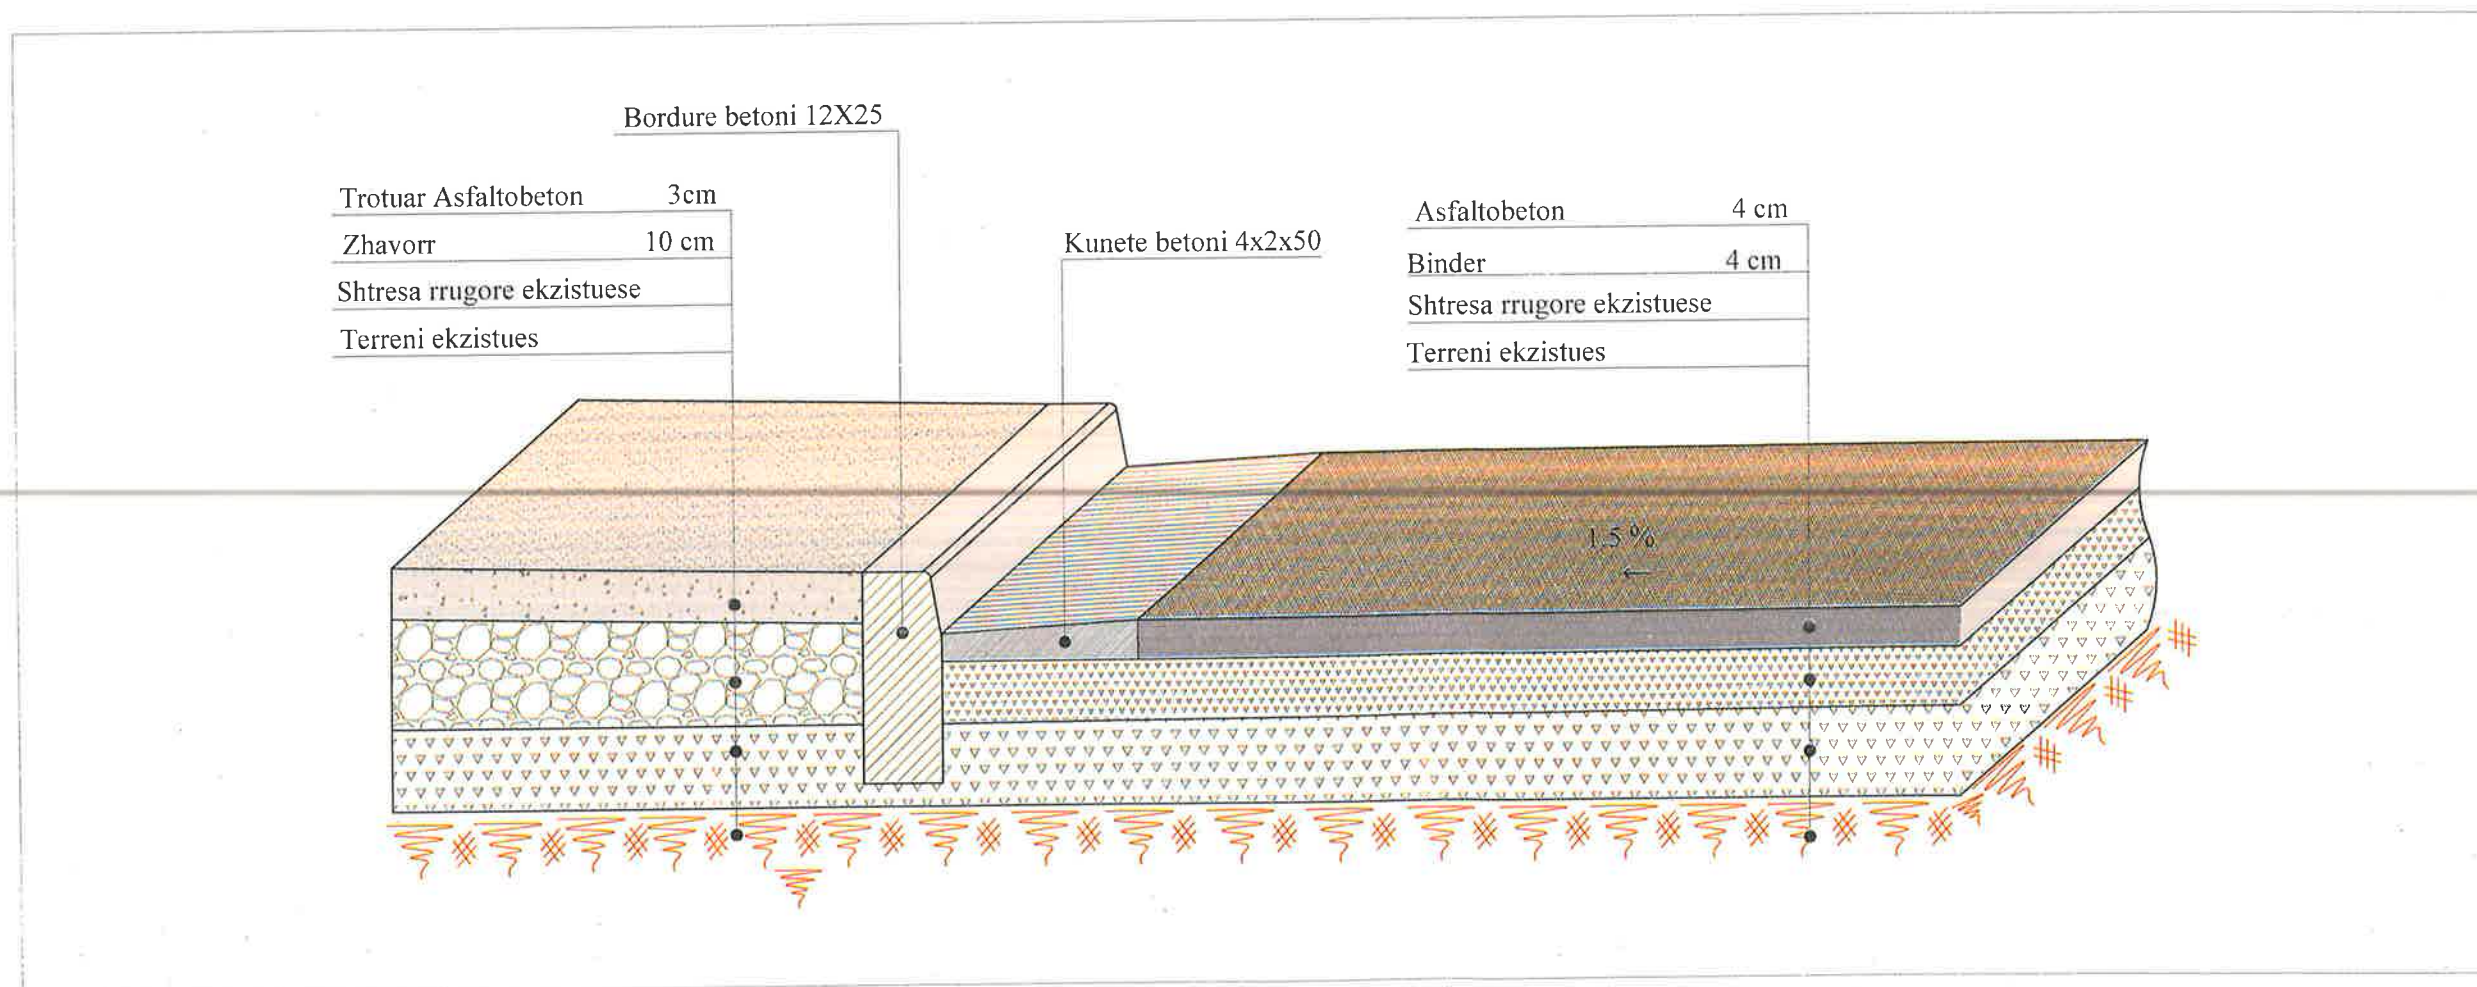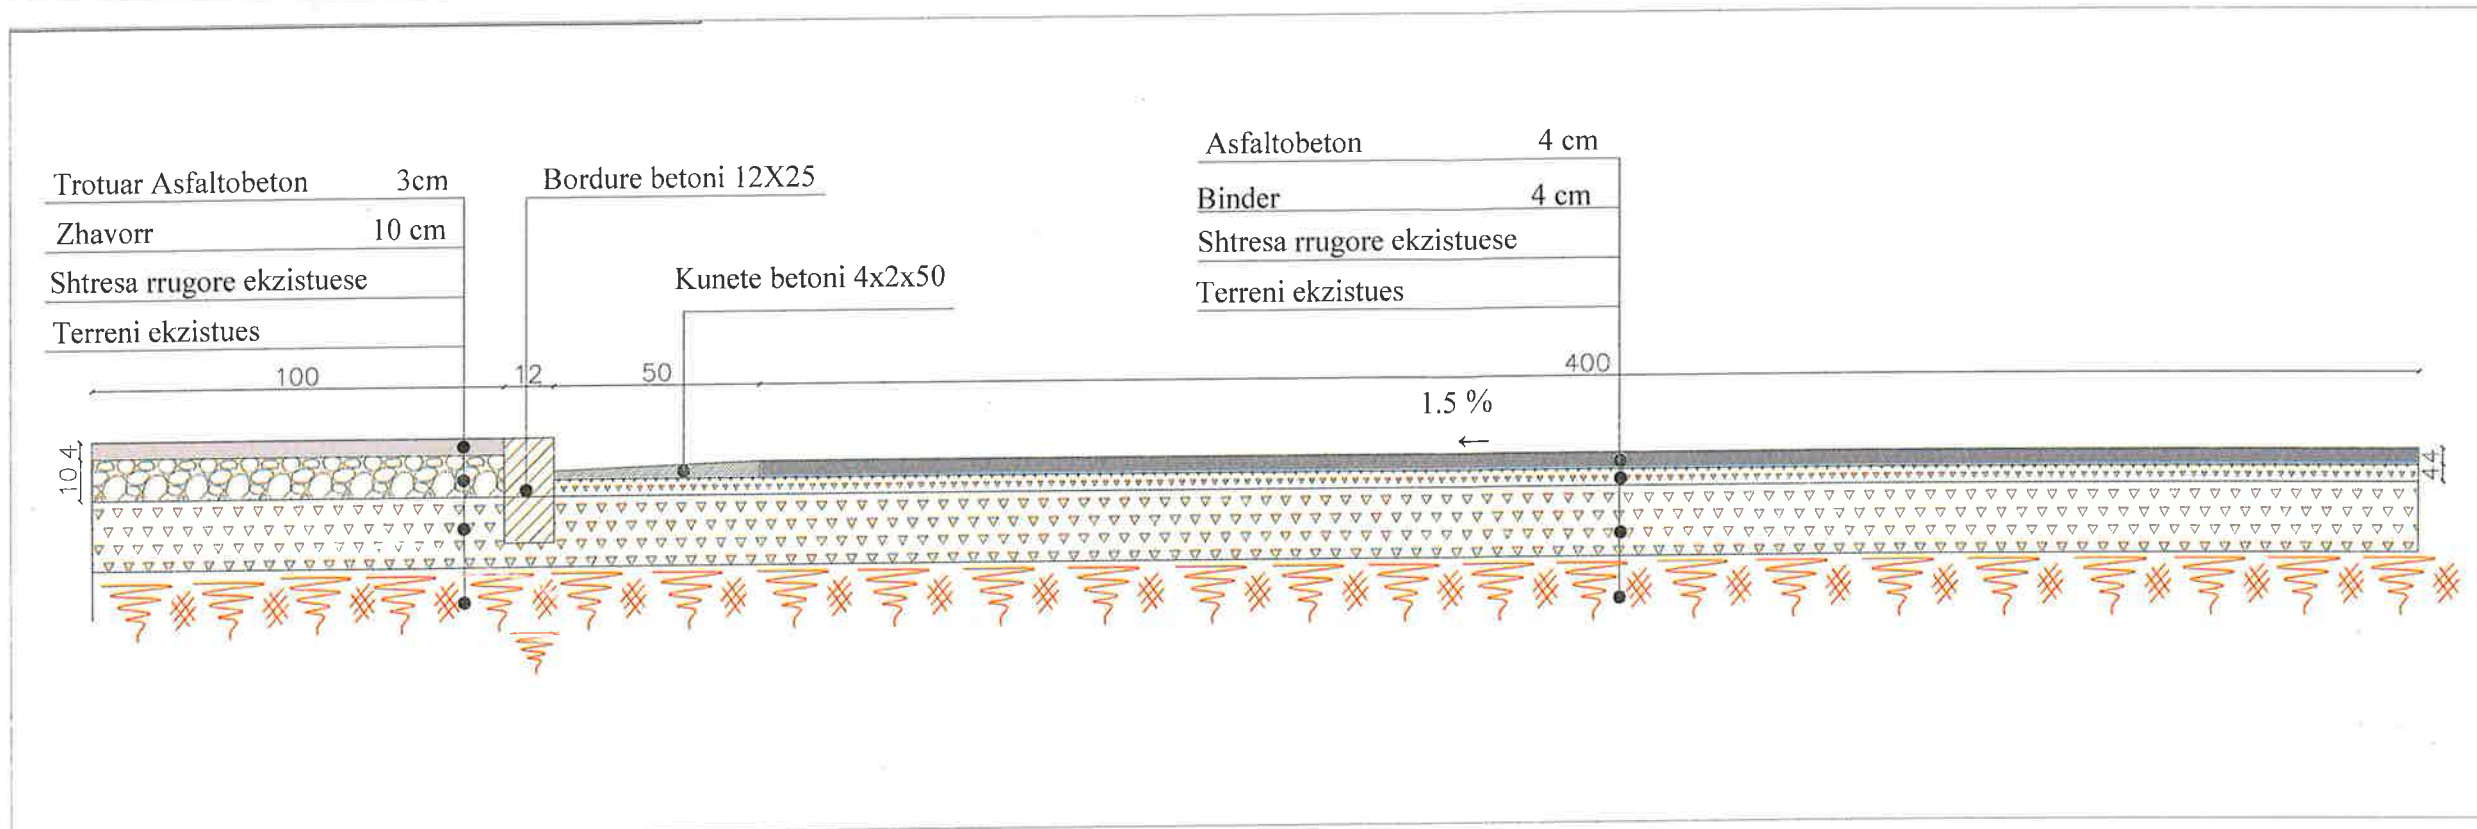

BASHKIA VLORE

DREJTORIA E
URBANISTIKËS

GJATESIA TOTALE : 137 m

GJERËSIA MESATARE : 4 m

Punoi:

Drejtör Klaudio Mehmetaj

Ark. Orges Dera

Ing. Ana Çelaj

BASHKIA VLORE 2024

A-08