

MIRATOHET
KRYETARI I BASHKISË

GËZIM TOPÇIU

REHABILITIM OBJEKTE SPORTIVE

TEREN SPORTIV BREGAS FAZA E II
Nj.Adm.VRESHTAS,MALIQ

MIRATOHET
KRYETARI I BASHKISË
MALIQ

SKEMË ORIENTUESE

GËZIM TOPÇIU



	<i>TEREN SPORTIV BREGAS FAZA E II</i>	KALÇETO	Datë	Nr. dok.
	GRUPI I PUNËS	BREGAS/ MALIQ	2026	Fq.
	Ing.M.ZHULI	Ing.A.TREBICKA	Top.I.ISLAMAJ	
	DREJTORIA E PLANIFIKIMIT DHE KONTROLLIT TË ZHVILLIMIT TË TERRITORIT			
	EMËRTIMI I VIZATIMIT SKEMË ORIENTUESE			DREJTOR Ing.Enkelejda JONUSLLARI

TEREN SPORTIV BREGAS FAZA E II
Nj.ADM.VRESHTAS,MALIQ

MIRATOHET
KRYETARI I BASHKISË
MALIQ

ORTOFOTO

GËZIM TOPÇIU



<i>TEREN SPORTIV BREGAS FAZA E II</i>			KALÇETO	Datë	Nr. dok.
GRUPI I PUNËS			BREGAS/ MALIQ	2026	Fq.
Ing.M.ZHULI	Ing.A.TREBICKA	Top.I.ISLAMAJ	DREJTORIA E PLANIFIKIMIT DHE KONTROLLIT TË ZHVILLIMIT TË TERRITORIT		
EMËRTIMI I VIZATIMIT ORTOFOTO			DREJTOR Ing.Enkelejda JONULLARI		

TEREN SPORTIV BREGAS FAZA E II
Nj.Adm.VRESHTAS, MALIQ


MIRATOHET
KRYETARI I BASHKISË
MALIQ

PLAN VENDOSJE SH 1:500

GËZIM TOPÇIU

LEGJENDË

- 1.FUSHA
2. SHKALLË
3. RRETHIMI
4. MURE MBAJTËS
- 5 .PUSETA SHIU
6. GJELBËRIM
7. RRUGË

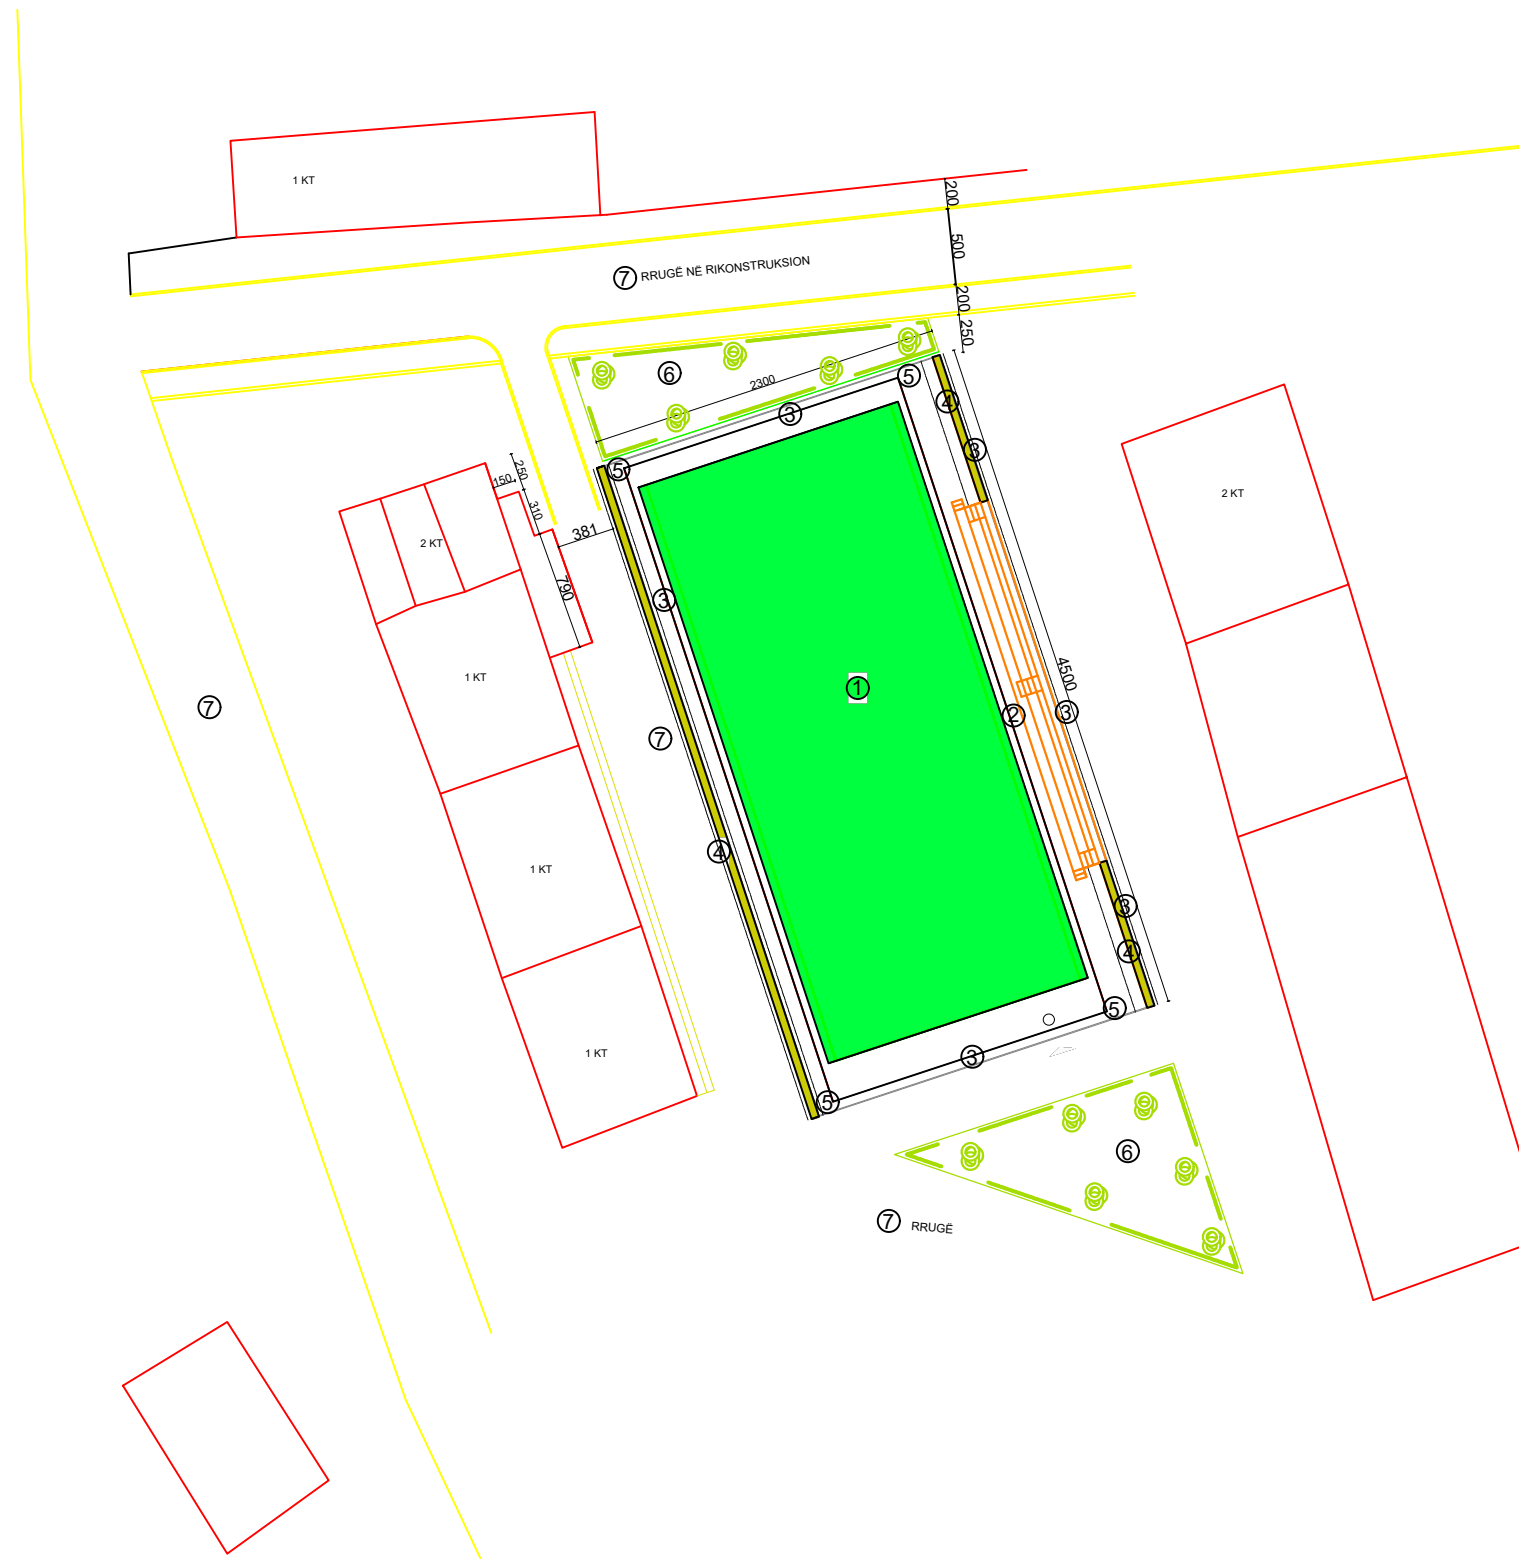


	<i>TEREN SPORTIV BREGAS FAZA E II</i>	KALÇETO	Datë	Nr. dok.
	GRUPI I PUNËS	BREGAS/ MALIQ	2026	Fq.
Ing.M.ZHULI	Ing.A.TREBICKA	Top.I.ISLAMAJ	DREJTORIA E PLANIFIKIMIT DHE KONTROLLIT TË ZHVILLIMIT TË TERRITORIT	
EMËRTIMI I VIZATIMIT PLAN VENDOSJE			DREJTOR Ing.Enkelejda JONUSLLARI	

TEREN SPORTIV BREGAS FAZA E II
Nj.Adm.VRESHTAS MALIQ

MIRATOHET
 KRYETARI I BASHKISË
 MALIQ

PLANIMETRI SH 1:150

GËZIM TOPÇIU

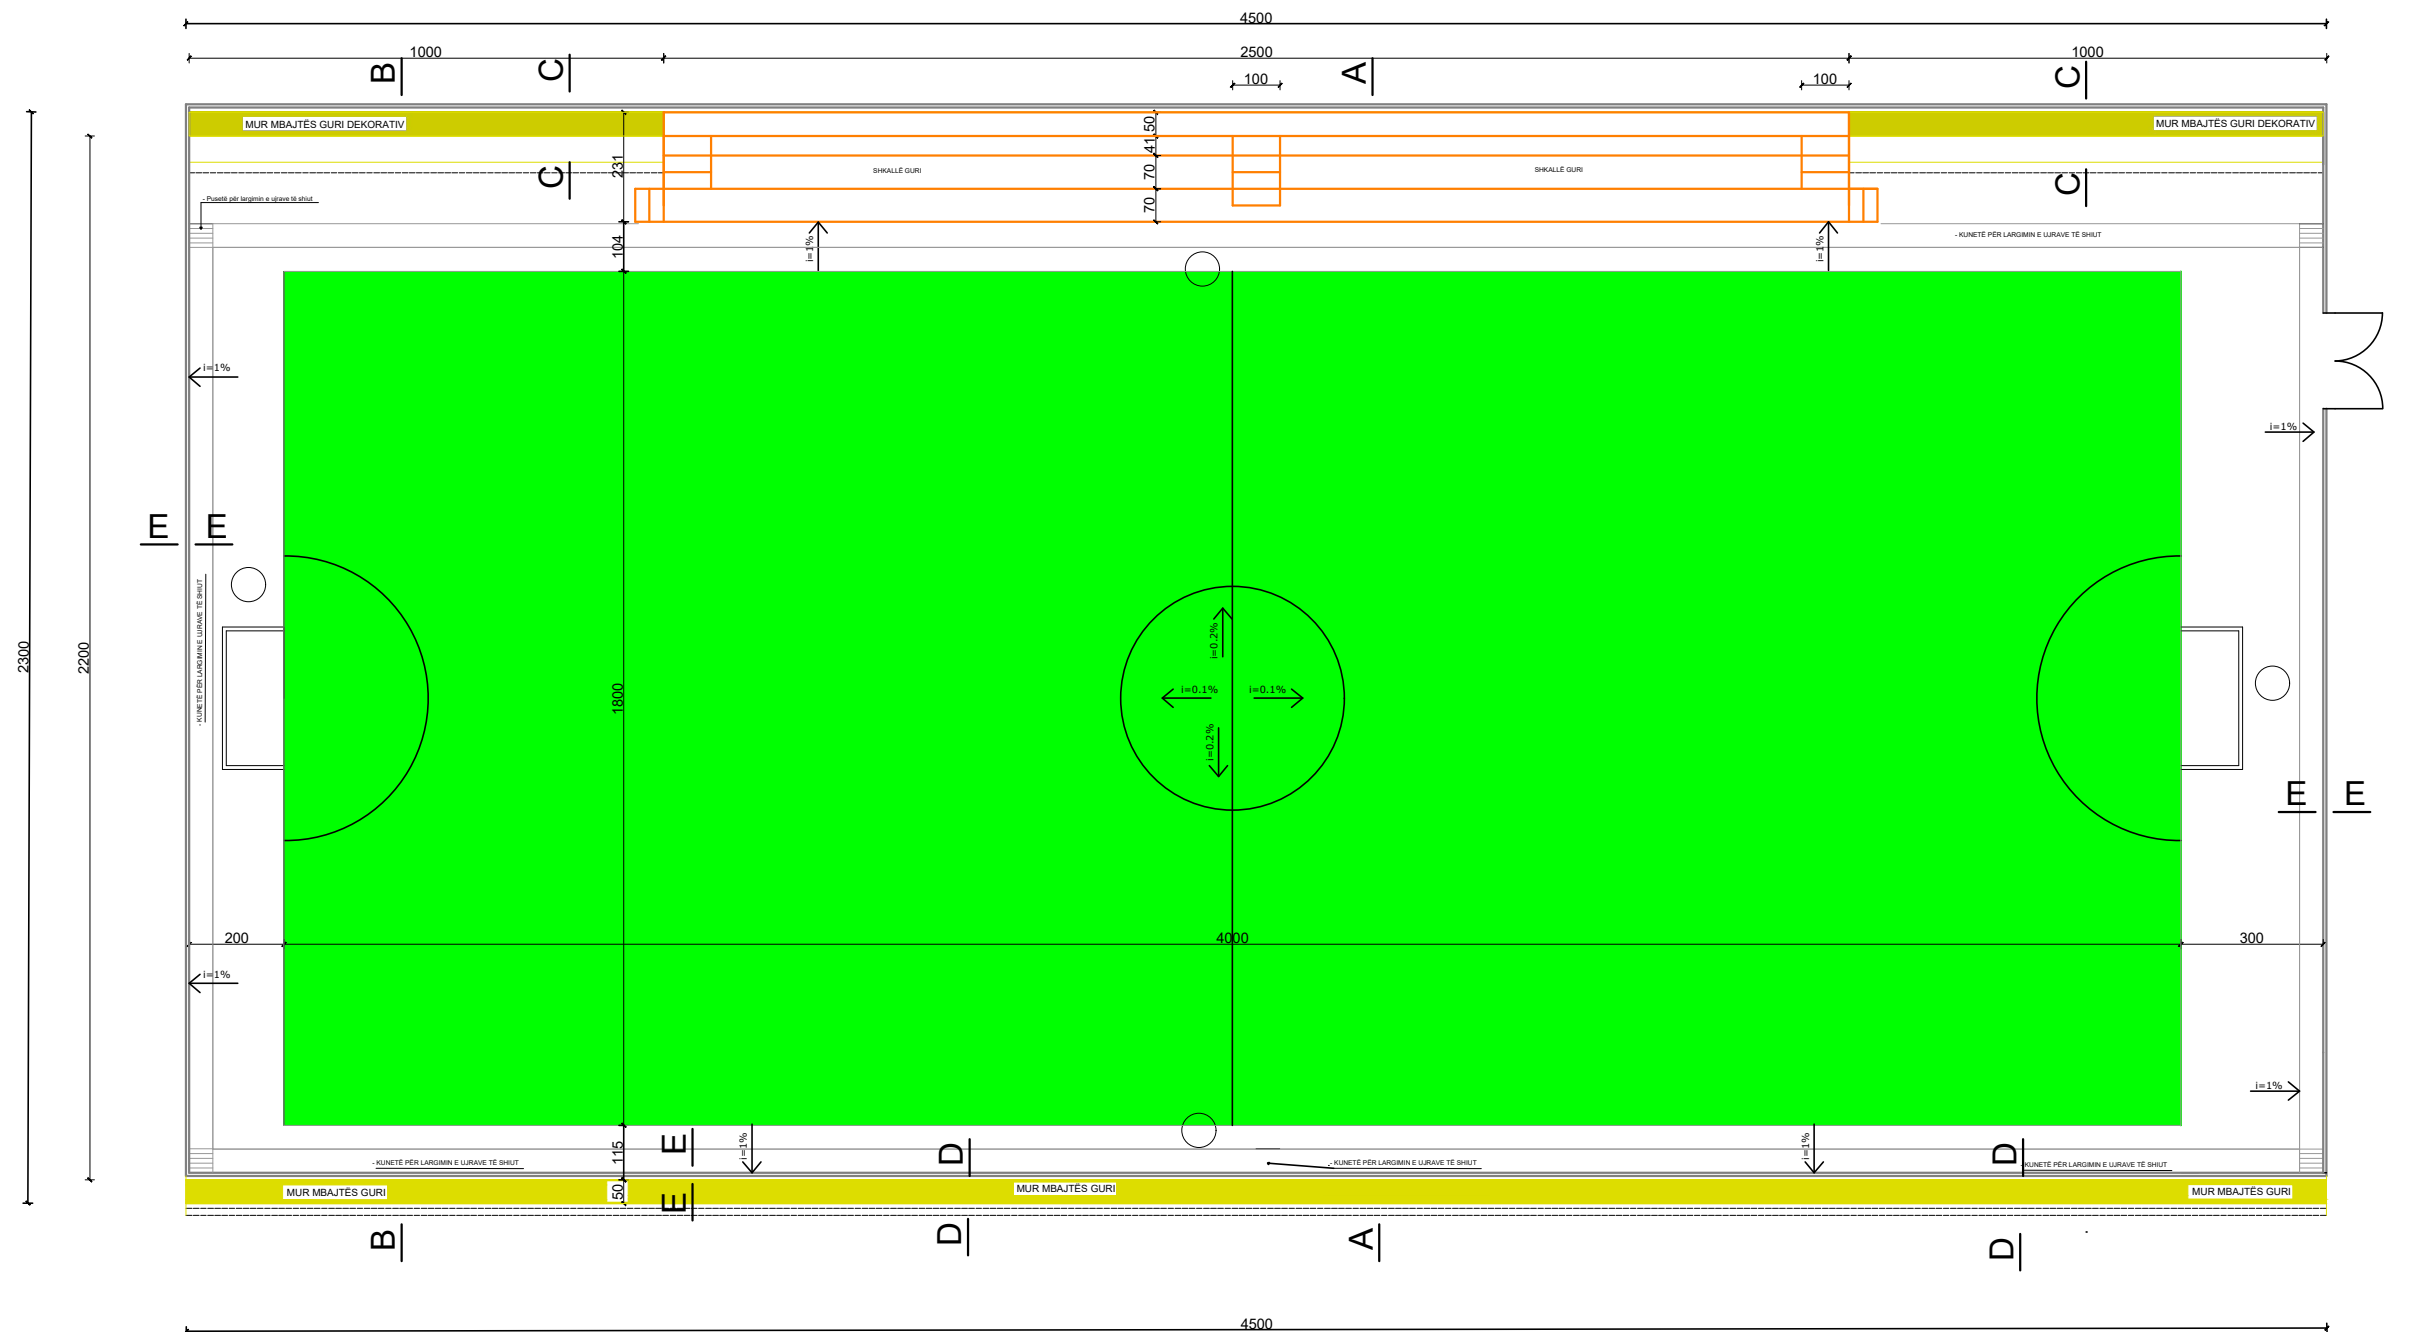


	<i>TEREN SPORTIV BREGAS FAZA E II</i>			KALÇETO	Datë	Nr. dok.
	GRUPI I PUNËS			BREGAS/ MALIQ	2026	Fq.
	Ing.M.ZHULI	Ing.A.TREBICKA	Top.I.ISLAMAJ	DREJTORIA E PLANIFIKIMIT DHE KONTROLLIT TË ZHVILLIMIT TË TERRITORIT		
EMËRTIMI I VIZATIMIT PLANIMETRI				DREJTOR Ing.Enkelejda JONUSLLARI		

TEREN SPORTIV BREGAS FAZA II
Nj.Adm.VRESHTAS MALIQ

MIRATOHET
 KRYETARI I BASHKISË
 MALIQ

VIJËZIMI I FUSHËS,PUSETAT E SHIUT SH 1:150

GËZIM TOPÇIU

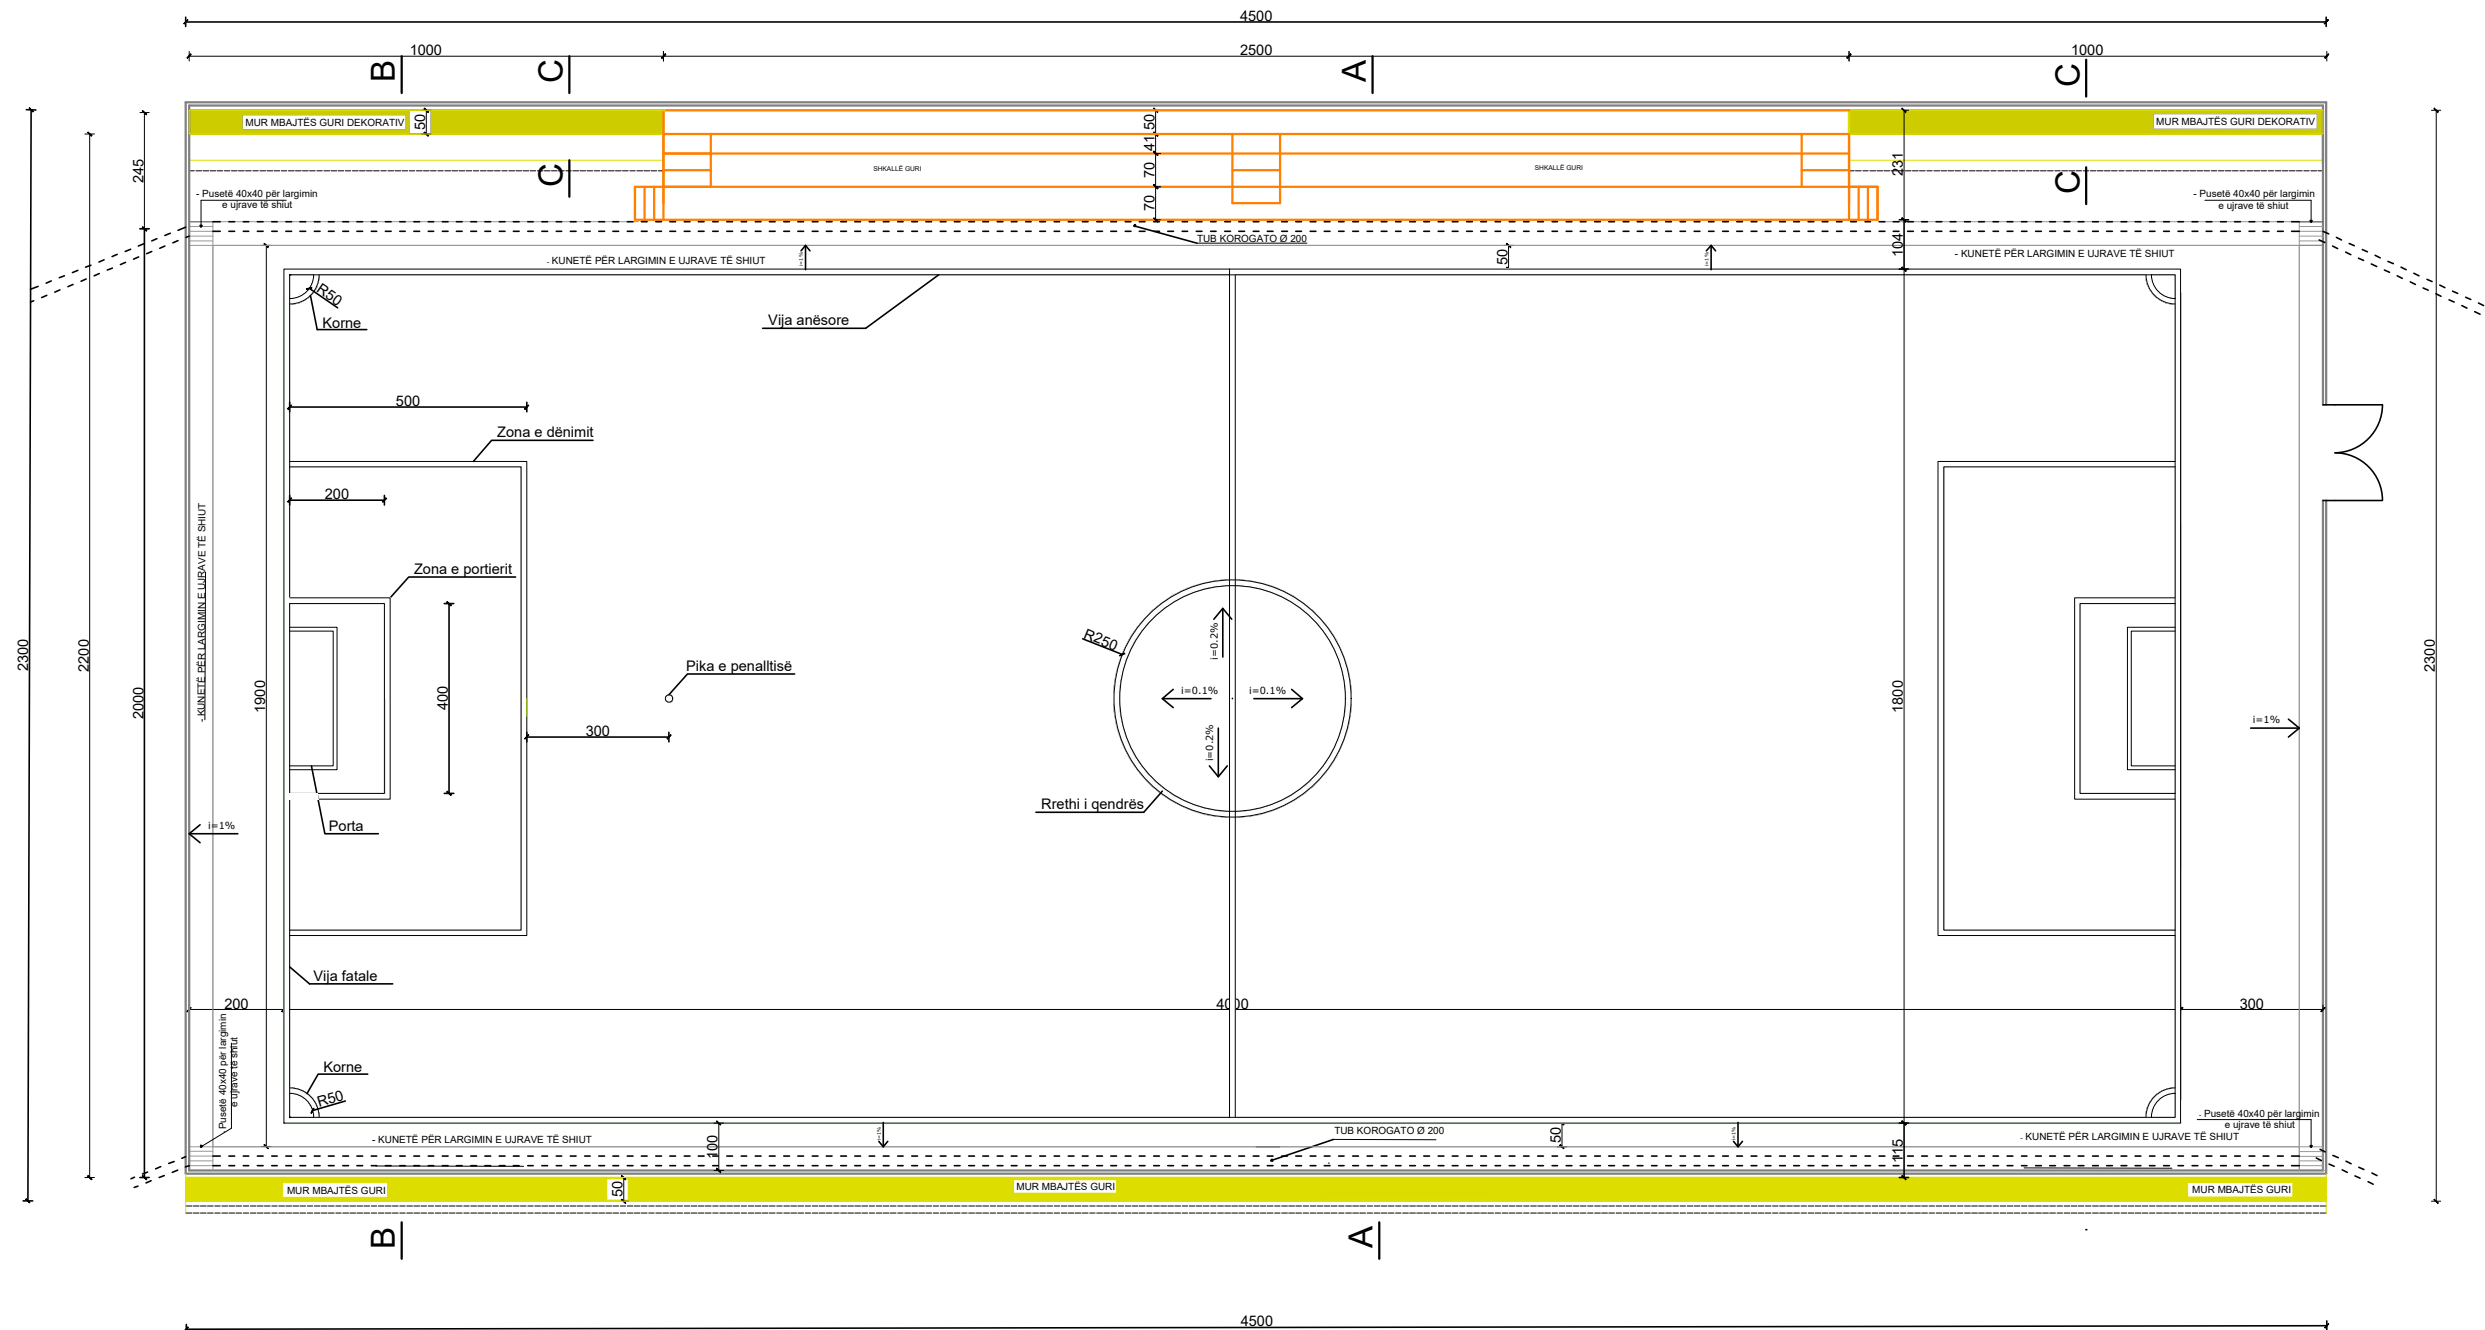


<i>TEREN SPORTIV BREGAS FAZA E II</i>			KALÇETO	Datë	Nr. dok.
GRUPI I PUNËS			BREGAS/ MALIQ	2026	Fq.
Ing.M.ZHULI	Ing.A.TREBICKA	Top.I.ISLAMAJ	DREJTORIA E PLANIFIKIMIT DHE KONTROLLIT TË ZHVILLIMIT TË TERRITORIT		
EMËRTIMI I VIZATIMIT VIJËZIMI I FUSHËS,PUSETA			DREJTOR Ing.Enkelejda JONUSLLARI		

TEREN SPORTIV BREGAS FAZA E II
Nj.Adm.VRESHTAS, MALIQ

MIRATOHET
KRYETARI I BASHKISË
MALIQ

GËZIM TOPÇIU

PAMJE NGA LINDJA SH 1:150

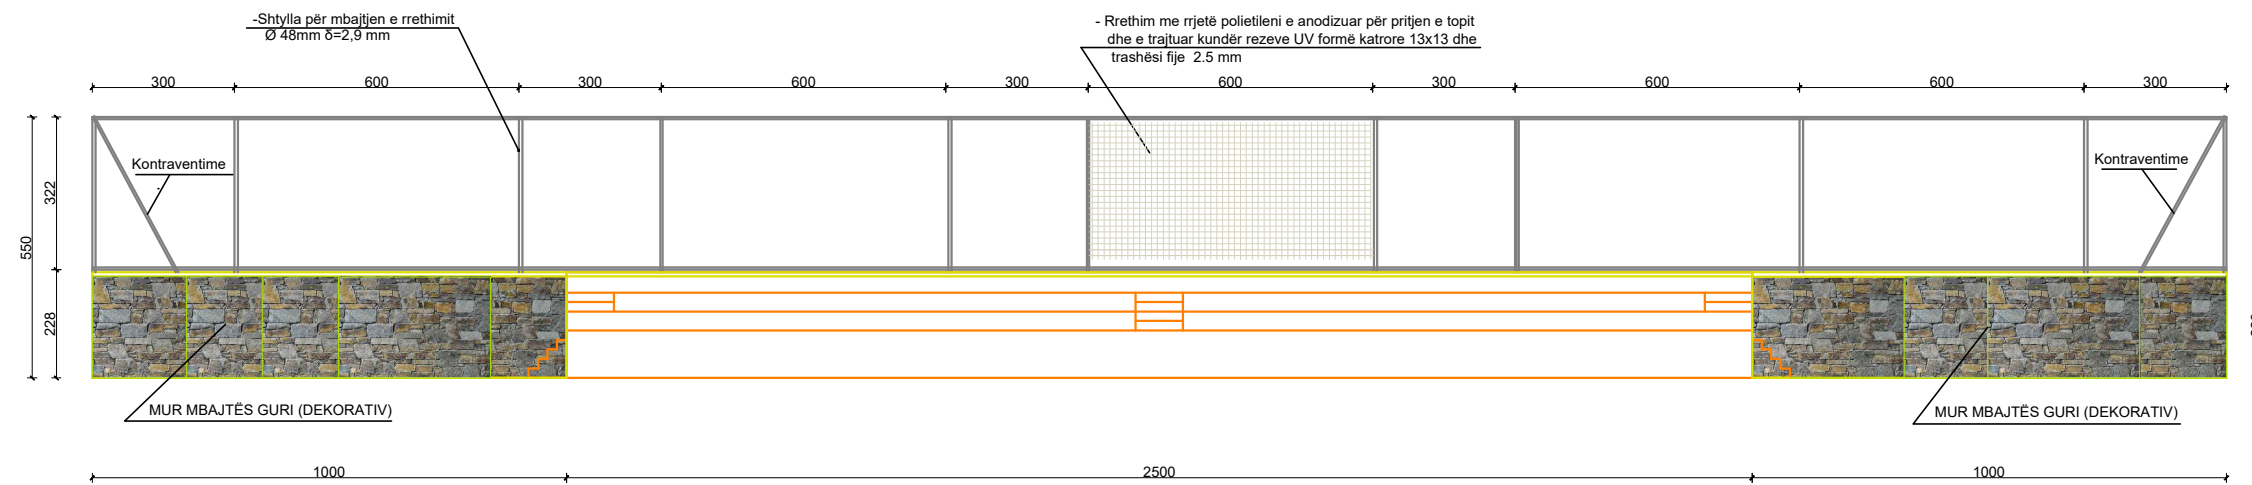

	<i>TEREN SPORTIV BREGAS FAZA E II</i>			KALÇETO	Datë	Nr. dok.
	GRUPI I PUNËS			BREGAS/ MALIQ	2026	Fq.
	Ing.M.ZHULI	Ing.A.TREBICKA	Top.I.ISLAMAJ	DREJTORIA E PLANIFIKIMIT DHE KONTROLLIT TË ZHVILLIMIT TË TERRITORIT		
EMËRTIMI I VIZATIMIT PAMJE				DREJTOR Ing.Enkelejda JONUSLLARI		


TEREN SPORTIV BREGAS FAZA II

Nj.Adm.VRESHTAS,MALIQ


MIRATOHET
KRYETARI I BASHKISË
MALIQ

PAMJE NGA PERËNDIMI SH 1:150

GËZIM TOPÇIU

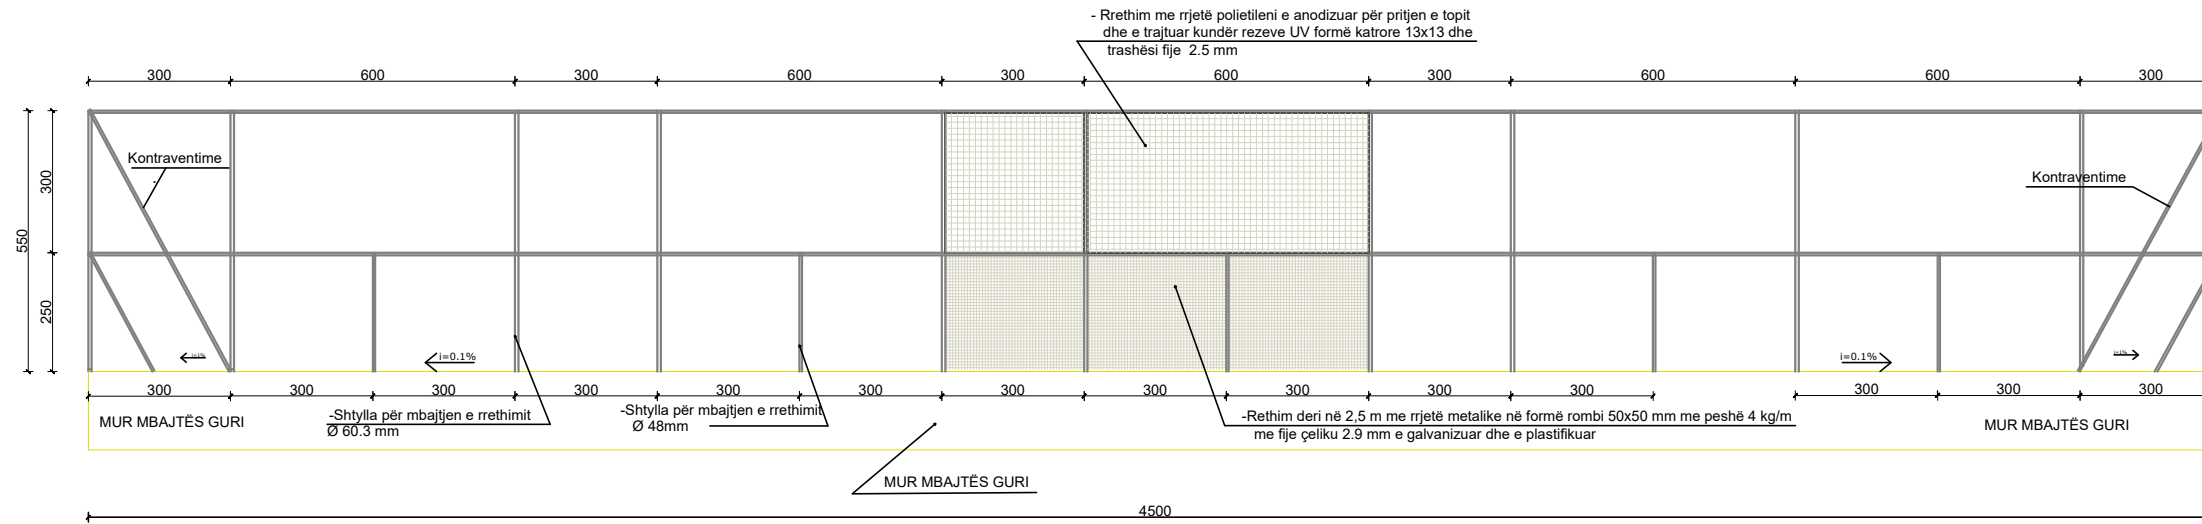

PAMJE NGA VERIU, JUGU SH 1:100

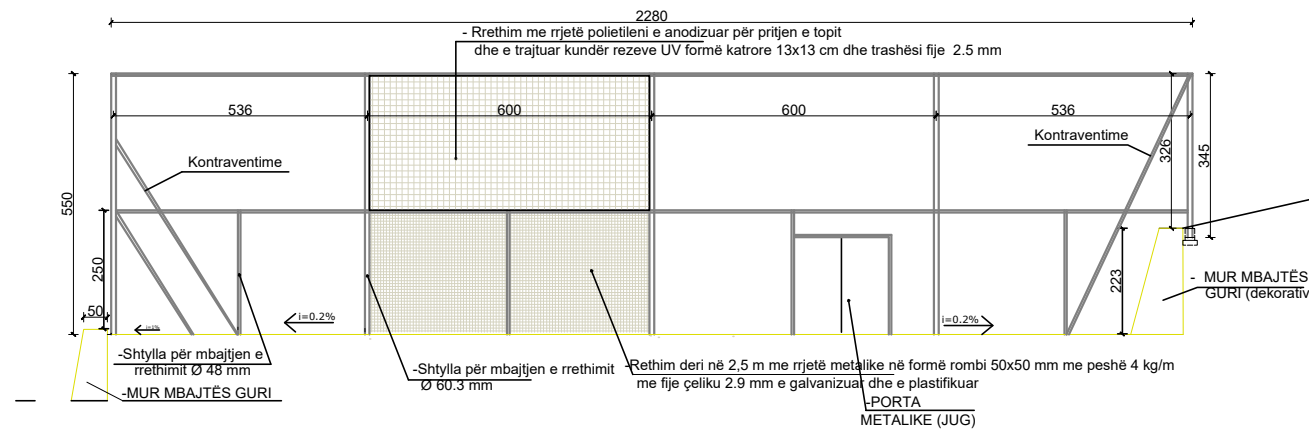

TEREN SPORTIV BREGAS FAZA E II			KALÇETO	Datë	Nr. dok.
GRUPI I PUNËS			BREGAS/ MALIQ	2026	Fq.
Ing.M.ZHULI	Ing.A.TREBICKA	Top.I.ISLAMAJ	DREJTORIA E PLANIFIKIMIT DHE KONTROLLIT TË ZHVILLIMIT TË TERRITORIT		
EMËRTIMI I VIZATIMIT PAMJE			DREJTOR Ing.Enkelejda JONUSLLARI		


TEREN SPORTIV BREGAS FAZA II

Nj.Adm.VRESHTAS,MALIQ


MIRATOHET
KRYETARI I BASHKISË
MALIQ

PRERJA A-A SH 1:150

GËZIM TOPÇIU

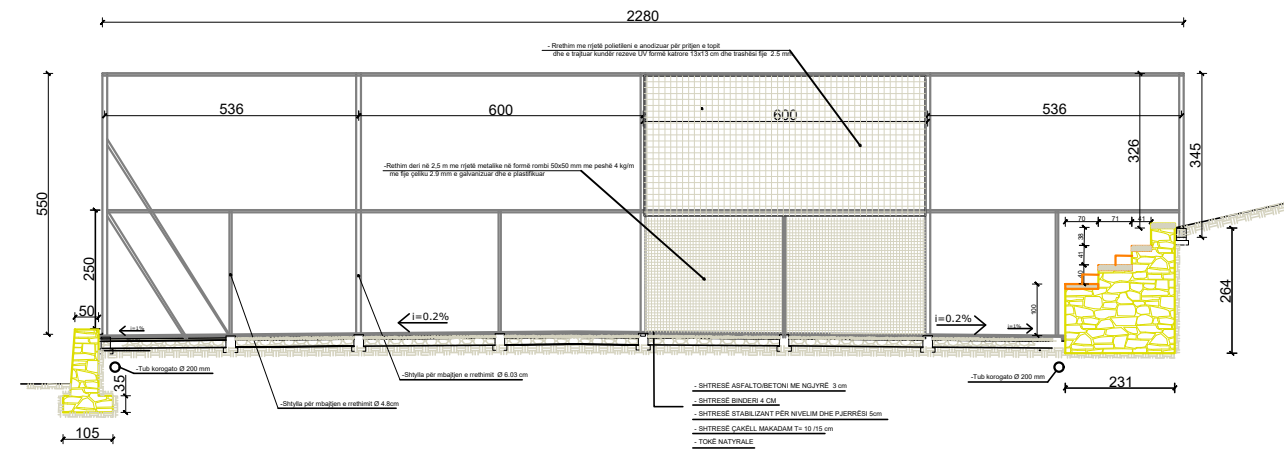

PRERJA B-B SH 1:150

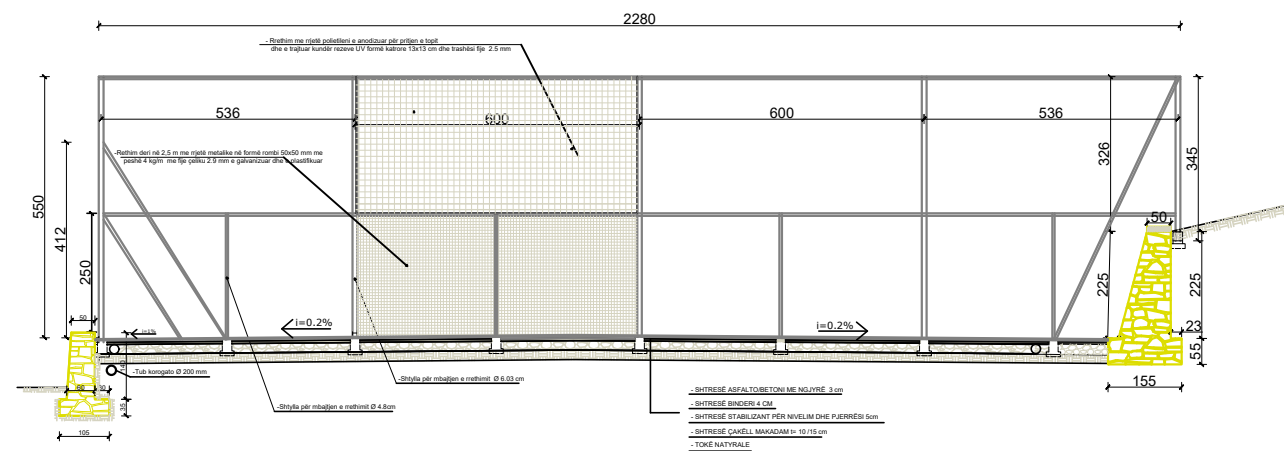

	TEREN SPORTIV BREGAS FAZA II	KALÇETO	Datë	Nr. dok.
	GRUPI I PUNËS	BREGAS/ MALIQ	2026	Fq.
Ing.M.ZHULI	Ing.A.TREBICKA	Top.I.ISLAMAJ		
DREJTORIA E PLANIFIKIMIT DHE KONTROLLIT TË ZHVILLIMIT TË TERRITORIT		DREJTOR Ing.Enkelejda JONUSLLARI		
EMËRTIMI I VIZATIMIT PRERJE A-A, B-B				


TEREN SPORTIV BREGAS FAZA II

Nj.Adm.VRESHTAS,MALIQ


MIRATOHET
KRYETARI I BASHKISË
MALIQ

PAMJE NGA PERËNDIMI SH 1:150

GËZIM TOPÇIU

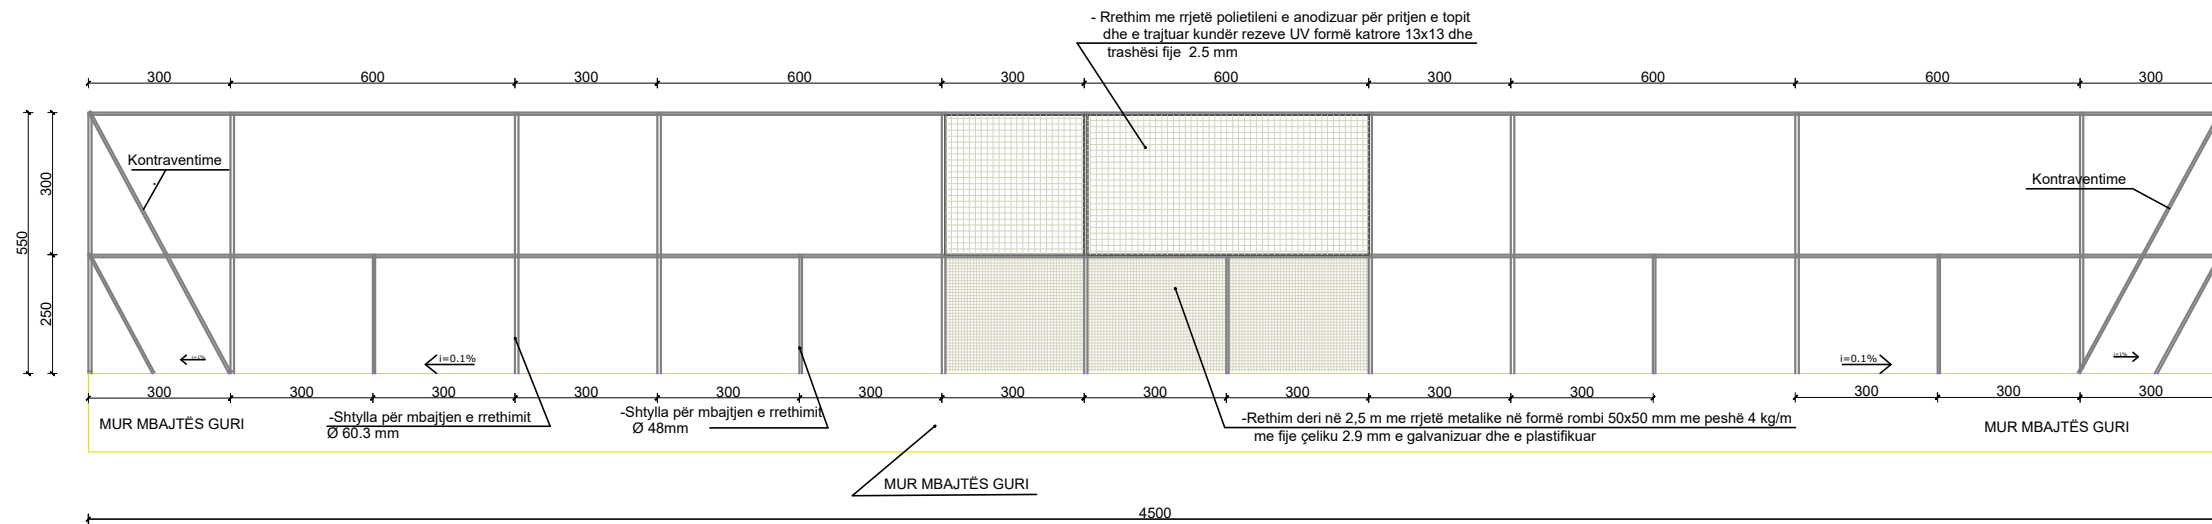

PAMJE NGA VERIU, JUGU SH 1:100

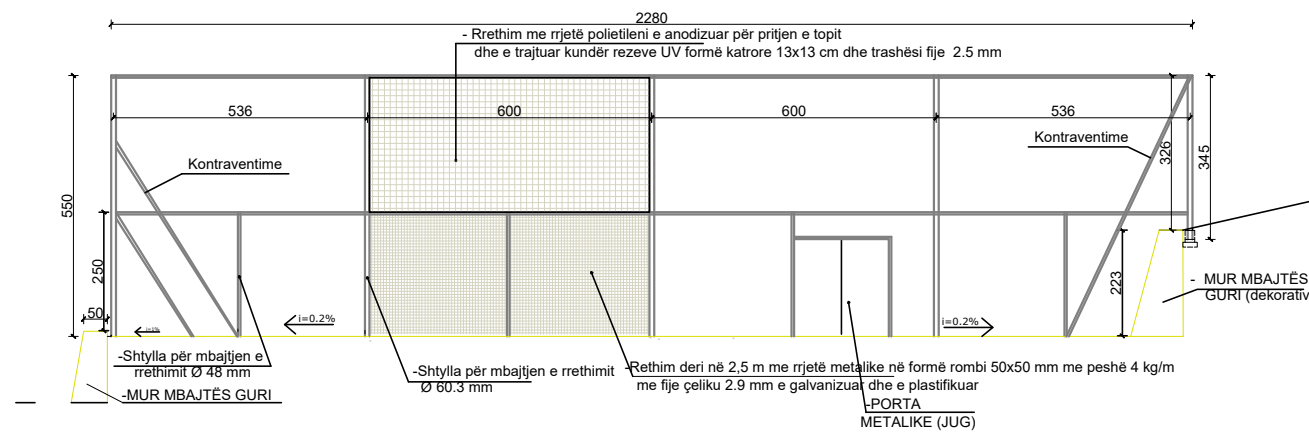

	<i>TEREN SPORTIV BREGAS FAZA E II</i>			KALÇETO	Datë	Nr. dok.
	GRUPI I PUNËS			BREGAS/ MALIQ	2026	Fq.
	Ing.M.ZHULI	Ing.A.TREBICKA	Top.I.ISLAMAJ	DREJTORIA E PLANIFIKIMIT DHE KONTROLLIT TË ZHVILLIMIT TË TERRITORIT		
EMËRTIMI I VIZATIMIT PAMJE				DREJTOR Ing.Enkelejda JONUSLLARI		



TEREN SPORTIV BREGAS FAZA E II
Nj.Adm.VRESHTAS, MALIQ

MIRATOHET
 KRYETARI I BASHKISË
 MALIQ


DETAJE MURI, SHKALLE, RETHIMI, SHITRESE SH 1:50

GËZIM TOPÇIU


PRERJA E - E SH 1:50

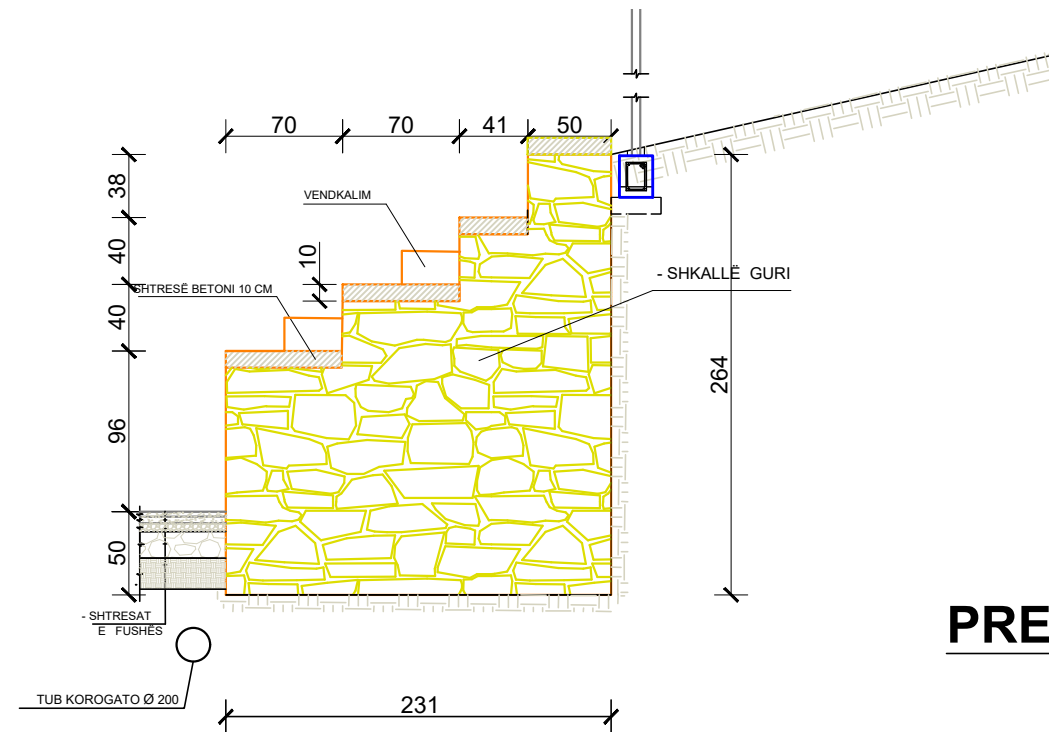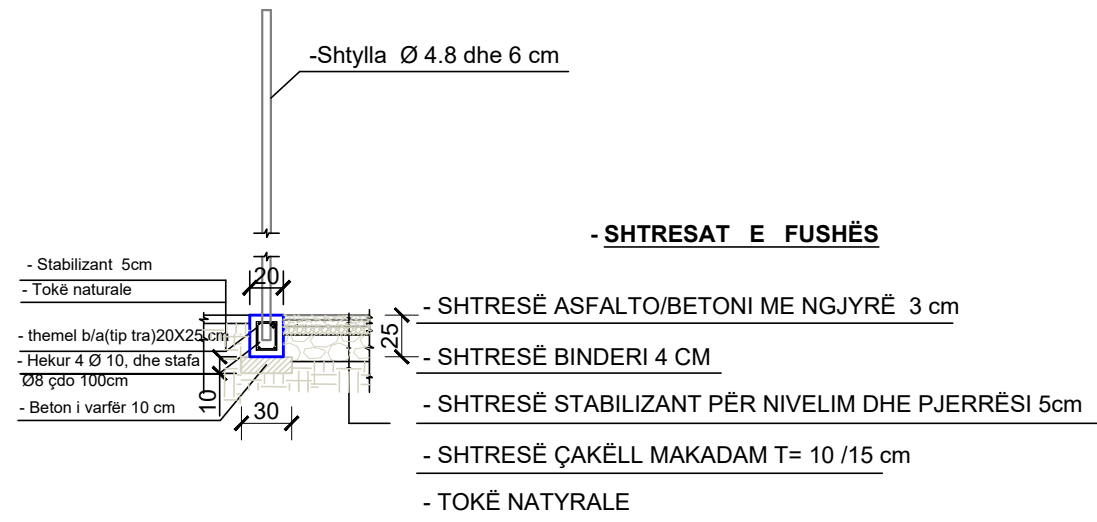

PRERJA C - C SH 1:50

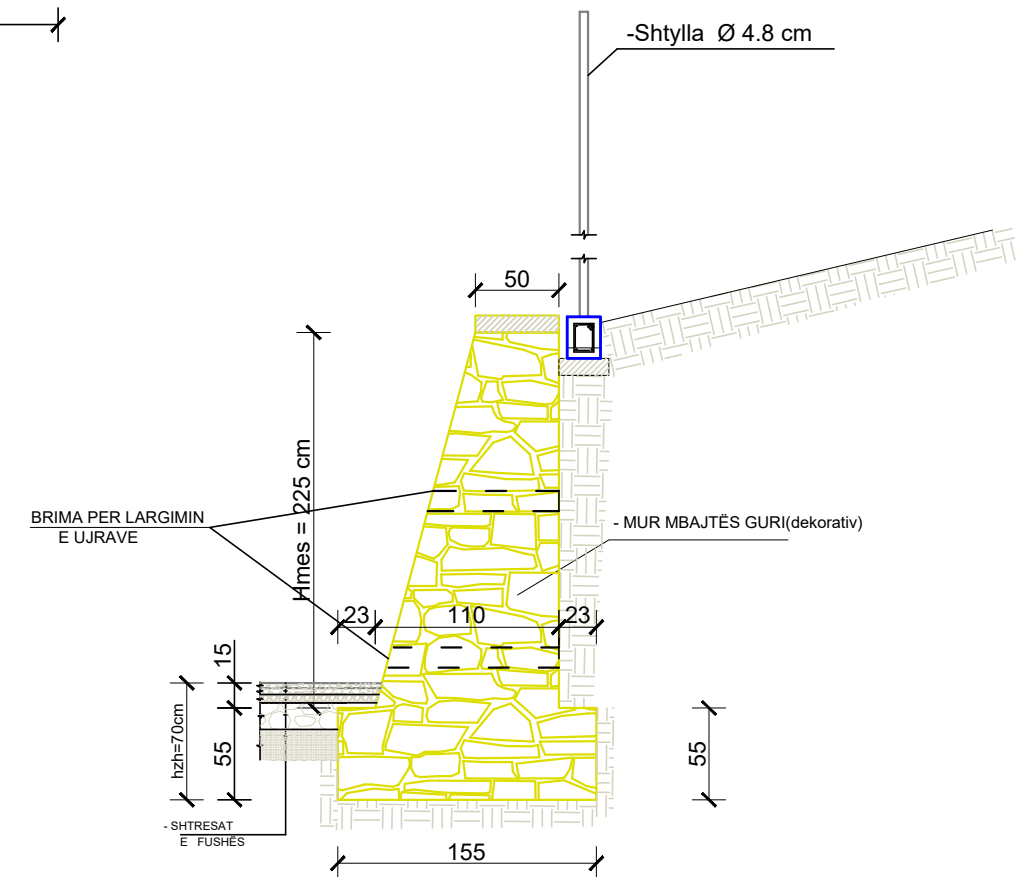

PRERJA D - D SH 1:50

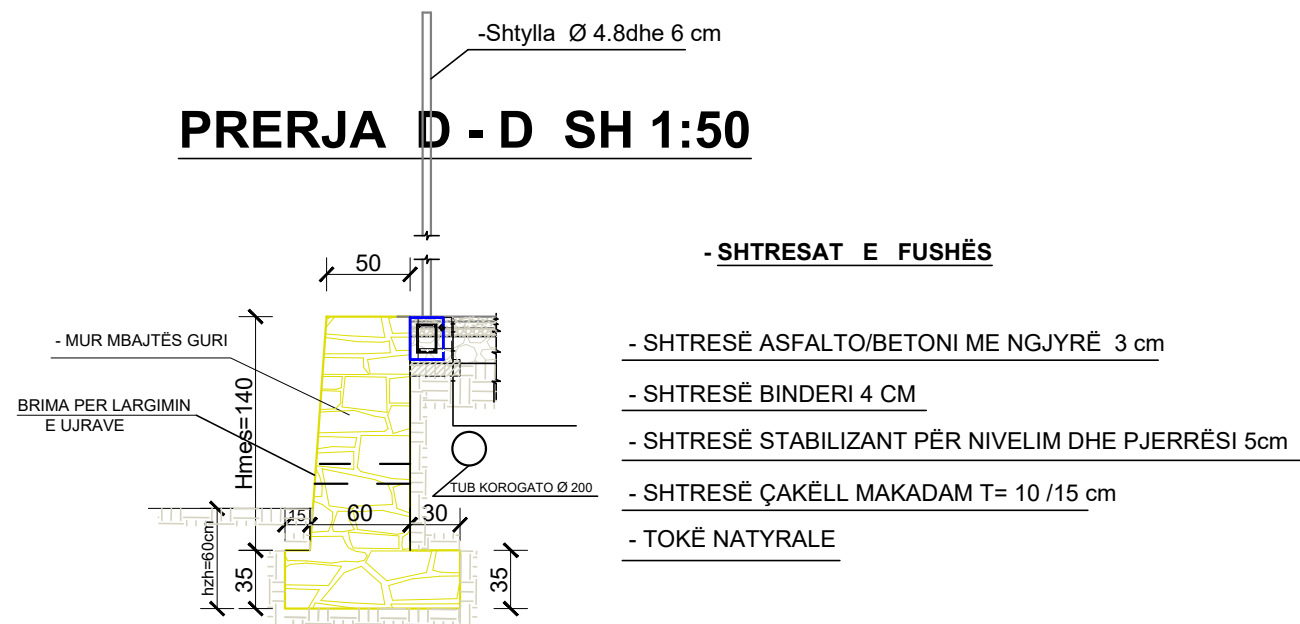


TEREN SPORTIV BREGAS FAZA E II			KALÇETO	Datë	Nr. dok.
GRUPI I PUNËS			BREGAS/ MALIQ	2026	Fq.
Ing.M.ZHULI	Ing.A.TREBICKA	Top.I.ISLAMAJ	DREJTORIA E PLANIFIKIMIT DHE KONTROLLIT TË ZHVILLIMIT TË TERRITORIT		
EMËRTIMI I VIZATIMIT DETAJE/SHTRESA/PRERJE			DREJTOR Ing.Enkelejda JONUSLLARI		

OBJEKTI: TEREN SPORTIV BREGAS
Fshati : BREGAS,Nj.ADM.VRESHTAS,MALIQ

PROFILA TËRTHORË

SHKALLA V 1 : 100
H 1 : 100

MIRATOHET
KRYETARI I BASHKISË
MALIQ
GËZIM TOPÇIU

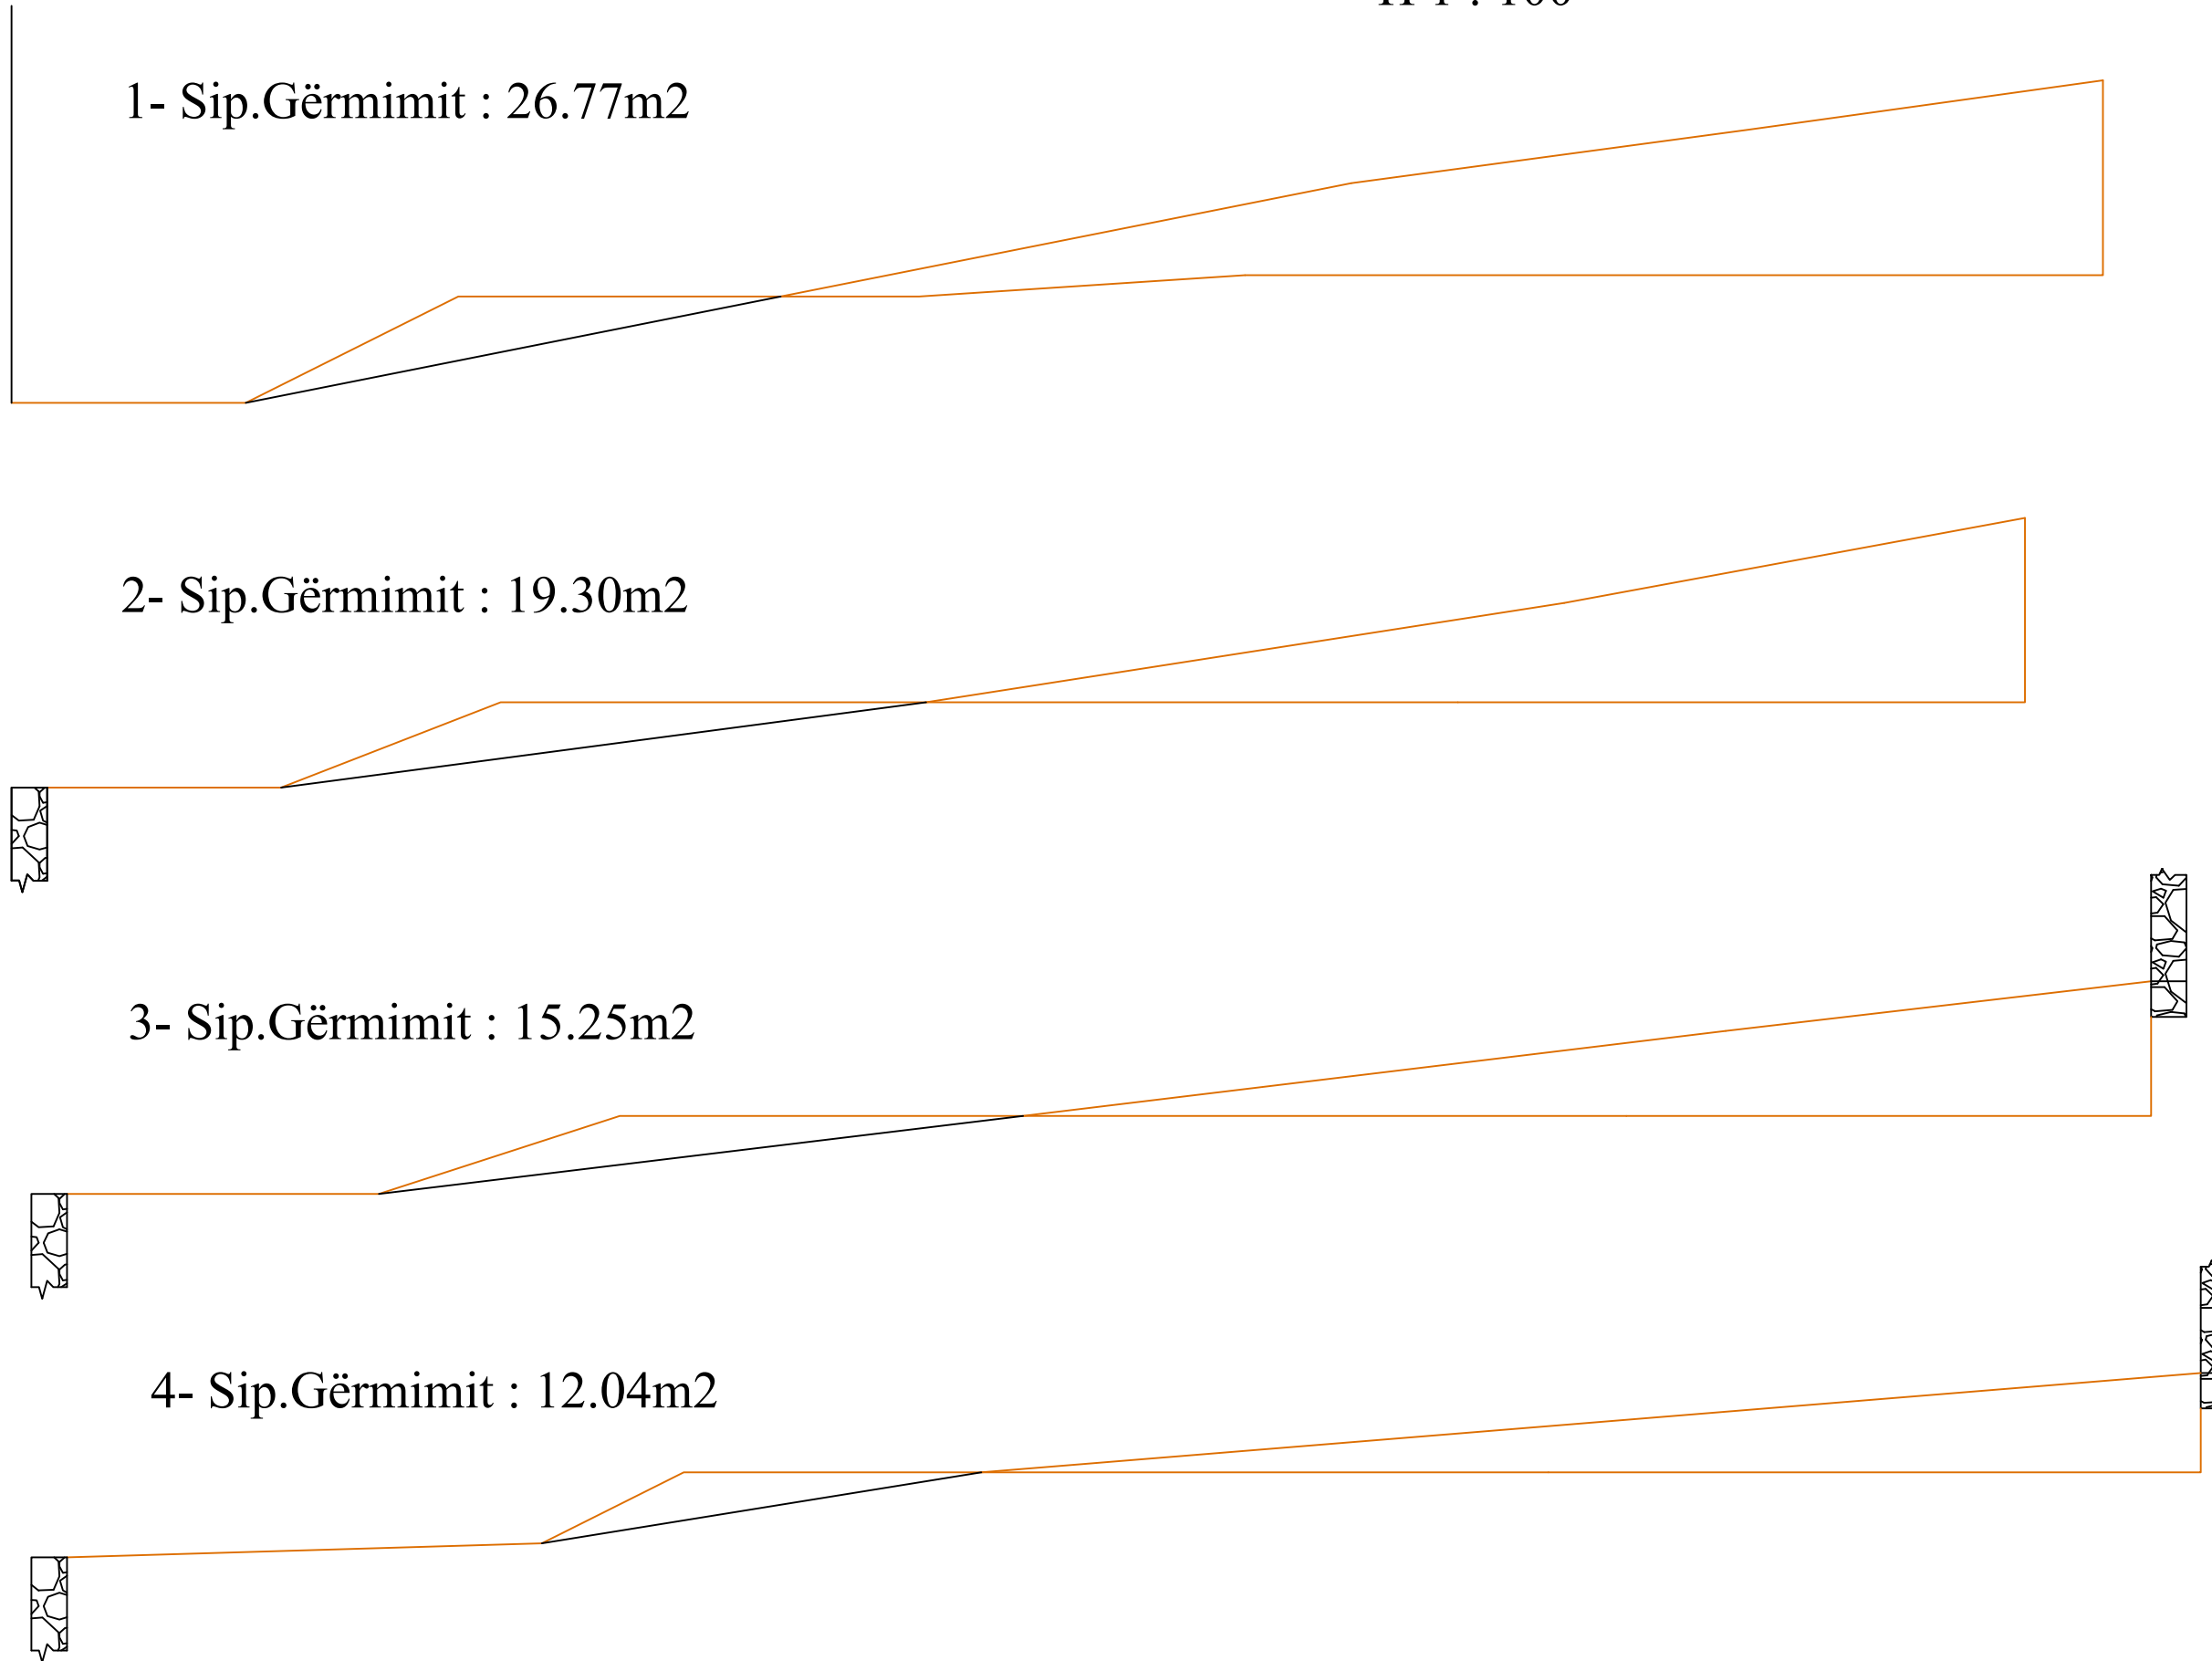

TEREN SPORTIV BREGAS		KALCETO	Nr. dok.
GRUPI I PUNËS		BREGAS	Datë
Ing.M.ZHULI	Ing.A.TREBICKA	2025	
Top.LISLAMAJ	Fq.		
DREJTORIA E PLANIFIKIMIT DHE KONTROLLIT TË ZHVILLIMIT TË TERRITORIT			
DREJTOR Ing.Enkelejda JONUSLLARI			
EMËRTIMI I VIZATIMIT PROFILA TËRTHORË			

OBJEKTI: TEREN SPORTIV BREGAS
Fshati : BREGAS,Nj.ADM.VRESHTAS,MALIQ

MIRATOHET
KRYETARI I BASHKISË
MALIQ
GËZIM TOPÇIU

SISTEMIM SHESHI



	TEREN SPORTIV BREGAS			KALCETO	Datë	Nr. dok.
	GRUPI I PUNËS			BREGAS	2025	Fq.
	Ing.M.ZHULI	Ing.A.TREBICKA	Top.I.ISLAMAJ	DREJTORIA E PLANIFIKIMIT DHE KONTROLLIT TË ZHVILLIMIT TË TERRITORIT		
EMËRTIMI I VIZATIMIT SISTEMIM SHESHI				DREJTOR Ing.Enkelejda JONUSLLARI		