

Nr. 3029/2 prot
30.04.2026

MIRATOHET
KRYETAR

Z. VANGJEL TAVO

Uë mugesë, me udhë dhe me delfin

Lëvizësbyebri
W. J. Babani




BASHKIA HIMARË

PROJEKT ZBATIMI

"RIKUALIFIKIM I QENDRËS FSHATI VRANISHT, LOTI 2"

VRANISHT, HIMARË 2026

PROJEKTUES: B.O.E "HYDRO-ENG CONSULTING" SH.P.K &
"SIRE-ALB" SH.P.K & "ENGINEERING CONSULTING GROUP" SH.P.K

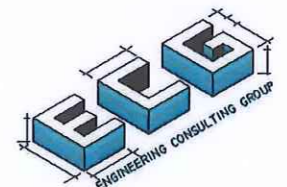

LISTË FLETASH

PËRMBAJTJA

PLANVENDOSJE

PLANSISTEMIM

PLANIMETRIA TEKNIKE KATI 0

PLANIMETRIA TEKNIKE KATI I

PLANI I CATISE

PLANI I NDRICIMIT

PRERJE TEKNIKE I-I

PRERJE TEKNIKE 2-2

FASADA VERIORE

FASADA PERENDIMORE

FASADA JUGORE

FASADA LINDORE

DETAJE TEKNIKE

AKSONOMETRI

RENDERA

OBJEKTI :

PROJEKTI I ZBATIMIT
"RIKUALIFIKIM I QENDRËS FSHATI VRANISHT, LOTI 2"

VENDODHJA: VRANISHT, HIMARË



BASHKIA HIMARË

GRUPI I PROJEKTIMIT

B.O.E "HYDRO-ENG CONSULTING" SH.P.K & "SIRE-ALB"
SH.P.K & "ENGINEERING CONSULTING GROUP" SH.P.K


SHËNIME:

DATA: MARS 2026

EMËRTESA E FLETËS:

PËRMBAJTJA

FL. A 01

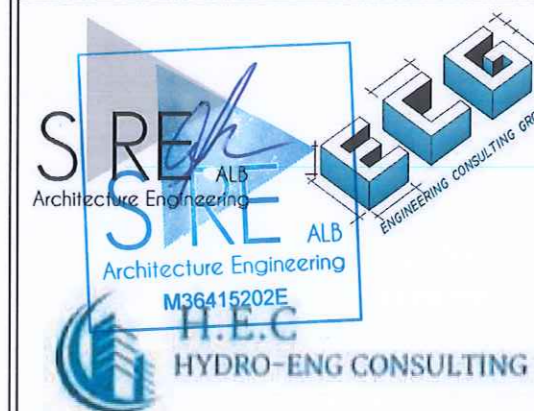

PLANVENDOSJE



OBJEKTI :

PROJEKTI I ZBATIMIT
"RIKUALIFIKIM I QENDRËS FSHATI VRANISHT, LOTI 2"

VENDODHJA: VRANISHT, HIMARË



BASHKIA HIMARË

GRUPI I PROJEKTIMIT

B.O.E "HYDRO-ENG CONSULTING" SH.P.K & "SIRE-ALB"
SH.P.K & "ENGINEERING CONSULTING GROUP" SH.P.K

SHËNIME:


- | | |
|-------------------|-----------------------|
| Gjelberim i ulët | Gjelberim i lartë |
| Pllaka guri | Gjelberim i lartë |
| Ndertesë | Gjelberim i mesëm |
| Ura | Bordurat e trotuarit |
| Beton | Mur mbajtës guri |
| Parcelat private | Stola+Tavoline |
| Basen ujqor | Shtylla ndricimi h=5m |
| Shtylla elektrike | |

DATA: MARS 2026


EMËRTESA E FLETËS:

SH.I:200

FL. A 02

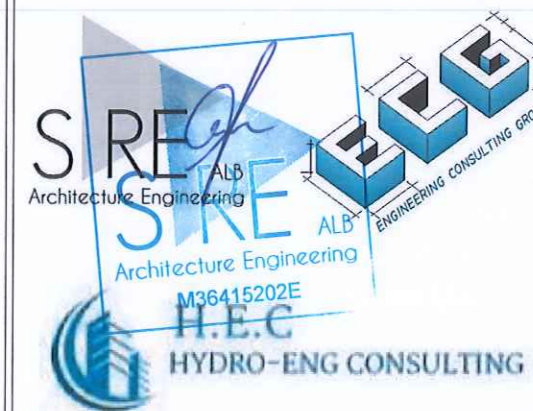

PLANSISTEMIM

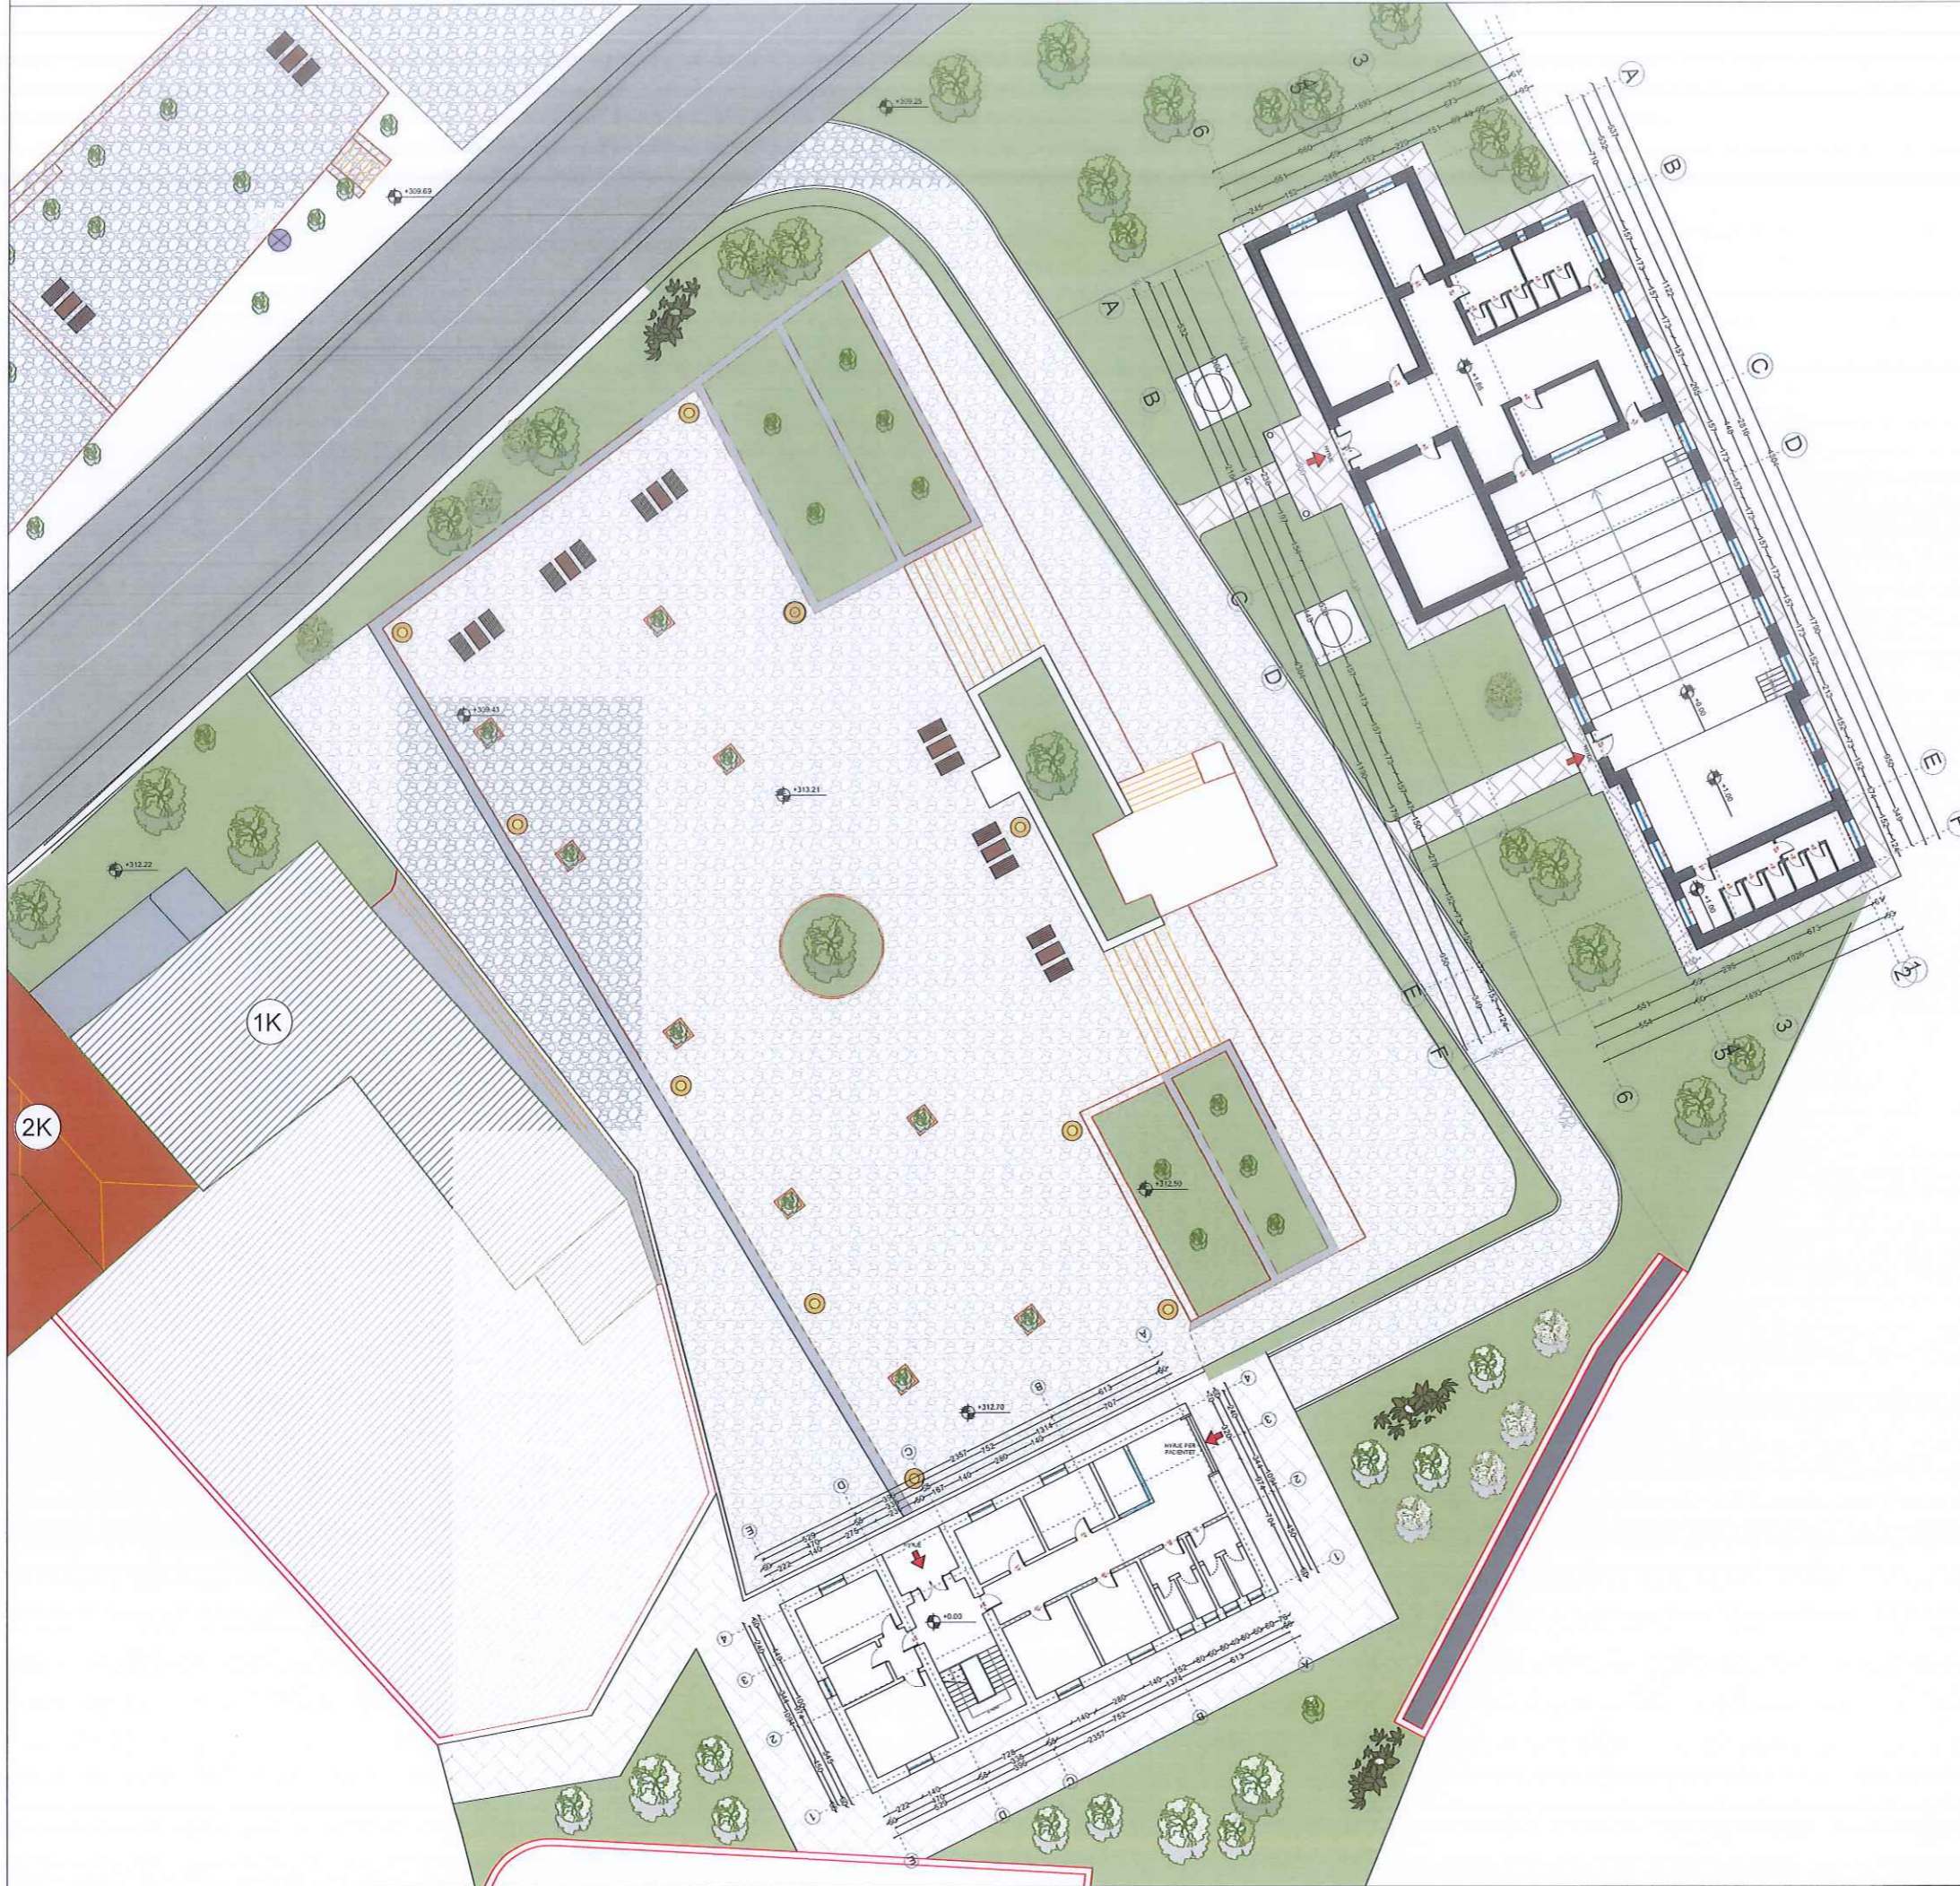

OBJEKTI :

PROJEKTI I ZBATIMIT
RIKUALIFIKIM I QENDRËS FSHATI VRANISHT, LOTI 2'

VENDODHJA: VRANISHT, HIMARË



BASHKIA HIMARË

GRUPI I PROJEKTIMIT

B.O.E "HYDRO-ENG CONSULTING" SH.P.K & "SIRE-ALB"
SH.P.K & "ENGINEERING CONSULTING GROUP" SH.P.K

SHËNIME:


- | | |
|-------------------|-----------------------|
| Gjelberim i ulët | Gjelberim i lartë |
| Pllaka guri | Gjelberim i lartë |
| Nderesa | Gjelberim i mesëm |
| Ura | Bordurat e trotuarit |
| Beton | Mur mbajtës guri |
| Parcelat private | Stoja+Tavoline |
| Basen ujr | Shtylla ndricimi h=5m |
| Shtylla elektrike | |

DATA: MARS 2026


EMËRTESA E FLETËS:

SH.I:200

FL. A 03

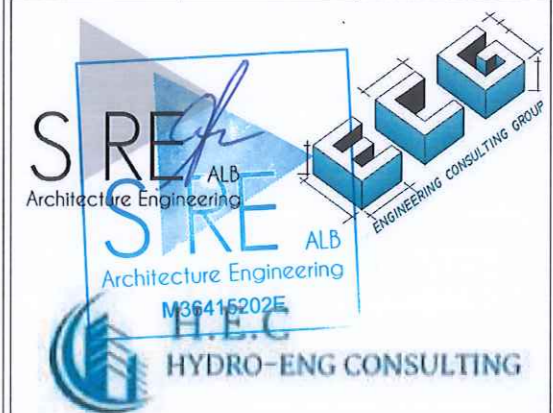

PLANI TEKNIK (GODINA I)

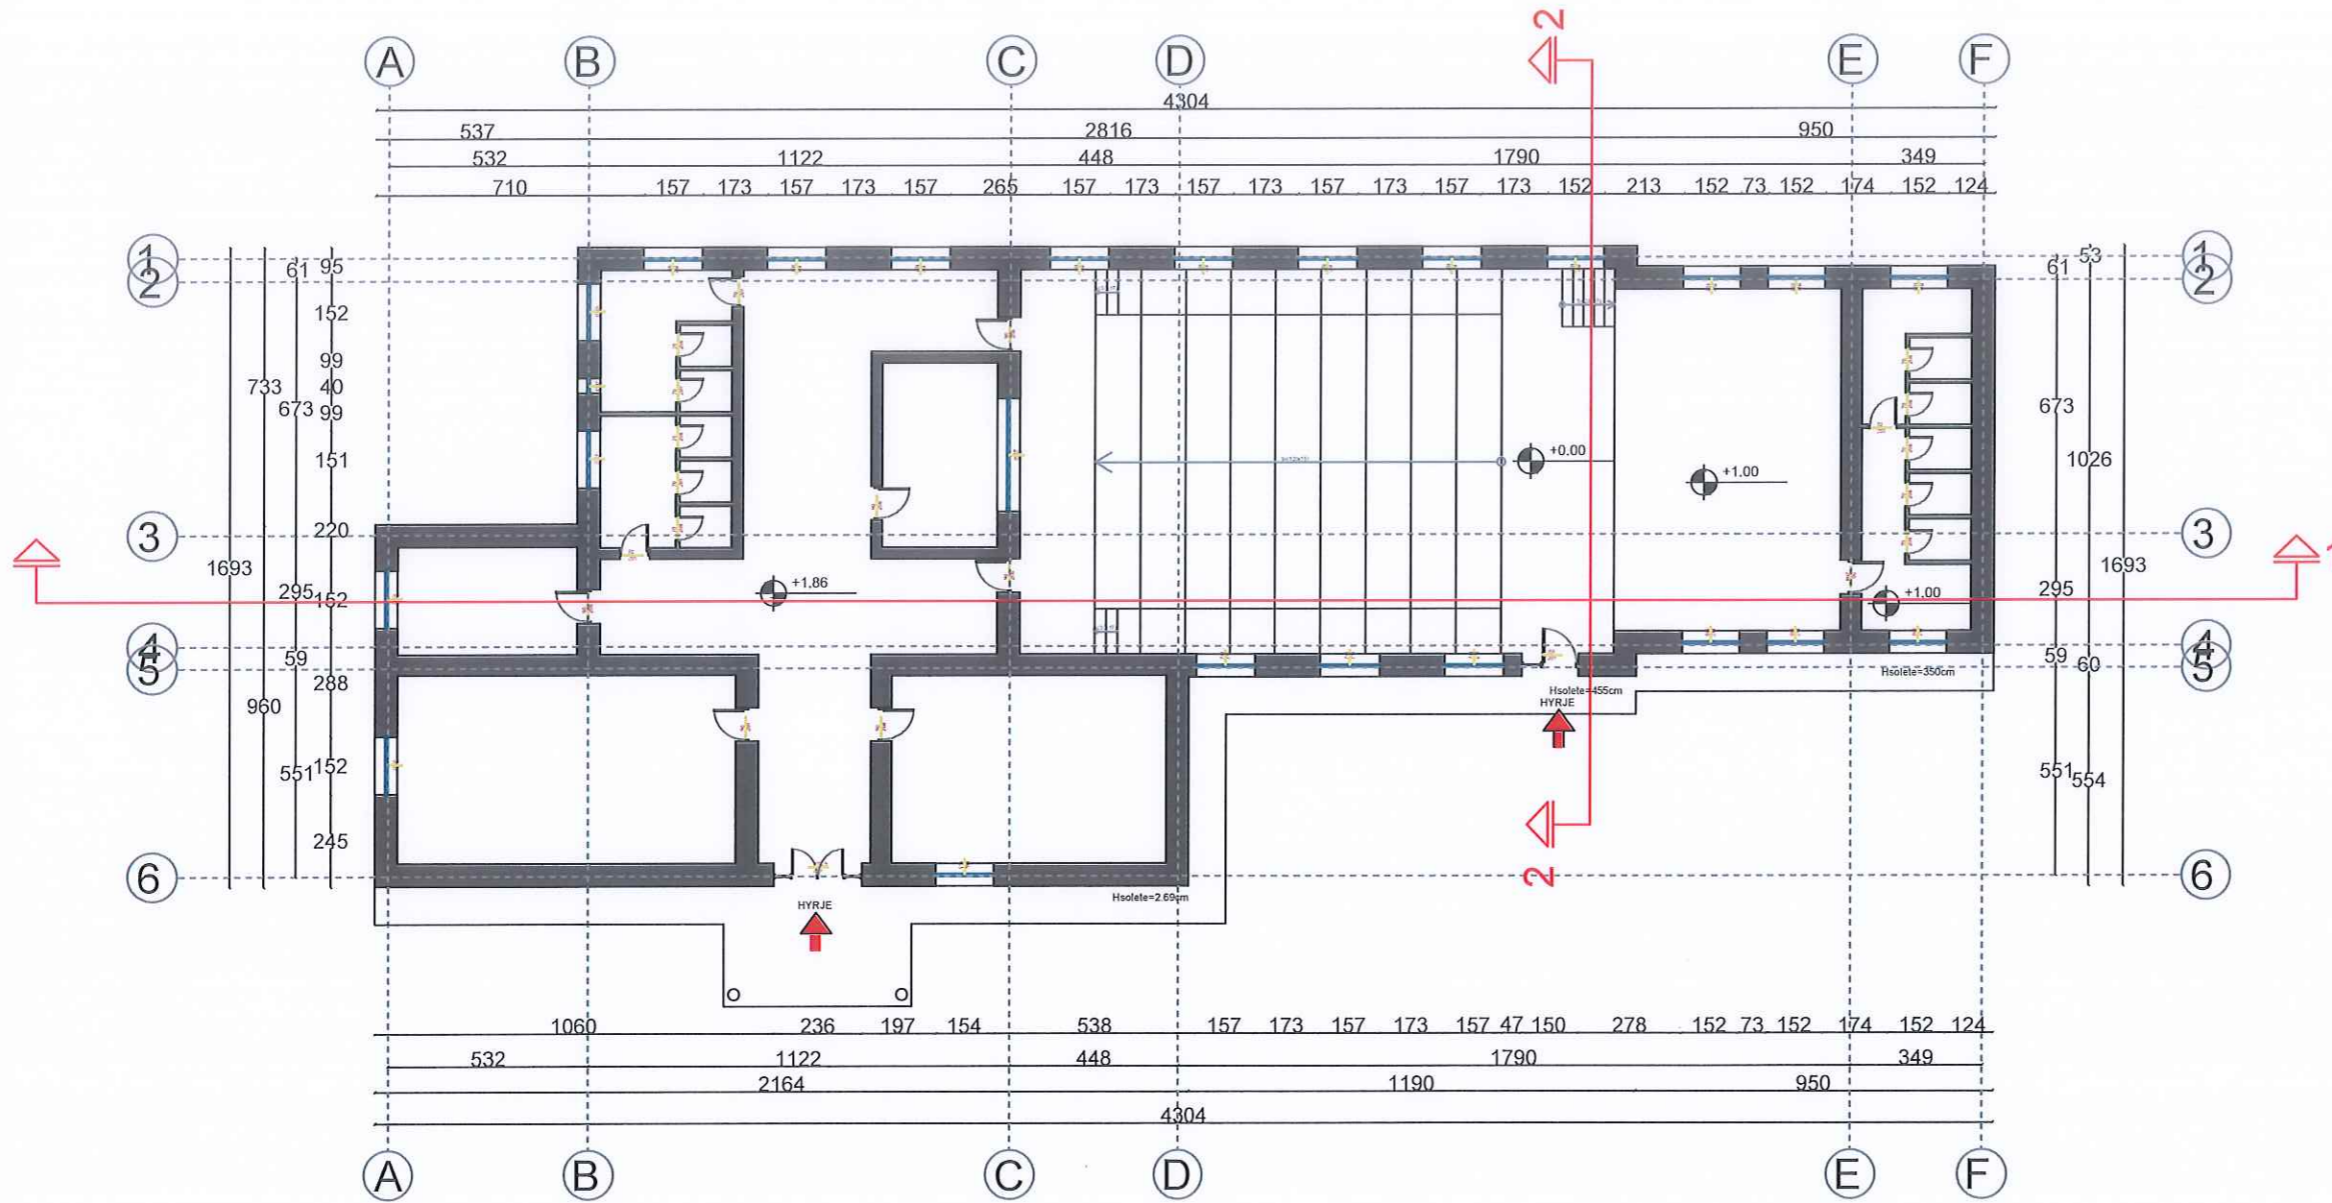

OBJEKTI :
 PROJEKTI I ZBATIMIT
 "RIKUALIFIKIM I QENDRËS FSHATI VRANISHT, LOTI 2"

VENDODHJA: VRANISHT, HIMARË



GRUPI I PROJEKTIMIT
 B.O.E "HYDRO-ENG CONSULTING" SH.P.K & "SIRE-ALB"
 SH.P.K & "ENGINEERING CONSULTING GROUP" SH.P.K
 SHËNIME:

DATA: MARS 2026
 EMËRTESA E FLETËS: PLANI TEKNIK

SH.I:200
 FL. A 04



PLANI I MOBILIMIT (GODINA I)

OBJEKTI :

PROJEKTI I ZBATIMIT
RIKUALIFIKIM I QENDRËS FSHATI VRANISHT, LOTI 2'

VENDODHJA: VRANISHT, HIMARË



BASHKIA HIMARË

GRUPI I PROJEKTIMIT

B.O.E "HYDRO-ENG CONSULTING" SH.P.K & "SIRE-ALB"
SH.P.K & "ENGINEERING CONSULTING GROUP" SH.P.K



SHËNIME:

DATA: MARS 2026

EMËRTESA E FLETËS: PLANI I MOBILIMIT


SH.I:200

FL. A 05

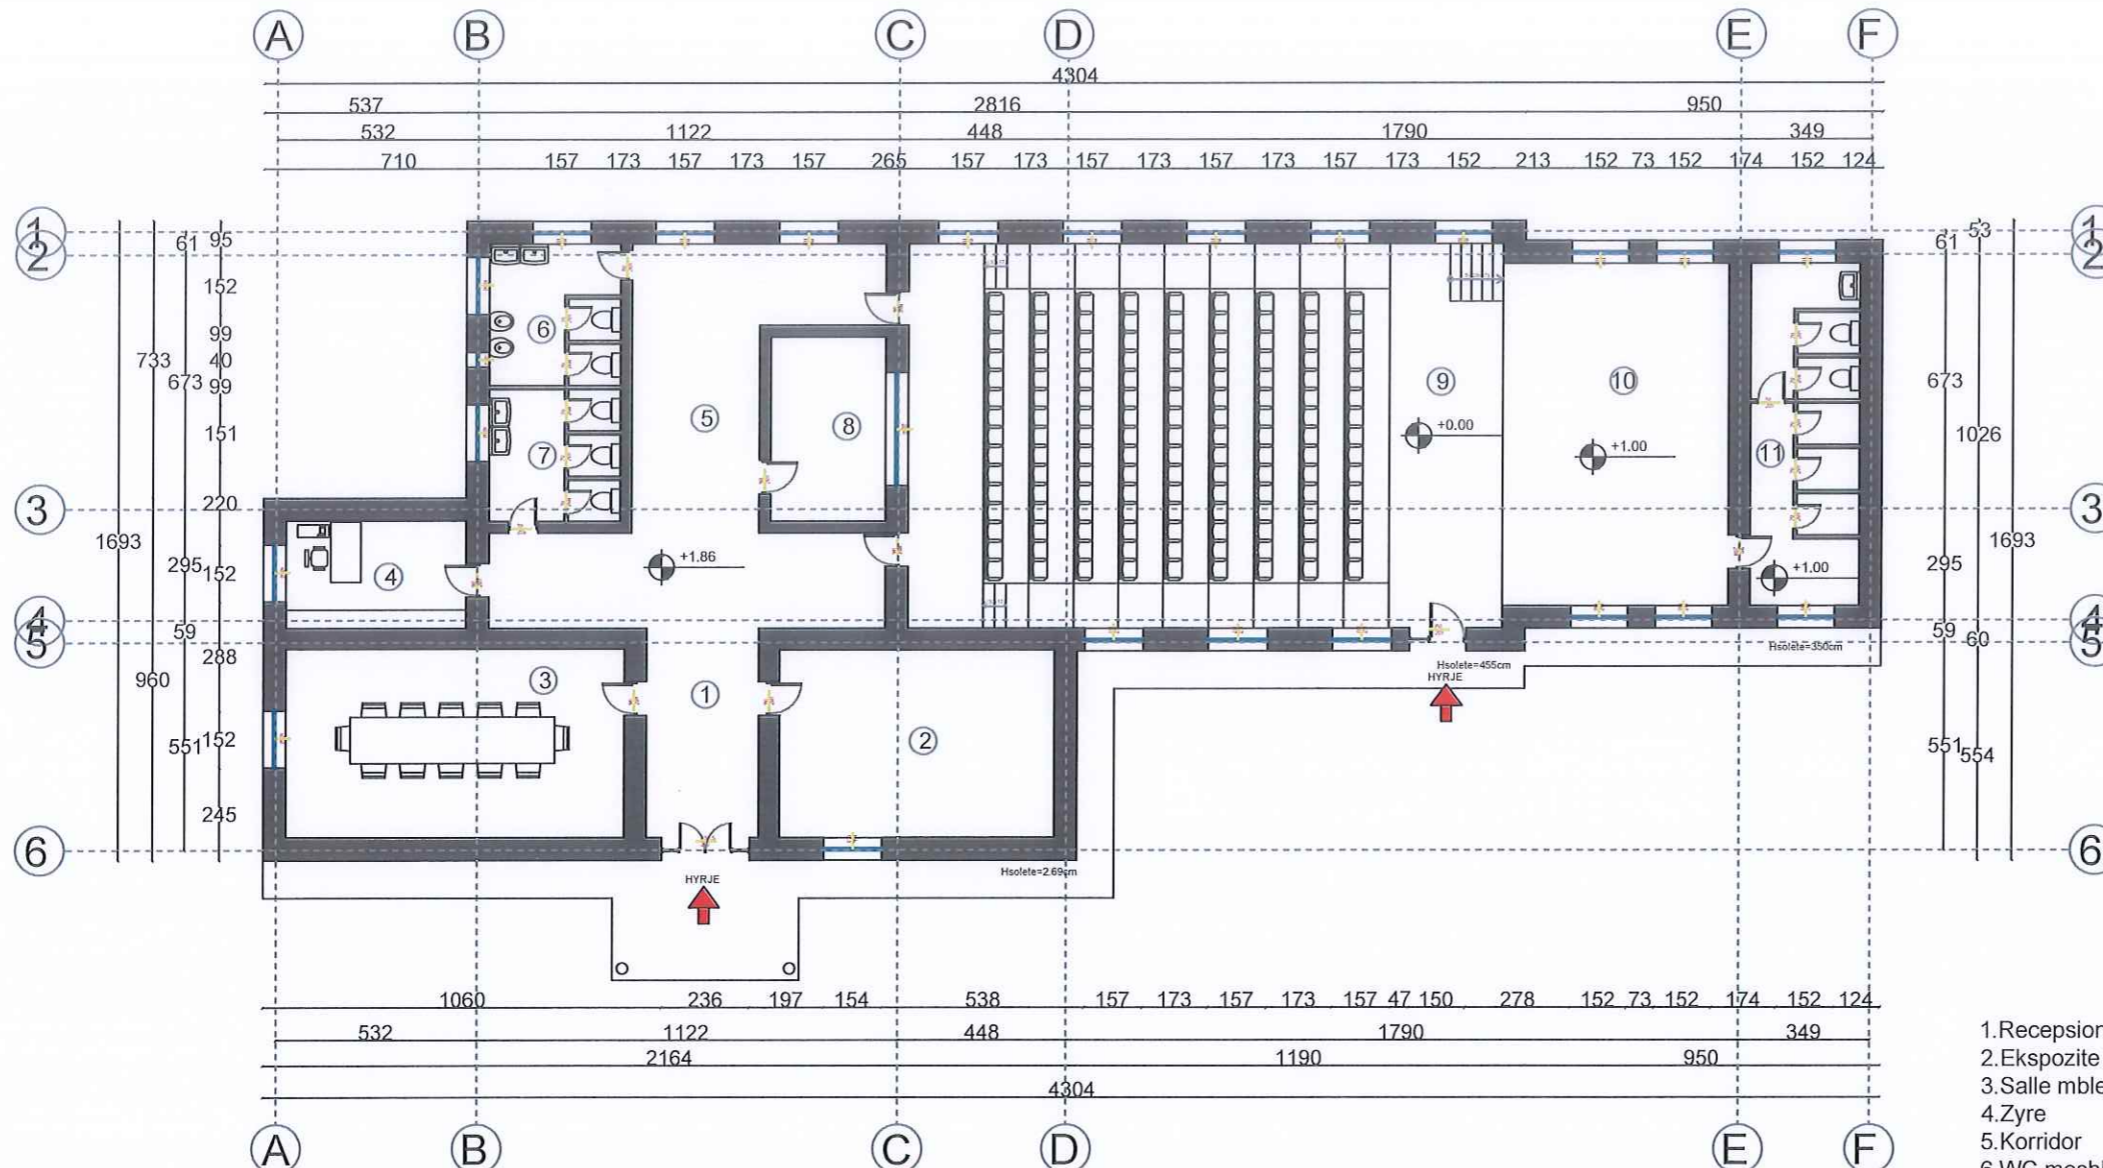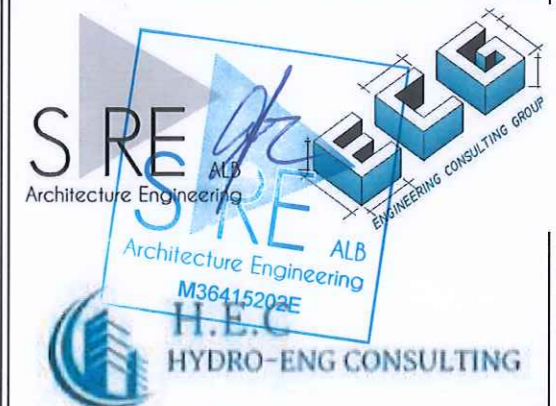

- 1.Recepsion
- 2.Ekspozite
- 3.Salle mbledhjesh
- 4.Zyre
- 5.Korridor
- 6.WC meshkuj
- 7.WC femra
- 8.Dhome teknike
- 9.Auditoriumi
- 10.Skena
- 11.Dhoma ndrimi/WC

PLANI I CATISE (GODINA I)

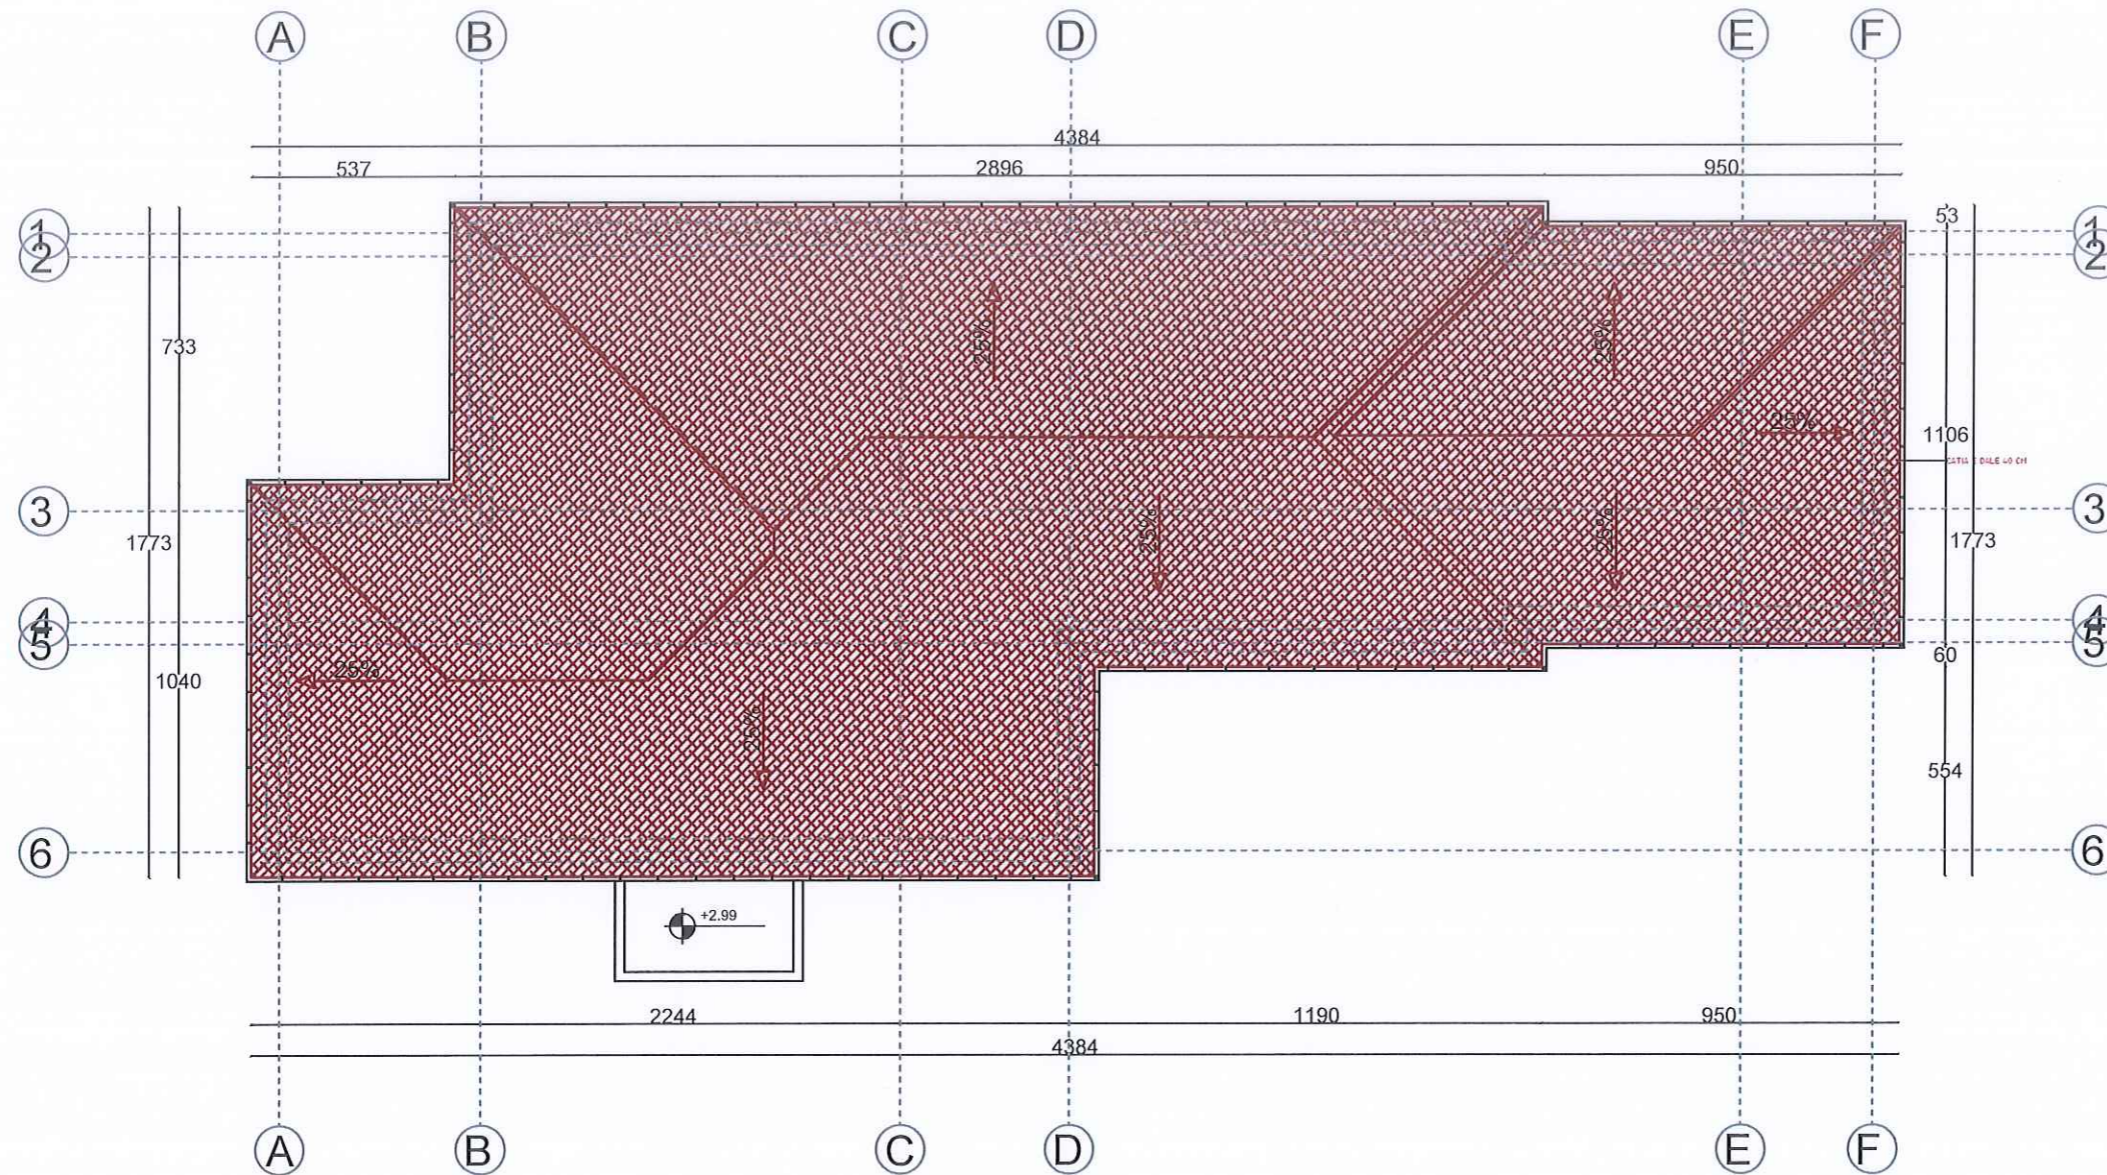

OBJEKTI :

PROJEKTI I ZBATIMIT
RIKUALIFIKIM I QENDRËS FSHATI VRANISHT, LOTI 2'

VENDODHJA: VRANISHT, HIMARË



BASHKIA HIMARË

GRUPI I PROJEKTIMIT

B.O.E "HYDRO-ENG CONSULTING" SH.P.K & "SIRE-ALB"
SH.P.K & "ENGINEERING CONSULTING GROUP" SH.P.K

SHËNIME:

DATA: MARS 2026

EMËRTESA E FLETËS: PLANI I CATISE

SH.I:200

FL. A 06



PLANI ELEKTRIK (GODINA I)

OBJEKTI :

PROJEKTI I ZBATIMIT
"RIKUALIFIKIM I QENDRËS FSHATI VRANISHT, LOTI 2"

VENDODHJA: VRANISHT, HIMARË




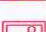



BASHKIA HIMARË

GRUPI I PROJEKTIMIT

B.O.E "HYDRO-ENG CONSULTING" SH.P.K & "SIRE-ALB"
SH.P.K & "ENGINEERING CONSULTING GROUP" SH.P.K

SHËNIME:



-  SPOT INKASO
-  SPOT INKASO ME SENSOR
-  PRIZE
-  CELES
-  CELES DEVIJAT

DATA: MARS 2026

EMËRTESA E FLETËS: PLANI ELEKTRIK


SH.I:150

FL. A 07

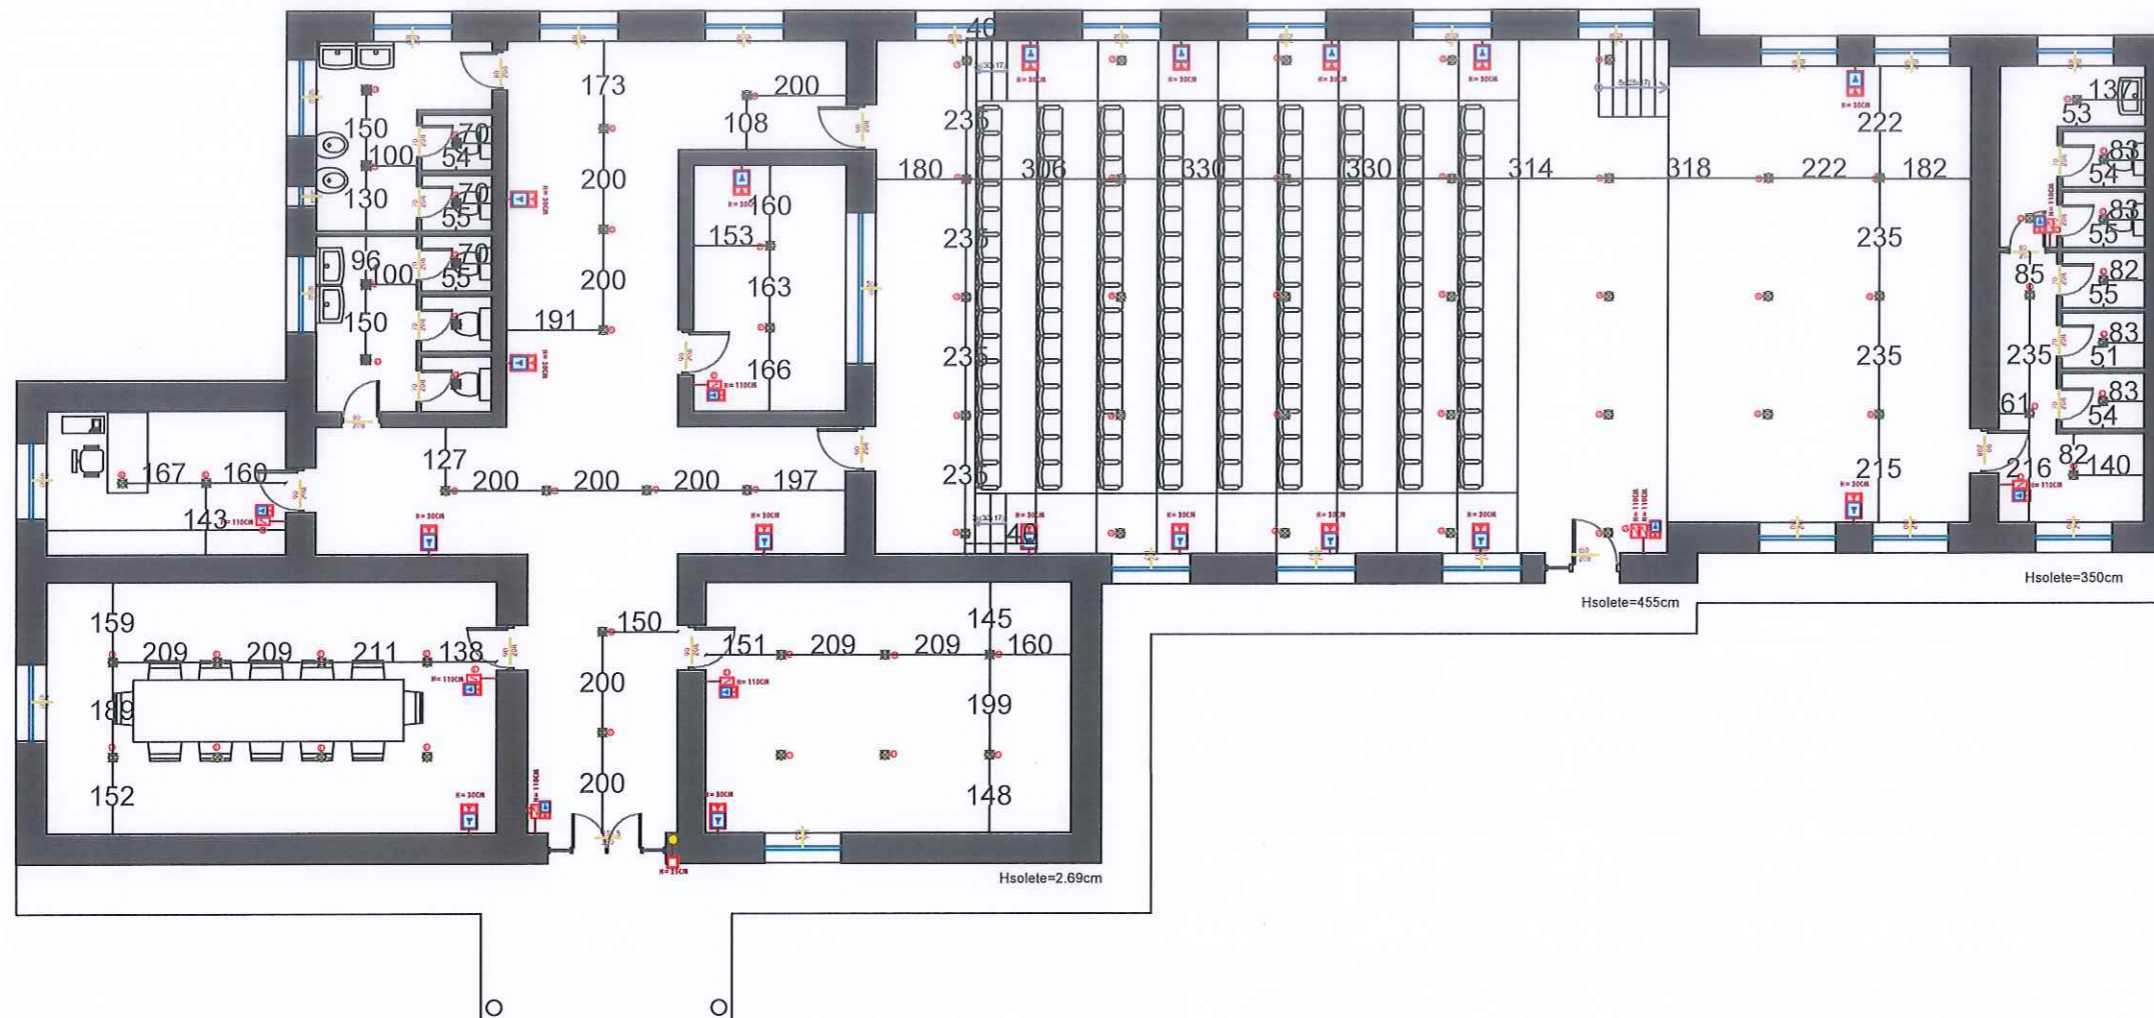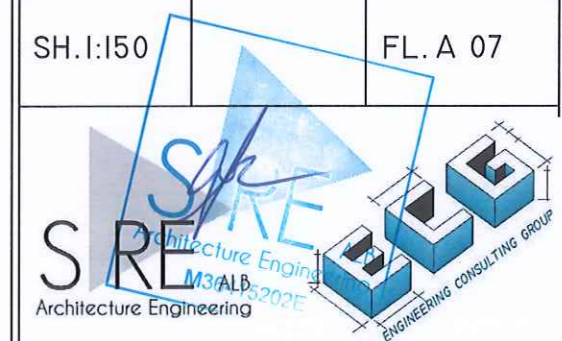

PRERJA TEKNIKE I-I (GODINA I)

PRERJA TEKNIKE 1-1

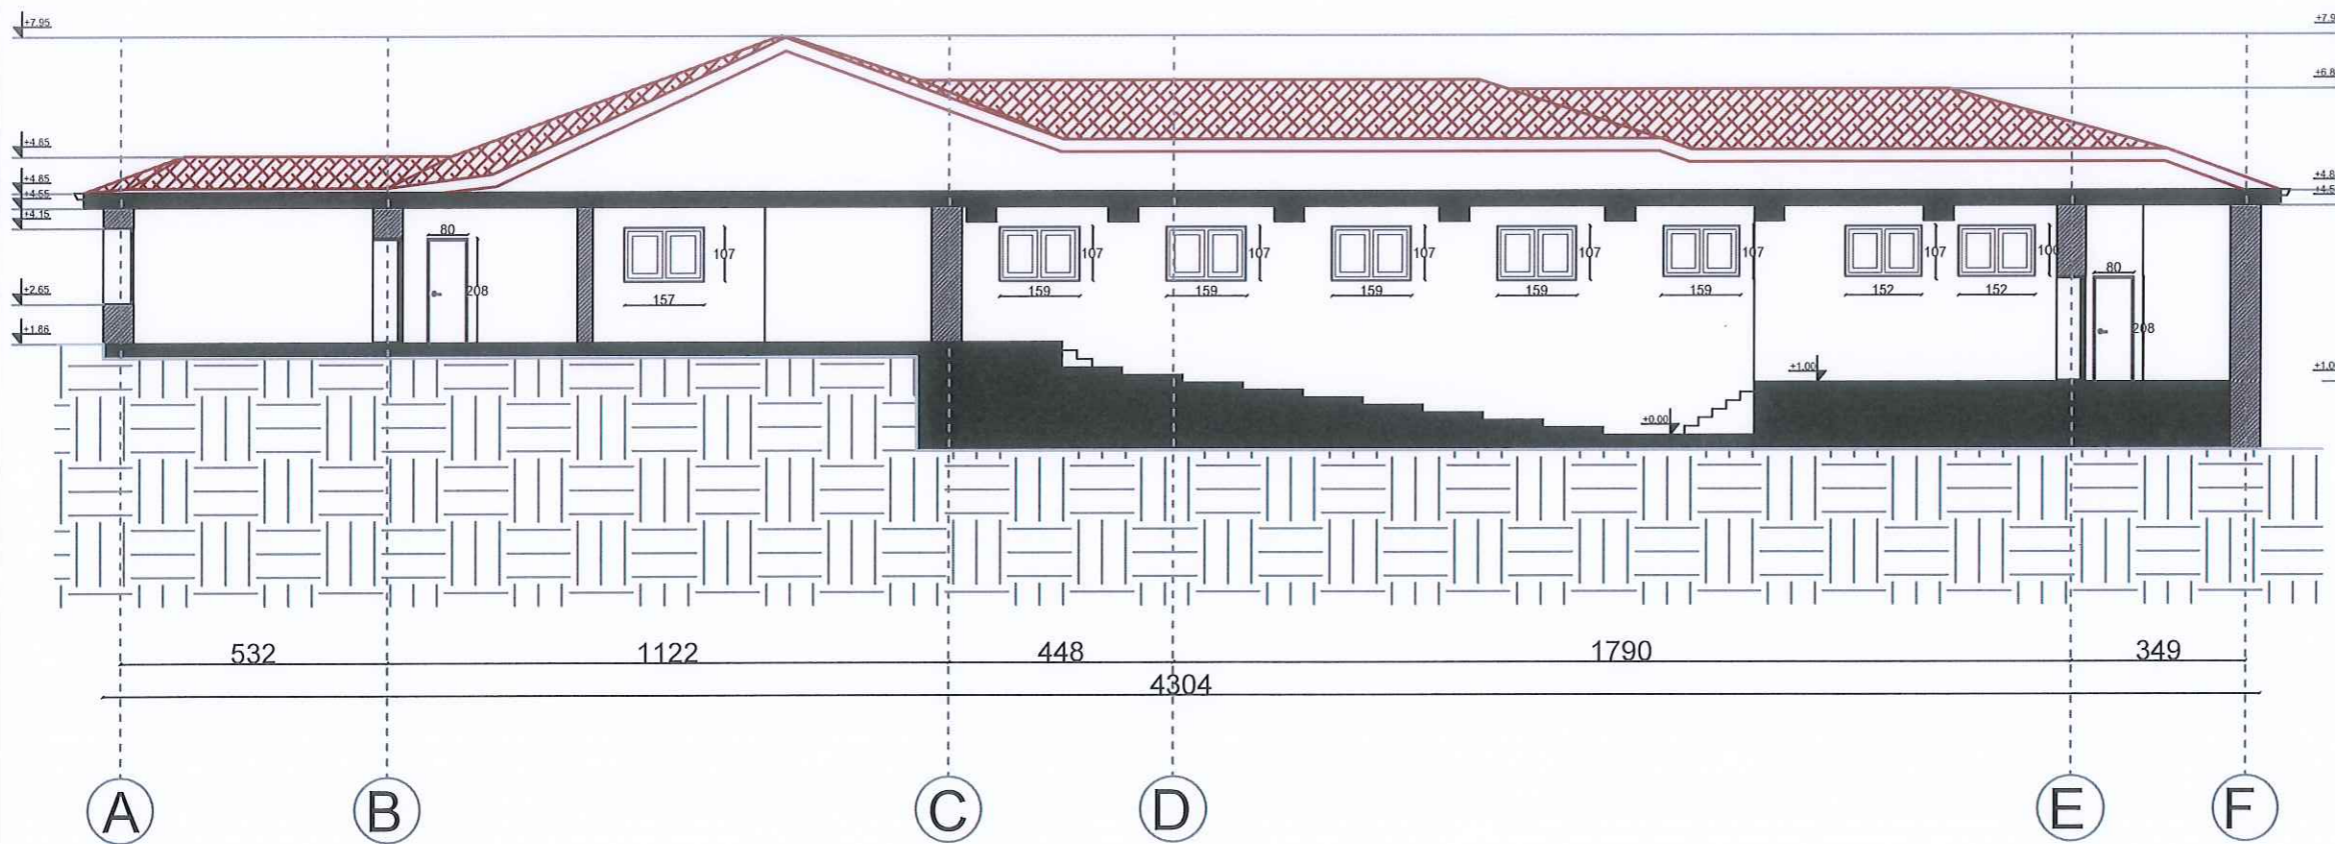

OBJEKTI :

PROJEKTI I ZBATIMIT
RIKUALIFIKIM I QENDRËS FSHATI VRANISHT, LOTI 2'

VENDODHJA: VRANISHT, HIMARË



BASHKIA HIMARË

GRUPI I PROJEKTIMIT

B.O.E "HYDRO-ENG CONSULTING" SH.P.K & "SIRE-ALB"
SH.P.K & "ENGINEERING CONSULTING GROUP" SH.P.K


SHËNIME:

DATA: MARS 2026


EMËRTESA E FLETËS: PRERJA TEKNIKE I-I

SH.I:150

FL. A 08

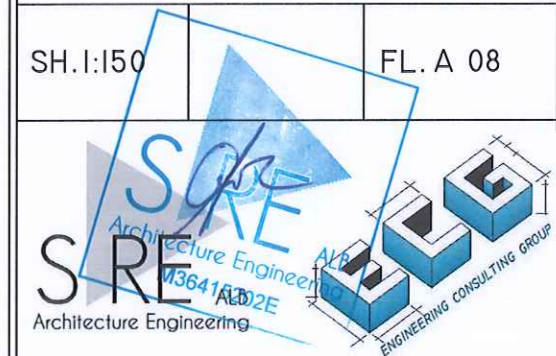

PRERJA TEKNIKE 2-2 (GODINA I)

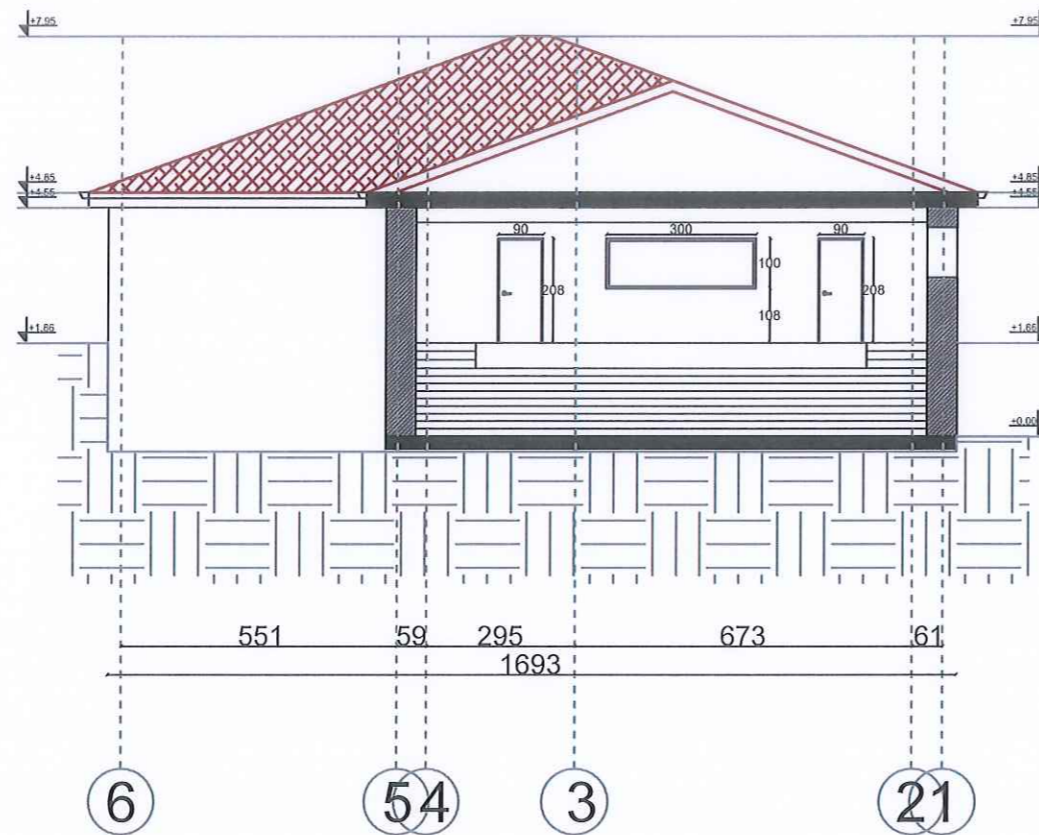

OBJEKTI :

PROJEKTI I ZBATIMIT
RIKUALIFIKIM I QENDRËS FSHATI VRANISHT, LOTI 2'

VENDODHJA: VRANISHT, HIMARË



BASHKIA HIMARË

GRUPI I PROJEKTIMIT

B.O.E "HYDRO-ENG CONSULTING" SH.P.K & "SIRE-ALB"
SH.P.K & "ENGINEERING CONSULTING GROUP" SH.P.K

SHËNIME:

DATA: MARS 2026


EMËRTESA E FLETËS: PRERJA TEKNIKE 2-2

SH. I: 150

FL. A 09



FASADA VERIORE (GODINA I)

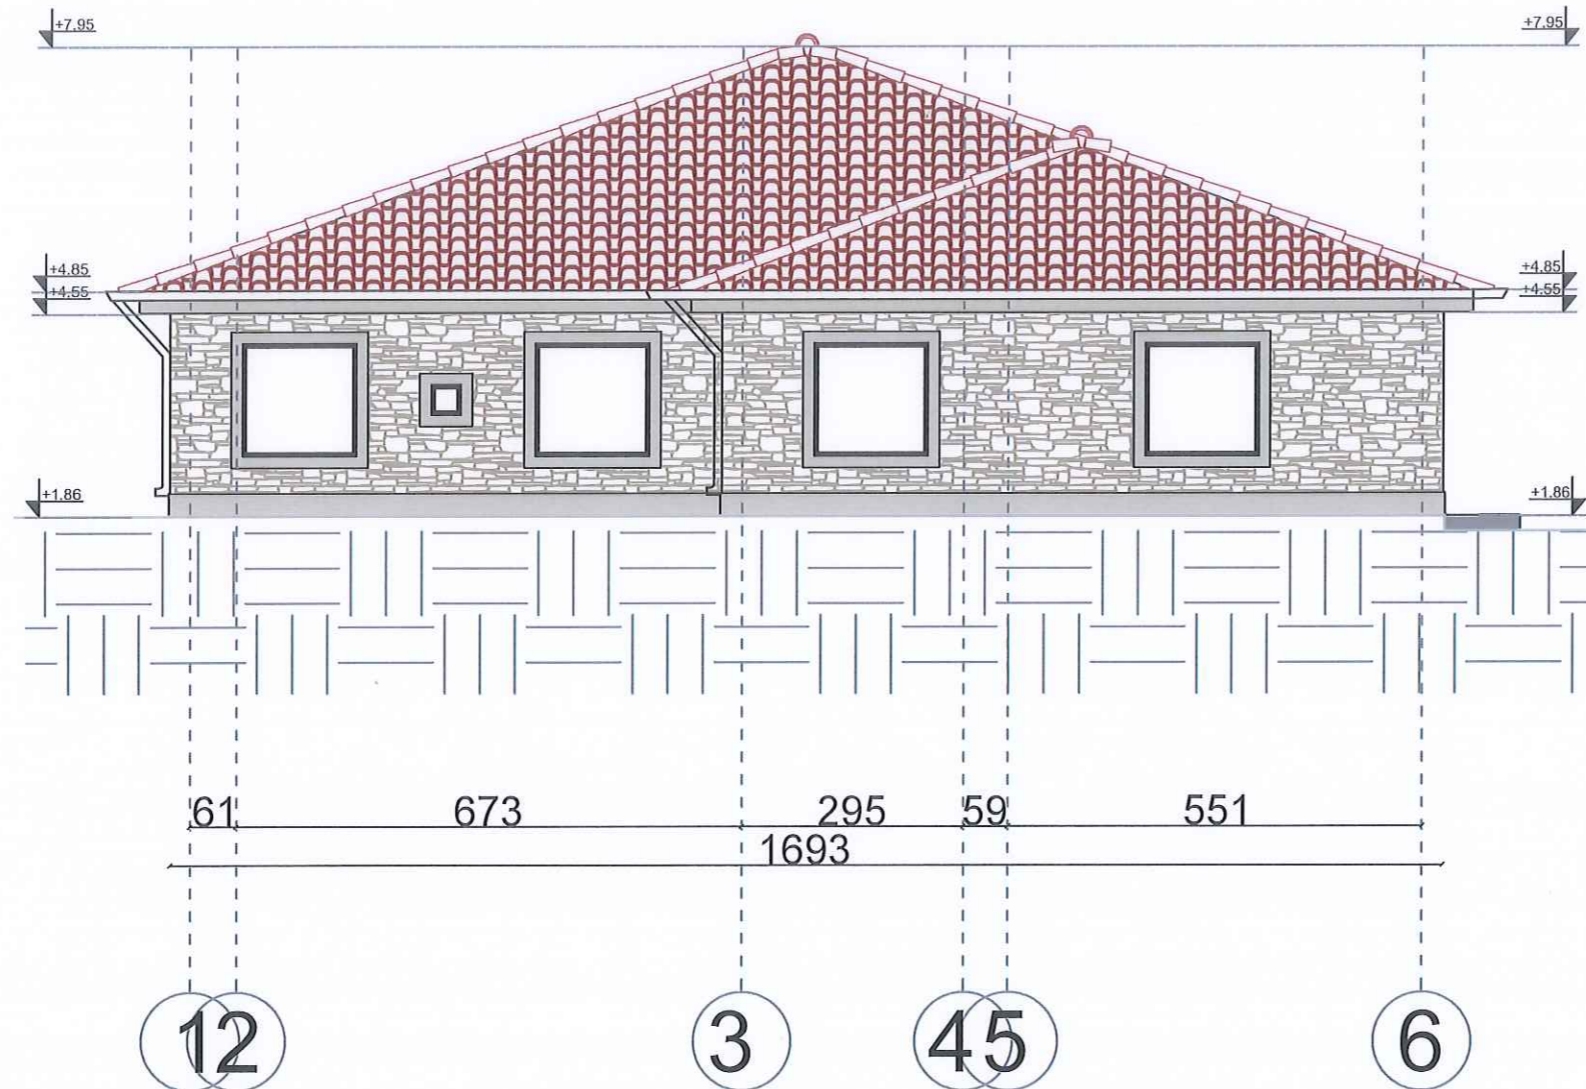

OBJEKTI :

PROJEKTI I ZBATIMIT
"RIKUALIFIKIM I QENDRËS FSHATI VRANISHT, LOTI 2"

VENDODHJA: VRANISHT, HIMARË



BASHKIA HIMARË

GRUPI I PROJEKTIMIT

B.O.E "HYDRO-ENG CONSULTING" SH.P.K & "SIRE-ALB"
SH.P.K & "ENGINEERING CONSULTING GROUP" SH.P.K

SHËNIME:

DATA: MARS 2026


EMËRTESA E FLETËS: FASADA VERIORE

SH. I: 100

FL. A 10



FASADA PERENDIMORE (GODINA I)

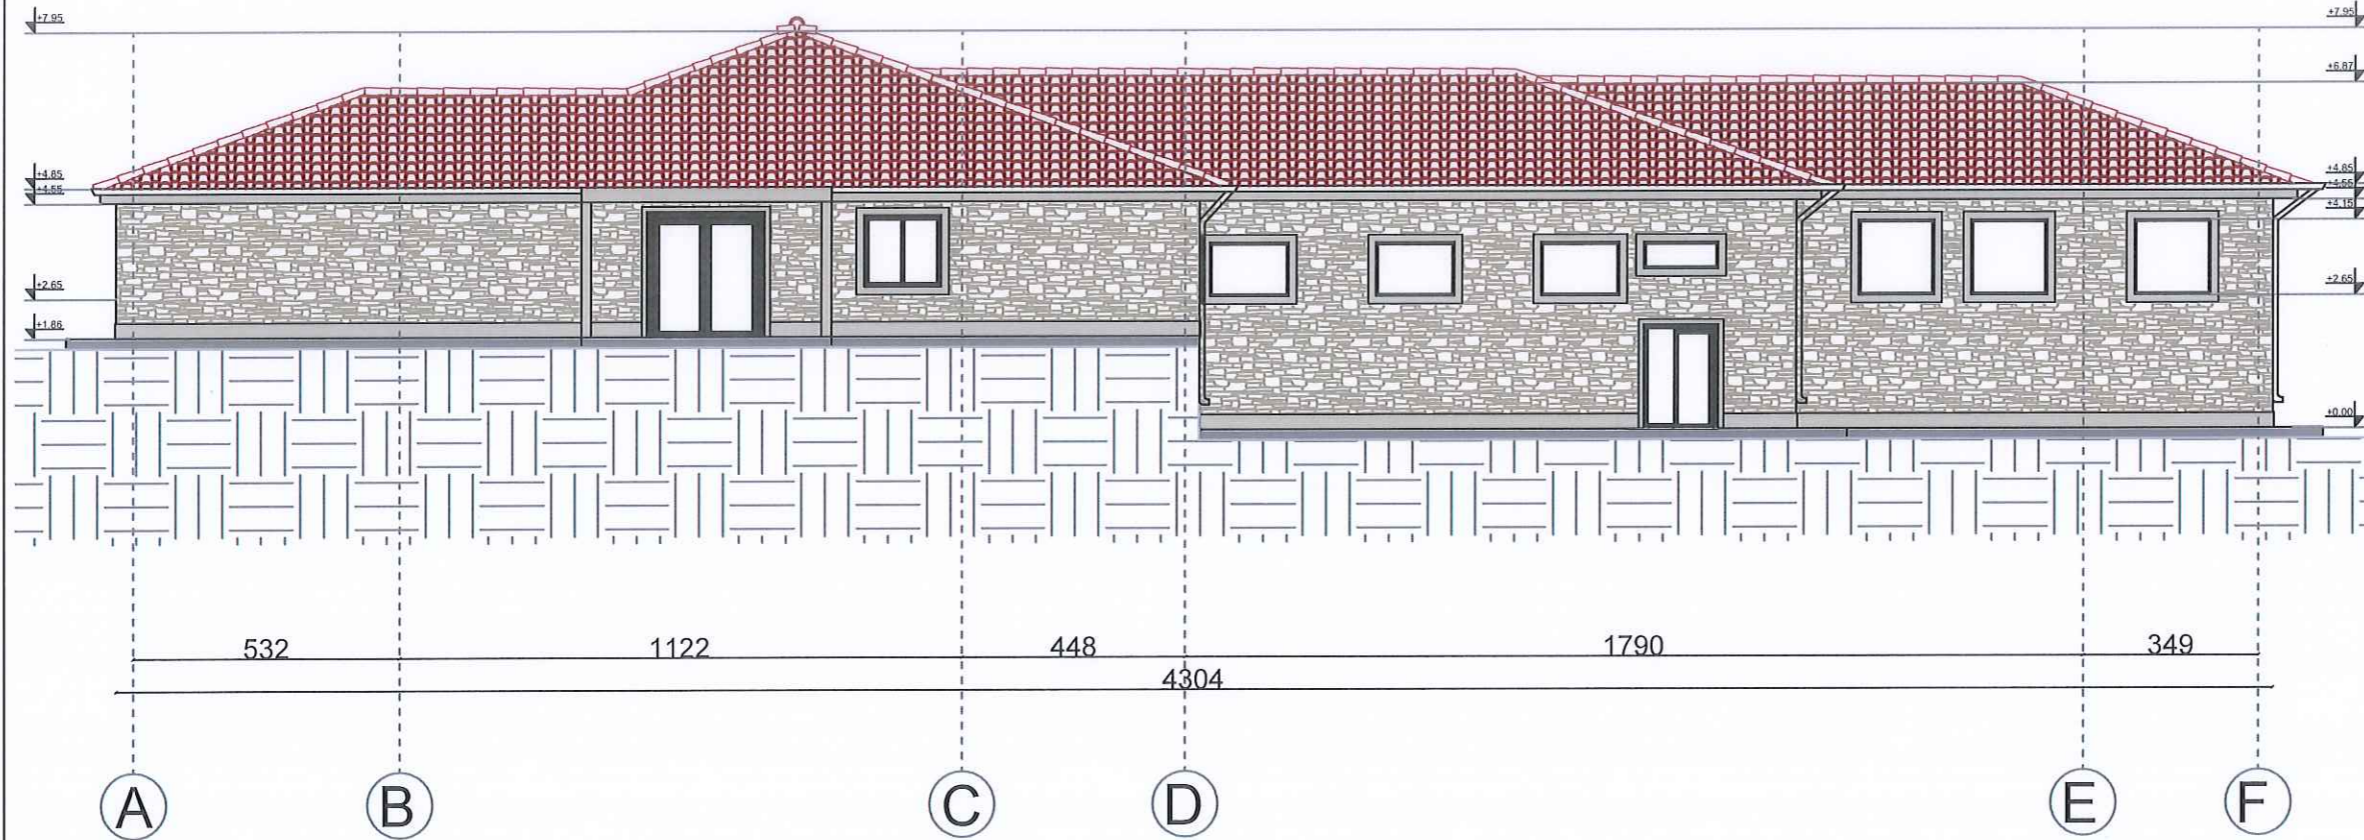

OBJEKTI :

PROJEKTI I ZBATIMIT
"RIKUALIFIKIM I QENDRËS FSHATI VRANISHT, LOTI 2"

VENDODHJA: VRANISHT, HIMARË



BASHKIA HIMARË

GRUPI I PROJEKTIMIT

B.O.E "HYDRO-ENG CONSULTING" SH.P.K & "SIRE-ALB"
SH.P.K & "ENGINEERING CONSULTING GROUP" SH.P.K


SHËNIME:

DATA: MARS 2026


EMËRTESA E FLETËS: FASADA PERENDIMORE

SH. I/150

FL. A II

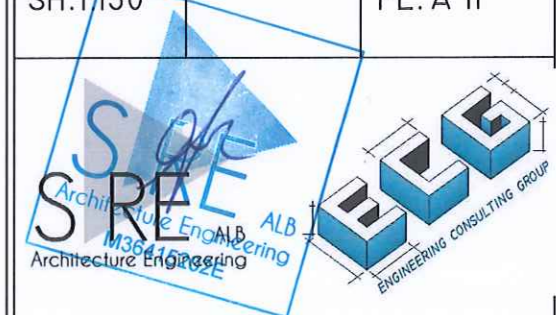

FASADA JUGORE (GODINA I)

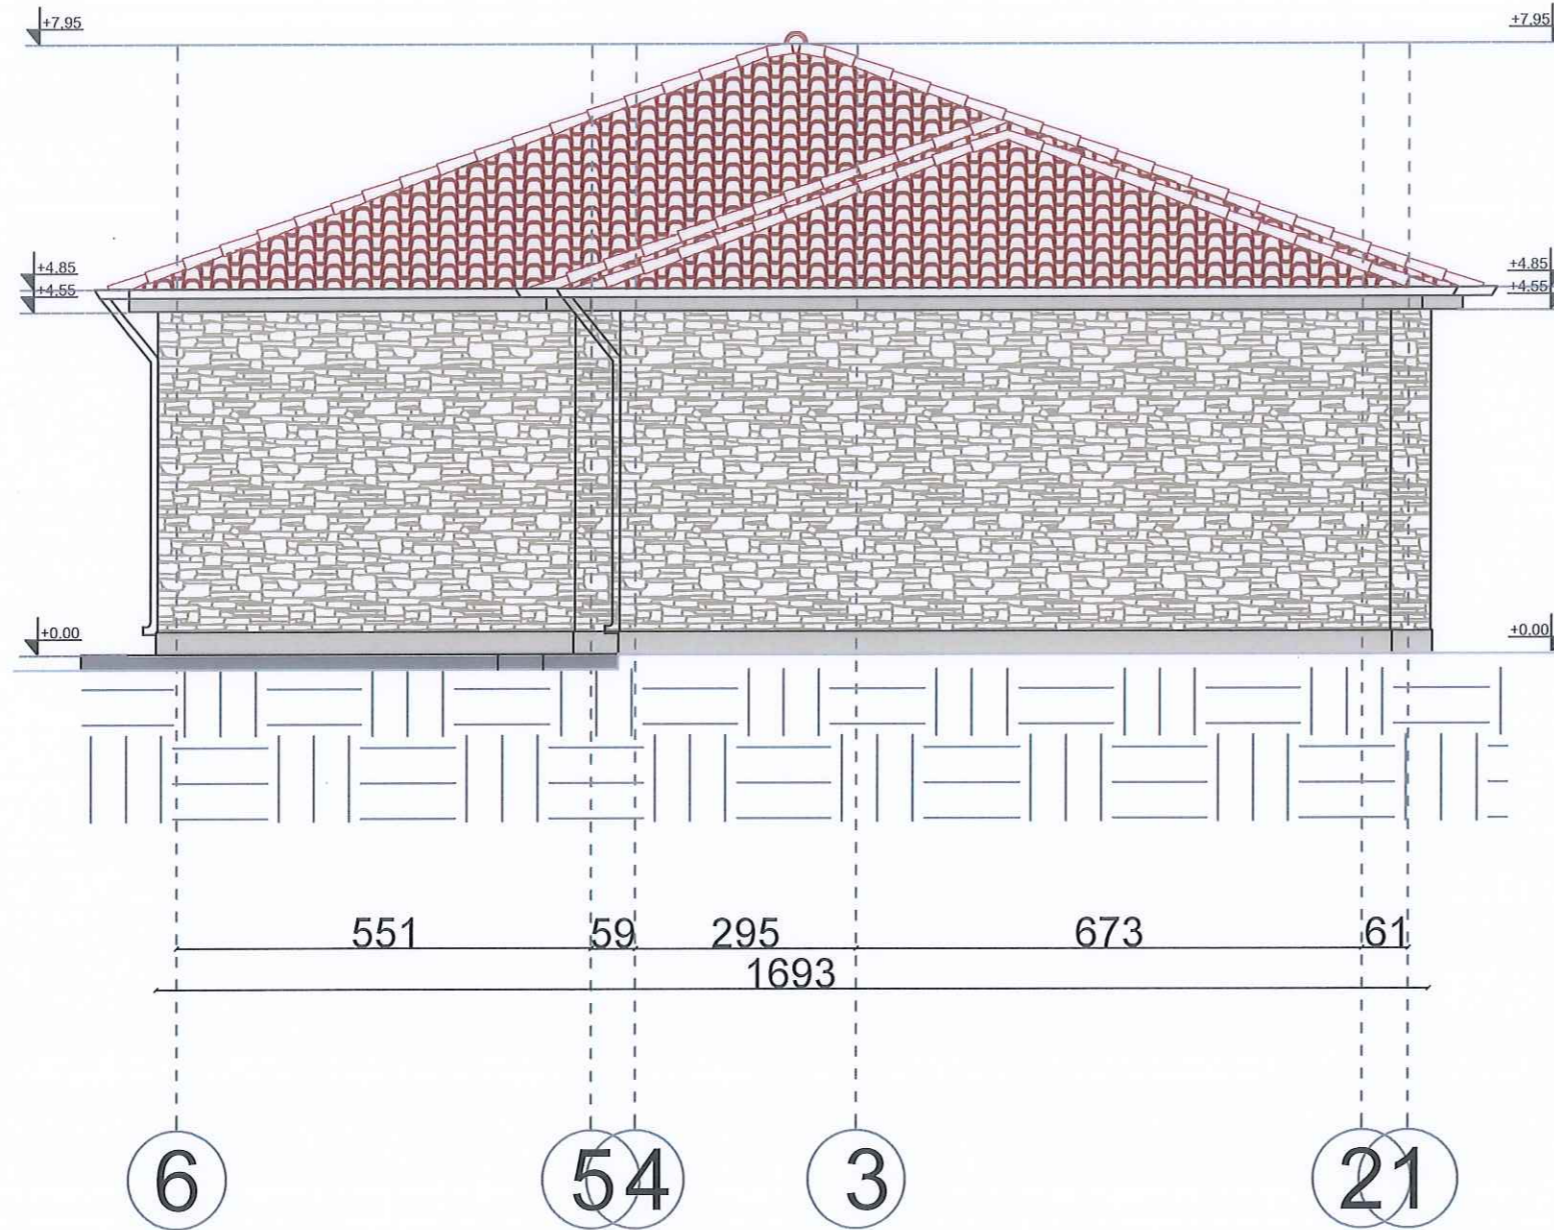

OBJEKTI :

PROJEKTI I ZBATIMIT
"RIKUALIFIKIM I QENDRËS FSHATI VRANISHT, LOTI 2"

VENDODHJA: VRANISHT, HIMARË



BASHKIA HIMARË

GRUPI I PROJEKTIMIT

B.O.E "HYDRO-ENG CONSULTING" SH.P.K & "SIRE-ALB"
SH.P.K & "ENGINEERING CONSULTING GROUP" SH.P.K


SHËNIME:

DATA: MARS 2026


EMËRTESA E FLETËS: FASADA JUGORE

SH. I: 100

FL. A 12

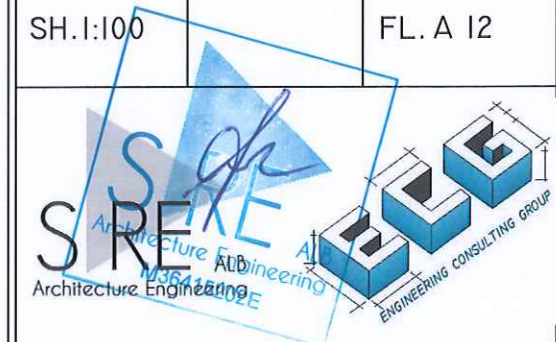

FASADA LINDORE (GODINA I)

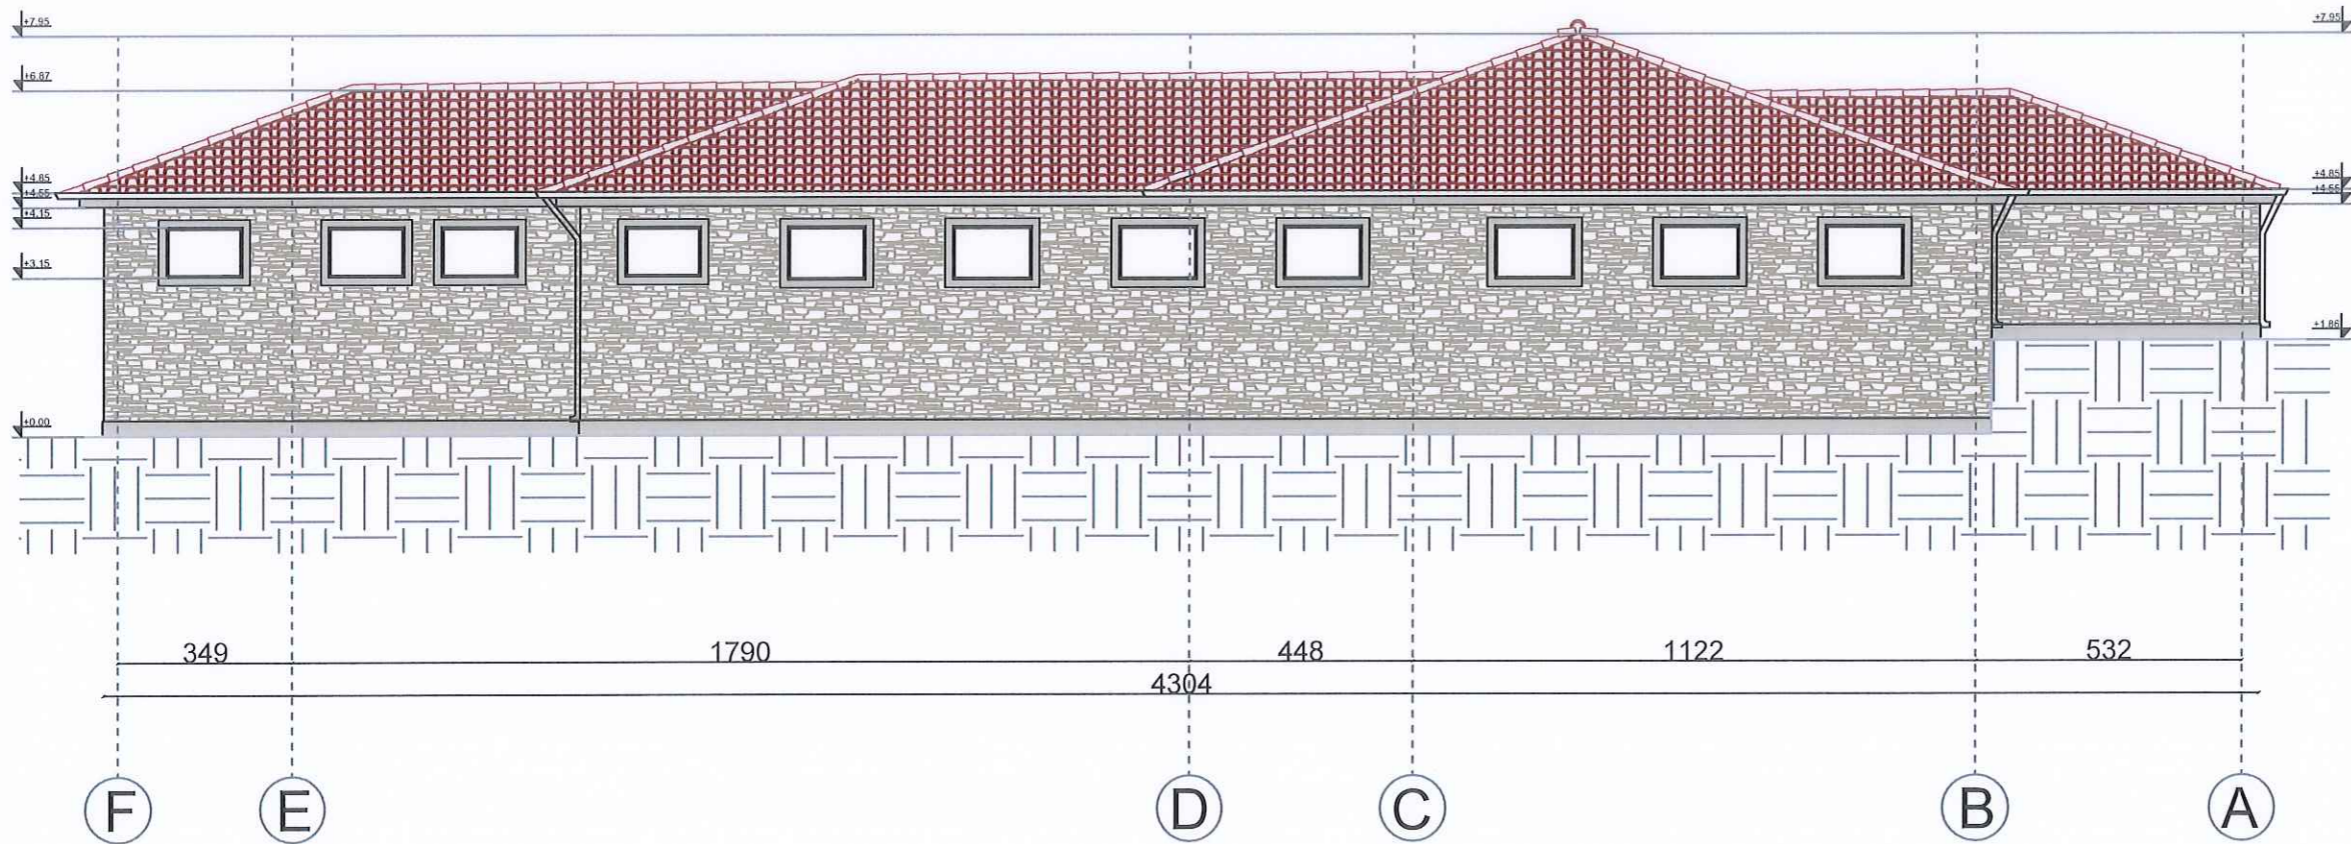

OBJEKTI :
 PROJEKTI I ZBATIMIT
 "RIKUALIFIKIM I QENDRËS FSHATI VRANISHT, LOTI 2"

VENDODHJA: VRANISHT, HIMARË



BASHKIA HIMARË

GRUPI I PROJEKTOIMIT
 B.O.E "HYDRO-ENG CONSULTING" SH.P.K & "SIRE-ALB"
 SH.P.K & "ENGINEERING CONSULTING GROUP" SH.P.K


SHËNIME:

DATA: MARS 2026
 EMËRTESA E FLETËS: FASADA LINDORE

SH.I.: 1/50
 FL. A 13



AKSONOMETRI (GODINA I)

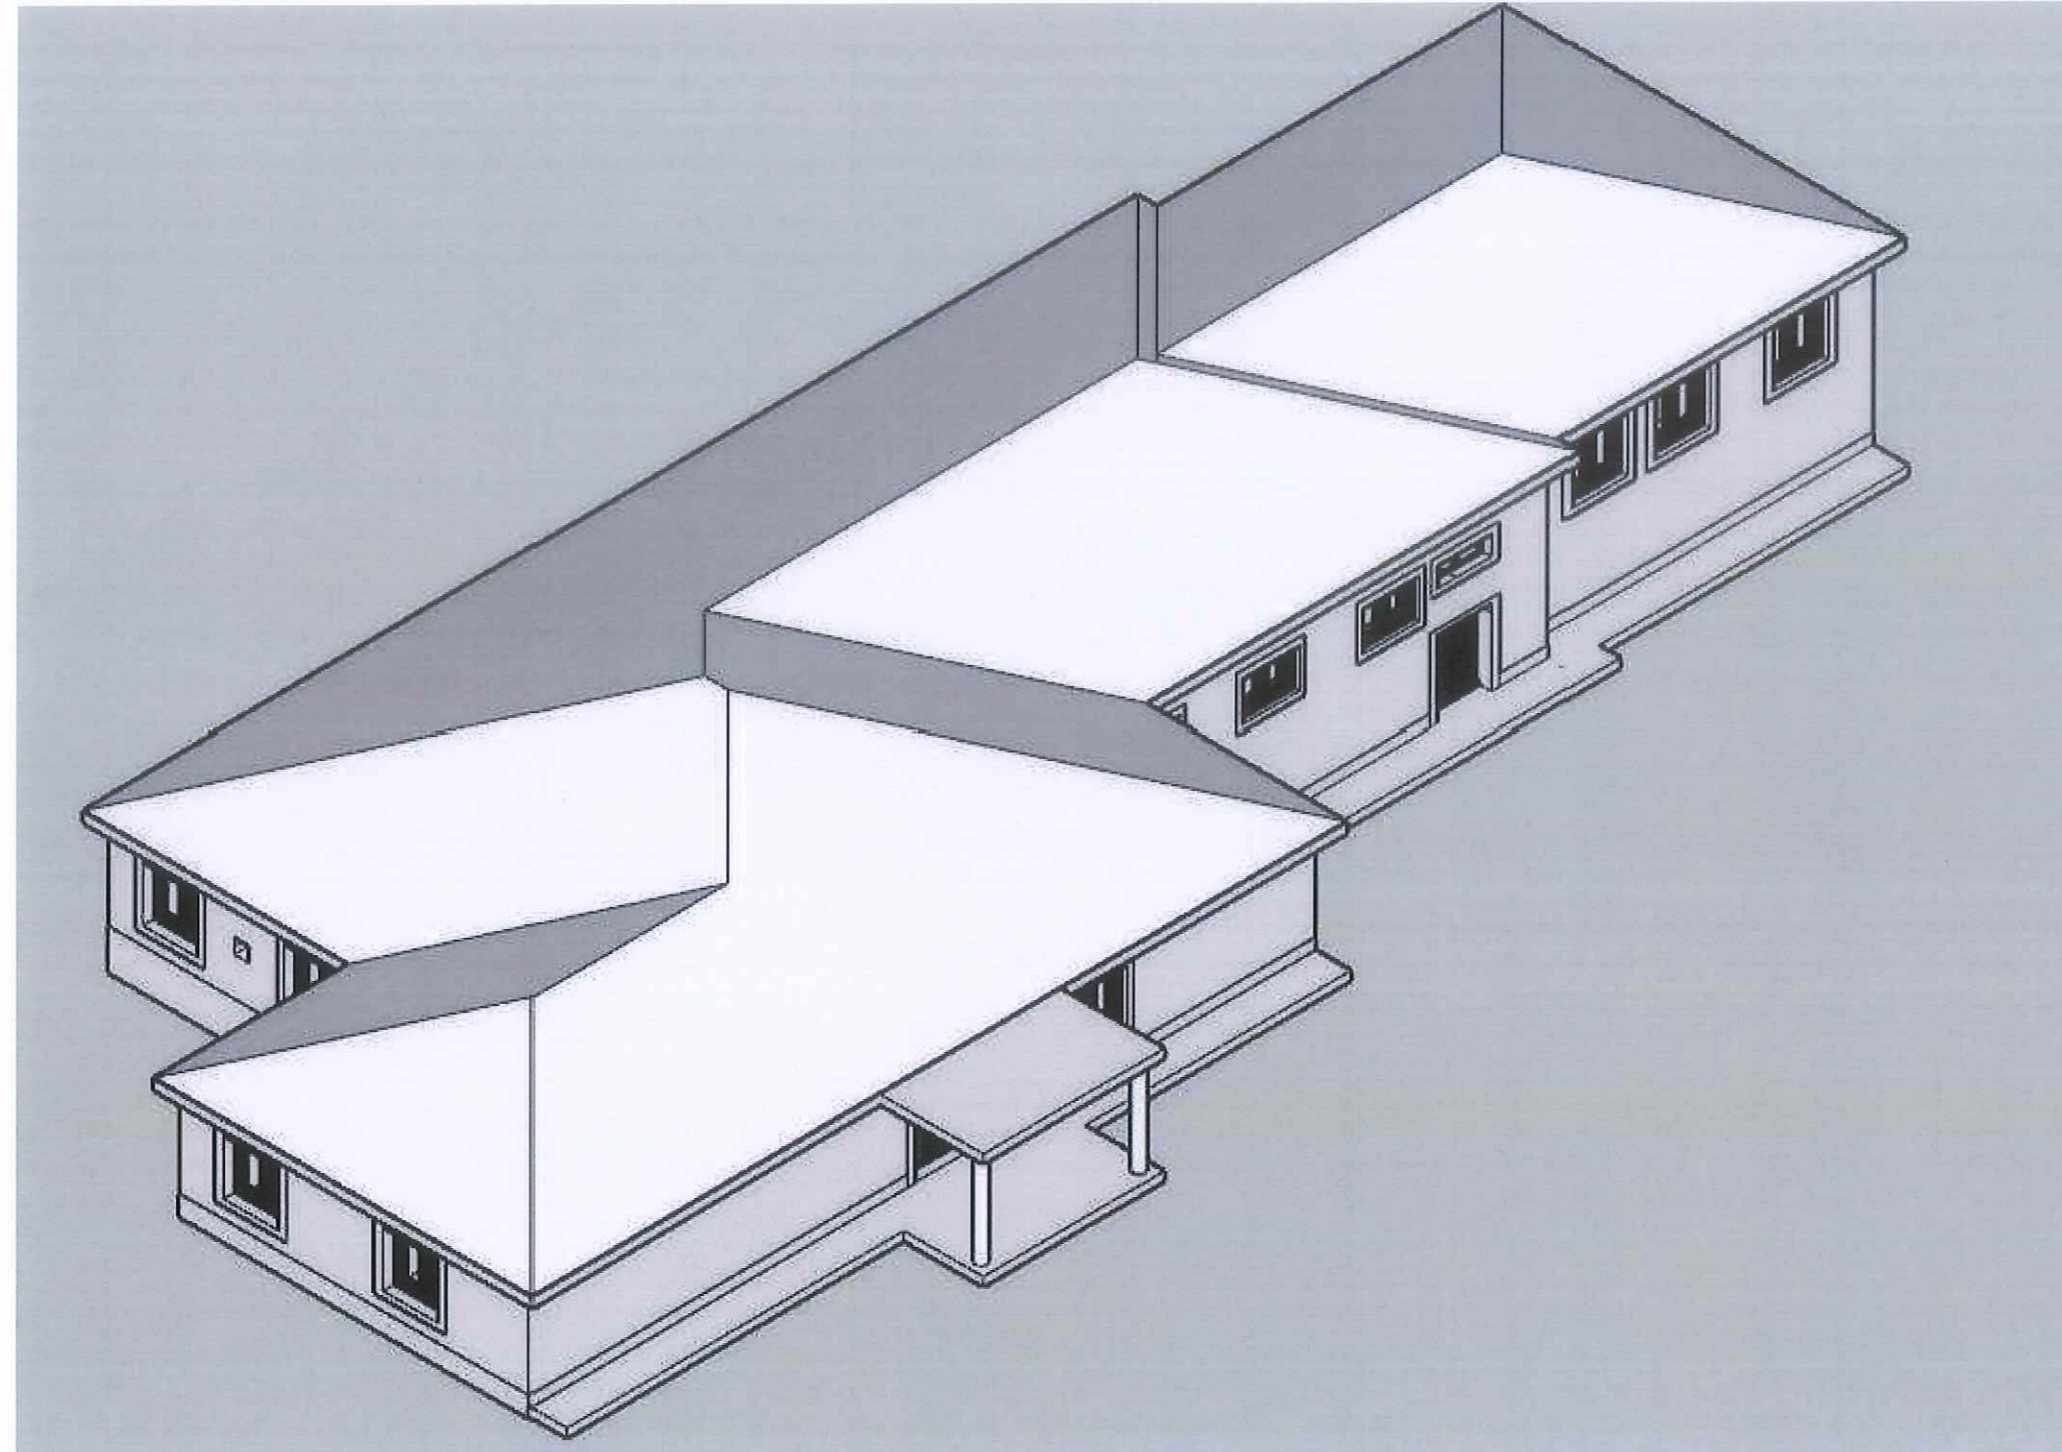

OBJEKTI :

PROJEKTI I ZBATIMIT
"RIKUALIFIKIM I QENDRËS FSHATI VRANISHT, LOTI 2"

VENDODHJA: VRANISHT, HIMARË



BASHKIA HIMARË

GRUPI I PROJEKTIMIT

B.O.E "HYDRO-ENG CONSULTING" SH.P.K. & "SIRE-ALB"
SH.P.K & "ENGINEERING CONSULTING GROUP" SH.P.K


SHËNIME:

DATA: MARS 2026


EMËRTESA E FLETËS: AKSONOMETRI

SH.1:50

FL. A 14

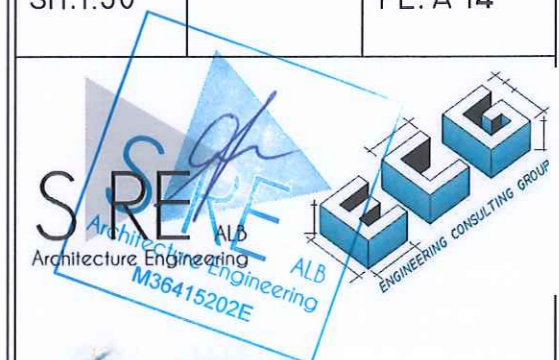

PLANIMETRIA KATI 0 (GODINA 2)

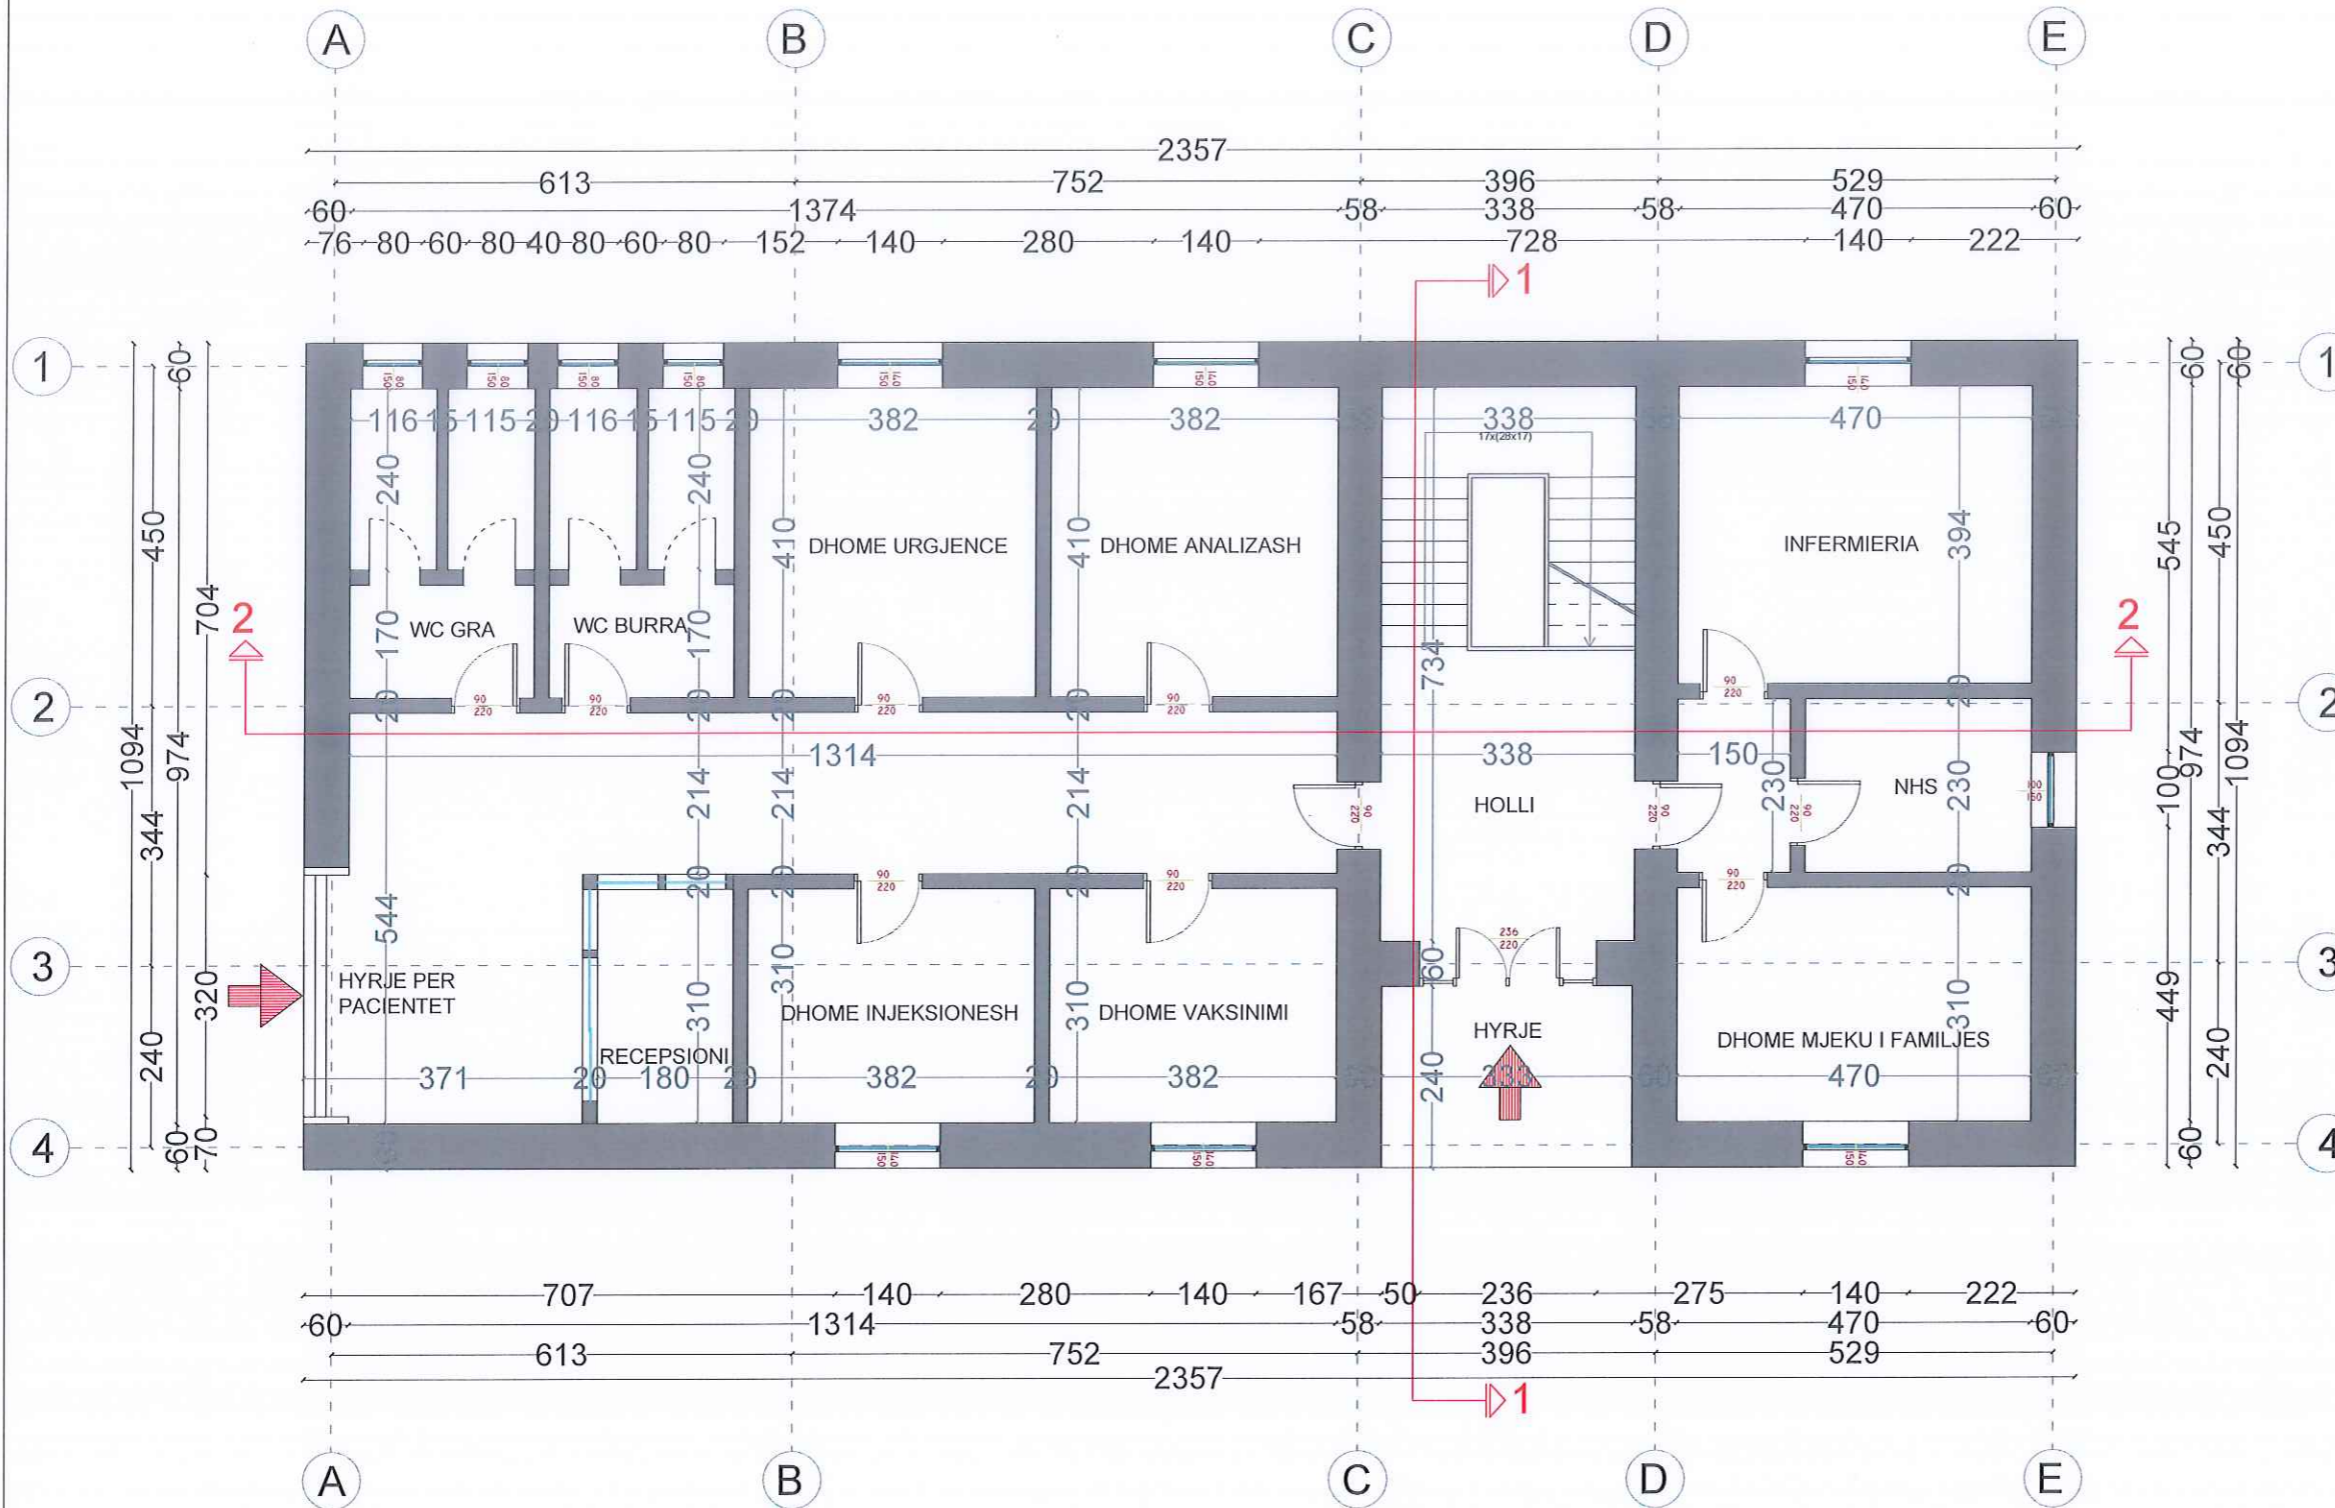

OBJEKTI :
PROJEKTI I ZBATIMIT
"RIKUALIFIKIM I QENDRËS FSHATI VRANISHT, LOTI 2"


VENDODHJA: VRANISHT, HIMARË




GRUPI I PROJEKTIMIT
B.O.E "HYDRO-ENG CONSULTING" SH.P.K & "SIRE-ALB"
SH.P.K & "ENGINEERING CONSULTING GROUP" SH.P.K

DATA: MARS 2026
EMËRTESA E FLETËS:

SH.I:100 FL. A 15

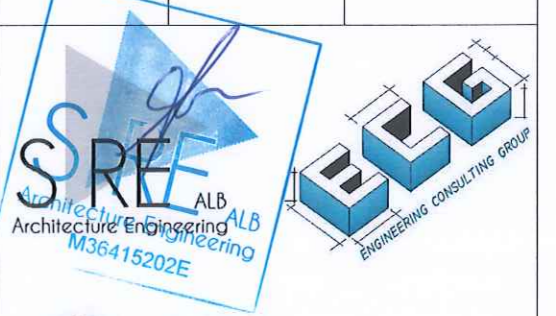

PLANIMETRIA KATI I (GODINA 2)

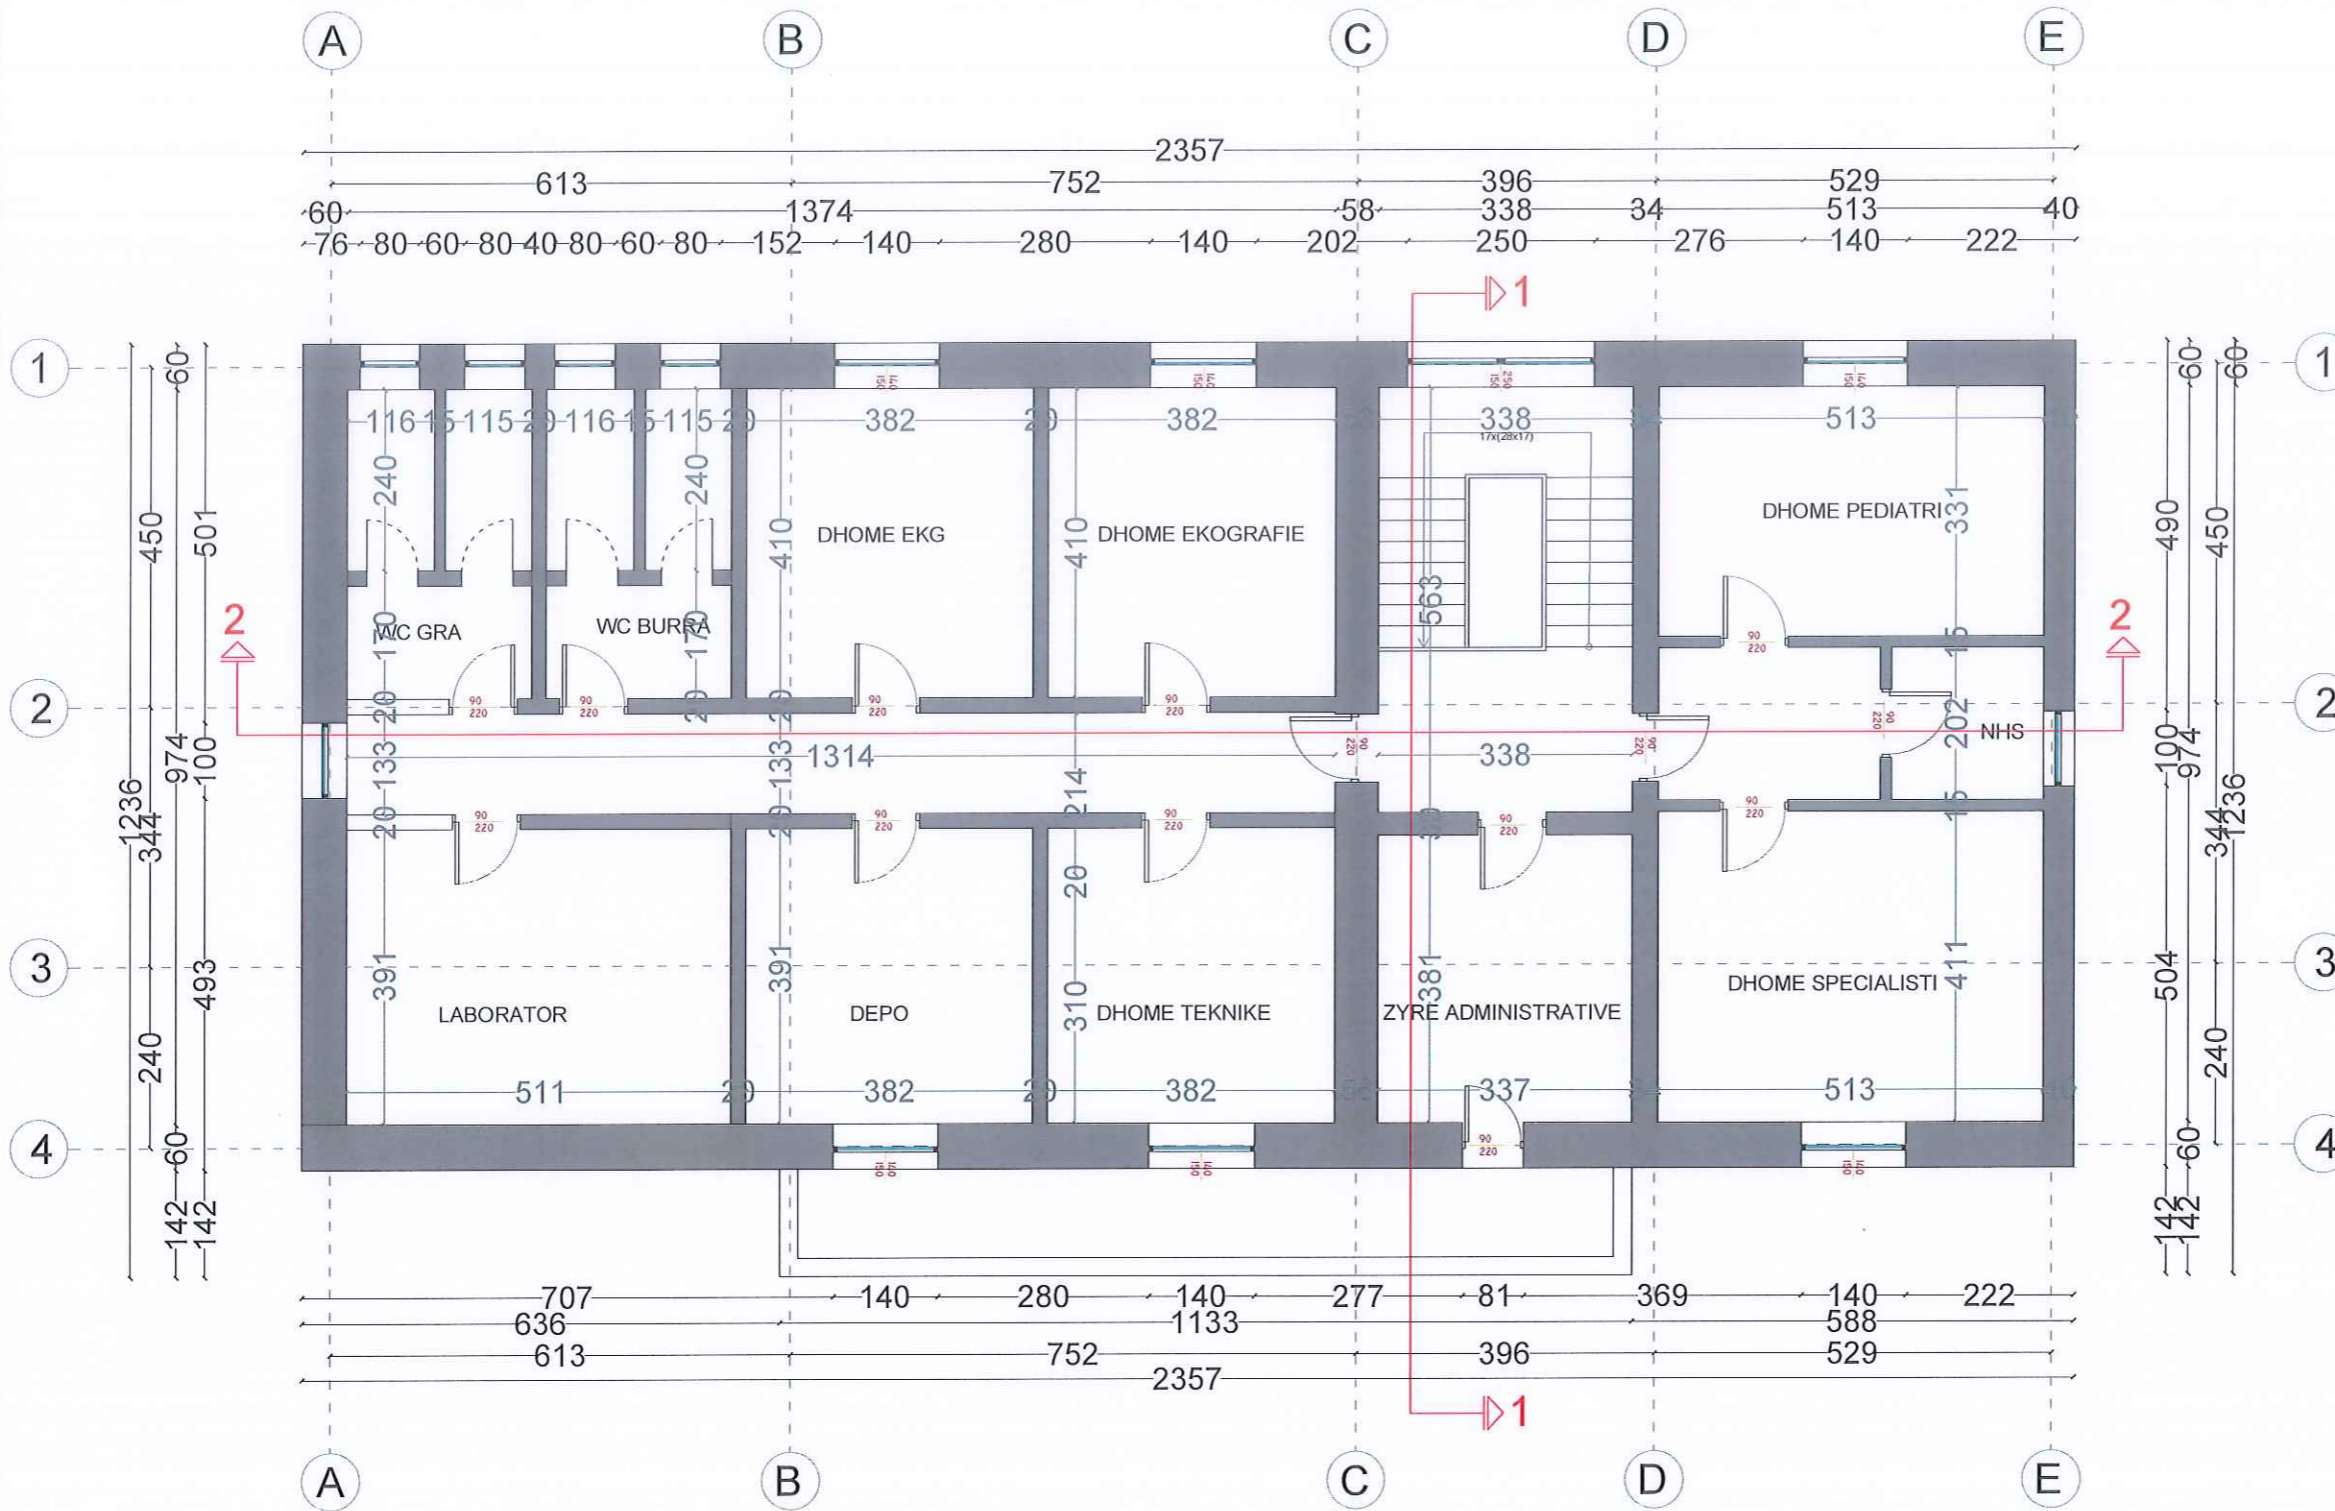

OBJEKTI :

PROJEKTI I ZBATIMIT
"RIKUALIFIKIM I QENDRËS FSHATI VRANISHT, LOTI 2"

VENDODHJA: VRANISHT, HIMARË



BASHKIA HIMARË

GRUPI I PROJEKTIMIT

B.O.E "HYDRO-ENG CONSULTING" SH.P.K & "SIRE-ALB"
SH.P.K & "ENGINEERING CONSULTING GROUP" SH.P.K


SHËNIME:

DATA: MARS 2026


EMËRTESA E FLETËS:

SH.I:100

FL. A 16

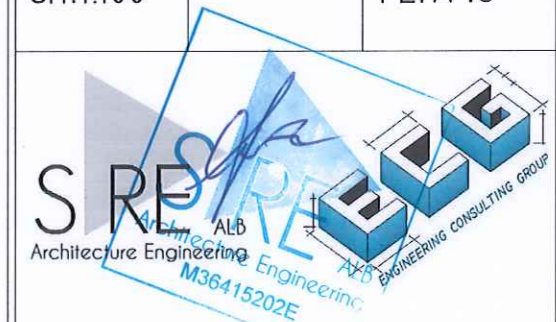

PLANIMETRIA KATI I (GODINA 2)

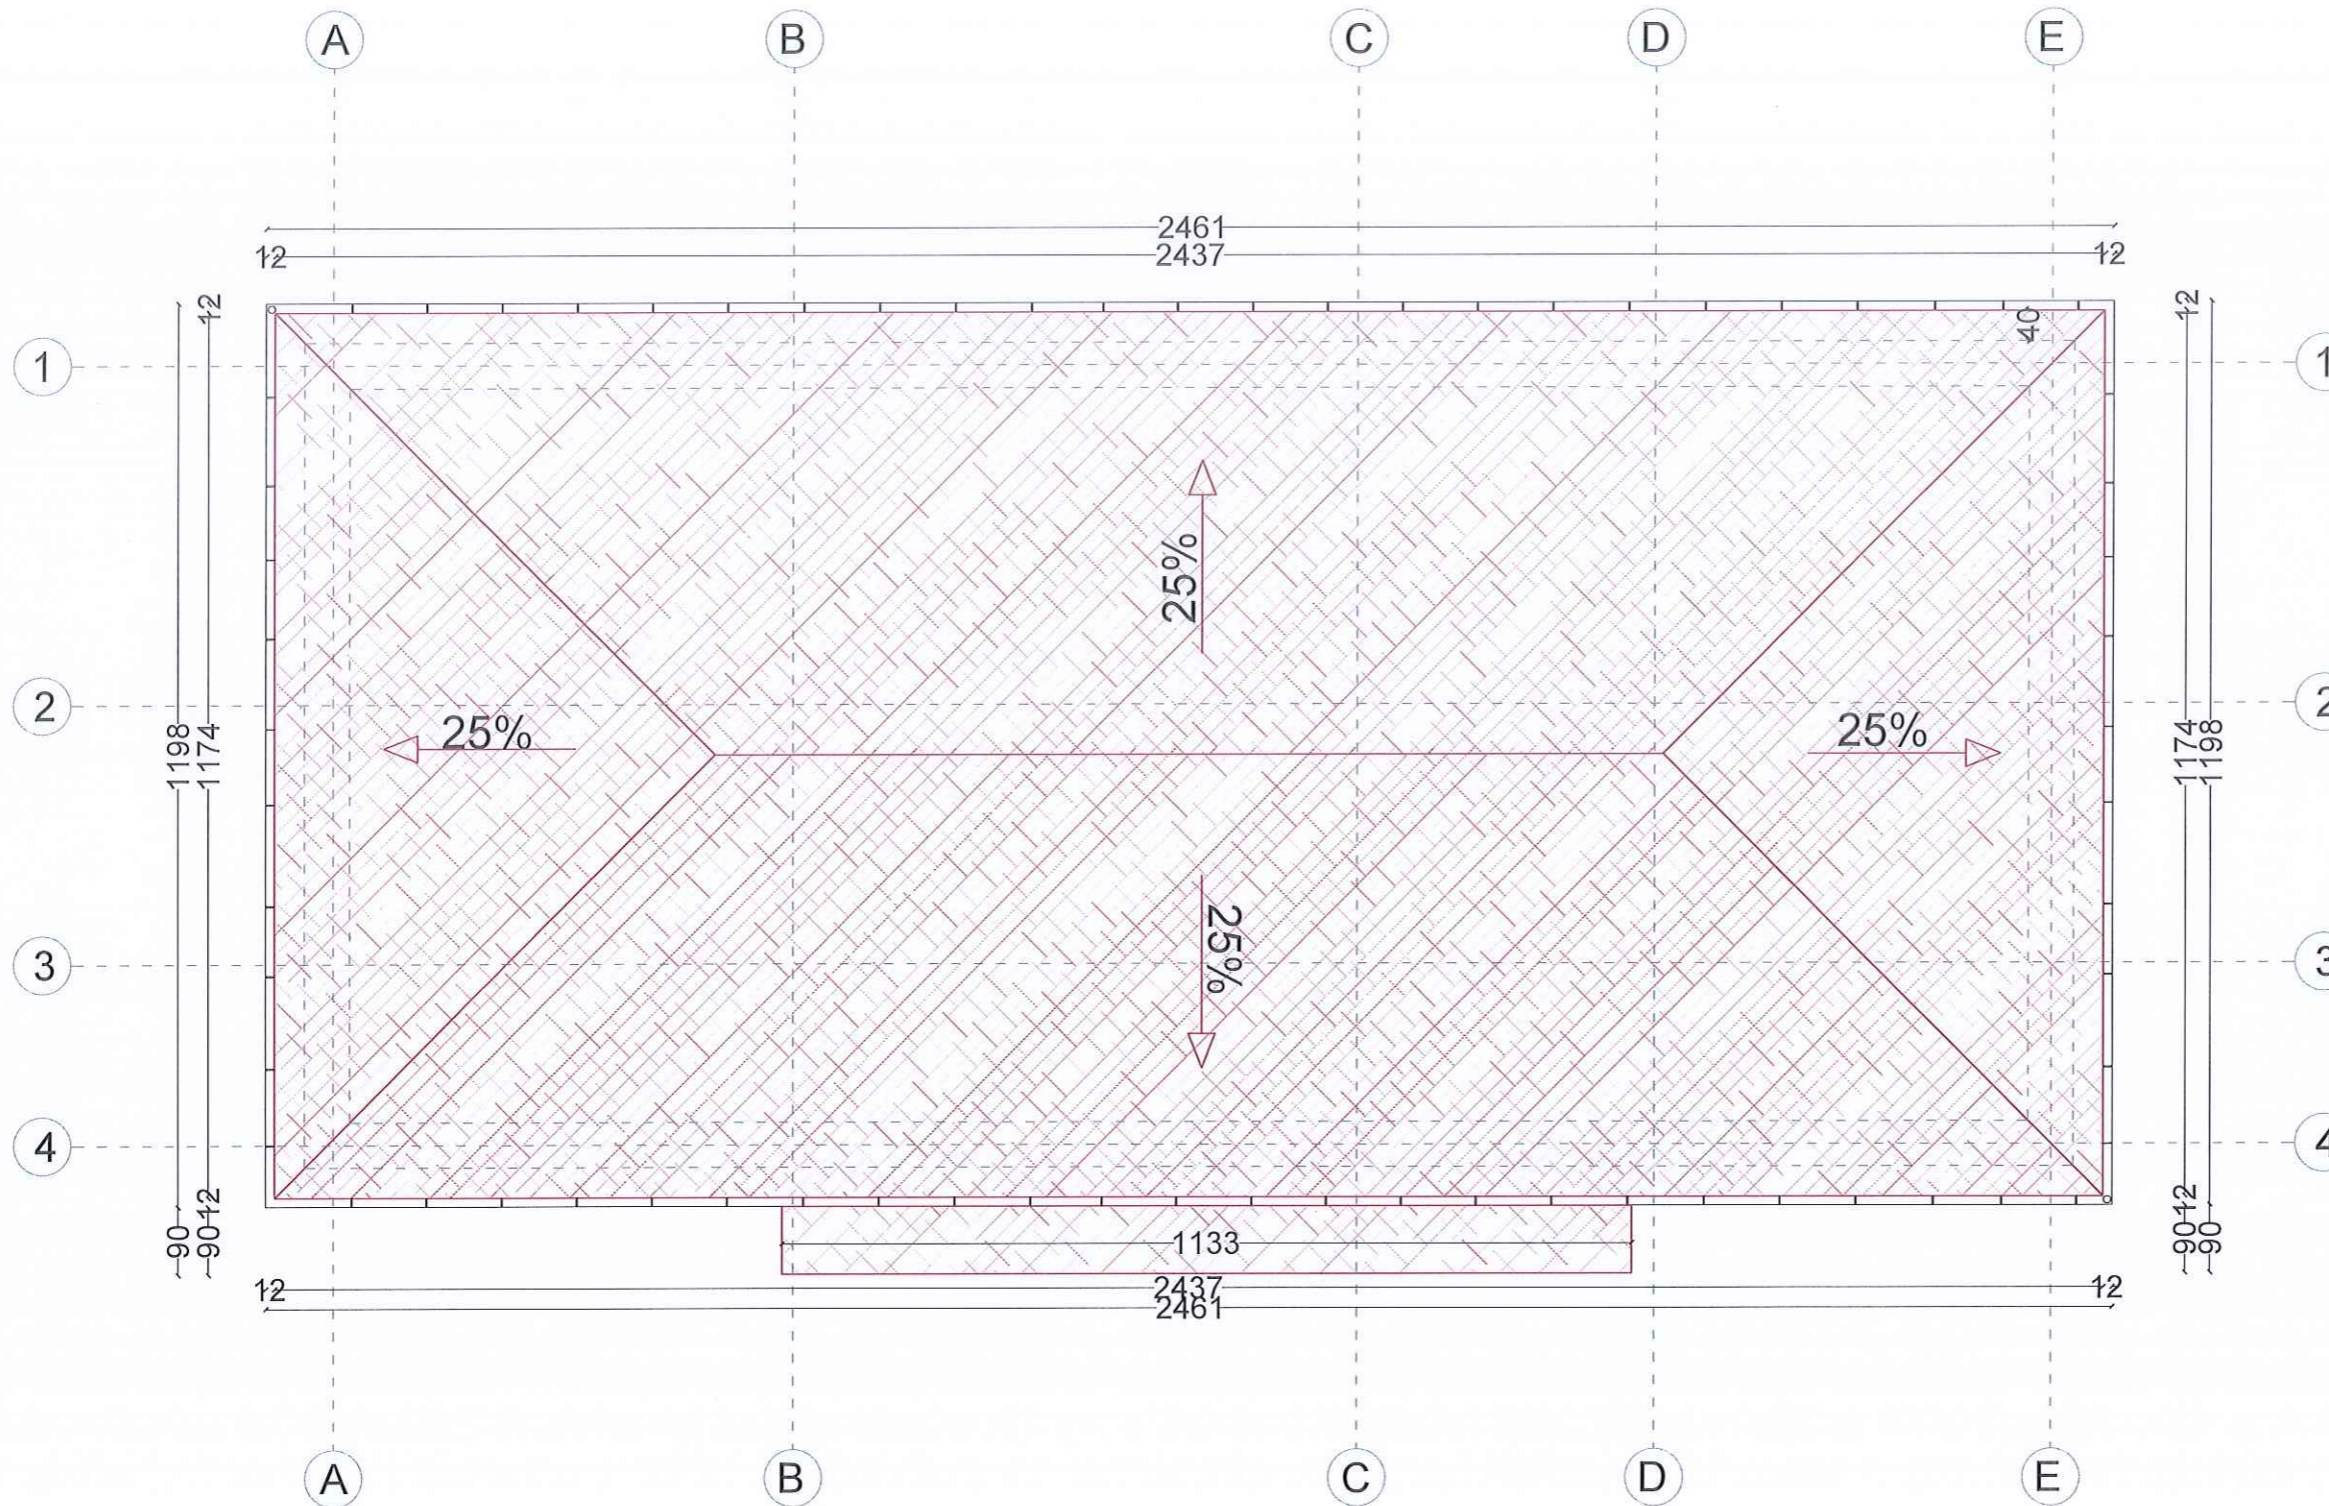

OBJEKTI :

PROJEKTI I ZBATIMIT
"RIKUALIFIKIM I QENDRËS FSHATI VRANISHT, LOTI 2"

VENDODHJA: VRANISHT, HIMARË



BASHKIA HIMARË

GRUPI I PROJEKTIMIT
B.O.E "HYDRO-ENG CONSULTING" SH.P.K & "SIRE-ALB"
SH.P.K & "ENGINEERING CONSULTING GROUP" SH.P.K

SHËNIME:

DATA: MARS 2026


EMËRTESA E FLETËS:

SH.I:100

FL. A 17



PRERJE TEKNIKE I-I (GODINA 2)

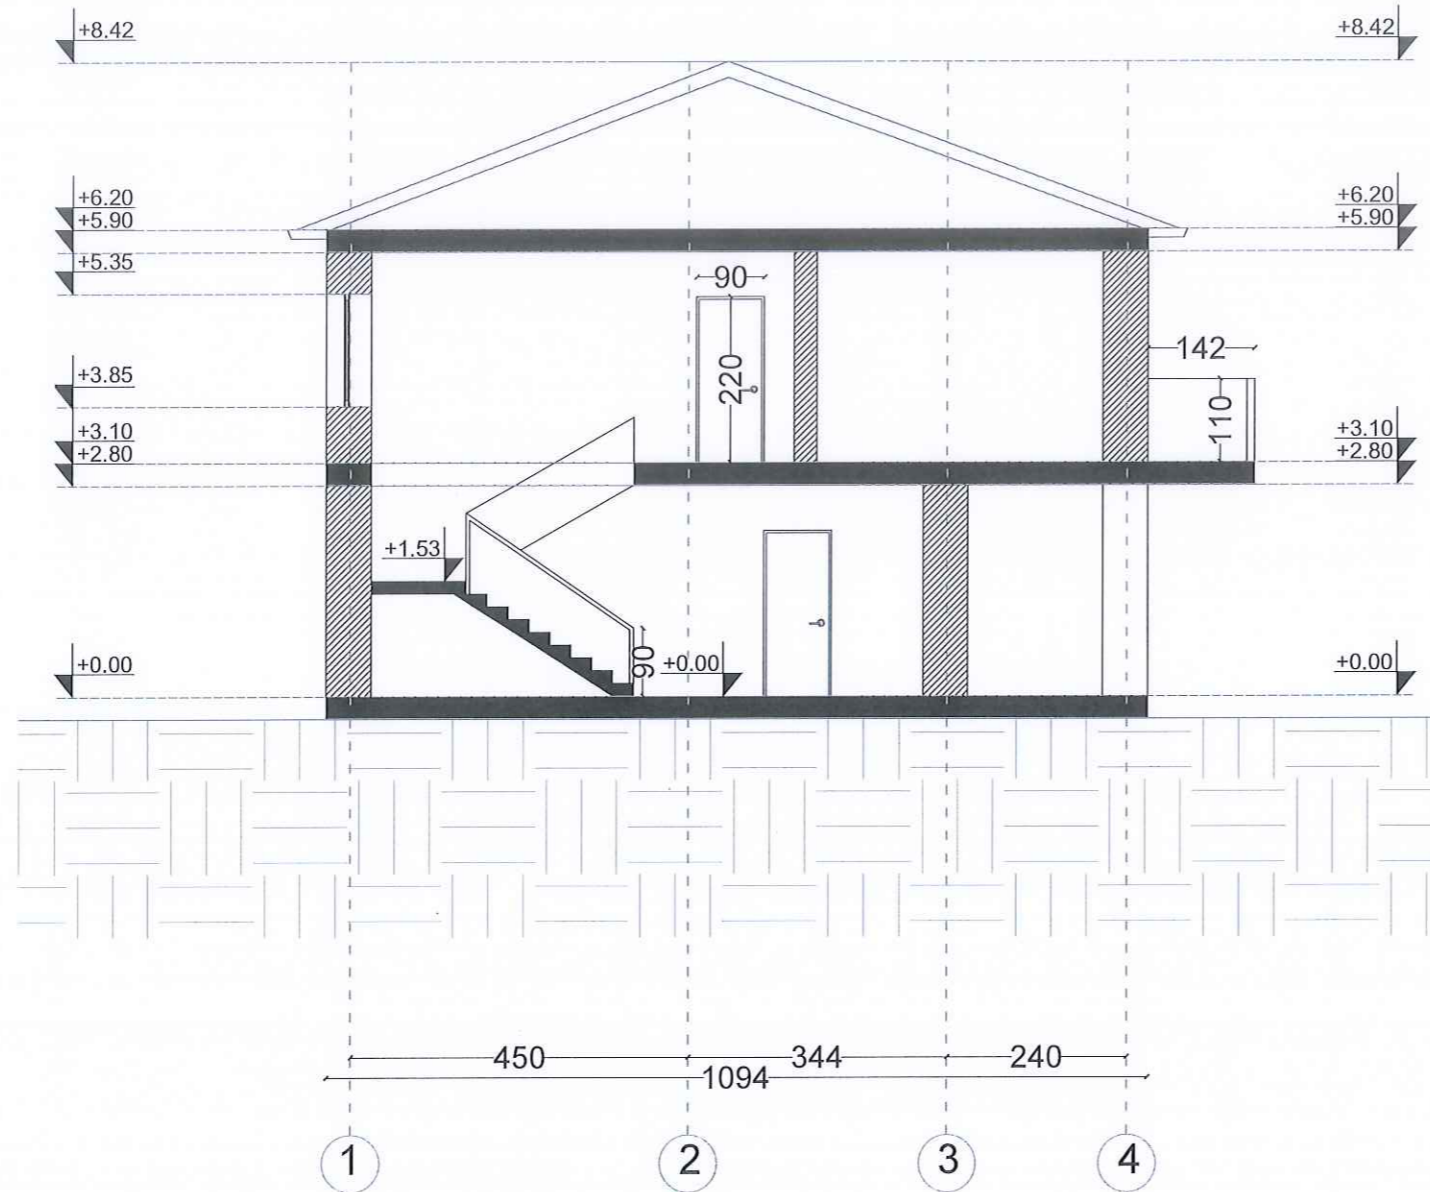

OBJEKTI :

PROJEKTI I ZBATIMIT
"RIKUALIFIKIM I QENDRËS FSHATI VRANISHT, LOTI 2"

VENDODHJA: VRANISHT, HIMARË



BASHKIA HIMARË

GRUPI I PROJEKTIMIT

B.O.E "HYDRO-ENG CONSULTING" SH.P.K & "SIRE-ALB"
SH.P.K & "ENGINEERING CONSULTING GROUP" SH.P.K

SHËNIME:




DATA: MARS 2026


EMËRTESA E FLETËS:

SH.1:100

FL. A 19

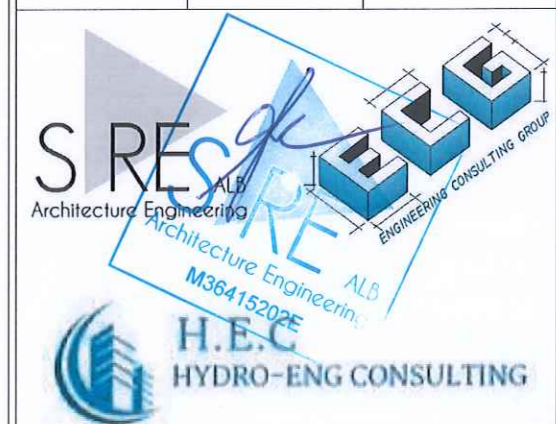

PRERJE TEKNIKE 2-2 (GODINA 2)

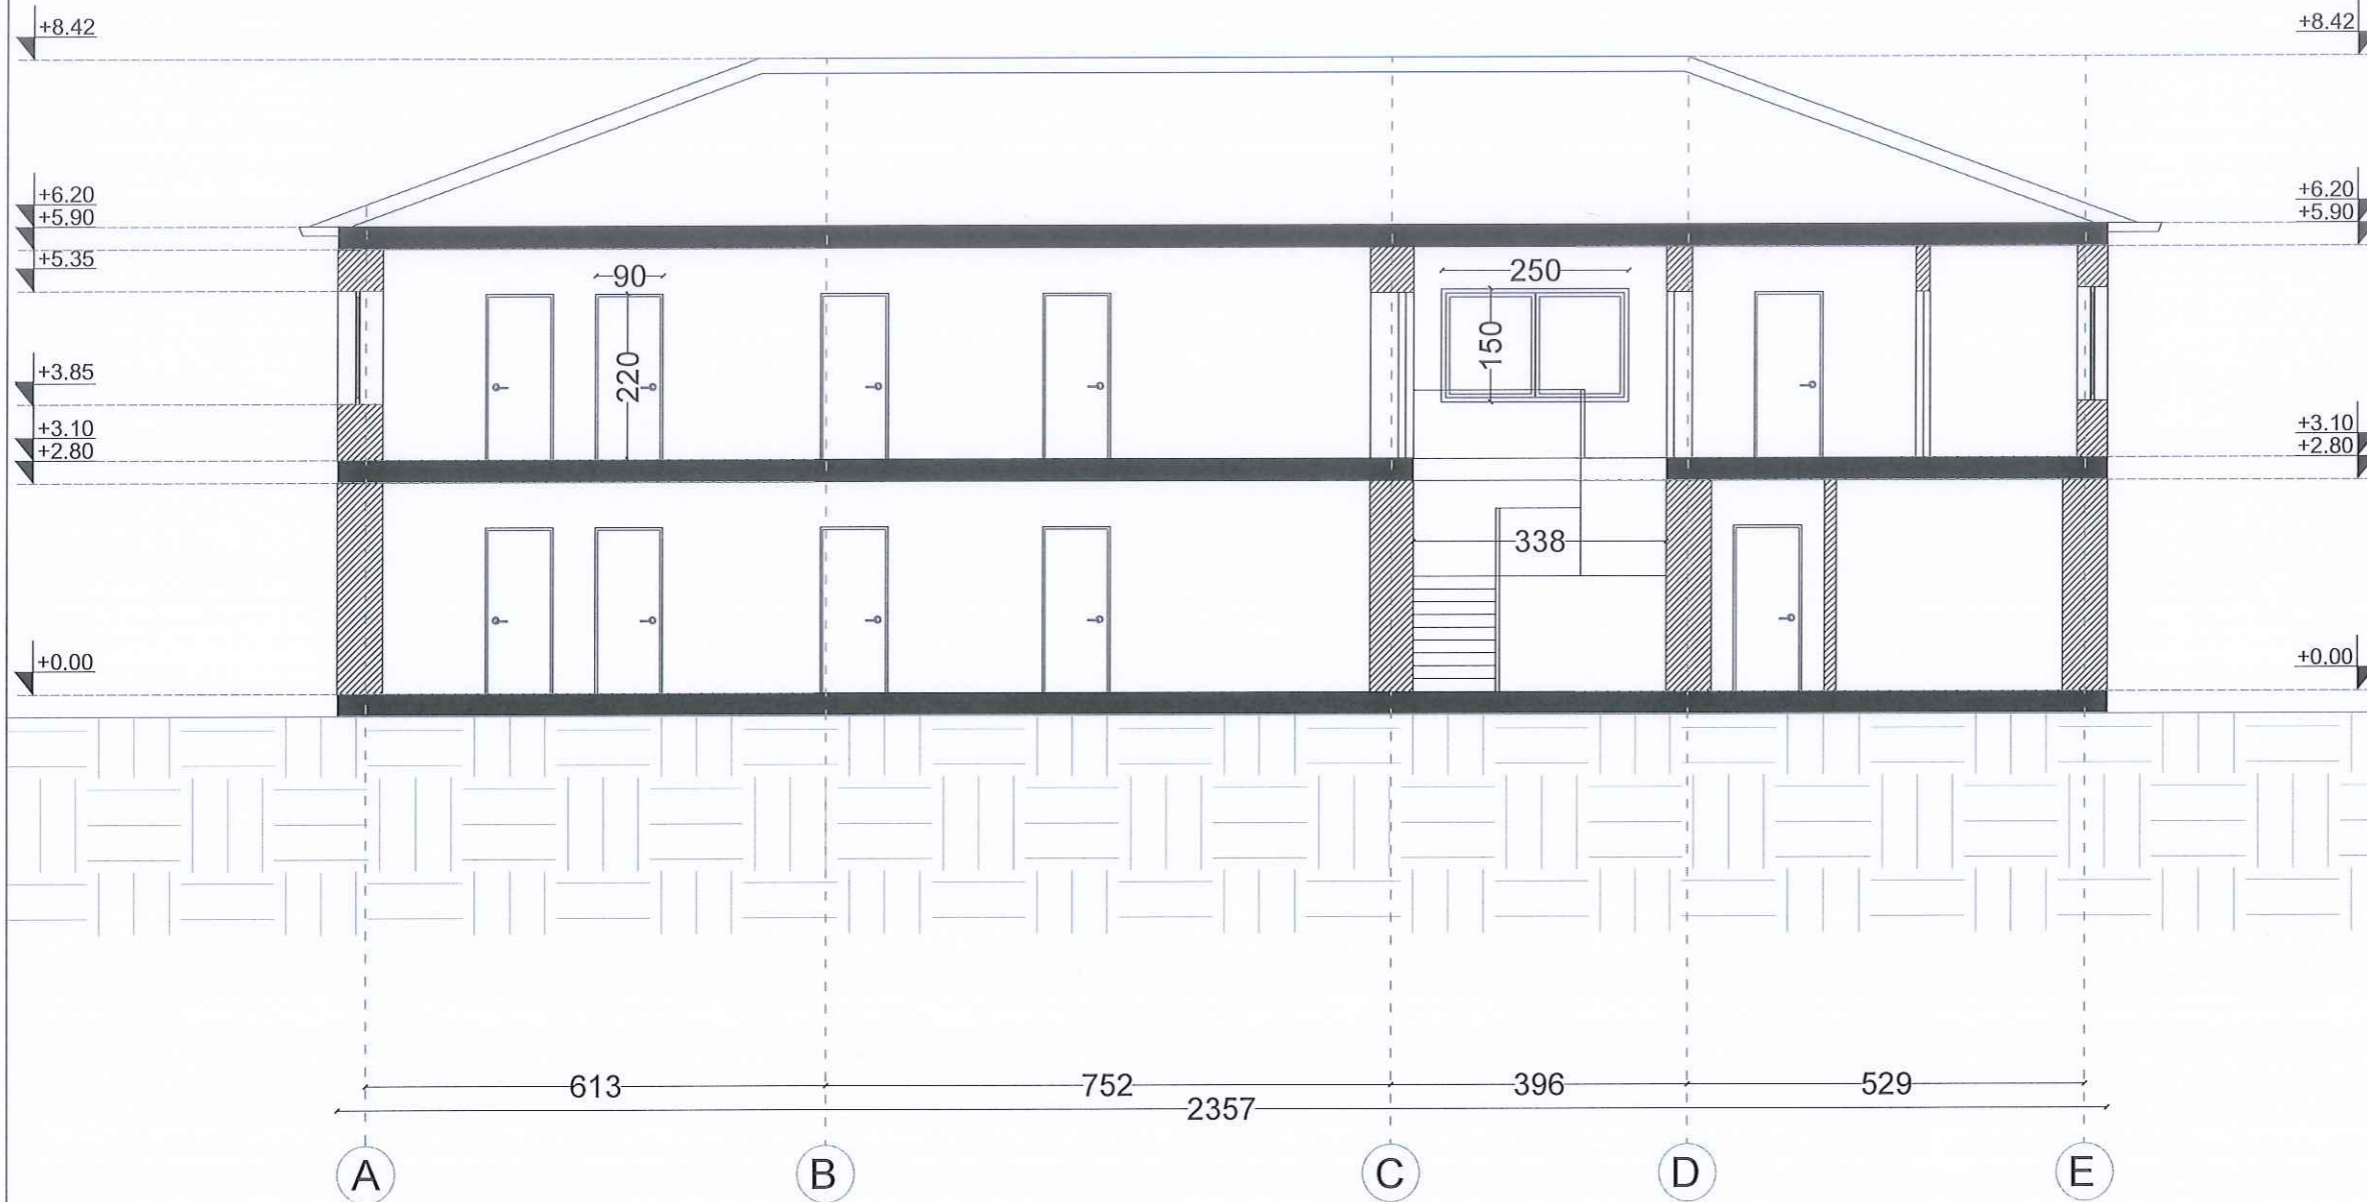

OBJEKTI :
PROJEKTI I ZBATIMIT
"RIKUALIFIKIM I QENDRËS FSHATI VRANISHT, LOTI 2"

VENDODHJA: VRANISHT, HIMARË



BASHKIA HIMARË


GRUPI I PROJEKTIMIT
B.O.E "HYDRO-ENG CONSULTING" SH.P.K & "SIRE-ALB"
SH.P.K & "ENGINEERING CONSULTING GROUP" SH.P.K



DATA: MARS 2026
EMËRTESA E FLETËS:

SH. I: 100	A 20
------------	------

FASADA VERIORE (GODINA 2)

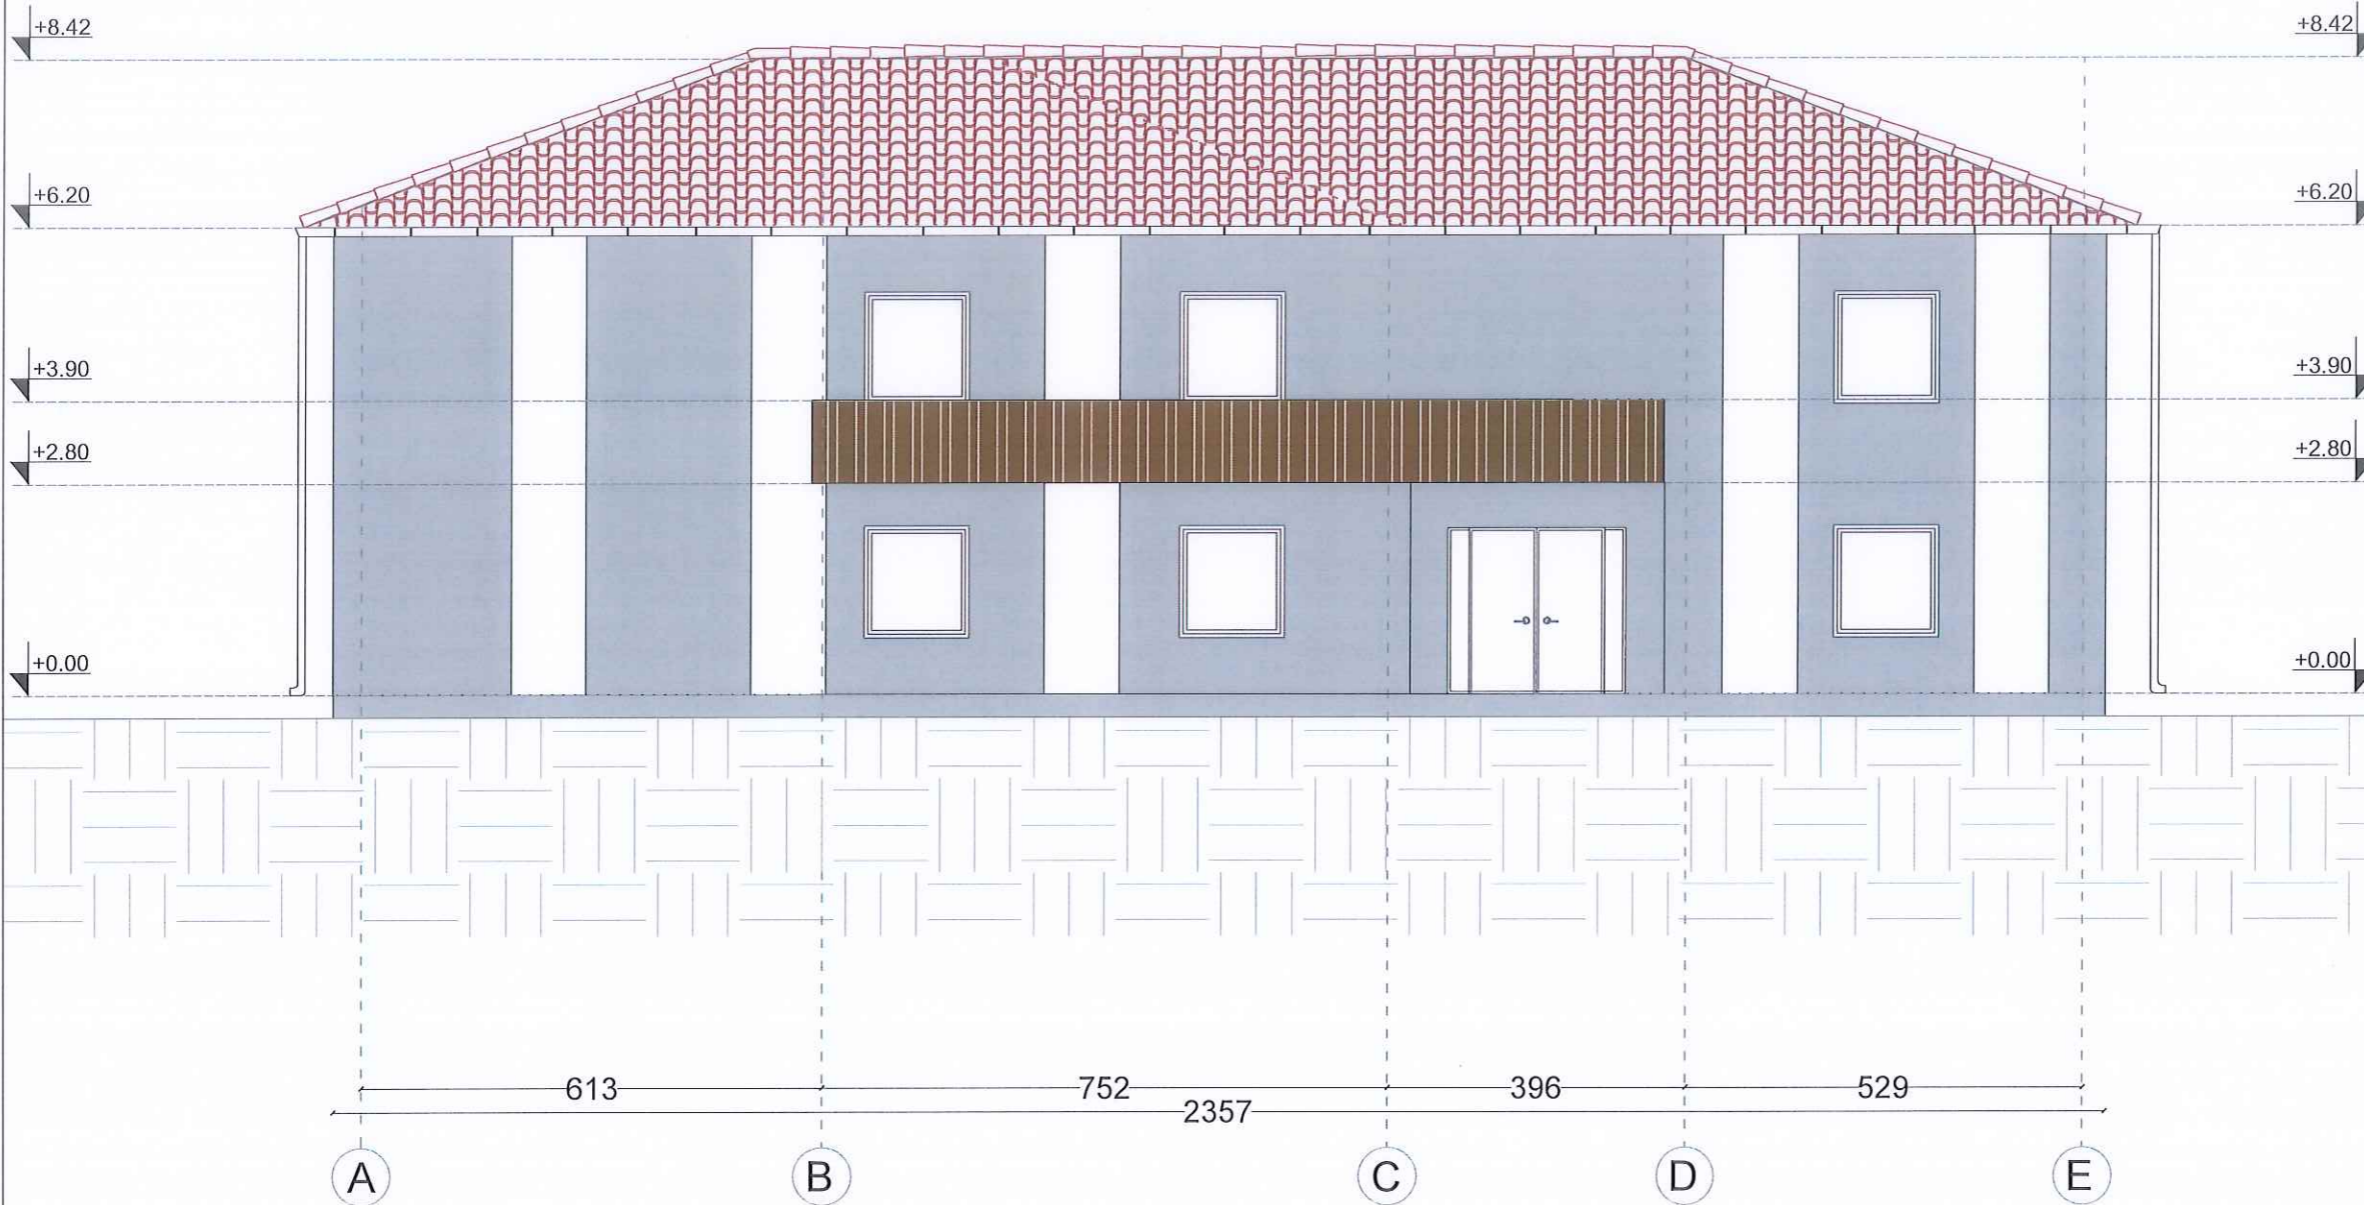

OBJEKTI :

PROJEKTI I ZBATIMIT
"RIKUALIFIKIM I QENDRËS FSHATI VRANISHT, LOTI 2"

VENDODHJA: VRANISHT, HIMARË



BASHKIA HIMARË

GRUPI I PROJEKTIMIT:

B.O.E "HYDRO-ENG CONSULTING" SH.P.K & "SIRE-ALB"
SH.P.K & "ENGINEERING CONSULTING GROUP" SH.P.K

SHËNIME:

DATA: MARS 2026


EMËRTESA E FLETËS:

SH. I: 100

FL. A 21



FASADA PERENDIMORE (GODINA 2)

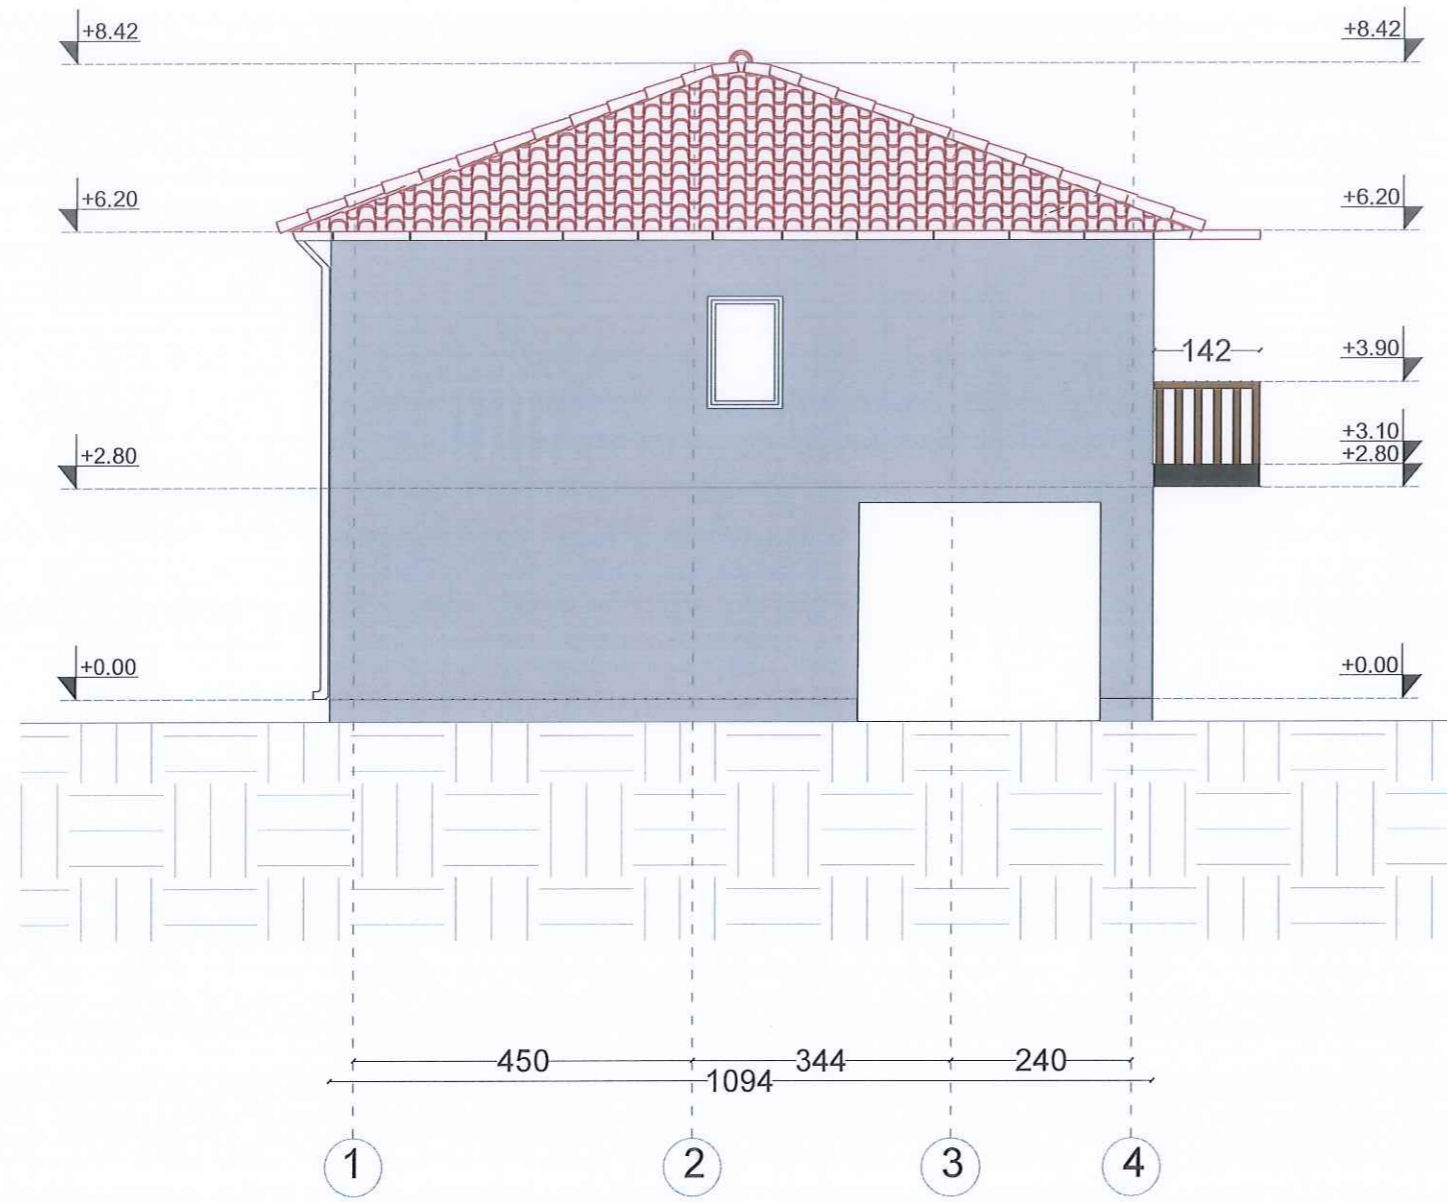

OBJEKTI :

PROJEKTI I ZBATIMIT
"RIKUALIFIKIM I QENDRËS FSHATI VRANISHT, LOTI 2"

VENDODHJA: VRANISHT, HIMARË



BASHKIA HIMARË

GRUPI I PROJEKTIMIT

B.O.E "HYDRO-ENG CONSULTING" SH.P.K & "SIRE-ALB"
SH.P.K & "ENGINEERING CONSULTING GROUP" SH.P.K

SHËNIME:


DATA: MARS 2026

EMËRTESA E FLETËS:

SH.I:100

FL. A 22

FASADA JUGORE (GODINA 2)

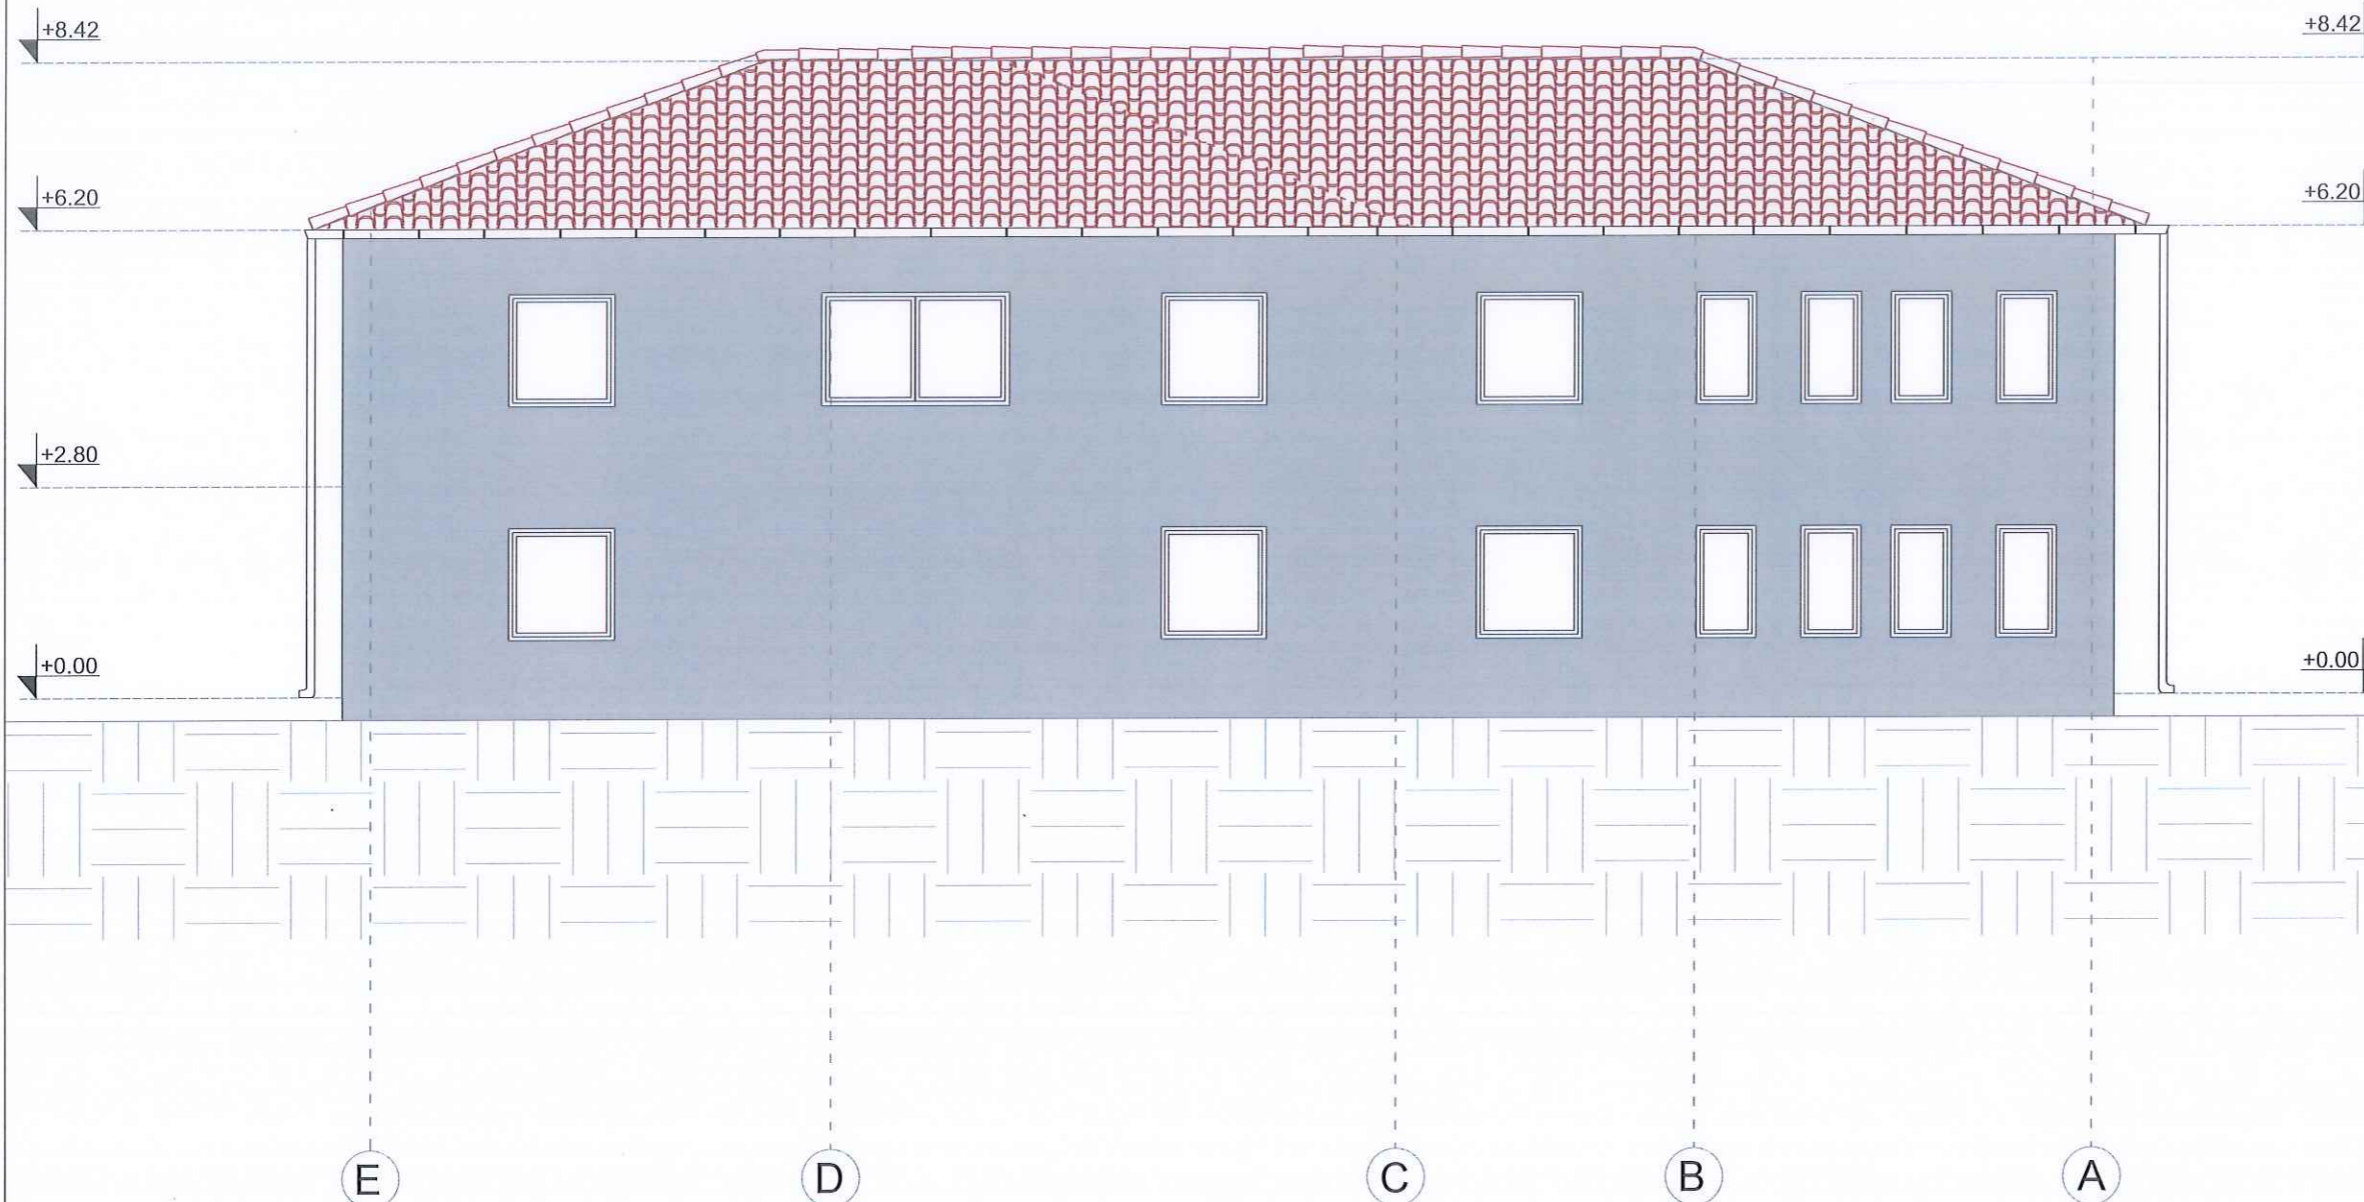

OBJEKTI :

PROJEKTI I ZBATIMIT
"RIKUALIFIKIM I QENDRËS FSHATI VRANISHT, LOTI 2"

VENDODHJA: VRANISHT, HIMARË



BASHKIA HIMARË

GRUPI I PROJEKTIMIT

B.O.E "HYDRO-ENG CONSULTING" SH.P.K & "SIRE-ALB"
SH.P.K & "ENGINEERING CONSULTING GROUP" SH.P.K


SHËNIME:

DATA: MARS 2026


EMËRTESA E FLETËS:

SH. I: 100

FL. A 23

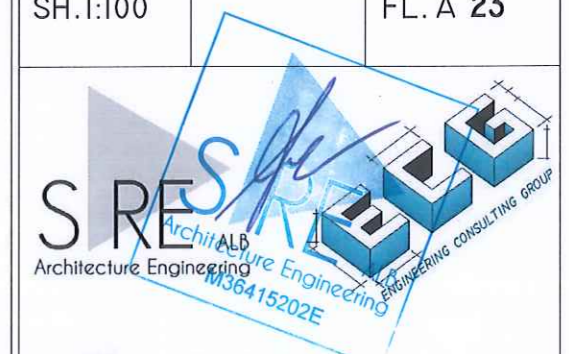

PLANIMETRIA KATI I (GODINA 2)

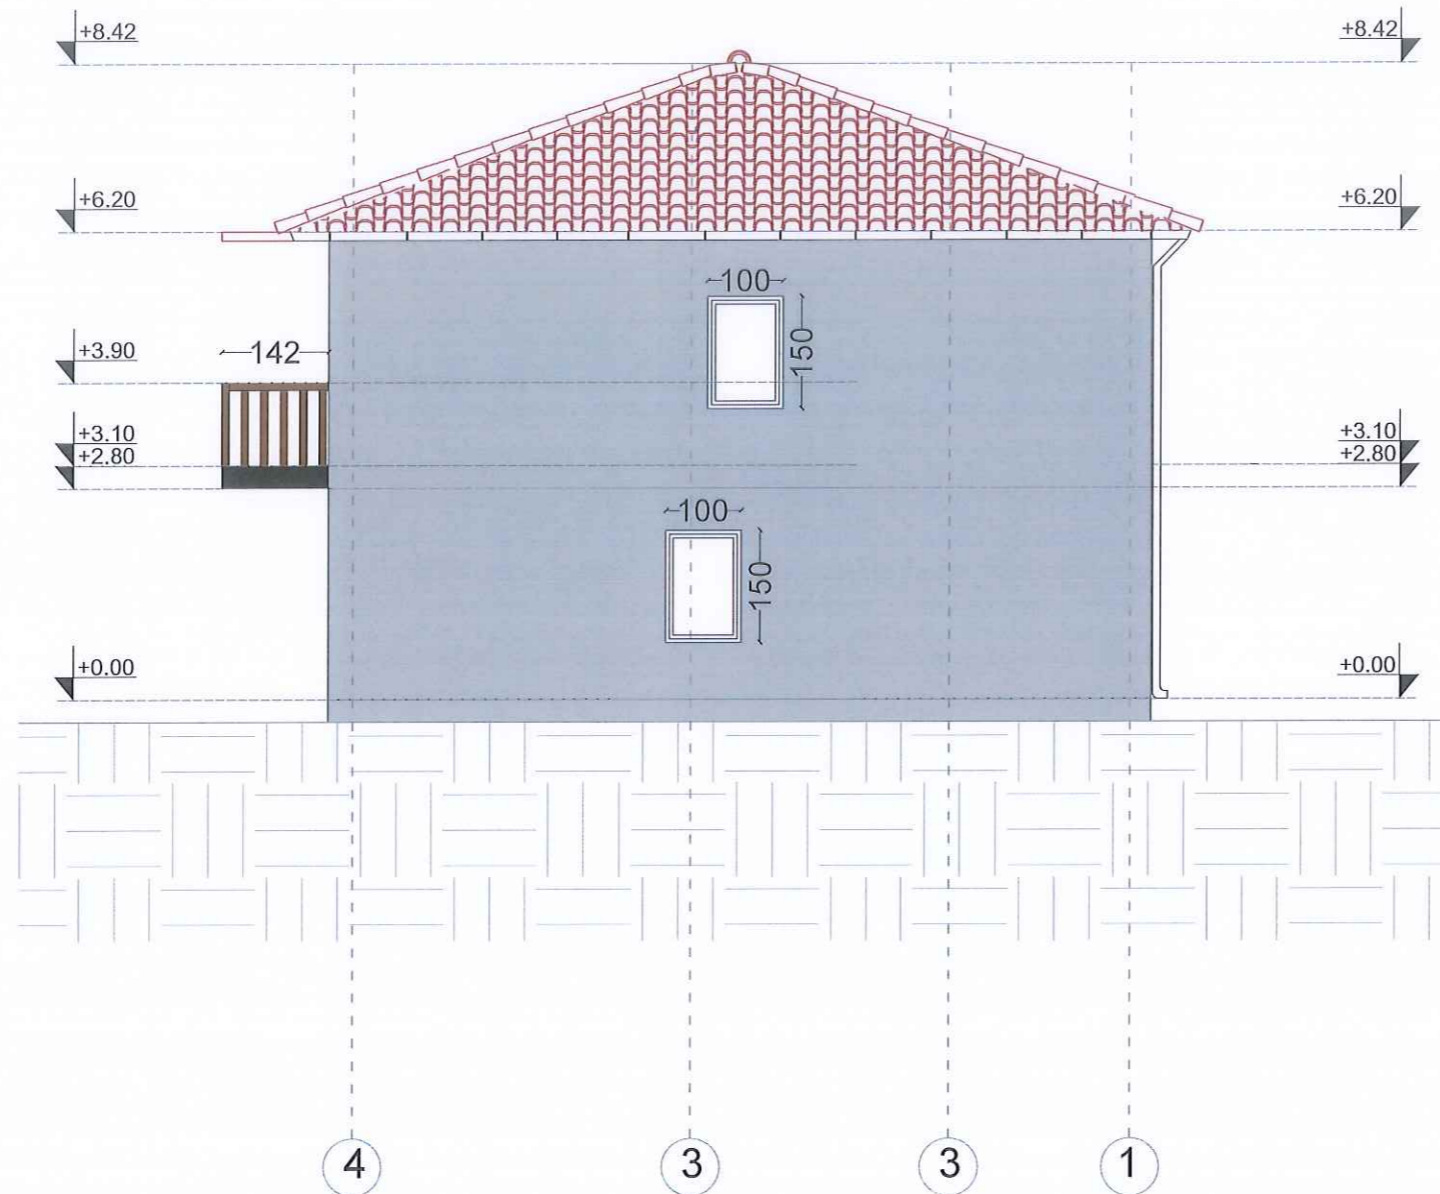

OBJEKTI :

PROJEKTI I ZBATIMIT
"RIKUALIFIKIM I QENDRËS FSHATI VRANISHT, LOTI 2"

VENDODHJA: VRANISHT, HIMARË



BASHKIA HIMARË

GRUPI I PROJEKTIMIT

B.O.E "HYDRO-ENG CONSULTING" SH.P.K & "SIRE-ALB"
SH.P.K & "ENGINEERING CONSULTING GROUP" SH.P.K

SHËNIME:

DATA: MARS 2026


EMËRTESA E FLETËS:

SH.I:100

FL. A 24



AKSONOMETRI (GODINA 2)

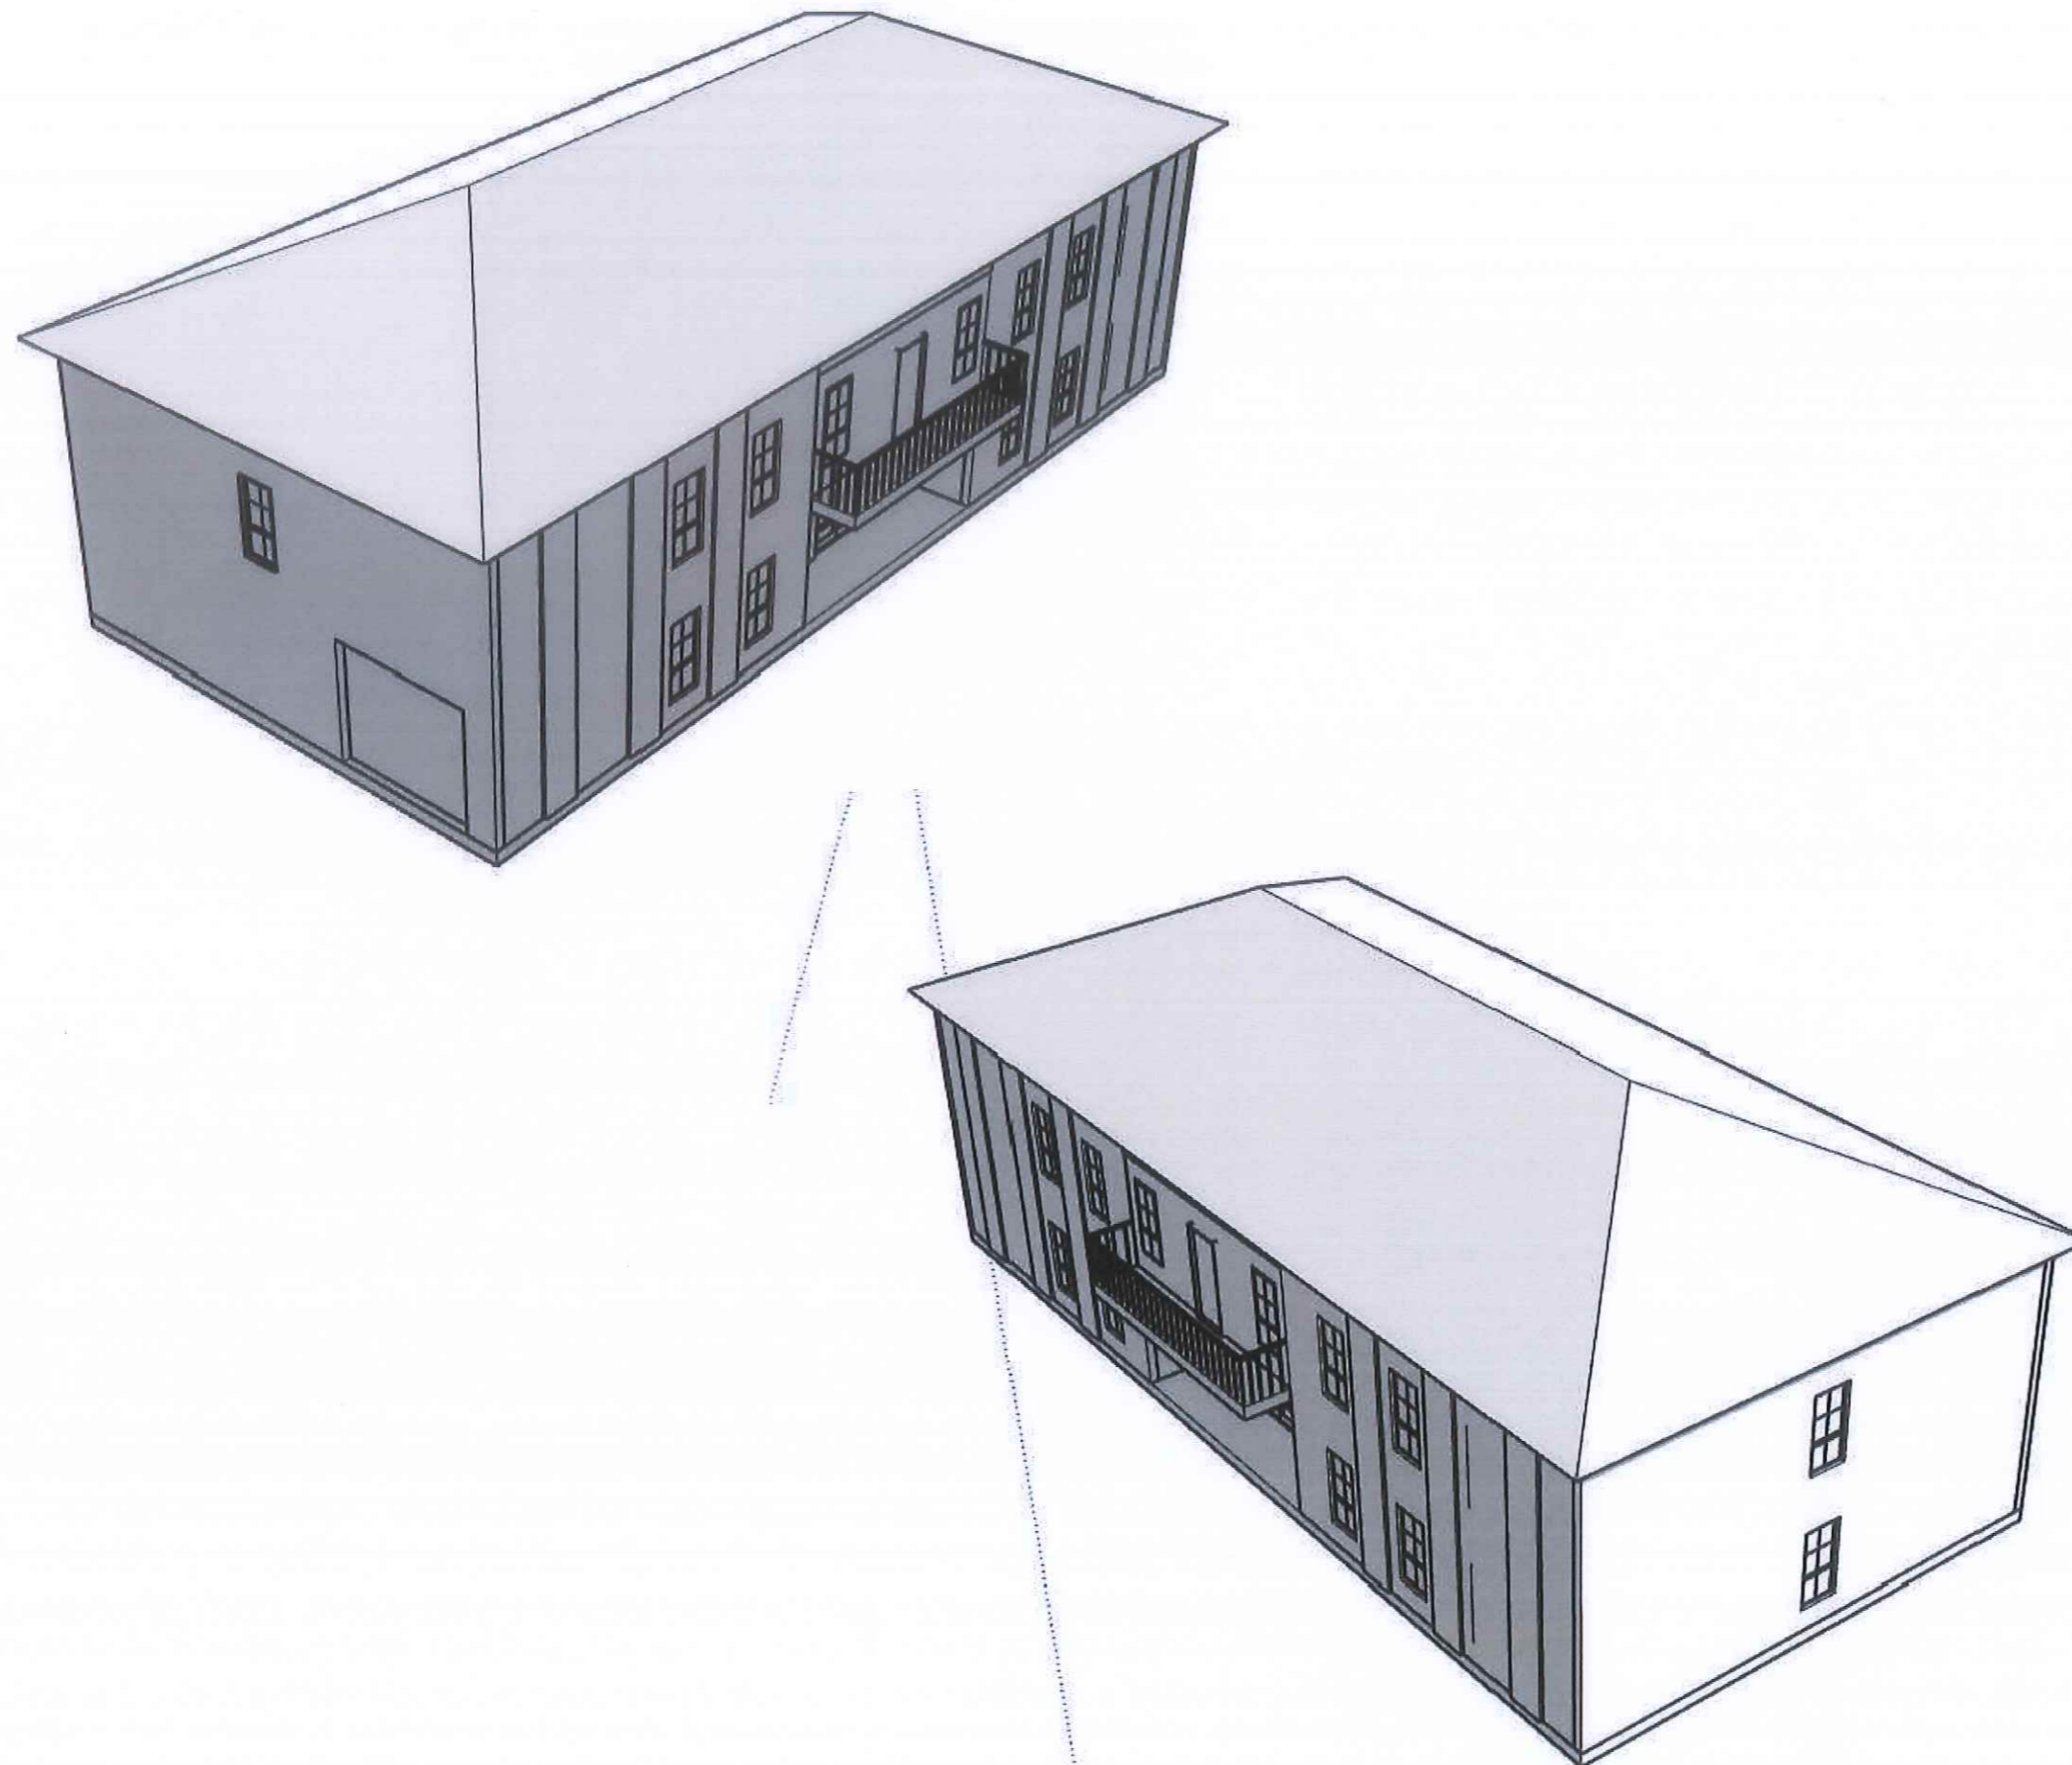

OBJEKTI :

PROJEKTI I ZBATIMIT
"RIKUALIFIKIM I QENDRËS FSHATI VRANISHT, LOTI 2"

VENDODHJA: VRANISHT, HIMARË



BASHKIA HIMARË

GRUPI I PROJEKTIMIT

B.O.E "HYDRO-ENG CONSULTING" SH.P.K & "SIRE-ALB"
SH.P.K & "ENGINEERING CONSULTING GROUP" SH.P.K

SHËNIME:

DATA: MARS 2026

EMËRTESA E FLETËS:

SH.I:100

FL. A 25



DETAJE TEKNIKE

OBJEKTI :

PROJEKTI I ZBATIMIT
"RIKUALIFIKIM I QENDRËS FSHATI VRANISHT, LOTI 2"

VENDODHJA: VRANISHT, HIMARË



BASHKIA HIMARË

GRUPI I PROJEKTIMIT

B.O.E "HYDRO-ENG CONSULTING" SH.P.K & "SIRE-ALB"
SH.P.K & "ENGINEERING CONSULTING GROUP" SH.P.K




SHËNIME:

DATA: MARS 2026

EMËRTESA E FLETËS:

SH.I:100

FL. A 26

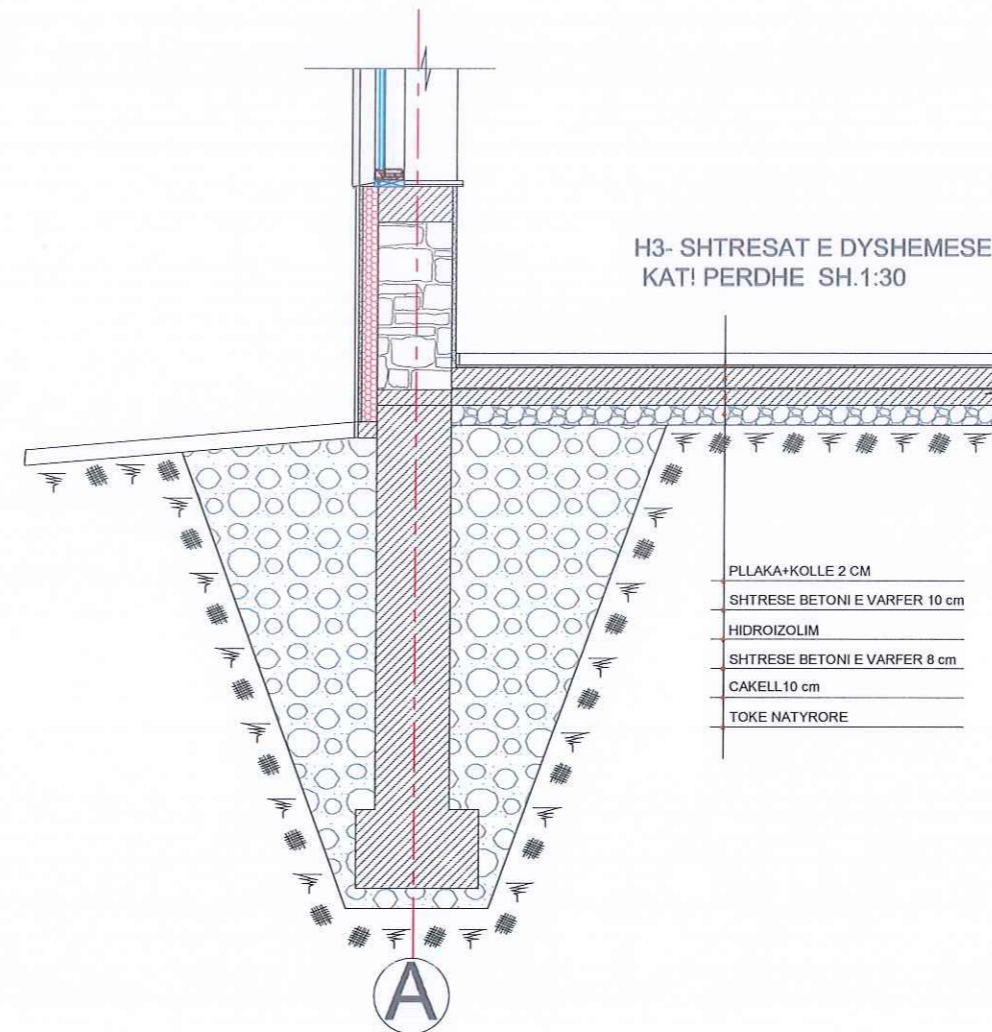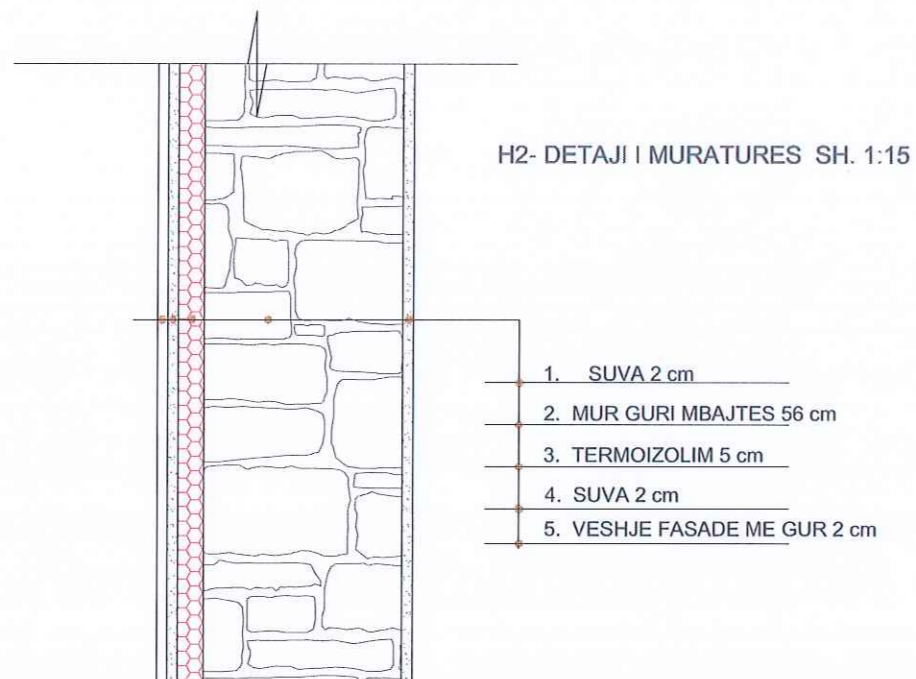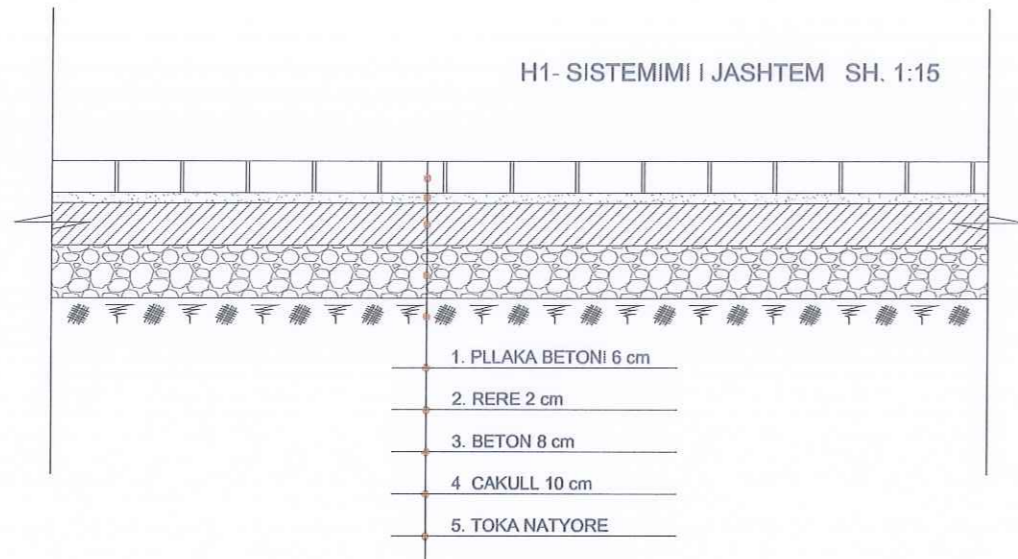

DETAJE TEKNIKE

OBJEKTI :

PROJEKTI I ZBATIMIT
"RIKUALIFIKIM I QENDRËS FSHATI VRANISHT, LOTI 2"

VENDODHJA: VRANISHT, HIMARË



BASHKIA HIMARË

GRUPI I PROJEKTIMIT

B.O.E "HYDRO-ENG CONSULTING" SH.P.K & "SIRE-ALB"
SH.P.K & "ENGINEERING CONSULTING GROUP" SH.P.K

SHËNIME:

DATA: MARS 2026

EMËRTESA E FLETËS:

SH.I:100

FL. A 27




Pllake lidhese trashesi=2mm

Profili i siperm 50x100x2


Shtylle diagonale 40x80x2

Ulluk

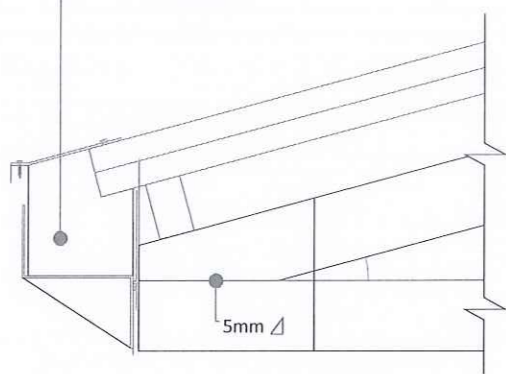


Detji 1

Detaji 2

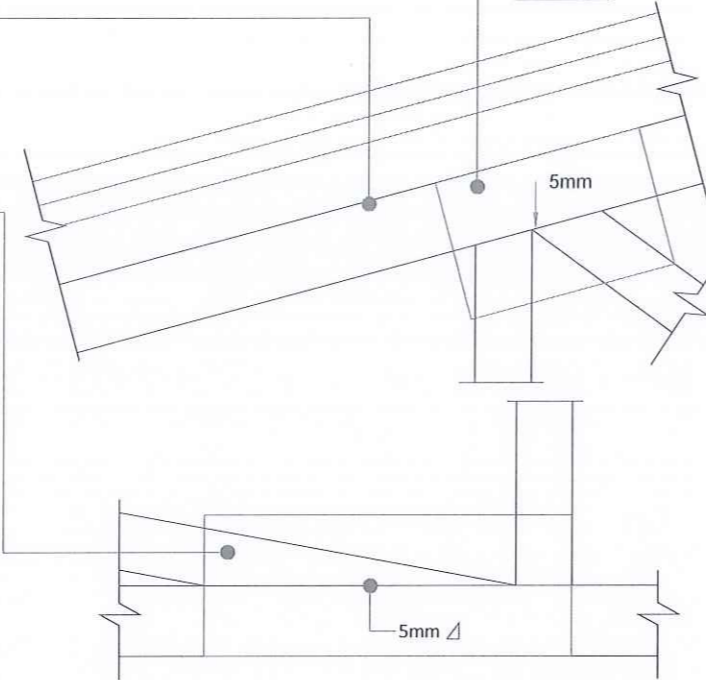

Detaji 3

Detaji 4

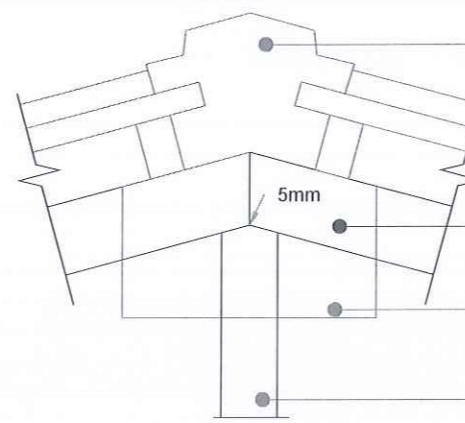

Detaji 5

Kreshta e catise

Profili i siperm 50x100x2

Pllake metalike trashesi=2mm

Shtylle qendrore 40x80x2


Shtylle diagonale 40x80x2

Profili i poshtem 50x100x2

Ulluk

Tra betoni

Veshja e catise

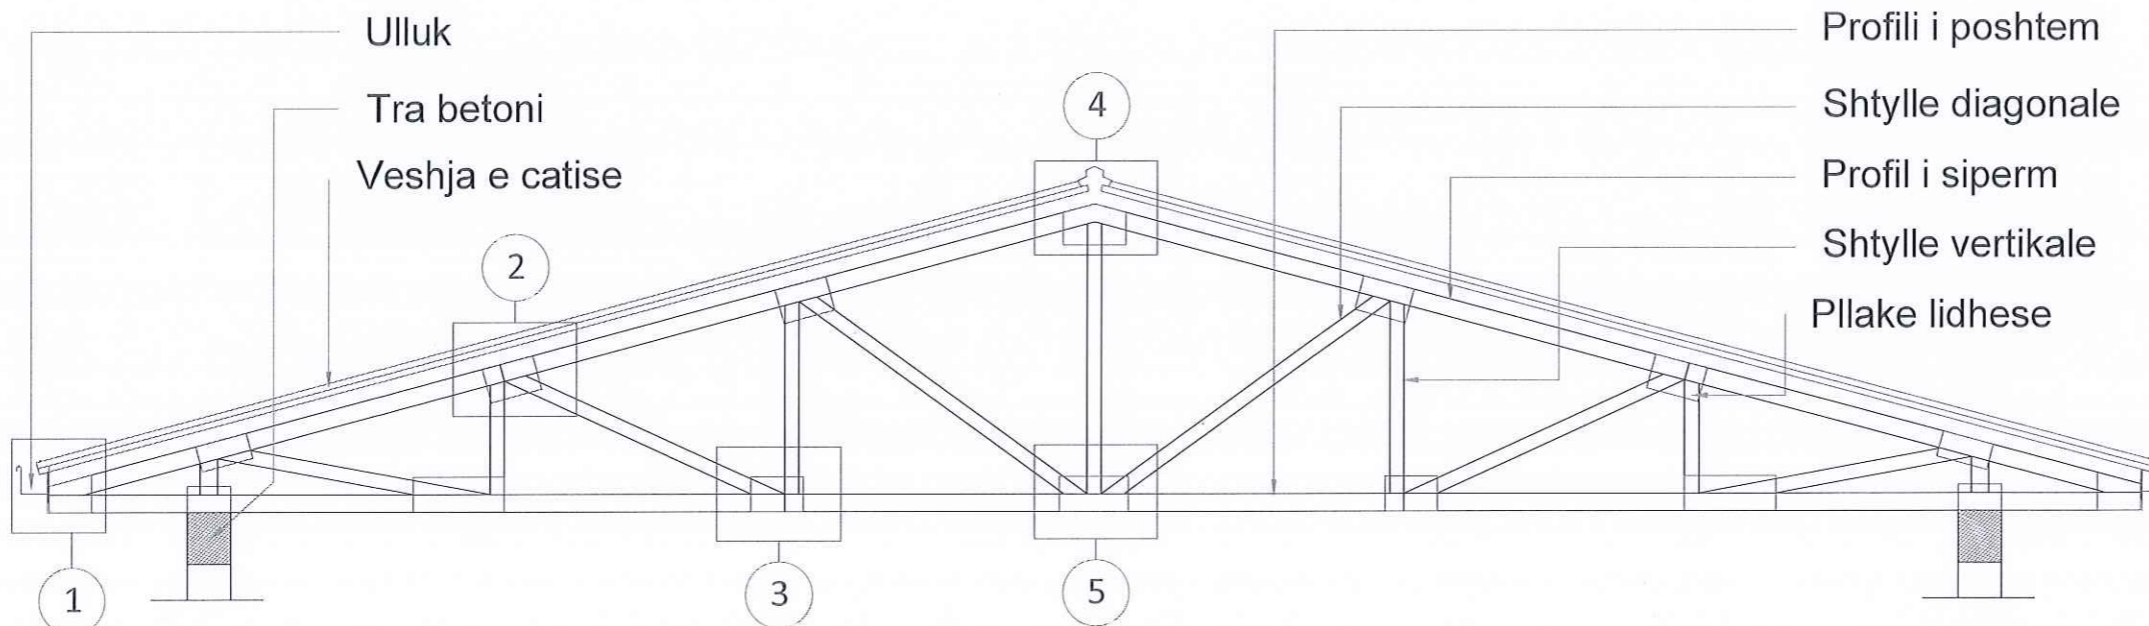

Profili i poshtem

Shtylle diagonale

Profil i siperm

Shtylle vertikale

Pllake lidhese

RENDER (GODINA I)

OBJEKTI :

PROJEKTI I ZBATIMIT
"RIKUALIFIKIM I QENDRËS FSHATI VRANISHT, LOTI 2"

VENDODHJA: VRANISHT, HIMARË



BASHKIA HIMARË

GRUPI I PROJEKTIMIT

B.O.E "HYDRO-ENG CONSULTING" SH.P.K & "SIRE-ALB"
SH.P.K & "ENGINEERING CONSULTING GROUP" SH.P.K


SHËNIME:

DATA: MARS 2026

EMËRTESA E FLETËS:

SH.I:100

FL. A 28

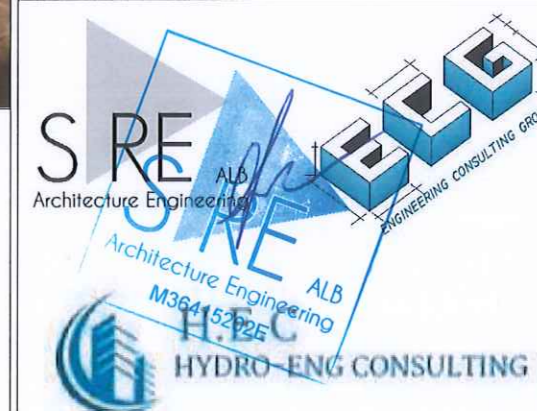

RENDER (GODINA I)

OBJEKTI :

PROJEKTI I ZBATIMIT
"RIKUALIFIKIM I QENDRËS FSHATI VRANISHT, LOTI 2"

VENDODHJA: VRANISHT, HIMARË



BASHKIA HIMARË

GRUPI I PROJEKTIMIT

B.O.E "HYDRO-ENG CONSULTING" SH.P.K & "SIRE-ALB"
SH.P.K & "ENGINEERING CONSULTING GROUP" SH.P.K


SHËNIME:

DATA: MARS 2026

EMËRTESA E FLETËS:

SH.I:100

FL. A 29

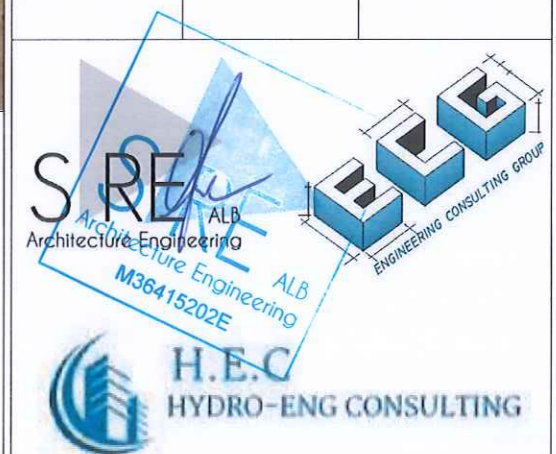

RENDER (GODINA 2)

OBJEKTI :

PROJEKTI I ZBATIMIT
"RIKUALIFIKIM I QENDRËS FSHATI VRANISHT, LOTI 2"

VENDODHJA: VRANISHT, HIMARË



BASHKIA HIMARË

GRUPI I PROJEKTIMIT

B.O.E "HYDRO-ENG CONSULTING" SH.P.K & "SIRE-ALB"
SH.P.K & "ENGINEERING CONSULTING GROUP" SH.P.K


SHËNIME:

DATA: MARS 2026

EMËRTESA E FLETËS:

SH.I:100

FL. A 30

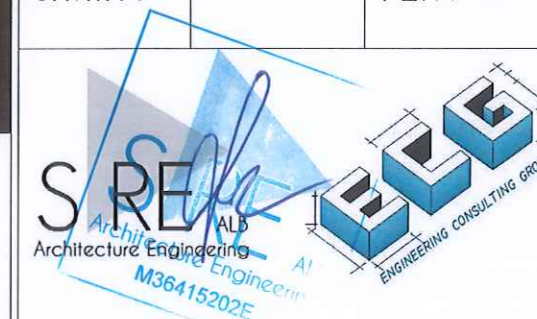

RENDER (GODINA 2)



OBJEKTI :

PROJEKTI I ZBATIMIT
"RIKUALIFIKIM I QENDRËS FSHATI VRANISHT, LOTI 2"

VENDODHJA: VRANISHT, HIMARË



BASHKIA HIMARË

GRUPI I PROJEKTIMIT:

B.O.E "HYDRO-ENG CONSULTING" SH.P.K & "SIRE-ALB"
SH.P.K & "ENGINEERING CONSULTING GROUP" SH.P.K

SHËNIME:

DATA: MARS 2026

EMËRTESA E FLETËS:

SH.I:100

FL. A 31

