

REPUBLIKA E SHQIPERISE
BASHKIA SHKODER

OBJEKTI :
INVESTIME NË KUADËR TË PROJEKTIT
BASHKI TË ZGJUARA ENERGJIE
(RRUGA GJYLBEGAJ)

MIRATOHET: KRYETAR BENET BECI

PROJEKTUES:
Ing. ELSID SADIKU
Liç. E. 1406/1

MARS 2026



EMËRTIMI I FLETËS:
Planimetria e përgjithshme

NUMRI I FLETËS: E-00-01

SHKALLA:
1 : 740

MARS 2026

REPUBLIKA E SHQIPËRISË
BASHKIA SHKODËR


Adresa: Rr. 13 Dhjetori, Nr.1 Shkodër, web: www.bashkiashkoder.gov.al,
e-mail: info@bashkiashkoder.gov.al, Tel: +35522400150

OBJEKTI:
INVESTIME NË KUADËR TË PROJEKTIT
BASHKI TË ZGJUARA ENERGJIE (RRUGA
GJYLBEGAJ)

FAZA E PROJEKTIT

☐Projekt Ide ☐Projekt Teknik ☒Projekt Zbatim

PROJEKTUES		
Inxhinier Elektrik	Elsid SADIKU	

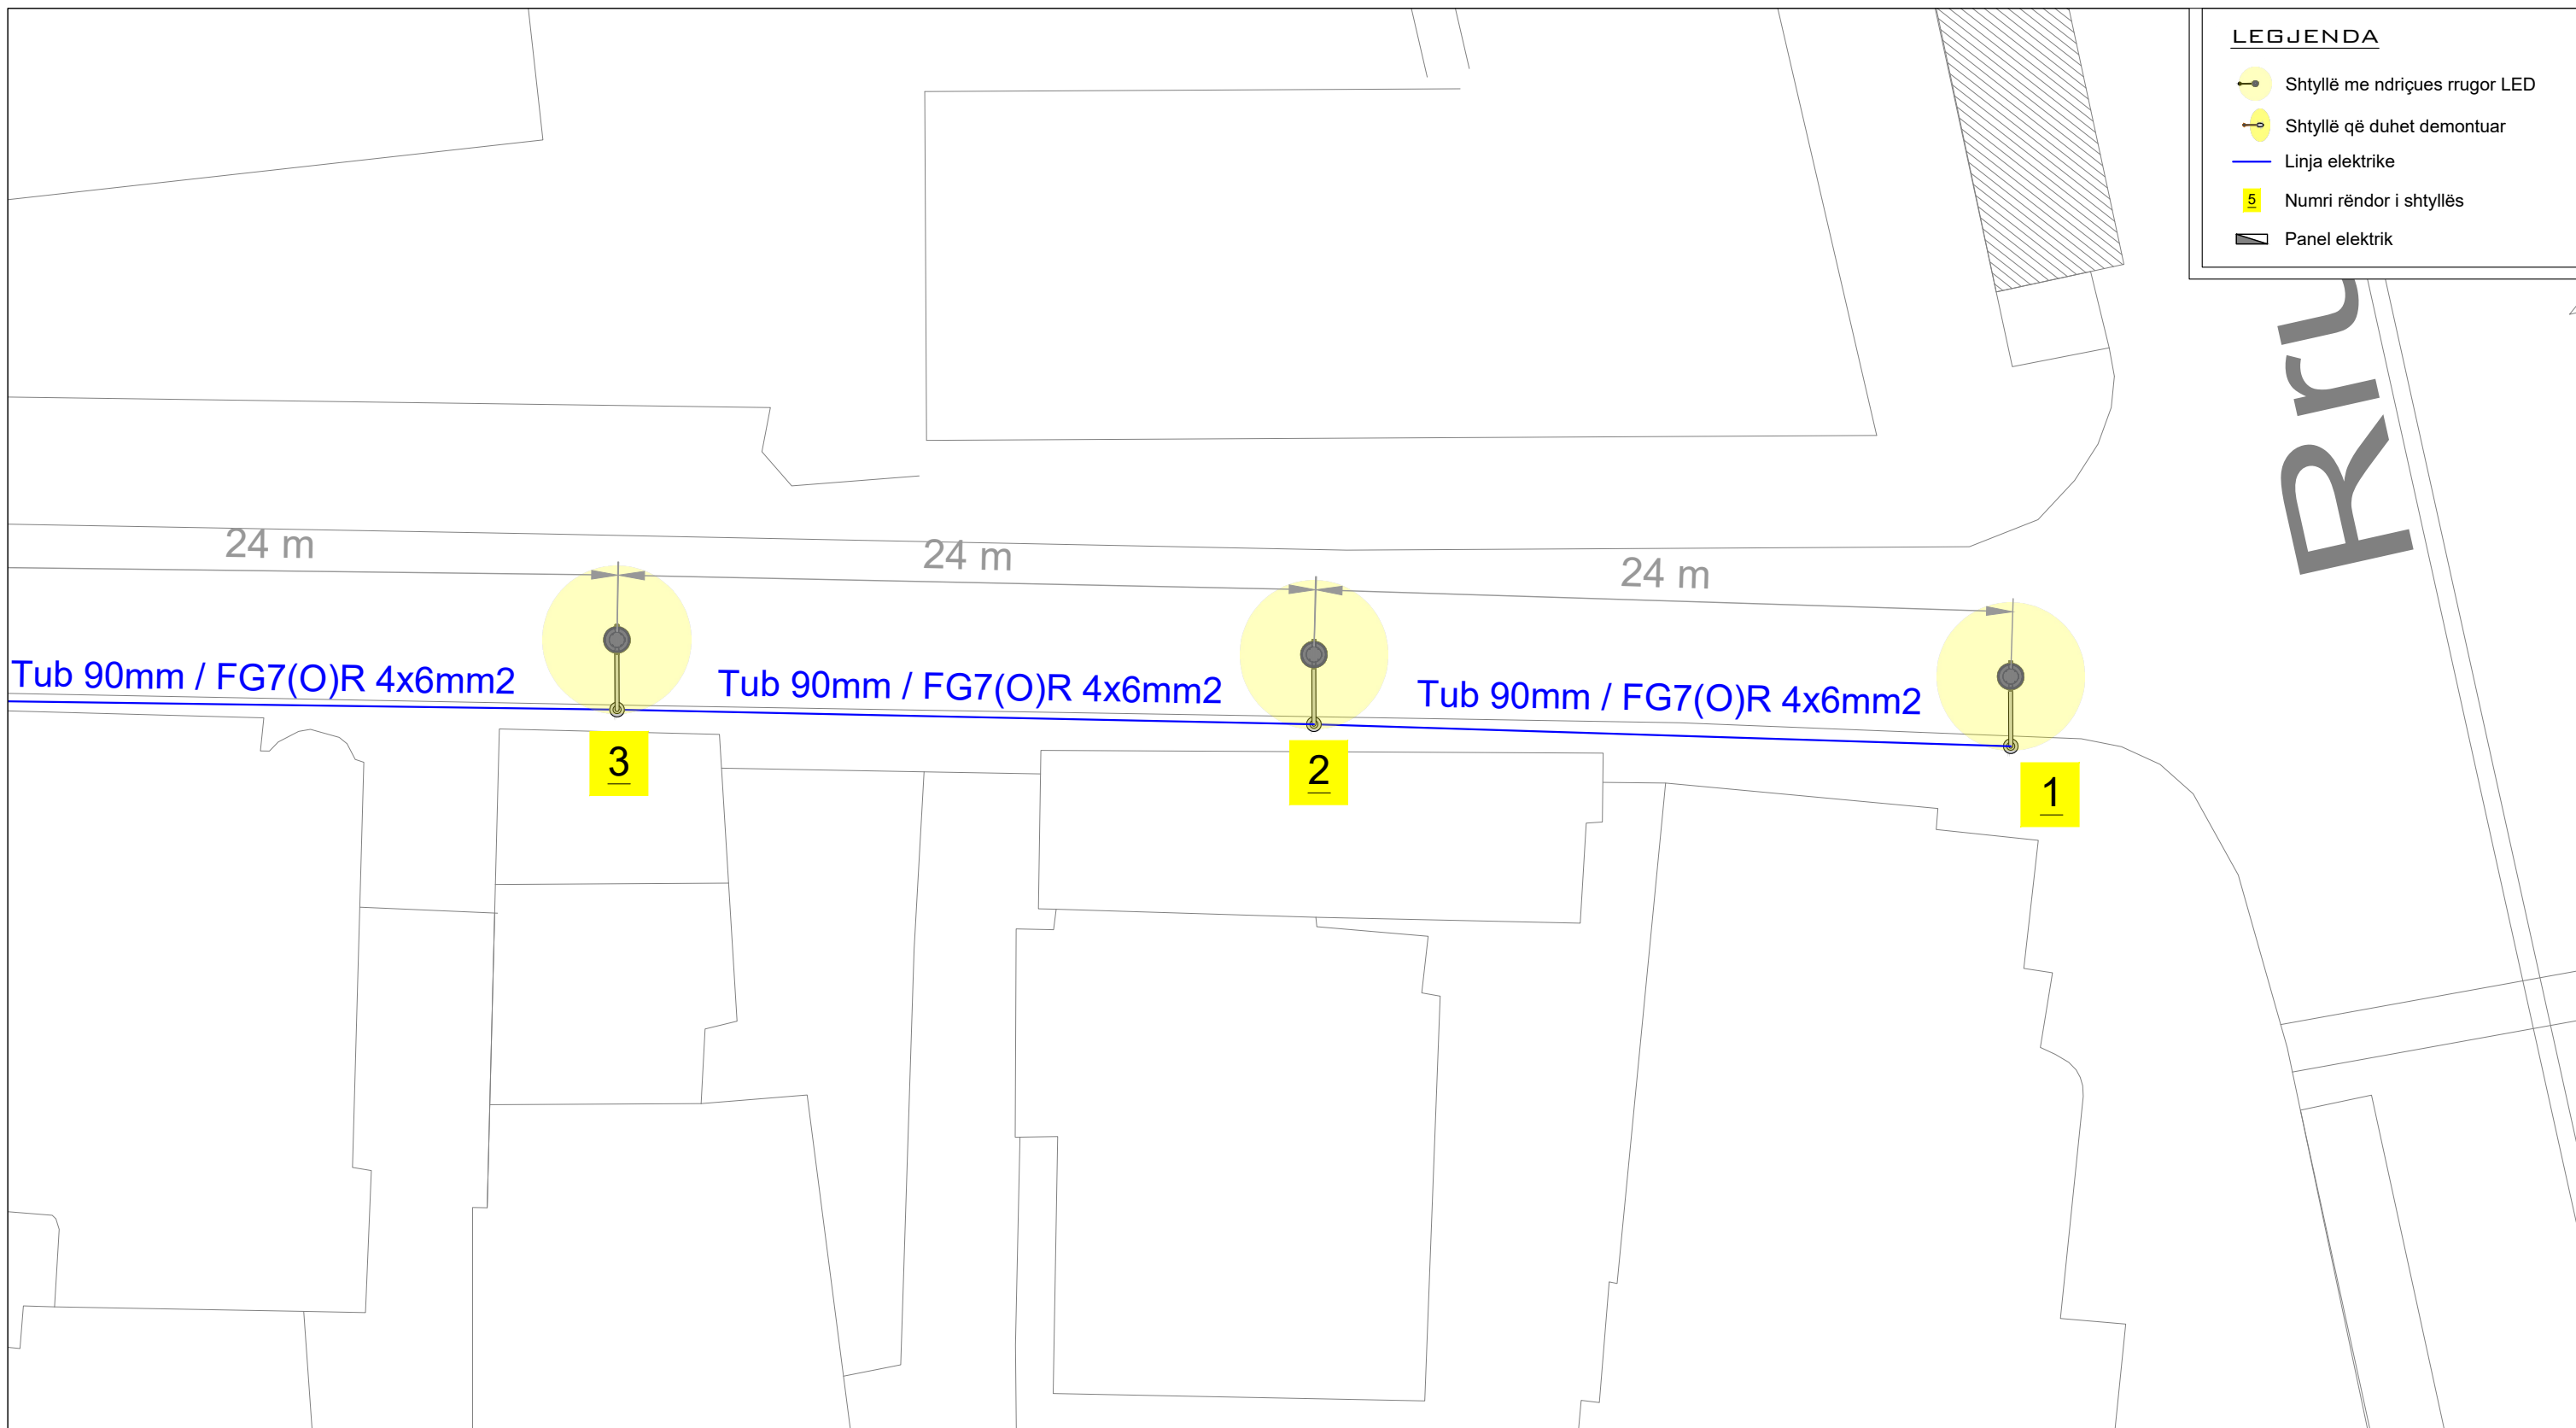

EMËRTIMI I FLETËS:
Planimetria e ndriçimit

NUMRI I FLETËS: E-01-01

SHKALLA:
1 : 300

MARS 2026

REPUBLIKA E SHQIPËRISË
BASHKIA SHKODËR



Adresa: Rr. 13 Dhjetori, Nr.1 Shkodër, web: www.bashkiashkoder.gov.al,
e-mail: info@bashkiashkoder.gov.al, Tel: +35522400150

OBJEKTI:
INVESTIME NË KUADËR TË PROJEKTIT
BASHKI TË ZGJUARA ENERGJIE (RRUGA
GJYLBEGAJ)

LEGJENDA

- Shtyllë me ndriçues rrugor LED
- Shtyllë që duhet demontuar
- Linja elektrike
- Numri rëndor i shtyllës
- Panel elektrik


FAZA E PROJEKTIT		
☐ Projekt Ide	☐ Projekt Teknik	☒ Projekt Zbatim
PROJEKTUES		
Inxhinier Elektrik	Elsid SADIKU	

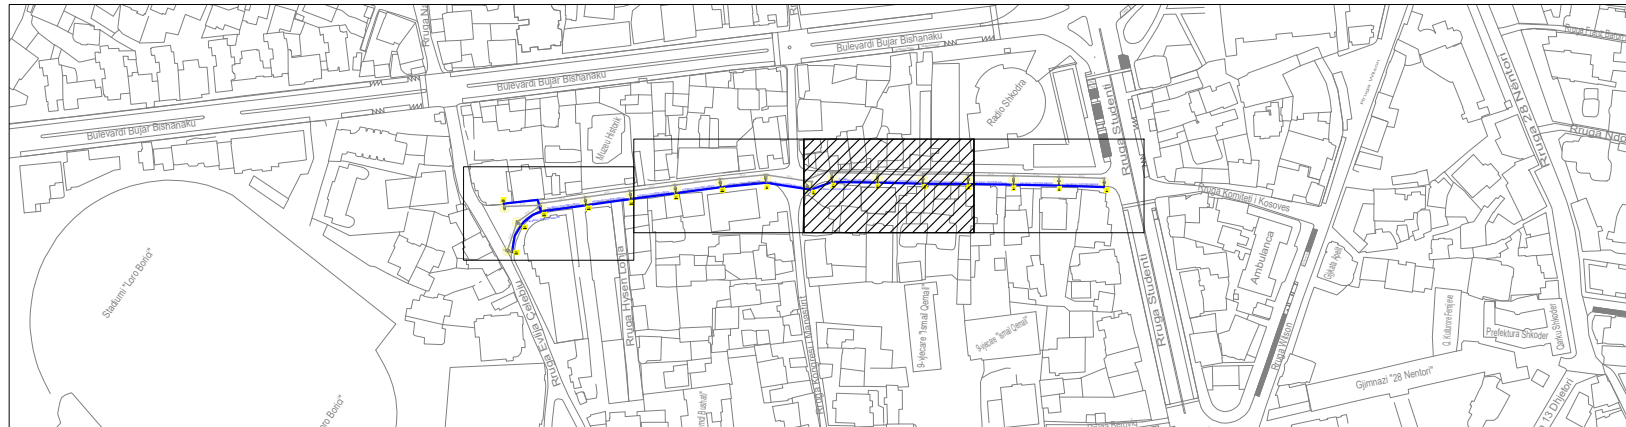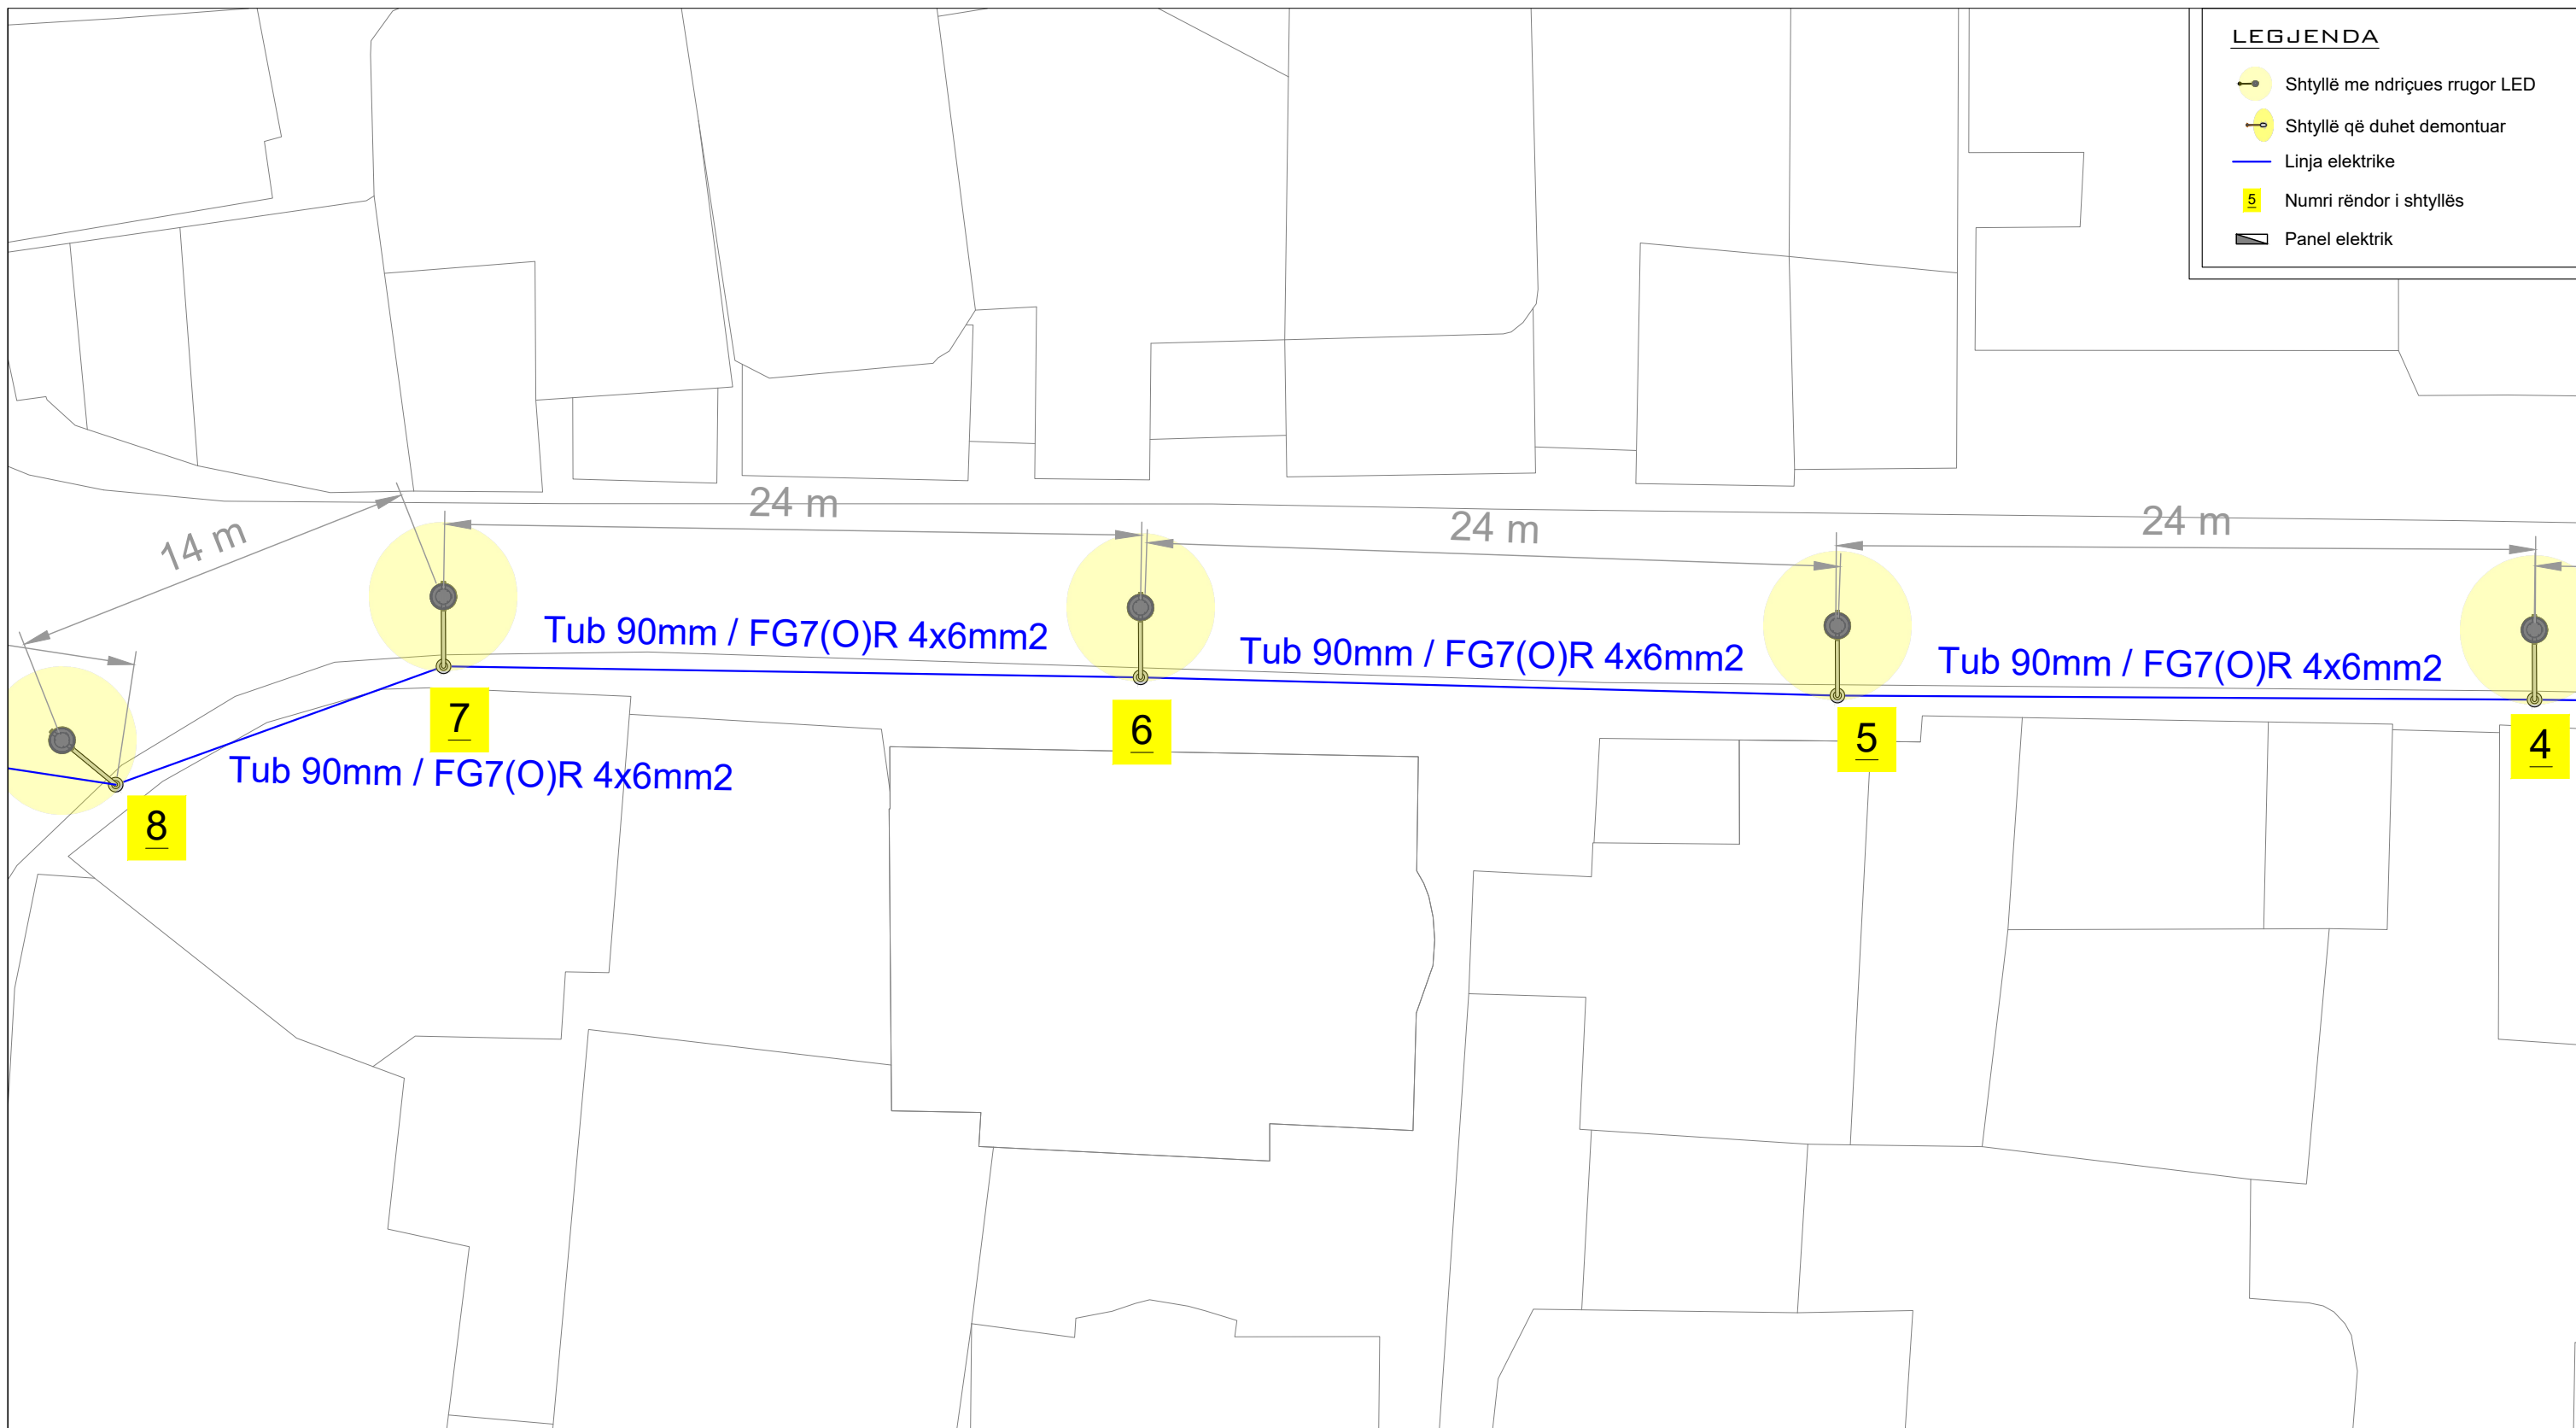

EMËRTIMI I FLETËS:
Planimetria e ndriçimit

NUMRI I FLETËS:

E-01-02

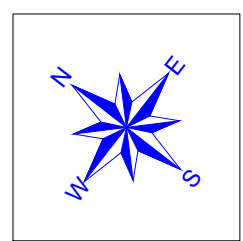

SHKALLA:
1 : 300

MARS 2026



REPUBLIKA E SHQIPËRISË
BASHKIA SHKODËR

Adresa: Rr. 13 Dhjetori, Nr.1 Shkodër, web: www.bashkiashkoder.gov.al,
e-mail: info@bashkiashkoder.gov.al, Tel: +35522400150

OBJEKTI:
INVESTIME NË KUADËR TË PROJEKTIT
BASHKI TË ZGJUARA ENERGJIE (RRUGA
GJYLBEGAJ)



FAZA E PROJEKTIT

☐Projekt Ide ☐Projekt Teknik ☒Projekt Zbatim

PROJEKTUES

Inxhinier Elektrik


Elsid SADIKU

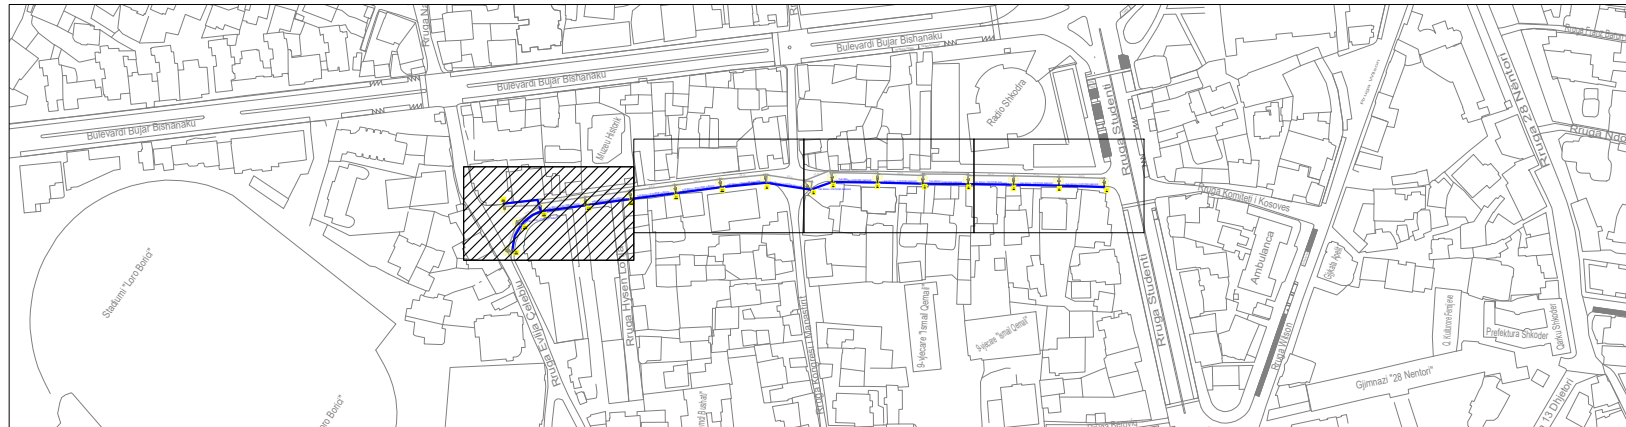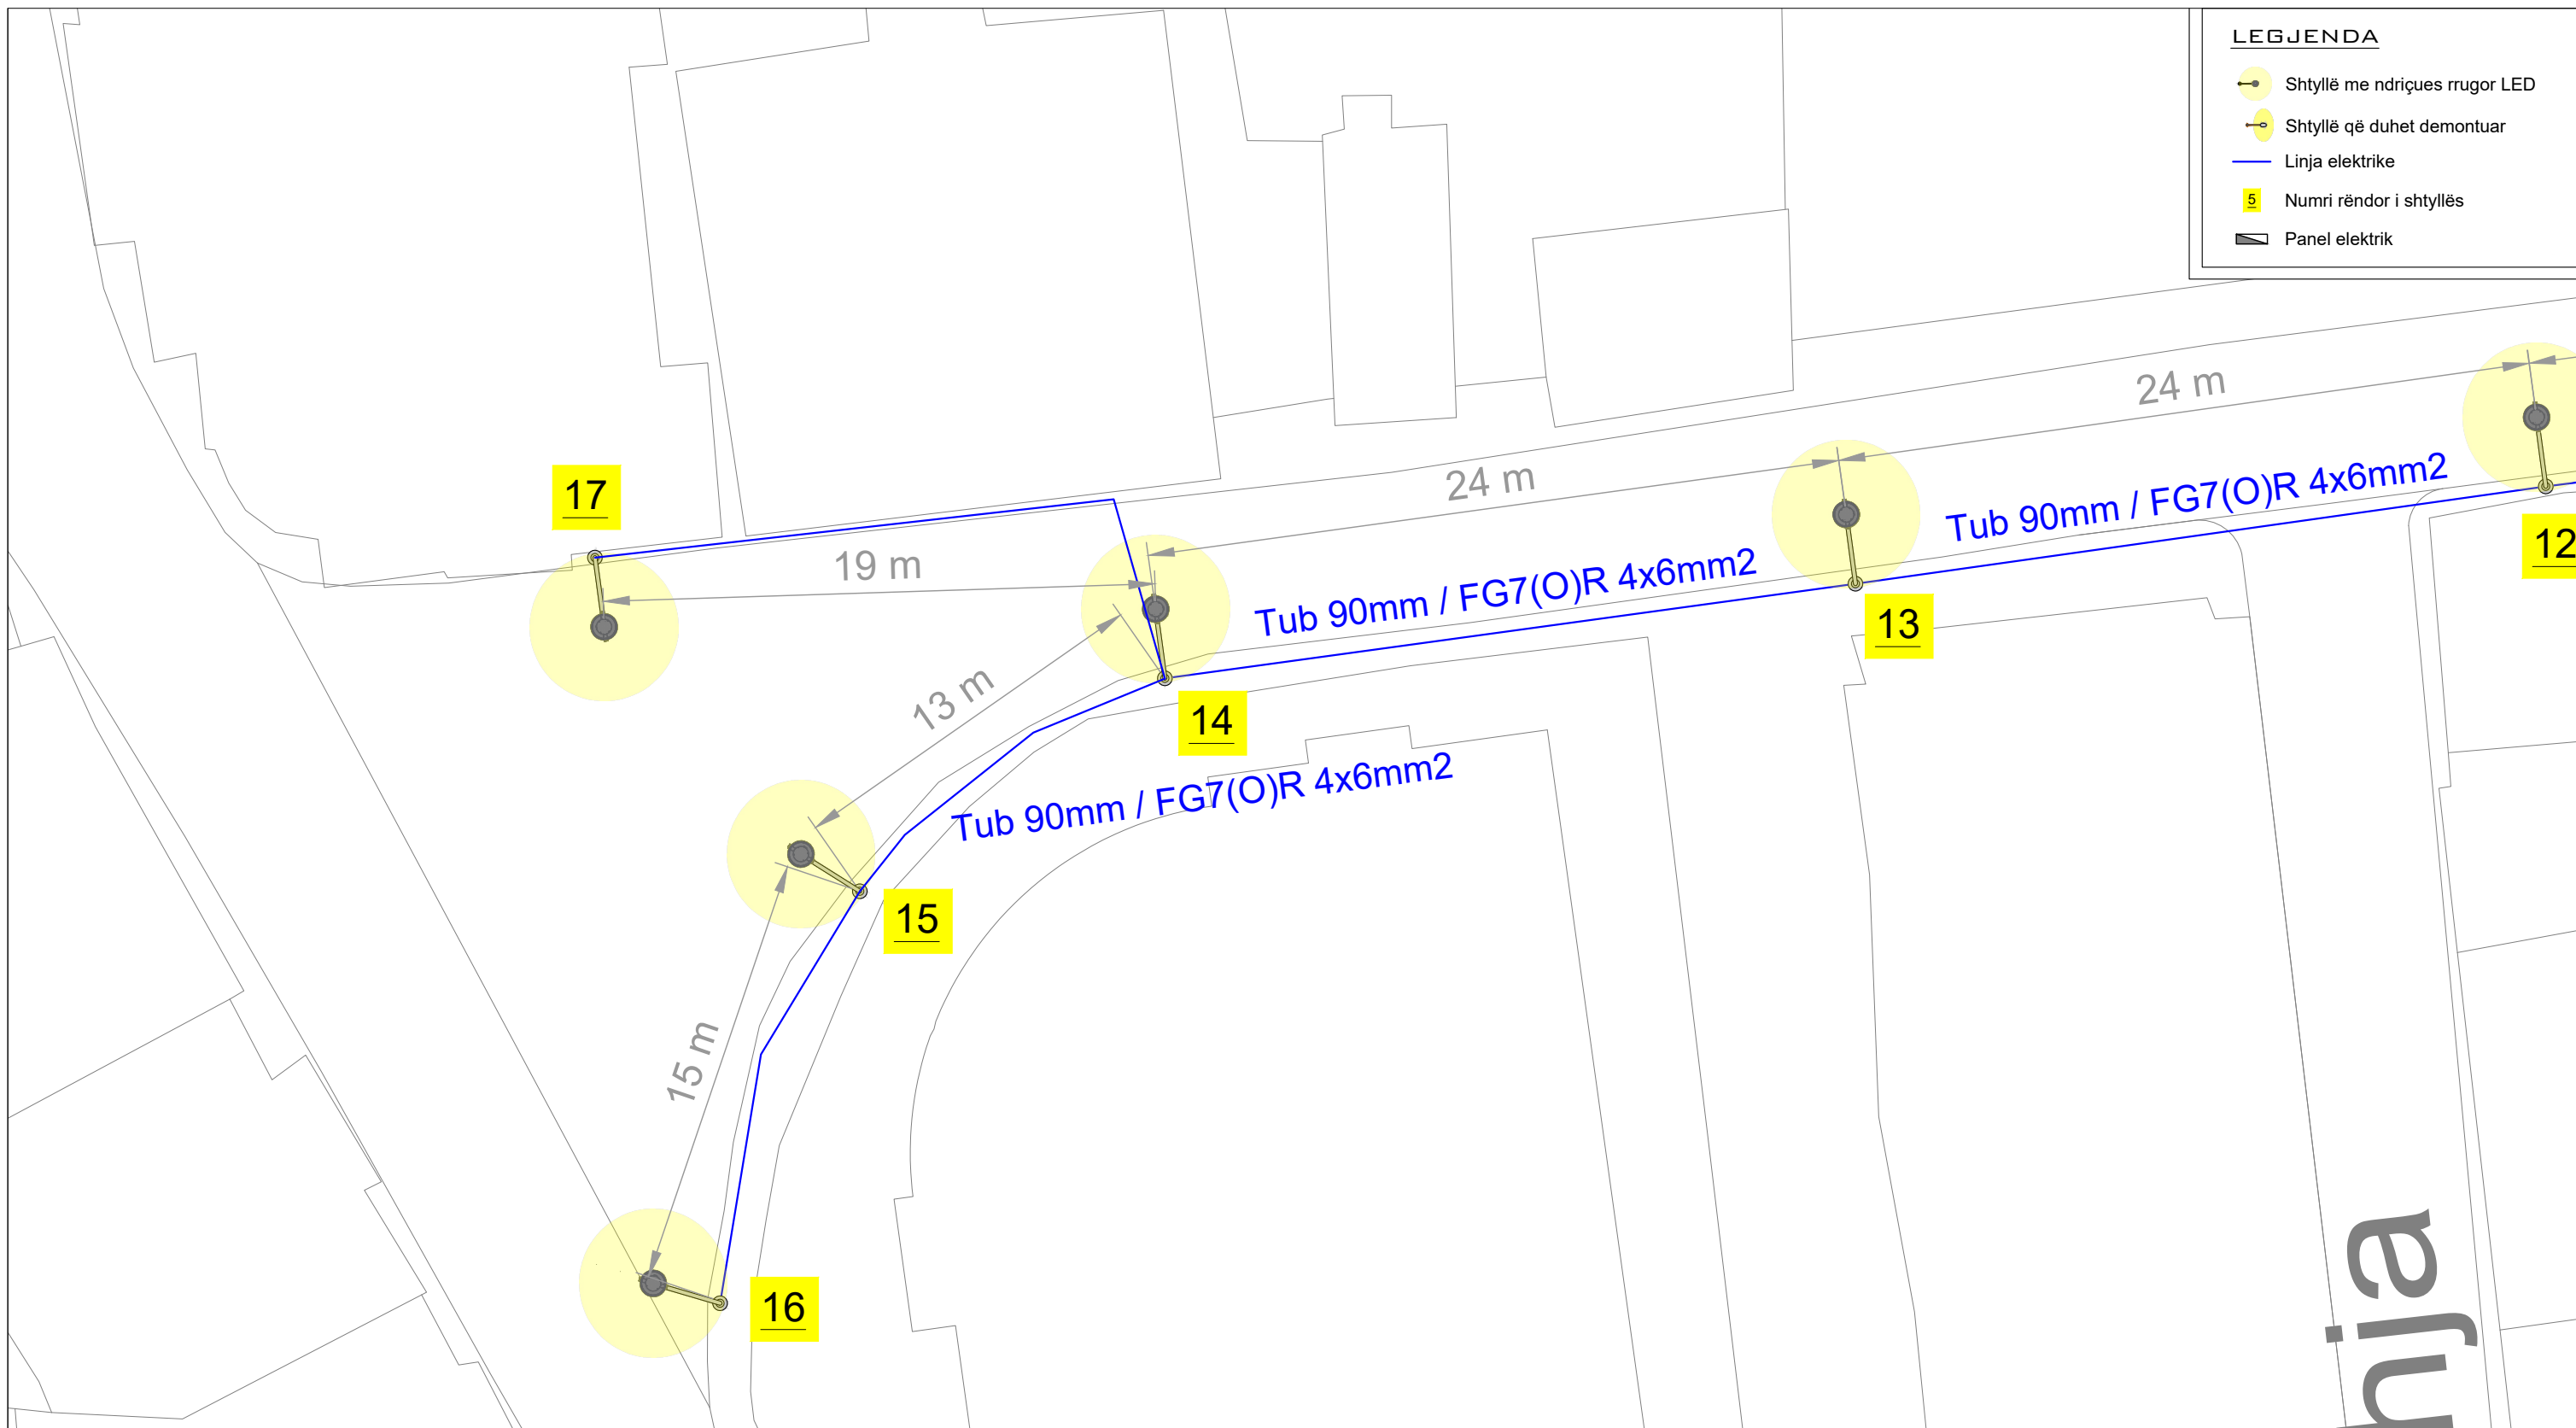

EMËRTIMI I FLETËS:
Planimetria e ndriçimit

NUMRI I FLETËS:

E-01-04

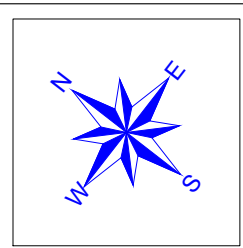

SHKALLA:
1 : 300

MARS 2026



REPUBLIKA E SHQIPËRISË
BASHKIA SHKODËR

Adresa: Rr. 13 Dhjetori, Nr.1 Shkodër, web: www.bashkiashkoder.gov.al,
e-mail: info@bashkiashkoder.gov.al, Tel: +35522400150

OBJEKTI:
INVESTIME NË KUADËR TË PROJEKTIT
BASHKI TË ZGJUARA ENERGJIE (RRUGA
GJYLBEGAJ)

FAZA E PROJEKTIT


☐Projekt Ide ☐Projekt Teknik ☒Projekt Zbatim

PROJEKTUES


Inxhinier Elektrik

Elsid SADIKU

SKEMA E MONTIMIT TË KUADRIT TË KOMANDIMIT

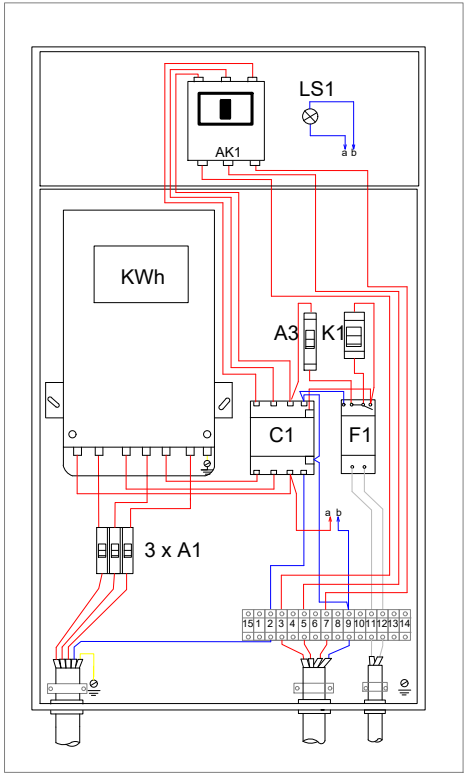


KUADRI ELEKTRIK I NDRIÇIMIT (NDËRTIMI KONSTRUKTIV)

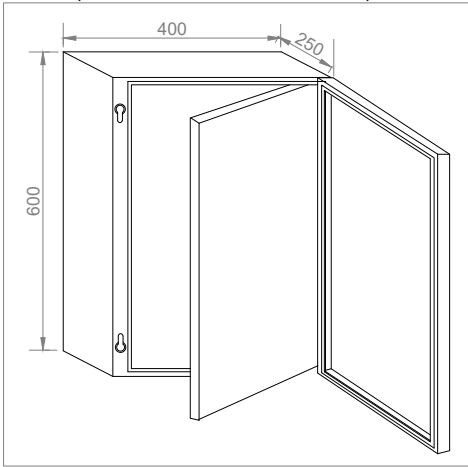

BRENDË KUADRIT

	Përshkrimi	Sasia
AK1	Automat 4 polar, 16A,380V.	copë 1
LS1	Lampa sinjalizimi	copë 3
C1	Kontaktor 4 polar 16A,380/220V, 50 Hz.	copë 1
A3	Celës magneto-termik diferencial 1 polar,monoblok,6A,380V	copë 1
A1	Celës magneto-termik diferencial 1 polar,monoblok,6A,380V	copë 3
F1	Rele krepuskolare modulare, 16A,230V.	copë 1
K1	Celës selektor Tip: 0-1.	copë 1
Sf1	Sensor fotoelektrik për rele krepuskolare.	copë 1

LIDHJET ELEKTRIKE NË NDRIÇUES

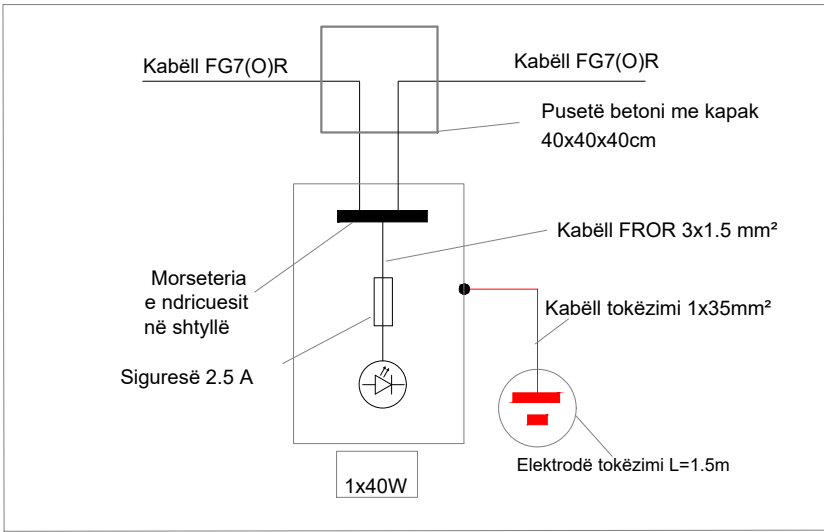

EMËRTIMI I FLETËS:
Detajet elektrike

NUMRI I FLETËS:

E-02-01

SHKALLA:

1 : 250

MARS 2026



REPUBLIKA E SHQIPËRISË
BASHKIA SHKODËR

Adresa: Rr. 13 Dhjetori, Nr.1 Shkodër, web: www.bashkiashkoder.gov.al,
e-mail: info@bashkiashkoder.gov.al, Tel: +35522400150

OBJEKTI:
INVESTIME NË KUADËR TË PROJEKTIT
BASHKI TË ZGJUARA ENERGJIE (RRUGA
GJYLBEGAJ)


FAZA E PROJEKTIT

☐Projekt Ide ☐Projekt Teknik ☒Projekt Zbatim

PROJEKTUES


Inxhinier Elektrik Elsid SADIKU

Distanca mesatare e shtyllave nga njëra-tjetra

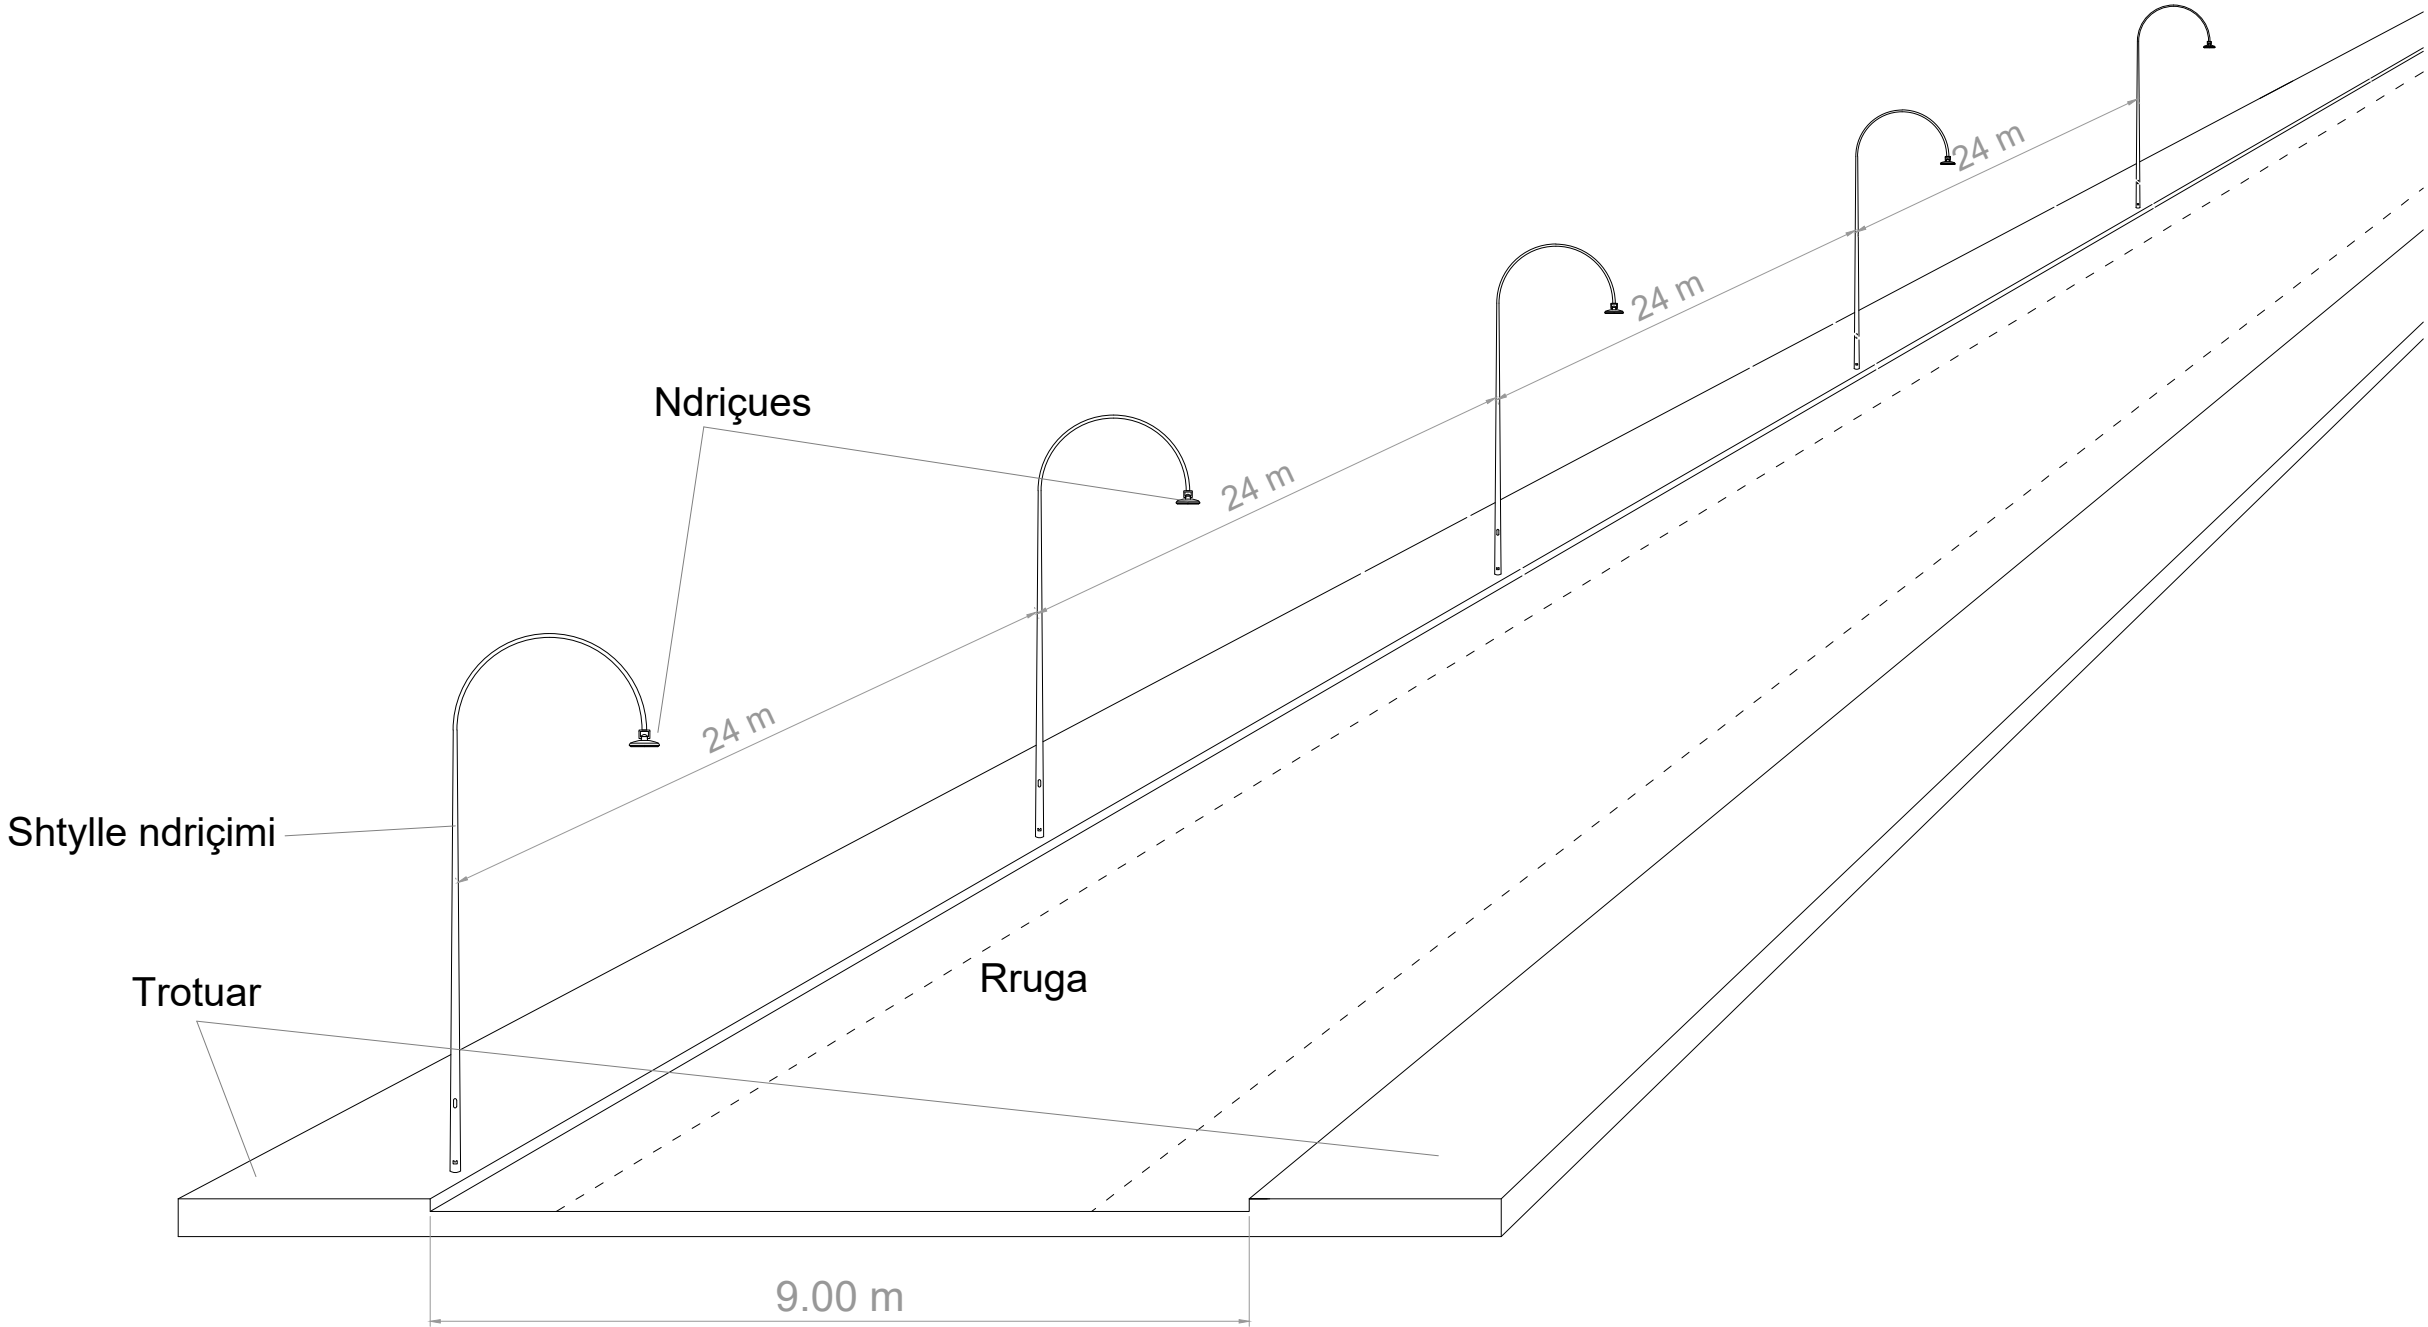


EMËRTIMI I FLETËS:
Detajet elektrike

NUMRI I FLETËS: E-02-03

 

SHKALLA:
1 : 250

MARS 2026

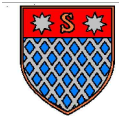

REPUBLIKA E SHQIPËRISË
BASHKIA SHKODËR

Adresa: Rr. 13 Dhjetori, Nr.1 Shkodër, web: www.bashkiashkoder.gov.al,
e-mail: info@bashkiashkoder.gov.al, Tel: +35522400150

OBJEKTI:
INVESTIME NË KUADËR TË PROJEKTIT
BASHKI TË ZGJUARA ENERGJIE (RRUGA
GJYLBEGAJ)

FAZA E PROJEKTIT

☐Projekt Ide ☐Projekt Teknik ☒Projekt Zbatim

PROJEKTUES

Inxhinier Elektrik	Elsid SADIKU	