



BASHKIA KUKËS

MIRATOHET
KRYETARI
Z.ALBERT HALILAJ



REPUBLIKA E SHQIPËRISË

PROJEKT ZBATIMI

"REHABILITIMI I RRUGËS ME TROTUAR,GOSTIL,KUKËS" - LOTI I



PROJEKTUES

"MCE" SH.P.K PALMA CONSTRUCTION SH.P.K
Nr.Licence N.6835/8 Nr.Licence N.5100/21




EMERTIMI I FLETES

PLANIMETRIA E PERGJITHSHME
PLANIMETRIA AKSIALE
PROFILI GJATESOR
PROFILAT TERTHORE
DETAJET E PROJEKтит

GRUPI I PROJEKTIMIT

Inxh. Hidroteknik	Nr. Liçensës	
Petrit MUJA	K.0907/4	
Inxh. Ndërtimi	Nr. Liçensës	
Hekuran XHINA	K.0794/5	
Inxh. Gjeodet	Nr. Liçensës	
Fatos PELIVANI	T.1079/2	
Inxh. Gjeolog	Nr. Liçensës	
Hasan KULICI	GJ.0403/1	
Inxh. Elektrik	Nr. Liçensës	
Arben GABRAJ	E.1408/1	
Inxh. Mjedisi	Nr. Liçensës	
Aida BLIDO	M.1420/1	
Inxh. Mekanik	Nr. Liçensës	
Petro DONE	M.1419/1	

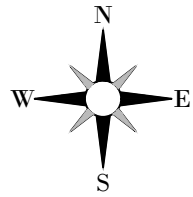

Referenca Gjeodezike	K.R.G.J.SH.
E.P.S.G	6870
Elipsoidi	GRS - 80
Projeksioni	TM
Zona	34-NORTH
Cent. Meridian	20
False East	500000m
Gjeoidi	EGM - 2008
Shkalla	10000

REHABILITIMI I RRUGES ME
TROTUAR,GOSTIL,KUKES

HOROGRAFIA
SHENIME

LEGJENDA

LEGJENDA

	Ndërtesë
	Kasolle
	Shtresë Asfaltbetoni
	Shtresë Stabilizanti
	Trotuar me Pllaka
	Kunetë Betoni
	Lumi
	Tubacion
	Linjë Elektrike
	Skarpatë Gjermimi
	Skarpatë Mbushje
	Sinjalistikë

INVESTITOR

	Bashkia
	KUKES
	Kryetar
	Z. Albert HALILAJ

PROJEKTUES

"MCE" SHPK Nr.Licence N.6835/8	
PALMA CONSTRUCTION SH.P.K Nr.Licence N.5100/21	

GRUPI I PROJEKTIMIT

Inxh. Hidroteknik	Nr. Liçensës
Petrit MUJA	K.0907/4
Inxh. Ndërtimi	Nr. Liçensës
Hekuran XHINA	K.0794/5
Inxh. Gjeodet	Nr. Liçensës
Fatos PELIVANI	T.1079/2
Inxh. Gjeolog	Nr. Liçensës
Hasan KULICI	G.J.0403/1
Inxh. Elektrik	Nr. Liçensës
Arben GABRAJ	E.1408/1
Inxh. Mjediti	Nr. Liçensës
Aida BLIDO	M.1420/1
Inxh. Mekanik	Nr. Liçensës
Petro DONE	M.1419/1


Formati	A3L	Fleta Nr.
Data	MAJ/2025	Tiranë





BASHKIA KUKES



REPUBLIKA E SHQIPËRISË

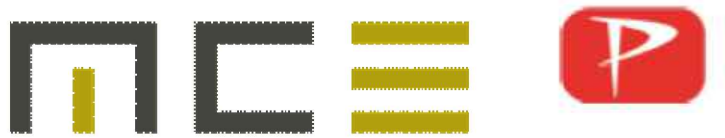

PROJEKTUES	VULA	PLANIMETRIA E PROJEKTIT "REHABILITIMI I RRUGËS ME TROTUAR,GOSTIL,KUKËS" - LOTI I	GRUPI I PROJEKTIMIT						
BOE "MCE" SH.P.K&PALMA CONSTRUCTION SH.P.K Nr.Licence N.6835/8 Nr.Licence N.5100/21 			Inxh. Hidroteknik	Nr. Liçensës		Inxh. Mjedisi	Nr. Liçensës		
			Petrit MUJA	K.0907/4		Aida BLIDO	M.1420/1		
			Inxh. Ndërtimi	Nr. Liçensës		Inxh. Mekanik	Nr. Liçensës		
			Hekuran XHINA	K.0794/5		Petro DONE	M.1419/1		
			Inxh. Gjeodet	Nr. Liçensës					
			Fatos PELIVANI	T.1079/2					
			Inxh. Gjeolog	Nr. Liçensës					
			Hasan KULICI	GJ.0403/1					
			Inxh. Elektrik	Nr. Liçensës					
			Arben GABRAJ	E.1408/1					

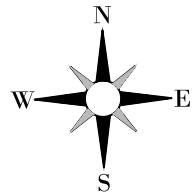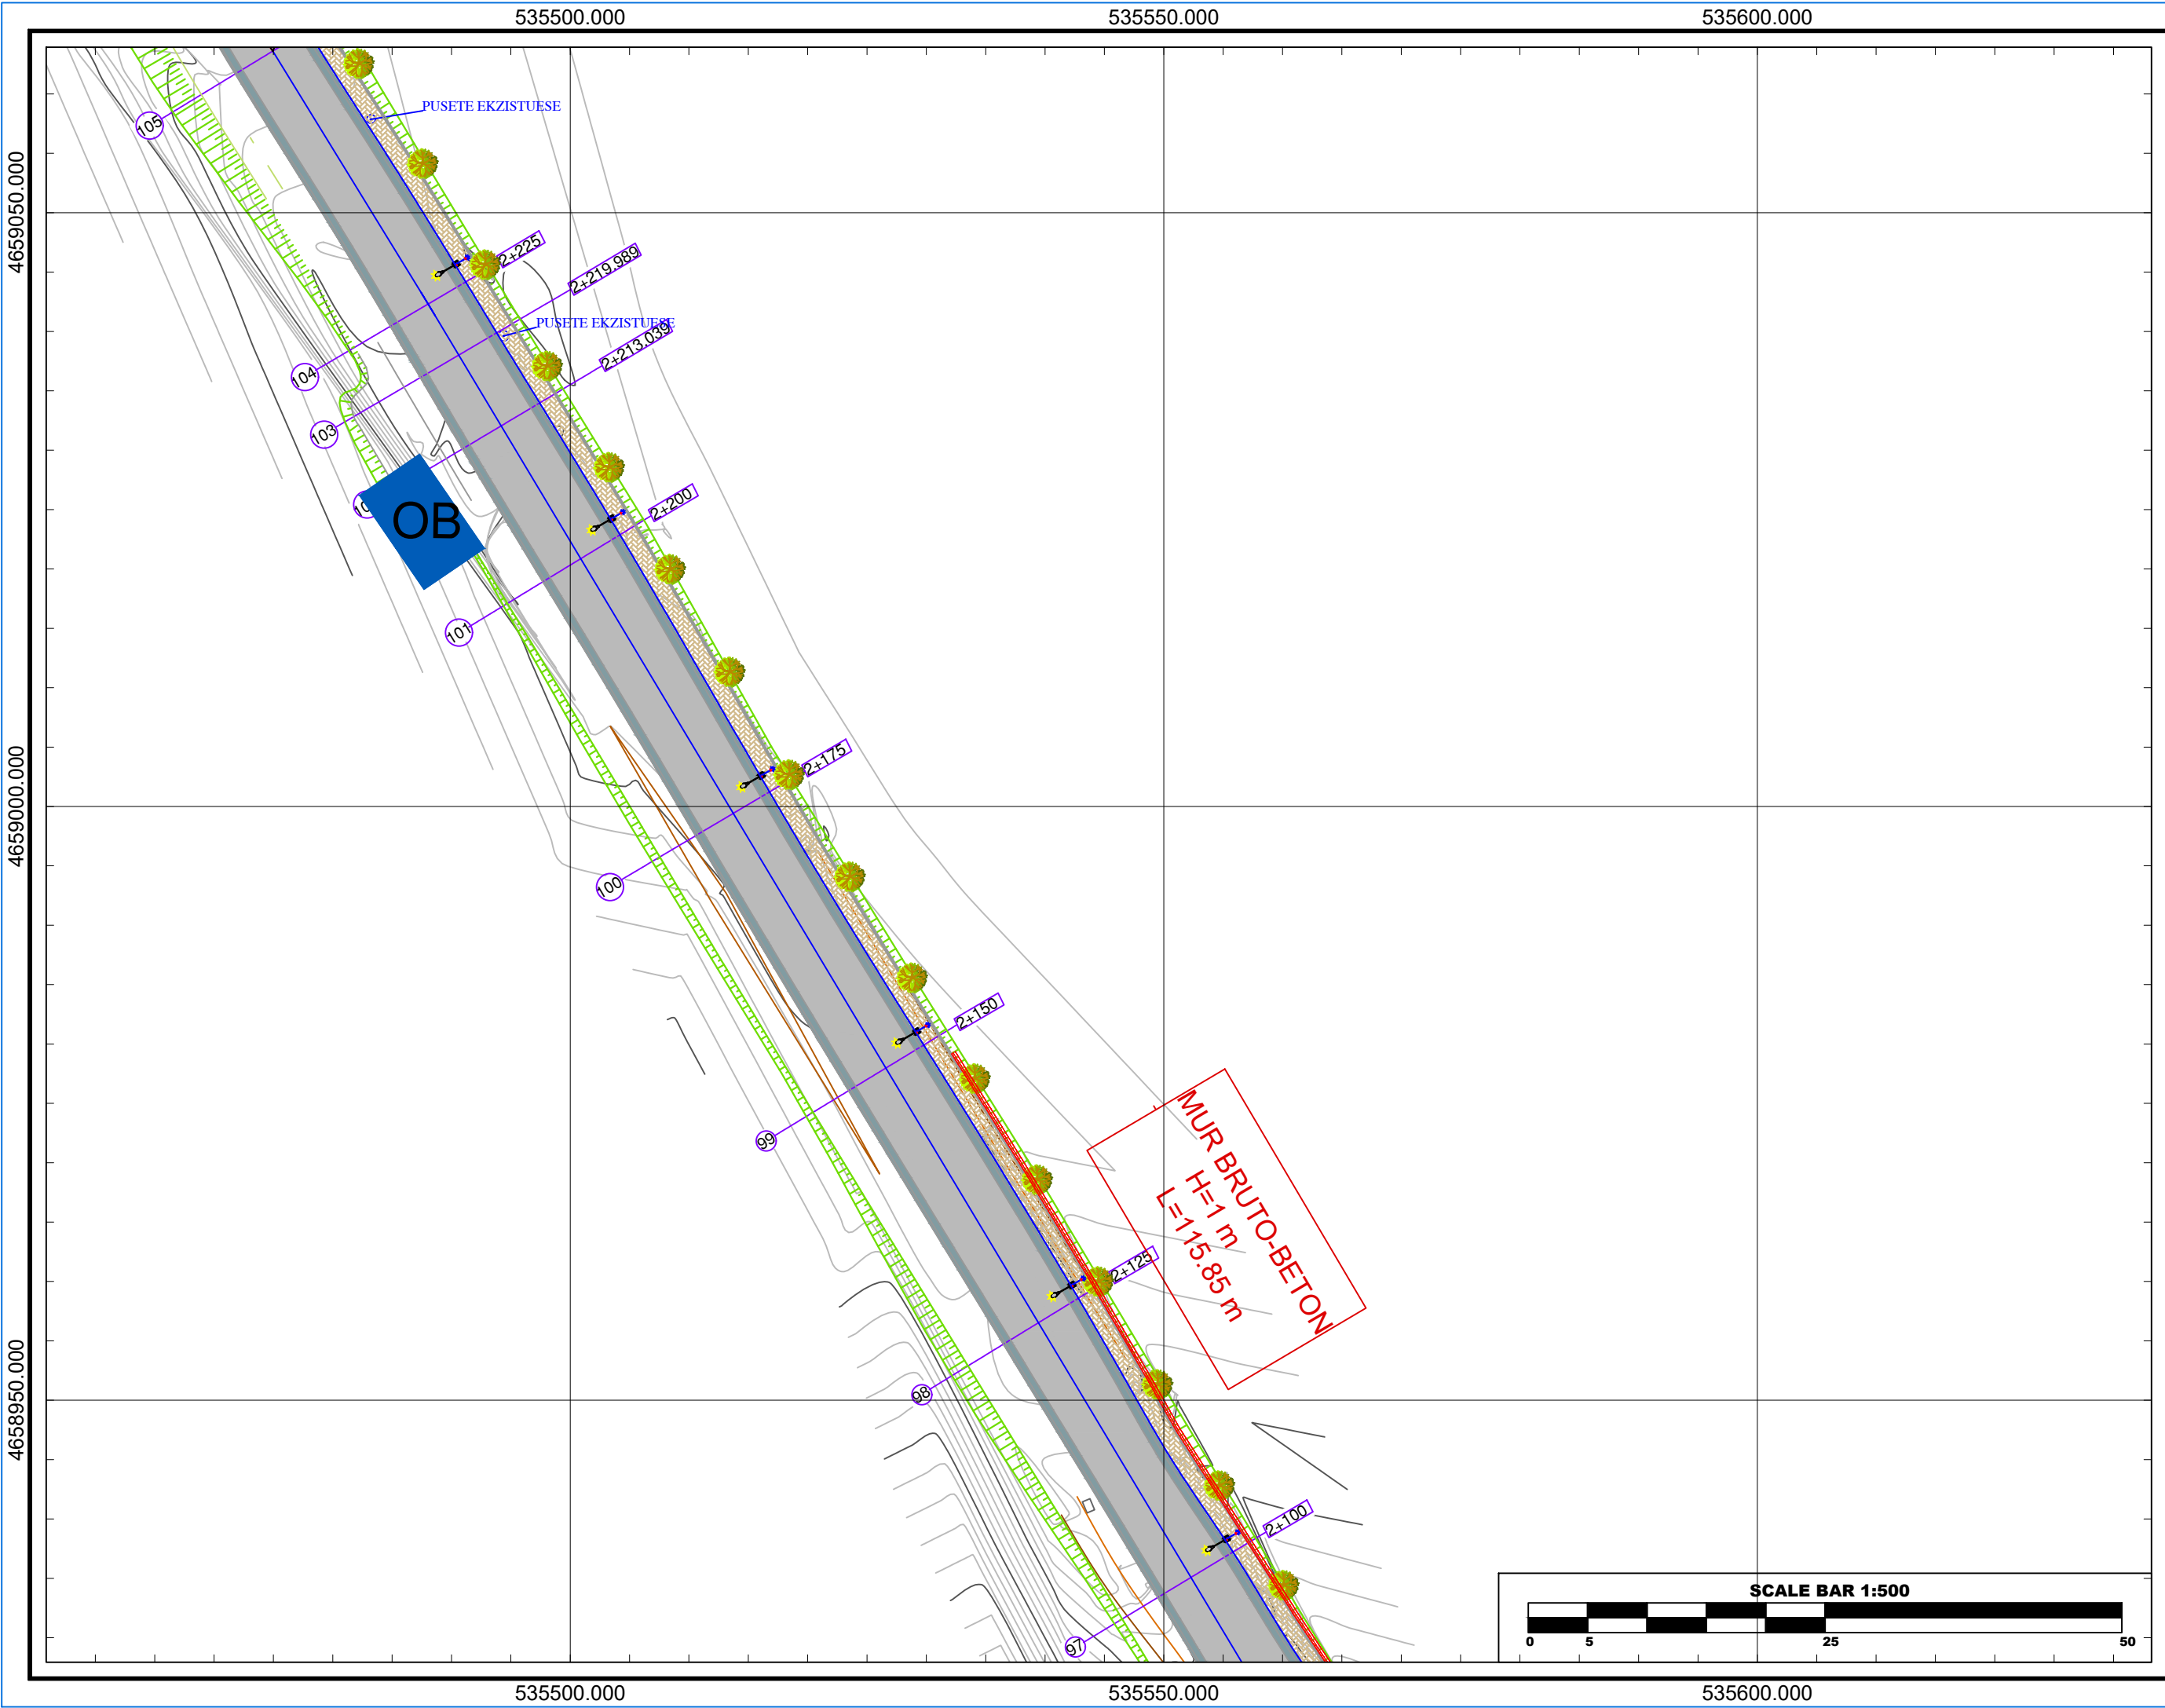

Referenca Gjeodezike	K.R.G.J.SH.
E.P.S.G	6870
Elipsoidi	GRS - 80
Projeksioni	TM
Zona	34-NORTH
Cent. Meridian	20
False East	500000m
Gjeoidi	EGM - 2008
Shkalla	1:500

"REHABILITIMI I RRUGËS ME TROTUAR,GOSTIL,KUKËS" - LOTI I

PLANIMETRIA SHENIME

LEGJENDA

	Aksi
	Rrugë e asfaltuar
	Kunetë Betoni
	Bordurë Trotuari
	Trotuar me Pllaka
	Skarpatë Gjermimi
	Skarpatë Mbushje
	Mur Bruto-Beton
	Pemë
	Shtyllë Ndriçimi

INVESTITOR

	Bashkia
	Kukës
	Kryetar
	Z. Albert HALILAJ


PROJEKTUES



"MCE" SHPK	
Nr.Licence N.6835/8	
"PALMA CONSTRUCTION" SHPK	
Nr.Licence N.5100/21	

GRUPI I PROJEKTIMIT

Inxh. Hidroteknik	Nr. Liçensës
Petrit MUJA	K.0907/4
Inxh. Ndërtimi	Nr. Liçensës
Hekuran XHINA	K.0794/5
Inxh. Gjeodet	Nr. Liçensës
Fatos PELIVANI	T.1079/2
Inxh. Gjeolog	Nr. Liçensës
Hasan KULICI	GJ.0403/1
Inxh. Elektrik	Nr. Liçensës
Arben GABRAJ	E.1408/1
Inxh. Mjedisi	Nr. Liçensës
Aida BLIDO	M.1420/1
Inxh. Mekanik	Nr. Liçensës
Petro DONE	M.1419/1

Formati	A3L	Fleta Nr.	2
Data	MAJ/ 2025		Tiranë

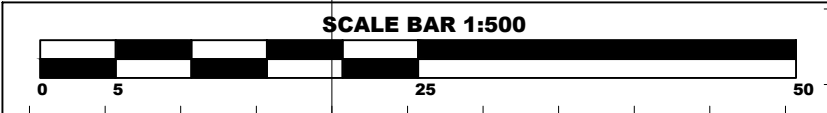

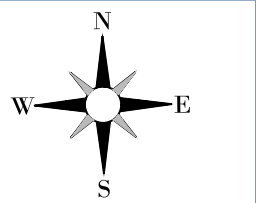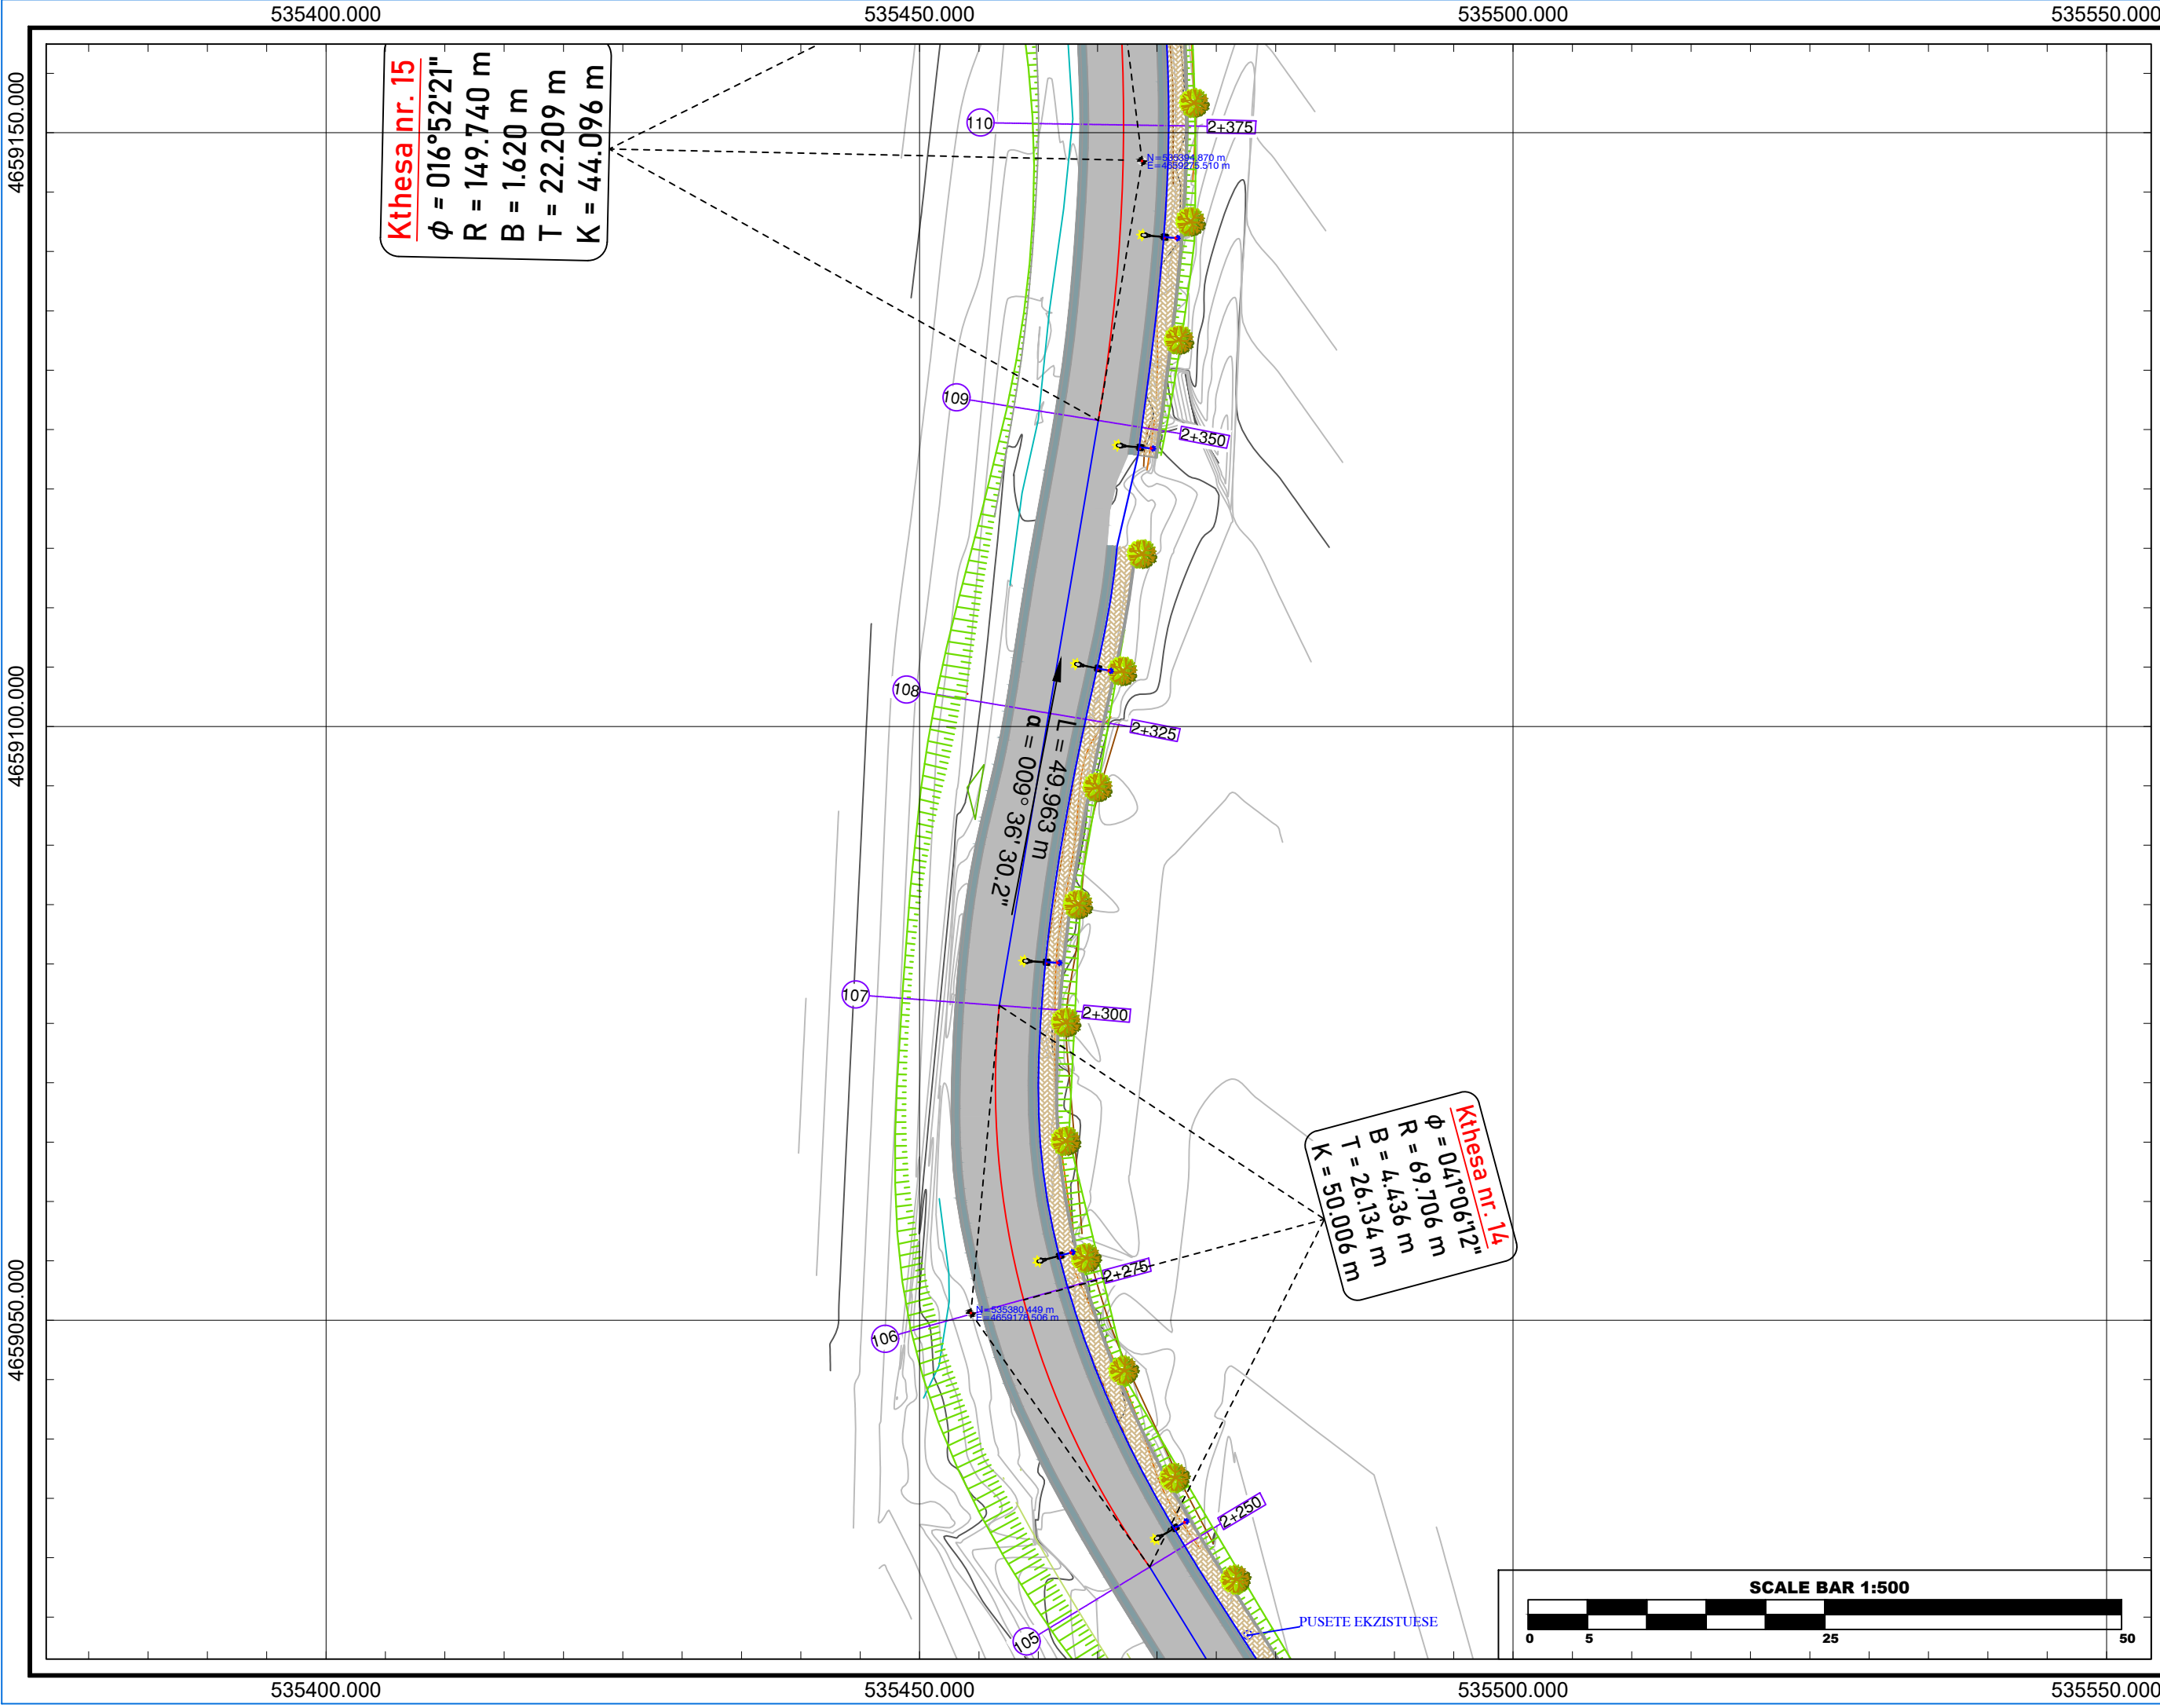

Referenca	K.R.GJ.SH.
Gjeodezike	
E.P.S.G	6870
Elipsoidi	GRS - 80
Projeksioni	TM
Zona	34-NORTH
Cent. Meridian	20
False East	500000m
Gjeoidi	EGM - 2008
Shkalla	1:500

"REHABILITIMI I RRUGËS ME
TROTUAR,GOSTIL,KUKËS" - LOTI I

PLANIMETRIA
SHENIME

LEGJENDA

	Aksi
	Rrugë e asfaltuar
	Kunetë Betoni
	Bordurë Trotuari
	Trotuar me Pllaka
	Skarpatë Gjermimi
	Skarpatë Mbushje
	Mur Bruto-Beton
	Pemë
	Shtyllë Ndriçimi

INVESTITOR

	Bashkia
	Kukës
	Kryetar
	Z. Albert HALILAJ



PROJEKTUES

"MCE" SHPK Nr.Licence N.6835/8	
"PALMA CONSTRUCTION" SHPK Nr.Licence N.5100/21	

GRUPI I PROJEKTIMIT

Inxh. Hidroteknik	Nr. Liçensës
Petrit MUJA	K.0907/4
Inxh. Ndërtimi	Nr. Liçensës
Hekuran XHINA	K.0794/5
Inxh. Gjeodet	Nr. Liçensës
Fatos PELIVANI	T.1079/2
Inxh. Gjeolog	Nr. Liçensës
Hasan KULICI	GJ.0403/1
Inxh. Elektrik	Nr. Liçensës
Arben GABRAJ	E.1408/1
Inxh. Mjedisi	Nr. Liçensës
Aida BLIDO	M.1420/1
Inxh. Mekanik	Nr. Liçensës
Petro DONE	M.1419/1

Formati	A3L	Fleta Nr.	3
Data	MAJ/ 2025		Tiranë

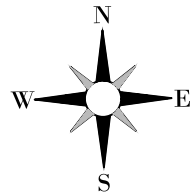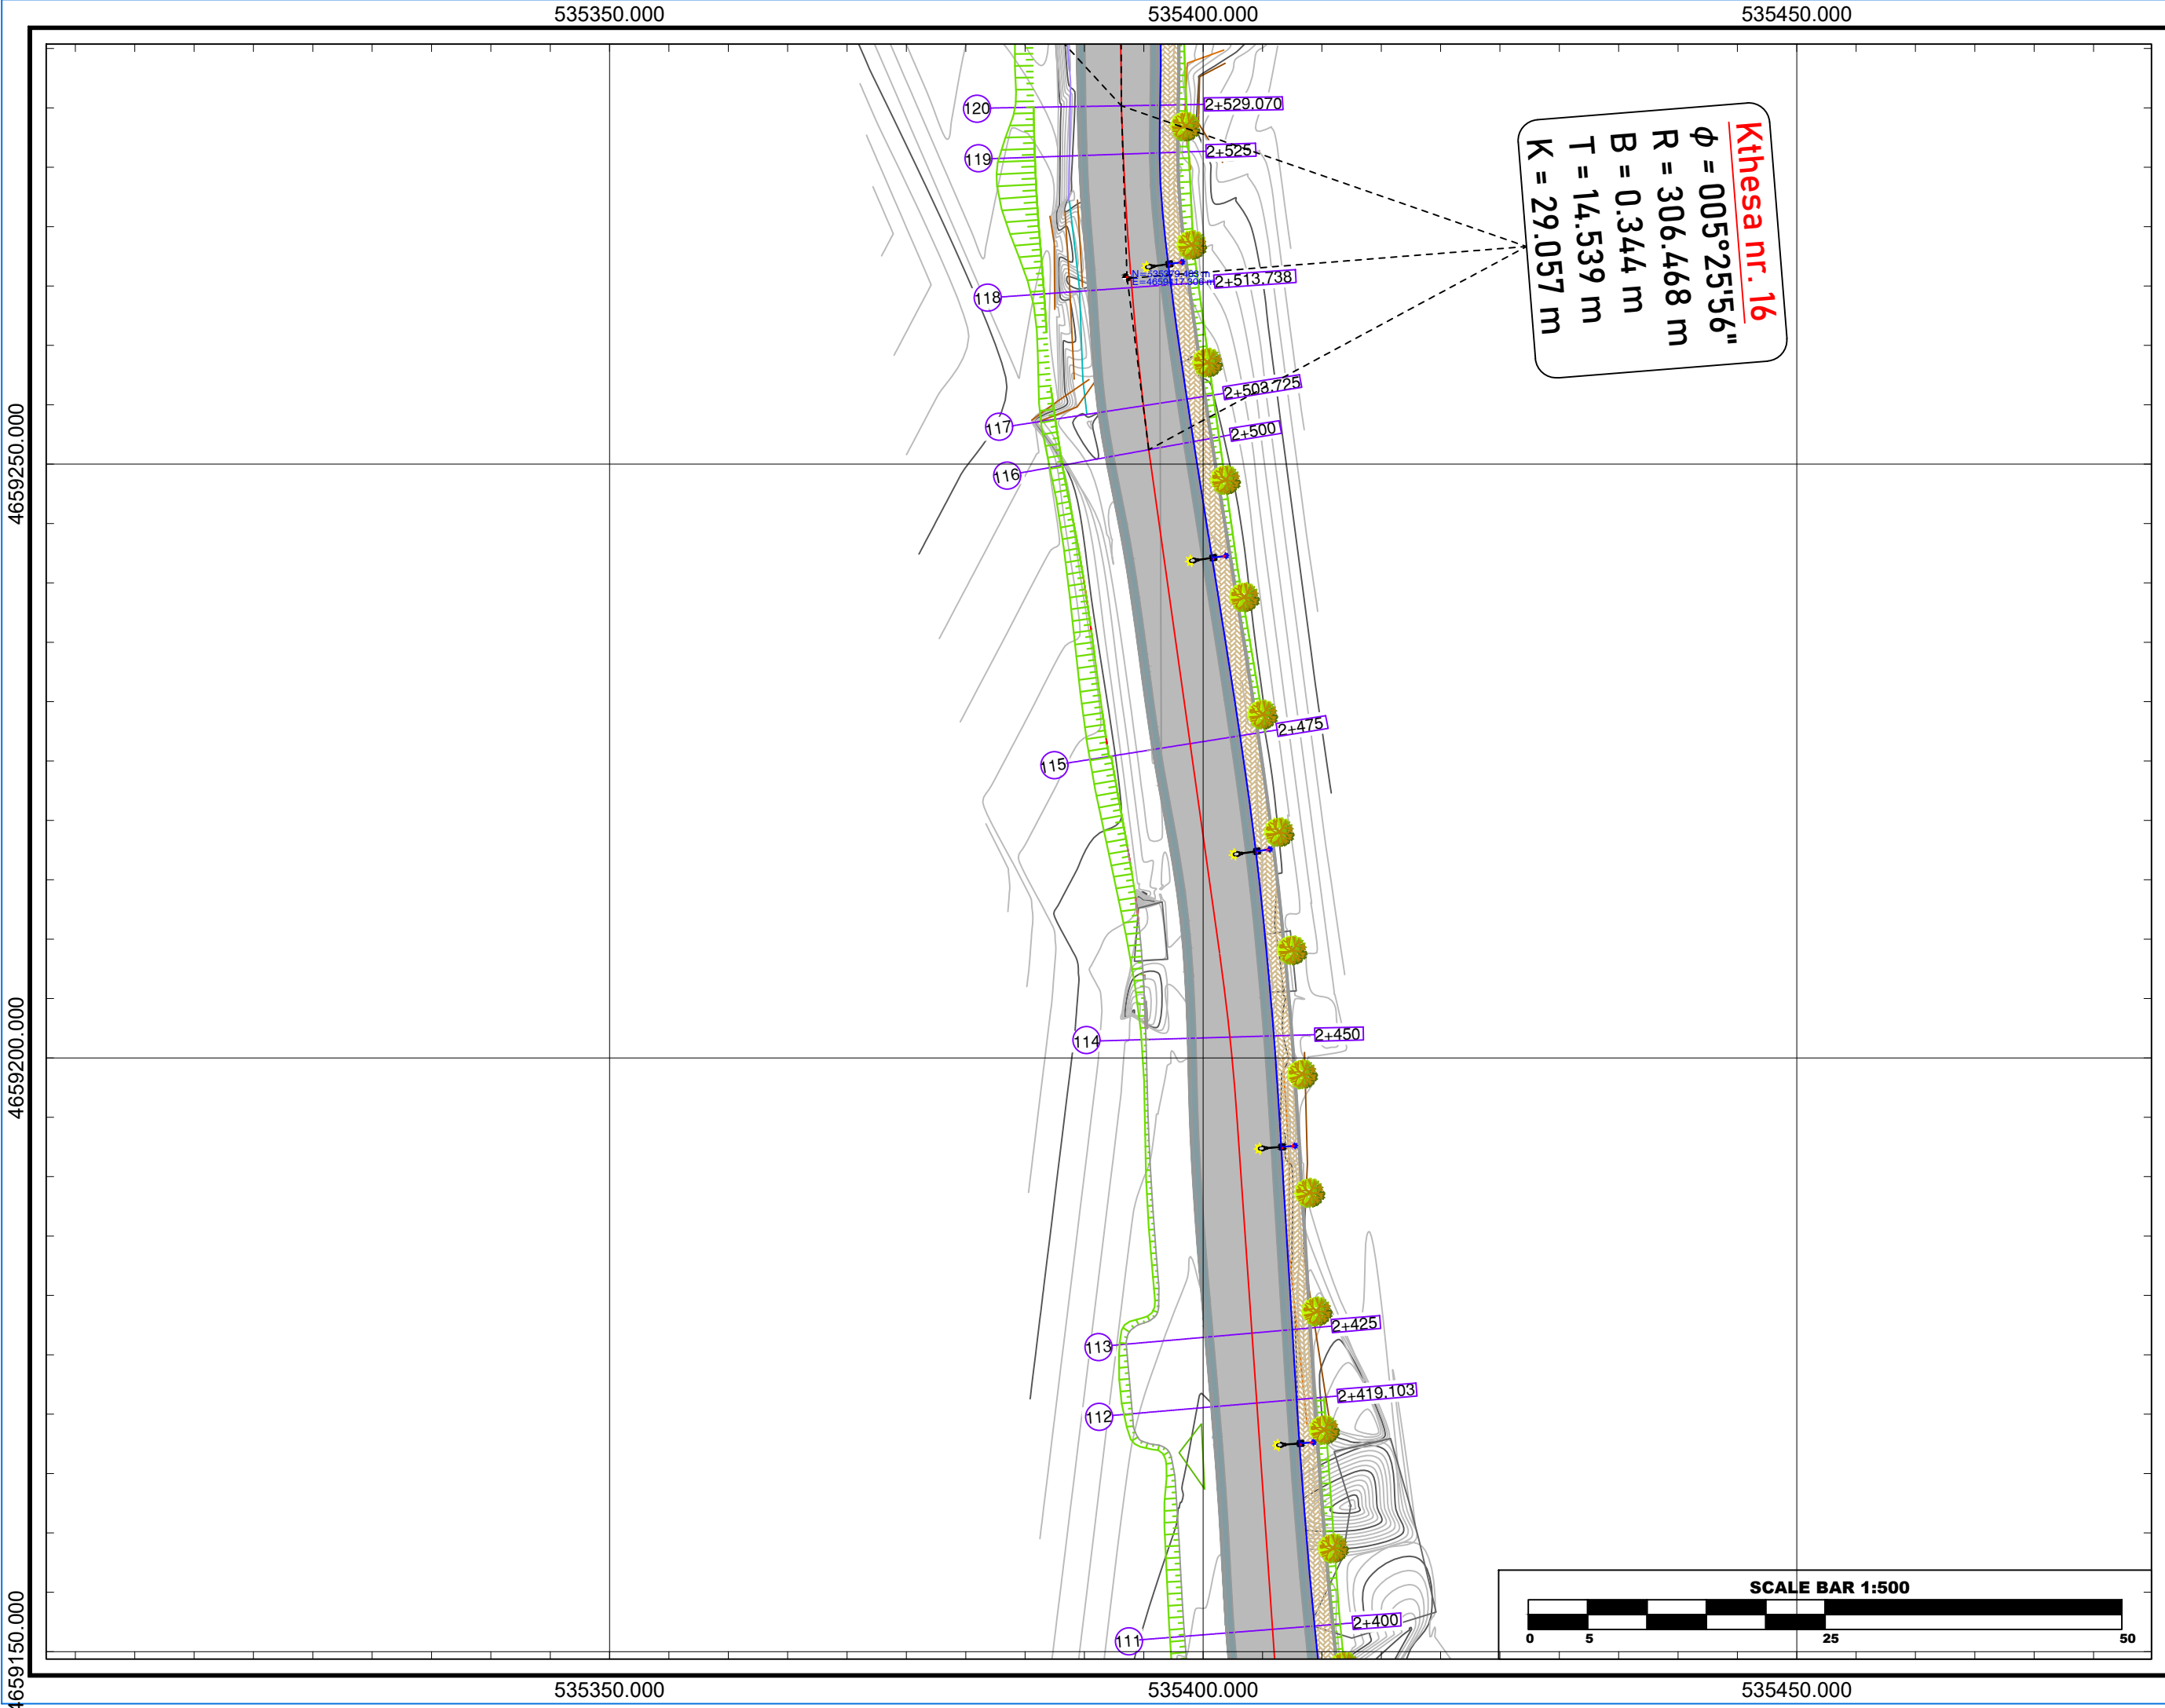

Referenca	K.R.G.J.SH.
Gjeodezike	
E.P.S.G	6870
Elipsoidi	GRS - 80
Projeksioni	TM
Zona	34-NORTH
Cent. Meridian	20
False East	500000m
Gjeoidi	EGM - 2008
Shkalla	1:500

"REHABILITIMI I RRUGËS ME
TROTUAR,GOSTIL,KUKËS" - LOTI I

PLANIMETRIA
SHENIME

LEGJENDA

	Aksi
	Rrugë e asfaltuar
	Kunetë Betoni
	Bordurë Trotuari
	Trotuar me Pllaka
	Skarpatë Gërmimi
	Skarpatë Mbushje
	Mur Bruto-Beton
	Pemë
	Shtyllë Ndriçimi

INVESTITOR

	Bashkia
	Kukës
	Kryetar
	Z. Albert HALILAJ


PROJEKTUES



"MCE" SHPK Nr.Licence N.6835/8	
"PALMA CONSTRUCTION" SHPK Nr.Licence N.5100/21	

GRUPI I PROJEKTIMIT

Inxh. Hidroteknik	Nr. Liçensës
Petrit MUJA	K.0907/4
Inxh. Ndërtimi	Nr. Liçensës
Hekuran XHINA	K.0794/5
Inxh. Gjeodet	Nr. Liçensës
Fatos PELIVANI	T.1079/2
Inxh. Gjeolog	Nr. Liçensës
Hasan KULICI	GJ.0403/1
Inxh. Elektrik	Nr. Liçensës
Arben GABRAJ	E.1408/1
Inxh. Mjedisi	Nr. Liçensës
Aida BLIDO	M.1420/1
Inxh. Mekanik	Nr. Liçensës
Petro DONE	M.1419/1

Formati	A3L	Fleta Nr.	4
Data	MAJ/ 2025		Tiranë

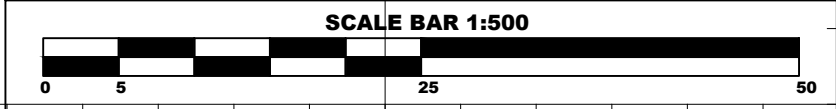

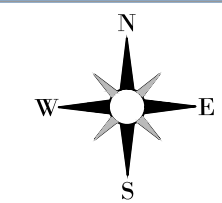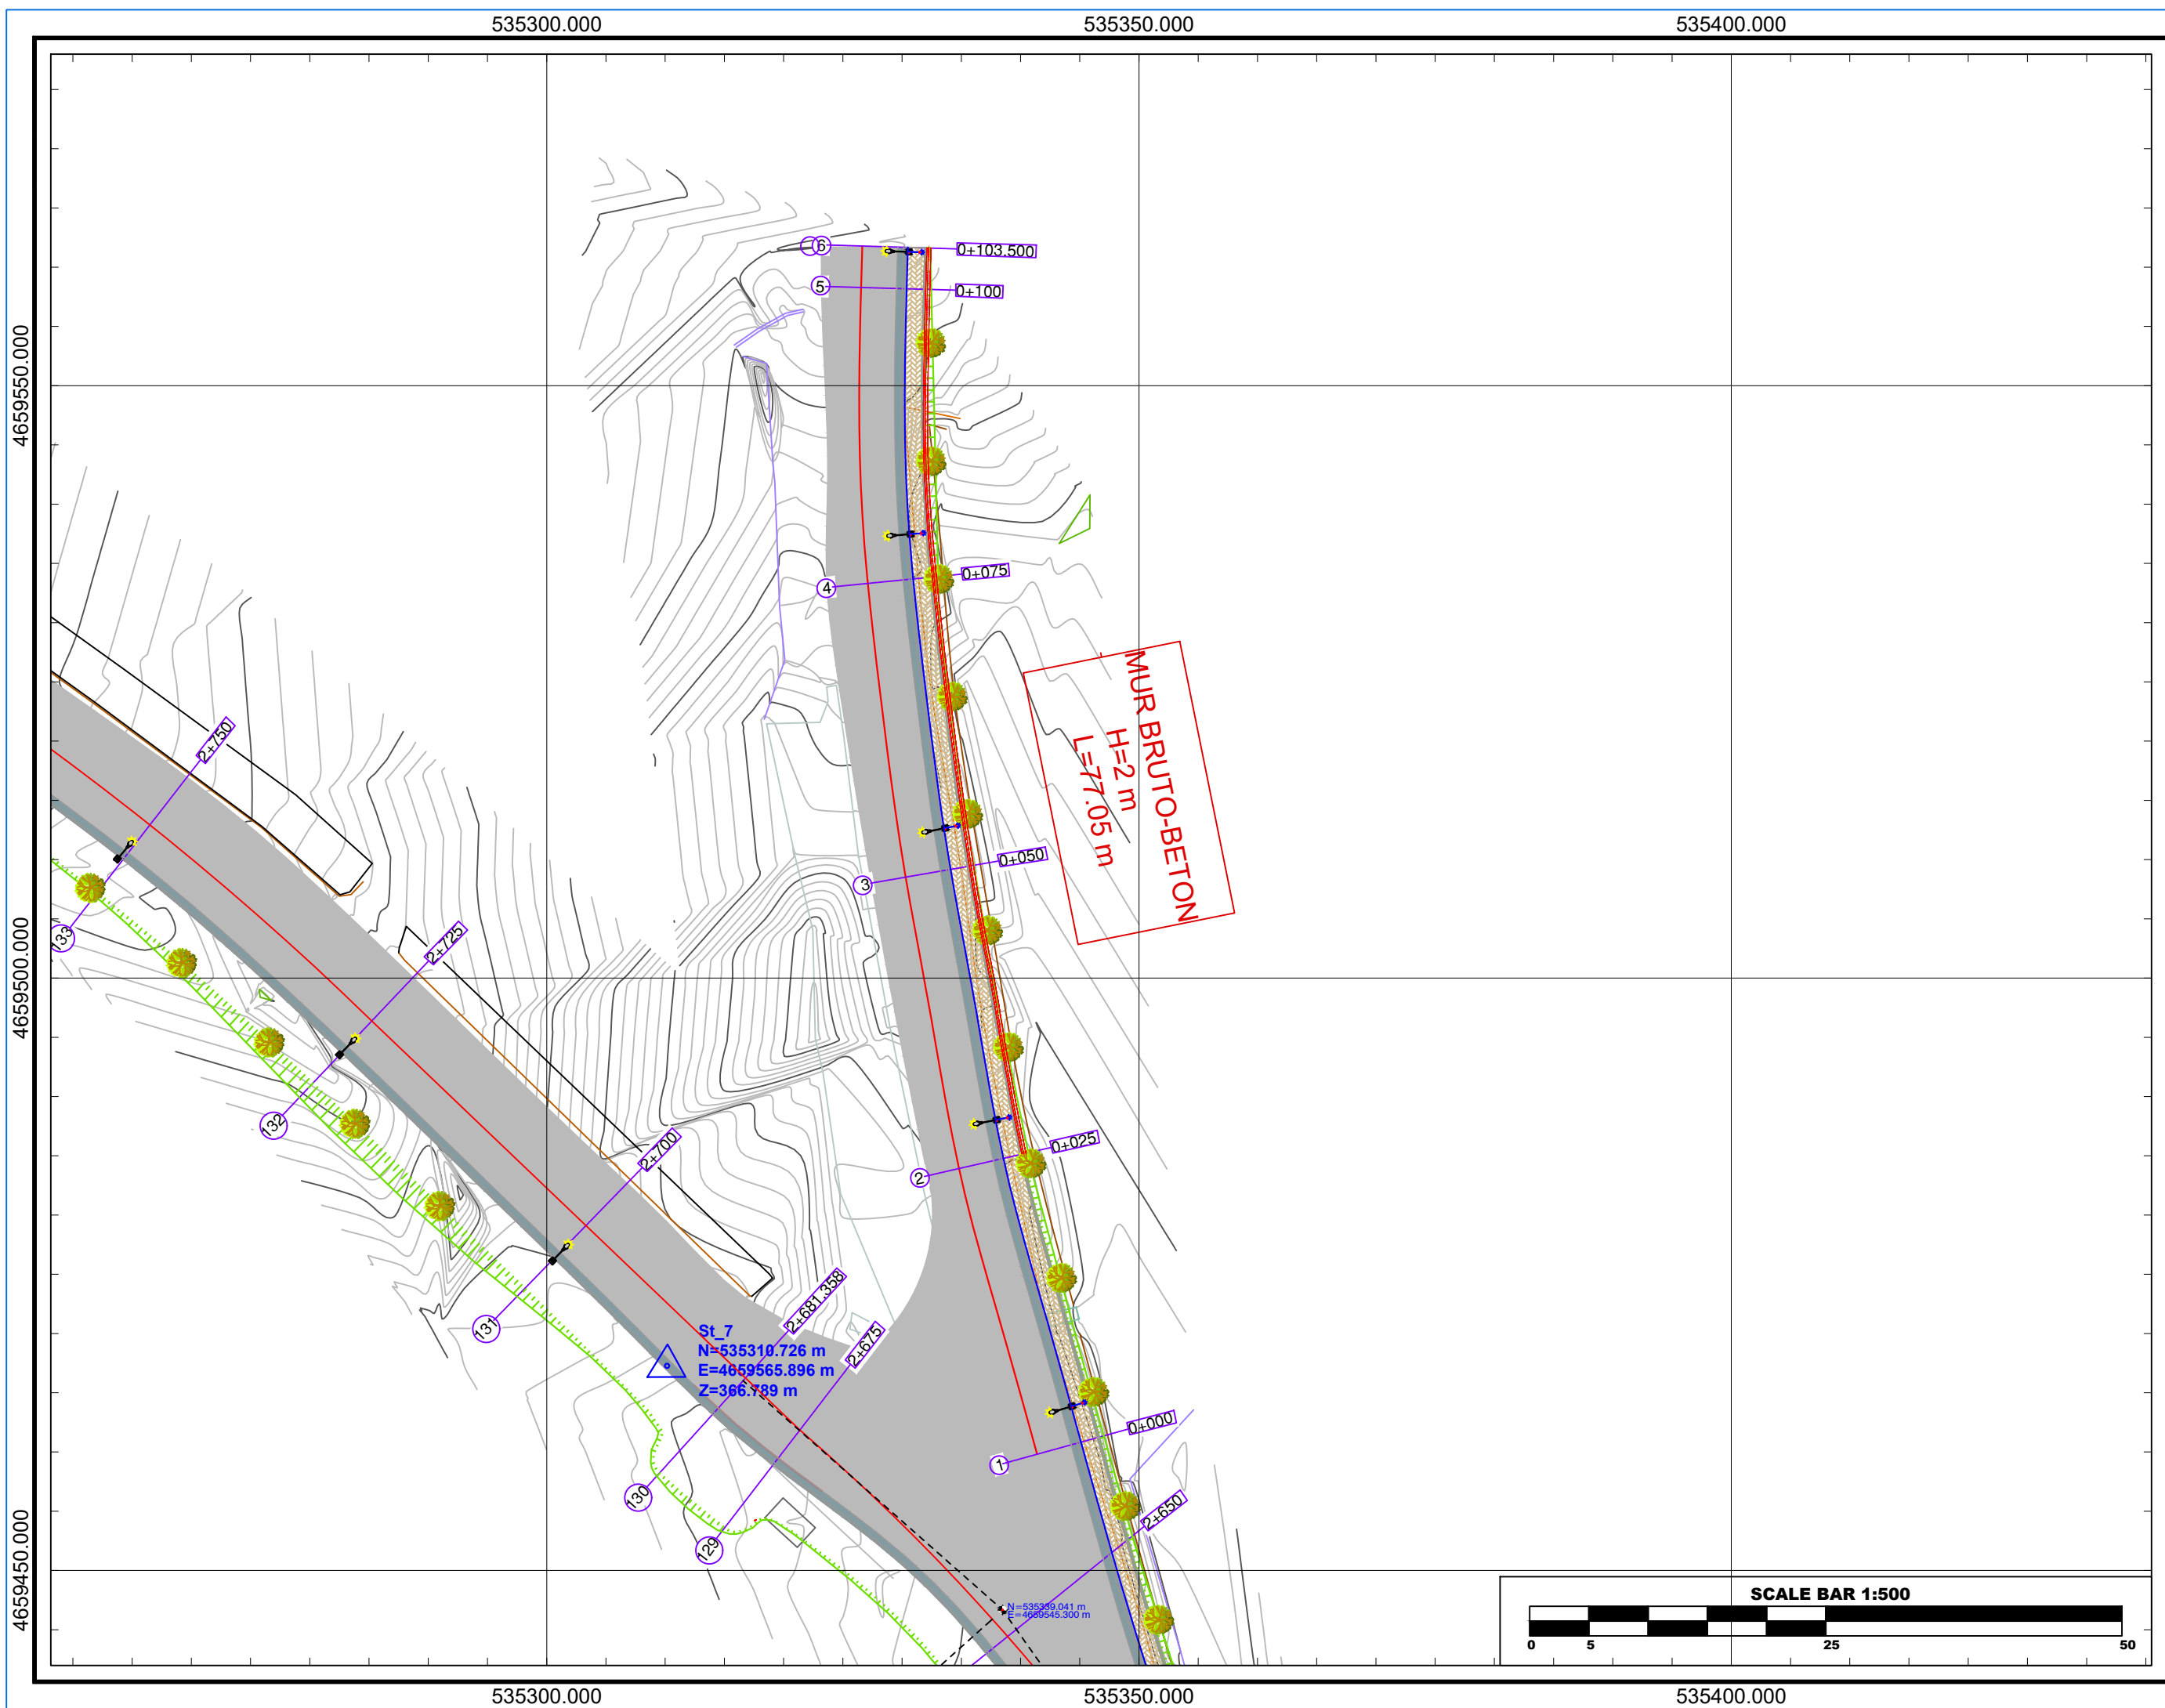

Referenca Gjeodezike	K.R.G.J.SH.
E.P.S.G	6870
Elipsoidi	GRS - 80
Projeksioni	TM
Zona	34-NORTH
Cent. Meridian	20
False East	500000m
Gjeoidi	EGM - 2008
Skallla	1:500

"REHABILITIMI I RRUGËS ME
TROTUAR,GOSTIL,KUKËS" - LOTI I

PLANIMETRIA
SHENIME

LEGJENDA

	Aksi
	Rrugë e asfaltuar
	Kunetë Betoni
	Bordurë Trotuari
	Trotuar me Pllaka
	Skarpatë Gjermimi
	Skarpatë Mbushje
	Mur Bruto-Beton
	Pemë
	Shtyllë Ndriçimi

INVESTITOR



Bashkia
Kukës
Kryetar
Z. Albert HALILAJ

PROJEKTUES	
------------	--

"MCE" SHPK
Nr.Licence N.6835/8

"PALMA CONSTRUCTION" SHPK
Nr.Licence N.5100/21



GRUPI I PROJEKTIMIT	
Nr. Hidrotehnik	Nr. Licenšas

GRUPIT PROJEKTIMIT	
Inxh. Hidroteknik	Nr. Liçensës
Petrit MUJA	K.0907/4
Inxh. Ndërtimi	Nr. Liçensës
Hekuran XHINA	K.0794/5
Inxh. Gjeodet	Nr. Liçensës
Fatos PELIVANI	T.1079/2
Inxh. Gjeolog	Nr. Liçensës
Hasan KULICI	GJ.0403/1
Inxh. Elektrik	Nr. Liçensës
Arben GABRAJ	E.1408/1
Inxh. Mjedis	Nr. Liçensës
Aida BLIDO	M.1420/1
Inxh. Mekanik	Nr. Liçensës
Petro DONE	M.1419/1


Formati A3L	Fleta Nr. 6
Data MAJ/ 2025	Tiranë





BASHKIA KUKES



REPUBLIKA E SHQIPËRISË

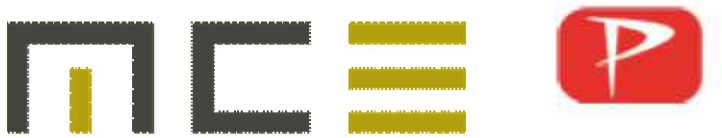

PROJEKTUES	VULA	PLANIMETRIA E SHPRONESIMEVE "REHABILITIMI I RRUGËS ME TROTUAR,GOSTIL,KUKËS" - LOTI I	GRUPI I PROJEKTIMIT						
BOE "MCE" SH.P.K&PALMA CONSTRUCTION SH.P.K Nr.Licence N.6835/8 Nr.Licence N.5100/21 			Inxh. Hidroteknik	Nr. Liçensës		Inxh. Mjedisi	Nr. Liçensës		
			Petrit MUJA	K.0907/4		Aida BLIDO	M.1420/1		
			Inxh. Ndërtimi	Nr. Liçensës		Inxh. Mekanik	Nr. Liçensës		
			Hekuran XHINA	K.0794/5		Petro DONE	M.1419/1		
			Inxh. Gjeodet	Nr. Liçensës					
			Fatos PELIVANI	T.1079/2					
			Inxh. Gjeolog	Nr. Liçensës					
			Hasan KULICI	GJ.0403/1					
			Inxh. Elektrik	Nr. Liçensës					
			Arben GABRAJ	E.1408/1					

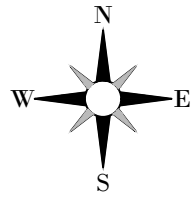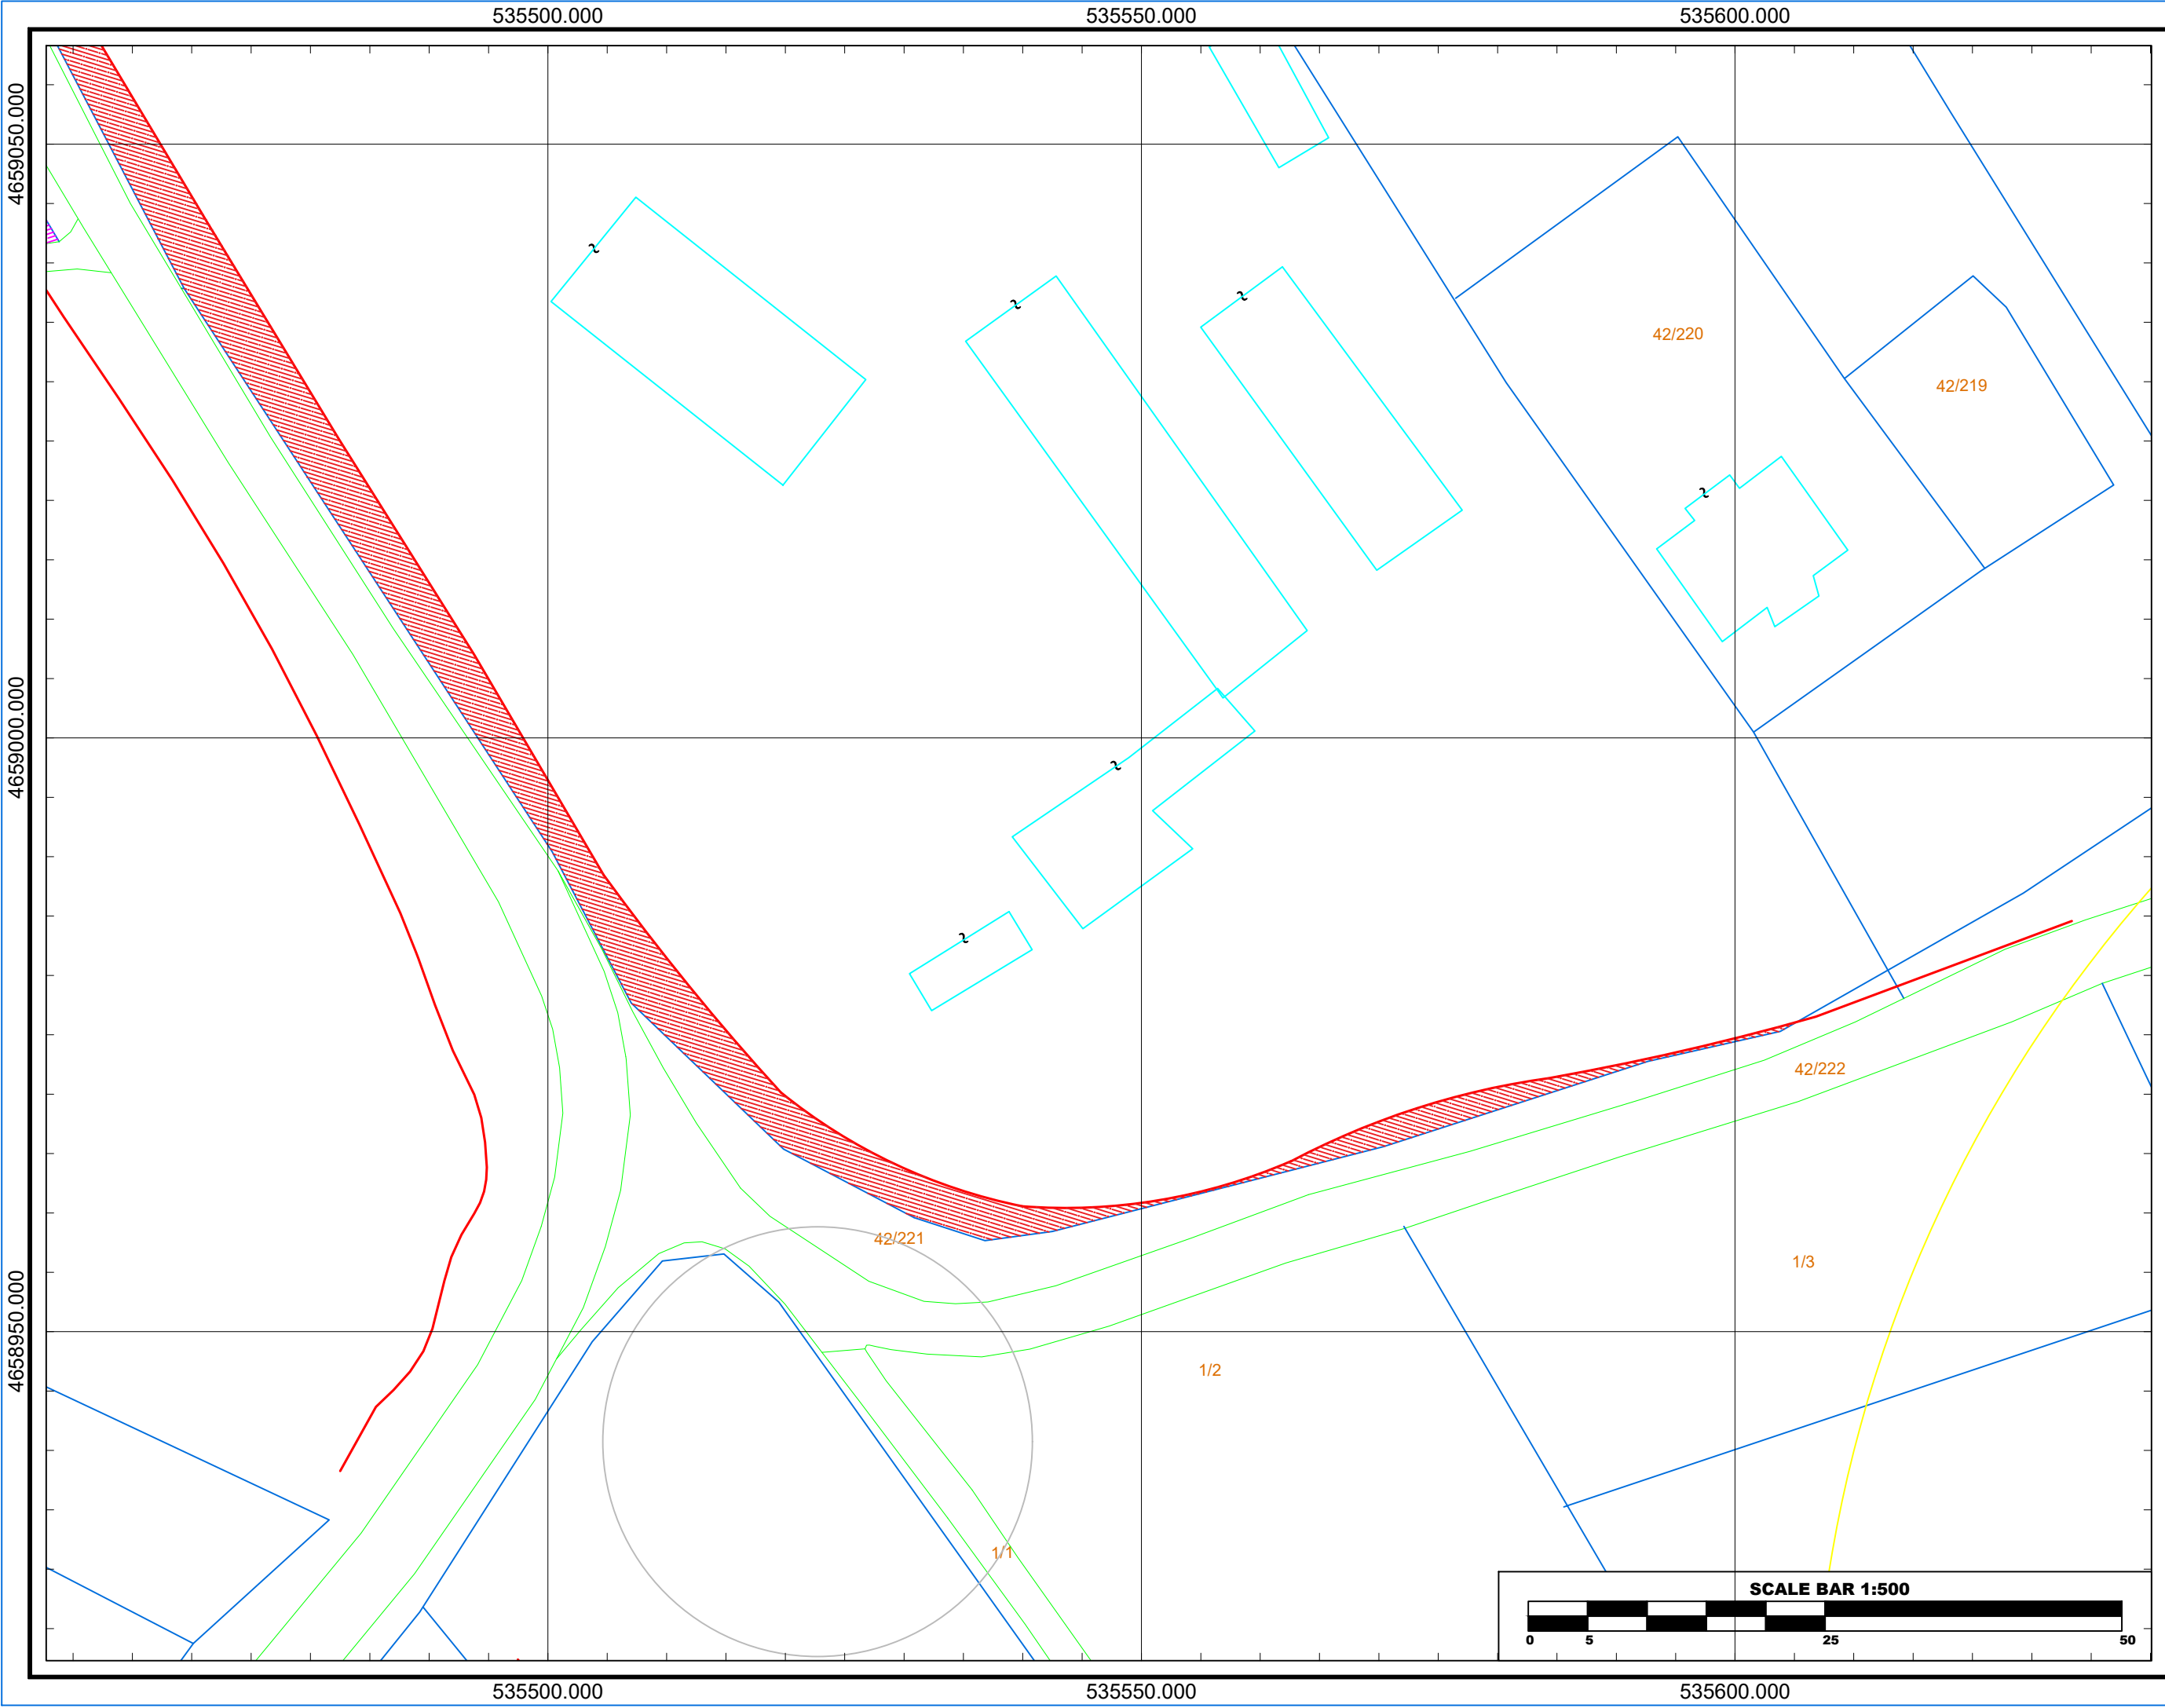

Referenca Gjeodezike	K.R.GJ.SH.
E.P.S.G	6870
Elipsoidi	GRS - 80
Projeksioni	TM
Zona	34-NORTH
Cent. Meridian	20
False East	500000m
Gjeoidi	EGM - 2008
Shkalla	1:500

"REHABILITIMI I RRUGËS ME
TROTUAR,GOSTIL,KUKËS

PLANIMETRIA E SHPRONESIMEVE
SHENIME

LEGJENDA

	Sipërfaqja që prek rruga në parcelë
	Kufi Prone
	Ndërtesë
99/99	Numri i pasurisë
	Rrugë
	Konturi i trotuarit të projektuar

INVESTITOR

	Bashkia
	Kukës
	Kryetar
	Z. Albert HALILAJ



PROJEKTUES

"MCE" SHPK Nr.Licence N.6835/8	
"PALMA CONSTRUCTION" SHPK Nr.Licence N.5100/21	

GRUPI I PROJEKTIMIT

Inxh. Hidroteknik	Nr. Liçensës
Petrit MUJA	K.0907/4
Inxh. Ndërtimi	Nr. Liçensës
Hekuran XHINA	K.0794/5
Inxh. Gjeodet	Nr. Liçensës
Fatos PELIVANI	T.1079/2
Inxh. Gjeolog	Nr. Liçensës
Hasan KULICI	GJ.0403/1
Inxh. Elektrik	Nr. Liçensës
Arben GABRAJ	E.1408/1
Inxh. Mjedisi	Nr. Liçensës
Aida BLIDO	M.1420/1
Inxh. Mekanik	Nr. Liçensës
Petro DONE	M.1419/1

Formati	A3L	Fleta Nr. 1
Data	MAJ/ 2025	Tiranë

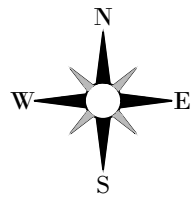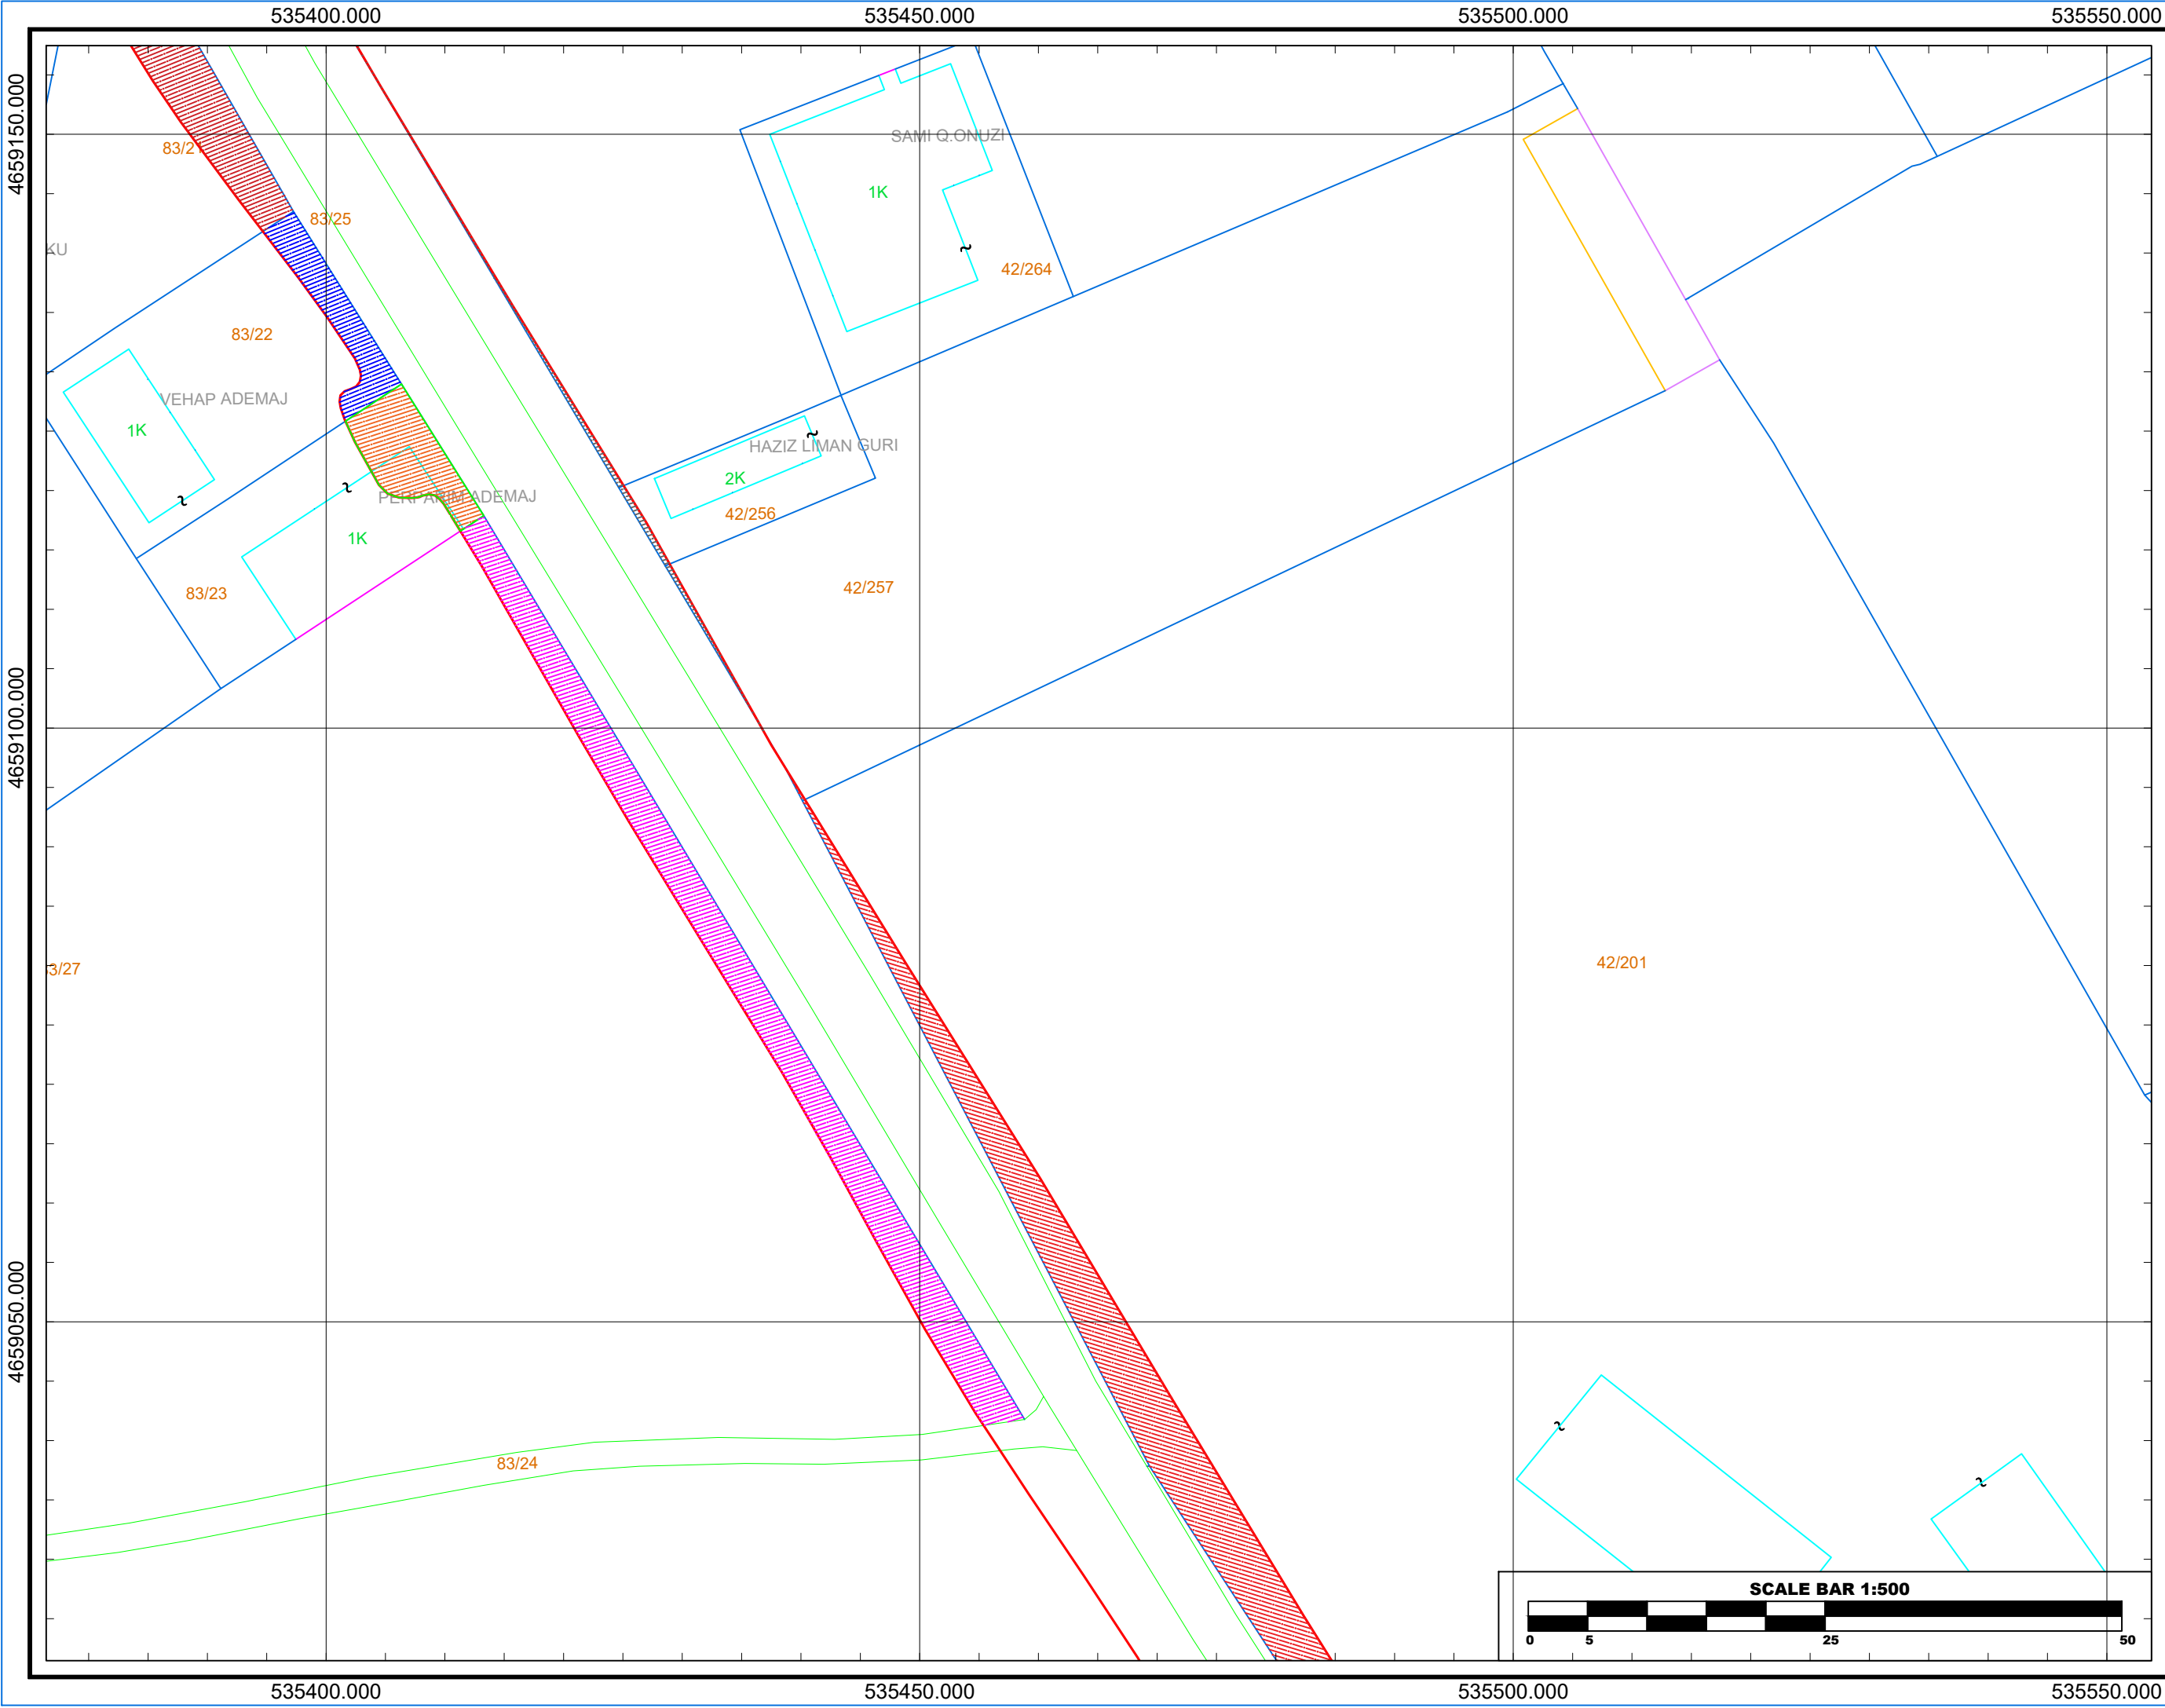

Referenca Gjeodezike	K.R.GJ.SH.
E.P.S.G	6870
Elipsoidi	GRS - 80
Projeksioni	TM
Zona	34-NORTH
Cent. Meridian	20
False East	500000m
Gjeoidi	EGM - 2008
Shkalla	1:500

"REHABILITIMI I RRUGËS ME
TROTUAR,GOSTIL,KUKËS

PLANIMETRIA E SHPRONESIMEVE
SHENIME

LEGJENDA

	Sipërfaqja që prek rruga në parcelë
	Kufi Prone
	Ndërtesë
99/99	Numri i pasurisë
	Rrugë
	Konturi i trotuarit të projektuar

INVESTITOR

	Bashkia
	Kukës
	Kryetar
	Z. Albert HALILAJ



PROJEKTUES

"MCE" SHPK Nr.Licence N.6835/8	
"PALMA CONSTRUCTION" SHPK Nr.Licence N.5100/21	

GRUPI I PROJEKTIMIT

Inxh. Hidroteknik	Nr. Liçensës	
Petrit MUJA	K.0907/4	
Inxh. Ndërtimi	Nr. Liçensës	
Hekuran XHINA	K.0794/5	
Inxh. Gjeodet	Nr. Liçensës	
Fatos PELIVANI	T.1079/2	
Inxh. Gjeolog	Nr. Liçensës	
Hasan KULICI	GJ.0403/1	
Inxh. Elektrik	Nr. Liçensës	
Arben GABRAJ	E.1408/1	
Inxh. Mjedisi	Nr. Liçensës	
Aida BLIDO	M.1420/1	
Inxh. Mekanik	Nr. Liçensës	
Petro DONE	M.1419/1	

Formati	A3L	Fleta Nr. 2
Data	MAJ/ 2025	Tiranë

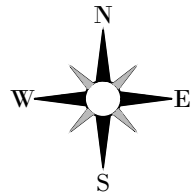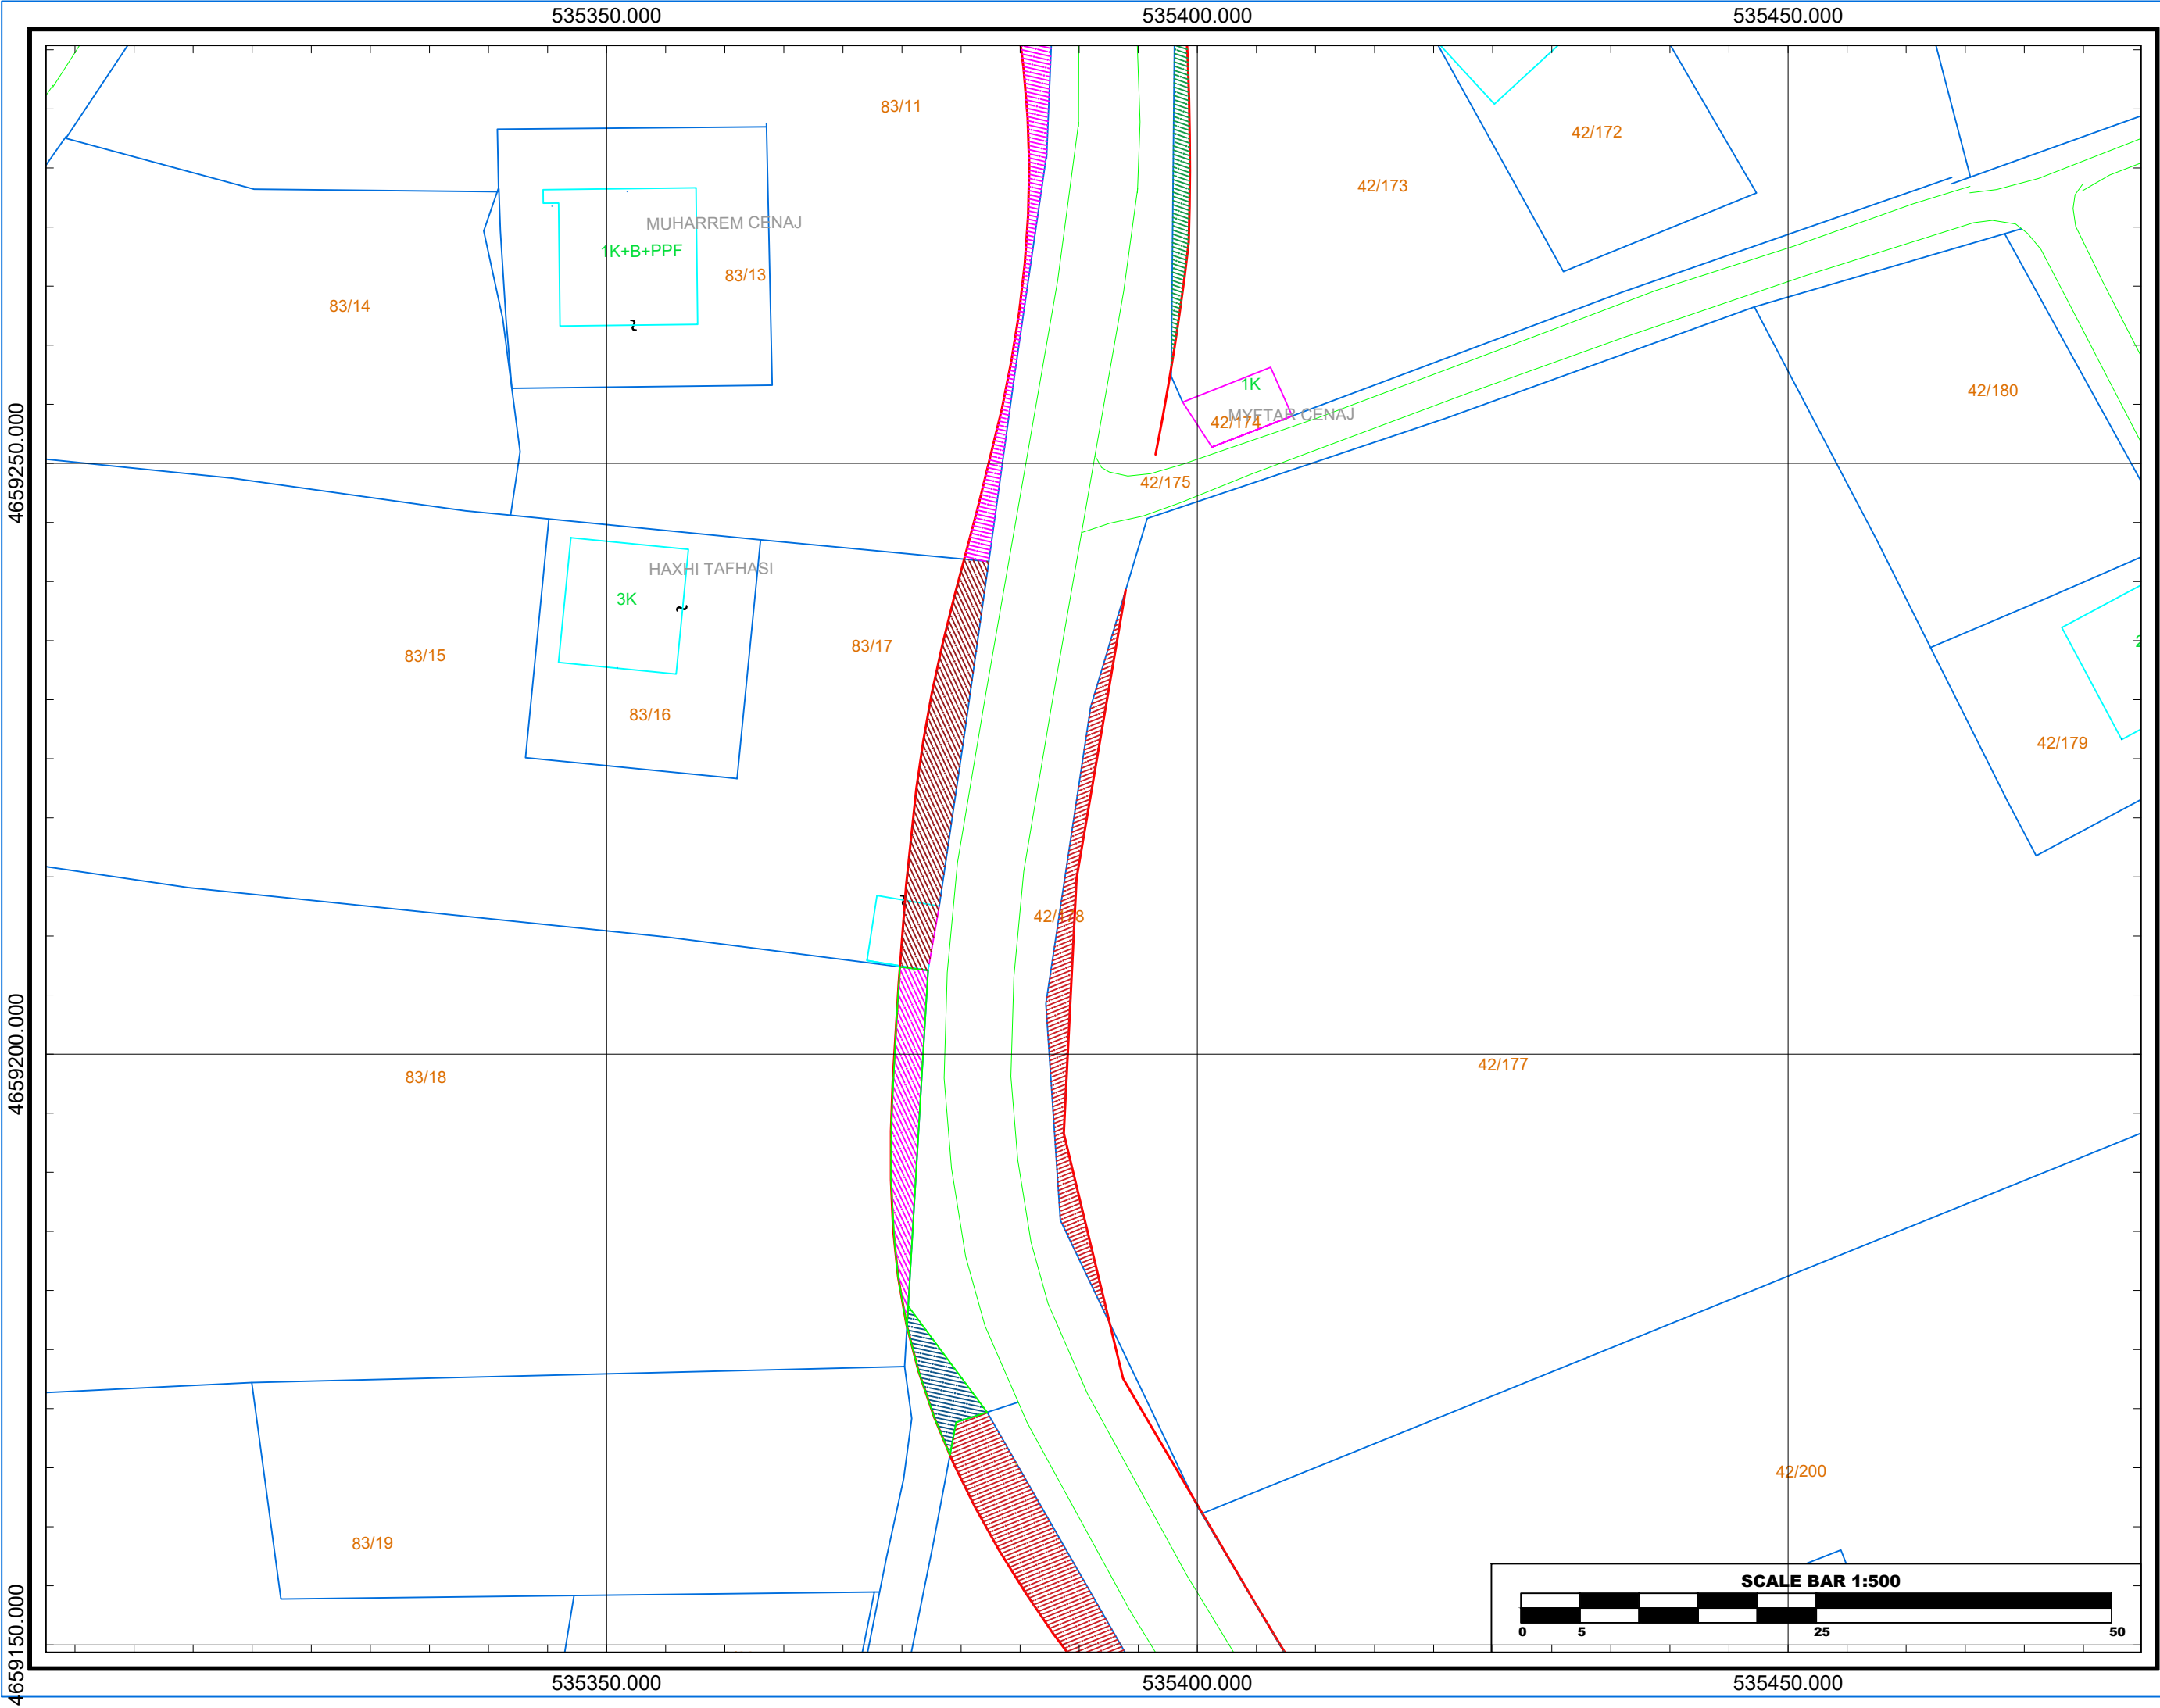

Referenca	K.R.GJ.SH.
Gjeodezike	
E.P.S.G	6870
Elipsoidi	GRS - 80
Projeksioni	TM
Zona	34-NORTH
Cent. Meridian	20
False East	500000m
Gjeoidi	EGM - 2008
Shkalla	1:500

"REHABILITIMI I RRUGËS ME
TROTUAR,GOSTIL,KUKËS

PLANIMETRIA E SHPRONESIMEVE
SHENIME

LEGJENDA

	Sipërfaqja që prek rruga në parcelë
	Kufi Prone
	Ndërtesë
99/99	Numri i pasurisë
	Rrugë
	Konturi i trotuarit të projektuar

INVESTITOR

	Bashkia
	Kukës
	Kryetar
	Z. Albert HALILAJ


PROJEKTUES



"MCE" SHPK	
Nr.Licence N.6835/8	
"PALMA CONSTRUCTION" SHPK	
Nr.Licence N.5100/21	

GRUPI I PROJEKTIMIT

Inxh. Hidroteknik	Nr. Liçensës
Petrit MUJA	K.0907/4
Inxh. Ndërtimi	Nr. Liçensës
Hekuran XHINA	K.0794/5
Inxh. Gjeodet	Nr. Liçensës
Fatos PELIVANI	T.1079/2
Inxh. Gjeolog	Nr. Liçensës
Hasan KULICI	GJ.0403/1
Inxh. Elektrik	Nr. Liçensës
Arben GABRAJ	E.1408/1
Inxh. Mjedisi	Nr. Liçensës
Aida BLIDO	M.1420/1
Inxh. Mekanik	Nr. Liçensës
Petro DONE	M.1419/1

Formati	A3L	Fleta Nr.	3
Data	MAJ/ 2025		Tiranë

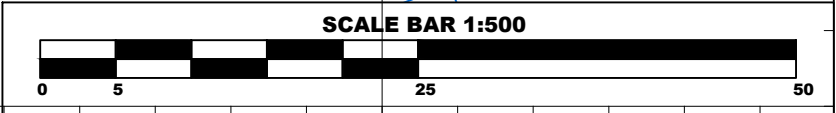

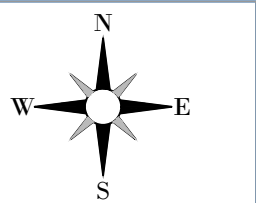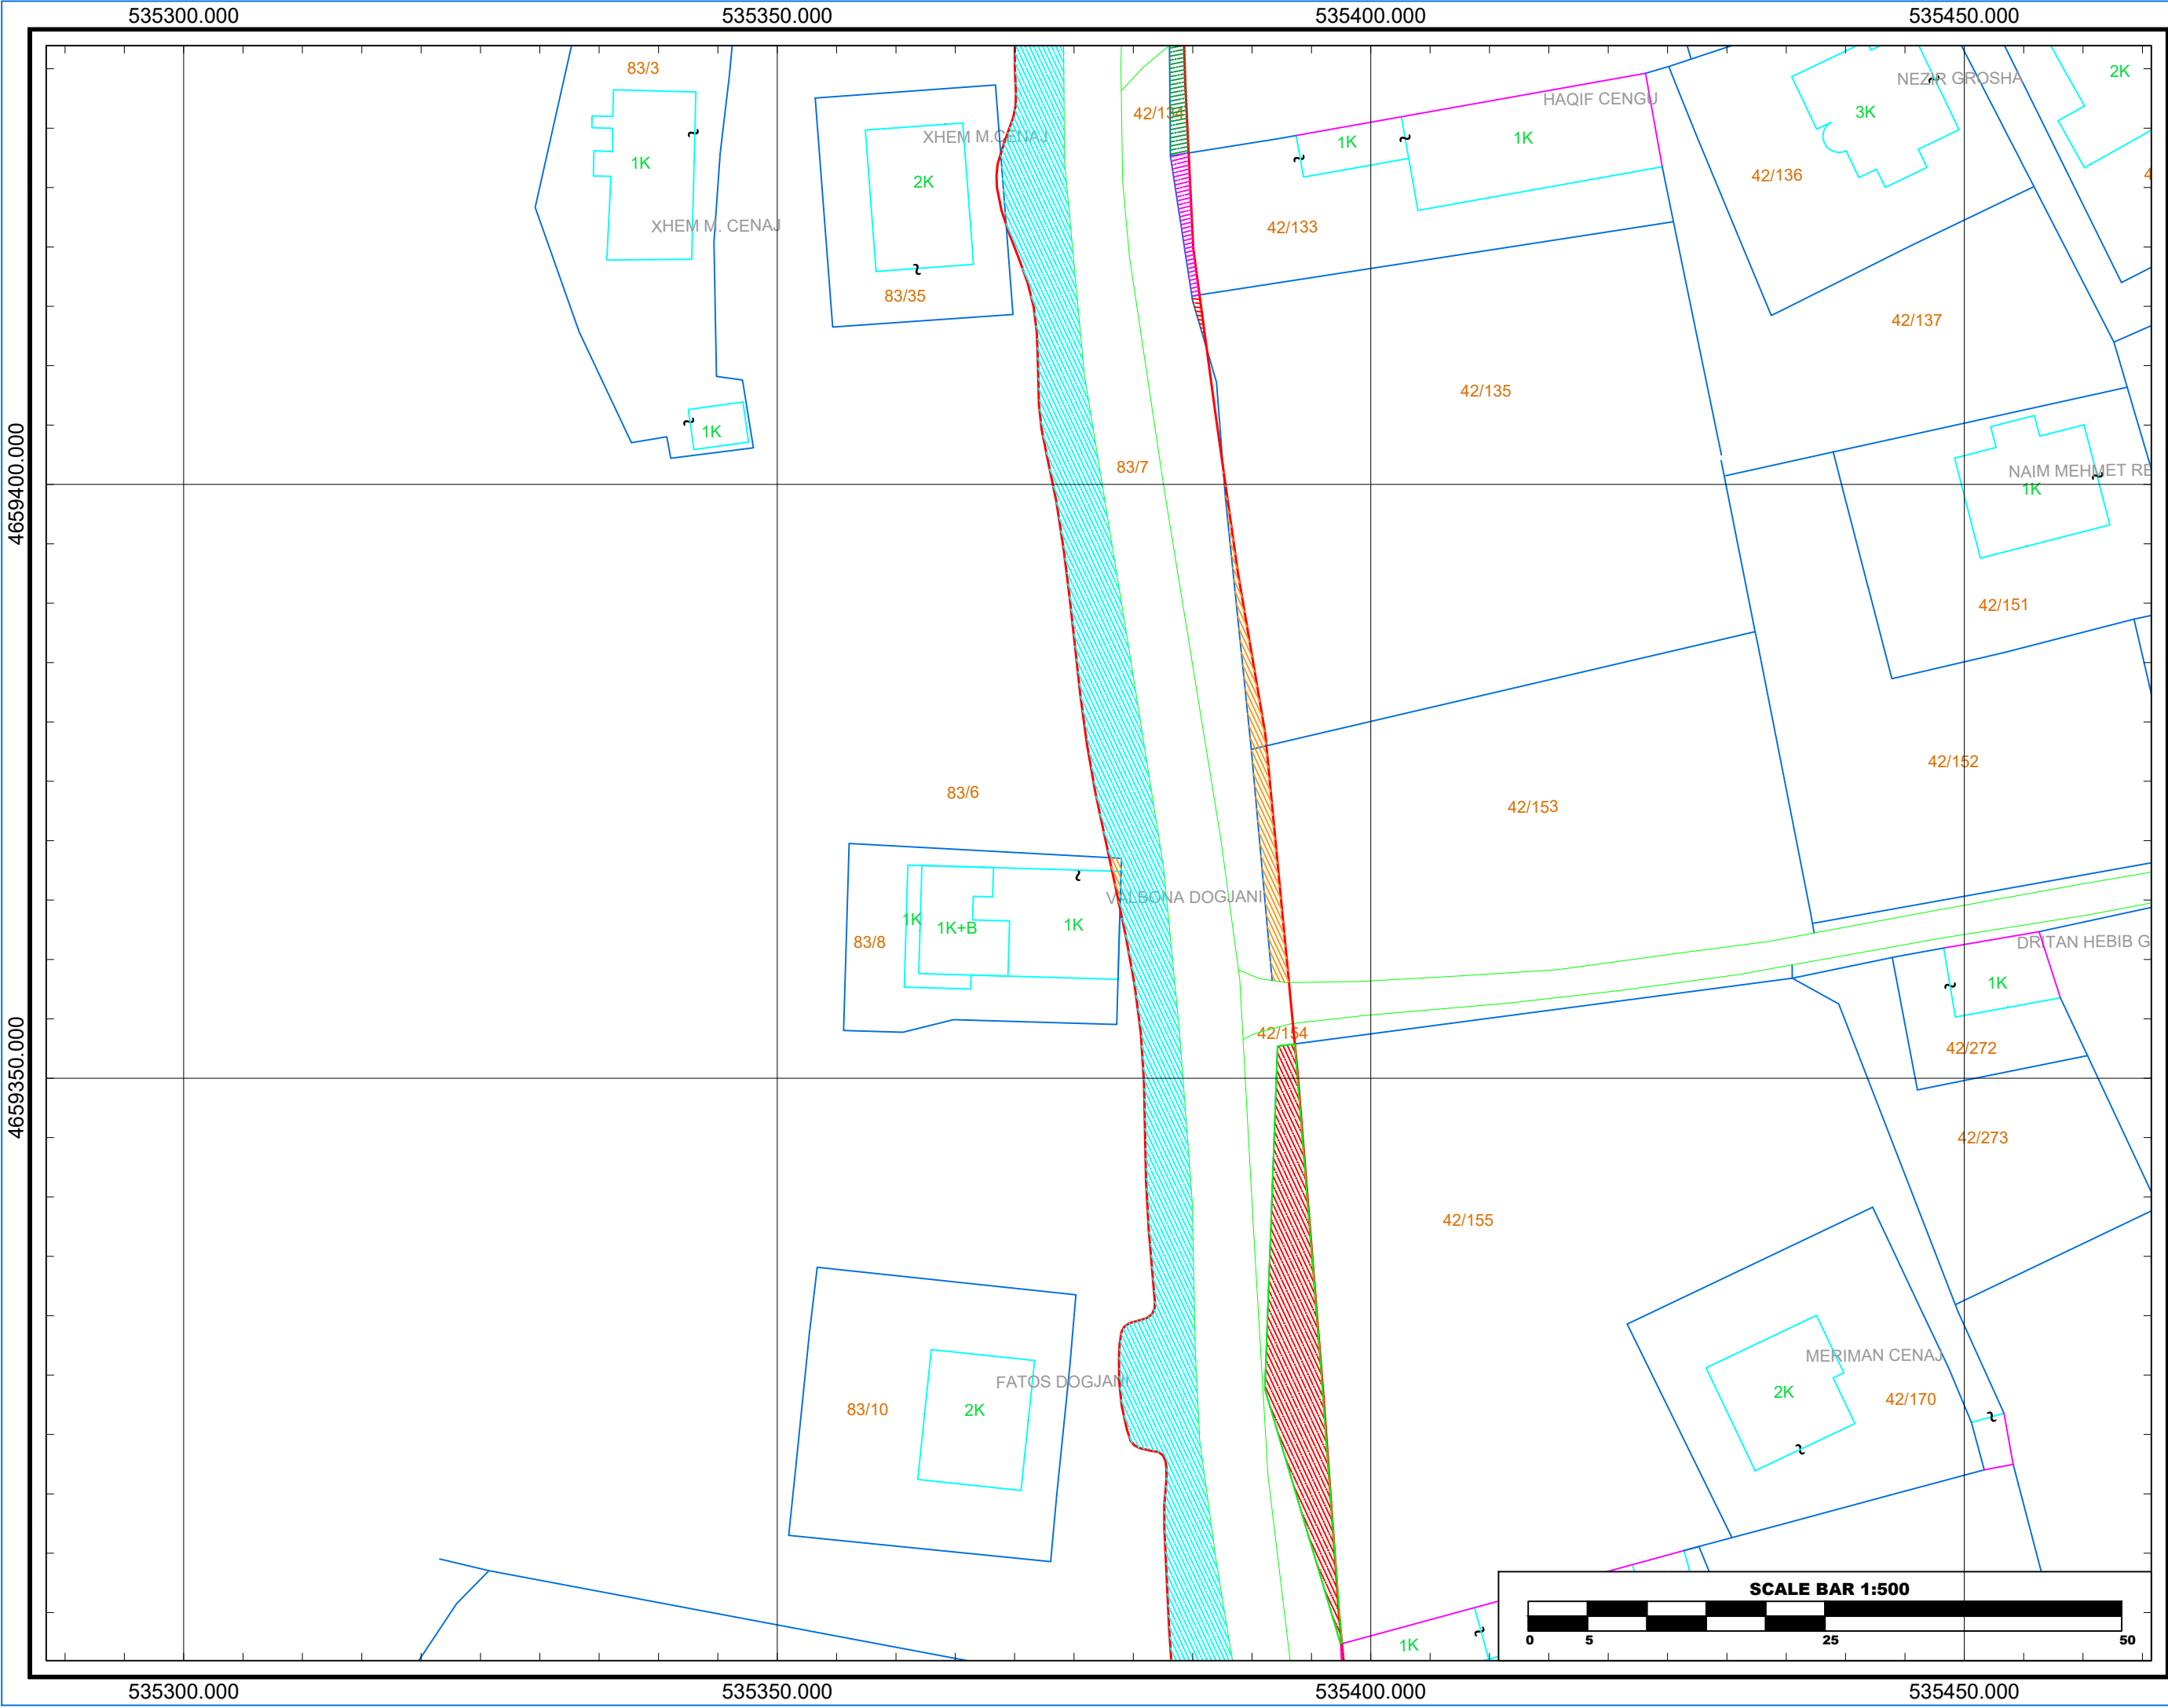

Referenca Gjeodezike	K.R.GJ.SH.
E.P.S.G	6870
Elipsoidi	GRS - 80
Projeksioni	TM
Zona	34-NORTH
Cent. Meridian	20
False East	500000m
Gjeoidi	EGM - 2008
Shkalla	1:500

"REHABILITIMI I RRUGËS ME
TROTUAR,GOSTIL,KUKËS

PLANIMETRIA E SHPRONESIMEVE
SHENIME

LEGJENDA

	Sipërfaqja që prek rruga në parcelë
	Kufi Prone
	Ndërtesë
99/99	Numri i pasurisë
	Rrugë
	Konturi i trotuarit të projektuar

INVESTITOR

	Bashkia
	Kukës
	Kryetar
	Z. Albert HALILAJ



PROJEKTUES

"MCE" SHPK Nr.Licence N.6835/8	
"PALMA CONSTRUCTION" SHPK Nr.Licence N.5100/21	

GRUPI I PROJEKTIMIT

Inxh. Hidroteknik	Nr. Liçensës
Petrit MUJA	K.0907/4
Inxh. Ndërtimi	Nr. Liçensës
Hekuran XHINA	K.0794/5
Inxh. Gjeodet	Nr. Liçensës
Fatos PELIVANI	T.1079/2
Inxh. Gjeolog	Nr. Liçensës
Hasan KULICI	GJ.0403/1
Inxh. Elektrik	Nr. Liçensës
Arben GABRAJ	E.1408/1
Inxh. Mjedisi	Nr. Liçensës
Aida BLIDO	M.1420/1
Inxh. Mekanik	Nr. Liçensës
Petro DONE	M.1419/1

Formati	A3L	Fleta Nr.	3
Data	MAJ / 2025		Tiranë

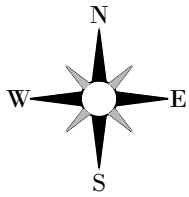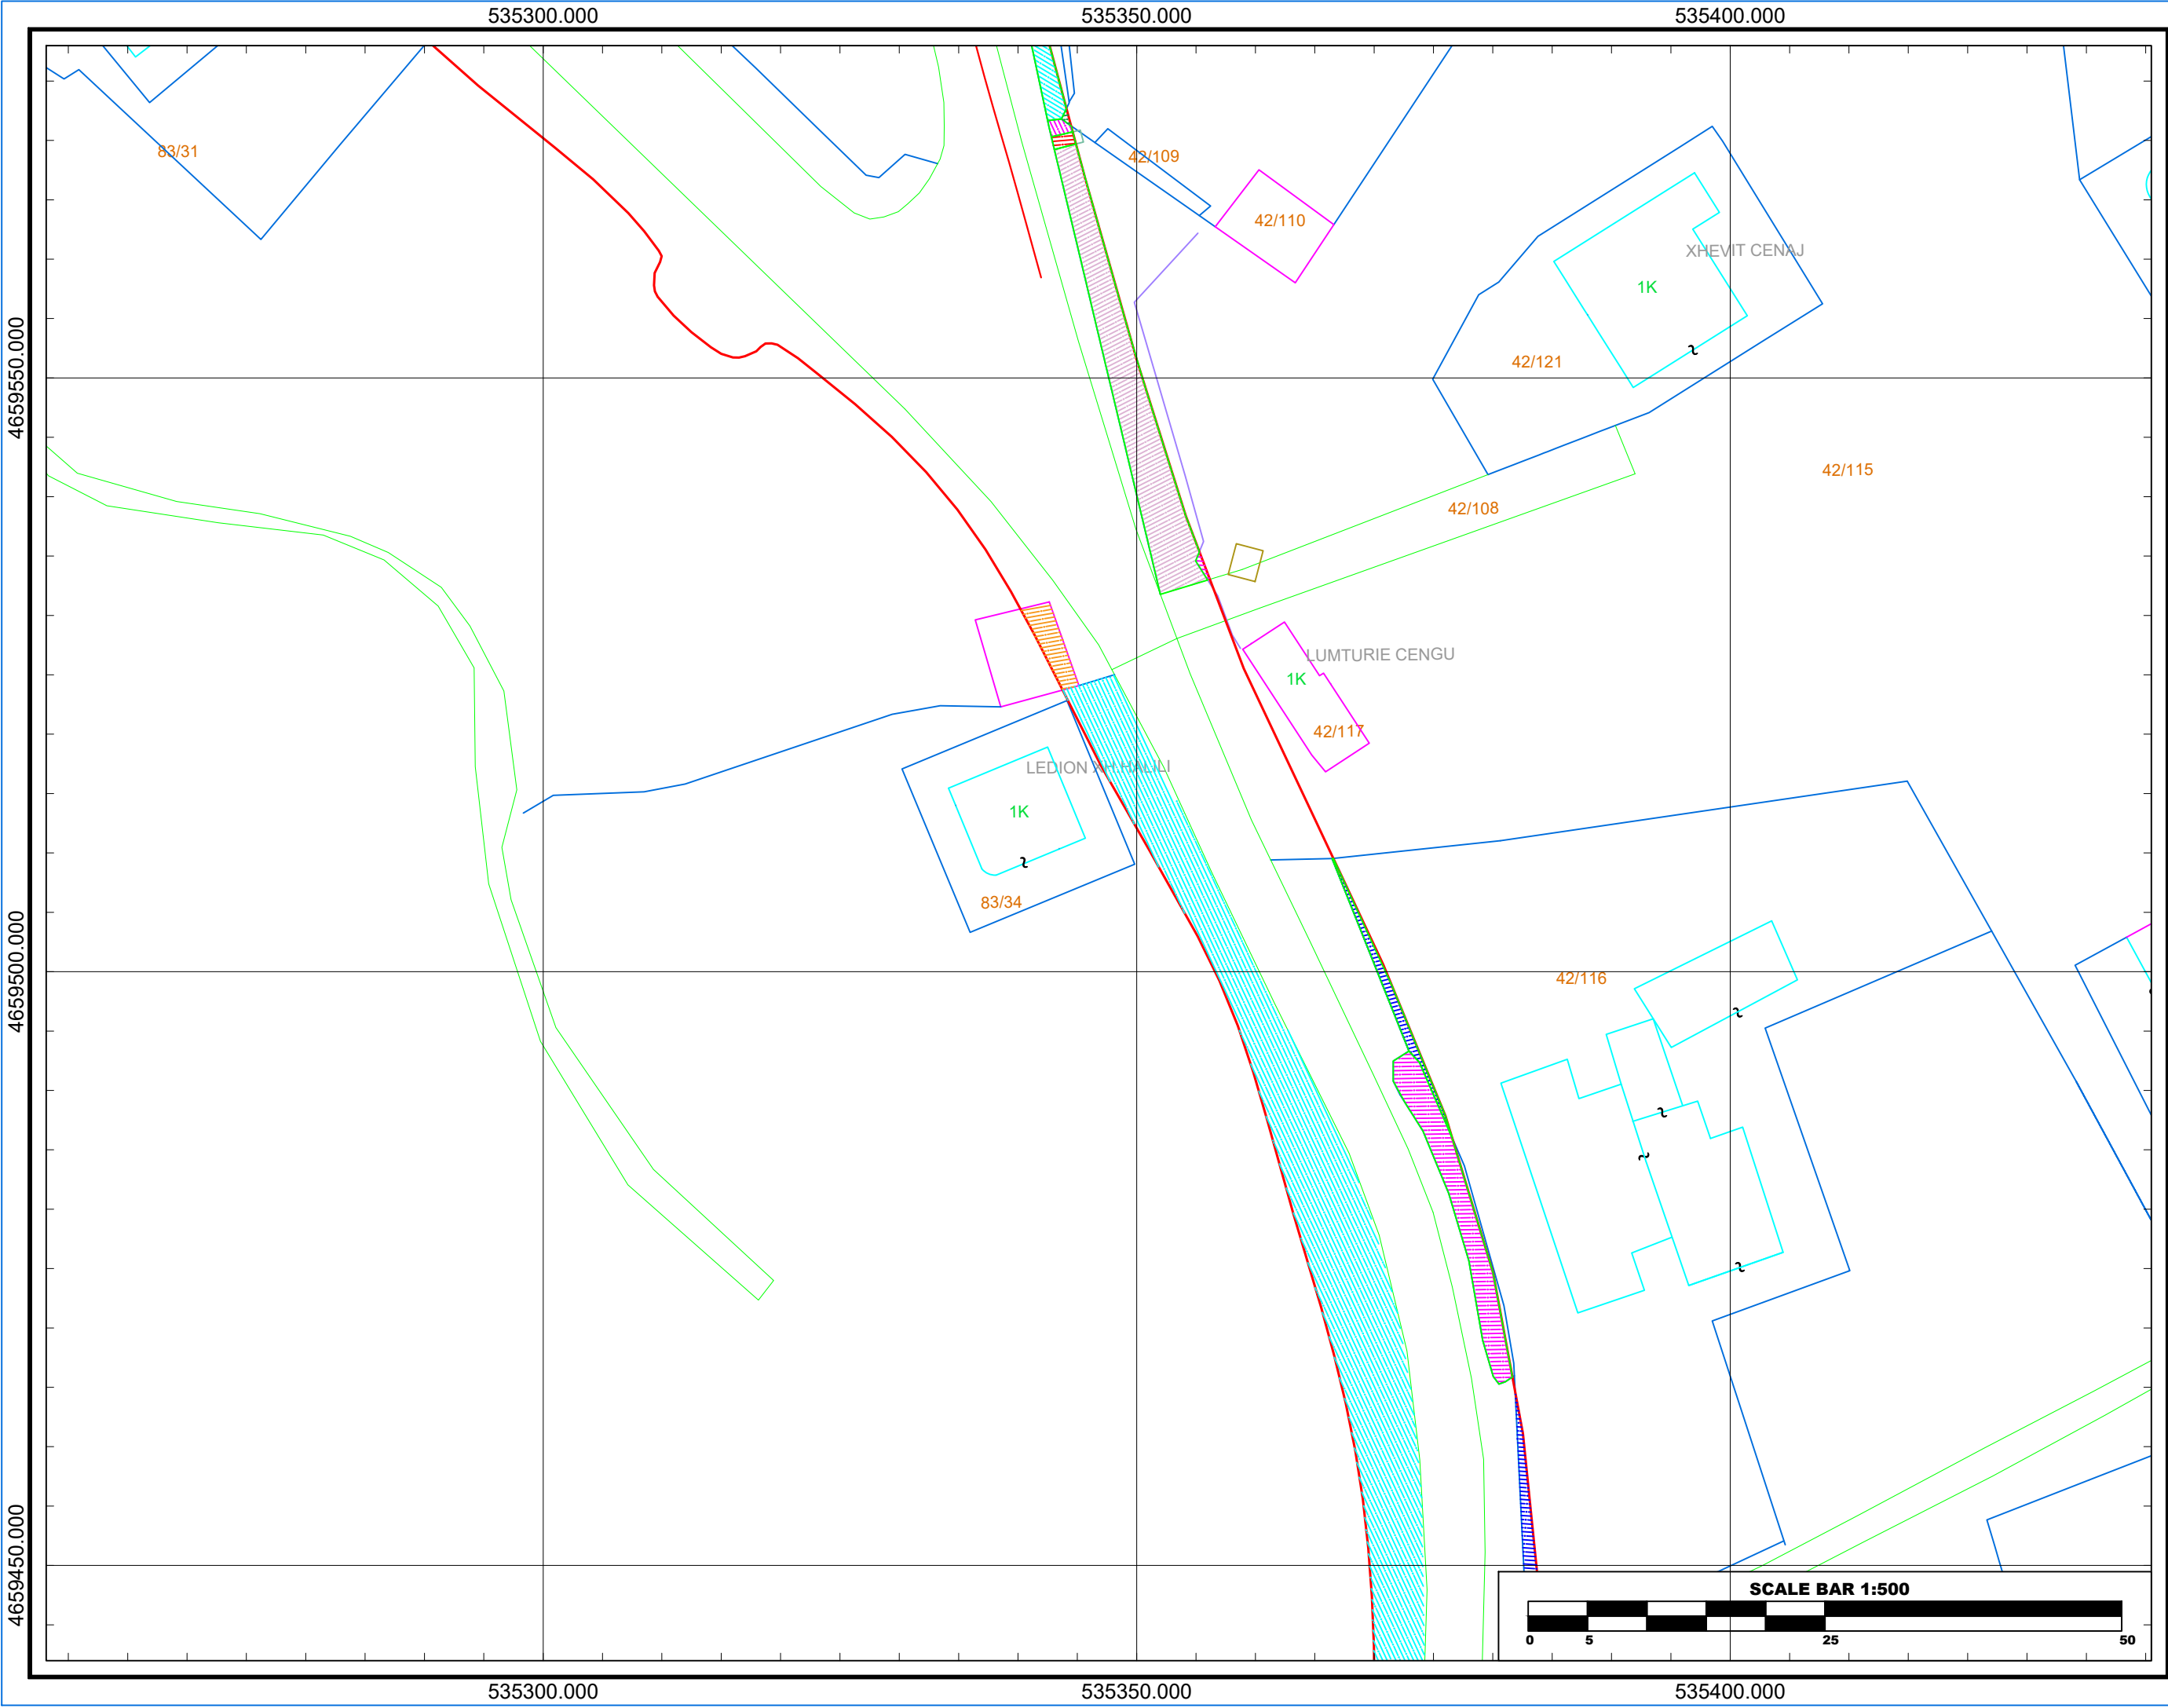

Referenca	K.R.G.J.SH.
Gjeodezike	
E.P.S.G	6870
Elipsoidi	GRS - 80
Projeksioni	TM
Zona	34-NORTH
Cent. Meridian	20
False East	500000m
Gjeoidi	EGM - 2008
Shkalla	1:500

"REHABILITIMI I RRUGËS ME
TROTUAR,GOSTIL,KUKËS

PLANIMETRIA E SHPRONESIMEVE
SHENIME

LEGJENDA

	Sipërfaqja që prek rruga në parcelë
	Kufi Prone
	Ndërtesë
99/99	Numri i pasurisë
	Rrugë
	Konturi i trotuarit të projektuar

INVESTITOR

	Bashkia
	Kukës
	Kryetar
	Z. Albert HALILAJ



PROJEKTUES

"MCE" SHPK	
Nr.Licence N.6835/8	
"PALMA CONSTRUCTION" SHPK	
Nr.Licence N.5100/21	

GRUPI I PROJEKTIMIT

Inxh. Hidroteknik	Nr. Liçensës
Petrit MUJA	K.0907/4
Inxh. Ndërtimi	Nr. Liçensës
Hekuran XHINA	K.0794/5
Inxh. Gjeodet	Nr. Liçensës
Fatos PELIVANI	T.1079/2
Inxh. Gjeolog	Nr. Liçensës
Hasan KULICI	GJ.0403/1
Inxh. Elektrik	Nr. Liçensës
Arben GABRAJ	E.1408/1
Inxh. Mjedisi	Nr. Liçensës
Aida BLIDO	M.1420/1
Inxh. Mekanik	Nr. Liçensës
Petro DONE	M.1419/1

Formati	A3L	Fleta Nr.	4
Data	MAJ/ 2025		Tiranë

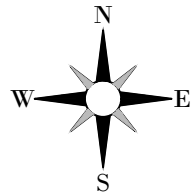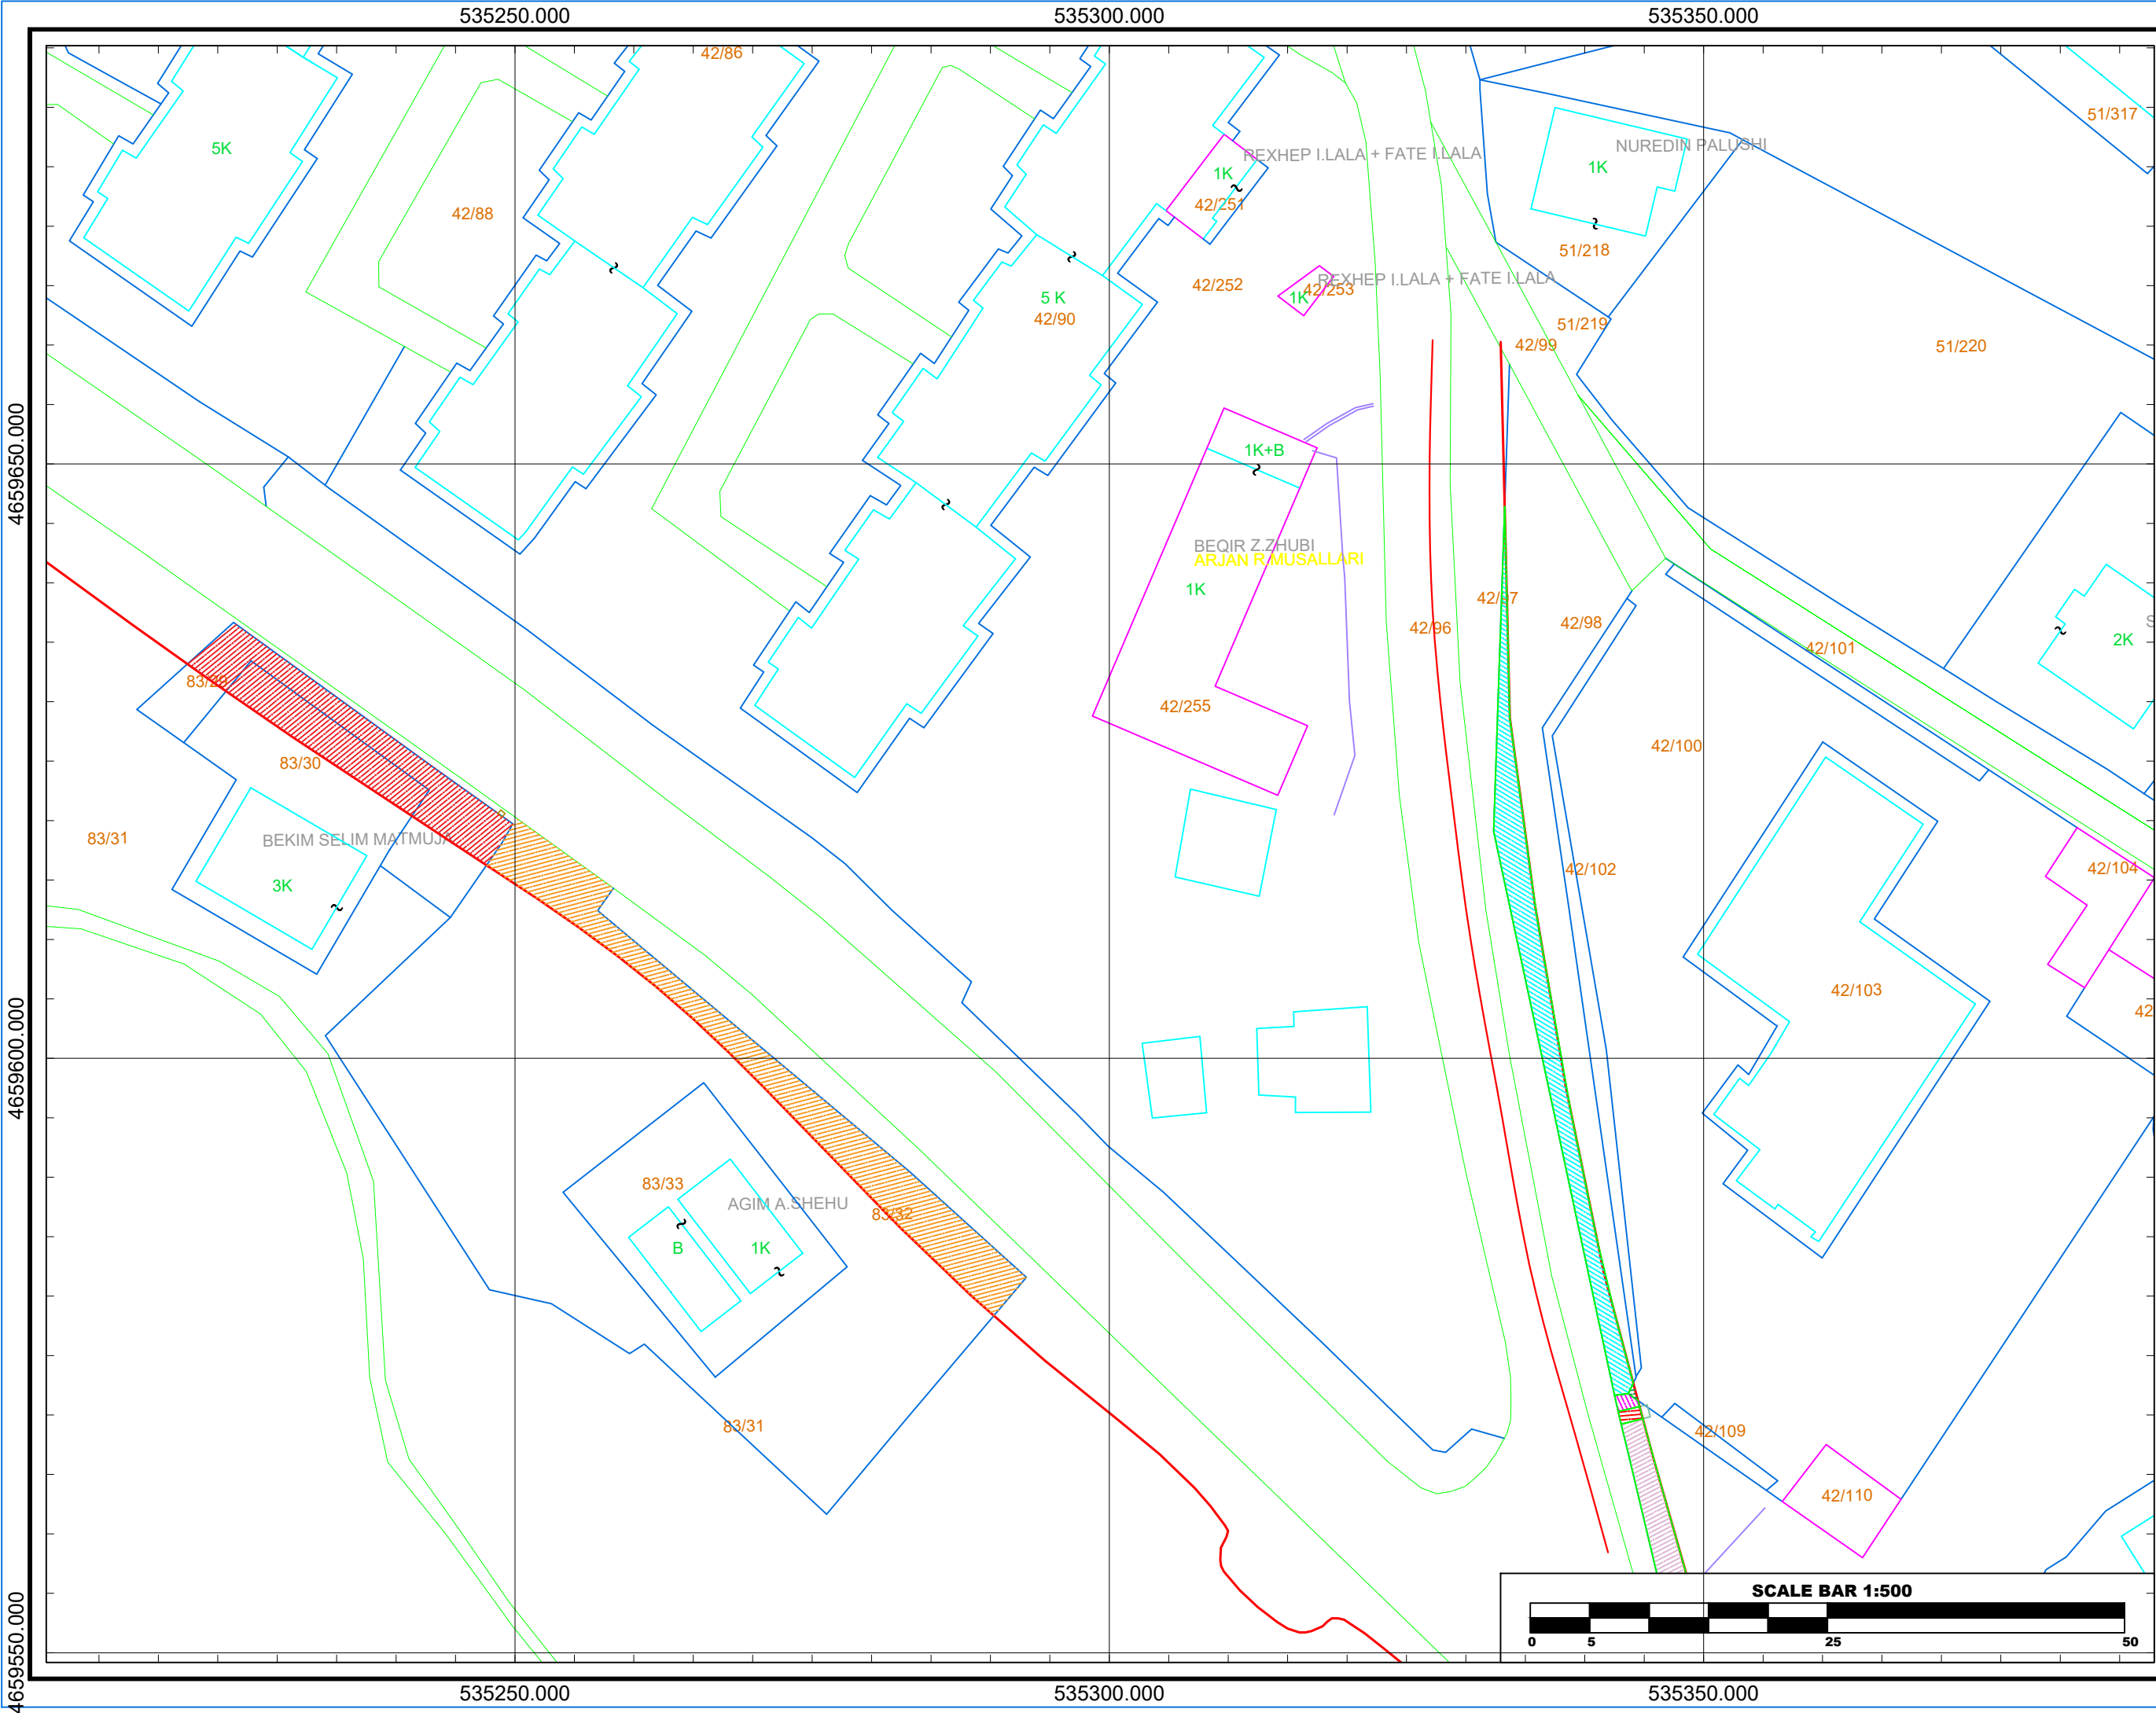

Referenca	K.R.GJ.SH.
Gjeodezike	
E.P.S.G	6870
Elipsoidi	GRS - 80
Projeksioni	TM
Zona	34-NORTH
Cent. Meridian	20
False East	500000m
Gjeoidi	EGM - 2008
Shkalla	1:500

"REHABILITIMI I RRUGËS ME
TROTUAR,GOSTIL,KUKËS

PLANIMETRIA E SHPRONESIMEVE
SHENIME

LEGJENDA

	Sipërfaqja që prek rruga në parcelë
	Kufi Prone
	Ndërtesë
99/99	Numri i pasurisë
	Rrugë
	Konturi i trotuarit të projektuar

INVESTITOR

	Bashkia
	Kukës
	Kryetar
	Z. Albert HALILAJ



PROJEKTUES

"MCE" SHPK Nr.Licence N.6835/8	
"PALMA CONSTRUCTION" SHPK Nr.Licence N.5100/21	

GRUPI I PROJEKTIMIT

Inxh. Hidroteknik	Nr. Liçensës
Petrit MUJA	K.0907/4
Inxh. Ndërtimi	Nr. Liçensës
Hekuran XHINA	K.0794/5
Inxh. Gjeodet	Nr. Liçensës
Fatos PELIVANI	T.1079/2
Inxh. Gjeolog	Nr. Liçensës
Hasan KULICI	GJ.0403/1
Inxh. Elektrik	Nr. Liçensës
Arben GABRAJ	E.1408/1
Inxh. Mjedisi	Nr. Liçensës
Aida BLIDO	M.1420/1
Inxh. Mekanik	Nr. Liçensës
Petro DONE	M.1419/1

Formati	A3L	Fleta Nr.	5
Data	MAJ/ 2025		Tiranë

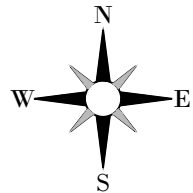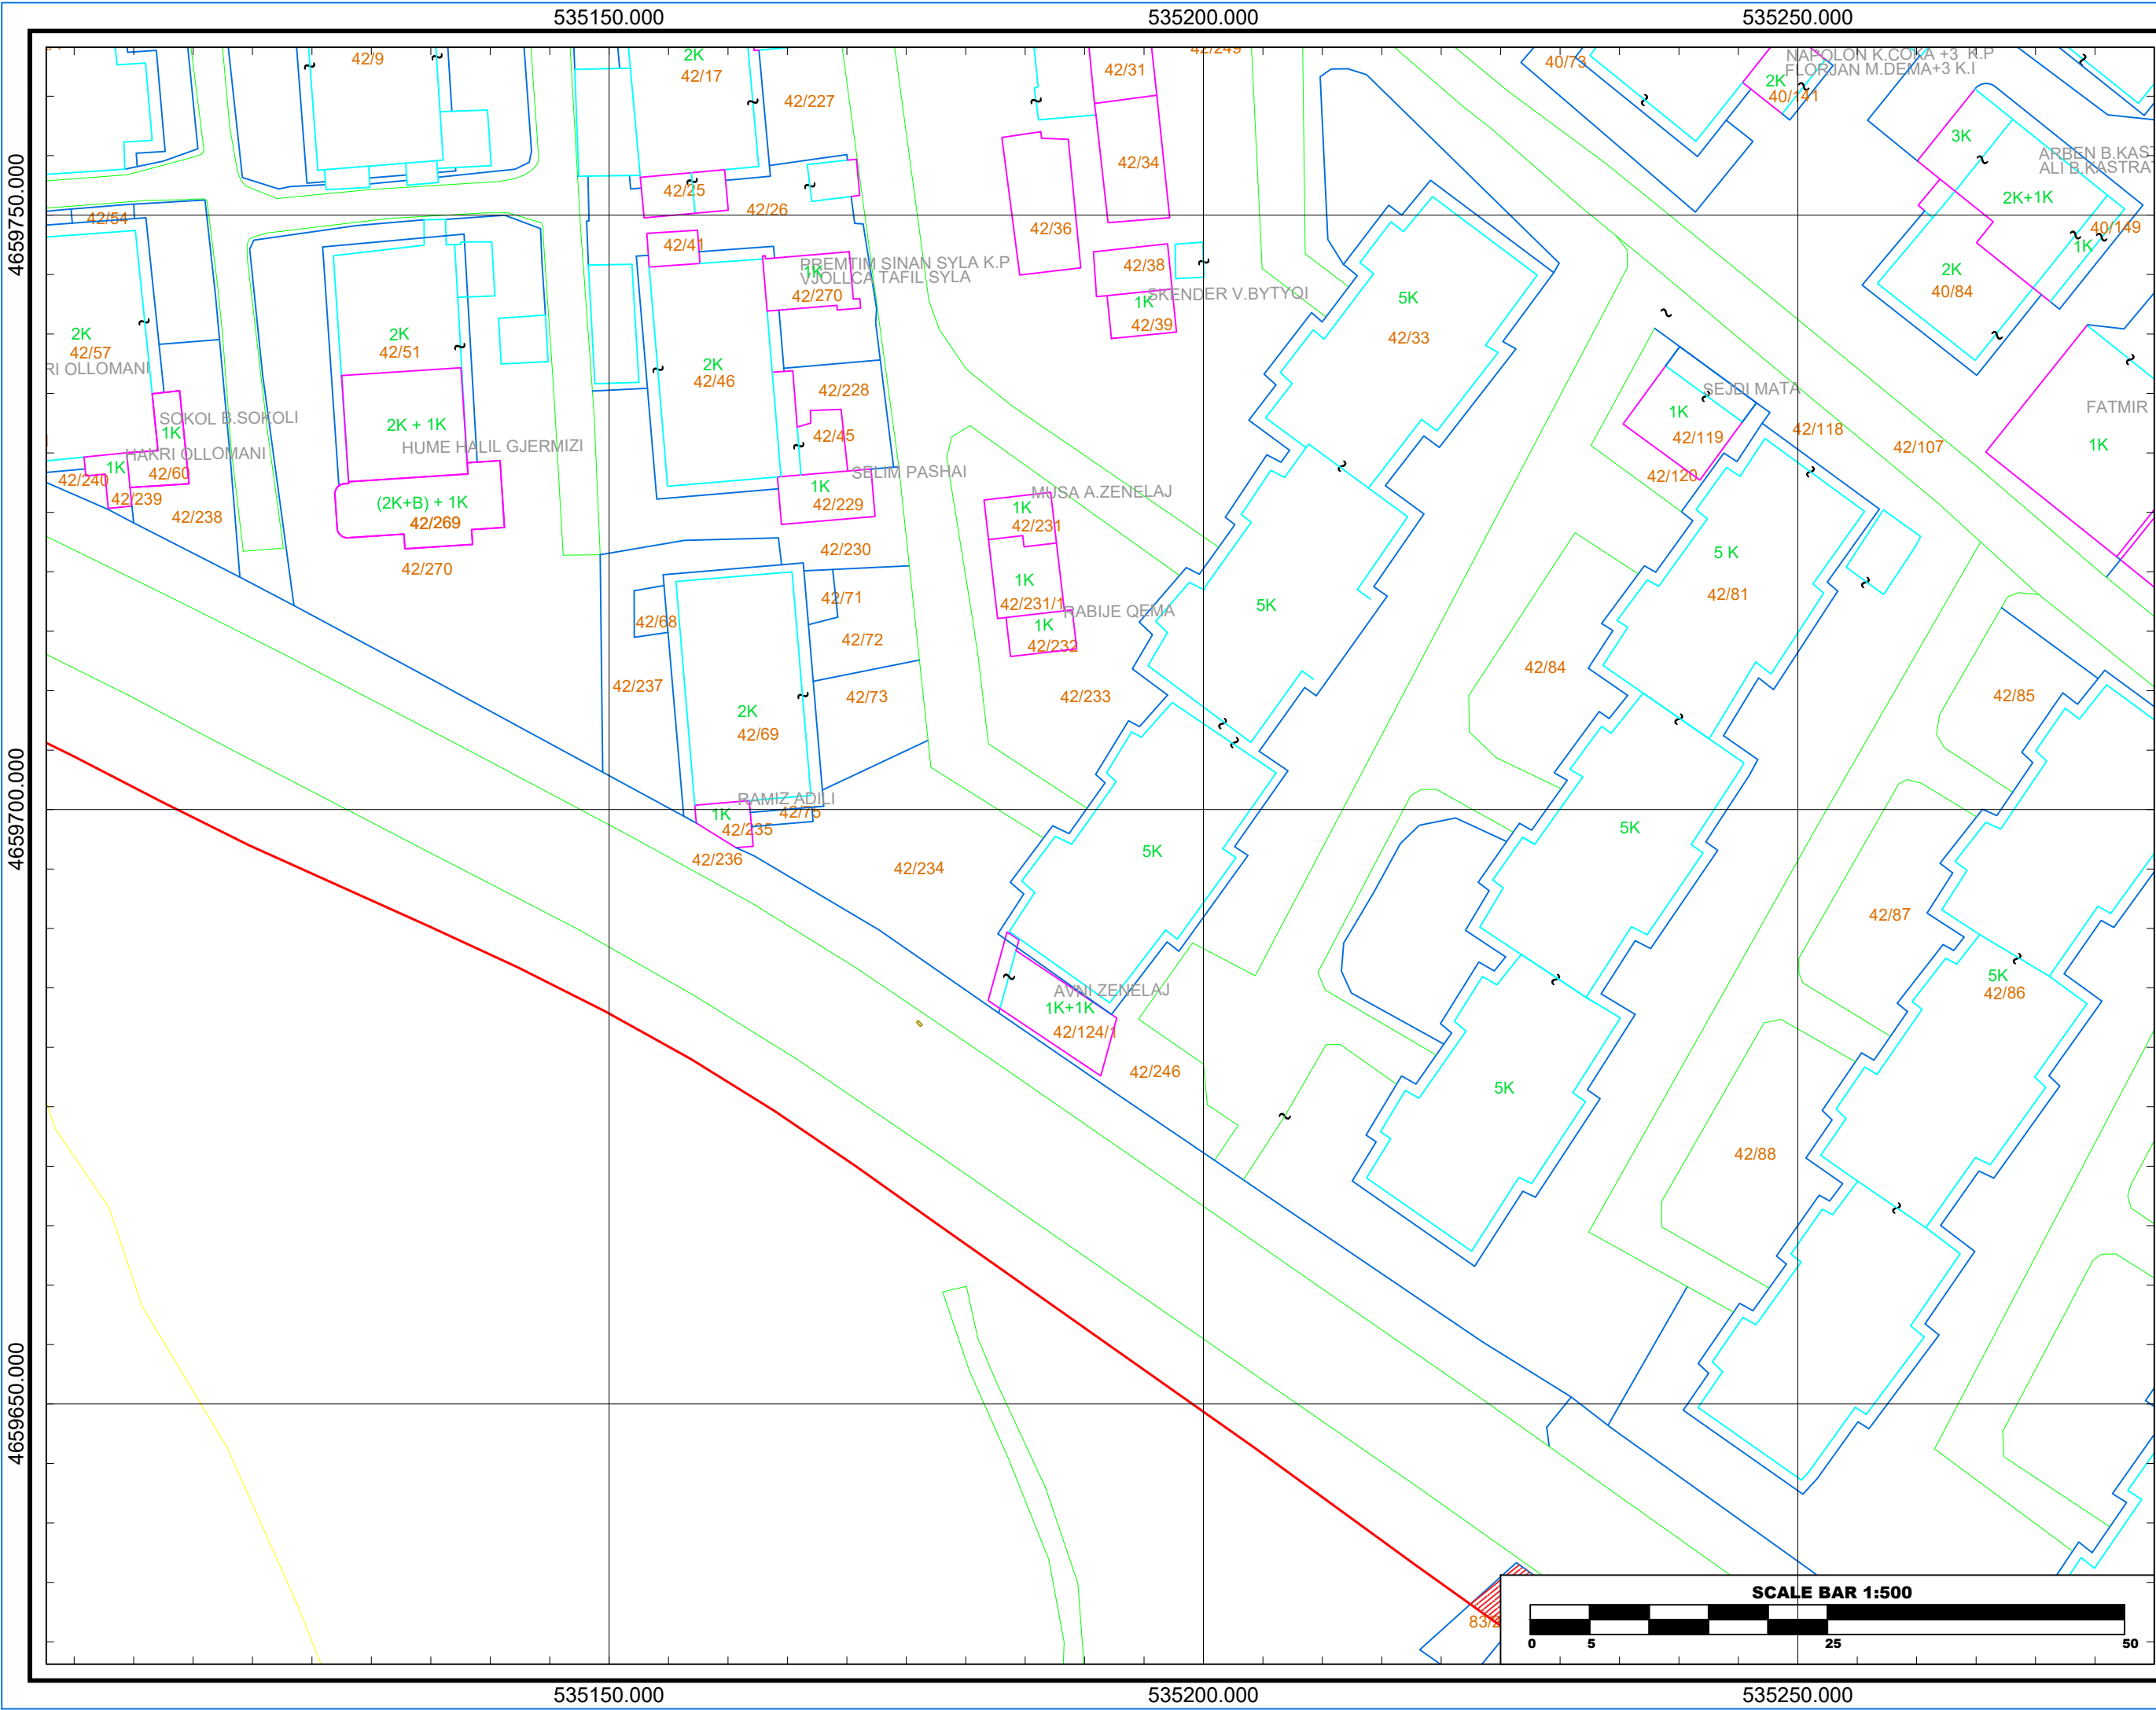

Referenca	K.R.GJ.SH.
Gjeodezike	
E.P.S.G	6870
Elipsoidi	GRS - 80
Projeksioni	TM
Zona	34-NORTH
Cent. Meridian	20
False East	500000m
Gjeoidi	EGM - 2008
Shkalla	1:500

"REHABILITIMI I RRUGËS ME
TROTUAR,GOSTIL,KUKËS

PLANIMETRIA E SHPRONESIMEVE
SHENIME

LEGJENDA

	Sipërfaqja që prek rruga në parcelë
	Kufi Prone
	Ndërtesë
99/99	Numri i pasurisë
	Rrugë
	Konturi i trotuarit të projektuar

INVESTITOR

	Bashkia
	Kukës
	Kryetar
	Z. Albert HALILAJ


PROJEKTUES



"MCE" SHPK	
Nr.Licence N.6835/8	
"PALMA CONSTRUCTION" SHPK	
Nr.Licence N.5100/21	

GRUPI I PROJEKTIMIT

Inxh. Hidroteknik	Nr. Liçensës
Petrit MUJA	K.0907/4
Inxh. Ndërtimi	Nr. Liçensës
Hekuran XHINA	K.0794/5
Inxh. Gjeodet	Nr. Liçensës
Fatos PELIVANI	T.1079/2
Inxh. Gjeolog	Nr. Liçensës
Hasan KULICI	GJ.0403/1
Inxh. Elektrik	Nr. Liçensës
Arben GABRAJ	E.1408/1
Inxh. Mjedisi	Nr. Liçensës
Aida BLIDO	M.1420/1
Inxh. Mekanik	Nr. Liçensës
Petro DONE	M.1419/1

Formati	A3L	Fleta Nr.	6
Data	MAJ / 2025		Tiranë

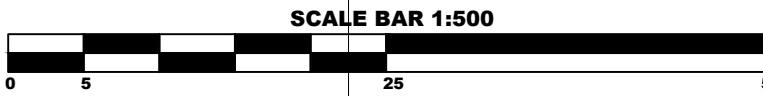

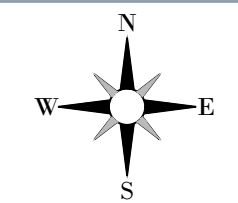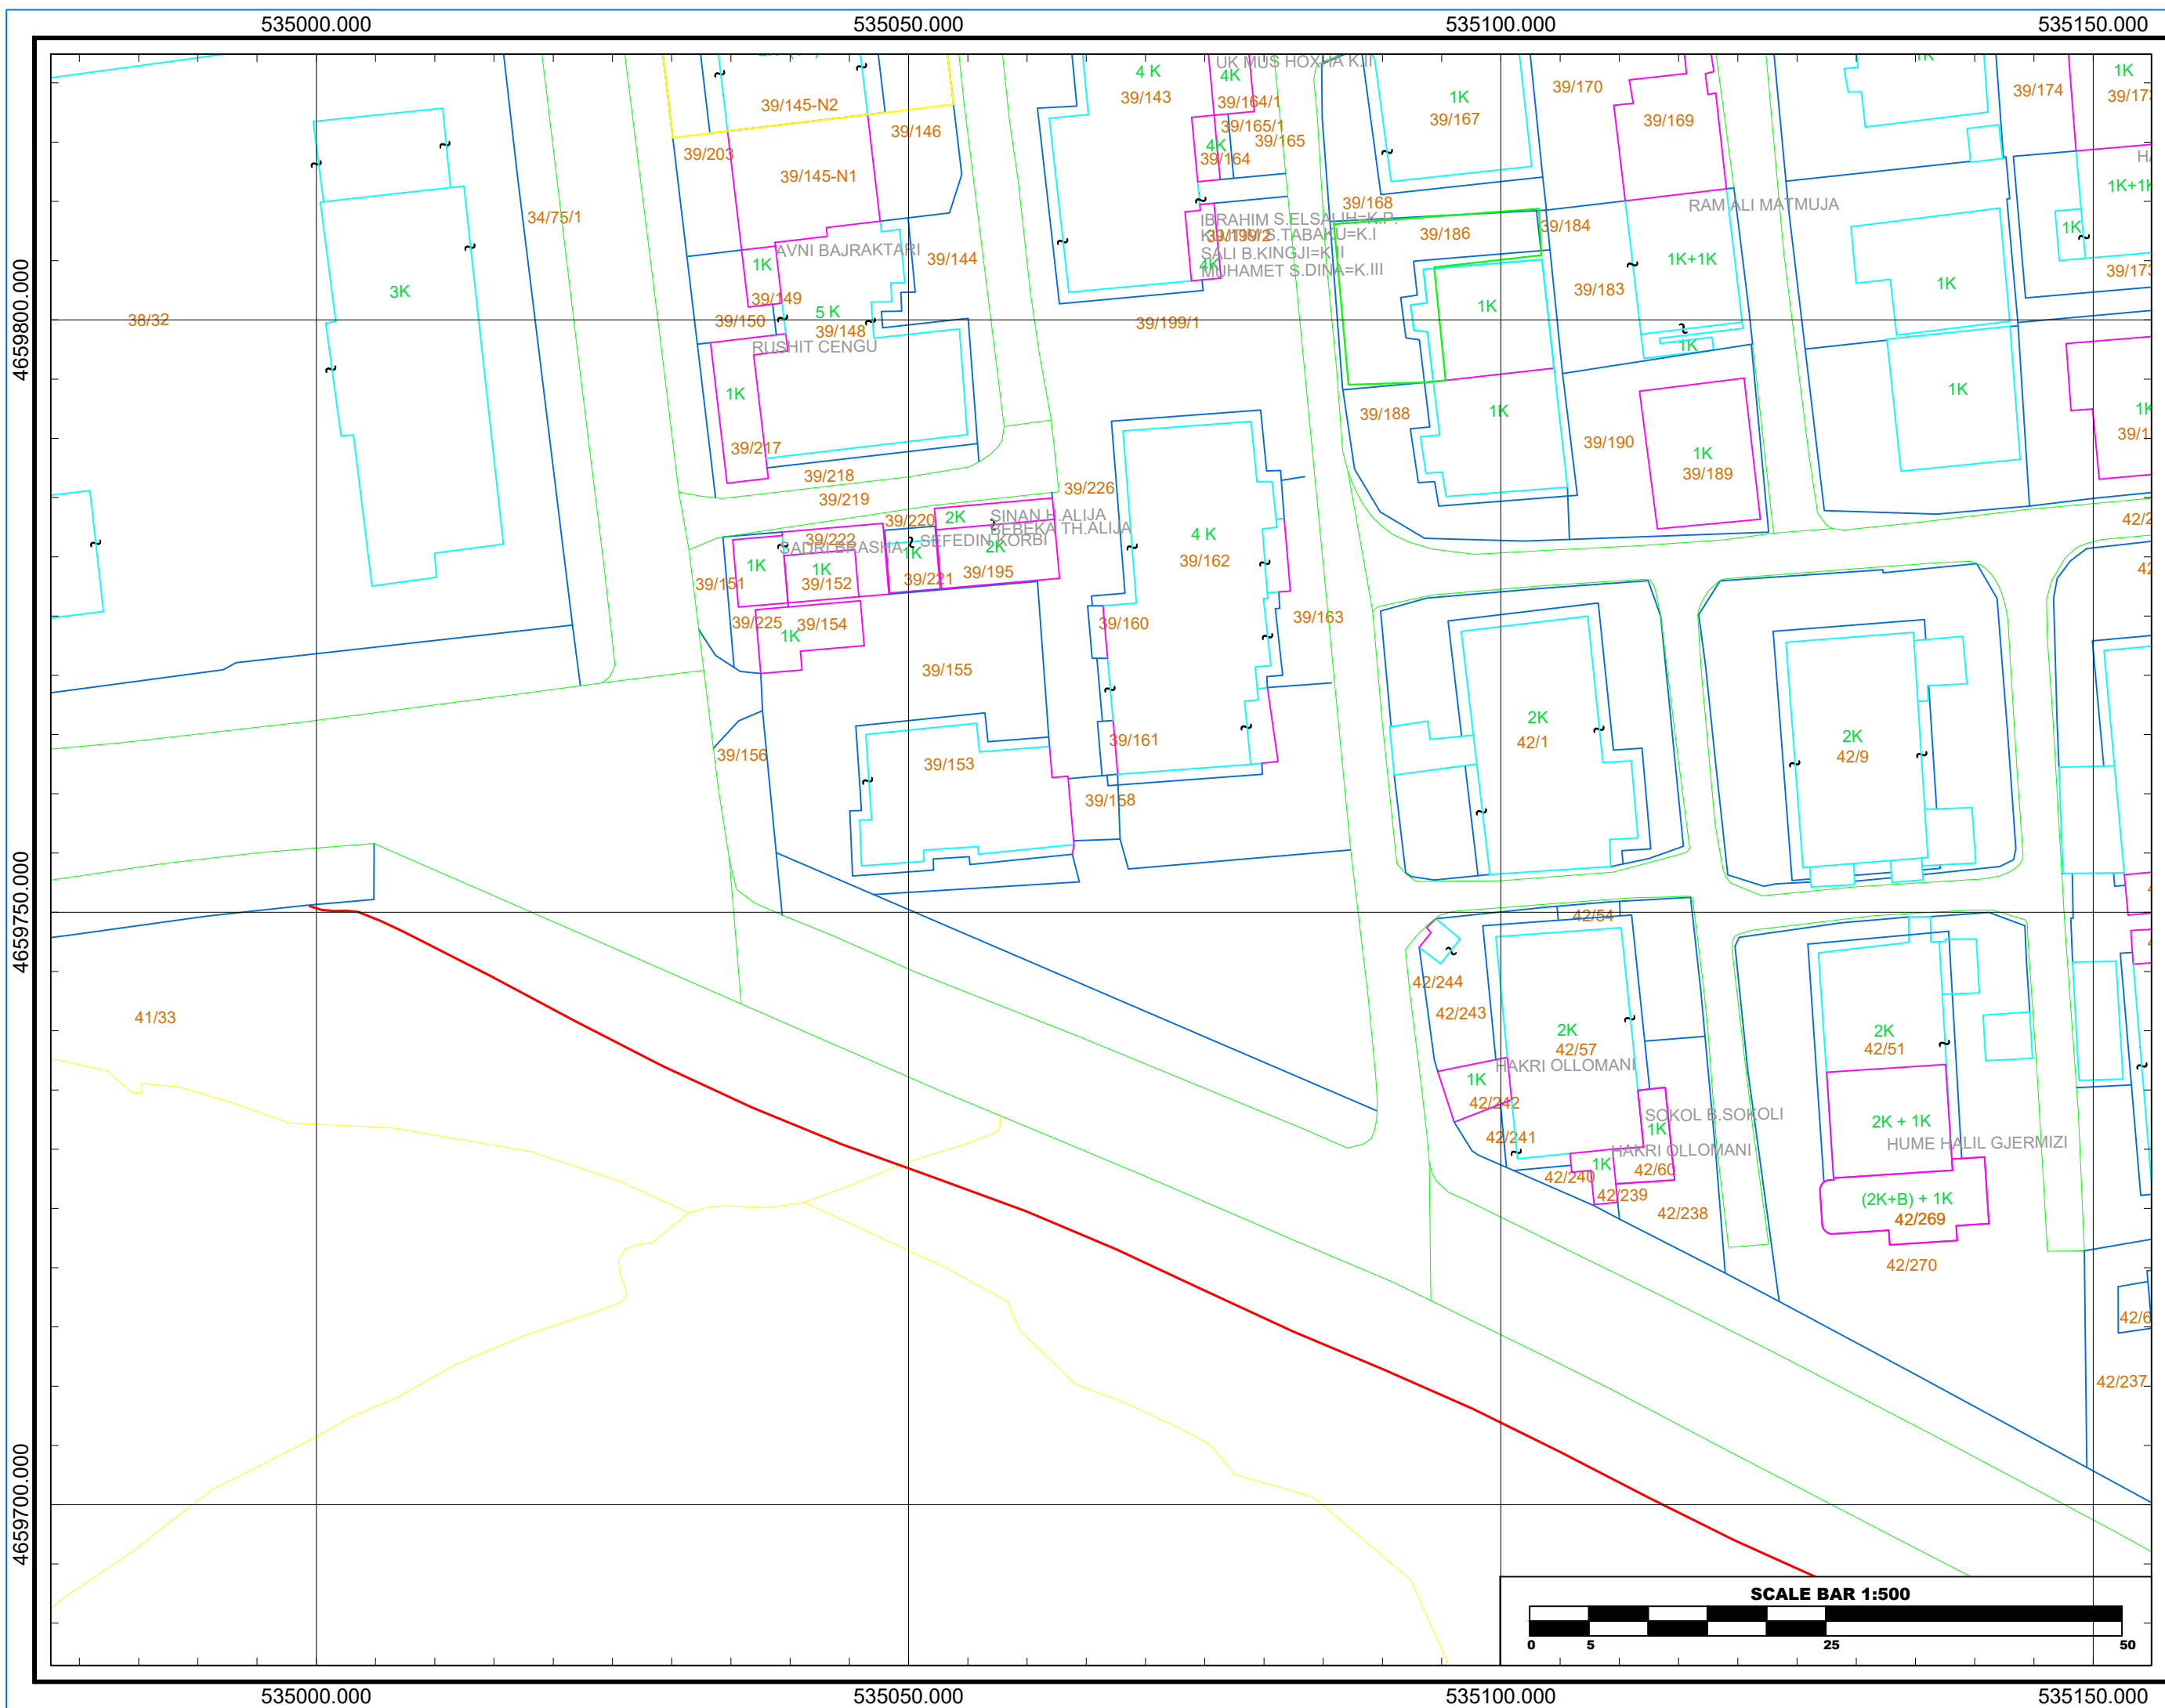

Referenca Gjeodezike	K.R.G.J.SH.
E.P.S.G	6870
Elipsoidi	GRS - 80
Projeksioni	TM
Zona	34-NORTH
Cent. Meridian	20
False East	500000m
Gjeoidi	EGM - 2008
Skallla	1:500

"REHABILITIMI I RRUGËS ME
TROTUAR,GOSTIL,KUKËS

PLANIMETRIA E SHPRONESIMEV
SHENIME

LEGJENDA

	Sipërfaqja që preket rruga në parcelë
	Kufi Prone
	Ndërtesë
99/99	Numri i pasurisë
	Rrugë
	Konturi i trotuarit të projektuar

INVESTITOR



Bashkia
Kukës
Kryetar
Z. Albert HALILAJ

	PROJEKTUES
--	------------

"MCE" SHPK
Nr.Licence N.6835/8

"PALMA CONSTRUCTION" SHPK
Nr.Licence N.5100/21

GRUPI I PROJEKTIMIT

GRUPIT PROJEKTIMIT	
Inxh. Hidroteknik	Nr. Liçensës
Petrit MUJA	K.0907/4
Inxh. Ndërtimi	Nr. Liçensës
Hekuran XHINA	K.0794/5
Inxh. Gjeodet	Nr. Liçensës
Fatos PELIVANI	T.1079/2
Inxh. Gjeolog	Nr. Liçensës
Hasan KULICI	GJ.0403/1
Inxh. Elektrik	Nr. Liçensës
Arben GABRAJ	E.1408/1
Inxh. Mjedis	Nr. Liçensës
Aida BLIDO	M.1420/1
Inxh. Mekanik	Nr. Liçensës
Petro DONE	M.1419/1


Formati A3L	Fleta Nr. 7
Data MAJ/ 2025	Tiranë





BASHKIA KUKES



REPUBLIKA E SHQIPËRISË

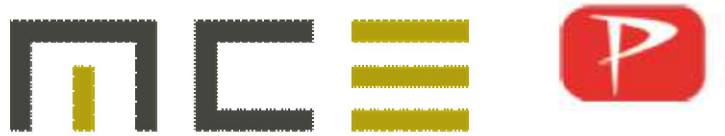

PROJEKTUES	VULA	PLANIMETRIA E SINJALISTIKES "REHABILITIMI I RRUGËS ME TROTUAR,GOSTIL,KUKËS" - LOTI I	GRUPI I PROJEKTIMIT						
BOE "MCE" SH.P.K&PALMA CONSTRUCTION SH.P.K Nr.Licence N.6835/8 Nr.Licence N.5100/21 			Inxh. Hidroteknik	Nr. Liçensës		Inxh. Mjedisi	Nr. Liçensës		
			Petrit MUJA	K.0907/4		Aida BLIDO	M.1420/1		
			Inxh. Ndërtimi	Nr. Liçensës		Inxh. Mekanik	Nr. Liçensës		
			Hekuran XHINA	K.0794/5		Petro DONE	M.1419/1		
			Inxh. Gjeodet	Nr. Liçensës					
			Fatos PELIVANI	T.1079/2					
			Inxh. Gjeolog	Nr. Liçensës					
			Hasan KULICI	GJ.0403/1					
			Inxh. Elektrik	Nr. Liçensës					
		Arben GABRAJ	E.1408/1						

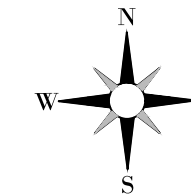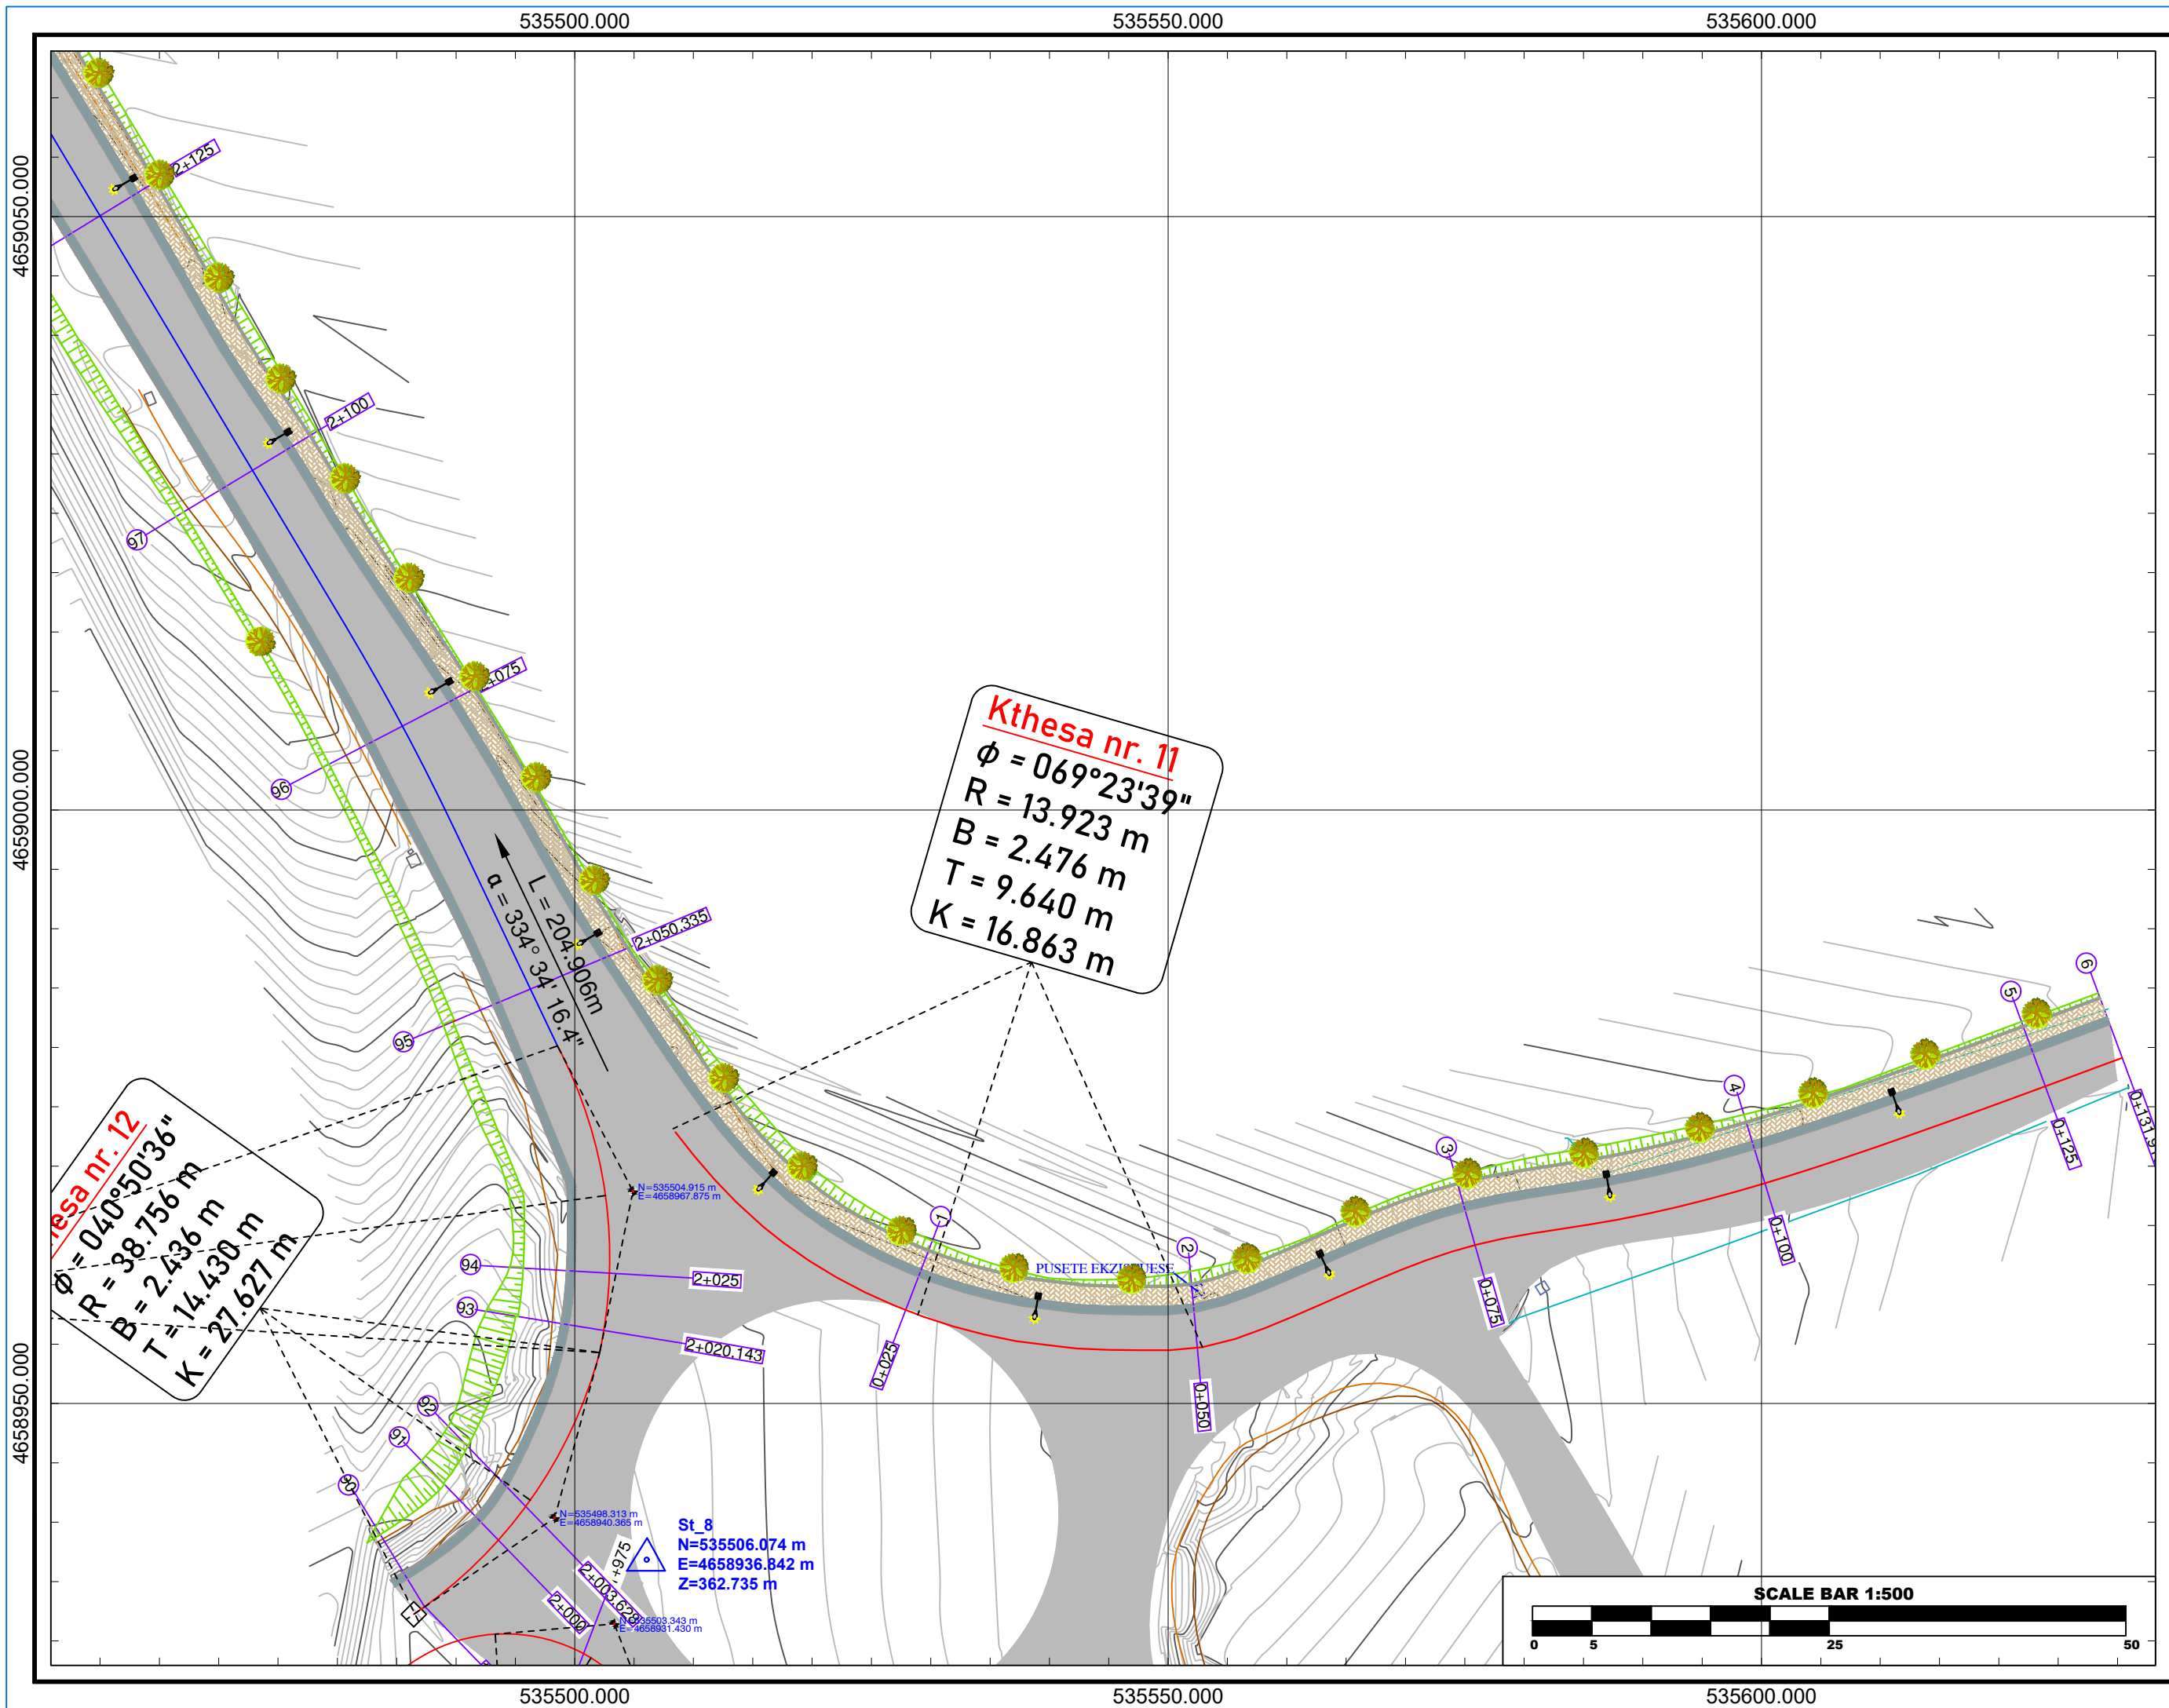

Referenca Gjeodezike	K.R.GJ.SH.
E.P.S.G	6870
Elipsoidi	GRS - 80
Projeksioni	TM
Zona	34-NORTH
Cent. Meridian	20
False East	500000m
Gjeoidi	EGM - 2008
Shkalla	1:500

"REHABILITIMI I RRUGËS ME
TROTUAR,GOSTIL,KUKËS" - LOTI I

PLANIMETRIA E SINJALISTIKES
SHENIME

LEGJENDA

	Aksi
	Rrugë e asfaltuar
	Kunetë Betoni
	Bordurë Trotuari
	Trotuar me Pllakë
	Skarpatë Gjermimi
	Skarpatë Mbushje
	Mur Bruto-Beton
	Pemë
	Shtyllë Ndriçimi

INVESTITOR



Bashkia

Kukës

Kryetar

Z. Albert HALILAJ

PROJEKTUES

"MCE" SHPK
Nr.Licence N.6835/8

"PALMA CONSTRUCT
Nr.Licence N.51

"PALMA CONSTRUCTION" SHPK
Nr.Licence N.5100/21

GRUPI I PROJEKTIMIT



Inxh. Hidroteknik	Nr. Liçensës
Petrit MUJA	K.0907/4
Inxh. Ndërtimi	Nr. Liçensës
Hekuran XHINA	K.0794/5
Inxh. Gjeodet	Nr. Liçensës
Fatos PELIVANI	T.1079/2
Inxh. Gjeolog	Nr. Liçensës
Hasan KULICI	GJ.0403/1
Inxh. Elektrik	Nr. Liçensës
Arben GABRAJ	E.1408/1
Inxh. Mjedis	Nr. Liçensës
Aida BLIDO	M.1420/1
Inxh. Mekanik	Nr. Liçensës
Petro DONE	M.1419/1

Formati	A3L
Data	MAJ/ 2025

M.1417/1	Fleta Nr. 1
	Tiranë

SCALE BAR 1:500

A horizontal scale bar with a black and white checkerboard pattern. It is marked with the numbers 0, 5, 25, and 50 at regular intervals.

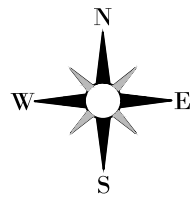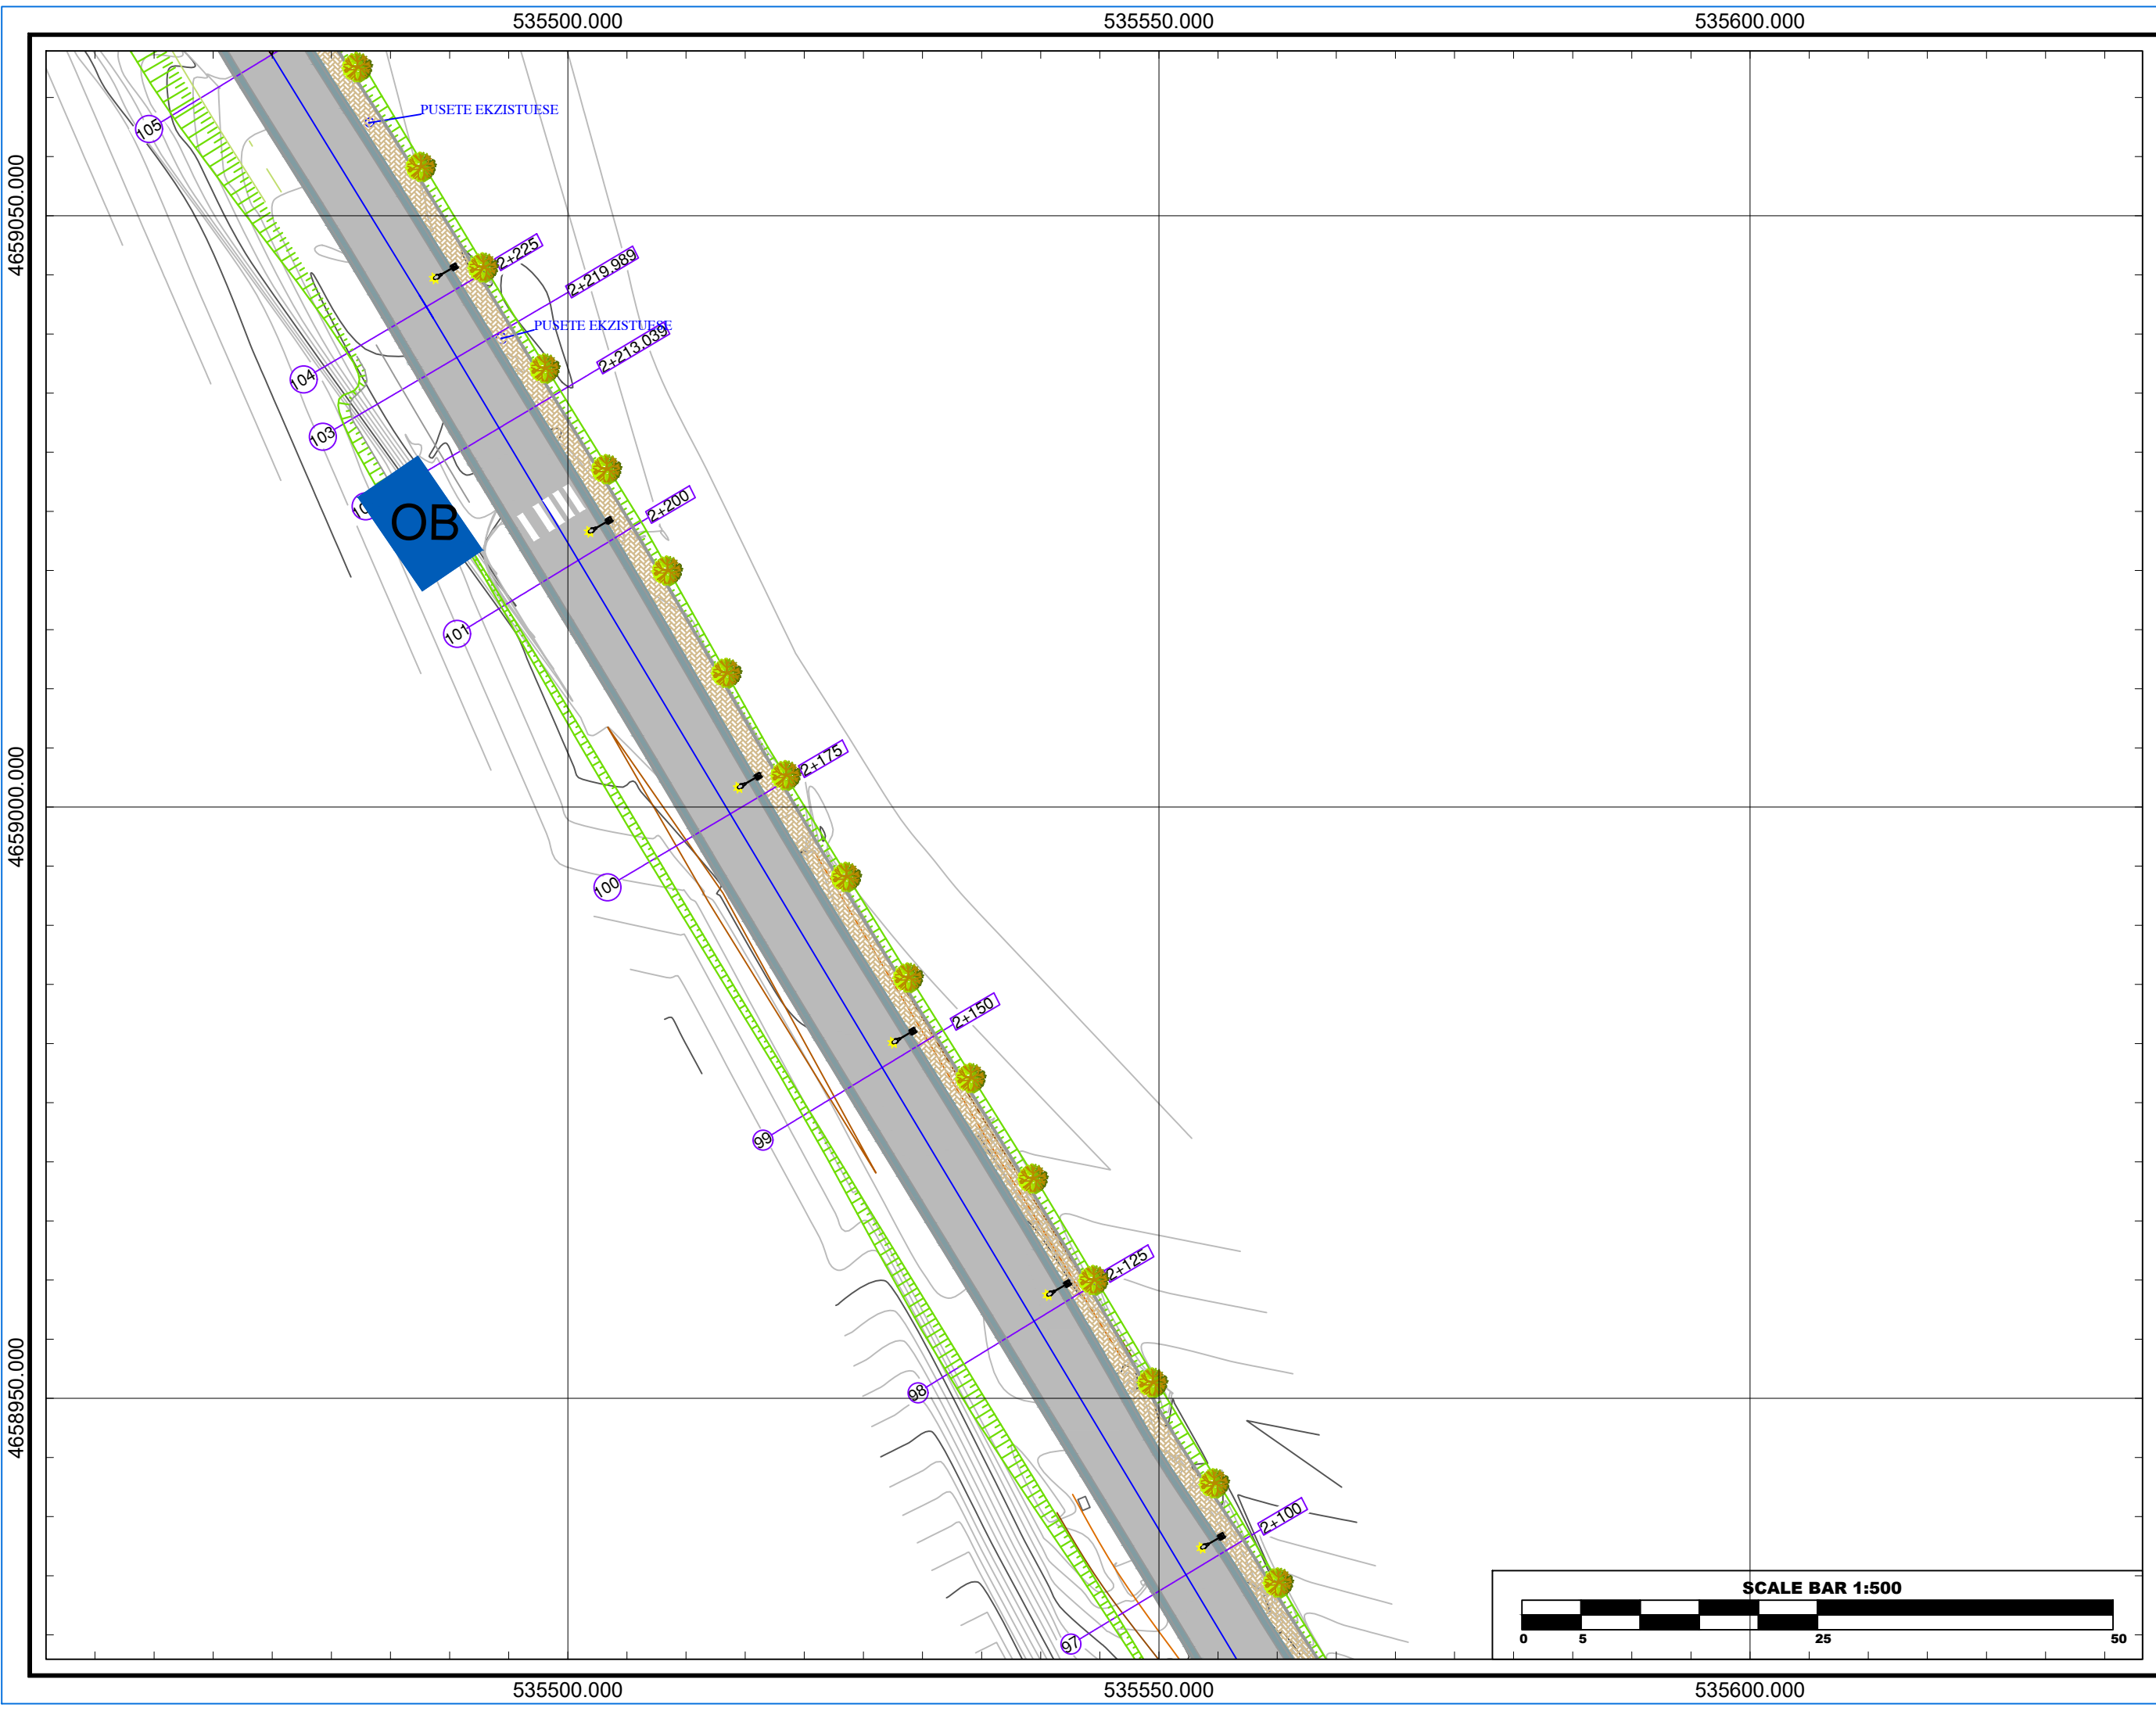

Referenca Gjeodezike	K.R.G.J.SH.
E.P.S.G	6870
Elipsoidi	GRS - 80
Projeksioni	TM
Zona	34-NORTH
Cent. Meridian	20
False East	500000m
Gjeoidi	EGM - 2008
Shkalla	1:500

"REHABILITIMI I RRUGËS ME TROTUAR,GOSTIL,KUKËS" - LOTI I


PLANIMETRIA E SINJALISTIKES SHENIME



LEGJENDA	
	Aksi
	Rrugë e asfaltuar
	Kunetë Betoni
	Bordurë Trotuari
	Trotuar me Pllaka
	Skarpatë Gërmimi
	Skarpatë Mbushje
	Mur Bruto-Beton
	Pemë
	Shtyllë Ndriçimi

INVESTITOR	
	Bashkia
	Kukës
	Kryetar
	Z. Albert HALILAJ

PROJEKTUES	
"MCE" SHPK Nr.Licence N.6835/8	
"PALMA CONSTRUCTION" SHPK Nr.Licence N.5100/21	

GRUPI I PROJEKTIMIT			
Inxh. Hidroteknik	Nr. Liçensës		
Petrit MUJA	K.0907/4		
Inxh. Ndërtimi	Nr. Liçensës		
Hekuran XHINA	K.0794/5		
Inxh. Gjeodet	Nr. Liçensës		
Fatos PELIVANI	T.1079/2		
Inxh. Gjeolog	Nr. Liçensës		
Hasan KULICI	G.J.0403/1		
Inxh. Elektrik	Nr. Liçensës		
Arben GABRAJ	E.1408/1		
Inxh. Mjedisi	Nr. Liçensës		
Aida BLIDO	M.1420/1		
Inxh. Mekanik	Nr. Liçensës		
Petro DONE	M.1419/1		
Formati	A3L	Fleta Nr.	2
Data	MAJ/ 2025		Tiranë

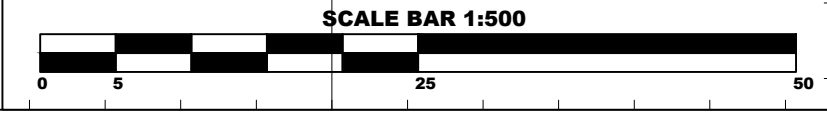

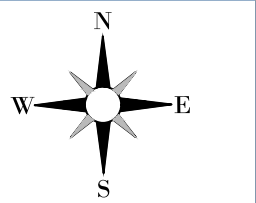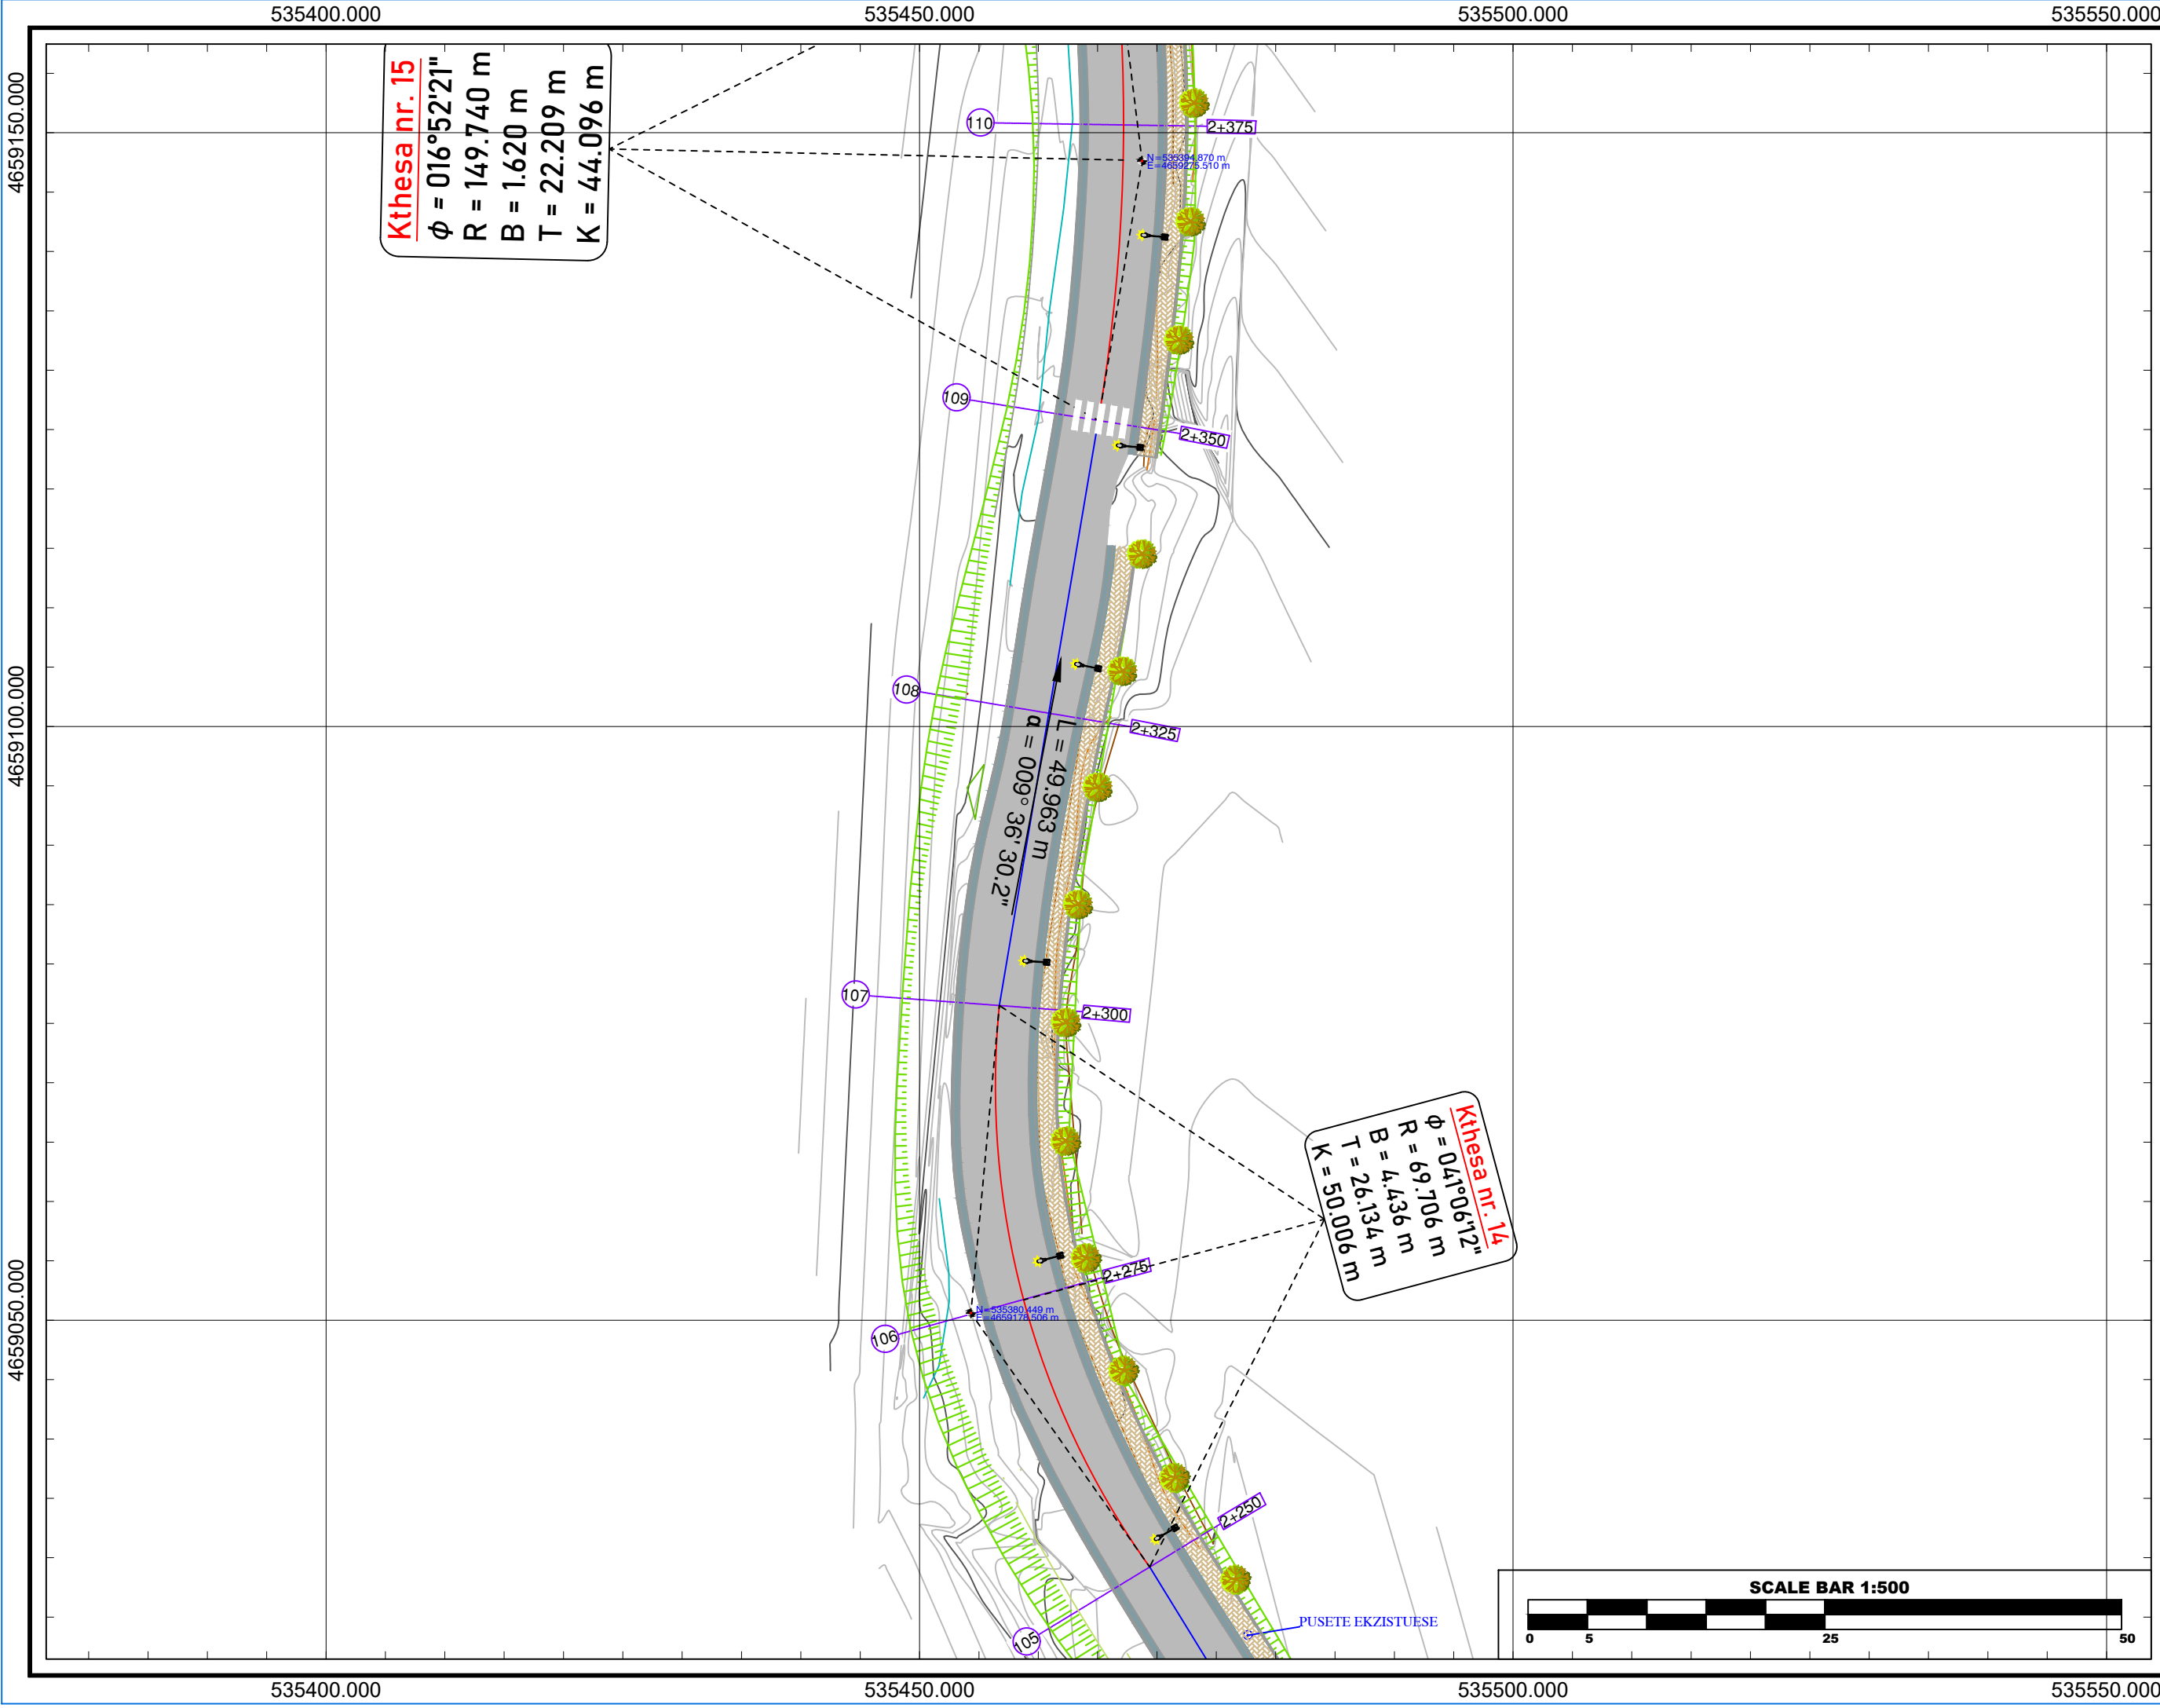

Referenca	K.R.GJ.SH.
Gjeodezike	
E.P.S.G	6870
Elipsoidi	GRS - 80
Projeksioni	TM
Zona	34-NORTH
Cent. Meridian	20
False East	500000m
Gjeoidi	EGM - 2008
Shkalla	1:500

"REHABILITIMI I RRUGËS ME
TROTUAR,GOSTIL,KUKËS" - LOTI I


PLANIMETRIA E SINJALISTIKES
SHENIME

LEGJENDA	
	Aksi
	Rrugë e asfaltuar
	Kunetë Betoni
	Bordurë Trotuari
	Trotuar me Pllaka
	Skarpatë Gjermimi
	Skarpatë Mbushje
	Mur Bruto-Beton
	Pemë
	Shtyllë Ndriçimi

INVESTITOR	
	Bashkia
	Kukës
	Kryetar
	Z. Albert HALILAJ

PROJEKTUES	
"MCE" SHPK Nr.Licence N.6835/8	
"PALMA CONSTRUCTION" SHPK Nr.Licence N.5100/21	

GRUPI I PROJEKTIMIT	
Inxh. Hidroteknik	Nr. Liçensës
Petrit MUJA	K.0907/4
Inxh. Ndërtimi	Nr. Liçensës
Hekuran XHINA	K.0794/5
Inxh. Gjeodet	Nr. Liçensës
Fatos PELIVANI	T.1079/2
Inxh. Gjeolog	Nr. Liçensës
Hasan KULICI	GJ.0403/1
Inxh. Elektrik	Nr. Liçensës
Arben GABRAJ	E.1408/1
Inxh. Mjedisi	Nr. Liçensës
Aida BLIDO	M.1420/1
Inxh. Mekanik	Nr. Liçensës
Petro DONE	M.1419/1
Formati	A3L
Data	MAJ/ 2025
Fleta Nr.	3
	Tiranë

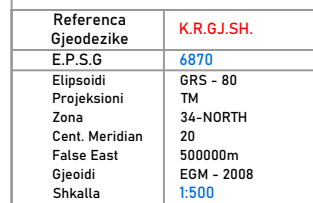

PLANIMETRIA E SINJALISTIKES
SHENIME


	Aksi
	Rrugë e asfaltuar
	Kunetë Betoni
	Bordurë Trotuari
	Trotuar me Pllaka
	Skarpatë Gërmimi
	Skarpatë Mbushje
	Mur Bruto-Beton
	Pemë
	Shtyllë Ndriçimi



	Bashkia
	Kukës
	Kryetar
	Z. Albert HALILAJ

"MCE" SHPK
Nr.Licence N.6835/8

"PALMA CONSTRUCTION" SHPK
Nr.Licence N.5100/21

<i>Inxh. Hidroteknik</i>	<i>Nr. Liçensës</i>
<i>Petrit MUJA</i>	<i>K.0907/4</i>
<i>Inxh. Ndërtimi</i>	<i>Nr. Liçensës</i>
<i>Hekuran XHINA</i>	<i>K.0794/5</i>
<i>Inxh. Gjeodet</i>	<i>Nr. Liçensës</i>
<i>Fatos PELIVANI</i>	<i>T.1079/2</i>
<i>Inxh. Gjeolog</i>	<i>Nr. Liçensës</i>
<i>Hasan KULICI</i>	<i>GJ.0403/1</i>
<i>Inxh. Elektrik</i>	<i>Nr. Liçensës</i>
<i>Arben GABRAJ</i>	<i>E.1408/1</i>
<i>Inxh. Mjedisit</i>	<i>Nr. Liçensës</i>
<i>Aida BLIDO</i>	<i>M.1420/1</i>
<i>Inxh. Mekanik</i>	<i>Nr. Liçensës</i>
<i>Petro DONE</i>	<i>M.1419/1</i>

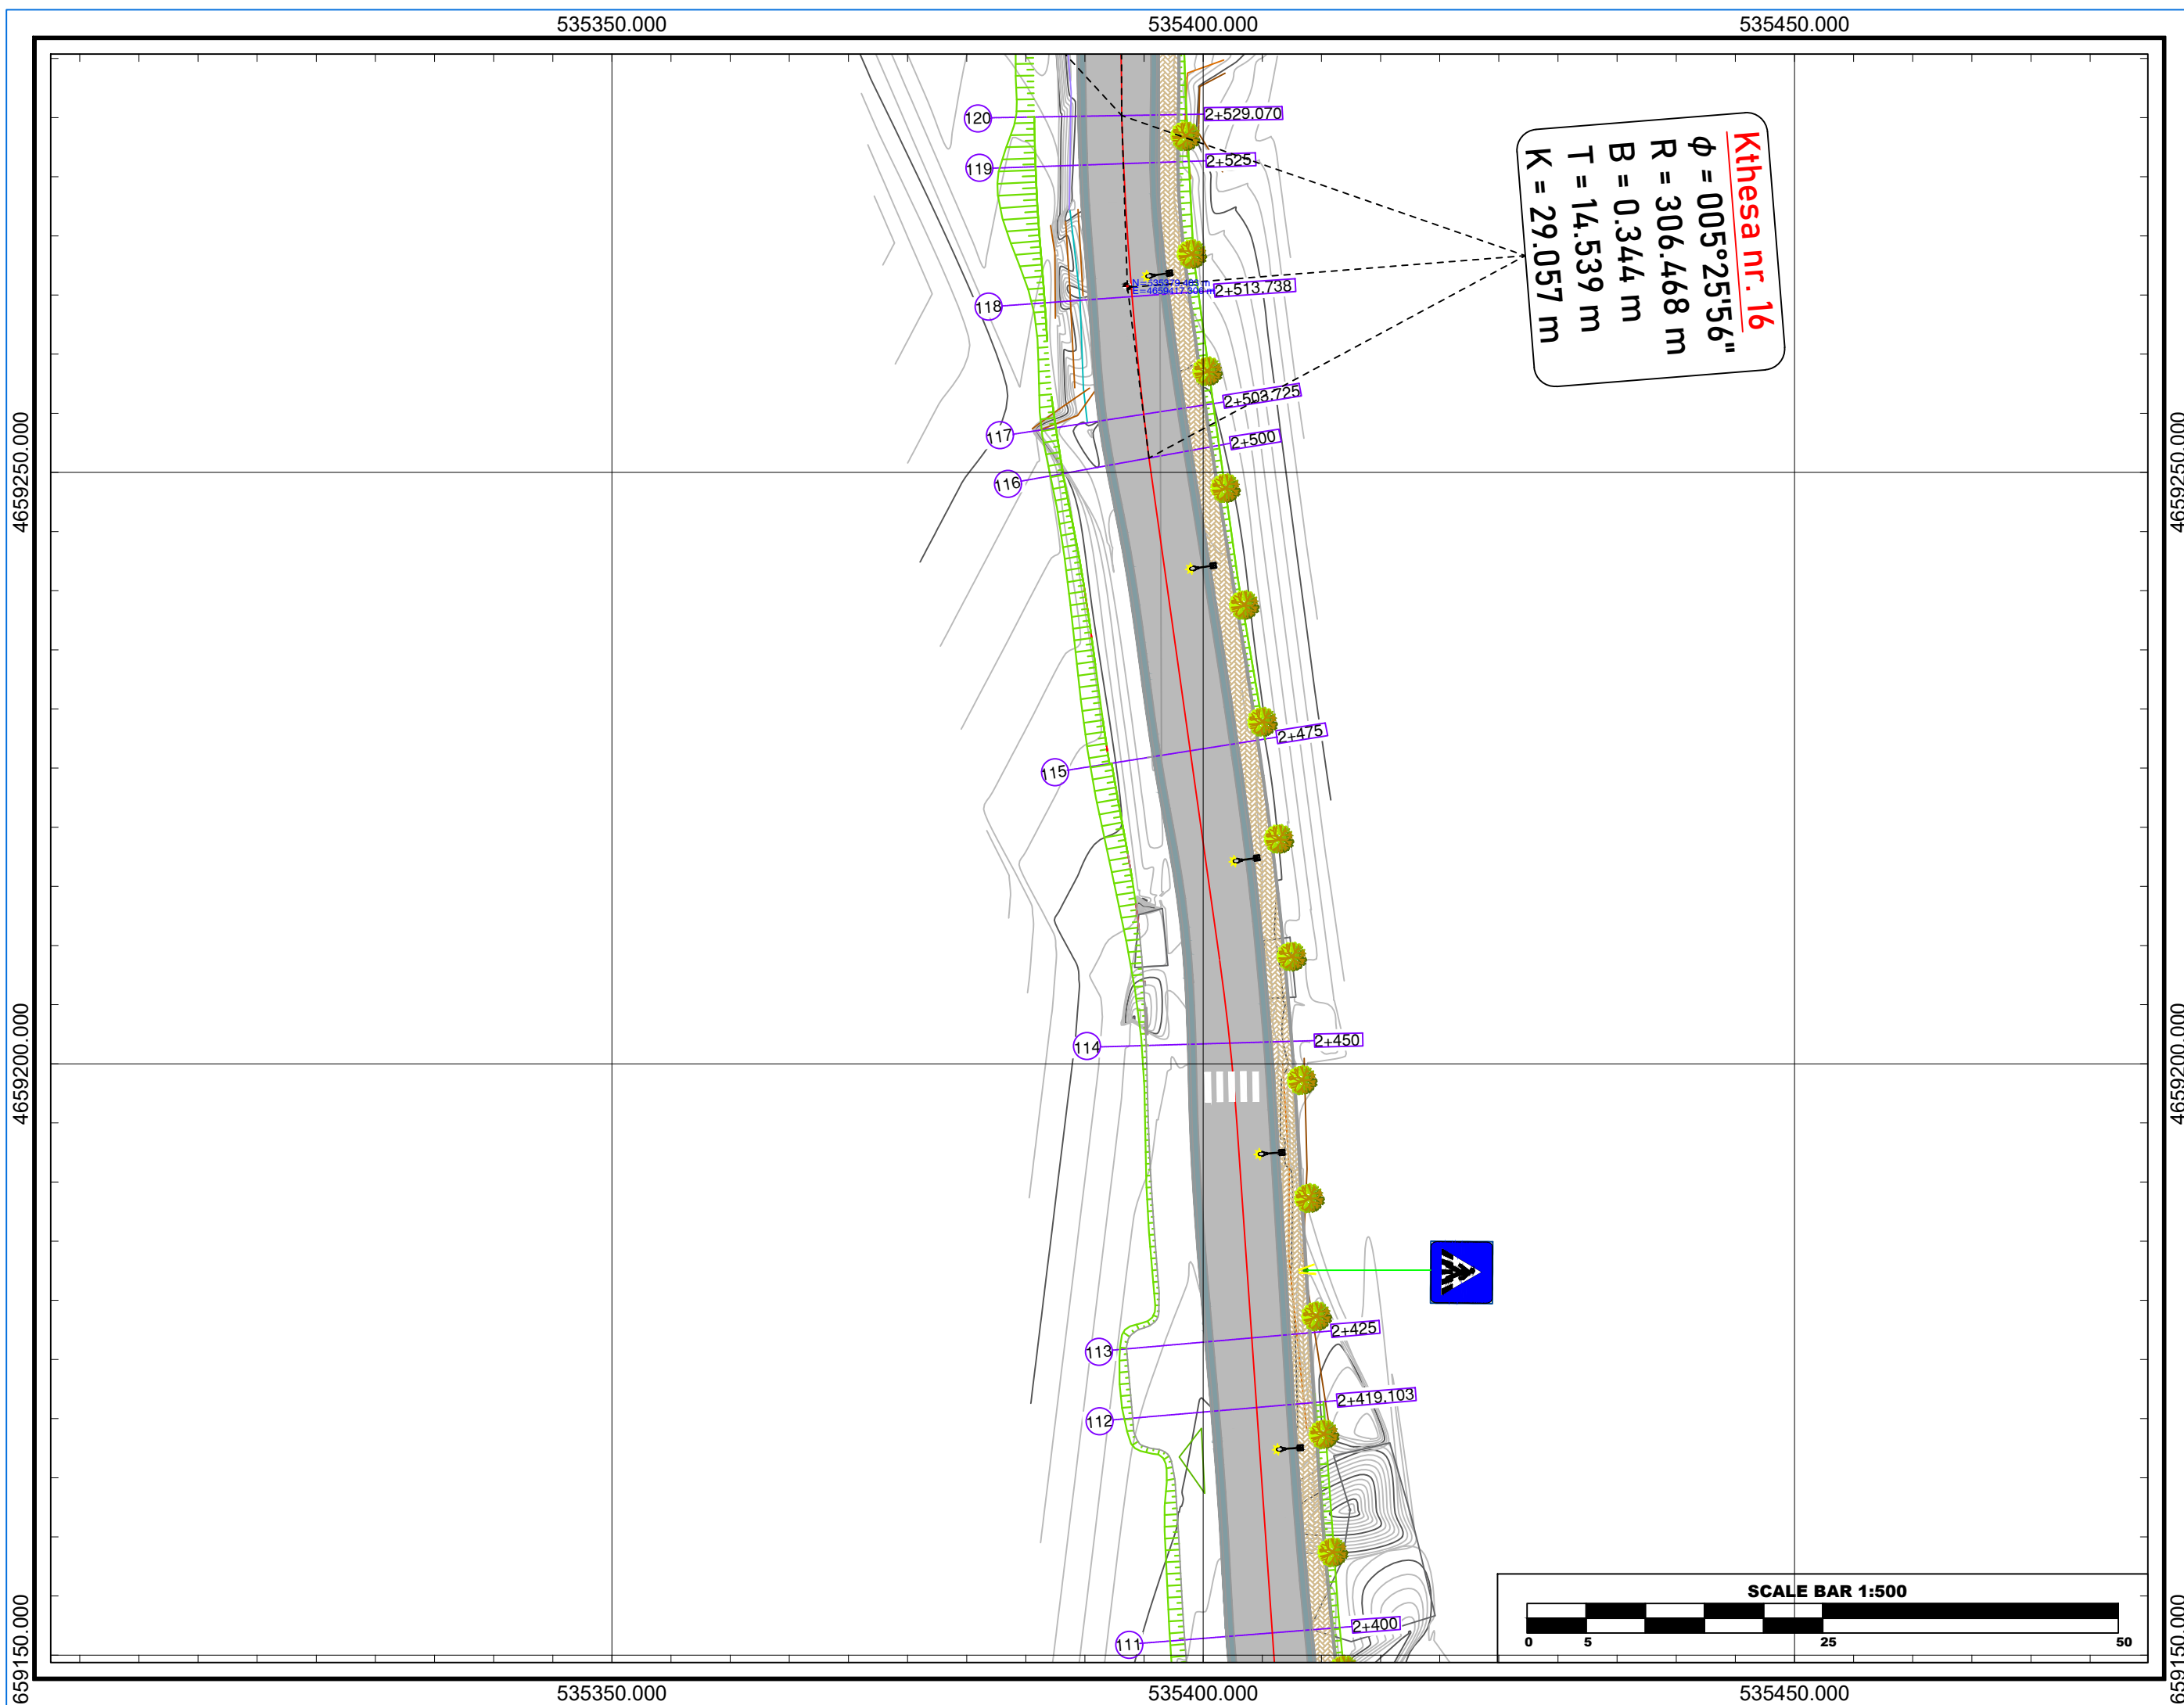

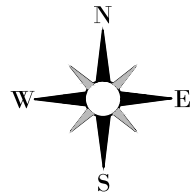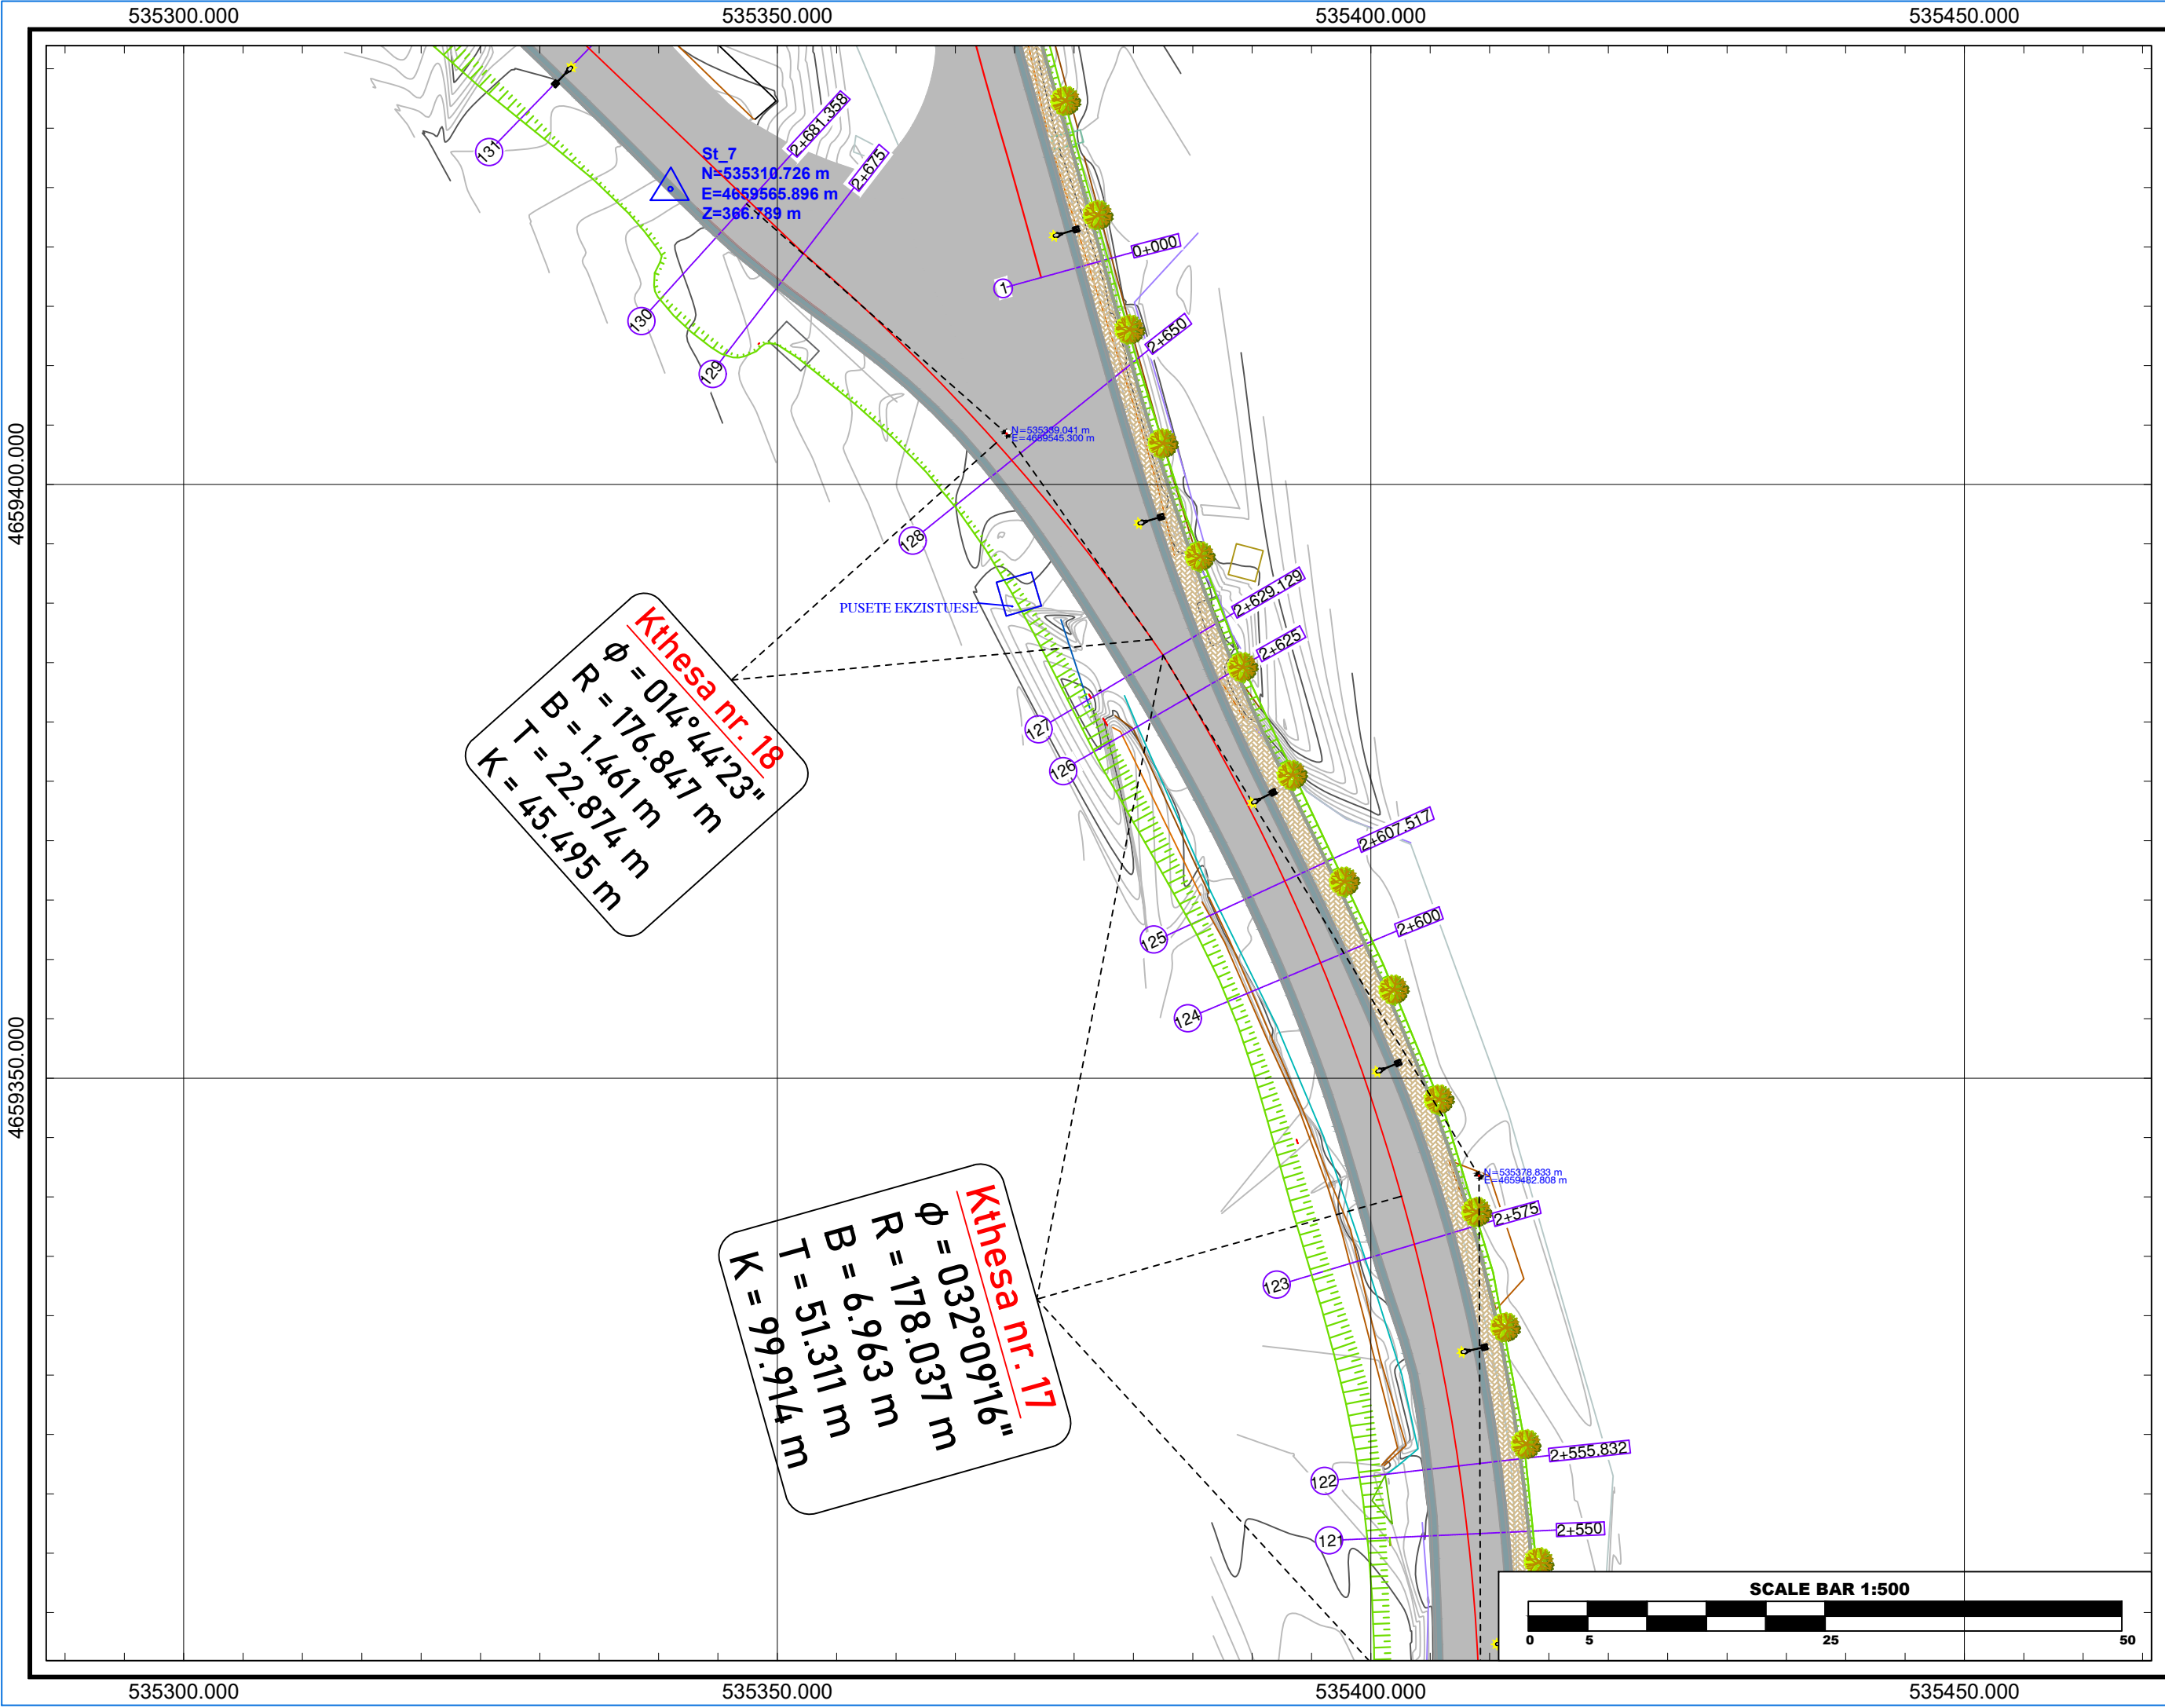

Referenca	K.R.G.J.SH.
Gjeodezike	
E.P.S.G	6870
Elipsoidi	GRS - 80
Projeksioni	TM
Zona	34-NORTH
Cent. Meridian	20
False East	500000m
Gjeoidi	EGM - 2008
Shkalla	1:500

"REHABILITIMI I RRUGËS ME
TROTUAR,GOSTIL,KUKËS" - LOTI I

PLANIMETRIA E SINJALISTIKES
SHENIME

LEGJENDA

	Aksi
	Rrugë e asfaltuar
	Kunetë Betoni
	Bordurë Trotuari
	Trotuar me Pllaka
	Skarpatë Gjermimi
	Skarpatë Mbushje
	Mur Bruto-Beton
	Pemë
	Shtyllë Ndriçimi

INVESTITOR

	Bashkia
	Kukës
	Kryetar
	Z. Albert HALILAJ



PROJEKTUES

"MCE" SHPK	
Nr.Licence N.6835/8	
"PALMA CONSTRUCTION" SHPK	
Nr.Licence N.5100/21	

GRUPI I PROJEKTIMIT

Inxh. Hidroteknik	Nr. Liçensës
Petrit MUJA	K.0907/4
Inxh. Ndërtimi	Nr. Liçensës
Hekuran XHINA	K.0794/5
Inxh. Gjeodet	Nr. Liçensës
Fatos PELIVANI	T.1079/2
Inxh. Gjeolog	Nr. Liçensës
Hasan KULICI	GJ.0403/1
Inxh. Elektrik	Nr. Liçensës
Arben GABRAJ	E.1408/1
Inxh. Mjedisi	Nr. Liçensës
Aida BLIDO	M.1420/1
Inxh. Mekanik	Nr. Liçensës
Petro DONE	M.1419/1

Formati	A3L	Fleta Nr.	5
Data	MAJ/ 2025		Tiranë

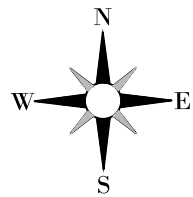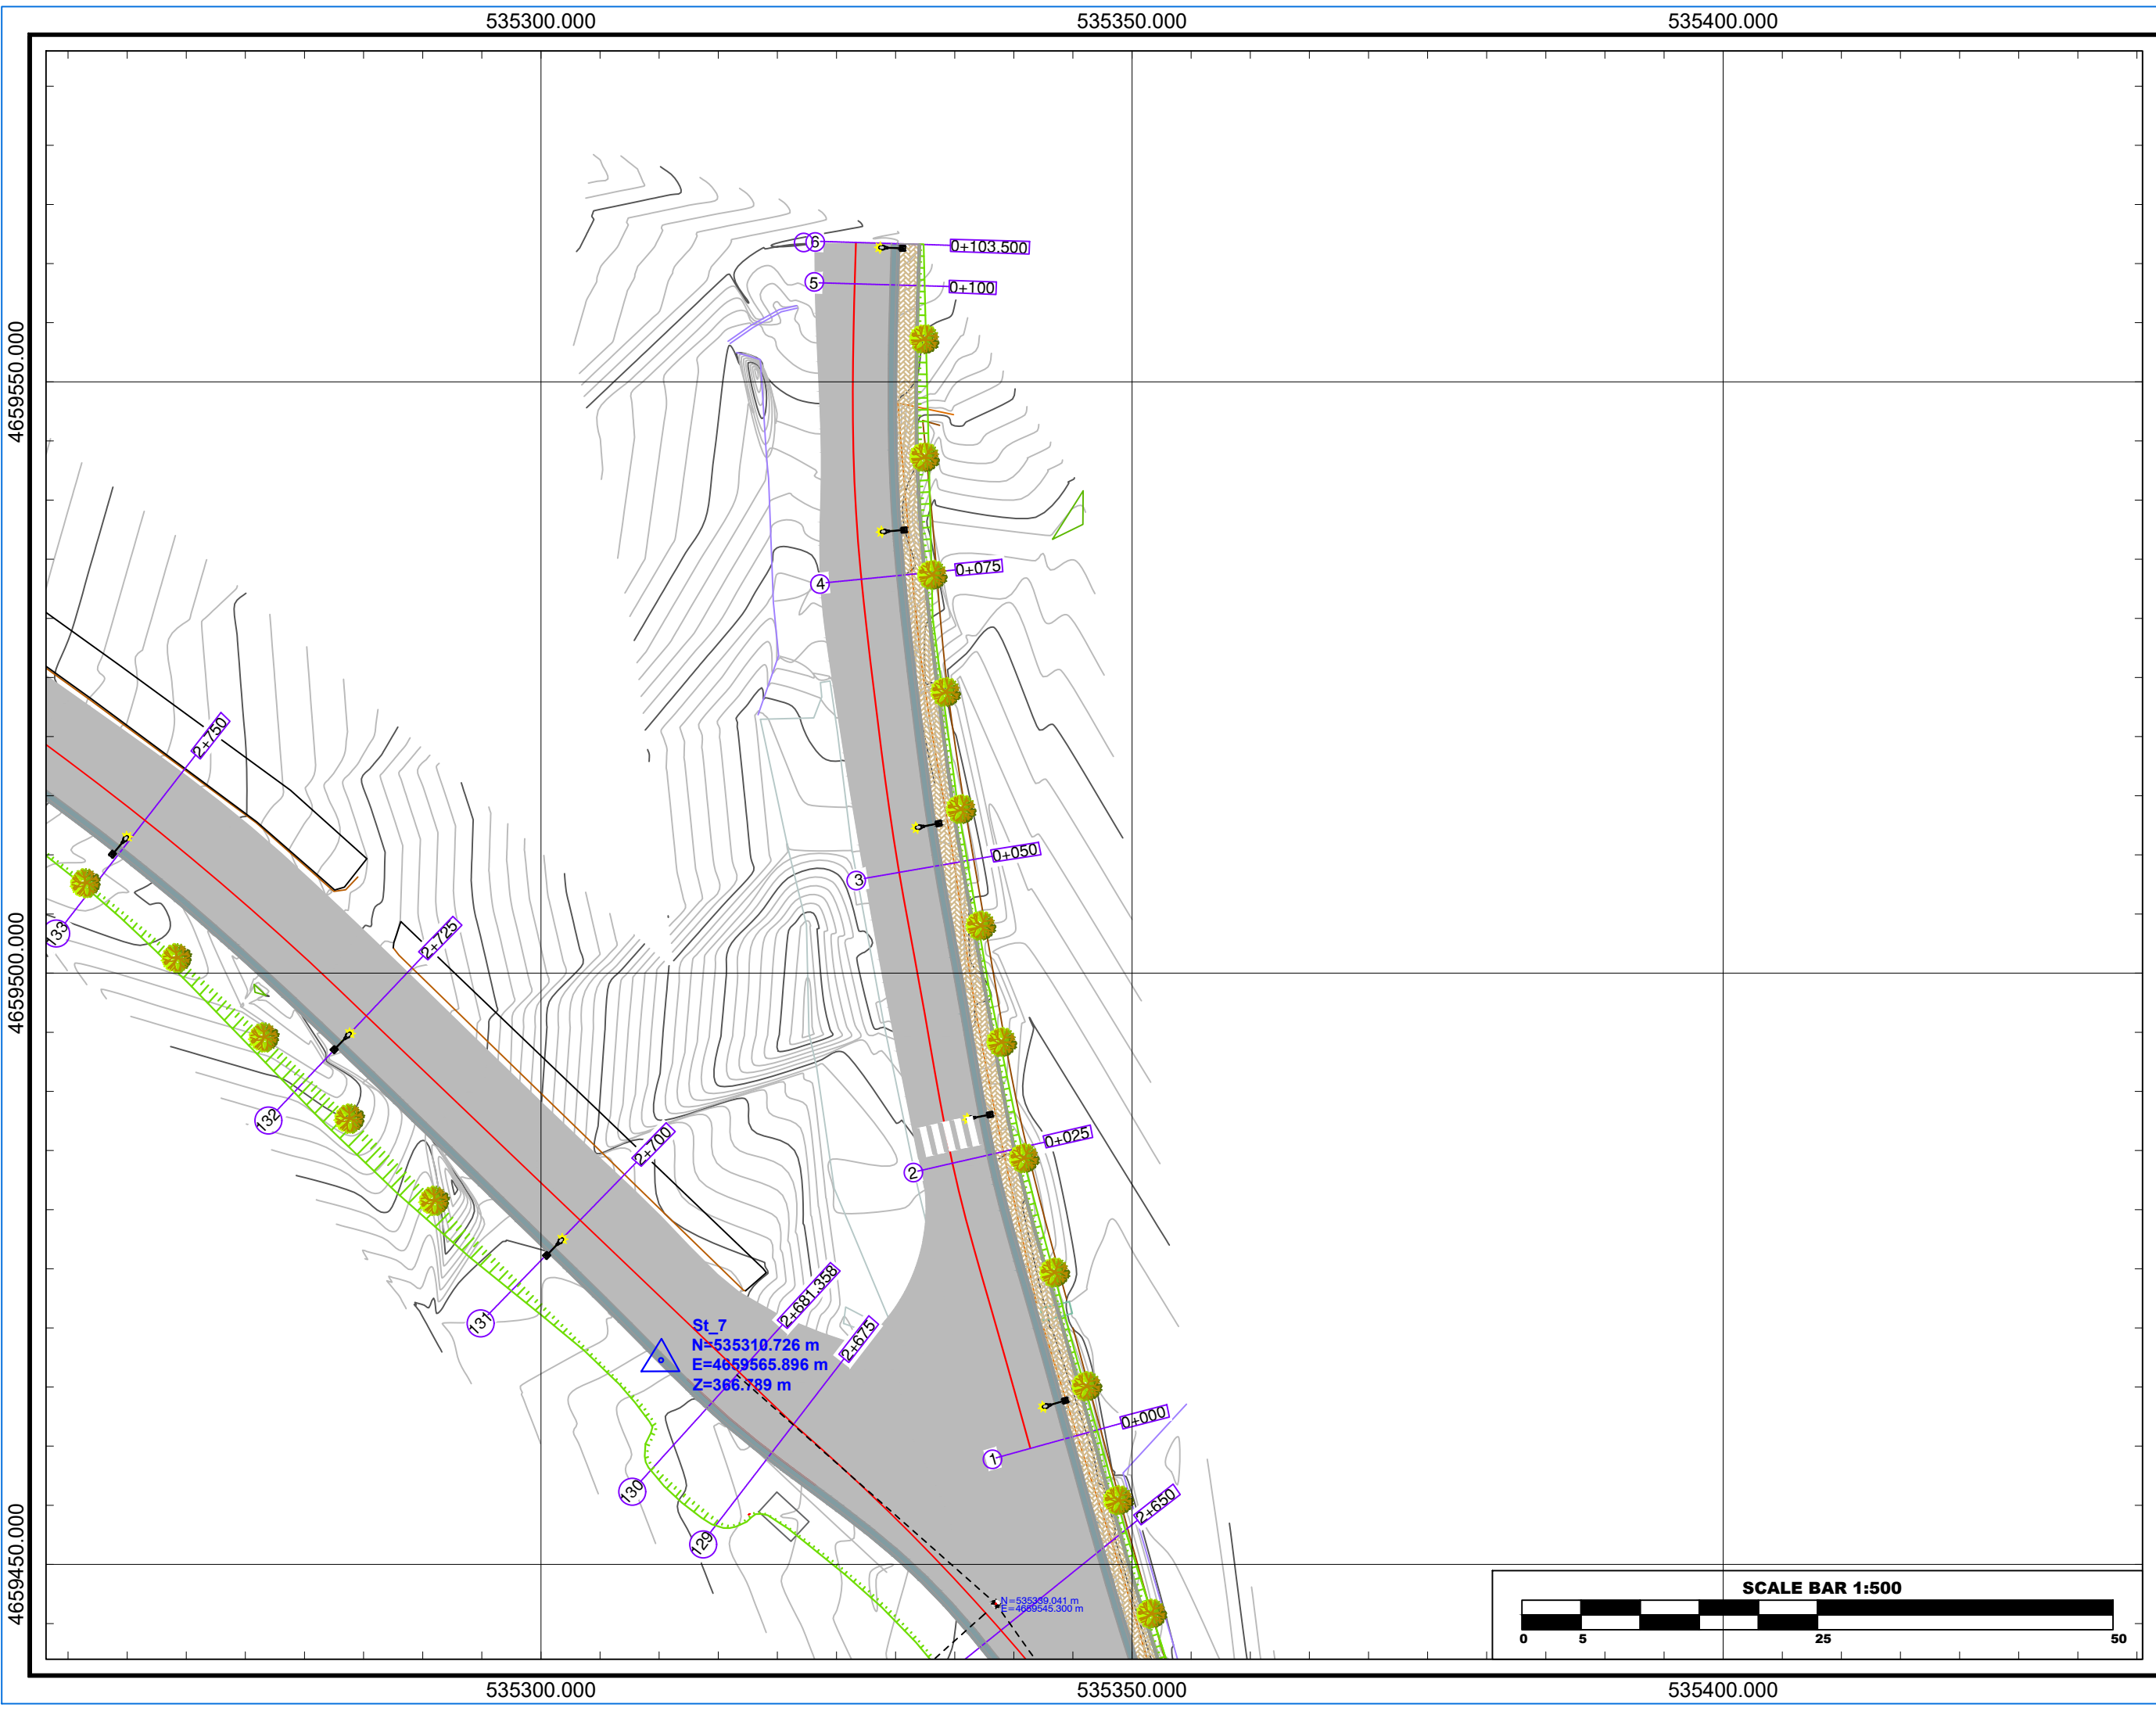

Referenca	K.R.G.J.SH.
Gjeodezike	
E.P.S.G	6870
Elipsoidi	GRS - 80
Projeksioni	TM
Zona	34-NORTH
Cent. Meridian	20
False East	500000m
Gjeoidi	EGM - 2008
Shkalla	1:500

"REHABILITIMI I RRUGËS ME
TROTUAR,GOSTIL,KUKËS" - LOTI I

PLANIMETRIA E SINJALISTIKES
SHENIME

LEGJENDA	
	Aksi
	Rrugë e asfaltuar
	Kunetë Betoni
	Bordurë Trotuari
	Trotuar me Pllaka
	Skarpatë Gërmimi
	Skarpatë Mbushje
	Mur Bruto-Beton
	Pemë
	Shtyllë Ndriçimi

INVESTITOR	
	Bashkia
	Kukës
	Kryetar
	Z. Albert HALILAJ

PROJEKTUES	
"MCE" SHPK Nr.Licence N.6835/8	
"PALMA CONSTRUCTION" SHPK Nr.Licence N.5100/21	


GRUPI I PROJEKTIMIT			
Inxh. Hidroteknik	Nr. Liçensës		
Petrit MUJA	K.0907/4		
Inxh. Ndërtimi	Nr. Liçensës		
Hekuran XHINA	K.0794/5		
Inxh. Gjeodet	Nr. Liçensës		
Fatos PELIVANI	T.1079/2		
Inxh. Gjeolog	Nr. Liçensës		
Hasan KULICI	GJ.0403/1		
Inxh. Elektrik	Nr. Liçensës		
Arben GABRAJ	E.1408/1		
Inxh. Mjedisi	Nr. Liçensës		
Aida BLIDO	M.1420/1		
Inxh. Mekanik	Nr. Liçensës		
Petro DONE	M.1419/1		
Formati	A3L	Fleta Nr.	6
Data	MAJ/ 2025		Tiranë





BASHKIA KUKES



REPUBLIKA E SHQIPËRISË

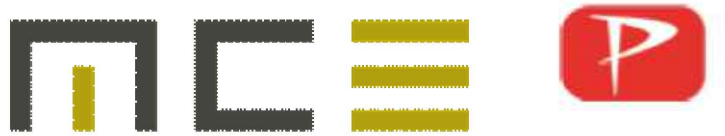

PROJEKTUES	VULA	PLANIMETRIA ELEKTRIKE "REHABILITIMI I RRUGËS ME TROTUAR,GOSTIL,KUKËS" - LOTI I	GRUPI I PROJEKTIMIT						
BOE "MCE" SH.P.K&PALMA CONSTRUCTION SH.P.K Nr.Licence N.6835/8 Nr.Licence N.5100/21 			Inxh. Hidroteknik	Nr. Liçensës		Inxh. Mjedisi	Nr. Liçensës		
			Petrit MUJA	K.0907/4		Aida BLIDO	M.1420/1		
			Inxh. Ndërtimi	Nr. Liçensës		Inxh. Mekanik	Nr. Liçensës		
			Hekuran XHINA	K.0794/5		Petro DONE	M.1419/1		
			Inxh. Gjeodet	Nr. Liçensës					
			Fatos PELIVANI	T.1079/2					
			Inxh. Gjeolog	Nr. Liçensës					
			Hasan KULICI	GJ.0403/1					
			Inxh. Elektrik	Nr. Liçensës					
			Arben GABRAJ	E.1408/1					

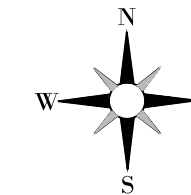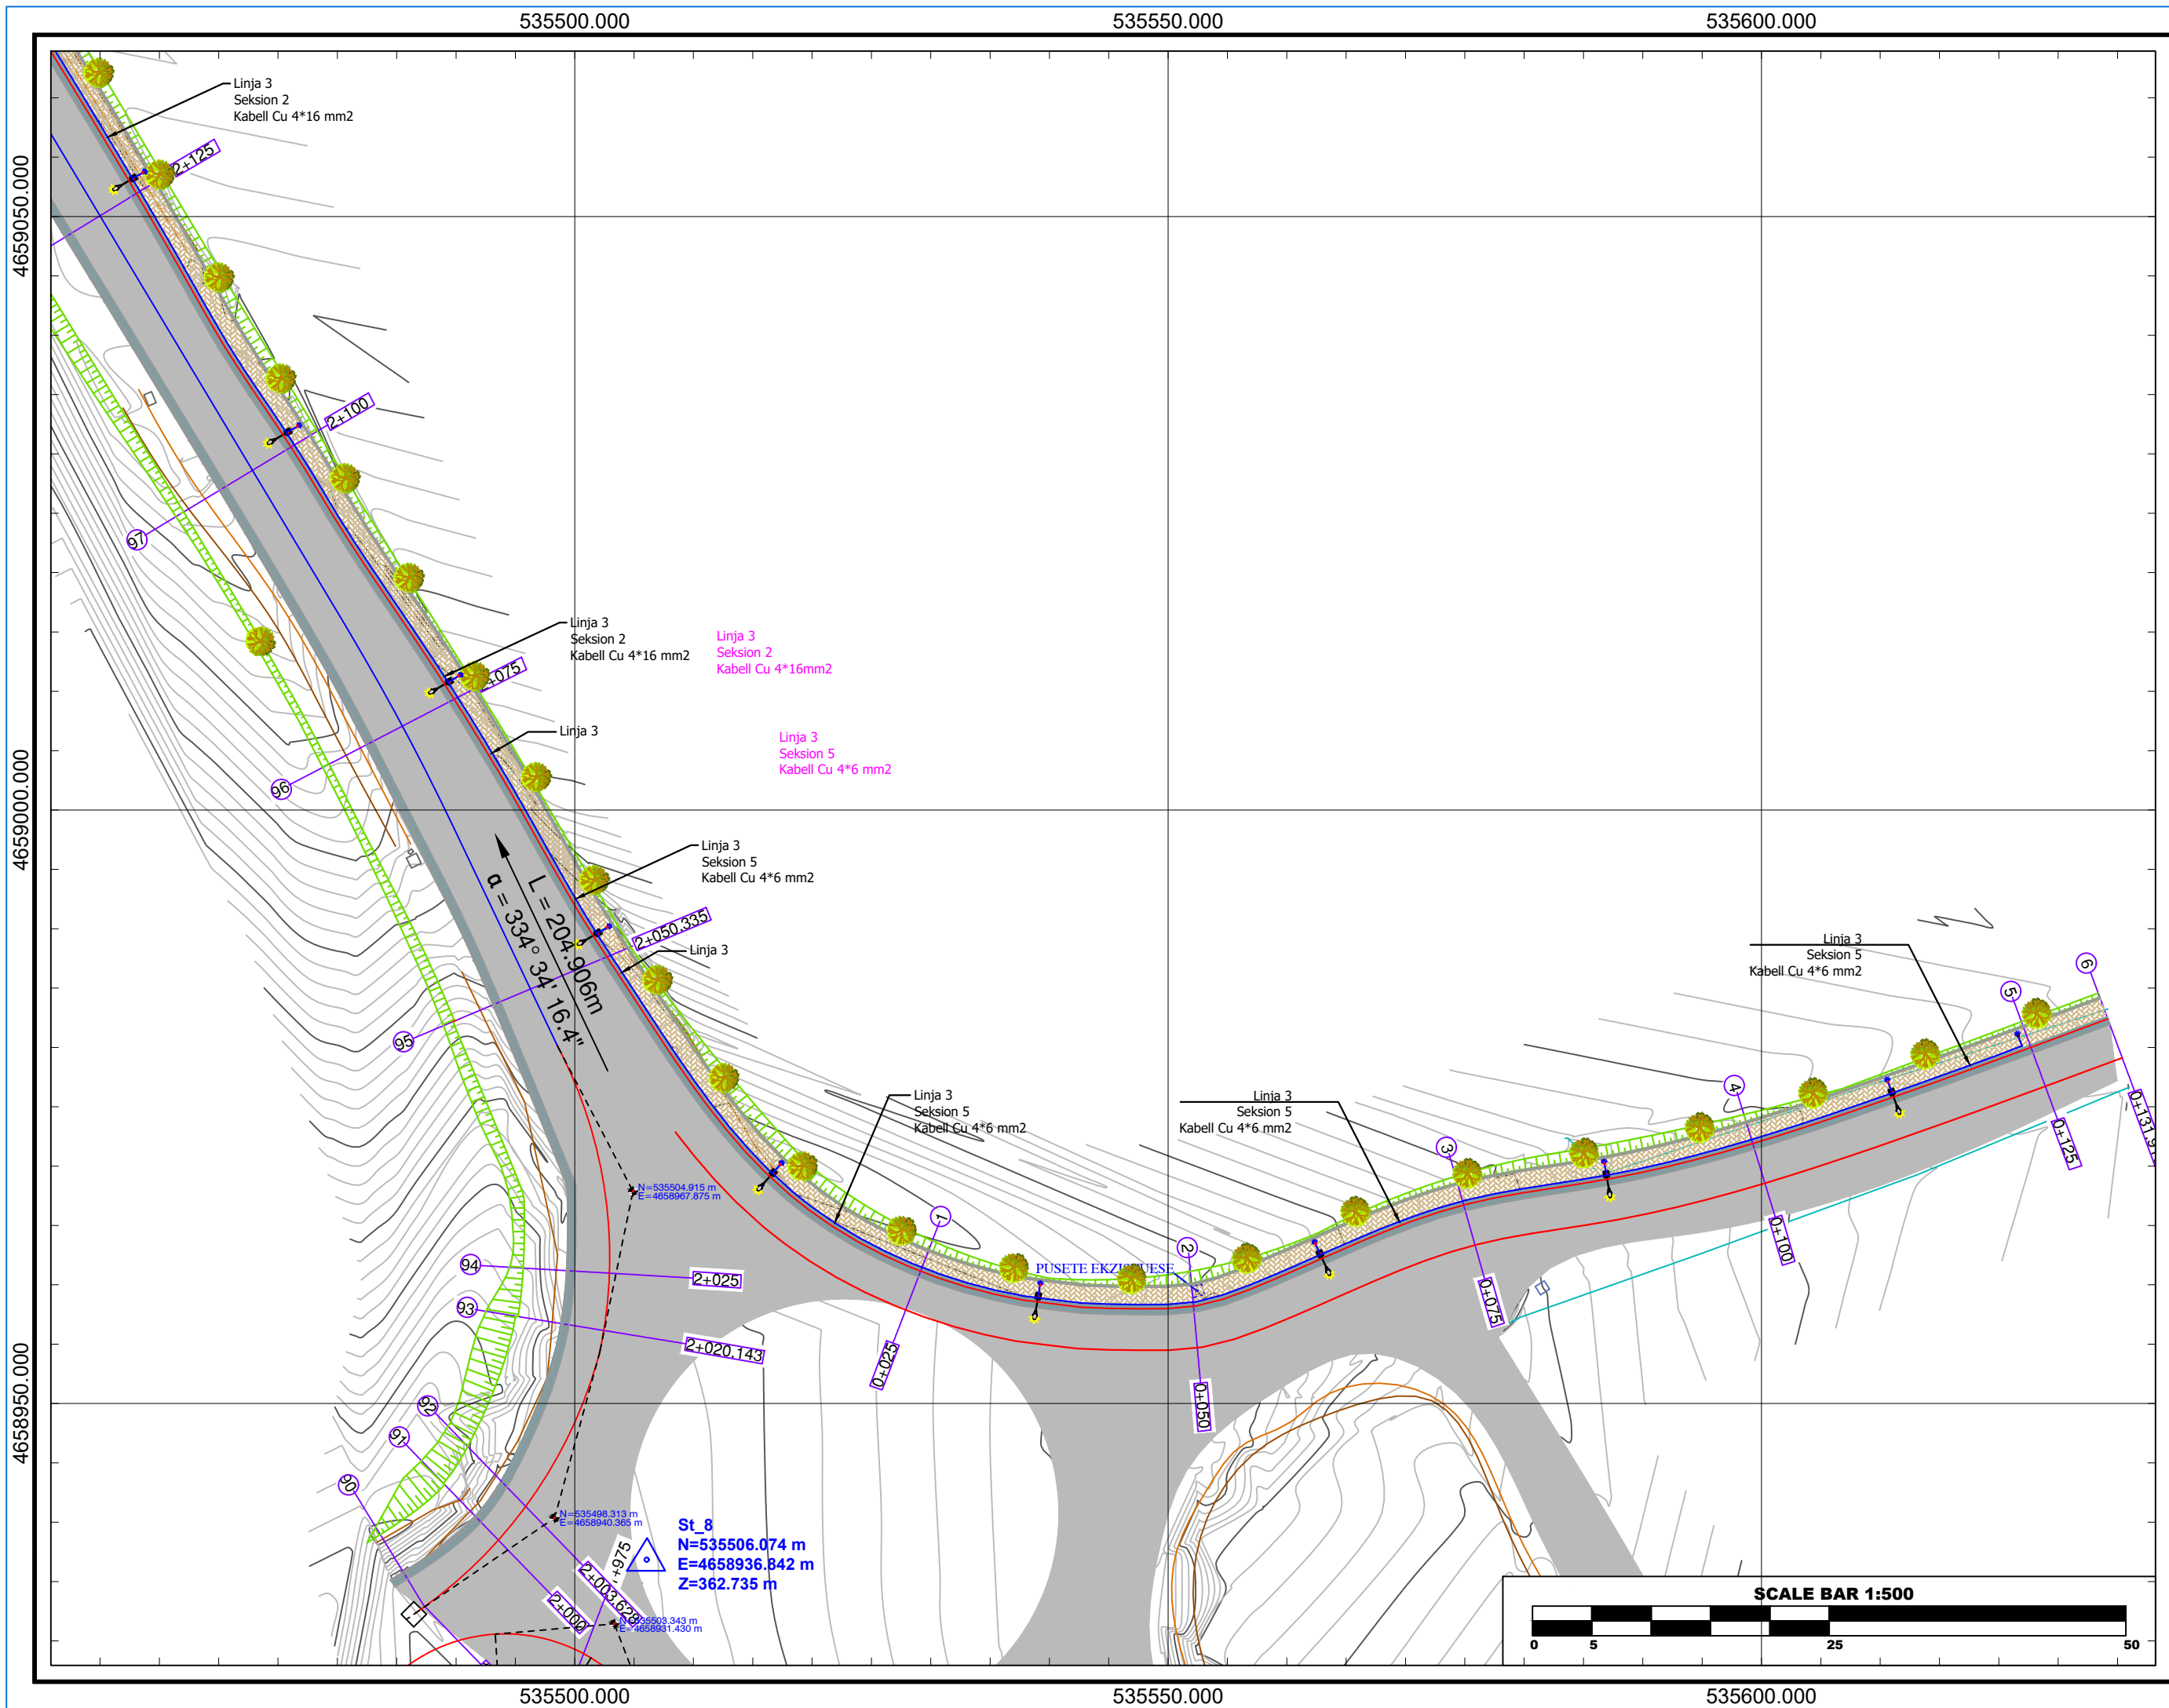

Referenca Gjeodezike	K.R.GJ.SH.
E.P.S.G	6870
Elipsoidi	GRS - 80
Projeksioni	TM
Zona	34-NORTH
Cent. Meridian	20
False East	500000m
Gjeoidi	EGM - 2008
Shkalla	1:500

"REHABILITIMI I RRUGËS ME
TROTUAR,GOSTIL,KUKËS" - LOTI I

PLANIMETRIA ELEKTRIKE SHENIME

LEGJENDA

	Aksi
	Rrugë e asfaltuar
	Kunetë Betoni
	Bordurë Trotuari
	Trotuar me Pllaka
	Skarpatë Gjermimi
	Skarpatë Mbushje
	Mur Bruto-Beton
	Pemë
	Kasete elektrike.
	Tub plastik
	Shtylle me 1 krahe H=4
	Shtylle me 2 krahe H=8

INVESTITOR



Bashkia

Kukës

Kryetar

Z. Albert HALILAJ

PROJEKTUES

"MCE" SHPK
Nr.Licence N.6835/8



"PALMA CONSTRUCTION" SHPK
Nr.Licence N.5100/21





GRUPI I PROJEKTIMIT

Inxh. Hidroteknik	Nr. Liçensës
Petrit MUJA	K.0907/4
Inxh. Ndërtimi	Nr. Liçensës
Hekuran XHINA	K.0794/5
Inxh. Gjeodet	Nr. Liçensës
Fatos PELIVANI	T.1079/2
Inxh. Gjeolog	Nr. Liçensës
Hasan KULICI	G.J.0403/1
Inxh. Elektrik	Nr. Liçensës
Arben GABRAJ	E.1408/1
Inxh. Mjedis	Nr. Liçensës
Aida BLIDO	M.1420/1
Inxh. Mekanik	Nr. Liçensës
Petro DONE	M.1419/1

Formati	A3L
Data	MAJ/ 2025

M.1417/1	Fleta Nr. 1
	Tiranë

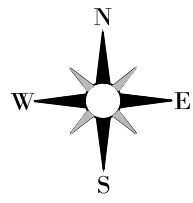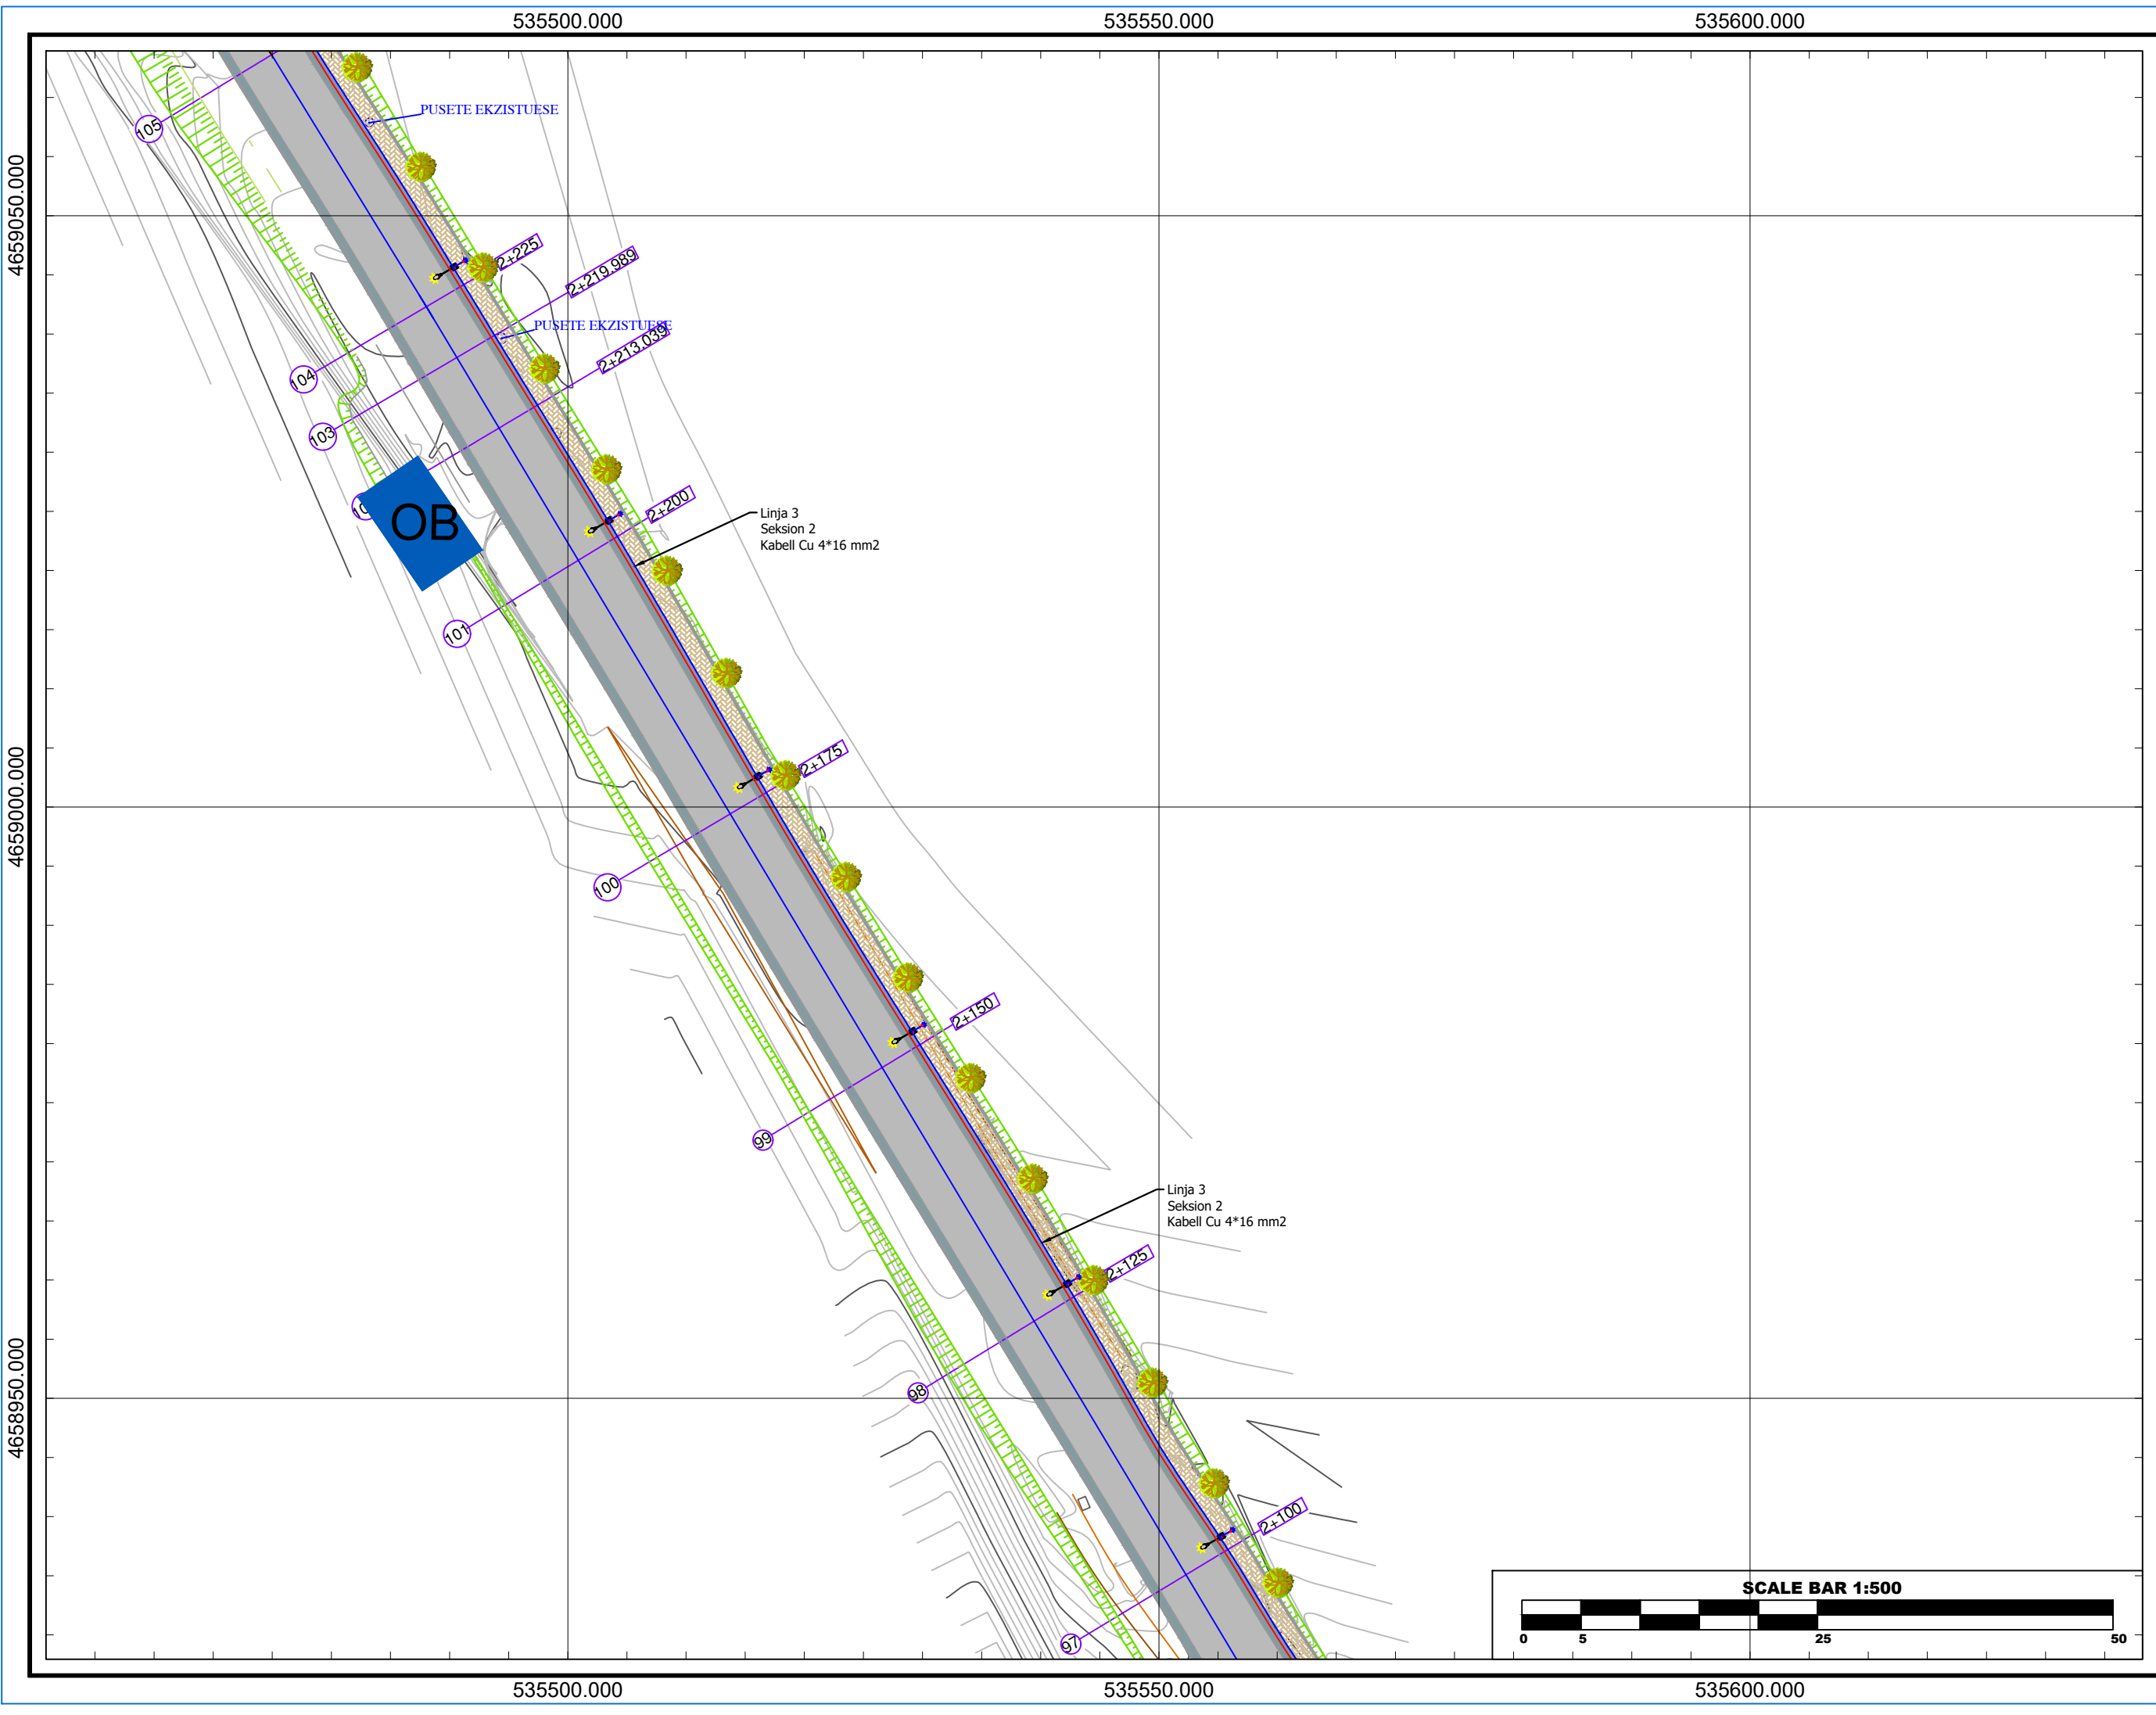

Referenca Gjeodezike	K.R.G.J.SH.
E.P.S.G	6870
Elipsoidi	GRS - 80
Projeksioni	TM
Zona	34-NORTH
Cent. Meridian	20
False East	500000m
Gjeoidi	EGM - 2008
Shkalla	1:500

"REHABILITIMI I RRUGËS ME TROTUAR,GOSTIL,KUKËS" - LOTI I



PLANIMETRIA ELEKTRIKE SHENIME

LEGJENDA	
	Aksi
	Rrugë e asfaltuar
	Kunetë Betoni
	Bordurë Trotuari
	Trotuar me Pllaka
	Skarpatë Gjermimi
	Skarpatë Mbushje
	Mur Bruto-Beton
	Pemë
	Kasete elektrike.
	Tub plastik
	Shtylle me 1 krahe H=4 m
	Shtylle me 2 krahe H=9 m

INVESTITOR	
	Bashkia
	Kukës
	Kryetar
	Z. Albert HALILAJ

PROJEKTUES	
"MCE" SHPK Nr.Licence N.6835/8	
"PALMA CONSTRUCTION" SHPK Nr.Licence N.5100/21	

GRUPI I PROJEKTIMIT	
Inxh. Hidroteknik	Nr. Liçensës
Petrit MUJA	K.0907/4
Inxh. Ndërtimi	Nr. Liçensës
Hekuran XHINA	K.0794/5
Inxh. Gjeodet	Nr. Liçensës
Fatos PELIVANI	T.1079/2
Inxh. Gjeolog	Nr. Liçensës
Hasan KULICI	GJ.0403/1
Inxh. Elektrik	Nr. Liçensës
Arben GABRAJ	E.1408/1
Inxh. Mjedisi	Nr. Liçensës
Aida BLIDO	M.1420/1
Inxh. Mekanik	Nr. Liçensës
Petro DONE	M.1419/1
Formati A3L	Fleta Nr. 2
Data MAJ/ 2025	Tiranë

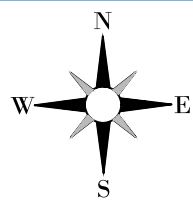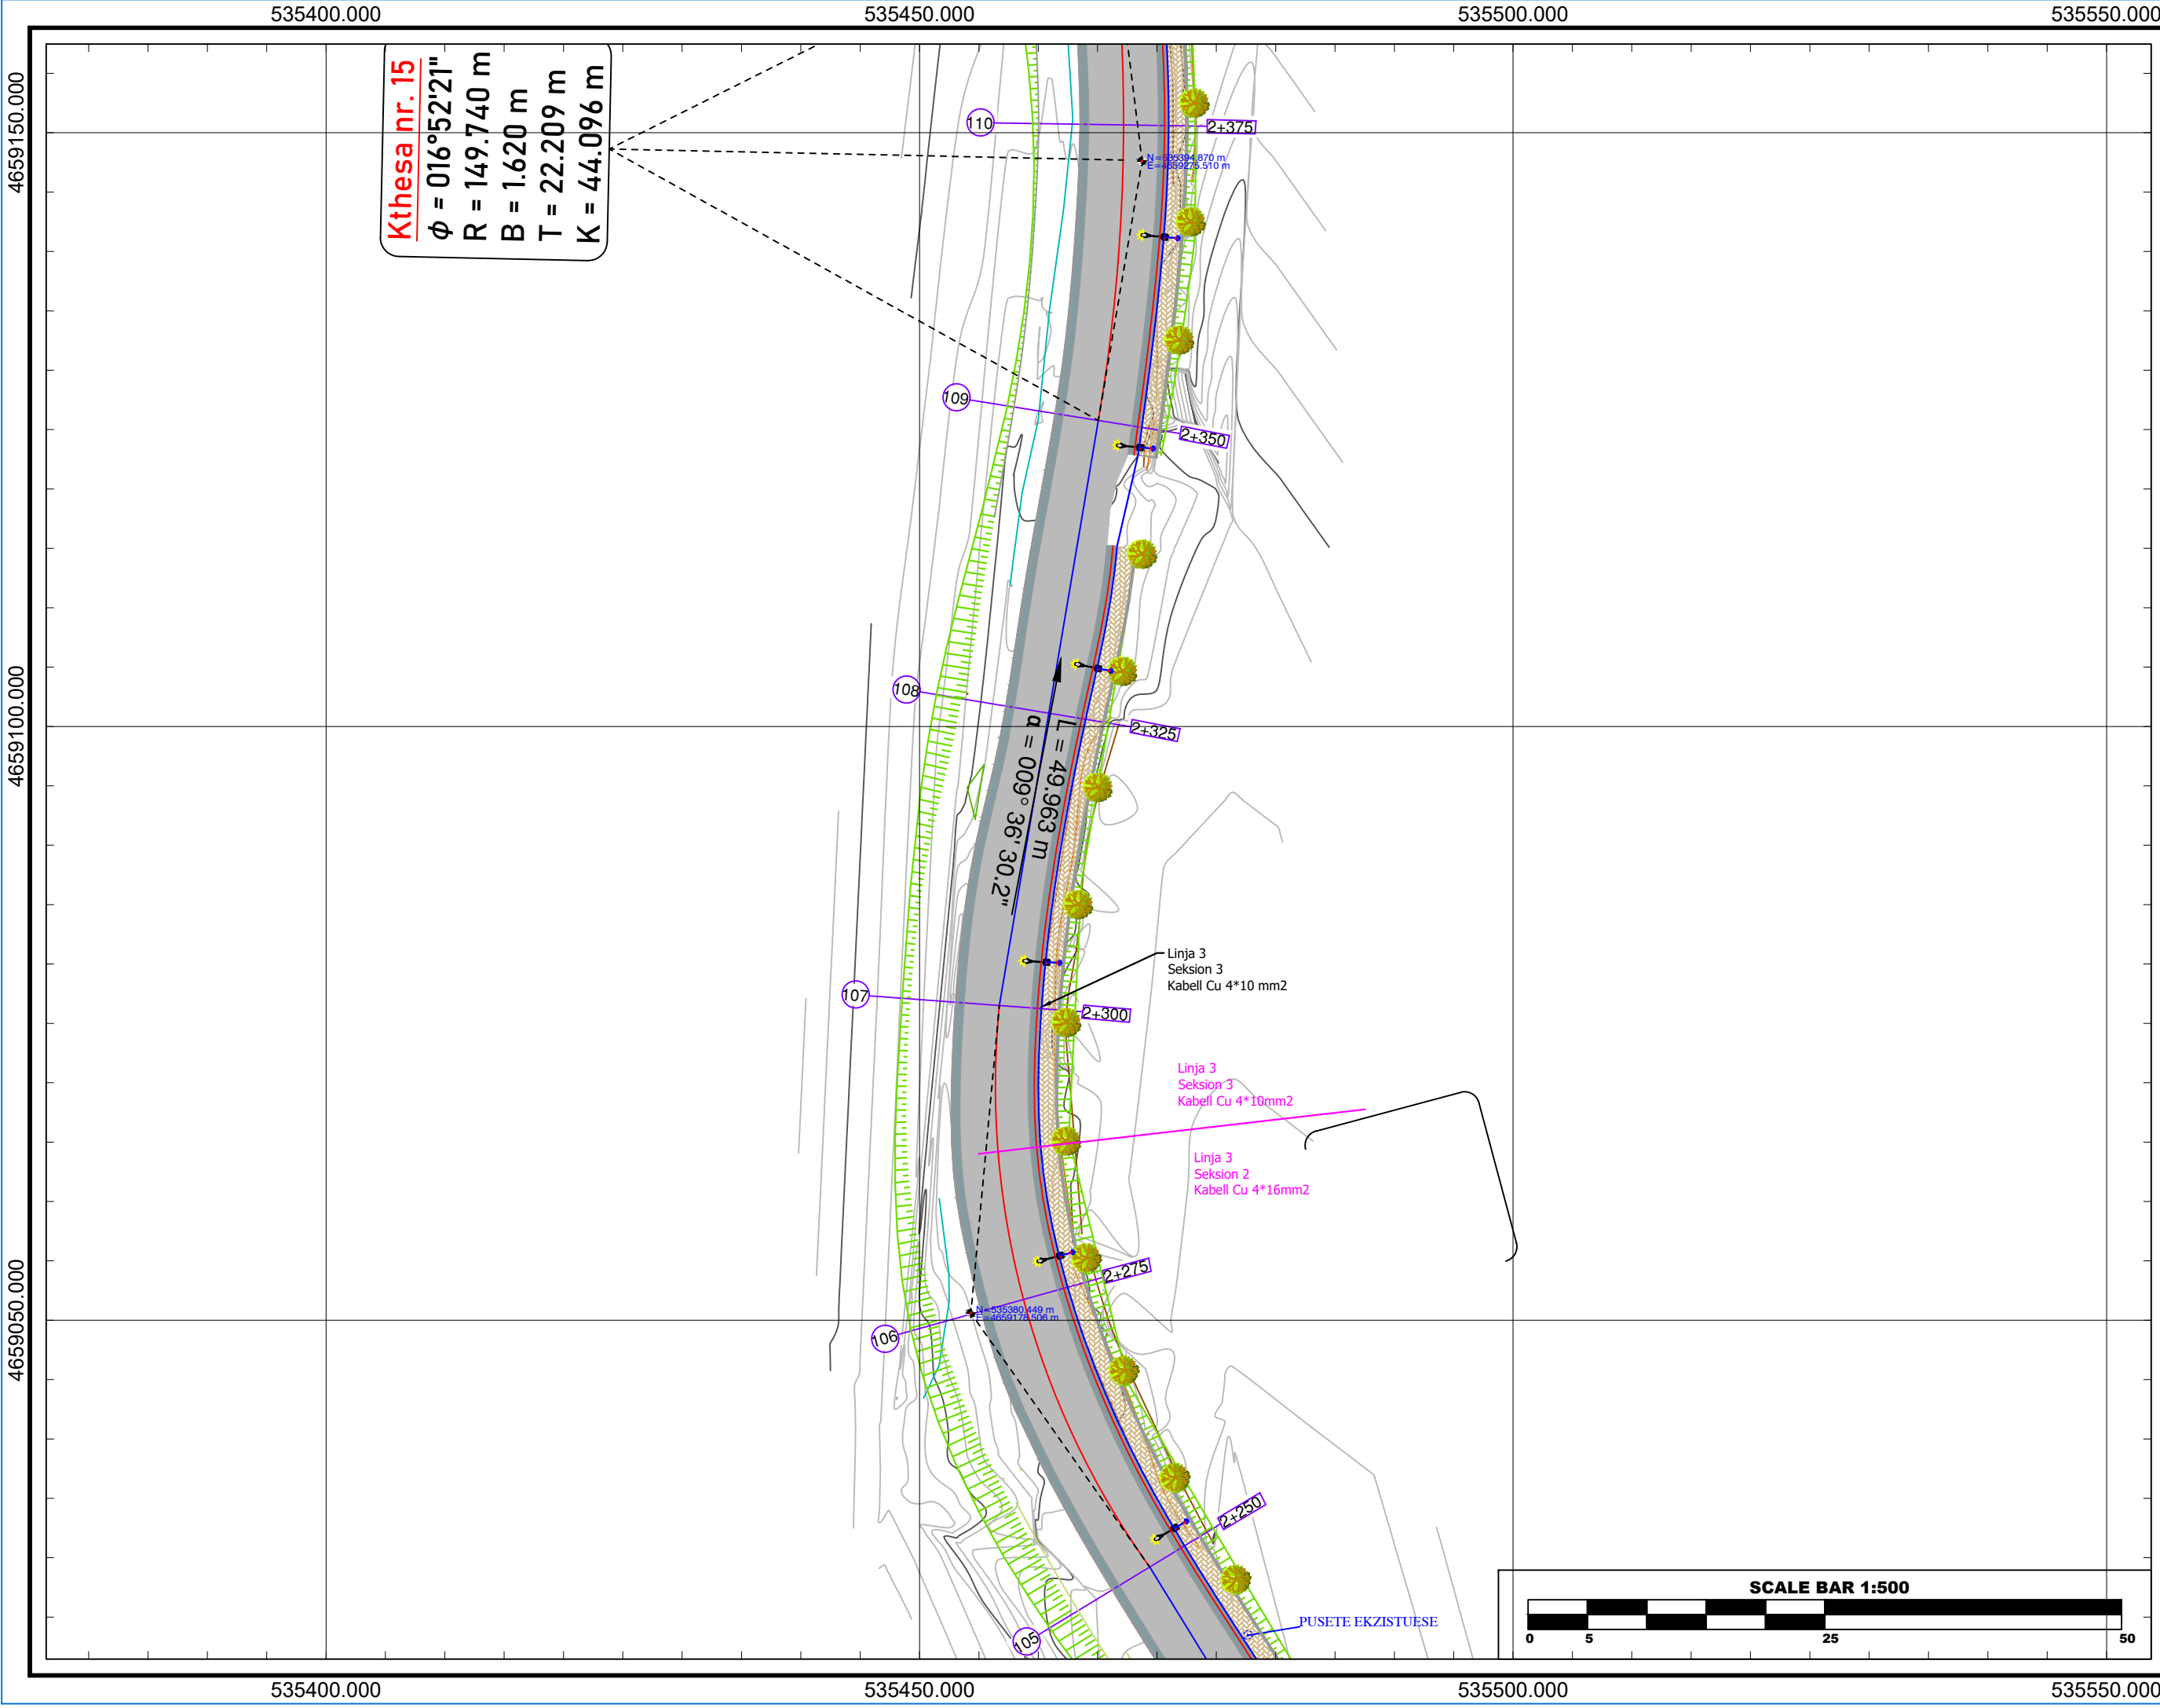

Referenca	K.R.GJ.SH.
Gjeodezike	
E.P.S.G	6870
Elipsoidi	GRS - 80
Projeksioni	TM
Zona	34-NORTH
Cent. Meridian	20
False East	500000m
Gjeoidi	EGM - 2008
Shkalla	1:500

"REHABILITIMI I RRUGËS ME
TROTUAR,GOSTIL,KUKËS" - LOTI I

PLANIMETRIA ELEKTRIKE
SHENIME

LEGJENDA

	Aksi
	Rrugë e asfaltuar
	Kunetë Betoni
	Bordurë Trotuari
	Trotuar me Pllaka
	Skarpatë Gjermimi
	Skarpatë Mbushje
	Mur Bruto-Beton
	Pemë
	Kasete elektrike.
	Tub plastik
	Shtylle me 1 krahe H=4 m
	Shtylle me 2 krahe H=9 m

INVESTITOR

	Bashkia
	Kukës
	Kryetar
	Z. Albert HALILAJ



PROJEKTUES

"MCE" SHPK Nr.Licence N.6835/8	
"PALMA CONSTRUCTION" SHPK Nr.Licence N.5100/21	

GRUPI I PROJEKTIMIT

Inxh. Hidroteknik	Nr. Liçensës
Petrit MUJA	K.0907/4
Inxh. Ndërtimi	Nr. Liçensës
Hekuran XHINA	K.0794/5
Inxh. Gjeodet	Nr. Liçensës
Fatos PELIVANI	T.1079/2
Inxh. Gjeolog	Nr. Liçensës
Hasan KULICI	GJ.0403/1
Inxh. Elektrik	Nr. Liçensës
Arben GABRAJ	E.1408/1
Inxh. Mjedisi	Nr. Liçensës
Aida BLIDO	M.1420/1
Inxh. Mekanik	Nr. Liçensës
Petro DONE	M.1419/1

Formati	A3L	Fleta Nr.	3
Data	MAJ/ 2025		Tiranë

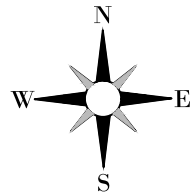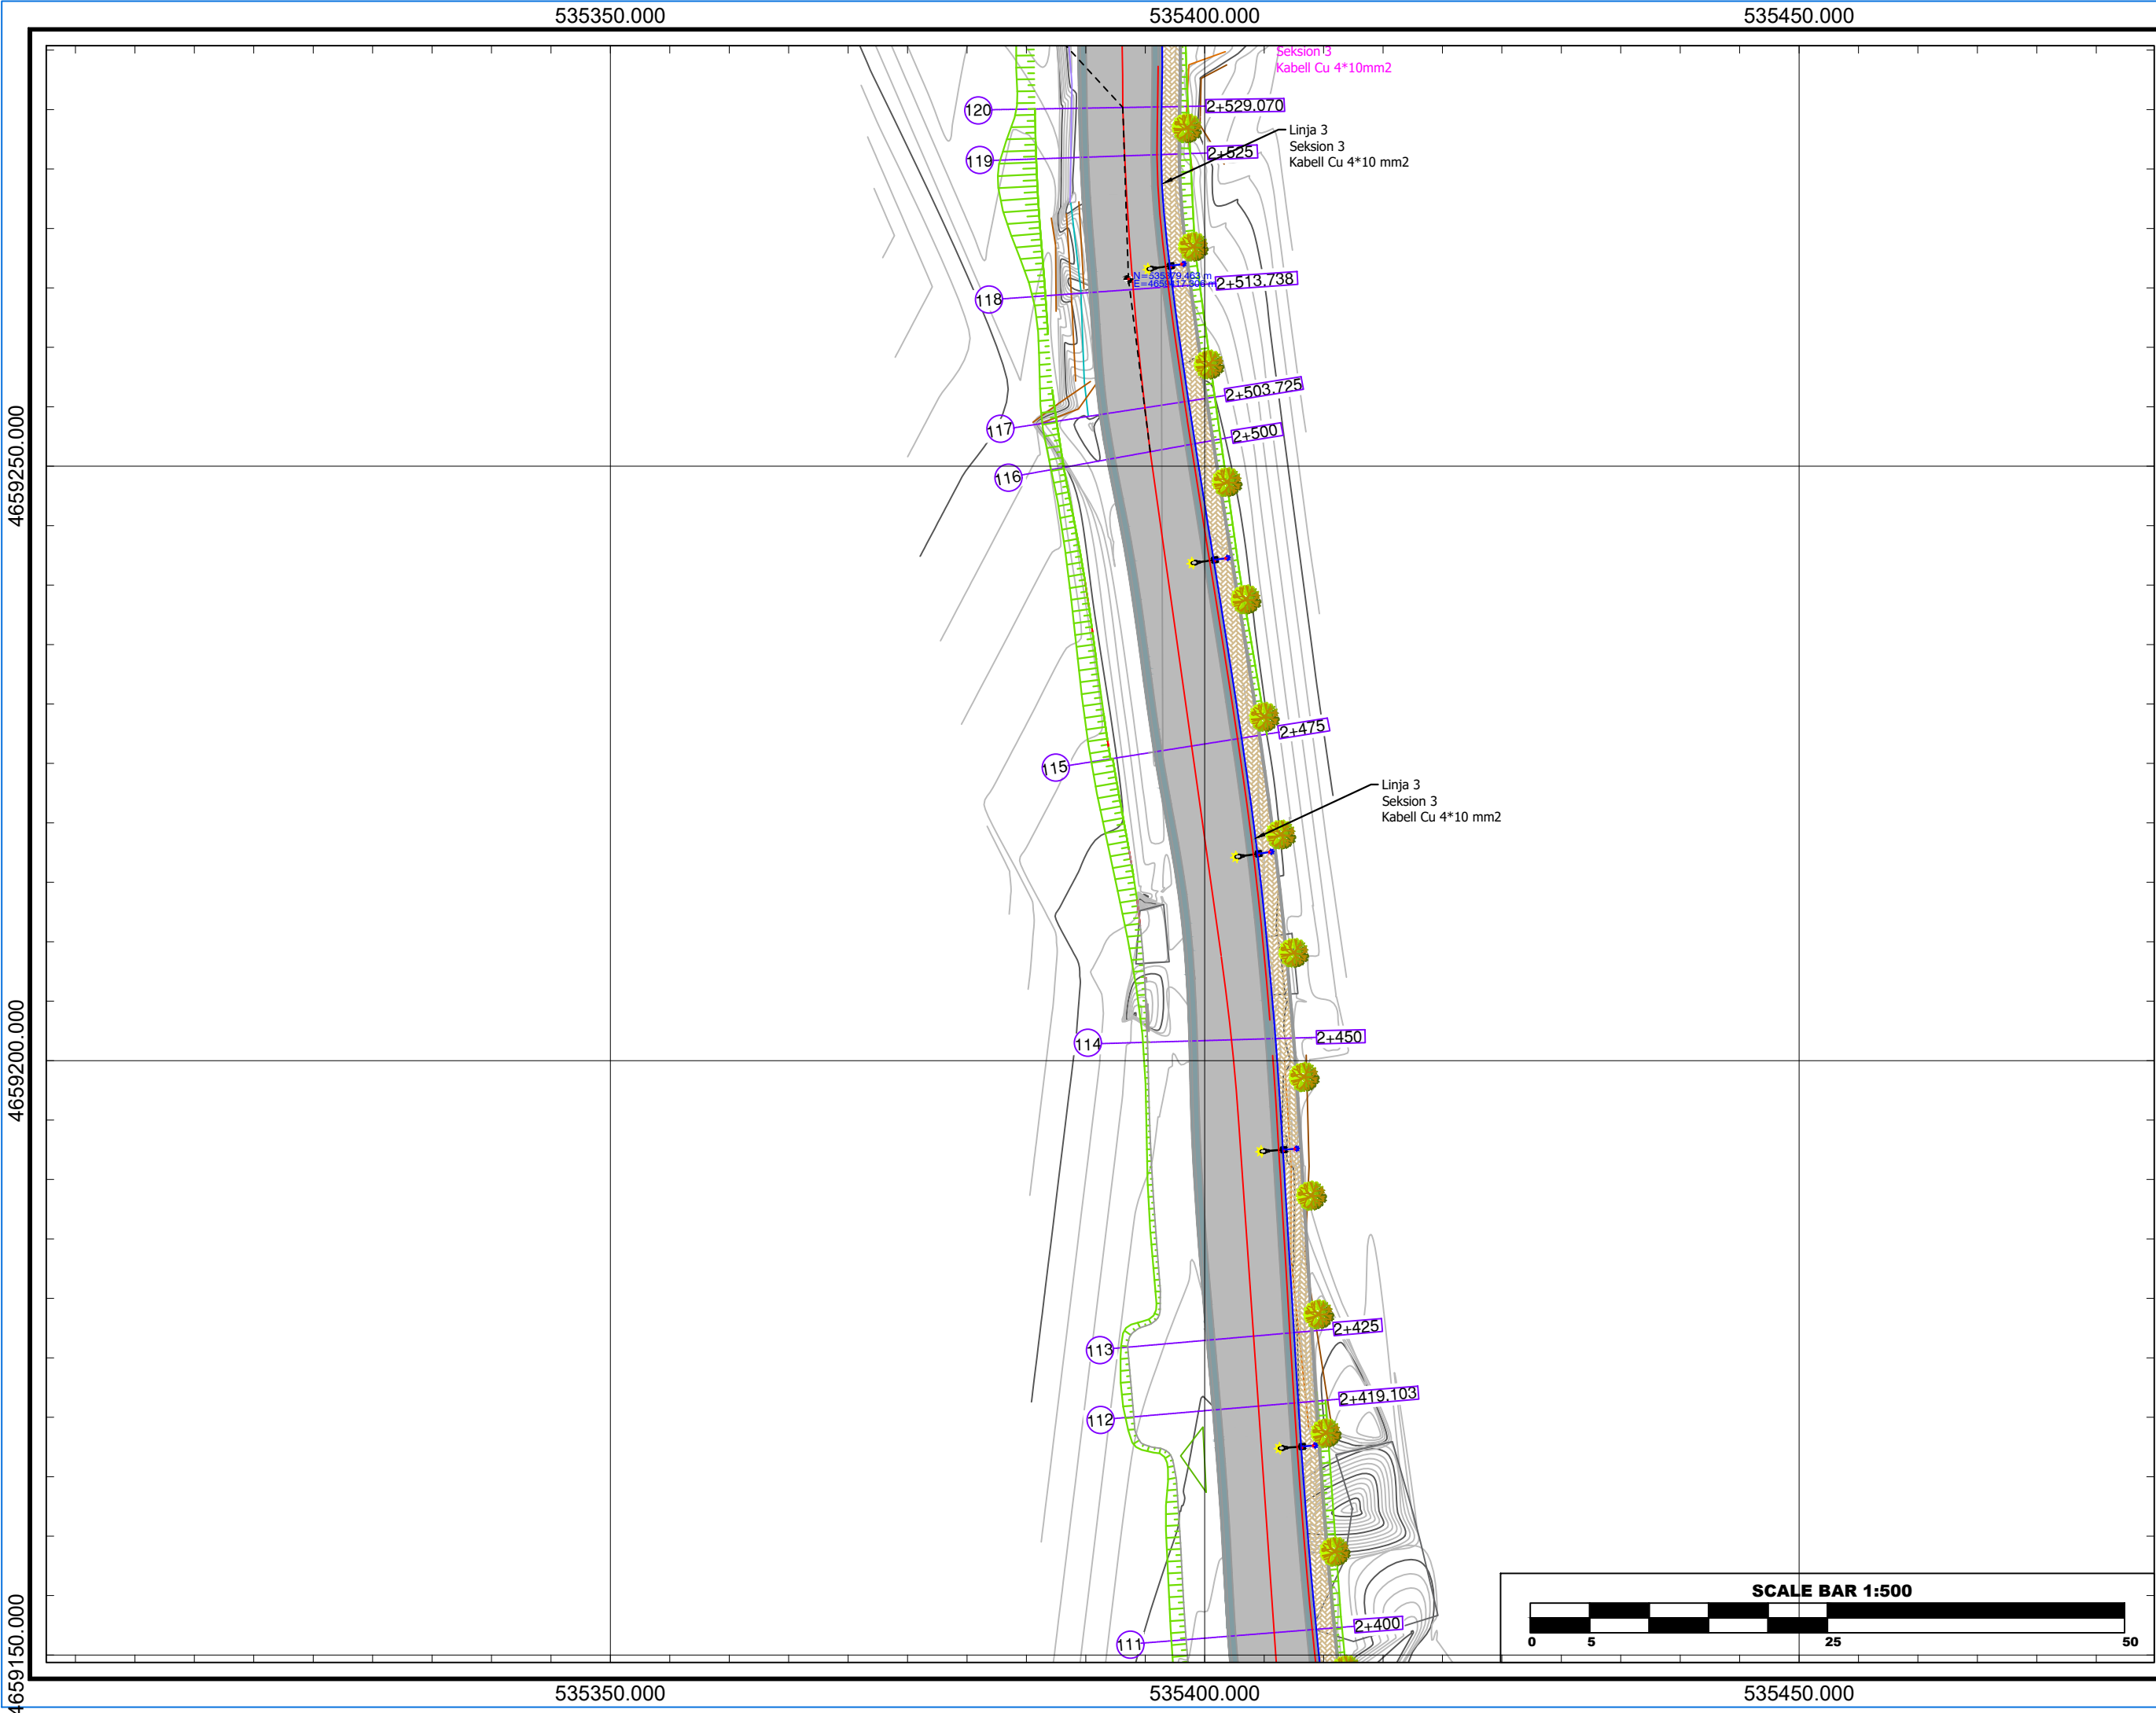

Referenca Gjeodezike	K.R.G.J.SH.
E.P.S.G	6870
Elipsoidi	GRS - 80
Projeksioni	TM
Zona	34-NORTH
Cent. Meridian	20
False East	500000m
Gjeoidi	EGM - 2008
Shkalla	1:500

"REHABILITIMI I RRUGËS ME
TROTUAR,GOSTIL,KUKËS" - LOTI I


PLANIMETRIA ELEKTRIKE
SHENIME



LEGJENDA	
	Aksi
	Rrugë e asfaltuar
	Kunetë Betoni
	Bordurë Trotuari
	Trotuar me Pllaka
	Skarpatë Gjermimi
	Skarpatë Mbushje
	Mur Bruto-Beton
	Pemë
	Kasete elektrike.
	Tub plastik
	Shtyllë me 1 krahe H=4 m
	Shtyllë me 2 krahe H=9 m

INVESTITOR	
	Bashkia
	Kukës
	Kryetar
	Z. Albert HALILAJ

PROJEKTUES	
"MCE" SHPK Nr.Licence N.6835/8	
"PALMA CONSTRUCTION" SHPK Nr.Licence N.5100/21	

GRUPI I PROJEKTIMIT	
Inxh. Hidroteknik	Nr. Liçensës
Petrit MUJA	K.0907/4
Inxh. Ndërtimi	Nr. Liçensës
Hekuran XHINA	K.0794/5
Inxh. Gjeodet	Nr. Liçensës
Fatos PELIVANI	T.1079/2
Inxh. Gjeolog	Nr. Liçensës
Hasan KULICI	GJ.0403/1
Inxh. Elektrik	Nr. Liçensës
Arben GABRAJ	E.1408/1
Inxh. Mjedisi	Nr. Liçensës
Aida BLIDO	M.1420/1
Inxh. Mekanik	Nr. Liçensës
Petro DONE	M.1419/1
Formati A3L	Fleta Nr. 4
Data MAJ/ 2025	Tiranë

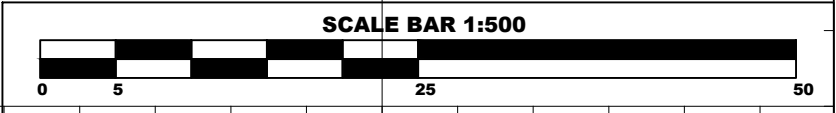

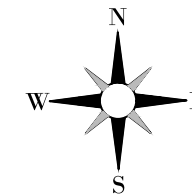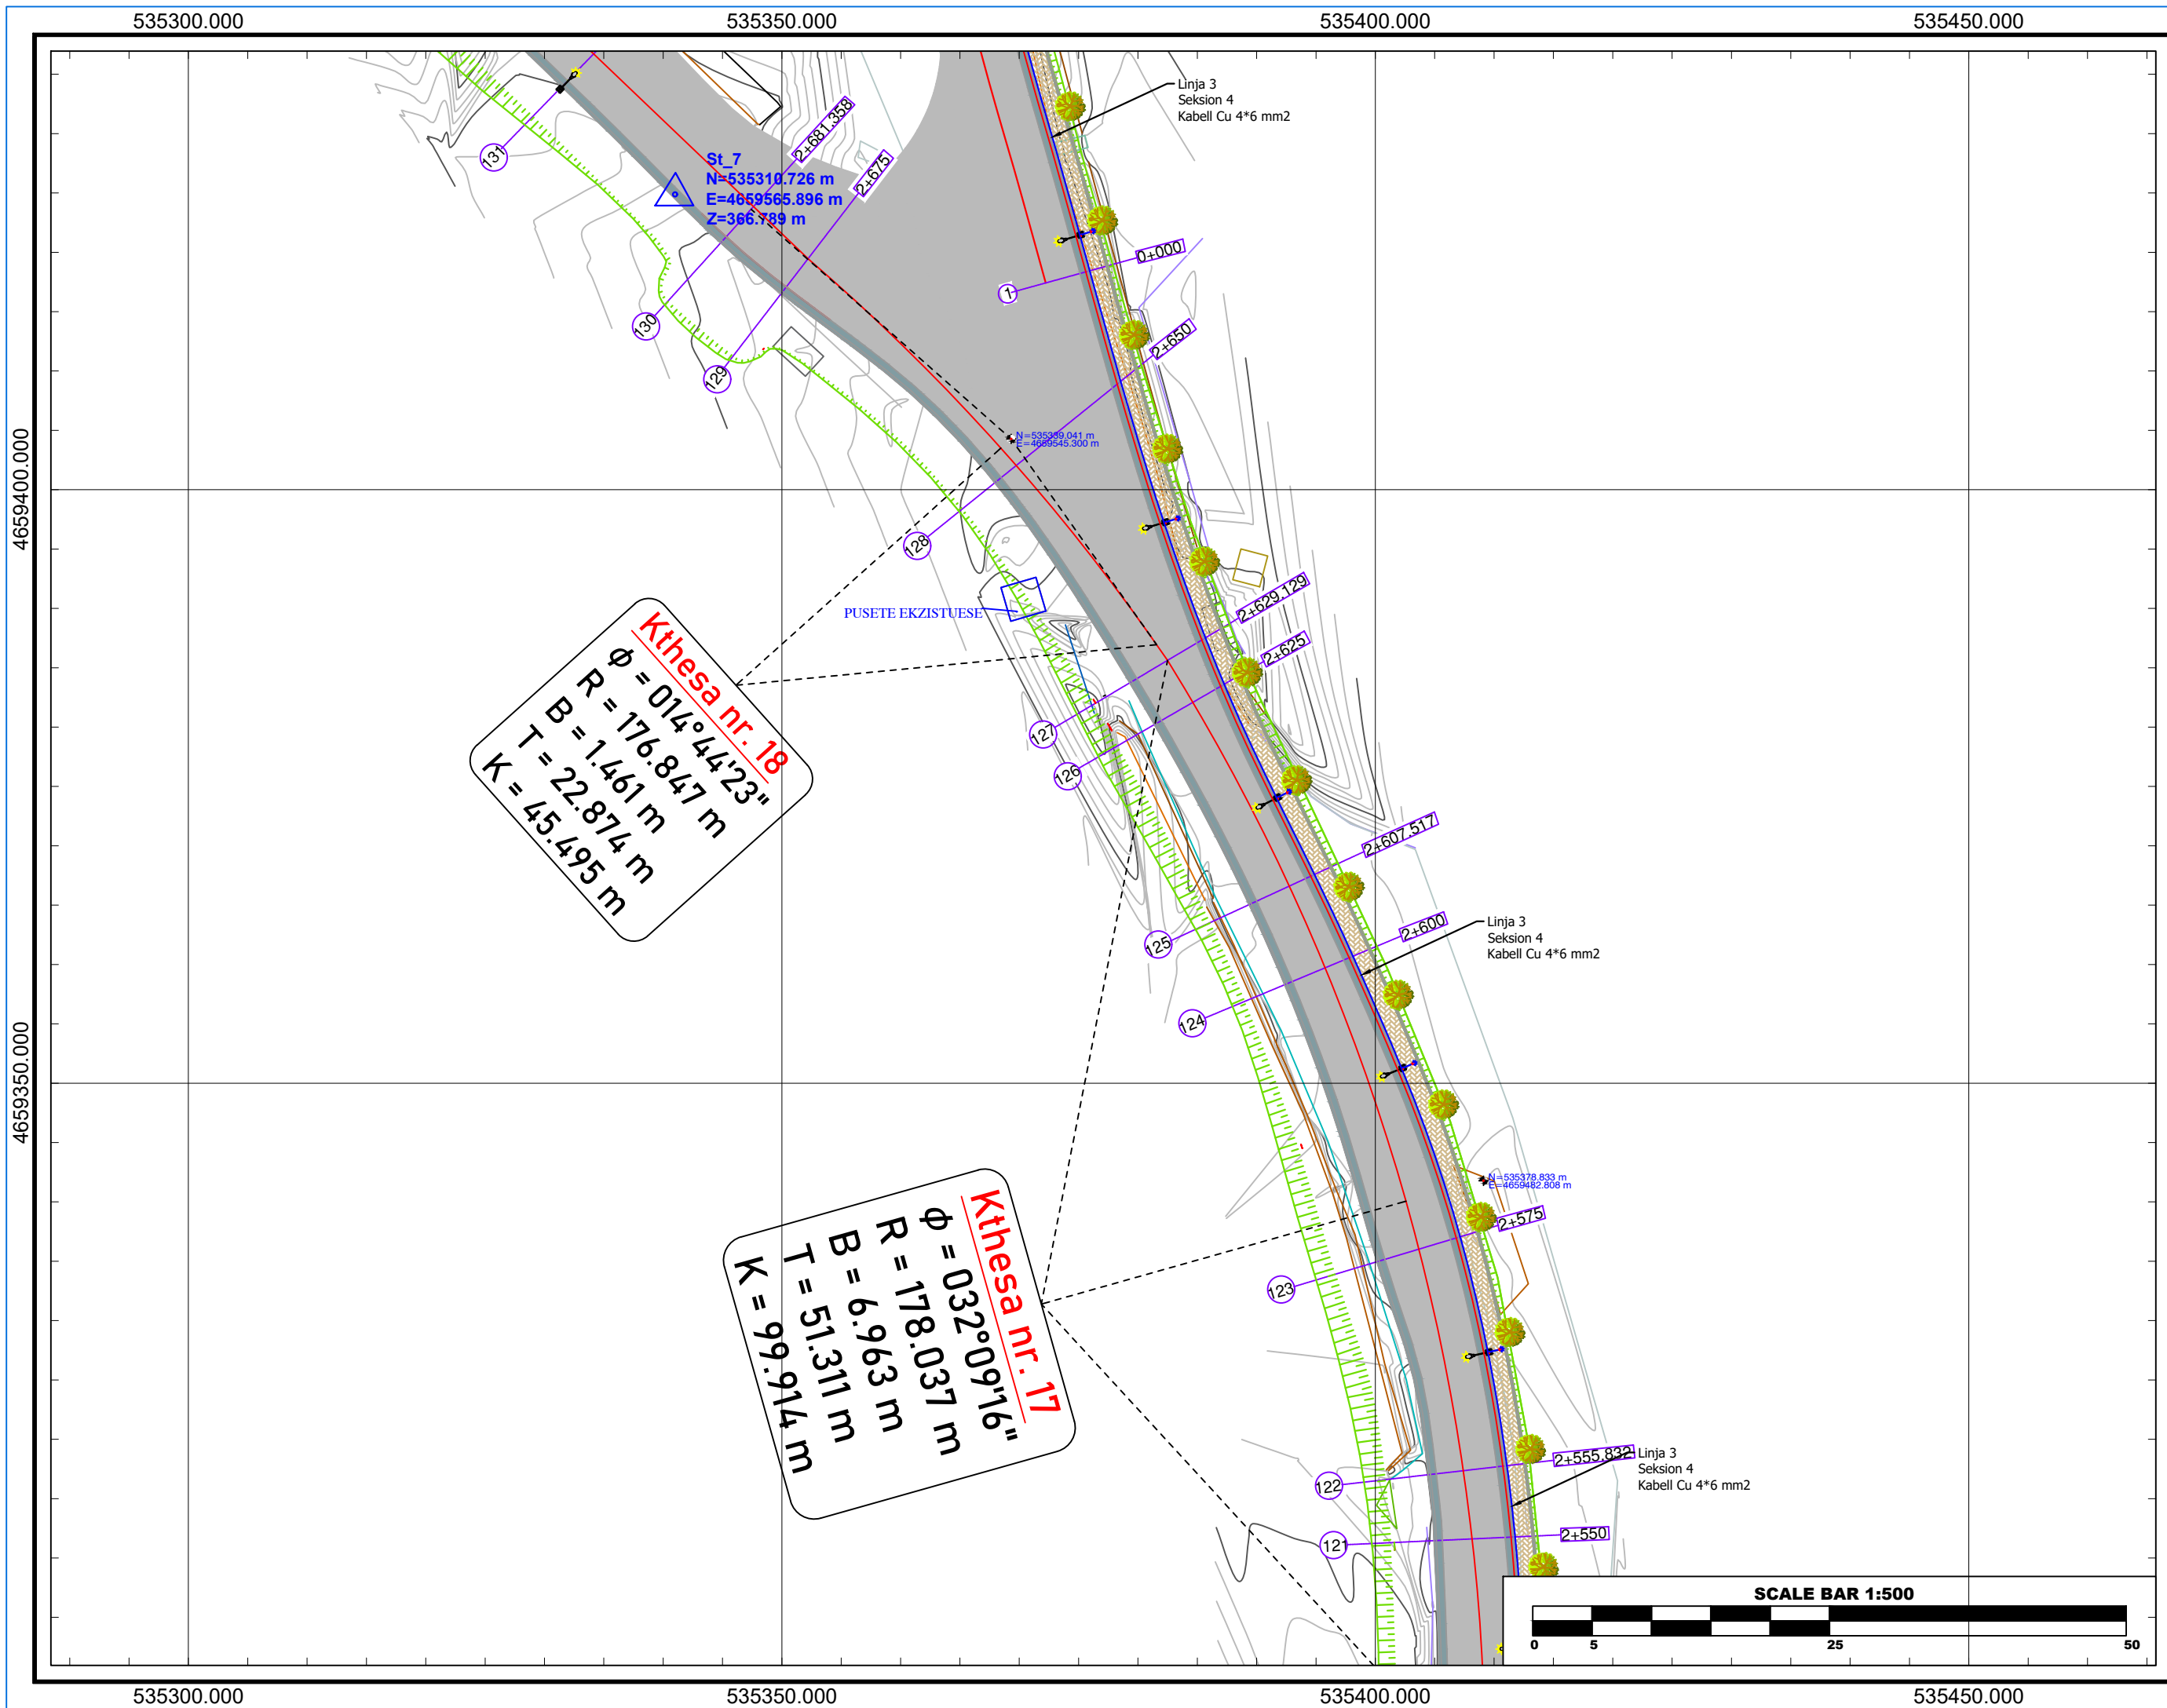

Referenca Gjeodezike	K.R.G.J.SH.
E.P.S.G	6870
Elipsoidi	GRS - 80
Projeksioni	TM
Zona	34-NORTH
Cent. Meridian	20
False East	500000m
Gjeoidi	EGM - 2008
Shkalla	1:500

"REHABILITIMI I RRUGËS ME
TROTUAR,GOSTIL,KUKËS" - LOTI I

PLANIMETRIA ELEKTRIKE
SHENIME

LEGJENDA

	Aksi
	Rrugë e asfaltuar
	Kunetë Betoni
	Bordurë Trotuari
	Trotuar me Pllaka
	Skarpatë Gjermimi
	Skarpatë Mbushje
	Mur Bruto-Betoni
	Pemë
	Kasete elektrike.
	Tub plastik
	Shtyllë me 1 krahe $H=4\text{ m}$
	Shtyllë me 2 krahe $H=9\text{ m}$

INVESTITOR



Bashkia

Kukës

Kryetar

Z. Albert HALILAJ

	PROJEKTUES
--	------------



"MCE" SHPK
Nr.Licence N.6835/8

"PALMA CONSTRUCTION" SHPK
Nr.Licence N.5100/21

GRUPI I PROJEKTIMIT

Inxh. Hidroteknik	Nr. Licensës
Petrit MUJA	K.0907/4
Inxh. Ndërtimi	Nr. Licensës
Hekuran XHINA	K.0794/5
Inxh. Gjeodet	Nr. Licensës
Fatos PELVANI	T.1079/2
Inxh. Gjeolog	Nr. Licensës
Hasan KULICI	GJ.0403/1
Inxh. Elektrik	Nr. Licensës
Arben GABRAJ	E.1408/1
Inxh. Mjedis	Nr. Licensës
Aida BLIDO	M.1420/1
Inxh. Mekanik	Nr. Licensës
Petro DONE	M.1419/1

Formati	A3L	Fleta Nr. 5
Data	MAJ/ 2025	Tiranë

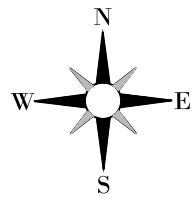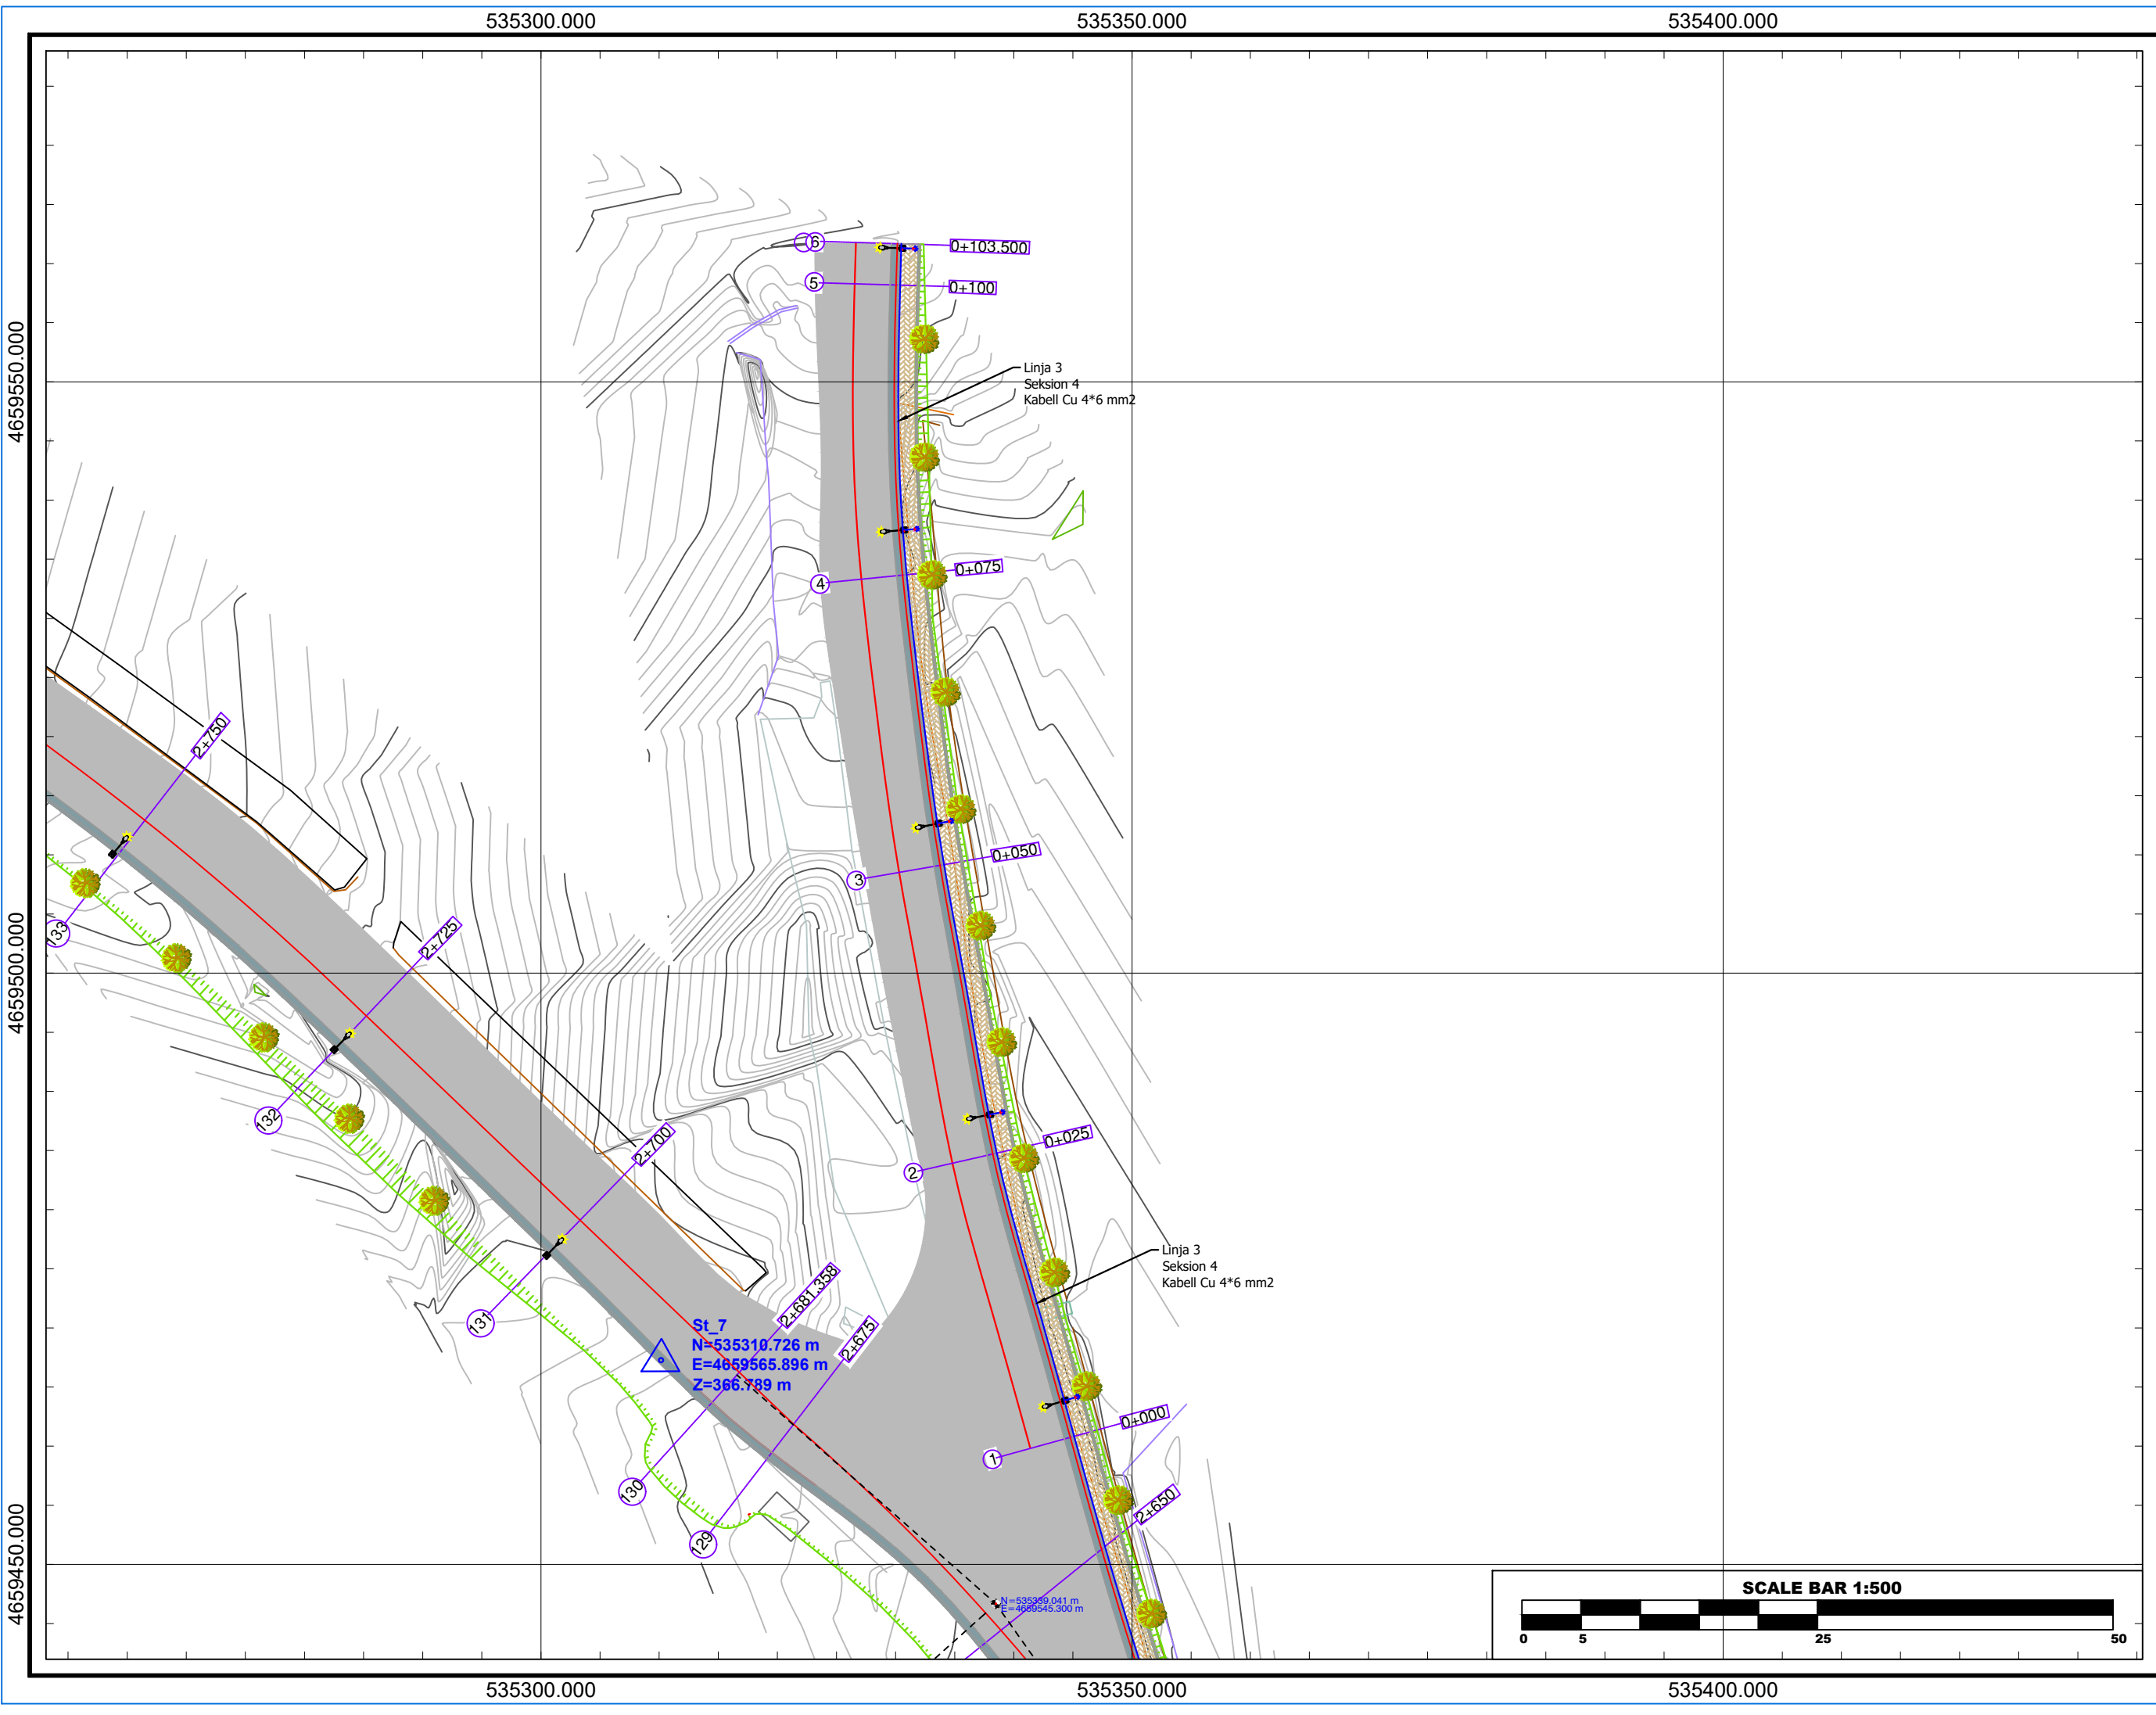

Referenca	K.R.G.J.SH.
Gjeodezike	
E.P.S.G	6870
Elipsoidi	GRS - 80
Projeksioni	TM
Zona	34-NORTH
Cent. Meridian	20
False East	500000m
Gjeoidi	EGM - 2008
Shkalla	1:500

"REHABILITIMI I RRUGËS ME
TROTUAR,GOSTIL,KUKËS" - LOTI I

PLANIMETRIA ELEKTRIKE
SHENIME

LEGJENDA

	Aksi
	Rrugë e asfaltuar
	Kunetë Betoni
	Bordurë Trotuari
	Trotuar me Pllaka
	Skarpatë Gjermimi
	Skarpatë Mbushje
	Mur Bruto-Beton
	Pemë
	Kasete elektrike.
	Tub plastik
	Shtylle me 1 krahe H=4 m
	Shtylle me 2 krahe H=9 m

INVESTITOR

	Bashkia
	Kukës
	Kryetar
	Z. Albert HALILAJ

PROJEKTUES

"MCE" SHPK Nr.Licence N.6835/8	
"PALMA CONSTRUCTION" SHPK Nr.Licence N.5100/21	

GRUPI I PROJEKTIMIT

Inxh. Hidroteknik	Nr. Liçensës
Petrit MUJA	K.0907/4
Inxh. Ndërtimi	Nr. Liçensës
Hekuran XHINA	K.0794/5
Inxh. Gjeodet	Nr. Liçensës
Fatos PELIVANI	T.1079/2
Inxh. Gjeolog	Nr. Liçensës
Hasan KULICI	GJ.0403/1
Inxh. Elektrik	Nr. Liçensës
Arben GABRAJ	E.1408/1
Inxh. Mjedisi	Nr. Liçensës
Aida BLIDO	M.1420/1
Inxh. Mekanik	Nr. Liçensës
Petro DONE	M.1419/1


Formati	A3L	Fleta Nr.	6
Data	MAJ/ 2025		Tiranë




BASHKIA KUKES




REPUBLIKA E SHQIPËRISË

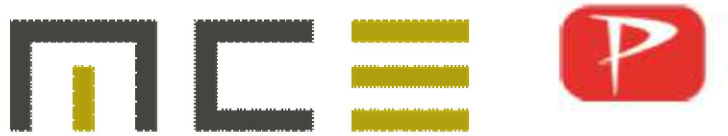

PROJEKTUES	VULA	PROFILIET TIP TE PROJEKTIT "REHABILITIMI I RRUGËS ME TROTUAR,GOSTIL,KUKËS" - LOTI I	GRUPI I PROJEKTIMIT						
BOE "MCE" SH.P.K&PALMA CONSTRUCTION SH.P.K Nr.Licence N.6835/8 Nr.Licence N.5100/21 			Inxh. Hidroteknik	Nr. Liçensës		Inxh. Mjedisi	Nr. Liçensës		
			Petrit MUJA	K.0907/4		Aida BLIDO	M.1420/1		
			Inxh. Ndërtimi	Nr. Liçensës		Inxh. Mekanik	Nr. Liçensës		
			Hekuran XHINA	K.0794/5		Petro DONE	M.1419/1		
			Inxh. Gjeodet	Nr. Liçensës					
			Fatos PELIVANI	T.1079/2					
			Inxh. Gjeolog	Nr. Liçensës					
			Hasan KULICI	GJ.0403/1					
			Inxh. Elektrik	Nr. Liçensës					
			Arben GABRAJ	E.1408/1					

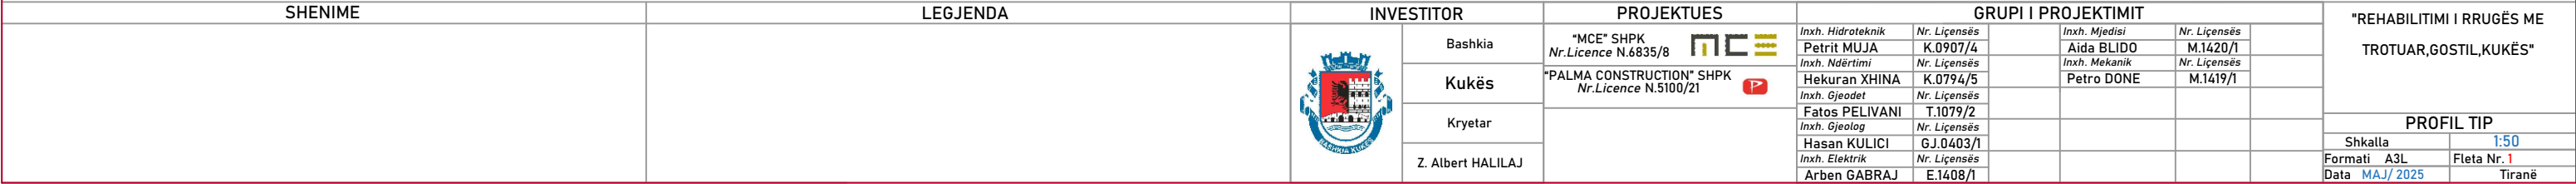

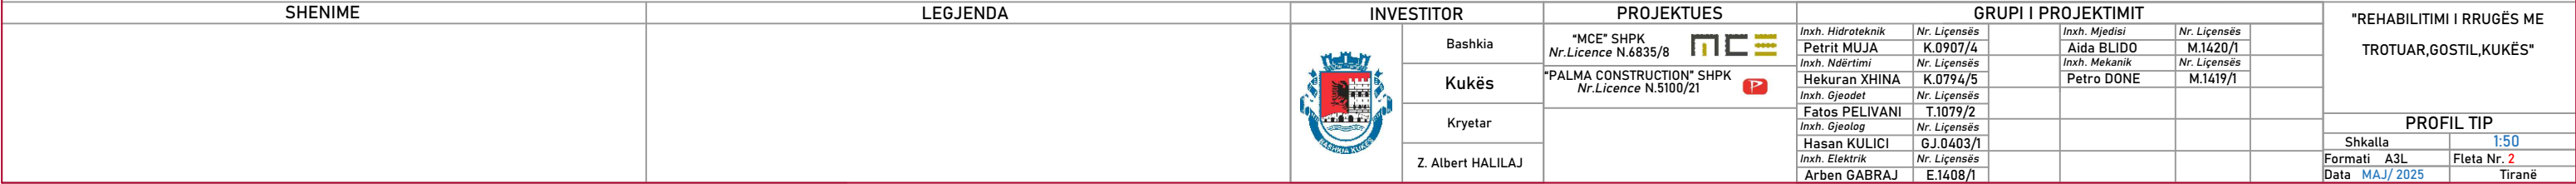






BASHKIA KUKES




REPUBLIKA E SHQIPËRISË

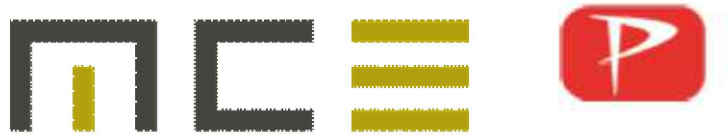

PROJEKTUES	VULA	PROFILAT TERTHORE TE PROJEKTIT "REHABILITIMI I RRUGËS ME TROTUAR,GOSTIL,KUKËS" - LOTI I	GRUPI I PROJEKTIMIT					
BOE "MCE" SH.P.K&PALMA CONSTRUCTION SH.P.K Nr.Licence N.6835/8 Nr.Licence N.5100/21 			Inxh. Hidroteknik	Nr. Liçensës		Inxh. Mjedisi	Nr. Liçensës	
			Petrit MUJA	K.0907/4		Aida BLIDO	M.1420/1	
			Inxh. Ndërtimi	Nr. Liçensës		Inxh. Mekanik	Nr. Liçensës	
			Hekuran XHINA	K.0794/5		Petro DONE	M.1419/1	
			Inxh. Gjeodet	Nr. Liçensës				
			Fatos PELIVANI	T.1079/2				
			Inxh. Gjeolog	Nr. Liçensës				
			Hasan KULICI	GJ.0403/1				
			Inxh. Elektrik	Nr. Liçensës				
	Arben GABRAJ	E.1408/1						

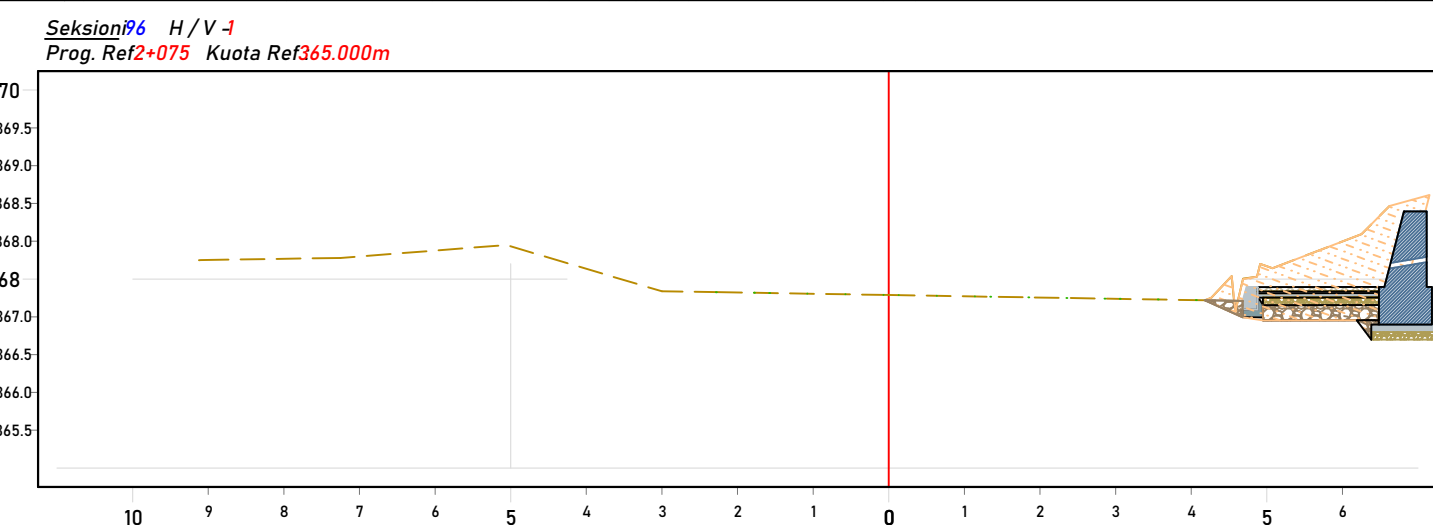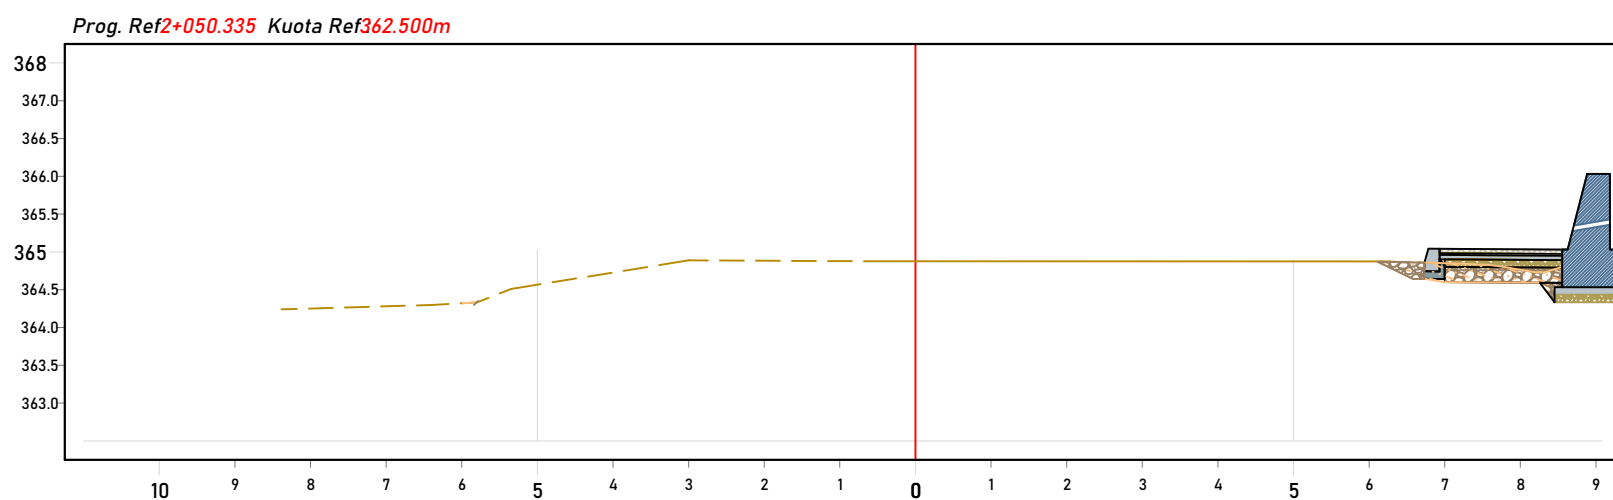


Seksioni77 H / V -1
Prog. Ref2+100 Kuota Ref367.500m

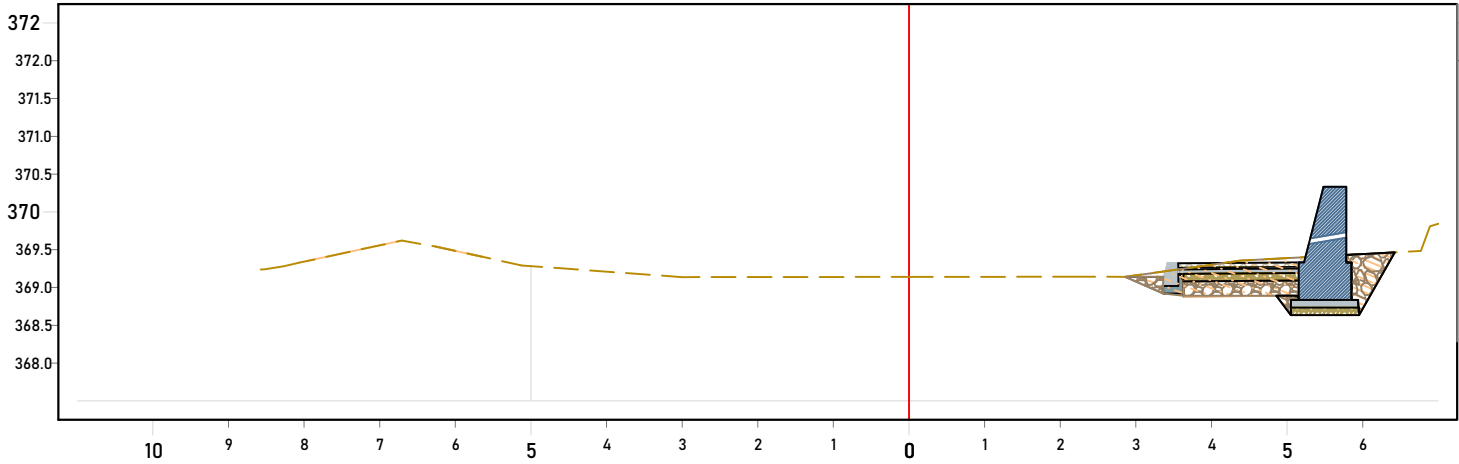


Distanca	11.00	8.57	8.53	7.42	6.27	4.83	3.00	0.00	2.22	4.39	6.77	7.00
Kuote Terreni		369.24	369.24	369.42	369.54	369.22	369.14	369.14	369.14	369.34	369.48	369.84
Kuote Projekti	368.58	369.34	369.34	369.42	369.48	369.48	368.92	368.92	368.92	369.02	369.33	370.10
Disniveli		-0.05	-0.06	0.56	0.20	-0.02	0.04	0.22	0.22	0.22	0.03	-0.62

Seksioni78 H / V -1
Prog. Ref2+125 Kuota Ref367.500m

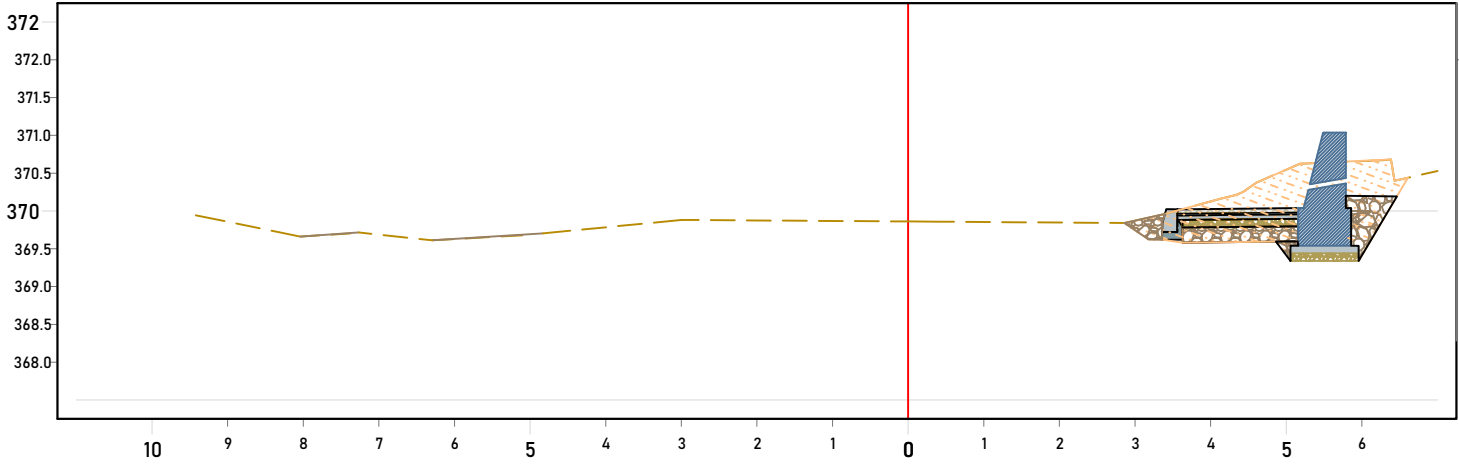


Distanca	11.00	9.42	7.38	6.30	5.10	3.00	0.00	2.86	4.12	5.18	6.27	7.00
Kuote Terreni		369.94	369.70	369.64	369.68	369.88	369.86	369.84	370.16	370.63	370.67	370.53
Kuote Projekti	368.79	369.89	369.44	369.86	370.16	369.96	369.66	369.66	369.66	370.04	370.63	370.63
Disniveli		0.70	0.02	-0.34	-0.42	-0.54	-0.37	-0.22	-0.22	-0.22	-0.13	-0.13

Seksioni79 H / V -1
Prog. Ref2+150 Kuota Ref367.500m

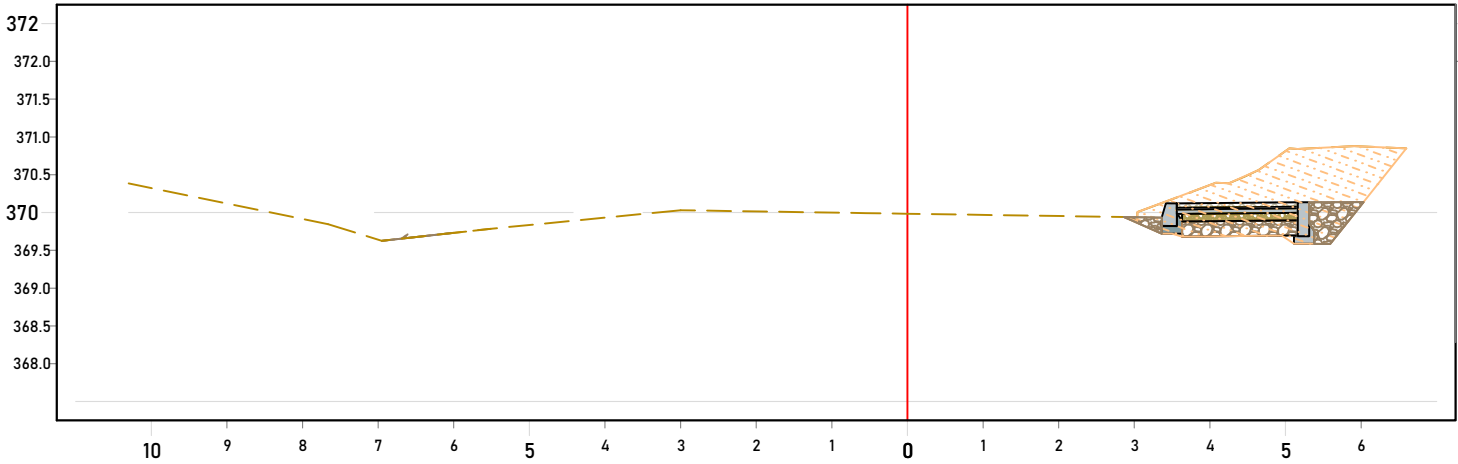


Distanca	11.00	10.30	6.95	5.16	4.05	3.00	0.00	2.86	4.08	5.16	6.60	7.00
Kuote Terreni		370.34	369.63	369.83	369.93	370.03	369.98	369.94	370.34	370.84	370.84	370.84
Kuote Projekti	369.71	369.73	369.88	370.33	370.19	369.88	369.76	369.72	370.34	370.14	370.85	370.84
Disniveli		0.64	-0.16	-0.69	-0.51	-0.39	-0.17	-0.01	-0.13	-0.08	-0.23	-0.22

Seksion*100* H / V -*1*
Prog. Ref*2+175* Kuota Ref*367.500m*

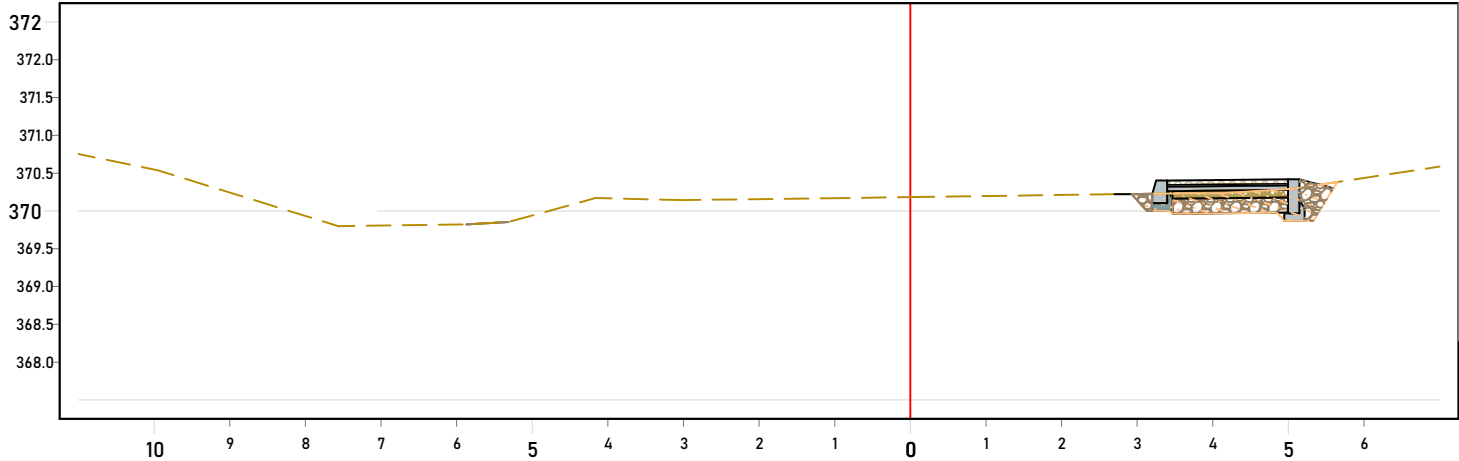


Distanca	11.00	9.95		6.71	5.32	4.16	3.00		0.00		2.70	4.05	5.06	7.00
Kuote Terreni	370.75	370.55		370.74	367.85	370.17	370.14		370.16		370.22	370.23	370.24	370.55
Kuote Projekti	369.85		370.05	370.42	370.25		369.93	369.94	369.97		370.00		370.42	370.53
Disniveli	0.91	0.67	-0.38	-0.68	-0.68	-0.59	-0.52		0.22		0.23	0.13	-0.18	0.04

Seksion*101* H / V -*1*
Prog. Ref*2+200* Kuota Ref*370.000m*

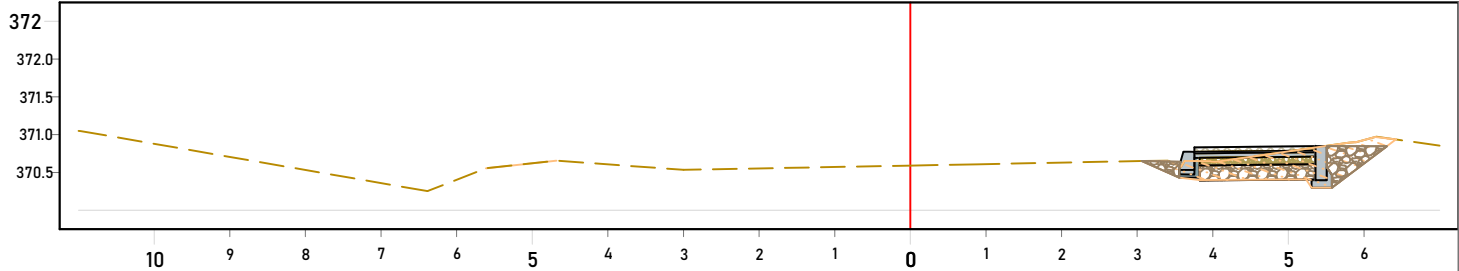


Distanca	11.00	10.97		6.02	4.61	3.00		0.00		3.06	4.07	5.81	7.00
Kuote Terreni	371.05	371.05		370.23	370.66	370.55		370.56		370.65	370.65	370.76	370.85
Kuote Projekti	370.74	370.74	370.63	370.82	370.80	370.31		370.31		370.43		370.88	370.61
Disniveli	0.26	0.26		-0.56	-0.56	-0.25	0.10	0.22		0.23	-0.18	0.31	0.23

Seksion*102* H / V -*1*
Prog. Ref*2+213.039* Kuota Ref*370.000m*

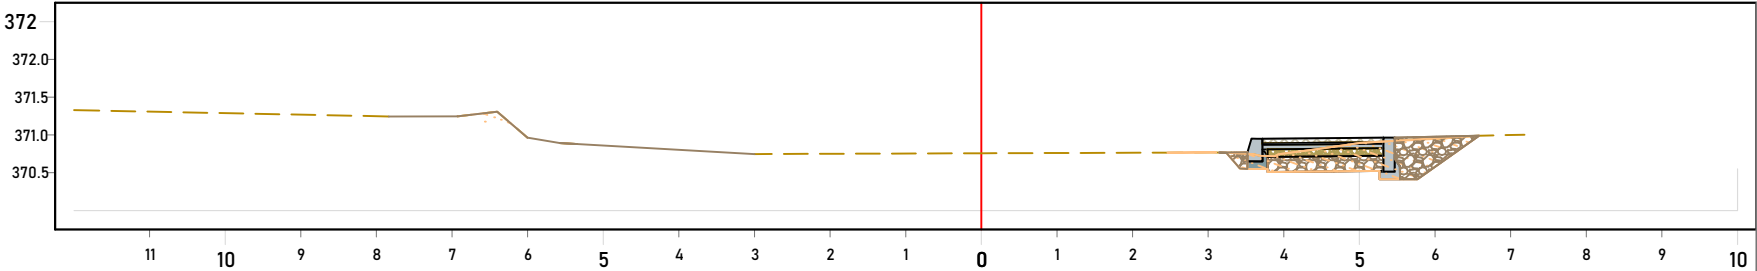


Distanca	12.00		6.93	5.57	4.48	3.00		0.00		2.46	3.59	5.01	6.02	7.18	10.00
Kuote Terreni	371.33		371.25	370.81	370.85	370.78		370.78		370.78	370.78	370.90	370.98	371.06	
Kuote Projekti	371.20	371.21	371.04	371.01	370.53		370.53		370.53	370.58	370.75	370.98	370.41	370.38	370.53
Disniveli	0.13		-0.21	-0.22	-0.20	-0.11	-0.18	-0.22		-0.22	-0.10	-0.23	-0.14	-0.07	-0.53

SHENIME	LEGJENDA	INVESTITOR	PROJEKTUES	GRUPI I PROJEKTIMIT						"REHABILITIMI I RRUGES ME TROTUAR,GOSTIL,KUKES"		
		Bashkia	"MCE" SHPK Nr.Licence N.6835/8		Inxh. Hidroteknik	Nr. Licensës		Inxh. Mjedisi	Nr. Licensës			
		Kukës	PROJEKTUES		Petrit MUJA	K.0907/4		Aida BLIDO	M.1420/1			
		Kryetar	"PALMA CONSTRUCTION" SHPK Nr.Licence N.5100/2		Inxh. Ndërtimi	Nr. Licensës		Inxh. Mekanik	Nr. Licensës			
		z. Albert HALILAJ		Inxh. Gjeodet	Nr. Licensës		Petro DONE	M.1419/1				
				Fatos PELIVANI	T.1079/2						PROFILAT TERTHORE	
				Inxh. Gjeolog	Nr. Licensës						Shkalla	1:100
				Hasan KULICI	GJ.0403/1						Formati	A3L
				Inxh. Elektrik	Nr. Licensës						Fleta Nr.	3
				Arben GABRAJ	E.1408/1						Data	MAJ/2025
											Tiranë	

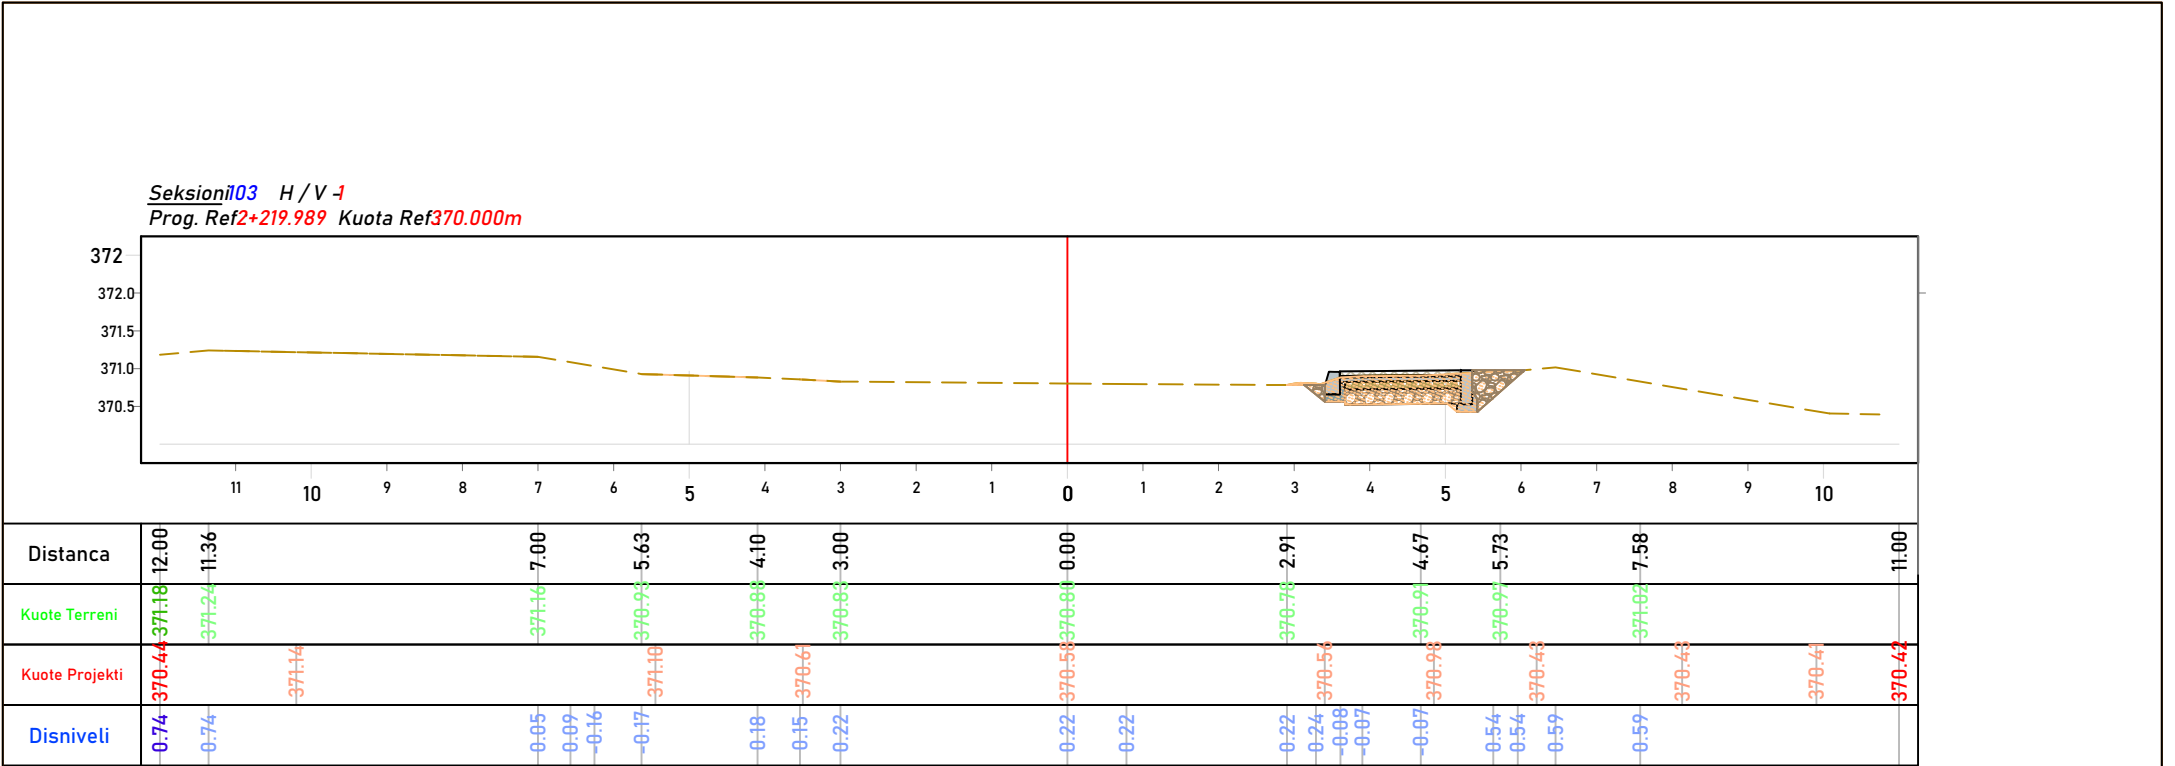


Seksioni06 H/V-1
Prog. Ref2+275 Kuota Ref367.500m

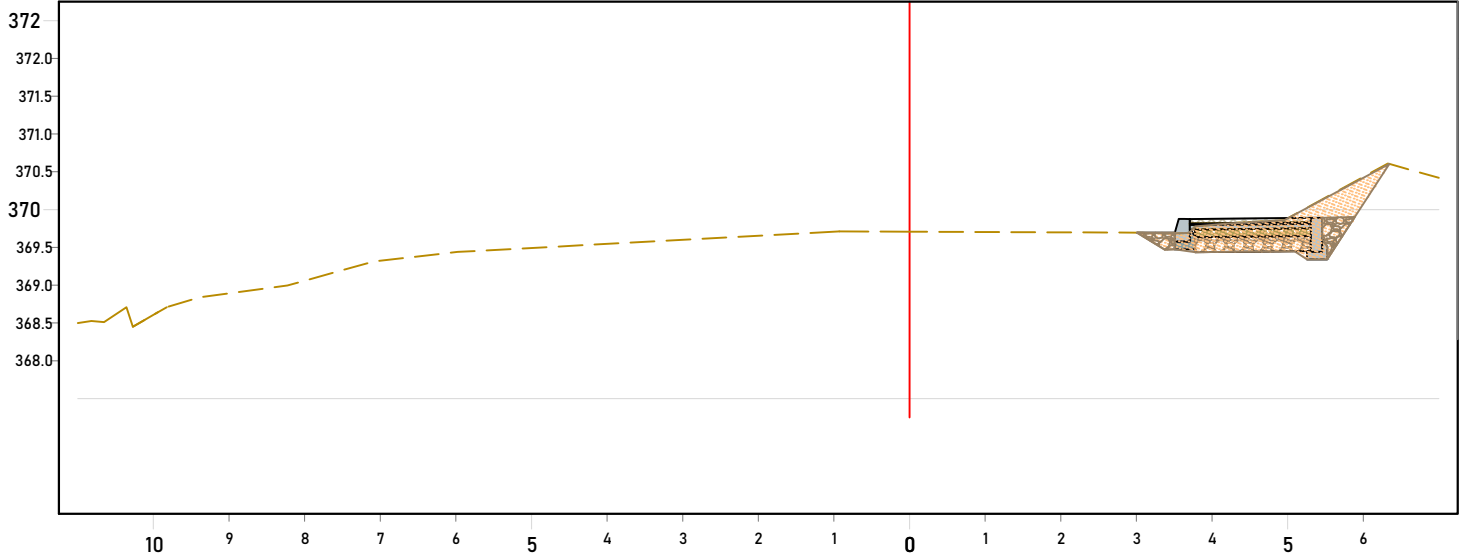


Distanca	11.00	10.65	9.38	8.23	6.77	5.46	3.00	0.00	3.01	4.32	6.28	7.00
Kuote Terreni	368.50	368.51	368.81	369.01	369.31	369.51	369.71	369.71	369.41	369.81	370.51	370.41
Kuote Projekti				368.91	370.01	369.81	369.51	369.41	369.41	369.51	369.81	370.21
Disniveri				0.01	0.27	0.66	0.55	0.22	0.22	0.21	0.05	0.22

Seksioni07 H/V-1
Prog. Ref2+300 Kuota Ref367.500m

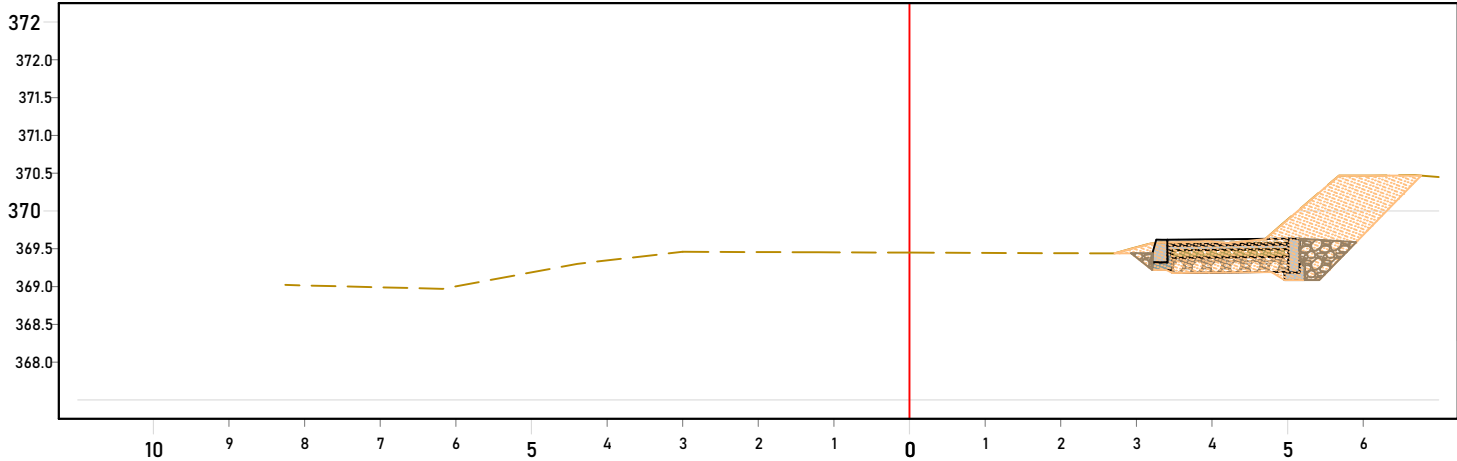

Distanca	11.00	8.21	5.42	4.13	3.00	1.21	0.00	2.71	3.95	5.68	6.68	7.00
Kuote Terreni		368.21	368.61	369.01	369.41	369.41	369.41	369.41	369.61	370.41	370.41	370.41
Kuote Projekti	367.91	368.01	369.71		369.21	369.21	369.21	369.21	369.61	370.41	370.41	370.41
Disniveri		0.22	1.04	0.47	0.15	0.22	0.22	0.22	0.03	0.04	0.04	0.10


Seksioni08 H/V-1
Prog. Ref2+325 Kuota Ref367.500m

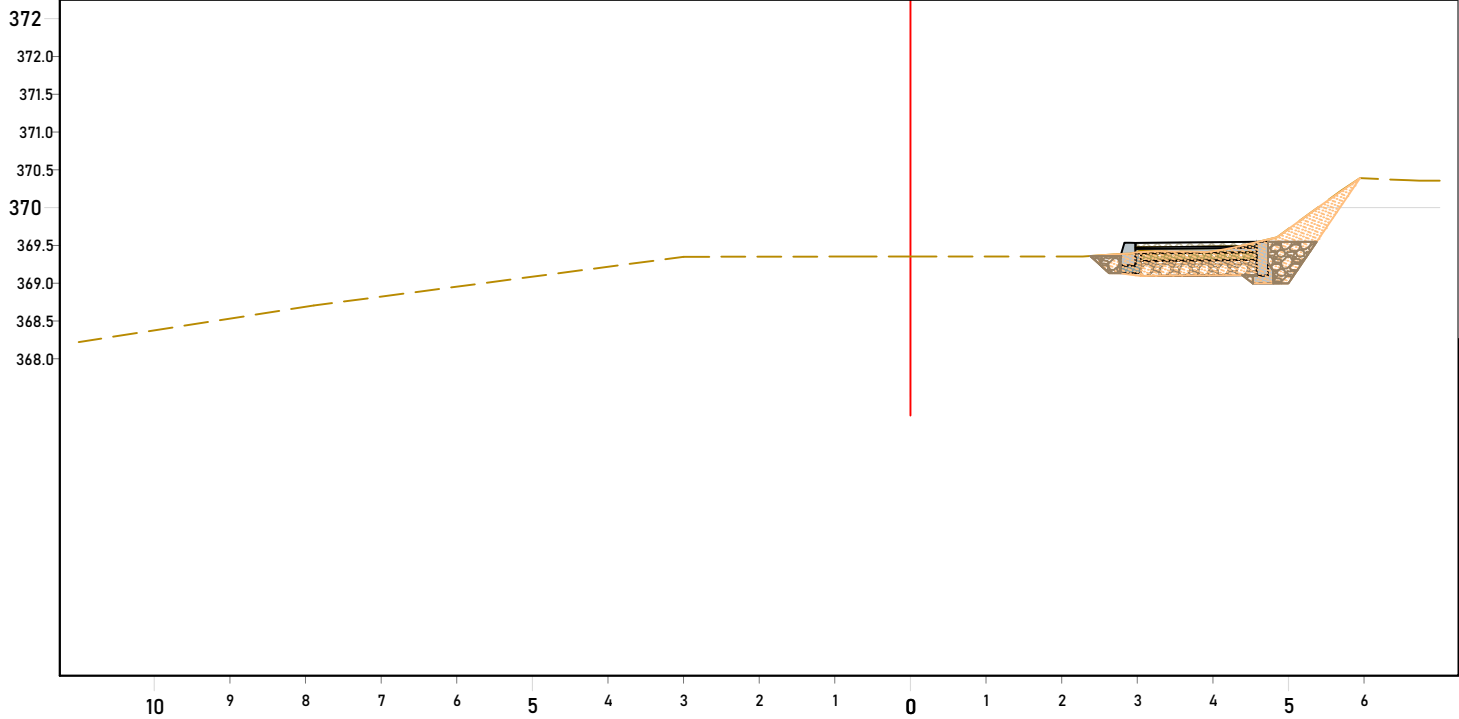

Distanca	11.00	7.52	6.00	4.11	3.00	0.00	2.28	3.93	5.70	6.73	7.00
Kuote Terreni	368.21	368.71	368.91	369.21	369.31	369.31	369.31	369.41	370.21	370.31	370.31
Kuote Projekti	368.21	368.51	368.61	369.61	369.61	369.11	369.11	369.51	369.01	369.01	369.01
Disniveri	0.00	0.08	0.76	0.65	0.25	0.00	0.22	0.13	0.37	1.31	1.31


SHENIME	LEGJENDA	INVESTITOR	PROJEKTUES	GRUPI I PROJEKTIMIT						"REHABILITIMI I RRUGES ME TROTUAR,GOSTIL,KUKES"			
			Bashkia	"MCE" SHPK Nr.Licence N.6835/8		Inxh. Hidroteknik	Nr. Liçensës		Inxh. Mjedis			Nr. Liçensës	
			Kukës	PROJEKTUES	Petrit MUJA	K.0907/4		Aida BLIDO	M.1420/1				
			Kryetar	"PALMA CONSTRUCTION" SHPK Nr.Licence N.5100/2		Inxh. Ndërtimi	Nr. Liçensës		Inxh. Mekanik			Nr. Liçensës	
			z. Albert HALILAJ		Hekuran XHINA	K.0794/5		Petro DONE	M.1419/1				
					Fatos PELIVANI	T.1079/2						PROFILAT TERTHORE	
					Inxh. Gjeolog	Nr. Liçensës						Shkalla	1:100
					Hasan KULICI	GJ.0403/1						Formati	A3L
					Inxh. Elektrik	Nr. Liçensës						Fleta Nr.	5
					Arben GABRAJ	E.1408/1						Data	MAJ/2025
												Tiranë	

Seksioni109 H / V -1
Prog. Ref2+350 Kuota Ref367.500m

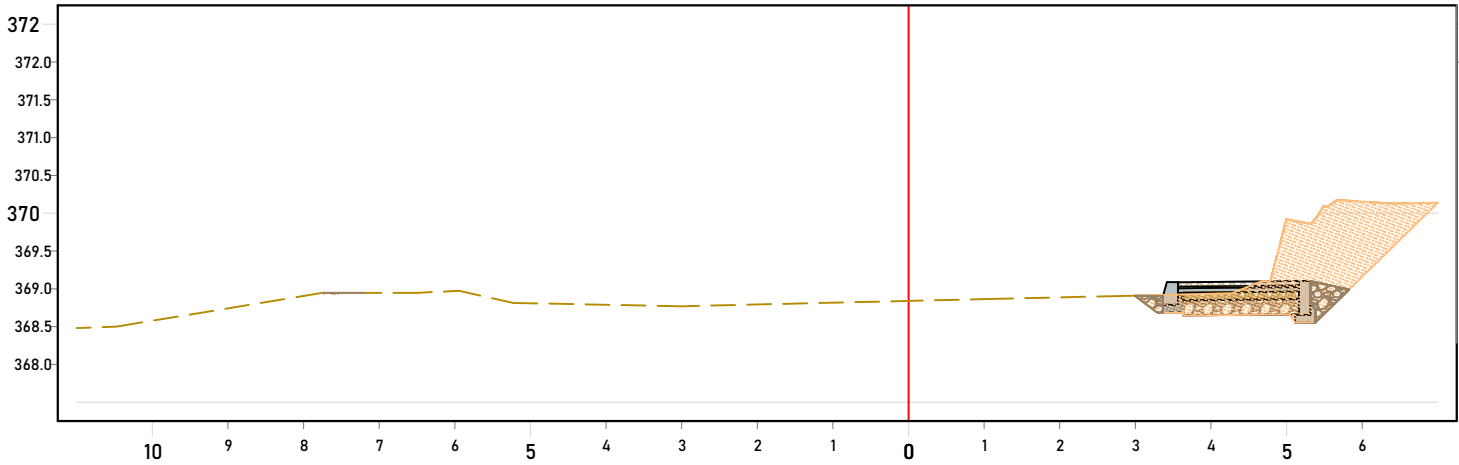


Distanca	11.00	10.47	7.76	6.50	5.13	4.10	3.00	0.00	1.01	2.86	4.28	5.32	6.38	7.00
Kuote Terreni	368.48	368.54	368.94	368.98	368.8	368.86	368.77	368.84	368.84	368.97	368.94	369.04	370.15	370.14
Kuote Projekti	368.52	368.68	368.78	369.08	368.98	368.98	368.58	368.62	368.64	368.68	368.68	369.18	370.54	370.54
Disniveli	-0.04	-0.08	-0.12	-0.10	-0.16	-0.07	-0.21	-0.22	-0.22	-0.23	-0.15	-0.82	-0.24	-0.45

Seksioni110 H / V -1
Prog. Ref2+375 Kuota Ref367.500m

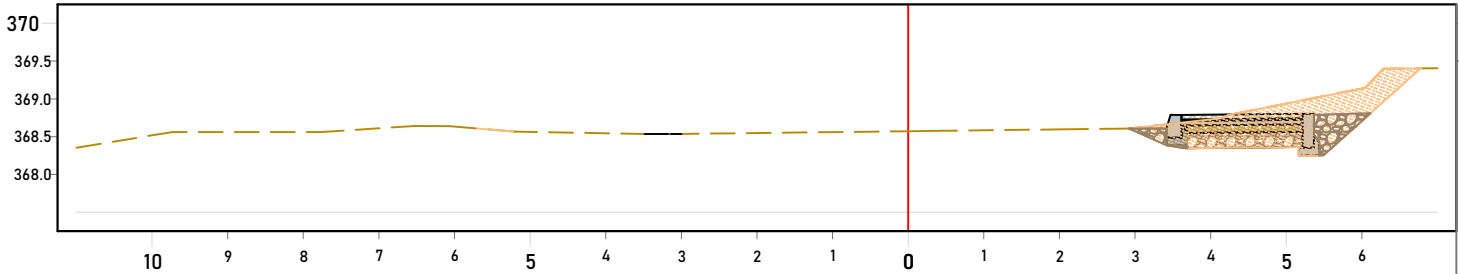


Distanca	11.00	9.73	7.77	6.06	4.31	3.00	0.00	2.00	3.43	6.02	7.00
Kuote Terreni	368.38	368.58	368.58	368.64	368.58	368.58	368.58	368.68	368.67	369.14	369.44
Kuote Projekti	368.34	368.48	368.51	368.88	368.88	368.32	368.38	368.38	368.34	368.88	369.15
Disniveli	-0.04	-0.11	-0.01	-0.17	-0.17	-0.15	-0.22	-0.22	-0.18	-0.08	-0.26

Seksioni111 H / V -1
Prog. Ref2+400 Kuota Ref367.500m

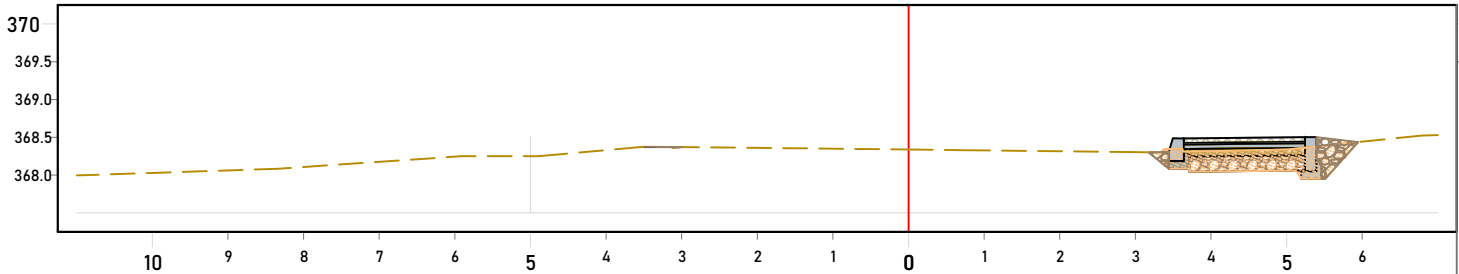


Distanca	11.00	8.36	7.12	5.92	4.05	3.00	0.00	2.94	4.49	6.79	7.00
Kuote Terreni	368.08	368.08	368.15	368.23	368.28	368.32	368.34	368.38	368.32	368.53	368.53
Kuote Projekti	368.04	368.38	368.38	368.68	368.48	368.12	368.12	368.08	368.58	367.98	367.84
Disniveli	-0.02	-0.07	-0.08	-0.03	-0.29	-0.06	-0.05	-0.22	-0.21	-0.16	-0.72

Seksioni112 H / V -1
Prog. Ref2+419.103 Kuota Ref365.000m

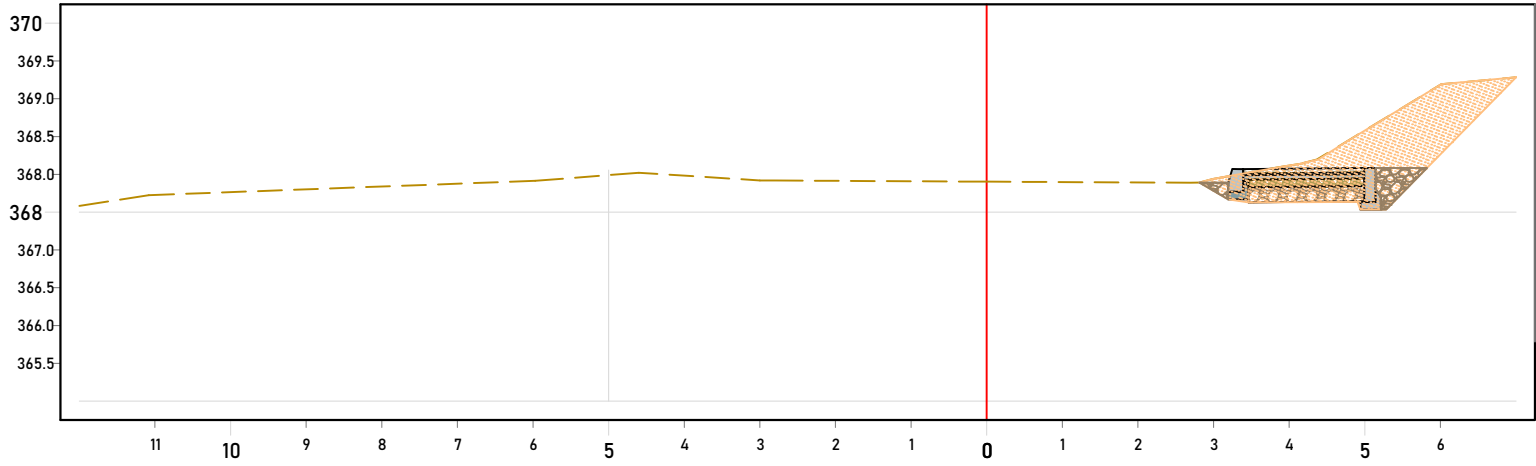


Distanca	12.00	10.34	7.24	5.97	3.83	2.80	0.00	2.69	3.83	6.01	7.00
Kuote Terreni	367.58	367.78	367.88	367.94	368.08	367.92	367.68	367.84	368.04	369.18	369.28
Kuote Projekti	367.60	368.23	368.20	368.15	367.74	367.74	367.68	367.65	368.08	368.71	367.88
Disniveli	-0.01	-0.02	-0.01	-0.32	-0.28	0.11	0.28	0.22	0.22	0.27	0.43

Seksioni113 H / V -1
Prog. Ref2+425 Kuota Ref365.000m

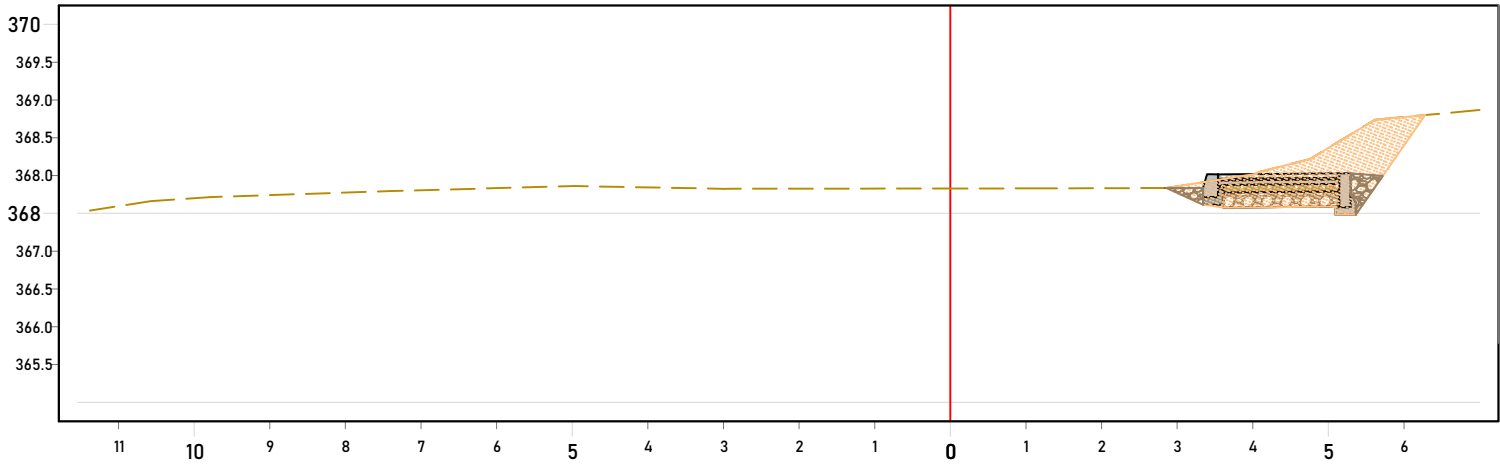

Distanca	11.54	11.38	9.79	7.41	4.47	3.00	0.00	1.09	2.84	4.03	5.62	7.00
Kuote Terreni	367.58	367.54	367.71	367.74	367.94	367.88	367.83	367.83	367.84	368.04	368.74	368.84
Kuote Projekti	367.58	368.14	368.09	368.09	367.63	367.63	367.61	367.61	367.62	368.03	367.63	367.57
Disniveli	-0.02	-0.33	-0.42	-0.32	-0.10	-0.10	-0.22	-0.22	-0.22	-0.00	-0.19	-1.29


Seksioni114 H / V -1
Prog. Ref2+450 Kuota Ref365.000m

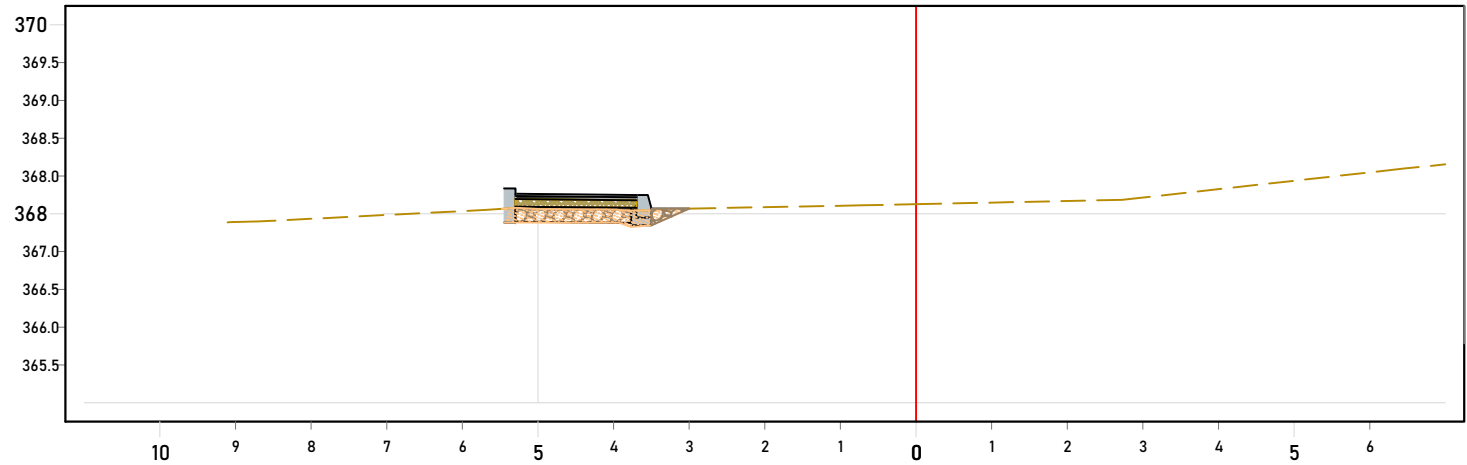


Distanca	11.00	9.11	8.71	6.50	4.95	3.00	0.00	2.73	6.46	7.00
Kuote Terreni		367.39	367.40	367.49	367.56	367.57	367.68	367.68	368.16	368.18
Kuote Projekti	367.19	367.19	367.42	367.08	367.08	367.38	367.43	367.46	367.88	
Disniveli		-0.01	-0.01	-0.03	-0.31	-0.35	-0.29	-0.21	-0.13	-0.17

SHENIME	LEGJENDA	INVESTITOR	PROJEKTUES	GRUPI I PROJEKTIMIT						"REHABILITIMI I RRUGES ME TROTUAR,GOSTIL,KUKES"	
		Bashkia	"MCE" SHPK Nr.Licence N.6835/8	Inxh. Hidroteknik	Nr. Licensës		Inxh. Mjedisi	Nr. Licensës			
		Kukës	PROJEKTUES	Petrit MUJA	K.0907/4		Aida BLIDO	M.1420/1			
		Kryetar	"PALMA CONSTRUCTION" SHPK Nr.Licence N.5100/2	Inxh. Ndërtimi	Nr. Licensës		Inxh. Mekanik	Nr. Licensës			
				Hekuran XHINA	K.0794/5		Petro DONE	M.1419/1			
		z. Albert HALILAJ		Inxh. Gjeodet	Nr. Licensës						
				Fatos PELIVANI	T.1079/2						
				Inxh. Gjeolog	Nr. Licensës						
				Hasan KULICI	GJ.0403/1						
				Inxh. Elektrik	Nr. Licensës						
				Arben GABRAJ	E.1408/1						
PROFILAT TERTHORE											
Shkalla										1:100	
Formati A3L										Fleta Nr. 7	
Data MAJ/2025										Tiranë	


Seksioni115 H / V -1
Prog. Ref2+475 Kuota Ref365.000m

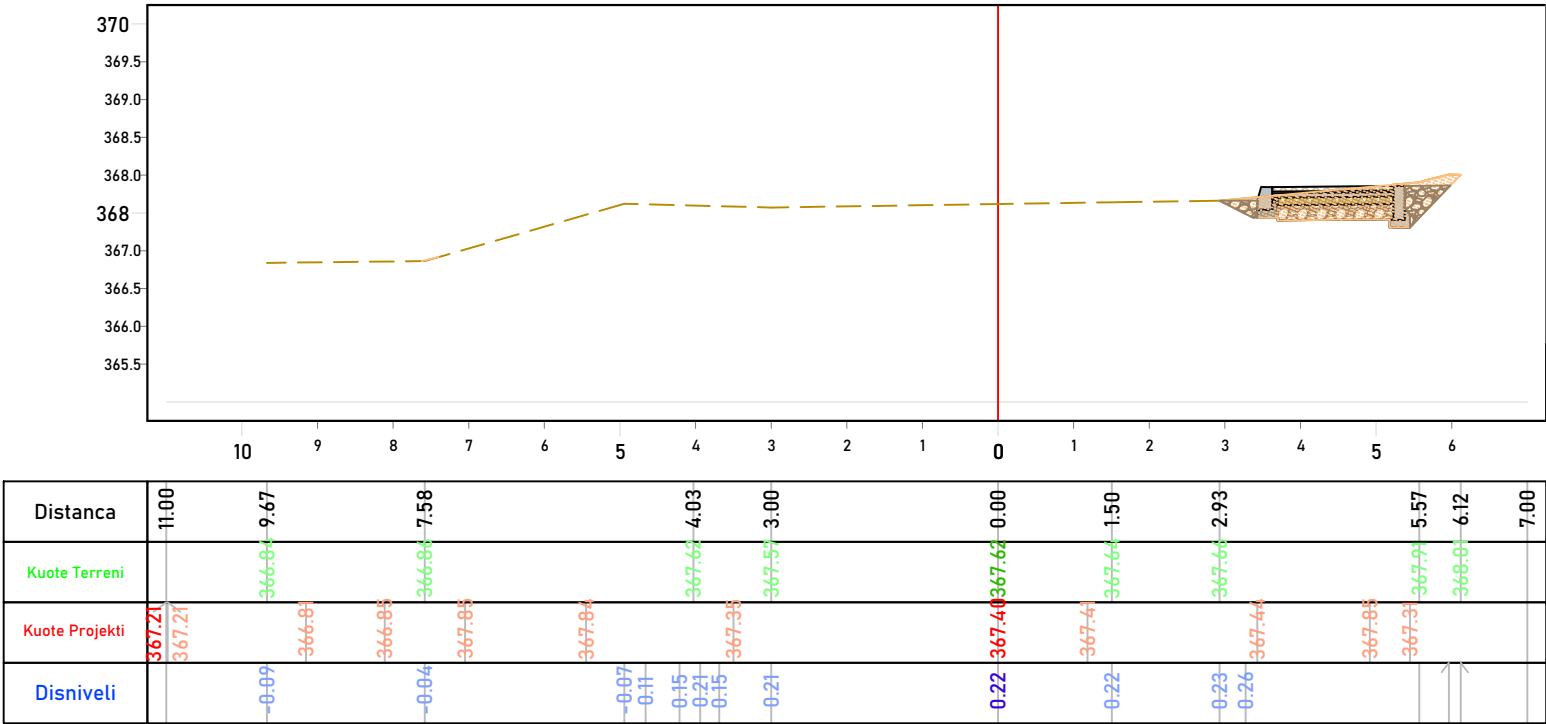

Seksioni116 H / V -1
Prog. Ref2+500 Kuota Ref365.000m

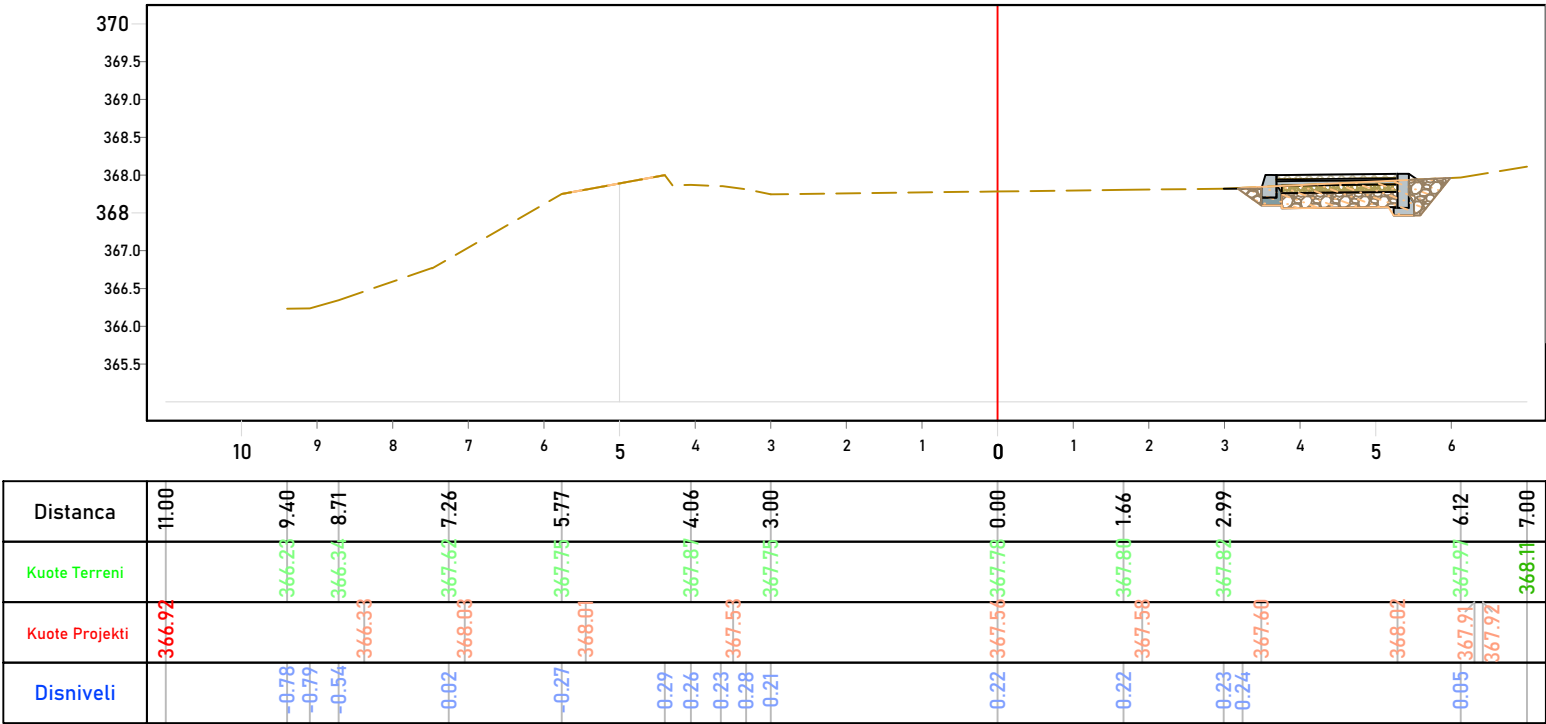


Seksioni117 H / V -1
Prog. Ref2+503.725 Kuota Ref365.000m

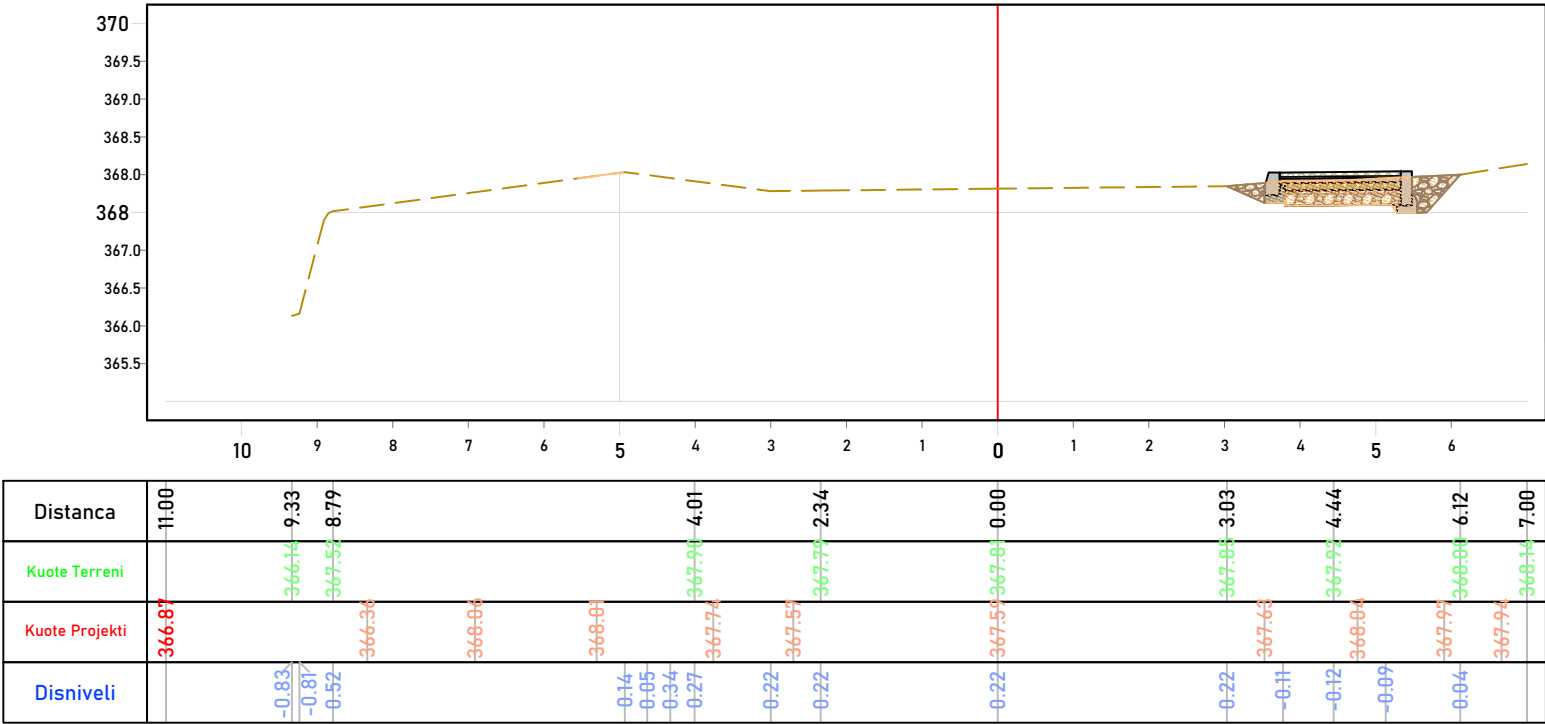


SHENIME	LEGJENDA	INVESTITOR	PROJEKTUES	GRUPI I PROJEKTIMIT				"REHABILITIMI I RRUGES ME TROTUAR,GOSTIL,KUKES"			
			Bashkia	"MCE" SHPK Nr.Licence N.6835/8		Inxh. Hidroteknik	Nr. Liçensës			Inxh. Mjedis	Nr. Liçensës
			Kukës	PROJEKTUES		Petrit MUJA	K.0907/4			Aida BLIDO	M.1420/1
			Kryetar	"PALMA CONSTRUCTION" SHPK Nr.Licence N.5100/2		Inxh. Ndërtimi	Nr. Liçensës	Inxh. Mekanik	Nr. Liçensës		
			z. Albert HALILAJ			Hekuran XHINA	K.0794/5	Petro DONE	M.1419/1		
							PROFILAT TERTHORE				
							Shkalla		1:100		
							Formati A3L		Fleta Nr. 8		
							Data MAJ/2025		Tiranë		

Sekcioni118 H / V -1
Prog. Ref2+513.738 Kuota Ref365.000m

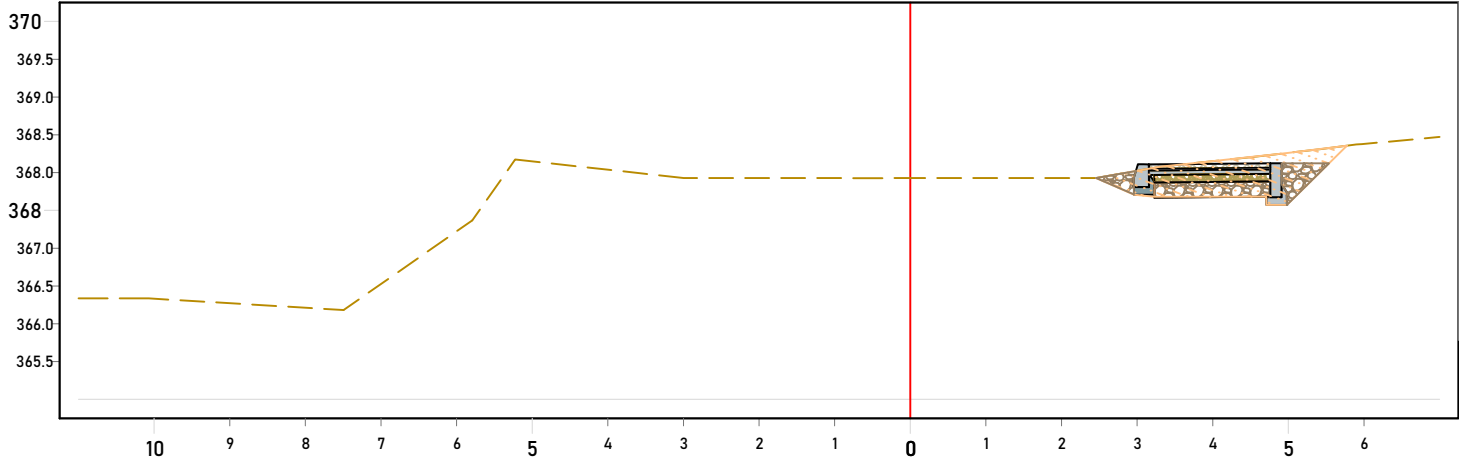


Distanca	11.00	10.07	7.49	5.79	4.35	3.00	0.00	2.46	4.54	5.90	7.00
Kuote Terreni	366.19	366.34	366.16	367.34	368.13	367.94	367.94	367.94	368.21	368.37	368.47
Kuote Projekti	366.19	366.28	365.84	368.23	368.19	367.74	367.74	367.74	368.12	368.28	368.03
Disniveli	0.14	0.11	1.00	1.97	0.83	0.04	0.25	0.27	0.22	0.22	0.22

Sekcioni119 H / V -1
Prog. Ref2+525 Kuota Ref365.000m

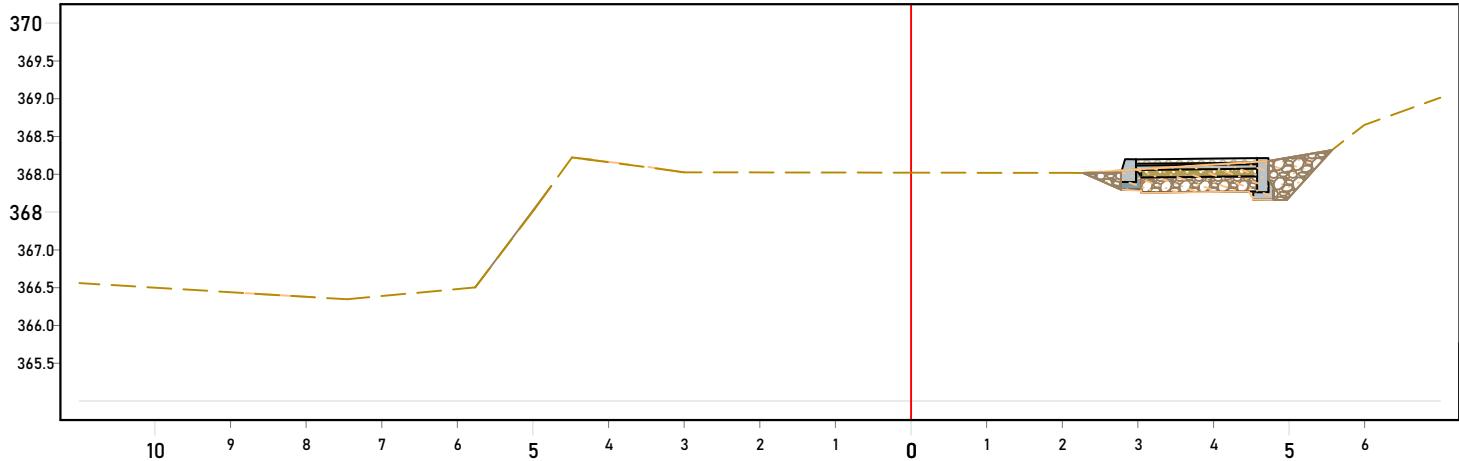


Distanca	11.00	7.46	5.76	4.22	3.00	0.00	2.08	4.76	5.99	7.00
Kuote Terreni	366.54	366.33	366.58	368.19	368.03	368.03	368.03	368.18	368.68	369.01
Kuote Projekti	366.38	366.48	366.23	366.85	368.30	368.05	367.81	368.21	367.78	368.03
Disniveli	0.18	1.02	1.79	0.63	0.21	0.26	0.29	0.22	0.01	0.55

Sekcioni120 H / V -1
Prog. Ref2+529.070 Kuota Ref365.000m

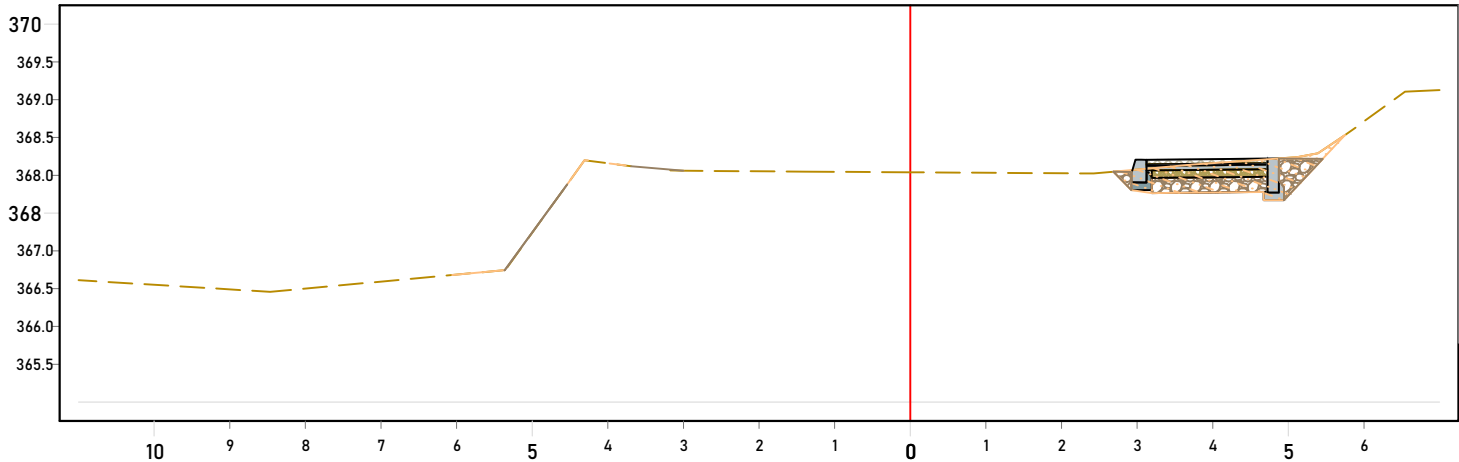


Distanca	11.00	8.47	5.33	4.22	3.00	1.38	0.00	2.43	3.75	5.12	6.54	7.00
Kuote Terreni	366.61	366.43	366.43	366.94	368.34	368.33	366.78	368.13	368.14	368.24	369.16	369.13
Kuote Projekti	366.43	366.43	365.94	368.34	368.33	367.84	367.83	367.81	368.22	368.13	368.12	
Disniveli	0.16	0.52	1.51	0.22	0.13	0.22	0.22	0.22	0.07	0.45	0.55	0.40


Prog. Ref2+550 Kuota Ref365.000m

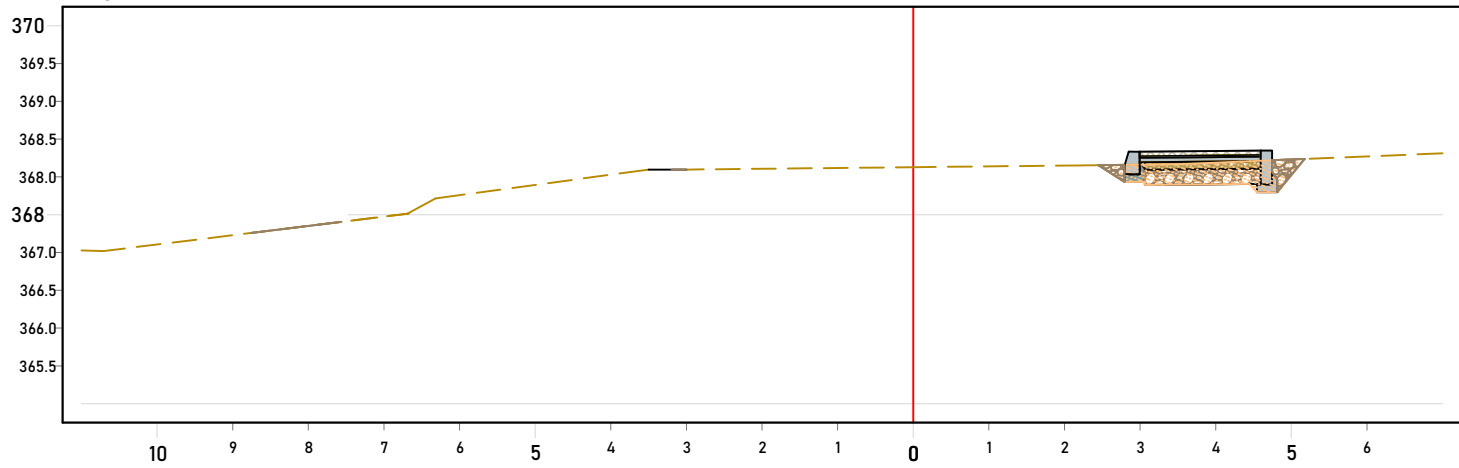[illegible]

Prog. Ref2+575 Kuota Ref365.000m

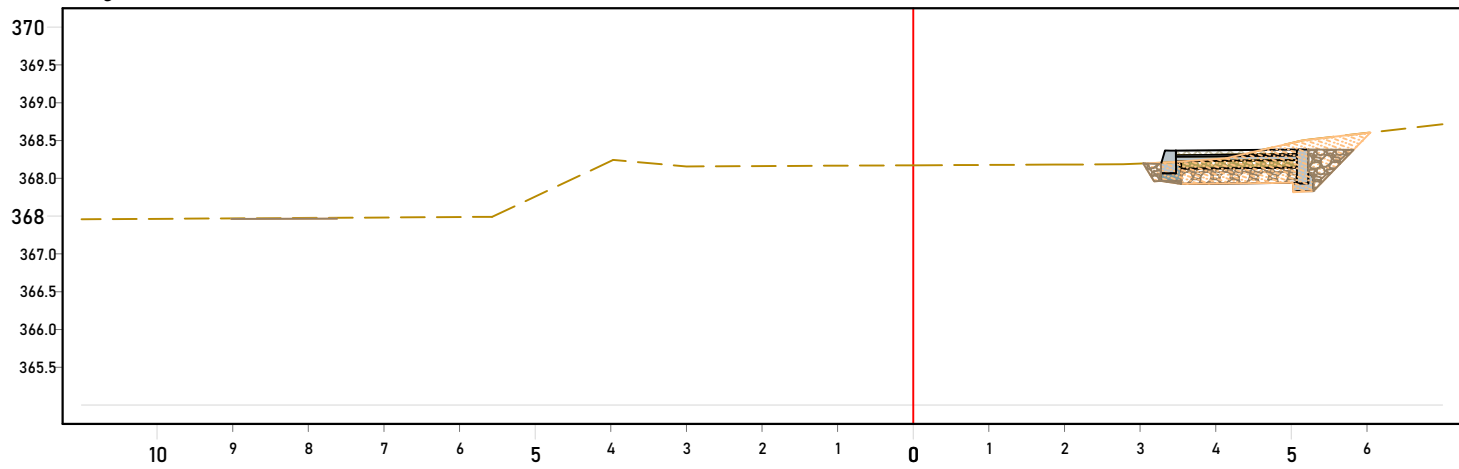
[illegible]

Prog. Ref2+555.832 Kuota Ref365.000m

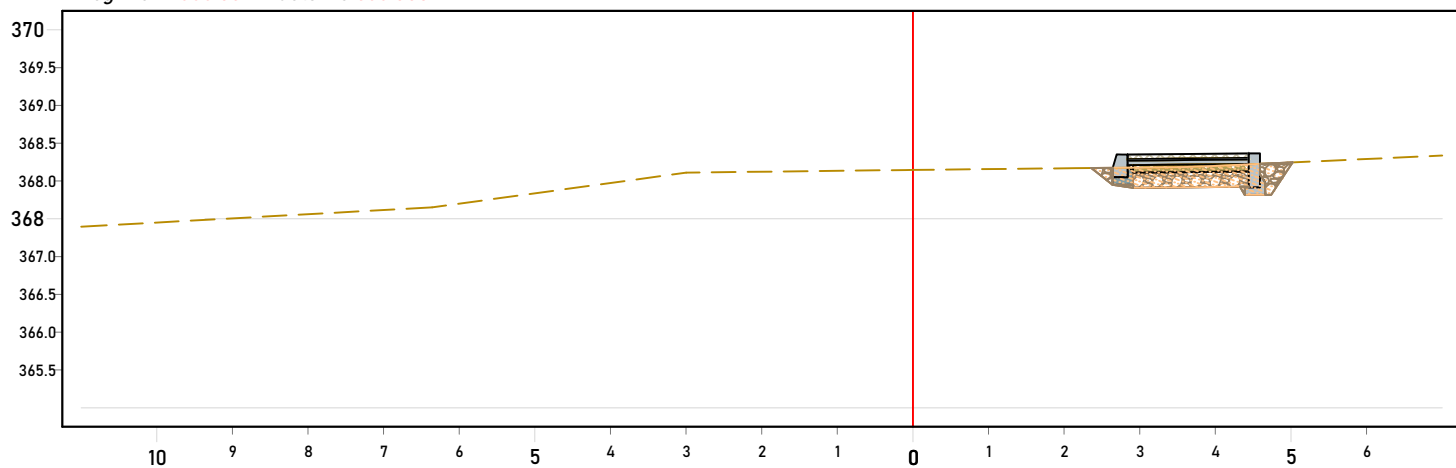[illegible]


SHENIME	LEGJENDA	INVESTITOR		PROJEKTUES	GRUPI I PROJEKTIMIT				"REHABILITIMI I RRUGES ME TROTUAR,GOSTIL,KUKES"		
			Bashkia	"MCE" SHPK Nr.Licence N.6835/8		Inxh. Hidroteknik Nr. Liçensës		Inxh. Mjedisi Nr. Liçensës			
			Kukës	PROJEKTUES	Hekuran XHINA	K.0794/5		Aida BLIDO			M.1420/1
			Kryetar	"PALMA CONSTRUCTION" SHPK Nr.Licence N.5100/2		Inxh. Gjeodet Nr. Liçensës		Inxh. Mekanik Nr. Liçensës			
			z. Albert HALILAJ		Fatos PELIVANI T.1079/2		Petro DONE	M.1419/1			
				PROFILAT TERTHORE							
				Shkalla				1:100			
				Formati A3L				Fleta Nr. 10			
				Data MAJ/2025				Tiranë			

Seksi **125** **H / V -1**
Prog. Ref **2+607.517** **Kuota Ref** **365.000m**

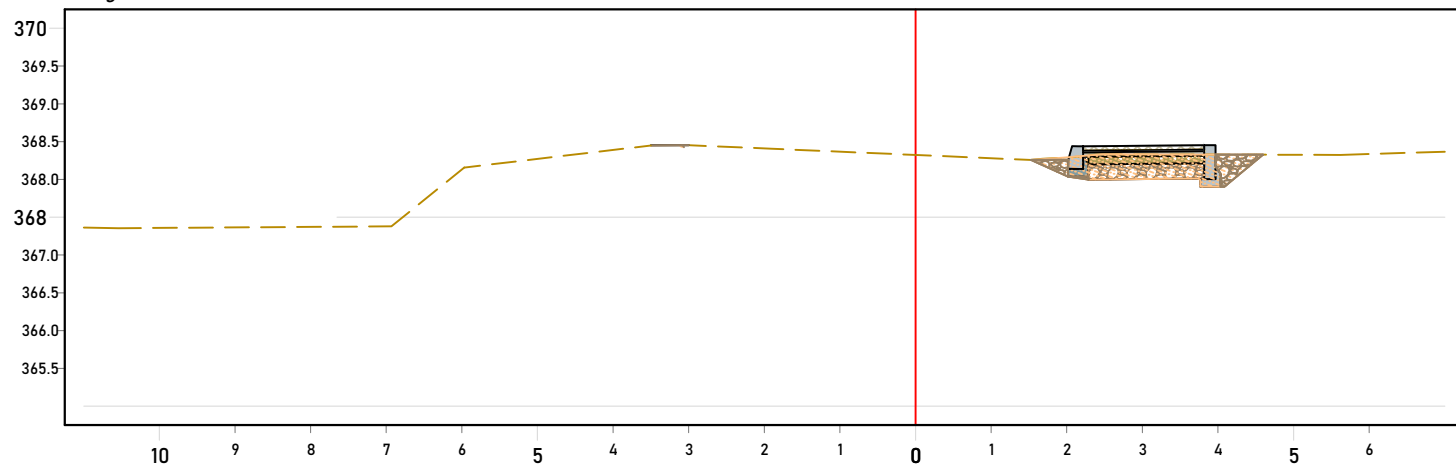


Disliveli	Kuote Projekti	Kuote Terreni	Distanza
-0.75	368.12	367.34	11.00
-0.76		367.34	10.54
-0.85	366.28		
	367.03		
-1.11	366.74		
-0.60		368.14	5.97
-0.57	366.72		
-0.30		368.28	4.86
	366.23		
-0.24		368.48	3.00
	366.19		
-0.23		368.44	1.91
	368.11	368.32	0.00
-0.21		368.24	1.52
-0.20	366.04		
-0.13			
	366.43		
	366.58		
		368.33	5.62
		368.37	7.00

Seksi124 H / V -1
Prog. Ref2+600 Kuota Ref365.000m

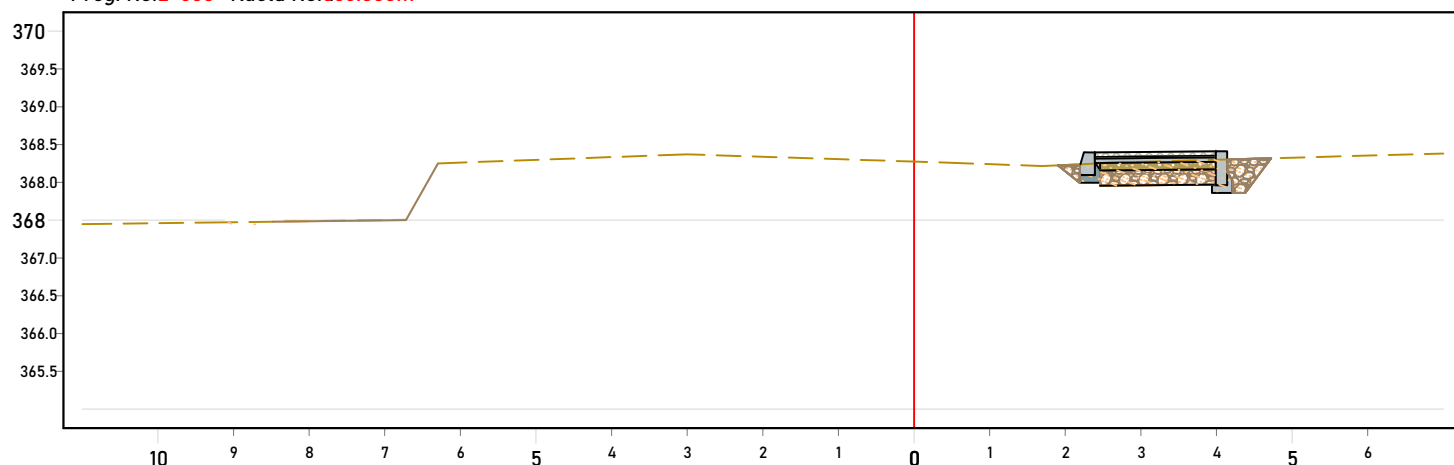


	Disianza	Kuote Terreni	Kuote Progetti	Disniveli
	11.00	367.48	367.90	-0.45
			368.08	
	9.12	367.47		-0.03
			367.48	
			368.18	
	6.72	367.57		-0.01
			368.64	-0.29
	5.67	368.23		-0.41
	4.58	368.37		-0.07
				0.16
			368.18	
	3.00	368.37		0.23
	0.00	368.27	368.04	-0.22
				-0.21
	1.69	368.23		0.21
			368.00	-0.15
			368.47	
			368.37	
	7.00	368.38		

Seksi **126** H / V -1
Prog. Ref **2+625** Kuota Ref **365.000m**

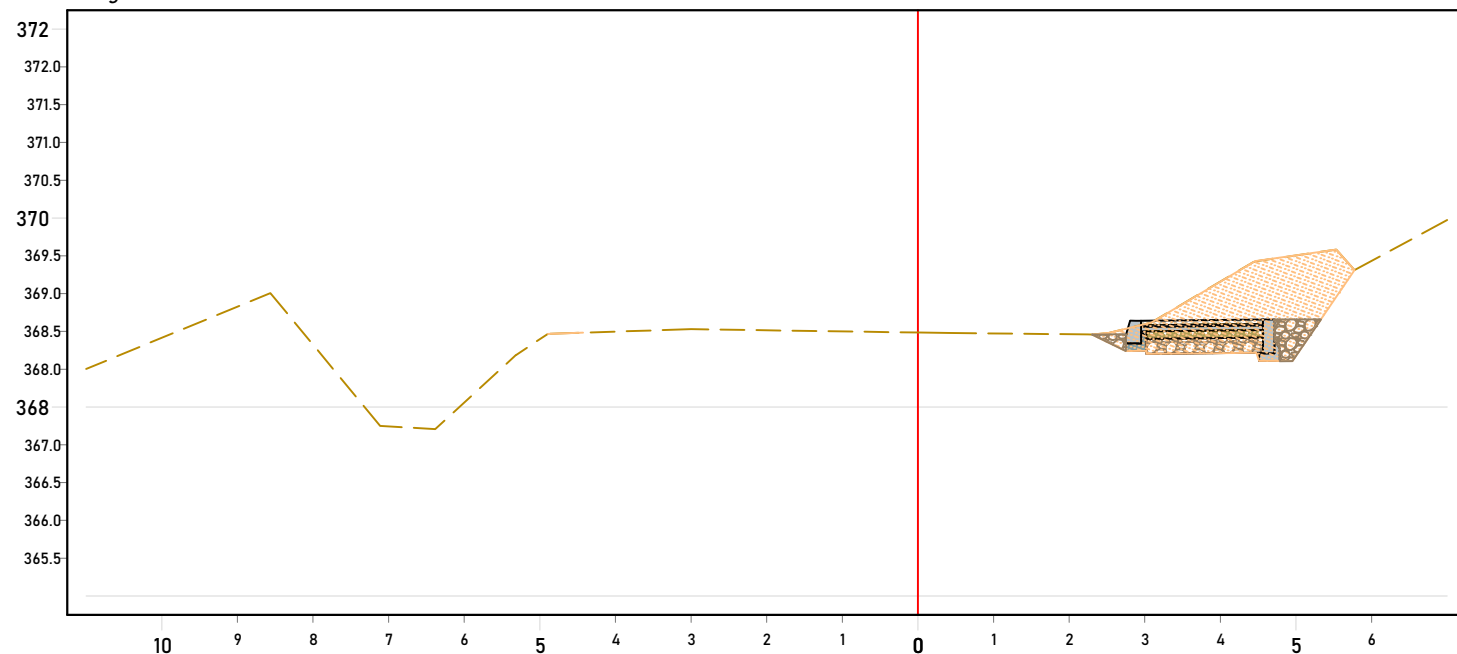[illegible]


SHENIME	LEGJENDA	INVESTITOR		PROJEKTUES	GRUPI I PROJEKTIMIT				"REHABILITIMI I RRUGES ME TROTUAR,GOSTIL,KUKES"		
			Bashkia	"MCE" SHPK Nr.Licence N.6835/8		Inxh. Hidroteknik	Nr. Liçensës	Inxh. Mjedisi		Nr. Liçensës	
			Kukës		PROJEKTUES		Petritr MUJA	K.0907/4		Aida BLIDO	M.1420/1
			Kryetar		"PALMA CONSTRUCTION" SHPK Nr.Licence N.5100/2		Inxh. Ndërtimi	Nr. Liçensës		Inxh. Mekanik	Nr. Liçensës
			z. Albert HALILAJ				Hekuran XHINA	K.0794/5		Petro DONE	M.1419/1
						Inxh. Gjeodet	Nr. Liçensës				
						Fatos PELIVANI	T.1079/2				
						Inxh. Gjeolog	Nr. Liçensës				
						Hasan KULICI	G.J.0403/1				
						Inxh. Elektrik	Nr. Liçensës				
						Arben GABRAJ	E.1408/1				
									PROFILAT TERTHORE		
								Shkalla	1:100		
								Formati A3L	Fleta Nr. 11		
								Data MAJ/2025	Tiranë		

Seksioni127 H / V -1
Prog. Ref2+629.129 Kuota Ref365.000m

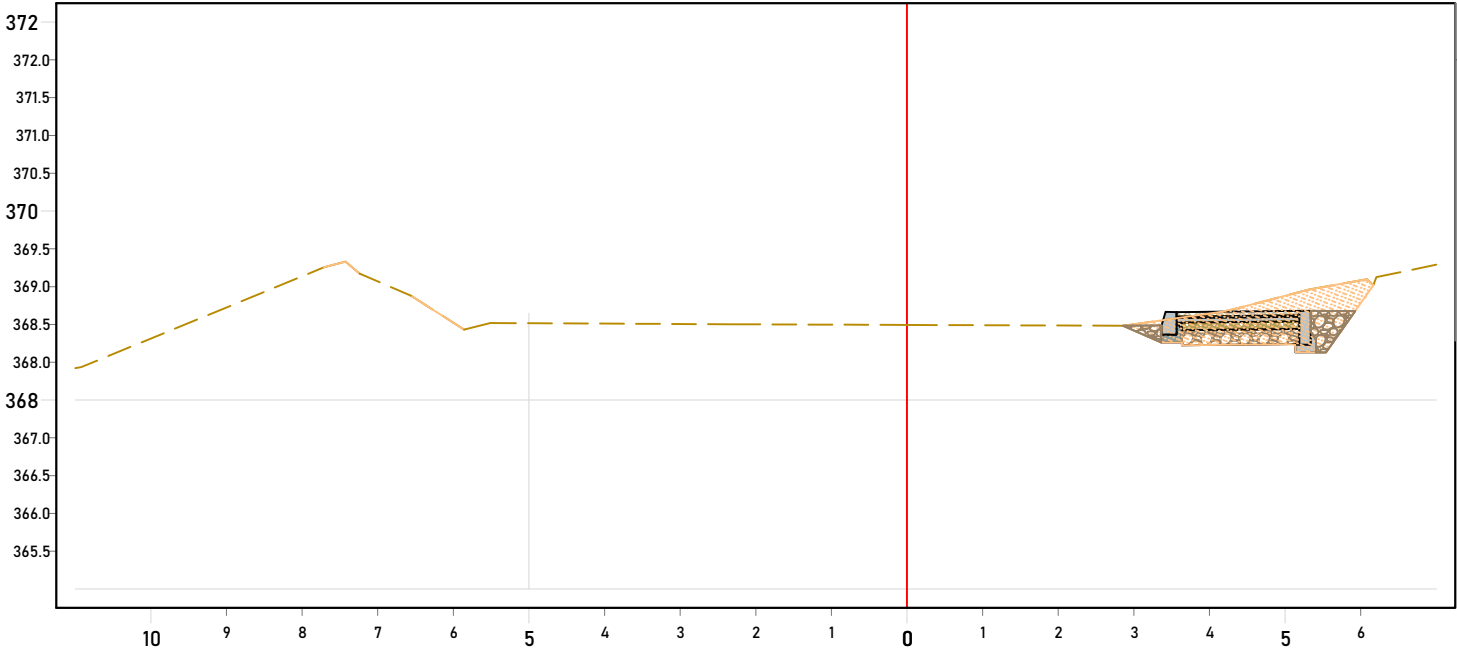


Distanca	11.00	10.92	7.24	5.86	4.56	3.33	2.29	0.00	2.86	4.20	5.31	7.00
Kuote Terreni	367.92	367.94	369.17	368.43	368.44	368.51	368.51	368.44	368.44	368.67	368.96	369.24
Kuote Projekti	368.43	368.58	367.04	368.78	368.77	368.28	368.51	368.28	368.28	368.67	368.96	370.04
Disniveli	-0.51	-0.51	1.83	-0.78	-0.09	-0.35	-0.24	-0.03	-0.22	-0.00	-0.73	-0.56

Seksioni128 H / V -1
Prog. Ref2+650 Kuota Ref367.500m

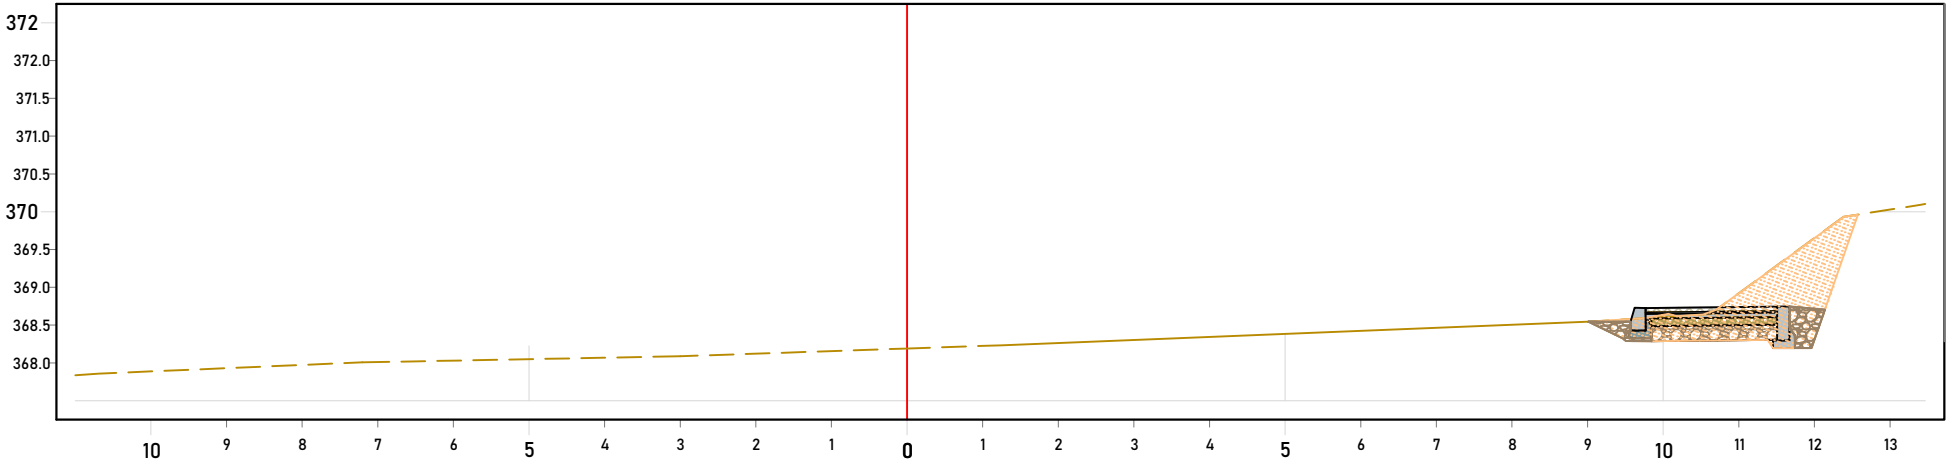


Distanca	11.00	10.70	7.20	5.92	4.05	3.00	0.00	1.24	9.01	10.62	12.34	13.41
Kuote Terreni	367.84	367.84	368.01	368.04	368.04	368.04	368.14	368.23	368.53	368.63	369.94	370.09
Kuote Projekti	367.86	367.83	368.19	368.38	368.18	367.83	367.98	368.23	368.33	368.73	369.96	370.10
Disniveli	-0.02	-0.00	-0.36	-0.38	-0.12	-0.20	-0.21	-0.22	-0.24	-0.09	-0.22	-0.01


SHENIME	LEGJENDA	INVESTITOR	PROJEKTUES	GRUPI I PROJEKTIMIT				"REHABILITIMI I RRUGES ME TROTUAR,GOSTIL,KUKES"		
		Bashkia	"MCE" SHPK Nr.Licence N.6835/8	Inxh. Hidroteknik	Nr. Liçensës	Inxh. Mjedisi	Nr. Liçensës			
		Kukës	PROJEKTUES	Petrit MUJA	K.0907/4	Aida BLIDO	M.1420/1			
		Kryetar	"PALMA CONSTRUCTION" SHPK Nr.Licence N.5100/2	Inxh. Ndërtimi	Nr. Liçensës	Petro DONE	Nr. Liçensës			
		z. Albert HALILAJ		Inxh. Gjeodet	Nr. Liçensës		M.1419/1			
							PROFILAT TERTHORE			
					Fatos PELIVANI	T.1079/2			Shkalla	1:100
					Inxh. Gjeolog	Nr. Liçensës			Formati	A3L
					Hasan KULICI	GJ.0403/1			Fleta Nr.	12
					Inxh. Elektrik	Nr. Liçensës			Data	MAJ/2025
					Arben GABRAJ	E.1408/1				Tiranë

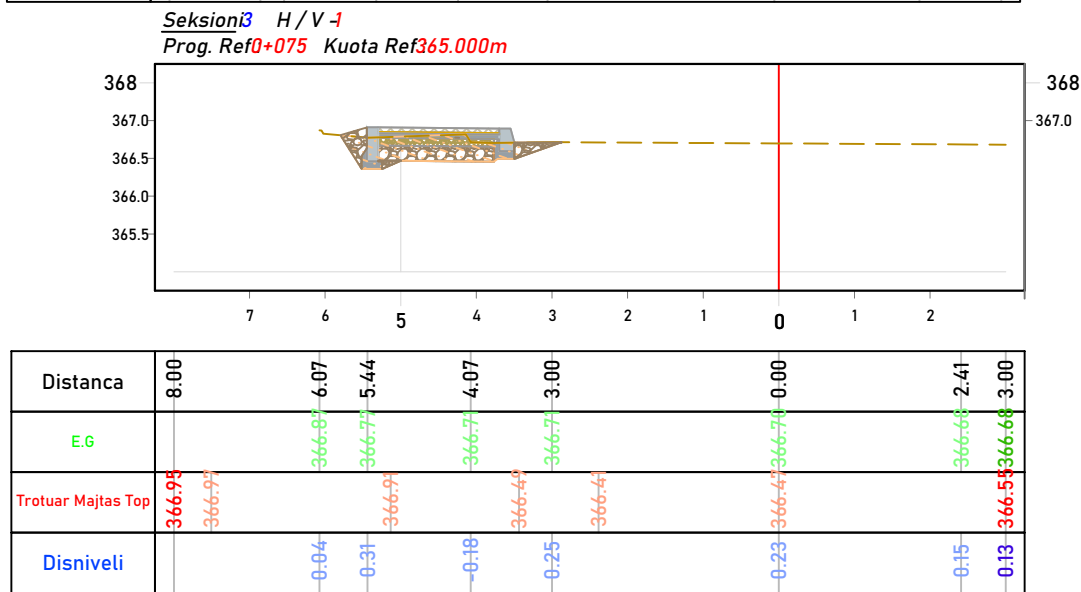


SHENIME	LEGJENDA	INVESTITOR	PROJEKTUES	GRUPI I PROJEKTIMIT						"REHABILITIMI I RRUGES ME TROTUAR,GOSTIL,KUKES"
			"MCE" SHPK Nr.Licence N.6835/8 	Inxh. Hidroteknik Petrit MUJA Nr. Licensës K.0907/4		Inxh. Mjedit Aida BLIDO Nr. Licensës M.1420/1				
			Kukës	PROJEKTUES Hekuran XHINA Nr. Licensës K.0794/5	Inxh. Gjeodet Fatos PELIVANI Nr. Licensës T.1079/2		Inxh. Mekanik Petro DONE Nr. Licensës M.1419/1			
			Kryetar	"PALMA CONSTRUCTION" SHPK Nr.Licence N.5100/2 	Inxh. Gjeolog Hasan KULICI Nr. Licensës GJ.0403/1					
		z. Albert HALILAJ		Inxh. Elektrik Arben GABRAJ Nr. Licensës E.1408/1						
PROFILAT TERTHORE										
Shkalla								1:100		
Formati A3L								Fleta Nr. 13		
Data MAJ/2025								Tiranë		

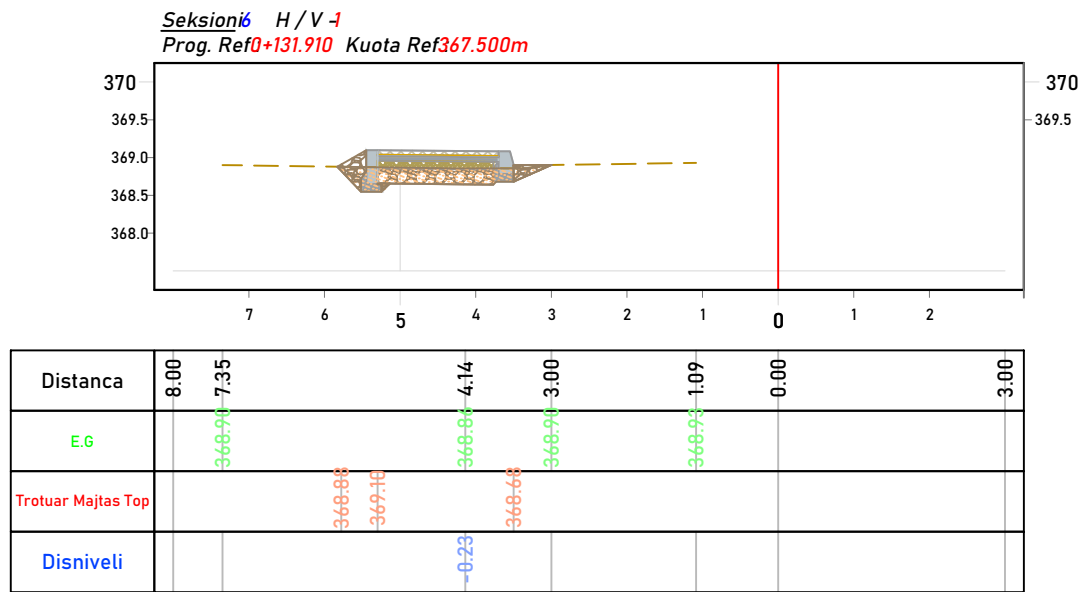


SHENIME	LEGJENDA	INVESTITOR	PROJEKTUES	GRUPI I PROJEKTIMIT						"REHABILITIMI I RRUGES ME TROTUAR,GOSTIL,KUKES"	
				Inxh. Hidroteknik	Nr. Licensës		Inxh. Mjedis	Nr. Licensës			
			"MCE" SHPK Nr.Licence N.6835/8 	Petrit MUJA	K.0907/4		Aida BLIDO	M.1420/1			
			PROJEKTUES Hekuran XHINA	Inxh. Ndërtimi	Nr. Licensës		Inxh. Mekanik	Nr. Licensës			
			"PALMA CONSTRUCTION" SHPK Nr.Licence N.5100/2 	Inxh. Gjeodet	Nr. Licensës		Petro DONE	M.1419/1			
				Fatos PELIVANI	T.1079/2						
			Inxh. Gjeolog	Nr. Licensës							
			Hasan KULICI	GJ.0403/1							
			Inxh. Elektrik	Nr. Licensës							
		z. Albert HALILAJ	Arben GABRAJ	E.1408/1							
				PROFILAT TERTHORE							
				Shkalla						1:100	
				Formati A3L						Fleta Nr. 14	
				Data MAJ/2025						Tiranë	

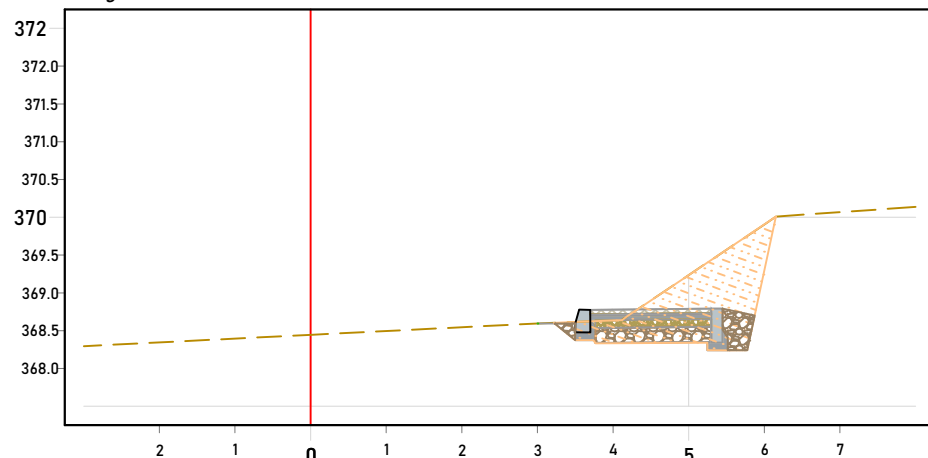

Disniveli	Trotuar Majtas Top	EG	Distanca
-0.24	368.08	368.30	3.00
-0.24	368.22	368.46	0.00
-0.24	368.38	368.64	3.00
-0.14	368.78	368.64	4.11
-0.26	370.02	369.76	6.02
		370.14	8.00

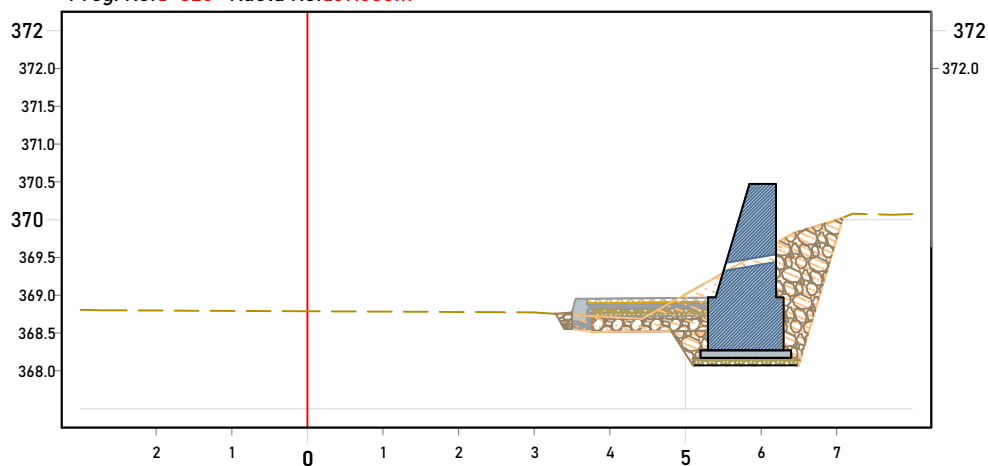


Disnively	Trotuar Majtas Top	E6	Distanca
-0.71	368.16	368.87	3.00
-0.68		368.88	2.72
-0.48	368.31	368.79	0.00
-0.30	368.50	368.78	2.39
	368.68		
-0.27		368.68	4.41
	368.99		
-0.07	369.71	369.88	6.43
	369.78		
		370.04	7.74
		370.07	8.00

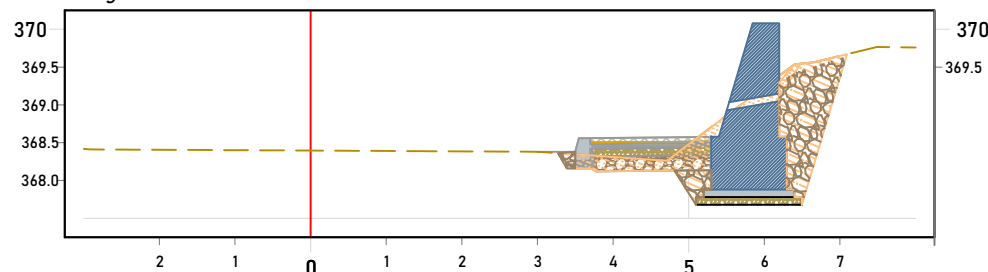


Disniveli	Trotuar Majtas Top	EG	Distanca
0.81	367.60	368.42	3.00
0.80		368.41	2.92
0.53	367.84	368.48	0.00
0.40		368.38	1.44
	368.03		
0.26		368.38	3.00
	368.10		
-0.25		368.37	4.02
	368.57	368.58	5.12
0.00		369.58	6.39
	369.29		
		369.77	7.49
		369.78	8.00

SHENIME	LEGJENDA	INVESTITOR		PROJEKTUES	GRUPI I PROJEKTIMIT				"REHABILITIMI I RRUGES ME TROTUAR,GOSTIL,KUKES"	
			Bashkia	"MCE" SHPK Nr.Licence N.6835/8		Inxh. Hidroteknik Nr. Liçensës		Inxh. Mjedisi Nr. Liçensës		
			Kukës		PROJEKTUES		Petritr MUJA K.0907/4			Aida BLIDO M.1420/1
			Kryetar		"PALMA CONSTRUCTION" SHPK Nr.Licence N.5100/2		Hekuran XHINA K.0794/5			Petro DONE M.1419/1
			z. Albert HALILAJ				Inxh. Gjeodet Nr. Liçensës			
							Fatos PELIVANI T.1079/2			
						Inxh. Gjeolog Nr. Liçensës				
						Hasan KULICI G.J.0403/1				
						Inxh. Elektrik Nr. Liçensës				
						Arben GABRAJ E.1408/1				
PROFILAT TERTHORE										
Shkalla								1:100		
Formati A3L								Fleta Nr. 15		
Data MAJ/2025								Tiranë		


Seksioni4 H / V -I
Prog. Ref0+075 Kuota Ref365.000m

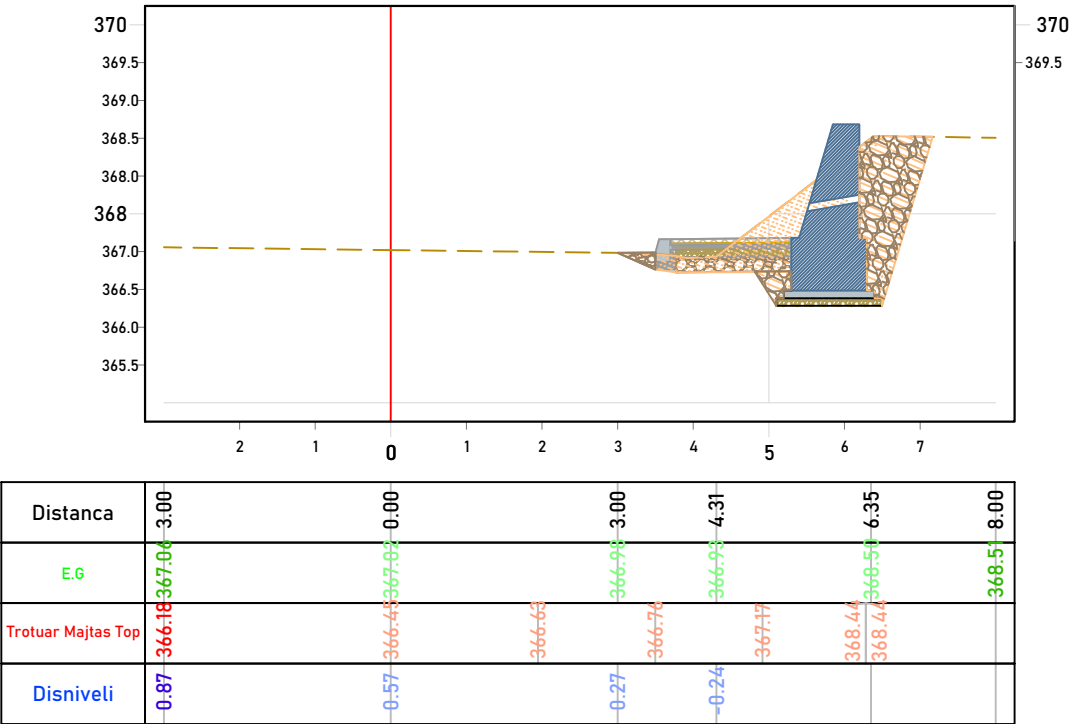

Seksioni5 H / V -I
Prog. Ref0+100 Kuota Ref362.500m

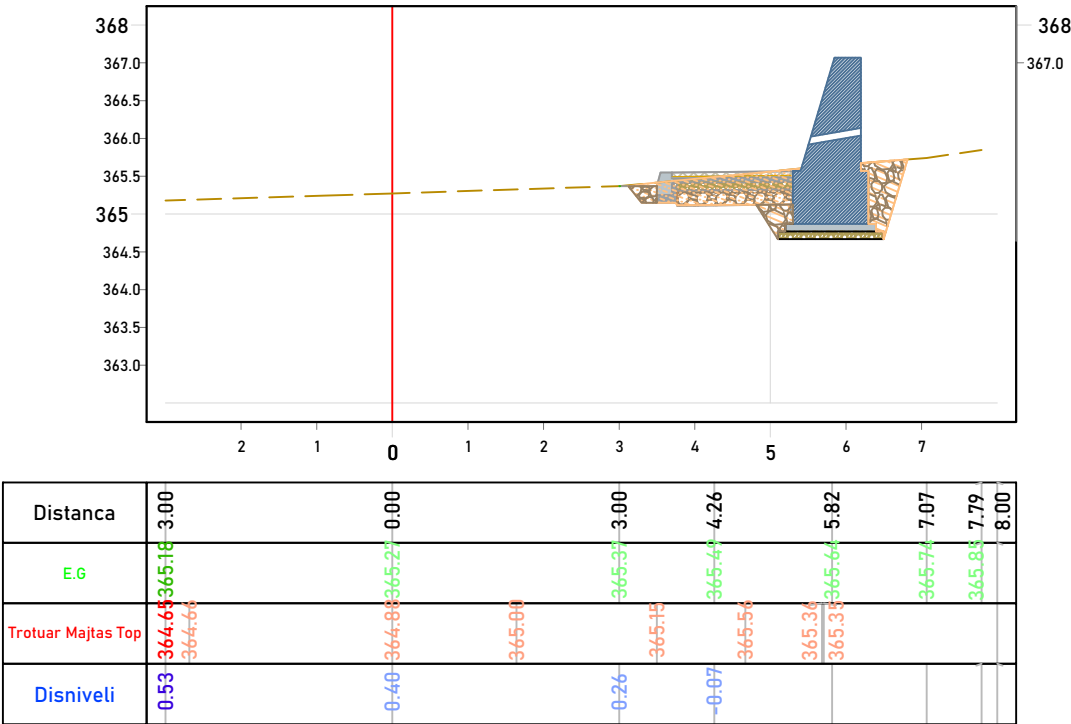

Seksioni6 H / V -I
Prog. Ref0+103.500 Kuota Ref362.500m

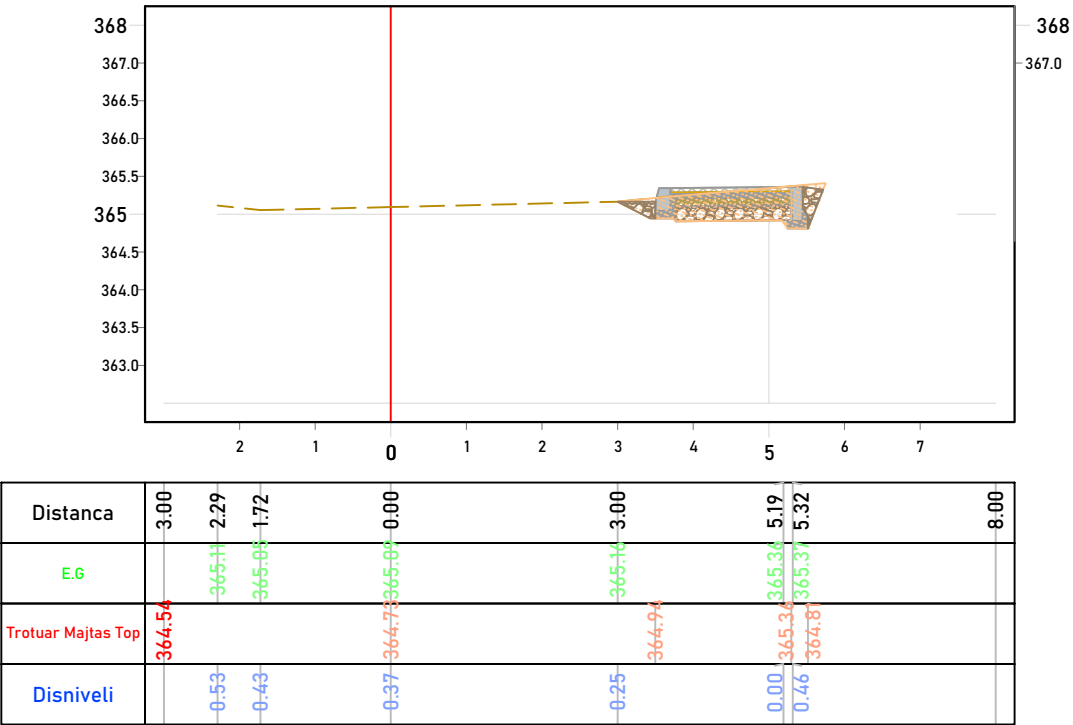




BASHKIA KUKES




REPUBLIKA E SHQIPËRISË

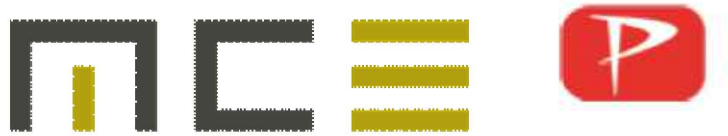

PROJEKTUES	VULA	PROFILI GJATESOR I PROJEKTIT	GRUPI I PROJEKTIMIT					
BOE "MCE" SH.P.K&PALMA CONSTRUCTION SH.P.K Nr.Licence N.6835/8 Nr.Licence N.5100/21 			Inxh. Hidroteknik	Nr. Liçensës		Inxh. Mjedisi	Nr. Liçensës	
		""REHABILITIMI I RRUGËS ME TROTUAR,GOSTIL,KUKËS" - LOTI I	Petrit MUJA	K.0907/4		Aida BLIDO	M.1420/1	
			Inxh. Ndërtimi	Nr. Liçensës		Inxh. Mekanik	Nr. Liçensës	
			Hekuran XHINA	K.0794/5		Petro DONE	M.1419/1	
			Inxh. Gjeodet	Nr. Liçensës				
			Fatos PELIVANI	T.1079/2				
			Inxh. Gjeolog	Nr. Liçensës				
			Hasan KULICI	GJ.0403/1				
			Inxh. Elektrik	Nr. Liçensës				
			Arben GABRAJ	E.1408/1				

"REHABILITIMI I RRUGES ME
TROTUAR,GOSTIL,KUKES" - LOTI I

PROFILI GJATESOR SHENIME

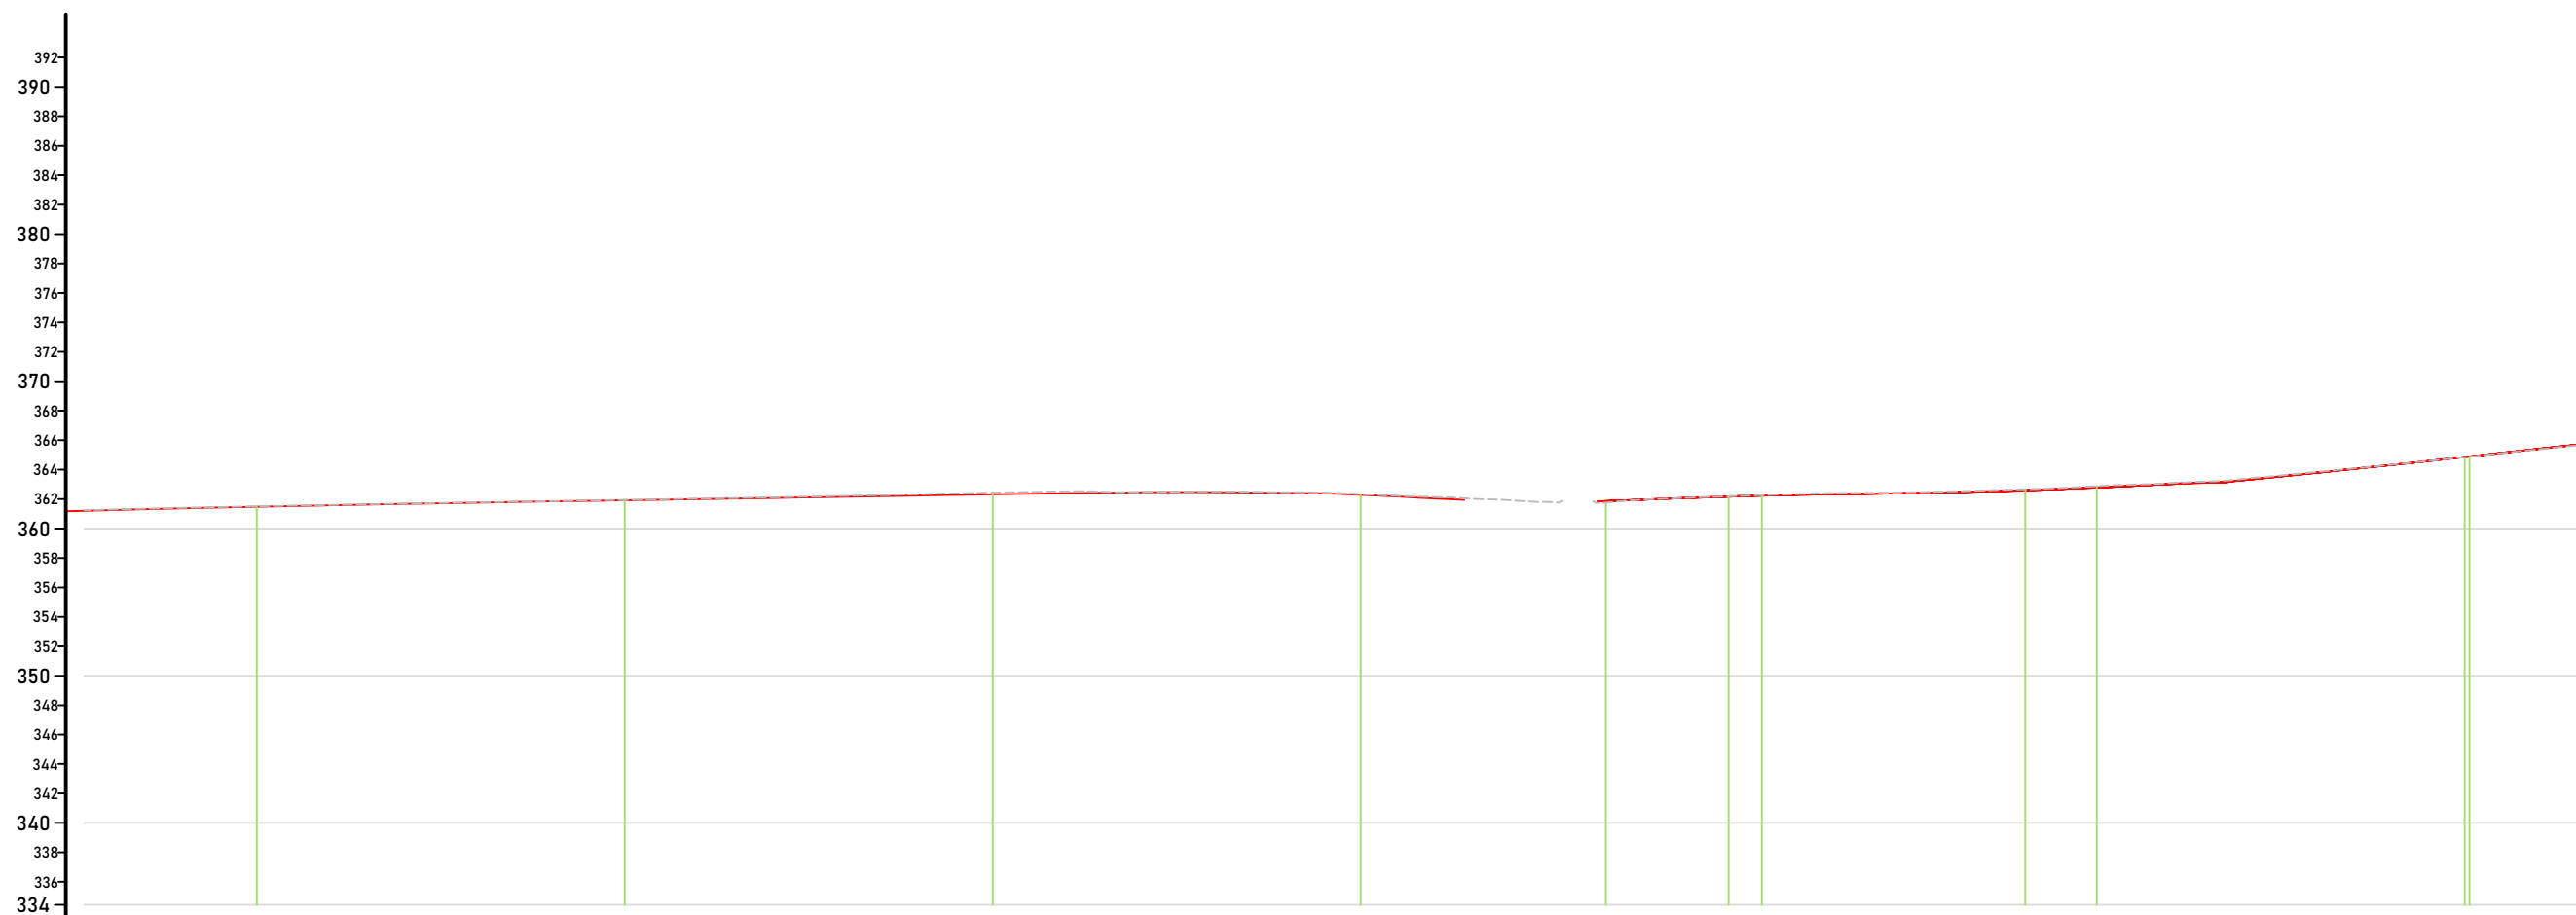

LEGJENDA

— VIJA E PROJEKTIT
— — VIJA E TERRENIT

INVESTITOR



Bashkia

Kukës

Kryetar

Z.Albert HALILAJ

PROJEKTUES

"MCE" SHPK
Nr.Licence N.6835/8



"PALMA CONSTRUCTION" SHPK
Nr.Licence N.5100/21



GRUPI I PROJEKTIMIT


<i>Inxh. Hidroteknik</i>	<i>Nr. Liçensës</i>
Petrit MUJA	K.0907/4
<i>Inxh. Ndërtimi</i>	<i>Nr. Liçensës</i>
Hekuran XHINA	K.0794/5
<i>Inxh. Gjeodet</i>	<i>Nr. Liçensës</i>
Fatos PELIVANI	T.1079/2
<i>Inxh. Gjeolog</i>	<i>Nr. Liçensës</i>
Hasan KULICI	GJ.0403/3
<i>Inxh. Elektrik</i>	<i>Nr. Liçensës</i>
Arben GABRAJ	E.1408/1
<i>Inxh. Mjedis</i>	<i>Nr. Liçensës</i>
Aida BLIDO	M.1420/1
<i>Inxh. Mekanik</i>	<i>Nr. Liçensës</i>
Petro DONE	M.1419/1

H 1:500 / V 1:500

Formati	A3L	Fleta Nr. 1
---------	-----	-------------


Data MAJ / 2025

Tiranë

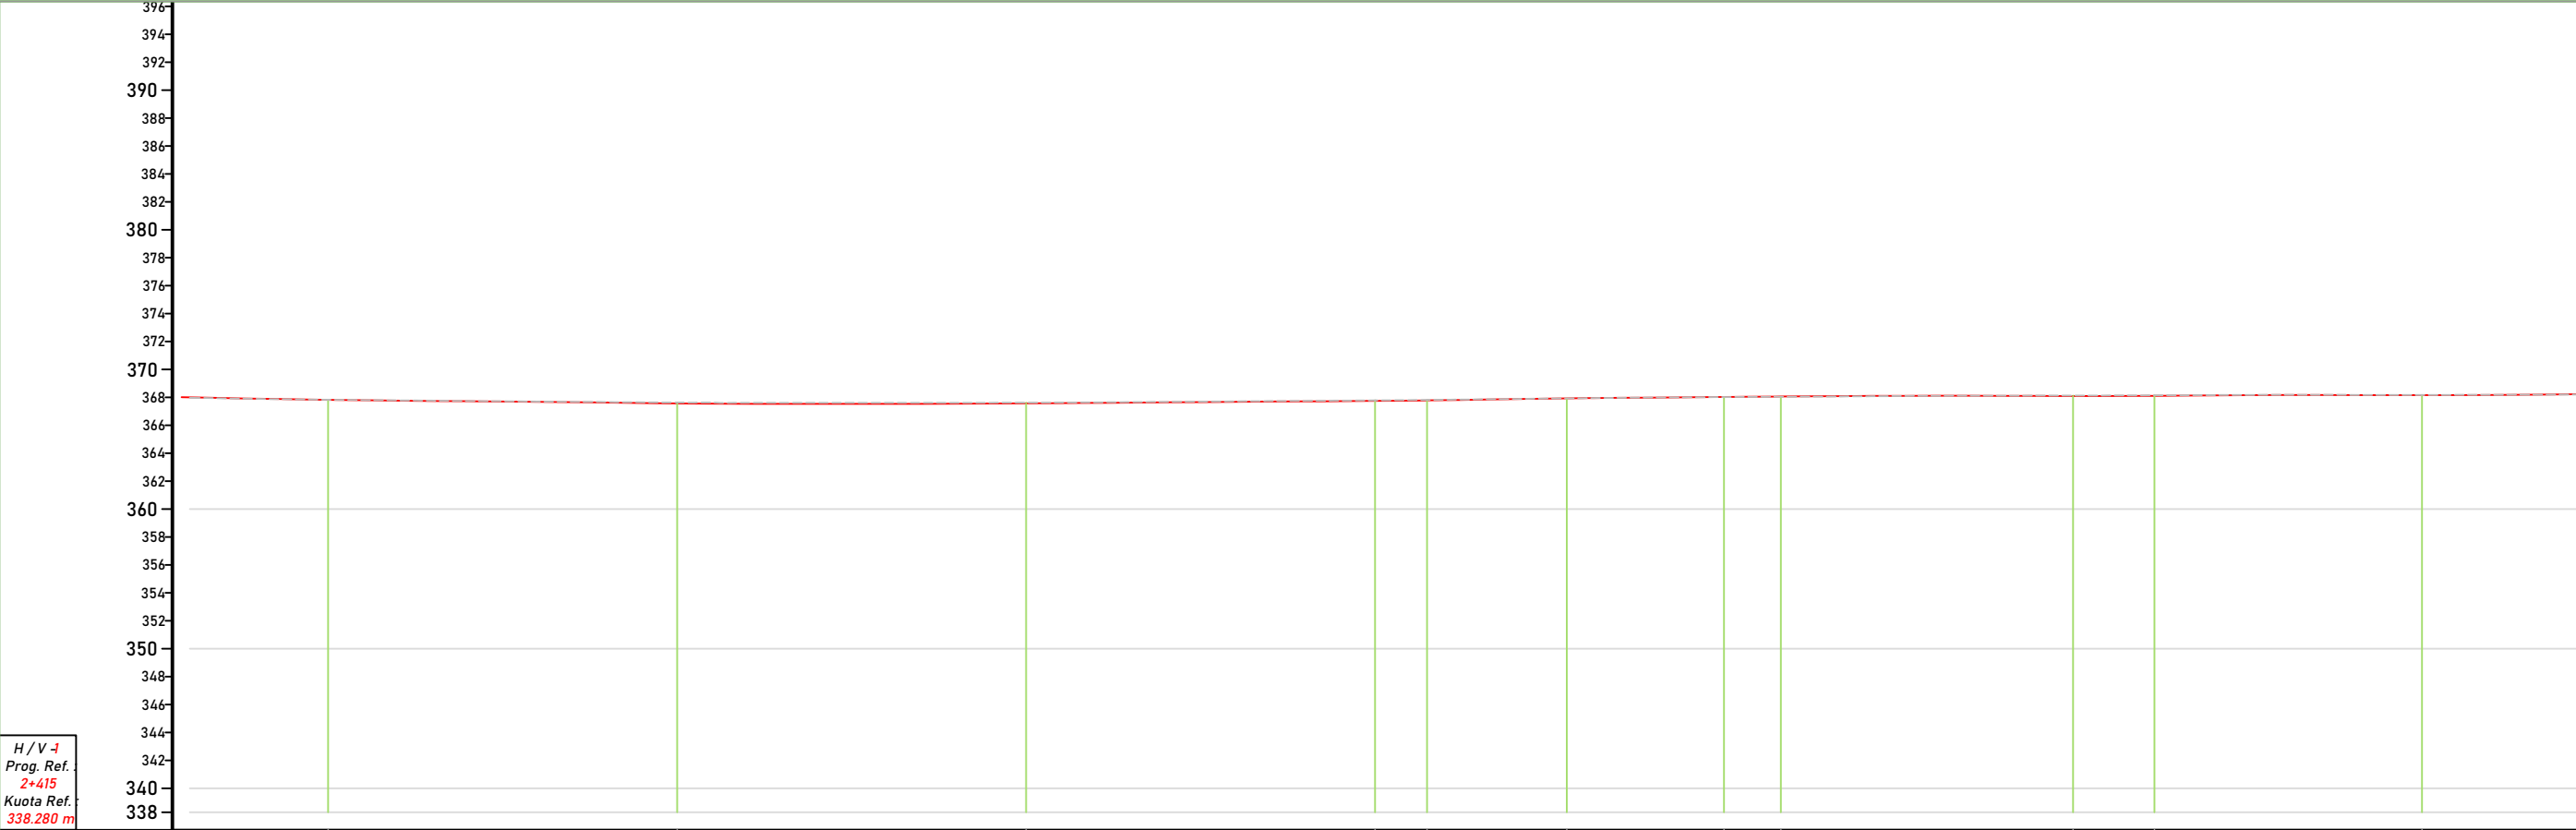

Nr. i Seksionit		106	107	108	109	110	111	112	113	114	115	116
Distanca	Pjesore		25.00 m	25.00 m	25.00 m	3.73 m	10.01 m	11.26 m	4.07 m	20.93 m	5.83 m	19.17 m
	Progresive	2415	2425	2450	2475	2500	2525	2550	2575	2600	2625	2650

Kuota (Toka)	367.97	367.83	367.63	367.62	367.78	367.81	367.93	368.02	368.04	368.13	368.15	368.17
--------------	--------	--------	--------	--------	--------	--------	--------	--------	--------	--------	--------	--------

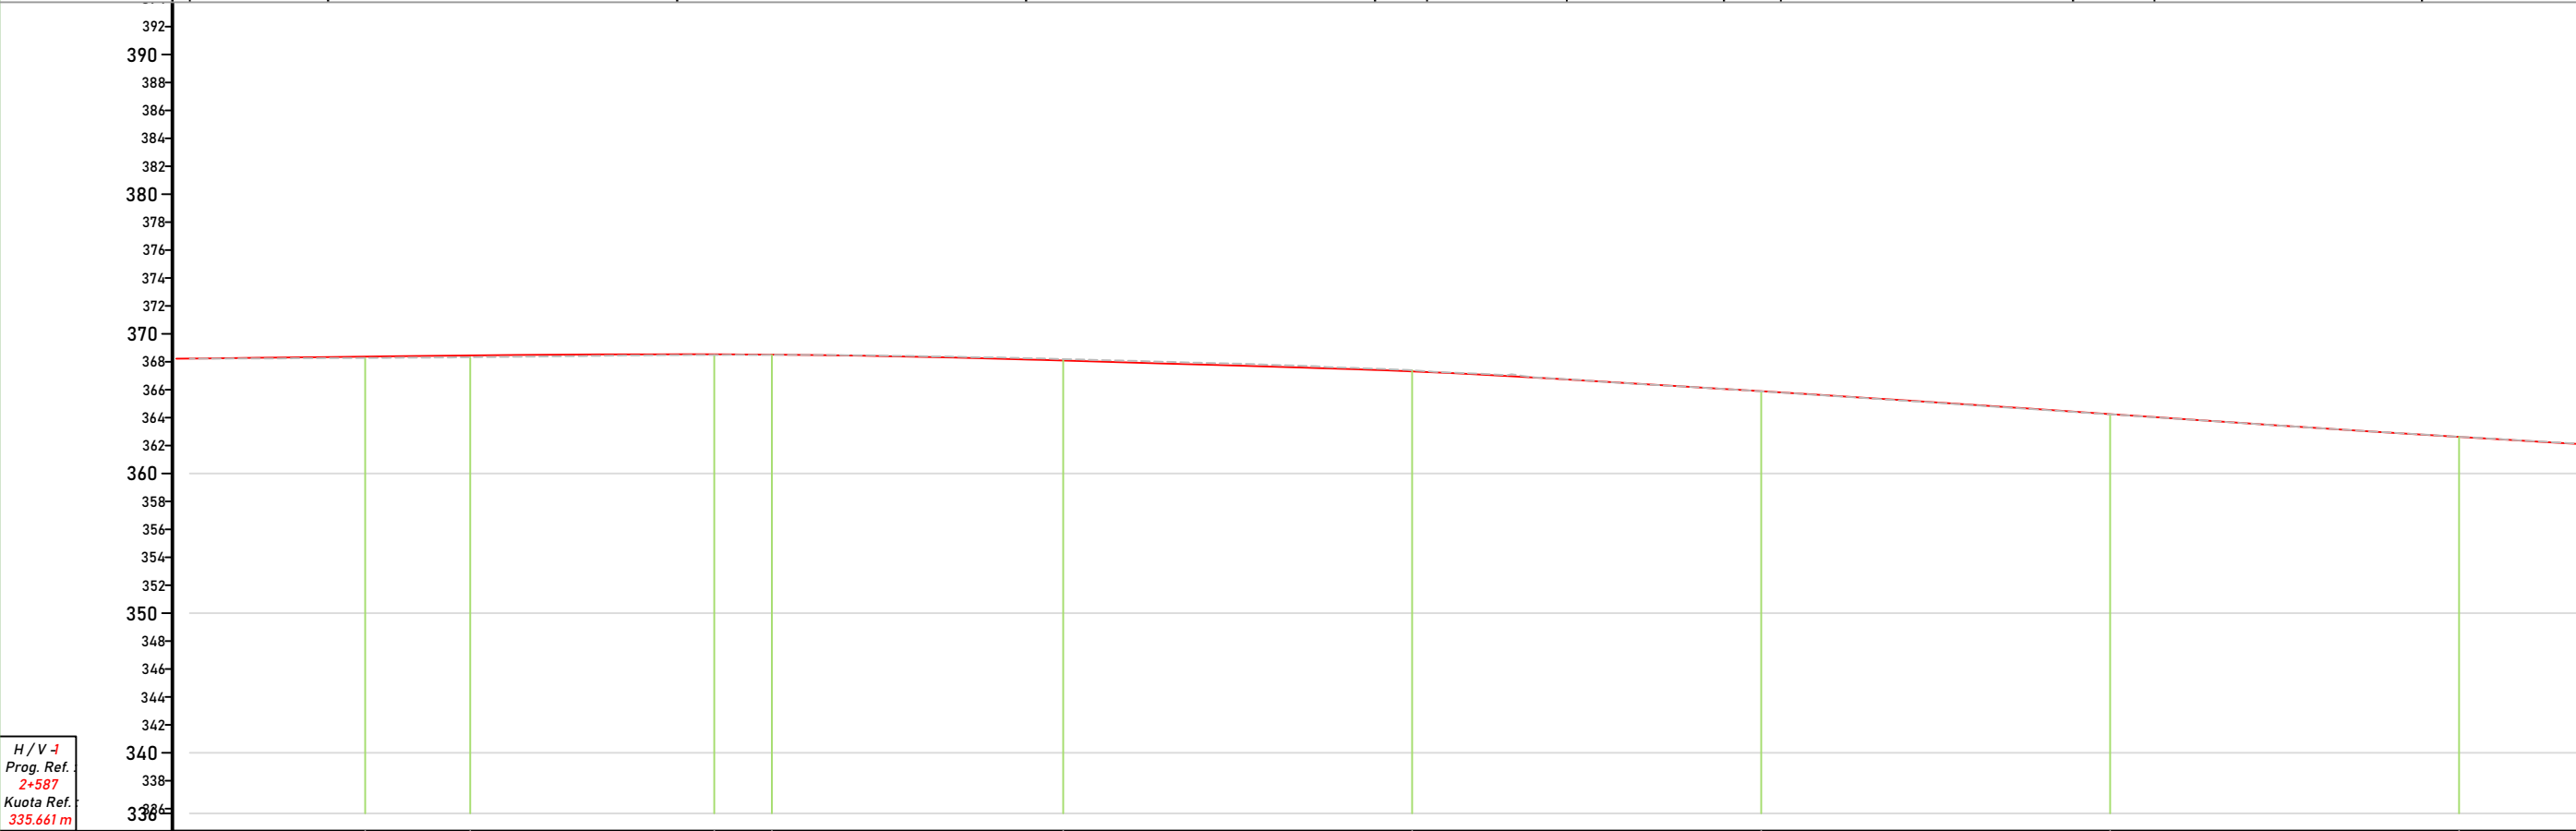

Nr. i Seksionit		117	118	119	120	121	122	123	124	125
Distanca	Pjesore		7.52 m	17.48 m	4.13 m	20.87 m	25.00 m	25.00 m	25.00 m	25.00 m
	Progresive	2587	2600	2625	2650	2675	2700	2725	2750	2775

Kuota (Toka)	368.21	368.27	368.32	368.49	368.49	368.19	367.39	365.89	364.24	362.63
--------------	--------	--------	--------	--------	--------	--------	--------	--------	--------	--------

"REHABILITIMI I RRUGES ME TROTUAR,GOSTIL,KUKES"
- LOTI I

PROFILI GJATESOR
SHENIME

LEGJENDA
— VIJA E PROJEKTIT
--- VIJA E TERRENIT

INVESTITOR


Bashkia
Kukës
Kryetar
Z.Albert HALILAJ

PROJEKTUES
"MCE" SHPK
Nr.Licence N.6835/8
"PALMA CONSTRUCTION" SHPK
Nr.Licence N.5100/21

GRUPI I PROJEKTIMIT


Inxh. Hidroteknik	Nr. Liçensës	
Petrit MUJA	K.0907/4	
Inxh. Ndërtimi	Nr. Liçensës	
Hekuran XHINA	K.0794/5	
Inxh. Gjeodet	Nr. Liçensës	
Fatos PELIVANI	T.1079/2	
Inxh. Gjeolog	Nr. Liçensës	
Hasan KULICI	GJ.0403/1	
Inxh. Elektrik	Nr. Liçensës	
Arben GABRAJ	E.1408/1	
Inxh. Mjedis	Nr. Liçensës	
Aida BLIDO	M.1420/1	
Inxh. Mekanik	Nr. Liçensës	
Petro DONE	M.1419/1	
Shkalla	H 1:500 / V 1:500	
Formati	A3L	Fleta Nr. 3
Data	MAJ / 2025	Tiranë



BASHKIA KUKES







REPUBLIKA E SHQIPËRISË

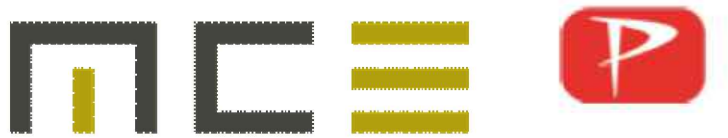


PROJEKTUES		VULA		DETAJET E PROJEKTIT		GRUPI I PROJEKTIMIT					
BOE "MCE" SH.P.K & PALMA CONSTRUCTION SH.P.K Nr.Licence N.6835/8 Nr.Licence N.5100/21 						Inxh. Hidroteknik	Nr. Liçensës		Inxh. Mjedisi	Nr. Liçensës	
						Petrit MUJA	K.0907/4		Aida BLIDO	M.1420/1	
						Inxh. Ndërtimi	Nr. Liçensës		Inxh. Mekanik	Nr. Liçensës	
						Hekuran XHINA	K.0794/5		Petro DONE	M.1419/1	
						Inxh. Gjeodet	Nr. Liçensës				
						Fatos PELIVANI	T.1079/2				
						Inxh. Gjeolog	Nr. Liçensës				
						Hasan KULICI	GJ.0403/1				
				Inxh. Elektrik	Nr. Liçensës						
				Arben GABRAJ	E.1408/1						

DETAJET E TROTUARIT


PAMJE E BORDURAVE DHE TROTUARIT

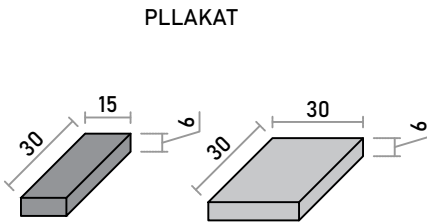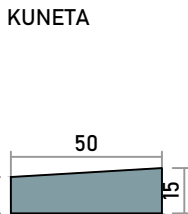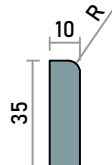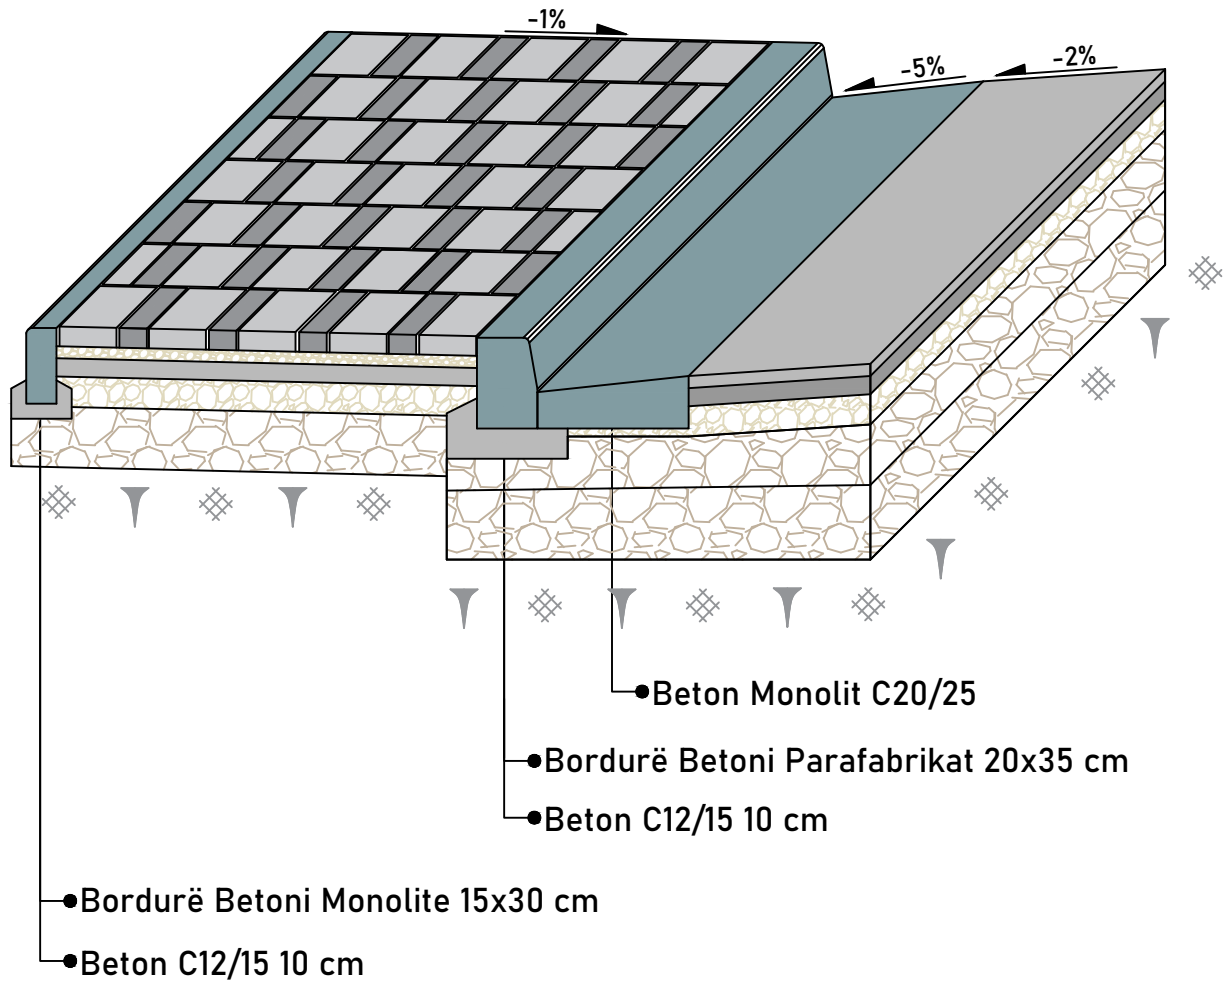


PLANIMETRIA

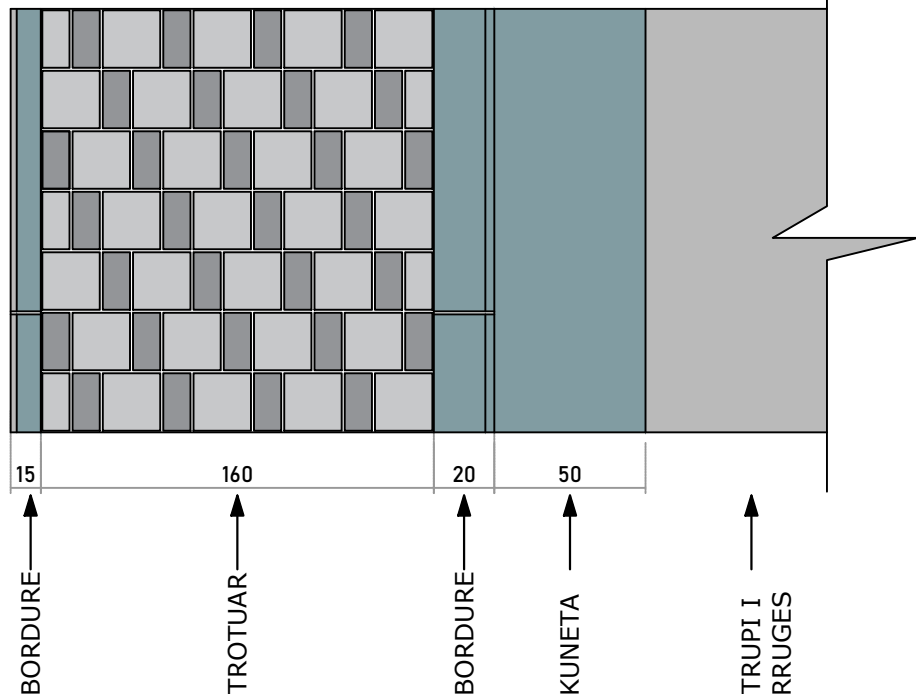


PRERJE E TROTUARIT

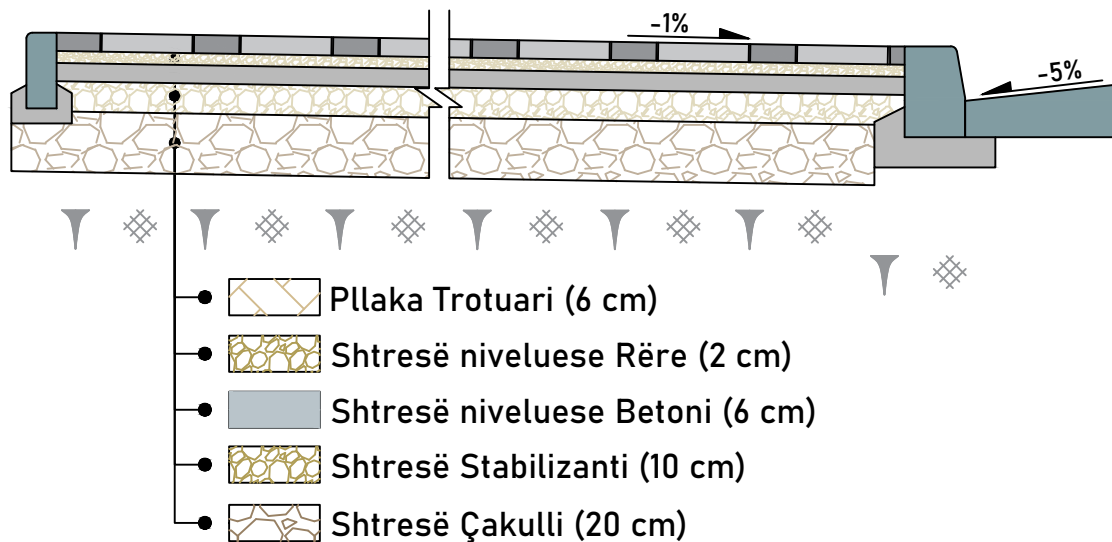[illegible]


DETAJET GJEOMETRIKE TE MUREVE BRUTO-BETON

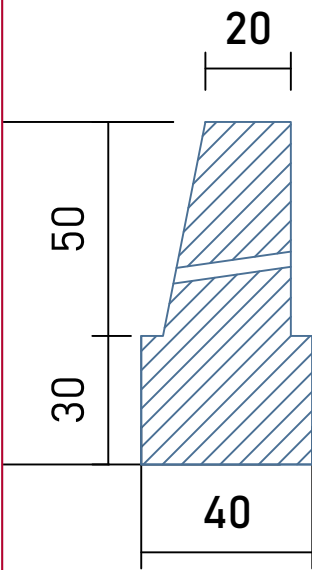


MUR BETONI C20/25
H=0.5m

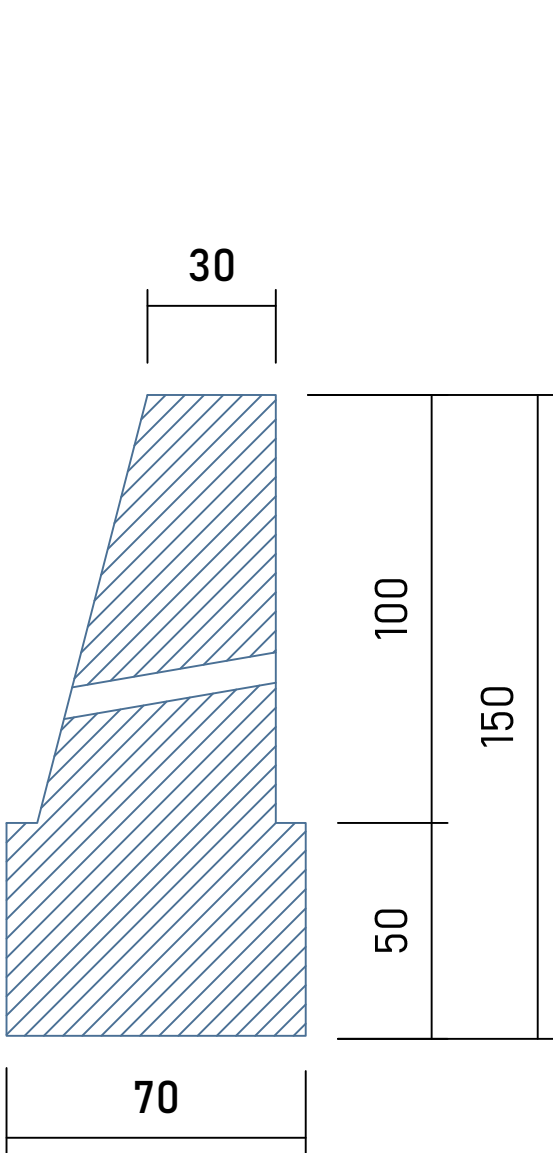

MUR BETONI C20/25
H=1.0m

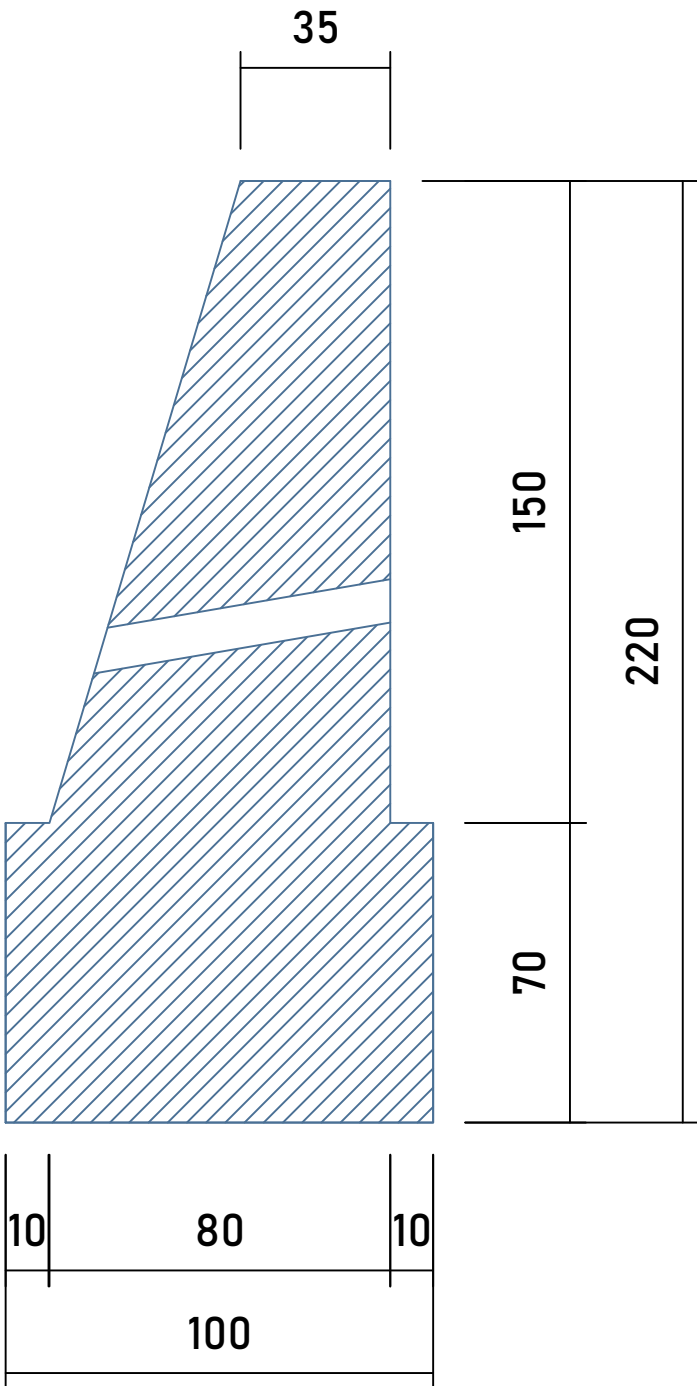

MUR BETONI C20/25
H=1.5m

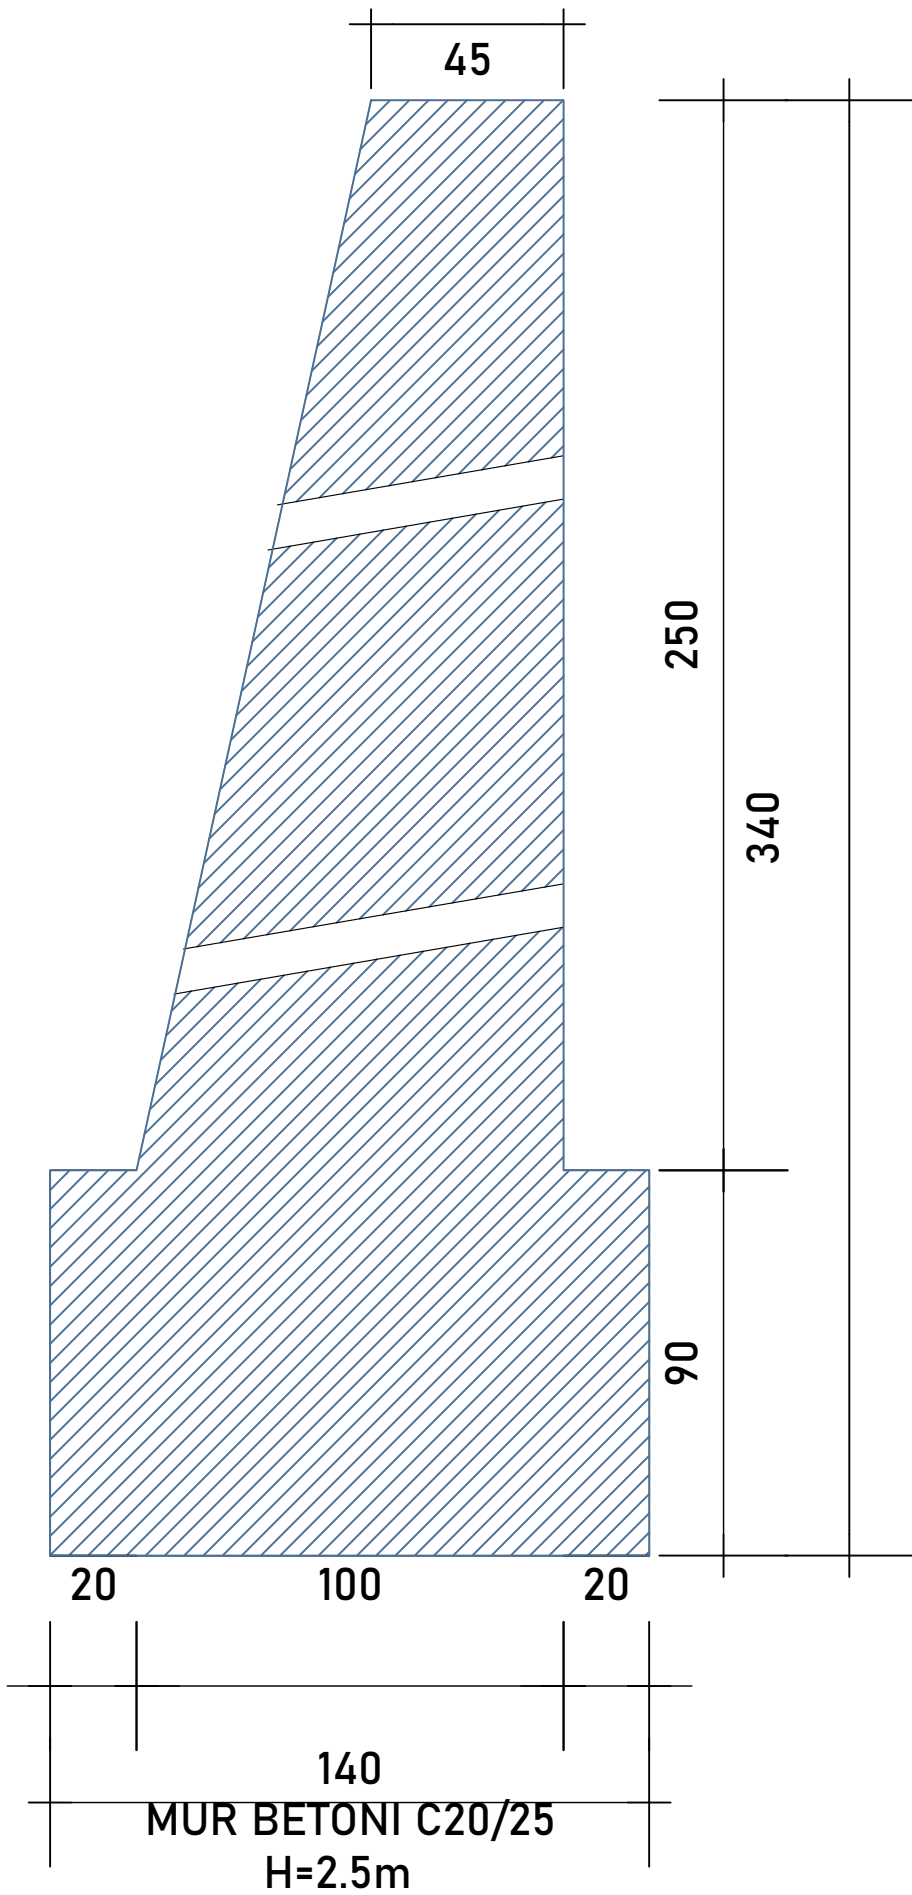

MUR BETONI C20/25
H=2.5m

SHENIME		LEGJENDA		INVESTITOR		PROJEKTUES		GRUPI I PROJEKTIMIT				"REHABILITIMI I RRUGËS ME TROTUAR,GOSTIL,KUKËS"	
						"MCE" SHPK Nr.Licence N.6835/8				Inxh. Hidroteknik Nr. Licënsës		Inxh. Mjedisi Nr. Licënsës	
		Bashkia				Petrit MUJA K.0907/4				Aida BLIDO M.1420/1			
		Kukës				"PALMA CONSTRUCTION" SHPK Nr.Licence N.5100/21				Inxh. Ndërtimi Nr. Licënsës		Inxh. Mekanik Nr. Licënsës	
		Kryetar								Hekuran XHINA K.0794/5		Petro DONE M.1419/1	
		Z. Albert HALILAJ								Inxh. Gjeodet Nr. Licënsës			
								Fatos PELIVANI T.1079/2					
								Inxh. Gjeolog Nr. Licënsës					
								Hasan KULICI GJ.0403/1					
								Inxh. Elektrik Nr. Licënsës					
								Arben GABRAJ E.1408/1					
												DETAJET	
												Shkalla	
												Formati A3L	
												Fleta Nr. 3	
												Data MAJ / 2025	
												Tiranë	

PURCHASER

ORDER

SWITCHBOARD
Kuadri ndricimit







SWITCHBOARD CHARACTERISICS

UPSTREAM PLANT			
VOLTAGE [V]	400	FREQ. [Hz]	50
SWITCHBOARD RATED CURRENT [A]			
SWITCHBOARD PERSPECTIVE CURRENT [kA]			9.8
NEUTRAL SYSTEM			TNS
BUSBAR SIZE			
In [A]		Icc [kA]	
STRUCTURE			METALLICA
INSULATION CLASS			IP

REFERENCE STANDARD			
MOULDED CASE CIRCUIT BREAKERS	☒	— CEI EN 60947-2	
MINIATURE CIRCUIT BREAKERS	☐	— CEI EN 60947-2	
	☐	— CEI EN 60898	
STRUCTURE	☒	— CEI EN 60439-1	
	☐	— CEI 23-48	
		— CEI 23-49	
		— CEI 23-51	

SHENIME	LEGJENDA	INVESTITOR	PROJEKTUES	GRUPI I PROJEKTIMIT						"REHABILITIMI I RRUGËS ME TROTUAR,GOSTIL,KUKËS"		
			Bashkia Kukës Kryetar Z. Albert HALILAJ	"MCE" SHPK Nr.Licence N.6835/8 "PALMA CONSTRUCTION" SHPK Nr.Licence N.5100/21	Inxh. Hidroteknik	Nr. Liçensës		Inxh. Mjedisi	Nr. Liçensës			
					Petrit MUJA	K.0907/4		Aida BLIDO	M.1420/1			
					Inxh. Ndërtimi	Nr. Liçensës		Inxh. Mekanik	Nr. Liçensës			
					Hekuran XHINA	K.0794/5		Petro DONE	M.1419/1			
										Inxh. Gjeodet	Nr. Liçensës	
					Fatos PELIVANI	T.1079/2				DETAJET		
					Inxh. Gjeolog	Nr. Liçensës						
					Hasan KULICI	GJ.0403/1						
					Inxh. Elektrik	Nr. Liçensës						
					Arben GABRAJ	E.1408/1					Formati A3L	Fleta Nr. 6
										Data MAJ / 2025	Tiranë	

SYMBOLS

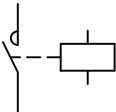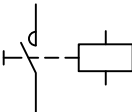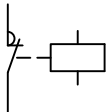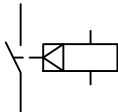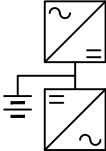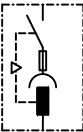									
CIRCUIT BREAKER	DISCONNECTOR	SWITCH-DISCONNECTOR	THERMAL PROTECTION	MAGNETIC PROTECTION	RESIDUAL CURRENT PROTECTION	OVERLOAD CUT OUT	FUSE	TOROID	MANUAL CONTROL
									
AUTOMATIC CONTROL	TRIP FREE	ROTARY HANDLE	INTERLOCK	REMOVABLE/WITHDRAWAL EQUIPMENT	KEYLOCK OFF POSITION	KEYLOCK ON POSITION	AUXILIARY CONTAC	UNDERVOLTAGE RELEASE	SHUNT RELEASE
									
CHANGE OVER SWITCH (FOR MEASUREMENT)	AMMETER	VOLTMETER	FREQUENCY METER	METER	NO CONTACTS CONTACTOR	MANUAL CONTROL CONTACTOR	NC CONTACTS CONTACTOR	IMPULSE RELAY	CLOCK
									
TWILIGHT SWITCH	ASTRONOMIC CLOCK	UNINTERRUPTED POWER SYSTEM (UPS)	SOCKET	INTERLOCKED SOCKET WITH FUSES	SOFT STARTER	VARIABLE SPEED DRIVE	STAR DELTA STARTER	TRANSFORMER	SURGE PROTECTIVE DEVICE

SHENIME		LEGJENDA		INVESTITOR		PROJEKTUES		GRUPI I PROJEKTIMIT						"REHABILITIMI I RRUGËS ME TROTUAR,GOSTIL,KUKËS"					
				Bashkia		"MCE" SHPK Nr.Licence N.6835/8 		Inxh. Hidroteknik		Nr. Licensës						Inxh. Mjedisi		Nr. Licensës	
				Kukës		"PALMA CONSTRUCTION" SHPK Nr.Licence N.5100/21 		Petrit MUJA		K.0907/4						Aida BLIDO		M.1420/1	
				Kryetar				Inxh. Ndërtimi		Nr. Licensës				Inxh. Mekanik		Nr. Licensës			
				Z. Albert HALILAJ						Hekuran XHINA		K.0794/5				Petro DONE		M.1419/1	
								Inxh. Gjeodet		Nr. Licensës									
								Fatos PELIVANI		T.1079/2									
								Inxh. Gjeolog		Nr. Licensës									
								Hasan KULICI		GJ.0403/1									
								Inxh. Elektrik		Nr. Licensës									
								Arben GABRAJ		E.1408/1									
														DETAJET					
														Shkalla					
														Formati A3L					
														Data MAJ / 2025					
														Fleta Nr. 7					
														Tiranë					

NOTES

For the correct interpretation of the drawings a joint reading of all the project documents is required.

The technical characteristics defined in the drawings shall be the minimum required.

The voltage drops are always calculated from the start of the LV network.

The line current of the UPS takes into account the battery charger function.


The current project has being dimensioned and documented according the following reference standards:

- CEI 64-8
- CEI 0-21

Features of Micrologic control units:

- Micrologic 2.x: LI protection
- Micrologic 5.x: LSI protection
- Micrologic 6.x: LSIG protection
- Micrologic 7.x: LSIV protection
- Micrologic E: measurement of I, V, P, E, PF
- Micrologic H measurement of I, V, P, E, f, PF, Harmonics, THD


SHENIME		LEGJENDA		INVESTITOR		PROJEKTUES		GRUPI I PROJEKTIMIT						"REHABILITIMI I RRUGËS ME TROTUAR,GOSTIL,KUKËS"					
						Bashkia "MCE" SHPK Nr.Licence N.6835/8 		Inxh. Hidroteknik		Nr. Licensës						Inxh. Mjedisi		Nr. Licensës	
								Petrit MUJA		K.0907/4						Aida BLIDO		M.1420/1	
						"PALMA CONSTRUCTION" SHPK Nr.Licence N.5100/21 		Inxh. Ndërtimi		Nr. Licensës				Inxh. Mekanik		Nr. Licensës			
								Hekuran XHINA		K.0794/5				Petro DONE		M.1419/1			
								Inxh. Gjeodet		Nr. Licensës									
								Fatos PELIVANI		T.1079/2									
								Inxh. Gjeolog		Nr. Licensës									
								Hasan KULICI		GJ.0403/1									
								Inxh. Elektrik		Nr. Licensës									
								Arben GABRAJ		E.1408/1									
														DETAJET					
														Shkalla					
														Formati A3L		Fleta Nr. 8			
														Data MAJ / 2025		Tiranë			

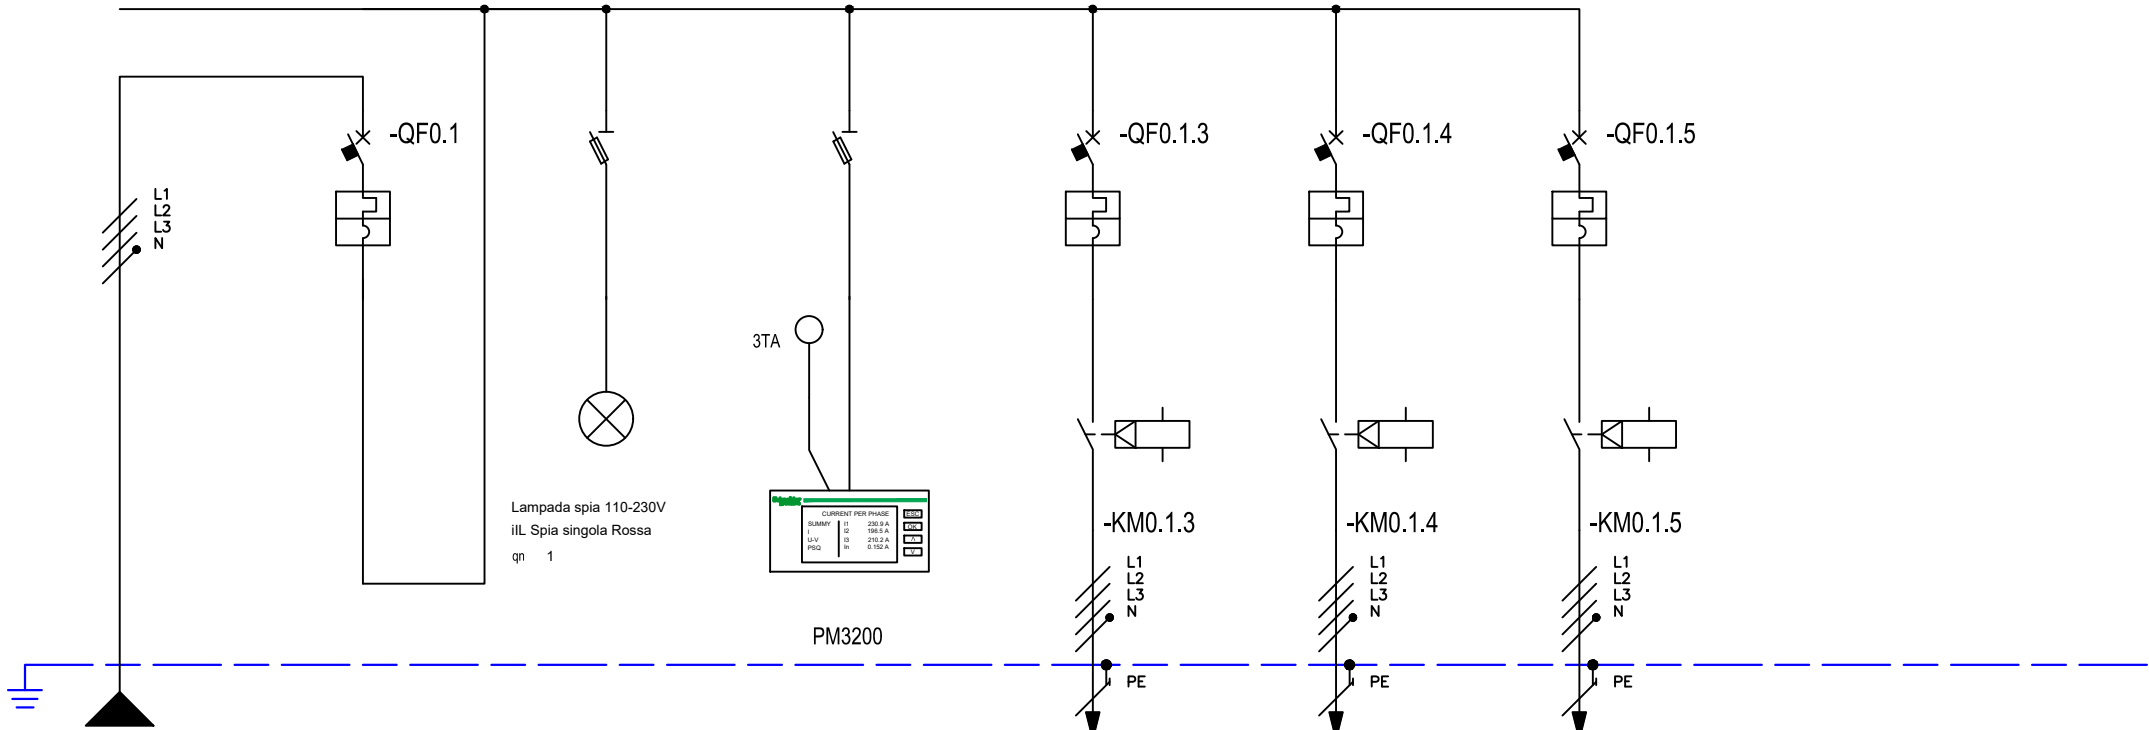

TERMINALS NUMBERING

CIRCUIT NUMBERING				DISTRIBUTION		L1L2L3NPE		1		2		L1L2L3NPE		3		L1L2L3NPE		4		L1L2L3NPE		5		L1L2L3NPE		6		L1L2L3NPE												
CIRCUIT DESCRIPTION				KRYESOR VJEN NGA RRJETI OSHE				KRYESOR VJEN NGA RRJETI OSHE				SIGURESE LLAMBE SINJALI				SIGURESE MATES ELEKTRONIK				LINJA NR 1				LINJA NR 2				LINJA NR 3												
EQUIPMENT								iC60 N				STI 3P+N Fus NFC (10,3x38)				STI 3P+N Fus NFC (10,3x38)				iC40 N				iC40 N				iC40 N												
CIRCUIT BREAKER	Icu [kA] / Icn [A]							10												10				10				10												
	N. POLES		In [A]					4P		50										3P+N		32		3P+N		32		3P+N		32										
	COURBE/TRIPPING UNIT							C												C				C				C												
	I _r [A]		t _r [s]					50												32				32				32												
	I _{sd} [A]		t _{sd} [s]					500												320				320				320												
	I _i [A]																																							
	I _g [A]		t _g [s]																																					
RESIDUAL CURRENT DEVICE	TYPE		CLASS																																					
	I _{dn} [A]		t _{dn} [ms]																																					
CONTACTOR	TYPE		CLASSE																		iTL16		AC22		iTL16		AC22		iTL16		AC22									
IMPULSE RELAY	COIL	N. POLES	In [A]																	24-240ca		4P	20	24-240ca		4P	20	24-240ca		4P	20									
THERMAL RELAY	TYPE		I _{rt} h [A]																																					
FUSE	N. POLES		In [A]																																					
OTHER	TYPE		MODEL																																					
CONDUCTORS	INSULATION		INST.METHOD		EPR		13						EPR								EPR		13		EPR		13		EPR		13									
	CROSS SECTION PHASE-N-PE/PEN [mmq]			1x25	1x25	1x16													1x25		1x25	1x25	1x25		1x25	1x25	1x25	1x25	1x25	1x25	1x25	1x25								
	I _b [A]		I _z [A]		48.3		127						0								16		141		16		141		16		141									
	U _n [V]		P _n [kW]		400		30		30				400		0						400		10		400		10		400		10									
BOTTOM OF THE LINE	I _{cc} min [kA]		I _{cc} max [kA]		7.7		9.8														0.1		0.6		0.1		0.6		0.1		0.6									
	LENGHT [m]		dV TOTAL [%]		1		0														500		3		500		3		500		3									
NOTES				FG16OR16-0,6/1 kV Cca-s3,d1,a3																FG16R16-0,6/1 kV Cca-s3,d1,a3				FG16R16-0,6/1 kV Cca-s3,d1,a3				FG16R16-0,6/1 kV Cca-s3,d1,a3												

SHENIME		LEGJENDA		INVESTITOR		PROJEKTUES		GRUPI I PROJEKTIMIT						"REHABILITIMI I RRUGËS ME TROUAR,GOSTIL,KUKËS"	
						"MCE" SHPK Nr.MCE N.6835/8 		Inxh. Hidroteknik		Nr. Licënsës					
								Petrit MUJA		K.0907/4		Inxh. Mjedis			
						"PALMA CONSTRUCTION" SHPK Nr.Licence N.5100/21 		Inxh. Ndërtimi		Nr. Licënsës					
								Hekuran XHINA		K.0794/5		Inxh. Mekanik		Petro DONE	
								Inxh. Gjeodet		Nr. Licënsës					
								Fatos PELIVANI		T.1079/2					
								Inxh. Gjeolog		Nr. Licënsës					
								Hasan KULICI		GJ.0403/1					
								Inxh. Elektrik		Nr. Licënsës					
								Arben GABRAJ		E.1408/1					
												DETAJET			
												Shkalla			
												Formati A3L		Fleta Nr. 9	
												Data MAJ / 2025		Tiranë	

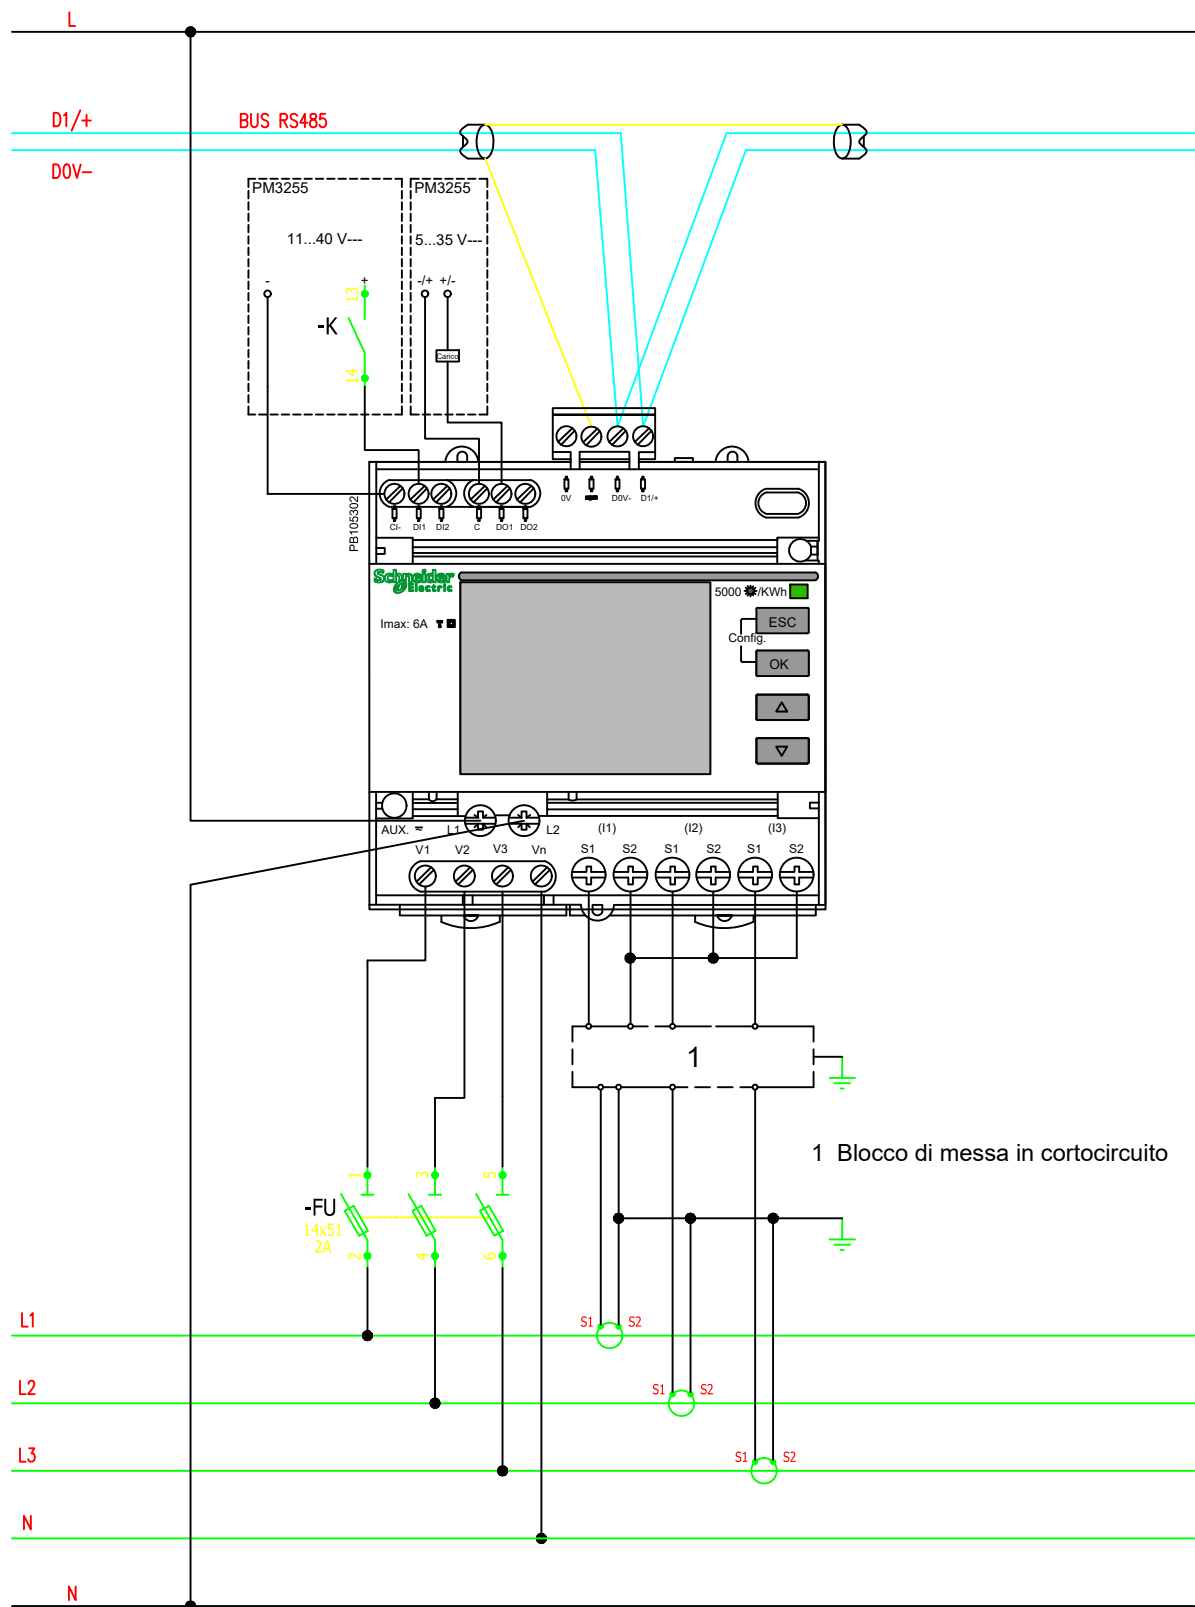

Multimetro Digitale Serie PM32xx


Multimetro digitale con misura di I, V, E, P e Q, f, THD su corrente e tensione e PF.

Adatto per circuiti monofase e trifase (con o senza neutro) e garantisce la misura di energia attiva, sia prodotta che consumata, con precisione in classe 0.5S in conformità alla norma CEI EN 62053-22 e CEI EN 61557-12 PMD/Sx/K55/0.5.



Caratteristiche tecniche:

- Dotato di uscita Modbus RS485,
- 2 ingressi digitali,
- 2 uscite digitali programmabili.
- Dispositivo multitariffa, dotato di memoria interna.
- Tensione di alimentazione da 100/173 a 277/480 V CA con frequenza da 45 a 65 Hz; da 100 a 300 V CC.
- n. 3 TA XXX/5A


SHENIME		LEGJENDA		INVESTITOR		PROJEKTUES		GRUPI I PROJEKTIMIT				"REHABILITIMI I RRUGËS ME TROTUAR,GOSTIL,KUKËS"	
			Bashkia	"MCE" SHPK Nr.Licence N.6835/8		Inxh. Hidroteknik	Nr. Liçensës		Inxh. Mjedisi	Nr. Liçensës			
			Kukës			Petrit MUJA	K.0907/4		Aida BLIDO	M.1420/1			
						Kryetar	Inxh. Ndërtimi		Nr. Liçensës	Inxh. Mekanik		Nr. Liçensës	
							Hekuran XHINA		K.0794/5	Petro DONE		M.1419/1	
							Z. Albert HALILAJ		Inxh. Gjeodet	Nr. Liçensës			
Fatos PELIVANI	T.1079/2												
Inxh. Gjeolog	Nr. Liçensës												
Hasan KULICI	GJ.0403/1												
						Inxh. Elektrik	Nr. Liçensës					Formati A3L	Fleta Nr. 10
						Arben GABRAJ	E.1408/1					Data MAJ / 2025	Tiranë

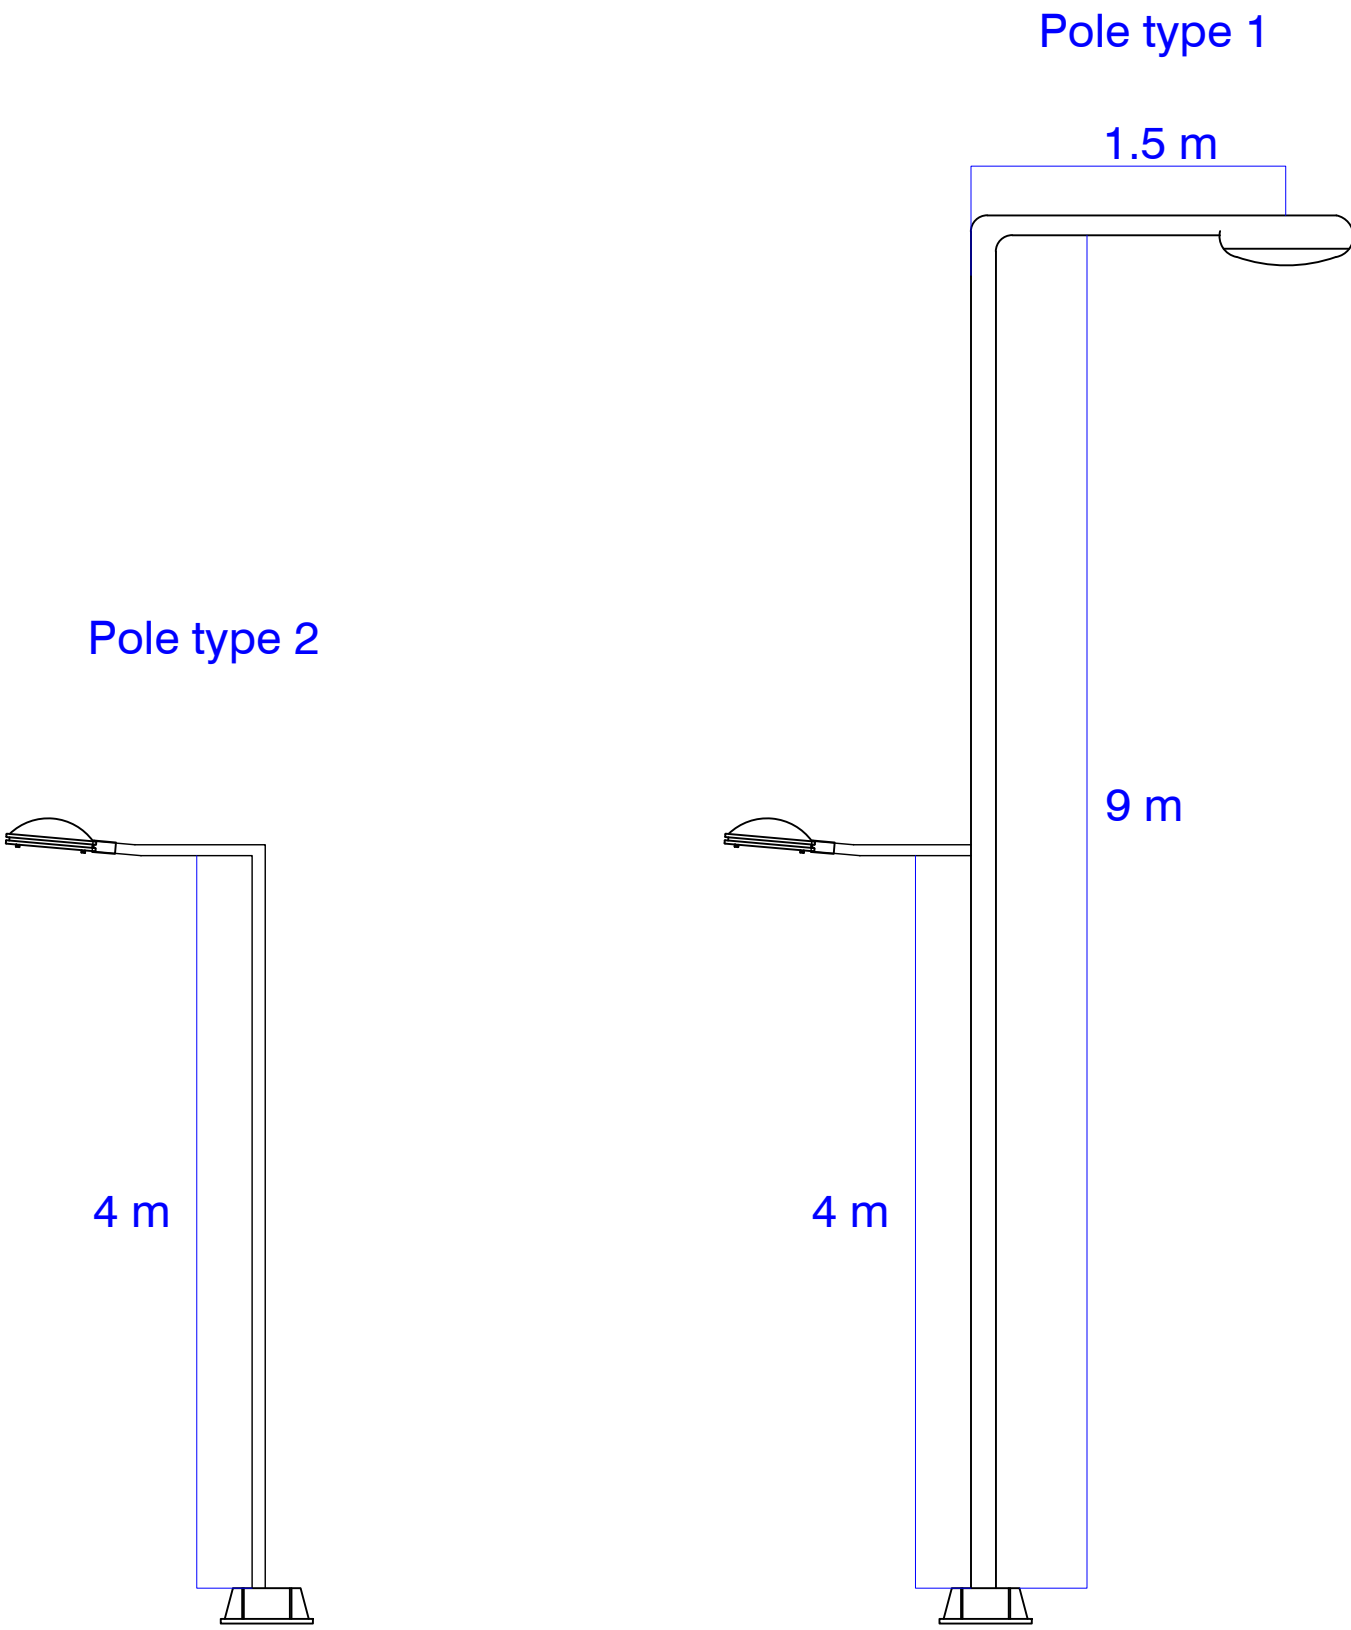


SHENIME	LEGJENDA	INVESTITOR	PROJEKTUES	GRUPI I PROJEKTIMIT						"REHABILITIMI I RRUGËS ME TROTUAR,GOSTIL,KUKËS"		
			Bashkia Kukës Kryetar Z. Albert HALILAJ "MCE" SHPK Nr.Licence N.6835/8  "PALMA CONSTRUCTION" SHPK Nr.Licence N.5100/21 	Inxh. Hidroteknik Petrit MUJA Nr. Licensës K.0907/4	Inxh. Mjedisi Aida BLIDO Nr. Licensës M.1420/1	Inxh. Ndërtimi Hekuran XHINA Nr. Licensës K.0794/5	Inxh. Gjeodet Fatos PELIVANI Nr. Licensës T.1079/2	Inxh. Gjeolog Hasan KULICI Nr. Licensës GJ.0403/1	Inxh. Elektrik Arben GABRAJ Nr. Licensës E.1408/1			Inxh. Mekanik Petro DONE Nr. Licensës M.1419/1
										Shkalla		Fleta Nr. 11
										Formati	A3L	
										Data	MAJ / 2025	Tiranë

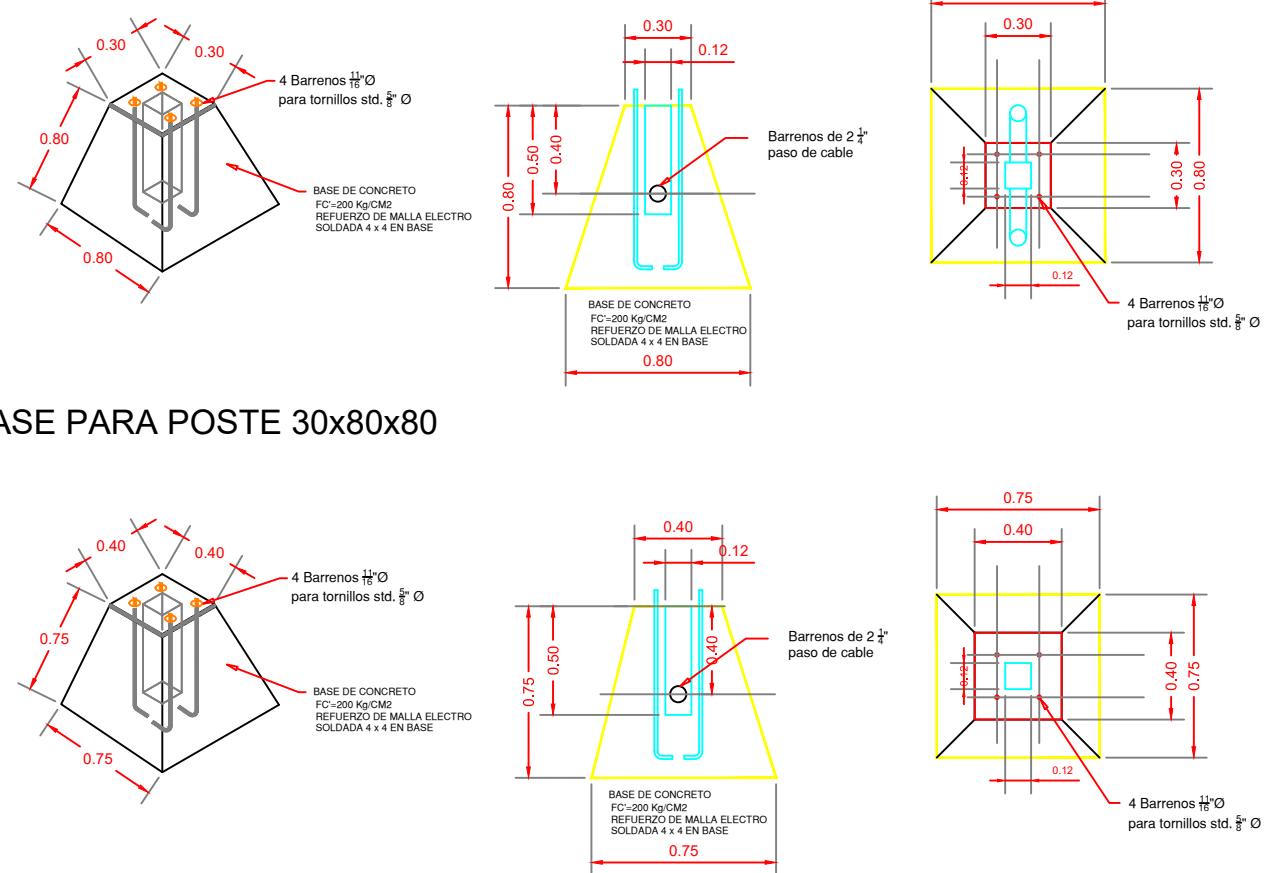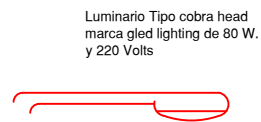



SHENIME	LEGJENDA	INVESTITOR	PROJEKTUES	GRUPI I PROJEKTIMIT						"REHABILITIMI I RRUGËS ME TROTUAR,GOSTIL,KUKËS"	
			"MCE" SHPK Nr.Licence N.6835/8  "PALMA CONSTRUCTION" SHPK Nr.Licence N.5100/21 	Inxh. Hidroteknik	Nr. Liçensës		Inxh. Mjedisi	Nr. Liçensës			
				Bashkia	Petrit MUJA	K.0907/4		Aida BLIDO	M.1420/1		
				Kukës	Hekuran XHINA	K.0794/5		Inxh. Mekanik	Nr. Liçensës		
				Kryetar	Inxh. Gjeodet	Nr. Liçensës		Petro DONE	M.1419/1		
		Z. Albert HALILAJ		Fatos PELIVANI	T.1079/2					DETAJET	
				Inxh. Gjeolog	Nr. Liçensës					Shkalla	
				Hasan KULICI	GJ.0403/1					Formati A3L	Fleta Nr. 12
				Inxh. Elektrik	Nr. Liçensës					Data MAJ / 2025	Tiranë
				Arben GABRAJ	E.1408/1						

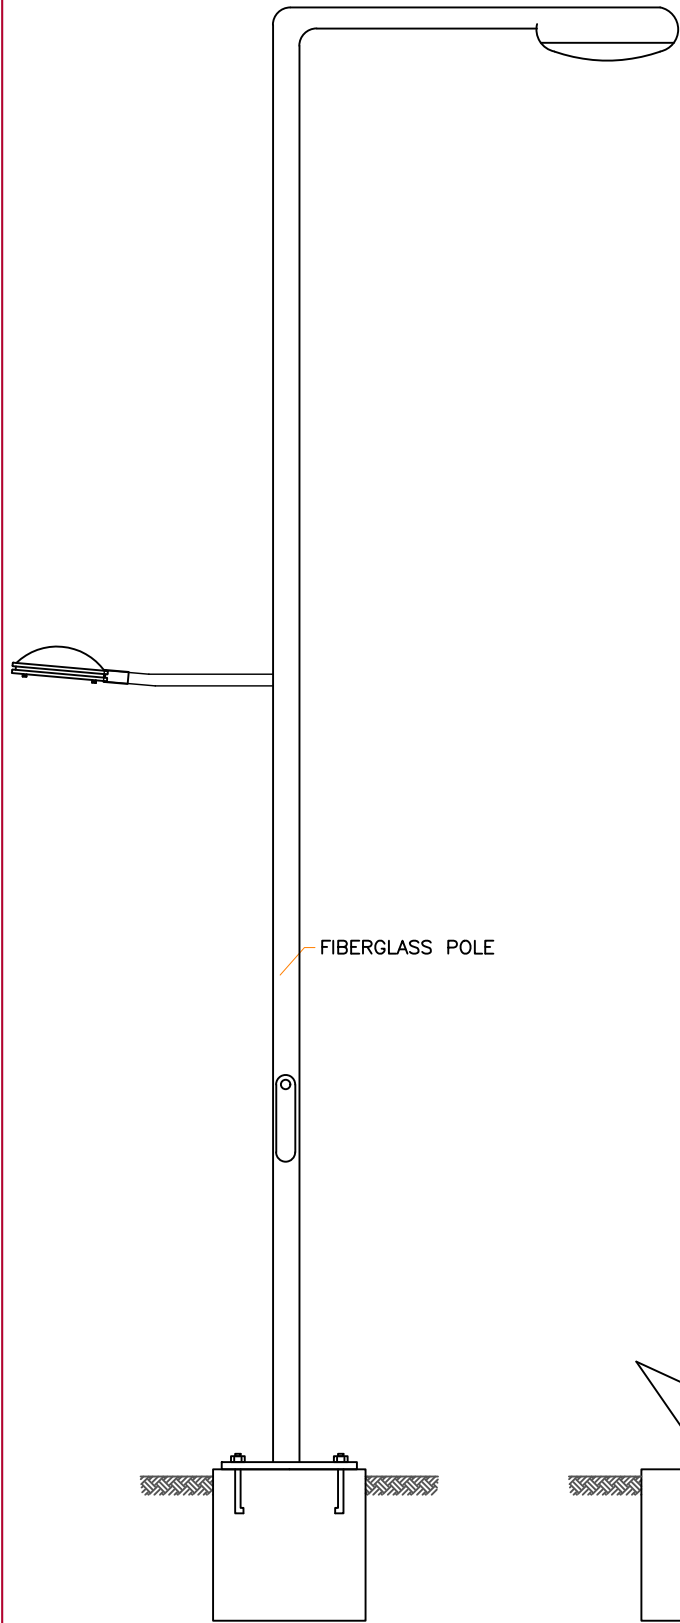





STREET LIGHTING STANDARD
INSTALLATION DETAIL
N.T.S

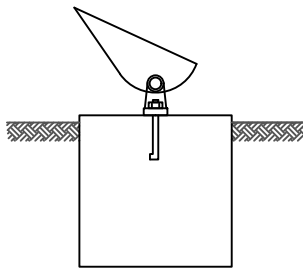


FLOOD LIGHTING STANDARD
INSTALLATION DETAIL
N.T.S

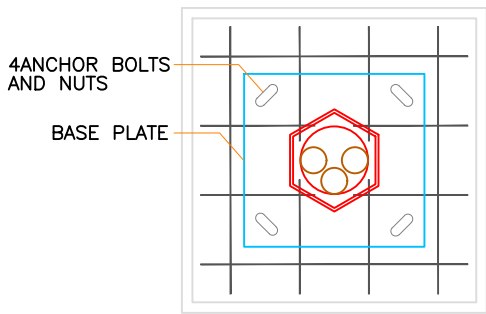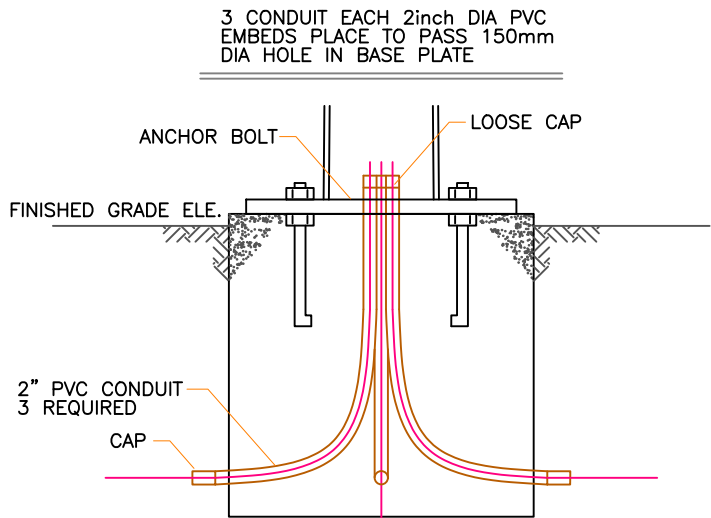


FIXTURE STANDARD FOUNDATION

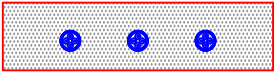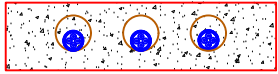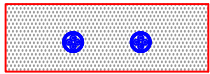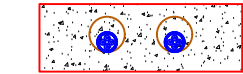


NOTE: FOR MORE THAN ONE CABLE THE DISTANCE
BETWEEN AND OTHER BESIDE SHALL BE 150mm.

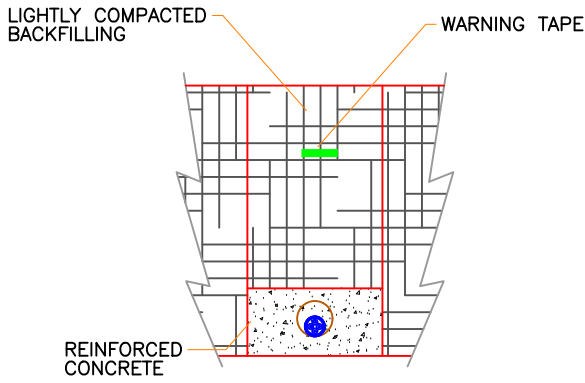

DETAIL OF L.V. CABLE UNDER ROAD CROSSING
CABLE INSIDE 2" HDPE CONDUIT (N.T.S)

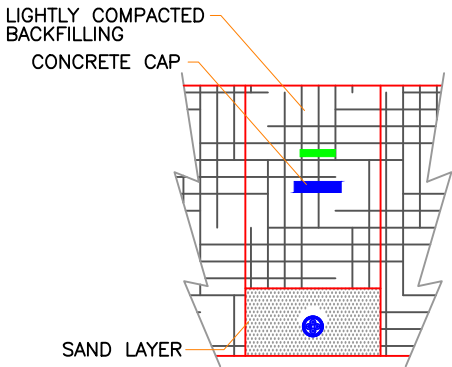


DETAIL OF L.V. CABLE TRENCH (N.T.S)

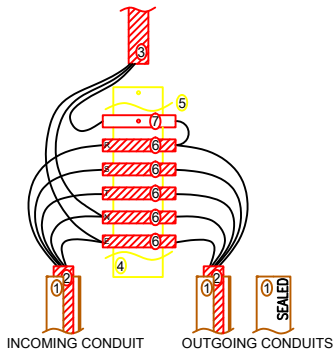


- 1- 2 INCH PVC CONDUIT.
2- (5X16)mm² CU/XLPE/SWA/PVC FLAME RETARDANT CABLE (RED, YELLOW, BLUE, BLACK, GREEN).
3- (3X3)mm² CU/XLPE/PVC FLAME RETARDANT CABLE.
4- DINRAIL
5- LOCK TO AVOID MOVING OF TERMINAL BLOCK.
6- TERMINAL BLOCK 16mm² FOR R, S, T, NEUTRAL AND EARTH.
7- MINIATURE CIRCUIT BREAKER OR FUSE 10A, 10kA.

TERMINATION DETAIL INSIDE TERMINAL
BOX OF LIGHTING POLE
MIDDLE POLE

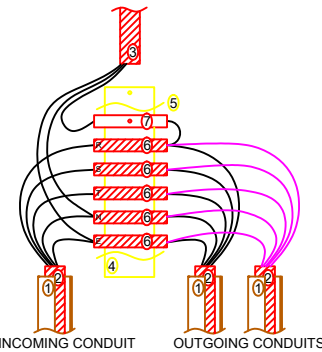

- 1- 2 INCH PVC CONDUIT.
2- (5X16)mm² CU/XLPE/SWA/PVC FLAME RETARDANT CABLE (RED, YELLOW, BLUE, BLACK, GREEN).
3- (3X3)mm² CU/XLPE/PVC FLAME RETARDANT CABLE.
4- DINRAIL
5- LOCK TO AVOID MOVING OF TERMINAL BLOCK.
6- TERMINAL BLOCK 16mm² FOR R, S, T, NEUTRAL AND EARTH.
7- MINIATURE CIRCUIT BREAKER OR FUSE 10A, 10kA.

TERMINATION DETAIL INSIDE TERMINAL
BOX OF LIGHTING POLE
BRANCHED POLE

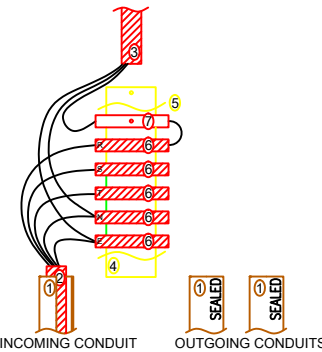

- 1- 2 INCH PVC CONDUIT.
2- (5X16)mm² CU/XLPE/SWA/PVC FLAME RETARDANT CABLE (RED, YELLOW, BLUE, BLACK, GREEN).
3- (3X3)mm² CU/XLPE/PVC FLAME RETARDANT CABLE.
4- DINRAIL
5- LOCK TO AVOID MOVING OF TERMINAL BLOCK.
6- TERMINAL BLOCK 16mm² FOR R, S, T, NEUTRAL AND EARTH.
7- MINIATURE CIRCUIT BREAKER OR FUSE 10A, 10kA.

TERMINATION DETAIL INSIDE TERMINAL
BOX OF LIGHTING POLE
LAST POLE

SHENIME		LEGJENDA		INVESTITOR		PROJEKTUES		GRUPI I PROJEKTIMIT						"REHABILITIMI I RRUGËS ME TROTUAR,GOSTIL,KUKËS"			
						"MCE" SHPK Nr.MCE N.6835/8 		Inxh. Hidroteknik		Nr. Liçensës		Inxh. Mjedisi				Nr. Liçensës	
								Petrit MUJA		K.0907/4		Aida BLIDO				M.1420/1	
						"PALMA CONSTRUCTION" SHPK Nr.Licence N.5100/21 		Inxh. Ndërtimi		Nr. Liçensës		Inxh. Mekanik		Nr. Liçensës			
								Hekuran XHINA		K.0794/5		Petro DONE		M.1419/1			
								Inxh. Gjeodet		Nr. Liçensës							
								Fatos PELIVANI		T.1079/2							
								Inxh. Gjeolog		Nr. Liçensës							
								Hasan KULICI		GJ.0403/1							
								Inxh. Elektrik		Nr. Liçensës							
								Arben GABRAJ		E.1408/1							
												DETAJET					
												Shkalla					
												Formati A3L		Fleta Nr. 13			
												Data MAJ / 2025		Tiranë			