



MIRATOHET:

**KRYETAR
ERION VELIAJ**


VKT: Nr....., Datë...../...../.....

PROJEKTI I ZBATIMIT

OBJEKTI: “Ndertim rruga "Alimdhejve", fshati Ibë e Sipërme”

PROJEKTUESI:

“VIANTE KONSTRUKSION” SH.P.K & “FOCUS ARCHITETURE” SH.P.K

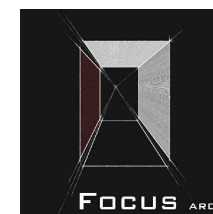

Tiranë, Shqipëri



TITULLI I PROJEKTIT

“Ndertim rruga “Alimdhejve”, fshati
lbë e Sipërme”

FAZA

PROJEKT ZBATIM

LEGJENDË

Aksi nr.1	
Aksi nr.2	

HOROGRAFIA

EMËRTIMI I FLETËS

SHKALLA

NUMRI I FLETËS

T-01

2024

AUTORITETI KONTRAKTOR:
BASHKIA TIRANË



PROJEKTUESI: “VANTE KONSTRUKSION” SH.P.K. & “FOCUS ARCHITECTURE” SH.P.K.





TITULLI I PROJEKTIT

“Ndertim rruga “Alimdhejve”, fshati
lbë e Sipërme”

FAZA

PROJEKT ZBATIM

LEGJENDË

Aksi nr.1	
Aksi nr.2	

HOROGRAFIA

EMËRTIMI I FLETËS Aks 1

SHKALLA 1:500

NUMRI I FLETËS T-02


2024

AUTORITETI KONTRAKTOR:
BASHKIA TIRANË



PROJEKTUESI: “VIANTE KONSTRUKSION” SH.P.K. & “FOCUS ARCHITECTURE” SH.P.K.



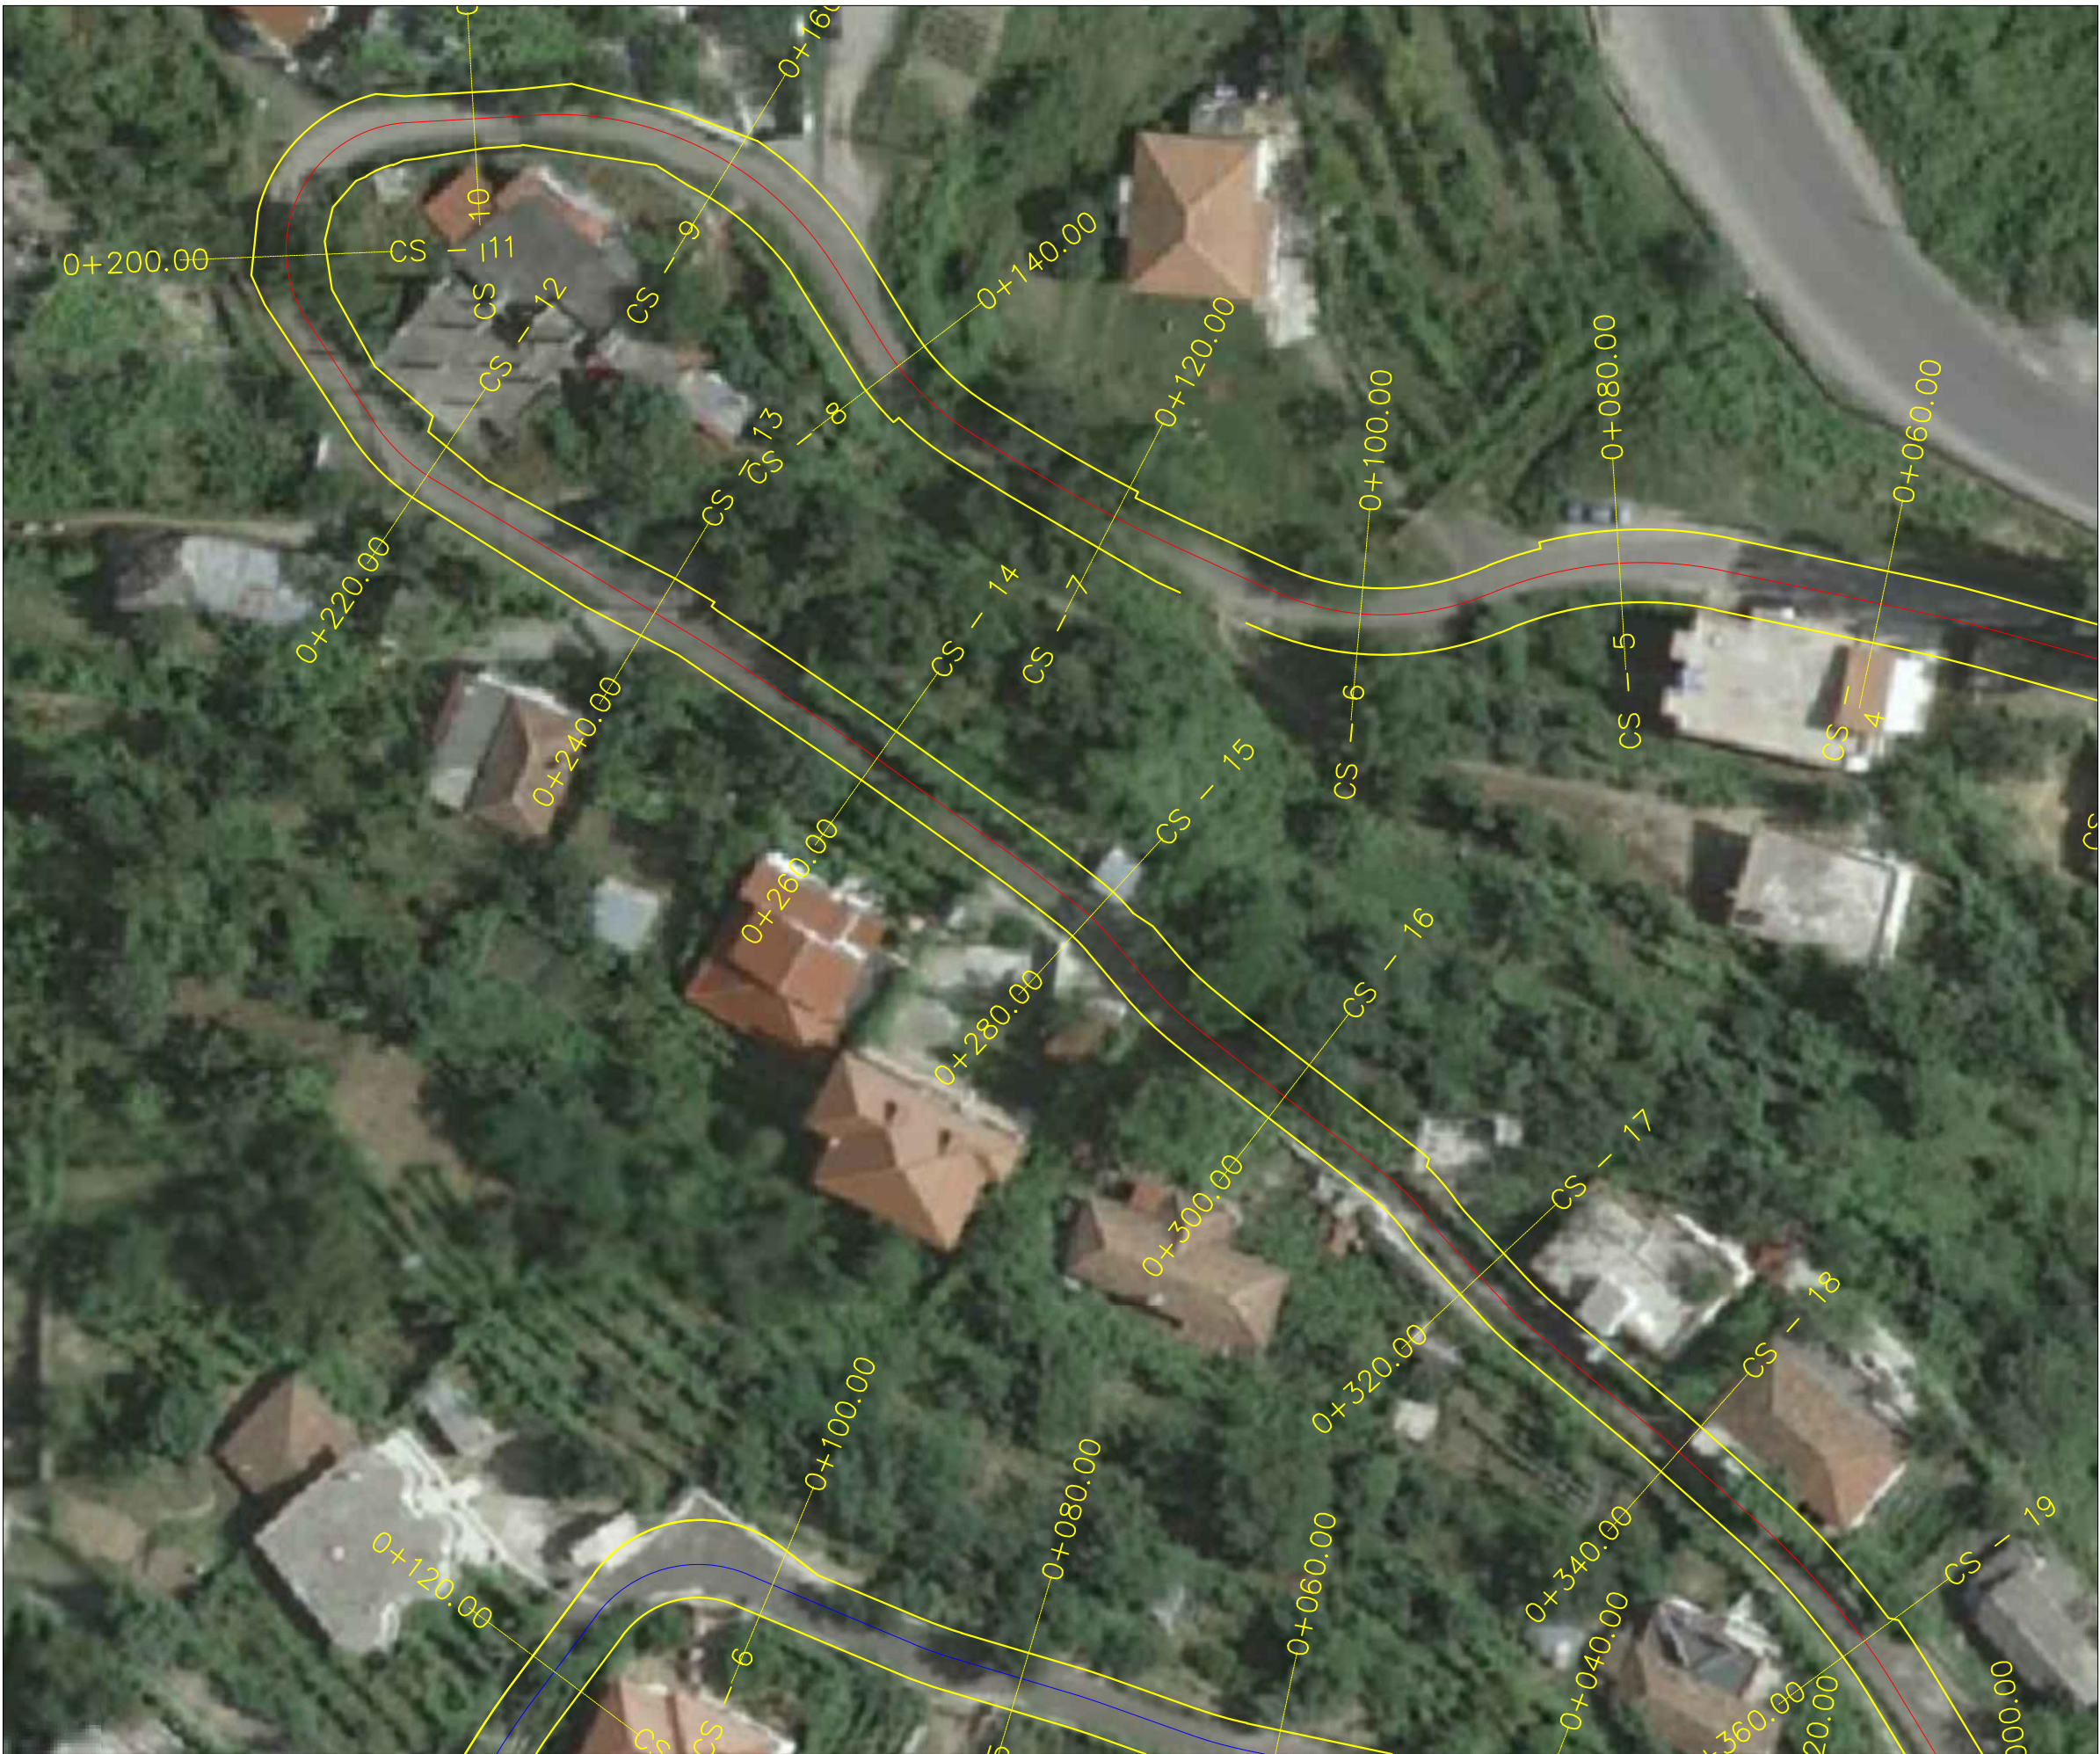

TITULLI I PROJEKTIT

“Ndertim rruga “Alimdhejve”, fshati
lbë e Sipërme”

FAZA

PROJEKT ZBATIM

LEGJENDË

Aksi nr.1	
Aksi nr.2	

HOROGRAFIA

EMËRTIMI I FLETËS Aks 1

SHKALLA 1:500

NUMRI I FLETËS T-03

2024

AUTORITETI KONTRAKTOR:
BASHKIA TIRANË



PROJEKTUESI: “VAJANTE KONSTRUKSION” SH.P.K. & “FOCUS ARCHITECTURE” SH.P.K.





TITULLI I PROJEKTIT

“Ndertim rruga “Alimdhejve”, fshati
lbë e Sipërme”

FAZA

PROJEKT ZBATIM

LEGJENDË

Aksi nr.1	—
Aksi nr.2	—

HOROGRAFIA

EMËRTIMI I FLETËS Aksi 1

SHKALLA 1:500

NUMRI I FLETËS T-04

2024

AUTORITETI KONTRAKTOR:
BASHKIA TIRANË



PROJEKTUESI: “VIANTE KONSTRUKSION” SH.P.K. & “FOCUS ARCHITECTURE” SH.P.K.

