



REPUBLIKA E SHQIPËRISË
BASHKIA PATOS

DREJTORIA E ZHVILLIMIT TË TERRITORIT DHE EMERGJENCAVE CIVILE

PROJEKTI KONSTRUKTIV

Objekti: Ndërtimi mureve mbajtës për përforcim bazamenti në lagjen "29 Marsi" dhe përgjatë rrugës "Ymeraj" në fshatin Gjynaqarë

Gjithsej: 16 (gjashtëmbëdhjetë) fletë

Grupi i projektimit:

Ing. Boreta Murati

**MIRATOHET
KRYETARI
Fation Duro**



REPUBLIKA E SHQIPËRISË
BASHKIA PATOS
DREJTORIA E ZHVILLIMIT TË TERRITORIT DHE EMERGJENCAVE
CIVILE

OBJEKTI:

**Ndërtimi mureve mbajtës
për përforcim bazamenti në
lagjen "29 Marsi" dhe
përgjatë rrugës "Ymeraj" në
fshatin Gjynaqarë (Zona A)**

Emertimi i Fletes:

Plani i pergjithshem

Grupi i Projektimit:

Ing. Boreta Murati

DREJTORIA E ZHVILLIMIT TË
TERRITORIT DHE EMERGJENCAVE
CIVILE

Ing. Boreta Murati

SHKALLA

1:250

Fleta: K-01

Qershor 2026



REPUBLIKA E SHQIPËRISË
BASHKIA PATOS

DREJTORIA E ZHVILLIMIT TË TERRITORIT DHE EMERGJENCEVE
CIVILE

OBJEKTI:

Ndërtimi mureve mbajtës
për përforcim bazamenti në
lagjen "29 Marsi" dhe
përgjatë rrugës "Ymeraj" në
fshatin Gjynaqarë (Zona B)

Emertimi i Fletes:

Rilevimi topografik

Grupi i Projektimit:

Ing. Boreta Murati

DREJTORIA E ZHVILLIMIT TË
TERRITORIT DHE EMERGJENCEVE
CIVILE

Ing. Boreta Murati

SHKALLA

1:100

Fleta: K-02

Qershor 2026





REPUBLIKA E SHQIPËRISË
BASHKIA PATOS

DREJTORIA E ZHVILLIMIT TË TERRITORIT DHE EMERGJENCEVE
CIVILE

OBJEKTI:

Ndërtimi mureve mbajtës
për përforcim bazamenti në
lagjen "29 Marsi" dhe
përgjatë rrugës "Ymeraj" në
fshatin Gjynaqarë (Zona B)

Emertimi i Fletes:

Rilevimi topografik

Grupi i Projektimit:

Ing. Boreta Murati

DREJTORIA E ZHVILLIMIT TË
TERRITORIT DHE EMERGJENCEVE
CIVILE

Ing. Boreta Murati

SHKALLA

1:100

Fleta: K-03

Qershor 2026

Muri nr. 2, L=80 ml

Muri nr. 3, L=110 ml



OBJEKTI:

**Ndërtimi mureve mbajtës
për përforcim bazamenti në
lagjen "29 Marsi" dhe
përgjatë rrugës "Ymeraj" në
fshatin Gjynaqarë (Zona B)**

Emertimi i Fletes:

Rilevimi topografici

Grupi i Projektimit:

Ing. Boreta Murati

DREJTORIA E ZHVILLIMIT TË
TERRITORIT DHE EMERGJENCAVE
CIVILE

Ing. Boreta Murati

SHKALLA

1:100

Fleta: K-04

Qershor 2026





REPUBLIKA E SHQIPËRISË
BASHKIA PATOS

DREJTORIA E ZHVILLIMIT TË TERRITORIT DHE EMERGJENCEVE
CIVILE

OBJEKTI:

**Ndërtimi mureve mbajtës
për përforcim bazamenti në
lagjen "29 Marsi" dhe
përgjatë rrugës "Ymeraj" në
fshatin Gjynaqarë (Zona B)**

Emertimi i Fletes:

Rilevimi topografik

Grupi i Projektimit:

Ing. Boreta Murati

DREJTORIA E ZHVILLIMIT TË
TERRITORIT DHE EMERGJENCEVE
CIVILE

Ing. Boreta Murati

SHKALLA

1:100

Fleta: K-05

Qershor 2026

Muri nr. 4, L=110 ml

Muri nr. 5, L=25 ml



REPUBLIKA E SHQIPËRISË
BASHKIA PATOS

DREJTORIA E ZHVILLIMIT TË TERRITORIT DHE EMERGJENCEVE
CIVILE

OBJEKTI:

Ndërtimi mureve mbajtës
për përforcim bazamenti në
lagjen "29 Marsi" dhe
përgjatë rrugës "Ymeraj" në
fshatin Gjynaqarë (Zona A)

Emertimi i Fletes:

Profili gjatesor

Grupi i Projektimit:

Ing. Boreta Murati

DREJTORIA E ZHVILLIMIT TË
TERRITORIT DHE EMERGJENCEVE
CIVILE




Ing. Boreta Murati

SHKALLA

1:250

Fleta: K-06

Qershor 2026

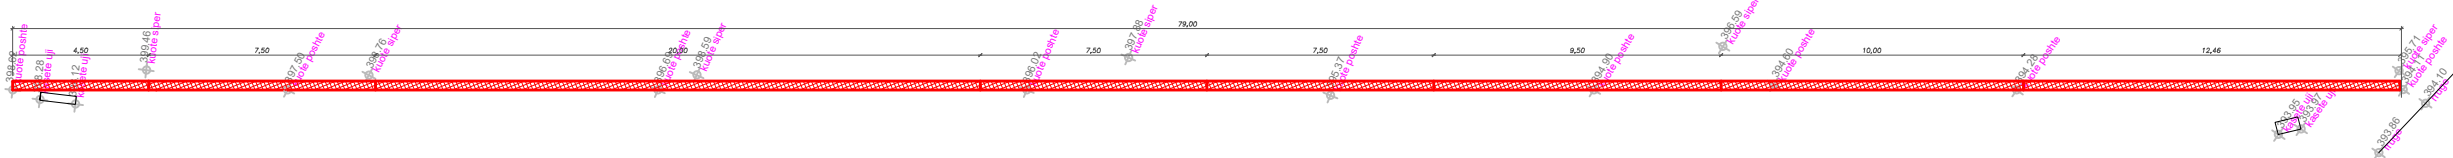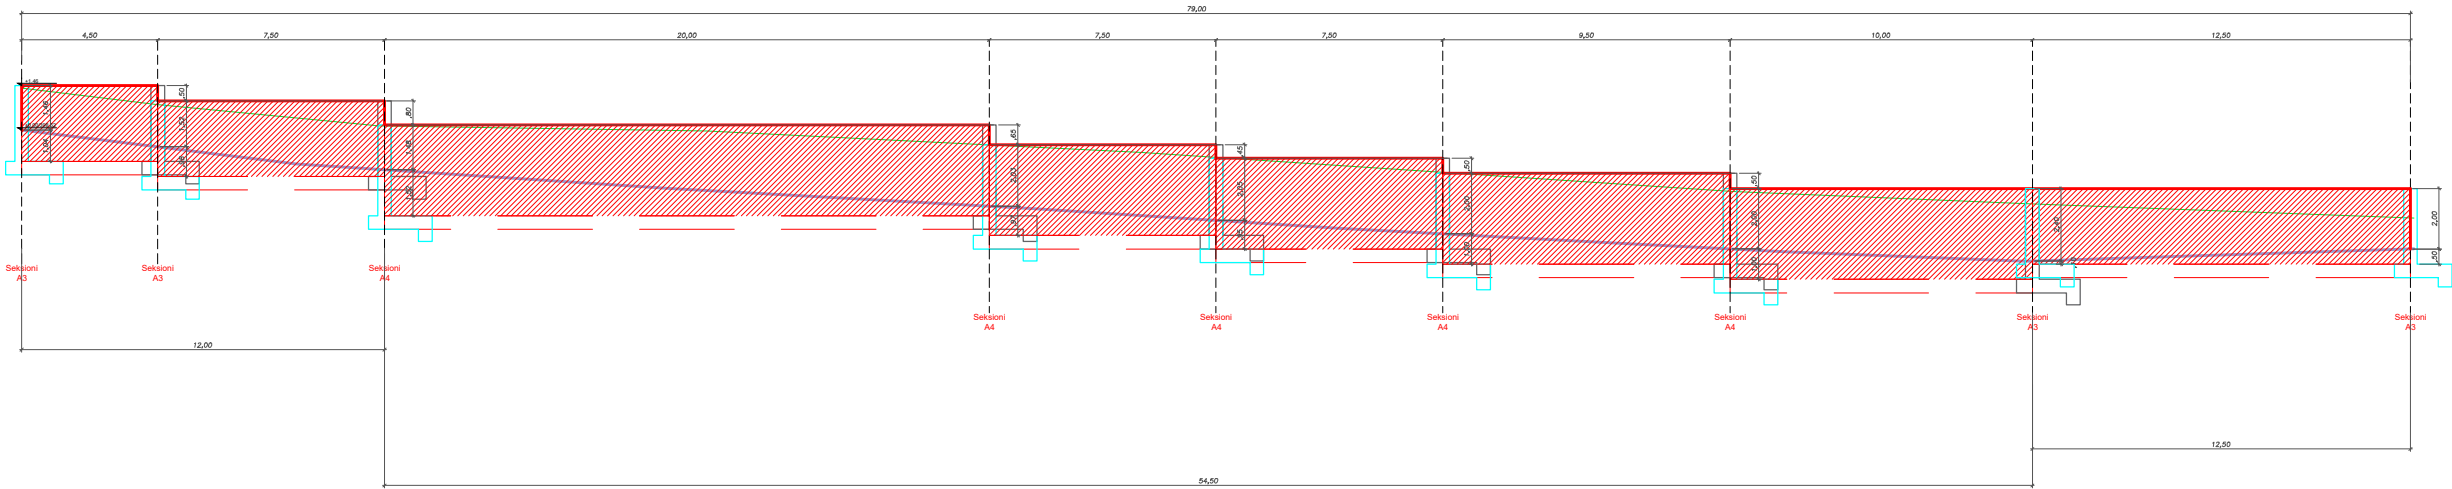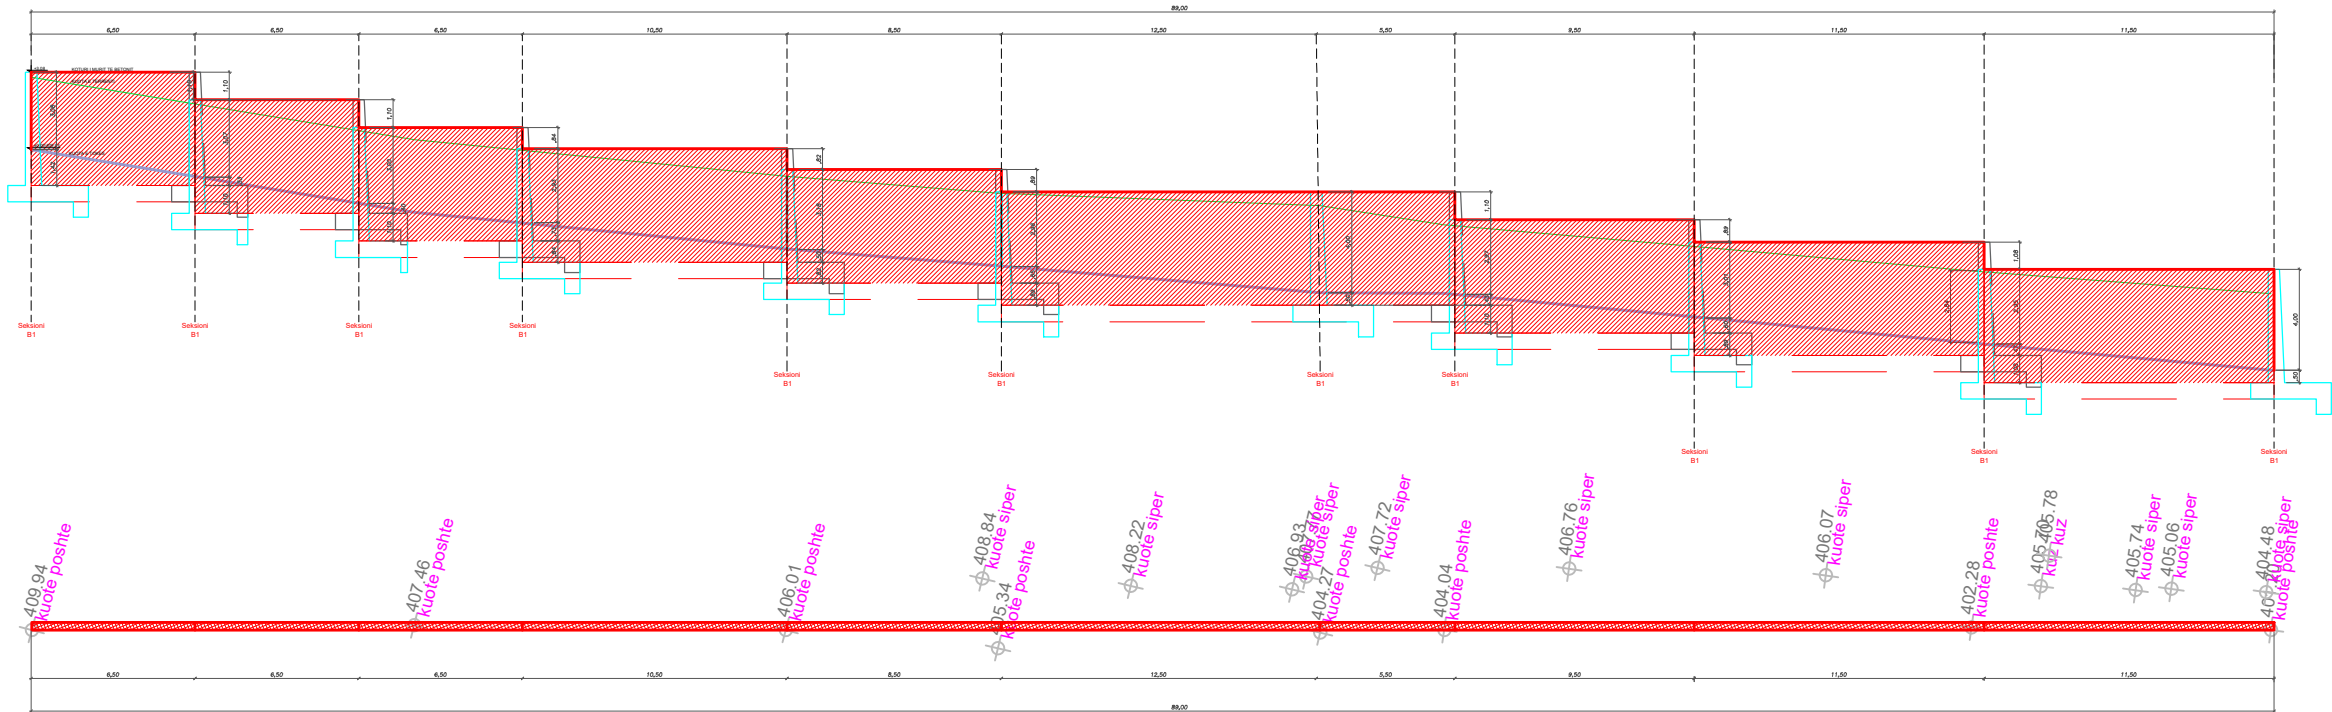



REPUBLIKA E SHQIPËRISË
BASHKIA PATOS

DREJTORIA E ZHVILLIMIT TË TERRITORIT DHE EMERGJENCEVE
CIVILE

OBJEKTI:

Ndërtimi mureve mbajtës
për përforsim bazamenti në
lagjen "29 Marsi" dhe
përgjatë rrugës "Ymeraj" në
fshatin Gjynaqarë (Zona A)

Emertimi i Fletes:

Profili gjatesor

Grupi i Projektimit:

Ing. Boreta Murati

DREJTORIA E ZHVILLIMIT TË
TERRITORIT DHE EMERGJENCEVE
CIVILE


Ing. Boreta Murati

SHKALLA

1:250

Fleta: K-07

Qershor 2026

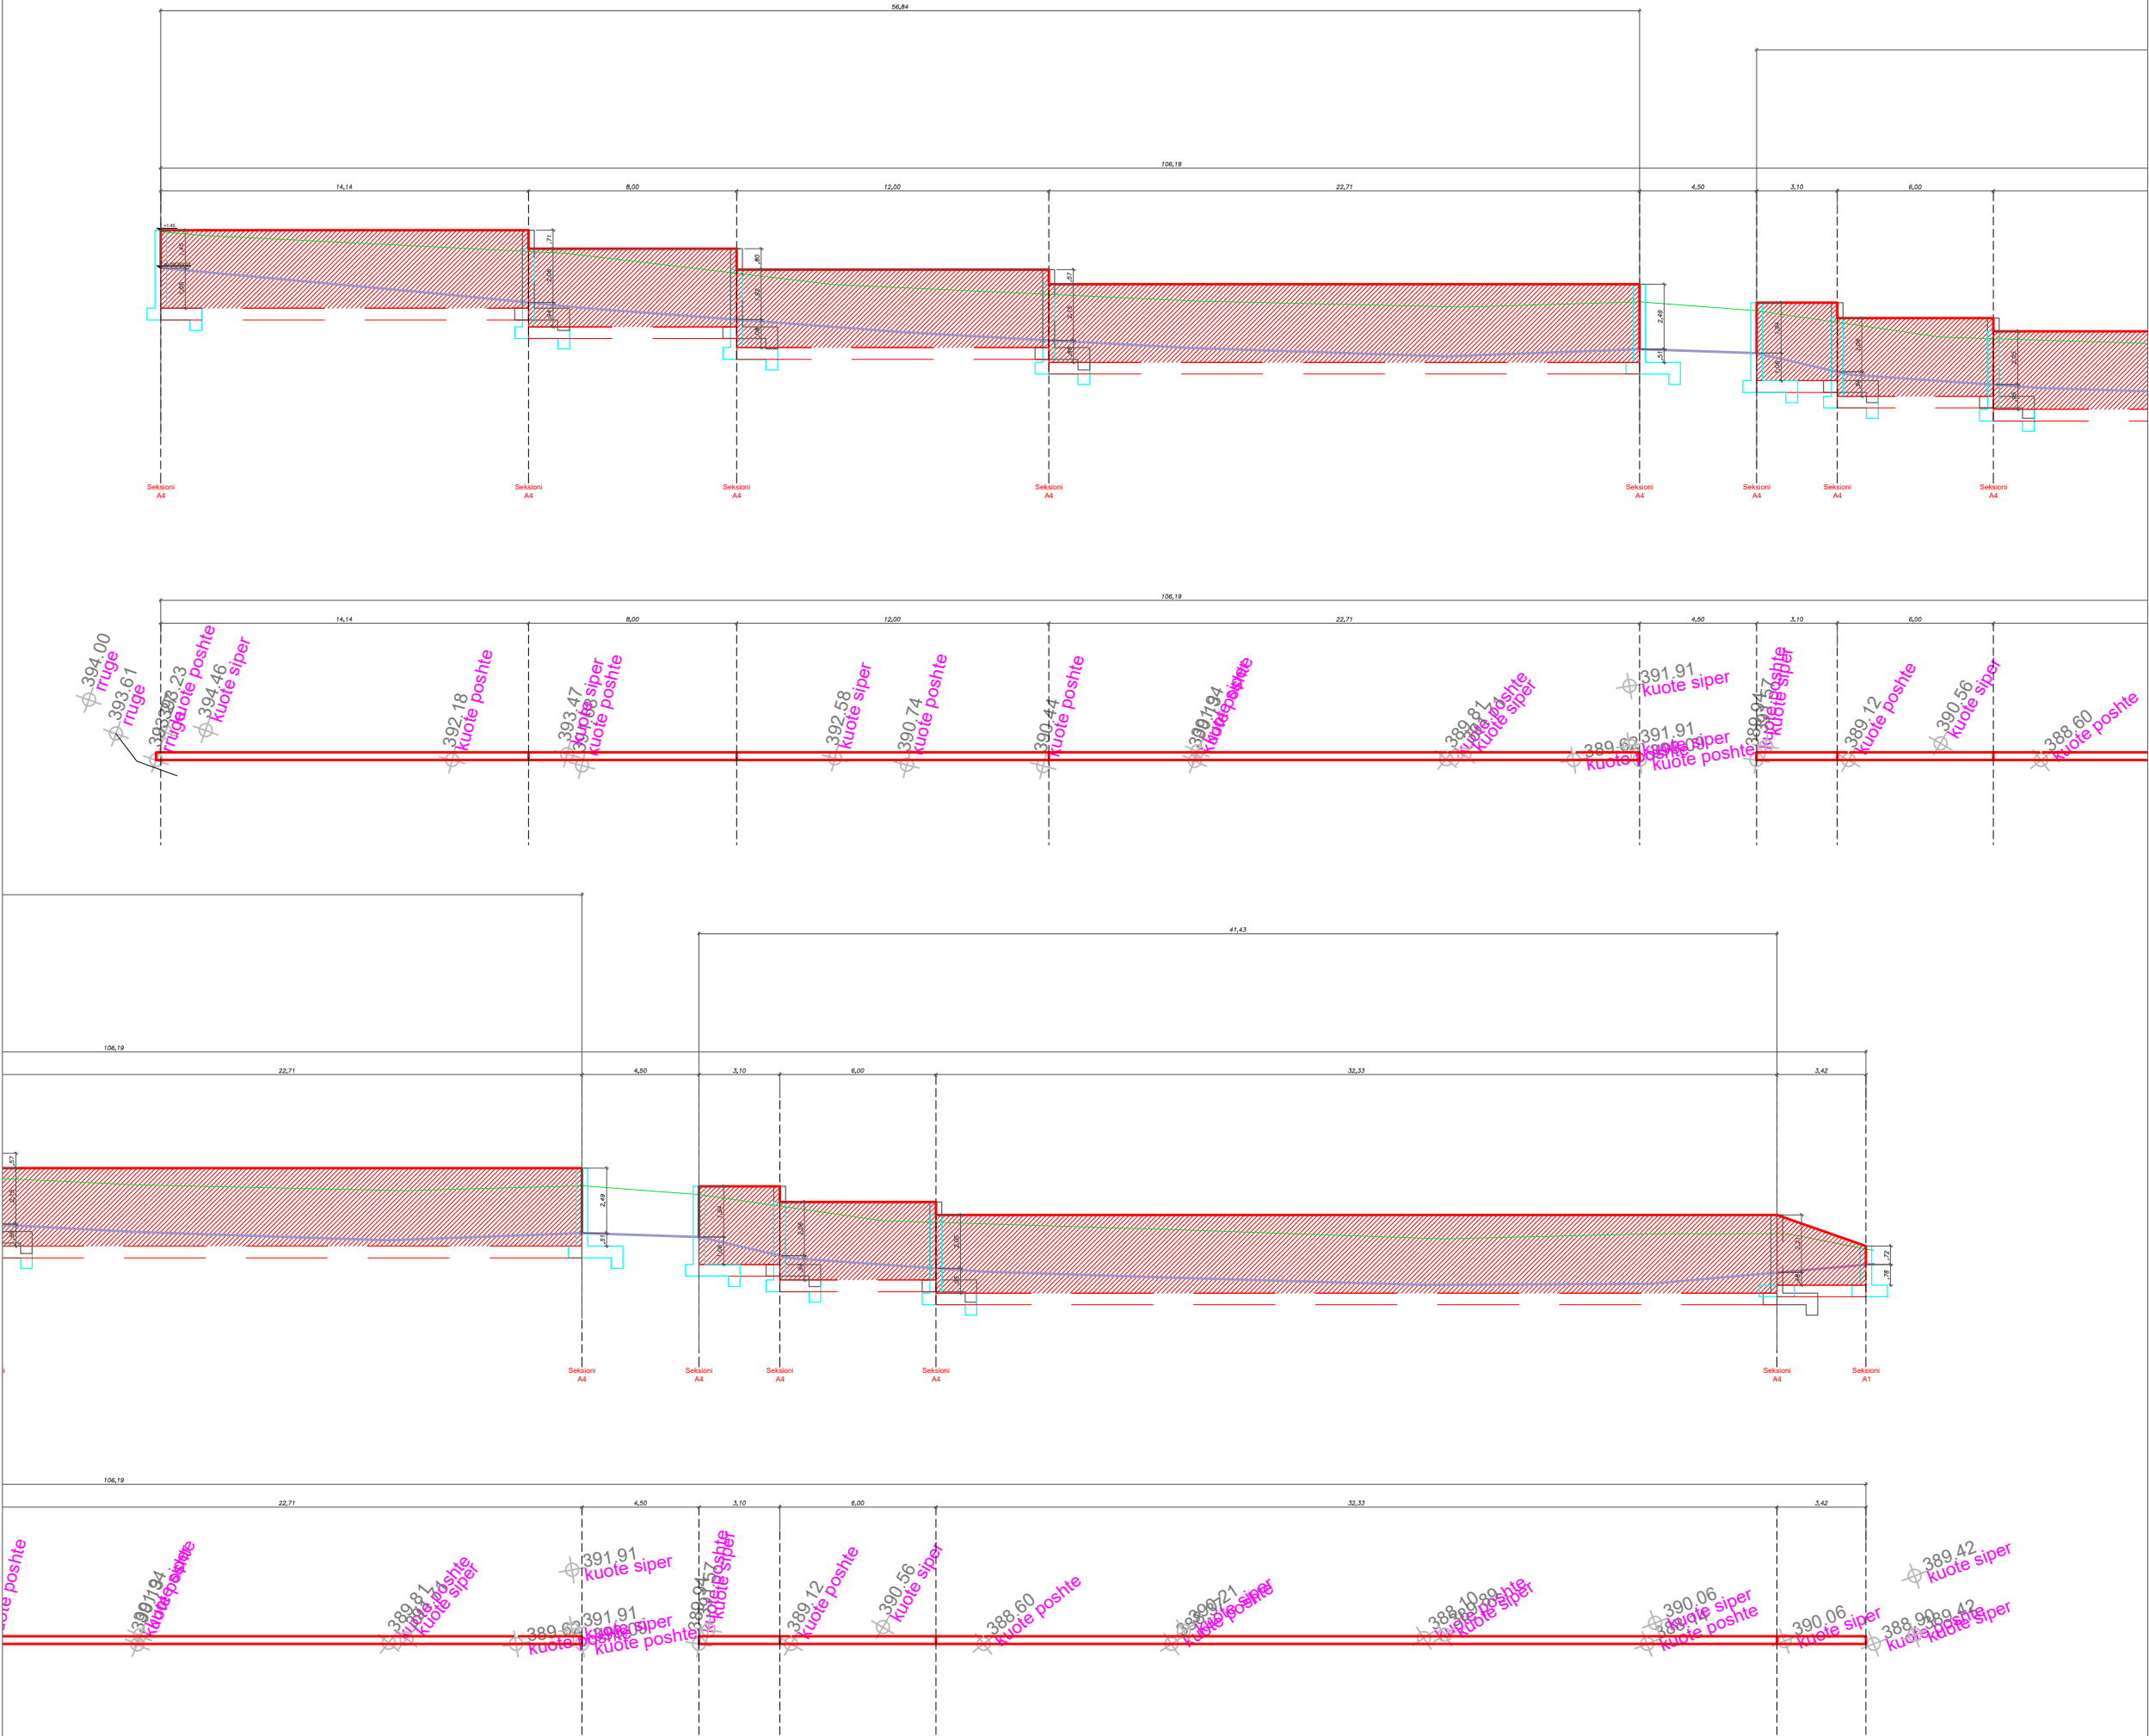



REPUBLIKA E SHQIPËRISË
BASHKIA PATOS

DREJTORIA E ZHVILLIMIT TË TERRITORIT DHE EMERGJENCEVE
CIVILE

OBJEKTI:

Ndërtimi mureve mbajtës
për përforcim bazamenti në
lagjen "29 Marsi" dhe
përgjatë rrugës "Ymeraj" në
fshatin Gjynaqarë (Zona A)

Emertimi i Fletes:

Profili gjatesor

Grupi i Projektimit:

Ing. Boreta Murati

DREJTORIA E ZHVILLIMIT TË
TERRITORIT DHE EMERGJENCEVE
CIVILE





Ing. Boreta Murati

SHKALLA

1:250

Fleta: K-08

Qershor 2026

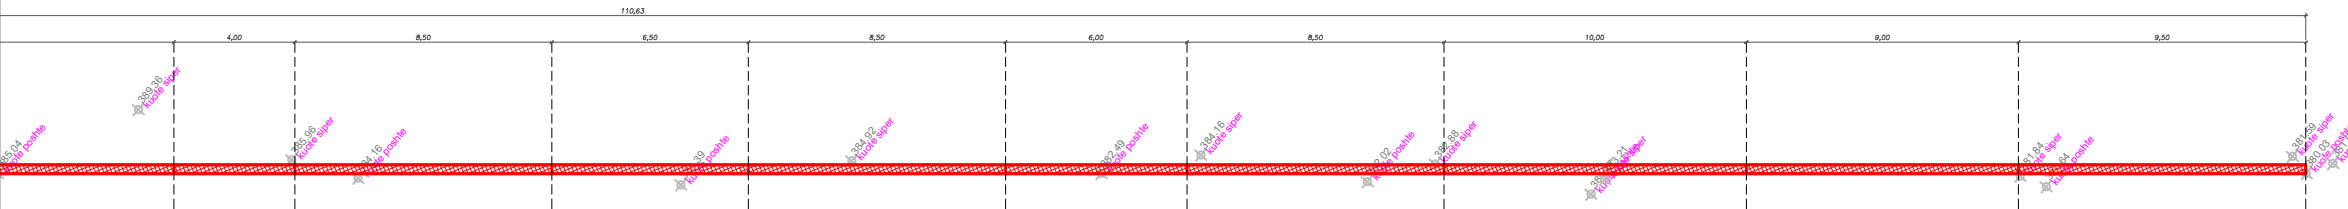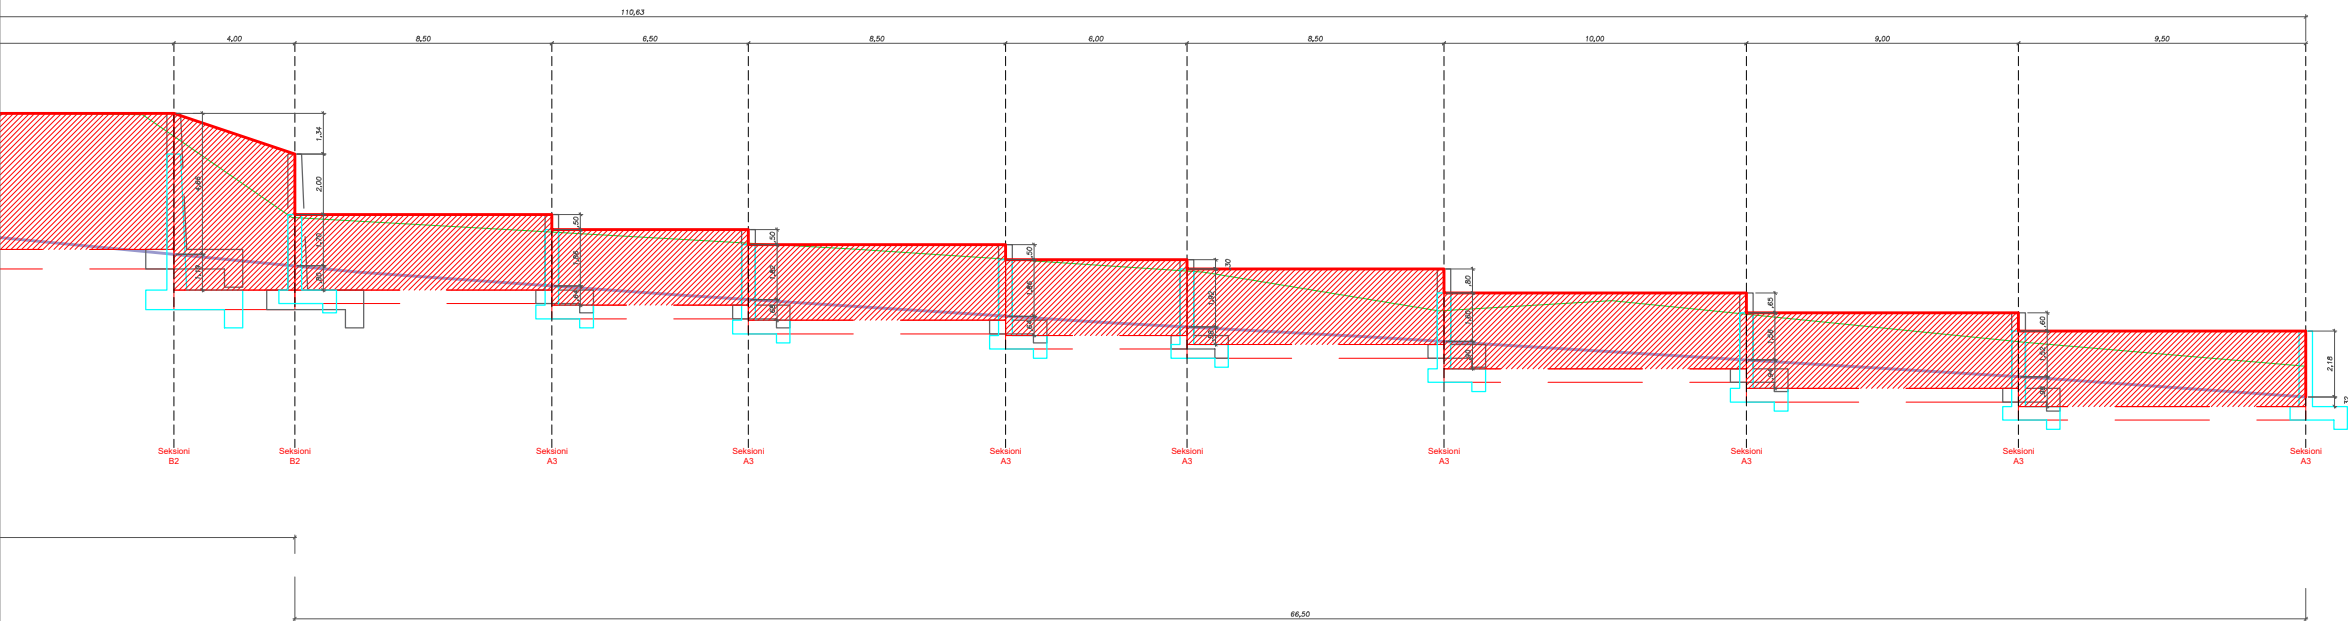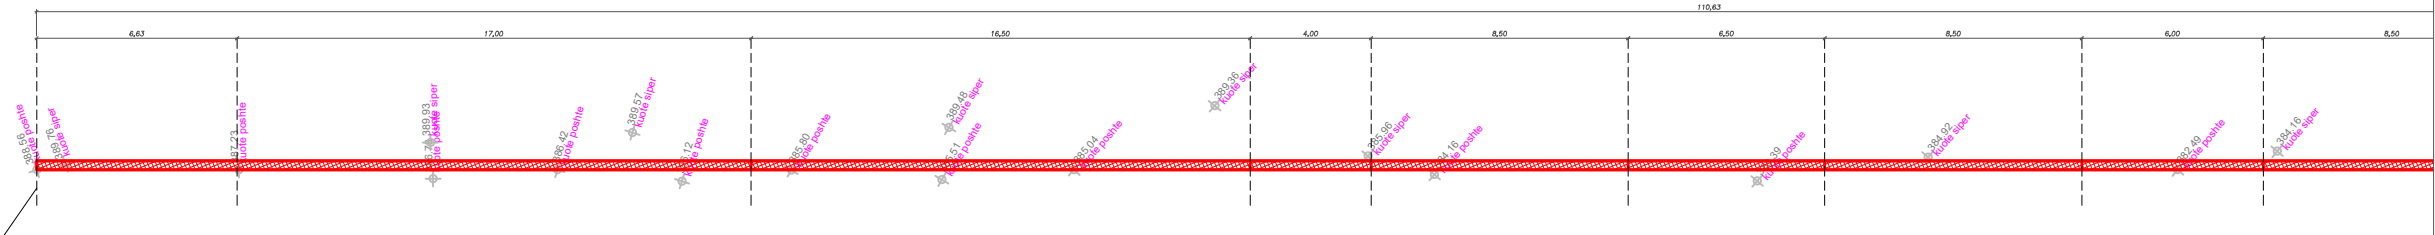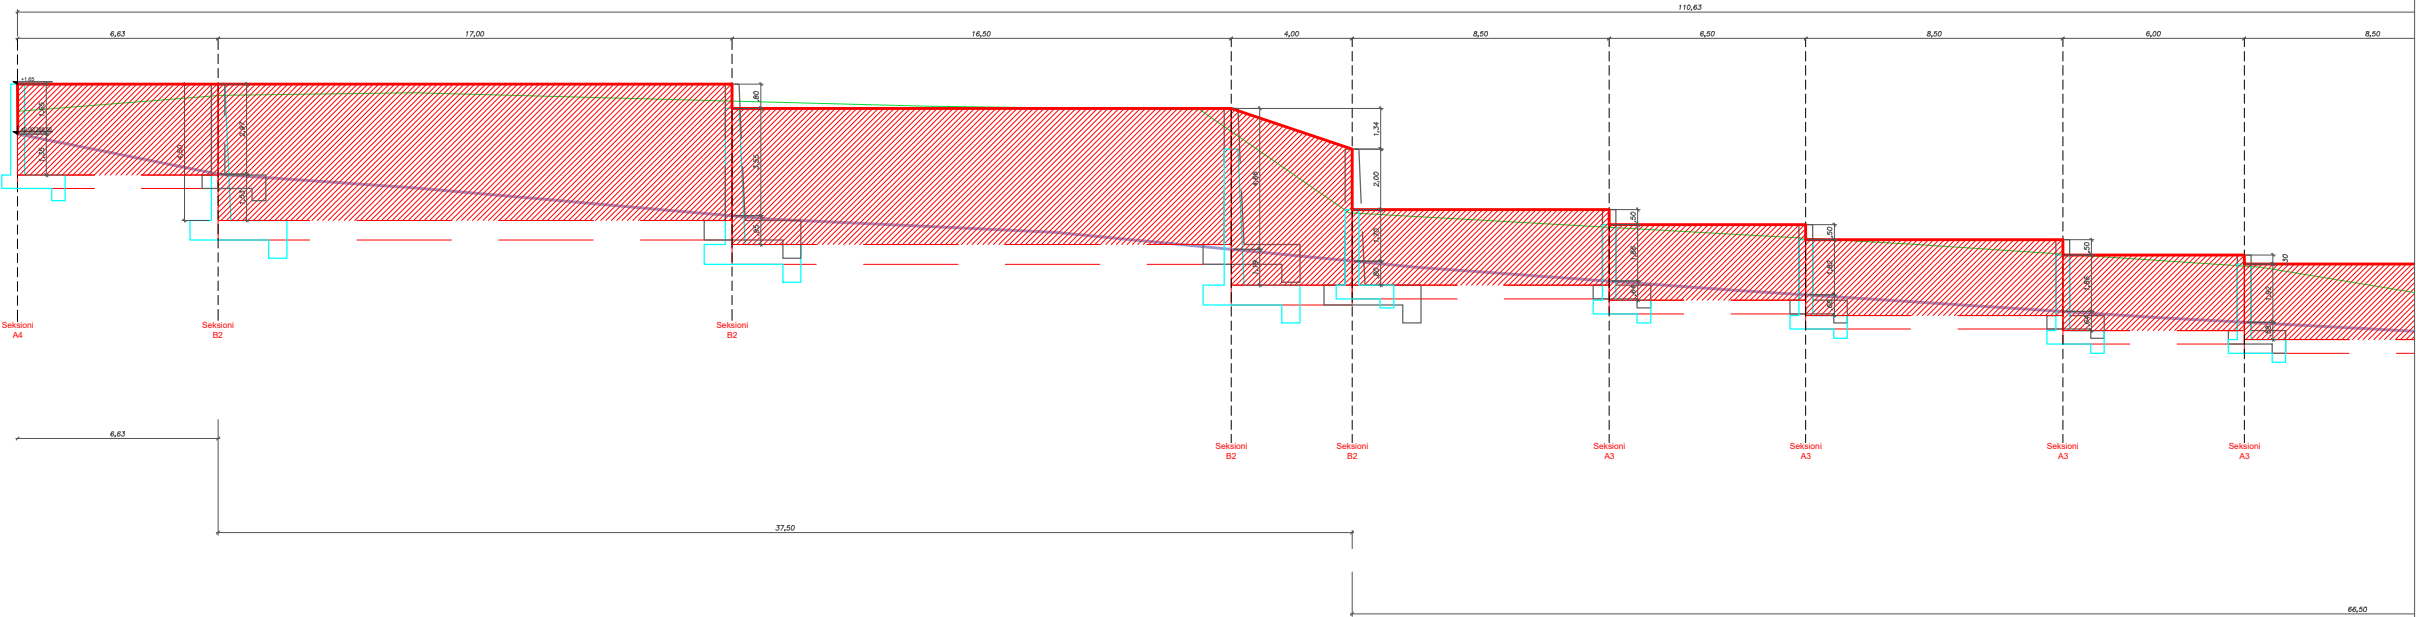



REPUBLIKA E SHQIPËRISË
BASHKIA PATOS

DREJTORIA E ZHVILLIMIT TË TERRITORIT DHE EMERGJENCEVE
CIVILE

OBJEKTI:

Ndërtimi mureve mbajtës
për përforcim bazamenti në
lagjen "29 Marsi" dhe
përgjatë rrugës "Ymeraj" në
fshatin Gjynaqarë (Zona A)

Emertimi i Fletes:

Profili gjatesor

Grupi i Projektimit:

Ing. Boreta Murati

DREJTORIA E ZHVILLIMIT TË
TERRITORIT DHE EMERGJENCEVE
CIVILE


Ing. Boreta Murati

SHKALLA

1:200

Fleta: K-09

Qershor 2026

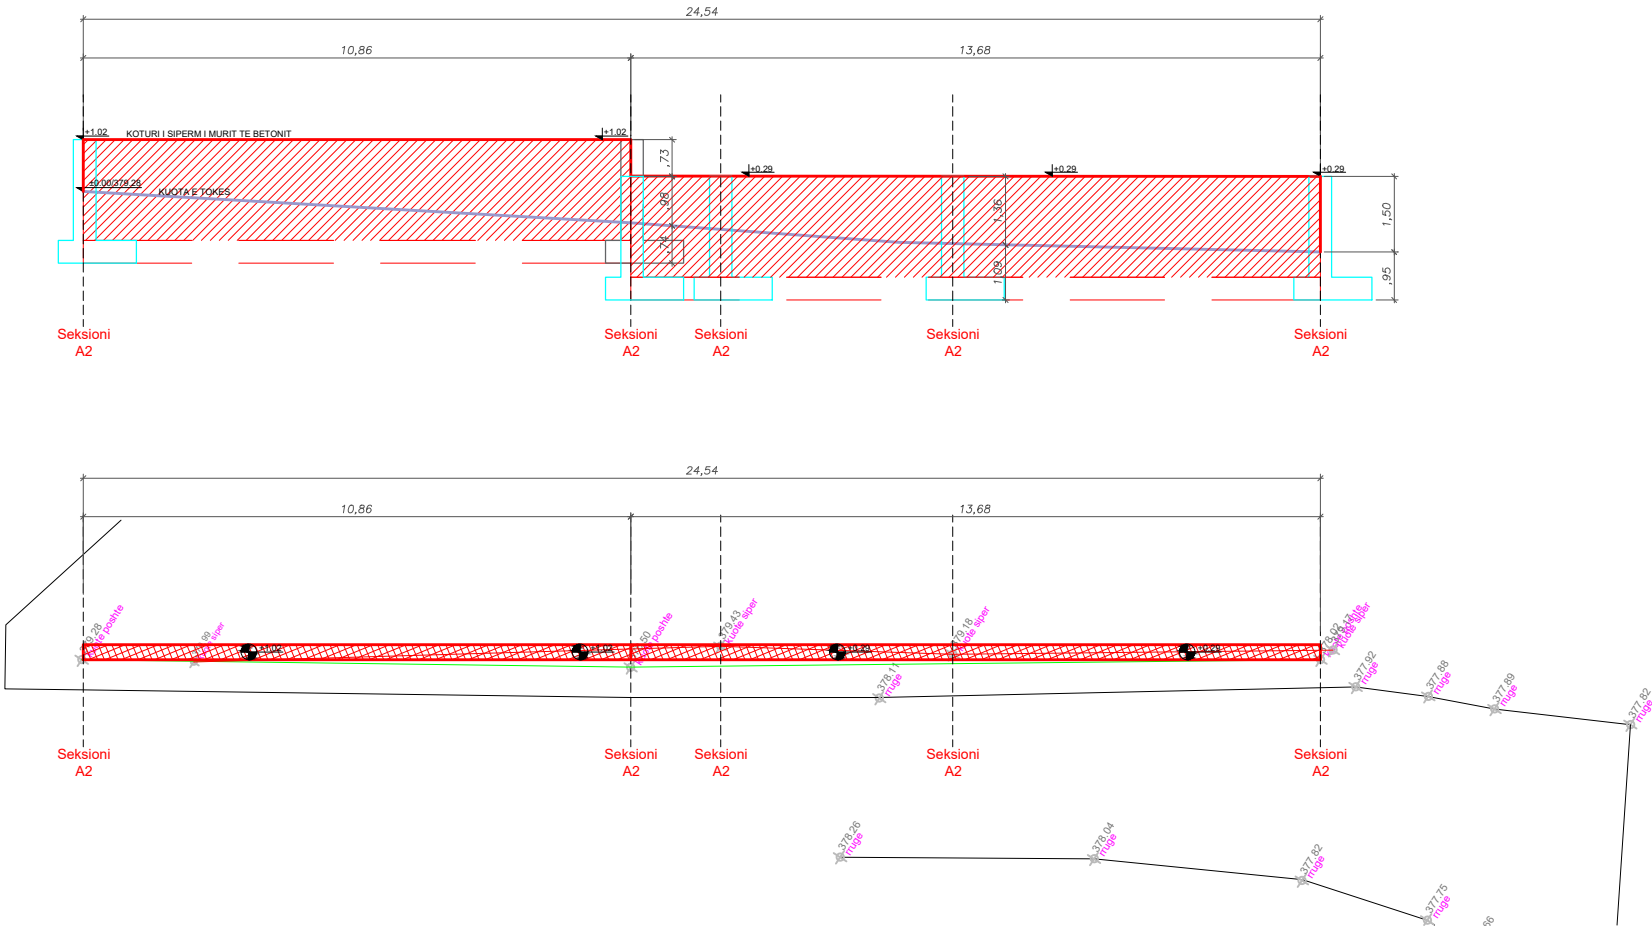



OBJEKTI:

**Ndërtimi mureve mbajtës
për përforsim bazamenti në
lagjen "29 Marsi" dhe
përgjatë rrugës "Ymeraj" në
fshatin Gjynaqarë (Zona A)**

Emertimi i Fletes:

SEKSIONET E MUREVE

Grupi i Projektim:

Ing. Boreta Murati

DREJTORIA E ZHVILLIMIT TË
TERRITORIT DHE EMERGJENCAVE
CIVILE


Ing. Boreta Murati

SHKALLA

1:250
1:150

Fleta: K-10

Qershor 2026

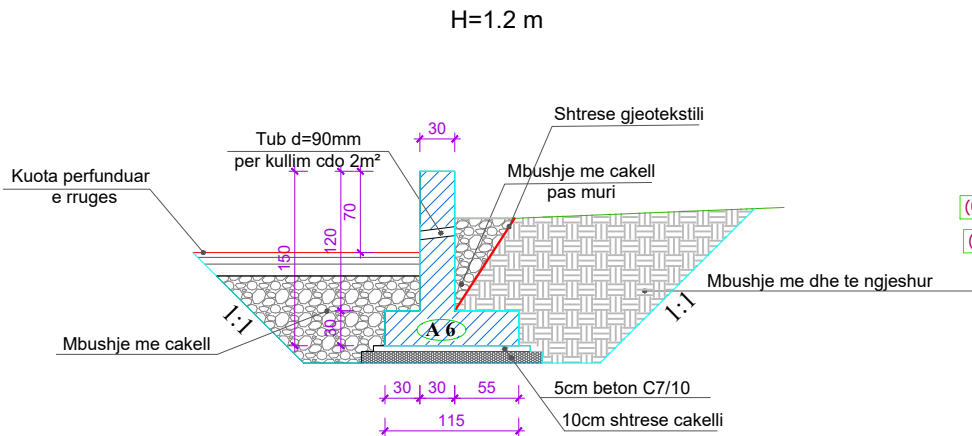

NR	ELEMENTI	SIPERFAQJA	SASIA	GJATESIA (SPESORI)	VOLUMI total
		m ²	Cope	m	m ³
1	C7/10	0.08	1	1	0.08
2	C25/30	0.71	1	1	0.71

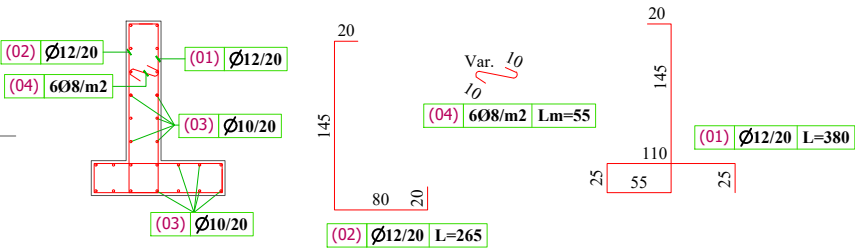


TABELA E SPECIFIKIMIT TE HEKURIT PER MURIN ME H=1.2 m PER 1 ML									
	POZICIONI	DIAMETRI Φ (mm)	GJATE SI A L (cm)	Cope	GJATE SIA Ltotal (m)	TOTALE			
						DIAMETRI I Φ (mm)	Ltot (m)	Pesha/ml	Pesha (kg)
MURI	1	12	380	5	19.00	8	3.30	0.395	1.30
	2	12	265	5	13.25	10	26.00	0.617	16.04
	3	10	100	26	26.00	12	32.25	0.888	28.64
	4	8	55	6	3.30				
						TOTALE (kg)			45.98

SHENIME:

1- Muret jane projektuar me beton C25/30 pergatitur me cimento antisulfat, armatura e hekurit e tipit S-500s.

2- Mbushja mbrapa mureve duhet te behet me material sipas vizatimit perkates.

3- Ankorimi dhe xhuntimi i hekurave do te behet me mbivendosje te tyre jo me pak se 50Ø.


4- Cepat e betonit qe jane te ekspozuar duhet te rumbullakosen me rreze $r=20\text{mm}$.

5- Në rastet e perdorimit të lartësive ndërmjetesë për permasat e betonit dhe sasinë e armatësive të hekurit duhet të aplikohen ato të lartësive me të mëdha të afërt.


7- Ne rastet e bazamenteve prej dherash shtresa e betonit te varfer 5cm, vendoset mbi nje shtrese prej 10cm cakelli.Ne rastet e tabaneve shkembor e gjysem shkembor shtresa e zhavorrit nuk eshte e nevojshme.

8-Te realizohen fuga 4-5 cm cdo 12-15 ml gjatesi muri

9-Themeli i murit te vendoset ne nje thellesi jo me te vogel se 60cm
(Sipas rekomandimeve te Inxhinierit Rezident).

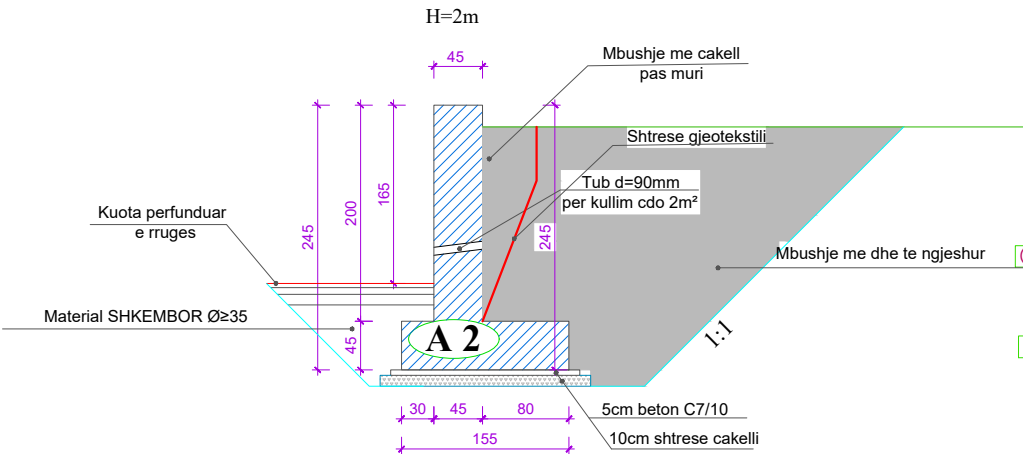

TABELAE VOLUMIT TE BETONIT PER MURIN ME H=2m PER 1 ML						
NR		ELEMENTI	SUPERFAQIA	SASIA	GJATESIA (SPESORI)	VOLUMI total
	BETON		m ²	Cope	m	m ³
1		C7/10	0.09	1	1	0.09
2		C25/30	1.62	1	1	1.62

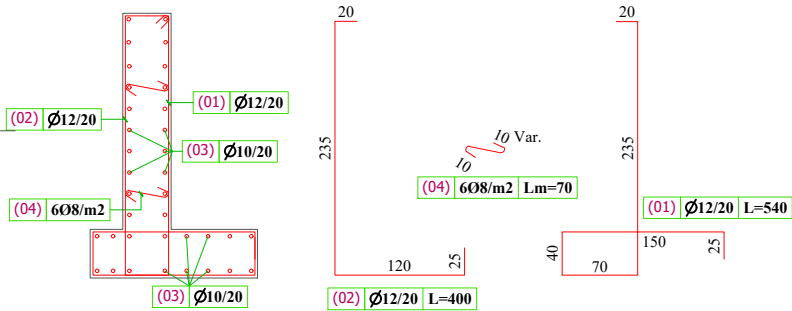

MURI	POZICION	DIAMETRI φ (mm)	GJATESIA A L (cm)	Cope	GJATESIA Ltotal (m)	TOTALA			
						DIAMETRI φ (mm)	Ltot (m)	Pesha/ml	Pesha (kg)
	1	12	540	5	27.00	8	7.00	0.395	2.77
	2	12	400	5	20.00	10	36.00	0.617	22.21
	3	10	100	36	36.00	12	47.00	0.888	41.74
	4	8	70	10	7.00				
						TOTALA (kg)			66.71

SHENIME:

1- Muret janë projektuar me beton C25/30 përkatësisht me cimento
antisulfat, armatura e hekurit e tipit S-500s.

2- Mbushja mbrapa mureve duhet te behet me material sipas vizatimit perkates.

3- Ankorimi dhe xhuntimi i hekurave do te behet me mbivendosje te tyre jo me pak se 50Ø.

4- Cepat e betonit qe jane te ekspozuar duhet te rrumbullakosen me rreze $r = 20\text{mm}$.

5- Në rastet e përdorimit të lartësive ndërmjetesë për permasat e betonit dhe sasinë e armatës së hekurit duhet të aplikohen ato të lartësive me të madhe të afërt.

7- Ne rastet e bazamenteve prej dherash shtresa e betonit te varfer 5cm, vendoset mbi nje shtrесе prej 10cm cakelli.Ne rastet e tabaneve shkembor e gjysem shkembor shtresa e zhavorrit nuk eshte e nevojshme.

8-Te realizohen fuga 4-5 cm cdo 12-15 ml gjatesi muri

9-Themeli i murit te vendoset ne nje thellesi jo me te vogel se 60cm
(Sipas rekomandimeve te Inxhinierit Rezident).



REPUBLIKA E SHQIPËRISË
BASHKIA PATOS

DREJTORIA E ZHVILLIMIT TË TERRITORIT DHE EMERGJENCAVE
CIVILE

OBJEKTI:

Ndërtimi mureve mbajtës
për përforcim bazamenti në
lagjen "29 Marsi" dhe
përgjatë rrugës "Ymeraj" në
fshatin Gjynaqarë (Zona A)

Emertimi i Fletes:

SEKSIONET E MUREVE

Grupi i Projektimit:

Ing. Boreta Murati

DREJTORIA E ZHVILLIMIT TË
TERRITORIT DHE EMERGJENCAVE
CIVILE

Ing. Boreta Murati

SHKALLA

1:250
1:150

Fleta: K-11

Qershor 2026

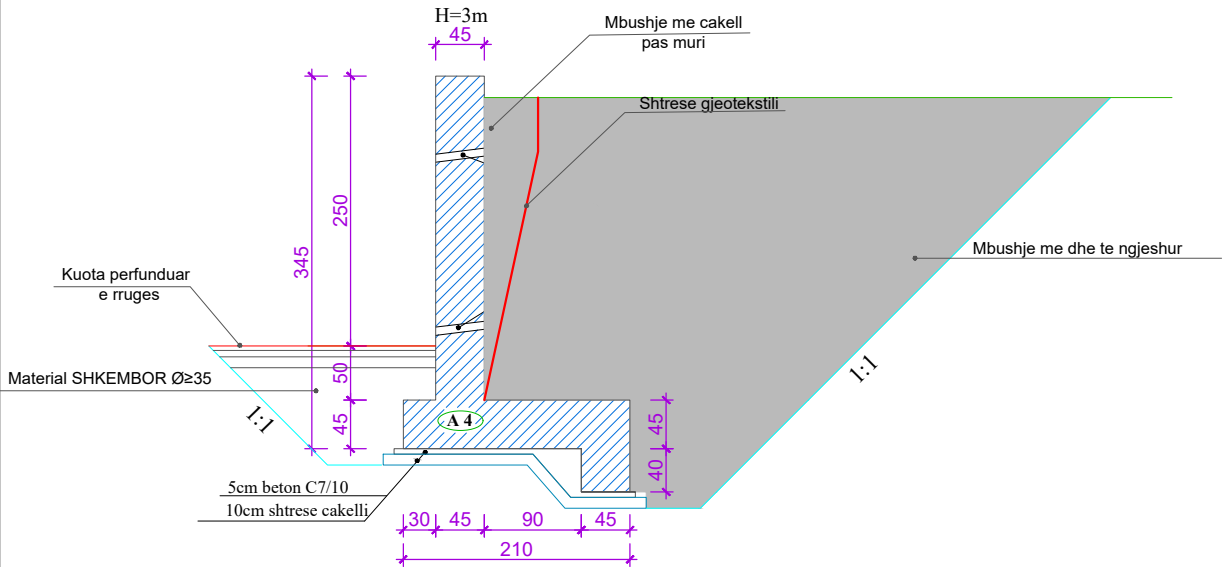


TABELA E VOLUMIT TE BETONIT PER MURIN ME H=3m PER 1 ML					
NR	ELEMENTI	SIPERFAQJA	SASIA	GJATESIA (SPESORD)	VOLUMI total
		m²	Cope	m	m³
1	BETON				
2					
1	C7/10	0.22	1	1	0.22
2	C25/30	2.5	1	1	2.50

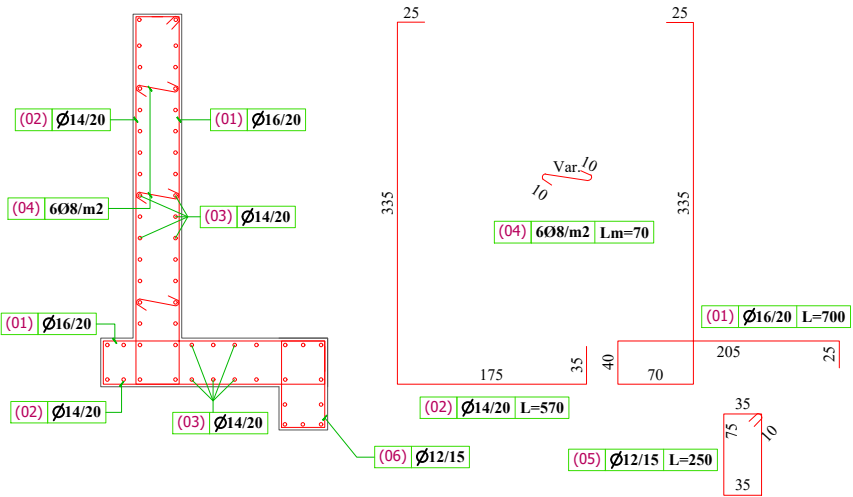


TABELA E SPECIFIKIMIT TE HEKURIT PER MURIN ME H=3m PER 1 ML							
POZICIONI	DIAMETRI Ø (mm)	GJATESIA A L (cm)	Cope	GJATESIA Ltotal (m)	TOTALE		
					DIAMETRI Ø (mm)	Ltot (m)	Pesha (kg)
1	16	700	5	35.00	8	11.20	0.395
2	14	570	5	28.50	12	17.50	0.888
3	14	100	36	36.00	14	84.50	1.210
4	8	70	16	11.20	16	35.00	1.580
5	12	250	7	17.50			
					TOTALE (kg)		
					177.51		

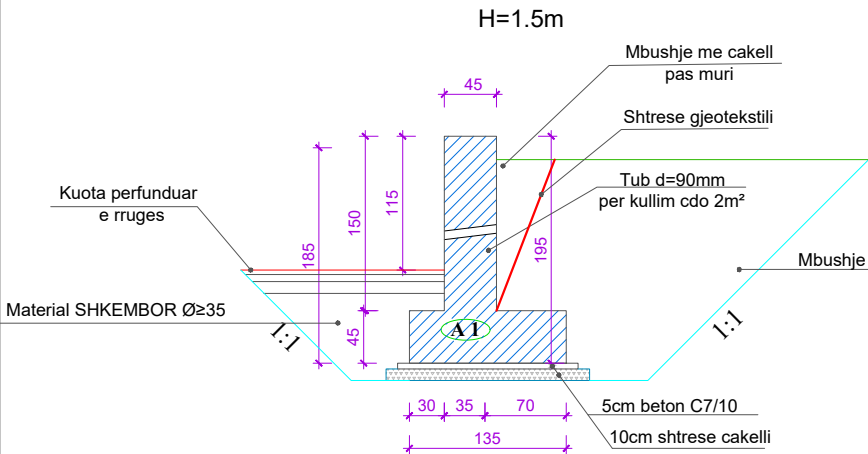


TABELA E VOLUMIT TE BETONIT PER MURIN ME H=1.5m PER 1 ML					
NR	ELEMENTI	SIPERFAQJA	SASIA	GJATESIA (SPESORD)	VOLUMI total
		m²	Cope	m	m³
1	BETON				
2					
1	C7/10	0.08	1	1	0.08
2	C25/30	1.3	1	1	1.30

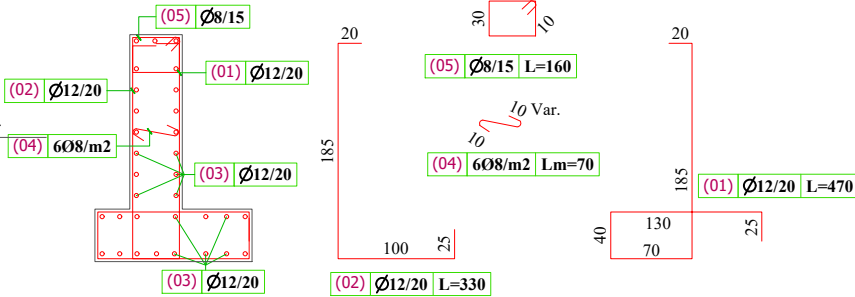


TABELA E SPECIFIKIMIT TE HEKURIT PER MURIN ME H=1.5m PER 1 ML							
POZICIONI	DIAMETRI Ø (mm)	GJATESIA A L (cm)	Cope	GJATESIA Ltotal (m)	TOTALE		
					DIAMETRI Ø (mm)	Ltot (m)	Pesha (kg)
1	12	470	5	23.50	8	16.10	0.395
2	12	330	5	16.50	12	72.00	0.888
3	12	100	32	32.00	14	-	1.210
4	8	70	7	4.90			
5	8	160	7	11.20			
					TOTALE (kg)		
					70.30		

SHENIME:

- Muret jane projektuar me beton C25/30 pergatitur me cimento antisulfat,armatura e hekurit e tipit S-500s.
- Mbushja mbrapa mureve duhet te behet me material sipas vizatimit perkates.
- Ankorimi dhe xhuntimi i hekurave do te behet me mbivendosje te tyre jo me pak se 50Ø.
- Cepat e betonit qe jane te ekspozuar duhet te rumbullakosen me rreze r =20mm.
- Ne rastet e perdorimit te lartesive ndermjetese per permasat e betonit dhe sasine e armatures se hekurit duhet te aplikohen ato te lartesise me te madhe te afert.
- Ne rastet e bazamenteve prej dherash shtresa e betonit te varfer 5cm, vendoset mbi nje shtrese prej 10cm cakelli.Ne rastet e tabaneve shkembor e gjysem shkembor shtresa e zhavorrit nuk eshte e nevojshme.
- Te realizohen fuga 4-5 cm cdo 12-15 ml gjatesi muri
- Themeli i murit te vendoset ne nje thellesi jo me te vogel se 60cm (Sipas rekomandimeve te Inxhinierit Rezident).



OBJEKTI:

**Ndërtimi mureve mbajtës
për përforcim bazamenti në
lagjen "29 Marsi" dhe
përgjatë rrugës "Ymeraj" në
fshatin Gjynaqarë (Zona A)**

Emertimi i Fletes:

SEKSIONET E MUREVE

Grupi i Projektim:

Ing. Boreta Murati

DREJTORIA E ZHVILLIMIT TË
TERRITORIT DHE EMERGJENCAVE
CIVILE

Ing. Boreta Murati

SHKALLA

1:250
1:150

Fleta: K-12

Qershor 2026

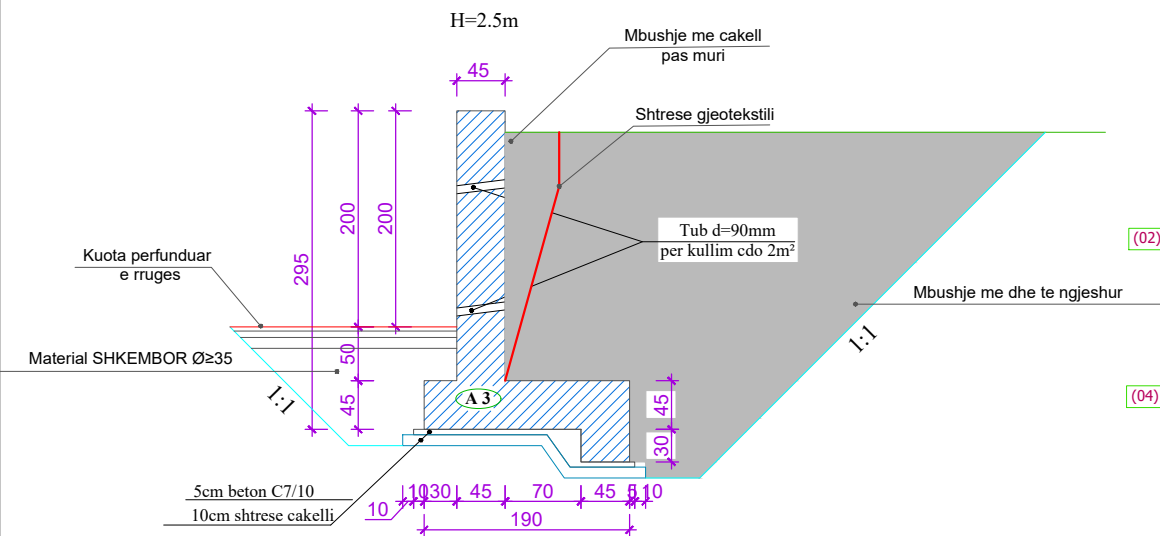


TABELA E VOLUMI TI BETONIT PER MURIN ME H=2.5m PER 1 ML						
NR	ELEMENTI	SIPERFAQJA	SASIA	GJATESIA (SPESORI)	VOLUMI total	
		m ²	Cope	m	m ³	
1	C7/10	0.16	1	1	0.16	
2	C25/30	2.13	1	1	2.13	



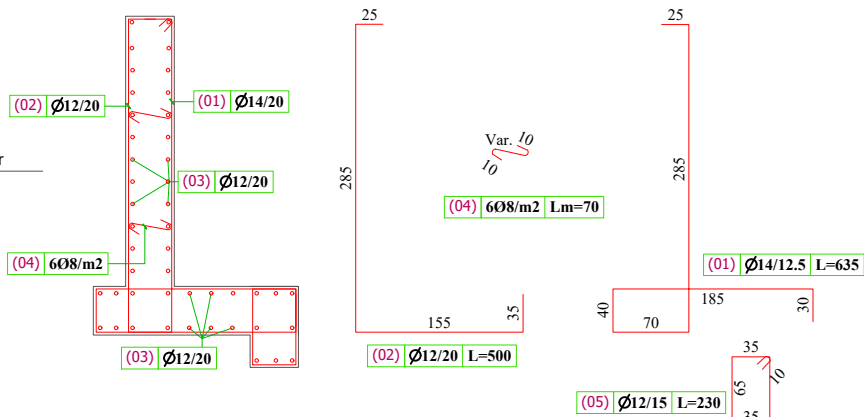


TABELA E SPECIFIKIMIT TE HEKURIT PER MURIN ME H=2.5 m PER 1 ML									
	POZICIONI	DIAMETRI Φ (mm)	GJATËSI A L (cm)	Cope	GJATËSIA Ltotal (m)	TOTALE			
						DIAMETRI I Φ (mm)	Ltot (m)	Pesha/ml	Pesha (kg)
MURI	1	14	635	8	50.80	8	11.20	0.395	4.42
	2	12	500	5	23.00	12	87.10	0.888	77.34
	3	12	100	46	46.00	14	50.80	1.210	61.47
	4	8	70	16	11.20				
	5	12	230	7	16.10				
					-	TOTALE (kg)			143.24

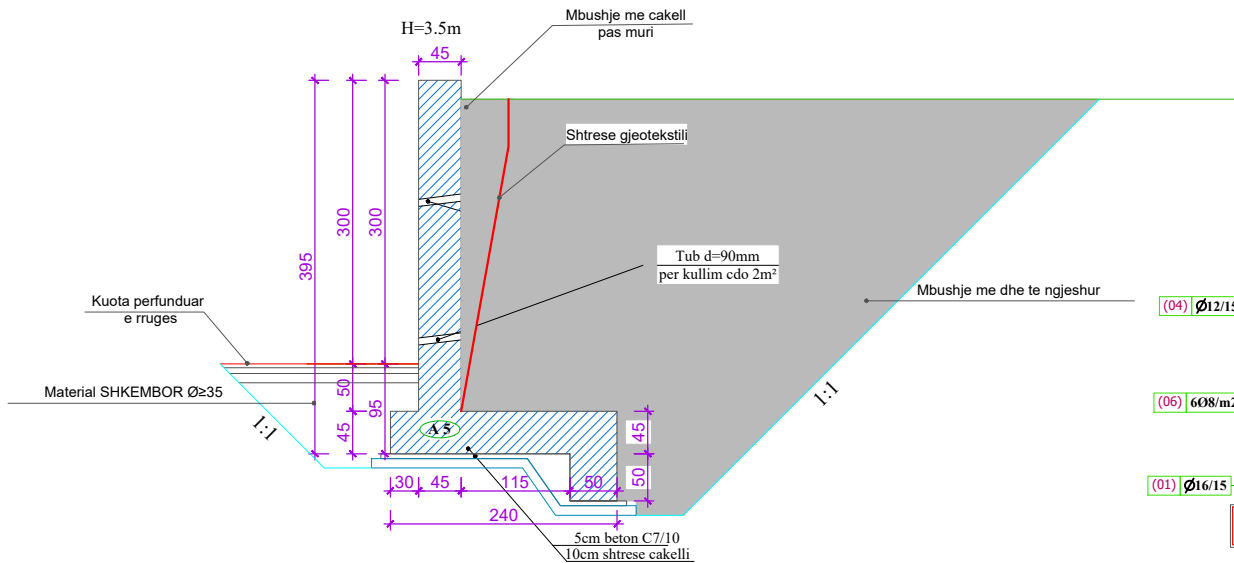

SHENIME:

- 1- Muret jane projektuar me beton C25/30 pergatitur me cimento antisulfat,armatura e hekurit e tipit S-500s.
- 2- Mbusija mbroptja mureve duhet te behet me material sipas vizatimit perkates.
- 3- Ankorimi dhe xhuntimi i hekurave do te behet me mbivendosje te tyre jo me pak se 500.
- 4- Cepat e betonit qe jane te ekspozuar duhet te rumbullakosen me rreze $r=20mm$.
- 5- Ne rastet e pendorimit te lartesive ndermjetese per permasat e betonit dhe sasin e armatures se hekurit duhet te aplikohen ato te lartesis me te madhe te afer.
- 6- Faqet e betonit te armuar ne kontakt me dheun duhet te lyhen me tre duar bitum te nxehte.
- 7- Ne rastet e bazamenteve prej dherash shtresa e betonit te varfer 5cm, vendoset mbi nje shtrese prej 10cm cakelli. Ne rastet e tabaneve shkembor e gjysem shkembor shtresa e zhavorrit nuk eshte e nevojshme.
- 8-Te realizohen faza 4-5 cm cdo 12-15 ml gijatesi muri
- 9-Themeli i murit te vendoset ne nje thellesi te atille qe te sigurohet nga rreshqitja, jo me te vogel se 60cm. (Sipas rekomandimeve te Inxhinierit Rezident).

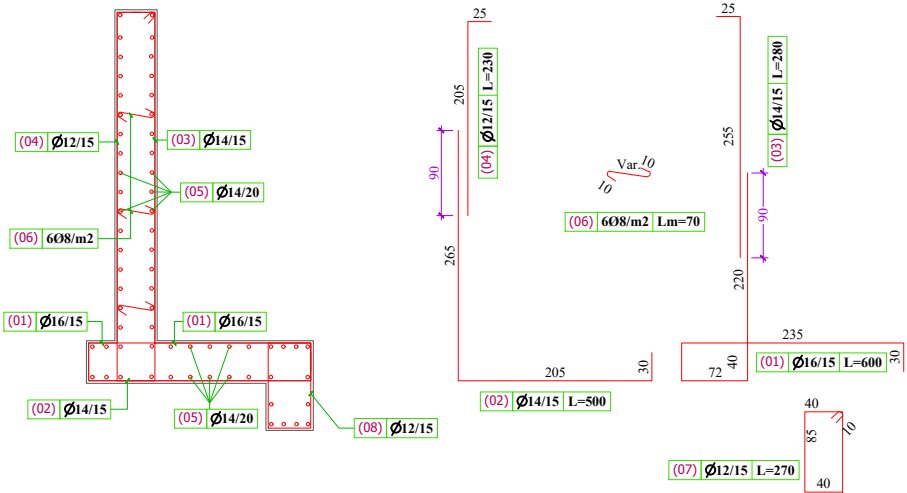

NR	ELEMENTI	SUPERFAQJA	SASIA	GJATE SIA (SPE SORI)	VOLUMI totali
		m ²	Cope	m	m ³
1	C7/10	0.27	1	1	0.27
2	C25/30	2.92	1	1	2.92

TABELA E SPECIFIKIMIT TE HEKURIT PER MURIN NE H=3.6 m PER 1 ML									
POZICIONI	DIAMETRI Φ (mm)	GJATESI A L (cm)	Cape	GJATESIA L total (m)	TOTALE				
					DIAMETRI Φ (mm)	Ltot (m)	Peshi (kg)	Peshi (kg)	
MURI	1	16	600	7	42.00	8	13.36	0.39F	6.25
	2	14	500	7	35.00	12	36.00	0.858	31.08
	3	14	280	7	19.00	14	118.60	1.210	143.51
	4	12	230	7	16.10	16	42.00	1.850	66.36
	5	14	100	64	64.00				
	6	8	70	19	13.30				
	7	12	270	7	16.90				
				-	TOTALE (kg)			246.20	



REPUBLIKA E SHQIPËRISË
BASHKIA PATOS

DREJTORIA E ZHVILLIMIT TË TERRITORIT DHE EMERGJENCAVE
CIVILE

OBJEKTI:

Ndërtimi mureve mbajtës për
përforcim bazamenti në
lagjen "29 Marsi" dhe
përgjatë rrugës "Ymeraj" në
fshatin Gjynaqarë (Zona B)

Emertimi i Fletes:

Plani i pergjithshem

Grupi i Projektimit:

Ing. Boreta Murati

DREJTORIA E ZHVILLIMIT TË
TERRITORIT DHE EMERGJENCAVE
CIVILE

Ing. Boreta Murati

SHKALLA

1:100

Fleta: K-13

Qershor 2026



REPUBLIKA E SHQIPËRISË
BASHKIA PATOS

DREJTORIA E ZHVILLIMIT TË TERRITORIT DHE EMERGJENCEVE
CIVILE

OBJEKTI:

**Ndërtimi mureve mbajtës
për përforcim bazamenti në
lagjen "29 Marsi" dhe
përgjatë rrugës "Ymeraj" në
fshatin Gjynaqarë (Zona B)**

Emertimi i Fletes:

Profili gjatesor

Grupi i Projektimit:

Ing. Boreta Murati

DREJTORIA E ZHVILLIMIT TË
TERRITORIT DHE EMERGJENCEVE
CIVILE


Ing. Boreta Murati

SHKALLA

1:250
1:150

Fleta: K-14

Qershor 2026

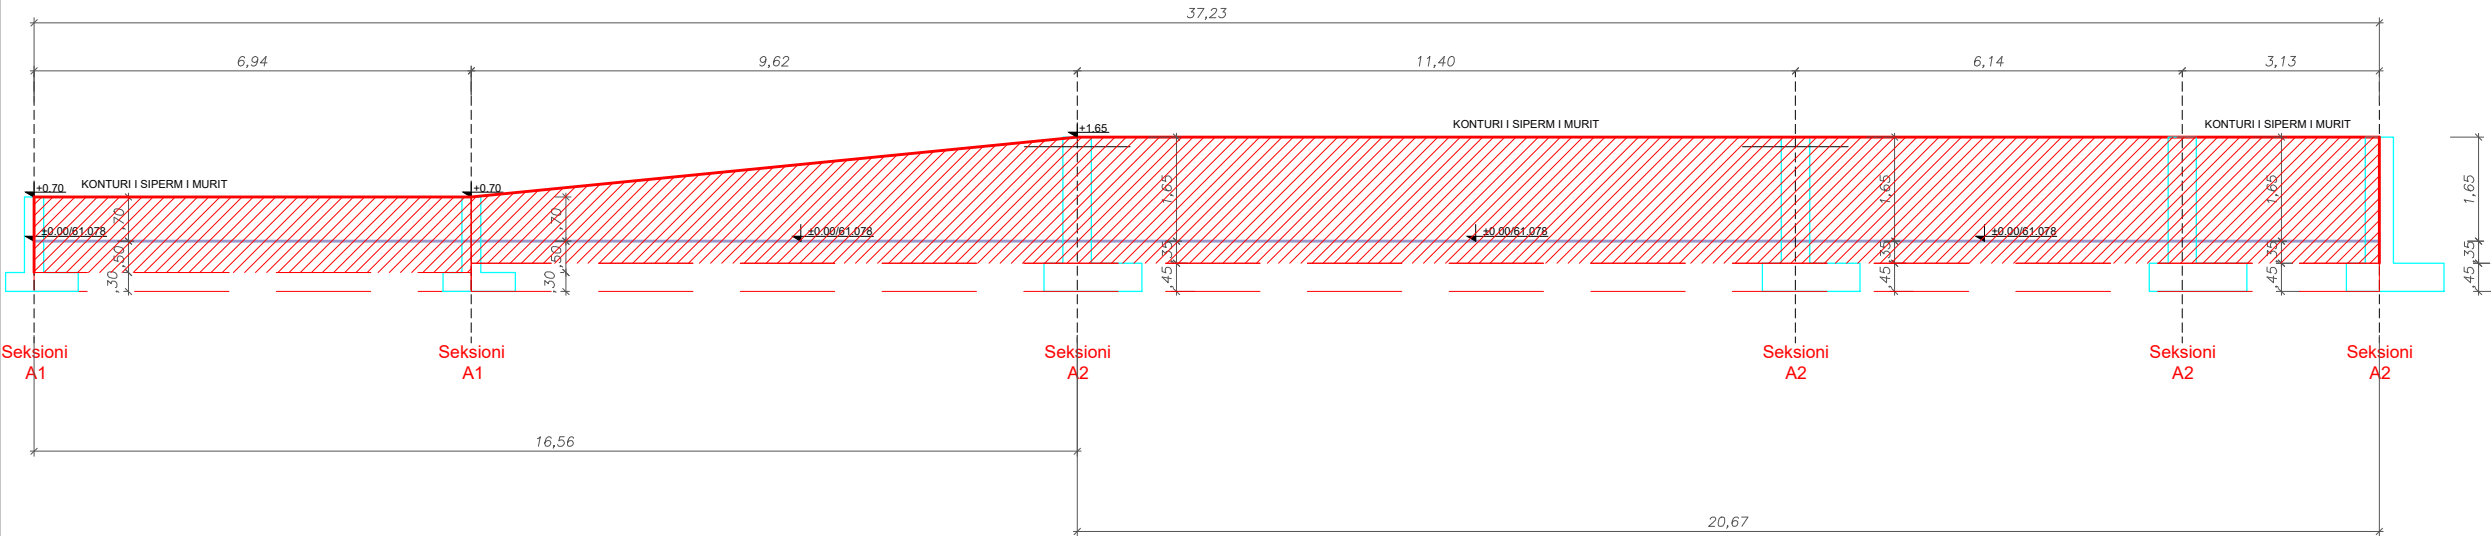



REPUBLIKA E SHQIPËRISË
BASHKIA PATOS

DREJTORIA E ZHVILLIMIT TË TERRITORIT DHE EMERGJENCEVE
CIVILE

OBJEKTI:

**Ndërtimi mureve mbajtës
për përforcim bazamenti në
lagjen "29 Marsi" dhe
përgjatë rrugës "Ymeraj" në
fshatin Gjynaqarë (Zona B)**

Emertimi i Fletes:

Profili gjatesor

Grupi i Projektimit:

Ing. Boreta Murati

DREJTORIA E ZHVILLIMIT TË
TERRITORIT DHE EMERGJENCEVE
CIVILE



Ing. Boreta Murati

SHKALLA

1:250
1:150

Fleta: K-15

Qershor 2026

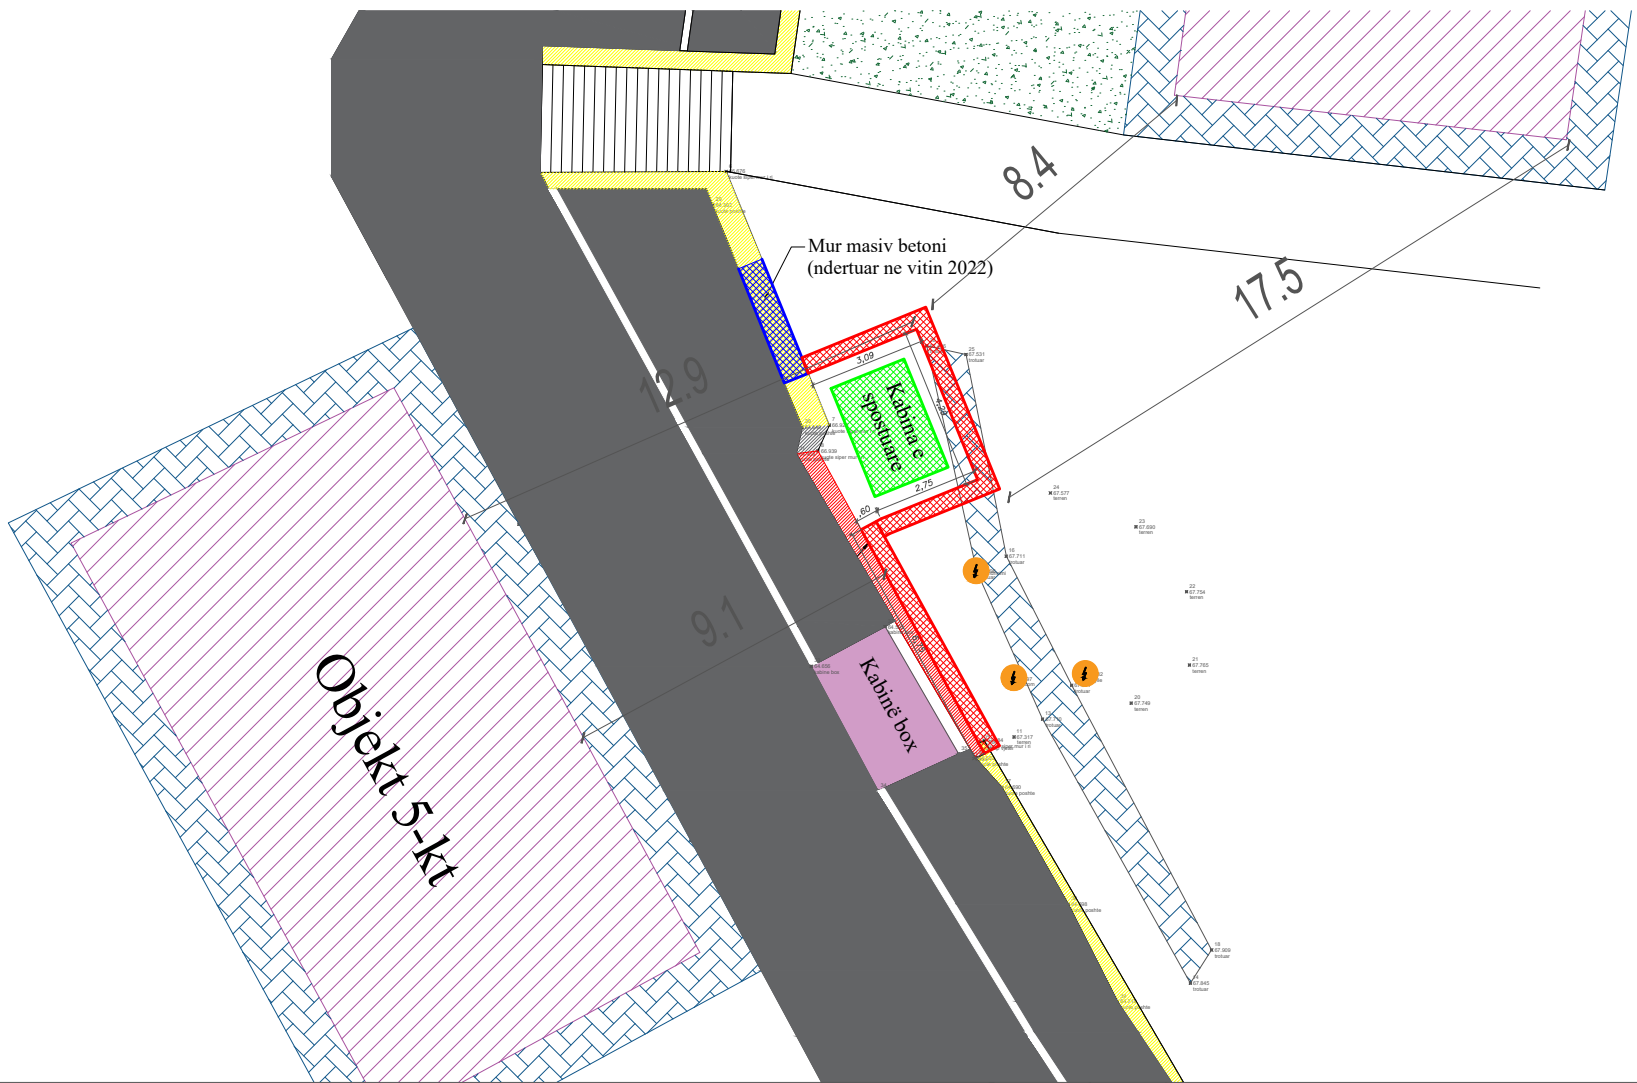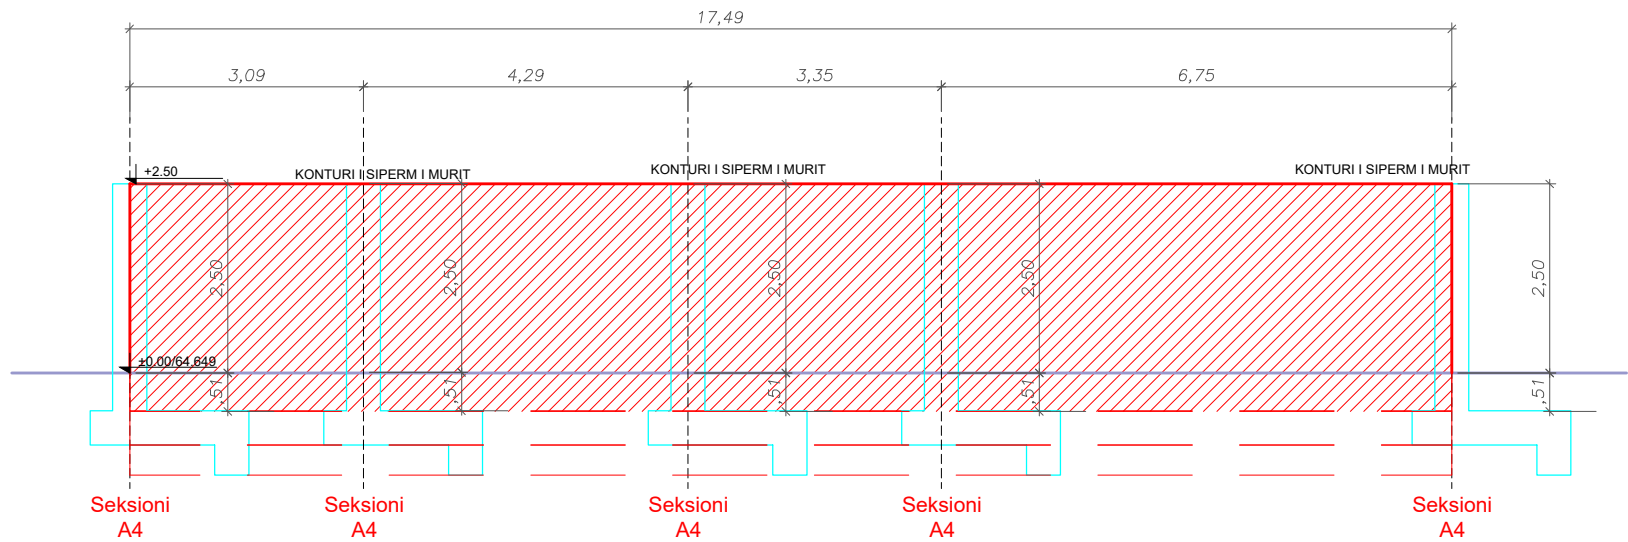



REPUBLIKA E SHQIPËRISË
BASHKIA PATOS

DREJTORIA E ZHVILLIMIT TË TERRITORIT DHE EMERGJENCAVE
CIVILE

OBJEKTI:

Ndërtimi mureve mbajtës
për përforcim bazamenti në
lagjen "29 Marsi" dhe
përgjatë rrugës "Ymeraj" në
fshatin Gjyngarë (Zona B)

Emertimi i Fletes:

SEKSIONET E MUREVE

Grupi i Projektimit:

Ing. Boreta Murati

DREJTORIA E ZHVILLIMIT TË
TERRITORIT DHE EMERGJENCAVE
CIVILE

Ing. Boreta Murati





SHKALLA

1:70
1:80

Fleta: K-16

Qershor 2026





MUR MBAJTES B/A C25/30, h=4.0m
SH: 1/50

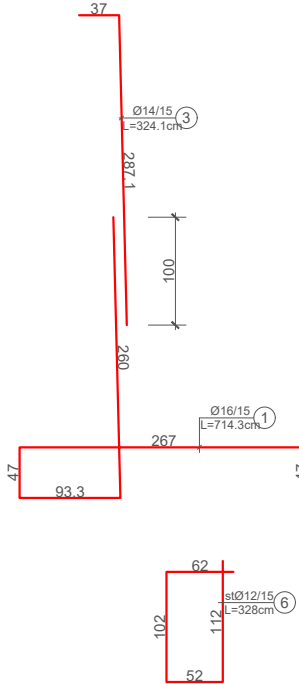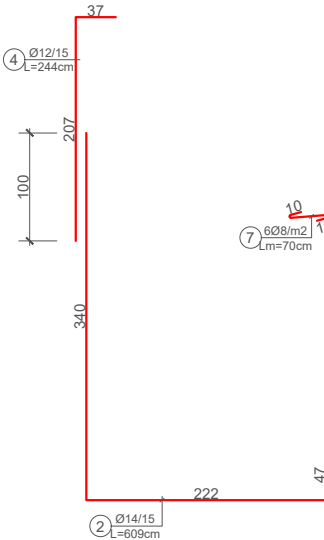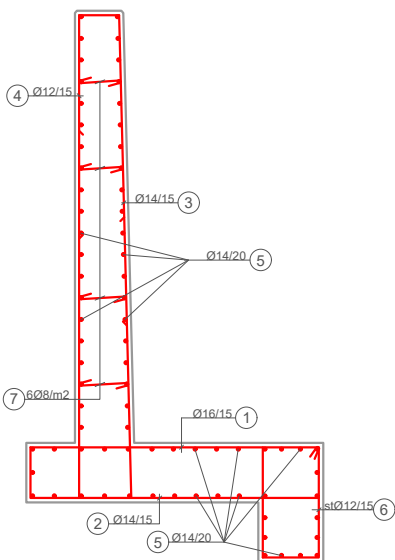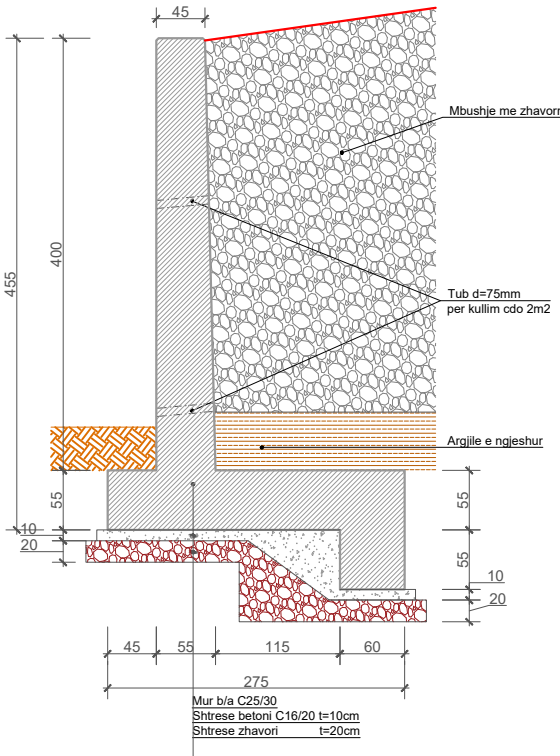

ANALIZA E MURIT MBAJTES C25/30, h=4.0m					
Pos./No	h (cm)	L (cm)	Cape	Emetimi (m)	Wegje (Punkte)
1	14	244	1	42.03	1.25
2	14	244	1	42.03	1.25
3	14	244	1	42.03	1.25
4	14	244	1	42.03	1.25
5	14	244	1	42.03	1.25
6	14	244	1	42.03	1.25
7	14	244	1	42.03	1.25
8	14	244	1	42.03	1.25
9	14	244	1	42.03	1.25
10	14	244	1	42.03	1.25
ANALIZA E MURIT MBAJTES C25/30, h=4.0m				Wegje (Punkte)	Wegje (Punkte)
REZULTATET E ANALIZES (tut. kg/m³)				4.25	3.84

SHENIM:
1- Muret jane projektuar:
- Me beton C25/30,
- Armatura e hekurit e tipit S-500s.
2- Mbushja mbrapa mureve duhet te behet me material me kend te ferkimit te brendshem Ø≥35°.
3- Xhantimi i hekurave do te behet jo me pak se 500.
4- Ne rastet e perdorimit te lartesisve ndermjete per permasat e betonit dhe sasine e armatures se hekurit duhet te aplikohen ato te lartesisve me te madhe te afert.
5- Largesia nga faqja e betonit deri tek faqja e armatures punuese do te merret 40mm.
6- Faqet e betonit te armuar ne kontakt me dheun duhet te lyhen me tre duar bitum te rrehte.
7- Te realizohen fuga 4-5 cm cdo 12-15 ml gjatesi muri.
8- Themeli i murit te vendoset ne nje theleshi te atille qe te sigurohet nga rreshqitja (Sipas rekomandimeve te Inzhinierit Rezident.
9- Permasat e betonit jane dhene ne centimetra (cm)

MUR MBAJTES B/A C25/30, h=4.5m
SH: 1/50

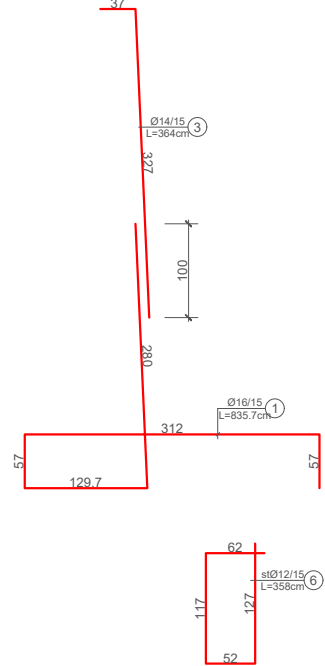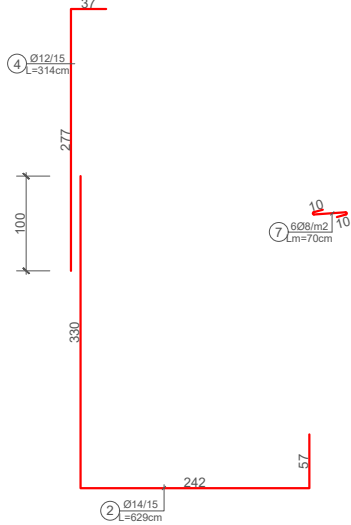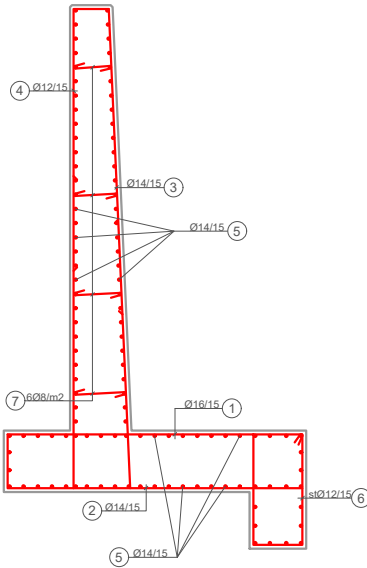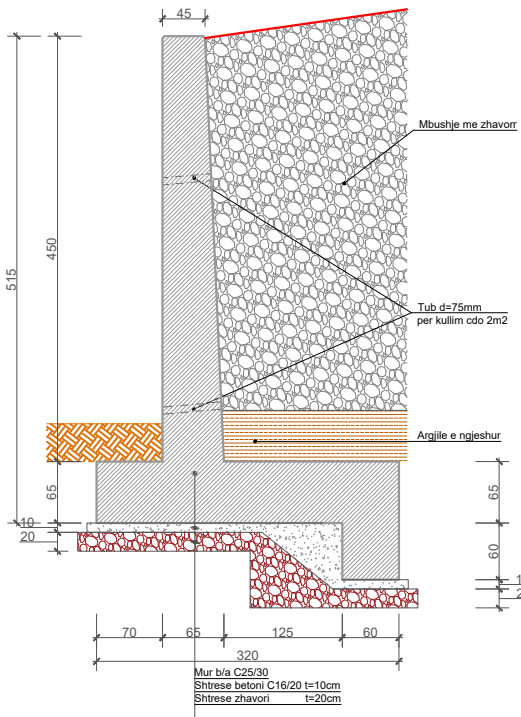

ANALIZA E MURIT MBAJTES C25/30, h=4.5m					
Pos./No	h (cm)	L (cm)	Cape	Emetimi (m)	Wegje (Punkte)
1	14	314	1	42.03	1.25
2	14	314	1	42.03	1.25
3	14	314	1	42.03	1.25
4	14	314	1	42.03	1.25
5	14	314	1	42.03	1.25
6	14	314	1	42.03	1.25
7	14	314	1	42.03	1.25
8	14	314	1	42.03	1.25
9	14	314	1	42.03	1.25
10	14	314	1	42.03	1.25
ANALIZA E MURIT MBAJTES C25/30, h=4.5m				Wegje (Punkte)	Wegje (Punkte)
REZULTATET E ANALIZES (tut. kg/m³)				4.25	3.84

SHENIM:
1- Muret jane projektuar:
- Me beton C25/30,
- Armatura e hekurit e tipit S-500s.
2- Mbushja mbrapa mureve duhet te behet me material me kend te ferkimit te brendshem Ø≥35°.
3- Xhantimi i hekurave do te behet jo me pak se 500.
4- Ne rastet e perdorimit te lartesisve ndermjete per permasat e betonit dhe sasine e armatures se hekurit duhet te aplikohen ato te lartesisve me te madhe te afert.
5- Largesia nga faqja e betonit deri tek faqja e armatures punuese do te merret 40mm.
6- Faqet e betonit te armuar ne kontakt me dheun duhet te lyhen me tre duar bitum te rrehte.
7- Te realizohen fuga 4-5 cm cdo 12-15 ml gjatesi muri.
8- Themeli i murit te vendoset ne nje theleshi te atille qe te sigurohet nga rreshqitja (Sipas rekomandimeve te Inzhinierit Rezident.
9- Permasat e betonit jane dhene ne centimetra (cm)