



REPUBLIKA E SHQIPERISE
BASHKIA TIRANE
DREJTORIA E PERGJITHSHEME E PUNEVE PUBLIKE

PROJEKT ZBATIM


STUDIM - PROJEKTIM:
“NDERTIM,UNAZA E BREND SHME VAQARR”

PLANIMETRIA E SHPRONESIMIT



"A & E ENGINEERING"
sh.p.k
Adresa: Rr. "MUJIB ULQINAKU"
Mobi : **++355 (0)69 2079981**
Mobi : **++355 (0)69 2079982**


PLANIMETRIA E SHPRONESIMEVE

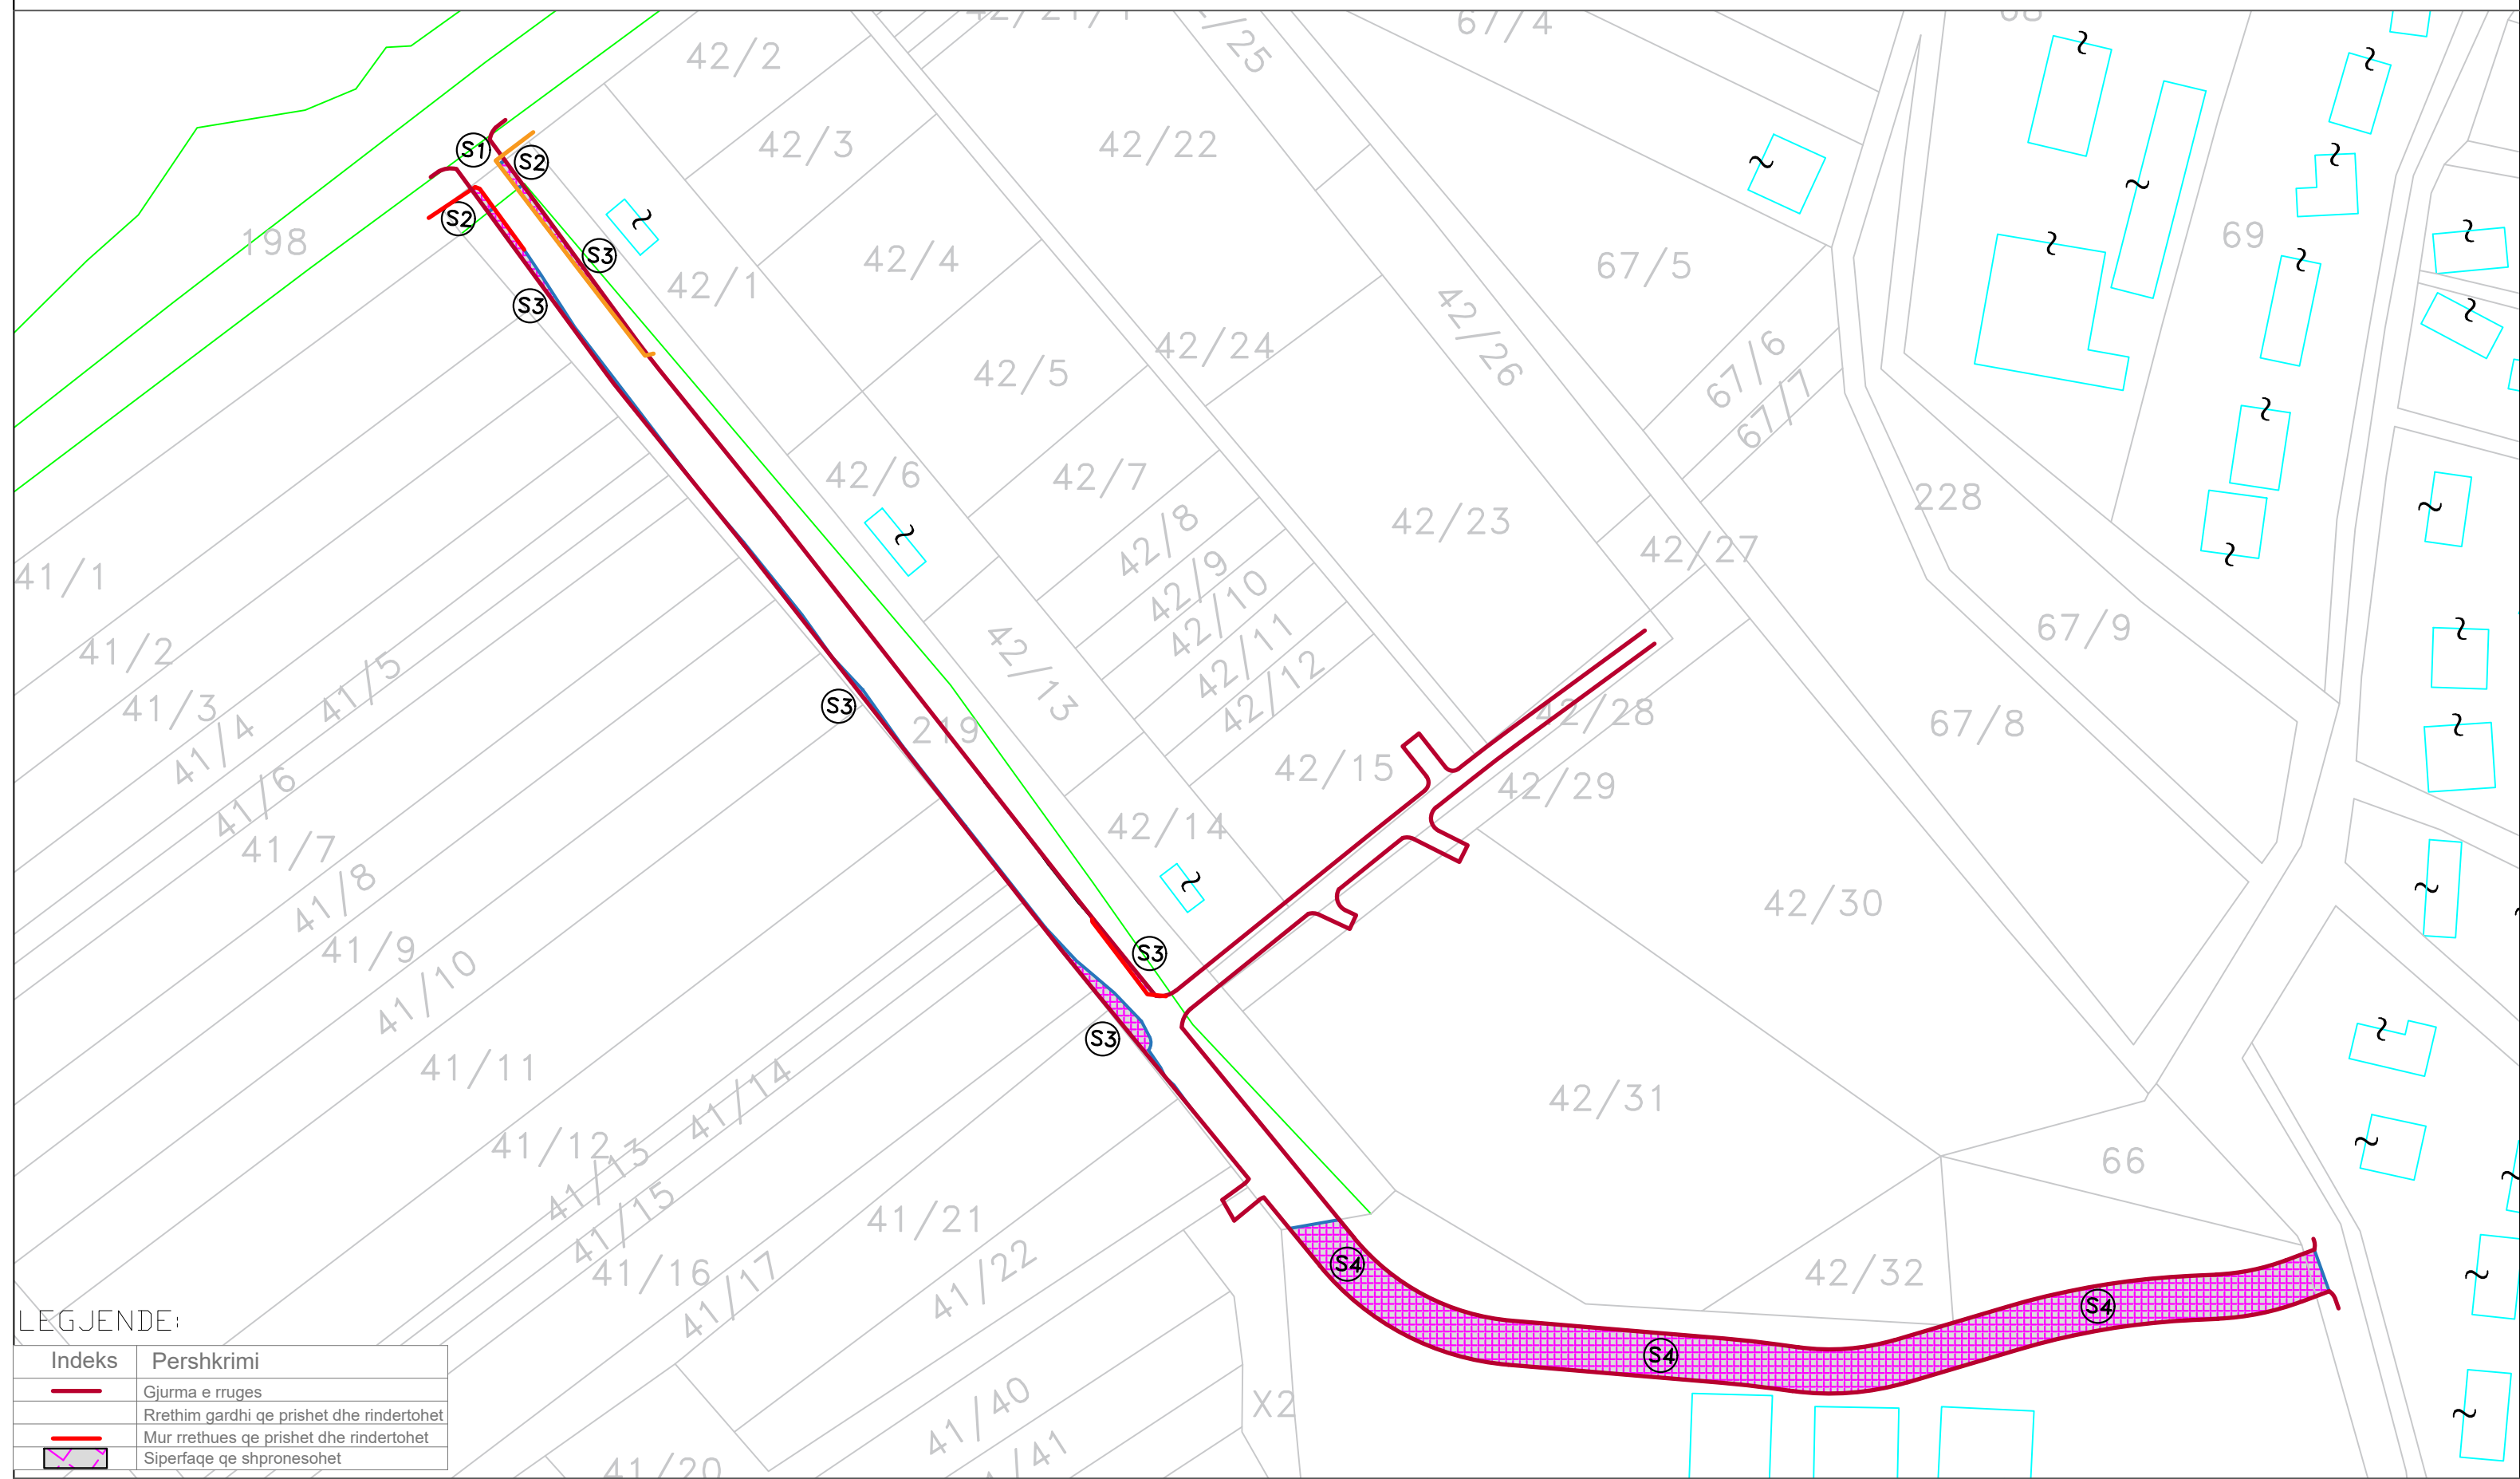

LEGJENDE:

Indeks	Pershkrimi
	Gjurma e rruges
	Rrethim gardhi qe priset dhe rindetohet
	Mur rrethues qe priset dhe rindetohet
	Siperfaqe qe shpronesohet

PLANIMETRIA E SHPRONESIMEVE

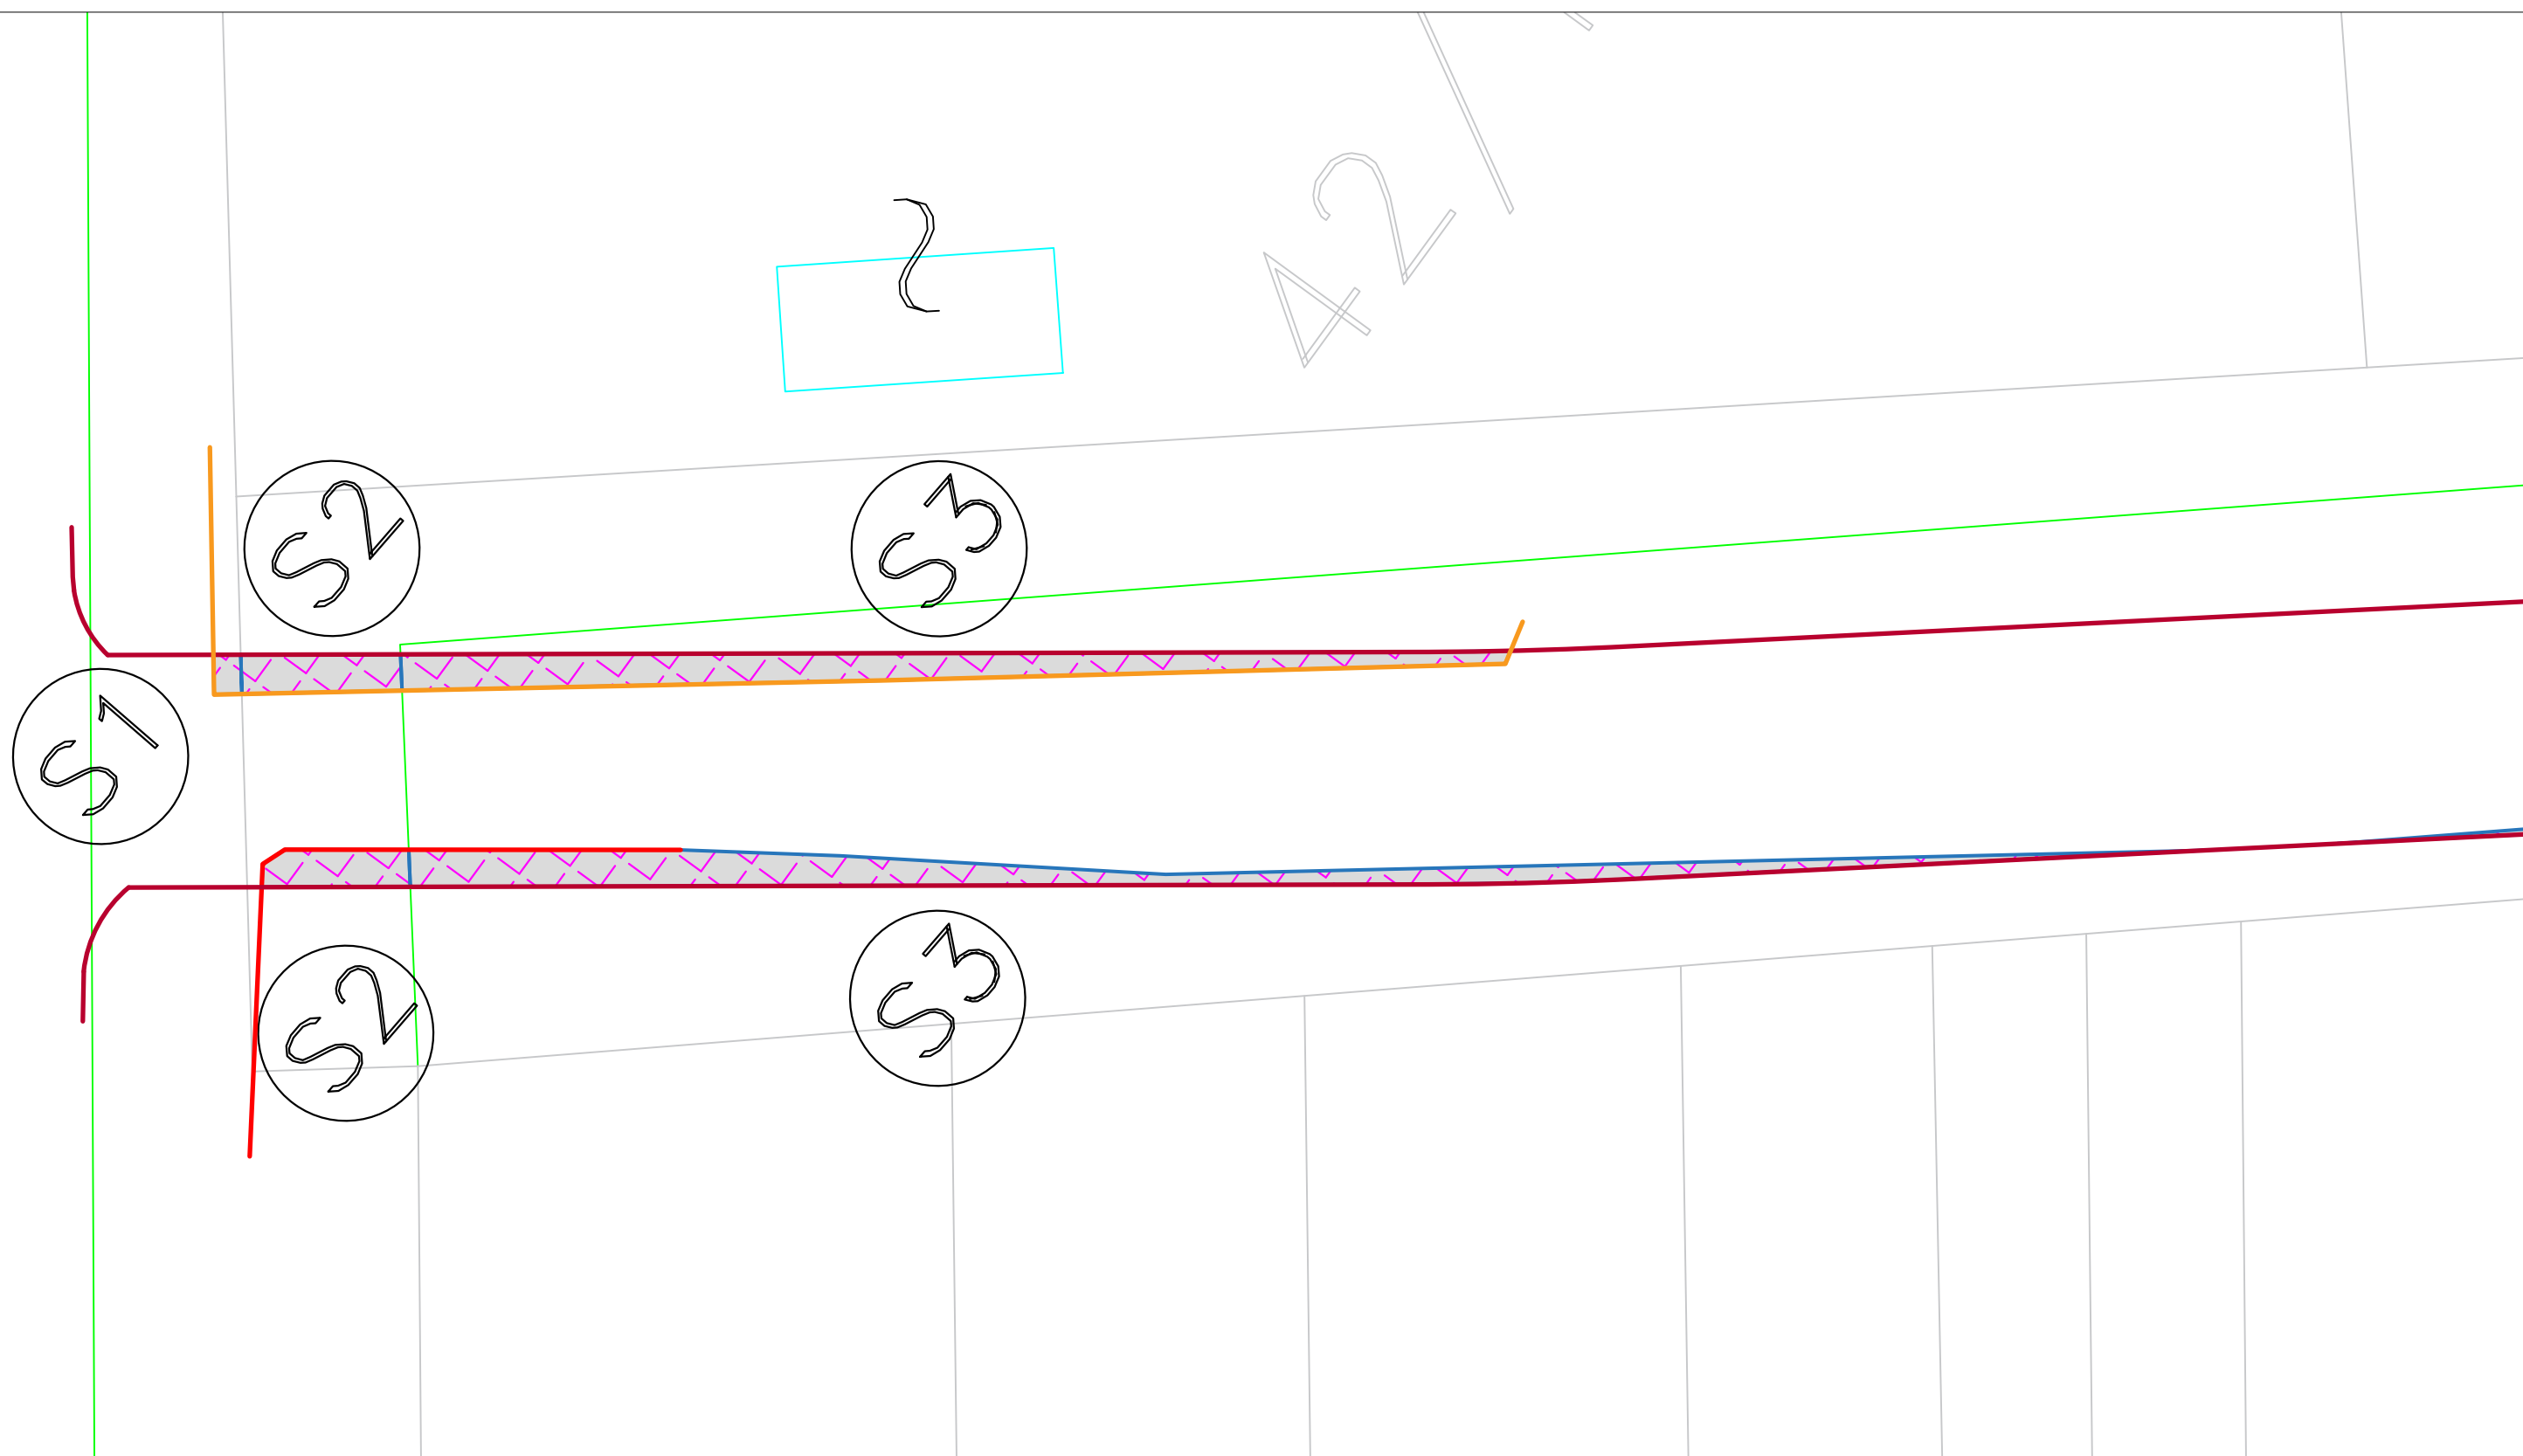

LEGJENDE:

Indeks	Pershkrimi
	Gjurma e rruges
	Rrethim gardhi qe priset dhe rindertohet
	Mur rrethues qe priset dhe rindertohet
	Siperfaqe qe shpronesohet



REPUBLIKA E SHQIPERISE
BASHKIA TIRANE
DREJTORIA E PERGJITHSHEME E PUNEVE PUBLIKE

Projekt Zbatim

2025

GRUPI I PROJEKTIMIT

Ing. ENTELA CANO
Ing. MEFAIL HALILAJ
Ing. VALENTINA HOXHA

Ark. PAQSOR KAJMAKU
Ing. THANAS CARKA



" A & E ENGINEERING "
sh.p.k

Adresa: Rr. "MUJDI ULQINAKU"
Mob : ++355 (0)69 2079981
Mob : ++355 (0)69 2079982

"NDERTIM,UNAZA BRENDSHME VAQARR"

Planimetria e shpronesimeve

SHKALLA

FL.
01
1:250


PLANIMETRIA E SHPRONESIMEVE



LEGJENDE:

Indeks	Pershkrimi
	Gjurma e rruges
	Rrethim gardhi qe priset dhe rindertohet
	Mur rrethues qe priset dhe rindertohet
	Siperfaqe qe shpronesohet


PLANIMETRIA E SHPRONESIMEVE

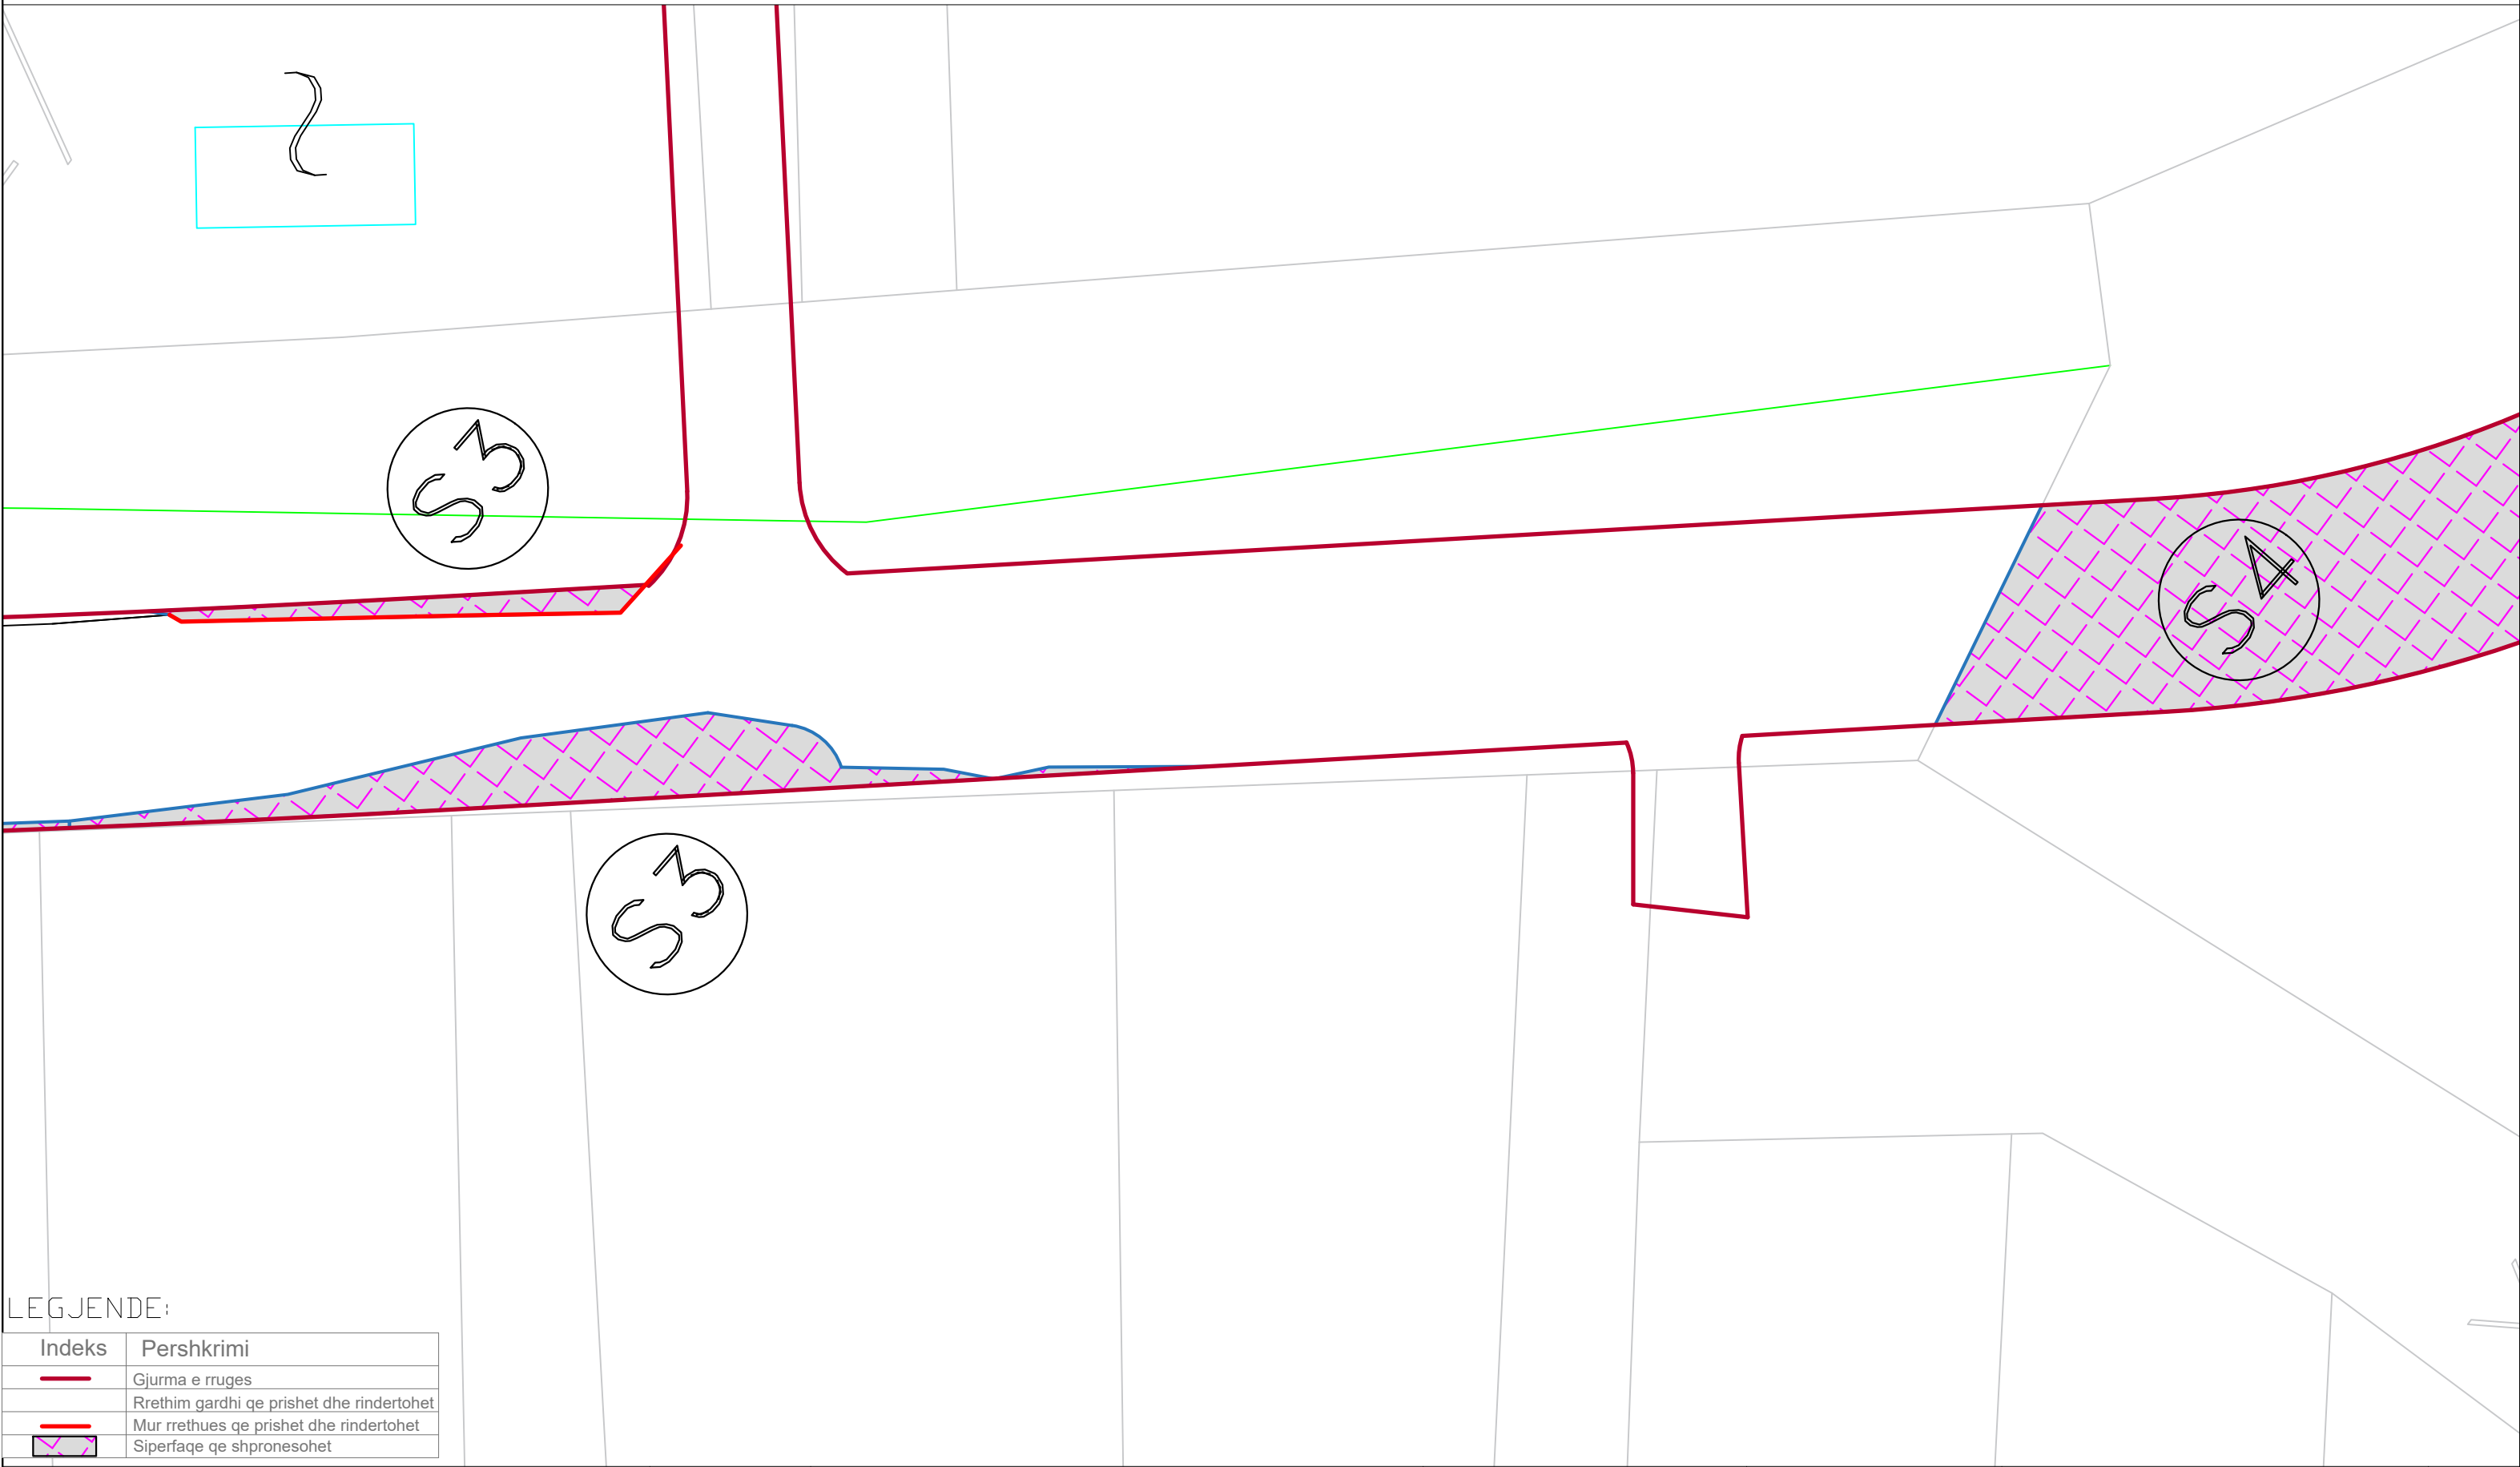

LEGJENDE:

Indeks	Pershkrimi
	Gjurma e rruges
	Rrethim gardhi qe priset dhe rindertohet
	Mur rrethues qe priset dhe rindertohet
	Siperfaqe qe shpronesohet


PLANIMETRIA E SHPRONESIMEVE

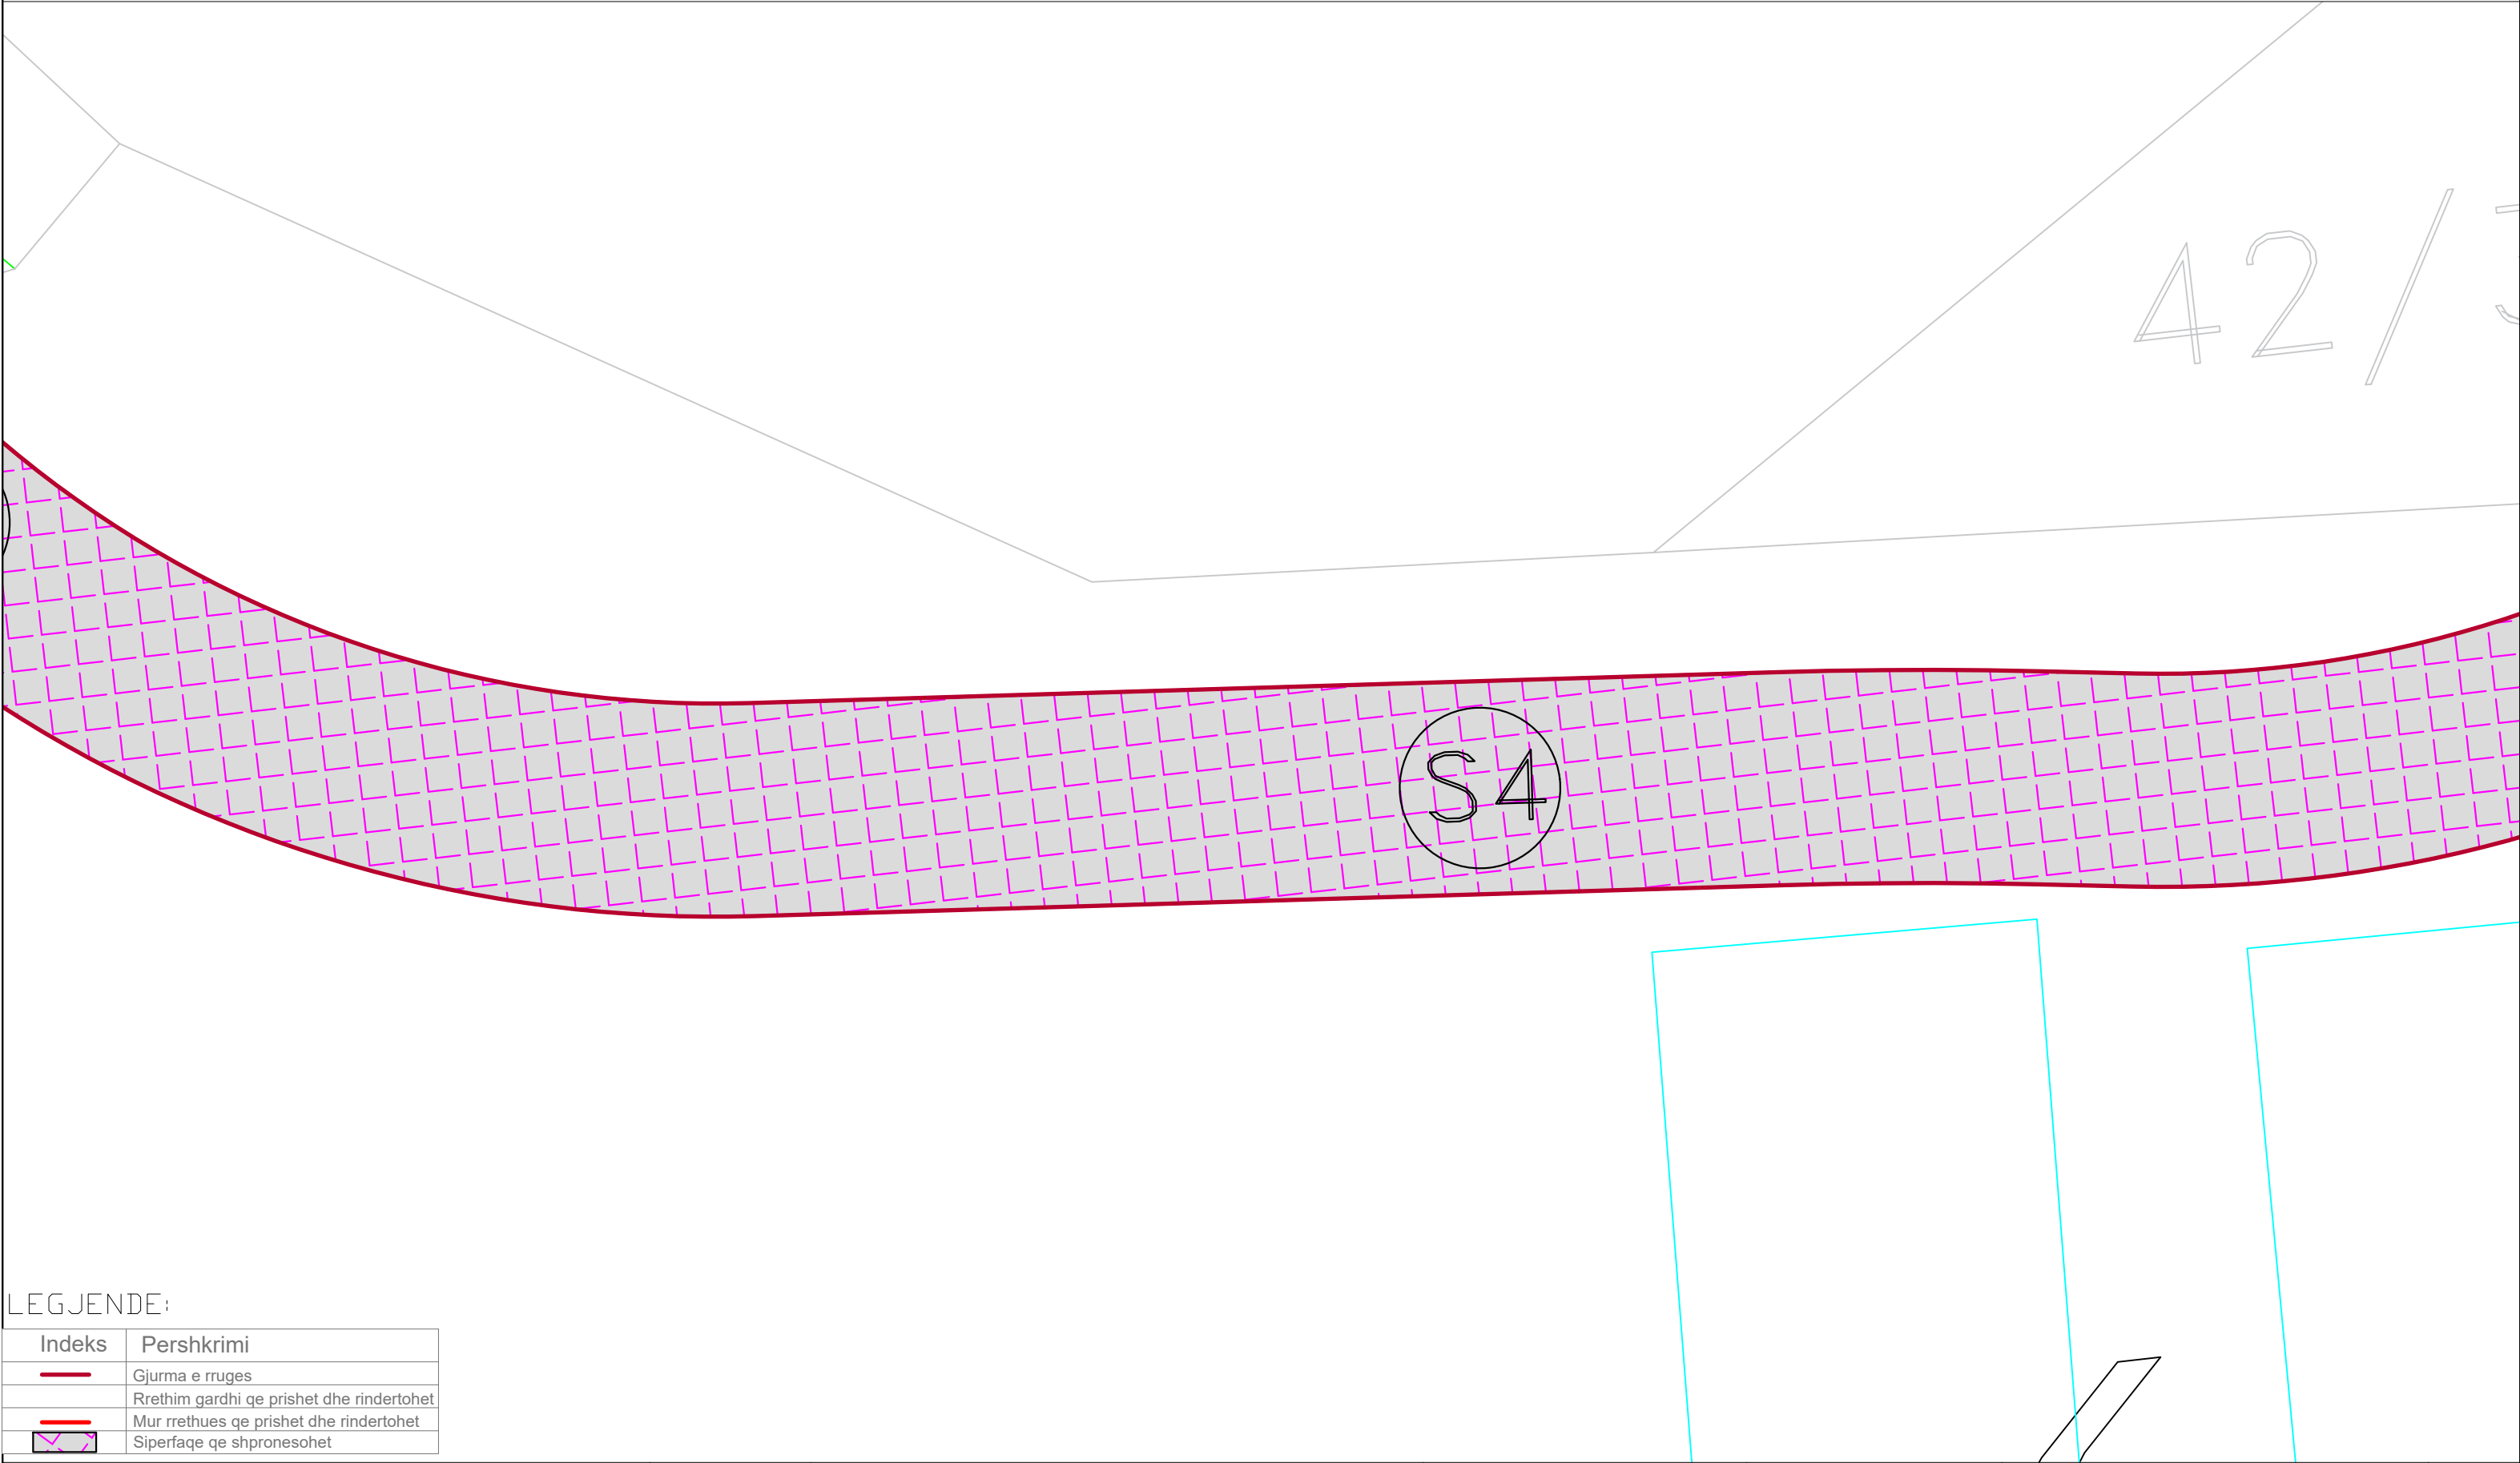

LEGJENDE:

Indeks	Pershkrimi
	Gjurma e rruges
	Rrethim gardhi qe priset dhe rindertohet
	Mur rrethues qe priset dhe rindertohet
	Siperfaqe qe shpronesohet

PLANIMETRIA E SHPRONESIMEVE

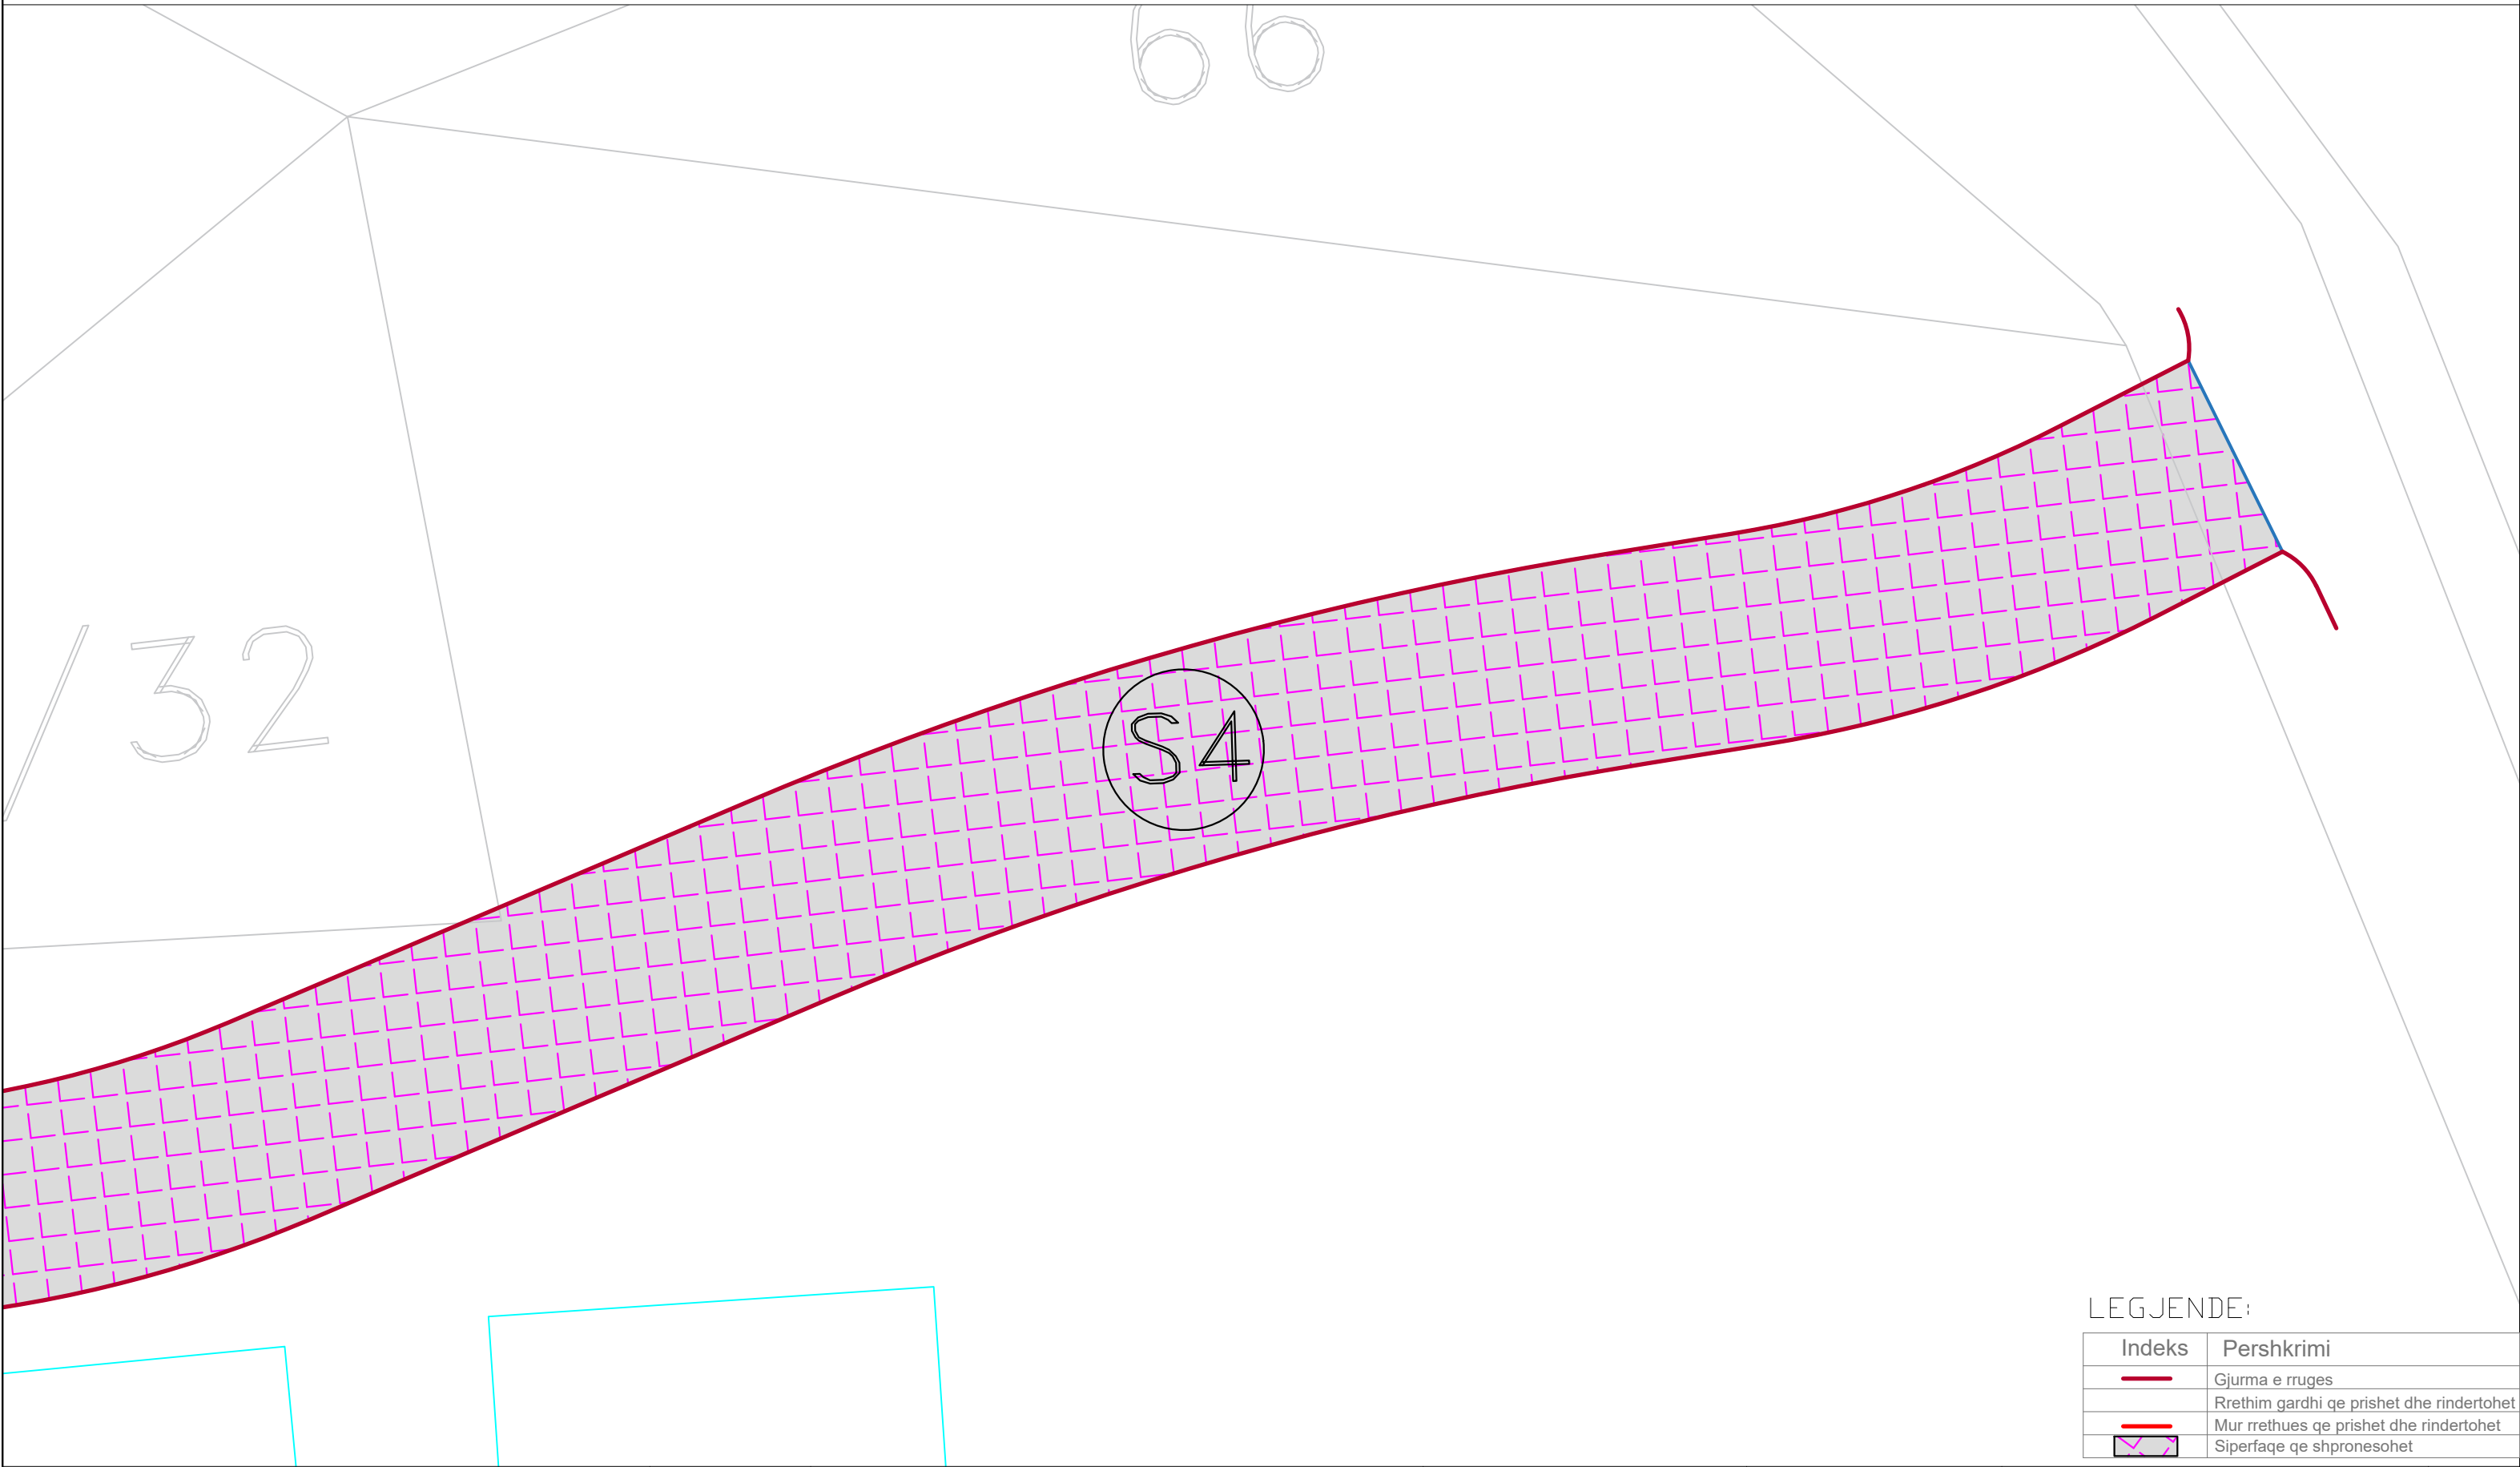

LEGJENDE:

Indeks	Pershkrimi
—	Gjurma e rruges
—	Rrethim gardhi qe priset dhe rindtohet
—	Mur rrethues qe priset dhe rindtohet
⌘	Siperfaqe qe shpronesohet