


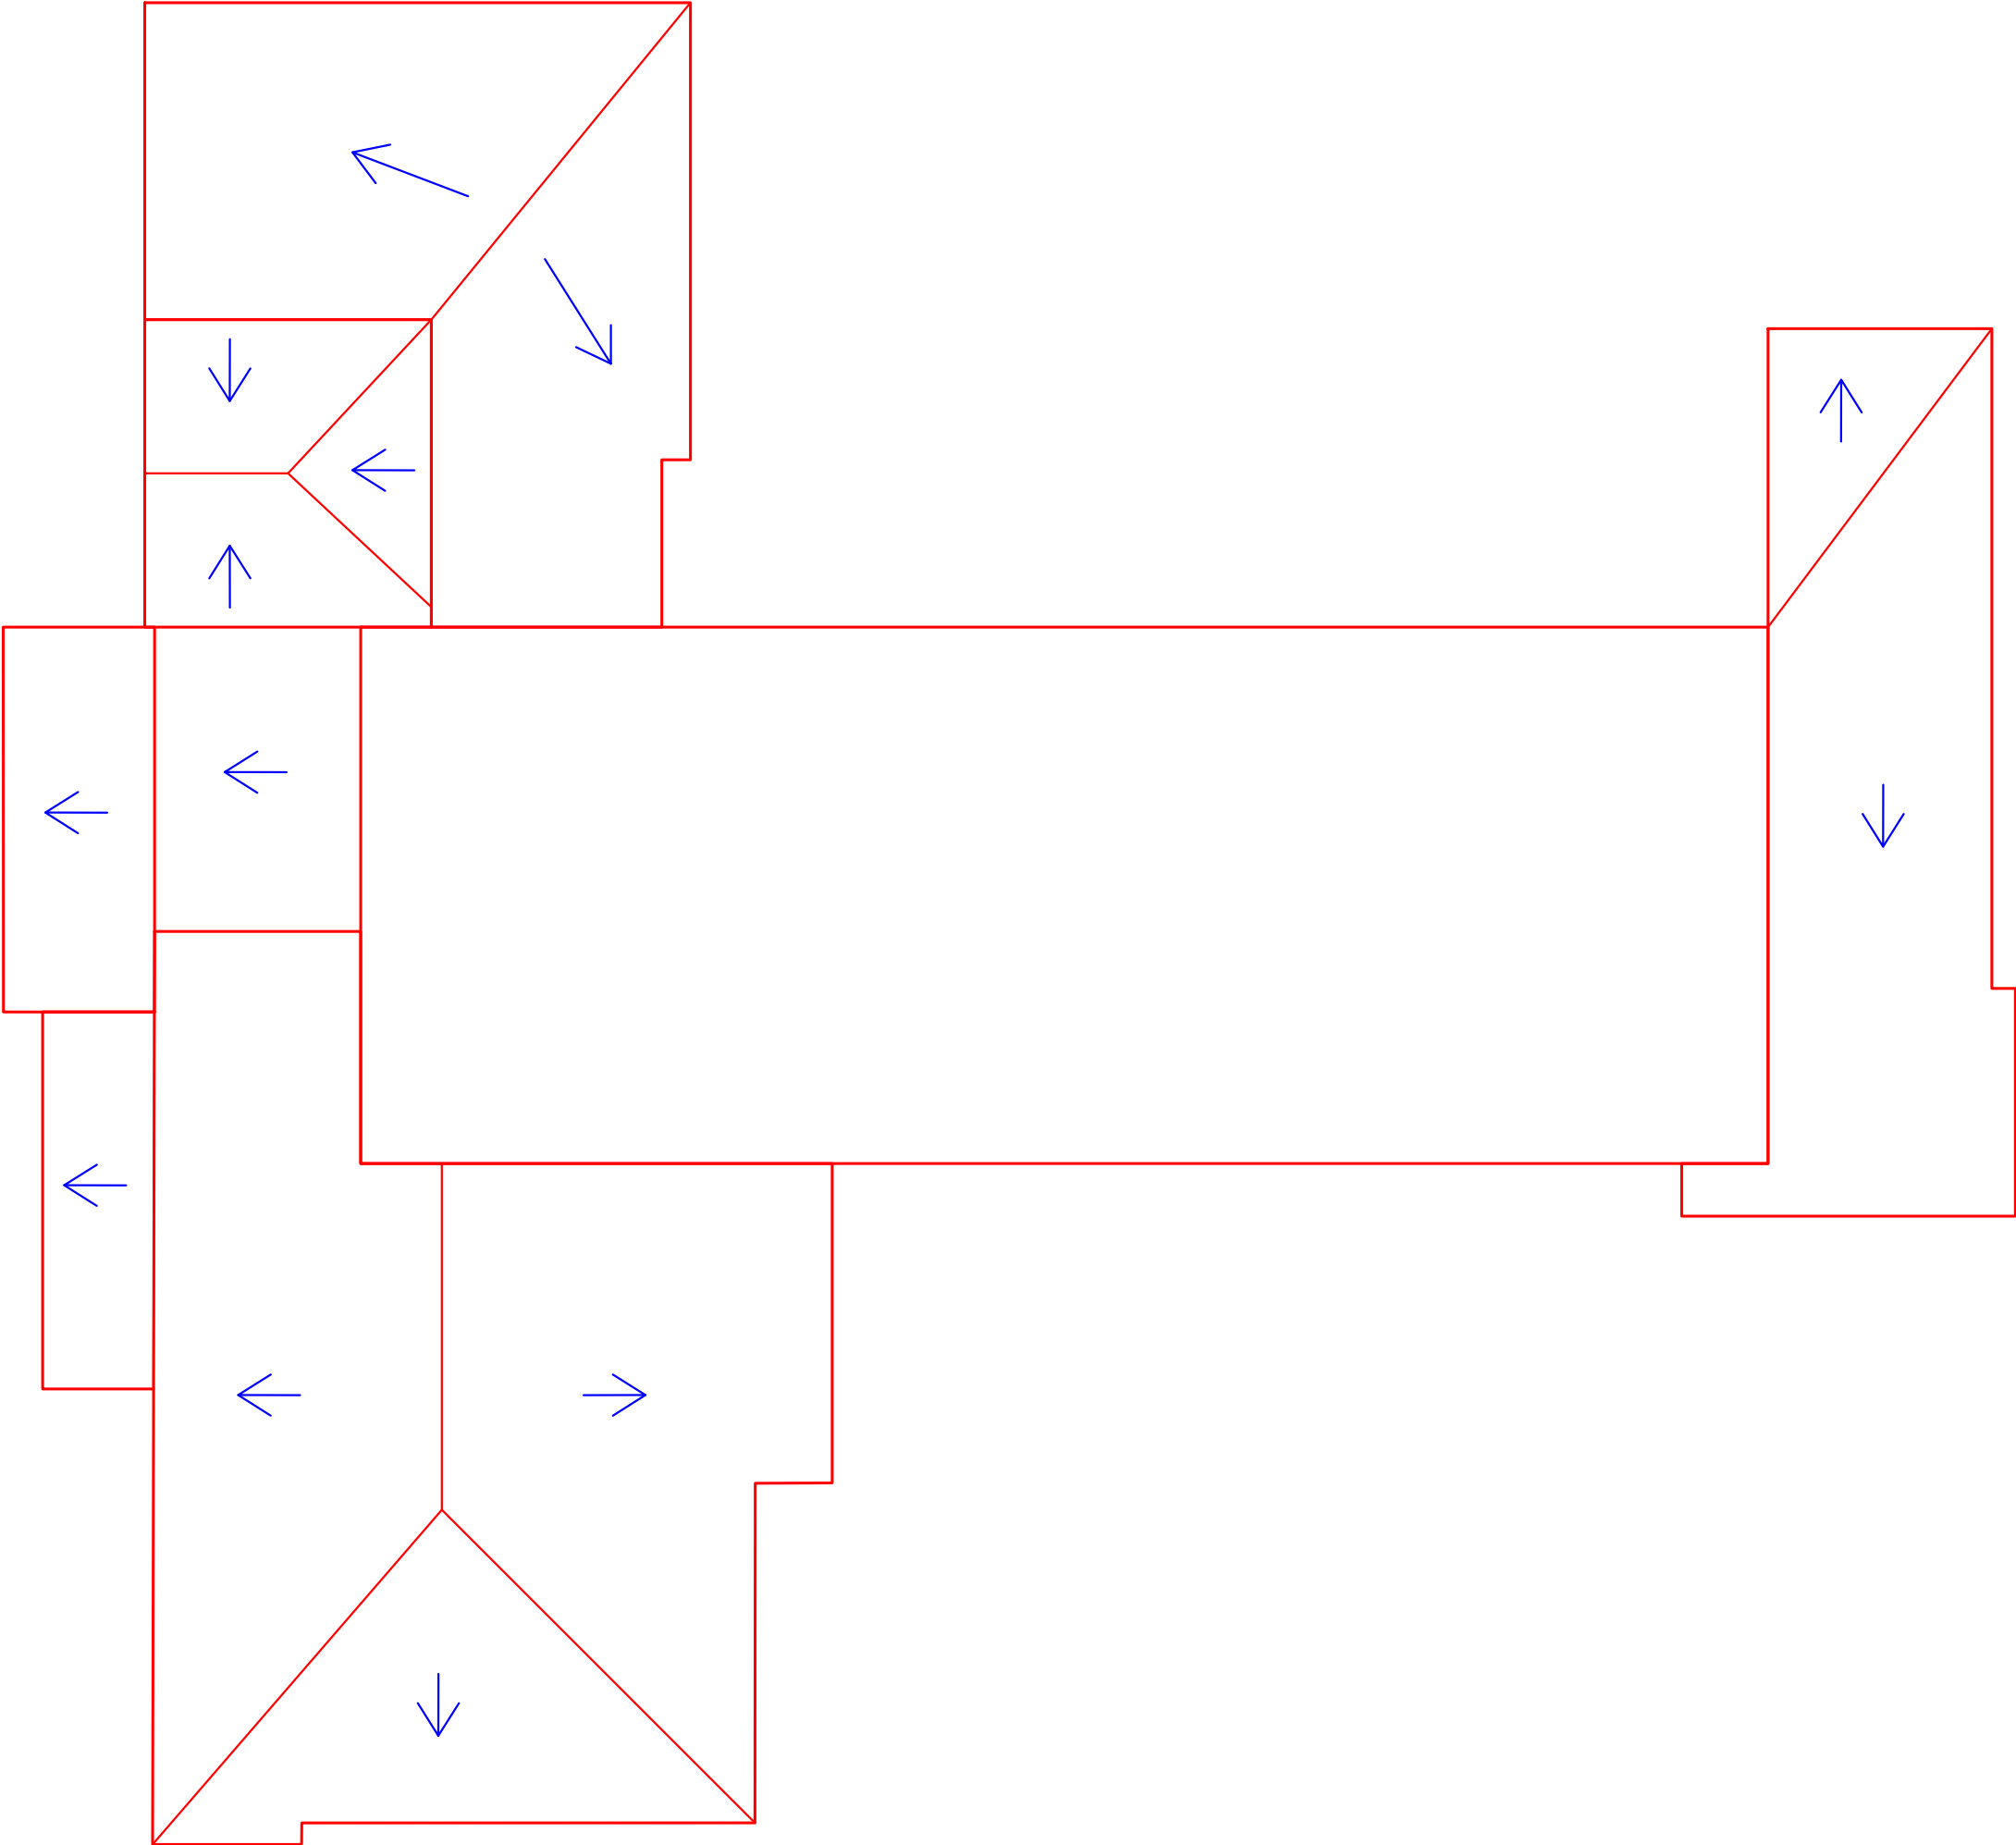

Shënime:

- Të gjitha dimensionet do të verifikohen në objekt para fillimit të punimene.
- Në rastet që gjatë zbatimit shfaqet nevoja për ndryshime në projekt, duhet më parë të miratohet nga autoriteti përgjegjës.
- Çdo ndryshim që bëhet gjatë zbatimit i pa miratuar nga autoriteti përgjegjës, mund të sjellë probleme në standarte dhe kritere që duhet të plotësojë objekti në fazën e dorëzimit.



REPUBLIKA E SHQIPËRISË
BASHKIA SHKODËR

Adresa: Rr. 13 Dhjetori, Nr.1 Shkodër, web: www.bashkiashkoder.gov.al,
e-mail: info@bashkiashkoder.gov.al, Tel: +35522400150

OBJEKTI:

SHTEPIA QE NDERTON TE ARDHMEN

EMËRTIMI I FLETËS:

PLANI I KULLIMIT


Faza e Projektit

☐Projekt-Ide Paraprake ☐Projekt-Ide Përfundimtare ☒Projekt Zbatim


DREJTORIA PËRGJITHSHME E MIREMBAJTJES SE OBJEKTEVE PUBLIKE

GRUPI I PROJEKTIMIT		
Inxhinier Ndërtimi	Ing. Viktor SHELDIJA	

DETAJ I SHTRESAVE TË TARRACËS

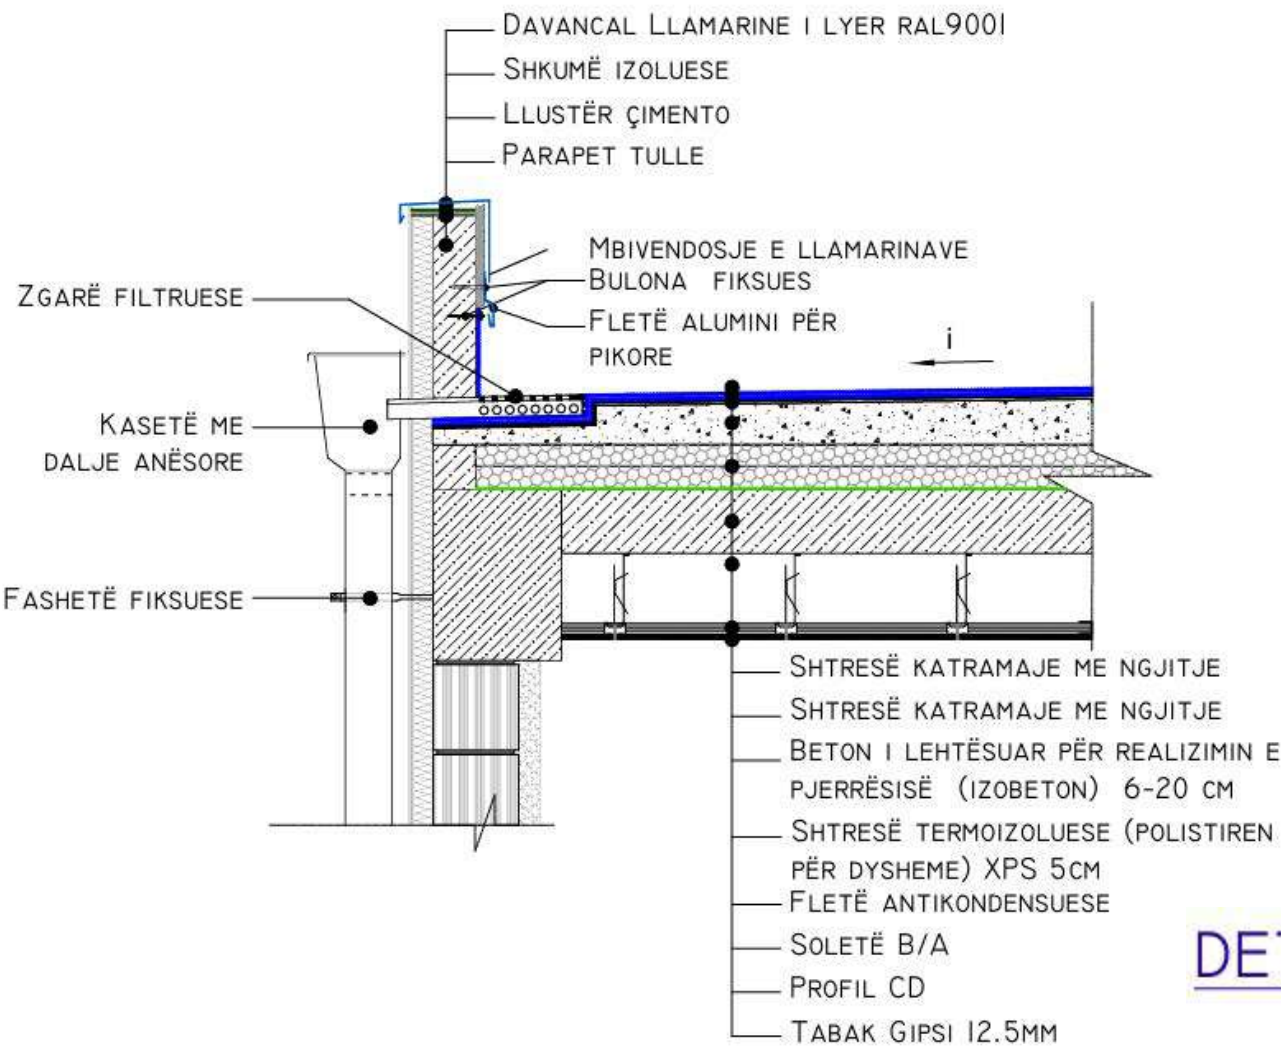

DETAJ I SHTRESAVE TË HIDROIZOLIMIT TË TUALETEVE

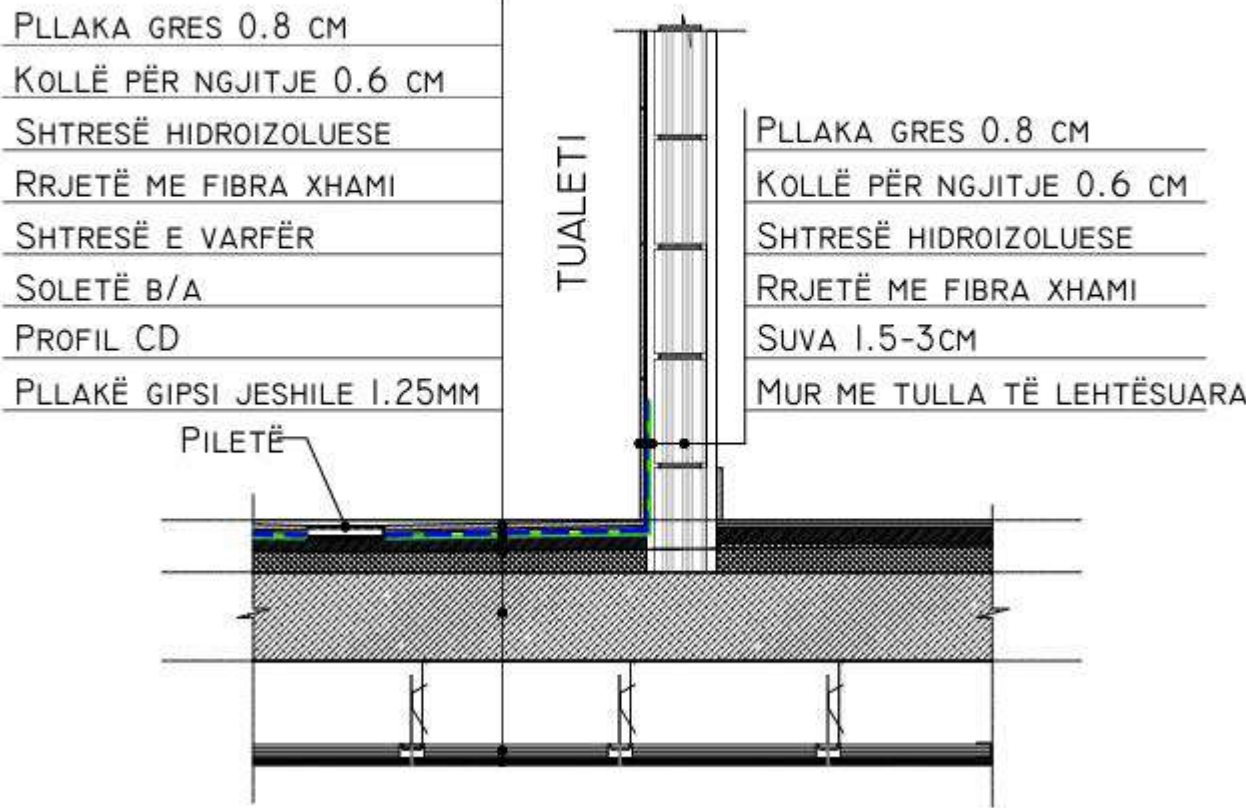

Shënime:

- Të gjitha dimensionet do të verifikohen në objekt para fillimit të punimeve.
- Në rastet që gjatë zbatimit shfaqet nevoja për ndryshime në projekt, duhet më parë të miratohet nga autoriteti përgjegjës.
- Çdo ndryshim që bëhet gjatë zbatimit i pa miratuar nga autoriteti përgjegjës, mund të sjellë probleme në standarte dhe kritere që duhet të plotësojë objekti në fazën e dorëzimit.



REPUBLIKA E SHQIPËRISË
BASHKIA SHKODËR

Adresa: Rr. 13 Dhjetori, Nr.1 Shkodër, web: www.bashkiashkoder.gov.al,
e-mail: info@bashkiashkoder.gov.al, Tel: +35522400150

OBJEKTI:

SHTEPJA QE NDERTON TE ARDHMEN

EMËRTIMI I FLETËS:

FASADAT E PROPOZUAR

Faza e Projektit

☐Projekt-Idë Paraprake ☐Projekt-Idë Përfundimtare ☒Projekt Zbatim

DREJTORIA PËRGJITHSHME E MIREMBAJTJES SE OBJEKTEVE PUBLIKE

GRUPI I PROJEKTIMIT		
Inxhinier Ndërtimi	Ing. Viktor SHELDIJA	

Shkalla	1:300	Data e Projektit: Prill 2025	Nr. fletës A-03
---------	-------	------------------------------	-----------------

PAMJA KRYESORE SHK.1-100



PAMJA NGA MBRAPA SHK.1-100



Shënime:

- Të gjitha dimensionet do të verifikohen në objekt para fillimit të punimeve.
- Në rastet që gjatë zbatimit shfaqet nevoja për ndryshime në projekt, duhet më parë të miratohet nga autoriteti përgjegjës.
- Çdo ndryshim që bëhet gjatë zbatimit i pa miratuar nga autoriteti përgjegjës, mund të sjellë probleme në standarte dhe kritere që duhet të plotësojë objekti në fazën e dorëzimit.



REPUBLIKA E SHQIPËRISË
BASHKIA SHKODËR

Adresa: Rr. 13 Dhjetori, Nr.1 Shkodër, web: www.bashkiashkoder.gov.al,
e-mail: info@bashkiashkoder.gov.al, Tel: +35522400150

OBJEKTI:

SHTEPIA QE NDERTON TE ARDHMEN

EMËRTIMI I FLETËS:

FASADAT

Faza e Projektit

☐Projekt-Ide Paraprake ☐Projekt-Ide Përfundimtare ☒Projekt Zbatim

DREJTORIA PËRGJITHSHME E MIREMBAJTJES SE OBJEKTEVE PUBLIKE

GRUPI I PROJEKTIMIT

Inxhinier Ndërtimi	Ing. Viktor SHELDIJA	

Shkalla	1:300	Data e Projektit: Prill 2025	Nr. fletës A-03
---------	-------	------------------------------	-----------------

PAMJA ANESORE SHK.1-100



PAMJA ANESORE SHK.1-100



Shënime:

- Të gjitha dimensionet do të verifikohen në objekt para fillimit të punimeve.
- Në rastet që gjatë zbatimit shfaqet nevoja për ndryshime në projekt, duhet më parë të miratohet nga autoriteti përgjegjës.
- Çdo ndryshim që bëhet gjatë zbatimit i pa miratuar nga autoriteti përgjegjës, mund të sjellë probleme në standarte dhe kritere që duhet të plotësojë objekti në fazën e dorëzimit.



REPUBLIKA E SHQIPËRISË
BASHKIA SHKODËR

Adresa: Rr. 13 Dhjetori, Nr.1 Shkodër, web: www.bashkiashkoder.gov.al,
e-mail: info@bashkiashkoder.gov.al, Tel: +35522400150

OBJEKTI:
SHTEPJA QE NDERTON TE ARDHMEN

EMËRTIMI I FLETËS:
FASADAT

Faza e Projektit
☐Projekt-Idë Paraprake ☐Projekt-Idë Përfundimtare ☒Projekt Zbatim

DREJTORIA PËRGJITHSHME E MIREMBAJTJES
SE OBJEKTEVE PUBLIKE

GRUPI I PROJEKTIMIT


Inxhinier Ndërtimi	Ing. Viktor SHELDIJA	

Shkalla	1:300	Data e Projektit: Prill 2025	Nr. fletës A-03
---------	-------	------------------------------	-----------------

PAMJA KRYESORE SHK.1-100



PAMJA NGA MBRAPA SHK.1-100

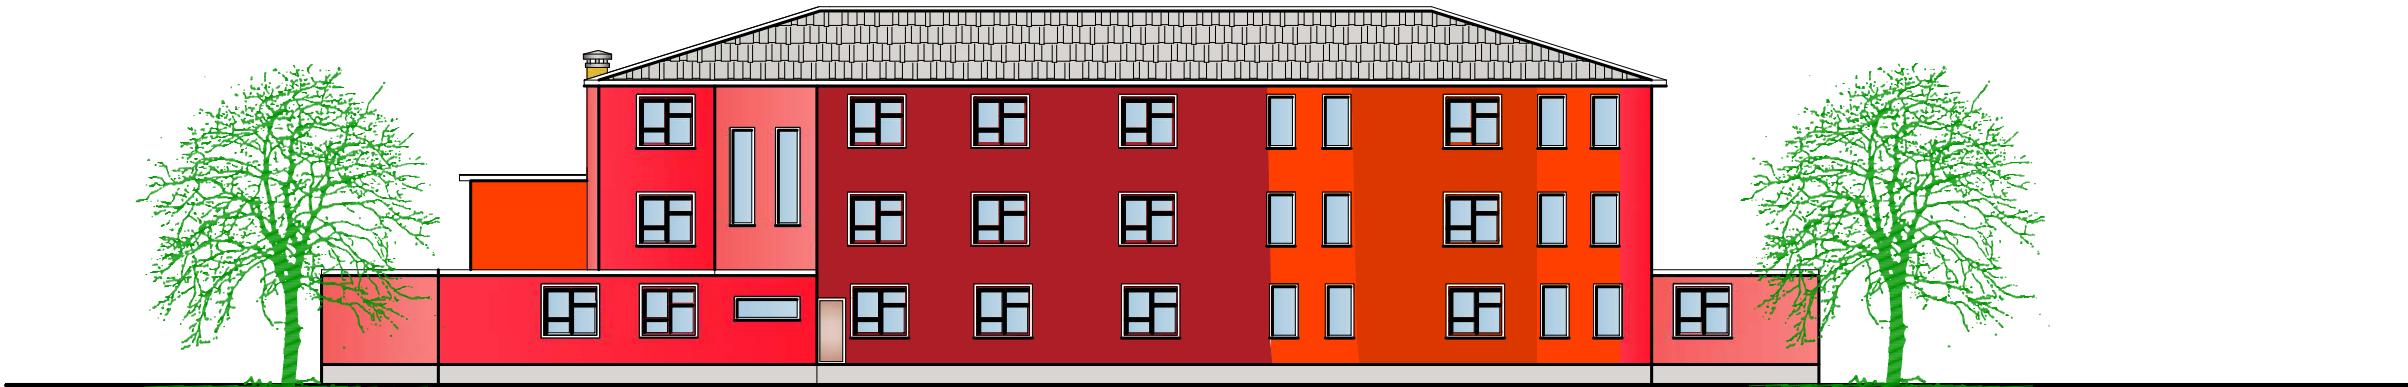

Shënime:

- Të gjitha dimensionet do të verifikohen në objekt para fillimit të punimeve.
- Në rastet që gjatë zbatimit shfaqet nevoja për ndryshime në projekt, duhet më parë të miratohet nga autoriteti përgjegjës.
- Çdo ndryshim që bëhet gjatë zbatimit i pa miratuar nga autoriteti përgjegjës, mund të sjellë probleme në standarte dhe kritere që duhet të plotësojë objekti në fazën e dorëzimit.



REPUBLIKA E SHQIPËRISË
BASHKIA SHKODËR

Adresa: Rr. 13 Dhjetori, Nr.1 Shkodër, web: www.bashkiashkoder.gov.al,
e-mail: info@bashkiashkoder.gov.al, Tel: +35522400150

OBJEKTI:

SHTEPIA QE NDERTON TE ARDHMEN

EMËRTIMI I FLETËS:

FASADAT E PROPOZUAR

Faza e Projektit

☐Projekt-Ide Paraprake ☐Projekt-Ide Përfundimtare ☒Projekt Zbatim

DREJTORIA PËRGJITHSHME E MIREMBAJTJES SE OBJEKTEVE PUBLIKE

GRUPI I PROJEKTIMIT

Inxhinier Ndërtimi	Ing. Viktor SHELDIJA	

Shkalla	1:300	Data e Projektit: Prill 2025	Nr. fletës A-03
---------	-------	------------------------------	-----------------

PAMJA ANESORE SHK.1-100



PAMJA ANESORE SHK.1-100



Shënime:

- Të gjitha dimensionet do të verifikohen në objekt para fillimit të punimene.
- Në rastet që gjatë zbatimit shfaqet nevoja për ndryshime në projekt, duhet më parë të miratohet nga autoriteti përgjegjës.
- Çdo ndryshim që bëhet gjatë zbatimit i pa miratuar nga autoriteti përgjegjës, mund të sjellë probleme në standarte dhe kritere që duhet të plotësojë objekti në fazën e dorëzimit.



REPUBLIKA E SHQIPËRISË
BASHKIA SHKODËR

Adresa: Rr. 13 Dhjetori, Nr.1 Shkodër, web: www.bashkiashkoder.gov.al,
e-mail: info@bashkiashkoder.gov.al, Tel: +35522400150

OBJEKTI:
SHTEPJA QE NDERTON TE ARDHMEN

EMËRTIMI I FLETËS:
FASADAT E PROPOZUAR

Faza e Projektit
☐Projekt-Ide Paraprake ☐Projekt-Ide Përfundimtare ☒Projekt Zbatim

DREJTORIA PËRGJITHSHME E MIREMBAJTJES
SE OBJEKTEVE PUBLIKE

GRUPI I PROJEKTIMIT		
Inxhinier Ndërtimi	Ing. Viktor SHELDIJA	

Shkalla	1:300	Data e Projektit: Prill 2025	Nr. fletës A-03
---------	-------	------------------------------	-----------------