

DREJTORIA E PROJEKTEVE DHE INFRASTRUKTURËS PUBLIKE DHE TRANSPORTIT

PROJEKT ZBATIMI

OBJEKTI : "NDËRTIM GODINE PËR ZYRA PËR MZSH

DURRËS, 2026

Ndertim godine per zyra per MZSH

O B J E K T I

Ndertim godine per zyra per MZSH

POROSITESI :
BASHKIA DURRËS



PROJEKTUES :

"Drejtoria e Projekteve, Infrastrukturës
Publike dhe Transportit Publik"

G R U P I P R O J E K T U E S

Drejtor. Alda Zyferi	
Pergjegjes Sektori Projekteve: Bianka Madhi	
Ing.Topg. Emiljan Musai	

FIRMA/VULA


SHENIME

TE DHENA TEKNIKE

FAZA E PROJEKTIT	PROJEKTI PERFUNDIMTAR
TIPI I FLETES	A3
EMERTIMI I FLETES	Rilevimi topografik

Nr. i fletes **R 01**

SHKALLA **1:300**

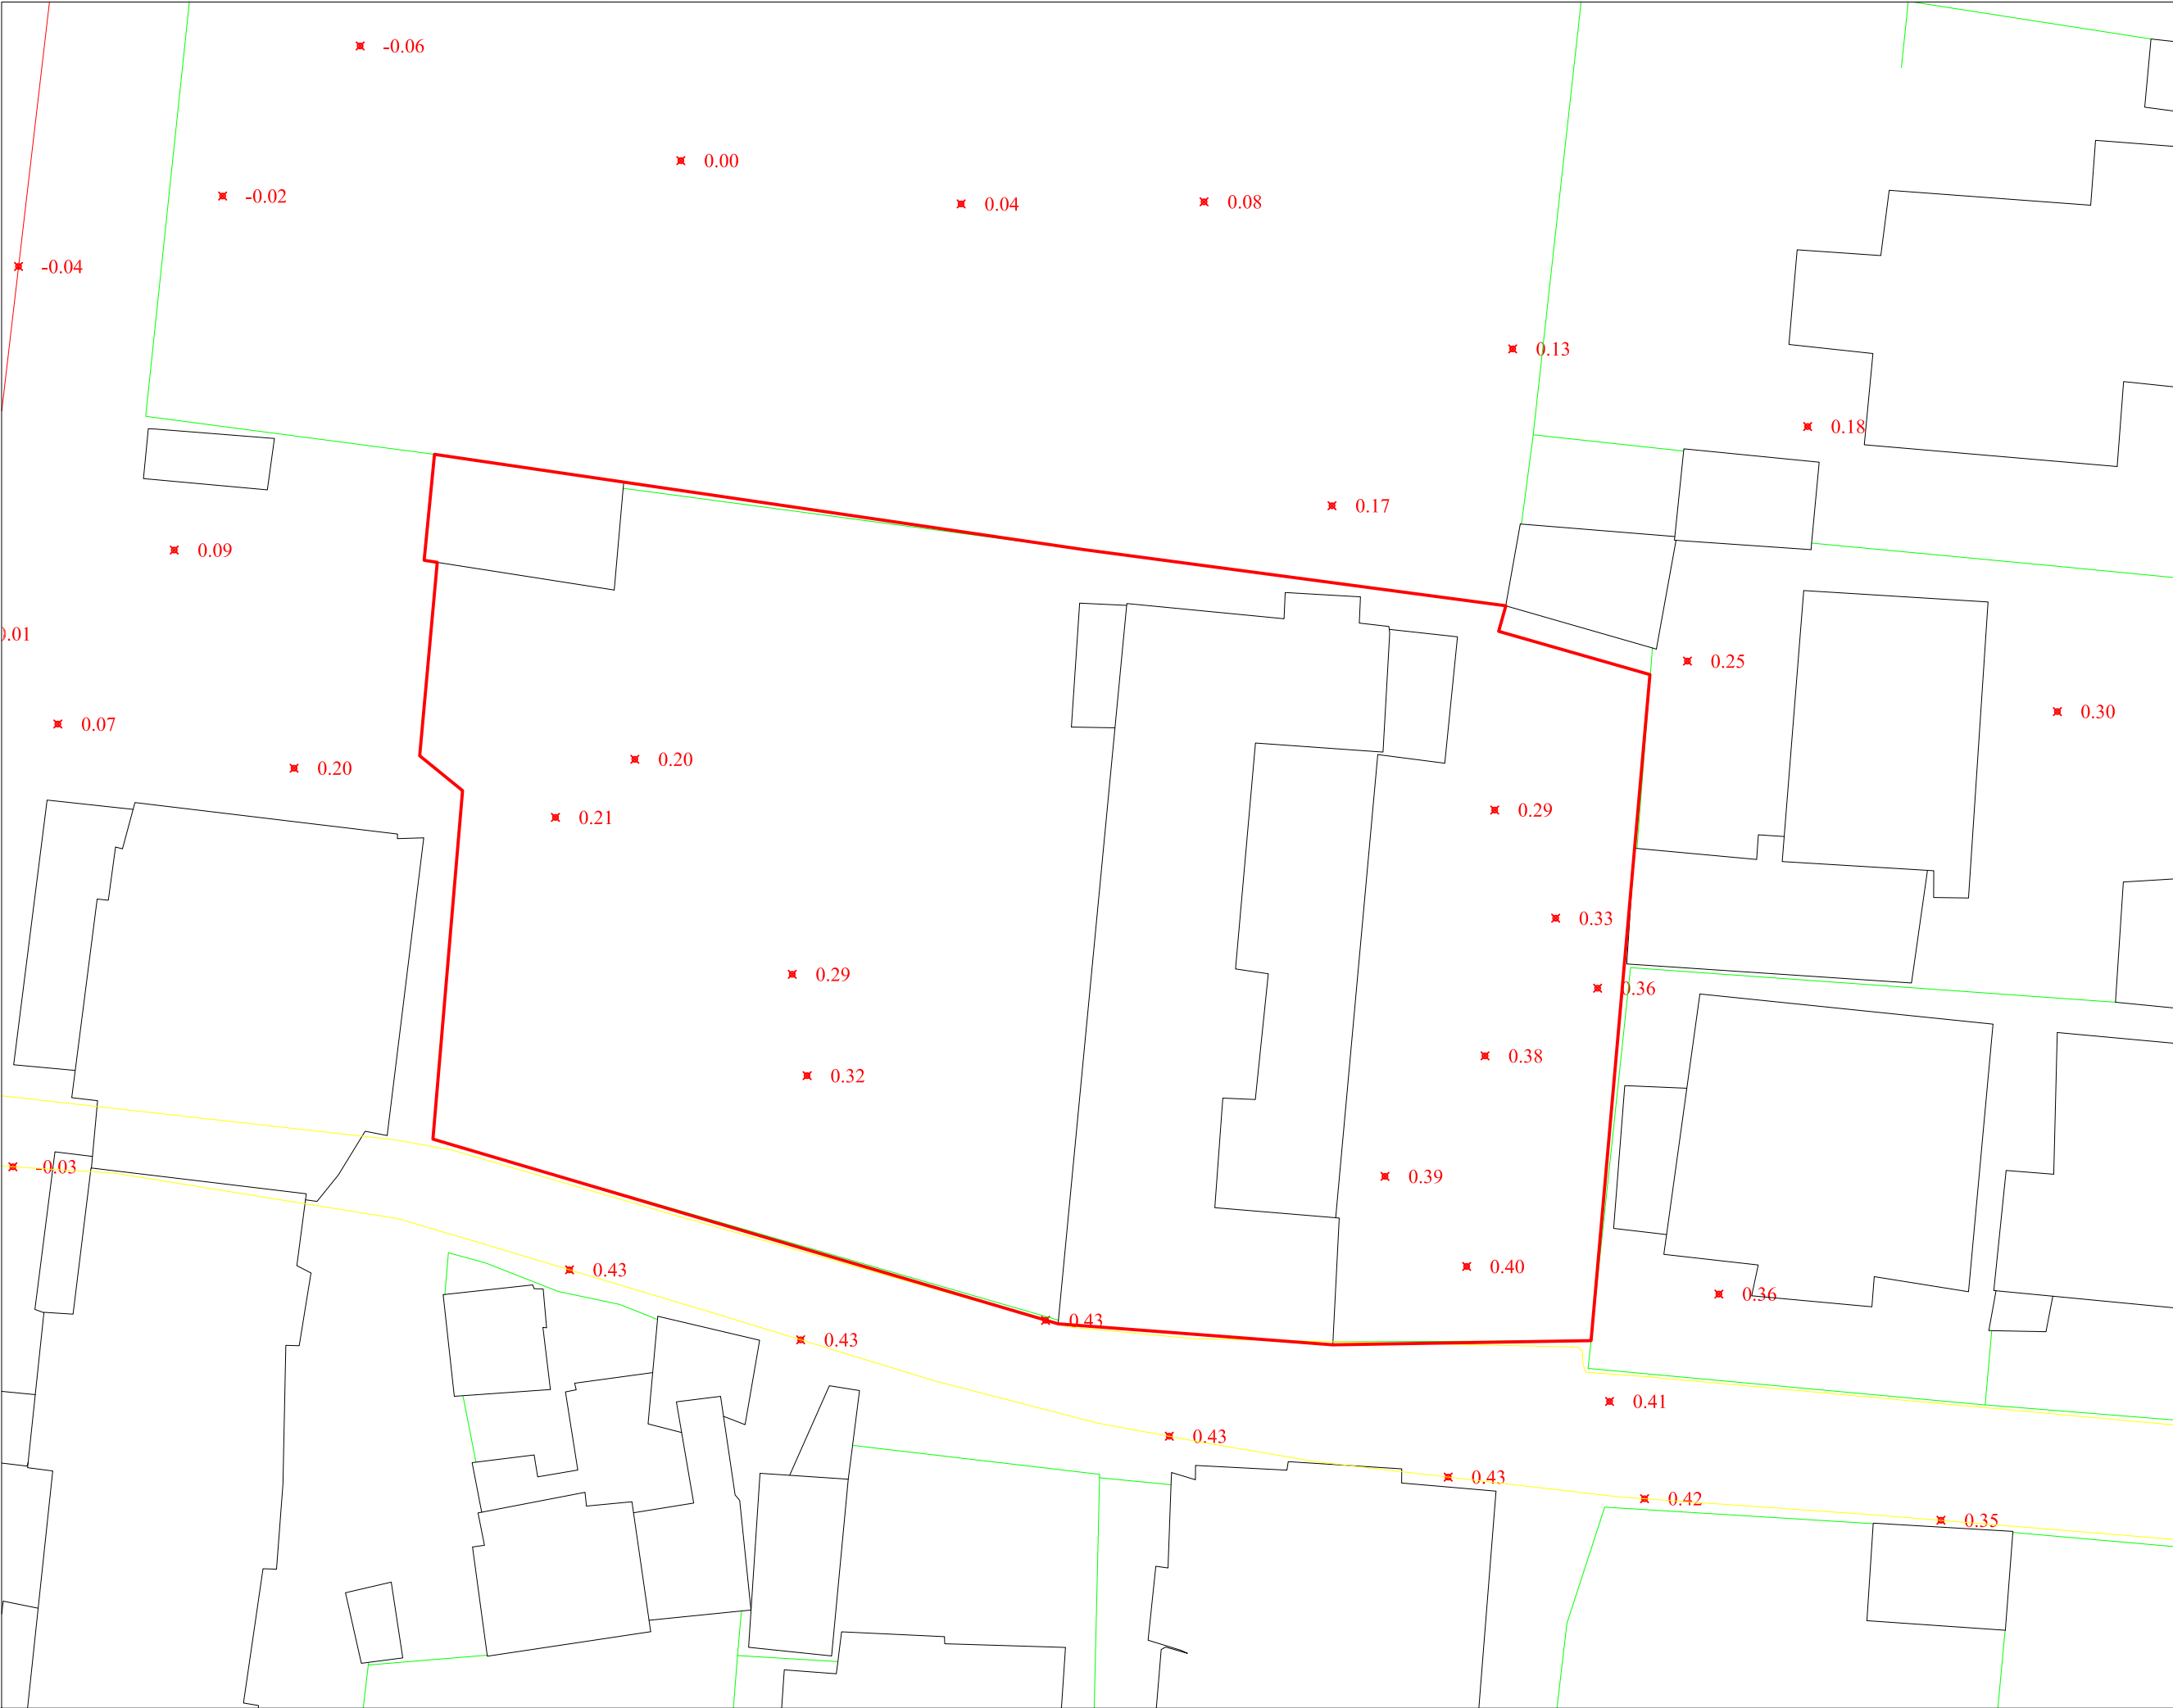

Ndertim godine per zyra
per MZSH

POROSITESI :
BASHKIA DURRËS



PROJEKTUES :

"Drejtoria e Projekteve, Infrastrukturës
Publike dhe Transportit Publik"

GRUPI PROJEKTUES

Drejtor. Alda Zyferi
Pergjegjes Sektori Projekteve: Bianka Madhi
Ing.Topg. Emiljan Musai

FIRMA/VULA

SHENIME

TE DHENA TEKNIKE

FAZA E PROJEKTIT	PROJEKTI PERFUNDIMTAR
TIPI I FLETES	A3
EMERTIMI I FLETES	Foto ekzistuese

Nr. i fletes R 02

SHKALLA 1:200



Foto nr 1

Foto nr 2

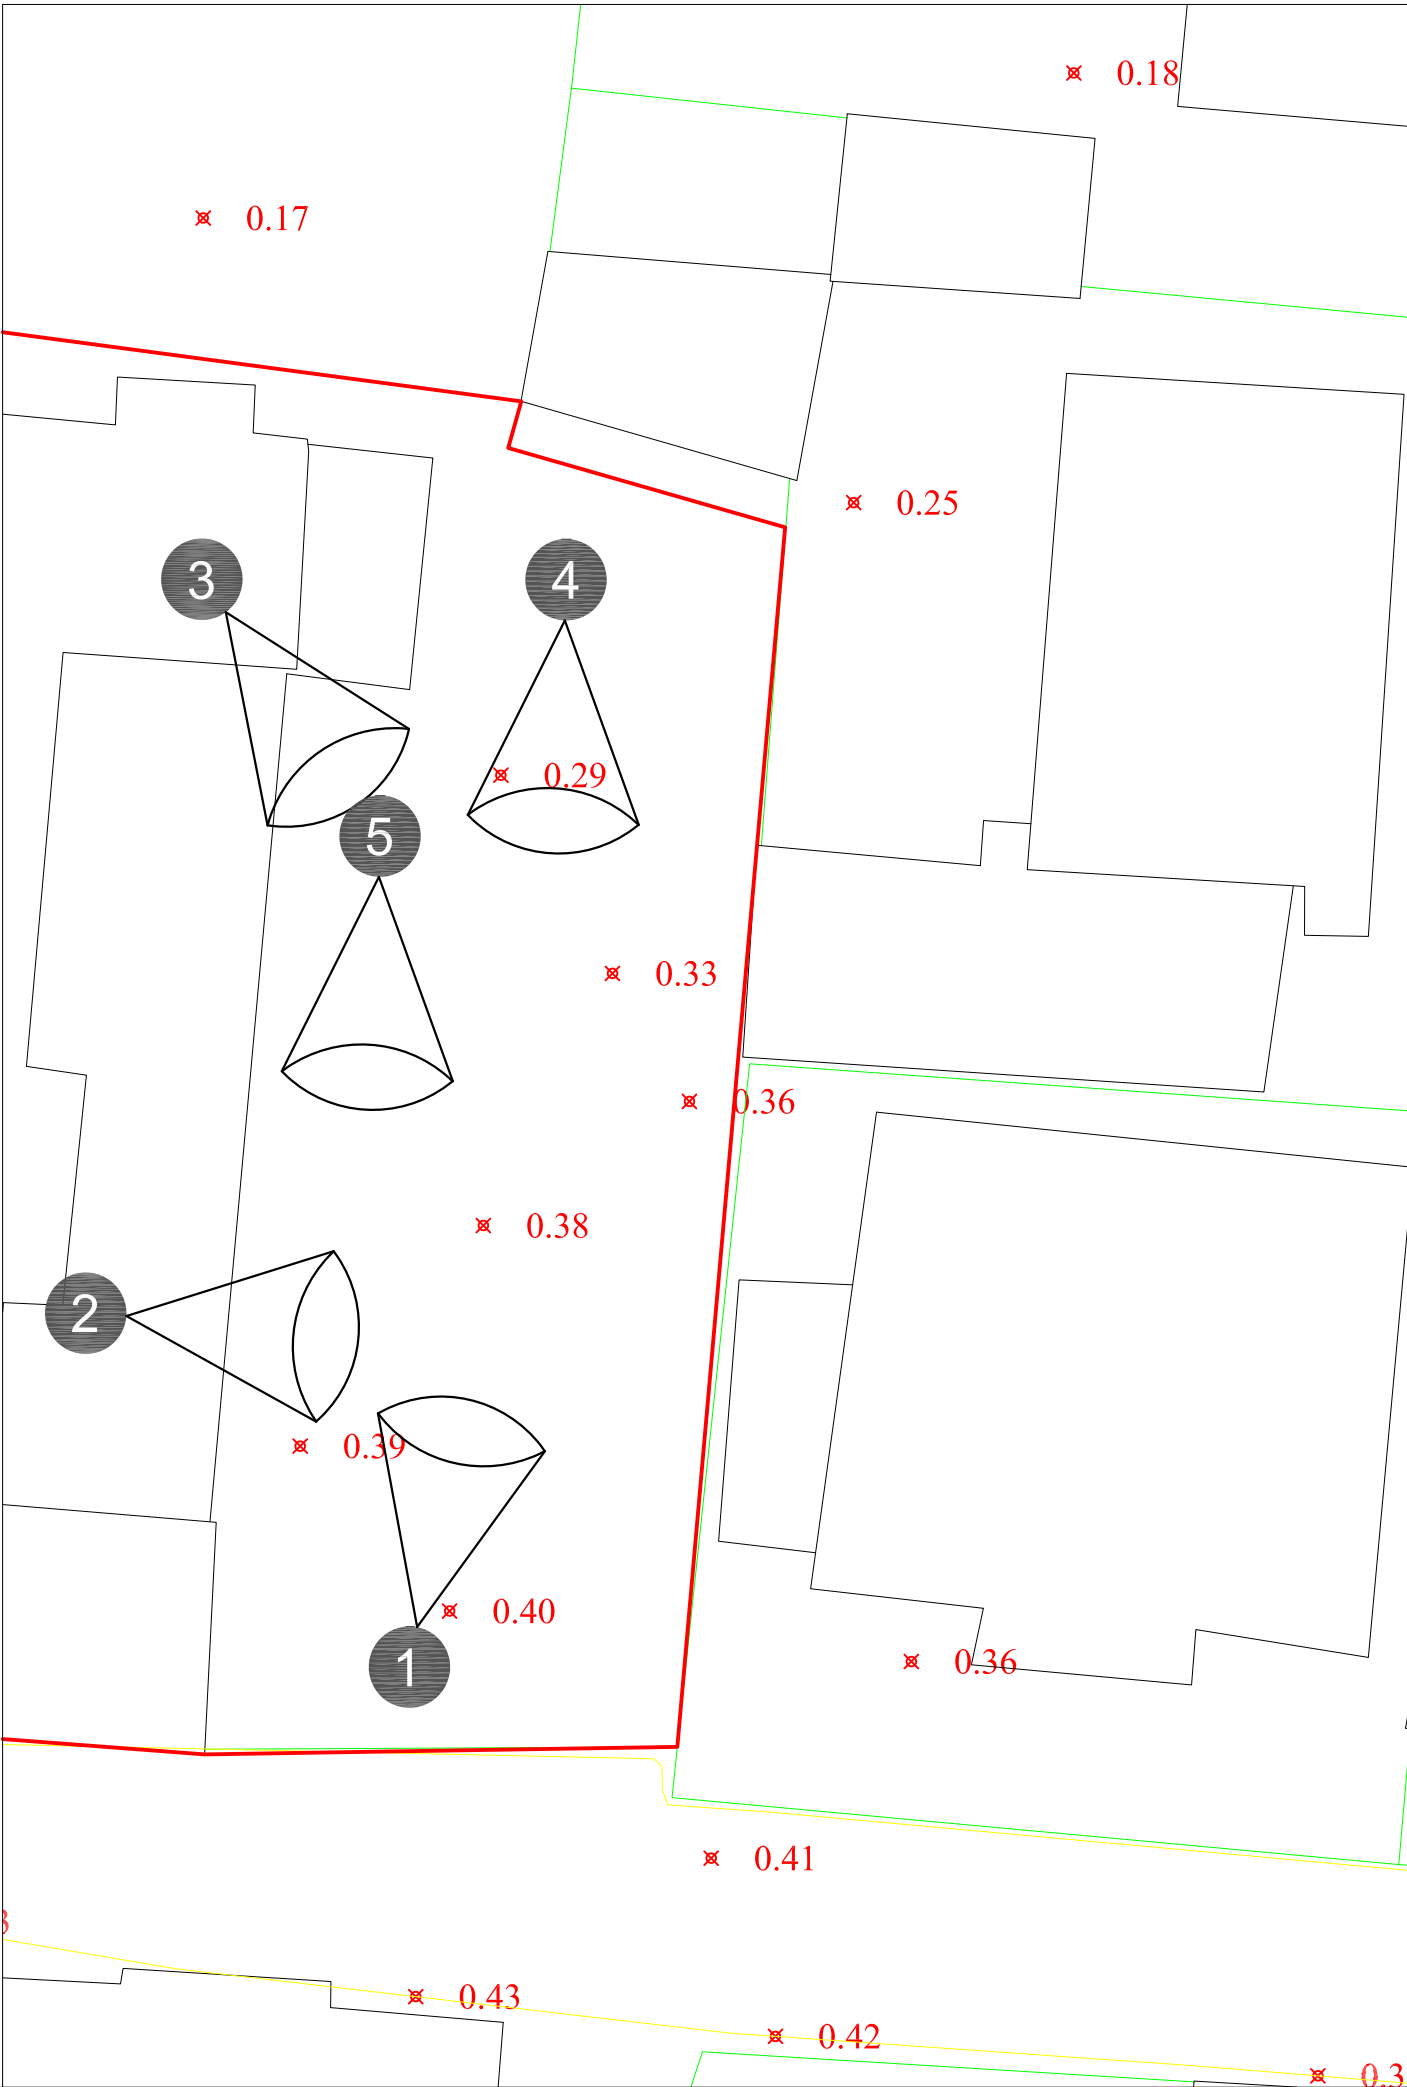


Foto nr 3

Foto nr 4



Foto nr 5



Ndertim godine per zyra per MZSH

O B J E K T I

Ndertim godine per zyra
per MZSH

POROSITESI :
BASHKIA DURRËS



PROJEKTUES :

"Drejtoria e Projekteve, Infrastrukturës
Publike dhe Transportit Publik"

GRUPI PROJEKTUES

Drejtor. Alda Zyferi
Pergjegjes Sektori Projekteve: Bianka Madhi
Ark. Nevian Mance
Ing. Eni Turkeshi

FIRMA/VULA

SHENIME

LEGJENDA


- NDERTIM I RI
- NDERTIM EKZISTUES
- KUFIRI PRONES

TE DHENA TEKNIKE

FAZA E PROJEKTIT	PROJEKTI PERFUNDIMTAR
TIPI I FLETES	A3
EMERTIMI I FLETES	Projekti propozuar

Nr. i fletes A 01

SHKALLA 1:200

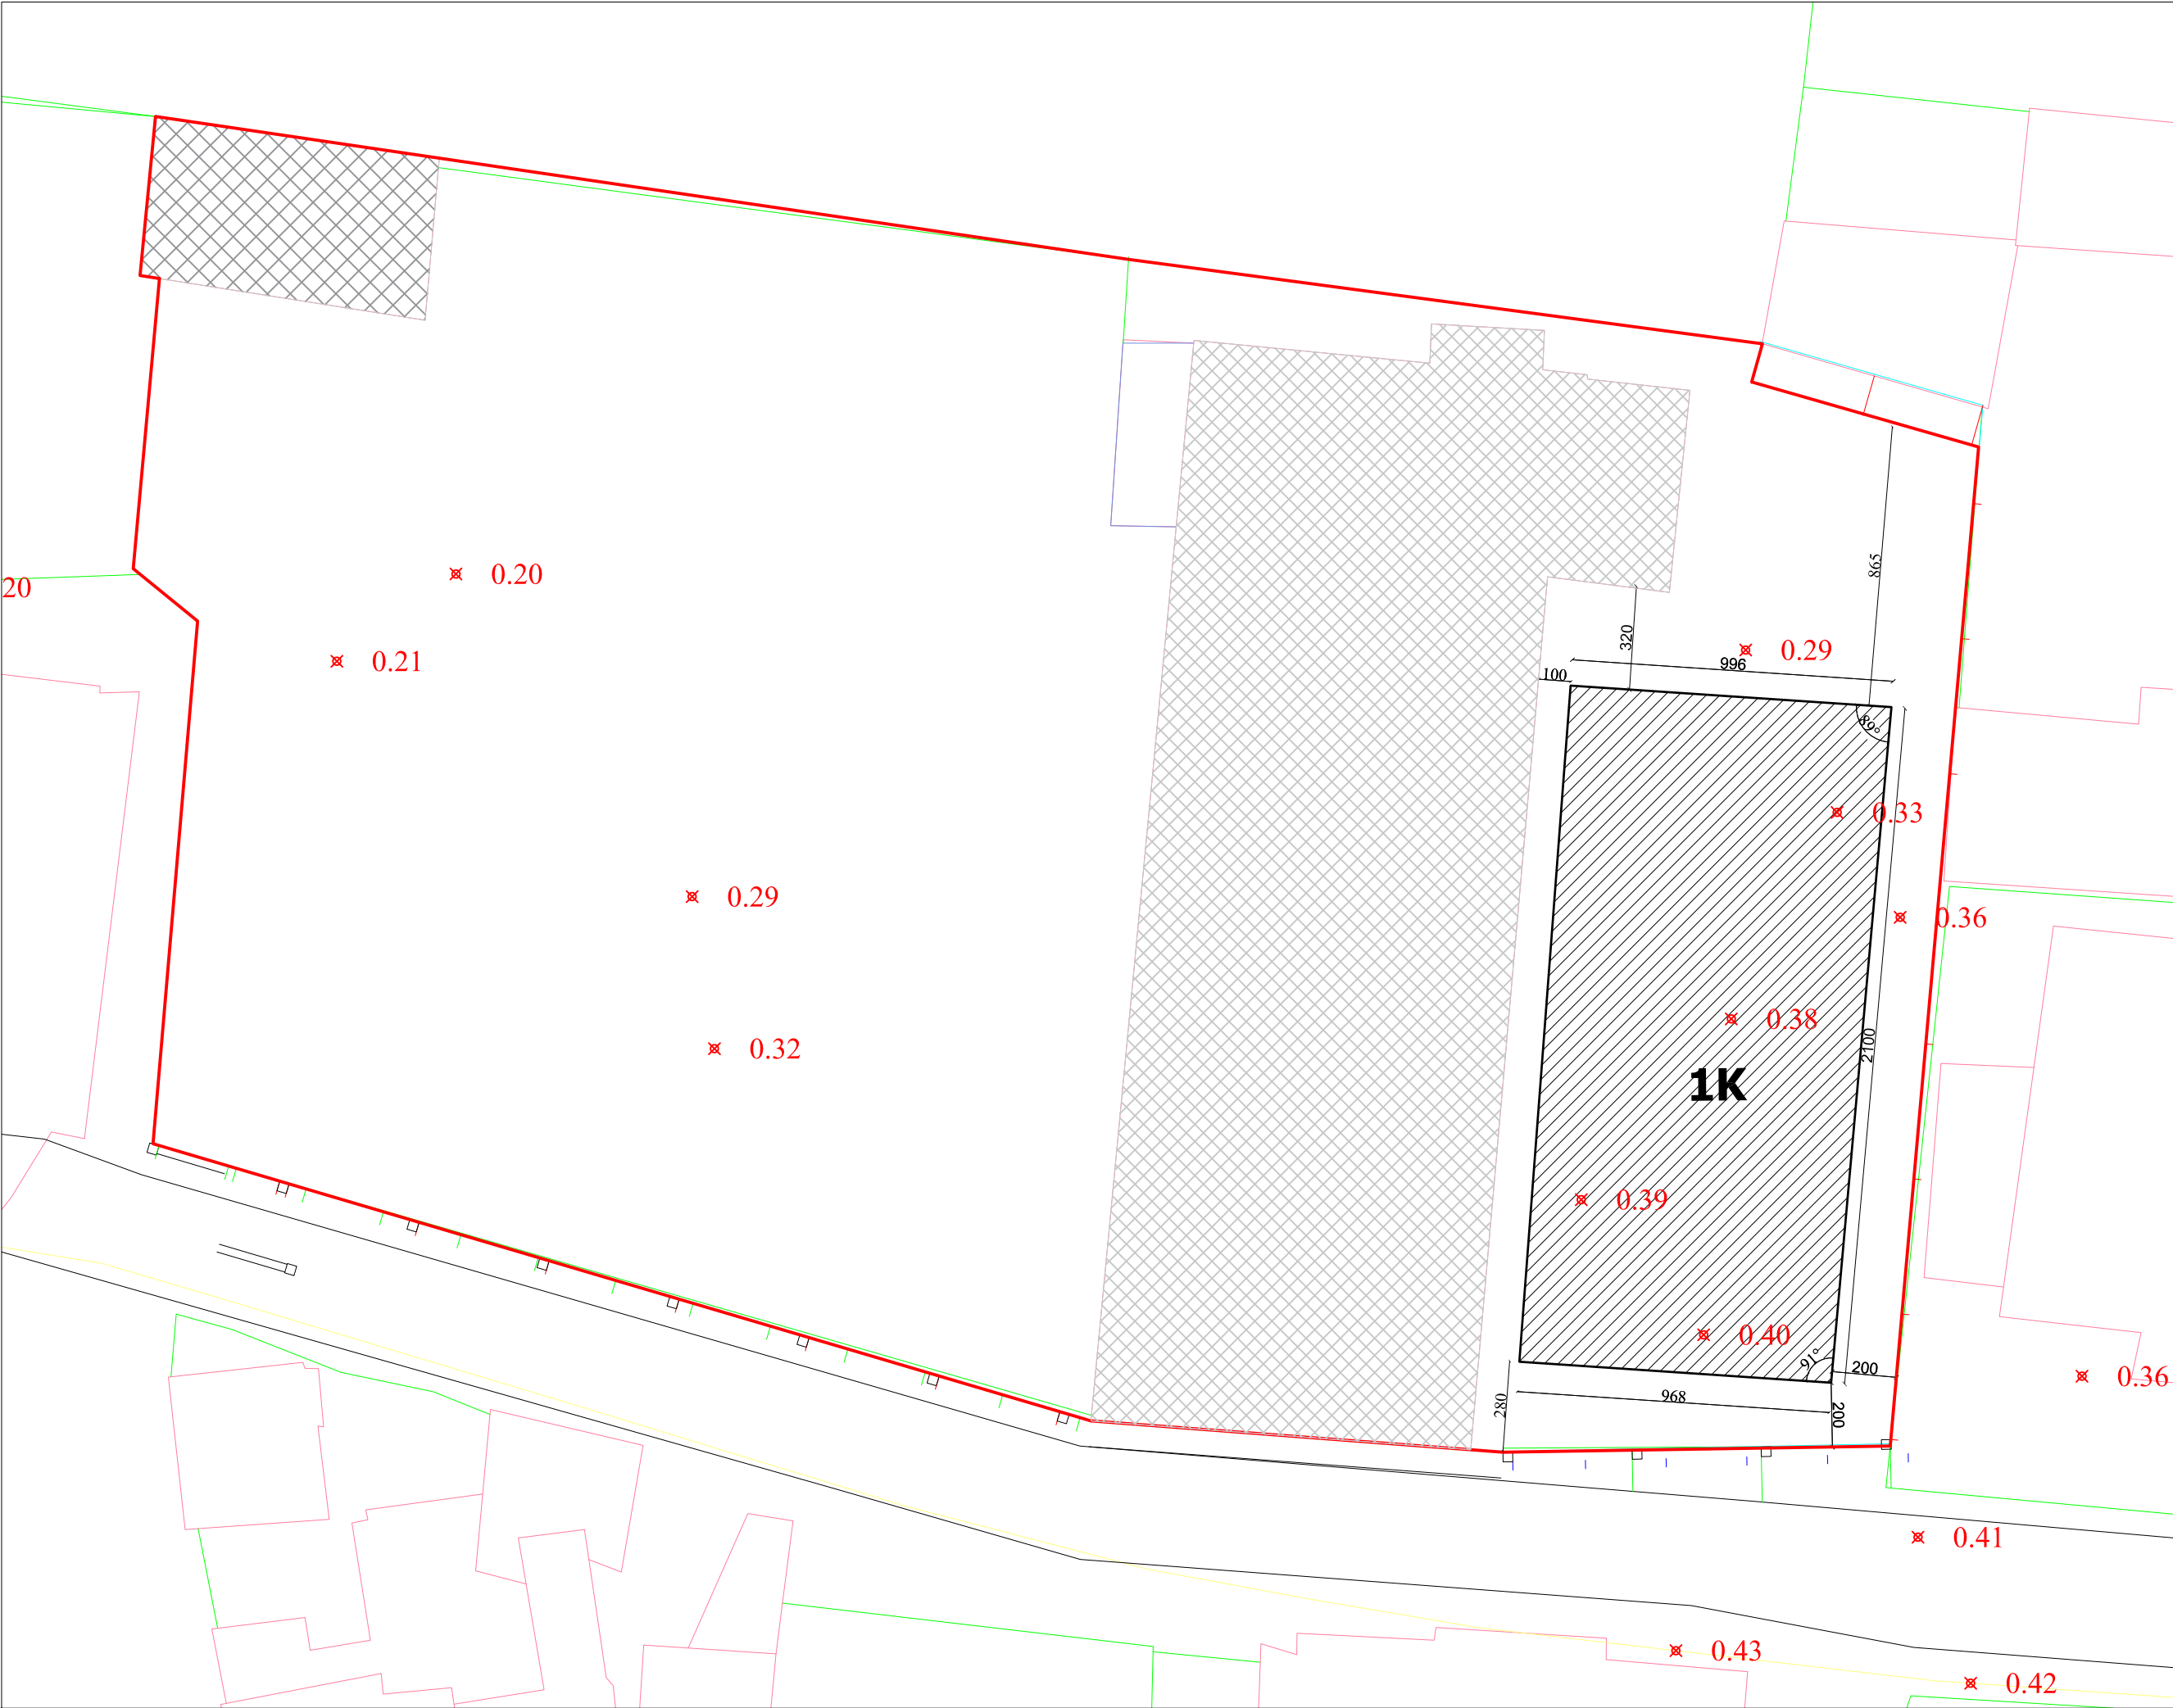

Ndertim godine per zyra
per MZSH

POROSITESI :
BASHKIA DURRËS



PROJEKTUES :

"Drejtoria e Projekteve, Infrastrukturës
Publike dhe Transportit Publik"

GRUPI PROJEKTUES

Drejtor. Alda Zyferi
Pergjegjes Sektori Projekteve: Biana Madhi
Ark. Nevian Mance
Ing. Eni Turkeshi

FIRMA/VULA

SHENIME

TE DHENA TEKNIKE

FAZA E PROJEKTIT	PROJEKTI PERFUNDIMTAR
TIPI I FLETES	A3
EMERTIMI I FLETES	Projekti propozuar

Nr. i fletesA 02

SHKALLA1:200



Ndertim godine per zyra per MZSH

O B J E K T I

Ndertim godine per zyra
per MZSH

POROSITESI :
BASHKIA DURRËS



PROJEKTUES :

"Drejtoria e Projekteve, Infrastrukturës
Publike dhe Transportit Publik"

GRUPI PROJEKTUES

Drejtor. Alda Zyferi
Pergjegjes Sektori Projekteve: Bianka Madhi
Ark. Nevian Mance
Ing. Eni Turkeshi

FIRMA/VULA

SHENIME


TE DHENA TEKNIKE

FAZA E PROJEKTIT	PROJEKTI PERFUNDIMTAR
TIPI I FLETES	A3
EMERTIMI I FLETES	Planimetria perdhe

Nr. i fletes **A 03**

SHKALLA **1:100**

Planimetria perdhe

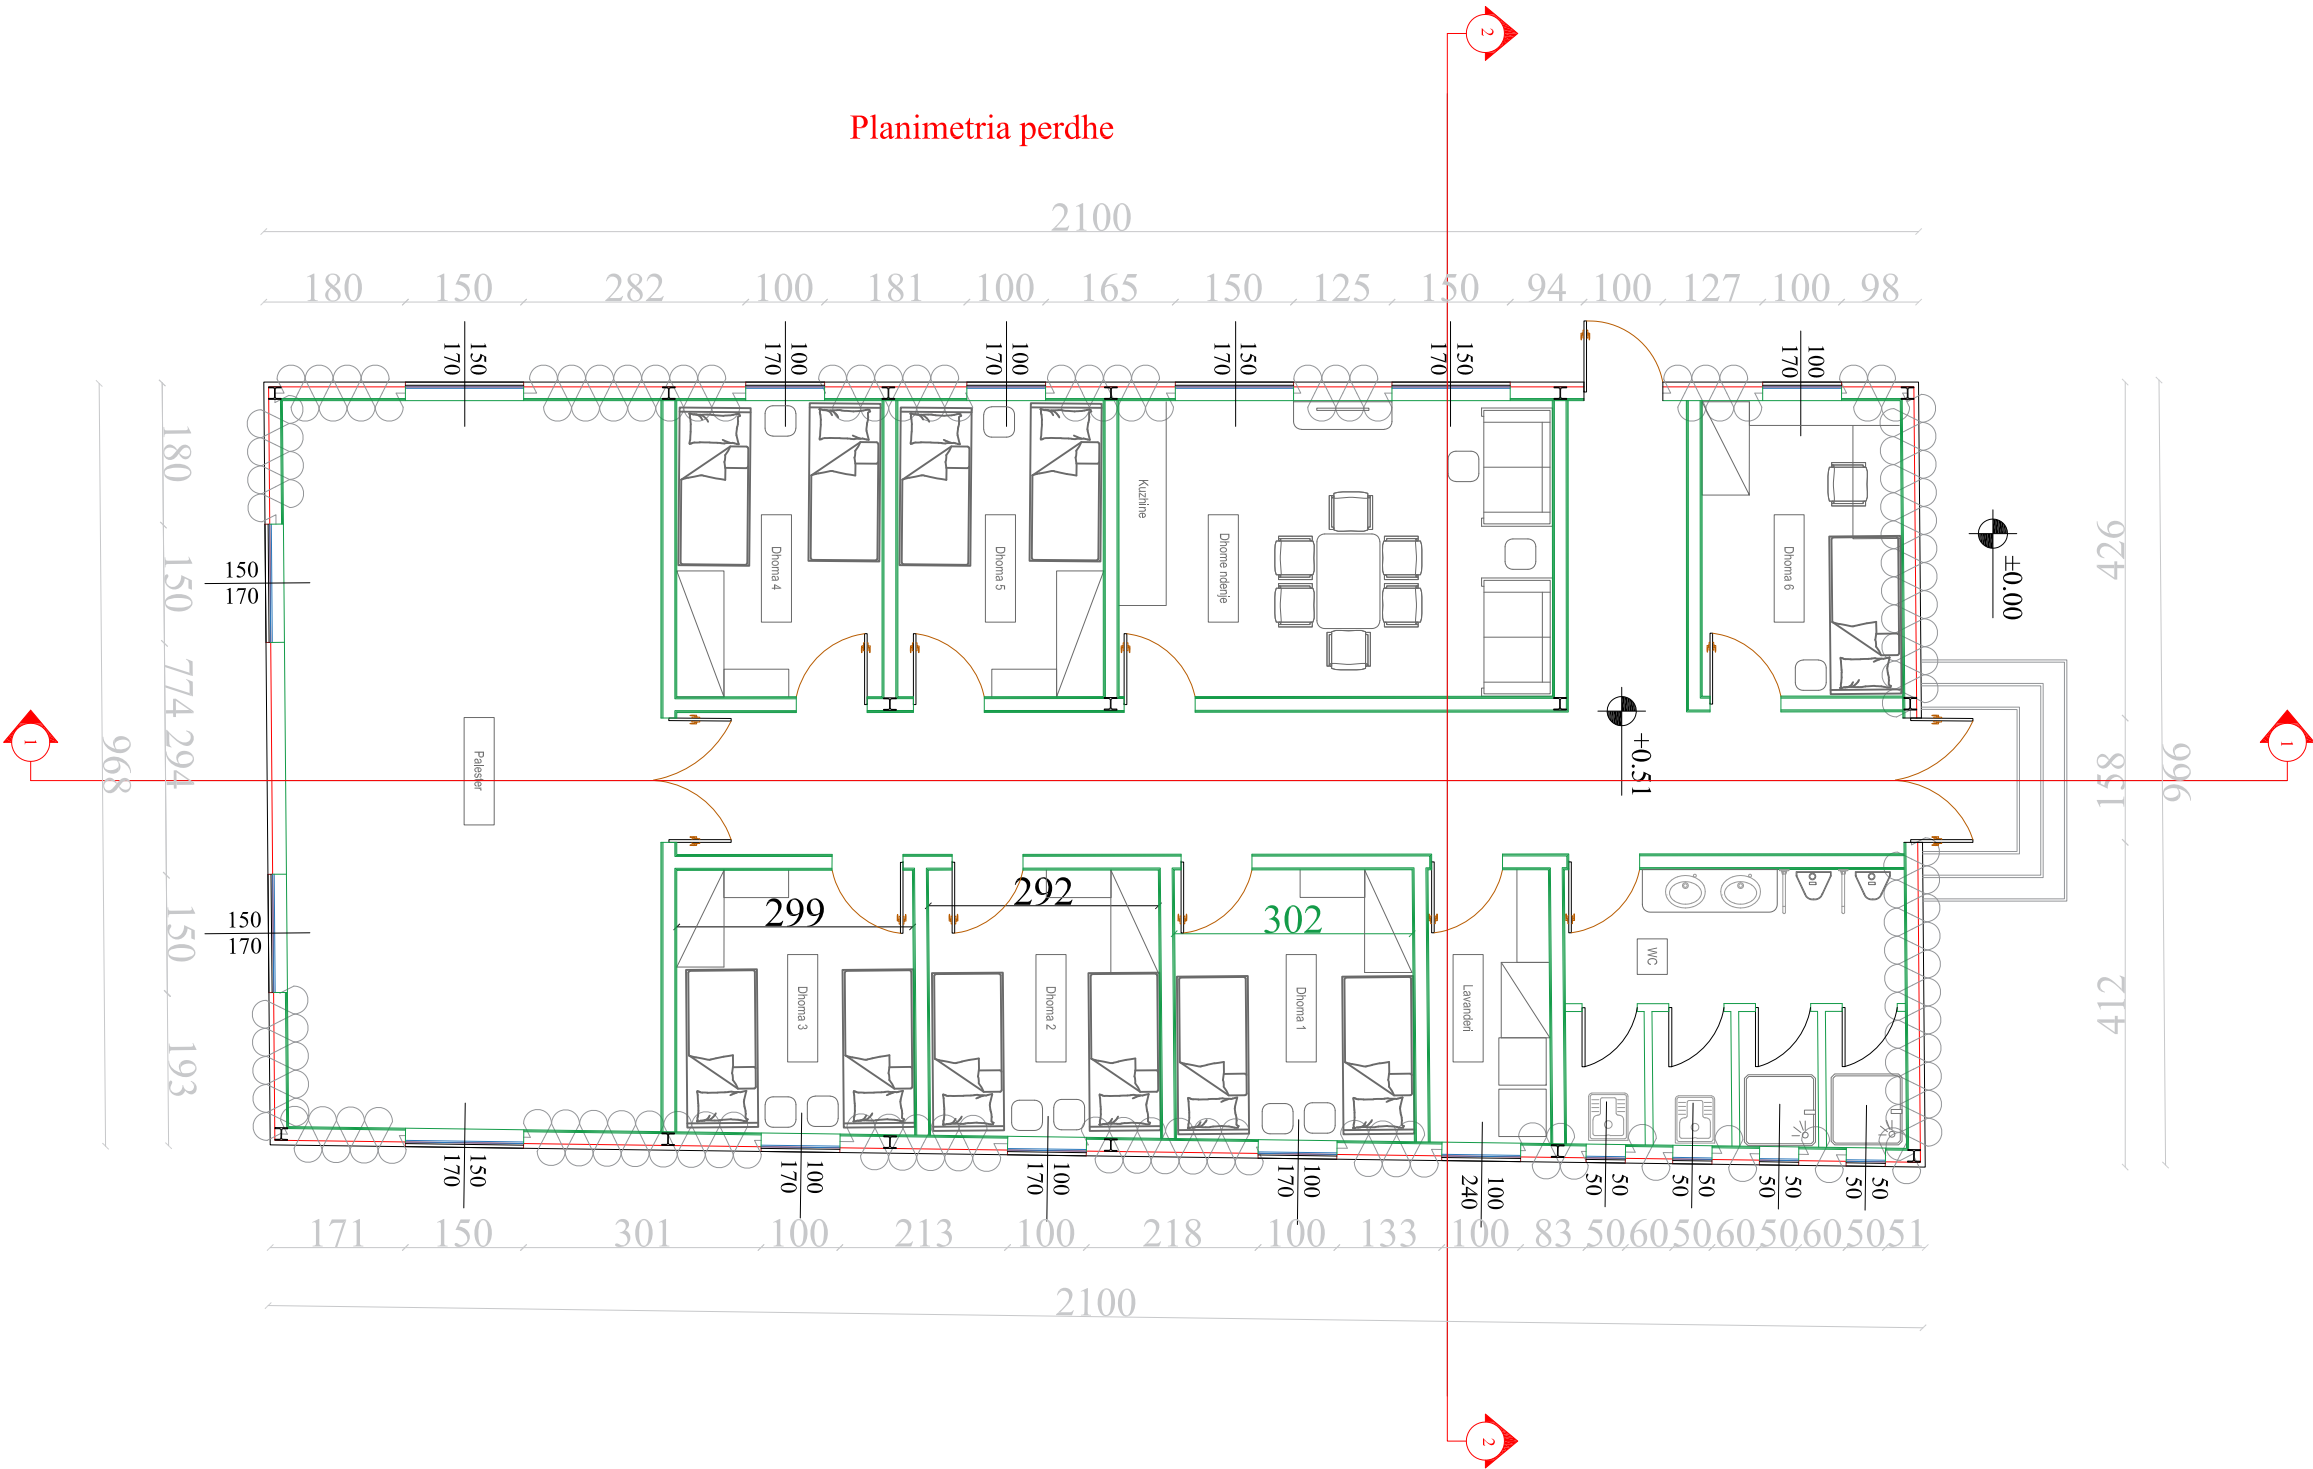

Ndertim godine per zyra per MZSH

O B J E K T I

Ndertim godine per zyra
per MZSH

POROSITESI :
BASHKIA DURRËS



PROJEKTUES :

"Drejtoria e Projekteve, Infrastrukturës
Publike dhe Transportit Publik"

G R U P I P R O J E K T U E S

Drejtor. Alda Zyferi	
Pergjegjes Sektori Projekteve: Bianka Madhi	
Ark. Nevian Mance	
Ing. Eni Turkeshi	

FIRMA/VULA


SHENIME

TE DHENA TEKNIKE

FAZA E PROJEKTIT	PROJEKTI PERFUNDIMTAR
TIPI I FLETES	A3
EMERTIMI I FLETES	Planimetria e Catise

Nr. i fletes **A 04**

SHKALLA **1:100**

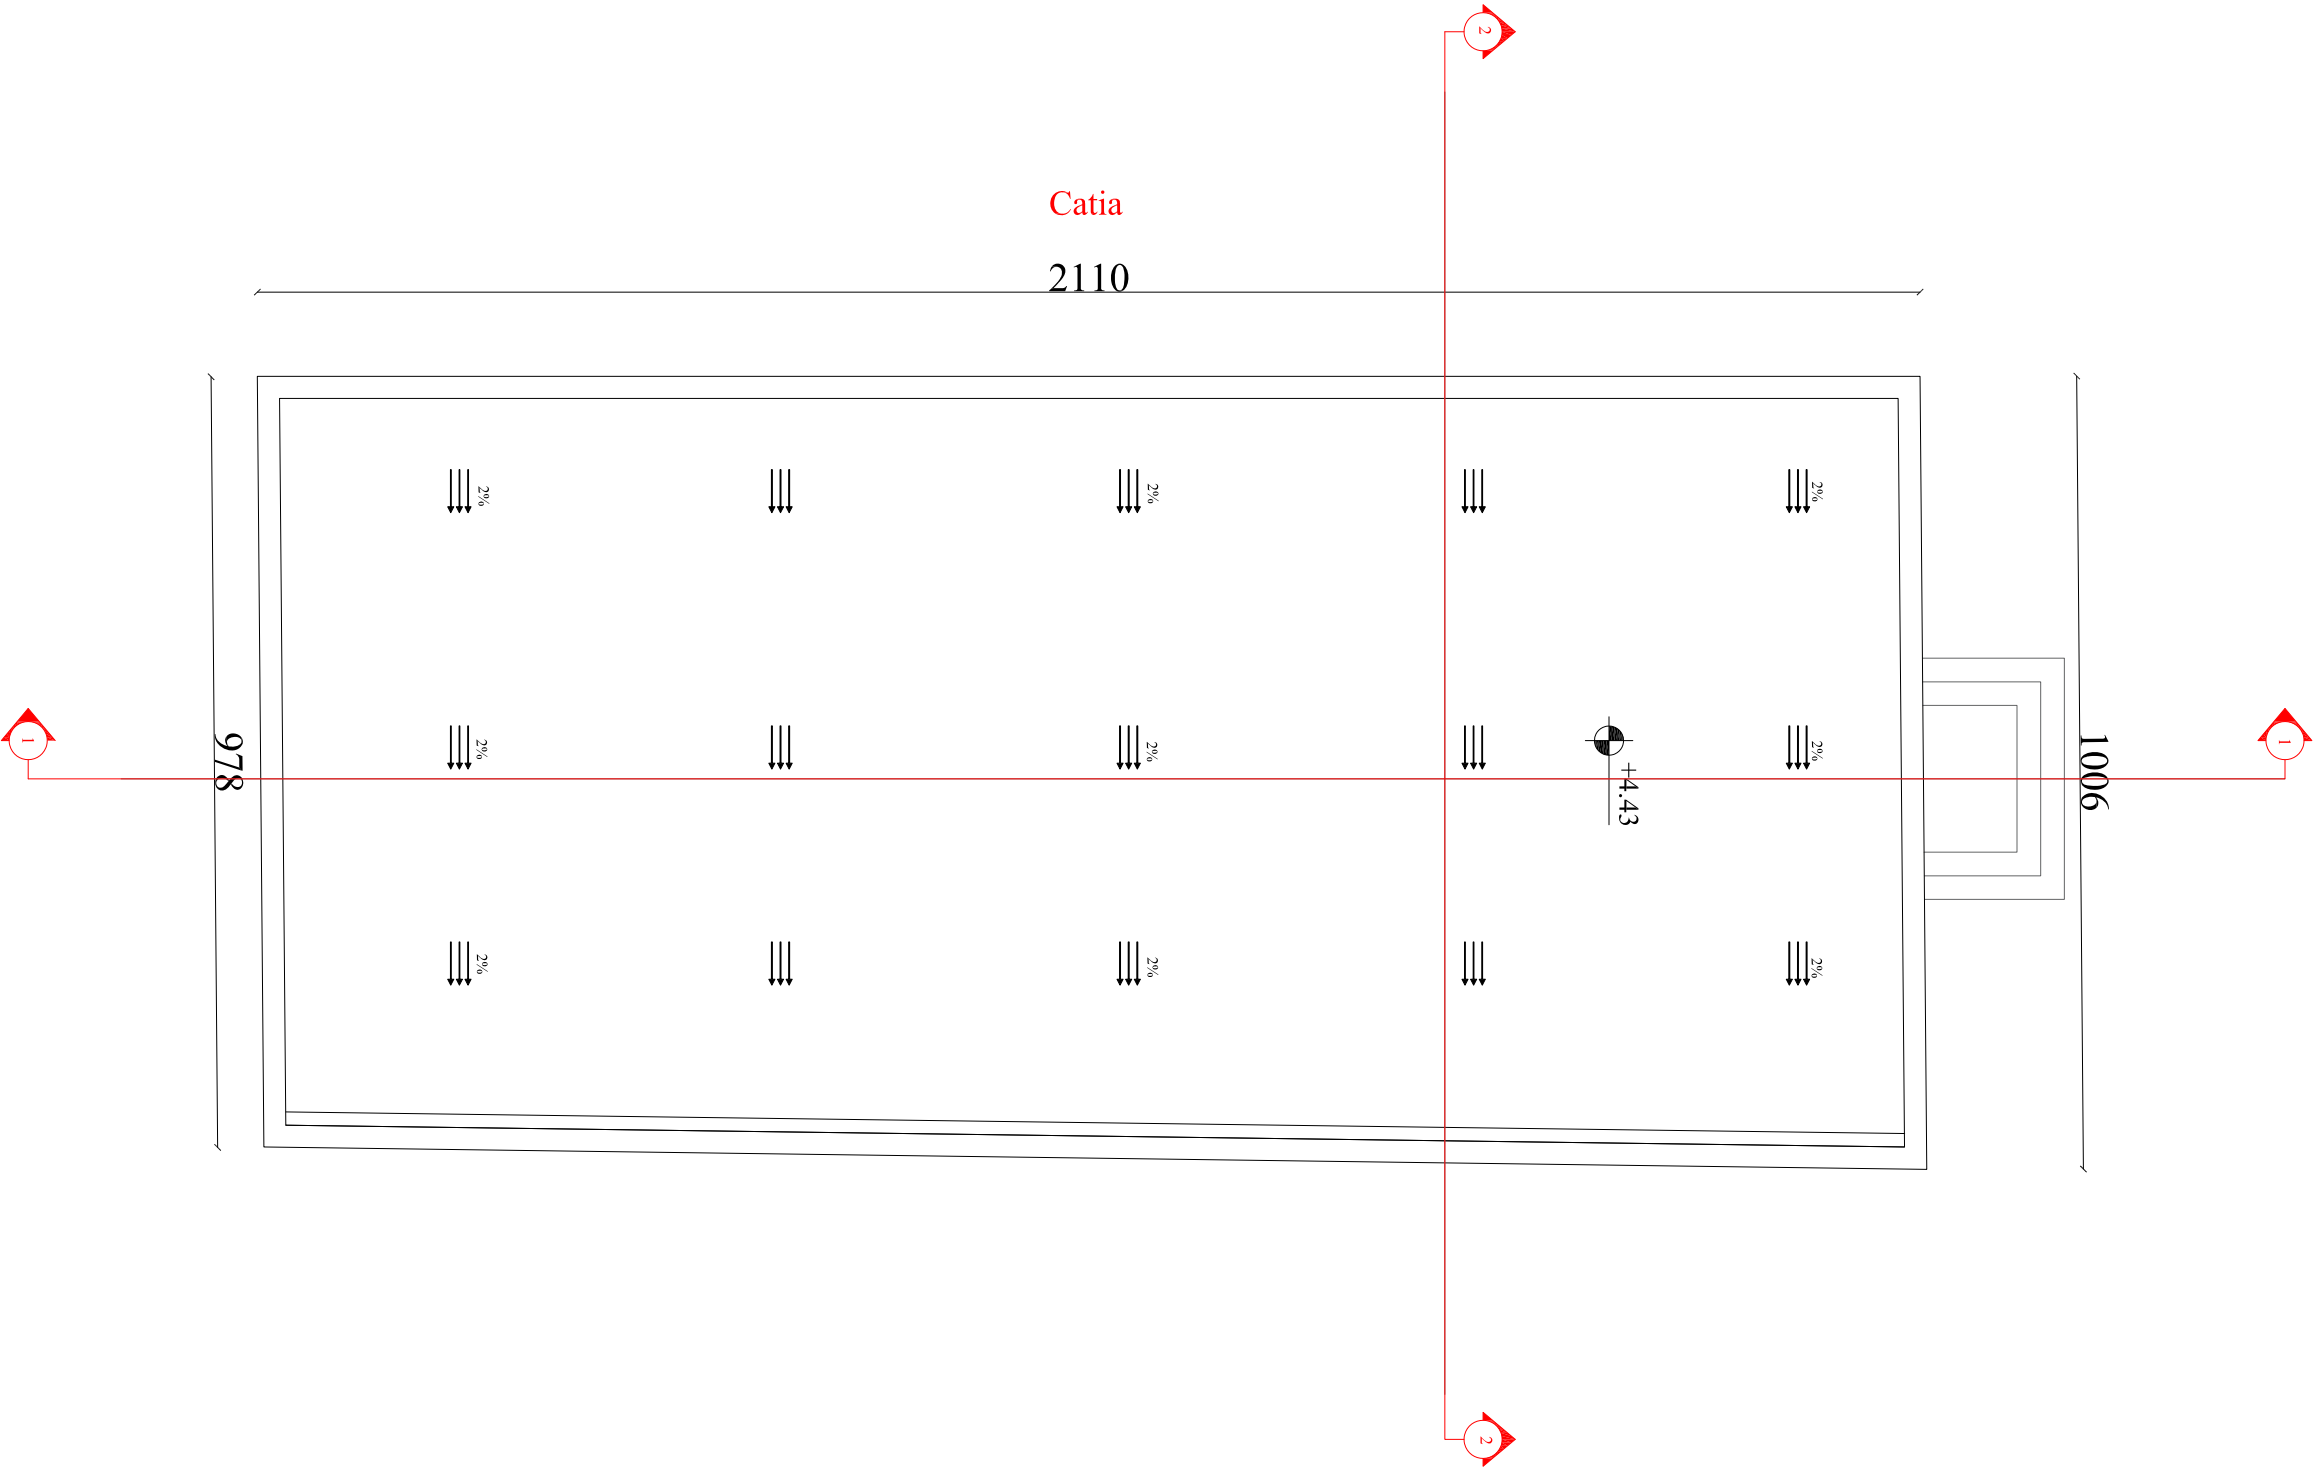

Ndertim godine per zyra per MZSH

O B J E K T I

Ndertim godine per zyra
per MZSH

POROSITESI :
BASHKIA DURRËS



PROJEKTUES :

"Drejtoria e Projekteve, Infrastrukturës
Publike dhe Transportit Publik"

G R U P I P R O J E K T U E S

Drejtor. Alda Zyferi	
Pergjegjes Sektori Projekteve: Biana Madhi	
Ark. Nevian Mance	
Ing. Eni Turkeshi	

FIRMA/VULA

SHENIME

TE DHENA TEKNIKE

FAZA E PROJEKTIT	PROJEKTI PERFUNDIMTAR
TIPI I FLETES	A3
EMERTIMI I FLETES	Fasada

Nr. i fletes A 05

SHKALLA 1:100

+4.43

+0.51
±0.00

Fasada lindje

+4.43

+0.51
±0.00

Fasada Jug

Ndertim godine per zyra per MZSH

O B J E K T I

Ndertim godine per zyra
per MZSH

POROSITESI :
BASHKIA DURRËS



PROJEKTUES :

"Drejtoria e Projekteve, Infrastrukturës
Publike dhe Transportit Publik"

G R U P I P R O J E K T U E S

Drejtor. Alda Zyferi	
Pergjegjes Sektori Projekteve: Bianka Madhi	
Ark. Nevian Mance	
Ing. Eni Turkeshi	

FIRMA/VULA


SHENIME

TE DHENA TEKNIKE

FAZA E PROJEKTIT	PROJEKTI PERFUNDIMTAR
TIPI I FLETES	A3
EMERTIMI I FLETES	Fasada

Nr. i fletes A 06

SHKALLA 1:100

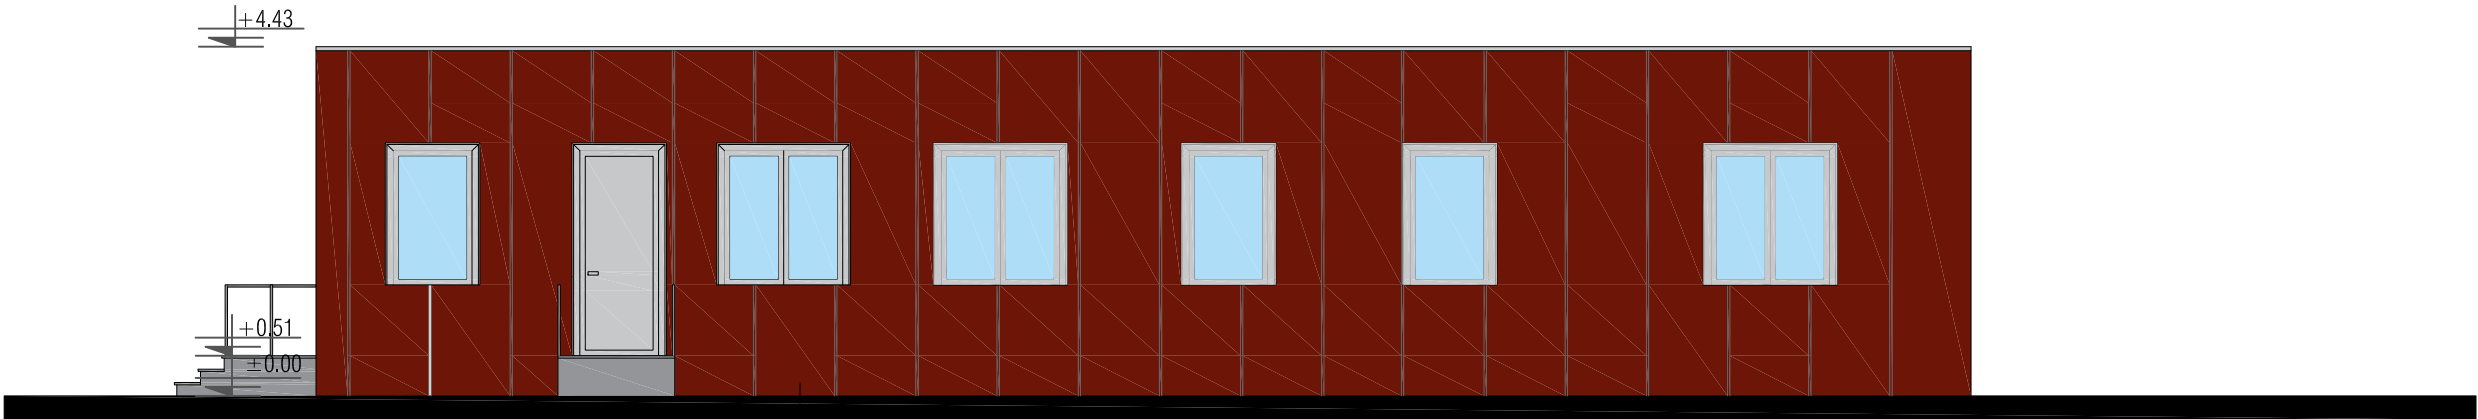

Fasada Perendim



Fasada Veri

Ndertim godine per zyra
per MZSH

POROSITESI :
BASHKIA DURRËS



PROJEKTUES :

"Drejtoria e Projekteve, Infrastrukturës
Publike dhe Transportit Publik"

G R U P I P R O J E K T U E S

Drejtor. Alda Zyferi	
Pergjegjes Sektori Projekteve: Biana Madhi	
Ark. Nevian Mance	
Ing. Eni Turkeshi	

FIRMA/VULA


SHENIME

TE DHENA TEKNIKE

FAZA E PROJEKTIT	PROJEKTI PERFUNDIMTAR
TIPI I FLETES	A3
EMERTIMI I FLETES	Seksion 2-2

Nr. i fletes **A 07**

SHKALLA **1:50**

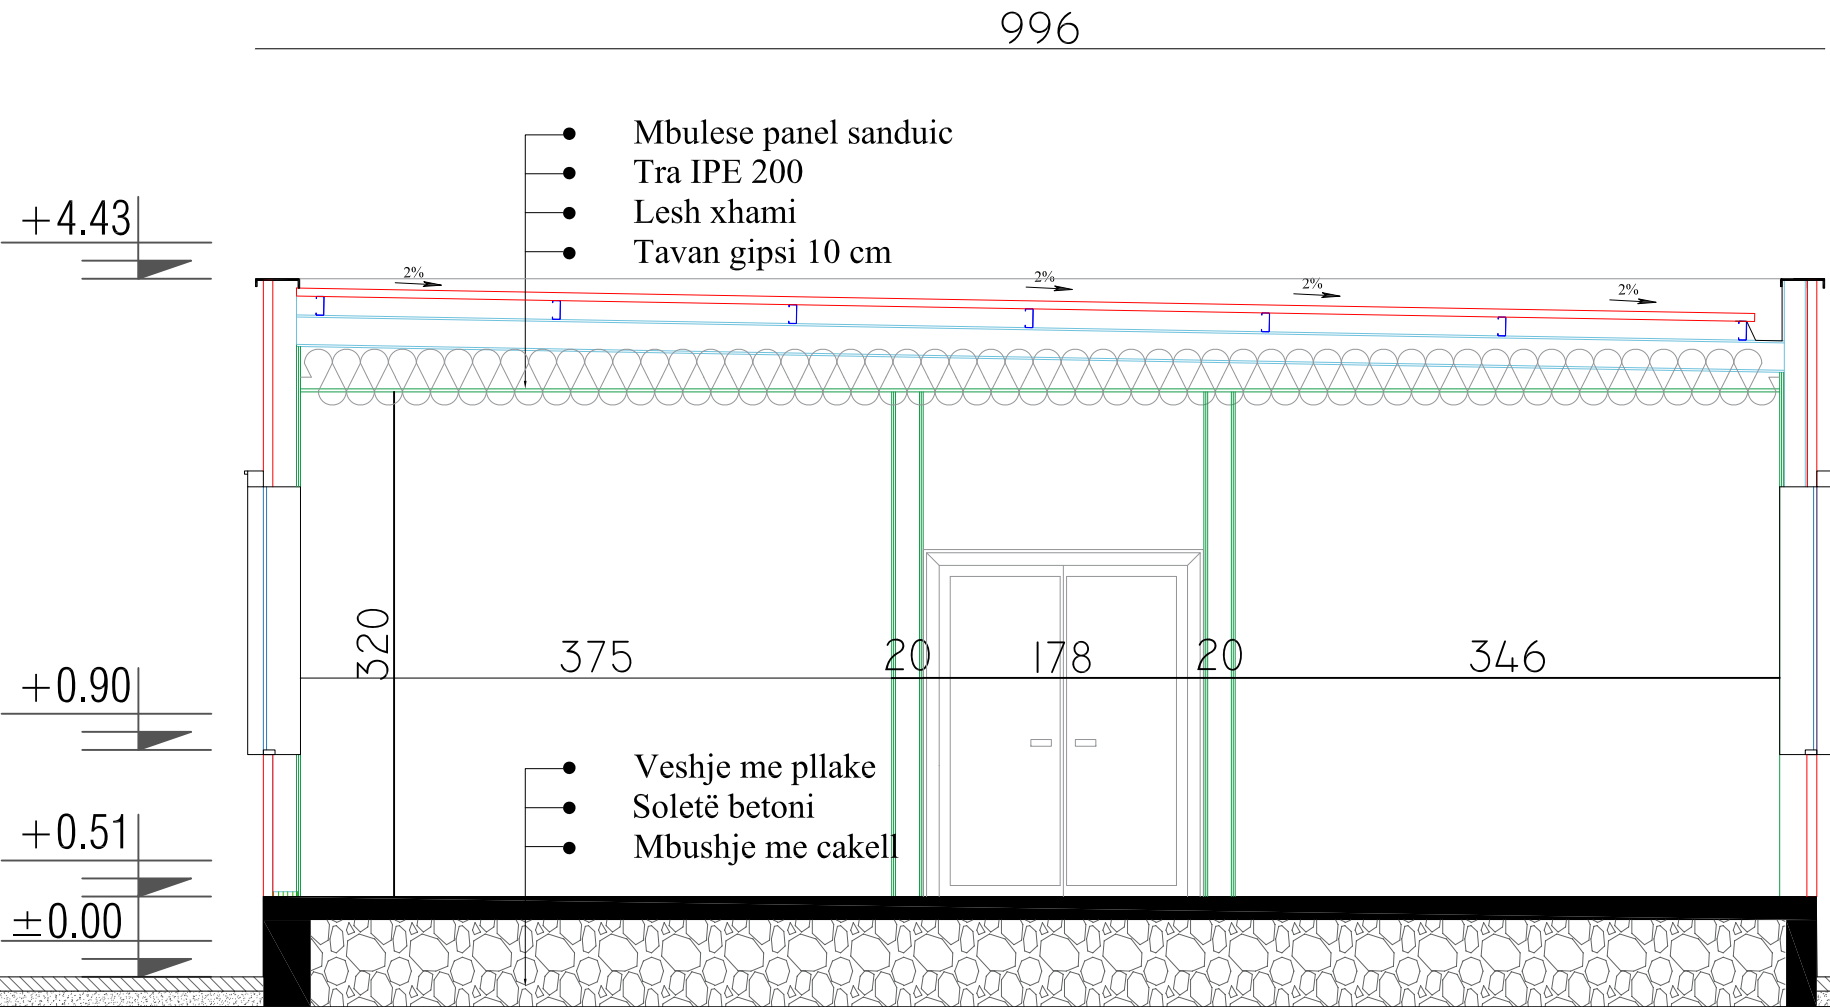

Seksion 2-2

Ndertim godine per zyra
per MZSH

POROSITESI :
BASHKIA DURRËS



PROJEKTUES :

"Drejtoria e Projekteve, Infrastrukturës
Publike dhe Transportit Publik"

G R U P I P R O J E K T U E S

Drejtor. Alda Zyferi	
Pergjegjes Sektori Projekteve: Biana Madhi	
Ark. Nevian Mance	
Ing. Eni Turkeshi	

FIRMA/VULA


SHENIME

TE DHENA TEKNIKE

FAZA E PROJEKTIT	PROJEKTI PERFUNDIMTAR
TIPI I FLETES	A3
EMERTIMI I FLETES	Seksion 1-1

Nr. i fletes A 08

SHKALLA 1:75

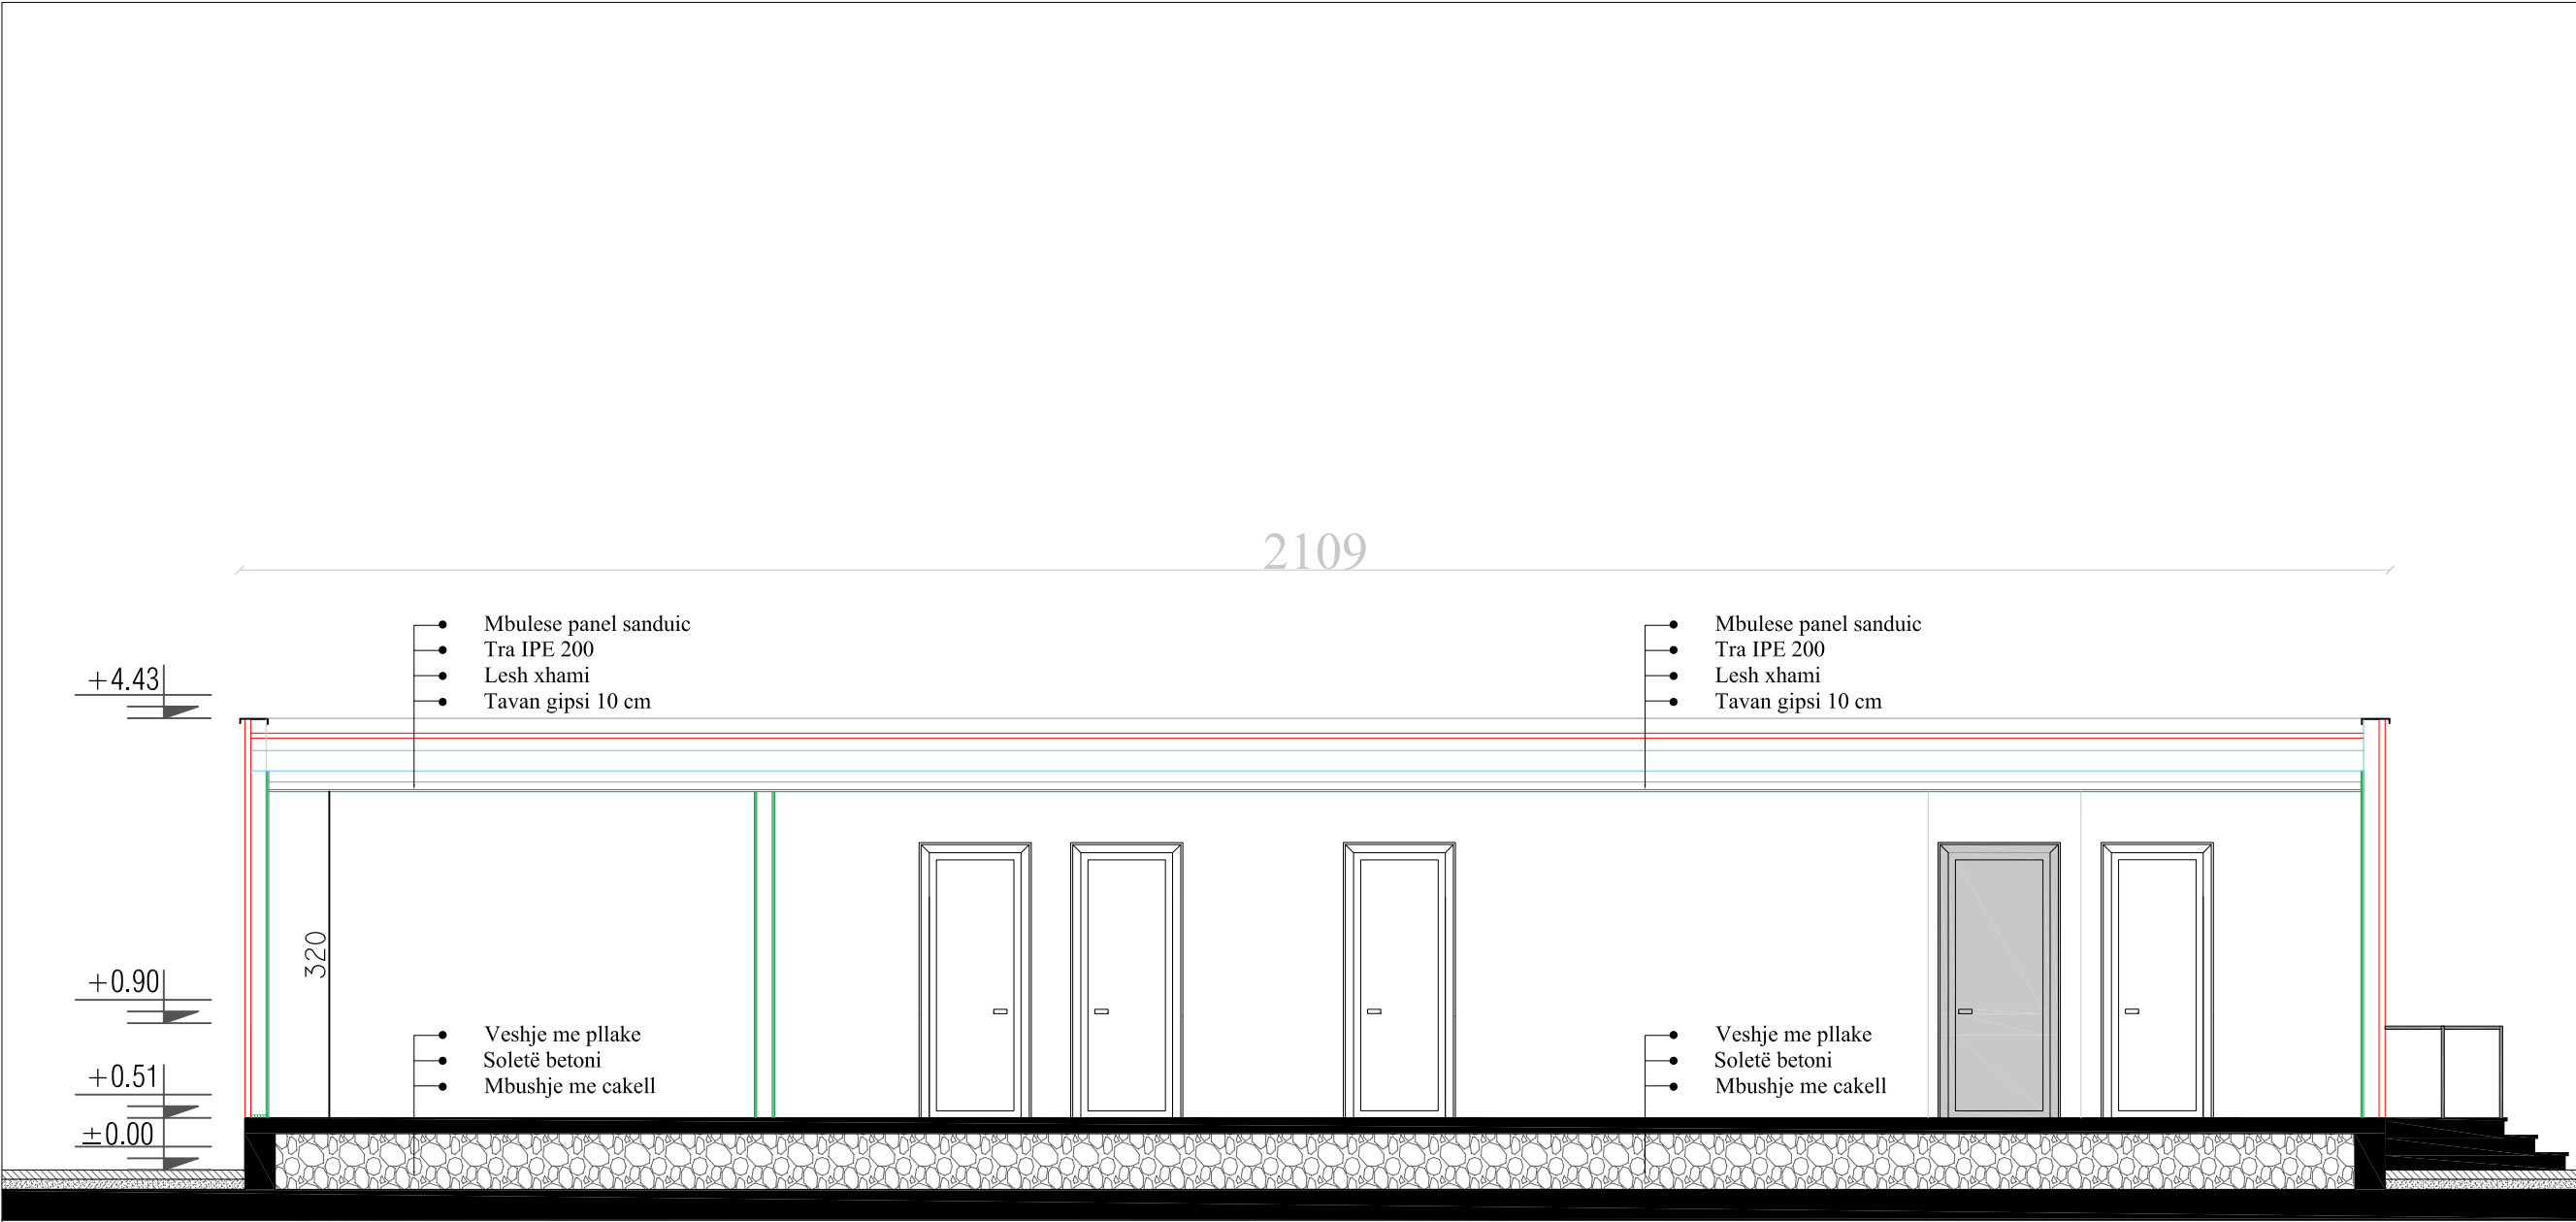

Seksion 1-1