

PLANORGANIZIMI I PUNIMEVE , *Ndertimi i rruges se re Nga Rotonda e Varrezave deri ne intersektimin me rrugen "Nos Josifi" NE LAGJEN "EMIN MATRAXHIU"* , ZONA KADASTRALE 8527 DHE 8522 ELBASAN




PROJEKTI ELEKTRIK

*Ndertimi i rruges se re Nga Rotonda e Varrezave deri ne intersektimin me rrugen "Nos Josifi" NE LAGJEN "EMIN MATRAXHIU"* , ZONA KADASTRALE 8527 DHE 8522 ELBASAN

|   |                        |   |                                   |
|---|------------------------|---|-----------------------------------|
| SHËNIME TEKNIKE   |                        |   |                                   |
| 1.KY PROJEKT ËSHTË PRONË E BASHKISË ELBASAN.   |                        | PROJEKTIT ME SITUATËN NË TERREN TË MERRET KONTAKT ME PROJEKTUESIN                                                                                             |                                   |
| 2.NUK LEJOHET KOPJIMI APO RIPRODHIMI I KËTIJ VIZATIMI PA AUTORIZIMIN E DREJTORISË SË PROJEKTIMIT DHE SHËRBIMEVE INXHINIERIKE NË BASHKINË ELBASAN.   |                        | 5.NUK LEJOHET ASNJË NDRYSHIM I PROJEKTIT PA MIRATIMIN SPECIFIK TË D.P.SH.I -gë.                                                                               |                                   |
| 3.TË RESPEKTOHEN DIMENSIONET E SHKRUAARA NË VIZATIM.   |                        | 6.PËR PËRCAKTIMIN E NGJYRAVE, MATERIALEVE APO MALLRAVE QË DO TË PËRDOREN NË KËTË PROJEKT DUHET TË MERRET FILLIMISHT MIRATIMI I PROJEKTUESIT DHE SUPERVIZORIT. |                                   |
| 4.PËR ÇDO PAQARTËSI APO MOSPËRPUTHJE TË   |                        |   |                                   |
| KRYETARI I BASHKISË ELBASAN<br>GLEDIAN LLATJA   |                        |   |                                   |
| DREJTOR I D.P.P.D.U<br>KLAJD HAXHIHYSENI   |                        |   |                                   |
| ADRESA:<br>Lagja: "Emin Matraxhiu"   |                        |   |                                   |
|   |                        |   |                                   |
| RISH:   | PËRSHKRIMI:            | NGA:   | DATA:                             |
| FAZA E PROJEKTIT :<br>PROJEKTI ZBATIMIT (ELEKTRIKE)   |                        |   |                                   |
| <div><div>BASHKIA ELBASAN<br/>Rruga:"Germal Stafa"<br/>Lagja:"Brig 17 Sulmuese"<br/>+35554400152<br/>email: bashkiaelbasan@elbasani.gov.al<br/>web: www.elbasani.gov.al</div></div> |                        |   |                                   |
| INVESTITOR:<br>BASHKIA ELBASAN   |                        |   |                                   |
| DREJTORIA:<br>DREJTORIAE PROJEKTIMIT   |                        |   |                                   |
| Drejtore<br>ark/Marvis Avllazagaj   |                        |   |                                   |
| Pergjegjesi Sektori<br>ing . Bruno Korumi   |                        |   |                                   |
| PROJEKTUES:   |                        |   |                                   |
| ing hidro Bruno Korumi   |                        | Lic. K.3354   |                                   |
| ing. Arian Baku   |                        | Lic. 1800/2   |                                   |
| ark. Ester Toni   |                        |   |                                   |
| ing Bledian Hysa   |                        | Lic. E.1332/1   |                                   |
| ing .Amarildo Ahmati   |                        |   |                                   |
| MATJET TOPOGRAFIKE:<br>Sektor A.T-së   |                        |   |                                   |
| pergjegjes i sektorit te topografise<br>ing Elmor Mihali   |                        |   |                                   |
| Ing. Fationa Boja   |                        | Lic. T. 1360   |                                   |
| EMËRTIMI I FLETËS:   |                        |   |                                   |
| SHKALLA A3:<br>1:2000   | DATA:<br>2024          | VIZATOI:<br>Sektor Projektimit   | KONTROLLOI:<br>Sektor Projektimit |
| PROJEKTI NR:<br>.....   | FLETA NR:<br>A3 / E 00 | RISHIKIMI:<br>.....   |                                   |






PLANORGANIZIMI I PUNIMEVE , *Ndertimi i rruges se re Nga Rotonda e Varrezave deri ne intersektimin me rrugen "Nos Josifi" NE LAGJEN "EMIN MATRAXHIU"* , ZONA KADASTRALE 8527 DHE 8522 ELBASAN

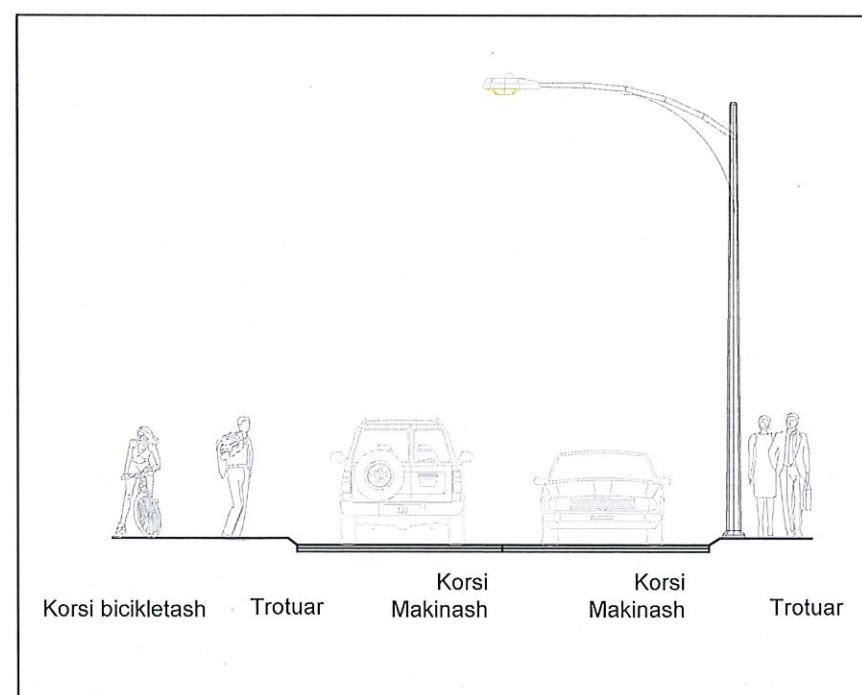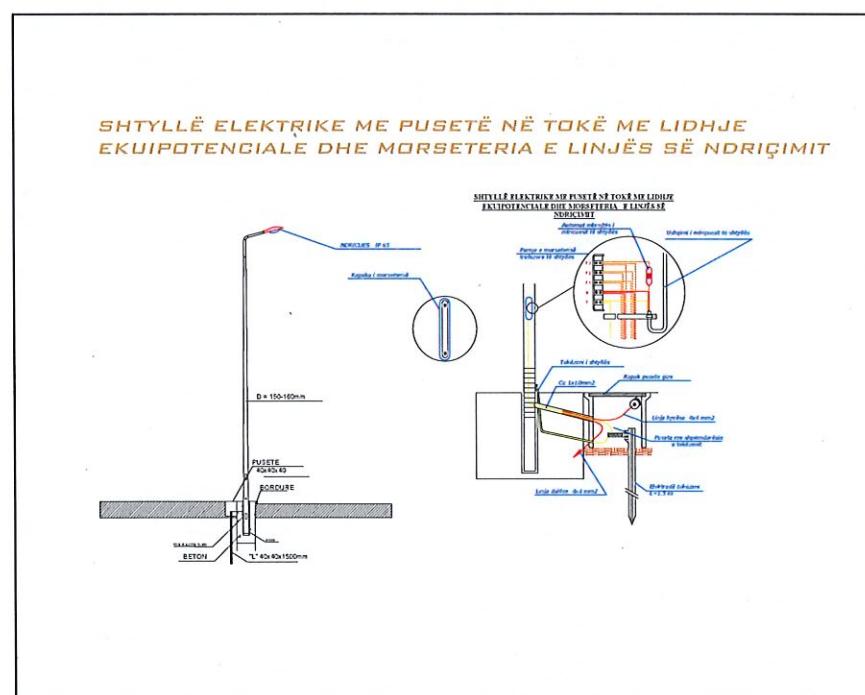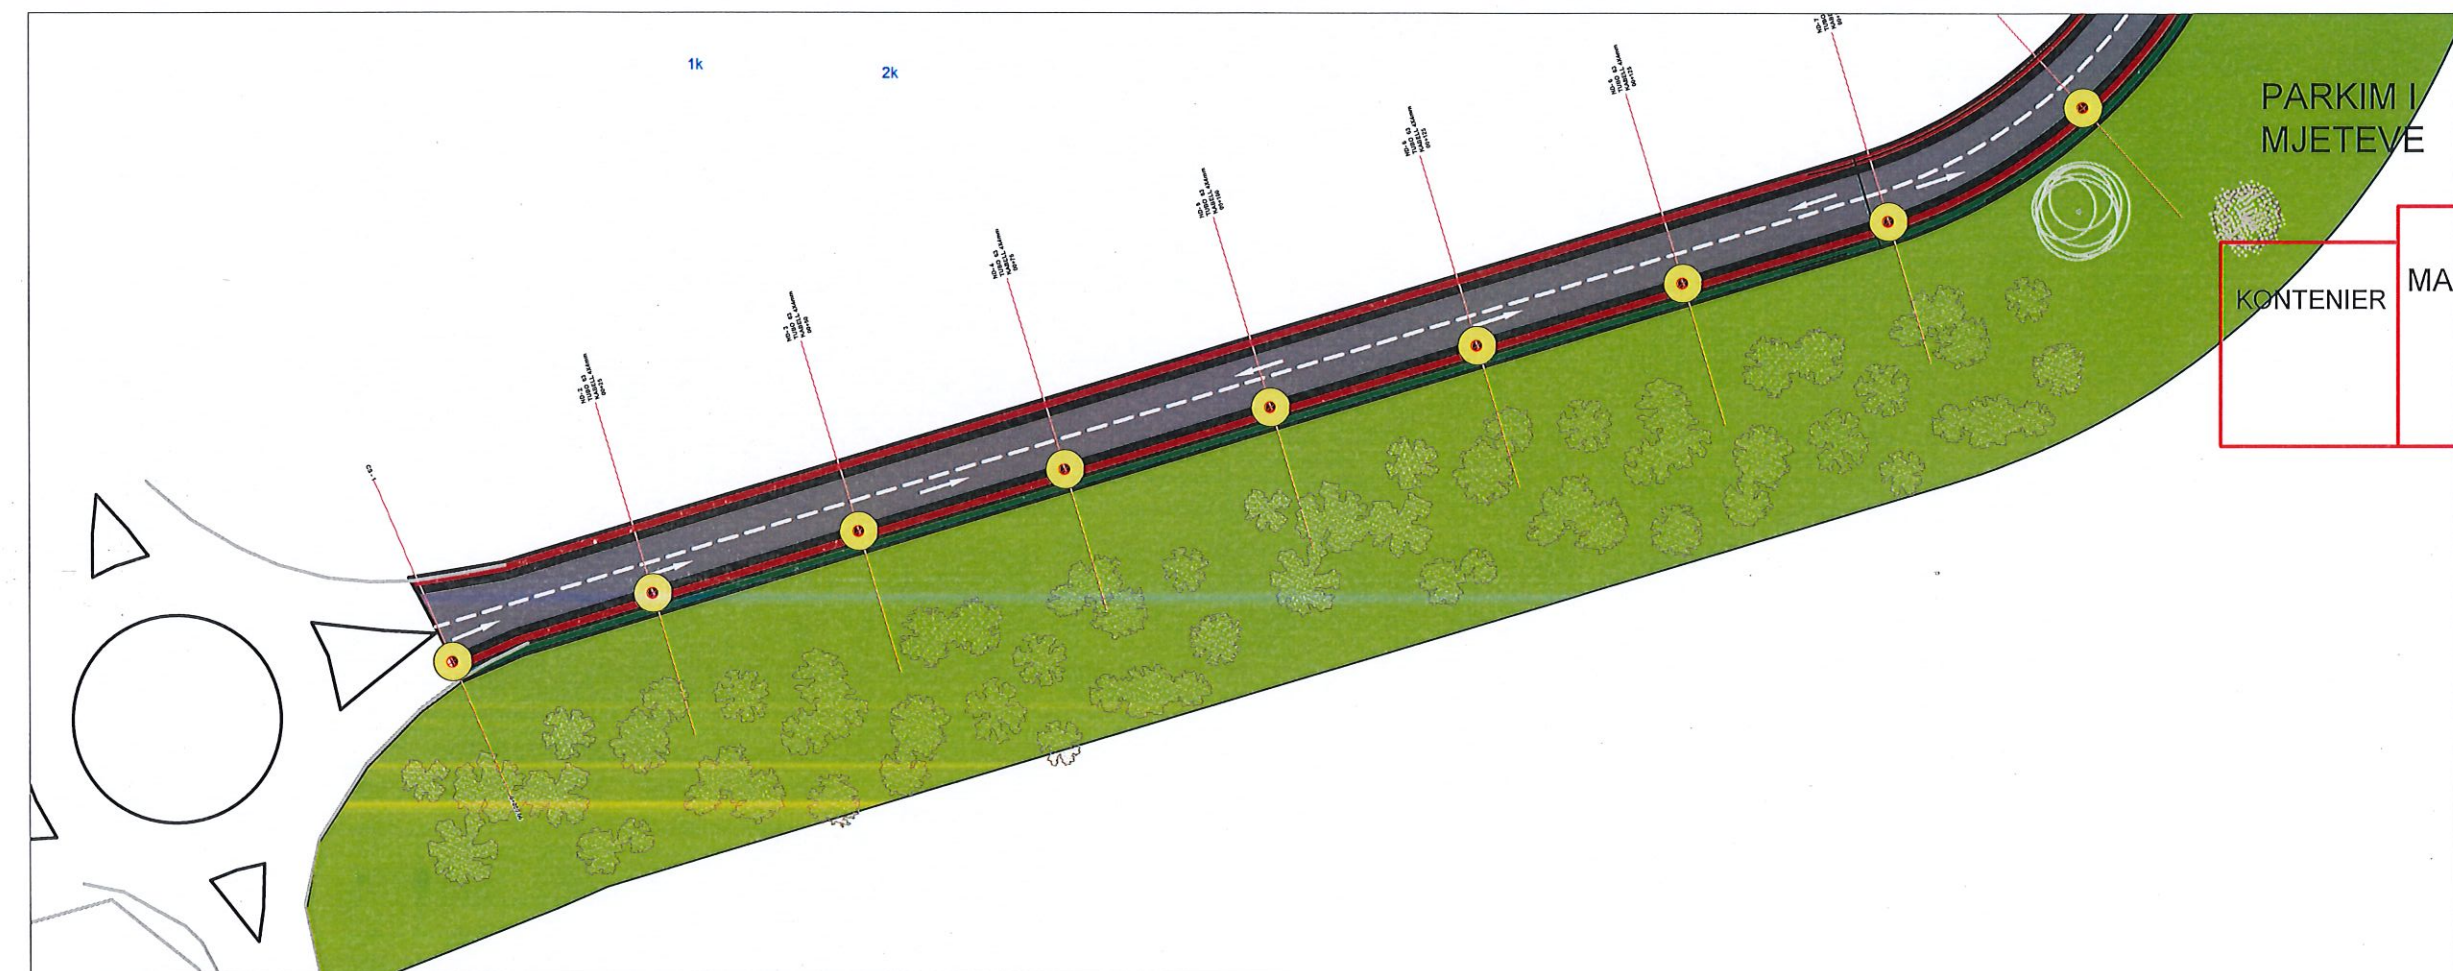

|   |                        |   |                                  |
|---|------------------------|---|----------------------------------|
| SHËNIME TEKNIKE   |                        |   |                                  |
| 1.KY PROJEKT ËSHTË PRONË E BASHKISË ELBASAN.   |                        | PROJEKTIT ME SITUATËN NË TERREN TË MERRET KONTAKT ME PROJEKTUESIN                                                                                               |                                  |
| 2.NUK LEJOHET KOPJIMI APO RIPRODHIMI I KËTËJ VIZATIMI PA AUTORIZIMIN E DREJTORISË SË PROJEKTIMIT DHE SHËRBIMEVE INXHINIERIKE NË BASHKINË ELBASAN. |                        | 5.NUK LEJOHET ASNJË NDRYSHIM I PROJEKTIT PA MIRATIMIN SPECIFIK TË D.P.SHJ -së.                                                                                  |                                  |
| 3.TË RESPEKTOHEN DIMENSIONET E SHKRUARA NË VIZATIM.                                                                                               |                        | 6.PËR PËRCAKTIMIN E NGJYRAVE, MATERIALEVE APO MALLRAVE QË DO TË PËRDOREN NË KËTË PROJEKT DUHET TË MERRET FILLIMISHT MIRATIMI I PROJEKTUESIT DHE SUPERVIZORIT.   |                                  |
| 4.PËR ÇDO PAQARTËSI APO MOSPËRPUTHJE TË   |                        |   |                                  |
| <div><div>KRYETARI I BASHKISË ELBASAN<br/>GLEDIAN LLATJA</div><div>DREJTOR I D.P.P.D.U<br/>KLAJD HAXHIHYSENI</div></div>                          |                        |   |                                  |
| ADRESA:<br>Lagja: "Emin Matraxhlu"   |                        |   |                                  |
|   |                        |   |                                  |
| RISH:   |                        | PËRSHKRIMI:   | NGA: DATA:                       |
| FAZA E PROJEKTIT :<br>PROJEKTI ZBATIMIT (ELEKTRIKE)                                                                                               |                        |   |                                  |
|   |                        |   |                                  |
|                                                              |                        | <b>BASHKIA ELBASAN</b><br>Rruga."Qemal Stafa"<br>Lagja."Brig 17 Sultmuese"<br>+35554400152<br>email: bashkiaelbasan@elbasani.gov.al<br>web: www.elbasani.gov.al |                                  |
| INVESTITOR:<br><br>BASHKIA ELBASAN   |                        |   |                                  |
| DREJTORIA:<br>DREJTORIAE PROJEKTIMIT   |                        |   |                                  |
| <div>Drejtor<br/>ark/Marvis Avllazagaj</div> <div>Pergjegjes Sektori<br/>ing . Bruno Korumi</div>                                                 |                        |   |                                  |
| PROJEKTUES:   |                        |   |                                  |
| ing hidro Bruno Korumi   |                        | Lic. K.3354   |                                  |
| ing. Arian Baku   |                        | Lic. 1800/2   |                                  |
| ark. Ester Toni   |                        |   |                                  |
| ing Bledian Hysa   |                        | Lic. E.1332/1   |                                  |
| ing .Amarildo Ahmati   |                        |   |                                  |
| MATJET TOPOGRAFIKE:<br>Sektori A.T-së   |                        |   |                                  |
| pergjegjes i sektorit te topografise<br>ing Elior Mihali                                                                                          |                        |   |                                  |
| Ing. Fatiana Boja   |                        | Lic. T. 1360   |                                  |
| EMËRTIMI I FLETËS:<br>PLANVENDOSJA E NDRICIMIT   |                        |   |                                  |
| SHKALLA A3:<br>1:2000   | DATA:<br>2024          | VIZATOI:<br>Sektori Projektim   | KONTROLLOI:<br>Sektori Projektim |
| PROJEKTI NR:<br>.....   | FLETA NR:<br>A3 / E 01 | RISHIKIMI:<br>.....   |                                  |





PLANORGANIZIMI I PUNIMEVE , *Ndertimi i rruges se re Nga Rotonda e Varrezave deri ne intersektimin me rrugen "Nos Josifi" NE LAGJEN "EMIN MATRAXHIU"* , ZONA KADASTRALE 8527 DHE 8522 ELBASAN

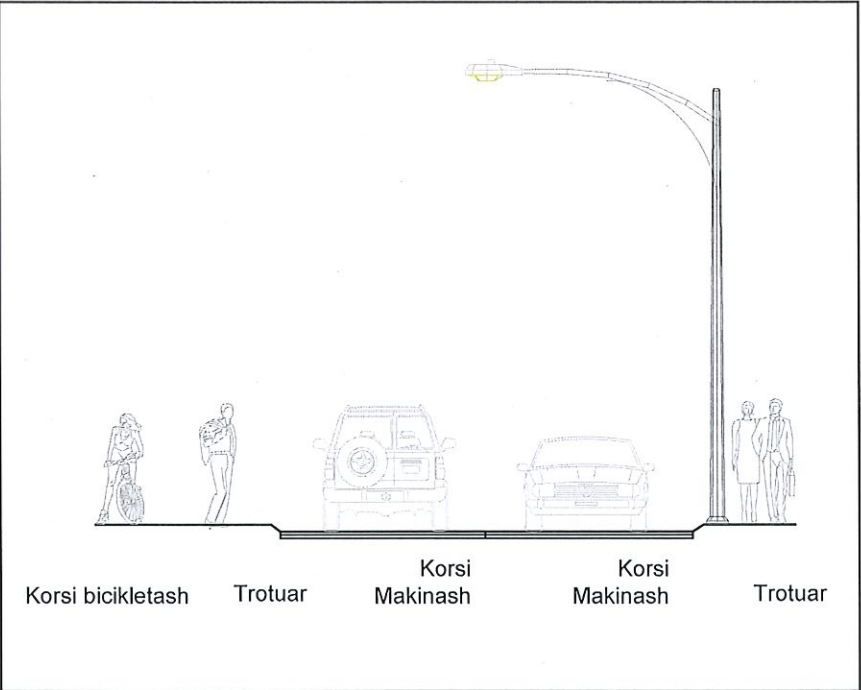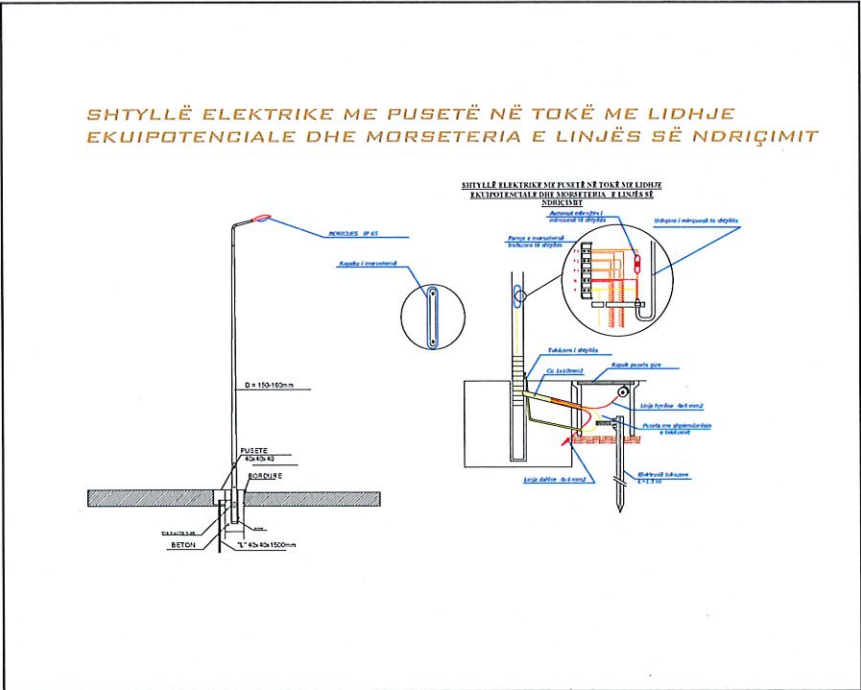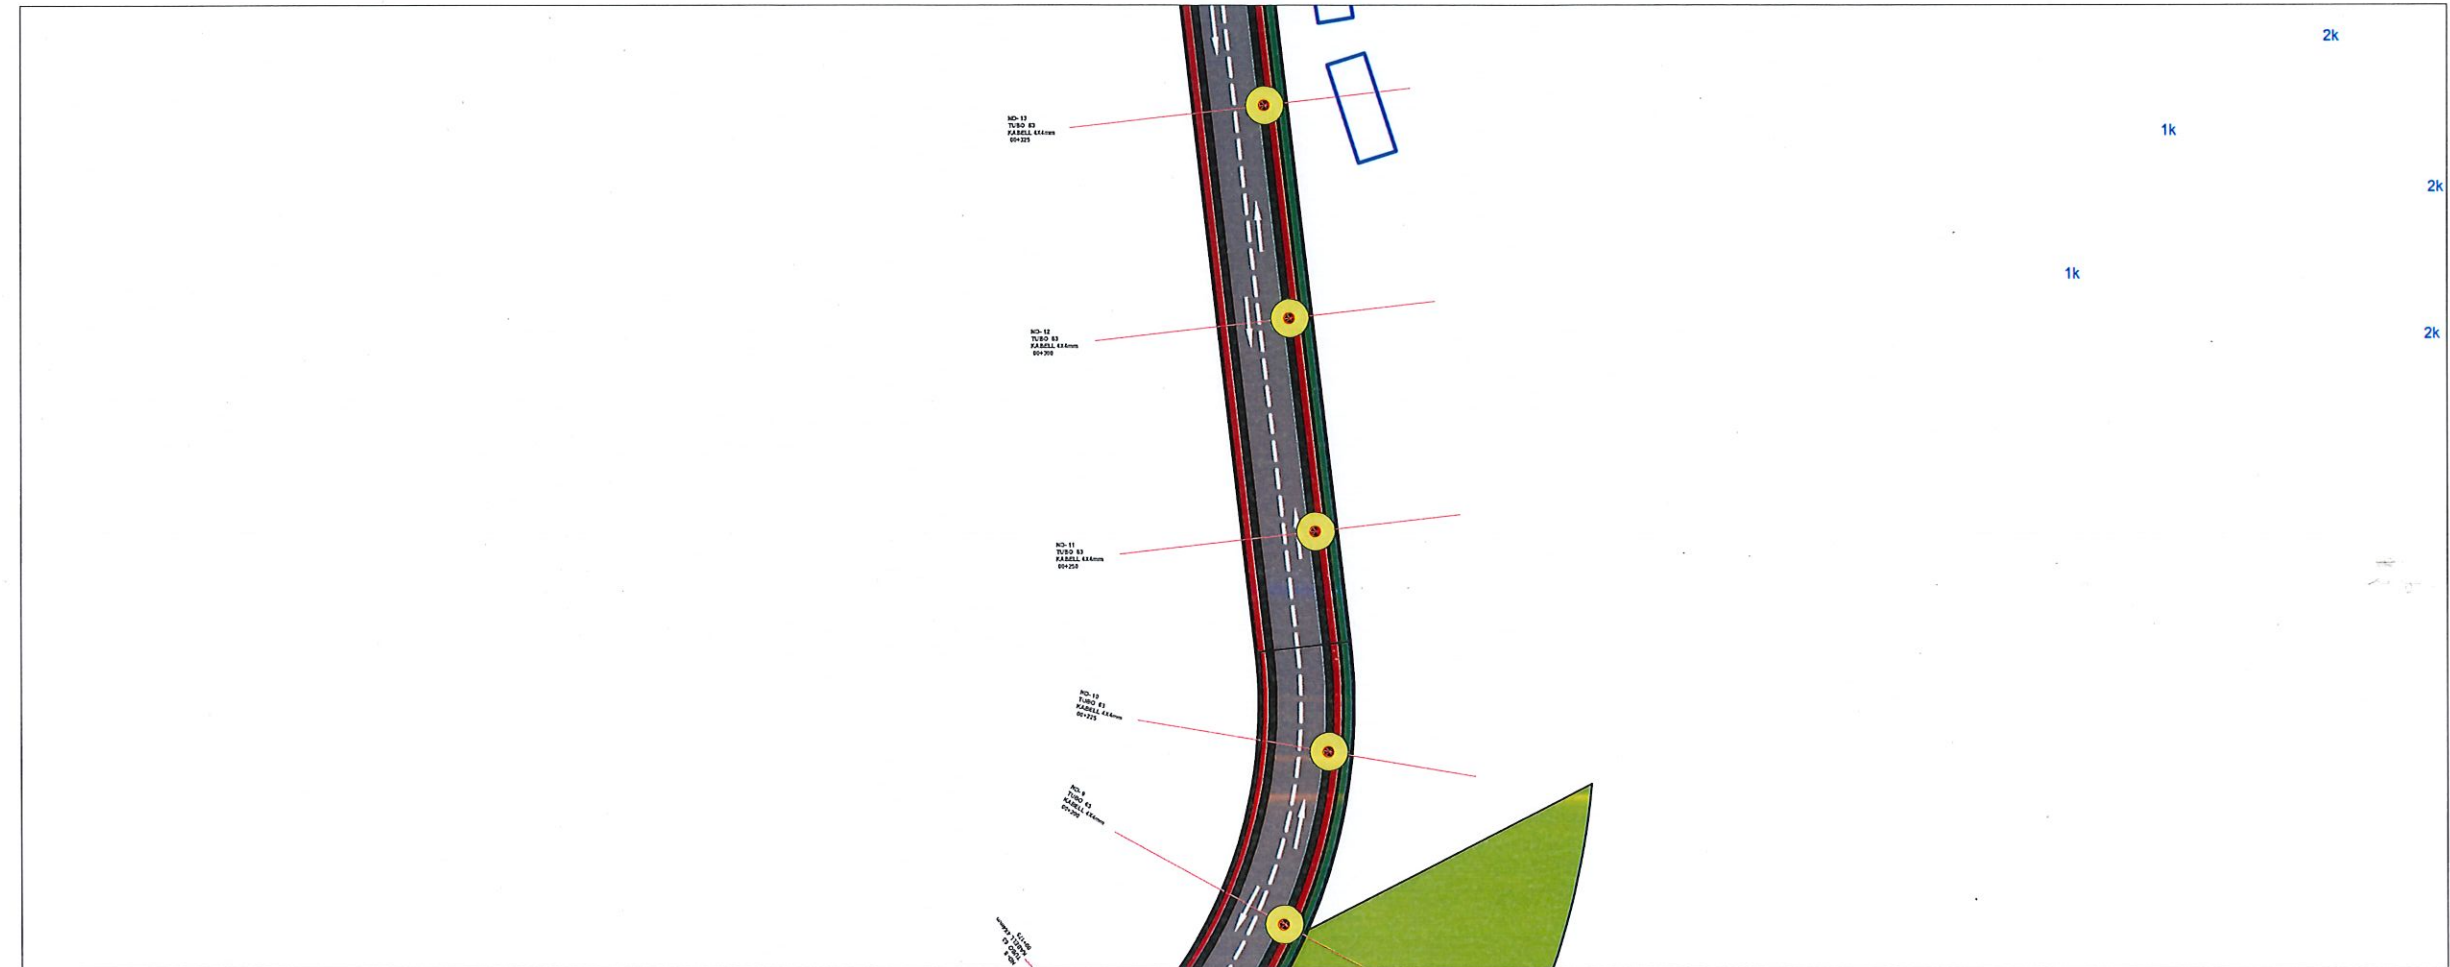

|   |                        |   |                                  |
|---|------------------------|---|----------------------------------|
| SHËNIME TEKNIKE   |                        |   |                                  |
| 1.KY PROJEKT ËSHTË PRONË E BASHKISË ELBASAN.   |                        | PROJEKTIT ME SITUATËN NË TERREN TË MERRET KONTAKT ME PROJEKTUESIN                                                                                             |                                  |
| 2.NUK LEJOHET KOPJIMI APO RIPRODHIMI I KËTIJ VIZATIMI PA AUTORIZIMIN E DREJTORISË SË PROJEKTIMIT DHE SHËRBIMEVE INXHINIERIKE NË BASHKINË ELBASAN.   |                        | 5.NUK LEJOHET ASNJË NDRYSHIM I PROJEKTIT PA MIRATIMIN SPECIFIK TË D.P.S.H.I -së.                                                                              |                                  |
| 3.TË RESPEKTOHEN DIMENSIONET E SHKRUARA NË VIZATIM.   |                        | 6.PËR PËRCAKTIMIN E NGJYRAVE, MATERIALEVE APO MALLRAVE QË DO TË PËRDOREN NË KËTË PROJEKT DUHET TË MERRET FILLIMISHT MIRATIMI I PROJEKTUESIT DHE SUPERVIZORIT. |                                  |
| 4.PËR ÇDO PAQARTËSI APO MOSPËRPUTHJE TË   |                        |   |                                  |
| <b>KRYETARI I BASHKISË ELBASAN GLEDIAN LLATJA</b>   |                        |   |                                  |
| DREJTOR I D.P.P.D.U<br>KLAJD HAXHIHYSENI   |                        |   |                                  |
| ADRESA:<br>Lagja: "Emin Matraxhiu"   |                        |   |                                  |
| RISH: PËRSHKRIMI:   |                        | NGA: DATA:   |                                  |
| FAZA E PROJEKTIT :<br><b>PROJEKTI ZBATIMIT (ELEKTRIKE)</b>   |                        |   |                                  |
|  <b>BASHKIA ELBASAN</b><br>Rruga:"Qemal Stafa"<br>Lagja:"Brig 17 Sulmuese"<br>+35554400152<br>email: bashkiaelbasan@elbasani.gov.al<br>web: www.elbasani.gov.al |                        |   |                                  |
| INVESTITOR:<br><br>BASHKIA ELBASAN   |                        |   |                                  |
| DREJTORIA:<br>DREJTORIAE PROJEKTIMIT   |                        |   |                                  |
| Drejtore<br>ark/Marvis Avllazagaj   |                        |   |                                  |
| Pergjegjes Sektori<br>ing . Bruno Korumi   |                        |   |                                  |
| PROJEKTUES:   |                        |   |                                  |
| ing hidro Bruno Korumi   |                        | Lic. K.3354   |                                  |
| ing. Arian Baku   |                        | Lic. 1800/2   |                                  |
| ark. Eter Toni   |                        |   |                                  |
| ing Bledian Hysa   |                        | Lic. E.1332/1   |                                  |
| ing .Amarildo Ahmati   |                        |   |                                  |
| MATJET TOPOGRAFIKE:<br>Sektor A.T-së   |                        |   |                                  |
| pergjegjes i sektorit te topografise<br>ing Elmor Mihali   |                        |   |                                  |
| Ing. Fatona Boja   |                        | Lic. T. 1360   |                                  |
| EMËRTIMI I FLETËS:<br>PLANVENDOSJA E NDRICIMIT   |                        |   |                                  |
| SHKALLA A3:<br>1:2000   | DATA:<br>2024          | VIZATOI:<br>Sektor Projektimi   | KONTROLLOI:<br>Sektor Projektimi |
| PROJEKTI NR:<br>.....   | FLETA NR:<br>A3 / E 02 | RISHIKIMI:<br>.....   |                                  |

PLANORGANIZIMI I PUNIMEVE , *Ndertimi i rruges se re Nga Rotonda e Varrezave deri ne intersektimin me rrugen "Nos Josifi" NE LAGJEN "EMIN MATRAXHIU"* , ZONA KADASTRALE 8527 DHE 8522 ELBASAN

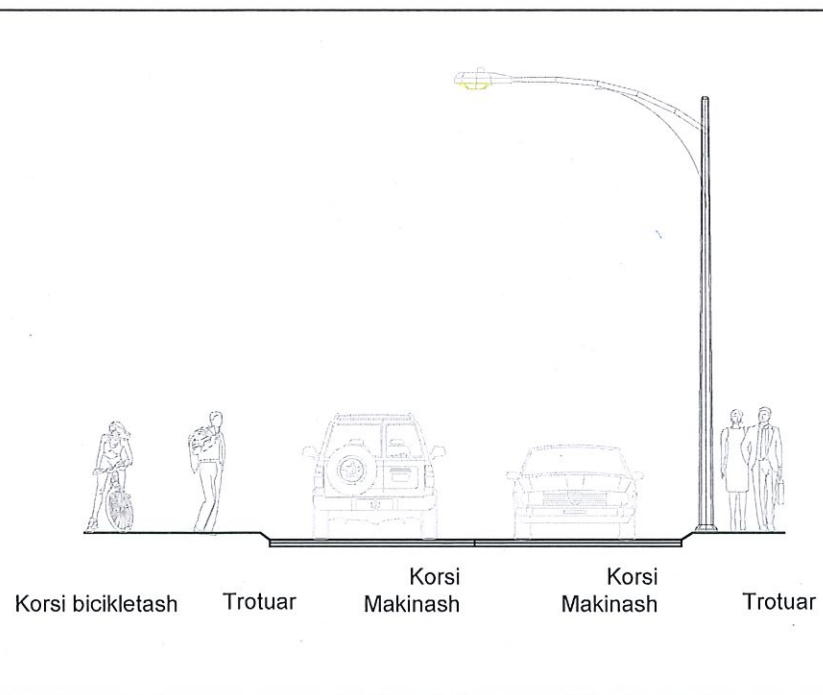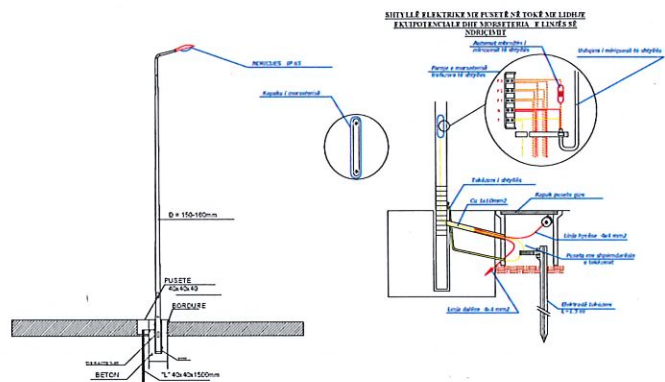

## SHËNIME TEKNIKE

|   |   |
|---|---|
| 1.KY PROJEKT ËSHTË PRONË E BASHKISË ELBASAN.   | PROJEKTIT ME SITUA TËN NË TERREN TË MERRET KONTAKT ME PROJEKTESIN                                                                                             |
| 2.NUK LEJOHET KOPJIMI APO RIPRODHIMI I KËTJ VIZATIMI PA AUTORIZIMIN E DREJTJORISË SË PROJEKTIMIT DHE SHËRBIMEVE INXHINIERIKE NË BASHKINË ELBASAN. | 5.NUK LEJOHET ASNJË NDORSHIM I PROJEKTIT PA MIRATIMIN SPECIFIK TË D.P.S.HJ -së.                                                                               |
| 3.TË RESPEKTOHEN DIMENSIONET E SHKRUARA NË VIZATIM.                                                                                               | 6.PËR PËRCAKTIMIN E NGJYRAVE, MATERIALEVE APO MALRRAVE QË DO TË PËRDOREN NË KËTO PROJEKT DUHET TË MERRET FILLIMISHIT MIRATIMI I PROJEKTESIT DHE SUPERVIZORIT. |
| 4.PËR ÇDO PAQARTËSI APO MOSPËRPUTHJE TË   |   |

KRYETARI I BASHKISE  
ELBASAN  
GLEDIAN LLATJA

DREJTOR I D.P.P.D.U  
KLAJD HAXHIHYSENI

ADRESA:  
Lagja: "Emin Matraxhiu"

|       |             |      |       |
|-------|-------------|------|-------|
| RISH: | PËRSHKRIMI: | NGA: | DATA: |
|-------|-------------|------|-------|

FAZA E PROJEKTIT :  
**PROJEKTI ZBATIMIT (ELEKTRIKE)**



**BASHKIA ELBASAN**  
Rruga "Qemal Stafa"  
Lagja "Brig 17 Sullmuese"  
+35554400152  
email: bashkiaelbasan@elbasani.gov.al  
web: www.elbasani.gov.al

INVESTITOR:

BASHKIA ELBASAN

DREJTORIA:  
DREJTORIAE PROJEKTIMIT

Drejtor  
ark/Marvis Avllazagaj

Pergjegjes Sektor  
ing . Bruno Korum

| PROJEKTUES:            |               |
|------------------------|---------------|
| ing hidro Bruno Korumi | Lic. K.3354   |
| ing. Arian Baku        | Lic. 1800/2   |
| ark. Ester Toni        |               |
| ing Bledian Hysa       | Lic. E.1332/1 |
| ing ,Amarildo Ahmati   |               |

MATJET TOPOGRAFIKE:  
Sektori A.T-së

pergjegjes i sektorit të topografisë  
ing Elior Mihali

|                   |              |
|-------------------|--------------|
| Ing. Fationa Boja | Lic. T. 1360 |
|-------------------|--------------|

|                    |              |
|--------------------|--------------|
| Ing. Fatlona Doja  | Lib. 1: 1900 |
| EMËRTIMI I FLETËS: |              |

PLANVENDOSJA E NDRICIMIT

[illegible]




|             |       |          |             |
|-------------|-------|----------|-------------|
| SHKALLA A3: | DATA: | VIZATOI: | KONTROLLOI: |
| 1-0000      |       |          |             |


|        |      |                   |                   |
|--------|------|-------------------|-------------------|
| 1:2000 | 2024 | Sektori Projektim | Sektori Projektim |
|        |      |                   |                   |

|              |           |            |
|--------------|-----------|------------|
| PROJEKTI NR: | FLETA NR: | RISHIKIMI: |
|              | 03 / E 03 |            |




PLANORGANIZIMI I PUNIMEVE , *Ndertimi i rruges se re Nga Rotonda e Varrezave deri ne intersektimin me rrugen "Nos Josifi" NE LAGJEN "EMIN MATRAXHIU" , ZONA KADASTRALE 8527 DHE 8522 ELBASAN*

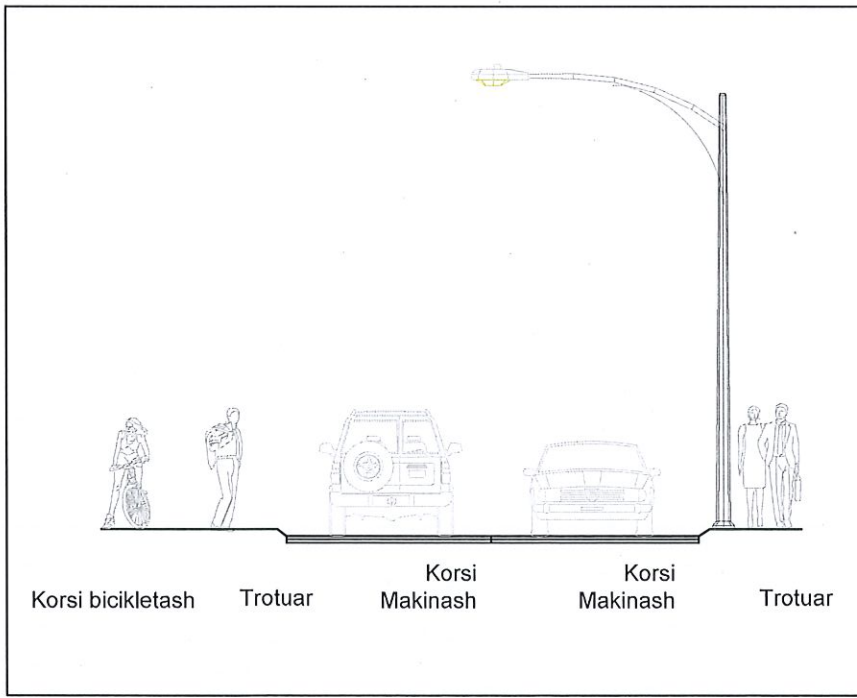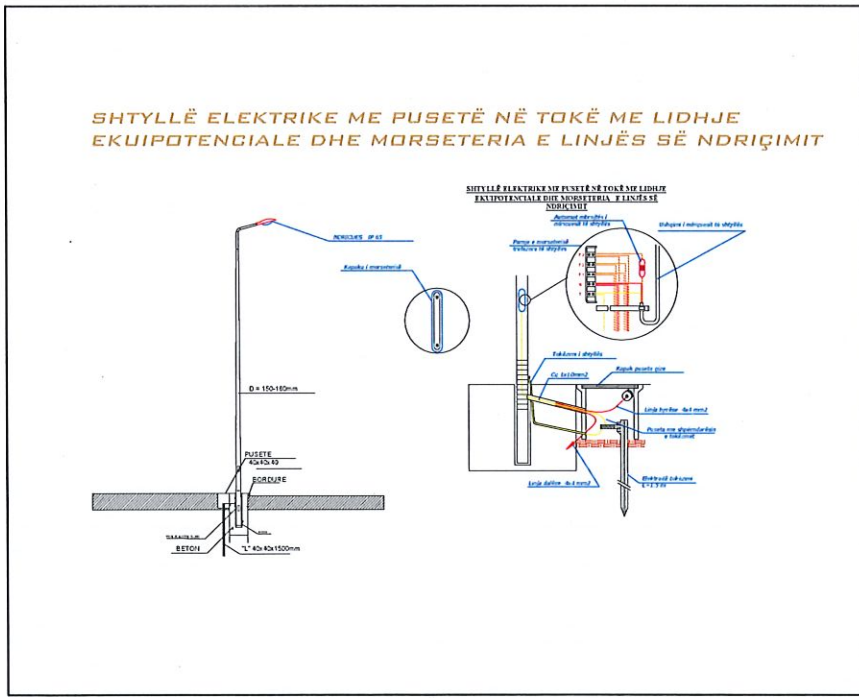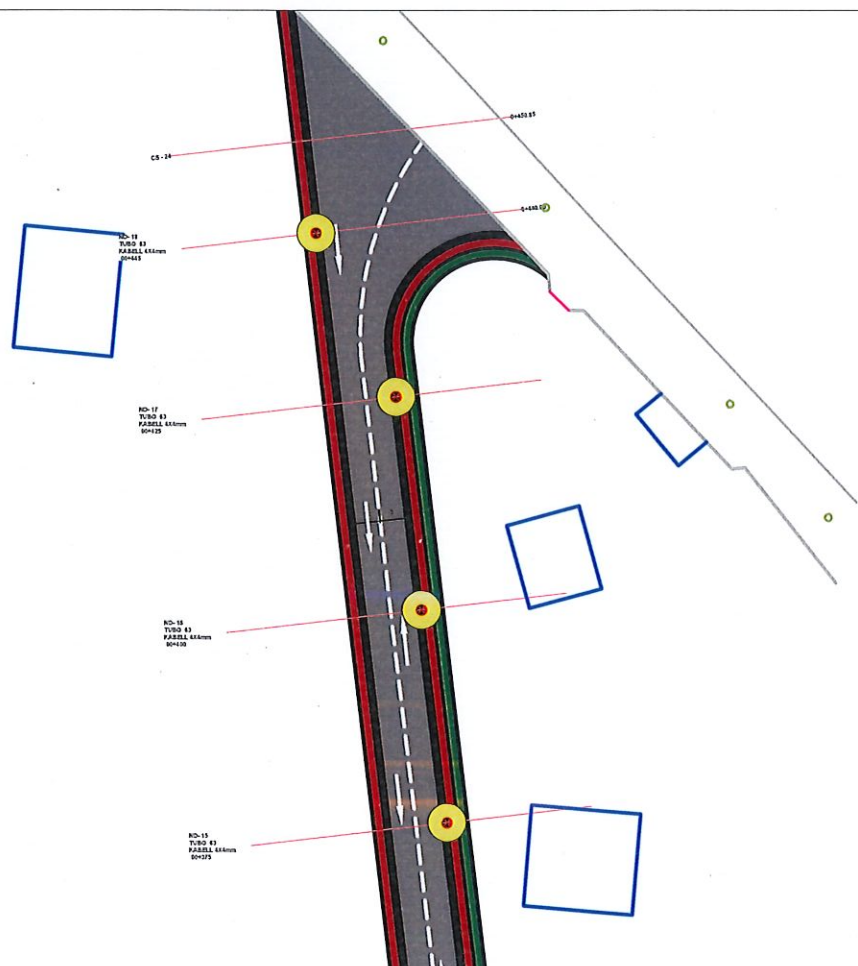
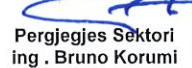
|   |                        |   |                                    |
|---|------------------------|---|------------------------------------|
| SHËNIME TEKNIKE   |                        |   |                                    |
| 1.KY PROJEKT ËSHTË PRONË E BASHKISË ELBASAN.   |                        | PROJEKTIT ME SITUATËN NË TERREN TË MERRET KONTAKT ME PROJEKTUESIN                                                                                             |                                    |
| 2.NUK LEJOHET KOPJIMI APO RIPRODHIMI I KËTIJ VIZATIMI PA AUTORIZIMIN E DREJTORISË SË PROJEKTIMIT DHE SHËRBIMEVE INXHINIERIKE NË BASHKINË ELBASAN.   |                        | 5.NUK LEJOHET ASNJË NDRYSHIM I PROJEKTIT PA MIRATIMIN SPECIFIK TË D.P.SH.I -së.                                                                               |                                    |
| 3.TË RESPEKTOHEN DIMENSIONET E SHKRUARA NË VIZATIM.   |                        | 6.PËR PËRCAKTIMIN E NGJYRAVE, MATERIALEVE APO MALLRAVE QË DO TË PËRDOREN NË KËTË PROJEKT DUHET TË MERRET FILLIMISHT MIRATIMI I PROJEKTUESIT DHE SUPERVIZORIT. |                                    |
| 4.PËR ÇDO PAQARTËSI APO MOSPËRPUTHJE TË   |                        |   |                                    |
| KRYETARI I BASHKISË ELBASAN<br>GLEDIAN LLATJA   |                        |   |                                    |
| DREJTOR I D.P.P.D.U<br>KLAJD HAXHIHYSENI   |                        |   |                                    |
| ADRESA:<br>Lagja: "Emin Matraxhiu"   |                        |   |                                    |
| RISH: PËRSHKRIMI:   |                        | NGA:   | DATA:                              |
| FAZA E PROJEKTIT :<br>PROJEKTI ZBATIMIT (ELEKTRIKE)   |                        |   |                                    |
|  <b>BASHKIA ELBASAN</b><br>Rruga "Qemal Stafa"<br>Lagja "Brig 17 Sulmuese"<br>+35554400152<br>email: bashkiaelbasan@elbasani.gov.al<br>web: www.elbasani.gov.al        |                        |   |                                    |
| INVESTITOR:<br>BASHKIA ELBASAN   |                        |   |                                    |
| DREJTORIA:<br>DREJTORIAE PROJEKTIMIT   |                        |   |                                    |
| Drejtör<br>ark/Marvis Avllazagaj<br><br>Pergjegjes Sektori<br>ing . Bruno Korumi  |                        |   |                                    |
| PROJEKTUES:   |                        |   |                                    |
| ing hidro Bruno Korumi   | Lic. K.3354            |   |                                    |
| ing. Arian Baku   | Lic. 1800/2            |   |                                    |
| ark. Ester Toni   |                        |   |                                    |
| ing Bledian Hysa   | Lic. E.1332/1          |   |                                    |
| ing .Amarildo Ahmati   |                        |   |                                    |
| MATJET TOPOGRAFIKE:<br>Sektori A.T-së   |                        |   |                                    |
| pergjegjes i sektorit te topografise<br>ing Elior Mihali   |                        |   |                                    |
| Ing. Fationa Boja   |                        | Lic. T. 1360   |                                    |
| EMËRTIMI I FLETËS:<br>PLANVENDOSJA E NDRICIMIT   |                        |   |                                    |
| SHKALLA A3:<br>1:2000   | DATA:<br>2024          | VIZATOI:<br>Sektori Projektimit   | KONTROLLOI:<br>Sektori Projektimit |
| PROJEKTI NR:<br>.....   | FLETA NR:<br>A3 / E 04 | RISHIKIMI:<br>.....   |                                    |



PLAN ORGANIZIMI I PUNIMEVE , *Ndertimi i rruges se re Nga Rotonda e Varrezave deri ne intersektimin me rrugen "Nos Josifi" NE LAGJEN "EMIN MATRAXHIU" , ZONA KADASTRALE 8527 DHE 8522 ELBASAN*

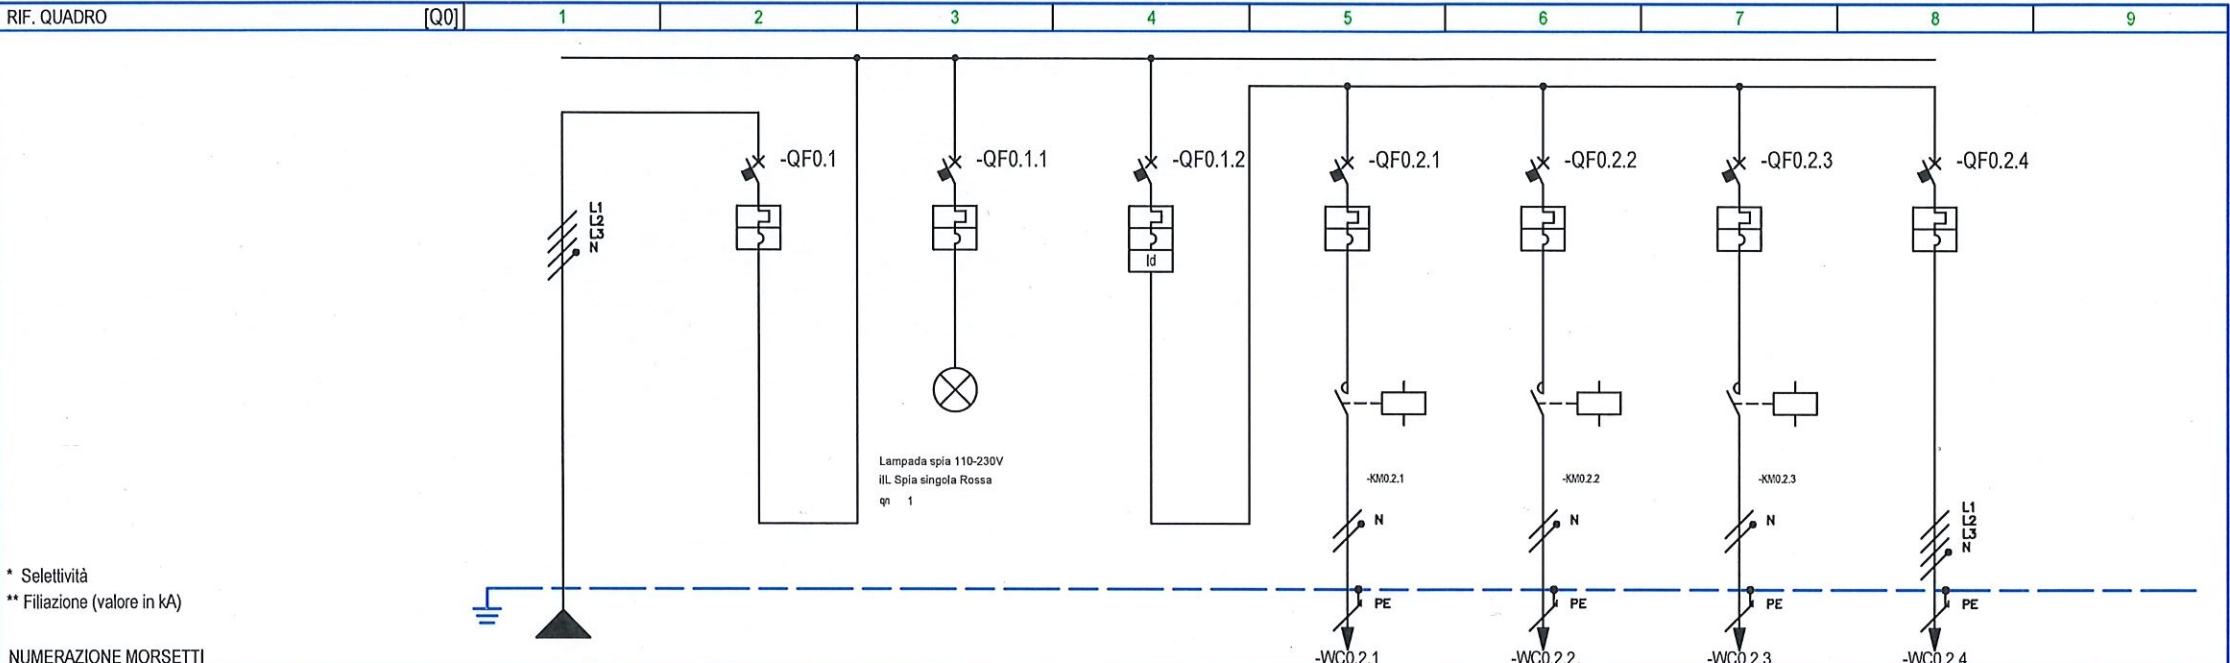

| NUMERAZIONE CIRCUITO | DISTRIBUZIONE               | 1                                | 2      | 3      | 4                                | 5                                | 6                                | 7                                | 8                                | 9    |
|----------------------|-----------------------------|----------------------------------|--------|--------|----------------------------------|----------------------------------|----------------------------------|----------------------------------|----------------------------------|------|
| DESCRIZIONE CIRCUITO |                             | 1                                | 2      | 3      | NDRICIMI-1                       | NDRICIMI-2                       | NDRICIMI-3                       | REZERVE                          |                                  |      |
| TIPO APPARECCHIO     |                             | iC40 N                           | iC40 N | iC40 N | iC40 N                           | iC40 N                           | iC40 N                           | iC40 N                           |                                  |      |
| INTERRUTTORE         | Icu [kA] / Icn [A]          | 10                               | 10     | 10     | 10                               | 10                               | 10                               | 10                               |                                  |      |
| Icn - CEI EN 60947-2 | N. POLI                     | 3P+N                             | 3P+N   | 3P+N   | 1P+N                             | 1P+N                             | 1P+N                             | 3P+N                             |                                  |      |
| Icn - CEI EN 60898-1 | CURVA/SGANCIATORE           | C                                | C      | C      | C                                | C                                | C                                | C                                |                                  |      |
|                      | I <sub>r</sub> [A]          | 16                               | 10     | 16     | 16                               | 16                               | 16                               | 6                                |                                  |      |
|                      | I <sub>sd</sub> [A]         | 160                              | 60     | 160    | 160                              | 160                              | 160                              | 60                               |                                  |      |
|                      | I <sub>i</sub> [A]          |                                  |        |        |                                  |                                  |                                  |                                  |                                  |      |
|                      | I <sub>g</sub> [A]          |                                  |        |        |                                  |                                  |                                  |                                  |                                  |      |
| DIFFERENZIALE        | TIPO                        |                                  |        |        | Vigi                             |                                  |                                  |                                  |                                  |      |
|                      | CLASSE                      |                                  |        |        | AC                               |                                  |                                  |                                  |                                  |      |
|                      | I <sub>dn</sub> [A]         |                                  |        |        | 0.03                             |                                  |                                  |                                  |                                  |      |
|                      | I <sub>tdn</sub> [ms]       |                                  |        |        | Istantaneo                       |                                  |                                  |                                  |                                  |      |
| CONTATTORE           | TIPO                        |                                  |        |        | iCT Na                           | AC7a                             | iCT Na                           | AC7a                             | iCT Na                           | AC7a |
| TELERUTTORE          | BOBINA [V]                  |                                  |        |        | 230ca                            | 2P                               | 230ca                            | 2P                               | 230ca                            | 2P   |
| TERMICO              | TIPO                        |                                  |        |        |                                  |                                  |                                  |                                  |                                  |      |
| FUSIBILE             | N. POLI                     |                                  |        |        |                                  |                                  |                                  |                                  |                                  |      |
| ALTRE APP.           | TIPO                        |                                  |        |        |                                  |                                  |                                  |                                  |                                  |      |
| CONDUTTURA           | TIPO ISOLAMENTO             | EPR                              | 11     |        | EPR                              | 13                               | EPR                              | 13                               | EPR                              | 13   |
|                      | SEZIONE FASE-N-PE/PEN [mmq] | 1x16                             | 1x16   | 1x16   |                                  | 1x4                              | 1x4                              | 1x16                             | 1x4                              | 1x4  |
|                      | I <sub>b</sub> [A]          | 14.5                             | 135    |        |                                  | 14.5                             | 119                              | 14.5                             | 119                              | 14.5 |
|                      | I <sub>z</sub> [A]          |                                  |        |        | 0                                |                                  |                                  |                                  |                                  |      |
|                      | Un [V]                      | 400                              |        |        | 400                              | 0                                |                                  |                                  | 400                              |      |
|                      | P [kW]                      |                                  |        |        |                                  |                                  |                                  |                                  |                                  |      |
| FONDO LINEA          | I <sub>cc</sub> min [kA]    | 7.5                              | 9.8    |        |                                  |                                  |                                  |                                  | 3.1                              | 7.5  |
|                      | I <sub>cc</sub> max [kA]    |                                  |        |        |                                  |                                  |                                  |                                  |                                  |      |
|                      | LUNGHEZZA [m]               | 1                                | 0      |        |                                  |                                  |                                  |                                  | 1                                | 0    |
|                      | dV TOTALE [%]               |                                  |        |        |                                  |                                  |                                  |                                  |                                  |      |
| NOTE                 |                             | FG16R16-0,6/1 kV<br>Cca-s3,d1,a3 |        |        | FG16R16-0,6/1 kV<br>Cca-s3,d1,a3 | FG16R16-0,6/1 kV<br>Cca-s3,d1,a3 | FG16R16-0,6/1 kV<br>Cca-s3,d1,a3 | FG16R16-0,6/1 kV<br>Cca-s3,d1,a3 | FG16R16-0,6/1 kV<br>Cca-s3,d1,a3 |      |

|   |          |                           |             |        |                    |
|---|----------|---------------------------|-------------|--------|--------------------|
| 1 | CLIENTE  | Bashkia Elbasan           | PROGETTO    | FILE   | Progetto [Q00].dwg |
| 2 |          |                           | ARCHIVIO    | DATA   | REVISIONE          |
| 3 |          |                           | DISEGNATORE | 5      | PAGINA 3           |
| 4 | IMPIANTO | PANELI ELEKTRIK NDRICIMIT |             | TAVOLA |                    |

SHËNIME TEKNIKE

1.KY PROJEKT ËSHTË PRONË E BASHKISË ELBASAN.

2.NUK LEJOHET KOPJIMI APO RIPRODHIMI I KËTIJ VIZATIMI PA AUTORIZIMIN E DREJTORISË SË PROJEKTIMIT DHE SHËRBIMEVE INXHINIERIKE NË BASHKINË ELBASAN.

3.TË RESPEKTOHEN DIMENSIONET E SHKRUARA NË VIZATIM.

4.PËR ÇDO PAQARTËSI APO MOSPËRPUTHJE TË

PROJEKTIT ME SITUATËN NË TERREN TË MERRET KONTAKT ME PROJEKTUESIN

5.NUK LEJOHET ASNJË NDRYSHIM I PROJEKTIT PA MIRATIMIN SPECIFIK TË D.P.SH.I -së.

6.PËR PËRCAKTIMIN E NGJYRAVE, MATERIALEVE APO MALLRAVE QË DO TË PËRDOREN NË KËTË PROJEKT DUHET TË MERRET FILLIMISHT MIRATIMI I PROJEKTUESIT DHE SUPERVIZORIT.

KRYETARI I BASHKISË ELBASAN GLEDIAN LLATJA

DREJTOR I D.P.P.D.U KLAJD HAXHIHYSENI

ADRESA:  
Lagja: "Emin Matraxhiu"

RISH: PËRSHKRIMI:NGA: DATA:

FAZA E PROJEKTIT :  
PROJEKTI ZBATIMIT (ELEKTRIKE)

**BASHKIA ELBASAN**  
Rruga:"Qermal Stafa"  
Lagja:"Brig 17 Sultumese"  
+35554400152  
email: bashkiaelbasan@elbasani.gov.al  
web: www.elbasani.gov.al

INVESTITOR:  
  
BASHKIA ELBASAN

DREJTORIA:  
DREJTORIAE PROJEKTIMIT

Drejtör  
ark/Marvis Avllazagaj

Përgjegjës Sektori  
ing . Bruno Korumi

PROJEKTUES:

ing hidro Bruno Korumi

ing. Arian Baku

ark. Ester Toni

ing Bledian Hysa

ing .Amarildo Ahmati

Lic. K.3354

Lic. 1800/2

Lic. E.1332/1

MATJET TOPOGRAFIKE:  
Sektori A.T-së

përgjegjës i sektorit të topografisë  
ing Elmor Mihal

Ing. Fationa Boja

Lic. T. 1360

EMËRTIMI I FLETËS:  
PANELI ELEKTRIK

SHKALLA A3:  
1:2000

DATA:  
2024

VIZATOI:  
Sektori Projektimit

KONTROLLOI:  
Sektori Projektimit

PROJEKTI NR:  
.....



FLETA NR:  
A3 / E 05

RISHIKIMI:  
.....



PLANORGANIZIMI I PUNIMEVE , *Ndertimi i rruges se re Nga Rotonda e Varrezave deri ne intersektimin me rrugen "Nos Josifi" NE LAGJEN "EMIN MATRAXHIU" , ZONA KADASTRALE 8527 DHE 8522 ELBASAN*

SHTYLLË ELEKTRIKE ME PUSËTË NË TOKË ME LIDHJE EKUIPOTENCIALE DHE MORSETERIA E LINJËS SË NDRICIMIT

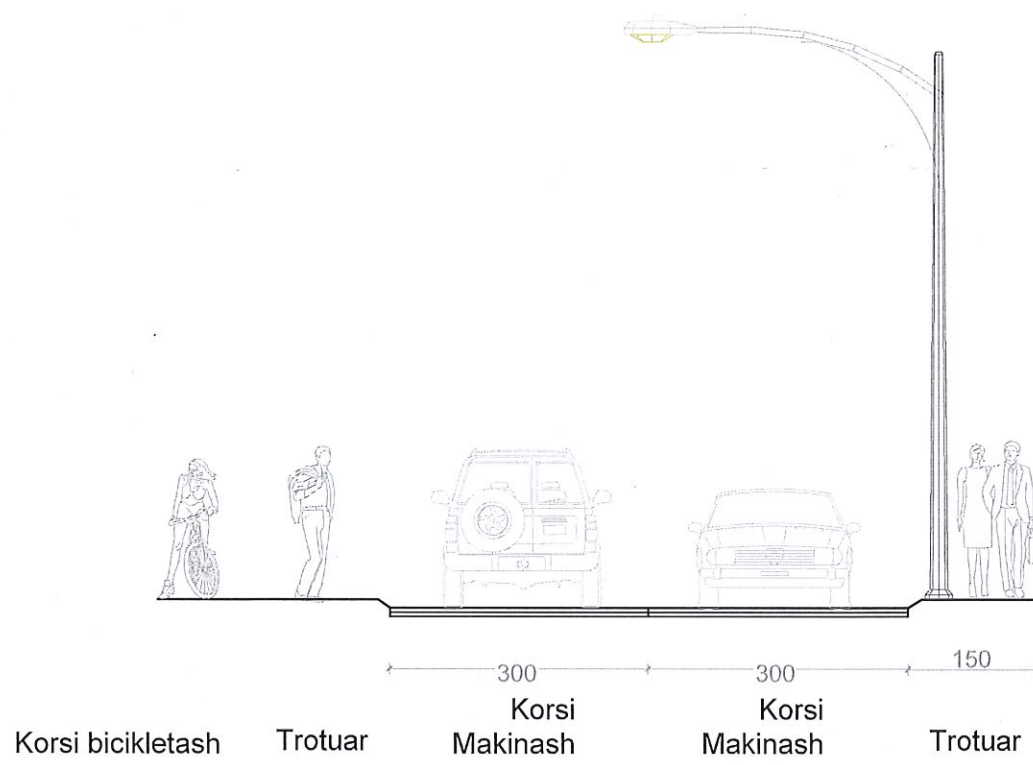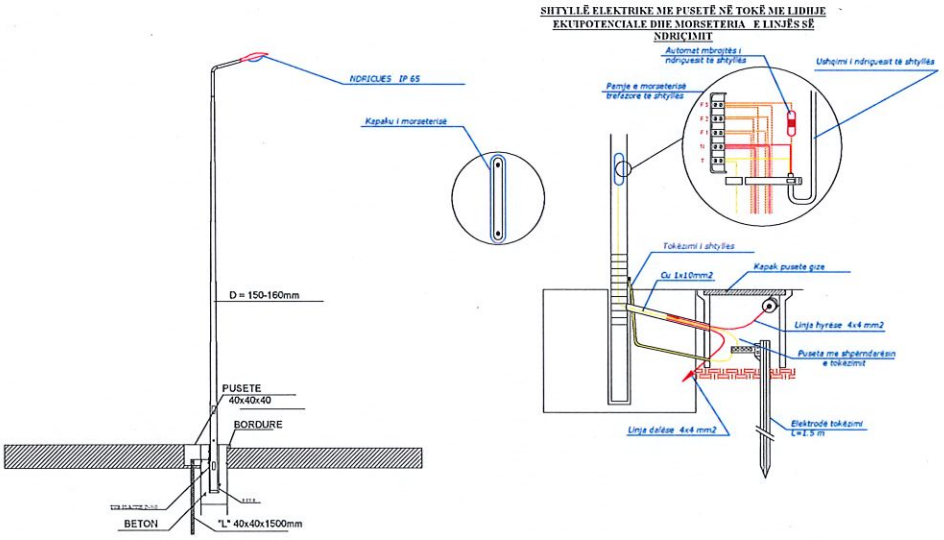

| SHËNIME TEKNIKE   |                        |   |                                   |
|---|------------------------|---|-----------------------------------|
| 1.KY PROJEKT ËSHTË PRONË E BASHKISË ELBASAN.   |                        | PROJEKTIT ME SITUATËN NË TERREN TË MERRRET KONTAKT ME PROJEKTUESIN                                                                                             |                                   |
| 2.NUK LEJOHET KOPJIMI APO RIPRODHIMI I KËTIJ VIZATIMI PA AUTORIZIMIN E DREJTORISË SË PROJEKTIMIT DHE SHËRBIMEVE INXHINIERIKE NË BASHKINË ELBASAN.   |                        | 5.NUK LEJOHET ASNJË NDRYSHIM I PROJEKTIT PA MIRATIMIN SPECIFIK TË D.P.SH.I -së.                                                                                |                                   |
| 3.TË RESPEKTOHEN DIMENSIONET E SHKRUARUA NË VIZATIM.   |                        | 6.PËR PËRCAKTIMIN E NGJYRAVE, MATERIALEVE APO MALLRAVE QË DO TË PËRDOREN NË KËTË PROJEKT DUHET TË MERRRET FILLIMISHT MIRATIMI I PROJEKTUESIT DHE SUPERVIZORIT. |                                   |
| 4.PËR ÇDO PAQARTËSI APO MOSPËRPUTHJE TË   |                        |   |                                   |
| KRYETARI I BASHKISE<br>ELBASAN<br>GLEDIAN LLATJA   |                        |   |                                   |
| DREJTOR I D.P.P.D.U<br><br>KLAJD HAXHIHYSENI   |                        |   |                                   |
| ADRESA:<br>Lagja: "Emin Matraxhiu"   |                        |   |                                   |
| RISHI:   |                        | PËRSHKRIMI:   | NGA: DATA:                        |
| FAZA E PROJEKTIT :<br>PROJEKTI ZBATIMIT (ELEKTRIKE)   |                        |   |                                   |
| <div></div> <div>BASHKIA ELBASAN<br/>Rruga."Qemal Stafa"<br/>Lagja."Brig 17 Sullmuese"<br/>+35554400152<br/>email: bashkiaelbasan@elbasani.gov.al<br/>web: www.elbasani.gov.al</div> |                        |   |                                   |
| INVESTITOR:<br><br>BASHKIA ELBASAN   |                        |   |                                   |
| DREJTORIA:<br>DREJTORIAE PROJEKTIMIT   |                        |   |                                   |
| Drejtork<br>ark/Marvis Avllazagaj   |                        |   |                                   |
| Pergjegjes Sektori<br>ing . Bruno Korumi   |                        |   |                                   |
| PROJEKTUES:   |                        |   |                                   |
| ing hidro Bruno Korumi   |                        | Lic. K.3354   |                                   |
| ing. Arian Baku   |                        | Lic. 1800/2   |                                   |
| ark.Ester Toni   |                        |   |                                   |
| ing Bledian Hysa   |                        | Lic. E.1332/1   |                                   |
| ing .Amarildo Ahmati   |                        |   |                                   |
| MATJET TOPOGRAFIKE:<br>Sektori A.T-së   |                        |   |                                   |
| pergjegjes i sektorit te topografise<br>ing Elmor Mihali   |                        |   |                                   |
| Ing. Fationa Boja   |                        | Lic. T. 1360   |                                   |
| EMËRTIMI I FLETËS:<br>DETAJE TEKNIKE   |                        |   |                                   |
| SHKALLA A3:<br>1:2000   | DATA:<br>2024          | VIZATOI:<br>Sektori Projektimi   | KONTROLLOI:<br>Sektori Projektimi |
| PROJEKTI NR:<br>.....   | FLETA NR:<br>A3 / E 06 | RISHIKIMI:<br>.....   |                                   |