



REPUBLIKA E SHQIPËRISË
BASHKIA DROULL

MIRATOHET
KRYETAR
Z.DHIMITRAQ TOLI




**OBJEKTI: NDERTIM I PALESTRES MULTIFUNKSIONALE, REHABILITIMI I
TERRENEVE SPORTIVE E TE JASHTME DHE INSTALIMI I SISTEMIT
FOTOVOLTAIK NE SHKOLLEN E MESME TE BASHKUAR
BULARAT+KOPSHTI BULARAT, DROPULLI I SIPERM**

PROJEKTI I ZBATIMIT MEKANIK

PROJEKTUES:
SHOQERIA "ZENIT&CO"
Nr.License:N.0433/22




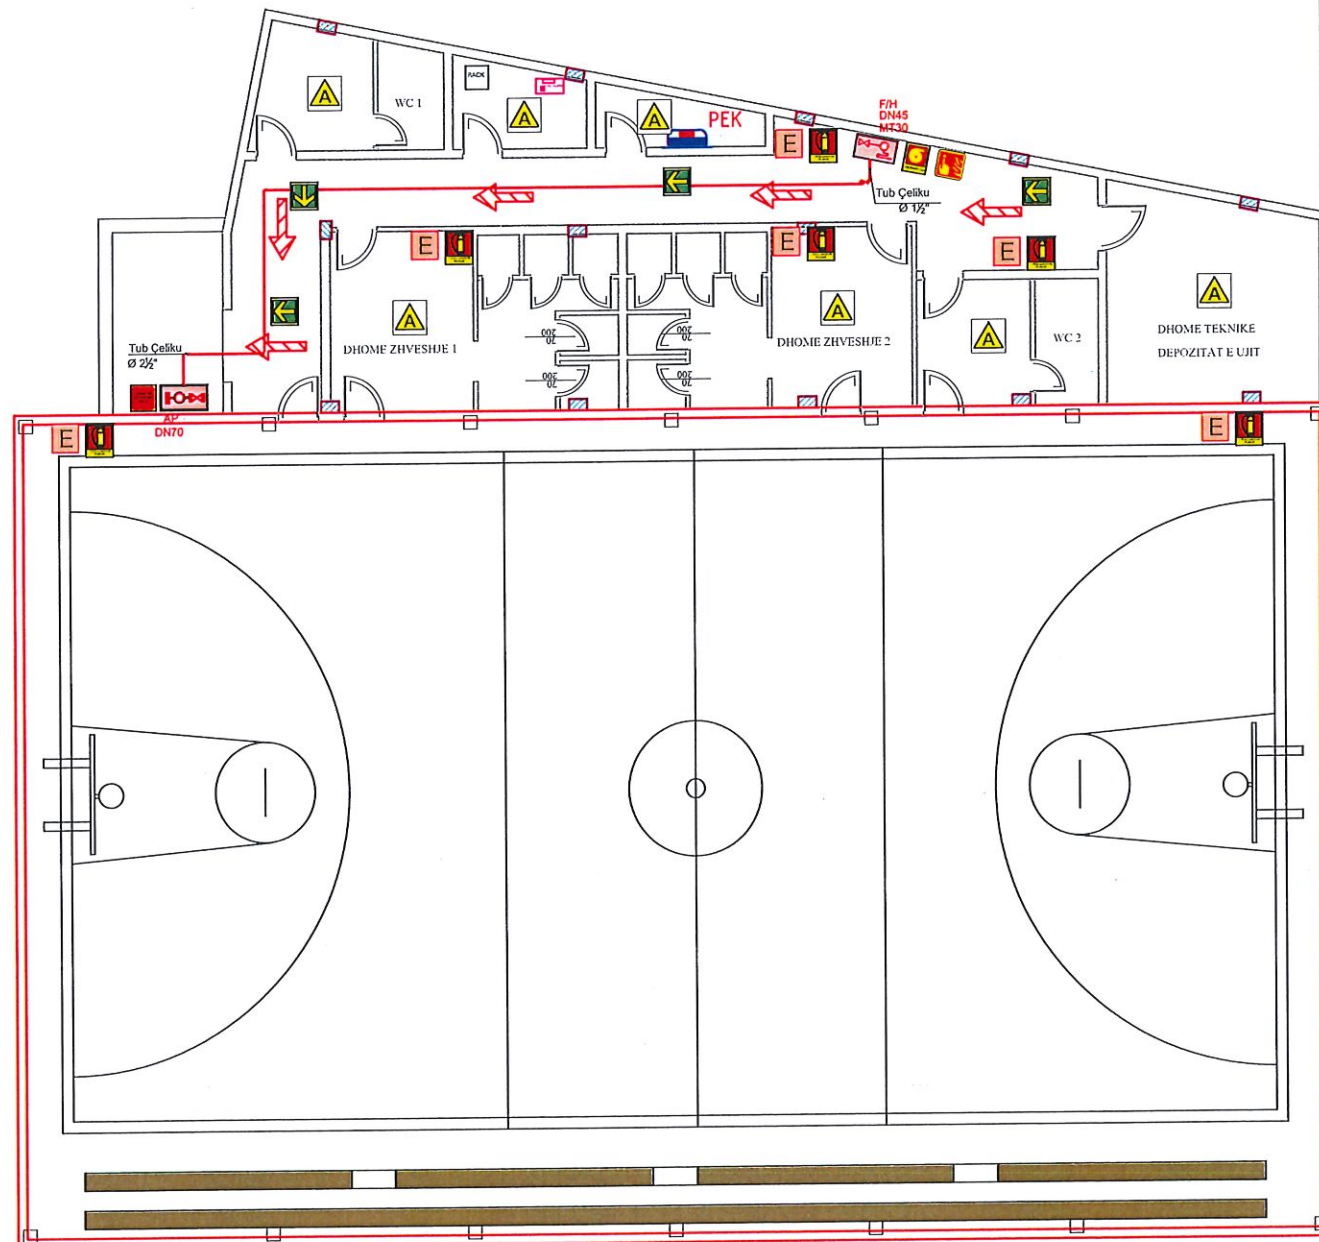

DETAJI MONTIMI PER HIDRANTIN

HIDRANT I BRENDSEHM
PER SHUARJEN E ZJARRIT


DN 45(25) - MT30(20)

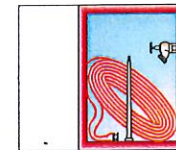

Kuota e
Dyshemese

DETAJI MONTIMI PER HIDRANTIN

LIDHJA E MOTOR POMPES DN 65

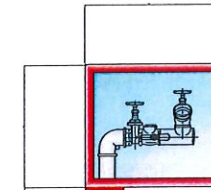

Kuota e
Dyshemese

SINJALISTIKA	SHENIM TEKNIK
 FIKESE ZJARRI ME CO ₂	 Çdo kartelë sinjalistike do të jepet me numrin identifikues përkatës dhe materialin me të cilën është e përbërë. (Nr. identifikues Materiali (Alumin))
 FIKESE ZJARRI ME PLUHUR	
 FIKESE ZJARRI ME KARREL	
 HIDRANT ZJARRI	
 DREJTIMI I DALJES	
 SHKALLË NGRITJE ZBRITJE	
 BUTON ALARMI	
 RREZIK TENSION I LARTE	
 NDALIM I SHUARJES SE ZJARRIT ME UJE	
 RRUGE IKJE DREJTIMI POSHT	
 RRUGE IKJE HORIZONDALE	
KATEGORITE E ZJARRIT	
	ZJARR NGA MATERIALE TE NGURTA
	ZJARR NGA PAJISJET ELEKTRIKE NEN TENSION
LEGJENDE PER AMBIENTIN TEKNIK	
	POMPA HZ
	FIKESE ZJARRI
	LINJA E HIDRANTEVE KIZJARRIT
	VALVOL

Legjenda

POROSITESI

BASHKIA DROPULL

KONSULENT

"ZENIT&CO"
architectural design
urban planning
Rr. Myrteza Topi (Nr 18.zip.code.1007)
E-Mail: zenit06@yahoo.com

address:

SHENIME TEKNIKE

PROJEKTI

"NDERTIM I PALESTRES
MULTIFUNKSIONALE, REHABILITIMI I
TERRENEVE SPORTIVE E TE JASHTME DHE INSTALIMI I
SISTEMIT
FOTOVOLTAIK NE SHKOLLEN E MESME TE BASHKUAR
BULARAT+KOPSHTI BULARAT, DROPULLI I SIPERM"

ZONA

BASHKIA DROPULL

FAZA E PROJEKTIM

PROJEKT ZBATIMI
IMPLEMENTATION DESIGN

PROJEKTI ARKITEKTONIK

Ark. Rajmonda MYDINLLARI
Nr. Lic. A.0216/2
Ark. Ena MANOKU Nr. Lic. A.1714/1

PROJEKTI KONSTRUKTIV

Ing. Rexhep TARBA
Nr. Lic. K.1596/4

PROJEKTI NGROHJES

Ing. Arqile PERI
Nr. Lic. M.1271

PROJEKTI HIDROSANITAR

Ing. Merita MEGRI
Nr. Lic. H/T.0142/5

PROJEKTI ELEKTRIK

Ing. Kristaq ZHUPA
Nr. Lic. E.0848/2

EMERTIMI I FLETES

IMPIANTI I MBROJTJES KUNDRA ZJARRIT

SHKALLA:


NR. FLETES


Qershor 2026

M1-01

VULA



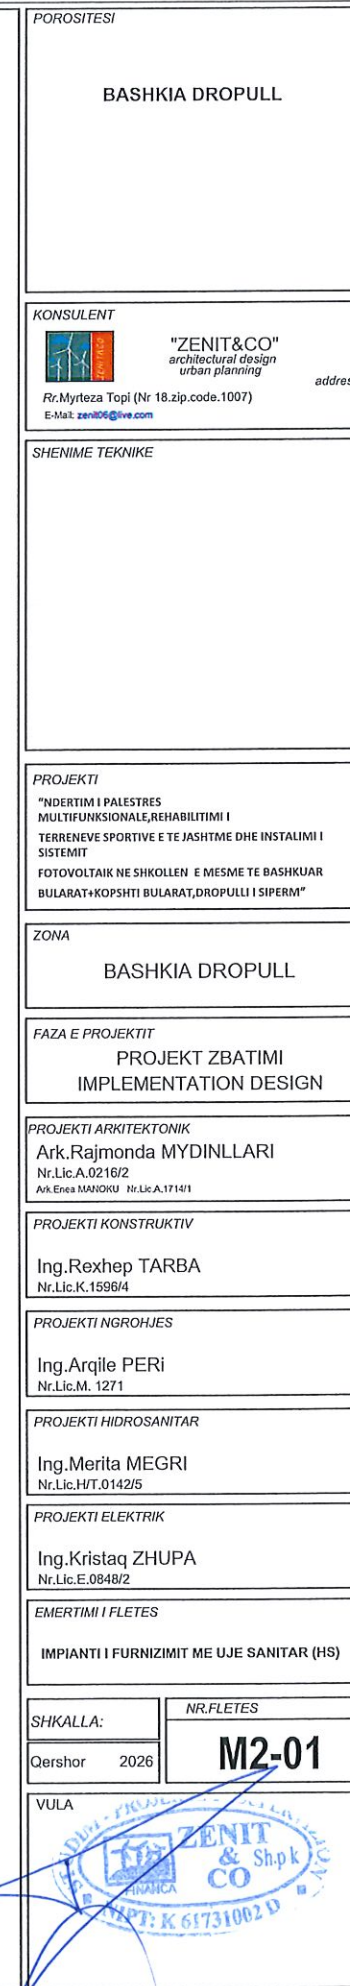

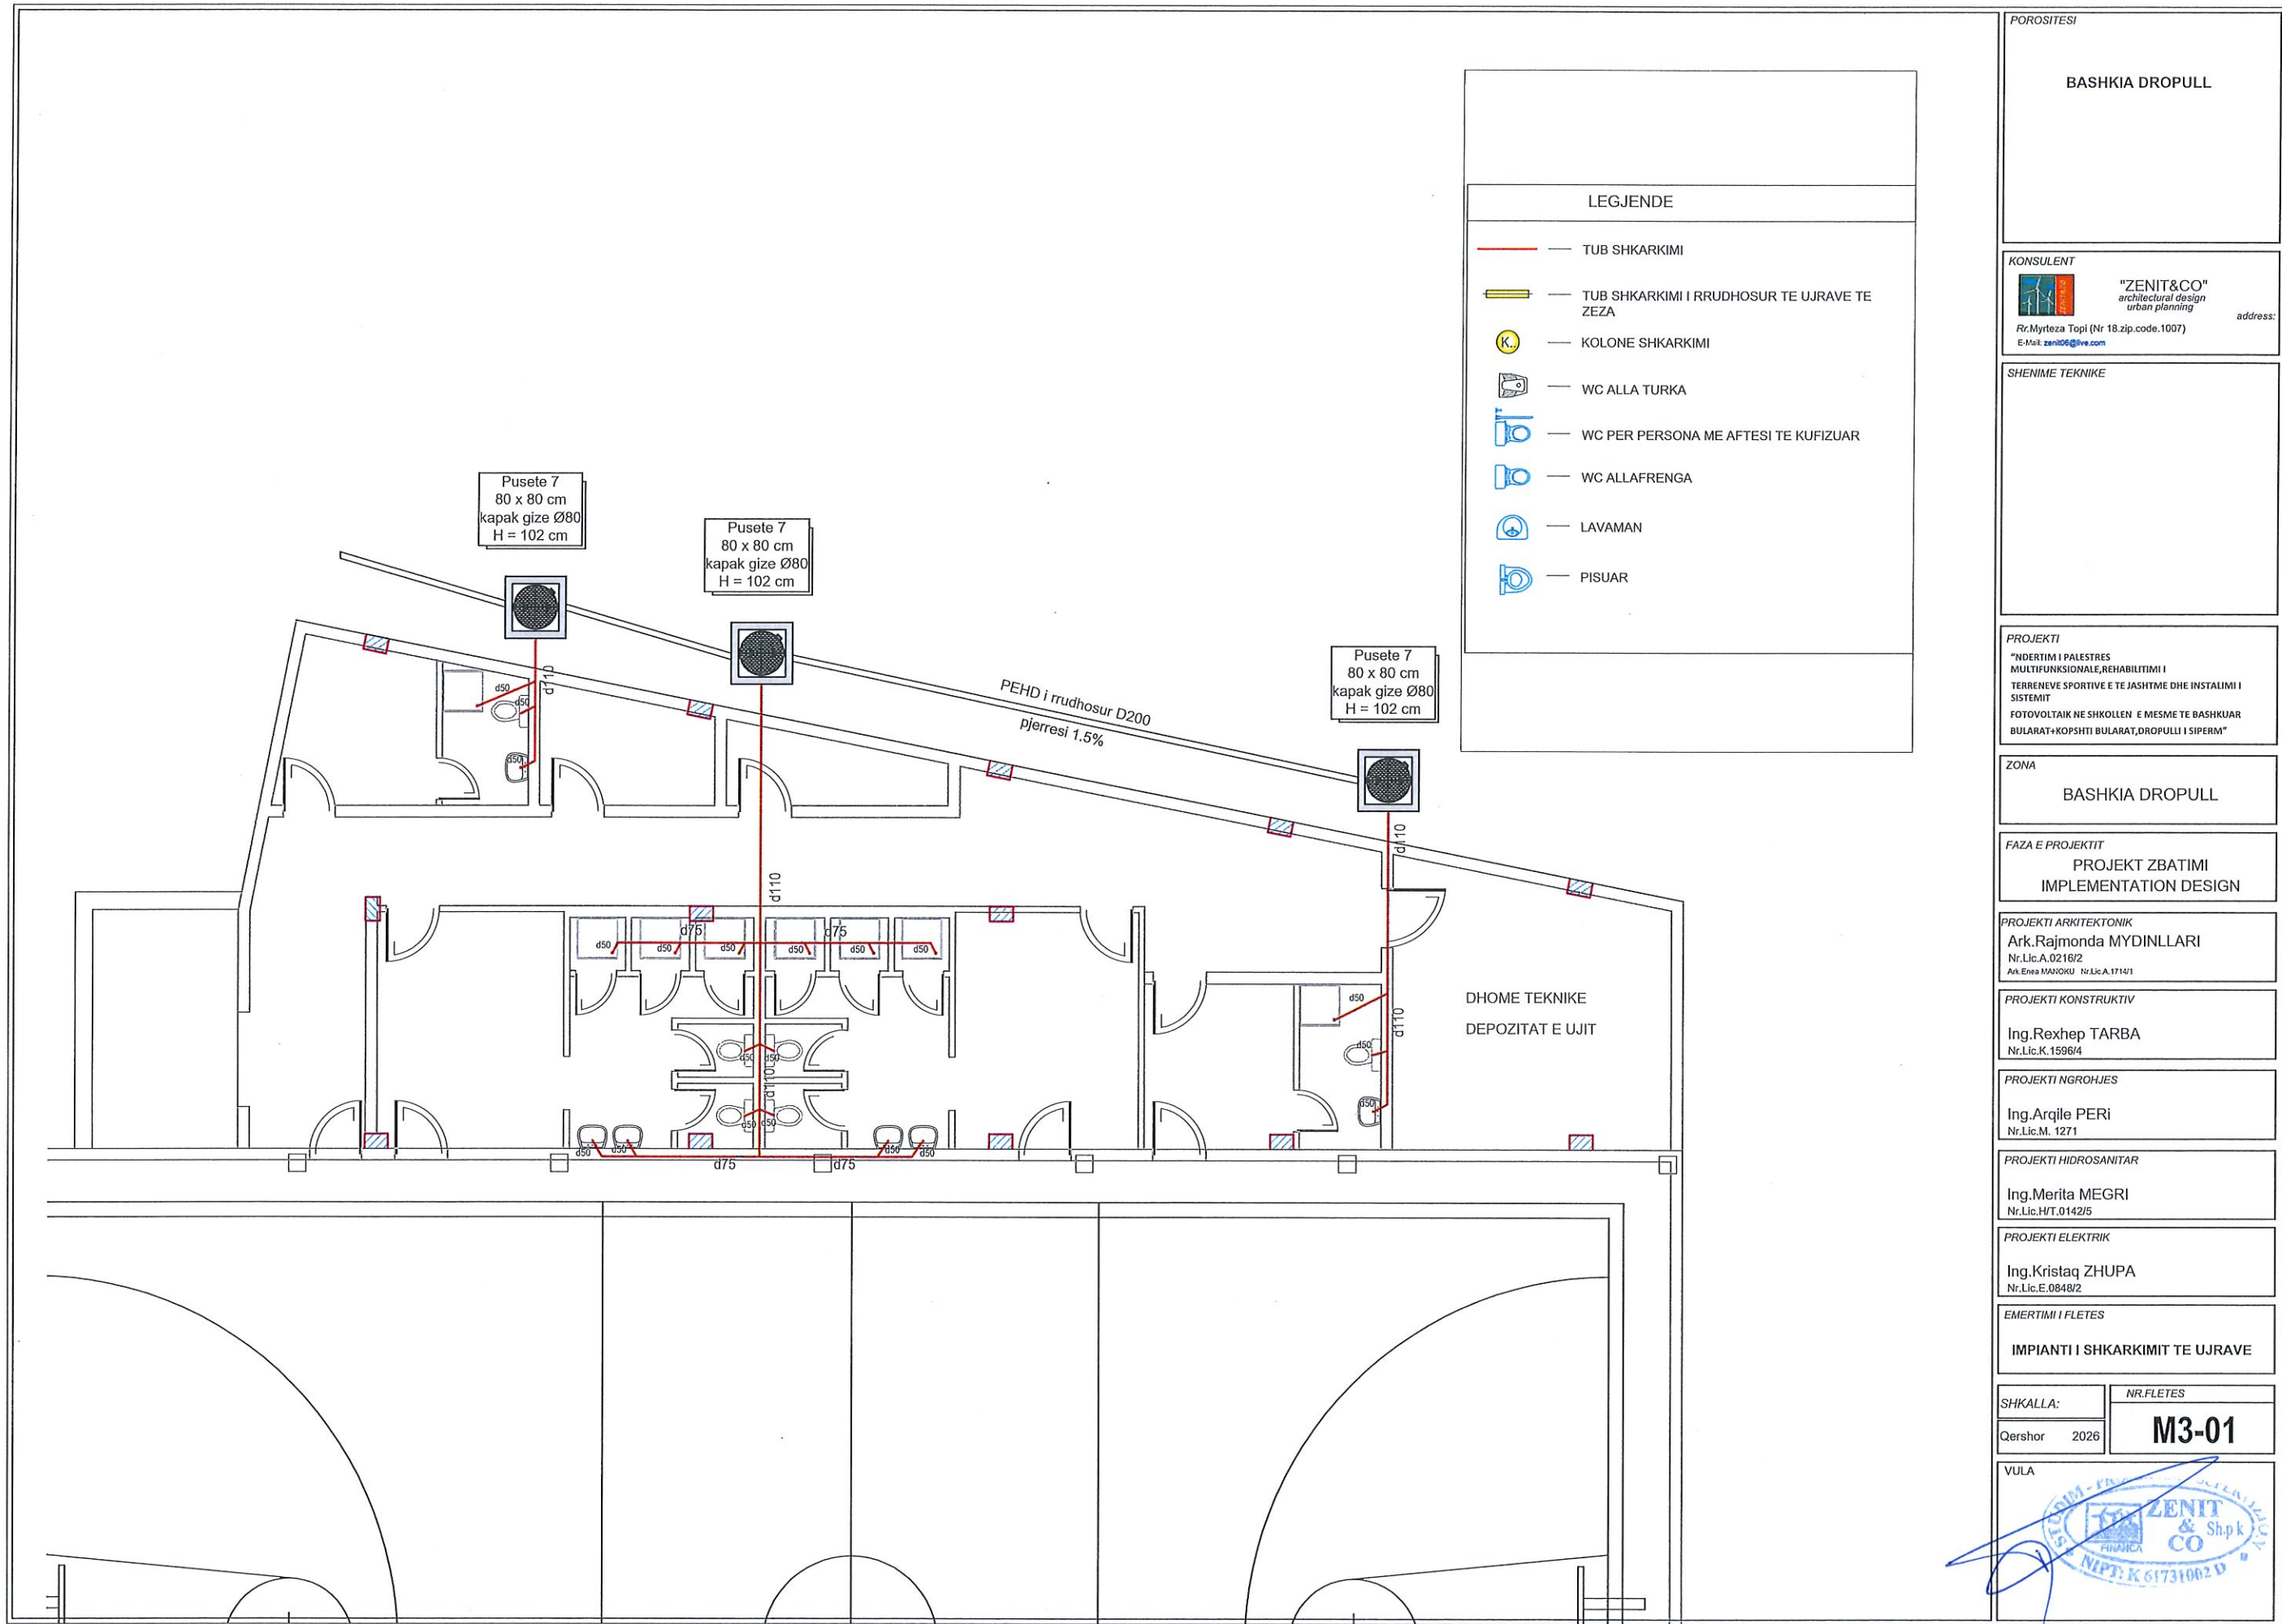

POROSITESI

BASHKIA DROPULL

KONSULENT

"ZENIT&CO"
architectural design
urban planning

Rr.Myteza Topi (Nr 18 zip.code.1007)
E-Mail: zenit06@live.com

address:

SHENIME TEKNIKE

PROJEKTI

"NDERTIM I PALESTRES
MULTIFUNKSIONALE, REHABILITIMI I
TERRENEVE SPORTIVE E TE JASHME DHE INSTALIMI I
SISTEMIT
FOTOVOLTAIK NE SHKOLLEN E MESME TE BASHKUAR
BULARAT+KOPSHTI BULARAT, DROPULLI I SIPERM"

ZONA

BASHKIA DROPULL

FAZA E PROJEKTT

PROJEKT ZBATIMI
IMPLEMENTATION DESIGN

PROJEKTI ARKITEKTONIK

Ark.Rajmonda MYDINLLARI
Nr.Lic.A.0216/2
Ark.Ensa MANOKU Nr.Lic.A.1714/1

PROJEKTI KONSTRUKTIV

Ing.Rexhep TARBA
Nr.Lic.K.1596/4

PROJEKTI NGROHJES

Ing.Arçile PERI
Nr.Lic.M. 1271

PROJEKTI HIDROSANITAR

Ing.Merita MEGRI
Nr.Lic.H/T.0142/5

PROJEKTI ELEKTRIK

Ing.Kristaq ZHUPA
Nr.Lic.E.0848/2

EMERTIMI I FLETES

IMPIANTI I SHKARKIMIT TE UJRAVE

SHKALLA:


Qershor 2026

NR.FLETES

M3-01

VULA

ZENIT & CO Sh.p.k.
FINANCA
NIP: K 61731002 D

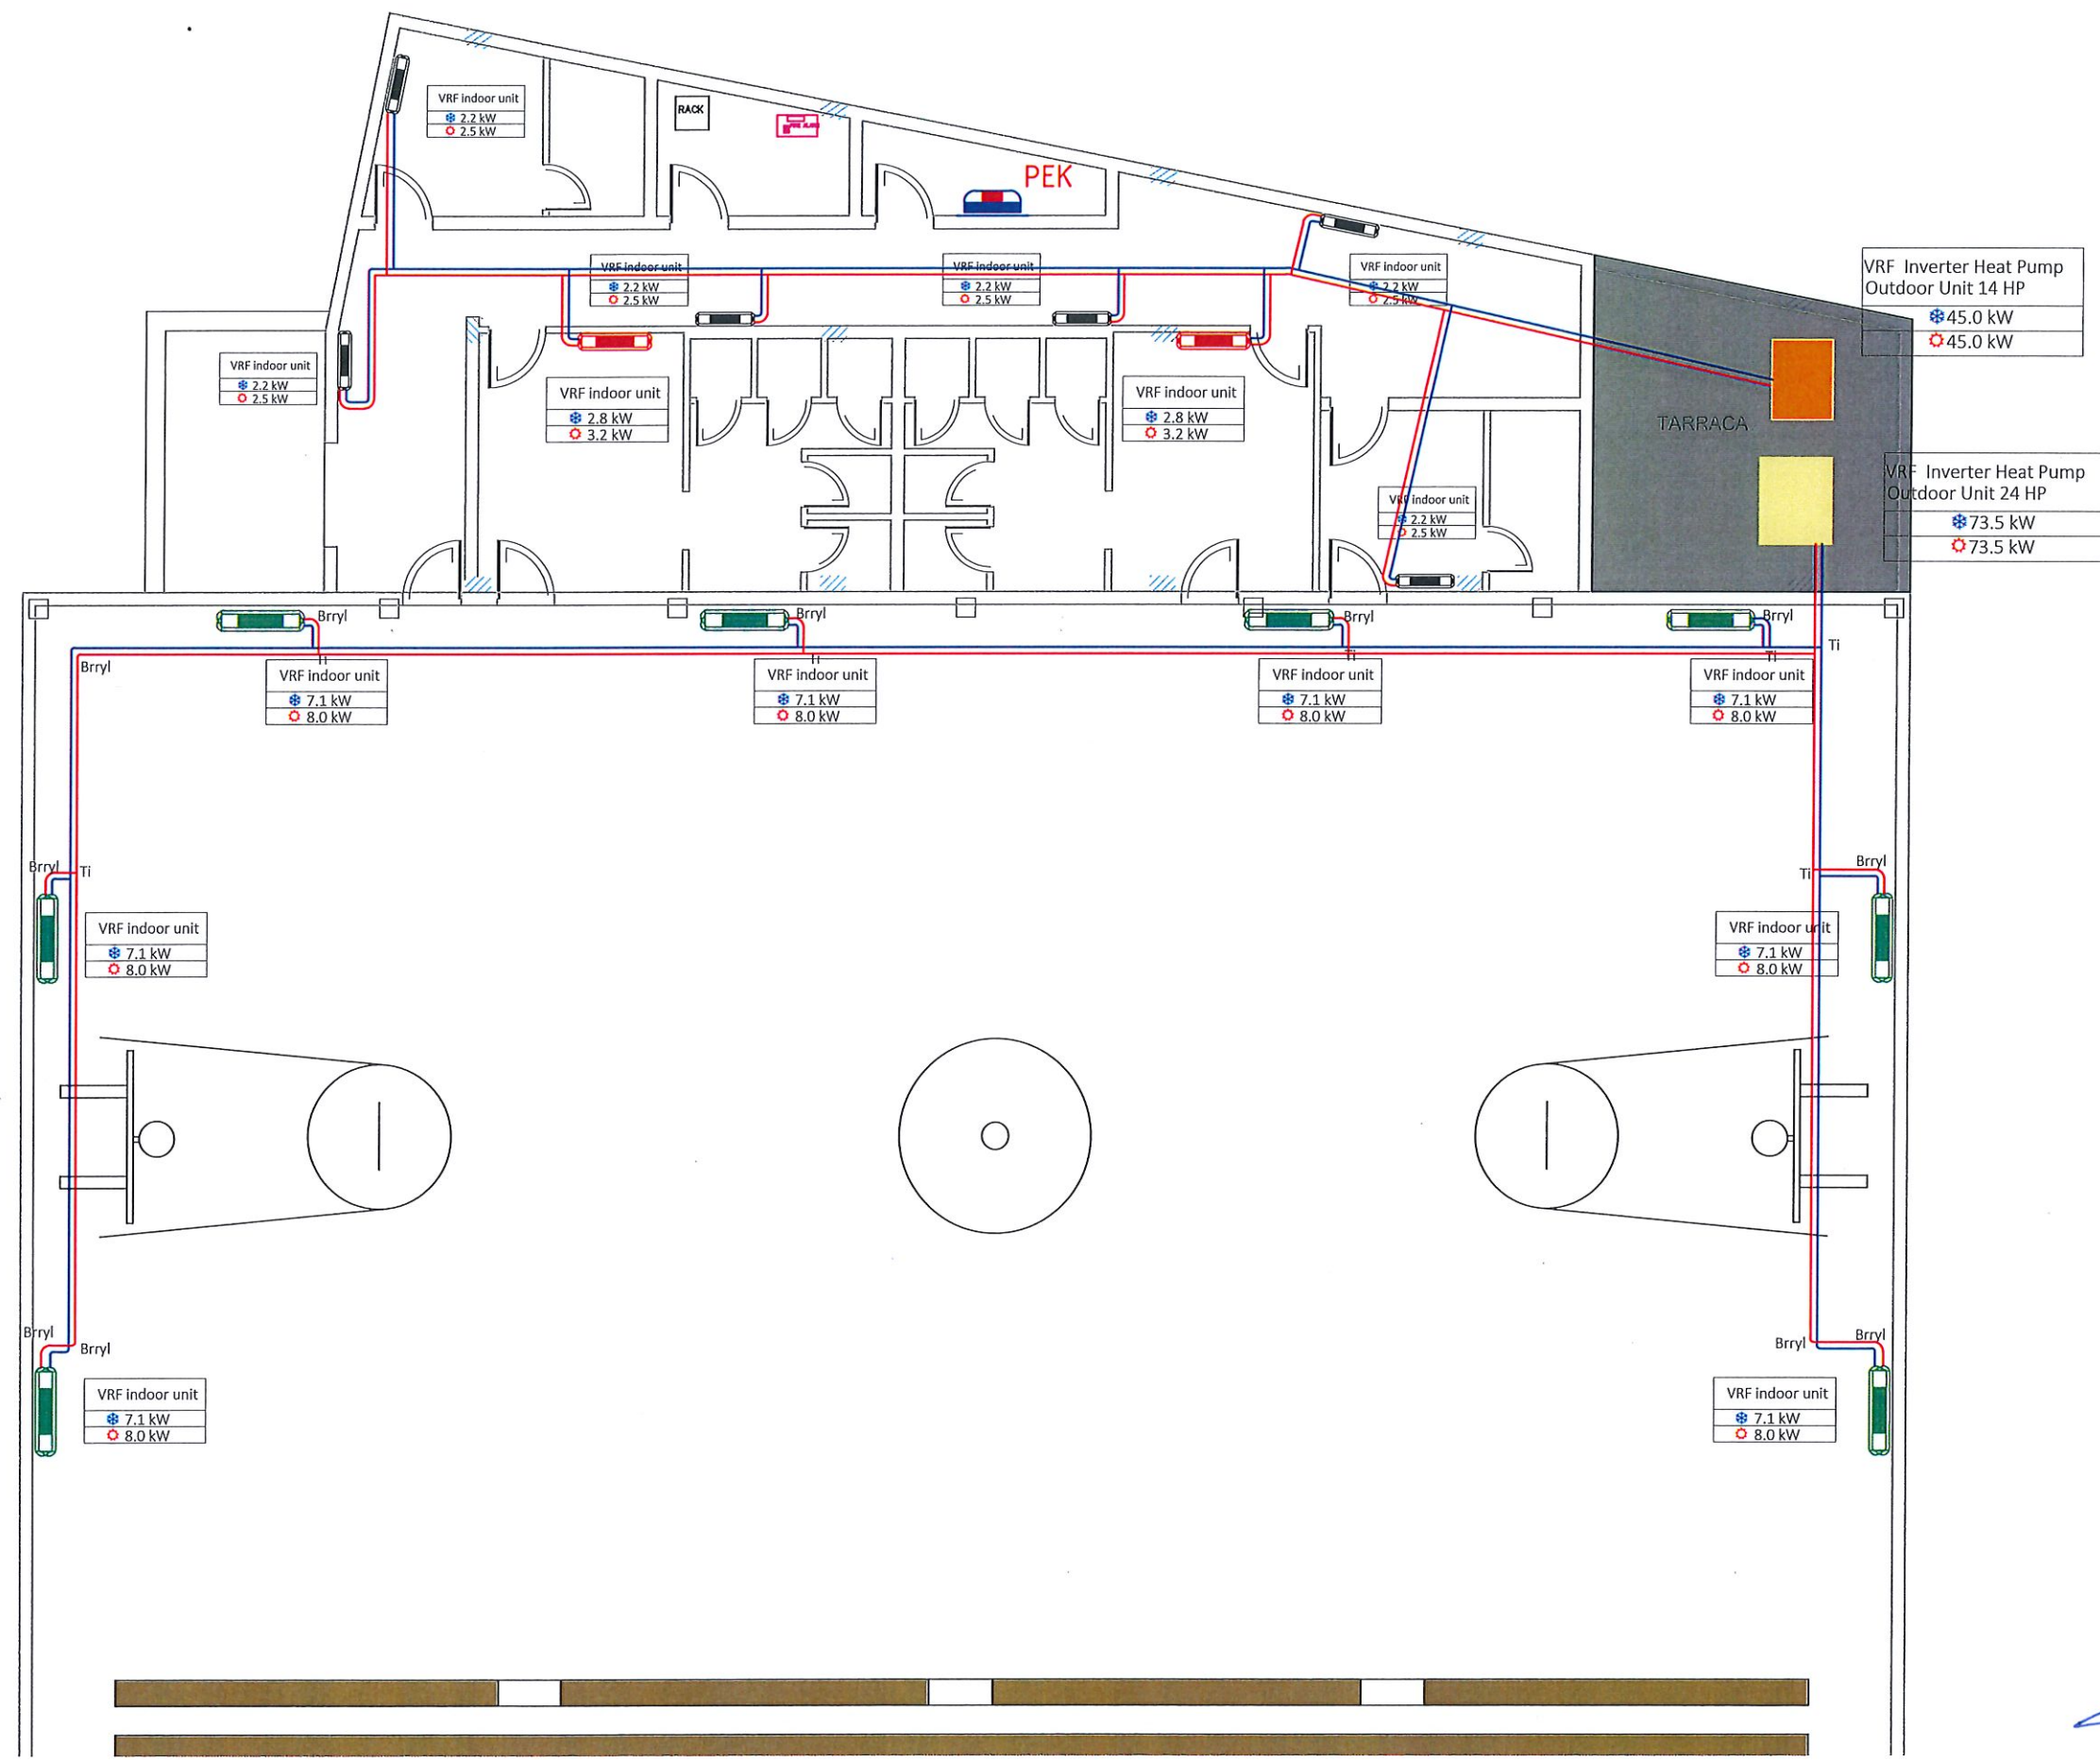

POROSITESI	
BASHKIA DROPULL	
KONSULENT	
 "ZENIT&CO" architectural design urban planning Rr. Myrteza Topi (Nr 18.zip.code.1007) E-Mail: zenit06@live.com	address:
SHENIME TEKNIKE	
PROJEKTI	
"NDERITIM I PALESTRES MULTIFUNKSIONALE, REHABILITIMI I TERRENEVE SPORTIVE E TE JASHTME DHE INSTALIMI I SISTEMIT FOTOVOLTAIK NE SHKOLLEN E MESME TE BASHKUAR BULARAT+KOPSHTI BULARAT, DROPULLI I SIPERM"	
ZONA	
BASHKIA DROPULL	
FAZA E PROJEKTI	
PROJEKT ZBATIMI IMPLEMENTATION DESIGN	
PROJEKTI ARKITEKTONIK	
Ark. Rajmonda MYDINLLARI Nr. Lic. A.0216/2 Ark. Enes MAJGROU Nr. Lic. A.1714/1	
PROJEKTI KONSTRUKTIV	
Ing. Rexhep TARBA Nr. Lic. K.1596/4	
PROJEKTI NGROHJES	
Ing. Arqile PERI Nr. Lic. M. 1271	
PROJEKTI HIDROSANITAR	
Ing. Merita MEGRI Nr. Lic. H/T.0142/5	
PROJEKTI ELEKTRIK	
Ing. Kristaq ZHUPA Nr. Lic. E.0848/2	
EMERTIMI I FLETES	
SISTEMI HVAC	
SHKALLA:	NR. FLETES
Qershor 2026	M4-01
VULA	
	