




BASHKIA HIMARË

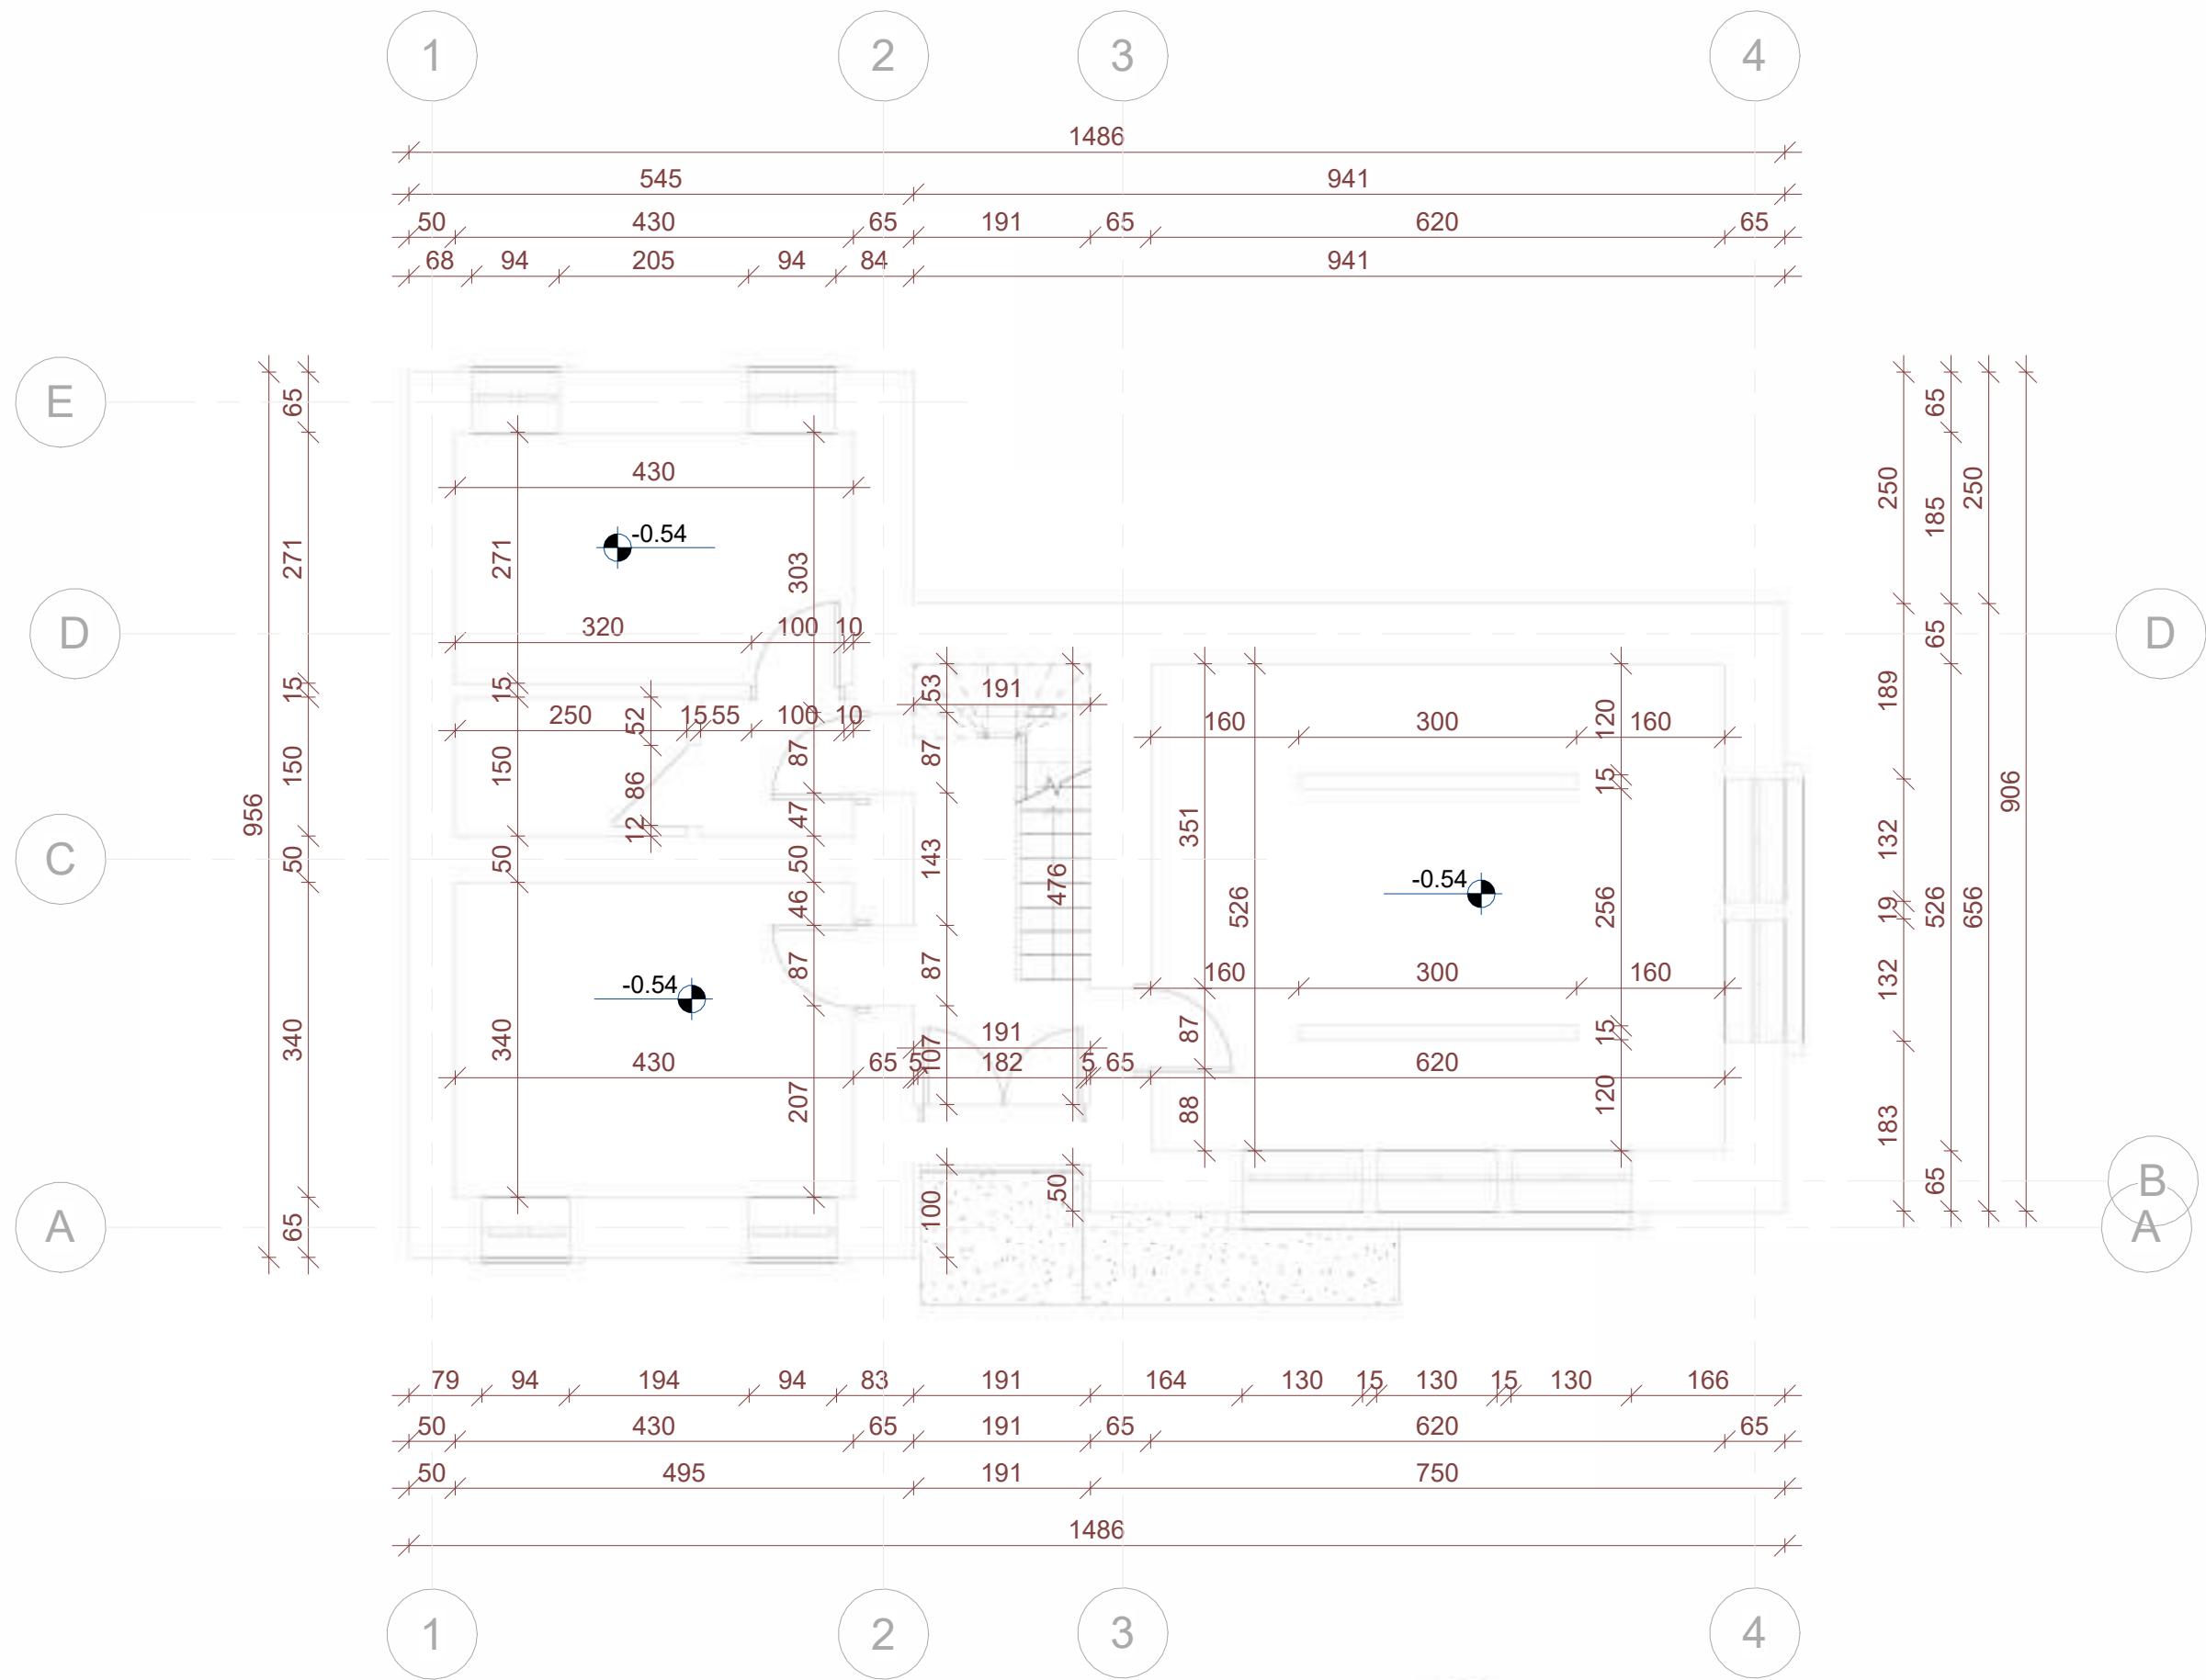

OBJEKTI:

STUDIM-PROJEKTIM :
"RESTAURIM I BANESËS
HISTORIKE TË VASIL LAÇIT"

Ing. Hidroteknik	Filjana Veizaj	H/T.0110/9
Arkitekt	Sidorela Merlika	Lic.-A. 1223/1
Ing. Mekanik	Majlinda Plaku	Lic.- M.1116/2
Ing. Konstruktor	Drita Ponde	Lic.-K.0592/7
Ing. Elektrik	Vjollca Shetaj	Lic.-E.0978/3

BOE "INFRATECH"
shpk & "EMAR" shpk

Përfaqësues i autorizuar
Ing. Filjana Veizaj

INFRATECH.



VITI
2026

DORËZIM

FAZA
PROJEKT ZBATIM

1.0


PLANI TEKNIK KATI 0

SHKALLA

A02


NR. I FLETES

SH: 1 : 75

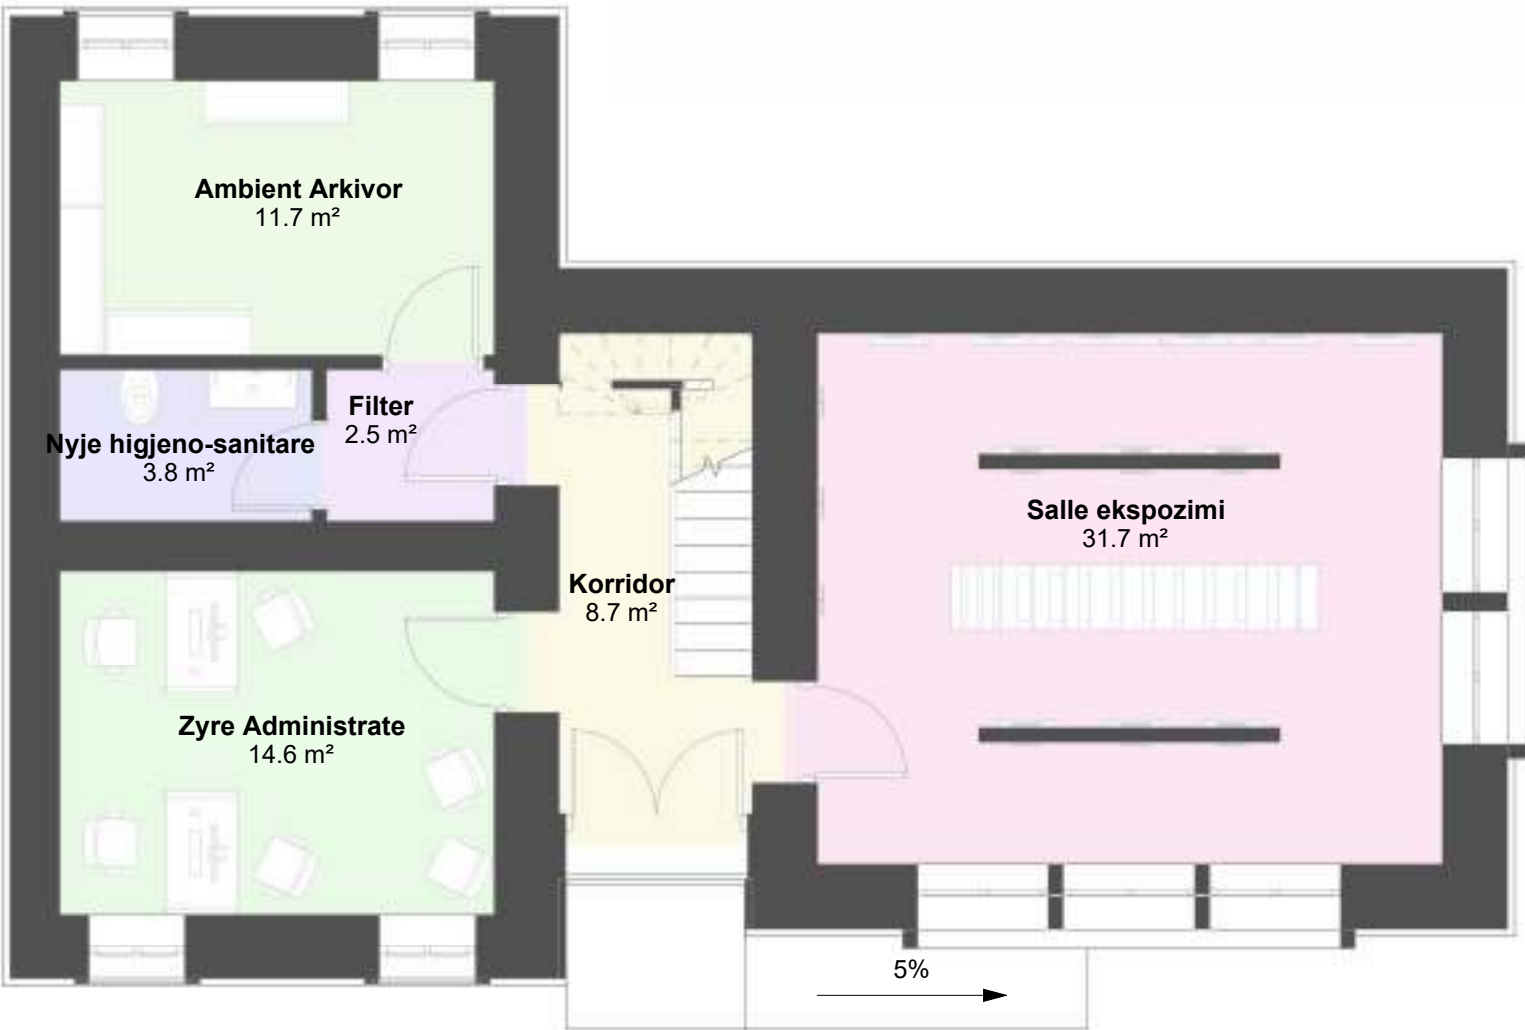

Legjenda

- Ambient Arkivor
- Korridor
- Salle ekspozimi
- Filter
- Nyje higjeno-sanitare
- Zyre Administrative

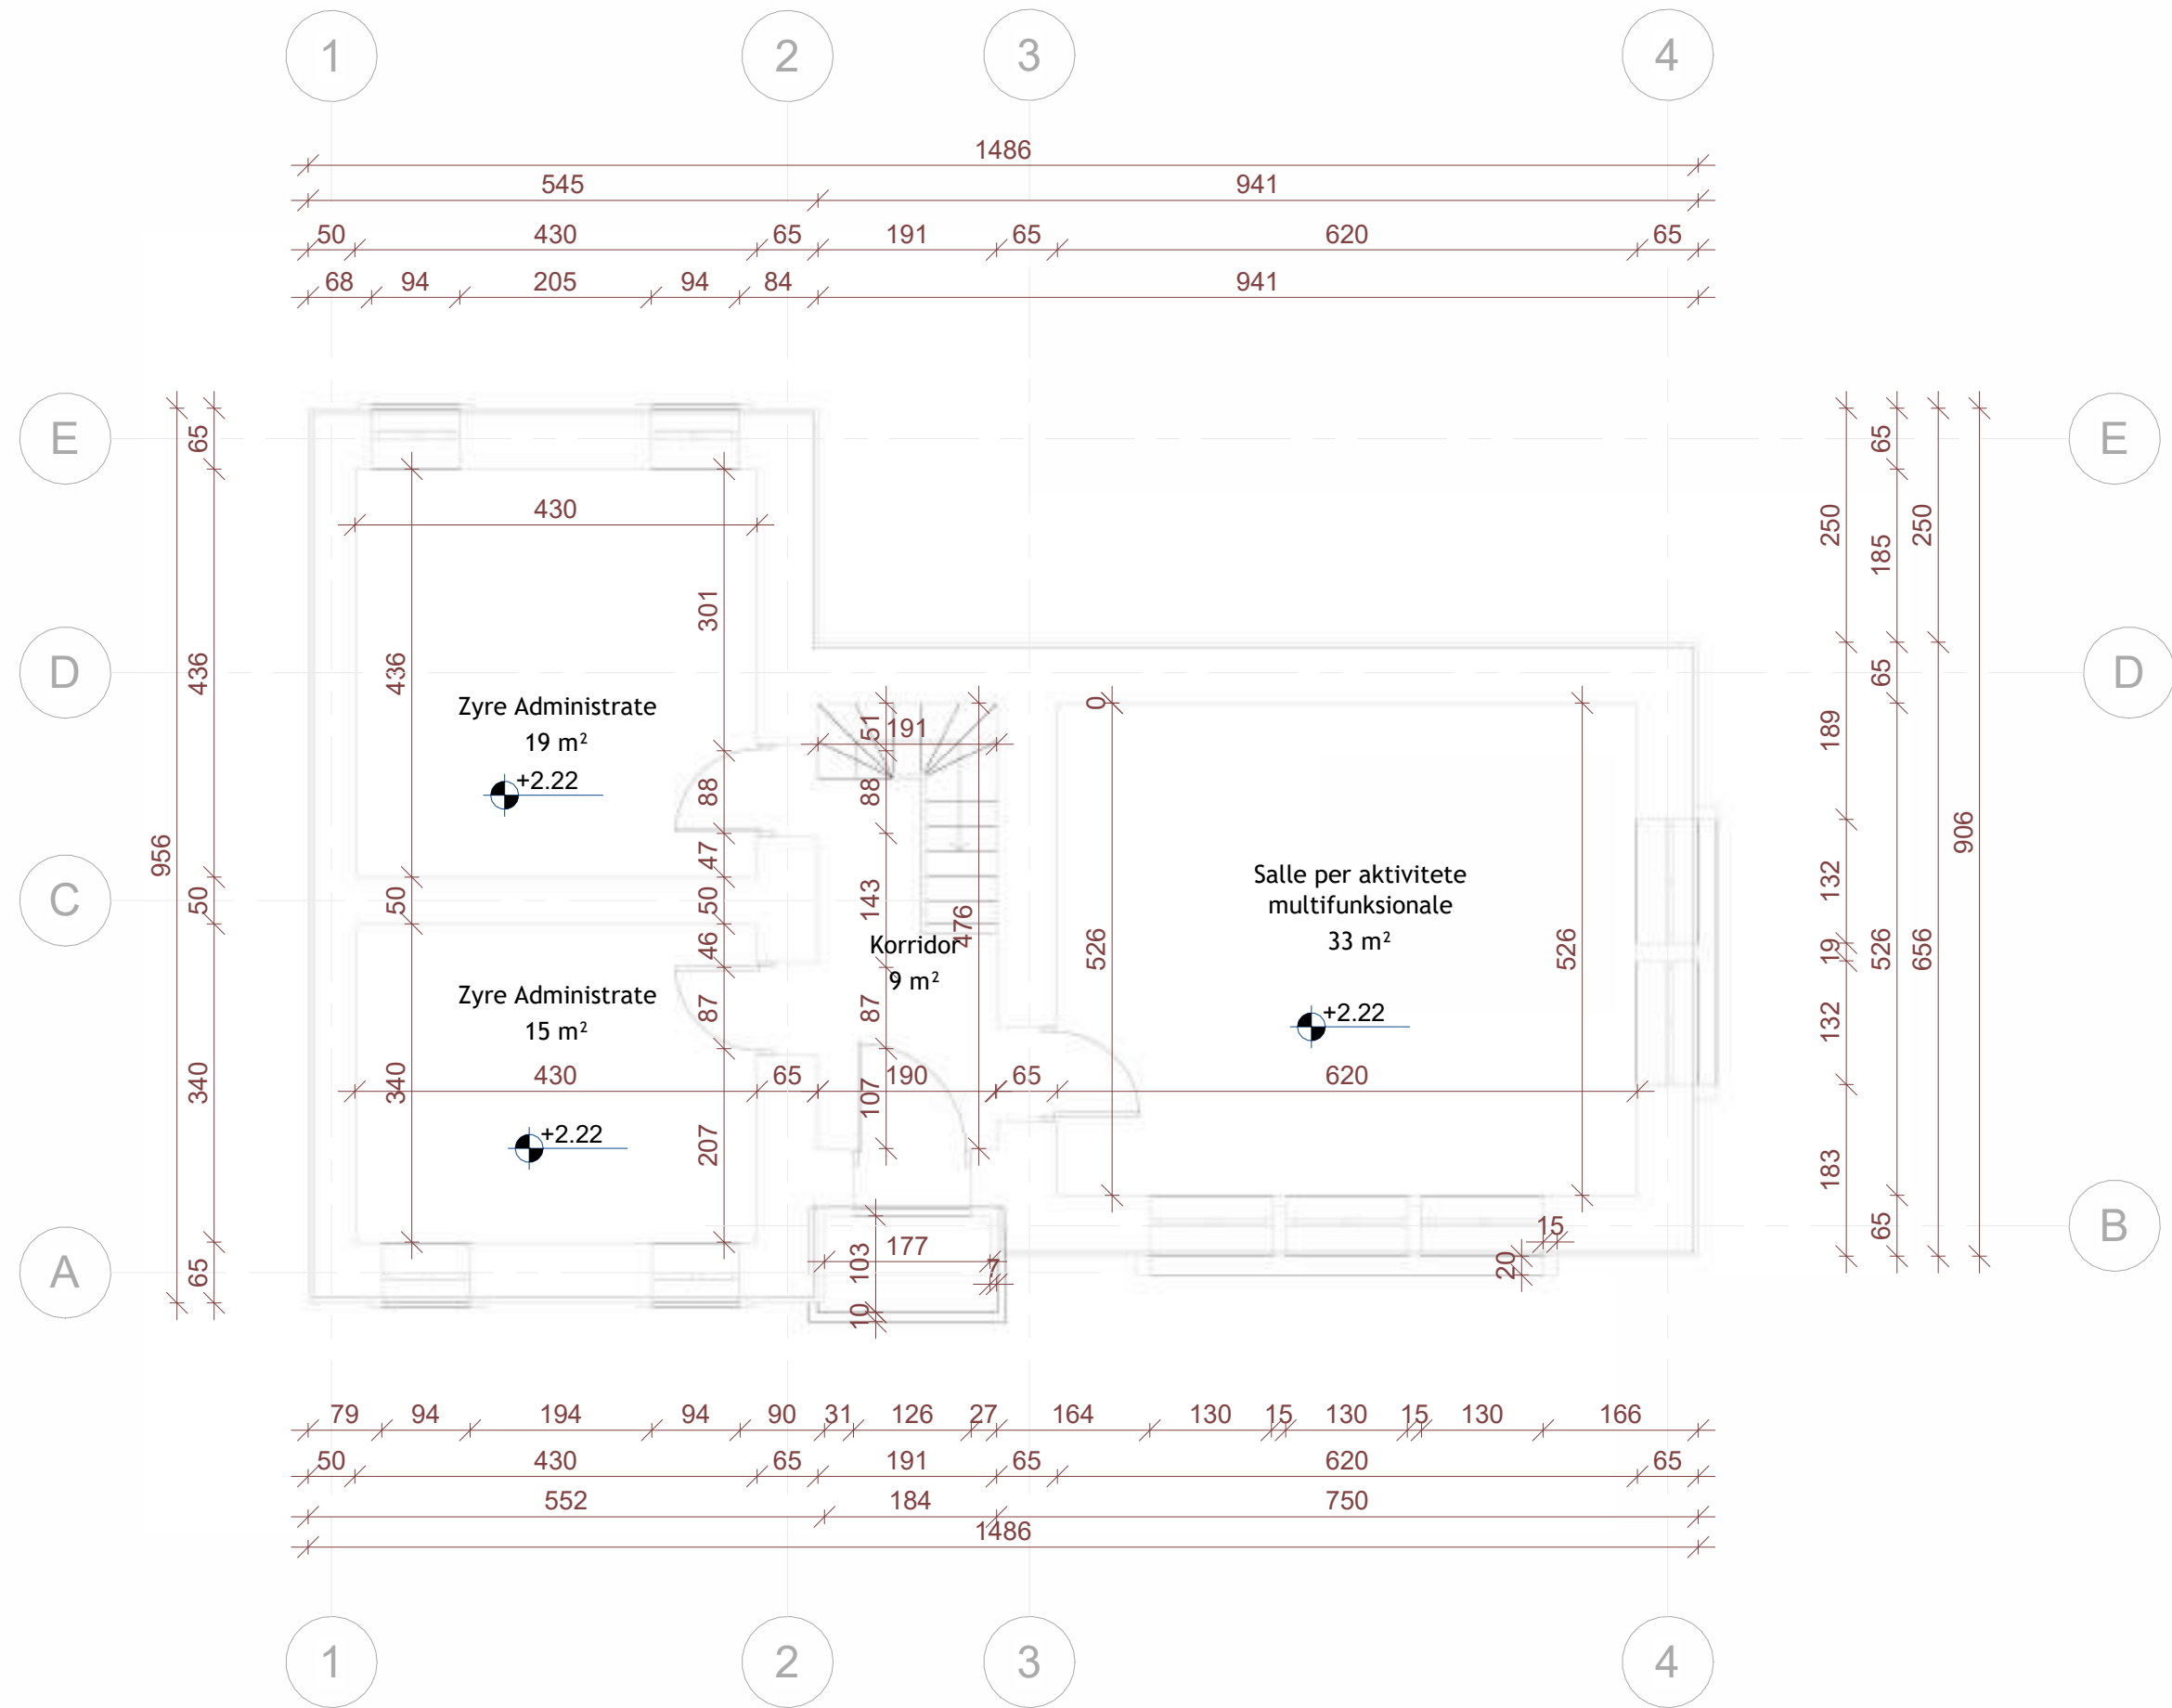

BASHKIA HIMARË



OBJEKTI:

STUDIM-PROJEKTIM :
"RESTAURIM I BANESES
HISTORIKE TE VASIL LAÇIT"

Ing. Hidroteknik

Filjana Veizaj

H/T.0110/9

Arkitekt

Sidorela Merlika

Lic.-A. 1223/1

Ing. Mekanik

Majlinda Plaku

Lic.- M.1116/2

Ing. Konstruktor

Drita Ponde

Lic.-K.0592/7

Ing. Elektrik

Vjollca Shetaj

Lic.-E.0978/3

BOE "INFRATECH"
shpk & "EMAR" shpk

Përfaqësues i autorizuar
Ing. Filjana Veizaj

INFRATECH



VITI
2026

FAZA
PROJEKT ZBATIM

PLANI TEKNIK KATI 1

DORËZIM


1.0

SHKALLA

A04

NR. I FLETES


SH: 1 : 75

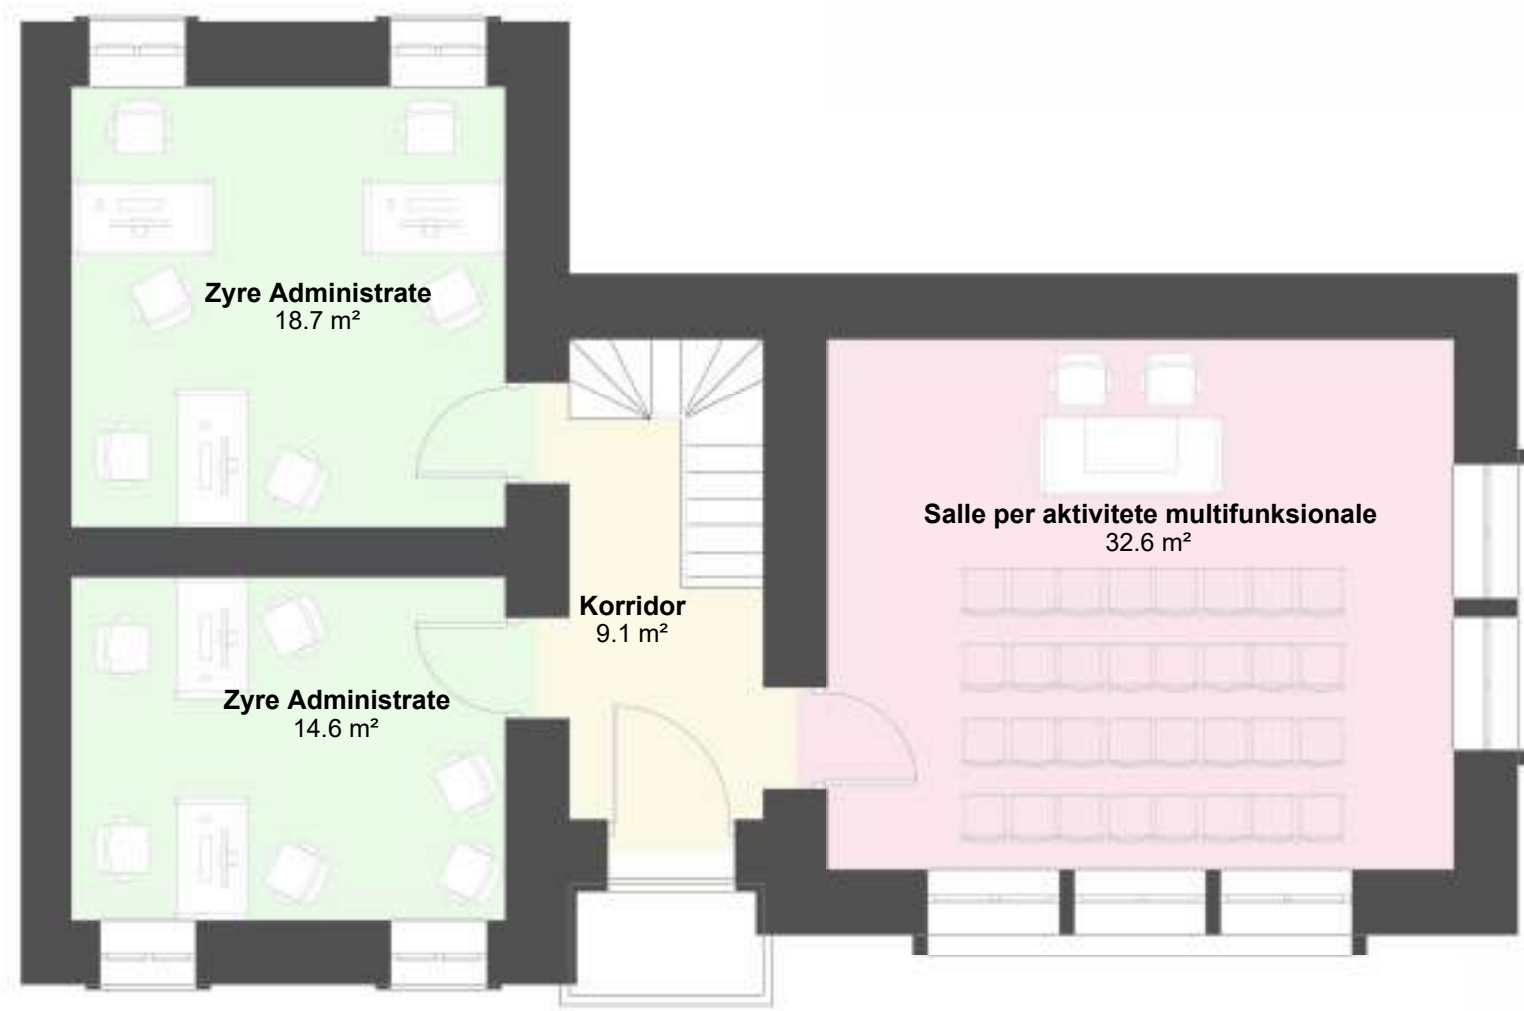

Legjenda

-  Korridor
-  Salle per aktivite multifunkzionale
-  Zyre Administrative

 BASHKIA HIMARË	OBJEKTI: STUDIM-PROJEKTIM : "RESTAURIM I BANESËS HISTORIKE TË VASIL LAÇIT"	Ing. Hidroteknik	Filjana Veizaj	H/T.0110/9	BOE "INFRATECH" shpk & "EMAR" shpk Përfaqësues i autorizuar Ing. Filjana Veizaj  INFRATECH.	VITI 2026	FAZA PROJEKT ZBATIM	PLANI I MOBILIMIT KATI 1	
		Arkitekt	Sidorela Merlika	Lic.-A. 1223/1					
		Ing. Mekanik	Majlinda Plaku	Lic.- M.1116/2					
		Ing. Konstruktor	Drita Ponde	Lic.-K.0592/7		DORËZIM	1.0	SHKALLA	A05
		Ing. Elektrik	Vjollca Shetaj	Lic.-E.0978/3				NR. I FLETES	SH: 1 : 75

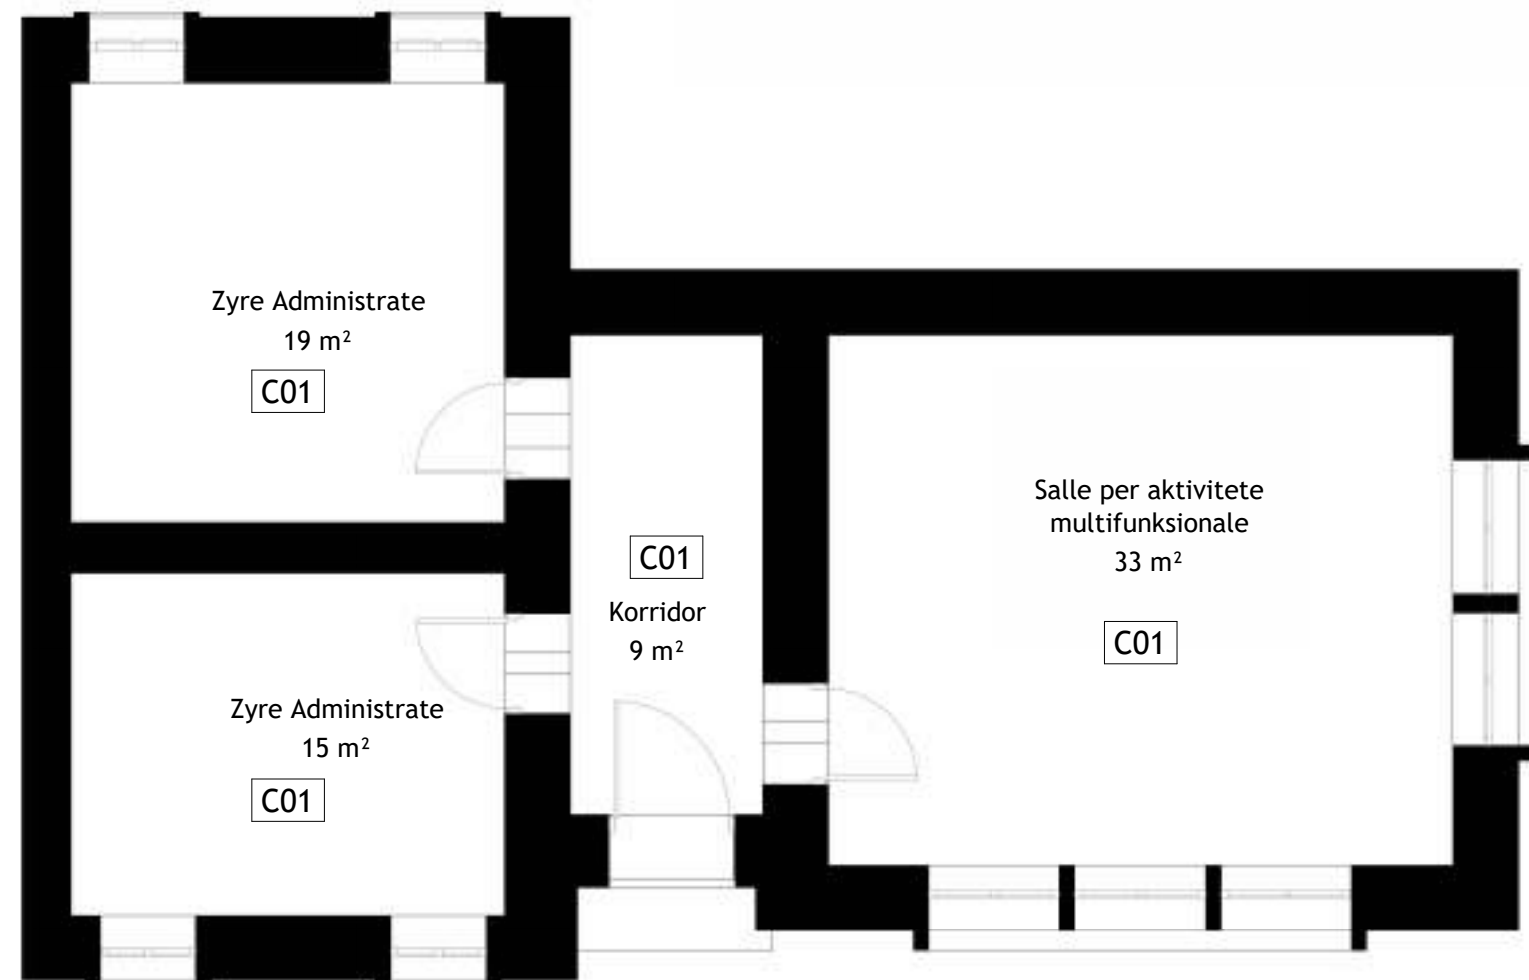

BASHKIA HIMARË



OBJEKTI:

STUDIM-PROJEKTIM :
"RESTAURIM I BANESES
HISTORIKE TE VASIL LAÇIT"

Ing. Hidroteknik	Filjana Veizaj	H/T.0110/9
Arkitekt	Sidorela Merlika	Lic.-A. 1223/1
Ing. Mekanik	Majlinda Plaku	Lic.- M.1116/2
Ing. Konstruktor	Drita Ponde	Lic.-K.0592/7
Ing. Elektrik	Vjollca Shetaj	Lic.-E.0978/3

BOE "INFRATECH"
shpk & "EMAR" shpk

Përfaqësues i autorizuar
Ing. Filjana Veizaj

INFRATECH.



VITI
2026

DORËZIM

FAZA
PROJEKT ZBATIM

1.0

PLANI I TAVANIT KATI 1

SHKALLA

A10

NR. I FLETES

SH: **1 : 75**

